ТИПОВОЙ ПРОЕКТ

902-2-380.84

ОТСТОЙНИКИ

КАНАЛИЗАЦИОННЫЕ РАДИАЛЬНЫЕ

ВТОРИЧНЫЕ

ИЗ СБОРНОГО ЖЕЛЕЗОБЕТОНА

ДИАМЕТРОМ 50 м

Альбом VII

19472-08

ЦЕНА 3-42

gost.e-ecolog.ru

ТИПОВОЙ ПРОЕКТ
902-2-380.84

ОТСТОЙНИКИ КАНАЛИЗАЦИОННЫЕ РАДИАЛЬНЫЕ ВТОРИЧНЫЕ ИЗ СБОРНОГО ЖЕЛЕЗОБЕТОНА

ДИАМЕТРОМ 50 м

СОСТАВ ПРОЕКТА:

АЛЬБОМ:

I	Технологическая часть
II	Строительная часть
III	Строительные изделия
IV	Электротехническая часть
V	Задание заводу-изготовителю
VI	Нестандартизированное оборудование. Илосос. Часть 1 и часть 2
VII	Нестандартизированное оборудование. Затворы щитовые, установка сигнализатора уровня осадка и фасонные части
VIII	Нестандартизированное оборудование. Токоприемник кольцевой (из т.п. 902-2-346)
IX	Спецификации оборудования
X	Сборник спецификаций оборудования
XI	Ведомости потребности в материалах
XII	Сметы
XIII	Показатели результатов применения передового опыта.

АЛЬБОМ VII

РАЗРАБОТАН
проектным институтом
„МосводоканалНИИпроект"

Главный инженер института — СОКОЛИН
Главный инженер проекта — КАЗАНОВ

Рабочая документация
Утверждена и введена в действие
МосводоканалНИИпроектом
Приказ №312 от 20 декабря 1983 г.

Привязан:


Инв. №


Содержание альбома


Наименование	Обозначение чертежа	№ № стр.
1	2	3
Титульный лист		1
Содержание альбома		2
Затвор плоский поверхностный 1600×1100 Лист 1÷2	1Ф.716.00.000МЧ	3-4
Затвор плоский поверхностный 1600×1100. Спецификация Лист 1÷2	1Ф.716. 00. 000	4
Щит в сборе	1Ф.716. 01.000 СБ	5
Щит в сборе Спецификация	1Ф.716.01.000	5
Металлоконструкция Спецификация	1Ф.716.01.100	5
Металлоконструкция	1Ф.716. 01. 100 СБ	6
Ушко	1Ф. 716. 01. 101	6
Уголок	1Ф. 716. 01. 102	6
Лист	1Ф. 716. 01. 103	7
Упор	1Ф. 716. 01. 104	7
Накладка	1Ф. 716. 01. 001	7
Уплотнение	1Ф. 716. 01. 002	7
Рама затвора	1Ф.716. 02. 000СБ	8
Рама затвора Спецификация Лист 1÷2	1Ф.716. 02. 000	9
Рама верхняя	1Ф.716. 02. 100СБ	9
Рама верхняя Спецификация	1Ф. 716. 02. 100	10
Ребро	1Ф. 716. 02. 101	10
Рама	1Ф. 716. 02. 200СБ	10
Рама	1Ф. 716. 02. 200-01СБ	10
Рама Спецификация Лист 1÷2	1Ф. 716. 02. 200	11
Кронштейн	1Ф. 716. 02. 203	11
Кронштейн	1Ф. 716. 02. 203-01	11
Кронштейн	1Ф. 716. 02. 204	11
Кронштейн	1Ф. 716. 02. 204-01	11
Полоса	1Ф. 716. 02. 001	12
Полоса	1Ф. 716. 02. 002	12
Анкер	1Ф. 716. 02. 003	12
Втулка	1Ф. 716. 02. 004	12
Маховик в сборе	1Ф. 716. 03. 000 СБ	13
Маховик в сборе Спецификация	1Ф. 716. 03. 000	13
Ручка	1Ф. 716. 03. 002	13
Маховик	1Ф. 716. 03. 001	14
Колпак	1Ф. 716. 04. 000 СБ	14
Колпак Спецификация	1Ф. 716. 04. 000	14
Фланец	1Ф. 716. 04. 001	15
Головка штанговая Спецификация Лист 1	1Ф. 716. 05. 000	15
Втулка	1Ф. 716. 05. 001	15
Головка штанговая	1Ф. 716. 05. 000 СБ	16
Крышка	1Ф. 716. 05. 002	17
Кронштейн	1Ф. 716. 05. 003	17
Вал	1Ф. 716. 05. 004	18
Шестерня коническая	1Ф. 716. 05. 005	18
Кольцо сферическое	1Ф. 716. 05. 006	18
Гайка	1Ф. 716. 05. 007	19
Кольцо сферическое	1Ф. 716. 05. 009	19
Колесо коническое	1Ф. 716. 05. 011	19
Корпус	1Ф. 716. 05. 008	20
Втулка	1Ф. 716. 05. 012	21
Планка стопорная	1Ф. 716. 05. 013	21
Шайба	1Ф. 716. 05. 014	21
Втулка	1Ф. 716. 05. 015	21
Прокладка	1Ф. 716. 00. 001	22
Полец	1Ф. 716. 00. 002	22
Шпиндель	1Ф. 716. 00. 003	22
Ограждение	1Ф. 716. 00. 004	22
Затвор плоский регулирующий с водосливом шириной 2000мм Лист 1÷2	1Ф.717.00.000МЧ	23-24
Затвор плоский регулирующий с водосливом шириной 2000мм Спецификация Лист 1÷2	1Ф. 717. 00. 000	25
Подпятник	1Ф.717. 01. 000 СБ	25
Подпятник Спецификация Лист 1÷2	1Ф. 717. 01. 000	26
Основание	1Ф. 717. 01. 100 СБ	26
Основание Спецификация	1Ф. 717. 01. 100	27
Накладка	1Ф. 717. 01. 101	27
Плита	1Ф. 717. 01. 102	27
Корпус Спецификация	1Ф. 717. 01. 200	27
Корпус	1Ф. 717. 01. 200 СБ	28
Фланец	1Ф. 717. 01. 201	28
Бобышка	1Ф. 717. 01. 202	28
Обечайка	1Ф. 717. 01. 203	29
Фланец	1Ф. 717. 01. 204	29
Втулка	1Ф. 717. 01. 001	29
Гайка	1Ф. 717. 01. 002	29
Кольцо	1Ф. 717. 01. 003	30
Рама затвора Спецификация Лист 1÷2	1Ф. 717. 02. 000	30
Рама Спецификация	1Ф. 717. 02. 100	30
Рама затвора	1Ф. 717. 02. 000 СБ	31
Рама	1Ф. 717. 02. 100 СБ	31
Лист	1Ф. 717. 02. 101	32
Анкер	1Ф. 717. 02. 102	32
Втулка	1Ф. 717. 02. 001	32
Анкер	1Ф. 717. 02. 002	32
Полоса	1Ф. 717. 02. 003	33
Втулка	1Ф. 717. 02. 004	33
Уголок	1Ф. 717. 02. 005	33
Щит с водосливом Спецификация	1Ф. 717. 03. 000	33
Щит с водосливом	1Ф. 717. 03. 000 СБ	34
Лист	1Ф. 717. 03. 001	34
Ушко	1Ф. 717. 03. 002	34
Ребро	1Ф. 717. 03. 003	35
Уголок	1Ф. 717. 03. 004	35
Уголок	1Ф. 717. 03. 005	35
Колпак	1Ф. 717. 04. 000 СБ	35
Колпак Спецификация	1Ф. 717. 04. 000	36
Фланец	1Ф. 717. 04. 001	36
Штанга винтовая	1Ф. 717. 00. 001	36
Ось	1Ф. 717. 00. 002	36
Установка сигнализатора уровня осадка	3Р. 81. 000 МЧ	37
Установка сигнализатора уровня осадка Спецификация	3Р. 81. 000	38
Корпус	3Р. 81. 100 СБ	38
Корпус Спецификация	3Р. 81. 100	38
Труба	3Р. 81. 101	38
Конус	3Р. 81. 102	39
Пруток	3Р. 81. 103	39
Скоба закладная	3Р. 81. 200 СБ	39
Скоба закладная Спецификация	3Р. 81. 200	39
Упор	3Р. 81. 201	40
Шпилька	3Р. 81. 202	40
Скоба	3Р. 81. 203	40
Прижим	3Р. 81. 300 СБ	40
Прижим Спецификация	3Р. 81. 300	41
Полоса	3Р. 81. 301	41
Пластина опорная	3Р. 81. 001	41
Люк-лаз Ду 600	9К. 94. 000 СБ	41
Люк-лаз Ду600 Спецификация	9К. 94. 000	42
Патрубок закладной	9К. 94. 100	42
Фланец	9К. 94. 101	42
Заглушка	9К. 94. 001	42
Патрубок 4220×10	6С. 70. 33	43
Тройник косой ф426×9-ф426×9	6С. 53. 131. 000	43
Патрубок	6С. 53. 131. 001	43
Труба	6С. 53. 131. 002	(43)

Копировал: Ну

Формат А2

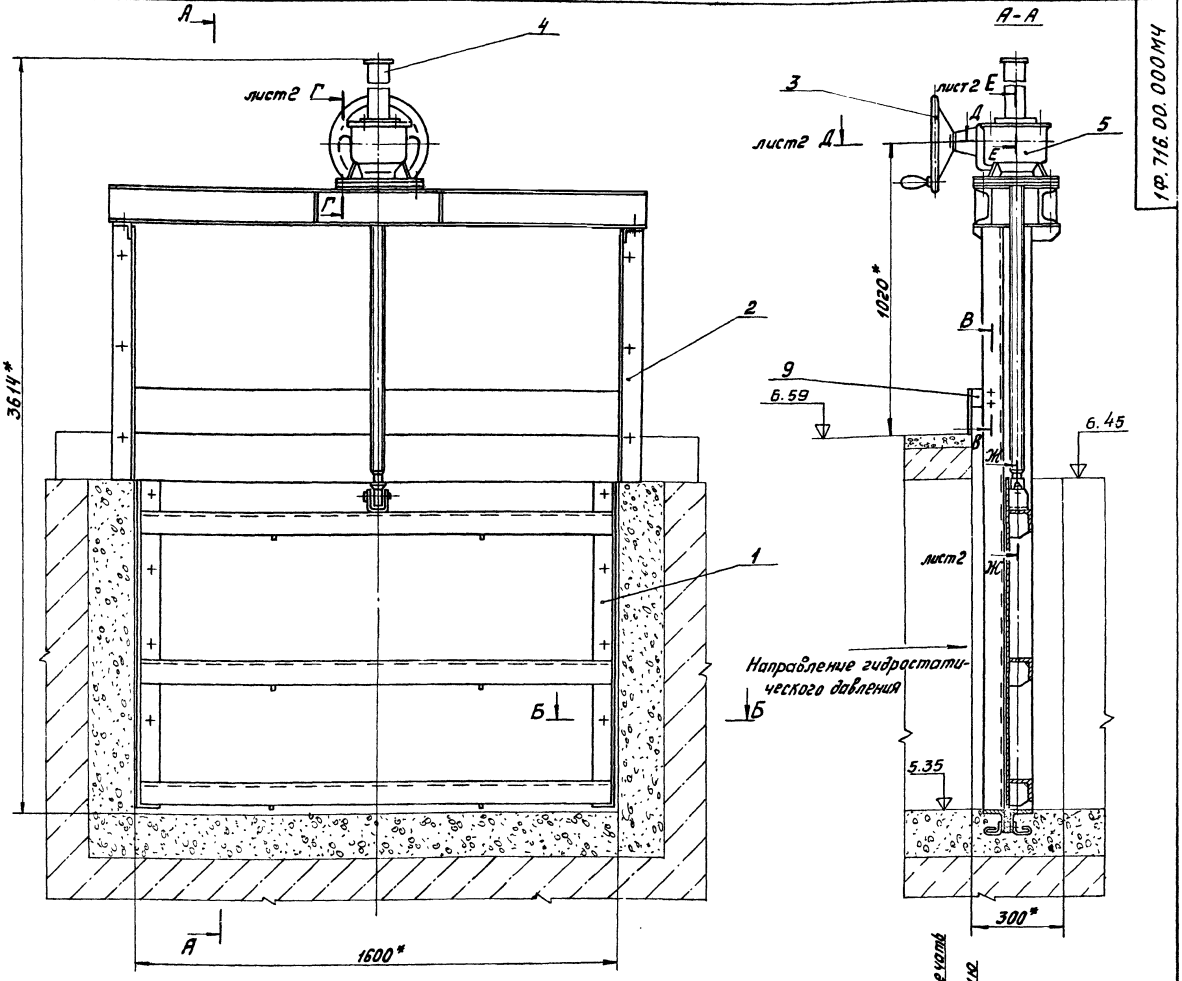

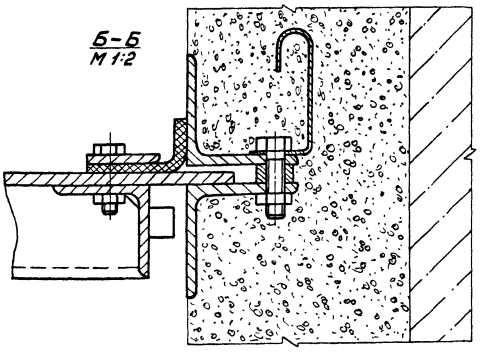

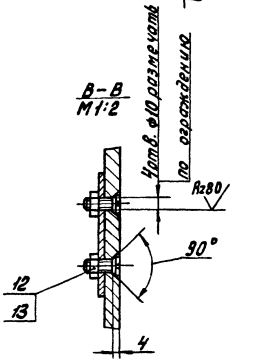

Техническая характеристика

Тип затвора	Затвор плоский поверхностный 1600×1100
Ширина проема рамы затвора в свету	1600 мм
Высота проема перекрываемого щитом	1100 мм
Направление гидростатического давления	одностороннее
Тип привода	ручной с конической зубчатой передачей
Время, необходимое для полного подъема или опускания щита	≈5 мин.
Наибольшее расчетное усилие на маховике	≈20 кг
Вес подвижных частей затвора	185 кг


Технические требования.

1. Изготовление и монтаж затвора производить в соответствии со строительными нормами и правилами СНиП III-18-75.
2. Затвор покрыть грунтом ХС-010, краска ЭМХС-710, серый, лак ХС-76 IV В ГОСТ 9355-81 кругом, за исключением обрабатываемых поверхностей и поверхностей сопрягающихся со штрабным бетоном.
3. Смазку применять ЦИАТИМ-201 ГОСТ 6267-74.
4. Разрешается при установке головки штангевой поз. 5 применять прокладки толщиной 0,5 мм.
5. $H14; \pm \frac{IT14}{2}$.
6. * Размеры для справок.


				1Ф.716.00.000МЧ	
Изм.	Лист	№ докум.	Подп.	Дата	
Разраб.		Зарецкая			Затвор плоский поверхностный 1600×1100. Монтажный чертеж
Пров.		Потупкова			Лит. И; Масса 455,0; Масштаб 1:10
Рук.		Потупкова			Лист 1; Листов 2
Н.контр.		Пендерев			Госводоканалпроект Отдел №5
Утв.		Гаврилов			

Копировал: 19472-08 4 Формат А2


Г–Г лист 1
М1:1

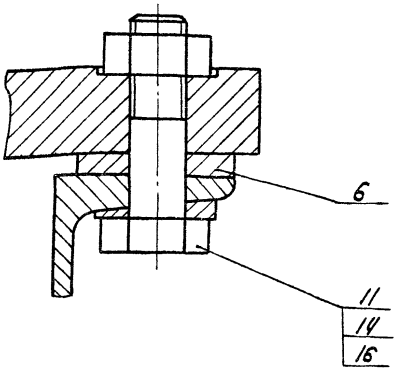


Д–Д лист 1

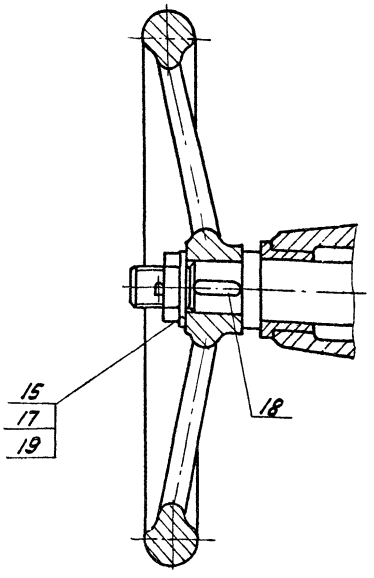

Ж–Ж лист 1

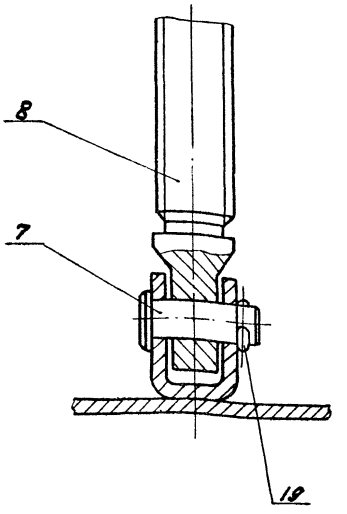

Е–Е лист 1

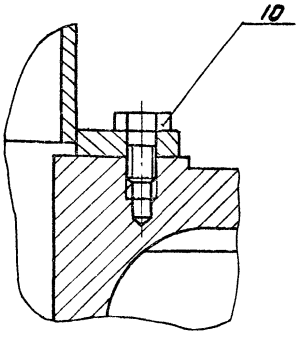

Изм.	Лист	№ докум.	Подп.	Дата	1Ф.716.00.000МЧ	Лист 2

Формат А3

Формат	Зона	Поз.	Обозначение	Наименование	Кол.	Примеч.
				Документация		
*)			1Ф.716.00.000 МЧ	Монтажный чертеж		*) А2; А3
				Сборочные единицы		
А4		1	1Ф.716.01.000	Щит в сборе	1	
А4		2	1Ф.716.02.000	Рама затвора	1	
А4		3	1Ф.716.03.000	Маховик в сборе	1	
А4		4	1Ф.716.04.000	Колпак	1	
А4		5	1Ф.716.05.000	Головка штанговая	1	
				Детали		
А4		6	1Ф.716.00.001	Прокладка	2	
А4		7	1Ф.716.00.002	Палец	1	
А4		8	1Ф.716.00.003	Шпиндель	1	
А4		9	1Ф.716.00.004	Ограждение	1	
				Стандартные изделия		

Изм.	Лист	№ докум.	Подп.	Дата	1Ф.716.00.000	Лит.	Лист	Листов
Разраб.		Зарецкая			Затвор плоский поверхностный 1600×1100	И	1	2
Пров.		Потупков				МосВодоканалНИИпроект Отдел №5		
Рук.		Потупков						
Н.контр.		Пендерев						
Утв.		Габрилов						


Формат А4

Формат	Зона	Поз.	Обозначение	Наименование	Кол.	Примеч.
		10		Болт М8×16.58.096		
				ГОСТ 7798-70	4	
		11		Болт М16×60.58.096		
				ГОСТ 7798-70	4	
		12		Винт М8×18.58.096		
				ГОСТ 17457-72	4	
		13		Гайка М8.5.096		
				ГОСТ 5915-70	4	
		14		Гайка М16.5.096		
				ГОСТ 5915-70	4	
		15		Гайка М24.5.096		
				ГОСТ 5915-70	1	
		16		Шайба 16.02.096		
				ГОСТ 10906-78	4	
		17		Шайба 24.02.096		
				ГОСТ 11371-78	1	
		18		Шпонка 10×8×28		
				ГОСТ 23360-78	1	
		19		Шплинт 6,3×36-001		
				ГОСТ 397-64	2	


Инв.№ подл. | Подп. и дата | Взам. инв.№ | Инв.№ дубл. | Подп. и дата

Изм.	Лист	№ докум.	Подп.	Дата	1Ф.716.00.000	Лист 2

Копировал: ЯВИД 19472-08 5 Формат А4

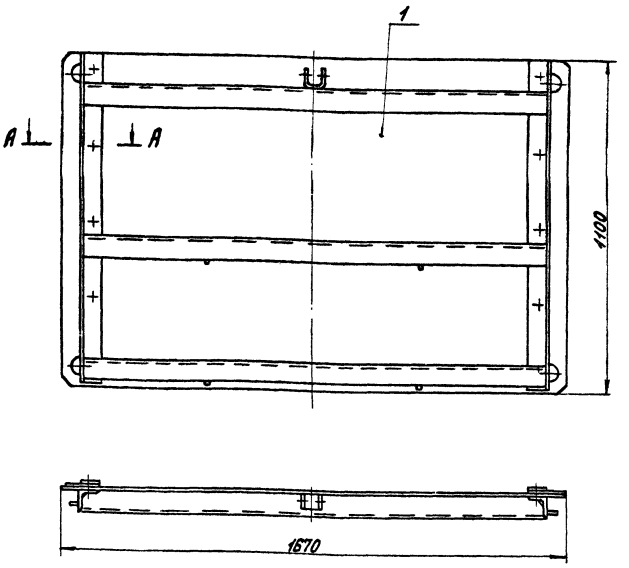

А–А
М1:1

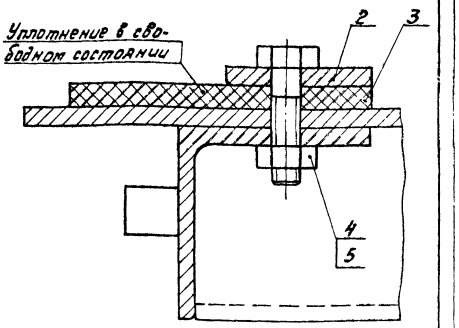

Все размеры для справок.

						1Ф.716.01.000СБ		
Изм.	Лист	№ докум.	Подп.	Дата	Щит в сборе	Лит.	Масса	Масштаб
Разраб.		Зарецкая			Сборочный чертеж	И	170.0	1:10
Пров.		Патуткова				Лист	Листов 1	
Рук.		Патутков				Мосводоканалниипроект Отдел №5		
Н.контр.		Пендерев						

Формат А3

Формат	Зона	Поз.	Обозначение	Наименование	Кол.	Примеч.
				Документация.		
А3			1Ф.716.01.000СБ	Сборочный чертеж		
				Сборочные единицы		
А4		1	1Ф.716.01.100	Металлоконструкция	1	
				Детали.		
А4		2	1Ф.716.01.001	Накладка	2	
А4		3	1Ф.716.01.002	Уплотнение	2	
				Стандартные изделия		
		4		Болт М10×40.58.096 ГОСТ 7798-70	10	
		5		Гайка М10.5.096 ГОСТ 5915-70	10	

						1Ф.716.01.000		
Изм.	Лист	№ докум.	Подп.	Дата	Щит в сборе	Лит.	Лист	Листов
Разраб.		Зарецкая				И		1
Пров.		Патуткова				Мосводоканалниипроект Отдел №5		
Рук.		Патутков						
Н.контр.		Пендерев						


Формат А4

Формат	Зона	Поз.	Обозначение	Наименование	Кол.	Примеч.
				Документация.		
А3			1Ф.716.01.100СБ	Сборочный чертеж		
				Детали.		
А4		1	1Ф.716.01.101	Ушко	1	
А4		2	1Ф.716.01.102	Уголок	3	
А4		3	1Ф.716.01.103	Лист	1	
А4		4	1Ф.716.01.104	Упор	4	
Б.Ч.		5	1Ф.716.01.105	Уголок Б-63×63×6 ГОСТ 8509-72 Ст.3сп ГОСТ 535-79		
				L = 1090 h14	2	6,24кг
Б.Ч.		6	1Ф.716.01.106	Ребро Лист Б-6 ГОСТ 19903-74 Ст.3сп ГОСТ 14637-79		
				55 h14 × 60 h14	6	0,14кг

Инв.№подл. | Подп. и дата | Взам.инв.№ | Инв.№дубл. | Подп. и дата

						1Ф.716.01.100		
Изм.	Лист	№ докум.	Подп.	Дата	Металлоконструкция	Лит.	Лист	Листов
Разраб.		Зарецкая				И		1
Пров.		Патуткова				Мосводоканалниипроект Отдел №5		
Рук.		Патутков						
Н.контр.		Пендерев						

Копировал: 19472-08 6 Формат А4

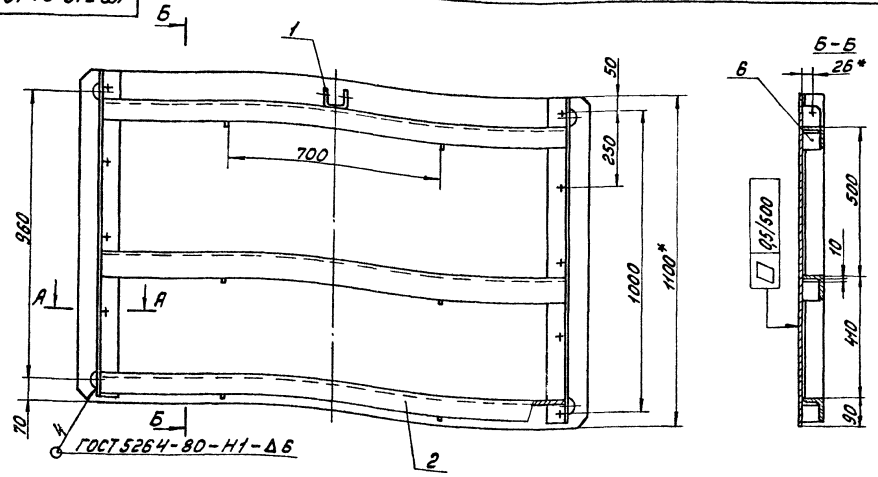


1. Н14; $\pm\frac{IT14}{2}$
2. Сварку производить по контуру прилегания деталей по ГОСТ 5264-80-Т1-Δ6, кроме мест обозначенных особо.
3. *Размеры для справок.
4. Шероховатость обрабатываемых поверхностей деталей без чертежа- Rz160.

Изм.	Лист	№ докум.	Подп.	Дата	1Ф.716.01.100СБ			
Разраб.		Зручкова			Металлоконструкция	Лит.	Масса	Масштаб
Пров.		Потутков				Н	157,0	1:10
Рук.		Потутков			Сборочный чертеж	Лист	Листов 1	
Н.контр.		Пендерев				Мосводоканалниипроект Отдел №5		

Формат А3

Rz160

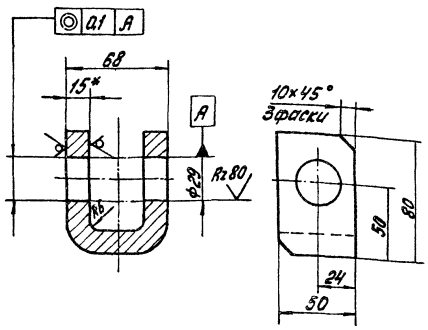


1. Развернутая длина L=187мм.
2. Н14; h14; $\pm\frac{IT14}{2}$
3. *Размер для справок.

Изм.	Лист	№ докум.	Подп.	Дата	1Ф.716.01.101			
Разраб.		Зручкова			Ушко	Лит.	Масса	Масштаб
Пров.		Потутков				Н	1,14	1:2
Н.контр.		Пендерев				Лист	Листов 1	
					Лист 615 ГОСТ 19903-74 Вст.3сп ГОСТ 14637-79	Мосводоканалниипроект Отдел №5		

Формат А4

Rz160

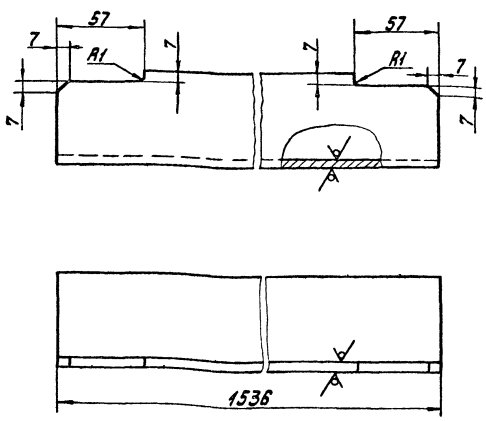

Н14; h14; $\pm\frac{IT14}{2}$


Изм.	Лист	№ докум.	Подп.	Дата	1Ф.716.01.102			
Разраб.		Зручкова			Уголок	Лит.	Масса	Масштаб
Пров.		Потутков				Н	8,8	1:1
Н.контр.		Пендерев				Лист	Листов 1	
					Уголок Б-63х63х6 ГОСТ 8509-72 Вст.3сп ГОСТ 535-79	Мосводоканалниипроект Отдел №5		

Инв.№ подл. | Взам.инв.№ | Инв.№ дубл. | Подп. и дата

Копировал:

Формат А4

1Ф.716.01.103

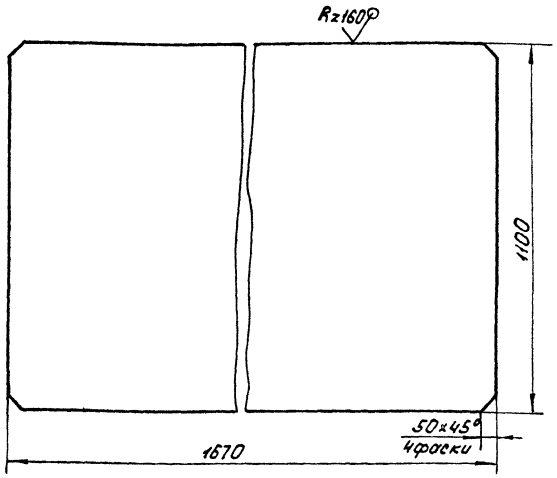


h14.

					1Ф.716.01.103				
Изм.	Лист	№ докум.	Подп.	Дата					
Разраб.		Зарецкая			Лист	Лит.	Масса	Масштаб	
Пров.		Потутков				И	115,0	1:10	
						Лист	Листов 1		
Н.контр.		Пендерев			Лист БВ ГОСТ 19903-74 Вст.3сп ГОСТ 14637-79	Мосводоканалнипроект Отдел №5			

Формат А4

1Ф.716.01.104

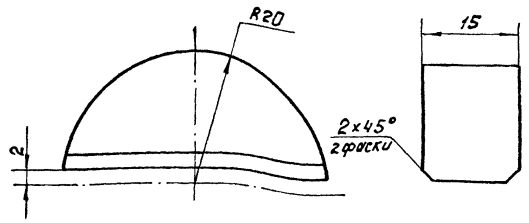


h14; $\pm \frac{IT14}{2}$.

					1Ф.716.01.104				
Изм.	Лист	№ докум.	Подп.	Дата					
Разраб.		Зарецкая			Упор	Лит.	Масса	Масштаб	
Пров.		Потутков				И	0,1	2:1	
						Лист	Листов 1		
Н.контр.		Пендерев			Ст.3 ГОСТ 380-71	Мосводоканалнипроект Отдел №5			

Формат А4

1Ф.716.01.001

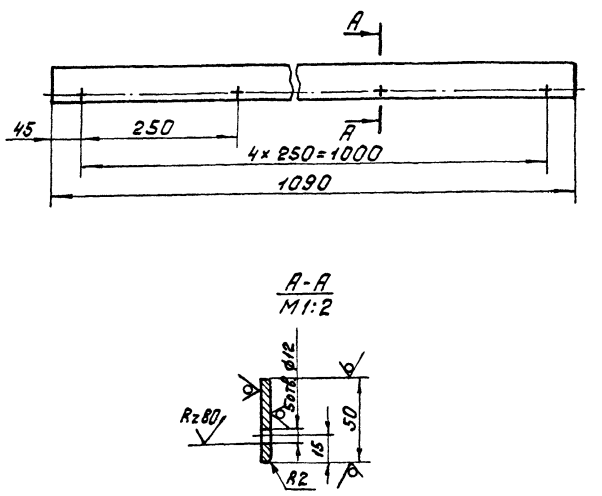


H14; h14; $\pm \frac{IT14}{2}$.

					1Ф.716.01.001				
Изм.	Лист	№ докум.	Подп.	Дата					
Разраб.		Зарецкая			Накладка	Лит.	Масса	Масштаб	
Пров.		Потутков				И	2,0	1:5	
						Лист	Листов		
Н.контр.		Пендерев			Полоса Б-2-5×50 ГОСТ 103-76 Вст.3сп ГОСТ 535-79	Мосводоканалнипроект Отдел №5			

Формат А4


1Ф.716.01.002

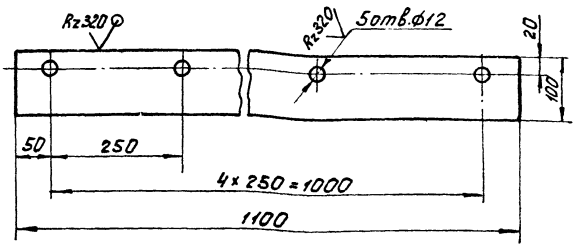



					1Ф.716.01.002				
Изм.	Лист	№ докум.	Подп.	Дата					
Разраб.		Зарецкая			Уплотнение	Лит.	Масса	Масштаб	
Пров.		Потутков				И	1,1	1:5	
						Лист	Листов 1		
Н.контр.		Пендерев			Пластина ПМБ-М-8-1,2 ГОСТ 7338-77	Мосводоканалнипроект Отдел №5			

Копировал: 19972-08 8. Формат А4

Инв.№подл. | Подп. и дата | Взам.инв.№ | Инв.№дубл. | Подп. и дата

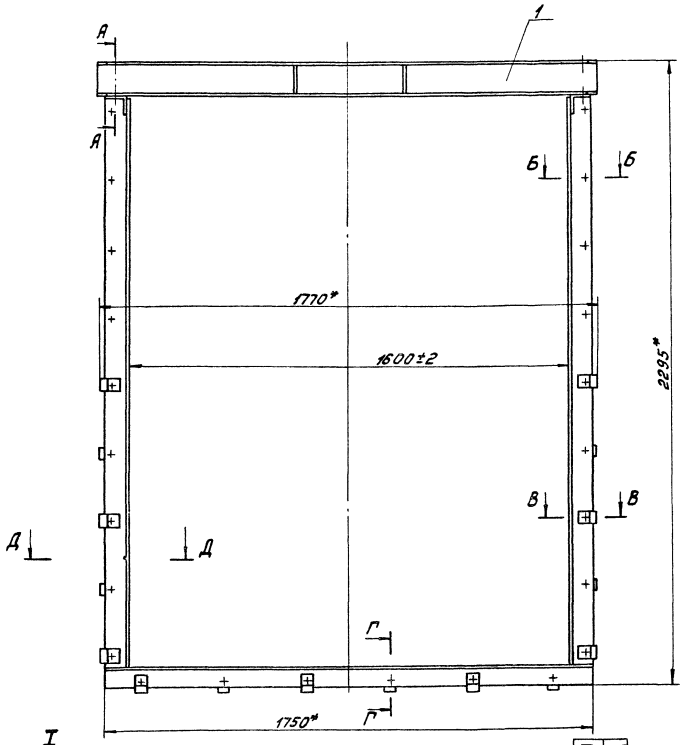


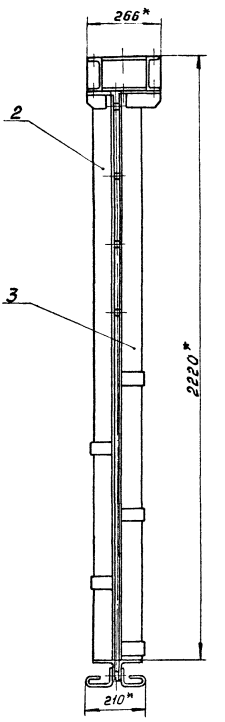

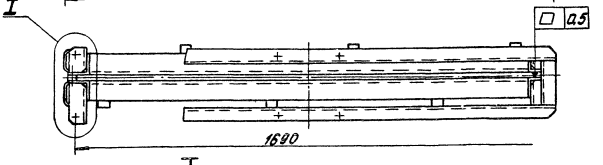


I
М 1:2,5


Г–Г
М 1:2,5

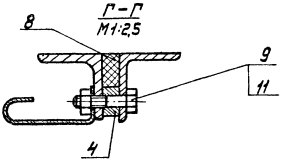


В–В
М 1:2,5

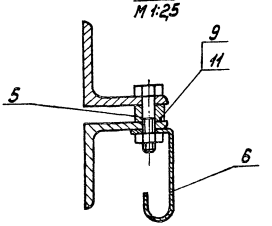


Д–Д
М 1:2,5

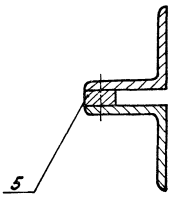


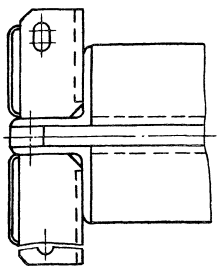

А–А
М 1:2,5

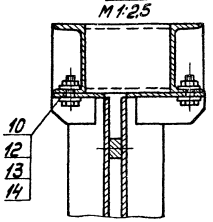

Б–Б
М 1:2,5

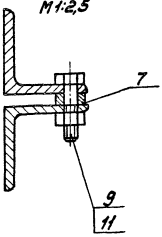

1* Размеры для справок.

2. Шероховатость обрабатываемых поверхностей детали без чертежа — $\frac{R_z 20}{}$ V.

						1Р.716.02.000 СБ			
Нач.Лист	Н.Гаврилов					Рама затвора	Лит	Масса	Масштаб
Разраб.	Зарецкая						Н	180,0	1:10
Пров.	Потупкова					Сборочный чертеж	Лист	Листов 1	
Рук.	Потупкова						Московский гипроспецгаз Орден №5		
Н.контр.	Пендерев								

Копировал: 19472-08 Формат А2

Форм.	Зона	Поз.	Обозначение	Наименование	Кол.	Примеч.
				Документация		
А2			1Ф.716.02.000СБ	Сборочный чертеж		
				Сборочные единицы		
А4		1	1Ф.716.02.100	Рама верхняя	1	
А4		2	1Ф.716.02.200	Рама	1	
А4		3	1Ф.716.02.200-01	Рама	1	
				Детали		
А4		4	1Ф.716.02.001	Полоса	1	
А4		5	1Ф.716.02.002	Полоса	2	
А4		6	1Ф.716.02.003	Анкер	16	
А4		7	1Ф.716.02.004	Втулка	8	
Б4		8	1Ф.716.02.005	Уплотнение		
				Пластина ТПН6-Н-1442 ГОСТ 7338-77 30h14х1750h14	1	1.0кг

Изм.	Лист	№ докум.	Подп.	Дата
Разраб.		Зарецкая		
Пров.		Потутков		
Рук.		Потутков		
Н.контр.		Пендерев		

1Ф.716.02.000

Рама затвора

Лит.	Лист	Листов
И	1	2

Мосводоканалнипроект Отдел №5

Формат А4

Форм.	Зона	Поз.	Обозначение	Наименование	Кол.	Примеч.
				Стандартные изделия		
		9		Болт М12х55.5.8.096 ГОСТ 7798-70	24	
		10		Болт М16х40.5.8.096 ГОСТ 7798-70	4	
		11		Гайка М12.5.096 ГОСТ 5915-70	24	
		12		Гайка М16.5.096 ГОСТ 5915-70	4	
		13		Шайба 16.02.096 ГОСТ 11371-78	4	
		14		Шайба 16.02.096 ГОСТ 10906-78	4	

Инв.№ подл. | Подп. и дата | Взам. инв.№ | Инв.№ дубл. | Подп. и дата


Изм.	Лист	№ докум.	Подп.	Дата

1Ф.716.02.000

Лист 2


Формат А4

1Ф.716.02.100СБ

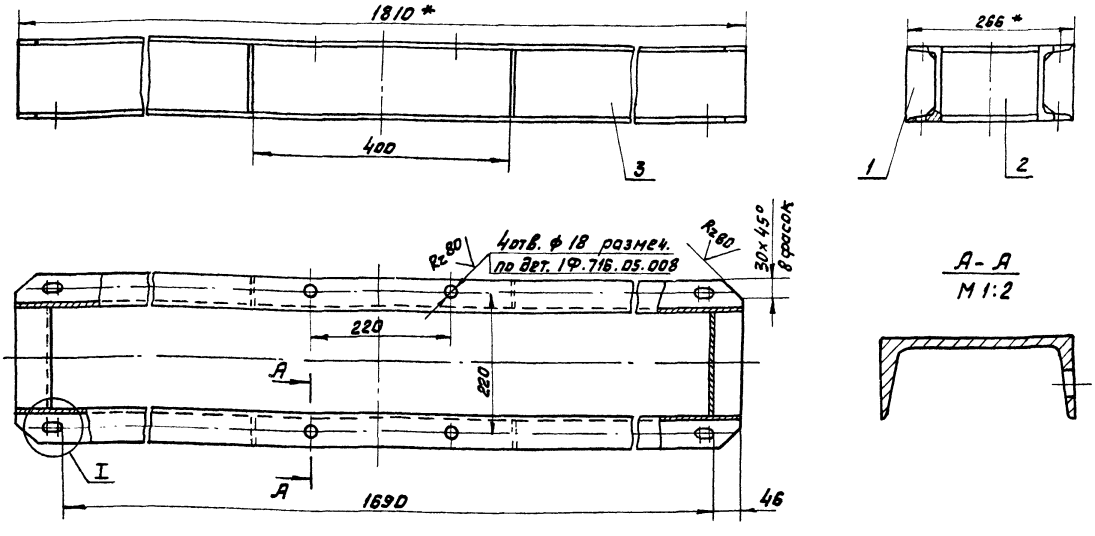

А-А
М1:2

I
М1:2

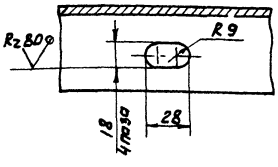

1. $H14; \pm \frac{IT14}{2}$.
2. Сварку производить по контуру прилегания деталей по ГОСТ 5264-80-Т1-А5.
3. * Размеры для справок.
4. Шероховатость обрабатываемых поверхностей деталей без чертежа – Rz160.

Изм.	Лист	№ докум.	Подп.	Дата
Разраб		Зарецкая		
Пров		Потутков		
Рук.		Потутков		
Н.контр		Пендерев		

1Ф.716.02.100СБ

Рама верхняя

Сборочный чертеж

Лит.	Масса	Масшт.
И	42.0	1:5

Лист | Листов 1

Мосводоканалнии-проект Отдел №5

Копировал: Ф1А 19492-08 10 Формат А2

Формат	Зона	Позиц.	Обозначение	Наименование	Кол.	Примечание
				Документация.		
А3			1Ф.716.02.100 СБ	Сборочный чертеж		
				Детали.		
А4		1	1Ф.716.02.101	Ребро	4	
Б4		2	1Ф.716.02.102	Швеллер		
				Швеллер 12 ГОСТ 8240-72 / Ст.3сп ГОСТ 535-79		
				L=162 h14	2	1,64 кг
Б4		3	1Ф.716.02.103	Швеллер		
				Швеллер 12 ГОСТ 8240-72 / Ст.3сп ГОСТ 535-79		
				L=1810 h14	2	18,8 кг

Изм.	Лист	№ докум.	Подп.	Дата
Разраб.		Зарецкая		
Пров.		Потуткова		
Рук.		Потуткова		
Н. контр.		Пендерев		

1Ф.716.02.100

Рама верхняя

Лит.	Масса	Масштаб
И		1:2


Лист | Листов 1

Мосводоканалниипроект Отдел №5

Формат А4

Инв. № подл. | Подп. и дата | Взам. инв. № | Инв. № дубл. | Подп. и дата

1Ф.716.02.101

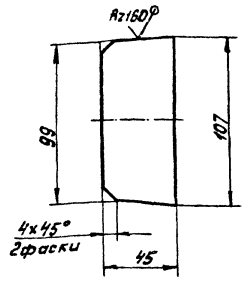

h14; ± IT14/2

Изм.	Лист	№ докум.	Подп.	Дата
Разраб.		Зарецкая		
Пров.		Потуткова		
Н. контр.		Пендерев		

1Ф.716.02.101

Ребро

Лит.	Масса	Масштаб
И	0,21	1:2


Лист | Листов 1

Лист Ст.3сп ГОСТ 14637-79

Мосводоканалниипроект Отдел №5

Формат А4

1Ф.716.02.200 СБ

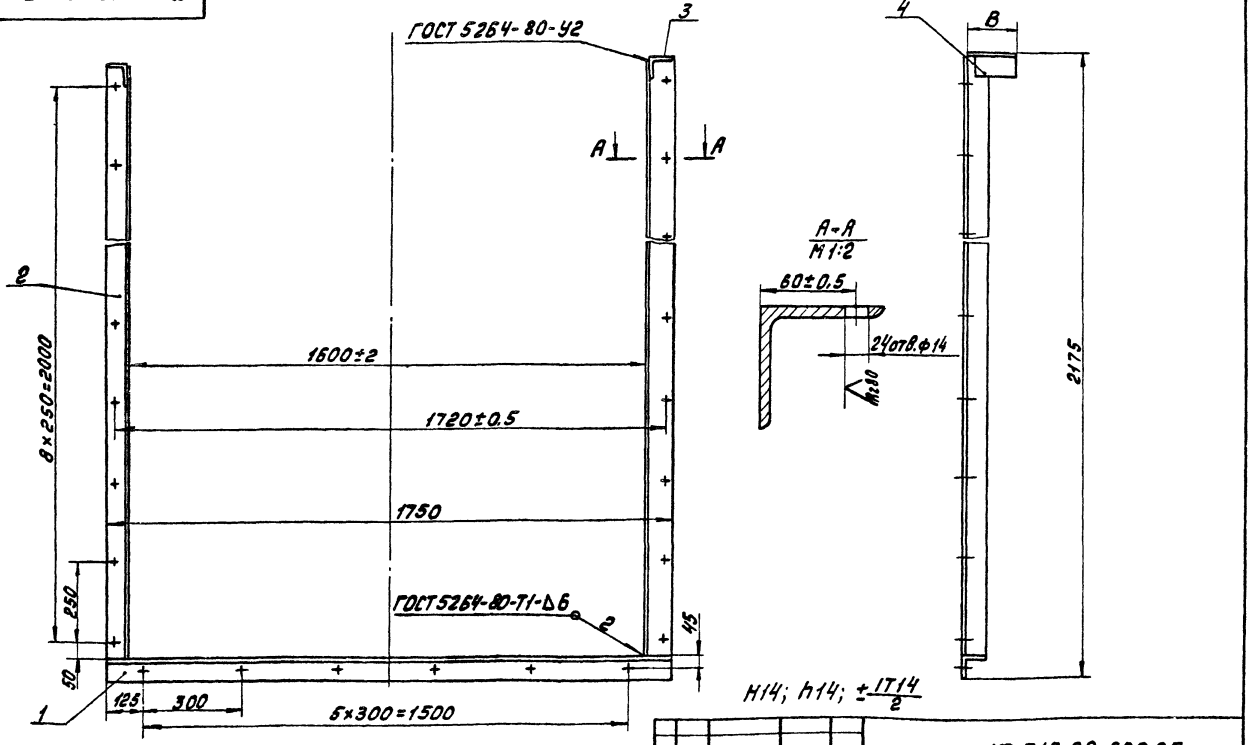

Обозначение	Размеры, мм В	Масса, кг
1Ф.716.02.200	103	56,5
1Ф.716.02.200-01	158	59,0

Изм.	Лист	№ докум.	Подп.	Дата
Разраб.		Зарецкая		
Пров.		Потуткова		
Рук.		Потуткова		
Н. контр.		Пендерев		

1Ф.716.02.200 СБ

Рама

Сборочный чертеж

Лит.	Масса	Масштаб
И	См. табл.	—

Лист | Листов 1

Мосводоканалниипроект Отдел №5

Копировал: 19492-08 11 Формат А3

Формат	Зона	Позиц.	Обозначение	Наименование	Кол.	Примечание
				Документация		
А3			1Ф.716.02.200 СБ	Сборочный чертеж		
				Детали.		
А4		1	1Ф.716.02.201	Уголок		
				Уголок Б-75х75х8 ГОСТ 8509-72 Вст.3сп ГОСТ 535-79		
				L=1750 h14	1	15,7 кг
А4		2	1Ф.716.02.202	Уголок		
				Уголок Б-75х75х8 ГОСТ 8509-72 Вст.3сп ГОСТ 535-79		
				L=2094 h14	2	19,7 кг
			Переменные данные для исполнений			
				1Ф.716.02.200		
				Детали.		
А4		3	1Ф.716.02.203	Кронштейн	1	
А4		4	1Ф.716.02.203-01	Кронштейн	1	

Изм.	Лист	№ докум.	Подп.	Дата	1Ф.716.02.200			
Разраб.		Зарецкая			Рама	Лит. И	Лист 1	Листов 2
Пров.		Потутков				Мосводоканалниипроект Отдел №5		
Рук.		Потутков						
Н. контр.		Пендерев						

Инв.№ подл. | Подп. и дата | Взам. инв.№ | Инв.№ дубл. | Подп. и дата

Формат А4

Формат	Зона	Позиц.	Обозначение	Наименование	Кол.	Примечание
				1Ф.716.02.200-01		
				Детали.		
А4		3	1Ф.716.02.204	Кронштейн	1	
А4		4	1Ф.716.02.204-01	Кронштейн	1	

Изм.	Лист	№ докум.	Подп.	Дата	1Ф.716.02.200	Лист 2

Инв.№ подл. | Подп. и дата | Взам. инв.№ | Инв.№ дубл. | Подп. и дата


Формат А4

1Ф.716.02.203

Rz160

1Ф.716.02.203 - изображено

1Ф.716.02.203-01 - зеркальное отражение

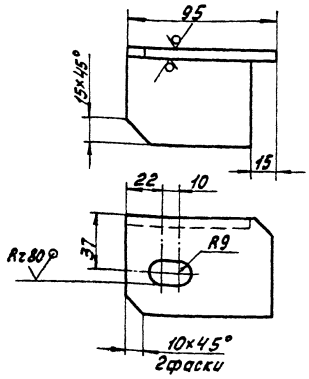

H14; h14; ±IT14/2

Изм.	Лист	№ докум.	Подп.	Дата	1Ф.716.02.203			
Разраб.		Зарецкая			Кронштейн	Лит. И	Масса 0,7	Масштаб 1:2
Пров.		Потутков				Лист	Листов 1	
Н. контр.		Пендерев			Уголок Б-63х63х6 ГОСТ 8509-72 Вст.3сп ГОСТ 535-79	Мосводоканалниипроект Отдел №5		

Копировал:


Формат А4

1Ф.716.02.204

Rz160

1Ф.716.02.204 - изображено

1Ф.716.02.204-01 - зеркальное отражение

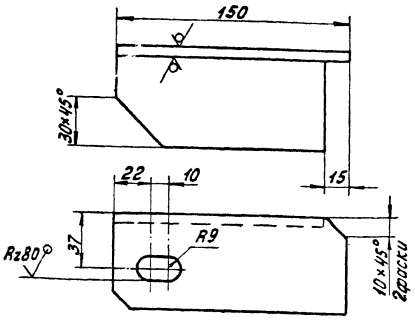


H14; h14; ±IT14/2

Изм.	Лист	№ докум.	Подп.	Дата	1Ф.716.02.204			
Разраб.		Зарецкая			Кронштейн	Лит. И	Масса 1,9	Масштаб 1:2
Пров.		Потутков				Лист	Листов 1	
Н. контр.		Пендерев			Уголок Б-63х63х6 ГОСТ 8509-72 Вст.3сп ГОСТ 535-79	Мосводоканалниипроект Отдел №5		

Копировал:

Формат А4

1Ф.716.02.001

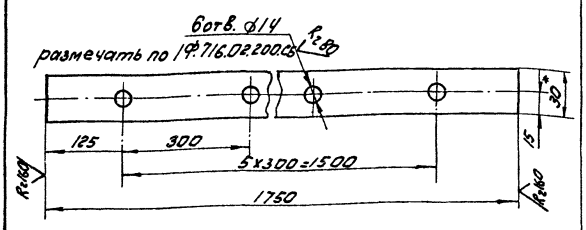

1. H14; h14; $\pm \frac{IT14}{2}$


2. * Размер для справок.

Изм.	Лист	№ докум.	Подп.	Дата	1Ф.716.02.001	
Разраб.		Заручская			Полоса	Лит. И; Масса 6,0; Масштаб 1:5
Пров.		Потутков				Лист; Листов 1
Н.контр.		Пендерев			Полоса 6-2-14х30 ГОСТ 103-76 Вст3сп ГОСТ 535-79	Мосводоканалнипроект Отдел №5

Инв.№ подл. | Подп. и дата | Взам. инв.№ | Инв.№ дубл. | Подп. и дата

Формат А4

1Ф.716.02.002

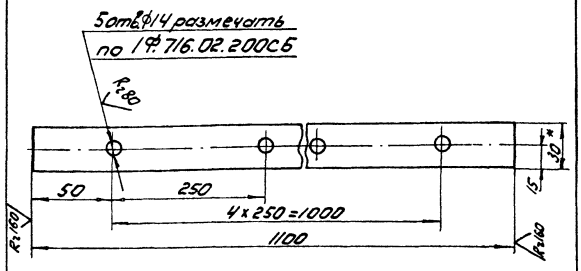

1. H14; h14; $\pm \frac{IT14}{2}$


2. * Размер для справок.

Изм.	Лист	№ докум.	Подп.	Дата	1Ф.716.02.002	
Разраб.		Заручская			Полоса	Лит. И; Масса 3,85; Масштаб 1:5
Пров.		Потутков				Лист; Листов 1
Н.контр.		Пендерев			Полоса 6-2-14х30 ГОСТ 103-76 Вст3сп ГОСТ 535-79	Мосводоканалнипроект Отдел №5

Инв.№ подл. | Подп. и дата | Взам. инв.№ | Инв.№ дубл. | Подп. и дата

Формат А4

1Ф.716.02.003

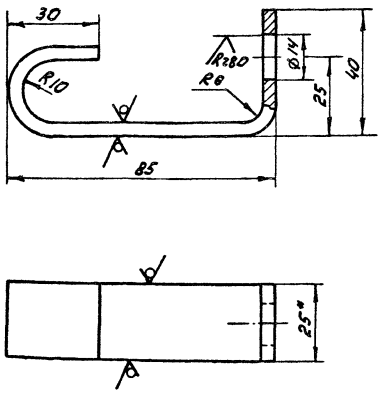

1. H14; h14; $\pm \frac{IT14}{2}$

2. * Размер для справок.


3. Развернутая длина L = 157 мм

Изм.	Лист	№ докум.	Подп.	Дата	1Ф.716.02.003	
Разраб.		Заручская			Анкер	Лит. И; Масса 0,2; Масштаб 1:1
Пров.		Потутков				Лист; Листов 1
Н.контр.		Пендерев			Полоса 6-2-4х25 ГОСТ 103-76 Вст3сп ГОСТ 535-79	Мосводоканалнипроект Отдел №5

Инв.№ подл. | Подп. и дата | Взам. инв.№ | Инв.№ дубл. | Подп. и дата

Формат А4

1Ф.716.02.004

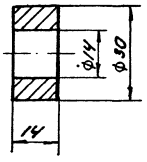


H14; h14.


Изм.	Лист	№ докум.	Подп.	Дата	1Ф.716.02.004	
Разраб.		Заручская			Втулка	Лит. И; Масса 0,03; Масштаб 1:2
Пров.		Потутков				Лист; Листов 1
Н.контр.		Пендерев			Ст.3 ГОСТ 380-71	Мосводоканалнипроект Отдел №5

Инв.№ подл. | Подп. и дата | Взам. инв.№ | Инв.№ дубл. | Подп. и дата

Формат А4

1Ф.716.03.000 СБ

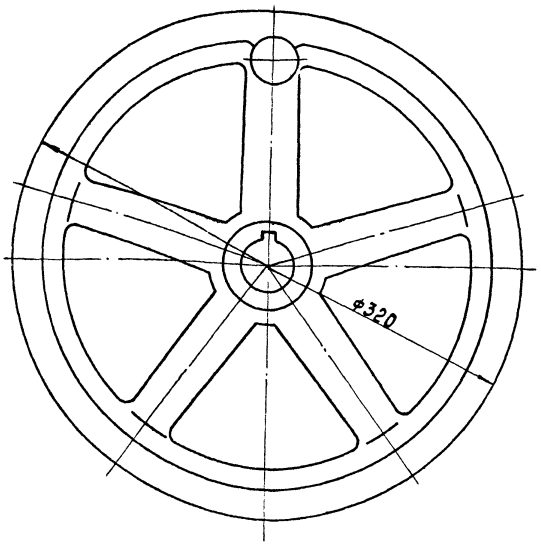

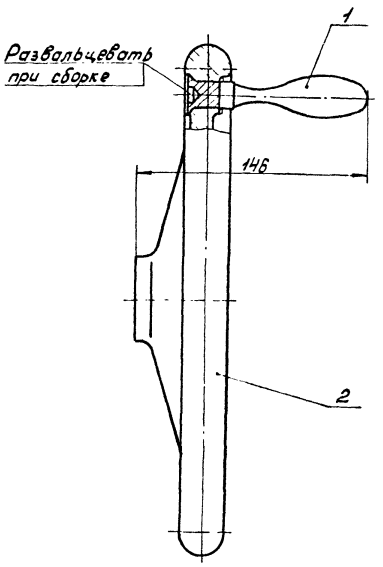

Все размеры для справок.

						1Ф.716.03.000 СБ		
Изм.	Лист	N докум.	Подп.	Дата	Маховик в сборе	Лит	Масса	Масштаб
Разраб.		Зарецкая				И	7,8	1:2
Пров.		Потуткова			Сборочный чертеж	Лист	Листов 1	
Рук.		Потуткова				Мосводоканалниипроект Отдел №5		
Н.контр.		Пендерев						


Формат А3

Формат	Зона	Поз.	Обозначение	Наименование	Кол.	Примеч.
				Документация.		
А3			1Ф.716.03.000 СБ	Сборочный чертеж		
				Детали.		
А4		1	1Ф.716.03.001	Ручка	1	
А3		2	1Ф.716.03.002	Маховик	1	

						1Ф.716.03.000		
Изм.	Лист	N докум.	Подп.	Дата	Маховик в сборе	Лит	Масса	Масштаб
Разраб.		Зарецкая				И		1
Пров.		Потуткова				Мосводоканалниипроект Отдел №5		
Рук.		Потуткова						
Н.контр.		Пендерев						

Формат А4

Инв. № подл. | Подп. и дата | Взам. инв. № | Инв. № дубл. | Подп. и дата

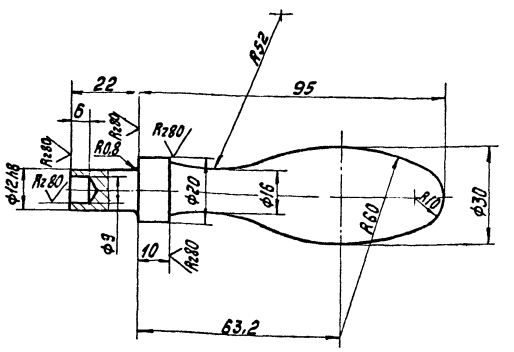


Ra 20

H14; h14


						1Ф.716.03.001		
Изм.	Лист	N докум.	Подп.	Дата	Ручка	Лит.	Масса	Масштаб
Разраб.		Зарецкая				И	0,3	1:1
Пров.		Потуткова				Лист	Листов 1	
Н.контр.		Пендерев			Ст.3 ГОСТ 380-71	Мосводоканалниипроект Отдел №5		

Копировал: 19492-08 74 Формат А4


1Ф 716.03.002

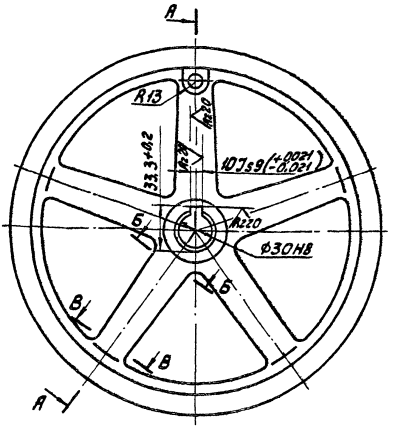


А–А

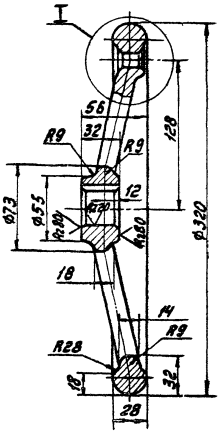


I
М1:1

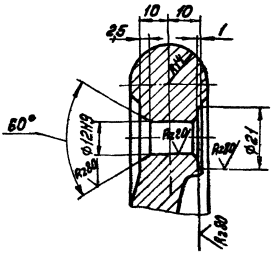

Б–Б
М1:2

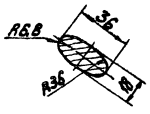

В–В
М1:2

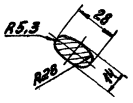


1. H14; h14; $\pm\frac{IT14}{2}$
2. Допускаемые отклонения на размеры отливки по III классу точности ГОСТ 1855-55.
3. Неуказанные литейные радиусы выполнить R3.


						1Ф.716.03.002			
Изм.	Лист	№ докум.	Подп.	Дата	Маховик	Лит.	Масса	Масштаб	
Разраб.		Зарецкая				И	7,5	1:25	
Пров.		Потупов				Лист	Листов 1		
Н.контр.		Пендерей			С418-36 ГОСТ 1412-79	Мособлводоканалпроект Отдел №5			

Формат А3

1Ф 716.04.000 СБ

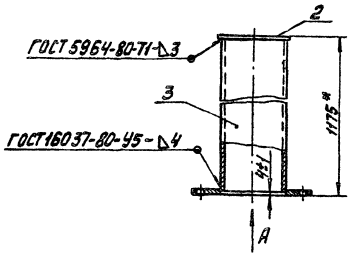

Вид А

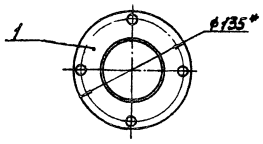

1. *Размеры для справок.
2. Шероховатость обрабатываемых поверхностей деталей без чертежа – $R_z 160$.

						1Ф.716.04.000 СБ			
Изм.	Лист	№ докум.	Подп.	Дата	Колпак Сборочный чертеж	Лит.	Масса	Масштаб	
Разраб.		Зарецкая				И	9,0	1:4	
Пров.		Потупов				Лист	Листов 1		
Рук.		Потупов				Мособлводоканалпроект Отдел №5			
Н.контр.		Пендерей							

Формат А4


Формат	Зона	Позиция	Обозначение	Наименование	Кол.	Примечание
				Документация.		
А4			1Ф.716.04.000 СБ	Сборочный чертеж		
				Детали.		
А4		1	1Ф.716.04.001	Фланец	1	
Б4		2	1Ф.716.04.002	Заглушка		
				Лист Б3 ГОСТ 19903-74 Вст.3сп ГОСТ 16523-70		
				Ф85 h14	1	0,13 кг
Б4		3	1Ф.716.04.003	Труба		
				Труба 65×4		
				ГОСТ 3262-75		
				L=1168 h14	1	8,23 кг

Инв.№ подл. | Подп. и дата | Взам.инв.№ | Инв.№ дубл. | Подп. и дата

						1Ф.716.04.000			
Изм.	Лист	№ докум.	Подп.	Дата	Колпак	Лит.	Лист	Листов	
Разраб.		Зарецкая				И	1	1	
Пров.		Потупов				Мособлводоканалпроект Отдел №5			
Рук.		Потупов							
Н.контр.		Пендерей							

Копировал: Ч — 19472-02 15 Формат А4

1Ф.716.04.001

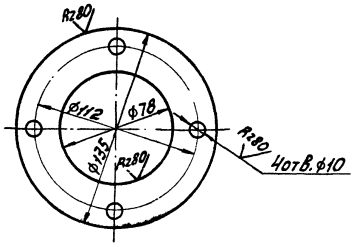

$H14;\ h14;\ \pm\frac{IT14}{2}$

Изм.	Лист	№ докум.	Подп.	Дата
Разраб.		Зарецкая		
Пров.		Потутков		
Н.контр.		Пендерев		

1Ф.716.04.001

Фланец

Лит.	Масса	Масштаб
И	0.6	1:2
Лист	Листов 1	

Лист Вст.3сп ГОСТ 14637-79 — Мосводоканалниипроект Отдел №5

Формат А4

Формат	Зона	Позиц.	Обозначение	Наименование	Кол.	Примечание
				Документация.		
А2			1Ф.716.05.000 СБ	Сборочный чертеж		
				Детали.		
А4		1	1Ф.716.05.001	Втулка	1	
А3		2	1Ф.716.05.002	Крышка	1	
А3		3	1Ф.716.05.003	Кронштейн	1	
А4		4	1Ф.716.05.004	Вал	1	
А3		5	1Ф.716.05.005	Шестерня коническая	1	
А4		6	1Ф.716.05.006	Кольцо сферическое	1	
А4		7	1Ф.716.05.007	Гайка	1	
А2		8	1Ф.716.05.008	Корпус	1	
А4		9	1Ф.716.05.009	Кольцо сферическое	1	
А3		10	1Ф.716.05.011	Колесо коническое	1	
А4		11	1Ф.716.05.012	Втулка	1	
А4		12	1Ф.716.05.013	Планка стопорная	1	
А4		13	1Ф.716.05.014	Шайба	1	
А4		14	1Ф.716.05.015	Втулка	2	

Инв.№ подл. | Подп. и дата | Взам. инв.№ | Инв.№ дубл. | Подп. и дата

Изм.	Лист	№ докум.	Подп.	Дата
Разраб.		Зарецкая		
Пров.		Потутков		
Рук.		Потутков		
Н.контр.		Пендерев		

1Ф.716.05.000

Головка штанговая

Лит.	Лист	Листов
И	1	2

Мосводоканалниипроект Отдел №5

Формат А4

Формат	Зона	Позиц.	Обозначение	Наименование	Кол.	Примечание
Б4		15	1Ф.716.05.016	Кольцо регулировочное		
				Лист Б04 ГОСТ 19904-74		
				Вст.3сп ГОСТ 16523-70		
				Ф55 h14 × Ф33 h14	3	0.001кг
Б4		16	1Ф.716.05.017	Кольцо регулировочное		
				Лист Б04 ГОСТ 19904-74		
				Вст.3сп ГОСТ 16523-70		
				Ф100 h14 × Ф76 h14	3	0.01кг
				Стандартные изделия		
		17		Болт М6×20.5.5.096		
				ГОСТ 7798-70	1	
		18		Болт М12×35.5.8.096		
				ГОСТ 7798-70	4	
		19		Болт М16×35.5.8.096		
				ГОСТ 7798-70	4	
		20		Масленка 1.2 Ц6		
				ГОСТ 19853-74	1	
		21		Шпонка 10×8×28		
				ГОСТ 23360-78	3	
		22		Подшипник 8213		
				ГОСТ 6874-75	1	
		23		Шайба 7019-0627		
				ГОСТ 14734-69	1	

Изм.	Лист	№ докум.	Подп.	Дата


1Ф.716.05.000

Лист 2

Формат А4

1Ф.716.05.001

Rz80

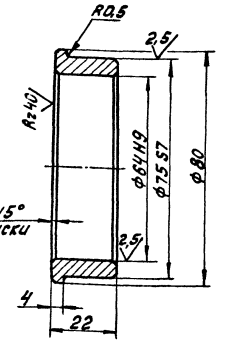

$h14;\ \pm\frac{IT14}{2}$

Инв.№ подл. | Подп. и дата | Взам. инв.№ | Инв.№ дубл. | Подп. и дата

Изм.	Лист	№ докум.	Подп.	Дата
Разраб.		Зарецкая		
Пров.		Потутков		
Н.контр.		Пендерев		


1Ф.716.05.001

Втулка


Лит.	Масса	Масштаб
И	0.25	1:1
Лист	Листов 1	

Бр. ОЦС 5-5-5 ГОСТ 613-79 — Мосводоканалниипроект Отдел №5


Копировал: Ц4 19472-08 16 Формат А4

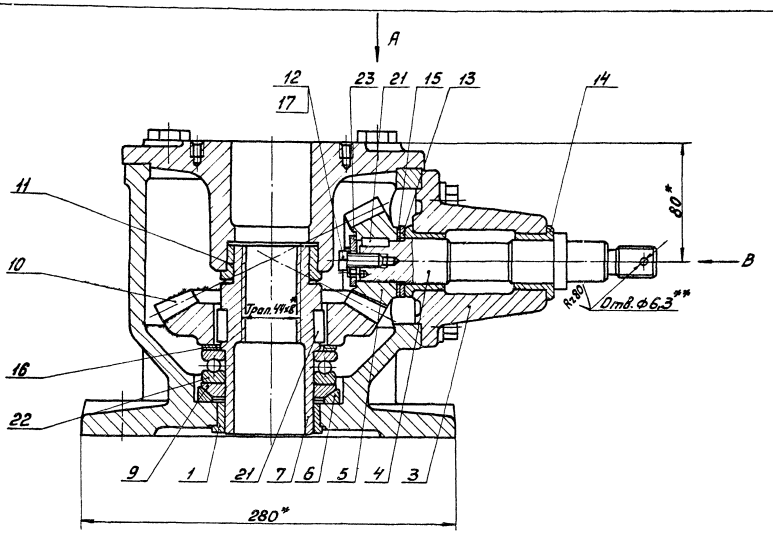

Вид А

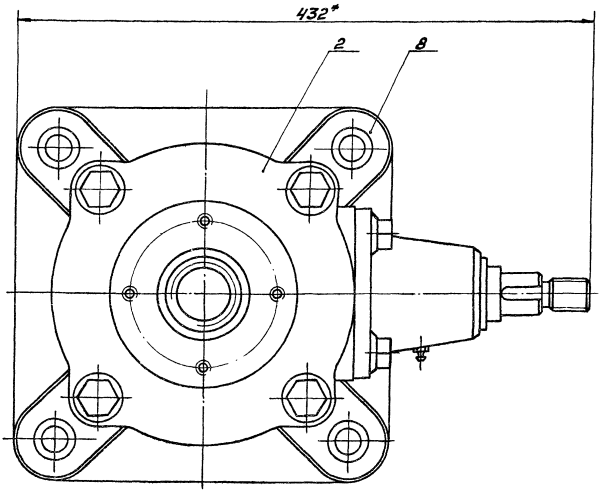

Вид В

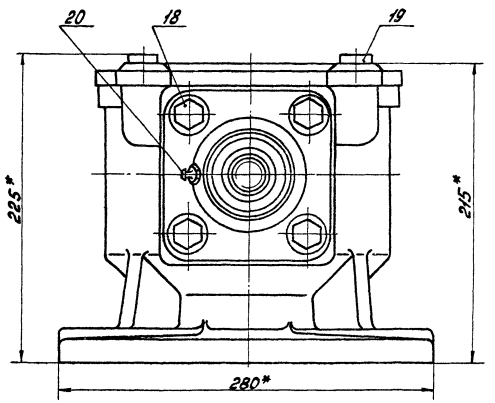


1. Для обеспечения правильности монтажа конических зубчатых колес поз 5 и поз. 10 предусмотрена установка регулировочных колес поз. 15 и поз. 16, толщину которых следует определить по месту.
2. Окраску произвести грунтом ХС-010 и эмалью ХС-717 ТУ-6-10-961-76, кроме обработанных и сопрягающихся поверхностей.
3. * Размеры для справок.
4. ** Размечать и сверлить при сборке щита.
5. Шероховатость обрабатываемых поверхностей деталей без чертежа — $R_z 160$.


						1Ф.716.05.000СБ	
Изм.	Лист	№ докум.	Подп.	Дата	Головка штанговая	Лит.	Масса	Масштаб
Разраб.		Зарецкая				И	40.0	1:2
Пров.		Потупкевич			Сборочный чертеж	Лист	Листов 1
Рук.		Потупкевич				Масгидромелиоратор Отдел №5	
Н.контр.		Пекарев					


Копировал: 19472-03 77 Формат А2

1Ф.716.05.002

Б-Б

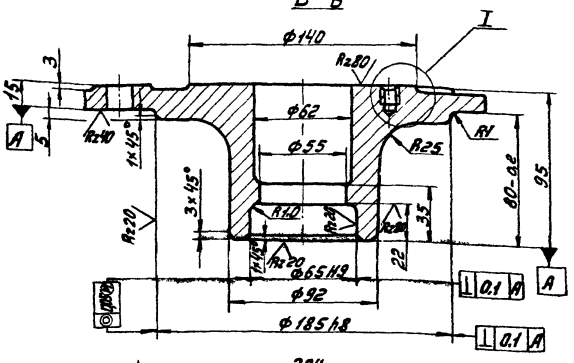

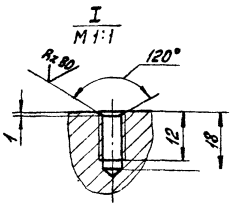

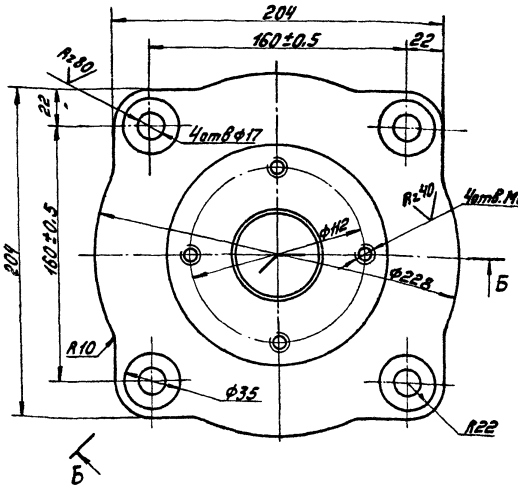



1. H14; h14; $\pm\frac{IT14}{2}$.
2. Допускаемые отклонения на размеры отливки по III классу точности ГОСТ 1855-55.
3. Литейные радиусы, неуказанные на чертеже, выполнить R3, уклоны 1:20.
4. Обработка поверхности фасок – Rz160

				1Ф.716.05.002			
Изм. Лист	№ докум.	Подп.	Дата	Крышка	Лит.	Масса	Масштаб
Разраб.	Зарецкая				И	7,4	1:2
Пров.	Потупкой				Лист	Листов 1	
Н.контр.	Пендерев			СЧ18-36 ГОСТ 1412-79	Мосводоканалниипроект Отдел №5		

Формат А3

1Ф.716.05.003

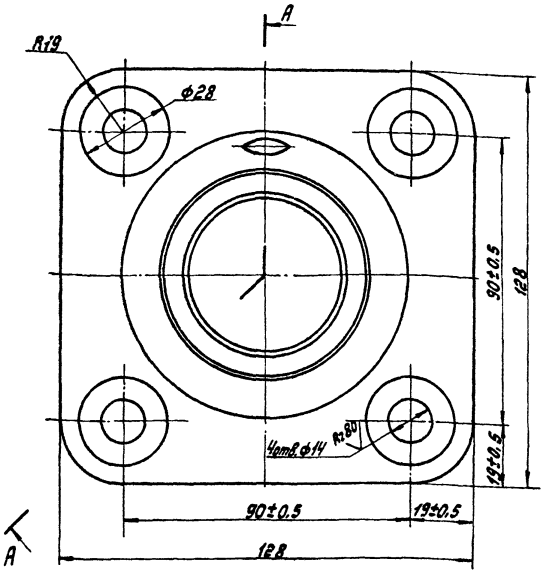

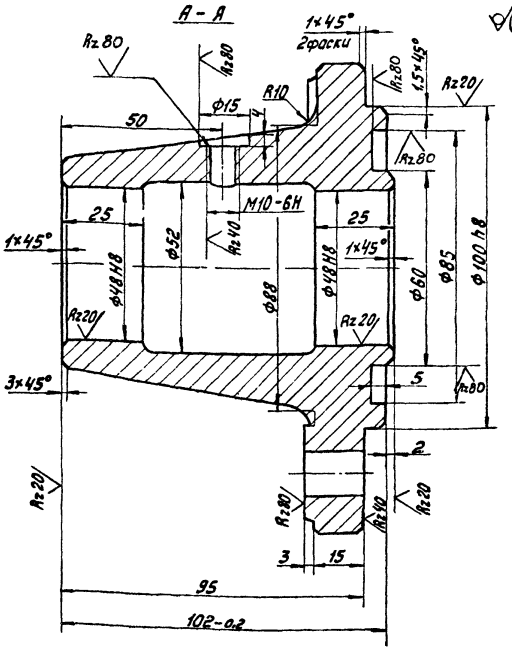


1. H14; h14; $\pm\frac{IT14}{2}$.
2. Допускаемые отклонения на размеры отливки по III классу точности ГОСТ 1855-55.
3. Литейные радиусы, неуказанные на чертеже выполнить R3, уклоны 1:20.
4. Обработка поверхности фасок – Rz160

				1Ф.716.05.003			
Изм. Лист	№ докум.	Подп.	Дата	Кронштейн	Лит.	Масса	Масштаб
Разраб.	Зарецкая				И	3,0	1:1
Пров.	Потупкой				Лист	Листов 1	
Н.контр.	Пендерев			СЧ18-36 ГОСТ 1412-79	Мосводоканалниипроект Отдел №5		

Копировал: [illegible] 19472-08 18 Формат А3

1Ф.716.05.004

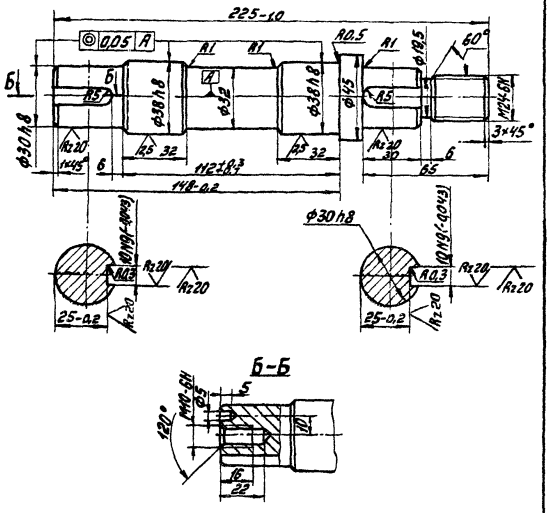


1. HRc 40÷45.
2. h14; $\pm\frac{IT14}{2}$.

					1Ф.716.05.004				
Изм.	Лист	№ докум.	Подп.	Дата	Вал	Лит.	Масса	Масштаб	
Разраб.		Зарецкая				Н	30,0	1:2	
Пров.		Потупчик				Лист	Листов 1		
Н. контр.		Пендерев			Сталь 45 ГОСТ 1050-74	Мособлводоканалпроект Отдел №5			

Формат А4

1Ф.716.05.006

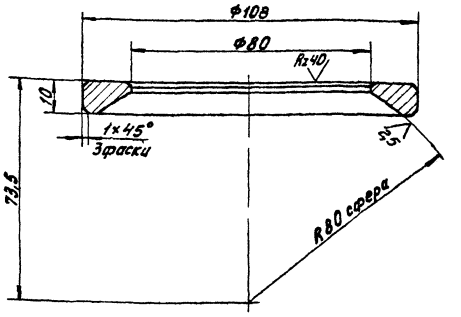


H14; h14; $\pm\frac{IT14}{2}$.

					1Ф.716.05.006				
Изм.	Лист	№ докум.	Подп.	Дата	Кольцо сферическое	Лит.	Масса	Масштаб	
Разраб.		Зарецкая				Н	0,18	1:1	
Пров.		Потупчик				Лист	Листов 1		
Н. контр.		Пендерев			Ст.3 ГОСТ 380-71	Мособлводоканалпроект Отдел №5			

Формат А4

Инв. № подл. | Подп. и дата | Взам. инв. № | Инв. № дубл. | Подп. и дата

1Ф.716.05.005

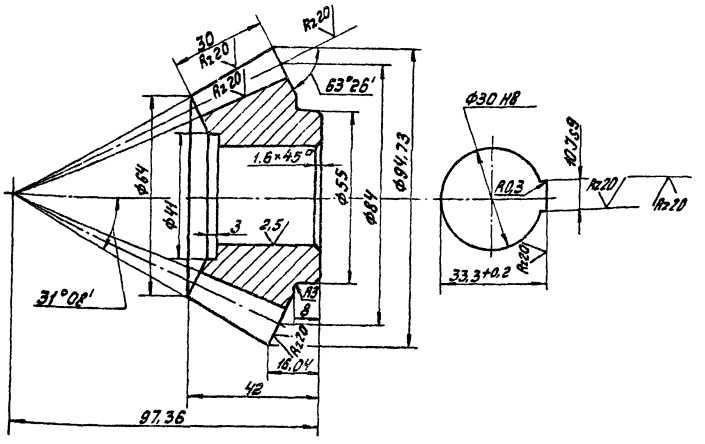

Внешний окружной модуль	me	6
Число зубьев	z	14
Тип зуба	—	прямой
Исходный контур	—	ГОСТ 13754-68
Коэффициент смещения	Xe	0
Коэффициент изменения толщины зуба	$X_т$	—
Угол делительного конуса	δ	26°34'
Степень точности	—	8-С СТСЭВ-186-75
Постоянная хорда	Sce	8,32
Высота до постоянной хорды	hce	4,49
Межосевой угол передачи	Σ	90°
Средний окружной модуль	mm	5,04
Внешнее конусное расстояние	Re	93,8
Среднее конусное расстояние	R	78,8
Средний делительный диаметр	d	70,56
Угол конуса впадин	δf	22°
Внешняя высота зуба	he	13,2
Обозначение чертежа сопряженного зубчатого колеса	—	1Ф.716.05.0Н


1. H14; h14; $\pm\frac{IT14}{2}$.
2. HRc 40÷45.

					1Ф.716.05.005				
Изм.	Лист	№ докум.	Подп.	Дата	Шестерня коническая	Лит.	Масса	Масштаб	
Разраб.		Зарецкая				Н	0,9	1:1	
Пров.		Потупчик				Лист	Листов 1		
Н. контр.		Пендерев			Сталь 45 ГОСТ 1050-74	Мособлводоканалпроект Отдел №5			

Копировал: 19472-08 18 Формат А3

1Ф.716.05.007

Rz80 √(√)

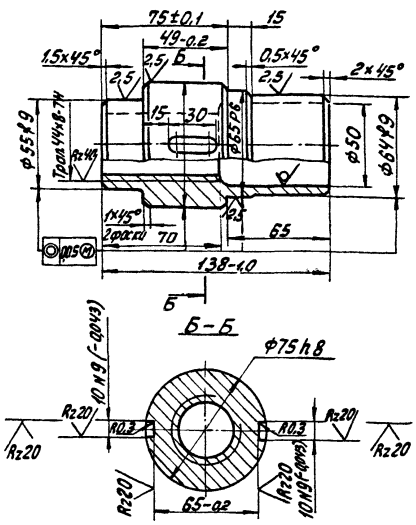


1. H14; $\pm\frac{IT14}{2}$.
2. Допускаемые отклонения на размеры отливки по III классу точности ГОСТ 1855-55.
3. Литейные радиусы, неуказанные на чертеже R3, уклоны 1:20.

Изм.	Лист	№ докум.	Подп.	Дата	1Ф.716.05.007			
Разраб.		Заручкая			Гайка	Лит.	Масса	Масштаб
Пров.		Потутков				И	1,7	1:2
						Лист	Листов 1	
Н.контр.		Пендерев			Чугун АЧС-1 ГОСТ 1585-79	Мосводоканалниипроект Отдел №5		

Формат А4

1Ф.716.05.009

Rz80 √(√)

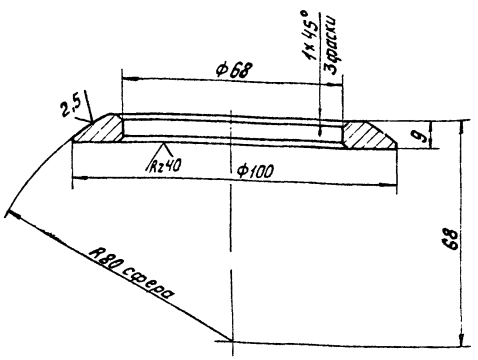


H14; h14; $\pm\frac{IT14}{2}$.


Изм.	Лист	№ докум.	Подп.	Дата	1Ф.716.05.009			
Разраб.		Заручкая			Кольцо сферическое	Лит.	Масса	Масштаб
Пров.		Потутков				И	0,3	1:1
						Лист	Листов 1	
Н.контр.		Пендерев			Ст.3 ГОСТ 380-71	Мосводоканалниипроект Отдел №5		

Инв.№ подл. | Подп. и дата | Взам.инв.№ | Инв.№ дубл. | Подп. и дата

Формат А4

1Ф.716.05.011

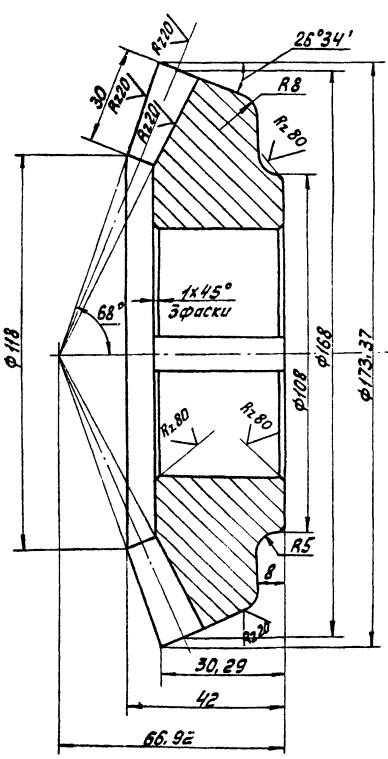

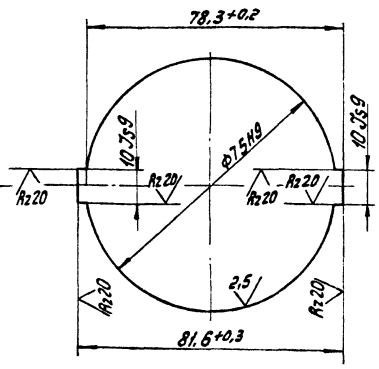



Внешний окружной модуль	m_e	6
Число зубьев	z	28
Тип зуба	—	прямой
Исходный контур	—	ГОСТ13754-68
Коэффициент смещения	x_e	0
Коэффициент изменения толщины зуба	X_T	—
Угол делительного конуса	δ	63°26'
Степень точности	—	8-С СТ.СЭВ-186-75
Постоянная хорда	S_{ce}	8,32
Высота до постоянной хорды	h_{ce}	4,49
Межосевой угол передачи	Σ	90°
Средний окружной модуль	m_m	5,04
Внешнее конусное расстояние	R_e	93,8
Среднее конусное расстояние	R	78,8
Средний делительный диаметр	d	141,12
Угол конуса впадин	δ_f	58°52'
Внешняя высота зуба	h_e	13,2
Обозначение чертежа сопряженной шестерни конической	—	1Ф.716.05.005


1. H14; h14; $\pm\frac{IT14}{2}$.
2. Допускаемые отклонения на размеры отливки по III классу точности ГОСТ 1855-55.

Изм.	Лист	№ докум.	Подп.	Дата	1Ф.716.05.011			
Разраб.		Заручкая			Колесо коническое	Лит.	Масса	Масштаб
Пров.		Потутков				И	1,9	1:1
						Лист	Листов 1	
Н.контр.		Пендерев			СЧ21-40 ГОСТ1412-79	Мосводоканалниипроект Отдел №5		


Копировал: [illegible] 24,12-08 20 Формат А3

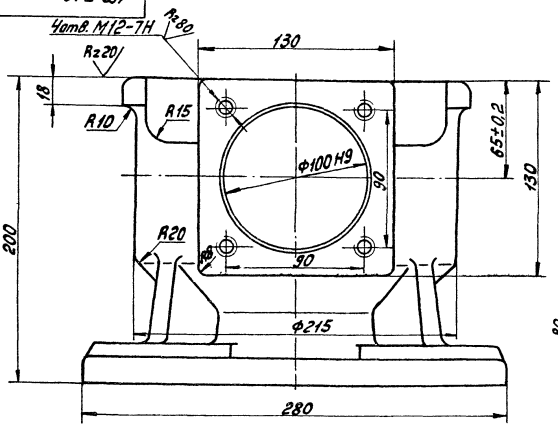

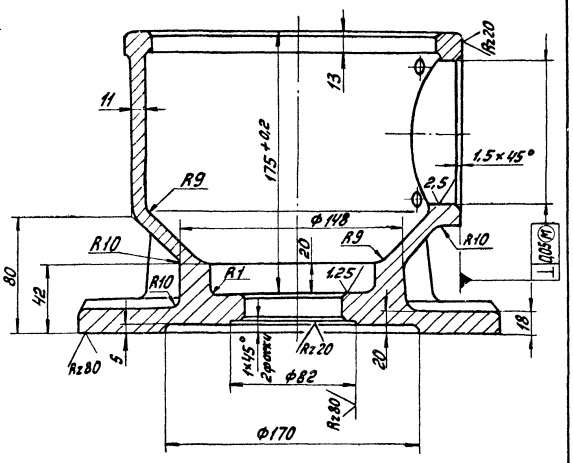

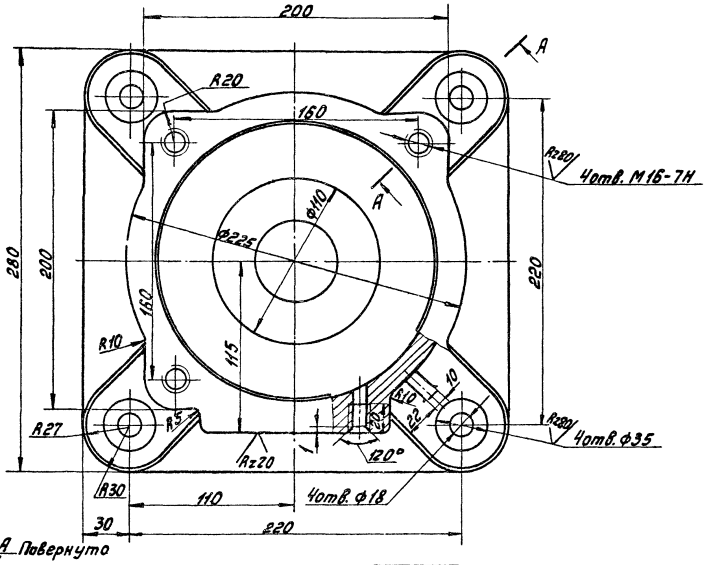

А – А Повернуто
М 1:1

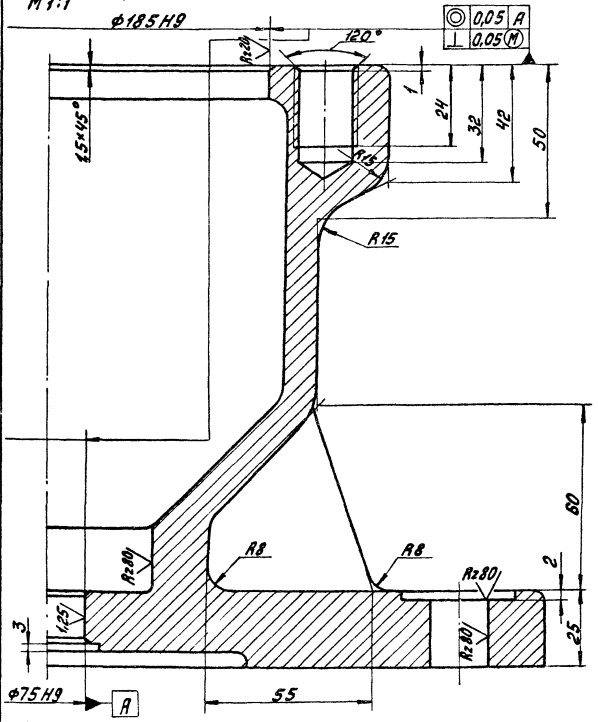


1. H14; h14; $\pm\frac{IT14}{2}$.
2. Допускаемые отклонения на размеры отливки по III классу точности ГОСТ 1855-55.
3. Литейные радиусы, неуказанные на чертеже, выполнить R3; уклоны 1:20.
4. Обработка поверхности фасок — Rz 160 ▽.

					1Ф. 716. 05 008		
Изм.	Лист	№ докум.	Подп.	Дата	Корпус	Лит.	Масса	Масштаб
Разраб.		Зарицкая				А	21.0	1:2
Пров.		Потупков				Лист	Листов 1
Н. контр.		Ленгерев			СЧ18-36 ГОСТ 1412-79	Мособлгражданпроект Отдел №5	

Копировал: 19472-08 21 Формат А2

1Ф 716.05.012

Rz80

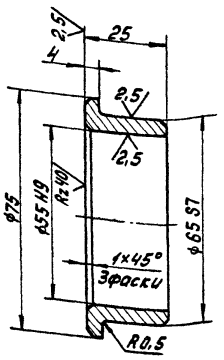

$h14; \pm \frac{IT14}{2}$


				1Ф 716.05.012	
Изм.	Лист	№ докум.	Подп.	Дата	
Разраб.		Зарецкая			Втулка
Пров.		Потутков			
Н. контр.		Пендерев			Бр.ОЦС 5-5-5 ГОСТ 613-79

Лит.	Масса	Масштаб
И	0,2	1:1
Лист	Листов 1	
Мосводоканалниипроект Отдел №5		

Формат А4

1Ф 716.05.013

Rz160

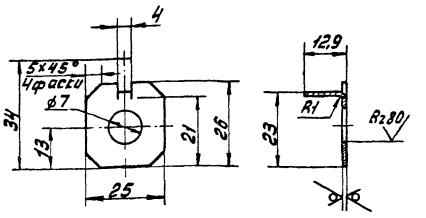

$H14; h14; \pm \frac{IT14}{2}$

Инв. № подл. | Подп. и дата | Взам. инв. № | Инв. № дубл. | Подп. и дата


				1Ф 716.05.013	
Изм.	Лист	№ докум.	Подп.	Дата	
Разраб.		Зарецкая			Планка стопорная
Пров.		Потутков			
Н. контр.		Пендерев			Лист Б 0,8 ГОСТ 19904-74 Вст. 3 ГОСТ 16523-70

Лит.	Масса	Масштаб
И	0,004	1:1
Лист	Листов 1	
Мосводоканалниипроект Отдел №5		

Формат А4

1Ф 716.05.014

Rz80

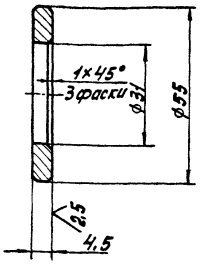

1. HRc 40... 45.
2. $H14; h14; \pm \frac{IT14}{2}$


				1Ф 716.05.014	
Изм.	Лист	№ докум.	Подп.	Дата	
Разраб.		Зарецкая			Шайба
Провер.		Потутков			
Н. контр.		Пендерев			Сталь 45 ГОСТ 1050-74

Лит.	Масса	Масштаб
И	0,02	1:1
Лист	Листов 1	
Мосводоканалниипроект Отдел №5		

Формат А4

1Ф 716.05.015

Rz80

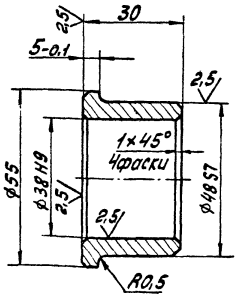

$h14; \pm \frac{IT14}{2}$

Инв. № подл. | Подп. и дата | Взам. инв. № | Инв. № дубл. | Подп. и дата


				1Ф 716.05.015	
Изм.	Лист	№ докум.	Подп.	Дата	
Разраб.		Зарецкая			Втулка
Пров.		Потутков			
Н. контр.		Пендерев			Бр.ОЦС 5-5-5 ГОСТ 613-79

Лит.	Масса	Масштаб
И	0,14	1:1
Лист	Листов 1	
Мосводоканалниипроект Отдел №5		

Копировал: 19472-08 22

Формат А4

1Ф.716.00.001

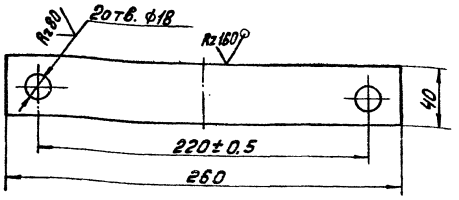


Н14; h14.

Изм. Лист	№ докум.	Подп.	Дата	1Ф.716.00.001		
Разраб.	Зарецкая			Прокладка	Лит.	Масса	Масштаб
Пров.	Потутков				И	0,22	1:1
Н.контр.	Пендерев				Лист	Листов 1
				Лист Бч ГОСТ 19903-74 Вст.3сп ГОСТ 14637-79	Мосводоканалпроект Отдел №5	

Формат А4

1Ф.716.00.002

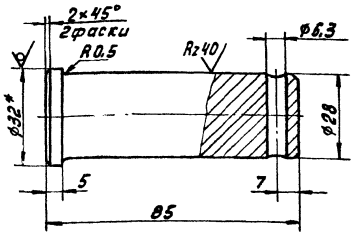


1. Н14; h14; ± IT14/2
2. * Размер для справок.

Изм. Лист	№ докум.	Подп.	Дата	1Ф.716.00.002		
Разраб.	Зарецкая			Палец	Лит.	Масса	Масштаб
Пров.	Потутков				И	0,43	1:1
Н.контр.	Пендерев				Лист	Листов 1
				Круг В32 ГОСТ 2590-71 Вст.5сп ГОСТ 535-79	Мосводоканалпроект Отдел №5	

Формат А4

Инв.№ подл. | Подп. и дата | Взам. инв.№ | Инв.№ дубл. | Подп. и дата

1Ф.716.00.003

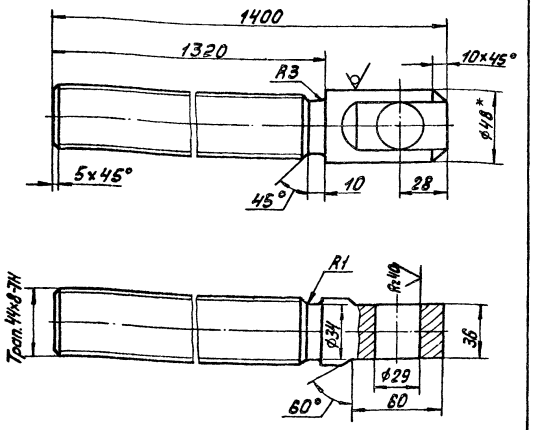


1. Н14; h14; ± IT14/2
2. * Размер для справок.

Изм. Лист	№ докум.	Подп.	Дата	1Ф.716.00.003		
Разраб.	Зарецкая			Шпиндель	Лит.	Масса	Масштаб
Пров.	Потутков				И	14,0	1:2
Н.контр.	Пендерев				Лист	Листов 1
				Круг В48 ГОСТ 2590-71 20Х13 ГОСТ 5632-72	Мосводоканалпроект Отдел №5	

Формат А4


1Ф.716.00.004

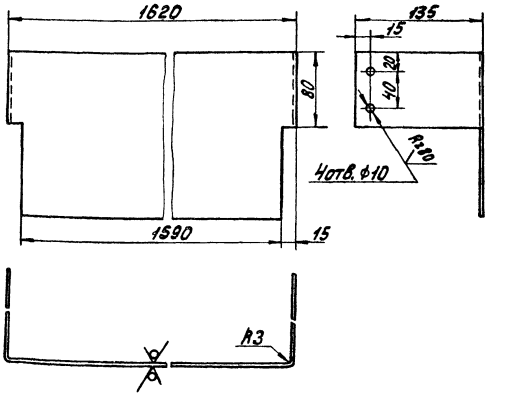

1. Развернутая длина L=1881мм.
2. Н14; h14; ± IT14/2

Изм. Лист	№ докум.	Подп.	Дата	1Ф.716.00.004		
Разраб.	Зарецкая			Ограждение	Лит.	Масса	Масштаб
Пров.	Потутков				И	5,6	1:2
Н.контр.	Пендерев				Лист	Листов 1
				Лист Б-3 ГОСТ 19903-74 Вст.3сп ГОСТ 16523-70	Мосводоканалпроект Отдел №5	

Копировал: [illegible] 19472-08 23 Формат А4

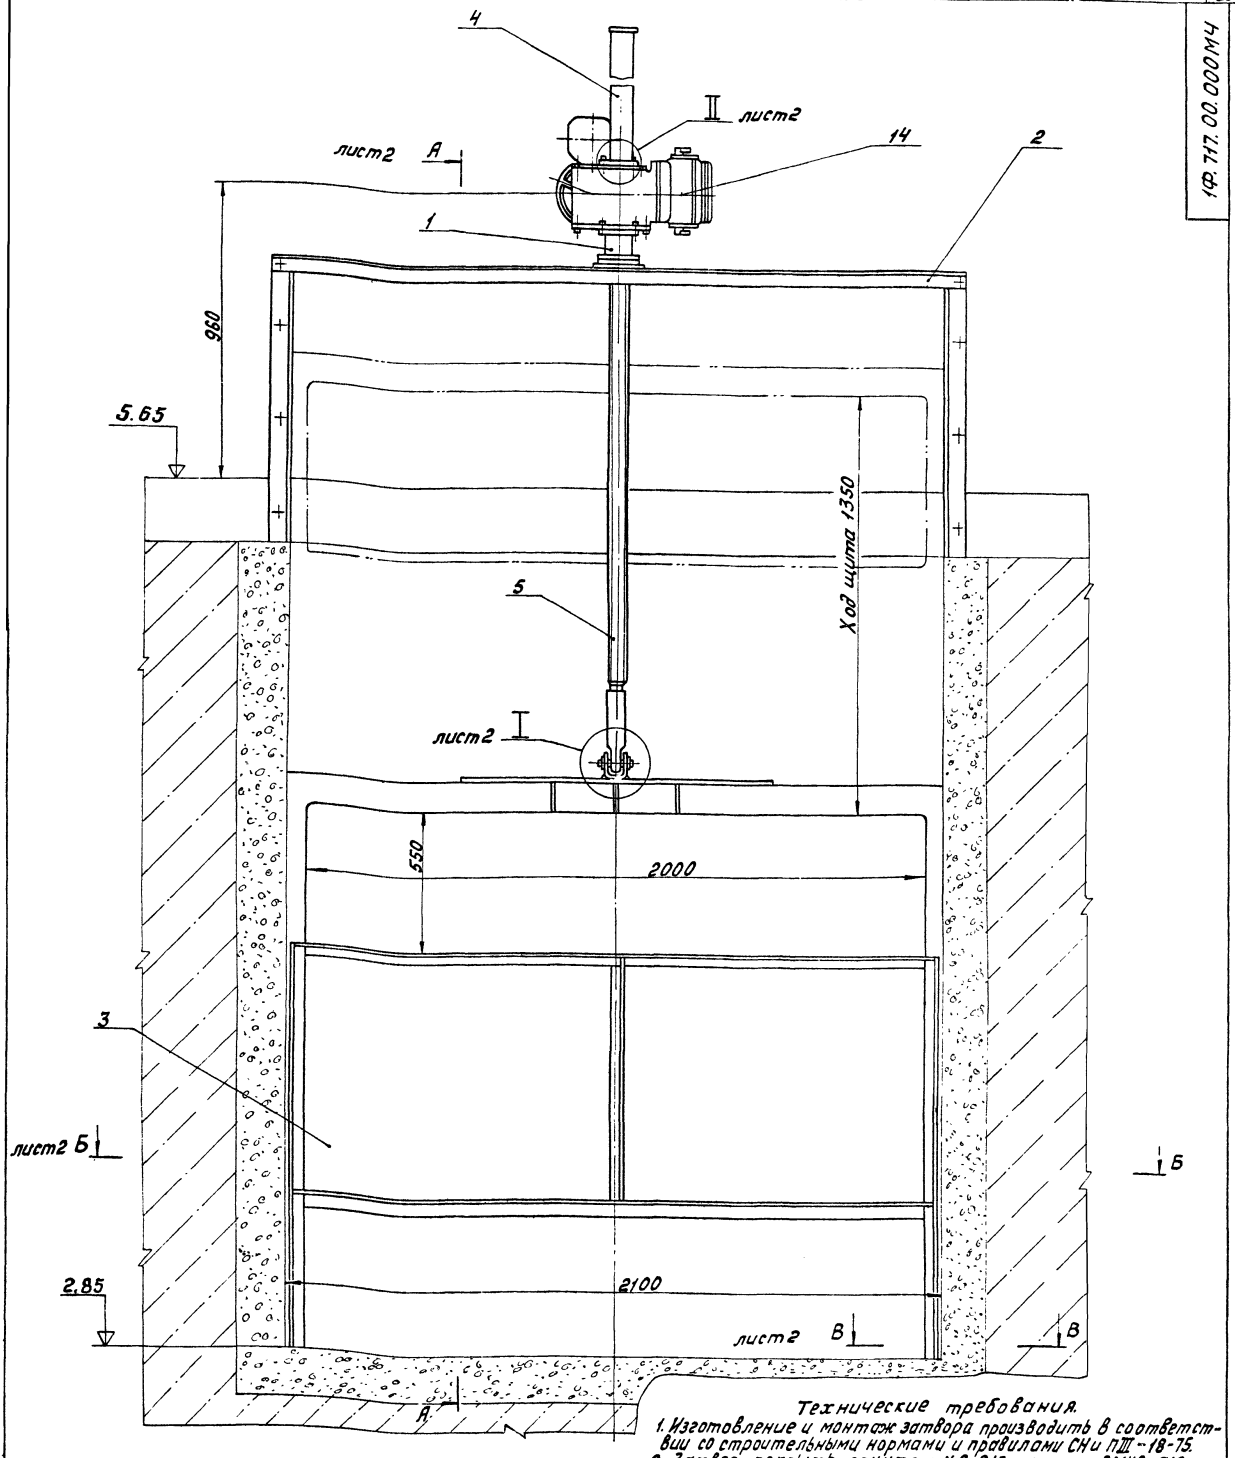

Техническая характеристика

Тип затвора	Плоский скользящий с подвижным водосливом без специальных уплотнительных устройств
Ширина водослива	2000 мм
Ход подвижного водослива	1350 мм
Направление гидростатического давления	одностороннее
Тип привода	5.099.098-07м
Время необходимое для полного подъема или опускания щита	2,1 мин.
Максимальное усилие на рукоятке	25 кг
Вес подвижных частей затвора	247 кг

Технические требования.

1. Изготовление и монтаж затвора производить в соответствии со строительными нормами и правилами СНиП III-18-75.
2. Затвор покрыть грунтом ХС-010, краска ЭМХС-710, серый, лак ХС-76 IV В ГОСТ 9355-81 кругом, за исключением обрабатываемых поверхностей и сопрягающихся со штрабным бетоном.
3. Смазку применять ЦИАТИМ-201 ГОСТ 6267-74.
4. Разрешается при установке электропривода 5.099.098-07м поз. 14 применять прокладки толщиной 0,5 мм.
5. Все размеры для справок.

Изм.	Лист	№ докум.	Подп.	Дата
Разраб.		Зарецкая		
Пров.		Патутков		
Рук.		Патутков		
Н.контр.		Пензерей		
Утв.		Гаврилов		

1Ф.717.00.000МЧ

Затвор плоский регулирующий с водосливом шириной 2000 мм. Монтажный чертеж


Лит.	Масса	Масштаб
Ч	635,0	1:10

Лист 1 Листов 2


Мособлсельхозпроект Отдел №5

Копировал: Ух 19472-08 24 Формат А2


Б-Б
М1:1 лист1

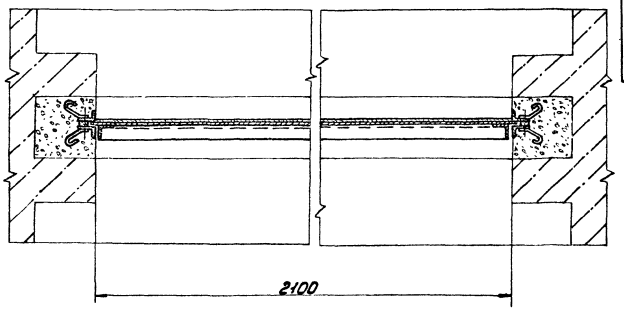


А-А
М1:10 лист1

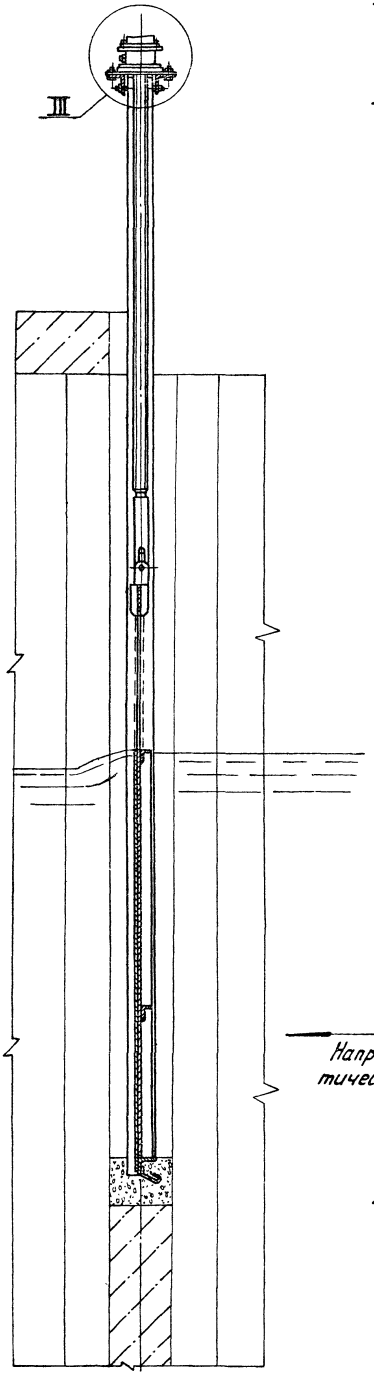


III
М1:2

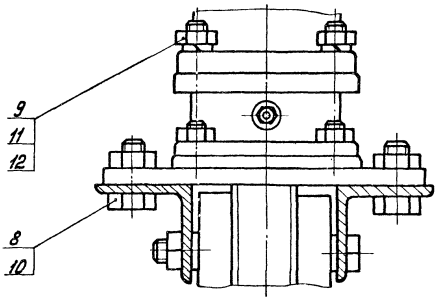

I
М1:2 лист1

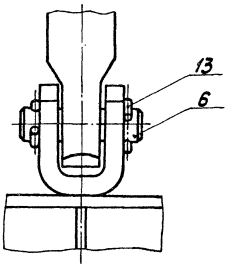


II
М1:2 лист1

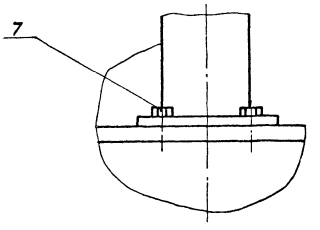

Направление гидростатического давления

В-В
М1:2 лист1

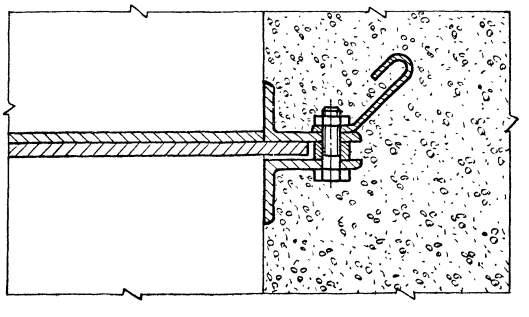

Формат	Зона	Поз	Обозначение	Наименование	Кол	Примеч.
				Документация		
А2			1Ф.717.00.000 М4	Монтажный чертеж		
				Сборочные единицы		
А4		1	1Ф.717.01.000	Подпятник	1	
А4		2	1Ф.717.02.000	Рама затвора	1	
А4		3	1Ф.717.03.000	Щит с водосливом	1	
А4		4	1Ф.717.04.000	Колпак	1	
				Детали		
А4		5	1Ф.717.00.001	Штанга винтовая	1	
А4		6	1Ф.717.00.002	Ось	1	
				Стандартные изделия		
		7		Болт М16х16.5.8.096		
				ГОСТ 7798-70	4	
		8		Болт М16х40.5.8.096		
				ГОСТ 7798-70	4	

Изм.	Лист	№ докум.	Подп.	Дата
Разраб.		Зарецкая		
Пров.		Потутков		
Рук.		Потутков		
Н. контр.		Пендерев		
Утв.		Гаврилов		

1Ф.717.00.000

Затвор плоский регулирующий с водосливом шириной 2000 мм

Лит.	Лист	Листов
И	1	2

Мосводоканалниипроект
Отдел №5

Формат А4

Форм.	Зона	Поз	Обозначение	Наименование	Кол.	Примеч.
		9		Гайка М12.5.096		
				ГОСТ 5915-70	4	
		10		Гайка М16.5.096		
				ГОСТ 5915-70	4	
		11		Шпилька М12-6gх45.58.096		
				ГОСТ 22033-76	4	
		12		Шайба 12.65Г.096		
				ГОСТ 6402-70	4	
		13		Шплинт 6.3х36-001		
				ГОСТ 397-79	2	
		14		Электропривод		
				Б.099.098-07М	1	

Инв.№ подл. | Подп. и дата | Взам. инв.№ | Инв.№ дуб. | Подп. и дата


Изм.	Лист	№ докум.	Подп.	Дата


1Ф.717.00.000

Лист 2


Формат А4

1Ф.717.01.000 СБ

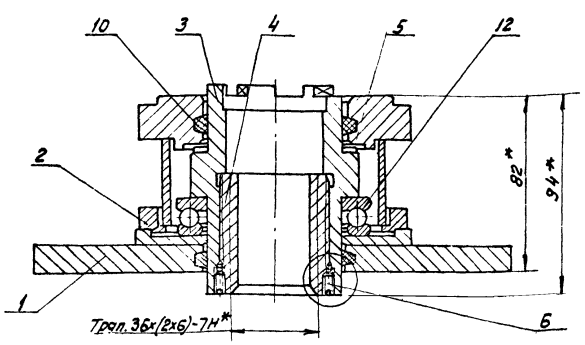


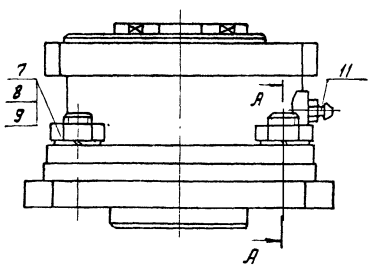


A-A

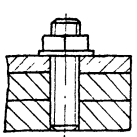

I
2:1

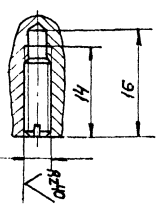

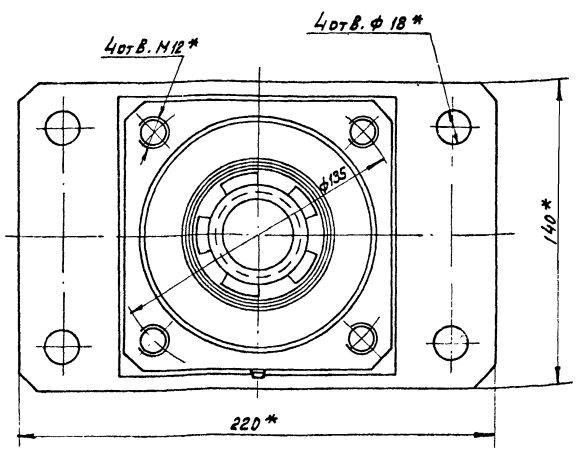

1. $\pm \frac{IT14}{2}$.

2. *Размеры для справок

Изм.	Лист	№ докум.	Подп.	Дата
Разраб.		Зарецкая		
Пров.		Потутков		
Рук.		Потутков		
Н. контр.		Пендерев		

1Ф.717.01.000 СБ

Подпятник
Сборочный чертеж

Лит.	Масса	Масштаб
И	8.0	1:2
Лист	Листов 1	

Мосводоканалниипроект
Отдел №5

Копировал: 19472-08 26 Формат А3

Формат	Зона	Поз.	Обозначение	Наименование	Кол.	Примеч.
				Документация.		
А3			1Ф.717.01.000СБ	Сборочный чертеж		
				Сборочные единицы.		
А4		1	1Ф.717.01.100	Основание	1	
А4		2	1Ф.717.01.200	Корпус	1	
				Детали.		
А4		3	1Ф.717.01.001	Втулка	1	
А4		4	1Ф.717.01.002	Гайка	1	
А4		5	1Ф.717.01.003	Кольцо	1	
				Стандартные изделия.		
		6		Винт М4х12.5.8.096 ГОСТ 1477-75	2	
		7		Гайка М12.5.096 ГОСТ 5915-70	4	
		8		Шайба 12.65Г.096 ГОСТ 6402-70	4	
		9		Шпилька М12-6gх30.5.8.036 ГОСТ 22033-76	4	
		10		Кольцо СП 81-64-5 ГОСТ 6308-71	2	
		11		Масленка 1.2 Ц6 ГОСТ 19853-74	1	
		12		Подшипник 8113 ГОСТ 6874-75	1	

Инв.№ подл. | Подп. и дата | Взам. инв.№ | Инв.№ дубл. | Подп. и дата

Изм. Лист № докум. Подп. Дата

1Ф.717.01.000 Лист 2

Формат А4

Изм.	Лист	№ докум.	Подп.	Дата
Разраб.		Зарецкая		
Пров.		Потуткова		
Рук.		Потуткова		
Н.контр.		Пендерев		

1Ф.717.01.000

Подъятник


Лит. И | Масса | Масштаб

Лист 1 | Листов 2

Мосводоканалпроект Отдел №5

Формат А4

1Ф.717.01.100СБ

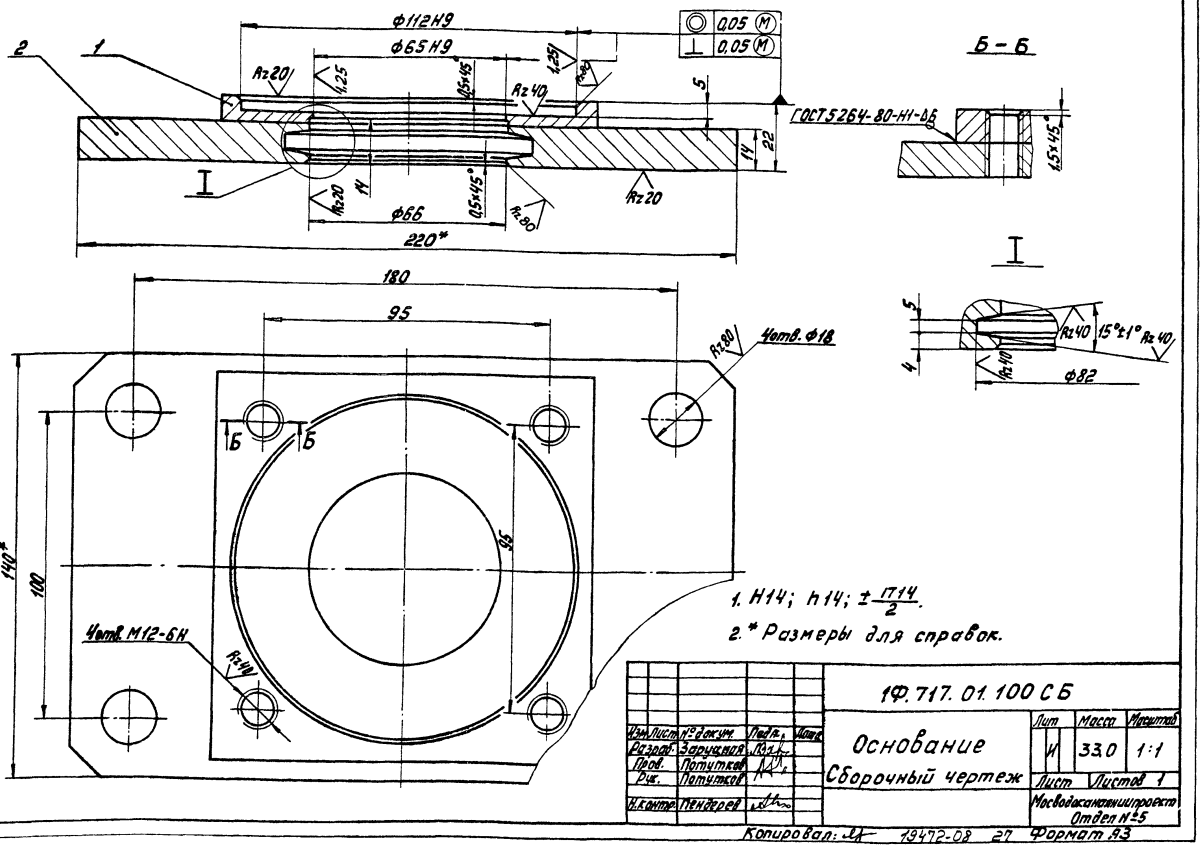

1. Н14; h14; $\pm \frac{IT14}{2}$.

2. * Размеры для справок.

Изм.	Лист	№ докум.	Подп.	Дата
Разраб.		Зарецкая		
Пров.		Потуткова		
Рук.		Потуткова		
Н.контр.		Пендерев		

1Ф.717.01.100СБ

Основание Сборочный чертеж

Лит. И | Масса 33.0 | Масштаб 1:1

Лист | Листов 1

Мосводоканалпроект Отдел №5

Формат	Зона	Поз.	Обозначение	Наименование	Кол.	Примечание
				Документация.		
А3			1Ф.717.01.100 СБ	Сборочный чертеж		
				Детали.		
А4		1	1Ф.717.01.101	Накладка	1	
А4		2	1Ф.717.01.102	Плита	1	

Изм.	Лист	№ докум.	Подп.	Дата
Разраб.		Зарецкая		
Пров.		Потятков		
Рук.		Потятков		
Н.контр.		Пендерев		

1Ф.717.01.100


Основание

Лит. И | Лист | Листов 1

Мосводоканалниипроект Отдел №5

Формат А4

1Ф.717.01.101

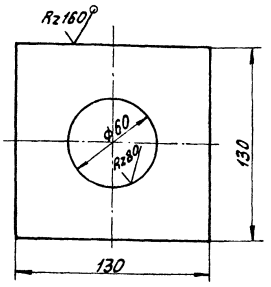

Н14; h14.

Изм.	Лист	№ докум.	Подп.	Дата
Разраб.		Зарецкая		
Пров.		Потятков		
Н.контр.		Пендерев		

Накладка

Лит. И | Масса 0.64 | Масштаб 1:2

Лист | Листов 1


Лист Б12 ГОСТ 19903-74
Вст.3сп ГОСТ 14637-79

Мосводоканалниипроект Отдел №5

Формат А4

Инв.№ подл. | Подп. и дата | Взам. инв.№ | Инв.№ дубл. | Подп. и дата

1Ф.717.01.102

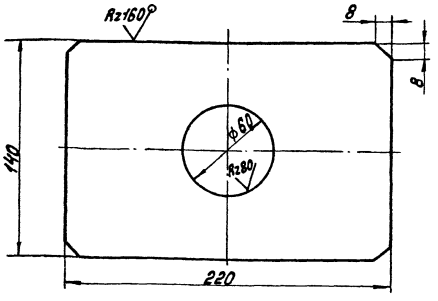

Н14; h14; $\pm \frac{IT14}{2}$

Изм.	Лист	№ докум.	Подп.	Дата
Разраб.		Зарецкая		
Пров.		Потятков		
Н.контр.		Пендерев		

1Ф.717.01.102

Плита

Лит. И | Масса 2,4 | Масштаб 1:2

Лист | Листов 1

Лист Б14 ГОСТ 19903-74
Вст.3 ГОСТ 14637-79

Мосводоканалниипроект Отдел №5

Формат А4

Формат	Зона	Позиц.	Обозначение	Наименование	Кол.	Примечание
				Документация.		
А3			1Ф.717.01.200 СБ	Сборочный чертеж		
				Детали.		
А4		1	1Ф.717.01.201	Фланец	1	
А4		2	1Ф.717.01.202	Бобышка	1	
А4		3	1Ф.717.01.203	Обечайка	1	
А4		4	1Ф.717.01.204	Фланец	1	

Изм.	Лист	№ докум.	Подп.	Дата
Разраб.		Зарецкая		
Пров.		Потятков		
Рук.		Потятков		
Н.контр.		Пендерев		

1Ф.717.01.200


Корпус


Лит. И | Лист 1 | Листов 1


Мосводоканалниипроект Отдел №5

Инв.№ подл. | Подп. и дата | Взам. инв.№ | Инв.№ дубл. | Подп. и дата

1Ф.717.01.200СБ

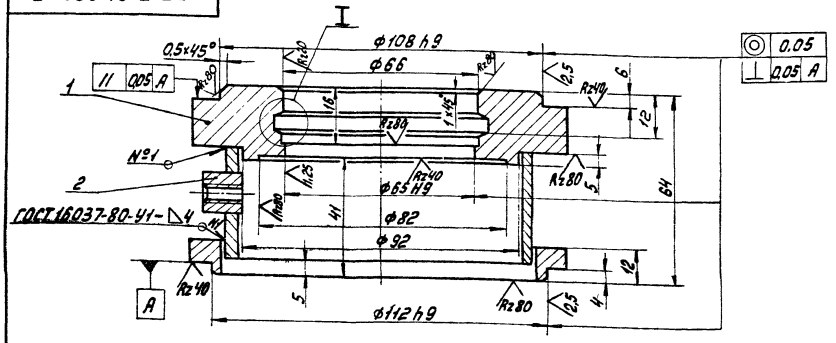

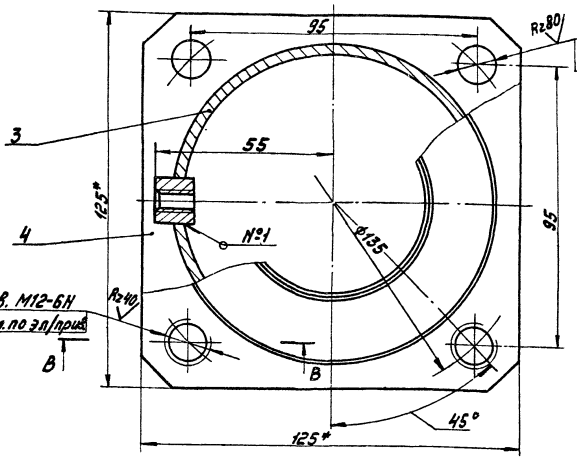

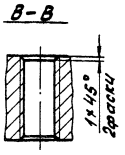


1. H14; h14; $\pm \frac{IT14}{2}$
2.* Размеры для справок.

						1Ф.717.01.200СБ			
Изм.	Лист	№ докум.	Подп.	Дата	Корпус Сборочный чертеж	Лит.	Масса	Масштаб	
Разраб.		Зарецкая				И	2,5	1:1	
Пров.		Потятков				Лист	Листов 1		
Рук.		Потятков				Мосводоканалниипроект Отдел №5			
Н.контр.		Пендерев							

Формат А3

1Ф.717.01.201

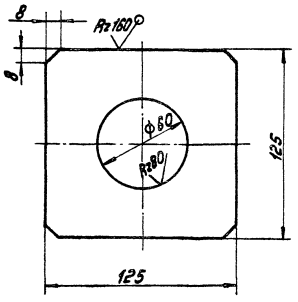


H14; h14; $\pm \frac{IT14}{2}$

						1Ф.717.01.201			
Изм.	Лист	№ докум.	Подп.	Дата	Фланец	Лит.	Масса	Масштаб	
Разраб.		Зарецкая				И	28,0	1:2	
Пров.		Потятков				Лист	Листов 1		
Н.контр.		Пендерев			Лист Б28 ГОСТ 19903-74 Вст.3сп ГОСТ 14637-79	Мосводоканалниипроект Отдел №5			

Формат А4

1Ф.717.01.202

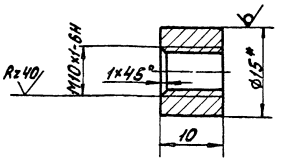

1. h14.
2.* Размер для справок.


						1Ф.717.01.202			
Изм.	Лист	№ докум.	Подп.	Дата	Бобышка	Лит.	Масса	Масштаб	
Разраб.		Зарецкая				И	0,01	2:1	
Пров.		Потятков				Лист	Листов 1		
Н.контр.		Пендерев			Круг В15 ГОСТ 2590-71 Вст.3сп ГОСТ 535-79	Мосводоканалниипроект Отдел №5			

Инв.№ подл. | Подп. и дата | Взам.инв.№ | Инв.№ дубл. | Подп. и дата

Копировал: И 19472-08 2.2 Формат А4

1Ф.717.01.203

Rz160

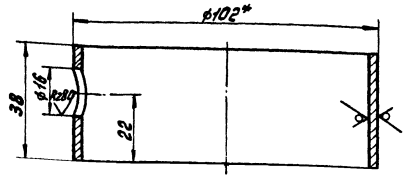


1. H14; h14; ±IT14/2
2. *Размер для справок.

Изм.	Лист	№ докум.	Подп.	Дата	1Ф.717.01.203		
Разраб.		Зарубцев			Обечайка	Лит. И	Масса 0,36	Масштаб 1:1
Пров.		Потутков				Лист	Листов 1
Н.контр.		Пендерев			Труба Ш02х4 ГОСТ 8732-78 / В10 ГОСТ 8731-74	Мосводоканалниипроект Отдел №5	

Формат А4

1Ф.717.01.204

Rz80

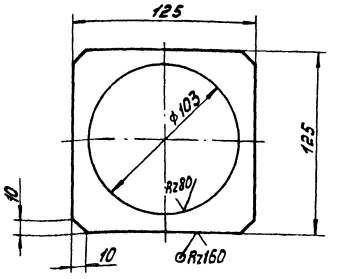


H14; h14; ±IT14/2

Изм.	Лист	№ докум.	Подп.	Дата	1Ф.717.01.204		
Разраб.		Зарубцев			Фланец	Лит. И	Масса 0,64	Масштаб 1:2
Пров.		Потутков				Лист	Листов 1
Н.контр.		Пендерев			Лист Б14 ГОСТ 19903-74 / Вст.3сп ГОСТ 14637-79	Мосводоканалниипроект Отдел №5	


Формат А4

1Ф.717.01.001

Rz80

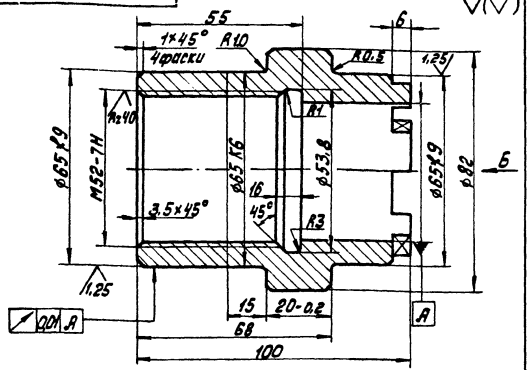

Вид Б

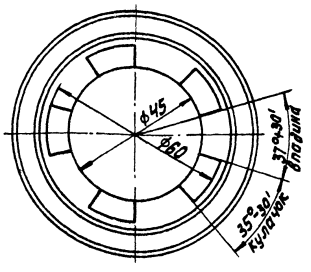


H14; h14; ±IT14/2

Изм.	Лист	№ докум.	Подп.	Дата	1Ф.717.01.001		
Разраб.		Зарубцев			Втулка	Лит. И	Масса 1,25	Масштаб 1:2
Пров.		Потутков				Лист	Листов 1
Н.контр.		Пендерев			Сталь 45 ГОСТ 1050-74	Мосводоканалниипроект Отдел №5	

Формат А4

1Ф.717.01.002

Rz40

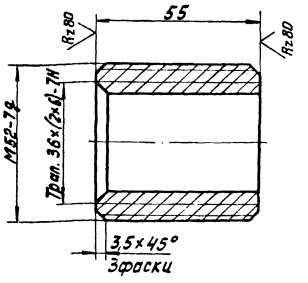


h14; ±IT14/2

Изм.	Лист	№ докум.	Подп.	Дата	1Ф.717.01.002		
Разраб.		Зарубцев			Гайка	Лит. И	Масса 0,28	Масштаб 1:1
Пров.		Потутков				Лист	Листов 1
Н.контр.		Пендерев			Бр.ОЦС5-5-5 ГОСТ 614-73	Мосводоканалниипроект Отдел №5	

Формат А4

1Ф 717.01.003

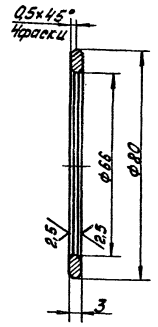

Rz 40

H14; h14; ±IT14/2

Изм.	Лист	№ докум.	Подп.	Дата
Разраб.		Зарецкая		
Пров.		Потятков		
Н. контр.		Пендерев		

1Ф.717.01.003

Кольцо

Лит.	Масса	Масштаб
И	0,04	1:1

Лист | Листов 1

Бр.ОЦС5-5-5ГОСТ614-73

Мосводоканалмонтажпроект Отдел №5

Формат А4

Формат	Зона	Позиц.	Обозначение	Наименование	Кол.	Примечание
				Документация.		
А3			1Ф.717.02.000СБ	Сборочный чертеж		
				Сборочные единицы.		
А4		1	1Ф.717.02.100	Рама	1	
				Детали.		
А4		2	1Ф.717.02.001	Втулка	6	
А4		3	1Ф.717.02.002	Анкер	20	
А4		4	1Ф.717.02.003	Полоса	2	
А4		5	1Ф.717.02.004	Втулка	4	
А4		6	1Ф.717.02.005	Уголок	2	
				Стандартные изделия.		
		7		Болт М12×40.5.8.096 ГОСТ 7798-70	24	
		8		Болт М12×130.5.8.096 ГОСТ 7798-70	2	

Инв.№ подл. | Подп. и дата | Взам. инв.№ | Инв.№ дубл. | Подп. и дата

Изм.	Лист	№ докум.	Подп.	Дата
Разраб.		Зарецкая		
Пров.		Потятков		
Н. контр.		Пендерев		

1Ф.717.02.000

Рама затвора

Лит.	Лист	Листов
И	1	2

Мосводоканалмонтажпроект Отдел №5

Формат А4

Формат	Зона	Позиц.	Обозначение	Наименование	Кол.	Примечание
		9		Гайка М12.5.096 ГОСТ 5915-70	26	

Изм.	Лист	№ докум.	Подп.	Дата

1Ф.717.02.000

Лист 2

Формат А4

Формат	Зона	Позиц.	Обозначение	Наименование	Кол.	Примечание
				Документация.		
А3			1Ф.717.02.100СБ	Сборочный чертеж		
				Детали.		
А4		1	1Ф.717.02.101	Лист	1	
А4		2	1Ф.717.02.102	Анкер	7	
А4		3	1Ф.717.02.103	Уголок Б-63×40×6ГОСТ8510-72 / Уголок Вст.3спГОСТ535-79 L=3593 h14	2	16,6 кг
БЧ		4	1Ф.717.02.104	Уголок Б-50×50×5ГОСТ8509-72 / Уголок Вст.3спГОСТ535-79 L=2225 h14	1	8,4 кг
БЧ		5	1Ф.717.02.105	Уголок Б-63×40×6ГОСТ8510-72 / Уголок Вст.3спГОСТ535-79 L=3553 h14	2	16,4 кг

Инв.№ подл. | Подп. и дата | Взам. инв.№ | Инв.№ дубл. | Подп. и дата

Изм.	Лист	№ докум.	Подп.	Дата
Разраб.		Зарецкая		
Пров.		Потятков		
Н. контр.		Пендерев		

1Ф.717.02.100


Рама

Лит.	Лист	Листов
И	1	1


Мосводоканалмонтажпроект Отдел №5

Формат А4


1Ф.717.02.000СБ

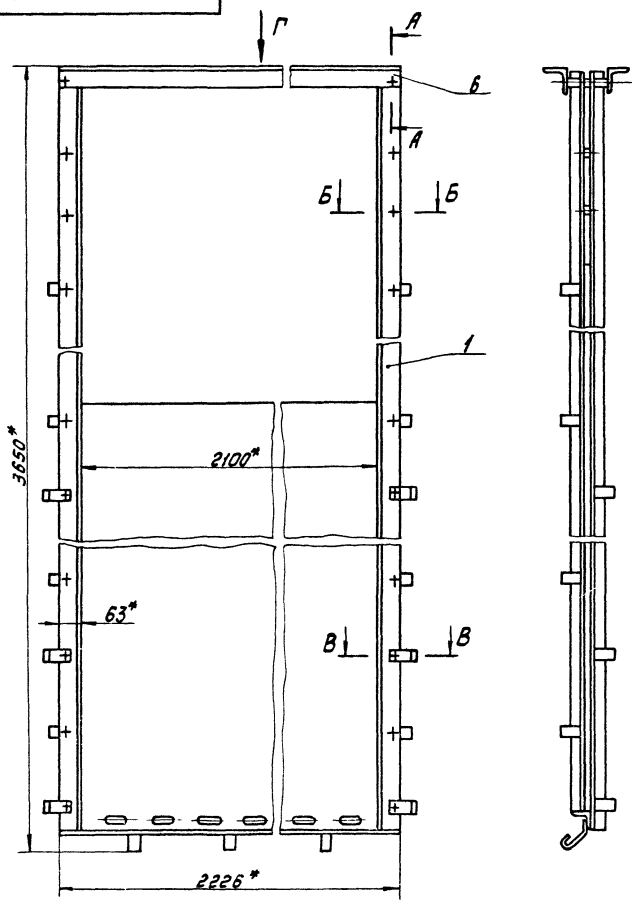


Вид Г

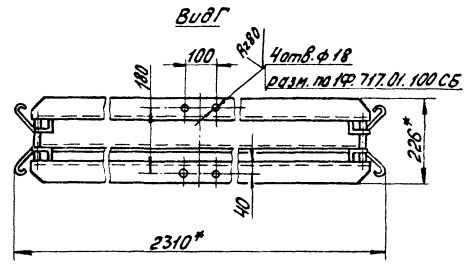


В-В М1:2

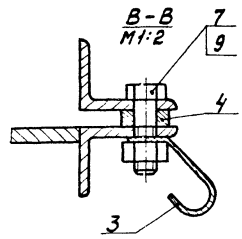

Б-Б М1:2

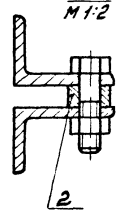

А-А М1:5

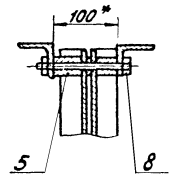


1. H14; $\pm\frac{IT14}{2}$.


2.*Размеры для справок.

					1Ф.717.02.000СБ		
Изм.	Лист	N° докум.	Подп.	Дата			
Разраб.		Зарецкая			Рама затвора	Лит.	Масса	Масштаб
Пров.		Потупков			Сборочный чертеж	И	310,0	1:10
Рук.		Потупков				Лист	Листов 1
Н.контр.		Пендерев				Мосводоканалпроект Отдел №5	


Формат А3

1Ф.717.02.100СБ

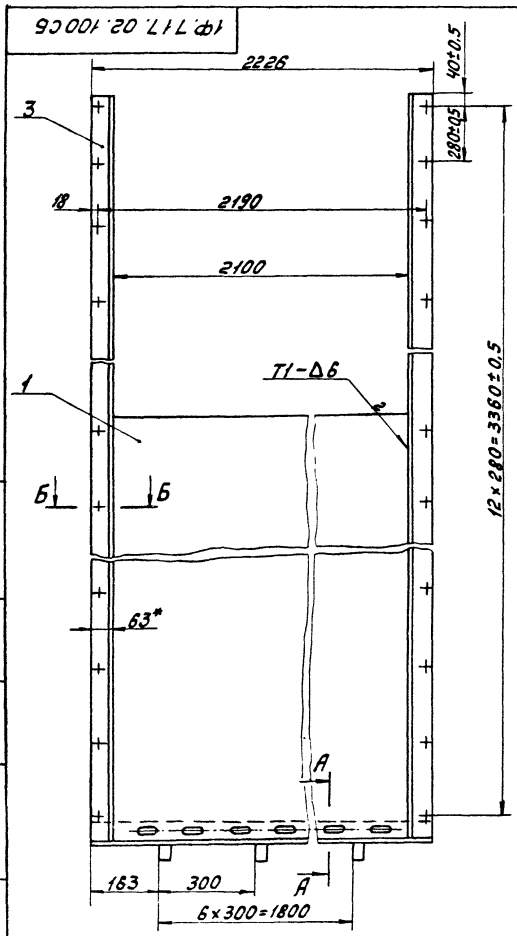


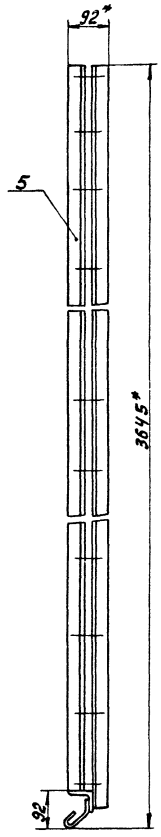

А-А М1:2

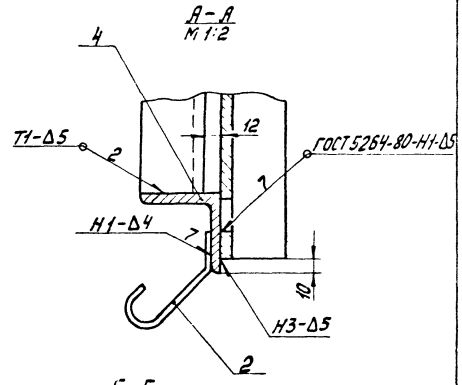

Б-Б М1:2

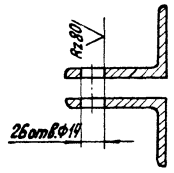


1. H14; h14; $\pm\frac{IT14}{2}$.

2.*Размеры для справок.

					1Ф.717.02.100СБ		
Изм.	Лист	N° докум.	Подп.	Дата			
Разраб.		Зарецкая			Рама	Лит.	Масса	Масштаб
Пров.		Потупков			Сборочный чертеж	И	270,0	1:10
Рук.		Потупков				Лист	Листов 1
Н.контр.		Пендерев				Мосводоканалпроект Отдел №5	

Копировал: [illegible] 1972-08 32 Формат А3

1Ф.717.02.101

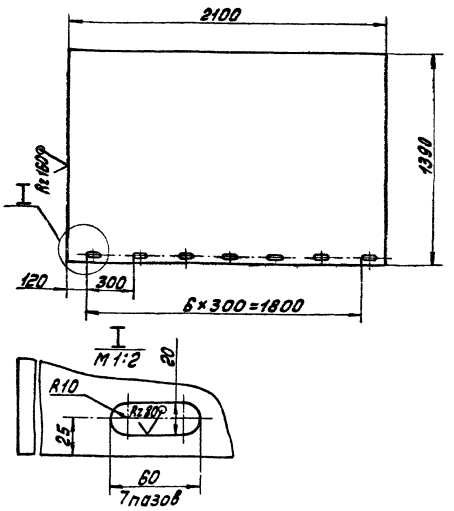


H14; h14; $\pm \frac{IT14}{2}$

Изм.	Лист	№ докум.	Подп.	Дата	1Ф.717.02.101	
Разраб.		Зарицкая			Лист	Лит. И; Масса 180,0; Масштаб 1:20
Пров.		Потуткова				Лист; Листов 1
Н.контр.		Пендерев			Лист Б8 ГОСТ 19903-74 Вст.3сп ГОСТ 14637-79	Мосводоканалниипроект Отдел №5

Формат А4

1Ф.717.02.102

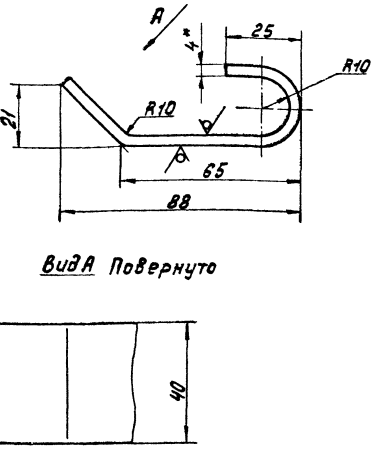


1. h14; $\pm \frac{IT14}{2}$
2. * Размер для справок.
3. Развернутая длина L=129мм

Изм.	Лист	№ докум.	Подп.	Дата	1Ф.717.02.102	
Разраб.		Зарицкая			Лист	Лит. И; Масса 0,16; Масштаб 1:1
Пров.		Потуткова				Лист; Листов 1
Н.контр.		Пендерев			Лист Б4 ГОСТ 19903-74 Вст.3сп ГОСТ 14637-79	Мосводоканалниипроект Отдел №5

Формат А4

1Ф.717.02.001

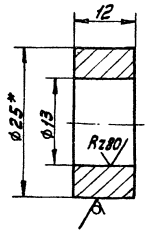


1. H14; h14.
2. * Размер для справок.

Изм.	Лист	№ докум.	Подп.	Дата	1Ф.717.02.001	
Разраб.		Зарицкая			Втулка	Лит. И; Масса 0,025; Масштаб 2:1
Пров.		Потуткова				Лист; Листов 1
Н.контр.		Пендерев			Круг Ø25 ГОСТ 2590-71 Вст.3сп ГОСТ 535-79	Мосводоканалниипроект Отдел №5

Формат А4

1Ф.717.02.002

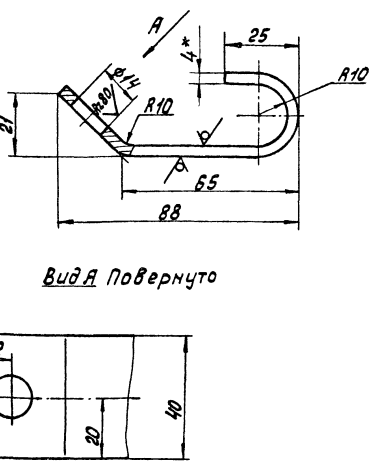


1. H14; h14; $\pm \frac{IT14}{2}$
2. * Размер для справок.
3. Развернутая длина L=129мм.

Изм.	Лист	№ докум.	Подп.	Дата	1Ф.717.02.002	
Разраб.		Зарицкая			Анкер	Лит. И; Масса 0,16; Масштаб 1:1
Пров.		Потуткова				Лист; Листов 1
Н.контр.		Пендерев			Лист Б4 ГОСТ 19903-74 Вст.3сп ГОСТ 14637-79	Мосводоканалниипроект Отдел №5

Формат А4

Копировал: 19472-08 3.3 Формат А4

1Ф.717.02.003

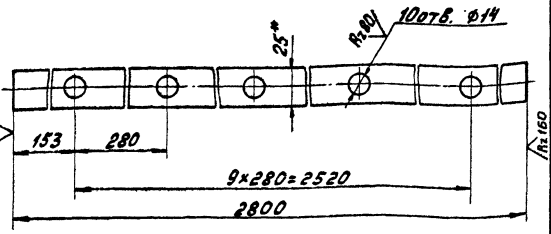


1. H14; h14; ±IT14/2
2. *Размер для справок.

1Ф.717.02.003			Лит.	Масса	Масштаб
Изм. Лист № докум. Подп. Дата			И	6.6	1:2
Разраб. Зарецкая			Лист	Листов 1	
Пров. Потутков			Мосводоканалниипроект Отдел №5		
Н.контр. Пендерев					
Полоса	Полоса Б-2-12×25 ГОСТ 103-76 Вст.3сп ГОСТ 535-79				

Формат А4

1Ф.717.02.004

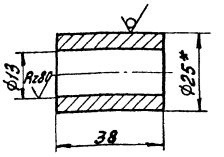


1. H14; h14.
2. *Размер для справок.

1Ф.717.02.004			Лит.	Масса	Масштаб
Изм. Лист № докум. Подп. Дата			И	0,08	1:1
Разраб. Зарецкая			Лист	Листов 1	
Пров. Потутков			Мосводоканалниипроект Отдел №5		
Н.контр. Пендерев					
Втулка	Круг Ø25 ГОСТ 2590-71 Вст.3сп ГОСТ 535-79				

Формат А4

Инв.№ подл. | Подп. и дата | Взам.инв.№ | Инв.№ дубл. | Подп. и дата

1Ф.717.02.005

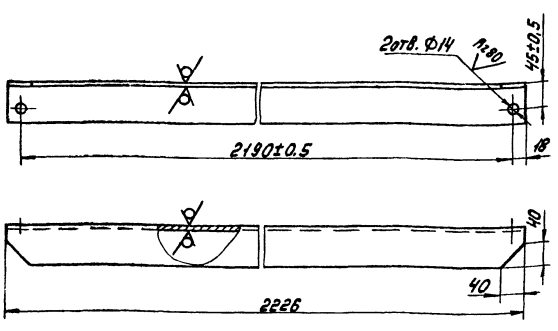

H14; h14; ±IT14/2

1Ф.717.02.005			Лит.	Масса	Масштаб
Изм. Лист № док.м. Подп. Дата			И	1,26	1:5
Разраб. Зарецкая			Лист	Листов 1	
Пров. Потутков			Мосводоканалниипроект Отдел №5		
Н.контр. Пендерев					
Уголок	Уголок Б-63×63×6 ГОСТ 8509-72 Вст.3сп ГОСТ 535-79				

Формат А4


Формат	Зона	Позиц.	Обозначение	Наименование	Кол.	Примечание
				Документация		
А3			1Ф.717.03.000	Сборочный чертеж		
				Детали		
А4		1	1Ф.717.03.001	Лист	1	
А4		2	1Ф.717.03.002	Ушко	1	
А4		3	1Ф.717.03.003	Ребро	6	
А4		4	1Ф.717.03.004	Уголок	2	
А4		5	1Ф.717.03.005	Уголок	1	
Б.Ч.		6	1Ф.717.03.006	Полоса		
				Полоса Б-2-8×50 ГОСТ 103-76 Вст.3сп ГОСТ 535-79		
				L=960 h14	1	3,0 кг
Б.Ч.		7	1Ф.717.03.007	Уголок		
				Уголок Б-50×50×5 ГОСТ 8509-72 Вст.3сп ГОСТ 535-79		
				L=1350 h14	2	5,1 кг

Инв.№ подл. | Подп. и дата | Взам.инв.№ | Инв.№ дубл. | Подп. и дата

1Ф.717.03.000			Лит.	Лист	Листов
Изм. Лист № докум. Подп. Дата			И	1	1
Разраб. Зарецкая			Мосводоканалниипроект Отдел №5		
Пров. Потутков					
Рук. Потутков					
Н.контр. Пендерев					
Шит с водосливом					

Копировал: 19472-08 34 Формат А4

1Ф.717.03.000СБ

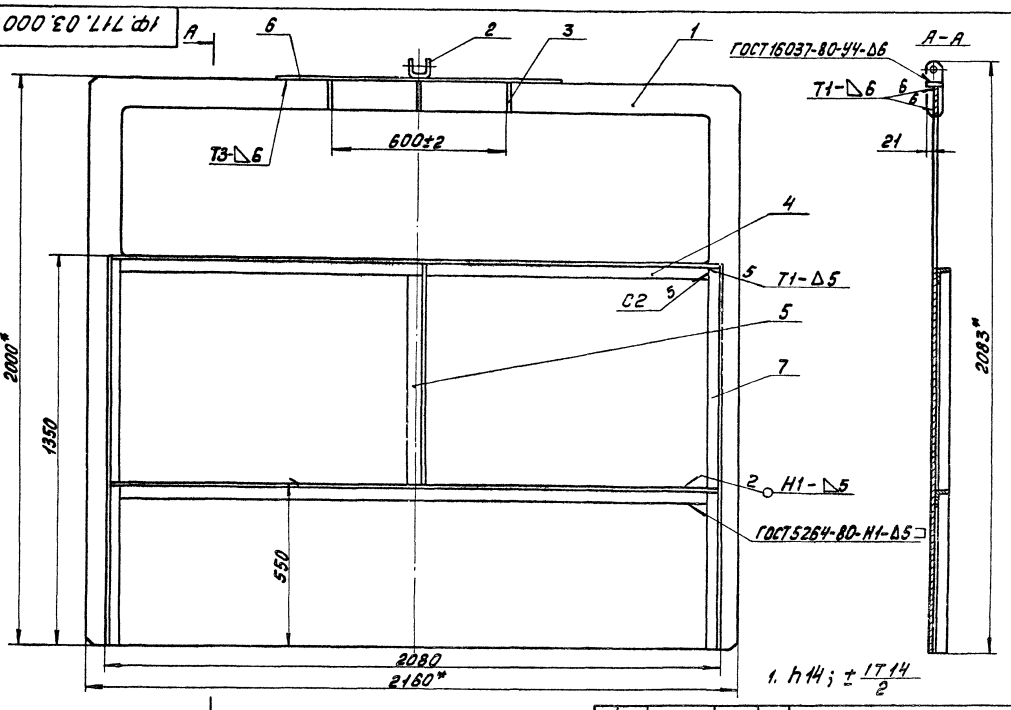


1. h14; $\pm \frac{IT14}{2}$

2.* Размеры для справок.

Изм.	Лист	№ докум.	Подп.	Дата	1Ф.717.03.000СБ			
Разраб.		Зарецкая			Щит с водосливом	Лит.	Масса	Масштаб
Пров.		Потуткова				И	233,0	1:10
Рук.		Потуткова			Сборочный чертеж	Лист	Листов 1	
Н. контр.		Пендерев				Мосводоканалниипроект Отдел №25		

Формат А3

1Ф.717.03.001

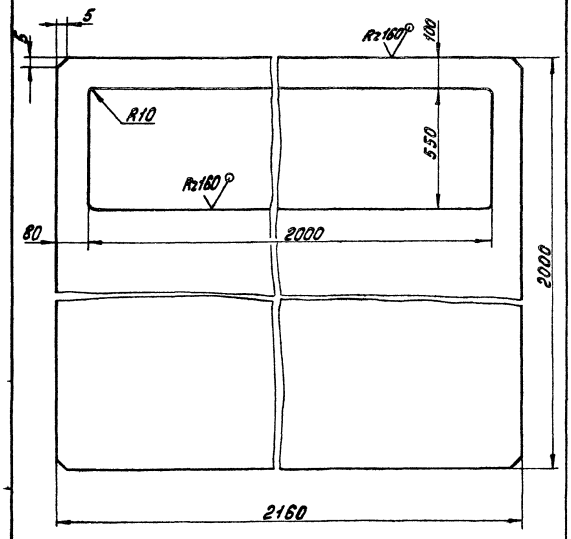


H14; h14; $\pm \frac{IT14}{2}$

Изм.	Лист	№ докум.	Подп.	Дата	1Ф.717.03.001			
Разраб.		Зарецкая			Лист	Лит.	Масса	Масштаб
Пров.		Потуткова				И	202,5	1:10
Н. контр.		Пендерев				Лист	Листов 1	
					Лист 68 ГОСТ 19903-74 Вст.3сп ГОСТ 14637-79	Мосводоканалниипроект Отдел №25		

Формат А4

1Ф.717.03.002

Rz160

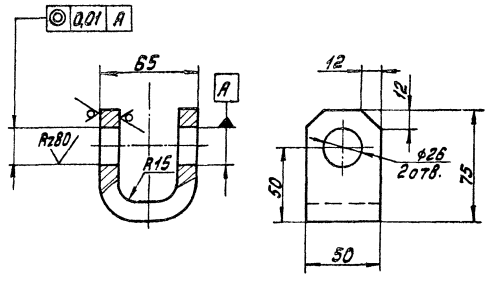

1. H14; h14; $\pm \frac{IT14}{2}$

2. Развернутая длина L=169мм.


Изм.	Лист	№ докум.	Подп.	Дата	1Ф.717.03.002			
Разраб.		Зарецкая			Ушко	Лит.	Масса	Масштаб
Пров.		Потуткова				И	0,85	1:2
Н. контр.		Пендерев				Лист	Листов 1	
					Лист Б14 ГОСТ 19903-74 Вст.3сп ГОСТ 14637-79	Мосводоканалниипроект Отдел №25		

Инв.№ подл. | Подп. и дата | Взам. инв.№ | Инв.№ дубл. | Подп. и дата

Копировал: 19472-08 35

Формат А4

1Ф.717.03.003

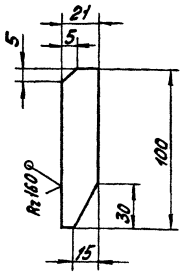


h14 ± IT14/2

Изм.	Лист	№ докум.	Подп.	Дата	
Разраб.		Зарицкая			1Ф.717.03.003
Пров.		Потутков			Ребро
Н.контр.		Пендерев			Лит. / Масса / Масштаб: И / 0,1 / 1:2
					Лист / Листов 1
					Лист Б8 ГОСТ 19903-74 / Вст.Зсп ГОСТ 14637-79
					Мосводоканалниипроект Отдел №5

Формат А4

1Ф.717.03.004

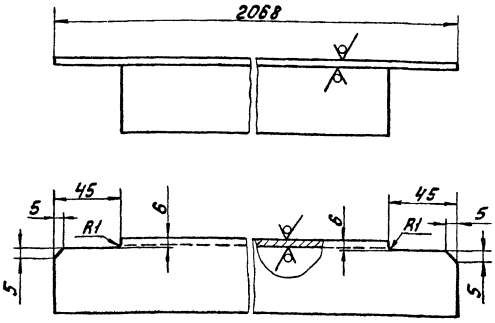


H14; h14; ± IT14/2

Изм.	Лист	№ докум.	Подп.	Дата	
Разраб.		Зарицкая			1Ф.717.03.004
Пров.		Потутков			Уголок
Н.контр.		Пендерев			Лит. / Масса / Масштаб: И / 7,8 / 1:2
					Лист / Листов 1
					Уголок Б-50х50х5 ГОСТ 8509-72 / Вст.Зсп ГОСТ 535-79
					Мосводоканалниипроект Отдел №5

Формат А4

Инв.№ подл. | Подп. и дата | Взам. инв.№ | Инв.№ дубл. | Подп. и дата

1Ф.717.03.005

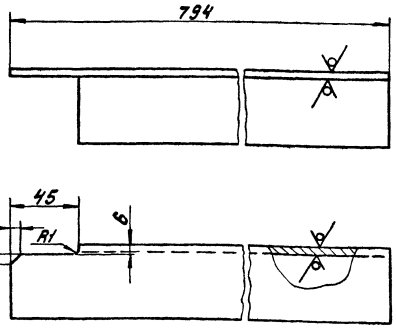


H14; h14; ± IT14/2

Изм.	Лист	№ докум.	Подп.	Дата	
Разраб.		Зарицкая			1Ф.717.03.005
Пров.		Потутков			Уголок
Н.контр.		Пендерев			Лит. / Масса / Масштаб: И / 3,0 / 1:2
					Лист / Листов 1
					Уголок Б-50х50х5 ГОСТ 8509-72 / Вст.Зсп ГОСТ 535-79
					Мосводоканалниипроект Отдел №5

Формат А4

1Ф.717.04.000СБ

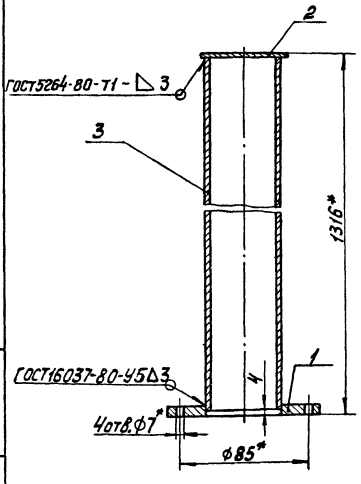

1. ± IT14/2

2. * Размеры для справок.

Изм.	Лист	№ докум.	Подп.	Дата	
Разраб.		Зарицкая			1Ф.717.04.000СБ
Пров.		Потутков			Колпак
Рук.		Потутков			Сборочный чертеж
Н.контр.		Пендерев			Лит. / Масса / Масштаб: И / 6,8 / 1:2
					Лист / Листов 1
					Мосводоканалниипроект Отдел №5

Инв.№ подл. | Подп. и дата | Взам. инв.№ | Инв.№ дубл. | Подп. и дата


Формат	Зона	Позиц.	Обозначение	Наименование	Кол.	Примечание
				Документация.		
А4			1Ф.717.04.000СБ	Сборочный чертеж		
				Детали.		
А4		1	1Ф.717.04.001	Фланец	1	
Б4		2	1Ф.717.04.002	Заглушка		
				Лист Б3 ГОСТ 19903-74 Вст.3сп ГОСТ 16523-70		
				ф65 h14	1	0,12кг
Б4		3	1Ф.717.04.003	Труба 50×3,5		
				ГОСТ 3262-75		
				L=1309 h14	1	6,4кг

Изм.	Лист	№ докум.	Подп.	Дата	1Ф.717.04.000			
Разраб.		Зарецкая			Колпак	Лит.	Лист	Листов 1
Пров.		Потутков				И		
Рук.		Потутков				Мосводоканалниипроект Отдел №5		
Н. контр.		Пендерев						

Формат А4

1Ф.717.04.001

Rz80 ▽(▽)

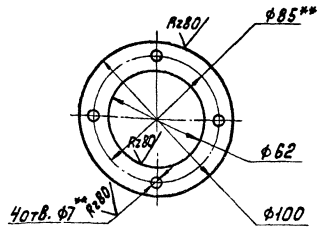

1. H14; h14; $\pm \frac{IT14}{2}$

2. ** Размеры уточнить по электроприводу Б.099.098-07м.


Изм.	Лист	№ докум.	Подп.	Дата	1Ф.717.04.001			
Разраб.		Зарецкая			Фланец	Лит.	Масса	Масштаб
Пров.		Потутков				И	0,22	1:2
Н. контр.		Пендерев			Лист Б6 ГОСТ 19903-74 Вст.3сп ГОСТ 14637-79	Лист	Листов 1	
						Мосводоканалниипроект Отдел №5		

Формат А4

Инв.№ подл. | Подп. и дата | Взам. инв.№ | Инв.№ дубл. | Подп. и дата

1Ф.717.00.001

Rz80 ▽(▽)

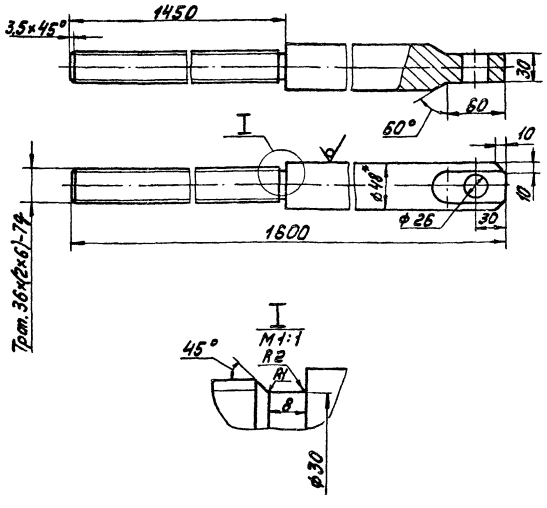

1. H14; h14; $\pm \frac{IT14}{2}$


2. * Размер для справок.

Изм.	Лист	№ докум.	Подп.	Дата	1Ф.717.00.001			
Разраб.		Зарецкая			Штанга винтовая	Лит.	Масса	Масштаб
Пров.		Потутков				И	13,6	1:2,5
Н. контр.		Пендерев			Круг В48 ГОСТ 2590-71 Сталь 20Х13 ГОСТ 5632-72	Лист	Листов 1	
						Мосводоканалниипроект Отдел №5		

Формат А4

1Ф.717.00.002

Rz80 ▽(▽)

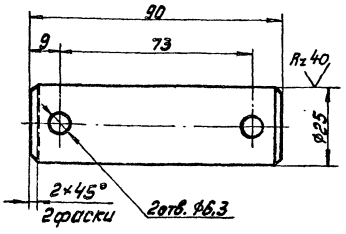


H14; h14; $\pm \frac{IT14}{2}$


Изм.	Лист	№ докум.	Подп.	Дата	1Ф.717.00.002			
Разраб.		Зарецкая			Ось	Лит.	Масса	Масштаб
Пров.		Потутков				И	0,35	1:1
Н. контр.		Пендерев			Круг В28 ГОСТ 2590-71 Вст.3сп ГОСТ 535-79	Лист	Листов 1	
						Мосводоканалниипроект Отдел №5		

Формат А4

ЭР.81.000МЧ

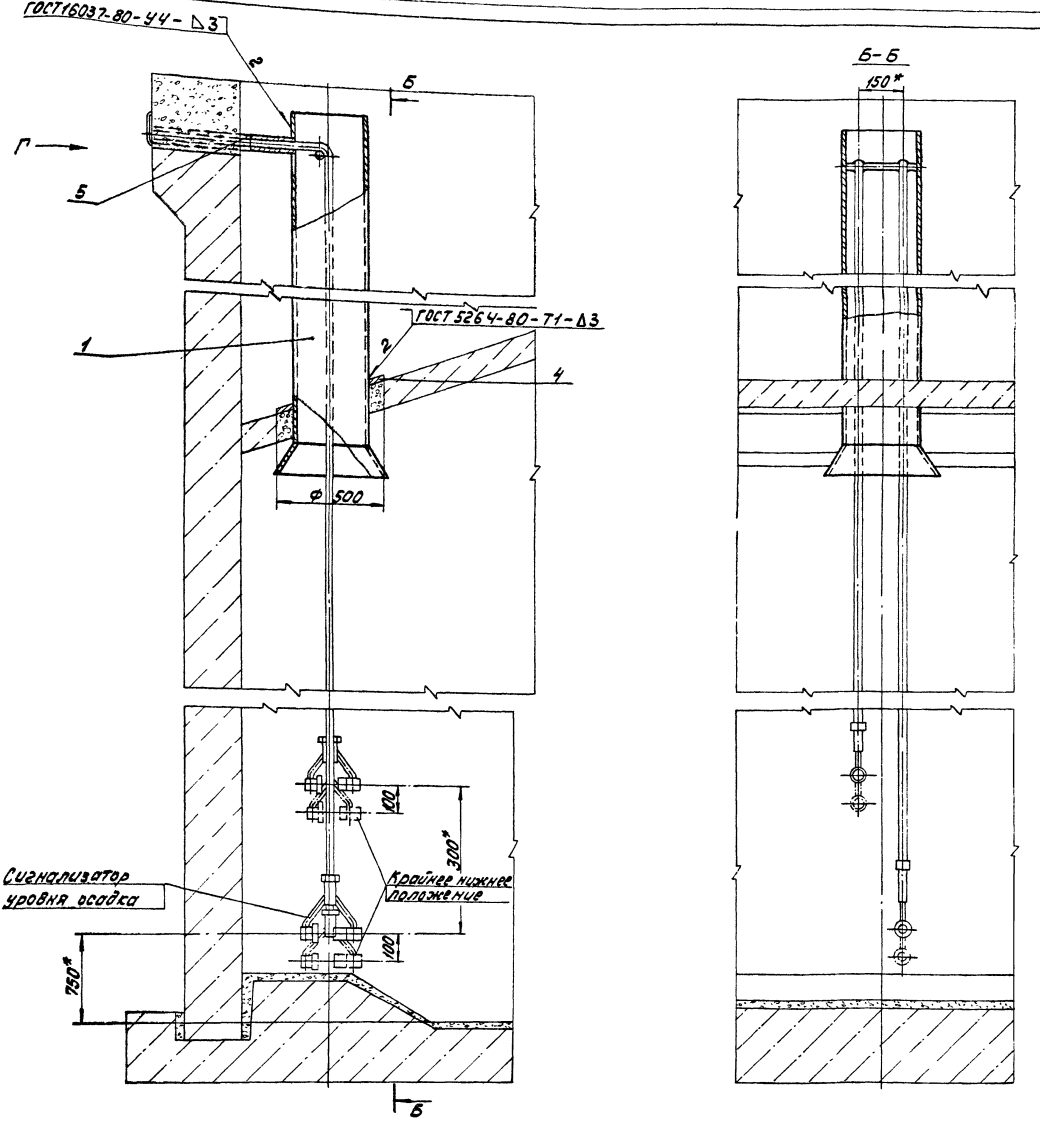


Вид Г

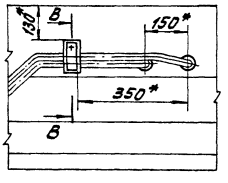

1. Пластины опорные поз. 4 приварить после установки корпуса.
2. Конец патрубка закладного поз. 4 заделать заподлицо с бортом отстойника.
3. $\pm \frac{IT14}{2}$.
4. * Размеры для справок.

В-В
М1:2

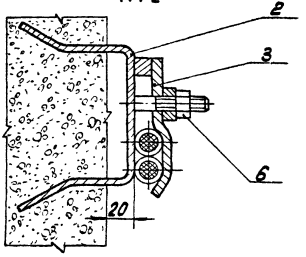

Изм.	Лист	№ докум.	Подп.	Дата	ЭР.81.000МЧ		
Разраб.		Зорунцев			Установка сигнализатора уровня осадка. Монтажный чертеж.	Лит.	Масса	Масштаб
Пров.		Патутков				И	28.0	1:10
Рук.		Патутков				Лист	Листов 1	
Н. контр.		Пендерев				Мособводоканалпроект Отдел №5		

Копировал: МК 13472-08 38 Формат А2

Форм.	Зона	Поз.	Обозначение	Наименование	Кол.	Примечание
				Документация		
А2			3Р.81.000МЧ	Монтажный чертеж		
				Сборочные единицы		
А4		1	3Р.81.100	Корпус	1	
А4		2	3Р.81.200	Скоба закладная	1	
А4		3	3Р.81.300	Прижим	1	
				Детали		
А4		4	3Р.81.001	Пластина опорная	2	
Б4		5	3Р.81.002	Патрубок Труба 32×3,2 ГОСТ 3262-75 L = 480 h 14	2	1,5кг

Изм.	Лист	N докум.	Подп.	Дата
Разраб.		Зарецкая		
Пров.		Потутков		
Рук.		Потутков		
Н. контр.		Пендерев		

3Р.81.000
Установка сигнализатора уровня осадка


Лит.	Лист	Листов
И		1

Мосводоканалнипроект
Отдел №5

Формат А4

Инв. № подл. | Подп. и дата | Взам. инв. № | Инв. № дубл. | Подп. и дата

3Р.81.100СБ

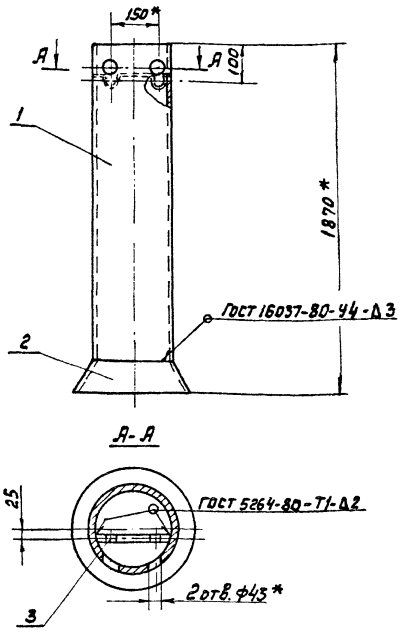

1. ± IT14/2
2. * Размеры для справок

Изм.	Лист	N докум.	Подп.	Дата
Разраб.		Зарецкая		
Пров.		Потутков		
Рук.		Потутков		
Н. контр.		Пендерев		

Корпус
Сборочный чертеж

Лит.	Масса	Масш.
И	33.0	1:10
Лист	Листов 1	

Мосводоканалнипроект
Отдел №5

Формат А4

Форм.	Зона	Поз.	Обозначение	Наименование	Кол.	Примечание
				Документация		
А4			3Р.81.100СБ	Сборочный чертеж		
				Детали		
А4		1	3Р.81.101	Труба	1	
А4		2	3Р.81.102	Конус	1	
А4		3	3Р.81.103	Пруток	2	

Изм.	Лист	N докум.	Подп.	Дата
Разраб.		Зарецкая		
Пров.		Потутков		
Рук.		Потутков		
Н. контр.		Пендерев		

3Р.81.100
Корпус

Лит.	Лист	Листов
И		1


Мосводоканалнипроект
Отдел №5

Формат А4

Инв. № подл. | Подп. и дата | Взам. инв. № | Инв. № дубл. | Подп. и дата

3Р.81.101

Rz 160 / (√)

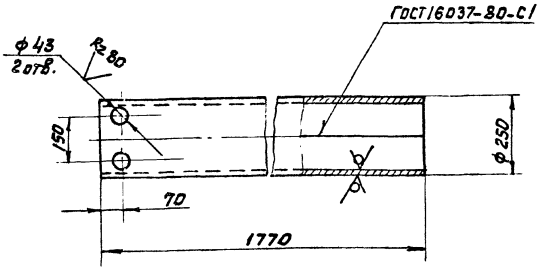

1. H14; h14; ± IT14/2.
2. Развернутая длина L = 775 мм.

Изм.	Лист	N докум.	Подп.	Дата
Разраб.		Зарецкая		
Пров.		Потутков		
Н. контр.		Пендерев		

3Р.81.101.
Труба

Лит.	Масса	Масш.
И	32.0	1:10
Лист	Листов 1	

Лист Б-3 ГОСТ 19903-74
Ст3сп ГОСТ 16523-70


Мосводоканалнипроект
Отдел №5

Копировал: 794 72-08 39


Формат А4

3Р.81.102

Rz 160

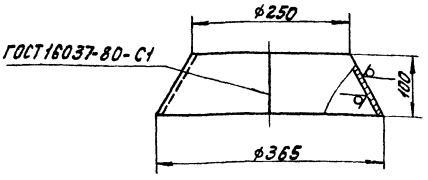

Развертка

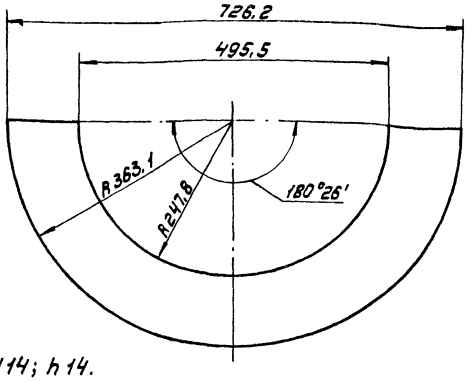


Н14; h14.

Изм.	Лист	№ докум.	Подп.	Дата	3Р.81.102			
Разраб.		Зарецкая			Конус	Лит.	Масса	Масштаб
Пров.		Потутков				И	0,65	1:5
Н.контр.		Пендерев				Лист	Листов 1	
					Лист Б-3 ГОСТ 19903-74 Вст.3сп ГОСТ 16523-70	Мосводоканалниипроект Отдел №5		

Формат А4

3Р.81.103

Rz 160

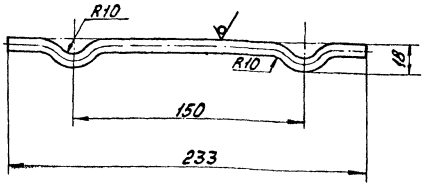

1. $h14; \pm \frac{IT14}{2}$


2. Развернутая длина L = 249 мм.

Изм.	Лист	№ докум.	Подп.	Дата	3Р.81.103			
Разраб.		Зарецкая			Пруток	Лит.	Масса	Масштаб
Пров.		Потутков				И	0,1	1:2
Н.контр.		Пендерев				Лист	Листов 1	
					Круг В8 ГОСТ 2590-71 Вст.3сп ГОСТ 535-79	Мосводоканалниипроект Отдел №5		

Формат А4

Инв.№ подл. | Подп. и дата | Взам. инв.№ | Инв.№ дубл. | Подп. и дата

3Р.81.200СБ

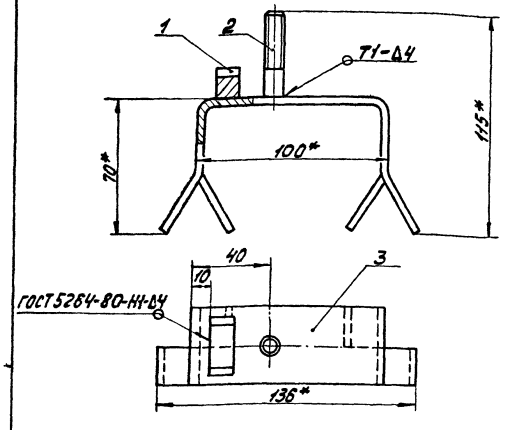

1. $\pm \frac{IT14}{2}$

2*. Размеры для справок.

Изм.	Лист	№ докум.	Подп.	Дата	3Р.81.200 СБ			
Разраб.		Зарецкая			Скоба закладная Сборочный чертеж	Лит.	Масса	Масштаб
Пров.		Потутков				И	0,4	1:2
Н.контр.		Пендерев				Лист	Листов 1	
						Мосводоканалниипроект Отдел №5		

Формат А4

Формат	Зона	Позиц.	Обозначение	Наименование	Кол.	Примечание
				Документация		
А4			3Р.81.200СБ	Сборочный чертеж		
				Детали		
А4		1	3Р.81.201	Упор	1	
А4		2	3Р.81.202	Шпилька	1	
А4		3	3Р.81.203	Скоба	1	


Инв.№ подл. | Подп. и дата | Взам. инв.№ | Инв.№ дубл. | Подп. и дата

Изм.	Лист	№ докум.	Подп.	Дата	3Р.81.200			
Разраб.		Зарецкая			Скоба закладная	Лит.	Лист	Листов
Пров.		Потутков				И	1	1
Рук.		Потутков				Мосводоканалниипроект Отдел №5		
Н.контр.		Пендерев						

Копировал: Ч 19472-08 40 Формат А4

3Р.81.201

Rz160

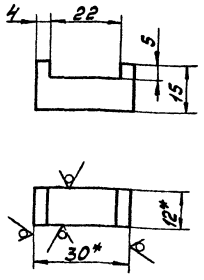

1. H14; h14.


2. * Размеры для справок.

Изм.	Лист	№ докум.	Подп.	Дата	3Р.81.201			
Разраб.		Зарецкая			Упор	Лит.	Масса	Масштаб
Пров.		Потчтков				И	0,04	1:1
						Лист	Листов 1	
Н.контр.		Пендерев			Полоса Б-2-12×30 ГОСТ 103-76 Вст.3сп ГОСТ 535-79	Мосводоканалниипроект Отдел №5		

Формат А4

3Р.81.202

Rz160

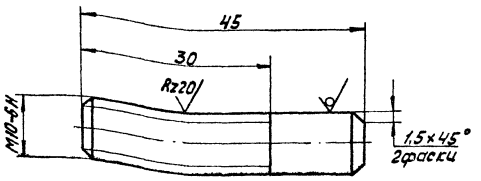

h14; ± IT14/2


Изм.	Лист	№ докум.	Подп.	Дата	3Р.81.202			
Разраб.		Зарецкая			Шпилька	Лит.	Масса	Масштаб
Пров.		Потчтков				И	0,03	2:1
						Лист	Листов 1	
Н.контр.		Пендерев			Круг В10 ГОСТ 2590-71 Вст.3сп ГОСТ 535-79	Мосводоканалниипроект Отдел №5		

Формат А4

Инв.№ подл. | Подп. и дата | Взам. инв.№ | Инв.№ дубл. | Подп. и дата

3Р.81.203

Rz160

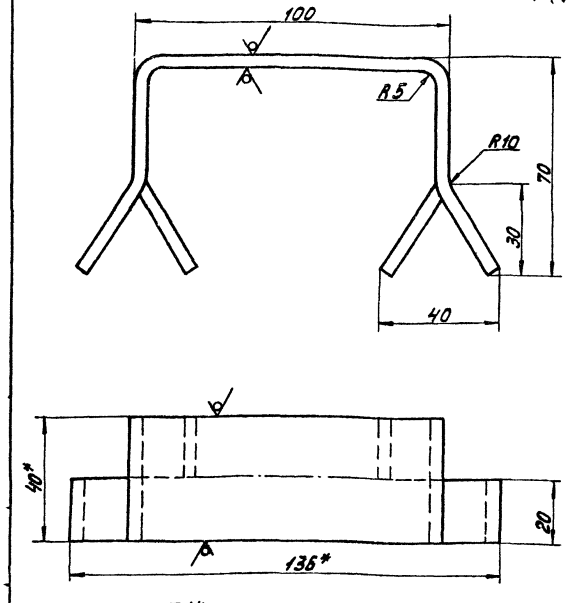


1. h14; ± IT14/2

2. * Размеры для справок.

Изм.	Лист	№ докум.	Подп.	Дата	3Р.81.203			
Разраб.		Зарецкая			Скоба	Лит.	Масса	Масштаб
Пров.		Потчтков				И	0,3	1:1
						Лист	Листов 1	
Н.контр.		Пендерев			Полоса Б-2-4×40 ГОСТ 103-76 Вст.3сп ГОСТ 535-79	Мосводоканалниипроект Отдел №5		

Формат А4

3Р.81.300СБ

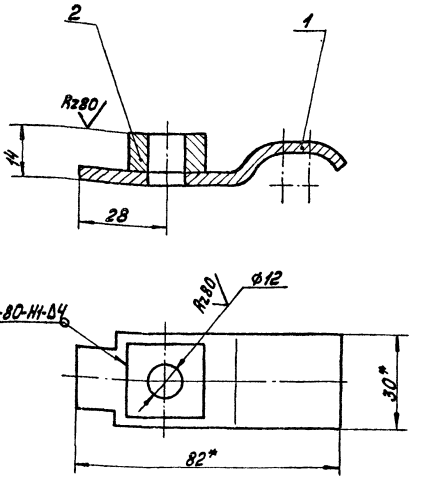

1. H14; ± IT14/2

2. * Размеры для справок

Изм.	Лист	№ докум.	Подп.	Дата	3Р.81.300СБ			
Разраб.		Зарецкая			Прижим Сборочный чертеж	Лит.	Масса	Масштаб
Пров.		Потчтков				И	0,12	1:1
Рук.		Потчтков				Лист	Листов 1	
Н.контр.		Пендерев				Мосводоканал. проект Отдел №5		

Формат А4

Формат	Зона	Позиц.	Обозначение	Наименование	Кол.	Примечание
				Документация		
А4			3Р.81.300 СБ	Сборочный чертеж		
				Детали		
А4		1	3Р.81.301	Полоса	1	
Б4		2	3Р.81.302	Бобышка		
				Квадрат В25 ГОСТ 2591-71 Вст.3сп ГОСТ 535-79		
				L=12 h14	1	0,04 кг

Изм.	Лист	№ докум.	Подп.	Дата
Разраб.		Зарецкая		
Пров.		Потуткова		
Рук.		Потуткова		
Н.контр.		Пендерев		

3Р.81.300 — Прижим


Лит.	Лист	Листов
И		1

Мосводоканалниипроект Отдел №5

Формат А4

3Р.81.301

Rz 160 ▽(▽)

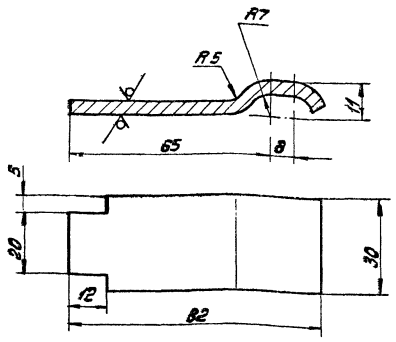

Н14; h14; ±IT14/2

Изм.	Лист	№ докум.	Подп.	Дата
Разраб.		Зарецкая		
Пров.		Потуткова		
Н.контр.		Пендерев		

3Р.81.301 — Полоса

Лист Б4 ГОСТ 19903-74
Вст.3сп ГОСТ 14637-79

Лит.	Масса	Масштаб
И	0,08	1:1


Лист	Листов 1

Мосводоканалниипроект Отдел №5

Формат А4

3Р.81.001

▽(▽)

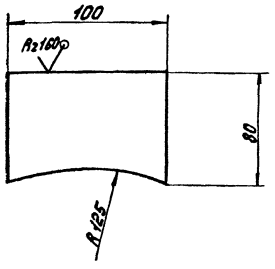

Н14; h14

Изм.	Лист	№ докум.	Подп.	Дата
Разраб.		Зарецкая		
Пров.		Потуткова		
Н.контр.		Пендерев		

3Р.81.001 — Пластина опорная

Лист Б-3 ГОСТ 19903-74
Вст.3сп ГОСТ 16523-70


Лит.	Масса	Масштаб
И	0,16	1:2

Лист	Листов 1

Мосводоканалниипроект Отдел №5

Формат А4

9К.94.000СБ

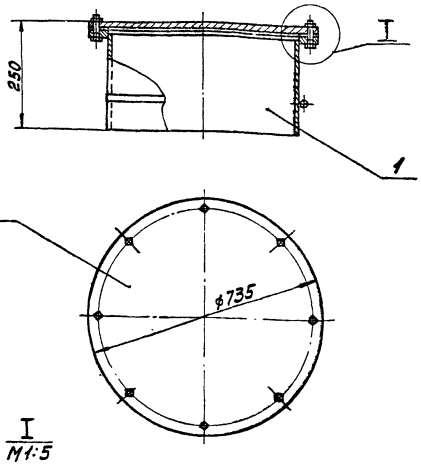

1. Все размеры для справок.
2. В прокладке поз.3 в отверстий под болт М16 вырезать по месту.

Изм.	Лист	№ докум.	Подп.	Дата
Разраб.		Зарецкая		
Пров.		Потуткова		
Н.контр.		Пендерев		

9К.94.000 СБ — Люк-лаз Ду 600 Сборочный чертеж

Лит.	Масса	Масштаб
И	116,0	1:10

Лист	Листов 1

Мосводоканалниипроект Отдел №5

Копировал: УК-19472-08 42 Формат А4

Формат	Зона	Позиц.	Обозначение	Наименование	Кол.	Примечание
				Документация		
А4			9К.94.000 СБ	Сборочный чертеж		
				Сборочные единицы		
А4		1	9К.94.100	Патрубок закладной		
				Детали		
А4		2	9К.94.001	Заглушка	1	
Б4		3	9К.94.002	Прокладка		
				Пластина I ПМБ-м-2-12 ГОСТ 7338-77		
				ф735 h14 × ф632 h14	1	0,3 кг
				Стандартные изделия		
		4		Болт М16×60.5.8.096 ГОСТ 7798-70	8	
		5		Гайка М16.5.096 ГОСТ 5915-70	8	

Изм.	Лист	№ докум.	Подп.	Дата
Разраб.		Зарецкая		
Пров.		Потуткова		
Рук.		Потуткова		
Н. контр.		Пендерев		

9К.94.000


Люк-лаз Ду 600

Лит.	Лист	Листов
И		1

Мосводоканалнипроект Отдел №5

Формат А4

9К.94.100

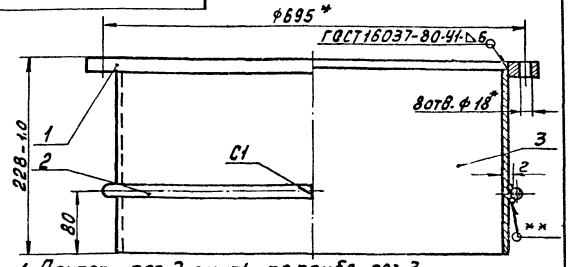

1. Пруток поз. 2 гнуть по трубе поз. 3.
2. Шероховатость обрабатываемых поверхностей деталей без чертежа - Rz 80.
3. * Размеры для справок. 4. ** Сварка ручная дуговая.

Формат	Зона	Позиц.	Обозначение	Наименование	Кол.	Примечание
				Детали		
А4		1	9К.94.101	Фланец	1	
Б4		2	9К.94.102	Пруток Круг В8 ГОСТ 2590-71 Вст.3сп ГОСТ 535-79		
				L = 2003 h14	1	0,8 кг
Б4		3	9К.94.103	Труба Труба 630×9 ГОСТ 8732-78 В10 ГОСТ 8731-74		
				L = 220 h14	1	30,3 кг

Инв.№ подл. | Подп. и дата | Взам. инв.№ | Инв.№ дубл. | Подп. и дата

Изм.	Лист	№ докум.	Подп.	Дата
Разраб.		Зарецкая		
Пров.		Потуткова		
Рук.		Потуткова		
Н. контр.		Пендерев		

9К.94.100


Патрубок закладной

Лит.	Масса	Масштаб
И	48,2	1:4
Лист	Листов 1	

Мосводоканалнипроект Отдел №5

Формат А4

9К.94.101

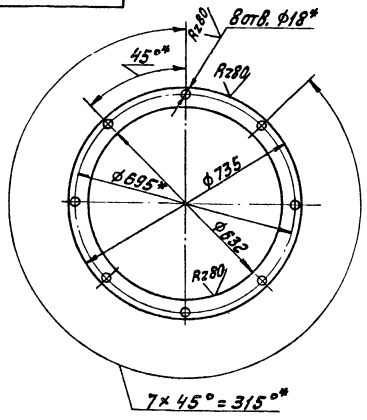

1. H14; h14.
2. * Смещение осей отверстий от номинального расположения не более 0,7 мм.

Изм.	Лист	№ докум.	Подп.	Дата
Разраб.		Зарецкая		
Пров.		Потуткова		
Н. контр.		Пендерев		

9К.94.101

Фланец


Лит.	Масса	Масштаб
И	17,1	1:10
Лист	Листов 1	

Лист Б20 ГОСТ 19903-74 Вст.3сп ГОСТ 14637-79

Мосводоканалнипроект Отдел №5

Формат А4

9К.94.001

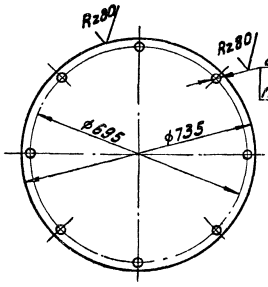

H14; h14; $\pm \frac{IT14}{2}$

Инв.№ подл. | Подп. и дата | Взам. инв.№ | Инв.№ дубл. | Подп. и дата

Изм.	Лист	№ докум.	Подп.	Дата
Разраб.		Зарецкая		
Пров.		Потуткова		
Н. контр.		Пендерев		

9К.94.001

Заглушка

Лит.	Масса	Масштаб
И	66,0	1:10
Лист	Листов 1	


Лист Б20 ГОСТ 19903-74 Вст.3сп ГОСТ 14637-79

Мосводоканалнипроект Отдел №5

Копировал: 13472-08 43

Формат А4

Rz160 ▽(▽)

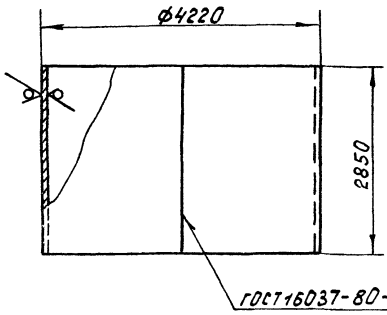


1. Развернутая длина L=13220 мм.

2. h14.

Изм.	Лист	№ докум.	Подп.	Дата	6С.70.33			
Разраб.		Зарецкая			Патрубок 4220×10	Лит.	Масса	Масштаб
Пров.		Потутков				И	2963,0	1:50
Н.контр.		Пендерев			Лист Б10 ГОСТ19903-74 Вст.3сп ГОСТ14637-79	Лист	Листов 1	
						Мосводоканалниипроект Отдел №5		

Формат А4

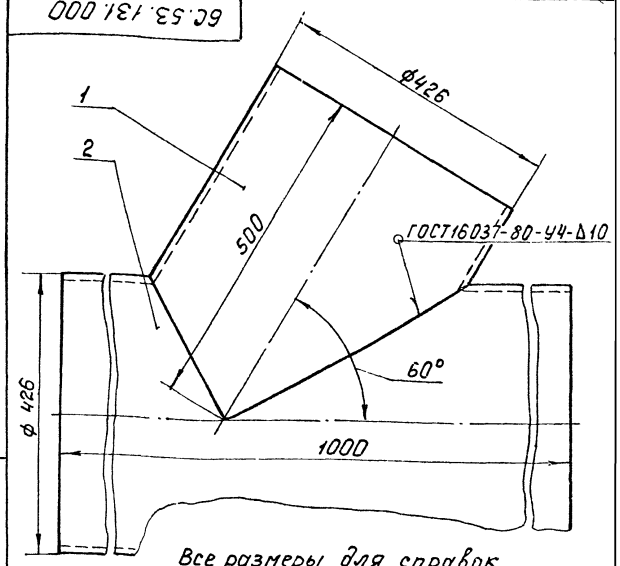

Все размеры для справок.


Формат	Зона	Поз.	Обозначение	Наименование	Кол.	Примечание
				Детали		
А4		1	6С.53.131.001	Патрубок	1	
А4		2	6С.53.131.002	Труба	1	

Изм.	Лист	№ докум.	Подп.	Дата	6С.53.131.000			
Разраб.		Зарецкая			Тройник косой ф426×9-ф426×9	Лит.	Масса	Масштаб
Пров.		Потутков				И	125,0	1:5
Рук.		Потутков				Лист	Листов 1	
Н.контр.		Пендерев				Мосводоканалниипроект Отдел №5		

Формат А4


Инв.№ подл. | Подп. и дата | Взам. инв.№ | Инв.№ дубл. | Подп. и дата

Rz160 ▽(▽)

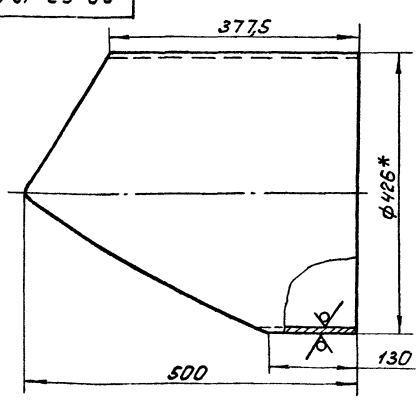

Развертка шаблона

М1:10

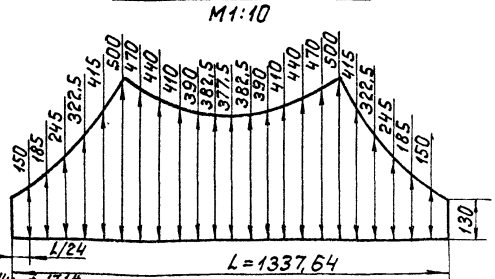


1. h14; ±IT14/2

2* Размер для справок.

Изм.	Лист	№ докум.	Подп.	Дата	6С.53.131.001			
Разраб.		Зарецкая			Патрубок	Лит.	Масса	Масштаб
Пров.		Потутков				И	35,0	1:5
Н.контр.		Пендерев			Труба 426×9 ГОСТ8732-78 В10 ГОСТ8731-74	Лист	Листов 1	
						Мосводоканалниипроект Отдел №5		


Формат А4

Rz160 ▽(▽)

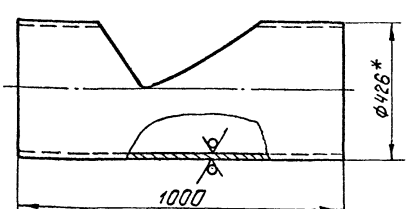

Развертка шаблона

М1:5

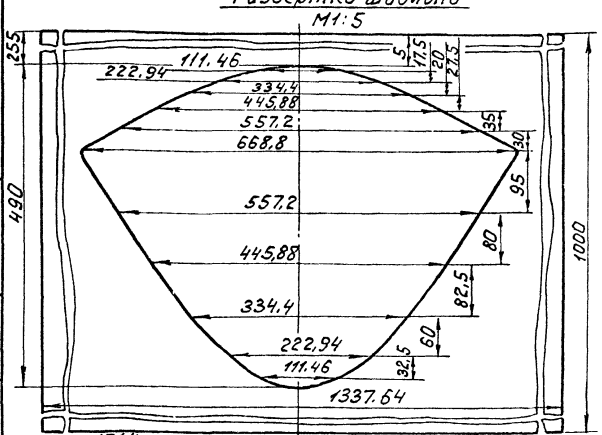

1. h14; ±IT14/2

2* Размер для справок.

Изм.	Лист	№ докум.	Подп.	Дата	6С.53.131.002			
Разраб.		Зарецкая			Труба	Лит.	Масса	Масштаб
Пров.		Потутков				И	90,0	1:10
Н.контр.		Пендерев			Труба 426×9 ГОСТ8732-78 В10 ГОСТ8731-74	Лист	Листов 1	
						Мосводоканалниипроект Отдел №5		

Формат А4

Инв.№ подл. | Подп. и дата | Взам. инв.№ | Инв.№ дубл. | Подп. и дата

Agost.e-ecolog.ru