ТИПОВОЙ ПРОЕКТ

902-1-90.84

Канализационная насосная станция

производительностью 400-2000 м³/ч,

напором 30-40 м

с решетками-дробилками

при глубине заложения

подводящего коллектора 7,0 м

(сборно-монолитный вариант)

Альбом IV

gost.e-ecolog.ru

ЦЕНТРАЛЬНЫЙ ИНСТИТУТ ТИПОВОГО ПРОЕКТИРОВАНИЯ
ГОССТРОЯ СССР

Москва, А-445 Смольная ул., 22

Сдано в печать IV 1989 года

Заказ № 3681 Тираж 850 экз

ТИПОВОЙ ПРОЕКТ
902-1-90.84
КАНАЛИЗАЦИОННАЯ НАСОСНАЯ СТАНЦИЯ ПРОИЗВОДИТЕЛЬНОСТЬЮ 400-2000 м³/ч, НАПОРОМ 30-40 м С РЕШЕТКАМИ-ДРОБИЛКАМИ ПРИ ГЛУБИНЕ ЗАЛОЖЕНИЯ ПОДВОДЯЩЕГО КОЛЛЕКТОРА 7,0 м (Сборно-монолитный вариант)

СОСТАВ ПРОЕКТА:

Альбом	I	Пояснительная записка (из тп 902-1-84.84)
Альбом	II	Технологические решения. Внутренний водопровод и канализация. Отопление и вентиляция (из тп 902-1-84.84)
Альбом	III	Архитектурно-строительные решения. Надземная часть. Общие чертежи, узлы и детали (из тп 902-1-84.84)
Альбом	IV	Строительные решения. Подземная часть. (опускной способ в сухих и мокрых грунтах)
Альбом	V	Надземная часть. Изделия (из тп 902-1-84.84)
Альбом	VI	Подземная часть. Изделия.
Альбом	VII	Электрооборудование, автоматизация и технологический контроль (из тп 902-1-84.84)
Альбом	VIII	Спецификации оборудования (из тп 902-1-84.84)
Альбом	IX	Сборник спецификаций оборудования (из тп 902-1-84.84)
Альбом	X	Ведомости потребности в материалах (из тп 902-1-89.84)
Альбом	XI	Сметы. Общая часть (из тп 902-1-84.84)
Альбом	XII	Сметы. Подземная часть. (Опускной способ в сухих и мокрых грунтах).

Примененные типовые проекты:

Типовой проект 407-3-41/75 Альбом III	Трансформаторная подстанция с одним кабельным вводом 6-10 кв на один трансформатор мощностью до 400 ква. Тип К-71-400м³
Т-2092 Серия 3.901-10 Вып. 2	Бак разрыва струи емкость 180л. Колонка управления задвижкой ф400.

Распространяет (Свердловский филиал ЦИТП)

Распространяет ЦИТП

Распространяет Тбилисский филиал ЦИТП

Утвержден в/о „Союзводоканалниипроект" протокол №59 от 27.10.1983г.

Введен в действие в/о „Союзводоканалниипроект" приказ №82 от 18.04.1984г.

©ЦИТП Госстроя СССР, 1988

Разработан проектным институтом „Харьковский Водоканалпроект"

АЛЬБОМ IV

Главный инженер института Г.А. Бондаренко

Главный инженер проекта В.С. Лялюк

				Привязан
				Инв. №

Альбом IV

Типовой проект 902-1-90.84

Содержание

	Наименование	№ листа	Стр.
1.	Содержание	–	2и
	Основной комплект КЖ		
2.	Общие данные (начало)	1	3и
3.	Общие данные (окончание)	2	4
4.	Планы на отм. – 8.640 и – 6.200		
	Разрезы 1-1; 2-2.	3	5
5.	Схема расположения монолитных конструкций подземной части.	4	6
6.	Схема расположения стеновых панелей. Разрезы 1-1; 2-2.	5	7и
7.	Схема расположения стеновых панелей. Развертка наружной стены. Узел I.	6	8и
8.	Схема расположения стеновых панелей. Узел II-III.	7	9
9.	Схема расположения стеновых панелей. Узлы IV-VI.	8	10
10.	Схема расположения стеновых панелей. Узлы VII-VIII.	9	11
11.	Схема расположения стеновых панелей. Узлы IX-X.	10	12
12.	Схема расположения стеновых панелей. Узлы XI-XIV	11	13
13.	Схема расположения стеновых панелей. Узлы XIII-XV	12	14
14.	Схема расположения стеновых панелей. Узлы XVI-XVII	13	15
15.	Схема расположения стеновых панелей. Спецификация (клиновидный стык) Узел XVIII	14	16
16.	Схема расположения стеновых панелей. Спецификация (шпоночный стык) Узел XVIII, XVIII	15	17
17.	Плита днища ПДМ1. Общий вид. Схема армирования (в сухих грунтах)	16	18
18.	Плита днища ПДм1. Схема армирования. Спецификация (в сухих грунтах)	17	19
19.	Плита днища ПДМ1. Общий вид. Схема армирования (в мокрых грунтах).	18	20
20.	Плита днища ПДм1. Схема армирования. Спецификация (в мокрых грунтах).	19	21
21.	РКм2. Перекрытие на отм. – 6.200		
	План и сечение 1-1÷3-3; 7-7.	20	22
22.	РКм2. Перекрытие на отм. – 6.200. Элемент плана 1. Сечения 4-4÷6-6.	21	23
23.	РКм2. Перекрытие на отм. – 6.200. Плита Пм1. Балки Бм1÷Бм3. Схема армирования.	22	24
24.	РКм2, РКм3. Перекрытие на отм. – 6.200. Балки Бм4÷Бм8. Схема армирования.	23	25
25.	РКм2, РКм3. Перекрытие на отм. – 6.200 Колонны Км1, Км2. Схема армирования.	24	26
26.	РКм2. Перекрытие на отм. – 6.200. Лоток Лм1. Схема армирования.	25	27
27.	РКм2. Перекрытие на отм. – 6.200. Лоток Лм1. Схема армирования. Сечения 3-3÷8-8.	26	28
28.	РКм2. Схема армирования. Спецификация (начало).	27	29
29.	РКм2. Схема армирования. Спецификация (окончание)	28	30
30.	РКм3. Перекрытие на отм. – 6.200. План и сечения 1-1÷3-3; 7-7.	29	31
31.	РКм3. Перекрытие на отм. – 6.200. Элемент плана 1. Сечение 4-4÷6-6.	30	32
32.	РКм3. Перекрытие на отм. – 6.200. Плита Пм2. Балки Бм1÷Бм3. Схема армирования.	31	33
33.	РКм3. Перекрытие на отм. – 6.200. Лоток Лм2. Схема армирования.	32	34
34.	РКм3. Перекрытие на отм. – 6.200. Лоток Лм2. Схема армирования. Сечение 3-3÷9-9.	33	35
35.	РКм3. Схема армирования. Спецификация. (начало).	34	36
36.	РКм3. Схема армирования. Спецификация (окончание).	35	37
37.	ОКм1. Опорное кольцо. Общий вид.	36	38
38.	ОКм1. Схема армирования.	37	39
39.	ОКм1. Схема армирования. Спецификация.	38	40
	Основной комплект КМ.		
40	Общие данные (начало)	1и	41
41	Общие данные (окончание)	2	42
	Схема расположения лестниц лестничных площадок. Разрез 1-1; 2-2.	3	43
42	Схема узлов лестниц. Узел I.	4	44
43	Узлы II÷V.	5	45
44			

Внесены изменения 13.07.88 инж. Иваженко

Привязан

Инв. №

Инв. № подл. | Подп. и дата | Взам. инв. №

Альбом IV

Типовой проект 902-1-90.84

Ведомость рабочих чертежей основного комплекта марки КЖ

Лист	Наименование	Примечание
1 и	Общие данные (начало)	
2	Общие данные (окончание)	
3	Планы на отм. -8,640ч-6.200. Разрезы 1-1, 2-2	
4	Схема расположения монолитных конструкций подземной части.	
5	Схема расположения стеновых панелей. Разрезы 1-1, 2-2	изм. 1
6	Схема расположения стеновых панелей. Развертка наружной стены. Узел I	изм. 1
7	Схема расположения стеновых панелей. Узлы II ÷ III	
8	Схема расположения стеновых панелей. Узлы IV ÷ VI	
9	Схема расположения стеновых панелей. Узлы VII ÷ VIII	
10	Схема расположения стеновых панелей. Узлы IX – X	
11	Схема расположения стеновых панелей. Узлы XI ÷ XIII	
12	Схема расположения стеновых панелей. Узлы XIV ÷ XVI	
13	Схема расположения стеновых панелей. Узлы XVII ÷ XIX	
14	Схема расположения стеновых панелей. Спецификация (клиновидный стык) Узел XX.	
15	Схема расположения стеновых панелей. Спецификация (шпоночный стык) Узел XIX, XX.	
16	Плита днища ПДМ1. Общий вид. Схема армирования (в сухих грунтах)	
17	Плита днища ПДМ1. Схема армирования. Спецификация (в сухих грунтах)	
18	Плита днища ПДМ1. Общий вид. Схема армирования (в мокрых грунтах).	
19	Плита днища. ПДМ1. Схема армирования Спецификация (в мокрых грунтах).	
20	РКМ2. Перекрытие на отм.-6.200. План и сечение 1-1 ÷ 3-3; 7-7.	
21	РКМ2. Перекрытие на отм.-6.200. Элемент плана I. Сечения 4-4; 6-6	
22	РКМ2. Перекрытие на отм.-6.200. Плита ПМ1. Балки БМ1 ÷ БМ3. Схема армирования.	
23	РКМ2, РКМ3. Перекрытие на отм.-6.200. Балки БМ4 ÷ БМ8 Схема армирования.	
24	РКМ2, РКМ3. Перекрытие на отм.-6.200. Колонны КМ1, КМ2 Схема армирования	
25	РКМ2. Перекрытие на отм.-6.200. Лоток ЛТМ1. Схема армирования	
26	РКМ2. Перекрытие на отм.-6.200. Лоток ЛТМ1. Схема армирования. Сечения 3-3 ÷ 8-8	
27	РКМ2. Схема армирования. Спецификация (начало)	
28	РКМ2. Схема армирования. Спецификация (окончание)	
29	РКМ3. Перекрытие на отм.-6.200. План и сечения 1-1 ÷ 3-3; 7-7	
30	РКМ3. Перекрытие на отм.-6.200. Элемент плана I. Сечение 4-4 ÷ 6-6	
31	РКМ3. Перекрытие на отм.-6.200. Плита ПМ2. Схема армирования. Балки БМ1 ÷ БМ3	
32	РКМ3. Перекрытие на отм.-6.200. Лоток ЛТМ2. Схема армирования.	
35	РКМ3. Перекрытие на отм.-6.200. Лоток ЛТМ2 Схема армирования. Сечение 3-3 ÷ 8-8	
34	РКМ3. Схема армирования Спецификация (начало)	
35	РКМ3 Схема армирования Спецификация (окончание)	
36	ОКМ1. Опорное кольцо. Общий вид.	
37	ОКМ1. Схема армирования.	
38	ОКМ1. Схема армирования. Спецификация.	

Типовой проект разработан в соответствии с действующими нормами и правилами

Главный инженер проекта А. В. Лялюк

Ведомость ссылочных и прилагаемых документов

Обозначение	Наименование	Примечание
	Ссылочные документы	
3.901-5	Сальники набивные Ду 50 ÷ 1400 для пропуска труб через стены	
1.400-15 в.0.1	Унифицированные закладные изделия железобетонных конструкций для крепления технологических коммуникаций и устройств.	
ГОСТ 23279-78	Сетки сварные из стержневой арматуры диаметром до 40мм	
3.902-1-10	Сборные унифицированные железобетонные стеновые панели подземных частей круглых канализационных насосных станций	
	Прилагаемые документы	
902-1- КЖИ	Изделия	ал. VI
902-1- КЖИ-ВМ1	Ведомость потребности в материалах для монолитных конструкций	ал. X
902-1- КЖ-ВМ2	Ведомость потребности в материалах для сборных конструкций	ал. X

Ведомость спецификаций

Лист	Наименование	Примечание
4	Спецификация к схеме расположения монолитных конструкций подземной части.	
14	Спецификация к схеме расположения стеновых панелей (клиновидный стык)	
15	Спецификация к схеме расположения стеновых панелей (шпоночный стык)	
17	Спецификация к плите днища (в сухих грунтах)	
19	Спецификация к плите днища (в мокрых грунтах)	
27,28	Спецификация к РКМ2	
34,36	Спецификация к РКМ3	
38	Спецификация к ОКМ1	

Взамен листа КЖ-1

Рук. гр. Фраловский 27.08.85г

Внесены изменения. 13.07.88 инж. Шволженко


Инв. № подл. | Подпись и дата | Взам. инв. №

				Привязан
				Инв. №
				ТП 902-1-90.84-КЖ
Нач. отд.	Шейко			Канализационная насосная станция производительностью 400 тыс. м³/сут, напором 80-90м с решетками-дробилками
Н. контр.	Власенко			Стадия: Р; Лист: 1И; Листов: 38
Рук. гр.	Баровик			Общие данные (начало)
Ст. инж.	Шмандий			Госстрой СССР Союзводоканалниипроект Саратовский филиал
Техник	Ерицкий			

19587-01 4

Расчетные схемы в мокрых грунтах

в период строительства в период эксплуатации

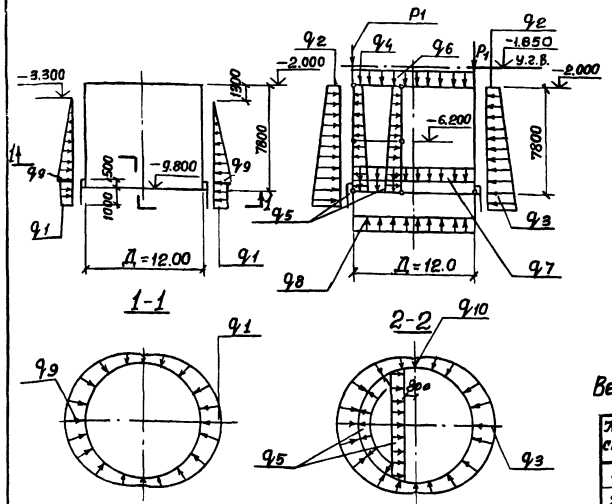

Расчётные схемы в сухих грунтах

в период строительства в период эксплуатации

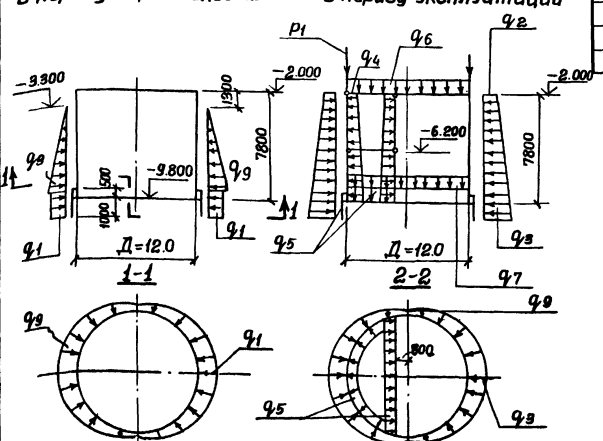


Таблица нагрузок для мокрых грунтов

q_1 (пески)	q_1 (суглинки)	q_2	q_3	q_4	q_5	q_6	q_7	q_8	q_9	q_{10}	P_1
60,67 кПа	77,47 кПа	12.45 кПа	165,05 кПа	12,75 кПа	105,91 кПа	2.75 кПа	10.79 кПа	97,67 кПа	93.36 кПа	157.00 кПа	248,71 кН/м
(6,32 тс/м²)	(7,90 тс/м²)	(1.27 тс/м²)	(17.2 тс/м³)	(1,30 тс/м²)	(10,80 тс/м²)	(0,28 тс/м³)	(1.10 тс/м²)	(9,96 тс/м³)	(9.52 тс/м³)	(16.01 тс/м³)	(24.75 тс/пог.м.)

Таблица нагрузок для сухих грунтов

q_1 (пески)	q_1 (суглинки)	q_2	q_3	q_4	q_5	q_6	q_7	q_8	q_9	P_1
60,67 кПа	77.47 кПа	12.45 кПа	67.37 кПа	12,75 кПа	105,91 кПа	2,75 кПа	10.79 кПа	93,36 кПа	59,33 кПа	242,71 кН/м
(6,32 тс/м²)	(7.90 тс/м²)	(1.27 тс/м²)	(6,87 тс/м³)	(1.30 тс/м²)	(10.80 тс/м²)	(0,28 тс/м²)	(1.10 тс/м²)	(9,52 тс/м³)	(6.05 тс/м²)	24.75 тс/пог.м.

Ведомость объёмов сборных железобетонных конструкций.

№ стр	Наименование группы элементов конструкции	Код	Кол.	Примечан.
1	Панели стеновые наружные (клиновидный стык)	5831000000	89.20	м³
2	Панели стеновые наружные (шпоночный стык)	5831000000	99.40	м³
3	Панели стеновые внутренние (клиновидный стык)	5832000000	15.0	м³
4	Панели стеновые внутренние (шпоночный стык)	5832000000	17.55	м³
	Материалы на изготовление сборных железобетонных конструкций учтены в ведомости потребности в материалах и отдельно не учитываются			

Общие указания:

1. Марка бетона по водонепроницаемости для железобетонных конструкций и замоноличивания их, узлов сопряжений принята В-4.

   Марка бетона по морозостойкости принята Мрз-100.

2. Временная нагрузка на поверхности земли принята 1.0 тс/м².

Альбом IV

Типовой проект 902-1-90.84

Инв. № подл. | Подпись и дата | Взам. инв. №


				ТП 902-1-90.84-КЖ		
Привязан				Канализационная насосная станция производительностью 400-2000 м³/ч напором 30-40м с решетками-дробилками.	Стадия	Лист	Листов
		Нач. отд.	Щейко		Р	2	
		Н. контр.	Власенко				
		Рук. арх.	Воробик	Общие данные (окончание)	Госстрой СССР Союзводоканалниипроект Ленгипроречтранс Водоканалпроект		
Инв. №		Ст. инж.	Шмандий				
		Техник	Гриций				

19587-01 5


Альбом IV

Типовой проект 902-1-90.84


План на отм. -8.640

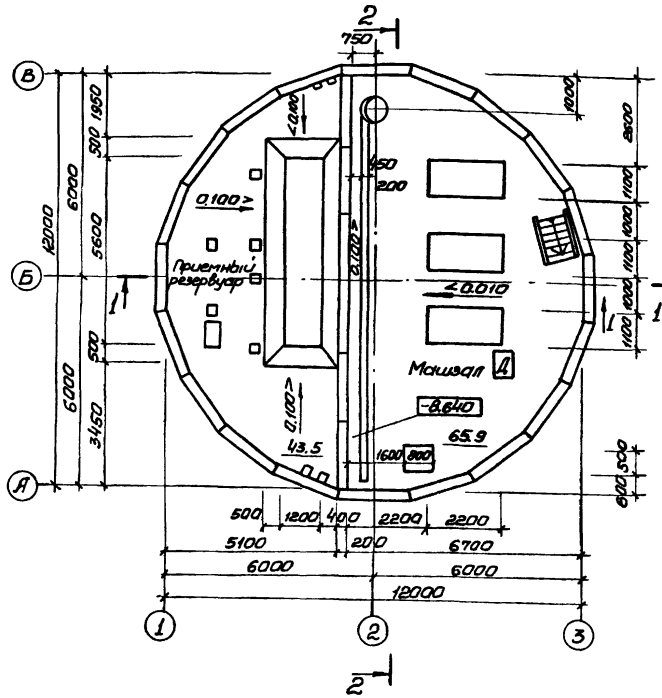


План на отм. -6.200 (для РД-600)

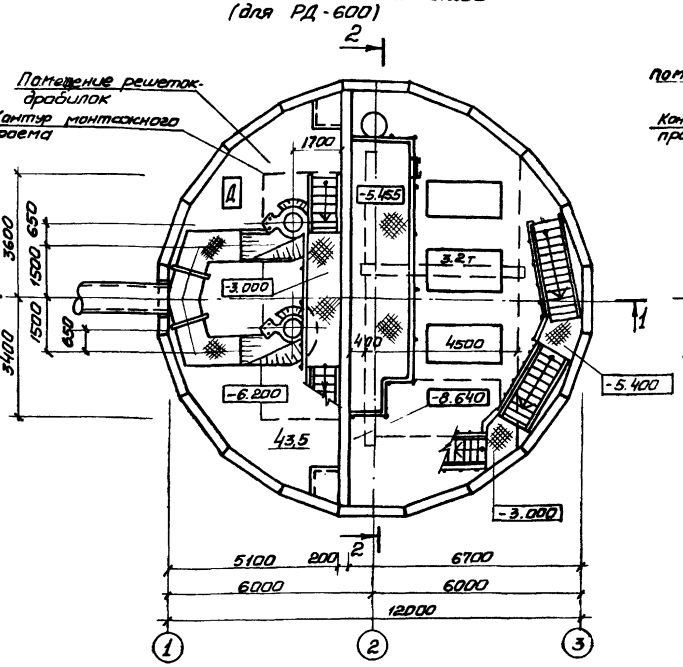

План на отм. -6.200 (для КРД-40)

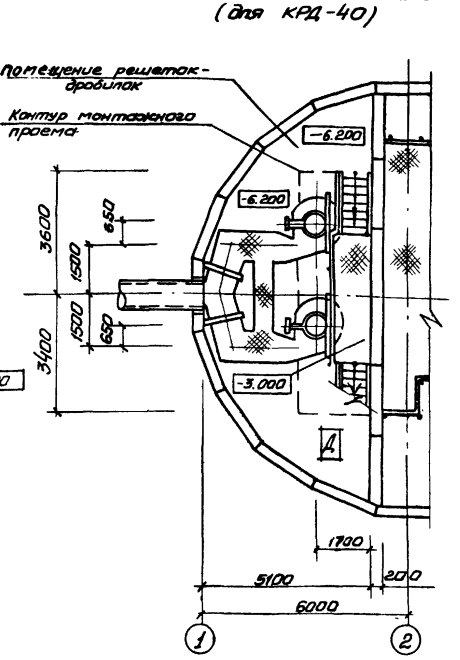


Разрез 1-1

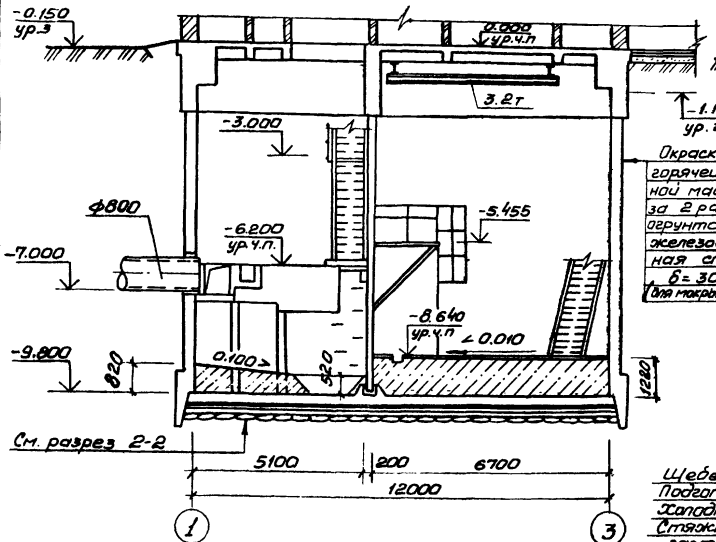

Окраска горячей битумной мастикой за 2 раза по огрунтовке железобетонная стена δ=300мм для мокрых грунтов

Щебеночно-дренажный слой - 100мм
Подготовка из бетона марки 50-100мм
Холодная асфальтовая мастика-10мм
Стяжка из цементно-песчаного раствора - 20мм
Железобетонное днище - 500мм

Разрез 2-2

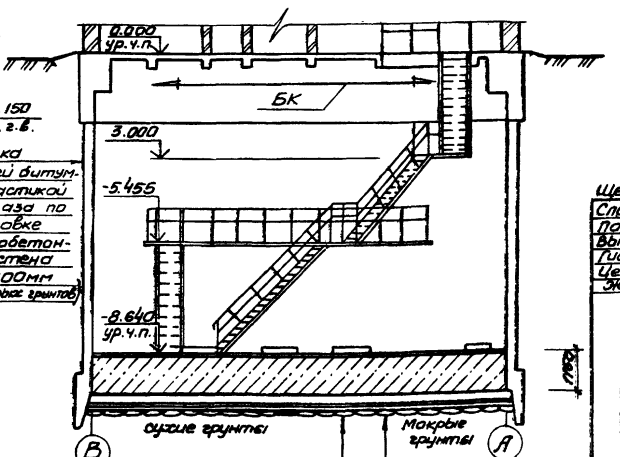

Основные строительные показатели

Наименование	Ед. изм.	Кол.	Примечание
Полезная площадь	м²	109.6	
- на расчетную единицу	м²	0.09	
Строительный объем	м³	1091.0	
- на расчетную единицу	м³	0.90	Принято 1200 м³/ч

Щебеночно дренажный слой δ=150мм
Слой толя или рубероида
Подготовка из бетона марки М50 δ=100мм
Выравнивающий слой из цементно-песчаного раствора δ=20мм
Гидроизол или бризол 3 слоя на битумной мастике
Цементно-песчаный раствор состава 1:3 δ=20мм
Железобетонное днище δ=500мм

Привязан

Инв.№

902-1-90.84-КЖ

Нач.отд.	Шейко		
Н.контр.	Власенко		
Рук.гр.	Юрьева		
Гл.арх.	Хесина		

Канализационная насосная станция производительностью 400-3000 м³/ч, напором 30-40м с решетками-дробилками

Стадия	Лист	Листов
Р	3	

Планы на отм. -6.200, -8.640 Разрезы 1-1; 2-2

Госстрой СССР Союзводоканалпроект Харьковский Водоканалпроект

Согласовано:
Альбом VI
Альбом VII
Альбом VIII
Альбом IX
Альбом X
Альбом XI
Альбом XII
Альбом XIII
Альбом XIV
Альбом XV
Альбом XVI
Альбом XVII
Альбом XVIII
Альбом XIX
Альбом XX
Альбом XXI
Альбом XXII
Альбом XXIII
Альбом XXIV
Альбом XXV
Альбом XXVI
Альбом XXVII
Альбом XXVIII
Альбом XXIX
Альбом XXX
Альбом XXXI
Альбом XXXII
Альбом XXXIII
Альбом XXXIV
Альбом XXXV
Альбом XXXVI
Альбом XXXVII
Альбом XXXVIII
Альбом XXXIX
Альбом XL
Альбом XLI
Альбом XLII
Альбом XLIII
Альбом XLIV
Альбом XLV
Альбом XLVI
Альбом XLVII
Альбом XLVIII
Альбом XLIX
Альбом L
Альбом LI
Альбом LII
Альбом LIII
Альбом LIV
Альбом LV
Альбом LVI
Альбом LVII
Альбом LVIII
Альбом LIX
Альбом LX
Альбом LXI
Альбом LXII
Альбом LXIII
Альбом LXIV
Альбом LXV
Альбом LXVI
Альбом LXVII
Альбом LXVIII
Альбом LXIX
Альбом LXX
Альбом LXXI
Альбом LXXII
Альбом CMLXXXIII
Альбом CMLXXXIV
Альбом CMLXXXV
Альбом CMLXXXVI
Альбом CMLXXXVII
Альбом CMLXXXVIII
Альбом CMLXXXIX
Альбом CMXC
Альбом CMXCI
Альбом CMXCII
Альбом CMXCIII
Альбом CMXCIV
Альбом CMXCV
Альбом CMXCVI
Альбом CMXCVII
Альбом CMXCVIII
Альбом CMXCIX
Альбом M

Инв.№ подл. | Подпись и дата | Взам. инв.№


Альбом IV

Типовой проект 902-1-90.84


Согласовано:
Отдел ВиК-2 Госгражданпроекта

Инв. № подл. | Подпись и дата | Взам. инв. №


1-1

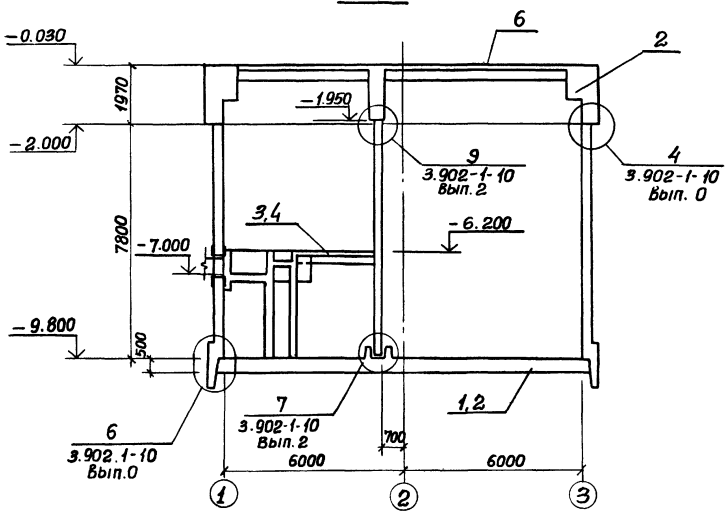


2-2

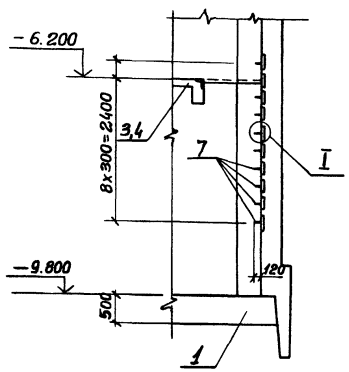


План на отм.-9.800

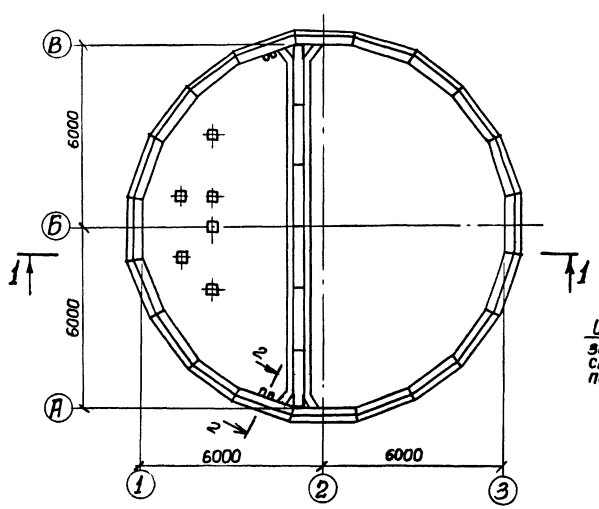

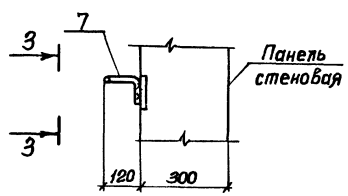

3-3

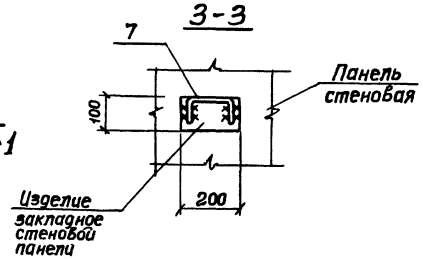

Спецификация к схеме расположения монолитных конструкций подземной части

Марка поз.	Обозначение	Наименование	Кол.	Масса ед. кг	Примечание
1	902-1-90.84 КЖ лист 15	Плита днища ПДм1	1		В сухих грунтах
2	лист 18	Плита днища ПДм1	1		В мокрых грунтах
3	лист 20	Перекрытие на отм. -6.200 РКМ2	1		Для решеток-дробилок РКД-40
4	лист 29	Перекрытие на отм. -6.200 РКМ3	1		Для решеток-дробилок РКД-40м
5	902-1-90.84 КЖ лист 36	Кольцо монолитное ОКм1	1		Ал. IV
6	902-1-90.84-КЖ лист 8-27	Перекрытие на отм. 0.000 РКм1	1		Ал. III
7	1-400-15 в 1.810-16	Изделие закладное МН801	38	0.74	

Перекрытие на отм. -6.200 условно показано для установки решеток-дробилок КРД-40м.

				ТП 902-1-90.84-КЖ			
Привязан				Канализационная насосная станция производительностью 400-2000м³/ч напором 20-40м с решетками-дробилками	Стадия	Лист	Листов
	Нач. отд.	Шейко			Р	4	
	Гл. спец.	Власенко					
	Рук. гр.	Боровик		Схема расположения монолитных конструкций подземной части.	Госстрой СССР Союзводоканалниипроект Северо-Западный Водоканалпроект		
Инв. №	Инж.	Прядкина					

19587-01


Альбом IV

Типовой проект 902-1-90.84


Согласовано:

Инв. № подл. | Подпись и дата | Взам. инв. №


Схема расположения стеновых панелей

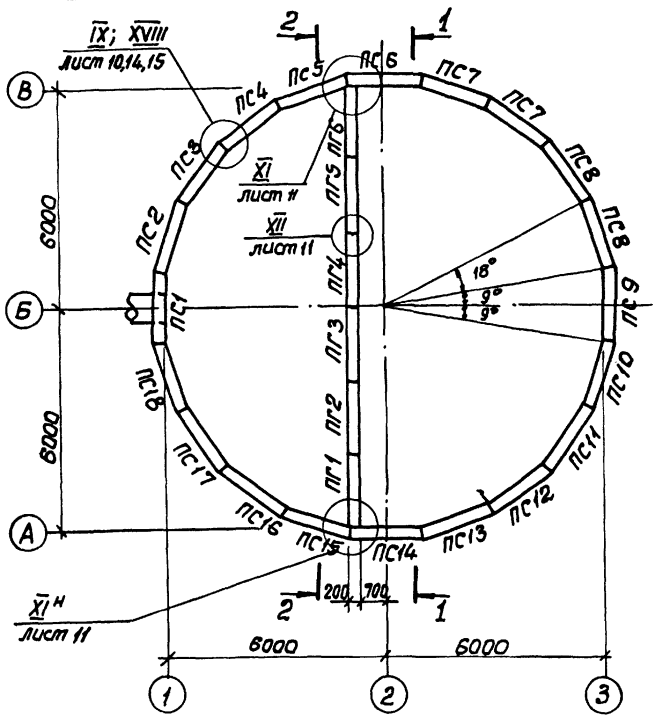

2-2

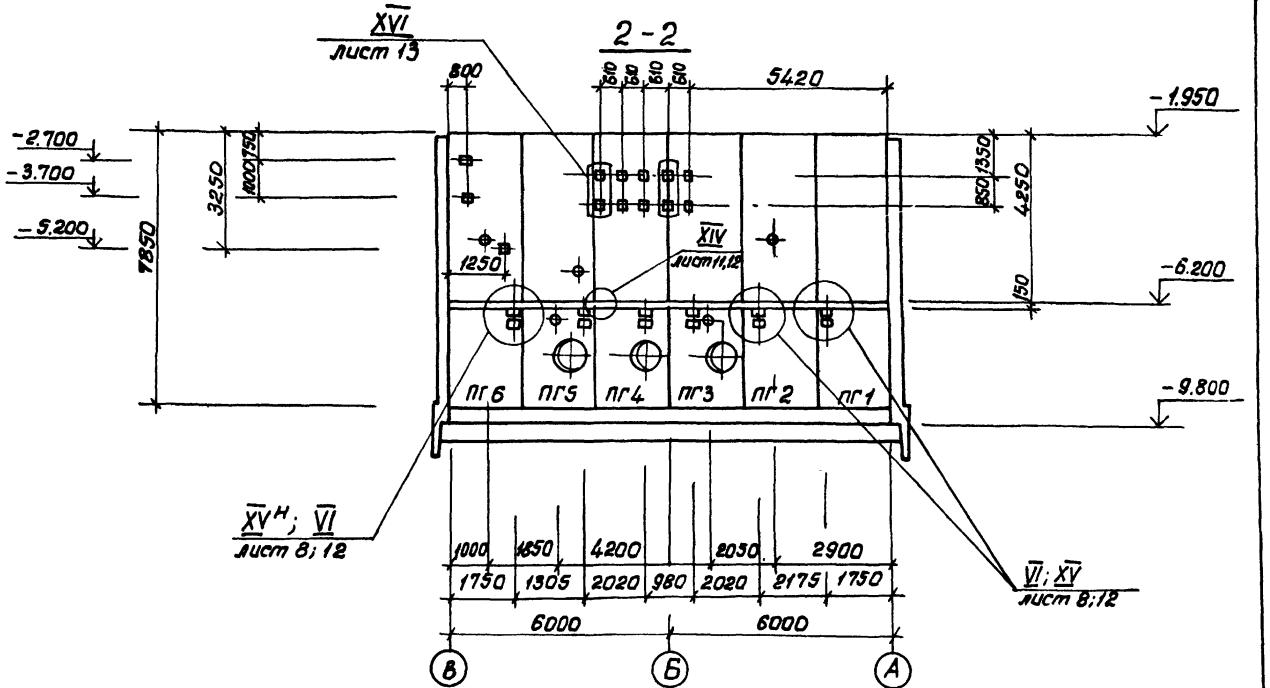

1-1

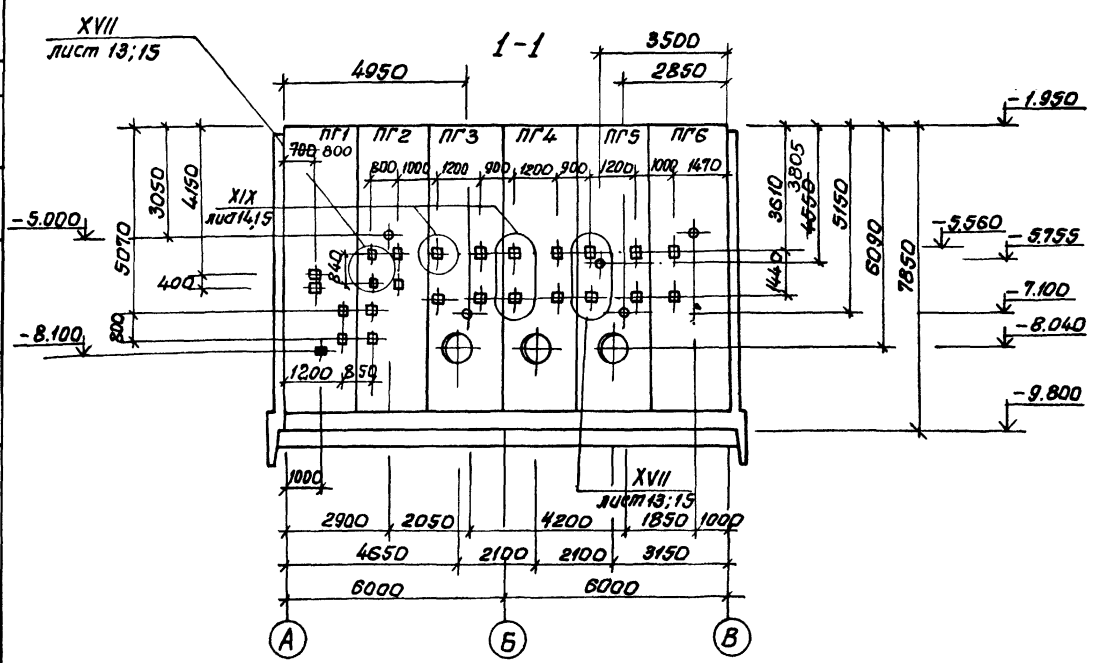

Зачерненные закладные изделия приварить к арматуре стен.

Внесены изменения № док. 41-88
12.07.88 инж. Иволженко


				ТП 902-1-90.84-КЖ			
Привязан		Нач. отд.	Шейко	Канализационная насосная станция производительностью 400÷2000 м³/ч напором 30÷40 м с решетками-дробилками	Стадия	Лист	Листов
		Н. контр.	Власенко		Р	5	
		Рук. гр.	Боробцик				
		Ст. инж.	Шмандий	Схема расположения стеновых панелей. Разрезы 1-1, 2-2.	Госстрой СССР Союзводоканалпроект Харьковский Водоканалпроект		
Инв. №		Инж.	Шапин				
		Инж.	Иволженко				

19587-01 8


Альбом IV

Типовой проект 902-1-90.84


Развертка наружной стены.

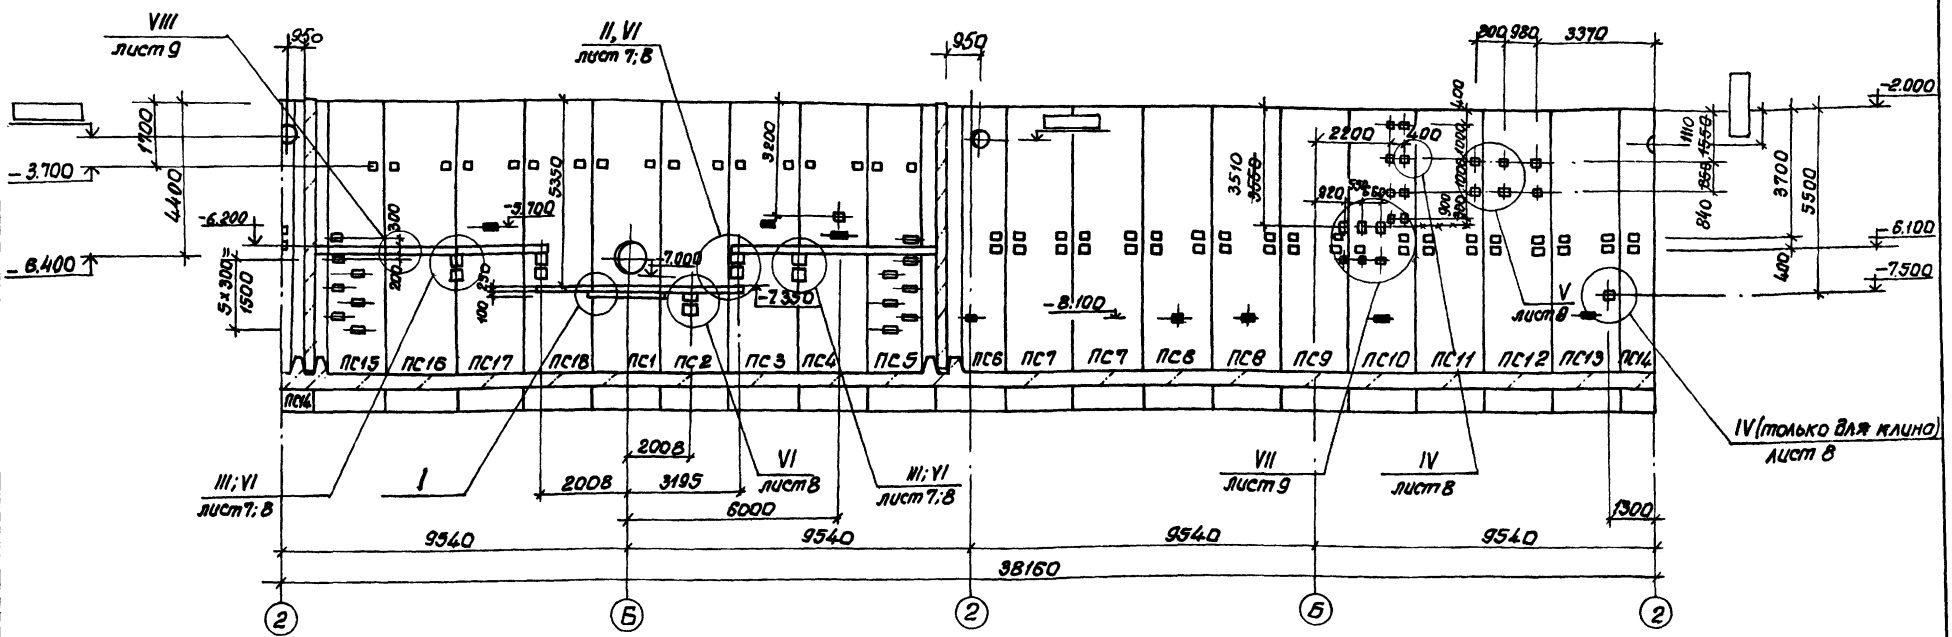

Клиновидный стык

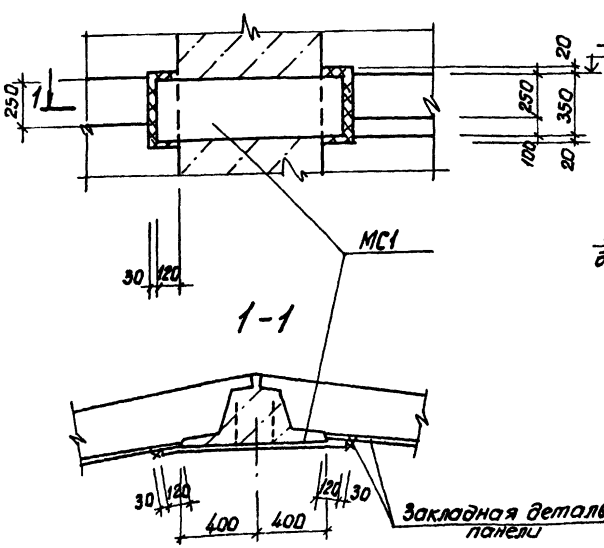

Шпоночный стык

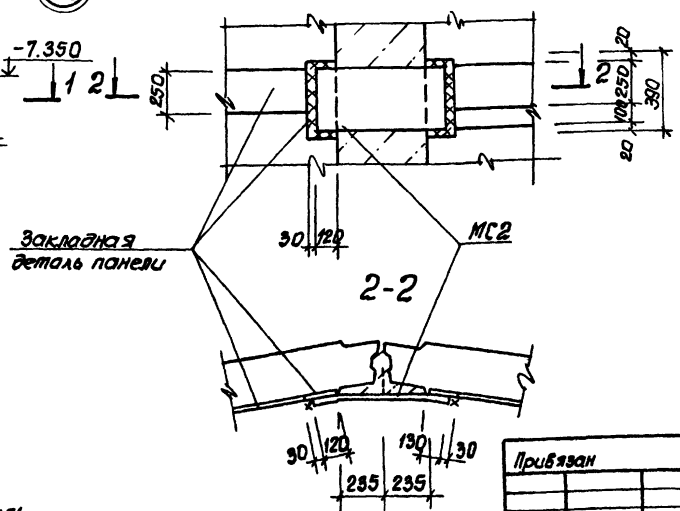

Зачерненные закладные изделия приварить к арматуре стен.

Внесены изменения № док. 41-88
12.07.88 инж. Иволженко

Согласовано:
Инв. № подл. | Подпись и дата | Взам. инв. №
Инв. № 2 Инженер Ягодин
Отдел 34 Вергей


Привязан

Инв. №


				ТП 902-1-90.84-КЖ		
Нач. отд.	Шейко		Канализационная насосная станция производительностью 400÷800 м³/ч, напором 30-40 м с решетками-дробилками	Стадия	Лист	Листов
Гл. спец.	Власенко			Р	6	
Рук. гр.	Боровик					
Ст. инж.	Шманцай		Схема расположения стеновых панелей. Развертка наружной стены. Узел I	Госстрой СССР Союзводоканалпроект Харьковский Водоканалпроект		
Инж.	Иволженко					
Инж.	Шапин					

19587-01 9


Клиновидный стык

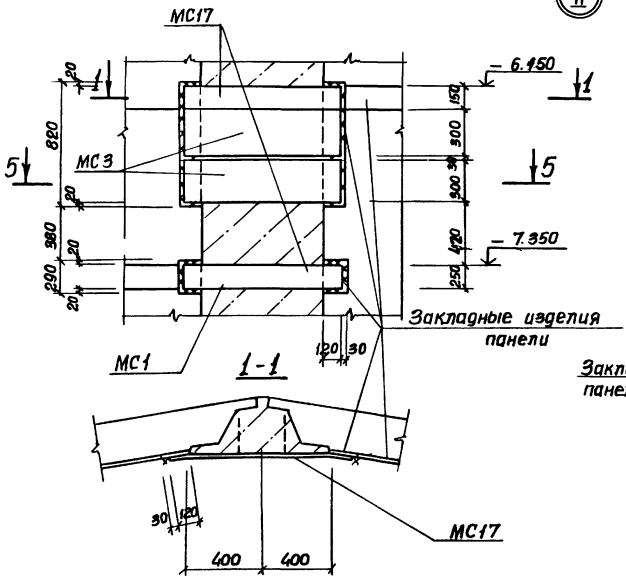


Шпоночный стык

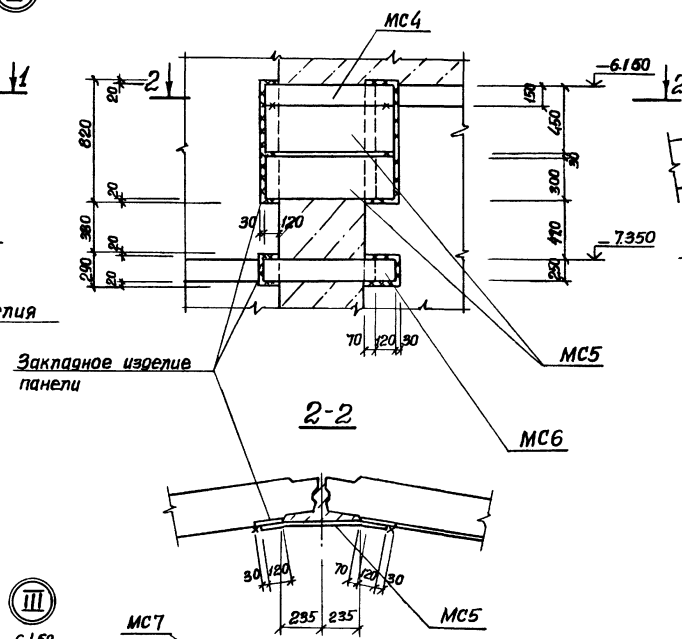


5-5

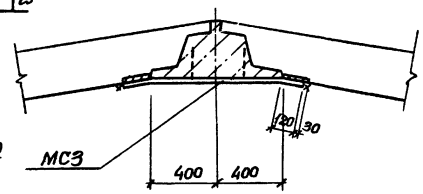


6-6

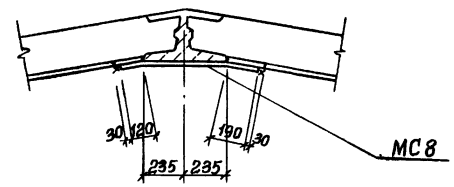

Клиновидный стык

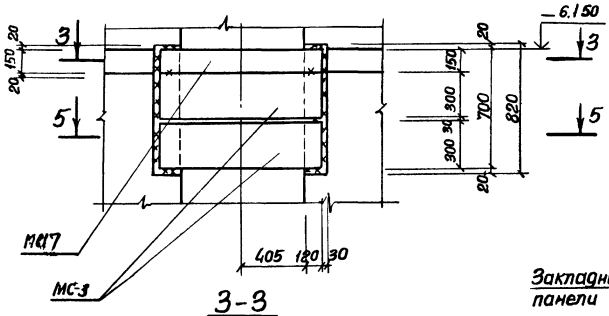

Шпоночный стык

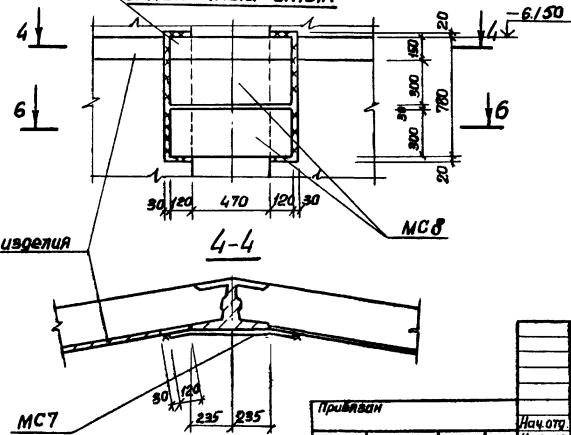

ТП 902-1-90.84-КЖ

Канализационная насосная станция производительностью 400-2000 м³/ч напором 30-40 м с решетками-дробилками

Стадия Р | Лист 7 | Листов

Схема расположения стеновых панелей. Узлы II; III

Госстрой СССР Союзводоканалпроект Харьковский Водоканалпроект

Привязан

Инв.№

Нач.отд. Шейко
Н.контр. Власенко
Рук.гр. Боровик
Ст.инж. Шмандий
Инж. Иванченко

Альбом IV

Типовой проект 902-1-90.84

Инв.№ подл. | Подпись и дата | Взам.инв.№


19587-01 10

Альбом IV


Типовой проект 902-1-90.84

Инв. № подл. | Подпись и дата | Взам. инв. №


Клиновидный стык (IV)

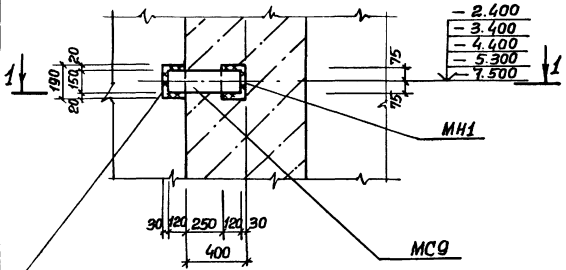


Клиновидный стык (V)

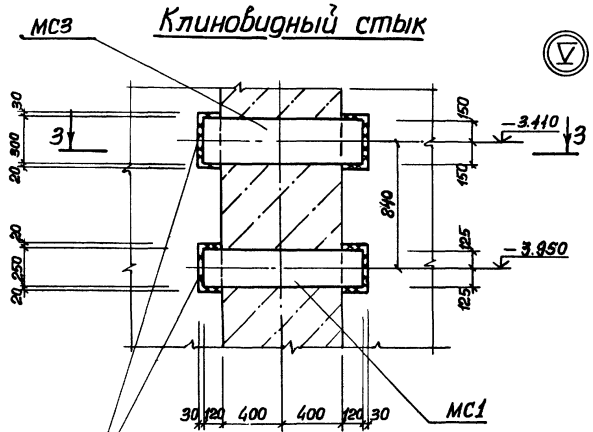


Шпоночный стык (V)

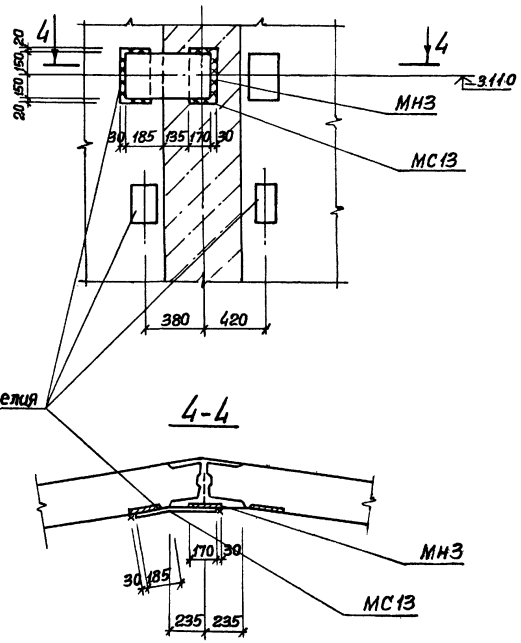

Шпоночный стык (IV)

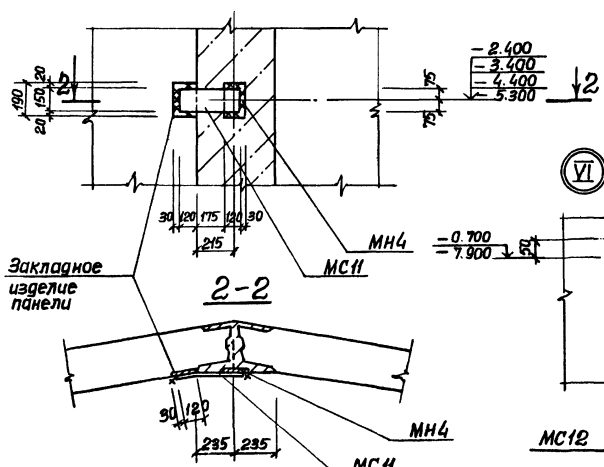

(VI)

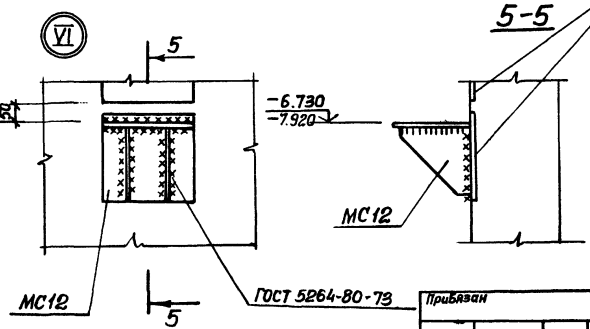

Привязан				ТП 902-1-9084 КЖ	
	1	Нач. отд.	Шейко	Канализационная насосная станция производительностью 400-2000 м³/ч напором 30-40 м с решетками-дробилками	Стадия: Р; Лист: 8; Листов:
	1	Н. контр.	Власенко		
		Рук. гр.	Боровик	Схема расположения стеновых панелей. Узлы IV ÷ VI.	Госстрой СССР Союзводоканалпроект Харьковский Водоканалпроект
Инв. №		Ст. инж.	Шманский		
		Инж.	Поляженко		

19587-01 11


Альбом IV

Типовой проект 902-1-90.84


Инв.№ подл. | Подпись и дата | Взам.инв.№

Клиновидный стык


VII

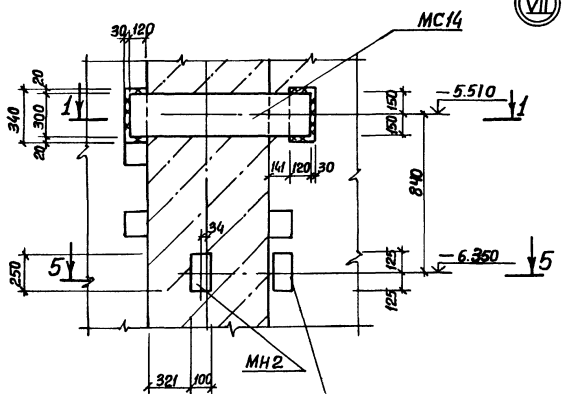


1-1

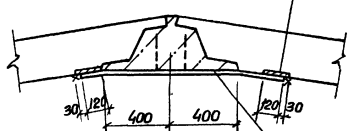

Шпоночный стык

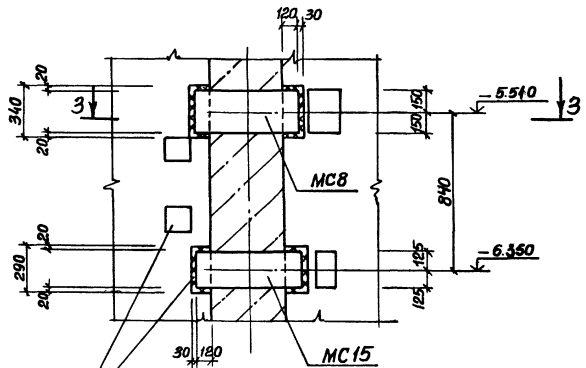


3-3

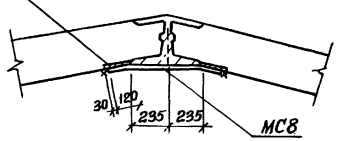


Закладная деталь панели

5-5

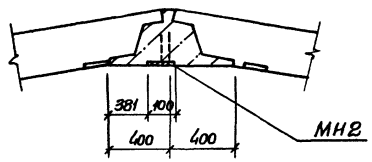


Клиновидный стык


VIII

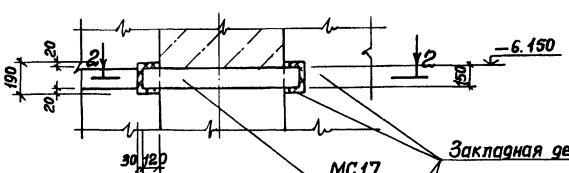

2-2

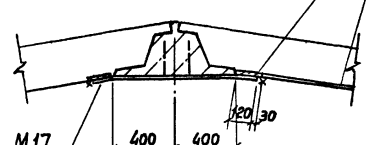


Шпоночный стык

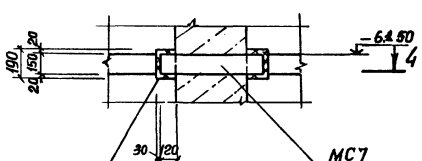

Закладная деталь панели

4-4

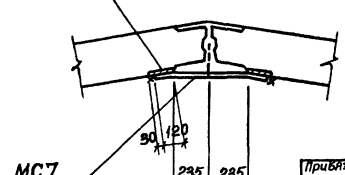

				ТП 902-1-90.84-КЖ		
Привязан		Нач.отд.	Шейко	Канализационная насосная станция производительностью 400-2000м³/ч напором 30-40м с решетками-дробилками. Схема расположения стеновых панелей. Узлы VII ; VIII.	Стадия	Лист	Листов
		Н.контр.	Власенко		Р	9	
		Рук.гр.	Боробик		Госстрой СССР Союзводоканалпроект Харьковский Водоканалпроект		
Инв.№		Ст.инж.	Шманай				
		Инж.	Иволженкин				


19581-01 12

Альбом IV


Типовой проект 902-1-90.84

Инв. № подл. | Подпись и дата | Взам. инв. №


IX Клиновидный стык

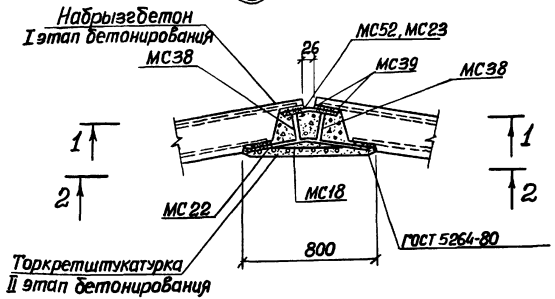


IX Шпоночный стык

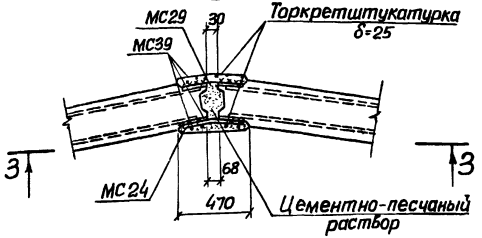


X

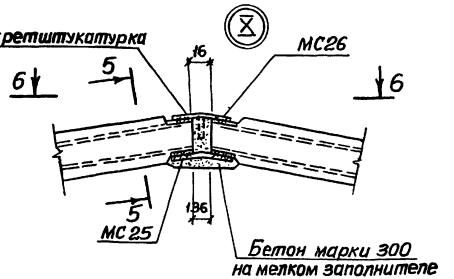


1-1

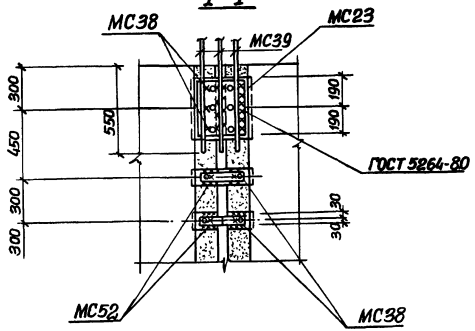


3-3

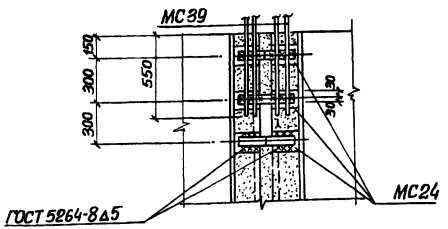


6-6

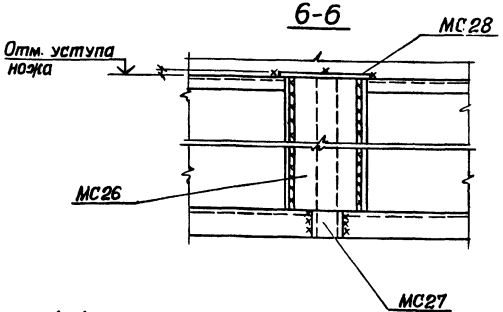


4-4

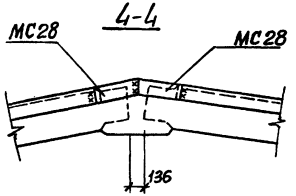

2-2

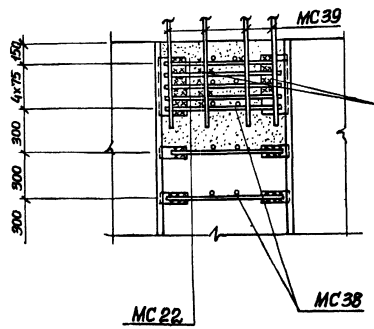

5-5

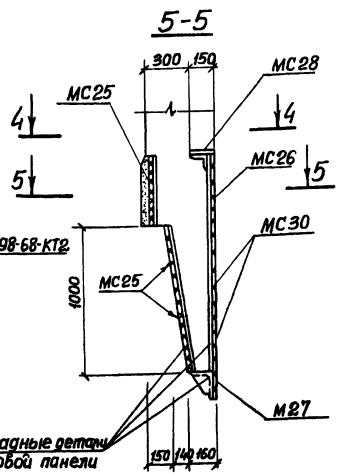

Привязан				ТП 902-1-90.84-КЖ			
		Нач. отд.	Шейко	Канализационная насосная станция производительностью 400-2000 м³/ч напором 30-40 м с решетками-дробилками. Схема расположения стеновых панелей. Узлы IX, X.	Стадия	Лист	Листов
		Н. контр.	Власенко		Р	10	
		Рук. гр.	Боровик				
		Ст. инж.	Шманай				
Инв. №		Инж.	Цволяненко		Госстрой СССР Союзводоканалпроект Дальневосточный Водоканалпроект		


19587-01 13

Альбом IV


Типовой проект 902-1-90.84

Клиновидный стык

XI

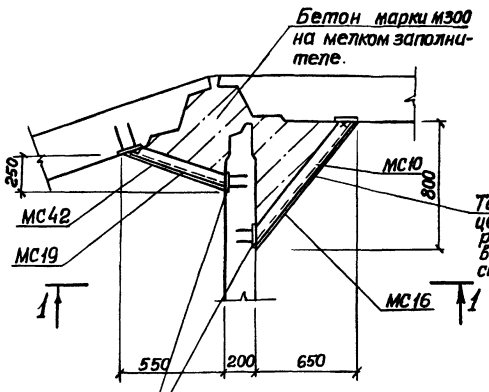



Шпоночный стык

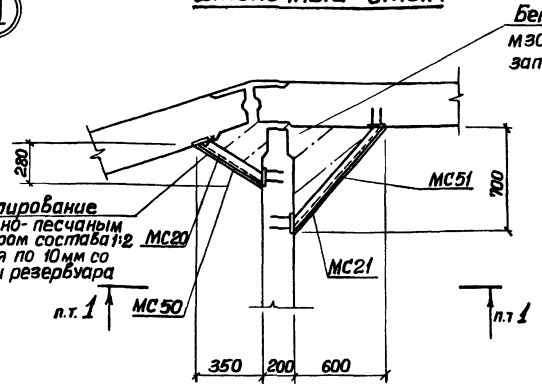

Клиновидный стык


XIV

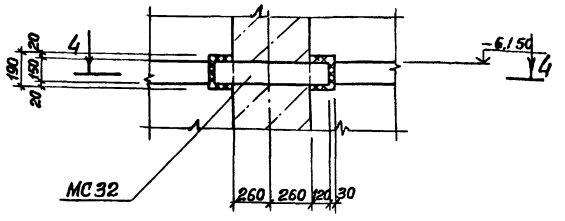

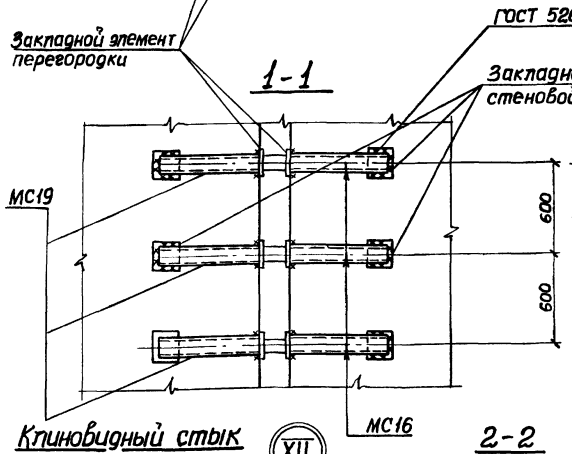


XII

Шпоночный стык

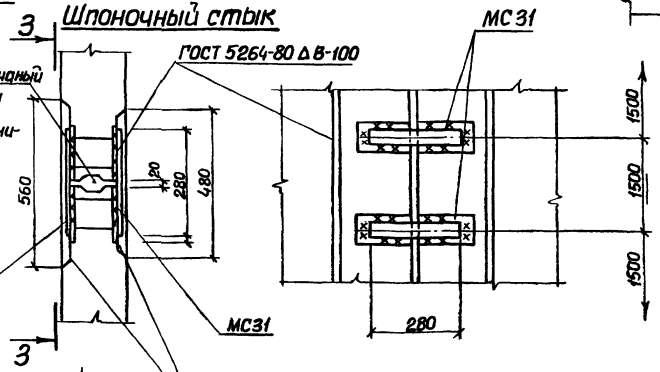

3-3


4-4

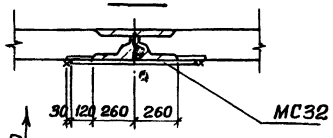


В сечении 1-1 сетки (МС42, МС10, МС50, МС51) условно не показаны.

Клиновидный стык

XII

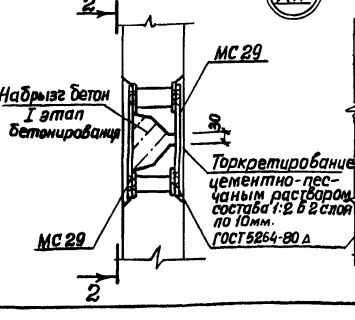

2-2

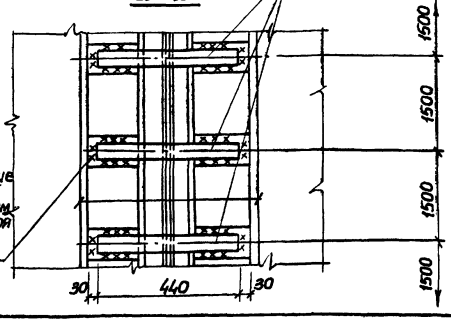

Нач.отр.	Шейко		ТП 902-1-9084-КЖ		
Н.контр.	Власенко				
Рук.гр.	Боровик		Канализационная насосная станция производительностью 400-2000 м³/ч напором 30-40м с решетками-дробилками. Схема расположения стеновых панелей. Узлы XI ÷ XIV	Стадия	Лист	Листов
Ст.инж.	Шманай			Р	11	
Инж.	Шолохенко			Госстрой СССР Союзводоканалпроект Харьковский Водоканалпроект		

Привязан

Инв.№

Подпись и дата

Взам. инв.№

Инв.№ подл.


19587-01 14

Альбом IV

Типовой проект 902-1-90.84


Шпоночный стык

XIV

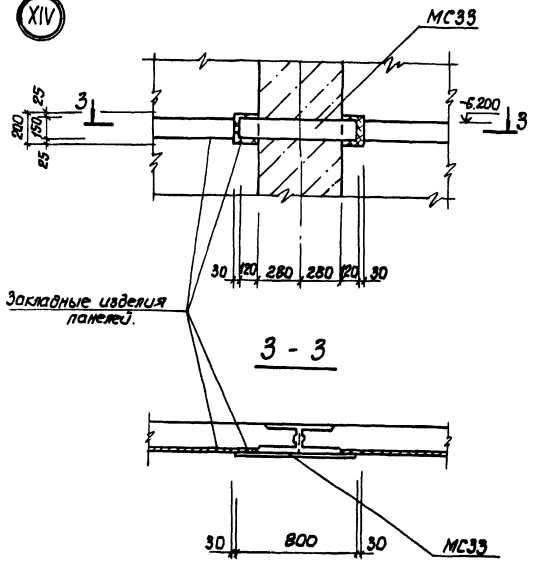


Клиновидный стык

XV

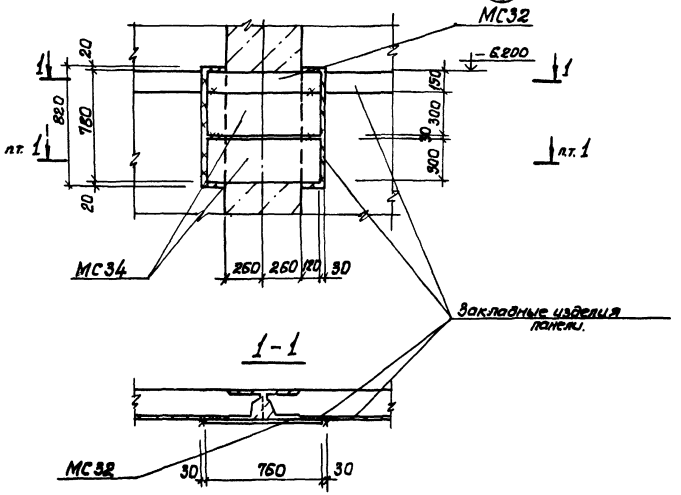


Шпоночный стык

XV

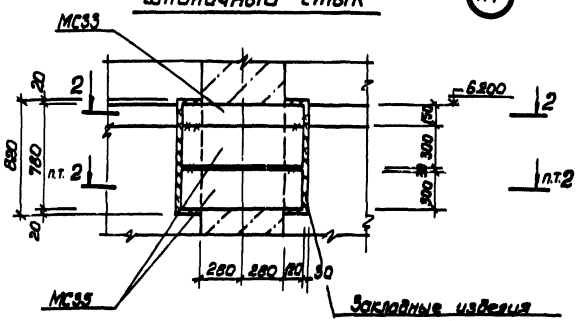

2 - 2

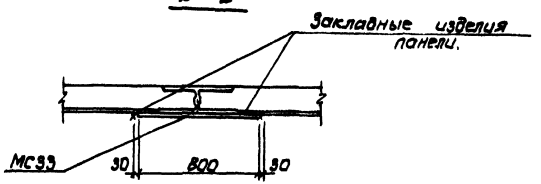

Привязан.				ТП 902-1-90.84-КЖ	
	Начальн.	Шевцов		Конструкции железобетонные	Стадия: Р; Лист: 12; Листов:
	Н.контр.	Арсенин		Навесная 30-40 см панель внутренних несущих стен из керамзитобетона.	
	Рук.гр.	Воронцов		Схема расположения стеновых панелей. Узлы IV, XV.	ВОЗДУШНОМОРСКОЙ ГОРЬКОВСКИЙ ВОРОНЕЖГРАЖДАНПРОЕКТ
	Гл.инж.	Рогачева			
	Инж.	Шалин			
Инв.№	Техник	Литвинов			


19581-01 15

Инв.№ подл. | Подпись и дата | Взам.инв.№


Типовой проект 902-1-90.84 Альбом IV

XVI

Клиновидный стык

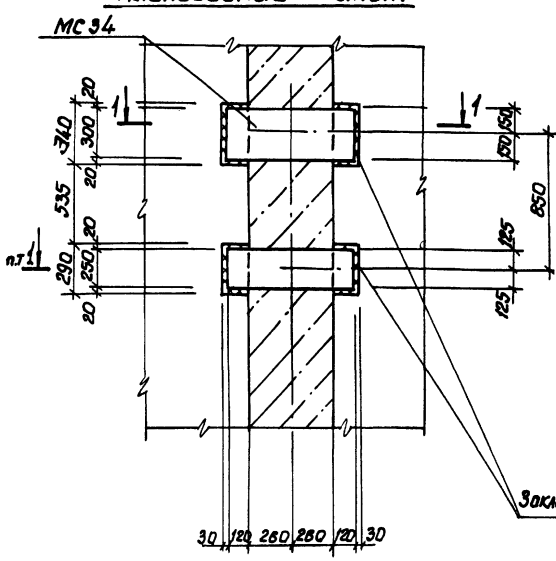


Шпоночный стык

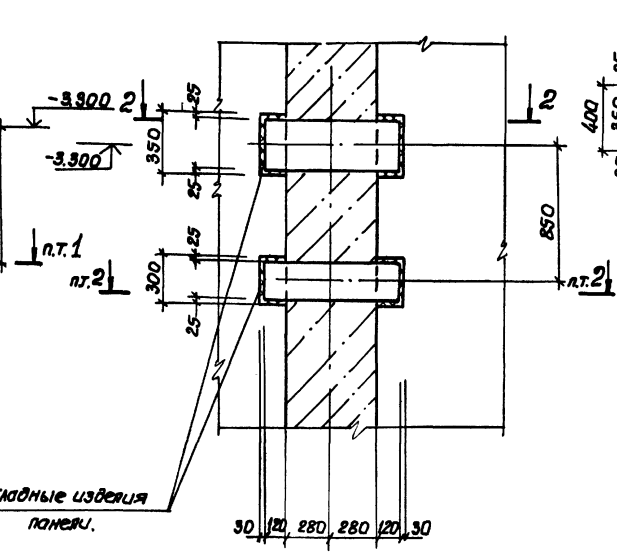

Закладные изделия панели.


XVII

Клиновидный стык.

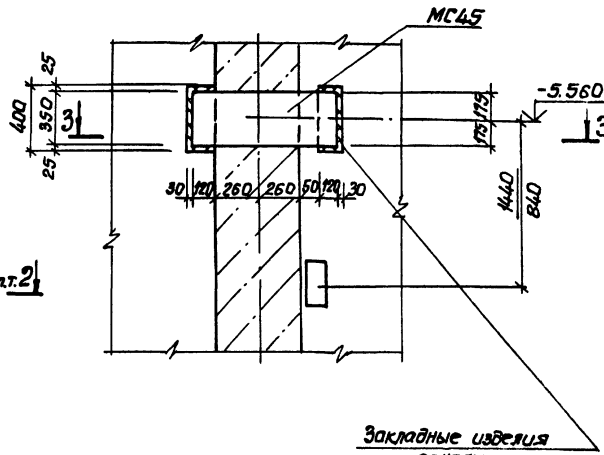


Закладные изделия панели

3-3

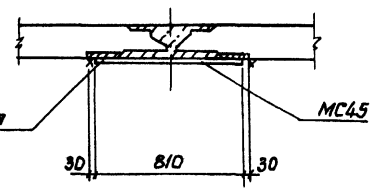


Закладные изделия панели

1-1

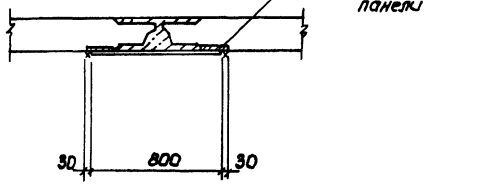

Закладные изделия панели

2-2

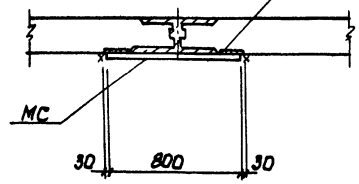

Привязан		Нач.отд	Шейко		ТП 902-1-90.84-КЖ
		Н.контр	Вяземко		
		Рук.гр.	Боровик		Канализационная насосная станция производительностью 400-800м³/ч, напором 30-40м с решетками-дробилками.
		Ст.инж.	Веселева		Стадия: Р; Лист: 13; Листов:
		Инж.	Шапин		Схема расположения стеновых панелей. Узлы XVI, XVII
Инв.№		Техник	Литонов		Госстрой СССР Союзводоканалниипроект Горьковский филиал Волгоканалпроект

Инв.№ подл. | Подпись и дата | Взам.инв.№

19587-01 16

Альбом IV

Типовой проект 902-1-90.84


Спецификация к схеме расположения стеновых панелей (клиновидный стык).

Марка поз.	Обозначение	Наименование	Кол.	Масса ед., кг	Примечание
		Стеновые панели			
ПГ1	902-1-90.84 КЖИ	ПГ78.20-4к-01 / ПГ78.20-4к-01Т			
ПГ2	- ПГ78.20-61К-01 / ПГ78.20-61К-05	ПГ 78. 20-61к-01	1		
ПГ3	- ПГ78.20-61к-01 / ПГ78.20-61К-05	ПГ 78. 20-61к-02	1		
ПГ4	- ПГ78.20-61к-01 / ПГ78.20-61К-05	ПГ 78. 20-61к-03	1		
ПГ5	- ПГ78.20-61К-01 / ПГ78.20-61К-05	ПГ 78. 20-61к-04	1		
ПГ6	- ПГ78.20-4к-01 / ПГ78.20-4к-1-01	ПГ 78. 20-4к-1-01	1		
ПС1	- 2ПС78 / 2ПС78 - 4К-01 / 4К-18	2ПС-78-4к-01	1	10180	
ПС2	- 2ПС78 / 2ПС78 - 4К-01 / 4К-18	2ПС-78-4к-02	1	10180	
ПС3	- 2ПС78 / 2ПС78 - 4К-01 / 4К-18	2ПС-78-4к-03	1	10180	
ПС4	- 2ПС78 / 2ПС78 - 4К-01 / 4К-18	2ПС-78-4к-04	1	10180	
ПС5	- 2ПС78 / 2ПС78 - 4К-01 / 4К-18	2ПС-78-4к-05	1	10180	
ПС6	- 2ПС78 / 2ПС78 - 4К-01 / 4К-18	2ПС-78-4к-06	1	10180	
ПС7	- 2ПС78 / 2ПС78 - 4К-01 / 4К-18	2ПС-78-4к-07	2	10180	
ПС8	- 2ПС78 / 2ПС78 - 4К-01 / 4К-18	2ПС-78-4к-08	2	10180	
ПС9	- 2ПС78 / 2ПС78 - 4К-01 / 4К-18	2ПС-78-4к-09	1	10180	
ПС10	- 2ПС78 / 2ПС78 - 4К-01 / 4К-18	2ПС-78-4к-10	1	10180	
ПС11	- 2ПС78 / 2ПС78 - 4К-01 / 4К-18	2ПС-78-4к-11	1	10180	
ПС12	- 2ПС78 / 2ПС78 - 4К-01 / 4К-18	2ПС-78-4к-12	1	10180	
ПС13	- 2ПС78 / 2ПС78 - 4К-01 / 4К-18	2ПС-78-4к-13	1	10180	
ПС14	- 2ПС78 / 2ПС78 - 4К-01 / 4К-18	2ПС-78-4к-14	1	10180	
ПС15	- 2ПС78 / 2ПС78 - 4К-01 / 4К-18	2ПС-78-4к-15	1	10180	
ПС16	- 2ПС78 / 2ПС78 - 4К-01 / 4К-18	2ПС-78-4к-16	1	10180	
ПС17	- 2ПС78 / 2ПС78 - 4К-01 / 4К-18	2ПС-78-4к-17	1	10180	
ПС18	- 2ПС78 / 2ПС78 - 4К-01 / 4К-18	2ПС-78-4к-18	1	10180	
		Изделия закладные			
МН1	1.400-15 В.0.	МН 109-3	5	1.9	
МН2	То же	МН 113-3	1	1.7	


Марка поз.	Обозначение	Наименование	Кол.	Масса ед., кг	Примечание
		Изделия соединительные			
МС1	902-1-90.84 - КЖИ-МС1	МС1	3	25.5	
МС3	-МС3, МС14	МС3	7	25.2	
МС9	-МС9	МС9	5	5.9	
МС10	2ОСТ2715-75	С 0.5 / 5.0+9.0 В=1000; L=7400	2	2.92	
МС12	902-1-90.84-КЖИ-МС12	МС12	11	14.3	
МС14	-МС3, МС14	МС14	1	29.0	
МС16	3.902-1-10.2.00-19.00-04.	МС4	28	5.50	
МС17	-МС17	МС17	8	12.8	
МС18	2ОСТ22379-78	С 6АТ-100 / 6АТ-300 650×7750 25/125	20	13.7	
МС19	3.902-1-10.2.00-19.00-15	МС16	28	8.16	
МС22	-МС22	МС22	620	11.2	
МС23	-МС23	МС23	20	8.85	
МС25	-МС25	МС25	60	13.2	
МС26	-МС26	МС26	20	15.32	
МС27	-МС27	МС27	20	18.1	
МС28	-МС28	МС28	20	1.41	
МС29		Полоса Б-2 210×150 2ОСТ 103-76 / Ст3кп2 2ОСТ 535-79	440	60	2.1
МС30	902-1-90.84-КЖИ-МС30	МС30	40	16.18	
МС32		Полоса Б-2 210×150 2ОСТ 103-76 / Ст3кп2 2ОСТ 535-79	760	5	8.9
МС34		Полоса Б-2 210×300 2ОСТ 82-70 / Ст3кп2-1 ТУ 14-1-3023-80	760	8	18.1
МС36		Полоса Б-2 210×330 2ОСТ 82-70 / Ст3кп2-1 ТУ 14-1-3023-80	820	1	23.3
МС37		Полоса Б-2 210×300 2ОСТ 82-70 / Ст3кп2-1 ТУ 14-1-3023-80	870	1	19.4
МС38		Ф10 А III L=220	1160	0.14	
МС39		Ф18 А III 2ОСТ 5781-82 Р-1900	280	3.6	
МС42	2ОСТ2715-75	С 0.5 / 5.0+9.0 В=270 L=7400	2	0.9	
МС45		Полоса Б-2 210×330 2ОСТ 82-70 / Ст3кп2-1 ТУ 14-1-3023-80	810	2	24.0
МС52	3.902-1-10.100-08.00-01	МС2	400		
МС53		Полоса Б-210×250 2ОСТ 82-70 / Ст3кп2-1 ТУ 14-1-3023-80	760	5	15.8

XVIII

Клиновидный стык

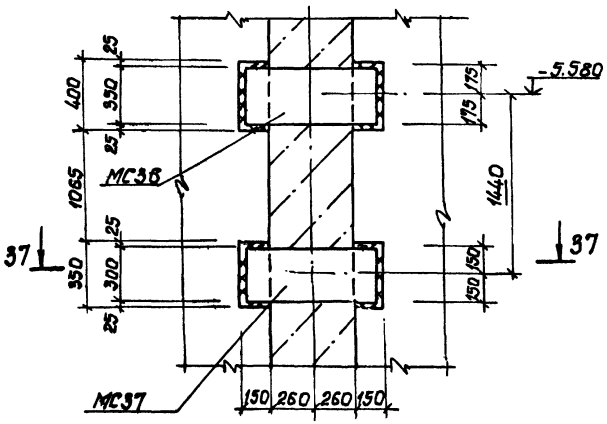

1-1

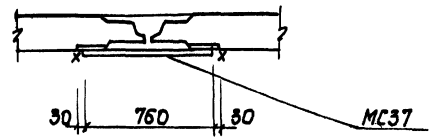

Инв. № подл. | Подпись и дата | Взам. инв. №

Привязан					ТП 902-1-90.84-КЖ		
			Нач. отд.	Шейко	Канализационная насосная станция производительностью 100-2000 м³/ч напором 30-40 м с решетками-дробилками	Стадия: Р	Лист: 14	Листов:
			Гл. спец.	Власенко				
			Рук. гр.	Вавилик	Схема расположения стеновых панелей. Спецификация. Узел XVIII.	ГПИ Киевоблканалпроект		
			Гл. инж.	Шпанький				
Инв. №			Инж.	Обозненко		г. Харьковский		

19587-01 17

Альбом IV

Типовой проект 902-1-90.84


Спецификация к схеме расположения стеновых панелей (шпоночный стык).

Марка поз	Обозначение	Наименование	Кол.	Масса ед, кг	Примечание
		Стеновые панели			
ПГ1	902-1-90.84-КЖИ-ПГ18.20-У4Ш-1-01 ПГ18.20-У4Ш-1-01	ПГ18.20-У4Ш-01	1		
ПГ2	ПГ18.20-Б1Ш-01 ÷ ПГ18.20-Б1Ш-05	ПГ18.20-Б1Ш-01	1		
ПГ3	ПГ18.20-Б1Ш-01 ÷ ПГ18.20-Б1Ш-05	ПГ18.20-Б1Ш-02	1		
ПГ4	ПГ18.20-Б1Ш-01 ÷ ПГ18.20-Б1Ш-05	ПГ18.20-Б1Ш-03	1		
ПГ5	ПГ18.20-Б1Ш-01 ÷ ПГ18.20-Б1Ш-05	ПГ18.20-Б1Ш-04	1		
ПГ6	ПГ18.20-У4Ш-01 ПГ18.20-У4Ш-1-01	ПГ18.20-У4Ш-1-01	1		
ПС1	2ПС-7В-4Ш-01 ÷ 2ПС-7В-4Ш-18	2ПС-7В-4Ш-01	1	12430	
ПС2	2ПС7В-4Ш-01 ÷ 2ПС-7В-4Ш-18	2ПС-7В-4Ш-02	1	12430	
ПС3	2ПС7В-4Ш-01 ÷ 2ПС-7В-4Ш-18	2ПС-7В-4Ш-03	1	12430	
ПС4	2ПС-7В-4Ш-01 ÷ 2ПС-7В-4Ш-18	2ПС-7В-4Ш-04	1	12430	
ПС5	2ПС-7В-4Ш-01 ÷ 2ПС-7В-4Ш-18	2ПС-7В-4Ш-05	1	12430	
ПС6	2ПС-7В-4Ш-01 ÷ 2ПС-7В-4Ш-18	2ПС-7В-4Ш-06	1	12430	
ПС7	2ПС-7В-4Ш-01 ÷ 2ПС-7В-4Ш-18	2ПС-7В-4Ш-07	2	12430	
ПС8	2ПС-7В-4Ш-01 ÷ 2ПС-7В-4Ш-18	2ПС-7В-4Ш-08	2	12430	
ПС9	2ПС-7В-4Ш-01 ÷ 2ПС-7В-4Ш-18	2ПС-7В-4Ш-09	1	12430	
ПС10	2ПС-7В-4Ш-01 ÷ 2ПС-7В-4Ш-18	2ПС-7В-4Ш-10	1	12430	
ПС11	2ПС-7В-4Ш-01 ÷ 2ПС-7В-4Ш-18	2ПС-7В-4Ш-11	1	12430	
ПС12	2ПС-7В-4Ш-01 ÷ 2ПС-7В-4Ш-18	2ПС-7В-4Ш-12	1	12430	
ПС13	2ПС-7В-4Ш-01 ÷ 2ПС-7В-4Ш-18	2ПС-7В-4Ш-13	1	12430	
ПС14	2ПС-7В-4Ш-01 ÷ 2ПС-7В-4Ш-18	2ПС-7В-4Ш-14	1	12430	
ПС15	2ПС-7В-4Ш-01 ÷ 2ПС-7В-4Ш-18	2ПС-7В-4Ш-15	1	12430	
ПС16	2ПС-7В-4Ш-01 ÷ 2ПС-7В-4Ш-18	2ПС-7В-4Ш-16	1	12430	
ПС17	2ПС-7В-4Ш-01 ÷ 2ПС-7В-4Ш-18	2ПС-7В-4Ш-17	1	12430	
ПС18	2ПС-7В-4Ш-01 ÷ 2ПС-7В-4Ш-18	2ПС-7В-4Ш-18	1	12430	
		Изделия закладные			
МН3	-МН4	МН4	1	1.6	
МН4	-МН5	МН5	4	5.0	


(продолжение)


Марка поз.	Обозначение	Наименование	Кол.	Масса ед. кг	Примечание
		Изделия соединительные			
МС2	902-1-90.84-КЖИ-МС2, МС5, МС6	-МС2	1	14.1	
МС4	-МС4	-МС4	1	5.9	
МС5	-МС2, МС5, МС6	-МС5	2	18.4	
МС6	-МС2, МС5, МС6	-МС6	2	9.3	
МС7	-МС7	-МС7	7	9.0	
МС8	-МС8	-МС8	5	16.9	
МС11	-МС11, МС13	-МС11	4	4.83	
МС12	-МС12	-МС12	11	14.3	
МС13	-МС11, МС13	-МС13	1	11.8	
МС15	-МС15	-МС15	1	15.8	
МС20	3902.1-10.2-00-19.00-05	-МС5	26	4.3	
МС21	-16	-МС17	26	7.28	
МС24	902-1-90.84-КЖИ-МС24	-МС24	520	1.19	
МС25	-МС25	-МС25	60	13.2	
МС26	-МС26	-МС26	20	16.16	
МС27	-МС27	-МС27	20	2.11	
МС28	-МС28	-МС28	20	1.41	
МС29	-МС29	-МС29	60	2.1	
МС30	-МС30	-МС30	40	16.09	
МС31		Полоса Б-2 10×150 ГОСТ 103-76 / Вст3кп2 ГОСТ 535-79	280	6	14.2
МС33		Полоса Б-2 10×150 ГОСТ 103-76 / Вст3кп2 ГОСТ 535-79	800	5	9.4
МС35		Полоса Б-2 10×800 ГОСТ 82-76 / Вст3кп2-1-17ГИ-1-30П3-80	800	8	18.8
МС39		ф18АIII ГОСТ 5781-82 ℓ=1000	280	3.8	
МС40		Полоса Б-2 10×150 ГОСТ 103-76 / Вст3кп2 ГОСТ 535-79	875	4	9.8
МС41		Полоса Б-2 10×300 ГОСТ 82-76 / Вст3кп2-1-17ГИ-1-30П3-80	875	8	19.1
МС43		Полоса Б-2 10×350 ГОСТ 82-76 / Вст3кп2-1-17ГИ-1-30П3-80	720	2	18.5
МС44		Полоса Б-2 10×350 ГОСТ 82-76 / Вст3кп2-1-17ГИ-1-30П3-80	720	2	22.3
МС46		Полоса Б-2 10×390 ГОСТ 82-76 / Вст3кп2-1-17ГИ-1-30П3-80	790	2	22.5
МС47		Полоса Б-2 10×300 ГОСТ 82-76 / Вст3кп2-1-17ГИ-1-30П3-80	79	2	18.9
МС50	2ОСТ 2715-75	С 0.5 / 5.0×4.0 В=500 L=7400		2	1.54
МС51	2ОСТ 2715-75	С 0.5 / 5.0×4.0 В=800 L=7400		2	2.47

Шпоночный стык XVII

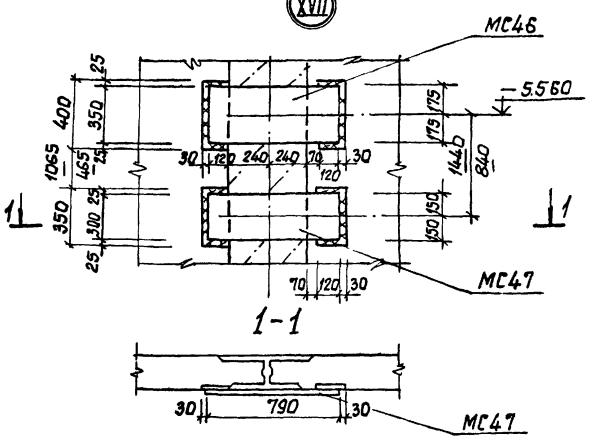

Шпоночный стык XVIII

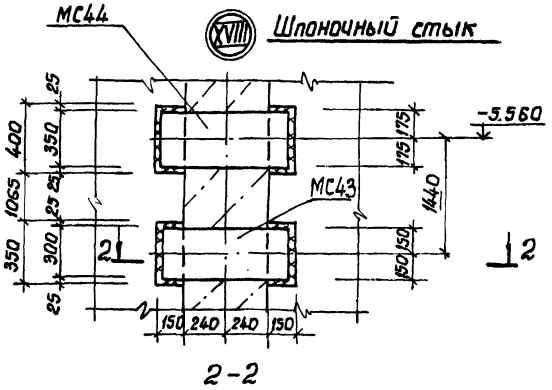

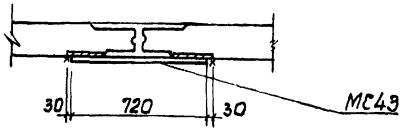

Инв.№ подл. | Подпись и дата | Взам.инв.№

Инв.№

Привязан

Нач.отд.	Шейко		
Н.контр.	Власенко		
Рук.гр.	Боровик		
Гл.инж.	Шмандий		
Инженер	Шаложенко		
Инж.	Шапкин		

ТП 902-1-90.84-КЖ

Канализационная насосная станция производительностью 400-2000м³/ч, напором 30-40м с решетками-дробилками.

Стадия	Лист	Листов
Р	15	

Схема расположения стеновых панелей. Спецификация. Шпоночный стык. Узлы XVII, XVIII


Госстрой СССР Союзводоканалпроект Харьковский Водоканалпроект

19587-01 18

Альбом IV

Типовой проект 902-1-90.84

Инв.№ подл. | Подпись и дата | Взам. инв.№

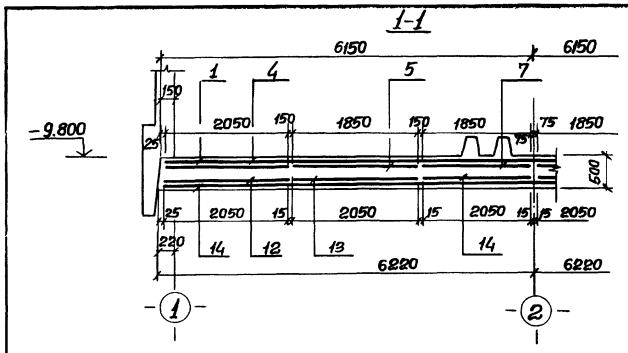

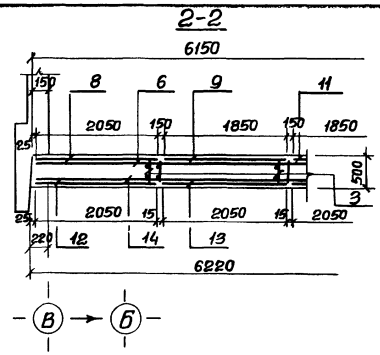


Схема расположения выпусков и пазов

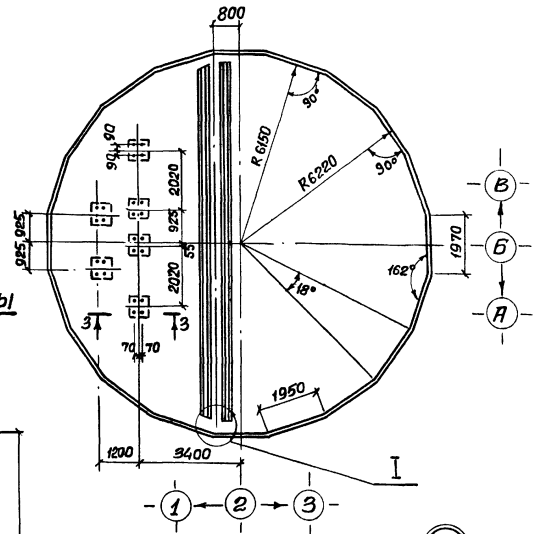


Схема расположения нижней арматуры



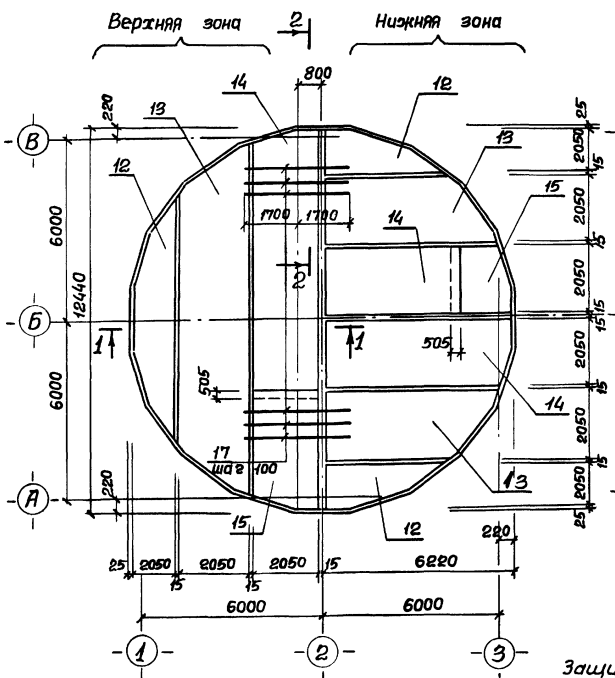


Схема расположения верхней арматуры

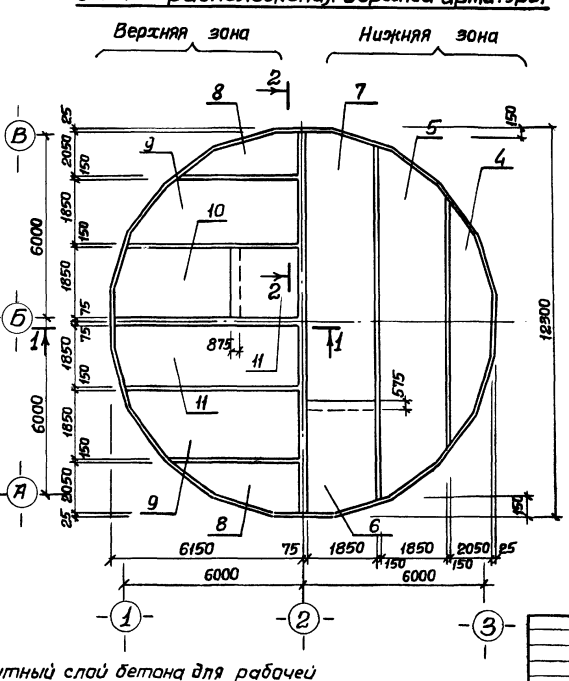

3-3

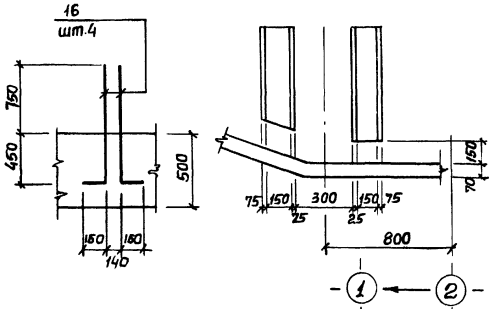

Защитный слой бетона для рабочей арматуры принят: для нижней - 35 мм, для верхней - 25 мм.


Привязан			Нач.отд.	Шейко		ТП 902-1-90.84 - КЖ	
			Н.контр.	Власенко			
			Рук.гр.	Боробик		Канализационная насосная станция производительностью 600-2000м3/ч, напором 30-60м с решетками-дробилками.	Стадия: Р; Лист: 16; Листов:
			Ст.инж.	Шмандий			
			Инж.	Шапия		Плита П.М1. Общий вид. Схема армирования. (в сухих грунтах)	Госстрой СССР Союзводоканалпроект Ленинградский Водоканалпроект
Инв.№			Ст.инж.	Геселева			

19587-04 19

Альбом IV


Типовой проект 902-1-90.84

Схема расположения каркасов днища

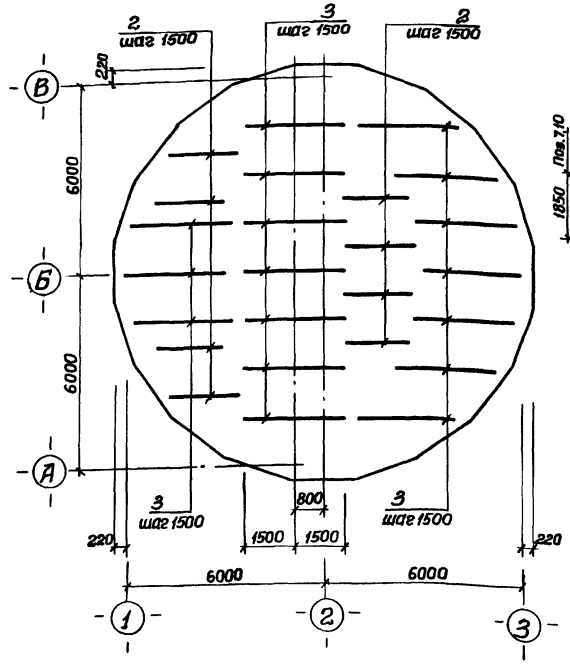


Раскрой сеток


Поз.7,10,14

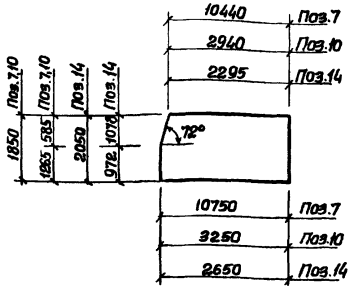

Поз.6,11,15

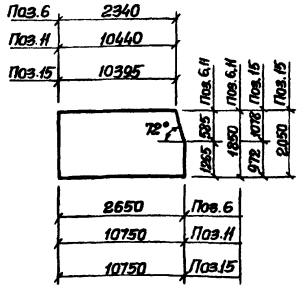


Поз.5,9,13.

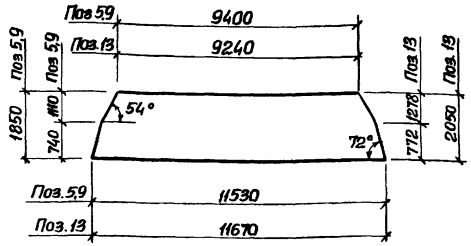


4-4

см. лист 16

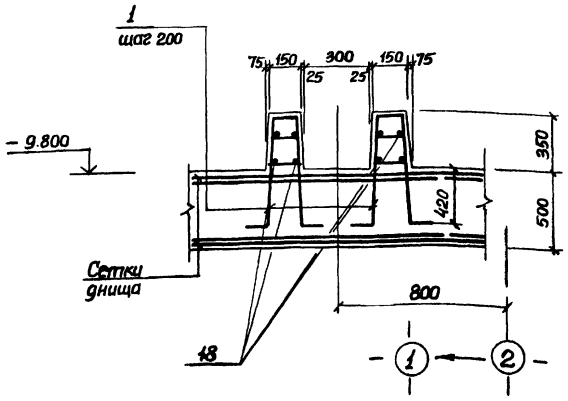

Поз.4,8,12.

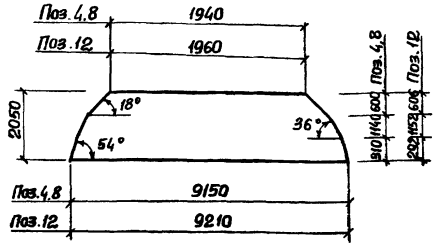

Ведомость деталей

Поз.	Эскиз
16	900 / 150

Спецификация КПДм-1

Формат	Зона	Поз.	Обозначение	Наименование	Кол.	Примечание
				Сборочные единицы		
А4		1	902-90.84-КЖИ-Кр12	Каркас плоский Кр12	120	
А4		2	-Кр13	Каркас плоский Кр13	8	
А4		3	-Кр14	Каркас плоский Кр14	12	
		4	ГОСТ 23279-78	С $\frac{14AIII-200}{6AI-600}$ 2050×9250 $\frac{125}{125}$	2	
		5	ГОСТ 23279-78	С $\frac{14AIII-200}{6AI-600}$ 1850×11650 $\frac{125}{125}$	2	
		6	ГОСТ 23279-78	С $\frac{14AIII-200}{6AI-600}$ 1850×2650 $\frac{125}{125}$	2	
		7	ГОСТ 23279-78	С $\frac{14AIII-200}{6AI-600}$ 1850×10750 $\frac{275}{275}$	2	
		8	ГОСТ 23279-78	С $\frac{20AIII-200}{6AI-600}$ 2050×9250 $\frac{125}{125}$	2	
		9	ГОСТ 23279-78	С $\frac{20AIII-200}{6AI-600}$ 1850×11650 $\frac{125}{125}$	2	
		10	ГОСТ 23279-78	С $\frac{20AIII-200}{6AI-600}$ 1850×3250 $\frac{125}{125}$	2	
		11	ГОСТ 23279-78	С $\frac{20AIII-200}{6AI-600}$ 1850×10750 $\frac{275}{275}$	2	
		12	ГОСТ 23279-78	С $\frac{10AIII-200}{6AI-600}$ 2050×9250 $\frac{125}{125}$	4	
		13	ГОСТ 23279-78	С $\frac{10AIII-200}{6AI-600}$ 2050×11950 $\frac{275}{275}$	4	
		14	ГОСТ 23279-78	С $\frac{10AIII-200}{6AI-600}$ 2050×2650 $\frac{125}{125}$	4	
		15	ГОСТ 23279-78	С $\frac{10AIII-200}{6AI-600}$ 2050×10750 $\frac{275}{275}$	4	
				Детали		
				ф16AIII ГОСТ 5781-82, ℓ=1050	74	1,7кг
				ф20AIII ГОСТ 5781-82, ℓ=9400	120	8,4кг
				ф6AI ГОСТ 5781-82, ℓ=4,8 п.м.	—	10,7кг
				Материалы		
				Бетон М200	57,67	м³

Ведомость расхода стали на элемент, кг.

Марка	Изделия арматурные											Общий расход
	Арматура класса											
	AI				AIII							
	ГОСТ 5781-82											
	ф6	ф10		Итого	ф10	ф12	ф14	ф16	ф20	ф22	Итого	
ПДм1	218.7	82.5		301.2	1125.1	115.2	852.5	108.0	2778.0	727.0	5705.8	6007.0


Привязан			ТП 902-1-90.84-КЖ		
Нач.отд.	Шейко		Канализационная насосная станция производительностью 400-800 м³/ч, напором 30-40 м с решетками-дробилками	Стадия: Р	Лист: 17	Листов:
Н.контр.	Власенко					
Рук.гр.	Боровик		Плита днища ПДм1 Схема армирования Спецификация (всех сборок)	Госстрой СССР Союзводоканалпроект Харьковский Водоканалпроект		
Ст.инж.	Шманский					
Инж.	Шапин					
Ст.инж.	Гесетева					
Инв.№						

Инв.№ подл. | Подпись и дата | Взам.инв.№

Альбом IV

Типовой проект 902-1-90.84

1-1

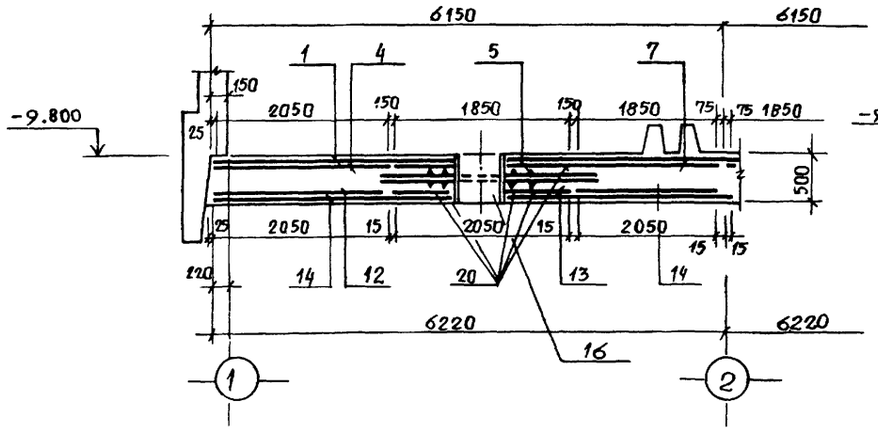

2-2

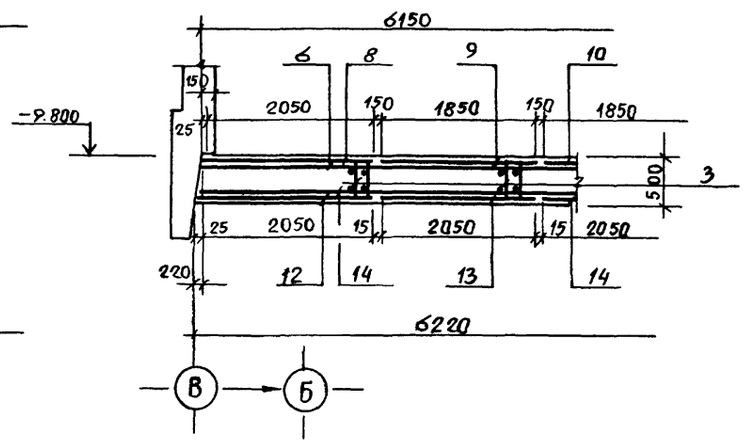


Схема расположения выпусков и пазов

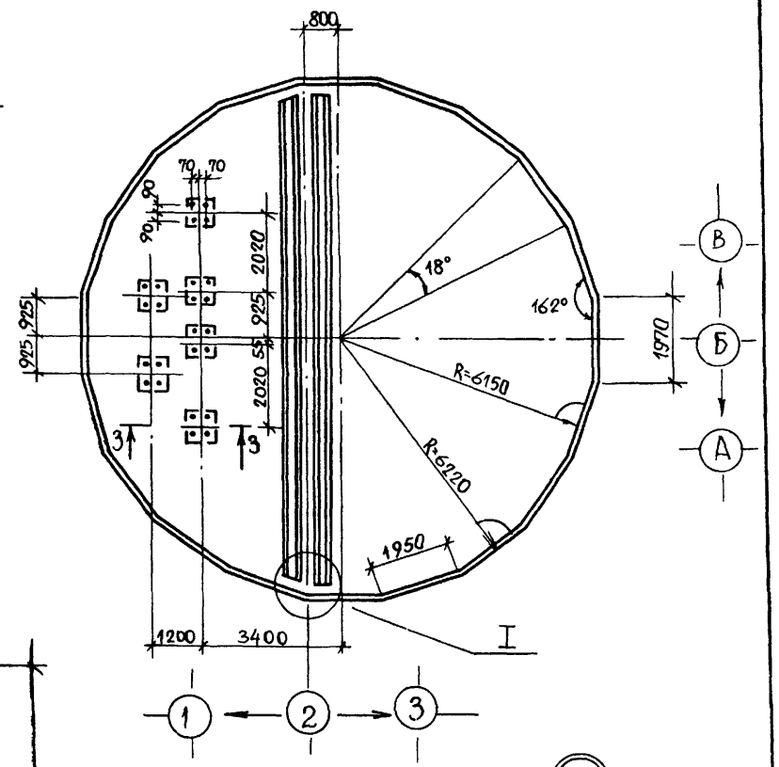


Схема расположения нижней арматуры




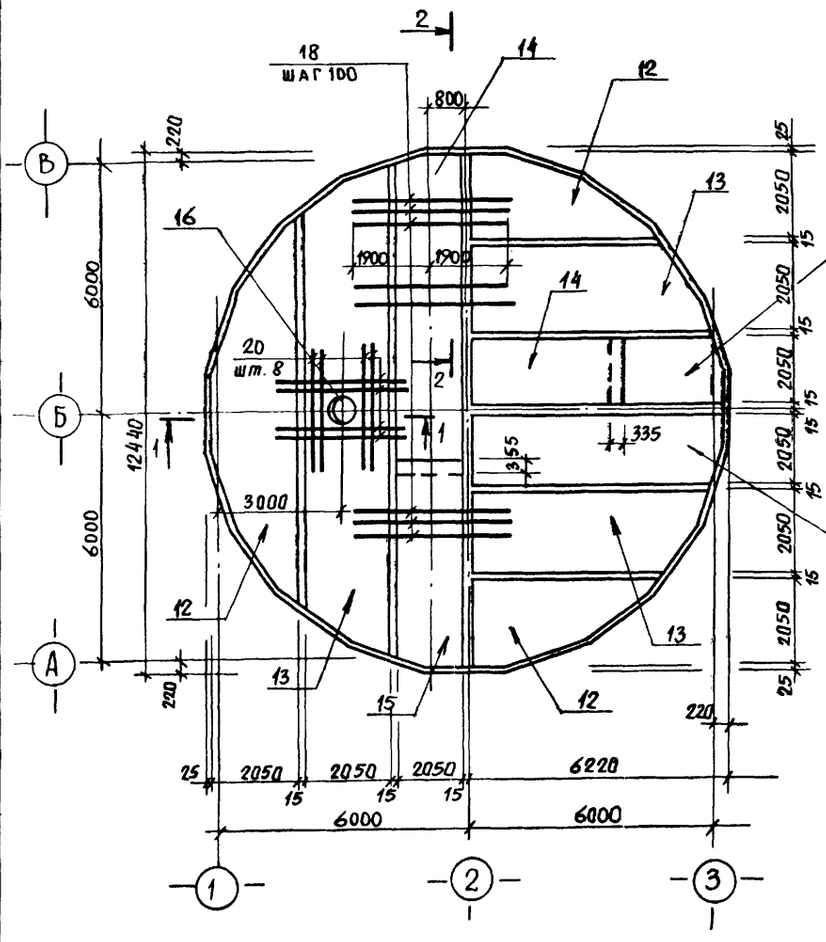


Схема расположения верхней арматуры

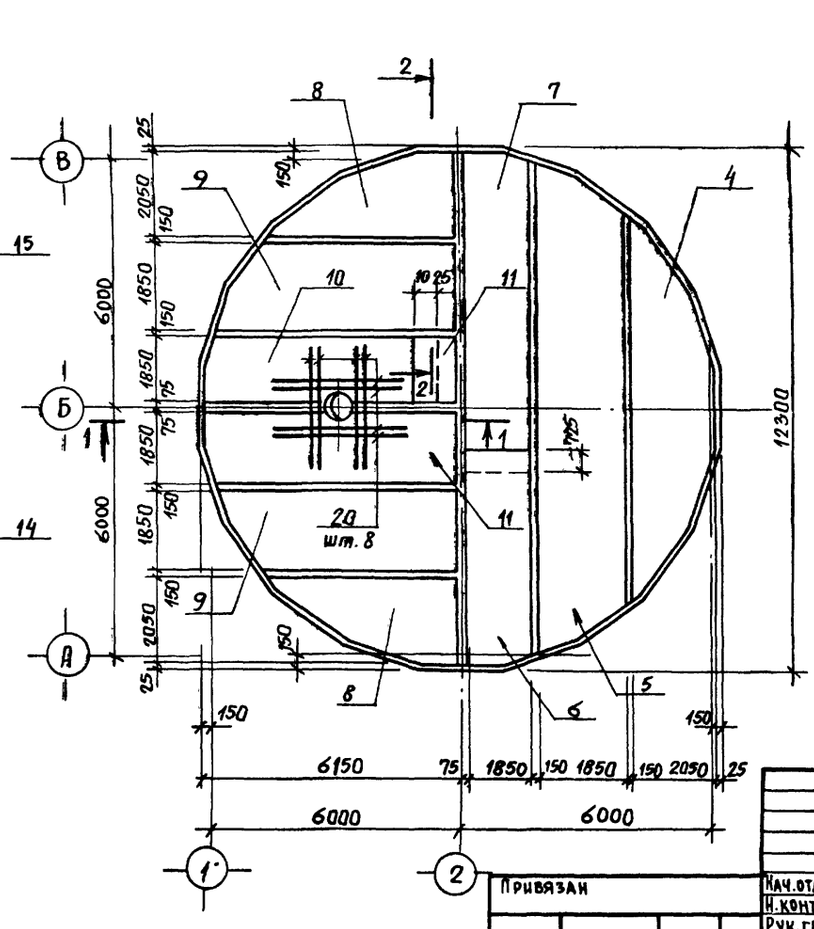

3-3

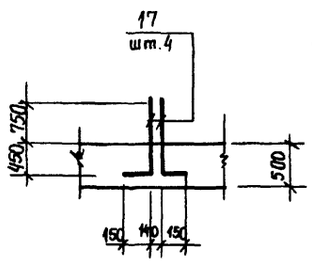

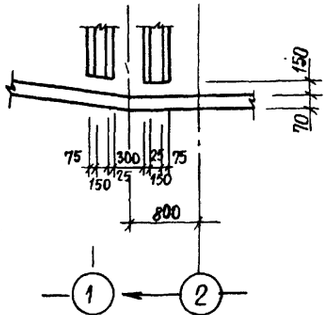

Защитный слой бетона для рабочей арматуры принят: для нижней - 35 мм, для верхней - 25 мм.

Привязан				ТП 902-1-90.84-КЖ			
Инв. №							
Нач. отд.	Шейко	Подп.		Канализационная насосная станция производительностью 400-2000 м³/ч, напором 30-40 м с решетками-дробилками.	Стадия	Лист	Листов
Н. контр.	Власенко				Р	18	
Рук. гр.	Боровик						
Ст. инж.	Шмандий			Плита днища ПДМ1. Общий вид. Схема армирования.	Госстрой СССР Союзводоканалниипроект Харьковский водоканалпроект		
Инж.	Шапин						
Ст. инж.	Геселева						

Инв. № подл. | Подпись и дата | Взам. инв. №

Пров. Добровольская 6.09.84г


Кол. Врокуг-

19587-01 21

Альбом IV


Типовой проект 902-1-90.84

Схема расположения каркасов днища

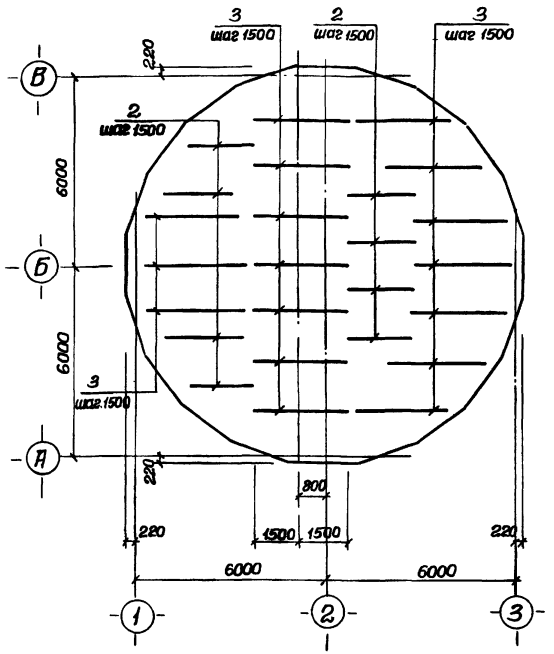


Раскрой сеток

Поз. 7,10,14

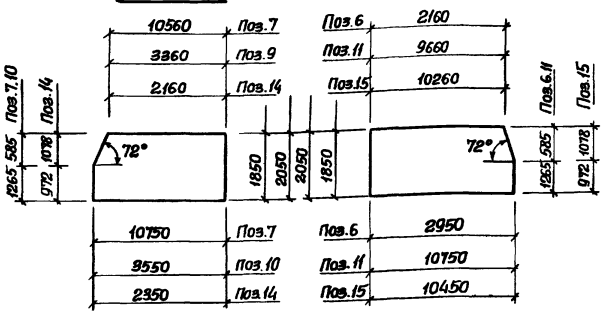


Поз. 6,11,15

Поз. 5,9,13

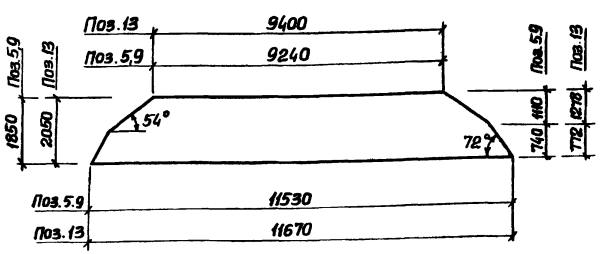


4-4

см. лист 18

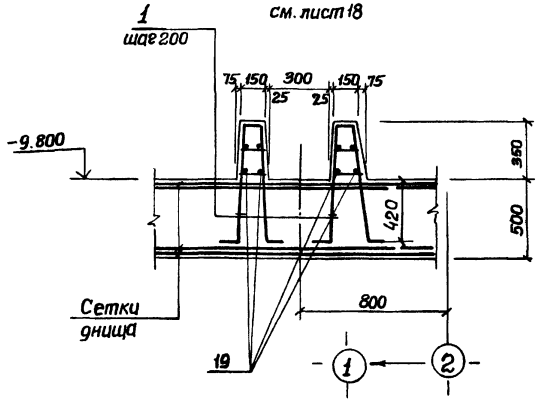

Поз. 4,8,12

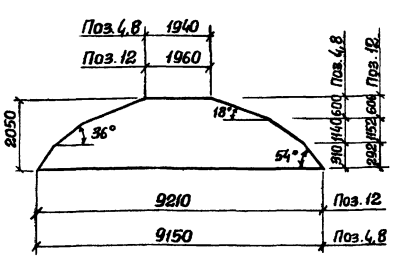

Ведомость деталей

Поз.	Эскиз
17	1200 150

Спецификация к ПДМ1

Формат	Зона	Поз.	Обозначение	Наименование	Кол.	Приме
				Сборочные единицы		
А4		1	902-1-90.84-КЖИ-Кр12	Каркас плоский Кр12	120	
А4		2	-Кр-13	Каркас плоский Кр13	8	
А4		3	-Кр-14	Каркас плоский Кр14	12	
		4	ГОСТ 23279-78	С 16АIII-200/125, 6АI-600/125 2050×9250	2	
		5	ГОСТ 23279-78	С 16АIII-200/125, 6АI-600/125 1850×11650	2	
		6	ГОСТ 23279-78	С 16АIII-200/275, 6АI-600/275 1850×2950	2	
		7	ГОСТ 23279-78	С 16АIII-200/275, 6АI-600/275 1850×10750	2	
		8	ГОСТ 23279-78	С 22АIII-200/125, 6АI-600/125 2050×9250	2	
		9	ГОСТ 23279-78	С 22АIII-200/125, 6АI-600/125 1850×11650	2	
		10	ГОСТ 23279-78	С 22АIII-200/275, 6АI-600/275 1850×3550	2	
		11	ГОСТ 23279-78	С 22АIII-200/275, 6АI-600/275 1850×10750	2	
		12	ГОСТ 23279-78	С 10АIII-200/125, 6АI-600/125 2050×9250	4	
		13	ГОСТ 23279-78	С 10АIII-200/275, 6АI-600/275 2050×11950	4	
		14	ГОСТ 23279-78	С 10АIII-200/275, 6АI-600/275 2050×2350	4	
		15	ГОСТ 23279-78	С 10АIII-200/125, 6АI-600/125 2050×10450	4	
		16	902-1- -КЖИ-МН9	Изделие закладное МН9	1	Альб. V
				Детали		
		17*		ф16АIII ГОСТ 5781-82 ℓ=1350	24	2,16кг
Б4		18		ф22АIII ГОСТ 5781-82 ℓ=9800	120	11,4кг
Б4		19		ф6АI ГОСТ 5781-82 ℓ=1,0п.м	48	0,222кг
Б4		20		ф22АIII ГОСТ 5781-82 ℓ=1300	16	3,0кг
				Материалы		
				Бетон М200	57,61	м³

Ведомость расхода стали на элемент, кг.

Марка элемента	Изделия арматурные								Изделия закладные							Общий расход
	Арматура класса								Прокат марки							
	AI			AIII					Вст3 кп2							
	ГОСТ 5781-82								ГОСТ 10704-76		ГОСТ 10903-74			ГОСТ 7798-70		
	ф10	ф6	Итого	ф10	ф12	ф16	ф22	Итого	Тр.Ф 870×7	Тр.Ф 426×10	Итого	δ=16	δ=10	δ=6	Итого	Болт М16	Итого	
ПДМ1	106.2	219.1	325.3	923.0	130.8	1241.6	4423.2	6688.6	70.2	48.6	118.8	133.1	52.6	25.0	210.7	2.6	2.6	7346.0

Привязан	Нач.отд.	Шейко		ТП 902-1-90.84-КЖ
	Н.контр.	Власенко		
	Рук.гр.	Боробик		Канализационная насосная станция производительностью 400-2000 м³/час, напором 30-40м с решетками-дробилками. Стадия Р; Лист 19; Листов
	Ст.инж.	Шмандий		
	Инж.	Щапин		Плита ПДМ1. Схема армирования. Спецификация. (В мокрых грунтах).
Инв.№	Ст.инж.	Гесселева		Госстрой СССР Союзводоканалпроект Ленинградский Водоканалпроект


Инв.№ подл. | Подпись и дата | Взам. инв.№

19587-01 22


Альбом IV

Типовой проект 902-1-90.84


Ркм 2

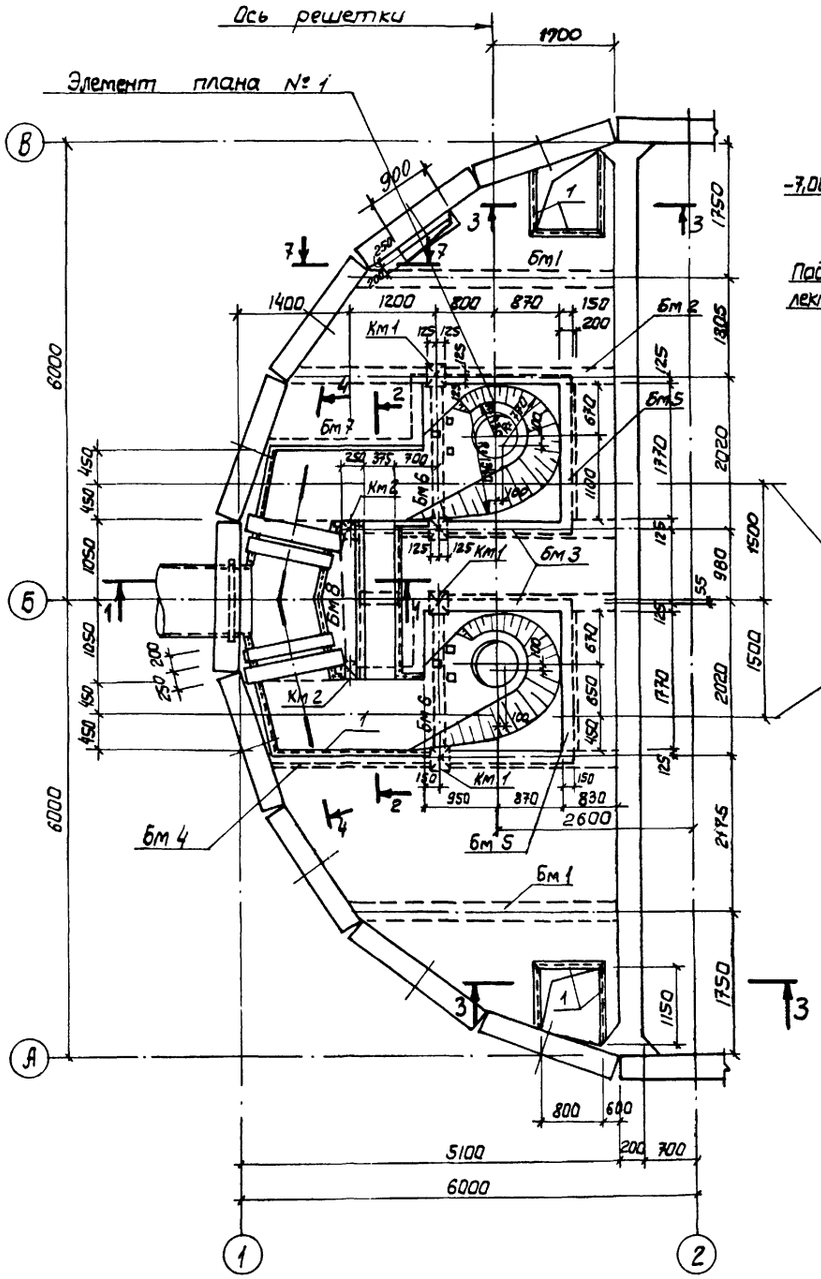


1-1

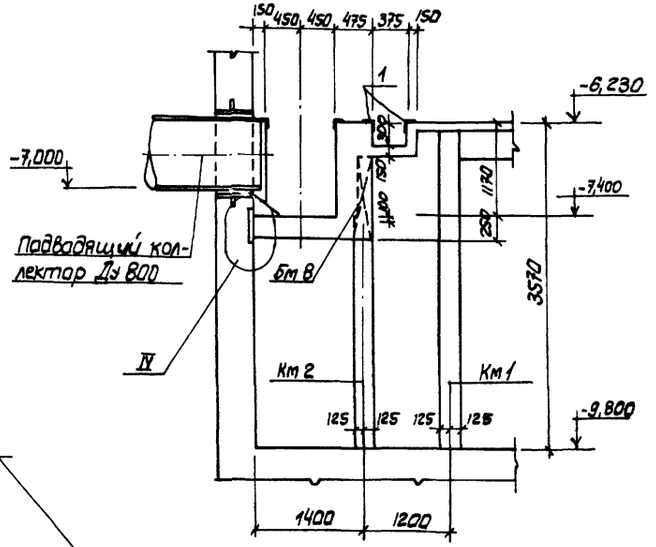


7-7

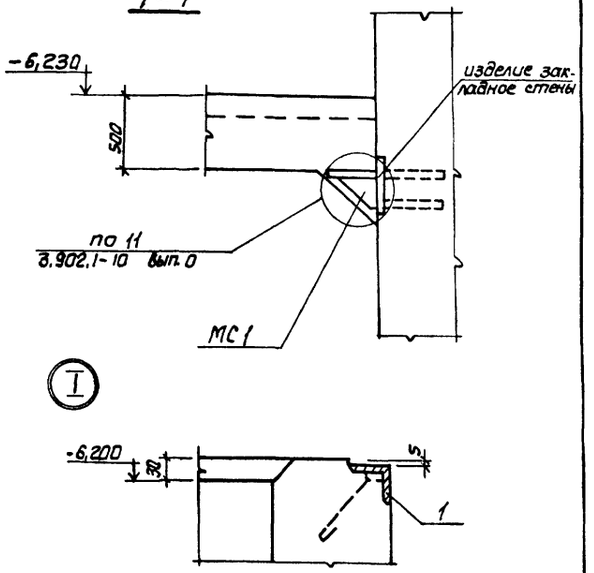

2-2

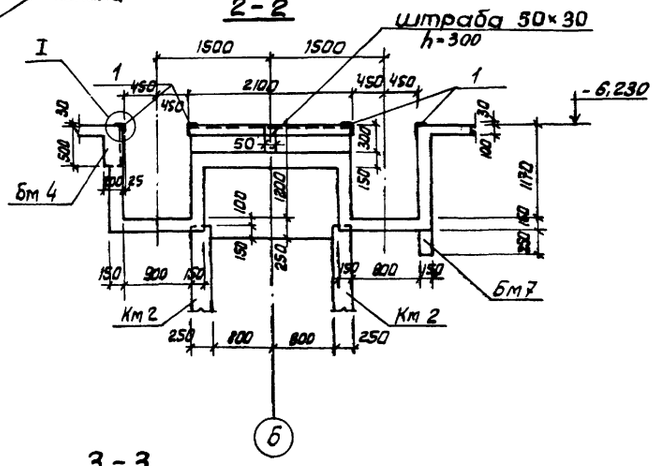

3-3

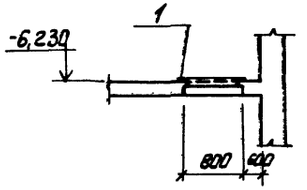

1. Внутренние поверхности лотков оштукатурить цементно-песчаным раствором состава 1:2 толщиной - 20мм. с железнением. На участке установки решеток стены затереть цементным раствором.
2. Рамы шиберов и ремонтных решеток установить по механическим чертежам.

Нач.отд	Шейко		
Н.контр	Власенко		
Рук. гр.	Боровик		
Ст.инж	Абратова		
Инж.	Литвиненко		

ТП 902-1-90.84 -КЖ

Канализационная насосная станция пропускательностью 100-2000м³/ч напором 30-40м с решетками-дробилками.

Ркм 2
Перекрытие на отм. - 6,200
План и сечения 1-1 ÷ 3-3; 7-7.

Стадия	Лист	Листов
Р	20	

Госстрой СССР Союзводоканалниипроект Харьковский Водоканалпроект

Привязан

Инв. №

Инв. № подл. | Подпись и дата | Взам. инв. № | Инв. № дубл. | Подпись и дата

Согласовано:
Вик. 2 Чикина
ООО ЭП Бодров

19589-01 23


Альбом IV

Типовой проект 902-1-90.84


Согласовано:
Отделение Гипрокоммунэнергоспецмонтаж

Инв. № подл. | Подпись и дата | Взам. инв. №


Элемент плана 1

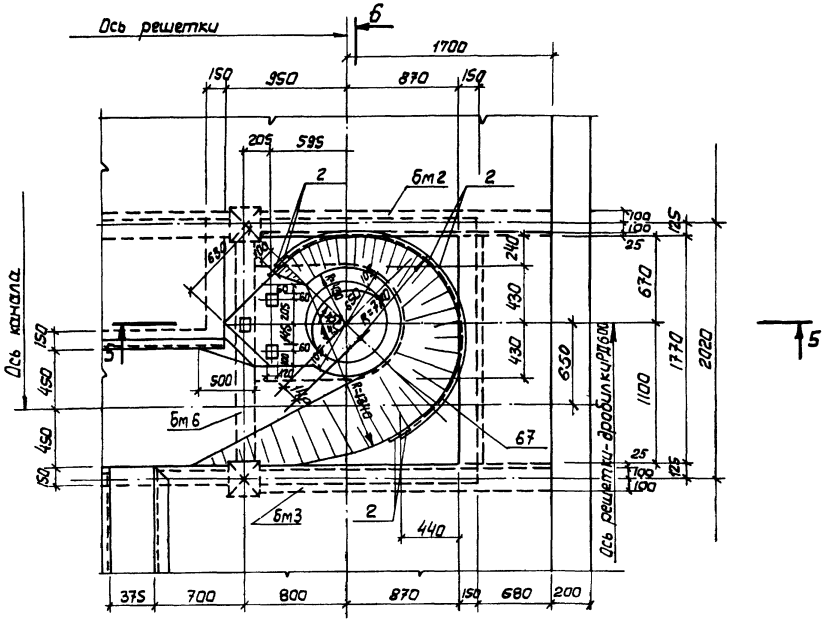


5 - 5

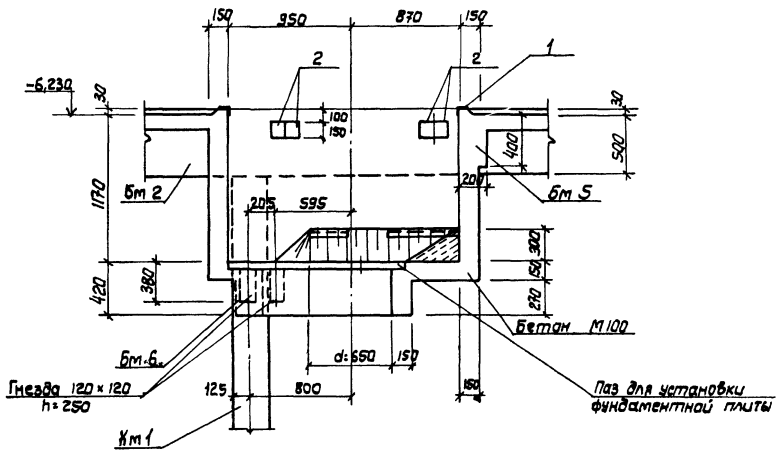

6 - 6

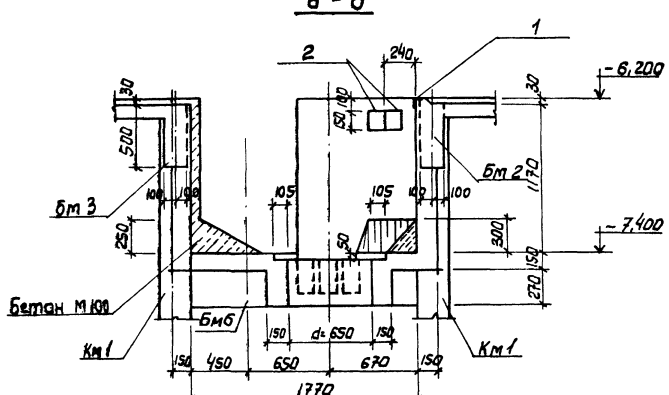


4 - 4

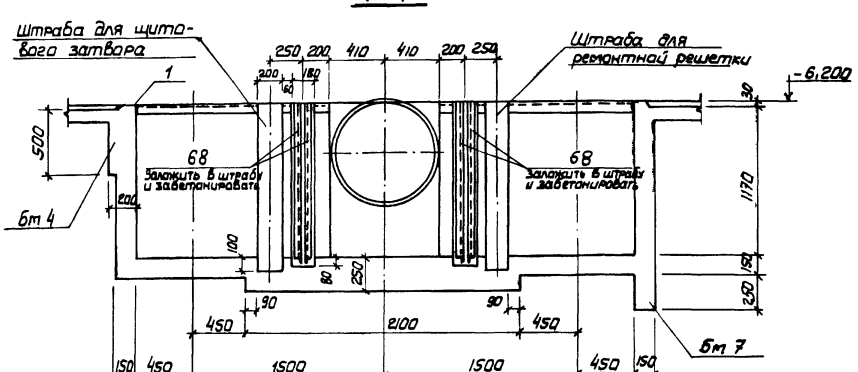


Привязан				ТП 902-1-90.84 -КЖ	
	1	Нач.отд.	Шейко	Канализационная насосная станция производительностью 400-2000 м³/ч напором 30-40м с решетками-дробилками	Стадия: Р; Лист: 21; Листов:
	1	Н.контр	Власенко		
		Рук. гр	Боровик		
		Ст.инж	Абрамова	Перекрытие на отм. -6,200 Элемент плана 1 сечение 4-4÷6-6	Госстрой СССР Союзводоканалпроект Харьковский Водоканалпроект
Инв. №		Инж.	Литвиненко		

19587-01 24


Пм 1

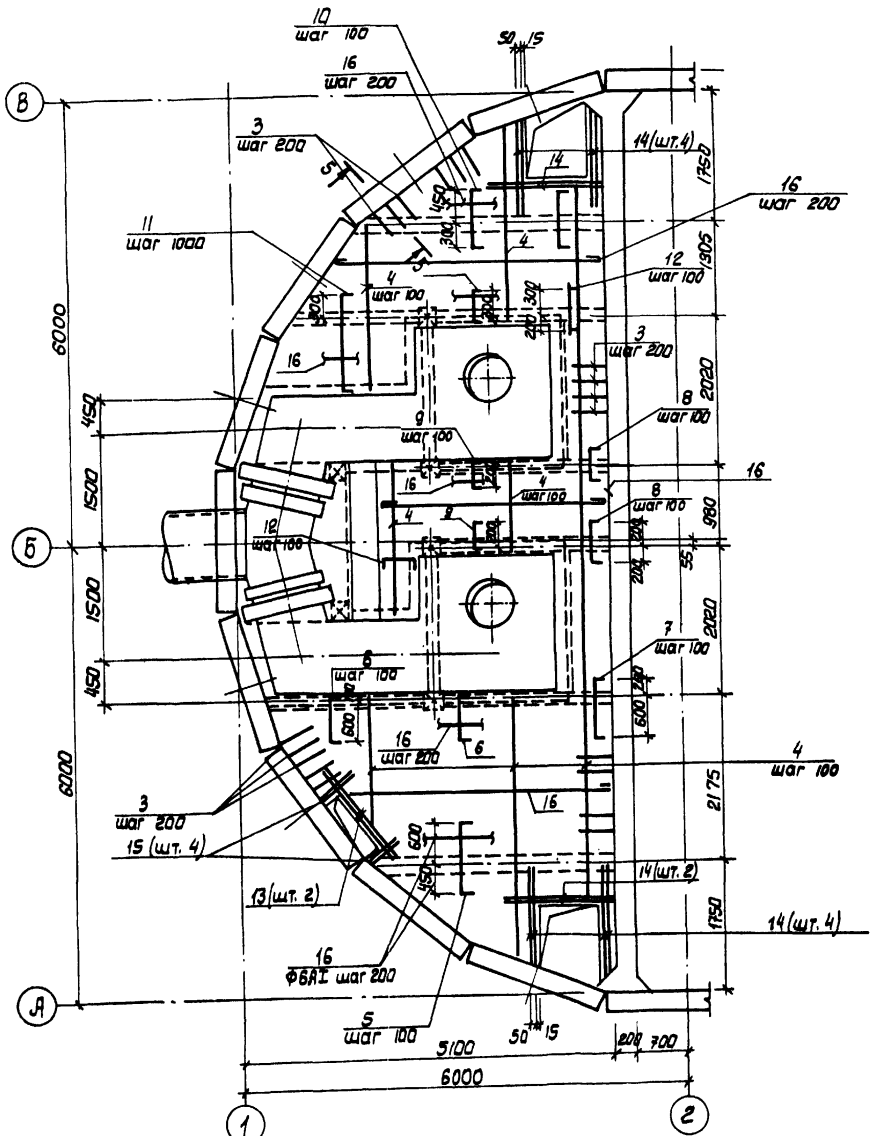


Бм 1

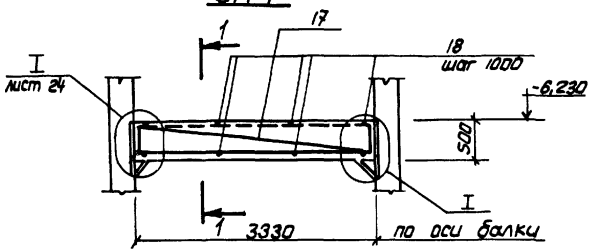


1-1

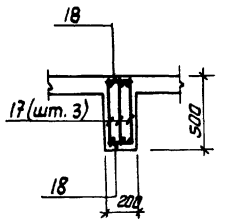


2-2

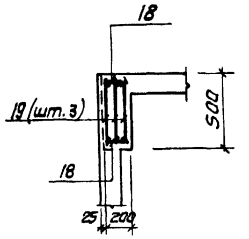


Бм 2

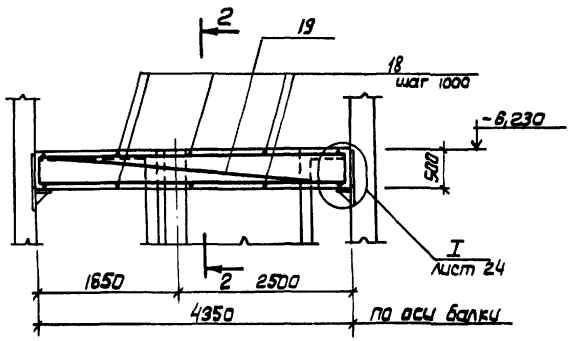


3-3

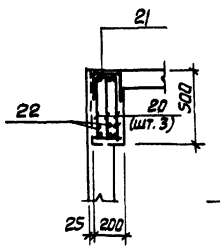

4-4

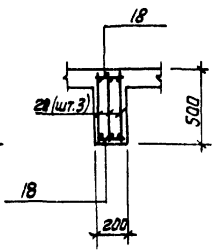


Бм 3

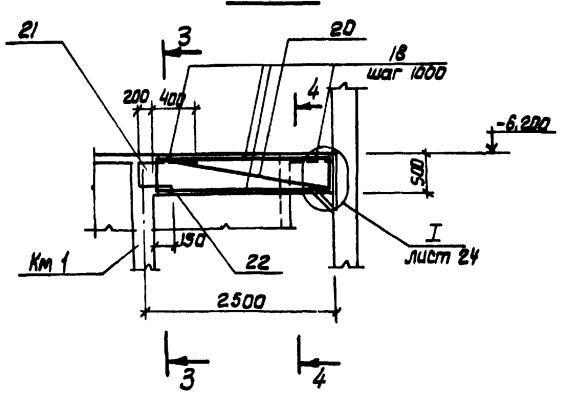


1. Защитный слой бетона до рабочей арматуры принят в плите - 15мм, в балках - 25мм.
2. Все стержни плиты, пересекающиеся с МС.53 (поз. 3), сварить во всех точках пересечений.
3. Сварку производить электродами типа Э42А ГОСТ 9467-75.
4. Расчетная нагрузка на плиты составляет 17,7 кПА (1,8 тс/м²).

Расчетные схемы балок

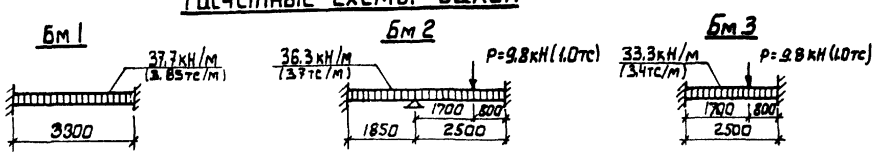


				ТП 902-1-90.84 -КЖ	
Привязан					
Нач. отд	Шейко			Канализационная насосная станция производительностью 400-2000 м³/ч, напором 30-40 м с решетками-дробилками.	Стадия: Р; Лист: 22; Листов:
Н. контр	Власенко				
Рук. гр	Боровик			РЕМ 2	
Ст. инж	Абратова			Перекрытие на отм. -6,200 плита пм1, балки бм1÷бм3. Схема армирования.	Госстрой СССР Союзводоканалниипроект Харьковский Водоканалпроект
Инв. №		Инж.	Литвиненко		

Бм 4

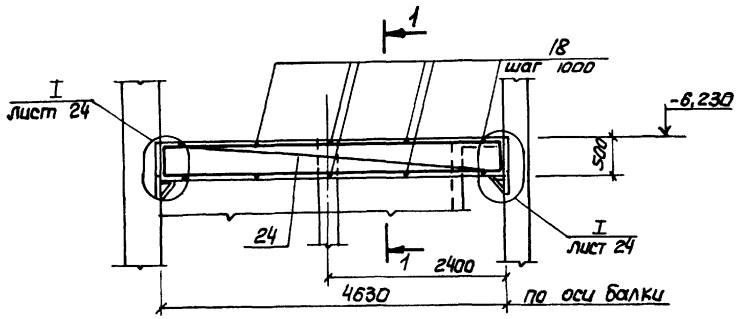


1-1

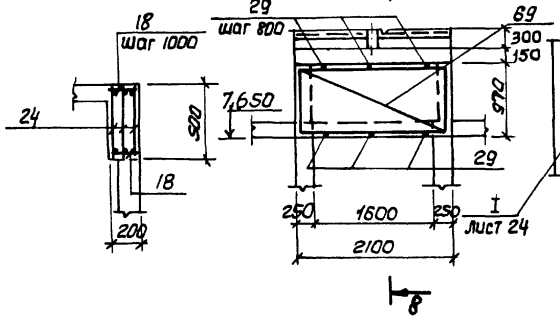


Бм 8


Бм 7

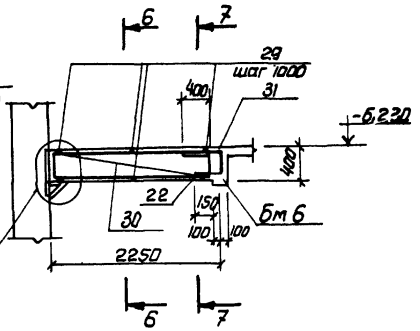


6-6

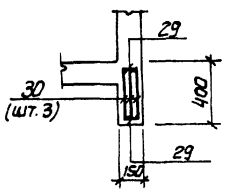


Бм 5

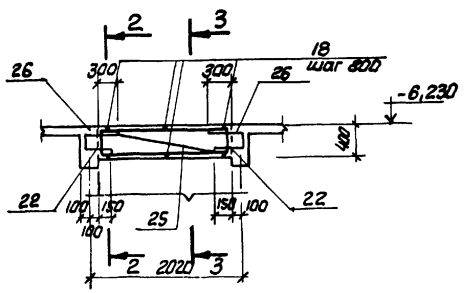


2-2

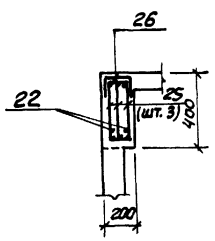


3-3

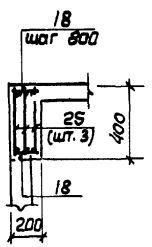

7-7

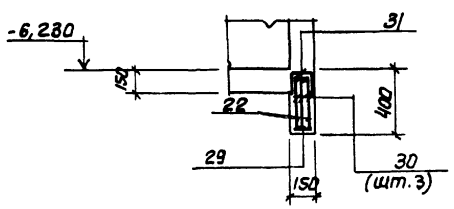


8-8

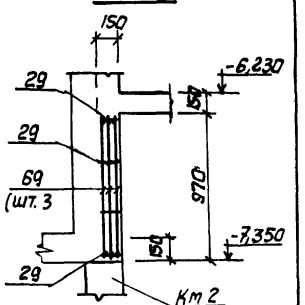


Защитный слой бетона до рабочей арматуры принят - 25мм


Бм 6

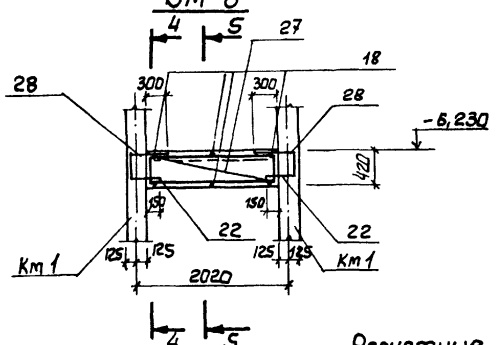


4-4

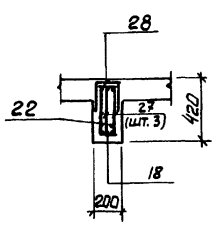

5-5

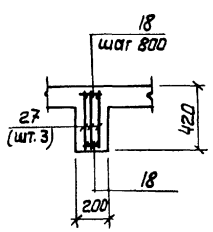


Бм 8

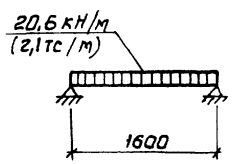


Расчетные схемы балок


Бм 4

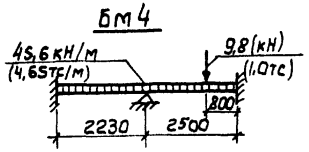


Бм 5

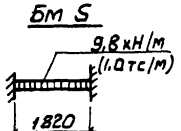

Бм 6

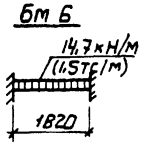

Бм 7

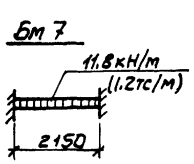


Привязан				ТП 902-1-90.84 - КЖ	
	Нач. отд	Шейко		Канализационная насосная станция производительностью 400-2000 м³/ч напором 30-40 м с решетками-дробилками.	Стадия: Р; Лист: 23; Листов:
	Н. контр.	Власенко			
	Рук. гр.	Боровик		Рхм 2; Рхм 3 Перекрытие на отм. -6,200 балки Бм 4 + Бм 8. Схема армирования	Госстрой СССР Союзводоканалниипроект Харьковский Водоканалпроект
	Ст. инж.	Абратова			
Инв. №	Инж.	Литвиненко			


19587-01 26

Инв. № подл. | Подпись и дата | Взам. инв. №


Км 1

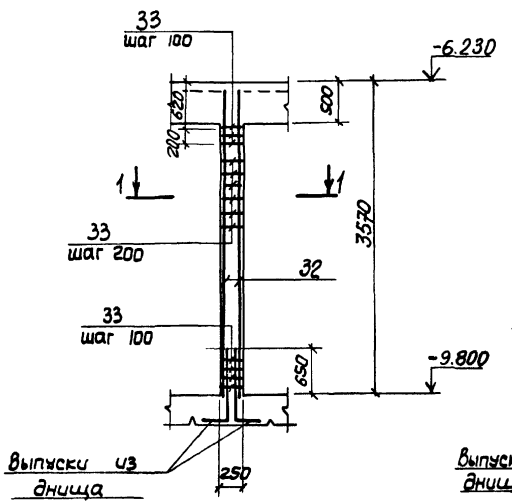


Км 2

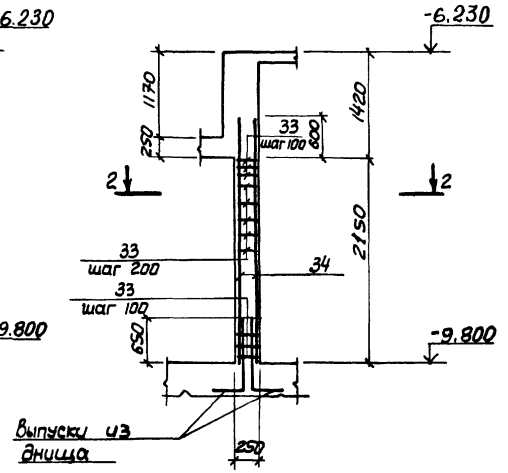


I

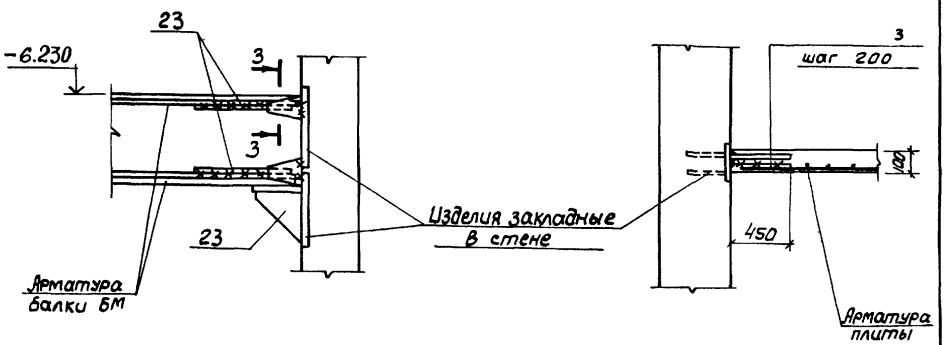


3-3

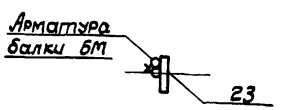

1-1

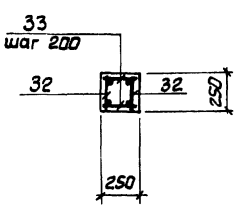


2-2

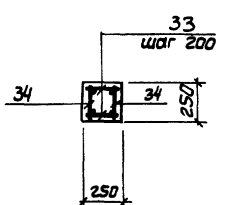


Защитный слой бетона до рабочей арматуры колонн принят 25 мм.

II

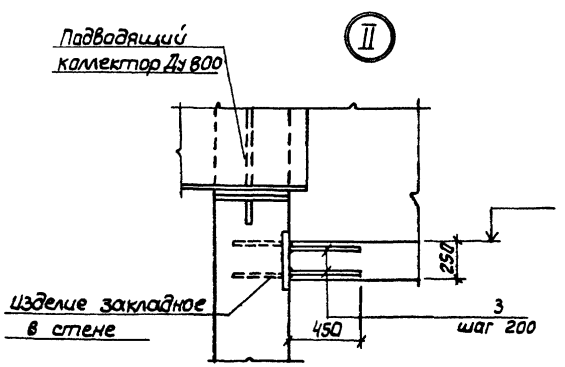


Расчетные схемы колонн

Км 1

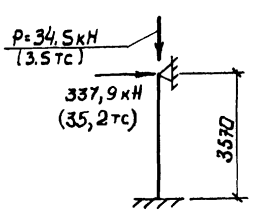

Км 2

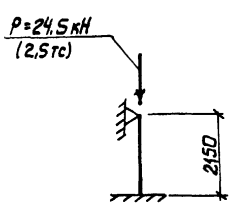

Привязан			
	Нач.отд	Шейко	
	Н.контр.	Власенко	
	Рук.гр.	Боравик	
	Ст.инж.	Абрамова	
	Инж.	Литвиненко	

ТП 902-1-90.84 -КЖ

Канализационная насосная станция производительностью 400-2000 м³/ч напором 30-40 м с решетками-дробилками. Ркм 2, Ркм 3. Перекрытие на отм -6,200 колонны Км1, Км2. Схема армирования

Стадия	Лист	Листов
Р	24	

Госстрой СССР Южводоканалниипроект Харьковский Водоканалпроект


Инв. № подл. | Подпись и дата | Взам. инв. №

Инв. №


Альбом IV

Типовой проект 902-1-90.84


Лтм 1

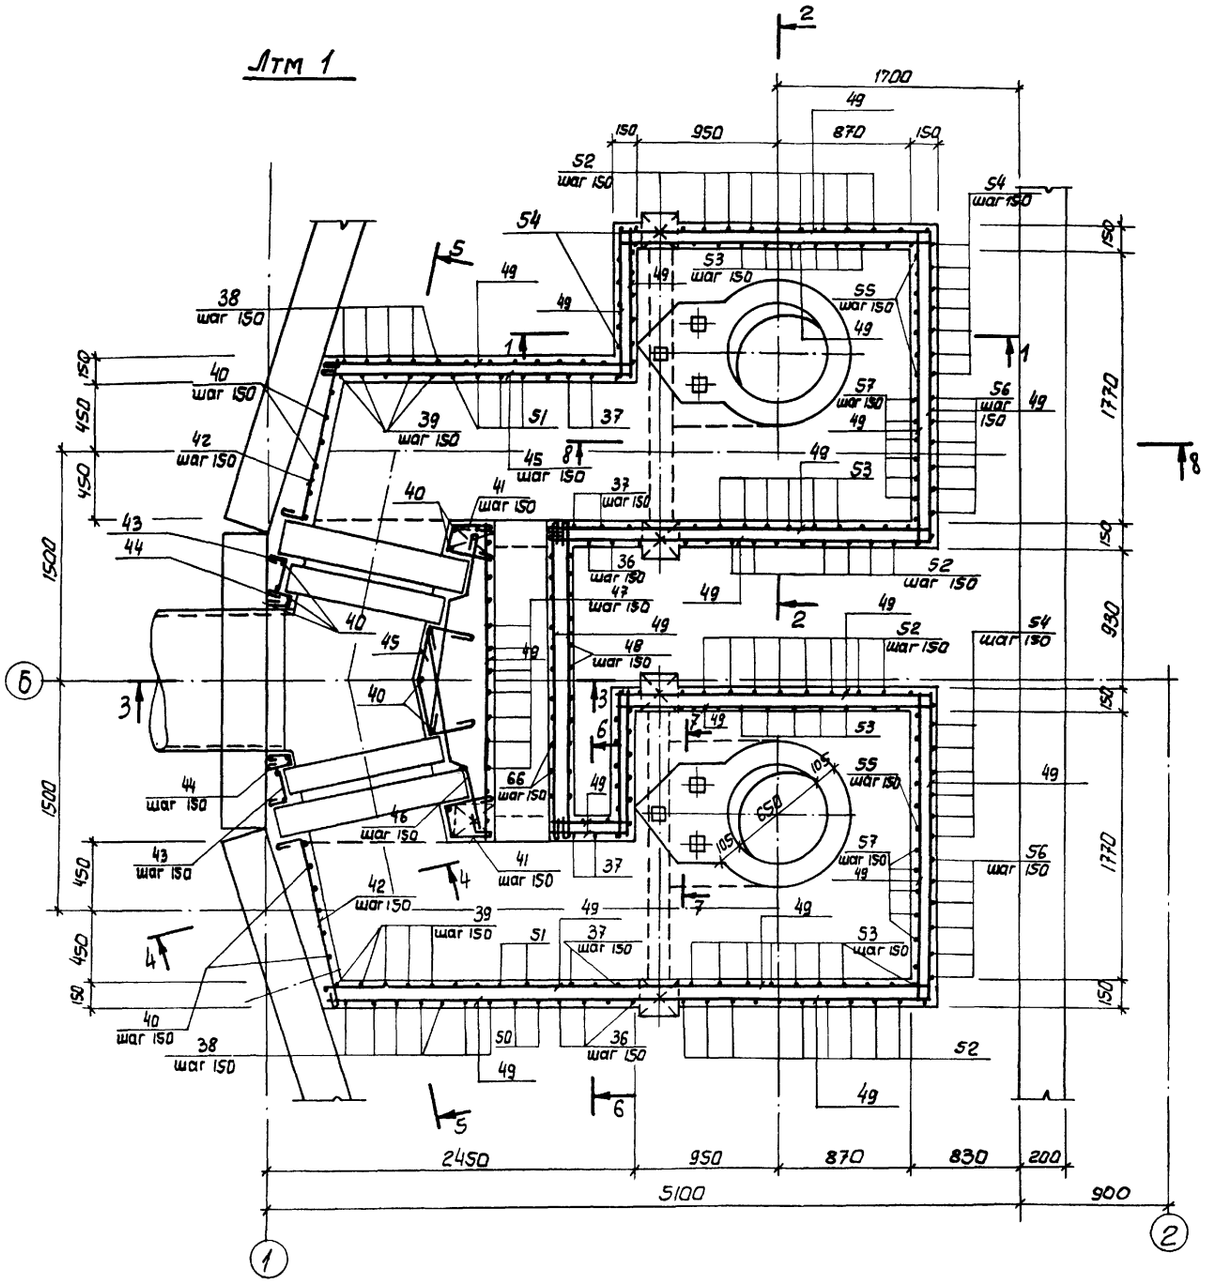

1-1

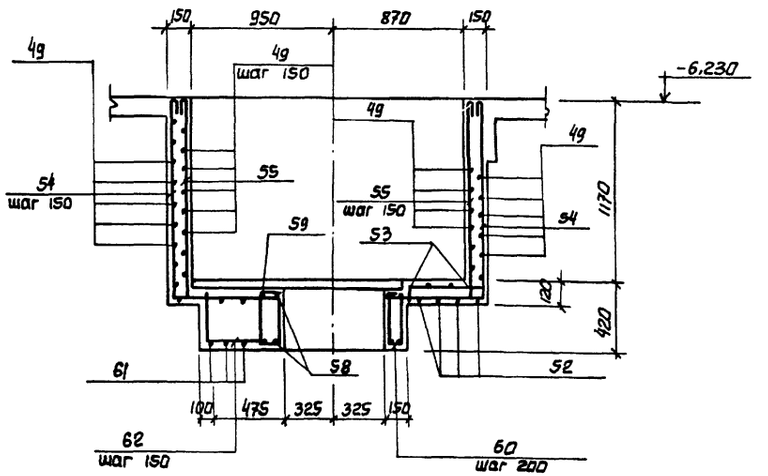

2-2

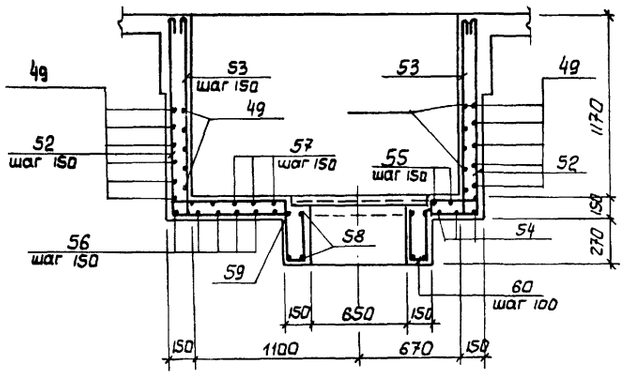

Защитный слой бетона до рабочей арматуры принят - 20мм.

Привязан				ТП 902-1-90.84 -КЖ	
	Нач.отд	Шейко			
	Н.контр	Власенко		Канализационная насосная станция производительностью 400-2000 м³/ч напором 30-40м с решетками-дробилками. РКМ 2 Перекрытие на отм. -6.200 Лоток Лтм 1. Схема армирования.	Стадия Р; Лист 25; Листов
	Рук. гр	Боровик			Госстрой СССР Союзводоканалниипроект Харьковский Водоканалпроект
	Ст. инж.	Абратова			
	Инж.	Литвиненко			
Инв. №					


Инв. № подл. | Подпись и дата | Взам. инв. №

19587-01 28


Альбом IV

Типовой проект 902-1-90.84


5-5

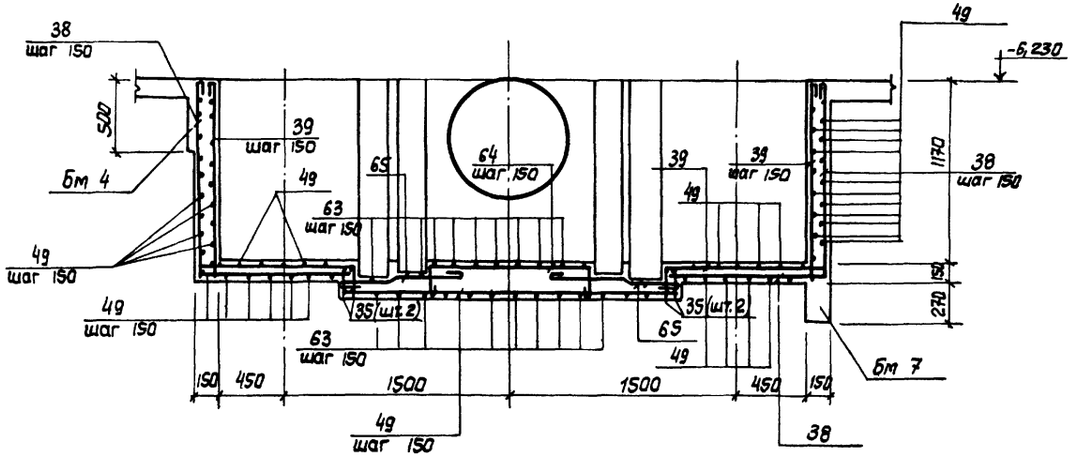


6-6

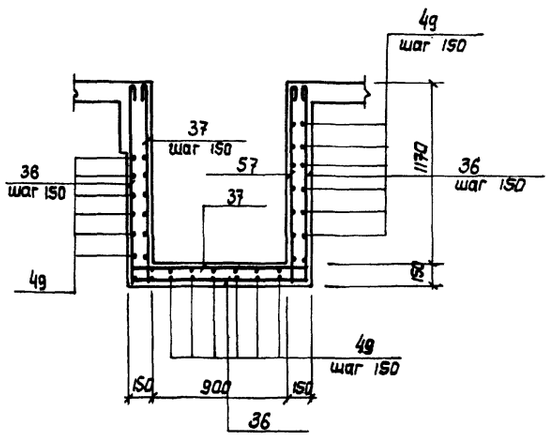


7-7

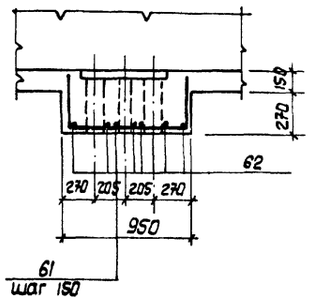


3-3

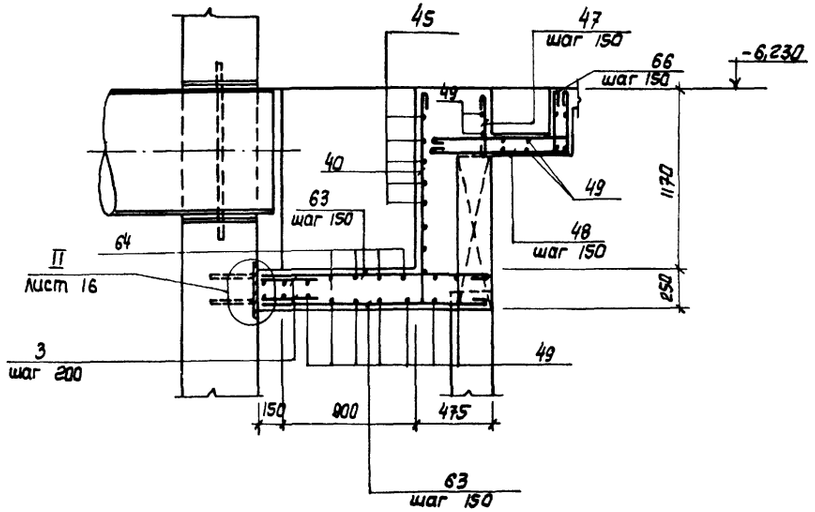

4-4

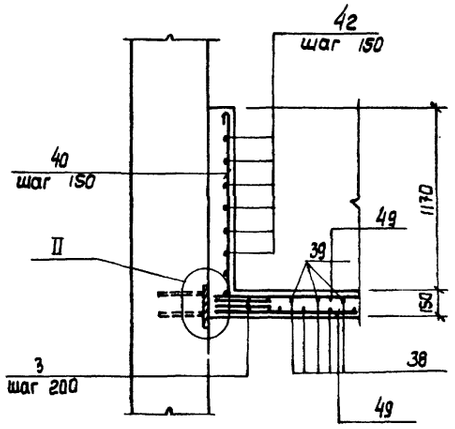

8-8

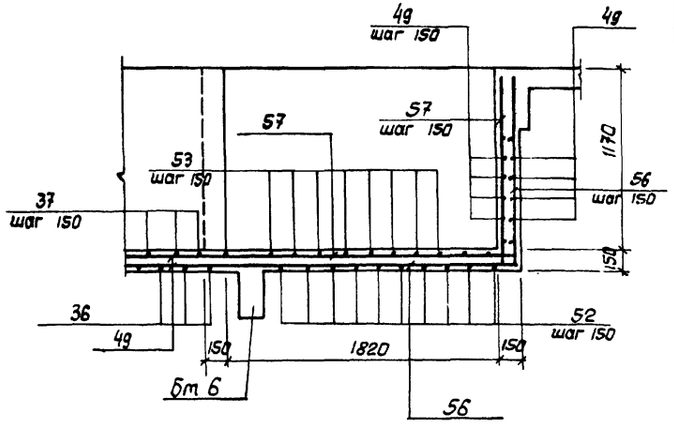

Защитный слой бетона до рабочей арматуры принят - 20мм.

Привязан				ТП 902-1-90.84-КЖ	
		Нач.отд	Шейко		
		Н.контр	Власенко	Канализационная насосная станция производительностью 400-2000 м³/ч напором 30-40 м с решетками-дробилками. РКМ 2. Перекрытие на отм. -6,200 лоток Атм I. Схема армирования. Сечения 3-3 ÷ 8-8.	Стадия: Р; Лист: 26; Листов:
		Рук.гр	Боровик		
		Ст.инж	Абрамова		
Инв.№		Инж.	Литвиненко		Госстрой СССР Союзводоканалниипроект Харьковский Водоканалпроект

Инв.№ подл. | Подпись и дата | Взам.инв.№

19587-01 29

Альбом IV

Типовой проект 902-1-90.84

Инв.№ подл. | Подпись и дата | Взам. инв.№

Ведомость деталей

поз.	Эскиз
5	80, 1050, 80
6	80, 700, 80
7	80, 800, 80
8	80, 400, 80
9	80, 300, 80
10	80, 750, 80
11	80, 1250, 80
12	80, 500, 80
22	150, 300
36	1280, 1160, 1280
37	1280, 1160, 1280, 110, 110, 110
38	1280, 1160
39	1280, 110, 1160
40	110, 1280
41	250, 300, 105°, 250, 1100
42	120, 320
43	50, 320
44	90°, 80, 105°, 120, 120
45	300, 90°, 200, 150, 200
46	350, 110, 400, 110, 500
47	390
48	950, 380

поз.	Эскиз
50	1280, 1170, 1010
51	1280, 1010, 110, 110, 1170, 110, 110
52	1280, 2040, 1280
53	1280, 2040, 1280, 110, 110, 110
54	1280, 2080, 1280
55	1280, 2080, 1280, 110, 110, 110
56	2510, 1280
57	2510, 1280, 110, 110
58	450, 690, 450, 90°
59	
60	110, 340, 185, 415
61	380, 910, 380
62	380, 520
63	1500÷1400
64	1100÷800, 200, 200
65	150, 300, 400, 70
66	380, 950, 110, 110

Спецификация к перекрытию РкМ2 (начало)

Формат	Зона	Поз.	Обозначение	Наименование	Кол.	Примечание
				Плита Пм1, шт.1		
				Сборочные единицы		
		1	1.400-15, вып. 1	Изделие закладное МН55	6170	т
		3	3.902.1.1-10, вып.0	То же МС53	212	
				Детали		
Б4		4		ф8AIII ГОСТ 5781-82	3150	м 0,4кг
Б4		5*		ф10AIII то же ℓ=1210	33	0,75кг
Б4		6*		ф8AIII ГОСТ 5781-82, ℓ=860	41	0,53кг
Б4		7*		ℓ=960	6	0,6кг
Б4		8*		ℓ=560	30	0,35кг
Б4		9*		ℓ=480	36	0,3кг
Б4		10*		ℓ=910	33	0,56кг
Б4		11*		ℓ=1410	10	0,87кг
Б4		12*		ℓ=660	16	0,4кг
Б4		13		ф12AIII ГОСТ 5781-82, ℓ=1850	2	1,67кг
Б4		14		ℓ=1600	12	1,4кг
Б4		15		ℓ=900	7	0,8кг
Б4		16		ф6AI ГОСТ 5781-82	3150	м 0,23кг
				Балка Бм1, шт. 2		
				Сборочные единицы		
А4		17	902-1-90.84 -КЖСЦ-Кр1	Каркас плоский Кр1	6	
А4		23	-МС18	Изделие соединительное МС=24		
				Детали		
Б4		18		ф6AI ГОСТ 5781-82, ℓ=180	16	0,1кг
				Балка Бм2, шт.1		
				Сборочные единицы		
А4		19	-Кр2	Каркас плоский Кр2	3	
А4		23	-МС18	Изделие соединительное МС=12		
				Детали		
Б4		18		ф6AI ГОСТ 5781-82, ℓ=180	10	0,1кг

Формат	Зона	Поз.	Обозначение	Наименование	Кол.	Примечание
				Балка Бм3, шт.2		
				Сборочные единицы		
А4		20	902-1-90.84 -КЖСЦ-Кр3	Каркас плоский Кр3	6	
А4		21	-С1	Сетка С1	2	
А4		23	-МС18	Изделие соединительное МС=12		
				Детали		
Б4		18		ф6AI ГОСТ 5781-82, ℓ=180	12	0,1кг
Б4		22*		ф10AIII ГОСТ 5781-82, ℓ=450	6	0,2кг
				Балка Бм4, шт.1		
				Сборочные единицы		
А4		24	-Кр4	Каркас плоский Кр4	3	
А4		23	-МС18	Изделие соединительное МС=12		
				Детали		
Б4		18		ф6AI ГОСТ 5781-82, ℓ=180	10	0,1кг
				Балка Бм5, шт. 2		
				Сборочные единицы		
А4		25	-Кр5	Каркас плоский Кр5	6	
А4		26	-С2	Сетка С2	4	
				Детали		
Б4		18		ф6AI ГОСТ 5781-82, ℓ=180	12	0,1кг
Б4		22*		ф10AIII то же, ℓ=450	6	0,2кг
				Балка Бм8, шт.1		
				Сборочные единицы		
А4		69	-Кр11	Каркас плоский Кр11	3	
				Детали		
Б4		29		ф6AI ГОСТ 5781-82, ℓ=130	12	0,03кг

*) Поз. 5÷12, 22 – см. Ведомость деталей.

Привязан:

Инв. №

Нач. отд.	Шейко	
Н. контр.	Высенко	
Рук. гр.	Боровик	
Ст. инж.	Абрамова	
Инженер	Литвиненко	

ТП 902-1-90.84 -КЖ

Канализационная насосная станция производительностью 400-2000 м³/ч напором 30-40 м с решетками-дробилками.

Стадия	Лист	Листов
Р	27	

РКМ2

Схема армирования. Спецификация (начало).

Госстрой СССР Союзводоканалниипроект Харьковский Водоканалпроект

19587-01 30

Спецификация к перекрытию Рκм2 (окончание).

Формат	Зона	Поз.	Обозначение	Наименование	Кол.	Примечание
				Балка Бм6. шт.2		
				Сборочные единицы		
А4		27	902-1-90.84 -КЖИ-Кр6	Каркас плоский Кр6	6	
А4		28	-С3	Сетка С3	4	
				Детали		
Б4		22*		ф10АIII ГОСТ 5781-82, ℓ=450	12	0,08кг
Б4		18		ф6АI То же, ℓ=180	12	0,03кг
				Балка Бм7, шт1		
				Сборочные единицы		
А4		30	-Кр7	Каркас плоский Кр7	3	
А4		31	-С3	Сетка С3	1	
А4		23	-МС46	Изделие соединительное МС46	12	
				Детали		
Б4		29		ф6АI ГОСТ 5781-82, ℓ=130	6	0,02кг
Б4		22*		ф10АIII то же ℓ=450	3	0,28кг
				Колонна Км1 шт.4		
				Сборочные единицы		
А4		32	-Кр8	Каркас плоский Кр8	8	
				Детали		
Б4		33		ф6АI ГОСТ 5781-82, ℓ=230	184	0,1кг
				Колонна Км1, шт.2		
				Сборочные единицы		
А4		34	КЖИ-Ркм2-Кр9	Каркас плоский Кр-9	4	
				Детали		
Б4		93		ф6АI ГОСТ 5781-82, ℓ=230	136	0,1кг
				Лоток Лтм1, шт.1		
				Сборочные единицы		
		3	3.902.1-10 Вып.0.	Изделие закладное МС53	42	
		2	1.400-15 Вып.1.	То же МНШ-2	6	
		67	1.400-15 Вып.1.	" МН548	1,21 32	
		68	902-1- КЖИ-МН3	" МН3	4	
А4		35	-Кр10	Каркас плоский Кр10	4	

Формат	Зона	Поз.	Обозначение	Наименование	Кол.	Примечание
				Детали		
Б4		36*		ф8АI ГОСТ 5781-82, ℓ=3840	6	1,5кг
Б4		37*		ℓ=4260	6	1,7кг
Б4		38*		ℓ=2580	18	1,1кг
Б4		39*		ℓ=2780	18	1,2кг
Б4		40*		ℓ=1400	35	0,6кг
Б4		41*		ℓ=920	16	0,3кг
Б4		42*		ℓ=1340	16	0,5кг
Б4		43*		ℓ=480	16	0,2кг
Б4		44*		ℓ=440	16	0,2кг
Б4		45*		ℓ=1120	9	0,5кг
Б4		46*		ℓ=1150	18	0,5кг
Б4		47*		ℓ=510	15	0,2кг
Б4		48*		ℓ=1450	14	0,6кг
Б4		49			920	м 0,4кг
Б4		50*		ℓ=3580	8	1,43кг
Б4		51*		ℓ=4020	8	1,6кг

Формат	Зона	Поз.	Обозначение	Наименование	Кол.	Примечание
Б4		52*		ф16АIII ГОСТ 5781-82, ℓ=4600	24	4,14кг
Б4		53*		То же ℓ=5040	26	4,5кг
Б4		54*		ℓ=4640	12	4,2кг
Б4		55*		ℓ=5080	12	4,6кг
Б4		56*		ℓ=3790	12	3,4кг
Б4		57*		ℓ=4010	12	3,6кг
Б4		58*		ℓ=2620	4	2,3кг
Б4		59*		ℓ=3300	4	3,0кг
Б4		60*		ф6АI ГОСТ 5781-82, ℓ=1050	25	0,2кг
Б4		61*		ℓ=1670	6	1,5кг
Б4		62*		ℓ=900	12	0,8кг
Б4		63*		ф8АI ГОСТ 5781-82, ℓ=1450	23	0,6кг
Б4		64*		Ø=1470	6	0,6кг
Б4		65*		ℓ=1050	18	0,7кг
Б4		66*		ℓ=1870	17	0,6кг
				Материалы		
				Бетон марки М200	13,5	м³

*) Поз. 22, 36÷66 см. Ведомость деталей на листе 19

Ведомость расхода стали на элемент, кг

Марка элемента	Изделия арматурные										Всего	Изделия закладные						Всего	Общий расход
	Арматура класса											Арматура класса			Прокат марки				
	AI				AIII							AIII			Вст3кп 2-1				
	ГОСТ 5781-82				ГОСТ 5781-82							ГОСТ 5781-82			ГОСТ 8509-72	ГОСТ 19903-74			
	6	8	10	Итого	8	10	12	16		Итого		8	10	Итого	L50×5	δ=8		Итого	
Ркм 2	114,8	412,8		527,6	126,0	36,9	513,3	489,5		1165,7	1673,3	8,6	14,0	22,6	70,3	26,3		96,6	119,2	1792,5

Привязан

Инв.№

Нач.отд.	Шейко		
Н.контр.	Власенко		
Рук.гр.	Боровик		
Гл.инж.	Абрамова		
Гл.инж.	Литвиненко		

ТП 902-1-90.84 -КЖС

Канализационная насосная станция производительностью 400-2000 м³/ч напором 30-40м с решетками-дробилками.

Рκм 2

Схема армирования. Спецификаций (окончание)

Стадия	Лист	Листов
Р	28	


Госстрой СССР Союзводоканалпроект Харьковский Водоканалпроект

19589-04 31


Инв.№ подл. | Подпись и дата | Взам.инв.№

Типовой проект 902-1-90.84 Альбом IV


РК м 3

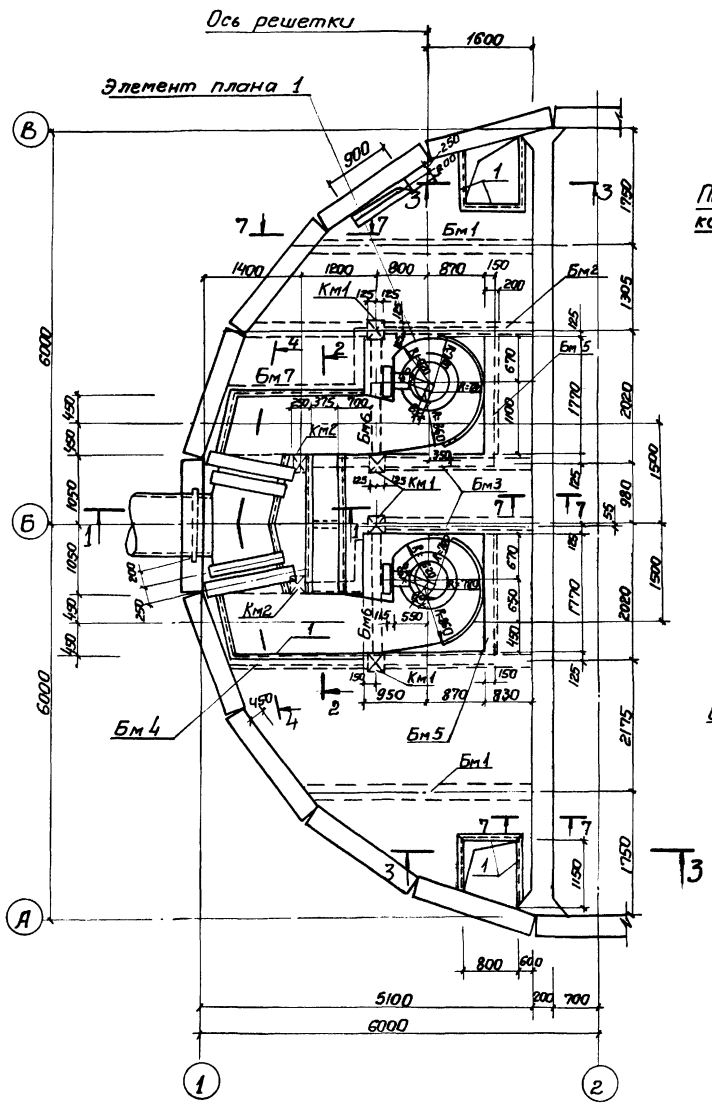


1-1

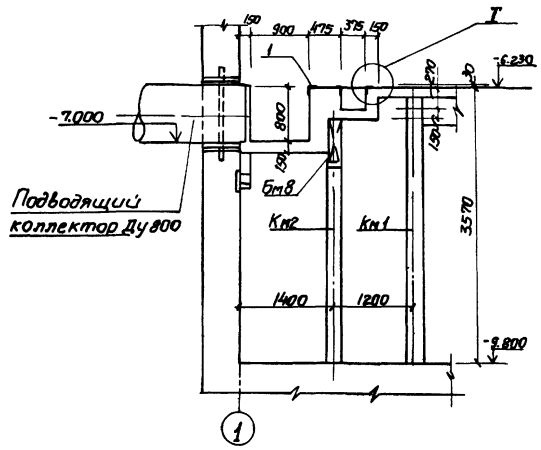


7 - 7

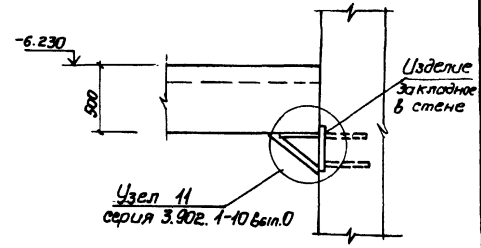


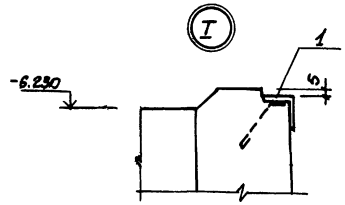

2-2

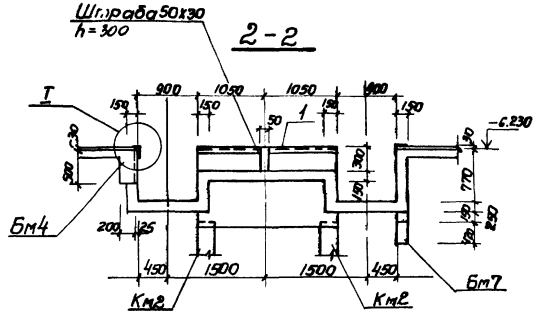

3-3

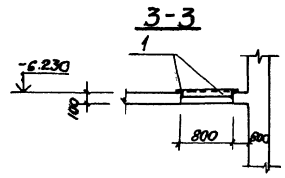

1. Внутренние поверхности лотков оштукатурить цементно-песчаным раствором состава 1:2, толщиной 20мм.
2. Рамы щитовых затворов и ремонтных решеток установить в соответствии с механическими чертежами.

Согласовано
Гл. инж. Киевгипрокоммунпроекта Бачкин

Инв. № подл. | Подпись и дата | Взам. инв. №

Привязан

Инв. №

Нач. отд.	Шейко		
Н. контр.	Власенко		
Рук. гр.	Бородюк		
Ст. инж.	Абратова		
Инж.	Литвиненко		

ТП 902-1-90.84-КЖС

Канализационная насосная станция производительностью 400-2400 м³/ч напором 30-10м с решетками-дробилками.
РК м 3
Перекрытие на отм. -6.200
План и сечения 1-1; 3-3; 7-7

Стадия	Лист	Листов
Р	29	

Госстрой СССР Союзводоканалмонтажпроект Харьковский Водоканалпроект


Альбом IV

Типовой проект 902-1-90.84-КЖС


Согласовано:

Инв.№ подл. | Подпись и дата | Взам. инв.№


Элемент плана 1

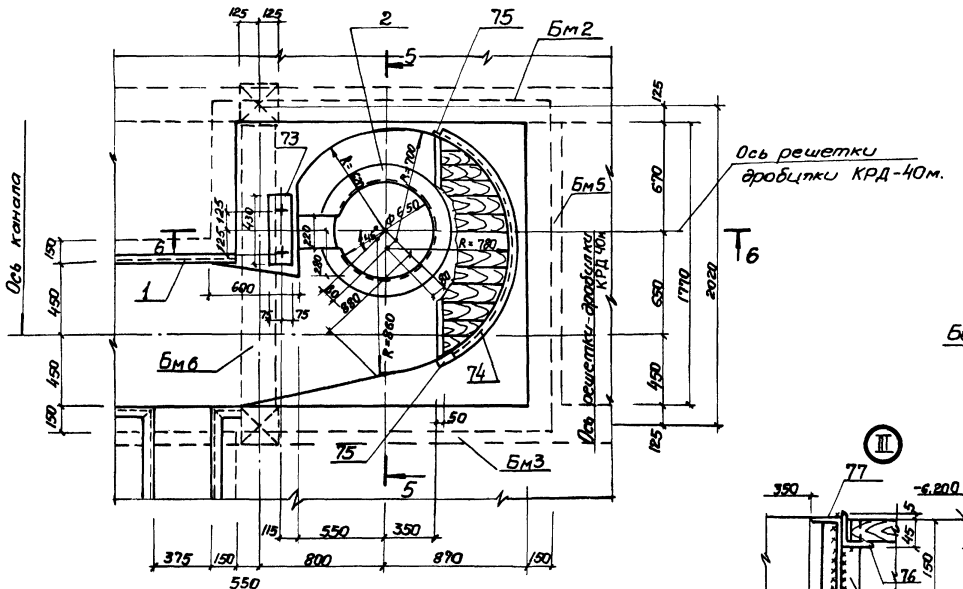


5-5

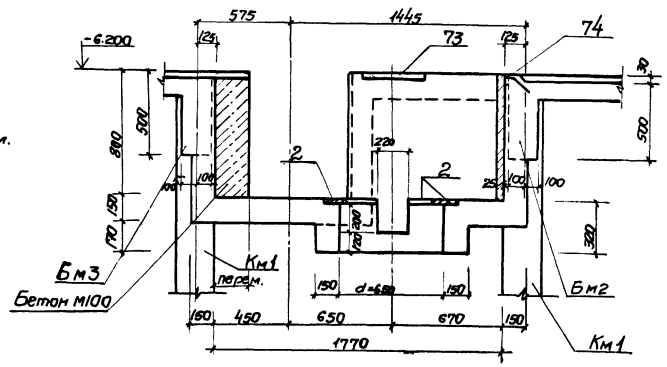


4-4

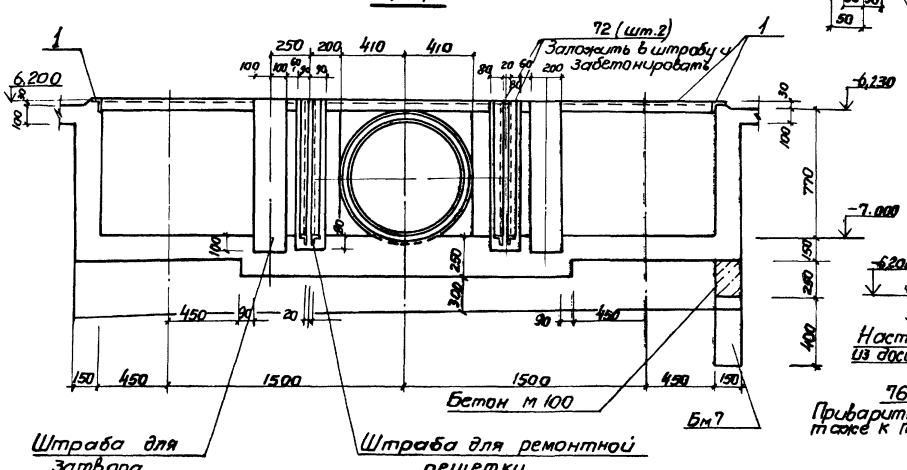

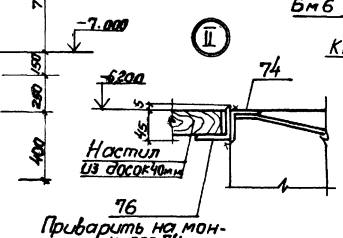

6-6

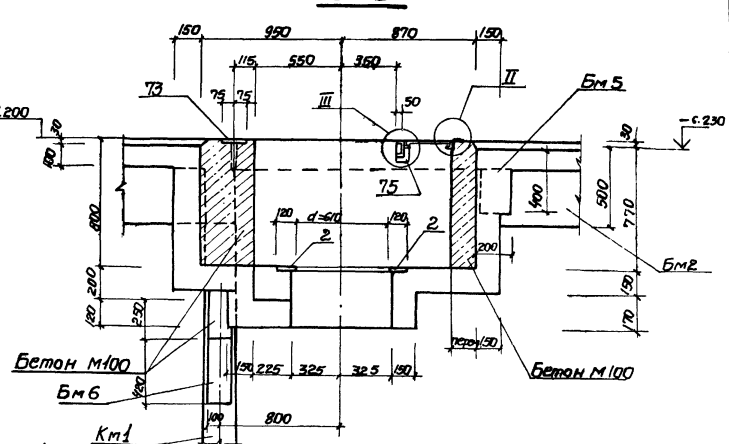


Привязан				ТП 902-1-90.84-КЖС	
Инв.№	Нач.отд. Шейко		Канализационная насосная станция производительностью 400-2000м³/ч напором 30-40м с решетками-дробилками.	Стадия	Лист	Листов
	Н.контр. Власенко			Р	30	
	Рук.гр. Боровик		Рм3. Перекрытие на отм.6.200 Элемент плана 1. Сечения 4-4 ÷ 6-6	Госстрой СССР Союзводоканалстройпроект Харьковский Водоканалпроект		
	Ст.инж. Ябратова					
	Инж. Лутвинчук					

19587-01 33


Альбом IV

Типовой проект 902-1-90.84-КЖС


ПМ2

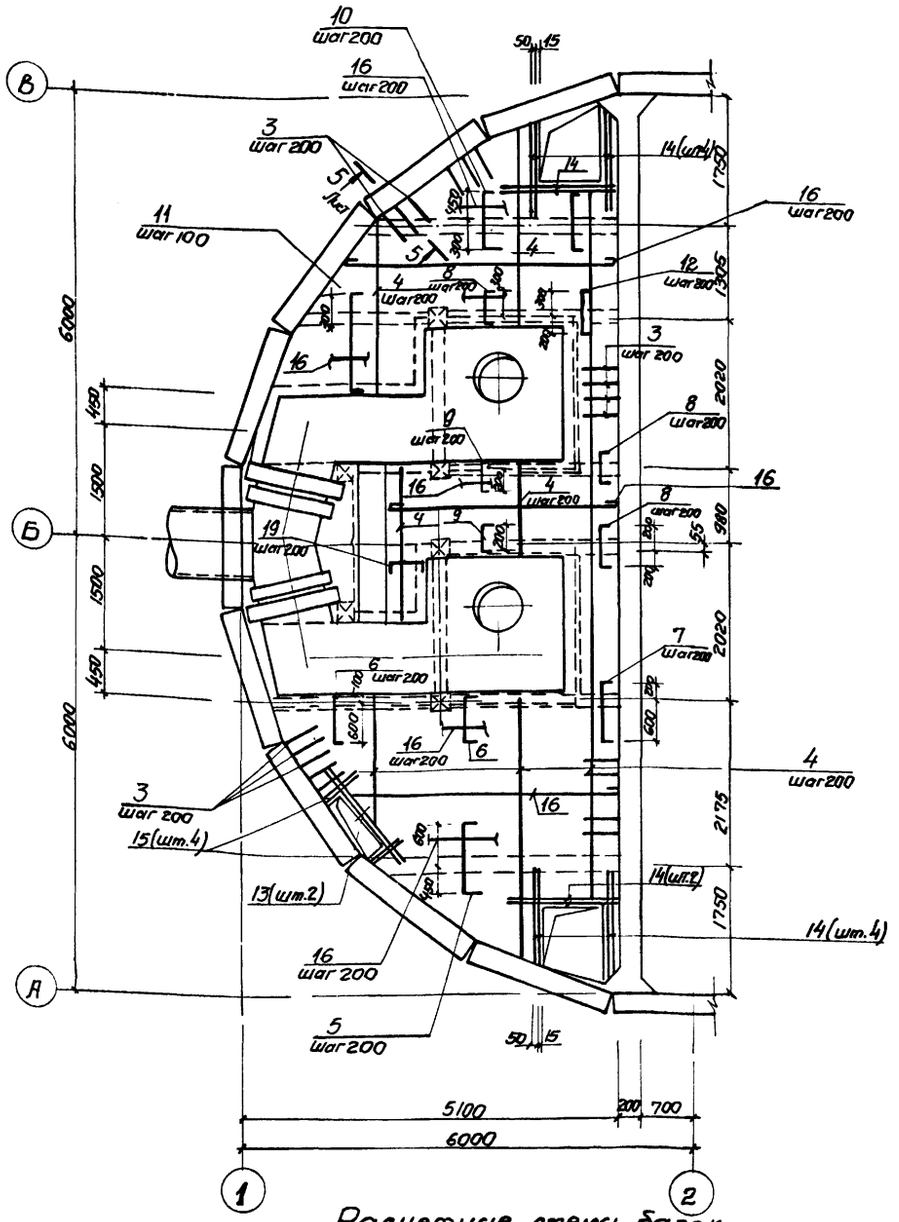


Бм1

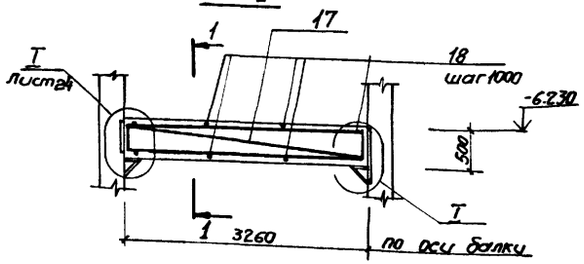


1-1

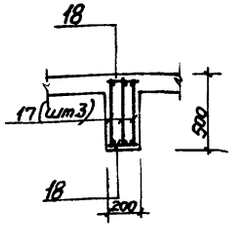


2-2

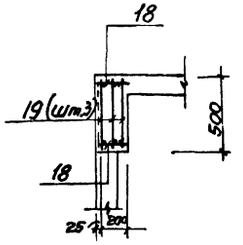


Бм2

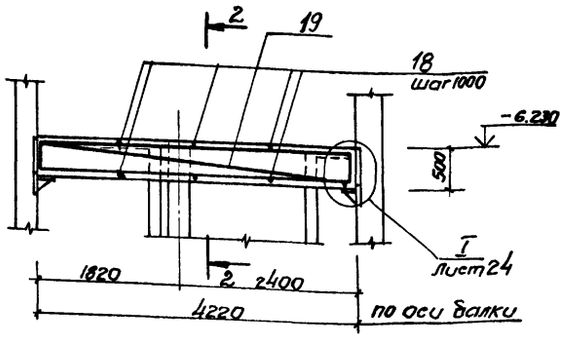


3-3

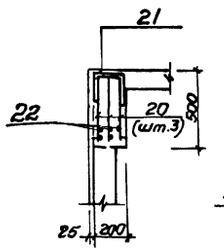

4-4

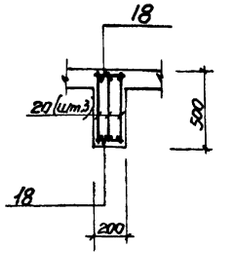


Бм3

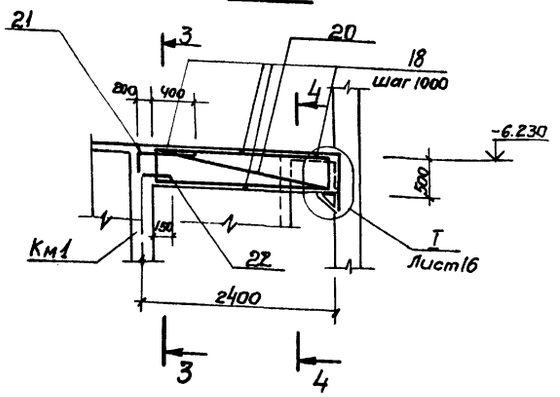

1. Защитный слой бетона до рабочей арматуры принят: в плите - 15 мм. в балках - 25 мм.
2. Все стержни плиты, пересекающиеся с МС 53 (поз. 3), сварить во всех точках пересечений.
3. Сварку производить электродами типа Э42А ГОСТ 9467-75.
4. Расчетная нагрузка на плиту составляет 7.85 кПА (0,8 тс/м²)

Расчетные схемы балок

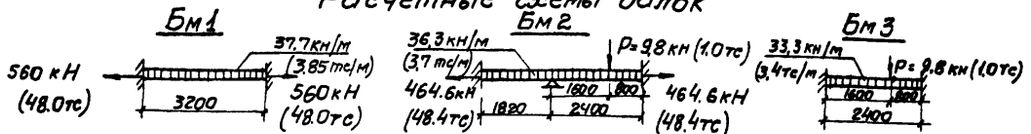

Привязан				ТП 902-1-90.84-КЖС		
Инв.№	Нач.отд.	Шейко		Канализационная насосная станция производительностью 400-2000 м³/ч напором 30-40м с решетками дробилками. РКМ3	Стадия: Р	Лист: 31
	Н.контр.	Власенко				Листов: 6
	Рук.гр.	Боровик		Перекрытие на отм. -6200 Плиты ПМ2. Балки Бм1÷Бм3 Схема армирования	Госстрой СССР Союзводоканалпроект Харьковский Водоканалпроект	
	Ст.инж.	Абрамова				
	Инж.	Литвиненко				


Инв.№ подл. | Подпись и дата | Взам.инв.№

19587-01 34


Альбом IV

Типовой проект 902-1-90.84-КЖ


Лтм2

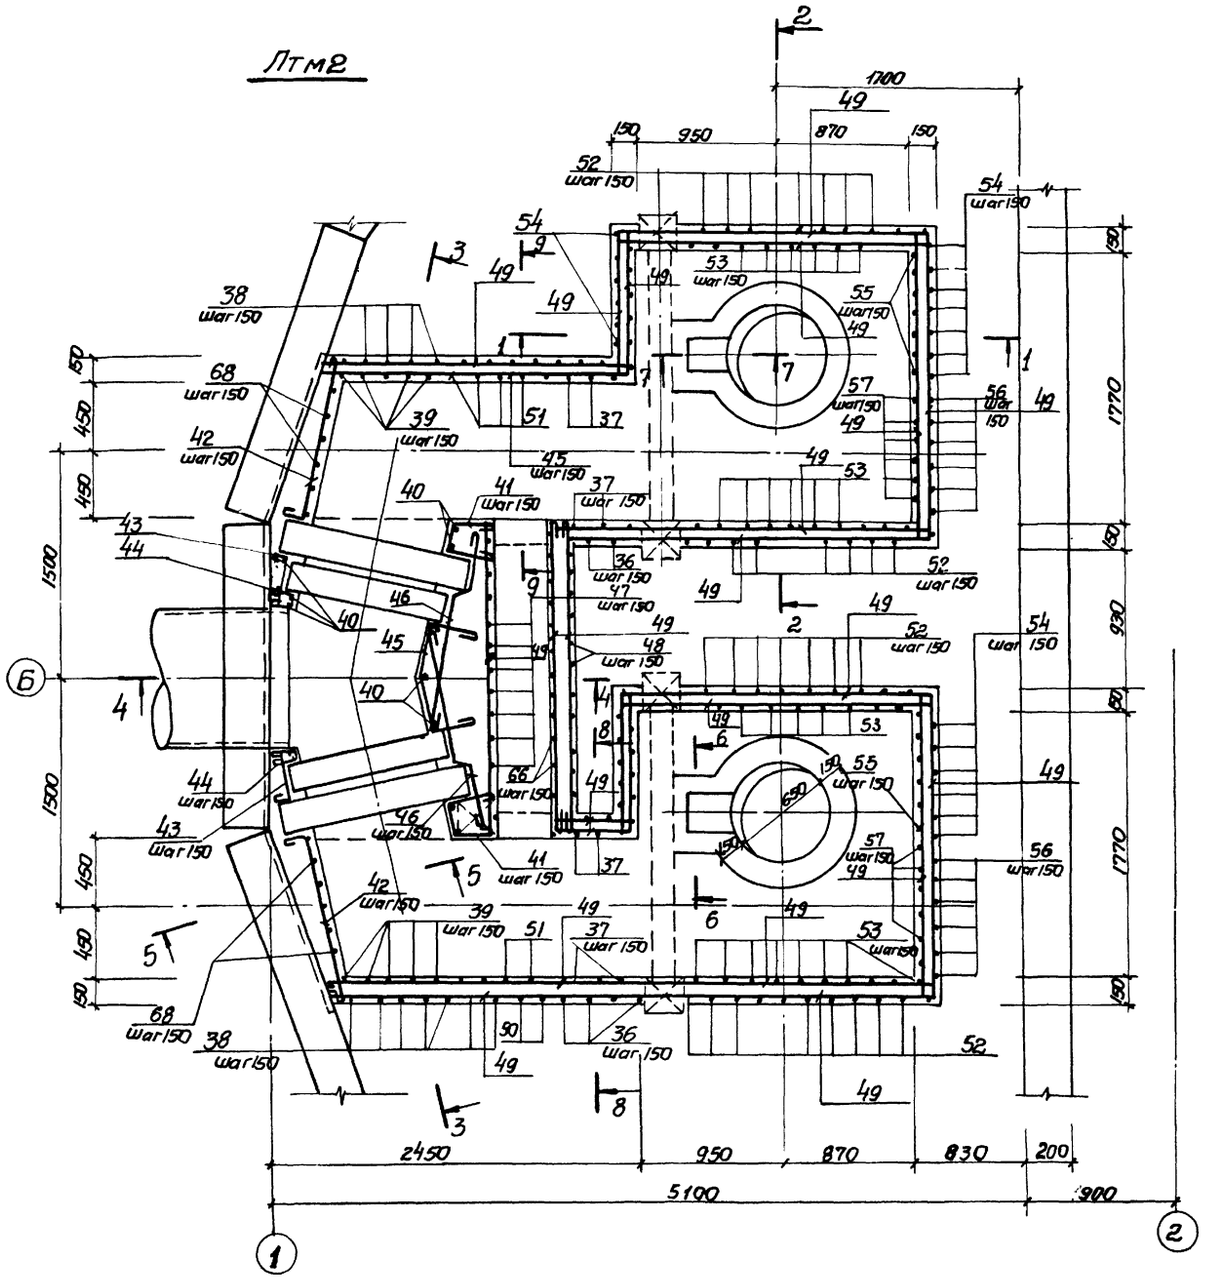

1-1

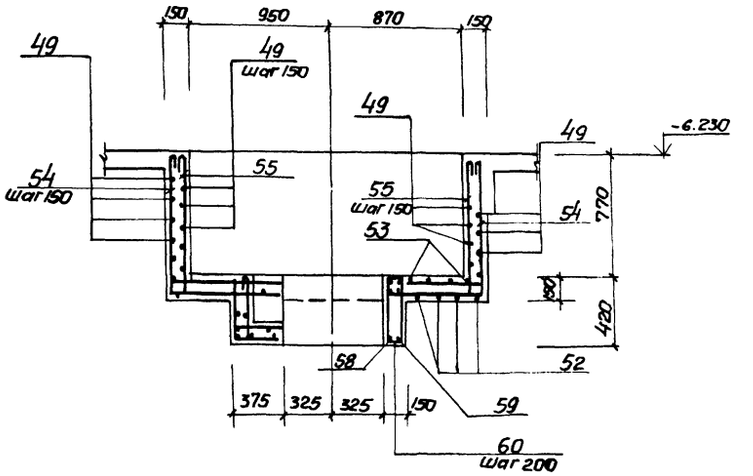

2-2

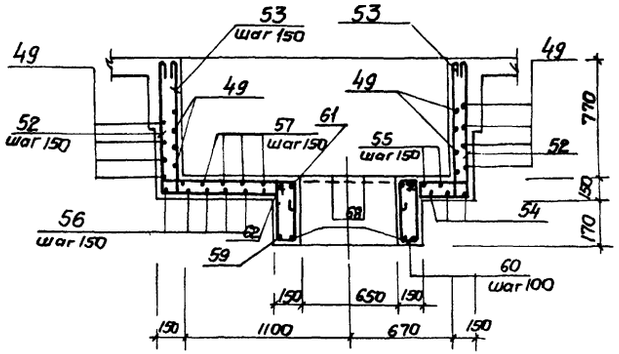

1. Защитный слой бетона до рабочей арматуры принят-20мм.
2. В местах отверстий, арматуру обрезать, отогнуть.


Привязан			ТП 902-1 90.84-КЖ		
	Нач.отд.	Шейко	Канализационная насосная станция производительностью 400÷2000м³/ч напором 30-40м с решетками дробилками. РКМ3	Стадия	Лист	Листов
	Н.контр.	Власенко		Р	32	
	Рук.гр.	Боровик		Госстрой СССР Союзводоканалпроект Харьковский водоканалпроект		
	Ст.инж.	Абрамова				
Инв.№	Инж.	Литвиненко	Перекрытие на отм.-6.200 Лоток ЛТМ2. Схема армирования.			

Инв.№ подл. | Подпись и дата | Взам.инв.№


Альбом IV

Типовой проект 902-1-90.84 -КЖС


3-3

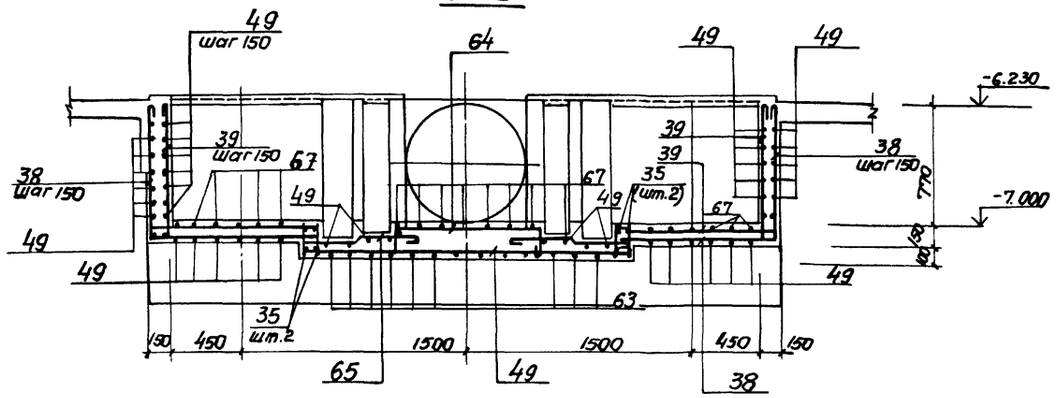


8-8

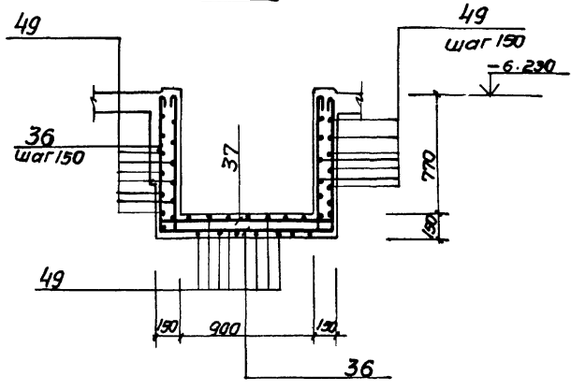


4-4

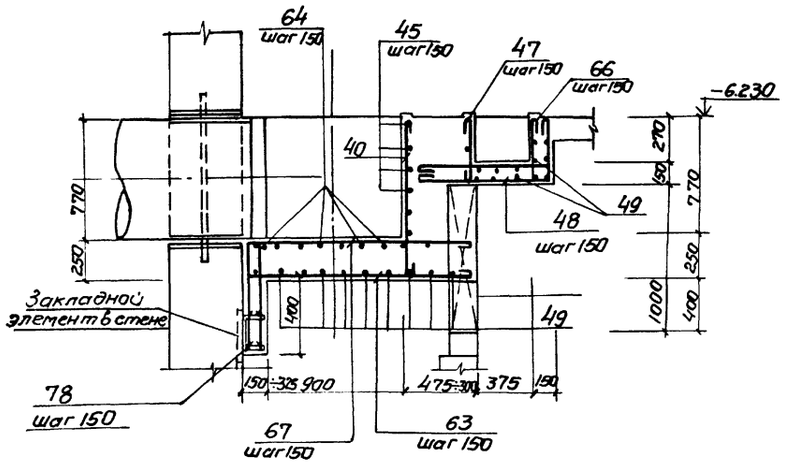


5-5

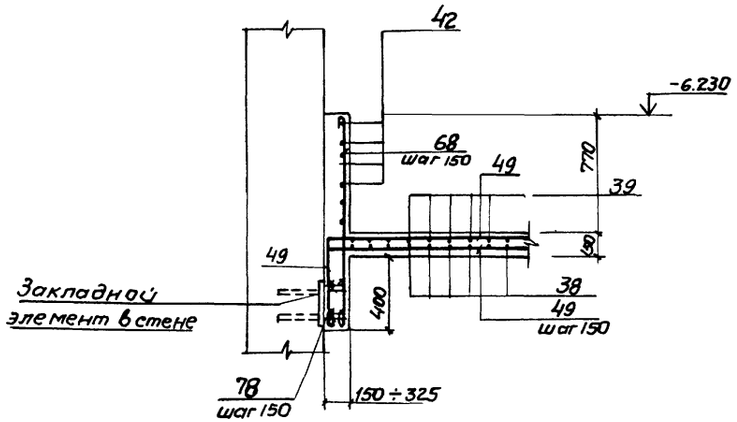


9-9

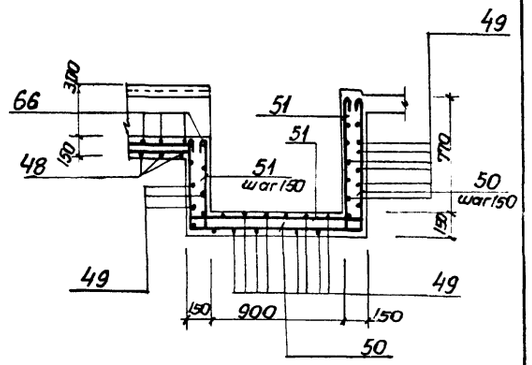

7-7

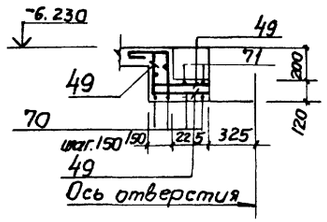

6-6

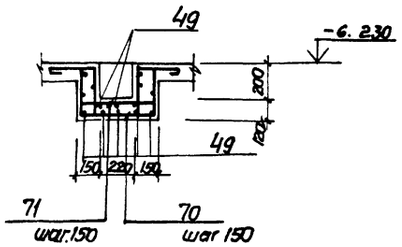

Инв.№ подл. | Подпись и дата | Взам.инв.№

Привязан

Инв.№

Нач.отд.	Шейко		
Н.контр.	Власенко		
Рук.гр.	Баравик		
Ст.инж.	Абрамова		
Инж.	Литвиненко		

ТП 902-1-90.84-КЖС

Канализационная насосная станция производительностью 100-200 м³/ч напором 30-40м с решетками-дробилками

Стадия	Лист	Листов
Р	33	

РКМ.3

Перекрытие на отм.-6.200 приемного приямка ЛТМ2. Схема армирования. Сечения 3-3÷9-9

Госстрой СССР Союзводоканалмонтаж Харьковский Водоканалпроект

Альбом IV

Типовой проект 902-1-90.84

Ведомость деталей

Поз.	Эскиз
5	1050
6	700
7	800
8	400
9	300
10	750
22	300
11	1250
12	500
36	1160
37	1160
38	1160
39	1160
40	880
41	250
42	1100
43	320
44	105°
45	200
46	500
47	390
48	950 380
50	1170
51	1170
52	2040
53	2040
54	2080
55	2080
56	2510
57	2510
58	
59	
61	
62	
60	185
63	1400 ÷ 1600
64	1100 ÷ 800
65	400
66	1900 ÷ 400
67	1380
68	
70	290
71	480

Спецификация к перекрытию РКМ3 (начало)

Формат	Зона	Поз.	Обозначение	Наименование	Кол.	Примечание
				Плита Пм1, шт.1		
				Сборочные единицы		
		1	1.400-15 вып.0	Изделие закладное МН556	19,5	м
		3	3.902.1-10 вып.0	" мс53	260	
				Детали		
Б4	4			ф8АIII ГОСТ 5781-82	1400	м 0,4кг
Б4	5*			ф10АIII То же ℓ=1210	17	0,75кг
Б4	6*			ф8АIII ℓ=860	21	0,53кг
Б4	7*			ℓ=960	3	0,6кг
Б4	8*			ℓ=560	15	0,35кг
Б4	9*			ℓ=480	18	0,3кг
Б4	10*			ℓ=910	17	0,56кг
Б4	11*			ℓ=1410	10	0,9кг
Б4	12*			ℓ=660	8	0,4кг
Б4	13			ф12АIII ГОСТ 5781-82, ℓ=1850	2	1,67кг
Б4	14			ℓ=1600	12	1,4кг
Б4	15			ℓ=900	4	0,8кг
Б4	16			ф6АI ГОСТ 5781-82	215,0	м 0,23кг
				Балка Бм1, шт.2		
				Сборочные единицы		
А4	17		902-1-90.84-КЖСИ-Кр1	Каркас плоский Кр1	6	
А4	23		-МС46	Изделие соединительное МС46	24	
				Детали		
Б4	18			ф6АI ГОСТ 5781-82, ℓ=180	16	0,04кг
				Балка Бм2 шт1		
				Сборочные единицы		
А4	19			-Кр2 Каркас плоский Кр2	3	
А4	23			-МС46 Изделие соединительное МС46	2	
				Детали		
Б4	18			ф6АI ГОСТ 5781-82, ℓ=180	10	0,04кг

*) Поз. 5 ÷ 12, 22 - см. ведомость деталей.

Формат	Зона	Поз.	Обозначение	Наименование	Кол.	Примечание
				Балка Бм3, шт.2		
				Сборочные единицы		
А4	20		902-1-90.84 -КЖСИ-Кр3	Каркас плоский Кр3	6	
А4	21		-С-1	Сетка С1	2	
А4	23		-МС46	Изделие соединительное МС46	12	
				Детали		
Б4	18			ф6АI ГОСТ 5781-82, ℓ=180	12	0,04кг
Б4	22*			ф10АIII ГОСТ 5781-82, ℓ=450	6	0,3кг
				Балка Бм4, шт.1		
				Сборочные единицы		
А4	24		-Кр4	Каркас плоский Кр4	3	
А4	23		-МС46	Изделие соединительное МС46	12	
				Детали		
Б4	18			ф6АI ГОСТ 5781-82, ℓ=180	10	0,04кг
				Балка Бм5, шт.2		
				Сборочные единицы		
А4	25		-Кр5	Каркас плоский Кр5	6	
А4	26		-С2	Сетка С2	4	
				Детали		
Б4	18			ф6АI ГОСТ 5781-82, ℓ=180	12	0,04кг
Б4	22*			ф10АIII ГОСТ 5781-82 ℓ=450	6	0,3кг
				Балка Бм6, шт.2		
				Сборочные единицы		
А4	27		-Кр6	Каркас плоский Кр6	6	
А4	28		-С3	Сетка С3	4	
				Детали		
Б4	18			ф6АI ГОСТ 5781-82, ℓ=180	12	0,04кг
Б4	22*			ф10АIII ГОСТ 5781-82, ℓ=450	12	0,3кг
				Балка Бм7, шт.1		
				Сборочные единицы		
А4	30		-Кр7	Каркас плоский Кр7	3	
А4	31		-С3	Сетка С3	1	
А4	23		-МС46	Изделие соединительное МС46	12	
				Детали		
Б4	29			ф6АI ГОСТ 5781-82, ℓ=190	6	0,04кг
Б4	22*			ф10АIII ГОСТ 5781-82, ℓ=450	3	0,3кг

Привязан

Инв. №

Нач. отд.	Шейко	
Н. контр.	Алексенко	
Рук. гр.	Боровик	
Гл. инж.	Абрамова	
Инженер	Литвиненко	

ТП902-1-90.84-КЖ

Канализационная насосная станция производительностью 100-200 м³/ч напорная 30-80 м с решетками-дробилками.

Стадия	Лист	Листов
Р	34	

РКМ3

Спецификация перекрытия (начало)

Госстрой СССР Союзводоканалпроект Харьковский Водоканалпроект

19587-01 37

Альбом IV

Типовой проект 902-1-90.84

Инв. № подл. | Подпись и дата | Взам. инв. №

Спецификация к перекрытию РКМ3 (окончание)

Формат	Зона	Поз.	Обозначение	Наименование	Кол.	Примечание
				Балка Бм8 шт.1		
				Сборочные единицы		
А4		69	902-1-90.84-КЖЦ-Кр11	Каркас плоский Кр11	3	
				Детали		
Б4		29		ф6АI ГОСТ 5781-82, ℓ=130	12	0,03кг
				Колонна Км1, шт.4		
				Сборочные единицы		
А4		32	-Кр8	Каркас плоский Кр8	8	
				Детали		
Б4		33		ф8АI ГОСТ 5781-82, ℓ=230	184	0,1кг
				Колонна Км2, шт2		
				Сборочные единицы		
		34	-Кр9	Каркас плоский Кр9	4	
				Детали		
Б4		33		ф8АI ГОСТ 5781-82, ℓ=230	136	0,1кг
				Лоток ЛТм2, шт.1		
				Сборочные единицы		
		3	3.902.1-10. Вып. 0	Изделие закладное МС3	42	
		2	902-1-90.84-КЖЦ-Мн1	То же Мн1	2	
		72	-Мн2	Мн2	4	
		73	1.400-15. Вып.1	Мн128-3 ℓ=430	2	
		74	1.400-15. Вып.1	Мн548	пм 1,8	
		75	1.400-15. Вып.1	Мн102-3	4	
Б4		76		Уголок 5,5×5 ГОСТ 8509-72* Вст3кп2-1 ТУ14-1-3023-80	6,2	м
Б4		11	902-1-90.84-КЖЦ	Швеллер 14 ГОСТ 8240-72* Вст3кп2-1 ТУ14-1-3023-80	2,8	м
А4		35	-Кр10	Каркас плоский Кр10	4	
				Детали		
Б4		36*		ф8АI ГОСТ 5781-82, ℓ=3040	6	1,2кг
Б4		37*		ℓ=3480	6	1,4кг
Б4		38*		ℓ=2100	18	0,84кг
Б4		39*		ℓ=2320	18	0,96кг
Б4		40*		ℓ=1000	7	0,4кг
Б4		41*		ℓ=920	14	0,36кг
Б4		42*		ℓ=1340	12	0,5кг
Б4		43*		ф8АI ГОСТ 5781-82, ℓ=490	12	0,2кг
Б4		44*		ℓ=440	12	0,2кг
Б4		45*		ℓ=1120	12	0,5кг
Б4		46*		ℓ=1150	12	0,5кг
Б4		47*		ℓ=510	15	0,15кг
Б4		48*		ℓ=1450	14	0,6кг
Б4		49			3830	м 0,4кг
Б4		50*		ℓ=2780	8	1,4кг
Б4		51*		ℓ=3220	8	1,3кг
Б4		52*		ф12АIII ГОСТ 5781-82, ℓ=3980	24	3,5кг
Б4		53*		ℓ=4360	26	3,9кг
Б4		54*		ℓ=3040	12	3,4кг
Б4		55*		ℓ=4280	12	3,8кг
Б4		56*		ℓ=3390	12	3,0кг
		57*		ф12АIII ГОСТ 5781-82, ℓ=3610	12	3,2кг
		58*		ℓ=2590	2	2,3кг
		59*		ℓ=3300	2	3,0кг
		60*		ф6АI ГОСТ 5781-82, ℓ=1050	13	0,2кг
		61*		ф12АIII ГОСТ 5781-82, ℓ=2700	2	2,4кг
		62*		ℓ=2860	2	2,6кг
		63*		ф8АI ГОСТ 5781-82, ℓ=1450	28	0,6кг
		64*		ℓ=1470	6	0,6кг
		65*		ℓ=1050	18	0,4кг
		66*		ℓ=1670	14	0,7кг
		67*		ℓ=2190	16	0,9кг
		68*		ℓ=1500	28	0,1кг
		70*		ф8АIII ГОСТ 5781-82, ℓ=1180	6	0,5кг
		71*		ℓ=2000	6	0,8кг
		78		ф10АIII ГОСТ 5781-82, ℓ=490	28	0,3кг
				Материалы		
				Бетон марки М200	11,9	м³

*) Поз. 36÷71, 78 - см. Ведомость деталей на листе 26

Ведомость расхода стали на элемент, кг

Марка элемента	Изделия арматурные											Изделия закладные								Общий расход
	Арматура класса										Всего	Арматура класса			Прокат марки				Всего	
	AI ГОСТ 5781-82				AIII ГОСТ 5781-82							AIII ГОСТ 5781-82			Вст3кп2-1 ГОСТ 8240-72	ГОСТ 4509-72	ГОСТ 19903-74			
	6	8		Итого	8	10	12	16	22	Итого		8	10	Итого	[14	∠50×5	δ=6мм	δ=4мм	Итого	
РКМ3	126,0	384,6		510,6	139,3	317,0	43,89	449,5		1064,7	1575,3	20,5	2,1	22,6	34,4	109,2	16,7	71,1	26,3	280,3	1855,6

| | | | | | | | | | | |


Альбом IV

Типовой проект 902-1-90.84


Согласовано

Инв.№ подл. | Подпись и дата | Взам.инв.№


ОКм1 на отм.-0.030

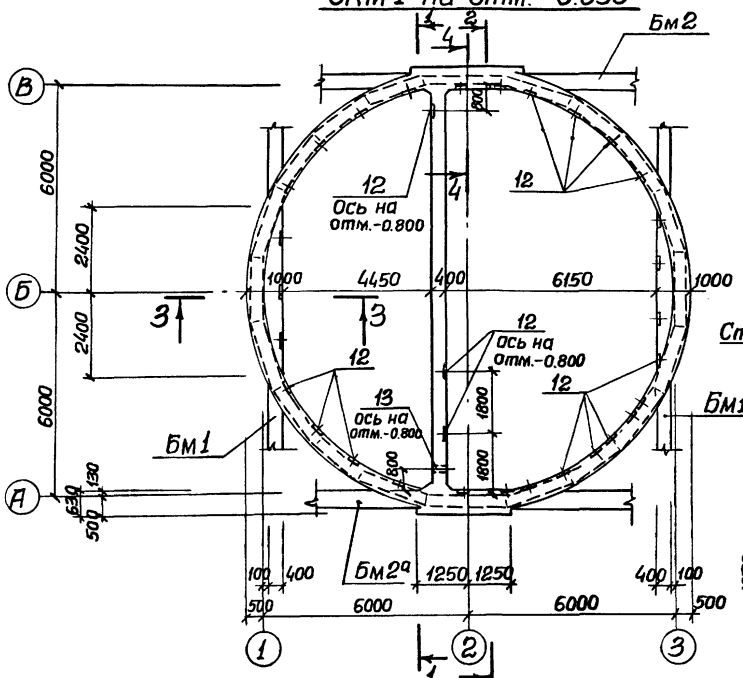


3-3

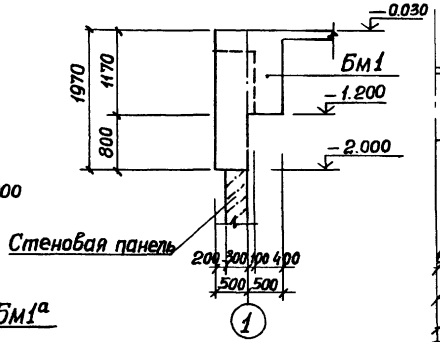


1-1 (развертка)

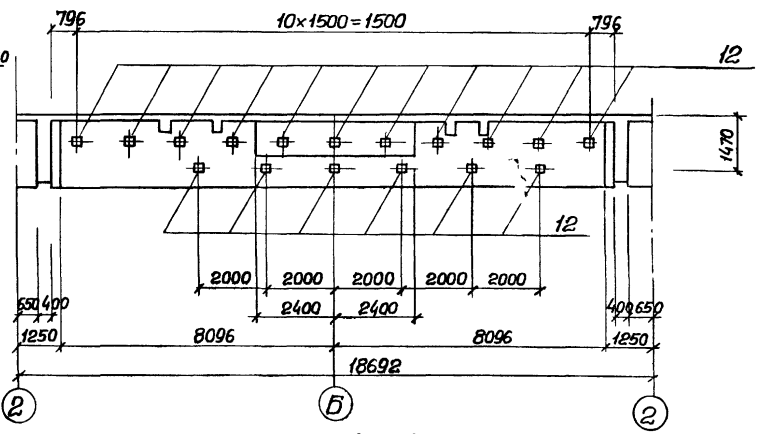


4-4

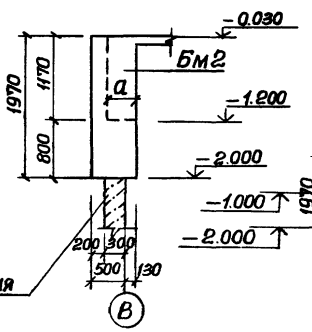


2-2 (развертка)

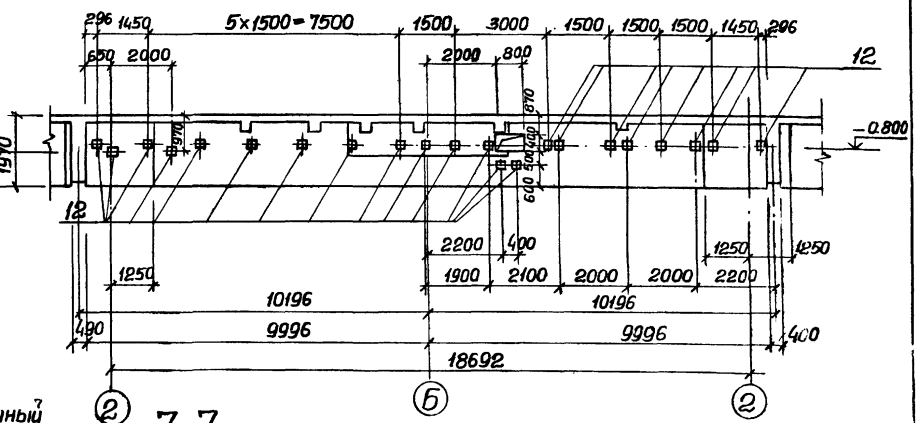


ОКм1 на отм-1.200

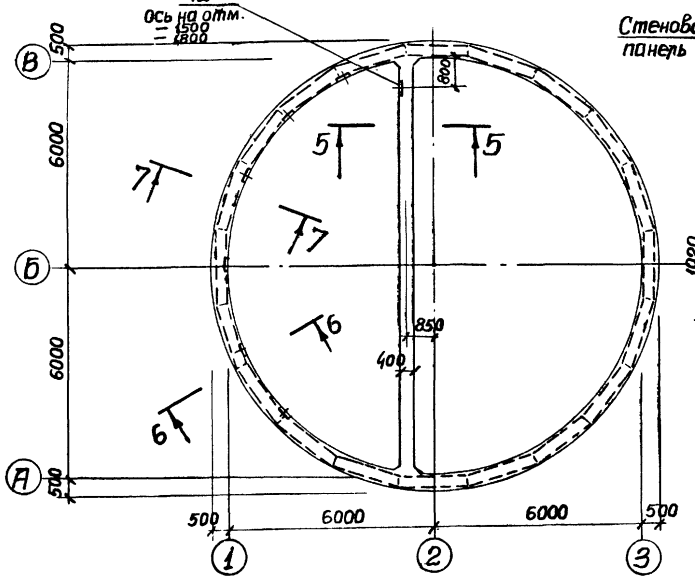


5-5

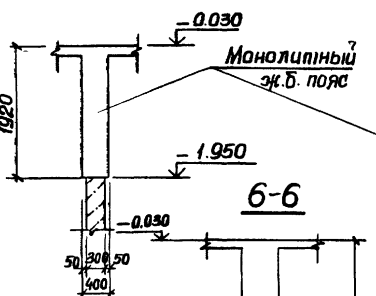

6-6

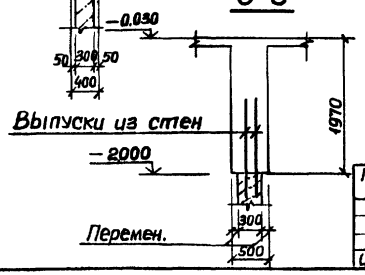

7-7

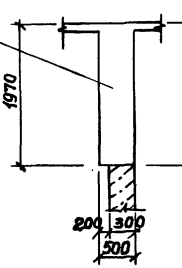

1. Защитный слой бетона до рабочей арматуры 30 мм.
2. Бетонирование ОКм1 и РКм1 выполнить совместно.
3. Размер „а" см. лист 8.

Нач.отд.	Шейко		
Н.контр.	Власенко		
Рук.гр.	Боробцк		
Ст.инж.	Шманский		
Инж.	Цволженко		

Привязан

Инв.№

ТП 902-1-90.84-КЖ

Канализационная насосная станция производительностью 400÷2000 м³/ч напором 30-40 м с решетками-дробилками.

Стадия	Лист	Листов
Р	36	

ОКм1. Опорное кольцо. Общий вид.

Госстрой СССР Союзводоканалпроект Харьковский Водоканалпроект

19587-01 39

Альбом IV

Типовой проект 902-1-90.84

Схема армирования ОКм1 на отм. -0.030



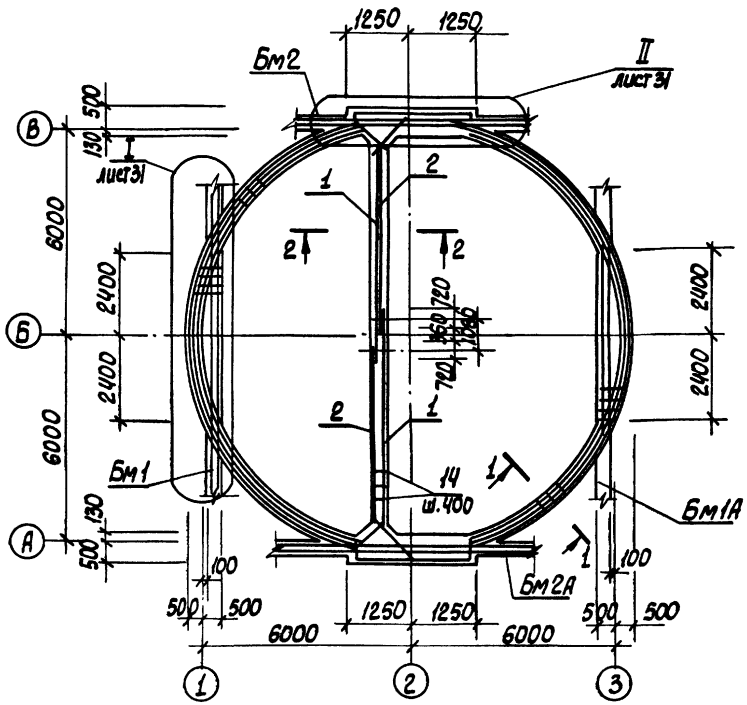



Схема армирования ОКм1 на отм.- 1.200

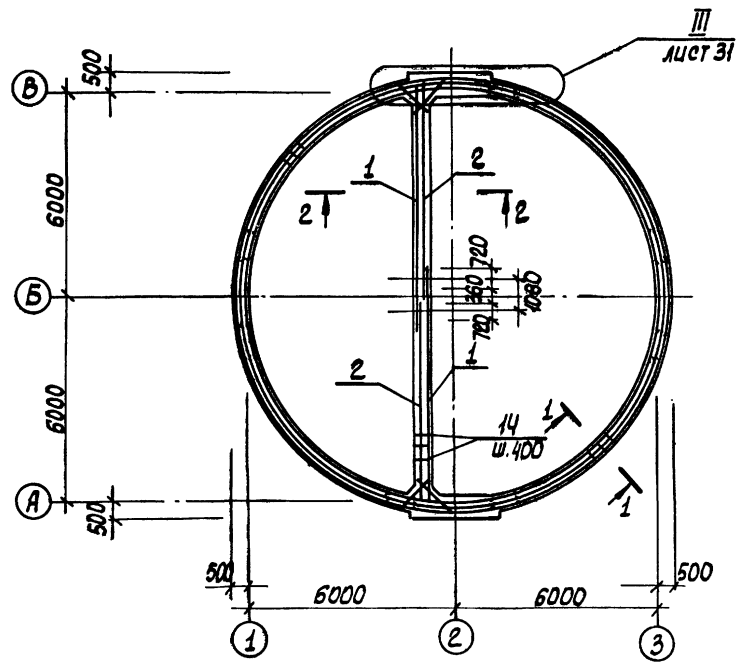

1 - 1

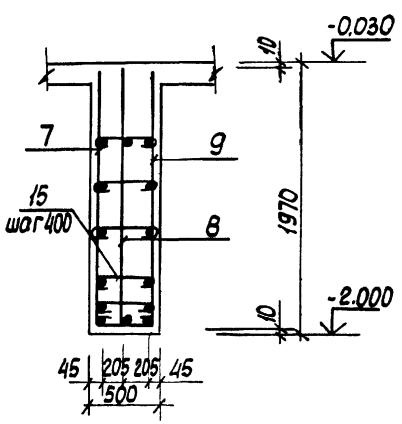

2 - 2

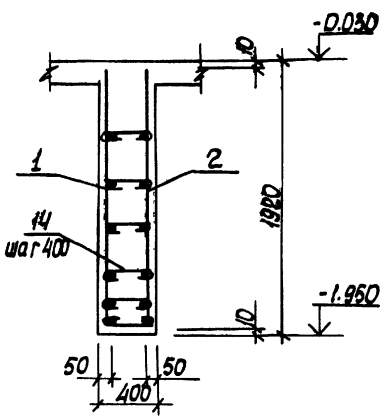


1. Бетонирование ОКм1 выполнять совместно с РКм1

					ТП 902-1-90.84-КЖС		
Привязан		Нач.отд.	Шейко		Канализационная насосная станция производительностью 400 м³/час с решетками-дробилками	Стадия	Лист	Листов
		Н.контр.	Власенко			Р	37	
		Рук.гр.	Боровик					
		Ст.инж.	Шманцар		ОКм1 Схема армирования	Госстрой СССР Союзводоканалпроект Гипрокоммунпроект Водоканалпроект		
Инв.№		Инж.	Филиппова					
		Инж.	Шеляженко					

Инв.№ подл. | Подпись и дата | Взам.инв.№

19587-01 40

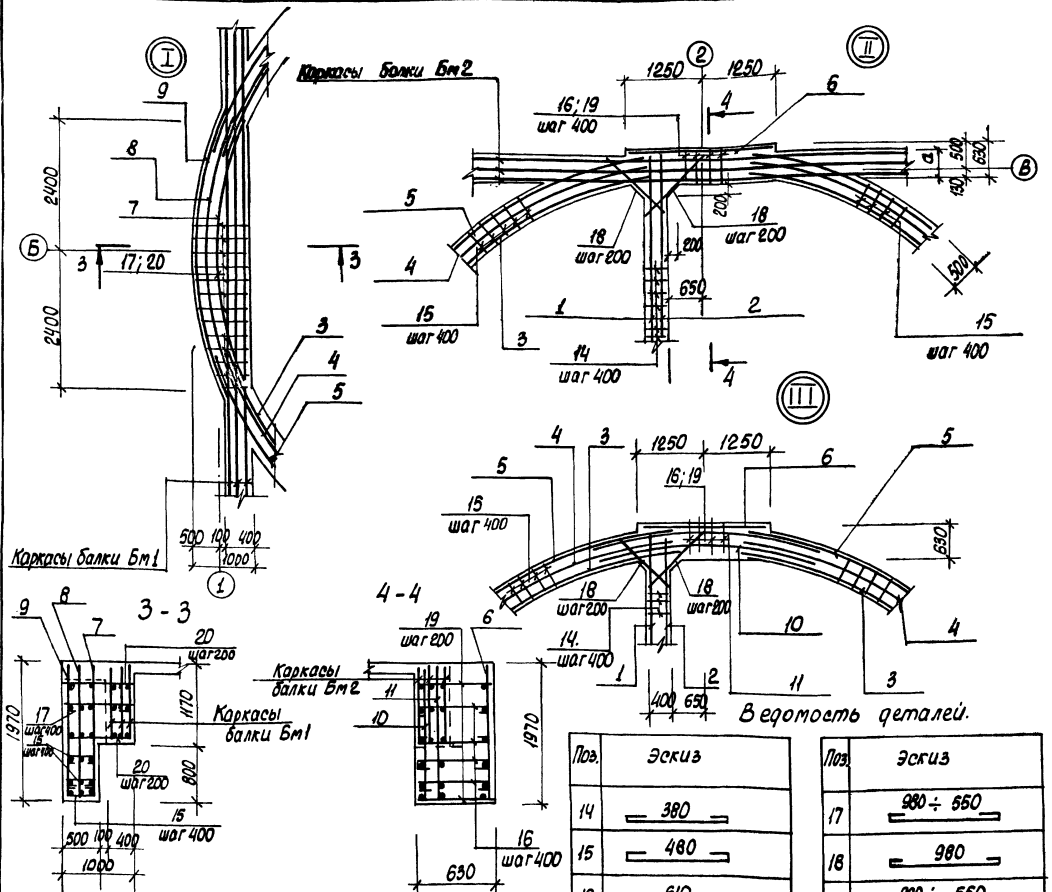

Поз.	Эскиз
14	380
15	480
16	610

Поз.	Эскиз
17	980÷650
18	980
20	980÷550

Ведомость деталей.

Формат	Зона	Поз.	Обозначение	Наименование	Кол.	Примечание
				ОКм 1		
				Сборочные единицы		
				Каркас плоский		
А4		1	902-1- -КЖИ-КР15, КР16	КР 15	2	
А4		2		КР 16	2	
А4		3	-КР17; КР18; КР19	КР 17	4	
А4		4		КР 18	4	
А4		5		КР 19	4	
А4		6	-КР20	КР 20	2	
А4		7	-КР21; КР22; КР23	КР 21	2	
А4		8		КР 22	2	
А4		9		КР 23	2	
А4		10	-КР24; КР25	КР 24	2	
А4		11		КР 25	2	
				Изделие закладное		
		12	1.400-15 в.1; 120-43	МН 112-2	44	
		13	3.901-5	Сальник ду-50, ℓ=500	1	
				Детали		
		14*		ф8АIГОСТ 5781-82, ℓ=480	180	0,2 кг
		15*		ℓ=580	400	0,23 кг
		16*		ℓ=710	56	0,29 кг
		17*		ℓср=865	26	0,35 кг
		18*		ф10АIГОСТ 5781-82, ℓ=1110	40	0,69 кг
		19		ф16АIIIГОСТ 5781-82, ℓ=610	60	0,98 кг
		20*		ℓср=765	100	1,2 кг
				Материал		
				Бетон марки М200	29,9	м³

) Позиции 14÷18*, 20* см. Ведомость деталей

Ведомость расхода стали на элемент, кг.

Марка элемент	Изделия арматурные							Изделия закладные									Общий расход кг
	Арматура класса							Арматура класса		Прокат марки							
	AI			AIII				AIII		Вст3 кл.2		Ст.0				Ст.10	
	ГОСТ 5781-82							ГОСТ 5781-82		ГОСТ 2590-71*		ГОСТ 103-76					
	ф8	ф10	Итого	ф10	ф12	ф16	Итого	ф12	Итого	δ≥8	Итого	0,7	Итого	δ=10	Итого	Уг. 121-4	Итого	
ОКм 1	378,0	28,0	406,0	314,04	210,4	608,4	1132,84	57,2	57,2	61,6	61,6	0,4	0,4	1,2	1,2	5,8	5,8	1259,0

Привязан.						ТП 902-1-90.84 -КЖ	
				Нач.отд.	Шейко	Канализационная насосная станция производительностью 400-600 м³/ч напором 30 м/ст в районах с расчетной температурой	Стадия Р, Лист 38, Листов
				Н.контр.	Славенко		
				Рук.гр.	Боровик		
				Ст.инж.	Шпанский	ОКм 1. Опорное кольцо. Схема армирования. Сечения	Госстрой СССР Союзгипроводоканалпроект Водоканалпроект
Инв.№ подл.				Инж.	Шпанский		

Инв.№ подл. | Подпись и дата | Взам.инв.№

Альбом IV

Типовой проект 902-1-90.84

Ведомость рабочих чертежей основного комплекта марки КМ

Лист	Наименование	Примечание
1и	Общие данные (начало)	
2	Общие данные (окончание)	
3	Схемы расположения лестниц и лестничных площадок. Разрез 1-1; 2-2	
4	Разрезы 3-3÷6-6 Узел I	
5	Узлы II–V	

Ведомость ссылочных и прилагаемых документов

Обозначение	Наименование	Примечание
	Ссылочные документы	
1.459-2 Вып. 1, 2	Стальные лестницы, переходные площадки, ограждения	

Техническая спецификация металла (начало)

Вид профиля ГОСТ, ТУ	Марка металла	Обозначение и размер профиля мм	№№ пп	Код: Марка металла	Код: Вид профиля	Код: Размер профиля	Количество шт	Длина мм	Масса металла по элементам: Лестницы	Площадки	Ограждения	Общая масса в т.	Масса потребности металла по кварталам: I	II	III	IV	Заполняется в 84
				Код элемента													
Швеллеры ГОСТ 8240-72*	Вст3 кп2-1 ТУ14-1-3023-80	Швеллер [Вст3кп2-ТУ14-1-3023-80 ГОСТ 8240-72*	1	11240	26160					0.2		0.2					
		Швеллер [Вст3кп2-ТУ14-1-3023-80 ГОСТ 8240-72*	2	11240	26158					0.1		0.1					
			3														
	Итого:		4							0.3		0.3					
Всего профиля			5							0.3		0.3					
Сталь прокатная угловая равнополочная ГОСТ 8509-72*	Вст3 кп2-1 ТУ14-1-3023-80	Уго. Б100х100х8 ГОСТ 8509-72* Лок Вст3 кп2-ТУ14-1-3023-80	6	11240	21113					0.1		0.1					
			7														
	Итого		8							0.1		0.1					
Всего профиля			9							0.1		0.1					
Сталь листовая рифленая ГОСТ 8568-77*	Вст3кп2 ГОСТ 380-71*	Лист. 8-2И-У0 1000х1000 ГОСТ 8568-77 Рифл. Вст3кп2 ГОСТ 8568-77	10	11240	71315					0.7		0.7					
			11														
	Итого		12							0.7		0.7					
Всего профиля			13							0.7							

Взамен листа КМ-1

Рук. гр. (Фаловский) 27.08.85г

Типовой проект разработан в соответствии с действующими нормами и правилами

Гл. инженер проекта (Пялюк)

Привязан

Инв. №

Нач. отд	Шедко	
Н. контр.	Власенко	
Рук. гр.	Боровцев	
Ст. инж.	Шкандин	
Инж.	Прадкина	

ТП 902-1-90.84-КМ

Каталитическая паровая станция производительностью 80-40 т/ч, давлением 14 кгс/см², с решетками-дробилками

Стадия	Лист	Листов
Р	1И	5

Общие данные (начало)

Простой совр Оргэнергонефтехимпроект Ордена Трудового Красного Знамени Гипронефтеспецмонтаж

19587-01 42

Техническая спецификация металла (окончание)

Вид профиля и ГОСТ	Марка металла и ГОСТ	Обозначение и размер профиля мм	№№ п.п	Код: Марка металла	Код: Вид профиля	Код: Размер профиля	Количество шт.	Длина мм	Масса металла по элементам: Лестницы	Площадки	Ограждения	Код элемента конструкции	Общая масса в т.	Масса потребности металла по кварталам: I	II	III	IV	Запасается в ц.
1	2	3	4	5	6	7	8	9	10	11	12	13	14	15	16	17	18	19
			14															
Сталь листовая ГОСТ 19903-74	ВСт3кп2-1		15															
	ТУ14-1-3023-80	Лист 5-6 ГОСТ 19903-74 / ВСт3кп2-1 ТУ14-1-3023-80	16	11240	71110					0,1			0,1					
		Лист 5-10 ГОСТ 19903-74 / ВСт3кп2-1 ТУ14-1-3023-80	17	11240	71110					0,1			0,1					
	Итого:		18							0,2			0,2					
Всего профиля			19							0,2			0,2					
Болты	ВСт3кп2 ГОСТ 380-71*	Болт М12×45.58 ГОСТ 7798-70*	20	11240						0,03			0,03					
ГОСТ 7798-70*	Итого		21							0,03			0,03					
Всего профиля			22							0,03			0,03					
			23															
Итого масса металла			24															
Лестницы и ограждения			25						0,8		0,1		0,9					
Всего масса металла			26						0,8	1,33	0,1		2,23					
в том числе	ВСт3кп2-1		27						–	0,6	–		0,6					
по маркам	ВСт3кп2		28						0,8	0,73	0,1		1,63					

Общие указания

1. Разработку чертежей металлоконструкций производить согласно СНиП II-23-81. "Стальные конструкции. Нормы проектирования".
2. Соединение стальных элементов предусматривать ручной электродуговой сваркой.
3. Все сварные швы выполняются электродами типа Э42 по ГОСТ 9467-75.
4. Предусмотреть антикоррозийную защиту металлоконструкций:

произвести очистку поверхностей стальных конструкций по требованиям ГОСТа 9.402-80 четвертой степени и окраску лакокрасочными материалами группы I согласно СНиП II-28-73. "Защита строительных конструкций от коррозии."

Ведомость металлоконструкций по видам профилей

Наименование конструкций по номенклатуре прейскуранта № 01-09	Позиции по прейскуранту	№№ п.п	Код конструкций	Масса конструкций в т: Вид стали повышенной прочности	по видам профилей стали: Балки и швеллеры	Крупносортная сталь	Среднесортная сталь	Мелкосортная сталь	Толстолистовая сталь	Толстолистовая и широкополосная сталь	Прочие	Всего	Количество шт.	Серия типовых конструкций
1	2	3	4	5	6	7	8	9	10	11	12	13	14	15	16
Лестницы		1	526242			0,1				0,3	0,2		0,6		1.459-2 Вып.1
площадки		2	526243		0,3	0,1			0,93				1,33		
ограждения		3	526244					0,1			0,2		0,3		1.459-2 Вып.2
Итого		4			0,3	0,2		0,1	0,93	0,3	0,4		2,23		

Привязан				ТП902-1-90.84-КМ	
Инв.№ подл.	Подпись и дата	Взам. инв.№	Нач. отд. Шайхо; Н. контр. Власенко; Рук. гр. Баровик; Ст. инж. Шпандий; Инж. Предкина	Канализационная насосная станция производительностью 100-2000 м³/ч напором 30-40 м с решетками-дробилками	Стадия: Р; Лист: 2; Листов:
				Общие данные (окончание)	Госстрой СССР Союзводоканалпроект Ленводоканалпроект

Альбом IV

Типовой проект 902-1-90.84

Схема расположения лестниц и лестничных площадок



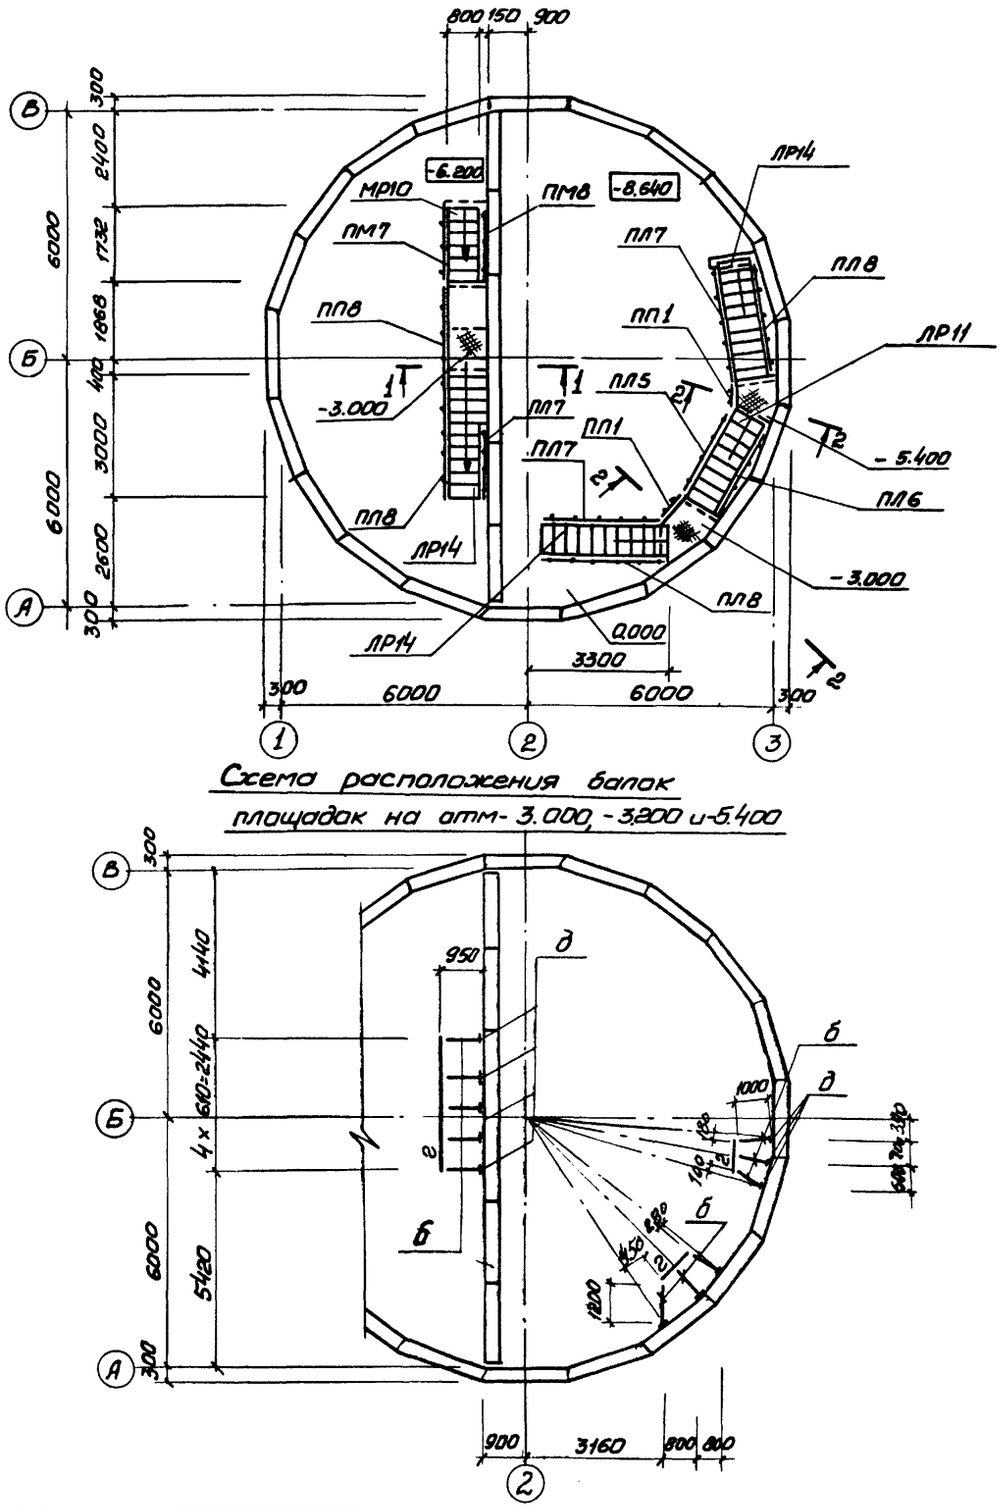


Схема расположения балок площадок на отм -3.000, -3.200 и -5.400

Схема расположения металлических щитов в помещении решеток

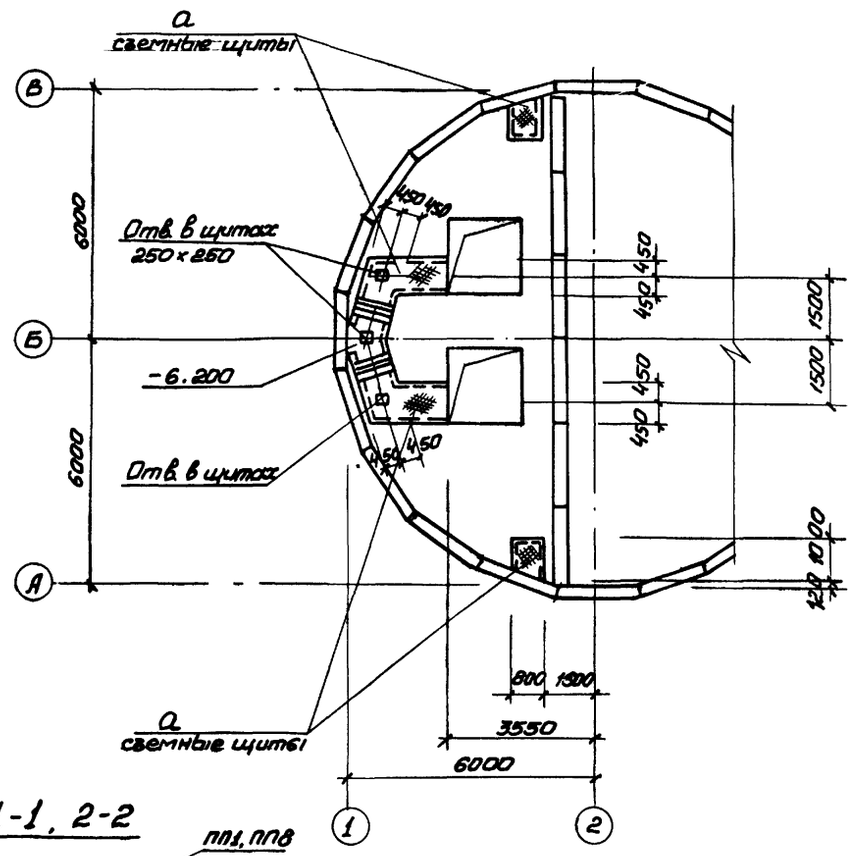

1-1, 2-2

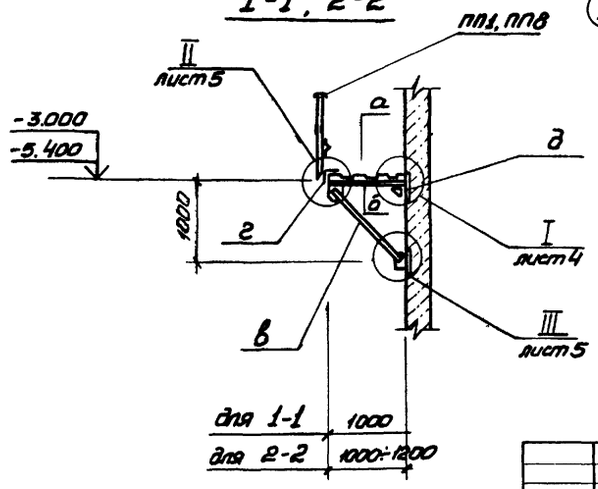

Согласовано:


Инв. № подл. | Подпись и дата | Взам. инв. № | Инв. № дубл. | Подпись и дата

Привязан			ТП 902-1-90.84-КМ
Инв. №	Нач. отд.	Шейко	Канализационная насосная станция производительностью 400-2600 м³/ч напором 30-40 м с решетками-дробилками. Стадия Р; Лист 3; Листов
	Н. контр.	Власенко	
	Рук. гр.	Боравик	Схема расположения лестниц и лестничных площадок. Разрезы 1-1, 2-2
	Ст. инж.	Шмандий	Госстрой СССР Союзводоканалниипроект (Харьковский) Водоканалпроект
	Техник	Спатенко	


Альбом IV

Типовой проект 902-1-90.84


3-3

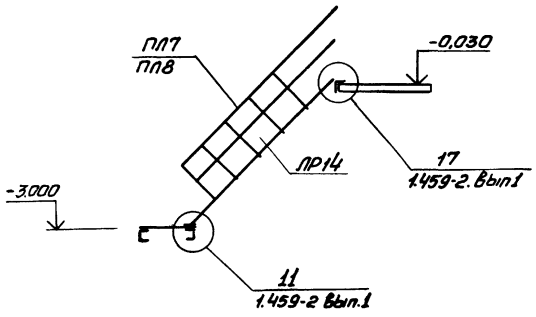


4-4

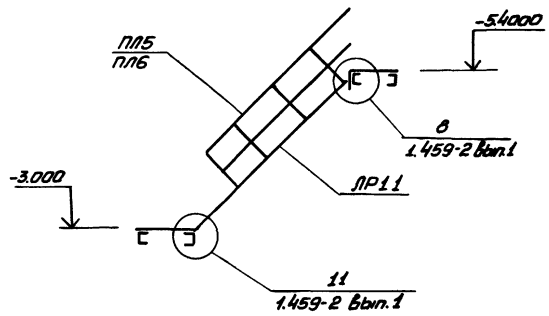


6-6

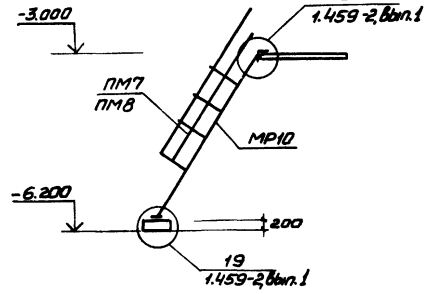


а-а

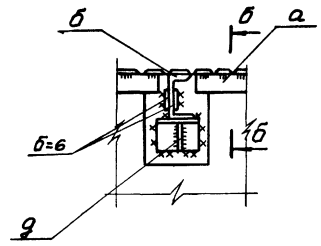


б-б

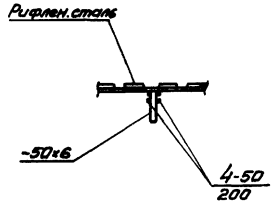

5-5

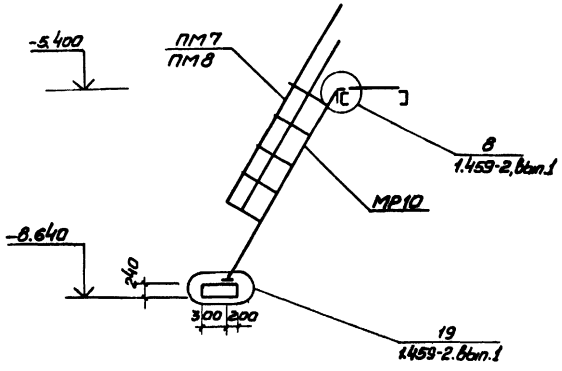

I

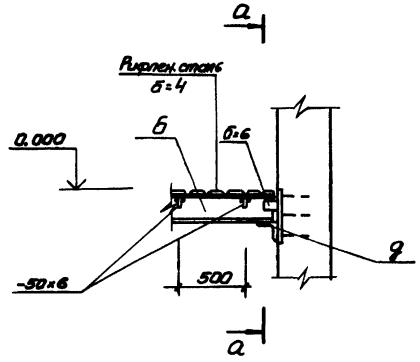

Ведомость элементов

Марка	Сечение: Эскиз	Поз.	Сечение: Состав	Опорные усилия: M тсм	N т.с	Q т.с	Группа констр.	Марка металла и ГОСТ	Примечание
а	1, 2, шаг 500	1	рифл. сталь б=4	Конструктивно			4	ВСт3 кп2-1 ту14-1-3023-80	
		2	-50×6						
б	4, 1, 3, 2	1	С14	конструктивно					
		2	-б=6						
		3	-б=10						
		4	М12						
в	2, 3, 4	1	-б=10	конструктивно					
		2	С14						
		3	М12						
г	1	1	∠100×8						
д	3, 1, 2	1	∠100×8	конструктивно					
		2	-б=6						
		3	М12						
е	С	1	С12						
МР10	1459-2		Вып.1 л24						
ПР11	»		Вып.1 л.16						
ПР14	»		Вып.1 л.14						
ПЛ5	»		Вып.2 л. 44						
ПЛ6	»		»						
ПЛ7	»		Вып 2 л 45						
ПЛ8	»		»						
ПМ7	»		Вып.2 л 57						
ПМ8	»		»						
ПП1	»		Вып.2 л. 75						
ПП2	»		»						
ПЛ5	»		Вып 2 л 76						

Инв.№ подл. | Подпись и дата | Взам. инв.№

Привязан

Инв.№

Нач. отд.	Швейко	
Н. контр.	Власенко	
Рук. гр.	Боровик	
Ст. инж.	Шпандин	
Инж.	Прядкина	

ТП 902-1-90.84-КМ

Канализационная насосная станция производительностью 400-800 м³/ч, напором 30-40 м с решетками-дробилками

Разрезы 3-3 ÷ 6-6
Узел I


Стадия	Лист	Листов
Р	4	


Госстрой СССР Союзводоканалпроект (Харьковский) Водоканалпроект

10527-01 ИС


Альбом IV

Типовой проект 902-1-90.84

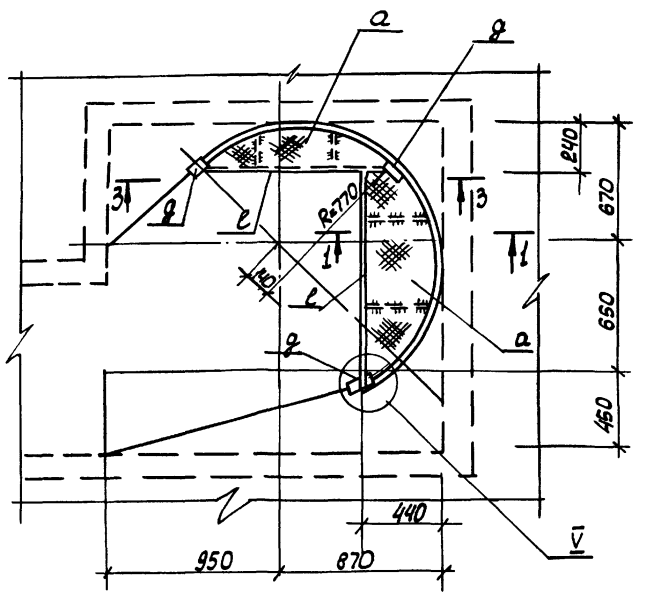


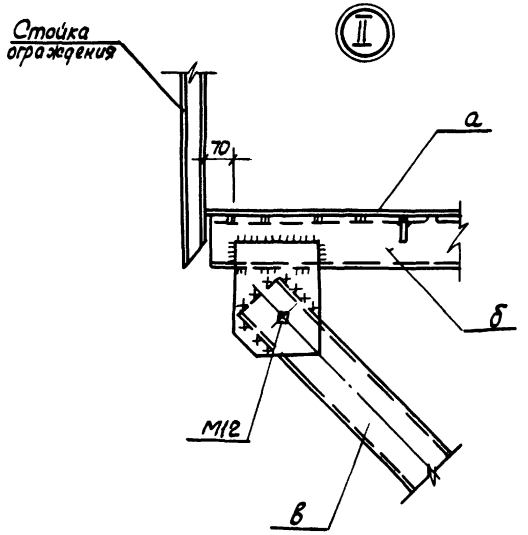


1-1

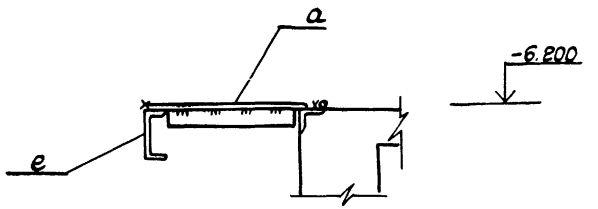



3-3

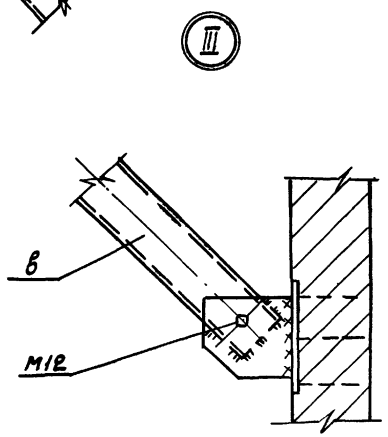

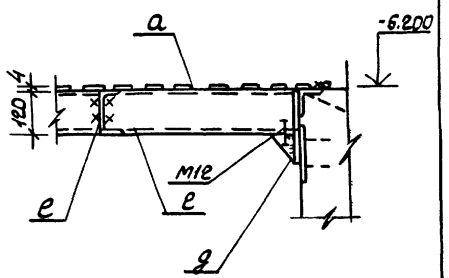

2-2

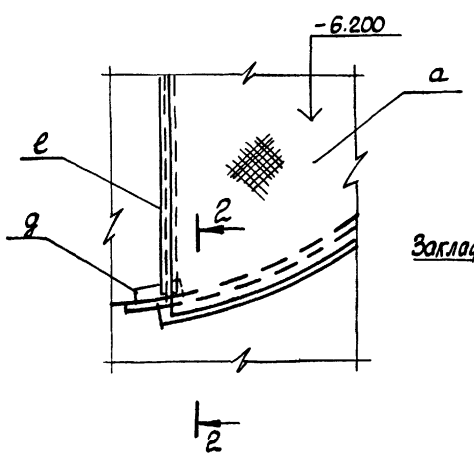

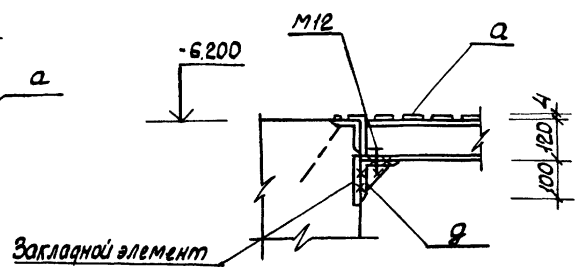

Узлы IV, V только для решетки-дробилки РД-600

Привязан				ТП 902-1-90.84-КМ		
	Нач.отд.	Шейко		Канализационная насосная станция производительностью 400-2000 м³/ч, напором 30-40 м с решетками-дробилками	Стадия	Лист	Листов
	Н.контр.	Владимир			Р	5	
	Рук.гр.	Воробьев		Узлы II - V	Трестсоюзводоканалпроект Харьковский водоканалпроект		
	Ст.инж.	Шманцев					
Инв.№	Инж.	Прядкина					

Инв.№ подл. | Подпись и дата | Взам.инв.№

gost.e-ecolog.ru