ТИПОВОЙ ПРОЕКТ

902-1-75.83

КАНАЛИЗАЦИОННАЯ НАСОСНАЯ СТАНЦИЯ

ПРОИЗВОДИТЕЛЬНОСТЬЮ 200-1200 $м^3/ч$

НАПОРОМ 12-27 м С РЕШЕТКАМИ-ДРОБИЛКАМИ

ПРИ ГЛУБИНЕ ЗАЛОЖЕНИЯ

ПОДВОДЯЩЕГО КОЛЛЕКТОРА 7,0 м

(МОНОЛИТНЫЙ ВАРИАНТ)

Альбом IV

19187-01

gost.e-ecolog.ru

ЦЕНТРАЛЬНЫЙ ИНСТИТУТ ТИПОВОГО ПРОЕКТИРОВАНИЯ
ГОССТРОЯ СССР

Москва, А-445, Смоленская ул., 22

Сдано в печать XII 196 г.

Заказ № 14162 Тираж 600 экз.

ТИПОВОЙ ПРОЕКТ
902-1-75.83
КАНАЛИЗАЦИОННАЯ НАСОСНАЯ СТАНЦИЯ ПРОИЗВОДИТЕЛЬНОСТЬЮ 200 - 1200 м³/ч, НАПОРОМ 12-27 м С РЕШЕТКАМИ-ДРОБИЛКАМИ ПРИ ГЛУБИНЕ ЗАЛОЖЕНИЯ ПОДВОДЯЩЕГО КОЛЛЕКТОРА 7,0 м *(монолитный вариант)*

СОСТАВ ПРОЕКТА:

АЛЬБОМ	I	Пояснительная записка. (из ТП 902-1-70.83)
АЛЬБОМ	II	Технические решения. Внутренний водопровод и канализация. Отопление и вентиляция. (из ТП 902-1-70.83)
АЛЬБОМ	III	Архитектурно-строительные решения. Надземная часть. Общие чертежи, узлы и детали (из ТП 902-1-70.83)
АЛЬБОМ	IV	Строительные решения. Подземная часть. Монолитный вариант. (открытый способ в сухих грунтах)
АЛЬБОМ	V	Надземная часть. Изделия. (из ТП 902-1-70.83)
АЛЬБОМ	VI	Подземная часть. Изделия.
АЛЬБОМ	VII	Электрооборудование, автоматизация и технологический контроль. (из ТП 902-1-70.83)
АЛЬБОМ	VIII	Спецификации оборудования (из ТП 902-1-70.83)
АЛЬБОМ	IX	Сборник спецификаций оборудования (из ТП 902-1-70.83)
АЛЬБОМ	X	Ведомости потребности в материалах
АЛЬБОМ	XI	Сметы. Общая часть. (из ТП 902-1-70.83)
АЛЬБОМ	XII	Сметы. Подземная часть. Монолитный вариант. (открытый способ в сухих грунтах)

АЛЬБОМ IV

РАЗРАБОТАН
ПРОЕКТНЫМ ИНСТИТУТОМ
„ХАРЬКОВСКИЙ ВОДОКАНАЛПРОЕКТ"

ГЛАВНЫЙ ИНЖЕНЕР ИНСТИТУТА Г.А. Бондаренко
ГЛАВНЫЙ ИНЖЕНЕР ПРОЕКТА В.С. Лялюк

УТВЕРЖДЕН ПРОТОКОЛОМ ТЕХНИЧЕСКОГО СОВЕТА ИНСТИТУТА „СОЮЗВОДОКАНАЛПРОЕКТ" от 27.06 1983 г № 32 И ВВЕДЕН В ДЕЙСТВИЕ В/О „СОЮЗВОДОКАНАЛНИИПРОЕКТ" ПРИКАЗ № 259 ОТ 28.10 1983 г.

Привязан

Инв. №

N п.п.	Наименование	NN листа	стр.
1	Содержание	-	2
	Основной комплект КЖ		
2	Общие данные	1	3
3	Планы на ОТМ-6.250 и -8.105	2	4
	Разрезы 1-1, 2-2		
4	Схема расположения элементов	3	5
	подземной части.		
5	СТм1. Развертка. Разрезы 3-3, 4-4	4	6
6	Плита днища ПДм1. Общий вид и схема	5	7
	армирования		
7	Плита днища ПДм1. Схема армирова-	6	8
	ния. Спецификация.		
8	СТм1, СТм2. Схема армирования	7	9
9	СТм1, СТм2. Схема армирования	8	10
	Спецификация.		
10	РКм2. Перекрытие на ОТМ-6.200. План и	9	11
	сечения 1-1÷3-3, 7-7		
11	РКм2. Перекрытие на ОТМ.-6.200. Элемент	10	12
	плана N1. Сечения 4-4÷6-6		
12	РКм2 Схема армирования. Плита Пм1, бал-	11	13
	ки Бм1÷Бм3		
13	РКм2, РКм3. Схема армирования. Балки Бм4-	12	14
	÷Бм8 колонны Км1, Км2		
14	РКм2. Лоток ЛТм1. Схема армирования	13	15
15	РКм2. Схема армирования. Спецификация (начало)	14	16
16	РКм2. Схема армирования. Спецификация (окончание)	15	17
17	РКм3. Перекрытие на отметке -6.200. План и	16	18
	сечения 1-1÷3-3, 7-7		
18	РКм3. Элемент плана N1. Сечения 4-4÷6-6	17	19
19	РКм3. Схема армирования. Плита Пм1, бал-	18	20
	ки Бм1÷Бм3		
20	РКм3. Лоток ЛТм2. Схема армирования	19	21
21	РКм3. Схема армирования. Спецификация	20	22
	(начало)		
22	РКм3. Схема армирования. Спецификация	21	23
	(окончание)		

N п.п.	Наименование	NN листа	стр.
	Основной комплект КМ		
1	Общие данные (начало)	1	24
2	Общие данные (окончание)	2	25
3	Схема расположения лестниц и лестничных	3	26
	площадок. Разрезы 1-1, 2-2		
4	Схемы узлов лестниц. Узел I	4	27
5	Узлы II÷V	5	28

N п.п.	Наименование	NN листа	стр.

Инв.№ подл. | Подпись и дата | Взам. инв.№

Привязан

Инв.№

Альбом IV

Типовой проект 902-1-75.83

Ведомость рабочих чертежей основного комплекта КЖ

Лист	Наименование	Примечание
1	Общие данные	
2	Планы на отм. -6,250 и -8,105. Разрезы 1-1; 2-2	
3	Схема расположения элементов подземной части	
4	СТм 1. Развертка. Разрезы 3-3, 4-4	
5	Плита днища ПДм 1. Общий вид и схема армирования	
6	Плита днища ПДм 1. Схема армирования. Спецификация	
7	СТм 1, СТм 2. Схема армирования	
8	СТм 1, СТм 2. Схема армирования. Спецификация	
9	РКм 2. Перекрытие на отм. -6,200. План и сечения 1-1÷3-3, 7-7	
10	РКм 2. Перекрытие на отм. -6,200. Элемент планаIII Сечения 4-4÷6-6	
11	РКм 2. Схема армирования. Плита ПМ 1. Балки БМ 1÷БМ 3	
12	РКм 2, РКм 3. Схема армирования. Балки БМ 4÷БМ 8 Колонны КМ 1, КМ 2	
13	РКм 2. Лоток ЛТм 1. Схема армирования	
14	РКм 2. Схема армирования. Спецификация (начало)	
15	РКм 2. Схема армирования. Спецификация (окончание)	
16	РКм 3 Перекрытие на отм. -6,200. План и сечения 1-1÷3-3, 7-7	
17	РКм 3. Элемент планаIV Сечения 4-4 ÷ 6-6	
18	РКм 3. Схема армирования. Плита ПМ 2. Балки БМ 1÷БМ 3	
19	РКм 3 Лоток ЛТм 2. Схема армирования	
20	РКм 3. Схема армирования. Спецификация (начало)	
21	РКм 3 Схема армирования. Спецификация (окончание)	

Ведомость спецификаций

Лист	Наименование	Примечание
3	Спецификация к схеме расположения элементов подземной части	
6	Спецификация к ПДм 1	
8	Спецификация к СТм 1, СТм 2	
14, 15	Спецификация к РКм 2	
20, 21	Спецификация к РКм 3	

Типовой проект разработан в соответствии с действующими нормами и правилами


Главный инженер проекта /Лялюк/.

Согласовано:

Инв. № подл. | Подпись и дата | Взам. инв. №

Расчетные схемы

в сухих грунтах

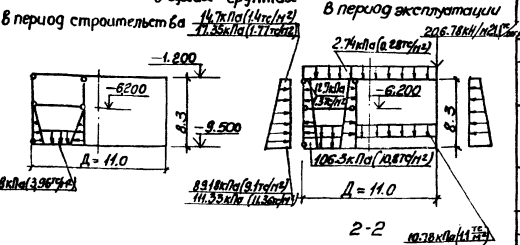

Условные обозначения

77,7кПа (7,93тс/м²) — для песков

97,02кПа (9,9тс/м²) — для суглинков

Ведомость ссылочных и прилагаемых документов

Обозначение	Наименование	Примечание
	Ссылочные документы	
3.901-5	Сальники набивные Ду 50÷400мм для пропуска труб через стены	
1.400-15. Вып.0; 1	Унифицированные закладные изделия железобетонных конструкций для крепления технологических коммуникаций и устройств	
	Прилагаемые документы	
902-1-75.83-КЖИ	Изделия	Ал VI
902-1-75.83-КЖИ-ВМ1	Ведомости потребности	Ал X
902-1-75.83-КЖ-ВМ2	в материалах (монолитных и сборных конструкциях)	Ал X

Общие указания

Для железобетонных конструкций и замоноличивания их узлов сопряжений марка бетона, по водонепроницаемости принята В4; марка бетона по морозостойкости принята Мрз-100 для районов строительства с температурой наружного воздуха $t \geq -20°C$, $-30°C$, Мрз 150; для районов строительства с температурой наружного воздуха $t = -40°C$.

Привязан.

N

ТП 902-1-75.83-КЖ

Нач. отд.	Шейко		
Н. контр.	Яценко		
Рук. гр.	Кунцевич		
Гл. инж.	Шнайдер		
Техник	Сметанина		

Канализационная насосная станция производительностью 200 л/сек, напором 16-27 м с решетками-дробилками м.т.


Стадия Р | Лист 1 | Листов 22

Общие данные.


Госстрой СССР Союзводоканалпроект Водоканалпроект

19187-01 4


План на отм. -8.605

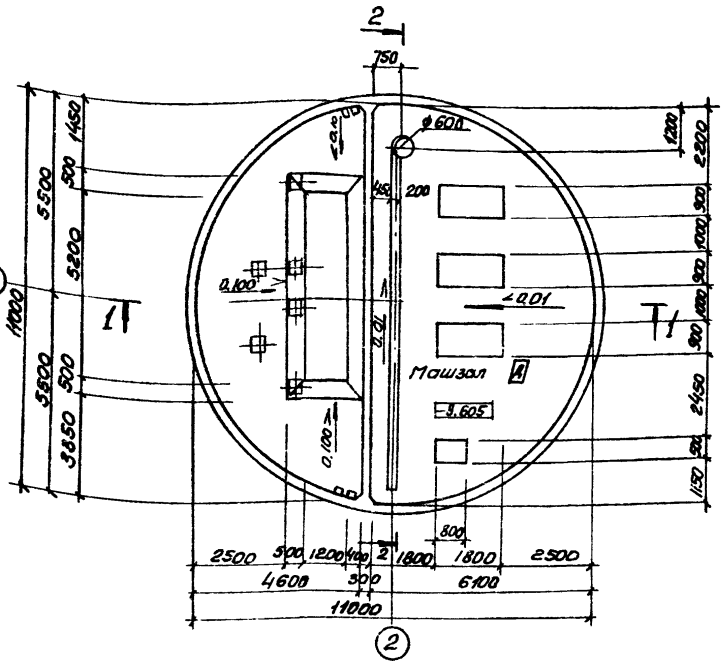


План на отм. -6.200 (для РД-600)

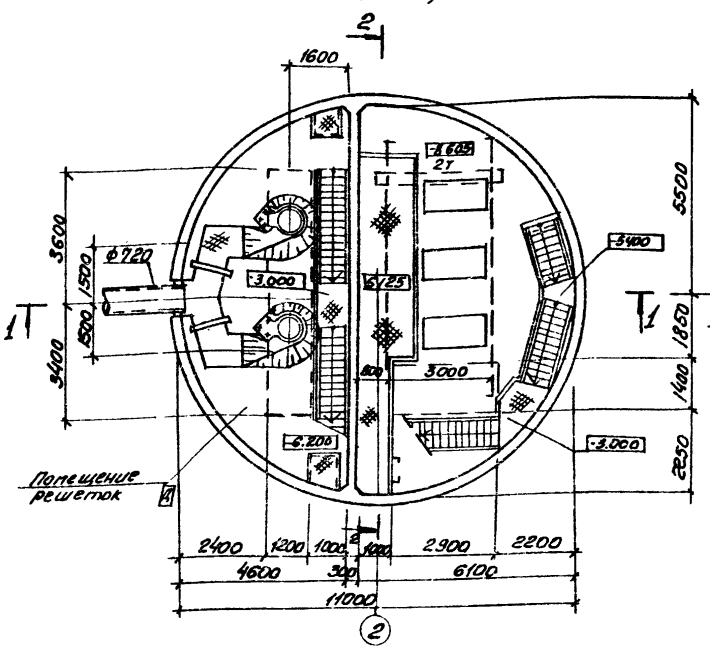

План на отм. -6.200 (для КРД-40м)

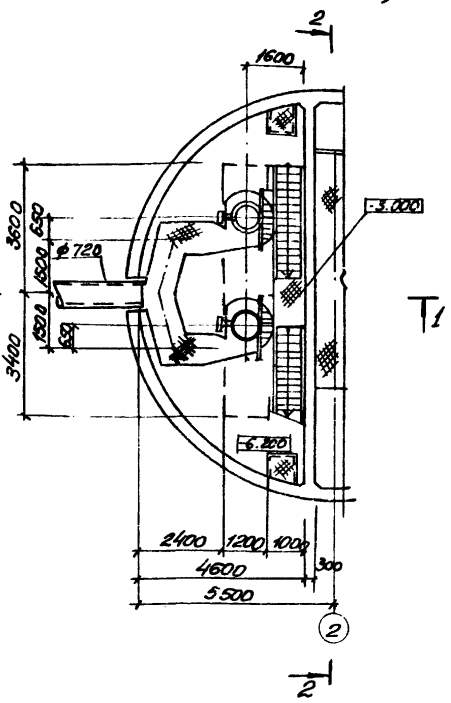


Разрез 1-1

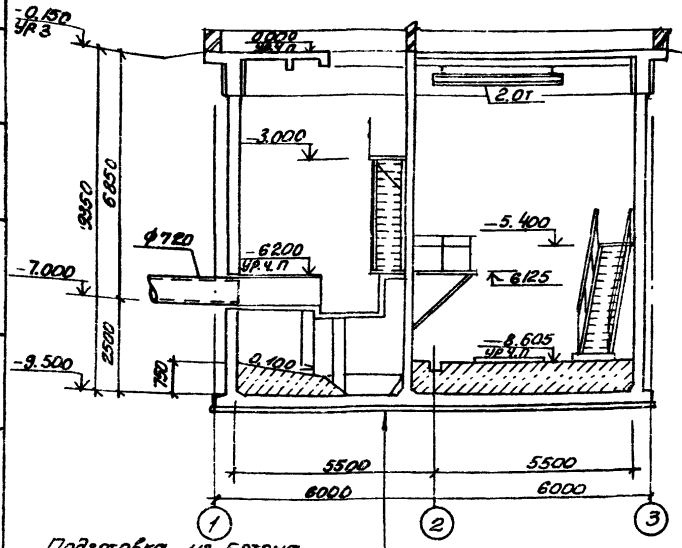

Подготовка из бетона марки 50 δ=100 мм
железобетонная днищевая δ=300мм
конструкция пола

Разрез 2-2

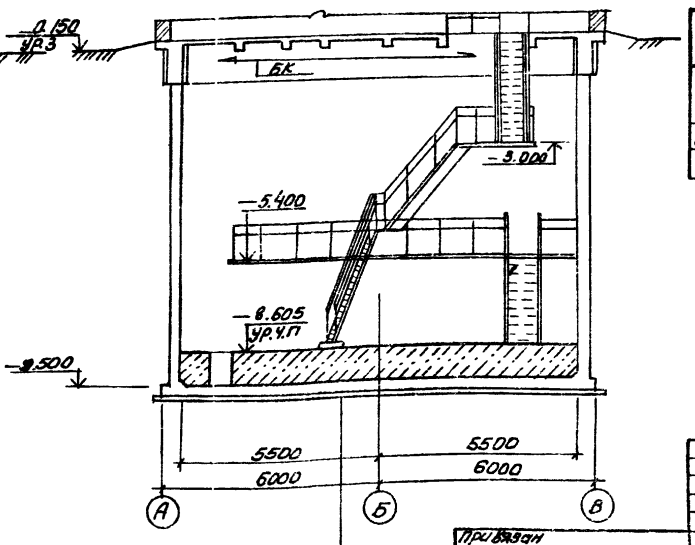

См. разрез 1-1

Основные строительные показатели

Наименование	Ед. изм	кол. во	Примечание
Общая площадь	м²	95.0	
На расчётную единицу	м²	0.32	
Строительный объем	м³	909.0	
На расчётную единицу	м³	2,57	За расчетную единицу принято 100 м³

Показатели на расчётную единицу приведены на надземную и подземную часть

Согласовано: Инв.№ подл. | Подпись и дата | Взам.инв.№ | Инв.№ дубл. | Подпись и дата

Привязан

Инв.№

Нач. отд.	Шерко	
Гл. спец.	Власенко	
Рук. гр.	Юрьева	
Ст. арх.	Хесина	
Ст. техн.	Шевякова	


ТП 902-1-75.83 -КЖ


Канализационная насосная станция производительностью 200-1400 м³/ч напором 12-27 м с решетками-дробилками


Стадия	Лист	Листов
Р	2	


Планы на отм. -8.605 и 6.200
Разрезы 1-1, 2-2

Госстрой СССР Главводоканалпроект Харьковский Водоканалпроект

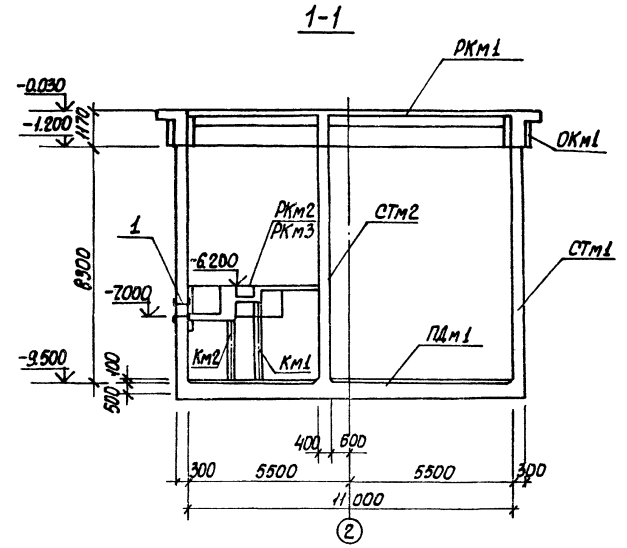

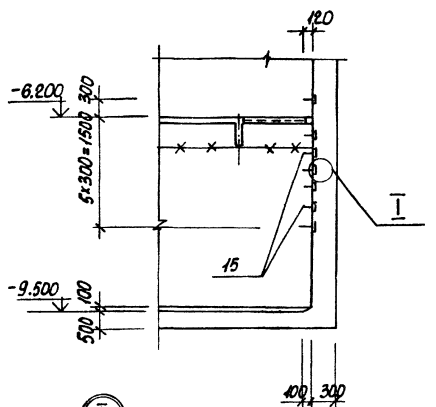

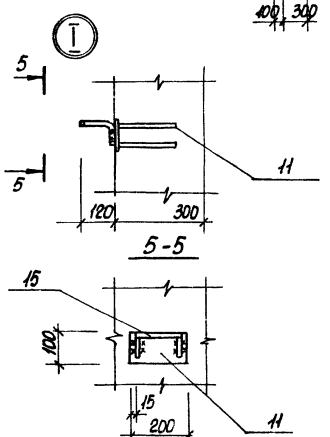

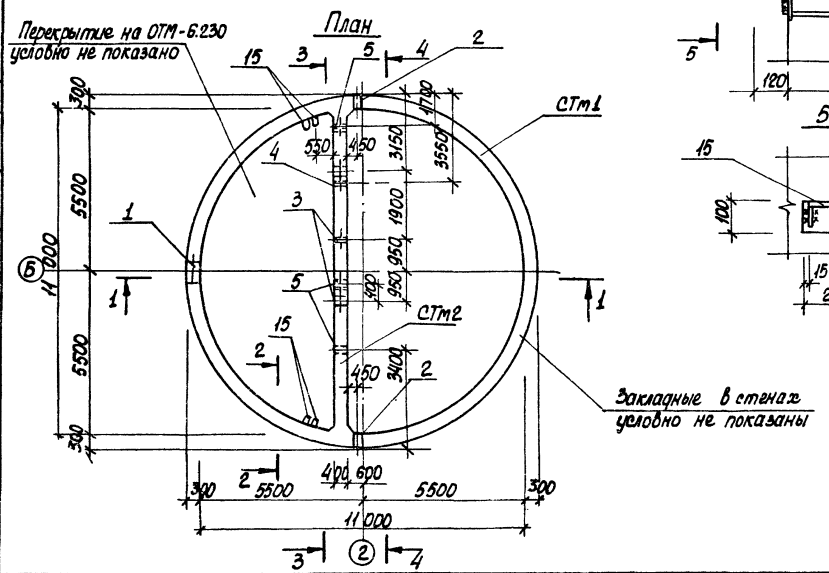

Спецификация к схеме расположения элементов подземной части.

Марка	Обозначение	Наименование	Кол	Масса кг	Прим.
РКм1	902-1-75.83-КЖ ал. III лист 7÷21	РКм1. Перекрытие на ОТМ. 0.000	1		
ОКм1	902-1-75.83-КЖ ал. III лист 22,23	Пояс монолитный	1		
РКм2	лист 9÷15	РКм2. Перекрытие на ОТМ-6.200	1		для реш. РД-600
РКм3	лист 16÷21	РКм3. Перекрытие на ОТМ-6.200	1		для реш. КРД-40т
СТм1	лист 7,6	Стена СТМ 1	1		
СТм2	лист 7,8	то же СТм 2	1		
ПДм1	лист 5,6	Плита днища ПДм 1	1		
МН1	902-1-75.83-КЖ.И-МС1	Изделие соединительное МС1	11	14,3	см. VI

Спецификация к стенам СТм1, СТм2

Формат	Зона	Поз.	Обозначение	Наименование	Кол. на исп.			Прим.
				Сборочные единицы				
		1	3.901-5	Сальник Ду700 l=500	1			
		2	3.901-5	то же Ду400 l=500	2			
		3	3.901-5	" Ду350 l=500		3		
		4	3.901-5	" Ду100 l=500		1		
		5	3.901-5	" Ду50 l=500		4		
		6	1.400-15. Вып. 120-44	Изделие закладное Мн112-3	64	7		
		7	1.400-15. Вып. 120-50	то же Мн113-3		4		
		8	1.400-15. Вып. 130-25	" Мн121-2	6	12		
		9	1.400-15. Вып. 120-32	" Мн110-3	6	11		
		10	1.400-15. Вып. 130-46	" Мн124-5	8	12		
		11	1400-15. Вып. 120-14	" Мн107-3	14			
		12	1.400-15. Вып. 140-08	" Мн128-3	п.м. 11.00	п.м. 9.85		
		13	1.400-15. Вып. 140-26	" Мн131-3	п.м. 5.64			
		14	1.400-15. Вып. 140-02	" Мн127-3	п.м. 3.64			
		15	1.400-15. Вып. 810	" Мн801	15			
		16	1.400-15. Вып. 110-01	" Мн101-3	8	1		

Остальное см. спецификацию исполнения на листе 8

Перекрытие на ОТМ-6,200 условно показано для решетки-дробилки КРД-40т.

Марка	стадия		
СТм1	Р		
СТм2	Р		

Привязан:

Инв.№

Нач. отд.	Шейко		
Н. контр.	Власенко		
Рук. гр.	Кунцевич		
Ст. инж.	Штандий		
Инженер	Прядкина		

ТП 902-1-75.83-КЖ

Канализационная насосная станция производительностью 200-1920 м³/ч напором 12-27 м с решетками-дробилками.

Схема расположения элементов подземной части.

Стадия	Лист	Листов
Р	3	

Союзводоканалпроект Харьковский Водоканалпроект

Альбом IV

Типовой проект 902-1-75.83

Согласовано


Отдел АОК-2 Инженер


Инв.№ подл. | Подпись и дата | Взам. инв.№

19187-01 6


Типовой проект 902-1-75.83 Альбом IV

Развертка наружной стены.

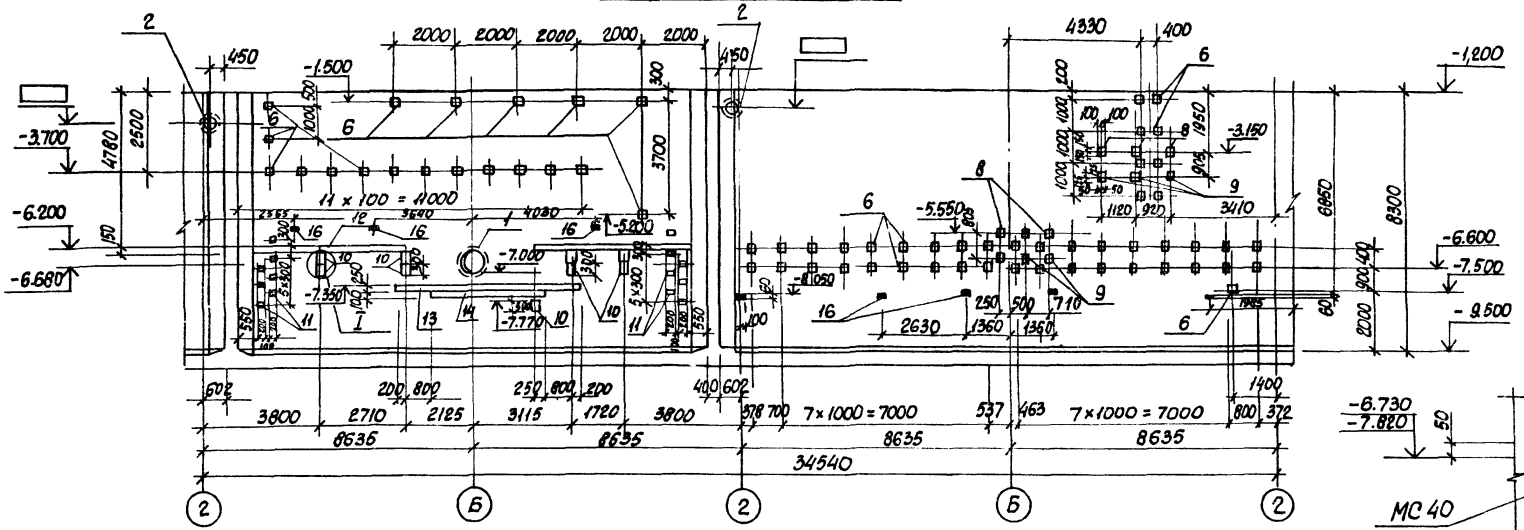


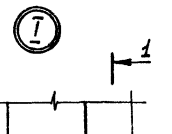


3-3

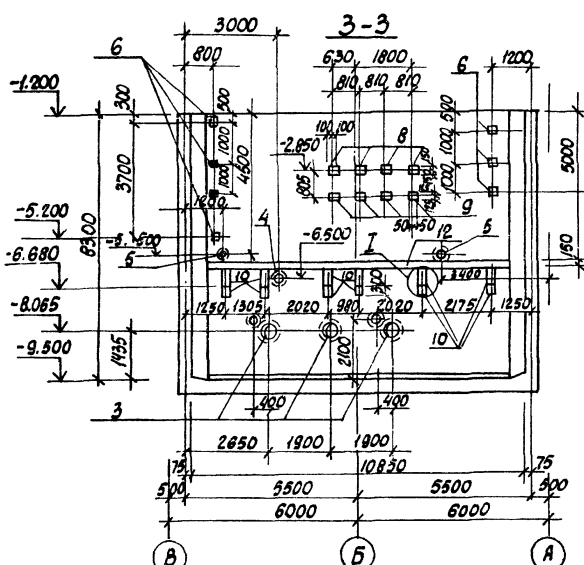

4-4

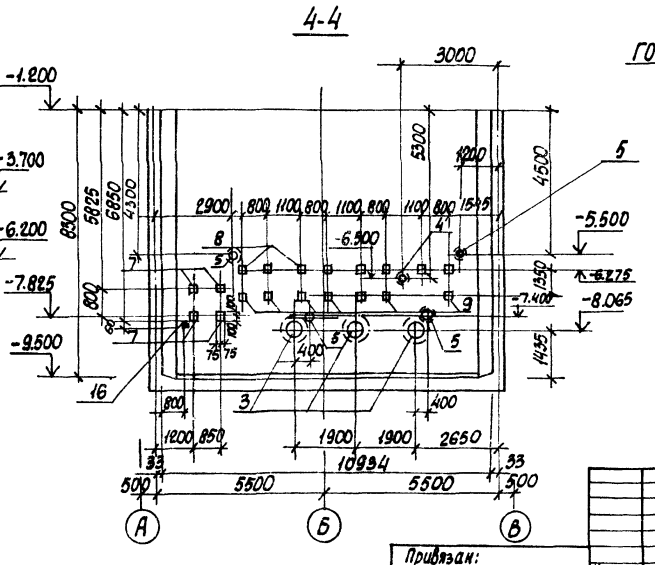

1-1

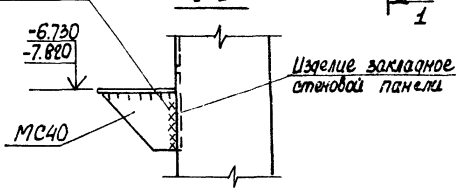

Закладные изделия (заделанные) приварить к горизонтальной арматуре стен.

Привязан:

Инв.№

Нач. отд.	Шейко	
Н. контр.	Вавсенко	
Рук. гр.	Куницын	
Гл. инж.	Штанцев	
Инж.	Фоменко	

ТП 902-1-75.83 - КЖ

Канализационная насосная станция производительностью 800-1200 м³/ч напором 12-21 м с решетками - дробилками

Стадия	Лист	Листов
Р	4	

Стп 1. Развертка. Разрезы 3-3; 4-4

Союзводоканалпроект Харьковский Водоканалпроект

Отдел ВИК-2 Инженер Дем.
Отдел ЭС Бурмин
Сектор ОВ Остроухов

Инв.№ подл. | Подпись и дата | Взам.инв.№

19187-01 7


Альбом IV

Типовой проект 902-1-75.83


Согласовано:

Инв.№ подл. | Подпись и дата | Взам. инв.№

1-1

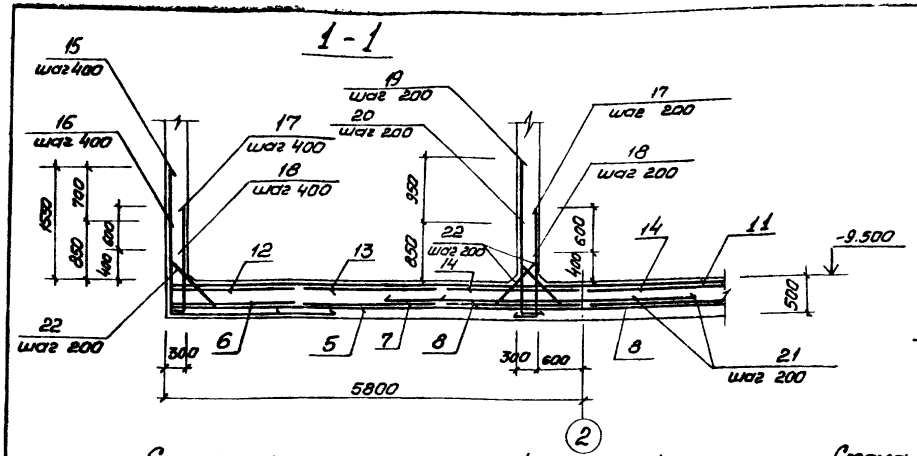

2-2

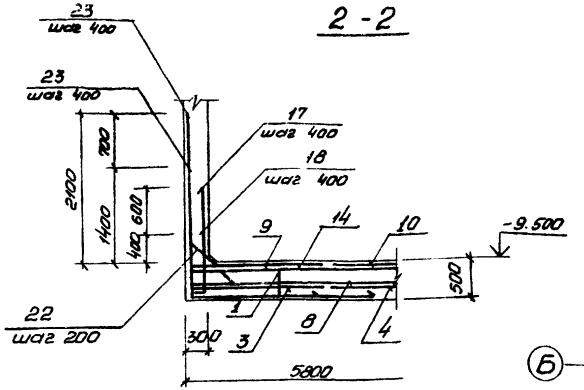

План выпусков

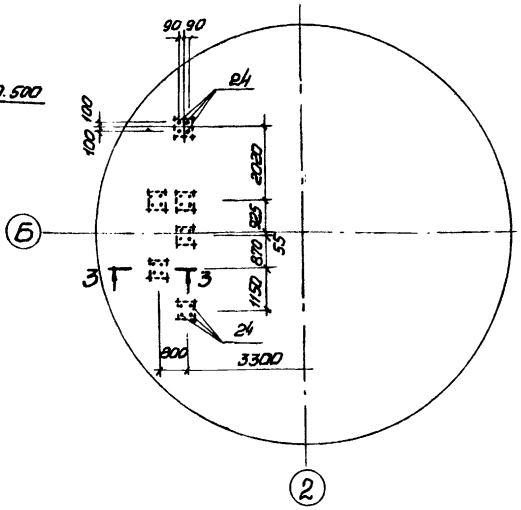


Схема расположения нижней арматуры



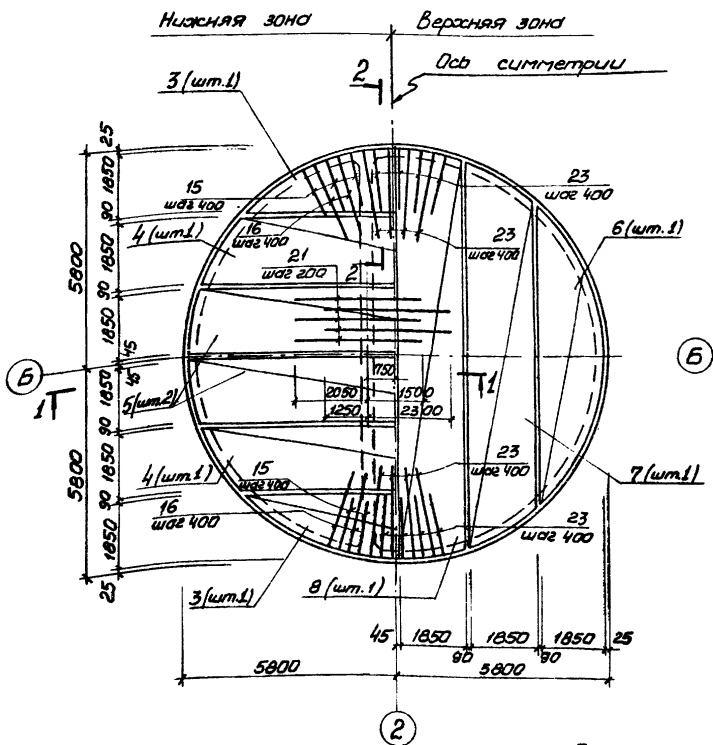


Схема расположения верхней арматуры

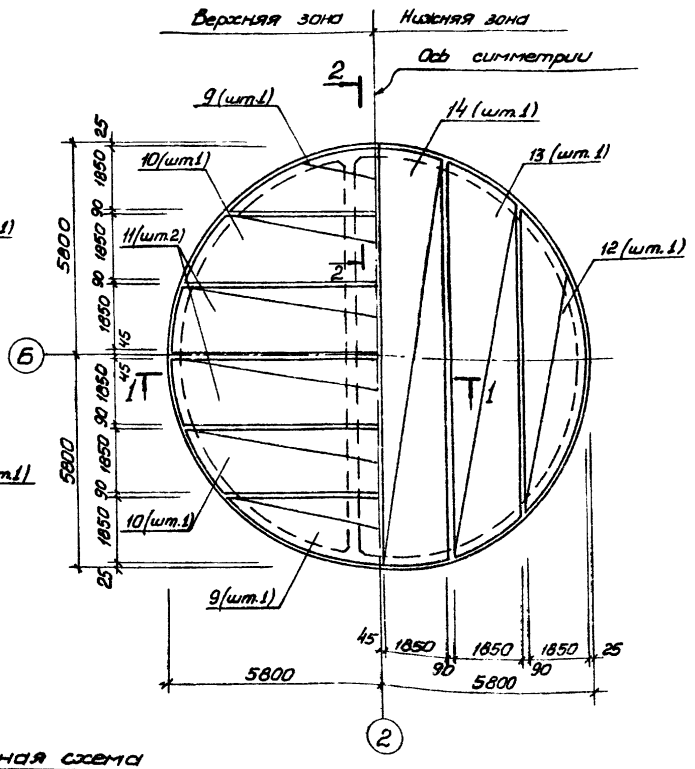


3-3

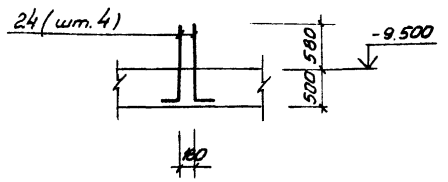

1. Защитный слой бетона для рабочей арматуры принят: для нижней - 35 мм, для верхней - 25 мм.
2. Шаг стержней поз. 15÷18, 22, 23 взят по радиусу R=5500.

Расчетная схема

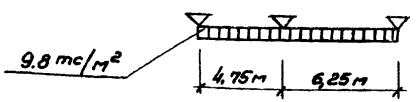


Привязан:			ТП 902-1-75.83-КЖ		
	Нач.отд	Шейко			
	Гл.констр.	Власенко	Канализационная насосная станция производительностью 200÷1800 м³/ч напором 12÷27 м с решетками-дробилками	Стадия: Р	Лист: 5	Листов:
	Рук.гр.	Кунцевич				
	Ст.инж.	Штандий	Плита днища ПДМ1. Общий вид и схема армирования.	Госстрой СССР Союзводоканалниипроект Харьковский Водоканалпроект		
Инв.№	Инженер	Мурашникова				

19187-01 8

Альбом IV


Типовой проект 902-1-75.83

Схема расположения каркасов днища

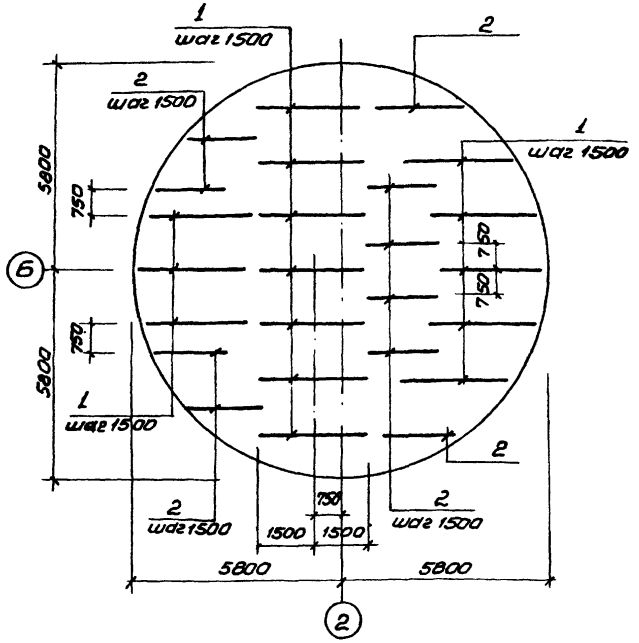


Раскрой сеток


Поз. 3, 6, 9, 12

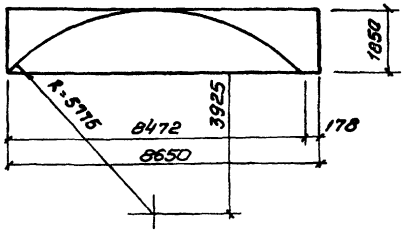

Поз. 4, 7, 10, 13

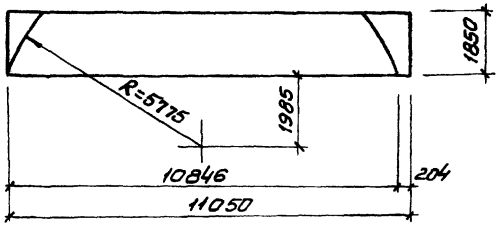

Поз. 5, 8, 11, 14

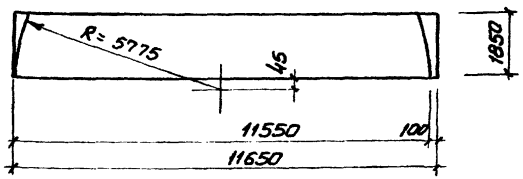

Ведомость деталей

Поз.	Эскиз
15	1500 | 2000
16	2300 | 1300
17	1450 | 100
18	950 | 100
19	2250 | 150

Поз.	Эскиз
20	1300 | 150
22	1250
23	1850 | 2550
24	1050 | 100

Спецификация днища ПДМ1

Формат	Зона	Поз.	Обозначение	Наименование	Кол.	Примеч.
				Сборочные единицы		
А4		1	902-1-75.83-КЖИ-КР12, КР13	Каркас плоский КР12	15	
А4		2	-КР12, КР13	КР13	10	
				Сетка арматурная		
		3	ГОСТ 23279-78	С $\frac{12AIII-200}{6AI-600}$ 1850×8650 $\frac{125}{125}$	2	
		4	ГОСТ 23279-78	С $\frac{12AIII-200}{6AI-600}$ 1850×11050 $\frac{125}{125}$	2	
		5	ГОСТ 23279-78	С $\frac{12AIII-200}{6AI-600}$ 1850×11850 $\frac{125}{125}$	2	
		6	ГОСТ 23279-78	С $\frac{10AIII-200}{6AI-600}$ 1850×8650 $\frac{125}{125}$	2	
		7	ГОСТ 23279-78	С $\frac{10AIII-200}{6AI-600}$ 1850×11050 $\frac{125}{125}$	2	
		8	ГОСТ 23279-78	С $\frac{10AIII-200}{6AI-600}$ 1850×11850 $\frac{125}{125}$	2	
		9	ГОСТ 23279-78	С $\frac{20AIII-200}{6AI-600}$ 1850×8650 $\frac{125}{125}$	2	
		10	ГОСТ 23279-78	С $\frac{20AIII-200}{6AI-600}$ 1850×11050 $\frac{125}{125}$	2	
		11	ГОСТ 23279-78	С $\frac{20AIII-200}{6AI-600}$ 1850×11850 $\frac{125}{125}$	2	
		12	ГОСТ 23279-78	С $\frac{14AIII-200}{6AI-600}$ 1850×8650 $\frac{125}{125}$	2	
		13	ГОСТ 23279-78	С $\frac{14AIII-200}{6AI-600}$ 1850×11050 $\frac{125}{125}$	2	
		14	ГОСТ 23279-78	С $\frac{14AIII-200}{6AI-600}$ 1850×11850 $\frac{125}{125}$	2	
				Детали		
Б4		15*		ф16AIII ГОСТ 5781-82 ℓ=3500	39	5,52кг
Б4		16*		ф16AIII ГОСТ 5781-82 ℓ=3600	39	5,68кг
Б4		17*		ф12AIII ГОСТ 5781-82 ℓ=1550	142	1,38кг
Б4		18*		ф12AIII ГОСТ 5781-82 ℓ=1050	142	0,93кг
Б4		19*		ф16AIII ГОСТ 5781-82 ℓ=2400	55	3,79кг
Б4		20*		ф16AIII ГОСТ 5781-82 ℓ=1450	55	2,29кг
Б4		21		ф22AIII ГОСТ 5781-82 ℓ=3550	55	10,39кг
Б4		22*		ф10AI ГОСТ 5781-82 ℓ=1390	283	1,86кг
Б4		23*		ф18AIII ГОСТ 5781-82 ℓ=4400	96	8,79кг
Б4		24*		ф16AIII ГОСТ 5781-82 ℓ=1150	24	1,81кг
				Материалы		
				Бетон марки М200	53,1	м³

* Поз. 15÷20, 22÷24 – см. Ведомость деталей

Ведомость расхода стали на элемент, кг

Марка элемента	Изделия арматурные													Всего	Общий расход
	Арматура класса														
	AI				AIII										
	ГОСТ 5781-82				ГОСТ 5781-82										
	ф6	ф10		Итого	ф10	ф12	ф14	ф16	ф18	ф20	ф22		Итого		
ПДМ1	177,4	243,4		420,8	490,1	1052,5	757,4	814,6	843,8	1546,2	582,5		6087,1	6507,9	6507,9

Привязан:			ТП 902-1-75.83 -КЖ
	Нач.отд.	Шейко	Канализационная насосная станция производительностью 200+1200 м³/ч напором 12÷27м с решетками-дробилками. Стадия: Р; Лист: 6; Листов:
	Н.контр.	Власенко	
	Рук.гр.	Кунцевич	Плита днища ПДМ1. Схема армирования. Спецификация.
	Ст.инж.	Штандий	Госстрой СССР Союзводоканалпроект Харьковский Водоканалпроект
Инв.№	Инж.	Мирошников	

Согласовано


Инв.№подл. | Подпись и дата | Взам.инв.№

19189-01 9


Типовой проект 902-1-75.83 Альбом VI

Согласовано


Инв. № подл. | Подпись и дата | Взам. инв. №

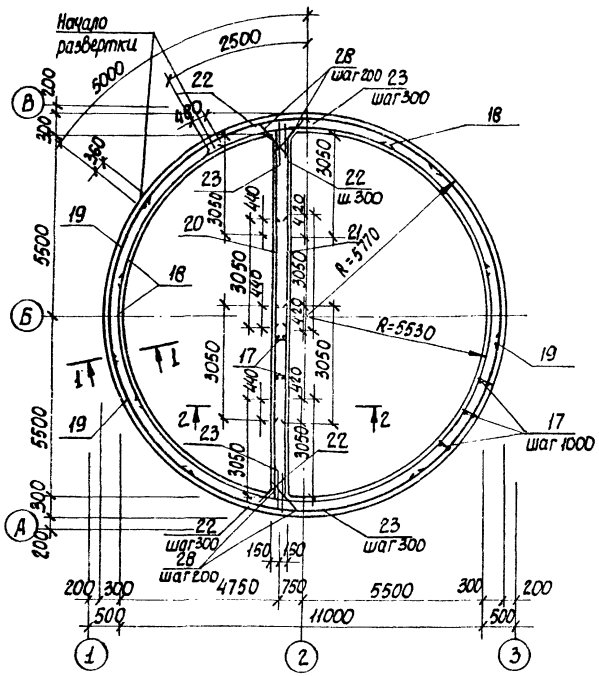

1-1 по СТм1

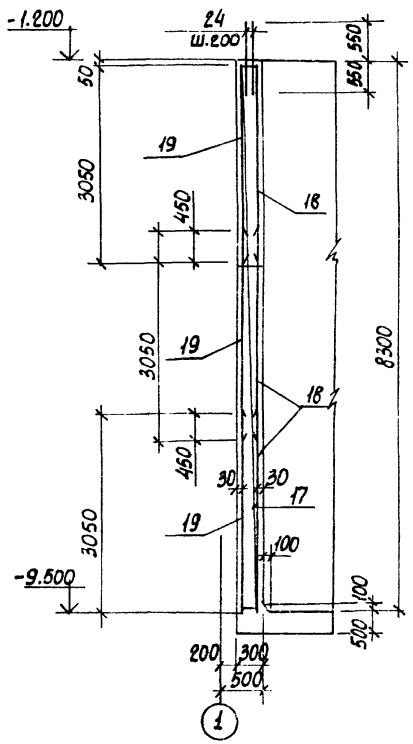


2-2 по СТм2

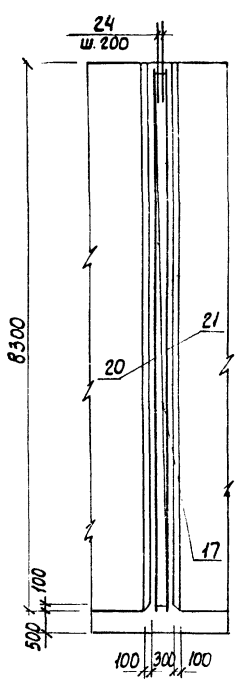


Ведомость деталей

Поз.	Эскиз
22	1300 / 1300
23	1500 / 1500
28	1100


Деталь армирования вокруг отверстий

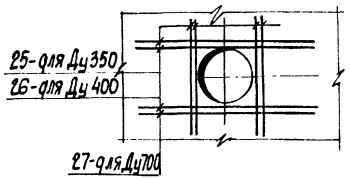


Развертка внутренних сеток по R=5530

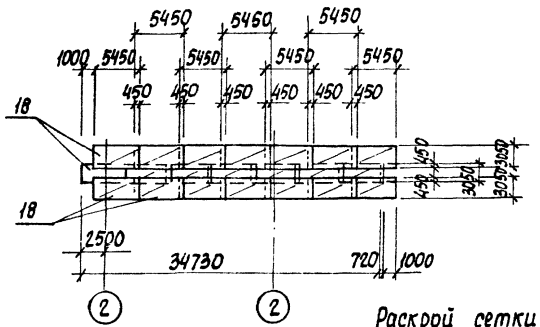

Развертка наружных сеток по R=5770

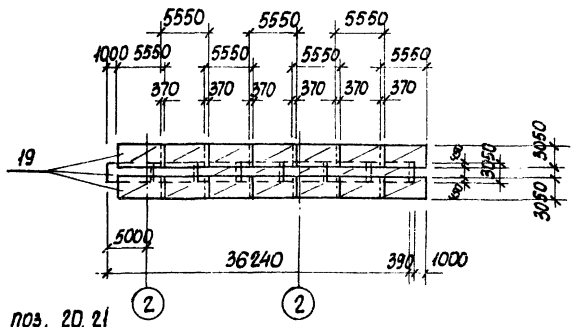

Раскрой сетки поз. 20, 21

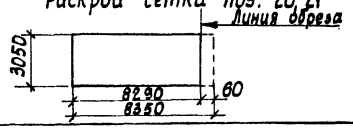

Привязан	Нач. отд.	Шейко	
	Гл. спец.	Власенко	
	Рук. гр.	Кунцевич	
	Ст. инж.	Шпанский	
Инв. №	Инж.	Болотникова	

ТП 902-1-75.83-КЖ

Канализационная насосная станция производительностью 200 + 1200 м³/ч. Напорт. 18 + 27м с решетками - дробилками	Стадия	Лист	Листов
	Р	7	
СТМ1, СТМ2. Схема армирования.	Союзводоканалпроект Харьковский водоканалпроект		

Типовой проект 902-1-75.83 Альбом VI

Ведомость расхода стали на элемент, кг

Марка элемента	Изделия арматурные: Арматура класса AIII ГОСТ 5781-82 ф10	ф12	ф14	ф16	ф18	Итого	Арматура класса AT ф10	Итого	Всего	Изделия закладные: Арматура класса A-III ГОСТ 5781-82 ф8	ф10	ф12	ф16	Итого
СТм1	362.4	152.9	51.8			567.1	5303.0	5303.0	5870.1	22.2	9.8	70.0	11.1	113.1
СТм2	482.1	327.0	444.6	796.8	392.7	2443.2	3220.2	3336.2	5779.4	9.1	16.8	18.0		43.9

Изделия закладные

Прокат марки

Вст3кп2 ГОСТ 103-76: -6х60	-6х100	-6х150	-8х200	8х40	-8х100	8х150	Итого	ГОСТ 82-70: -6х250	-8х250	Итого	Ст.0 ГОСТ 19903-74: δ=10	Итого	ГОСТ 2590-71*: 07	015	Итого
2.4	12.6	79.5	22.8	3.2	9.6	89.6	219.7	37.6	66.6	104.2	19.9	19.9		31.0	31.0
0.3		75.5	45.6	4.8	17.6	9.8	153.6	56.4		56.4	19.8	19.8	2.2	23.4	25.6

Изделия закладные

Прокат марки

Ст.10 ГОСТ 8732-78: Тр 121х4	Тр 168х5	Итого	Ст.2 ГОСТ 10704-76: Тр 478х8	Тр 530х7	Тр 880х9	Итого	Всего	Общий расход
				90.4	90.0	180.4	648.1	5951.1
23.2	10.0	33.2	139.2			139.2	451.9	3788.1

Спецификация к СТм1, СТм2

Изделие	Зона	Поз.	Обозначение	Наименование	Кол. на изделие		Примеч.
				Сборочные единицы			Масса ед., кг
		–	Лист 7	Стена монолитная СТм1	1		
		–	Лист 7	Стена монолитная СТм2		1	
КП		17	902-1-75.83 -Кжш-Кр14	Каркас плоский КР14	35	11	
				Сетка арматурная			
		18	ГОСТ 23279-78	С 12 AIII-200 / 10 AIII-200 3050х5450 25/25	21		
		19	ГОСТ 23279-78	С 10 AIII-200 / 10 AIII-200 3050х5550 25/25	21		
		20	ГОСТ 23279-78	С 14 AIII-100 / 10 AIII-300 3050х8350 25/25		4	Сетки укоротить на 60мм.
		21	ГОСТ 23279-78	С 12 AIII-100 / 10 AIII-300 3050х8350 25/25		4	Сетки укоротить на 60мм.
				Детали			
5.4		22*		ф10 AIII ГОСТ 5781-82 ℓ=2600		166	1.6
5.4		23*		ф16 AIII ГОСТ 5781-82 ℓ=3000		166	4.7
5.4		24		ф10 AIII ГОСТ 5781-82 ℓ=1100	354	108	0.7
5.4		25		ф18 AIII ГОСТ 5781-82 ℓ=1240		16	2.5
5.4		26		ф14 AIII ГОСТ 5781-82 ℓ=1140	16		1.38
5.4		27		ф14 AIII ГОСТ 5781-82 ℓ=1540	16		1.86
5.4		28*		ф10 AI ГОСТ 5781-82 ℓ=1230		152	0.62
				Бетон марки М200	88.4	27.1	м³

*) Поз. 22, 23, 28 см. Ведомость деталей лист 7

Марка	Стадия		
СТм1	Р		
СТм2	Р		

Привязан

Инв. №

Нач. отд.	Шейко	
Гл. спец.	Власенко	
Рук. гр.	Жунцевич	
Ст. инж.	Шманский	

ТП 902-1-75.83-КЖС

Канализационная насосная станция производительностью 200 = 1200 м³/ч напором 12 ÷ 27 м с решетками-дробилками

Стадия	Лист	Листов
Р	8	


СТм1, СТм2. Схема армирования. Спецификация.


Госстрой СССР Союзводоканалпроект Ворошиловградский Водоканалпроект


19187-01 11


Формат А4


Инв. № подл. | Подпись и дата | Взам. инв. №

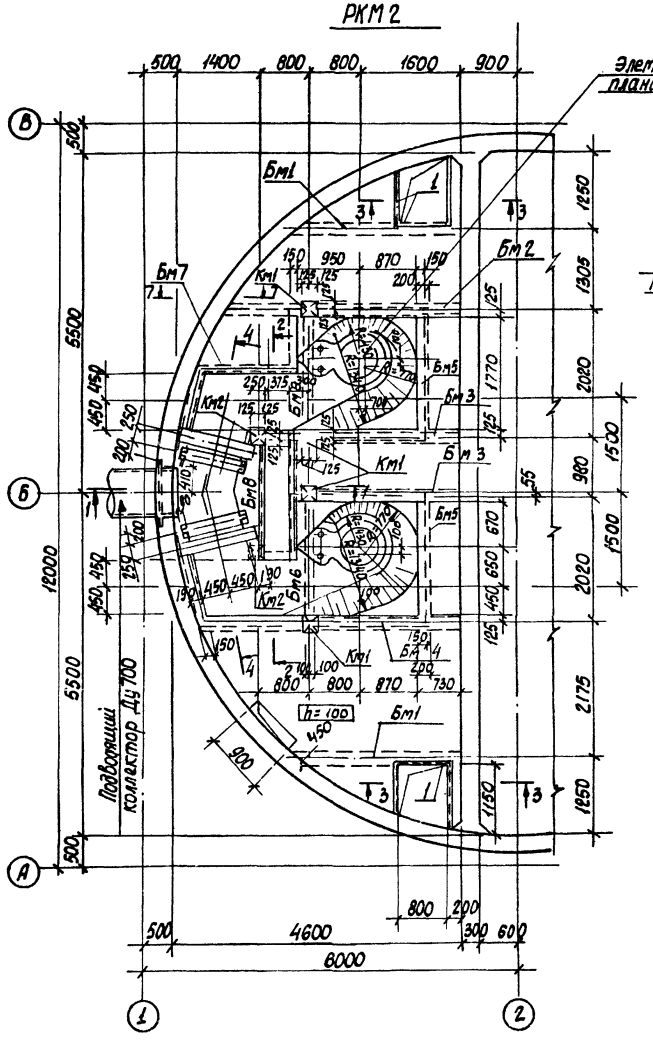


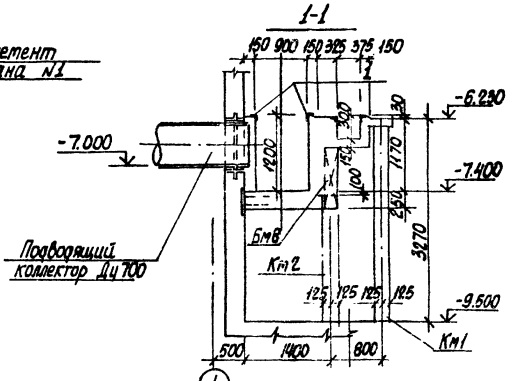

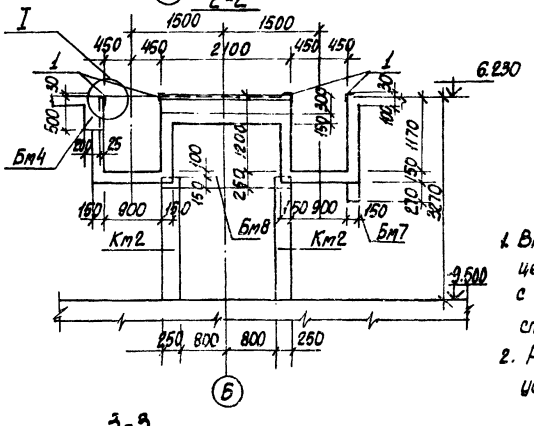

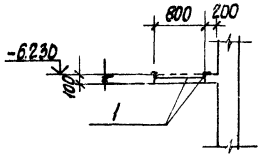

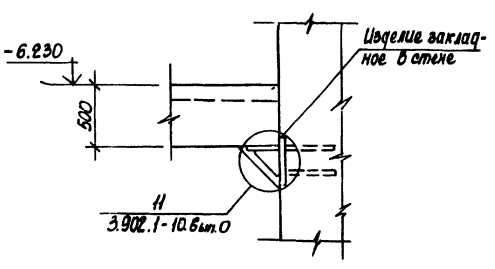

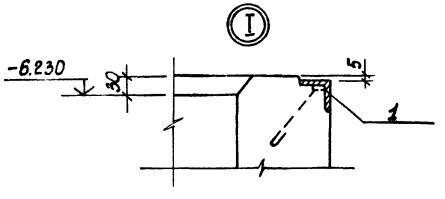

1. Внутренние поверхности лотков оштукатурить цементно-песчаным раствором состава 1:2, в=20мм с железнением. На участке установки решеток стены затереть цементным раствором
2. Рамы щитовых затворов и ремонтных решеток установить по механическим чертежам.

Альбом IV

Типовой проект 902-1-75.83

Согласовано
Отдел ВИК Харламов
Отдел ЭА Барчан

Инв.N подл. | Подпись и дата | Взам. инв.N

Привязан

Инв.№

Нач.отд.	Шейко	
Н.контр.	Власенко	
Рук.гр.	Кунцевич	
Ст.инж.	Штандей	
Инжен.	Литвинчук	

ТП 902-1-75.83-КЖ

Канализационная насосная станция производительностью 200 л/с напором 21м с решетками-дробилками

Стадия	Лист	Листов
Р	9	


РКМ 2
Перекрытие на ОТМ-6.200
План и сечения 1-1÷3-3, 7-7

Союзводоканалниипроект
Харьковский Водоканалпроект


19187-01 12

Типовой проект 902-1-7583 Альбом IV


Элемент плана N1

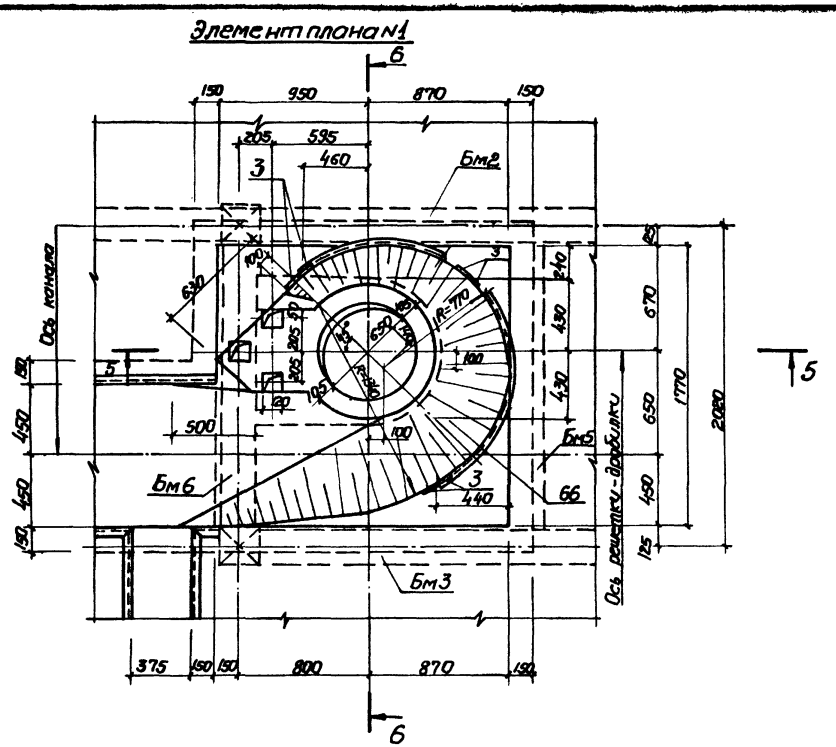


5-5

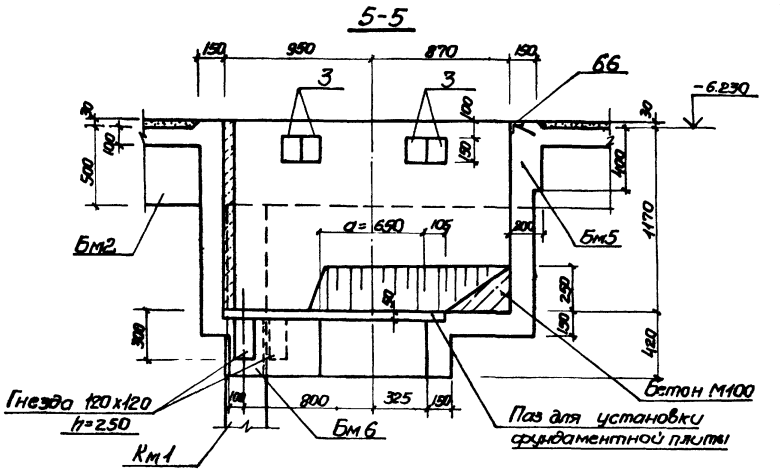

6-6

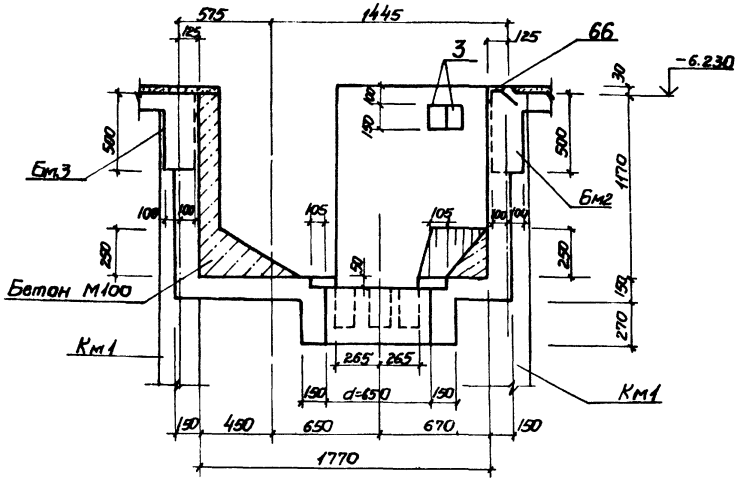

4-4

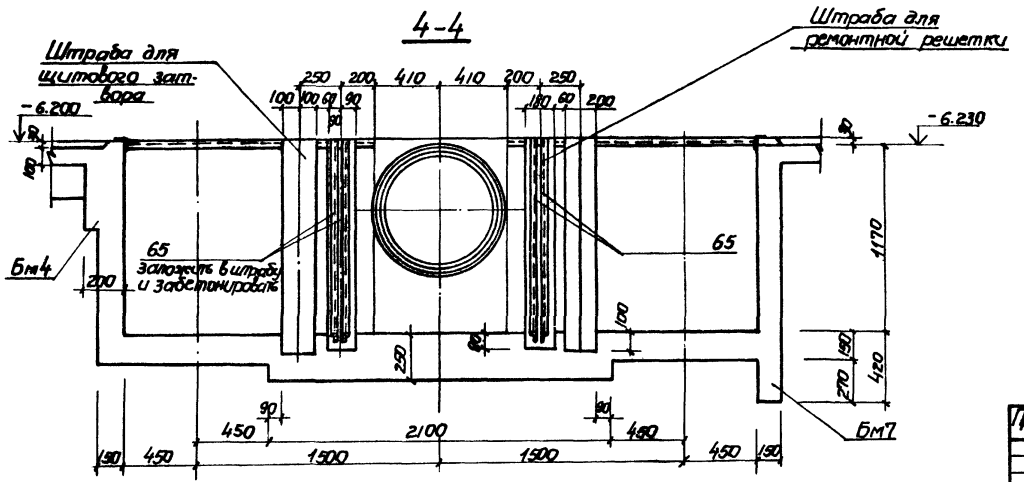

Привязан				ТП902-1-7583-КЖ		
	Нач. отд. Шейко			Канализационная насосная станция производительностью 200-1200 м³/ч напором 12-27 м с решетками-дробилками РК м2. Перекрытие на отм. -6.200 Элемент плана Сечения 4-4; 6-6	Стадия	Лист	Листов
	Н. контр. Власенко				Р	10	
	Рук. гр. Кунцевич						
	Ст. инж. Шмандий				Госстрой СССР Всесоюзное объединение Союзводоканалпроект Водоканалпроект		
Инв. №	Инженер Литвиненко						

Инв. № подл. | Подпись и дата | Взам. инв. № | Отдел ВК/К2 Кирьянов | Отдел ЭЛ Борсчан | Составлено по:


19187-01 13

Типовой проект 902-1-75.83 Альбом IV


Согласовано:

Инв.№ подл. | Подпись и дата | Взам. инв.№


Пм 1

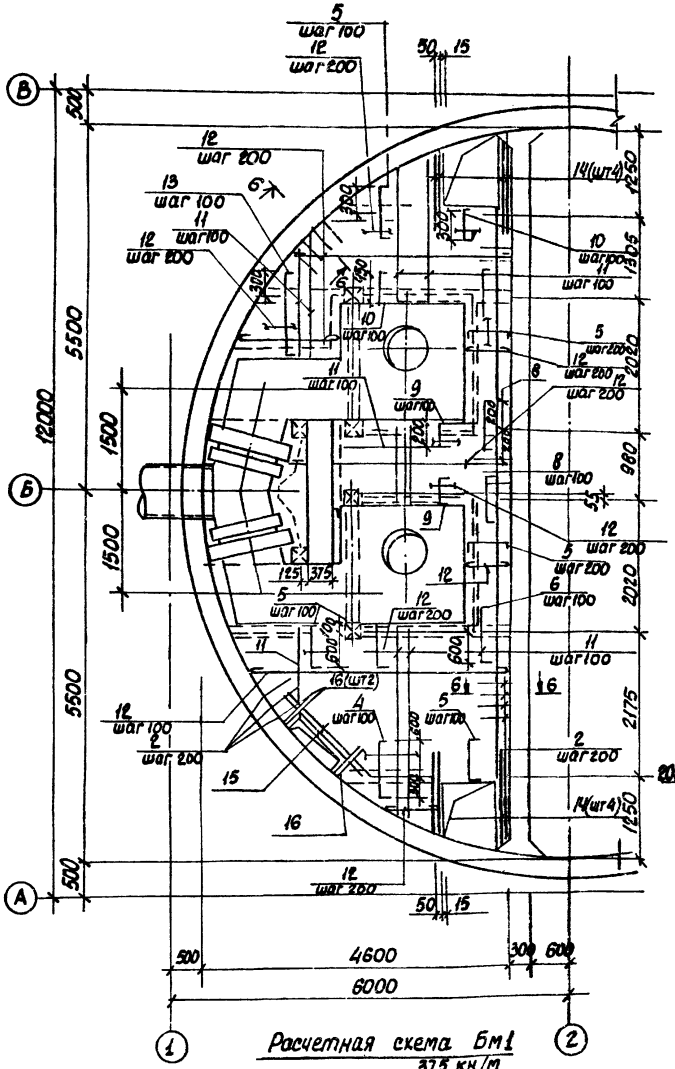


Расчетная схема Бм1

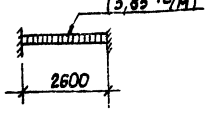


Бм 1

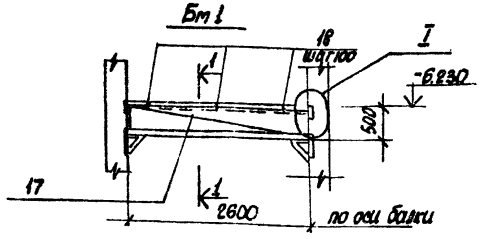


1-1

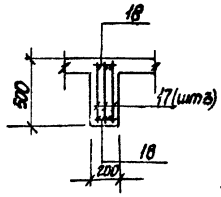


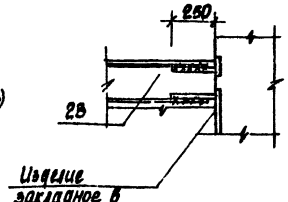


Бм 2

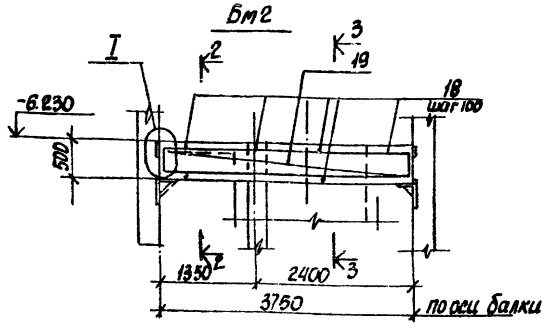


2-2

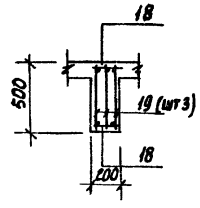


3-3

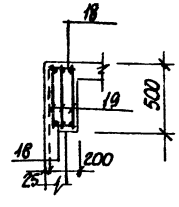


5-5

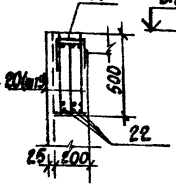


Бм 3

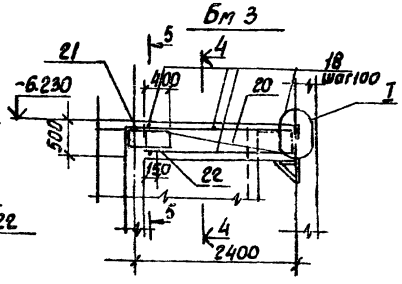


4-4

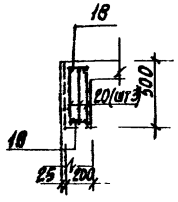

6-6

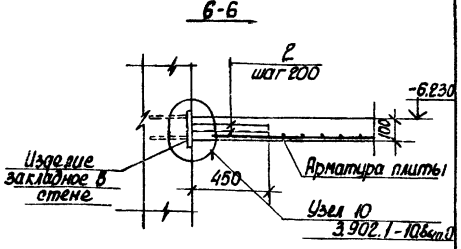


Расчетные схемы балок.

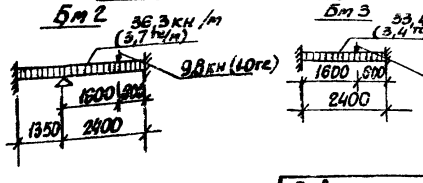


1. Защитный слой бетона до рабочей арматуры принят: в плите – 15 мм, в балках – 25 мм.
2. Арматуру плиты и стержни поз 2 сварить на монтаже между собой при их пересечении
3. Расчетная нагрузка на плиту составляет 17,7 кПа (1,8 тс/м²)


					ТП 902-1-75.83-КЖС		
Привязан:					Канализационная насосная станция производительностью 200÷1250 м³/ч напором 12-21 м с решетками-дробилками	Стадия	Лист	Листов
						Р	11	
Инв.№	Нач.отд.	Шейко			РК м2. Плита Пм 1. Балки Бм 1 ÷ Бм 3.	Союзводоканалпроект Харьковский Водоканалпроект		
	Н.контр.	Власенко						
	Рук.гр.	Кинцевич						
	Ст.инж.	Шманай						
	Инжен.	Литвиненко						

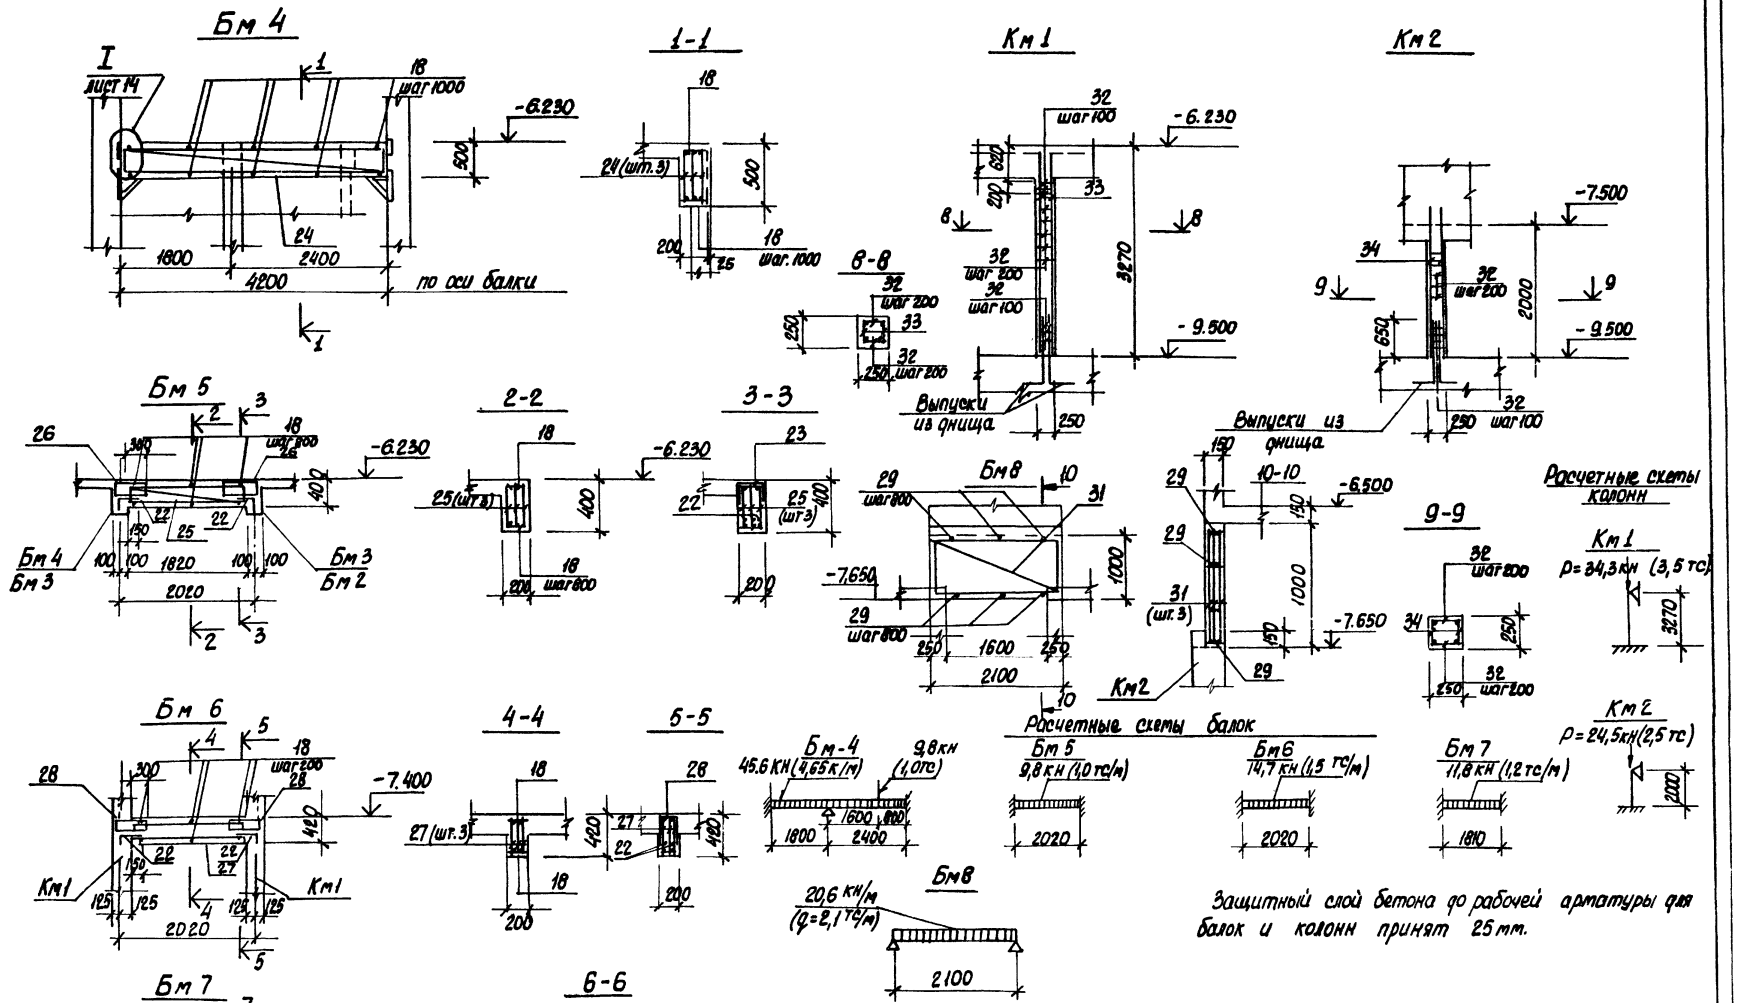
Бм 4
I
лист 14
1
18
шаг 1000
-6.230
500
24
1800
2400
4200
по оси балки
1-1
18
24 (шт. 3)
500
200
25
18
шаг 1000
Км 1
32
шаг 100
-6.230
620
220
33
8
8
3270
32
шаг 200
32
шаг 100
-9.500
8-8
32
шаг 200
250
33
32
250
шаг 200
Выпуски из днища
250
Км 2
-7.500
34
32
шаг 200
9
9
2000
650
-9.500
250
32
шаг 100
Выпуски из днища
Бм 5
2
3
18
шаг 200
26
300
-6.230
400
22
150
25
22
Бм 4
Бм 3
100
100
1820
100
100
Бм 3
Бм 2
2020
2
3
2-2
18
-6.230
400
25 (шт. 3)
18
200
шаг 800
3-3
23
-6.230
22
25
(шт. 3)
400
200
Бм 8
10
31
29
шаг 800
1000
-7.650
29
шаг 800
250
1600
250
2100
10
Км 2
10-10
-6.500
150
29
29
1000
31
(шт. 3)
-7.650
150
29
9-9
32
шаг 200
34
250
250
32
шаг 200
Расчетные схемы колонн
Км 1
p = 34,3 кН (3,5 тс)
3270
Км 2
p = 24,5 кН (2,5 тс)
2000
Бм 6
4
5
18
шаг 200
28
300
-7.400
28
412
22
22
27
Км 1
150
Км 1
125
125
4
125
125
2020
5
4-4
18
27 (шт. 3)
420
18
200
5-5
28
27
22
420
200
Бм-4
45,6 кН (4,65 к/м)
9,8 кН (1,0 тс)
1600
1800
2400
Расчетные схемы балок
Бм 5
9,8 кН (1,0 тс/м)
2020
Бм 6
14,7 кН (1,5 тс/м)
2020
Бм 7
11,8 кН (1,2 тс/м)
1810
Бм 8
20,6 кН/м
(q = 2,1 тс/м)
2100
Защитный слой бетона до рабочей арматуры для балок и колонн принят 25 мм.
Бм 7
I
лист 14
6
7
29
300
28
-7.400
412
22
150
100
Бм 6
30
1810
6
7
6-6
29
30 (шт. 3)
420
29
150
7-7
28
22
30
420
29
150
Согласовано:
Инв. № подл.
Подпись и дата
Взам. инв. №
Инв. №
Привязан:
Инв. №
Нач. отд. Шейко
Н. контр. Власенко
Рук. гр. Кунцевич
Ст. инж. Штанний
Инжен. Литвиненко
ТП 902-1-75.83-КЖ
Канализационная насосная станция производительностью 200-1200 м³/ч, напором 12-27 м с решетками-дробилками. РКМ 2, РКМ 3. Схема армирования. Балки Бм1÷Бм8. Колонны Км1, Км2
Стадия Р
Лист 12
Листов
Союзводоканалниипроект
Харьковский Водоканалпроект
Типовой проект 902-1-75.83 Альбом IV
19187-01 15

Типовой проект 902-1-75.83 Альбом IV

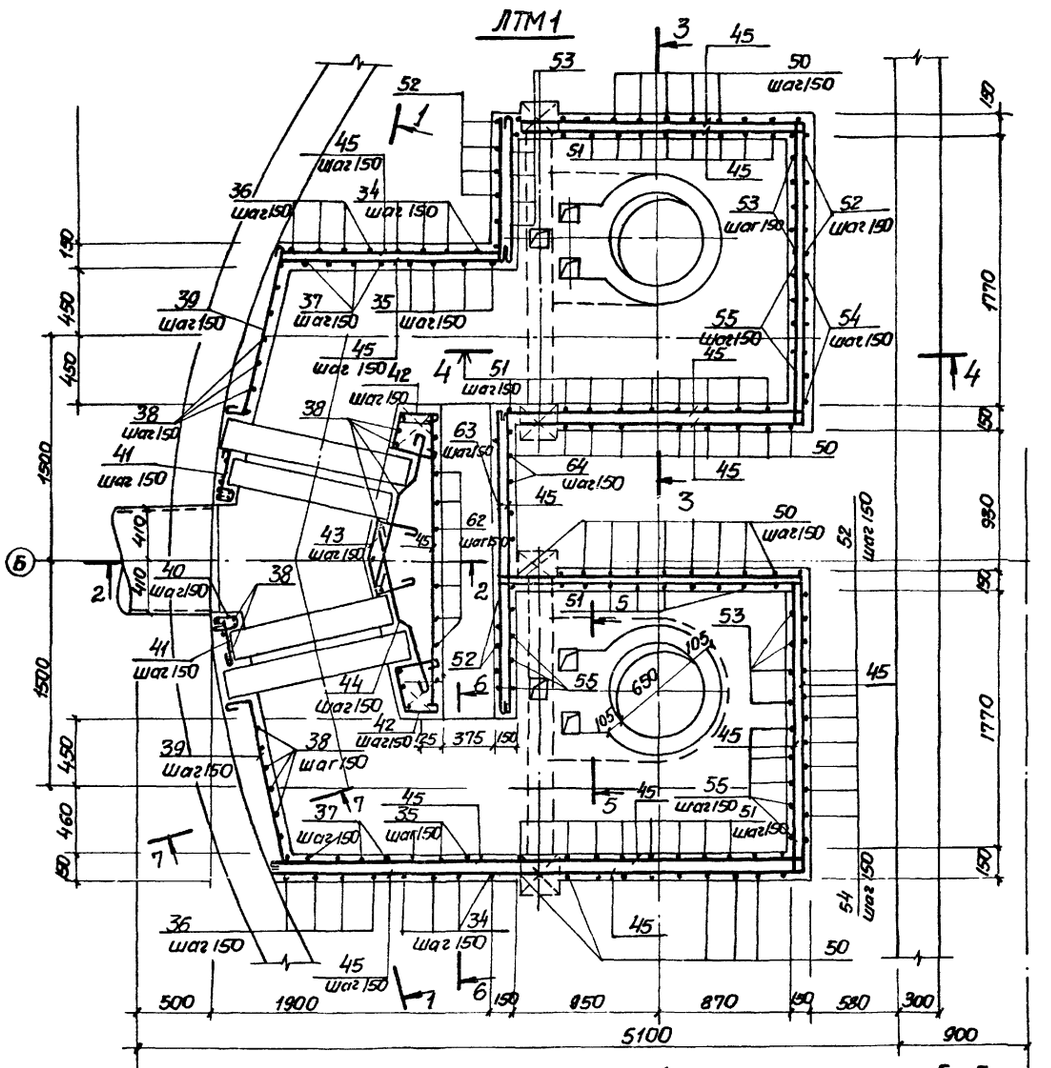
ЛТМ1
1-1
3-3
4-4
Бм7
Бм6
7-7
6-6
2-2
5-5
Ось отверстия
-6.230
-7.400
5100
1900
500
900
870
950
580
300
1770
1170
420
270
1500
1900
950
450
460
410
1150
1500
1450
1500
1500
1500

Ведомость деталей

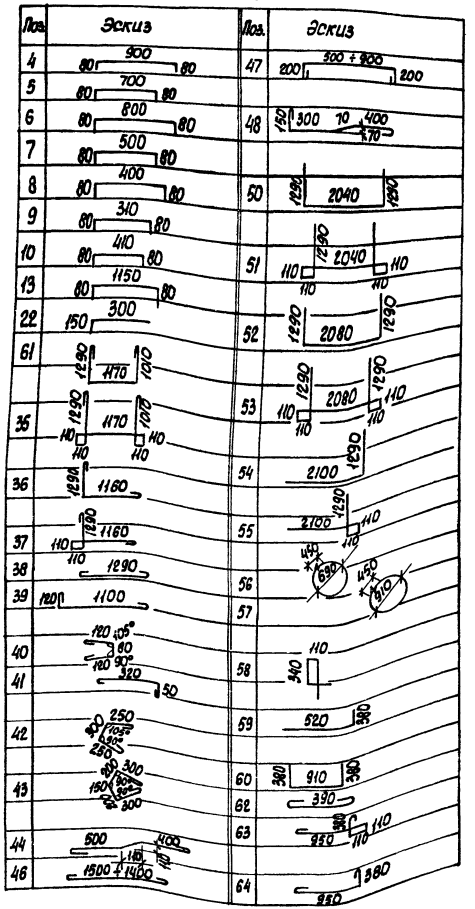

Спецификация к перекрытию РКм2 (начало)

Формат	Зона	Поз	Обозначение	Наименование	Кол.	Прим.
				Плита ПП1 шт 1		
				Сборочные единицы		
		1	1.400-15 В.1.550-07	Изделие закладное МН556	16,8	п.м.
		2	3.902.1.1-10.80 л.15	Изделие соединительное №53	250	шт.
				Детали		
БЧ		4*		ф10АIII ГОСТ 5781-82 ℓ=1060	16	0,6кг
БЧ		5*		ф8АIII то же ℓ=860	79	0,3кг
БЧ		6*		ф8АIII " ℓ=960	7	0,4кг
БЧ		7*		ф8АIII " ℓ=660	7	0,3кг
БЧ		8*		ф8АIII " ℓ=910	14	0,4кг
БЧ		9*		ф8АIII " ℓ=470	32	0,2кг
БЧ		10*		ф8АIII " ℓ=570	24	0,2кг
БЧ		11		ф8АIII "	4+4+250	0,4кг
БЧ		12		ф6АI ГОСТ 5781-82	7100	0,22кг
БЧ		13*		ф8АIII ГОСТ 5781-82 ℓ=1360	12	0,5кг
БЧ		14		ф12АIII то же ℓ=1400	8	1,2кг
БЧ		15		ф12АIII " ℓ=1800	2	1,6кг
БЧ		16		ф12АIII " ℓ=800	4	0,7кг
				Балка Бм1 шт 2		
				Сборочные единицы		
АЧ		17	902-1-75.83 -КЖС-КР1	Каркас плоский КР1	6	
				Детали		
БЧ		18		ф6АI ГОСТ 5781-82 ℓ=180	12	0,1кг
		23		ф16АIII ГОСТ 5781-82 ℓ=250	24	0,4кг
				Балка Бм2, шт.1		
				Сборочные единицы		
АЧ		19	902-1-75.83 -КЖС-КР2	Каркас плоский КР2	3	
				Детали		
БЧ		18		ф6АI ГОСТ 5781-82 ℓ=180	8	0,1кг
		23		ф16АIII ГОСТ 5781-82 ℓ=250	12	0,4кг
				Балка Бм3 шт. 2		
				Сборочные единицы		
АЧ		20	902-1-75.83 -КЖС-КР3	Каркас плоский КР3	6	
АЧ		21	-С1	Сетка арматурная С1	2	
				Детали		
БЧ		18		ф6АI ГОСТ 5781-82 ℓ=180	12	0,1кг
БЧ		22*		ф10АIII ГОСТ 5781-82, ℓ=450	6	0,3кг
		23		ф16АIII ГОСТ 5781-82, ℓ=250	12	0,4кг
				Балка Бм4, шт.1		
				Сборочные единицы		
АЧ		24	902-1-75.83 -КЖС-КР4	Каркас плоский КР4	3	
				Детали		
БЧ		18		ф6АI ГОСТ 5781-82 ℓ=180	10	0,1кг
		23		ф16АIII 5781-82 ℓ=250	6	0,4кг
				Балка Бм5 шт.2		
				Сборочные единицы		
АЧ		26	902-1-75.83 -КЖС-КР5	Каркас плоский КР5	6	
АЧ		26	-С2	Сетка арматурная С2	4	
				Детали		
БЧ		18		ф6АI ГОСТ 5781-82 ℓ=180	12	0,1кг
БЧ		22*		ф10АIII ГОСТ 5781-82, ℓ=450	12	0,3кг
				Балка Бм6, шт.2		
				Сборочные единицы		
АЧ		27	902-1-75.83 -КЖС-КР6	Каркас плоский КР6	6	
АЧ		28	-С3	Сетка арматурная С3	4	
				Детали		
БЧ		18		ф6АI ГОСТ 5781-82 ℓ=180	12	0,1кг
БЧ		22*		ф10АIII ГОСТ 5781-82, ℓ=450	12	0,3кг

*) поз. 4÷10, 13, 22 - см. Ведомость деталей.

Альбом IV

Типовой проект 902-1-75.83

Инв.№ подл. | Подпись и дата | Взам.инв.№

Привязан:

Инв.№

Н. отдела	Шейко	
Н. контр.	Блаженко	
Рук. гр.	Кушнерев	
Ст. инж.	Шмаидий	
Инж.	Литвинчук	

ТП 902-1-75.83-КЖС

Канализационная насосная станция производительностью 200-1200 м³/ч напором 12-27 м с решетками-дробилками

Стадия	Лист	Листов
Р	14	

РКм2 Схема армирования. Спецификация. (начало)

Союзводоканалпроект Харьковский Водоканалпроект

19187-01 17

Типовой проект 902-1-7583 Альбом IV

Спецификация к перекрытию РКМ2 (окончание)

Формат	Зона	Поз.	Обозначение	Наименование	Кол.	Прим.
				Балка Бм1, шт.1		
				Сборочные единицы		
А4		30	902-1-7583-КЖИ- -КР7	Каркас плоский КР7	3	
А4		28	-СЗ	Сетка арматурная СЗ	1	
				Детали		
БУ		29		ф10 AI ГОСТ 5781-82 ℓ=130	6	0,03кг
БУ		22		ф10 AIII ГОСТ 5781-82 ℓ=450	3	0,3кг
				Балка Бм8, шт.1		
				Сборочные единицы		
А4		31	902-1-7583-КЖИ- -КР11	Каркас плоский КР11	3	
				Детали		
БУ		29		ф6 AI ГОСТ 5781-82 ℓ=130	12	0,03кг
				Колонна Км1, шт.4		
				Сборочные единицы		
А4		33	902-1-7583-ЖИ- -КР8	Каркас плоский КР8	8	
				Детали		
БУ		32		ф8 AI ГОСТ 5781-82 ℓ=230	136	0,1кг
				Колонна Км2, шт.2		
				Сборочные единицы		
А4		34	902-1-7583-КЖИ -КР9	Каркас плоский КР9	4	
				Детали		
БУ		32		ф8 AI ГОСТ 5781-82 ℓ=230	52	0,1кг
				1Тм1, шт.1		
				Сборочные единицы		
		2	3.902.1-10.В.0 л.15	Изделие закладное МК53	40	
		3	1.400-15.В.1.120-37	Мн111-2	6	
		66	1.400-15.В.1.540-09	Мн548	пм 3,2	
А4		65	902-1-7583-КЖИ- Мн3	Мн3	4	
А4		49	-КР10	Каркас плоский КР10	4	
				Детали		
БУ		61		ф8 AI ГОСТ 5781-82 ℓ=3590	8	1,4кг
БУ		35*		ℓ=4030	8	1,6кг
БУ		36*		ℓ=2570	8	1,0кг
БУ		37*		ℓ=2790	8	1,1кг
БУ		38*		ф8 AI ГОСТ 5781-82 ℓ=1410	35	0,6кг
БУ		39*		ℓ=1340	16	0,5кг
БУ		40*		ℓ=420	16	0,2кг
БУ		41*		ℓ=490	16	0,2кг
БУ		42*		ℓ=920	16	0,4кг
БУ		43*		ℓ=1120	15	0,4кг
БУ		44*		ℓ=1150	32	0,5кг
БУ		45			пм 265	104,7кг
БУ		46*		ℓ=1450	28	0,6кг
БУ		47*		ℓ=1220	6	0,5кг
БУ		48*		ℓ=1050	18	0,4кг
БУ		50*		ф12 AIII ГОСТ 5781-82 ℓ=4620	24	4,1кг
БУ		51*		ℓ=5060	26	4,5кг
БУ		52*		ℓ=4660	12	4,1кг
БУ		53*		ℓ=5100	12	4,5кг
БУ		54*		ℓ=3390	12	3,0кг
БУ		55*		ℓ=3610	12	3,2кг
БУ		56*		ℓ=2620	4	2,3кг
БУ		57*		ℓ=3300	4	2,9кг
БУ		58*		ф6 AI ГОСТ 5781-82 ℓ=1010	25	0,2кг
БУ		59*		ф12 AIII ГОСТ 5781-82 ℓ=900	12	0,8кг
БУ		60*		ф12 AIII ГОСТ 5781-82 ℓ=1670	6	1,5кг
БУ		62*		ф8 AI ГОСТ 5781-82 ℓ=510	15	0,2кг
БУ		63*		ℓ=1670	14	0,7кг
БУ		64*		ℓ=1450	14	0,6кг
				Материалы		
				Бетон марки 200		12,0м³

*) поз. 22, 34÷44, 46÷64 см. Ведомость деталей на листе 14.

Ведомость расхода стали на элемент, кг

Марка элемента	Изделия арматурные										Всего	Изделия закладные							Общий расход
	Арматура класса											Арматура класса			Прокат марки				
	AI ГОСТ 5781-82				AIII ГОСТ 5781-82							AIII ГОСТ 5781-82			Вст3кп2-1 ГОСТ 8509-72				
	6	8		Итого	8	10	12	16		Итого		8	10	Итого	L50×5			Итого	
РКм2	110,64	205,7		406,34	16,33	28,0	480,5	392,5		1064,3	1470,64	6,6	12,0	18,6	62,7			62,7	81,3	1551,91

Инв.№ подл.	Подпись и дата	Взам.инв.№

Привязан.

Инв.№

Нач.отд.	Шейко	
Н.контр.	Власенко	
Рук.гр.	Кунцевич	
Ст.инж.	Шандин	
Инж.	Литвинец	

ТП 902-1-7583-КЖ


Канализационная насосная станция производительностью 200÷1200 м³/ч напором 12-27м с решетками-дробилками


РКМ2. Схема армирования. Спецификация (окончание)


Стадия	Лист	Листов
Р	15	


Госстрой СССР Союзводоканалпроект Харьковский Водоканалпроект


19187-01 18

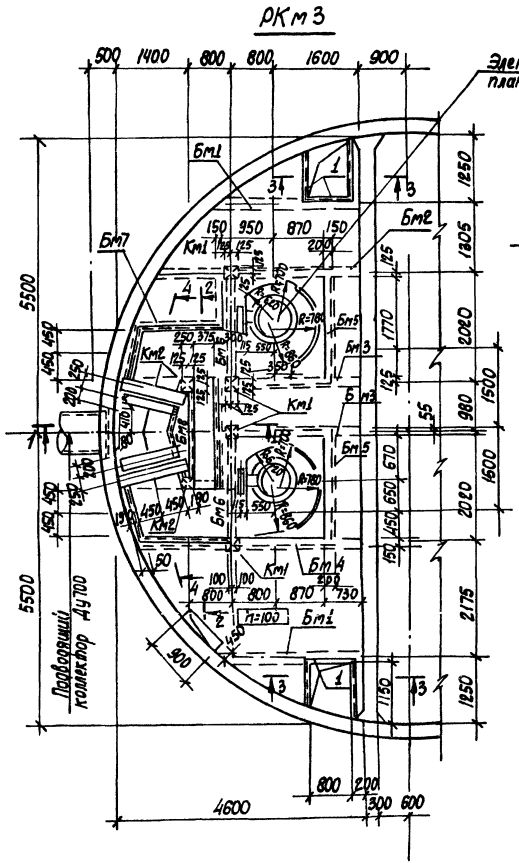


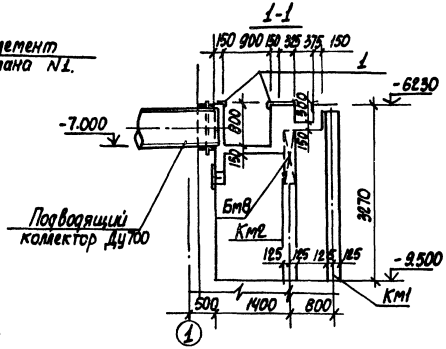

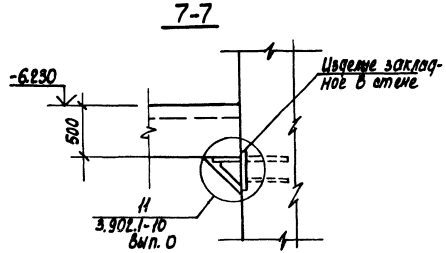

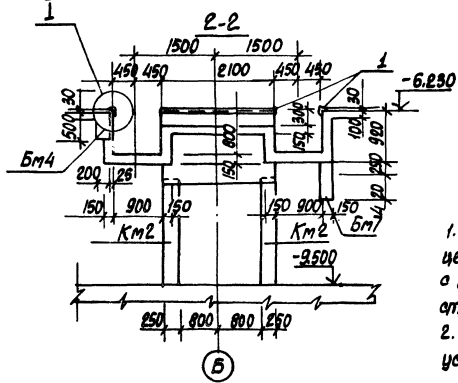

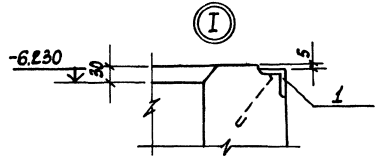

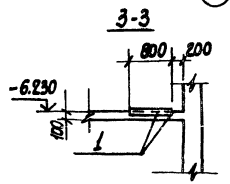

1. Внутренние поверхности лотков оштукатурить цементно-песчаным раствором состава 1:2 в=20мм с железнением. На участке установки решеток стены затереть цементным раствором.
2. Рамы щитовых затворов и ремонтных решеток установить по механическим чертежам.


Привязан:				ТП902-1-75.83-КЖ			
				Канализационная насосная станция "Насосная-1" 200-1200 м³/ч напором 17-27м с решетками-дробилками	стадия	лист	листов
					Р	16	
Нач. отд. Шейко				РКт3 Перекрытие на отм.-6.800 План сечения 1-1÷3-3, 7-7	Госстрой СССР Союзгазспецпроект Харьковский Водоканалпроект		
Рук. гр. Кунцевич							
Ст. инж. Штанцев							
Гл. инж. Литвиненко							

Альбом IV


Типовой проект 902-1-75.83

Сд. по смете:
Отдел № 2 Нормативы Труда
Инв. № подл. | Подпись и дата | Взам. инв. №


Элемент плана 1

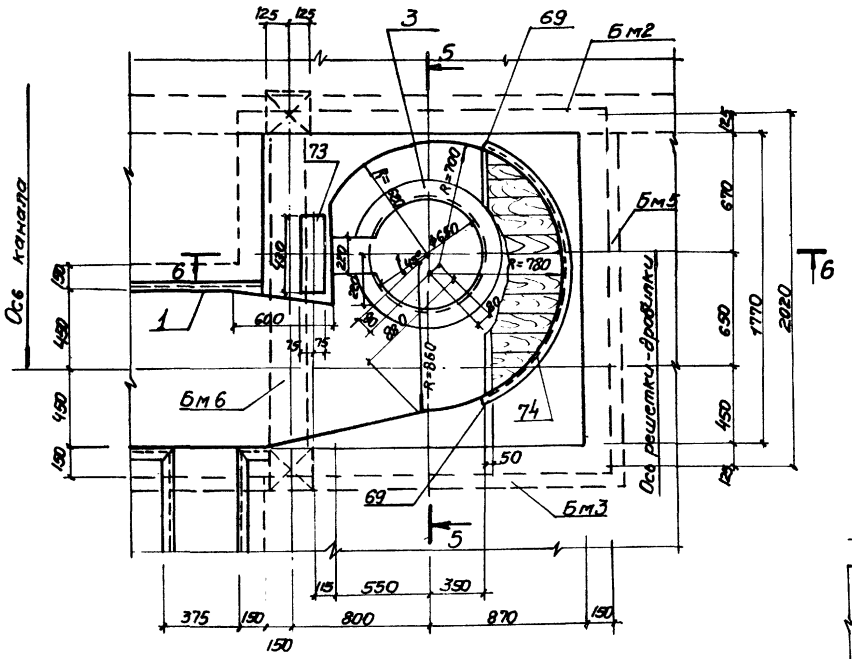


5-5

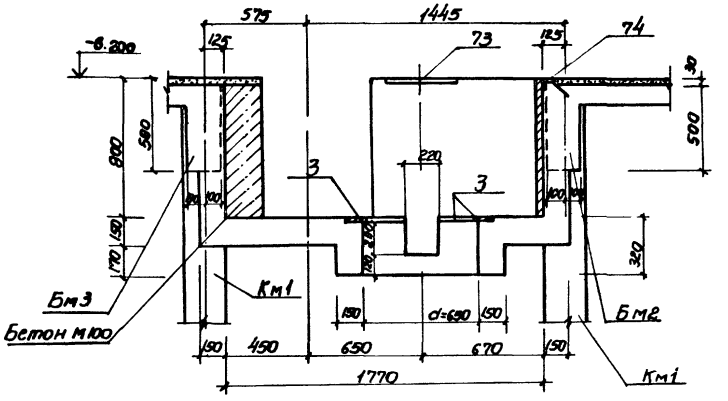


6-6

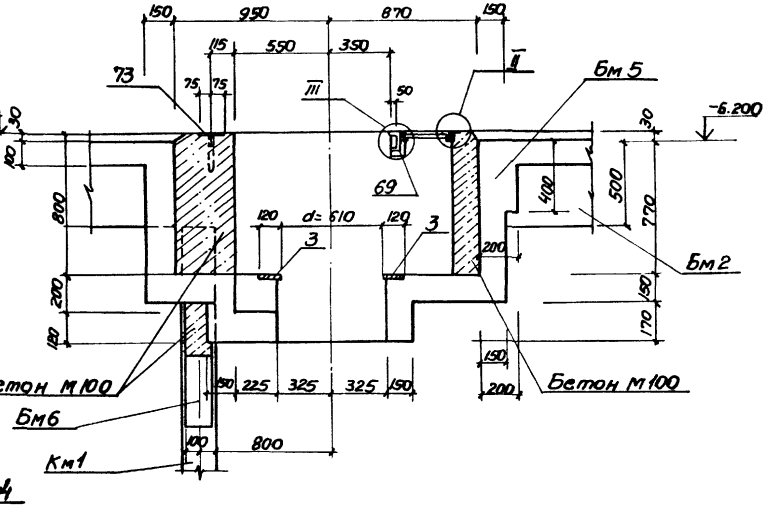

4-4

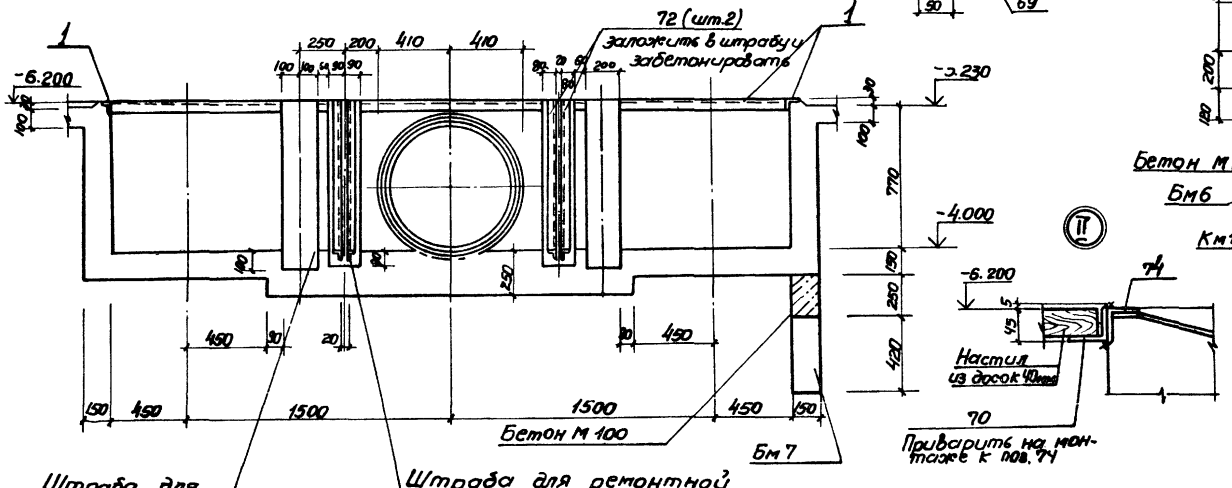

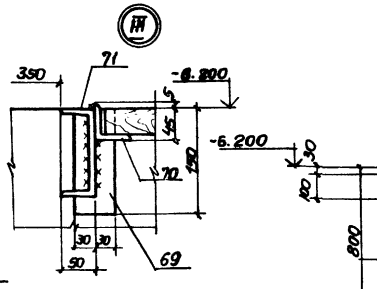



Привязан:			ТП 902-1-75.83-КЖС		
			Канализационная насосная станция производительностью 200÷1200 м³/ч напором 12-27 м с решетками-дробилками. РКМ 3 Элемент плана N1 Сечения 4-4 ÷ 6-6	Стадия: Р	Лист: 17	Листов:
Инв. №	Нач. отд. Шейко			Госстрой СССР Союзводоканалпроект Харьковский Водоканалпроект		
	Гл. констр. Алексенко					
	Рук. гр. Кунцевич					
	Ст. инж. Шмандюк					
	Инженер Литвиненко					


Альбом IV


Типовой проект 902-1-75.83


Инв.№ подл. | Подпись и дата | Взам.инв.№

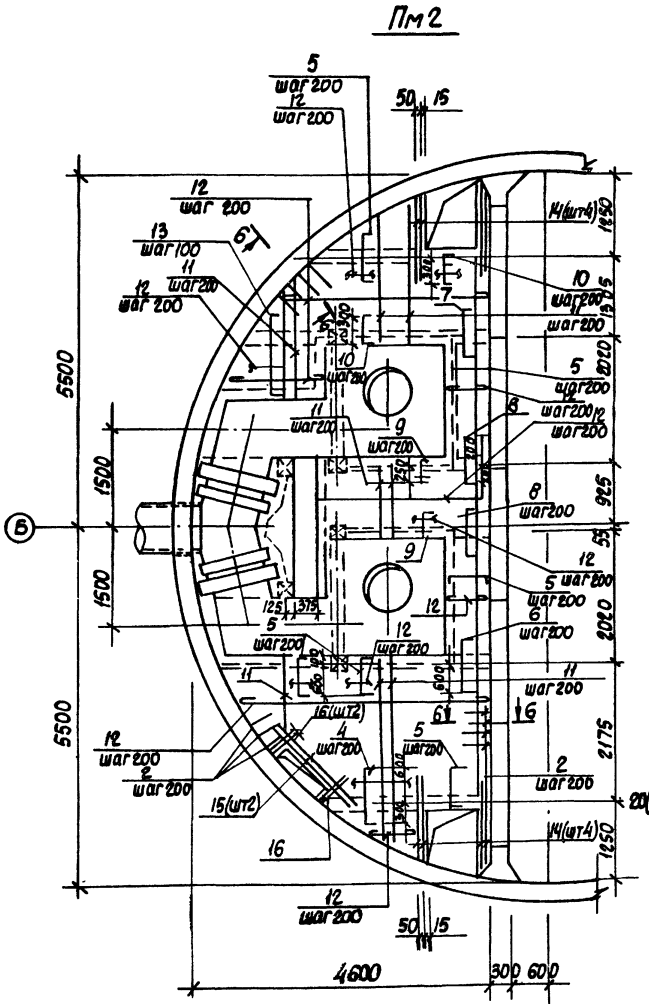


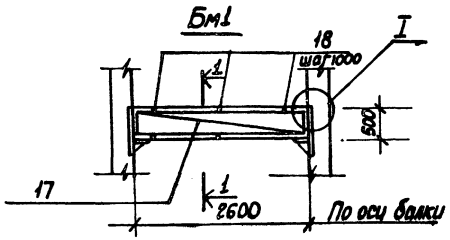


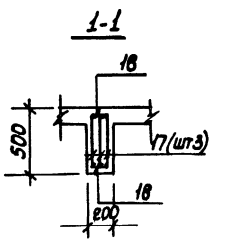


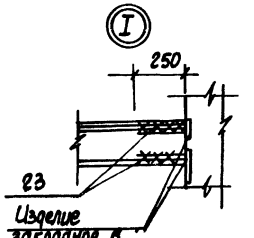


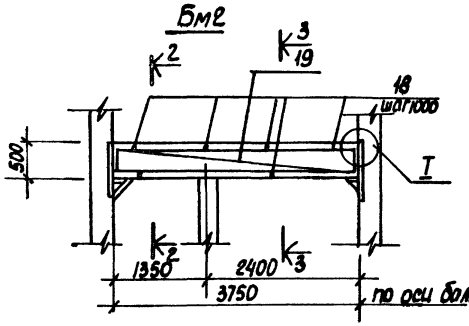


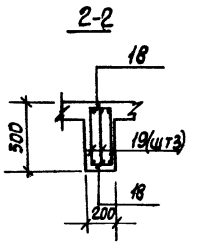


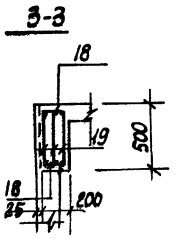

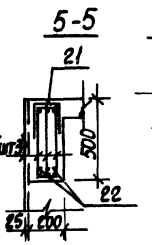


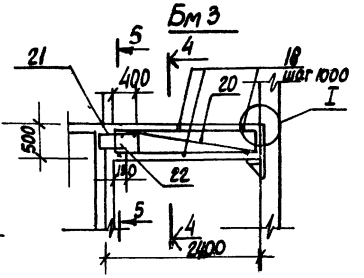

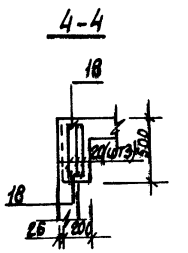


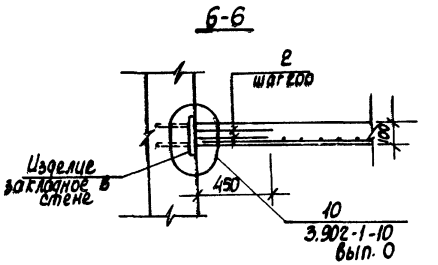

Расчетная схема Бм1

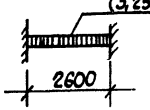

Расчетные схемы балок

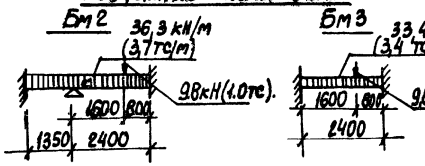


1. Защитный слой бетона для рабочей арматуры принят в плите - 15 мм, в балках - 25мм
2. Арматуру плиты и стержни поз 2 сварить на монтаже между собой при их пересечении
3. Расчетная нагрузка на плиту составляет 7.85 КПА (0,8 тс/м²).


					ТП 902-1-75.83-КЖС		
Привязан:				Канализационная насосная станция производительностью 200-1000 м³/ч напором 12-27 м с решетками - дробилками	стадия	лист	листов
		Нач.отд.	Шейко		Р	18	
		Н.контр.	Власенко				
		Рук.гр.	Кунцевич		РКМ3. Схема армирования плиты Пм2. Балки БМ1 ÷ БМ3.	Госстрой СССР Союзводоканалпроект Харьковский Водоканалпроект	
Инв.№		Ст.инж.	Шмаленюк				
		Инженер	Литвинчук				

Альбом IV


Типовой проект 902-1-75.83

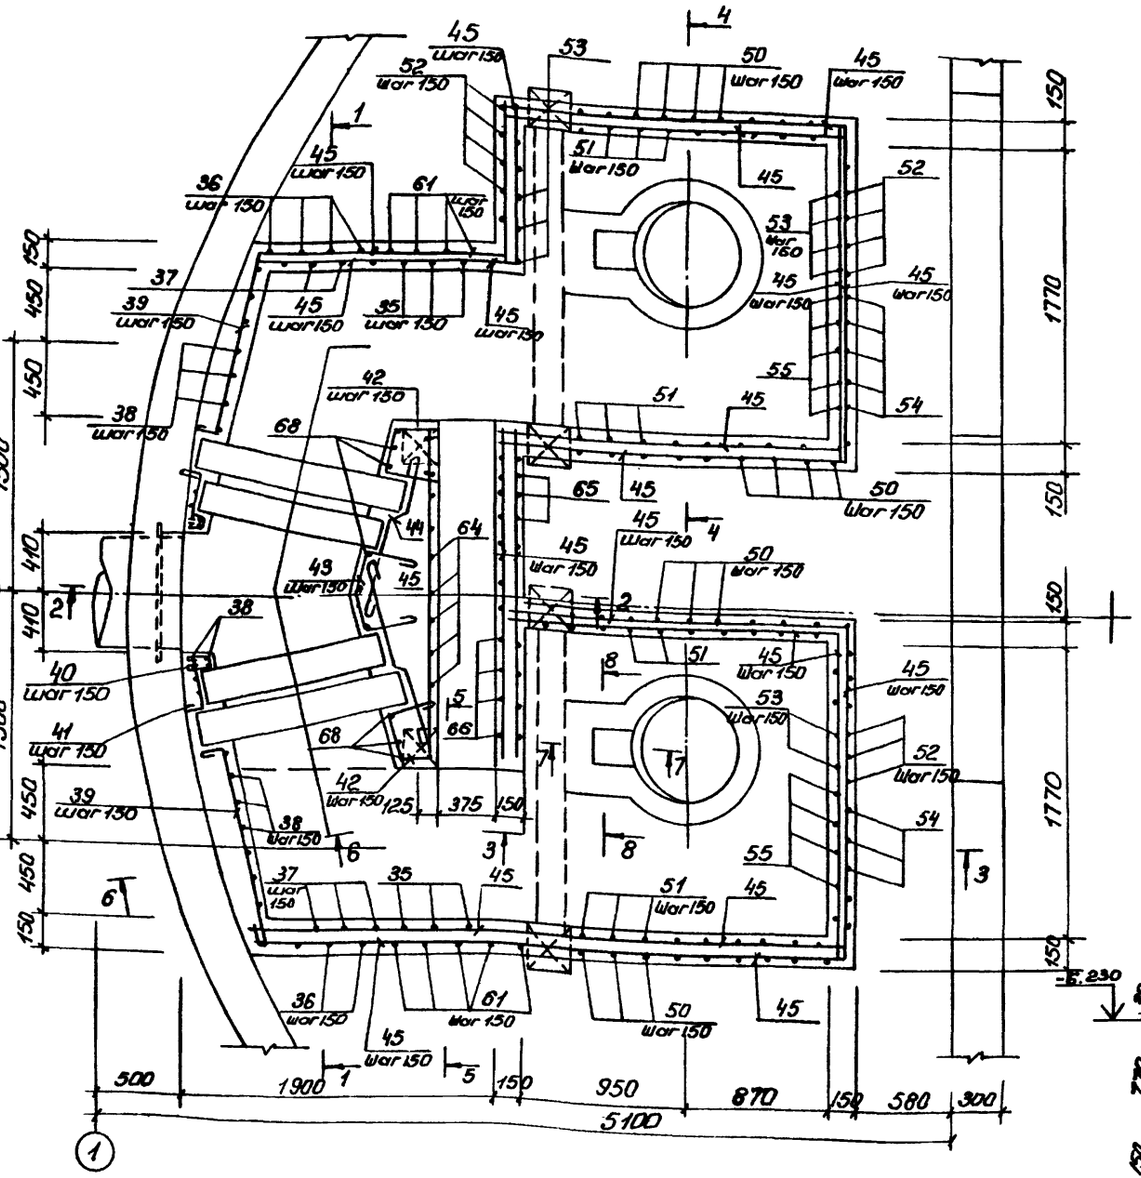


1-1

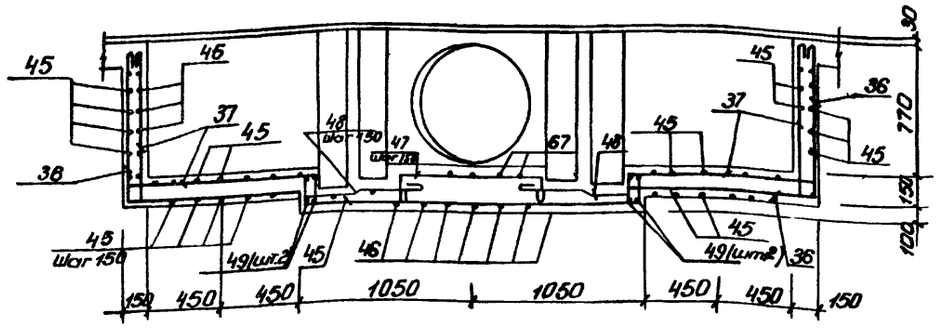


2-2

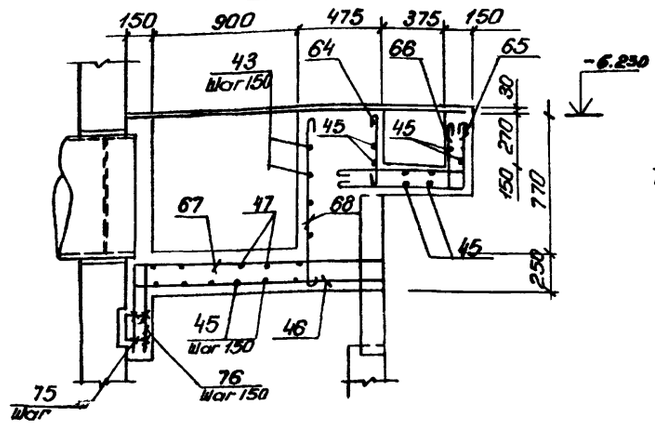


4-4

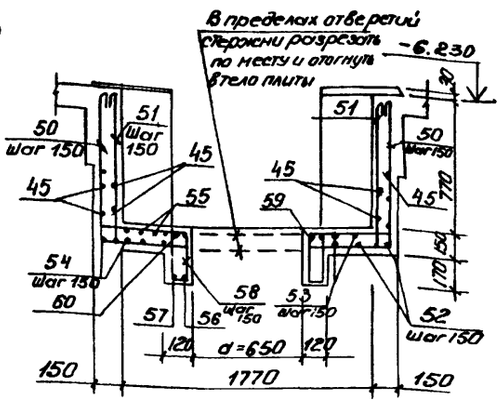


3-3

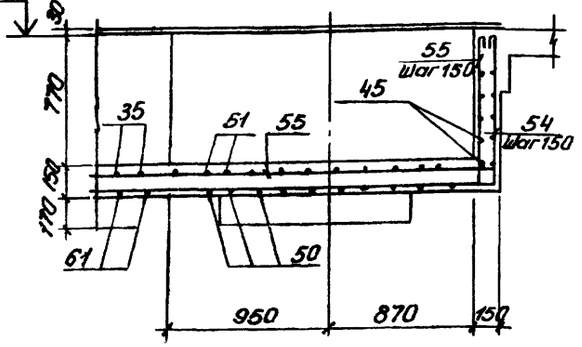


7-7

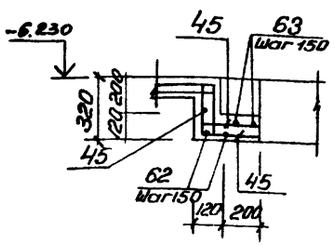


8-8

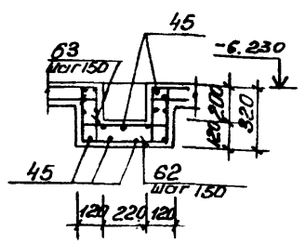

5-5

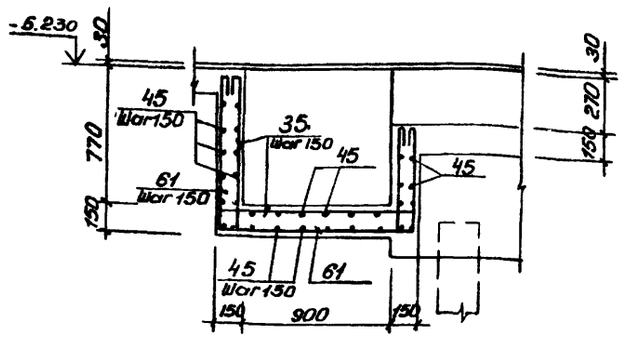

6-6

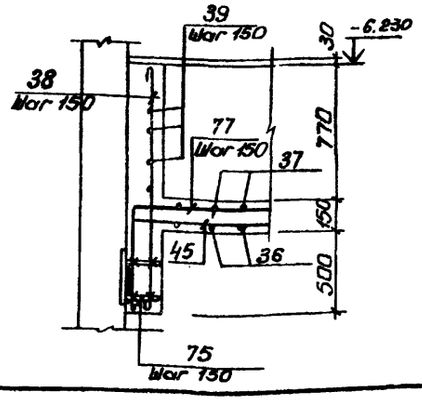

Защитный слой бетона для рабочей арматуры принят 15 мм

Инв. № подл.	Подп. и дата	Взам. инв. №				

Привязан

Инв. №

				ТП 902-1-75.83-КЖС			
Нач. отд.	Шейко			Канализационная насосная станция производительностью 200-1200 м³/ч напором 18-27 м с решетками-дробилками	Стадия	Лист	Листов
Н. контр.	Власенко				Р	19	
Рук. гр.	Кунцевич			РКМЗ. Лоток ЛТМ2. Схема армирования	Госстрой СССР Союзводоканалпроект Харьковский водоканалпроект		
Ст. инж.	Шмандий						
Инженер	Рунтова						

Копировал: Ефименко

19187-01 22

Формат А

Альбом IV

Типовой проект 902-1-75.83

Инв. № подл. | Подпись и дата | Взам. инв. №

Ведомость деталей

поз.	Эскиз
4	900, 80, 80
5	700, 80, 80
6	800, 80, 80
7	500, 80, 80
8	400, 80, 80
9	310, 80, 80
10	410, 80, 80
13	1150, 80
61	1170, 80, 80
37	1180, 110, 110
35	1170, 110, 110
38	1380
39	120, 1100
40	120, 105, 80, 120, 90°
42	900, 250, 250, 45°
43	300, 150, 200, 300, 45°
44	800, 110, 400
47	200, 500÷900, 200
41	320, 50
48	150, 400, 300, 70
36	1160
65	390, 950
66	110, 350, 110

поз.	Эскиз
67	1300÷1400, 980
68	
46	1500÷1900
51	110, 80, 80, 110, 110, 110
50	890, 2040, 890
52	890, 2080, 890
53	890, 890, 110, 2080, 110, 110
54	2100, 890
55	2100, 890, 110
56	450, 60°, 450, 860
57	
58	90, 290, 290, 250, 450
59	
60	150, 150, 90
67	200, 200
62	290, 480, 290
64	390
63	250, 250, 290, 430, 290, 90, 90, 90
75	120, 250, 120
76	350, 90
77	2820

* поз. 4÷10, 13, 22 см. ведомость деталей

Спецификация к перекрытию РКМ 3. (начало)

Формат	Зона	Поз.	Обозначение	Наименование	Кол.	Прим.
				Плита Пм2. шт.1		
				Сборочные единицы		
		1	1.400-15 В.0.07	Изделие закладное Мт888	16.8	пог.м
		2	3.902.1.1-10, В.0; л. 15	Изделие соединительное МС53	260	шт
				Детали		
Б.Ч		4*		⌀10 AIII ГОСТ 5781-82 ℓ=1060	8	0.65кг
Б.Ч		5*		⌀8 AIII ГОСТ 5781-82, ℓ=860	49	0.34кг
Б.Ч		6*		⌀8 AIII ГОСТ 5781-82, ℓ=960	4	0.38кг
Б.Ч		7*		⌀8 AIII ГОСТ 5781-82, ℓ=660	4	0.26кг
Б.Ч		8*		⌀8 AIII ГОСТ 5781-82, ℓ=910	6	0.36кг
Б.Ч		9*		⌀8 AIII ГОСТ 5781-82, ℓ=470	16	0.18кг
Б.Ч		10*		⌀8 AIII ГОСТ 5781-82 ℓ=570	12	0.22кг
Б.Ч		11		⌀8 AIII ГОСТ 5781-82	1250 п.м	0.39кг/п.м
Б.Ч		12		⌀6 AI ГОСТ 5781-82	170 п.м	0.22кг/п.м
Б.Ч		13*		⌀8 AIII ГОСТ 5781-82, ℓ=1360	12	0.54кг
Б.Ч		14		⌀12 AIII ГОСТ 5781-82 ℓ=1400	8	1.24кг
Б.Ч		15		⌀12 AIII ГОСТ 5781-82 ℓ=1600	2	1.60кг
Б.Ч		16		⌀12 AIII ГОСТ 5781-82 ℓ=800	4	0.71кг
				Балка Бм1 шт.2		
				Сборочные единицы		
11		17	902-1-75.83-КЖИ-КР1	Каркас плоский КР1	6	
				Детали		
Б.Ч		18		⌀6 AI ГОСТ 5781-82 ℓ=180	12	0.10кг
Б.Ч		23		⌀16 AIII ГОСТ 5781-82 ℓ=250	24	0.39кг
				Балка Бм2 шт.1		
				Сборочные единицы		
11		19	902-1-75.83-КЖИ-КР2	Каркас плоский КР2	3	
				Детали		
Б.Ч		18		⌀6 AI ГОСТ 5781-82 ℓ=180	8	0.10кг
Б.Ч		23		⌀16 AIII ГОСТ 5781-82 ℓ=250	12	4.64кг

Формат	Зона	Поз.	Обозначение	Наименование	Кол.	Прим.
				Балка Бм3 шт.2		
				Сборочные единицы		
11		20	902-1-75.83-КЖИ-КР3	Каркас плоский КР3	6	
11		21	-С1	Арматурная сетка С1	2	
				Детали		
Б.Ч		18		⌀6 AI ГОСТ 5781-82 ℓ=180	12	0.1кг
Б.Ч		22*		⌀10 AIII ГОСТ 5781-82 ℓ=450	6	0.2кг
Б.Ч		23		⌀16 AIII ГОСТ 5781-82, ℓ=250	12	4.64кг
				Балка Бм4 шт.2		
				Сборочные единицы		
11		24	-КР4	Каркас плоский КР4	6	
				Детали		
Б.Ч		18		⌀6 AI ГОСТ 5781-82, ℓ=180	10	0.1кг
Б.Ч		23		⌀25 AIII ГОСТ 5781-82, ℓ=250	24	4.64кг
				Балка Бм5 шт.2		
				Сборочные единицы		
11		25	-КР5	Каркас плоский КР5	6	
11		26	-С2	Сетка арматурная С2	4	
				Детали		
Б.Ч		18		⌀6 AI ГОСТ 5781-82, ℓ=180	12	0.1кг
Б.Ч		22*		⌀10 AIII ГОСТ 5781-82 ℓ=450	12	0.2кг
				Балка Бм6 шт.2		
				Сборочные единицы		
11		27	-КР6	Каркас плоский КР6	6	
11		28	-С3	Сетка арматурная С3	4	
				Детали		
Б.Ч		18		⌀6 AI ГОСТ 5781-82 ℓ=180	12	0.1кг
Б.Ч		22		⌀10 AIII ГОСТ 5781-82 ℓ=450	12	0.2кг

Привязан

Инв.№

Нач.отд	Шейко	
Н.контр	Власенко	
Рук.гр	Кунцевич	
Ст.инж	Шмакова	
Инж.	Филиппов	

ТП 902-1-75.83-КЖ

Канализационная насосная станция производительностью 200-1800 м³/ч с напором 12-27 м с решетками-дробилками

Стадия	Лист	Листов
Р	20	

РКМ 3
Схема армирования. Спецификация (начало)

Госстрой СССР Днепровский ордена Ленина проектный институт Харьковский Водоканалпроект

19187-01 23

Спецификация к перекрытию РКМ3 (окончание)

Формат	Зона	Поз.	Обозначение	Наименование	Кол.	Прим.
				Балка Бм7 шт.1		
				Сборочные единицы		
11	30		902-1-75.83-КЖИ-КР7	Каркас плоский КР7	3	
11	28		-СЗ	Арматурная сетка С3	1	
				Детали		
64	27*			ф10АIII ГОСТ 5781-82 е=450	3	0,3кг
64	29			ф6АI ГОСТ 5781-82 е=130	6	0,03кг
				Балка Бм8. шт.1		
				Сборочные единицы		
11	31		902-1-75.83-КЖИ-КР11	Каркас плоский Кр11	3	
				Детали		
64	29			ф6АI ГОСТ 5781-82 е=130	12	0,03кг
				Колонна Км1 шт4		
				Сборочные единицы		
11	33		902-1-75.83-КЖИ-КР8	Каркас плоский Кр8	8	
				Детали		
64	32			ф8АI ГОСТ 5781-82 е=230	136	0,1кг
				Колонна КМ2. шт.2		
				Сборочные единицы		
11	34		902-1-75.83-КЖИ-КР9	Каркас плоский КР9	4	
				Деталь		
11	32			ф8АI ГОСТ 5781-82 е=230	52	0,1кг
				Лоток ЛТм2. шт.1		
				Сборочные единицы		
11	3		902-1-75.83-КЖИ МН1	Изделие закладное МН1	2	
	24		1.400-15.81.540-09	То же МН548	п.м	
44	72		902-1-75.83-КЖИ-МН2	МН2	4	
11	49		902-1-75.83-КЖИ Кр10	Каркас плоский Кр10	4	
	69		1.400-15 В.1 110-04	Изделие закладное МН102-3	4	
64	70			Уголок 850х5 ГОСТ 8509-72* / В СТ3кп2-1 ГОСТ 14-1-3023-80	6,2	пог. м
64	71			Швеллер 10 ГОСТ 8240-72 / В СТ3кп2-1 ГОСТ 14-1-3023-80	2,8	пог. м.
64	73					
				Детали		
64	61*			ф8АI ГОСТ 5781-82 е=2770	8	1,1кг
64	35*			ф8АI ГОСТ 5781-82 е=320	8	0,13кг

Формат	Зона	Поз.	Обозначение	Наименование	Кол.	Прим.
64		36*		ф8АI ГОСТ 5781-82 е=2150	8	0,86кг
64		37*		ф8АI ГОСТ 5781-82 е=2310	8	0,95кг
64		38*		ф8АI ГОСТ 5781-82 е=1410	26	0,56кг
64		39*		ф8АI ГОСТ 5781-82 е=1340	22	0,54кг
64		40		ф8АI тоже е=420	12	0,17кг
64		41*		ф8АI " е=490	12	0,2кг
64		42*		ф8АI " е=920	12	0,4кг
64		43*		ф8АI " е=1120	6	0,45кг
64		44*		ф8АI " е=1150	12	0,5кг
64		45		ф8АI "	п.м 284	0,4кг
64		46*		ф8АI " е=1550 ср	16	0,6кг
64		47*		ф8АI " е=1220	9	0,5кг
64		48*		ф8АI " е=1050	18	0,4кг
64		50*		ф12АIII " е=3820	27	3,4кг
64		67*		ф8АI " е=2170	16	0,9кг
64		68*		ф8АI " е=1080	9	0,4кг
64		75*		ф10АIII " е=490	28	0,3кг
64		76*		ф8АI " е=1070	16	0,4кг
64		77		ф8АI " е=2920	12	1,2кг

Формат	Зона	Поз.	Обозначение	Наименование	Кол.	Прим.
64		51*		ф12АIII ГОСТ 5781-82 е=4260	26	3,8кг
64		52*		ф12АIII ГОСТ 5781-82 е=3960	12	3,5кг
64		53*		ф12АIII тоже е=4300	12	3,9кг
64		54*		ф12АIII " е=2990	12	2,7кг
64		55*		ф12АIII " е=3210	12	2,9кг
64		56*		ф12АIII " е=2590	2	2,3кг
64		57*		ф12АIII " е=3150	2	2,8кг
64		58*		ф6АI " е=860	48	0,2кг
64		59*		ф12АIII " е=2700	2	2,3кг
64		60*		ф12АIII " е=2860	2	2,6кг
64		62*		ф8АIII " е=1110	6	0,4кг
64		63*		ф8АIII " е=1820	6	0,8кг
64		64*		ф8АI " е=510	15	0,2кг
64		65*		ф8АI " е=1440	15	0,6кг
64		66*		ф8АI " е=1670	15	0,7кг
				Материалы		
				Бетон м200	10,4	м³

*) Поз. 21, 33-36, 39-44, 46-51, 53-58 61-66 см. ведомость деталей на листе 23.

Ведомость расхода стали на элемент, кг

Марка элемента	Изделия арматурные										Изделия закладные							Всего	Общий расход
	Арматура класса										Арматура класса			Прокат марки					
	АI ГОСТ 5781-82				АIII ГОСТ 5781-82						АIII ГОСТ 5781-82			ВСт3 КП2-1 ТУ 14-1-3023-80					
	ф6	ф8		Итого	ф8	ф10	ф12	ф16	ф25	Итого	ф8	ф10	Итого	L50х5	δ=6	δ=4	Итого		
РКМ3	110,4	276,6		387,0	83,34	23,4	409,4	42,4	23,0	968,5	1355,5	20,5	2,1	22,6	109,2	16,7	71,1	196,9	219,5	1575,1

Типовой проект 902-1-75.83 Альбом IV

Согласовано

Инв.№ подл. | Подпись и дата | Взам.инв.№

Привязан:

Инв.№

Н.отдела	Шейко		
Н.сект.	Волженко		
Рук.гр.	Кунцевич		
Гл.инж.	Шандурский		
Инж.	Филимонова		

ТП 902-1-75.83-КЖ

Канализационная насосная станция производительностью 400 л/с и напором 12-27 м с решетками-дробилками РКМ3

Стадия	Лист	Листов
Р	21	

Схема армирования. Спецификация (окончание)

Госстрой СССР Союзводоканалпроект Харьковский Водоканалпроект

19187-01 24

Типовой проект 902-1-75.83 Альбом IV

Согласовано

Инв. № подл. | Подпись и дата | Взам. инв. №

Ведомость рабочих чертежей основного комплекта

Лист	Наименование	Примечание
1	Общие данные (начало)	
2	Общие данные (окончание)	
3	Схемо расположения лестниц и лестничных площадок	
	Разрез 1-1, 2-2	
4	Схемы узлов лестниц. Узел I	
5	Узлы II ÷ V	

Ведомость ссылочных и прилагаемых документов

Обозначение	Наименование	Примечание
	Ссылочные	
1.459-2 6.1.2	Стальные лестницы, переходные площадки и ограждения	

Техническая спецификация металла (начало)

Вид профиля и ГОСТ ТУ	Марка металла и ГОСТ	Обозначение и размер профиля мм	№ п.п.	Код: Марка металла	Код: Вид профиля	Код: Размер профиля	Количество шт	Длина, мм	Масса металла по элементам конструкций, т: Лестницы	Площадки	Ограждения		Общая масса в т.	Масса потребности в металле по кварталам: I	II	III	IV	Заполняется в ц.
				Код элемента конструкций														
1	2	3	4	5	6	7	8	9	10	11	12	13	14	15	16	17	18	19
Швеллеры ГОСТ 8240-72*	ВСт3кп2-1 ТУ14-1-3023-80	Швеллер 14 ГОСТ 8240-72* АЕР ВСт3кп2-1 ТУ14-1-3023-80	1	11240	28166					0,27			0,27					
		Швеллер 12 ГОСТ 8240-72* АЕР ВСт3кп2-1 ТУ14-1-3023-80	2	11240	26198					0,08			0,08					
			3															
	Итого		4							0,35			0,35					
Всего профиля			5							0,35			0,35					
Сталь прокатная угловая равнополочная ГОСТ 8509-72*	ВСт3 кп2-1 ТУ14-1-3023-80	Уголок 6-100х6-В-I ГОСТ 8509-72* ВСт3кп2-1 ТУ14-1-3023-80	6	11240	21113					0,11			0,11					
			7															
	Итого		8							0,11			0,11					
Всего профиля			9							0,11			0,11					
Сталь листовая рифленая ГОСТ 8568-77*	ВСт3 кп2 ГОСТ 380-71*	Лист Ромб Е-ПН-6 ГОСТ 8568-77* ВСт3кп2 ГОСТ 8568-77*	10	11240	71315					0,27			0,27					
			11															
	Итого		12							0,27			0,27					
Всего профиля										0,27			0,27					

Типовой проект разработан в соответствии с действующими нормами и правилами

Гл. инженер проекта /Лялюк/.

Привязан

№

Нач.отд.	Шейко	
Н.контр.	Власенко	
Рук.гр.	Кунцевич	
Ст.инж.	Шиманский	
Инж.	Фоменко	

Т П902-1-75.83-КМ

Канализационная насосная станция производительностью 200÷1200 напором 12-27 м с решетками дробилками

Стадия	Лист	Листов
Р	1	5

Общие данные (начало)

Госстрой СССР Союзводоканалниипроект Харьковский водоканалпроект

Копир Килешова 19187-01 25 Формат А2

Техническая спецификация металла (окончание)

Вид профиля и ГОСТ	Марка металла и ГОСТ	Обозначение и размер профиля мм	N п.п.	Код: Марка металла	Код: Вид профиля	Код: Размер профиля	Количество шт.	Длина мм	Масса металла по элементам, т: Лестницы	Площадки	Ограждения		Общая масса в т	Масса потребности в металле по кварталам: I	II	III	IV	Заполняется в ЦТ
1	2	3	4	5	6	7	8	9	10	11	12	13	14	15	16	17	18	19
			15															
Сталь листовая ГОСТ 19903-74	Вст3кп2-1 ТУ14-1-3023-80	Лист 6 ГОСТ 19903-74 / Вст3кп2-1 ТУ14-1-3023-80	17	Н240	7Н10					0.05			0.05					
		Лист 10 ГОСТ 19903-74 / Вст3кп2-1 ТУ14-1-3023-80	18	Н240	7Н10					0.04			0.04					
	Итого		19							0.09			0.09					
Всего профиля			20							0.09			0.09					
			21															
Болты	Вст3кп2 ГОСТ 380-71*	Болт М12х45.58 ГОСТ 7798-70*	22	Н240						0.02			0.02					
	Итого		23							0.02			0.02					
Всего профиля			24							0.02			0.02					
			25															
Итого масса металла			26							0.84			0.84					
Лестницы и ограждения	Вст5кп2 ГОСТ 380-71*		21	Н240					0.65		0.23		0.88					
Всего масса металла			28						0.65	0.84	0.23		1.72					
В том числе по маркам	Вст3кп2-1		29	Н240						0.55	—		0.55					
	Вст3кп2		30	Н240					0.65	0.29	0.23		1.17					

Общие указания

1. Разработку чертежей металлоконструкций производить согласно СНиП II-23-81 „Стальные конструкции. Нормы проектирования."
2. Соединения стальных элементов предусматривать ручной электродуговой сваркой.
3. Все сварные швы выполняются электродами типа Э42 и Э42А по ГОСТ 9467-75.
4. Предусмотреть антикоррозийную защиту металлоконструкций: произвести очистку поверхности стальных конструкций по требованию ГОСТа 9.402-80 четвертой степени и окраску лакокрасочными материалами группы I согласно СНиП II-28-73. „Защита строительных конструкций от коррозии".

Ведомость металлоконструкций по видам профилей

Наименование конструкции по номенклатуре прейскуранта № 01-09	Позиции по чертежу	N п.п.	Код конструкций	Масса конструкции в т: Всего стали повышенной прочности	по видам профилей стали: Балки и швеллеры	Крупносортная сталь	Средне-сортная сталь	Мелкосортная сталь	Толстолистовая сталь	Гнутые и гнуто-сварные	Трубы	Прочие	Всего	Количество шт	Серия типовых конструкций
Лестницы		1	526242			0.17			0.18	0.30			0.65		1.459-2 вып.1
площадки		2	526243		0.35	0.11			0.36			0.02	0.84		
ограждения.		3	528044					0.03		0.20			0.23		1.459-2 вып.2
Итого:					0.35	0.28		0.03	0.54	0.50		0.02	1.72		

Согласовано

Типовой проект 902-1-75.83 Альбом IX

Инв.№ подл. | Подпись и дата | Взам.инв.№

привязан

N

Начотд	Шевко	
Н.контр	Власенко	
Рук.гр	Кунцевич	
Гл.инж.пр.	Шмандий	
Инж	Фоменко	

ТП 902-1-7583-КМ

Канализационная насосная станция производительностью 200–1200 м³/ч, напором 12–27 м с решетками дробилками.

Стадия	Лист	Листов
Р	2	

Общие данные (окончание)

Госстрой СССР Союзводоканалпроект Харьковский Водоканалпроект

19189-01 26

Схема расположения лестниц и лестничных площадок на отм. -5.400 и -3.000

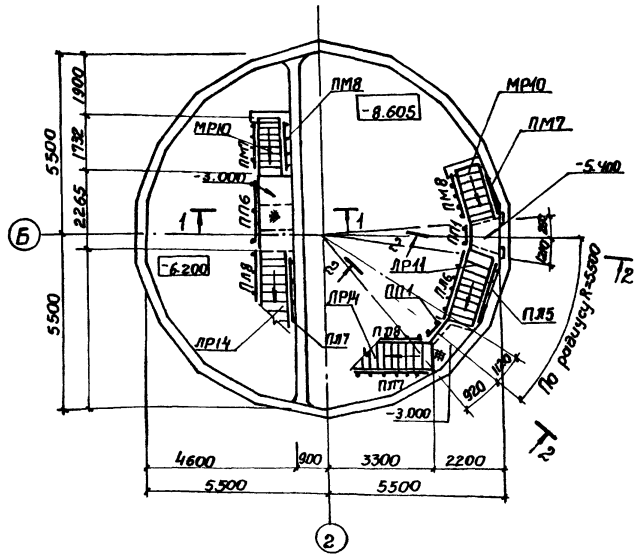


Схема расположения металлических щитов в помещении решеток



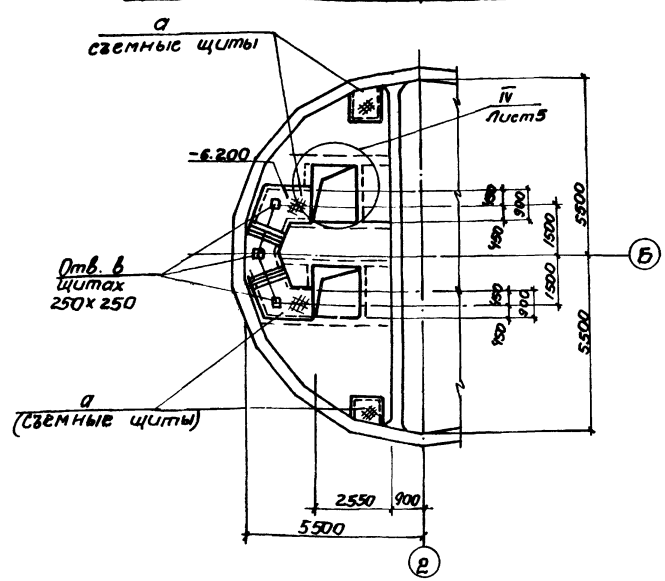


Схема расположения балок площадок на отм. -5.400 и -3.000

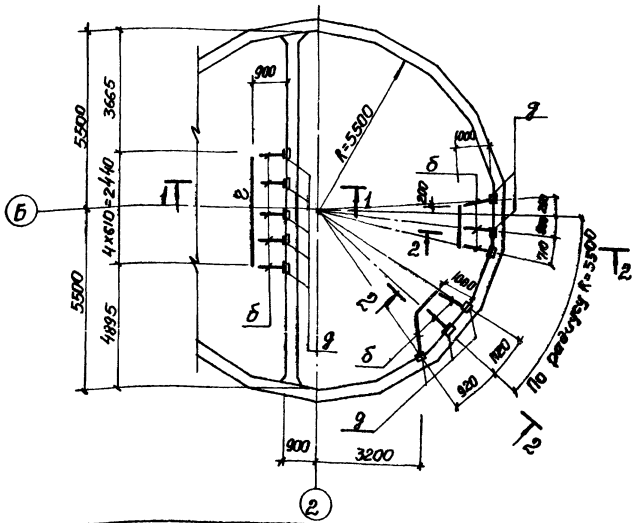

1-1; 2-2

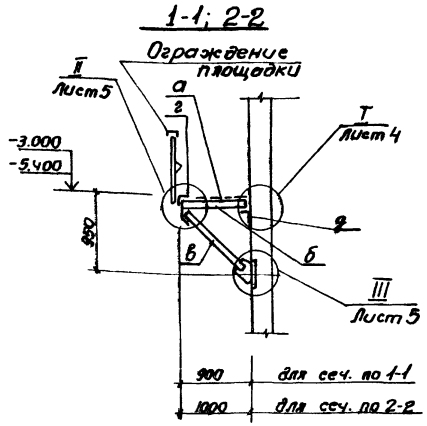

Типовой проект 902-1-75.83 Альбом IV

Инв. № подл. | Подпись и дата | Взам. инв. №

Привязан			
Инв. №			

Нач. отд.	Шейко	
Н. контр.	Власенко	
Рук. гр.	Кунцевич	
Ст. инж.	Романдин	
Инж.	Фоменко	

ТП 902-1-75.83-КМ

Канализационная насосная станция производительностью 200÷1200 м³/ч напором 12-27 м с решетками-дробилками	Стадия	Лист	Листов
	Р	3	
Схема расположения лестниц и лестничных площадок. Разрезы 1-1; 2-2	Госстрой СССР Харьковский Водоканалпроект		

Копировал Щербакова

19187-11

27

Формат 02

Типовой проект 902-1-7583 Альбом IV

Согласовано

Инв. № подл. | Подпись и дата | Взам. инв. №

Схема узлов лестниц с отм. -3.000 на отм. -0.030

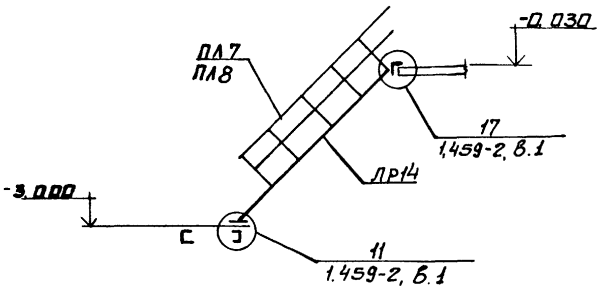


Схема узлов лестниц с отм. -5.400 на отм. -3.000

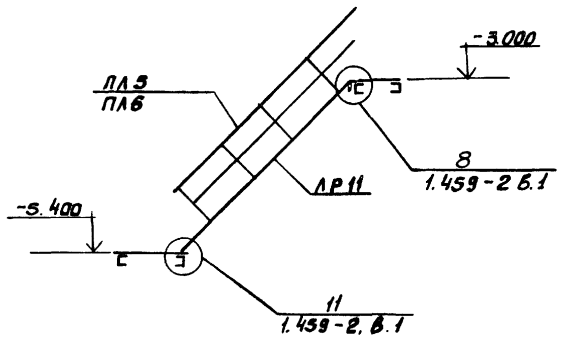


Схема узлов лестниц с отм -6.200 на отм. -3.000



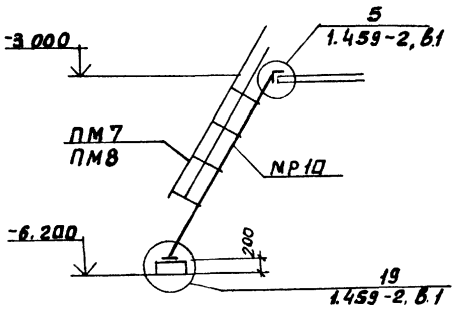



Схема узлов лестницы с отм. -8.605 на отм -5.400

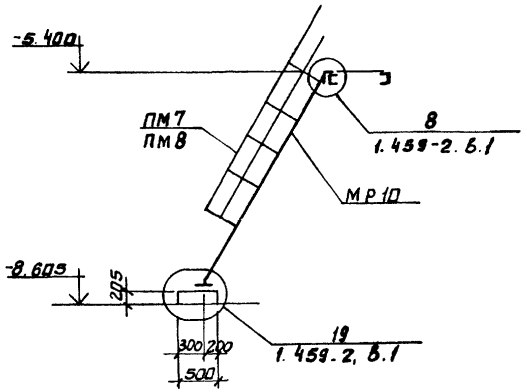


2-2




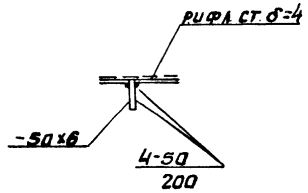


1-1

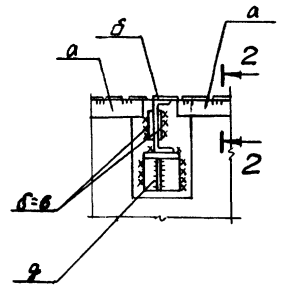

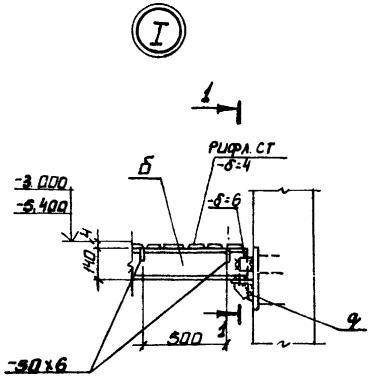

Ведомость элементов

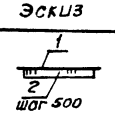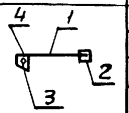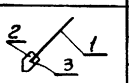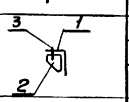Марка	Сечение: Эскиз	Поз.	Состав	Опорные усилия: M тс.м	N тс.	Q тс.	Группа конструк.	Марка металлоконструкций ГОСТ	Примечание
а		1	Рифл. ст δ=4	конструктивно			4	Сталь ВСт3кп2-1 ТУ 14-1-3023-80	
		2	-50х6						
б		1	С14	конструктивно					
		2	-δ=6						
		3	-δ=10						
		4	М 12						
в		1	С14	конструктивно					
		2	-δ=10						
		3	М 12						
г		1	L 100х8	конструктивно					
д		1	L 100х8						
		2	-δ=6						
		3	М 12						
е	С	1	С12	конструктивно					
МР10	1.459-2		Вып.1 л.24						
ЛР11	1.459-2		Вып 1 л. 16						
ЛР14	1.459.2		Вып. 1 л. 14						
ПЛ5	1.459-2		Вып. 2 л. 44						
ПЛ6	1.459-2		Вып. 2 л. 44						
ПЛ7	1.459-2		Вып. 2 л. 45						
ПЛ8	1. 459-2		Вып. 2 л. 45						
ПМ7	1.459-2		Вып. л. 57						
ПМ8	1. 459-2		Вып. 2 л. 57						
ПП1	1.459-2		Вып 2 л. 75						
ПП6	1.459-2		Вып. 2 л. 76						

Привязан

Инв. №

Нач. отд.	Шейко		
Н. контр.	Власенко		
Рук. гр.	Кунцевич		
Ст. инж.	Шпандиль		
Инж.	Фоменко		

ТП 902-1-7583-КМ


Канализационная насосная станция производительностью 200-1200 м³/ч, напором 12-27м с решетками - дробилками


Стадия	Лист	Листов
Р	4	


Схемы узлов лестниц. Узел I.


Госстрой СССР Союзводоканалпроект Харьковский Водоканалпроект


Типовой проект 902-1-7583 Альбом IV

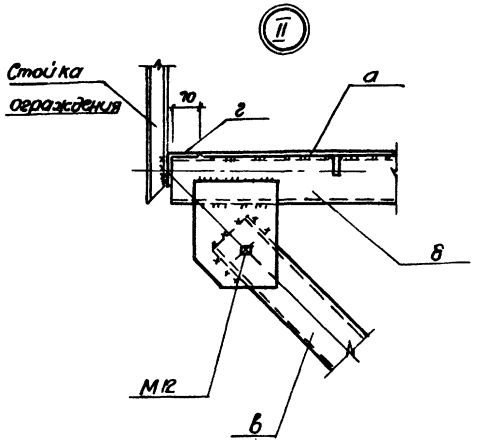

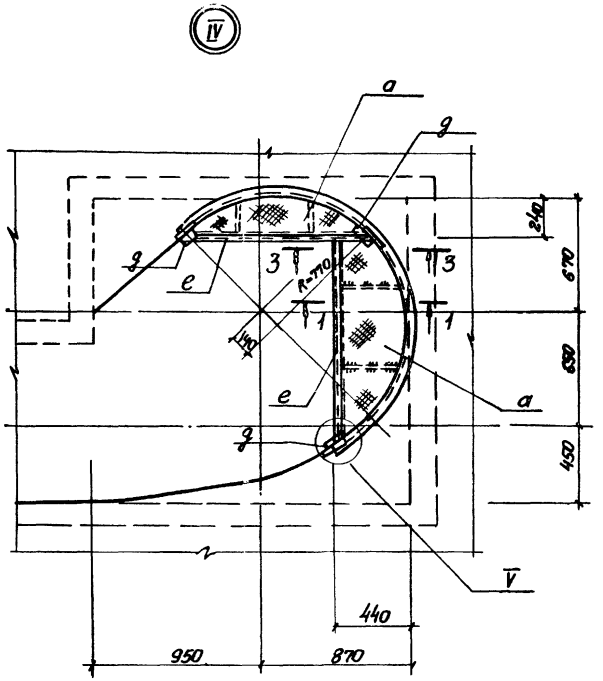


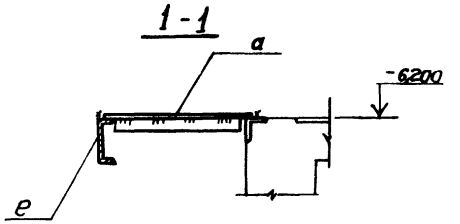


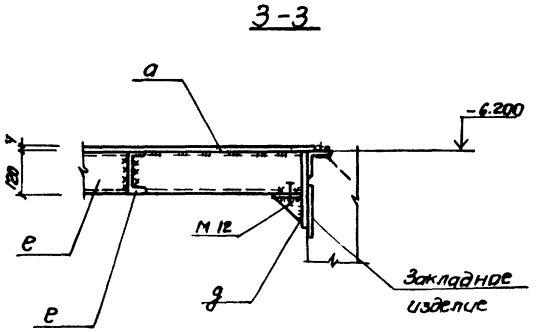

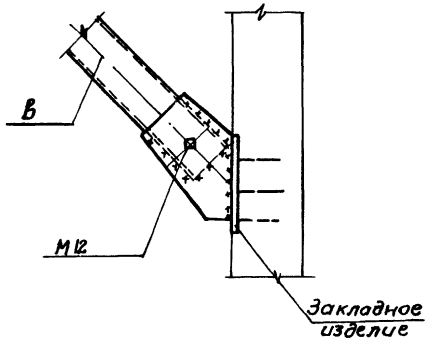

Узлы IV и V только для перекрытия с решетками-дробилками РД-600

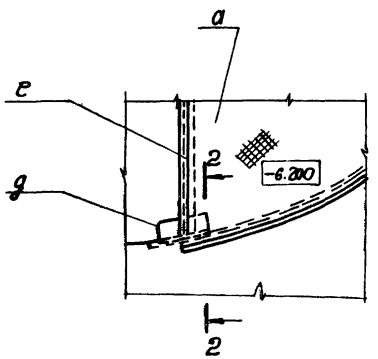

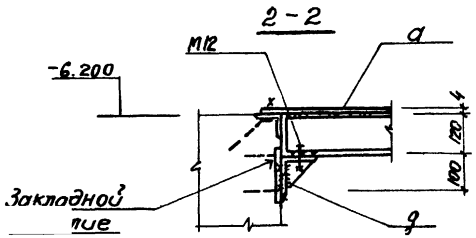

Привязан

Инв.№

Нач. отд.	Шелко		
Н. контр.	Власенко		
Рук. гр.	Кунцевич		
Гл. инж.	Шмандюк		
Инж.	Фоменко		

ТП 902-1-7583-КМ

Канализационная напорная станция Орловодительская 800-1200 м³/ч насосами 12-Э-ре с решетками-дробилками

Узлы IV ÷ V

Стадия	Лист	Листов
Р	5	

Госстрой СССР Союзводоканалпроект Ворошиловский Водоканалпроект

Копировал Щербакова

Инв.№ подл. | Подпись и дата | Взам. инв.№

gost.e-ecolog.ru