ГОСУДАРСТВЕННЫЙ КОМИТЕТ ПО ГРАЖДАНСКОМУ СТРОИТЕЛЬСТВУ И АРХИТЕКТУРЕ при ГОССТРОЕ СССР

ТИПОВЫЕ КОНСТРУКЦИИ И ДЕТАЛИ ЗДАНИЙ И СООРУЖЕНИЙ

ИНДУСТРИАЛЬНЫЕ СТРОИТЕЛЬНЫЕ ИЗДЕЛИЯ ДЛЯ СТРОИТЕЛЬСТВА ГРАЖДАНСКИХ ЗДАНИЙ
И ЗДАНИЙ АДМИНИСТРАТИВНО-БЫТОВОГО НАЗНАЧЕНИЯ ПРОМЫШЛЕННЫХ ПРЕДПРИЯТИЙ

ИИ-04

СБОРНЫЕ ЭЛЕМЕНТЫ ЗДАНИЙ КАРКАСНОЙ КОНСТРУКЦИИ

Серия ИИ-04-8

МЕТАЛЛИЧЕСКИЕ МОНТАЖНЫЕ ДЕТАЛИ И ОГРАЖДЕНИЯ ЛЕСТНИЦ

Выпуск I

МЕТАЛЛИЧЕСКИЕ МОНТАЖНЫЕ ДЕТАЛИ ДЛЯ ЗДАНИЙ В 1-4 ЭТАЖА.
ОГРАЖДЕНИЯ ЛЕСТНИЦ

РАБОЧИЕ ЧЕРТЕЖИ

0900
ЦЕНА 0-72
0-80

gost.e-ecolog.ru

ГОСУДАРСТВЕННЫЙ КОМИТЕТ ПО ГРАЖДАНСКОМУ СТРОИТЕЛЬСТВУ И АРХИТЕКТУРЕ ПРИ ГОССТРОЕ СССР

ТИПОВЫЕ КОНСТРУКЦИИ И ДЕТАЛИ ЗДАНИЙ И СООРУЖЕНИЙ

ИНДУСТРИАЛЬНЫЕ СТРОИТЕЛЬНЫЕ ИЗДЕЛИЯ ДЛЯ СТРОИТЕЛЬСТВА ГРАЖДАНСКИХ ЗДАНИЙ И ЗДАНИЙ АДМИНИСТРАТИВНО-БЫТОВОГО НАЗНАЧЕНИЯ ПРОМЫШЛЕННЫХ ПРЕДПРИЯТИЙ

ИИ-04

СБОРНЫЕ ЭЛЕМЕНТЫ ЗДАНИЙ КАРКАСНОЙ КОНСТРУКЦИИ

Серия ИИ-04-8

МЕТАЛЛИЧЕСКИЕ МОНТАЖНЫЕ ДЕТАЛИ И ОГРАЖДЕНИЯ ЛЕСТНИЦ

Выпуск I

МЕТАЛЛИЧЕСКИЕ МОНТАЖНЫЕ ДЕТАЛИ ДЛЯ ЗДАНИЙ В 1-4 ЭТАЖА
ОГРАЖДЕНИЯ ЛЕСТНИЦ

РАБОЧИЕ ЧЕРТЕЖИ

РАЗРАБОТАНЫ
Московским институтом
типового и экспериментального
проектирования
МИТЭП

УТВЕРЖДЕНЫ
и введены в действие приказом
Государственного комитета
по гражданскому строительству
и архитектуре при Госстрое СССР
с I/II-1967 г. Приказ № 206
от 31/XII-1966 г

Перечень серий и выпусков рабочих чертежей сборных элементов зданий каркасной конструкции ИИ-04 в 1-4 этажа и стальных форм для изготовления изделий на виброплощадках грузоподъемностью 5 тонн

1. ИИ-04-0 Указания по применению изделий
   Выпуск I Указания по применению изделий для зданий в 1-4 этажа

2. ИИ-04-1 Фундаменты
   Выпуск I Железобетонные фундаменты под колонны сечением 300×300 мм для зданий в 1-4 этажа

3. ИИ-04-2 Колонны
   Выпуск I Железобетонные колонны сечением 300×300 мм для зданий в 1-4 этажа

4. ИИ-04-3 Ригели
   Выпуск I Железобетонные ригели для колонн сечением 300×300 мм

5. ИИ-04-4 Плиты перекрытий
   Выпуск I Железобетонные плиты с вертикальными пустотами ребристые, сплошные, карнизные

6. ИИ-04-4 Плиты перекрытий
   Выпуск 2 Железобетонные плиты с круглыми пустотами

7. ИИ-04-5 Панели наружных стен
   Выпуск I Керамзитобетонные панели стен толщиной 24 и 32 см

8. ИИ-04-6 Диафрагмы жесткости
   Выпуск I Железобетонные диафрагмы толщиной 120 мм

9. ИИ-04-7 Лестницы
   Выпуск I Железобетонные лестницы для зданий с высотой этажей 3.3 и 4.2м

10. ИИ-04-8 Металлические монтажные детали. Ограждения лестниц.
    Выпуск I Металлические монтажные детали для зданий в 1-4 этажа. Ограждения лестниц для высот этажей 3.3 и 4.2м

11. ИИ-04-10 Монтажные узлы и детали
    Выпуск I Монтажные узлы и детали для зданий в 1-4 этажа

Выпуск I-I Стальные формы для изготовления железобетонных фундаментов под колонны сечением 300×300 мм для зданий в 1-4 этажа

Выпуск I-I Стальные формы для изготовления железобетонных колонн сечением 300×300 мм для зданий в 1-4 этажа

Выпуск I-I Стальные формы для изготовления железобетонных ригелей для колонн сечением 300×300 мм

Выпуск I-I Стальные формы для изготовления железобетонных плит с вертикальными пустотами, ребристых, сплошных, карнизных

Выпуск 2-1 Стальные формы для изготовления железобетонных плит с круглыми пустотами.

Выпуск 1-1 Стальные формы для изготовления керамзитобетонных панелей стен толщиной 24см.

Выпуск 1-2 Стальные формы для изготовления керамзитобетонных панелей стен толщиной 32 см

Выпуск 1-1 Стальные формы для изготовления железобетонных диафрагм жесткости толщиной 120мм

Выпуск 1-1 Стальные формы для изготовления железобетонных лестниц для зданий с высотой этажей 3.3 и 4.2м

	Листы	Стр.
Перечень серий и выпусков	—	1
Содержание	—	2
Пояснительная записка	—	3-4
Ограждения лестниц ЛО-14. Общий вид, спецификация	1	5
Ограждения лестниц ЛО-17. Общий вид, спецификация	2	6
Ограждения лестниц ЛО-9, ЛОП-12. Общие виды, спецификации	3	7
Детали ограждений лестниц 1, 2, 3, 4, 5, 6, 7	4	8
Детали ограждений лестниц 8, 9, 10, 11, 12, 13	5	9
Узлы ограждений лестниц	6	10
Номенклатура металлических монтажных деталей для зданий высотой 1-4 этажа	7	11
Опорные столики МЗ-1 пр, МЗ-1 лев.	8	12
Металлические консоли ММК-1 и ММК-2	9	13
Опорный столик ММК-3	10	14
Монтажные детали ММП-4, ММЛ-2	11	15
Монтажные детали ММР-1, ММС-8, ММС-9	12	16
Монтажные детали ММС-1 и ММС-2	13	17
Монтажные детали ММС-4, ММС-5	14	18
Монтажные детали ММС-11, ММС-12	15	19
Монтажные детали ММС-14, ММС-6	16	20
Опорные столики МЗ-2 пр., МЗ-2 лев.	17	21

Серия ИИ-04-8 выпуск I содержит рабочие чертежи металлических ограждений лестниц выполняемых по серии ИИ-04-7 выпуск I для зданий с высотой этажей 3,3 м. и 4,2 м. и рабочие чертежи металлических монтажных деталей, используемых для соединения сборных железобетонных элементов при монтаже зданий высотою в 1-4 этажа, из изделий серий ИИ-04 в соответствии с монтажными узлами, приведенными в серии ИИ-04-10 выпуск I.

В настоящем альбоме даны ограждения лестниц только одного рисунка, с пластиковым поручнем.
При применении деревянного поручня в лестничном ограждении полосу позиции 4 - не ставить, а полосу позиции 3 выполнять с отверстиями для шурупов ⌀ 4,5 мм, крепящих поручень через 300 мм.
По усмотрению авторов проектов зданий, в которых применяются лестницы по серии ИИ-04-7 выпуск I, могут изготовляться ограждения лестницы любого другого рисунка по соответствующим чертежам.

Элементы металлических ограждений лестниц изготавливаются из прокатной полосовой стали по ГОСТ 103-57 марки ВСт.3 кп. Соединения элементов ограждений выполняются на сварке. Сварку производить электродами типа Э-42. Элементы ограждений должны быть аккуратно огрихтованы, очищены от грязи и ржавчины, заусенцы должны быть зачищены, сварные швы - равномерные, без наплывов.

Готовые элементы ограждений лестниц следует огрунтовать грунтом ГФ-020 /ГОСТ 4056-63/. Нижнюю часть стоек ограждения на длине 100 мм. / необходимой для приварки их к лестничным маршам - не грунтовать.

Металлические монтажные детали изготавливать из прокатной полосовой, листовой или профильной стали марки ВС.3. Соединения элементов монтажных деталей выполнять на сварке, применяя электроды типа Э-42.

Торцы некоторых элементов монтажных деталей, используемые для стыковой сварки при монтаже здания или при сборке детали - строгать.

Отверстия в элементах монтажных деталей - сверлить. Отклонения габаритных размеров деталей от проектных величин не должно превышать ± 5 мм.

Все металлические монтажные детали типа "МИС" - и "ММКр" - должны иметь антикоррозийное цинковое покрытие, выполненное в соответствии с требованиями " Временных указаний по антикоррозийной защите... " СН 206-62.

Металлические монтажные детали необходимо изготавливать в соответствии с СН 313-65 и ГОСТ 10922-64.

Принятые обозначения в маркировке изделий:

А. Ограждения лестниц /ЛО-14, ЛО-17, ЛО-9, ЛОП-12/.

Буквенные – ЛО – лестничное ограждение,
ЛОП – лестничное ограждение верхней площадки лестницы

Цифровые – 14, 17, 9 – высота подъема по маршу в дециметрах,
12 – длина ограждения верхней лестничной площадки в дециметрах

Б. Металлические монтажные детали /например, ММС-1, ММС-2, ММК-1, ММК-2 и т.п./.

Буквенные – ММС – марка монтажная "стеновая", т.е. используемая для крепления стеновых панелей;

ММК – марка монтажная "колонная", т.е. металлическая консоль, привариваемая к колонне для опирания ригелей каркаса и пристенных плит перекрытия;

ММП – марка монтажная "плитная", т.е. используемая для соединения плит перекрытия между собой;

ММР – марка монтажная "ригельная" т.е. используемая для крепления ригелей к колоннам;

ММД – марка монтажная "диафрагменная", т.е. используемая для соединения диафрагм с другими элементами каркаса и между собой;

ММЛ – марка монтажная "лестничная", т.е. применяемая при монтаже лестниц,


ММКр – марка монтажная для крепления элементов крыши;

МЭ – металлические опорные столики, привариваемые к колонам для опирания пристенных и доборных плит перекрытия.


Цифры – обозначают порядковый номер детали.

АКО
ГПИ АРХ. ПРТА Сибиряков Проверил
1:20
ВАТЕЛЬСКИЙ ОТДЕЛ

ЛО-14

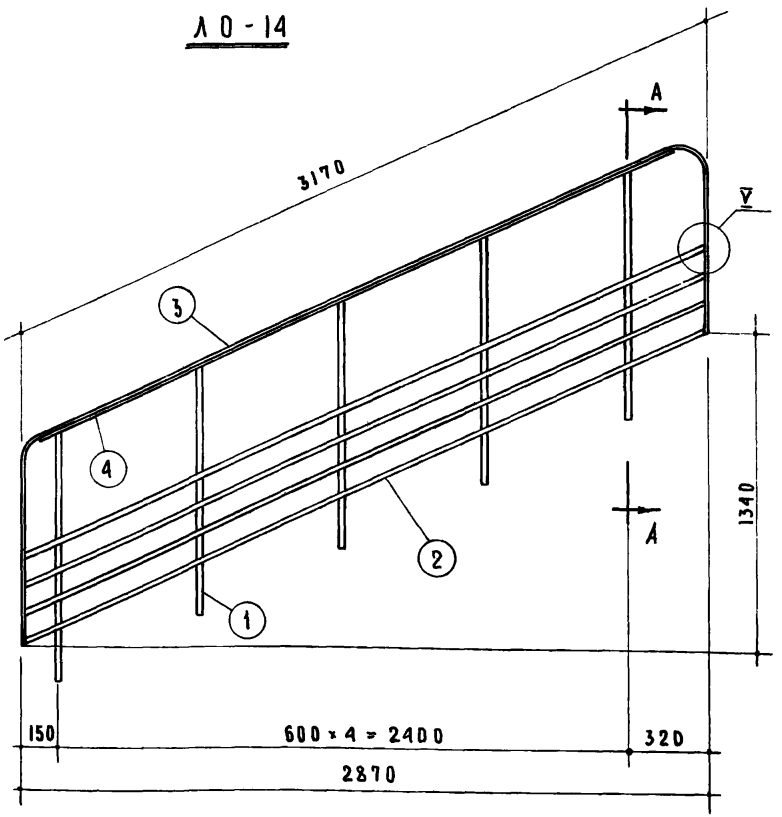

А—А

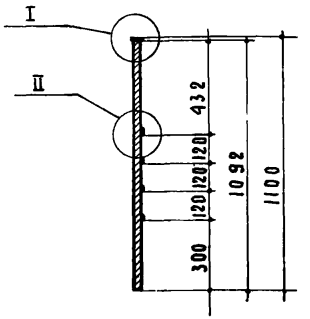

Примечания:

1. Узлы I, II и V — см. лист № 6
2. На чертеже показано левое ограждение, правое ограждение изготовить зеркально.
3. Детали поз. 1-4 см. на листе № 4.
4. Ограждение предусматривает пластиковый поручень.

Спецификация металла

NN поз.	Сечение мм	Марка стали и ГОСТ	Расчетное сопротив. стали R кг/см²	Кол-во шт.	Длина позиции мм	Длина на деталь м	Вес, кг позиции	Вес, кг на деталь
1	-25×32	ВСт. 3кп ГОСТ 103-57	2100	5	1092	5.46	6.85	
2	-4×20	ВСт. 3кп ГОСТ 103-57	2100	4	3170	12.68	2.0	
3	-4×40	ВСт. 3кп ГОСТ 103-57	2100	1	4684	4.68	5.9	
4	-4×32	ВСт. 3кп ГОСТ 103-57	2100	1	2970	2.97	3	51.15

ТД 1966г

Ограждение лестниц ЛО-14.
Общий вид, спецификация.

ИИ-04-8
Выпуск I | Лист № 1

КОПИРОВАЛ 21.VI. фам. НИКОНОВА


Гл. инж. МИТЭП	Львов	Гл. инж. пр-та	Смирнова
Нач. НИО	Фрадкин	Рук. гр. инж.	Сомов
Гл. инж. НИО	Гольденберг	Разработал	
Гл. арх. пр-та	Сибиряков	Проверил	
Нач. КО		Гл. инж. КО	
Согласовано			
	Кнур. Муратов		
	Воробьев		
	Зеленцова		

МИТЭП — Научно-исследовательский отдел


1966г | М-6 | 1:20

Арх. №

ЛО - 17

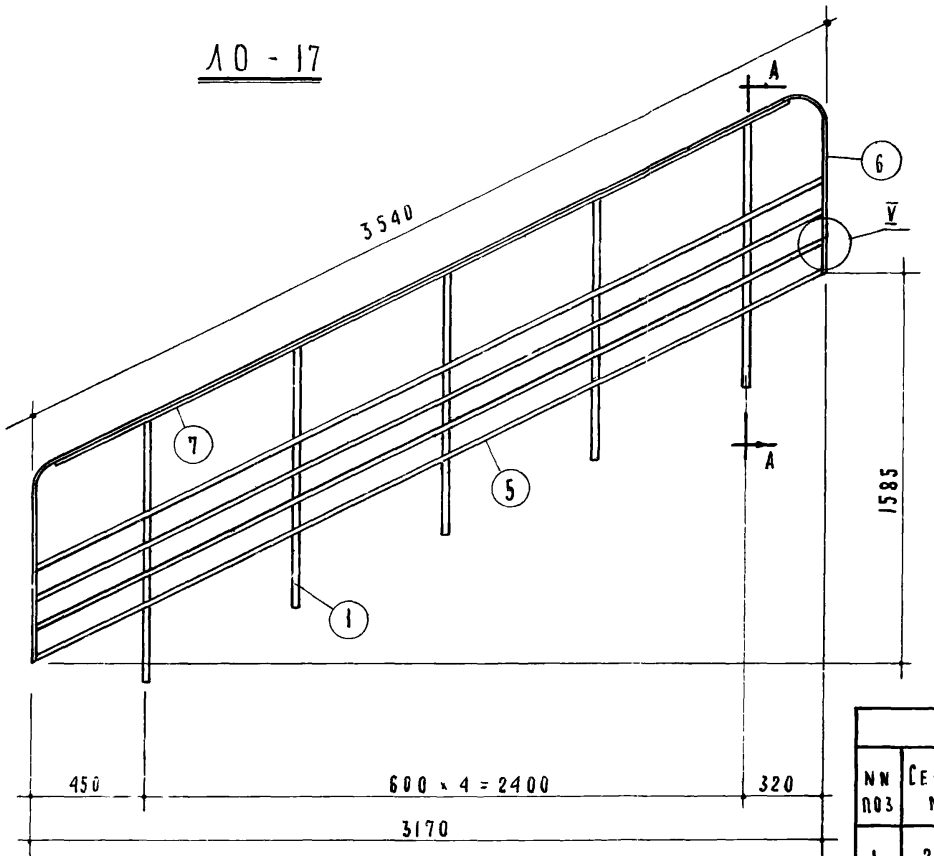

А - А

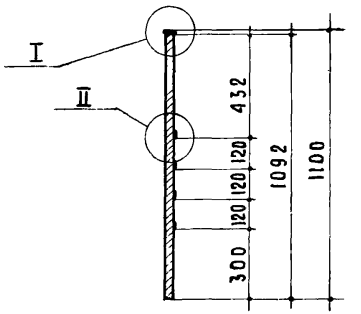

Примечания:

1. Узлы I, II и V - см. лист №6.
2. На чертеже показано левое ограждение, правое ограждение изготовить зеркально.
3. Детали поз. 1-7 см. на листе №4.

Спецификация металла

№№ поз	Сечение мм	Марка стали и ГОСТ	Расчетное сопротивл. стали R кг/см²	Кол-во шт.	Длина позиции мм	Длина на деталь м	Вес, кг позиции	Вес, кг на деталь
1	-25×32	ВСт. 3 кп ГОСТ 103-57	2100	5	1092	5.46	6.85	52.96
5	-4×20	ВСт. 3 кп ГОСТ 103-57	2100	4	3550	14.2	2.24	
6	-4×40	ВСт. 3 кп ГОСТ 103-57	2100	1	5054	5.05	6.37	
7	-4×32	ВСт. 3 кп ГОСТ 103-57	2100	1	3340	3.34	3.38	


ТД 1966г

Ограждение лестниц ЛО-17. Общий вид, спецификация


ИИ-04-8

Выпуск 1 | Лист № 2

ЛО-9

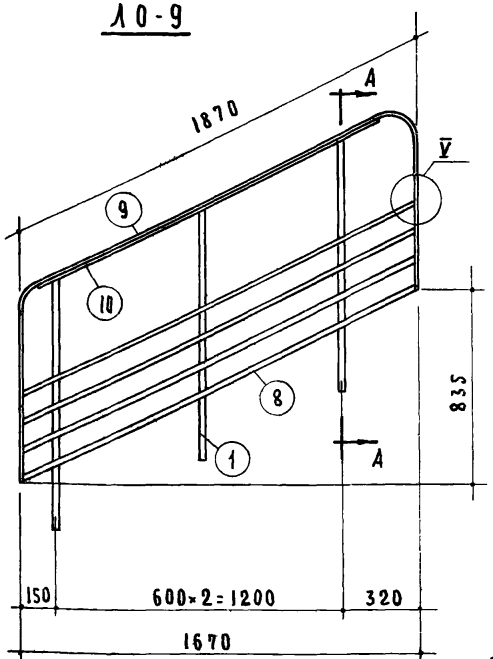

А-А

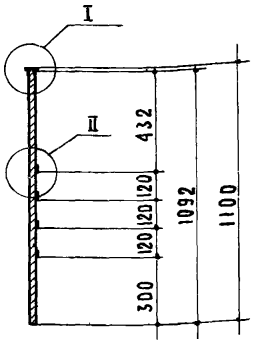


Примечания:

1. Узлы I, II и V – см. лист №6.
2. На чертеже показано левое ограждение, правое ограждение изготовить зеркально.
3. Детали поз. 1-10 см. на листах NN 4, 5.


Спецификация металла

NN поз.	Сечение мм	Марка стали и ГОСТ	Расчетное сопротивл. стали R кг/см²	Кол-во шт.	Длина позиции мм	Длина на деталь м	Вес, кг позиции	Вес, кг на деталь
1	-25×32	В Ст. 3 кп ГОСТ 103-57	2100	3	1092	3.28	6.85	
8	-4×20	В Ст. 3 кп ГОСТ 103-57	2100	4	1870	7.48	1.18	
9	-4×40	В Ст. 3 кп ГОСТ 103-57	2100	1	3384	3.38	4.26	
10	-4×32	В Ст. 3 кп ГОСТ 103-57	2100	1	1660	1.66	1.68	31.21

ЛОП-12

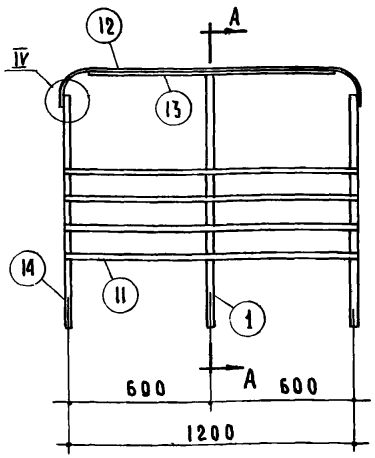

А-А

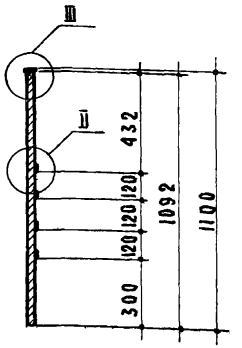

Примечания:


1. Узлы II, III и IV см. лист №6.
2. Детали поз. 1-14 см. на листах NN 4, 5.

Спецификация металла


NN поз.	Сечение мм	Марка стали и ГОСТ	Расчетное сопротивл. стали R кг/см²	Кол-во шт.	Длина позиции мм	Длина на деталь м	Вес, кг позиции	Вес, кг на деталь
1	-25×32	ВСт. 3 кп ГОСТ 103-57	2100	1	1092	1.09	6.85	
11	-4×20	ВСт. 3 кп ГОСТ 103-57	2100	4	1225	4.94	0.77	
12	-4×40	ВСт. 3 кп ГОСТ 103-57	2100	1	1282	1.28	1.62	
13	-4×32	ВСт. 3 кп ГОСТ 103-57	2100	1	1025	1.03	1.04	
14	-25×32	ВСт. 3 кп ГОСТ 103-57	2100	2	996	1.89	6.25	25.09

ТД 1966	Ограждения лестниц ЛО-9, ЛОП-12. Общие виды, спецификации	ИИ-04-8	
		Выпуск I	Лист 3


Деталь (1)

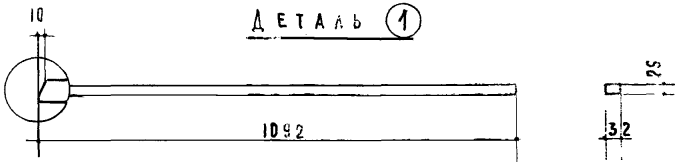


Деталь (2)

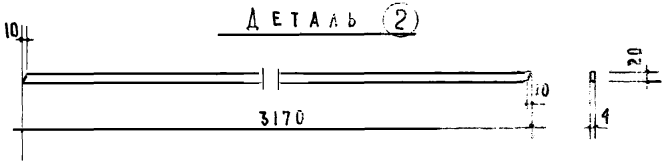

Деталь (4)

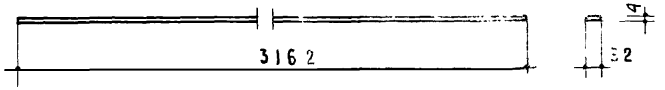


Деталь (3)

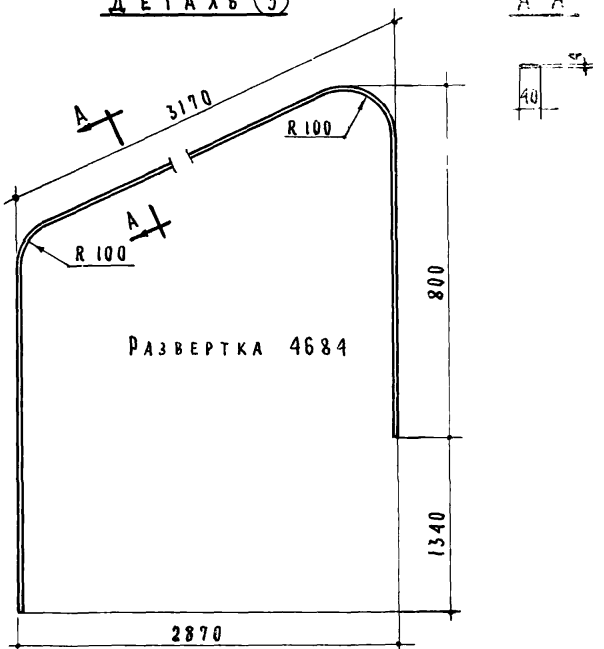


А А


Деталь (5)

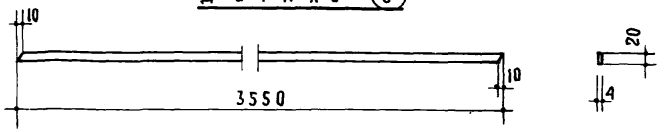

Деталь (7)

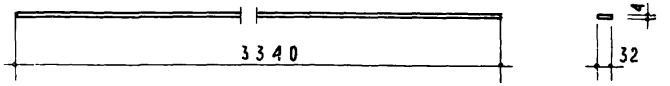

Деталь (6)

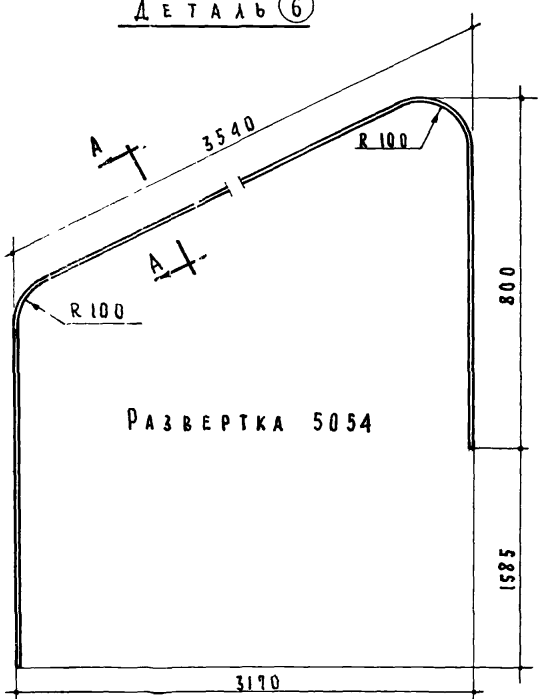

Примечание


Для ограждения ЛОП-12 позицию 1 изготовлять без скоса.

№	НАУЧНО-ИССЛЕДОВАТЕЛЬСКИЙ ОТДЕЛ	М-б 1:10	ГИП ШИЛЬДЕНКРАУТ	ГА. ИНЖ. НИИ	
			ГА. АРХ. ПРТА	СИБИРЯКОВ	ПРОВЕРИЛ


ТД 1966г	Детали ограждений лестниц 1, 2, 3, 4, 5, 6, 7.	ИИ-04-8	
		Выпуск I	Лист № 4

8908 10


Деталь (8)

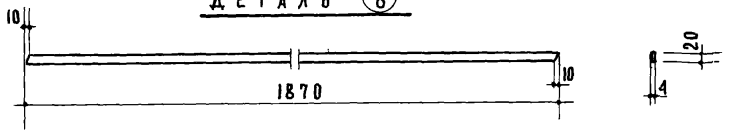


Деталь (11)

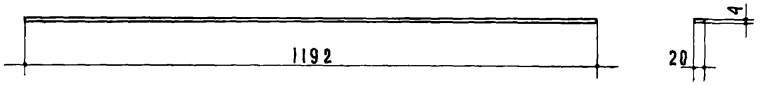


Деталь (10)

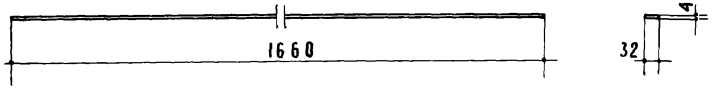


Деталь (13)

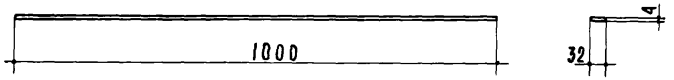


Деталь (9)

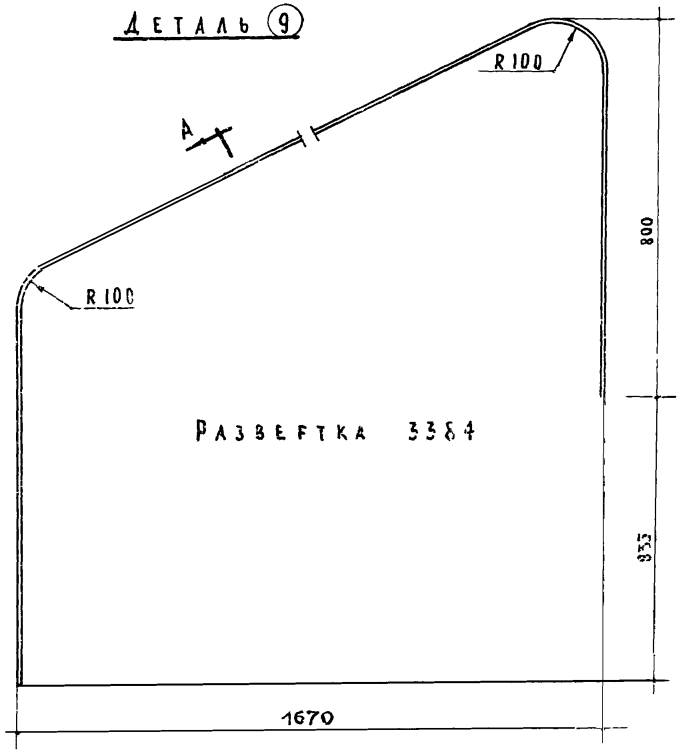


А-А

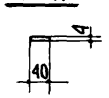

Деталь (12)

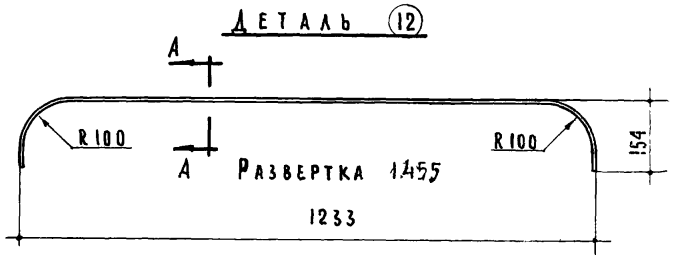

Деталь (14)

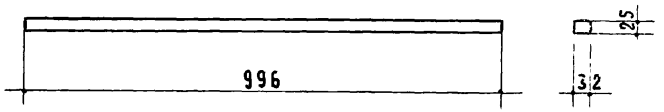

Гл. инж. ЦИТЭП	Львов				
Нач. НИО	Фрадкин		Рук. гр. ИОК	Разработал	Зеленцова
Гл. инж. НИО	Польденберг		Гл. инж. пр-та	Проверил	Сибиряков
Гл. арх. пр-та					


Арх. №	МИТЭП	1966г.	М-б 1:10
	Научно-исследовательский отдел		


Начальник КО	Гл. инж. КО	Согласовано
Смирнова	Сомов	
Кнур-Муратов	Воробьев	Зеленцова

Копировал 21/VI Никонова


ТА 1356	Детали ограждений лестниц 8, 9, 10, 11, 12, 13	ИИ-04-8
		Выпуск I / Лист 5


Узел I

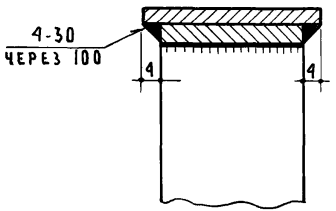

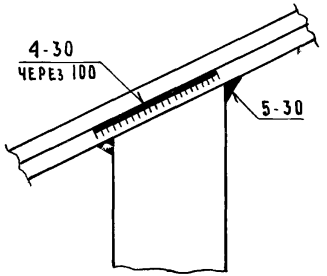



Узел III

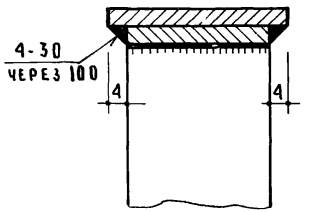

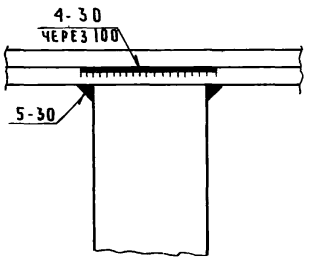



Узел II

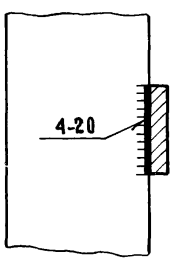

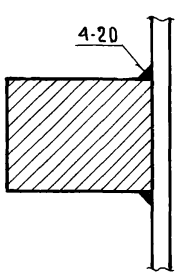



Узел V

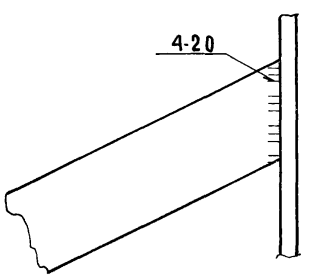

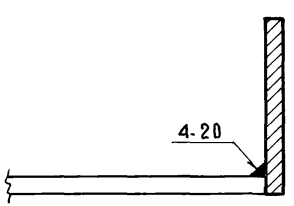

Узел IV

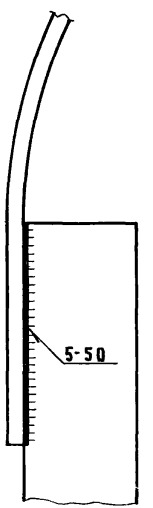

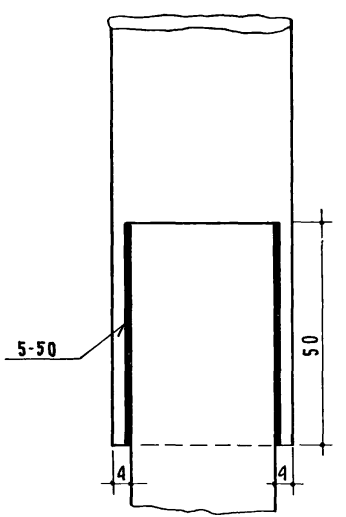

Примечание

Сварку производить электродом Э-42

ТД 1966г	Узлы ограждений лестниц	ИИ-04-8 Выпуск I Листы 6

№ | Научно-исследовательский отдел | М-6 | Гл. инж. пиу | Гл. арх. пр-та | Сибиряков | Проверил | Разработал | Инв. №

Марка детали	Сечение мм	Марка стали и ГОСТ	Расчетное сопротивл. стали R_a кг/см²	Длина мм	Вес кг
МЗ - 1 пр. МЗ - 1 лев.	См. лист № 8				4.09
ММК-1	См. лист № 9				5.41
ММК-2	См. лист № 9				8.05
ММК-3	См. лист № 10				10.64
ММК-4	-8 × 80	В Ст. 3 ГОСТ 103-57	2100	165	0.83
ММД-1	ф 25	АI ГОСТ 2590-57	2100	200	0.98
ММД-2	-10 × 150	В Ст. 3 ГОСТ 103-57	2100	115	1.36
ММД-3	-10 × 60	В Ст. 3 ГОСТ 103-57	2100	150	0.71
ММД-4	-10 × 60	В Ст. 3 ГОСТ 103-57	2100	200	0.95
ММП-1	-8 × 40	В Ст. 3 ГОСТ 103-57	2100	400	1.01
ММП-2	-8 × 40	В Ст. 3 ГОСТ 103-57	2100	180	0.45
ММП-3	-6 × 80	В Ст. 3 ГОСТ 103-57	2100	165	0.63
ММП-4	См. лист № 11				2.45
ММП-5	ф 14	АI ГОСТ 2590-57	2100	120	0.145
ММП-6	-6 × 40	В. Ст. 3 ГОСТ 103-57	2100	120	0.23
ММЛ-1	L 100 × 10	В Ст. 3 ГОСТ 8509-57	2100	100	1.54
ММЛ-2	См. лист № 11				1.24
ММЛ-3	-6 × 100	В Ст. 3 ГОСТ 103-57	2100	110	0.52
ММЛ-4	□ 12 × 12	В Ст. 3 ГОСТ 2591-57	2100	100	0.13
ММР-1	См. лист № 12				3.86
ММР-2	ф 18	В Ст. 3 ГОСТ 103-57	2100	140	0.30

Марка детали	Сечение мм	Марка стали и ГОСТ	Расчетное сопротивл. стали R_a кг/см²	Длина мм	Вес кг
ММС-1	См. лист № 13				1.99
ММС-2	См. лист № 13				1.80
ММС-3	L 100 × 10	В Ст. 3 ГОСТ 8509-57	2100	100	1.51
ММС-4	См. лист № 14				1.98
ММС-5	См. лист № 14				1.36
ММС-6	См. лист № 16				0.672
ММС-7	L 75 × 6	В Ст. 3 ГОСТ 8509-57	2100	60	0.41
ММС-8	См. лист № 12				0.13
ММС-9	См. лист № 12				0.17
ММС-10	-6 × 40	В Ст. 3 ГОСТ 103-57	2100	200	0.38
ММС-11	См. лист № 15				0.679
ММС-12	См. лист № 15				1.007
ММС-13	[18	В Ст. 3 ГОСТ 8240-56	2100	100	1.63
ММС-14	См. лист № 16				0.34
МЗ - 2 пр. МЗ - 2 лев.	См. лист № 17				4.61
ММКр-1	-12 × 50	В Ст. 3 ГОСТ 103-57	2100	120	0.37

Примечания:


1. Все металлические монтажные детали типа „ММС- и „ММКр" должны иметь антикоррозийное цинковое покрытие, выполненное в соответствии с СН 206-62.

ТД 1966 г.	Номенклатура металлических монтажных деталей для зданий высотой 1-4 этажа	ИИ-04-8	Выпуск 1	Лист № 7

Инв. № | Научно-исследоват. тельский отдел | М-6 | Гл. инж. инд. | Гл. арх. отд. | Начальник | Сибиряков | Проверил | Зельцнова

8908 13

М3-1пр. / М3-1л /

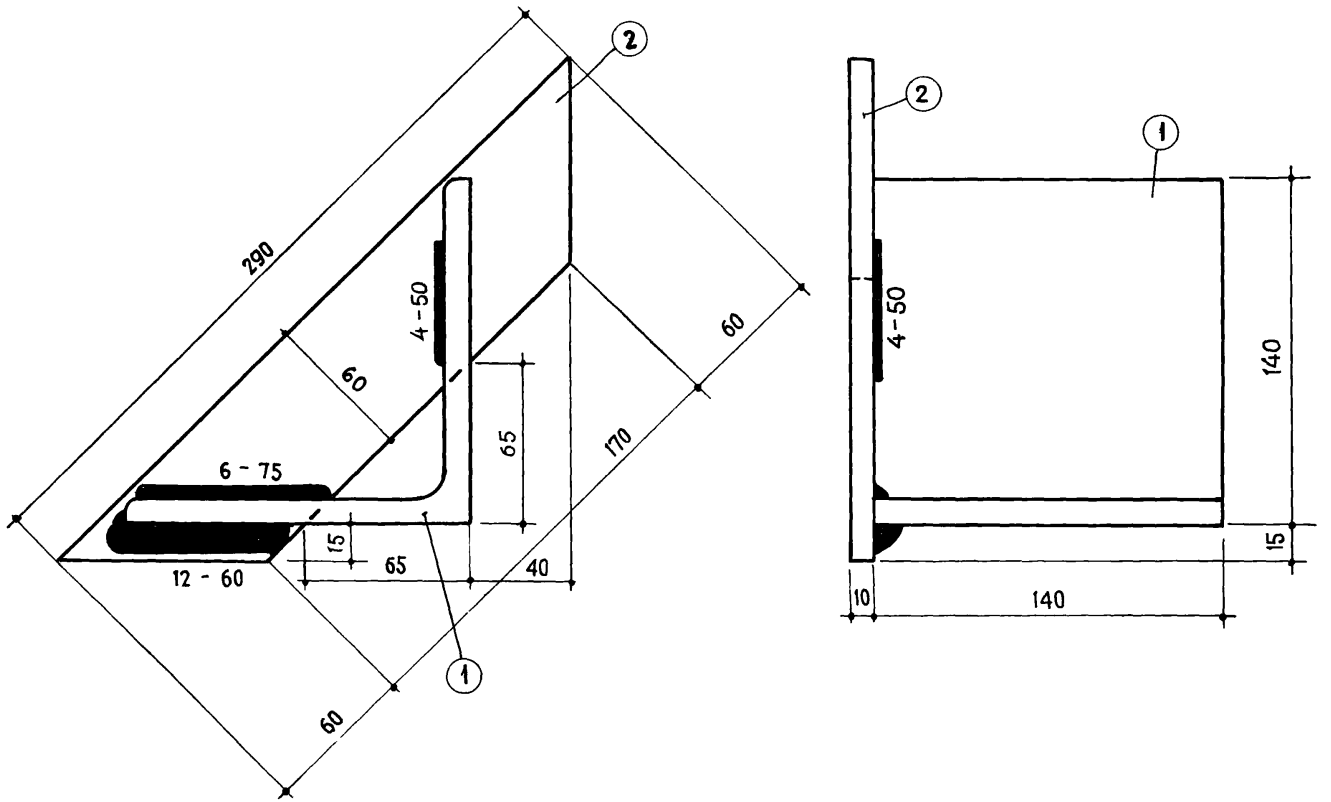

Спецификация металла.

NN поз.	Сечение мм.	Марка стали и ГОСТ	Расчётное сопротивл. стали R кг/см²	Кол-во шт.	Длина позиции мм.	Длина на деталь м.	Вес, кг. позиции	Вес, кг. на деталь
1	∠140×10	В ст. 3 ГОСТ 8509-57	2100	1	140	0.14	3,01	
2	– 60×10	В ст. 3 ГОСТ 103-57	2100	1	293	0.23	1.08	4.09


Примечания:

1. Сварку производить электродами типа Э-42.
2. На листе показан столик М3-1пр. У столика М3-1лев. поз ② справа от поз. ①.

ТД 1966г	Опорные столики М3-1пр, М3-1л	ИИ-04-8	
		Выпуск 1	Лист № 8


ГПИ ГЕЛЬСКИЙ ОТДЕЛ 1:2 ГТА АРХ ПР-ТА ЛИБИРЯКОВ ПРОВЕРИЛ

ММК-1

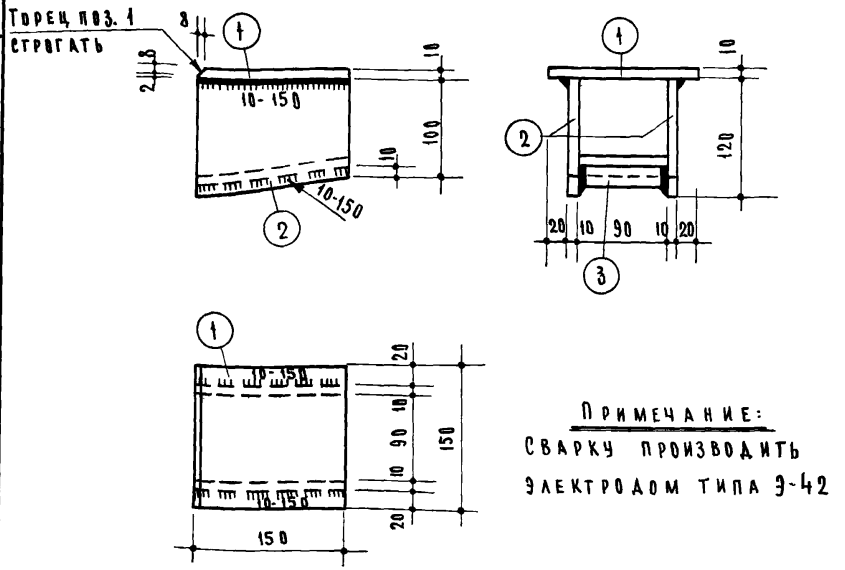

Примечание:
Сварку производить
электродом типа Э-42

ММК-2

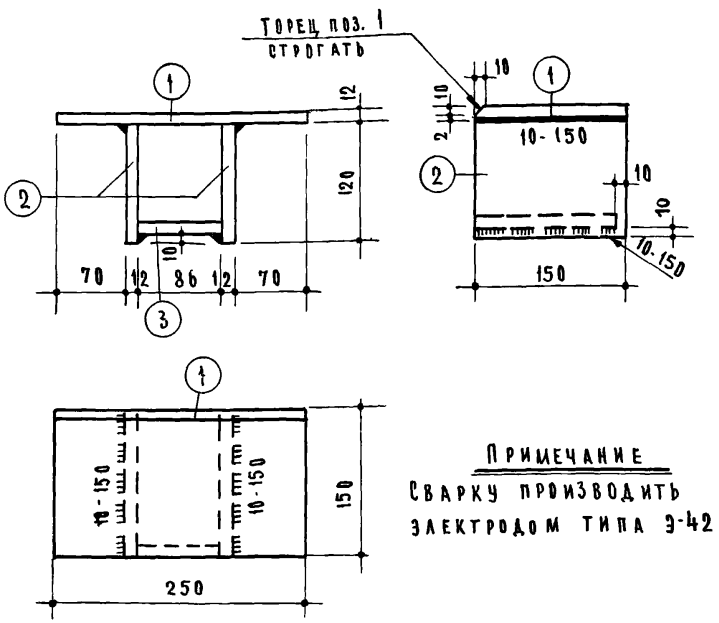

Примечание
Сварку производить
электродом типа Э-42

Спецификация металла


№№ поз.	Сечение мм	Марка стали и ГОСТ	Расчетное сопротива. стали R, кг/см²	Кол-во шт.	Длина позиции мм	Длина на деталь м	Вес, кг позиции	Вес, кг на деталь
1	-150×10	В ст.3 ГОСТ 103-57	2100	1	150	0.15	1.765	
2	-150×10	В ст.3 ГОСТ 103-57	2100	2	110 среднее	0.22	1.295	
3	-150×10	В ст.3 ГОСТ 103-57	2100	1	90	0.09	1.06	5.41


Спецификация металла

№№ поз.	Сечение, мм	Марка стали и ГОСТ	Расчетное сопротива. стали R, кг/см²	Кол-во шт.	Длина позиции мм	Длина на деталь м	Вес, кг позиции	Вес, кг на деталь
1	-150×12	В ст. ГОСТ 103-57	2100	1	250	0.25	3.53	
2	-150×12	В. ст. ГОСТ 103-57	2100	2	120	0.24	1.695	
3	-140×12	В. ст. ГОСТ 103-57	2100	1	86	0.086	1.13	8.05

ТД 1966 г	Металлические консоли ММК-1 и ММК-2	ИИ-04-8	
		Выпуск 1	Лист № 9

МИТЭП НИО
Арх. №
14.VI 1966 г
М-б 1:5
Гл. инж. митэп
Нач. отдела
Гл. инж. отд.
Гл. Арх. пр.
Львов
Фрадкин
Голоденкер
Сибирячков
Гл. инж. пр.
Рук. стр. инж.
Разработ.
Проверил
Кнур-Мурзич
Воробьев
Зеленцова
Согласов.
Нач. К.О
Гл. и инж. К.О.
Гл. инж. пр.
Смирнова
Сомов
Жаркова

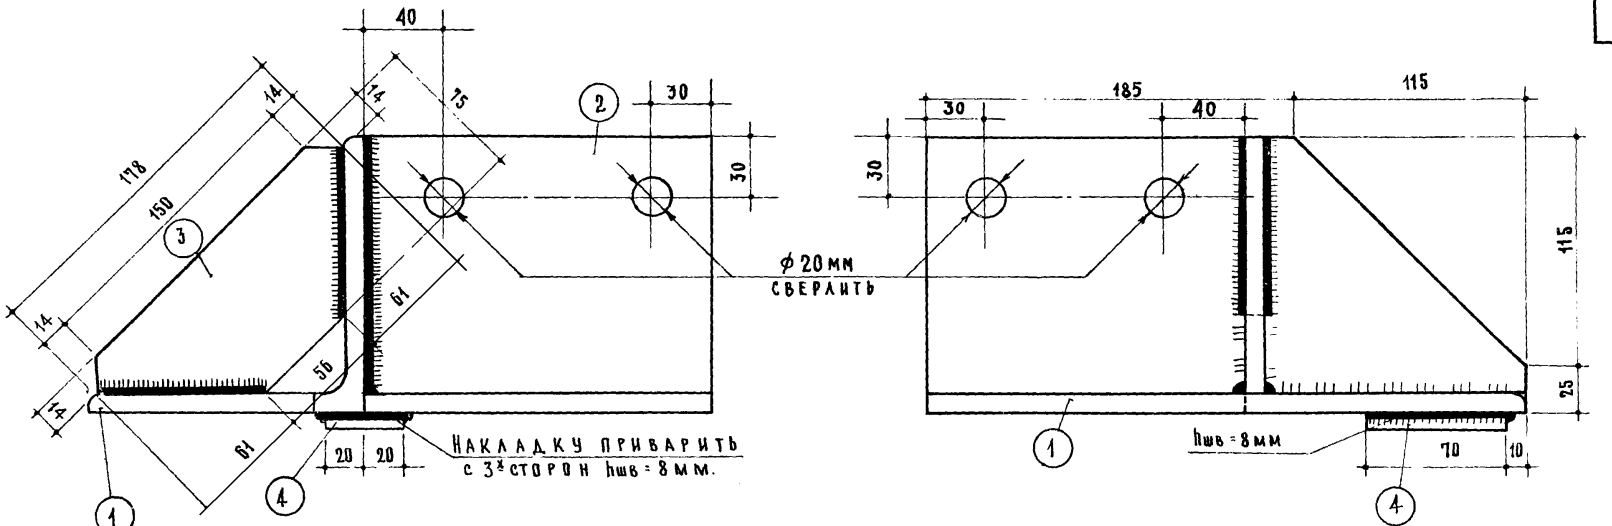

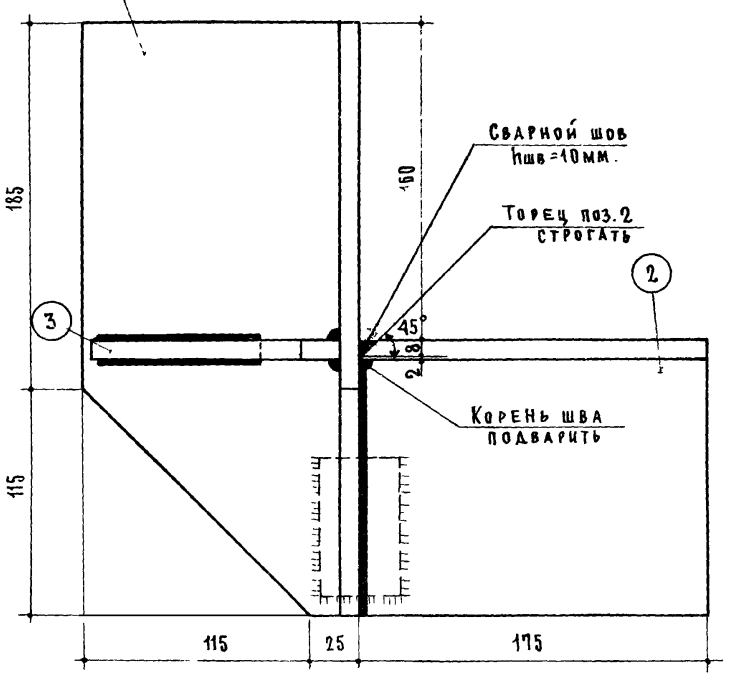

Примечания:

1. Высота швов, кроме оговоренных на чертеже, $h_{шв}$ = 12 мм.
2. Сварку производить электродом Э-42.

Спецификация металла

№№ поз.	Сечение мм	Марка стали и ГОСТ	Расчётное сопротивление стали R кг/см²	Кол-во шт.	Длина позиции мм	Длина на деталь м	Вес, кг позиции	Вес, кг на деталь
1	L 140×10	В ст. 3 ГОСТ 8509-57	2100	1	300	0,3	5,94	
2	L 140×10	В ст. 3 ГОСТ 8509-57	2100	1	175	0,175	3,77	
3	– 75×10	В ст. 3 ГОСТ 103-57	2100	1	178	0,18	0,75	
4	– 40×8	В ст. 3 ГОСТ 103-57	2100	1	70	0,07	0,18	10,64

ТД 1966г

Опорный столик ММК-3


ИИ-04-8

Выпуск I | Лист № 10


8908 16

Инв. № | Подпись и дата | Взам. инв. № | Инв. № подл. | Подпись и дата | Инв. № | Разработал | Проверил | Н. контр. | Гл. инж. проекта | Гл. архитектор | Гл. инж. отдела | Начальник

ММП-4

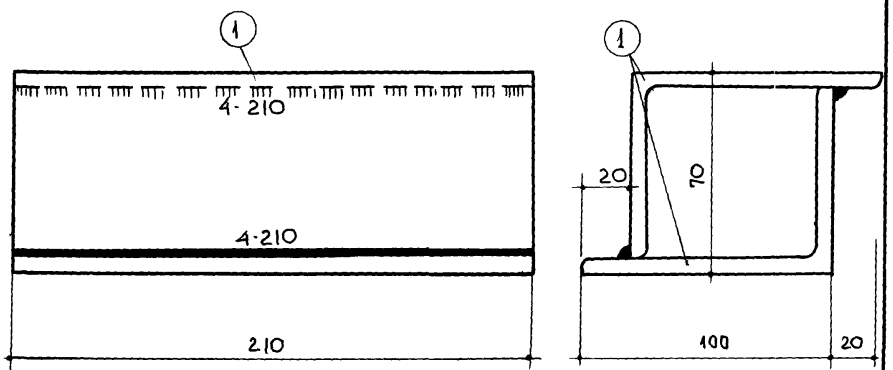

ММЛ-2

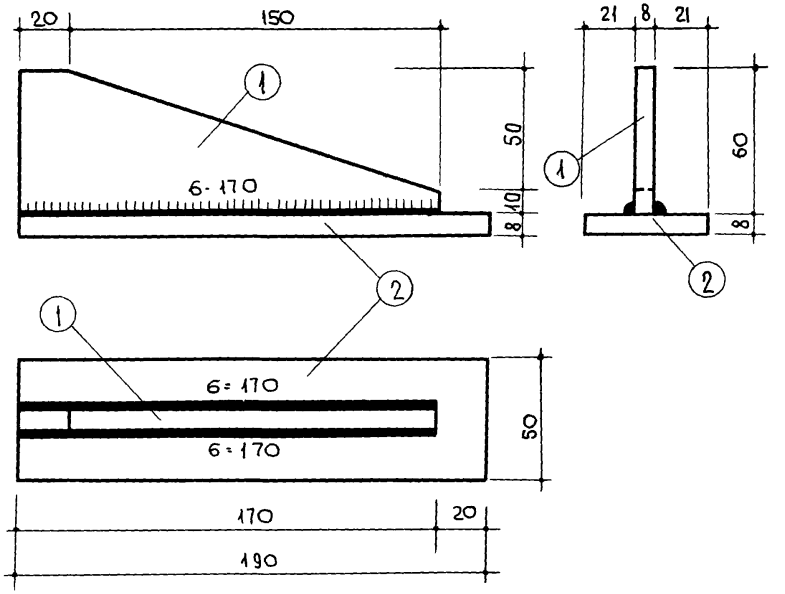

Примечания:

Сварку производить электродом Э-42

Спецификация металла

NN поз.	Сечение	Марка стали и ГОСТ	Расчетное сопротивл. стали R кг/см²	Кол-во шт	Длина позиции мм	Длина на деталь м	Вес, кг позиции	Вес, кг на деталь
1	L100×63×7	В Ст. 3 ГОСТ 8510-57	2100	2	210	0.42	1.83	3.66


Спецификация металла


NN поз.	Сечение мм	Марка стали и ГОСТ	Расчетное сопротивл. стали R кг/см²	Кол-во шт.	Длина позиции мм	Длина на деталь м	Вес, кг позиции	Вес, кг на деталь
1	-60×8	В ст. 3 ГОСТ 103-57	2100	1	170	0.17	0.64	1.24
2	-50×8	В ст. 3 ГОСТ 103-57	2100	1	190	0.19	0.6	

ТД 1966г. | Монтажные детали ММП-4, ММЛ-2. | ИИ-04-8 | Выпуск 1 | Листы 11

МИТЭП — Научно-исследовательский отд. Вателаский — Гл. инж. мастер Вателаский 14.VI.1966г. — Нач. НИО — Гл. инж. пр. Львов — Рук. гр. Ярин — Разработал Фрадин — Проверил — Согласовано: Кичур-Мурадов, Воробьев, Золенцов — Нач. КО Смирнова — Гл. инж. К.О Сомов — Копировал Васильева — Арх. N — М-б 1:2

ММР-1

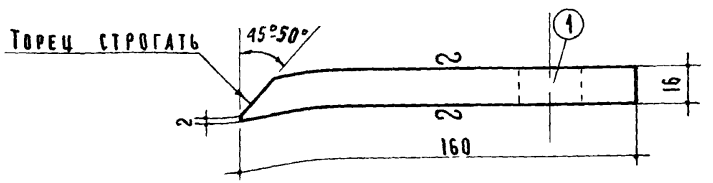


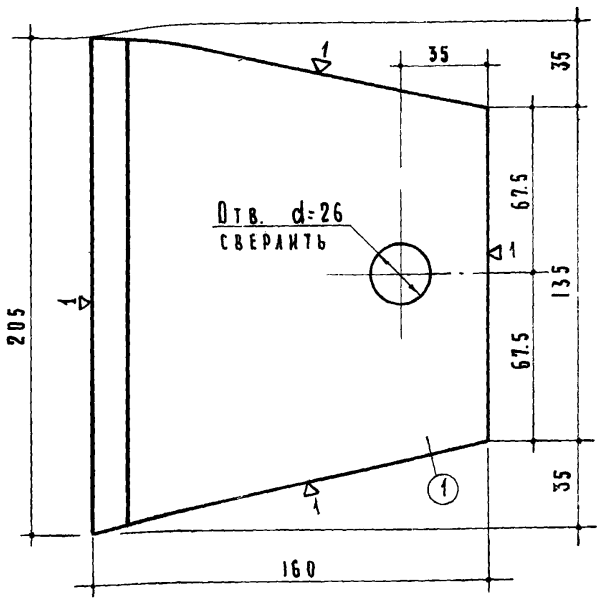


Спецификация металла								
NN поз	Сечение мм	Марка стали и ГОСТ	Расчетное сопротива стали R кг/см²	Кол-во шт.	Длина		Вес, кг	
					позиции мм	на деталь м	позиции	на деталь
1	-160×16	В Ст.3. ГОСТ 103-57	2100	1	205	0.205	3.86	3.86

Примечания:
1. При вырезке детали ММР-1 из полосы не допускать образования зауженицы и микротрещин по контуру.
2. Класс точности изготовления детали по ОСТ 1010-54 – 7-ой.
3. Чистота обработки поверхностей граней – ▽ (до 0.3 мм).

ММС-8

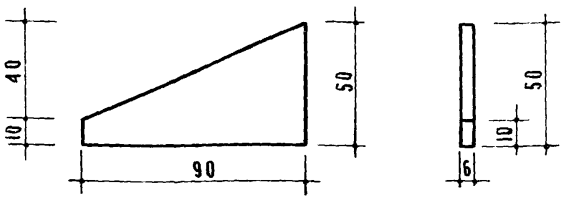

ММС-9

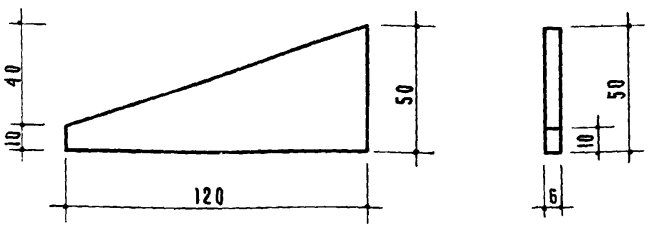

Примечание: 1. Деталь должна иметь антикоррозийное покрытие, выполненное в соответствии с СН 206-62.


Спецификация металла								
Марка	Сечение мм	Марка стали и ГОСТ	Расчетное сопротива. стали R кг/см²	К-во шт.	Длина		Вес, кг.	
					позиции мм	на деталь м	позиции	на деталь
ММС-8	-90×6	В Ст. 3 ГОСТ 103-57	2100	1	30	0.03	0.13	0.13
ММС-9	-120×6	В Ст. 3 ГОСТ 103-57	2100	1	30	0.03	0.17	0.17

ТД 1966г. | Монтажные детали ММР-1, ММС-8 ММС-9 | ИИ-04-8 | Выпуск I | Лист 12

8908 18

Сибираков | Проверил | Гл. арх. пр-та | Тельский | Отдел

МИС-1

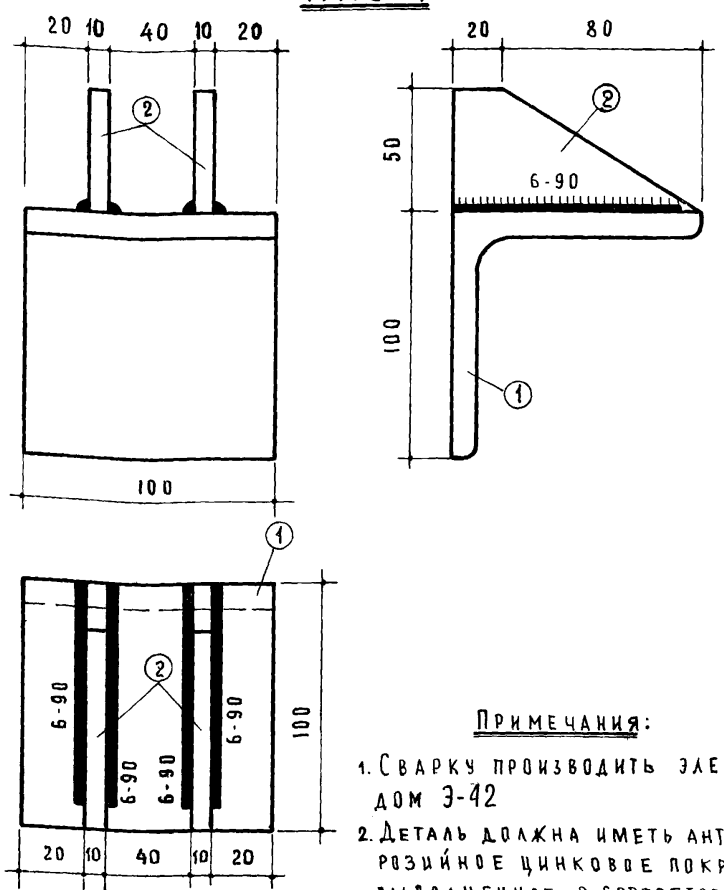


Примечания:

1. Сварку производить электродом Э-42
2. Деталь должна иметь антикоррозийное цинковое покрытие, выполненное в соответствии с СН 206-62.

Спецификация металла								
NN поз	Сечение мм	Марка стали и ГОСТ	Расчетное сопротивл. стали R кг/см²	Кол-во шт.	Длина позиции мм	Длина на деталь м	Вес, кг позиции	Вес, кг на деталь
1	L100×10	В Ст. 3 ГОСТ 8509-57	2100			0.1	1.51	1.99
2	-50×10	В Ст. 3 ГОСТ 103-57	2100			0.2	0.24	

МИС-2

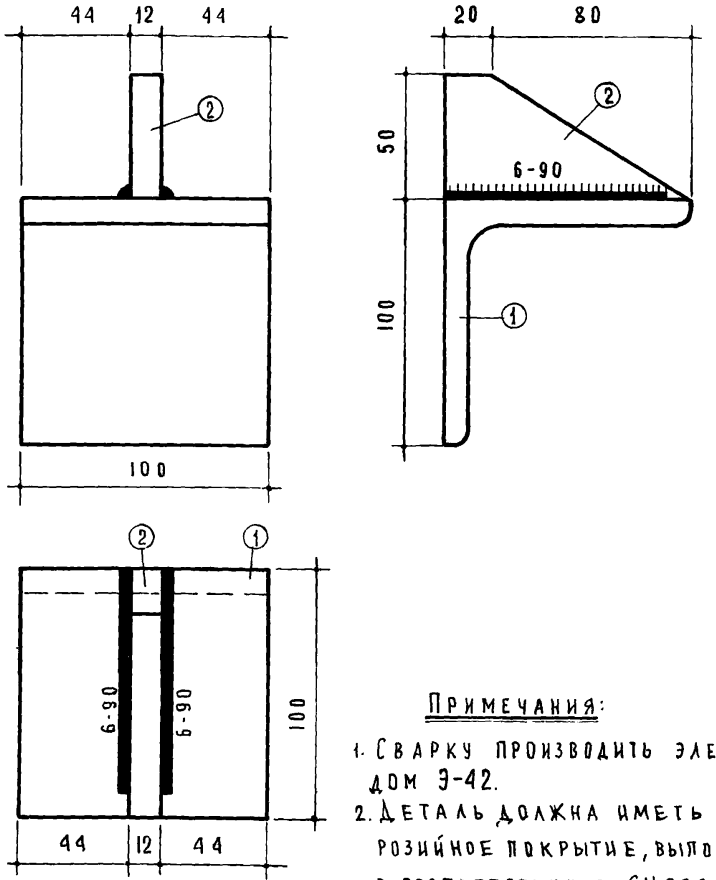

Примечания:

1. Сварку производить электродом Э-42.
2. Деталь должна иметь антикоррозийное покрытие, выполненное в соответствии с СН 206-62.

Спецификация металла								
NN поз.	Сечение мм	Марка стали и ГОСТ	Расчетное сопротивл. стали R кг/см²	Кол-во шт.	Длина позиции мм	Длина на деталь м	Вес, кг позиции	Вес, кг на деталь
1.	L100×10	В Ст. 3 ГОСТ 8509-57	2100	1	100	0.1	1.51	1.80
2	-50×12	В Ст. 3 ГОСТ 103-57	2100	1	100	0.1	0.29	

ТД 1966г

Монтажные детали МИС-1 и МИС-2


ИИ-04-8


Выпуск I | Лист № 13

Гл. инж. МИТЭП Львов
Нач. НИО Фрадин
Гл. инж. НИО Польденберг
Гл. арх. пр-та Сибиряков
Нач. КО
Гл. инж. КО
Согласовано
Кичур-Муратов
Воробьев
Зеленцова
Гл. инж. пр-та
Рук. гр. инж.
Разработ.
Проверил
Смирнова
Сомов
М-б 1:2
1966г
Акад. тел.

8908 19

МИС - 4

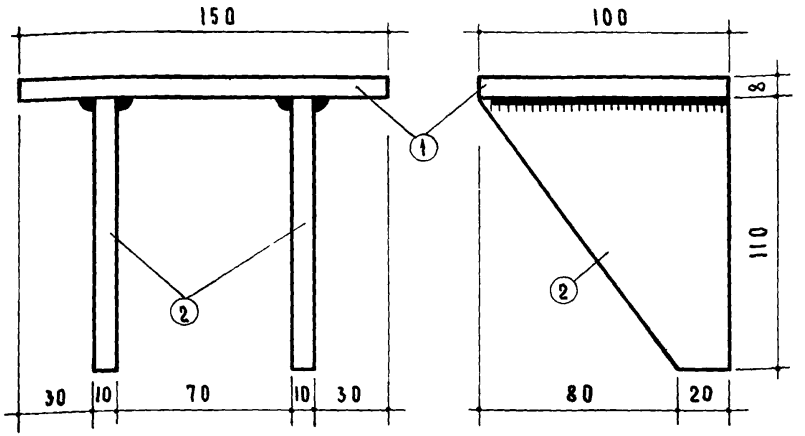

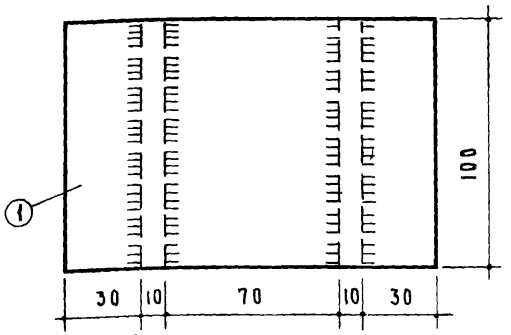


Примечания


1. Высота сварного шва $h_ш = 6$ мм.
2. Сварку производить электродом Э-42.
3. Деталь должна иметь антикоррозийное цинковое покрытие, выполненное в соответствии с СН 206-62.

Спецификация металла

NN поз.	Сечение мм	Марка стали и ГОСТ	Расчетное сопротивл. стали R кг/см²	Кол-во шт.	Длина позиции мм	Длина на деталь м	Вес, кг позиции	Вес, кг на деталь
1	-100×8	В Ст. 3 ГОСТ 103-57	2100	1	150	0.15	0.94	1.98
2	-100×10	В Ст. 3 ГОСТ 103-57	2100	2	110	0.22	0.52	

МИС - 5

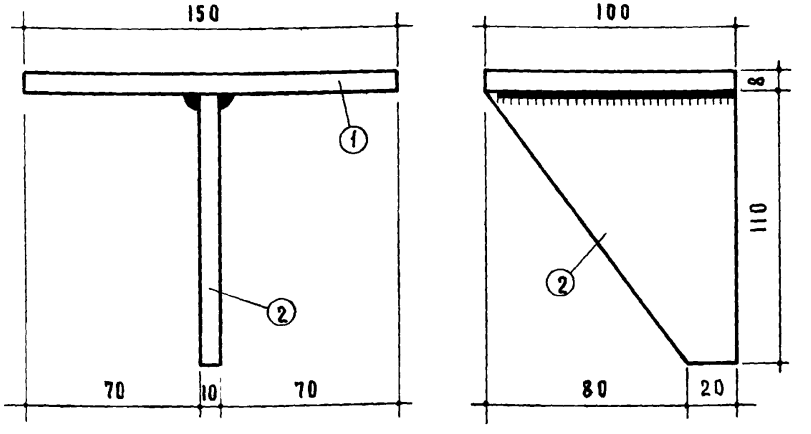

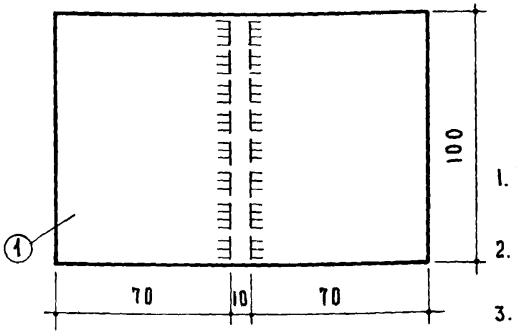

Примечания.

1. Высота сварного шва $h_ш = 6$ мм.
2. Сварку производить электродом Э-42.
3. Деталь должна иметь антикоррозийное цинковое покрытие, выполненное в соответствии с СН 206-62.

Спецификация металла


NN поз.	Сечение мм	Марка стали и ГОСТ	Расчетное сопротивл. стали R кг/см²	Кол-во шт.	Длина позиции мм	Длина на деталь м	Вес, кг позиции	Вес, кг на деталь
1	-100×8	В Ст. 3 ГОСТ 103-57	2100	1	150	0.15	0.94	1.47
2	-100×10	В Ст. 3 ГОСТ 103-57	2100	1	110	0.11	0.53	

ТД 966г	Монтажные детали МИС-4, МИС-5	ИИ-04-8	
		Выпуск I	Лист №: 14

8908 20

Научно-исследовательский отдел | М-б 1:2 | Гл. инж. | Гл. арх. пр-та | Ольденберг | Сибиряков | Проверил | Разработал | Зеленцова | Согласовано | Инв. №

МИС - 11

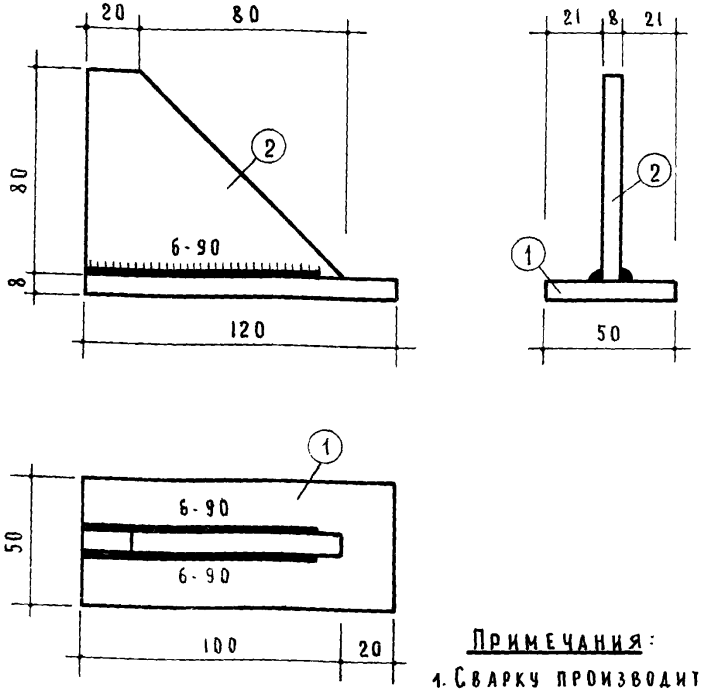


Примечания:

1. Сварку производить электродом Э-42.
2. Деталь должна иметь антикоррозийное цинковое покрытие, выполненное в соответствии с СН 206-62.

Спецификация металла								
№№ поз	Сечение мм	Марка стали и ГОСТ	Расчетное сопротивление стали R кг/см²	Кол-во шт.	Длина позиции мм	Длина на деталь м	Вес, кг позиции	Вес, кг на деталь
1	-50×8	ВСт.3 ГОСТ 103-57	2100	1	120	0.12	0.377	0.679
2	-80×8	ВСт.3 ГОСТ 103-57	2100	1	100	0.1	0.302	

МИС - 12

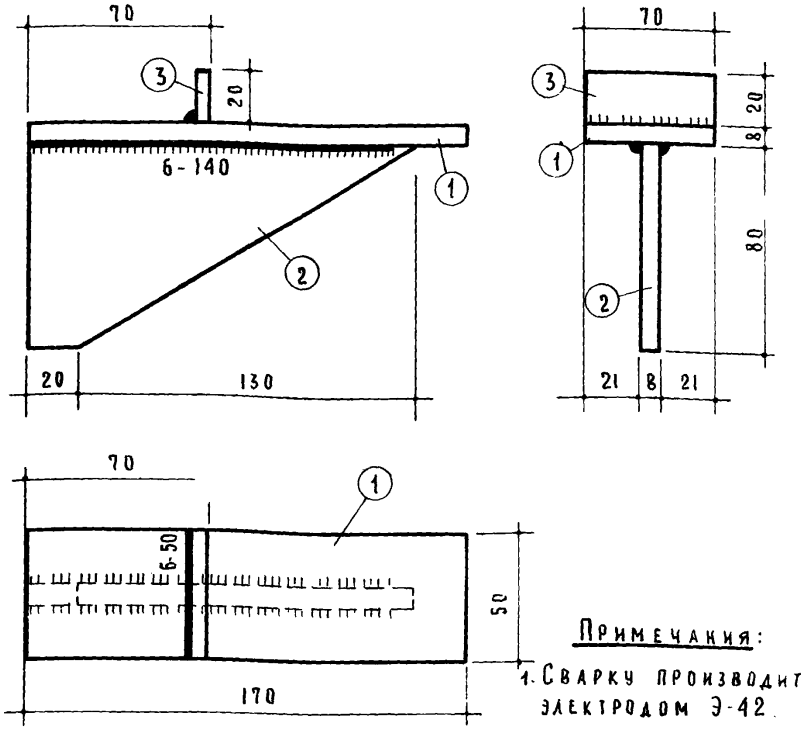

Примечания:

1. Сварку производить электродом Э-42.
2. Деталь должна иметь антикоррозийное цинковое покрытие, выполненное в соответствии с СН 206-62.

Спецификация металла								
№№ поз	Сечение мм	Марка стали и ГОСТ	Расчетное сопротивление стали R кг/см²	Кол-во шт.	Длина позиции мм	Длина на деталь м	Вес, кг позиции	Вес, кг на деталь
1	-50×8	ВСт.3 ГОСТ 103-57	2100	1	170	0.19	0.534	1.007
2	-80×8	ВСт.3 ГОСТ-103-57	2100	1	150	0.15	0.426	
3	-20×6	ВСт.3 ГОСТ 103-57	2100	1	50	0.05	0.047	


ТД 1966г	Монтажные детали МИС-11, МИС-12	ИИ-04-8	
		Выпуск I	Лист

Гл. инж. МИТЭП	Смирнова		
Нач. КО	Сомов		
Гл. инж. КО			
Согласовано			
Инж. Муратов			
Воробьев	Зеленцова		
Гл. инж. пр-та			
Рук. гр. инж.			
Разработал			
Проверил			
Львов			
Гл. инж.	Франин	Гольденберг	Сибиряков
Гл. инж. МИТЭП			
Нач. НИО			
Гл. инж. НИО			
Гл. арх. пр-та			

МИТЭП 1966г — Научно-исследовательский отдел — М-6, 1:2

8908 2

ММС-14

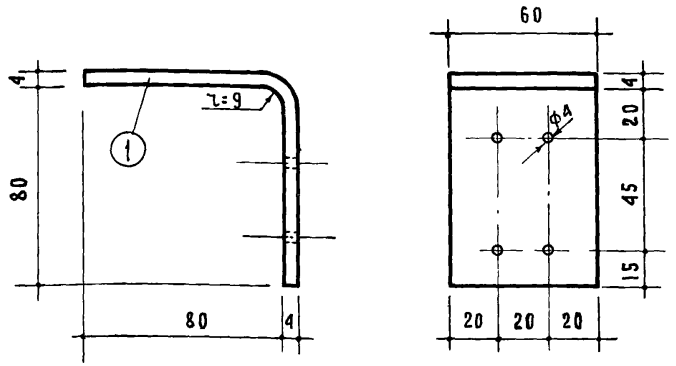


Примечание:

Деталь должна иметь антикоррозийное цинковое покрытие, выполненное в соответствии с СН 206-62.

Спецификация металла

Сечение мм	Марка стали и ГОСТ	Расчетное сопротивление стали R кг/см²	Кол-во шт.	Длина		Вес, кг	
				позиции мм	на деталь м	позиции	на деталь
60×4	В Ст.3 ГОСТ 103-57	2100	1	180	0.18	0.34	0.34

ММС-6

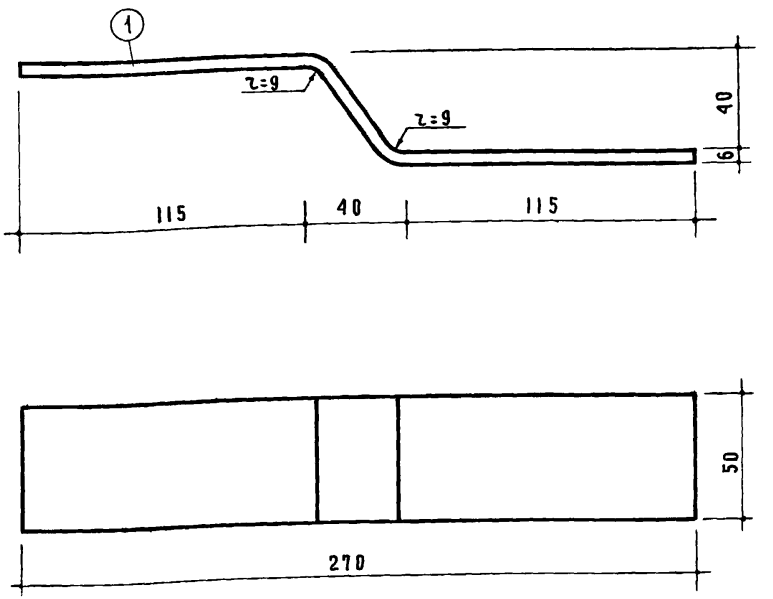

Примечание:

Деталь должна иметь антикоррозийное цинковое покрытие, выполненное в соответствии с СН 206-62.

Спецификация металла

№ поз.	Сечение мм	Марка стали и ГОСТ	Расчетное сопротивление стали R кг/см²	Кол-во шт.	Длина		Вес, кг	
					позиции мм	на деталь м	позиции	на деталь
1	-50×6	В Ст.3 ГОСТ 103-57	2100	1	285	0.285	0.672	0.672

ТД 1966


МОНТАЖНЫЕ ДЕТАЛИ ММС-14, ММС-6


ИИ-04-8

Выпуск I | Лист № 16

3908 22

Инв. № подл. | Подпись и дата | Взам. инв. № | Сибряков | Проверил

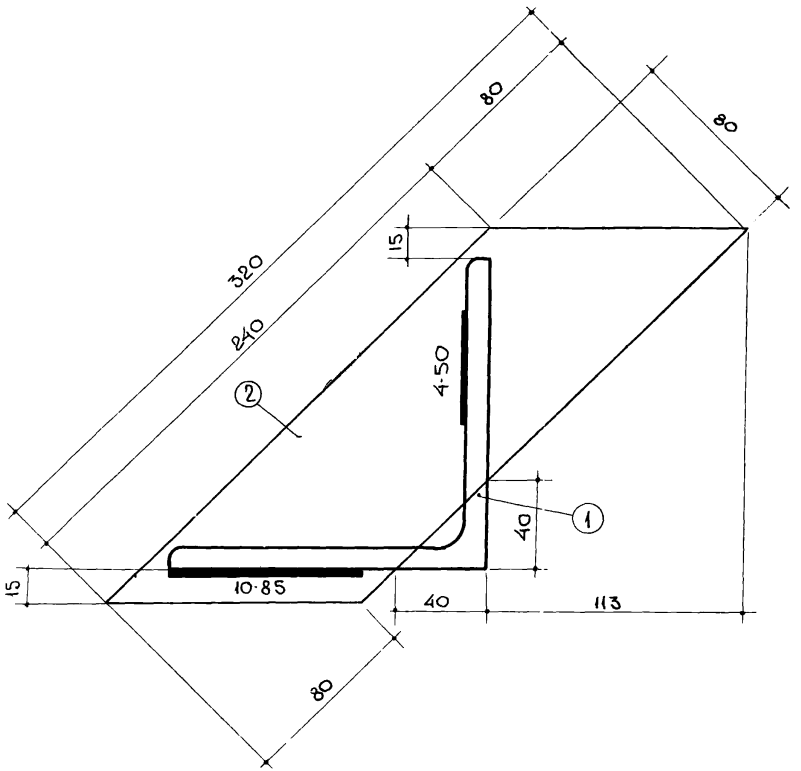

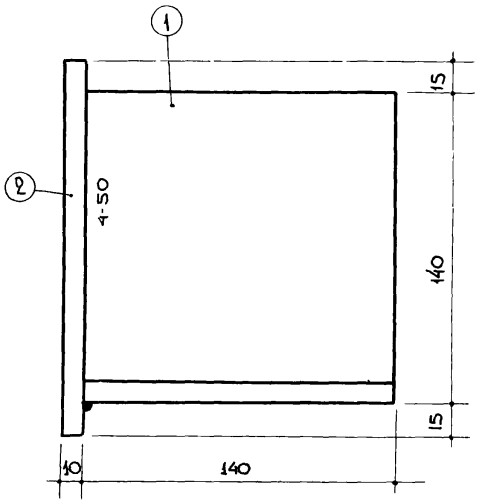

Примечания:

1. Сварку производить электродами типа Э-42.
2. На листе показан столик МЗ-2 пр, у столика МЗ-2 лев. поз. (2) справа от поз. (1).

Спецификация металла

NN поз.	Сечение мм	Марка стали и ГОСТ	Расчетное сопротивление стали R кг/см²	Кол-во шт.	Длина позиции мм	Длина на деталь м	Вес, кг позиции	Вес, кг на деталь
1	[illegible]	Вст.3 ГОСТ 8509-57	2100	1	140	0,14	3,01	
2	- 80×10	Вст.3 ГОСТ 103-57	2100	1	320	0,32	1,6	4.61

МГСЭП	14.06 1966г	Гл.инж.мастер. Нач.НИО Гл.инж.НИО Гл.арх.пр-та	Смирнова Сомов Васильева
Нач. КО. Гл. и инж. КО. Гл. инж. пр.	Согласовано	Копировал	
Кизимиратов Бородубов Валенцова	Разработал		
Гл.инж.пр-та Рук.гр.инж.	Проверил		
Давов Фрадин Ольдоконер	Сибрякова		
Арх. №	Инв. № подл.	Взам. инв. №	Подпись и дата

ТД 1966г	Опорные столики МЗ-2 пр, МЗ-2 лев	ИИ Выпуск 1

gost.e-ecolog.ru