ТИПОВОЙ ПРОЕКТ
902-2-306

АЭРОТЕНКИ

С РАССРЕДОТОЧЕННЫМ ВПУСКОМ СТОЧНЫХ ВОД

АР-4-6.0-4.4

АЛЬБОМ IV

СТРОИТЕЛЬНАЯ ЧАСТЬ
УЗЛЫ, ДЕТАЛИ, СБОРНЫЕ ЖЕЛЕЗОБЕТОННЫЕ ЭЛЕМЕНТЫ

15229-04
ЦЕНА 2-70

gost.e-ecolog.ru

ЦЕНТРАЛЬНЫЙ ИНСТИТУТ ТИПОВОГО ПРОЕКТИРОВАНИЯ
ГОССТРОЯ СССР

Москва, А-445, Смольная ул., 22

Сдано в печать 197[illegible]г.

Заказ № 5301 Тираж 700 экз.

ТИПОВОЙ ПРОЕКТ
902-2-306

АЭРОТЕНКИ
С РАССРЕДОТОЧЕННЫМ ВПУСКОМ СТОЧНЫХ ВОД
АР-4-6.0-4.4

СОСТАВ ПРОЕКТА:

Альбом I - Пояснительная записка
Альбом II - Технологическая часть. Нестандартизированное оборудование
Альбом III - Строительная часть. Секции I, II и III
Альбом IV - Строительная часть. Узлы, детали, сборные железобетонные элементы
Альбом V - Заказные спецификации
Альбом VI - Сметы

АЛЬБОМ III

РАЗРАБОТАН
проектным институтом
ЦНИИЭП инженерного оборудования
Главный инженер института /В.Мясников/
Главный инженер проекта /И.Свердлов/

Технический проект
УТВЕРЖДЕН ГОСГРАЖДАНСТРОЕМ
приказ №: 164 от 22 июля 1974г.
Рабочие чертежи
ВВЕДЕНЫ В ДЕЙСТВИЕ
ЦНИИЭП инженерного оборудования
приказ №: 128 от 13 декабря 1977г

Содержание альбома

Наименование чертежа	Марка листа	NN стр.
Узлы „1" и „2".	КЖ-1	3
Узлы „3" и „4".	КЖ-2	4
Узлы „5" и „6".	КЖ-3	5
Узлы „5" и „6". Разрезы. Сечения.	КЖ-4	6
Узлы „7" и „8".	КЖ-5	7
Узлы „9" и „10".	КЖ-6	8
Узлы „11" и „12".	КЖ-7	9
Детали стыков стеновых панелей.	КЖ-8	10
Детали установки панелей, балок, плит, лотков.	КЖ-9	11
Детали установки фильтросных лотков.	КЖ-10	12
План чистого пола днища. Разрезы.	КЖ-11	13
Днище. Опалубочный чертеж. Узлы.	КЖ-12	14
Днище. Армирование. Узлы 1÷5.	КЖ-13	15
Днище. Армирование. Узлы 6÷8.	КЖ-14	16
Днище. Арматурные сетки. Каркасы.	КЖ-15	17
Монолитные участки стен. Опалубочный чертеж. Планы.	КЖ-16	18
Монолитные участки стен. Опалубочный чертеж. Разрезы.	КЖ-17	19
Монолитные участки стен Ун-1; Ун-5.		
Армирование.	КЖ-18	20
Монолитные участки стен Ун-3. Армирование.	КЖ-19	21
Монолитные участки стен Ун-4; Ун-9. Армирование.	КЖ-20	22
Монолитные участки стен Ун-2; Ун-10; Ун-13; Ун-14;		
Ун-19; Ун-20. Армирование.	КЖ-21	23
Монолитные участки стен Ун-6; Ун-12. Армирование.	КЖ-22	24
Монолитные участки стен Ун-7; Ун-15; Ун-16.		
Армирование.	КЖ-23	25
Монолитные участки стен Ун-8; Ун-11.		
Армирование.	КЖ-24	26
Монолитные участки стен Ун-17; Ун-18. Армирование.	КЖ-25	27
Монолитные участки стен. Арматурные сетки С-1÷С-8.	КЖ-26	28
Монолитные участки стен. Арматурные сетки С9÷С12		
Спецификация.	КЖ-27	29
Монолитные участки стен. Армирование.		
Ведомость стержней на 1 элемент.	КЖ-28	30
Монолитные участки стен. Выборки и		
спецификации.	КЖ-29	31
Монолитные лотки ЛТн-1÷ЛТн-4, ЛТн-6. Опалубочный чертеж	КЖ-30	32
Монолитные лотки ЛТн-1÷ЛТн-4, ЛТн-6. Армирование.	КЖ-31	33
Монолитный лоток ЛТн-5. Опалубочный чертеж. Армирование.	КЖ-32	34
Стеновые панели. Опалубочный чертеж.	КЖ-33	35
Стеновые панели. Армирование.	КЖ-34	36
Стеновые панели. Армирование. Спецификации.	КЖ-35	37
Плиты П-1; П-2. Лоток ЛТ-4. Опалубочный чертеж.		
Армирование.	КЖ-36	38
Балка Б-1. Опалубочный чертеж. Армирование.	КЖ-37	39
Лотковые элементы ЛЭ-1÷ЛЭ-5. Опалубочный чертеж. Армирование.	КЖ-38	40
Лотковые элементы ЛЭ-1÷ЛЭ-5. Арматурные сетки.		
Спецификации.	КЖ-39	41
Металлические площадки ПМ-1÷ПМ-5.	КЖ-40	42
Металлические марки.		
Закладные детали.	КЖ-41	43

Изм.	Лист	N докум.	Подпись	Дата
Разработал	Лоуцкер			
Гл. инж.	Курганова			
Рук. гр.	Лоуцкер			
ГИП	Шалыва			
Гл. специалист	Пронин			
Нач. отд.	Куварин			

Т.П. 902-2-306 КЖ

Изотенки с рассредоточенным впуском сточных вод АВ-4-6,0-4,4


Лит	Лист	Листов
	1	


Содержание альбома.


ЦНИИЭП инженерного оборудования


Инв. № подл. | Подпись и дата

Типовой проект 902-2-306 Альбом IV

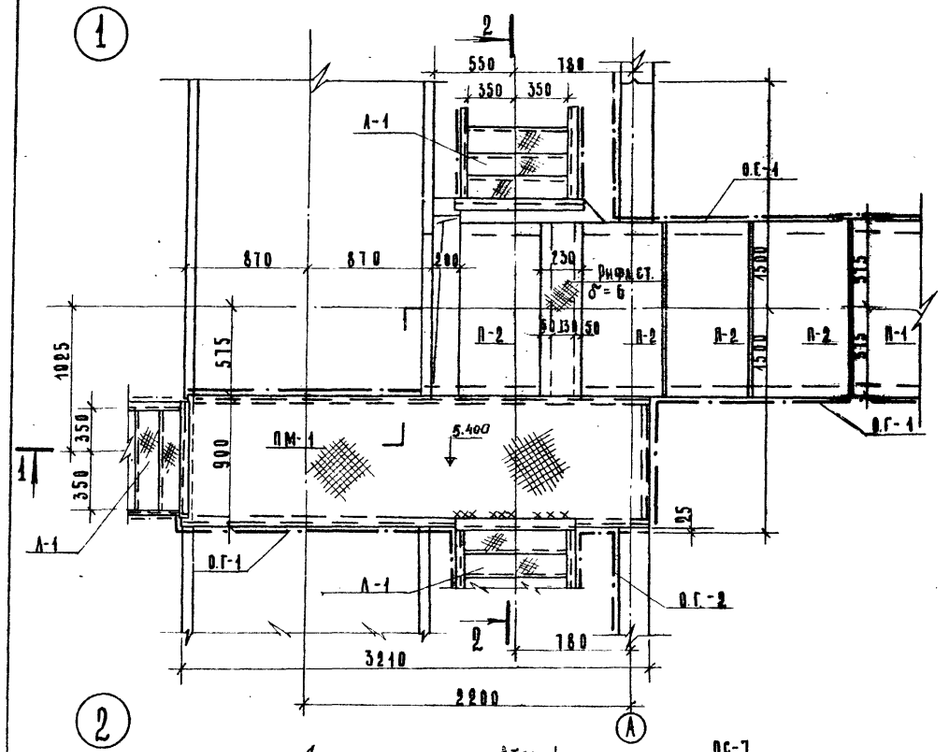

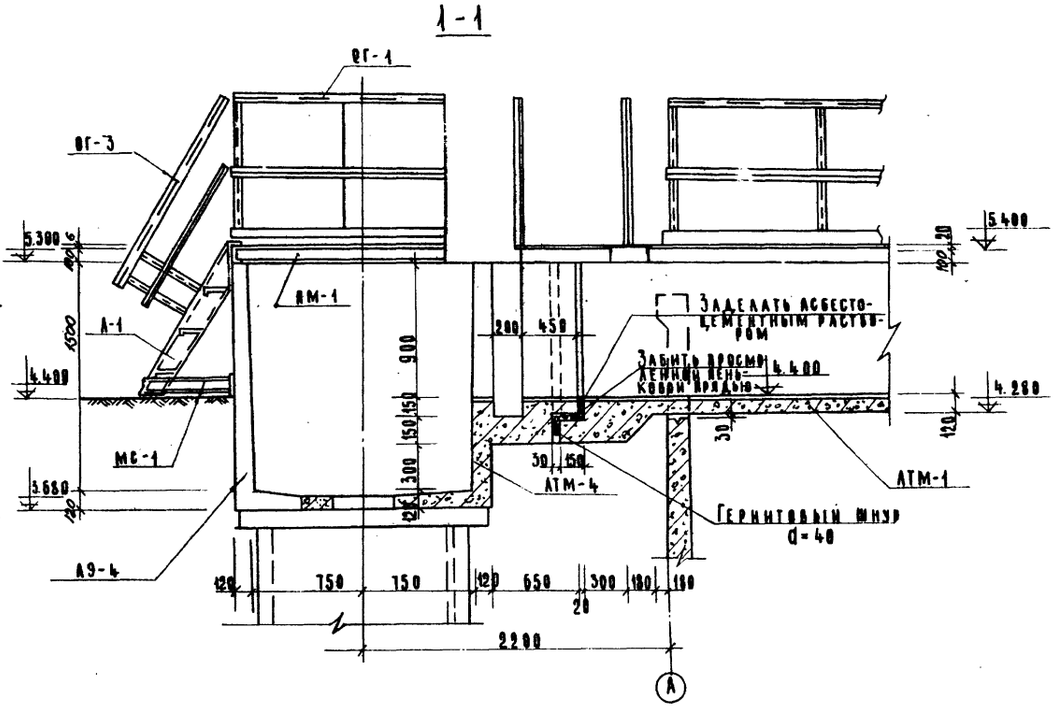

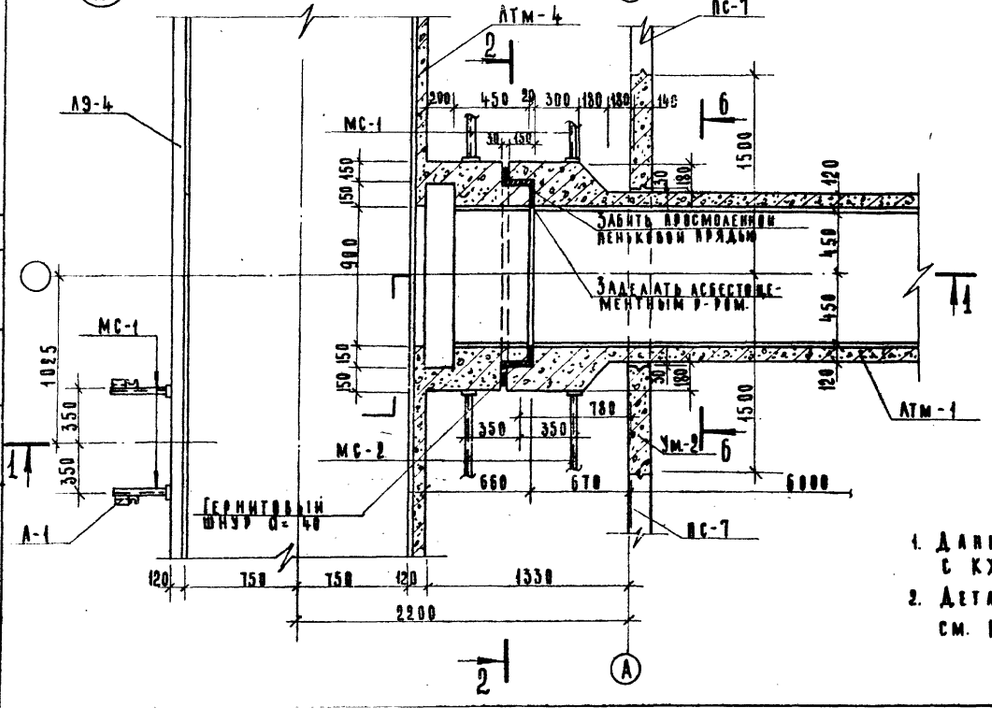

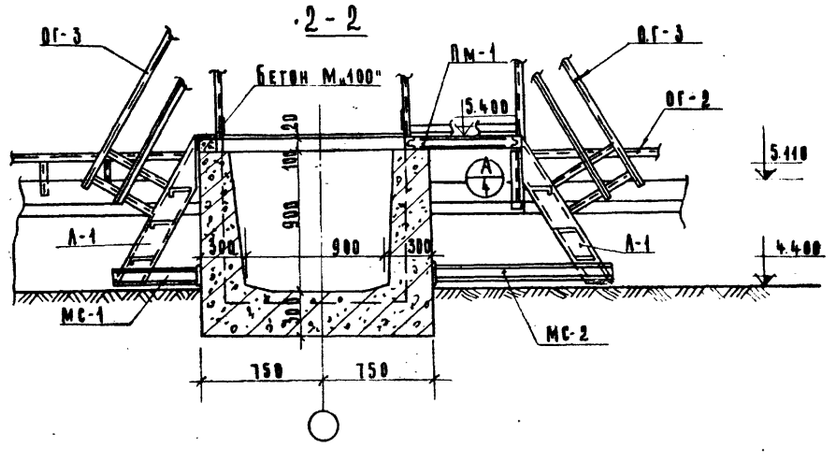



1. Данный лист см. совместно с КЖ-2 ÷ КЖ-7
2. Деталь деформационного шва см. КЖ-11.


Изм.	Лист	№ докум.	Подпись	Дата	Т.П. 902-2-306		КЖ
Нач. отд.		Лозцкер			Аэротенки с рассредоточенным впуском сточных вод АР-4-60-44.		
Ст. инж.		Курганова				Инв. № подл.	Подпись и дата	Взам. инв. №
Рук. гр.		Лозцкер				9	1	41
ГИП		Малиев			Узлы „1" и „2"	ЦНИИЭП инженерного оборудования г. Москва		
Гл. спец.		Фомин						
Нач. ПТО		Красавин						


СОГЛАСОВАНО
ПЭО КГ

Типовой проект 902-2-306 Альбом IV

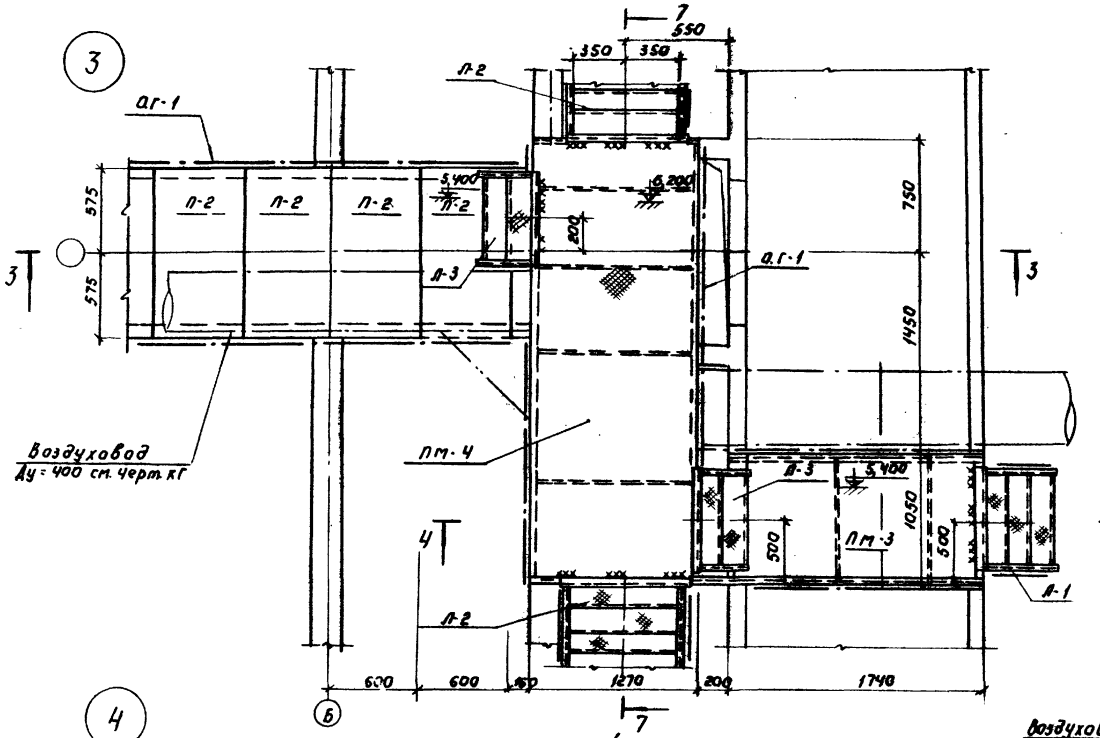

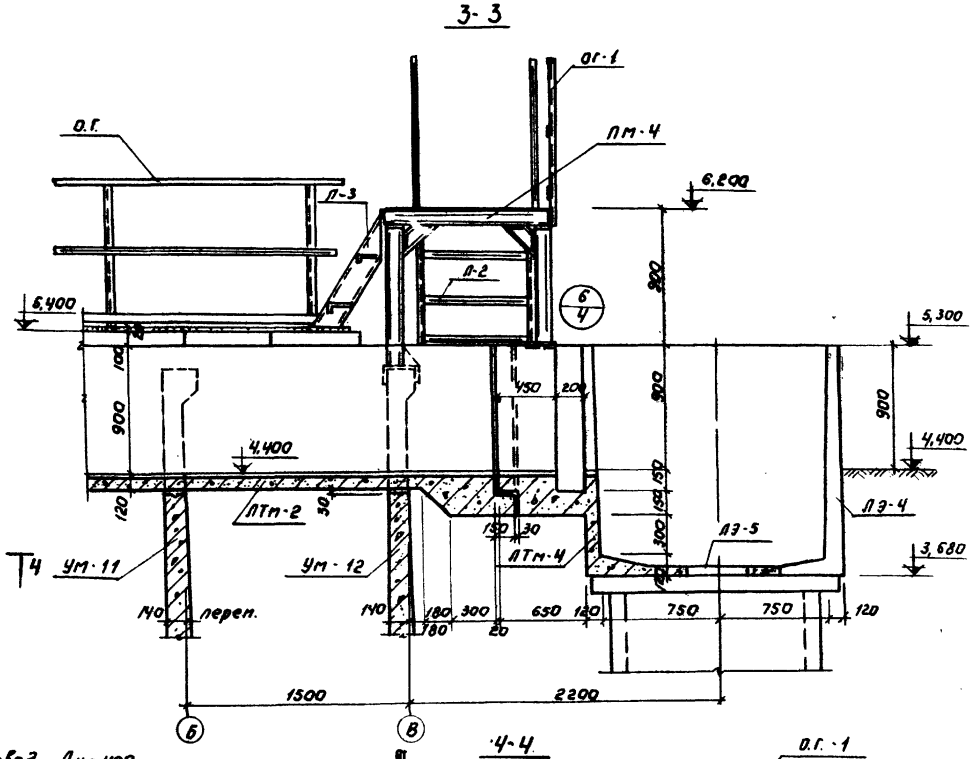

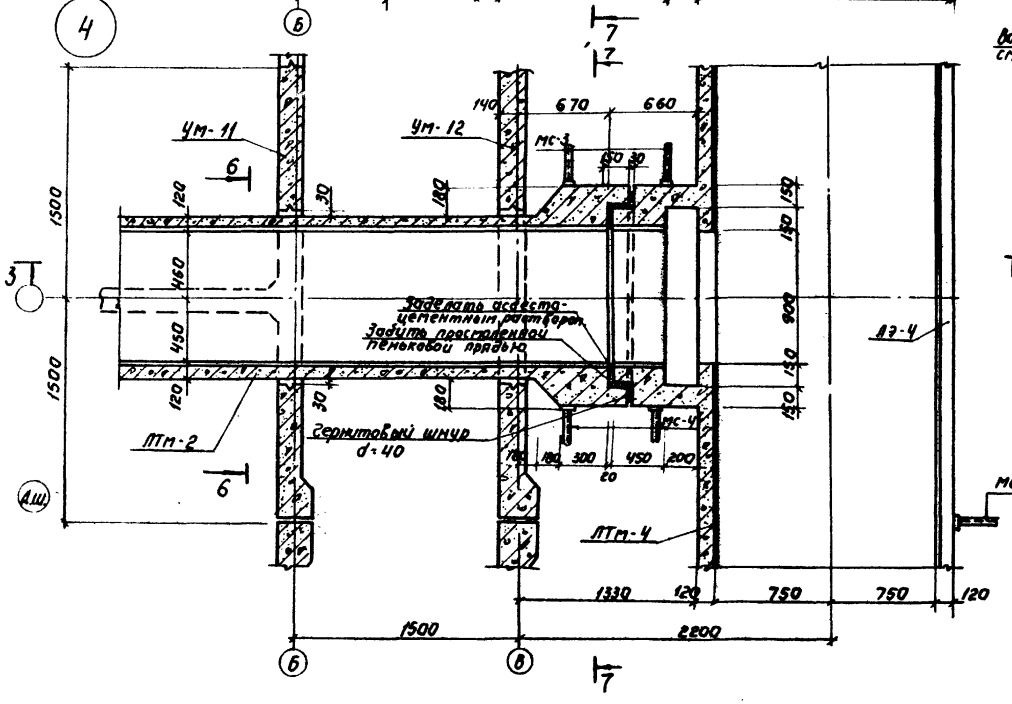

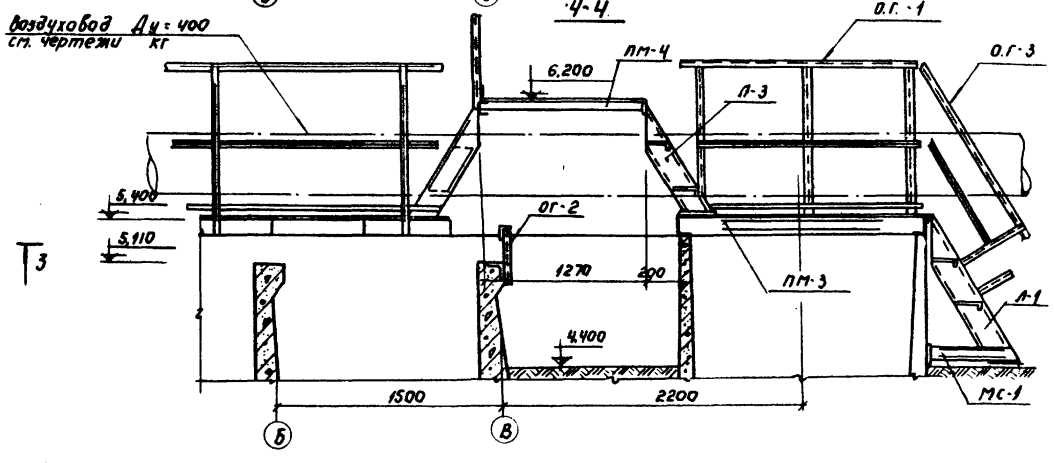

1. Данный лист см. совместно с листами КЖ-1; КЖ-3÷КЖ-7.


ГИП	Шапиро			Т.П. 902-2-306	КЖ
Рук. гр.	Доцкер			Аэротенки с рассредоточенным впуском сточных вод АР-4-60-4,4	
Н. контр.	Куранова				
Констр.	Доцкер				
Нач. отд.	Красавин				
Гл. спец.	Пронин				
Инж.	Мальцева				
Изм.	Лист	№ докум.	Подпись	Дата	
				Стадия: Р	Лист: 2
				Узлы „3" и „4"	ЦНИИЭП инженерного оборудования г. Москва


Согласовано: ПЭО КГ Марина Лебедева 1988


Инв. № подл. | Подпись и дата


15229-06 5

Типовой проект 902-2-306 Альбом IV

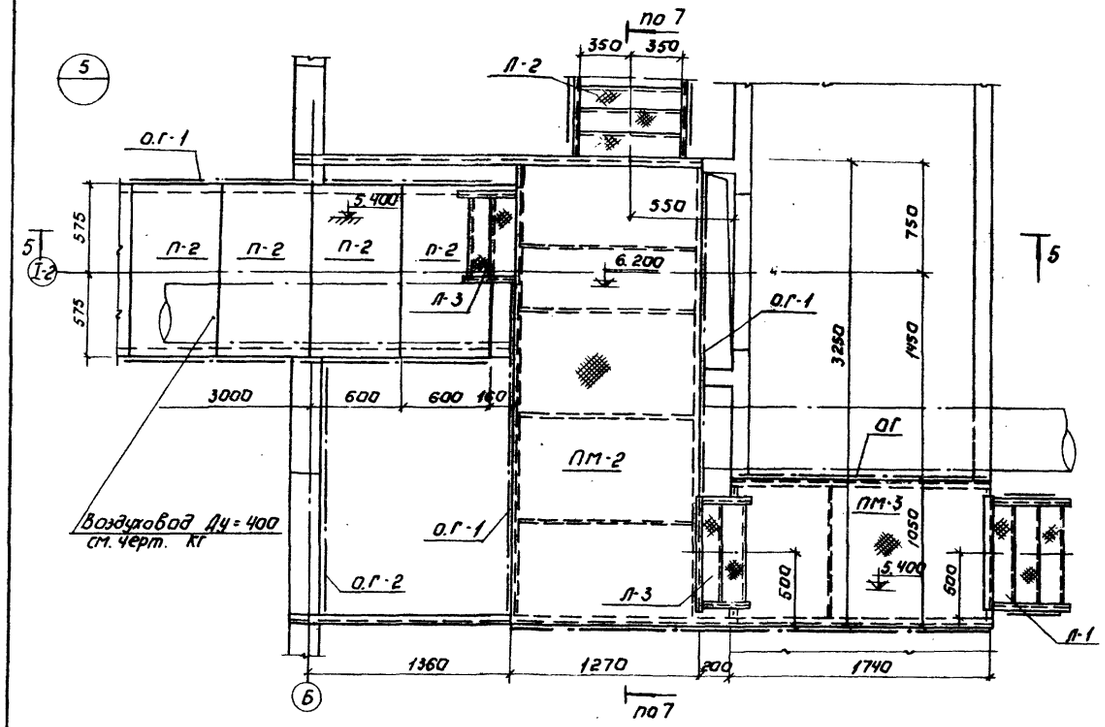

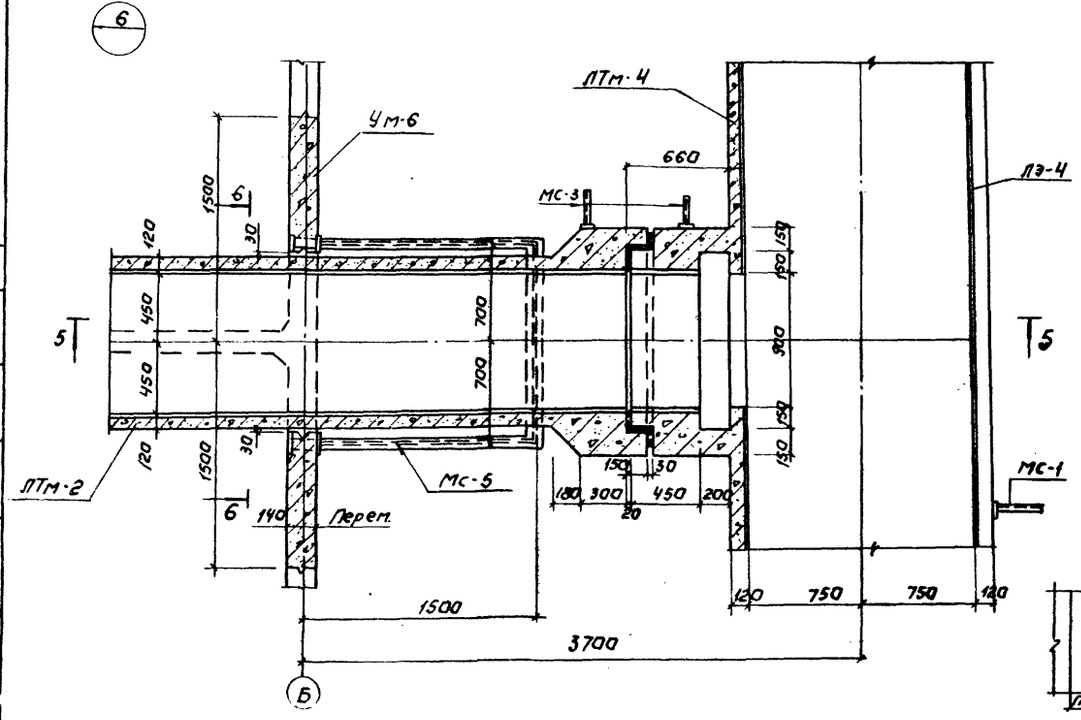

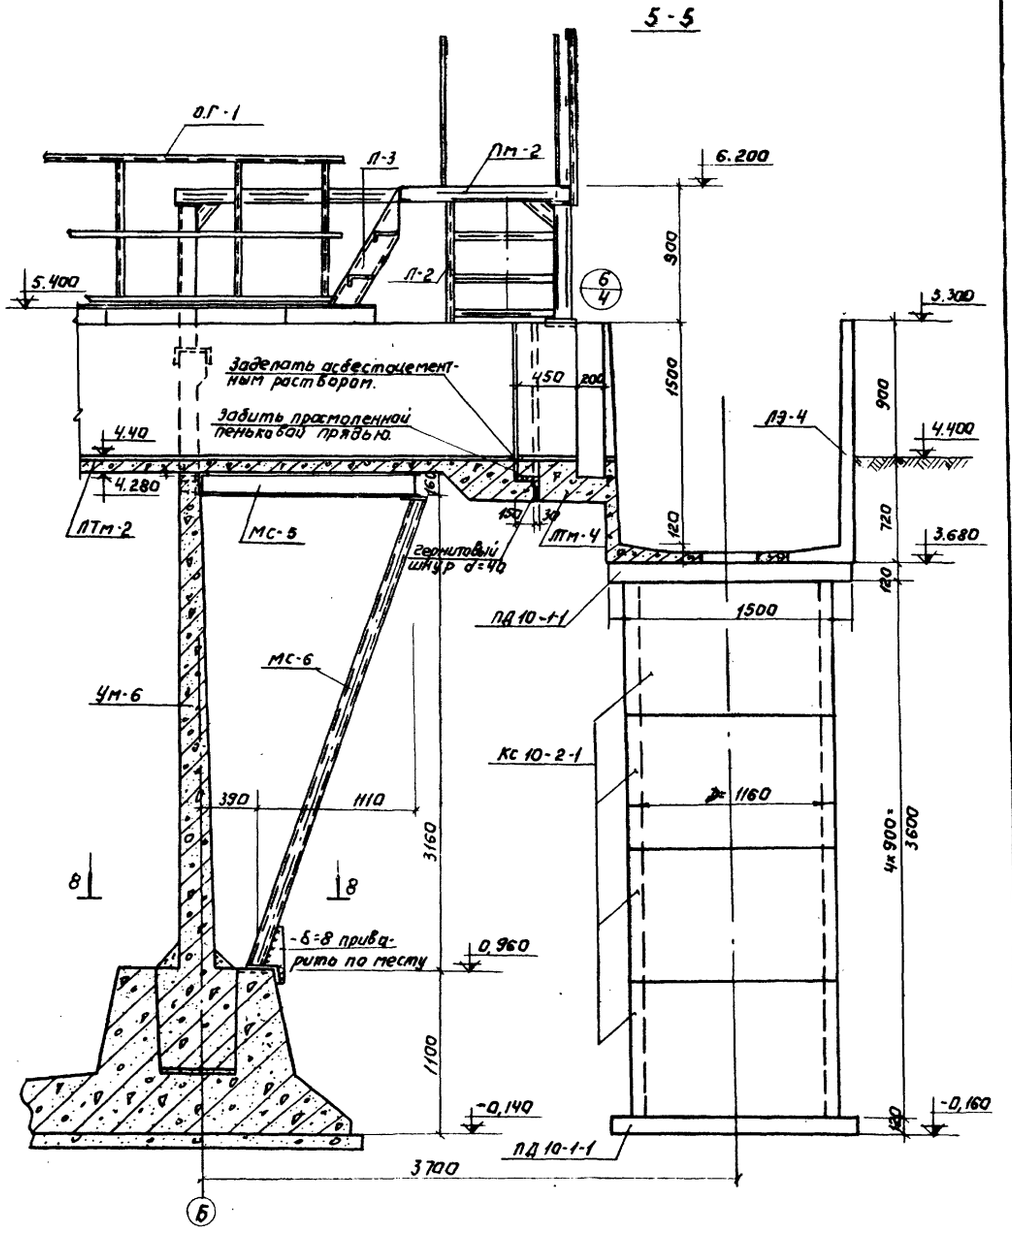

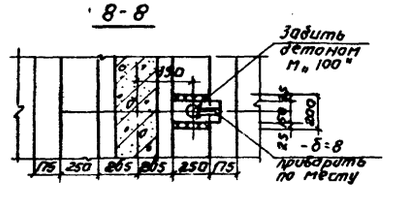

Изм.	Лист	N докум.	Подпись	Дата	
Проверил		Доуцкер			
Гл. инжен.		Курганова			
Рук. груп.		Доуцкер			
Н.контр.		Шапиро			
Нач. отд.		Пронин			
Нач. отд.		Красавин			

Т.П. 902-2-306 К'Ж

Аэротенки с рассредоточенным впуском сточных вод АР-4-6.0-4.4

Узлы „5" и „6"

Лит.	Лист	Листов
Р	3	


ЦНИИЭП инженерного оборудования г. Москва

Согласовано


Инв. № подл. | Подпись и дата | Взам. инв. №

Типовой проект 902-2-306 Альбом IV


7-7

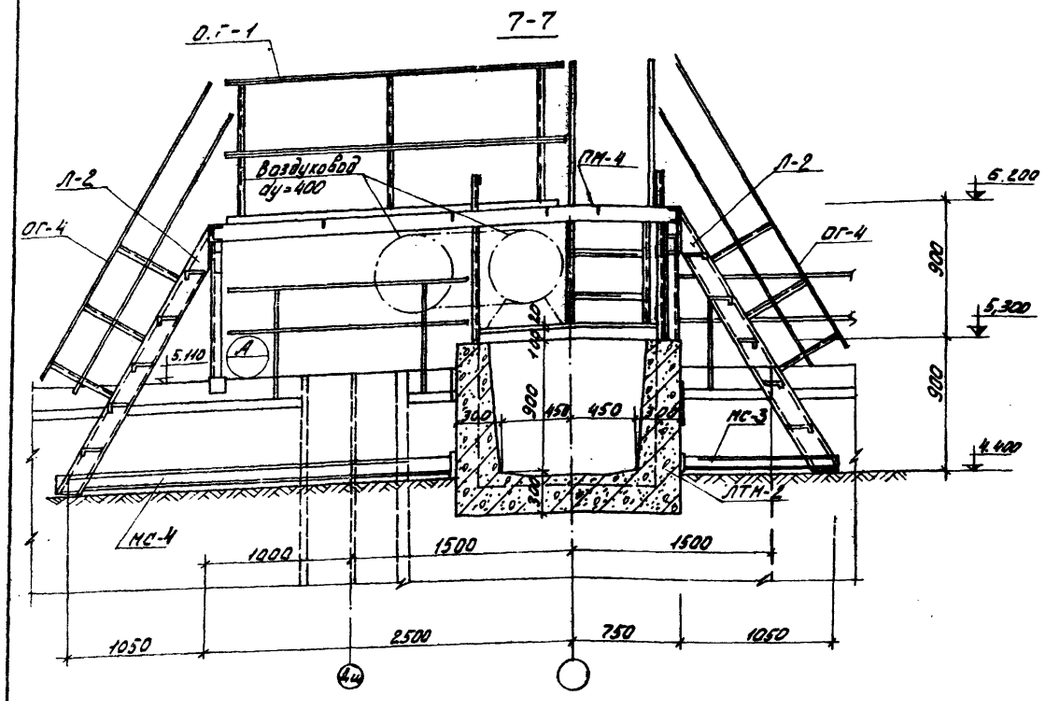


А

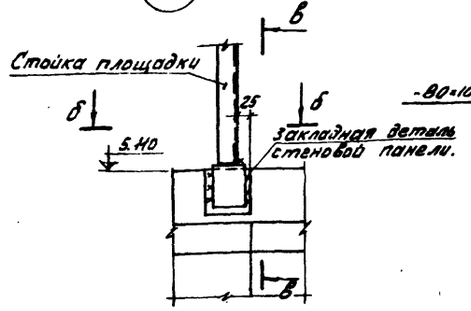


В-В

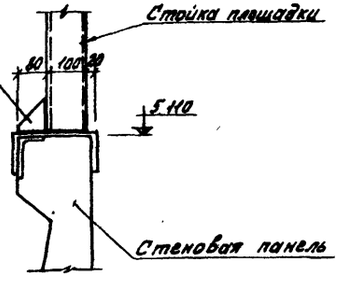


Б-Б

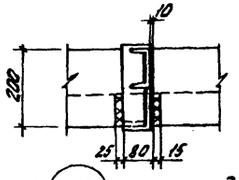


Б

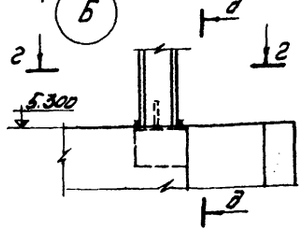

Д-Д

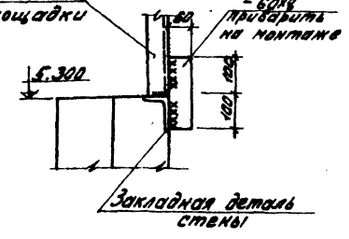


В-В

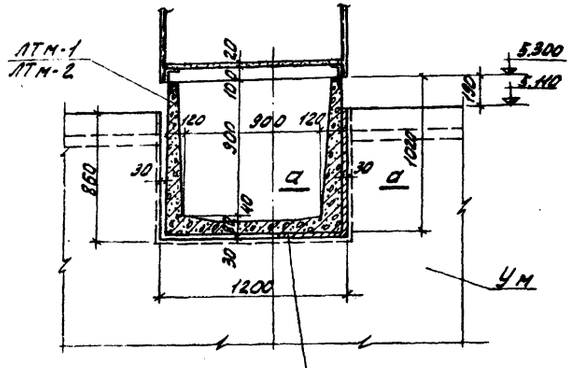


Гермитовый шнур d=40мм и заделка асбестоцементным раствором.


а-а

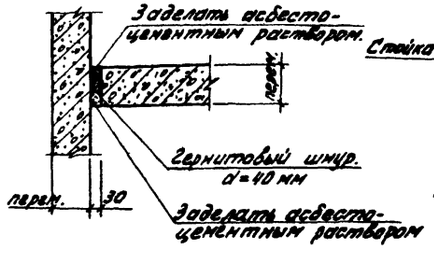

2-2

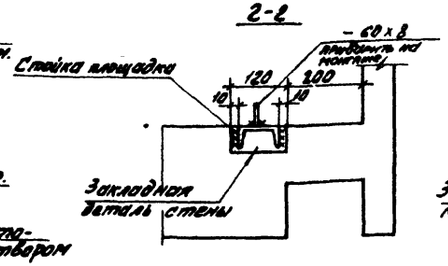

Деталь деформационного шва в стенах

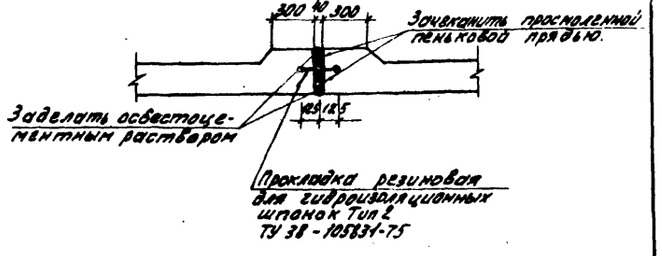

Данный лист см. совместно с КЖ-1÷КЖ-3, КЖ-5÷КЖ-7.

					Т.П. 902-2-306	КЖ
Изм.	Лист	№докум.	Подпись	Дата	Аэротенки с рассредоточенным впуском сточных вод АВ-4-6,0-4Д	
Провер.		Лоцукер				Лит. Лист Листов
Гл.инж.		Курганова				Р 4
Рук.гр.		Лоцукер				
ГИП		Шапиро			Узлы „5" и „6". Разрезы. Сечения.	ЦНИИЭП инженерного оборудования г. Москва
Гл.спец.отд.		Пронин				
Нач.отд.		Красавин				


15229-04 7


Инв.№подл. | Подпись и дата | Взам.инв.№ | Инв.№дубл. | Подпись и дата


Типовой проект 902-2-306 Альбом IV


Согласовано

Инв. № подл. | Подпись и дата | Взам. инв. №

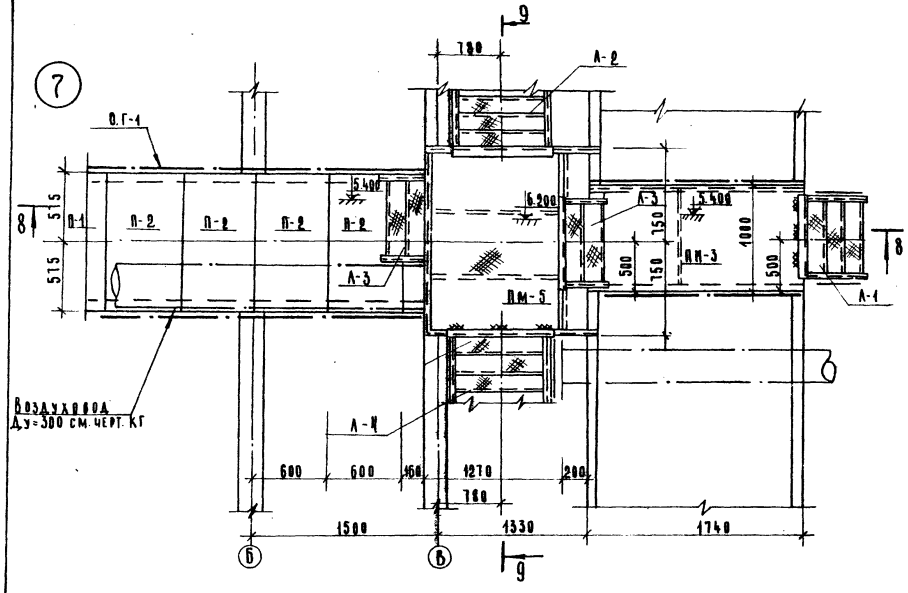

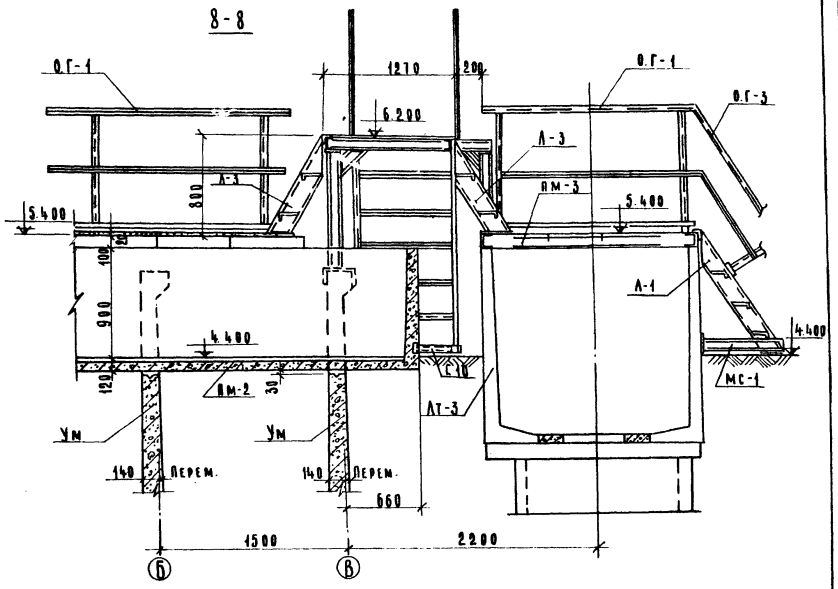

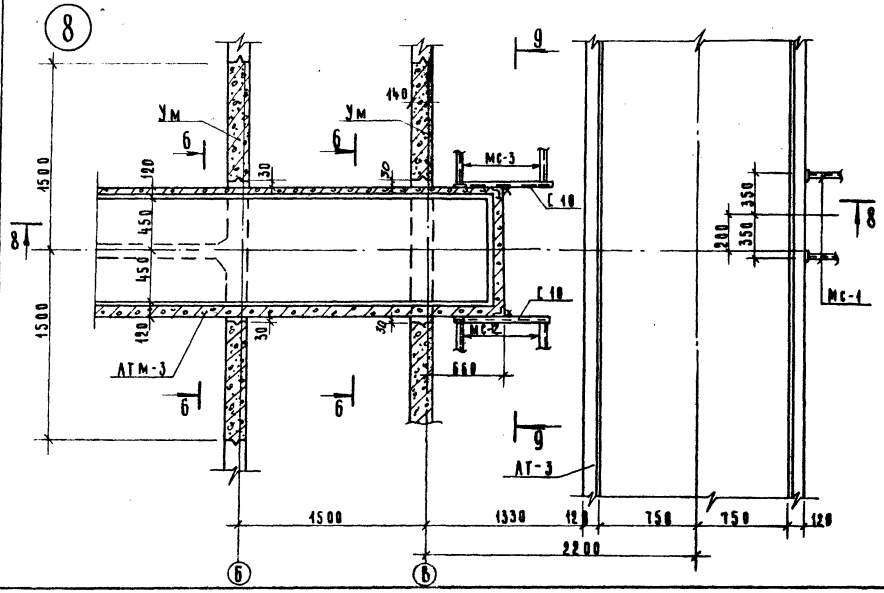

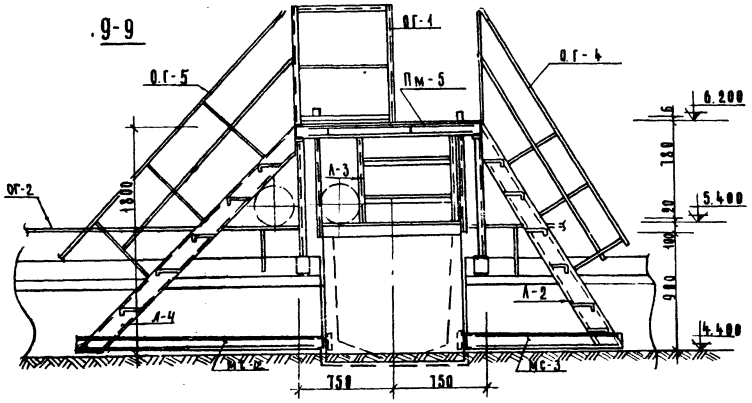


Данный лист см. совместно с КЖ-1÷КЖ-4; КЖ-6; КЖ-7.


					Т.П. 902-2-306	КЖ
					Аэротенки с рассредоточенным впуском сточных вод АР-4-6.0-4.4	
Изм.	Лист	N докум.	Подпись	Дата		
Гл. инж.		Лукьяев				Лист 5
Ст. инж.		Куранова				
Рук. гр.		Лукьяев				
Гип		Шапиро			Узлы „7" и „8"	ЦНИИЭП инженерного оборудования г. Москва
Гл. спец. пр.		Ромин				
Нач. отд.		Красавин				

Типовой проект 902-2-306 Альбом IV


10-10

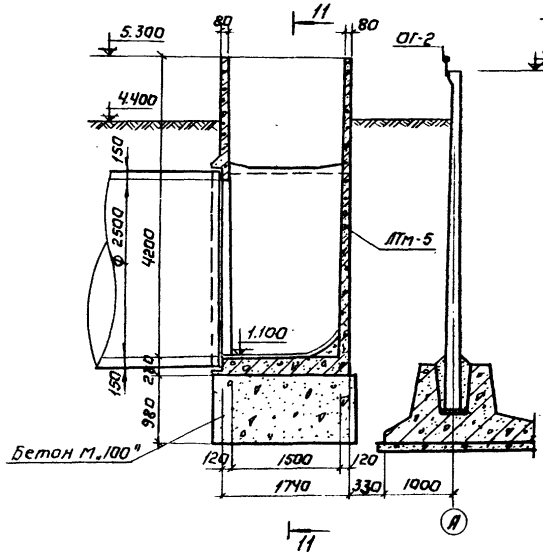


11-11

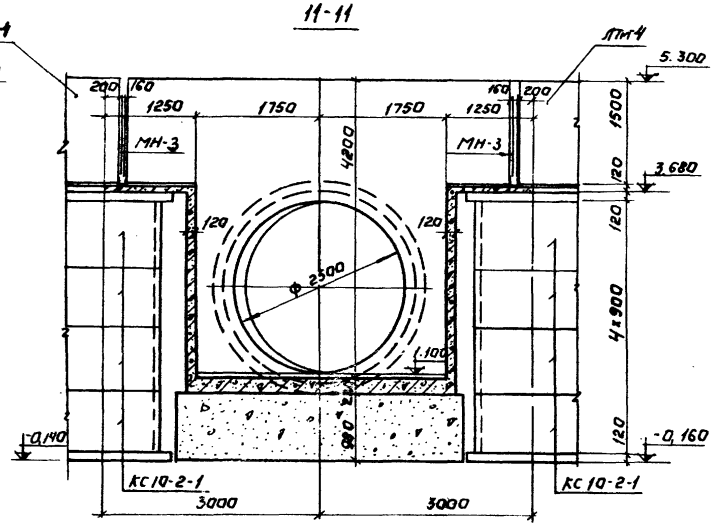


12-12

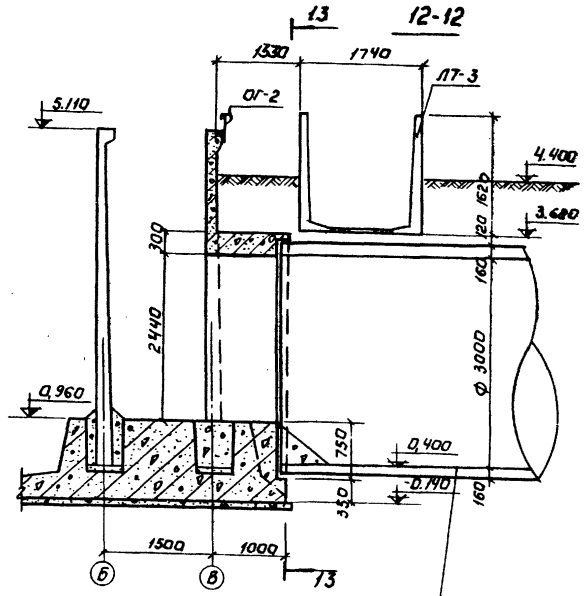


9

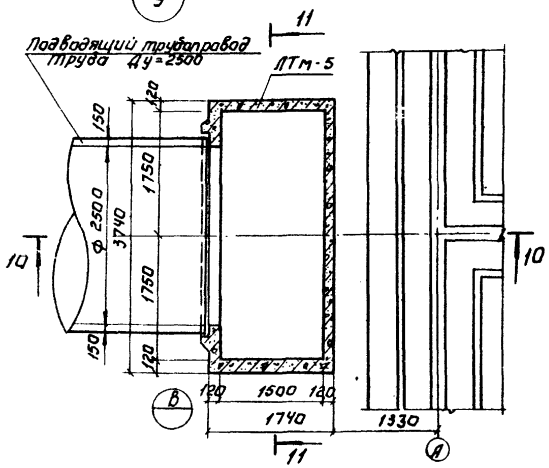


13-13

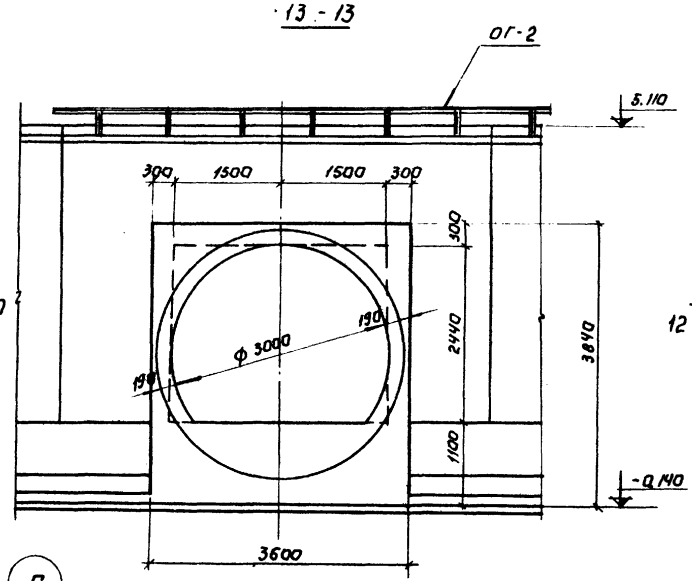

10

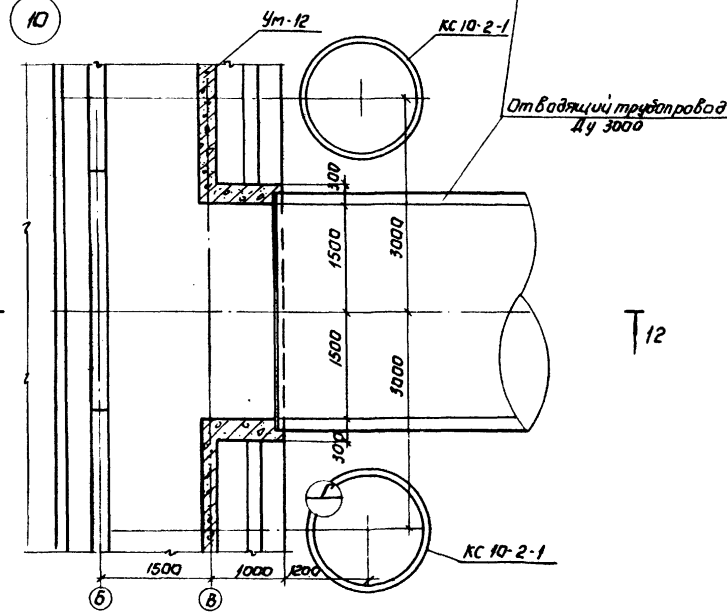

Ж-б. трубд

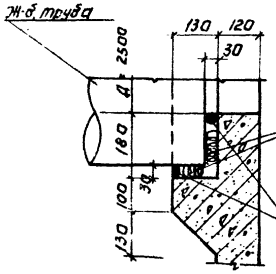


В

Забить просмоленной пеньковой прядью

Зачеканить асбестоцементным раствором.

Г

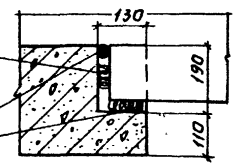

Данный лист см. совместно с КЖ-1÷КЖ-5; КЖ-7.

						Т.П. 902-2-306	КЖ
						АЭРОТЕНКИ С РАССРЕДОТОЧНЫМ ВПУСКОМ СТОЧНЫХ ВОД АР-4-6.0-Ц.Т			
Изм.	Лист	N докум.	Подпись	Дата			Лит.	Лист	Листов
Провер.		Лоцкер					Р	6	
Ст. инж.		Курганова							
Рук. груп.		Лоцкер							
ГИП		Шапиро				Узлы 9 и 10.	ЦНИИЭП инженерного оборудования г. Москва		
Н.контр.		Пронин							
Нач. отд.		Красавин							


Согласовано

Инв. N подл. | Подпись и дата | Взам. инв. N


Типовой проект 902-2-306 Альбом IV

Инв.№ подл. | Подпись и дата | Взам.инв.№


11

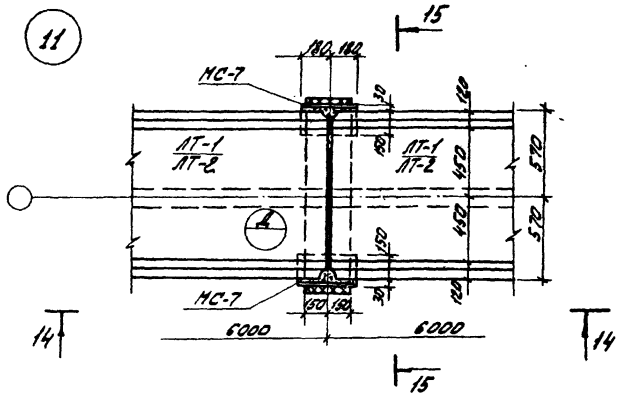

12

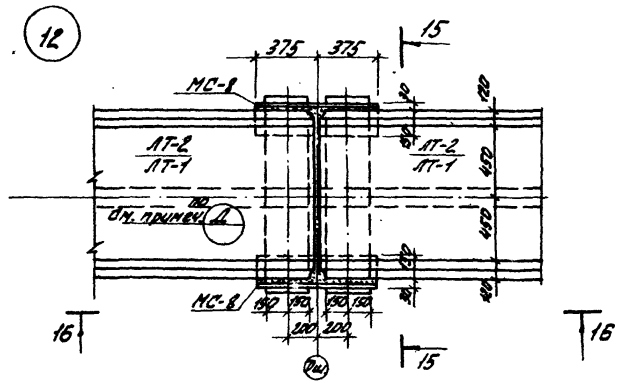


Д

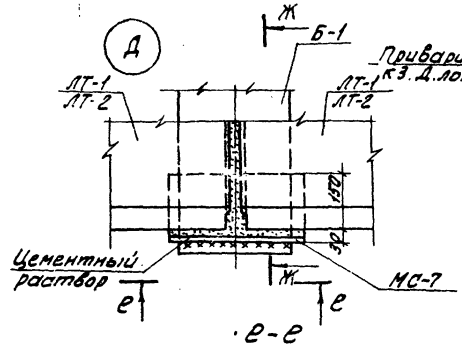


Приварить к З.Д. лотка


Ц-Ц

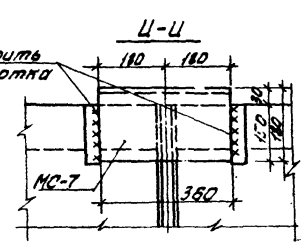


14-14

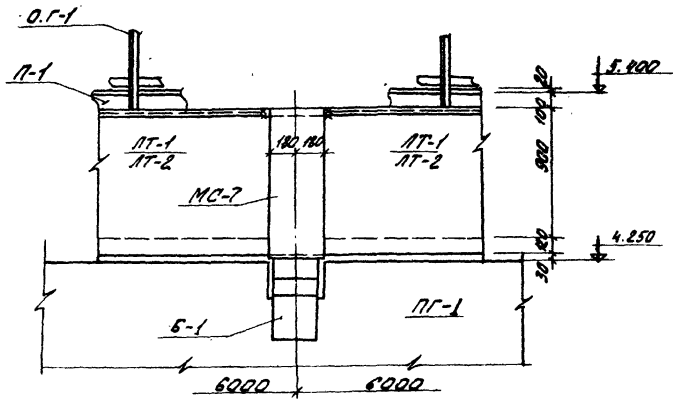


16-16

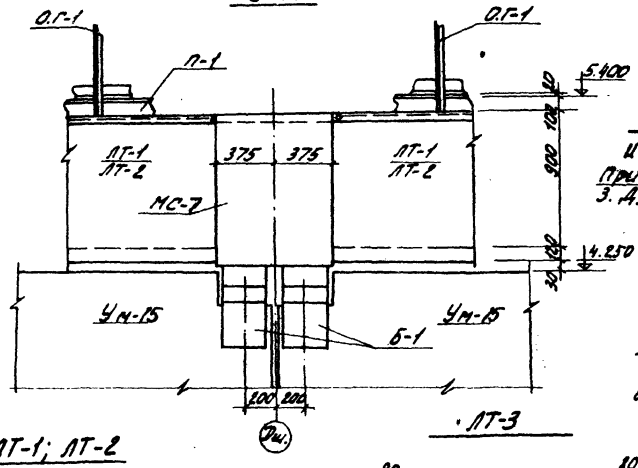

е-е

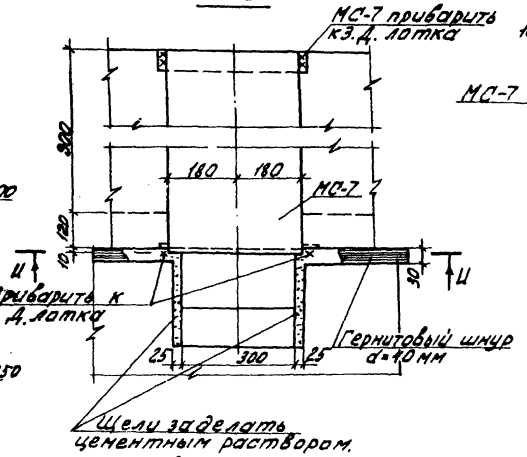


Ж-Ж

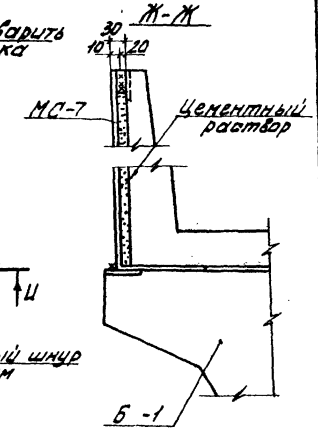


Щели заделать цементным раствором.


15-15

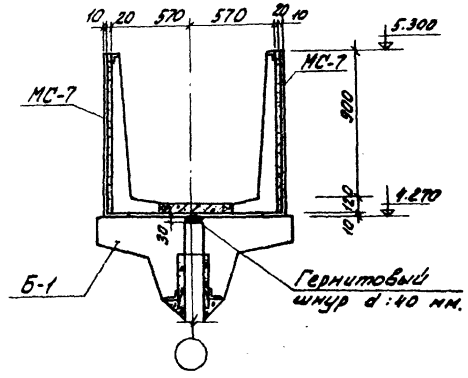

ЛТ-1; ЛТ-2

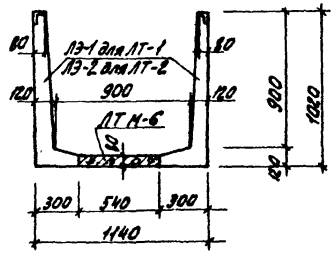

ЛТ-3

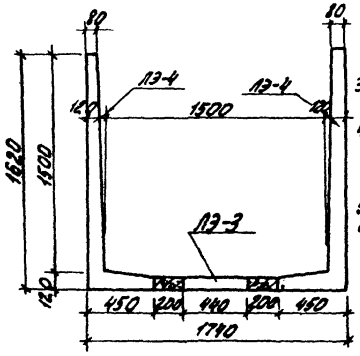



1. До установки лотков на перегородочные панели ПГ-1; ПГ-2 наклеивается гернитовый шнур d=40 мм.
2. Марки МС-7 и МС-8 привариваются к закладным деталям балки.
   Лотки через закладные детали привариваются к маркам МС-7; МС-8.
   У деформационных швов из двух лотков, опирающихся на марку МС-8, приваривается только один.
3. После установки лотков пазухи между ними и марками МС-7; МС-8 заполняются цементным раствором.
4. Лотки ЛТ-1; ЛТ-2; ЛТ-3 собираются из лотковых элементов ЛЭ-1÷ЛЭ-4. Деталь стыка лотковых элементов см. на листе КЖ-9.
5. Стыки лотков ЛТ-3 см. на листе КЖ-9.
6. Допустимые отклонения при монтаже лотков ЛТ-1; ЛТ-2 от разбивочных осей не должны превышать ±5 мм.

						Т.П. 902-2-306	КЖ
						Аэротенки с рассредоточенным впуском сточных вод АВ-4-ВД-44	
Изм.	Лист	№ докум.	Подпись	Дата			
Проверил		Авуцкев					Лист 7
Ст. инж.		Курганова					
Рук. гр.		Авуцкев					
ГИП		Шапиро				Узлы 11 и 12.	ЦНИИЭП инженерного оборудования г. Москва
Гл. спец. отд.		Аронин					
Нач. отд.		Красавин					


15229-04

Типовой проект 902-2-306 Альбом IV

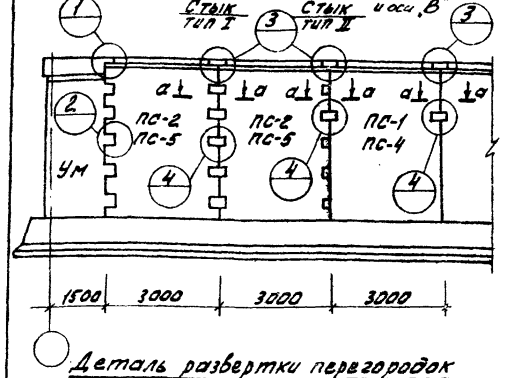


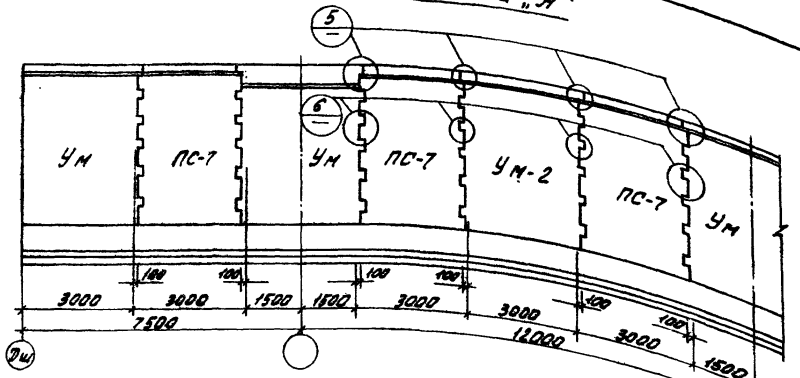



Деталь развертки стен по оси „Б"

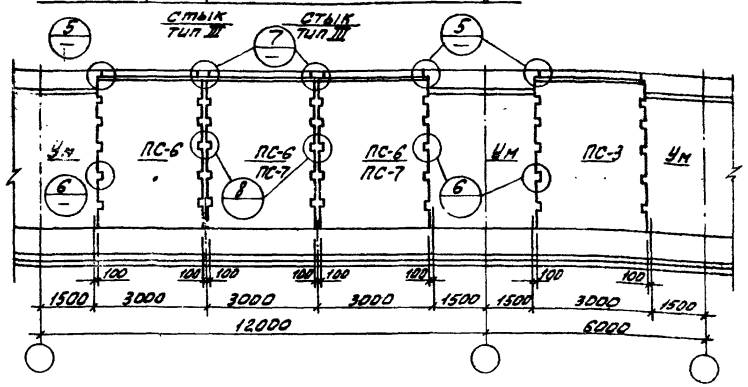



Деталь развертки перегородок

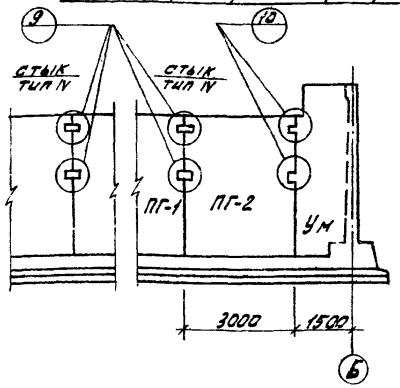


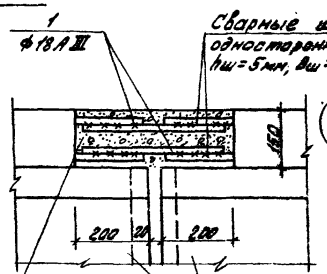


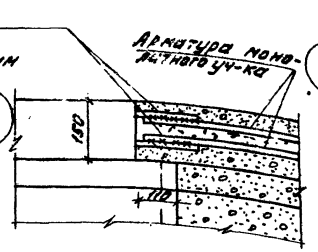


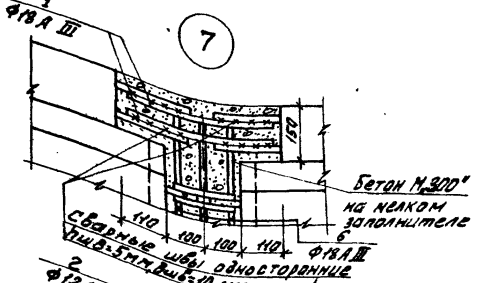

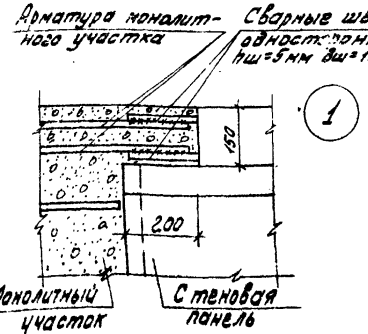

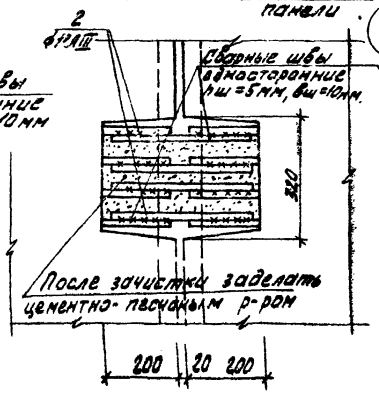

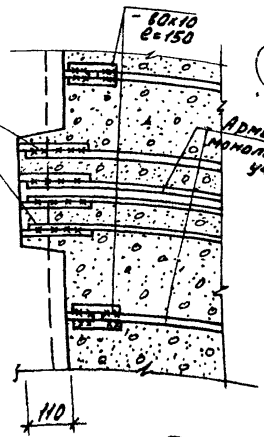

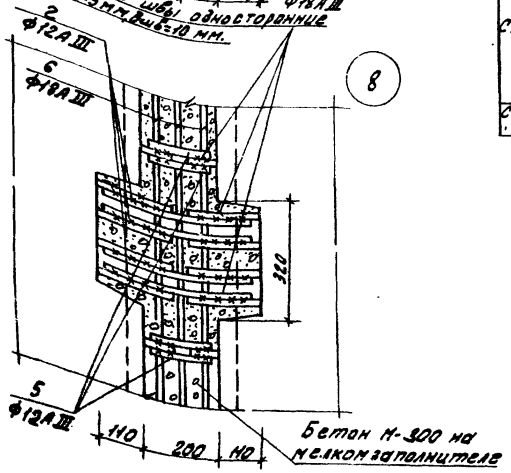



Ведомость стержней на 1 элемент


Марка элемента	Поз.	Эскиз	ф мм	Длина мм	Кол. шт.
Стык панелей тип I	1	——	18АIII	400	4
	2	——	12АIII	400	40
Стык панелей тип II	1	——	18АIII	400	4
	2	——	12АIII	400	8
Стык панелей тип III	1	——	18АIII	400	4
	2	——	12АIII	400	40
	5	——	12АIII	180	52,0
	6	——	18АIII	4830	6
Стык панелей тип IV	4	——	10АIII	400	8


Выборка арматуры на 1 эл-т

Марка элемента	Арматурная сталь классов ф мм					
	10АIII	12АIII	6АI	4АI	Итого	
Стык панелей тип I	—	14,2	—	3,2		17,4
" " тип II	—	2,8	—	3,2		6,0
" " тип III		18,2		61,2		78,5
" " тип IV	2,0	—	—	—		2,0

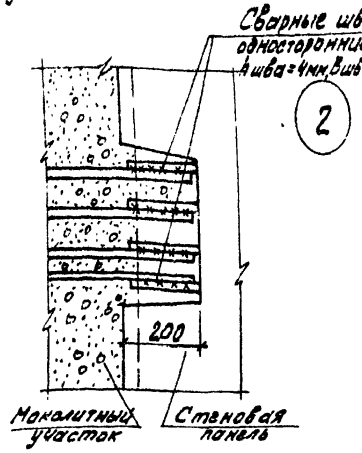

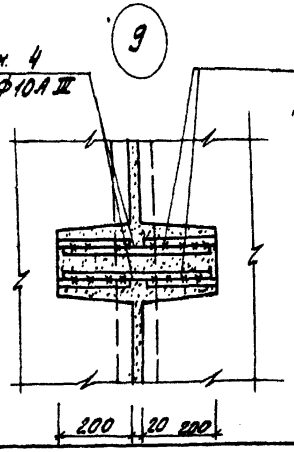

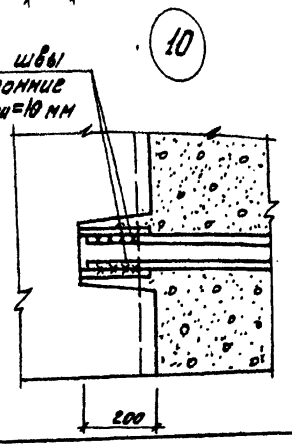

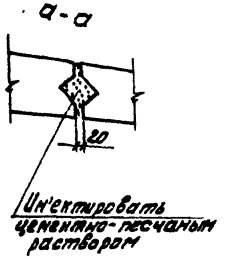

1 Состав материалов и методы производства работ по выполнению стыков см. серию 3.900-2 выпуск 1 и пояснительную записку.


2 Накладки - 80х10 изготавливаются из стали Вст 3кп2 класса С38/23 по ГОСТу 380-71

Изм.	Лист	N докум.	Подпись	Дата	Т.П. 902-2-306 КЖС		
					Аэротенки с рассредоточенным впуском сточных вод АР-4-6,0-4Н.		
Пров.		Лоуцер				Лит.	Лист	Листов
Ст. инж.		Курганова				В	8	
Рук. гр.		Лоуцер						
ГИП		Шапиро						
Гл. спец.		Дронин			Детали стыков стеновых панелей.	ЦНИИЭП инженерного оборудования г. Москва	
Нач. отд.		Красавин					


Инв.№подл. | Подпись и дата | Взам.инв.№

15229-04 N


Деталь установки панели в паз днища.

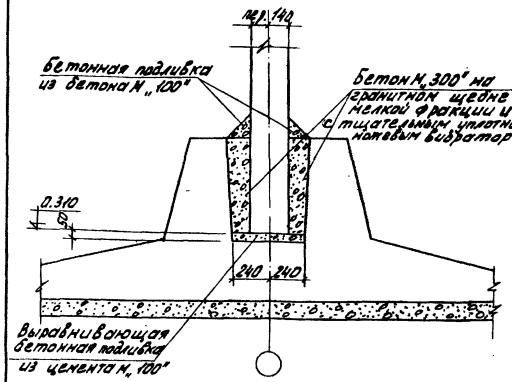


Деталь установки перегородки ПГ-1; ПГ-2 в паз днища.

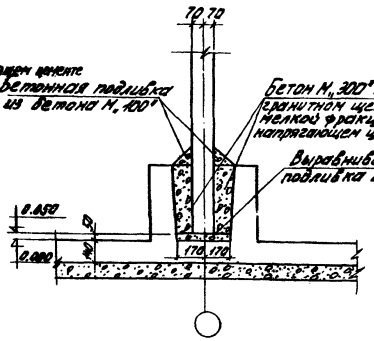


Деталь установки панели ПГ-3 в паз днища

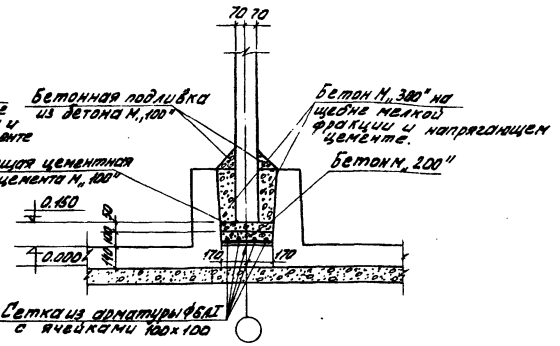


Деталь установки балки Б-1

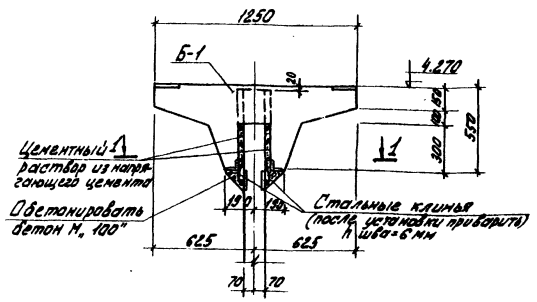


Деталь стыка лотков ЛТ-3 между собой

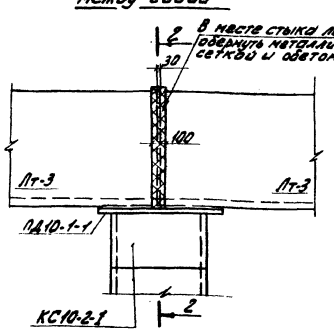


2-2

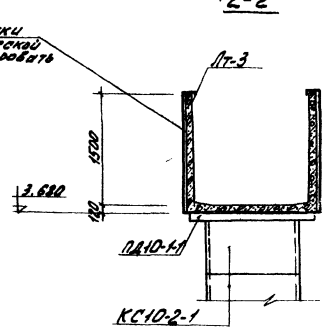


1-1

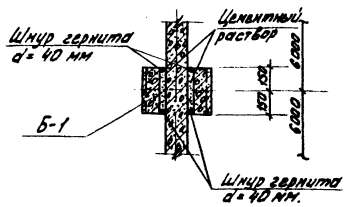

Деталь стыка лотковых элементов для лотка ЛТ-3

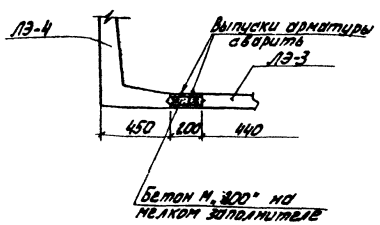

Деталь стыка лотковых элементов для лотков ЛТ-1; ЛТ-2.

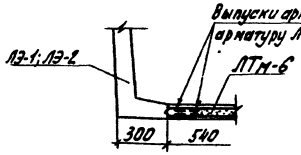

1. Установка балок Б-1 производится с тщательной нивелировкой.
2. Инъектирование стыка балки Б-1 с панелью производится через тампонажные трубочки после прокладки гернитового шнура.
3. Допускаемые отклонения при монтаже балки Б-1 от разбивочной оси не должны превышать ± 5 мм.

						Т.П. 902-2-306 КЖ-	
						Азотенки с рассредоточенным выпуском сточных вод АР-Ч-ВД-Ч.Ч	
						Лит.	Лист	Листов
						Р	9	
Изм.	Лист	№ докум.	Подпись	Дата		Детали установки панелей, балок, лотков.	ЦНИИЭП инженерного оборудования г. Москва
Провер.		Лоучкер					
Инженер		Крымский					
Рук. гр.		Лоучкер					
ГИП		Шапиро					
Зав. инжлаб.		Пронькин					
Нач. отд.		Крепевин					


Инв. № подл. | Подпись и дата | Взам. инв. №

Типовой проект 902-2-306 Альбом IV


15229-04 12

Монтажные схемы расположения тумб для вводящих стояков


Для двойного и одинарного каналов

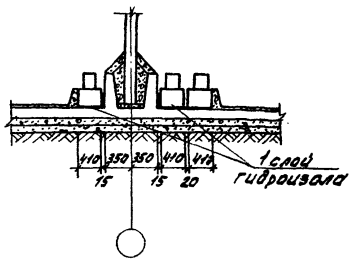

Для двойного канала

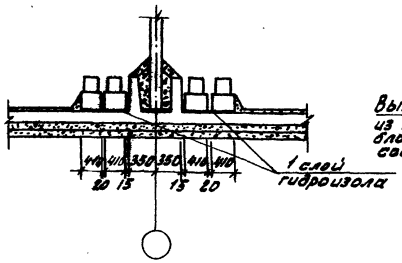


Деталь стыка фильтросных лотков

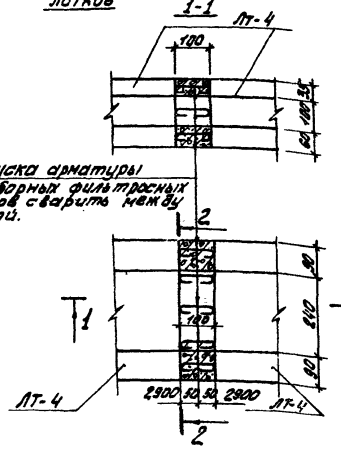


Ведомость стержней на один элемент

Наим. эл-та	Поз.	Эскиз или сечение	ф мм	Длина мм	Кол. шт.
Тумба	1	440 / 400 370 320	6AI	1530	4
	2	560	6AI	650	9
	3	460	6AI	550	2
	4	Патрубок d=219×6	—	440	1
	5	Кольцо из арматуры ф14	14AI	730	1
		Бетон марки „200" = 0,074м³			
Заделка патрубка в двойной канал	6	240 / 230 160 160	6AI	790	16
	7	380	6AI	470	24
	8	160 160 380	6AI	790	12
	9	Патрубок d=50×3,5	—	250	4
		Бетон марки „200" = 0,033м³			
Заделка патрубка в одинарный канал	6	См. выше	6AI	790	12
	7	—"—	6AI	470	18
	8	—"—	6AI	790	9
	9	—"—	—	250	3
		Бетон марки „200" = 0,028м³			


3-3

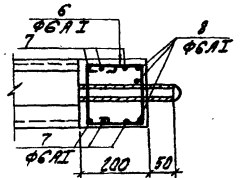


Армирование массива для заделки патрубка в двойной канал

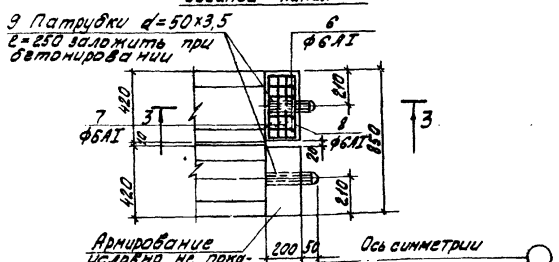


4-4

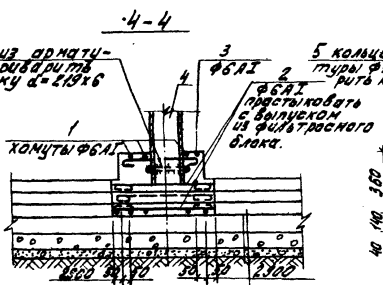

5-5

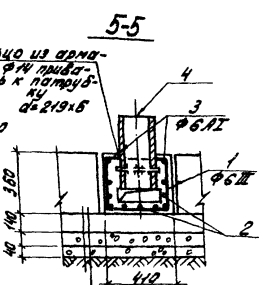


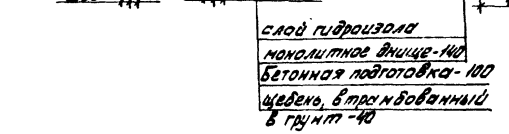


Выборка стали на один элемент, кг

Марка элемента	Арматурные изделия: Арматурная сталь ГОСТ 5781-75 Класс AI, ф мм: 6	14			Итого	Закладные изделия: Профильная сталь: Патрубки d мм: 219×6	50×3,5		Итого	Всего
Тумба	2,9	0,8			3,7	13,9	—		13,9	17,6
Заделка патрубка в двойной канал	7,4	—			7,4	—	4,0		4,0	11,4
Заделка патрубка в двойной и одинарный каналы	5,6	—			5,6	—	3,0		3,0	8,6

Армирование массива для заделки патрубка в двойной и одинарный каналы.

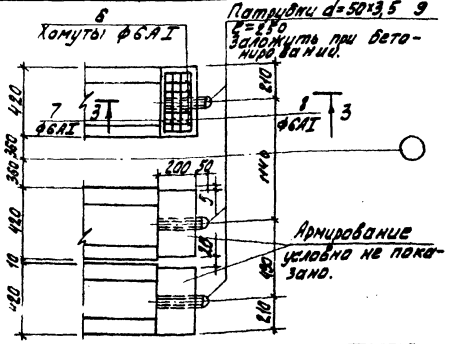

Армирование монолитной тумбы

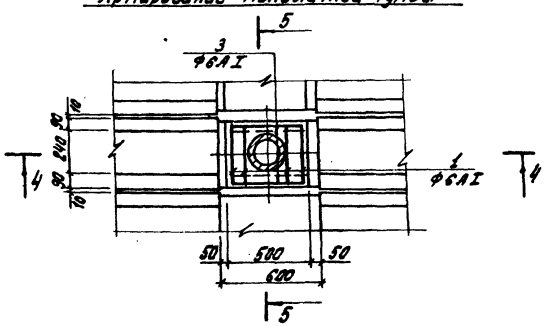

1. Расположение фильтросных каналов ЛТ-4 с местоположением тумб и вовдовыбросных стояков дано на планах в альбоме III.
2. Стыки фильтросных каналов замоноличиваются бетоном М300.

Изм.	Лист	№ докум.	Подпись	Дата					
Провер.		Дощукер							
Инженер		Крымский							
Рук. груп.		Дощукер							
ГИП		Шапиро							
Гл. инж. пр.		Пронин							
Нач. отд.		Красавин							

ТП 902-2-306 КЖ

Аэротенки с рассредоточенным впуском сточных вод Ар-4-6,0-4,4

Авт.	Лист	Листов
р	10	


Детали установки фильтросных лотков.

ЦНИИЭП инженерного оборудования г. Москва


Инв. № подл. | Подпись и дата | Взам. инв. №

Типовой проект 902-2-306 Альбом IV


План чистого пола днища.

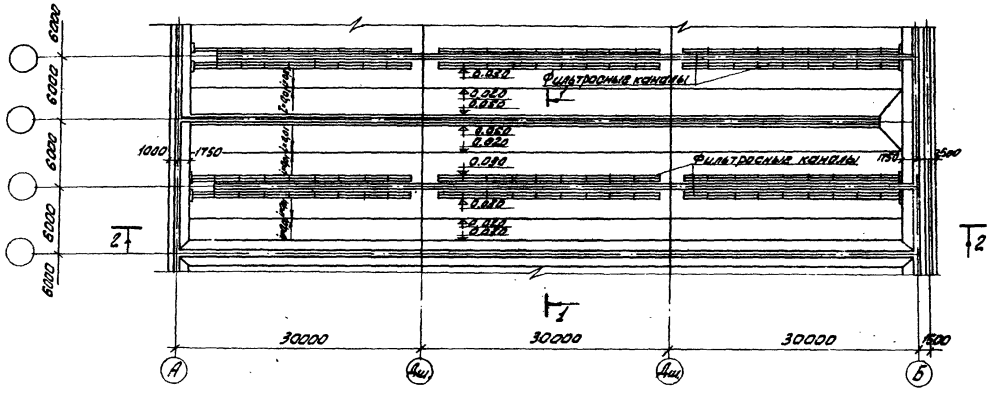

1-1

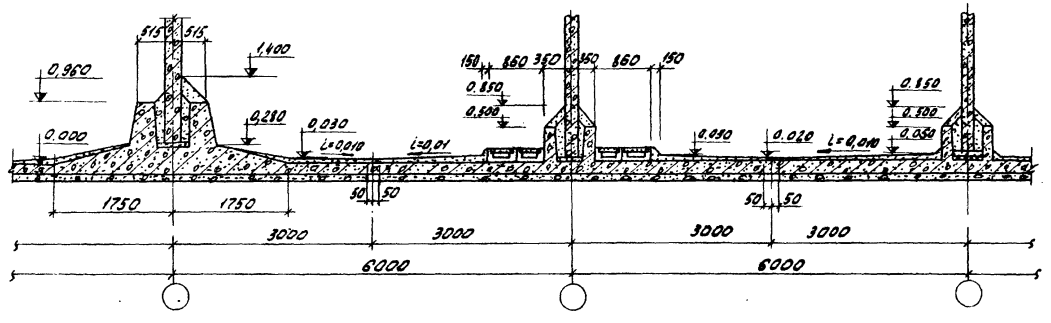

2-2

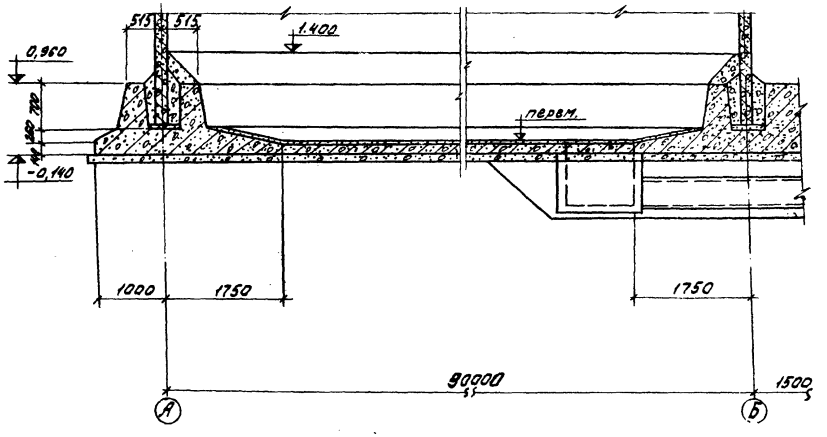

1. Конструкцию днища см. в альбоме III.
2. Для создания уклона торкретштукатурка на днище наносится захватками. Толщина намета каждого слоя 10 мм. Накрывочный слой торкретштукатурки затереть.


				Т.П. 902-2-306 КЖС		
				Аэротенки с рассредоточенным впуском сточных вод АР-4-60-ЦН		
Изм.	Лист	№ докум.	Подпись	Дата	Лит	Лист	Листов
Провер.		Ловцкер			Р	11	
Инженер		Курганова					
Нач. гр.		Ловцкер					
ГИП		Шапиро					
Гл. инж.		Пронин					
Нач. отд.		Красавин					
				План чистого пола днища. Разрезы.	ЦНИИЭП инженерного оборудования г. Москва		


Согласовано: 100 кг, Москино, 1982


Инв. № подл. | Подпись и дата | Взам. инв. №


Типовой проект 902-2-306 Альбом IV

Инв.№ подл. | Подпись и дата

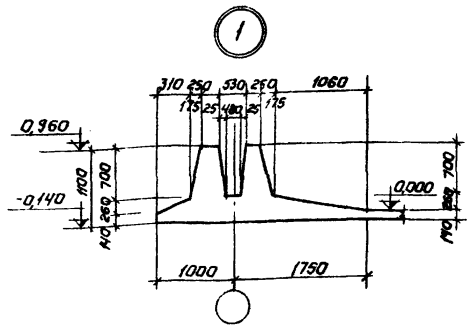

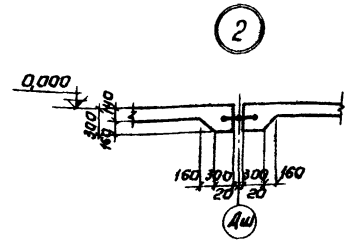


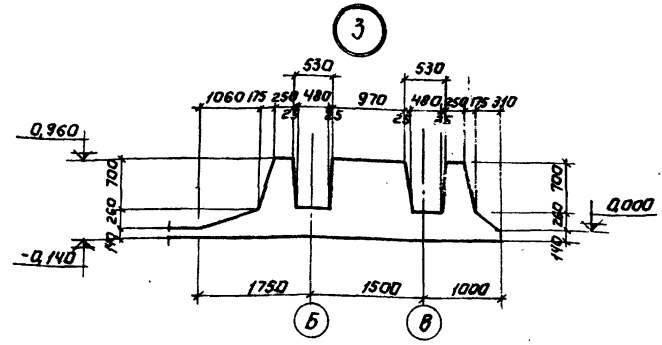


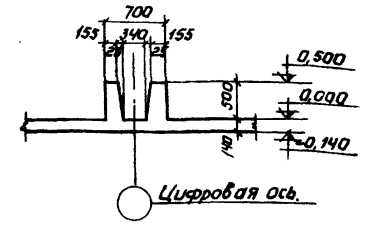


а-а

б-б

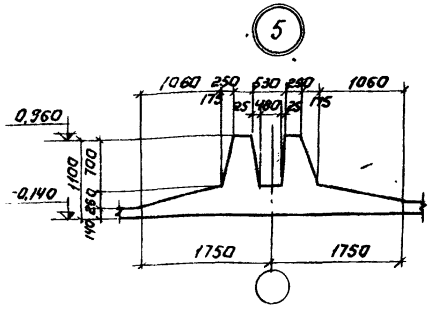


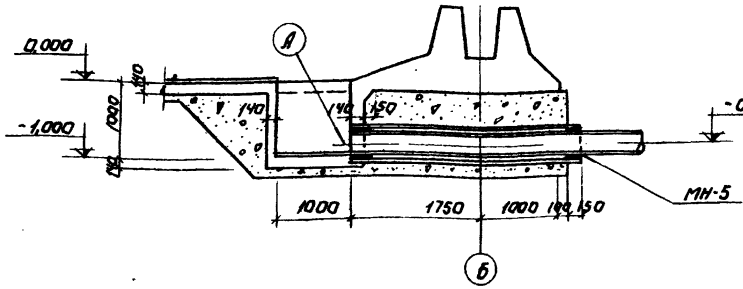

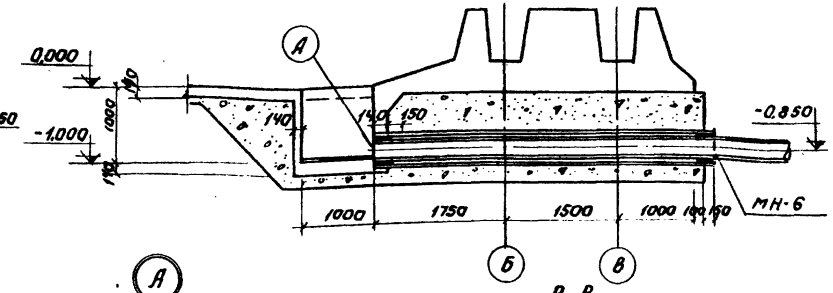


в-в


Деталь деформационного шва в днище.

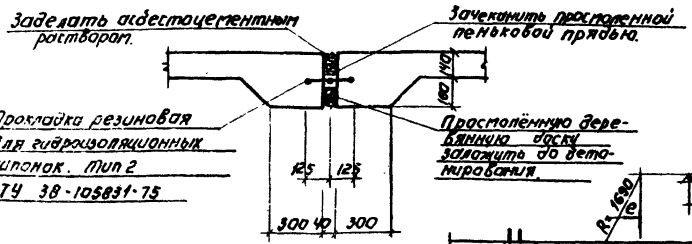


д-д


Деталь стыка резинового компенсатора.

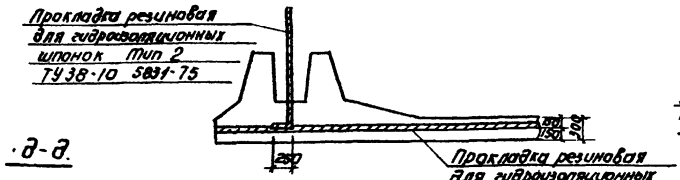


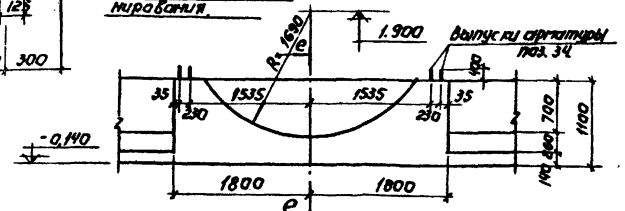

е-е

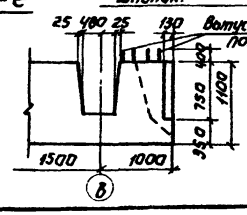

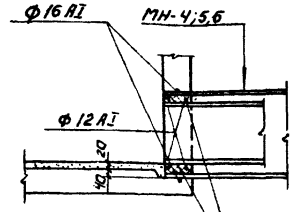

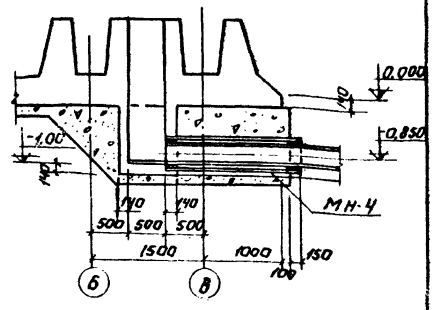

Изм.	Лист	№ докум.	Подпись	Дата
Провер.		Доуцкер		
Инженер		Крымский		
Рук. гр.		Доуцкер		
ГИП		Шапиро		
Заказ. отд.		Принял		
Нач. отд.		Красавин		

ТП 902-2-306 КЖ

Аэротенки с рассредоточенным впуском сточных вод АР-4-6.0-4,4


Лит.	Масса	Масштаб
Р		


Лист	Листов
12	


Днище. Опалубочный чертеж. Узлы.


ЦНИИЭП инженерного оборудования г. Москва


15229-06 15

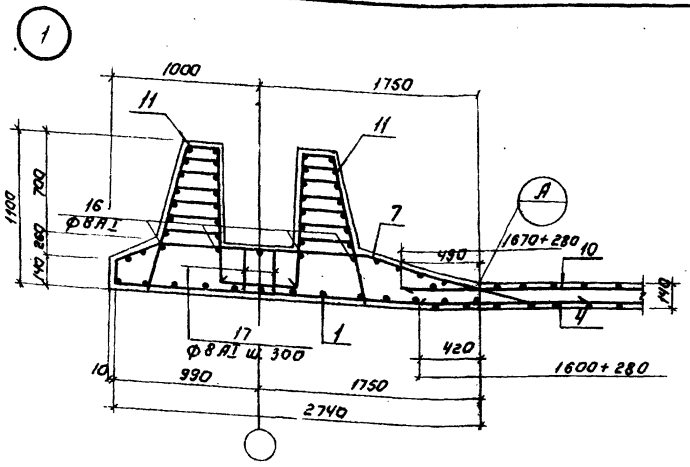

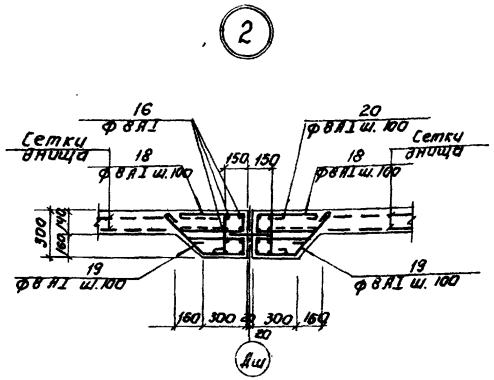


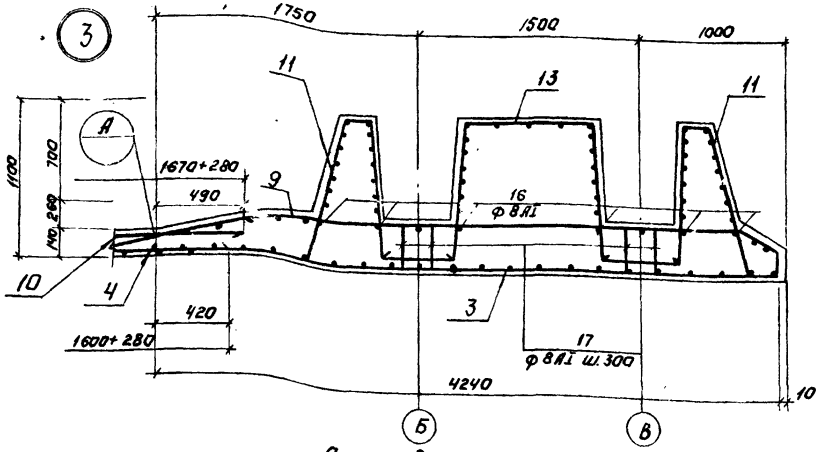


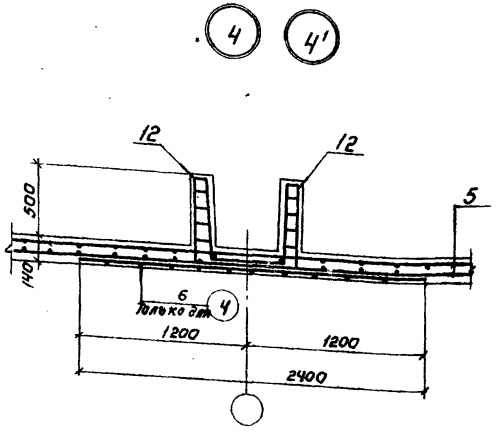


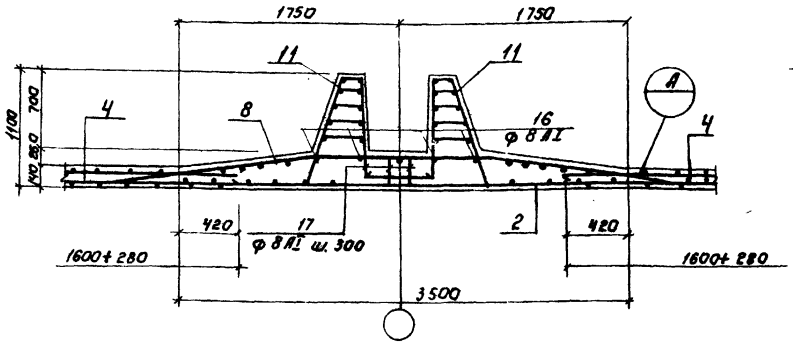


Армирование приямка у оси „Б"

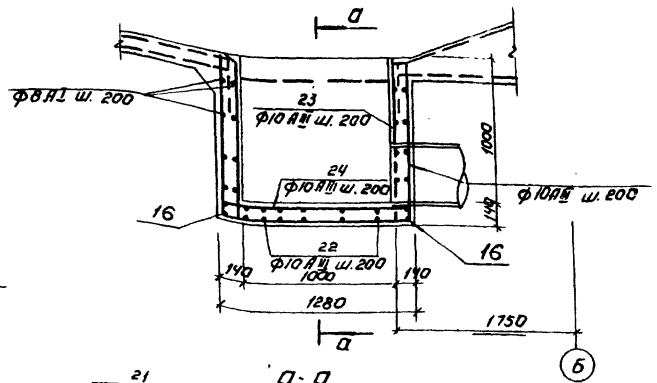

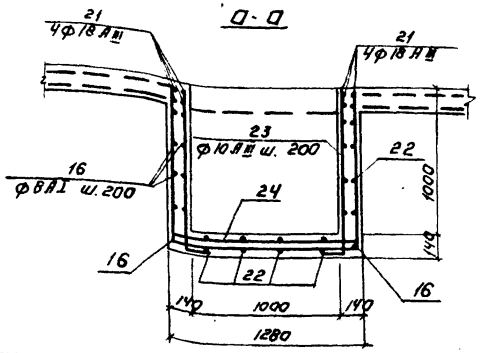

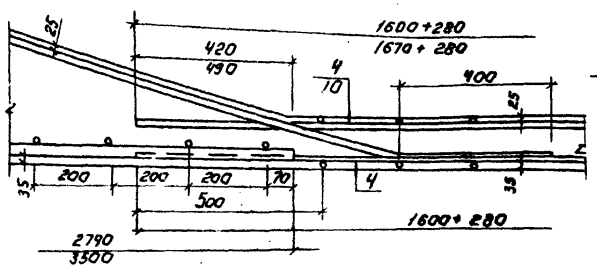

Деталь стыка сеток в неравочем направлении.

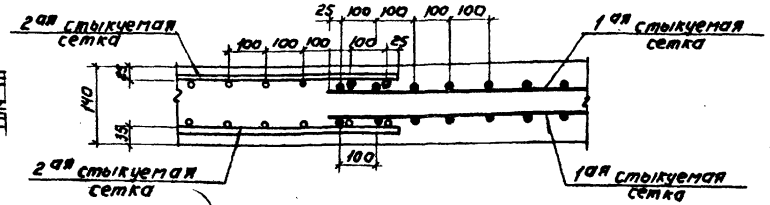

1. Данный лист см. совместно с КЖ-14.
2. Узел „4" относится к месту установки перегородки ПГ-3.

Изм.	Лист	№ докум.	Подпись	Дата	
Провер.		Доцкер			
Инженер		Крымский			
Рук. гр.		Лочкер			
ГИП		Шапиро			
Гл. спец.		Ярошин			
Нач. отд.		Красавин			

Т.П. 902-2-306 КЖ

Аэротенки с рассредоточенным впуском сточных вод АР-4-6,0-4,4

Кат.	Лист	Листов
Р	13	


Днище. Армирование. Узлы 1÷5.

ЦНИИЭП инженерного оборудования г. Москва


15229-04 16

Инв. № подл. | Подпись и дата


6

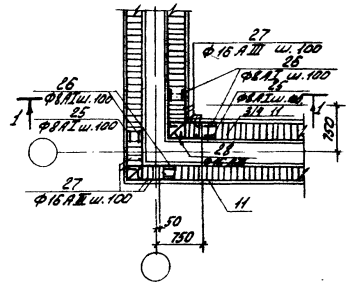


7

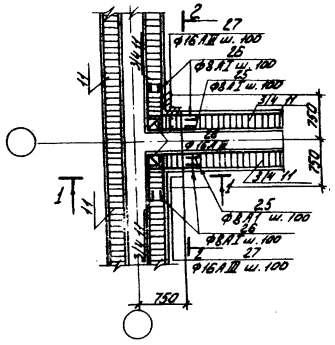


8

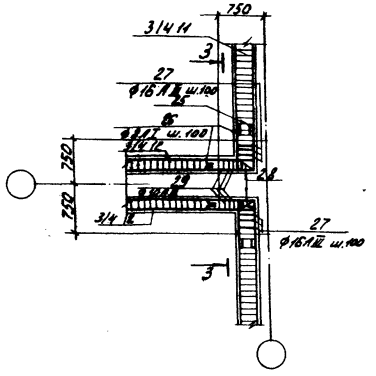


1-1

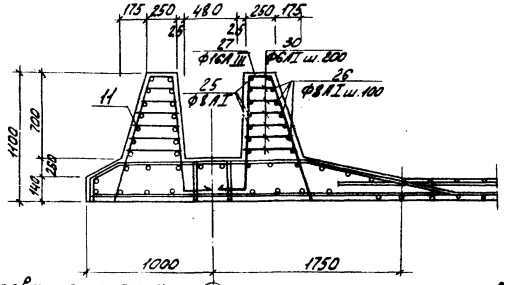


2-2

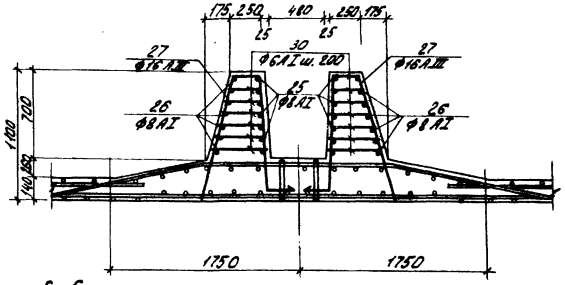


3-3

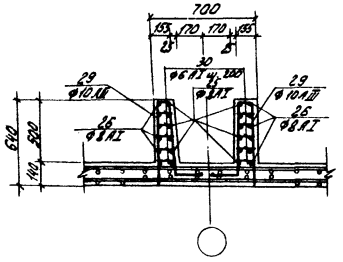

Армирование приямка между осями „Б" и „В"

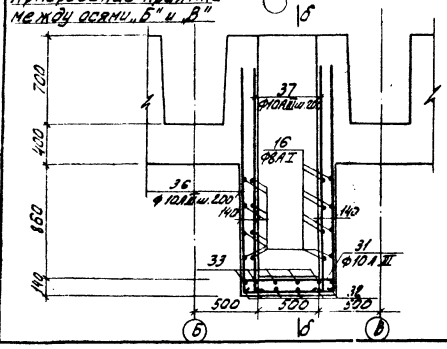

б-б

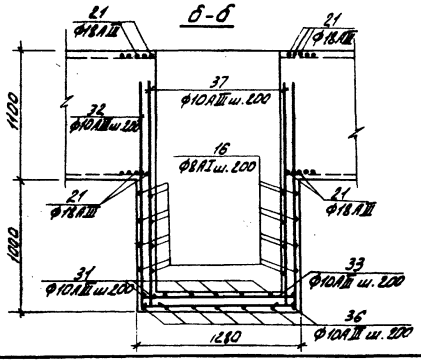

Данный лист ам. совместно с КЖ-13.


						Т.п. 902-2-306	КЖ
						Водотечки с рассредоточенным выпуском сточных вод АУ-Ч-6Д-ЧМ.	
Изм.	Лист	№ докум.	Подпись	Дата			Лит. / Лист / Листов
Провер.		Лобучкер					Р / 14 /
Н.контр.		Крымский					
Рук.гр.		Лобучкер					
ГИП		Шапиро				Днище. Армирование. Узлы 6÷8.	ЦНИИЭП инженерного оборудования г. Москва
Гл.спец.отд.		Кравчик					
Нач.отд.		Красавин					

Инв.№ подл. | Подпись и дата | Взам.инв.№


Типовой проект 902-2-306 Альбом III

Инв.№подл. | Подпись и дата


С-1

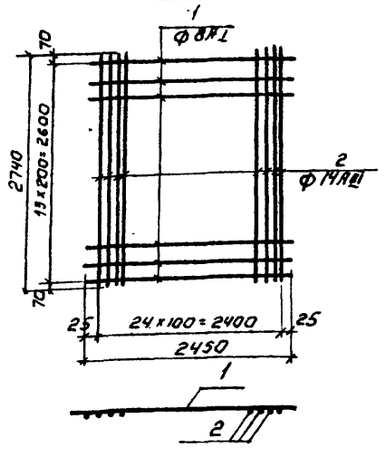


С-2

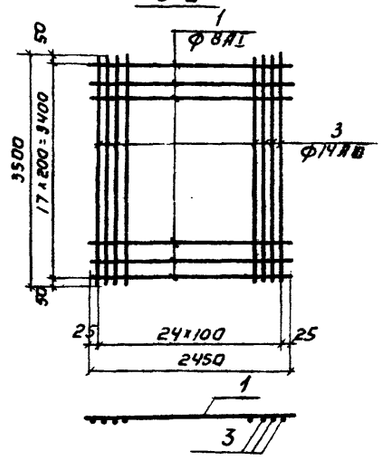


С-5 (рулонная)

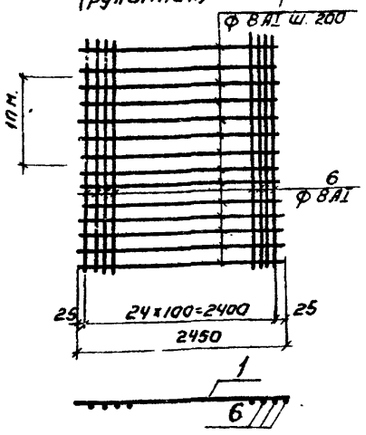


С-8

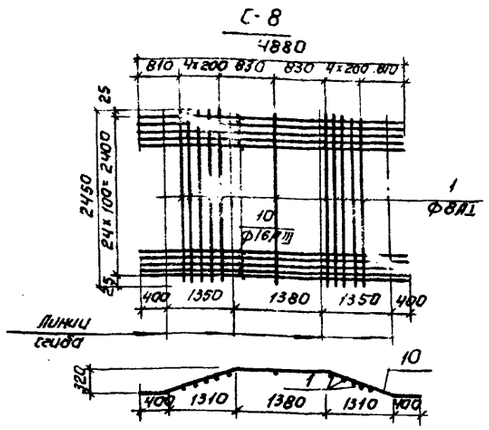


С-7

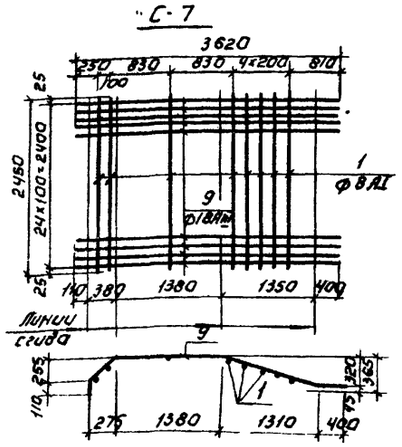


С-9

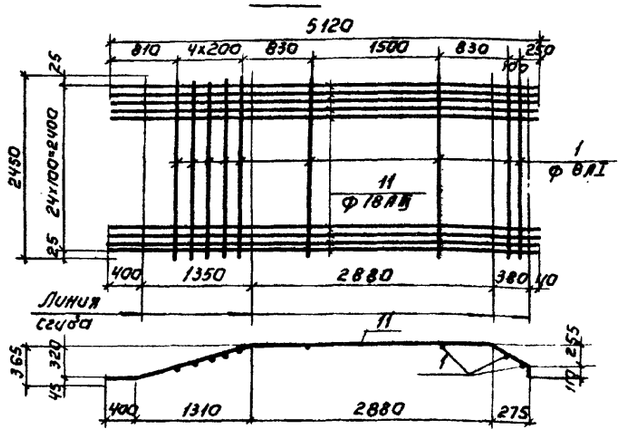


С-13

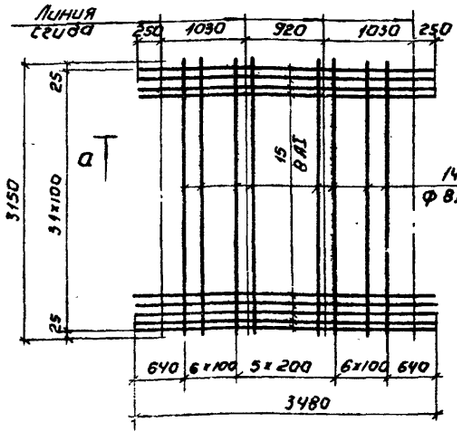


а-а

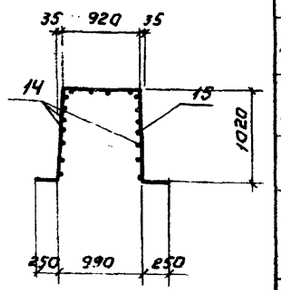


С-3

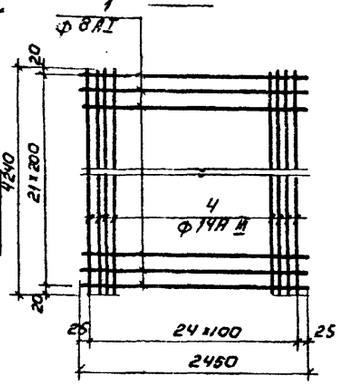


КП-1

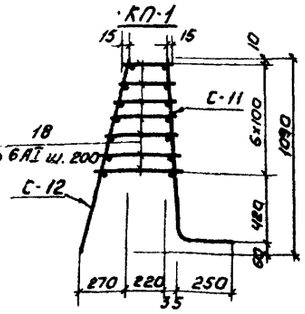


С-11

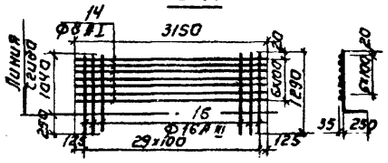


С-14

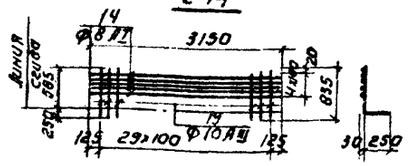


С-6 (рулонная)

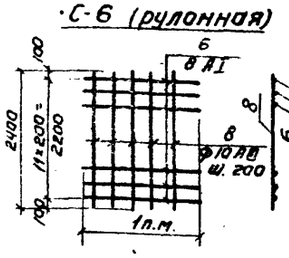


КП-2

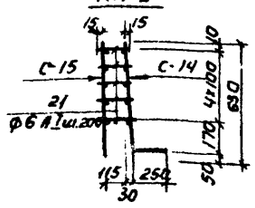


С-12 ; С-15

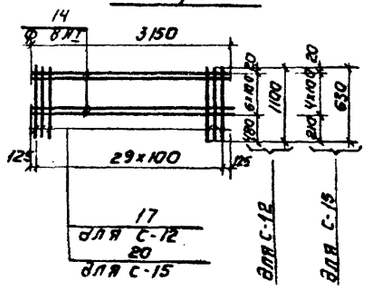

С-4 (рулонная)

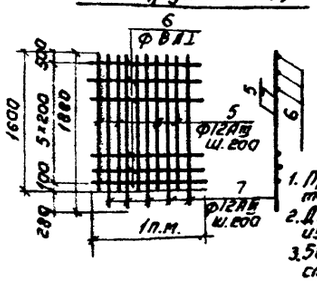

С-10 (рулонная)

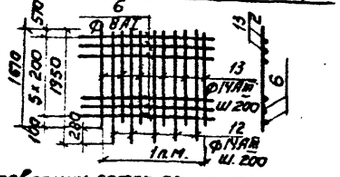

1. При изготовлении сеток применяется контактная точечная сварка.
2. Для обеспечения точной разбивки арматуры сетки изготовляются в кондукторах.
3. 50% сеток С-7; С-8; С-9 изготовить с расположением стержней поз.1 под рабочей арматурой (см. чертеж); остальные 50% - над рабочей арматурой.

Ведомость стержней на один элемент.

Марка эл-та	Поз.	Эскиз или сечение.	ф мм	Длина мм	Кол.
С-1	1		8 AI	2450	14
	2		14 AIII	2740	25
С-2	1		8 AI	2450	18
	3		14 AIII	3500	25
С-3	1		8 AI	2450	22
	4		14 AIII	4240	25
С-4 1п.м.	5		12 AIII	1600	5
	6	Общая вл.	8 AI	1000	6
	7		12 AIII	1880	5
С-5	1		8 AI	2450	5
	6	Общая вл.	8 AI	1000	25
С-6 1п.м.	6		8 AI	1000	12
	8		10 AIII	2400	5
С-7	1		8 AI	2450	8
	9		18 AIII	3620	25
С-8	1		8 AI	2450	11
	10		16 AIII	4880	25
С-9	1		8 AI	2450	9
	11		18 AIII	5120	25
С-10 1п.м.	6		8 AI	1000	6
	12		14 AIII	1950	5
	13		14 AIII	1670	5
С-13	14		8 AI	3150	16
	15		8 AI	3480	32
КП-1 С-11	14		8 AI	3150	7
	16		16 AIII	1290	30
С-12	14		8 AI	3150	7
	17		8 AI	1100	30
	21		6 AI	Ср. 300	105
КП-2 С-14	14		8 AI	3150	5
	19		10 AIII	835	30
С-15	14		8 AI	3150	5
	20		8 AI	630	30
	21		6 AI	Ср. 200	75

Изм.	Лист	№ докум.	Подпись / Дата
Провер.		Доуцкер	
Инженер		Крымский	
Рук. гр.		Доуцкер	
Н.контр.		Шапиро	
Гл. специалист		Пронин	
Нач. отд.		Красавин	

Т.П. 902-2-306 КЖ

Аэротенки с рассредоточенным впуском сточных вод Ар-4,0-6,0-4,4


Днище. Армирование. Арматурные сетки. Каркасы.

Лит. Р | Лист 15 | Листов

ЦНИИЭП инженерного оборудования г. Москва

Типовой проект 902-2-306 Альбом IV

Инв. № подл. | Подпись и дата

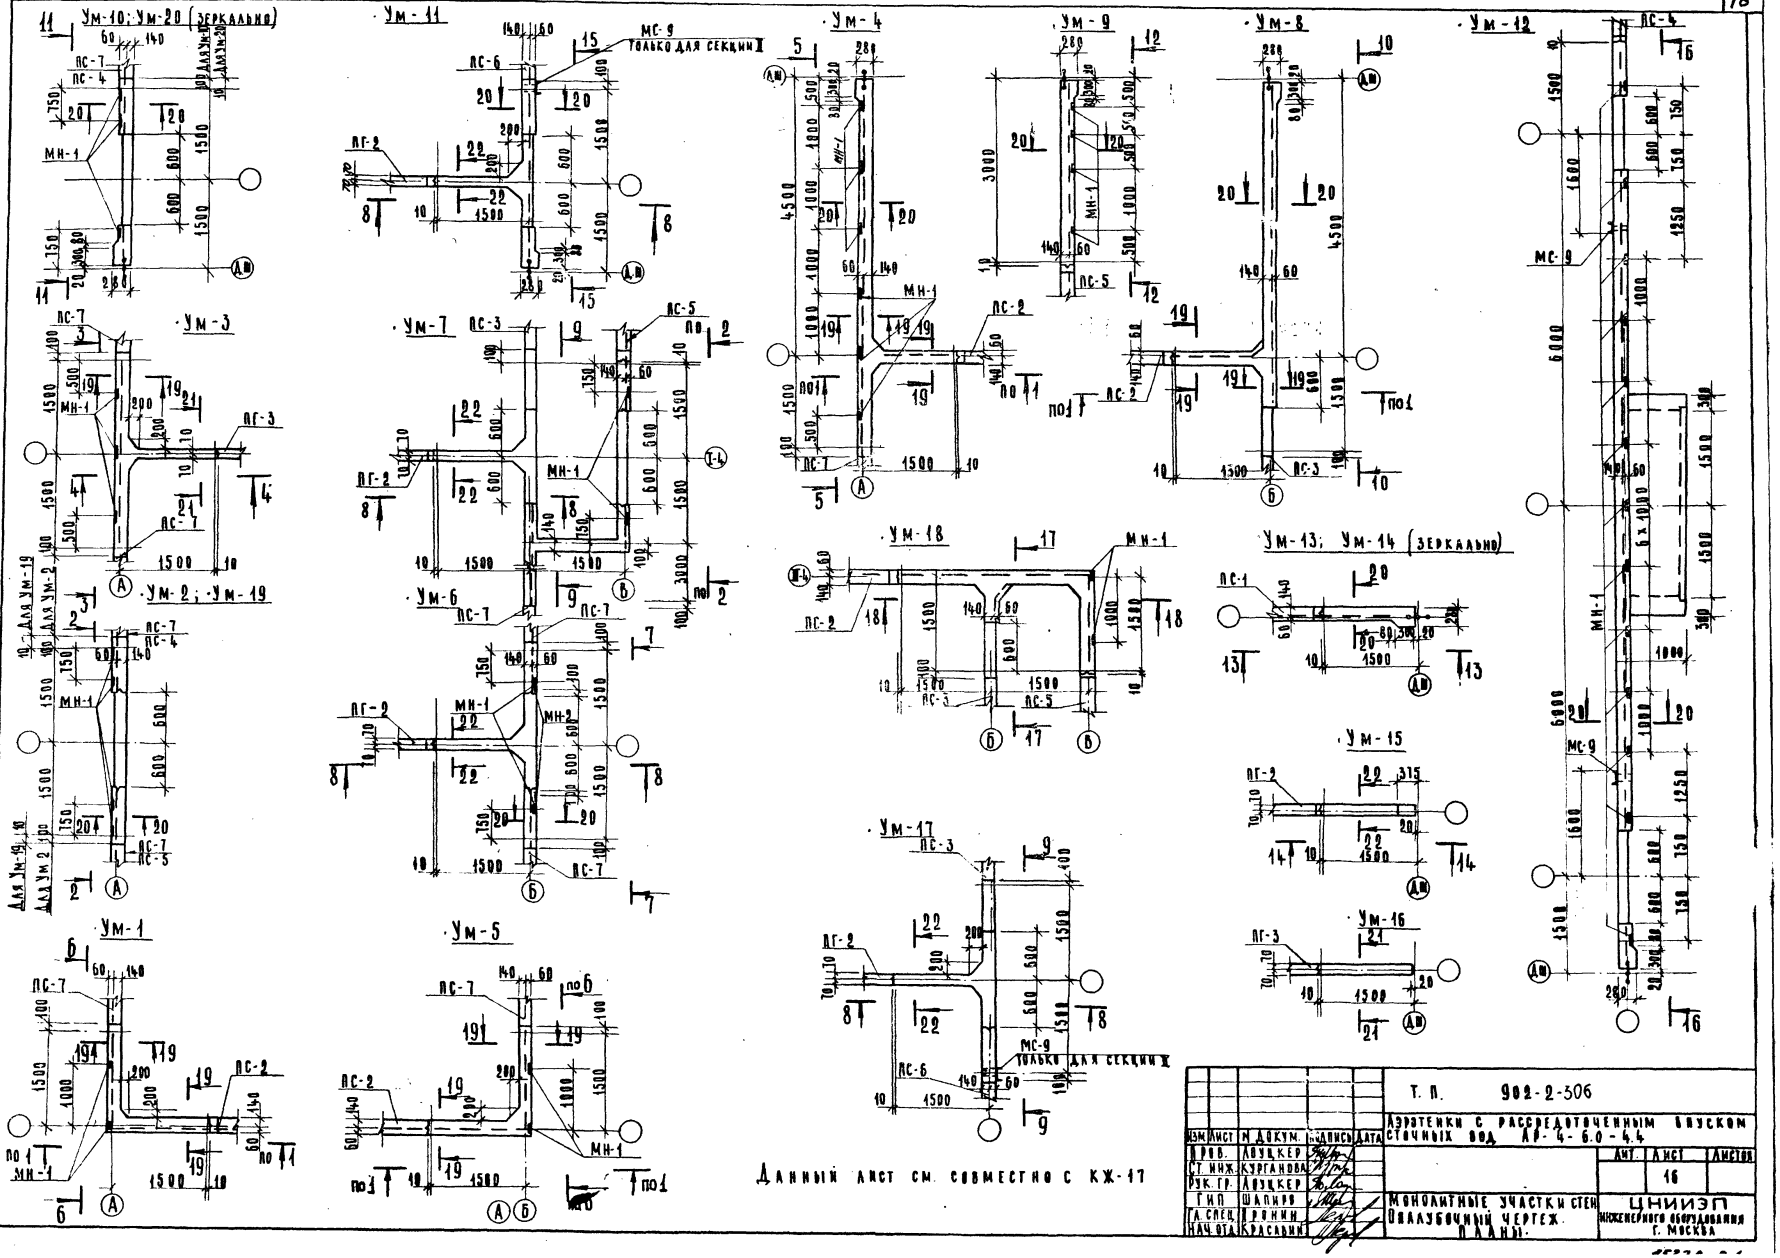

Изм.	Лист	№ докум.	Подпись	Дата	
Нач.		Лобуцкер			
Ст. инж.		Курганова			
Рук. гр.		Лобуцкер			
ГИП		Шапиро			
Гл. спец.		Ромин			
Нач. отд.		Красный			

Т. П. 902-2-306


Аэротенки с рассредоточенным впуском сточных вод АР-4-6.0-4.4

Монолитные участки стен. Опалубочный чертеж. Марки.


Лит.	Лист	Листов
	16	

ЦНИИЭП инженерного оборудования г. Москва


1-1; 6-6

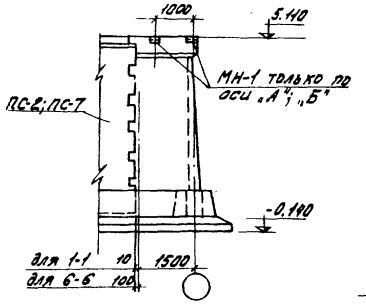


2-2

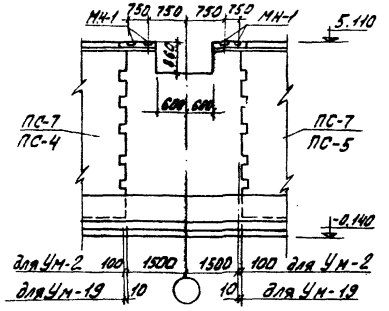


3-3

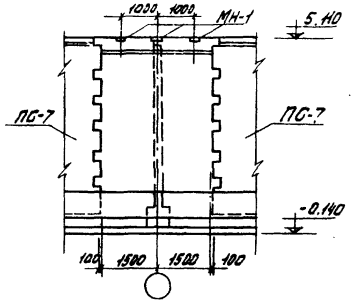


4-4

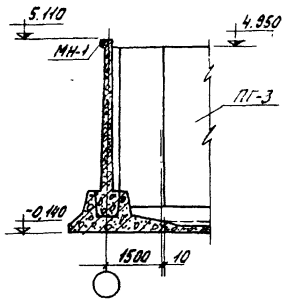


5-5

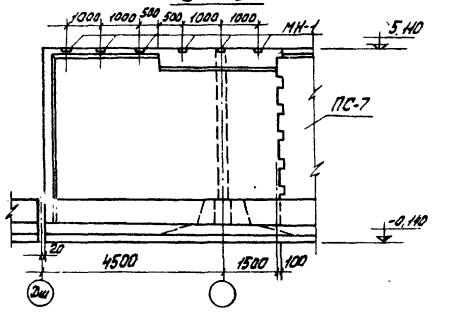


7-7

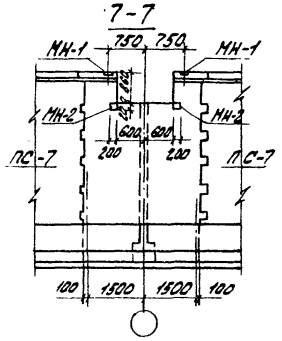


8-8

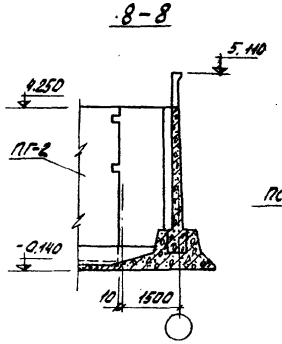


9-9

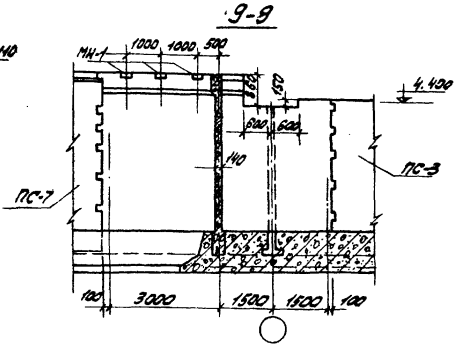


10-10

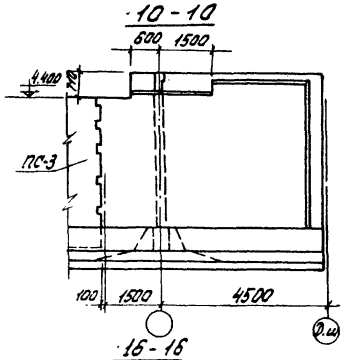


11-11

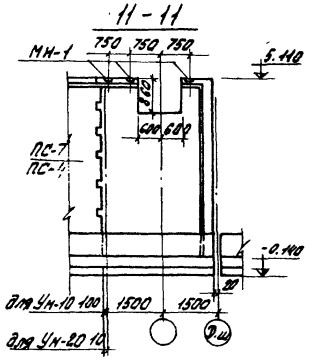


12-12

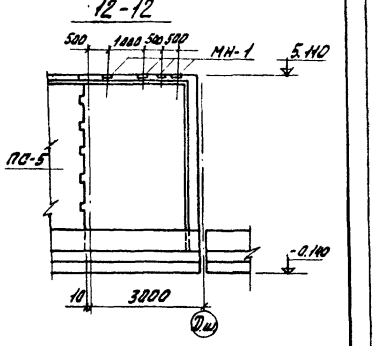


13-13

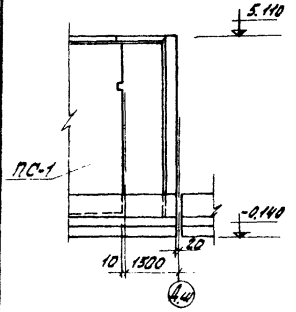


14-14

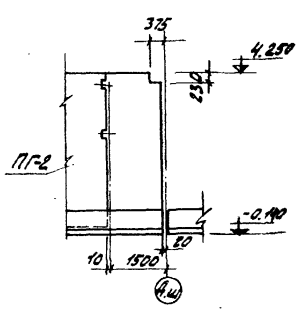


15-15

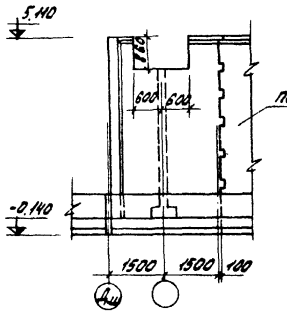


16-16

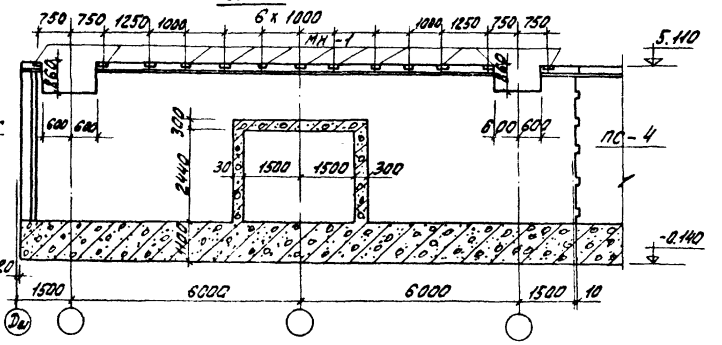


17-17

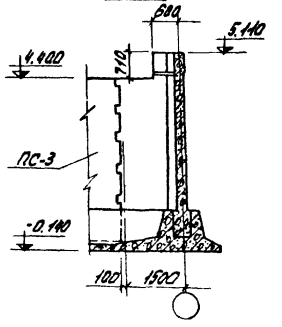


18-18

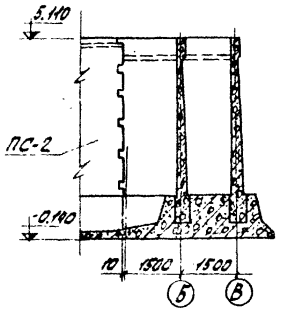


19-19

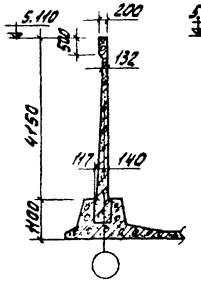


20-20

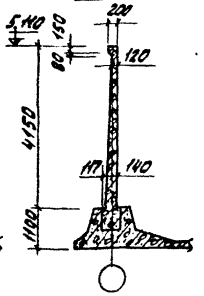

21-21

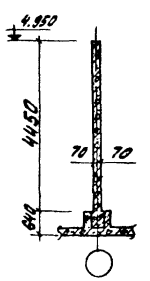

22-22

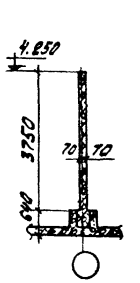


Выборка закладных деталей


Марка эл-та	Марка детали	К-во шт.	Лист проекта
Ун-1; 5; 18	МН-1	2	КЖ-40
Ун-6	МН-1 МН-2	2 2	" — "
Ун-3; 10; 19; 20	МН-1	3	— " —
Ун-2;	МН-1	4	" — "
Ун-4	МН-1	6	— " —
Ун-12	МН-1	13	— " —
Ун-7	МН-1	5	— " —
Ун-9	МН-1	4	— " —


1. Данный чертеж см. совместно с КЖ-16.
2. На разрезах деталь МС-9 условно не показана.

				Т.П. 902-2-306	КЖ
				Аэротенки с рассредоточенным впуском сточных вод АБ-Ц-6.0-4.4	
Взам.инв.№		Подпись и дата			
Гл.инженер	Лоуцкер				
Ст.инженер	Курганова				
Рук.груп	Лоуцкер				Лист 17
Гип	Шапиро			Монолитные участки стен. Опалубочный чертеж. Разрезы.	ЦНИИЭП инженерного оборудования г. Москва
Гл.спец	Кронин				
Нач.отд	Красавин				

Инв.№ подл. | Подпись и дата | Взам.инв.№

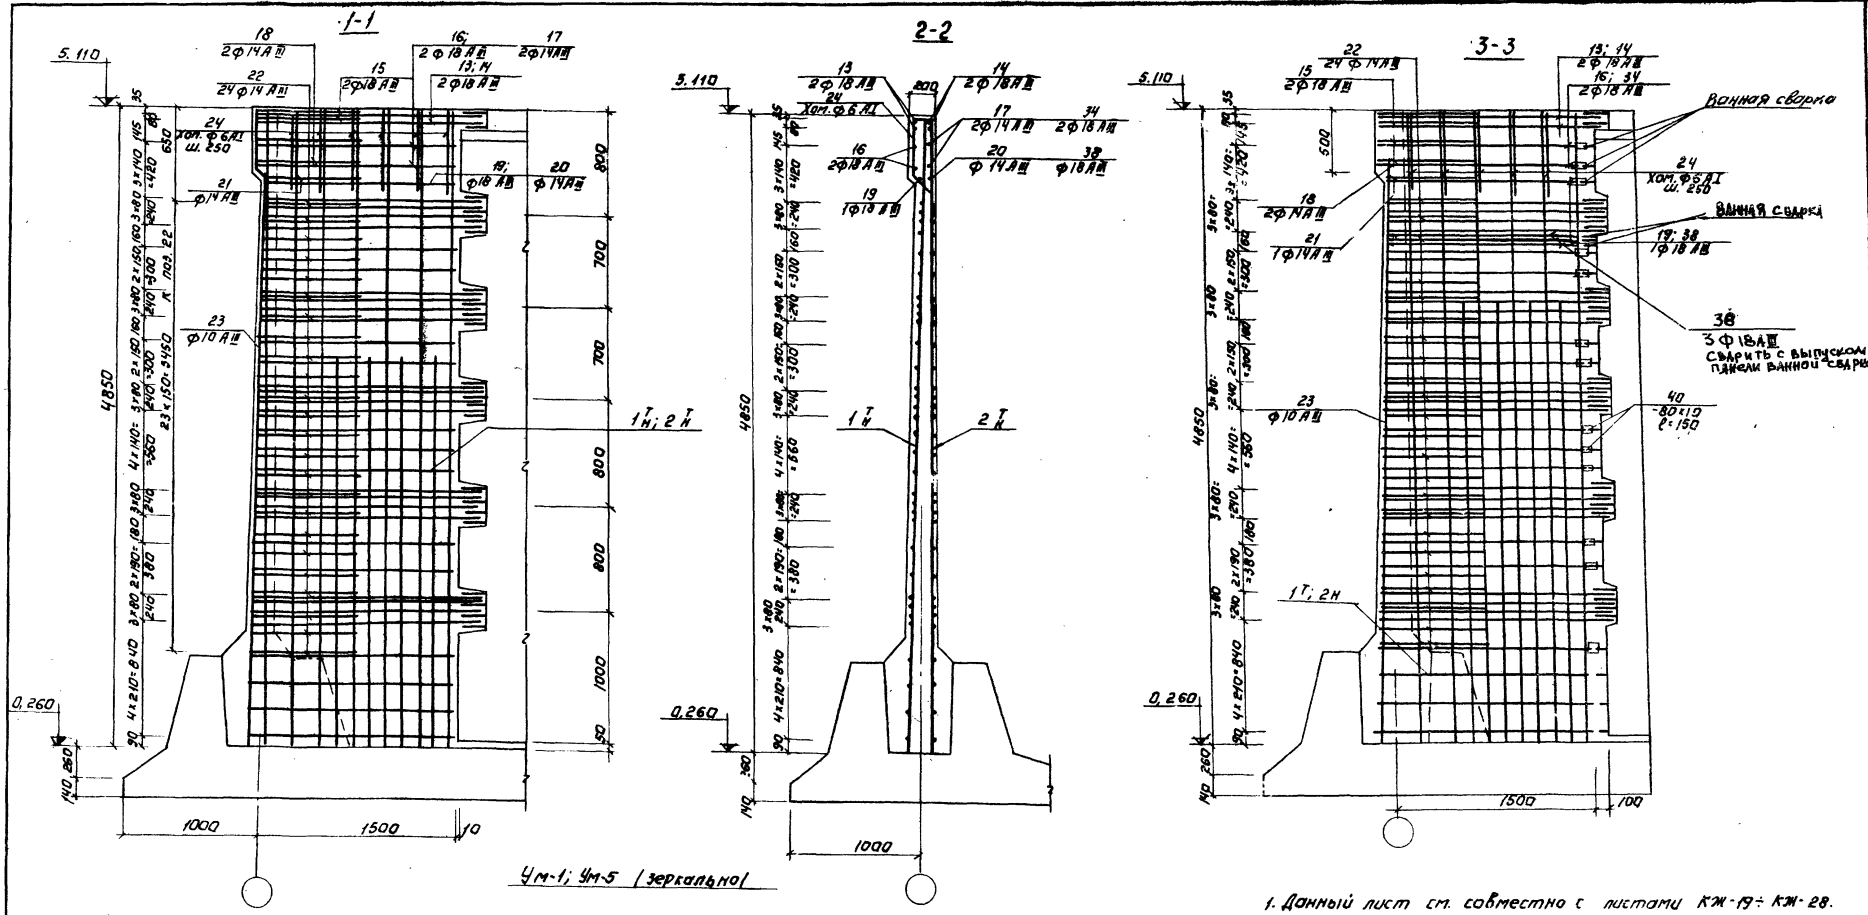

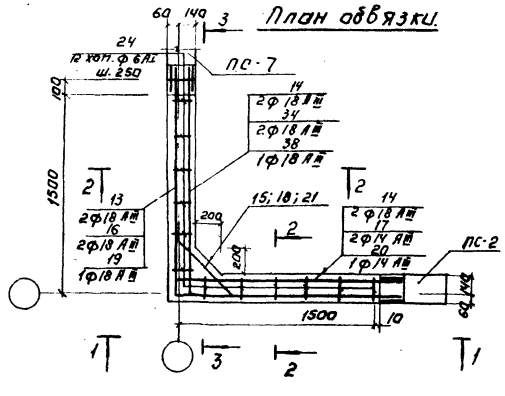


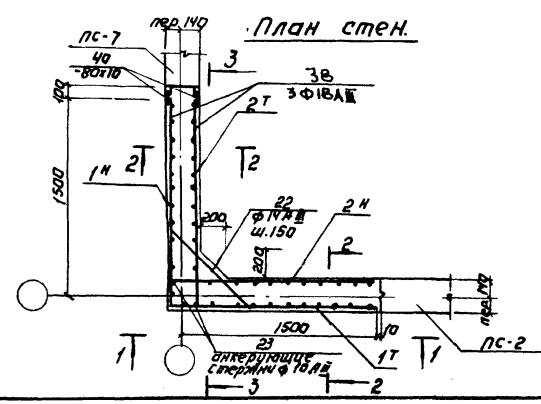


1. Данный лист см. совместно с листами КЖ-19÷КЖ-28.
2. Арматуру обвязочных балок монолитных участков стен сварить между собой согласно детали на листе КЖ-20.
3. Защитный слой бетона – 20 мм.
4. Анкерующие стержни поз. 23 приварить после установки сеток.
5. Арматурные стержни монолитных участков стен и выпуски панелей Ø 18 AIII сварить дуговой ванной сварной в инвентарной медной форме.

				Т.П. 902-2-306		КЖ
Изм.	Лист	№ докум.	Подпись	Дата	Аэротенки с рассредоточенным впуском сточных вод Ар-60-6.0-4.4	
Проверил	Ковцкер					
Ст. инжен.	Курганова					Лит. / Лист 18 / Листов
Рук. гр.	Ковцкер					
ГИП	Шапиро					
Гл. спец.	Пронин				Монолитные участки стен Ум-1; Ум-5. Армирование.	ЦНИИЭП инженерного оборудования г. Москва
Нач. отд.	Красавин					


4-4

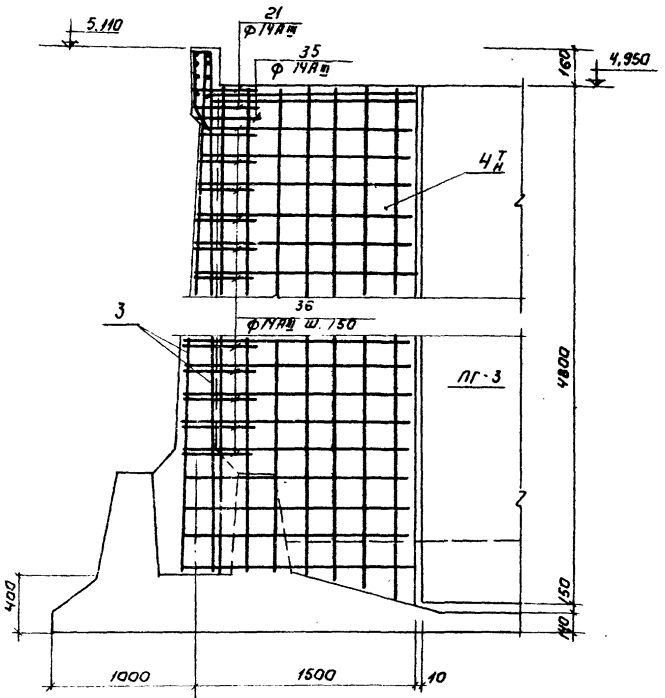


5-5

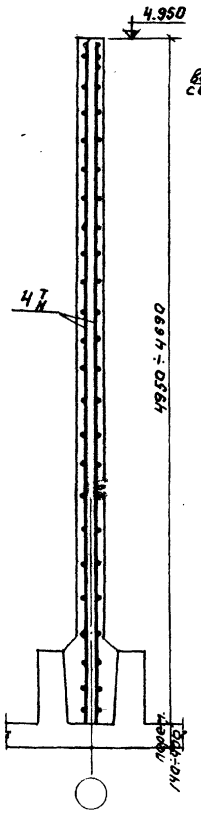


6-6

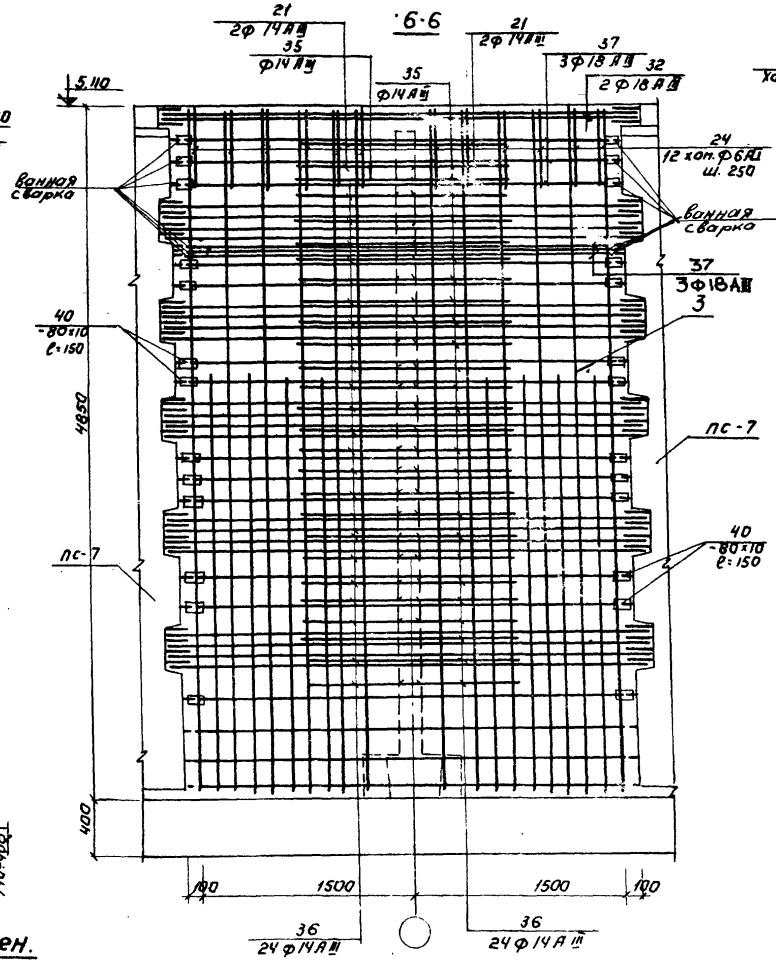


7-7

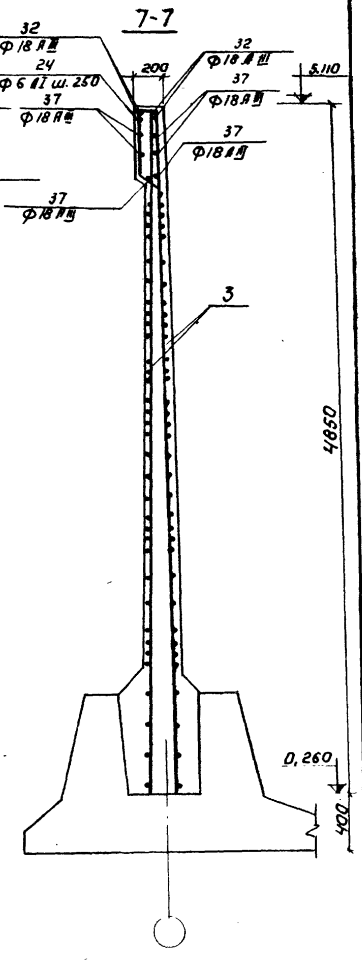

Ум-3.

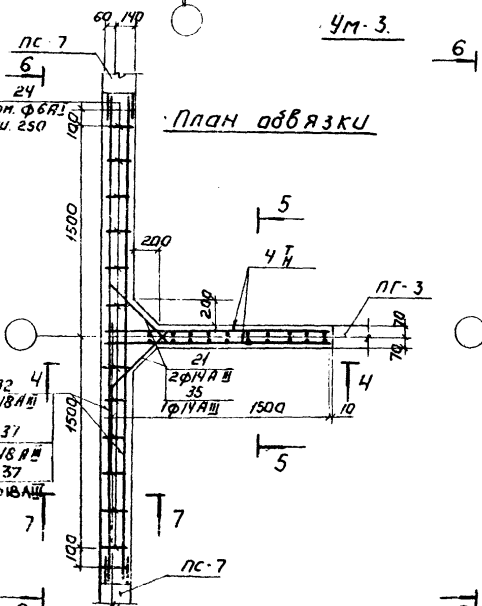

План обвязки

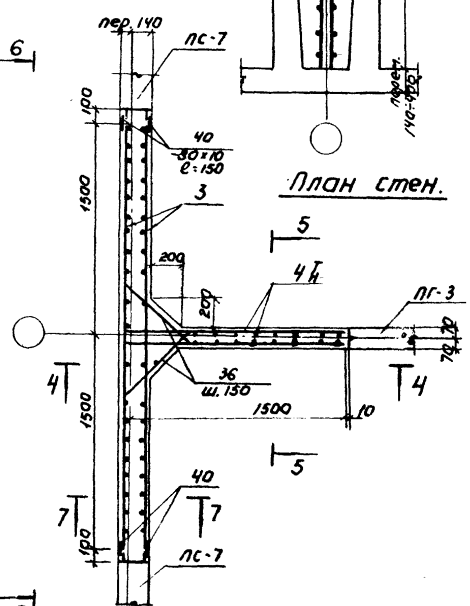

План стен.

1. Данный лист см. совместно с листами КЖ-18÷28

				Т.П. 902-2-306		КЖ
				Здуховики с рассредоточенным впуском сточных вод АР-4,0-60-4,4.		
Изм.	Лист	№ докум.	Подпись	Дата		
Провер.		Лоуцкер			Лит.	Лист 19 / Листов
Ст. инж.		Курганова				
Рук. груп.		Лоуцкер				
ГИП		Шишко			Монолитные участки стен Ум-3. Армирование.	ЦНИИЭП инженерного оборудования г. Москва
Гл. спец.		Лоцман				
Нач. отд.		Арасавин				

15229-04 22

Инв. № подл. | Подпись и дата

Типовой проект 902-2-306 Альбом №

Инв. № подл. | Подпись и дата | Взам. инв. №

Ум-9

Ум-4

План обвязки


План стен


Деталь стыка арматуры обвязочных балок стен


Деталь стыка арматуры монолитных участков с выпусками панелей


1. Данный лист см. совместно с листами КЖ-18 ÷ 28.
2. В сетки „3" связать стержни поз. 67 (36 шт).


				Т.П 902-2-306	КЖ
Разраб.	Кочукер			Аэротенки с рассредоточенным впуском сточных вод АР-4,6-9,0-4,4	
Проверил	Кочукер				Лит. / Лист / Листов
Гл. инжен.	Курганова				20
Рук. груп.	Кочукер			Монолитные участки стен Ум-4; Ум-9. Армирование.	ЦНИИЭП инженерного оборудования г. Москва
Нач. сект.	Шапиро				
Гл. спец.	Пронин				
Нач. отд.	Красавин				

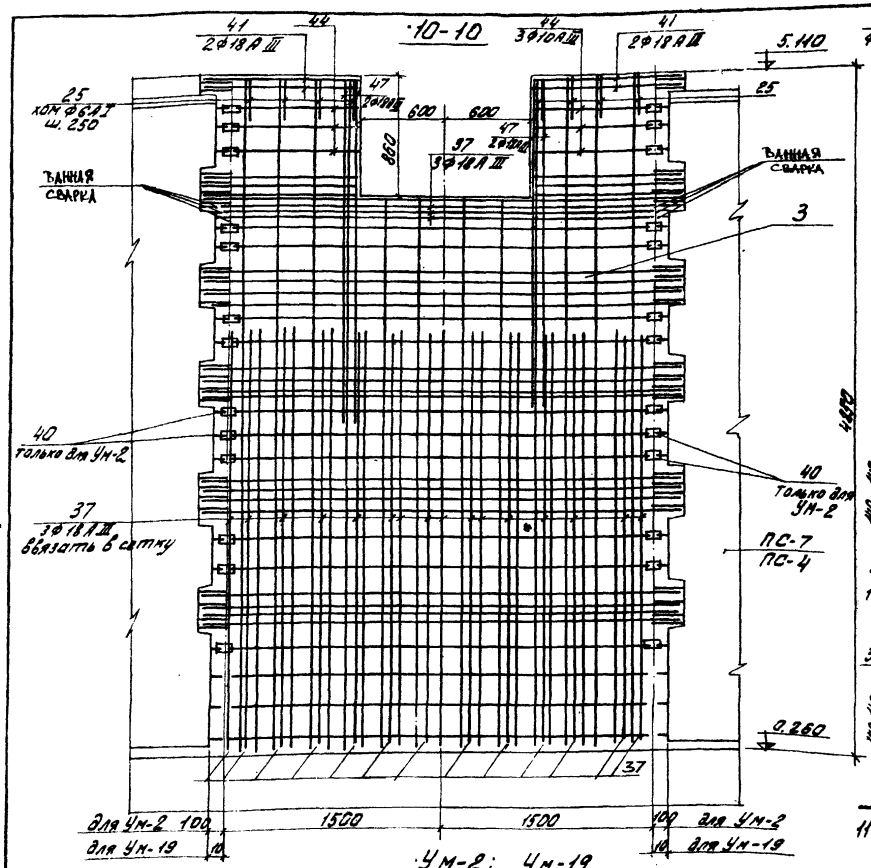


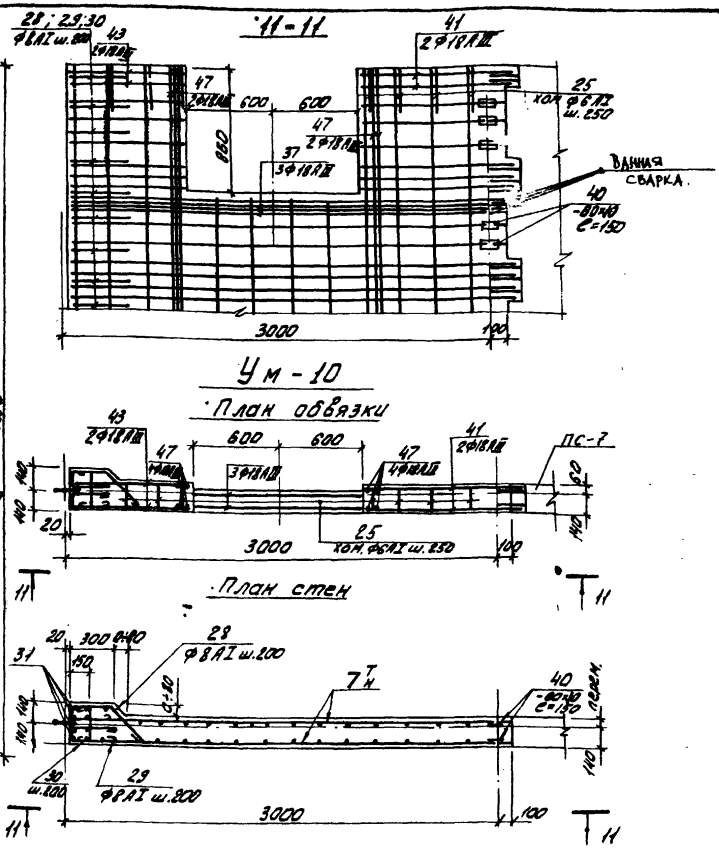

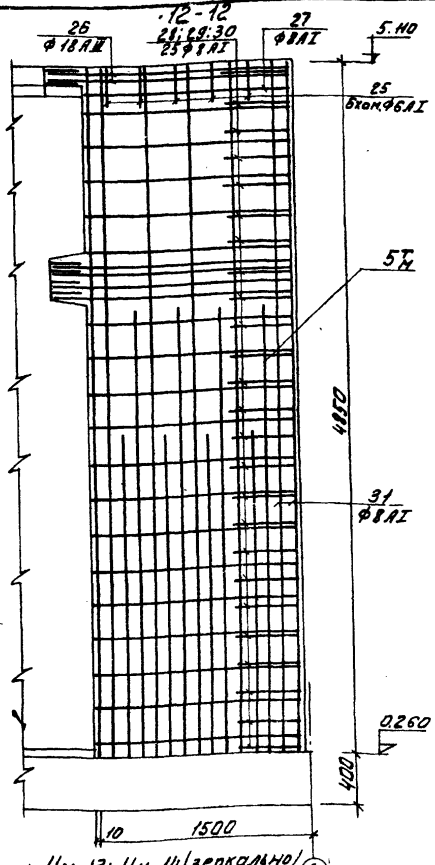

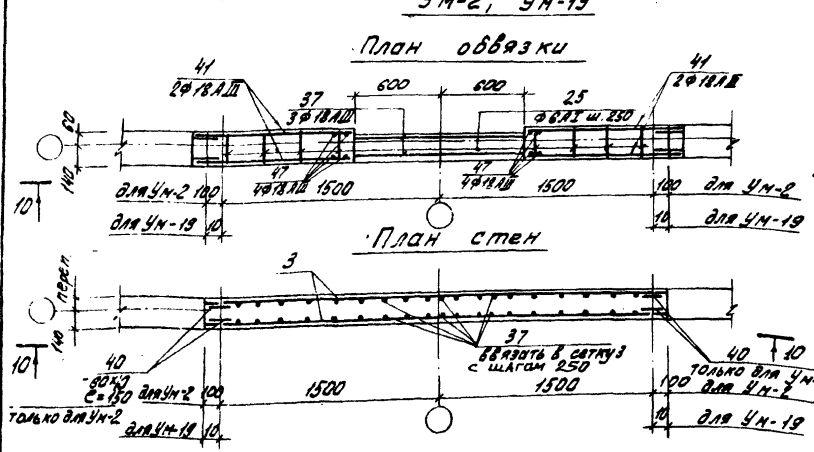

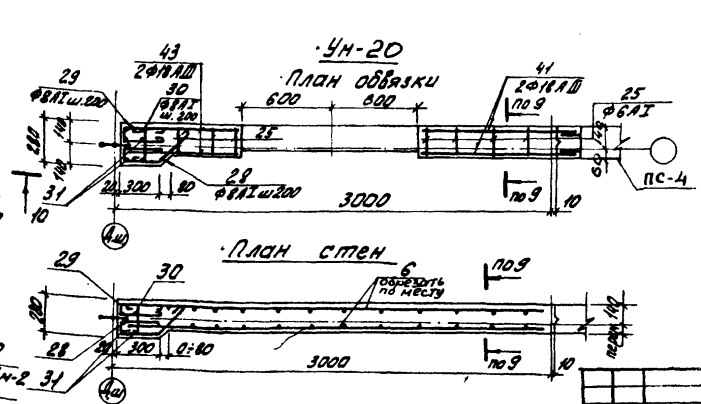

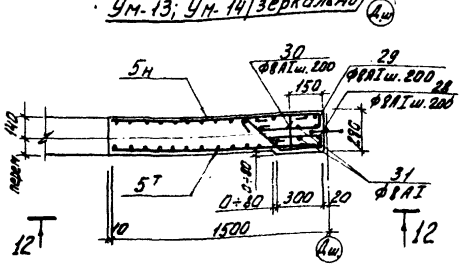

Данный лист см. совместно с листами КЖ-16÷26.

Изм.	Кол.уч.	Лист	№ докум.	Подпись	Дата	
Провер.		Лоуцкер				
Инженер		Курганова				
Рук.гр.(нач.)		Лоуцкер				
ГИП		Шапиро				
Гл.инж.пр.		Пронин				
Нач.отд.		Красавин				

Т.П. 902-2-306 КЖ


Водоотстойники с рассредоточенным впуском сточных вод АР-4,0-6,0-4,4


Кат.	Лист	Листов
В	21	


Монолитные участки стен УМ-2; 10; 13; 14; 19; 20. Армирование


ЦНИИЭП инженерного оборудования г. Москва


Типовой проект 902-2-306 Альбом IV

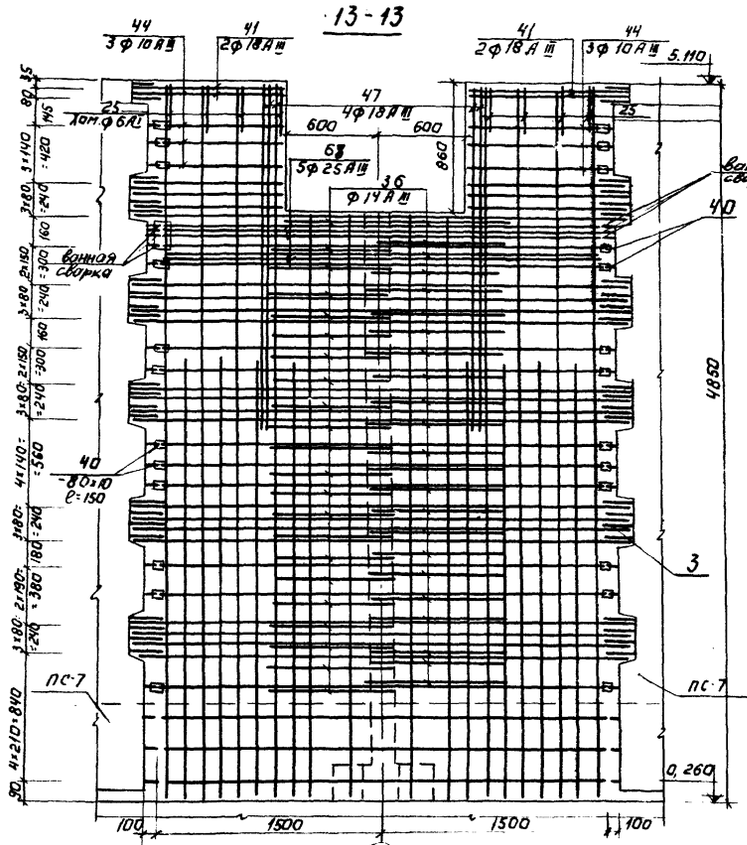


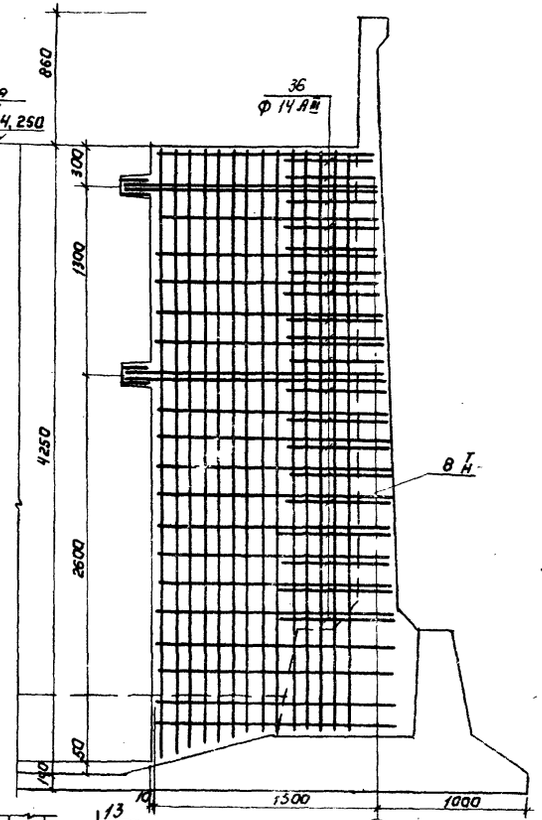


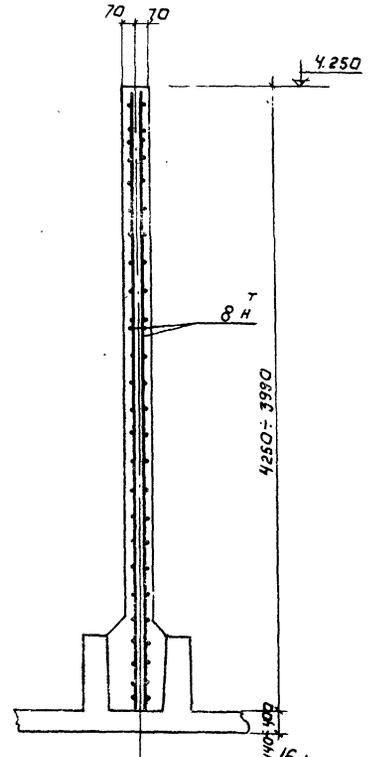

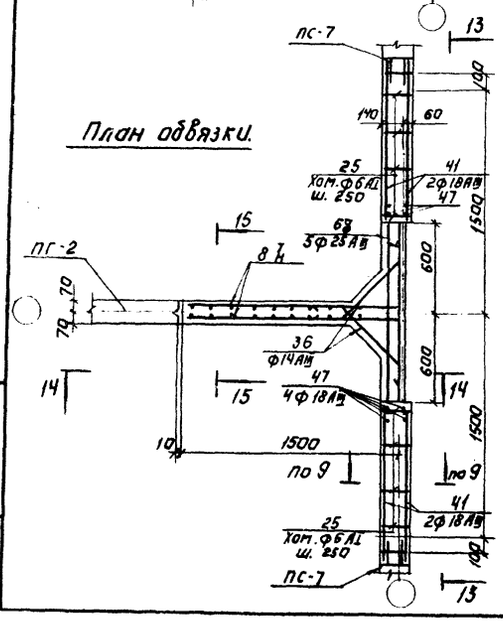

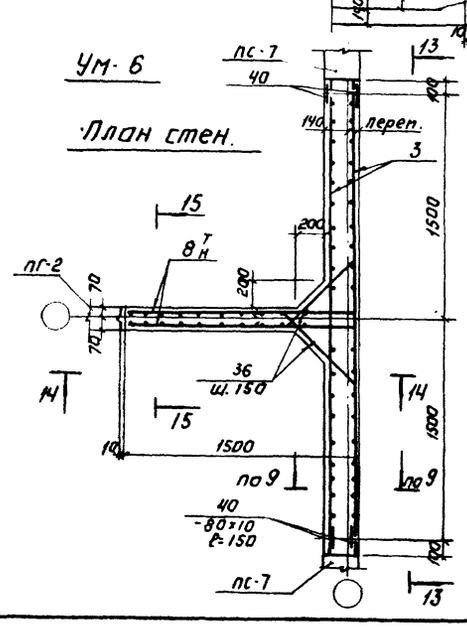

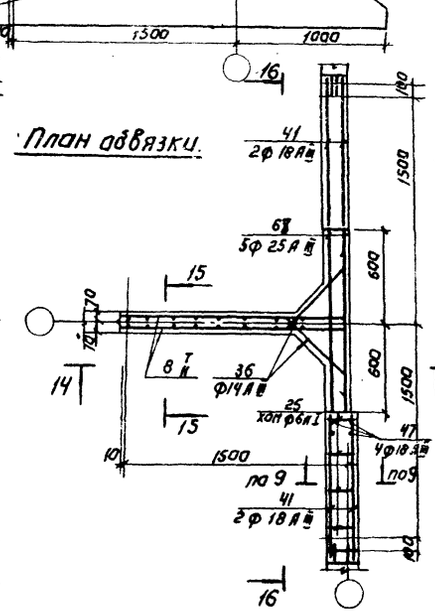

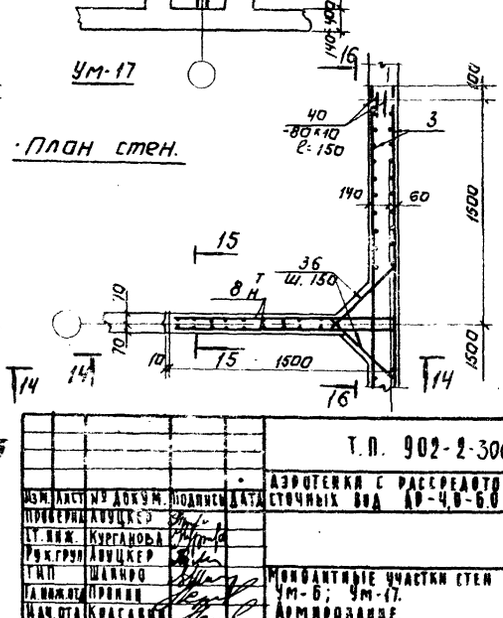


						Т.П. 902-2-306 КЖ	
						Аэротенки с рассредоточенным впуском сточных вод АР-4,0-6,0-4,4	
Изм.	Лист	№ докум.	Подпись	Дата			Лит. / Лист / Листов
Проверил		Ахуцкий					Р / 22 /
Гл. инж.		Курганова					
Рук. груп.		Ахуцкер					
Гип		Шайро				Монолитные участки стен Ум-6; Ум-17. Армирование.	ЦНИИЭП инженерного оборудования г. Москва
Н. контр.		Пронин					
Нач. отд.		Красавин					


Типовой проект 902-2-306 Альбом IV

Инв. № подл. | Подпись и дата | Взам. инв. №


16-16

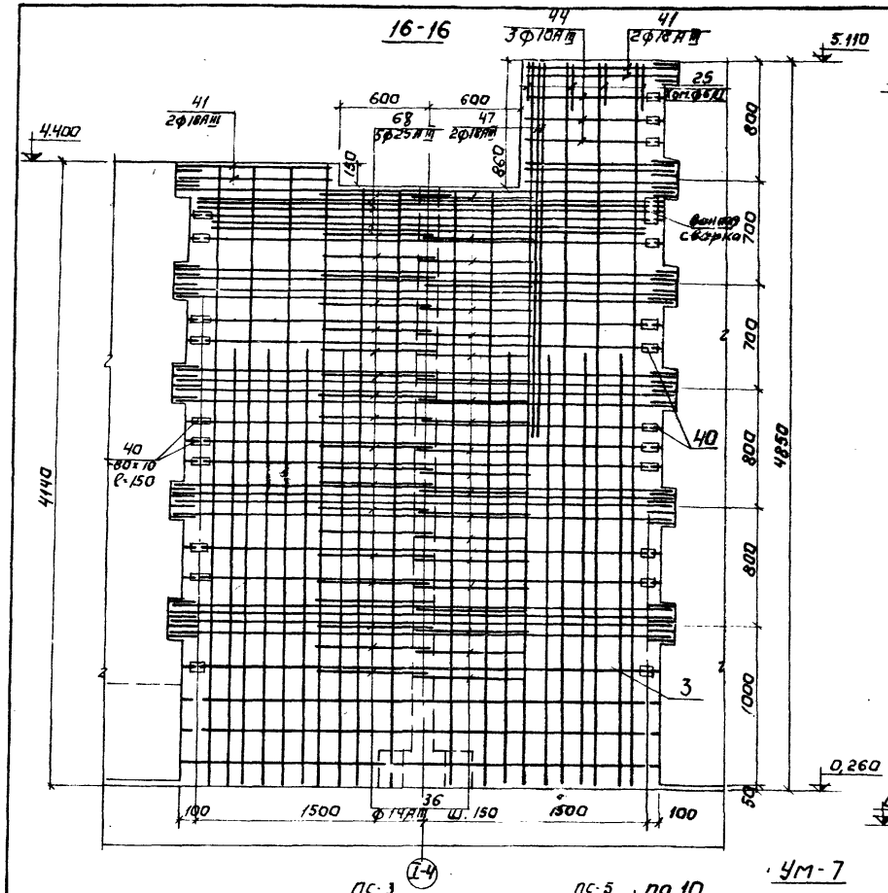

17-17

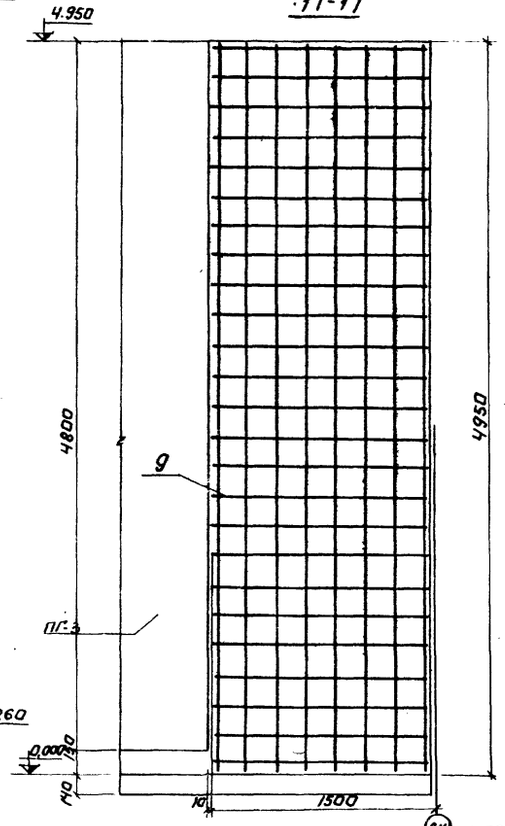


18-18

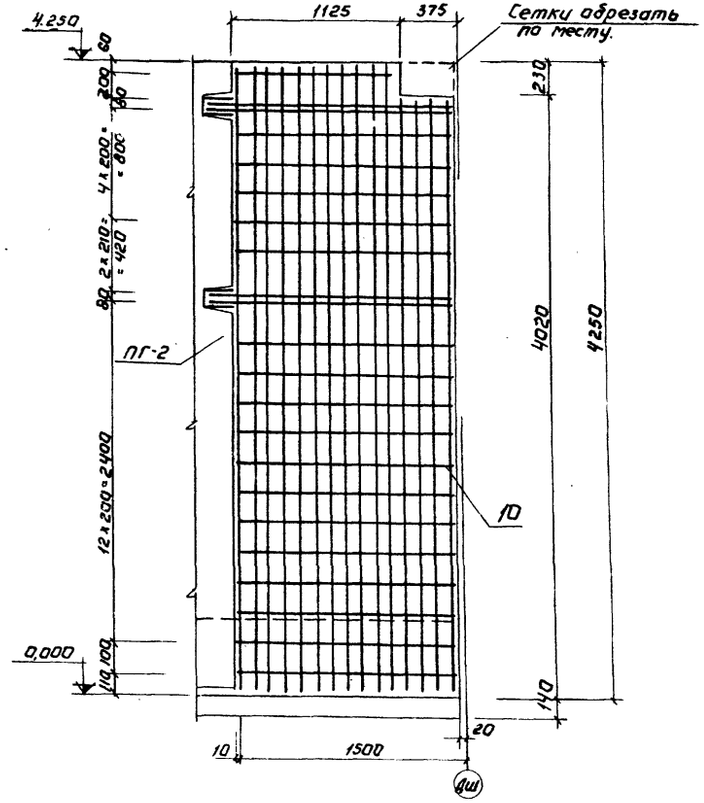


Ум-7


План обвязки

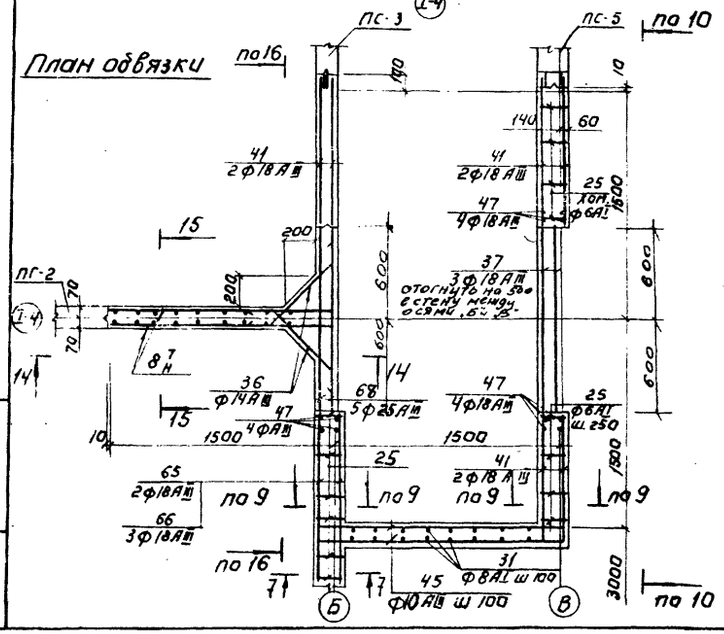


План стен.

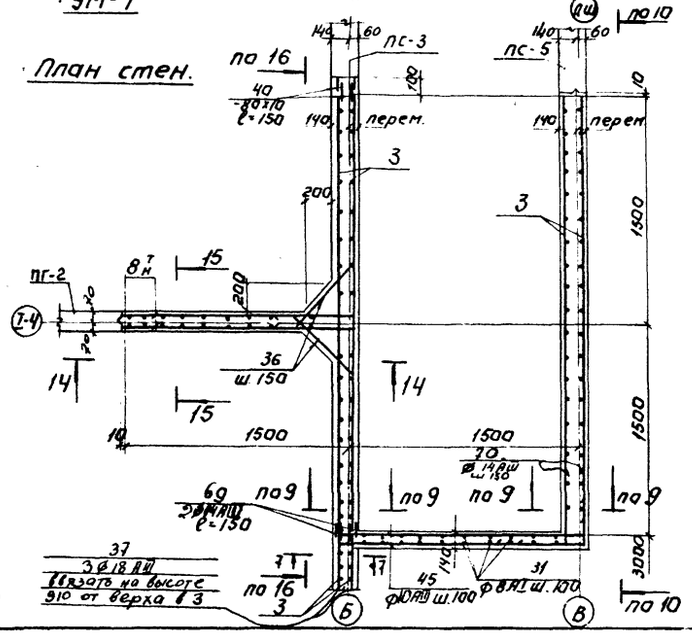

Ум-16

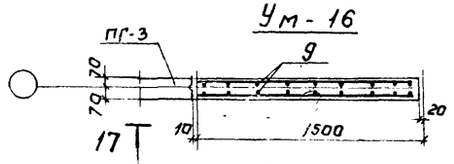

Ум-15

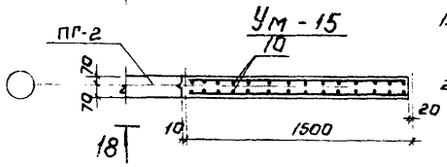

1. Данный лист см. совместно с листами КЖ-18÷28.
2. Сетки поз.3 выре-зать по месту.


					ТП 902-2-306	КЖ
					Аэротенки с рассредоточенным впуском сточных вод АР-4.0-6.0-4,4	
Изм.	Лист	№ докум.	Подпись	Дата		Лит. / Лист / Листов
Проверил		Лоуцкер				Р / 23 /
Ст. инж.		Курганова				
Рук. гр.		Лоуцкер				
ГИП		Шапиро			Монолитные участки стен Ум-7; Ум-15; Ум-16. Армирование.	ЦНИИЭП инженерного оборудования г. Москва
Гл. инж. отд.		Крупин				
Нач. отд.		Красавин				

Копировал | Формат А3


Типовой проект 902-2-306 Альбом IV

Ум-11

План обвязки

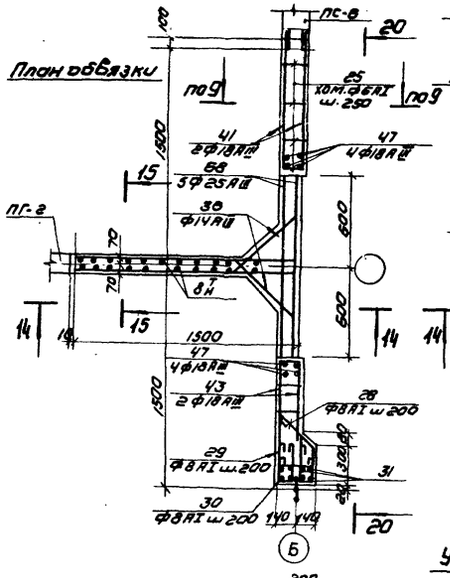


План стен

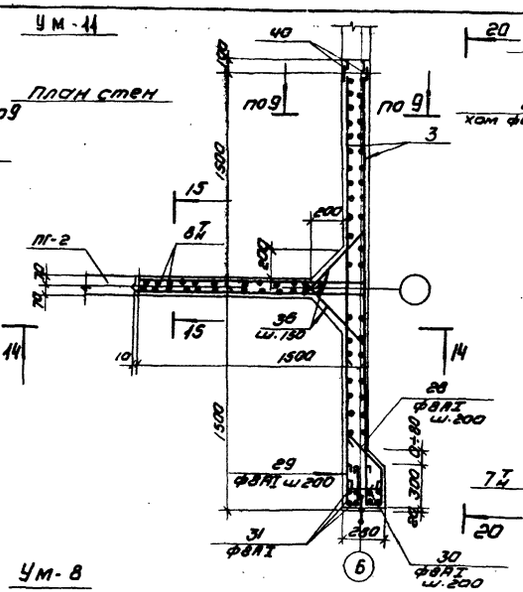


Ум-8

План обвязки

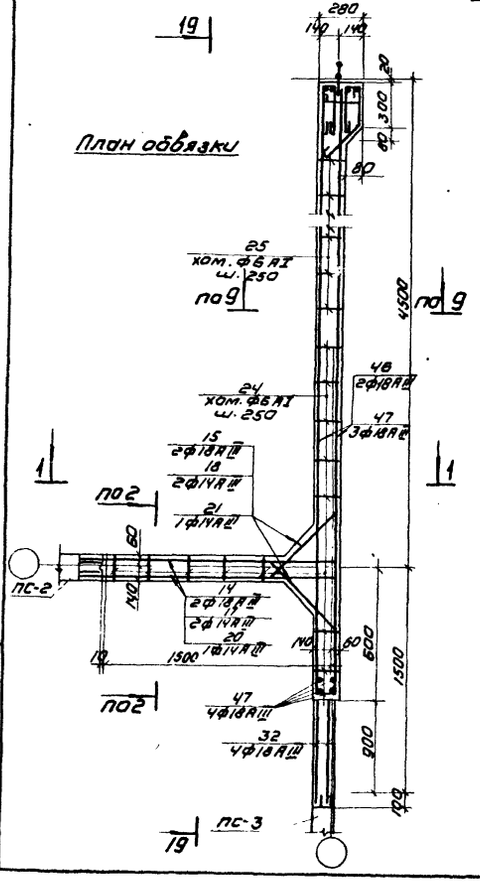


План стен

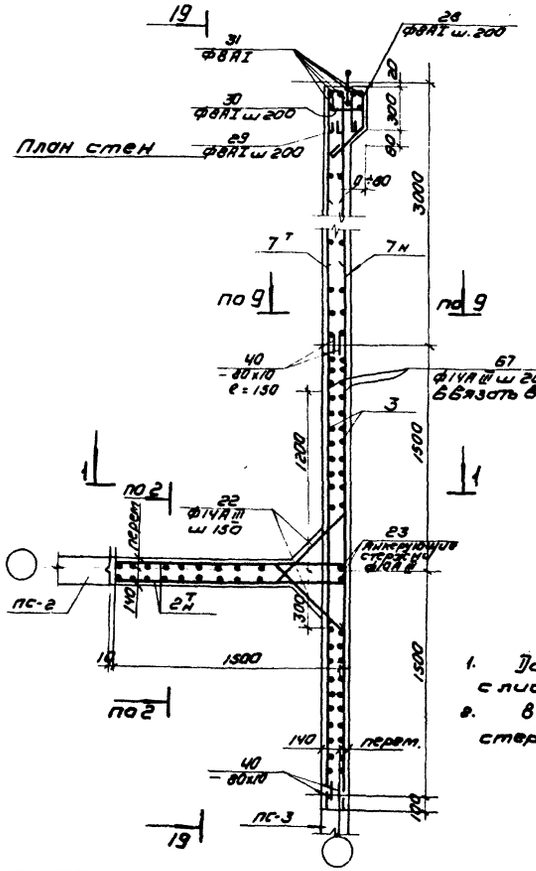


1. Данный лист см. совместно с листами КЖ-18 ÷ 28.
2. В сетки „3" в Ум-8 вязать стержни поз. 67 (38 шт).

19 - 19

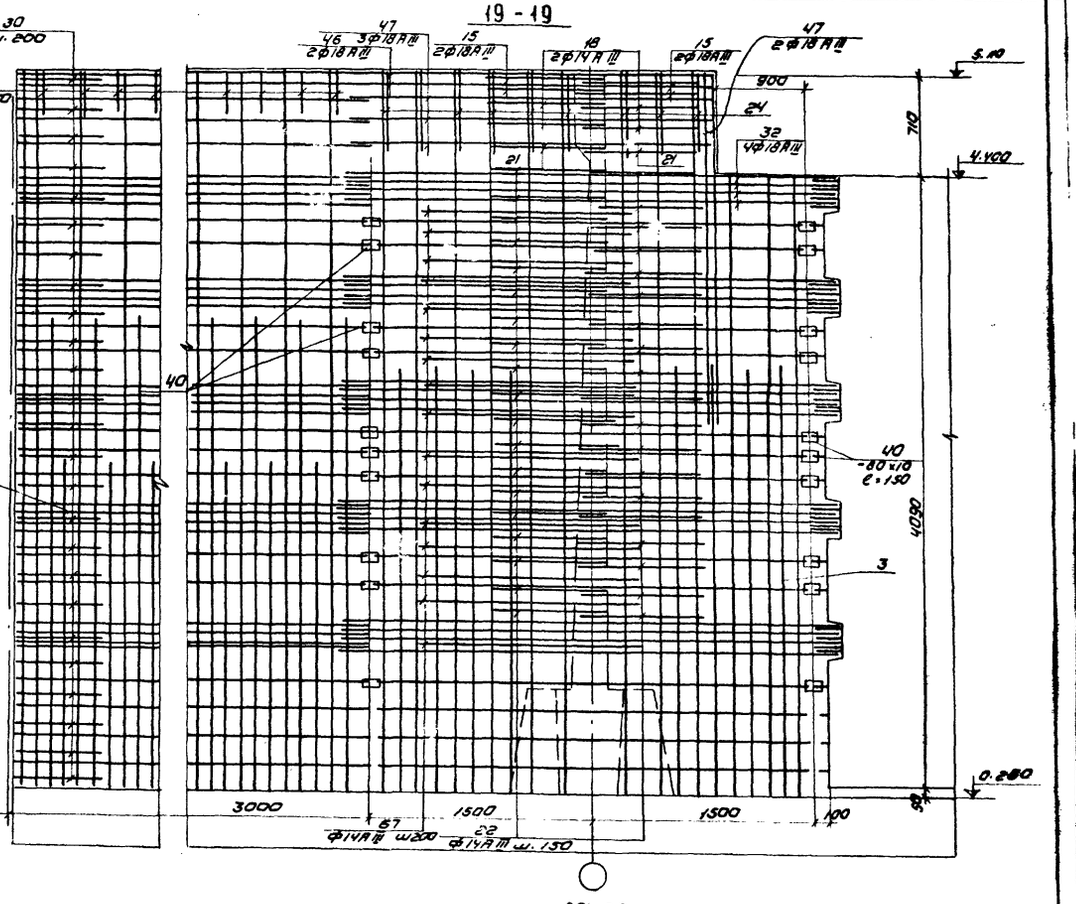

20 - 20

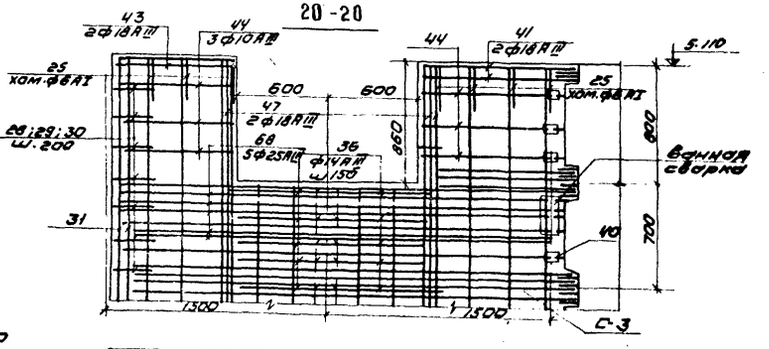


				Т.П. 902-2-306 КЖС	
				Аэротенки с рассредоточенным впуском сточных вод АР-4-6,0-4Н	
					Лит. / Масс / Масштаб
					24
Изм.	Лист	N докум.	Подпись	Дата	
Провер.		Лоуцкер			
Ст. инж.		Курганова			
Рук. гр.		Лоуцкер			
ГИП		Шапиро			
Гл. спец.		Пронин			
Нач. отд.		Краевин			
Монолитные участки стен Ум-8; Ум-11. Армирование				ЦНИИЭП инженерного оборудования г. Москва	

Инв. № подл. | Подпись и дата


15229-06. 27

УМ-12

План обвязки

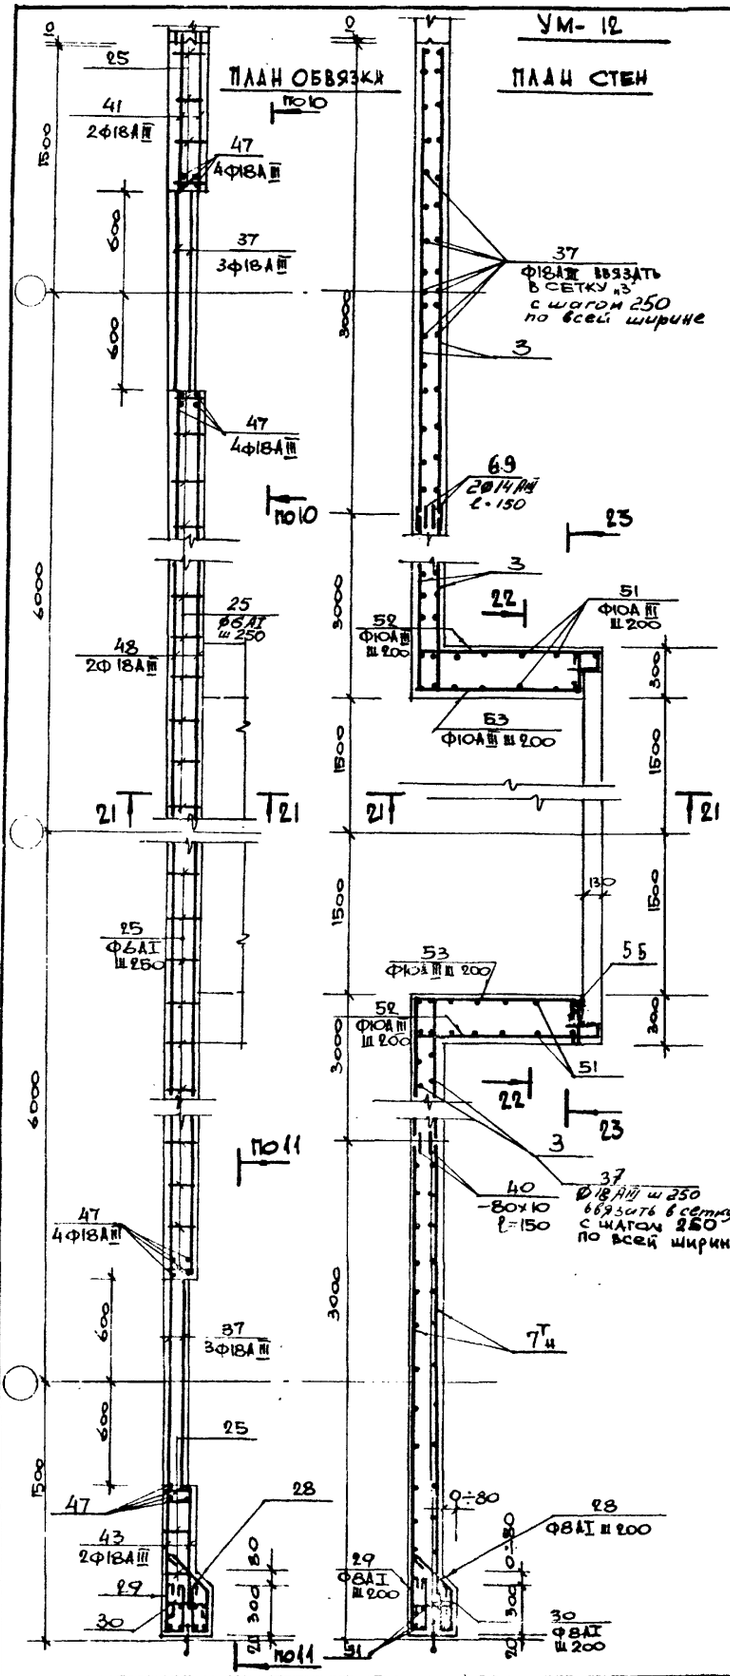


План стен

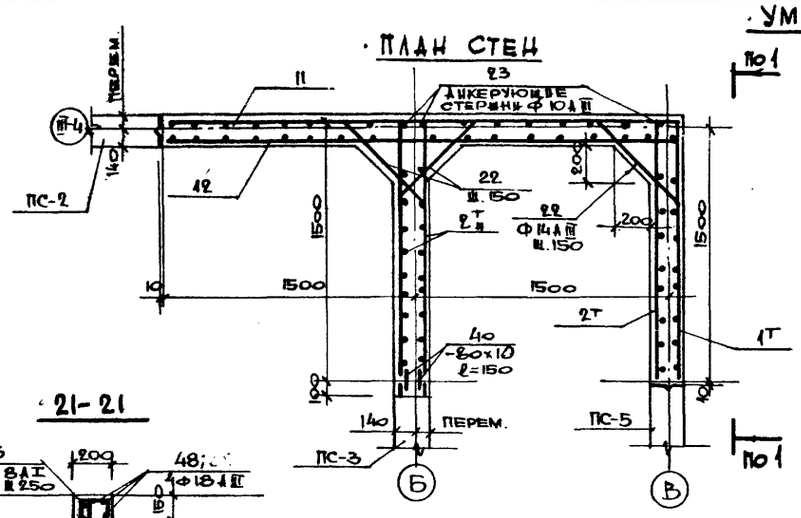


УМ-18


План обвязки

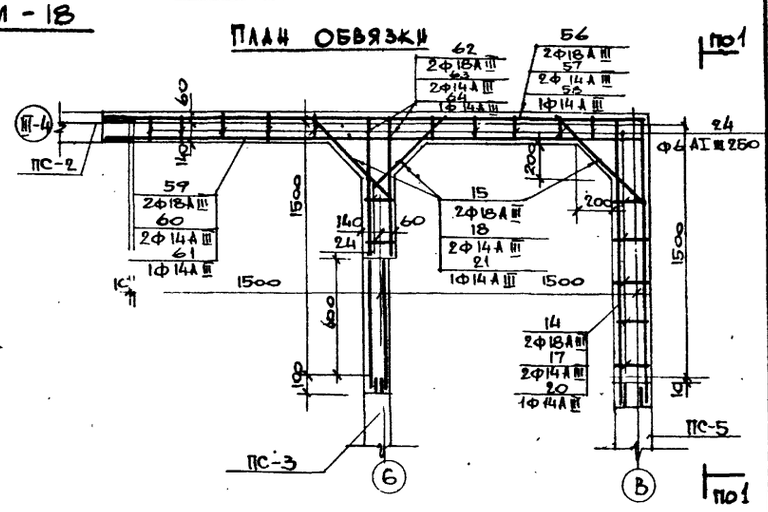


21-21

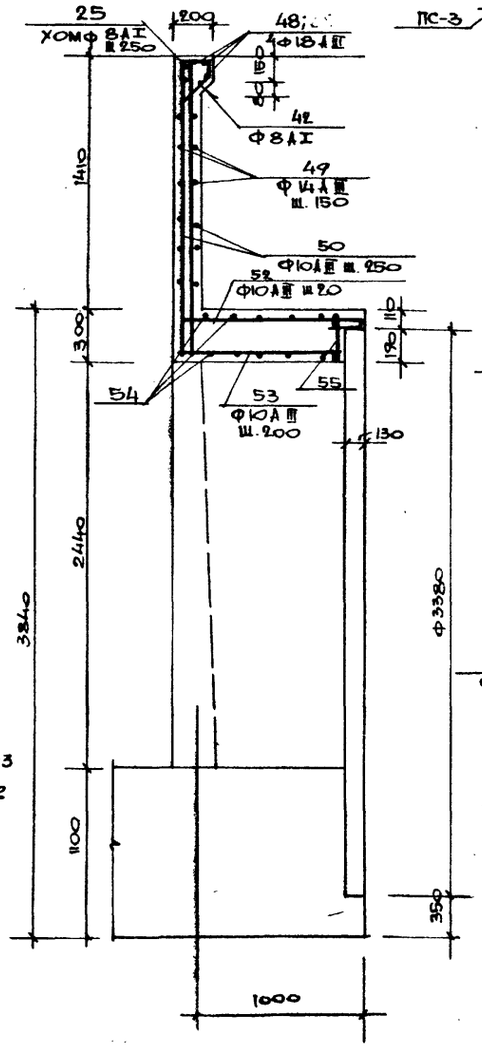

22-22

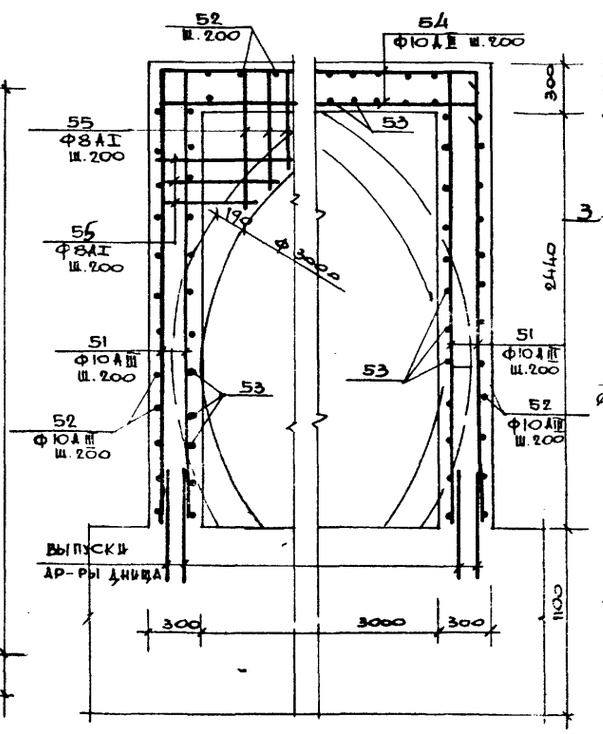

23-23

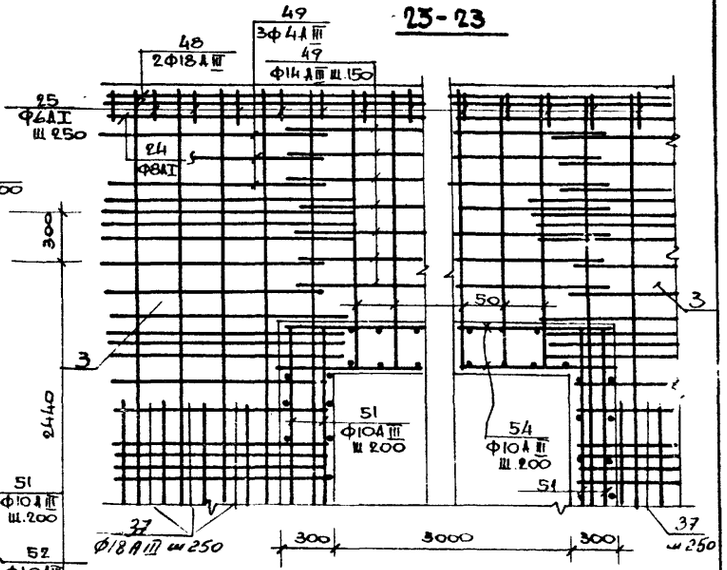

1. Данный лист см совместно с листами КШ-18 ÷ КШ-28.
2. В монолитном участке УМ-12 в сетке "3" вязать стержни поз 37 с шагом 250 по всей ширине сеток

Изм.	Лист	N докум.	Подпись	Дата	Т.П 902-2-306 КШ
Проверил		Лоубкер			Аэротенки с рассредоточенным впуском сточных вод АР-4-6.0-44
Ст. инж.		Курганова			
Рук. гр.		Лоубкер			Лит. / Лист / Листов: 25
ГИП		Шапиро			Монолитные участки стен УМ-12; УМ-18. Армирование.
Гл. спец.		Прошин			ЦНИИЭП инженерного оборудования Госстроя СССР, Москва
Нач. отд.		Красавцев			


Инв. № подл. | Подпись и дата | Взам. инв. №

15229-04 28


Типовой проект 902-2-306 Альбом IV

Инв.№подл. | Подпись и дата


С-1т н — 1-1

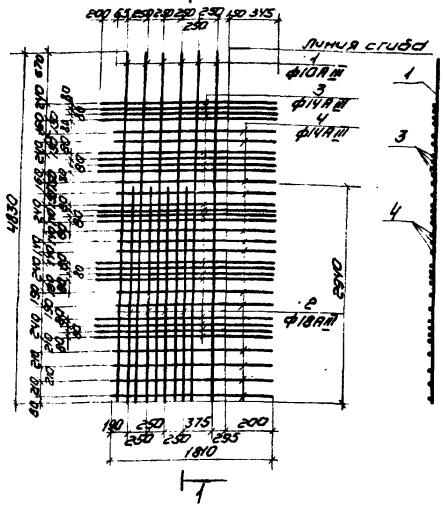


С-3 — 3-3

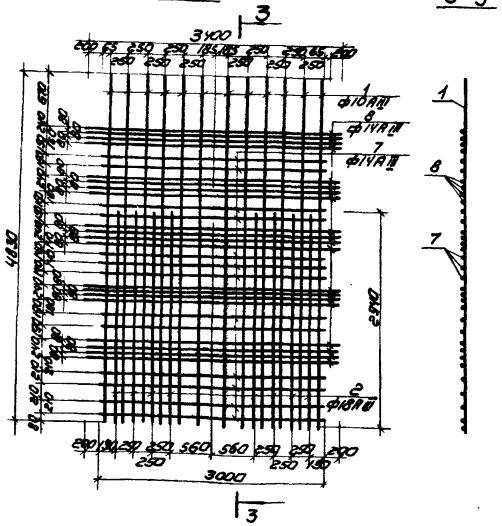


С-5т н — 5-5

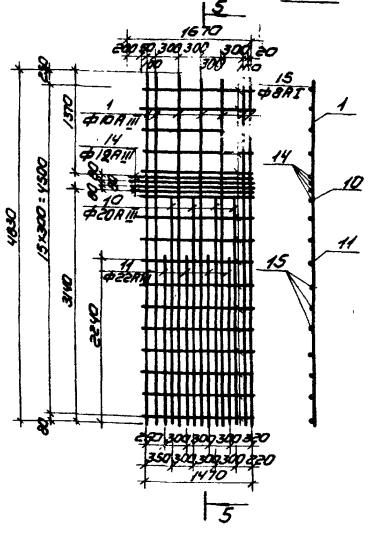


С-7т н — 7-7

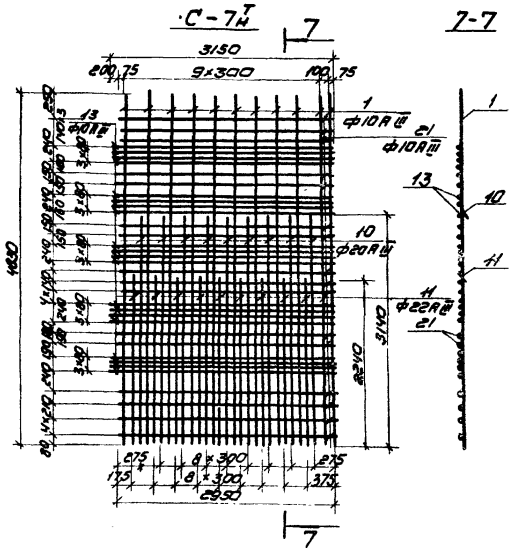


С-2т н — 2-2

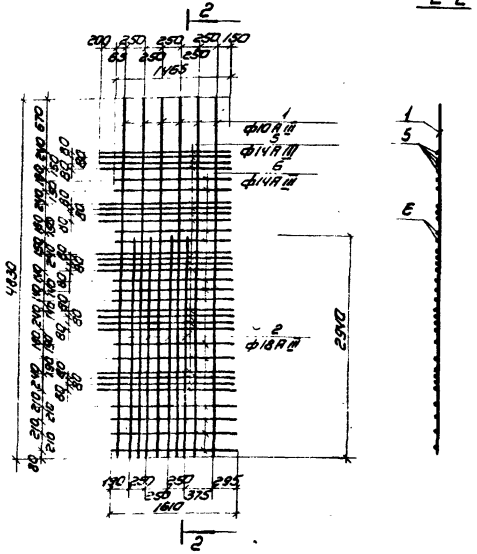


С-4т н — 4-4

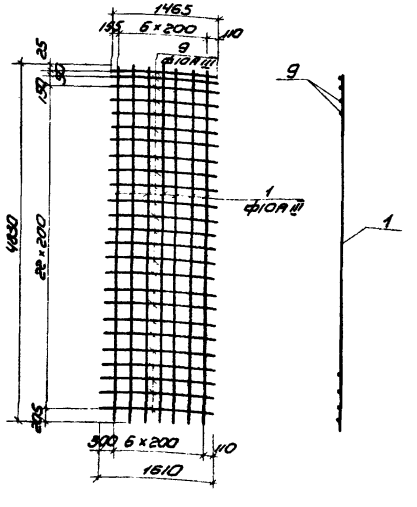

С-6 — Б-Б

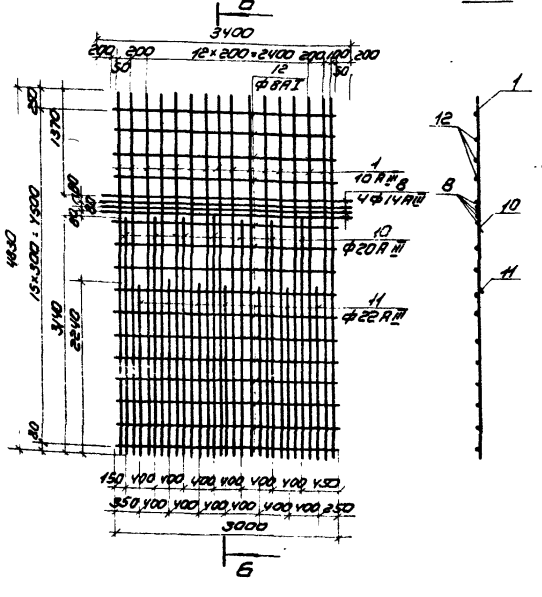


С-8т н — 8-8

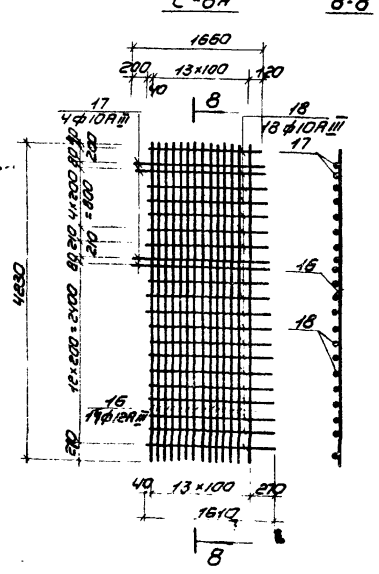

Арматурная сетка с индексом „Т" (ток)




Арматурная сетка с индексом „Н" (наоборот)

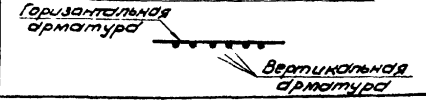

Данный лист см. совместно с листом КЖ-18 ÷ 25; 27-28.

				Т.П. 902-2-306	КЖ
				Аэротенки с рассредоточенным впуском сточных вод АР-4-60-4.4	
Изм.	Лист	№ докум.	Подпись	Дата	
Проверил		Лоуцкер			Стадия: Р; Лист: 26; Листов:
Ст. инж.		Курганова			
Нач. гр.		Лоуцкер			
ГИП		Шапиро			Монолитные участки стен. Арматурные сетки С-1÷С-8
Гл. инж. проекта		Проник			ЦНИИЭП инженерного оборудования г. Москва
Нач. отд.		Красавин			

15229-04 29

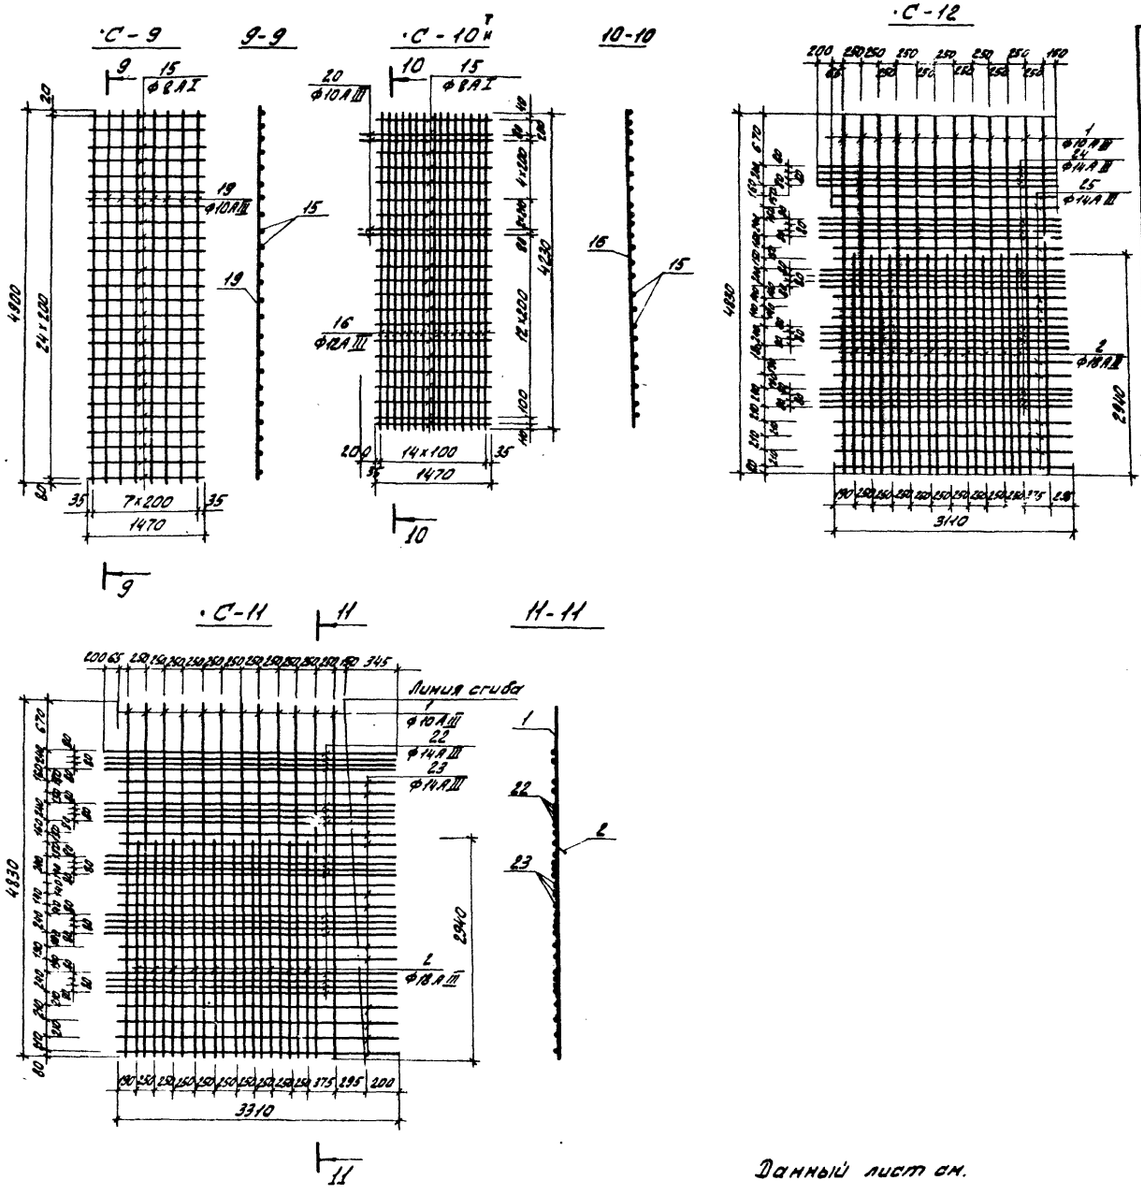

Данный лист см.
совместно с листом КЖ-26.

Спецификация арматуры на одну марку

Марка	№№ поз.	Эскиз	ф мм	Длина мм	Кол. ш. в одной марке	М
·С-1т	1		10АIII	4830	6	29.0
	2		18АIII	2940	4	11.8
	3		14АIII	2010	20	40.2
	4		14АIII	1810	13	23.5
·С-2т	1		10АIII	4830	6	29.0
	2		18АIII	2940	4	11.8
	5		14АIII	ср 1740	20	34.8
	6		14АIII	ср 1540	13	20.0
·С-3	1		10АIII	4830	12	58.0
	2		18АIII	2940	8	23.6
	7		14АIII	3100	13	39.0
	8		14АIII	3400	20	58.0
·С-4т	1		10АIII	4830	7	33.8
	9		10АIII	ср 1540	25	38,5
·С-5т	10		10АIII	3140	4	12,6
	11		22АIII	2240	4	9.0
	14		10АIII	1670	4	6,7
	15		8АI	1470	16	23,5
·С-6	1		14АIII	4830	7	33,8
	1		10АIII	4830	16	77,3
	6		14АIII	3400	4	13,6
	12		8АI	3000	15	45.0
	10		10АIII	3140	7	22,0
	11		22АIII	2240	7	15.7

Марка	№№ поз.	Эскиз	ф мм	Длина мм	Кол. ш. в одной марке	М
·С-7т	1		10АIII	4830	11	53,4
	10		20АIII	3140	9	28.2
	11		22АIII	2240	9	20.0
	13		10АIII	3150	20	63,0
	21		10АIII	2950	16	38.4
·С-8т	16		12АIII	4230	14	63.5
	17		10АIII	1660	4	6,6
	18		10АIII	ср 1540	18	28
·С-9	19		10АIII	4900	8	39
	15		8АI	1470	25	37
·С-10т	16		12АIII	4230	15	63,5
	20		10АIII	1670	4	6,7
	15		8АI	1470	19	28.0
·С-11	1		10АIII	4830	12	58.0
	2		18АIII	2940	10	29.4
	22		14АIII	3510	20	70,2
	23		14АIII	3310	13	43.0
·С-12	1		10АIII	4830	12	58.0
	2		18АIII	2940	10	29.4
	24		14АIII	3310	20	66,2
	25		14АIII	3110	13	40,5

Изм.	Лист	№ докум.	Подпись	Дата	
Проверил		Лоучкер			
Гл. инж.		Курганова			
Нач. гр		Лоучкер			
ГИП		Шапиро			
ГА инж.		Пронин			
Нач. отд.		Красавин			

Т.П. 902-2-306 КЖ

Аэротенки с рассредоточенным впуском сточных вод АР-4-6,0-4,4

Лит.	Лист	Листов
	27	

Монолитные участки стен. Арматурные сетки С-9÷С-12 Спецификация.

ЦНИИЭП инженерного оборудования г. Москва

15229-06 ВО

Инв. № подл. | Подпись и дата

Типовой проект 902-2-306. Альбом IV

Марка эл-тов	Поз.	Эскиз или сечение	ф мм.	Длина мм.	Кол.
УН-1; УН-5	13	1830 2=90 60 4630	18АIII	3400	2
	14	60 2=90 140 1530	18АIII	1820	4
	15	60 90 375	18АIII	1540	2
	16	1400 2=90 100 1430	18АIII	3000	2
	17	60 2=70 140 1450	14АIII	1610	2
	18	60 90 235	14АIII	1260	2
	19	1400 2=90 140 400	18АIII	2940	1
	20	60 2=70 140 1400	14АIII	1570	1
	21	60 680 90 290	14АIII	1260	1
	22	335+162 90=940 335+180	14АIII	1260	24
	23	—	10АIII	4530	2
	24	460 150 230 460	6АI	1380	12
	34	60 2=90 140 1430	18АIII	1620	2
	38	60 2=90 140 1400	18АIII	1590	7
	40	-δ=6	-80×10	150	20
УН-2	37	—	18АIII	3000	30
	25	110 150 110 230	6АI	680	8
	40	см. Выше	-80×10	150	52
	41	1070	18АIII	1070	8
	44	870	10АIII	870	12
	47	—	18АIII	2600	8
УН-3	24	см. Выше	6АI	1380	12
	32	—	18АIII	3400	4
	37	см. Выше	18АIII	3000	12
	21	см. Выше	14АIII	1260	4
	35	290 650 d=45 290	14АIII	1230	2
	36	245+165 590+160 d=45 245+160	14АIII	1080	48
	40	см. Выше	-80×10	150	40
УН-4; УН-19	37	см. Выше	18АIII	3000	30
	25	—"—	6АI	680	8
	41	—"—	18АIII	1070	8
	44	—"—	10АIII	870	12
	47	—"—	18АIII	2600	8
	24	—"—	6АI	1380	12
	14	—"—	18АIII	1820	4
	15	—"—	18АIII	1540	4
	17	—"—	14АIII	1610	4
	18	—"—	14АIII	1260	4
	20	—"—	14АIII	1570	2
	21	—"—	14АIII	1260	2
	22	—"—	14АIII	1260	48
	23	—"—	10АIII	4530	2
	103	25; 21; 29; 30; 31	18АIII	6750	4
	33	—	8АIII	3200	12
	67	см. Выше	14АIII	1500	72
	40	-δ=6	-80×10	150	40

Марка эл-тов	Поз.	Эскиз или сечение	ф мм.	Длина мм.	Кол.
УН-6	25	см. Выше	6АI	680	12
	42	3000	8АI	3100	1
УН-7	25	см. Выше	6АI	680	8
	36	—"—	14АIII	1080	42
	68	—	25АIII	3000	10
	40	—"—	-80×10	150	52
	41	—"—	18АIII	1070	8
	44	—	10АIII	870	12
	47	см. Выше	18АIII	2600	8
УН-8	70	300 300	14АIII	600	48
	65	—	18АIII	4070	4
	25	см. Выше	6АI	680	8
	31	4930	8АI	4930	26
	36	см. Выше	14АIII	1080	42
	68	—"—	25АIII	3000	10
	24	—"—	6АI	1380	16
	40	—"—	-80×10	150	80
	41	—"—	18АIII	1070	12
	44	—"—	10АIII	870	18
	45	200 1600 200	10АIII	2000	100
	47	см. Выше	18АIII	2600	12
	66	—	18АIII	3870	6
	37	см. Выше	18АIII	3000	12
УН-9	15	см. Выше	18АIII	1540	4
	14	—"—	18АIII	1820	4
	17	—"—	14АIII	1610	4
	18	—"—	14АIII	1260	4
	20	—"—	14АIII	1570	2
	21	—"—	14АIII	1260	2
	22	—"—	14АIII	1260	48
	23	—"—	10АIII	4530	2
	24	—"—	6АI	1380	12
	32	—"—	18АIII	3400	8
	40	—"—	-80×10	150	40
	46	—	18АIII	5350	4
	47	—	18АIII	2600	10
	25	см. Выше	6АI	680	12
	42	—"—	8АI	3100	1
	67	—"—	14АIII	1500	40
УН-10	25	см. Выше	6АI	680	12
	28	340 150 100 НО	8АI	1070	25
	29	300 300 НО	8АI	810	25
	30	100 840 100	8АI	540	25
	31	4830	8АI	4930	6
	37	см. Выше	18АIII	3000	4
	42	3000	8АI	3100	1
	25	см. Выше	6АI	680	6
	28	—"—	8АI	1070	25

Марка эл-тов	Поз.	Эскиз или сечение	ф мм.	Длина мм.	Кол.
УН-10	29	—"—	8АI	810	25
	30	—"—	8АI	540	25
	31	—"—	8АI	4930	6
	40	—"—	-80×10	150	26
	41	—"—	18АIII	1070	4
	42	—"—	8АI	3100	1
	43	—	18АIII	850	4
	37	см. Выше	18АIII	3000	6
	47	—"—	18АIII	2600	8
УН-11	25	см. Выше	6АI	680	7
	28	—"—	8АI	1070	25
	29	—"—	8АI	810	25
	30	—"—	8АI	540	25
	31	—"—	8АI	4930	6
	36	—"—	14АIII	1080	42
	68	—"—	25АIII	3000	10
	41	—"—	18АIII	1070	4
	44	—"—	10АIII	870	12
	40	—"—	-80×10	150	26
	43	—"—	18АIII	850	4
	47	—"—	18АIII	2600	8
УН-12	25	см. Выше	6АI	680	48
	28	—"—	8АI	1070	25
	29	—"—	8АI	810	25
	30	—"—	8АI	540	25
	31	—"—	8АI	4930	6
	37	—"—	18АIII	3000	84
	40	—"—	-80×10	150	52
	41	—"—	18АIII	1070	4
	43	—"—	18АIII	850	4
	44	—"—	10АIII	870	6
	47	—"—	18АIII	2600	16
	48	—	18АIII	10760	4
	49	3700	14АIII	3700	16
	50	1680 100	10АIII	1780	24
	51	2700	10АIII	2700	22
	52	150 1100 70+900	10АIII	ecp. 1700	42
	53	150 880	10АIII	1130	42
	54	150 3560 150	10АIII	3860	10
	55	270+900	8АI	ecp. 1300	28
	69	см. Выше	14АIII	150	48
УН-13; УН-14	25	см. Выше	6АI	680	5
	26	—	18АIII	1680	4
	27	—	8АI	1480	1
	28	см. Выше	8АI	1070	25
	29	—"—	8АI	810	25
	30	—"—	8АI	540	25
	31	—"—	8АI	4930	6

Марка эл-тов	Поз.	Эскиз или сечение	ф мм.	Длина мм.	Кол.
УН-17	25	см. Выше	6АI	680	4
	36	—"—	14АIII	1080	42
	68	—"—	25АIII	3000	10
	40	—"—	-80×10	150	46
	41	—"—	18АIII	1070	8
	44	—"—	10АIII	870	6
	47	—"—	18АIII	2600	4
УН-18	14	см. Выше	18АIII	1820	2
	15	—"—	18АIII	1540	6
	17	—"—	14АIII	1610	2
	18	—"—	14АIII	1210	6
	20	—"—	14АIII	1570	1
	21	—"—	14АIII	1260	3
	22	—"—	14АIII	1260	72
	23	—"—	10АIII	4530	4
	24	—"—	6АI	1380	15
	40	—"—	-80×10	150	26
	56	3730 2=90 40 1430	18АIII	4900	2
	57	2450 2=70 110 1450	14АIII	4510	2
	58	2930 2=70 110 1020	14АIII	4450	1
	59	3732 2=90 140 50	18АIII	3320	2
	60	2930 2=70 110 50	14АIII	3110	2
	61	2932 2=70 110 50	14АIII	3080	1
	62	680 2=90 140 50	18АIII	870	4
	63	700 2=70 110 50	14АIII	860	4
	64	670 2=70 110 50	14АIII	830	2
УН-20	25	см. Выше	6АI	680	6
	28	—"—	8АI	1070	25
	29	—"—	8АI	810	25
	30	—"—	8АI	540	25
	31	—"—	8АI	4930	6
	41	—"—	18АIII	1070	4
	42	—"—	8АI	3100	1
	43	—"—	18АIII	850	4

Инв.№ подл. | Подпись и дата

Изм.	Лист	№ докум.	Подпись	Дата
Проверил		Лоуцкер		
Нижнен.		Дайлида		
Рук. гр.		Лоуцкер		
ГИП		Шалиро		
Гл. спец.		Пронин		
Нач. отд.		Красавин		

Т.П 902-2-306 КЖ

Аэротенки с рассредоточенным впуском сточных вод АР-4-60-44

Лит.	Лист	Листов
Р	28	

Ведомость стержней на один элемент.

ЦНИИЭП инженерного оборудования г. Москва

15229-06

Спецификация марок арматурных изделий

Формат	Зона	Поз.	Обозначение	Наименование	Кол.	Примечание
				Ум-1		
				Сборочные единицы и детали		
		$1^{Т}_{Н}$	КЖ-26	Сетки арматурные $С-1^{Т}_{Н}$	1/1	
		$2^{Т}_{Н}$	—"—	—"— $С-2^{Т}_{Н}$	1/1	
				Стержни одиночные. Комплект	1	
				Бетон М „200"	3,8 м³	
				Ум-2		
				Сборочные единицы и детали		
		3	КЖ-26	Сетки арматурные С-3	2	
				Стержни одиночные. Комплект.	1	
				Бетон М „200"	3,7 м³	
				Ум-3		
				Сборочные единицы и детали		
		3	КЖ-26	Сетки арматурные С-3	2	
		$4^{Т}_{Н}$	—"—	—"— $С-4^{Т}_{Н}$	1/1	
				Стержни одиночные. Комплект	1	
				Бетон М „200"	5,1 м³	
				Ум-4		
				Сборочные единицы и детали		
		3	КЖ-26	Сетки арматурные С-3	2	
		$2^{Т}_{Н}$	—"—	—"— $С-2^{Т}_{Н}$	1/1	
		$1^{Т}_{Н}$	—"—	—"— $С-7^{Т}_{Н}$	1/1	
				Стержни одиночные. Комплект	1	
				Бетон М „200"	9,3 м³	
				Ум-5		
				Сборочные единицы и детали		
		$1^{Т}_{Н}$	КЖ-26	Сетки арматурные $С-1^{Т}_{Н}$	1/1	
		$2^{Т}_{Н}$	—"—	—"— $С-2^{Т}_{Н}$	1/1	
				Стержни одиночные. Комплект	1	
				Бетон М „200"	3,8 м³	
				Ум-6		
				Сборочные единицы и детали		
		3	КЖ-26	Сетки арматурные С-3	2	
		$8^{Т}_{Н}$	—"—	—"— $С-8^{Т}_{Н}$	1/1	
				Стержни одиночные. Комплект	1	
				Бетон М „200"	4,8 м³	
				Ум-7		
				Сборочные единицы и детали		
		3	КЖ-26	Сетки арматурные С-3	6	
		$8^{Т}_{Н}$	—"—	—"— $С-8^{Т}_{Н}$	1/1	
				Стержни одиночные. Комплект	1	
				Бетон М „200"	12,6 м³	
				Ум-8		
				Сборочные единицы и детали		
		$2^{Т}_{Н}$	—"—	Сетки арматурные $С-2^{Т}_{Н}$	1/1	
		3	—"—	—"— С-3	2	
		7	—"—	—"— С-7	1/1	
				Стержни одиночные. Комплект	1	
				Бетон М „200"	9,4 м³	
				Ум-9		
				Сборочные единицы и детали		
		6	КЖ-26	Сетки арматурные С-6	2	
				Стержни одиночные. Комплект	1	
				Бетон М „200"	3,6 м³	

Формат	Зона	Поз.	Обозначение	Наименование	Кол.	Примечание
				Ум-10		
				Сборочные единицы и детали		
		$7^{Т}_{Н}$	КЖ-26	Сетки арматурные С-7	1/1	
				Стержни одиночные. Комплект	1	
				Бетон М „200"	3,7 м³	
				Ум-11		
				Сборочные единицы и детали		
		3	КЖ-26	Сетки арматурные С-3	2	
		$8^{Т}_{Н}$	—"—	—"— $С-8^{Т}_{Н}$	1/1	
				Стержни одиночные. Комплект	1	
				Бетон М „200"	4,7 м³	
				Ум-12		
				Сборочные единицы и детали		
		3	КЖ-26	Сетки арматурные С-3	6	
		$7^{Т}_{Н}$	—"—	—"— $С-7^{Т}_{Н}$	1/1	
				Стержни одиночные. Комплект	1	
				Бетон М „200"	21,0 м³	
				Ум-13; Ум-14		
				Сборочные единицы и детали		
		$5^{Т}_{Н}$	КЖ-26	Сетки арматурные $С-5^{Т}_{Н}$	1/1	
				Стержни одиночные. Комплект	1	
				Бетон М „200"	1,8 м³	
				Ум-15		
				Сборочные единицы и детали		
		10	КЖ-27	Сетки арматурные С-10	2	
				Бетон М „200"	1,0 м³	
				Ум-16		
				Сборочные единицы и детали		
		9	КЖ-27	Сетки арматурные С-9	2	
				Бетон М „200"	1,2 м³	
				Ум-17		
				Сборочные единицы и детали		
		3	КЖ-26	Сетки арматурные С-3	2	
		$8^{Т}_{Н}$	—"—	—"— $С-8^{Т}_{Н}$	1/1	
				Стержни одиночные. Комплект	1	
				Бетон М „200"	4,8 м³	
				Ум-18		
				Сборочные единицы и детали		
		$2^{Т}_{Н}$	КЖ-26	Сетки арматурные $С-2^{Т}_{Н}$	2/1	
		11	—"—	—"— С-11	1	
		12	—"—	—"— С-12	1	
		1Т	—"—	—"— $С-1^{Т}$	1	
				Стержни одиночные. Комплект	1	
				Бетон М „200"	7,5 м³	
				Ум-19		
				Сборочные единицы и детали		
		3	КЖ-26	Сетки арматурные С-3	2	
				Стержни одиночные. Комплект.	1	
				Бетон М „200"	3,7 м³	
				Ум-20		
				Сборочные единицы и детали		
		6	КЖ-26	Сетки арматурные С-6	2	
				Стержни одиночные. Комплект	1	
				Бетон М „200"	3,7 м³	

Выборка стали на один элемент, кг

Марка эл-та	Арматурные изделия: Арматурная сталь ГОСТ 5781-75, Класс AI, ⌀ мм 6	8	Итого	Класс AIII, ⌀ мм 10	12	14	18	20	22	25	Итого	Профильная сталь	Итого	Всего
Ум-1; Ум-5	3,7	—	3,7	77,0	—	331,5	183,8	—	—	—	567,3	25,0	25,0	596,0
Ум-2	1,2	—	1,2	77,5	—	304,9	153,8	—	—	—	540,2	25,0	25,0	568,0
Ум-3	3,7	—	3,7	150,6	—	329,8	157,4	—	—	—	647,8	50,0	50,0	702,0
Ум-4	5,5	1,2	6,7	164,0	—	815,9	351,7	—	—	—	1331,6	44,0	44,0	1395,6
Ум-6	1,4	—	1,2	120,4	112,8	312,6	182,1	—	—	116	851,0	50,0	50,0	902,0
Ум-7	3,0	90,1	93,1	272,4	142,6	676,5	517,0	—	—		1777,5	70,5	70,5	1941,0
Ум-8	5,5	1,2	6,7	184,6	—	817,0	394,8				1396,4	38,0	38,0	1441,0
Ум-9	1,8	72,6	74,4	95,0	—	32,6	24,0	108,6	93,6		354,0	25,0	25,0	453,2
Ум-10	0,9	37,0	37,9	190,4	—	—	46,7	141,0	120		498,0	25,0	25,0	561,0
Ум-11	1,0	35,8	36,8	120,4	112,8	313,0	187,3	—	—	116	850,0	25,0	25,0	911,0
Ум-12	7,25	54,5	61,75	728,3	—	775,1	441,1	141,0	120,0		2176,2	50,0	50,0	2288
Ум-13; Ум-14	0,75	54,2	54,95	41,6	—	16,2	13,4	62,2	53,6		187,0	—	—	242
Ум-15	—	22,0	22,0	8,24	112,8	—	—	—	—		121,0	—	—	143
Ум-16	—	29,2	29,2	48,2	—	—	—	—	—		48,2	—	—	77,4
Ум-17	0,6	—	0,6	114,0	112,8	913,0	168,3	—	—	116	824,1	44,0	44,0	868,0
Ум-18	4,6	—	4,6	154,0	—	538,0	318,0	—	—		1050	25,0	25,0	1104,0
Ум-19	1,2	—	1,2	77,8	—	420,6	150,3	—	—		658,7	—	—	659,9
Ум-20	0,9	72,6	73,5	95,0	—	32,6	23,9	108,6	93,6		353,7	—	—	427,2

Выборка стали на один элемент, кг (продолжение)

Марка эл-та	Закладные изделия: Профильная сталь, Сетки ⌀10 мм	200 г/10	Итого	Арматурная сталь ГОСТ 5781-75, Класс AI, ⌀ мм 8	Итого	Класс AIII, ⌀ мм 10	Итого	Всего
Ум-1; Ум-5	3,0	—	3,0	0,8	0,8	—	—	3,8
Ум-2	6,0	—	6,0	1,6	1,6	—	—	7,6
Ум-3	4,5	—	4,5	1,2	1,2	—	—	5,7
Ум-4	9,0	—	9,0	2,4	2,4	—	—	11,4
Ум-6	3,0	10,0	13,0	0,8	0,8	2,0	2,0	15,8
Ум-7	7,5	—	7,5	2,0	2,0	—	—	9,5
Ум-8								
Ум-9	4,5	—	4,5	1,2	1,2	—	—	5,7
Ум-10	4,5	—	4,5	1,2	1,2	—	—	5,7
Ум-11								
Ум-12	19,5	—	19,5	5,2	5,2	—	—	24,7
Ум-13; Ум-14								
Ум-18	3,0	—	3,0	0,8	0,8			3,8
Ум-19	4,5		4,5	1,2	1,2			5,7
Ум-20	4,5	—	4,5	1,2	1,2	—	—	5,7

Типовой проект 902-2-306 Альбом IV

Инв.№подл. | Подпись и дата

Изм.	Лист	№ докум.	Подпись	Дата
Провер.		Лоуцкер		
Инженер		Данилда		
Нач. гр.		Лоуцкер		
ГИП		[illegible]		
Гл. спец.		Пронин		
Нач. отд.		Красавин		

Т.П. 902-2-306 КЖ

Аэротенки с рассредоточенным впуском сточных вод АР-4-6,0-4Ч

Ант. | Лист | Листов: В | 29


Монолитные участки стен. Выборки и спецификации.

ЦНИИЭП инженерного оборудования г. Москва


15720-06 17

Типовой проект 902-2-306 Альбом IV


АТм-1

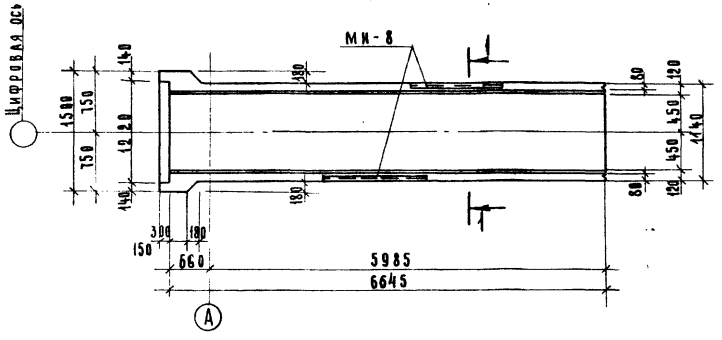


1-1

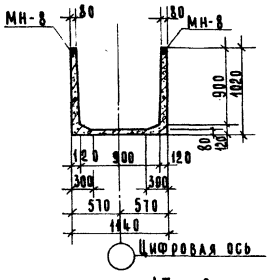


АТм-3

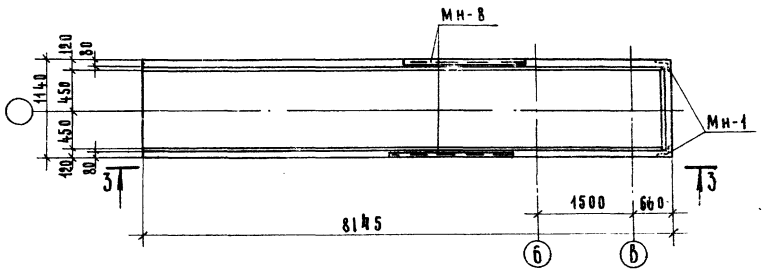


АТм-6

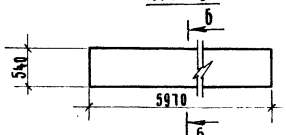


6-6

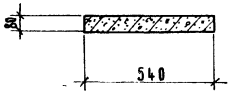


3-3

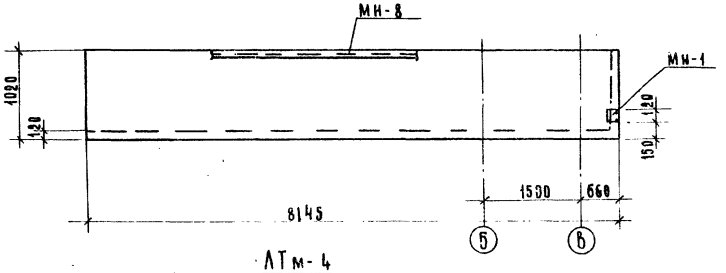


АТм-2

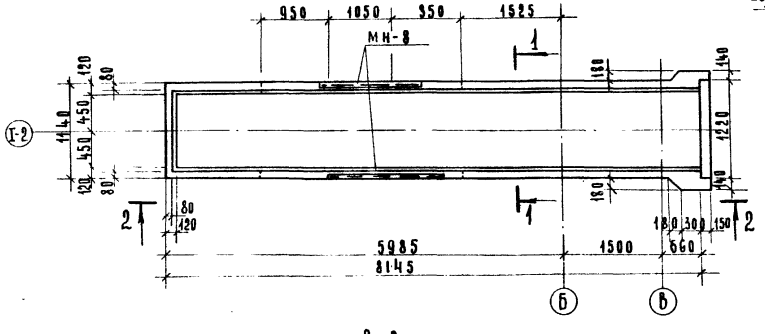


АТм-4

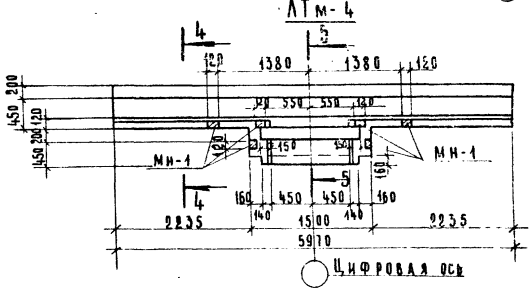


4-4

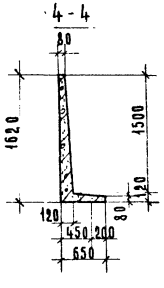

5-5

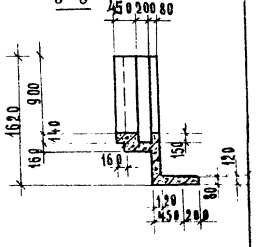

2-2

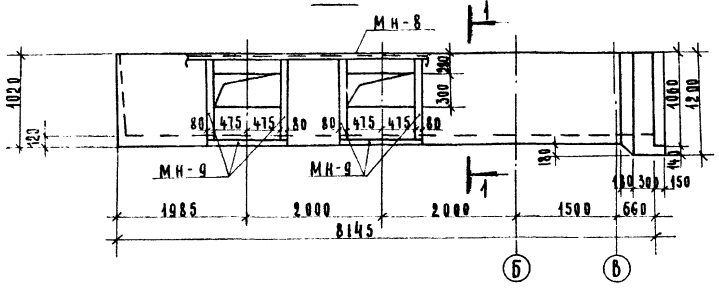

Армирование см. КЖ-31.

Выборка закладных деталей

Марка элемента	Марка деталей	К-во шт.	Лист проекта
АТм-1	МН-8	13.2 кг	КЖ-41
АТм-2	МН-8	16.2 кг	—"—
	МН-9	12.00 кг	—"—
АТм-3	МН-8	16.15 кг	—"—
	МН-1	2	—"—
АТм-4	МН-1	6	—"—

				Т.П. 902-2-306	КЖ
				Аэротенки с рассредоточенным впуском сточных вод. АР 4-6.0-44	
Изм.	Лист	N докум.	Подпись	Дата	
Нач. отд.		Красавин			
Гл. инж.		Ронин			
Рук. гр.		Лоуцкер			
ГИП		Шапиро			
Инж.		Крымский			
Пров.		Лоуцкер			
				Монолитные лотки. АТм-1÷АТм-4; АТм-6. Опалубочный чертеж.	Лит. Р; Лист 30; Листов
				ЦНИИЭП инженерного оборудования г. Москва	


Согласовано: Н.Эт. КТ Марина; Н.Эт. КО Бассевич

Инв. № подл. | Подпись и дата


15229-04 33

Типовой проект 902-2-306 Альбом IV


ЛТм-1

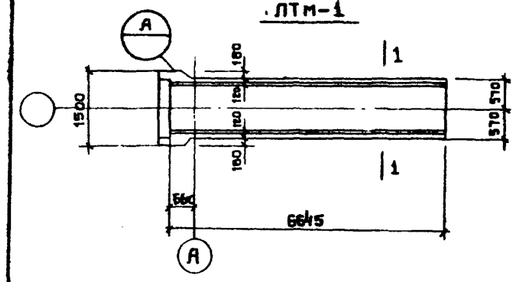


ЛТм-2

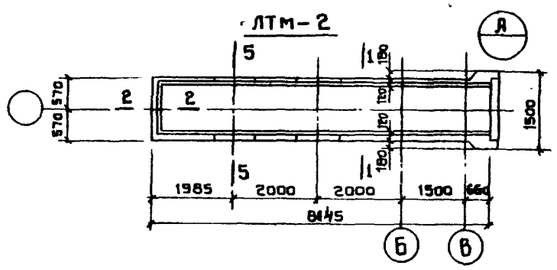


ЛТм-3

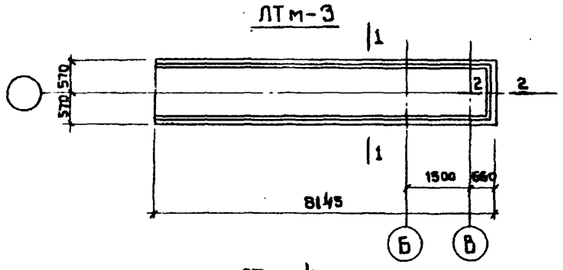


ЛТм-4

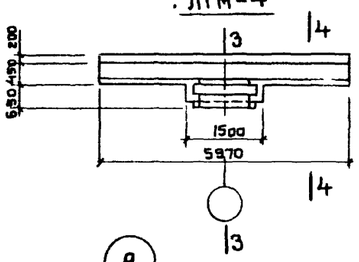


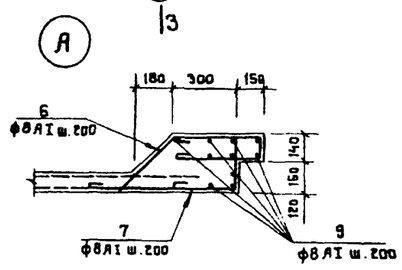


1-1

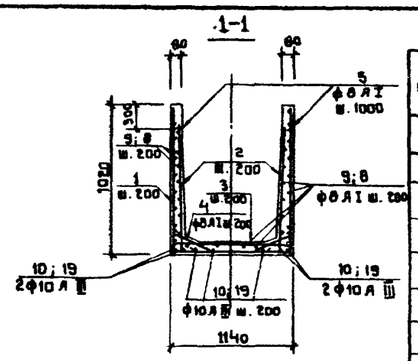


2-2

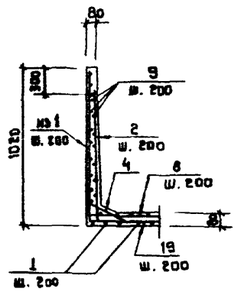


3-3

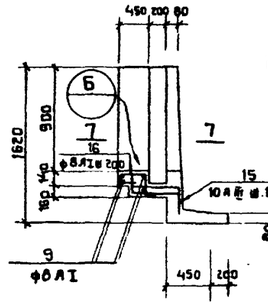


4-4

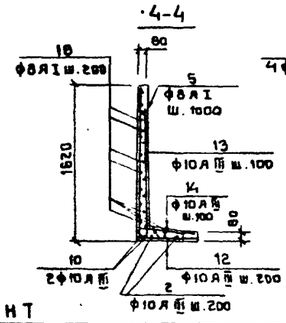


5-5

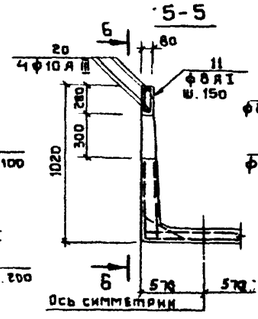


6-6

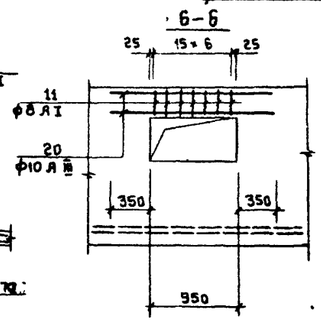


7-7

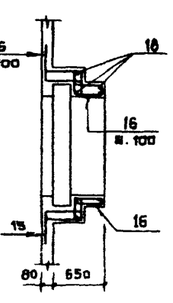


ЛТм-6

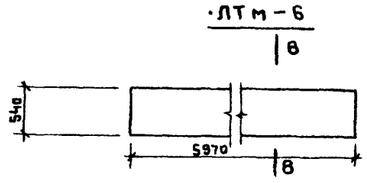

8-8

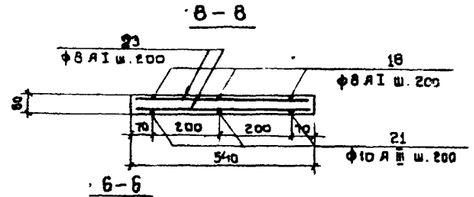

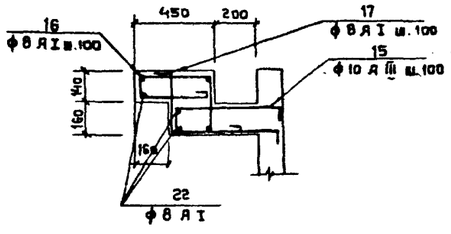

Ведомость стержней на один элемент

поз.	эскиз или сечение	ф мм	длина мм	к-во шт.
	ЛТм-1			
1	570 1050 570	8АI	3130	31
2	780 200	8АI	1000	62
3	200 1090 200	8АI	1590	31
4	800 280 100 550	8АI	880	62
5	80	8АI	80	14
6	150 450 450 90	8АI	$\ell_{ср}$ 1525	15
7	300 300 210÷250	8АI	$\ell_{ср}$ 935	15
9	8050	8АI	8050	25
10	8050	10АIII	8050	9
	Бетон М „200"		V = 2,0 м³	
	ЛТм-6			
21		10АIII	5950	3
18	5950	8АI	6050	3
23	520	8АI	520	62
	Бетон М „200"		V = 0,26 м³	

поз.	эскиз или сечение	ф мм	длина мм	к-во шт.
	ЛТм-2			
1	см. выше	8АI	3130	41
2	—"—	8АI	1000	82
3	—"—	8АI	1590	41
4	—"—	8АI	880	82
5	—"—	8АI	80	16
6	—"—	8АI	1595	15
7	—"—	8АI	935	15
8	8050	8АI	8150	25
19	8050	10АIII	8050	9
20	—"—	10АIII	1650	16
11	240 90 40 290	8АI	660	28
	Бетон М „200"		V = 2,5 м³	
	ЛТм-3			
1	см. выше	8АI	3130	41
2	—"—	8АI	1000	82
3	—"—	8АI	1590	41
4	—"—	8АI	880	82
5	—"—	8АI	80	16
8	—"—	8АI	8150	25
19	—"—	10АIII	8050	9
	Бетон М „200"		V = 2,4 м³	
	ЛТм-4			
5	см. выше	8АI	80	8
18	5950	8АI	6050	12
	—"—			
12	1570 800	10АIII	2170	30
13	1300 200	10АIII	1600	60
14	200 450 200	10АIII	850	60
15	110 560 560 200	10АIII	1630	36
16	100 400 250 400 150	8АI	1400	36
17	100 250 100	8АI	560	36
22		8АI	20000	—
	Бетон М „200"		V = 2,5 м³	

1. Опалубку см. на листе КМ-30.
2. Защитный слой бетона-20 мм.


Выборка стали на один элемент

Марка элемента	Арматурные изделия: Арматурная сталь ГОСТ 5781-75, класс АI, ф мм: 8	—	—	—	—	—	Итого	Класс АIII, ф мм: 10	—	—	Итого	Всего	Закладные изделия: профильная сталь L 125×80×8	— δ=8	—	Арматурная сталь ГОСТ, класс АI, ф мм: 8	—	—	—	Итого
ЛТм-1	215	—	—	—	—	—	215	36.3	—	—	36.3	251.3	19.0	—		3.7				22.7
ЛТм-2	280	—	—	—	—	—	280	59.0	—	—	59.0	339.0	190.0	76.5		4.6				271.1
ЛТм-3	255	—	—	—	—	—	255	45.0	—	—	45.0	300.0	202.0			5.0				288.0
ЛТм-4	65	—	—	—	—	—	65	190.0	—	—	190.0	255.0	9.0	—		2.4				11.4
ЛТм-6	19.0	—	—	—	—	—	19.0	[illegible]	-	—	11.1	30.1	—	—		—				—


Инв. № подл. | Подпись и дата

					Т.П. 902-2-306 КМ
					Аэротенки с рассредоточенным впуском сточных вод АР-4-6.0-4.4
Изм.	Лист	№ докум.	Подпись	Дата	
Проверил	Лоуцкер				Лит. Р; Лист 31; Листов
Инженер	Крымский				
Рук. гр.	Лоуцкер				
ГИП	Шапиро				Монолитные лотки ЛТм-1÷ЛТм-4; ЛТм-6. Армирование
Гл. инж. отд	Проник				ЦНИИЭП инженерного оборудования г. Москва
Нач. отд	Красавин				


ЛТм-5

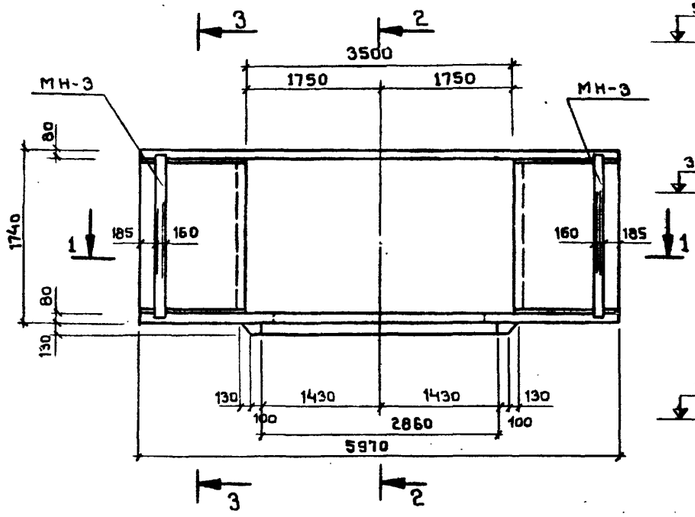


1-1 Армирование

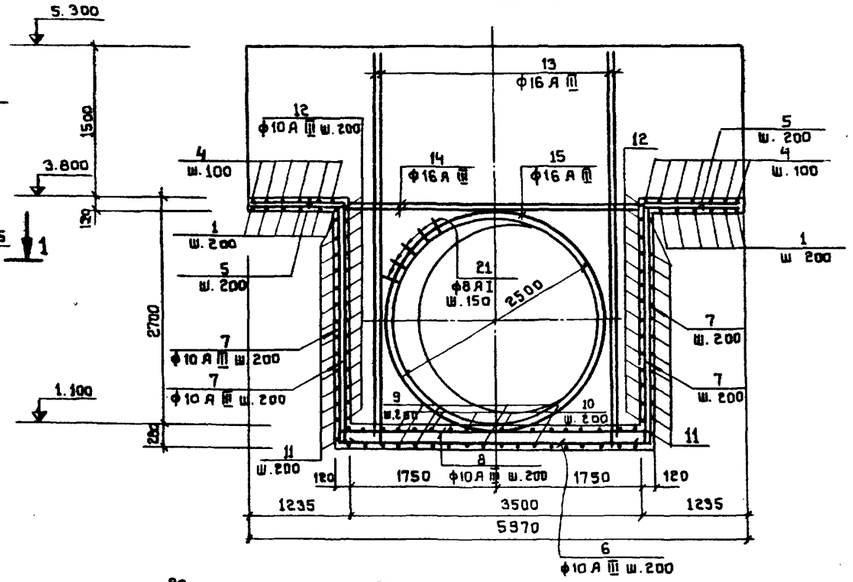


1-1

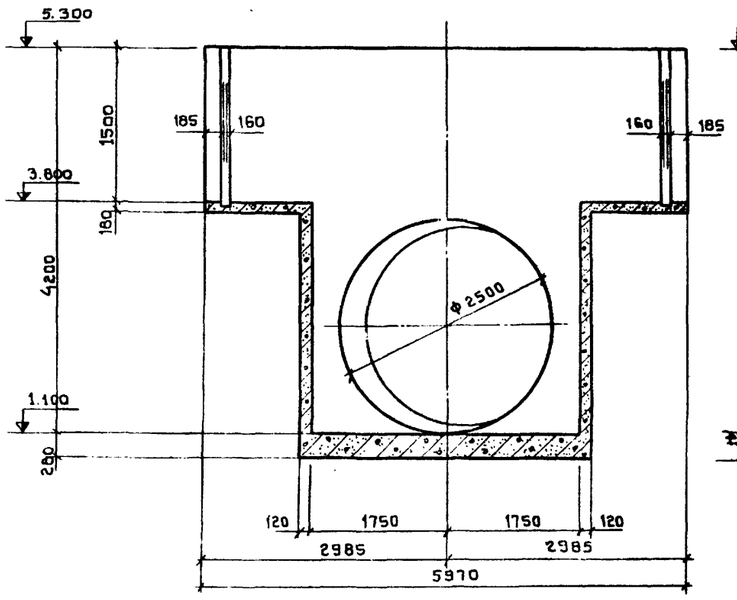

2-2

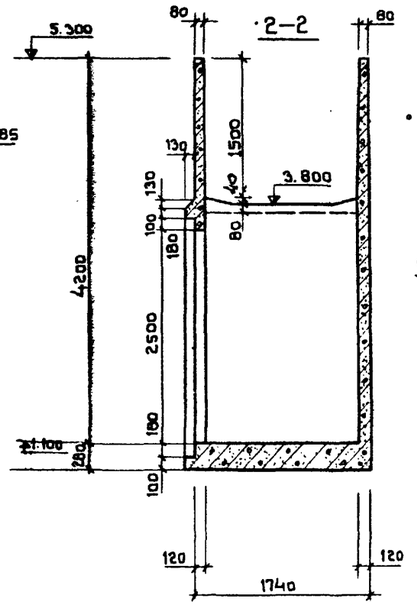

2-2 Армирование

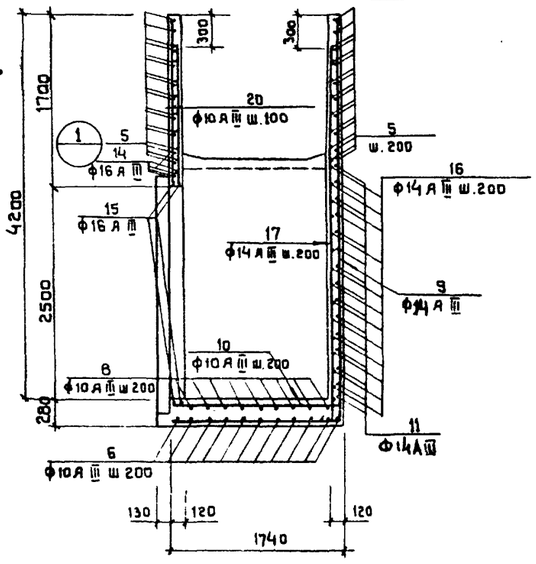

Ведомость отдельных стержней

Поз	Эскиз или сечение	ф мм	Длина мм	Кол. шт.
1	1590 | 1680 | 1590	10 А III	4860	12
2	250 | 1320	10 А III	1570	48
3	250 | 500 | 200	10 А III	950	48
4	250 | 1680 | 250	10 А III	2180	24
5	2 05 ш.	8 А I	196000	—
6	250 | 3700 | 250	10 А III	4100	9
7	250 | 2940 | 250	10 А III	3460	36
8	250 | 3700 | 250	10 А III	4200	9
9	1690 | 4440	14 А III	6130	18
10	220 | 1830	10 А III	1910	18
11	1680 | 2400	14 А III	5880	30
12	220 | 1680 | 220	10 А III	2120	28
13	300 | 4450	16 А III	4750	8
14	4020	16 А III	4020	4
15	550	16 А III	9250	2
16	420 | 3700 | 420	14 А III	4540	15
17	4180 | 250	14 А III	4430	18
18	380 60 280 250 180	8 А I	890	46
19	2 05 ш.	8 А I	18700	—
20	100 | 4550÷1680	10 А III	l сет 3165	72
21	8	8 А I	380	60
	Материалы: бетон М-200			6,1 м³


Выборка стали на один элемент

Марка элемента	Арматурные изделия											
	Арматурная сталь ГОСТ 5781-75											
	Класс А I					Класс А III						
	ф мм				Итого	ф мм				Итого	Всего	
	6	8				10	16	14				
ЛТм-5		121.0			121.0	600	110.3	180		890	1011	


Выборка закладных деталей


Марка элемента	Марка металлич. изделий	Кол-во штук	№ листа
ЛТм-5	МН-3	2	КЖ-41

3-3

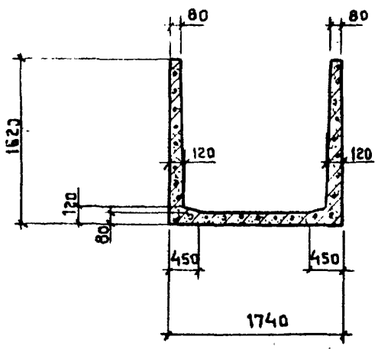

3-3. Армирование

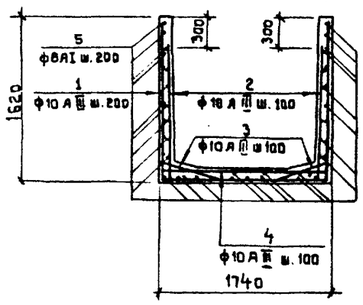

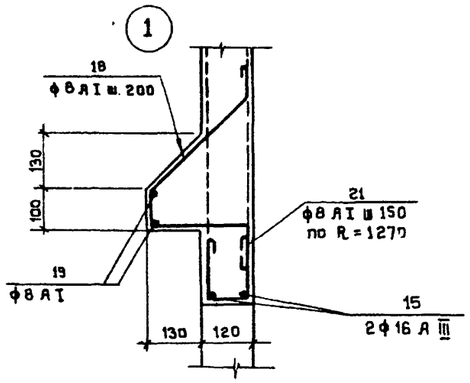

Защитный слой бетона – 20 мм

Изм.	Лист	№ докум.	Подпись	Дата	Т.П. 902-2-306 КЖ		
					Аэротенки с рассредоточенным впуском сточных вод Ар-4-6,0-4,4		
Проверил	Лоуцкер					Лит	Лист	Листов
Инженер	Крымский					р	32	
Рук. гр.	Лоуцкер							
ГИП	Шагиро				Монолитный лоток ЛТм-5 Опалубочный чертеж. Армирование.	ЦНИИЭП инженерного оборудования г. Москва	
Сд. инж. отд.	Пронин						
Нач. отд.	Красавин						


Подпись и дата

Инв. № подл.


15229-04 ос

Типовой проект 902-2-306 Альбом IV


·ПС-3

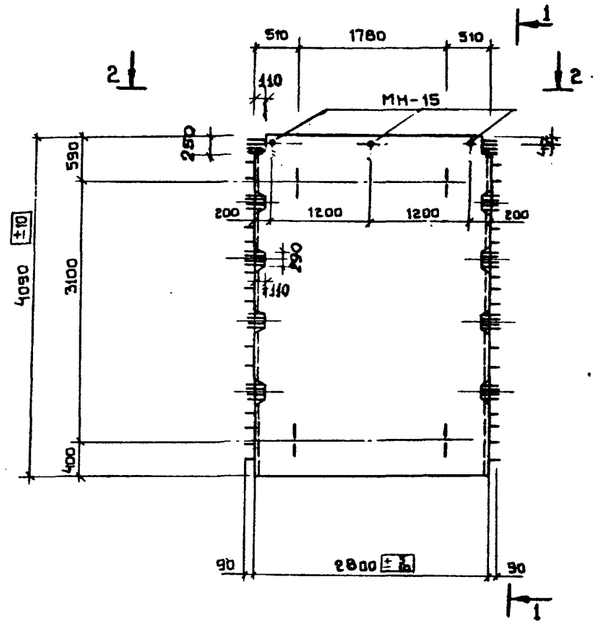


·1-1

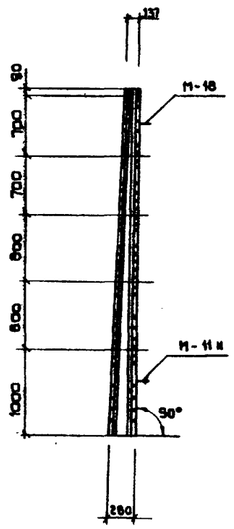


·ПС-5

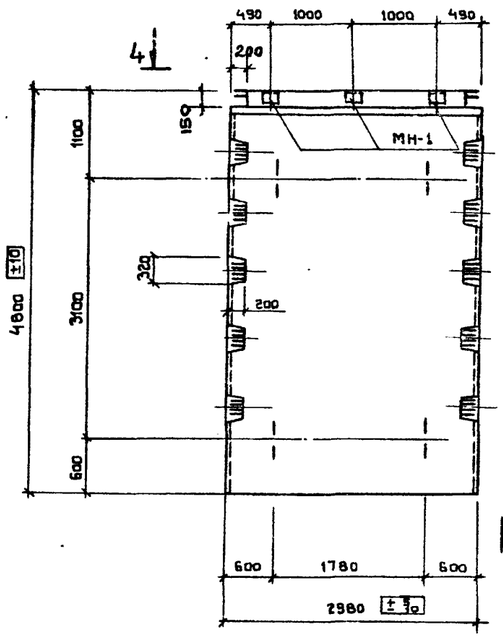


·3-3

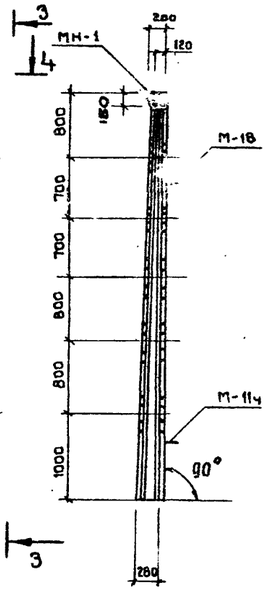


·ПС-4

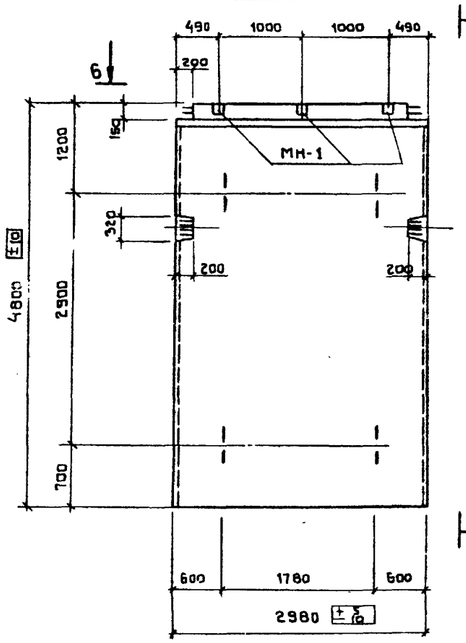


5-5

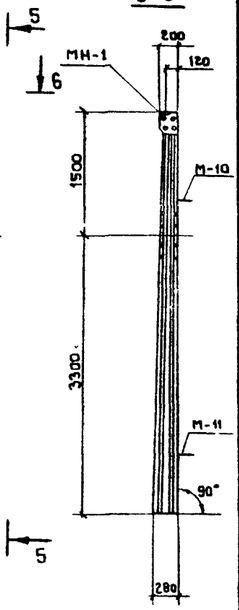


·2-2

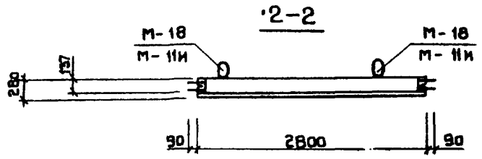


·4-4

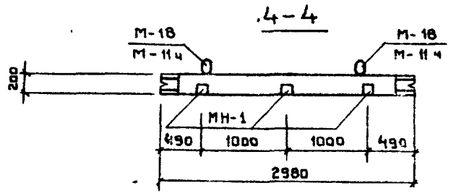


·6-6

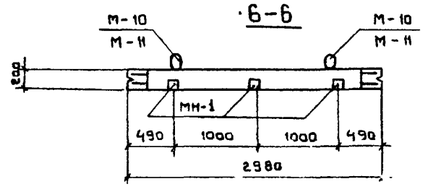


·ПС-6; ПС-7

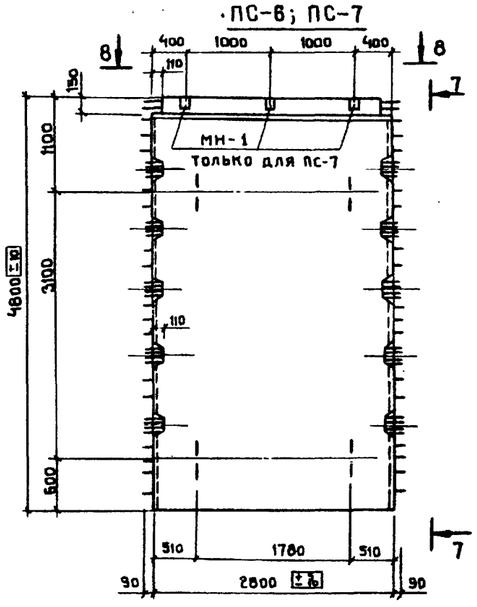


·7-7

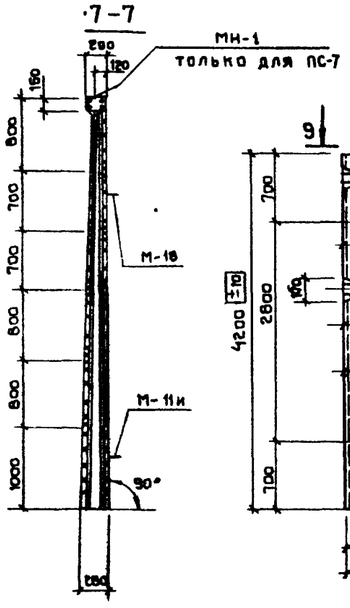


ПГ-1; ПГ-2

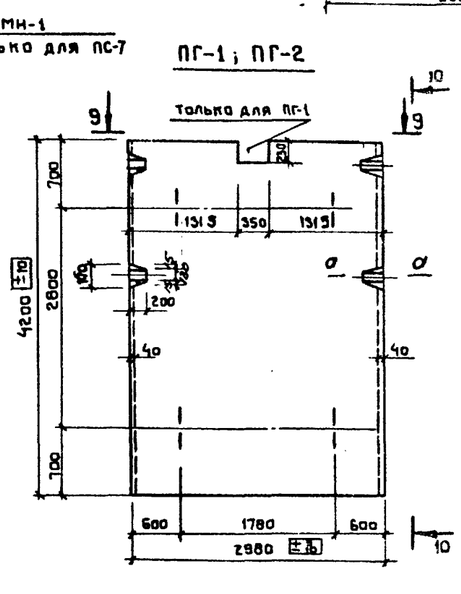


·С-С

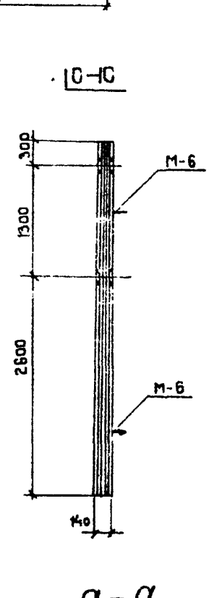


·8-8

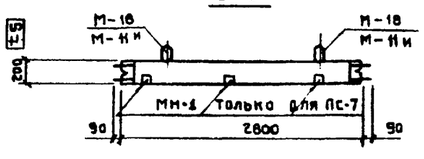

·9-9

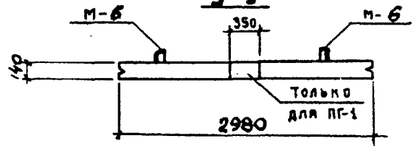

·а-а

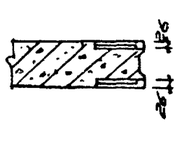

·Показатели на 1 панель

Марка панели	Масса	Марка бетона	Объем бетона	Расход стали
ПС-3	6.0	200	2.4	436.8
ПС-6 ПС-7	6.7	200	2.68	610.8
ПГ-1 ПГ-2	4.4	200	1.76	275.0
ПС-5	7.27	200	2.91	460.9
ПС-4	7.27	200	2.91	436.1

·Спецификация марок дополнительных закладных деталей на 1 панель

Марка панели	Марка детали	Кол-во шт.	№ листа
ПС-4, ПС-5 ПС-7	МН-1	3	КЖ-41
ПС-3	МН-15	3	—"—

1. Панели ПС-3 изготовляются в опалубке типовых панелей ПКУ1-48-1 по серии 3.900-2 вып.7 и отличаются от серийных размерами и армированием.
2. Панели ПС-4 изготовляются в опалубке типовых панелей ПК1-48-1 по серии 3.900-2 вып.2; панели ПС-5 - в опалубке типовых панелей ПКУ1-48-1 по серии 3.900-2 вып.7 и отличаются от серийных только наличием дополнительных закладных деталей.
3. Панели ПС-6; ПС-7 изготовляются в опалубке типовых панелей ПКУ1-48-1 и отличаются размерами, армированием и наличием дополнительных закладных деталей.
4. Панели ПГ-1; ПГ-2 изготовляются в опалубке панелей ПП1-42-1 по серии 3.900-2 вып.2 и отличаются от последних армированием и дополнительными шпонками.

Изм.	Лист	№ докум.	Подпись	Дата
Проверил		Лоуцкер		
Инженер		Крымский		
Рук. гр.		Лоуцкер		
ГИП		Шапиро		
Гл. спец.		Пронин		
Нач. отд.		Красавин		

Т.П. 902-2-306 КЖ

Аэротенки с рассредоточенным впуском сточных вод АР.46.0-4.4

Лит.	Лист	Листов
Р	33	

Стеновые панели. Опалубочный чертеж


ЦНИИЭП инженерного оборудования г. Москва

Инв. № подл. | Подпись и дата


15229-04 33

Типовой проект 902-2-306 Альбом IV


ПС-6; ПС-7

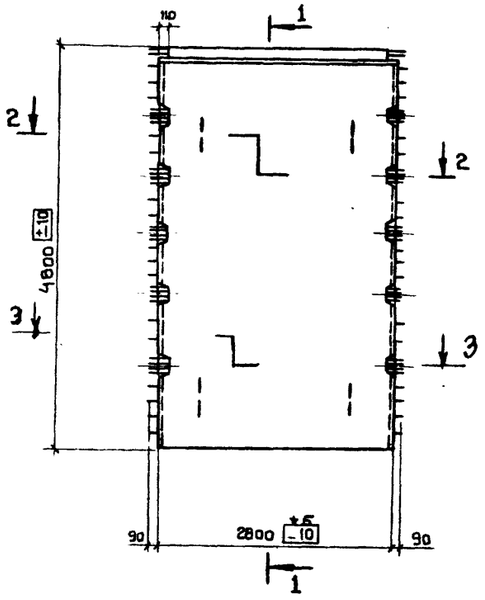


1-1

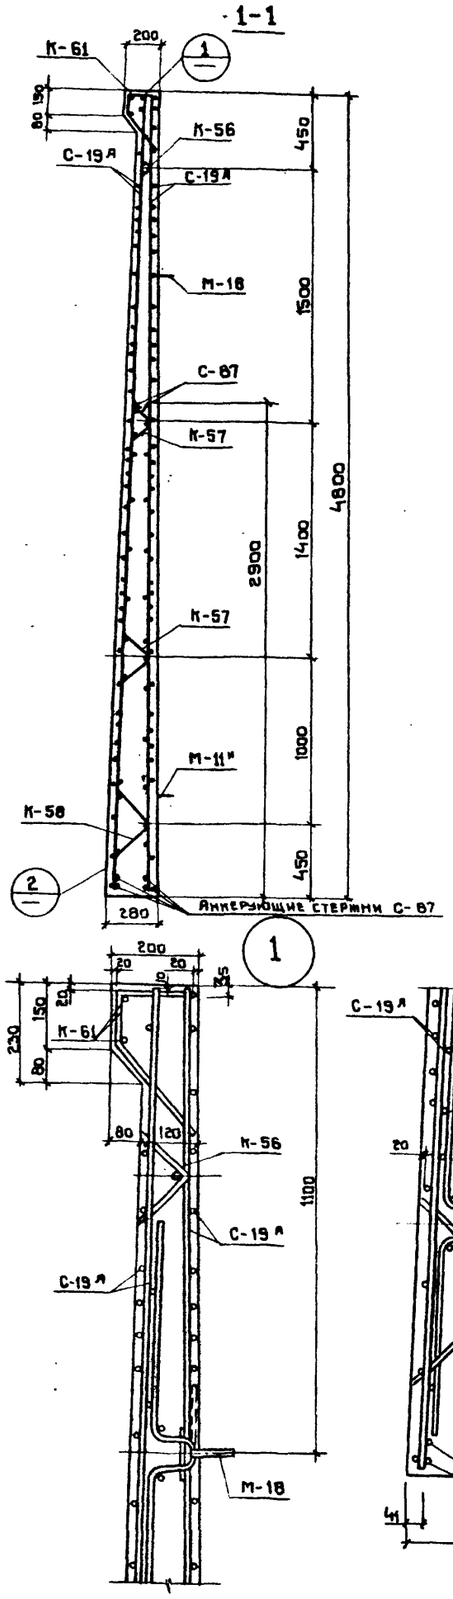


2-2

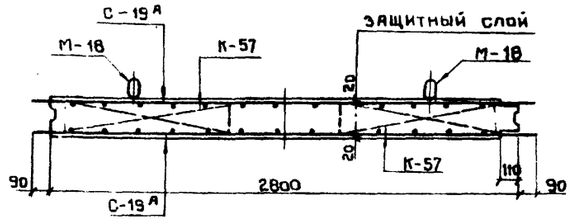


3-3

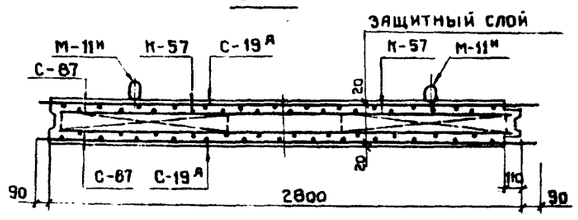


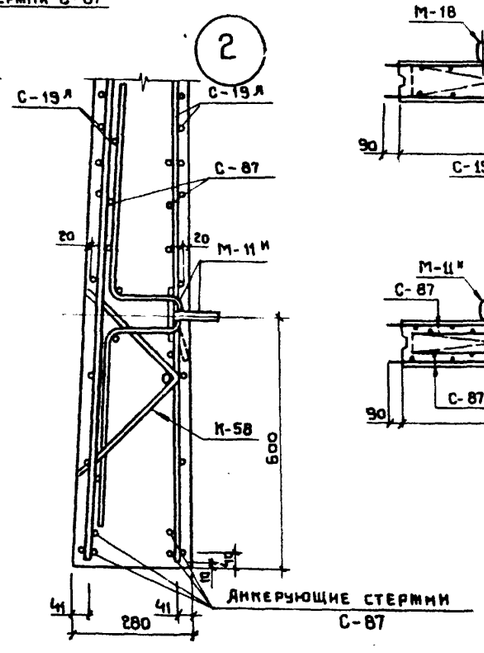


ПС-3

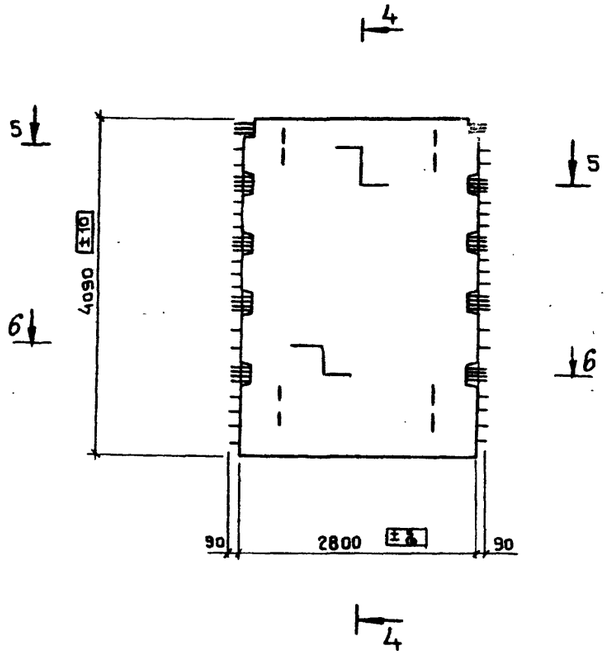


4-4

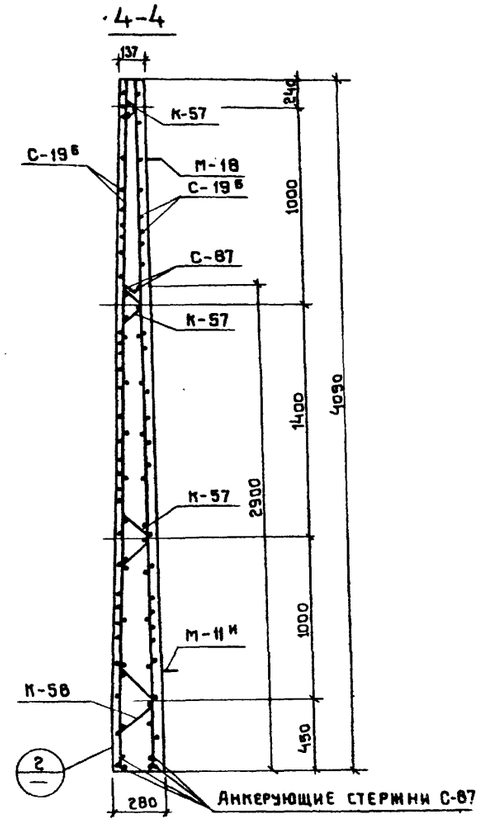

5-5

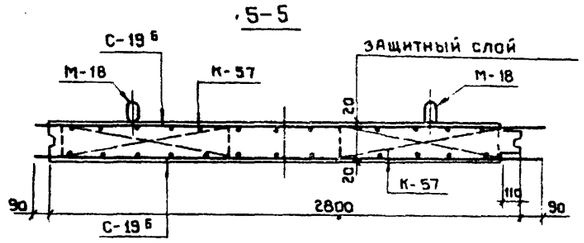

6-6

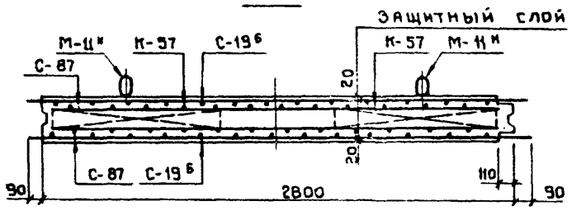


1. Данный лист см. совместно с листом КЖ-35
2. Опалубку см. на листе КЖ-33

Изм	Лист	№ докум.	Подпись	Дата	Т.П. 902-2-306 КЖ
Проверил		Лоуцкер			Аэротенки с рассредоточенным впуском сточных вод АР-4.0-6.0-4.4
Инженер		Крымский			Лит. Р; Лист 34; Листов
Рук. гр.		Лоуцкер			Стеновые панели. Армирование.
ГИП		Шапиро			ЦНИИЭП инженерного оборудования г. Москва
Гл. спец.		Промин			
Нач. отд.		Красавин			


Инв. № подл. | Подпись и дата

15229-04 37

·ПГ 1; ПГ 2.

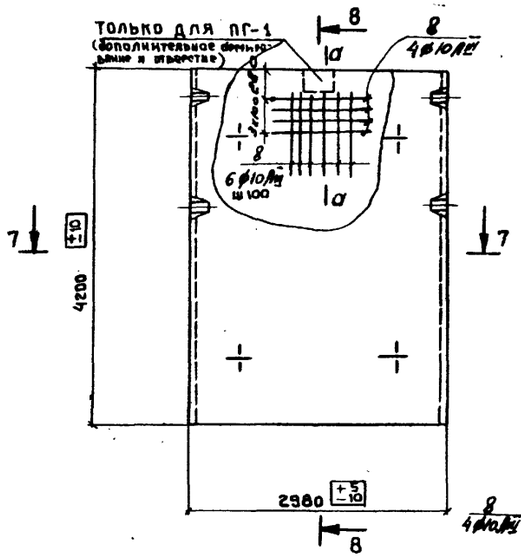


·8-8

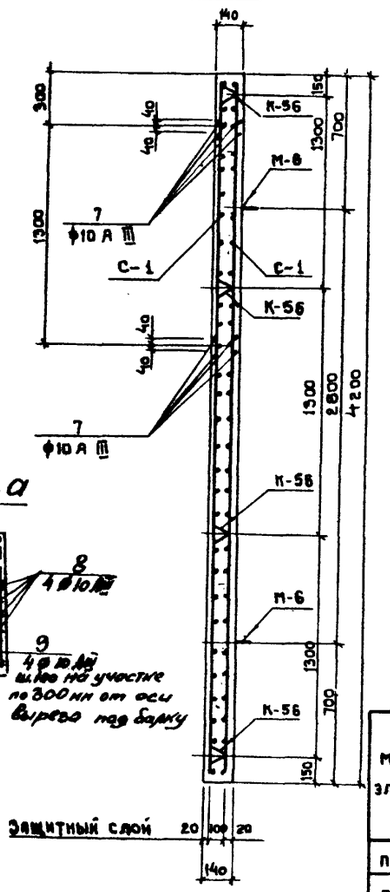


·а-а

·7-7

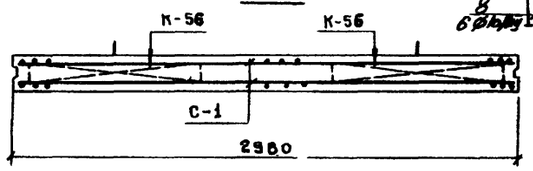

·С-1

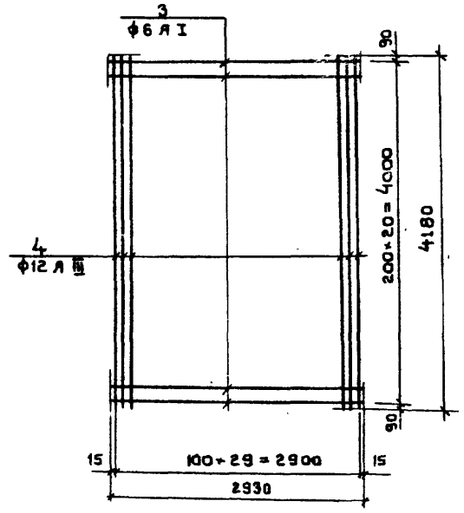


Спецификация и выборка арматуры


Марка изделия	№ поз.	Эскиз	ф мм	Длина мм	Кол. шт.	Общая длина м	Выборка стали: Арм. сталь класс	Выборка стали: общая длина	Выборка стали: масса кг
С-19а	1		12 A III	2980	36	107.0	14 A III	72.0	87.0
	2		14 A III	4760	15	72.0	18 A III	30.0	60.0
	6		18 A III	2980	5	6.0	12 A III	107.0	135.0
							итого:		242.0
С-1	3		6 A I	2930	21	61.5	12 A III	125.4	112.0
	4		12 A III	4180	30	125.4	6 A I	61.5	13.7
							итого:		125.7
С-19б	7		10 A III	2980	32	96	10 A III	157.5	97.0
	5		10 A III	4070	15	61.5	18 A III	18.0	36.0
	6		18 A III	2980	3	5.0	итого:		133.0
Отдельные стержни	7		10 A III	2980	1	2980	10 A III	3,0	1.2
	8		10 A III	800	1	800	10 A III	0.8	0.3
	9		10 A III	120	1	120	10 A III	0.12	0.1

Марка элемента	Арматурные изделия: Арматурная сталь ГОСТ 5781-75: Класс A III: ф мм: 6	10	12	14	16	18	20	22	Итого	Класс AI: ф мм: 6			12			Итого	Итого	Закладные изделия: Профильная сталь: L125×80×8			Арматурная сталь ГОСТ: Класс AI: ф мм: 6	8	18	22	Итого	Всего
ПГ-1; ПГ-2	—	14.8	224	—	—	—	—	—	238.8	36.2	—	—	—	—	—	36.2	275.0	—				0.12	—	21.2	—	21.32	21.32
ПС-6; ПС-7	—		190	174	—	226.8	—	—	590.8	20.3	—	—	10.0	—	—	30.3	621.0	4.5				0.12	1.2	—	40.0	41.32	45.72
ПС-3	—	194.0	—	—	—	214.4	—	—	408.4	18.4	—	—	10.0	—	—	28.4	436.8	—				0.06	1.2	—	40.0	41.26	41.26

·С-19а

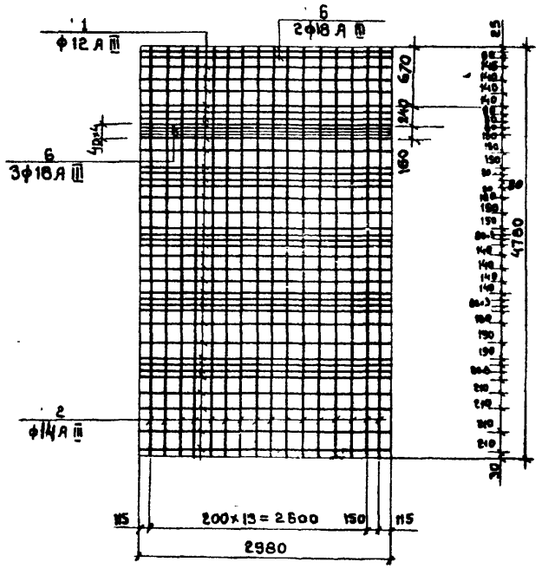

·С-19б

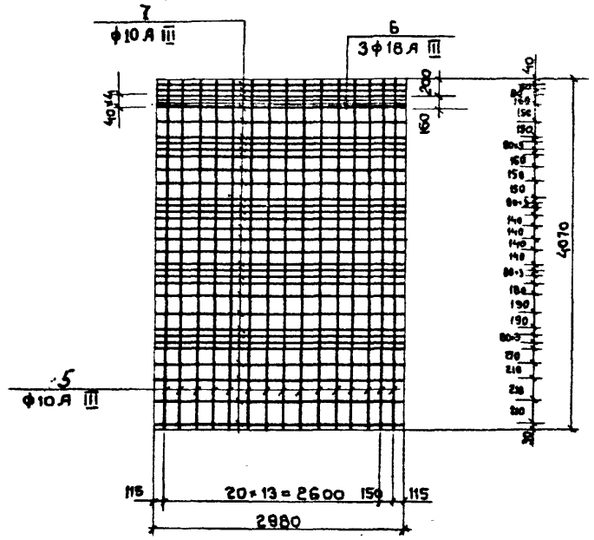

Спецификация марок арматурных изделий на 1 панель

Марка панели	Марка изделий или № поз.	Кол-во шт.	К листа
ПГ-1	С-1	2	КЖ-35
	К-56	8	3.900-2 в.2 л.85
	поз.7	8	КЖ-35
	поз.8	20	" "
	поз.9	28	" "
ПС-6 ПС-7	С-19а	2	КЖ-35
	С-87	2	серия 3.900-2 вып.2;7
	К-56	2	
	К-57	4	
	К-58	2	
	К-61	1	

Марка панели	Марка изделия или № поз.	Кол-во шт.	К листа
ПС-3	С-19б	2	КЖ-35
	С-87	2	серия 3.900-2 вып. 2,7
	К-57	6	
	К-58	2	
ПГ-2	С-1	2	КЖ-35
	К-56	8	3.900-2 в.2 л.85
	поз.7	8	КЖ-35

изм.	Лист	№ докум.	Подпись	Дата
Проверил	Лоуцкер			
Инженер	Крымский			
Рук. гр.	Лоуцкер			
ГИП	Шапиро			
Гл. спец.	Пронин			
Нач. отд.	Красавин			

Т.П. 902-2-306 КЖ

Аэротенки с рассредоточенным впуском сточных вод АР-4-6.0-4.4

Лит.	Лист	Листов
Р	35	

Стеновые панели. Армирование. Спецификации.


ЦНИИЭП инженерного оборудования г. Москва

Инв. № подл. | Подпись и дата


15229-04 38

Типовой проект 902-2-306 Альбом IV


ЛТ-4

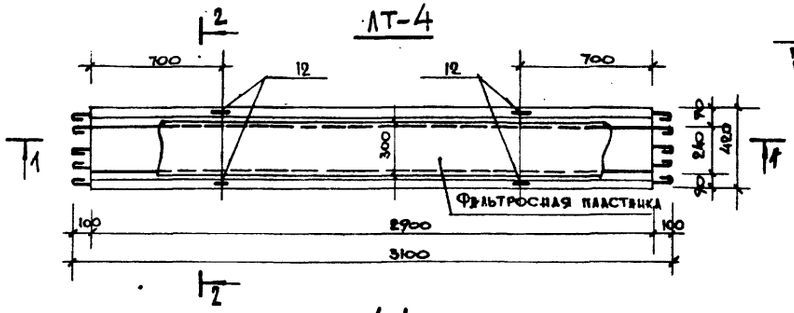


1-1

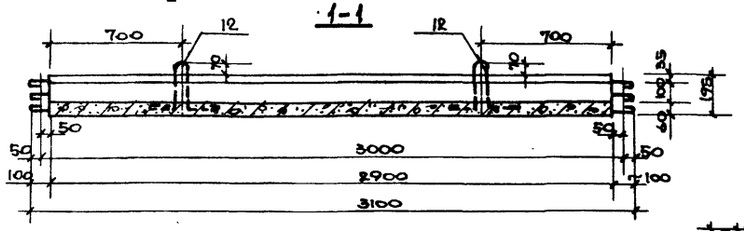


2-2

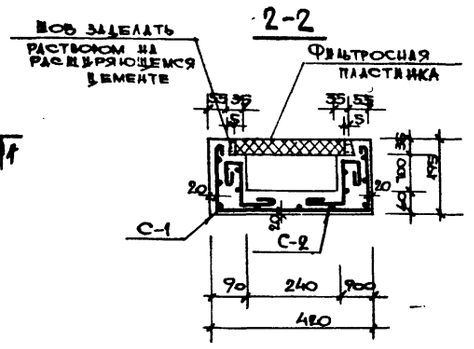


С-1

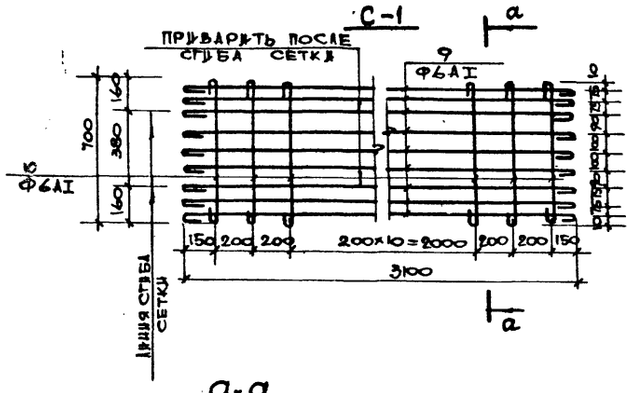


С-2

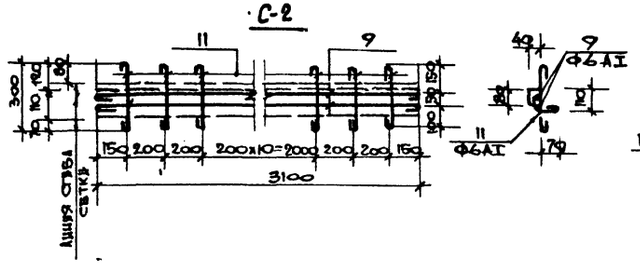


а-а

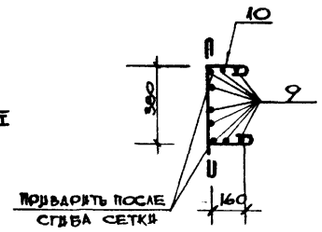


П-1

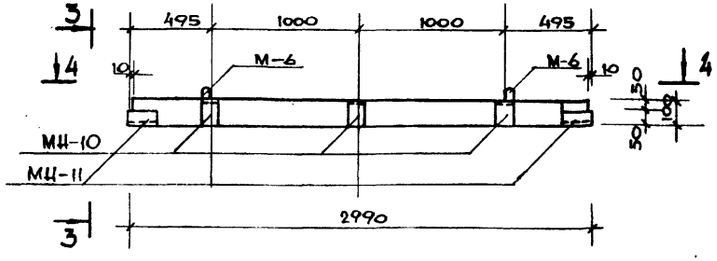


4-4

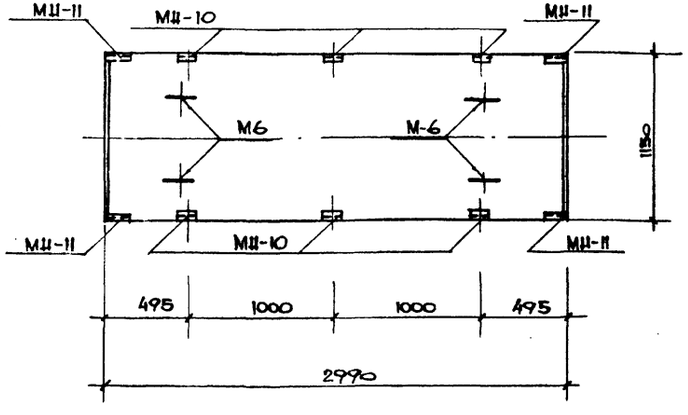


3-3

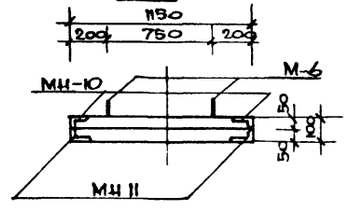


П-2

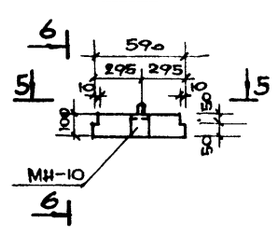

6-6

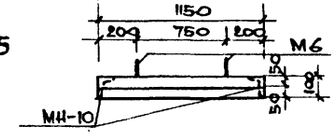

5-5

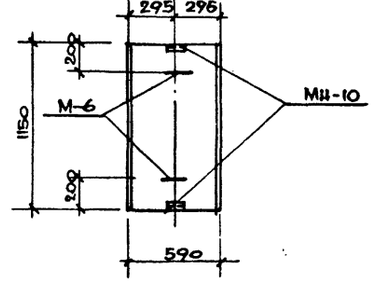

1. Спецификации см. на листе КЖ-37
2. Плиты П-1 и П-2 изготовляются в опалубке типовых плит ПГ2 и ПГ9 (соответственно) по серии ИС-01-04 вып 2 и отличаются от них наличием закладных деталей.

Взам. инв. №					
Подпись и дата					
Инв. № подл.					
Изм.	Лист	№ докум.	Подпись	Дата	
Проверил		Лоуцкер			
Инженер		Крымский			
Рук. гр.		Лоуцкер			
ГИП		Шапиро			
Гл. спец.		Пронин			
Нач. отд.		Красавин			

Т.П. 902-2-306 КЖ-

Дюкер с рассредоточенным впуском сточных вод АР-4-6,0-4,4

Лит	Масса	Масштаб
Р		


Лист 36 Листов

Плиты П-1; П-2. Лоток ЛТ-4 Опалубочный чертеж. Армирование.

ЦНИИЭП инженерного оборудования г. Москва

15229-04 89

Б-1
ОПАЛУБКА

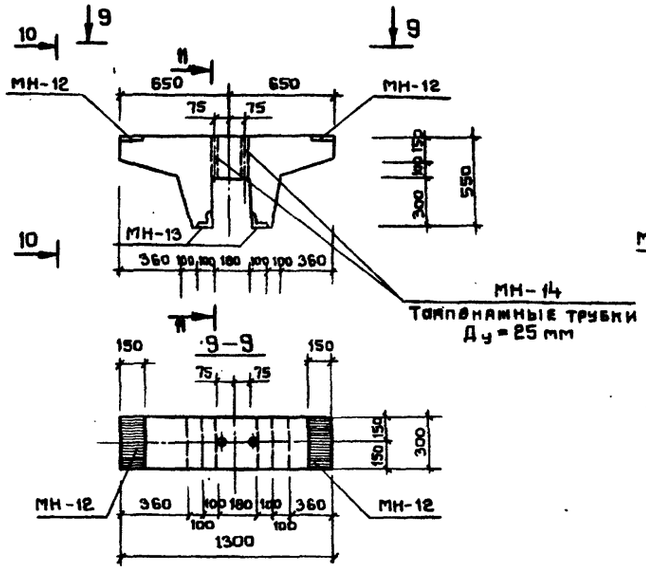

Спецификация арматуры на одну марку

Марка сеток	№ поз.	Эскиз	ф мм	Длина мм	К-во шт.	Общая длина м
С-1	9	3100	6АI	3130	9	28.7
	10	700	6АI	780	15	12.0
С-2	9	3100	6АI	3130	2	6.4
	11	300	6АI	390	15	5.85
Отдел. стерж.	12	См. чертеж	10АIII	1000	1	1.0

Показатели на один элемент

Марка элемента	Масса т	Марка бетона	Объем бетона м³	Расход стали кг
П-1	0.85	200	0.34	18.9
П-2	0.18	200	0.07	4.8
ЛТ-4	0.36	200	0.145	16.8
Б-1	0.20	200	0.082	24.1

Ведомость отдельных стержней

Марка элемента	№ поз.	Эскиз	ф мм	Длина мм	Кол. шт.	Общая длина м
Б-1	1	1300 100 100	12АIII	1500	3	4.50
	2	1300 950 200 50 185	10АIII	1206	10	12.05
	3	100 370 560 370	10АIII	1300	3	3.90
	4	100 150 1300 100	8АI	1320	2	2.64
	5	100 150 950 150 100	8АI	1060	4	4.24
	6	200 350 350	8АI	1100	5	5.50
	7	100 100 100 100+140	8АI	$\ell_{ср}$= 970	2+2+4	3.88
	8	100 100 140+200	8АI	$\ell_{ср}$= 880	2+6+6	5.28


Выборка стали на один элемент

Марка элемента	Холодно-тянутая проволока		Арматурные изделия: Арматурная сталь ГОСТ 5781-61												Профильная сталь						
			Класс AIII, ф мм						Класс I, ф мм												
	4	5	8	10	12	14		Итого	6	8	10			Итого	Всего	⌒ 150+30	⊥ 75+6	Полн. тр. $d_у$=25	L 100+63+6	ф 12 AI	ф 8 AI	ф 10 AI
П-1	1.5	—	6.7	—	—	—	—	6.7	—	—	—	—	—	—	8.2	—	10.8	—	4.8	—	2.4	3.6
П-2	0.3	—	2.7	—	—	—	—	2.7	—	—	—	—	—	—	3.0	—	—	—	1.6	—	0.4	1.8
ЛТ-4	—	—	—	—	—	—	—	—	14.4	—	2.4	—	—	16.8	16.8	—	—	—	—	—	—	—
Б-1	—	—	9.8	4.0	—			13.8	—	10.3	—	—		10.3	24.1	7.0	5.4	1.2	—	0.96	0.8	


Спецификация марок закладных деталей на один элемент

Марка элемента	Марка закладной детали	Кол-во шт.	№ листов
П-1	МН-10	6	КЖ-41
	МН-11	4	—"—
	М-6	4	Серия ИС-01-04.82
П-2	МН-10	2	КЖ-41
	М-6	4	Серия ИС-01-04.82
Б-1	МН-12	2	КЖ-41
	МН-13	2	—·—
	МН-14	2	—·—


Б-1

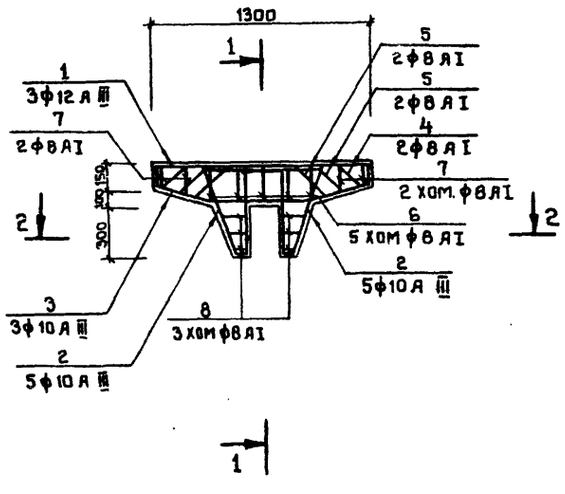

1-1

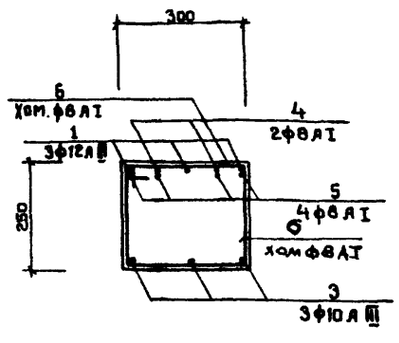

2-2

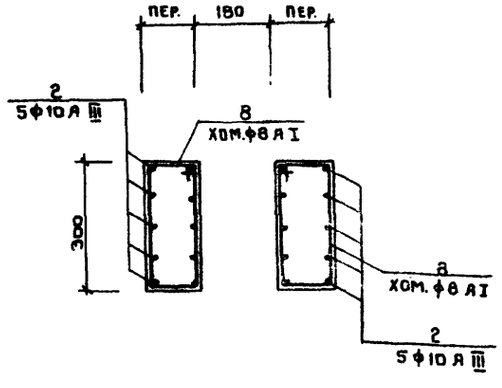

1. Опалубку и армирование лотка ЛТ-4 см. на листе КЖ-36.
2. Опалубку плит П2А и П2дА см. на листе КЖ-36.
3. Защитный слой бетона 20 мм.
4. Стержни поз. „5" ставятся вразбежку.


Изм.	Лист	№ докум.	Подпись	Дата	Т.П. 902-2-306 КЖ
Проверил		Лоуцкер			Аэротенки с рассредоточенным впуском сточных вод АР-4-6.0-4.4
Инженер		Крымский			
Рук. гр.		Лоуцкер			Лит. Р; Лист 37; Листов
ГИП		Шапиро			Балка Б-1. Опалубочный чертеж. Армирование.
Гл. спец.		Пронин			ЦНИИЭП инженерного оборудования г. Москва
Нач. отд.		Красавин			

Инв. № подл. | Подпись и дата


Типовой проект 902-2-306 Альбом IV

Инв. № подл. | Подпись и дата


ЛЭ-1; ЛЭ-2 (опалубка)

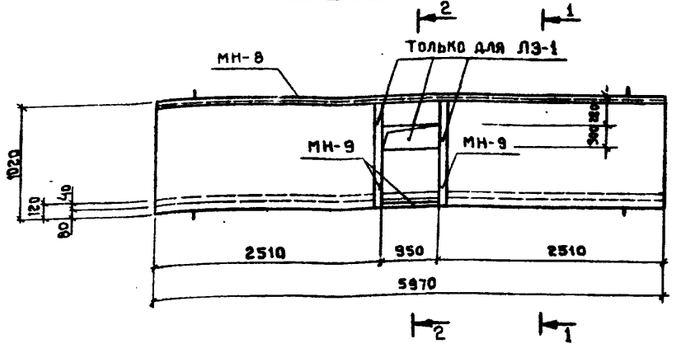


ЛЭ-4 (опалубка)

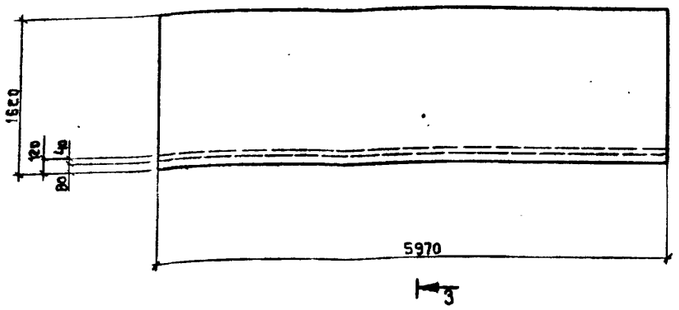


ЛЭ-3 (опалубка)

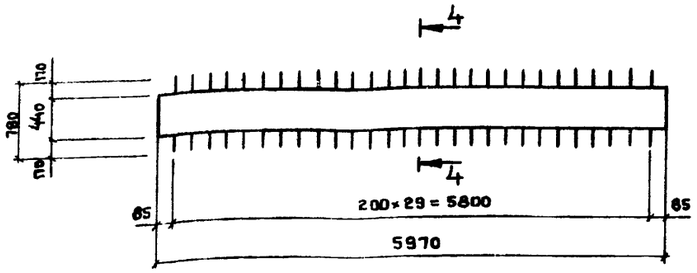


1-1

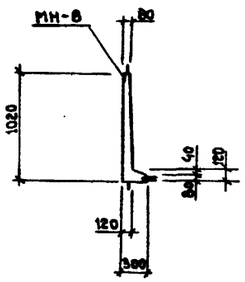


2-2

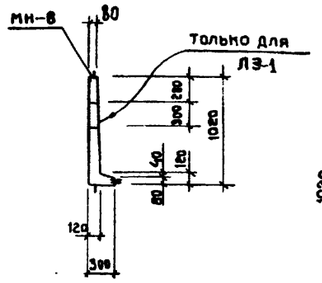


3-3

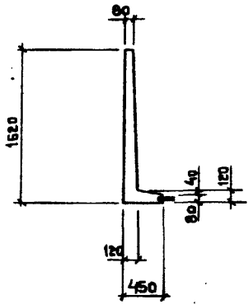


4-4

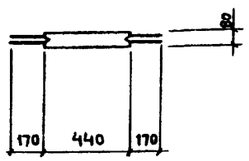


1-1 (армирование)

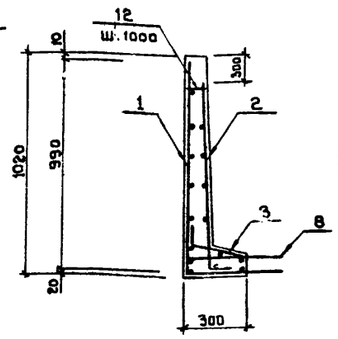


2-2 (армирование)

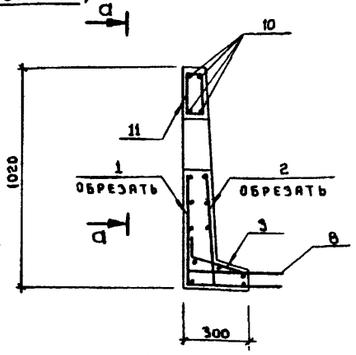


3-3 (армирование)

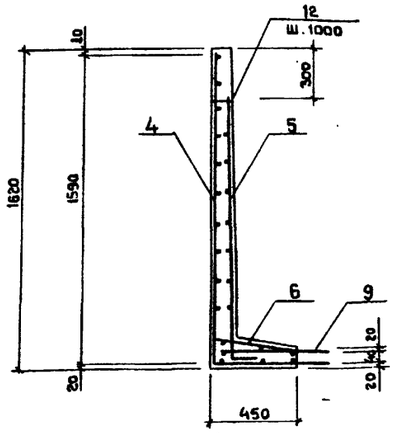

4-4 (армирование)

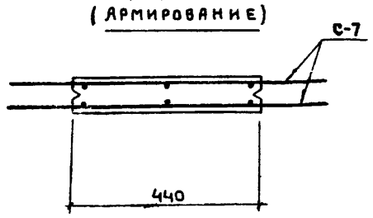

а-а

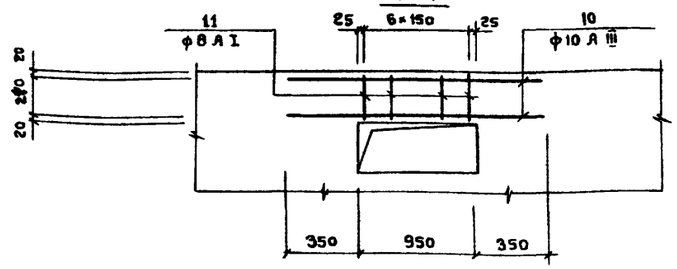

Ведомость стержней на 1 элемент

Марка эл-та	Поз.	Эскиз или сечение	ф мм	Длина мм	Кол.
ЛЭ-1	10	1650	10 А III	1650	4
	11	40, 250, 240, 30, 80	8 А I	660	7
	12	80	8 А I	80	5
ЛЭ-3 и ЛЭ-4	12	См. выше	8 А I	80	5

Спецификация элементов к маркировочной схеме, расположенной на листе

Марка	Поз.	Обозначение	Наименование	Кол.	Примечание
ЛЭ-1	1	КЖ-39	Сетка С-1	1	
	2	—"—	С-2	1	
	3	—"—	С-3	1	
	8	—"—	С-8	1	
			Отдельные стержни	компл.	
			Материалы Бетон М 200	0.78 м³	
ЛЭ-2	1	КЖ-39	Сетка С-1	1	
	2	—"—	С-2	1	
	3	—"—	С-3	1	
	8	—"—	С-8	1	
			Отдельные стержни	компл.	
			Материалы Бетон М 200	0.80 м³	
ЛЭ-4	4	КЖ-39	Сетка С-4	1	
	5	—"—	С-5	1	
	6	—"—	С-6	1	
	9	—"—	С-9	1	
			Отдельные стержни	компл.	
			Материалы Бетон М 200	1,25 м³	
ЛЭ-3	7	КЖ-39	Сетка С-7	2	
			Материалы Бетон М 200	0.21 м³	

Защитный слой бетона — 20 мм.

Выборка закладных деталей

Марка элемента	Марка детали	Кол-во шт	Лист проекта
ЛЭ-1	МН-8	5.97	КЖ-41
	МН-9	3.67	—"—
ЛЭ-2	МН-8	5.97	—"—

Ведомость расхода стали

Марка элемента	Арматурные изделия: Арматурная сталь ГОСТ 5781-75, Класс AI, ф мм 8	10	Итого	Класс AIII, ф мм 10		Итого	Итого	Закладные изделия: Профильная сталь, L125×80×8	—80×8		Арматурная сталь ГОСТ, Класс AI, ф мм 8			Итого
ЛЭ-1	72.0	2.3	74.3	22.0	—	22.0	96.3	75.0	9.5		1.6			86.1
ЛЭ-2	70.0	2.3	72.3	18.0	—	18.0	90.3	75.0	—		1.6			76.6
ЛЭ-3	—	—	—	80.0	—	80.0	80.0	—	—		—			—
ЛЭ-4	80.0	—	80.0	165	—	165	245	—	—		—			—

Изм.	Лист	№ докум.	Подпись	Дата
Проверил		Лоуцкер		
Инженер		Крымский		
Рук. гр.		Лоуцкер		
ГИП		Шапиро		
Гл. спец. отд.		Аронин		
Нач. отд.		Красавин		

Т.П. 902-2-306 КЖ

Аэротенки с рассредоточенным впуском сточных вод АР-4-6,0-4,4

Лит	Лист	Листов
Р	38	


Лотковые элементы ЛЭ1÷ЛЭ-5. Опалубочный чертеж. Армирование.

ЦНИИЭП инженерного оборудования г. Москва


15229-04 41

Типовой проект 902-2-306 Альбом IV


С-1

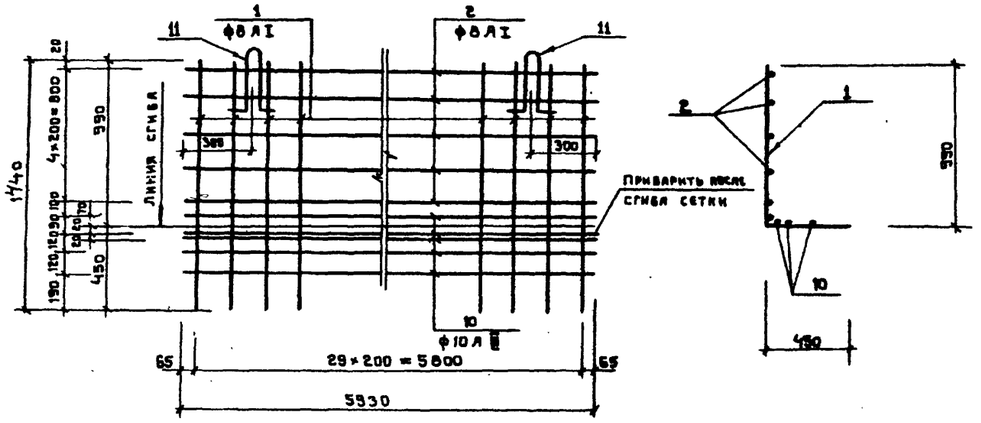


С-2

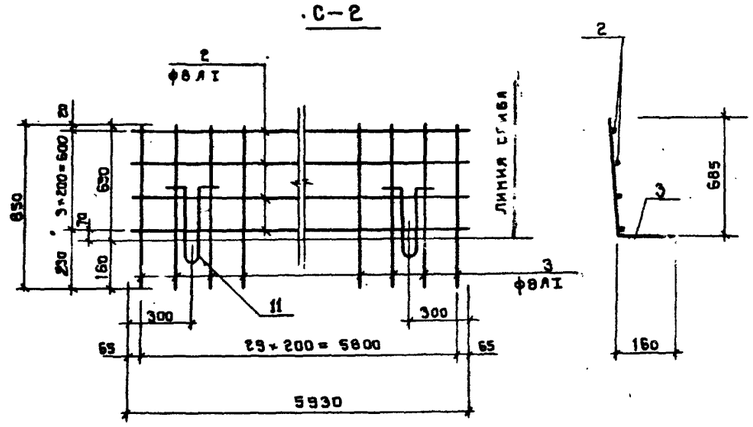


С-3

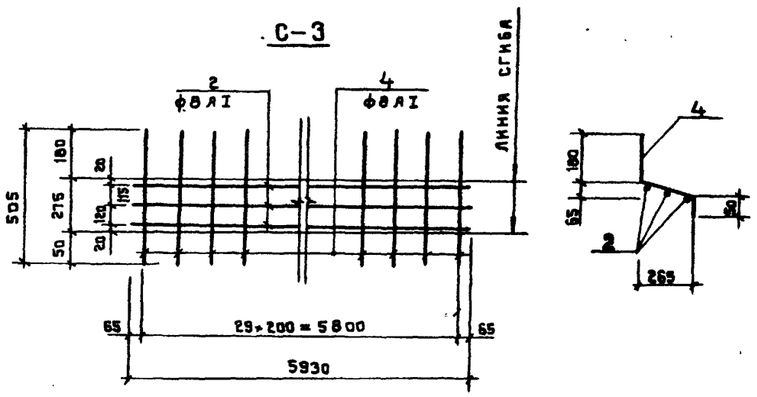


С-4

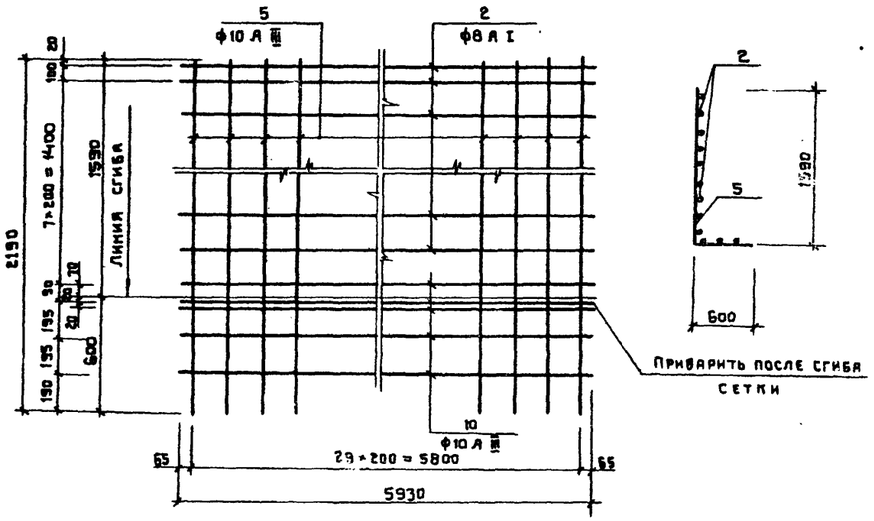


С-5

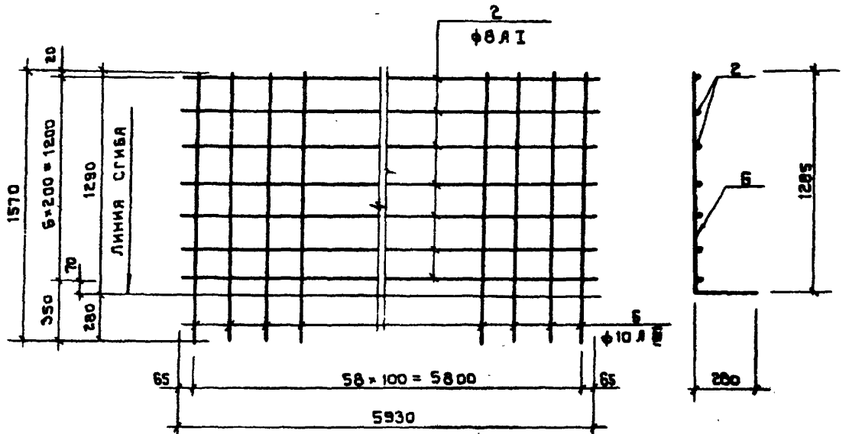


С-6

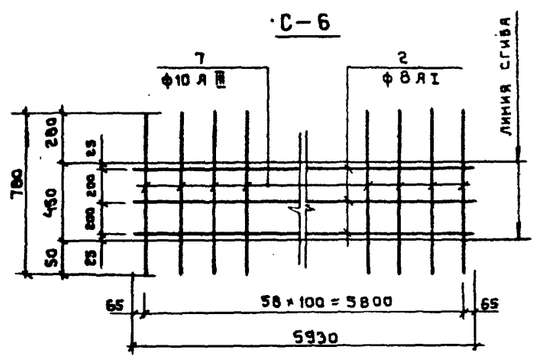


С-7

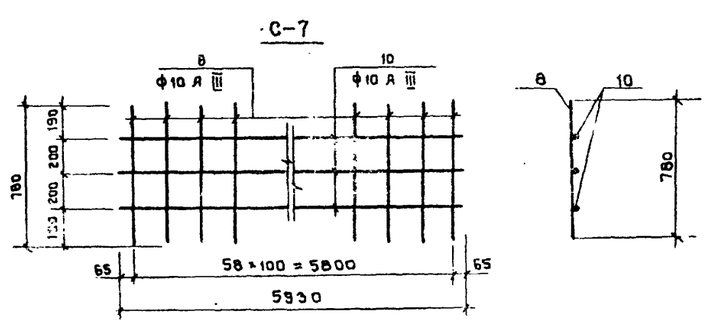

С-8

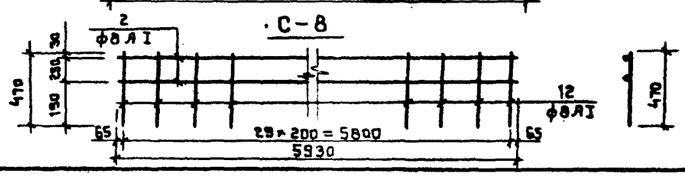

С-9

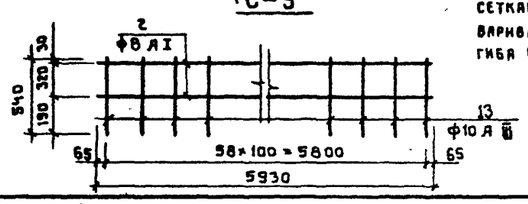

Монтажные петли к сеткам С-1; С-2 привариваются после изгиба сеток.

Ведомость стержней на один элемент

Марка эл-та	поз.	Эскиз или сечение	ф мм	Длина мм	кол.
С-1	1		8 А I	1440	30
	2		8 А I	5930	5
	10		10 А III	5930	6
	11	2×50	10 А I	920	2
С-2	3		8 А I	850	30
	2		8 А I	5930	4
	11		10 А I	920	2
С-3	2		8 А I	5930	3
	4		8 А I	505	30
С-4	2		8 А I	5930	9
	5		10 А III	2190	30
	10		10 А III	5930	5
С-5	2		8 А I	5930	7
	6		10 А III	1570	59
С-6	2		8 А I	5930	3
	7		10 А III	780	59
С-7	10		10 А III	5930	3
	8		10 А III	780	59
С-8	2		8 А I	5930	2
	12		8 А I	470	30
С-9	2		8 А I	5930	2
	3		10 А III	540	59

Изм.	Лист	№ докум.	Подпись	Дата	
Проверил		Лоцкер			
Инженер		Крымский			
Рук. гр.		Лоцкер			
ГИП		Шапиро			
Гл. спец.		Пронин			
Нач. отд.		Красавин			

Т.П. 902-2-306 КЖ

Аэротенки с рассредоточенным впуском сточных вод АР-4-6,0-4,4

Лит	Лист	Листов
	39	


Лотковые элементы Л3-1÷Л3-5. Арматурные сетки. Спецификация.

ЦНИИЭП инженерного оборудования г. Москва


Инв. № подл. | Подпись и дата

Типовой проект 902-2-306 Альбом IV


ПМ-1

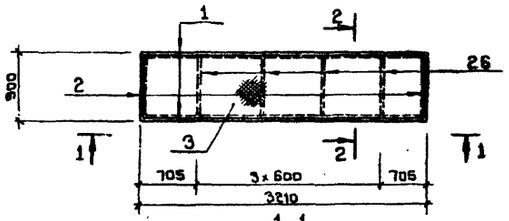


1-1

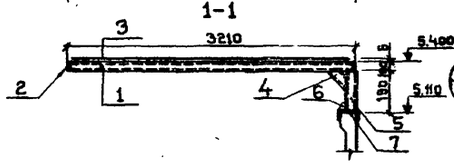


2-2

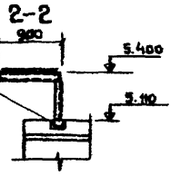


ПМ-3

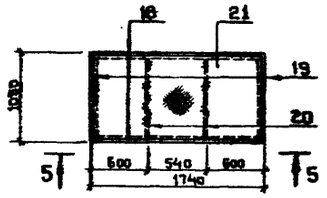


5-5

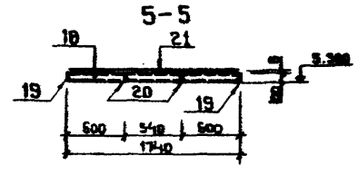


ПМ-5

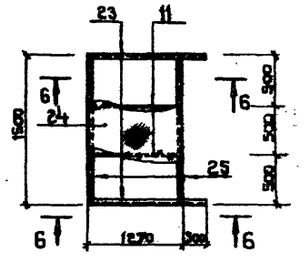


ПМ-2

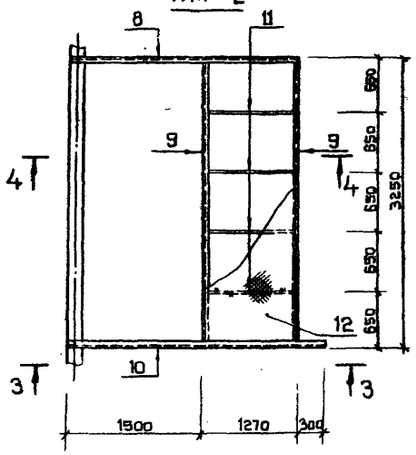


ПМ-4

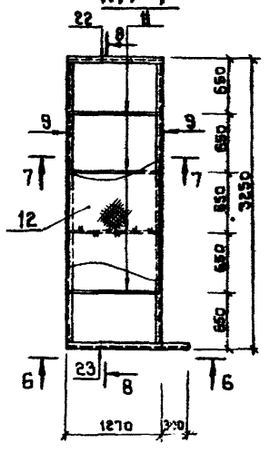


а-а

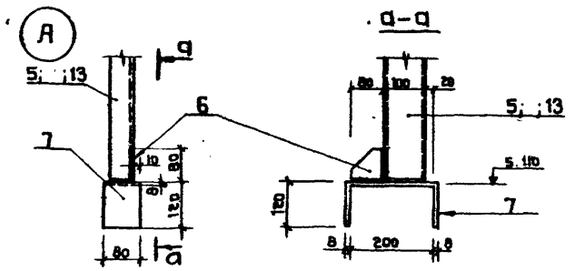


3-3

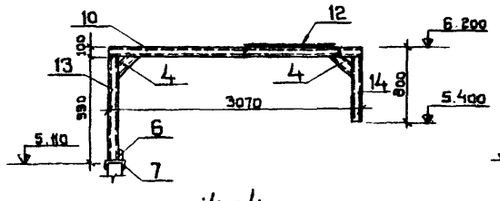


6-6

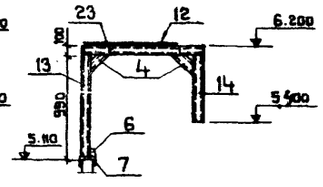


8-8

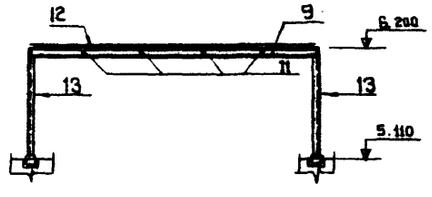

4-4

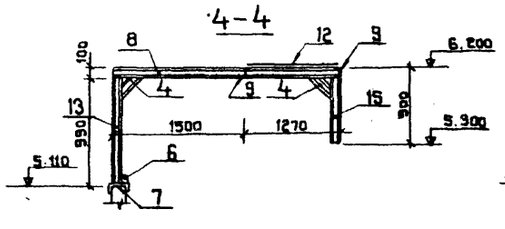

7-7

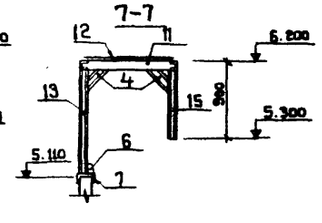

Спецификация металла на одну марку

Марка элемента	№ поз.	Эскиз	Длина мм	Кол. шт. Т	Кол. шт. Н	Масса кг поз.	Масса кг всех	Масса кг марки	Примечание
ПМ-1	1	[10	3210	2		29.4	58.8	297.7	
	2	[10	900	2		7.7	15.4		
	3	Сталь рифл. б=6	2.5 м²	1		214	214		
	4	[10	400	1		3.6	3.6		
	5	[10	182	1		1.6	1.6		
	6	— 80×8	80	1		0.4	0.4		
	7	— 100×8	440	1		3.1	3.1		
	26	— 80×8	880	4		4.4	17.6		
ПМ-2	8	[10	2770	1		23.6	23.6	433.0	
	9	[10	3250	2		29.2	58.4		
	10	[10	3070	1		26.3	26.3		
	11	— 80×8	1250	4		6.4	25.6		
	12	Сталь рифл. б=6	3.8 м²	1		247.2	247.2		
	13	[10	980	2		8.4	16.8		
	14	[10	700	1		6.5	6.5		
	15	[10	800	1		7.2	7.2		
	4	[10	400	4		3.6	14.4		
	6	— 80×8	80	2		0.4	0.8		
	7	— 100×8	440	2		3.1	6.2		
ПМ-3	18	[10	1740	2		14.9	29.8	201.0	
	19	[10	1050	2		8.7	17.4		
	20	— 80×8	1030	2		8.9	17.8		
	21	Сталь рифл. б=6	2.2 м²			136.0	136.0		
ПМ-4	22	[10	1270	1		10.9	10.9	406.5	
	23	[10	1570	1		12.5	12.5		
	12	Сталь рифл. б=6	3.8 м²	1		247.2	247.2		
	11	— 80×8	1270	4		6.4	25.6		
	13	[10	980	2		8.4	16.8		
	14	[10	700	1		6.5	6.5		
	15	[10	800	1		7.2	7.2		
	4	[10	400	4		3.6	14.4		
	6	[80×8	80	2		0.4	0.8		
	7	— 100×8	440	2		3.1	6.2		
	9	[10	3250	2		29.2	58.4		
ПМ-5	25	[10	1800	2		14.4	28.8	242.8	
	24	Сталь рифл. б=6	2.0 м²	1		125.0	125.0		
	11	— 80×8	1270	2		6.4	12.8		
	23	[10	1570	2		12.5	25.0		
	4	[10	400	4		3.6	14.4		
	6	— 80×8	80	2		0.4	0.8		
	7	— 100×8	440	2		3.1	6.2		
	13	[10	980	2		8.4	16.8		
	14	[10	700	1		6.5	13.0		

1. Сварку производить электродами типа Э-42, высота шва h=6 мм.
2. Металлические площадки покрасить масляной краской за 2 раза.

Изм.	Лист	№ докум.	Подпись	Дата
Проверил		Лоуцкер		
Инженер		Крымский		
Рук. гр.		Лоуцкер		
ГИП		Шапиро		
Гл. инж. от.		Пронин		
Нач. отд.		Красавин		

Т.П 902-2-306 КЖ

Аэротенки с рассредоточенным впуском сточных вод АР-4-6,0-4,4

Лит.	Лист	Листов
О	40	


Металлические площадки ПМ-1÷ПМ-5.

ЦНИИЭП инженерного оборудования г. Москва


Инв. № подл. | Подпись и дата

15220-04 43


МН-1

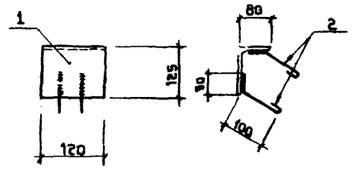


МН-11; МН-13

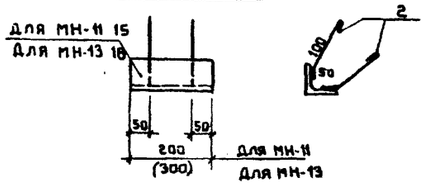


МН-2

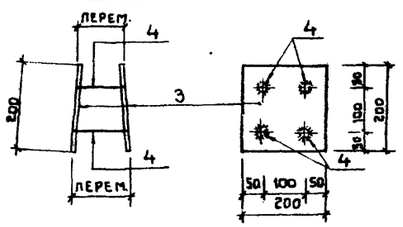


МН-12

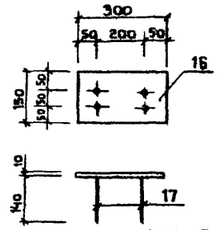


МН-8

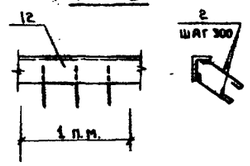


МН-3

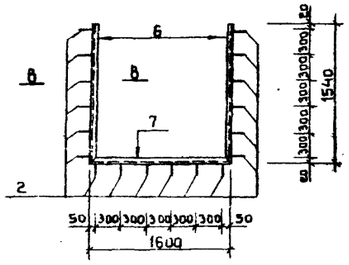


В-В

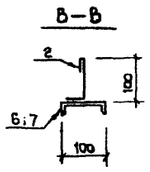


МН-9

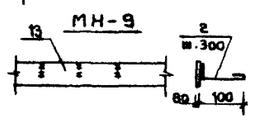


МН-7

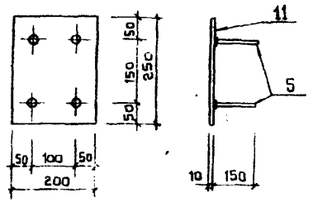

ЩП-1

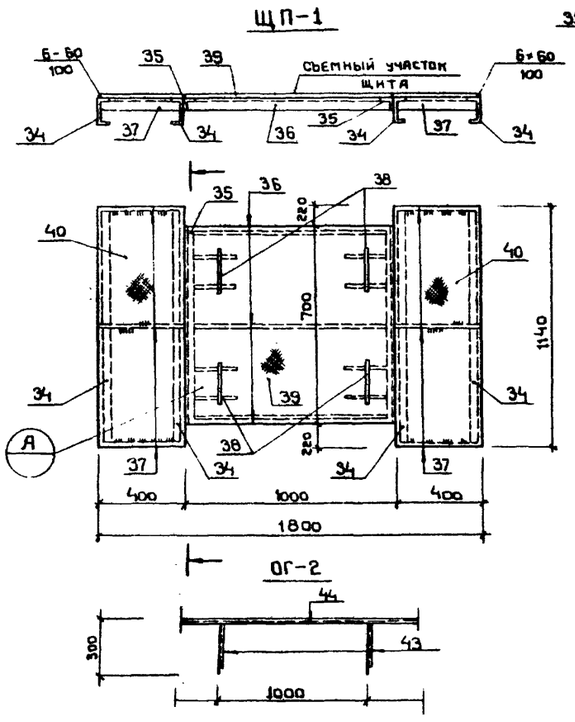


МН-10

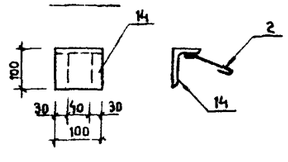


ОГ-2


МС-5

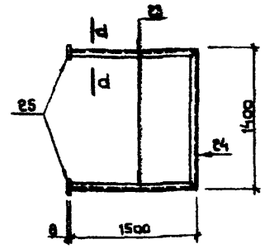


d-d

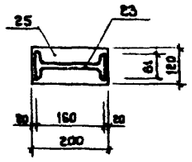


МС-6

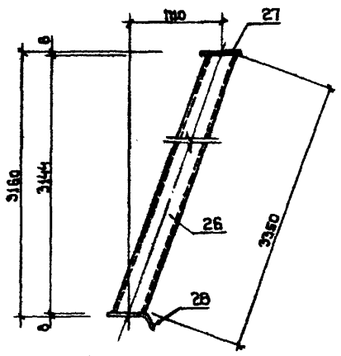


МС-7

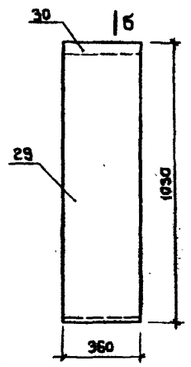


МС-8

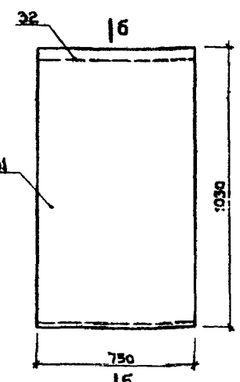



Б-Б

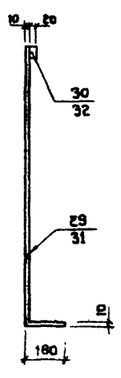


МС-9

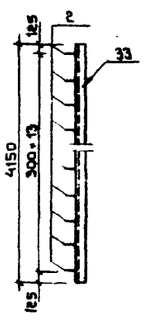

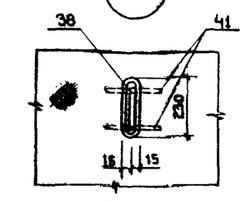

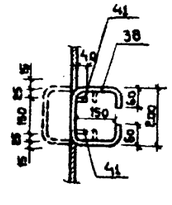

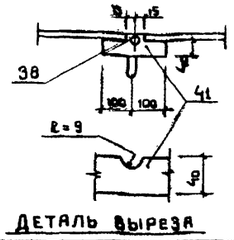

ДЕТАЛЬ ВЫРЕЗА

Закладные детали МН-1; МН-2; МН-7 - оцинковать.
Ограждение ОГ-2 окрасить масляной краской за два раза.
Остальные металлоконструкции окрасить лаком ХСЛ и ХС-76 за три раза по огрунтовке ХС-010 или ХСГ-26 за два раза.

Спецификация металла на одну марку

Марка элемента	№ поз.	Эскиз	Длина мм	Кол. шт.		Масса в кг.		Марки	Примечан.
				Эл.	Н.	поз.	всех		
МН-1	1	L 125×80×8	120	1	—	1.5	1.5	1.9	
	2	ф 8 А I	210	4	—	0.1	0.4		
МН-2	3	– 200×10	200	2	—	2.5	5.0	6.0	
	4	ф 10 А III	6 пр. 140	4	—	0.25	1.0		
МН-3	5	ф 8 А I	210	19	—	0.1	1.9	109.8	
	6	[16	1540	2	—	25.8	51.6		
	7	[16	1600	1	—	26.3	56.3		
МН-4	8	Труба d_y=400	1750	1	—	162	162	162.0	
МН-5	9	Труба d_y=400	3000	1	—	278	278	278.0	
МН-6	10	Труба d_y=400	4500	1	—	416.5	416.5	416.5	
МН-7	5	ф 10 А III	150	4	—	0.1	0.4	3.5	
	11	– 200×10	250	1	—	3.1	3.1		
МН-8	12	L 125×80×8	1400	1	—	12.2	12.2	12.8	
	2	ф 8 А I	210	6	—	0.1	0.6		
МН-9	13	– 80×8	1000	1	—	5.02	5.02	5.32	
	2	ф 8 А I	200	3	—	0.1	0.3		
МН-10	14	L 100×63×6	100	1	—	0.8	0.8	1.0	
	2	ф 8 А I	210	2	—	0.1	0.2		
МН-11	15	L 75×8	200	1	—	1.8	1.8	2.2	
	2	ф 8 А I	210	4	—	0.1	0.4		
МН-12	16	– 150×10	300	1	—	3.5	3.5	3.98	
	17	ф 12 А III	140	4	—	0.12	0.48		
МН-13	18	L 75×8	300	1	—	2.7	2.7	3.1	
	2	ф 8 А I	210	4	—	0.1	0.4		
МС-1	19	[10	600	1	—	5.2	5.2	5.2	
МС-2	20	[10	1175	1	—	6.6	6.6	6.6	
МС-3	21	[10	1050	1	—	9.0	9.0	9.0	
МС-11	22	[10	2650	1	—	22.8	22.8	22.8	
МС-5	23	I 16	1500	2	—	23.8	47.6	77.6	
	24	I 16	1400	1	—	27.0	27.0		
	25	– 200×8	120	2	—	1.5	3.0		
МС-6	26	Труба d_y=40	3350	1	—	15.9	15.9	18.41	
	27	– 100×8	100	1	—	0.63	0.63		
	28	– 150×8	200	1	—	1.88	1.88		
МС-7	29	– 300×10	1210	1	—	37.6	37.6	40.43	
	30	– 360×20	50	1	—	2.83	2.83		
МС-8	31	– 750×10	1210	1	—	79.0	79.0	86.0	
	32	– 750×20	60	1	—	7.0	7.0		
МС-9	33	[16	4150	1	—	55.7	55.7	57.1	
	2	ф 8 А I	210	14	—	0.1	1.4		
ЩП-1	34	[10	1140	4	—	12.4	49.6	129.5	
	35	L 50×5	700	2	—	3.77	7.5		
	36	– б = 8×60	900	3	—	2.0	6.0		
	37	– б = 8×60	400	6	—	0.8	4.8		
	38	ф 16 А I	720	4	—	1.15	4.6		
	39	Рифл. ст. б=5	700×980	1	—	35.0	35.0		
	40	Рифл. ст. б=5	380×1140	1	—	18.0	18.0		
	41	– б = 8×40	200			0.5	4.0		
МН-14	42	Газ. труба d_y=25	250	1	—	0.6	0.6	0.6	
МН-15	46	Газ. труба d_y=25	130	1	—	0.3	0.3	0.3	
ОГ-2	43	L 50×40×12×2.5	300	2	—	0.5	1.0	2.8	
	44	L 50×40×12×2.5	1000	1	—	1.8	1.8		
МС-12	45	[10	1850	1	—	15.9	15.9	15.9	

					Т.П. 902-2-306 КЖ
Изм.	Лист	№ докум.	Подпись	Дата	Аэротенки с рассредоточенным впуском сточных вод АР-4-6.0-4.4
Проверил		Лоуцкер			Лит. Р; Лист 41; Листов
Ст. инженер		Куртанова			
Рук. гр.		Лоуцкер			
ГИП		Шапиро			Металлические марки. Закладные детали
Гл. инж. пр		Пронин			ЦНИИЭП инженерного оборудования г. Москва
Нач. отд.		Красавин			

Инв. № | Подпись и дата | Взам. инв. №

gost.e-ecolog.ru