ТИПОВОЙ ПРОЕКТ

902-2-300

# АЭРОТЕНКИ

С РАССРЕДОТОЧЕННЫМ ВПУСКОМ СТОЧНЫХ ВОД

АР-4-9.0-4.4

## Альбом IV

15015-04

ЦЕНА 2-70

gost.e-ecolog.ru

ЦЕНТРАЛЬНЫЙ ИНСТИТУТ ТИПОВОГО ПРОЕКТИРОВАНИЯ
ГОССТРОЯ СССР

Москва, А-445, Смольная ул., 22

Сдано в печать 1978 года

Заказ № 1240 Тираж 700 экз.

# ТИПОВОЙ ПРОЕКТ
# 902-2-300

# А Э Р О Т Е Н К И

## С РАССРЕДОТОЧЕННЫМ ВПУСКОМ СТОЧНЫХ ВОД

# АР-4-9.0-4.4

### СОСТАВ ПРОЕКТА:


Альбом I – Пояснительная записка
Альбом II – Технологическая часть. Нестандартизированное оборудование
Альбом III – Строительная часть. Секции I, II и III
Альбом IV – Строительная часть. Узлы, детали, сборные железобетонные элементы
Альбом V – Заказные спецификации
Альбом VI – Сметы


**Альбом IV**


РАЗРАБОТАН
проектным институтом
ЦНИИЭП инженерного оборудования
Главный инженер института В. М. Ясников
Главный инженер проекта И. Свердлов

Технический проект
УТВЕРЖДЕН Госгражданстроем
приказ № 164 от 22 июля 1974 г.
Рабочие чертежи
ВВЕДЕНЫ В ДЕЙСТВИЕ
ЦНИИЭП инженерного оборудования
приказ № 91 от 18 августа 1977 г.

# Содержание альбома


| Наименование чертежа | Марка листа | NN стр. |
|---|---|---|
| Узлы „1"; „2" | КЖ-1 | 3 |
| Узлы „3"; „4" | КЖ-2 | 4 |
| Узлы „5"; „6" | КЖ-3 | 5 |
| Узлы „5"; „6". Сечения | КЖ-4 | 6 |
| Узлы „7"; „8" | КЖ-5 | 7 |
| Узлы „9"; „10" | КЖ-6 | 8 |
| Узлы „11"; „12" | КЖ-7 | 9 |
| Детали стыков стеновых панелей | КЖ-8 | 10 |
| Детали установки панелей, болок, плит, лотков | КЖ-9 | 11 |
| Детали установки фильтросных лотков | КЖ-10 | 12 |
| План чистого пола днища. Разрезы. | КЖ-11 | 13 |
| Днище. Опалубка. Узлы. | КЖ-12 | 14 |
| Днище. Армирование. Узлы 1÷5 | КЖ-13 | 15 |
| Днище. Армирование. Узлы 6÷8 | КЖ-14 | 16 |
| Днище. Армирование. Сетки. Каркасы. | КЖ-15 | 17 |
| Монолитные участки стен. Опалубка. Планы. | КЖ-16 | 18 |
| Монолитные участки стен. Опалубка. Разрезы. | КЖ-17 | 19 |

| Наименование чертежа | Марка листа | NN стр. |
|---|---|---|
| Монолитные участки стен Ум-1; Ум-13, Ум-14 | | |
| Армирование. | КЖ-18 | 20 |
| Монолитные участки стен Ум-3. Армирование. | КЖ-19 | 21 |
| Монолитные участки стен Ум-2; Ум-4. Армирование. | КЖ-20 | 22 |
| Монолитные участки стен Ум-9; Ум-10; Ум-11; Ум-5 | | |
| Армирование. | КЖ-21 | 23 |
| Монолитные участки стен Ум-6; Ум-18. Армирование. | КЖ-22 | 24 |
| Монолитные участки стен Ум-7; Ум-15; Ум-16 | | |
| Армирование. | КЖ-23 | 25 |
| Монолитные участки стен Ум-8; Ум-12; Ум-20; Ум-21 | | |
| Армирование. | КЖ-24 | 26 |
| Монолитные участки стен Ум-17; Ум-19. Армирование | КЖ-25 | 27 |
| Монолитные участки стен. Арматурные сетки С-1÷С-8 | КЖ-26 | 28 |
| Монолитные участки стен С-9÷С-12. | | |
| Спецификация. | КЖ-27 | 29 |
| Монолитные участки стен. Армирование. | | |
| Ведомость стержней на 1 элемент. | КЖ-28 | 30 |

| Наименование чертежа | Марка листа | NN стр. |
|---|---|---|
| Монолитные участки стен. Выборки и | | |
| спецификации. | КЖ-29 | 31 |
| Монолитные лотки ЛТм-1÷ЛТм-4. Опалубка. | КЖ-30 | 32 |
| Монолитные лотки ЛТм-1÷ЛТм-4. Армирование. | КЖ-31 | 33 |
| Монолитный лоток ЛТм-5. Опалубка. Армирование | КЖ-32 | 34 |
| Стеновые панели. Опалубка. | КЖ-33 | 35 |
| Стеновые панели. Армирование. | КЖ-34 | 36 |
| Стеновые панели. Армирование. Спецификации. | КЖ-35 | 37 |
| Плиты П-1; П-2. Лоток ЛТ-4. Опалубка. | | |
| Армирование. | КЖ-36 | 38 |
| Балка Б-1. Опалубка. Армирование. | КЖ-37 | 39 |
| Лотковые элементы ЛЭ-1÷ЛЭ-5. Опалубка. Армирование. | КЖ-38 | 40 |
| Лотковые элементы ЛЭ-1÷ЛЭ-5. Арматурные сетки. | | |
| Спецификации. | КЖ-39 | 41 |
| Металлические площадки ПМ-1÷ПМ-5 | КЖ-40 | 42 |
| Металлические марки. | | |
| Закладные детали. | КЖ-41 | 43 |


Согласовано:

Инв.№подл. | Подп. и дата

| | | | | |
|---|---|---|---|---|
| Изм. | Лист | N докум. | Подп. | Дата |
| Проверил | Лоуцкер | | | |
| Ст. инж. | Курганова | | | |
| Рук. гр. | Лоуцкер | | | |
| ГИП | Шапиро | | | |
| Гл. специал. | Пронин | | | |
| Нач. отд. | Краевин | | | |

Т.п. 902-2-300 КЖ

Аэротенки с рассредоточенным впуском сточных вод АР-6-9.0-4Ц

| Лит. | Лист | Листов |
|---|---|---|
| Р | | |

Содержание альбома

ЦНИИЭП инженерного оборудования г. Москва

Альбом IV

902-2-300

Типовой проект

СОГЛАСОВАНО
ПЭО КГ МАРИНА

Инв. N подл. | Подпись и дата

1

2

Л-1
ОГ-1
1020
1020
200
П-2
П-2
П-2
П-2
П-1
1500
125
ОГ-3
1100
350
350
750
ПМ-1
Л-1
ОГ
25
Л-1
ОГ-2
650
3360
2200
А

ЛТм-4
ПС-5
200 370 20 300 180 110
30 150
140
МС-1
150 150
1500
120
600
Гернитовый шнур
Проклеённая пеньковая прядь и цементный раствор по узлу „Г"
600
150 150
1200
МС-1
1100
350
350
650
350 350
Ум-2
6000
МС-2
560
600
ЛТм-1
ПС-5
Л-1
Л Э-4
120 900 900 120 1180
2200
А

1 - 1

ОГ-1
ОГ-3
5.600
100
Л-1
ПМ-1
4.700
1800
МС-1
3.680
120
Л Э-4
1200
200 370
Проклеённая пеньковая прядь и цементный раствор по узлу „Г"
4.400
5.700
100 20
1200
4.280
120
30
30 150
ЛТм-4
ЛТм-1
Гернитовый шнур
300
150 150
120
120 900 900 120 570 300 180 110
20
2200
А

2 - 2

ОГ-3
ОГ-2
Бетон М „100"
Пм-1
ОГ-3
5.700
100 20
Л-1
1200
А
КЖ-4
5.110
4.700
300 1200 300
300
МС-1
МС-2
Л-1
900 900

1. Данный лист см. совместно с КЖ-2 ÷ КЖ-7
2. Деталь деформационного шва см. КЖ-3.

| Изм. | Лист | N докум. | Подпись | Дата |
|---|---|---|---|---|
| Проверил | | Лоуцкер | | |
| Ст. инж. | | Курганова | | |
| Рук. гр. | | Лоуцкер | | |
| ГИП | | Шапиро | | |
| Гл. специал. | | Яронин | | |
| Нач. отд. | | Красавин | | |

Т.П. 902-2-300 КЖ

Аэротенки с рассредоточенным впуском сточных вод АР-4-90-44

| Лит. | Лист | Листов |
|---|---|---|
| | 1 | 41 |


Узлы „1" „2"


ЦНИИЭП инженерного оборудования г. Москва

15015-04

Типовой проект 902-2-300 Альбом IV

Инв.№ подл. | Подпись и дата | Взам.инв.№ | Инв.№ дубл. | Подпись и дата

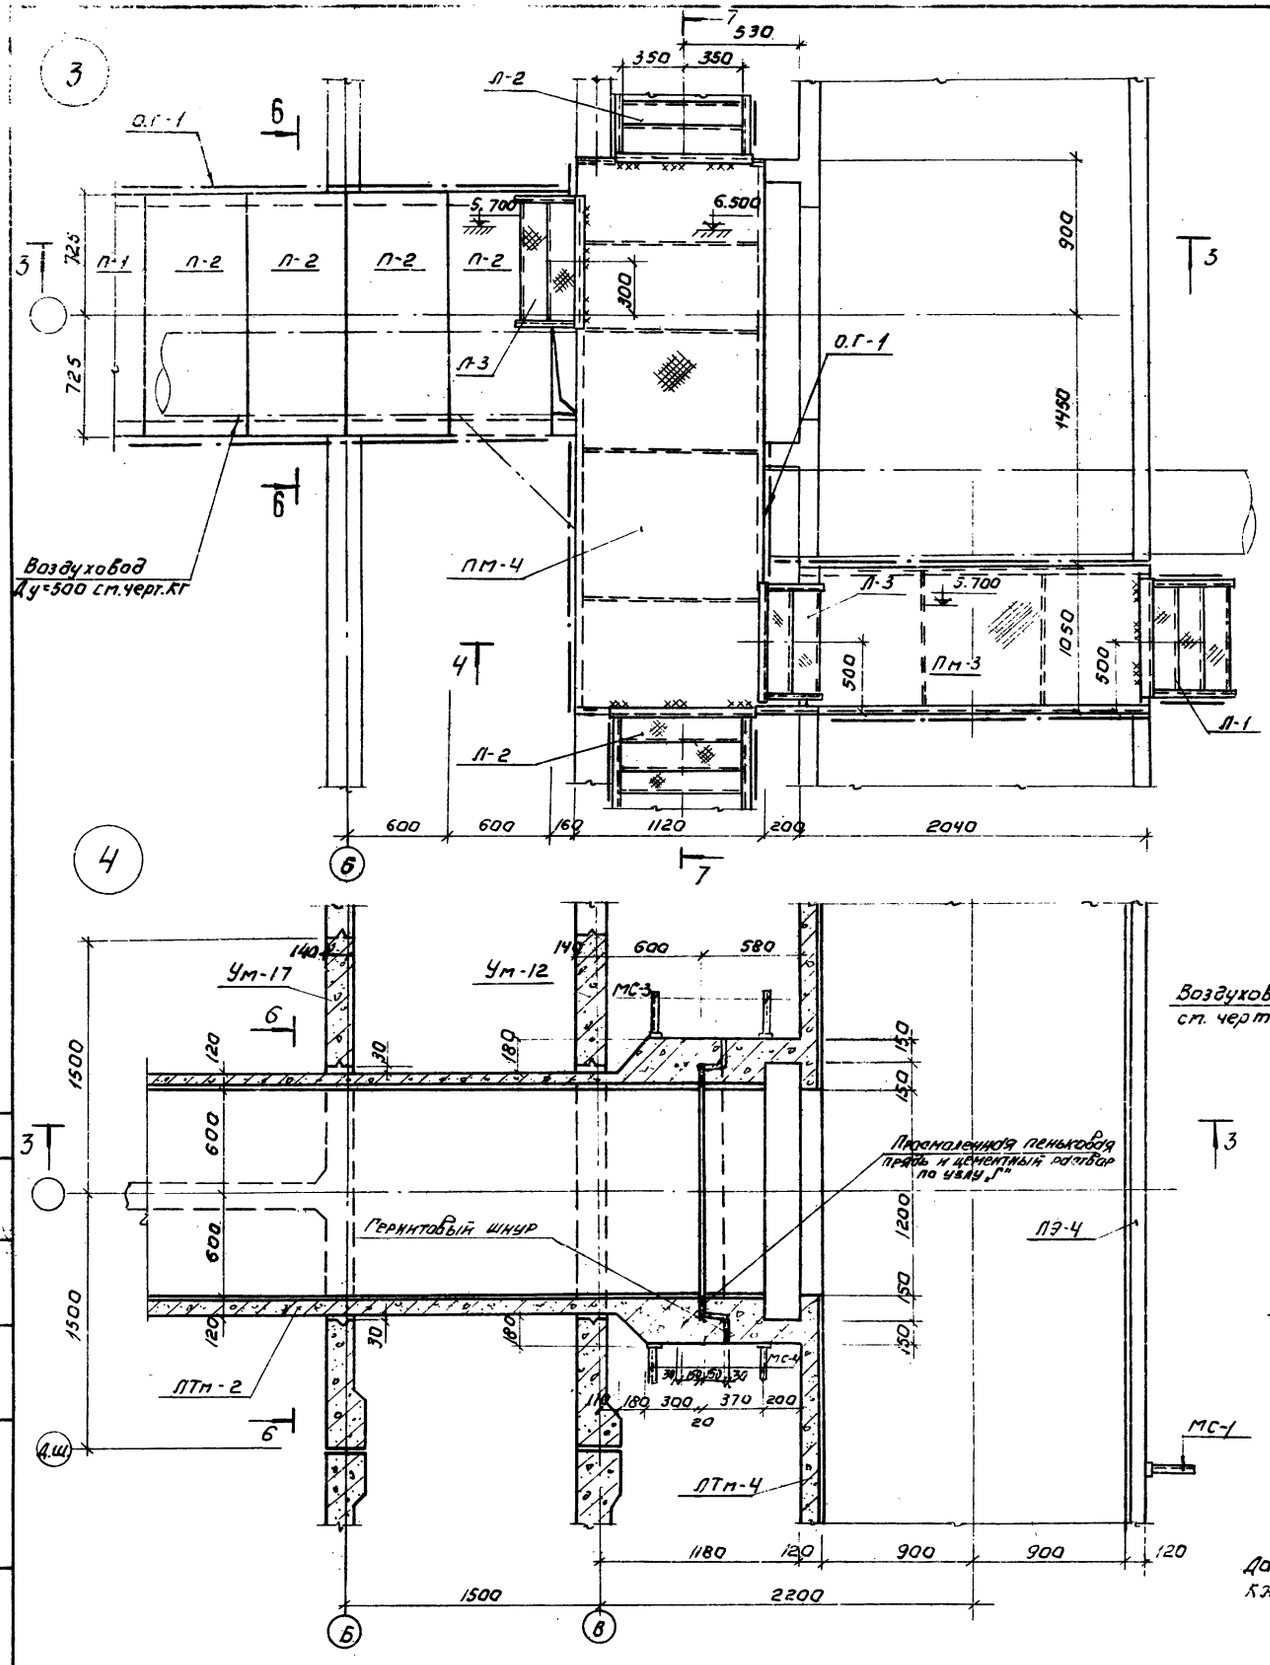

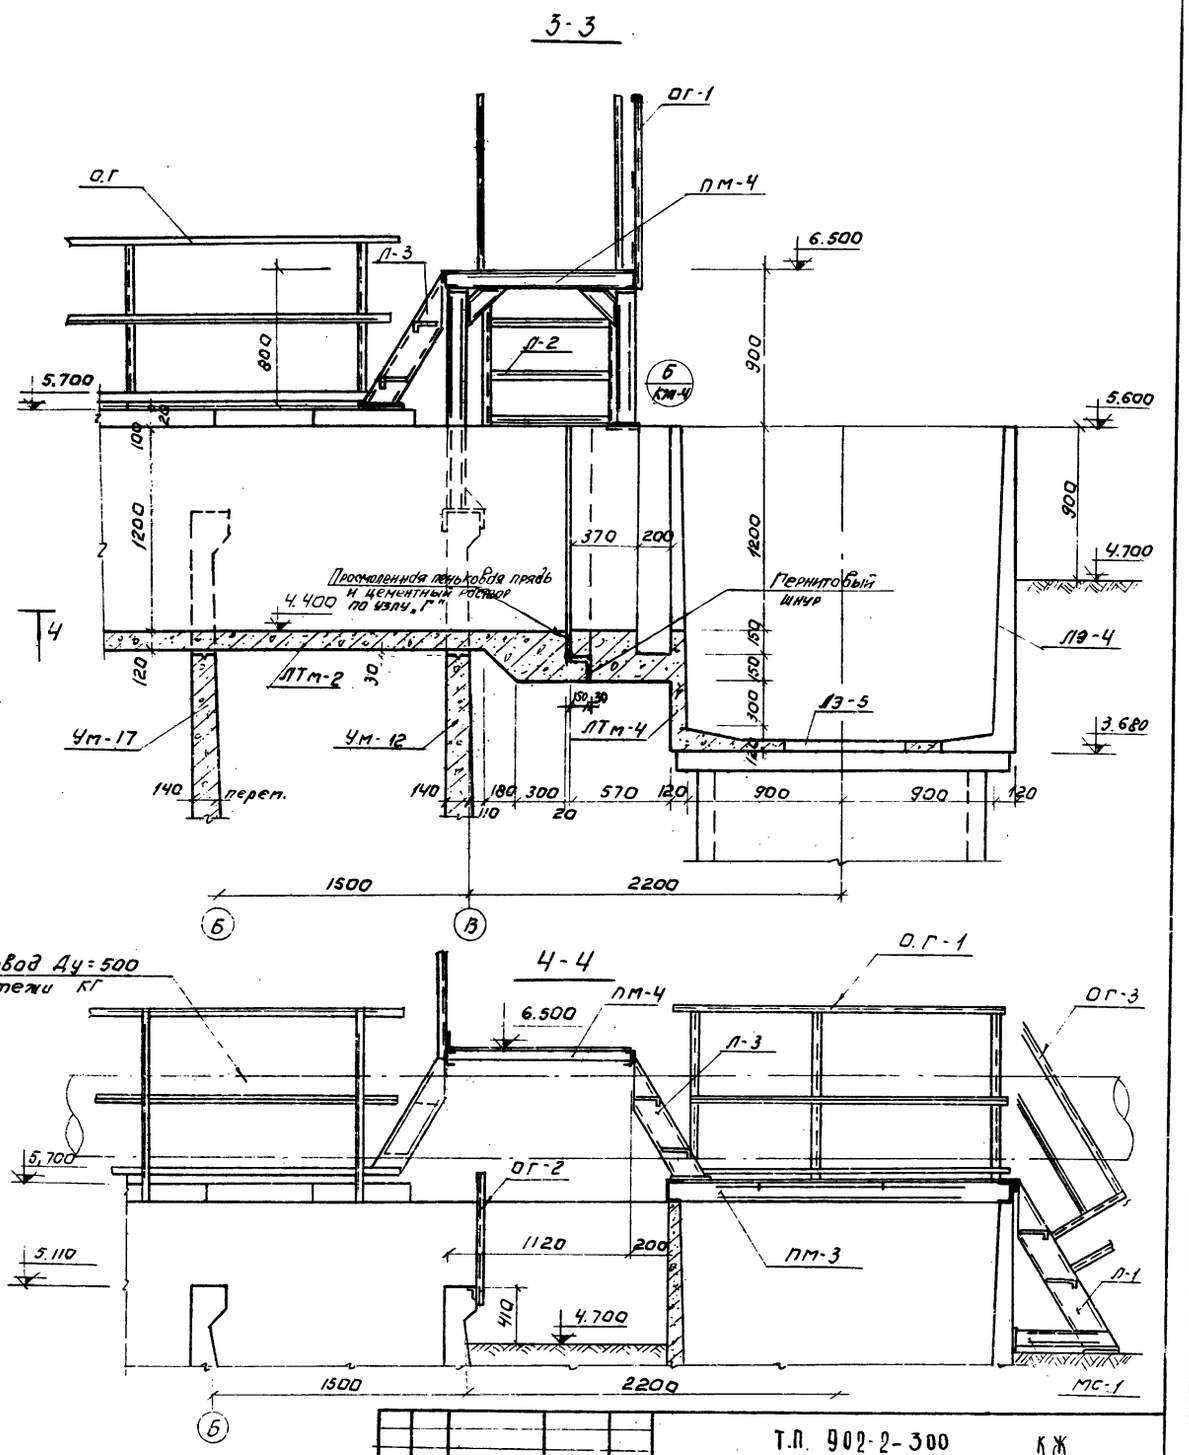



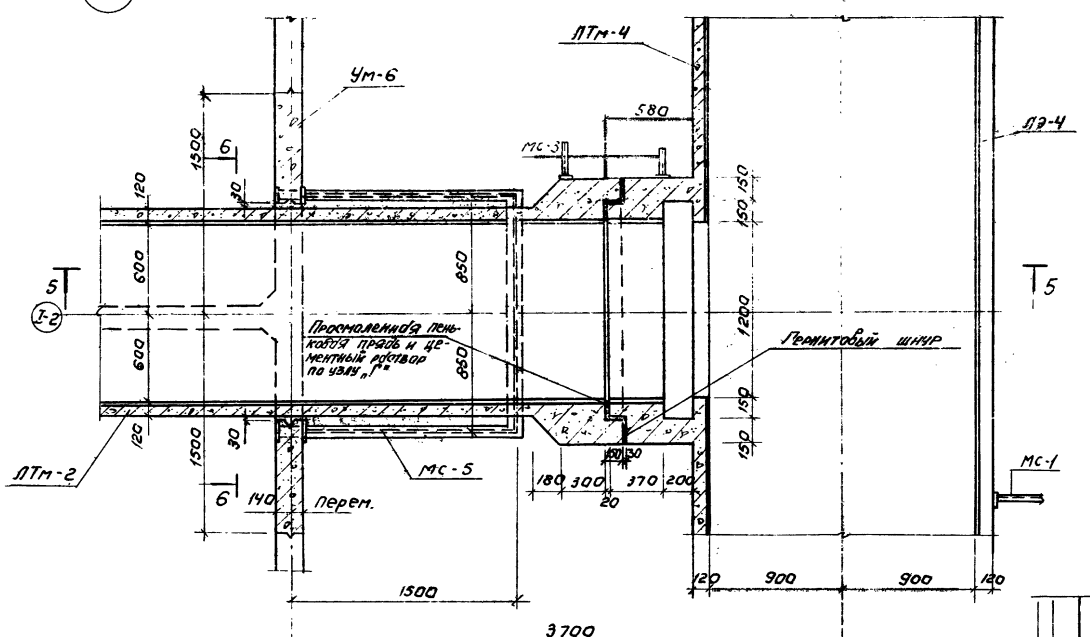

Данный лист см. совместно с КЖ-1; КЖ-3 ÷ КЖ-7.


| | | | | | |
|---|---|---|---|---|---|
| Изм. | Лист | № докум. | Подп. | Дата | Т.П. 902-2-300 КЖ |
| Проверил | | Лоуцкер | | | Аэротенки с рассредоточенным впуском сточных вод АР-4-9,0-4,4 |
| Ст. инж. | | Курганова | | | |
| Рук. гр. | | Лоуцкер | | | Лит. / Лист 2 / Листов |
| ГИП | | Шапиро | | | Узлы „3" „4" |
| Нач. сп. отд. | | Пронин | | | ЦНИИЭП инженерного оборудования г. Москва |
| Нач. отд. | | Красавин | | | |

15015-04

Типовой проект 902-2-300 Альбом IV

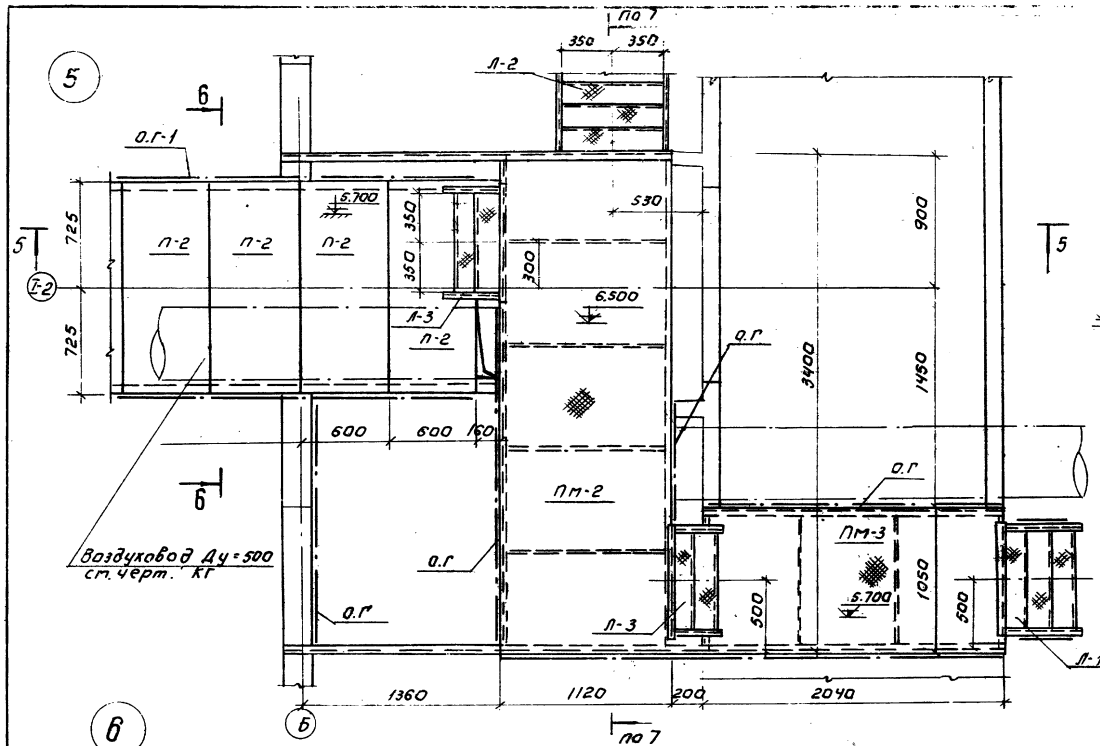


| | | | | | |
|---|---|---|---|---|---|
| | | | | Т.П. 902-2-300 | КЖ |
| | | | | Аэротенки с рассредоточенным впуском сточных вод Ар-9-90-4,4 | |
| Изм. | Лист | № докум. | Подпись | Дата | |
| Проверил | | Дондкер | | | Лит. Р; Лист 3; Листов |
| Ст. инж. | | Курганова | | | |
| Рук. груп | | Аоцкер | | | |
| ГИП | | Шапиро | | | Узлы „5" „6" |
| Гл. спец. отд | | Пронин | | | ЦНИИЭП инженерного оборудования г. Москва |
| Нач. отд | | Красавин | | | |

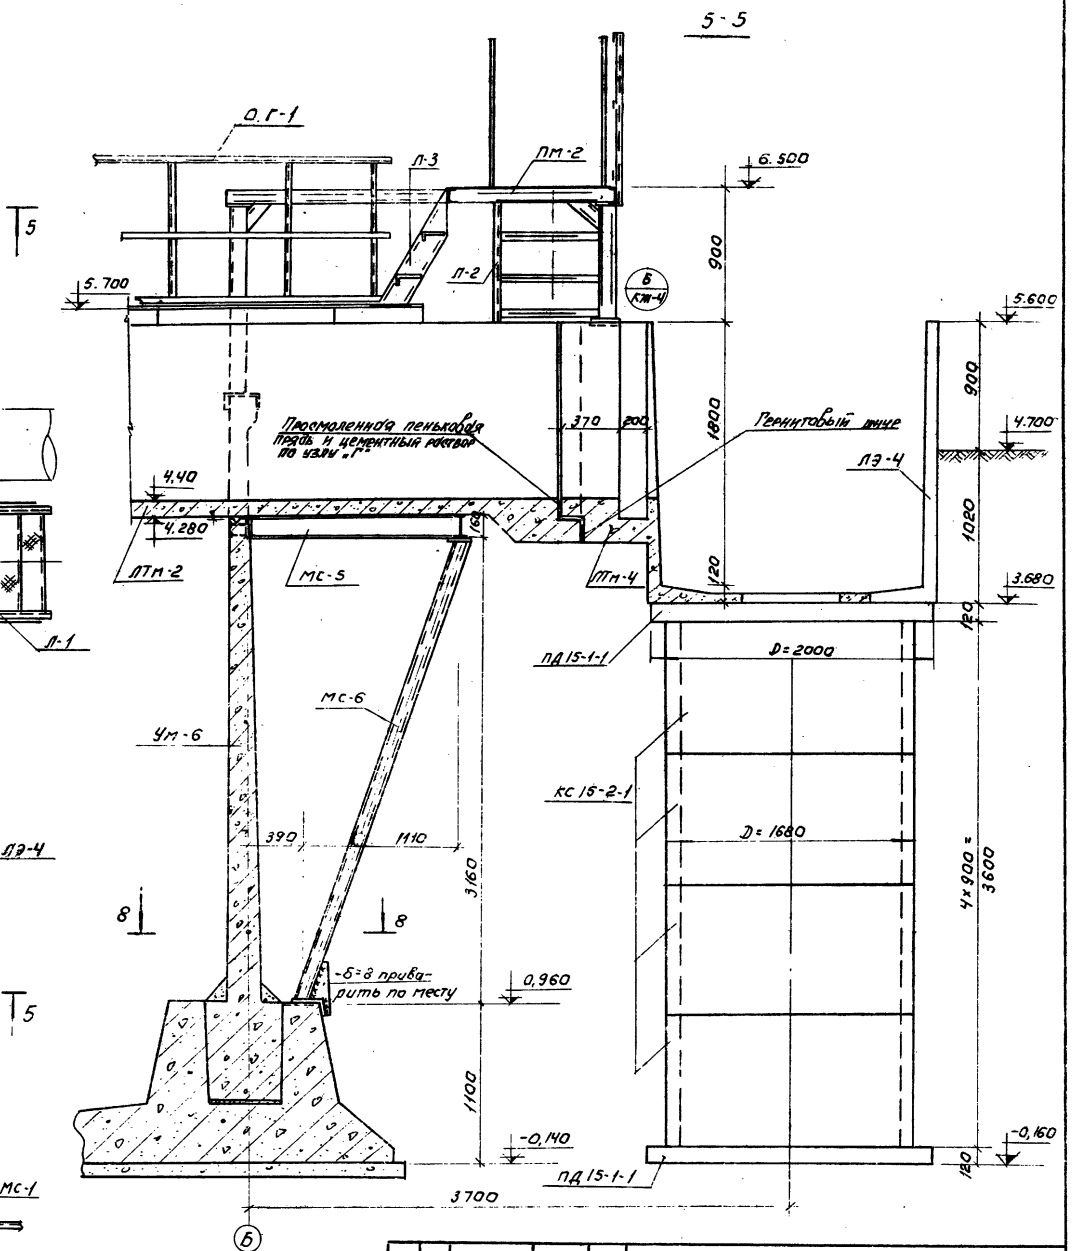Инв. № подл. | Подпись и дата | Взам. инв. №


15015-04 6

Типовой проект 902-2-300 Альбом IV


ПЗО КГ Марина

Инв.N подл. | Подпись и дата


## 7-7

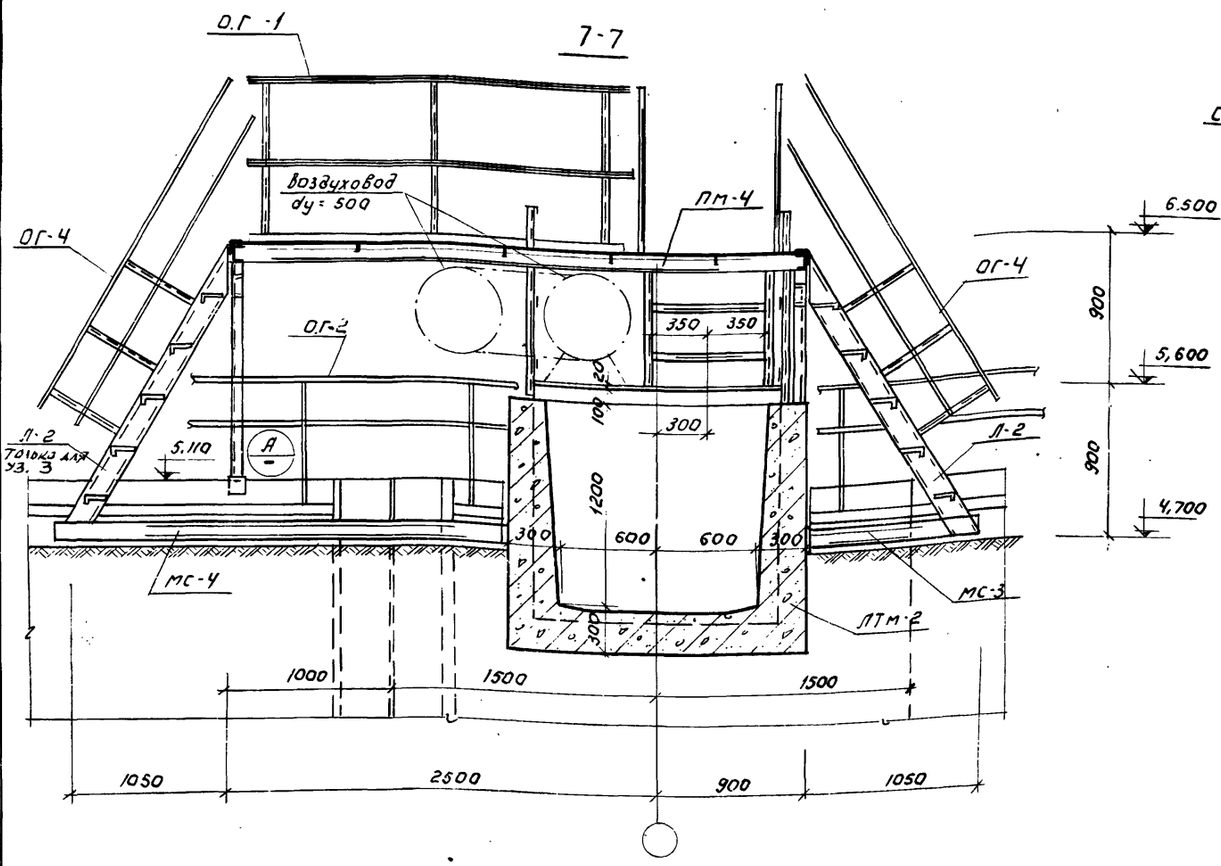



## А

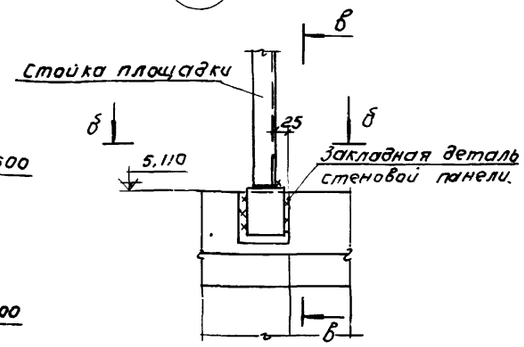



## В - В

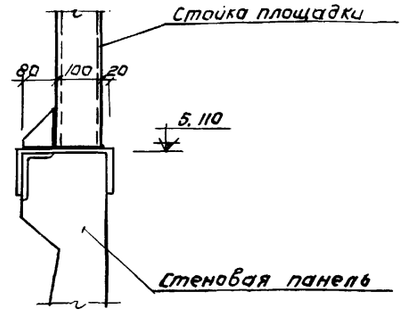



## Б - Б

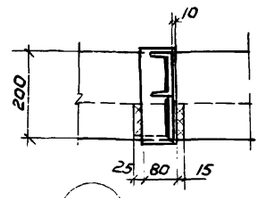



## Б

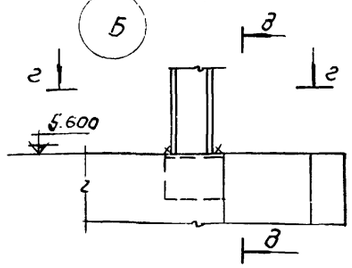



## Д - Д

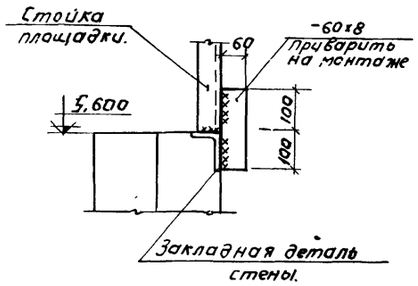



## 6-6

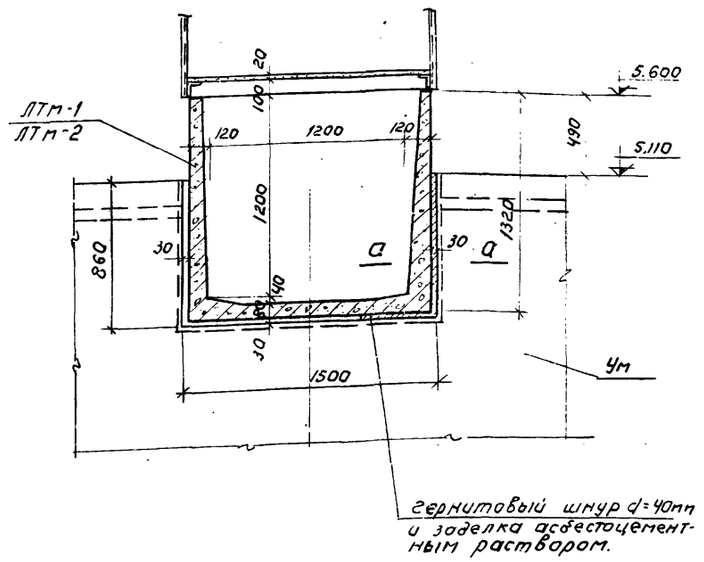



## а - а

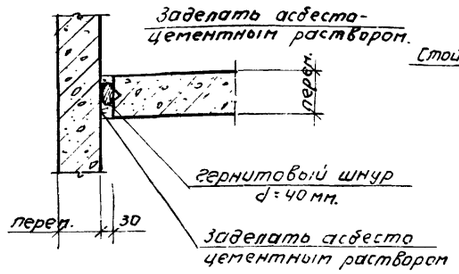


## г - г

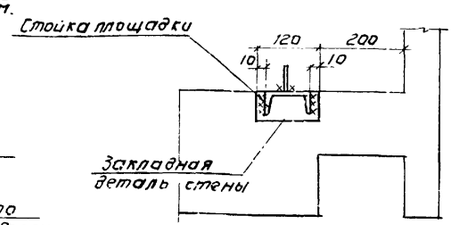


## Деталь деформационного шва в стенах.

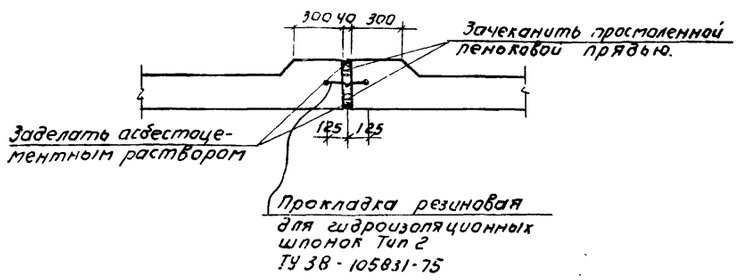


Данный лист см. совместно с КЖ-1÷КЖ-3, КЖ-5÷КЖ-7.

| | | | | | | | |
|---|---|---|---|---|---|---|---|
| | | | | | Т.П. 902-2-300 | | КЖ |
| | | | | | Аэротенки с рассредоточенным впуском сточных вод АР-4-90-4,4 | | |
| Изм. | Лист | № докум. | Подпись | Дата | | Лит | Лист | Листов |
| Проверил | | Курганова | | | | Р | 4 | |
| Рук. груп | | Лоуцкер | | | Узлы "5" "6" Разрезы. Сечения. | ЦНИИЭП инженерного оборудования г. Москва | | |
| ГИП | | Шапиро | | | | | | |
| Гл. сп. отд. | | Аронин | | | | | | |
| Нач. отд. | | Красавин | | | | | | |


15015-04


Альбом IV


Типовой проект 902-2-300


Согласовано
Мариинский ПЗО КГ

Инв.№ подл. | Подпись и дата

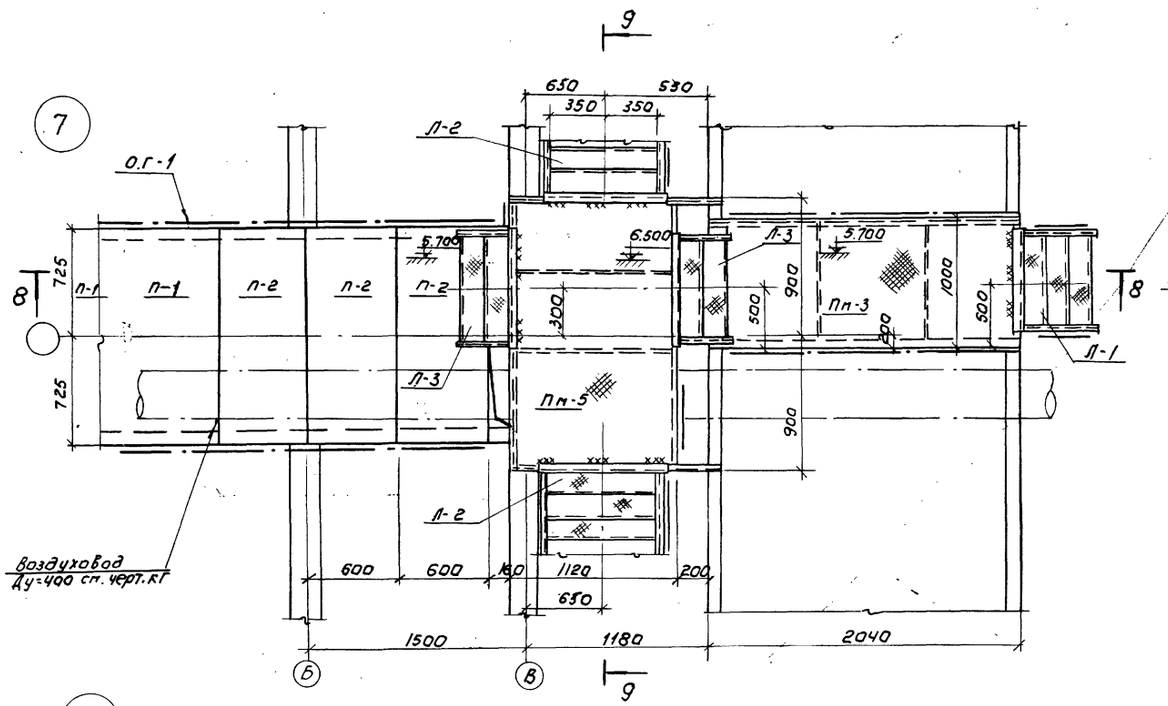

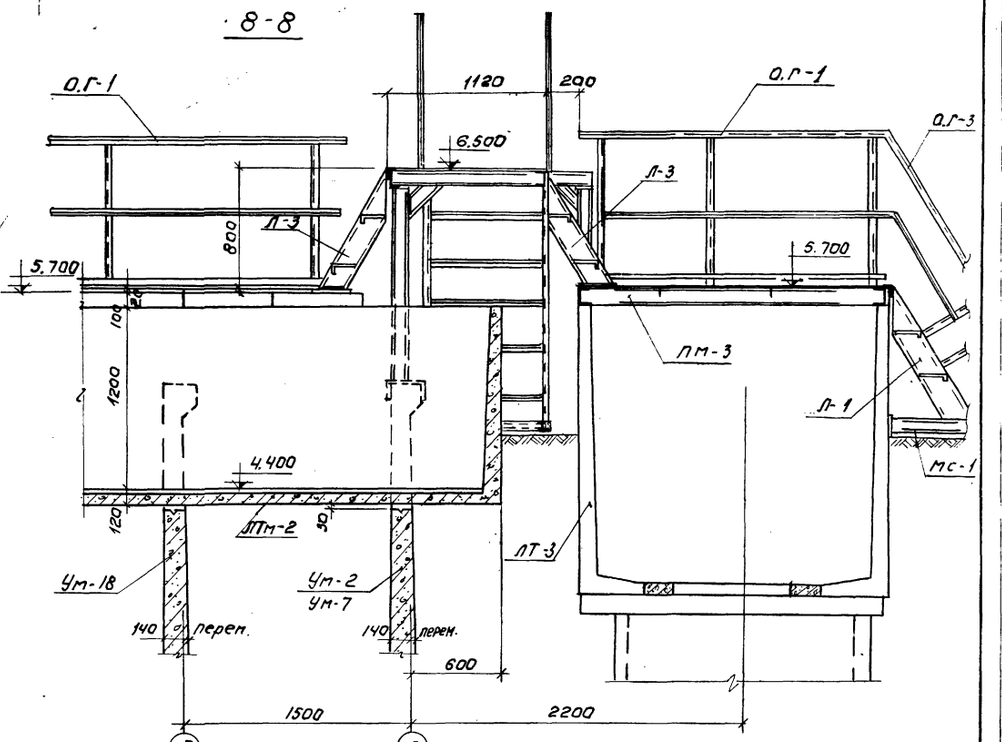
1. Данный лист см. совместно с КЖ-1÷КЖ-4; КЖ-6; КЖ-7.
2. Графика узла 8 выполнена применительно к секции II; III.
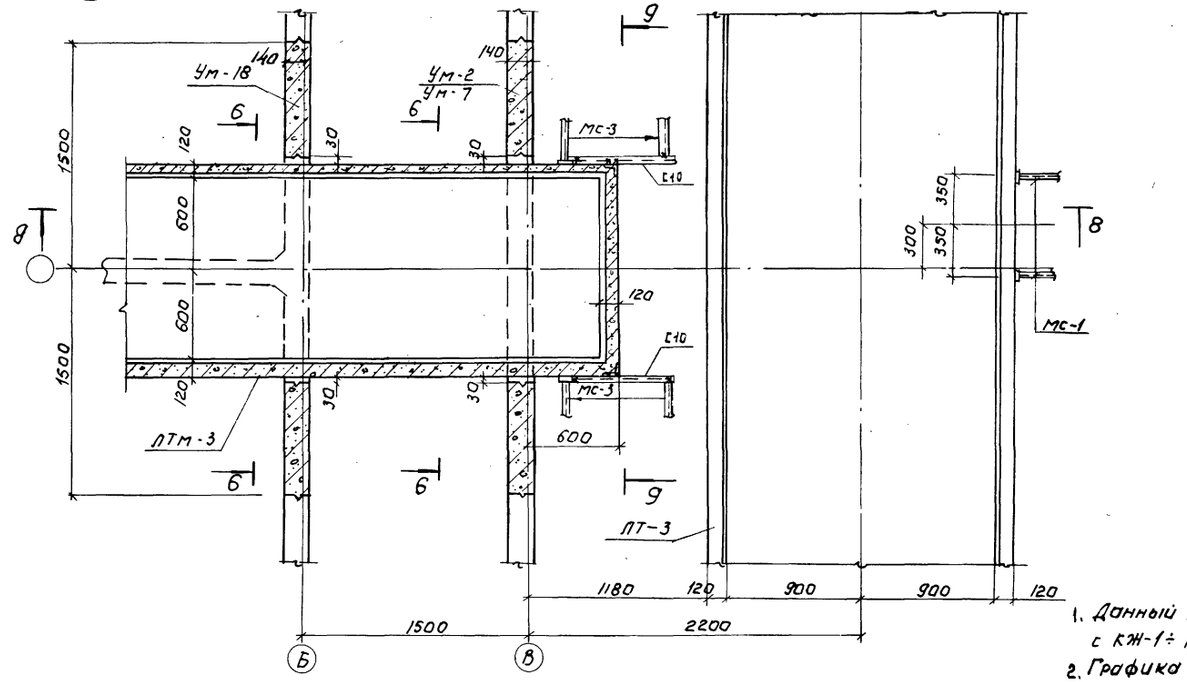
| | | | | | |
|---|---|---|---|---|---|
| | | | | Т.П. 902-2-300 | КЖ |
| | | | | Аэротенки с рассредоточенным впуском сточных вод АР-4-9,0-4-4. | |
| Изм. | Лист | № докум. | Подпись | Дата | |
| Проверил | | Доцкер | | | Лит. / Лист 5 / Листов |
| Гл. инж. | | Курганова | | | |
| Рук. груп | | Доцкер | | | |
| ГИП | | Шапко | | | Узлы „7" „8" |
| Гл. инж. отд | | Пронин | | | ЦНИИЭП инженерного оборудования г. Москва |
| Нач. отд | | Красавин | | | |

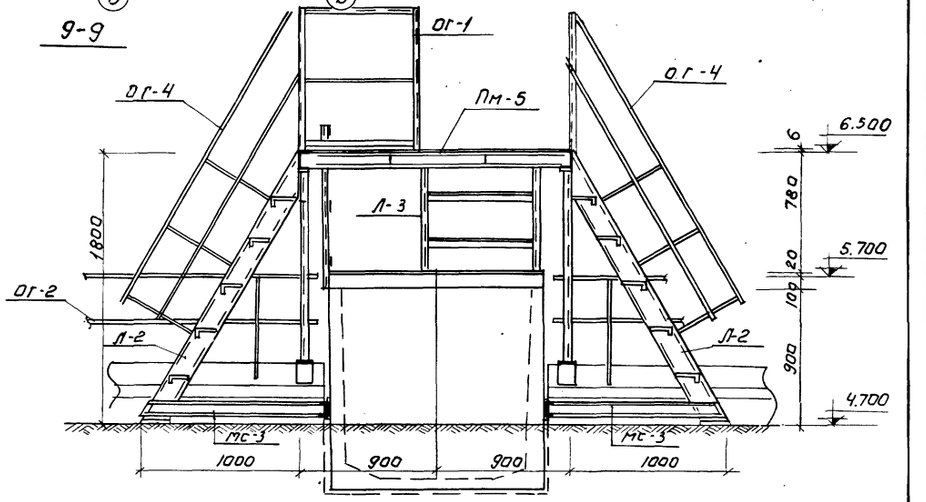
15015-04 8

Типовой проект 902-2-300 Альбом IV


Согласовано: Изо КГ Марина

Инв.№ подл. | Подпись и дата

10 - 10

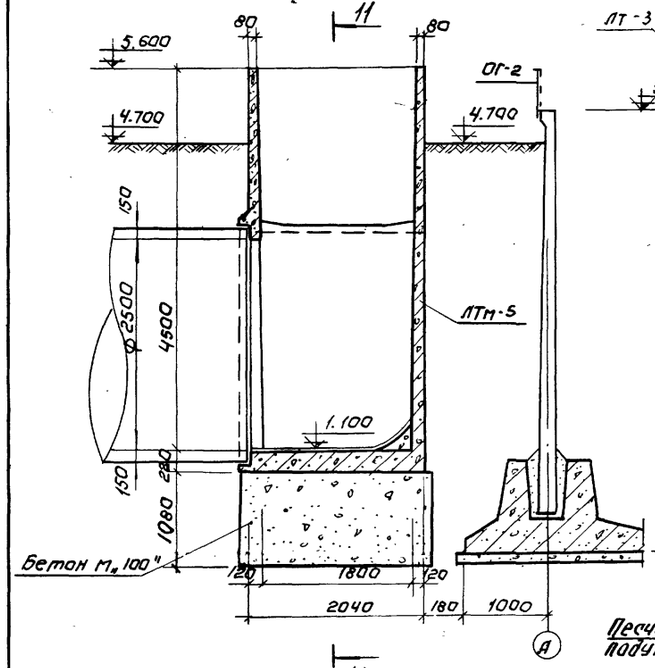



11 - 11

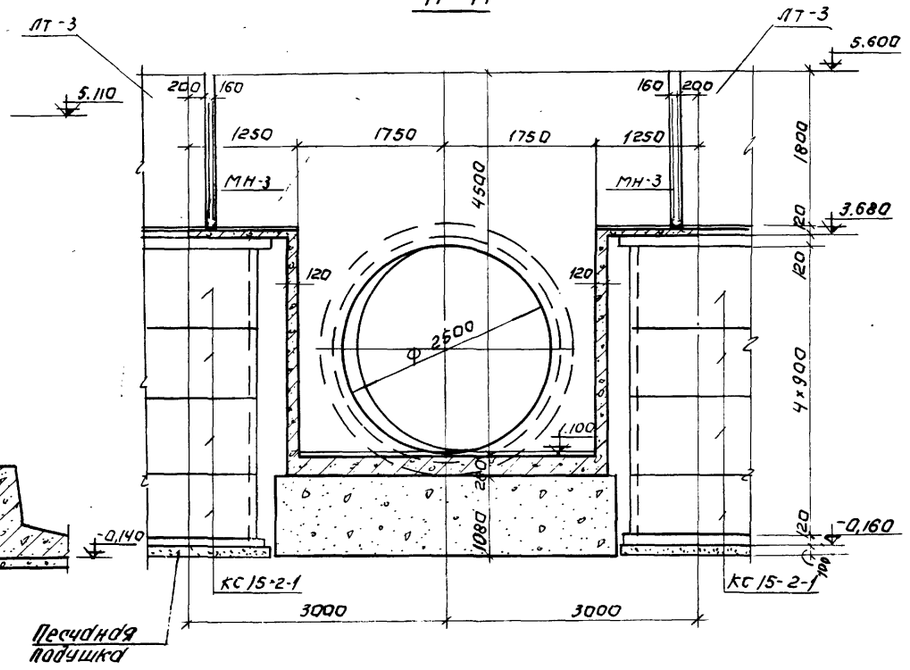



13


12 - 12

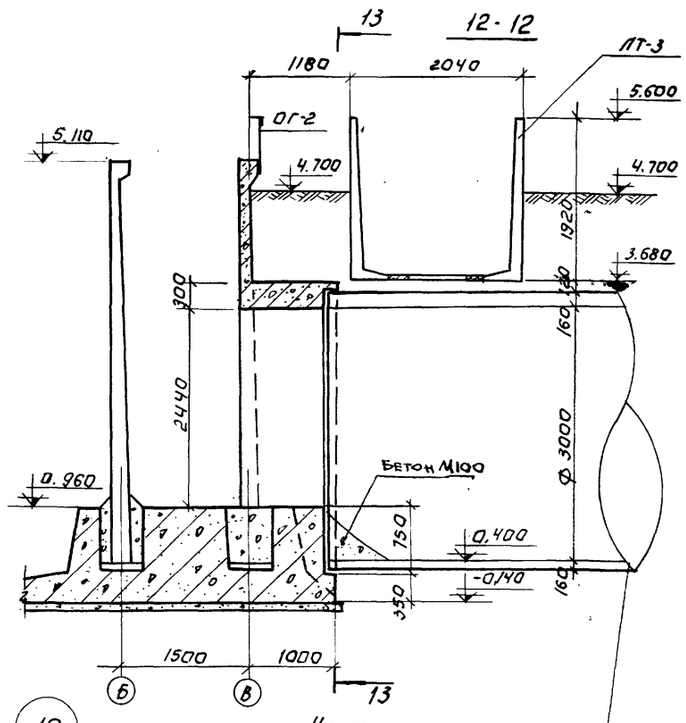



9

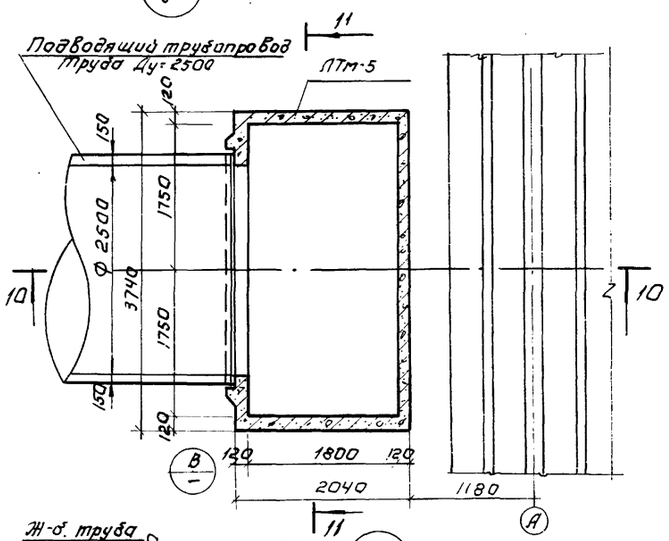



13 - 13

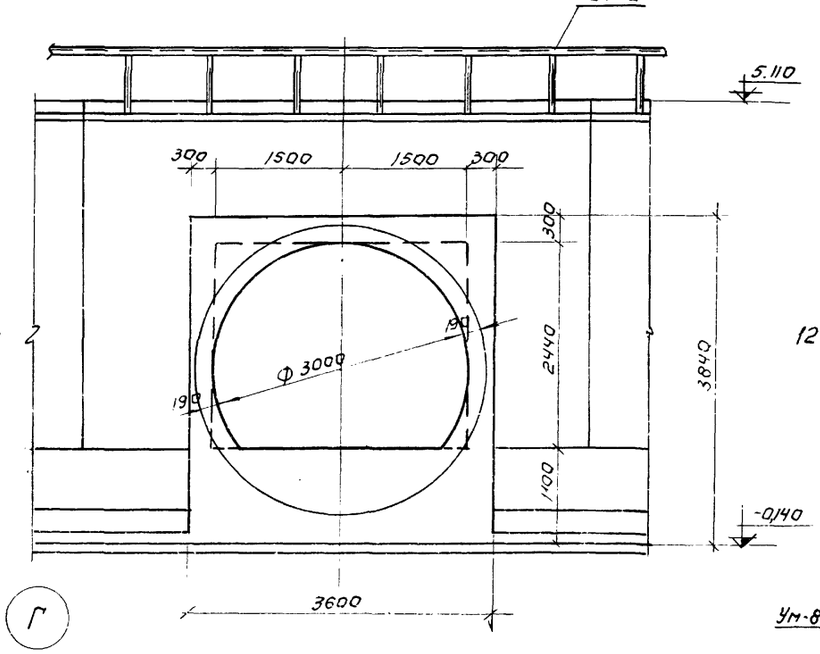



10

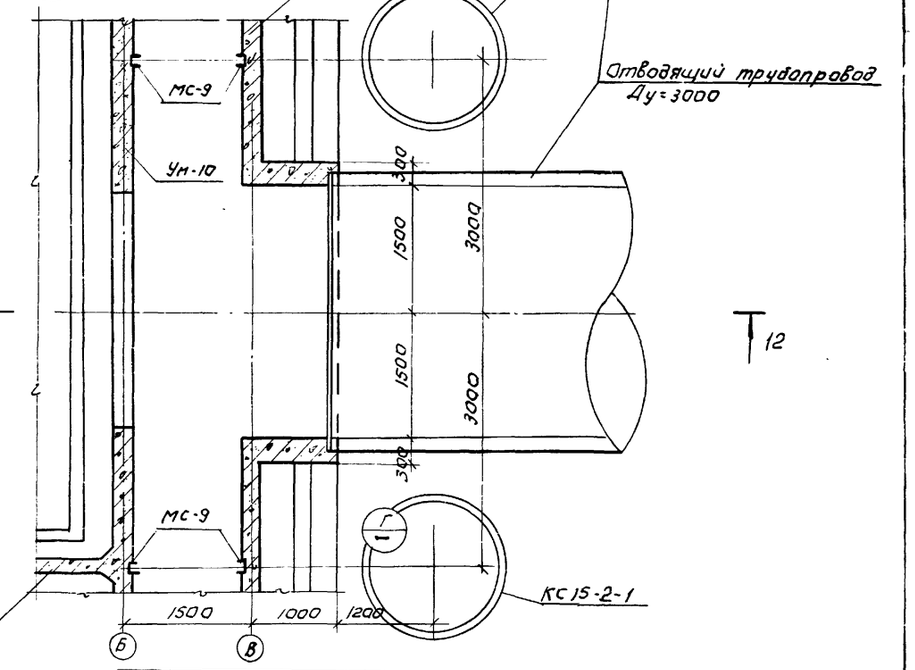


В

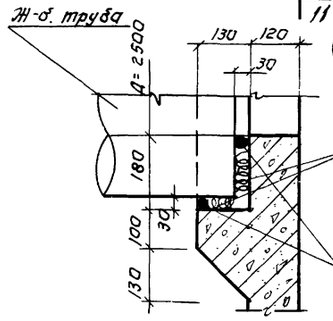


Г

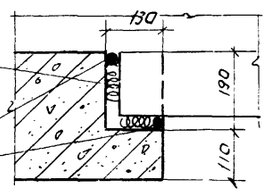


Забить просмоленной пеньковой прядью

Зачеканить асбесто-цементным раствором.

1. Данный лист см. совместно с КЖ-1 ÷ КЖ-5, КЖ-7.
2. Месторасположение и диаметры подводящего и отводящего трубопровода уточняются при привязке проекта.

| Изм. | Лист | № докум. | Подпись | Дата |
|---|---|---|---|---|
| Проверил | | Доуцкер | | |
| Ст. инж. | | Курганова | | |
| Рук. гр. | | Доуцкер | | |
| ГИП | | Шапиро | | |
| Гл. спец. отд | | Пронин | | |
| Нач. отд | | Красавин | | |

Т.П. 902-2-300 КЖ

Аэротенки с рассредоточенным впуском сточных вод АР-4-9.0-44


| Лит. | Лист | Листов |
|---|---|---|
| | 6 | |


Узлы 9" „ 10"


ЦНИИЭП инженерного оборудования г. Москва


150-15-84


Типовой проект 902-2-300 Альбом IV

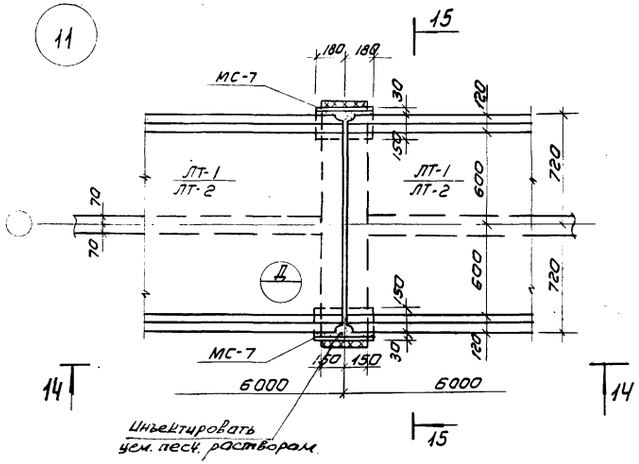


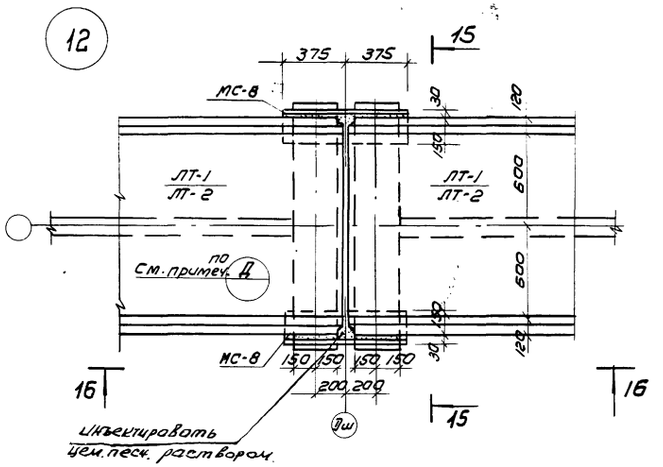


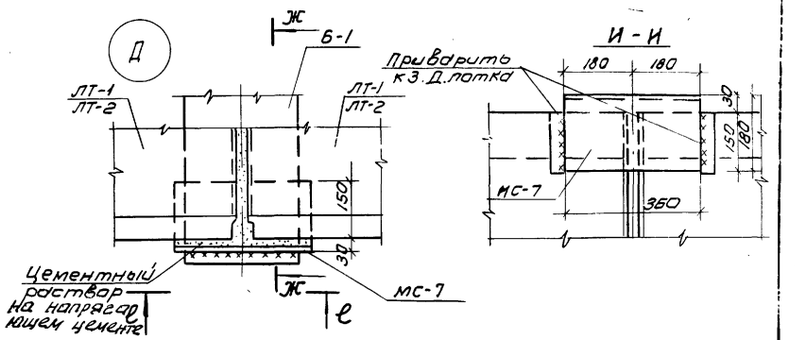
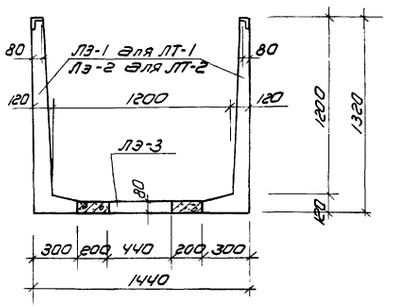


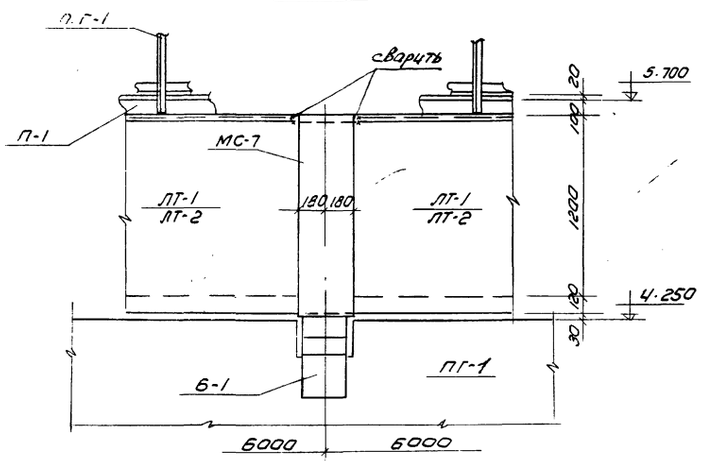
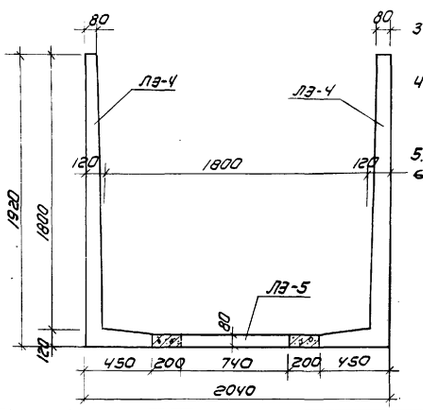

1. До установки лотков на перегородочные панели ПГ-1; ПГ-2 наклеивается гернитовый шнур d=40 мм
2. Марки МС-7 и МС-8 привариваются к закладным деталям балки.
   Лотки через закладные детали привариваются к маркам МС-7; МС-8.
   У деформационных швов из двух лотков, опирающихся на марку МС-8, приваривается только один.
3. После установки лотков пазухи между ними и марками МС-7; МС-8 заполняются цементным раствором.
4. Лотки ЛТ-1; ЛТ-2; ЛТ-3 собираются из лотковых элементов ЛЭ-1÷ЛЭ-5. Деталь стыка лотковых элементов см. на листе КЖ-9.
5. Стыки лотков ЛТ-3 см. на листе КЖ-9.
6. Допускаемые отклонения при монтаже лотков ЛТ-1; ЛТ-2 от разбивочной оси не должны превышать ± 5 мм.

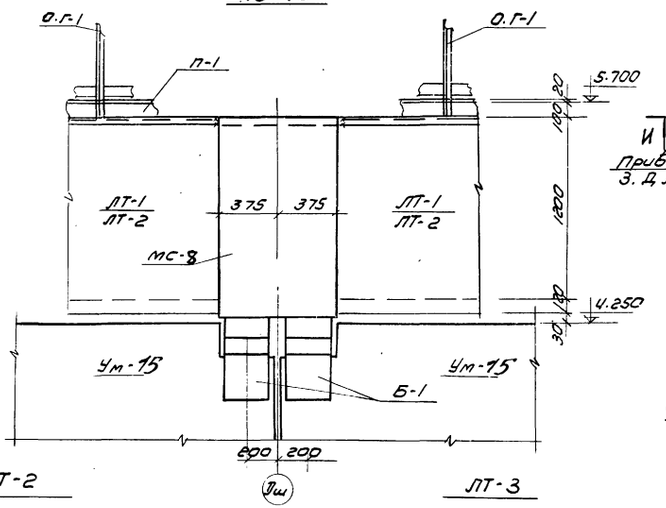

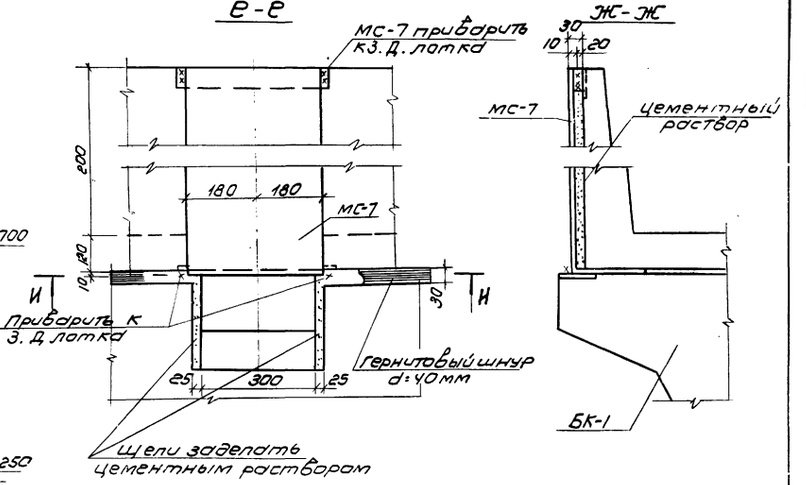
ЛТ-1; ЛТ-2

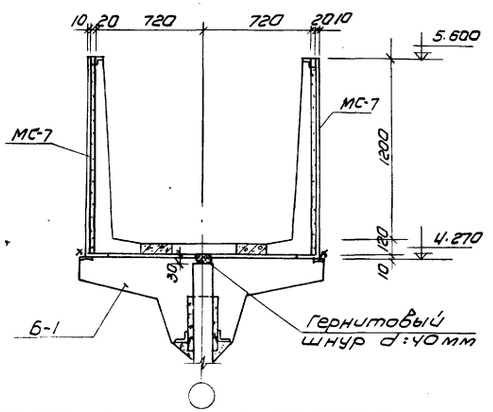


ЛТ-3





| | | | | | |
|---|---|---|---|---|---|
| | | | | Т.П. 902-2-300 | КЖ |
| | | | | Аэротенки с рассредоточенным впуском сточных вод АР-4-9,0-4,4 | |
| Изм. | Лист | N докум. | Подп. | Дата | |
| Проверил | | Лоцкер | | | Лит. / Лист 7 / Листов |
| Гл. инж. | | Курганова | | | |
| Рук. гр. | | Лоцкер | | | |
| ГИП | | Шапиро | | | Узлы „11"; „12" |
| Гл. спец. отд. | | Пронин | | | ЦНИИЭП инженерного оборудования г. Москва |
| Нач. отд. | | Красавин | | | |

Согласовано:


Инв. № подл. | Подп. и дата

15015-04 10


## Развертка стен вида А

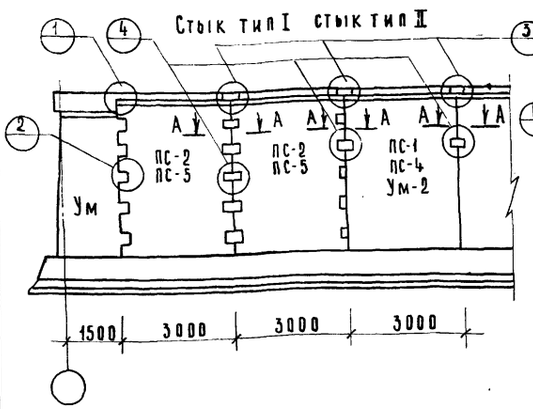



## Развертка стен вида Б

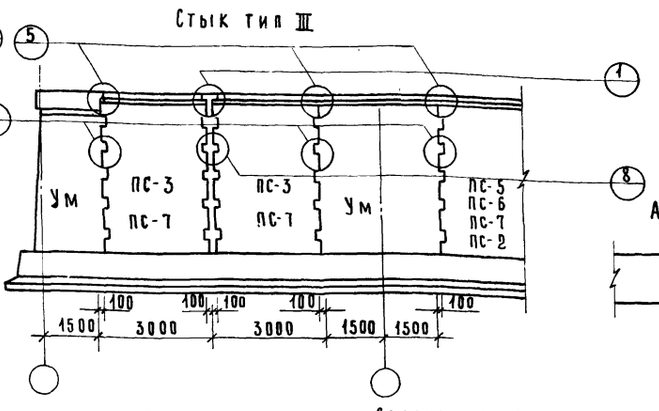


## Развертка стен вида В

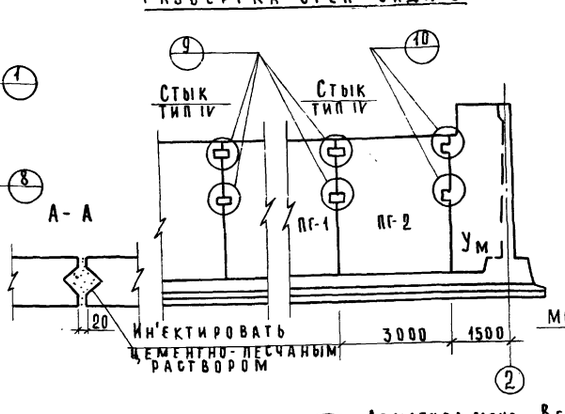



## 1

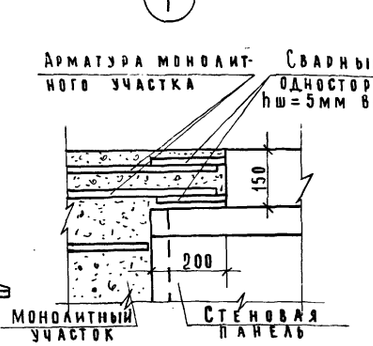



## 2


Сварные швы односторонние hшва = 4мм, Bшв = 6мм

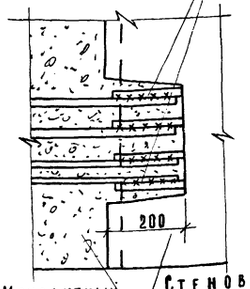



## 3

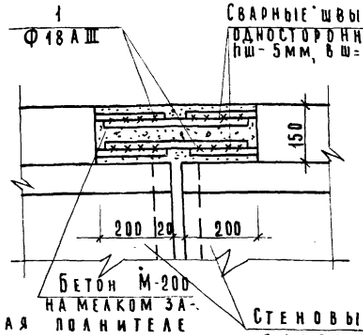


## 4

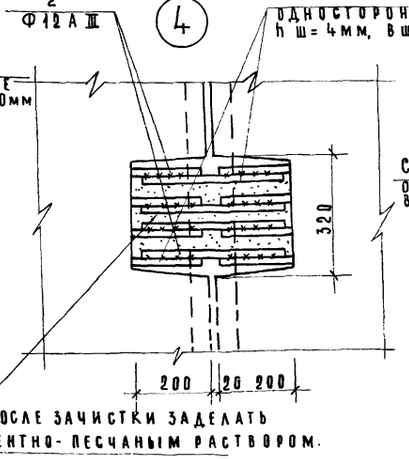



## 5

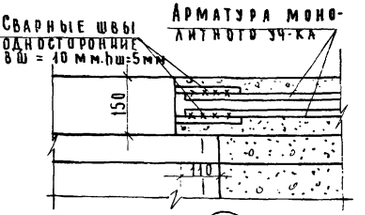



## 6





## 7

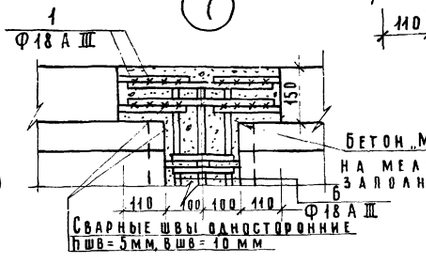



## 8

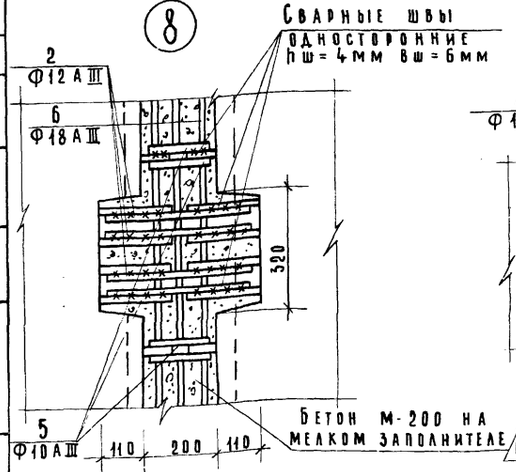


## 9

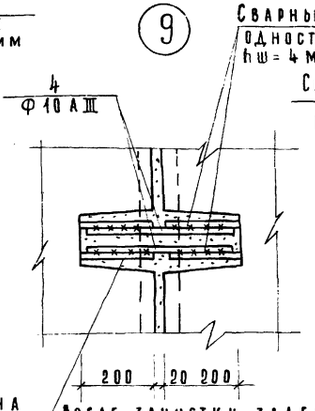


## 10

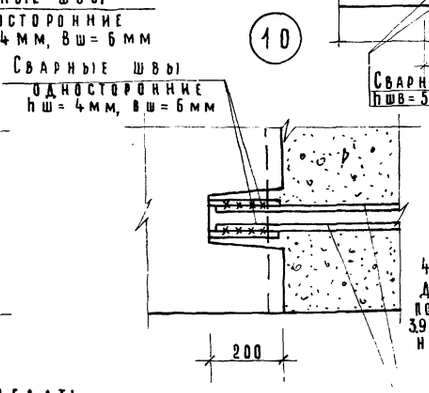


## Ведомость стержней на 1 элемент

| Марка элемента | Поз. | Эскиз | Ф мм | Длина мм | Кол. шт. | Общая длина м |
|---|---|---|---|---|---|---|
| Стык панелей тип I | 1 | | 18 А III | 400 | 4 | 1.6 |
| | 2 | | 12 А III | 400 | 40 | 16.0 |
| Стык панелей тип II | 1 | | 18 А III | 400 | 4 | 1.6 |
| | 2 | | 12 А III | 400 | 8 | 3.2 |
| Стык панелей тип III | 3 | | 10 А III | 180 | 26 | 5.2 |
| | 2 | | 12 А III | 400 | 40 | 16.0 |
| | 5 | | 18 А III | 4830 | 6 | 29.0 |
| | 1 | | 16 А III | 400 | 4 | 7.0 |
| Стык панелей тип IV | 4 | | 10 А III | 400 | 8 | 3.2 |

## Выборка арматуры на 1 элемент

| Марка элемента | Арматурная сталь кл. А III Ф мм | | | | | |
|---|---|---|---|---|---|---|
| | 10 А III | 12 А III | 16 А III | 18 А III | 14 А III | Итого |
| Стык панелей тип I | — | 14.2 | — | 3.2 | | 17.4 |
| " " тип II | — | 2.8 | — | 3.2 | | 6.0 |
| " " тип III | 3.1 | 14.2 | | 61.2 | | 78.5 |
| " " тип IV | 2.0 | — | — | — | | 2.0 |

1. Развертка стен вида А выполняется по осям (I-1); (I-5); (II-4) (III-4) по оси (А) между осями (I-1) - (I-3); (I-3) - (I-5); (II-2) - (II-4); (II-2) ÷ (III-4), по оси (Б) между осями (I-2) - (I-4); (II-1) - (II-3); (III-1) - (III-3)

2. Развертка стен вида Б выполняется по оси (А) между осями (I-5) - (Ая); (II-2) - (Ая); (II-4) - (Ая); (III-2) - (Ая); по оси (Б) между осями (I-1) - (I-2); (I-4) - (I-5); (I-5) - (Ая); (III-3) - (II-4); (II-4) - (Ая); (III-3) - (III-4);

3. Развертка стен вида В выполняется по осям (I-2); (I-4); (II-1); (II-3); (III-1); (III-3)

4. Состав материалов и методы производства работ по выполнению стыков см. серию 3.900-2 выпуск 1 пояснительную записку.

| Изм. | Лист | N докум. | Подпись | Дата |
|---|---|---|---|---|
| Пров. | | Лоуцкер | | |
| Ст. инж | | Курганова | | |
| Рук. гр. | | Лоуцкер | | |
| ГИП | | Шапиро | | |
| Гл. спец | | Пронин | | |
| Нач. отд | | Красавин | | |

Т. п. 902-2-300 КЖ


Аэротенки с рассредоточенным впуском сточных вод Ар-4-9.0-44

| Лит. | Лист | Листов |
|---|---|---|
| Р | 8 | |


Детали стыков стеновых панелей

ЦНИИЭП инженерного оборудования г. Москва


## Деталь установки панели в паз днища

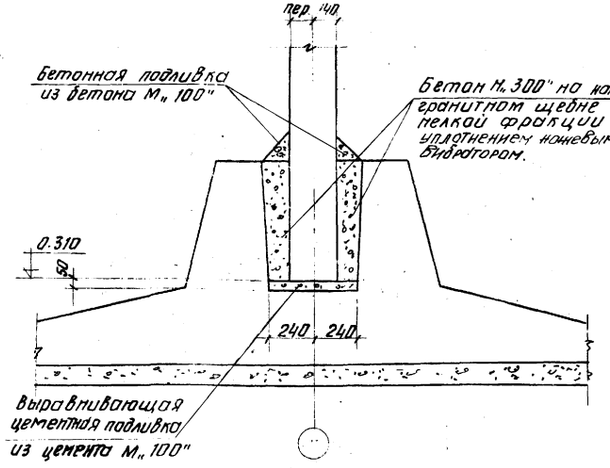



## Деталь установки перегородки ПГ-1; ПГ-2 в паз днища

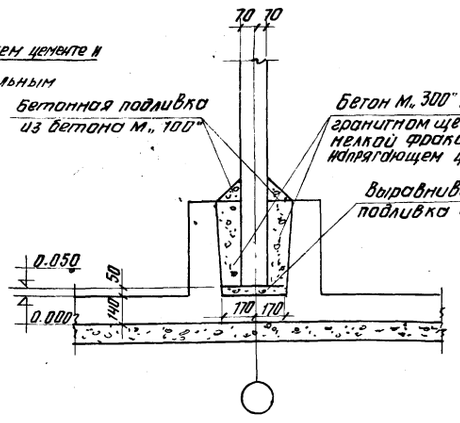



## Деталь установки панели ПГ-3 в паз днища

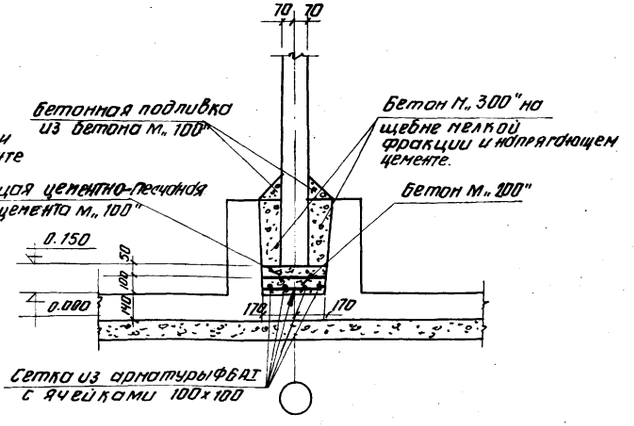



## Деталь установки балки Б-1

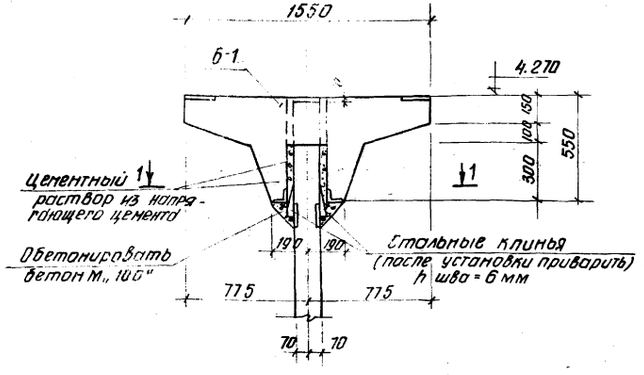



## 1-1

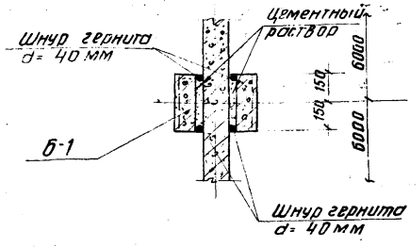



## Деталь стыка лотков Лт-3 между собой

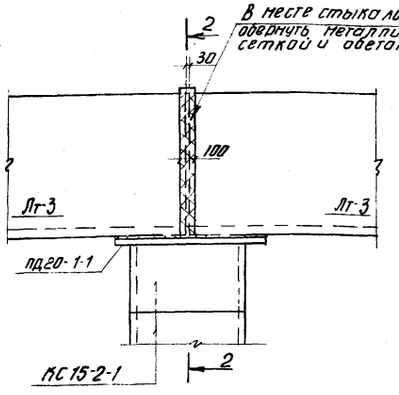


## 2-2

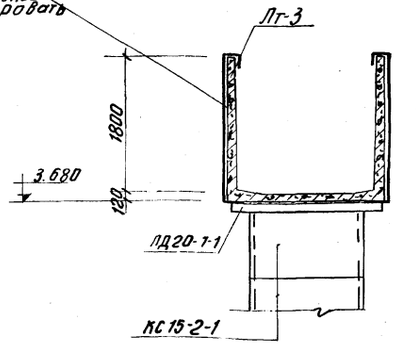


## Деталь стыка лотковых элементов

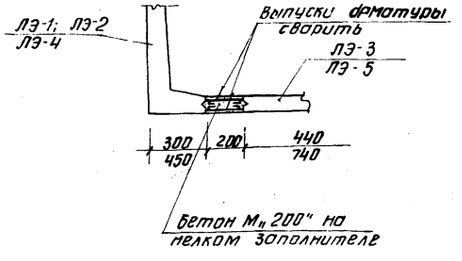


1. Установка балок Б-1 производится с тщательной нивелировкой.
2. Инъектирование стыка балки Б-1 с панелью производится через монтажные трубочки после прокладки гернитового шнура.
3. Допускаемые отклонения при монтаже балки Б-1 от разбивочной оси не должны превышать ±5 мм.

| | | | | | |
|---|---|---|---|---|---|
| Изм. | Лист | № докум. | Подпись | Дата | |
| Проверил | | Лоуцкер | | | |
| Ст. инж. | | Курганова | | | |
| Рук. гр. | | Лоуцкер | | | |
| ГИП | | Шапиро | | | |
| Гл. инж. отд. | | Промин | | | |
| Нач. отд. | | Красавин | | | |

Т.П. 902-2-300 КЖ-

Аэротенки с рассредоточенным впуском сточных вод АР-4-9,0-4,4

| Лит. | Лист | Листов |
|---|---|---|
| Р | 9 | |

Детали установки панелей, балок, плит, лотков.

ЦНИИЭП инженерного оборудования г. Москва


Типовой проект 902-2-300 Альбом IV

Согласовано


Инв. № подл. | Подпись и дата

## Монтажные схемы расположения тумб для воздушных стояков


### Для тройного канала

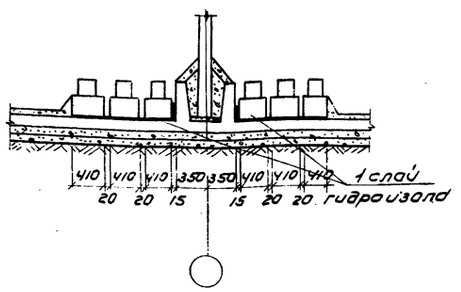


### Для двойного канала

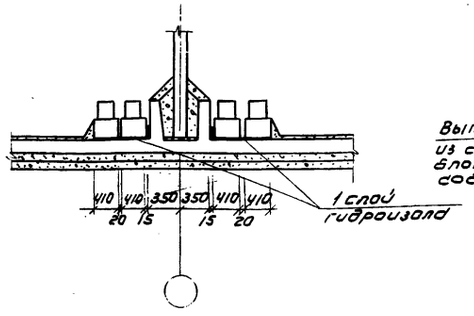



## Деталь стыка фильтросных лотков

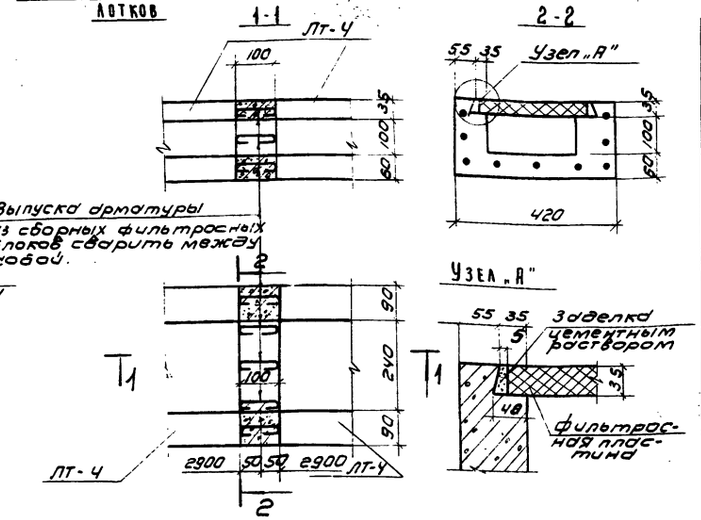



## Ведомость стержней на один элемент

| Наим эл-та | Поз | Эскиз или сечение | ф мм | Длина мм | Кол шт |
|---|---|---|---|---|---|
| Тумба | 1 | 440 / 400 370 320 | 5АI | 1530 | 4 |
| | 2 | 560 | 6АI | 650 | 9 |
| | 3 | 460 | 6АI | 550 | 2 |
| | 4 | Патрубок d = 219×6 | | 440 | 1 |
| | 5 | Кольцо из арматуры ф14 | 14АI | 730 | 1 |
| | | Бетон марки 200 - 0.074 | | | |
| Донная часть фильтросного канала | 6 | 240 / 230 160 160 | 6АI | 790 | 8 |
| | 7 | 380 | 6АI | 470 | 12 |
| | 8 | 160 380 160 | 6АI | 790 | 6 |
| | 9 | Патрубок d = 50×3.5 | — | 250 | 2 |
| | | Бетон марки 200 - 0.033 | | | |
| Стенки фильтросного канала | 6 | см. выше | 6АI | 790 | 12 |
| | 7 | —"— | 6АI | 470 | 18 |
| | 8 | —"— | 6АI | 790 | 9 |
| | 9 | —"— | — | 250 | 3 |
| | | Бетон марки 200 - 0.049 | | | |


## 3-3

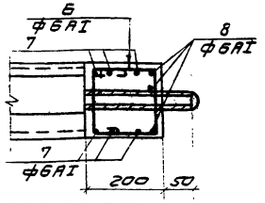



## Армирование массива для заделки патрубка в двойной канал

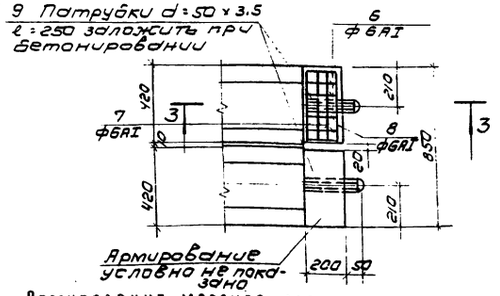



## Армирование массива для заделки патрубка в тройной канал

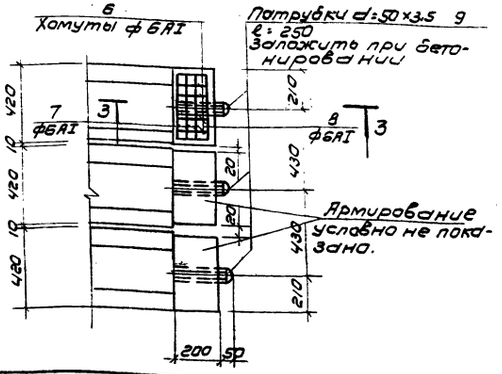



## 4-4

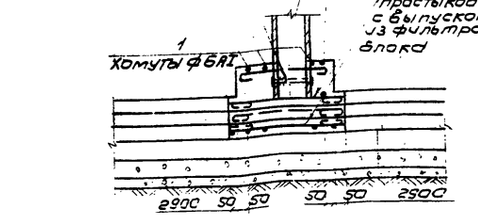



## 5-5

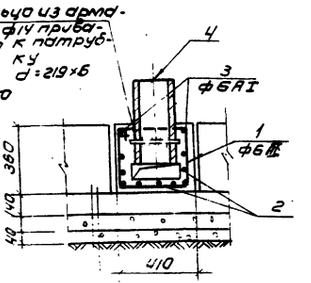

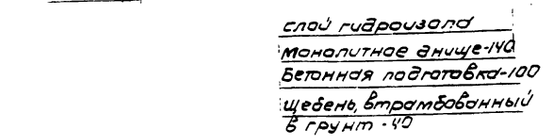
## Армирование монолитной тумбы

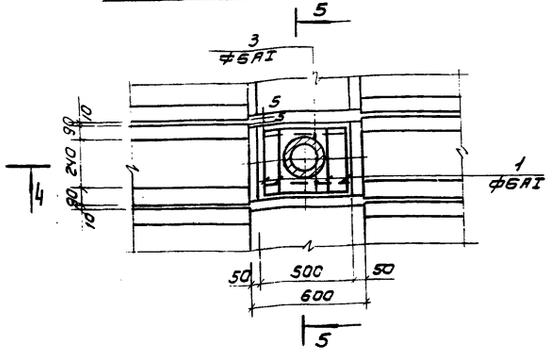


## Выборка стали на один элемент, кг

| Марка элемента | Арматурные изделия: Арматурная сталь ГОСТ 5781-75, Класс AI, ф мм: 6 | 14 | | | Итого | Закладные изделия: Профильная сталь, Патрубки d: 219×6 | 50×3.5 | | Итого | Всего |
|---|---|---|---|---|---|---|---|---|---|---|
| Тумба | 8.9 | 0.8 | | | 3.7 | 13.9 | — | | 13.9 | 17.6 |
| Заделка патрубка в двойной канал | 3.7 | — | | | 3.7 | — | 2.0 | | 2.0 | 5.7 |
| Заделка патрубка в тройной канал | 5.6 | — | | | 5.6 | — | 3.0 | | 3.0 | 8.6 |


1. Расположение фильтросных каналов Лт-4 с местоположением тумб и водовыбросных стояков дано на планах в альбоме III.
2. Стыки фильтросных каналов замоноличиваются бетоном М300.

| | | | | | | | |
|---|---|---|---|---|---|---|---|
| Изм. | Лист | № докум. | Подп. | Дата | Т.П. 902-2-300 КЖ | | |
| Проверил | | Дочкер | | | Аэротенки с рассредоточенным впуском сточных вод АР-4-9-4.4 | | |
| Ст. инж. | | Курганова | | | | Лит. | Лист | Листов |
| Рук. гр. | | Дочкер | | | | Р | 10 | |
| ГИП | | Шапиро | | | Детали установки фильтросных лотков. | ЦНИИЭП инженерного оборудования г. Москва | |
| Гл. инж. | | Пронин | | | | | |
| Нач. отд. | | Красавин | | | | | |


Инв. № подл. | Подп. и дата | Взам. инв. №

Типовой проект УШ2-2-300 Альбом IV


## План чистого пола днища.

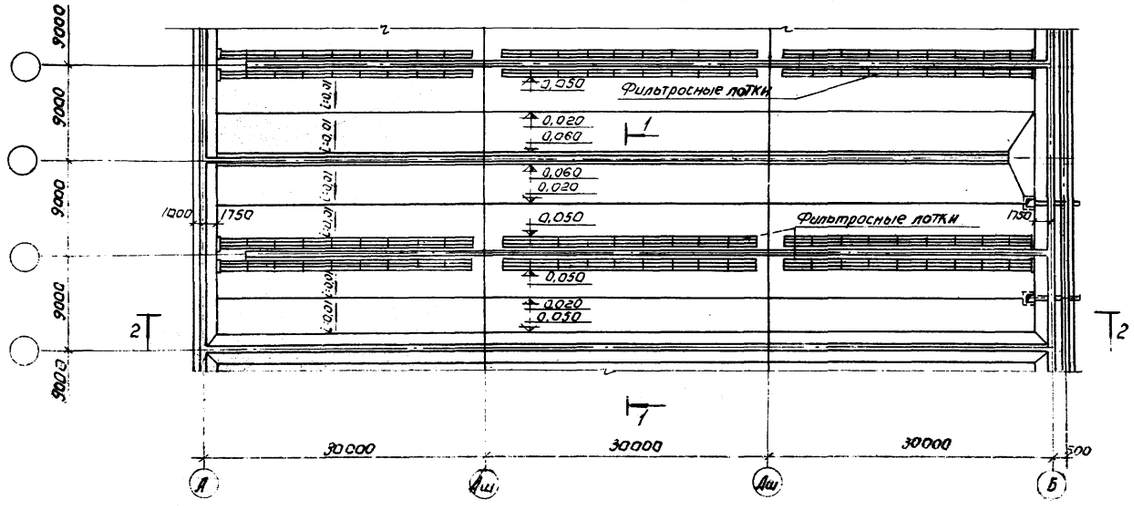


## 2-2

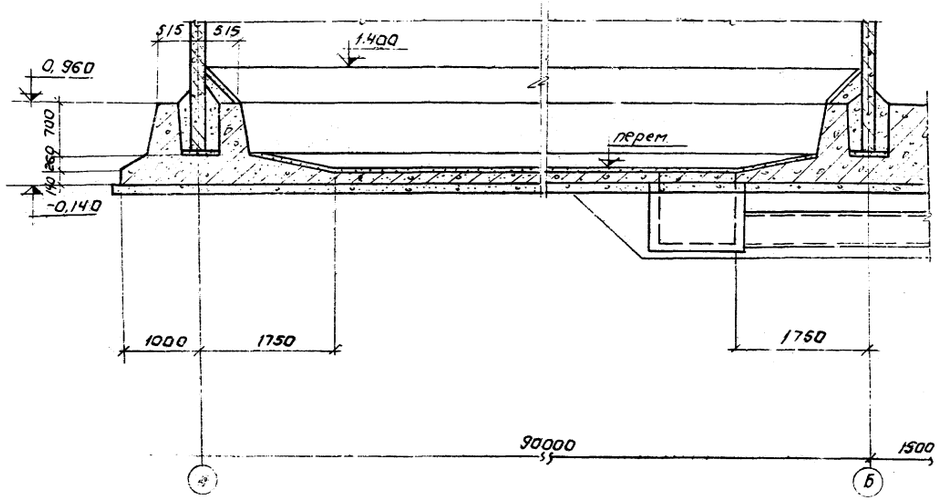


## 1-1

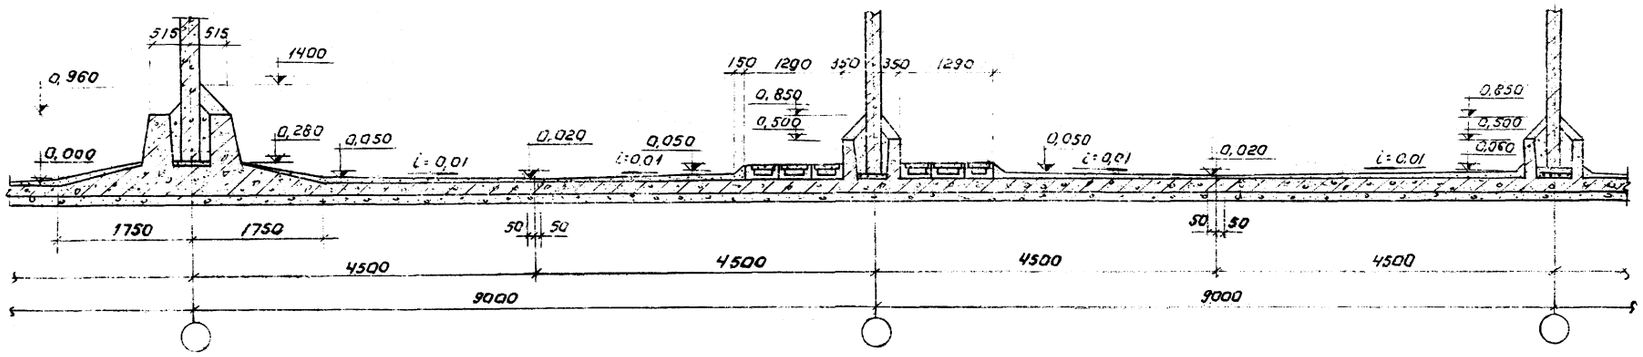


1. Конструкцию днища см. альбом IV кж-4.
2. Для создания уклона торкретштукатурка на днище наносится захватками. Толщина намета каждого слоя 10мм. Накрывочный слой торкретштукатурки затереть.

Типовой проект 902-2-300 Альбом IV

Согласовано

Инв. № подл. | Подпись и дата

| Изм. | Лист | № докум. | Подпись | Дата |
|---|---|---|---|---|
| Проверил | | Дойцкер | | |
| Гл. инж. | | Курганова | | |
| Рук. груп. | | Дойцкер | | |
| ГИП | | Шакиро | | |
| Н.контр. | | Прокин | | |
| Нач. отд. | | Красавин | | |


Т.П. 902-2-300 К.Ж


Аэротенки с рассредоточенным впуском сточных вод АР-4-9-4.4


| Лит. | Лист | Листов |
|---|---|---|
| Р | 11 | |


План чистого пола днища
Разрезы.

ЦНИИЭП инженерного оборудования г. Москва

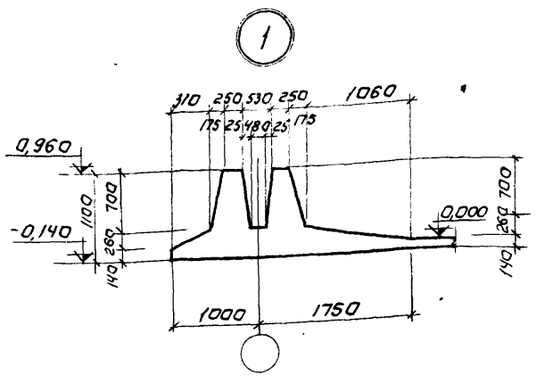


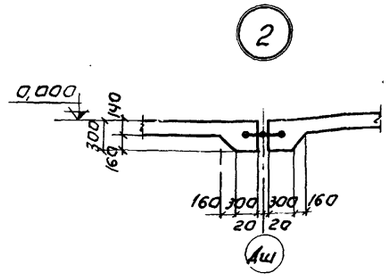


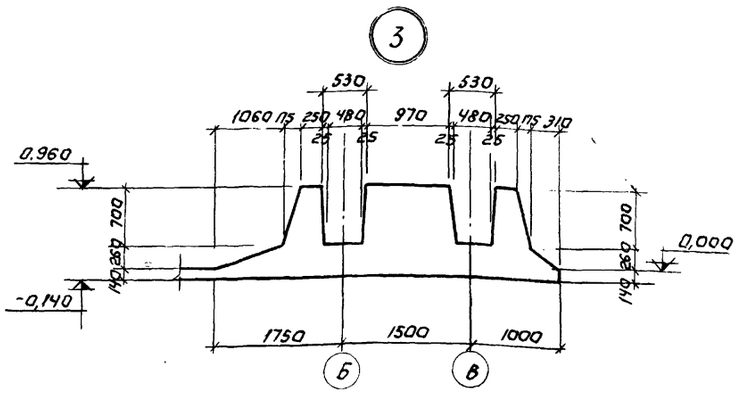
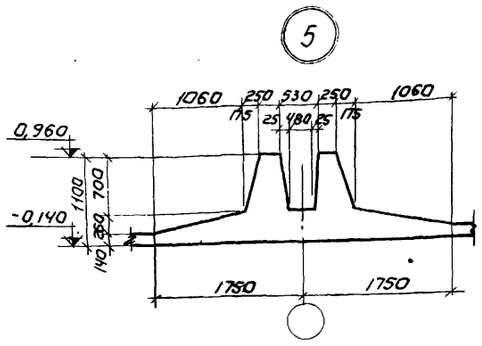


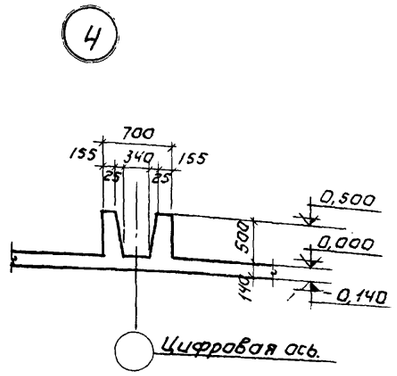

а-а.

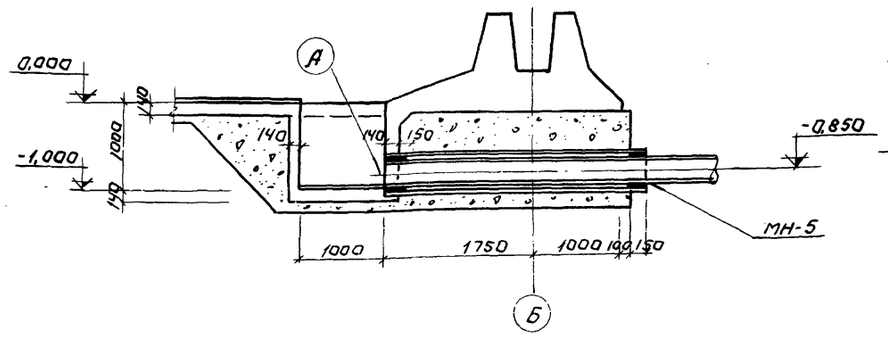


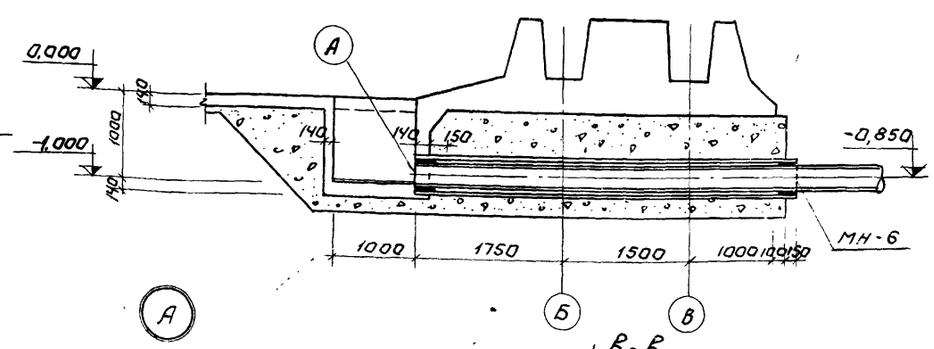
б-б






## Деталь деформационного шва в днище

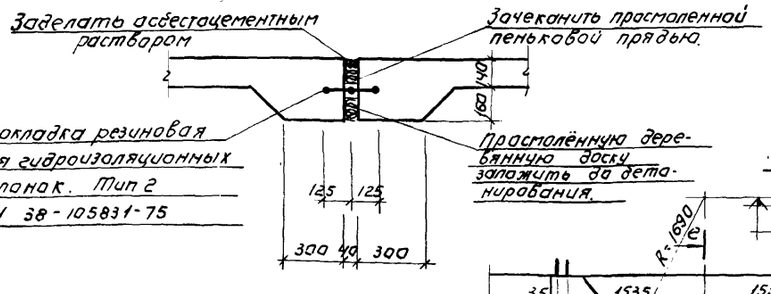



в-д.

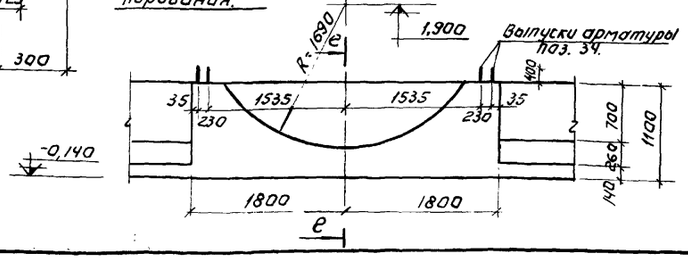



## Деталь стыка резинового компенсатора.

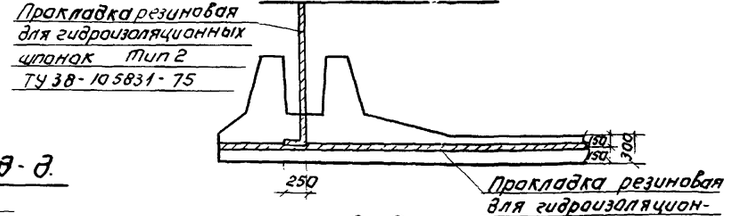



е-е.

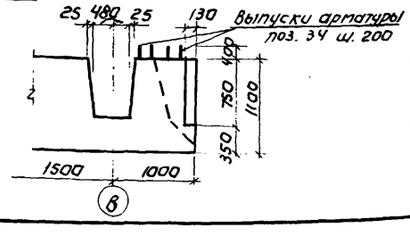

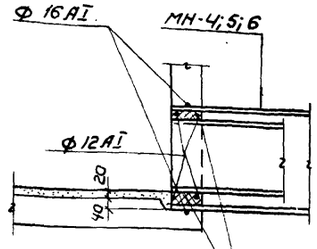
в-в.

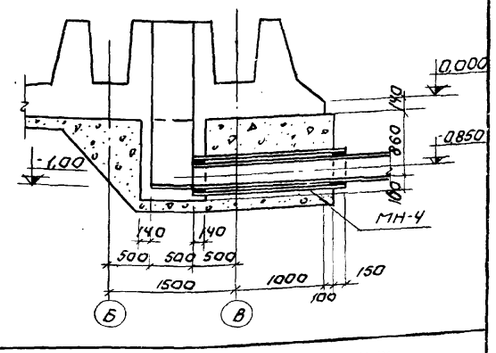


| | | | | | |
|---|---|---|---|---|---|
| | | | | Т.П. 902-2-300 | КЖ |
| | | | | Аэротенки с рассредоточенным впуском сточных вод АР-4-9.0-4.4 | |
| Изм. | Лист | № докум. | Подпись | Дата | Лит. | Лист | Листов |
| Проверил | | Доцкер | | | Р | 12 | |
| Гл.техн. | | Крымский | | | | | |
| Рук.гр. | | Доцкер | | | | | |
| ГИП | | Шапиро | | | ЦНИИЭП инженерного оборудования г. Моск |
| Гл.сп.отд | | Пронин | | | |
| Нач.отд | | Красавин | | | |
| | | | | Днище. Опалубка. Узлы. | |


15015-04 15


Инв.№ подл. | Подпись и дата


Типовой проект 902-2-300 Альбом IV


Согласовано


Инв.№ подл. | Подп. и дата

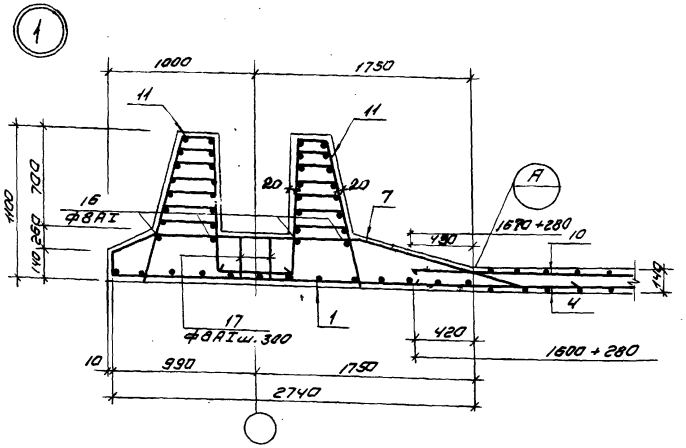

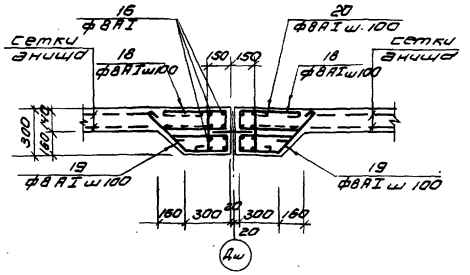


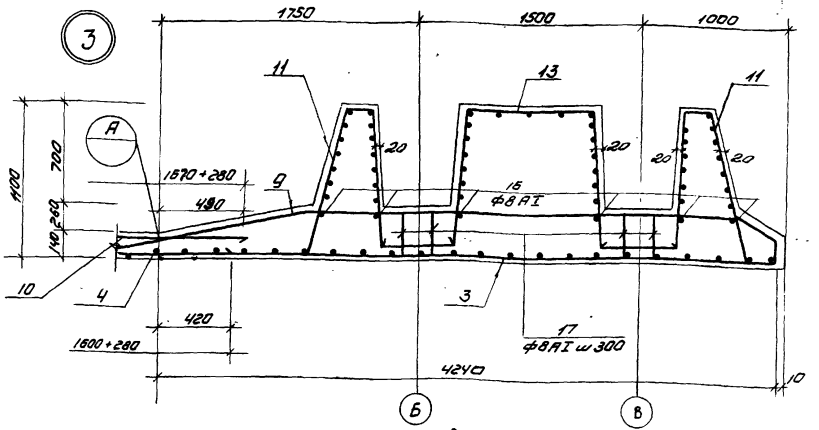
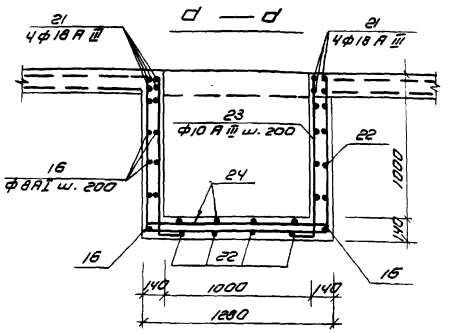


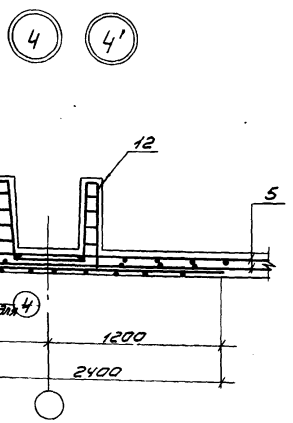
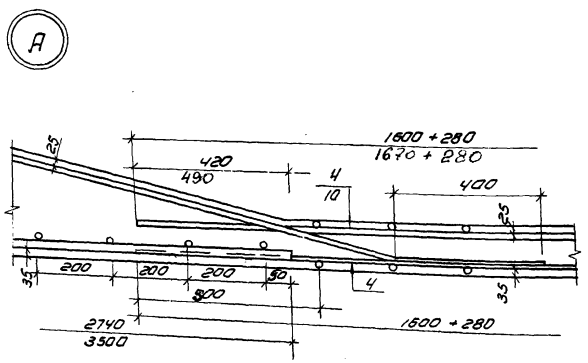


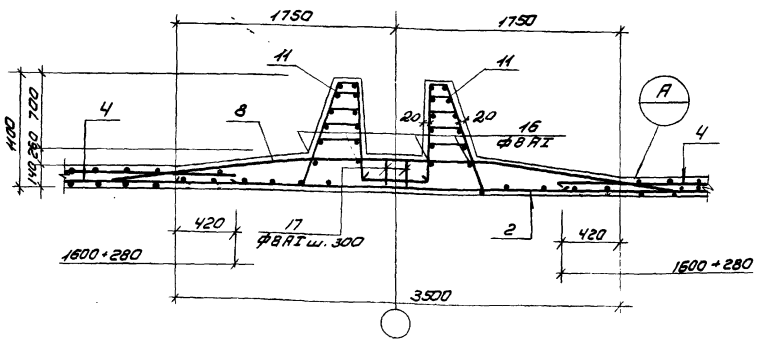
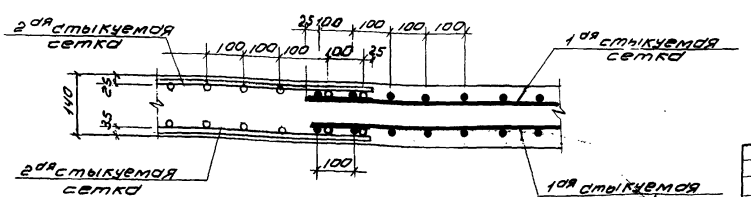

Армирование приямка у оси „Б"

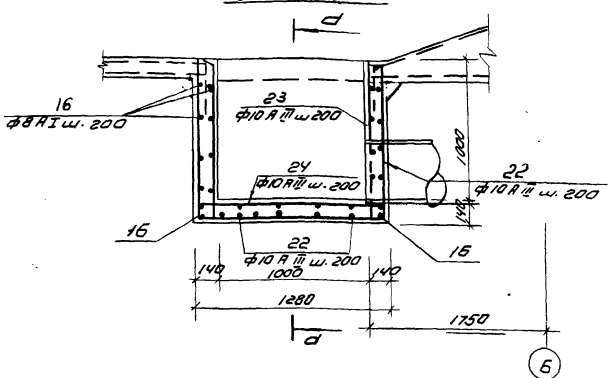


Деталь стыка сеток в нерабочем направлении





Данный лист см. совместно с КЖС-14

Узел „4'" относится к месту установки панели ПГ-3.


| | | | | | | | |
|---|---|---|---|---|---|---|---|
| | | | | | Т.П. 902-2-300 | | КЖ |
| | | | | | Аэротенки с рассредоточенным впуском сточных вод АР-4-9.0-4.4 | | |
| Изм. | Лист | № докум. | Подп. | Дата | | Лит | Лист | Листов |
| Проверил | | Лоуцкер | | | | Р | 13 | |
| Ст. техн. | | Крымский | | | | | | |
| Рук. гр. | | Лоуцкер | | | | | | |
| ГИП | | Шапиро | | | Днище. Армирование. Узлы 1÷5 | ЦНИИЭП инженерного оборудования г. Москва | | |
| Гл. спец. | | Пронин | | | | | | |
| Нач. отд. | | Краевин | | | | | | |

15015-04 18


6

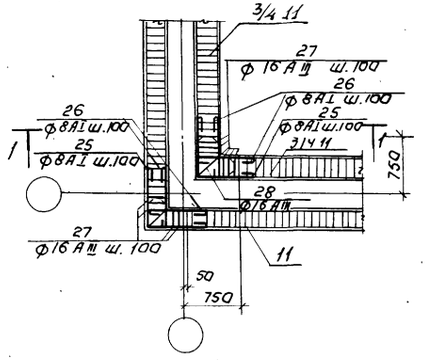



7

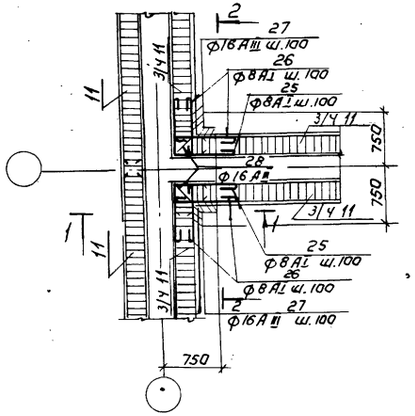



8

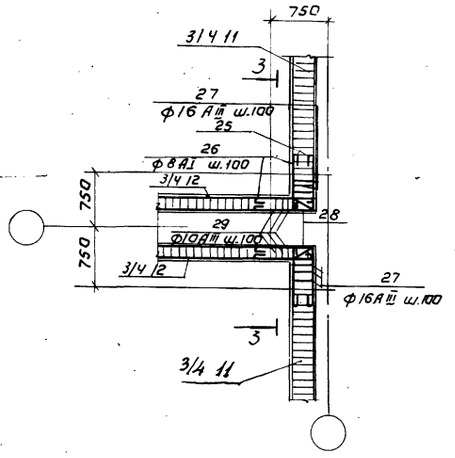



1-1

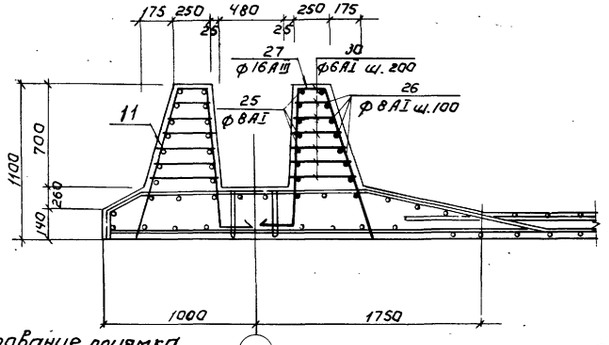



2-2

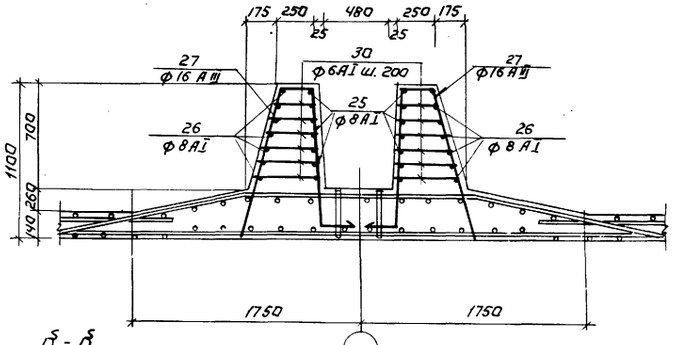



3-3

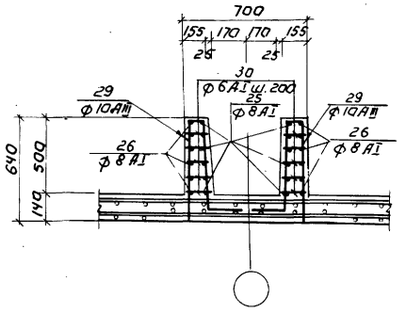


Армирование приямка между осями „б" и „в":

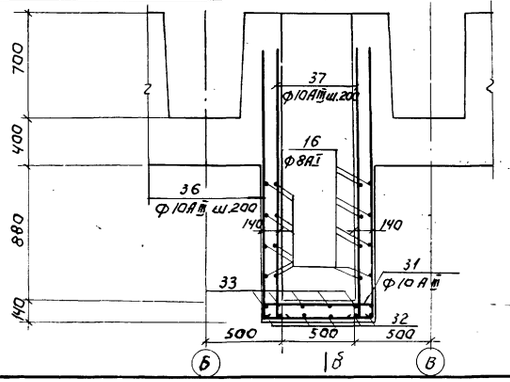


б-б

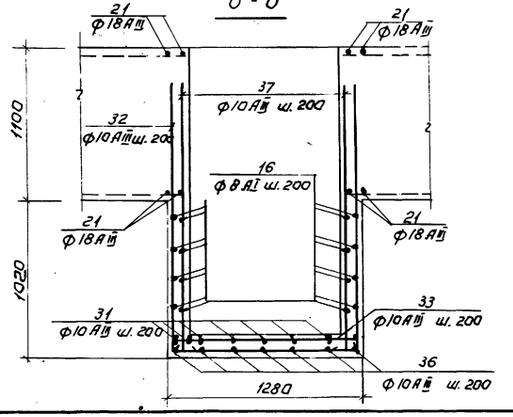


Данный лист см. совместно с КЖ-13.

| | | | | | | |
|---|---|---|---|---|---|---|
| | | | | | Т.П. 902-2-300 | КЖ |
| | | | | | Аэротенки с рассредоточенным впуском сточных вод АВ-4-90-4.4 | |
| Изм. | Лист | № докум. | Подп. | Дата | | Лит. / Лист / Листов |
| Проверил | | Доуцкер | | | | Р / 14 / |
| Ст. техн. | | Крымский | | | | |
| Рук. гр. | | Доуцкер | | | | |
| ГИП | | Шапиро | | | Днище. Армирование. Узлы 6÷8. | ЦНИИЭП инженерного оборудования г. Москва |
| Гл. спец. отд. | | Пронин | | | | |
| Нач. отд. | | Красавин | | | | |


15015-04

Типовой проект 902-2-300 Альбом IV


Согласовано

Инв.№подл. | Подпись и дата


## С-1

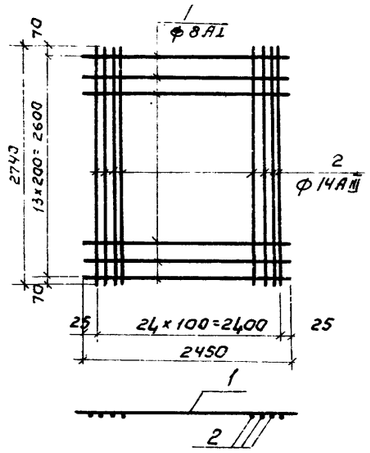



## С-2

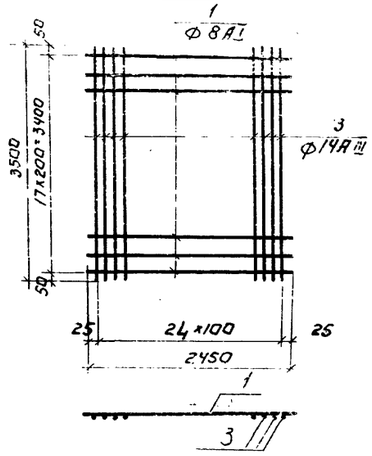


## С-5

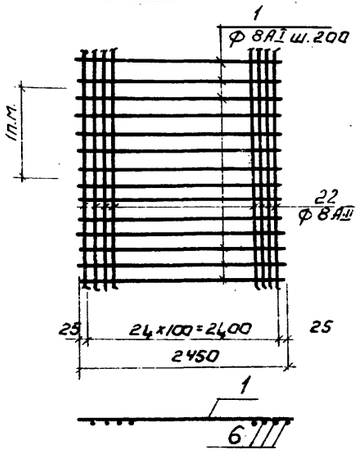



## С-8

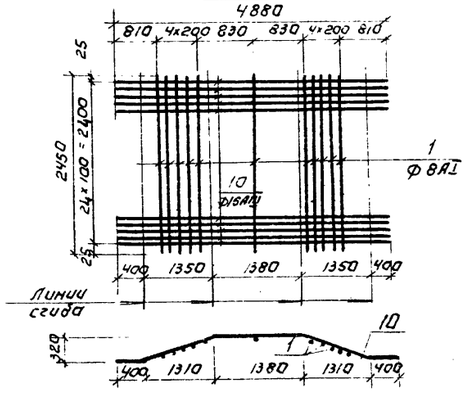



## Ведомость стержней на один элемент.

| Марка эл-та | Поз. | Эскиз или сечение | Ф мм | Длина мм | Кол. |
|---|---|---|---|---|---|
| С-1 | 1 | | 8 AI | 2450 | 14 |
| | 2 | | 14 AIII | 2740 | 23 |
| С-2 | 1 | | 8 AI | 2450 | 18 |
| | 3 | | 14 AIII | 3500 | 25 |
| С-3 | 1 | | 8 AI | 2450 | 22 |
| | 4 | | 14 AIII | 4240 | 23 |
| С-4 | 5 | | 12 AIII | 1600 | 5 |
| | 6 | Общая эл. | 8 AI | 1000 | 6 |
| 1п.м. | 7 | | 12 AIII | 1880 | 5 |
| С-5 | 1 | | 8 AI | 2450 | 5 |
| | 2-2 | Общая эл. | 8 AIII | 1000 | 25 |
| 1п.м. | 6 | | 8 AI | 1000 | 12 |
| С-6 | 8 | | 10 AIII | 2400 | 10 |
| 1п.м. | 1 | | 8 AI | 2450 | 8 |
| | 3 | | 18 AIII | 3620 | 25 |
| С-7 | 1 | | 8 AI | 2450 | 11 |
| | 10 | | 16 AIII | 4880 | 23 |
| С-8 | 1 | | 8 AI | 2450 | 9 |
| | 11 | | 18 AIII | 5120 | 25 |
| | 6 | | 8 AI | 1000 | 6 |
| С-10 | 12 | | 14 AIII | 1950 | 5 |
| 1п.м. | 13 | | 14 AIII | 1670 | 5 |
| С-13 | 14 | | 8 AI | 3150 | 18 |
| | 15 | | 8 AI | 3480 | 32 |
| КП-1 С-11 | 14 | | 8 AI | 3150 | 7 |
| | 16 | | 16 AII | 1290 | 30 |
| С-12 | 14 | | 8 AI | 3150 | 7 |
| | 17 | | 8 AI | 1100 | 30 |
| С-14 | 18 | | 6 AI | ℓ ср. 360 | 105 |
| | 14 | | 8 AI | 3150 | 5 |
| | 19 | | 10 AIII | 835 | 30 |
| С-15 | 14 | | 8 AI | 3150 | 5 |
| | 20 | | 8 AI | 630 | 30 |
| | 21 | | 6 AI | ℓ ср. 150 | 15 |


## С-7

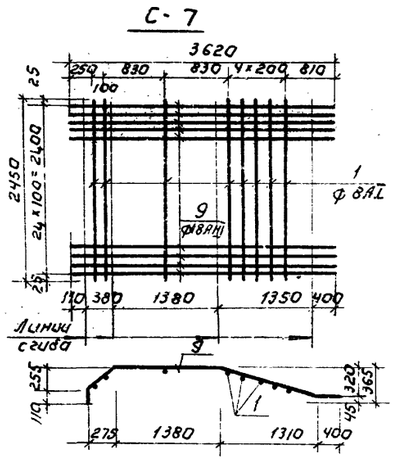



## С-9

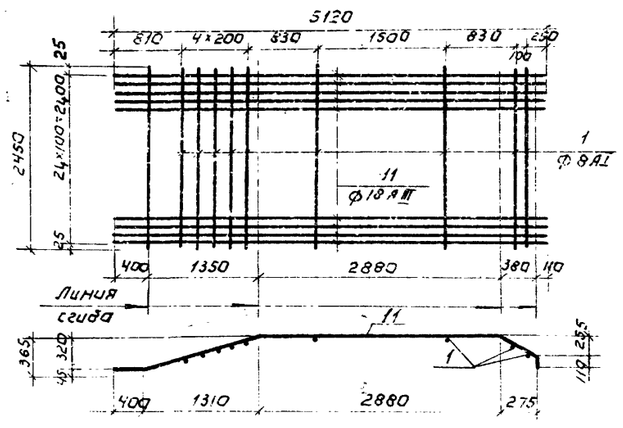



## С-13

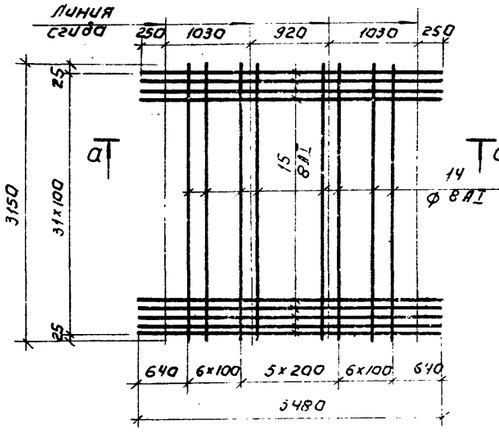



## а-а

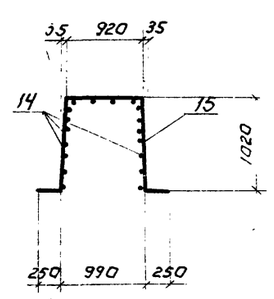



## С-3

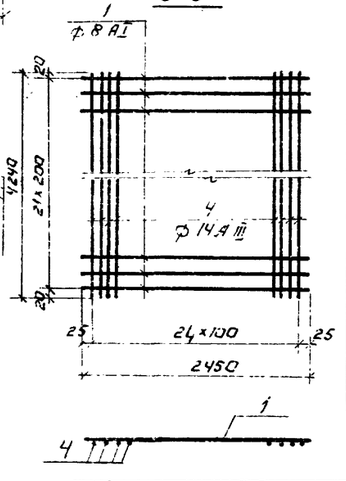



## КП-1

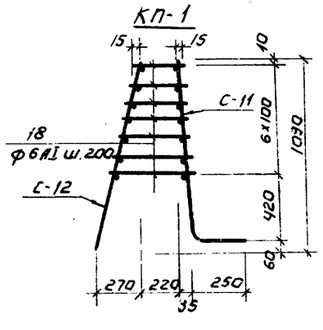



## С-11

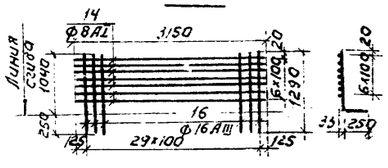



## С-14

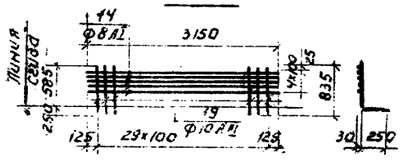



## С-6 (рулонная)

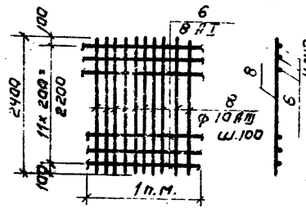



## С-12 ; С-15

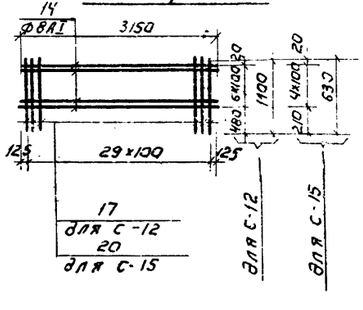



## С-4 (рулонная)

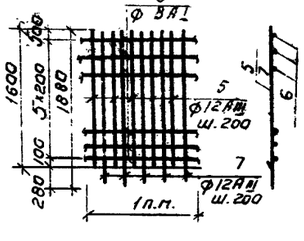


## С-10 (рулонная)

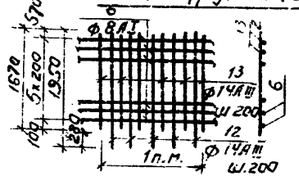



## КП-2

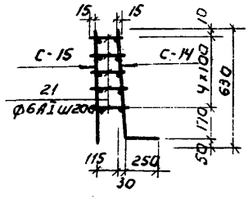


1. При изготовлении сеток применяется контактная точечная сварка.
2. Для обеспечения точной разбивки арматуры сетки изготовляются в кондукторах.

| | | | | Т.П. 902-2-300 К.Ж | | |
|---|---|---|---|---|---|---|
| Изм. | Лист | № докум. | Подпись | Дата | Аэротенки с рассредоточенным впуском сточных вод АР-4.0-9.0-4.4 | |
| Проверил | | Лоуцкер | | | | Стадия: Р; Лист: 15; Листов: |
| Гл. техн. | | Крымский | | | Днище. Армирование. Арматурные сетки. Каркасы. | ЦНИИЭП инженерного оборудования г. Москва |
| Рук. гр. | | Лоуцкер | | | | |
| ГИП | | Шарко | | | | |
| Гл. спец. отд. | | Пронин | | | | |
| Нач. отд. | | Красавин | | | | |

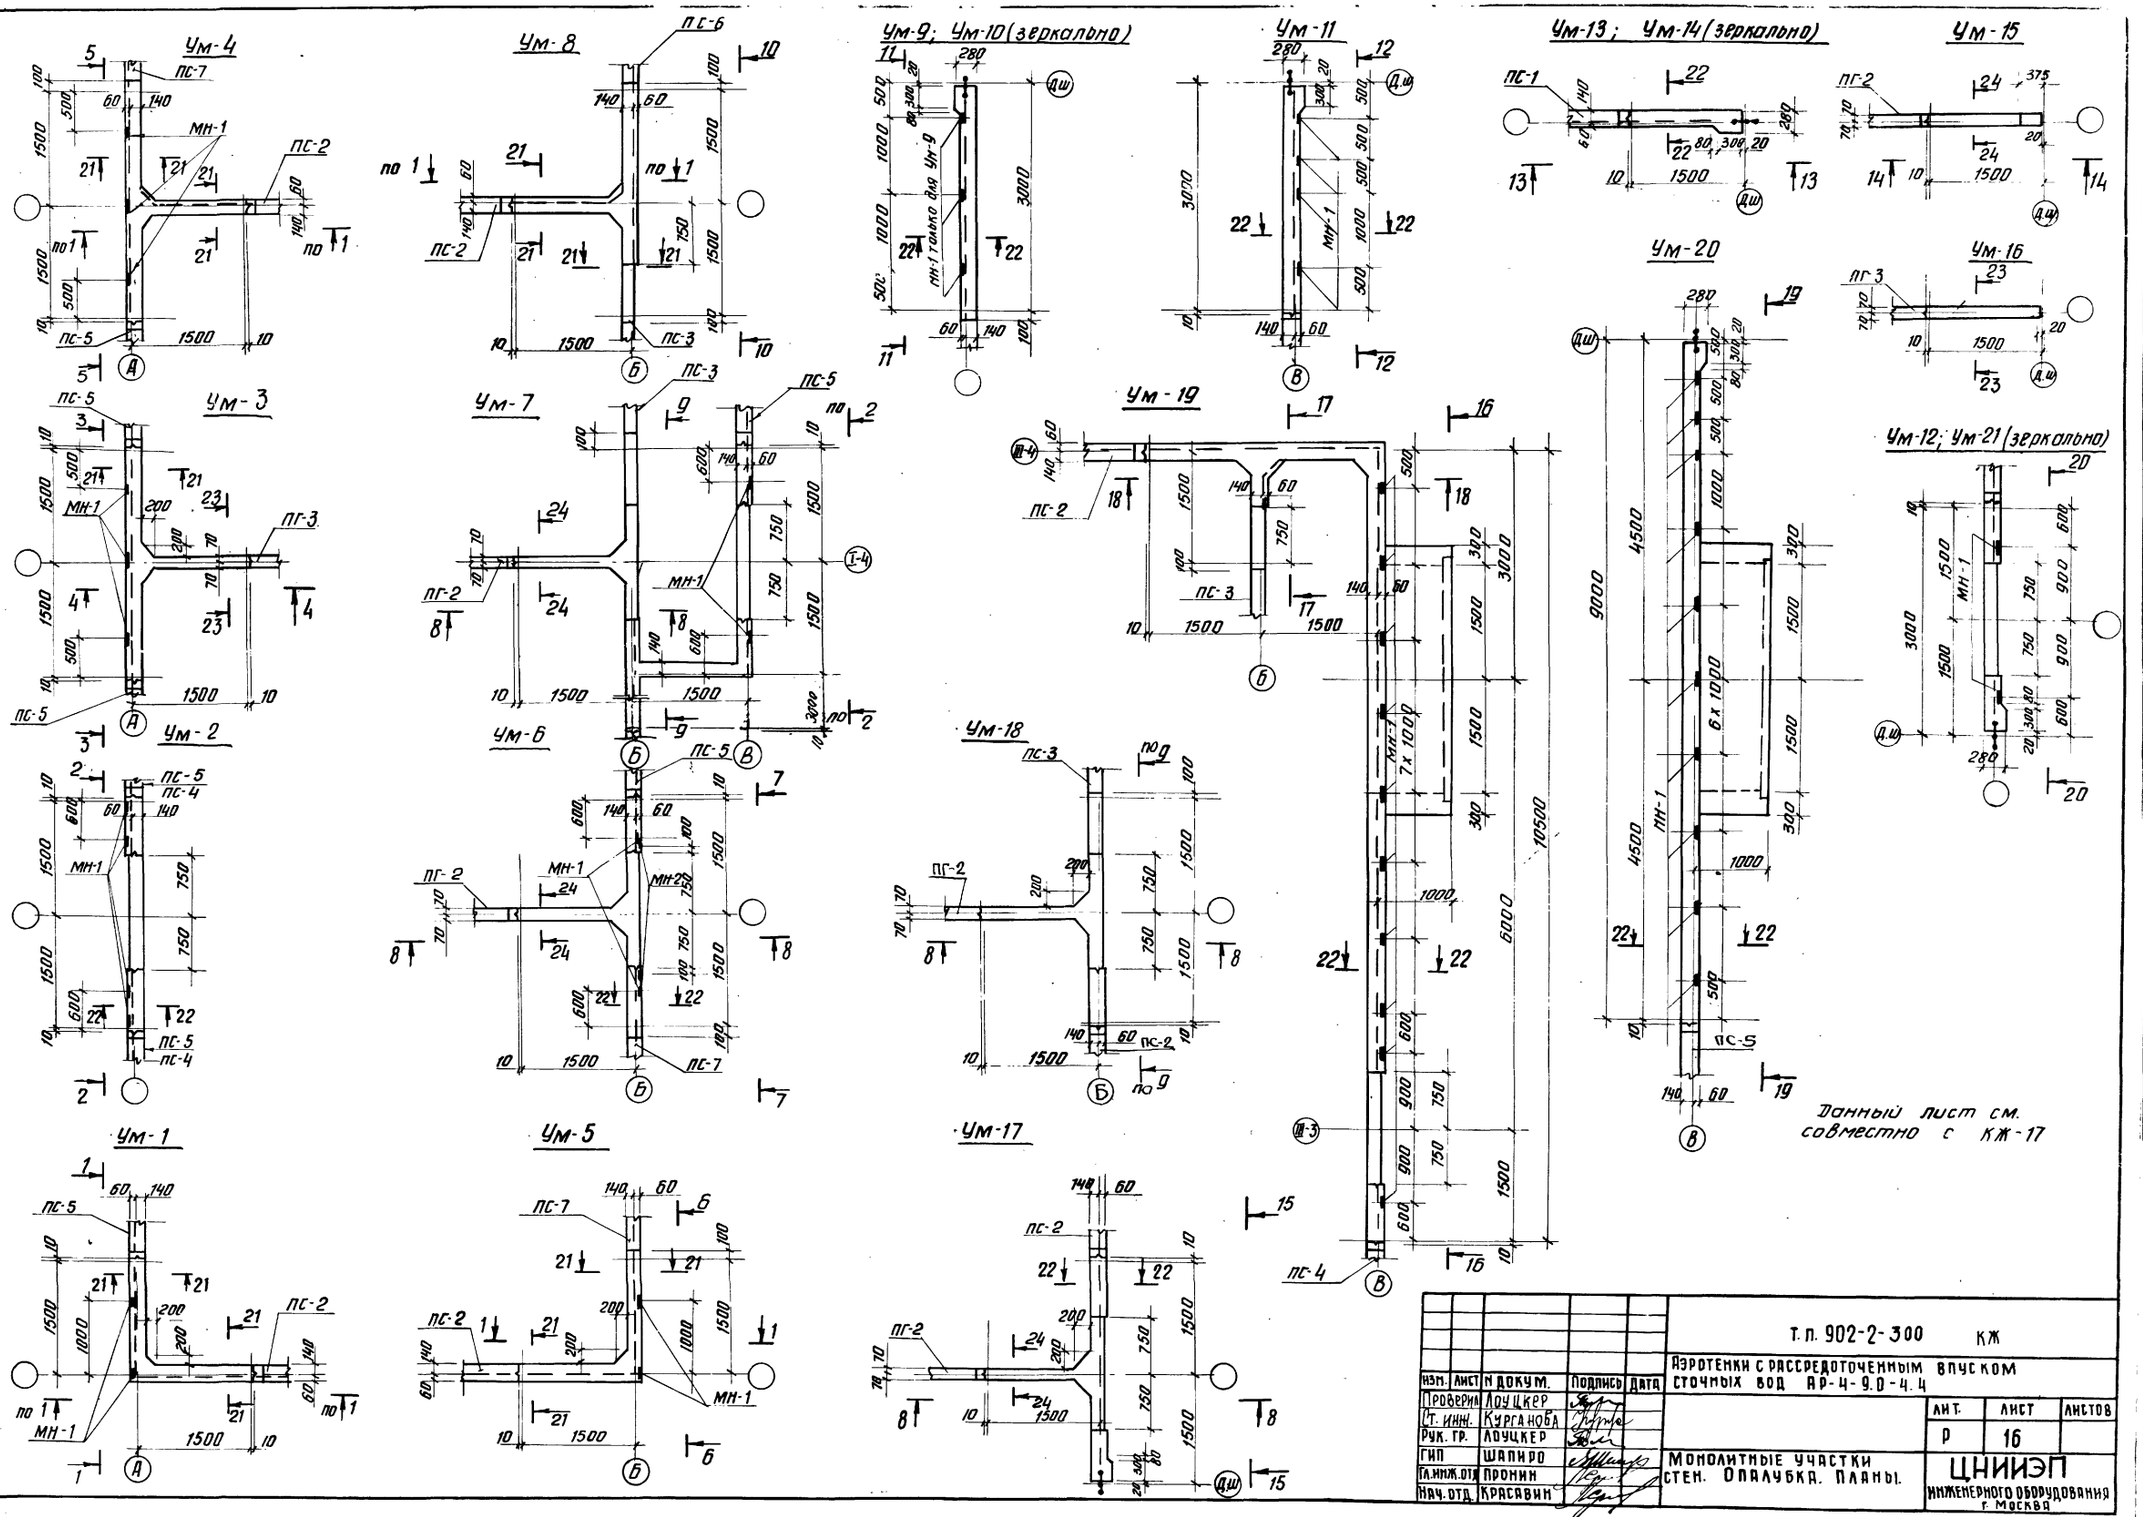


| | | | | | |
|---|---|---|---|---|---|
| | | | | Т.П. 902-2-300 КЖ | |
| | | | | Аэротенки с рассредоточенным впуском сточных вод АР-4-9.0-4.4 | |
| Изм. | Лист | N докум. | Подпись | Дата | |
| Проверил | | Лоуцкер | | | Лит. Р; Лист 16; Листов |
| Ст. инж. | | Курганова | | | |
| Рук. гр. | | Лоуцкер | | | |
| ГИП | | Шапиро | | | Монолитные участки стен. Опалубка. Планы. |
| Гл.инж.отд | | Пронин | | | ЦНИИЭП инженерного оборудования г. Москва |
| Нач.отд. | | Красавин | | | |

Альбом IV

Типовой проект 902-2-300

Инв.N подл. | Подпись и дата


15015-04 10

Альбом IV


902-2-300

Типовой проект


1-1; 6-6 (повернуто)

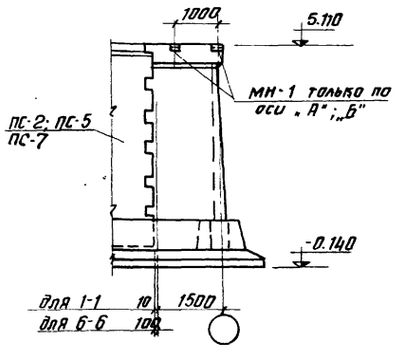



2-2

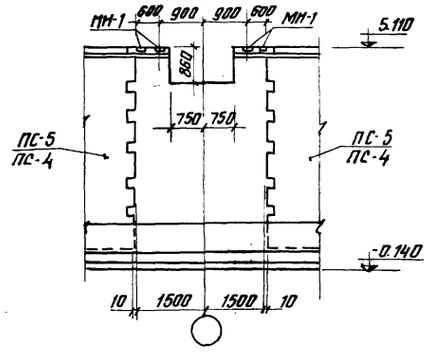



3-3

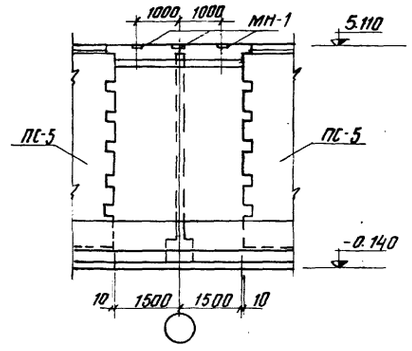



4-4

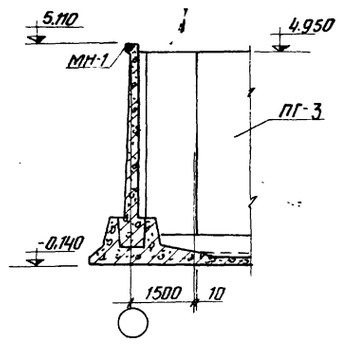



5-5

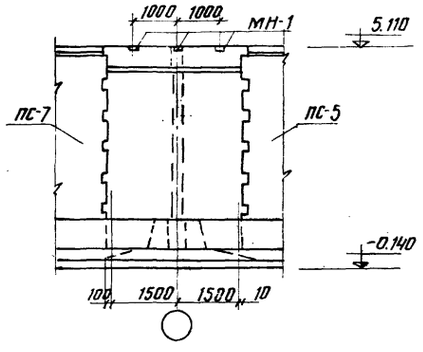



7-7

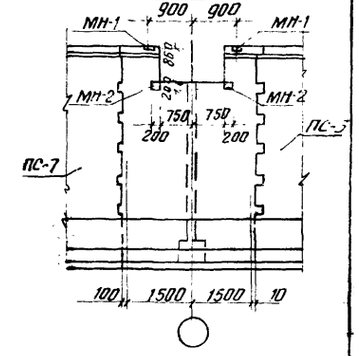



8-8

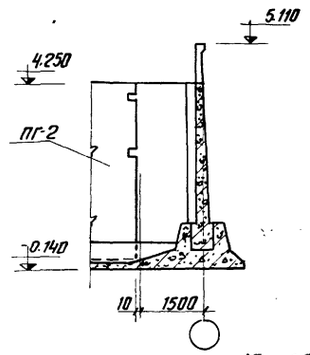



9-9

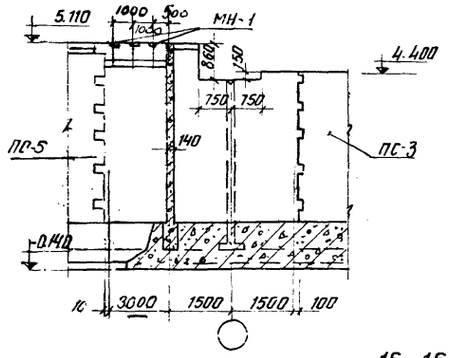



10-10

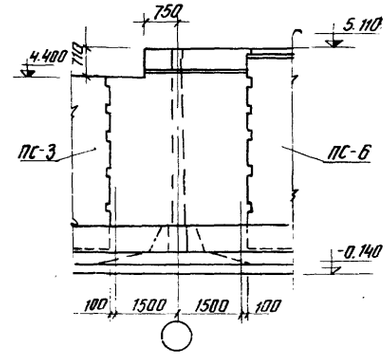



11-11; 12-12 (повернуто)

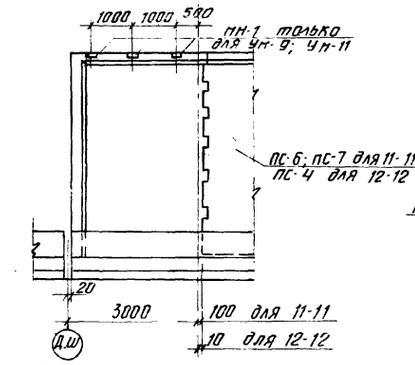



13-13

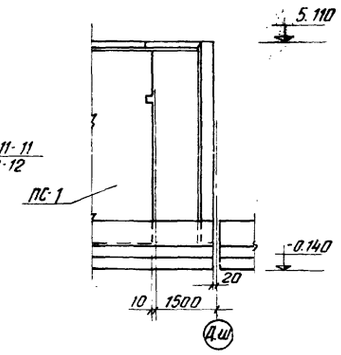



14-14

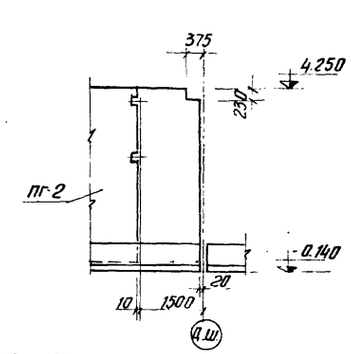



15-15

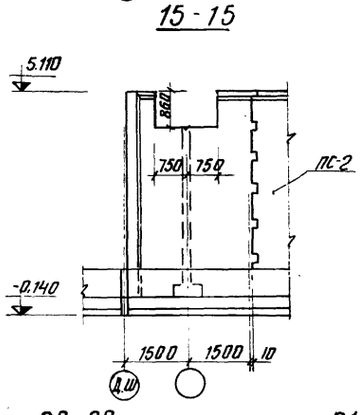



16-16

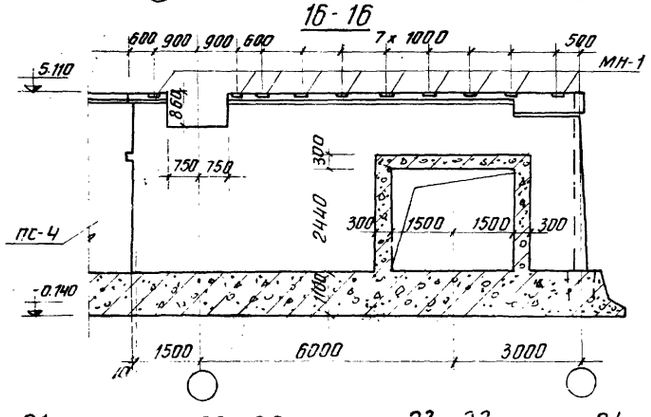



17-17

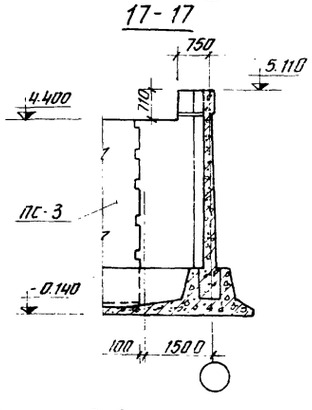



18-18

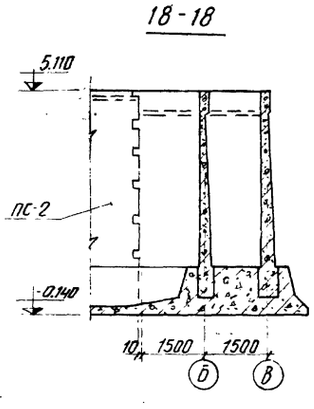



19-19

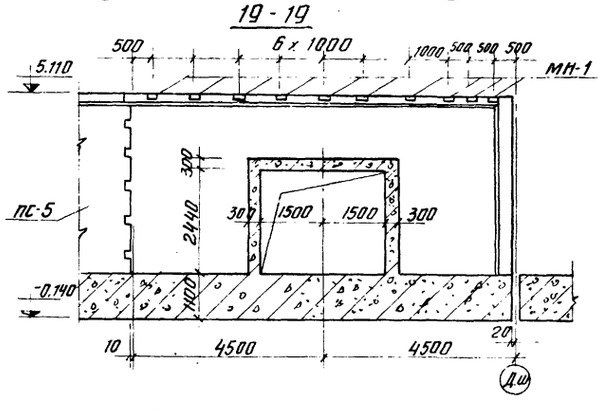



20-20

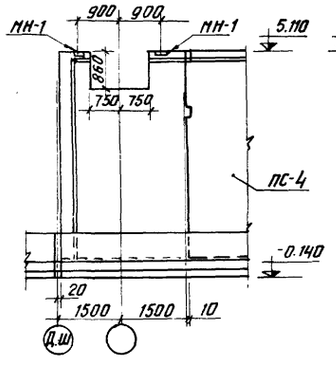



21-21

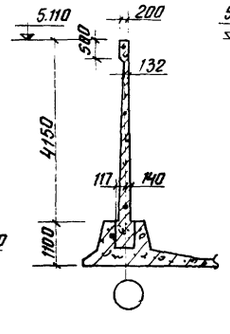



22-22

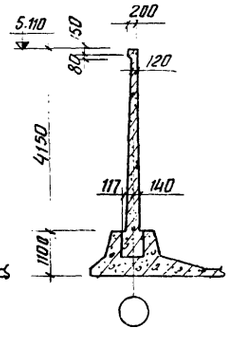


23-23

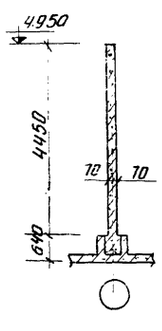


24-24

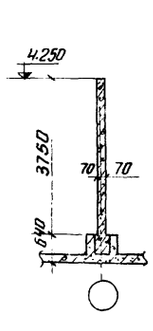


Выборка закладных деталей

| Марка эл-та | Марка детали | К-во шт. | Лист проекта |
|---|---|---|---|
| Ун-1; 5; 7; 12; 21 | МН-1 | 2 | КЖ-40 |
| Ум-6 | МН-1<br>МН-2 | 2<br>2 | „—" |
| Ум-3; 4; 9; | МН-1 | 3 | —„— |
| Ум-2; 11 | МН-1 | 4 | „—" |
| Ун-19; 20 | МН-1 | 10 | —„— |

Данный лист см. совместно с КЖ-16

| | | | | | | | |
|---|---|---|---|---|---|---|---|
| | | | | | | т.п. 902-2-300 | КЖ- |
| | | | | | | Аэротенки с рассредоточенным впуском сточных вод АР-4,0-9,0-4,4 | |
| Изм. | Лист | N докум. | Подпись | Дата | | | |
| Проверил | | Лоуцкер | | | | | Лит. Лист Листов |
| Ст. инж. | | Курганова | | | | | Р 17 |
| Рук. гр. | | Лоуцкер | | | | | |
| ГИП | | Шапиро | | | | Монолитные участки стен. Опалубка. Разрезы. | ЦНИИЭП инженерного оборудования г. Москва |
| Гл. инж. от. | | Пронин | | | | | |
| Нач. отд. | | Красавин | | | | | |

Согласовано


Инв. N подл. | Подпись и дата

15015-04 20

Типовой проект 902-2-300 Альбом IV


Инв.№ подл. | Подп. и дата

1-1

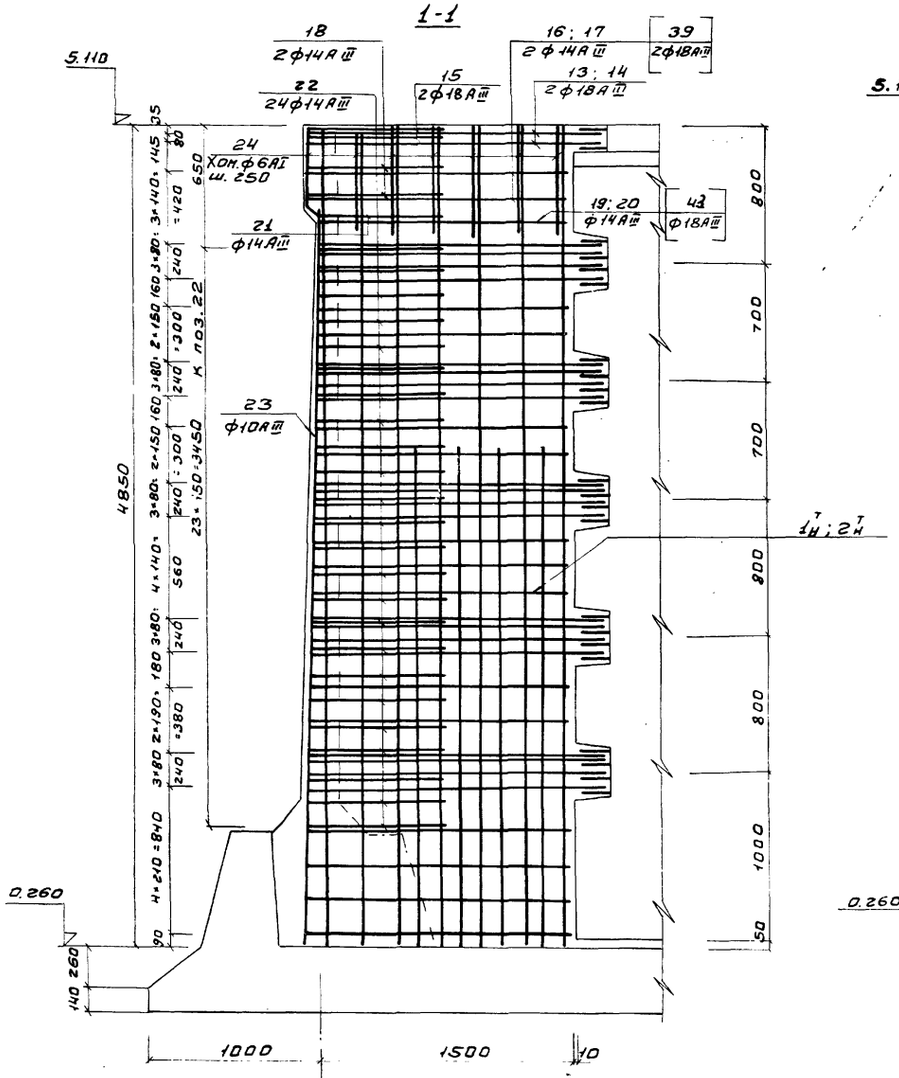



Ум-1

2-2

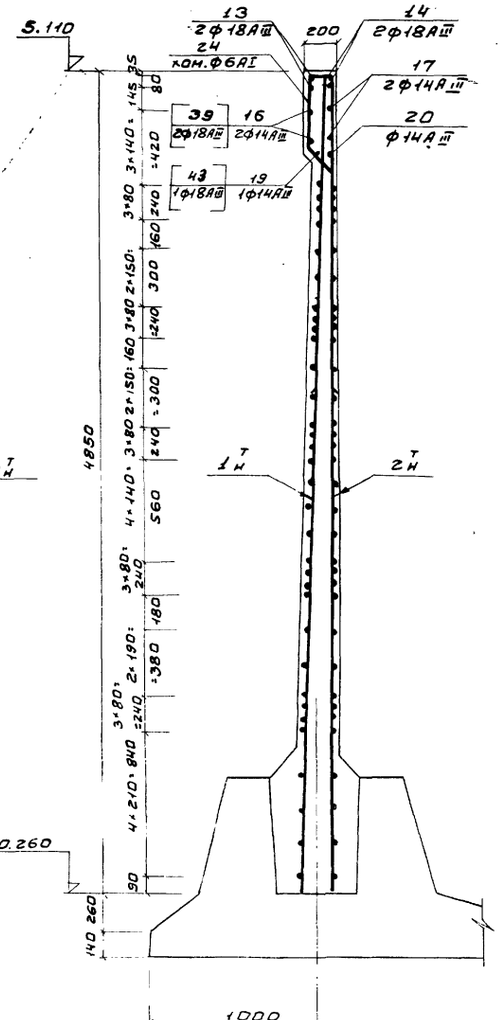



3-3

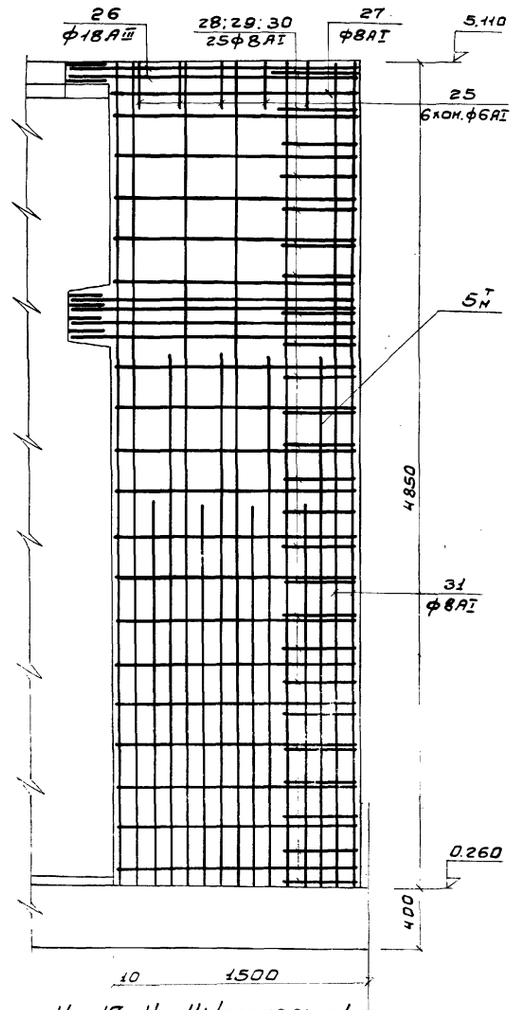



Ум-13; Ун-14 /зеркально/


4-4

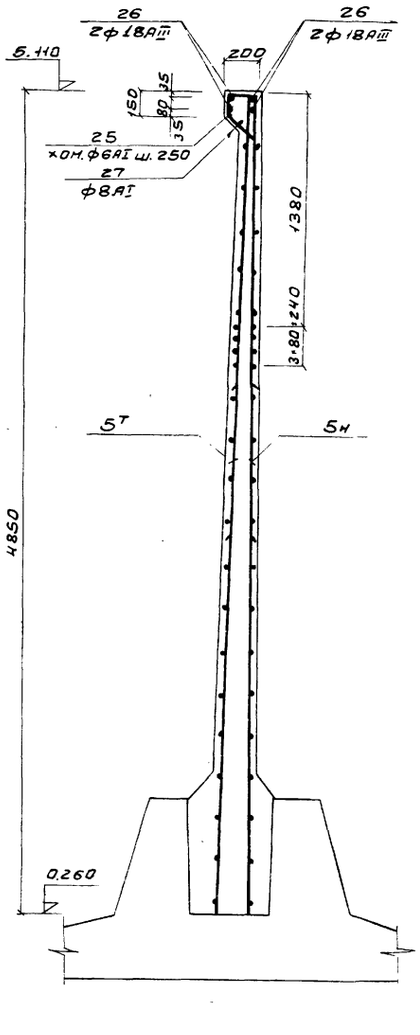



План обвязки

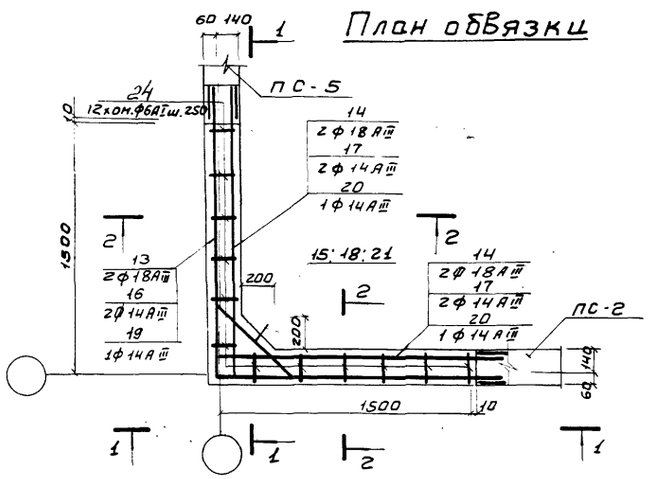


План стен

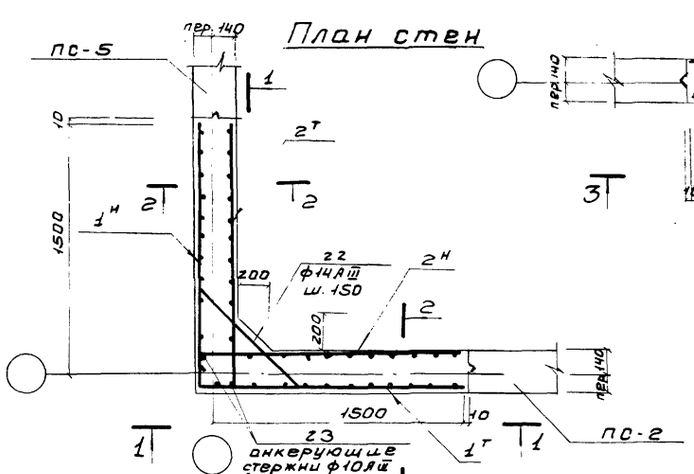

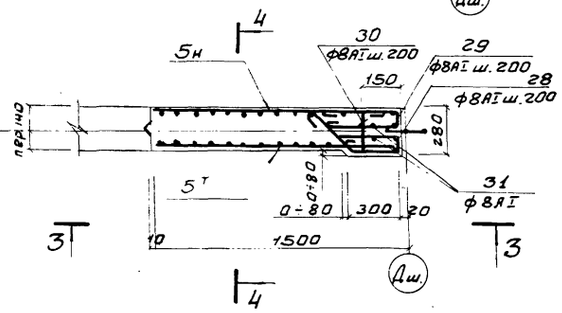




1. Данный лист см. совместно с листами КЖ-19 ÷ КЖ-28.
2. Примечания см. на листе КЖ-19.
3. Позиции, заключенные в [ ] относятся к монолитному участку Ун-5.


| | | | | | | |
|---|---|---|---|---|---|---|
| | | | | | Т.П. 902-2-300 | КЖ |
| | | | | | Аэротенки с рассредоточенным впуском сточных вод АР-Ч — 9,0 - Ч.Ч | |
| Изм. | Лист | N докум. | Подп. | Дата | | |
| Проверил | | Лоуцкер | | | | Лит. Р; Лист 18; Листов |
| Т. инж. | | Курганова | | | | |
| Рук. гр. | | Лоуцкер | | | | |
| ГИП | | Шапиро | | | Монолитные участки стен Ум-1; Ум-13; Ун-14 Армирование | ЦНИИЭП инженерного оборудования г. Москва |
| Гл. инж. отд. | | Пронин | | | | |
| Нач. отд. | | Красавин | | | | |

Типовой проект 902-2-300 Альбом IV

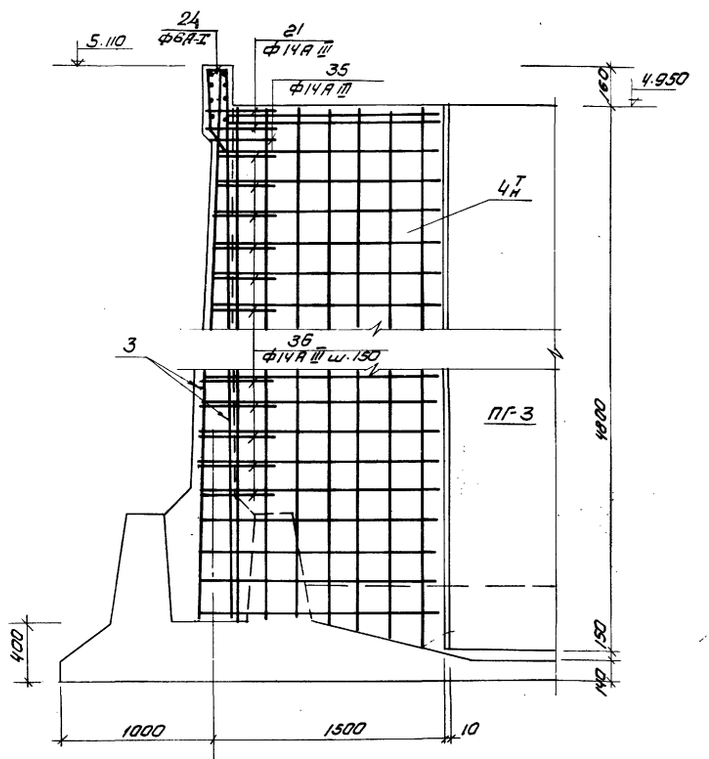
5-5





7-7

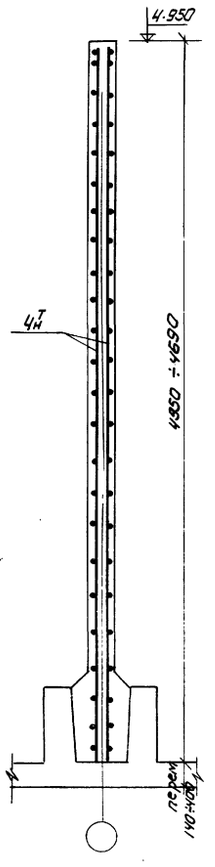


Ум-3

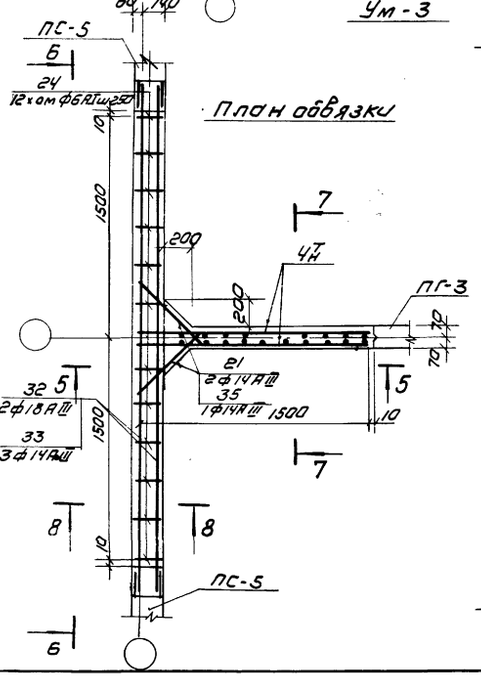



План обвязки

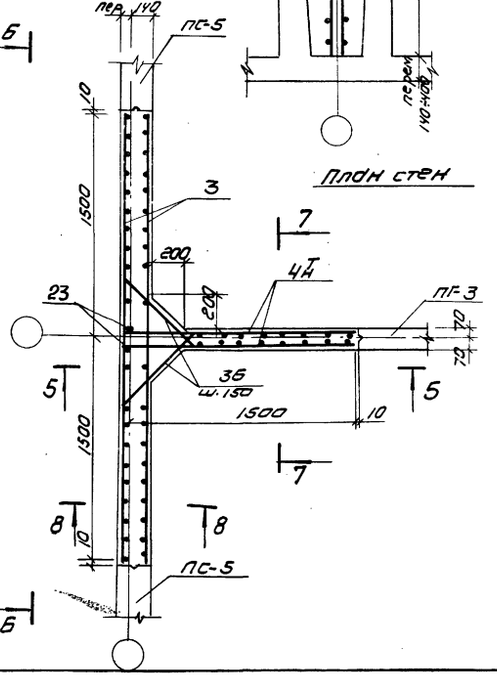



План стен

Б-Б

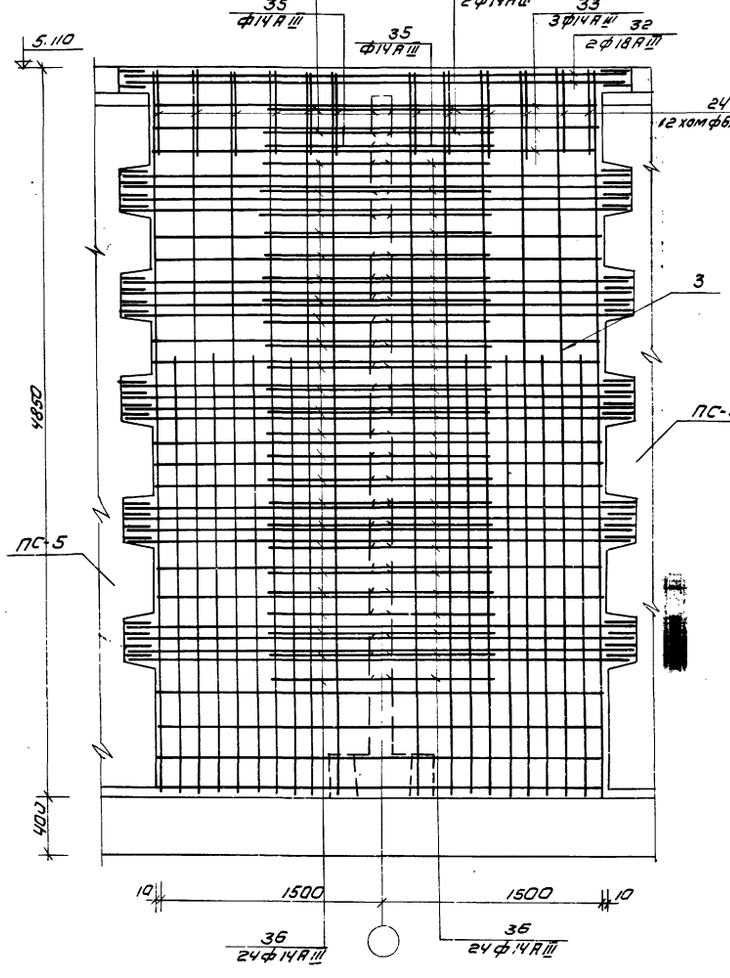


8-8

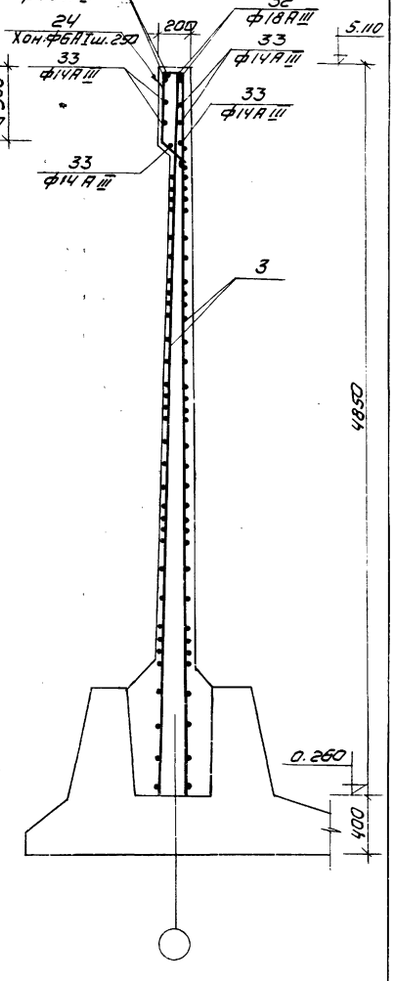



1. Данный лист см. совместно с листами КЖ-18; КЖ-20 ÷ 28.
2. Арматуру обвязочных балок монолитных участков стен сварить между собой согласно детали на листе КЖ-21.
3 Защитный слой бетона – 20мм.
4. Анкерующие стержни поз. 23 приварить после установки сеток.


| | | | | | | |
|---|---|---|---|---|---|---|
| | | | | | Т.П. 902-2-300 | КЖ |
| | | | | | Аэротенки с рассредоточенным впуском сточных вод АР-Ч – 90 – Ч.Ч | |
| Изм. | Лист | № докум. | Подп. | Дата | | Лит. / Лист / Листов |
| Проверил | | Лоицкер | | | | Р / 19 / |
| Гл. инженер | | Курганова | | | | |
| Рук. гр. | | Лоицкер | | | | |
| ГИП | | Шапиро | | | Монолитные участки стен Ум-3. Армирование. | ЦНИИЭП инженерного оборудования г. Москва |
| Гл. инженер | | Пронин | | | | |
| Нач. отд. | | Красавин | | | | |


Согласовано:


Инв.№ подл. | Подп. и дата


Типовой проект 902-2-300 Альбом IV

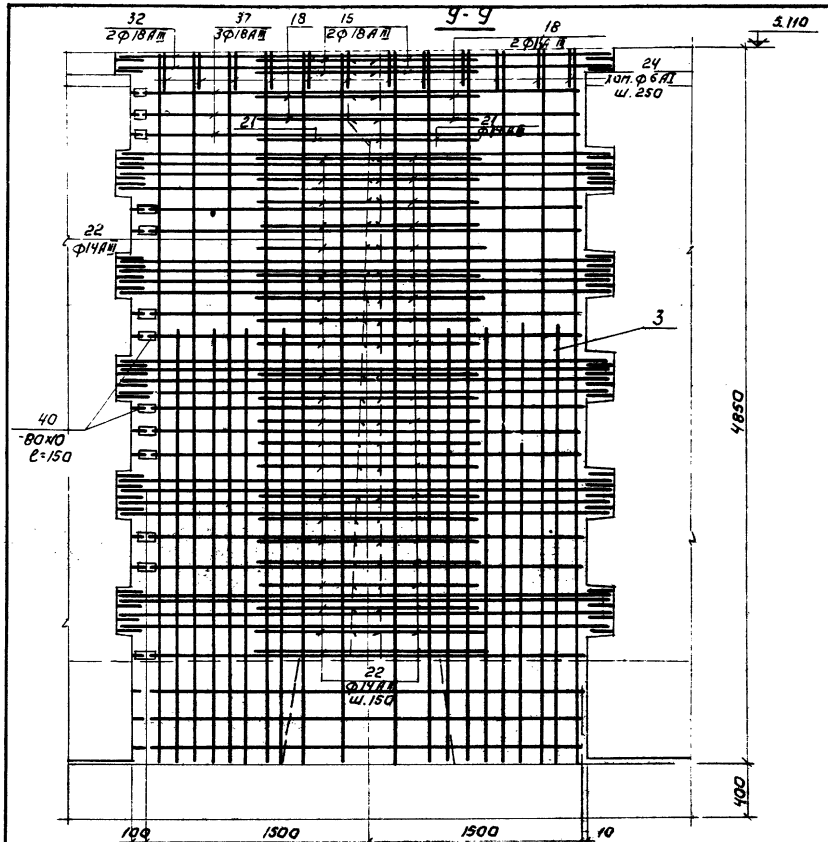


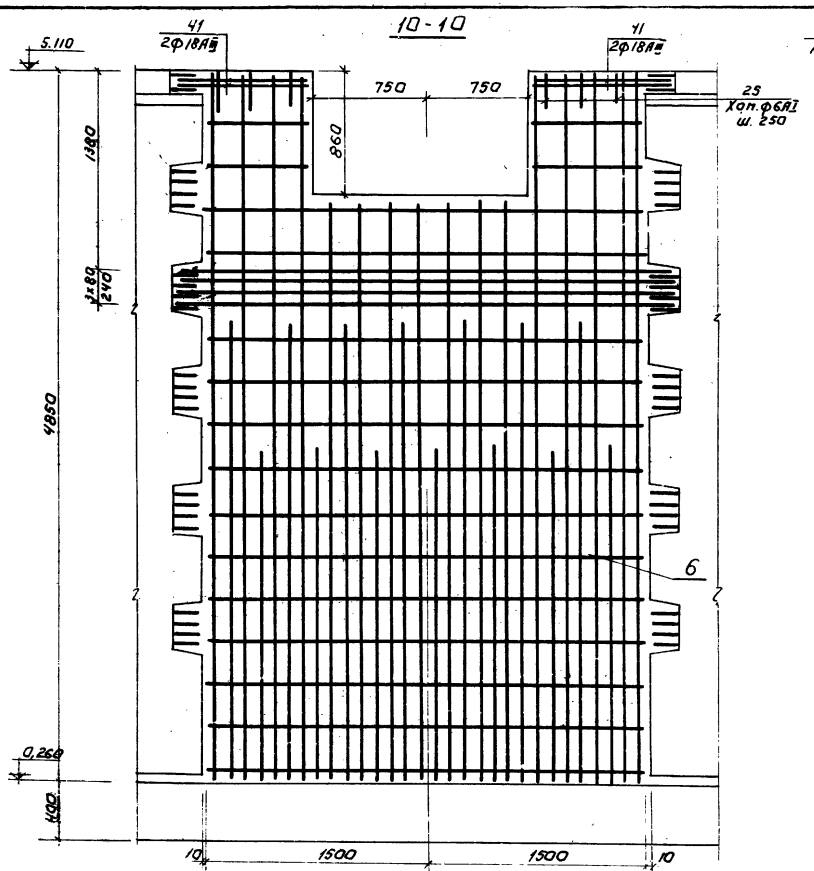


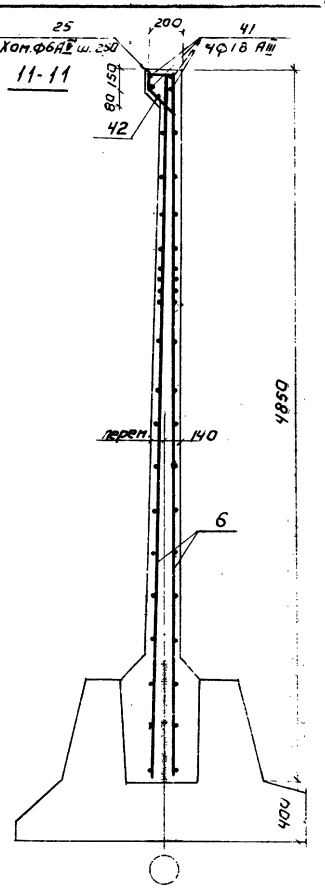

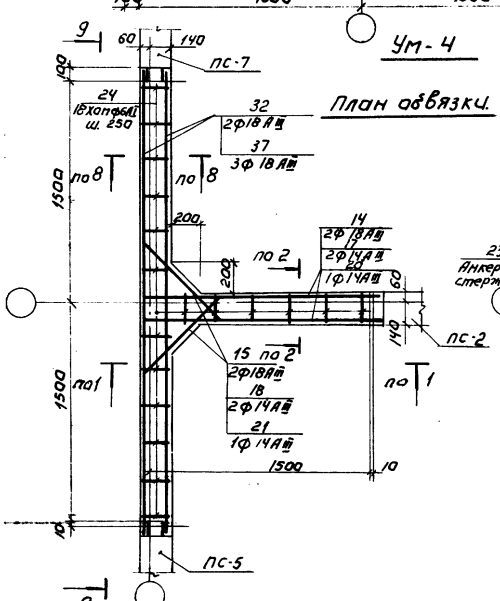1. Данный лист см. совместно с листами КЖ-18-19; 21-28.
2. Сетки поз. 6 вырезать по месту.

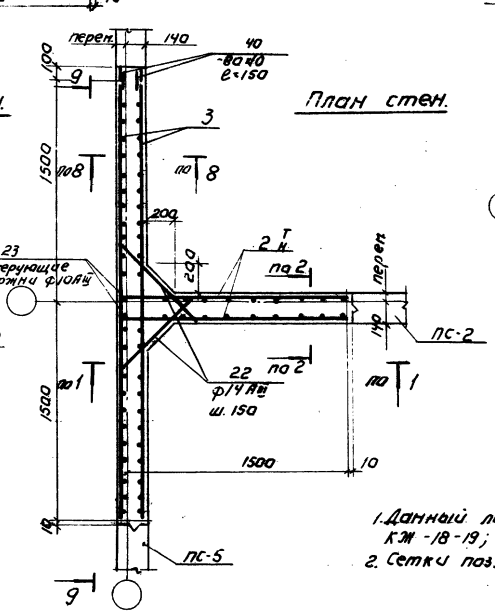
| | | | | | |
|---|---|---|---|---|---|
| Изм. | Лист | № докум. | Подпись | Дата | Т.П. 902-2-300 КЖ |
| Проверил | | Лощкер | | | Аэротенки с рассредоточенным впуском сточных вод АР-40-9.0-44 |
| Ст. инж. | | Курганова | | | Р 20 |
| Рук. гр. | | Лощкер | | | |
| ГИП | | Шапиро | | | Монолитные участки стен Ум-2; Ум-4. Армирование. |
| Гл. инж. отд. | | Ярович | | | ЦНИИЭП инженерного оборудования г. Москва |
| Нач. отд. | | Красавин | | | |

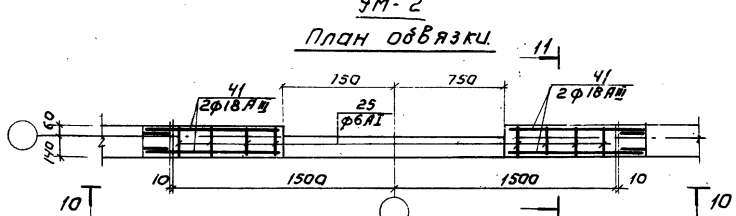
Инв. № подл. | Подпись и дата | Взам. инв. №

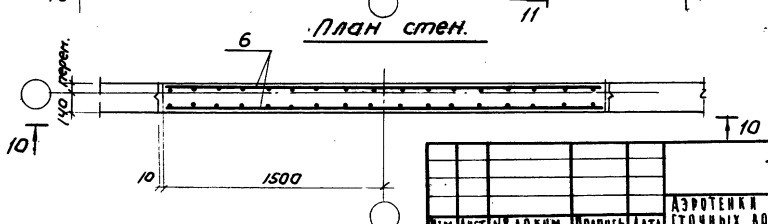
Типовой проект 902-2-300 Альбом IV


Согласовано


Инв.№ подл. | Подп. и дата

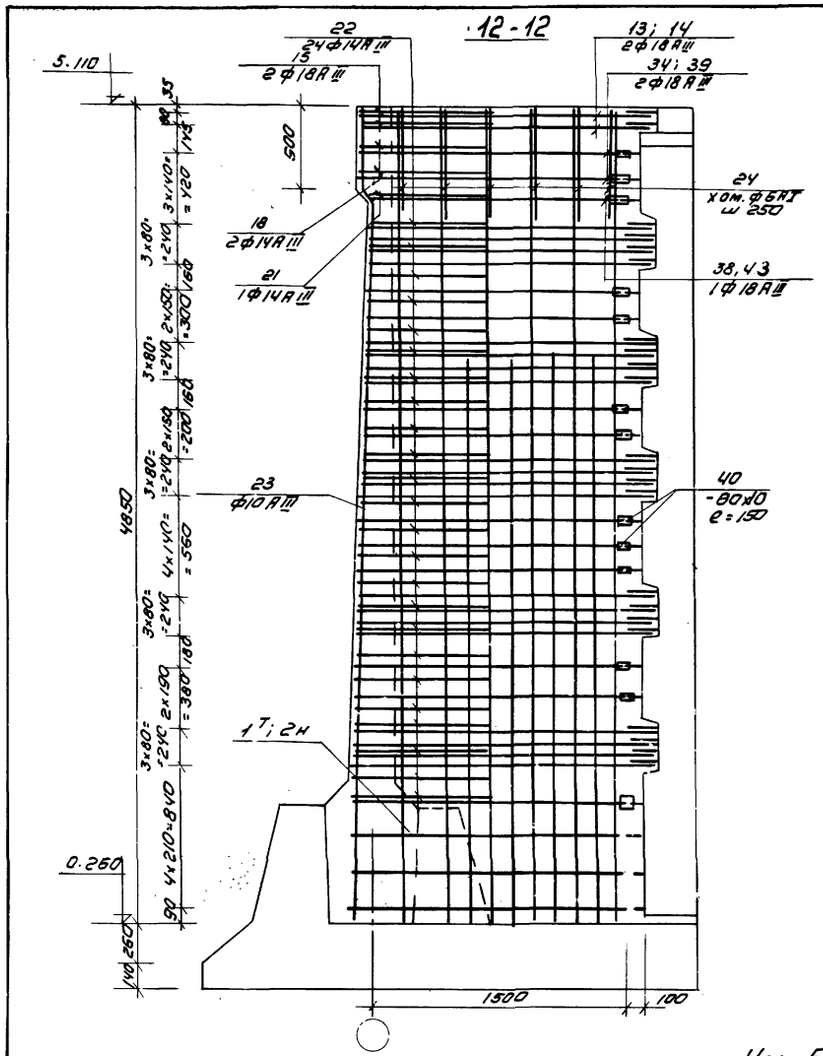


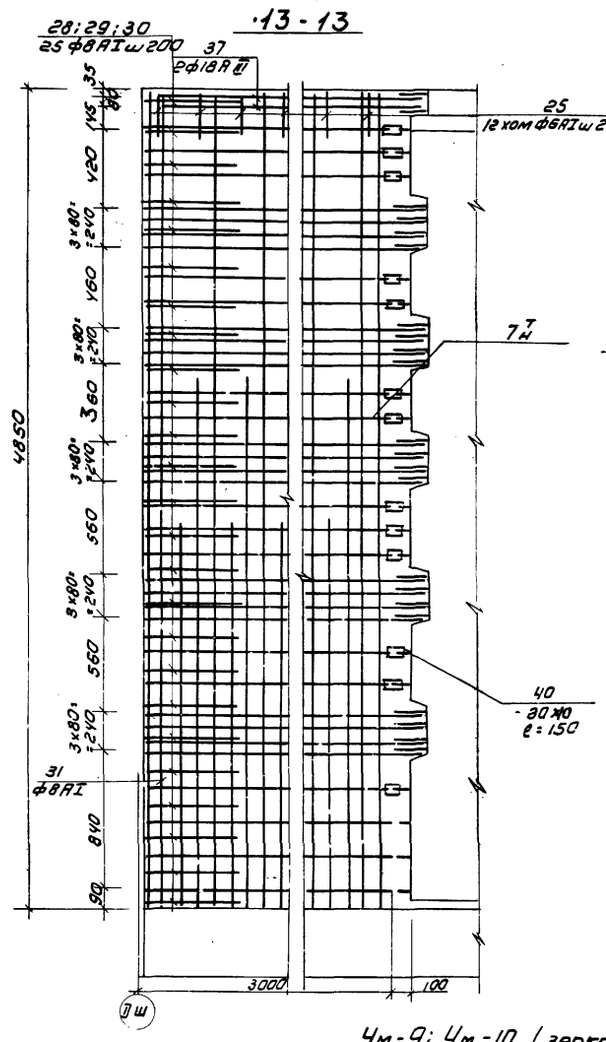


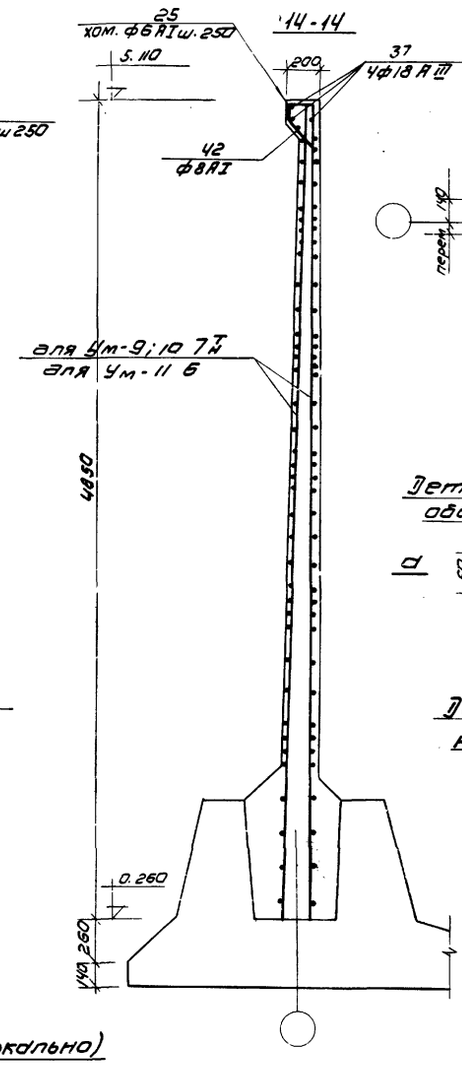

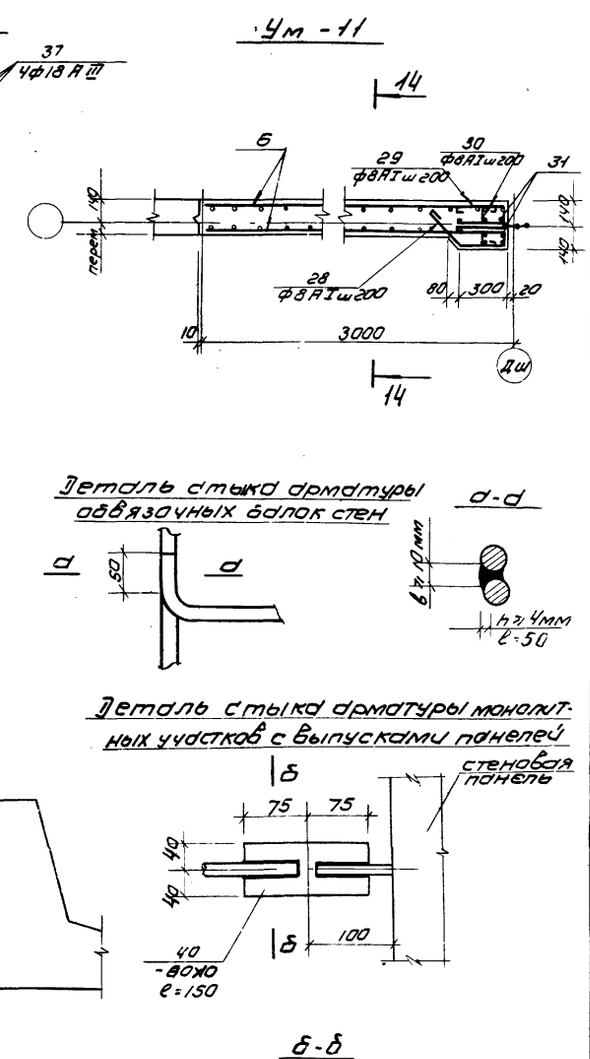

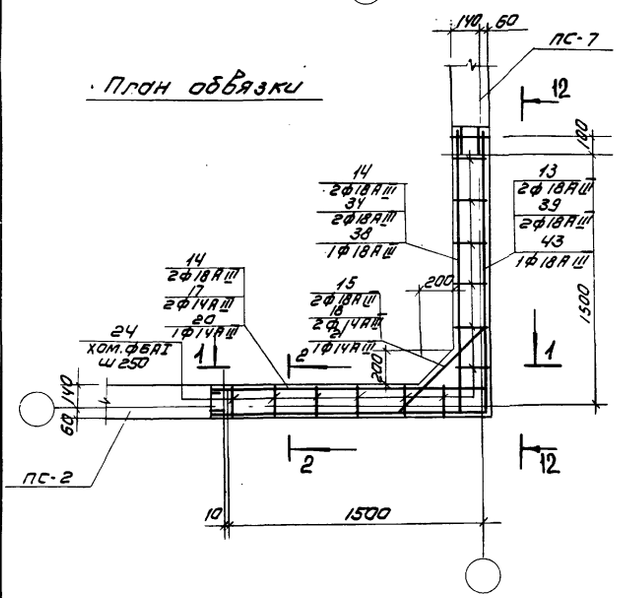
Данный лист см. совместно с листами КЖС-18-20; 22-28
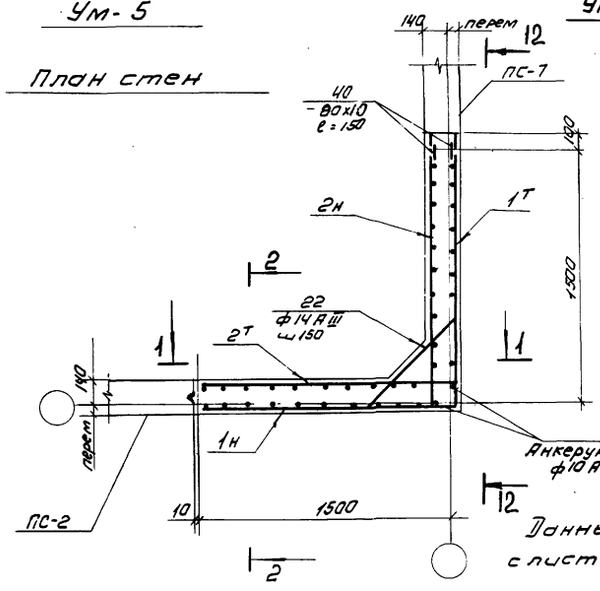
| | | | | | |
|---|---|---|---|---|---|
| | | | | | Т.П. 902-2-300 КЖ |
| | | | | | Аэротенки с рассредоточенным впуском сточных вод АР-4—9.0-4.4 |
| Изм. | Лист | N докум. | Подп. | Дата | |
| Проверил | | Доуцкер | | | |
| Ст. инж. | | Курганова | | | |
| Рук. гр. | | Доуцкер | | | |
| ГИП | | Шапиро | | | Монолитные участки стен. Ум-9; Ум-10; Ум-11; Ум-5 Армирование. |
| Гл. инж. отд. | | Пранин | | | |
| Нач. отд. | | Красавин | | | |

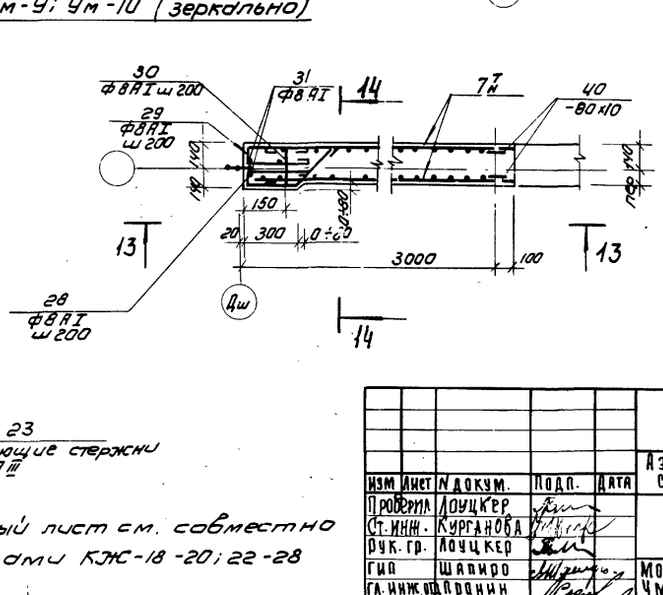
| Лит. | Лист | Листов |
|---|---|---|
| Р | 21 | |

ЦНИИЭП инженерного оборудования г. Москва


Типовой проект 902-2-300 Альбом IV

Инв. N подл. | Подпись и дата | Взам. инв. N


15 - 15

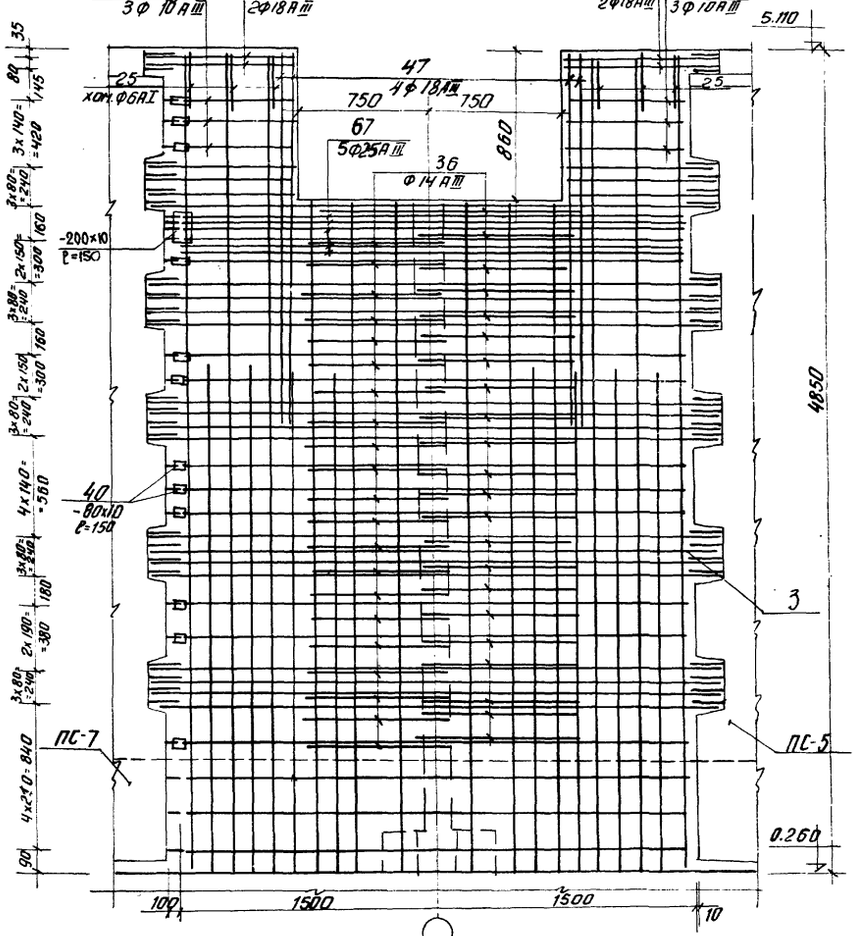


16-16

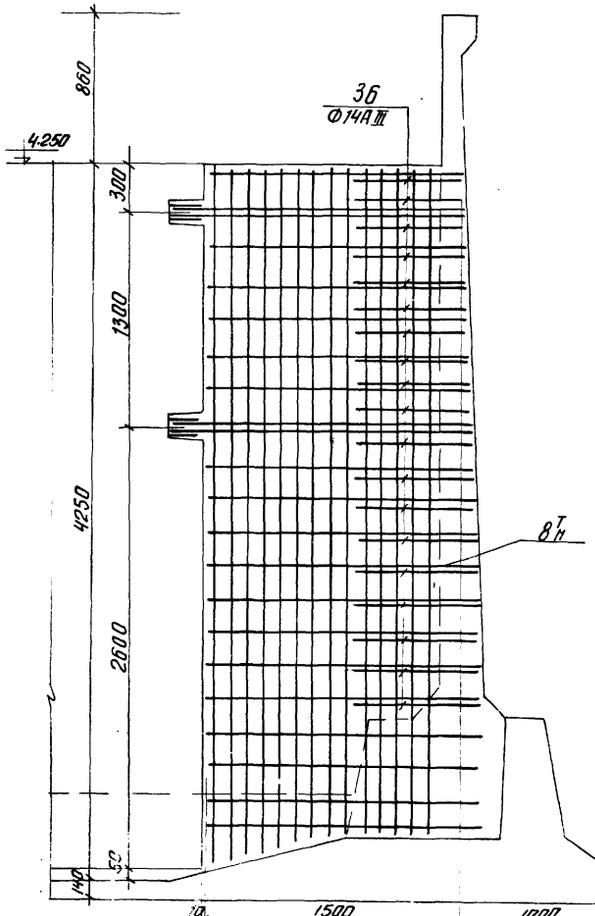



17 - 17

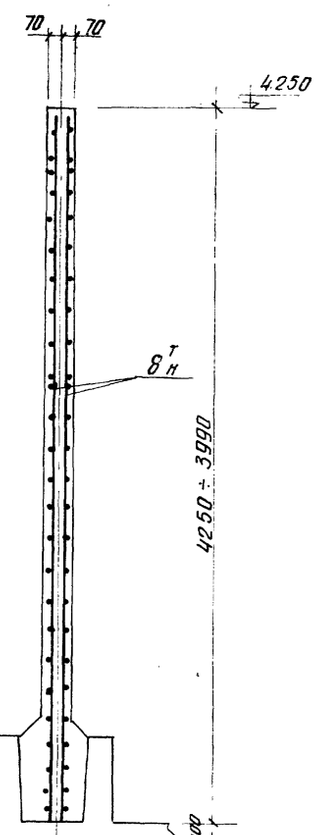



Ум-6


План обвязки

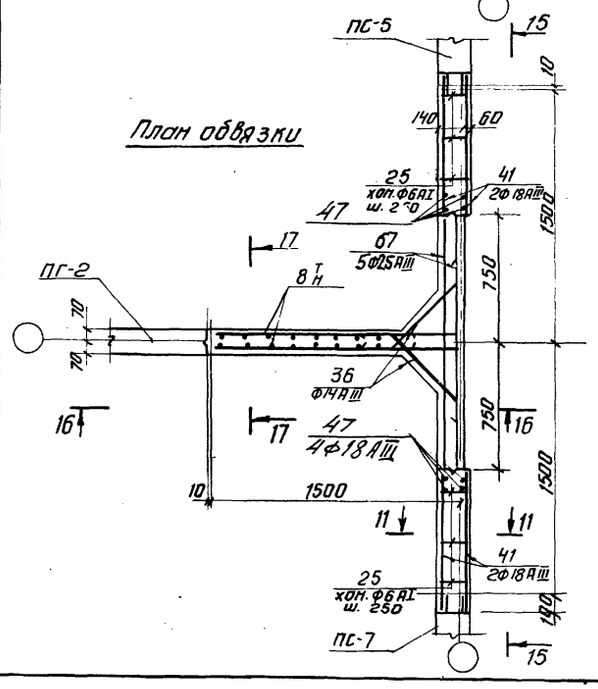


План стен

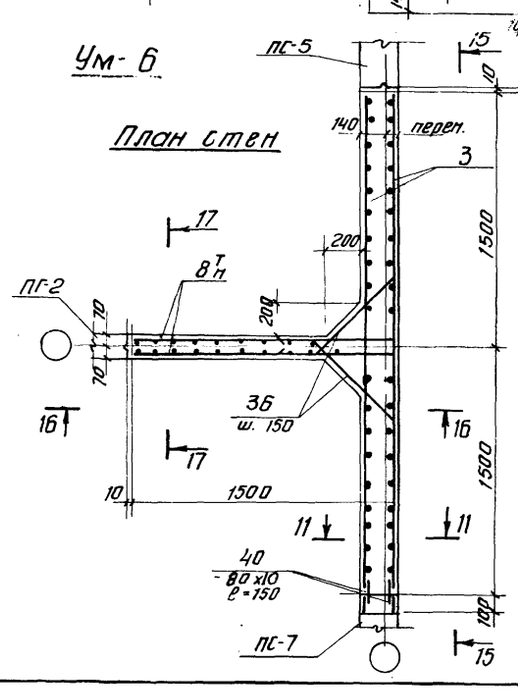



План обвязки

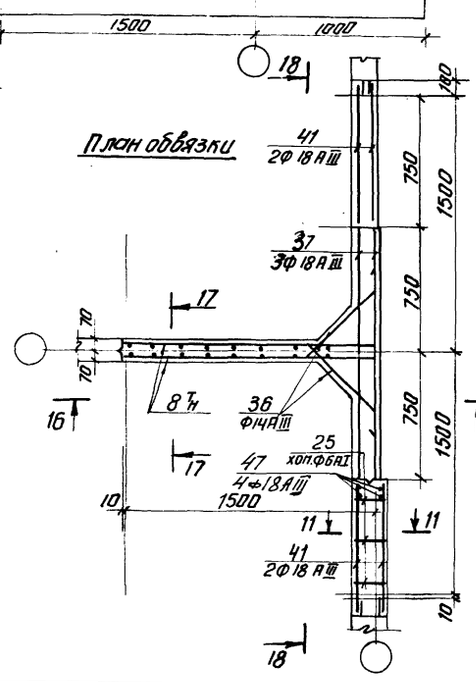


Ум-18


План стен

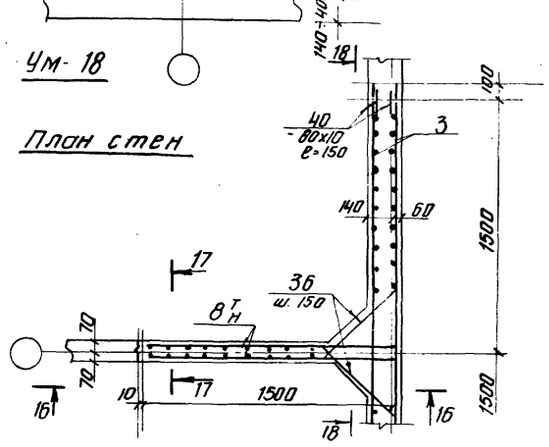



| | | | | | | |
|---|---|---|---|---|---|---|
| | | | | | Т.П. 902-2-300 КЖ | |
| | | | | | Аэротенки с рассредоточенным впуском сточных вод АР-4,0-9,0-4,4 | |
| | | | | | | Лит. / Лист / Листов |
| | | | | | | Р / 22 / |
| Изм. | Лист | N докум. | Подпись | Дата | Монолитные участки стен Ум-6; Ум-18 Армирование | ЦНИИЭП инженерного оборудования г. Москва |
| Проверил | | Лоуцкер | | | | |
| Ст. инж. | | Курганова | | | | |
| Рук. гр. | | Лоуцкер | | | | |
| ГИП | | Шапиро | | | | |
| Гл. инж. пр. | | Пронин | | | | |
| Нач. отд. | | Красавин | | | | |

Типовой проект 902-2-300 Альбом IV


18-18

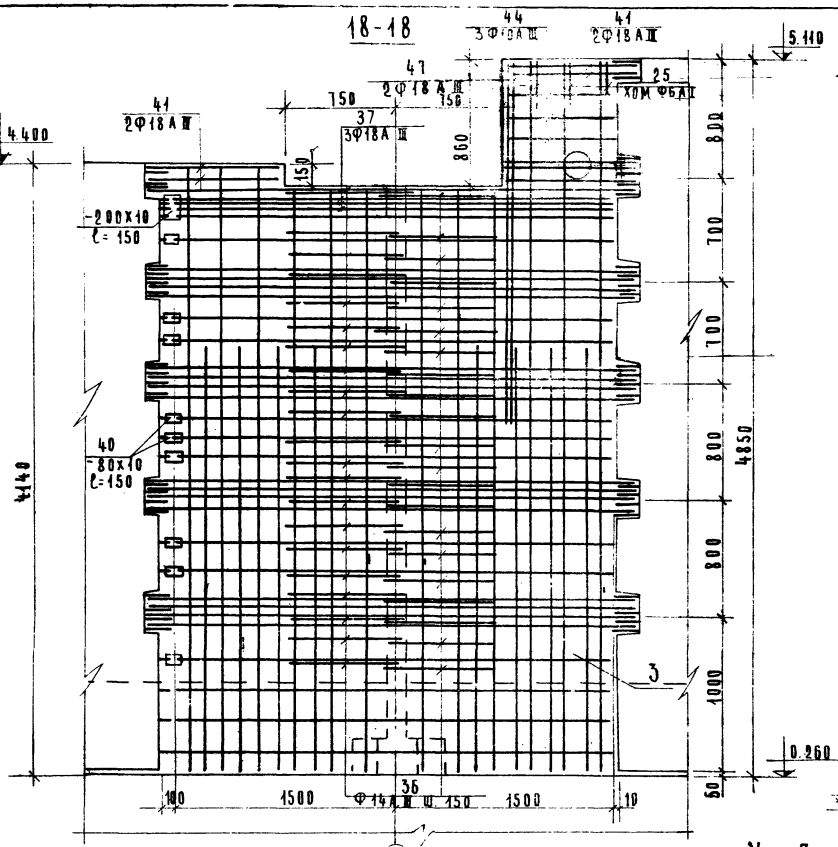



19-19

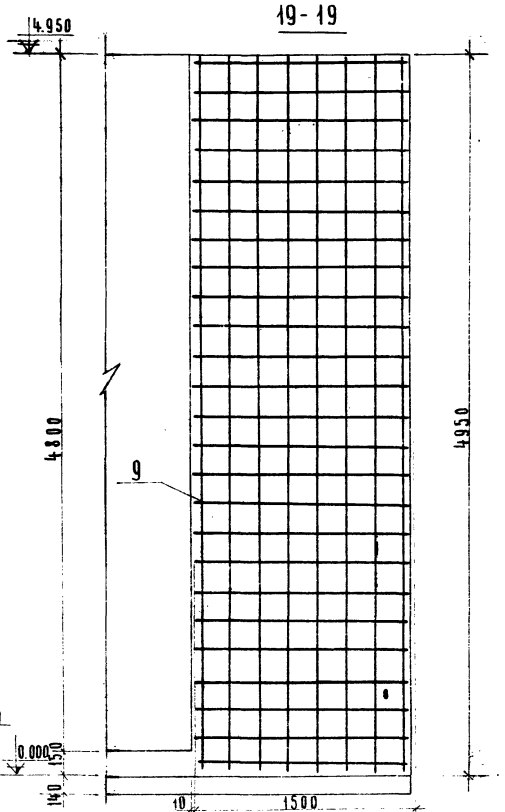


20-20

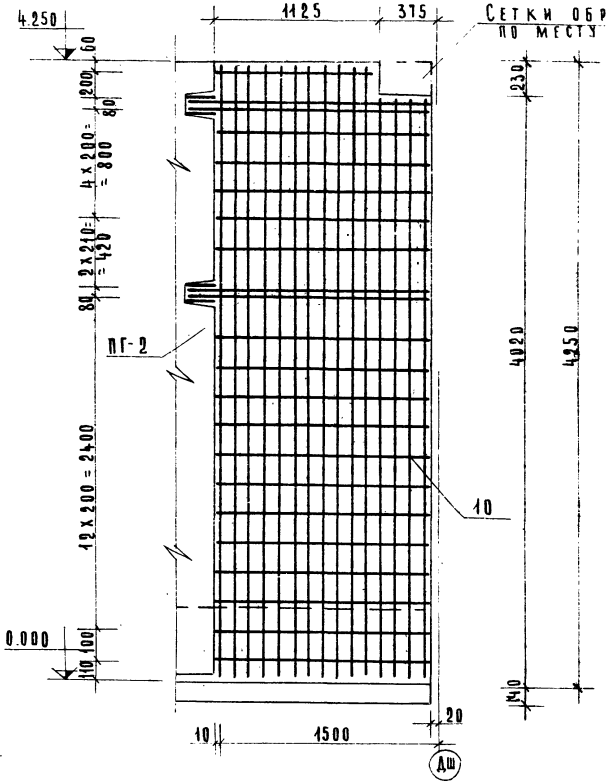



План обвязки

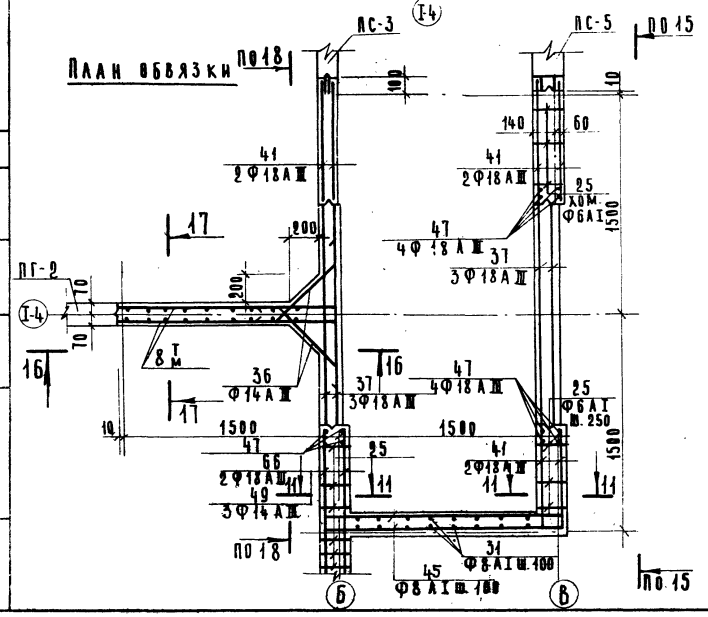



Ум-7


План стен

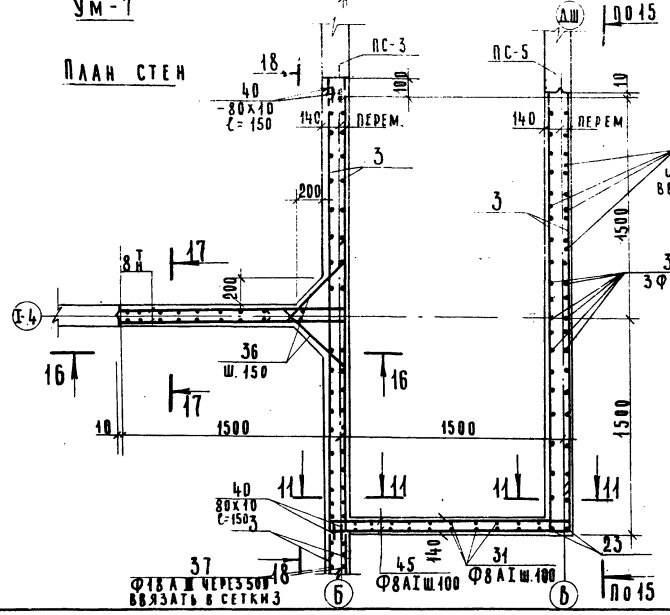


Ум-16

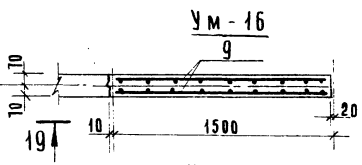


Ум-15

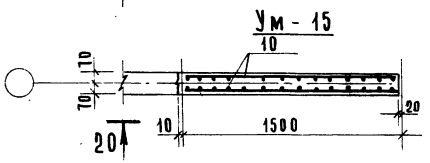


1. Данный лист см. совместно с листами КЖ-18-93 24-28
2. Сетки поз. 3 вырезать по месту


| | | | | | | |
|---|---|---|---|---|---|---|
| | | | | Т.П. 902-2-300 КЖ | | |
| | | | | Аэротенки с рассредоточенным впуском сточных вод АР-4.0-9.0-4.4. | | |
| Изм. | Лист | N докум. | Подп. | Дата | Лит. | Лист | Листов |
| Пров. | | Лоуцкер | | | Р | 23 | |
| Ст. инж. | | Курганова | | | | | |
| Рук. гр. | | Лоуцкер | | | | | |
| ГИП | | Шапиро | | | Монолитные участки стен Ум-1; Ум-15; Ум-16. Армирование. | ЦНИИЭП инженерного оборудования г. Москва | |
| Гл.инж.отд. | | Пронин | | | | | |
| Нач.отд. | | Красавин | | | | | |

Согласовано


Инв.№ подл. | Подп. и дата

15075-04


## 21-21

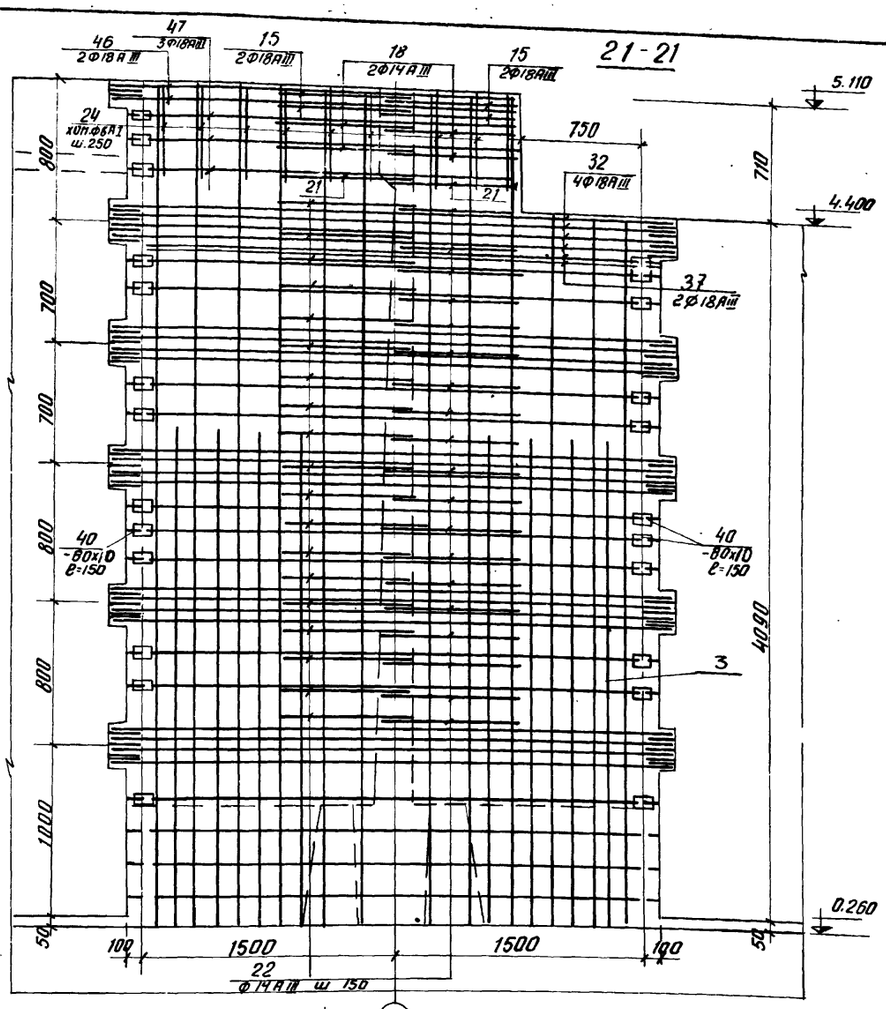



## Ум-12; Ум-21 (зеркально)

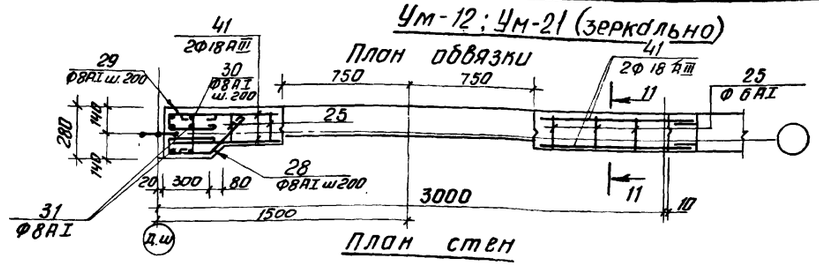


## Ум-20

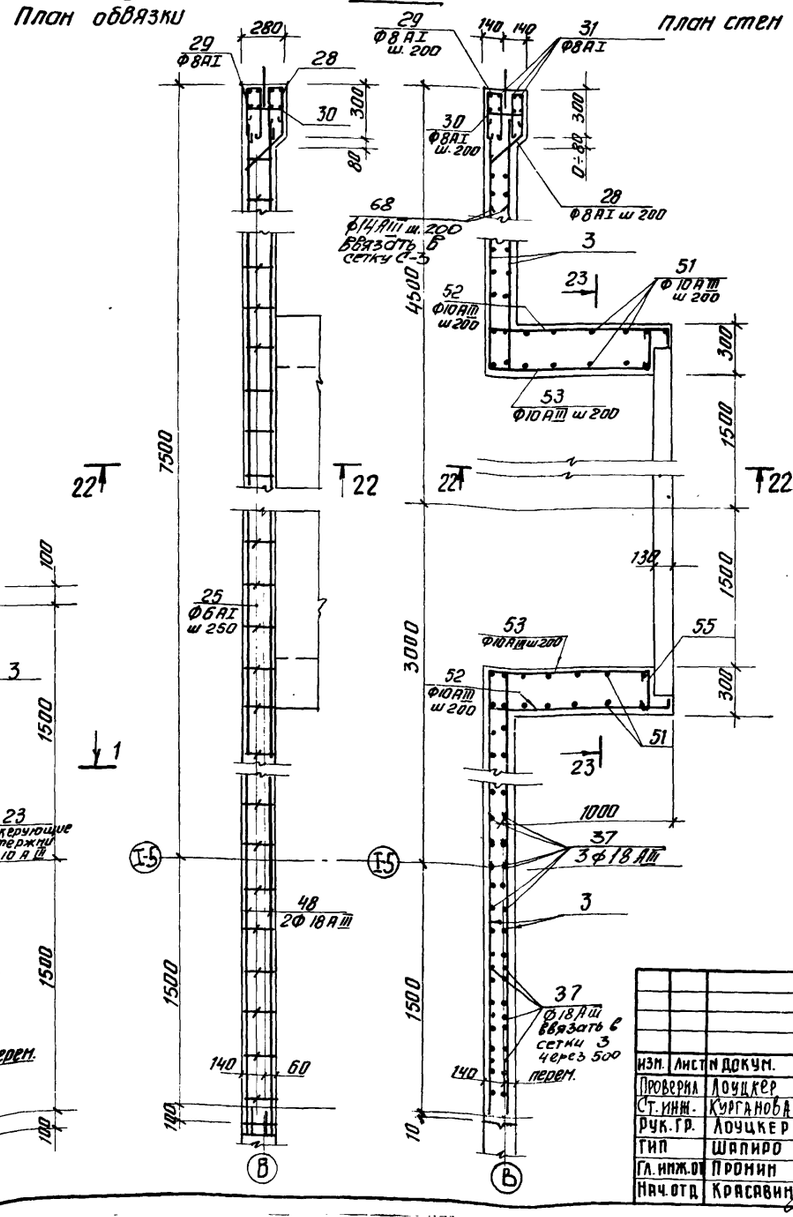


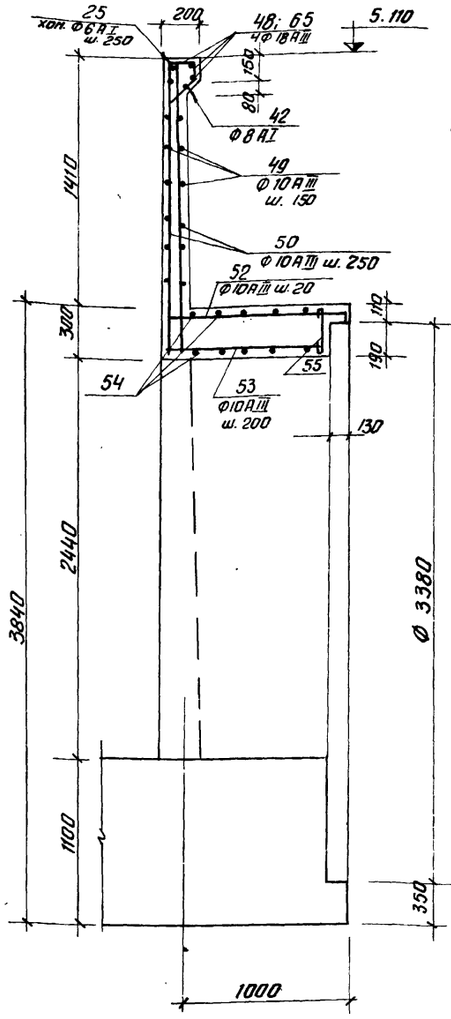
## 22-22

1. Данный лист см. совместно с листами КЖ-18÷23; 25-28.
2. В монолитном участке Ум-20 сетку поз. 3 обрезать по месту.

## Ум-8

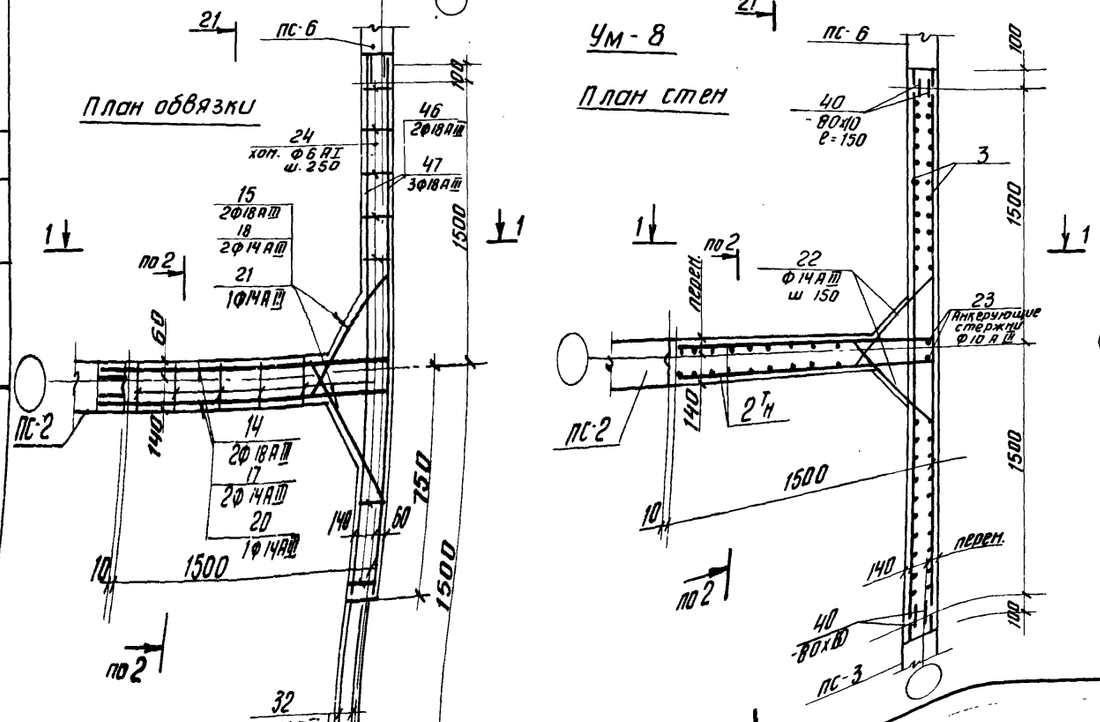



1. Данный лист см. совместно с листами КЖ-18÷23; 25-28.
2. В монолитном участке Ум-20 сетку поз. 3 обрезать по месту.

| | | | | | | т.п. 902-2-300 КЖ | | | |
|---|---|---|---|---|---|---|---|---|---|
| | | | | | | Аэротенки с рассредоточенным впуском сточных вод АР-4,0-9,0-4,4 | | | |
| Изм. | Лист | № докум. | Подпись | Дата | | | Лит. | Лист | Листов |
| Проверил | | Лоуцкер | | | | | Р | 24 | |
| Ст. инж. | | Курганова | | | | | | | |
| Рук. гр. | | Лоуцкер | | | | | | | |
| ГИП | | Шапиро | | | | Монолитные участки стен Ум 8; Ум-12; Ум-20; Ум-21. Армирование. | ЦНИИЭП инженерного оборудования г. Москва | | |
| Гл. инж. пр. | | Пронин | | | | | | | |
| Нач. отд. | | Красавин | | | | | | | |


Инв. № подл. | Подпись и дата | Взам. инв. №

## План обвязки

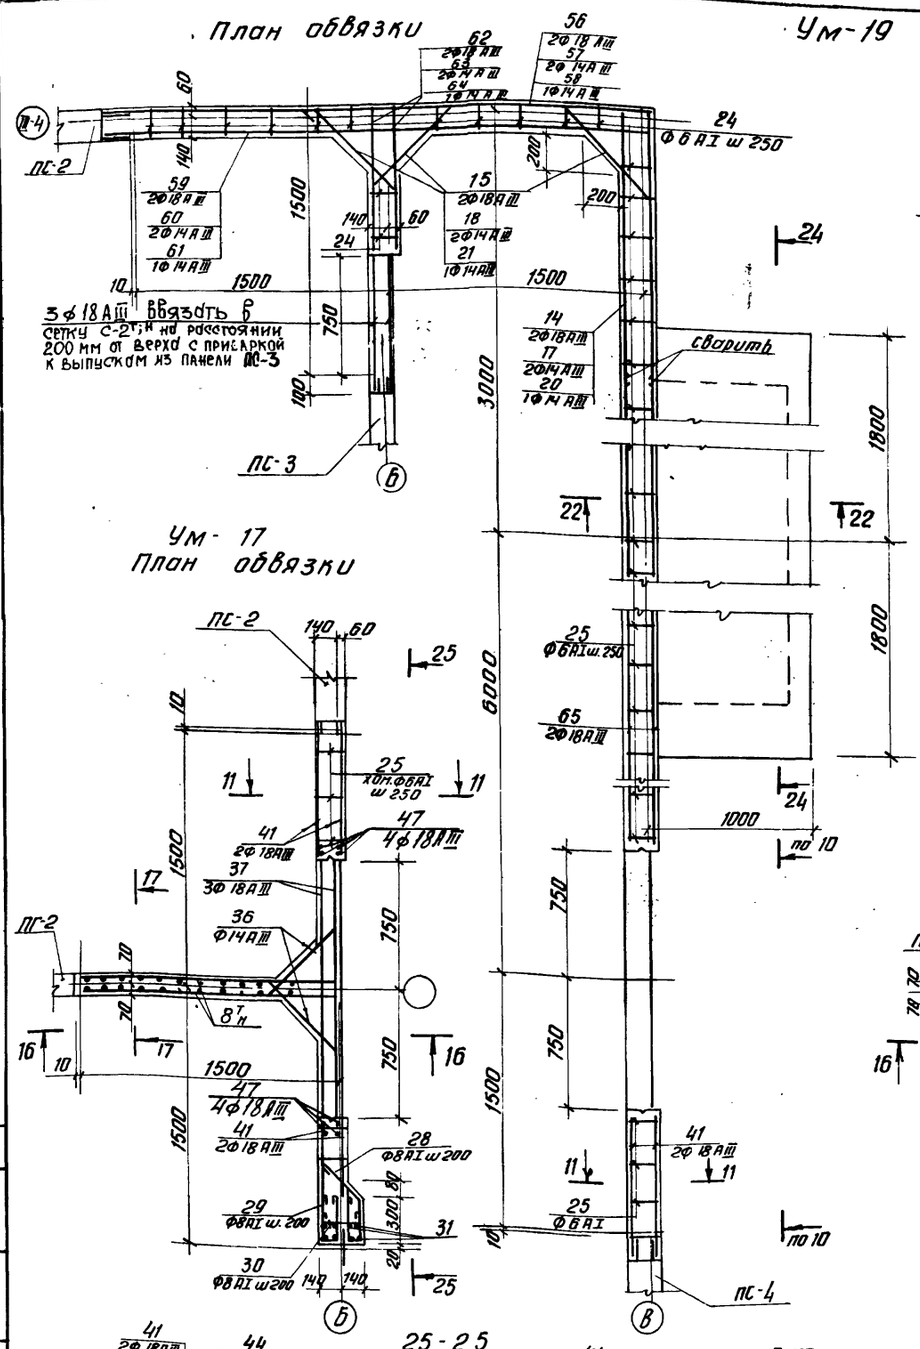



## Ум-19

## План стен

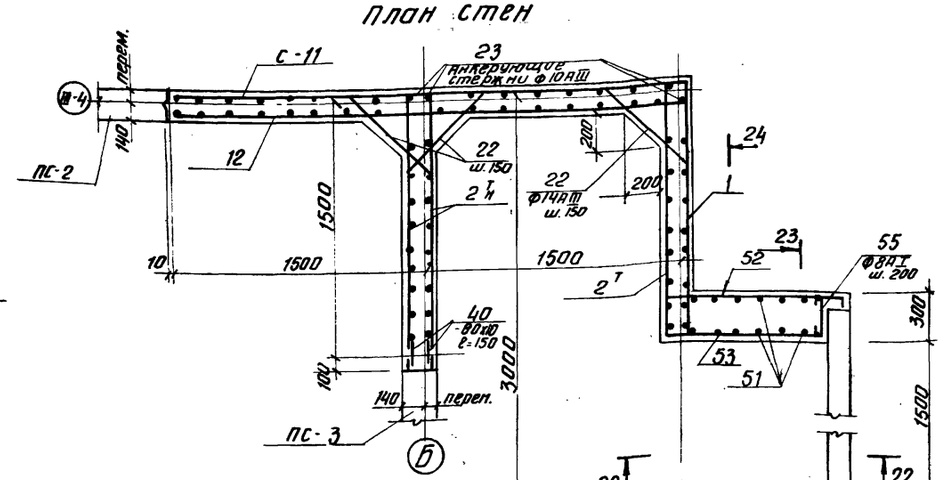


## 23 - 23

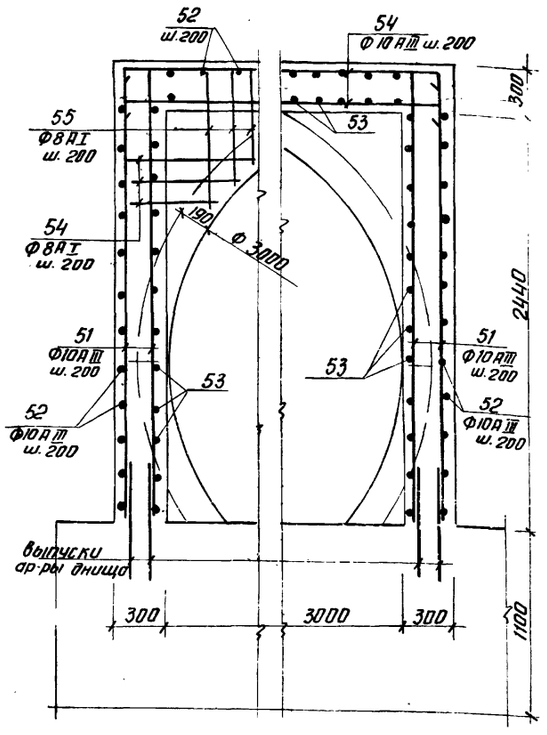



## Ум-17
## План обвязки





## Ум-17
## План стен




## 24 - 24

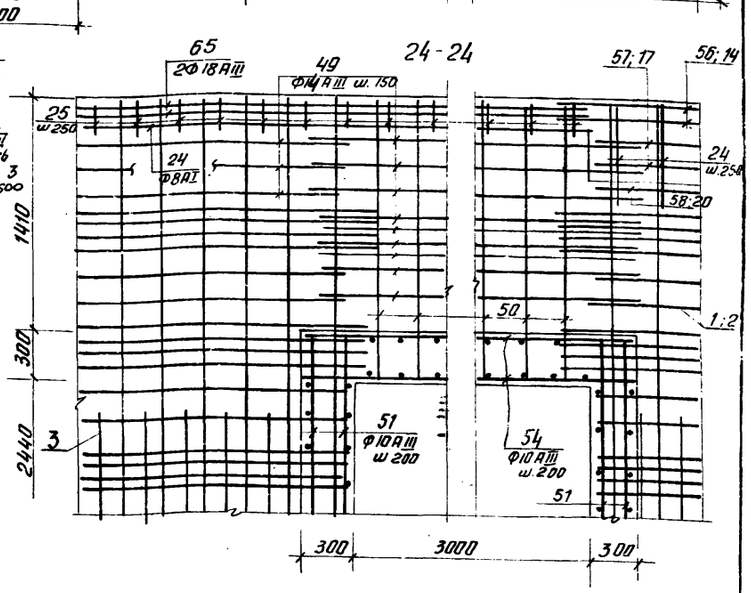


## 25 - 25

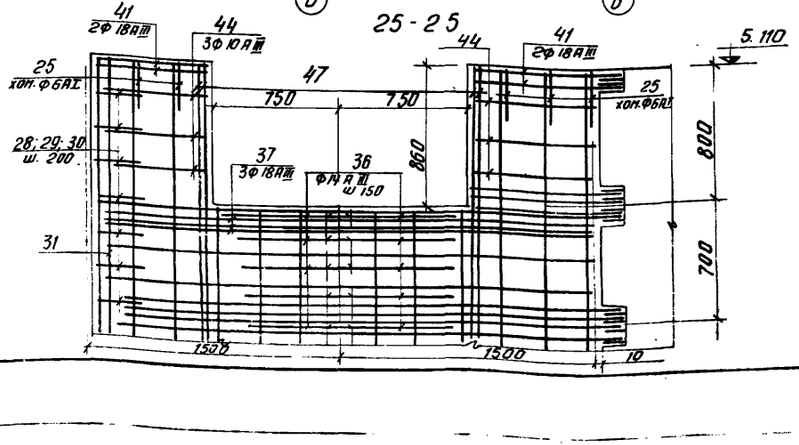


1. Данный лист см. совместно с листами КЖ-18 ÷ 24; 26-28
2. В монолитном участке Ум-19 сетку поз. 3 обрезать по месту.

| Изм. | Лист | N докум. | Подпись | Дата |
|---|---|---|---|---|
| Проверил | | Лоцкер | | |
| Ст. инж. | | Курганова | | |
| Рук. гр. | | Лоцкер | | |
| ГИП | | Шапиро | | |
| Гл. инж. от | | Пронин | | |
| Нач. отд. | | Красавин | | |

Т.П. 902-2-300 КЖ-

Аэротенки с рассредоточенным впуском сточных вод АР-40-9,0-4,4


| Лит. | Лист | Листов |
|---|---|---|
| Р | 25 | |

Монолитные участки стен Ум-17; Ум-19. Армирование


ЦНИИЭП инженерного оборудования г. Москва

15015-04


С-1 $^{Т}_{Н}$ 1-1

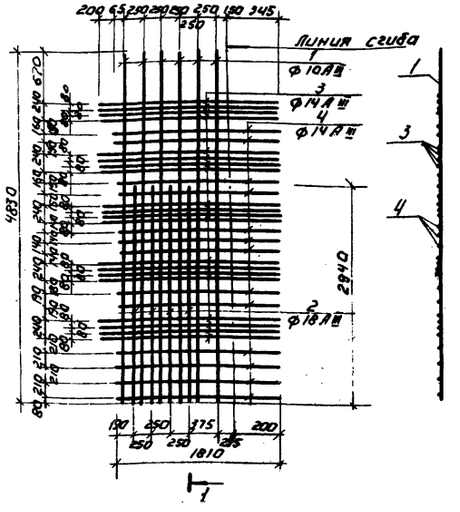



С-3 3-3

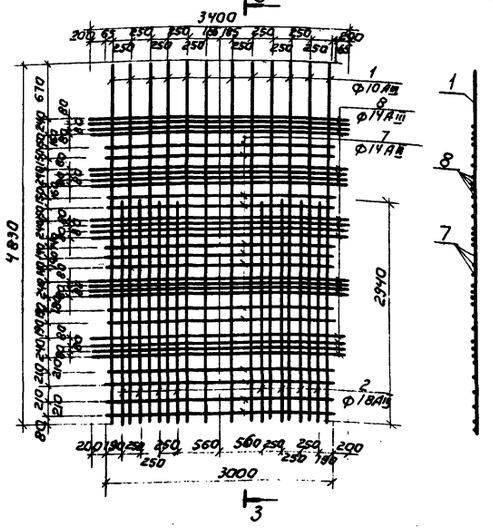



С-5 $^{Т}_{Н}$ 5-5

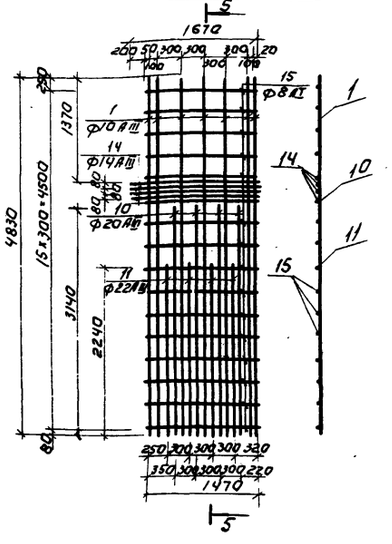


С-7 $^{Т}_{Н}$ 7-7

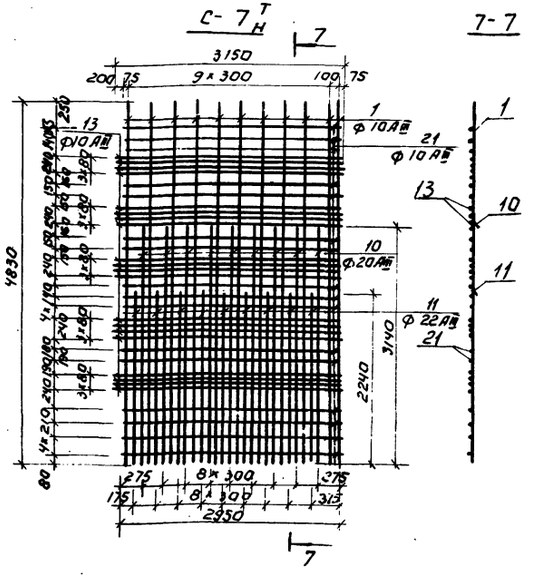



С-2 2-2

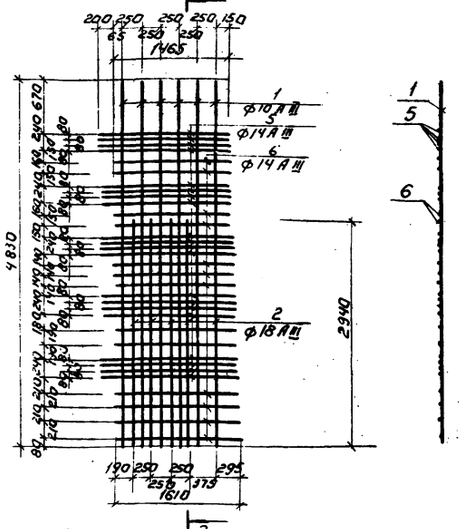



Арматурная сетка с индексом „Т" (так).


С-4 $^{Т}_{Н}$ 4-4

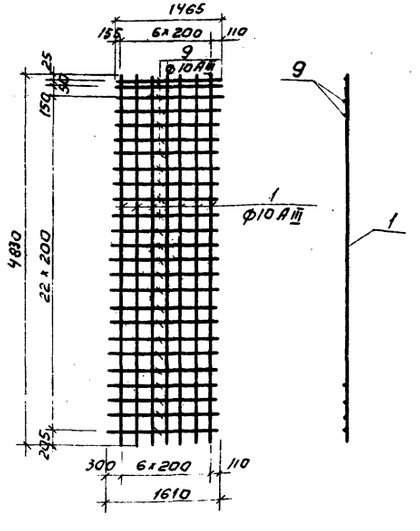


С-6 6-6

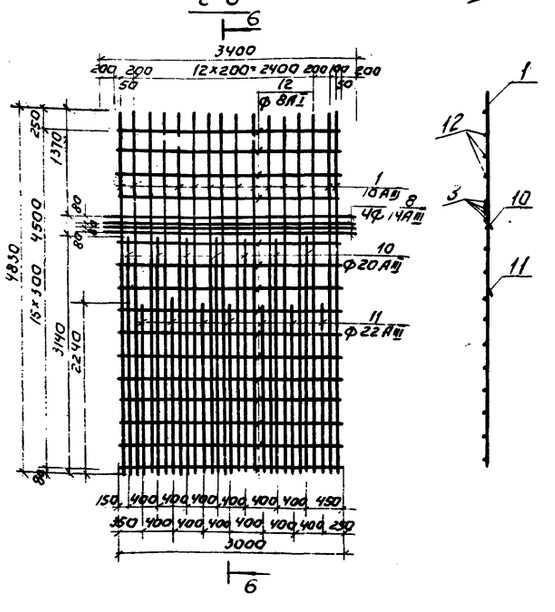



С-8 $^{Т}_{Н}$ 8-8

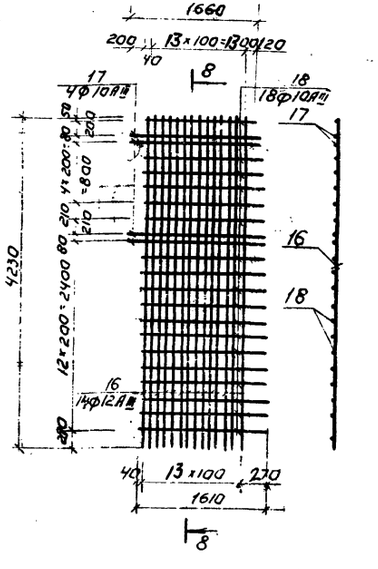





Арматурная сетка с индексом „Н" (наоборот)

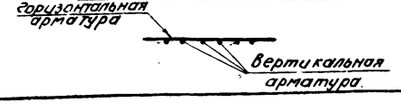


Данный лист см. совместно с листом КЖ-18÷25; 27-28.


| | | | | | | |
|---|---|---|---|---|---|---|
| | | | | Т.П. 902-2-300 | | КЖ |
| | | | | Аэротенки с рассредоточенным впуском сточных вод Ар-4-9.0-4.4 | | |
| Изм. | Лист | № докум. | Подпись | Дата | | |
| Проверил | | Моцкер | | | Инт. Р | Лист 26 |
| Ст. инж. | | Курганова | | | | Листов |
| Рук. гр. | | Ловцкер | | | | |
| ГИП | | Шапиро | | | Монолитные участки стен. Арматурные сетки С-1÷С-8 | ЦНИИЭП инженерного оборудования г. Москва |
| Н. контр. | | Ирокин | | | | |
| Нач. отд. | | Красавин | | | | |

1501.5 04


Инв. № подл. | Подпись и дата | Взам. инв. №

Типовой проект 902-2-300 Альбом IV


С-9 9-9 С-10 10-10

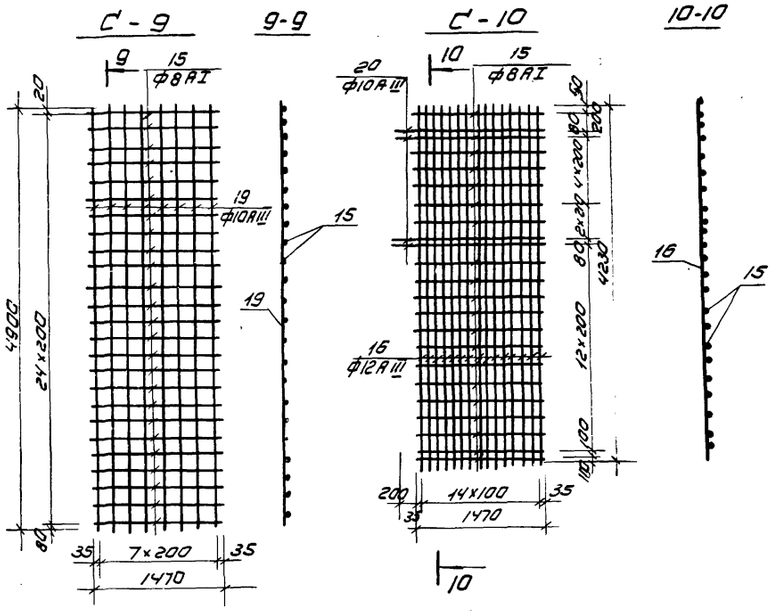


С-12

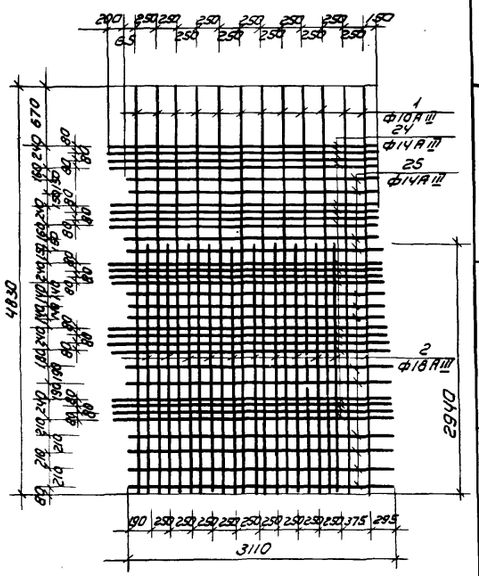


С-11 11 11-11

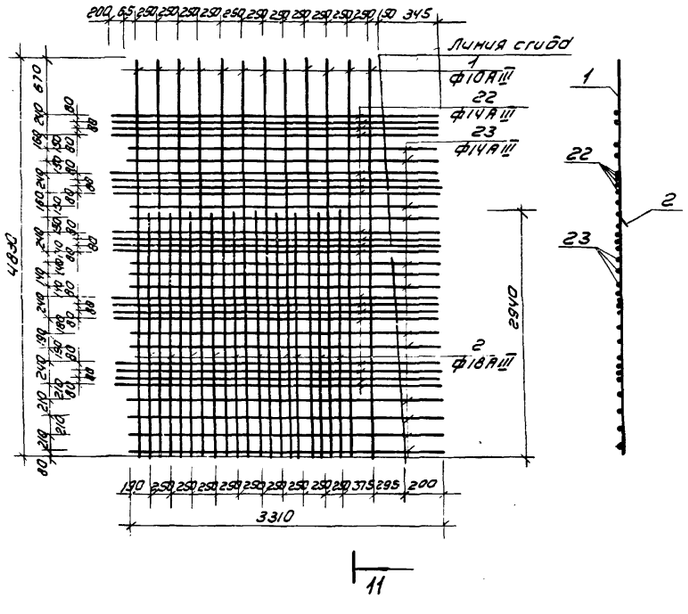


Спецификация арматуры на одну марку

| Марка | NN поз. | Эскиз | ф мм | Длина мм | Кол. шт. в одной марке | м |
|---|---|---|---|---|---|---|
| С-1Н | 1 | | 10AIII | 4830 | 6 | 29.0 |
| | 2 | | 18AIII | 2940 | 4 | 11.8 |
| | 3 | | 14AIII | 2010 | 20 | 40.2 |
| | 4 | | 14AIII | 1810 | 13 | 23.5 |
| С-2 | 1 | | 10AIII | 4830 | 6 | 29.0 |
| | 2 | | 18AIII | 2940 | 4 | 11.8 |
| | 5 | | 14AIII | ср 1740 | 20 | 34.8 |
| | 6 | | 14AIII | ср 1540 | 13 | 20.0 |
| С-3 | 1 | | 10AIII | 4830 | 12 | 58.0 |
| | 2 | | 18AIII | 2940 | 8 | 23.6 |
| | 7 | | 14AIII | 3000 | 13 | 39.0 |
| | 8 | | 14AIII | 3400 | 20 | 68.0 |
| С-4Н | 1 | | 10AIII | 4830 | 7 | 33.8 |
| | 9 | | 10AIII | ср 1540 | 25 | 38.5 |
| С-5Т | 10 | | 20AIII | 3140 | 4 | 12.6 |
| | 11 | | 22AIII | 2240 | 4 | 9.0 |
| | 14 | | 14AIII | 1670 | 4 | 6.7 |
| | 15 | | 8AI | 1470 | 16 | 23.5 |
| С-6 | 1 | | 10AIII | 4830 | 7 | 33.8 |
| | 1 | | 10AIII | 4830 | 16 | 77.3 |
| | 8 | | 14AIII | 3400 | 4 | 13.6 |
| | 12 | | 8AI | 3000 | 15 | 45.0 |
| | 10 | | 20AIII | 3140 | 7 | 22.0 |
| | 11 | | 22AIII | 2240 | 7 | 15.7 |

| Марка | NN поз. | Эскиз | ф мм | Длина мм | Кол-во шт. в одной марке | м |
|---|---|---|---|---|---|---|
| С-7Т | 1 | | 10AIII | 4830 | 11 | 53.4 |
| | 10 | | 20AIII | 3140 | 9 | 28.2 |
| | 11 | | 22AIII | 2240 | 9 | 20.0 |
| | 13 | | 10AIII | 3150 | 20 | 63.0 |
| | 21 | | 10AIII | 2950 | 16 | 38.4 |
| С-8Т | 16 | | 12AIII | 4230 | 14 | 63.5 |
| | 17 | | 10AIII | ср 1680 | 4 | 6.7 |
| | 18 | | 10AIII | ср 1540 | 18 | 28 |
| С-9 | 19 | | 10AIII | 4900 | 8 | 39 |
| | 15 | | 8AI | 1470 | 25 | 37 |
| С-10 | 16 | | 12AIII | 4230 | 15 | 63.5 |
| | 20 | | 10AIII | 1670 | 4 | 6.7 |
| | 15 | | 8AI | 1470 | 19 | 28.0 |
| С-11 | 1 | | 10AIII | 4830 | 12 | 58.0 |
| | 2 | | 18AIII | 2940 | 10 | 29.4 |
| | 22 | | 14AIII | 3510 | 20 | 70.2 |
| | 23 | | 14AIII | 3310 | 13 | 43.0 |
| С-12 | 1 | | 10AIII | 4830 | 12 | 58.0 |
| | 2 | | 18AIII | 2940 | 10 | 29.4 |
| | 24 | | 14AIII | ср 3250 | 20 | 65.0 |
| | 25 | | 14AIII | 3050 | 13 | 39.7 |

Данный лист см. совместно с листом КЖ-26.

| Изм | Лист | N докум. | Подп. | Дата | ТП. 902-2-300 КЖ | | | |
|---|---|---|---|---|---|---|---|---|
| | | | | | Аэротенки с рассредоточенным впуском сточных вод АР-4-9.0-Ц4 | | | |
| Проверил | | Лоуцкер | | | | Лит. | Лист | Листов |
| Ст. инж. | | Курганова | | | | | 27 | |
| Рук. гр. | | Лоуцкер | | | | | | |
| ГИП | | Шапиро | | | Монолитные участки стен. Арматурные сетки С-9 ÷ С-12 Спецификация | ЦНИИЭП инженерного оборудования г. Москва | | |
| Гл. инж. отд. | | Пронин | | | | | | |
| Нач. отд. | | Красавин | | | | | | |

Согласовано

Инв. N подл. | Подп. и дата

15015-04 30

# Ведомость стержней на один элемент

| Марка эл-та | Поз | Эскиз или сечение | Ø мм | Длина мм | Кол. |
|---|---|---|---|---|---|
| УМ-1 | 13 | 1820 z=90 1630 140 | 18АIII | 3400 | 2 |
| | 14 | 50 z=90 1630 140 | 18АIII | 1820 | 4 |
| | 15 | 375 790 α=45° 375 | 18АIII | 1540 | 2 |
| | 16 | 1450 z=10 1450 110 | 14АIII | 3010 | 2 |
| | 17 | 50 z=70 1450 110 | 14АIII | 1610 | 4 |
| | 18 | 235 790 α=45° 235 | 14АIII | 1260 | 2 |
| | 19 | 1420 z=70 1420 110 | 14АIII | 2930 | 1 |
| | 20 | 50 z=70 1420 110 | 14АIII | 1570 | 2 |
| | 21 | 290 680 290 α=45° | 14АIII | 1260 | 1 |
| | 22 | 335÷160 640÷940 335÷160 α=45° | 14АIII | 1260 | 24 |
| | 23 | | 10АIII | 4530 | 2 |
| | 24 | 460 150 460 230 | 6АI | 1380 | 12 |
| УМ-2 | 25 | 110 150 110 210 | 6АI | 680 | 6 |
| | 41 | | 18АIII | 920 | 8 |
| УМ-3 | 24 | См. Выше | 6АI | 1380 | 12 |
| | 32 | | 18АIII | 3400 | 4 |
| | 33 | | 14АIII | 3000 | 6 |
| | 21 | См. Выше | 14АIII | 1260 | 4 |
| | 35 | 290 650 290 α=45° | 14АIII | 1230 | 2 |
| | 36 | 245÷160 590÷760 245÷160 α=45° | 14АIII | 1080 | 48 |
| УМ-4 | 24 | См. Выше | 6АI | 1380 | 18 |
| | 14 | —"— | 18АIII | 1820 | 4 |
| | 15 | —"— | 18АIII | 1540 | 4 |
| | 17 | —"— | 14АIII | 1610 | 4 |
| | 18 | —"— | 14АIII | 1260 | 4 |
| | 20 | —"— | 14АIII | 1570 | 2 |
| | 21 | —"— | 14АIII | 1260 | 2 |
| | 22 | —"— | 14АIII | 1260 | 48 |
| | 23 | —"— | 10АIII | 4530 | 2 |
| | 32 | —"— | 18АIII | 3400 | 4 |
| | 37 | | 18АIII | 3000 | 6 |
| | 40 | -8=10 | -80×8 | 150 | 26 |

| Марка эл-та | Поз | Эскиз или сечение | Ø мм | Длина мм | Кол. |
|---|---|---|---|---|---|
| УМ-5 | 13 | См. Выше | 18АIII | 3400 | 2 |
| | 14 | —"— | 18АIII | 1820 | 4 |
| | 15 | —"— | 18АIII | 1540 | 2 |
| | 17 | —"— | 14АIII | 1610 | 2 |
| | 18 | —"— | 14АIII | 1260 | 2 |
| | 20 | —"— | 14АIII | 1570 | 1 |
| | 21 | —"— | 14АIII | 1260 | 1 |
| | 22 | —"— | 14АIII | 1260 | 24 |
| | 23 | —"— | 10АIII | 4530 | 2 |
| | 24 | —"— | 6АI | 1380 | 12 |
| | 34 | 50 z=90 1450 140 | 18АIII | 1620 | 2 |
| | 38 | 50 z=90 1430 140 | 18АIII | 1590 | 1 |
| | 39 | 1430 z=90 1430 140 | 18АIII | 3000 | 2 |
| | 40 | См. Выше | -80×10 | 150 | 26 |
| | 43 | 1400 z=90 1400 140 | 18АIII | 2940 | 1 |
| УМ-6 | 25 | См. Выше | 6АI | 680 | 6 |
| | 36 | —"— | 14АIII | 1080 | 42 |
| | 67 | —"— | 25АIII | 3000 | 10 |
| | 40 | —"— | -80×10 | 150 | 26 |
| | 41 | —"— | 18АIII | 920 | 8 |
| | 44 | —"— | 10АIII | 720 | 12 |
| | 47 | —"— | 18АIII | 2240 | 8 |
| УМ-7 | 66 | | 18АIII | 3320 | 4 |
| | 25 | См. Выше | 6АI | 680 | 10 |
| | 31 | 4830 | 8АI | 4530 | 26 |
| | 36 | См. Выше | 14АIII | 1080 | 42 |
| | 67 | —"— | 25АIII | 4330 | 7 |
| | 37 | —"— | 18АIII | 3000 | 38 |
| | 40 | —"— | -80×10 | 150 | 45 |
| | 41 | —"— | 18АIII | 920 | 12 |
| | 49 | —"— | 14АIII | 3300 | 6 |
| | 44 | —"— | 10АIII | 720 | 12 |
| | 45 | 350 1600 350 | 8АI | 2400 | 50 |
| | 47 | см. Выше | 18АIII | 2240 | 12 |
| УМ-8 | 15 | См. Выше | 18АIII | 1540 | 4 |
| | 14 | —"— | 18АIII | 1820 | 4 |
| | 17 | —"— | 14АIII | 1610 | 4 |
| | 18 | —"— | 14АIII | 1260 | 4 |
| | 20 | —"— | 14АIII | 1570 | 2 |
| | 21 | —"— | 14АIII | 1260 | 2 |
| | 22 | —"— | 14АIII | 1260 | 48 |
| | 23 | —"— | 10АIII | 4530 | 2 |
| | 24 | —"— | 6АI | 1380 | 12 |
| | 32 | —"— | 18АIII | 3400 | 8 |
| | 40 | —"— | -80×10 | 150 | 46 |
| | 46 | | 18АIII | 2440 | 4 |
| | 47 | —"— | 18АIII | 2240 | 6 |
| | 37 | см. выше | 18АIII | 3000 | 4 |

| Марка эл-та | Поз | Эскиз или сечение | Ø мм | Длина мм | Кол. |
|---|---|---|---|---|---|
| УМ-10; УМ-9; | 25 | См. Выше | 6АI | 680 | 12 |
| | 28 | 340 260 260 110 | 8АI | 1070 | 25 |
| | 29 | 300 300 110 | 8АI | 810 | 25 |
| | 30 | 240 110 100 | 8АI | 540 | 25 |
| | 31 | 4830 | 8АI | 4930 | 6 |
| | 37 | См. Выше | 18АIII | 3000 | 4 |
| | 42 | 3000 | 8АI | 3100 | 1 |
| | 40 | См. Выше | -80×10 | 150 | 26 |
| УМ-11 | | Поз. 25; 28; 29; 30; 31; 37, 42 см Ум-9; Ум-10 | | | |
| УМ-12; УМ-21 | 25 | См. Выше | 6АI | 680 | 5 |
| | 28 | —"— | 8АI | 1070 | 25 |
| | 29 | —"— | 8АI | 810 | 25 |
| | 30 | —"— | 8АI | 540 | 25 |
| | 31 | —"— | 8АI | 4930 | 6 |
| | 41 | —"— | 18АIII | 920 | 8 |
| | 42 | —"— | 8АI | 3100 | 1 |
| УМ-13; УМ-14 | 25 | См. Выше | 6АI | 680 | 5 |
| | 26 | | 18АIII | 1680 | 4 |
| | 27 | | 8АI | 1480 | 1 |
| | 28 | См. Выше | 8АI | 1070 | 25 |
| | 29 | —"— | 8АI | 810 | 25 |
| | 30 | —"— | 8АI | 540 | 25 |
| | 31 | —"— | 8АI | 4930 | 5 |
| УМ-17 | 47 | см. Выше | 18АIII | 2240 | 8 |
| | 25 | См. Выше | 6АI | 680 | 5 |
| | 28 | —"— | 8АI | 1070 | 25 |
| | 29 | —"— | 8АI | 810 | 25 |
| | 30 | —"— | 8АI | 540 | 25 |
| | 31 | —"— | 8АI | 4530 | 6 |
| | 36 | —"— | 14АIII | 1080 | 42 |
| | 37 | —"— | 18АIII | 3000 | 6 |
| | 41 | —"— | 18АIII | 920 | 8 |
| | 44 | —"— | 10АIII | 720 | 12 |
| УМ-18 | 25 | См. Выше | 6АI | 680 | 3 |
| | 36 | —"— | 14АIII | 1080 | 42 |
| | 37 | —"— | 18АIII | 3000 | 6 |
| | 40 | —"— | -60×6 | 150 | 20 |
| | 41 | —"— | 18АIII | 920 | 4 |
| | 44 | —"— | 10АIII | 720 | 6 |
| | 47 | —"— | 18АIII | 2240 | 4 |
| УМ-19 | 14 | См. Выше | 18АIII | 1820 | 2 |
| | 15 | —"— | 18АIII | 1540 | 5 |
| | 17 | —"— | 14АIII | 1610 | 2 |

| Марка эл-та | Поз. | Эскиз или сечение | Ø мм | Длина мм | Кол. |
|---|---|---|---|---|---|
| УМ-20 | 18 | —"— | 14АIII | 1260 | 6 |
| | 20 | —"— | 14АIII | 1570 | 1 |
| | 21 | —"— | 14АIII | 1260 | 3 |
| | 22 | —"— | 14АIII | 1260 | 72 |
| | 23 | —"— | 10АIII | 4530 | 4 |
| | 24 | —"— | 6АI | 1380 | 15 |
| | 25 | —"— | 6АI | 680 | 36 |
| | 40 | -80×10 | 150 | 26 |
| | 41 | —"— | 18АIII | 920 | 4 |
| | 42 | —"— | 8АI | 3100 | 3 |
| | 43 | 3700 | 14АIII | 3700 | 16 |
| | 50 | 1690 100 | 10АIII | 1780 | 24 |
| | 51 | 2700 | 10АIII | 2700 | 22 |
| | 52 | 1100 70÷960 150 | Ср 10АIII | 1700 | 42 |
| | 53 | 150 960 | 10АIII | 1130 | 42 |
| | 54 | 150 3560 150 | 10АIII | 3860 | 10 |
| | 55 | 270÷900 | Ср 8АI | 1300 | 28 |
| | 56 | 3130 140 z=90 1630 | 18АIII | 4900 | 2 |
| | 57 | 2950 110 z=70 1450 | 14АIII | 4510 | 2 |
| | 58 | 2920 110 z=70 1420 | 14АIII | 4450 | 1 |
| | 59 | 3130 146 z=90 50 | 18АIII | 3320 | 2 |
| | 60 | 2950 110 z=70 50 | 14АIII | 3110 | 2 |
| | 61 | 2920 110 z=70 50 | 14АIII | 3080 | 1 |
| | 62 | 680 140 z=90 50 | 18АIII | 870 | 4 |
| | 63 | 700 110 z=70 50 | 14АIII | 860 | 4 |
| | 64 | 670 110 z=70 50 | 14АIII | 330 | 2 |
| | 65 | 6750 | 18АIII | 6750 | 4 |
| | 37 | см. Выше | 18АIII | 3000 | 6 |
| | 25 | См. Выше | 6АI | 680 | 36 |
| | 28 | —"— | 8АI | 1070 | 25 |
| | 29 | —"— | 8АI | 810 | 25 |
| | 30 | —"— | 8АI | 540 | 25 |
| | 31 | —"— | 8АI | 4930 | 6 |
| | 42 | —"— | 8АI | 3100 | 3 |
| | 48 | 5170 | 18АIII | 9170 | 4 |
| | 27 | См. Выше | 18АIII | 3000 | 12 |
| | 58 | | 14АIII | 7520 | 40 |
| | Поз. 49 ÷ 55 См. УМ-19 | | | | |

Типовой проект 902-2-300 Альбом IV

Инв. № подл. | Подп. и дата

| | | | | | |
|---|---|---|---|---|---|
| Нач. | Лист | № докум. | Подпись | Дата | Т.П. 902-2-300 КЖ |
| Провер. | | Доицкая | | | Аэротенки с рассредоточенным впуском сточных вод АР-Ч-9.0-4.4 |
| Гл. инж. | | Курганова | | | Лит. Р; Лист 28; Листов |
| Рук. гр. | | Доицкая | | | |
| ГИП | | Шапиро | | | Монолитные участки стен. Армирование. Ведомость стержней на 1 элемент. |
| Гл. спец. отд. | | Пронин | | | ЦНИИЭП инженерного оборудования г. Москва |
| Нач. отд. | | Красавин | | | |

Типовой проект 902-2-300 Альбом IV

Инв. № подл. | Подпись и дата | Взам. инв. №

# Спецификация марок арматурных изделий

| Формат | Зона | Поз. | Обозначение | Наименование | Кол. | Примечание |
|---|---|---|---|---|---|---|
| | | | | Ум-1 | | |
| | | | | Сборочные единицы и детали | | |
| | | 1 Т Н | КЖ-26 | Сетки арматурные С-1 Т Н | 1/1 | |
| | | 2 Т Н | —"— | —"— С-2 Т Н | 1/1 | |
| | | 13÷24 | | Стержни одиночные. Комплект | 1 | |
| | | | | Бетон М „200" | 3,0м³ | |
| | | | | Ум-2 | | |
| | | | | Сборочные единицы и детали | | |
| | | 6 | КЖ-26 | Сетки арматурные С-6 | 2 | |
| | | 25, 41 | | Стержни одиночные. Комплект | 1 | |
| | | | | Бетон М „200" | 3,0м³ | |
| | | | | Ум-3 | | |
| | | | | Сборочные единицы и детали | | |
| | | 3 | КЖ-26 | Сетки арматурные С-3 | 2 | |
| | | 4 Т Н | —"— | —"— С-4 Т Н | 1/1 | |
| | | 21, 24, 32, 33 34, 36 | | Стержни одиночные. Комплект | 1 | |
| | | | | Бетон М „200" | 4,1м³ | |
| | | | | Ум-4 | | |
| | | | | Сборочные единицы и детали | | |
| | | 3 | КЖ-26 | Сетки арматурные С-3 | 2 | |
| | | 2 Т Н | —"— | —"— С-2 Т Н | 1/1 | |
| | | 14, 15, 17, 18, 20÷23 32, 37, 40 | | Стержни одиночные. Комплект | 1 | |
| | | | | Бетон М „200" | 4,5м³ | |
| | | | | Ум-5 | | |
| | | | | Сборочные единицы и детали | | |
| | | 1 Т Н | КЖ-26 | Сетки арматурные С-1 Т Н | 1/1 | |
| | | 2 Т Н | —"— | —"— С-2 Т Н | 1/1 | |
| | | 13, 14, 15, 17, 18, 20÷24 34, 36, 39, 40, 43 | | Стержни одиночные. Комплект | 1 | |
| | | | | Бетон М „200" | 3,0м³ | |
| | | | | Ум-6 | | |
| | | | | Сборочные единицы и детали | | |
| | | 3 | КЖ-26 | Сетки арматурные С-3 | 2 | |
| | | 8 Т Н | —"— | —"— С-8 Т Н | 1/1 | |
| | | 25, 36, 37 42, 44, 47 | | Стержни одиночные. Комплект | 1 | |
| | | | | Бетон М „200" | 4,1м³ | |
| | | | | Ум-7 | | |
| | | | | Сборочные единицы и детали | | |
| | | 3 | КЖ-26 | Сетки арматурные С-3 | 6 | |
| | | 8 Т Н | —"— | —"— С-8 Т Н | 2 | |
| | | 25, 31, 36, 37 40, 41, 44, 45, 47, 66 | | Стержни одиночные. Комплект | 1 | |
| | | | | Бетон М „200" | 11,4м³ | |
| | | | | Ум-8 | | |
| | | | | Сборочные единицы и детали | | |
| | | 2 Т Н | КЖ-26 | Сетки арматурные С-2 Т Н | 1/1 | |
| | | 3 | —"— | —"— С-3 | 2 | |
| | | 14, 15, 17, 18, 20÷24 32, 40, 46, 47 | | Стержни одиночные. Комплект | 1 | |
| | | | | Бетон М „200" | 4,5м³ | |
| | | | | Ум-9; Ум-10 | | |
| | | | | Сборочные единицы и детали | | |
| | | 7 Т Н | КЖ-26 | Сетки арматурные С-7 Т Н | 1/1 | |
| | | 25, 28÷31 37, 42, 40 | | Стержни одиночные. Комплект | 1 | |
| | | | | Бетон М „200" | 3,2м³ | |
| | | | | Ум-11 | | |
| | | | | Сборочные единицы и детали | | |
| | | 6 | КЖ-26 | Сетки арматурные С-6 | 2 | |
| | | 25, 28÷31 37, 42 | | Стержни одиночные. Комплект | 1 | |
| | | | | Бетон М „200" | 3,2м³ | |
| | | | | Ум-12; Ум-21 | | |
| | | | | Сборочные единицы и детали | | |
| | | 6 | КЖ-26 | Сетки арматурные С-6 | 2 | |
| | | 25, 28÷31 41, 42 | | Стержни одиночные. Комплект | 1 | |
| | | | | Бетон М „200" | 2,8 | |
| | | | | Ум-13; Ум-14 | | |
| | | | | Сборочные единицы и детали | | |
| | | 5 Т Н | КЖ-26 | Сетки арматурные С-5 Т Н | 1/1 | |
| | | 25, 26÷31 | | Стержни одиночные. Комплект | 1 | |
| | | | | Бетон М „200" | 1,6м³ | |
| | | | | Ум-15 | | |
| | | | | Сборочные единицы и детали | | |
| | | 10 | КЖ-27 | Сетки арматурные С-10 | 2 | |
| | | | | Бетон М „200" | 1,0м³ | |
| | | | | Ум-16 | | |
| | | | | Сборочные единицы и детали | | |
| | | 9 | КЖ-27 | Сетки арматурные С-9 | 2 | |
| | | | | Бетон М „200" | 1,1м³ | |
| | | | | Ум-17 | | |
| | | | | Сборочные единицы и детали | | |
| | | 3 | КЖ-26 | Сетки арматурные С-3 | 2 | |
| | | 8 Т Н | —"— | —"— С-8 Т Н | 1/1 | |
| | | 25, 28÷31, 36 37, 41, 44, 47 | | Стержни одиночные. Комплект | 1 | |
| | | | | Бетон М „200" | 3,83м³ | |
| | | | | Ум-18 | | |
| | | | | Сборочные единицы и детали | | |
| | | 3 | КЖ-26 | Сетки арматурные С-3 | 2 | |
| | | 8 Т Н | —"— | —"— С-8 Т Н | 1/1 | |
| | | 35, 44, 37 40, 41, 44, 47 | | Стержни одиночные. Комплект | 1 | |
| | | | | Бетон М „200" | 4,5м³ | |
| | | | | Ум-19 | | |
| | | | | Сборочные единицы и детали | | |
| | | 1 Т | | Сетки арматурные С-1 Т | 1 | |
| | | 2 Т Н | КЖ-26 | —"— С-2 Т Н | 2/1 | |
| | | 11 | | —"— С-11 | 2/1 | |
| | | 12 | —"— | —"— С-12 | 1 | |
| | | 14, 15, 17, 18, 20÷25, 40÷42, 48÷65 | | Стержни одиночные. Комплект | 1 | |
| | | | | Бетон М „200" | 15м³ | |
| | | | | Ум-20 | | |
| | | | | Сборочные единицы и детали | | |
| | | 3 | КЖ-26 | Сетки арматурные С-3 | 4 | |
| | | 25, 28÷31, 42, 48 44÷55 | | Стержни одиночные. Комплект | 1 | |
| | | | | Бетон М „200" | 9м³ | |

## Выборка стали на один элемент, кг

| Марка эл-та | Арматурные изделия | | | | | | | | | | | |
|---|---|---|---|---|---|---|---|---|---|---|---|---|
| | Арматурная сталь ГОСТ 5781-75 | | | | | | | | | | | |
| | Класс А I | | | | Класс А III | | | | | | | |
| | ∅ мм | | | Итого | ∅ мм | | | | | | | Итого |
| | 6 | 8 | | | 10 | 12 | 14 | 18 | 20 | 22 | 25 | |
| Ум-1 | 16.8 | — | | 16.8 | 40.2 | — | 348.3 | 128.7 | — | — | — | 512.2 |
| Ум-2 | 1.0 | 36.0 | | 37.0 | 96.0 | — | 32.8 | 14.0 | 108.0 | 93.6 | — | 344.4 |
| Ум-3 | 3.7 | — | | 3.7 | 161.6 | — | 348.4 | 121.2 | — | — | — | 632.2 |
| Ум-4 | 10.0 | — | | 10.0 | 78.0 | — | 481.3 | 204.4 | — | — | — | 763.7 |
| Ум-5 | 4.0 | — | | 4.0 | 78.0 | — | 332.9 | 157.0 | — | — | — | 567.9 |
| Ум-6 | 1.0 | — | | 1.0 | 177.0 | 114.0 | 313.6 | 145.0 | — | — | 100.0 | 943.6 |
| Ум-7 | 2.4 | 26.8 | | 29.2 | 368.0 | 114.0 | 804.0 | 303.0 | — | — | 100.0 | 1689.5 |
| Ум-8 | 3.7 | — | | 3.7 | 113.6 | — | 478.2 | 214.5 | — | — | — | 806.3 |
| Ум-9; Ум-10 | 1.9 | 31.2 | | 33.1 | 72.0 | — | 286.0 | 118.4 | — | — | — | 476.4 |
| Ум-11 | 1.9 | 77.2 | | 79.1 | 96.0 | — | 328 | 24.0 | 108.0 | 93.6 | — | 355.0 |
| Ум-12; Ум-21 | 1.0 | 80.0 | | 81.0 | 96.0 | — | 32.8 | 14.8 | 108.0 | 93.6 | — | 345.2 |
| Ум-13; Ум-14 | 3.4 | 55.0 | | 58.4 | 40.8 | — | 16.0 | 13.4 | 62.0 | 54.0 | — | 186.2 |
| Ум-15 | — | 22.4 | | 22.4 | 3.2 | 114.4 | — | — | — | — | — | 122.6 |
| Ум-16 | — | 29.6 | | 29.6 | 48.4 | — | — | — | — | — | — | 48.4 |
| Ум-17 | 3.4 | 36.4 | | 39.8 | 120.4 | 114.0 | 313.6 | 145.0 | — | — | — | 693.0 |
| Ум-18 | 1.0 | — | | 1.0 | 115.0 | 114.0 | 313.1 | 101.5 | — | — | 100.0 | 743.6 |
| Ум-19 | 9.2 | 17.6 | | 26.8 | 393.0 | — | 753.0 | 478.0 | — | — | — | 1624.1 |
| Ум-20 | 6.0 | 54.0 | | 60.0 | 402.0 | — | 317.2 | 261.0 | — | — | — | 978.2 |

## Выборка стали на один элемент, кг (продолжение)

| Марка эл-та | Закладные изделия | | | | | | Итого |
|---|---|---|---|---|---|---|---|
| | Профильная сталь | | | Арм. сталь ГОСТ 5781-75 Класс ∅ мм | | | |
| | L125×90×8 | -δ-8 | -δ-10 | AI ∅8 | AIII ∅10 | AIII ∅12 | |
| Ум-1 | 3.0 | — | — | 0.8 | — | — | 3.8 |
| Ум-2 | 6.0 | — | — | 1.6 | — | — | 7.6 |
| Ум-3 | 4.5 | — | — | 1.2 | — | — | 5.7 |
| Ум-4 | 4.5 | — | 160 | 1.2 | — | — | 165.7 |
| Ум-5 | 3.0 | — | 160 | 0.8 | — | — | 163.8 |
| Ум-6 | 3.0 | 10.0 | 160 | 0.9 | 2.0 | — | 175.9 |
| Ум-7 | 7.5 | — | 290 | 2.0 | — | — | 299.5 |
| Ум-8 | — | — | 290 | — | — | — | 290 |
| Ум-9 | 4.5 | — | 160 | 1.2 | — | — | 165.7 |
| Ум-11 | 6.0 | — | — | 1.6 | — | — | 7.6 |
| Ум-12, Ум-21 | 3.0 | — | — | 0.8 | — | — | 3.8 |
| Ум-13, Ум-14 | — | — | — | — | — | — | — |
| Ум-15 | — | — | — | — | — | — | — |
| Ум-16 | — | — | — | — | — | — | — |
| Ум-17 | — | — | — | — | — | — | — |
| Ум-18 | — | — | 125 | — | — | — | 125 |
| Ум-19 | 15.0 | — | 160 | 4.0 | — | — | 179.0 |
| Ум-20 | 15.0 | — | — | 4.0 | — | — | 19.0 |
| Ум-10 | — | — | 160 | — | — | — | 1600 |

| Изм. | Лист | N докум. | Подпись | Дата |
|---|---|---|---|---|
| Проверил | Лоцкер | | | |
| Гл. инж. | Курганова | | | |
| Рук. гр. | Лоцкер | | | |
| Гип | Шапиро | | | |
| Гл. инж. пр. | Пронин | | | |
| Нач. отд. | Красавин | | | |

ТП 902-2-300 КЖ

Аэротенки с рассредоточенным впуском сточных вод АР-4-90-4.4


| Стадия | Лист | Листов |
|---|---|---|
| Р | 29 | |

Монолитные участки стен. Выборки и спецификации.


ЦНИИЭП инженерного оборудования г. Москва

Типовой проект 902-2-300 Альбом IV


## ЛТм-1

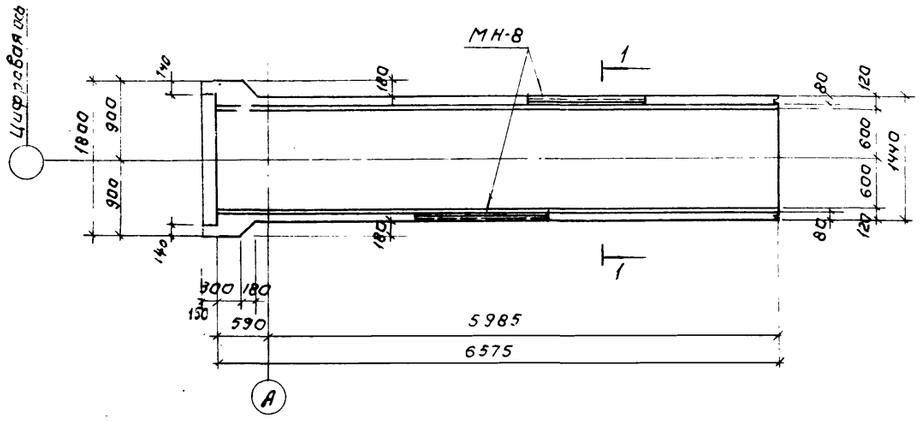



## 1-1

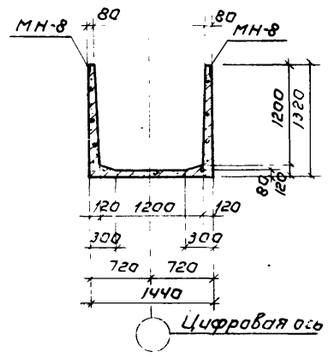



## ЛТм-3

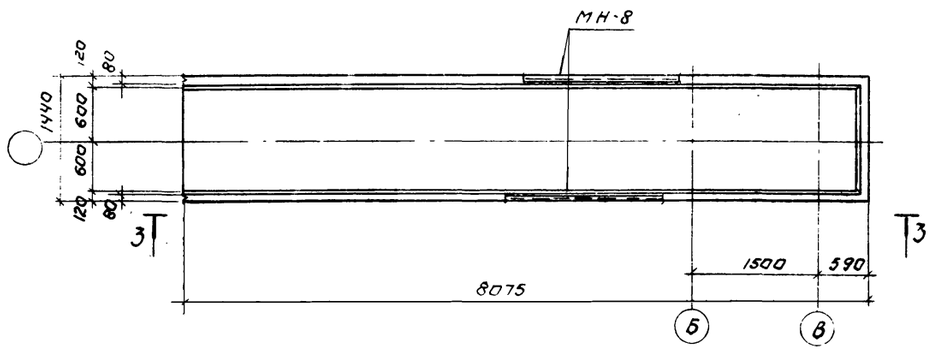



## ЛТм-2

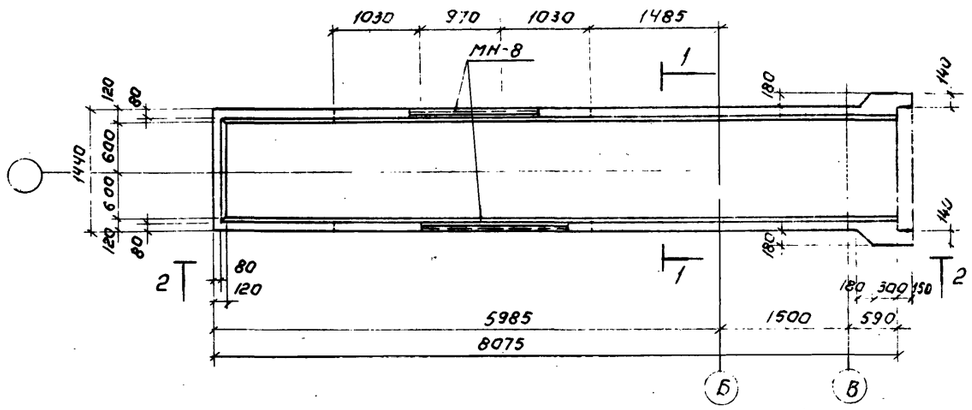



## 2-2

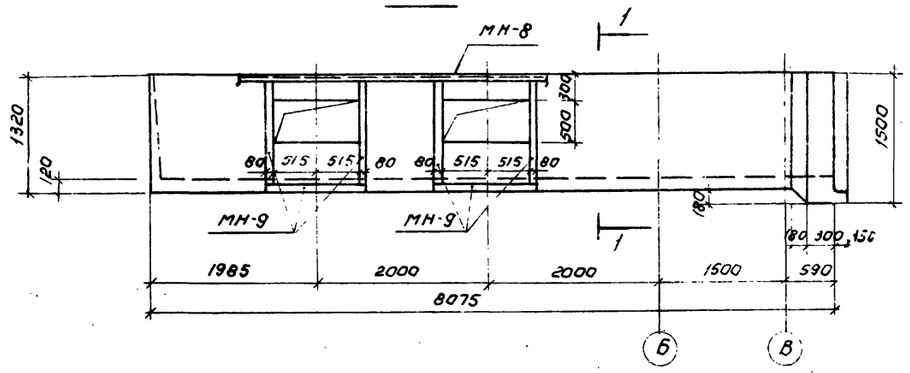



## 3-3

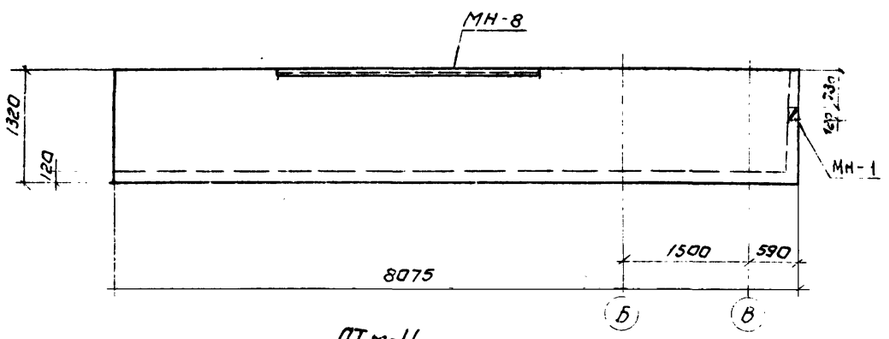



## ЛТм-4

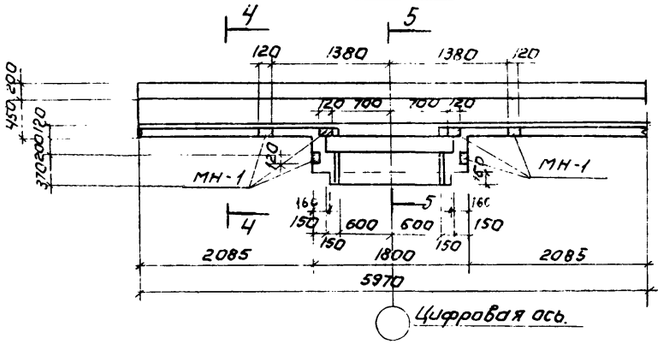


## 4-4

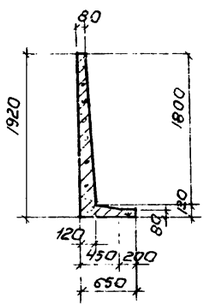


## 5-5

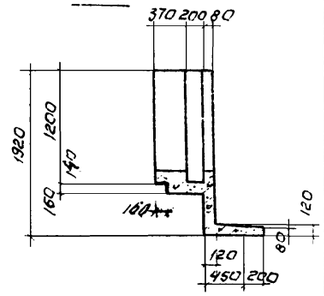


Армирование см. КЖ-31.

## Выборка закладных деталей.

| Марка элемента | Марка детали | К-во шт. | Лист проекта |
|---|---|---|---|
| ЛТм-1 | МН-8 | 12,2п.м | КЖ-41 |
| ЛТм-2 | МН-8 | 15,2п.м | — " — |
| | МН-9 | 15,2п.м | — " — |
| ЛТм-3 | МН-8 | 16,15п.м | — " — |
| | МН-1 | 2 | — " — |
| ЛТм-4 | МН-1 | 6 | — " — |

| | | | | | |
|---|---|---|---|---|---|
| Изм. | Лист | № докум. | Подпись | Дата | Т.П. 902-2-300 КЖ |
| Проверил | | Лоуцкер | | | Аэротенки с рассредоточенным впуском сточных вод АР-Ч-90-4.4 |
| Ст.инж. | | Кургайова | | | |
| Рук.гр. | | Лоуцкер | | | Стадия Р, Лист 30, Листов |
| ГИП | | Шапиро | | | Монолитные лотки ЛТм-1÷ЛТм-4. Опалубка. |
| Гл.инж.пр. | | Пронин | | | ЦНИИЭП инженерного оборудования г. Москва |
| Нач.отд. | | Красавин | | | |

Согласовано: ПЭО КГ Марина, ПЭО КО Васевич, Инв.№ подл. | Подпись и дата | Взам.инв.№

1.5075-04 2

Типовой проект 902-2-300 Альбом IV

## Ведомость стержней на один элемент

| Поз. | Эскиз или сечение | Ф мм | Длина мм | К-во шт. |
|---|---|---|---|---|
| | **АТм-1** | | | |
| 1 | 1270 [1390] 1270 | 8 AI | 4030 | 31 |
| 2 | 1000 200 | 8 AI | 1300 | 122 |
| 3 | 200 [1390] 200 | 8 AI | 1890 | 61 |
| 4 | 200 [580] 100 550 | 8 AI | 880 | 122 |
| 5 | | 8 AI | 80 | 14 |
| 6 | 150 340 340 190 | 8 AI | 1450 | 22 |
| 7 | 300 300 90 | 8 AI | 790 | 22 |
| 8 | 150 [260] 150 | 8 AI | 660 | 22 |
| 9 | Общ. длина | 8 AI | 225000 | — |
| 10 | Общ. длина | 10 AIII | 75000 | — |
| | **АТм-2** | | | |
| 1 | См. выше | 8 AI | 4030 | 41 |
| 2 | „ — „ | 8 AI | 1300 | 162 |
| 3 | „ — „ | 8 AI | 1890 | 81 |
| 4 | „ — „ | 8 AI | 880 | 162 |
| 5 | „ — „ | 8 AI | 80 | 16 |
| 6 | „ — „ | 8 AI | 1450 | 22 |
| 7 | „ — „ | 8 AI | 790 | 22 |
| 8 | „ — „ | 8 AI | 660 | 22 |
| 9 | „ — „ | 8 AI | 280000 | — |
| 10 | „ — „ | 10 AIII | 90000 | — |
| 11 | 250 90 90 300 | 8 AI | 680 | 7 |
| | **АТм-3** | | | |
| 1 | См. выше | 8 AI | 4030 | 41 |
| 2 | „ — „ | 8 AI | 1300 | 162 |
| 3 | „ — „ | 8 AI | 1890 | 81 |
| 4 | „ — „ | 8 AI | 830 | 162 |
| 5 | „ — „ | 8 AI | 80 | 16 |
| 9 | „ — „ | 8 AI | 280000 | — |
| 10 | „ — „ | 10 AIII | 95000 | — |
| | **АТм-4** | | | |
| 5 | См. выше | 8 AI | 80 | 6 |
| 9 | „ — „ | 8 AI | 170000 | — |
| 10 | „ — „ | 10 AIII | 60000 | — |
| 12 | 1870 600 | 10 AIII | 2470 | 30 |
| 13 | 1600 250 | 10 AIII | 1850 | 60 |
| 14 | 250 650 | 10 AIII | 900 | 60 |
| 15 | 110 410 410 200 | 10 AIII | 1450 | 16 |
| 16 | 110 320 250 320 | 8 AI | 1020 | 16 |
| 17 | 100 [260] 100 | 8 AI | 560 | 16 |

1. Опалубку см. на листе КЖ-30
2. Защитный слой бетона — 20 мм.

## Выборка стали на один элемент

| Марка элта | Арматурные изделия | | | | | | | | | Закладные изделия | | | | | | | |
|---|---|---|---|---|---|---|---|---|---|---|---|---|---|---|---|---|---|
| | Арматурная сталь ГОСТ 5781-75 | | | | | | | | | Профильная сталь | | | Арматурная сталь ГОСТ 5781-75 | | | Итого | Всего |
| | Класс AI | | | | | Класс AIII | | | | | | | Класс AI | | | | |
| | Ф мм. | | | | Итого | Ф мм | | | Итого | Всего | L 125х80х8 | -6=8 | Ф мм | | | | |
| | 8 | | | | | 10 | | | | | | | 8 | | | | |
| АТм-1 | 24.2 | — | — | — | 24.2 | 46.3 | — | — | 46.3 | 288.3 | 19.0 | — | 3.7 | | | 22.7 | 311.0 |
| АТм-2 | 30.7 | — | — | — | 30.7 | 59 | — | — | 59.0 | 366.0 | 190.0 | 16.5 | 4.6 | | | 211.1 | 631.1 |
| АТм-3 | 28.3 | — | — | — | 28.3 | 59 | — | — | 59.0 | 342 | 202.0 | | 5.0 | | | 288.0 | 630.0 |
| АТм-4 | 7.3 | — | — | — | 7.3 | 16.3 | — | — | 16.3 | 236.0 | 9.0 | — | 2.4 | | | 11.4 | 242.4 |

| | | | | | | |
|---|---|---|---|---|---|---|
| | | | | | Т.П. 902-2-300 | КЖ |
| | | | | | Аэротенки с рассредоточенным пуском сточных вод АР-4-9.0-4.4 | |
| Изм. | Лист | N докум. | Подп. | Дата | | |
| Пров. | | Доуцкер | | | | Лит. Лист Листов |
| Ст. инж. | | Курганова | | | | р 31 |
| Рук. гр. | | Доуцкер | | | | |
| ГИП | | Шапиро | | | Монолитные лотки АТм-1 ÷ АТм-4. Армирование. | ЦНИИЭП инженерного оборудования г. Москва |
| Гл. инж. отд. | | Пронин | | | | |
| Нач. отд. | | Красавин | | | | |

Согласовано


Инв. N подл. | Подп. и дата

15015-04 34


Типовой проект 902-2-300 Альбом IV

Инв. № подл. | Подп. и дата | Взам. инв. №


## АТм-5

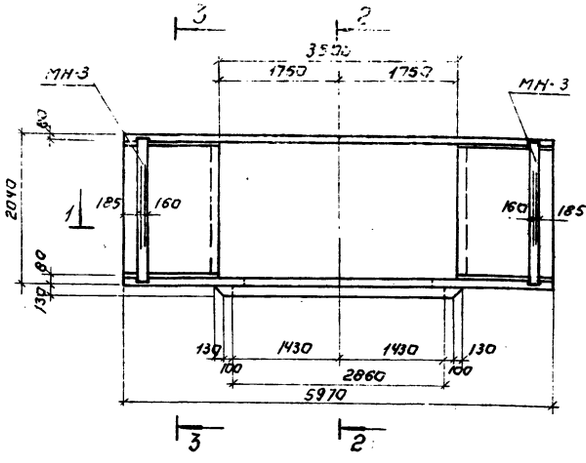



## 1-1 Армирование

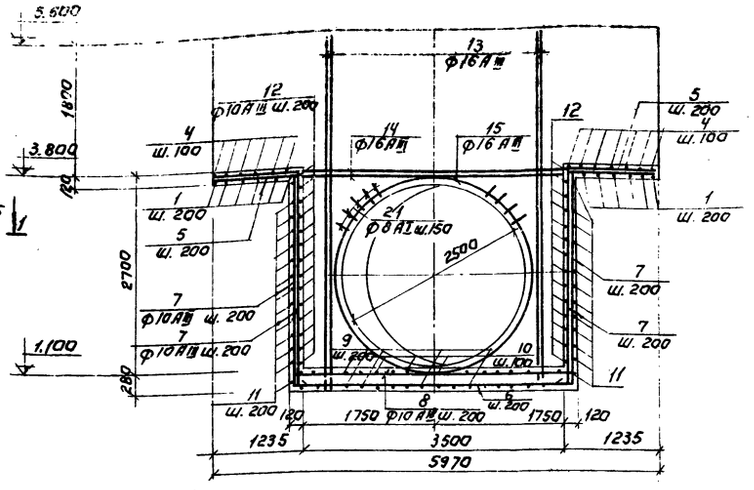



## 1-1

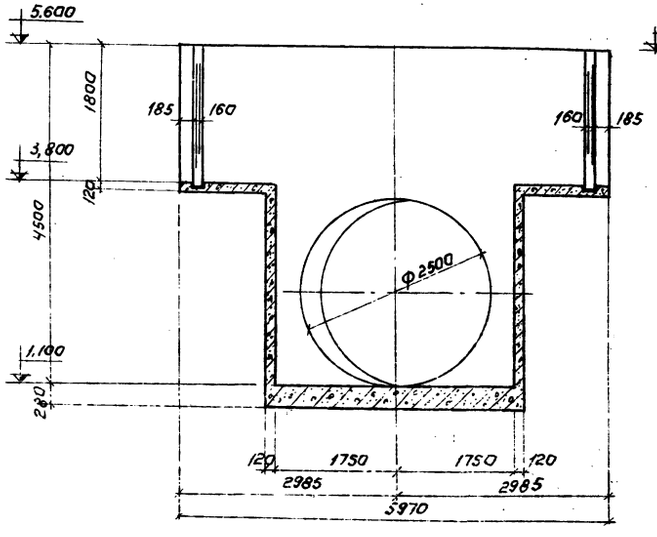



## 2-2

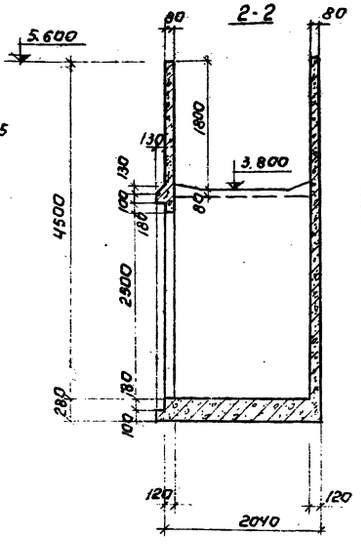



## 2-2 Армирование

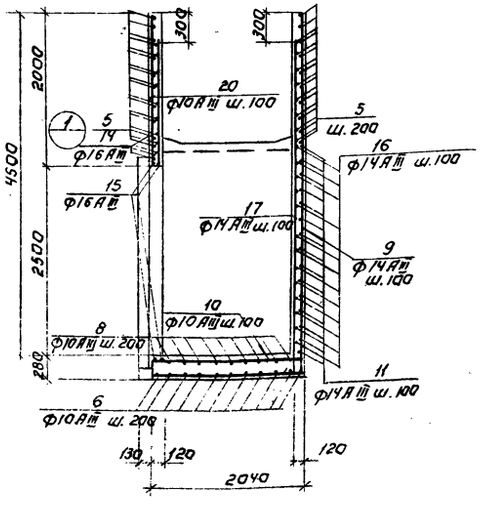



## 3-3

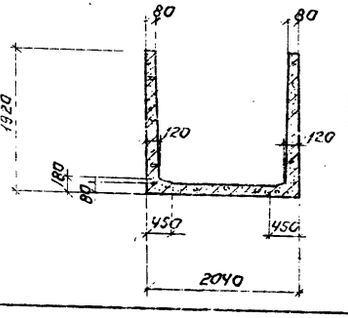


## 3-3. Армирование

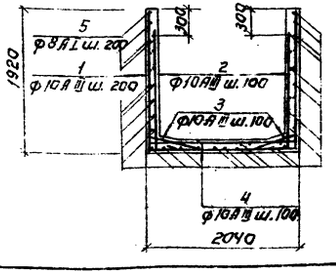

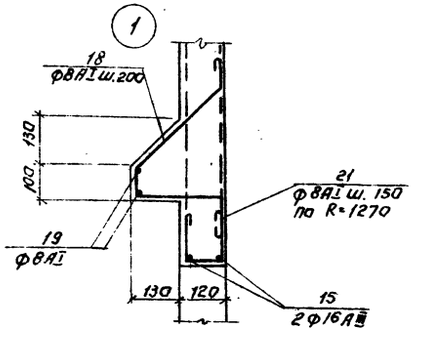
## Ведомость отдельных стержней

| Поз. | Эскиз или сечение | Ф мм | L мм | Кол. шт. | Масса кг |
|---|---|---|---|---|---|
| 1 | 1890 2805 1890 | 10АIII | 5180 | 14 | 84,6 |
| 2 | 250 1620 | 10АIII | 1870 | 40 | 75,3 |
| 3 | 250 500 200 | 10АIII | 960 | 40 | 36,5 |
| 4 | 250 1980 250 | 10АIII | 2480 | 20 | 46,0 |
| 5 | Сафц. | 8АI | — | — | 196,0 |
| 6 | 200 3700 200 | 10АIII | 4100 | 11 | 31,6 |
| 7 | 260 2340 260 | 10АIII | 3460 | 44 | 152,8 |
| 8 | 250 3700 250 | 10АIII | 4200 | 11 | 46,2 |
| 9 | 1590 4740 | 14АIII | 6730 | 18 | 121,0 |
| 10 | 220 2000 | 10АIII | 2220 | 18 | 39,3 |
| 11 | 1980 2100 1980 | 14АIII | 6180 | 30 | 180,0 |
| 12 | 220 1980 220 | 10АIII | 2420 | 28 | 68,0 |
| 13 | 300 4750 | 16АIII | 5050 | 8 | 40,5 |
| 14 | 3720 | 16АIII | 3720 | 4 | 14,9 |
| 15 | | 16АIII | 9250 | 2 | 18,5 |
| 16 | 420 3700 420 | 14АIII | 4540 | 15 | 68,1 |
| 17 | 4980 250 | 14АIII | 4730 | 18 | 84,4 |
| 18 | 320 80 60 240 100 | 8АI | 890 | 46 | 41,0 |
| 19 | Сафц. | 8АI | — | — | 18,7 |
| 20 | 130 4750÷1980 | 10АIII | Ср. 3465 | 36 | 124,8 |
| 21 | 80 150 | 8АI | 480 | 50 | 24,0 |

Материалы: бетон М-200 – 7,8 м³

## Выборка стали на один элемент.

| Марка элемента | Арматурные изделия | | | | | | | | | | |
|---|---|---|---|---|---|---|---|---|---|---|---|
| | Арматурная сталь ГОСТ 5781-75 | | | | | | | | | | |
| | Класс AI | | | | | Класс AIII | | | | | |
| | Ф мм | | | | Итого | Ф мм | | | | Итого | Всего |
| | 6 | 8 | | | | 10 | 16 | 14 | | | |
| АТм-5 | | 106,0 | | | 106,0 | 474,0 | 114,0 | 500 | | 1088,0 | 1194,0 |


## Выборка закладных деталей.

| Марка элемента | Марка металлич. изделий | Кол-во штук | № листа |
|---|---|---|---|
| АТм-5 | МН-3 | 2 | КЖ-41 |


1. Защитный слой бетона – 20 мм.
2. Поз. 11;16; 20 в месте прохождения отверстия под трубу обрезать по месту и отогнуть за арматуру поз. 15.

| | | | | | | | |
|---|---|---|---|---|---|---|---|
| Изм. | Лист | N докум. | Подпись | Дата | Т.П. 902-2-300 КЖ | | |
| Провер. | | Лочкер | | | Аэротенки с рассредоточенным впуском сточных вод АР-4-9,0-4,4 | | |
| Гл.инж. | | Артамонова | | | | Лит. | Лист | Листов |
| Рук.гр. | | Лочкер | | | | Р | 32 | |
| ГИП | | Шапиро | | | Монолитный лоток АТм-5 Опалубка. Армирование. | ЦНИИЭП инженерного оборудования | |
| Ст.инж.от. | | Прокин | | | | | |
| Качота | | Красавин | | | | | |


ПС-3

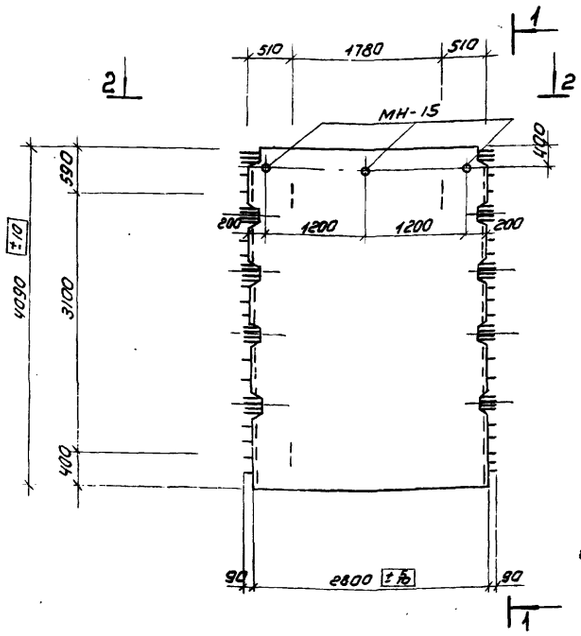



1-1

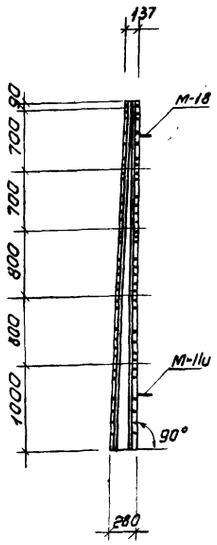



2-2

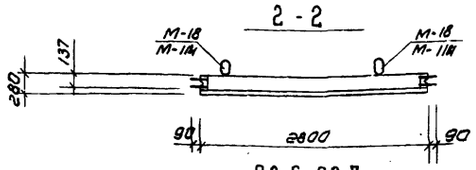



ПС-5

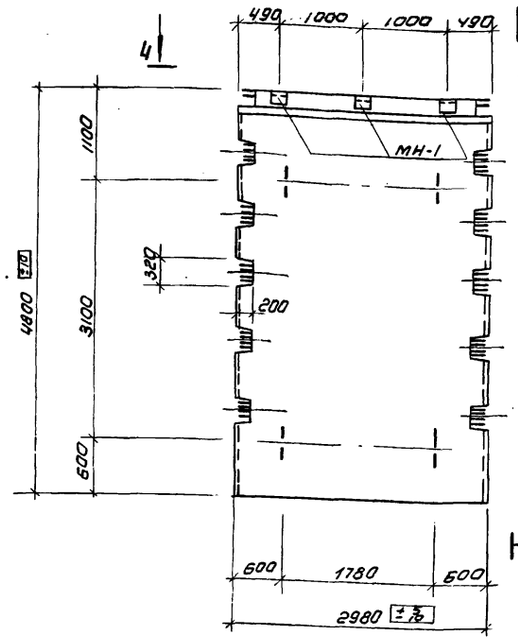



3-3

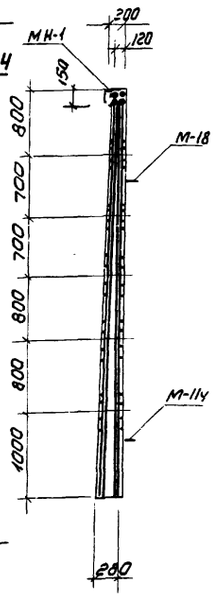



4-4

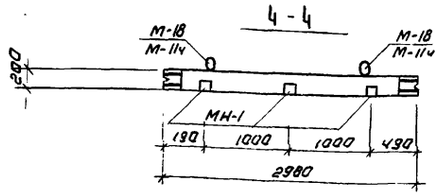



ПС-4

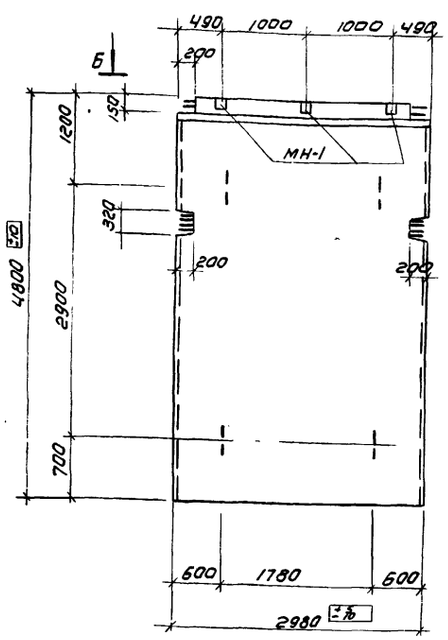



5-5

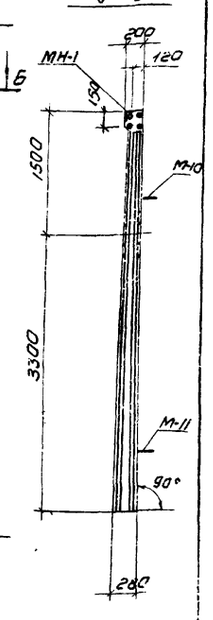



6-6

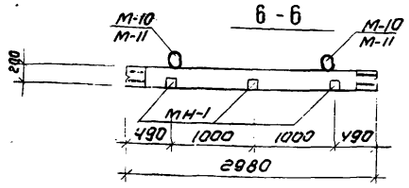



ПС-6; ПС-7

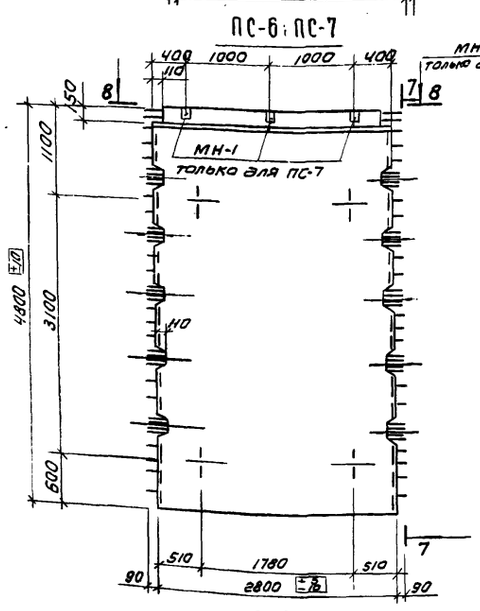



7-7

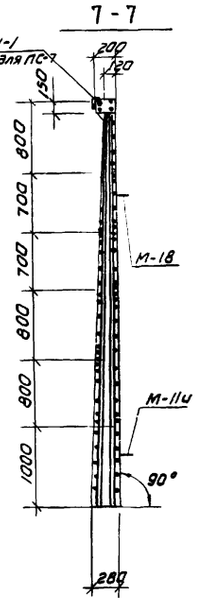



8-8

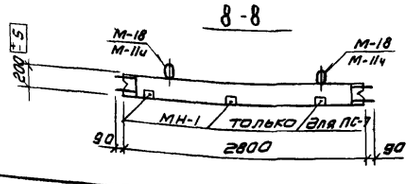



ПГ-1; ПГ-2

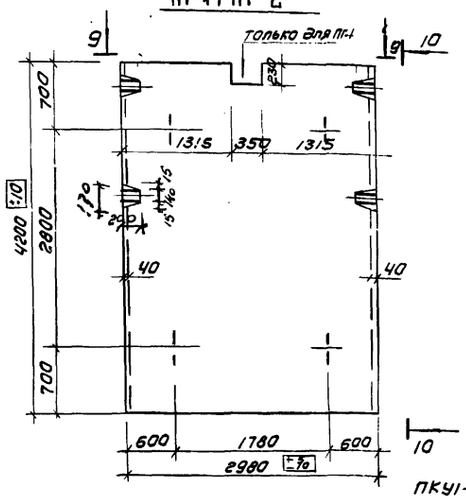


10-10

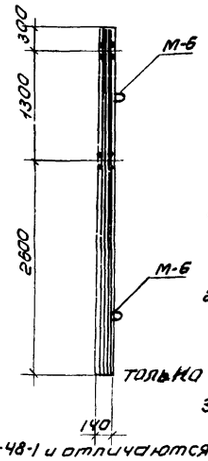


9-9

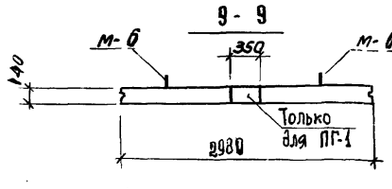


Показатели на 1 панель

| Марка панели | Масса т | Марка бетона | Объем бетона | Расход стали кг |
|---|---|---|---|---|
| ПС-3 | 6.0 | 200 | 2.4 | 364.8 |
| ПС-6 ПС-7 | 6,7 | 200 | 2.68 | 428.5 |
| ПГ-1 ПГ-2 | 4.4 | 200 | 1.76 | 275.0 |
| | | | | |
| | | | | |

Спецификация марок дополнительных закладных деталей на 1 панель

| Марка панели | Марка детали | Кол-во шт | NN листа |
|---|---|---|---|
| ПС-4, ПС-5 ПС-7 | МН-1 | 3 | КЖ-41 |
| ПС-3 | МН-15 | 3 | — — |

1. Панели ПС-3 изготовляются в опалубке типовых панелей ПКУ1-48-1 по серии 3.900-2 Вып 7 и отличаются от серийных размерами и армированием.
2. Панели ПС-4 изготовляются в опалубке типовых панелей ПК1-48-1 по серии 3.900-2 Вып.2; панели ПС-5 - в опалубке типовых панелей ПКУ1-48-1 по серии 3.900-2 Вып.7 и отличаются от серийных только наличием дополнительных закладных деталей.
3. Панели ПС-6; ПС-7 изготовляются в опалубке типовых панелей ПКУ1-48-1 и отличаются размерами, армированием и наличием дополнительных закладных деталей.
4. Панели ПГ-1; ПГ-2 изготовляются в опалубке панелей ППГ-1 по серии 3.900-2 Вып.2 и отличаются от последних армированием.

| Изм. | Лист | N докум. | Подп. | Дата |
|---|---|---|---|---|
| Проверил | | Лоцкер | | |
| Ст. техн. | | Крымский | | |
| Рук. гр. | | Лоцкер | | |
| ГИП | | Шапиро | | |
| Гл. спец. | | Пронин | | |
| Нач. отд. | | Красавин | | |

Т.П. 902-2-300 КЖ

Аэротенки с рассредоточенным впуском сточных вод АР-4-9.0-44

| Лит. | Лист | Листов |
|---|---|---|
| Р | 33 | |

Стеновые панели. Опалубка

ЦНИИЭП инженерного оборудования г. Москва


Инв. № подл. | Подп. и дата

15015-04


Типовой проект 902-2-300 Альбом IV

Инв.№ подл. | Подпись и дата | Взам.инв.№


## ПС-6; ПС-7

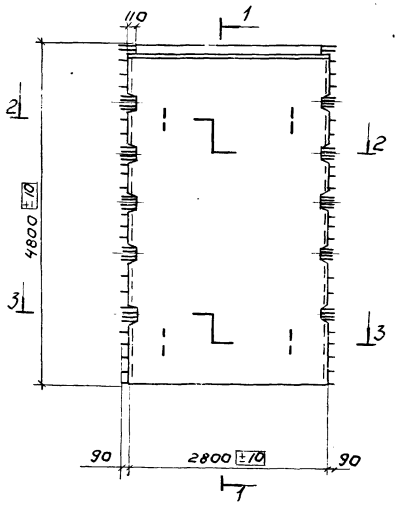



## 1-1

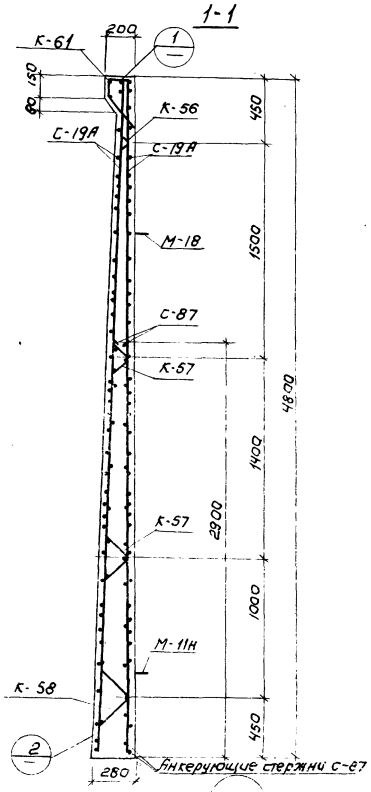



## ПС-3

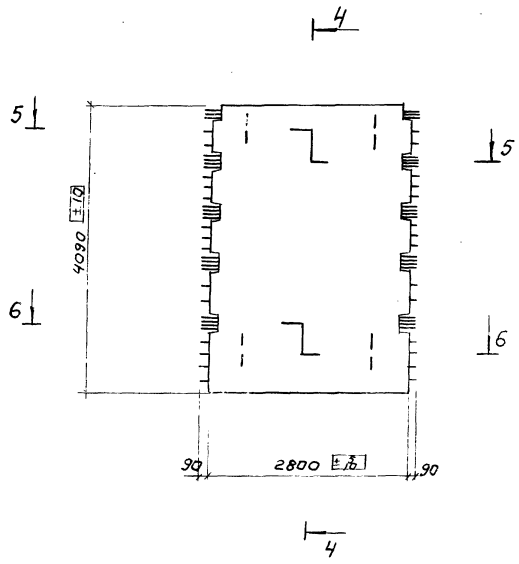



## 4-4

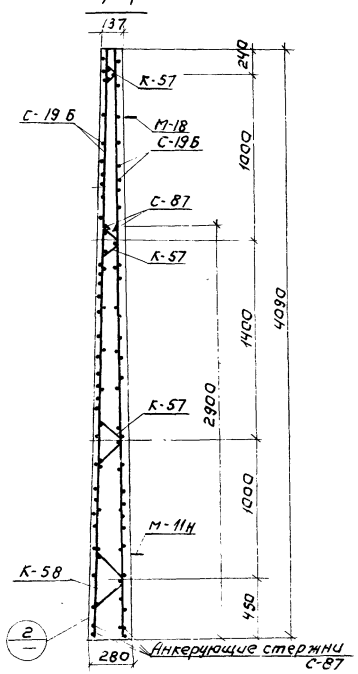




## 2-2

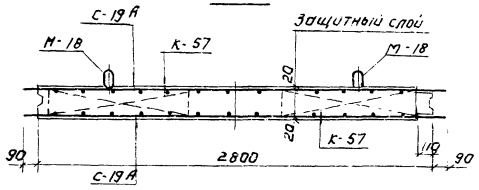



## 3-3

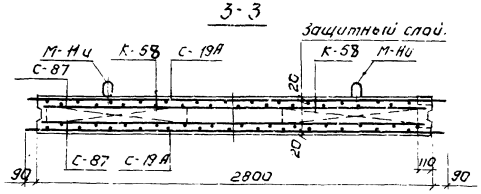

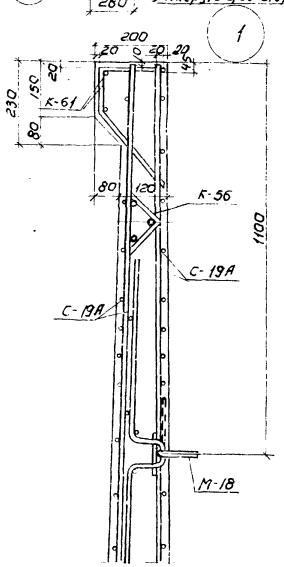


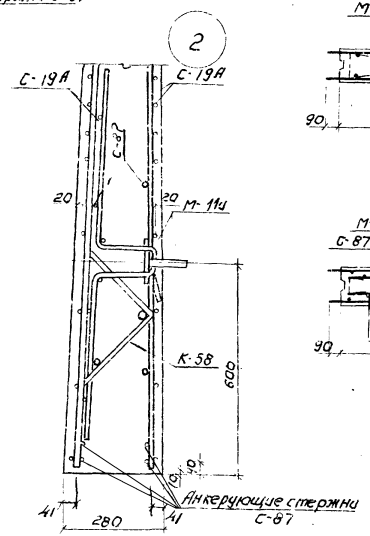

## 5-5.

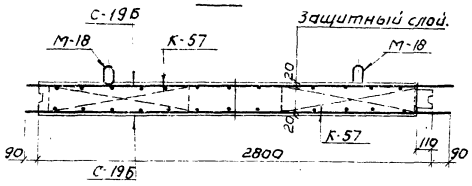


## 6-6.

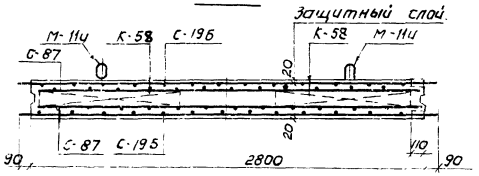



1. Данный лист см. совместно с листом КЖ-3.5.
2. Спалубку см. на листе КЖ-3.3.


| | | | | | | | |
|---|---|---|---|---|---|---|---|
| | | | | | | Т.П. 902-2-300 | КЖ |
| | | | | | | Аэротенки с рассредоточенным впуском сточных вод АР-4.0-9.0-4.4 | |
| Изм. | Лист | № докум. | Подпись | Дата | | | |
| Проверил | | Доцкер | | | | | Лит. Лист Листов |
| Гл. техн. | | Крымский | | | | | Р 34 |
| Рук. гр. | | Доцкер | | | | | |
| ГИП | | Шапиро | | | | Стеновые панели. Армирование. | ЦНИИЭП инженерного оборудования г. Москва |
| Гл. спец. | | Пронин | | | | | |
| Нач. отд. | | Красавин | | | | | |

Типовой проект 902-2-300 Альбом IV


## ПГ-1; ПГ-2

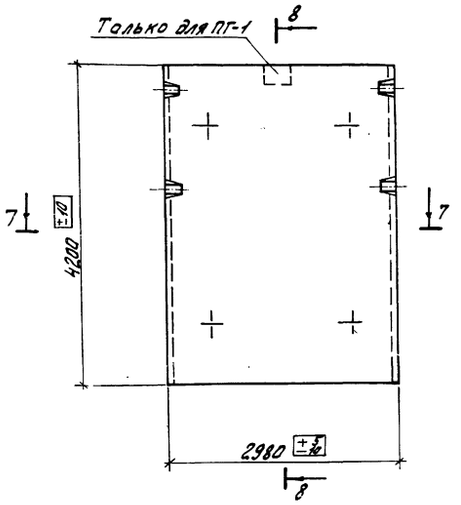



## 7-7

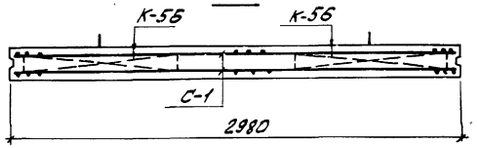


## 8-8

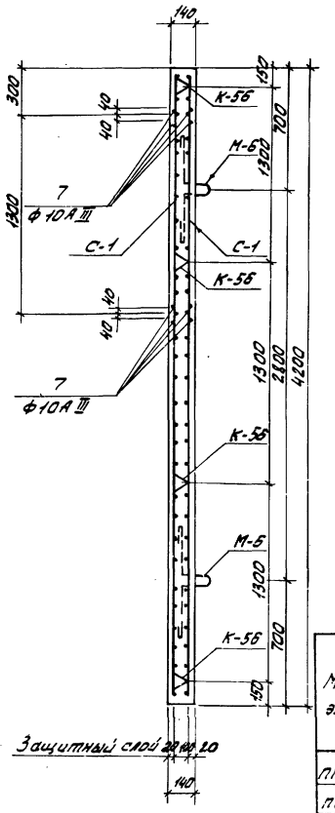


## С-1

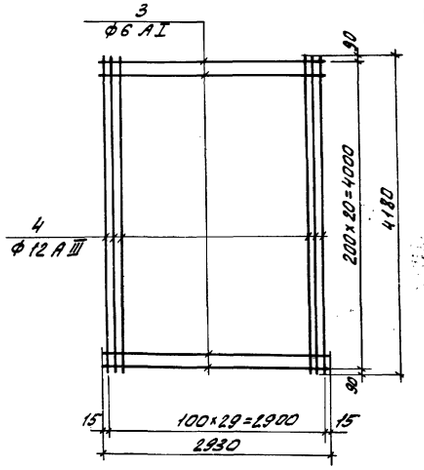



## Спецификация и выборка арматуры.


| Марка изделия | К поз. | Эскиз | Ø мм | Длина мм | Кол. шт. | Общая длина | Выборка стали Сечение | Длина м | Масса кг |
|---|---|---|---|---|---|---|---|---|---|
| С-19А | 1 | | 12АIII | 2980 | 36 | 107,0 | 10АIII | 72,0 | 45,0 |
| | 2 | | 10АIII | 4780 | 15 | 72,0 | 18АIII | 30,0 | 60,0 |
| | 6 | | 18АIII | 2980 | 5 | 30,0 | 12АIII | 137,0 | 99,0 |
| | | | | | | | Итого | | 2000 |
| С-1 | 3 | | 6АI | 2930 | 21 | 61,5 | 12АIII | 125,4 | 112 |
| | 4 | | 12АIII | 4180 | 30 | 125,4 | 6АI | 61,5 | 13,7 |
| | | | | | | | Итого: | | 125,7 |
| С-19Б | 7 | | 10АIII | 2980 | 32 | 96 | 10АIII | 157,5 | 97,0 |
| | 5 | | 12АIII | 4070 | 15 | 61,5 | 18АIII | 18 | 36 |
| | 6 | | 18АIII | 2980 | 3 | 6,0 | Итого: | | 133,0 |

| Марка элемента | Арматурные изделия: Арматурная сталь ГОСТ 5781-75, Класс АIII, Ø мм: 8 | 10 | 12 | 14 | 16 | 18 | 20 | 22 | Итого | Класс АI, Ø мм: 6 | 8 | 12 | Итого | Итого | Закладные изделия: Профильная сталь | Итого | Арматурная сталь ГОСТ 5781-75, Класс АI, Ø мм: 6 | 8 | 18 | 22 | Итого | Всего |
|---|---|---|---|---|---|---|---|---|---|---|---|---|---|---|---|---|---|---|---|---|---|---|
| ПГ-1; ПГ-2 | – | 14,8 | 224 | – | – | – | – | – | 238,8 | 36,2 | – | – | – | 36,2 | 275,0 | – | | | 0,12 | – | 21,2 | – | 21,32 | 21,32 |
| ПС-6; ПС-7 | – | 90,0 | 190 | – | – | 226,8 | – | – | 506,2 | 20,3 | – | 10,0 | – | 30,3 | 536,5 | 4,5 | | | 0,12 | 1,2 | – | 40,0 | 41,32 | 45,72 |
| ПС-3 | – | 194,0 | – | – | – | 214,4 | – | – | 408,4 | 18,4 | – | 10,0 | – | 28,4 | 436,8 | – | | | 0,06 | 1,2 | – | 40,0 | 41,26 | 41,26 |

## С-19А

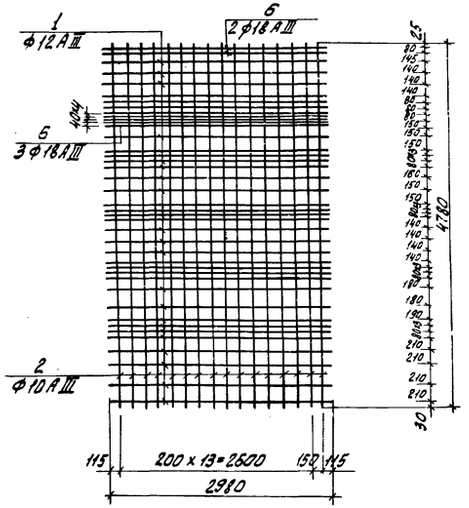


## С-19Б

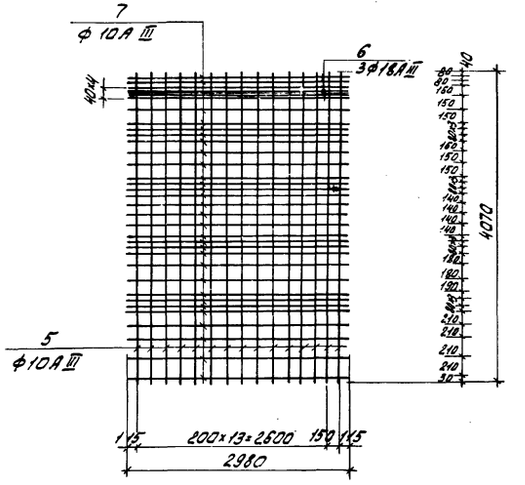


## Спецификация марок арматурных изделий на 1 панель

| Марка панели | Марка, изделий или № поз. | Кол-во шт. | № листа |
|---|---|---|---|
| ПГ-1 ПГ-2 | С-1 | 2 | КЖ-35 |
| | К-56 | 8 | 3.900-2 в 2 л. 85 |
| | поз.7 | 8 | КЖ-35 |
| ПС-6 ПС-7 | С-19А | 2 | КЖ-35 |
| | С-87 | 2 | Серия 3-900-2 Вып. 2,7 |
| | К-56 | 2 | |
| | К-57 | 4 | |
| | К-58 | 2 | |
| | К-61 | 1 | |


| Марка панели | Марка изделий или № поз. | Кол-во шт. | № листа |
|---|---|---|---|
| ПС-3 | С-19Б | 2 | КЖ-35 |
| | С-87 | 2 | серия 3.900-2 Вып.2,7 |
| | К-57 | 6 | |
| | К-58 | 2 | |

| Изм. | Лист | № докум. | Подпись | Дата | Т.П. 902-2-300 КЖ |
|---|---|---|---|---|---|
| Провер. | | Лоуцкер | | | Азотенки с рассредоточенным впуском сточных вод АР-Ч-9,0-Ч4 |
| Ст. техн. | | Крымский | | | |
| Рук. гр. | | Лоуцкер | | | Лит. Р Лист 35 Листов |
| ГИП | | Шапиро | | | Стеновые панели. Армирование. Спецификации. |
| Гл. спец. | | Пронин | | | ЦНИИЭП инженерного оборудования г. Москва |
| Нач. отд. | | Красавин | | | |


Согласовано

Инв. № подл. | Подпись и дата


ЛТ-4

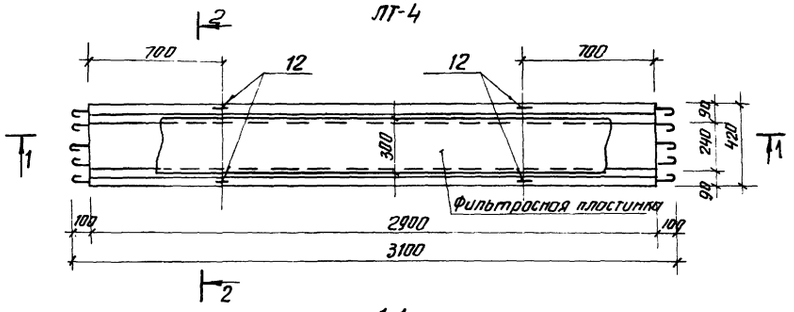



1-1

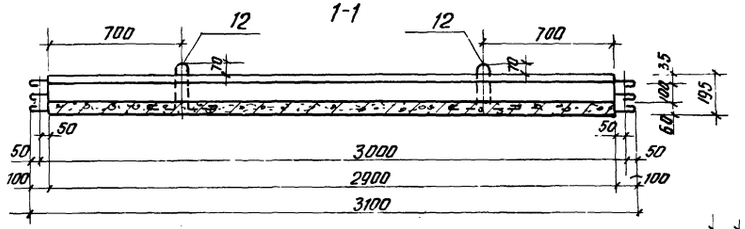



2-2

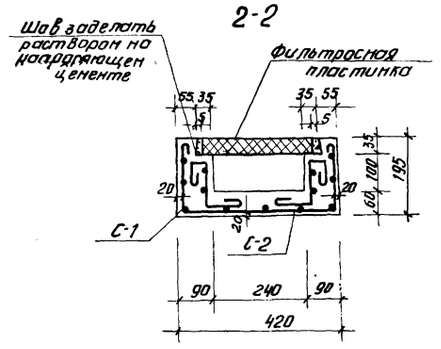



С-1

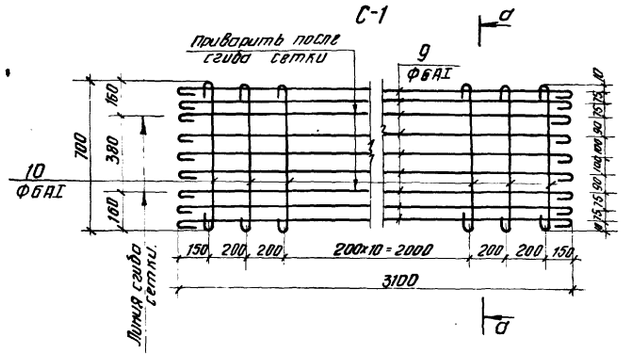



С-2

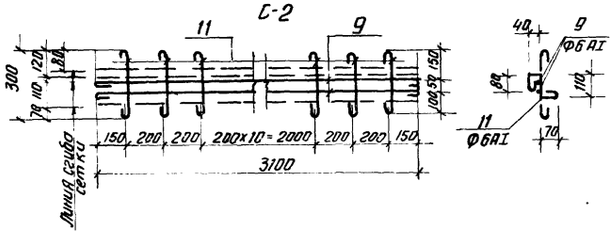



а-а

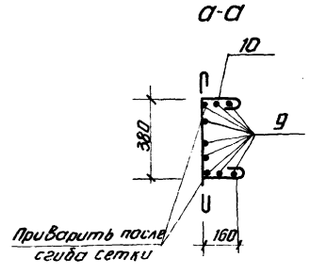



П-1

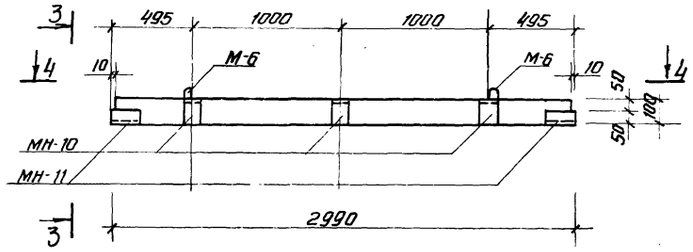



4-4

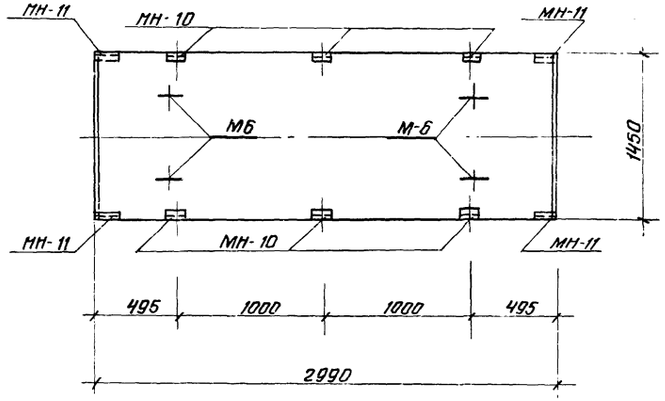



3-3

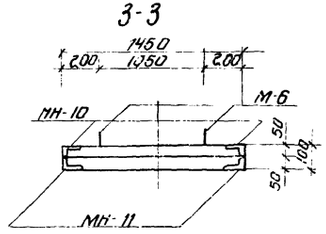



П-2

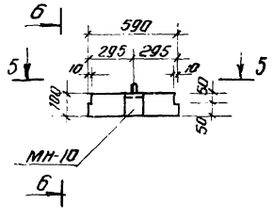


6-6

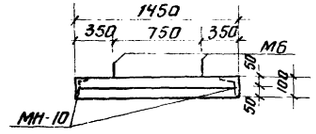


5-5

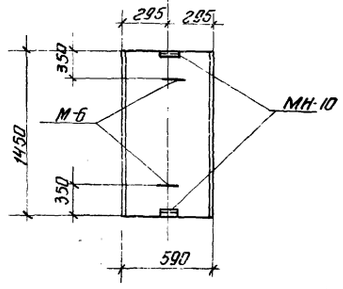



1. Спецификации см. на листе КЖ-37.
2. Плиты П-1 и П-2 изготовляются в опалубке типовых плит П3 и П3д (соответственно) по серии НС-01-04 вып.2 и отличаются от них наличием закладных деталей.

| | | | | | | | |
|---|---|---|---|---|---|---|---|
| | | | | | Т.П. 902-2-300 КЖ- | | |
| | | | | | Аэротенки с рассредоточенным впуском сточных вод АР-4-0,0-4,4 | | |
| Изм. | Лист | N докум. | Подпись | Дата | | | |
| Проверил | | Лоуцкер | | | | Лит. | Лист | Листов |
| Ст. техн | | Крымский | | | | Р | 36 | |
| Рук. гр. | | Лоуцкер | | | | | | |
| ГИП | | Шапиро | | | Плиты П-1; П-2. Лоток ЛТ-4 Опалубка. Армирование | ЦНИИЭП инженерного оборудования г. Москва | |
| Гл. спец. | | Пронин | | | | | |
| Нач. отд | | Красавин | | | | | |

Типовой проект 902-2-300 Альбом IV

## Б-1
### Опалубка

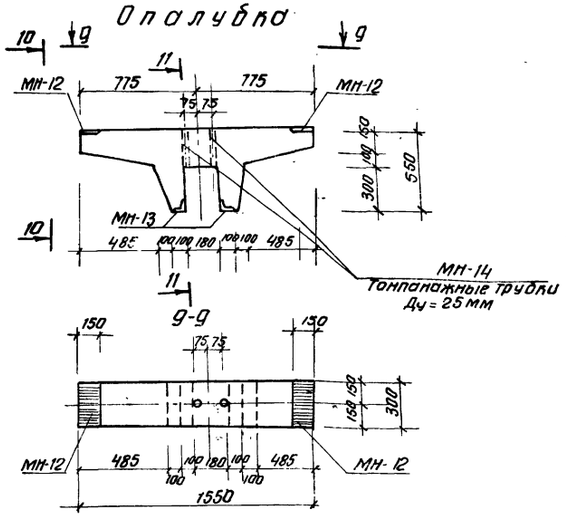


## Спецификация арматуры на одну марку

| Марка сеток | N поз. | Эскиз | Ф мм | Длина мм | К-во штук | Общая длина м |
|---|---|---|---|---|---|---|
| С-1 | 9 | 3100 | 6AI | 3190 | 9 | 28.7 |
| | 10 | 700 | 6AI | 790 | 15 | 12.0 |
| С-2 | 9 | 3100 | 6AI | 3190 | 2 | 6.4 |
| | 11 | 300 | 6AI | 390 | 15 | 5.85 |
| Отдел стержн | 12 | См. чертеж | 10AIII | 1000 | 1 | 1.0 |


## Показатели на один элемент

| Марка элемента | Масса т | Марка бетона | Объем бетона м3 | Расход стали кг |
|---|---|---|---|---|
| П-1 | 0.85 | 200 | 0.34 | 18.9 |
| П-2 | 0.18 | 200 | 0.07 | 4.8 |
| Лт-4 | 0.36 | 200 | 0.145 | 16.8 |
| Б-1 | 0.206 | 200 | 0.082 | 34.61 |


## Ведомость отдельных стержней

| Марка элемента | N поз. | Эскиз | Ф мм | Длина мм | Кол. шт. | Общая длина м | Выборка стали: Фили сечение | Общая длина | Масса кг |
|---|---|---|---|---|---|---|---|---|---|
| Б-1 | 1 | 1570 | 14AIII | 1730 | 3 | 5.20 | 14AIII | 5.20 | 6.66 |
| | 2 | 600 | 12AIII | 1205 | 10 | 12.05 | 12AIII | 17.30 | 15.65 |
| | 3 | 495 560 495 1060 | 12AIII | 1550 | 3 | 5.25 | 8AI | 23.54 | 9.3 |
| | 4 | 150 | 8AI | 1480 | 2 | 2.96 | | | |
| | 5 | 170 750 190 1240 | 8AI | 1260 | 4 | 4.10 | | | |
| | 6 | 210 330 | 8AI | 1100 | 5 | 5.50 | | | |
| | 7 | 210 330 | 8AI | ecp. 970 | 6 | 5.8 | | | |
| | 8 | 210 330 | 8AI | ecp. 880 | 6 | 5.28 | | | |
| | | | | | | | Итого | | 31.61 |


## Б-1
### армирование

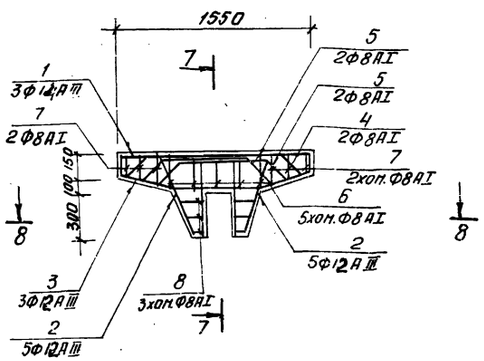


## 7-7

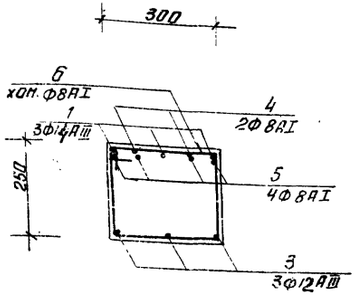


## 8-8

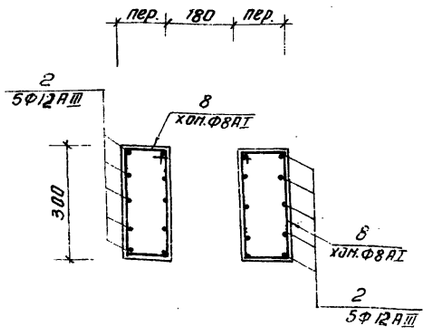


## Арматурные изделия

| Марка элемента | Холодно-тянутая проволока | | Арматурная сталь ГОСТ 5781-61 класс А III Ф мм | | | | | Арматурная сталь ГОСТ 5781-61 класс А I Ф мм | | | | | Профильная сталь | | | | | | |
|---|---|---|---|---|---|---|---|---|---|---|---|---|---|---|---|---|---|---|---|
| | 4 | 5 | 8 | 10 | 12 | 14 | Итого | 6 | 8 | 10 | Итого | Всего | 150×10 | L75×8 | 250×10 Ду 25 | L100×63×6 | Ф12AI | Ф8AI | Ф6AI |
| П-1 | 1.5 | — | 6.7 | — | — | — | 6.7 | — | — | — | — | 8.2 | — | 16.8 | — | 4.8 | — | 2.4 | 3.6 |
| П-2 | 0.3 | — | 2.7 | — | — | — | 2.7 | — | — | — | — | 3.0 | — | — | — | 1.6 | — | 0.4 | 1.8 |
| Лт-4 | — | — | — | — | — | — | — | 14.4 | — | 2.4 | — | 16.8 | 16.8 | — | — | — | — | — | — |
| Б-1 | — | — | — | | 15.63 | 6.6 | 22.3 | — | 9.3 | — | — | 9.3 | 31.6 | 7.0 | 5.4 | 1.2 | — | 0.96 | 0.8 |

## Спецификация марок закладных деталей на один элемент

| Марка элемента | Марка закладной детали | Кол-во шт. | №№ листов |
|---|---|---|---|
| П-1 | МН-10 | 6 | КЖ-41 |
| | МН-11 | 4 | " — " |
| | М-6 | 4 | серия ИС-01-04.82 |
| П-2 | МН-10 | 2 | КЖ-41 |
| | М-6 | 4 | серия ИС-01-04.82 |
| Б-1 | МН-12 | 2 | КЖ-41 |
| | МН-13 | 2 | " — " |
| | МН-14 | 2 | " — " |

1. Опалубку и армирование лотка Лт-4 см. на листе КЖ-36.
2. Опалубку плит П1 и П2 см. на листе КЖ-36.
3. Защитный слой бетона 20 мм.
4. Стержни поз. 5 ставятся „врозбежку".

СОГЛАСОВАНО

Инв. № подл. | Подпись и дата

| | | | | |
|---|---|---|---|---|
| Изм. | Лист | № докум. | Подпись | Дата |
| Сдал | | Лоуцкер | | |
| Ст. инж. | | Курганова | | |
| Рук. гр. | | Лоуцкер | | |
| ГИП | | Шапиро | | |
| Гл. спец. | | Пронин | | |
| Нач. отд. | | Красавин | | |

Т.П. 902-2-300 КЖ

Аэротенки с рассредоточенным впуском сточных вод АР-4-9.0-4.4

| Лит. | Лист | Листов |
|---|---|---|
| Р | 37 | |

Балка Б-1. Опалубка. Армирование


ЦНИИЭП инженерного оборудования г. Москва

Типовой проект 902-2-300 Альбом IV


Инв.№ подл. | Подпись и дата | Взам.инв.№

ПЭО КТ Сидорова
ПЭО КО Васильев


## ЛЭ-1; ЛЭ-2 (опалубка)

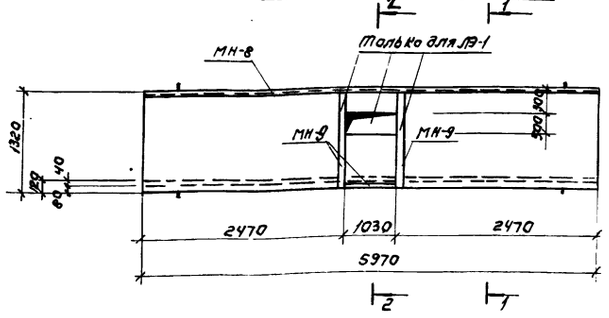



## 1-1

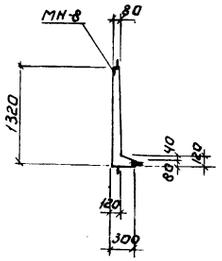



## 2-2

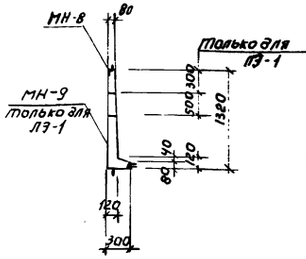



## 1-1 (Армирование)

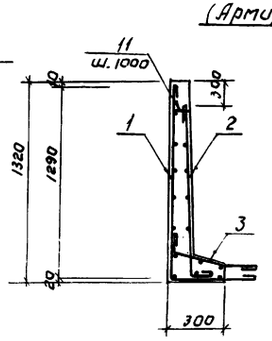



## 2-2

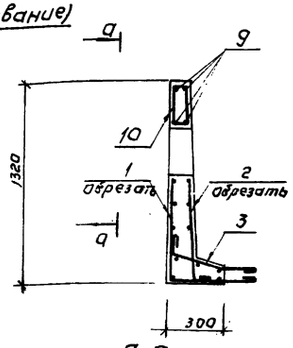



## ЛЭ-4 (опалубка)

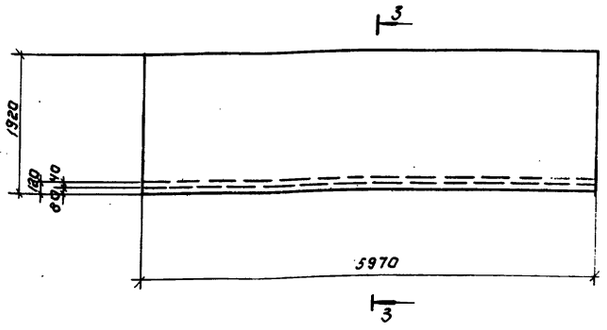



## 3-3

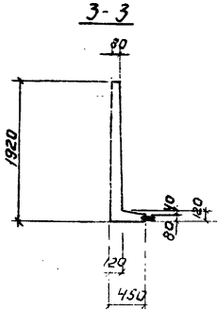



## 3-3 (Армирование)

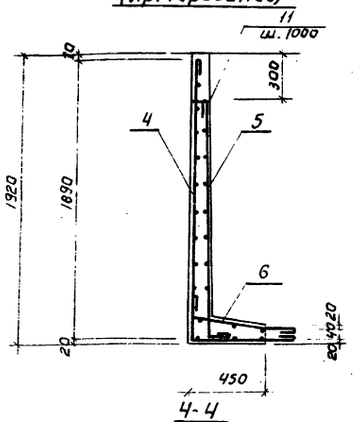



## а-а

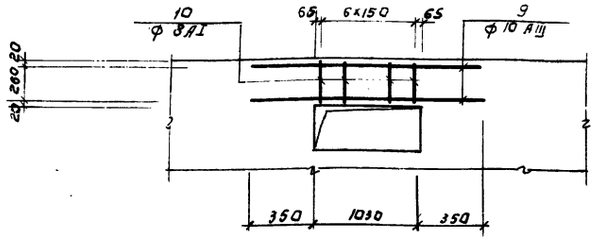



## ЛЭ-3 (опалубка)

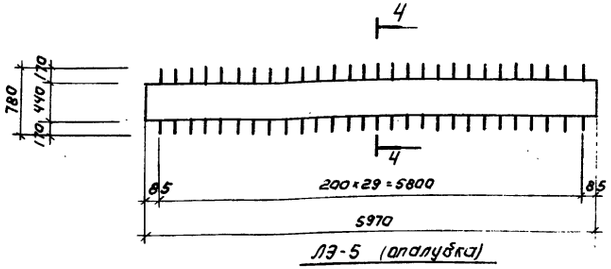



## 4-4

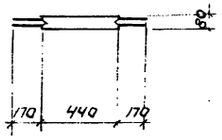



## 4-4 (Армирование)

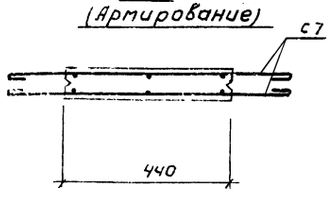



## ЛЭ-5 (опалубка)

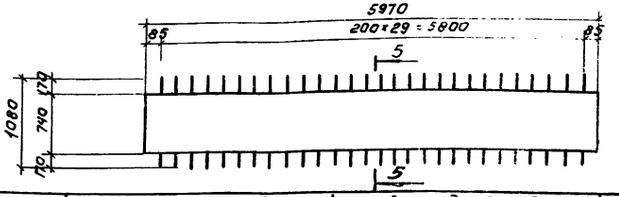


## 5-5

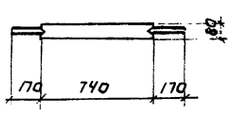


## 5-5 (Армирование)

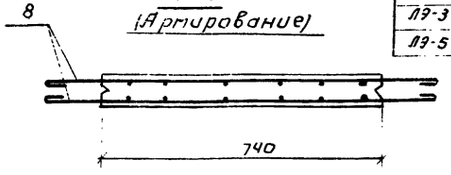


Защитный слой бетона - 20 мм.

## Спецификация элементов к маркировочной схеме, расположенной на листе.

| Марка | Обозначение. | Наименование | Кол. | Примечание. |
|---|---|---|---|---|
| ЛЭ-1 | КЖ-39 | сетка С-1 | 1 | |
| | | С-2 | 1 | |
| | | С-3 | 1 | |
| | | отдельные стержни | комп. | |
| ЛЭ-2 | КЖ-39 | сетка С-1 | 1 | |
| | | С-2 | 1 | |
| | | С-3 | 1 | |
| | | отдельные стержни | комп. | |
| ЛЭ-4 | КЖ-39 | сетка С-4 | 1 | |
| | | С-5 | 1 | |
| | | С-6 | 1 | |
| | | отдельные стержни | комп. | |
| ЛЭ-3 | КЖ-39 | сетка С-7 | 2 | |
| ЛЭ-5 | КЖ-39 | сетка С-8 | 2 | |

## Выборка закладных деталей.

| Марка элемента | Марка детали | Кол. на 1 шт. | Лист проекта |
|---|---|---|---|
| ЛЭ-1 | МН-8 | 5,97 | КЖ-41 |
| | МН-9 | 3,67 | —"— |
| ЛЭ-2 | МН-8 | 5,97 | —"— |

## Ведомость стержней на один элемент ЛЭ-1.

| Поз. | Эскиз или сечение. | Ø мм | Длина мм | Кол |
|---|---|---|---|---|
| 9 | 1730 | 10 АIII | 1730 | 4 |
| 10 | 40 280 260 280 40 | 8 АI | 900 | 5 |
| 11 | 80 | 8 АI | 80 | 7 |

## Ведомость расхода стали.

| Марка эл-та | Арматурные изделия: Арматурная сталь ГОСТ 5781-75, Класс АI, Ø мм 8 | 10 | Итого | Класс АIII, Ø мм 10 | — | Итого | Закладные изделия: Профильная сталь, ГОСТ 8509-72 L125×80×8 | 180×8 | Арм. сталь ГОСТ 5781-75, Класс АI, Ø мм 8 | | | Итого | Всего |
|---|---|---|---|---|---|---|---|---|---|---|---|---|---|
| ЛЭ-1 | 50,0 | 2,3 | 52,3 | 18,0 | — | 18,0 | 70,3 | 75,0 | 9,3 | | 1,8 | | | 86,1 | 156,4 |
| ЛЭ-2 | 48,0 | 2,3 | 50,3 | 18,0 | — | 18,0 | 68,3 | 75,0 | — | | 1,8 | | | 76,8 | 145,1 |
| ЛЭ-3 | 16,0 | — | 16,0 | 22,0 | — | 22,0 | 38,0 | — | — | | — | | | — | 38,0 |
| ЛЭ-4 | 51,7 | — | 51,7 | 16,0 | — | 16,0 | 67,7 | — | — | | — | | | — | 170,7 |
| ЛЭ-5 | — | — | — | 62,0 | — | 62,0 | 62,0 | — | — | | — | | | — | 62,0 |

| Изм. | Лист | № докум. | Подпись | Дата |
|---|---|---|---|---|
| Проверил | | Дочкер | | |
| Ст. техн. | | Крымский | | |
| Рук. гр. | | Дочкер | | |
| ГИП | | Шапиро | | |
| Гл. спец. ОТА | | Иронин | | |
| Нач. ОТА | | Красавин | | |

Т.П. 902-2-300 КЖ

Аэротенки с рассредоточенным впуском сточных вод АР-Ч-9.0-Ч.4

Лотковые элементы ЛЭ1÷ЛЭ-5. Опалубка. Армирование.


| Лит. | Лист | Листов |
|---|---|---|
| Р | 38 | |

ЦНИИЭП инженерного оборудования г. Москва


150-15-04 41

Типовой проект 902-2-300 · Альбом IV


## С-1

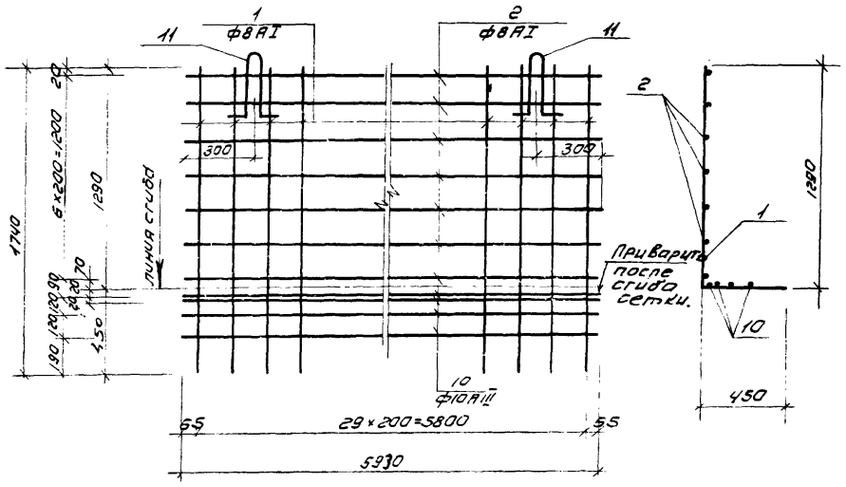


## С-2

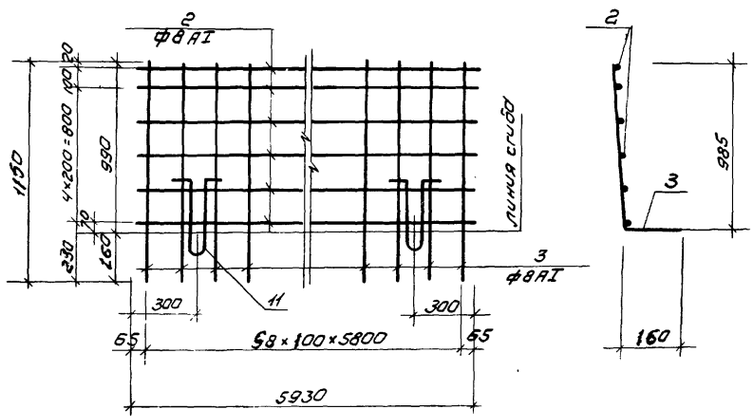



## С-8

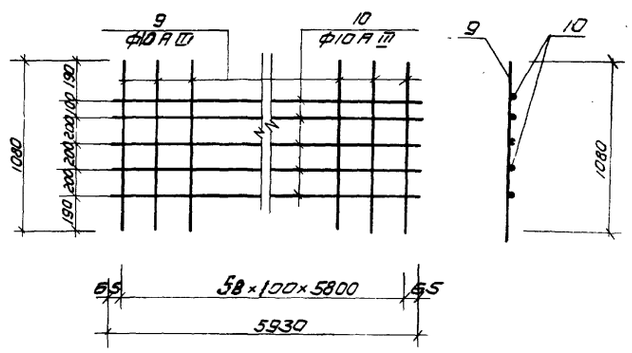



## Ведомость стержней на один элемент

| Марка эл-то | Поз. | Эскиз или сечение | ф мм | Длина мм | Кол. |
|---|---|---|---|---|---|
| С-1 | 1 | | 8AI | 1740 | 30 |
| | 2 | | 8AI | 5930 | 6 |
| | 10 | 2=50 | 10AIII | 5930 | 5 |
| | 11 | | 10AI | 927 | 2 |
| С-2 | 3 | | 8AI | 1150 | 59 |
| | 2 | | 8AI | 5930 | 6 |
| | 11 | | 10AI | 927 | 2 |
| С-3 | 2 | | 8AI | 5930 | 3 |
| | 4 | | 8AI | 625 | 59 |
| С-4 | 2 | | 8AI | 5930 | 9 |
| | 5 | | 10AIII | 2490 | 30 |
| | 10 | | 10AIII | 5930 | 5 |
| С-5 | 2 | | 8AI | 5930 | 9 |
| | 6 | | 10AIII | 1870 | 59 |
| С-6 | 2 | | 8AI | 5930 | 3 |
| | 7 | | 10AIII | 900 | 59 |
| С-7 | 10 | | 10AIII | 5930 | 3 |
| | 8 | | 8AI | 780 | 59 |
| С-8 | 10 | | 10AIII | 5930 | 5 |
| | 9 | | 10AIII | 1080 | 59 |


## С-4

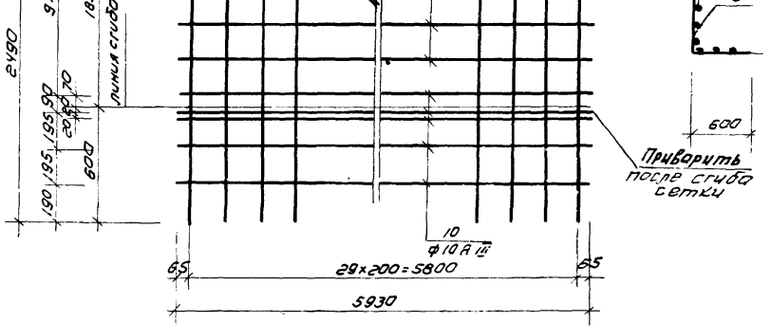



## С-3

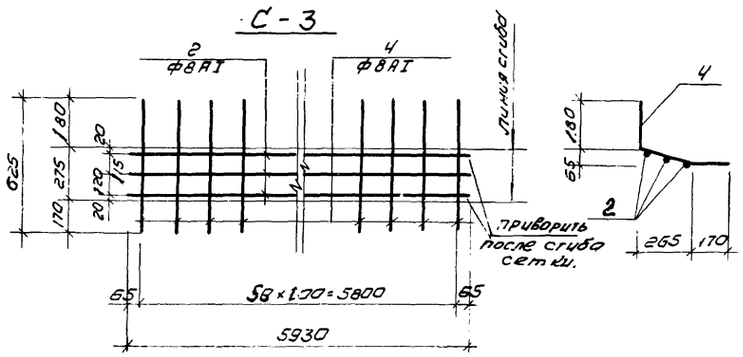



## С-6

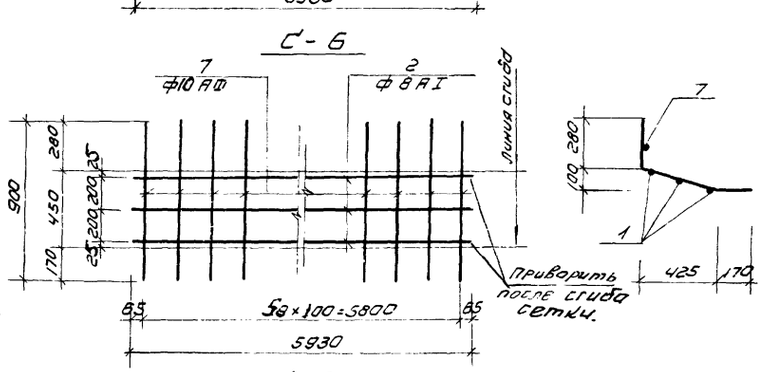


## С-5

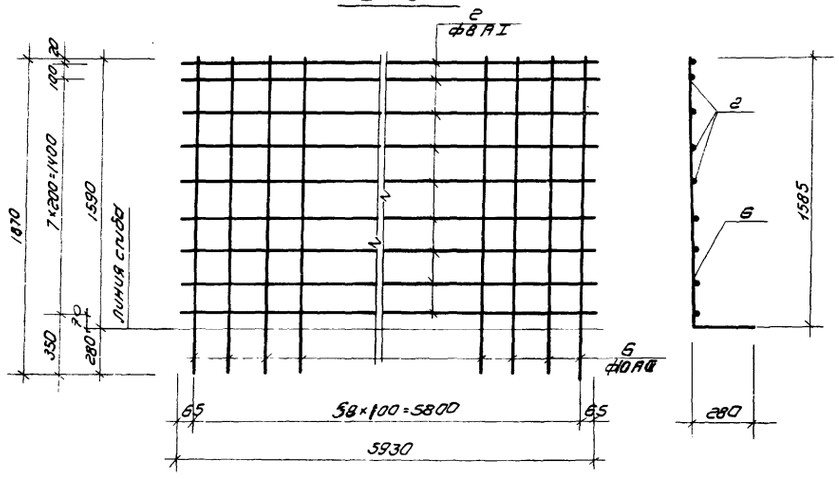


## С-7

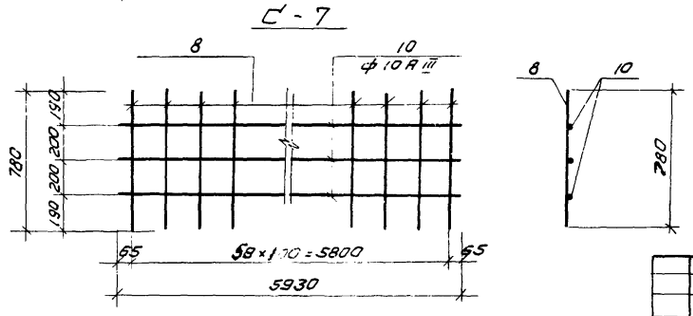


1. Монтажные петли к сеткам С-1; С-2 привариваются после изгиба сеток.


| | | | | | |
|---|---|---|---|---|---|
| Изм. | Лист | № докум. | Подп. | Дата | Т.П. 902-2-300 КЖ |
| Проверил | Лойкер | | | | Аэротенкис рассредоточенным впуском сточных вод АР-4-9.0-4.4 |
| Ст. техн | Крымский | | | | |
| Рук. гр. | Лоцкер | | | | Лит. Р; Лист 39; Листов |
| ГИП | Шапиро | | | | Лотковые элементы АЭ-1÷АЭ-5 Арматурные сетки. Спецификации |
| Гл. спец. | Пронин | | | | ЦНИИЭП инженерного оборудования г. Москва |
| Нач. отд. | Красавин | | | | |

Согласовано


Инв. № подл. | Подп. и дата

15015-04 42


ПМ-1

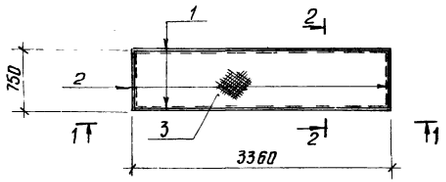



ПМ-3

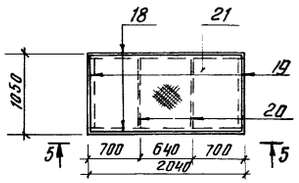



ПМ-5

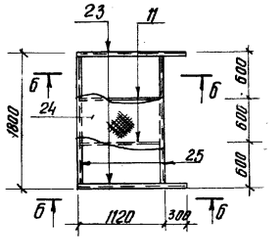



ПМ-2

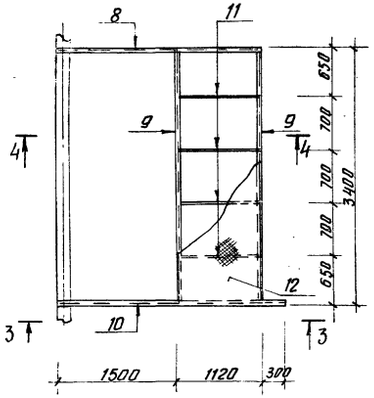



ПМ-4

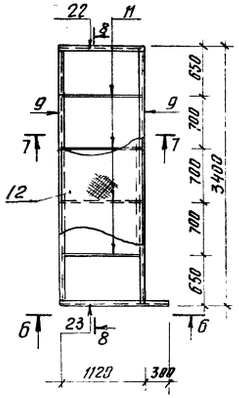



а-а

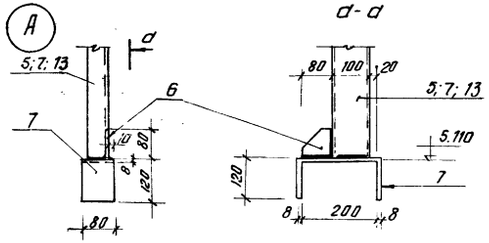



3-3

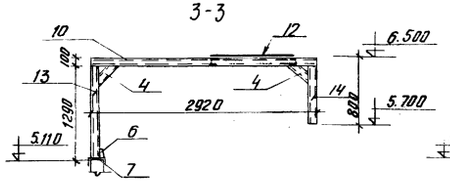



6-6

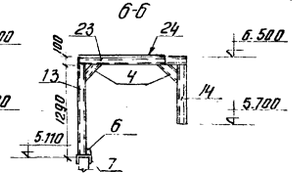



8-8

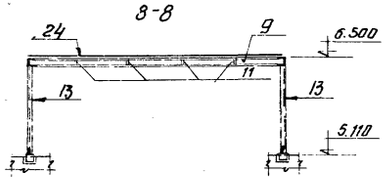


4-4

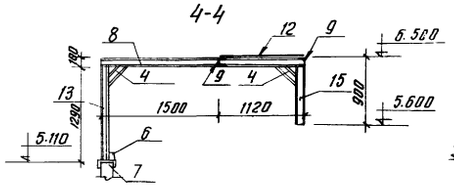


7-7

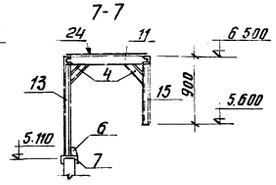


## Спецификация металла на одну марку

| Марка элемента | № поз. | Эскиз | Длина мм | Кол. шт. Т | Кол. шт. Н | Масса кг поз. | Масса кг всех | Масса кг Марки | Примеч. |
|---|---|---|---|---|---|---|---|---|---|
| ПМ-1 | 1 | [ 10 | 3360 | 2 | | 30.8 | 61.6 | 299.7 | |
| | 2 | [ 10 | 750 | 2 | | 6.4 | 12.8 | | |
| | 3 | Сталь рифл. δ-6 | 2.5 м² | 1 | | 214 | 214 | | |
| | 4 | [ 10 | 400 | 1 | | 3.6 | 3.6 | | |
| | 5 | [ 10 | 482 | 1 | | 4.2 | 4.2 | | |
| | 6 | -80×8 | 80 | 1 | | 0.4 | 0.4 | | |
| | 7 | -100×8 | 440 | 1 | | 3.1 | 3.1 | | |
| ПМ-2 | 8 | [ 10 | 2620 | 1 | | 22.3 | 22.3 | 410.2 | |
| | 9 | [ 10 | 3400 | 2 | | 29.2 | 58.4 | | |
| | 10 | [ 10 | 2920 | 1 | | 25.0 | 25.0 | | |
| | 11 | -80×8 | 1100 | 4 | | 5.6 | 22.4 | | |
| | 12 | Сталь рифл. δ-6 | 3.8 м² | 1 | | 247.2 | 247.2 | | |
| | 13 | [ 10 | 1282 | 2 | | 11.0 | 22.0 | | |
| | 14 | [ 10 | 700 | 1 | | 6.5 | 6.5 | | |
| | 15 | [ 10 | 800 | 1 | | 7.2 | 7.2 | | |
| | 4 | [ 10 | 400 | 4 | | 3.6 | 14.4 | | |
| | 6 | -80×8 | 80 | 2 | | 0.4 | 0.8 | | |
| | 7 | -100×8 | 440 | 2 | | 3.1 | 6.2 | | |
| ПМ-3 | 18 | [ 10 | 2040 | 2 | | 17.5 | 35.0 | 181.2 | |
| | 19 | [ 10 | 1050 | 2 | | 8.7 | 17.4 | | |
| | 20 | -80×8 | 1030 | 2 | | 0.4 | 0.8 | | |
| | 21 | Сталь рифл. δ-6 | 2.2 м² | | | 136.0 | 136.0 | | |
| ПМ-4 | 22 | [ 10 | 1120 | 1 | | 9.6 | 9.6 | 416.0 | |
| | 23 | [ 10 | 1420 | 1 | | 11.3 | 11.3 | | |
| | 12 | Сталь рифл. δ-6 | 3.8 м² | 1 | | 247.2 | 247.2 | | |
| | 11 | -80×8 | 1100 | 4 | | 5.6 | 22.4 | | |
| | 13 | [ 10 | 1280 | 2 | | 11.0 | 22.0 | | |
| | 14 | [ 10 | 700 | 1 | | 6.5 | 6.5 | | |
| | 15 | [ 10 | 800 | 1 | | 7.2 | 7.2 | | |
| | 4 | [ 10 | 400 | 4 | | 3.6 | 14.4 | | |
| | 6 | -80×8 | 80 | 2 | | 0.4 | 0.8 | | |
| | 7 | -100×8 | 440 | 2 | | 3.1 | 6.2 | | |
| | 9 | [ 10 | 3400 | 2 | | 29.2 | 58.4 | | |
| ПМ-5 | 25 | [ 10 | 1800 | 2 | | 14.4 | 28.8 | 244.0 | |
| | 24 | Сталь рифл. δ-6 | 2.0 м² | 1 | | 125.0 | 125.0 | | |
| | 11 | -80×8 | 1120 | 2 | | 5.6 | 11.2 | | |
| | 23 | [ 10 | 1420 | 2 | | 11.3 | 22.6 | | |
| | 4 | [ 10 | 400 | 4 | | 3.5 | 14.4 | | |
| | 6 | -80×8 | 80 | 2 | | 0.4 | 0.8 | | |
| | 7 | -100×8 | 440 | 2 | | 3.1 | 6.2 | | |
| | 13 | [ 10 | 1280 | 2 | | 11.0 | 22.0 | | |
| | 14 | [ 10 | 700 | 2 | | 6.5 | 13.0 | | |

1. Сварку производить электродами типа Э-42, высота шва h=6мм
2. Металлические площадки покрасить масляной краской. за 2 раза по огрунтовке.

Т.П. 902-2-300 КМ

Аэротенки с рассредоточенным впуском сточных вод АР-4-9.0-4.4

| Изм. | Лист | N докум. | Подпись | Дата |
|---|---|---|---|---|
| Проверил | | Лоцкер | | |
| Ст. инж. | | Курганова | | |
| Рук. гр. | | Лоцкер | | |
| ГИП | | Шапиро | | |
| Гл. инж. от. | | Пронин | | |
| Нач. отд. | | Красавин | | |

Металлические площадки ПМ-1 ÷ ПМ-5

| Лит. | Лист | Листов |
|---|---|---|
| Р | 40 | |

ЦНИИЭП инженерного оборудования г. Москва

15015-04




Типовой проект 902-2-300 Альбом IV


Инв. N подл. | Подпись и дата

Типовой проект 902-2-300 Альбом IV

МН-1

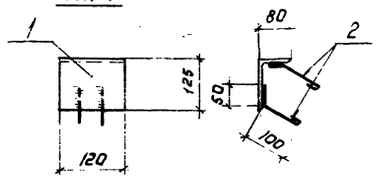



МН-11; МН-13

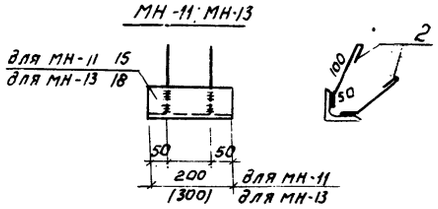







МС-5

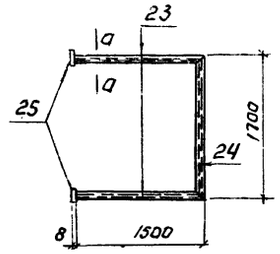


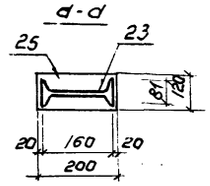

МН-2

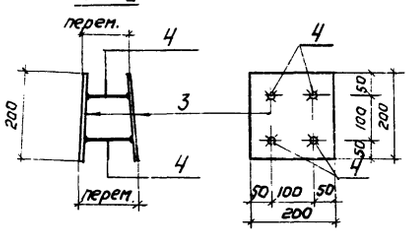



МС-6

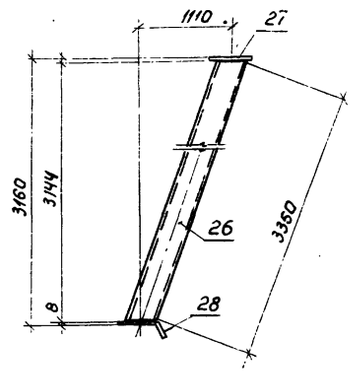



МС-7

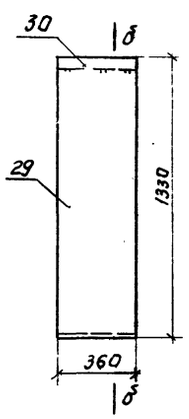



МС-8

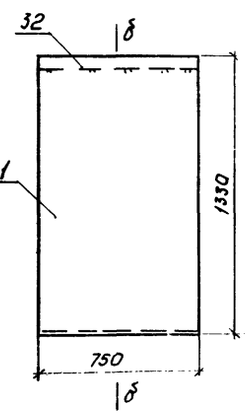



б-б

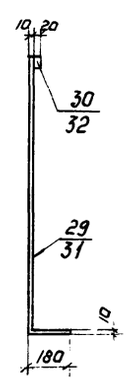



МН-3

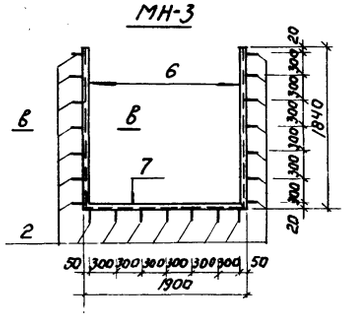


в-в

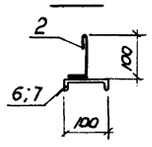



6-60

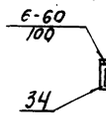



ЩП-1





МН-8

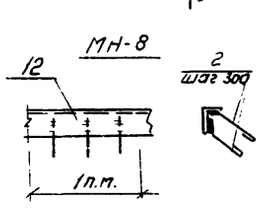



МС-9

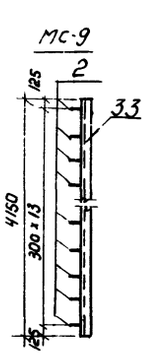


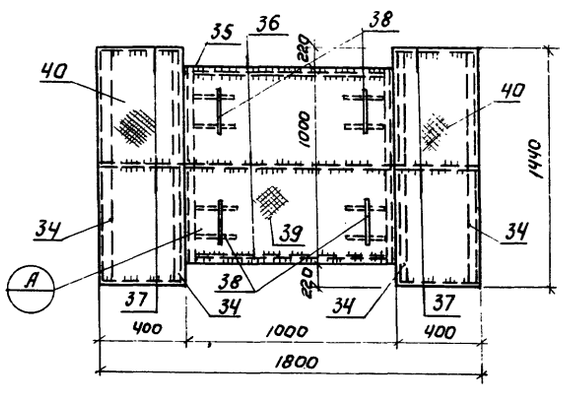

МН-7

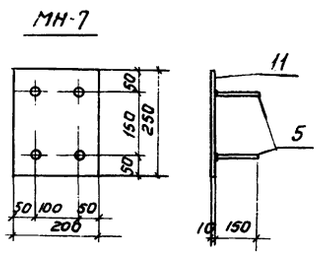



МН-10

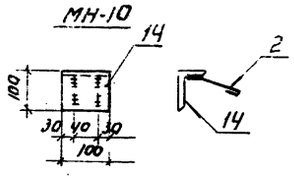



МН-12

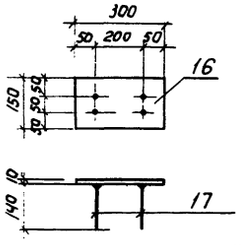



ОГ-2

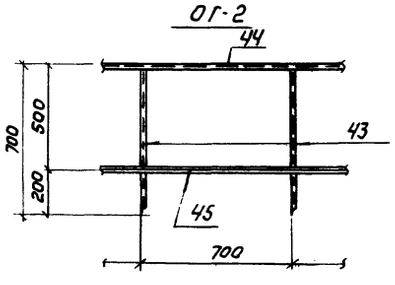

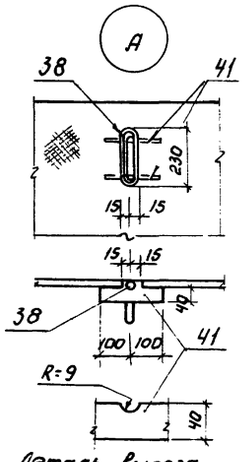
Деталь выреза.

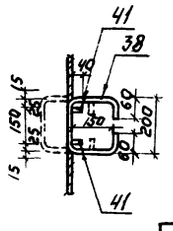


Спецификация металла на одну марку.

| Марка элемента | № поз | Эскиз | Длина мм | Кол. шт. Т | Кол. шт. Н | Масса в кг Поз | Масса в кг всех | Марки | Примеч |
|---|---|---|---|---|---|---|---|---|---|
| МН-1 | 1 | ∠125×80×8 | 120 | 1 | — | 1,5 | 1,5 | 1,9 | |
| | 2 | Ф 8 АI | 210 | 4 | — | 0,1 | 0,4 | | |
| МН-2 | 3 | -200×10 | 200 | 2 | — | 2,5 | 5,0 | 6,0 | |
| | 4 | Ф 10 АIII | 140 | 4 | — | 0,25 | 1,0 | | |
| МН-3 | 2 | Ф 8 АI | 210 | 21 | — | 0,1 | 2,1 | 112,0 | |
| | 6 | С 16 | 1640 | 2 | — | 25,8 | 51,6 | | |
| | 7 | С 16 | 1900 | 1 | — | 26,3 | 56,3 | | |
| МН-4 | 8 | Труба dу=400 | 1750 | 1 | — | 162 | 162 | 162,0 | |
| МН-5 | 9 | Труба dу=400 | 3000 | 1 | — | 278 | 278 | 278,0 | |
| МН-6 | 10 | Труба dу=400 | 4500 | 1 | — | 416,5 | 416,5 | 416,5 | |
| МН-7 | 5 | Ф 10 АIII | 150 | 4 | — | 0,1 | 0,4 | 3,5 | |
| | 11 | -200×10 | 250 | 1 | — | 3,1 | 3,1 | | |
| | 12 | ∠125×80×8 | 1000 | 1 | — | 12,2 | 12,2 | | |
| МН-8 | 2 | Ф 8 АI | 210 | 6 | — | 0,1 | 0,6 | 12,8 | |
| МН-9 | 13 | -80×8 | 1000 | 1 | — | 5,02 | 5,02 | 5,32 | |
| | 2 | Ф 8 АI | 200 | 3 | — | 0,1 | 0,3 | | |
| | | | | | | | | | |
| МН-10 | 14 | ∠100×63×6 | 100 | 1 | — | 0,8 | 0,8 | 1,0 | |
| | 2 | Ф 8 АI | 210 | 2 | — | 0,1 | 0,2 | | |
| МН-11 | 15 | ∠75×8 | 200 | 1 | — | 1,8 | 1,8 | 2,2 | |
| | 2 | Ф 8 АI | 210 | 4 | — | 0,1 | 0,4 | | |
| МН-12 | 16 | -150×10 | 300 | 1 | — | 3,5 | 3,5 | 3,98 | |
| | 17 | Ф 12 АIII | 140 | 4 | — | 0,12 | 0,48 | | |
| МН-13 | 18 | ∠75×8 | 300 | 1 | — | 2,7 | 2,7 | 3,1 | |
| | 2 | Ф 8 АI | 210 | 4 | — | 0,1 | 0,4 | | |
| МС-1 | 19 | С 10 | 600 | 1 | — | 5,2 | 5,2 | 5,2 | |
| МС-2 | 20 | С 10 | 1175 | 1 | — | 6,6 | 6,6 | 6,6 | |
| МС-3 | 21 | С 10 | 1050 | 1 | — | 9,0 | 9,0 | 9,0 | |
| МС-4 | 22 | С 10 | 2650 | 1 | — | 22,8 | 22,8 | 22,8 | |
| МС-5 | 23 | І 16 | 1500 | 2 | — | 23,8 | 47,6 | 77,6 | |
| | 24 | І 16 | 1700 | 1 | — | 27,0 | 27,0 | | |
| | 25 | -200×8 | 120 | 2 | — | 1,5 | 3,0 | | |
| МС-6 | 26 | Труба dу=40 | 3350 | 1 | — | 15,9 | 15,9 | 18,41 | |
| | 27 | -100×8 | 100 | 1 | — | 0,63 | 0,63 | | |
| | 28 | -150×8 | 200 | 1 | — | 1,88 | 1,88 | | |
| МС-7 | 29 | -360×10 | 1500 | 1 | — | 37,6 | 37,6 | 40,43 | |
| | 30 | -360×20 | 50 | 1 | — | 2,83 | 2,83 | | |
| МС-8 | 31 | -750×10 | 1500 | 1 | — | 79,0 | 79,0 | 86,0 | |
| | 32 | -750×20 | 60 | 1 | — | 7,0 | 7,0 | | |
| МС-9 | 33 | С16 | 4150 | 1 | — | 55,7 | 55,7 | 57,1 | |
| | 2 | Ф 8 АI | 210 | 14 | — | 0,1 | 1,4 | | |
| ЩП-1 | 34 | С 10 | 1440 | 4 | — | 12,4 | 49,6 | 139,5 | |
| | 35 | ∠50×5 | 1000 | 2 | — | 3,77 | 7,54 | | |
| | 36 | -δ=8×60 | 900 | 3 | — | 2,0 | 6,0 | | |
| | 37 | -δ=8×60 | 400 | 6 | — | 2,8 | 4,8 | | |
| | 38 | Ф 16 АI | 720 | 4 | — | 1,15 | 4,6 | | |
| | 39 | Рифл. ст. δ=5 | 1000×980 | 1 | — | 42,0 | 42,0 | | |
| | 40 | Рифл. ст. δ=5 | 380×1440 | 1 | — | 21,0 | 21,0 | | |
| | 41 | -δ=8×40 | 200 | | — | 0,5 | 4,0 | | |
| МН-14 | 42 | Газ. труба dу=25 | 250 | 1 | — | 0,6 | 0,6 | 0,6 | |
| МН-15 | 46 | Газ. труба dу=25 | 130 | 1 | — | 0,3 | 0,3 | 0,3 | |
| ОГ-2 | 43 | L 50×40×12×2,5 | 700 | 2 | — | 1,2 | 2,4 | 5,3 | |
| | 44 | L 50×40×12×2,5 | 1000 | 1 | — | 1,8 | 1,8 | | |
| | 45 | ∠25×3 | 1000 | 1 | — | 1,1 | 1,1 | | |

Закладные детали МН-1; МН-2; МН-7 - оцинковать.
Ограждение ОГ-2 окрасить масляной краской за 2раза
Остальные металлоконструкции окрасить лаком ХСЛ или ХС-76. за 3раза по огрунтовке ХС-010 или ХСГ-26 за 2раза.

| | | | | | |
|---|---|---|---|---|---|
| | | | | Т.П. 902-2-300 | КЖ |
| Изм. | Лист | № докум. | Подпись | Дата | Аэротенки с рассредоточенным впуском сточных вод. АР-4-9.0-4,4 |
| Проверил | | Лоуцкер | | | |
| Ст. инжен. | | Курганова | | | Лит. Р; Лист 41; Листов |
| Рук. гр. | | Лоуцкер | | | Металлические марки. Закладные детали. |
| ГИП | | Шапиро | | | ЦНИИЭП инженерного оборудования г. Москва |
| Гл. инж. отд. | | Пронин | | | |
| Нач. отд. | | Красавин | | | |

gost.e-ecolog.ru