1200-03

ТИПОВЫЕ ПРОЕКТНЫЕ РЕШЕНИЯ

902-2-0408.86

СБЛОКИРОВАННЫЕ ЖЕЛЕЗОБЕТОННЫЕ РЕЗЕРВУАРЫ ДЛЯ СТОЧНЫХ ВОД И ОСАДКОВ ИЗ СБОРНЫХ УНИФИЦИРОВАННЫХ КОНСТРУКЦИЙ ЗАВОДСКОГО ИЗГОТОВЛЕНИЯ

Альбом III

Рабочие чертежи секций шириной 6 м.

				Привязан	
Рук. гр.					
Исполнил					
Провери					
Инв. №					

gost.e-ecolog.ru

1200-03

ТИПОВЫЕ ПРОЕКТНЫЕ РЕШЕНИЯ

902-2-0408.86

СБЛОКИРОВАННЫЕ ЖЕЛЕЗОБЕТОННЫЕ РЕЗЕРВУАРЫ ДЛЯ СТОЧНЫХ ВОД И ОСАДКОВ ИЗ СБОРНЫХ УНИФИЦИРОВАННЫХ КОНСТРУКЦИЙ ЗАВОДСКОГО ИЗГОТОВЛЕНИЯ

АЛЬБОМ III

СОСТАВ ПРОЕКТА

Альбом I Общие материалы для проектирования
Альбом II Рабочие чертежи блока Б-2 (3×6)
Альбом III Рабочие чертежи секций шириной 6 м.
Альбом V Рабочие чертежи секций шириной 9 м.
Альбом V Рабочие чертежи решений по подогреву нефтесодержащих сточных вод секции шириной 6м и блока Б-2 (3×6)
Альбом VI Рабочие чертежи изделий для секций шириной 6 м.
Альбом VII Рабочие чертежи изделий для секций шириной 9 м.
Альбом VIII Сметы и ведомости потребности в материалах к блоку Б-2(3×6)
Альбом IX Сметы и ведомости потребности в материалах к секциям шириной 6 м:
- Часть 1 Секция К1 - 3 × 6
- Часть 2 Секция К1 - 6 × 6
- Часть 3 Секция С - 6 × 6
- Часть 4 Секция К2 - 6 × 6
- Часть 5 Секция К1 - 12 × 6
- Часть 6 Секция С - 12 × 6
- Часть 7 Секция К2 - 12 × 6

Альбом X Сметы и ведомости потребности в материалах к секциям шириной 9 м:
- Часть 1 Секция К1 - 6 × 9
- Часть 2 Секция С - 6 × 9
- Часть 3 Секция К2 - 6 × 9
- Часть 4 Секция К1 - 12 × 9
- Часть 5 Секция С - 12 × 9
- Часть 6 Секция К2 - 12 × 9
- Часть 7 Секция К1 - 18 × 9
- Часть 8 Секция С - 18 × 9
- Часть 9 Секция К2 - 18 × 9

Протоколом № 25 от 23.05.85 г.
утверждены и введены в действие
в/о „Союзводоканалниипроект"
Приказ № 221 от 29 августа 1985 года

Разработаны проектным институтом Казводоканалпроект

Гл. инженер института Ю.И. Ткаченко
Гл. инженер проекта И.Х. Каштелюк

				Привязан	
Рук. гр.					
Исполнил					
Проверил					
Инв. №					

Типовые проекты: рег. 902-2-0408.86* Альбом III

Содержание альбома

Лист	Наименование	Стр.
1	Общие данные	4
2	Секции К1-3х6, К1-6х6, К1-12х6. Схема расположения стеновых панелей.	5
3	Секции К2-6х6, К2-12х6. Схема расположения стеновых панелей.	6
4	Секции С-6х6, С-12х6. Схема расположения стеновых панелей.	7
5	Секции К1-3х6, К1-6х6, К1-12х6, С-6х6, С-12х6, К2-6х6, К2-12х6. Разрез 1-1, Узлы I, II, III.	8
6	Секция К1-3х6, К1-6х6, С-6х6, К2-6х6. Схема расположения щитов покрытия (только для нефтесодержащих вод).	9
7	Секция К1-3х6. Спецификация к схеме расположения стеновых панелей.	10
8	Секция К1-6х6. Спецификация к схеме расположения стеновых панелей.	11
9	Секция К1-12х6. Спецификация к схеме расположения стеновых панелей.	12
10	Секция К2-6х6. Спецификация к схеме расположения стеновых панелей.	13
11	Секция К2-12х6. Спецификация к схеме расположения стеновых панелей.	14
12	Секция С-6х6. Спецификация к схеме расположения стеновых панелей	15
13	Секция С-12х6. Спецификация к схеме расположения стеновых панелей	16

продолжение

14	Секции К1-12х6, К1-6х6, К2-12х6, монтажные узлы продольных стен.	17
15	Секции К1-3х6, С-6х6, С-12х6, К2-6х6. монтажные узлы продольных стен.	18
16	Секции К1-3х6, К1-6х6, К1-12х6, К2-6х6, К2-12х6, С-6х6, С-12х6, монтажные узлы поперечных стен. Спецификация изделий на 1 узел. Узел IX.	19
17	Секции К1-3х6, К1-6х6, К1-12х6, С-6х6, С-12х6, К2-6х6, К2-12х6. монтажные узлы IV, V, VI, VII, VIII.	20
18	Секции К1-3х6, К1-6х6, К1-12х6. Днище Опалубочный чертеж.	21
19	Секции С-6х6, С-12х6, Днище. Опалубочный чертеж.	22
20	Секции К2-6х6, К2-12х6. Днище. Опалубочный чертёж.	23
21	Секции шириной 6м. Днище. Узлы X, XI (опалубка) Узел XIV (армирование).	24
22	Секции шириной 6м. Днище. Узлы X, XI. (армирование).	25

Привязан.

Инв. №

Инв.№ подл. | Подпись и дата | Взам. инв.№

Н. контр.	Курочкина	
Нач. отд.	Спицын	
Гл. спец.	Шевченко	
Рук. гр.	Чанга	
Испол.	Усламова	

902-2-0408.86*

Содержание альбома

Стадия	Лист	Листов
Р	1	2

Госстрой СССР Союзвидеоканалпроект КАЗВОДОКАНАЛПРОЕКТ г. Алма-Ата

Лист	Наименование	Стр.
23	Секции шириной 6м. Днище. Узел XV.	26
24	Секция К1-3х6. Днище, армирование.	27
25	Секция К1-3х6. Днище. Спецификация	28
26	Секция К1-3х6. Днище. Ведомость расхода стали.	29
27	Секция К1-6х6 Днище. Ведомость расхода стали.	29
28	Секция К1-6х6 Днище, армирование	30
29	Секция К1-6х6 Днище. Спецификация	31
30	Секция К1-12х6 Днище, армирование	32
31	Секция К1-12х6 Днище. Спецификация	33
32	Секция К1-12х6 Днище. Ведомость расхода стали.	34
33	Секция К2-6х6 Днище. Ведомость расхода стали.	34
34	Секция К2-6х6 Днище, армирование	35
35	Секция К2-6х6 Днище. Спецификация	36
36	Секция К2-12х6 Днище, армирование	37
37	Секция К2-12х6 Днище. Спецификация	38
38	Секция К2-12х6 Днище. Ведомость расхода стали	39
39	Секция С-12х6 Днище. Ведомость расхода стали	39
40	Секция С-12х6 Днище, армирование	40
41	Секция С-12х6 Днище Спецификация	41
42	Секция С-6х6 Днище, армирование	42
43	Секция С-6х6 Днище. Спецификация	43
44	Секция К1-3х6, К1-6х6, С-6х6, К2-6х6, Приямок П1, План, разрезы	44
45	Секция К1-3х6, К1-6х6, С-6х6, К2-6х6. Приямок П1 Армирование	45
46	Секция К1-12х6, С-12х6, К2-12х6. Приямок П2. План, разрезы	46
47	Секция К1-12х6, С-12х6, К2-12х6. Приямок П2. Армирование.	47

	Марка НК	
1	Общие данные I и II варианты	48
2	Технологические трубопроводы. План. Разрез 4-4, Узел I I вариант.	49
3	Технологические трубопроводы I вариант. Разрезы 1-1, 2-2, 3-3.	50
4	Технологические трубопроводы I вариант. Спецификация (продолжение)	51
5	Технологические трубопроводы. II вариант. План. Разрезы 4-4, 6-6. Узел I.	52
6	Технологические трубопроводы II вариант. Разрезы 1-1, 2-2, 3-3, 5-5.	53
7	Технологические трубопроводы. II вариант. Спецификация (продолжение)	54
	Марка ЗК	
1	Общие данные. Спецификация основных монтажных материалов и изделий (начало).	55
2	Общие данные. Спецификация основных монтажных материалов и изделий (окончание)	56
3	Установка датчиков уровня (начало)	57
4	Установка датчиков уровня (окончание)	58

Типовые проектн. реш. 902-2-0408.86* Альбом III

Инв.№ подл. | Подпись и дата | Взам.инв.№

Привязан

Инв.№

902-2-0408.86*

Содержание альбома

Лист 2

Типовые проектн. реш. 902-2-0408.86* Альбом III

Ведомость основных комплектов рабочих чертежей

Обозначение	Наименование	Примечание
-КЖС	Конструкции железобетонные	
-НК	Наружная канализация	
	Технологические трубопроводы	
-ЭК	Контрольно-измерительные приборы	
-М	Механическое, технологическое оборудование	Ал. V

Ведомость спецификаций

Лист	Наименование	Примечание
7÷13	Спецификация к схеме расположения стеновых панелей	
16	Спецификация изделий на 1 узел	
25	Днище. Спецификация. Секция К1-3х6	
29	Днище. Спецификация. Секция К1-6х6	
31	Днище. Спецификация. Секция К1-12х6	
35	Днище. Спецификация. Секция К2-6х6	
37	Днище. Спецификация. Секция К2-12х6	
41	Днище. Спецификация. Секция С-12х6	
43	Днище. Спецификация. Секция С-6х6	

Типовой проект разработан в соответствии с действующими нормами и правилами и предусматривает мероприятия, обеспечивающие взрывную, взрывопожарную и пожарную безопасность при эксплуатации сооружения.

Главный инженер проекта Каштелюк И.Х.

Ведомость объёмов сборных бетонных и железобетонных конструкций по рабочим чертежам основного комплекта марки КЖС

№ п/п	Наименование группы элементов конструкций	Код	Кол. бет. м³	Примечание
	Панели стеновые наружные			
1	Секция К1-3х6	583121	27.52	
2	Секция К1-6х6	583121	39.20	
3	Секция К1-12х6	583121	36.28	
4	Секция К2-6х6	583121	27.36	
5	Секция К2-12х6	583121	27.36	
6	Секция С-6х6	583121	29.36	
7	Секция С-12х6	583121	29.36	

Ведомость ссылочных и прилагаемых документов

Обозначение	Наименование	Примечание
	Ссылочные документы	
3.900-3 б.1,2,4/82	Сборные железобетонные конструкции ёмкостных сооружений	
	Прилагаемые документы	
-КЖИ	Рабочие чертежи изделий для секций шириной 6м	Альбом VI
-ВМ	Ведомости потребности в материалах	Альбом IX

Инв.№ подл. | Подпись и дата | Взам.инв.№

Привязан

Рук.гр.
Исполн.
Проверил
Инв.№

902-2-0408.86* КЖ

Изм.	Лист	№ докум.	Подпись	Дата
Н.контр.		Курманалиев		85.
ГИП		Каштелюк		
Нач.отд.		Спицын		
Гл.спец.		Шевченко		
Рук.гр.		Цанга		
Инженер		Игламова		


Секции шириной 6м


Стадия	Лист	Листов
Р	1	47


Общие данные


Госстрой СССР Союзводоканалпроект Казводоканалпроект г. Алма-Ата

Типовые проектн. рек. 902-2-0408.86* Альбом III

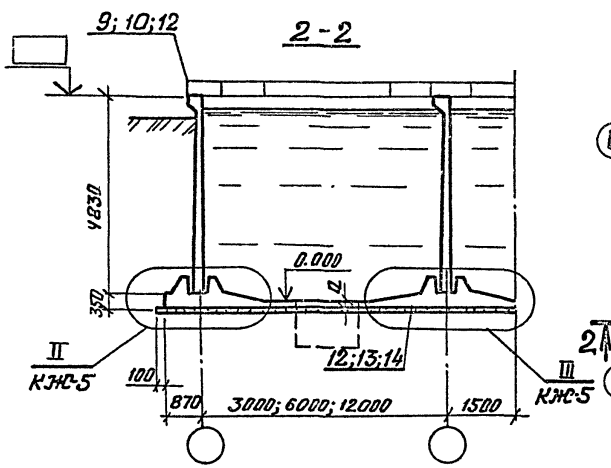

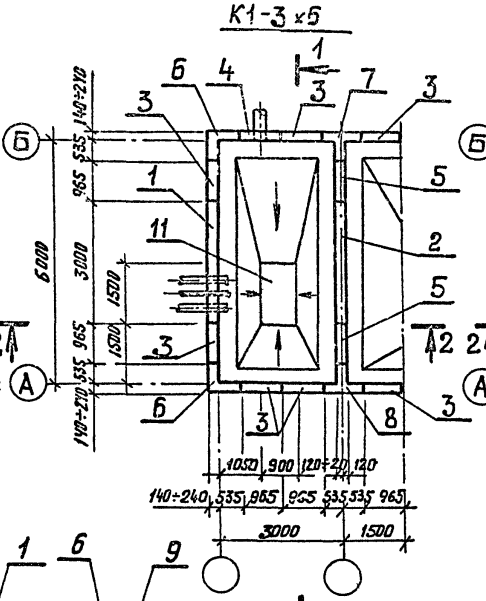

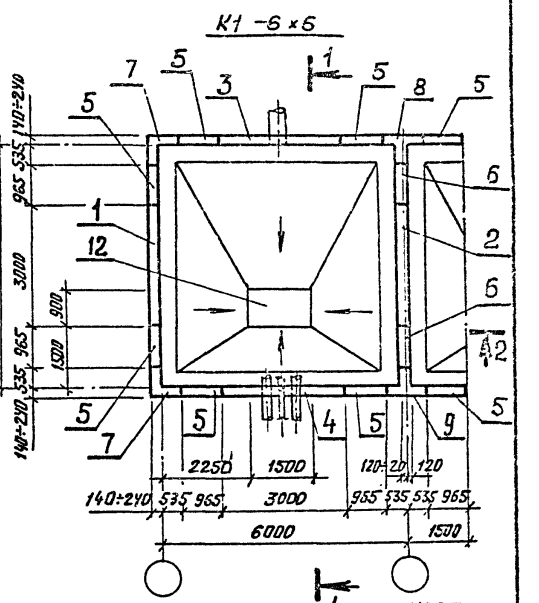

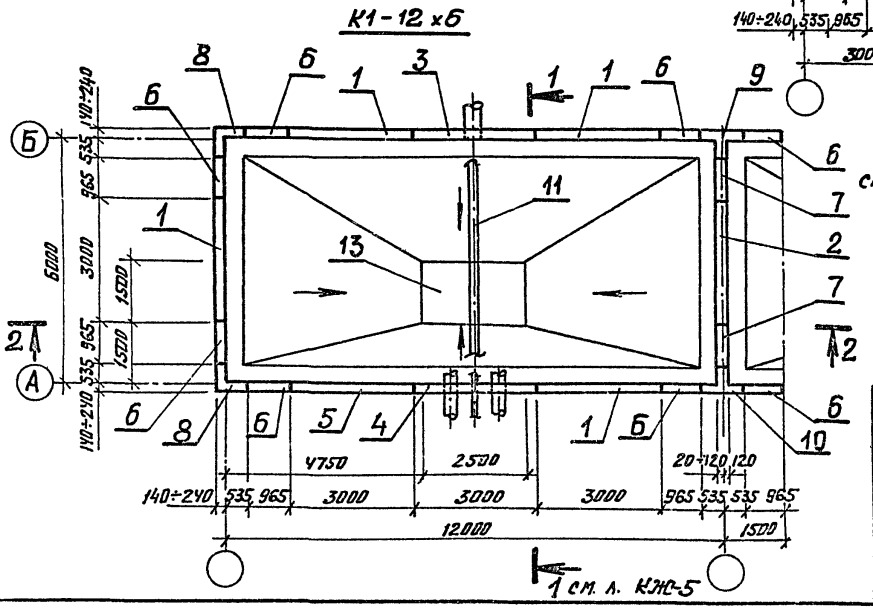

по 1 см. л. КЖ-5

1. Схемы расположения труб см. листы НК-
2. Секции показаны в условных границах.
3. Уклон набетонки см. в альбоме I. Пояснительная записка: При толщине набетонки до 40мм выполнять стяжку из цементно-песчаного раствора состава 1:2.
4. Таблицу отметок и толщин днища см. КЖ л.3.


Привязан

Инв. №


Изм.	Лист	№ докум.	Подпись	Дата	902-2-0408.86* КЖ
Н. контр.		Курманалиев			
ГИП		Каштелюк			Секция К1-3×6, К1-6×6, К1-12×6
Нач. отд.		Спицын			Схема расположения стеновых панелей
Гл. спец.		Шевченко			Стадия Р; Лист 2; Листов
Рук. гр.		Цанга			Госстрой СССР Союзводоканалниипроект КАЗВОДОКАНАЛПРОЕКТ г. Алма-Ата
Инженер		Бабич			85г

Инв. № подл. | Подпись и дата | Взам. инв. №


Типовые проектн. реш. 902-2-040886 Альбом III

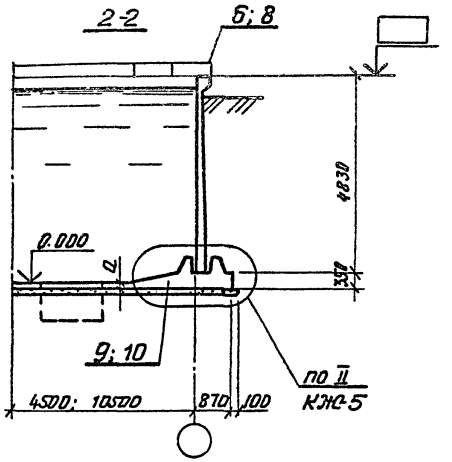

К2-12×6

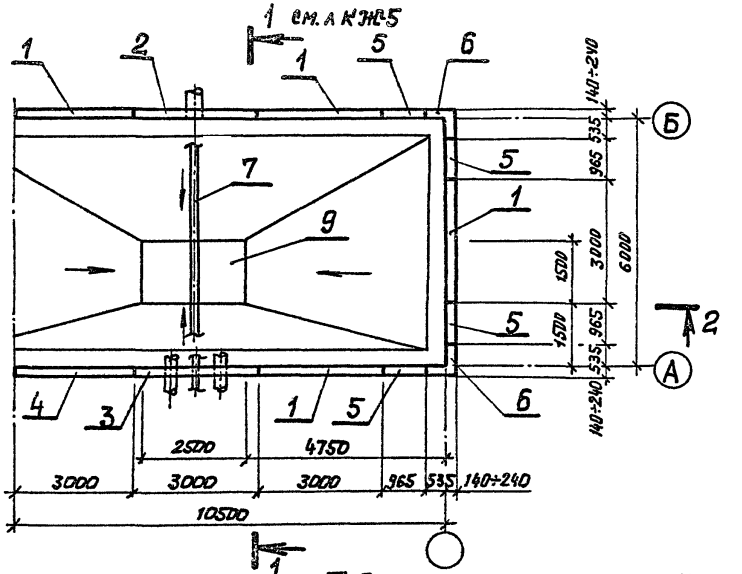

К2-6×6

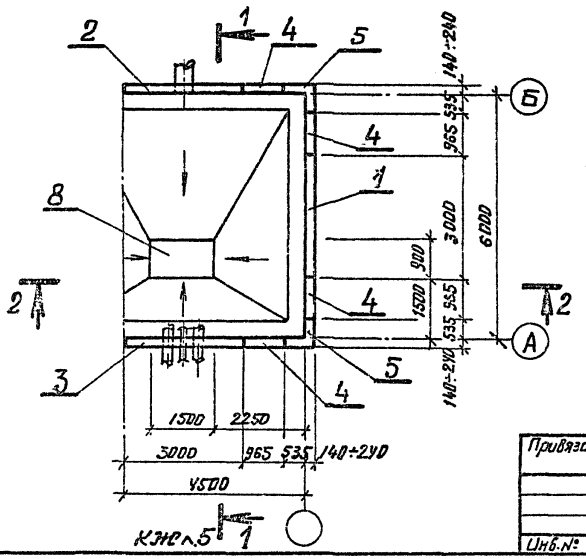

Примечания см. л. КЖС-2

Таблица толщин днища и отметок верха панели

Грунтовые условия		Исполнение	Толщина днища „д" мм	Отметка верха панели
Необводненные грунты	$\varphi=30°$	– 01	140	5.040
	$\varphi=21°$	– 02	140	5.040
Обводненные грунты	$\varphi=30°$ $\varphi=21°$	– 03	160	5.020

Изм.	Лист	№ Документ	Подпись	Дат
Н. контр.		Куртамалиева		
ГИП		Каштелюк		
Нач. отд.		Спицын		
Гл. спец.		Шевченко		
Рук. гр.		Цанга		
Инженер		Бабич		85г

Привязан

Инв. №

902-2-0408.86* КЖ

Секция К2-6×6, К2-12×6


Стадия	Лист	Листов
Р	3	


Схема расположения стеновых панелей


Госстрой СССР Союзводоканалниипроект КАЗВОДОКАНАЛПРОЕКТ г. Алма-Ата

Инв. № подл. | Подпись и дата | Взам. инв. №

Типовые проектн. реш. 902-2-0408.86* Альбом III

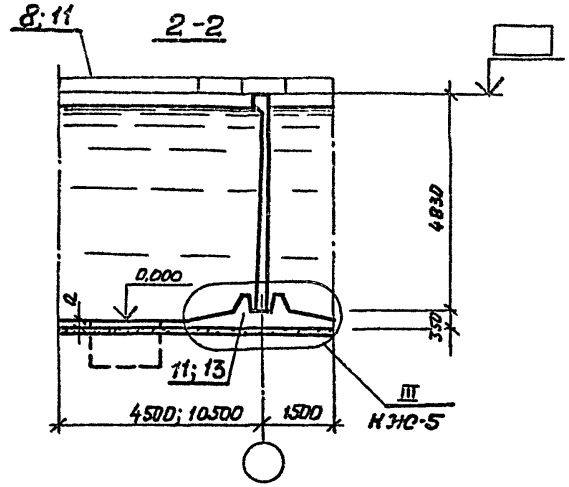

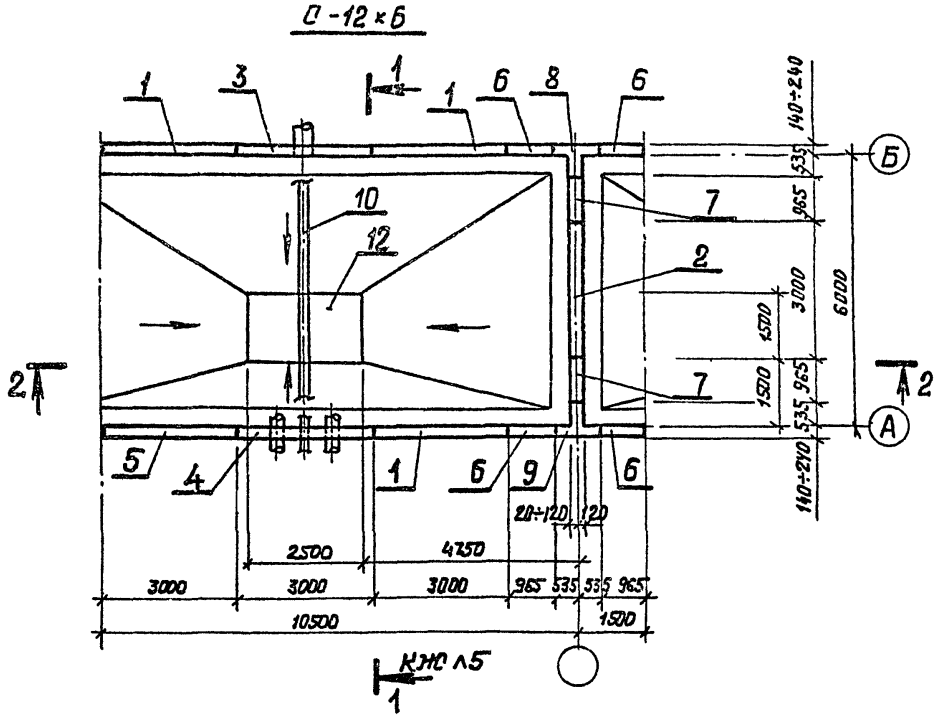

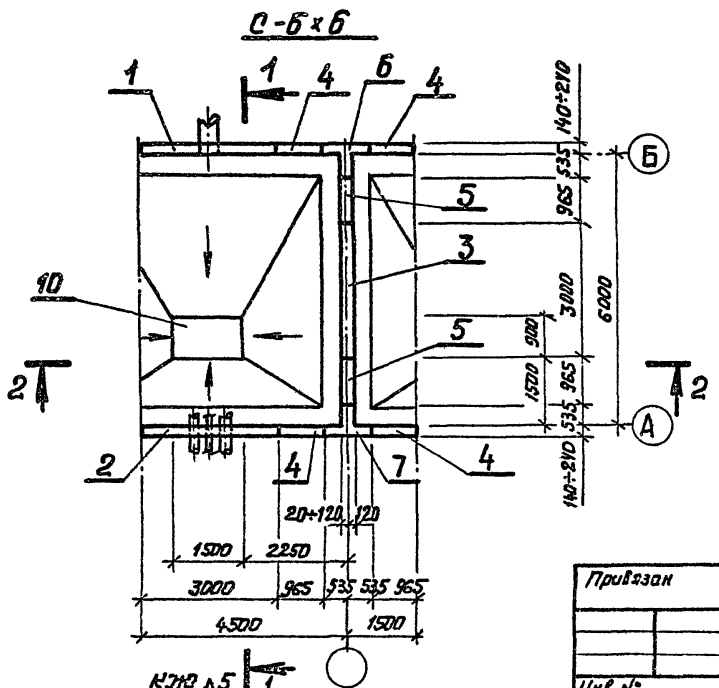

Примечания см. лист КЖС-2

Изм.	Лист	№ докум.	Подпись	Дата	
Н. контр.		Куманалиев			
ГИП		Каштелюк			
Нач. отд.		Спицын			
Гл. спец.		Шевченко			
Рук. гр.		Цинга			
Инженер		Бабич		85г	

Привязан

Инв. №

902-2-0408.86* КЖС

Секция С-6х6
С-12х6

Схема расположения стеновых панелей

Стадия	Лист	Листов
Р	4	

Госстрой СССР
Союзводоканалниипроект
КАЗВОДОКАНАЛПРОЕКТ
г. Алма-Ата


Инв. № подл. | Подпись и дата | Взам. инв. №

1200-03


Типовые проектн. рекм. 902-2-0408.86* Альбом III


Инв.№ подл. | Подпись и дата | Взам. инв.№


1-1

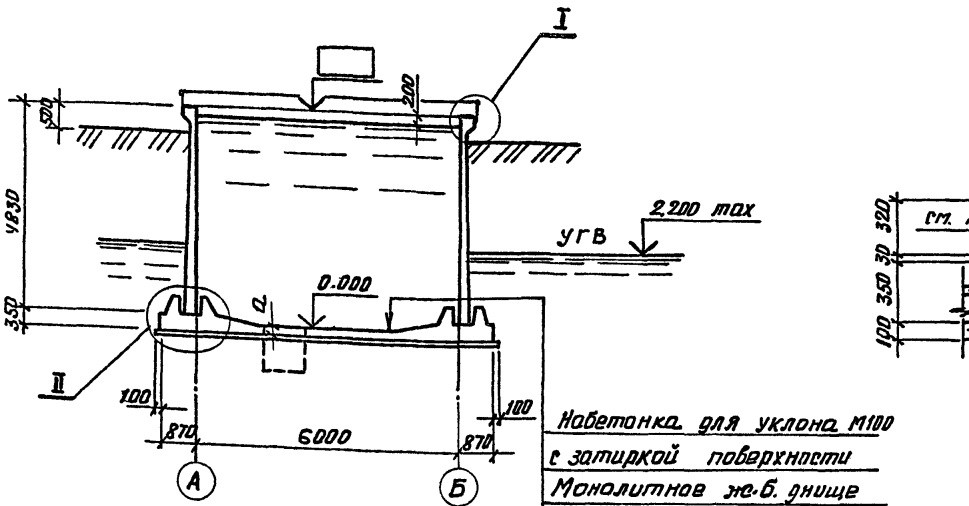

Набетонка для уклона М100
с затиркой поверхности
Монолитное ж.б. днище
Бетонная подготовка М50-100 мм

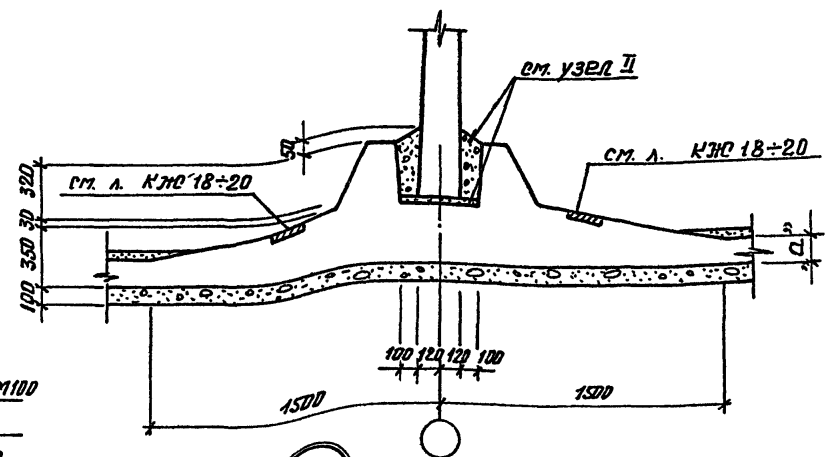

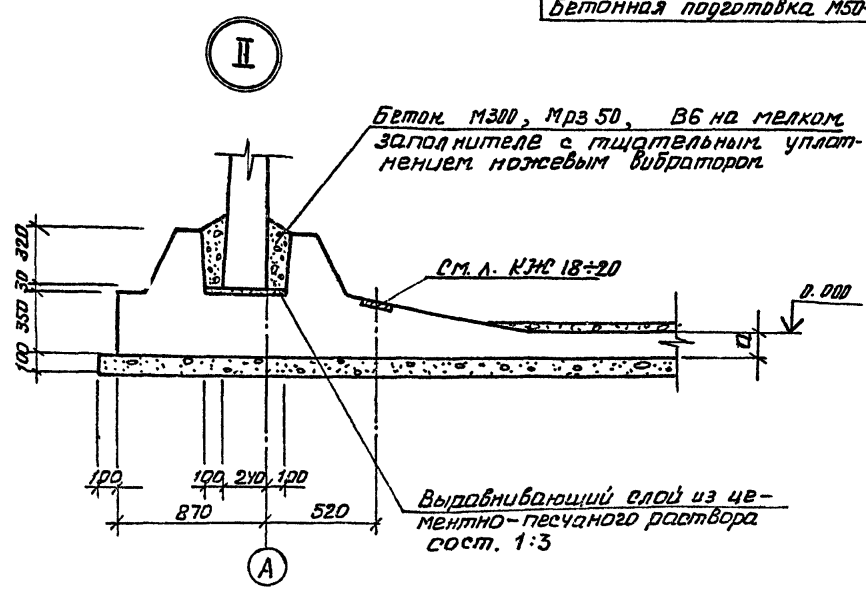

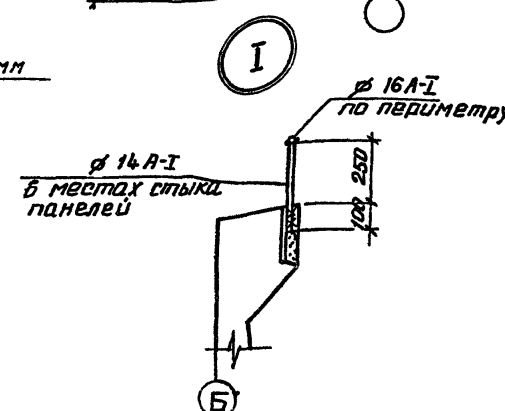

Привязан

Инв.№

Изм.	Лист	№ докум.	Подпись	Дата	
Н. контр.		Кургановцев			
ГИП		Каштелюк			
Нач. отд.		Спицын			
Гл. спец.		Шевченко			
Рук. гр.		Цанга			
Инженер		Бабич			

902-2-0408.86*

КЖС

Секции К1-3х6, К1-6х6, К1-12х6, С-6х6, С-12х6, К2-6х6, К2-12х6

Стадия	Лист	Листов
Р	5	

Разрез 1-1, Узлы I, II, III

Госстрой СССР
Союзводоканалниипроект
КАЗВОДОКАНАЛПРОЕКТ
г. Алма-Ата

85г

Типовые проектн. реш. 902-2-0408.86* Альбом III

Схема расположения щитов покрытия секции К1-3×6



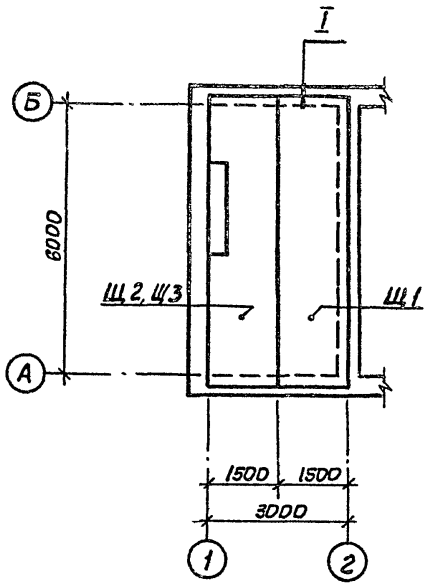


Схема расположения щитов покрытия секций 6×6

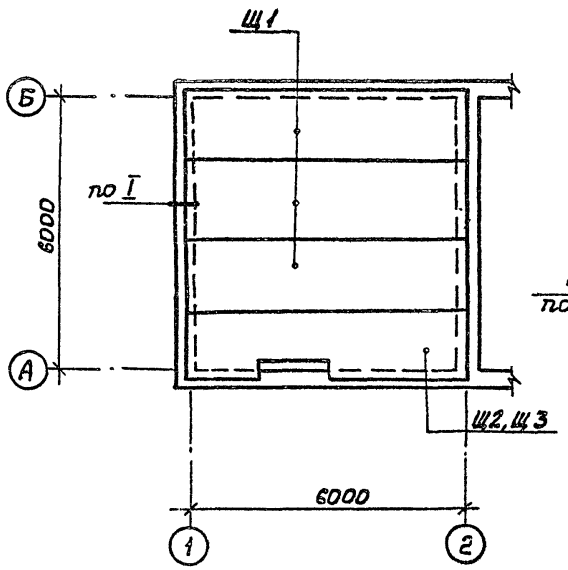

I (только для нефтесодержащих вод)

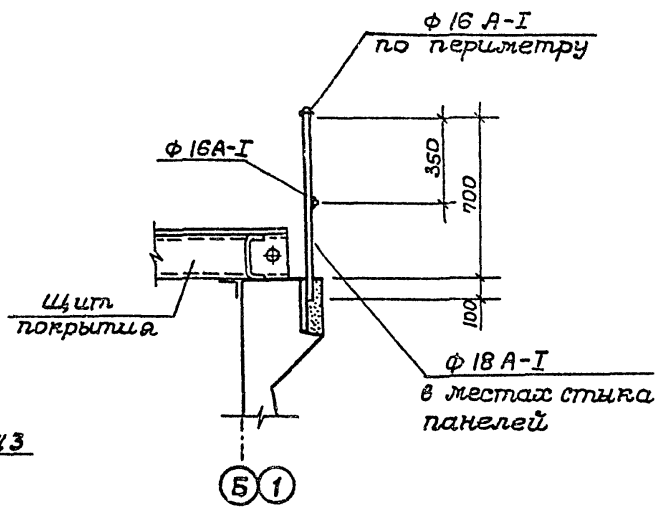

					902-2-0408.86* КЖС
Изм.	Лист	№ докум.	Подпись	Дата	
Н. контр.		Курманалиев			Секция К1-3×6, К1-6×6, С-6×6, К2-6×6
ГИП		Каштелюк			Стадия: Р; Лист: 6; Листов:
Нач. отд.		Спицын			
Гл. спец.		Шевченко			Схема расположения щитов покрытия (только для нефтесодержащих вод)
Рук. гр.		Цанга			Госстрой СССР Союзводоканалниипроект КАЗВОДОКАНАЛПРОЕКТ г. Алма-Ата
Инженер		Бабич		85 г.	
Привязан					
Инв. №					

Инв. № подл. | Подпись и дата | Взам. инв. №

Альбом III

Типовые проект.н.рек. 902-2-0408.86*

Марка поз	Обозначение	Наименование	Кол. 01	Кол. 02	Кол. 03	Масса ед.кг	Примечание
		Секция К1-3х6					
1	КЖИ-1.01000-01	Панель стеновая	1			7300	2)
	КЖИ-1.01000-02,03	"		1	1	7300	2)
	КЖИ-1.02000-01	"	1			7300	3)
	КЖИ-1.02000-02,03	"		1	1	7300	3)
	КЖИ-1.03000-01	"	1			7300	4)
	КЖИ-1.03000-02,03	"		1	1	7300	4)
	КЖИ-1.04000-01	"	1			7300	5)
	КЖИ-1.04000-02,03	"		1	1	7300	5)
2	КЖИ-1.00000-02,03	"	1	1	1	7300	
	КЖИ-1.05000-02,03	"	1	1	1	7300	1)
3	КЖИ-1.20000-01	Панель стеновая угловая	7			2500	
	КЖИ-1.20000-02,03	"		7	7	2500	
4	КЖИ-1.21000-01	"	1			2500	
	КЖИ-1.21000-02,03	"		1	1	2500	
5	КЖСИ-1.20000-02,03	"	2	2	2	2500	
6	КЖСИ-2.01000-01	Блок угловой	2			3180	
	КЖСИ-2.01000-02,03	"		2	2	3180	
7	КЖИ-2.02000-01	"	1			5500	
	КЖИ-2.02000-02,03	"		1	1	5500	
8	КЖИ-2.03000-01	"	1			5500	
	КЖИ-2.03000-02,03	"		1	1	5500	
9	КЖ-5	Ограждение ф 14 А-I	п.м. 3.9	п.м. 3.9	п.м. 3.9	кг/п.м. 1.21	
		ф 16 А-I	п.м. 13.4	п.м. 13.4	п.м. 13.4	кг/п.м. 1.6	
	КЖ-6	Ограждение ф 16 А-I	п.м. 26.8	п.м. 26.8	п.м. 26.8	кг/п.м. 1.6	1)
		ф 18 А-I	п.м. 8.8	п.м. 8.8	п.м. 8.8	кг/п.м. 2.0	1)
10	КЖСИ-4.00000	Щит покрытия Щ1	1	1	1	371.0	1)

продолжение

Марка поз	Обозначение	Наименование	Кол. 01	Кол. 02	Кол. 03	Масса ед.кг	Примечание
$\frac{IV}{V}$	КЖ-15, 16, 17.	Узел $\frac{IV}{V}$	18/12	18/12	18/12		
$\frac{VI}{VII}$	"	Узел $\frac{VI}{VII}$	60/12	60/12	60/12		
11	КЖ-44, 45	Приямок	1	1	1		
12	КЖ-18, 24÷26	Днище монолитное	1	1	1		
13	КЖСИ-4.00000	Щит покрытия Щ2	1	1	1	483.0	5)
	КЖСИ-4.00000	Щит покрытия Щ3	1	1	1	480.0	4)

1. Только при нефтесодержащих сточных водах.
2. Только при отводе труб под днищем.
3. Только при отводе труб над днищем.
4. Только при отводе труб под днищем при нефтесодержащих сточных водах.
5. Только при отводе труб над днищем при нефтесодержащих сточных водах.

Привязан

Инв.№

Взам инв.№ | Подпись и дата | Инв.№ подл.

Изм.	Лист	№ докумен.	Подпись	Дата
Н. контр.		Курманалиев		
ГИП		Каштелюк		
Нач. отд.		Спицын		
Гл. спец.		Шевченко		
Рук. гр.		Цанга		
Инженер		Исламова		85г

902-2-0408.86* КЖ

Секция К1-3х6

Спецификация к схеме расположения стеновых панелей

Стадия	Лист	Листов
Р	7	

Госстрой СССР Союзводоканалпроект КАЗВОДОКАНАЛПРОЕКТ г. Алма-Ата

Типовые проектные рек. 902-2-0408.86 Альбом III

продолжение

Марка поз	Обозначение	Наименование	Кол. 01	Кол. 02	Кол. 03	Масса ед. кг	Примечание
		Секция К1-6 к6					
1	3.900-3 Вып. У/82	Панель стеновая					
		ПС1-У8-Б1	1			7300	
		ПС1-У8-Б2		1	1	7300	
	КЖСИ-1.06000-01	Панель стеновая	1			7300	1)
	КЖСИ-1.06000-02.03	"		1	1	7300	1)
2	3.900-3 Вып. У/82	ПС1-У8-Б2	1	1	1	7300	
	КЖИ-1.06000-02.03	Панель стеновая	1	1	1	7300	1)
3	КЖСИ-1.08000-01	"	1			7300	
	КЖСИ-1.08000-02.03	"		1	1	7300	
	КЖИ-1.09000-01	"	1			7300	1)
	КЖСИ-1.09000-02.03	"		1	1	7300	1)
4	КЖИ-1.10000-01	"	1			7300	2)
	КЖИ-1.10000-02.03	"		1	1	7300	2)
	КЖИ-1,11000-01	"	1			7300	3)
	КЖИ-1,11000-02.03	"		1	1	7300	3)
	КЖИ-1,12000-01	"	1			7300	4)
	КЖИ-1.12000-02.03	"		1	1	7300	4)
	КЖИ-1.13000-01	"	1			7300	5)
	КЖСИ-1,13000-02.03	"		1	1	7300	5)
5	КЖИ-1.20000-01	Панель стеновая угловая	8			2500	
	КЖИ-1,20000-02.03	"		8	8	2500	
6	КЖСИ-1,20000-02.03	"	2	2	2	2500	
7	КЖИ-2.01000-01	Блок угловой	2			3180	
	КЖИ-2.01000-02.03	"		2	2	3180	
8	КЖИ-2.02000-01	"	1			5500	
	КЖИ-2,02000-02.03	"		1	1	5500	
9	КЖСИ-2.03000-01	"	1			5500	
	КЖСИ-2.03000-02.03	"		1	1	5500	
10	КЖС-5	Ограждение ф 14 А-I	п.м. 1.6	п.м. 1.6	п.м. 1.6	кг/п.м. 1.21	
		ф 16 А-I	п.м. 19.4	п.м. 19.4	п.м. 19.4	кг/п.м. 1.6	
	КЖС-6	Ограждение ф 16 А-I	п.м. 38.8	п.м. 38.8	п.м. 38.8	кг/п.м. 1.6	1)
		ф 18 А-I	п.м. 10.4	п.м. 10.4	п.м. 10.4	кг/п.м. 2.0	1)
11	КЖСИ-4.00000	Щит покрытия Щ1	3	3	3	371.0	1)
Уз IV/V	КЖС-14, 16, 17	Узел IV/V	20/20	20/20	20/20		
Уз VI/VII	"	Узел VI/VII	48/12	48/12	48/12		
12	КЖС-44, 45	Приямок П1	1	1	1		
13	КЖС-18, 27÷29	Днище монолитное	1	1	1		
14	КЖСИ-4.00000	Щит покрытия Щ2 / Щит покрытия Щ3	1/1	1/1	1/1	483.0 / 4800	5) / 4)

1. Только при нефтесодержащих сточных водах.
2. Только при отводе труб под днищем.
3. Только при отводе труб над днищем.
4. Только при отводе труб под днищем при нефтесодержащих сточных водах.
5. Только при отводе труб над днищем при нефтесодержащих сточных водах

Привязан.

Инв. №

Взам. инв. №

Подпись и дата

Инв. № подл.

Изм.	Лист	№ докум.	Подпись	Дата
Н. контр.		Курмакаев		85г.
ГИП		Каштелян		
Нач. отд.		Спицын		
Гл. спец.		Шевченко		
Рук. гр.		Цанга		
Инженер		Исламова		

902-2-0408.86* КЖ

Секция К1-6 к6

Стадия	Лист	Листов
Р	8	

Спецификация к схеме расположения стеновых панелей

Госстрой СССР Союзводоканалниипроект КАЗВОДОКАНАЛПРОЕКТ г. Алма-Ата

Альбом III

Типовые проектн. реш. 902-2-0408.86 *

Инв.№подл. | Подпись и дата | Взам.инв.№

продолжение

Марка поз	Обозначение	Наименование	Кол 01	Кол 02	Кол 03	Масса ед.кг.	Примечание
		Секция К1-12х6					
	3.900-3 Вып. 4/82	Панель стеновая					
1	"	ПС1-48-Б1	4			7300	
	"	ПС1-48-Б2		4	4	7300	
2	"	ПС1-48-Б2	1	1	1	7300	
3	КЖИ-1.14000-01	Панель стеновая	1			7300	
	КЖИ-1.14000-02,03	"		1	1	7300	
4	КЖИ-1.07000-01	"	1			7300	3)
	КЖИ-1.07000-02,03	"		1	1	7300	3)
	КЖИ-1.15000-01	"	1			7300	2)
	КЖИ-1.15000-02,03	"		1	1	7300	2)
5	КЖИ-1.10000-01	Панель стеновая	1			7300	
	КЖИ-1.10000-02,03	"		1	1	7300	
6	КЖИ-1.20000-01	Панель стеновая угловая	8			2500	
	КЖИ-1.20000-02,03	"		8	8	2500	
7	КЖИ-1.20000-02,03	"	2	2	2	2500	
8	КЖИ-2.01000-01	Блок угловой	2			3180	
	КЖИ-2.01000-02,03	"		2	2	3180	
9	КЖИ-2.02000-01	"	1			5500	
	КЖИ-2.02000-02,03	"		1	1	5500	
10	КЖИ-2.03000-01	"	1			5500	
	КЖИ-2.03000-02,03	"		1	1	5500	
11	КЖИ-3.00000	Распорка	1	1	1	2200	
12	КЖС-5	Ограждение ф 14 А-I	п.м. 6.0	п.м. 6.0	п.м. 6.0	кг/п.м 1.21	
		ф 16 А-I	п.м. 31.4	п.м. 31.4	п.м. 31.4	кг/п.м 1.6	

Марка поз	Обозначение	Наименование	Кол 01	Кол 02	Кол 03	Масса ед.кг.	Примечание
Уз IV/V	КЖС-14, 16, 17	Узел IV/V	24/28	24/28	24/28		
Уз VI/VII	КЖС-14, 16, 17	Узел VI/VII	48/12	48/12	48/12		
Уз IX	КЖС-16	Узел IX	2	2	2		
13	КЖС-46, 47	Приямок П2	1	1	1		
14	КЖС-18, 30,31,32	Днище монолитное	1	1	1		

1 Только при нефтесодержащих сточных водах.
2 Только при отводе труб под днищем.
3 Только при отводе труб над днищем.
4 Только при отводе труб под днищем при нефтесодержащих сточных водах.
5 Только при отводе труб над днищем при нефтесодержащих сточных водах.

Привязан.

Инв.№

Изм.	Лист	№ докум.	Подпись	Дата
Н.контр.		Курпаналиева		85.12
ГИП		Каштелян		
Нач.отд.		Спицын		
Гл.спец.		Шевченко		
Рук.гр.		Цанга		
Инженер		Исламова		

902-2-0408.86 * КЖС

Секция К1-12х6

Спецификация к схеме расположения стеновых панелей

Стадия	Лист	Листов
Р	9	

Госстрой СССР Союзводоканалпроект КАЗВОДОКАНАЛПРОЕКТ г. Алма-Ата

Типовые проектные реш. 902-2-0408.86* Альбом III

продолжение

Марка поз	Обозначение	Наименование	кол 01	кол 02	кол 03	Масса ед. кг	Примечание
		Секция К2-6×6					
1	3.900-3 Вып 4/82	Панель стеновая					
		ПС1-48-61	1			7300	
		ПС1-48-62		1	1	7300	
	КЖСИ-1.05000-01	Панель стеновая	1			7300	1)
	КЖСИ-1.05000-02,03	"		1	1	7300	1)
2	КЖСИ-1.08000-01	"	1			7300	
	КЖСИ-1.08000-02,03	"		1	1	7300	
	КЖСИ-1.09000-01	"	1			7300	1)
	КЖСИ-1.09000-02,03	"		1	1	7300	1)
3	КЖСИ-1,10000-01	"	1			7300	2)
	КЖСИ-1,10000-02,03	"		1	1	7300	2)
	КЖИ-1,11000-01	"	1			7300	3)
	КЖИ-1,11000-02,03	"		1	1	7300	3)
	КЖИ-1,12000-01	"	1			7300	4)
	КЖСИ-1,12000-02,03	"		1	1	7300	4)
	КЖСИ-1.13000-01	"	1			7300	5)
	КЖСИ-1.13000-02,03	"		1	1	7300	5)
4	КЖСИ-1,20000-01	Панель стеновая угловая	4			2500	
	КЖСИ-1,20000-02,03	"		4	4	2500	
5	КЖСИ-2,01000-01	Блок угловой	2			3180	
	КЖСИ-2,01000-02,03	"		2	2	3180	
6	КЖС-5	Ограждение ф 14 А-I	п.м. 4.6	п.м. 4.6	п.м. 4.6	кг/п.м 1.21	
		ф 16 А-I	п.м. 19.4	п.м. 19.4	п.м. 19.4	кг/п.м 1.6	
	КЖС-6	Ограждение ф 16 А-I	п.м. 33.6	п.м. 30.8	п.м. 38.8	кг/п.м 1.6	1)
		ф 18 А-I	п.м. 10.4	п.м. 10.4	п.м. 10.4	кг/п.м 2.0	1)
7	КЖСИ-4.00000	Щит покрытия Щ1	3	3	3	371.0	

Марка поз	Обозначение	Наименование	кол 01	кол 02	кол 03	Масса ед. кг	Примечание
1/3.IV/V	КЖС-15, 16, 17	Узел IV/V	8/8	8/8	8/8		
1/5.VI/VII	КЖС-15, 16, 17	Узел VI	24	24	24		
8	КЖС-44, 45	Приямок П1	1	1	1		
9	КЖС-20,33,34,35	Днище монолитное	1	1	1		
10	КЖСИ-4.00000	Щит покрытия Щ2	1	1	1	483.0	5)
	КЖСИ-4.00000	Щит покрытия Щ3	1	1	1	480.0	4)

1 Только при нефтесодержащих сточных водах.
2 Только при отводе труб под днищем.
3 Только при отводе труб над днищем.
4 Только при отводе труб под днищем при нефтесодержащих сточных водах.
5 Только при отводе труб над днищем при нефтесодержащих сточных водах.

Инв.№ подл. | Подпись и дата | Взам.инв.№

Привязан

Инв.№

Изм.	Лист	№докум.	Подпись	Дата
Н.контр.		Куртамкин		85г.
ГИП		Каштелян		
Нач.отр.		Спицын		
Гл.спец.		Шевченко		
Рук.гр.		Цанга		
Инженер		Исламова		

902-2-0408.86* КЖ

Секция К2-6×6

Спецификация к схеме расположения стеновых панелей

Стадия	Лист	Листов
Р	10	

Госстрой СССР Союзводоканалпроект КАЗВОДОКАНАЛПРОЕКТ г. Алма-Ата

Типовые проектн. реш. 902-2-0408.86* Альбом III

Марка поз	Обозначение	Наименование	Кол. 01	Кол. 02	Кол. 03	Масса, ед. кг	Примечание
		Секция К2-12х6					
	3.900-3 Вып 4/82	Панель стеновая					
1	"	ПО1-48-Б1	4			7300	
	"	ПО1-48-Б2		4	4	7300	
2	КЖИ-1.14000-01	Панель стеновая	1			7300	
	КЖИ-1.14000-02,03	"		1	1	7300	
3	КЖИ-1.07000-01	"	1			7300	3)
	КЖИ-1.07000-02,03	"		1	1	7300	3)
	КЖИ-1.15000-01	"	1			7300	2)
	КЖИ-1.15000-02,03	"		1	1	7300	2)
У	КЖИ-1.10000-01	Панель стеновая	1			7300	
	КЖИ-1.10000-02,03	"		1	1	7300	
5	КЖИ-1,20000-01	Панель стеновая угловая	4			2500	
	КЖИ-1.20000-02,03	"		4	4	2500	
6	КЖИ-2,01000-01	Блок угловой	1			3180	
	КЖИ-2,01000-02,03	"		1	1	3180	
7	КЖИ-3.00000	Распорка	1	1	1	2200	
8	КЖ-5	Ограждение ф 16 А-I	п.м. 6.0	п.м. 6.0	п.м. 6.0	кг/п.м. 1.6	
		ф 14 А-I	п.м. 31.4	п.м. 31.4	п.м. 31.4	кг/п.м. 1.21	
Уз IV/V	КЖ-14, 16, 17	Узел IV/V	12/16	12/16	12/16		
Уз. VI	КЖ-14, 16, 17	Узел VI	24	24	24		
Уз. IX	КЖ-16	Узел IX	2	2	2		
9	КЖ-46, 47	Приямок П2	1	1	1		
10	КЖ-20, 36, ÷38	Днище монолитное	1	1	1		

1. Только при нефтесодержащих сточных водах
2. Только при отводе труб под днищем.
3. Только при отводе труб над днищем.
4. Только при отводе труб под днищем при нефтесодержащих сточных водах.
5. Только при отводе труб над днищем при нефтесодержащих сточных водах.

Инв.№ подл. | Подпись и дата | Взам.инв.№

Привязан.

Инв. №

Изм.	Лист	№ докум.	Подпись	Дата
Н. контр		Курманалиева		85г.
ГИП		Каштелюк		
Нач. отд		Спицын		
Гл. спец		Шебуенко		
Рук. гр.		Цанга		
Инженер		Усламова		

902-2-0408.86* КЖ.

Секция К2 - 12х6

Спецификация к схеме расположения стеновых панелей

Стадия	Лист	Листов
Р	11	

Госстрой СССР Союзводоканалниипроект КАЗВОДОКАНАЛПРОЕКТ г. Алма-Ата

Типовые проектн. рез. 902-2-0408.86* Альбом III

Марка поз	Обозначение	Наименование	кол. 01	кол. 02	кол. 03	Масса ед. кг	Примечание
		Секция С-6х6					
1	КЖИ-1.08000-01	Панель стеновая	1			7300	
	КЖИ-1,08000-02,03	"		1	1	7300	
	КЖИ-1,09000-01	"	1			7300	1)
	КЖИ-1,09000-02,03	"		1	1	7300	1)
2	КЖИ-1,10000-01	"	1			7300	2)
	КЖИ-1,10000-02,03	"		1	1	7300	2)
	КЖИ-1,11000-01	"	1			7300	3)
	КЖИ-1,11000-02,03	"		1	1	7300	3)
	КЖИ-1,12000-01	"	1			7300	4)
	КЖИ-1,12000-02,03	"		1	1	7300	4)
	КЖИ-1,13000-01	"	1			7300	5)
	КЖИ-1,13000-02,03	"		1	1	7300	5)
3	3.900-3 Вып. 4/82	ПО1-48-62	1	1	1	7300	
	КЖИ-1.06000-02,03	Панель стеновая	1	1	1	7300	1)
4	КЖИ-1,20000-01	Панель стеновая угловая	4			2500	
	КЖИ-1,20000-02,03	"		4	4	2500	
5	КЖИ-1,20000-02,03	"	2	2	2	2500	
6	КЖИ-2,02000-01	Блок угловой	1			5500	
	КЖИ-2,02000-02,03	"		1	1	5500	
7	КЖИ-2,03000-01	"	1			5500	
	КЖИ-2,03000-02,03	"		1	1	5500	
8	КЖ-5	Ограждение ф 14 А-I	п.м 2.8	п.м 2.8	п.м 2.8	кг/п.м 1.21	
		ф 16 А-I	п.м 12.0	п.м 12.0	п.м 12.0	кг/п.м 1.6	
	КЖ-6	Ограждение ф 16 А-I	п.м 24.0	п.м 24.0	п.м 24.0	кг/п.м 1.6	1)
		ф 18 А-I	п.м 6.4	п.м 6.4	п.м 6.4	кг/п.м 2.0	1)
9	КЖИ-4.00000	Щит покрытия Щ1	3	3	3	371,0	1)

продолжение

Марка поз	Обозначение	Наименование	кол. 01	кол. 02	кол. 03	Масса ед. кг	Примечание
Уз IV/V	КЖС-15, 16, 17	Узел IV/V	12/12	12/12	12/12		
Уз VI/VII	"	Узел VI/VII	24/12	24/12	24/12		
10	КЖС-44, 45	Приямок П1	1	1	1		
11	КЖС-19, 42, 43	Днище монолитное	1	1	1		
12	КЖИ-4.00000	Щит покрытия Щ2	1	1	1	483,0	5)
	КЖИ-4.00000	Щит покрытия Щ3	1	1	1	480	4)

1. Только при нефтесодержащих сточных водах.
2. Только при отводе труб под днищем.
3. Только при отводе труб над днищем.
4. Только при отводе труб под днищем при нефтесодержащих сточных водах.
5. Только при отводе труб над днищем при нефтесодержащих сточных водах.

Привязан.

Инв.№

Взам.инв.№ | Подпись и дата | Инв.№подл.

Изм.	Лист	№Докум.	Подпись	Дата	902-2-0408.86* КЖ
Н.контр.		Куртанаидзе		85	
ГИП		Каштелян			Секция С-6х6
Нач.отд.		Слицын			Стадия: Р; Лист: 12; Листов:
Гл.спец.		Шевченко			Спецификация к схеме расположения стеновых панелей
Рук.гр.		Цанга			Госстрой СССР Союзводоканалпроект КАЗВОДОКАНАЛПРОЕКТ г. Алма-Ата
Инженер		Исламбаев			

Типовые проектн. реш. 902-2-0408.86 * Альбом III

Марка поз.	Обозначение	Наименование	Кол. на исп. 01	02	03	Масса ед. кг	Примечание
		Секция С-12х6					
1	3.900-3 Вып 4 /82	Панель стеновая					
	"	ПС1-48-Б1	3			7300	
	"	ПС1-48-Б2		3	3	7300	
2	"	ПС1-48-Б2	1	1	1	7300	
3	КЖИ-1.14000-01	Панель стеновая	1			7300	
	КЖИ-1.14000-02.03	"		1	1	7300	
4	КЖИ-1.07000-01	"	1			7300	3)
	КЖИ-1.07000-02.03	"		1	1	7300	3)
	КЖИ-1,15000-01	"	1			7300	2)
	КЖИ-1,15000-02.03	"		1	1	7300	2)
5	КЖИ-1,10000-01	Панель стеновая	1			7300	
	КЖИ-1.10000-02.03	"		1	1	7300	
6	КЖИ-1.20000-01	Панель стеновая угловая	У			2500	
	КЖИ-1.20000-02.03	"		У	У	2500	
7	КЖИ-1.20000-02.03	"	2	2	2	2500	
8	КЖИ-2.02000-01	Блок угловой	1			5500	
	КЖИ-2.02000-02.03	"		1	1	5500	
9	КЖИ-2.03000-01	"	1			5500	
	КЖИ-2.03000-02.03	"		1	1	5500	
10	КЖИ-3.00000	Распорка	1	1	1	2200	
11	КЖ-5	Ограждение ф 14А-I	п.м. 4.2	п.м. 4.2	п.м. 4.2	кг/п.м 1.21	
		ф 16А-I	п.м. 24.0	п.м. 24.0	п.м. 24.0	кг/п.м 1.6	

продолжение

Марка поз	Обозначение	Наименование	Кол. 01	02	03	Масса ед. кг	Примечание
Уз IV/V	КЖ-15, 16, 17	Узел IV/V	16/20	16/20	16/20		
Уз VI/VII	"	Узел VI/VII	24/12	24/12	24/12		
Уз IX	КЖ-16	Узел IX	2	2	2		
12	КЖ-46, 47	Приямок П2	1	1	1		
13	КЖ-19, 39÷41	Днище монолитное	1	1	1		

1 Только при нефтесодержащих сточных водах
2 Только при отводе труб под днищем
3 Только при отводе труб над днищем
У Только при отводе труб под днищем при нефтесодержащих сточных водах.
5. Только при отводе труб над днищем при нефтесодержащих сточных водах

Привязан

Инв. №

902-2-0408.86 * КЖ

Изм.	Лист	№ докум.	Подпись	Дата
Н. контр.		Курманалиева		85
ГИП		Каштелюк		
Нач. отд.		Спицын		
Гл. спец.		Шевченко		
Рук. гр.		Цанга		
Инженер		Исламова		

Секция С-12х6

Спецификация к схеме расположения стеновых панелей


Стадия	Лист	Листов
Р	13	

Госстрой СССР Союзводоканалниипроект КАЗВОДОКАНАЛПРОЕКТ г. Алма-Ата


Инв. № подл. | Подпись и дата | Взам. инв. №

Типовые проектные рек. 902-2-0408.86* Альбом III


К1-12х6

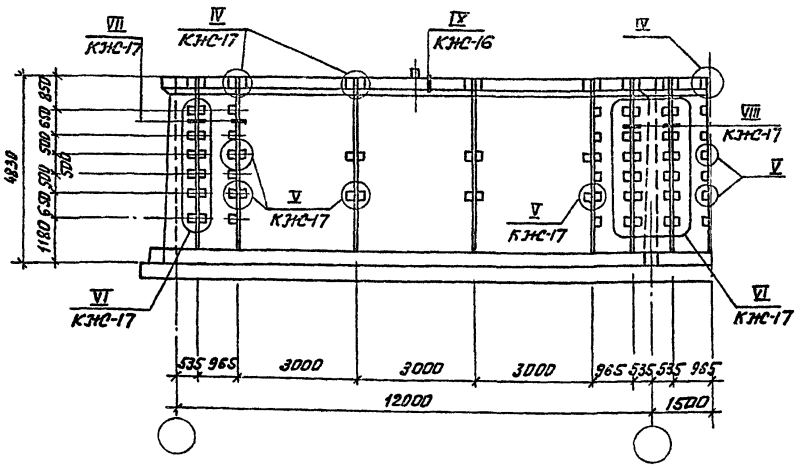

К2-12х6

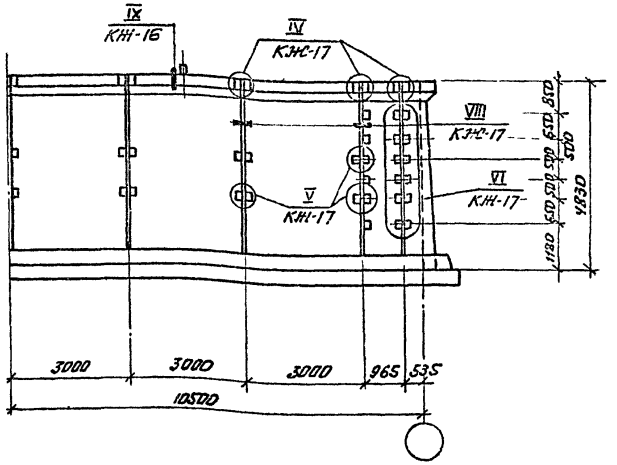

К1-6х6

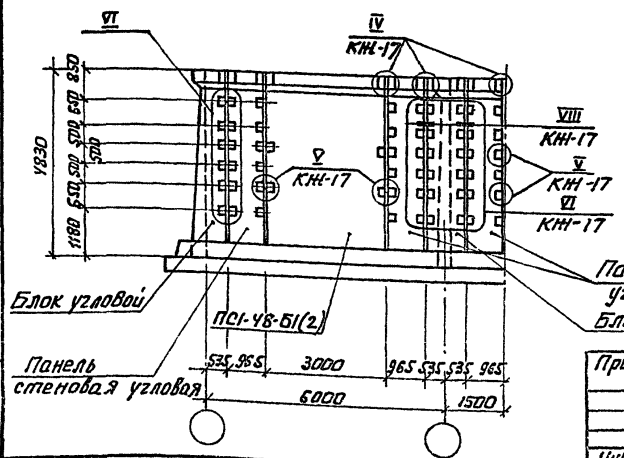

1. Секции показаны в условных границах
2. Количество узлов по секциям дано в спецификациях на л. КЖС-9, 11, 8

Привязан.

Инв.№

Изм.	Лист	№ докум.	Подпись	Дата
Н. контр.		Куроманлиев		85г.
ГИП		Каштелюх		
Нач. отд.		Спицын		
Гл. спец.		Шевченко		
Рук. гр.		Цанга		
Инженер		Бабич		85г.

902-2-0408.86* КЖС

Секция К1-12х6, К1-6х6, К2-12х6.

Монтажные узлы продольных стен

Стадия	Лист	Листов
Р	14	


Госстрой СССР Союзводоканалпроект КАЗВОДОКАНАЛПРОЕКТ г. Алма-Ата

Инв.№ подл. | Подпись и дата | Взам.инв.№


Типовые проекты рем. 902-2-0408.86* Альбом III

Инв.№подл. | Подпись и дата | Взам. инв.№


К1-3×6

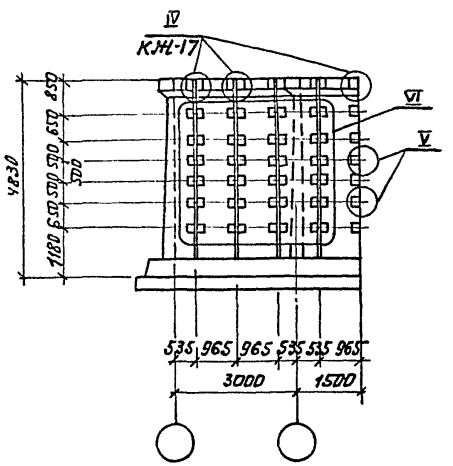


С-6×6

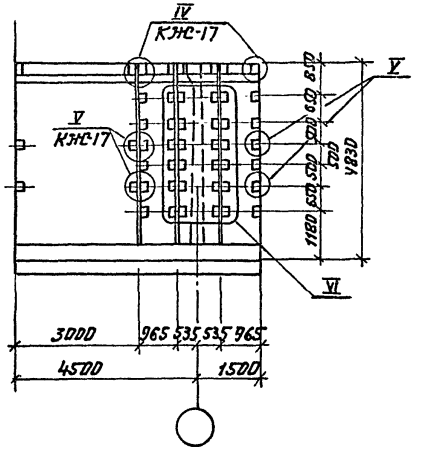

С-12×6

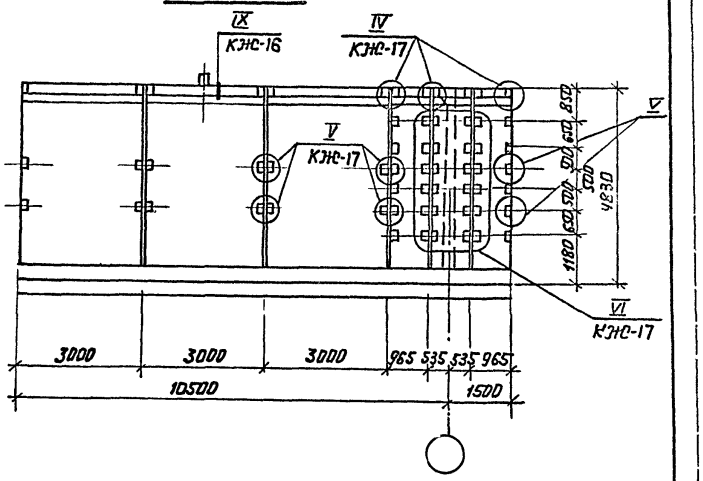

К2-6×6

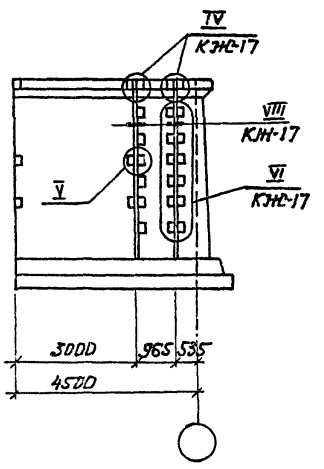

1. Секции показаны в условных границах
2. Количество узлов по секциям дано в спецификациях на л.л. КЖС-7, 12, 13, 10

				902-2-0408.86*	КЖС
Изм.	Лист	№докум.	Подпись	Дата	
Н. контр.		Курманалиева			
ГИП		Каштелюк			
Нач. отд.		Спичык			
Гл. спец.		Шевченко			
Рук. гр.		Цанга			
Инженер		Бабич		85г.	
Привязан					
Инв.№					


Секции К1-3×6, С-6×6, С-12×6, К2-6×6


Стадия	Лист	Листов
Р	15	

Монтажные узлы продольных стен

Госстрой СССР
Союзводоканалпроект
КАЗВОДОКАНАЛПРОЕКТ
г. Алма-Ата

Поперечные стены

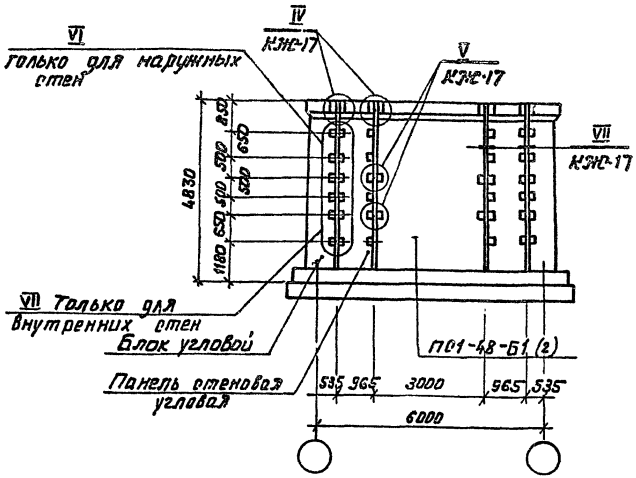

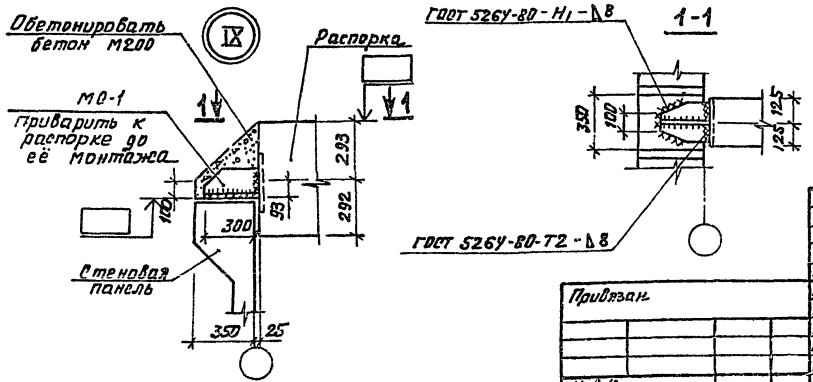

Спецификация изделий на 1 узел

Марка поз	Обозначение	Наименование	Исполнение 01	02	03	Масса ед., кг	Примечания
		Узел IV					
1		ф 16 А-III, ℓ = 300	6	6	6	0.48	
		Узел V					
2		ф 12 А-III, ℓ = 250	4	4	4	0.22	
		Узел VI					
3		ф 14 А-III, ℓ = 250	2			0.3	
4		ф 16 А-III, ℓ = 250	2	4	4	0.4	
		Узел VII					
5		ф 16 А-III, ℓ = 250	4	4	4	0.4	
		Узел IX					
МС-1	КЖИ - 7.00000	Изделие соединительн.	1	1	1	6.1	

Ведомость расхода стали на 1 узел, кг

Марка элемента	Изделия закладные: Арматура класса AII, ГОСТ 5781-82 ф12	ф14	ф16	Итого	Прокат марки, ГОСТ 103-76 δ=10	δ=8	Итого	Всего
Узел IV, VII -01,02,03	—	—	2.88	2.88	—	—		2.88
Узел V -01,02,03	0.9	—	—	0.9	—	—	—	0.9
Узел VI -01,	—	0.6	0.8	—				1.4
-02, 03	—	—	1.6	1.6	—	—	—	1.6
Узел IX	—	—	—	—	3.9	2.2	6.1	6.1

902-2-0408.86* КЖС

Привязан

Инв.№

Изм.	Лист	№докум.	Подпись	Дата
Н.контр.		Курганалиев		85г.
ГИП		Каштелюк		
Нач. отд		Спицын		
Гл. спец.		Шевченко		
Рук. гр.		Цанга		
Инженер		Бабич		85г.

Секции К1-3×6, К1-5×6, К1-12×6
К2-5×6, К2-12×6, С-5×6, С-12×6

Монтажные узлы поперечных стен
Спецификация изделий на 1 узел
Узел IX

Стадия	Лист	Листов
Р	16	


Госстрой СССР
Союзводоканалниипроект
КАЗВОДОКАНАЛПРОЕКТ
г. Алма-Ата


Инв.№ подл. | Подпись и дата | Взам. инв.№


Альбом III


Типовые проект. р. 902-2-0408.86*


Инв.№ подл. | Подпись и дата | Взам. инв.№

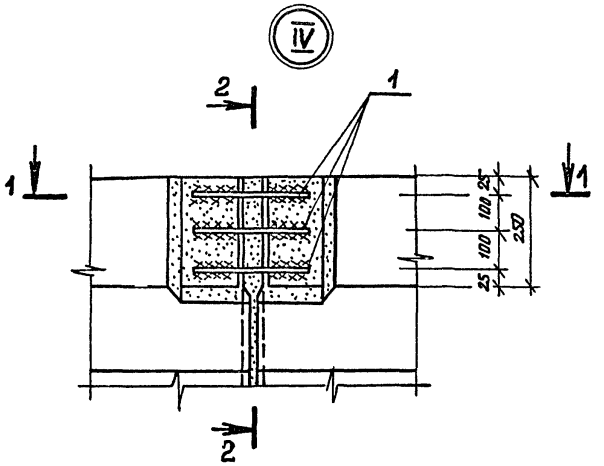


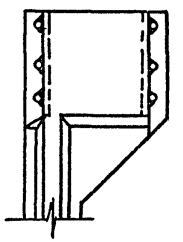

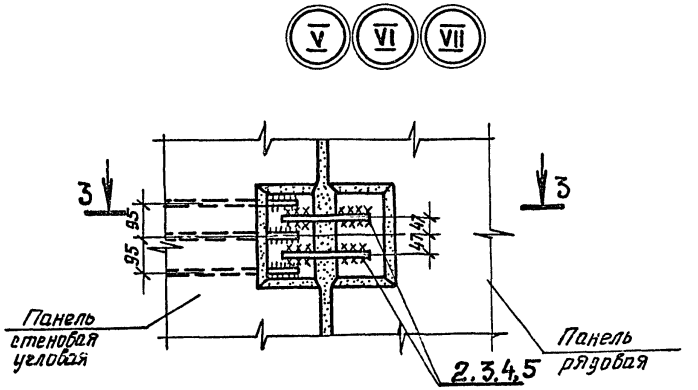

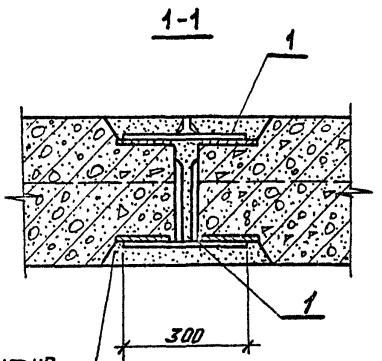

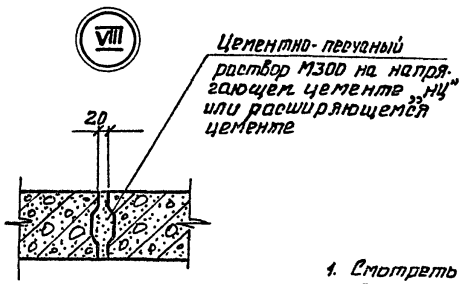

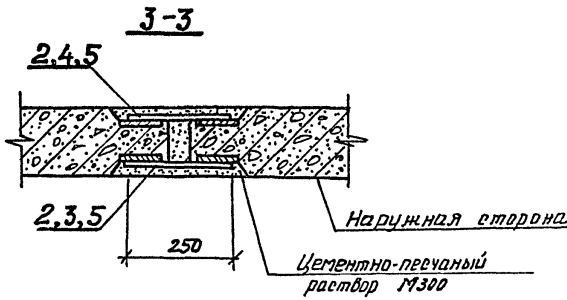

1. Смотреть совместно с КЖ-14, 15, 16.
2. Размеры сварных швов см. серию 3.900-3, вып.2/82 л.7.
3. Электроды Э-42

						902-2-0408.86*	КЖ
Изм.	Лист	№ докум.	Подпись	Дата			
Н.контр.		Сурманидзе			Секция К1-3х6, К1-6х6, К1-12х6, С-6х6, С-12х6, К2-6х6, К2-12х6	Стадия: Р	Лист: 17	Листов:
ГИП		Каштелюк						
Нач. отр.		Спицын						
Гл. спец.		Шевченко			Монтажные узлы IV, V, VI, VII, VIII.	Госстрой СССР Союзводоканалниигипроект КАЗВОДОКАНАЛПРОЕКТ г. Алма-Ата		
Рук. гр.		Цанга						
Инженер		Бабич		85г.				

Привязан.

Инв.№

Альбом III


Типовые проект.р. 902-2-0408.86*

Взамен инв.№


Подпись и дата

Инв.№ подл.

К1-6×6

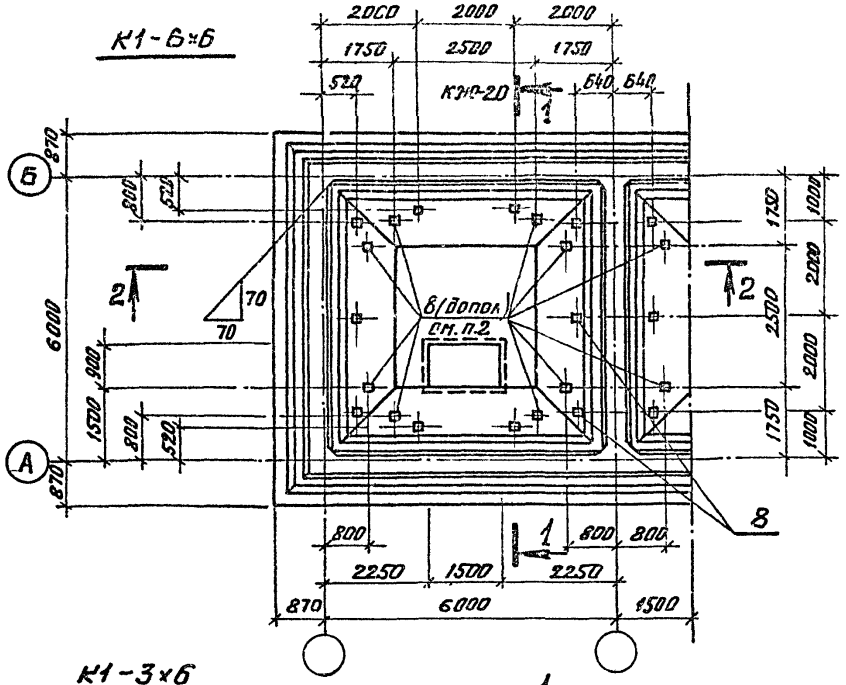


К1-3×6

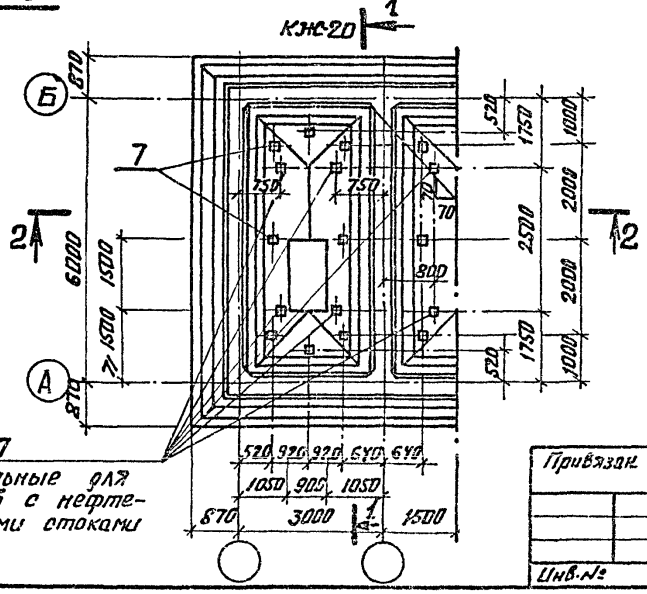


Дополнительные для резервуаров с нефтесодержащими стоками

2-2

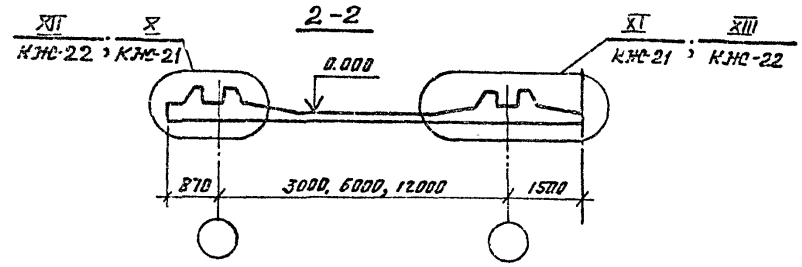

К1-12×6

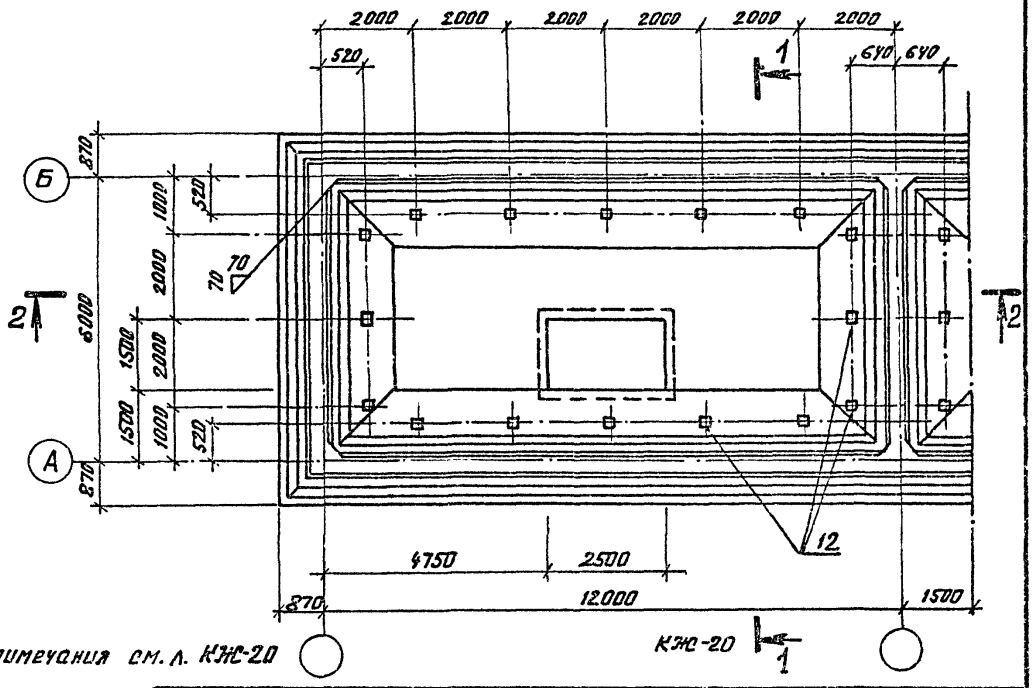

Примечания см. л. КЖС-20

Привязан.				
Инв.№				

Изм.	Лист	№докум.	Подп.	Дата
Н.контр.		Курманалиева		
ГИП		Каштелянчик		
Н.отд.		Спицын		
Гл.спец.		Шевченко		
Рук.груп.		Цанга		
Ст.техн.		Новикова		

902-2-0408.86*

КЖ

Секции К1-3×6, К1-6×6, К1-12×6


Днище. Опалубочный чертеж

Стадия	Лист	Листов
Р	18	


Госстрой СССР Союзводоканалниипроект КАЗВОДОКАНАЛПРОЕКТ г. Алма-Ата

Типовые проект. р. 902-2-0408.86 * Альбом III


2-2

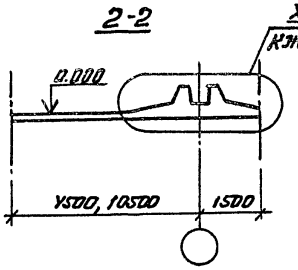

С-6×6

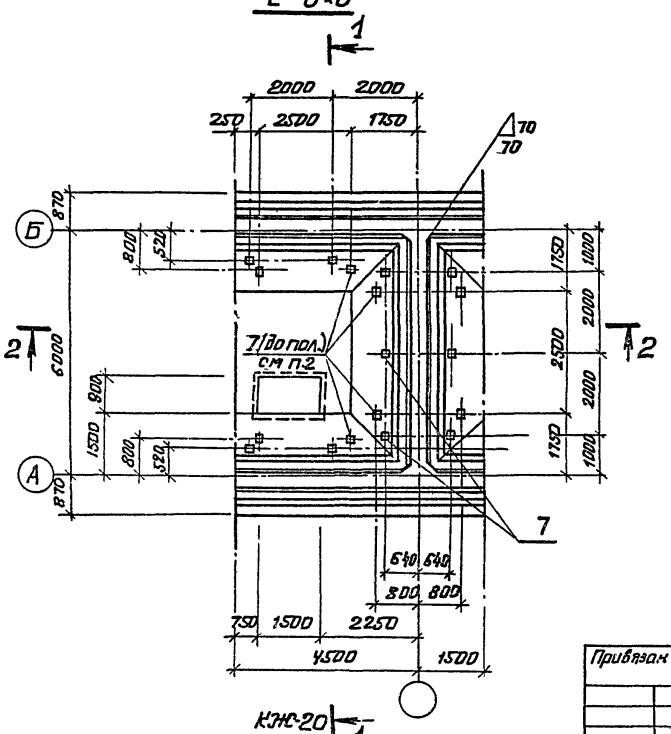

С-12×6

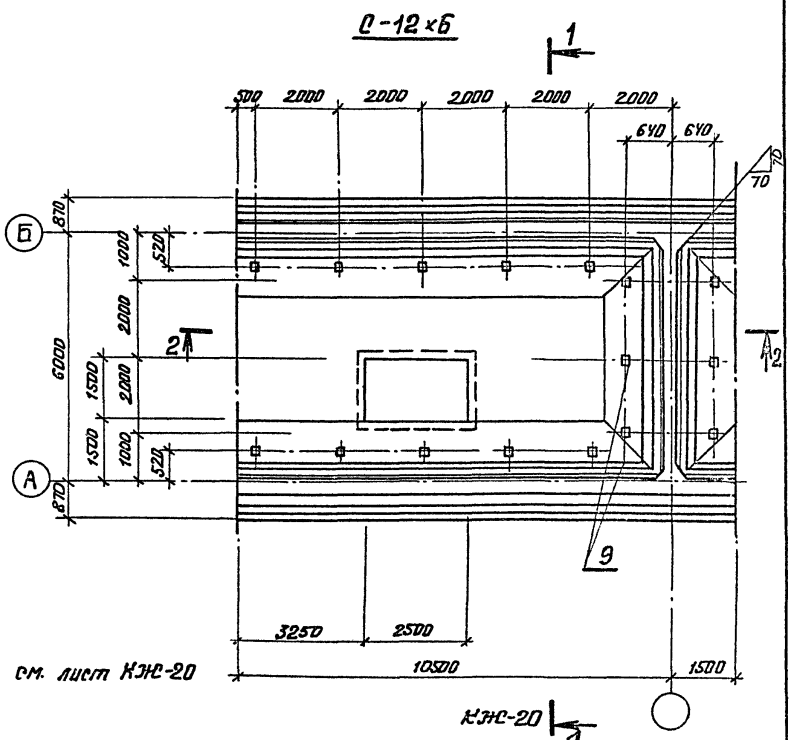

Примечания см. лист КЖС-20


						902-2-0408.86 *	КЖС	
Изм.	Лист	№ Документ	Подпись	Дата				
Привязан		Н. контр.	Курпоналиева		Секции С-6×6, С-12×6	Стадия	Лист	Листов
		ГИП	Каштелюк			Р	19	
		Нач. отд	Спицын		Днище. Опалубочный чертеж	Госстрой СССР Союзводоканалниипроект КАЗВОДОКАНАЛПРОЕКТ г. Алма-Ата		
		Гл. спец	Шевченко					
		Рук. гр.	Цонга					
Инв. №		Ст. техн.	Новикова	85				


Инв. № подл. | Подпись и дата | Взам. инв. №


Альбом III


Типовые проект. р. 902-2-0408.86*

Инв.№ подл. | Подпись и дата | Взам. инв.№

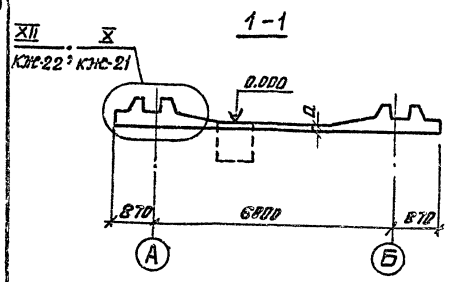

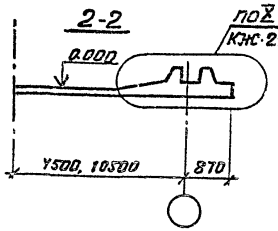

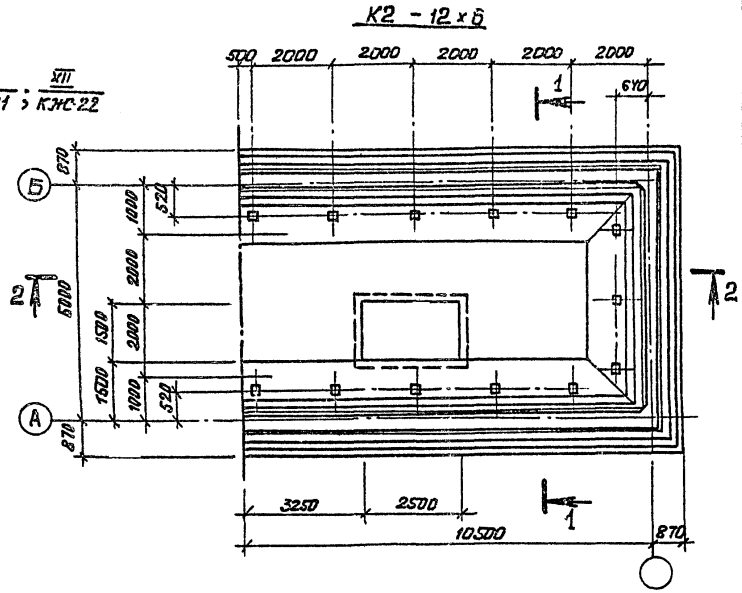

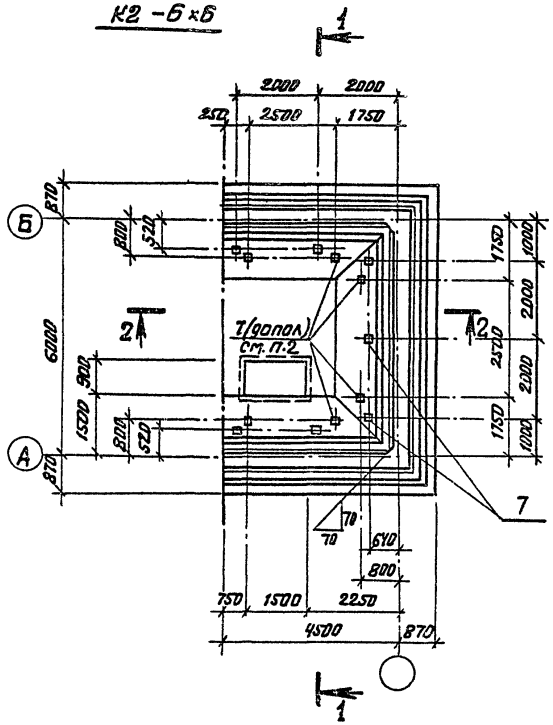

1. Все закладные детали считать МН 402-1 с отметкой верха, соответствующей верху набетонки днища. Закладные детали учтены в спецификациях на листах днища.
2. Дополнительные закладные детали поз. 7 устанавливаются только для резервуара нефтесодержащих сточных вод.

						902-2-0408.86* КЖС	
Изм.	Лист	№ докум.	Подп.	Дата			
Н. контр.		Куртамалиев		85г	Секции К2-6х6, К2-12х6	Стадия	Лист	Листов
ГИП		Каштелюк				Р	20	
Нач. отд.		Спицын			Днище. Полубочный чертеж.	Госстрой СССР Союзводоканалниипроект КАЗВОДОКАНАЛПРОЕКТ г. Алма-Ата		
Гл. спец.		Шевченко						
Рук. гр.		Цанга						
Ст. техн.		Новикова						


Привязан.

Инв. №

1200-03

Типовые проект.р. 902-2-0408.86* Альбом III

Инв.№подл. | Подпись и дата | Взам.инв.№

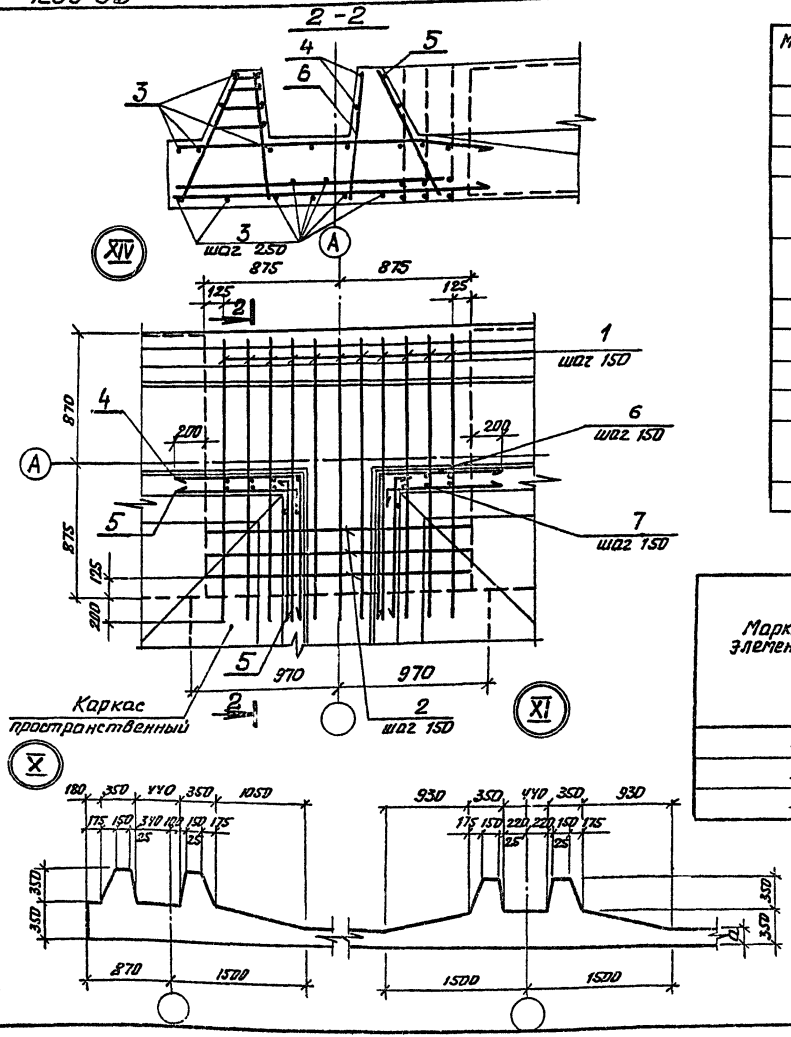

Спецификация на узел

Марка поз.	Обозначение	Наименование		Кол. на изд. -01	-02	-03	Примеч.
		Документация					
	КЖИ-ТТ 1,2,3	ТТ 2.1 – 2.2					
		Сборочные единицы					
1	КЖИ-5.00001-01,02	Каркас плоский		11	11		3.76
	-03					11	4.53
2	КЖИ-5.00002-01,02	Каркас плоский		3	3		4.65
	-03					3	6.36
		Детали					
3		ф5 Вр-I	ℓ = 2100	19	19	19	0.32
4	См. ведомость дет. КЖ-22	ф5 Вр-I	ℓ = 1800	4	4	4	0.28
5	См. ведомость дет. КЖ-22	ф5 Вр-I	ℓ = 1000	8	8	8	0.154
6	—	ф10 А-III	ℓ = 672	10	10		0.42
	—	ф12 А-III	ℓ = 672			10	0.60
7	—	ф8 А-I	ℓ = 750	8	8	8	0.30

Ведомость расхода стали на элемент, кг

Марка элемента	Изделия арматурные									Общий расход
	Арматура класса									
	А-I	А-III						Вр-I		
	ГОСТ 5781-82							ГОСТ 6727-80		
	8	6	8	10	12	16	Итого	5	Итого	
—01	7.5	7.88	1.98	29.94	14.61	—	61.91	8.43	8.43	70.34
—02	7.5	7.88	1.98	29.94	14.61	—	61.91	8.43	8.43	70.34
—03	7.5	3.4	8.25	45.57	34.79	7.8	77.31	8.43	8.43	85.74

Изм.	Лист	№ докум.	Подпись	Дата
Н.контр.		Курманалиева		85г.
ГИП		Кашпелюк		
Нач.отд.		Спицын		
Гл.спец.		Шевченко		
Рук. гр.		Цанга		
Ст.техн.		Новикова		

902-2-0408.86* КЖ-

Секции шириной 6м

Днище. Узлы X, XI (Опалубка), Узел XIV (армирование)

Стадия	Лист	Листов
Р	21	

Госстрой СССР Союзводоканалпроект КАЗВОДОКАНАЛПРОЕКТ г. Алма-Ата


1200-03

Альбом III

Типовые проект. р. 902-2-0408.86*

(К2-6х6)(К1-6х6)-03	700	700	-03 (К2-6х6)
-01,02(К2-6х6);(С-12х6)(К1-12х6)01,02,03	860	860	-01,02,03 (К2-12х6) (С-12х6)
(С-6х6) -03	680	680	-03 (С-6х6)
(К1-6х6)(С-6х6) -01,02	1020	1020	-01,02 (С-6х6) (К2-6х6)

XIII

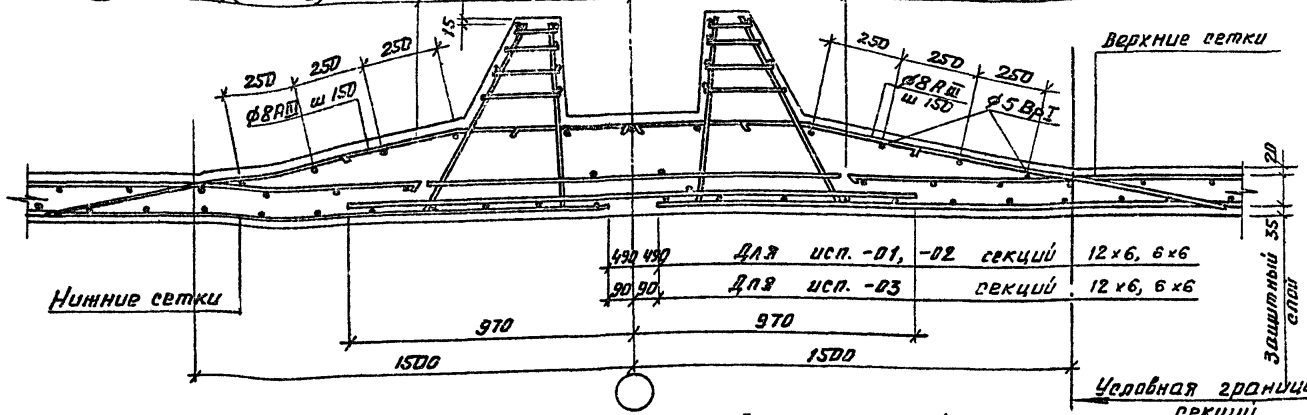


490 490 Для исп. -01, -02 секций 12х6, 6х6

90 90 Для исп. -03 секций 12х6, 6х6

Ведомость деталей к листам КЖО 21, 23

Поз	Эскиз
2	1600 / 1600
3	100 / 1530
4	900 / 900
5	100 / 900
6	1900 / 1900

XII

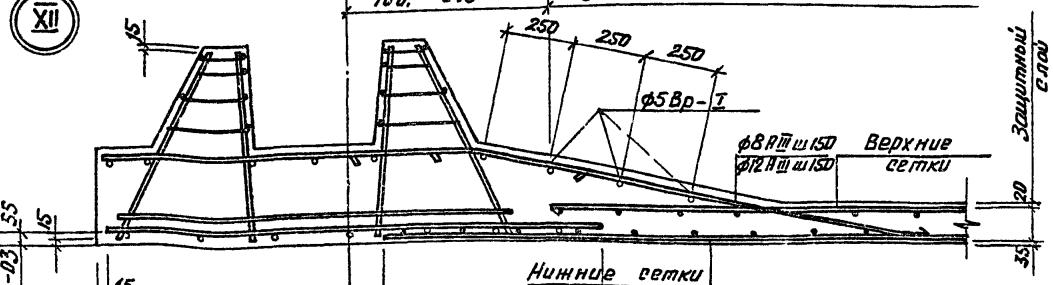

700, 675	-01, 02, 03	Для секций 12х6
860	-01, 02	Для секций 6х6
700, 675	-03	Для секций 6х6

75 -01, 02, 03 Для секций 12х6

395 -01, 02

75 -03 Для секций 6х6, 3х6

870 875

Секция 12х6-01,02 55 47

Секции 6х6-01,02 55

Секции 3х6, 6х6, 12х6 -03 15

Привязан.

Инв.№

Инв.№ подл. | Подпись и дата | Взам. инв.№

Изм.	Лист	№ документ	Подпись	Дата
Н. контр.		Курманалиева		
ГИП		Каштелюк		
Нач. отд.		Спицын		
Гл. спец.		Шевченко		
Рук. гр.		Цанга		
Инженер		Константинова		

902-2-0408.86* КЖ

Секции шириной 6м

Днище. Узлы XII, XIII (армирование)

Стадия	Лист	Листов
Р	22	


Госстрой СССР Союзводоканалниипроект КАЗВОДОКАНАЛПРОЕКТ г. Алма-Ата


Альбом III

Типовые проект. р 902-2-0408.86*

Инв.№ подл. | Подпись и дата | Взам.инв.№

1-1

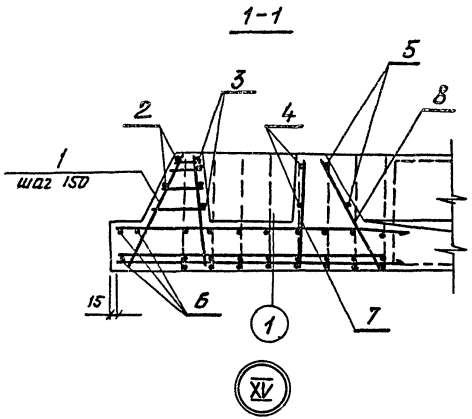

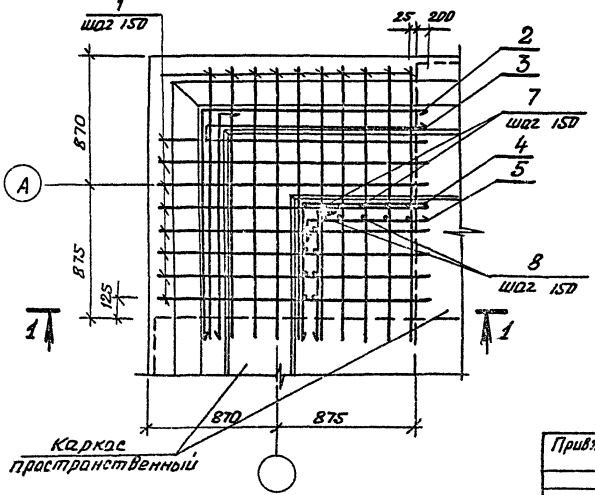

Марка поз	Обозначение	Наименование	Кол. на изд. -01	-02	-03	Примеч.
		Документация				
	КЖСИ-ТТ1.23	ТТ 2.1-2.2				
		Сборочные единицы				
1	КЖСИ-5.0000-01.02	Каркас плоский	18	18		3.76
	-03				18	4.53
		Детали				
2	См. ведомость дет. КЖС-22	⌀5 Вр-I, ℓ = 3200	2	2	2	0.49
3	" "	⌀5 Вр-I, ℓ = 1630	8	8	8	0.25
4	" "	⌀5 Вр-I, ℓ = 1800	2	2	2	0.28
5	" "	⌀5 Вр-I, ℓ = 1000	4	4	4	0.154
6	" "	⌀5 Вр-I, ℓ = 3800	3	3	3	0.59
7		⌀10 А-III, ℓ = 672	10	10	—	0.42
		⌀12 А-III, ℓ = 672	—	—	10	0.60
8		⌀8 А-I, ℓ = 750	9	9	9	0.30

Ведомость расхода стали на элемент, кг

Марка элемента	Изделия арматурные								Всего
	Арматура класса								
	А-I	А-III					Вр-I		
	ГОСТ 5781-82						ГОСТ 6727-80		
	8	10	12	6	8	Итого	5	Итого	
-01	8.10	46.32	10.80	9.36	—	71.58	5.93	5.93	80.51
-02	8.10	46.32	10.80	9.36	—	71.58	5.93	5.93	80.51
-03	8.10	21.06	47.22	3.60	10.26	90.24	5.93	5.93	96.17

Привязан.

Инв.№

Изм.	Лист	№ докум.	Подпись
Н. контр.		Курпанолиева	
ГИП		Каштелян	
Нач. отд.		Спицын	
Гл. спец.		Шевченко	
Рук. гр.		Цанга	
Инженер		Константинова	

902-2-0408.86* КЖ

Секции шириной 6 м

Днище. Узел XV

Стадия	Лист	Листов
Р	23	

Госстрой СССР Союзводоканалпроект КАЗВОДОКАНАЛПРОЕКТ г. Алма-Ата

Альбом III

Типовые проекты 902-2-0408.86*

Инв.№ подл. | Подпись и дата | Взам.инв.№

Схема расположения каркасов

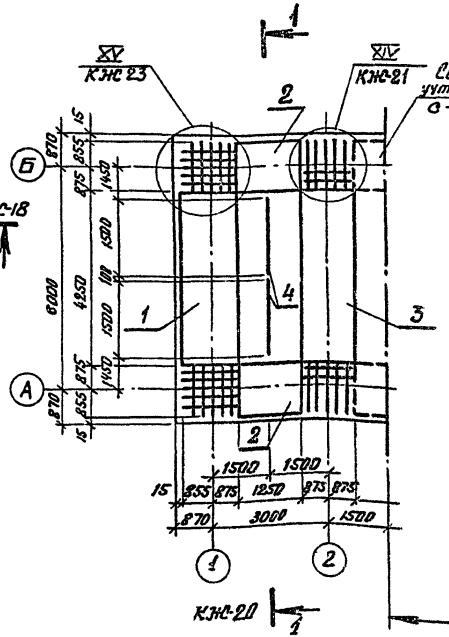


Схема расположения нижних сеток


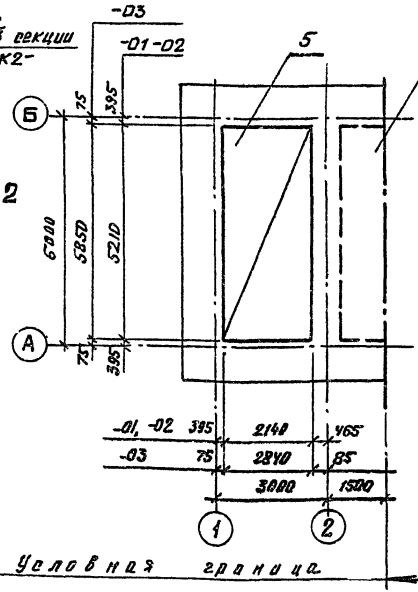


Схема расположения верхних сеток и стержней

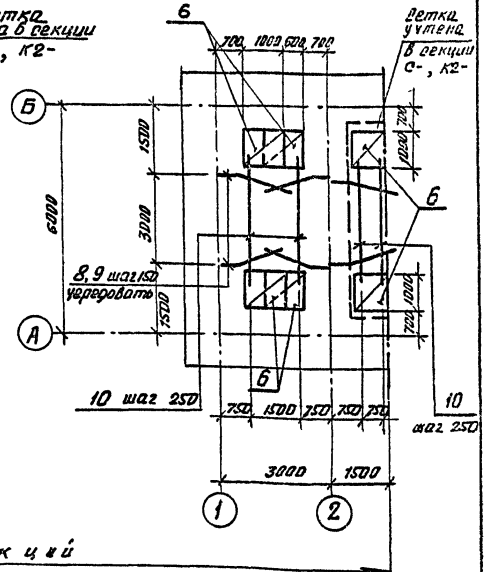

Условная граница секций

					902-2-0408.86* КЖ
Изм.	Лист.	№ документ	Подпись	Дата	
Н.контр.		Куртанашвили		85	Секция К1-3×6
ГИП		Каштелянок		85	
Нач. отд.		Спицын			
Гл. спец.		Шевченко			Днище армирование
Рук. гр.		Цанга			
Инженер		Бабич		85 г.	

Привязан

Инв.№

Стадия	Лист	Листов
Р	27	

Госстрой СССР Союзводоканалпроект КАЗВОДОКАНАЛПРОЕКТ г. Алма-Ата

Альбом III

Типовые проекты 902-2-0408.86 *

Формат	Зона	Поз	Обозначение	Наименование	Кол на испол -01	-02	-03	Примечание
				Документация				
			КЖС-	Сборочные чертежи				
				Сборочные единицы				
		1	КЖИ-5.00200-01	Каркас пространственный	1	—	—	146.08 кг
			-5.00200-02		—	1	—	151.3 кг
			-5.00200-03		—	—	1	172.18 кг
		2	КЖИ-5.00300-01	Каркас пространственный	2	—	—	45.2 кг
			-5.00300-02		—	2	—	46.8 кг
			-5.00300-03		—	—	2	53.3 кг
		3	КЖИ-5.00400-01,02	Каркас пространственный	1	1	—	163.8 кг
			-5.00400-03		—	—	1	222.2 кг
		4	КЖИ-5.00500	Каркас гнутый	—	—	2	0.84 кг
			-5.00600		2	2	—	0.71 кг
		5	КЖИ-5.00003-01,02	Сетка	1	1		25.9
			-5.00003-03				1	33.0
		6	КЖИ-5.00013	Сетка	6	6	6	5.53
		7	1.400-15 в 1	Изделие заклад. МН 402-1	8	8	8	1.6 кг
			1.400-15 в 1	" "	12	12	12	1) 1.6 кг
	Уз		КЖС-21	Узел XIV -01, 02	2	2		70.3 У
	XIV			-03			2	85.7 У
	Уз		КЖС-23	Узел XV -01, 02	2	2		80.51
	XV			-03			2	96.17
				Детали				
		8	*)	ф8 А-III ГОСТ 5781-82 ℓ= 1450	30	30	30	0.57 кг
		9	*)	ф8 А-III ГОСТ 5781-82 ℓ= 1770	33	33	33	0.70 кг
		10		ф8 А III ℓ= 3400	10	10	10	1.3 У
				Материалы				
				Бетон М200, Мрз 50, В6	17.0	17.0	17.1	м³

Ведомость деталей

Поз.	Эскиз
8	290, 1350, 100, 1320
9	320, 290, 1350, 100, 1320

*) Поз. 8, 9 см. ведомость деталей

1) Только для нефтесодержащих сточных вод

Привязан.

Инв. №

Взам. инв. №

Подпись и дата

Инв. № подл.

Изм.	Лист	№ докум.	Подпись	Дата	902-2-0408.86 * КЖ
Н. контр.		Курманалиев		8.85	
ГИП		Каштелюк			Секция К1-3к6
Нач. отд.		Спицын			Днище. Спецификация
Гл. спец.		Шевченко			Стадия Р; Лист 25; Листов
Рук. гр.		Цанга			Госстрой СССР Союзводоканалпроект КАЗВОДКАНАЛПРОЕКТ г. Алма-Ата
Инженер		Константинова			

Ведомость расхода стали на элемент, кг

Марка элемента	Изделия арматурные										
	Арматура класса										
	A-I ГОСТ 5781-82				A-III ГОСТ 5781-82						
	6	8		Итого	6	8	10	12	16		Итого
-01	—	76.8		76.8	115.1	113.65	270.02	163.72	—		662.49
-02	—	76.8		76.8	115.1	119.65	250.24	191.92	—		670.91
-03	9.4	76.8		86.2	44.4	173.44	245.65	227.48	104.4		895.37

продолжение

	Изделия закладные									Общий расход
	Арматура класса			Прокат марки			Всего			
Вр-I ГОСТ 6727-80	A-III ГОСТ 5781-82			Вст3кп2 ГОСТ 380-71*						
5		Итого		8		Итого	б-6		Итого			
76.7		76.7	815.99	4.0 / 6.0		4.0 / 6.0	8.8 / 13.2		8.8 / 13.2	12.8 / 19.2	828.79 / 835.19
76.7		76.7	824.41	4.0 / 6.0		4.0 / 6.0	8.8 / 13.2		8.8 / 13.2	12.8 / 19.2	837.21 / 843.61
70.4		70.4	1051.97	4.0 / 6.0		4.0 / 6.0	8.8 / 13.2		8.8 / 13.2	12.8 / 19.2	1064.77 / 1071.17

В ведомости расхода стали значения под чертой даны только для нефтесодержащих сточных вод.

Привязан.

Инв.№

Изм.	Лист	№докум.	Подпись	Дата
Н.контр.	Курманалиева			
Нач.отд.	Спицын			
Гл.спец.	Шевченко			
Рук.гр.	Цанга			
Инженер	Исламова			

КЖ-ВМС

Секция К1-3х6

Днище. Ведомость расхода стали

Стадия	Масса	Масштаб
Р		
Лист 26	Листов	

Госстрой СССР Союзводоканалниипроект КАЗВОДОКАНАЛПРОЕКТ г. Алма-Ата

Взам.инв.№ | Подпись и дата | Инв.№подл.

Ведомость расхода стали на элемент, кг

Марка элемента	Изделия арматурные									
	Арматура класса									
	A-I ГОСТ 5781-82			A-III						
	ф6	ф8	Итого	ф6	ф8	ф10	ф12	ф16	Итого
-01	—	100.8	100.8	190.9	162.39	370.02	187.72	—	911.03
-02	—	100.8	100.8	190.9	162.39	333.48	239.92	—	926.69
-03	9.4	100.8	110.2	60.4	190.24	661.13	437.2	104.4	1153.37

продолжение

Изделия арматурные	Изделия закладные									Общий расход
Арматура класса			Арматура класса			Прокат марки			Всего	
Вр-I ГОСТ 6727-80			A-III ГОСТ 5781-82			Вст3кп2 ГОСТ 380-71*				
ф5		Итого		ф8		Итого	б-6		Итого			
111.74		111.74	1123.57	6.9 / 12.3		6.9 / 12.3	13.9 / 24.5		13.9 / 24.5	20.8 / 36.8	1144.37 / 1160.36
111.74		111.74	1139.23	6.9 / 12.3		6.9 / 12.3	13.9 / 24.5		13.9 / 24.5	20.8 / 36.8	1160.03 / 1175.03
104.34		104.34	1667.91	6.9 / 12.3		6.9 / 12.3	13.9 / 24.5		13.9 / 24.5	20.8 / 36.8	1688.71 / 1704.71

В ведомости расхода стали значения под чертой даны только для нефтесодержащих сточных вод.

Привязан.

Инв.№

Изм.	Лист	№докум.	Подпись	Дата
Н.контр.	Курманалиева			
Нач.отд.	Спицын			
Гл.спец.	Шевченко			
Рук.гр.	Цанга			
Инженер	Исламова			

902-2-0408.86* КЖ-ВМС

Секция К1-6х6

Днище. Ведомость расхода стали

Стадия	Масса	Масштаб
Р		
Лист 27	Листов	

Госстрой СССР Союзводоканалниипроект КАЗВОДОКАНАЛПРОЕКТ г. Алма-Ата

Взам.инв.№ | Подпись и дата | Инв.№подл.

Типовые проект. р. 902-2-0408.86* Альбом III

Схема расположения верхних сеток

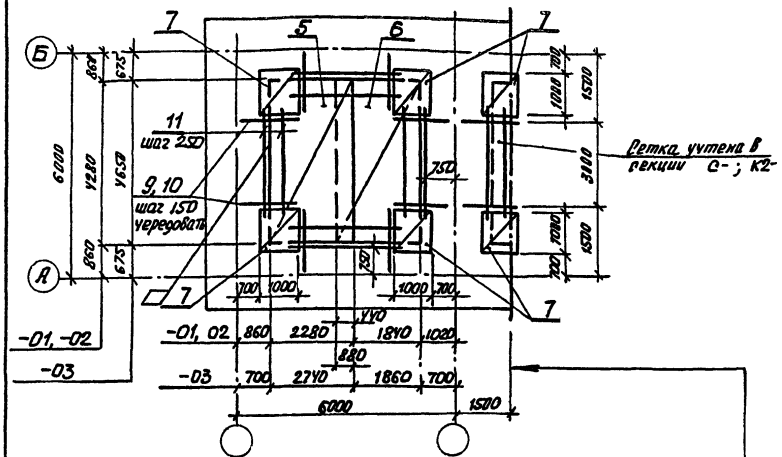


Схема расположения нижних сеток


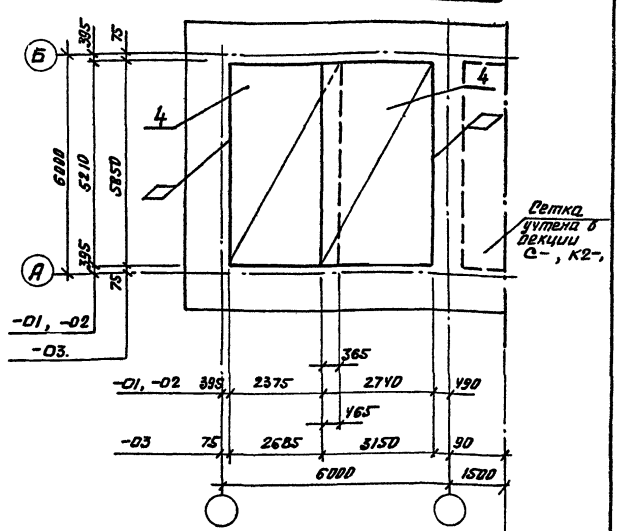


Схема расположения каркасов

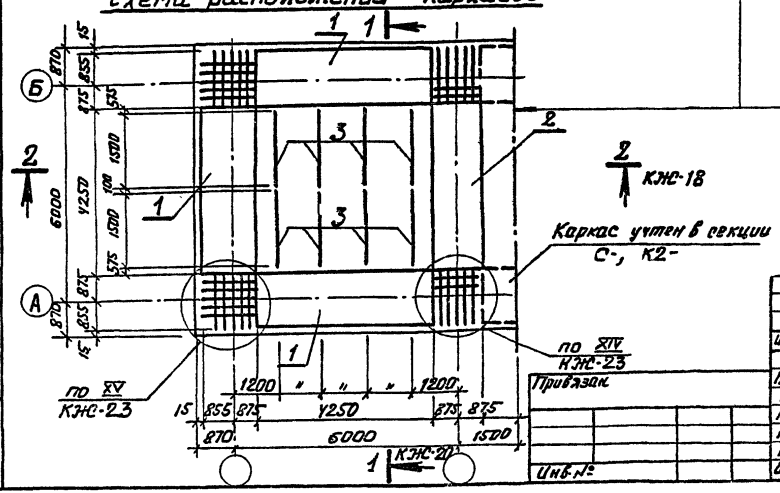

Условная граница секции

Привязан.

Инв.№

Изм.	Лист	№ документа	Подпись	Дата
Н. контр.		Куртамалиева		
ГИП		Каштелян		
Нач. отд.		Спицын		
Гл. спец.		Шевченко		
Рук. гр.		Цанга		
Инженер		Бабич		85г.

902-2-0408.86* КЖ

Секция К1 - 6 х 6

Днище, армирование

Литер	Лист	Листов
Р	28	



Госстрой СССР Союзводоканалпроект КАЗВОДОКАНАЛПРОЕКТ г. Алма-Ата

Инв.№ подл. | Подпись и дата | Взам.инв.№

Типовые проект. р. 902-2-0408.86* Альбом III

Формат	Зона	Поз	Обозначение	Наименование	Кол на испол. -01	-02	-03	Примечание
				Документация				
			КЖС-	Сборочные чертежи				
				Сборочные единицы				
		1	КЖСИ-5.00200-01	Каркас пространственный	3	—	—	146,08кг
			-5.00200-02		—	3	—	151,3 кг
			-5.00200-03		—	—	3	172,18кг
		2	КЖСИ-5.00400-01;02	Каркас пространственный	1	1	—	163,8 кг
			-5.00400-03		—	—	1	222,2кг
		3	КЖСИ-5.00500	Каркас гнутый	—	—	8	0,84 кг
			-5.00600		8	8	—	0,74 кг
		4	КЖСИ-5.00004-01;02	Сетка	2	2	—	31,6кг
			-5.00004-03		—	—	2	111,5 кг
		5	КЖСИ-5.00005-01;02	Сетка	1	1	—	36,0 кг
			-5.00005-03		—	—	1	142,1кг
		6	КЖСИ-5.00006-01;02	Сетка	1	1	—	28,5кг
			-5.00006-03		—	—	1	108,8 кг
		7	КЖСИ-5.00013	Сетка	4	4	4	5,53кг
		8	1.400-15 в.1	Изделие закладное МН-4021	13	13	13	1.6 кг
			1400-15 в.1	" "	23	23	23	1) 1.6кг
	У3		КЖС-21	Узел XIV — 01,02	2	2		70.34 кг
	XIV			— 03			2	85.74кг
	У3		КЖС-23	Узел XV — 01,02	2	2		80.51кг
	XV			— 03			2	96.17кг
				Детали				
		9*		ф8А-III гост 5781-82, ℓ=1450	50	50	50	0.57 кг
		10*		ф8А-III гост 5781-82, ℓ=1770	55	55	55	0.77кг
		11		ф5Вр-I гост 6727-80, ℓ=3400	15	15	15	0.32кг
				Материалы				
				Бетон М200, Мрз 50, В6	23.7	23.7	21.1	м³

Ведомость деталей

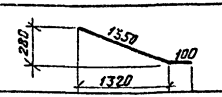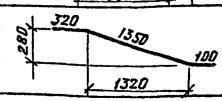Поз	Эскиз
10	
11	

*) Поз. 9, 10 см. Ведомость деталей.

1) Только для нефтесодержащих сточных вод.

Привязан.

Инв.№

Изм.	Лист	№ докум.	Подпись	Дата
Н. контр.		Курманалиева		
ГИП		Каштелюк		
Нач. отд.		Спицын		
Гл. спец.		Шевченко		
Рук. гр.		Ценга		
Инженер		Усламова		

902-2-0408.86* КЖС

Секция К1-6×6

Днище. Спецификация

Стадия	Лист	Листов
Р	29	

Госстрой СССР Союзводоканалпроект КАЗВОДОКАНАЛПРОЕКТ г. Алма-Ата

Инв.№подл. | Подпись и дата | Взам.инв.№

Альбом III

Типовые проект.р. 902-2-0408.86 *

Взам.инв.№ | Подпись и дата | Инв.№подл.

Схема расположения верхних сеток

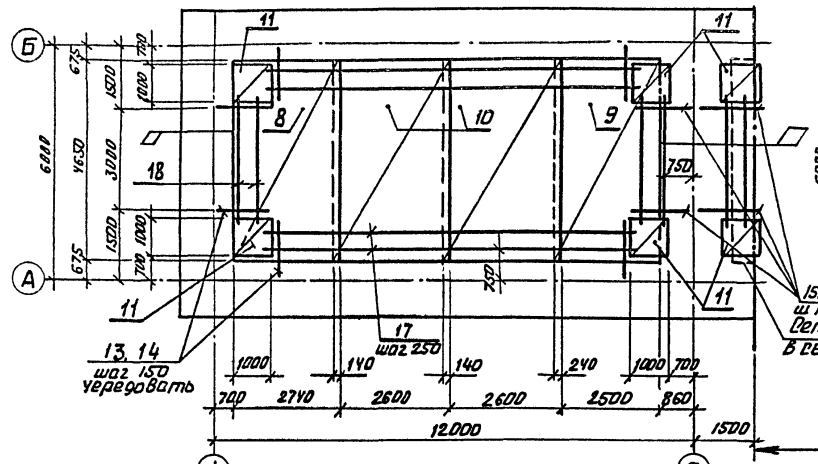


Схема расположения нижних сеток


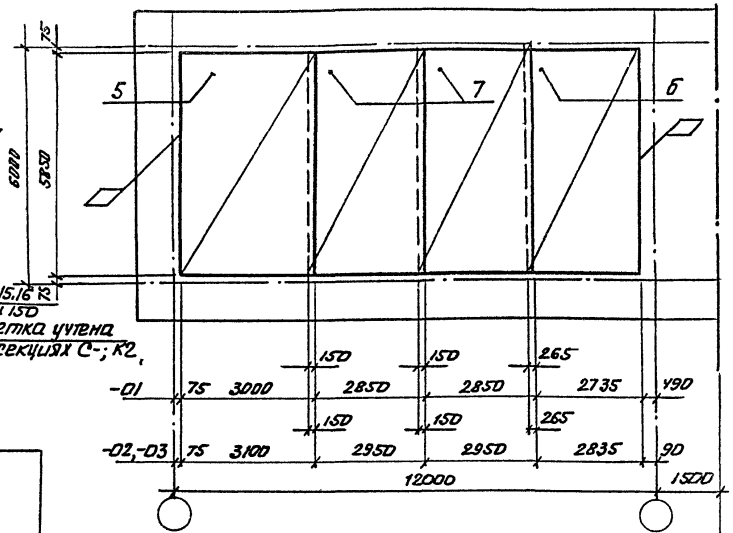


Схема расположения каркасов

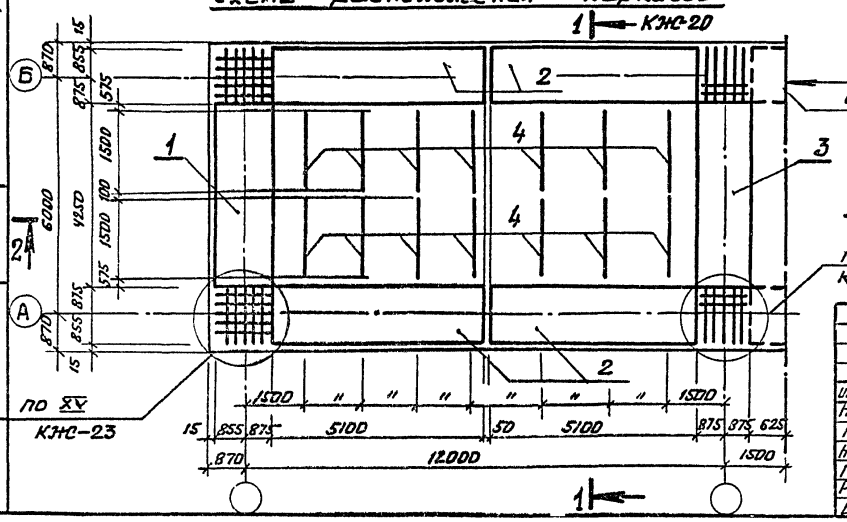

Привязан.

Инв.№

Изм.	Лист	№ докум.	Подпись	Дата
Н.контр.		Курманалиева		
ГИП		Каштелок		
Нач.отд.		Спицын		
Гл.спец.		Шевченко		
Рук.гр.		Цанга		
Инженер		Бабич		85г.

902-2-0408.86 * КЖ

Секция К1-12х6

Днище армирование

Стадия	Лист	Листов
Р	30	

Госстрой СССР Союзводоканалпроект КАЗВОДОКАНАЛПРОЕКТ г. Алма-Ата

Альбом III

Типовой проект 902-2-0408.86*

Инв.№подл. | Подпись и дата | Взам.инв.№

Формат	Зона	Поз	Обозначение	Наименование	Кол.на испол. -01	-02	-03	Примечание
				Документация				
			КЖС-	Сборочные чертежи				
				Сборочные единицы				
		1	КЖИ-5.00200-01	Каркас пространственный	1	—	—	146.08
			-5.00200-02		—	1	—	157.3
			-5.00200-03		—	—	1	172.18
		2	КЖИ-5.00100-01	Каркас пространственный	4	—	—	262.7
			-5.00100-02,03		—	4	4	306.0
		3	КЖИ-5.00400-01,02	Каркас пространственный	1	1	—	163.8 кг
			-5.00400-03		—	—	1	222.2 кг
		4	КЖИ-5.00500	Каркас гнутый	—	—	14	0.84 кг
			-5.00600		14	14	—	0.74 кг
		5	КЖИ-5.00007-01	Сетка	1	—	—	105.53
			-5.00007-02,03		—	1	1	209.84
		6	КЖИ-5.00008-01	Сетка	1	—	—	72.96
			-5.00008-02			1		123.96
			-5.00008-03				1	212.5
		7	КЖИ-5.00009-01	Сетка	2			73.3
			КЖИ-5.00009-02,03			2	2	124.7
		8	-5.00010-01,02		1	1		141.04
			-5.00010-03				1	185.2
		9	КЖИ-5.00011-01,02	Сетка	1	1		97.78
			-5.00011-03				1	121.95
		10	КЖИ-5.00012-01,02	Сетка	2	2	—	88.15
			-5.00012-03		—	—	2	112.15
		11	КЖИ-5.00013	Сетка	6	6	6	5.53
		12	1.400-15 в 1	Изделие закладное МН402-1	19	19	19	1.6
	Уз		КЖС-21	Узел XIV -01, 02	2	2		70.34
	XIV			-03			2	85.74

Формат	Зона	Поз	Обозначение	Наименование	Кол. -01	-02	-03	Примечание
	Уз		КЖС-23	Узел XV -01, 02	2	2		80.51
	XV			-03			2	96.17
				Детали				
		13		ф12 A-III ГОСТ 5781-82 Р=1650	70	70	70	1.47 кг
		14		ф12 A-III ГОСТ 5781-82 Р=2150	73	73	73	1.91 кг
		15		ф8 A-III ГОСТ 5781-82 Р=1450	22	22	22	0.57 кг
		16		ф8 A-III ГОСТ 5781-82 Р=1770	20	20	20	0.7 кг
		17		ф5 Bp-I ГОСТ 6727-80 Р=3400	6	6	6	1.45 кг
		18		ф5 Bp-I ГОСТ 6727-80 Р=3400	9	9	9	0.52 кг
				Материалы				
				Бетон М200				
				Мрз 50 , В6	36.7	36.7	37.5	м³

Ведомость деталей

Поз	Эскиз
13	280, 1350, 100, 1320
14	280, 300, 1350, 100, 1320
15	280, 100, 1350, 200, 1320
16	280, 600, 1350, 200, 1320

Привязан.

Инв.№

Изм.	Лист	№ докум.	Подпись	Дата	
Н. контр.		Курманалиева			
ГИП		Каштелян			
Нач.отд.		Спицын			
Гл.спец.		Шевченко			
Рук.гр.		Чакре			
Ст.техн.		Новикова			

902-2-0408.86* КЖ

Секция К1-12 хб

Днище. Спецификация.

Стадия	Масса	Масштаб
Лист 31	Листов	

Госстрой СССР Союзводоканалпроект КАЗВОДОКАНАЛПРОЕКТ г. Алма-Ата

Типовые проекты 902-2-0408.86* Альбом III

Ведомость расхода стали на элемент, кг

Марка элемента	Изделия арматурные									
	Арматура класса									
	A-I			A-III						
	ГОСТ 5781-82			ГОСТ 5781-82						
	ф6	ф8	Итого	ф6	ф8	ф10	ф12	ф16	Итого
-01	—	68.4	68.4	154.26	85.27	310.14	73.8	—	623.47
-02	—	68.4	68.4	154.26	85.27	273.6	126	—	639.13
-03	—	68.4	68.4	42	100.58	603.89	332.82	—	1079.29

продолжение

Изделия арматурные				Изделия закладные						Общий расход
Арматура класса			Всего	Арматура класса			Прокат марки		Всего	
Вр-I				A-III			Вст3кп2			
ГОСТ 6727-80				ГОСТ 5781-82			ГОСТ 380-71*			
ф5		Итого		ф8		Итого	б=6	Итого		
74.77		74.77	766.61	3.7 / 6.9		3.7 / 6.9	7.5 / 13.9	7.5 / 13.9	11.2 / 20.8	777.84 / 787.41
74.77		74.77	782.3	3.7 / 6.9		3.7 / 6.9	7.5 / 13.9	7.5 / 13.9	11.2 / 20.8	793.5 / 803.1
75.37		75.37	1223.06	3.7 / 6.9		3.7 / 6.9	7.5 / 13.9	7.5 / 13.9	11.2 / 20.8	1234.25 / 1243.85

В Ведомости расхода стали значения под чертой даны только для нефтесодержащих сточных вод.

Привязан.

Инв.№

Изм.	Лист	№докум.	Подпись	Дата
Н.контр.		Курманалиева		
ГИП		Каштелян		
Нач.отд.		Спицын		
Гл.спец.		Шевченко		
Рук.гр.		Цанга		
Инженер		Исламова		85г

КЖ

Секция К2-6х6

Стадия	Лист	Листов
Р	33	

Днище. Ведомость расхода стали.

Госстрой СССР Союзводоканалниипроект КАЗВОДОКАНАЛПРОЕКТ г. Алма-Ата

Инв.№ подл. | Подпись и дата | Взам. инв.№

Ведомость расхода стали на элемент, кг

Марка элемента	Изделия арматурные										
	Арматура класса										
	A-I			A-III							
	ГОСТ 5781-82			ГОСТ 5781-82							
	ф6	ф8	Итого		ф6	ф8	ф10	ф12	ф14	ф16	Итого
-01	—	150	150		220.94	190.87	848.93	610.75	520.8	—	2392.29
-02	49.6	150	199.6		222.74	111.07	1216.46	412.65	701.4	148.4	2812.72
-03	59	150	209		163.9	160.66	883.53	520.61	1179.01	252.8	3160.63

продолжение

Изделия арматурные				Изделия закладные						Общий расход
Арматура класса			Всего	Арматура класса			Прокат марки		Всего	
Вр-I				A-III			Вст3кп2			
ГОСТ 6727-80				ГОСТ 5781-82			ГОСТ 380-71*			
5		Итого		ф8		Итого	б=6	Итого		
182.96		182.96	2725.25		10.1	10.1	20.3	20.3	30.4	2755.65
148.16		148.16	3160.48		10.1	10.1	20.3	20.3	30.4	3190.88
142.96		142.96	3512.59		10.1	10.1	20.3	20.3	30.4	3542.99

Изм.	Лист	№докум.	Подп.	Дата
Н.контр.		Курманалиева		
Нач.отд.		Спицын		
Гл.спец.		Шевченко		
Рук.гр.		Цанга		
Ст.техн.		Новикова		

902-2-0408.86* КЖ

Секция К1-12х6

Стадия	Масса	Масштаб
Лист 34	Листов	

Днище. Ведомость расхода стали

Госстрой СССР Союзводоканалниипроект КАЗВОДОКАНАЛПРОЕКТ г. Алма-Ата

1200-03

Альбом III

Типовые проект. р. 902-2-0408.86*

Инв.№ подл. | Подпись и дата | Взам. инв.№

Схема расположения нижних сеток

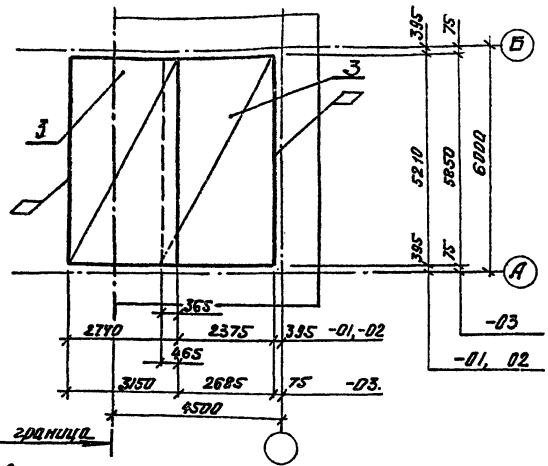


Схема расположения верхних сеток


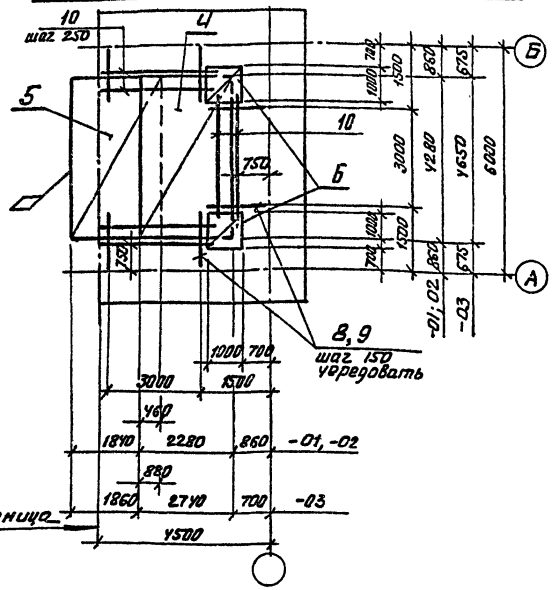


Схема расположения каркасов

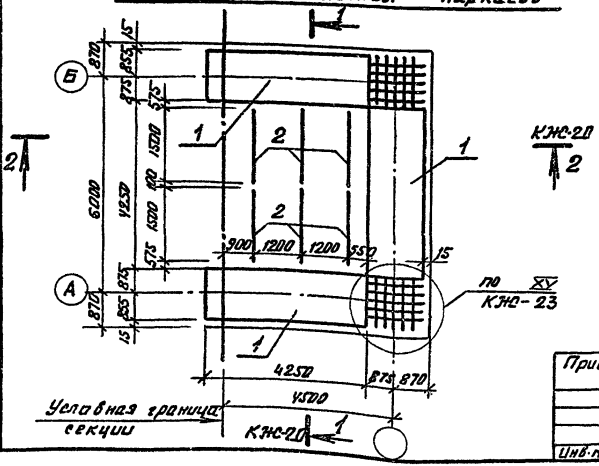

Привязан.					
Инв.№					
Изм.	Лист	№ докум.	Подпись	Дата	
Н.контр.		Куртамалиева		85г.	
ГИП		Каштелюк			
Нач.отд		Спицын			
Гл.спец.		Шевченко			
Рук.гр.		Цанга			
Инженер		Бабич		85г.	

902-2-0408.86* КЖС

Секция К2-6х6

Днище, армирование

Стадия	Лист	Листов
Р	37	

Госстрой СССР Союзводоканалниипроект КАЗВОДОКАНАЛПРОЕКТ г. Алма-Ата

Альбом III

Типовые проект. р. 902-2-0408.86*

Формат	Зона	Поз	Обозначение	Наименование	Кол на испол -01	-02	-03	Примечание
				Документация				
			КЖС-34.20	Сборочные чертежи				
				Сборочные единицы				
		1	КЖИ-5.00200 -01	Каркас пространственный	3	—	—	146.08кг
			-5.00200 -02		—	3	—	151.3 кг
			-5.00200 -03		—	—	3	172.18кг
		2	КЖИ-5.00500	Каркас гнутый	—	—	6	0.84 кг
			-5.00500		6	6	—	0.74 кг
		3	КЖИ-5.00004-01;02	Сетка	2	2	—	31.6
			-5.00004 -03		—	—	2	111.6
		4	КЖИ-5.00005-01;02	Сетка	1	1	—	36.0
			-5.00005 -03		—	—	1	142.1
		5	КЖИ-5.00006-01;02	Сетка	1	1	—	28.5
			-5.00006 -03		—	—	1	108.8
		6	КЖИ-5.00013	Сетка	2	2	2	5.53
		7	1.400 -15 в 1	Изделие закладн. МН 402-1	7	7	7	1.6 кг
			1.400 -15 в 1	" "	13	13	13	1) 1.6 кг
		Уз XV	КЖС -23	Узел XV -01, 02	2	2	—	80.51
				-03	—	—	2	96.17
				Детали				
		8*		ф 8 А-III ГОСТ 5781-82, ℓ=1450	30	30	30	0.57 кг
		9*		ф 8 А-III ГОСТ 5781-82, ℓ=1770	33	33	33	0.07 кг
		10		ф 5 Вр-I ГОСТ 6727-80, ℓ=3400	9	9	9	0.53
				Материалы				
				Бетон М200, Мрз 50, В6	14.0	14.0	14.3	

Ведомость деталей

Поз.	Эскиз
8	280, 1357, 100, 1320
9	280, 320, 1357, 100, 1320

1) Только для нефтесодержащих сточных вод

*) Поз. 8, 9 см. ведомость деталей.

Привязан.

Инв.№

Взам. инв.№ | Подпись и дата | Инв.№ подл.

Изм.	Лист	№ докум.	Подпись	Дата
Н. контр.		Курманалиев		
ГИП		Каштелюк		
Нач. отд.		Спицын		
Гл. спец.		Шевченко		
Рук. гр.		Цангл		
Инженер		Исламова		85

902-2-0408.86* -КЖ

Секция К2-6х6

Днище, спецификация

Стадия	Лист	Листов
Р	35	

Госстрой СССР Союзводоканалниипроект КАЗВОДОКАНАЛПРОЕКТ г. Алма-Ата

Альбом III

Типовые проект. р. 902-2-0408.86*

Схема расположения нижних сеток

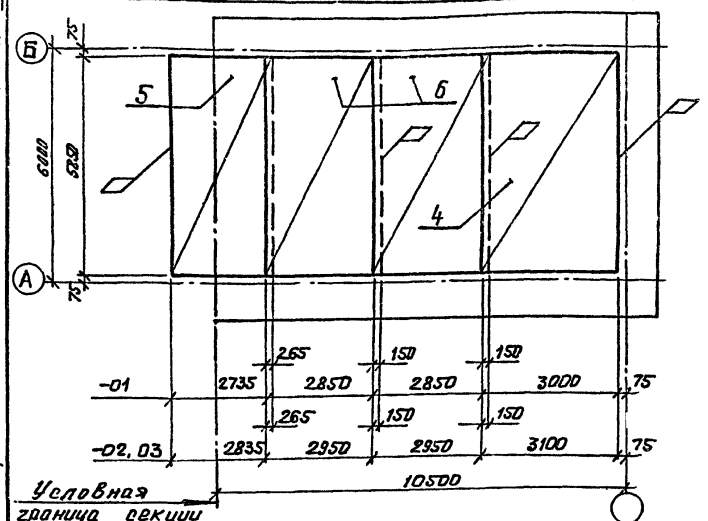


Схема расположения верхних сеток


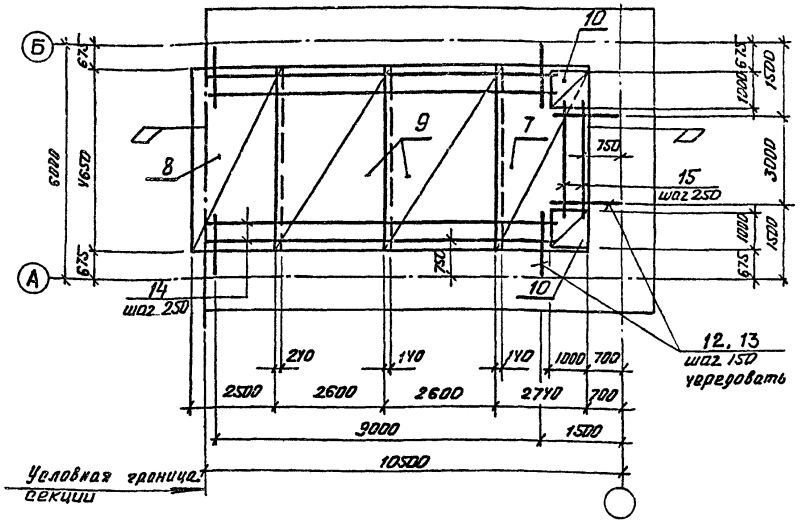


Схема расположения каркасов

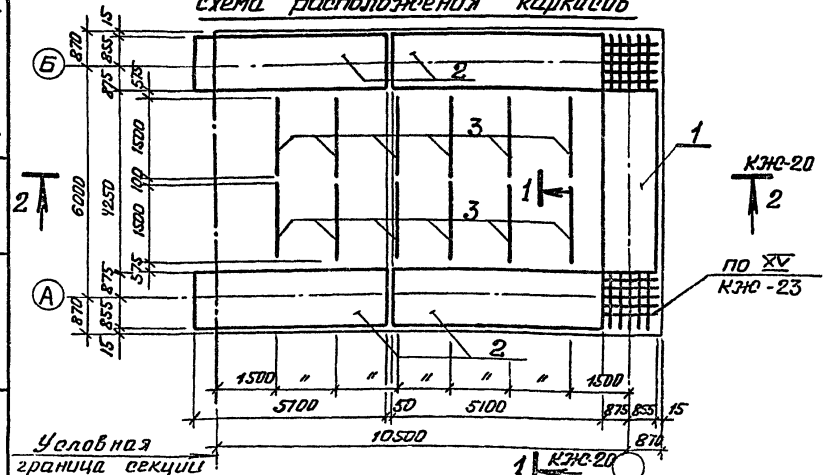

Привязан.

Инв. №

Изм.	Лист	№ докум.	Подпись	Дата
Н. контр.		Курманалиева		
ГИП		Каштелюк		
Нач. отд.		Спицын		
Гл. спец.		Шевченко		
Рук. гр.		Цанго		
Инженер				

902-2-0408.86*

КЖ

Секция К2 – 12×6

Днище армирование

Стадия	Лист	Листов
	36	

Госстрой СССР
Союзводоканалниипроект
КАЗВОДОКАНАЛПРОЕКТ
г. Алма-Ата



Взам. инв. № | Подпись и дата | Инв. № подл.

Альбом III

Типовые проект. 902-2-0408.86*

Формат	Зона	Поз	Обозначение	Наименование	Кол. на испол. -01	-02	-03	Примечание
				Документация				
			КЖС	Сборочные чертежи				
				Сборочные единицы				
		1	КЖИ-5.00200-01	Каркас пространственный	1	—	—	146.08кг
			-5.00200-02		—	1	—	151.3 кг
			-5.00200-03		—	—	1	172.18кг
		2	КЖИ-5.00100-01	Каркас пространственный	4	—	—	262.7кг
			-5.00100-02,03		—	4	4	306.0кг
		3	КЖИ-5.00500	Каркас гнутый	—	—	12	0.84 кг
			5.00600		12	12	—	0.74 кг
		4	КЖИ-5.00007-01	Сетка	1	—	—	105.53кг
			-5.00007-02,03		—	1	1	209.84кг
		5	КЖИ-5.00008-01	Сетка	1	—	—	72.96 кг
			-5.00008-02		—	1	—	123.96кг
			-5.00008-03		—	—	1	212.5кг
		6	КЖИ-5.00009-01	Сетка	2	—	—	73.86 кг
			-5.00009-02,03		—	2	2	124.7 кг
		7	КЖИ-5.00010-01,02	Сетка	1	1	—	136.72кг
			-5.00010-03		—	—	1	185.2кг
		8	КЖИ-5.00011-01,02	Сетка	1	1	—	97.78кг
			-5.00011-03		—	—	1	121.95кг
		9	КЖИ-5.00012-01,02	Сетка	2	2	—	88.15кг
			-5.00012-03		—	—	2	112.15кг
		10	КЖИ-5.00013	Сетка	2	2	2	5.53 кг
		11	1.400-15 В.1	Изделие закладное МН402-1	13	13	13	1.6 кг
		У3 XV	КЖС 23	Узел XV -01,02	2	2	—	80.51кг
				-03	—	—	2	96.17кг
				Детали				
		12		ф12А-III ГОСТ 5781-82 Р=1650	70	70	70	1.47
		13		ф12А-III ГОСТ 5781-82, Р=2150	73	73	73	1.91 кг
		14		ф5 Вр-I ГОСТ 6727-80, Р=3400	6	6	6	1.46 кг
		15		ф5 Вр-I ГОСТ 6727-80, Р=3700	3	3	3	0.53 кг
				Материалы				
				Бетон М200				
				Мрз 50, В6	27.1	27.1	27.8	м3

Ведомость деталей

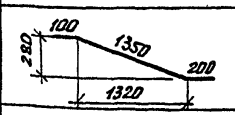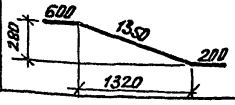Поз	Эскиз
12	
13	

Привязан.

Инв.№

Взам.инв.№ | Подпись и дата | Инв.№ подл.

Изм.	Лист	№ докум.	Подпись	Дата
Н. контр		Курпалимева		
ГИП		Каштелюк		
Нач. отд		Спицын		
Гл. спец.		Шевченко		
Рук. гр.		Цанга		

902-2-0408.86*

КЖС

Секция К2 - 12 к6

Днище. Спецификация

Стадия	Лист	Листов
Р	37	

Госстрой СССР Союзводоканалпроект КАЗВОДОКАНАЛПРОЕКТ г. Алма-Ата

Типовые проект. р. 902-2-0408.86*

Ведомость расхода стали на элемент, кг

Марка элемента	Изделия арматурные										
	Арматура класса										
	А-I			А-III							
	ГОСТ 5781-82			ГОСТ 5781-82							
	ф6	ф8	Итого	ф6	ф8	ф10	ф12	ф14	ф16		Итого
01	—	116.4	116.4	200.54	209.55	568.6	536.14	520.8	—		2033.63
02	49.6	116.4	166.0	202.94	129.75	859.44	320.54	701.4	148.4		2392.43
03	59.0	116.4	175.4	145.1	137.29	814.84	311.0	109.13	252.8		2752.37

продолжение

Изделия арматурные				Изделия закладные							
Арматура класса				Арматура класса			Прокат марки				
Вр-I				А-III			Вст3кп2				
ГОСТ 6727-80			Всего	ГОСТ 5781-82			ГОСТ 380-71*			Всего	Общий расход
ф5		Итого		ф8		Итого	б6		Итого		
150.17		150.17	2237.2	8.5		8.5	17.1		17.1	25.6	2322.8
115.37		115.37	2673.8	8.5		8.5	17.1		17.1	25.6	2699.4
109.96		109.96	3037.73	8.5		8.5	17.1		17.1	25.6	3063.33

Привязан

Инв.№

Изм.	Лист	№ Докум.	Подп.	Дата
Н. контр.		Курманалиев		
Нач. отд.		Спицын		
Гл. спец.		Шевченко		
Рук. гр.		Цанга		
Ст. техн.		Новикова		

Секция С-12х6

Днище. Ведомость расхода стали

Стадия	Масса	Масштаб
Лист 39	Листов	

Госстрой СССР Союзводоканалниипроект КАЗВОДОКАНАЛПРОЕКТ г. Алма-Ата

Ведомость расхода стали на элемент, кг

Марка элемента	Изделия арматурные										
	Арматура класса										
	А-I			А-III							
	ГОСТ 5781-82										
	6	8	Итого	6	8	10	12	14	16		Итого
-01	—	117.6	117.6	184.3	115.34	789.03	496.93	520.8	—		2106.12
-02	49.6	117.6	167.2	186.1	35.54	1156.53	298.73	701.4	148.4		2525.75
-03	49.6	117.6	167.2	145.5	72.53	826.35	116.23	1179.07	148.4		2787.14

продолжение

Изделия арматурные				Изделия закладные							
Арматура класса				Арматура класса			Прокат марки				
Вр-I				А-III			Вст3кп2				
ГОСТ 6727-80			Всего	ГОСТ 5781-82			ГОСТ 380-71*			Всего	Общий расход
5		Итого		8		Итого	б6		Итого		
149.75		143.79	2367.81	6.9		6.9	13.9		13.9	20.8	2388.61
108.99		108.99	2802.94	6.9		6.9	13.9		13.9	20.8	2823.74
110.19		110.19	3055.53	6.9		6.9	13.9		13.9	20.8	3086.33

Привязан

Инв.№

902-2-0408.86* КЖ

Изм.	Лист	№ Докум.	Подпись	Дата
Н. контр.		Курманалиев		
ГИП		Каштелюк		
Нач. отд.		Спицын		
Гл. спец.		Шевченко		
Рук. гр.		Цанга		
Инженер		Исламова		

Секция К2-12х6

Днище. Ведомость расхода стали

Стадия	Лист	Листов
	38	

Госстрой СССР Союзводоканалниипроект КАЗВОДОКАНАЛПРОЕКТ г. Алма-Ата

Инв.№ подл. | Подпись и дата | Взам. инв.№

Типовые проект.р. 902-2-0408.86* Альбом III

Инв.№ подл. | Подпись и дата | Взам.инв.№

Схема расположения нижних сеток

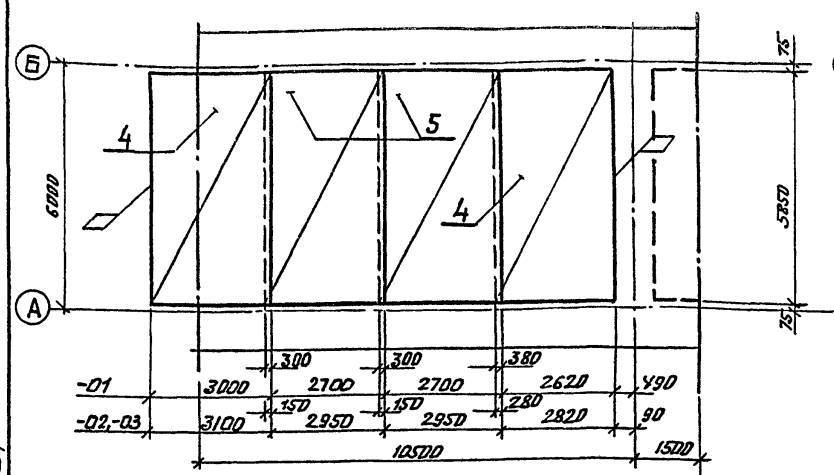


Схема расположения верхних сеток


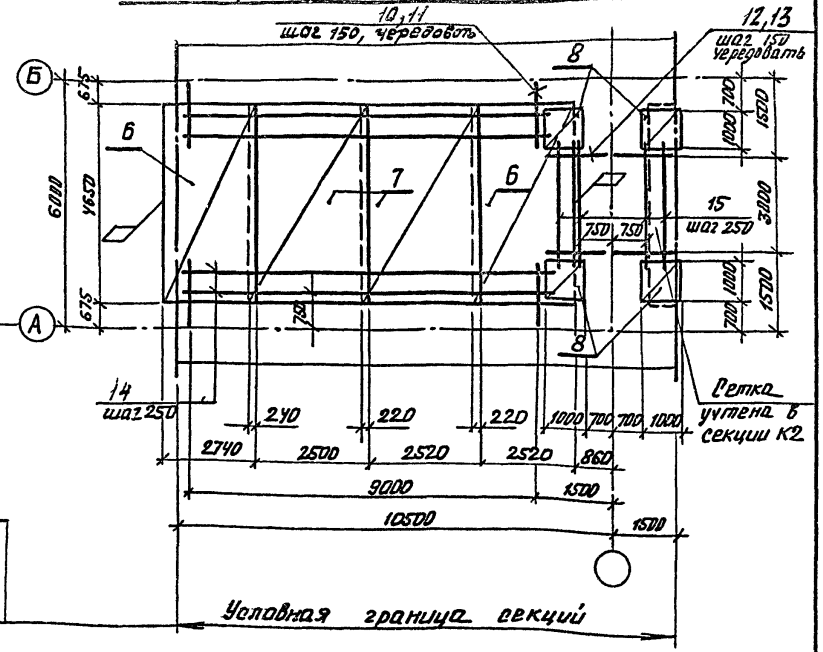


Схема расположения каркасов

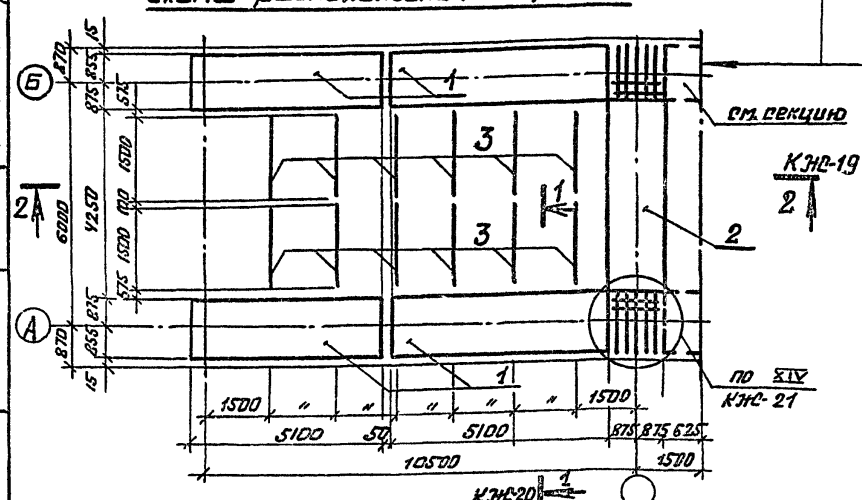

Привязан

Инв.№

Изм.	Лист	№ документа	Подпись	Дата	902-2-0408.86* КЖС
Н.контр.		Куртанаев		85г.	
ГИП		Каштелян			Секция С-12×6
Нач.отд.		Епицын			
Гл.спец.		Шевченко			Днище, армирование
Рук.гр.		Цанга			
Инженер.					

Стадия	Лист	Листов
	40	

Госстрой СССР
Союзводоканалниипроект
КАЗВОДОКАНАЛПРОЕКТ
г. Алма-Ата





Альбом III

Типовые проект. р. 902-2-0408.86*

Формат	Зона	Поз	Обозначение	Наименование	Кол. на испол. -01	-02	-03	Примечание
				Документация				
			КЖ-	Сборочные чертежи				
				Сборочные единицы				
		1	КЖСИ-5.00100-01	Каркас пространственный	4	—	—	252.7
			-5.00100-02,03		—	4	4	306.0
		2	КЖСИ-5.00400-01,02	Каркас пространственный	1	1	—	163.8кг
			-5.00400-03		—	—	1	222.2кг
		3	КЖСИ-500500-	Каркас гнутый	—	—	12	0.84кг
			-5.00600		12	12	—	0.74кг
		4	КЖСИ-500008-01	Сетка	2	—	—	72.96кг
			-5.00008-02		—	2	—	123.96кг
			-5.00008-03		—	—	2	212.5кг
		5	КЖСИ-5.00009-01	Сетка	2	—	—	73.86кг
			-5.00009-02,03		—	2	2	124.7кг
		6	КЖСИ-5.00011-01,02	Сетка	2	2	—	97.78кг
			-5.00011-03		—	—	2	121.95кг
		7	КЖСИ-5.00012-01,02	Сетка	2	2	—	88.15кг
			-5.00012-03		—	—	2	112.15кг
		8	КЖСИ-5.00013	Сетка	4	4	4	5.53кг
		9	1.400-15 в.1	Изделие закладное МУ02-1	16	16	16	1,6кг
		У3	КЖ-23	Узел XIV -01,02	2	2		70,3½кг
		XV		-03			2	85.7½кг
				Детали				
		10*		⌀12 AIII ГОСТ 5781-82 ℓ=1650	60	60	60	1.47кг
		11*		⌀12 AIII ГОСТ 5781-82 ℓ=2150	62	62	62	1.91кг
		12*		⌀8 AIII ГОСТ 5781-82 ℓ=1450	20	20	20	0.57кг
		13*		⌀8 AIII ГОСТ 5781-82 ℓ=1770	22	22	22	0.7кг
		14		⌀5 Bp ГОСТ 6727-80 ℓ=9400	6	6	6	1.45кг
		15		⌀5 Bp ГОСТ 6727-80 ℓ=3400	6	6	6	0.52кг

Формат	Зона	Поз	Обозначение	Наименование	Кол. на испол. -01	-02	-03	Примеч.
				Материалы				
				Бетон М200				
				Мрз 50, В6	22.8	23.8	29.5	М3

Ведомость деталей

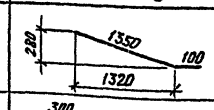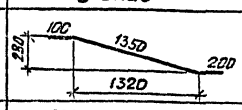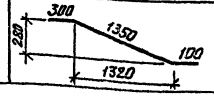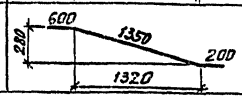Поз	Эскиз	Поз.	Эскиз
12		10	
13		11	

*) Поз 10, 11, 12, 13 см. ведомость деталей

Привязан

Инв.№

Изгл.	Лист	№докум.	Подпись	Дата	
Н.контр.		Куртанадзе			
ГИП		Каштелюк			
Нач. отд		Спицын			
Гл. спец		Шевченко			
Рук. гр.		Цанга			
Ст. техн.		Новикова			

902-2-0408.86* КЖ

Секция С-12х6

Днище. Спецификация

Стадия	Лист	Листов
Р	41	

Госстрой СССР Союзводоканалниипроект КАЗВОДОКАНАЛПРОЕКТ г. Алма-Ата

Инв.№ подл. | Подпись и дата | Взам.инв.№

1200-03

Типовые проект. р. 902-2-0408.86* Альбом III

Схема расположения нижних сеток

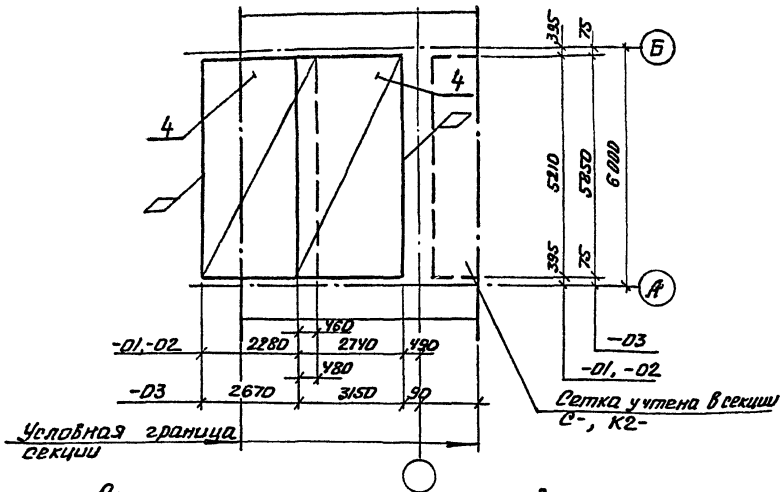


Схема расположения верхних сеток


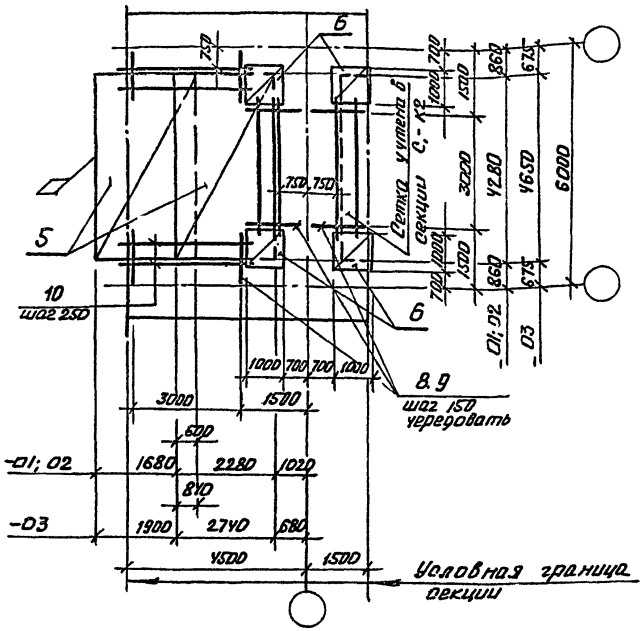


Схема расположения каркасов

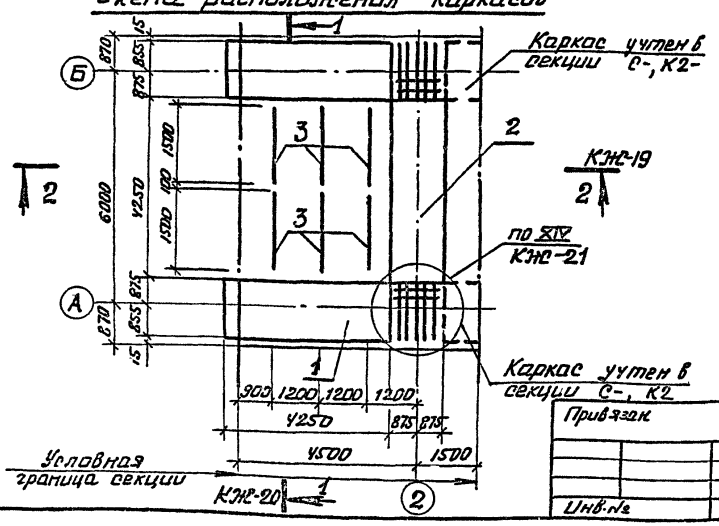

Привязан.

Инв.№

Изм.	Лист	№докум.	Подпись	Дата
Н. контр.		Куртамалиев		
ГИП		Каштелюк		
Нач. отд.		Спицын		
Гл. спец.		Шевченко		
Рук. гр.		Цанга		
Инженер.				

902-2-0408.86* КЖ

Секция С-6×6

Днище, армирование

Стадия	Лист	Листов
	42	

Госстрой СССР Союзводоканалпроект КАЗВОДОКАНАЛПРОЕКТ г. Алма-Ата

Инв.№ подл. | Подпись и дата | Взам. инв.№

1200-03

Формат	Зона	Поз	Обозначение	Наименование	Кол. на испол. -01	-02	-03	Примечание
				Документация				
			КЖО-	Сборочные чертежи				
				Сборочные единицы				
		1	КЖИ-5.00200-01	Каркас пространственный	2	—	—	146.08 кг
			-5.00200-02		—	2	—	151.3 кг
			-5.00200-03		—	—	2	172.18 кг
		2	КЖИ-5.00400-01;02	Каркас пространственный	1	1	—	163.8 кг
			-5.00400-03		—	—	1	222.2 кг
		3	КЖИ-5.00500	Каркас гнутый	—	—	6	0.84 кг
			-5.00600		6	6	—	0.74 кг
		4	КЖИ-5.00004-01;02	Сетка	2	2		31.6 кг
			-5.00004-03		—	—	2	111.5 кг
		5	КЖИ-5.00006-01;02	Сетка	2	2	—	28.5 кг
			-5.00006-03		—	—	2	108.8 кг
		6	КЖИ-5.00013	Сетка	4	4	4	5.53 кг
		7	1.400-15 б.1	Изделие закладное МН-402-1	10	10	10	1.6 кг
			1.400-15 б.1		18	18	18	2) 1.6 кг
		Уз	КЖ-21	Узел XIV -01,02	2	2	—	70.34 кг
		XIV		-03	—	—	2	85.74 кг
				Детали				
		8	Сп. ведомость детал.	ф8 AIII ГОСТ 5781-82 P=1450	40	40	40	0.57 кг
		9	Сп. ведомость детал.	ф8 AIII ГОСТ 5781-82 P=1770	44	44	44	0.7 кг
		10		ф5 Bp-I ГОСТ 6727-80 P=3400	6	6	6	0.52 кг
				Материалы				
				Бетон М200 Мрз 50, В6	16.3	16.3	16.6	м³

1) В ведомости расхода стали значения под чертой даны только для нефтесодержащих сточных вод.
2) Только для нефтесодержащих сточных вод.

Альбом III

Типовые проект. р. 902-2-0408.86*

Инв.№ подл. | Подпись и дата | Взам.инв.№

Ведомость расхода стали на элемент, кг

Марка элемента	Изделия арматурные								
	Арматура класса								
	A-I			A-III					
	ГОСТ 6727-80			ГОСТ 5781-82					
	ф6	ф8	Итого	ф6	ф8	ф10	ф12	ф16	Итого
-01	—	67.2	67.2	161.1	140.1	205.1	148.7	—	655.0
-02	—	67.2	67.2	161.1	140.1	180.5	183.5	—	665.3
-03	9.4	67.2	76.6	41.6	149.9	556.4	261.6	104.3	1113.9

продолжение

Изделия арматурные				Изделия закладные							
Арматура класса			Всего	Арматура класса			Прокат марки			Всего	Общий расход
Bp-I				A-III			Вст3 кп2				
ГОСТ 6727-80				ГОСТ 5781-82			ГОСТ 380-71*				
ф5		Итого		ф8		Итого	Л-6		Итого		
78.2		78.2	800.4	5.3 / 9.5		5.3 / 9.5	10.7 / 19.3		10.7 / 19.3	16.0 / 28.8	816.4 / 829.2
78.2		78.2	810.6	5.3 / 9.5		5.3 / 9.5	10.7 / 19.3		10.7 / 19.3	16.0 / 28.8	826.6 / 839.4
72.1		72.1	1262.5	5.3 / 9.5		5.3 / 9.5	10.7 / 19.3		10.7 / 19.3	16.0 / 28.8	1278.5 / 1291.3

Ведомость деталей

Поз	Эскиз	Поз	Эскиз
8	280, 1350, 100, 1320	9	280, 320, 1350, 100, 1320

Привязан

Инв.№

изм.	Лист	№докум.	Подпись	Дата
Н.контр.		Куприканиев		
ГИП		Каштелюк		
Нач. отд		Спицын		
Гл.спец.		Шевченко		
Рук. гр.		Цанга		

902-2-0408.86* КЖ

Секция С-6х6

Днище. Спецификация

Стадия	Лист	Листов
Р	43	


Госстрой СССР Союзводоканалниипроект КАЗВОДОКАНАЛПРОЕКТ г. Ереван-Ачапняк

Альбом III


Типовые проект. р. 902-2-0408.86 *

Инв. № подл. | Подпись и дата | Взам. инв. №

1-1

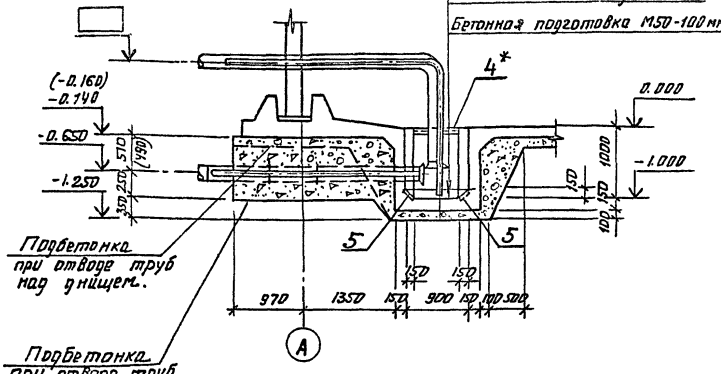


План

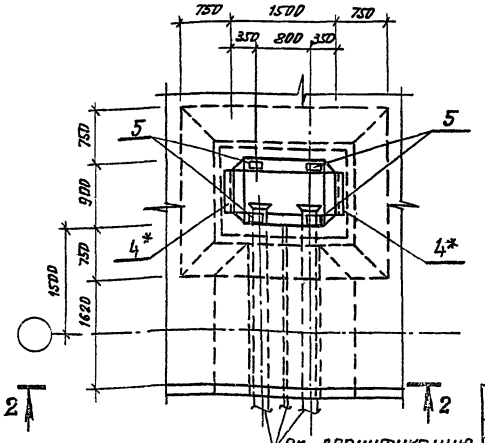

См. спецификацию на л. 2.3 марки НК

2-2

Только при отводе труб под днищем

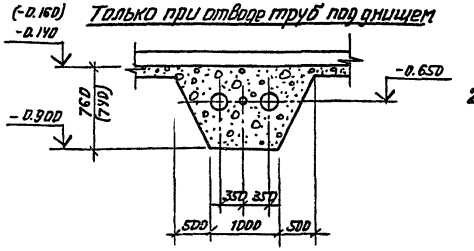

Спецификация элементов приямка

Формат	Зона	Поз	Обозначение	Наименование	Кол.	Примечание
				Сборочные единицы		
		1	Ал.VI л КЖИ-5.00018	Сетка арматурная	2	28.9 кг
		2	Ал.VI л. КЖИ-5.00016	То же	1	16,6 кг
		3	Ал.VI л. КЖИ-5.00014	То же	2	44,2 кг
		5	1.400-15	Изделие закладное МН402-1	4	1,6 кг
		4*	1.400 15	То же, МН517, Р=500	2	3,6 кг
				Детали		
		6	ГОСТ 5781-82	ф8 А-III. Р=960	72	0.38кг
				Материалы:		
				Бетон М200	1.1	м³
				Мрз. 50 В6		

1. Укладку технологических труб производить по чертежу оборудования резервуаров л. НК-2,3
2. * — только при отводе труб над днищем.

Изм.	Лист	№ докум.	Подпись	Дата	
Н. контр.		Куртанашева			
ГИП		Каштелюк			
Нач. отд.		Спицын			
Гл. спец.		Шевченко			
Рук. гр.		Цанга			
Инженер		Жукова			

Привязан

902-2-0408.86 * КЖ

Секция К1-3×Б, К1-6×Б, С-6×Б, К2-6×Б


Стадия	Лист	Листов
Р	44	

Приямок П1. План, разрезы.

Госстрой СССР Союзводоканалниипроект КАЗВОДОКАНАЛПРОЕКТ г. Алма-Ата

Типовые проект. п. 902-2-0408.86* Альбом III

1-1

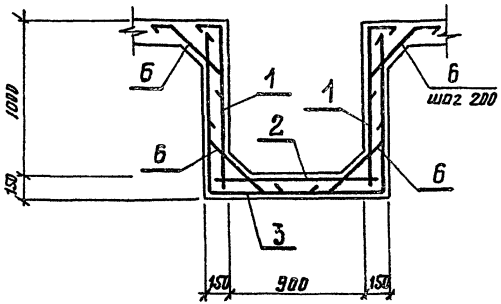

Ведомость расхода стали на элемент, кг

Марка элемента	Изделия арматурные					Изделия закладные					Общий расход
	Арматура класса A-III ГОСТ 5781-82				Всего	Прокат марки В ст 3 кп2				Всего	
	⌀8			Итого		δ=6	⌀8 A-III	∠63×5	Итого		
Приямок *	185,6			185,6	185,6	4,4	3,5	5,7	13,6	13,6	199,0
Приямок	185,6			185,6	185,6	4,4	2,0		6,4	6,4	192,0

Ведомость деталей

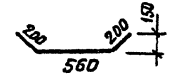
Поз	Эскиз
6	

Схема расположения верхних сеток


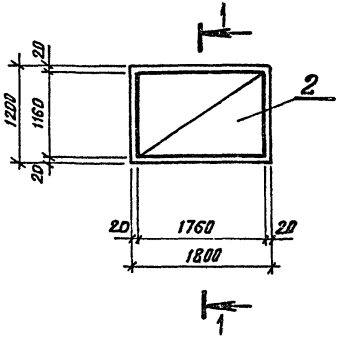


Схема расположения нижних сеток

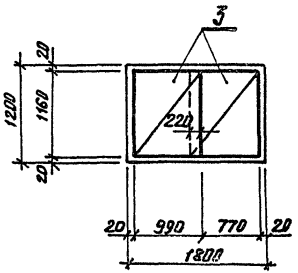

1. Защитный слой бетона для нижней арматуры принят 35мм, остальной – 20мм.
2. * – только при отводе труб над днищем.

				902-2-0408.86* КЖ		
Изм.	Лист	№ докум.	Подп.	Дата		
Гл. спец.		Шевченко			Привязан.	
Н. контр.		Кутманалиева		8.5		
ГИП		Каштелюк			Секция К1-3×6; К1-6×6 С-6×6, К2-6×6	Стадия: Р; Лист: 45; Листов:
Нач. отд.		Спицын				
Рук. гр.		Цанга			Приямок П1. Армирование.	Госстрой СССР Союзводоканалниипроект КАЗВОДОКАНАЛПРОЕКТ г. Алма-Ата
Инженер		Жукова				


Инв. №

Инв. № подл. | Подпись и дата | Взам. инв. №


1200-03

Типовые проект. р. 902-2-0408.86* Альбом III


1-1

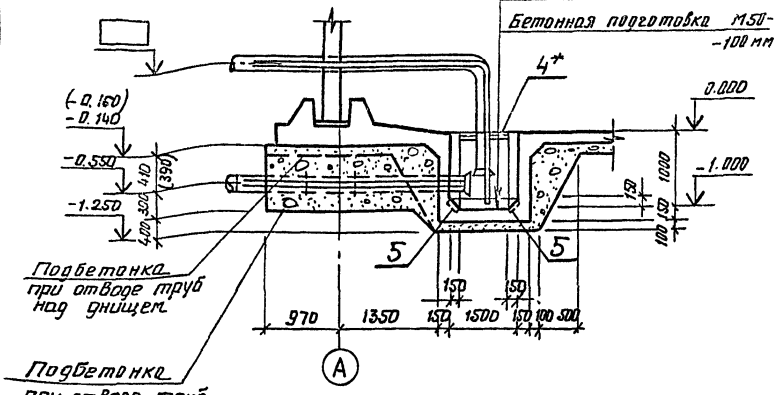

План

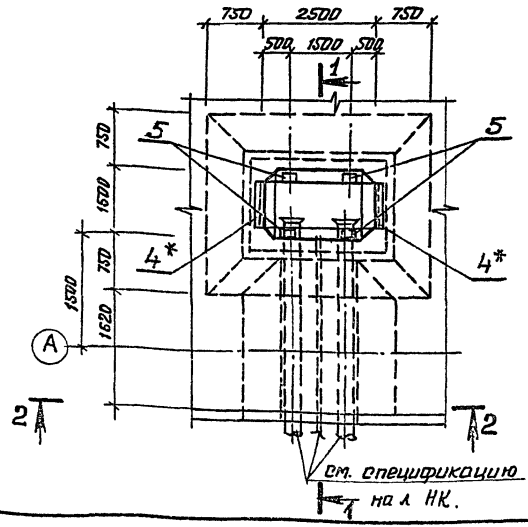

2-2

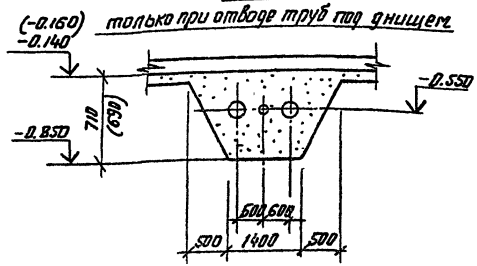

Спецификация элементов приямка

Формат	Зона	Поз.	Обозначение	Наименование	Кол.	Примечание
				Сборочные единицы		
		1	АI.VII л. КЖИ-5.000115	Сетка арматурная	2	44,3кг
		2	АI.VII л. КЖИ-5.000119	То же	1	39,1кг
		3	АI.VII л. КЖИ-5.000П	То же	2	72,0кг
		5	1.400-15	Изделие закладное МН402-1	4	1,6кг
		4*	1.400-15	То же, МН517, ℓ=1200	2	7,2кг
				Детали		
		6	ГОСТ 5781-82	ФВАIII, ℓ=960	100	0,38кг
				Материалы:		
				Бетон М200	2,12	м³
				Мрз 50, В6		

1. Укладку технологических труб производить по чертежу оборудования резервуаров НК.
2. * — только при отводе труб над днищем.

Инв.№ подл. | Подпись и дата | Взам. инв.№

Изм.	Лист	№ докум.	Подпись	Дата
Н. контр.		Куприянцева		85г.
ГИП		Кашпелюк		85г.
Нач. отд.		Спицын		
Гл. спец.		Шевченко		
Рук. гр.		Цанга		
Инженер		Бабич		85г.

Привязан

Инв.№

902-2-0408.86* КЖС

Секция К1-12×6, Р-12×6, К2-12×6

Приямок П2
План, разрезы


Стадия	Лист	Листов
Р	46	

Госстрой СССР Союзводоканалпроект КАЗВОДОКАНАЛПРОЕКТ г. Алма-Ата

Типовые проект. р. 902-2-0408.86* Альбом III

Инв.№ подл. | Подпись и дата | Взам. инв.№

1-1

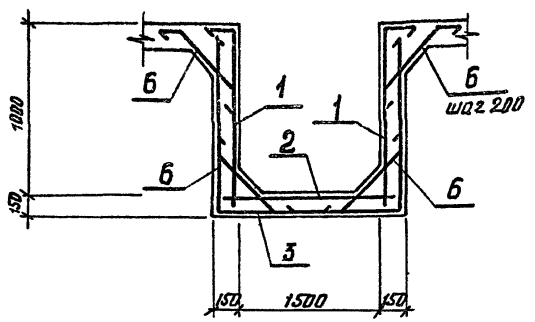

Ведомость расхода стали на элемент, кг

Марка элемента	Изделия арматурные					Изделия закладные					Общий расход
	Арматура класса A-III ГОСТ 5781-82				Всего	Прокат марки Вст3кп2				Всего	
	ф8			Итого		⌀-6	⌀8 A-III	∠63×5	Итого		
Приямок *	307.3			307.3	307.3	4.4	4.9	11.5	15.9	20.8	328.7
Приямок	307.3			307.3	307.3	4.4	2.0	—	6.4	6.4	313.7

Ведомость деталей

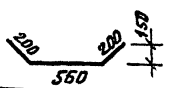
Поз.	Эскиз
6	

Схема расположения верхних сеток


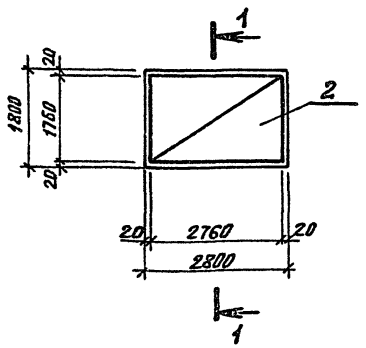


Схема расположения нижних сеток

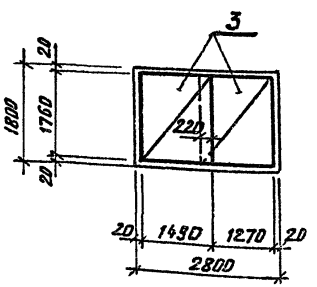

1. Защитный слой бетона для нижней арматуры принят 35мм, остальной — 20мм
2. * — только при отводе труб над днищем.

Изм.	Лист	№ докум.	Подп.	Дата	902-2-0408.86* КЖ				
Н. контр.		Куртанадзе							
ГИП		Каштелюк			Секция К1-12×6, С-12×6, К2-12×6	Стадия	Лист	Листов	
Нач. отд.		Спицын				Р	47		
Гл. спец.		Шевченко			Приямок. П2 Армирование	Госстрой СССР Союзводоканалниипроект КАЗВОДОКАНАЛПРОЕКТ г. Алма-Ата			
Рук. гр.		Цанга							
Инженер		Бабич							

Привязан

Инв.№

Типовые проект.р. 902-2-0408.86* Альбом III

Ведомость рабочих чертежей основного комплекта НК

Лист	Наименование	Примечание
1	Общие данные	
2	Технологические трубопроводы. План.	
	Разрез 4-4. Узел I. I Вариант.	
3	Технологические трубопроводы. I вари-	
	ант. Разрезы 1-1, 2-2, 3-3.	
4	Технологические трубопроводы. I вари-	
	ант. Спецификация (продолжение)	
5	Технологические трубопроводы. II ва-	
	риант. План, разрезы 4-4, 6-6. Узел I.	
6	Технологические трубопроводы. II вари-	
	ант. Разрезы 1-1, 2-2, 3-3, 5-5.	
7	Технологические трубопроводы. I вариант.	
	Спецификация (продолжение)	

Ведомость ссылочных и прилагаемых документов

Обозначение	Наименование	Примечание
	Прилагаемые документы	
НК.ВМ	Ведомости потребности	
	в материалах.	Ал. IX

Типовой проект разработан в соответствии с действующими нормами, правилами и предусматривает мероприятия, обеспечивающие взрывную, взрывопожарную и пожарную безопасность при эксплуатации сооружения.

Главный инженер проекта У. Каштелюк


Рук. гр.			Привязан
Исполнил			
Проверил			
Инв. №			
			902-2-0408.86* НК
Нач. отд.	Каштелюк		Секции резервуаров 3×6, 6×6, 12×6
Н. контр.	Прокопец		Стадия: Р; Лист: 1; Листов: 7
ГИП	Каштелюк		
Рук. гр.	Воржецова		Общие данные I и II варианты.
Ст. инж.	Яцкова		Госстрой СССР СоюзВодоканалмонтажпроект КАЗВОДОКАНАЛПРОЕКТ г. Алма-Ата

Инв. № подл. | Подпись и дата | Взам. инв. №


Типовые проект. Р. 902-2-0408.86* Альбом III

Инв. № подл. | Подпись и дата | Взам. инв. №


Секция размером 3×6м
План

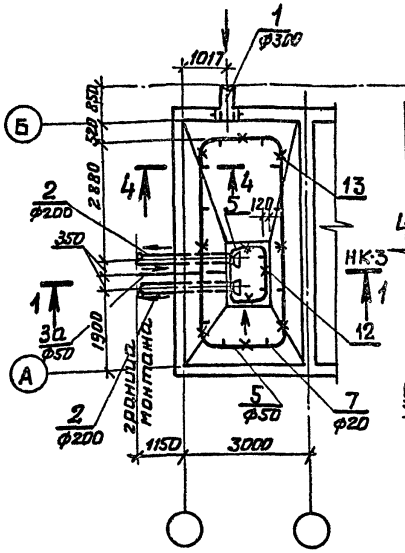


Секция размером 6×6м
План

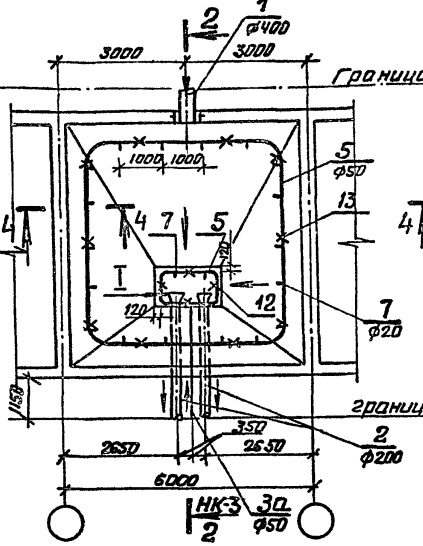


Секция размером 12×6м
План

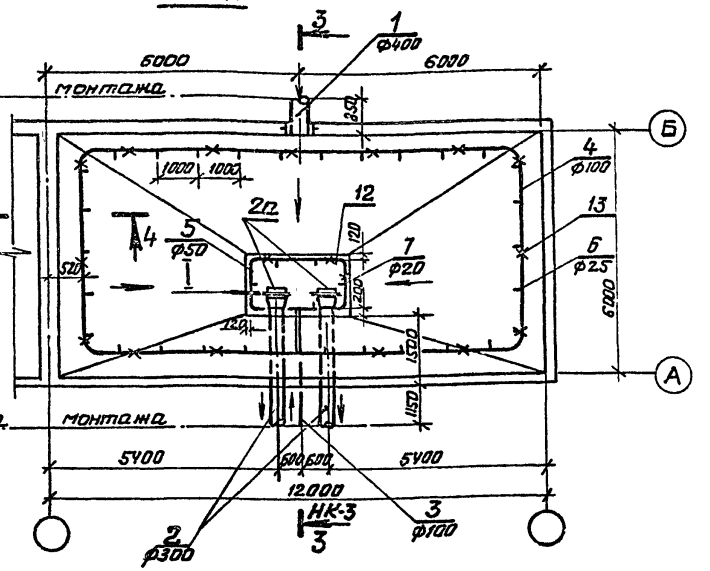

4-4

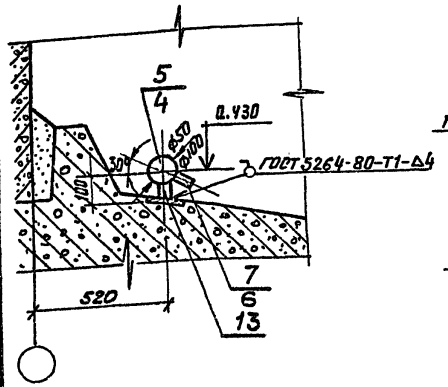

I 1:5

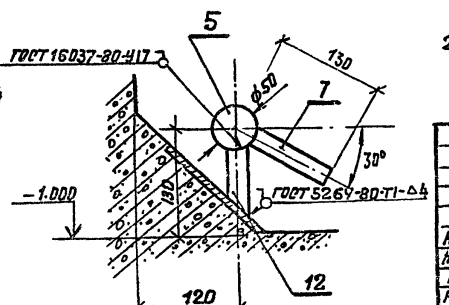

1. Технологические трубопроводы не меняются в зависимости от местоположения секций в блоке.
2. Спецификацию см. НК листы 3,4.

Привязан.


Инв. №

				902-2-0408.86* НК			
Нач. отд	Каштелюк			Секции резервуаров 3х6, 6х6, 12х6	Стадия	Лист	Листов
Норм. контр	Прохоленко		1991		Р	2	
ГИП	Каштелюк			Технологические трубопроводы. План. Разрез 4-4, Узел I. I Вариант	Госстрой СССР Союзводоканалпроект КАЗВОДОКАНАЛПРОЕКТ г. Алма-Ата		
Рук. гр.	Ворнецова						
Ст. инж	Вганова						


Типовые проект. р. 902-2-0408.86* Альбом III

Инв.№ подл. | Подпись и дата | Взам. инв.№


1-1

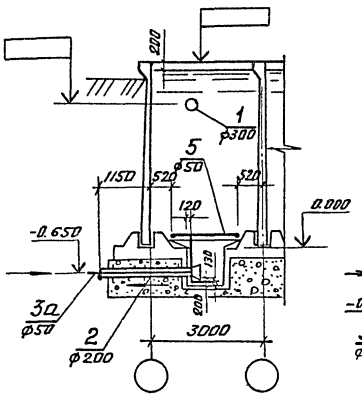

2-2

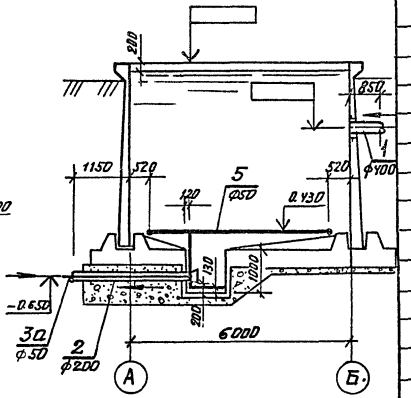

3-3

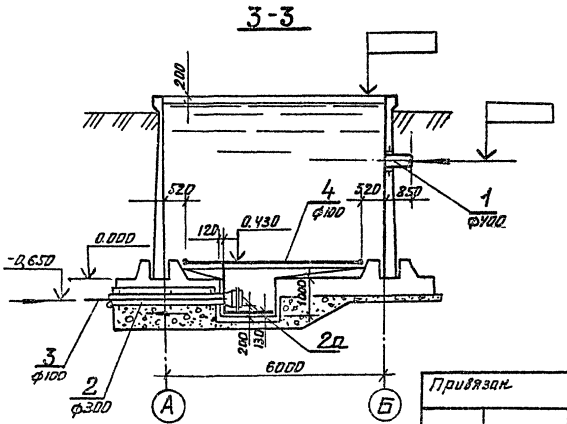

Марка поз	Обозначение	Наименование	Кол-во	Масса ед.кг	Примеч.
		Секция размером 3х6м			
		Подводящий трубопровод			
1	ГОСТ 10704-76	Труба ф 325х6	0.85	47.20	м
		Отводящие трубопроводы			
2	МК 16.00.00.СБ Ал. VI	Отводящий трубопровод	2	90.0	
		Трубопроводы взмучивания и смыва осадка			
3а	МК 18.00.00 СБ Ал. VI	Патрубок фу50	1	17.0	
5	ГОСТ 3262-75	Труба ф 50х4.5	20.2	6.16	м
7	ГОСТ 3262-75	Штуцер фу 20	18	0.16	l=100мм
9	ГОСТ 17375-77	Отвод 90° фу 50	9	1.20	
10а	ГОСТ 17376-77	Тройник равнопроходной фу 50	2	1.0	
11.а		Заглушка, фу 50	2	1.0	
		Лист Б6 ГОСТ 19903-74 Ст.3 ГОСТ 14637-79	1	0.5	
		Опоры и крепления трубопроводов			
12		Опора l=100	4	0.166	
		Труба 20х2,8 ГОСТ 3262-75			
13		Опора l=100	8	0.166	
		Труба 20х2.8 ГОСТ 3262-75			

1. Продолжение спецификации см. НК лист 4

Привязан.		902-2-0408.86*	НК
Инв.№	Нач.отд. Каштелюк; Норм.конт. Прокопенко; ГИП Каштелюк; Рук.груп. Воржецова; Ст.инж. Яганова	Секции резервуаров 3х6, 6х6, 12х6	Стадия Р; Лист 3; Листов
		Технологические трубопроводы. Вариант. Разрезы 1-1, 2-2, 3-3	Госстрой СССР Союзводоканалпроект КАЗВОДОКАНАЛПРОЕКТ г. Ялта-Крым

Типовые проект. р. 902-2-0408.86* Альбом III

продолжение

Марка поз	Обозначение	Наименование	Кол-во	Масса ед. кг	Примеч.
		Секция размером 6×9м			
		Подводящий трубопровод			
1	ГОСТ 10704-76	Труба ф 426×7	0.85	72.33	м
		Отводящие трубопроводы			
2	МК 16.00.00 СБ Ал. VI	Отводящий трубопровод ф 219×6	2	10К.0	
		Трубопровод взмучивания и смыва осадка			
3а	МК 18.00.00.СБ Ал.VI	Патрубок ф50	1	19.6	
5	ГОСТ 3262-75	Труба ф50×4.5	23	6.16	м
7	ГОСТ 3262-75	Штуцер ф20×3.2	22	0.16	Р=100кгс/см²
9	ГОСТ 17375-77	Отвод 90° ф у50	9	1.20	
10а	ГОСТ 17376-77	Тройник равнопроходной ф у50	1	1.0	
11а		Заглушка ф у50			
		Лист 5б ГОСТ 19903-74* Ст.3 ГОСТ 14637-79	1	0.5	
		Опоры и крепления трубопроводов			
12		Опора l = 100	4	0.166	
		Труба 20×2.8 ГОСТ 3262-75			
13		Опора l = 100	10	0.166	
		Труба 20×2.8 ГОСТ 3262×75			
		Секция размером 12×9м			
		Подводящий трубопровод			
1	ГОСТ 10704-76	Труба ф 426×7	0.85	72.33	м
		Отводящие трубопроводы			
2	МК 16.00.00 СБ Ал. VI	Отводящий трубопровод ф 325×6	2	135.0	
2а	МК 8.00.00.СБ Ал VI	Решетка	2	14.24	

Марка поз	Обозначение	Наименование	Кол-во	Масса ед. кг	Примеч.
		Трубопровод взмучивания и смыва осадка			
3	МК 18.00.00.СБ. Ал. VI	Патрубок ф 100	1	45.0	
4	ГОСТ 3262-75	Труба ф 100×5	34.7	13.44	м
5	ГОСТ 3262-75	Труба ф 50 х 4.5	7.32	6.16	м
6	ГОСТ 3262-75	Штуцер ф 25×3.2	30	0.24	Р=100кгс/см²
7	ГОСТ 3262-75	Штуцер ф 20 х 3.2	6	0.16	Р=100кгс/см²
8	ГОСТ 17375-77	Отвод 90° ф у100	5	3.76	
9	ГОСТ 17375-77	Отвод 90° ф у50	4	1.2	
10	ГОСТ 17376-77	Тройник равнопроходной ф у100	1	2.05	
11		Заглушка ф у100			
		5б ГОСТ 19903-74 Лист Ст.3 ГОСТ 14637-79	2	0.8	
		Опоры и крепления трубопроводов			
12		Опора l = 100	4	0.166	
		Труба 20×2.8 ГОСТ 3262-75			
13		Опора l = 50	16	0.35	
		Труба 40 х 3.5 ГОСТ 3262-75			

Привязан

Инв.№

Инв.№подл. | Подпись и дата | Взам.инв.№

		902-2-0408.86*	НК
Нач. отд.	Каштелян		
Н.контр.	Прокопенко		
ГИП	Каштелян		
Рук. гр.	Корнецова		
Ст. инж.	Иванова		

Секции резервуаров 3×6, 6×6, 12×6


Стадия	Лист	Листов
Р	4	

Технологические трубопроводы. I Вариант. Спецификация (продолжение)

Госстрой СССР Союзводоканалпроект КАЗВОДОКАНАЛПРОЕКТ г. Алма-Ата


Типовые проект. р 902-2-0408.86* Альбом III

Секция размером 3×6м
План

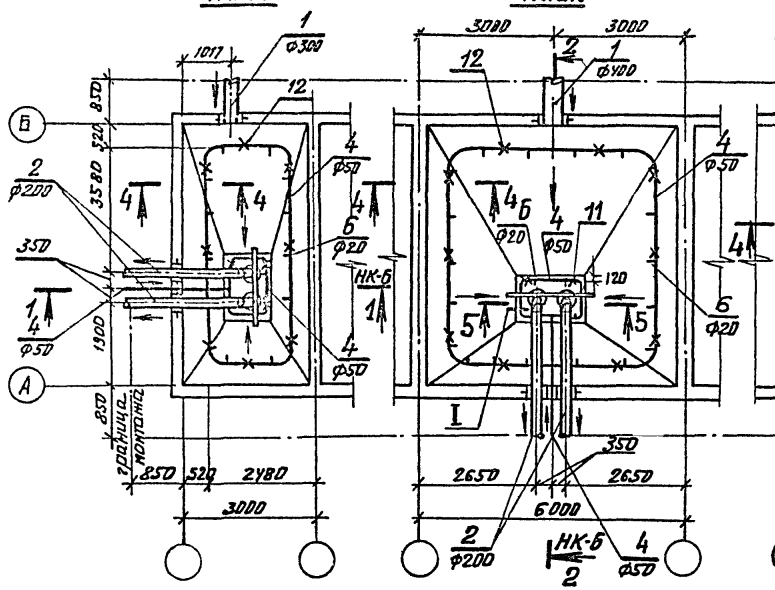


Секция размером 6×6м
План


Секция размером 12×6м
План

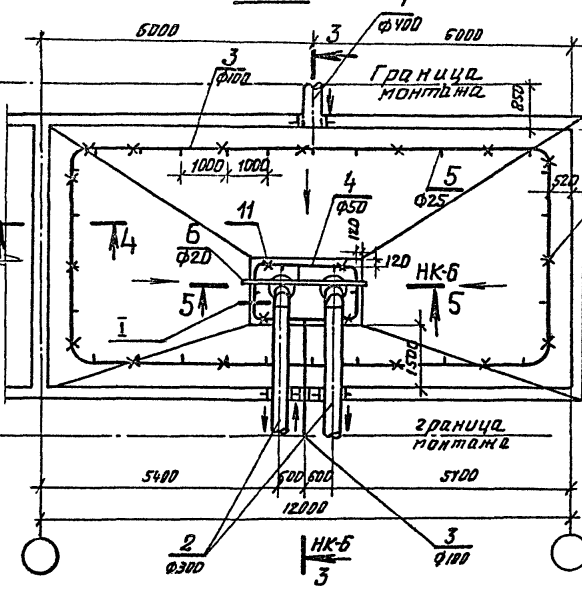


Б-Б
М1:5

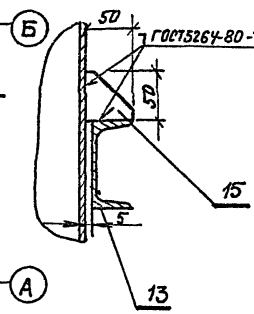

4-4

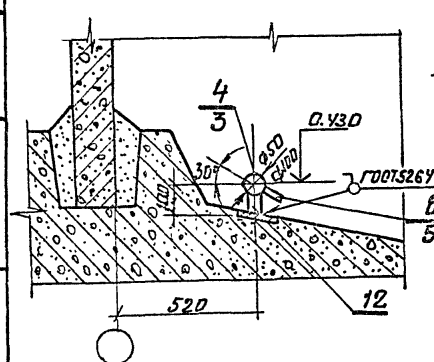

I 1:5

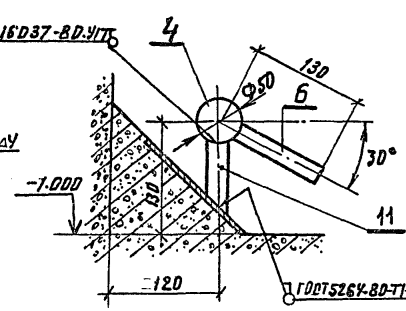

1. Технологические трубопроводы не меняются в зависимости от расположения секций в блоке.
2. Позиции на разрезе 4-4 даны в числителе для секции размером 6×6м, в знаменателе – для секции 12×6м.
3. Спецификацию см. НК листы 6,7

Привязан

Инв.№

Нач. отд.	Каштелюк			
Норм. кон.	Прокопенко		1985	
ГИП	Каштелюк			
Рук. гр.	Воржецова			
Ст. инж.	Яганова		85г.	

902-2-0408.86* НК

Секции резервуаров 3×6, 6×6, 12×6


Технологические трубопроводы. II Вариант. План. Разрезы 4-4 6-6. Узел I

Стадия	Лист	Листов
Р	5	

Госстрой СССР Союзводоканалниипроект КАЗВОДОКАНАЛПРОЕКТ г. Алма-Ата

Инв.№ подл. | Подпись и дата | Взам. инв.№

Типовые проект.р. 902-2-0408.86* Альбом III

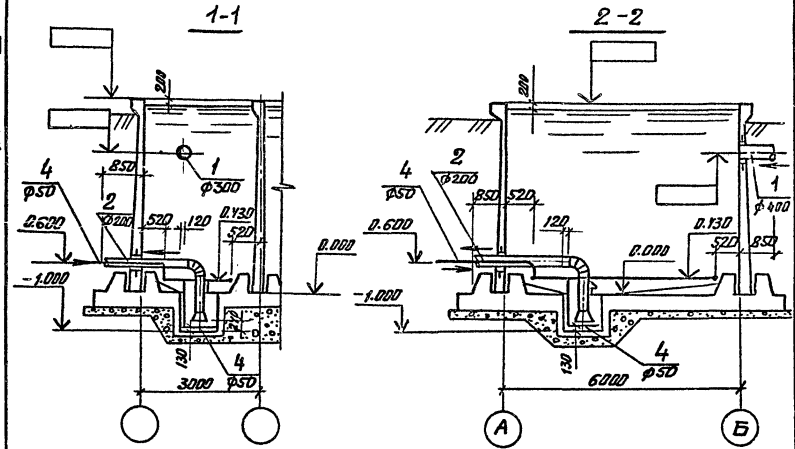

Марка поз	Обозначение	Наименование	Кол-во	Масса ед. кг	Примечание
		Секция размером 3×6			
		Подводящий трубопровод			
1	ГОСТ 10704-76	Труба 325×6	0.85	47.20	м
		Отводящие трубопроводы			
2	МК 17.00.00 ОБ Альб. VI	Отводящий трубопровод ф 219×6	2	114.0	
		Трубопровод взмучивания и отвода осадка			
4	ГОСТ 3262-75	Труба ф 50×4.5	23.5	5.16	м
6	ГОСТ 3262-75	Штуцер ф 20×3.2	18	0.16	Р=100
8	ГОСТ 17375-77	Отвод 90° ф$_у$ 50	10	1.20	
9а	ГОСТ 17376-77	Тройник равнопроходной, ф$_у$ 50	1	1.0	
10а		Заглушка ф$_у$ 50			
		Лист Б6 ГОСТ 19903-74 / Ст.3 ГОСТ 14637-79	1	0.5	
		Опоры и крепления трубопроводов			
11		Опора L=100	4	0.166	
		Труба 20×2.8 ГОСТ 3262-75			
12		Опора L=100	8	0.166	
		Труба 20×2.8 ГОСТ 3262-75			
13		Балка L=1700	1	12	
		Швеллер 8 ГОСТ 8240-72 / Ст.3 ГОСТ 535-79			
15		Косынка 50×50	2	0.05	
		Лист Б ГОСТ 19903-74 / Ст.3 ГОСТ 16523-70			

1. Продолжение спецификации см. на листе НК-7

Нач.отд	Каштелюк				
Норм.конт	Проколенко				
ГИП	Каштелюк				
Рук.груп.	Воржецова		1985		
Ст.инж.	Яганова		1985		

902-2-0408.86* НК

Секции резервуаров 3×6, 6×6, 12×6. Технологические трубопроводы и Варианты. Разрезы 1-1, 2-2, 3-3, 5-5

Стадия	Лист	Листов
Р	6	

Госстрой СССР Союзводоканалниипроект. КАЗВОДОКАНАЛПРОЕКТ г.АЛМА-АТА

Привязан

Инв.№

Инв.№ подл. | Подпись и дата | Взам.инв.№

продолжение

Марка поз	Обозначение	Наименование	Кол.	Масса ед. кг	Примеч.
		Секция размером 6х6м			
		Подводящий трубопровод			
1	ГОСТ 10704-76	Труба ф 426х7	0.85	72.33	м
		Отводящие трубопроводы			
2	МК 17.00.00 СБ. Ал. VI	Отводящий трубопро-			
		вод ф 219х6	2	135.0	
		Трубопровод взмучивания и смыва осадка			
4	ГОСТ 3262 – 75	Труба ф 50 х 3.5	25	6.16	м
6	ГОСТ 3262 – 75	Штуцер ф 20 х 3.2	22	0.16	Р=100мм
8	ГОСТ 17375 – 77	Отвод 90° ф у 50	8	1.20	
9а	ГОСТ 17376 – 77	Тройник равнопроход			
		ной ф у 50	1	1.0	
10а		Заглушка ф у 50			
		Лист $\frac{Б6\ ГОСТ\ 19903-74}{Ст.3\ ГОСТ\ 19637-79}$	1	0.5	
		Опоры и крепления трубопроводов			
11		Опора λ = 100	4	0.166	
		Труба 20х2.8 ГОСТ 3262-75			
12		Опора λ = 100	10	0.166	
		Труба 20х2.8 ГОСТ 3262-75			
13		Балка λ = 1700	1	12.0	
		Швеллер $\frac{8\ ГОСТ\ 8240-72}{Ст.3\ ГОСТ\ 535-79}$			
14		Стойка λ = 220	2	1.55	
		Швеллер $\frac{8\ ГОСТ\ 8240-72}{Ст.3\ ГОСТ\ 535-79}$			
15		Косынка 50 х 50	2	0.05	
		Лист $\frac{6\ ГОСТ\ 19903-74}{Ст.3\ ГОСТ\ 16523-70}$			
		Секция размером 12х6м			
		Подводящий трубопровод			
1	ГОСТ 10704-76	Труба ф 426 х 7	0.85	72.33	м
		Отводящие трубопроводы			
2	МК1Т.00.00.СБ Ал. VI	Отводящий трубопров.	2	215.0	
2а	МК 8.00.00 СБ Ал. VI	Решетка	2	14.24	
3	ГОСТ 3262-75	Труба ф 100х5	37.5	13.44	м
4	ГОСТ 3262-75	Труба ф 50 х 3.5	7.32	6.16	м
5	ГОСТ 3262-75	Штуцеры ф у 25 х 3.2	28	0.24	Р=100мм
6	ГОСТ 3262-75	Штуцеры ф у 20 х 3.2	6	0.16	Р=100мм
7	ГОСТ 17375-77	Отвод 90° ф у 100	6	3.76	
8	ГОСТ 17375-77	Отвод 90° ф у 50	4	1.2	
9	ГОСТ 17376-77	Тройник равнопроход-			
		ной ф у 100	1	2.05	
10		Заглушка ф у 100	1	0.8	
		Лист $\frac{Б6\ ГОСТ\ 19903-74}{Ст.3\ ГОСТ\ 19637-79}$			
		Опоры и крепления трубопроводов			
11		Опора λ = 100	4	0.166	
		Труба 20х 2.8 ГОСТ 3262-75			
12		Опора λ = 90	16	0.35	
		Труба 40 х 3.5 ГОСТ 3262-75			
13		Балка λ = 2700	1	23.2	
		Швеллер $\frac{10\ ГОСТ\ 8240-72}{Ст.3\ ГОСТ\ 535-79}$			
14		Стойка λ = 200	2	1.72	
		Швеллер $\frac{10\ ГОСТ\ 8240-72}{Ст.3\ ГОСТ\ 535-79}$			
15		Косынка 50 х 50	2	0.05	
		Лист $\frac{6\ ГОСТ\ 19903-74}{Ст.3\ ГОСТ\ 16523-70}$			

1. Начало спецификации см. НК лист 6

Типовые проект. 902-2-0408.86** Альбом III

Инв.№ подл. | Подпись и дата | Взам. инв.№

Привязан

Инв.№

		902-2-0408.86**	НК
Нач. отд.	Каштелюк		
Норм. конт.	Прокопенко		
ГИП	Каштелюк		
Рук. гр.	Воронцова		
Ст. инж.	Яганова		

Секции резервуаров 3х6, 6х6, 12х6

Технологические трубопроводы. II Вариант. Спецификация (продолжение)

Стадия	Лист	Листов
Р	7	

Госстрой СССР Союзводоканалниипроект КАЗВОДОКАНАЛПРОЕКТ г. Алма-Ата

Типовые проект.р. 902-2-0408.86* Альбом III

Ведомость прилагаемых и ссылочных документов

Обозначение	Наименование	Примеч.
	Ссылочные документы	
ТМ4-124-81	Датчик сигнализатора уровня.	
	Групповая установка на резервуаре	
ТМ4-135-78	Датчик уровня ДУ реле ИКС-2.	
	Установка на буккере	
ТМ4-123-74	Датчик сигнализатора уровня	
	Установка на стене резервуара	
ТМ4-118-7	Датчик ДСУ измерителя уровня	
	УМ2-30-ОНБТ-01. Установка на	
	водоёме	
ЗК4-124-74	Кронштейн	
ТК4-3453-81	Кронштейн КП	
ТК4-3458-74	Гайка М 27×1,5	
	Прилагаемые документы	
МК. 10.00.00	Кожух	
МК 11.00.00	Бобышка	
МК 12.00.00	Фланец	
ЭК. ВМ	Ведомость материалов	

Проект разработан в соответствии с действующими нормами, нормами и правилами
Гл. инж. проекта / Каштелюк И.Х./

Ведомость чертежей основного комплекта марки ЭК

Лист	Обозначение	Примеч.
1	Общие данные. Спецификация основных	
	монтажных материалов и изделий (начало)	
2	Общие данные. Спецификация основных	
	монтажных материалов и изделий (окончание)	
3	Установка датчиков уровня (начало)	
4	Установка датчиков уровня (окончание)	

Привязан

Инв.№

902-2-0408.86* ЭК

Изм.	Лист	№ докум.	Подп.	Дата
Н.контр		Бештомова		
ГИП		Каштелюк		
Нач.отд		Кривенко		
Рук.гр		Гагаринов		
Вед.инж		Паршин		01.86

Секция шириной 6 м.

Общие данные. Спецификация основных монтажных материалов и изделий (начало)

Стадия	Лист	Листов
Р	1	4

Госстрой СССР Союзводоканалниипроект КАЗВОДОКАНАЛПРОЕКТ г. Алма-Ата

Инв.№ подл. | Подпись и дата | Взам. инв.№

В проекте предусматривается:

-установка первичного преобразователя ПП-ПОФ емкостного уровнемера РУС-О (обыкновенное исполнение),

-установка измерительных преобразователей регулятора-сигнализатора уровня ЭРСУ-3

При необходимости возможна установка других датчиков уровня. Например: ЭИУ-2 (монтажный чертеж ТМ4-123-74) или ДСУ-1М (монтажный чертеж ТМ4-118-74)

Первичные преобразователи приборов устанавливаются на типовых конструкциях по типовым монтажным чертежам на стене резервуара. Необходимые закладные детали предусмотрены в строительной части проекта. Для защиты от атмосферных осадков и случайных механических повреждений датчики прикрываются съемным кожухом.

Емкостный уровнемер РУС-О, дающий возможность непрерывного измерения уровня, имеет унифицированный выходной сигнал 0÷5 mA (0÷20; 4-20 mA) и длину линии связи между первичным и измерительным преобразователями до 500 м. Регулятор-сигнализатор уровня ЭРСУ-3 позволяет контролировать три определенных уровня.

Уровнемеры заказываются в проекте насосной станции или диспетчерского пункта, где будут расположены вторичные приборы. Там же разрабатываются схемы подключения.

Спецификация основных монтажных материалов и изделий

№ п/п	Обозначение	Наименование	Кол.	Прим.
1	МК 10.00.00	Кожух	1	
2	МК 11.00.00	Бобышка	1	
3	МК 12.00.00	Фланец	1	
4	ТК4-3458-74	Гайка М 27×1.5	3	
5	ТК4-3453-81	Кронштейн КП-42	1	
6	ЗК4-124-74	Кронштейн К-4	1	
7		Метизы ; кг	2	

Альбом III

Типовые проект.р. 902-2-0408.86*

Инв.№ подл. | Подпись и дата | Взам.инв.№

Привязан

Инв.№

Изм	Лист	№ докум.	Подпись	Дата
Н.контр		Бештомова		
ГИП		Каштелюк		
Нач.отд		Кривенко		
Рук.гр.		Гаринов		
Ведущ.		Паршин		01.85

902-2-0408.86* ЭК

Секция шириной 6 м.

Стадия	Лист	Листов
Р	2	

Общие данные. Спецификация основных монтажных материалов и изделий (окончание)

Госстрой СССР Союзводоканалниипроект КАЗВОДОКАНАЛПРОЕКТ г. Алма-Ата

Типовые проекты. 902-2-0408.86* Альбом III

1. Датчики уровня ЭРСУ-3, ПП-ПОФ и соединительная коробка КСК-8 заказываются в проекте насосной станции.

2. Датчики монтировать по ТМ4-129-81 и ТМ4-135-78.

Поз.	Обозначение	Наименование	Кол.	Масса ед.кг	Прим.
1		Первичный преобразователь ПП-ПОФ	1		См.прим.1
2		Датчик уровня ЭРСУ-3	2		—»—
3		Коробка КСК-8	1		—»—
4	ТК4-3453-81	Кронштейн КП-42	1		
5	ТК4-3458-74	Гайка М 27×1.5	3		
6		Стержень ф 12 ℓ=4.8 м	1		
7	ЭК4-124-74	Кронштейн К-4	1		
8	МК.11.00.00	Бобышка	1		
9	МК.12.00.00	Фланец	1		
10	МК 10.00.00	Кожух	1		
11	ГОСТ 7805-70	Болт М 8×30	3		
12	ГОСТ 5915-70	Гайка М 8	3		
13	ГОСТ 11371-78	Шайба 8	3		
14	ГОСТ 7805-70	Болт М 12×40	6		
15	ГОСТ 5915-70	Гайка М 12	6		
16	ГОСТ 11371-78	Шайба 12	6		

Взам.инв.№ | Подпись и дата | Инв.№подл.

Привязан

Инв.№

Изм.	Лист	№ докум.	Подп.	Дата
Н.контр.		Бештетов		
ГИП		Каштелюк		
Нач.отд.		Кривенко		
Рук.гр.		Гагаринов		
Вед.инж.		Паршин		01.85

902-2-0408.86* ЭК


Секция шириной 6 м


Установка датчиков уровня (начало)

Стадия	Лист	Листов
Р	3	

Госстрой СССР Союзводоканалниипроект КАЗВОДОКАНАЛПРОЕКТ г. Алма-Ата

Типовые проектные решения 902-2-0408.86* Альбом III

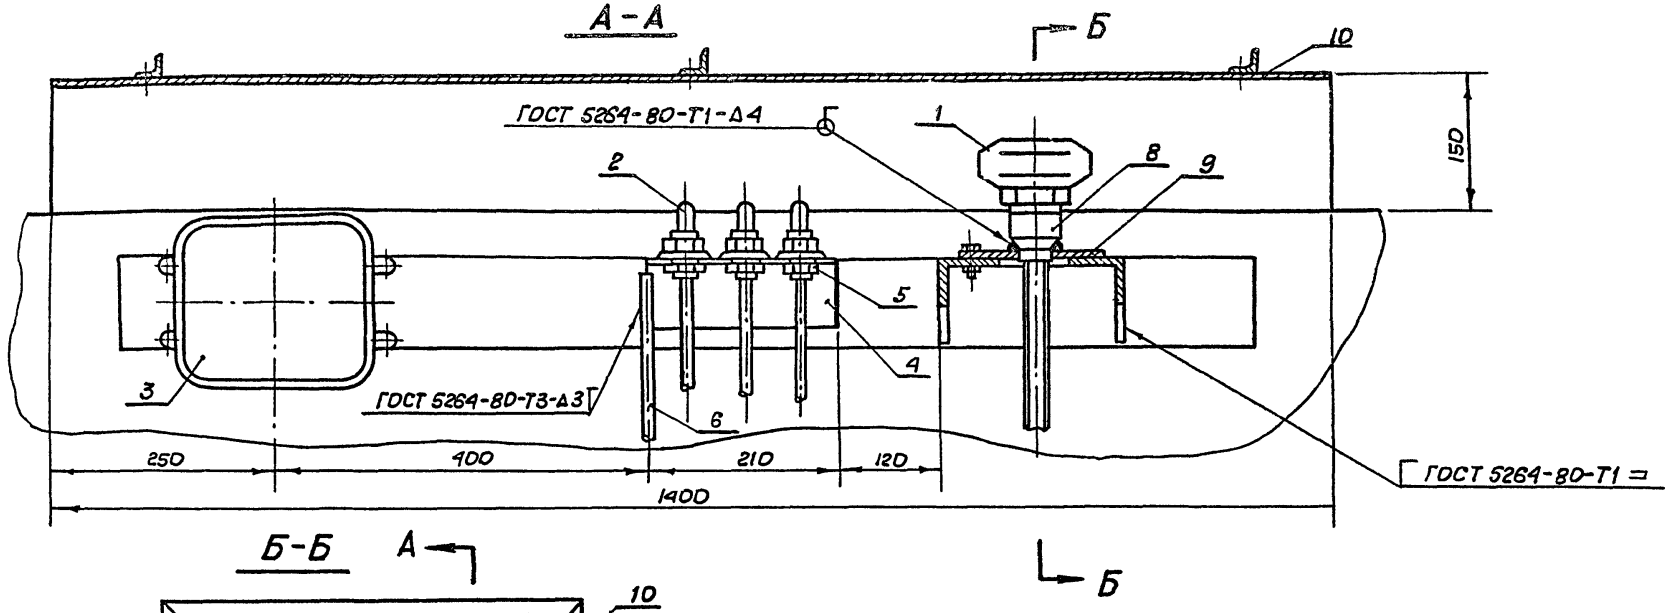

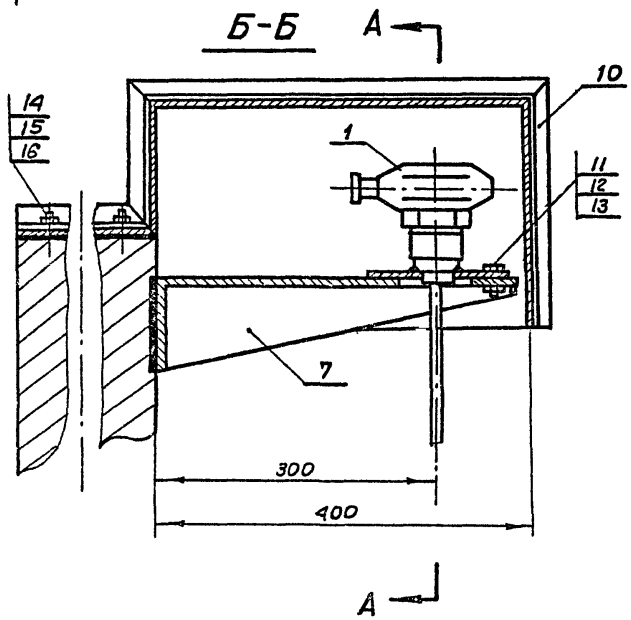

Привязан

Инв. №

Изм.	Лист	Докум. №	Подпись	Дата
Н. контр		Бештотова		
ГИП		Каштелюк		
Нач. отд.		Кривенко		
Рук. гр.		Гачарнов		
Ведущ.		Паршин		01.85

902-2-0408.86* ЭК

Секция шириной 6 м

Стадия	Лист	Листов
Р	4	

Установка датчиков уровня (окончание)

Госстрой СССР Союзводоканалниипроект КАЗВОДОКАНАЛПРОЕКТ г. Алма-Ата

Инв. № подл. | Подпись и дата | Взам. инв. №

Госстрой СССР
ЦЕНТРАЛЬНЫЙ ИНСТИТУТ ТИПОВОГО ПРОЕКТИРОВАНИЯ
Свердловский филиал
620062, г.Свердловск-62, ул.Чебышева, 4
Заказ 3533 Инв.№ 1200-03 тираж 630
Сдано в печать 16.06 1988 г. цена 2-28

gost.e-ecolog.ru