ТИПОВОЙ ПРОЕКТ
310-4-1

# МАЛЫЕ АРХИТЕКТУРНЫЕ ФОРМЫ И ЭЛЕМЕНТЫ БЛАГОУСТРОЙСТВА УЧАСТКОВ ДОШКОЛЬНЫХ ДЕТСКИХ УЧРЕЖДЕНИЙ, ШКОЛ И ШКОЛ-ИНТЕРНАТОВ

## АЛЬБОМ III

## ЧАСТЬ 1

АРХИТЕКТУРНО — СТРОИТЕЛЬНЫЕ РЕШЕНИЯ.
ОБОРУДОВАНИЕ УЧАСТКОВ ДЕТСКИХ ЯСЛЕЙ—САДОВ.
АС.

gost.e-ecolog.ru

ТИПОВОЙ ПРОЕКТ
310-4-1

# МАЛЫЕ АРХИТЕКТУРНЫЕ ФОРМЫ И ЭЛЕМЕНТЫ БЛАГОУСТРОЙСТВА УЧАСТКОВ ДОШКОЛЬНЫХ ДЕТСКИХ УЧРЕЖДЕНИЙ, ШКОЛ И ШКОЛ-ИНТЕРНАТОВ

## АЛЬБОМ III

### СОСТАВ ПРОЕКТА:

| | | | |
|---|---|---|---|
| | АЛЬБОМ 0 | | Номенклатура малых архитектурных форм и элементов благоустройства. |
| | " | | Схемы площадок. |
| ГП | АЛЬБОМ I | | Застройка и благоустройство участков детских яслей-садов. |
| ГП | АЛЬБОМ II | | Застройка и благоустройство участков школ и школ-интернатов |
| АС | АЛЬБОМ III | | Архитектурно-строительные решения. |
| | " | часть 1 | Оборудование участков детских яслей-садов. |
| | " | часть 2 | Оборудование участков школ и школ-инернатов. |
| | АЛЬБОМ IV | | Изделия заводского изготовления. |
| КЖИ | | | Изделия бетонные и железобетонные. |
| КМИ | " | | Изделия металлические. |
| КДИ | " | | Изделия деревянные. |
| | АЛЬБОМ V | | Сметы на общестроительные и специальные работы. |

Разработан институтом „Белгоспроект".
Директор института — Г.И. Лиопо.
Главный архитектор проекта З.Р. Вишневская.
Главный инженер проекта Л.З. Баршай.

Утвержден Госстроем БССР
приказ №59 от 30.IV.1976г
Введен в действие
институтом „Белгоспроект"
приказ №68 от 12.IV.1982г.

ИНВ №1130-4

## Список авторского коллектива

Архитекторы: Вишневская Э.Р., Сауров В.В., Заневич Л.И., Бондарева И.В., Поланова Н.Б.

Инженеры-конструкторы: Баршай Л.З., Березовский С.Л., Рубина Р.Ш.

Инженеры-сантехники: Ташикова В.И., Афанасенко Т.Л., Вигдорчик Я.И.

Инженеры-сметчики: Кантарович Л.Я., Кравчук Л.Н., Наруцкая Е.И.

## Ведомость основных комплектов рабочих чертежей

| Обозначение | | Наименование | Примечание |
|---|---|---|---|
| Альбом 0 | ГП | Номенклатура малых архитектурных форм и элементов благоустройства, схемы площадок | |
| Альбом I | ГП | Застройка и благоустройство участков детских ясель-садов | |
| Альбом II | ГП | Застройка и благоустройство участков школ и школ-интернатов | |
| Альбом III | АС, ВК | Архитектурно-строительные решения | |
| | часть 1 | Оборудование участков детских ясель-садов | |
| | часть 2 | Оборудование участков школ и школ-интернатов | |
| Альбом IV | | Изделия заводского изготовления | |
| | КЖИ | Изделия бетонные и железобетонные | |
| | КМИ | Изделия металлические | |
| | КДИ | Изделия деревянные | |
| Альбом V | | Сметы на общестроительные и специальные работы | |

Соответствие проекта действующим нормам и правилам удостоверяю

Главный инженер проекта Баршай Л.З.
Главный архитектор проекта Вишневская Э.Р

## Ведомость ссылочных и прилагаемых документов

| Обозначение | Наименование | Примечан. |
|---|---|---|
| Альбом IV | Изделия заводского изготовления | |
| КЖИ | Изделия бетонные и железобетонные | |
| КМИ | Изделия металлические | |
| КДИ | Изделия деревянные | |
| | | |
| ГОСТ 24454-80Е | Пиломатериалы хвойных пород | |
| ГОСТ 9463-72* | Лесоматериалы круглые хвойных пород | |
| ГОСТ 3262-75* | Трубы стальные водогазопроводные | |
| | | |
| | | |

## Условные обозначения

Марки архитектурных форм

Тип I, II, III - Формы одного функционального назначения, решенные в разных строительных материалах или конструкциях

А, Б, В - Формы одного функционального назначения решенного в одинаковых строительных материалах и конструкциях, разных габаритов

Марки изделий заводского изготовления

МИ-1 — железобетонные каркасные элементы
МИ-2 — железобетонные крупные элементы
МИ-3 — железобетонные плоские и брусковые элементы
ММ — Металлические элементы
МД — Деревянные элементы

| | | | | |
|---|---|---|---|---|
| ГИП инж. | Телеш | | 310-4-1 | АС-1 |
| Гл. арх. ин | Потапов | | | |
| Зам. гл. ин | Вигдорчик | | | |
| Гл. кон. ин | Герасимчик | | Малые архитектурные формы и элементы благоустройства участков дошкольных детских учреждений школ и школ-интернатов | |
| Гл. техн. т. | Гулько | | | |
| Нач. АКМ-4 | Кнауэр | | | |
| Гл. констр | Михаилович | | Оборудование участков детских ясли-садов | Стадия: Р; Лист: 1; Листов: |
| ГАП | Вишневская | | | |
| ГИП | Баршай | | Общие данные /начало/ | БЕЛГОСПРОЕКТ г. Минск |

Инв. № 1130-4

Формат 12

| Лист | Наименование | Примечание |
|---|---|---|
| 1 | 2 | 3 |
| | Обложка | |
| | Титульный лист | |
| 1 | Общие данные (начало) | |
| 2 | Общие данные (продолжение) | |
| 3 | Общие данные (продолжение) | |
| 4 | Общие данные (окончание) | |
| 5 | Навес теневой тип I-А, тип I-Б. Спецификации | |
| 6 | Навес теневой тип I-А. Вид А-А. План. | |
| 7 | Навес теневой тип I-А. План. Фрагмент плана пола. Фрагмент разреза 1-1. Фрагмент разреза 2-2. | |
| 8 | Навес теневой тип I-А. План покрытия. План кровли. Узлы IV - V | |
| 9 | Навес теневой тип I-А. Разрез 1-1. Узлы VI-VIII. | |
| 10 | Навес теневой тип I-Б. План. Вид А-А. Разрез 1-1 | |
| 11 | Навес теневой тип I-Б. План пола. | |
| 12 | Навес теневой тип I-Б. План покрытия. План кровли. | |
| 13 | Навес теневой тип I-А, тип I-Б. Узлы I - III. | |
| 14 | Навес теневой тип I-А, тип I-Б. Шкаф для игрушек. Разрез 1-1, Разрез 2-2. Разрез 3-3. Вид А-А | |
| 15 | Навес теневой тип I-А, тип I-Б. Стенка-стеллаж. Вид А-А. Вид Б-Б. Разрез 1-1. Разрез 2-2. | |
| 16 | Навес теневой тип II-А. Спецификация. | |
| 16а | Навес теневой тип II-Б. Спецификация. | |
| 17 | Навес теневой тип II-А. Вид А-А. Вид Б-Б. Разрез В-В. План кровли | |
| 18 | Навес теневой тип II-А. Разрез 1-1 | |
| 19 | Навес теневой тип II-А. План пола. | |
| 20 | Навес теневой тип II-А. План покрытия. | |
| 21 | Навес теневой тип II-А, тип II-Б. Узлы | |
| 22 | Навес теневой тип II-А, тип II-Б. Шкаф для игрушек. | |

| 1 | 2 |
|---|---|
| 23 | Навес теневой тип II-Б. |
| | Вид А-А. Разрез 1-1. Разрез 2-2. Узел - I |
| | Фрагмент плана. |
| 24 | Навес теневой тип II-А и II-Б. Варианты |
| | компоновки навесов. |
| 25 | Зонт теневой тип I. Разрез 1-1. Вид А-А. |
| | Узел I |
| 26 | Дворик песочный тип I. План. Разрез 1-1. |
| 27 | Дворик песочный тип II. План. Разрез 1-1 |
| 28 | Дворик песочный тип III. План. Сечение 1-1. Узел I. |
| 29 | Арки тип I, тип II, тип III. Общий вид. Разрез 1-1 |
| | Разрез 2-2 |
| 30 | Арка с кольцом-мишенью. Общий вид. |
| | Разрез 1-1. Разрез 2-2. |
| 31 | Арка-гимнастическая лестница. Общий |
| | вид. Разрез 1-1. Разрез 2-2. |
| 32 | Арка-туннель. Общий вид. Разрез 1-1. Разрез 2-2. |
| 33 | Горка-скат тип I. План. |
| 34 | Горка-скат тип I. Вид А-А. Разрез 1-1. Узел I. |
| 35 | Чаша-галечница. План. Разрез 1-1 |
| 36 | Балансир тип I. План. Разрез 1-1 |
| 37 | Балансир тип II. Балансир тип III. |
| | Балансир тип II. Общий вид. Балансир |
| | тип III. Общий вид. |

| | | | | | | |
|---|---|---|---|---|---|---|
| | | | | 310-4-1 | АС 1 | |
| | | | | Малые архитектурные формы и элементы благоустройства участков дошкольных детских учреждений, школ-интернатов | | |
| Нач. АКМ Ч | К науэр | | 29.09.11 | Оборудование участков детских ясель-садов. | Стадия: | Лист: 2 |
| Гл. конст. | Михайловский | | 29.09.11 | | | |
| ГАП | Вишневская | | 1.09.11 | Общие данные (продолжение) | БЕЛГОСПРОЕКТ г. Минск | |
| ГИП | Баршай | | 4.09.11 | | | |
| Рук. гр. арх. | Саурова | | 4.09.11 | | | |

Инв. № подл. | Подпись и дата | Взам. инв. №

Инв. № 1130-4

| 1 | 2 | 3 |
|---|---|---|
| 38 | Качалка балансир тип I. План Вид А-А. | |
| | Разрез 1-1. | |
| 39 | Качели. Вид А-А. Вид Б-Б. Разрез 1-1. Узел 1. | |
| | Фрагмент разреза 2-2. | |
| 40ч | Горка-скат тип II-А. Вид А-А. Вид Б-Б. | |
| | Вид В-В. Разрез 1-1 | |
| 41 | Горка-скат тип II-Б. Общий вид. Вид 1-1. | |
| 42 | Спираль. Вид А-А. Вид Б-Б. Вид В-В. | |
| 43 | Лианы тип I и тип II. Вид А-А. тип I. | |
| | Вид Б-Б. тип I. Вид А-А. тип II. Вид Б-Б. тип II. | |
| 44 | Качалка-балансир тип II. Вид А-А. План. | |
| | Разрез 1-1. | |
| 45 | Сетка для лазания тип I. Вид А-А. Вид Б-Б. | |
| | Вид В-В. Аксонометрия. | |
| 46 | Сетка для лазания тип II. Вид А-А. Вид Б-Б. | |
| | Вид В-В. Аксонометрия. | |
| 47 | Манеж. Вид Б-Б. Вид А-А. | |
| 48 | Барьер. План. Вид А-А. Разрез 1-1 | |
| 49 | Горка-манеж. План. Виды А-А, Б-Б, В-В. | |
| 50 | Горка-манеж. Разрезы 1-1, 2-2, 3-3. | |
| 51 | Лесенки-ступеньки. Вид А-А. План. Вид Б-Б. | |
| 52 | Лесенки-перекладины тип I. План. Вид А-А. Вид Б-Б. | |
| 53 | Лесенки-перекладины тип II. План. Вид А-А. | |
| | Вид Б-Б. | |
| 54 | Скамьи детские тип I, II, III, IV. План. | |
| | Разрезы. Узлы 2, 3. | |
| 55 | Столики для игр тип I, II, III. План. Разрезы. | |
| | Узел 1. | |
| 56 | Песочница тип I. План. Разрез 1-1. | |
| 57 | Песочница тип II. План. Разрез 1-1 | |
| 58 | Пирамида тип I-А. План. Вид А-А | |
| 59 | Пирамида тип I-Б. Вид А-А. Вид Б-Б. | |

инв. № 1130-4

| 1 | 2 | 3 |
|---|---|---|
| 60 | Пирамида тип I-В. Вид А-А. План. | |
| 61 | Горка из бревен. План. Вид А-А. | |
| 62 | Качалка-балансир тип III. Разрезы 1-1, 2-2, | |
| | 3-3. Узел 1. | |
| 63 | Горки-искусственный рельеф. тип I. План | |
| | Вид А-А. Разрез 1-1. | |
| 64 | Горки-искусственный рельеф тип II-А. Горки | |
| | из валунов. План. Вид А-А. | |
| 65 | Горки-искусственный рельеф тип II-Б. Горки | |
| | из валунов. План. Вид А-А. Разрез 1-1. | |
| 66 | Ограды. Ворота. Ограда тип м46 Ворота | |
| | тип ВМ16. Ограда тип М75. Ворота тип ВМ25. | |
| 67 | Плескательный бассейн. План. Разрез 1-1 | |
| | Узел 1. | |
| 68 | Камера управления. Армирование. План. | |
| | Разрез 2-2. | |
| 69 | Камера управления. Схема перекрытия на | |
| | отм. -0.220. Разрез 1-1. | |
| 70 | Плескательный бассейн. Общие данные. | |
| | Разрезы по выпускам и переливам. | |
| 71 | Плескательный бассейн. План. Разрез. | |
| | Камера управления. | |
| 72 | Плескательные бассейны. Смеситель. | |
| 73 | Плескательные бассейны. Смеситель детали. | |

| | | | | |
|---|---|---|---|---|
| | | | 310-4-1 | АС1 |
| | | | Малые архитектурные формы и элементы благоустройства участков детских дошкольных учреждений, школ и школ-интернатов | |
| Нач. АКЦ-4 | К ноуэр | | Оборудование участков детских яслей-садов. | Стадия: — / Лист: 3 / Листов: — |
| Гл. Констр. | Михайловский | | | |
| ГАП | Вишневская | | | |
| ГИП | Баршай | | Общие данные (продолжение) | БЕЛГОСПРОЕКТ г. Минск |
| Рук. гр. АКЦ | Саурова | | | |

## Общие указания.

В альбоме III части 1 (АС1) „Оборудование участков детских яслей-садов" строительные чертежи малых архитектурных форм-оборудования и площадок, предназначенных для проведения физкультурно и учебно-воспитательной работы с детьми, а также организации отдыха детей на участке.

Примерные решения генеральных планов детских яслей-садов и рекомендации по размещению оборудования см. альбом I „Застройка и благоустройство участков детских яслей-садов."

Малые архитектурные формы, разработанные на стадии рабочих чертежей, состоят из сборных элементов (см. альбом IV „Изделия заводского изготовления") и рассчитаны на полносборное строительство. Перед серийным производством, предлагаемые малые формы проходят стадию заводской технологии, после чего опытные образцы испытываются в эксплуатации и согласовываются с авторами проектов.

При проектировании учитывались:
антропометрические данные ребенка и групп детей с учетом возраста;
санитарно-технические нормы эксплуатации оборудования;
каталоги, проекты и рекомендации по типам и габаритам оборудования, (список литературы см. альбом 0);
действующие строительные каталоги номенклатурных архитектурных форм, принятые к изготовлению предприятиями Министерства промышленного строительства БССР.

В альбоме малые архитектурные формы распределены по группам в последовательности, отвечающей их назначению, конструктивным и технологическим признакам.

1. Теневые навесы с ветрозащитными и игровыми стенками.
2. Игровое оборудование из железобетонных элементов (блоков, арок, панелей).
3. Игровое оборудование из металлических элементов.
4. Игровое оборудование из деревянных элементов (брусьев и бревен).
5. Насыпные земляные сооружения и водные устройства-горки-искусственный рельеф, плескательный бассейн.

## Конструктивная часть

Оборудование из железобетонных элементов предусмотрено сборном и монолитном железобетоне. Указания по изготовлению сборных железобетонных элементов даны в альбоме II „Изделия заводского изготовления".

Монолитные конструкции фундаментов должны быть выдержаны без нагружения оборудованием до достижения бетоном необходимой прочности.

Все металлическое оборудование принято из электросварных и водогазопроводных труб. Отдельные элементы, изготовленные на заводах металлоконструкций, привозятся на площадку строительства загрунтованными, где собираются на сварке. Для изготовления вышеуказанных элементов, возможно применение полученных после ремонта и демонтажа трубных систем, но с обязательным просмотром и отбраковкой их.

Сварки производить электродами Э-42. Все сварные швы и острые кромки должны быть тщательно зачищены. Сварные стыки металлических элементов с фундаментами должны быть зачищены цементным раствором, а поверхности соприкасающиеся с грунтом, окрасить битумной мастикой за 2 раза, причем окраска должна быть выведена над поверхностью земли на 50÷100 мм. В местах возможного попадания влаги установить деревянные антисептированные заглушки из сухих хвойных пород древесины.

Все трущиеся шарнирные соединения должны быть смазаны графитной смазкой, а узлы с подшипниками начинены солидолом, литолом или другими консистентными смазками.

Деревянные элементы изготавливать из древесины хвойных пород не ниже II категории с влажностью не более 15%. Все деревянные элементы должны быть антисептированы фтористым натрием с глубокой пропиткой после механической обработки. Применение в качестве антисептиков составов, содержащих токсичные вещества, категорически запрещать. Концы стоек, соприкасающиеся с грунтом окрасить битумом за 2 раза, причем окраска должна быть выведена над поверхностью земли на 50 : 100 мм.

Все болтовые соединения должны иметь со стороны гаек шайбы после затяжки болтов резьбу на концах забить с целью предотвращения самораскручивания гаек.

| | | | | | |
|---|---|---|---|---|---|
| | | | | 310-4-1 | АС1 |
| | | | | Малые архитектурные формы и элементы благоустройства участков дошкольных детских учреждений, школ и школ-интернатов. | |
| Нач. ПКМ-4 | Кнаузр | | 29.09.87 | Оборудование участков детских яслей-садов. | Стадия: Р; Лист: 4; Листов: |
| Гл. констр. | Михайловская | | 29.09.87 | | |
| ГАП | Вишневская | | 1.09.87 | | |
| ГИП | Баршай | | 1.09.87 | Общие данные /окончание/ | Белгоспроект г. Минск |

Инв. № подл. | Подпись и дата | Взам. инв. №

Инв. № 1130-4

## Спецификация на навес теневой тип -I-А

| Марка, поз | Обозначение | Наименование | Кол. | Масса ед. кг | Примечание |
|---|---|---|---|---|---|
| | | Сборочные единицы: | | | |
| 1 | КНИ-18 | Фундамент МН-3-4 | 9 | 295 | |
| 2 | КНИ-20 | Фундамент МН-3-7 | 12 | 133 | |
| 3 | КНИ-04 | Стенка МН-1-4 | 3 | 1090 | |
| 4 | КМИ-75 | Стойка ММ-97 | 5 | 35.15 | |
| 5 | КМИ-76 | Стойка ММ-98 | 3 | 34.33 | |
| 6 | КМИ-78 | Стойка ММ-99 | 3 | 34.93 | |
| 7 | КМИ-77 | Стойка ММ-100 | 2 | 35.11 | |
| 8 | КМИ-46 | Кронштейн для скамьи МА-58 | 12 | 2.60 | Лишний |
| 9 | КДИ-08 | МД-1-9 | 6 | | 0.039 м³ |
| 10 | КДИ-09 | МД-1-10 | 6 | | 0.012 м³ |
| 11 | ГОСТ 24454-80Е | Рейка 19х68, l=1300 | 2 | | 0.0017 м³ |
| 12 | ГОСТ 14632-79 | Линолеум | 1 | | 2.10 м² |
| | ГОСТ 1144-80 | Шуруп 2-4х50.2 | 4 | 0.0042 | |
| 13 | АС3 лист 14 | Шкаф для игрушек | 2 | | |
| 14 | АС3 лист 15 | Стенка-стеллаж | 1 | | |
| | АС3 лист 11 | Элементы пола | | | 1 компл |
| | АС3 лист 12 | Элементы покрытия | | | 1 компл. |


## Спецификация на навес теневой тип I-Б

| Марка поз. | Обозначение | Наименование | Кол. | Масса ед. кг | Примечание |
|---|---|---|---|---|---|
| | | Сборочные единицы: | | | |
| 1 | КНИ-18 | Фундамент МН-3-4 | 9 | 2.95 | |
| 2 | КНИ-20 | Фундамент МН-3-7 | 10 | 133 | |
| 3 | КНИ-04 | Стенка МН-1-4 | 6 | 1090 | |
| 4 | КМИ-75 | Стойка ММ-97 | 6 | 35.15 | |
| 5 | КМИ-76 | Стойка ММ-98 | 2 | 34.33 | |
| 6 | КМИ-78 | Стойка ММ-99 | 2 | 34.93 | |
| 7 | КМИ-77 | Стойка ММ-100 | 1 | 35.11 | |
| 7„А" | КМИ-77 | Стойка ММ-100Н | 1 | 35.11 | |
| 8 | КМИ-46 | Кронштейн для скамьи МА-58 | 10 | 2.60 | |
| 9 | КДИ-08 | МД-1-9 | 5 | | 0.039 м³ |
| 10 | КДИ-09 | МД-1-10 | 5 | | 0.012 м³ |
| 11 | ГОСТ 24454-80Е | Рейка 19х68, l=1300 | 2 | | 0.0017 м³ |
| 12 | ГОСТ 16432-79 | Линолеум | 1 | | 2.10 м² |
| | ГОСТ 1144-80 | Шуруп 2-4х50.2 | 4 | 0.0042 | |
| 13 | АС3 лист 14 | Шкаф для игрушек | 1 | | |
| 14 | АС3 лист 15 | Стенка-стеллаж | 2 | | |
| | АС3 лист 11 | Элементы пола | | | 1 компл. |
| | АС3 лист 12 | Элементы покрытия | | | 1 компл. |

| | | | | | |
|---|---|---|---|---|---|
| | | | | 310-4-1 | АС-1 |
| | | | | Малые архитектурные формы и элементы благоустройства участков детских дошкольных учреждений, школ и школ-интернатов | |
| Нач. АКМ-4 | Кнауэр | | 29.09.91 | Оборудование участков детских ясель-садов | Стадия: Р; Лист: 5; Листов: |
| Гл. констр. | Михайловский | | 29.09.91 | | |
| ГАП | Вишневская | | 4.09.91 | | |
| ГИП | Баршай | | 4.09.91 | Навес теневой тип I-А, тип I-Б. Спецификации | БЕЛГОСПРОЕКТ |
| Инженер | Рубина | | 4.09.91 | | |
| Арх. | Зданевич | | 4.09.91 | | |

Инв. № подл. | Подпись и дата | Взам. инв. №

Инв. № 1130-4

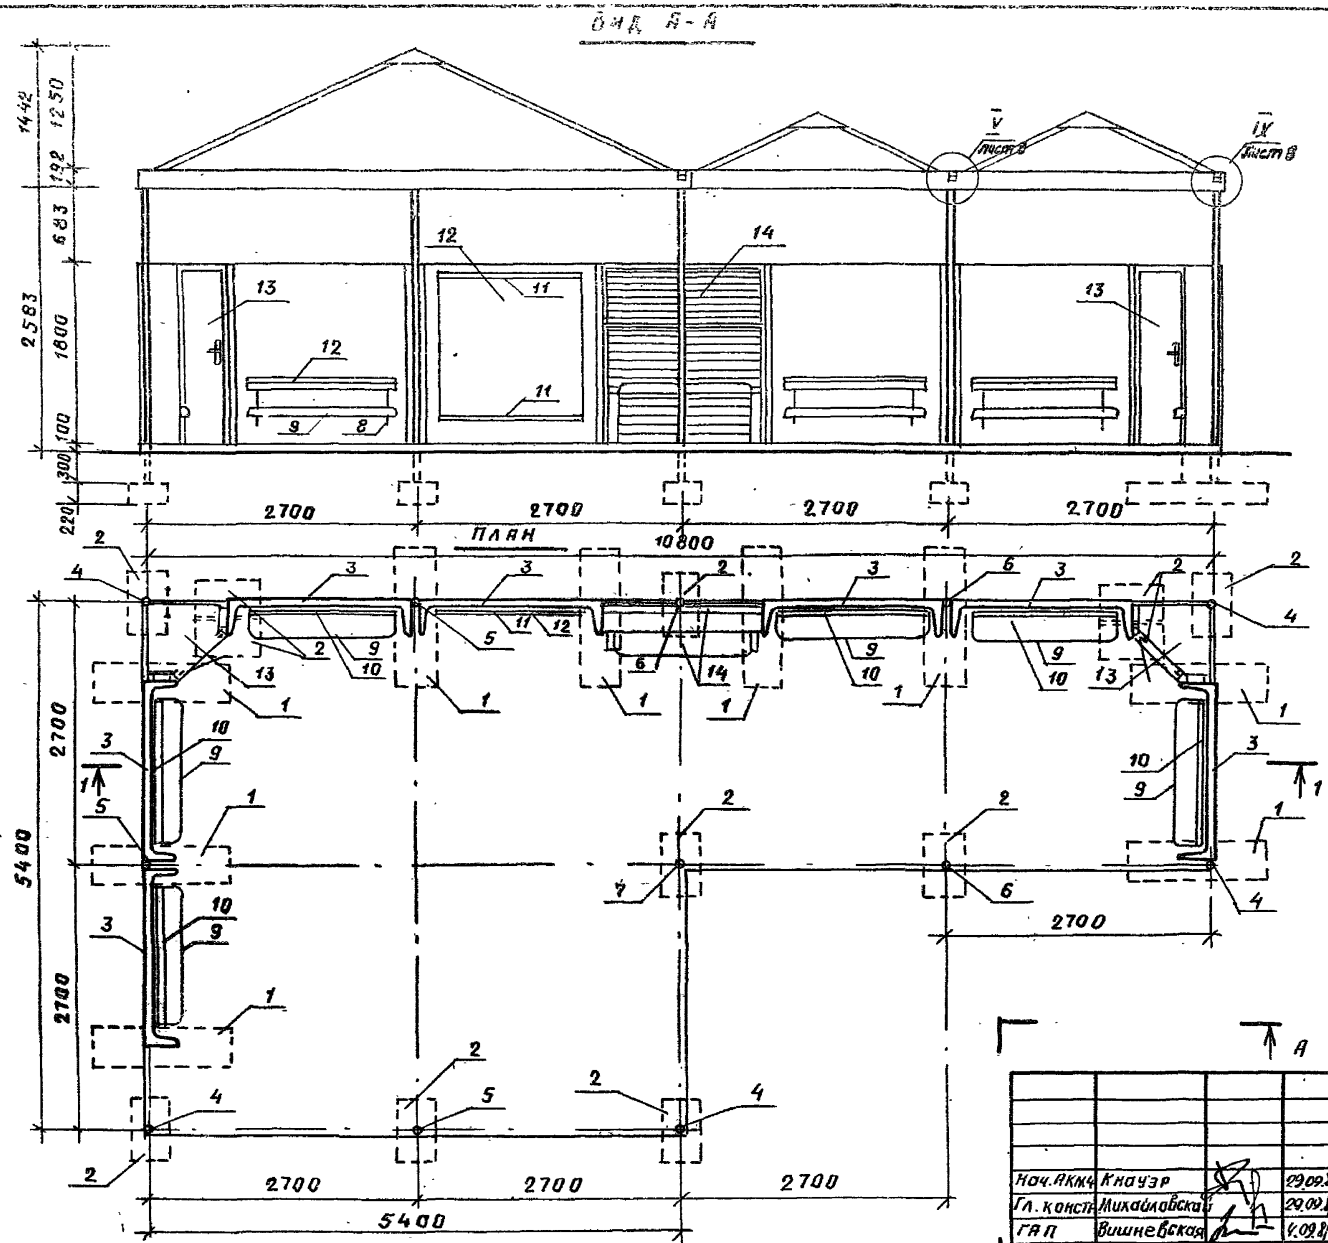


| | | | | | |
|---|---|---|---|---|---|
| | | | | 310-4-1 | АС1 |
| | | | | Малые архитектурные формы и элементы благоустройства участков детских дошкольных учреждений, школ и школ-интерн. то. | |
| Нач. АКиК | Кнаузр | | 29.09.11 | | |
| Гл. констр. | Михайловский | | 29.09.11 | | |
| ГАП | Вишневская | | 4.09.11 | Оборудование участков детских яслей - садов. | Стадия: Р; Лист: 6; Листов: |
| ГИП | Баршай | | 4.09.11 | | |
| Ст. инж. | Березовский | | 4.09.11 | Навес теневой тип I - А. Вид А-А, план: | БЕЛГОСПРОЕКТ г. Минск |
| Инж. | Каминский | | 4.09.11 | | |
| Арх. | Заневич | | 4.09.11 | | |


Инв. № подл. | Подпись и дата | Взам. инв. №

Инв. № 1130-4


## Спецификация на элементы пола навеса теневого тип I-А

| Марка поз. | Обозначение | Наименование | Кол | Масса ед кг | Приме- |
|---|---|---|---|---|---|
| 1 | ГОСТ 8242-75 | Доска половая тип I | | | 442,3 п.м. |
| 2 | ГОСТ 24454-80 Е | Лага 100×40 | | | 73,2 п.м. |
| 3 | ГОСТ 10923-76 | Рубероид РПП-300Б (2 слоя) | | | 10 м² |
| 4 | ГОСТ 24454-80 Е | Доска 117×43 | | | 17,0 п.м. |
| 5 | ГОСТ 530-80 | Кирпич обыкновенный | 140шт | | |
| 6 | ГОСТ 4028-63* | Гвозди К 2,5×60 | | | 2,100кг |
| 7 | ГОСТ 4028-63* | Гвозди К 3×100 | | | 0,250кг |


### План пола

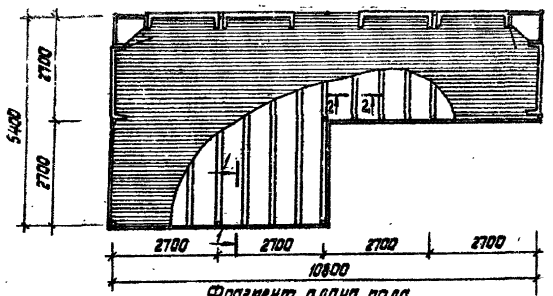



### Фрагмент плана пола

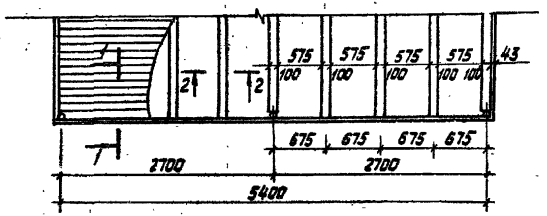


### Фрагмент разреза 1-1

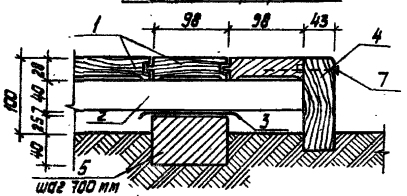


### Фрагмент разреза 2-2

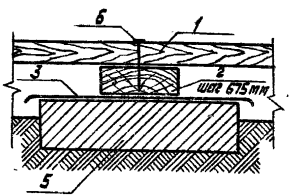


| | | | | |
|---|---|---|---|---|
| Нач. АКП-4 | Кнауэр | | 29.09.81 | |
| Гл. констр. | Михайловский | | 29.09.81 | |
| ГАП | Вишневская | | 1.09.81 | |
| Гип | Баршай | | 1.09.81 | |
| Ст. инж. | Березовский | | 1.09.81 | |
| Инж. | Катинский | | 1.09.81 | |
| Арх. | Заневич | | 1.09.81 | |

310-4-1 АС1

Малые архитектурные формы и элементы благоустройства участков детских дошкольных учреждений школ и школ-интернатов

Оборудование участков детских яслей-садов

| Стадия | Лист | Листов |
|---|---|---|
| Р | 7 | |


Навес теневой тип I-А
План пола. Фрагмент плана пола. Фрагмент разреза 1-1. Фрагмент разреза 2-2.

БЕЛГОСПРОЕКТ г. Минск


Инв. № подл. | Подпись и дата | Взам. инв. №


инв. № 1130-4

## План покрытия

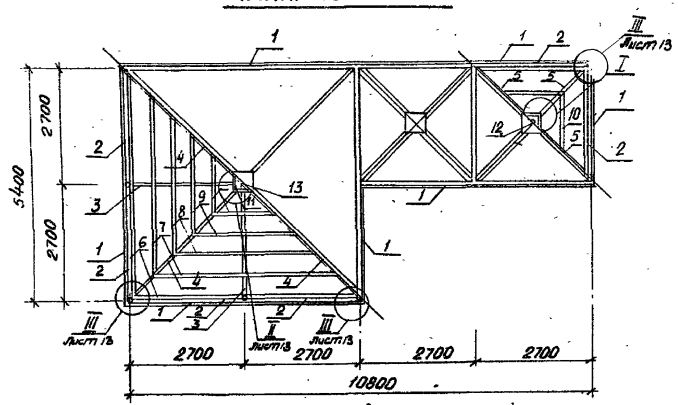


## План кровли

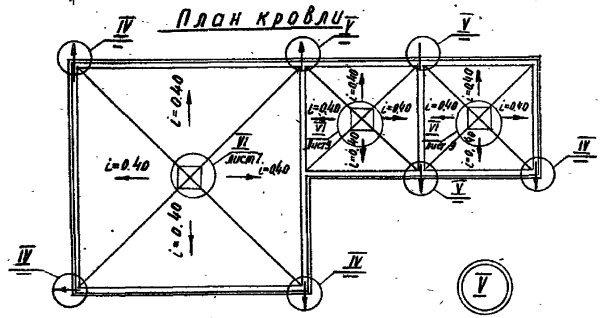

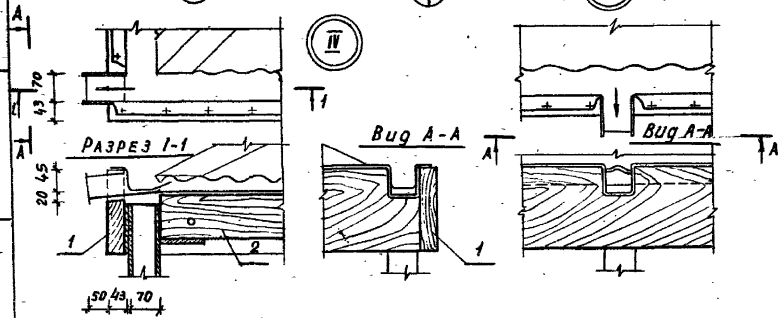
## Спецификация на элементы покрытия навеса теневого тип I


| Марка, позиция | Обозначение | Наименование | Кол. | Масса ед. кг. | Примеч. |
|---|---|---|---|---|---|
| 1 | ГОСТ 24454-80 Е | Доска 192×43, ℓ=2750 | 12 | | 0.0250 м³ |
| 2 | ГОСТ 24454-80 Е | Брус 117×70, ℓ=2630 | 14 | | 0.0215 м³ |
| 3 | ГОСТ 24454-80 Е | Брус 117×43, ℓ=3000 | 4 | | 0.0188 м³ |
| 4 | ГОСТ 24454-80 Е | Брус 117×43, ℓ=4000 | 4 | | 0.0250 м³ |
| 5 | ГОСТ 24454-80 Е | Брус 117×43, ℓ=2100 | 8 | | 0.0131 м³ |
| 6 | ГОСТ 24454-80 Е | Брус 33×70, ℓ=5300 | 4 | | 0.0123 м³ |
| 7 | ГОСТ 24454-80 Е | Брус 33×70, ℓ=4400 | 4 | | 0.0102 м³ |
| 8 | ГОСТ 24454-80 Е | Брус 33×70, ℓ=3500 | 4 | | 0.0081 м³ |
| 9 | ГОСТ 24454-80 Е | Брус 33×70, ℓ=2600 | 12 | | 0.0060 м³ |
| 10 | ГОСТ 24454-80 Е | Брус 33×70, ℓ=1700 | 12 | | 0.0040 м³ |
| 11 | ГОСТ 24454-80 Е | Брус 33×70, ℓ=800 | 12 | | 0.0019 м³ |
| 12 | КМИ-79 | Элемент ММ-102 | 2 | 3.48 | |
| 13 | КМИ-80 | Элемент ММ-103 | 1 | 5.56 | |
| | ГОСТ 7801-81 | Болт М12×140, кл 2-011 | 50 | 0.12 | |
| | ГОСТ 11371-78 | Шайба 12 | 77 | 0.006 | |
| | ГОСТ 5915-70* | Гайка М12 кл 2-011 | 77 | 0.017 | |
| | ГОСТ 4028-63* | Гвозди П1.6×40 | | | 1 кг |
| | ГОСТ 4028-63* | Гвозди К3×80 | | | 3 кг |
| | ГОСТ 7118-78 | Лист 0.60×710×1420 | 28 | 4.8 | |
| | ОСТ 11390-75 | Пластик лист 1020×1080×8 | 50 | | 1.1 м² |
| | ГОСТ 7801-81 | Болт М12×60 кл 2-011 | 27 | 0.065 | |
| | ГОСТ 1144-80 | Шуруп 2.5×50.2 | 4 | | |


| | | | | |
|---|---|---|---|---|
| Нач. АКМ-4 | Кнауэр | | 29.09.21 | 310-4-1 АС 1 |
| Гл. констр. | Михайловский | | 29.09.21 | Малые архитектурные формы и элементы благоустройства участков детских дошкольных учреждений, школ и школ-интернатов. |
| ГАП | Вишневская | | 4.09.21 | Оборудование участков детских яслей-садов. Стадия: Р; Лист: 8; Листов: |
| ГИП | Баршай | | 4.09.21 | |
| Ст. инж. | Березовский | | 4.09.21 | Навес теневой. тип I-А. План покрытия. План кровли. Узел IV. Узел V. |
| Инженер | Каминский | | 4.09.21 | БЕЛГОСПРОЕКТ г. Минск |
| Архитект. | Зданевич | | 4.09.21 | |


Инв. № подл. | Подпись и дата | Взам. инв. №


Инв. №1130-4

## Разрез 1-1

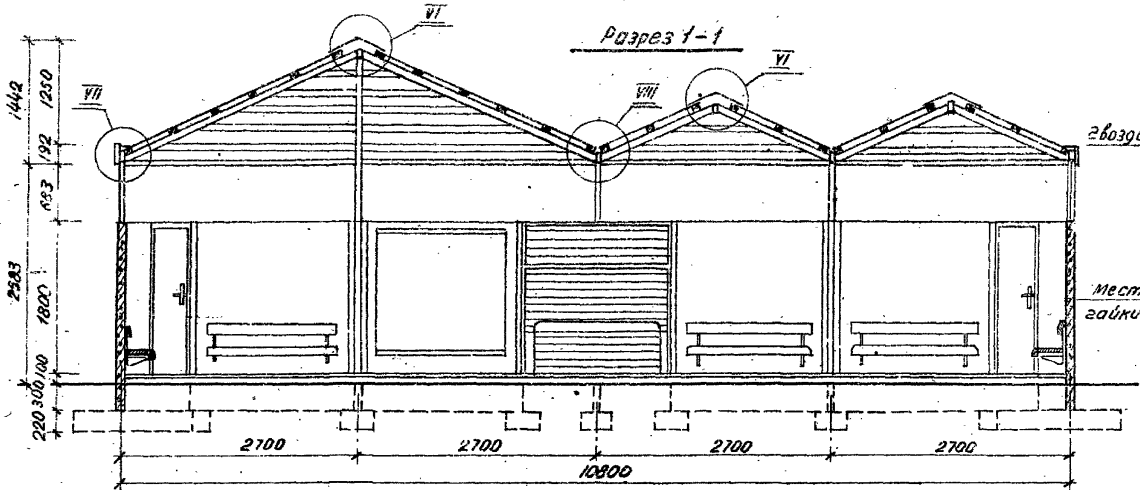

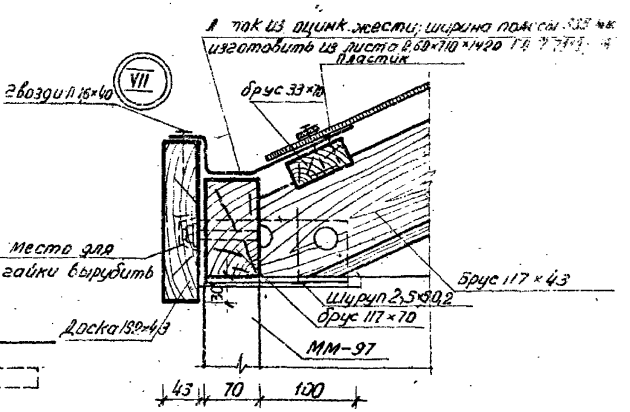
| | | | |
|---|---|---|---|
| Нач. АКМ-II | Кнауэр | | 29.09.87 |
| Гл. констр. | Михайловский | | 29.09.87 |
| ГАП | Вишневская | | 29.09.87 |
| ГИП | Баршай | | 4.09.87 |
| Ст. инж. | Березовский | | 4.09.87 |
| Инженер | Каплинский | | 4.09.87 |
| Архитект. | Заневич | | 4.09.87 |

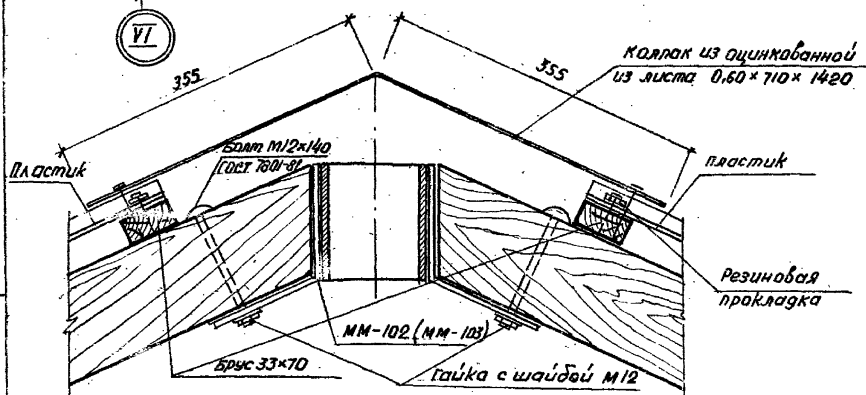310-4-1 АС 1

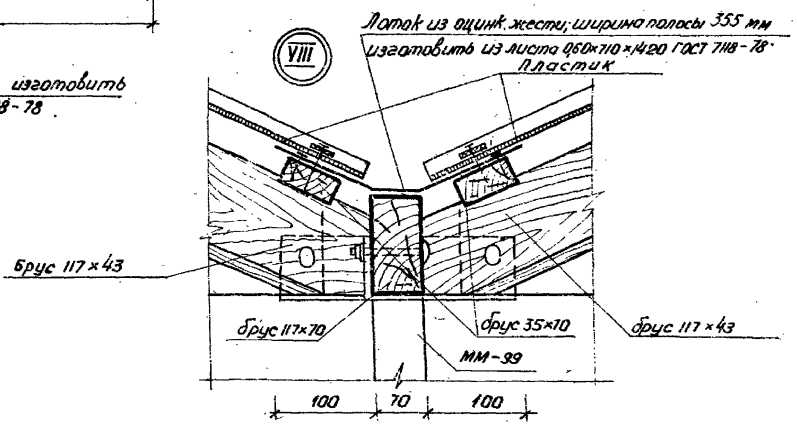Малые архитектурные формы и элементы благоустройства участков детских дошкольных учреждений, школ и школ-интернатов

Оборудование участков детских яслей-садов


| стадия | лист | листов |
|---|---|---|
| Р | 9 | |


Навес теневой тип I-А. Разрез 1-1. Узлы VI – VIII


БЕЛГОСПРОЕКТ г. Минск

Инв. № 1130-4

Взам. инв. № | Подпись и дата | Инв. № подл.

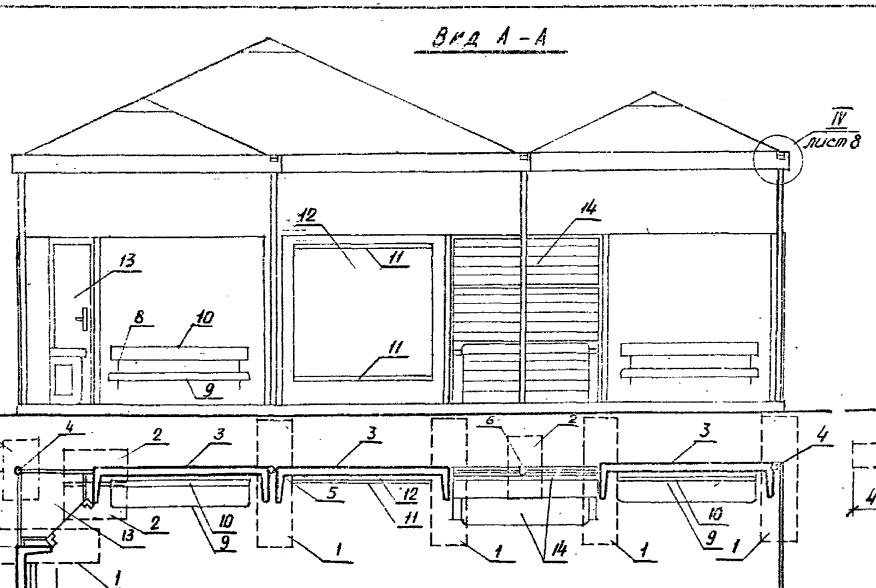

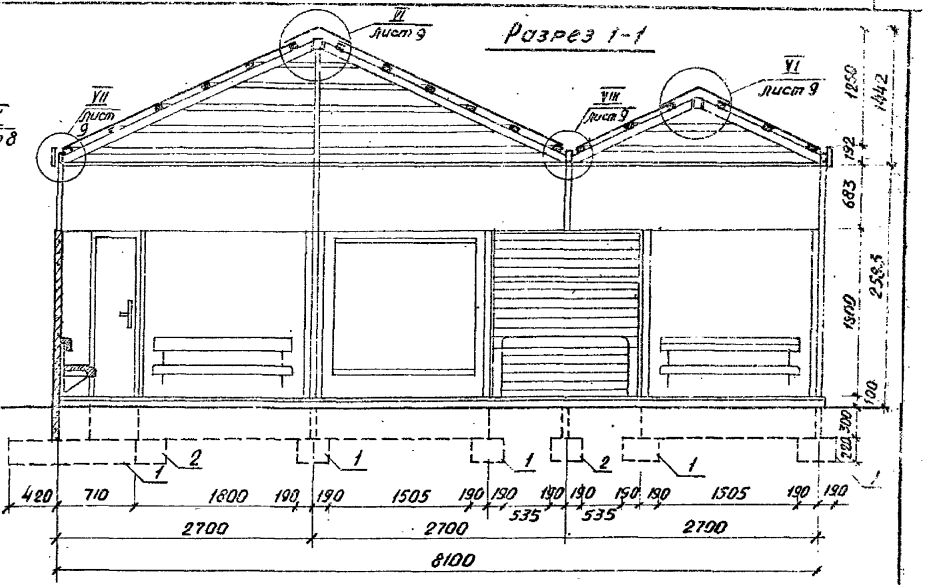
1. См. совместно с листами 11 и 12.
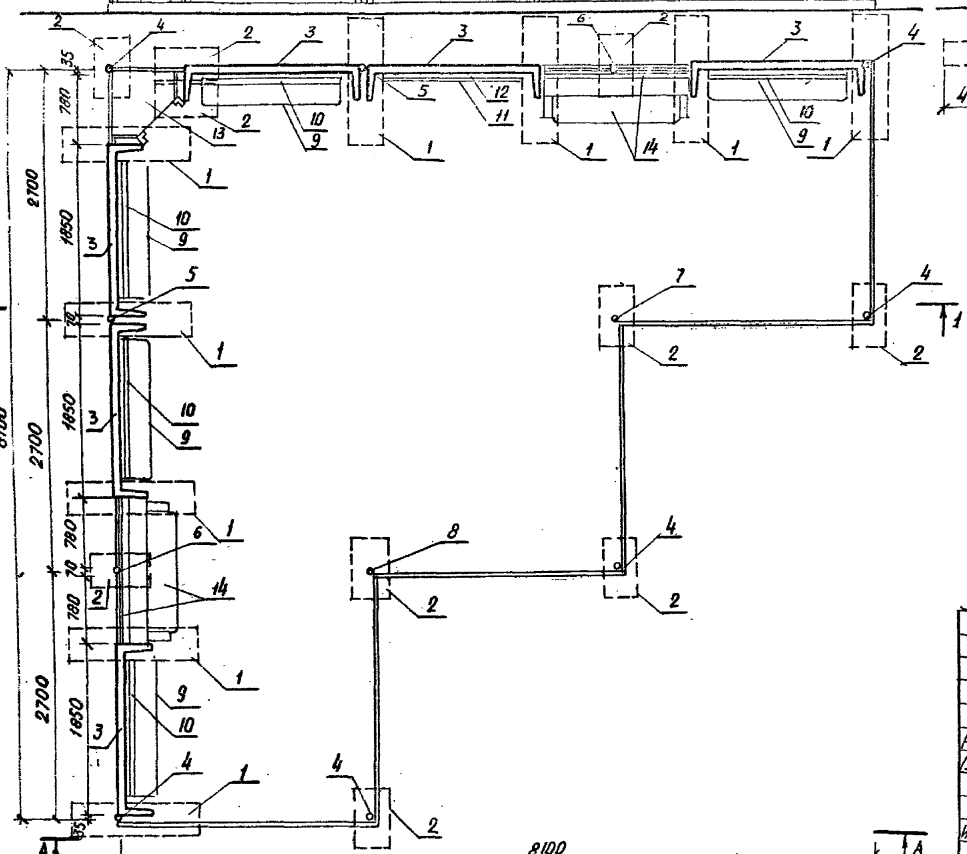
| | | | |
|---|---|---|---|
| Нач. АКМ | Кнауэр | | 29.09.81 |
| Гл. констр. | Михайловский | | 29.09.81 |
| ГАП | Вишневская | | 1.09.81 |
| ГИП | Баршай | | 1.09.81 |
| Инженер | Каминский | | 1.09.81 |
| Арх. | Зданевич | | 4.08.81 |

310-4-1

Малые архитектурные формы и элементы благоустройства участков детских дошкольных учреждений, школ и школ-интернатов

Оборудование участков детских яслей-садов.

| Стадия | Лист | Листов |
|---|---|---|
| Р | 10 | |


Навес теневой тип I-Б. План. Вид А-А, разрез 1-1

БЕЛГОСПРОЕКТ г. Минск

Инв. № 1130-4

Подпись и дата | Взамен инв. №

## План пола

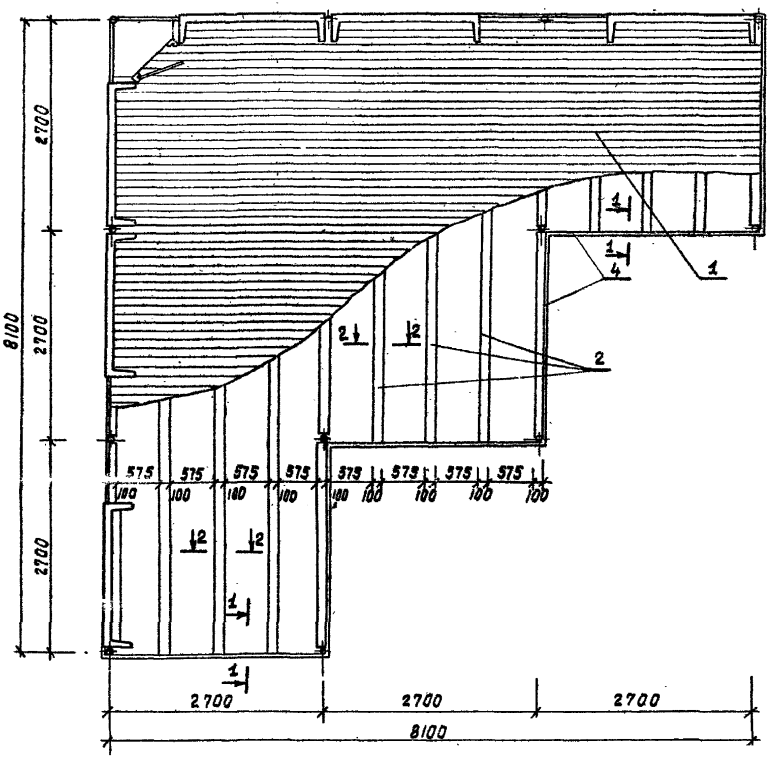


## Спецификация на элементы пола навеса теневого типа I-Б

| Марка позиция | Обозначение | Наименование | Кол. | Масса ед. кг. | Примеч |
|---|---|---|---|---|---|
| | | Сборные единицы | | | |
| 1 | ГОСТ 8242-75 | Доска половая тип I | | | 440.0 м.пог |
| 2 | ГОСТ 24454-80Е | Лага 100×40 | | | 73.0 м пог. |
| 3 | ГОСТ 10923-76 | Рубероид РПП-300Б(2слоя) | | | 10 м² |
| 4 | ГОСТ 24454-80Е | Доска 117×43 | | | 17.0 м.пог. |
| 5 | ГОСТ 530-80 | Кирпич обыкновенный | 115 | | |
| 6 | ГОСТ 4028-63* | Гвозди К 2.5×60 | | | 2.100 кг. |
| 7 | ГОСТ 4028-63* | Гвозди К 3.0×100 | | | 0.250 кг. |
| | | | | | |
| | | | | | |
| | | | | | |

1. Сечения 1-1 и 2-2 см. на листе 7

| | | | | | | |
|---|---|---|---|---|---|---|
| | | | | 310-4-1 | | АС1 |
| | | | | Малые архитектурные формы и элементы благоустройства участков детских дошкольных учреждений, школ и школ-интернатов. | | |
| Нач.АКП-У | Кнаузр | | 29.03.81 | Оборудование участков детских яслей-садов. | Стадия: Р | Лист: 11 |
| Гл.констр. | Михайловский | | 29.03.81 | | | Листов: |
| ГАП | Вишневская | | 4.03.81 | | | |
| ГИП | Барщай | | 4.03.81 | Навес теневой тип I-Б. План пола | БЕЛГОСПРОЕКТ г. Минск | |
| Инженер | Комиский | | 4.03.81 | | | |
| Архит. | Зданевич | | 4.03.81 | | | |


Инв. № подл. | Подпись и дата | Взам. инв. №

Инв. № 1130-4


Спецификация на элементы покрытия теневого навеса типа Б


| Марка позиции | Обозначение | Наименование | Кол. во | Масса ед. кг | Примеч. |
|---|---|---|---|---|---|
| 1 | ГОСТ 24454-80Е | Доска 192х43 ℓ=2750 | 12 | | 0.0230м³ |
| 2 | ГОСТ 24454-80Е | Брус 117х70 ℓ=2630 | 14 | | 0.0215м³ |
| 3 | ГОСТ 24454-80Е | Брус 117х43 ℓ=3000 | 4 | | 0.0188м³ |
| 4 | ГОСТ 24454-80Е | Брус 117х43 ℓ=4000 | 4 | | 0.0250м³ |
| 5 | ГОСТ 24454-80Е | Брус 117х43 ℓ=2100 | 8 | | 0.0131м³ |
| 6 | ГОСТ 24454-80Е | Брус 33х70 ℓ=5300 | 4 | | 0.0123м³ |
| 7 | ГОСТ 24454-80Е | Брус 33х70 ℓ=4400 | 4 | | 0.0102м³ |
| 8 | ГОСТ 24454-80Е | Брус 33х70 ℓ=3500 | 4 | | 0.0081м³ |
| 9 | ГОСТ 24454-80Е | Брус 33х70 ℓ=2600 | 12 | | 0.0060м³ |
| 10 | ГОСТ 24454-80Е | Брус 33х70 ℓ=1700 | 12 | | 0.0040м³ |
| 11 | ГОСТ 24454-80Е | Брус 33х70 ℓ=800 | 12 | | 0.0019м³ |
| 12 | КМИ-79 | МК-102 | 2 | 3.48 | |
| 13 | КМИ-80 | МК-103 | 1 | 5.56 | |
| | ГОСТ 7801-81* | Болт М12х140 кл 2-01 | 49 | 0.12 | |
| | ГОСТ 11371-78 | Шайба М12 | 73 | 0.006 | |
| | ГОСТ 5915-70* | Гайка М12 кл 2-01 | 73 | 0.017 | |
| | ГОСТ 4028-63* | Гвозди Д1.6х40 | | | 1кг |
| | ГОСТ 7801-80 | Болт М12х60 кл 2-01 | 24 | 0.065 | |
| | ГОСТ 7118-78 | Лист 0.60х710х1420 | 23 | 4.8 | |
| | ОСТ 11-390-75 | Пластик лист 1020х1080х8 | 50 | | 1.1м² |
| | ГОСТ 1144-80 | Шуруп 2-5х50 | 4 | | |
| | ГОСТ 4028-63* | Гвозди К3х80 | | | 3кг |


План покрытия

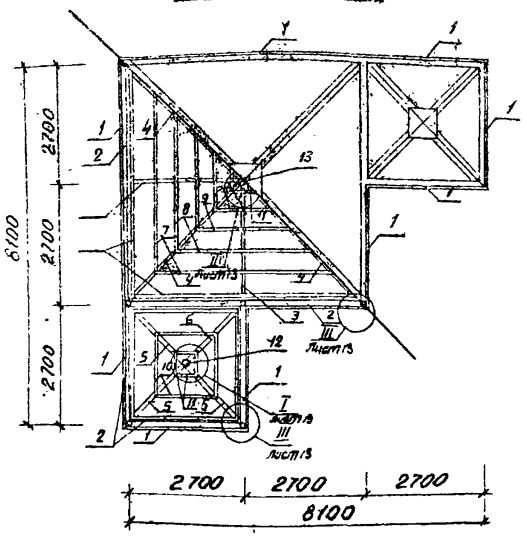




План кровли

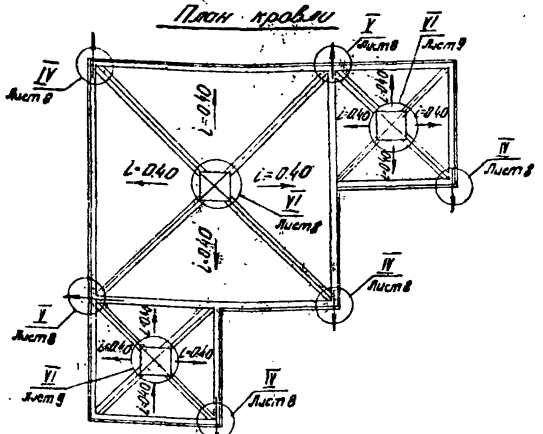

i=0.40
i=0.40
i=0.40

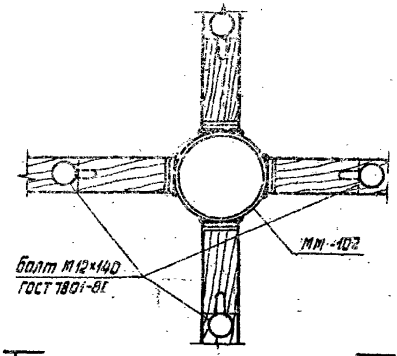


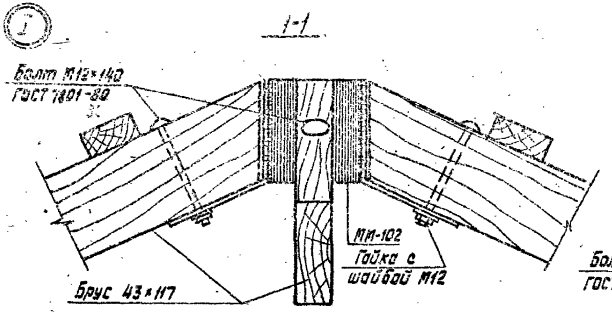


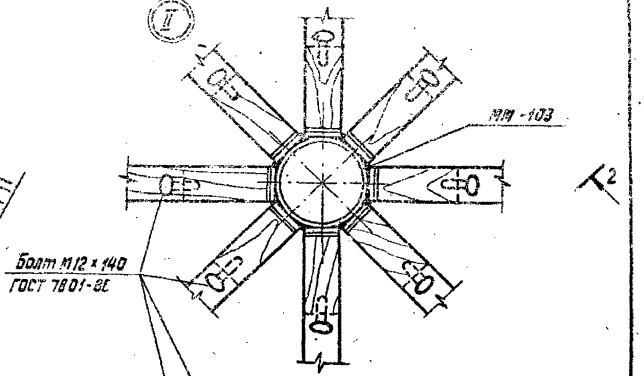

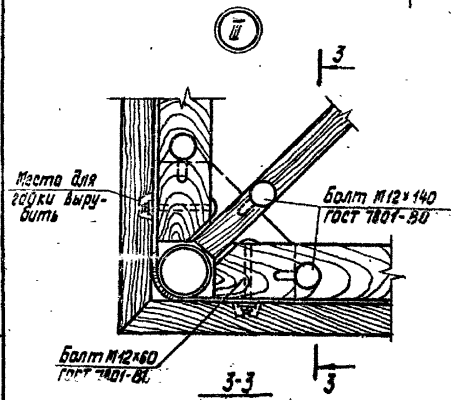Инв. № 1130-4

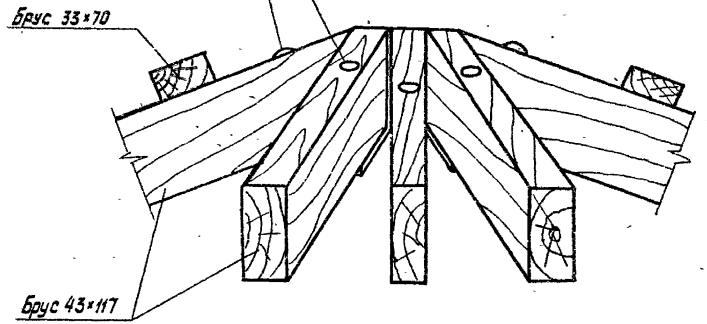
Инв. № подл. | Подпись и дата | Взам. инв. №
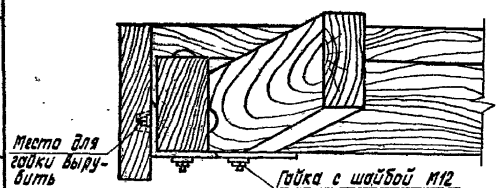
| | | | | | |
|---|---|---|---|---|---|
| | | | | 310-4-1 | АС1 |
| | | | | Малые архитектурные формы и элементы благоустройства участков детских дошкольных учреждений, школ и школ-интернатов | |
| Нач. АСМ-4 | Кнауэр | | 29.9.81 | Оборудование участков детских яслей-садов | Стадия: Р; Лист: 13; Листов: |
| Гл. констр. | Михайловский | | 29.9.81 | | |
| ГАП | Вишневская | | 4.9.81 | Навес теневой тип Т-А, тип Т-Б. Узлы Т-III. Разрезы 1-1, 2-2, 3-3. | БЕЛГОСПРОЕКТ г. Минск |
| ГИП | Барший | | 4.9.81 | | |
| Инж. | Рубина | | 4.9.81 | | |
| Арх. | Заднепич | | 4.9.81 | | |

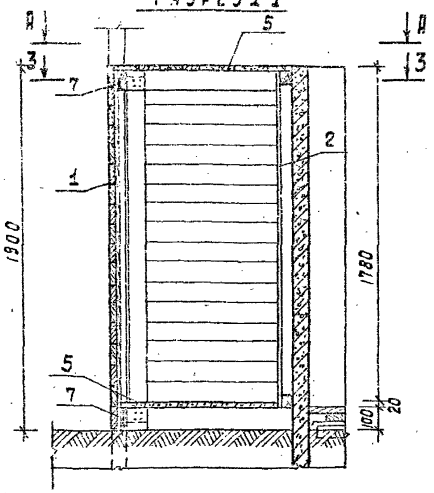
Разрез 1-1





Разрез 2-2

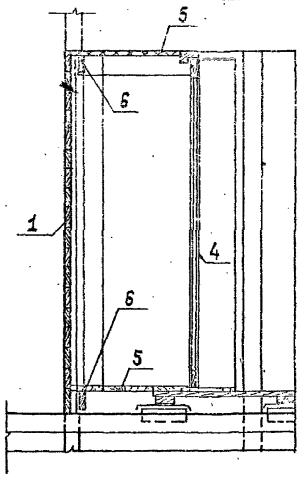


Разрез 3-3

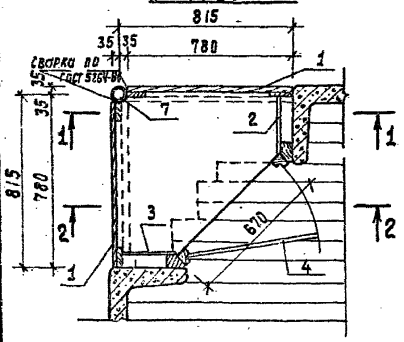


Вид А-А

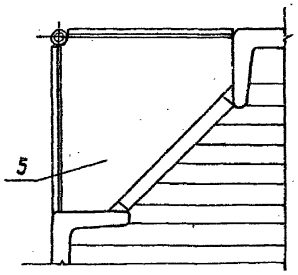



Спецификация на шкаф для игрушек.

| Марка поз | Обозначение | Наименование | Кол. | Масса ед. кг. | Примеч. |
|---|---|---|---|---|---|
| 1 | КДН-33 | Щит МД-1-39 | 2 | | 0.0235м³ |
| 2 | КДИ-21 | Щит МД-1-22 | 1 | | 0.016 м³ |
| 3 | КДИ-21 | Щит МД-1-22 н | 1 | | 0.015 м³ |
| 4 | КСИБ-76 | Дверь ДГ-18-7 | 1 | | |
| 5 | ГОСТ 10632-77 | Плита ДСП 850×850×20 | 2 | | |
| 6 | КСИБ-76 | Вагонка 13×94 ℓ=850 | 4 | | 0.0002м³ |
| 7 | ГОСТ 103-76 | Полоса 4×50 ГОСТ 103-76 / Ст3кп ГОСТ 6629-76 ℓ=250 | 2 | 0.39 | |
| | ГОСТ 1144-80 | Шурупы 2-6×20.2 | 8 | 0.005 | |
| | ГОСТ 4028-63* | Гвозди К 2.5×60 | 0.15кг | 0.004 | |
| | ГОСТ 5087-80 | Ручка дверная РК2 | 1 | | |

| | | | | | |
|---|---|---|---|---|---|
| | | | | 310-4-1 | АС1 |
| | | | | Малые архитектурные формы и элементы благоустройства участков детских дошкольных учреждений, школ и школ-интернатов | |
| Нач. АКМ-Ч | Кисуэр | | 29.8.87 | Оборудование участков детских яслей-садов. | Стадия: Р; Лист: 14; Листов: |
| Гл. Констр. | Михайловский | | 29.8.87 | | |
| Гл. Инж. | Бишневская | | 4.9.87 | | |
| ГИП | Баршай | | 4.9.87 | Набор теневой тип I (А, Б). Шкаф для игрушек. Разрезы 1-1, 2-2, 3-3. Вид А-А. | Белгоспроект г. Минск |
| Инженер | Рудина | | 4.9.87 | | |
| Арх. | Здановіч | | 4.9.87 | | |

Инв. № подл. | Подпись и дата | Взамен. инв. №

Инв. № 1130-4

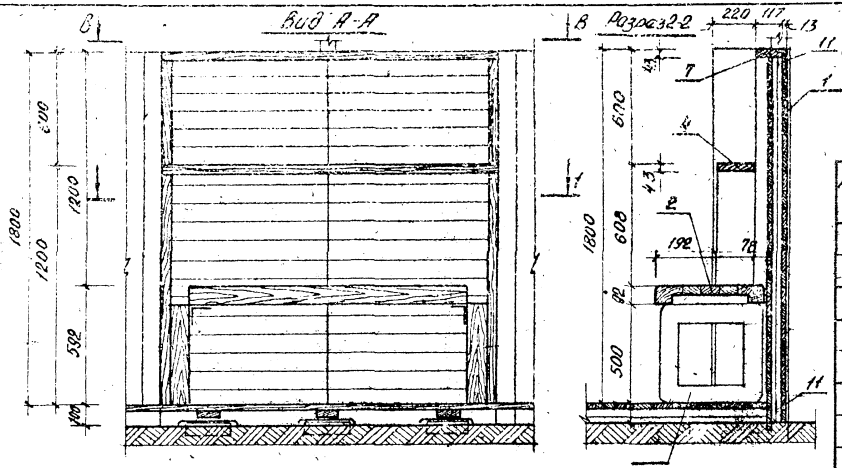


Спецификация на стенку-стеллаж теневого навеса тип-I

| Марка поз | Обозначение | Наименование | Кол | Масса ед.кг | Прим. |
|---|---|---|---|---|---|
| 1 | КДЦ-33 | Щит МД 1-33 | 4 | | 0.0235 м³ |
| 2 | КДЦ-06 | МД 1-6 | 1 | | 0.071 м³ |
| 3 | КДЦ-04 | МД 1-4 | 2 | | 0.016 м³ |
| 4 | ГОСТ 24454-80Е | Доска 192х43 ℓ=1630 | 1 | | 0.013 м³ |
| 5 | ГОСТ 24454-80Е | Доска 192х43 ℓ=1157 | 2 | | 0.009 м³ |
| 6 | ГОСТ 24454-80Е | Доска 92х43 ℓ=1757 | 2 | | 0.007 м³ |
| 7 | ГОСТ 24454-80Е | Доска 117х43. ℓ=1630 | 1 | | 0.008 м³ |
| 8 | ГОСТ 8510-72* | Уголок 140х90х8 ℓ=80 | 4 | 1.05 | |
| 9 | ГОСТ 7801-81 | Болт М12х110 | 12 | 0.99 | |
| 10 | ГОСТ 5915-70* | Гайка М12 | 12 | 0.015 | |
| 11 | ГОСТ 103-76 | Полоса 4х50 ГОСТ 103-76 / Ст3кп ГОСТ 6422-76 | 2 | 0.39 | |
| | ГОСТ 1144-80 | Шуруп 2-6х202 | 8 | 0.005 | |
| | ГОСТ 4028-63* | Гвозди К3,5х90 | 0.15кг | 0.007 | 0.15кг |
| | | | | | |

| | | | | | | | |
|---|---|---|---|---|---|---|---|
| | | | | 310-4-1 | | АС-1 | |
| | | | | Малые архитектурные формы и элементы благоустройства участков детских дошкольных учреждений школ, школ-интернатов | | | |
| Нач. арх-н | Кнауэр | | 29.9.81 | Оборудование участков детских яслей-садов | Стадия | Лист | Листов |
| Гл. констр. | Михайловский | | 29.9.81 | | Р | 15 | |
| ГАП | Вушневская | | 1.9.81 | | | | |
| ГИП | Баршай | | 1.9.81 | Навес теневой тип I (А, Б). Стенка-стеллаж. Вид А-А, Б-Б. Разрезы 1-1, 2-2. | БЕЛГОСПРОЕКТ г. Минск | | |
| Инженер | Рубина | | 1.9.81 | | | | |
| Арх. | Зданевич | | 1.9.81 | | | | |

Инв. № подл. | Подпись и дата | Взам. инв. №

Инв. №1130-4

| Марка поз | Обозначение | Наименование | Кол. | Масса ед. кг. | Примеч. |
|---|---|---|---|---|---|
| 1 | КЖИ-04 | Стенка МЖ-1-4 | 6 | 1090.0 | |
| 2 | КЖИ-18 | Фундамент МЖ-3-4 | 9 | 295.0 | |
| 3 | КЖИ-20 | Фундамент МЖ-3-7 | 10 | 135.0 | |
| 4 | КМИ-50 | Стойка ММ-63 | 1 | 28.60 | |
| 5 | КМИ-50 | Стойка ММ-63Н | 1 | 28.60 | |
| 6 | КМИ-51 | Стойка ММ-64 | 2 | 28.91 | |
| 7 | КМИ-52 | Стойка ММ-65 | 2 | 38.80 | |
| 8 | КМИ-53 | Стойка ММ-66 | 1 | 43.01 | |
| 9 | КМИ-53 | Стойка ММ-66Н | 1 | 43.01 | |
| 10 | КМИ-54 | Стойка ММ-67 | 1 | 39.57 | |
| 11 | КМИ-54 | Стойка ММ-67Н | 1 | 39.57 | |
| 12 | КМИ-46 | Кронштейн для скамьи ММ-58 | 10 | 2.60 | |
| 13 | КМИ-55 | Кронштейн для скамьи ММ-68 | 2 | 3.24 | |
| 14 | КДИ-02 | МД-1-2 | 1 | | 0.070 м³ |
| 15 | КДИ-08 | МД-1-9 | 5 | | 0.039 м³ |
| 16 | КДИ-09 | МД-1-10 | 5 | | 0.012 м³ |
| 17 | ГОСТ 14632-79 | Линолеум | 1 | | 2.10 м² |
| 18 | ГОСТ 24454-80Е | Рейка 19×68, ℓ=1300 | 2 | | 0.0017 м³ |
| | ГОСТ 1144-80 | Шуруп 2-4×50.2 | 16 | 0.0042 | |
| | АС1, лист 22 | Шкаф для игрушек | 2 | | |
| | АС1, лист 19 | Элементы пола | | | 1 компл. |
| | АС1, лист 20 | Элементы покрытия | | | 1 компл. |

Подпись и дата | Взам. инв. №

| | | | |
|---|---|---|---|
| Нач. АКМ-Ц | Кнауэр | | 29.09.81 |
| Гл. констр. | Михайловский | | 29.09.81 |
| ГАП | Вишневская | | 29.09.81 |
| ГИП | Баршай | | 4.09.81 |
| Ст. инж. | Березовский | | 4.09.81 |
| Инж. | Каминский | | 4.09.81 |

Инв. № подл. | Подпись и дата | Взам. инв. №

Инв. № 1130-4

АС 1

Навес теневой тип II-А

| Стадия | Лист | Листов |
|---|---|---|
| Р | 16 | |

БЕЛГОСПРОЕКТ г. Минск



| Марка поз. | Обозначение | Наименование | Кол. | Масса ед. кг. | Примеч. |
|---|---|---|---|---|---|
| 1 | КЖИ-04 | Стенка МЖ-1-4 | 10 | 1090.0 | |
| 2 | КЖИ-18 | Фундамент МЖ-3-4 | 15 | 295.0 | |
| 3 | КЖИ-20 | Фундамент МЖ-3-7 | 18 | 135.0 | |
| 4 | КМИ-50 | Стойка ММ-63 | 2 | 28.6 | |
| 5 | КМИ-50 | Стойка ММ-63Н | 2 | 28.6 | |
| 6 | КМИ-68 | Стойка ММ-85 | 2 | 29.41 | |
| 7 | КМИ-52 | Стойка ММ-65 | 4 | 36.80 | |
| 8 | КМИ-53 | Стойка ММ-66 | 2 | 43.01 | |
| 9 | КМИ-53 | Стойка ММ-66Н | 2 | 43.01 | |
| 10 | КМИ-54 | Стойка ММ-67 | 2 | 39.57 | |
| 11 | КМИ-54 | Стойка ММ-67Н | 2 | 39.57 | |
| 12 | КМИ-46 | Кронштейн для скамьи ММ-58 | 20 | 2.60 | |
| 13 | КМИ-55 | Кронштейн для скамьи ММ-68 | 4 | 3.24 | |
| 14 | КДИ-02 | МД-1-2 | 2 | | 0.070 м³ |
| 15 | КДИ-08 | МД-1-9 | 10 | | 0.039 м³ |
| 16 | КДИ-09 | МД-1-10 | 10 | | 0.012 м³ |
| 17 | ГОСТ 14632-73 | Линолеум | 2 | | 2.10 м² |
| 18 | ГОСТ 24454-80Е | Рейка 19×68, ℓ=1300 | 4 | | 0.0017 м³ |
| | ГОСТ 1144-80 | Шуруп 2-4×50.2 | 32 | 0.0042 | |
| | КМИ-56 | Элемент ММ-77 | 2 | 0.34 | |
| | АС1, лист 22 | Шкаф для игрушек | 4 | | |
| | АС1, лист 19 | Элементы пола | | | 2 компл. |
| | АС1, лист 20 | Элемент покрытия | | | 2 компл. |

Инв. № подл. | Подпись и дата | Взам. инв. №

| | | | |
|---|---|---|---|
| Нач. АКМ-Ц | Кнауэр | | 29.9.81 |
| Гл. констр. | Михайловский | | 29.9.81 |
| ГАП | Вишневская | | 29.9.81 |
| ГИП | Баршай | | 29.9.81 |
| Ст. инж. | Березовский | | 1.03.81 |
| Инж. | Каминский | | 1.03.81 |

310-4-1


АС 1

Навес теневой тип II-Б


| Стадия | Лист | Листов |
|---|---|---|
| Р | 16а | |

БЕЛГОСПРОЕКТ г. Минск


Вид А-А

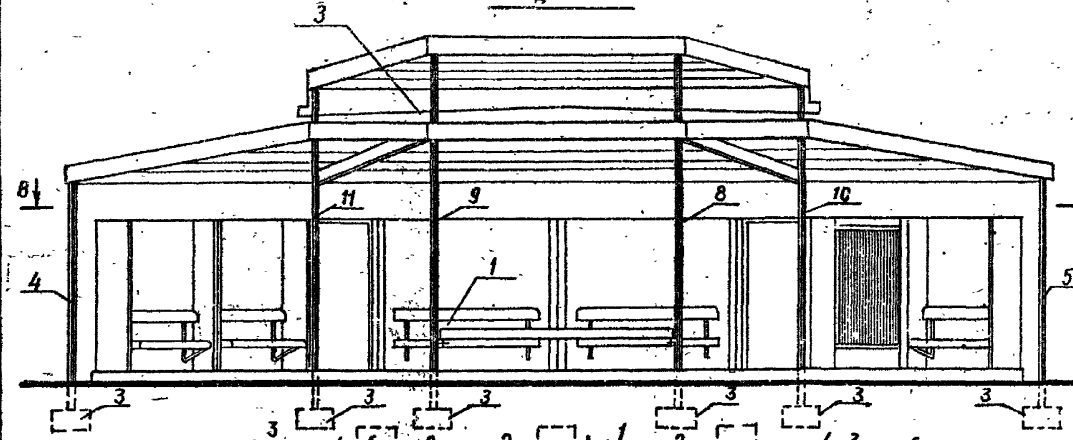


Вид Б-Б

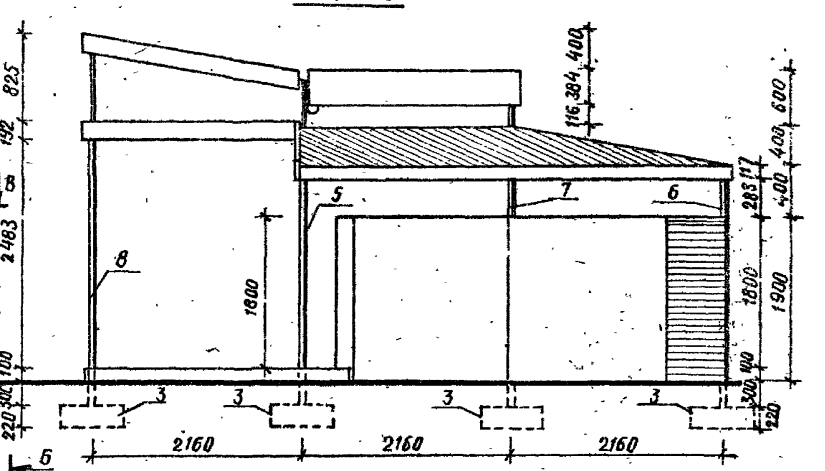

Разрез В-В

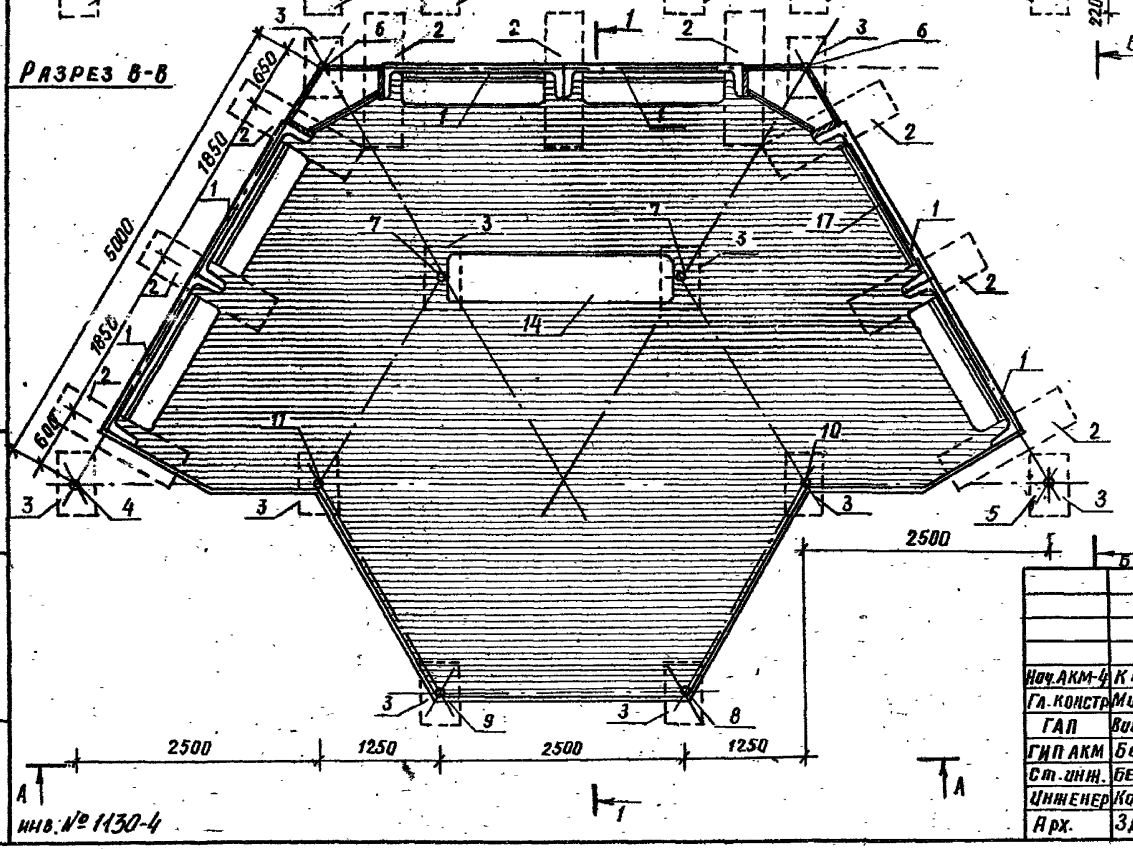


План кровли.

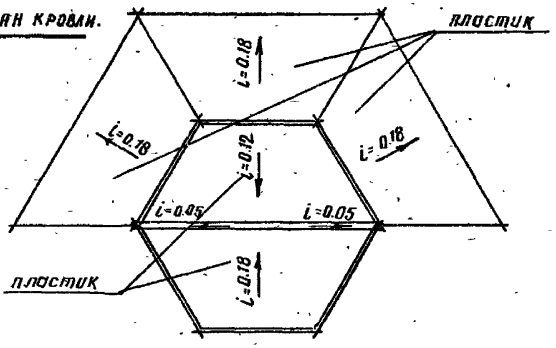


| | | | | | |
|---|---|---|---|---|---|
| | | | | 340-4-1 | АС1 |
| | | | | Малые архитектурные формы и элементы благоустройства участков детских дошкольных учреждений, школ и школ-интернатов | |
| Нач.АКМ-4 | К.Науэр | | 29.9.81 | | |
| Гл.констр. | Михайловский | | 29.9.81 | | |
| ГАП | Вишневская | | 29.9.81 | Оборудование участков детских яслей-садов. | Стадия: Р; Лист: 17; Листов: |
| ГИП АКМ | Баршай | | 29.9.81 | | |
| Ст.инж. | Березовский | | 1.09.81 | Навес теневой тип II-А. Виды А-А, Б-Б. Разрез В-В. План кровли. | |
| Инженер | Каминский | | 1.09.81 | | |
| Арх. | Здановичь | | 4.09.81 | | Белгоспроект г. Минск |

Инв. № подл. | Подпись и дата | Взам. инв. №

Инв. № 1130-4

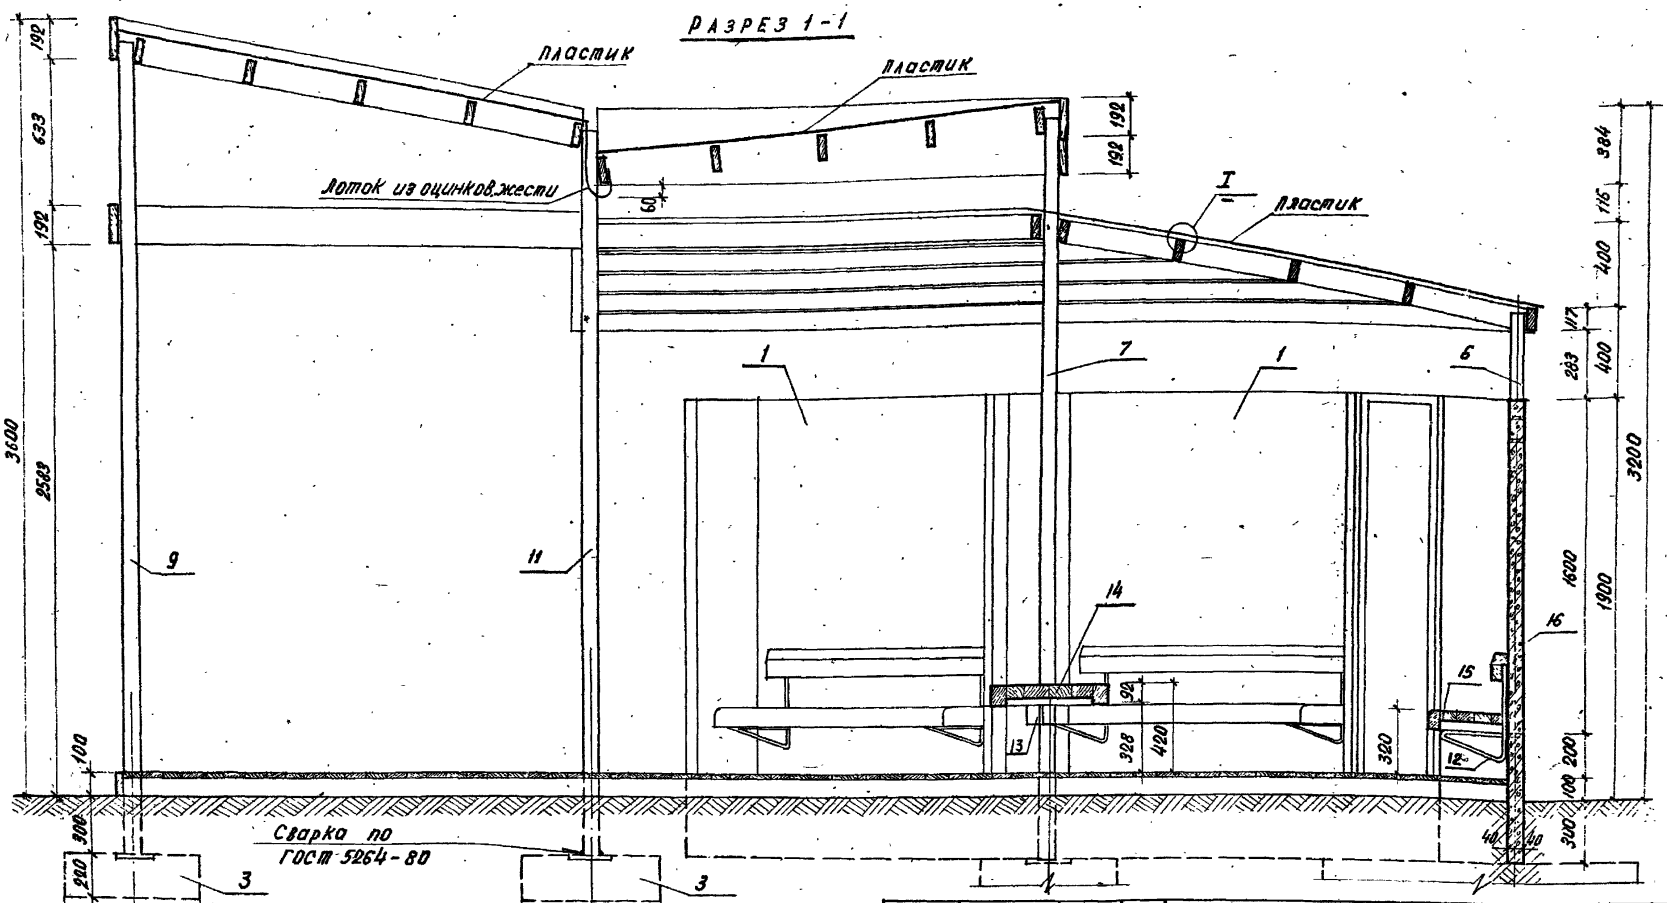


| | | | |
|---|---|---|---|
| Нач. АКИ-4 | Кнаузр | | 29.08.81 |
| Гл. констр. | Михайловский | | 29.08.81 |
| ГАП | Вишневская | | 4.09.81 |
| ГИП | Баршай | | 4.09.81 |
| Ст. инж. | Березовский | | 1.09.81 |
| Инженер | Каминский | | 1.09.81 |
| Арх. | Здановичь | | 1.09.81 |

310-4-1 АС-1

Малые архитектурные формы и элементы благоустройства участков детских дошкольных учреждений, школ и школ-интернатов

Оборудование участков детских ясель-садов.

| Стадия | Лист | Листов |
|---|---|---|
| Р | 18 | |


Навес теневой тип II А
Разрез 1-1. Узел I.

БЕЛГОСПРОЕКТ г. Минск

Инв. № подл. | Подпись и дата | Взам. инв. №

Инв. №11304


## План пола

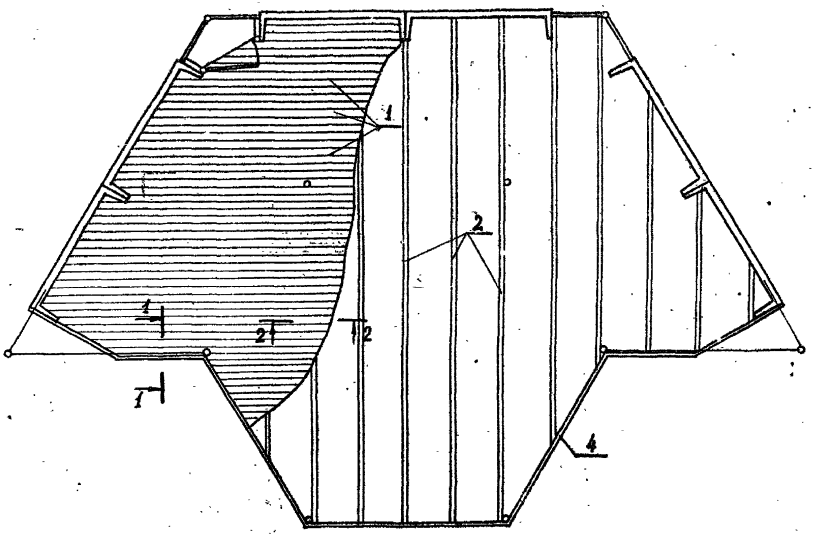



## Спецификация элементов пола

| Марка | Обозначение | Наименование | Кол. | Масса ед. кг. | Примеч. |
|---|---|---|---|---|---|
| | | Сборочные единицы: | | | |
| 1 | ГОСТ 8242-75 | Доска половая тип 1 | | | 425,0 мп |
| 2 | ГОСТ 24454-80Е | Лага 100×40 | | | 65.0 мп |
| 3 | ГОСТ 10923-76 | Рубероид РПП-300В(2слоя) | | | |
| 4 | ГОСТ 24454-80Е | Доска 117×43 | | | 12,5 мп |
| 5 | ГОСТ 530-80 | Кирпич обыкновенный | 110шт | | |
| 6 | ГОСТ 4028-33* | Гвозди К 2,5×60 | | | 2.0 кг |
| 7 | ГОСТ 4028-63* | Гвозди, 3.0×100 | | | 0.200кг |

## Разрез 1-1

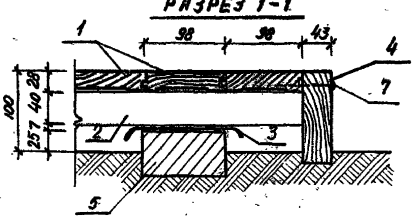


## Разрез 2-2

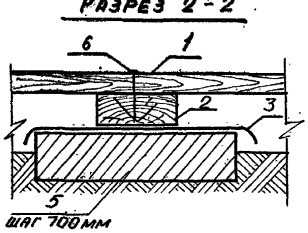


шаг 700мм

| | | | |
|---|---|---|---|
| Нач. АКМ-4 | Кнауэр | | 29.09.87 |
| Гл. констр. | Михайловский | | 29.09.87 |
| ГАП | Вишневская | | 1.09.87 |
| ГИП | Барщай | | 1.09.87 |
| Ст. инж. | Березовский | | 1.09.87 |
| Инженер | Камянский | | 1.09.87 |
| Архитект. | Зданевич | | 1.09.87 |

310-4-1 АС 1

Малые архитектурные формы и элементы благоустройства участков детских дошкольных учреждений, школ, школ-интернатов

Оборудование участков детских ясель-садов

| Стадия | Лист | Листов |
|---|---|---|
| Р | 18 | |

Навесетеневой тип II-А. План пола


Белгоспроект г. Минск

Копировал: Добровольская Формат 12

инв. № подл. | Подпись и дата | Взамен инв. №

инв. №1130-4

## План покрытия

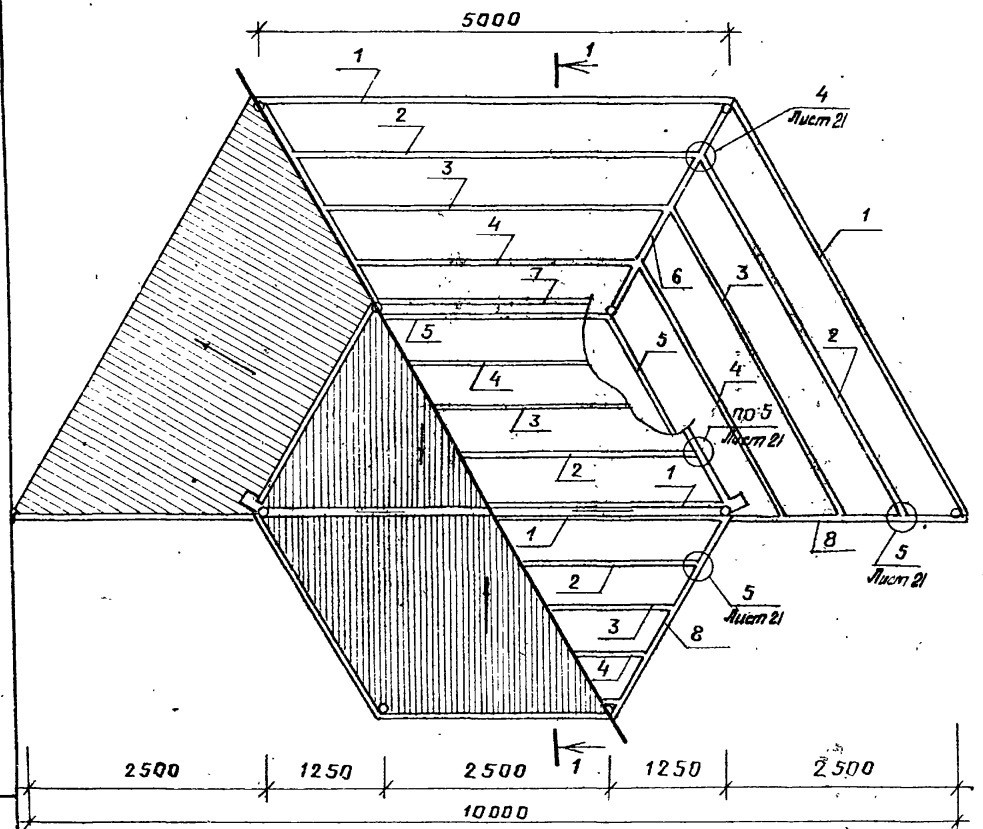


## Спецификация элементов покрытия

| Марка поз. | Обозначение | Наименование | Кол. | Масса ед.кг | Примечание |
|---|---|---|---|---|---|
| | | Сборочные единицы: | | | |
| 1 | ГОСТ 24454-80Е | Доска 43×117 ℓ=5200 | 5 | 0.025м³ | |
| 2 | ГОСТ 24454-80Е | То же ℓ=4400 | 5 | 0.022м³ | |
| 3 | ГОСТ 24454-80Е | То же ℓ=3800 | 5 | 0.019м³ | |
| 4 | ГОСТ 24454-80Е | То же ℓ=3200 | 5 | 0.016м³ | |
| 5 | ГОСТ 24454-80Е | То же ℓ=2600 | 5 | 0.013м³ | |
| 6 | ГОСТ 24454-80Е | То же ℓ=2800 | 2 | 0.014м³ | |
| 7 | ГОСТ 24454-80Е | Доска 43×192 ℓ=2600 | 12 | 0.021м³ | |
| 8 | ГОСТ 24454-80Е | То же ℓ=2800 | 2 | 0.022м³ | |
| | ГОСТ 1144-80 | Шуруп 2-5×60.2 | 12 | 0.008 | |
| | ГОСТ 1144-80 | Шуруп 2-5×50.2 | 80 | 0.007 | |
| | ГОСТ 1144-80 | Шуруп 2-5×30.2 | 24 | 0.004 | |
| | КМЦ-56 | ММ-77 | 18 | 0.45 | |
| | КМЦ-62 | ММ-78 | 6 | 1.02 | |
| | ГОСТ 4028-63* | Гвозди К3.0×80 | — | | 0.5кг |
| | ГОСТ 7118-78 | Лист 0.35×710×1420 | 5 | 3.0 | |
| | ОСТ6-11-390-75 | Пластик лист 1020×1080×8 | 70 | | 1.1м² |
| | ГОСТ 4028-63* | Гвозди К2.0×40 | — | | 1.0кг |
| | ГОСТ 7801-81 | Болт, М12×60.36.016 | 112 | 0.061 | |

| | | | |
|---|---|---|---|
| Нач.ГКМ | Кнауэр | | 29.08.87 |
| Гл.конст | Михайловский | | 28.08.87 |
| ГАП | Вишневская | | 4.09.87 |
| ГИП | Баршай | | 4.09.87 |
| Ст.инж. | Березовский | | 1.09.87 |
| Инженер | Каминский | | 1.09.87 |
| Арх. | Здановичь | | 1.09.87 |

310-4-1 АС1

Малые архитектурные формы и элементы благоустройства детских дошкольных учреждений школ и школ-интернатов

Оборудование участков детских яслей-садов.


| Стадия | Лист | Листов |
|---|---|---|
| Р | 20. | |

Навес теневой типП-А План покрытия.

БЕЛГОСПРОЕКТ г. Минск

Инв.№ подл. | Подпись и дата | Взам.инв.№

инв.№ 1130-4

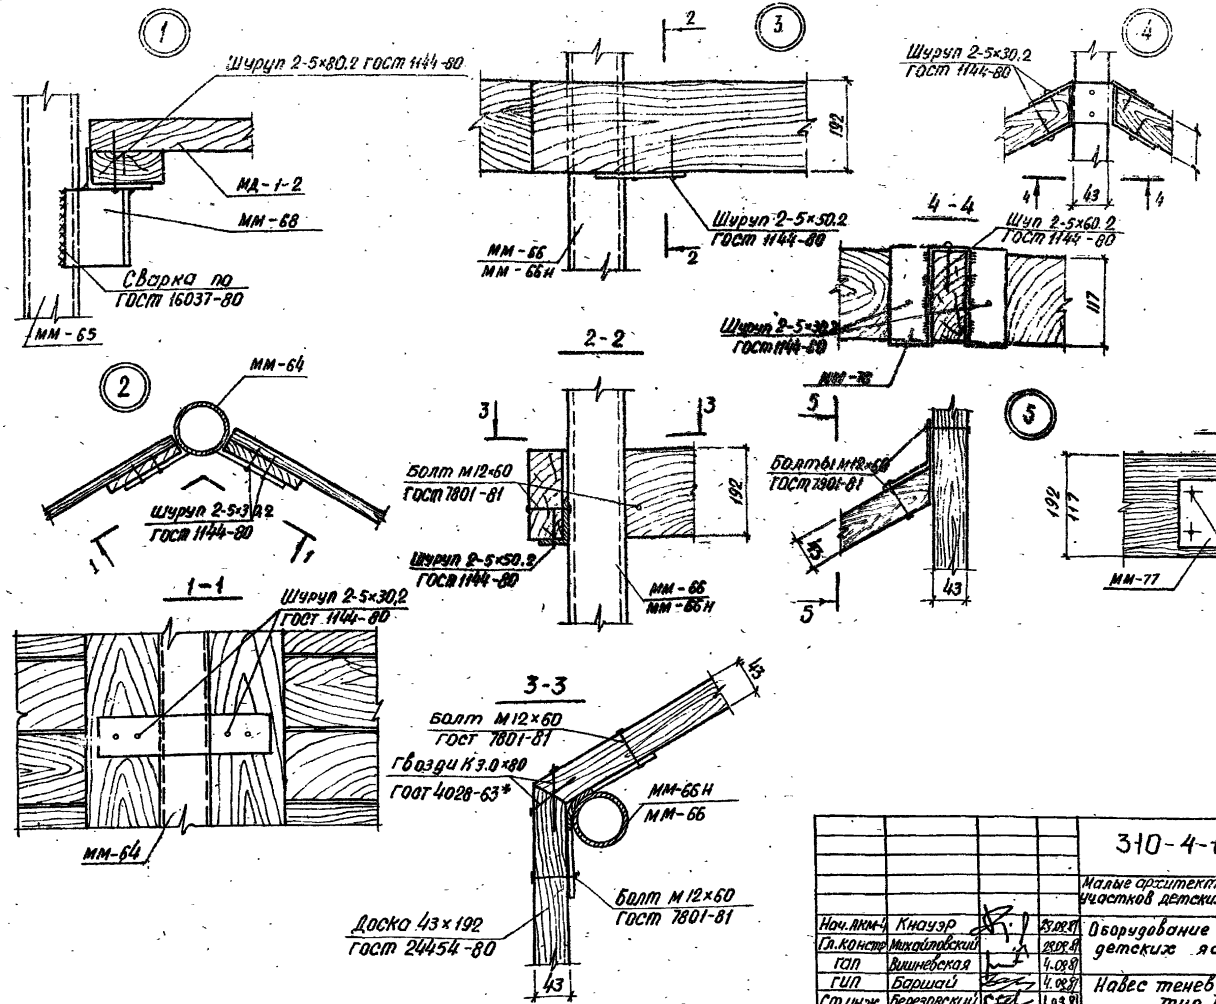



| | | | | | | |
|---|---|---|---|---|---|---|
| | | | | 310-4-1 АС1 | | |
| | | | | Малые архитектурные формы и элементы благоустройства участков детских дошкольных учреждений, школ и школ-интернатов. | | |
| Нач.АКМ-4 | Кнауэр | | 25.08.81 | Оборудование участков детских яслей-садов | Стадия | Лист | Листов |
| Гл.констр | Михайловский | | 28.08.81 | | Р | 21 | |
| ГОП | Вишневская | | 4.08.81 | | | | |
| ГИП | Барщай | | 4.08.81 | Навес теневой тип II-А, тип II-Б. Узлы 1÷5; Сечения 1-1÷5-5. | БЕЛГОСПРОЕКТ г. Минск. | | |
| Ст.инж. | Березовский | | 1.03.81 | | | | |
| Инженер | Каминский | | 1.06.81 | | | | |


Инв. № 1130-4

Взам. инв. № | Подпись и дата | Инв. № подл.

Вид А-А

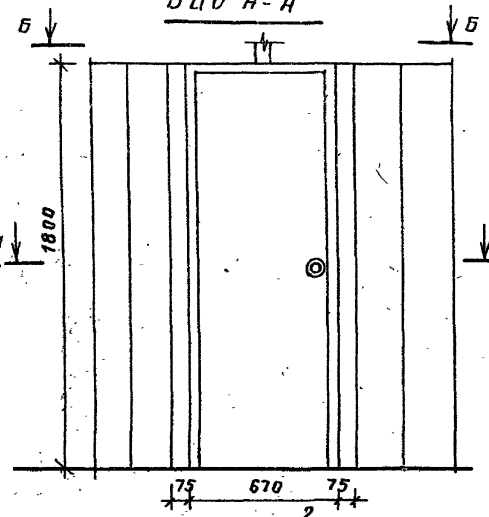



Разрез 2-2

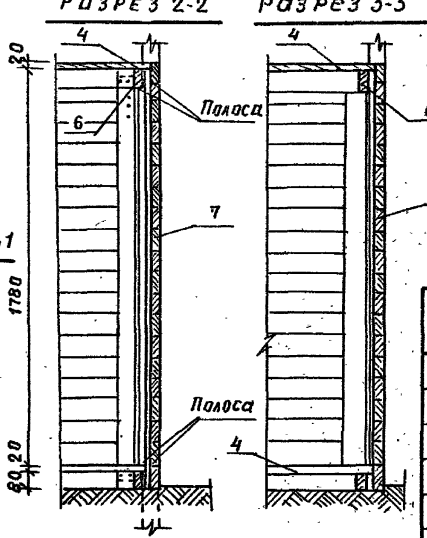



Разрез 3-3





Разрез 1-1

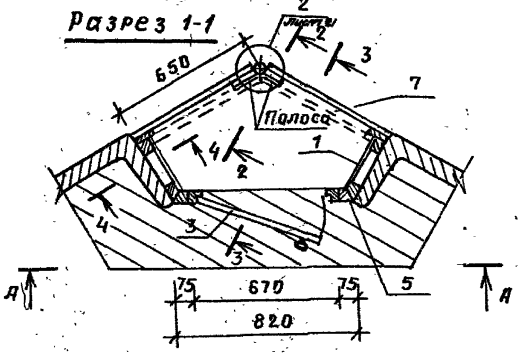


Разрез 4-4

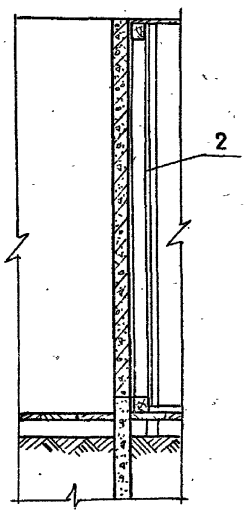


Вид Б-Б

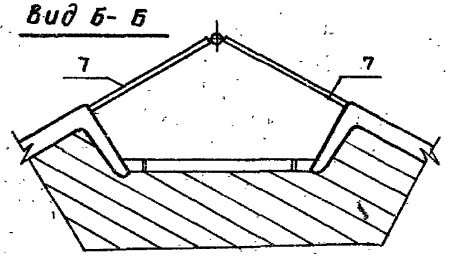


## Спецификация на шкаф для игрушек

| Марка поз. | Обозначение | Наименование | Кол. | Масса ед.кг. | Примечан. |
|---|---|---|---|---|---|
| | | Сборочные единицы: | | | |
| 1 | КДИ-21 | Щит МД-1-22 | 1 | | 0.016м³ |
| 2 | КДИ-21 | Щит МД-1-22н | 1 | | 0.016м³ |
| 3 | КСИБ-76 | Дверь ДГ-18-7 | 1 | | |
| 4 | ГОСТ 10632-77 | Плита ДСП 1100×600×20 | 2 | | |
| 5 | ГОСТ 24454-80Е | Рейка 117×88; ℓ=1880 | 2 | | |
| 6 | КСИБ-76 | Вагонка 13×91 ℓ=650 | 4 | | |
| 7 | КДИ-20 | Щит МД-1-21 | 2 | | 0.0203м³ |
| | ГОСТ 1144-80 | Шурупы 2-5×30×2 | 8 | 0.005 | |
| | ГОСТ 4028-63* | Гвозди К 2.5×60 | 0.15кг | 0.004 | |
| | ГОСТ 5087-72 | Ручка дверная РК2 | 1 | | |

1. Все наружные и внутренние поверхности шкафа окрасить масляной краской в светло-зеленый цвет.
2. Позицию 5 (Рейка 117×6.8; ℓ=1880) смотри щит МД-1-22.

| | | | |
|---|---|---|---|
| Нач. АКиЧ | Кнауэр | | 20.08.81 |
| Гл. констр | Михайловский | | 28.08.81 |
| ГАП | Вишневская | | 4.09.81 |
| Гип АКМ | Баршай | | 4.09.81 |
| Ст. инж. | Березовский | | 1.09.81 |
| Инженер | Камунский | | 1.09.81 |
| Арх. | Заневич | | 1.09.81 |

310-4-1 АС 1

Малые архитектурные формы и элементы благоустройства участков детских дошкольных учреждений, школ и школ-интернатов

Оборудование участков детских яслей-садов

| Стадия | Лист | Листов |
|---|---|---|
| Р | 22 | |


Навес теневой тип II-А, тип II-Б
Шкаф для игрушек

БЕЛГОСПРОЕКТ г. Минск


Инв. № подл. | Подпись и дата | Взам. инв. №

Инв. № 1130-4


Разрез 1-1

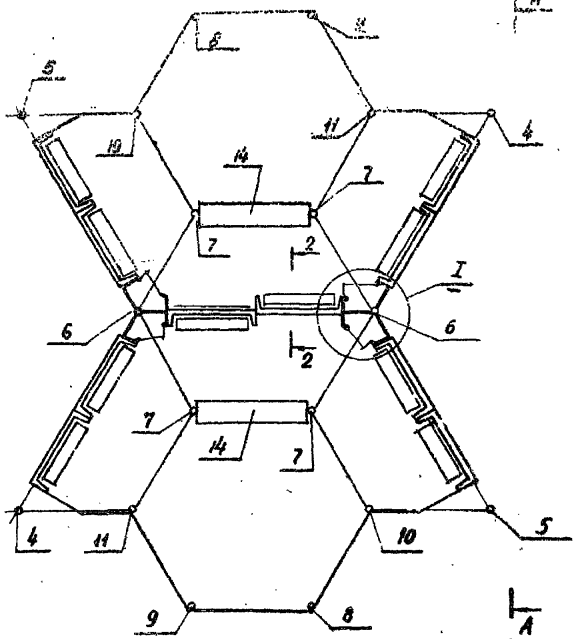



Вид А-А

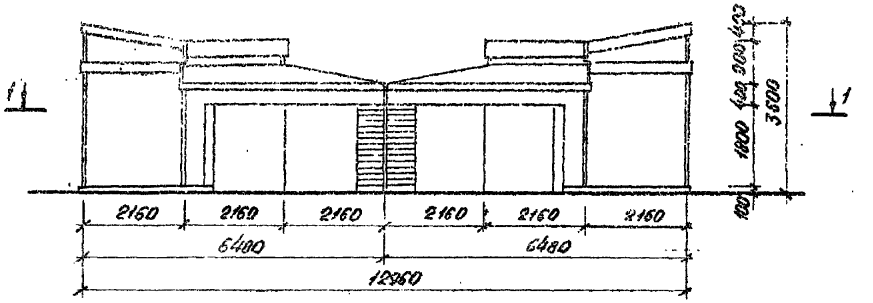



Фрагмент плана

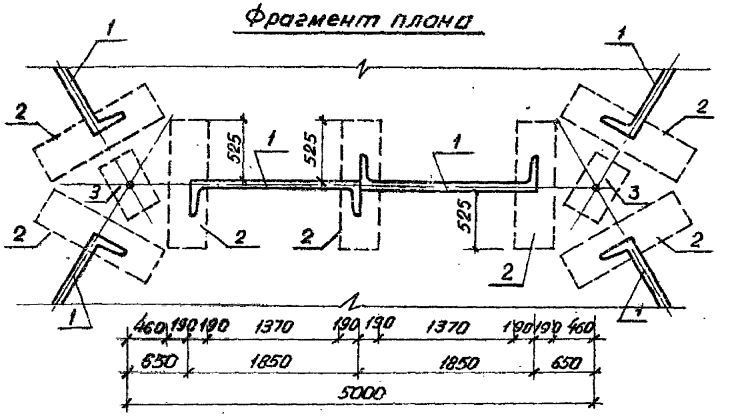


Разрез 2-2

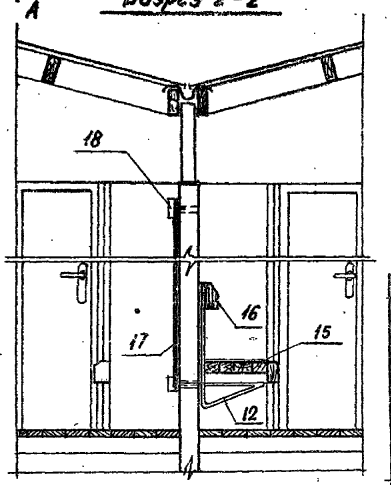

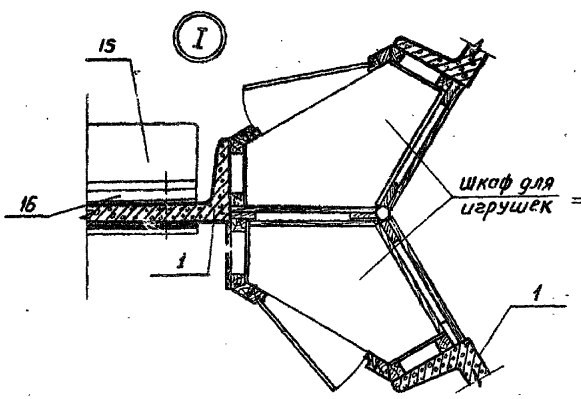

инв.№1130-4

| | | | | | | |
|---|---|---|---|---|---|---|
| | | | | 310-4-1 | | АС 1 |
| | | | | Малые архитектурные формы и элементы благоустройства участков дошкольных детских учреждений, школ и школ-интернатов | | |
| Нач. АКМ-4 | Кнауэр | | 29.08.81 | Оборудование участков детских ясель-садов | Стадия | Лист | Листов |
| Гл. констр. | Михайловский | | 28.08.81 | | Р | 23 | |
| ГАП | Вишневская | | 4.09.81 | | | | |
| ГИП | Баршай | | 4.09.81 | Навес теневой. Тип II-Б | | | |
| Техник | Палонова | | 4.09.81 | Разрез 2-2. Фрагмент плана. | | | |
| Архитект. | Здановии | | 4.09.81 | Разрез 1-1. Вид А-А. Узел I. | | | |
| | | | | | БЕЛГОСПРОЕКТ г. Минск | | |


Инв.№ подл. | Подпись и дата | Взам. инв.№

# Варианты компоновки навесов тип II


2А Тип II Б

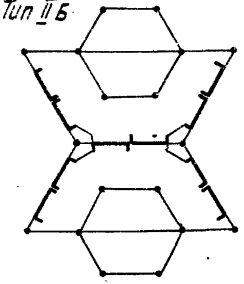


3А

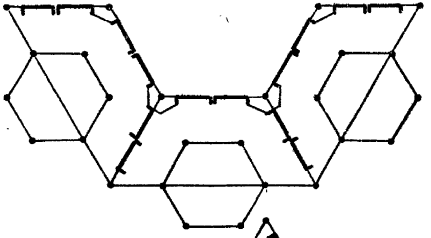


5А

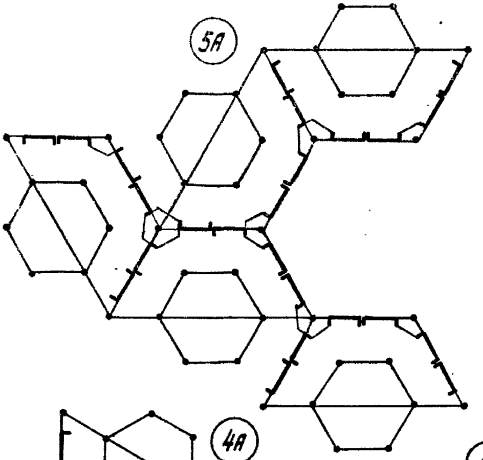


4Б

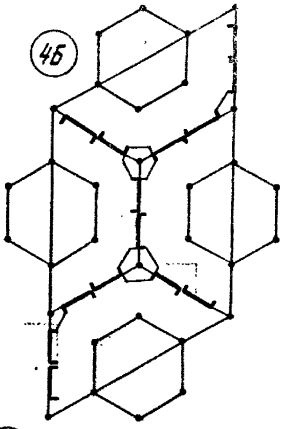


3Б

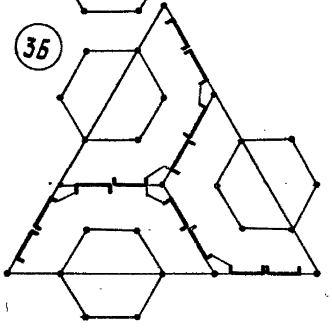


2Б

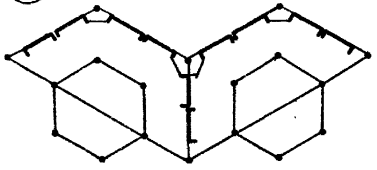


4А

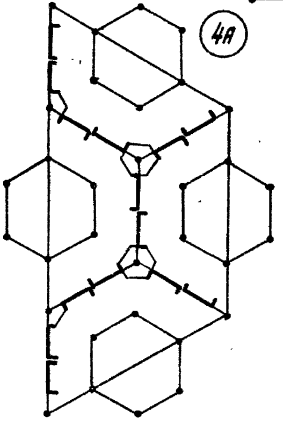


4В

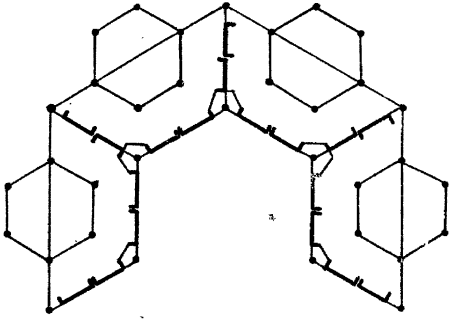

2В

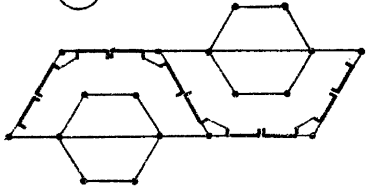

3В

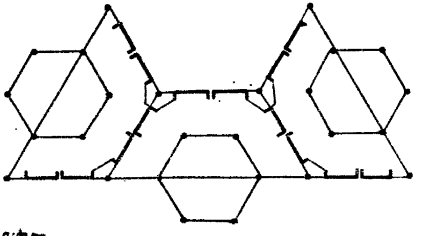

Навес тип II Б см. АС I лист
Узлы блокировки навесов всех вариантов аналогичны узлам блокировки навеса тип II Б из двух планировочных единиц.

| | | | |
|---|---|---|---|
| Нач. АКП-4 | Кнауэр | | 29.IX.81 |
| Гл. констр. | Михайловский | | 29.IX.81 |
| ГАП | Вишневская | | 29.IX.81 |
| ГИП | Баршай | | 29.IX.81 |
| Инженер | Каминский | | 29.IX.81 |
| Арх. | Заневич | | 29.IX.81 |

310-4-1 АС 1

Малые архитектурные формы и элементы благоустройства участков детских дошкольных учреждений, школ и школ-интернатов

Оборудование участков детских садов-ясель.

| Стадия | Лист | Листов |
|---|---|---|
| Р | 24 | |


Навес теневой тип II-А и II-Б. Варианты компоновки навесов тип II


БЕЛГОСПРОЕКТ г. Минск


Инв. № подл. | Подпись и дата | Взам. инв. №

Инв. № 1130-4


Формат 12

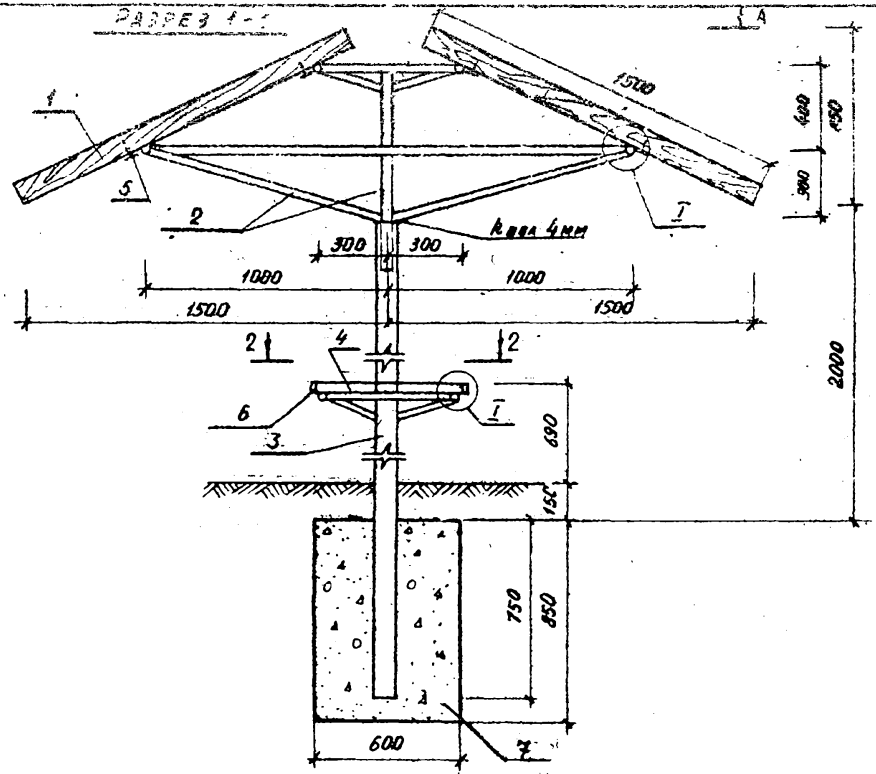

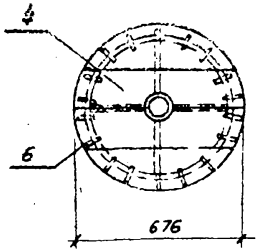
Вид А - А

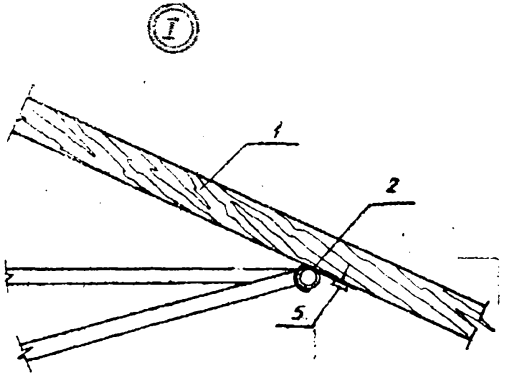


## Спецификация изделий на зонт теневой тип I
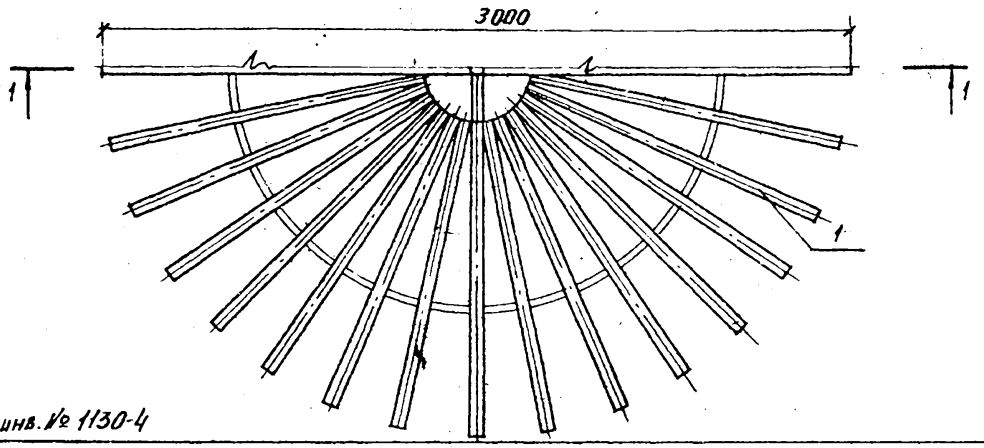
| Марка поз. | Обозначение | Наименование | Кол. | Масса ед., кг | Примечание |
|---|---|---|---|---|---|
| 1 | ГОСТ 24454-80 Е | 70×25, ℓ = 1500 | 32 | 0,026м³ | |
| 2 | КМИ-60 | мм-73 | 1 | 42,676кг | |
| 3 | КМИ-60 | мм-74 | 1 | 34,382кг | |
| 4 | ГОСТ 24454-80 Е | 169×34, ℓ = 676 | 4 | 0,004м³ | |
| 5 | ГОСТ 1144-80 | Шуруп 1-5×50 | 64 | 0007кг | |
| 6 | ГОСТ 1144-80 | Шуруп 2-5×50 | | | |
| | | Материалы: | | | |
| 7 | | Бетон М 100 | | 0,27м³ | |

| | | | |
|---|---|---|---|
| Нач. АКМЧ | Кнауэр | | 28.08.91 |
| Гл. констр. | Михайловский | | 28.08.91 |
| ГАП | Вишневская | | 4.09.91 |
| ГИП | Баршай | | 4.09.91 |
| Арх. | Заданевич | | 4.09.91 |
| Техник | Поланова | | 4.09.91 |

310-4-1 АС1.

Малые архитектурные формы и элементы благоустройства участков дошкольных детских учреждений, школ и школ-интернатов.

Оборудование участков детских яслей-садов

| Стадия | Лист | Листов |
|---|---|---|
| ТР | 25 | |

Зонт теневой. Разрез 1-1. Вид А-А. Узел I. Сечение 2-2.

БЕЛГОСПРОЕКТ г. Минск

Инв. № 1130-4


Взамен инв. №

Подпись и дата


Инв. № подл.

Копировал: Домьровская формат 12

## Разрез 1-1

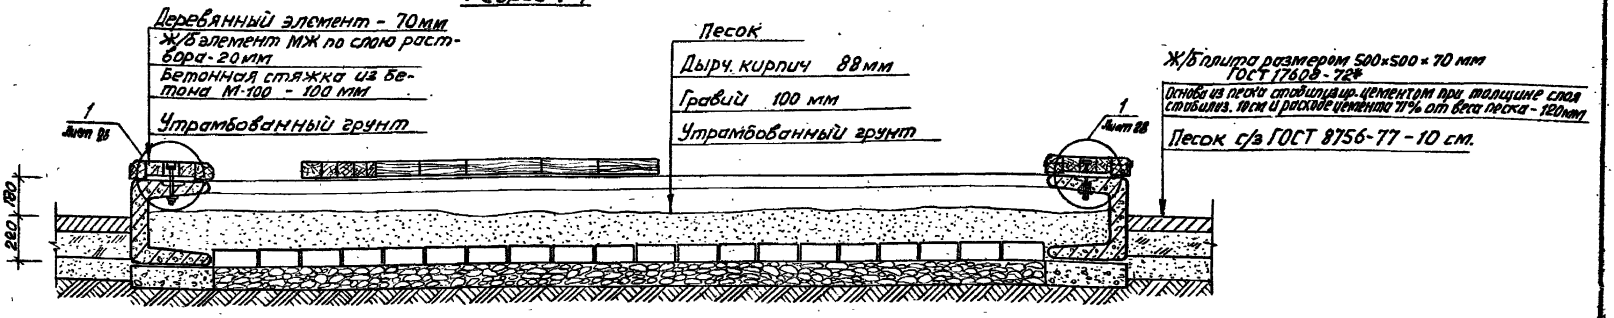


## Общий вид

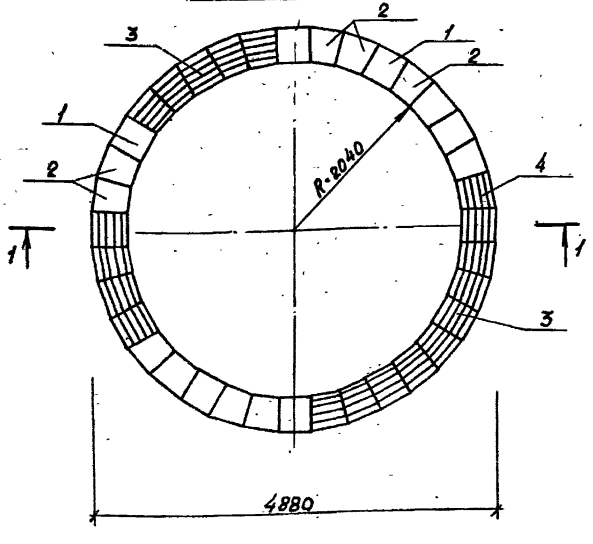


## Спецификация изделий на дворик песочный тип I


| Марка поз. | Обозначение | Наименование | Кол. | Масса ед.кг | Примечание |
|---|---|---|---|---|---|
| 1 | КЖИ-01 | Блок МЖ-1-1 | 12 | 75 | |
| 2 | КЖИ-02 | Блок МЖ-1-2 | 24 | 68 | |
| 3 | КДИ-07 | МД-1-8 | 6 | | |
| 4 | КДИ-09 | МД-1-7 | 13 | | |
| 6 | ГОСТ 7801-81 | Болт М12×200 | 19 | 0.1 | |
| 7 | ГОСТ 11371-78 | Шайба 12 | 38 | 0.004 | |
| 8 | ГОСТ 5915-70* | Гайка М12 | 19 | 0.02 | |


| | | | | | |
|---|---|---|---|---|---|
| | | | | 310-4-1 | АС1 |
| | | | | Малые архитектурные формы и элементы благоустройства участков вацкрупных детских учреждений, школ и школ-интернатов. | |
| Нач. ПКМ'а | Кнауэр | | 29.08.91 | Оборудование участков детских ясель-садов. | Стадия: Р; Лист: 26; Листов: |
| Гл. констр. | Михайловская | | 29.08.91 | | |
| ГАП | Вишневская | | 4.08.91 | | |
| ГИП | Баршай | | 4.08.91 | Дворик песочный тип I. Общий вид. Разрез 1-1. | БЕЛГОСПРОЕКТ г. Минск |
| Рук. гр. | Саурова | | 4.08.91 | | |
| Техник | Бондарева | | 4.08.91 | | |

Инв. № подл. | Подпись и дата | Взам. инв. №

Инв. № 1130-4

Формат 12

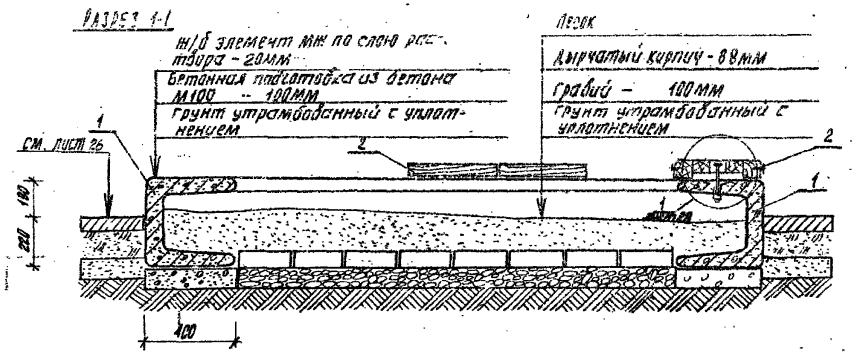

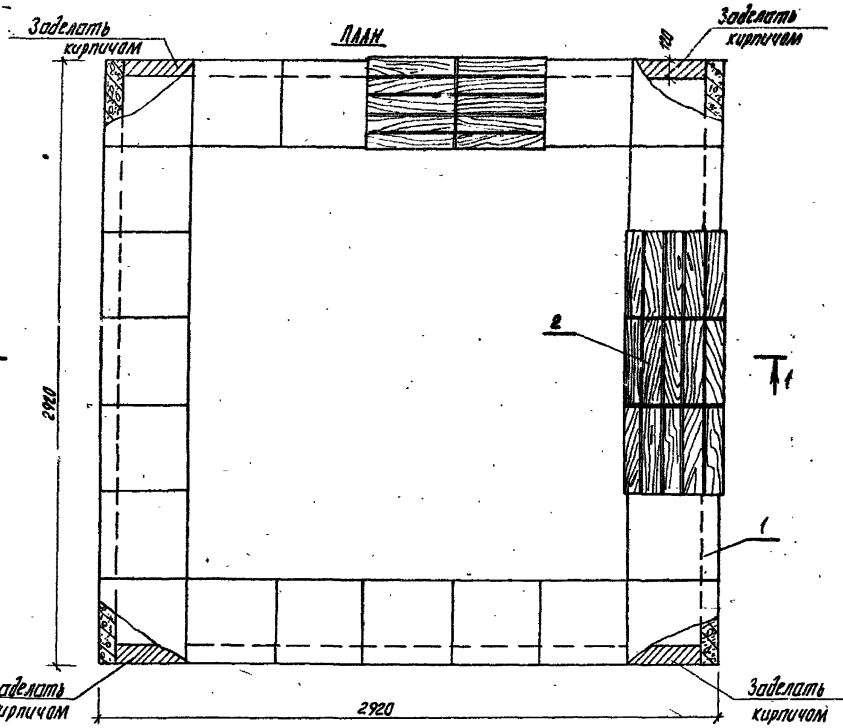
## Спецификация на дворик песочный, тип II

| Марка поз. | Обозначение | Наименование | Кол. | Масса ед.кг | Примечание |
|---|---|---|---|---|---|
| | | Сборочные единицы: | | | |
| 1 | КЖИ-08 | Блок МК-1-1 | 24 | 75 | |
| 2 | КДИ-07 | МД-1-8 | 5 | | |
| 6 | ГОСТ 7801-81 | Болт М12 х200 | 5 | 0.1 | |
| 7 | ГОСТ 11871-78 | Шайба 12 | 10 | 0.004 | |
| 8 | ГОСТ 5915-70* | Гайка М12 | 5 | 0.02 | |

| | | | |
|---|---|---|---|
| Нач. МКН-4 | Кнауэр | | 29.12.87 |
| Гл. констр. | Михайловский | | 29.12.87 |
| ГАП | Бикневская | | 4.01.88 |
| ГИП | Баршай | | 4.01.88 |
| Рук. гр. | Саурова | | 4.01.88 |
| Техник | Бондарева | | 4.01.88 |

310-4-1 АС1

Малые архитектурные формы и элементы благоустройства участков дошкольных детских учреждений, школ и школ-интернатов

Одорудование участков детских яслей-садов.

| Стадия | Лист | Листов |
|---|---|---|
| Р | 27 | |

Дворик песочный тип II
План. Разрез 1-1


БЕЛГОСПРОЕКТ г. Мн

Инв. № подл. | Подпись и дата | Взамен инв. №


Инв. № 1130-4

Формат 12


План

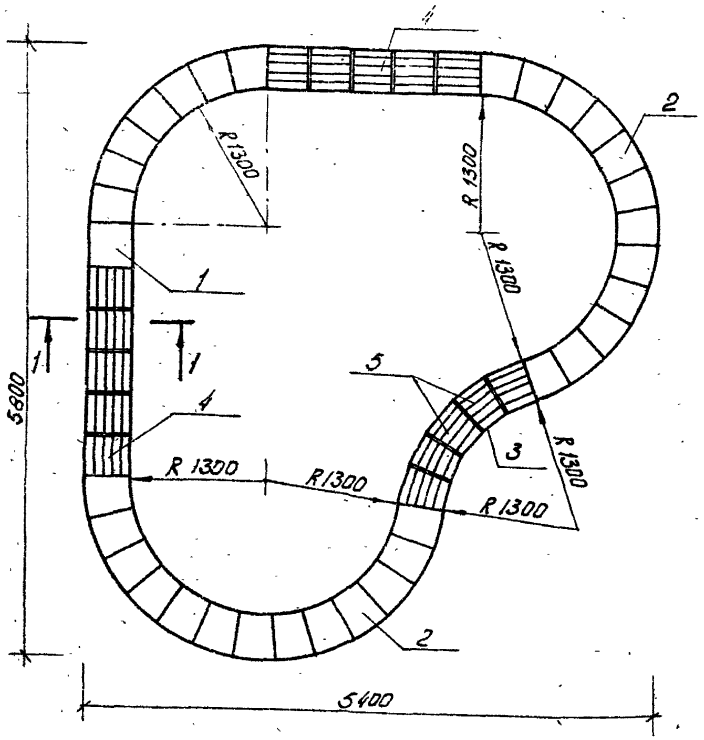


Сечение 1-1

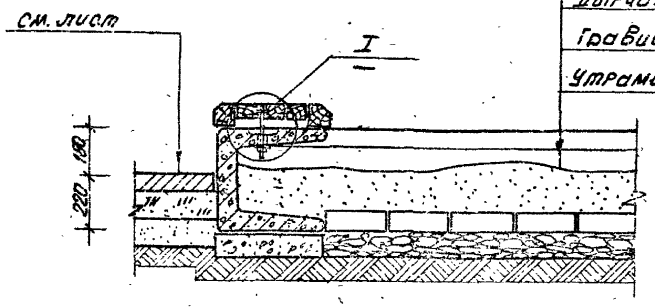


| | |
|---|---|
| Песок | |
| Дырчатый кирпич | 88 мм |
| Гравий | 100 мм |
| Утрамбованный грунт | |

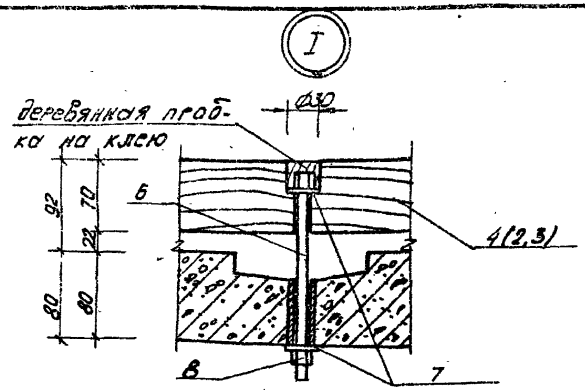


Спецификация на песочный дворик тип III

| Марка поз. | Обозначение | Наименование | Кол. | Масса ед.кг. | Примечание |
|---|---|---|---|---|---|
| | | Сборочные единицы: | | | |
| 1 | КЖИ-01 | МЖ 1-1 | 11 | 75 | |
| 2 | КЖИ-02 | МЖ-1-2 | 32 | 68 | |
| 3 | КЖИ-03 | МЖ 1-3 | 5 | | |
| 4 | КДИ-07 | МД 1-8 | 10 | | |
| 5 | КДИ-08 | МД 1-9 | 5 | | |
| 7 | ГОСТ 11371-78 | Шайба 12 | 30 | 0.004 | |
| 8 | ГОСТ 5915-70* | Гайка М12 | 15 | 0.02 | |
| 6 | ГОСТ 7801-81 | Болт М12×200 | 15 | 0.1 | |

| | | | |
|---|---|---|---|
| Нач. НКМ-4 | Клаузер | | 29.01.87 |
| Гл. констр | Михаилевский | | 29.01.87 |
| ГИП | Вишневская | | 4.02.87 |
| ГИП | Барщай | | 4.02.87 |
| Рук. гр. АПХ | Сауроба | | 4.02.87 |
| Техник | Бондарева | | 4.02.87 |

310-4-1 АС1

Малые архитектурные формы и элементы благоустройства участков дошкольных детских учреждений, школ и школ-интернатов

Оборудование участков детских яслей-садов.

Дворик песочный тип III
План. Сечение 1-1. Узел I

| Стадия | Лист | Листов |
|---|---|---|
| Р | 28 | |


БЕЛГОСПРОЕКТ
г. Минск

Инв. № подл. | Подпись и дата | Взам. инв. №

Инв. № 1130-4


Формат 12

Общий вид

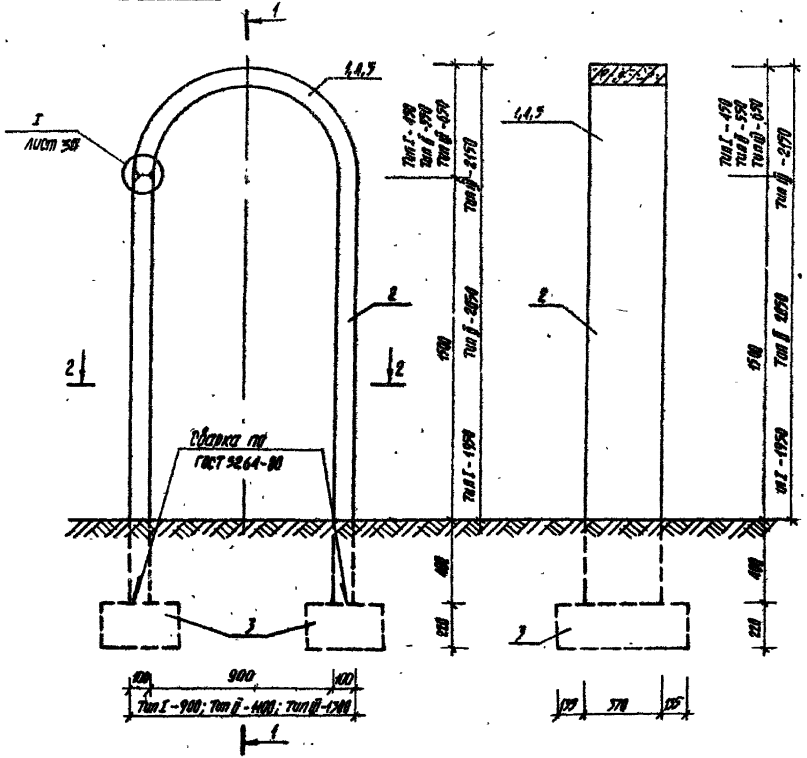


Разрез 1-1

Разрез 2-2

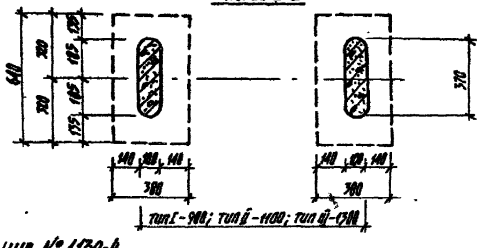


Спецификация на арки типа I, тип II, тип III

| Марка поз. | Обозначение | Наименование | Кол. | Масса ед. кг | Примечание |
|---|---|---|---|---|---|
| | | Сборочные единицы тип I: | | | |
| 1 | КЖИ-10 | арка МИ-2-1 | 1 | 115 | |
| 2 | КЖИ-16.02 | панель МИ-3-2 | 2 | 167 | |
| 3 | КЖИ-20 | фундамент МИ-3-7 | 2 | 133 | |
| | | Сборочные единицы тип II: | | | |
| 4 | КЖИ-11 | арка МИ-2-2 | 1 | 145 | |
| 2 | КЖИ-16.02 | панель МИ-3-2 | 2 | 167 | |
| 3 | КЖИ-20 | фундамент МИ-3-7 | 2 | 133 | |
| | | Сборочные единицы тип III: | | | |
| 5 | КЖИ-12 | арка МИ-2-3 | 1 | 172 | |
| 2 | КЖИ-16.02 | панель МИ-3-2 | 2 | 167 | |
| 3 | КЖИ-20 | фундамент МИ-3-7 | 2 | 133 | |

| | | | |
|---|---|---|---|
| Нач. АКИ-4 | К.наузр | | 28.09.87 |
| Гл. констр. | Михайловский | | 29.09.87 |
| ГИП | Вишневская | | 29.09.87 |
| ГИП | Барский | | 29.09.87 |
| Рук. гр. | Сапрова | | 29.09.87 |
| Техник | Бондарева | | 29.09.87 |

310-4-1 АС1

Малые архитектурные формы и элементы благоустройства участков дошкольных детских учреждений, школ и школ-интернатов

Оборудование участков детских яслей-садов.

| Стадия | Лист | Листов |
|---|---|---|
| Р | 29 | |

Арки тип I, тип II, тип III. Общий вид. Разрез 1-1. Разрез 2-2.


БЕЛГОСПРОЕКТ г. Минск

Инв. № 1130-4


Инв. № подл. | Подпись и дата | Взам. инв. №

Формат 12


Общий вид

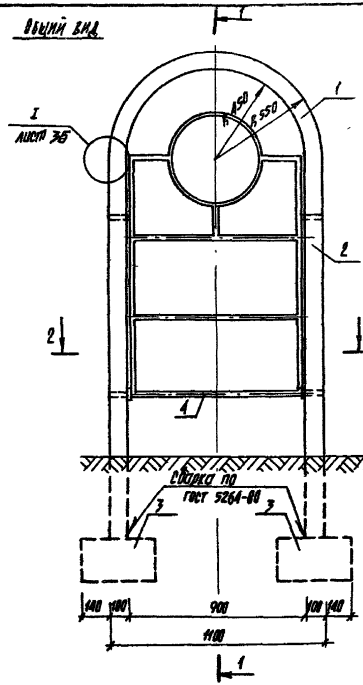


Разрез 1-1

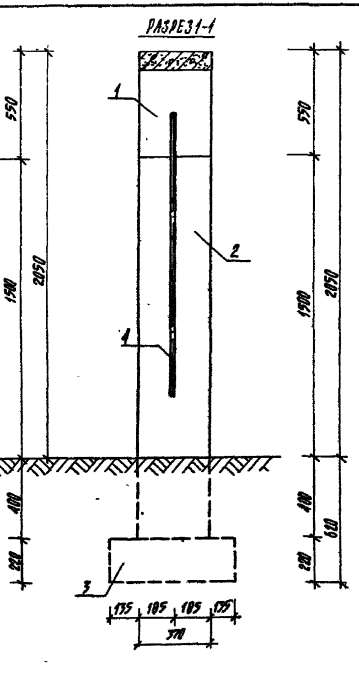


Разрез 2-2

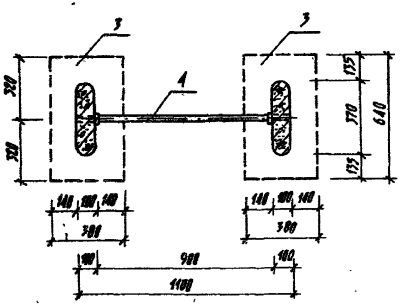


## Спецификация на арку с кольцом-мишенью

| Марка поз. | Обозначение | Наименование | Кол. | Масса ед.кг | Примечание |
|---|---|---|---|---|---|
| | | Сборочные единицы | | | |
| 1 | КНИ-11 | арка МИ-2-2 | 1 | 145 | |
| 2 | КНИ-16 | панель МИ-3-2 | 2 | 167 | |
| 3 | КНИ-20 | фундамент МИ-3-7 | 2 | 133 | |
| 4 | КМИ-43.02 | МИ-52 | 1 | 10.67 | |

| | | | | | |
|---|---|---|---|---|---|
| | | | | 310-4-1 | АС1 |
| | | | | Малые архитектурные формы и элементы благоустройства участков дошкольных детских учреждений, школ и школ-интернатов | |
| Нач. АКМ-1 | Кнауэр | | 29.09.92 | Оборудование участков детских ясель-садов | |
| Гл. констр. | Михайловский | | 29.09.92 | | |
| ГИП | Бинчевская | | 4.09.92 | | |
| ГИП | Баршай | | 4.09.92 | Арка с кольцом-мишенью Общий вид. Разрез 1-1. Разрез 2-2 | |
| Рук. гр. арх. | Сокурова | | 4.09.92 | | |
| Техник | Бондарева | | 4.09.92 | | |

| стадия | лист | листов |
|---|---|---|
| Р | 30 | |

БЕЛГОСПРОЕКТ г. Минск

Копировал


Подпись и дата

Инв. № подл.

Инв. № 1130-4

Формат А2


Общий вид

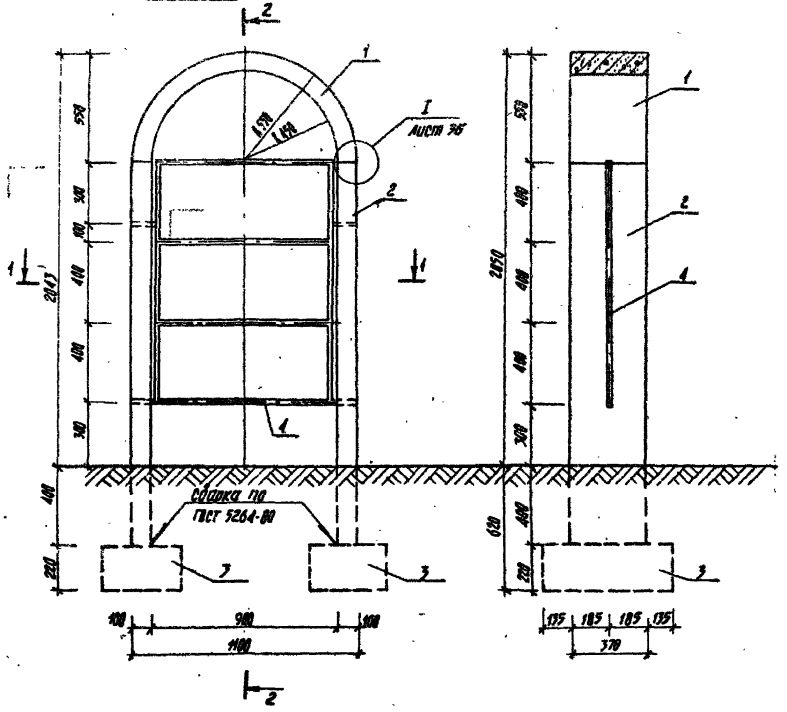


Разрез 2-2




Разрез 1-1

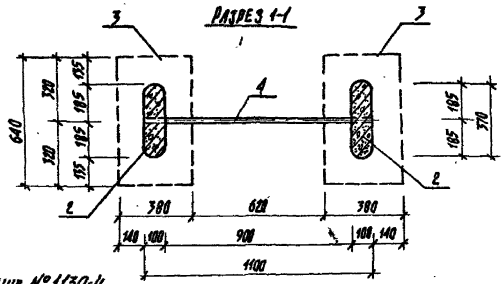


Спецификация изделий на арку-гимнастическую лестницу

| Марка поз. | Обозначение | Наименование | Кол | Масса ед.кг | Приме-чание |
|---|---|---|---|---|---|
| | | Сборочные единицы: | | | |
| 1 | КЖИ-11 | арка МЖ-2-2 | 1 | 149 | |
| 2 | КЖИ-16.02 | панель МЖ-3-2 | 2 | 167 | |
| 3 | КЖИ-20 | фундамент МЖ-3-7 | 2 | 133 | |
| 4 | КМИ-43.01 | ММ-51 | 1 | 8,76 | |


| | | | | | |
|---|---|---|---|---|---|
| Нач.АКМ-4 | Кнаузр | | 22.09.81 | 3-10-4-1 АС1 | |
| Гл.констр. | Михайловский | | 22.09.81 | Малые архитектурные формы и элементы благоустройства участков дошкольных детских учреждений, школ и школ-интернатов | |
| ГАП | Винниковская | | 29.09.81 | Оборудование участков детских яслей-садов. | Стадия: Р; Лист: 31; Листов: |
| ГИП | Баршай | | 29.09.81 | Арка-гимнастическая лестница. Общий вид. Разрез 1-1. Разрез 2-2 | БЕЛГОСПРОЕКТ г. Минск |
| Рук.гр.спец. | Сауреба | | 4.09.81 | | |
| Техник | Бомбарева | | 4.09.81 | | |

Инв.№ подл. | Подпись и дата | Взам.инв.№

Инв.№ 1130-4


Формат 12

Общий вид

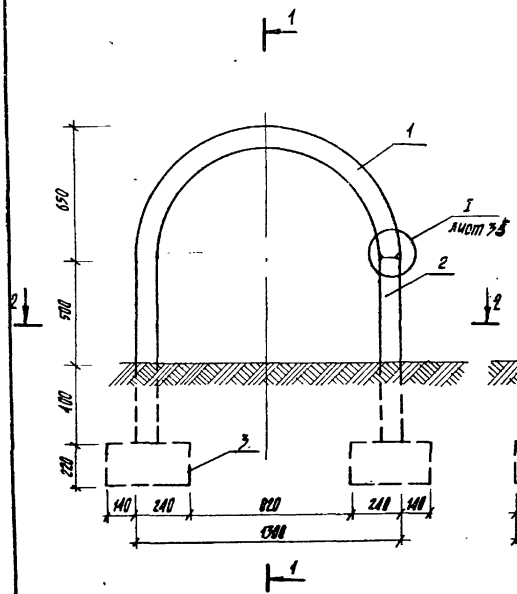


Разрез 1-1

Разрез 2-2

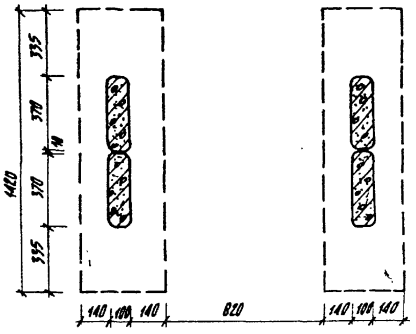


Спецификация на арку-туннель


| Марка поз. | Обозначение | Наименование | Кол. | Масса ед.кг | Примечание |
|---|---|---|---|---|---|
| 1 | КЖИ-12 | Арка МН-2-3 | 2 | 172 | |
| 2 | КЖИ-16.01 | Панель МН-3-1 | 1 | 80 | |
| 3 | КЖИ-18 | фундамент МН-3-4 | 2 | 295 | |
| | | | | | |

| | | | | | |
|---|---|---|---|---|---|
| | | | | 310-4-1 | АС1 |
| | | | | Малые архитектурные формы и элементы благоустройства участков дошкольных детских учреждений, школ и школ-интернатов | |
| Нач.МКМ-4 | Кнауэр | | 29.08.91 | Оборудование участков детских ясель-садов. | Стадия: Р; Лист: 32; Листов: |
| Гл.констр. | Михайловский | | 29.08.91 | | |
| ГАП | Бовневская | | 29.08.91 | | |
| ГИП | Берман | | 29.08.91 | Арка-туннель Общий вид Разрез 1-1. Разрез 2-2. | БЕЛГОСПРОЕКТ г. Минск |
| Рук.гр.спец. | Сапунова | | 4.09.91 | | |
| Техник | Бондарева | | 4.09.91 | | |

Инв. № подл. | Подпись и дата | Взамен инв. №

Инв. № 1130-4

Формат 12

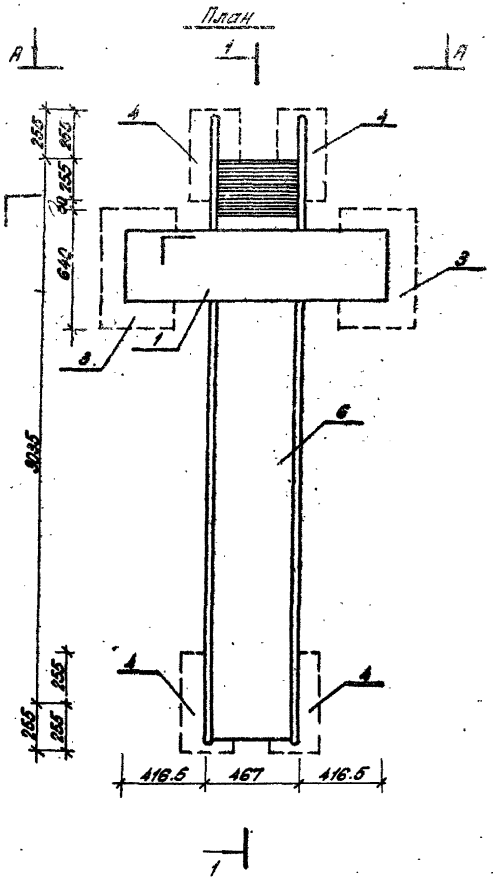


Спецификация на горку-скат тип I

| Марка поз. | Обозначение | Наименование | Кол. | Масса ед. кг | Примечание |
|---|---|---|---|---|---|
| | | Сборочные единицы: | | | |
| 1 | КЖИ-12 | арка МЖ-2-3 | 1 | 172 | |
| 2 | КЖИ-17 | панель МЖ-3-3 | 2 | 212 | |
| 3 | КЖИ-20 | фундамент МЖ-3-7 | 2 | 133 | |
| 4 | КЖИ-19 | фундамент МЖ-3-5 | 4 | 45 | |
| 5 | ГОСТ 3262-75* | труба 20×2.5, ℓ=1280 | 1 | 1.92 | |
| 6 | КМИ-16 | горка ММ-16 | 1 | 81.36 | |


1. Смотреть с листом 35.


| | | | | | |
|---|---|---|---|---|---|
| | | | | 310-4-1 | АС1 |
| | | | | Малые архитектурные формы и элементы благоустройства участков общинальных детских учреждений, школ и школ-интернатов. | |
| Нач. АНиН | Кнаизр | | 29.09.81 | | |
| Гл. констр. | Михайлович | | 29.09.81 | Оборудование участков детских ясель-садов. | Стадия: Р; Лист: 33; Листов: |
| Гл. арх. | Вишневская | | 29.09.81 | | |
| ГИП | Баршай | | 29.09.81 | Горка-скат тип I. План. | БЕЛГОСПРОЕКТ г. Минск |
| Рук. арх. | Сидорова | | 29.09.81 | | |
| Техник | Бондарева | | 4.09.81 | | |

Инв. № подл. | Подпись и дата | Взам. инв. №

инв. № 1130-4

Формат 12

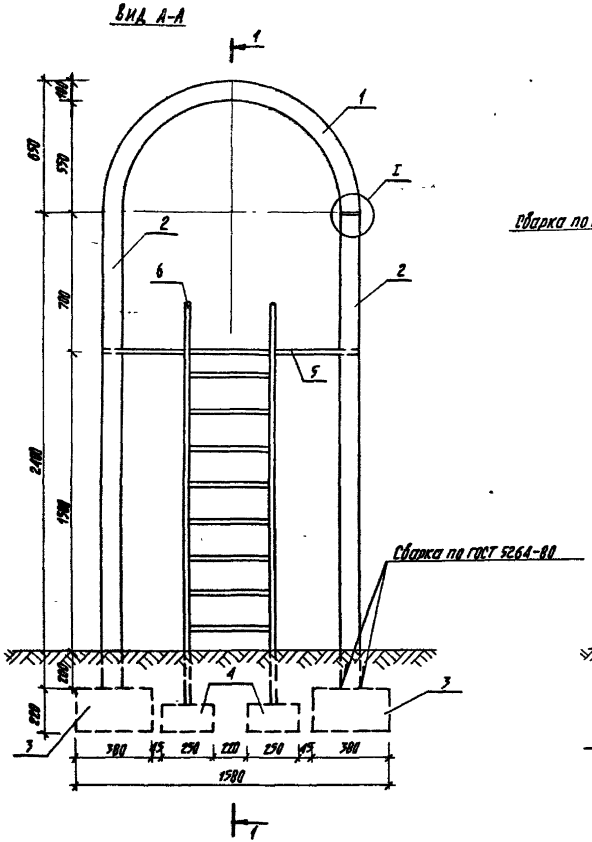

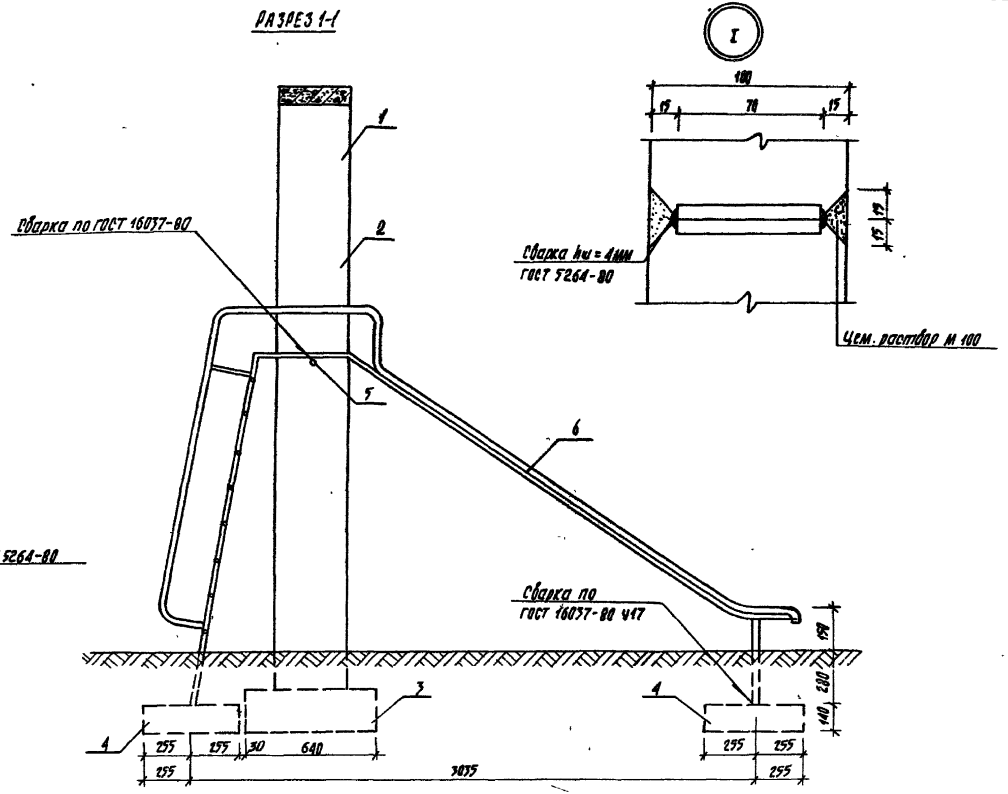
1. Смотреть с листом 34.

| | | | | | | |
|---|---|---|---|---|---|---|
| | | | | 310-4-1 | АС1 | |
| | | | | Малые архитектурные формы и элементы благоустройства участков дошкольных детских учреждений, школ и школ-интернатов | | |
| Нач. АКМ-1 | Кнаузр | | 28.09.81 | Оборудование участков детских яслей-садов | Стадия: Р | Лист: 34 | Листов: |
| Гл. констр. | Михайловский | | 28.09.81 | | | | |
| ГИП | Бушневская | | 28.09.81 | | | | |
| ГИП | Барский | | 28.09.81 | Горка-скат тип I. Вид А-А. Разрез 1-1. Узел I. | БЕЛГОСПРОЕКТ г. Минск | | |
| Рук. гр. ОПХ | Саурова | | 4.09.81 | | | | |
| Техник | Бондарева | | 4.09.81 | | | | |

Инв. № 1/30-4


Подпись и дата

Взам. инв. №


Инв. № подл.

Формат 12

## Разрез 1-1

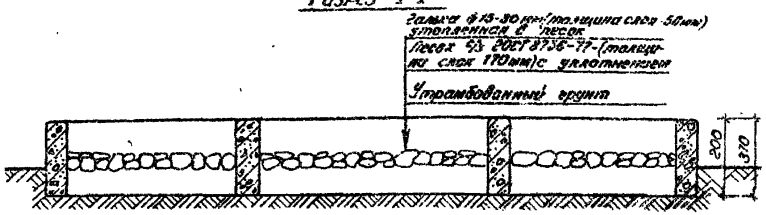


## План

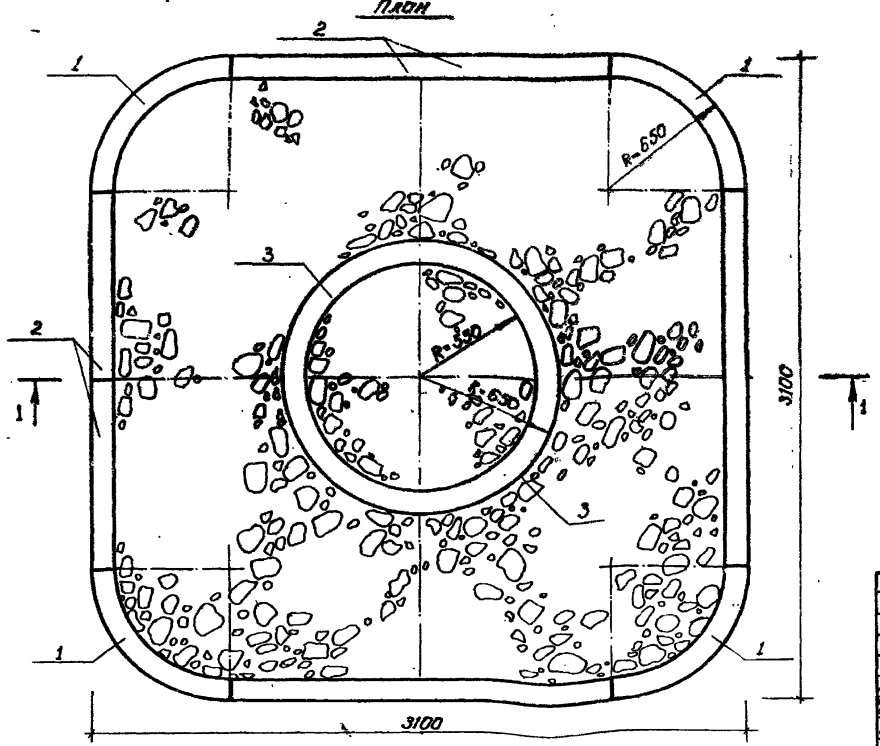


## Спецификация изделий на чашу-галечницу

| Марка поз. | Обозначение | Наименование | Кол. | Масса ед кг | Прим. |
|---|---|---|---|---|---|
| | | Сборочные единицы | | | |
| 1 | КНИ-15 | полуарка МЖ-2-6 | 4 | 73 | |
| 2 | КНИ-16 | панель МЖ-3-1 | 8 | 80 | |
| 3 | КНИ-12 | арка МЖ-2-3 | 2 | 172 | |

| | | | |
|---|---|---|---|
| Нач. АКМ-4 | Кнаузр | | 29.09.87 |
| Гл. констр. | Михайловский | | 29.09.87 |
| ГАП | Вишневская | | 4.09.87 |
| ГИП | Баршай | | 4.09.87 |
| Рук. гр. | Сударова | | 4.09.87 |
| Техник | Богдарева | | 4.09.87 |

310-4-1 АС1

Малые архитектурные формы и элементы благоустройства участков дошкольных детских учреждений, школ и школ-интернатов

Оборудование участков детских яслей-садов

Чаша-галечница. План. Разрез 1-1.

| Стадия | Лист | Листов |
|---|---|---|
| Р | 16 | |


БЕЛГОСПРОЕКТ г. Минск

Инв.№ подл. | Подпись и дата | Взам. инв.№


Инв. № 1150-4

Формат 12

Разрез 1-1

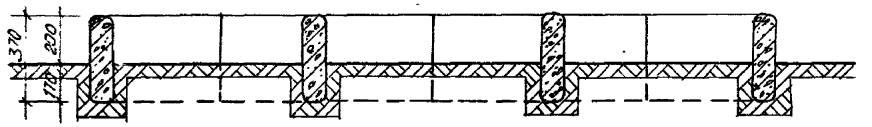


План

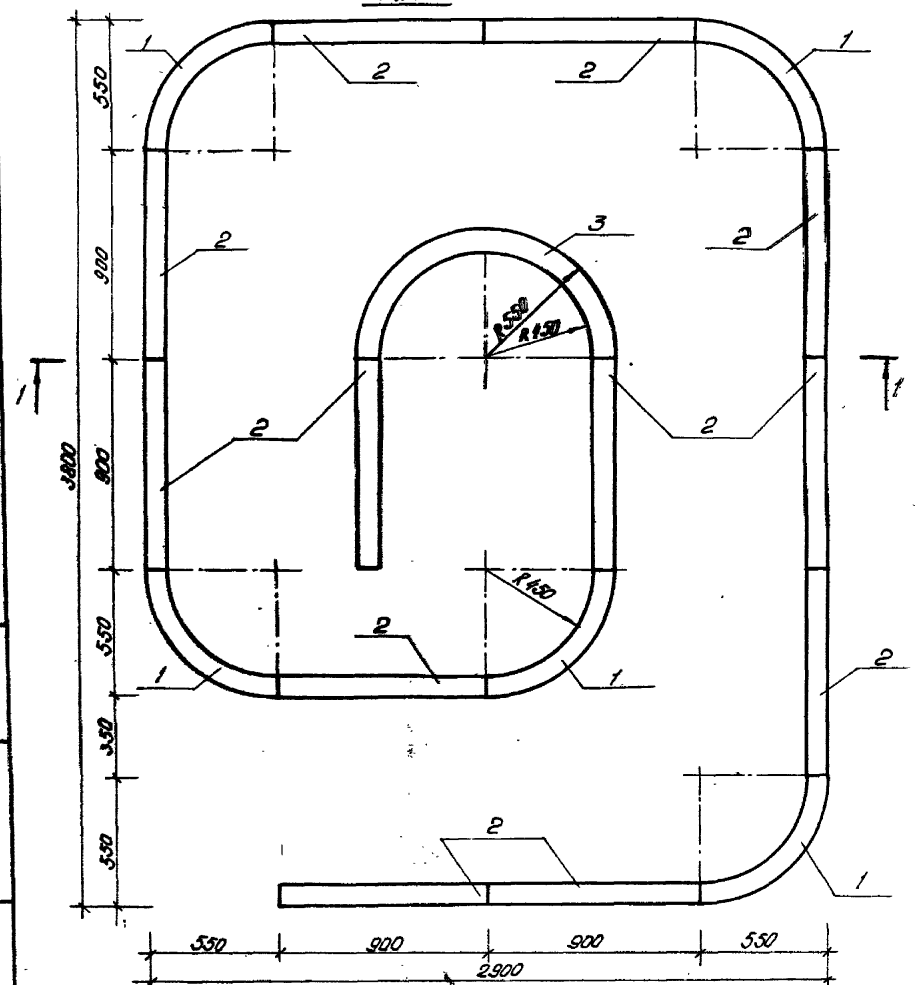


Спецификация изделий на балансир тип I


| Марка поз. | Обозначение | Наименование | Кол. | Масса ед. кг. | Примечание |
|---|---|---|---|---|---|
| | | сборочные единицы: | | | |
| 1 | КЖИ-14 | полуарка МИ-2-5 | 5 | 73 | |
| 2 | КЖИ-16 | панель МИ-3-1 | 12 | 80 | |
| 3 | КЖИ-11 | арка МИ-2-2 | 1 | 145 | |

| | | | | | | | |
|---|---|---|---|---|---|---|---|
| | | | | 310-4-1 | | АС1 | |
| | | | | Малые архитектурные формы и элементы благоустройства участков дошкольных детских учреждений, школ и школ-интернатов | | | |
| Нач. ПКИ-4 | Клаузэр | | 22.09.87 | Оборудование участков детских яслей-садов. | Стадия | Лист | Листов |
| Гл. констр. | Михайловский | | 29.09.87 | | Р | 36 | |
| ГИП | Вишневская | | 4.09.87 | | | | |
| ГИП | Боршой | | 4.09.87 | Балансир тип I. План. Разрез 1-1. | БЕЛГОСПРОЕКТ г. Минск | | |
| Рук. гр. | Сауроба | | 4.09.87 | | | | |
| Техник | Бондарева | | 4.09.87 | | | | |

Инв. № 1130-4

Формат А2


## Балансир тип II. Общий вид

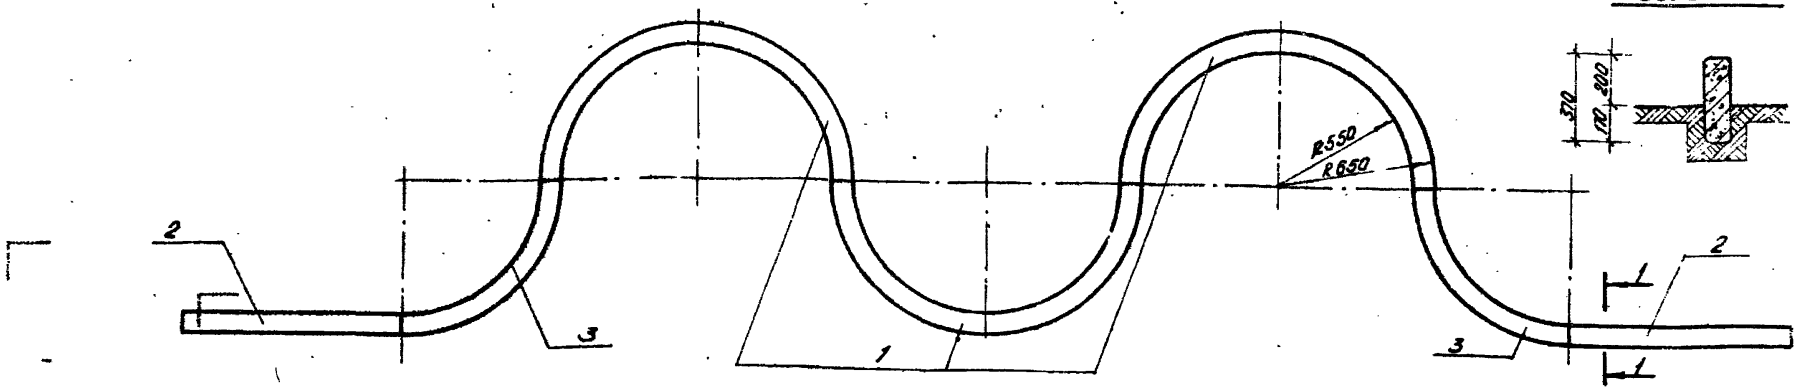


## Разрез 1-1




## Балансир тип III. Общий вид

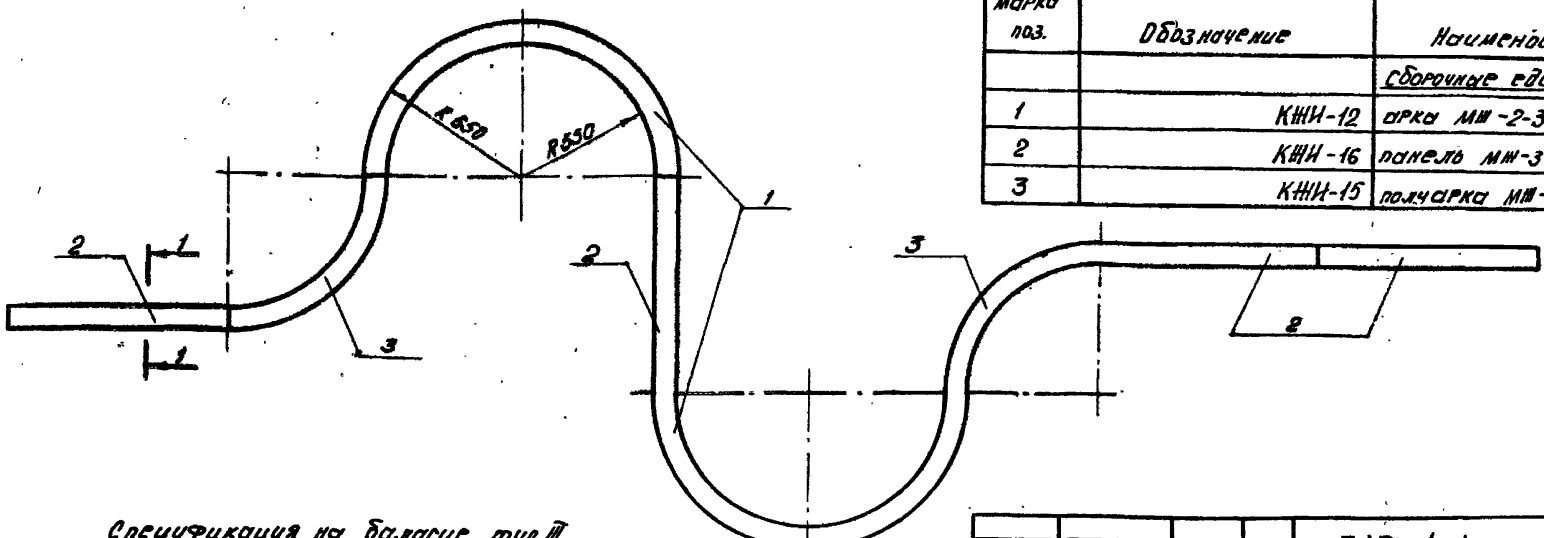


## Спецификация на балансир тип II

| Марка поз. | Обозначение | Наименование | Кол. | Масса ед. кг. | Примечание |
|---|---|---|---|---|---|
| | | Сборочные единицы: | | | |
| 1 | КЖИ-12 | арка МЖ-2-3 | 3 | 172 | |
| 2 | КЖИ-16 | панель МЖ-3-1 | 2 | 80 | |
| 3 | КЖИ-15 | полуарка МЖ-2-6 | 2 | 73 | |

## Спецификация на балансир тип III

| Марка поз. | Обозначение | Наименование | Кол | Масса ед. кг | Примечание |
|---|---|---|---|---|---|
| | | Сборочные единицы: | | | |
| 1 | КЖИ-12 | арка МЖ-2-3 | 2 | 172 | |
| 2 | КЖИ-16 | панель МЖ-3-1 | 4 | 80 | |
| 3 | КЖИ-15 | полуарка МЖ-2-6 | 2 | 73 | |

| | | | | | |
|---|---|---|---|---|---|
| | | | | 3.0-4-1 | АС1 |
| | | | | Малые архитектурные формы и элементы благоустройства участков дошкольных детских учреждений, школ и школ-интернатов | |
| Нач. АКМ-4 | Кнауэр | | 29.09.87 | Оборудование участков детских ясель-садов. | Стадия: Р; Лист: 37; Листов: |
| Гл. констр. | Михайловский | | 29.09.87 | | |
| ГАП | Вишневская | | 29.09.87 | | |
| ГИП | Баршай | | 4.09.87 | Балансир тип II. Общий вид. Балансир тип III. Общий вид. Разрез 1-1 | БЕЛГОСПРОЕКТ г. Минск |
| Рук. гр. арх. | Саурова | | 4.09.87 | | |
| Техник | Бондарева | | 4.09.87 | | |

Взам. инв. №


Подпись и дата

Инв. № подл.

инв. № 1130-4

Формат 12


## Вид А-А

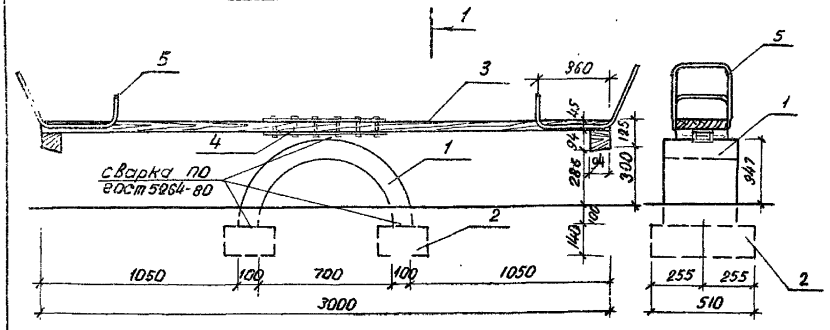


## Разрез 1-1




## План

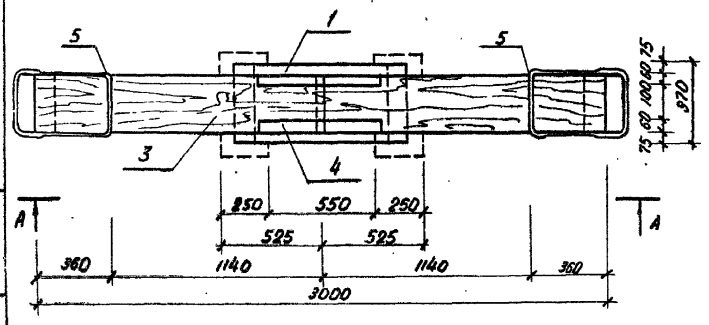


## Спецификация на качалку-балансир тип I

| Марка поз. | Обозначение | Наименование | Кол. | Масса ед. кг | Примечание |
|---|---|---|---|---|---|
| | | Сборочные единицы: | | | |
| 1 | КЖИ-10 | арка МЖ-2-1а | 1 | 115.0 | |
| 2 | КЖИ-19 | фундамент МЖ3-5 | 2 | 45.0 | |
| 3 | КДИ-10 | МД-1-11 | 1 | | |
| 4 | КМИ-57 | ММ-69 | 1 | 8.08 | |
| 5 | КМИ-48 | ММ-59 | 2 | 2.67 | |
| | ГОСТ 1144-80 | Шуруп 1-4×50 | 12 | 0.006 | |

| | | | |
|---|---|---|---|
| Нач. маст. | Кнауэр | | 21.08.81 |
| Гл. констр. | Михайловский | | 29.08.81 |
| ГАП | Вишневская | | 4.09.81 |
| ГИП | Баршай | | 4.09.81 |
| Рук. гр. | Саурова | | 4.09.81 |
| Арх. | Зданевич | | 4.09.81 |
| Техник | Бондарева | | 4.09.81 |

310-4-1

Малые архитектурные формы и элементы благоустройства детских дошкольных учреждений, школ и школ-интернатов

Оборудование участков детских ясель-садов


| Стадия | Лист | Листов |
|---|---|---|
| Р | 38 | |


Качалка-балансир тип I. Вид А-А. План. Разрез 1-1.


БЕЛГОСПРОЕКТ г. Минск


Инв. № 1130-4


Инв. № подл. | Подпись и дата | Взам. инв. №

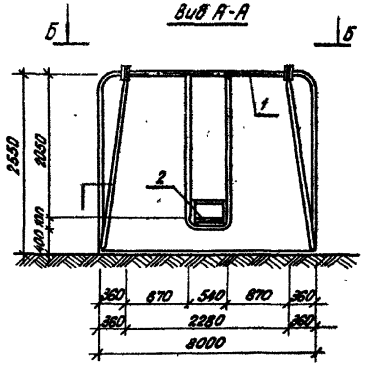

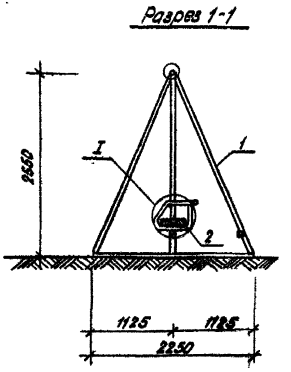

## Спецификация на качели тип 1
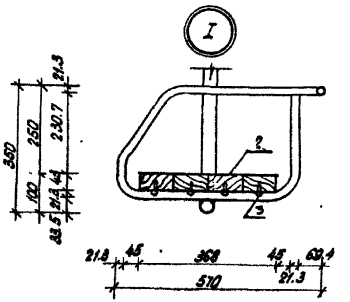
| Марка поз. | Обозначение | Наименование | Кол. | Масса ед.кг. | Приме-чание |
|---|---|---|---|---|---|
| | | Сборочные единицы: | | | |
| 1 | КМИ-01 | Качели ММ-1 | 1 | 111.21 | |
| 2 | ГОСТ 24454-80Е | 43×92; ℓ=450 | 4 | 0.0017 | м3 |
| 3 | ГОСТ 1144-80 | Шуруп 1-6×60.2. | 8 | 0.012 | |
| | | | | | |
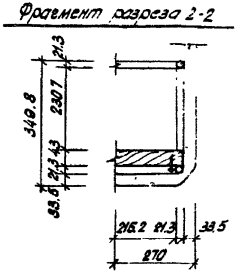
| | | | | | | |
|---|---|---|---|---|---|---|
| | | | | 3110-4-1 | АС1 | |
| | | | | Жилые архитектурные формы и элементы благоустройства участков дошкольных детских учреждений, школ и школ.-интернатов | | |
| Нач. АНМ-4 | Кнаяр | | 29.09.81 | Оборудование детских яслей-садов | Стадия | Лист | Листов |
| Гл.конст. | Михайловский | | 29.09.81 | | Р | 39 | |
| ГАП | Вишневская | | 4.09.81 | Качели Вид А-А, Вид Б-Б, Разрез 1-1, Узел 1, Фрагмент разреза 2-2 | БЕЛГОСПРОЕКТ г. Минск | | |
| ГИП | Барский | | 4.09.81 | | | | |
| Арх. | Заневич | | 4.09.81 | | | | |
| Арх. | Полифонова | | 4.09.81 | | | | |

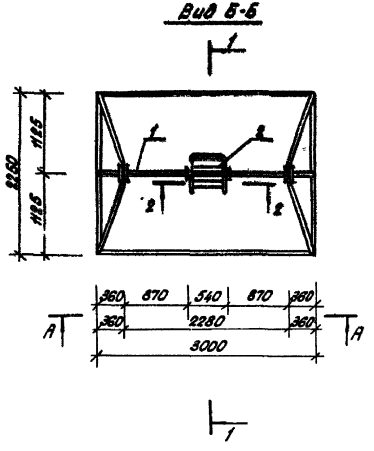Инв. № подл. | Подпись и дата | Взам. инв. №

инв. №1130-4

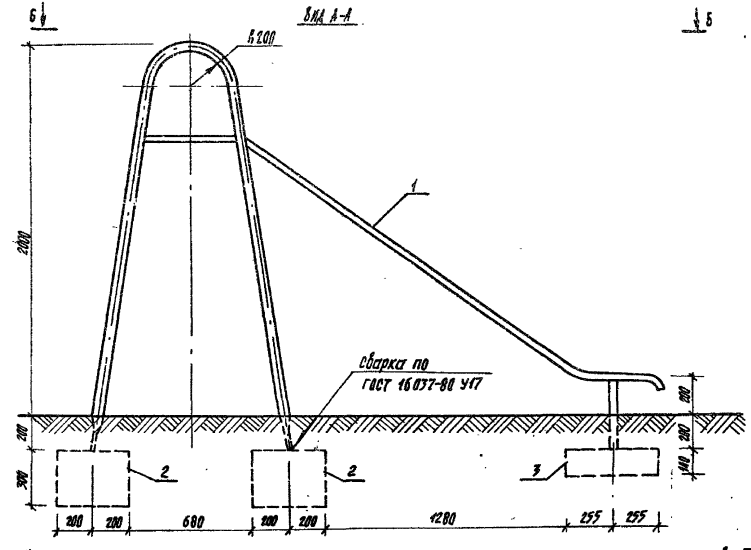


Спецификация изделий на горку-скат тип II А

| Марка поз. | Обозначение | Наименование | Кол. | Масса ед. кг | Примечание |
|---|---|---|---|---|---|
| | | Сборочные единицы: | | | |
| 1 | КМИ-14 | горка ММ-14 | 1 | 97.33 | |
| 2 | КНИ-19 | фундамент МФ-3-6 | 4 | 128 | |
| 3 | КНИ-19 | фундамент МФ-3-5 | 2 | 45 | |

| | | | | | |
|---|---|---|---|---|---|
| Нач. АКМ-1 | Кнодус | | 09.88 | 310-4-1 АС1 | |
| Гл. констр. | Михайловский | | 09.88 | Малые архитектурные формы и элементы благоустройства участков дошкольных детских учреждений, школ и школ-интернатов | |
| ГИП | Бычневская | | 09.88 | Оборудование участков детских ясель-садов | Стадия: Р; Лист: 40; Листов: |
| ГИП | Барыкин | | 09.88 | Горка-скат тип II А вид А-А, вид Б-Б, вид В-В разрез 1-1. | Белгипроект г. Минск |
| Арх. | Забелевич | | 09.88 | | |
| Техник | Лапанова | | 09.88 | | |


Инв. № 1130-4

Подпись и дата | Взам. инв. №


Инв. № подл.

Формат А2

## Общий вид

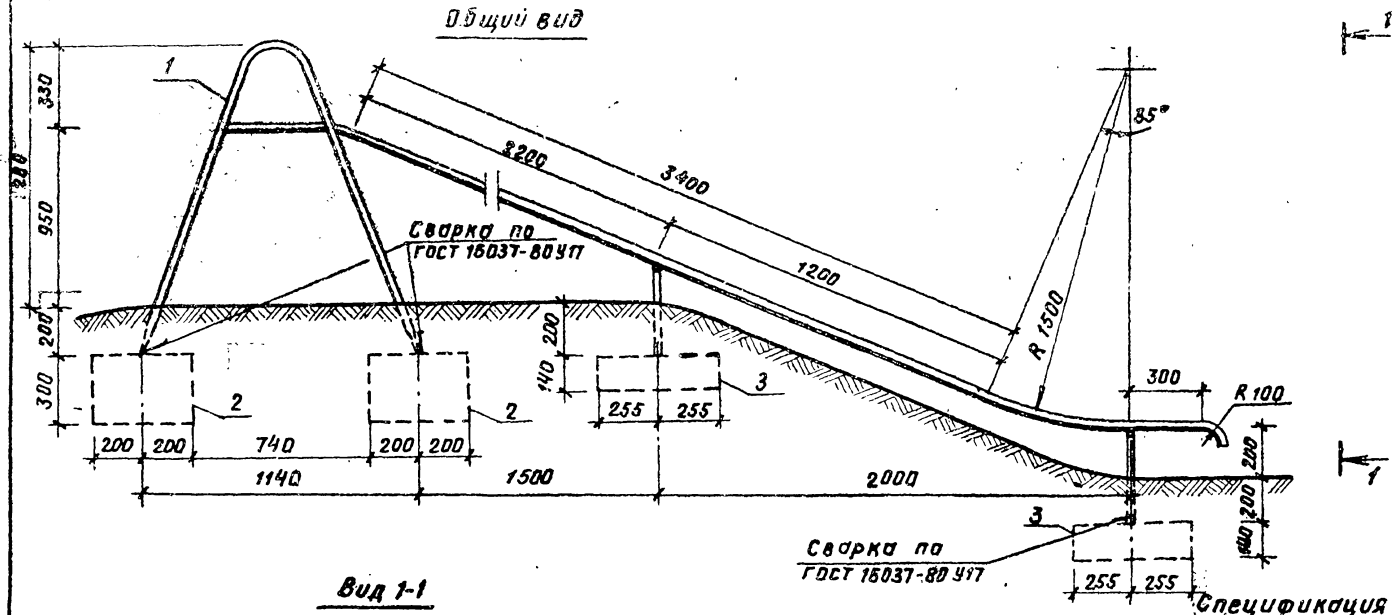


## Вид 1-1

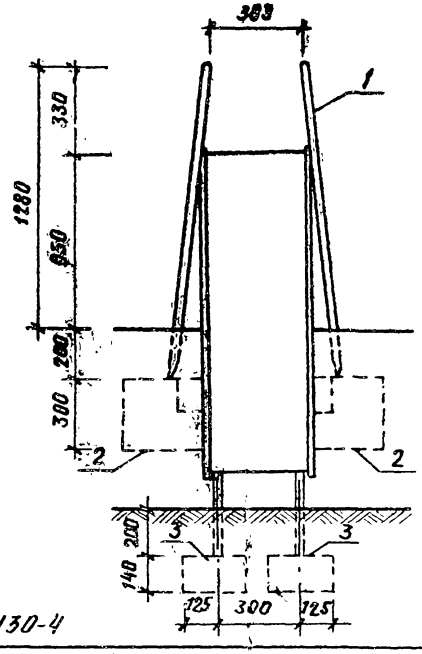


инв. № 1130-4

## Спецификация изделий на горку-скат тип II-5

| Марка поз. | Обозначение | Наименование | Кол. | Масса ед. кг | Примечание |
|---|---|---|---|---|---|
| | | Сборочные единицы | | | |
| 1 | КМИ-15 | Горка ММ-15 | 1 | 92.78 | |
| 2 | КЖИ-19 | Фундамент МЖ-3-6 | 4 | 120 | |
| 3 | КЖИ-19 | Фундамент МЖ-3-5 | 4 | 45 | |

| | | | |
|---|---|---|---|
| Нач. АКМ | Кнауэр | | 29.09.81 |
| Гл. констр. | Михайловский | | 29.09.81 |
| ГАП | Вишневская | | 4.09.81 |
| ГИП | Баршай | | 4.09.81 |
| Архит. | Заневич | | 4.09.81 |

310-4-1 АС1

Малые архитектурные формы и элементы благоустройства участков детских дошкольных учреждений, школ и школ-интернатов


Оборудование участков детских ясель-садов.


| Стадия | Лист | Листов |
|---|---|---|
| Р | 41 | |

Горка-скат тип IIБ. Общий вид. Вид 1-1.

БЕЛГОСПРОЕКТ г. Минск

Инв. № подл. | Подпись и дата | Взам. инв. №

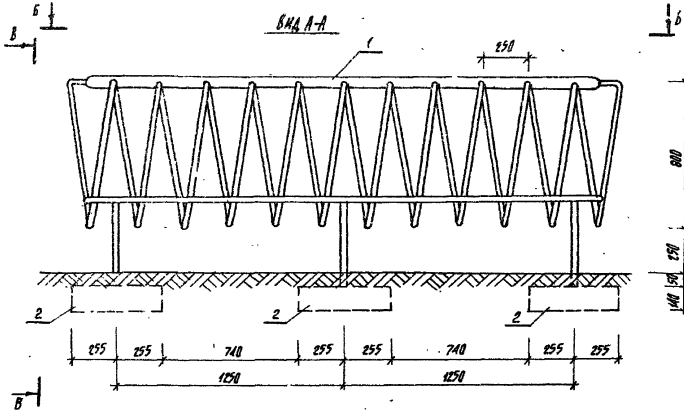

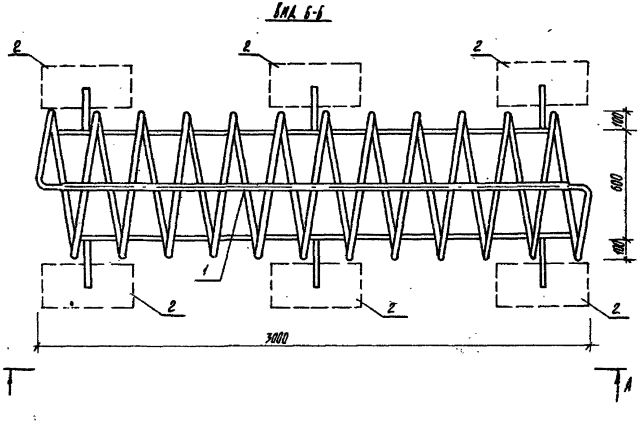
Спецификация изделий на спираль


| Марка поз. | Обозначение | Наименование | Кол. | Масса ед. кг | Примечание |
|---|---|---|---|---|---|
| | | Сборочные единицы: | | | |
| 1 | КМИ-18 | спираль ММ-18 | 1 | 74,32 | |
| 2 | КЖИ-19 | фундамент ММ-3-5 | 6 | 45 | |


| | | | | | | | |
|---|---|---|---|---|---|---|---|
| | | | | 310-4-1 | | АС1 | |
| | | | | Малые архитектурные формы и элементы благоустройства участков дошкольных детских учреждений, ясли-сад, школа-интернат | | | |
| Нач. КПМ-4 | Кнауэр | | 29.09.81 | Оборудование участков детских ясель-садов | Стадия | Лист | Листов |
| Гл. констр. | Миколаевская | | 29.09.81 | | Р | 42 | |
| ГИП | Виленевская | | 4.09.81 | | | | |
| ГИП | Барский | | 4.09.81 | Спираль Вид А-А, Вид Б-Б, Вид В-В | БЕЛГОСПРОЕКТ г. Минск | | |
| Арх. | Заневич | | 4.09.81 | | | | |
| Техник | Бондарева | | 4.09.81 | | | | |


Инв. № подл. | Подпись и дата | Взам. инв. №


Инв. № 1130-4

Формат 12

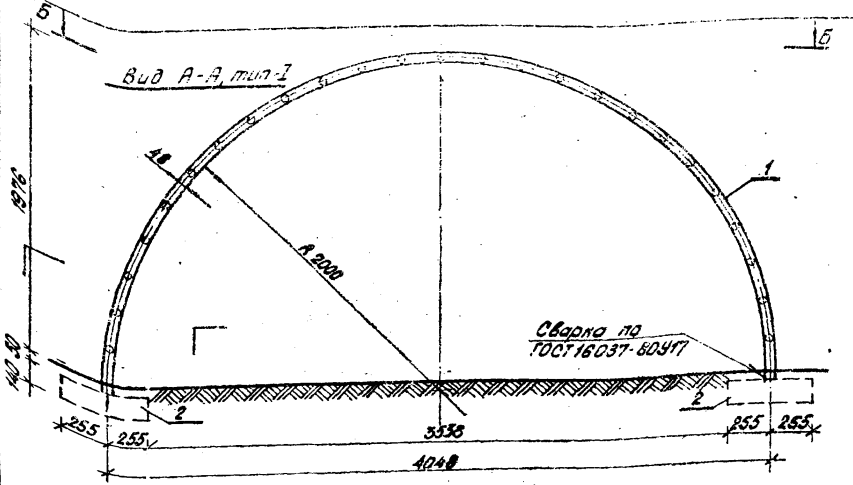

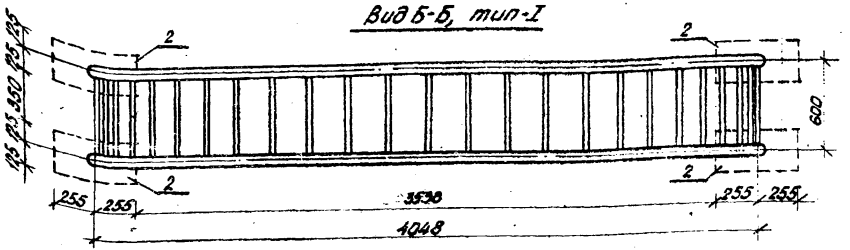
Спецификация изделий на лиану тип II
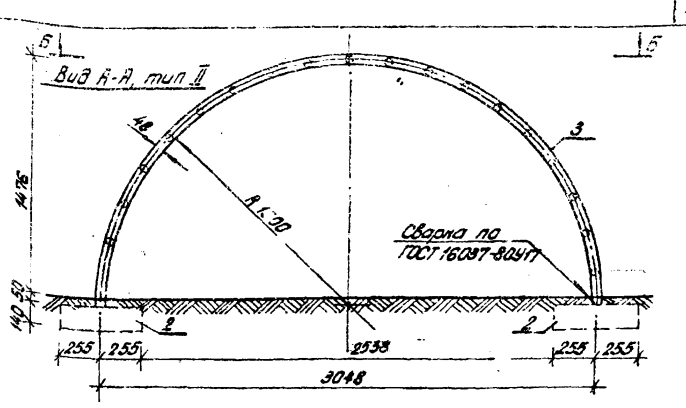
| Марка поз. | Обозначение | Наименование | Кол. | Масса ед. кг. | Примечание |
|---|---|---|---|---|---|
| | | Сборочные единицы | | | |
| 1 | КМИ-24 | Лиана ММ-26 | 1 | 64.25 | |
| 2 | КЖИ-19 | Фундамент МЖ-3-5 | 4 | 45 | |

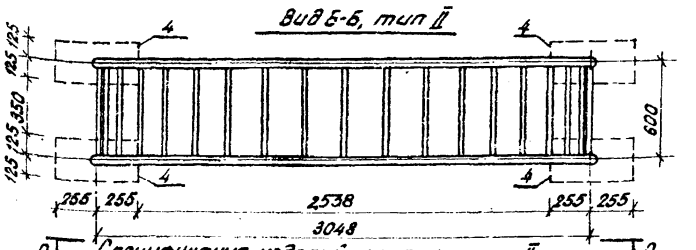Спецификация изделий на лиану тип I

| Марка поз. | Обозначение | Наименование | Кол. | Масса ед. кг. | Примечание |
|---|---|---|---|---|---|
| | | Сборочные единицы | | | |
| 1 | КМИ-23 | Лиана ММ-25 | 1 | 85.27 | |
| 2 | КЖИ-19 | Фундамент МЖ-3-5 | 4 | 45 | |


| | | | | | | |
|---|---|---|---|---|---|---|
| | | | | 310-4-1 | | АС 1 |
| | | | | Мал. 3 архитектурные формы и элементы благоустройства участков дошкольных детских учреждений, школ и школ-интернатов. | | |
| Нач. АПМ-4 | Инаузо | | 19.09.81 | Оборудование участков детских яслей-садов. Лианы тип I и тип II. Вид А-А тип I, Вид Б-Б тип I. Вид А-А тип II, Вид Б-Б тип II. | Стадия | Лист | Листов |
| Гл. констр. | Михайловская | | 19.09.81 | | ТР | 43 | |
| ГИП | Вишневская | | 19.09.81 | | | | |
| ГИП | Баршай | | 19.09.81 | | БЕЛГОСПРОЕКТ г. Минск | | |
| Техник | Паланова | | 19.09.81 | | | | |

Инв. № подл. | Подпись и дата | Взам. инв. №


Инв. № 1130-4

Формат 12


## Вид А-А

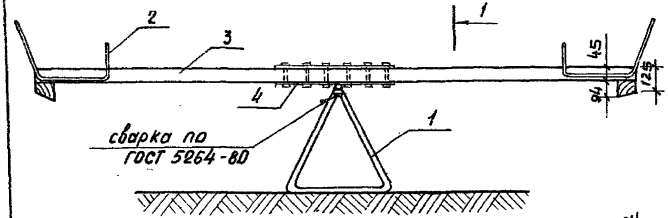


## Разрез 1-1

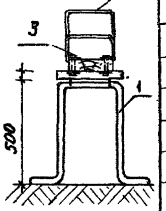


## План

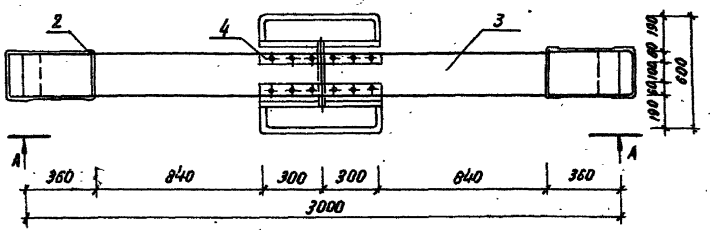


## Спецификация на качалку-балансир тип II


| Марка поз | Обозначение | Наименование | Кол. | Масса ед.кг | Примечание |
|---|---|---|---|---|---|
| 1 | КМИ-47 | ММ - 76 | 1 | | |
| 2 | КМИ-48 | ММ - 59 | 2 | 2.67 | |
| 3 | КДИ-10 | МД - 1-11 | 1 | 0.3м³ | |
| 4 | КМИ-57 | ММ - 69 | 1 | 8.08 | |
| | ГОСТ 1144-80 | Шуруп 1-4×50 | 12 | 0006 | |
| | | | | | |
| | | | | | |

| | | | | | | |
|---|---|---|---|---|---|---|
| | | | | 310-4-1 | АС-1 | |
| | | | | Малые архитектурные формы и элементы благоустройства участков детских дошкольных учреждений, школ и внешкольных | | |
| Нач.АКИО | Кнауэр | | 29.09.81 | Оборудование участков детских ясель-садов | Стадия | Лист | Листов |
| Гл.констр. | Михайловский | | 29.09.81 | | Р | 44 | |
| ГАП | Вишневская | | 4.09.81 | | | | |
| ГИП | Баршай | | 4.09.81 | Качалка-балансир тип II Вид А-А. План. Разрез 1-1 | БЕЛГОСПРОЕКТ г. Минск | | |
| Архитект. | Заневич | | 4.09.81 | | | | |


Инв. № 1130-4

Инв. № подл. | Подпись и дата | Взамен инв. №


Вид А-А

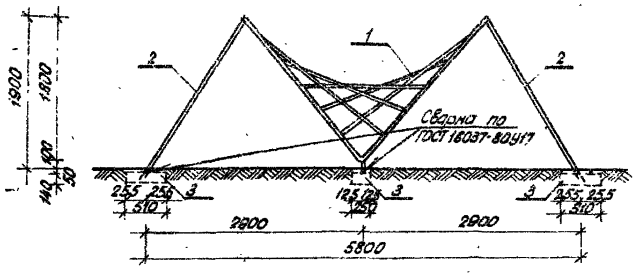



Вид В-В

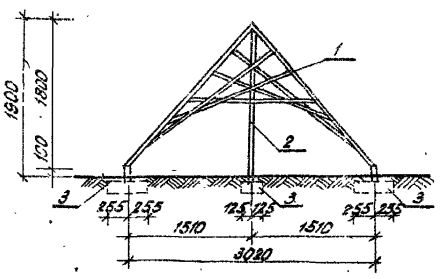


Аксонометрия

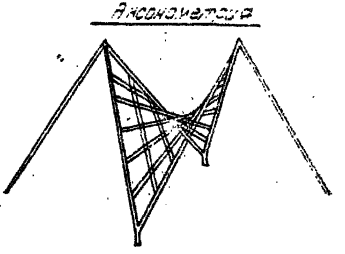

Вид Б-Б

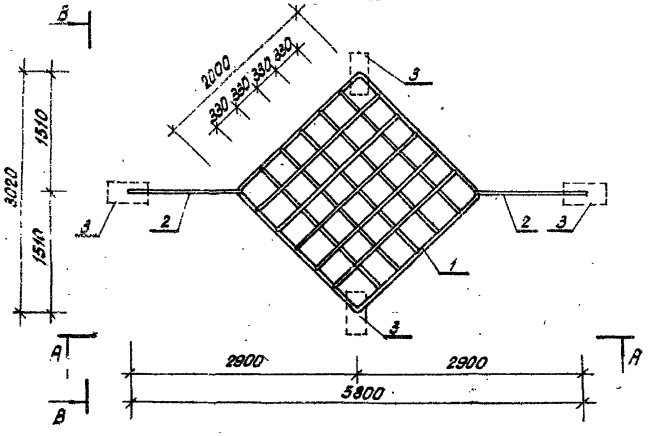


Спецификация изделий на сетку для лазания тип I

| Марка поз. | Обозначение | Наименование | Кол. | Масса ед. кг. | Примечание |
|---|---|---|---|---|---|
| | | Сборочные единицы | | | |
| 1 | КМИ-29.01 | ММ-31 | 1 | 81,1 | |
| 2 | КМИ-29.02 | ММ-32 | 2 | 10,39 | |
| 3 | КНИ-19 | Фундамент МН-3-5 | 4 | 45 | |
| | | | | | |
| | | | | | |
| | | | | | |

| | | | |
|---|---|---|---|
| Нач. АКМ-4 | Кнауэр | | 29.09.81 |
| Гл. конст. | Михайловская | | 29.09.81 |
| ГАП | Вишневская | | 4.09.81 |
| ГИП | Баршай | | 4.09.81 |
| Рук. | Званевич | | 4.09.81 |
| Рук. | Поликарпова | | 4.09.81 |

310-4-1 АС1

Малые архитектурные формы и элементы благоустройства участков вокзальных детских ясель-садов, школ с школой-интернатов.

Оборудование участков детских ясель-садов.

| Стадия | Лист | Листов |
|---|---|---|
| Р | 45 | |

Сетка для лазания тип I
Вид А-А Вид Б-Б. Вид В-В.
Аксонометрия.


БЕЛГОССПРОЕКТ г. Минск

Инв. № подл. | Подпись и дата | Взам. инв. №


инв. № 1130-4

Формат 12


Вид А-А

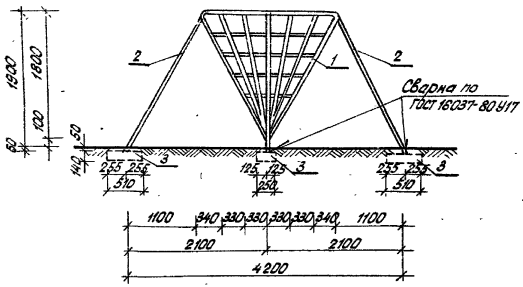



Вид Г-В

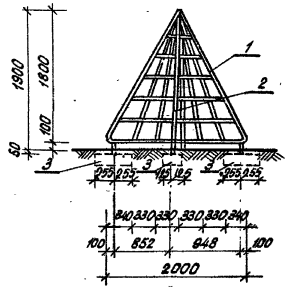


Аксонометрия

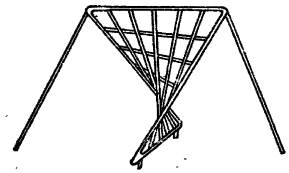

Вид Б-Б

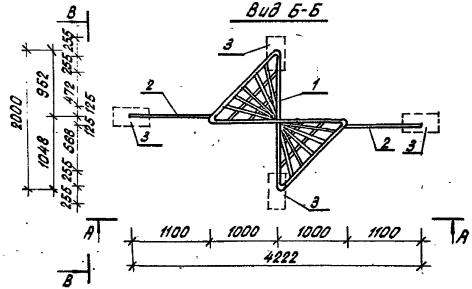



Спецификация изделий на сетку для лазания тип II.


| Марка поз. | Обозначение | Наименование | Кол. | Масса ед. кг. | Примечание |
|---|---|---|---|---|---|
| | | Сборочные единицы | | | |
| 1 | КМИ-28.01 | ММ-29 | 1 | 69.22 | |
| 2 | КМИ-28.02 | ММ-30 | 2 | 9.74 | |
| 3 | КМИ-19 | Фундамент ММ-3-5 | 4 | 45 | |


| | | | | | | | |
|---|---|---|---|---|---|---|---|
| | | | | | 310-4-1 | | АС1 |
| | | | | | Малые архитектурные формы и элементы благоустройства участков дошкольных детских учреждений, школ и школ-интернатов. | | |
| Нач.АКМ-4 | Кнаузэ | | | 28.09.87 | Оборудование качалок детских ясель-садов. | Стадия | Лист | Листов |
| Гл.конст. | Михайловский | | | 28.09.87 | | Р | 46 | |
| ГИП | Вишневская | | | 4.09.87 | | | | |
| ГИП | Баршай | | | 4.09.87 | Сетка для лазания тип II. Вид А-А. Вид Б-Б. Вид В-В. Аксонометрия | БЕЛГОСПРОЕКТ г. Минск | | |
| Арх. | Збаневич | | | 4.09.87 | | | | |
| техник. | Поликарпова | | | 4.09.87 | | | | |

Инв. № подл. | Подпись и дата | Взам. инв. №

инв. № 1130-4

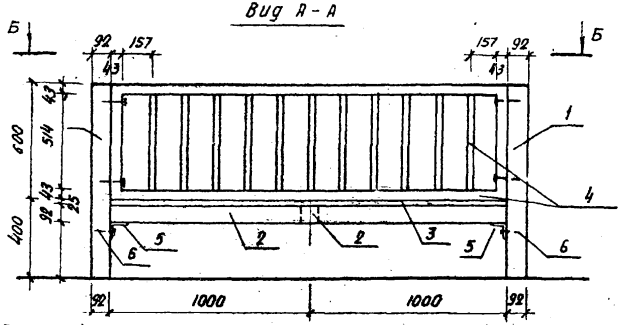

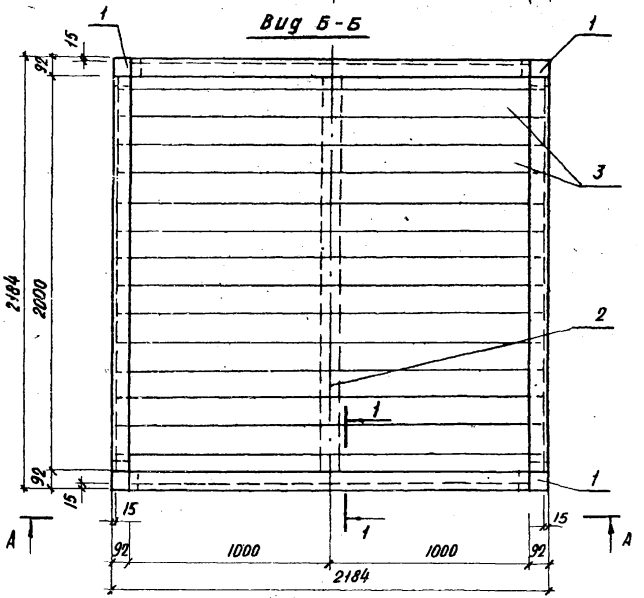
## СПЕЦИФИКАЦИЯ НА МАНЕЖ
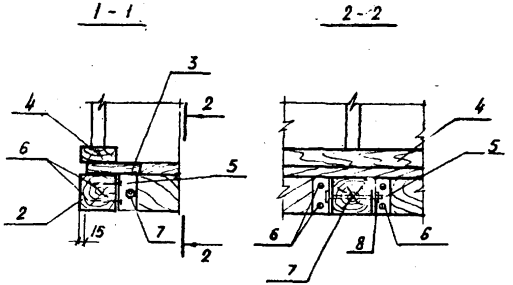
| Марка поз | Обозначение | Наименование | Кол. | Масса ед. кг | Примечание |
|---|---|---|---|---|---|
| | | Сборочные единицы: | | | |
| 1 | ГОСТ 24454-80 Е | 92×92, ℓ = 1000 | 4 | 0.10м³ | |
| 2 | ГОСТ 24454-80 Е | 92×92; ℓ = 2000 | 4 | 0.20м³ | |
| 3 | ГОСТ 24454-80 Е | 142×25; ℓ = 2154 | 15 | 0.005м³ | |
| 4 | КДИ-11 | МД-1-12 | 4 | 0.062м³ | |
| | | Общий расход древесины: | | 1.761м³ | |
| 5 | ГОСТ 8509-72* | L 8-50×50×4, ℓ = 90 из ст 3 сп ГОСТ 535-79 | 8 | 0.275 | |
| 6 | ГОСТ 1144-80 | Шуруп 1-5×70 | 24 | 0,009 | |
| 7 | ГОСТ 7798-70* | Болт М10×130 кл 2-011 | 2 | 0,093 | |
| 8 | ГОСТ 5915-70* | Гайка М10 кл 2-011 | 2 | 0.011 | |
| 9 | ГОСТ 4028-63* | Гвозди К3 0×80 | 24 | 0.0044 | |

| | | | |
|---|---|---|---|
| Нач. АКМ-4 | Кнауэр | | 29.09.81 |
| Гл. констр. | Михайловский | | 29.09.81 |
| ГАП | Вишневская | | 29.09.81 |
| ГИП | Боршай | | 29.09.81 |
| Ст. инж. | Березовский | | 29.09.81 |
| Арх. | Заневич | | 29.09.81 |

310-4-1 **АС-1**

Малые архитектурные формы и элементы благоустройства участков дошкольных детских учреждений, школ, и школ-интернатов

Оборудование участков детских яслей-садов

| Стадия | Лист | Листов |
|---|---|---|
| Р | 48 | |

Манеж.
Вид А-А. Вид Б-Б. Разрез 1-1

БЕЛГОСПРОЕКТ
г. Минск


Взам. инв. №

Подпись и дата


Инв. № подл.

инв. №1130-4


Вид А-А

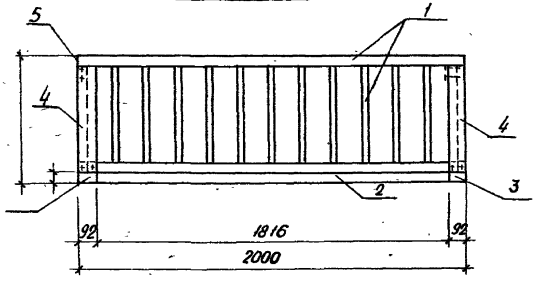


План

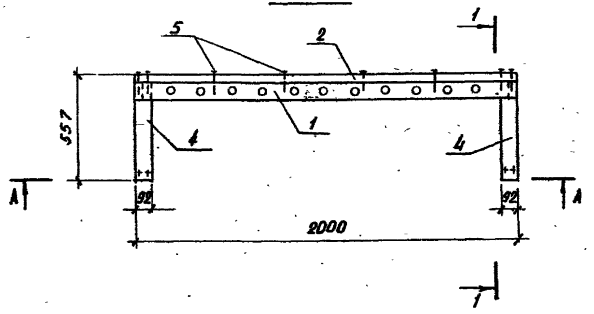


1-1

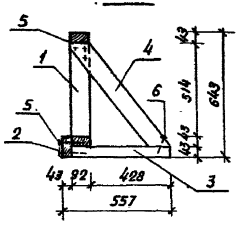



Спецификация на барьер


| Марка, поз. | Обозначение | Наименование | Кол. | Масса ед. кг. | Примечание |
|---|---|---|---|---|---|
| | | Сборочные единицы: | | | |
| 1 | КДИ-11 | МД-1-12 | 1 | | 0.062 м³ |
| 2 | ГОСТ 24454-80 Е | 43×92, ℓ=2000 | 1 | | 0.01 м³ |
| 3 | ГОСТ 24454-80 Е | 43×92, ℓ=520 | 2 | | 0.003 м³ |
| 4 | ГОСТ 24454-80 Е | 92×92, ℓ=680 | 2 | | 0.008 м³ |
| | | Общий расход древесины | | | 0.094 м³ |
| 5 | ГОСТ 4028-63* | Гвозди К3,0×80 | 14 | 0,0044 | |
| 6 | ГОСТ 4028-63* | Гвозди К4,0×120 | 4 | 0,012 | |
| | | | | | |


| | | | | | | |
|---|---|---|---|---|---|---|
| | | | | 310-4-1 | АС-1 | |
| | | | | Малые архитектурные формы и элементы благоустройства участков детских дошкольных учреждений, школ и школ интернатов | | |
| Нач. ВКИ-4 | Кноуэр | | 29.08.81 | Оборудование участков детских ясель-садов | Стадия | Лист | Листов |
| Гл. констр. | Михайловский | | 29.08.81 | | Р | 49 | |
| ГИП | Вишневская | | 4.09.81 | | | | |
| ГИП | Баршай | | 4.09.81 | Барьер. Вид А-А. План. Разрез 1-1 | БЕЛГОСПРОЕКТ г. Минск | | |
| Ст. инж. | Березовский | | 4.09.81 | | | | |
| Архитект. | Здиневич | | 4.09.81 | | | | |


Инв. № 1130-4

Инв. № подл. | Подпись и дата | Взам. инв. №

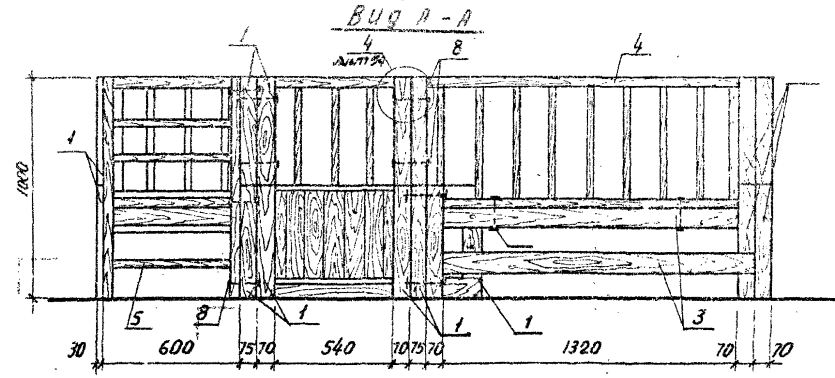

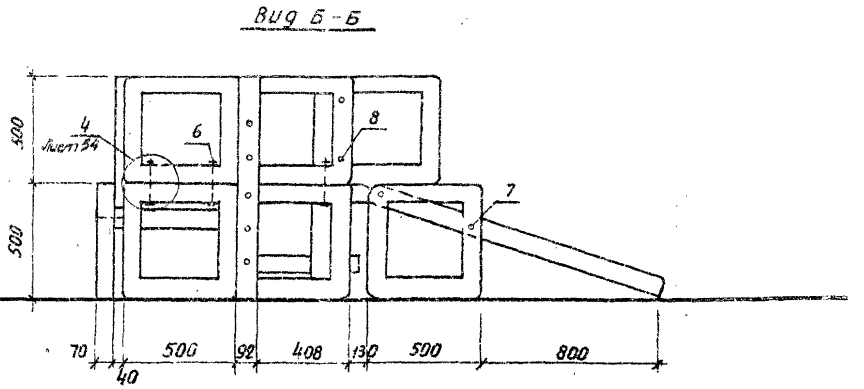

1. Смотреть с листом 50.
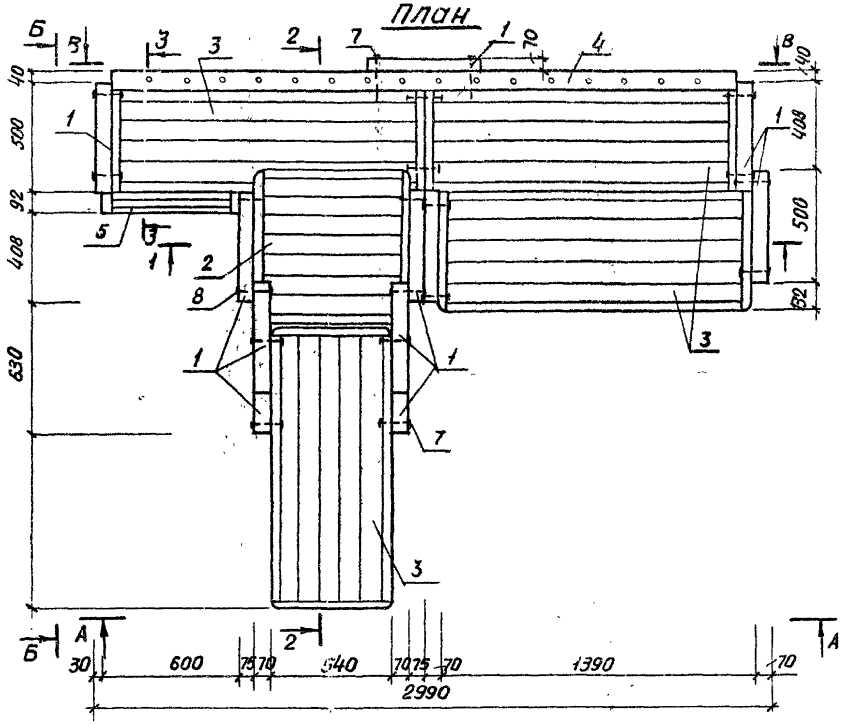
| | | | | | | | |
|---|---|---|---|---|---|---|---|
| | | | | 310-4-1 | | АС 1 | |
| | | | | Малые архитектурные формы и элементы благоустройства участков детских дошкольных учреждений, школ и школ-интернатов. | | | |
| Нач. АКиТ-4 | Кнауэр | | 29.09.81 | Оборудование участков детских яслей-садов | Стадия | Лист | Листов |
| ГАП | Вишневская | | 29.09.81 | | Р | 49 | |
| ГИП | Баршай | | 30.09.81 | | | | |
| Ст. инж. | Березовский | | 1.09.81 | Горка-манеж. План. Виды А-А; Б-Б; В-В. | БЕЛГОСПРОЕКТ г. Минск | | |
| Инженер | Дудиковская | | 1.09.81 | | | | |
| Архитект. | Здановичь | | 1.09.81 | | | | |

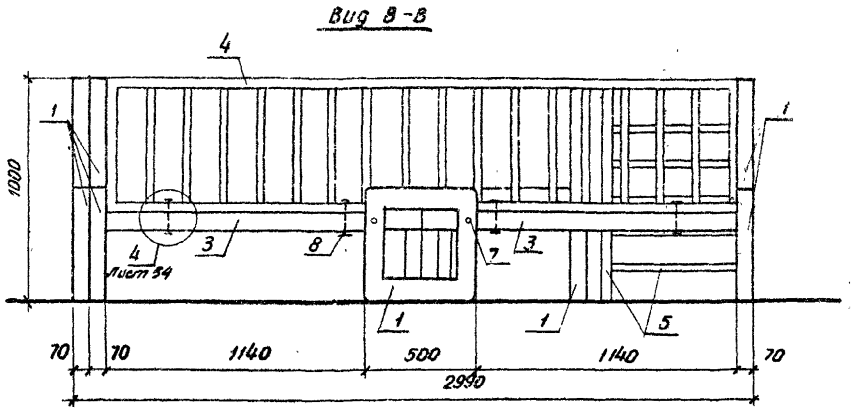
Инв. № подл. | Подпись и дата | Взам. инв. №

Инв. № 1130-4


## Разрез 1-1

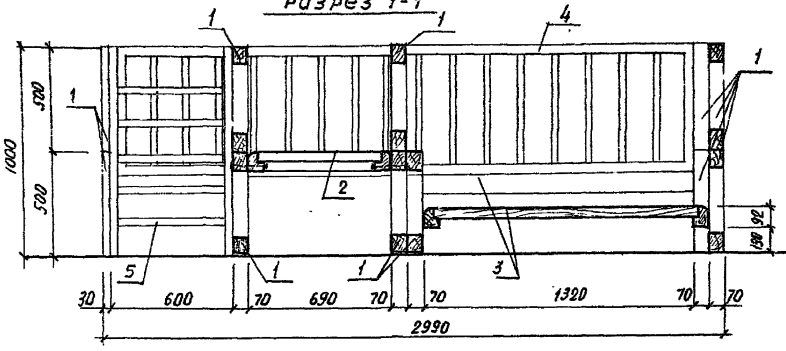


## Разрез 2-2

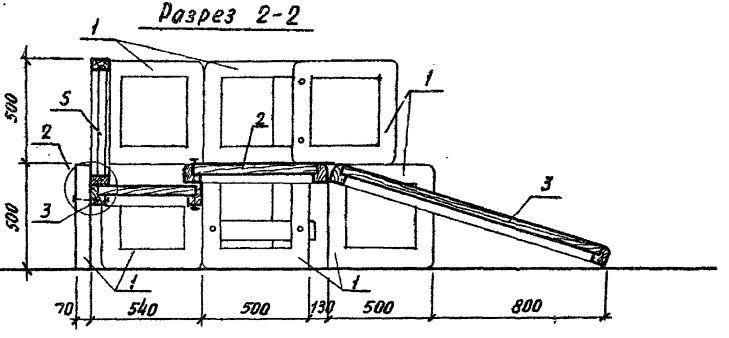


## Разрез 3-3

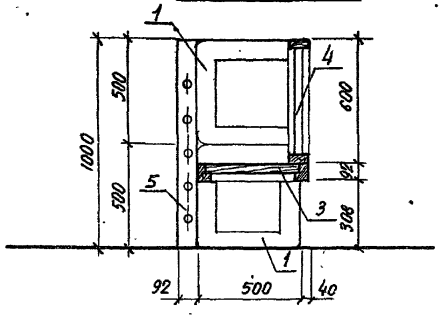


### Спецификация на горку-манеж

| Марка, поз. | Обозначение | Наименование | Кол. | Масса ед. кг. | Примечание |
|---|---|---|---|---|---|
| 1 | КДИ-04 | МД-1-4 | 15 | | |
| 2 | КДИ-05 | МД-1-5 | 1 | | |
| 3 | КДИ-06 | МД-1-6 | 3 | | |
| 4 | КДИ-17 | МД-1-18 | 1 | | |
| 5 | КДИ-18 | МД-1-19 | 1 | | |
| 6 | ГОСТ 7801-81 | Болт М12×190-011 | | 2.60 | Общая масса |
| 7 | ГОСТ 7801-81 | Болт М12×180 | | 2.80 | Общая масса |
| 8 | ГОСТ 7801-81 | Болт М12×140 | | 130 | Общая масса |
| | ГОСТ 5915-70* | Гайка М12 кл 2-011 | | 0.70 | Общая масса |
| | ГОСТ 11371-78 | Шайба 12-011 | | 0.30 | Общая масса |
| | ГОСТ 4028-63* | Гвозди К4.0×100 | | 0.20 | Общая масса |

| | | | |
|---|---|---|---|
| Нач. АКМ-4 | Кнауэр | | 29.09.81 |
| ГАП | Вишневская | | 29.09.81 |
| ГИП | Баршай | | 9.09.81 |
| Ст. инж. | Березовский | | 1.09.81 |
| Инженер | Дубиковская | | 1.09.81 |
| Арх. | Зданевич | | 1.09.81 |

**3.10-4-1** **АС-1**

Малые архитектурные формы и элементы благоустройства участков детских дошкольных учреждений школ и школ-интернатов.

Оборудование участков детских яслей-садов.

| Стадия | Лист | Листов |
|---|---|---|
| Р | 50 | |


Горка-манеж
Разрезы 1-1; 2-2; 3-3.

БЕЛГОСПРОЕКТ г. Минск


Инв. № подл. | Подпись и дата | Взам. инв. №

Инв. № 11130-4


## Вид А-А

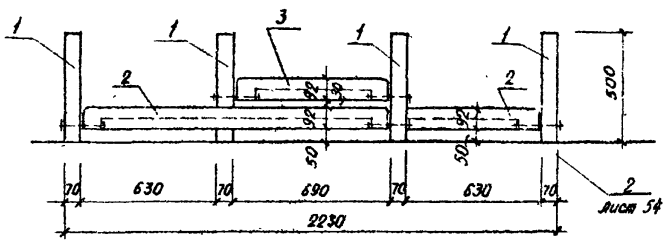


## Вид Б-Б

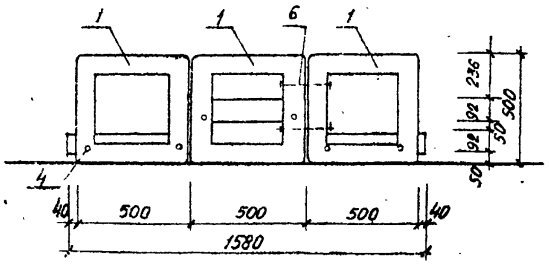


## План

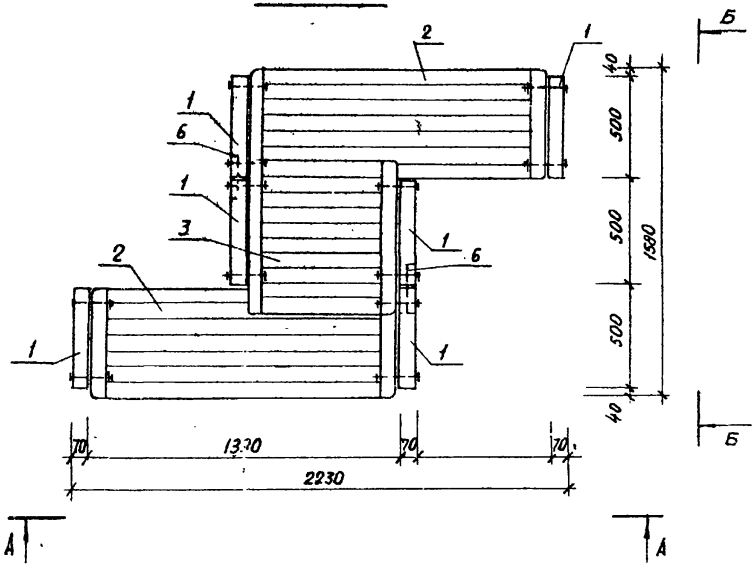


## Спецификация на лесенки-ступеньки

| Марка поз | Обозначение | Наименование | Кол. | Масса ед. кг | Примечание |
|---|---|---|---|---|---|
| 1 | КДИ-04 | МД 1-4 | 6 | | 0.016 м³ |
| 2 | КДИ-06 | МД 1-6 | 2 | | 0.071 м³ |
| 3 | КДИ-05 | МД 1-5 | 1 | | 0.047 м³ |
| 4 | ГОСТ 7801-81 | Болт М12×190 кл2-011 | 12 | 0.155 | |
| 5 | ГОСТ 5915-70* | Гайка М12 кл2-011 | 16 | 0.0134 | |
| 6 | ГОСТ 11371-78 | Шайба ∘12 | 16 | 0.0063 | |

| | | | |
|---|---|---|---|
| Нач. АКМ-4 | Кнауэр | | 29.09.81 |
| ГАП | Вишневская | | 29.09.81 |
| ГИП | Баршай | | 4.09.81 |
| Ст. инж. | Березовский | | 4.09.81 |
| Архитект. | Заневич | | 4.09.81 |
| Техник | Бондарева | | 4.09.81 |

310-4-1 АС-1

Малые архитектурные формы и элементы благоустройства участков детских дошкольных учреждений, школ и школ-интернатов

Оборудование участков детских яслей-садов

| Стадия | Лист | Листов |
|---|---|---|
| Р | 51 | |


Лесенки-ступеньки. Вид А-А. План. Вид Б-Б

БЕЛГОСПРОЕКТ г. Минск


Инв. № подл. | Подпись и дата | Взамен инв. №

Инв. №11130-4


Вид А-А

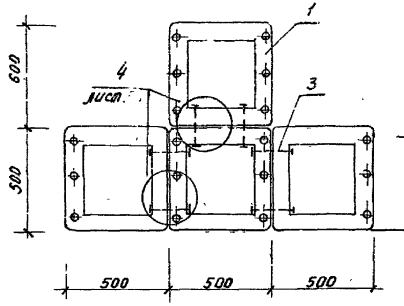


Вид Б-Б

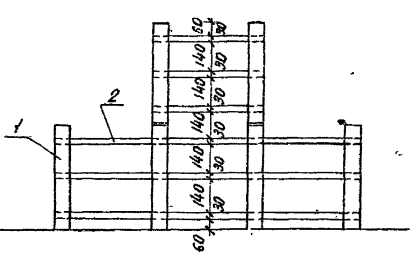


План

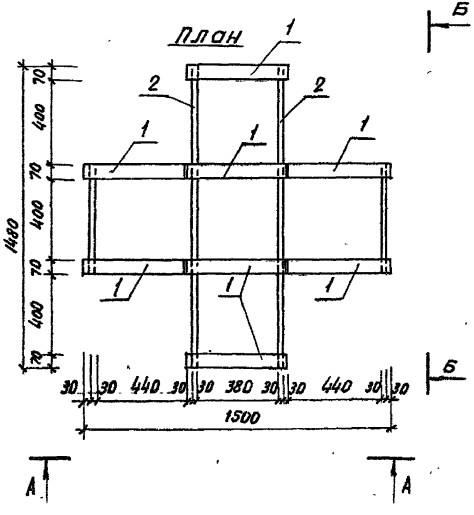


Спецификация на лесенки-перекладины тип I

| Марка поз. | Обозначение | Наименование | Кол. | Масса ед, кг. | Примечание |
|---|---|---|---|---|---|
| 1 | КДИ-04 | МД-1-4 | 10 | | 0,016 м³ |
| 2 | ГОСТ 24454-80 Е | ф30 ℓ=540 | 30 | | 0,0008 м³ |
| 3 | ГОСТ 7801-81 | Болт М12×190 кл 2-011 | 12 | 0,155 | |
| 4 | ГОСТ 5915-70* | Гайка М12 кл 2-011 | 12 | 0,0154 | |
| 5 | ГОСТ 11371-78 | Шайба 12 | 12 | 0,0063 | |

| | | | |
|---|---|---|---|
| Нач ЛКМ-4 | Кнауэр | | 29.09.81 |
| Гл. констр. | Михайловский | | 29.09.81 |
| ГАП | Вишневская | | 4.09.81 |
| ГКП | Баршай | | 4.09.81 |
| Архитект. | Заневич | | 4.09.81 |
| Техник | Бондарева | | 4.09.81 |

310-4-1 АС-1

Малые архитектурные формы и элементы благоустройства участков детских дошкольных учреждений, школ и школ-интернатов

Оборудование участков детских ясей-садов

| Стадия | Лист | Листов |
|---|---|---|
| Р | 52 | |


Лесенки-перекладины типI Вид А-А. Вид Б-Б. План.

БЕЛГОСПРОЕКТ г. Минск


Инв. № подл. | Подпись и дата | Взамен инв. №

Инв. № 1130-4


Вид А-А

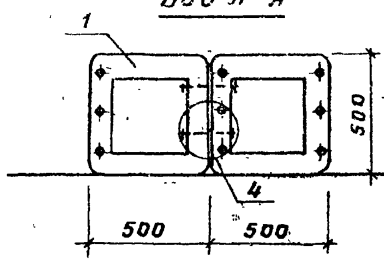



Вид Б-Б

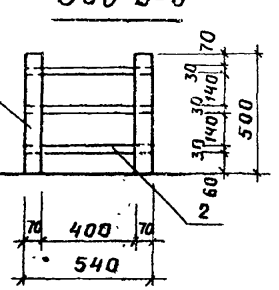


План

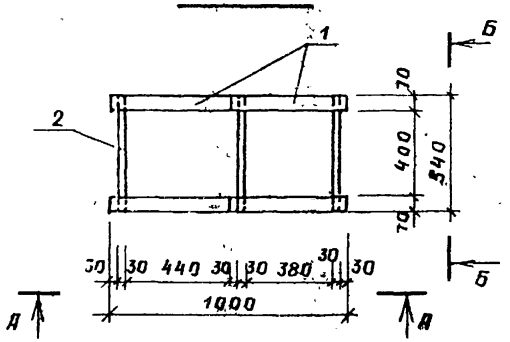


(4)

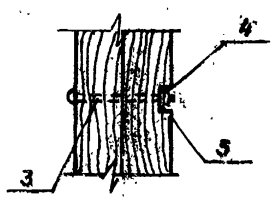


Спецификация на лесенки-перекладины тип II

| Марка поз. | Обозначение | Наименование | Кол | Масса ед. кг | Примечание |
|---|---|---|---|---|---|
| 1 | КДИ-01 | МД-1-4 | | | 0.016м³ |
| 2 | ГОСТ 24454-80Е | ФЗО, е=540 | | | |
| 3 | ГОСТ 7801-81 | Болт М12х190КЛ2.011 | 4 | 0.155 | |
| 4 | ГОСТ 5915-70* | Гайка М12 КЛ2-011 | 4 | 0.0154 | |
| 5 | ГОСТ 11371-78 | Шайба 12-011 | 4 | 0.0063 | |

| | | | |
|---|---|---|---|
| Нач.АКМ4 | К Науэр | | 6.09.81 |
| Гл.конст. | Михайловский | | 29.09.81 |
| ГИП | Вишневская | | 4.09.81 |
| ГИП | Баршай | | 4.09.81 |
| Арх. | Заневич | | 4.09.81 |
| Техник | Бондарева | | 4.09.81 |

310-4-1 АС1

Малые архитектурные формы и элементы благоустройства участков дошкольных детских учреждений, школ и школ-интернатов

Оборудование участков детских яслей-садов.

| Стадия | Лист | Листов |
|---|---|---|
| Р | 53 | |


Лесенки-перекладины тип II Вида А-А, Вид Б-Б. Узел 4.

БЕЛГОСПРОЕКТ г. Минск


Инв. № подл. | Подпись и дата | Взам. инв. №

Инв. № 1130-4


## Скамья без спинки тип I.

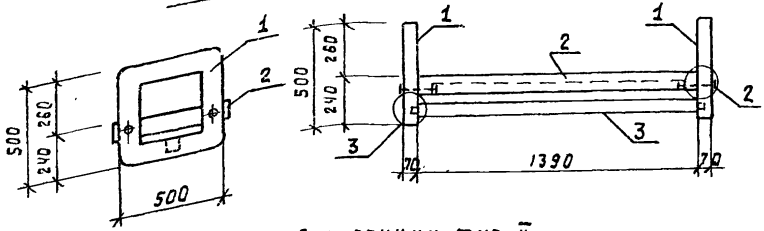



## Скамья без спинки тип. II

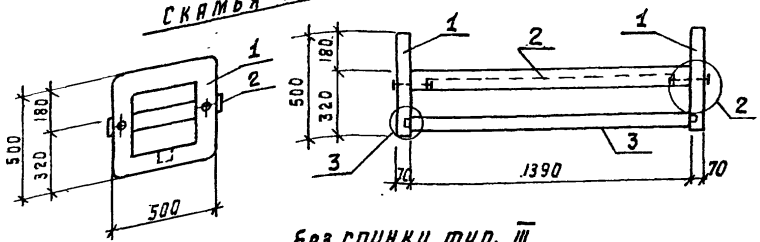



## Скамья без спинки тип. III

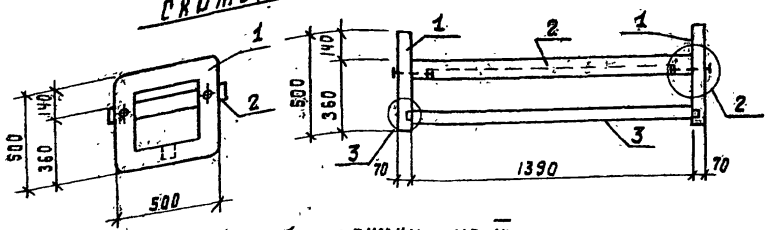



## Скамья без спинки тип. IV

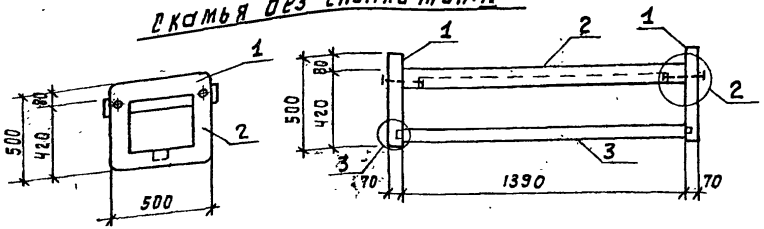


## План

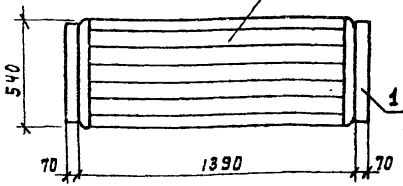

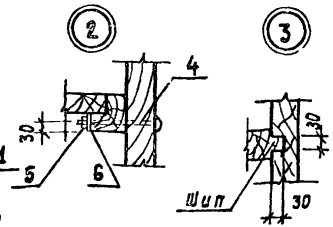
## Спецификация на скамьи детская тип I, II, III, IV.

| Марка поз | Обозначение | Наименование | Кол | Масса ед. кг. | Примечание |
|---|---|---|---|---|---|
| | | сборочные единицы: | | | |
| 1 | КДИ-04 | МД-1-4 | 2 | | 0.016 м³ |
| 2 | КДИ-06 | МД-1-6 | 1 | | 0.091 м³ |
| 3 | ГОСТ 24454-80Е | 67×67 в=1450 | 1 | | 0.0082 м³ |
| 4 | ГОСТ 7801-81 | Болт М12×180-011 | 4 | 0.148 | |
| 5 | ГОСТ 5915-70* | Гайка М12 КЛ2-011 | 4 | 0.015 | |
| 6 | ГОСТ 11371-78 | Шайба 12 | 4 | 0.006 | |

| | | | |
|---|---|---|---|
| Нач. ОКМ-4 | Кнауэр | | 29.09.88 |
| Гл. констр. | Михайловский | | 29.09.88 |
| ГАП | Вашневская | | 4.09.88 |
| Ст. инж. | Березовский | | 4.09.88 |
| Арх. | Здановский | | 4.09.88 |
| Инж. | Житина | | 4.09.88 |

310-4-1 АС1

Малые архитектурные формы и элементы благоустройства участков детских дошкольных учреждений, школ и школ-интернатов

Оборудование участков детских ясель-садов

| Стадия | Лист | Листов |
|---|---|---|
| Р | 54 | |


Скамьи детские тип I, II, III, IV. План. Разрезы. Узлы 2; 3.

БЕЛГОСПРОЕКТ г. Минск


Инв. № подл. | Подпись и дата | Взам. инв. №

Инв. №1130-4


## Столик для игр тип III

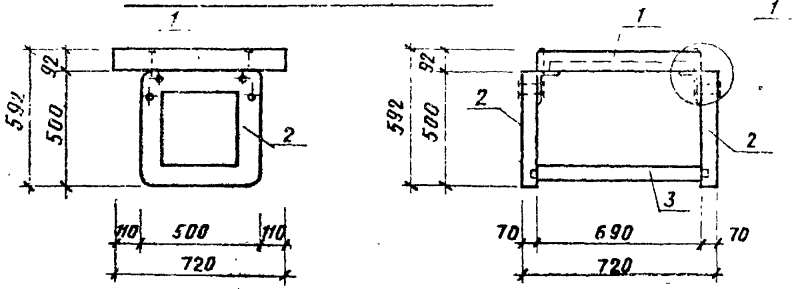



## Столик для игр тип II

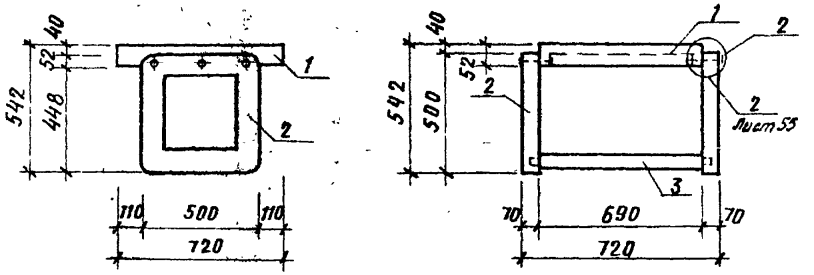


## Столик для игр тип I

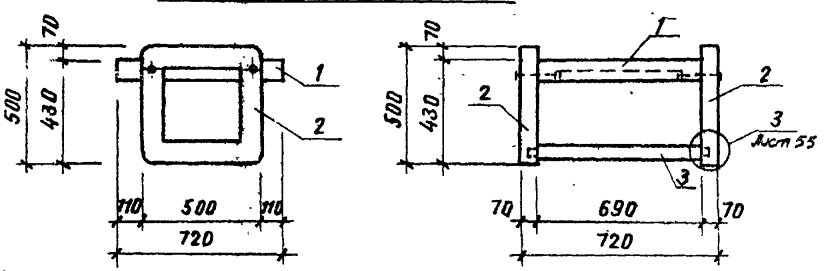

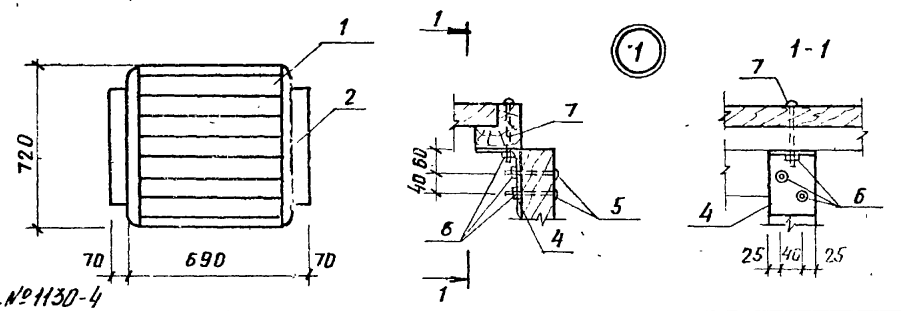
| Марка поз | Обозначение | Наименование | | | |
|---|---|---|---|---|---|
| | | Столик для игр тип I | | | |
| 1 | КДИ-05 | МД-1-5 | 1 | | 0.047м³ |
| 2 | КДИ-04 | МД-1-4 | 2 | | 0.016м³ |
| 3 | ГОСТ 24454-80Е | 67×67 ℓ=750 | 2 | | 0.004м³ |
| 4 | ГОСТ 3510-72* | ∠Б-140×90×8 из Ст2сп ГОСТ 535-79 ℓ=80 | 4 | 1.07кг | |
| 5 | ГОСТ 7801-81 | Болт М12×110 КЛ2-011 | 8 | 0.95кг | общая масса |
| 6 | ГОСТ 5915-70* | Гайка М12 КЛ2-011 | 12 | 0.06кг | |
| 7 | ГОСТ 7798-70* | Болт М12×90 КЛ 2-011 | 4 | 0.037кг | |
| | | Столик для игр тип II | | | |
| 1 | КДИ-05 | МД-1-5 | 1 | | 0.047м³ |
| 2 | КДИ-04 | МД-1-4 | 2 | | 0.016м³ |
| 3 | ГОСТ 24454-80Е | 67×67 ℓ=750 | 2 | | 0.004м³ |
| 5 | ГОСТ 7801-81 | Болт М12×180 КЛ2-011 | 6 | 0.148кг | общая масса |
| 6 | ГОСТ 5915-70* | Гайка М12 КЛ2-011 | 6 | 0.015кг | |
| 8 | ГОСТ 11371-78 | Шайба | 6 | 0.006кг | |
| | | Столик для игр тип III | | | |
| 1 | КДИ-05 | МД-1-5 | 1 | | 0.047м³ |
| 2 | КДИ-04 | МД-1-4 | 2 | | 0.016м³ |
| 3 | ГОСТ 24454-80Е | 67×67, ℓ=750 | 2 | | 0.004м³ |
| 5 | ГОСТ 7801-81 | Болт М12×180 КЛ2-011 | 4 | 0.148кг | общая масса |
| 6 | ГОСТ 5915-70* | Гайка М12 КЛ-011 | 4 | 0.015кг | |
| 7 | ГОСТ 11371-78 | Шайба 12 | 4 | 0.006кг | |

| | | | |
|---|---|---|---|
| Нач. АКМ-4 | Кнауэр | | 29.09.81 |
| Гл. констр. | Михайловский | | 29.09.81 |
| ГАП | Вишневская | | 4.09.81 |
| ГИП | Баршай | | 4.09.81 |
| Ст. инж. | Березовский | | 1.09.81 |
| Инженер. | Китина | | 1.09.81 |

310-4-1 1С1

Малые архитектурные формы и элементы благоустройства участков детских дошкольных учреждений, школ и школ-интернатов

Оборудование участков детских яслей-садов.

| Стадия | Лист | Листов |
|---|---|---|
| Р | 55 | |


Столики для игр тип I, II, III. План. Разрезы. Узел 1.

БЕЛГОССПРОЕКТ г. Минск


Инв. № подл. | Подпись и дата | Взам. инв. №

Инв. № 1130-4

## Разрез 1-1

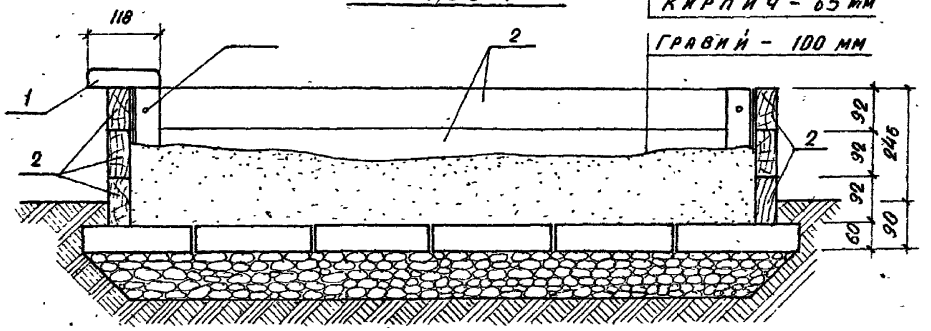


## План

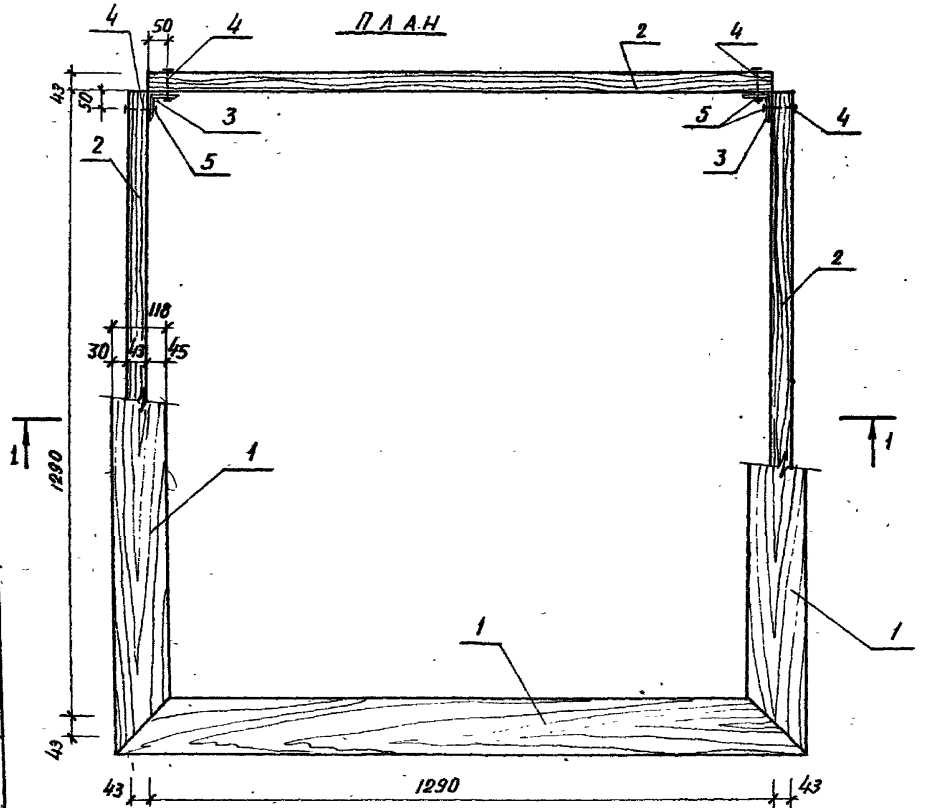


## Спецификация на песочницу тип Т

| Марка поз. | Обозначение | Наименование | Кол. | Масса ед. кг | Приме-чание |
|---|---|---|---|---|---|
| | | Сборочные единицы: | | | |
| 1 | ГОСТ 24454 - 80 Е | 33 × 118 , ℓ = 1446 | 4 | 0.0073 | м³ |
| 2 | ГОСТ 24454 - 80 Е | 43 × 92 , ℓ = 1290 | 12 | 0.0065 | м³ |
| 3 | ГОСТ 8509 - 72* | L 8-75×75×5 , ℓ = 276 из Ст3сп ГОСТ 539-79 | 4 | 1.600 кг | |
| 4 | ГОСТ 7798 - 70* | Болт М10 × 60 Кл 2-011 | 24 | 0.049 кг | |
| 5 | ГОСТ 5915 - 70* | Гайка М10 Кл 2-011 | 24 | 0.011 кг | |
| 7 | ГОСТ 4028 - 63* | Гвозди К4,0 × 100 | 28 | 0.010 | |
| | | | | | |

| | | | |
|---|---|---|---|
| Нач. АКМ-4 | Кнауэр | | 29.09.81 |
| Гл. констр. | Михайловская | | 29.09.81 |
| ГАП | Вишневская | | 4.09.81 |
| ГИП | Баршай | | 4.09.81 |
| Архитект. | Зданевич | | 4.09.81 |
| Техник | Бондарева | | 4.09.81 |

310-4-1 АС 1

Малые архитектурные формы и элементы благоустройства участков детских дошкольных учреждений школ и школ-интернатов

Оборудование участков детских яслей-садов

| Стадия | Лист | Листов |
|---|---|---|
| Р | 56 | |

Песочница тип Т. План, разрез 1-1


БЕЛГОСПРОЕКТ г. Минск

Инв. № 1130-4


Взамен инв. № | Подпись и дата | Инв. № подл.

Копировал: Домбровская Формат 12

## РАЗРЕЗ 1-1

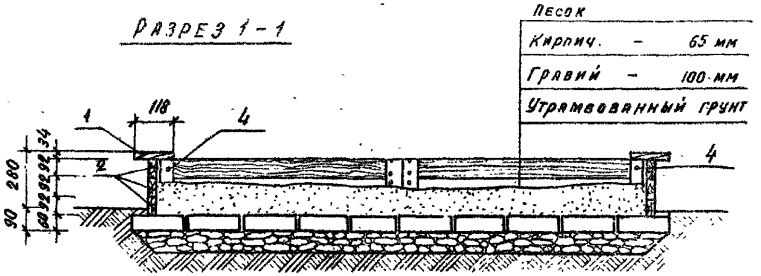


## ПЛАН

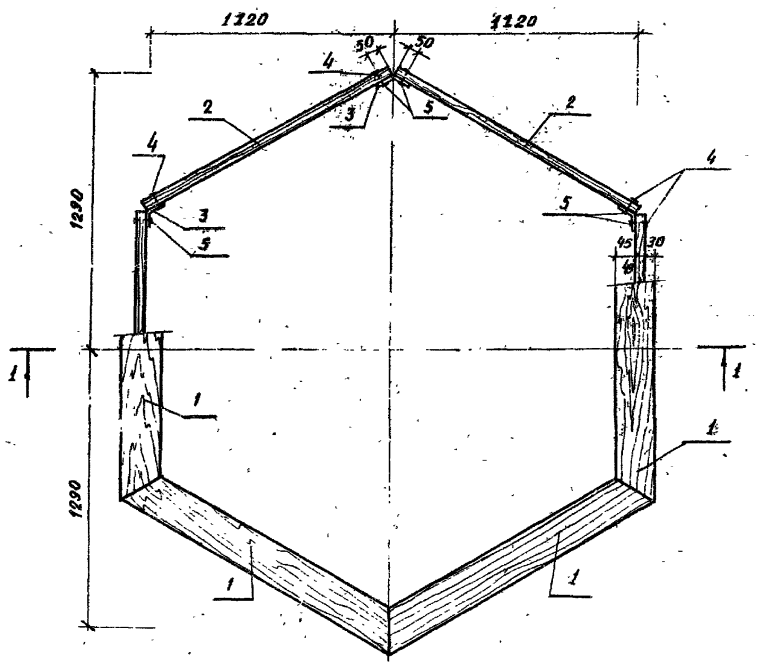


## СПЕЦИФИКАЦИЯ НА ПЕСОЧНИЦУ ТИП II

| Марка поз | Обозначение | Наименование | Кол. | Масса ед. кг | Примечание |
|---|---|---|---|---|---|
| | | Сборочные единицы | | | |
| 1 | ГОСТ 24454-80 Е | 33 × 118, ℓ = 1375 | 6 | 0.007 | м³ |
| 2 | ГОСТ 24454-80 Е | 43 × 92, ℓ = 1290 | 18 | 0.006 | м³ |
| 3 | ГОСТ 103-76 | Полоса Ш-Б-2 4×200, ℓ=276 из Ст.3 кп ГОСТ 6422-76 | 6 | 1.723 | кг |
| 4 | ГОСТ 7798-70* | Болт М10×55 кл 2-0.11 | 36 | 0.046 | кг |
| 5 | ГОСТ 5915-70* | Гайка М10 кл 2-011 | 36 | 0.011 | кг |
| 7 | ГОСТ 4028-63* | Гвозди К4,0×100 | 42 | 0.010 | кг |


| | | | | | | | |
|---|---|---|---|---|---|---|---|
| | | | | 310-4-1 АС 1 | | | |
| | | | | Малые архитектурные формы и элементы благоустройства детских дошкольных учреждений, школ и школ-интернатов | | | |
| Нач. АКМ-4 | Кнауэр | | 29.09.81 | Оборудование участков детских яслей-садов | Стадия | Лист | Листов |
| Гл. Констр. | Михайловский | | 29.09.81 | | Р | 57 | |
| ГАП | Вишневская | | 4.09.81 | | | | |
| ГИП | Баршай | | 4.09.81 | Песочница тип II. План, разрез 1-1 | Белгоспроект г. Минск | | |
| Архитект. | Зданевич | | 4.09.81 | | | | |
| Техник | Бондарева | | 4.09.81 | | | | |

Копировал: Домбровская Формат 12


Инв. № 1130-4

Взамен инв. № | Подпись и дата | Инв. № подл.

## Вид А-А

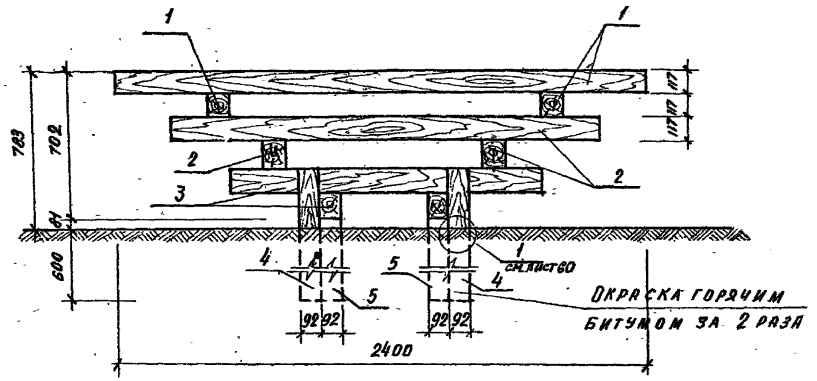


## План

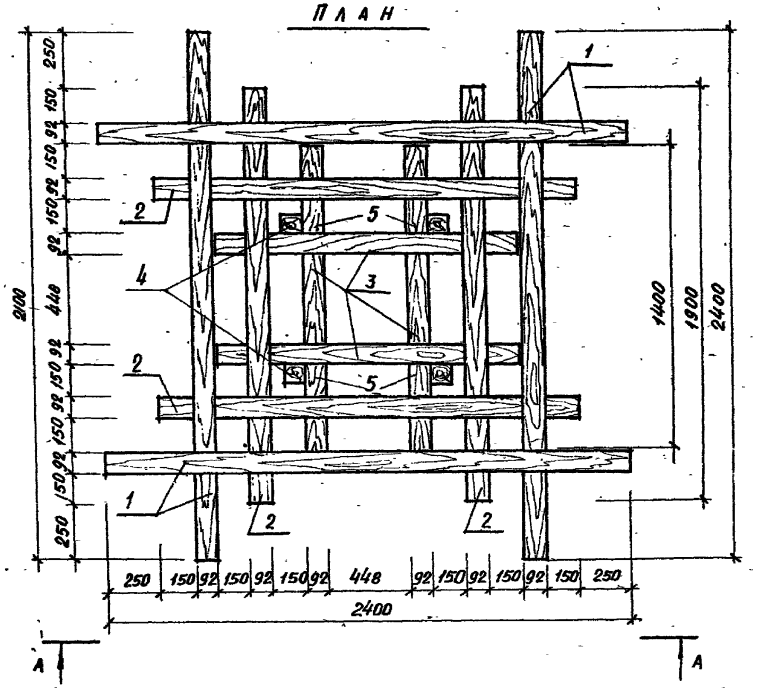


## Спецификация на пирамиду тип I-А


| Марка, поз. | Обозначение | Наименование | Кол. | Масса ед., кг. | Приме-чание |
|---|---|---|---|---|---|
| | | Сборочные единицы: | | | |
| 1 | ГОСТ 24454-80Е | 92×117, ℓ=2400 | 4 | | 0.03 м³ |
| 2 | ГОСТ 24454-80Е | 92×117, ℓ=1900 | 4 | | 0,024 м³ |
| 3 | ГОСТ 24454-80Е | 92×117, ℓ=1400 | 4 | | 0.018 м³ |
| 4 | ГОСТ 24454-80Е | 92×92, ℓ=915 | 4 | | 0.009 м³ |
| 5 | ГОСТ 24454-80Е | 92×92, ℓ=681 | 4 | | 0,007 м³ |
| | | Общий расход древесины: | | | 0.360 м³ |
| | ГОСТ 4028-63* | Гвозди К5×150 | | 30 | Общая масса |
| | | | | | |
| | | | | | |

| | | | | | | | |
|---|---|---|---|---|---|---|---|
| | | | | 310-4-1 | | АС 1 | |
| | | | | Малые архитектурные формы и элементы благоустройства участков детских дошкольных учреждений, школ, школ-интернатов | | | |
| Нач.АКМ-4 | Кнауэр | | 29.09.83 | Оборудование участков детских ясель-садов | Стадия | Лист | Листов |
| Гл.констр. | Михайловский | | 29.09.83 | | Р | 58 | |
| Рук.гр. | Винневская | | 4.09.83 | | | | |
| ГИП | Барщай | | 4.09.83 | Пирамида тип I-А. План. Вид А-А. | Белгоспроект г. Минск | | |
| Архитект. | Зданевич | | 4.09.83 | | | | |
| Техник | Паланова | | 4.09.83 | | | | |


Копировал: Домбровская Формат 12

Инв. № 1130-4

## Вид А-А

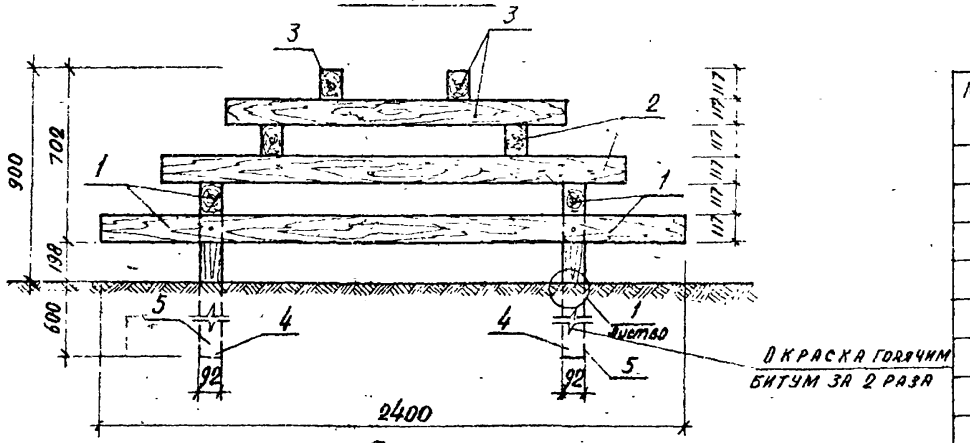


## План

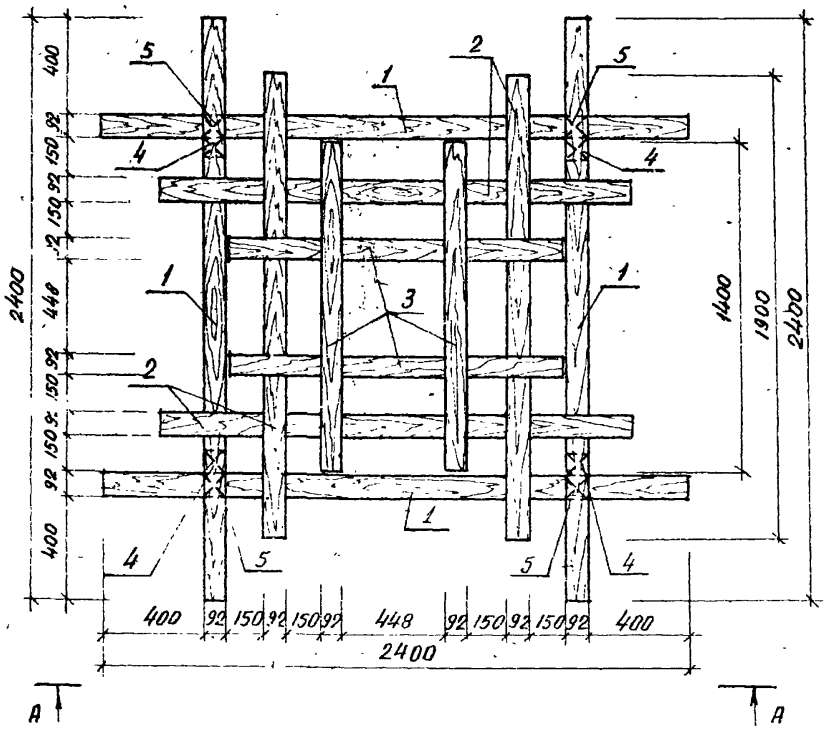


## Спецификация на пирамиду тип I-Б

| Марка, поз. | Обозначение | Наименование | Кол | Ма. ед | Общее количество |
|---|---|---|---|---|---|
| | | Сборочные единицы: | | | |
| 1 | ГОСТ 24454-80 Е | 92×117, ℓ = 2400 | 4 | | 0,03 м³ |
| 2 | ГОСТ 24454-80 Е | 92×117, ℓ = 1900 | 4 | | 0,024 м³ |
| 3 | ГОСТ 24454-80 Е | 92×117, ℓ = 1400 | 4 | | 0,012 м³ |
| 4 | ГОСТ 24454-80 Е | 92×92, ℓ = 915 | 4 | | 0,009 м³ |
| 5 | ГОСТ 24454-80 Е | 92×92, ℓ = 800 | 4 | | 0,008 м³ |
| | | Общий расход древесины | | | 0,360 м³ |
| | ГОСТ 4028-63* | Гвозди К5×150 | | 3,2 | Общая масса |
| | | | | | |
| | | | | | |


| | | | | | | |
|---|---|---|---|---|---|---|
| | | | | 310-4-1 | | АС1 |
| | | | | Малые архитектурные формы и элементы благоустройства участков дошкольных учреждений, школ, школ-интернатов | | |
| Нач АКМ-5 | Кнауэр | | 4.09.81 | Оборудование участков детских яслей-садов | Стадия | Лист | Листов |
| Гл. констр | Михайловский | | 4.09.81 | | Р | 59 | |
| ГАП | Вишневская | | 4.09.81 | | | | |
| ГИП | Баршай | | 4.09.81 | Пирамида тип I-Б Вид А-А, План. | Белгоспроект г. Минск | | |
| Архитект. | Заяневич | | 4.09.81 | | | | |
| Техник | Полянова | | 4.09.81 | | | | |

Инв. № подл. | Подпись и дата | Взам. инв. №


инв № 1130-4


Копировал: Домбровская Формат А2

## Вид А-А

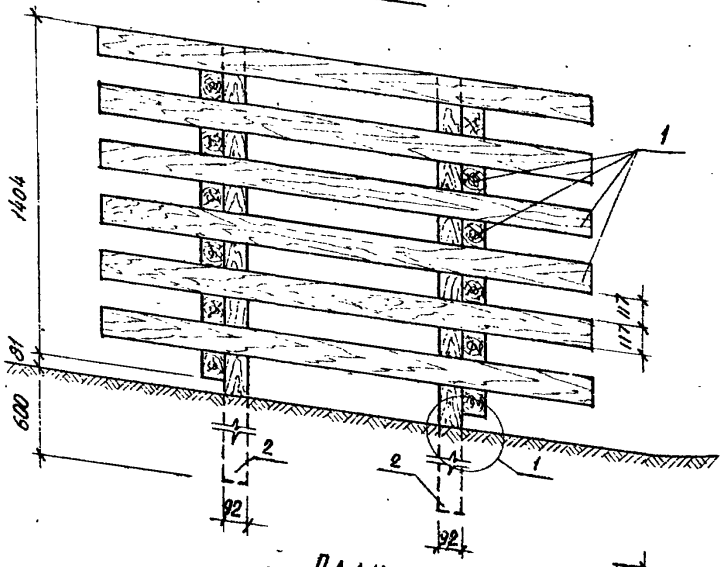


## План

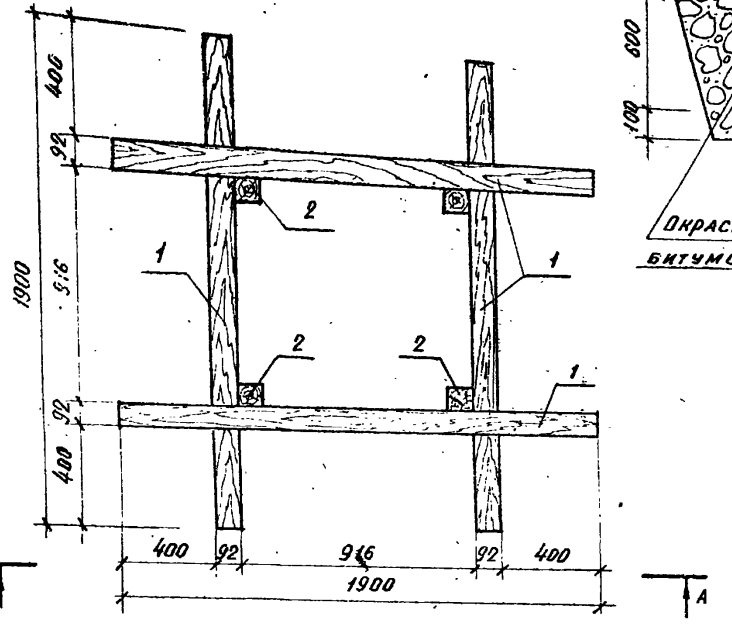

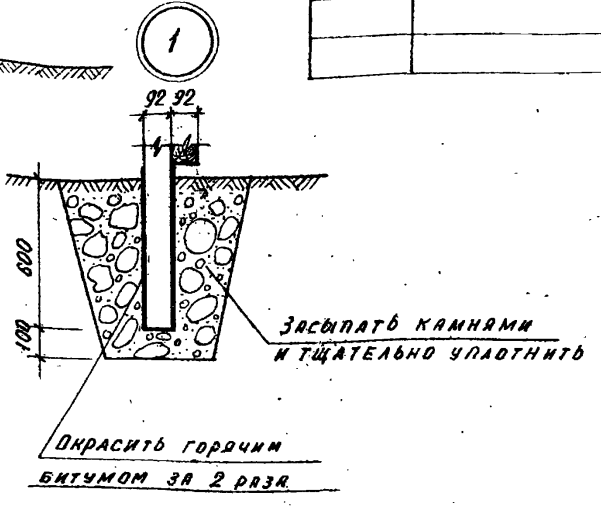
## Спецификация на пирамиду тип I-В

| Марка, поз | Обозначение | Наименование | Кол. | Марка ед. кг. | Примечание |
|---|---|---|---|---|---|
| | | Сборочные единицы: | | | |
| 1 | ГОСТ 24454-80 Е | 92×117, ℓ=1900 | 24 | | 0,024 м³ |
| 2 | ГОСТ 24454-80 Е | 92×92, ℓ=2085 | 4 | | 0,021 м³ |
| | | | | | |
| | | Общий расход древесины | — | | 0,69 м³ |
| | ГОСТ 4028-63* | Гвозди К5×150 | 80 | 1,80 | Общая масса |
| | | | | | |
| | | | | | |

Инв. № подл. | Подпись и дата | Взамен инв. №

Инв. №1130-4


| | | | | |
|---|---|---|---|---|
| Нач. АКМ-4 | Кнауэр | | 29.09.87 | 3110-4-1 АС 1 |
| Гл. констр. | Михайловский | | 29.09.87 | Малые архитектурные формы и элементы благоустройства участков детских дошкольных учреждений, школ и школ-интернатов |
| ГАП | Вишневская | | 4.09.87 | Оборудование участков детских ясель-садов |
| ГИП | Баршай | | 4.09.87 | Пирамида тип I-В. Вид А-А; План; Узел 1. |
| Архитект. | Заневич | | 4.09.87 | |
| Техник | Ананова | | 4.09.87 | |

| Стадия | Лист | Листов |
|---|---|---|
| Р | 60 | |

Белгоспроект, г. Минск


Копировал: Домбровская Формат 12

Вид А-А

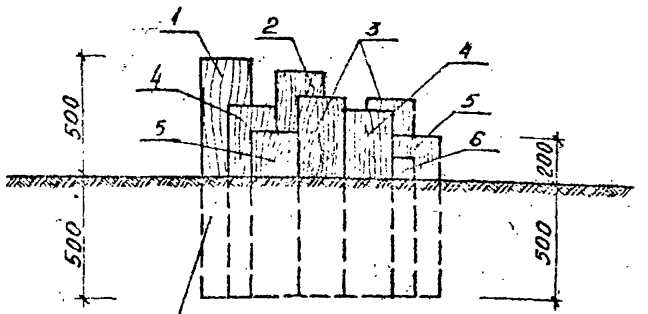


окраска горячим битумом за 2 раза

План

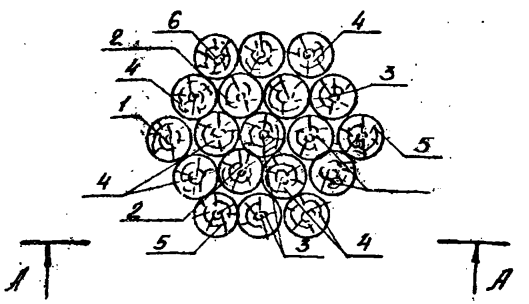



Спецификация на горку из бревен


| Марка поз | Обозначение | Наименование | Кол. | Масса ед. кг | Примечание |
|---|---|---|---|---|---|
| | | Сборочные единицы | | | |
| 1 | ГОСТ 9463-72* | ф200 ℓ=1000 | 1 | | 0,034 м³ |
| 2 | ГОСТ 9463-72* | ф200 ℓ=950 | 2 | | 0,029 м³ |
| 3 | ГОСТ 9463-72* | ф200 ℓ=850 | 4 | | 0,025 м³ |
| 4 | ГОСТ 9463-72* | ф200 ℓ=800 | 6 | | 0,025 м³ |
| 5 | ГОСТ 9463-72* | ф200 ℓ=700 | 3 | | 0,022 м³ |
| 6 | ГОСТ 9463-72* | ф200 ℓ=600 | 3 | | 0,018 м³ |
| | | Общий расход древесины | | | 0,469 м³ |


| | | | | | |
|---|---|---|---|---|---|
| | | | | 310-4-1 | АС-1 |
| | | | | Малые архитектурные формы и элементы благоустройства участков детских дошкольных учреждений, школ и школ-интернатов | |
| Нач. АКМ-II | Кнауэр | | 29.12 | Оборудование участков детских ясель-садов | Стадия: Р; Лист: 62; Листов: |
| Гл. констр | Михайловский | | 29.12 | | |
| ГАП | Вишневская | | 4.01 | | |
| ГИП | Баршай | | 4.01 | Горка из бревен План Вид А-А | БЕЛГОСПРОЕКТ г. Минск |
| Арх | Здановач | | 4.01 | | |
| Техник | Бондарева | | 4.01 | | |


Инв. № подл. | Подпись и дата | Взам. инв. №

инв № 1130-4

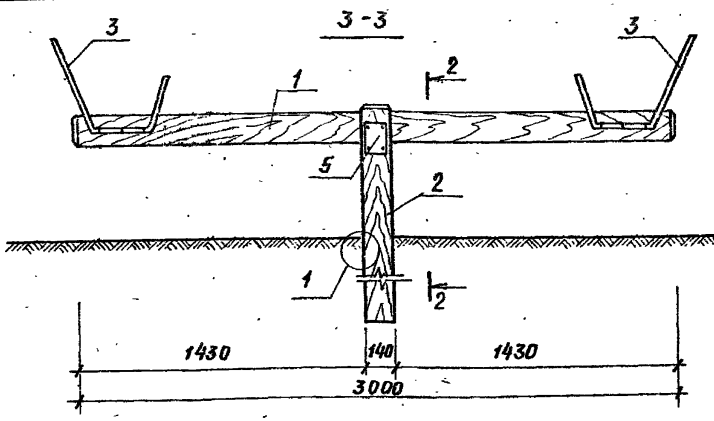

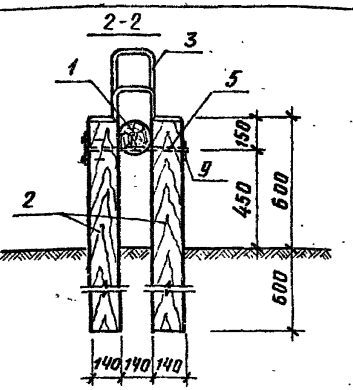
Спецификация на качалку-балансир тип III
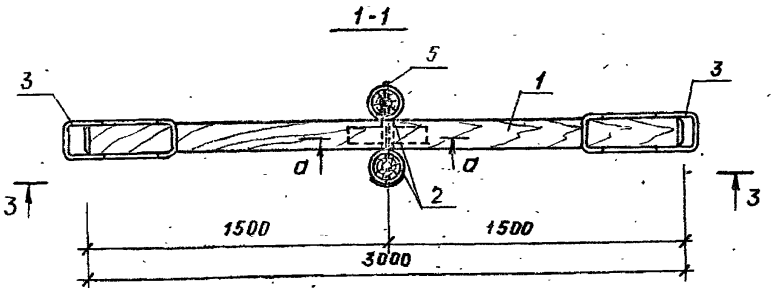
| Марка поз. | Обозначение | Наименование | Кол. | Масса ед. кг | Примечание |
|---|---|---|---|---|---|
| | | Качалка-балансир тип III | | | |
| 1 | КДИ-35 | МД 2-8 | 1 | | 0.048м³ |
| 2 | КДИ-34 | МД 2-2 | 2 | | 0.019м³ |
| 3 | КМИ-48 | ММ-60 | 2 | 2.84 | |
| 4 | КМИ-49 | ММ-61 | 1 | 1.11 | |
| 5 | КМИ-49 | ММ-62 | 1 | 1.71 | |
| 6 | ГОСТ 24454-80Е | Крестовина 75×125 ℓ=480 | 2 | | 0.005м³ |
| 7 | ГОСТ 1144-80 | Шурупы 1-4×60 | 12 | 0.005 | |
| 8 | ГОСТ 4028-63* | 2 воза КЧ×100 | 4 | 0.010 | |
| 9 | ГОСТ 5915-70* | Гайка М20 | 1 | | |
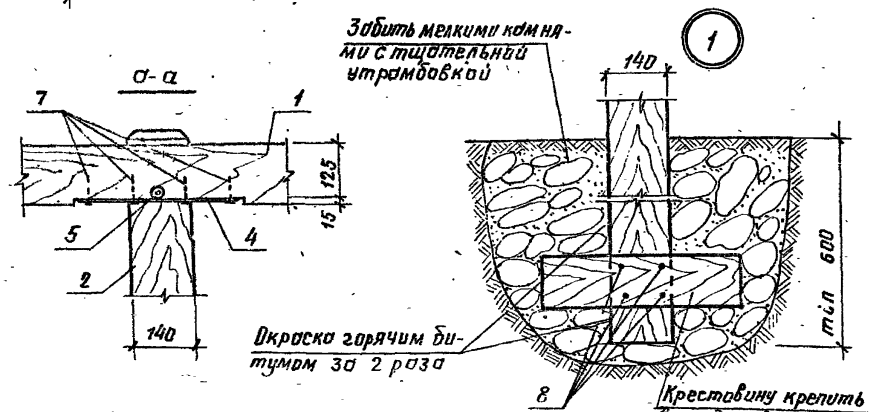
| | | | |
|---|---|---|---|
| Нач. АКМА | Кнаузр | | 29.09.81 |
| ГАП | Вишневская | | 29.09.81 |
| ГИП | Баршой | | 29.09.81 |
| Ст. инж. | Березовский | | 29.09.81 |
| Инжен. | Дубиковская | | 29.09.81 |
| Арх. | Заданевич | | 29.09.81 |

310-4-1 АС1

Малые архитектурные формы и элементы благоустройства участков детских дошкольных учреждений, школ и школ-интернатов

Оборудование участков детских яслей-садов.

| Стадия | Лист | Листов |
|---|---|---|
| Р | 62 | |


Качалка-балансир тип III. Разрезы 1-1, 2-2, 3-3. Узел 1.

БЕЛГОСПРОЕКТ г. Минск


Инв. № подл. | Подпись и дата | Взам. инв. №

Инв. № 1130-4


## Вид А - А

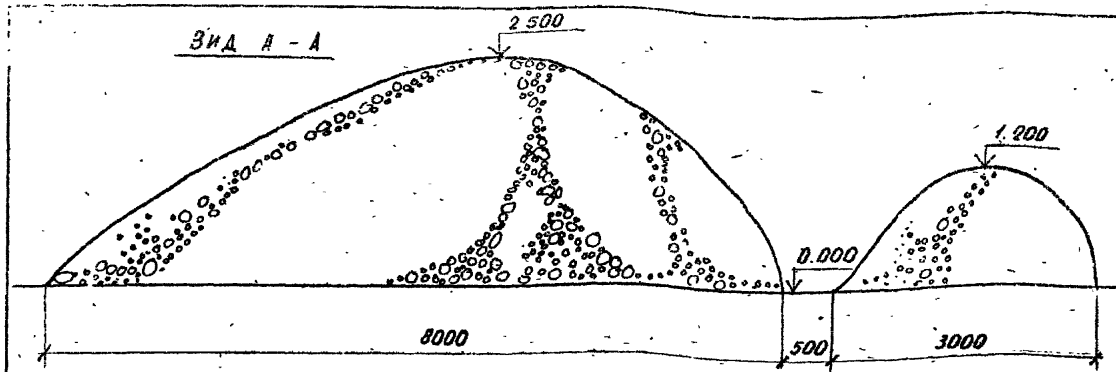


## План

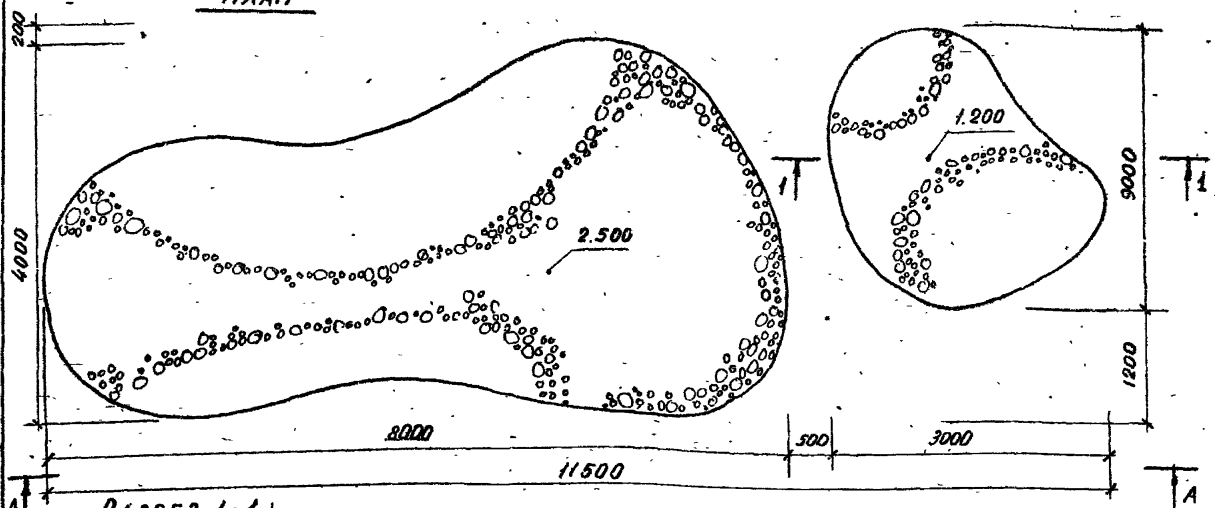


## Разрез 1-1

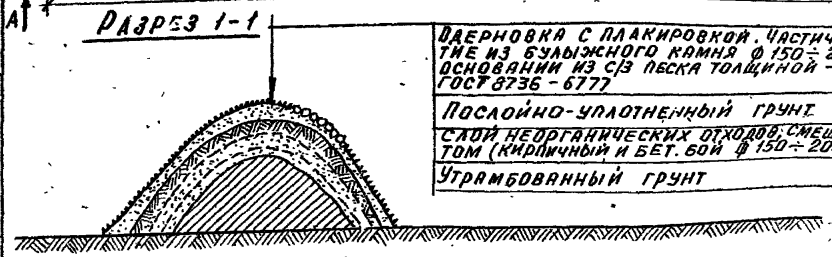

Дерновка с плакировкой. Частично-покрытие из булыжного камня ф 150÷200мм на основании из с/з песка толщиной - 200 мм ГОСТ 8736 - 6777

Послойно-уплотненный грунт

Слой неорганических отходов, смешанных с грунтом (кирпичный и бет. бой ф 150÷200 мм).

Утрамбованный грунт

## Таблица основных объемов работ

| NN п/п | Наименование работ | Ед. изм. | Кол-во | Условн. обозн. |
|---|---|---|---|---|
| 1 | Земляные работы. Насыпь | м³ | 50 | |
| 2 | Укрепление откосов дерновкой с плакировкой | м² | 50 | |
| 3. | Устройство покрытия из булыжного камня ф 150-200мм на основании из с/з песка толщиной - 200 мм ГОСТ 8756-77 | м² | 25 | |

| | | | |
|---|---|---|---|
| Нач. АКМ-4 | Кнауэр | | 09.89 |
| Гл. констр. | Михайловский | | 09.89 |
| ГАП | Вишневская | | 4.89 |
| ГИП | Барший | | 4.89 |
| Рук. гр. арх. | Сауова | | 4.89 |

310-4-1 АС 1

Малые архитектурные формы и элементы благоустройства участков детских дошкольных учрежд., школ и школ-интернатов.

Оборудование участков детских яслей-садов

Горки-искусственный рельеф тип I.

План. Вид А-А. Разрез 1-1

| Стадия | Лист | Листов |
|---|---|---|
| Р | 63 | |

БЕЛГОСПРОЕКТ г. Минск


Копировал: Домбровская Формат 12

Инв. № 1130-4

Инв. № подл. | Подпись и дата | Взамен инв. №


2.200

## ВИД А-А

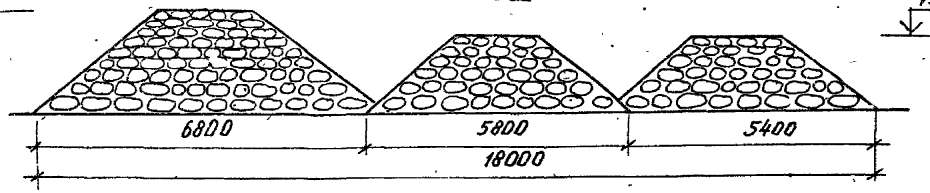


1.800

## ПЛАН

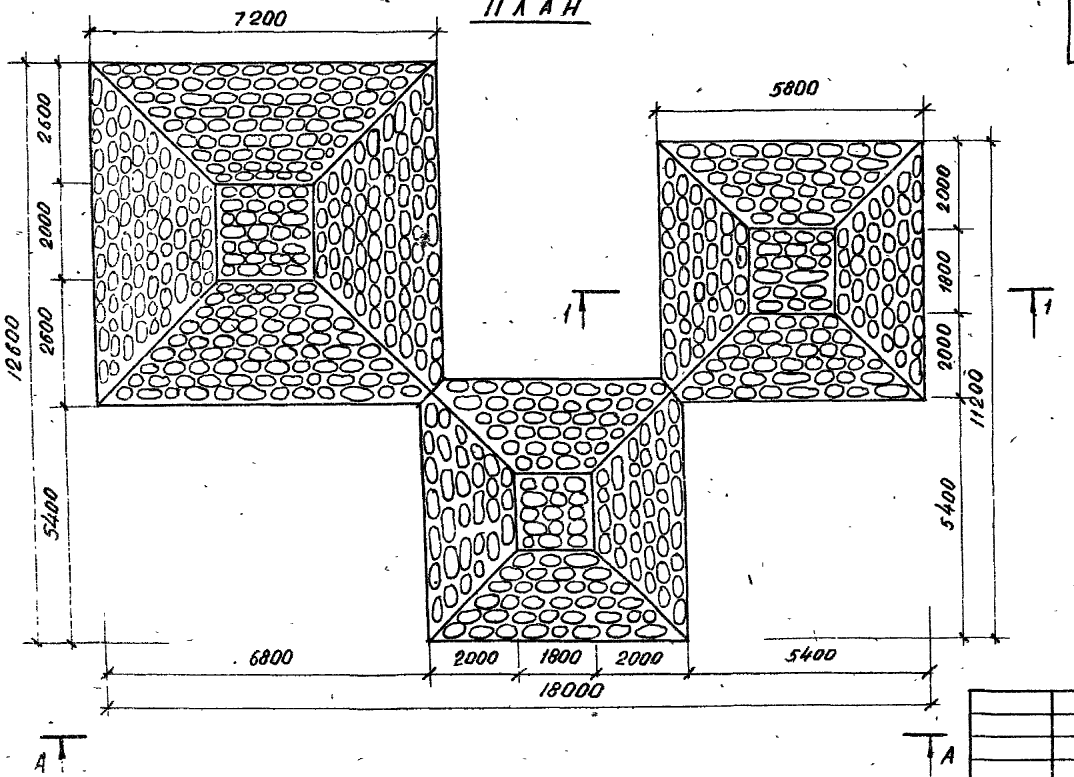


## ТАБЛИЦА ОСНОВНЫХ ОБЪЕМОВ РАБОТ

| N/N п/п | Наименование работ | Ед. изм | Кол-во | Условн. обознач. |
|---|---|---|---|---|
| 1. | Земляные работы: насыпь | $м^3$ | 100 | |
| | выемка | $м^3$ | | |
| 2. | Устройство покрытия из брусчатки или булыжного камня ф 150÷200 мм на основании из с/з песка толщиной 200 мм ГОСТ 8736-77 | $м^2$ | 170 | |

| | | | | |
|---|---|---|---|---|
| Нач. АКМ-1 | Кнауэр | | 29.09.81 | 310-4-1 АС 1 |
| Гл. констр. | Михайловская | | 29.09.81 | Малые архитектурные формы и элементы благоустройства участков детских дошкольных учреждений школ и школ-интернатов |
| ГАП | Вишневская | | 29.09.81 | Оборудование участков детских яслей-садов |
| ГИП | Баршай | | 29.09.81 | Горки-искусственный рельеф. Тип II А. Горки из валунов. План. Вид А-А. |
| Рук. гр. арх. | Саурова | | 4.09.81 | |
| Арх. | Поликарпова | | 4.09.81 | |

| Стадия | Лист | Листов |
|---|---|---|
| Р | 64 | |


БЕЛГОСПРОЕКТ г. Минск

Инв. № подл. | Подпись и дата | Взам. инв. №


Инв. № 1130-4

Копировал: Домбровская Формат А2

Вид А-А

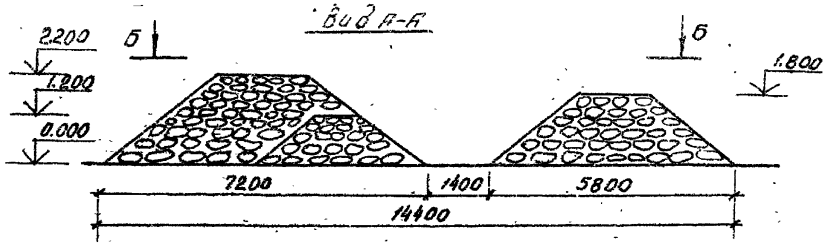


План

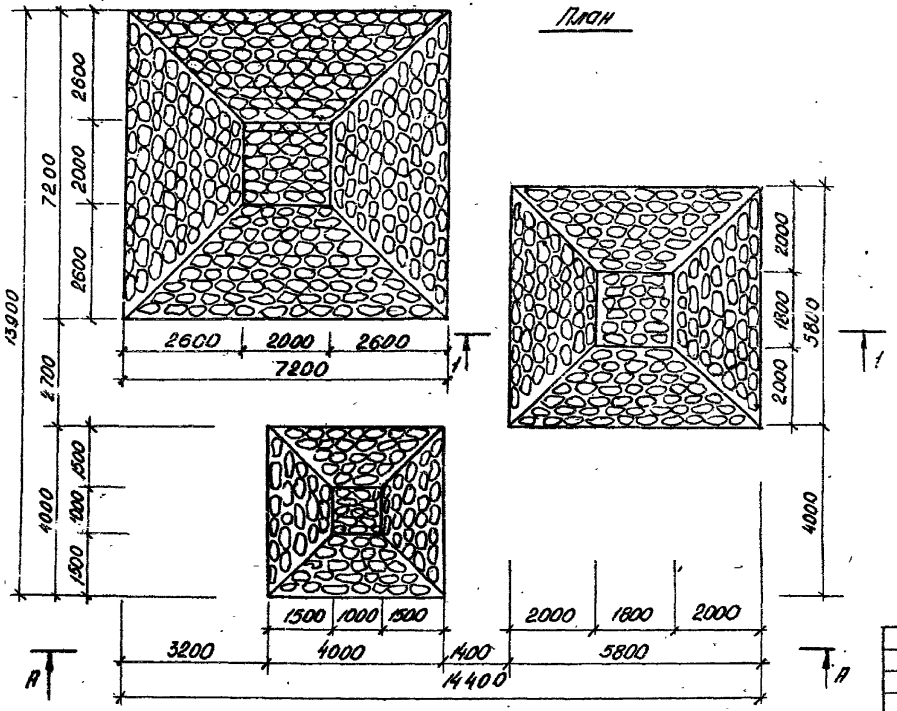


Разрез 1-1

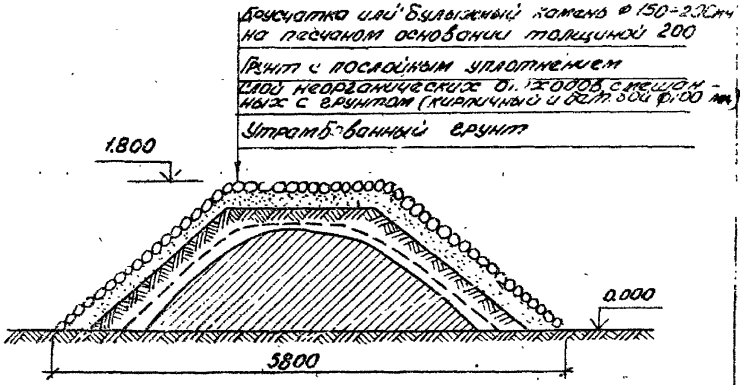



Таблица основных объемов работ


| N/N п/п | Наименование работ | Ед изм. | Кол-во | Условные обознач. |
|---|---|---|---|---|
| 1 | Земляные работы: насыпь | $м^3$ | 85 | |
| 2 | Устройство покрытия из брусчатки или булыжного камня ф150÷200мм на основании из с/з песка толщиной 200мм ГОСТ 8736-77 | $м^2$ | 150 | |

| | | | | | | | |
|---|---|---|---|---|---|---|---|
| | | | | | 310-4-1 | АС 1 | |
| | | | | | Малые архитектурные формы и элементы благоустройства участков детских дошкольных учреждений, школ-интернатов | | |
| Нач. АКМ-4 | Кнауэр | | | 29.09.82 | Оборудование участков детских яслей-садов | Стадия | Лист | Листов |
| Д. констр | Михайловский | | | 29.09.82 | | Р | 65 | |
| ГАП | Янишевская | | | 29.09.82 | | | | |
| ГИП | Баршай | | | 4.09.82 | Горки-искусственный рельеф тип IIБ. Горки из валунов. План. Вид А-А. Разрез 1-1 | БЕЛГОСПРОЕКТ г. Минск | | |
| Рук. гр. арх. | Сазурова | | | 4.09.82 | | | | |
| Арх. | Поликарпова | | | 4.09.82 | | | | |


Инв. № подл. | Подпись и дата | Взам. инв. №

Инв. № 1130-4


Ограда тип М4Б

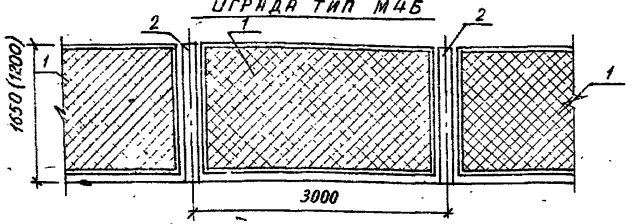



Ворота тип ВМ1Б

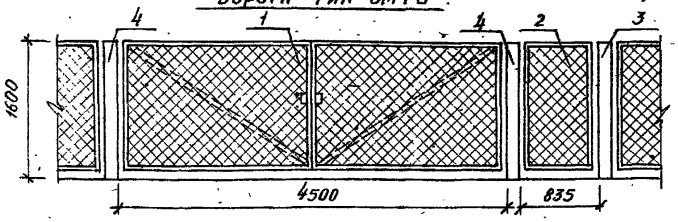


Ограда тип М7Б

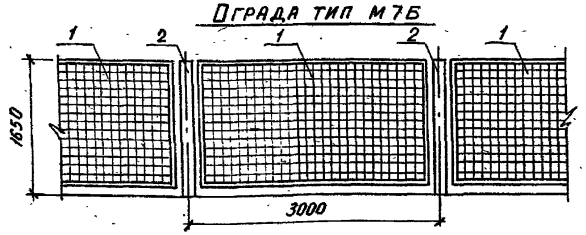


Ворота тип ВМ2Б

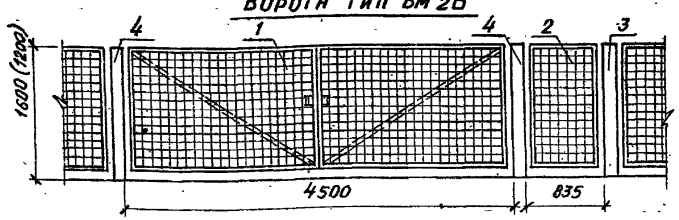


## Спецификация на ограды и ворота (секция)

| Марка, поз | Обозначение | Наименование | Кол | Масса ед. кг. | Примечание |
|---|---|---|---|---|---|
| | | Ограда тип М4Б | | | |
| 1 | Серия 3.017-1 вып.2 | панель ПМ2 | 1 | 30.1 | |
| 2 | —"— вып.1 | столб С3Б в | 2 | 120 | |
| | | Ворота тип ВМ1Б | | | |
| 1 | Серия 3.017-1 вып.5 | Ворота ВМ1Б | 1 | 99.4 | |
| 2 | —"— | полотно калитки КМ1Б | 1 | 27.05 | |
| 3 | —"— вып.1 | Столб С3Б в | 1 | 120 | |
| 4 | —"— вып.1 | столб С5Б в | 2 | 120 | |
| | | Ограда тип М7Б | | | |
| 1 | Серия 3.017-1 вып2 | Панель ПМ5 | 1 | 25.7 | |
| 2 | —"— вып 1 | Столб С3Б а | 2 | 120 | |
| | | Ворота тип ВМ2Б | | | |
| 1 | Серия 3.017-1 вып5 | Ворота ВМ2Б | 1 | 97.6 | |
| 2 | —"— | полотно калитки КМ2Б | 1 | 26.25 | |
| 3 | —"— вып.1 | Столб С3Б в | 1 | 120 | |
| 4 | —"— | Столб С5Б в | 2 | 170 | |

При устройстве ограждений высотой 1200 мм принимать ограду тип - М4А и ворота тип ВМ1А и калитку КМ1А.

| | | | |
|---|---|---|---|
| Нач. ОКМ-4 | Кнауэр | | 29.09.87 |
| Гл. констр. | Михайловский | | 29.09.87 |
| ГАП | Вишневская | | 29.09.87 |
| ГИП | Баршай | | 4.09.87 |
| Ст. инж. | Рубина | | 4.09.87 |
| Архитект. | Поникарпова | | 4.09.87 |

310-4-1 АС 1

Малые архитектурные формы и элементы благоустройства детских дошкольных учреждений, школ и школ-интернатов

Оборудование участков детских ясель-садов

| Стадия | Лист | Листов |
|---|---|---|
| Р | 66 | |

Ограда. Ворота.
Ограда тип М4Б. Ворота тип ВМ1Б
Ограда тип М7Б. Ворота тип ВМ2Б.

БЕЛГОСПРОЕКТ г. Минск


Копировал: Домбровская Формат 12

Инв. № 1130-4


Взамен инв. №

Подпись и дата


Инв. № подл.

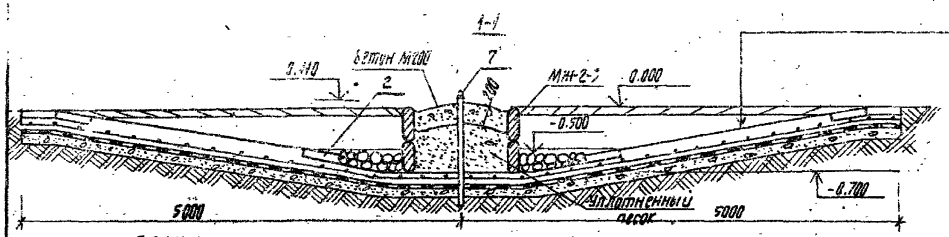


ПЛАН

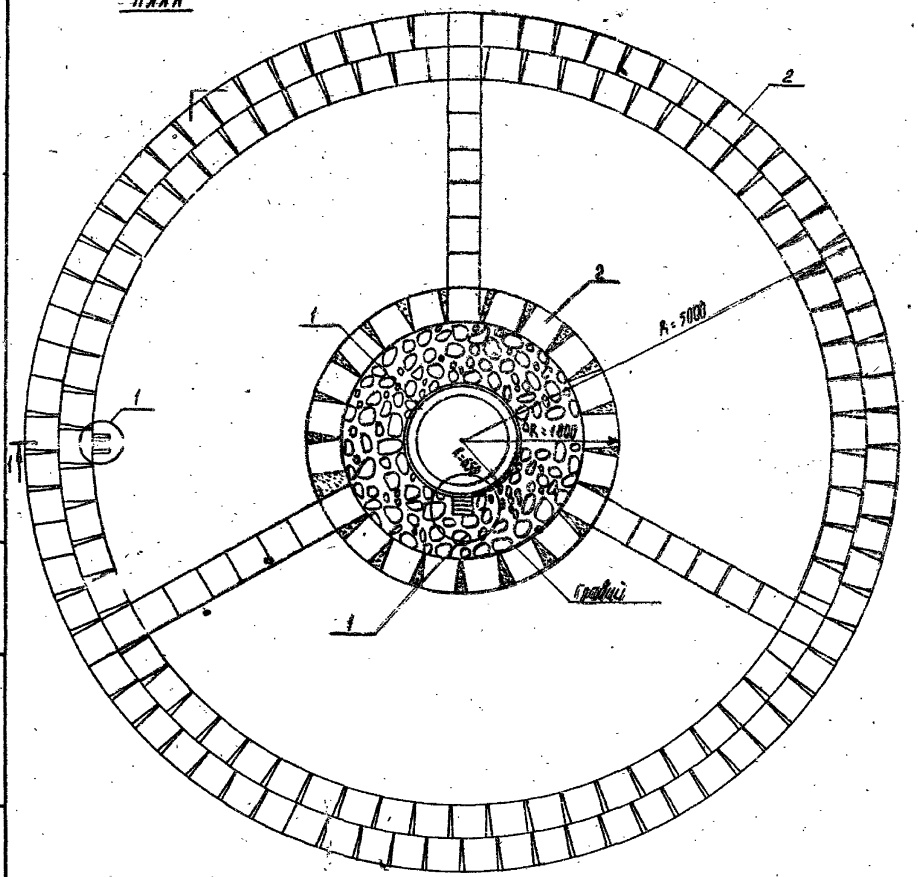


Торкрет- бетон М200 армированный сеткой 200/200/5/5 -120мм
3 слоя гидроизола на нефтебитумной мастике
Бетонная подготовка М100 - 100мм
Уплотненный грунт

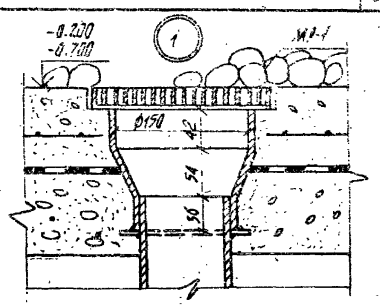


## Спецификация на плескательный бассейн

| Марка поз. | Обозначение | Наименование | Кол. | Масса ед. кг | Примечания |
|---|---|---|---|---|---|
| 1 | КЖИ-12 | ж.б. изделие МН-2-3 | 4 | 172 | |
| 2 | | ж.б. плитка 400х400х70 | 190 | 27 | |
| | ГОСТ 8478-66 | сетка 200/200/5/5 | | 278,64 | В=1,50М L=108,0М |
| МЗ-1 | | решетка МЗ-1 | 2 | 2,92 | |
| | | бетон М200 | | 9,00 | м³ |
| | | бетон М100 | | 8,50 | м³ |
| | | гравий ф30÷100мм | | 0,5 | м³ |
| | | камера управления | 1 | | |
| 7 | | Насадка ст5 ГОСТ 380-71* | 1 | 0,17 | |

1. Смотреть с листами 68÷73.
2. Нарезку резьбы на трубе под насадкой (поз. 7) выполнить аналогично поз. 6 на листе КМИ-12 Альбом IV „Изделия металлические."

| | | | |
|---|---|---|---|
| Нач. АКМ-1 | Кнауэр | | 29.09.81 |
| Гл. констр. | Михайловский | | 29.09.81 |
| ГИП | Вишневская | | 29.09.81 |
| ГИП | Баршай | | 4.09.81 |
| Рук. гр. | Саурова | | 4.09.81 |
| Ст. инж. | Березовский | | 1.09.81 |

310-4-1 АС1.

Малые архитектурные формы и элементы благоустройства участков дошкольных детских учреждений, школ-интернатов.

Оборудование участков детских яслей - садов.

| Стадия | Лист | Листов |
|---|---|---|
| Р | 67 | |

Плескательный бассейн
Лекн. Разрез 1-1
Узел 1.


БЕЛГОСПРОЕКТ
г. Минск

Инв. № подл. | Подпись и дата | Взам. инв. №


инв. № 1130-4

Формат 12

## План

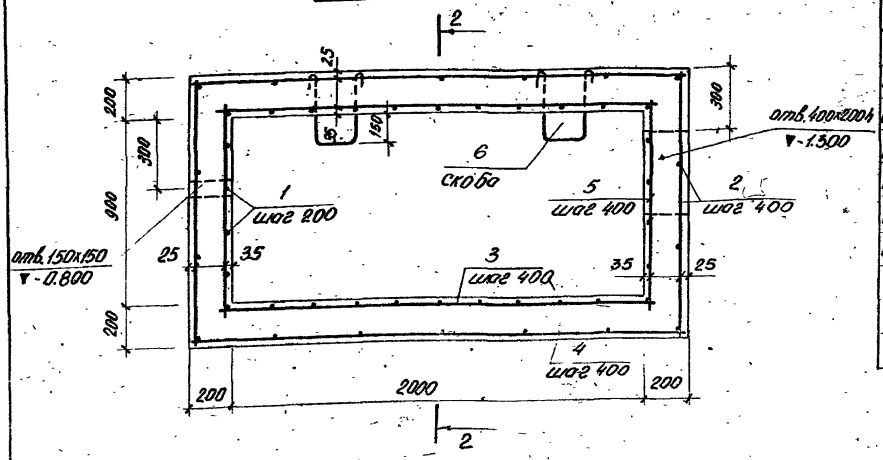


## Разрез 2-2

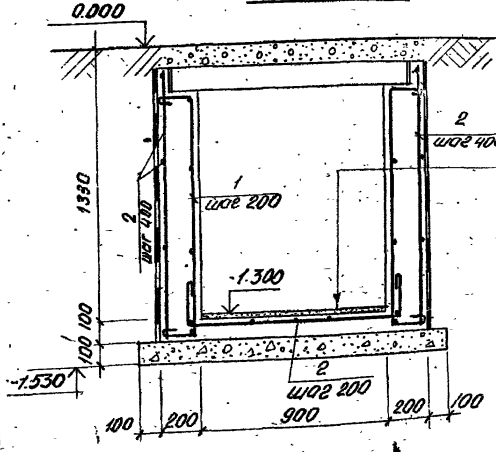


Бетон М300 δ=30 мм
Н.Б днище М200 δ=100 мм
бетонная подготовка М100
Утрамбованный грунт

## Спецификация на стены и днище камеры управления

| | | | Обозначение | Наименование | Кол | Примечания |
|---|---|---|---|---|---|---|
| | | | | Детали | | |
| Б4 | 1 | | | ФВАI ГОСТ 5781-75; ℓ=1700 | 30 | 0.67 кг |
| Б4 | 2 | | | ФБАI ГОСТ 5781-75; ℓ=1280 | 29 | 0.28 кг |
| Б4 | 3 | | | ФБАI ГОСТ 5781-75; ℓ=2100 | 8 | 0.47 кг |
| Б4 | 4 | | | ФБАI ГОСТ 5781-75; ℓ=2380 | 12 | 0.53 кг |
| Б4 | 5 | | | ФБАI ГОСТ 5781-75; ℓ=1000 | 8 | 0.22 кг |
| Б4 | 6 | | | ФКАI ГОСТ 5781-75; ℓ=1000 | 2 | 1.54 кг |
| | | | | Материалы | | |
| | | | | Бетон М200 | | 1.50 м³ |
| | | | | Бетон М100 | | 0.39 м³ |

## Ведомость расхода стали на элемент, кг

| Марка элемента | Изделия арматурные | | | | Общий расход |
|---|---|---|---|---|---|
| | Арматура класса AI ГОСТ 5781-75 | | | | |
| | Ø8 | Ø6 | Ø14 | Итого | |
| Стены и днище камеры управления | 20.10 | 20.00 | 3.08 | 43.18 | 43.18 |

| | | | |
|---|---|---|---|
| Нач. АКМ-4 | Кнауэр | | 29.08.80 |
| Гл. констр. | Михайловский | | 29.08.80 |
| ГАП | Вишневская | | 29.08.80 |
| ГИП | Боршай | | 4.09.80 |
| Ст. ин. ж. | Березовский | | 1.09.81 |

310-4-1 – АС-1

Малые архитектурные формы и элементы благоустройство участков дошкольных детских учреждений, школ и школ-интернатов.

Оборудование участков детских яслей-садов

| Стадия | Лист | Листов |
|---|---|---|
| Р | 68 | |


Камера управления. Армирование. План. Разрез 2-2

БЕЛГОСПРОЕКТ г. Минск

Инв. № подл. | Подпись и дата | Взам. инв. №

Инв. № Н30-4

## Схема перекрытия на отм. -0.220

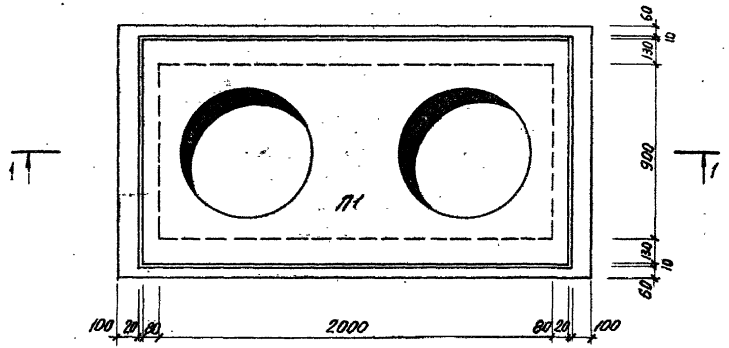



## Спецификация на камеру управления

| Поз. обозначи. | Обозначение | Наименование | Кол | Масса ед.кг | Примеч |
|---|---|---|---|---|---|
| П1 | КНШ-31 | плита П1 | 1 | 670 | |
| ЛВ | ГОСТ 3634-79 | люк ЛВ | 2 | 65 | |
| | АС1, лист 69 | монолитные стены и днище | | | |

1. Стены камеры управления, соприкасающиеся с грунтом окрасить горячим битумом за 2 раза
2. Засыпку грунта производить после укладки плиты перекрытия и заделки швов между плитой и стенками камеры цементным раствором М100.
3. Все отверстия после пропуска коммуникаций заделать мятой глиной с последующей затиркой цементным раствором.
4. Стены и днище из бетона М200.
5. Данный лист см. совместно с листом
6. Работы выполнять в соответствии со СНиП III-15-76.

## Разрез 1-1

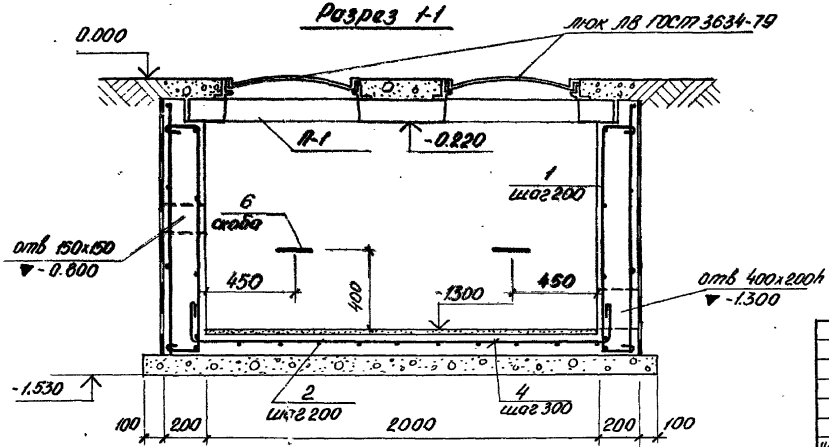




| | | | | | | |
|---|---|---|---|---|---|---|
| | | | | | 3.10-4-1 | АС-1 |
| | | | | | Малые архитектурные формы и элементы благоустройства участков дошкольных детских учреждений школ и школ-интернатов. | |
| Нач. АКМ-4 | Кнаузр | | | 29.09.81 | Оборудование участков детских яслей-садов. | Стадия: Р; Лист: 69; Листов: |
| Гл. констр. | Михайловский | | | 29.09.81 | | |
| ГАП | Вишневская | | | 29.09.81 | Камера управления. Схема перекрытия. Разрез 1-1 | БЕЛГОСПРОЕКТ г. Минск |
| ГИП | Боршай | | | 4.10.81 | | |
| Ст. инж. | Березовский | | | 1.09.81 | | |


Инв. № подл. | Подпись и дата | Взам. инв. №

Инв. № 1130-4

## Разрезы по выпуску, переливу, наполнению

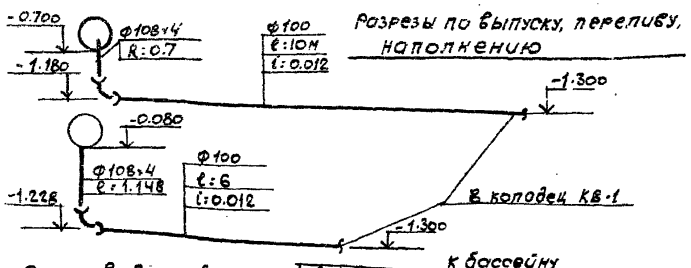

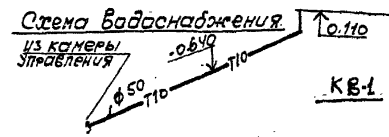
Наполнение плескательного бассейна предусматривается смешанной водой питьевого качества от систем холодного и горячего водоснабжения путем открывания вентилей на трубопроводах, расположенных доступно с поверхности земли в камере управления.

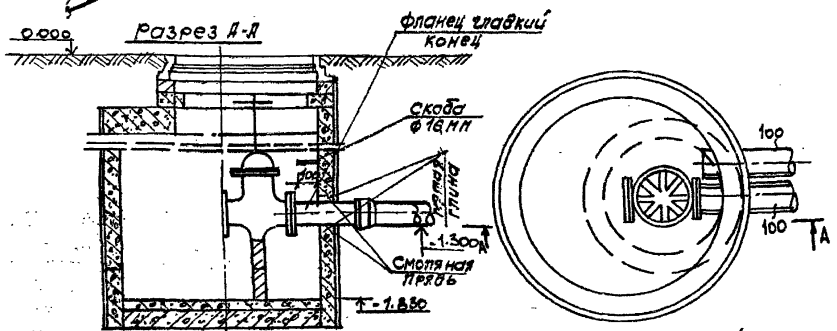Объем бассейна $V = 3.48 м^3$.

Система водоснабжения с непрерывным протоком свежей воды $G_{св} = 3.48 \cdot 0.2 = 0.695 м^3/ч$.

Температура смешанной воды после смесителя $t_{см} = 32°C$.

Расчетный расход тепла для подогрева свежей воды: $Q = 695(32-5) = 18800 ккал/ч$.

Время наполнения плескательного бассейна $t = 3ч 00м : \frac{1ч 00м}{32-5} = 5ч$.

При привязке предусмотреть прокладку двух стальных изолированных оцинкованных водогазопроводных труб в тепловом канале КЛ60-45 прокладываемом от здания до камеры управления и учесть трубопровод в камере управления.

Трубопроводы от камеры управления до плескательного бассейна прокладываются в земле, покрываются усиленной антикоррозийной изоляцией и имеют уклон в сторону камеры управления.

Выпуск воды из бассейна производится путем открывания задвижки на спускном трубопроводе в колодец КВ-1.

Перелив производится постоянно по канализационному трубопроводу в колодец КВ-1. Сброс воды из бассейна предусматривается в городскую дождевую канализацию.

## Спецификация

| Поз обозначение | Обозначение | Наименование | Кол. | Масса ед.т. | Примечание |
|---|---|---|---|---|---|
| | | Спуск и перелив | | | |
| | | Муфта переходная 150×100 | 2 | | |
| | | Трубопровод из стальных | | | |
| | | бесшовных труб | | | |
| | | ГОСТ 8732-78 Ф108×4 | 3.0 | | |
| | | Трубопровод из чугунных | | | |
| | | канализационных труб | | | |
| | | ГОСТ 6942.3-80 Ф100 | 31.0 | | типовой проект 902-9-1 выпуск 1 |
| | | Колодец канализацион- | | | |
| | | ный Ф1000 h 1830мм | 1 | | |
| | | Люк Л Ф700 | 1 | | |
| | | Задвижка чугунная па- | | | |
| | | раллельная с выдвижным | | | |
| | | шпинделем, фланцевая | | | |
| | | 30ч6бр ГОСТ 8437-75* Ф100 | 1 | | |
| | | Фланец гладкий конец | | | |
| | | ГОСТ 9583-75 Ф100 | 1 | | 0.034т |
| | | Камера управления | | | |
| | | Смеситель | 1 | | см. лист 72 |
| | | Вентиль запорный | | | |
| | | муфтовый 15к4 18р Ф32 | 1 | | |
| | | Вентиль запорный латунный | | | |
| | | ГОСТ 9086-74* 15Б1Бк Ф32/Ф50 | 1/1 | | |

| | | | |
|---|---|---|---|
| Гл. санит. | Кирзнер | | 28.98 |
| Нач. СТО | Броновицкий | | 28.98 |
| Гл. спец. | Козлов | | 28.98 |
| Гл. спец. | Ташкова | | 28.98 |
| Рук. гр. | Бездетская | | 28.98 |
| Ст. техн. | Вигдорчик | | 28.98 |

310-4-1

ВК

Малые архитектурные формы и элементы благоустройства участков дошкольных детских учреждений, школ и школ-интернатов

Оборудование участков детских яслей-садов.

| Стадия | Лист | Листов |
|---|---|---|
| Р | 70 | |

Плескательный бассейн. Разрезы по выпуску, переливу, наполнению. КВ-1.

БЕЛГОСПРОЕКТ г. Минск


Копировал

Формат А2


Инв. № 1130-4

Инв. № подл. | Подпись и дата | Взам. инв. №


Разрез 1-1

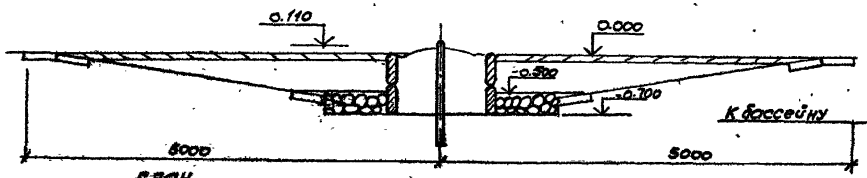



План

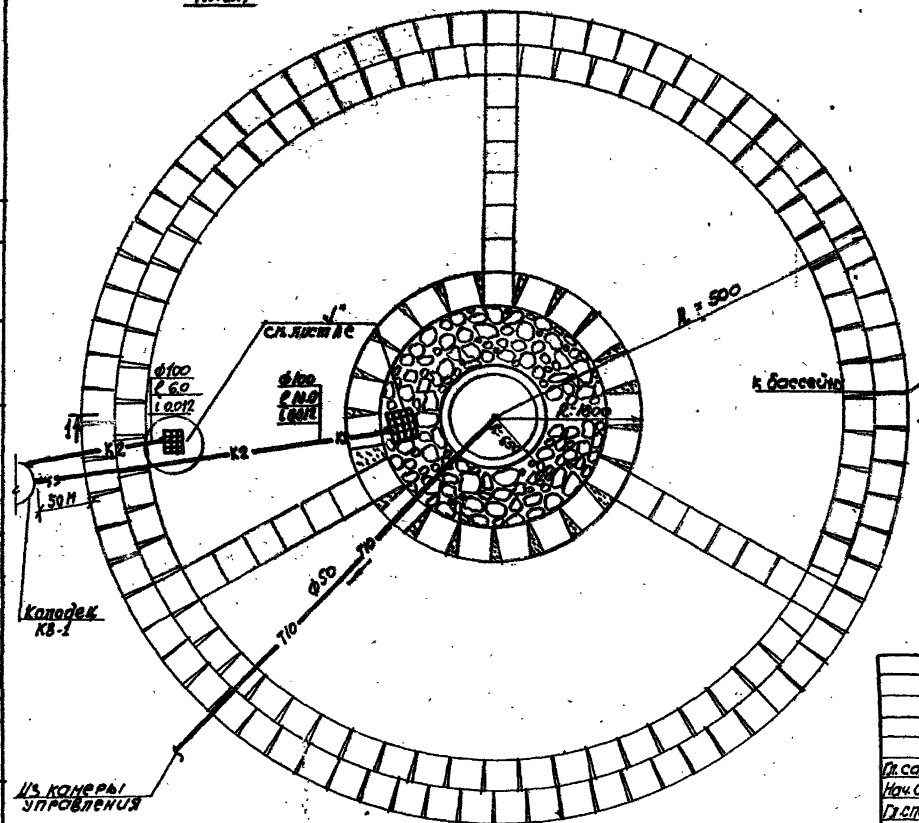


Камера управления

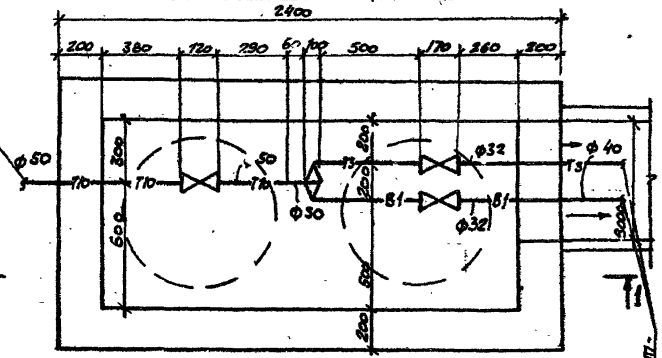


Разрез 1-1

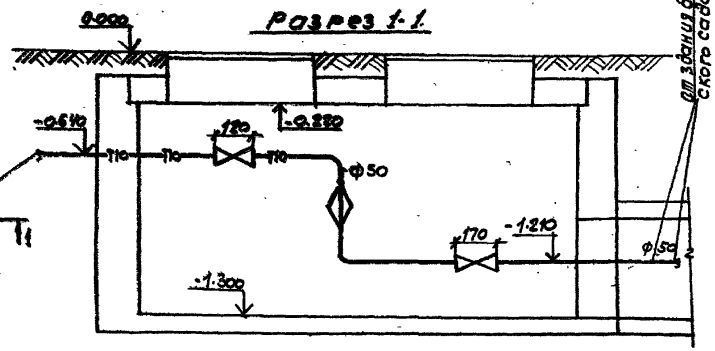



| | | | | | |
|---|---|---|---|---|---|
| | | | | 310-4-1 ВК | |
| | | | | Малые архитектурные формы и элементы благоустройства участков дошкольных учреждений, школ и школ-интернатов | |
| Гл.сант | Кирзнер | | 28.9.91 | Оборудование участков детских яслей-садов | Стадия: Р; Лист: 71; Листов: |
| Нач.СТО. | Броновицкий | | 28.9.91 | | |
| Гл.спец. | Козлов | | 28.9.91 | | |
| Гл.спец.к. | Ташкова | | 28.9.91 | Плескательный бассейн Камера управления. План. Разрез 1-1. | БЕЛГОСПРОЕКТ г. Минск |
| Рук.гр. | Безбежкая | | 28.9.91 | | |
| Ст.техн. | Бигдорчик | | 28.9.91 | | |

Копировал

Формат 12

Согласовано: Гл. инженер Госкомсельхозпрод; Главный архитектор ГлавПУ; Гл. инженер ГлавПУ

Инв. № подл. | Подпись и дата | Взам. инв. №

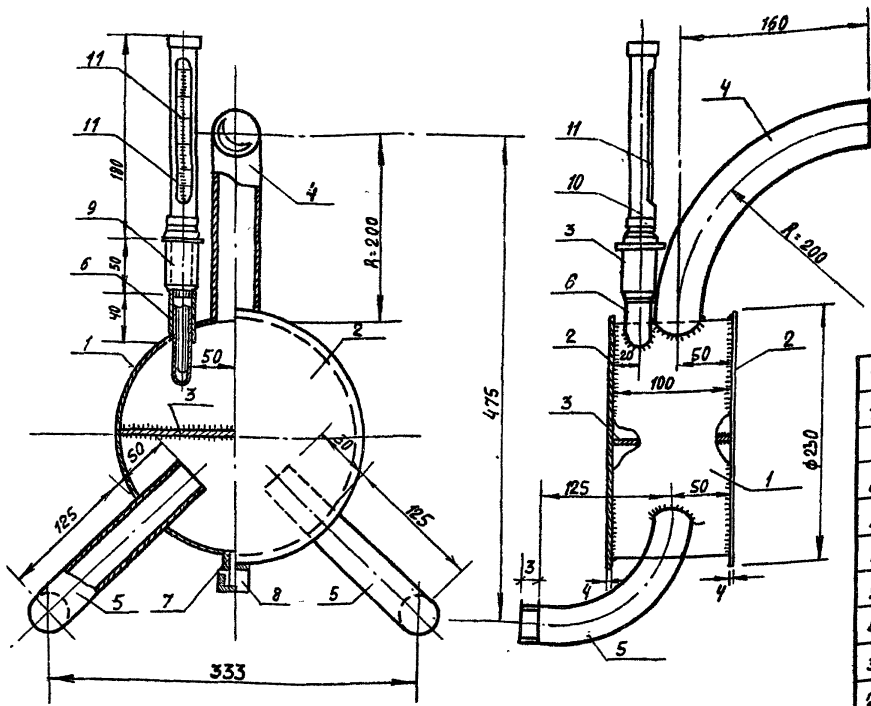


| N поз | Обозначение | Наименование | Кол. | 1 шт. Масса 1 кг | Комп. Масса 1 кг | Материал | Прим. | N лис |
|---|---|---|---|---|---|---|---|---|
| 11 | | Термометр технический RN1-0,5°-160-120 ГОСТ 28823-73 | 1 | | | | | |
| 10 | 00.00-10 | Оправа прямая ГОСТ 3029-59 тип „А" | 1 | 0.5 | 0.5 | Ст-3 | | |
| 9 | 00.00-09 | Бобышка БН 27×2 К4 Марка ЗКУ-1-69 | 1 | 0.6 | 0.6 | Ст-3 | | |
| 8 | 00.00-08 | Пробка dy=15 ГОСТ 8963-75 | 1 | 0.05 | 0.03 | Ковк. чугун | | |
| 7 | 00.00-07 | Штуцер труба d·15 ГОСТ 3262-75* ℓ=30 мм | 1 | 0.03 | 0.03 | Ст-3 | | |
| 6 | 00.00-06 | Патрубок-труба dy=25 ГОСТ 3262-75* ℓ=40 мм | 1 | 0.09 | 0.09 | Ст-10 | | |
| 5 | 00.00-03 | Патрубок труба dy=25/20 ГОСТ 3262-75* ℓ=260 мм | 2 | 0.53 | 1.24 | Ст-10 | | |
| 4 | 00.00-04 | Патрубок труба dy=32/25 ГОСТ 3262-75* ℓ=300 мм | 1 | 0.928 | 0.928 | Ст-10 | | |
| 3 | 00.00-03 | Перегородка | 1 | 0.65 | 0.65 | Ст-3 | | ВК-9 |
| 2 | 00.00-02 | Крышка | 2 | 5.65 | 11.3 | Ст-3 | | |
| 1 | 00.00-01 | Корпус-труба ст. бесшовная d·219×7 ГОСТ 8732-70* | 1 | 3.6 | 3.6 | Ст-10 | | ВК-8 |
| | | Смеситель | | | 19.55 | | | |


Технические требования.

1. Сварку производить электродом Э-42 ГОСТ 8467-75.
2. Катет шва не меньше толщины свариваемых деталей
3. Сварной шов зачистить.


| | | | | |
|---|---|---|---|---|
| | | 310-4-1 | АС III ВК | |
| | | Малые архитектурные формы и элементы благоустройства участков дошкольных детских учреждений, школ и школ интернатов | | |
| Гл. спец. | Кирзнер | IX.81 | Оборудование участков детских ясель-садов | Стадия: Р; Лист: 72; Листов: |
| Нач. СТО | Броновицкий | IX.81 | | |
| Гл. спец. | Козлов | IX.81 | | |
| Гл. сп. ВК | Пташкова | IX.81 | Плескательные бассейны Смеситель | БЕЛГОСПРОЕКТ г. МИНСК |
| Рук. гр. | Афанасенко | IX.81 | | |


Инв. № подл. | Подпись и дата | Взам. инв. №

инв. № 1130-4

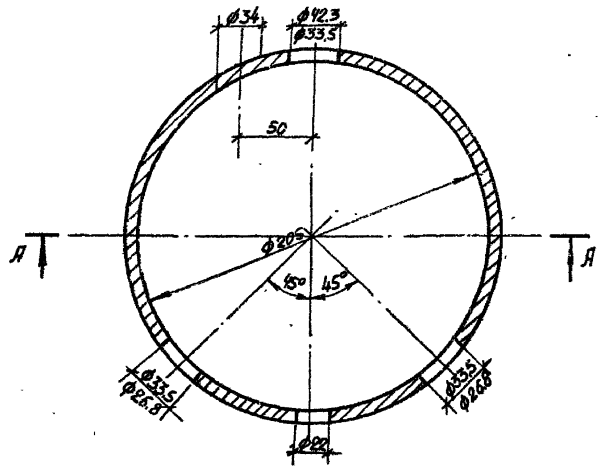



А-А

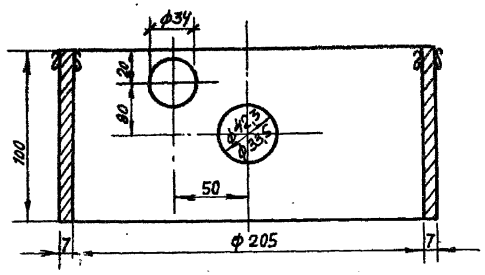

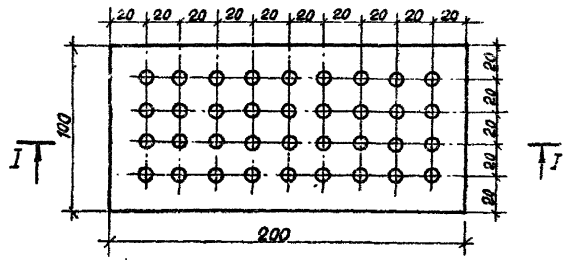
I-I

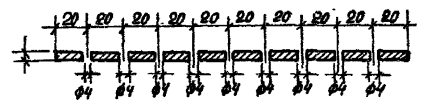


| | | | | | |
|---|---|---|---|---|---|
| Разраб. | | Дата | Корпус | 00.00-01 | |
| Проверил | | | | | |
| Труба ø219 кт | | ГОСТ 8732-70* | | Масса 3,6 | Масштаб 1:25 | Лист |

| | | | | | | | |
|---|---|---|---|---|---|---|---|
| Разраб | | Дата | Перегородка | 00.00-33 | | |
| Проверил | | | | | | |
| Сталь Ст-3 ГОСТ 380-71* | | | | Масса 0,65 | Масштаб 1:2,5 | Лист |
| | | | | 310-4-1 | АСШ ВК | |
| | | | | Малые архитектурные формы и элементы благоустройства участков дошкольных детских учреждений, школ-интернатов | | |
| Гл. спец. ц. | Кирзнер | | IX.91 | Оборудование участков детских яслей-садов | Стадия | Лист | Листов |
| Нач. СТО | Броновицкий | | IX.91 | | Р | 73 | |
| Гл. спец. | Козлов | | IX.91 | | | | |
| Гл. сп. ВК. | Пташкова | | IX.91 | Плескательные бассейны Смеситель детали | БЕЛГОСПРОЕКТ г. Минск | | |
| Рук. гр. | Афанасенко | | IX.91 | | | | |

Инв. № подл. | Подпись и дата | Взам. инв. №

инв. № 1130-4

gost.e-ecolog.ru