# ТИПОВОЙ ПРОЕКТ
(ОТРАСЛЕВОЙ)

# УСТАНОВКА ПУНКТОВ СЕКЦИОНИРОВАНИЯ И ПУНКТОВ АВР НАПРЯЖЕНИЕМ 10 КВ НА БАЗЕ ЯЧЕЕК К-112

ОТП.С.02.62.01-93

Альбом 1

ПЗ Пояснительная записка
ЭЛ Электротехнические решения
КМ Конструкции металлические

gost.e-ecolog.ru

# ТИПОВОЙ ПРОЕКТ
(ОТРАСЛЕВОЙ)

# УСТАНОВКА ПУНКТОВ СЕКЦИОНИРОВАНИЯ И ПУНКТОВ АВР НАПРЯЖЕНИЕМ 10 КВ НА БАЗЕ ЯЧЕЕК К-112

## ОТП.С.02.62.01-93

## Альбом 1

## СОСТАВ ПРОЕКТА

Альбом 1 ПЗ Пояснительная записка
ЭЛ Электротехнические решения
КМ Конструкции металлические

УТВЕРЖДЕН И ВВЕДЕН
в действие приказом института
"Сельэнергопроект" от 13.04.93 N 8-п

Зам. директора института
"Сельэнергопроект" Ю.М.Кадыков

Главный инженер проекта Д.В.Левитин

## Содержание альбома 1


| Лист | Наименование | Страница |
|---|---|---|
| | Содержание альбома | 2 |
| 1-3 | Пояснительная записка | 3-5 |
| | Электротехнические чертежи "ЭЛ" | |
| 1 | Общие данные | 6 |
| 2 | Секционирование линий 6(10)кВ с односторонним питанием. Схема главных цепей | 7 |
| 3 | Секционирование линий 6(10)кВ с двусторонним питанием без TV. Схема главных цепей | 8 |
| 4 | Секционирование линий 6(10)кВ с двусторонним питанием и АВР. Схема главных цепей | 9 |
| 5 | Плавка гололеда методом КЗ (4.14). Схема главных цепей | 10 |
| 6 | Плавка гололеда методом КЗ (5.14). Схема главных цепей | 11 |
| 7 | Схема блокировки | 12 |
| 8 | Таблица выбора Пунктов (начало) | 13 |
| 9 | Таблица выбора Пунктов (окончание) | 14 |
| 10 | Общий вид установки секционирующего пункта (вариант 1 с трубой) | 15 |
| 11 | Общий вид установки секционирующего пункта (вариант 1 с лотком) | 16 |
| 12 | Общий вид установки секционирующего пункта (вариант 2,3) | 17 |
| 13 | Общий вид установки секционирующего пункта (вариант 4) | 18 |
| 14 | Общий вид установки пункта плавки гололеда (вариант 2,3) | 19 |
| 15 | Общий вид установки пункта плавки гололеда (вариант 4) | 20 |
| 16 | Опросный лист на К-112 | 21 |
| | Чертежи конструкций металлических марки "КМ" | |
| 1 | Общие данные | 22 |
| 2 | Вариант 1. Общий вид | 23 |
| 3 | Вариант 2. Общий вид | 24 |
| 4 | Вариант 3. Общий вид | 25 |
| 5 | Вариант 4. Общий вид | 26 |
| 6 | Узлы I и II | 27 |
| 7 | Марки М1-М4 | 28 |
| 8 | Марки М5-М9; М21 | 29 |
| 9 | Марки М10-М13 | 30 |
| 10 | Марки М14-М19 | 31 |
| 11 | Марки М20 | 32 |


Инв.№ подл. | Подпись и дата | Взам.инв.№

## 1. ОБЩАЯ ЧАСТЬ


Пункты автоматического секционирования с односторонним и двусторонним питанием (ПСО,ПДС), пункты автоматического ввода резервного питания линий 6(10) кВ (ПАВР) и пункты плавки гололеда методом КЗ в сетях 6(10) кВ (ППГ) с применением шкафов КРУН типа К-112 производства московского завода "Электрощит" предназначены для секционирования воздушных линий 6(10) кВ с односторонним и двусторонним питанием, а также для автоматического ввода резерва на линиях с двусторонним питанием с целью повышения надежности электроснабжения сельскохозяйственных потребителей. Пункты плавки гололеда используются при проектировании комплексной системы плавки гололеда на проводах ВЛ 6(10) кВ переменным током методом короткого замыкания.

В части воздействия климатических факторов внешней среды Пункты изготавливаются по ОКИ.536.006 ТУ в исполнении "У", категории размещения "1" по ГОСТ 15150 и ГОСТ 15543.

Проект установки ПСО, ПДС, ПАВР и ППГ разработан для условий применения в 1-IУ гололедных районах, 1-IУ ветровых районах и сейсмичности не более 6 баллов.

Пункты рассчитаны для установки на высоте не более 1000м над уровнем моря. Пункты не предназначены для работы в химически агрессивной среде.

Условное обозначение типоисполнения шкафа КРУН К-112

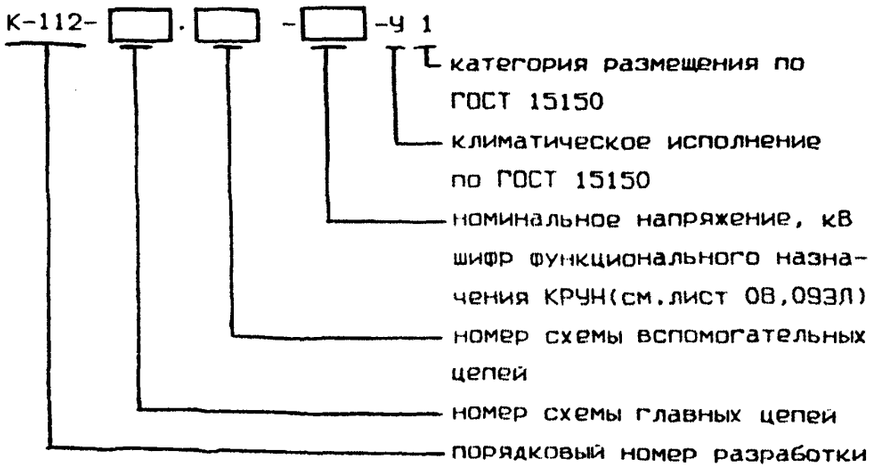


## 2. ТЕХНИЧЕСКИЕ ПОКАЗАТЕЛИ

| | |
|---|---|
| Номинальное напряжение, кВ | 6 10 |
| Наибольшее рабочее напряжение, кВ | 7,2 12 |
| Номинальный ток главных цепей, А | 400 |
| Номинальный ток отключения выключателя, встроенного в шкаф КРУН, кА | 4 |
| Номинальный ток термической стойкости главных цепей (3-х секундный), кА | 4 |
| Номинальный ток электродинамической стойкости главных цепей, кА | 10 |
| Номинальное напряжения питания вспомогательных цепей (переменный ток), В | 220 |
| Полное время отключения выключателя, с | 0,04 |
| Частота включения, в час не более | 100 |
| Вид линейных высоковольтных присоединений | воздушный |
| Условия обслуживания при наличии напряжения | только шкафа управления |
| при отсутствии напряжения | двустороннее шкафа высоковольтной аппаратуры и шкафа управления |

## 3. СХЕМЫ ГЛАВНЫХ ЭЛЕКТРИЧЕСКИХ СОЕДИНЕНИЙ

Схемы главных цепей шкафов КРУН типа К-112 приведены в таблице выбора Пунктов (см. лист 08,09 ЭЛ).

Выбор варианта схем и технико-экономическое обоснование производится при конкретном проектировании распределительной сети 6(10) кВ.

| | | | | | | | |
|---|---|---|---|---|---|---|---|
| | | | | ОТП.С.02.62.01-93 | | | 01 ПЗ |
| ГИП | Левитин | | | Установка пунктов секц. и пунктов АВР напр.10 кВ на базе ячеек К-112 | Стадия | Лист | Листов |
| Нач.от. | Лисковец | | | | | | |
| Н.контр | Левитин | | | Пояснительная записка | СЕЛЬЭНЕРГОПРОЕКТ | | |
| Нач.гр. | Скорина | | 03.93 | | | | |
| Инжен. | Смирнова | | | | | | |

Инв.N подл | Подпись и дата | Взам.инв.N

Схемы вспомогательных цепей заказчик может получить в институте "Сельэнергопроект" или на заводе "Электрощит" за отдельную плату.

## 4. ЗАЗЕМЛЕНИЕ И ГРОЗОЗАЩИТА

Заземляющее устройство Пункта должно быть выполнено по нормируемому сопротивлению в соответствии с требованием главы 1.7 "Правил устройства электроустановок", 6 издание и по рекомендациям проекта серии 3.407-150 "Заземляющие устройства опор воздушных линий электропередачи напряжением 0,38: 6: 10: 20: 35 кВ" СЗП.

Металлические конструкции Пункта, которые могут оказаться под напряжением вследствие нарушения изоляции, подключаются к заземляющему устройству. Заземляющие спуски выполняются стальной проволокой диаметром 10 мм.

Защита оборудования от грозовых перенапряжений осуществляется комплектами вентильных разрядников типа РВО-6(10), которые установлены на крышке шкафа КРУН.

По желанию заказчика шкафы КРУН могут поставляться заводом без вентильных разрядников и без трансформаторов TV.

## 5. УСТАНОВКА И КОНСТРУКТИВНОЕ ВЫПОЛНЕНИЕ ПУНКТА

Установка шкафа К-112 в линии 6(10) кВ дана в четырех вариантах.

Вариант 1.Вариант, при котором шкаф высоковольтного оборудования К-112 устанавливается на отметке 3,5 м на металлической раме с опиранием на железобетонные стойки двух анкерных опор ВЛ 6(10) кВ, а шкаф управления К-112 закрепляется на одной из стоек анкерных опор на отметке 1,5 м.

Прокладка контрольных и силовых кабелей между шкафами высоковольтного оборудования и управления осуществляется в металлической трубе. Фланцы для приварки трубы входят в комплект поставки К-112. При определении параметров трубы ( диаметра,конфигурации,длины ) учтены расчетные сечения кабелей, конструктивное исполнение шкафов и места их установки, а также соответствующие сечения железобетонных стоек (СВ110-3,5;СВ105-3,5) в местах крепления шкафов при глубине заделки стоек в грунте в пределах 2,0-2,2 м. Тип стойки определяется проектом ВЛ.

Вариант 2. Шкаф высоковольтного оборудования К-112 устанавливается с помощью опорной металлической рамы на железобетонной приставке типа ПТ-60;

Вариант 3. Шкаф высоковольтного оборудования К-112 устанавливается с помощью опорной металлической рамы на железобетонной стойке СОН52-39.

Проектные решения по выбору и исполнению анкерных опор ВЛ 6(10) кВ, используемых для установки К-112 в варианте 1, принимаются в соответствии с рекомендациями типового проекта 3.407.1-143.

Установка приставок ПТ-60 и стоек СОН52-39 по вариантам 2 и 3 в пробуренные котлованы рекомендуется в необводненных, непучинистых и непросадочных грунтах с нормативными значениями физико-математических характеристик по таблицам 1,2 приложения 1 СНИП 2.02.01-83, в том числе для глинистых грунтов при показателе текучести грунта $J_L$ до 0,75.

Приставки и стойки устанавливаются в пробуренный котлован с обетонированием комлевой части в слое бетона 500 мм. Пазухи котлованов забиваются песчано-гравийной смесью состава 5:1.

При засыпке пазух пробуренных котлованов должно производиться уплотнения грунта слоями не более 20 см с помощью трех трамбовок массой по 3 кГ до получения плотности грунта засыпки 1,7 т/м.

Для грунтов с характеристиками и свойствами отличными от указанных, заделка в грунте железобетонных стоек СОН52-39 и приставок ПТ-60 определяется по конкретным грунтовым условиям.

Вариант 4. Вариант предусматривает установку КРУН К-112 в линии 6(10) кВ без РП 6(10) кВ.

Установка шкафа высоковольтного оборудования осуществляется на металлическом кронштейне на отметке 5,0 м. Кронштейн крепится металлическими хомутами к стойке анкерной железобе-

Инв.N подл | Подпись и дата | Взам.инв.N

тонной опоры ВЛ 6(10) кВ.

Шкаф управления К-112 крепится к железобетонной стойке анкерной опоры ВЛ 6(10) кВ на отметке 1,5 м.

Прокладка силовых и контрольных кабелей между шкафами К-112 осуществляется в металлической трубе или лотке.

Установка Пунктов плавки гололеда линий 6(10) кВ предусматривается по вариантам 2,3 и 4.

Установка двух пунктов сетевого резервирования в данном проекте не рассматривалась. Данный вариант будет разработан в отдельном проекте.

Конструктивно шкаф К-112 выполнен в виде двух шкафов
-шкафа высоковольтного оборудования;
-шкафа управления.

В шкафу высоковольтного оборудования размещены выключатель, трансформаторы тока, трансформаторв собственных нужд и ошиновка. На шкафу установлены разрядники и проходные изоляторы.

Шкаф с высоковольтным оборудованием устанавливается на высоте не менее 4,5 м, считая от земли до токоведущих частей.

В шкафу управления размещаются аппаратура релейной защиты,автоматики и сигнализации, блок управления выключателем и низковольтная аппаратура, необходимая для обеспечения работоспособности изделия.

Шкаф управления располагается на высоте доступной для его обслуживания (1,5 м). Связь между шкафами осуществляется кабелями, проложенными в металлической трубе, которая в поставку завода не входит или в металлическом лотке, который поставляется заводом за отдельную плату.

В целях предотвращения ошибочных действий при оперативных переключениях предусматривается механическая блокировка с помощью замков Гинодмана.

Блокировка выполнена в соответствии с ГОСТ 12.2.007.4.

Выполнены следующие блокировки:

- блокировка между разъединителем и ножом заземления, недопускающая включения разъединителей при включенных ножах заземления либо включения ножей заземления при включенных разъединителях.

Операции с механической блокировкой с применением висячих замков производится по спецнаряду диспетчера.

Технологический процес передачи электроэнергии Пунктами является безотходным и не сопровождается вредными выбросами в окружающую воздушную и водную среду, поэтому проведение природоохранных мероприятий не требуется.

Охрана труда и техника безопасности в строительстве и эксплуатации Пунктов обеспечивается принятием всех проектных решений в строгом соответствии с ПУЭ, СНиП Ш-4-80 "Техника безопасности в строительстве", "Правилами техники безопасности при эксплуатации электроустановок" 1980 г., "Правилами техники безопасности при производстве электромонтажных работ на объектах Минэнерго СССР", 1984 г.

## 6.КОМПЛЕКТНОСТЬ ПОСТАВКИ

Шкафы секционирования, пункты АВР и пункты плавки гололеда изготавливаются московским заводом "Электрощит" и поставляются заказчику комплектно.

В комплект поставки завода входят:

а) шкаф высоковольтного оборудования;

б) шкаф управления;

в) металлические фланцы (4 шт.) для присоединения трубы к шкафам;

Примечание: Труба ф50 мм по ГОСТ 3262, кабели и блокировочная аппаратура в поставку завода-изготовителя шкафов КРУН не входят.

или

металлические разборные лотки и жгут проводов вспомогательных цепей для соединения шкафов КРУН между собой;

г) запасные части и принадлежности - один комплект на 5 шкафов;

д) техническая документация в соответствии с ведомостью ОКИ. 400.057 ЭД.

Разъединительные пункты являются элементами ВЛ 6(10) кВ и в поставку завода-изготовителя шкафов КРУН не входят.

Блокировочная аппаратура в поставку завода также не входит.

Для оформления заказа на КРУН К-112 необходимо руководствоваться формой опросного листа.

## Ведомость чертежей основного комплекта "ЭЛ"

| Лист | Наименование | Примечание |
|---|---|---|
| 1 | Общие данные | |
| 2 | Секционирование линий 6(10) кВ с односторонним питанием | |
| | Схема главных цепей | |
| 3 | Секционирование линий 6(10) кВ с двусторонним питанием | |
| | без АВР. Схема главных цепей | |
| 4 | Секционирование линий 6(10) кВ с двусторонним питанием и | |
| | АВР. Схема главных цепей | |
| 5 | Плавка гололеда методом КЗ (4.14). Схема главных цепей | |
| 6 | Плавка гололеда методом КЗ (5.14). Схема главных цепей | |
| 7 | Схема блокировки | |
| 8 | Таблица выбора Пунктов (начало) | |
| 9 | Таблица выбора Пунктов (окончание) | |
| 10 | Общий вид установки секционирующего пункта (вариант 1 | |
| | с трубой) | |
| 11 | Общий вид установки секционирующего пункта (вариант 1 | |
| | с лотком) | |
| 12 | Общий вид установки секционирующего пункта (вариант 2,3) | |
| 13 | Общий вид установки секционирующего пункта (вариант 4) | |
| 14 | Общий вид установки пункта плавки гололеда (вариант 2,3) | |
| 15 | Общий вид установки пункта плавки гололеда (вариант 4) | |
| 16 | Опросный лист на К-112 | |

## Ведомость ссылочных документов

| Обозначение | Наименование | Примечан. |
|---|---|---|
| | | |
| ОКИ.536.006 ТУ | Устройство комплектное рас- | |
| | пределительное (КРУН) К-112 | |
| | | |
| ГОСТ 15150 | Машины, приборы и другие тех- | |
| | нические изделия. Исполнение | |
| | для различных климатических | |
| | районов. Категория, условия экс- | |
| | плуатации, хранения и транспор- | |
| | тирования в части воздействия | |
| | климатических факторов внешней | |
| | среды | |

Проект разработан в соответствии с действующими нормами и правилами и предусматривает мероприятия, обеспечивающие взрывную, взрывопожарную и пожарную безопасность при эксплуатации Пунктов.

Главный инженер проекта Д.В.Левитин

| | | | |
|---|---|---|---|
| ГИП | Левитин | | |
| Нач.от. | Лисковец | | |
| Н.контр | Левитин | | |
| Нач.гр. | Скорина | | 03.93 |
| Инжен. | Смирнова | | |

**ОТП.С.02.62.01-93** 01 ЭЛ


Установка пунктов секц. и пунктов АВР напр.10 кВ на базе ячеек К-112

| Стадия | Лист | Листов |
|---|---|---|
| Р | | |

Общие данные

СЕЛЬЭНЕРГОПРОЕКТ

Инв.N подл | Подпись и дата | Взам.инв.N

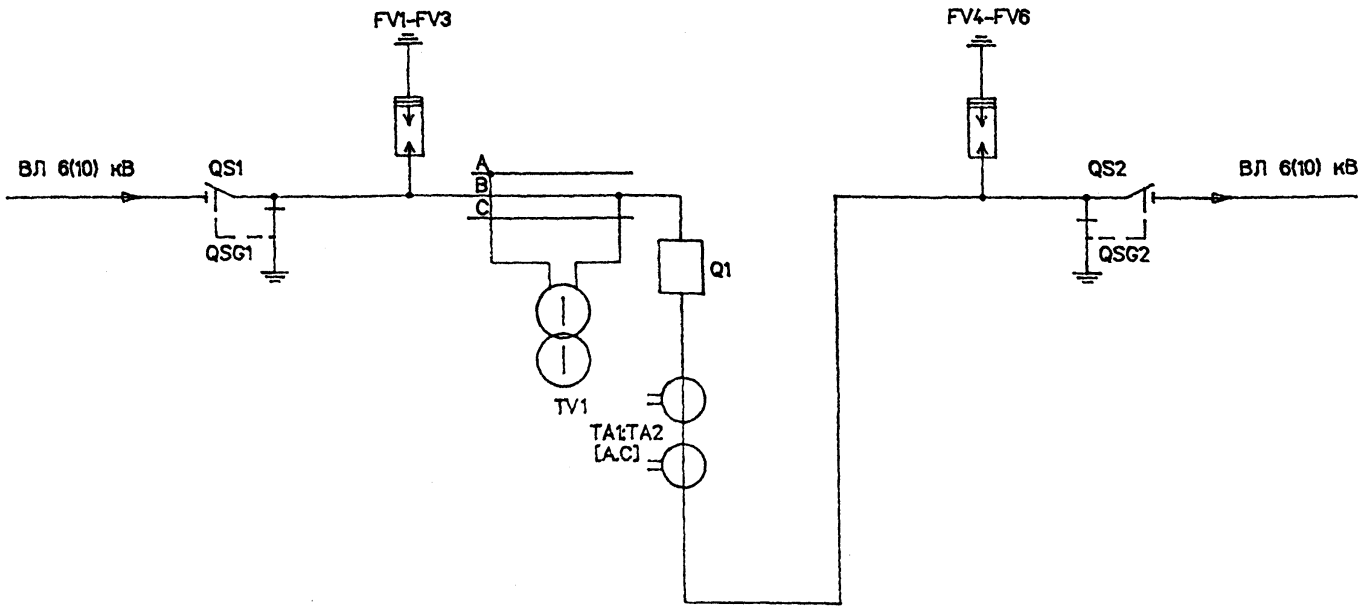


| Обозн | Наименование | Тип | Техническая характерист | Кол | Примечание |
|---|---|---|---|---|---|
| QS1,QSG1 QS2,QSG2 | Разъединительный пункт | | | 2 | |
| | Шкаф КРУН типа К-112-1.01, 1.02 | | | | |
| Q1 | Выключатель вакуумный | ВБМ-10-4/400У2 | 10кВ, 400 А | 1 | с приводом |
| TA1,TA2 | Трансформатор тока | ТЛК-10 | 10кВ, □/5 | 2 | |
| FV1-FV6 | Разрядник вентильный | РВО-10 | 10 кВ | 6 | |
| TV1 | Трансформатор силовой | ОЛС-0,63/10 | 10000/220 В | 1 | |
| | | | | | |
| | | | | | |

| | | | |
|---|---|---|---|
| | | ОТП.С.02.62.01-93 | 02 ЭЛ |
| ГИП | Левитин | | |
| Нач.от. | Лисковец | | |
| Н.контр | Левитин | | |
| Нач.гр. | Скорина | 08.93 | |
| Инжен. | Смирнова | | |


Установка пунктов секц. и пунктов АВР напр.10 кВ на базе ячеек К-112

| Стадия | Лист | Листов |
|---|---|---|
| Р | | |

Секционирование линий 6(10)кВ с односторонним питанием
Схема главных цепей

СЕЛЬЭНЕРГОПРОЕКТ

Инв.N подл. | Подпись и дата | Взам.инв.N

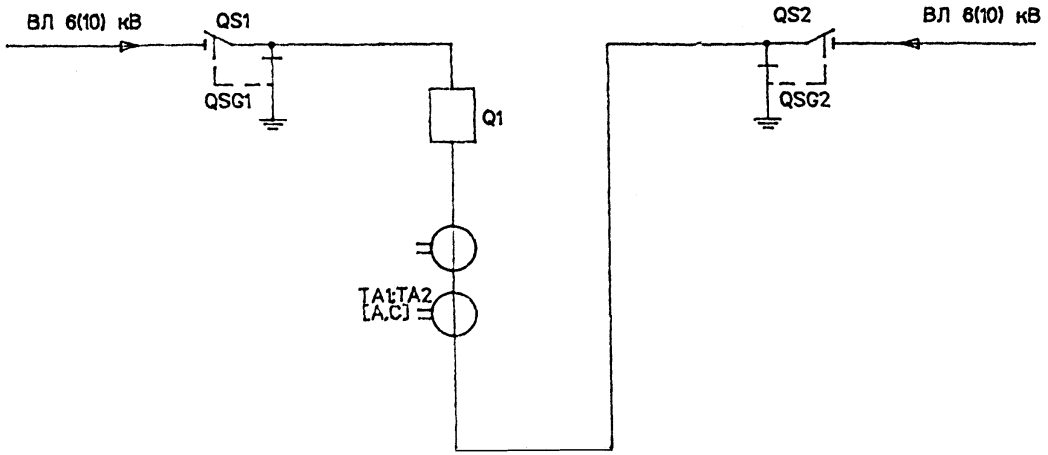


| Обозн | Наименование | Тип | Техническая характерист | Кол | Примечание |
|---|---|---|---|---|---|
| QS1,QSG1 QS2,QSG2 | Разъединительный пункт | | | 2 | |
| | Шкаф КРУН типа К-112-3.04-3.07 | | | | |
| Q1 | Выключатель вакуумный | ВВИ-10-4/400У2 | 10кВ. 400 А | 1 | с приводом |
| TA1,TA2 | Трансформатор тока | ТЛК-10 | 10кВ. □/5 | 2 | |

| | | | |
|---|---|---|---|
| ГИП | Левитин | | |
| Нач.от. | Лисковец | | |
| Н.контр | Левитин | | |
| Нач.гр. | Скорина | | 03.93 |
| Инжен. | Смирнова | | |

ОТП.С.02.62.01-93 03 ЭЛ


Установка пунктов секц. и пунктов АВР напр.10 кВ на базе ячеек К-112

| Стадия | Лист | Листов |
|---|---|---|
| Р | | |

Секционирование линий 6(10) кВ с двусторонним питанием без TV. Схема главных цепей

СЕЛЬЭНЕРГОПРОЕКТ


Инв.N подл | Подпись и дата | Взам.инв.N

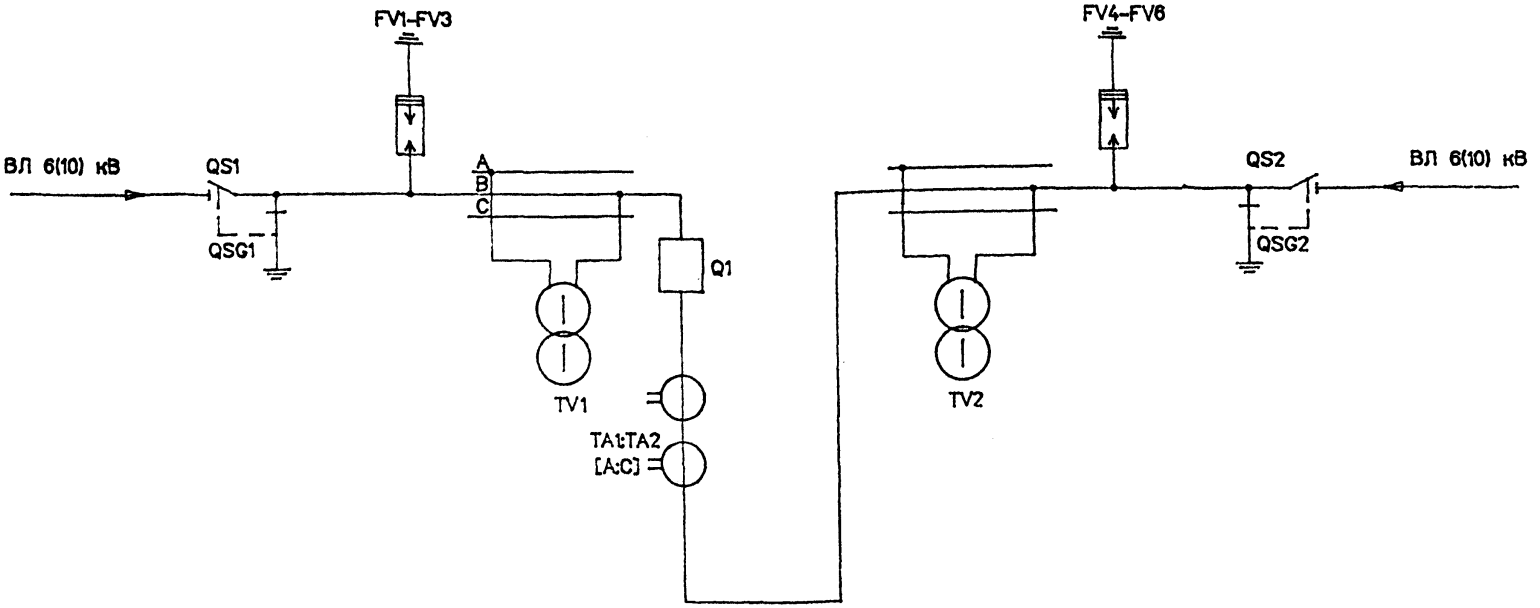


| Обозн | Наименование | Тип | Техническая характерист | Кол | Примечание |
|---|---|---|---|---|---|
| QS1.QSG1 QS2.QSG2 | Разъединительный пункт | | | 2 | |
| | Шкаф КРУН типа К-112-2.03-2.09 | | | | |
| Q1 | Выключатель вакуумный | ВВК-10-4/400У2 | 10кВ, 400 А | 1 | с приводом |
| TA1,TA2 | Трансформатор тока | ТЛК-10 | 10кВ, □/5 | 2 | |
| FV1-FV6 | Разрядник вентильный | РВО-10 | 10 кВ | 6 | |
| TV1,TV2 | Трансформатор силовой | ОЛС-0,63/10 | 10000/220В | 2 | |
| | | | | | |
| | | | | | |

Инв.N подл. | Подпись и дата | Взам.инв.N


| | | |
|---|---|---|
| | ОТП.С.02.62.01-93 | 04 ЭЛ |
| ГИП Левитин | Установка пунктов секц. и пунктов АВР напр.10 кВ на базе ячеек К-112 | Стадия: Р; Лист; Листов |
| Нач.от. Лисковец | | |
| Н.контр Левитин | Секционирование линий 6(10)кВ с двусторонним питанием и АВР. Схема главных цепей | СЕЛЬЭНЕРГОПРОЕКТ |
| Нач.гр. Скорина 03.93 | | |
| Инжен. Смирнова | | |

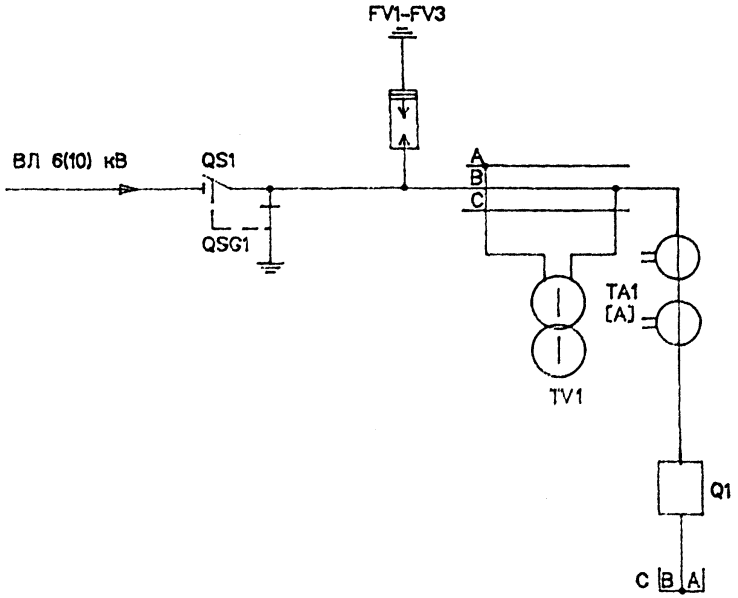


| Обозн | Наименование | Тип | Техническая характерист | Кол | Примечание |
|---|---|---|---|---|---|
| QS1,QSG1 | Разъединительный пункт | | | 1 | |
| | Шкаф КРУН типа К-112-4.14 | | | | |
| Q1 | Выключатель вакуумный | ВВИ-10-4/400У2 | 10 кВ, 400А | 1 | с приводом |
| TA1 | Трансформатор тока | ТЛК-10 | 10кВ, □/5 | 1 | |
| FV1-FV3 | Разрядник вентильный | РВО-10 | 10 кВ | 3 | |
| TV1 | Трансформатор силовой | ОЛС-0,63/10 | 10000/220В | 1 | |
| | | | | | |
| | | | | | |

| | | | |
|---|---|---|---|
| | | ОТП.С.02.62.01-93 | 05 ЭЛ |
| ГИП | Левитин | Установка пунктов секц. и пунктов АВР напр.10 кВ на базе ячеек К-112 | Стадия: Р; Лист; Листов |
| Нач.от. | Лисковец | | |
| Н.контр | Левитин | Плавка гололеда методом КЗ (4.14) | СЕЛЬЭНЕРГОПРОЕКТ |
| Нач.гр. | Скорина 03.93 | | |
| Инжен. | Смирнова | Схема главных цепей | |

Инв.№ подл. | Подпись и дата | Взам.инв.№

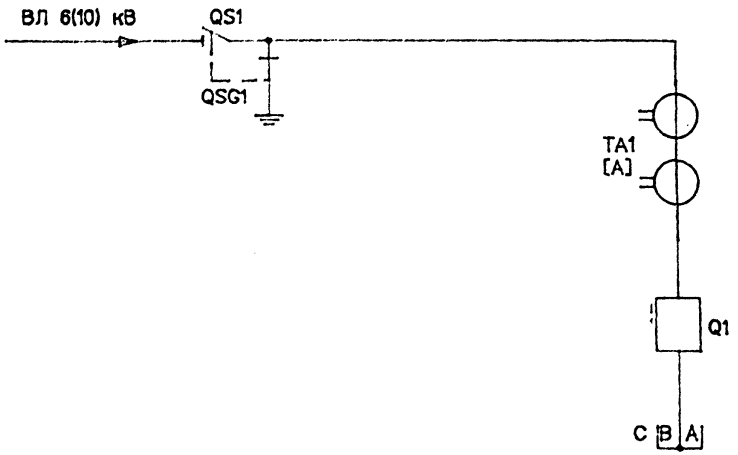


| Обозн | Наименование | Тип | Техническая характерист | Кол | Примечание |
|---|---|---|---|---|---|
| QS1,QSG1 | Разъединительный пункт | | | 1 | |
| | Шкаф КРУН типа К-112-5.14 | | | | |
| Q1 | Выключатель вакуумный | ВБЭ-10-4/400У2 | 10кВ, 400 А | 1 | с приводом |
| TA1 | Трансформатор тока | ТЛК-10 | 10кВ, □/5 | 1 | |

| | | | |
|---|---|---|---|
| ГИП | Левитин | | |
| Нач.от. | Лисковец | | |
| Н.контр | Левитин | | |
| Нач.гр. | Скорина | | 03.93 |
| Инжен. | Смирнова | | |

ОТП.С.02.62.01-93 06 ЭЛ

Установка пунктов секц. и пунктов АВР напр.10 кВ на базе ячеек К-112


Плавка гололода методом КЗ (5.14)

Схема главных цепей

| Стадия | Лист | Листов |
|---|---|---|
| Р | | |

СЕЛЬЭНЕРГОПРОЕКТ


Инв.N подл | Подпись и дата | Взам.инв.N

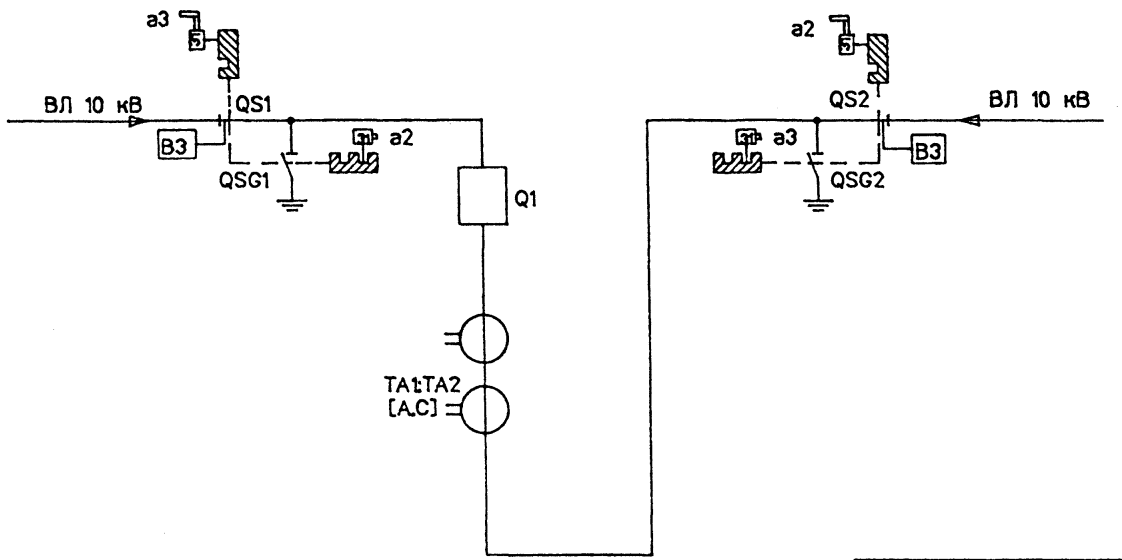


Условные обозначения

— Последовательность обхода аппаратов при отключении

— Последовательность обхода аппаратов при включении

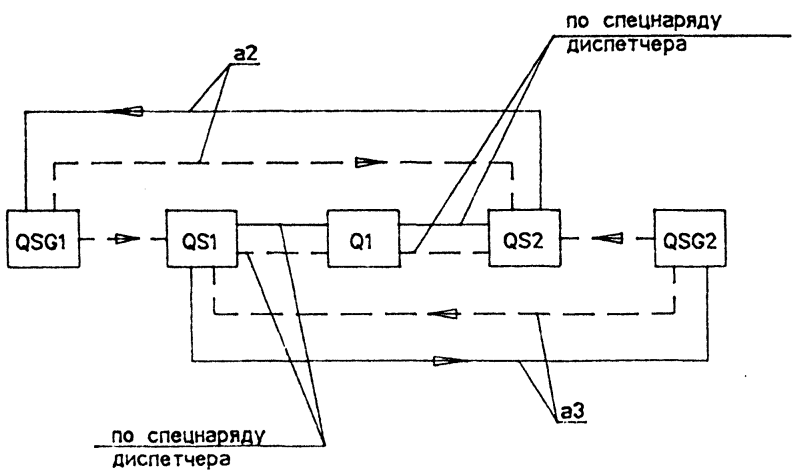


| Поз. | Обозначение | Наименование | Кол | Примечание |
|---|---|---|---|---|
| 1 | 31-0 | Замок блокировочный | | |
| | | одноключевой,секрет а2 | 2 | |
| 2 | 31-0 | То же, секрет а3 | 2 | |
| 3 | к1 | Ключ, секрет а2 | 1 | |
| 4 | к2 | Ключ, секрет а3 | 1 | |
| 5 | В3 | Висячий замок | 2 | |

| | | | |
|---|---|---|---|
| ГИП | Левитин | | |
| Нач.от. | Лисковец | | |
| Н.контр | Левитин | | |
| Нач.гр. | Скорина | | 03.93 |
| Инжен. | Смирнова | | |

ОТП.С.02.62.01-93 07 ЭЛ




Установка пунктов секц. и пунктов АВР напр.10 кВ на базе ячеек К-112

| Стадия | Лист | Листов |
|---|---|---|
| Р | | |

Схема блокировки

СЕЛЬЭНЕРГОПРОЕКТ

Инв.№ подл. | Подпись и дата | Взам.инв.№
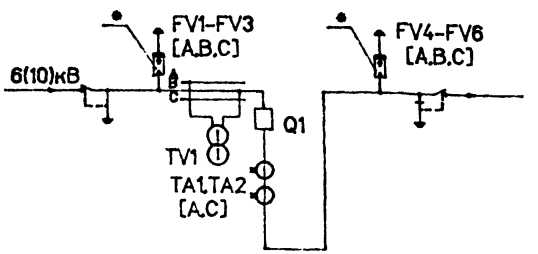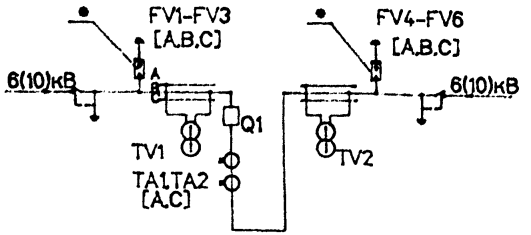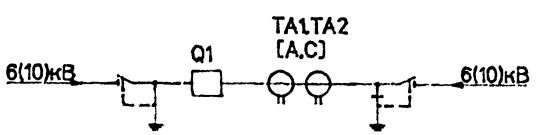
| Условное обозначение | Функциональное назначение | Устройство КРУН К-112 — Схема главных цепей | Функциональное назначение и состав шкафа управления: МТЗ | АПВ | АВР | АВНР•• | Переменные данные (заполняются при заказе): N Варианта установки | Тр-ры тока | Реле | Кол-во КРУН 6 кВ | Кол-во КРУН 10 кВ |
|---|---|---|---|---|---|---|---|---|---|---|---|
| К-112-1.01 | Пункт секционирования линий с односторонним питанием ( ПСО ) |   | на РТ-81 | на РПВ-02 | | — | | | РТ-81/... | | |
| К-112-1.02 | | | | на АПВ-2М | — | | | .../5 А | | | |
| К-112-2.03 | Пункт секционирования линий с двусторонним питанием (ПДС) |   | ДЗ••• | — | | + | | | — | | |
| К-112-2.04 | | | направлен. на РТ-40 и ненаправлен. на РТ-81 | на РПВ-02 | | — | | | | | |
| К-112-2.05 | | | | на АПВ-2М | | | | | | | |
| К-112-2.06 | Пункт АВР (ПАВР) | | 2-ступенчатая на РТ-81 и РТ-40 | на РПВ-02 | релейный вариент | + | | | | | |
| К-112-2.07 | | | | на АПВ-2М | | | | | | | |
| К-112-2.08 | | | | на РПВ-02 | АВР-10 | — | | | РТ-81/... | | |
| К-112-2.09 | | | | на АПВ-2М | | | | | РТ-40/... | | |
| К-112-3.04 | ПСД |   | направлен. на РТ-40 и ненаправлен. на РТ-81 | на РПВ-02 | — | — | | | | | |
| К-112-3.05 | | | | на АПВ-2М | | | | | | | |
| К-112-3.06 | ПАВР | | 2-ступенчатая на РТ-81 и РТ-40 | на РПВ-02 | релейный вариант | + | | | | | |
| К-112-3.07 | | | | на АПВ-2М | | | | | | | |

Световые сигналы о положении выключателя и наличии напряжения в схеме,автоматический обогрев

•По требованию заказчика может не поставляться.

••Автоматическое восстановление нормального режима.

•••Делительная защита (взамен МТЗ).

Завод оставляет за собой право замены аппаратов, указанных в таблице, на аппараты других типов, гарантируя при этом соответствие устройства всем требованиям настоящих ТУ.

Взам.инв.N | Подпись и дата | Инв.N подл.

| | | |
|---|---|---|
| ГИП | Левитин | |
| Нач.от. | Лисковец | |
| Н.контр | Левитин | |
| Нач.гр. | Скорина | 03.93 |
| Инжен. | Смирнова | |




ОТП.С.02.62.01-93 08 ЭЛ

Установка пунктов секц. и пунктов АВР напр.10 кВ на базе ячеек К-112

| Стадия | Лист | Листов |
|---|---|---|
| Р | | |

Таблица выбора Пунктов (начало)

СЕЛЬЭНЕРГОПРОЕКТ
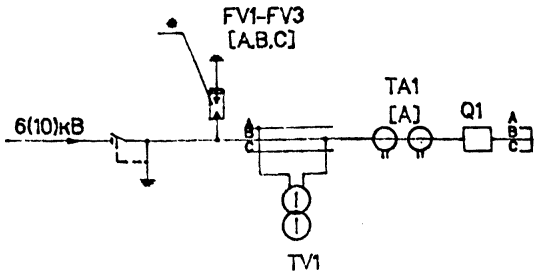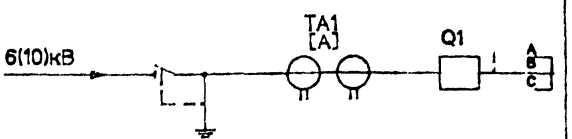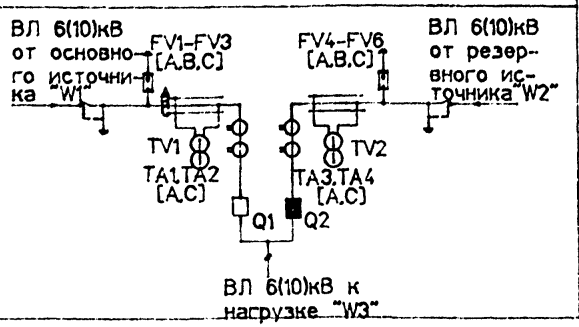
| Условное обозначение | Функциональное назначение | Устройство КРУН К-112 — Схема главных цепей | Функциональное назначение и состав шкафа управления: МТЗ | АПВ | АВР | АВНР** | Переменные данные (заполняются при заказе): N Варианта устан. | Тр-ры тока | Реле | Кол-во КРУН: 6 кВ | 10 кВ |
|---|---|---|---|---|---|---|---|---|---|---|---|
| К-112-4.14 | Пункт плавки гололеда методом КЗ ( ППГ ) |   | на РТ-85 | — | — | — | | | РТ-85/... | | |
| К-112-5.14 | ППГ |   | | | | | | | | | |
| К-112-6.16 | 2 пункта сетевого резервирования ( ПСР ) |   | 2-ступенчатая на РТ-81 и РТ-40 | — | релейный вариант | — | | .../5 А | РТ-81/... РТ-40/... | | |

Световые сигналы о положении выключателя и наличии напряжения в схеме автоматический обогрев

•По требованию заказчика может не поставляться.

••Автоматическое восстановление нормального режима.

| | | |
|---|---|---|
| ГИП | Левитин | |
| Нач.от. | Лисковец | |
| Н.контр | Левитин | |
| Нач.гр. | Скорина | |
| Инжен. | Смирнова | 03.93 |

**ОТП.С.02.62.01-93** 09 ЭЛ


Установка пунктов секц. и пунктов АВР напр.10 кВ на базе ячеек К-112

| Стадия | Лист | Листов |
|---|---|---|
| Р | | |

Таблица выбора Пунктов (окончание)

СЕЛЬЭНЕРГОПРОЕКТ

Инв.N подл | Подпись и дата | Взам.инв.N

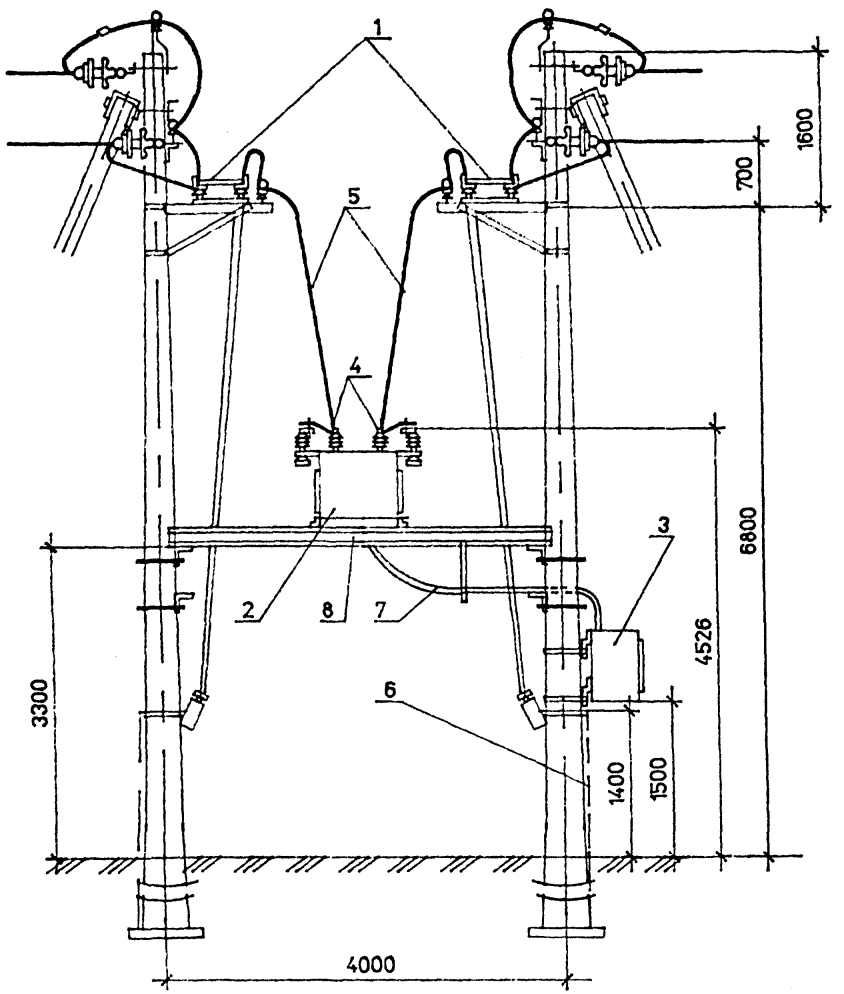


| Поз. | Обозначение | | Наименование | Кол | Примечание |
|---|---|---|---|---|---|
| 1 | ТП 407-09-35.92 | | Пункт разъединительный | 2 | |
| 2 | ОКИ.536.006. ТУ | К-112 | Шкаф ВВ оборудования | 1 | поставка завода "Электрощит" |
| 3 | ОКИ.536.006 ТУ | К-112 | Шкаф управления | 1 | поставка завода "Электрощит" |
| 4 | А2А-□-8 | | Зажим аппаратный | 6 | |
| 5 | АС-□/□ | | Провод сталеалюминиевый | 20 | м |
| 6 | Круг ф10 | | Спуск заземляющий | 2,0 | м |
| 7 | ГОСТ 3262 | | Труба ф 50 | 3,0 | м |
| 8 | | | Рама | 1 | |

ОТП.С.02.62.01-93 10 ЭЛ

| | | |
|---|---|---|
| ГИП | Левитин | |
| Нач.от. | Лисковец | |
| Н.контр | Левитин | |
| Нач.гр. | Скорина | 03.93 |
| Инжен. | Смирнова | |


Установка пунктов секц. и пунктов АВР напр.10 кВ на базе ячеек К-112

Общий вид установки секционирующего пункта (вариант 1 с трубой)

| Стадия | Лист | Листов |
|---|---|---|
| Р | | |

СЕЛЬЭНЕРГОПРОЕКТ


Инв.N подл. | Подпись и дата | Взам.инв.N

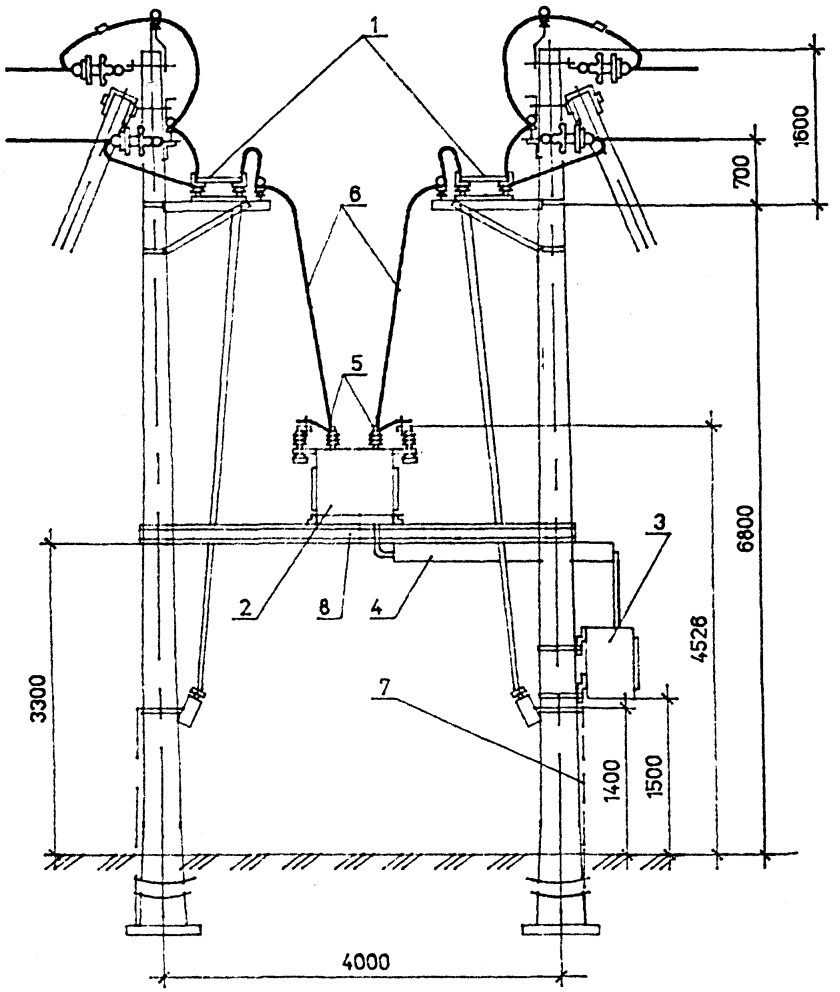


| Поз. | Обозначение | | Наименование | Кол | Примечание |
|---|---|---|---|---|---|
| 1 | ТП 407-09-35.92 | | Пункт разъединительный | 2 | |
| 2 | ОКИ.536.006 ТУ | К-112 | Шкаф ВВ оборудования | 1 | поставка завода "Электрощит" |
| 3 | ОКИ.536.006 ТУ | | Шкаф управления | 1 | |
| 4 | | | Лоток | 1 | |
| 5 | А2А- ☐ -8 | | Зажим аппаратный | 6 | |
| 6 | АС- ☐ / ☐ | | Провод сталеалюминиевый | 20 | м |
| 7 | Круг ф 10 | | Спуск заземляющий | 2,0 | м |
| 8 | | | Рама | 1 | |

| | | | |
|---|---|---|---|
| | | ОТП.С.02.62.01-93 | 11 ЭЛ |
| ГИП | Левитин | Установка пунктов секц. и пунктов АВР напр.10 кВ на базе ячеек К-112 | Стадия: Р; Лист; Листов |
| Нач.от. | Лисковец | | |
| Н.контр | Левитин | | |
| Нач.гр. | Скорина 03.93 | Общий вид установки секционирующего пункта (вариант 1 с лотком) | СЕЛЬЭНЕРГОПРОЕКТ |
| Инжен. | Смирнова | | |

Инв.N подл | Подпись и дата | Взам.инв.N

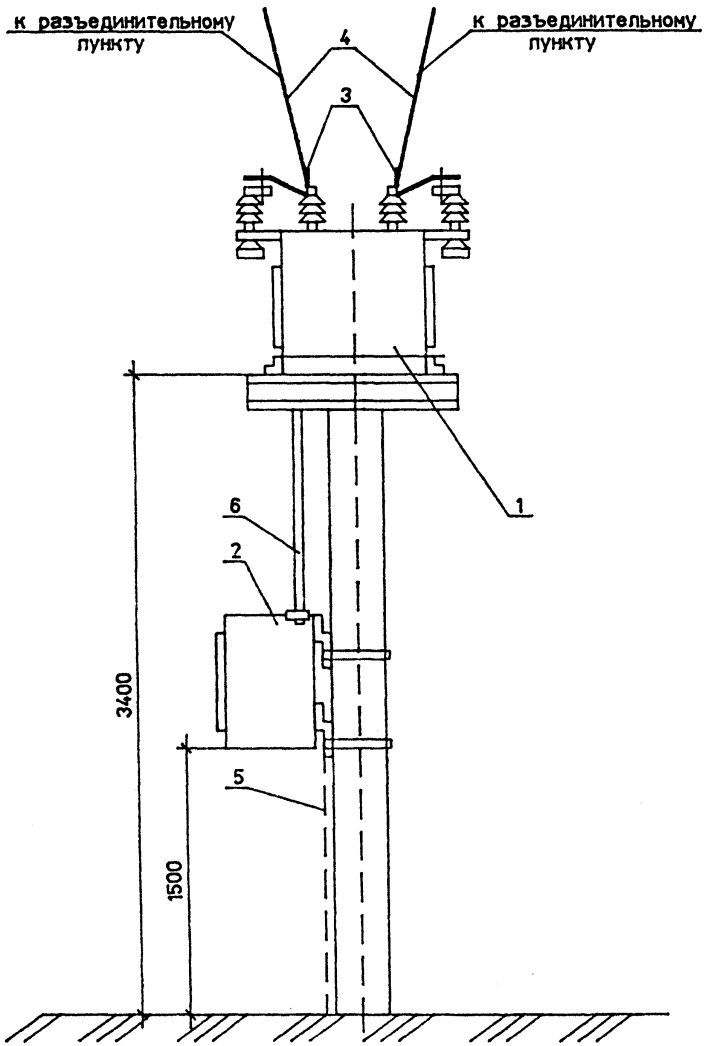


| Поз. | Обозначение | | Наименование | Кол | Примечание |
|---|---|---|---|---|---|
| 1 | ОКИ.536.006 ТУ | К-112 | Шкаф ВВ оборудования | 1 | поставка завода "Электрощит" |
| 2 | ОКИ.536.006 ТУ | | Шкаф управления | 1 | |
| 3 | А2А-□-8 | | Зажим аппаратный | 6 | |
| 4 | АС-□/□ | | Провод сталеалюминиевый | □ | м |
| 5 | Круг ф 10 | | Спуск заземляющий | 2.0 | м |
| 6 | ГОСТ 3262 | | Труба ф 50 | 1.2 | м |


ОТП.С.02.62.01-93 12 ЭЛ

| | | | |
|---|---|---|---|
| ГИП | Левитин | | Установка пунктов секц. и пунктов АВР напр.10 кВ на базе ячеек К-112 |
| Нач.от. | Лисковец | | |
| Н.контр | Левитин | | Общий вид установки секционирующего пункта (вариант 2,3) |
| Нач.гр. | Скорина | 03.93 | |
| Инжен. | Смирнова | | |

| Стадия | Лист | Листов |
|---|---|---|
| Р | | |

СЕЛЬЭНЕРГОПРОЕКТ


Инв.N подл | Подпись и дата | Взам.инв.N

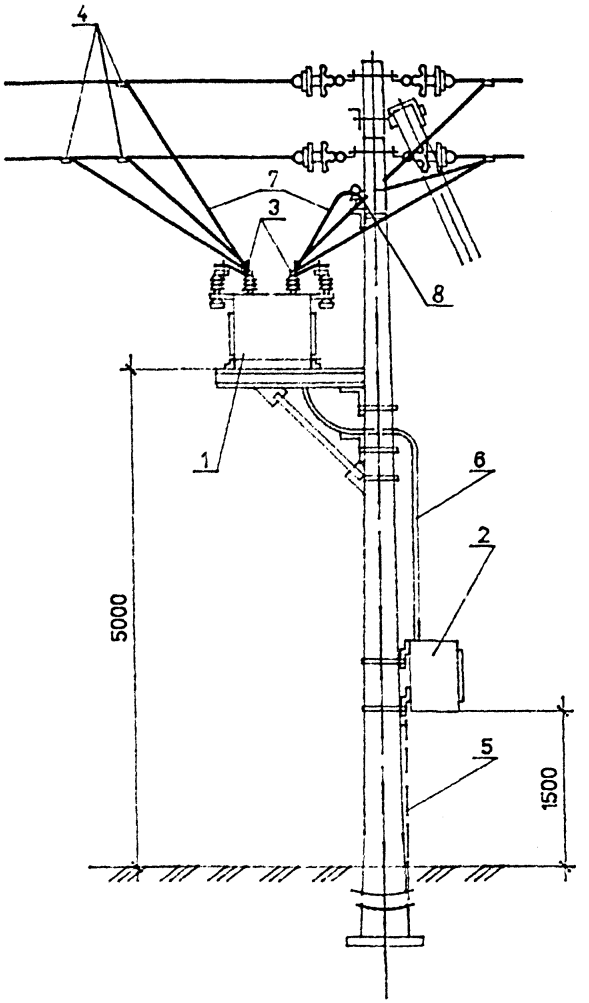


| Поз. | Обозначение | | Наименование | Кол | Примечание |
|---|---|---|---|---|---|
| 1 | ОКИ.536.006 ТУ | К-112 | Шкаф ВВ оборудования | 1 | поставка завода "Электрощит" |
| 2 | ОКИ.536.006 ТУ | | Шкаф управления | 1 | |
| 3 | А2А-□-8 | | Зажим аппаратный | 6 | |
| 4 | ОА-□-1 | | Зажим ответвительный | 6 | Выбирается по сечению проводов ВЛ |
| 5 | Круг ф 10 | | Спуск заземляющий | 2,0 | м |
| 6 | ГОСТ 3262 | | Труба ф 50 | 3,5 | м |
| 7 | АС-□/□ | | Провод сталеалюминиевый | 20 | м |
| 8 | ШФ 20-В | | Изолятор | 1 | |

| | | | | | |
|---|---|---|---|---|---|
| | | | ОТП.С.02.62.01-93 | | 13 ЭЛ |
| ГИП | Левитин | | Установка пунктов секц. и пунктов АВР напр.10 кВ на базе ячеек К-112 | Стадия | Лист | Листов |
| Нач.от. | Лисковец | | | Р | | |
| Н.контр | Левитин | | Общий вид установки секционирующего пункта (вариант 4) | СЕЛЬЭНЕРГОПРОЕКТ | | |
| Нач.гр. | Скорина | 03.95 | | | | |
| Инжен. | Смирнова | | | | | |


Инв.N подл. | Подпись и дата | Взам.инв.N

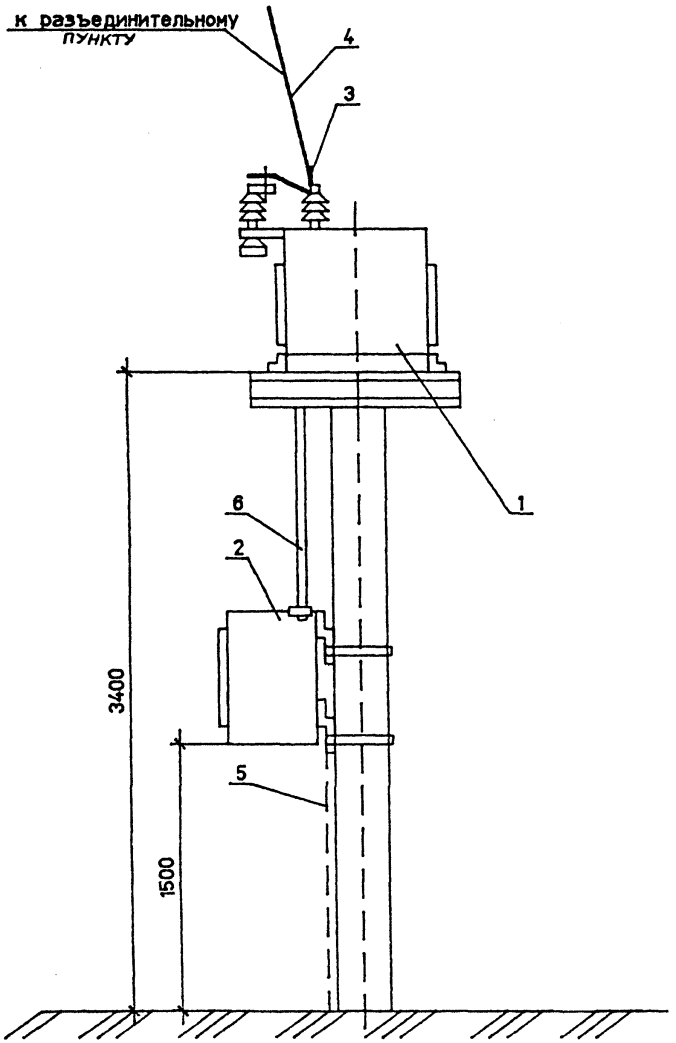


| Поз. | Обозначение | | Наименование | Кол | Примечание |
|---|---|---|---|---|---|
| 1 | ОКИ.536.006 ТУ | К-112 | Шкаф ВВ оборудования | 1 | поставка завода "Электрощит" |
| 2 | ОКИ.536.006 ТУ | | Шкаф управления | 1 | |
| 3 | А2А-□-8 | | Зажим аппаратный | 3 | |
| 4 | АС-□/□ | | Провод сталеалюминиевый | □ | м |
| 5 | Круг ф 10 | | Спуск заземляющий | 2,0 | м |
| 6 | ГОСТ 3262 | | Труба ф 50 | 1,2 | м |

| | | | |
|---|---|---|---|
| | | ОТП.С.02.62.01-93 | 14 ЭЛ |
| ГИП | Левитин | Установка пунктов секц. и пунктов АВР напр.10 кВ на базе ячеек К-112 | Стадия: Р; Лист; Листов |
| Нач.от. | Лисковец | | |
| Н.контр | Левитин | Общий вид установки пункта плавки гололеда (вариант 2,3) | СЕЛЬЭНЕРГОПРОЕКТ |
| Нач.гр. | Скорина | 08.93 | |
| Инжен. | Смирнова | | |

Инв.N подл | Подпись и дата | Взам.инв.N

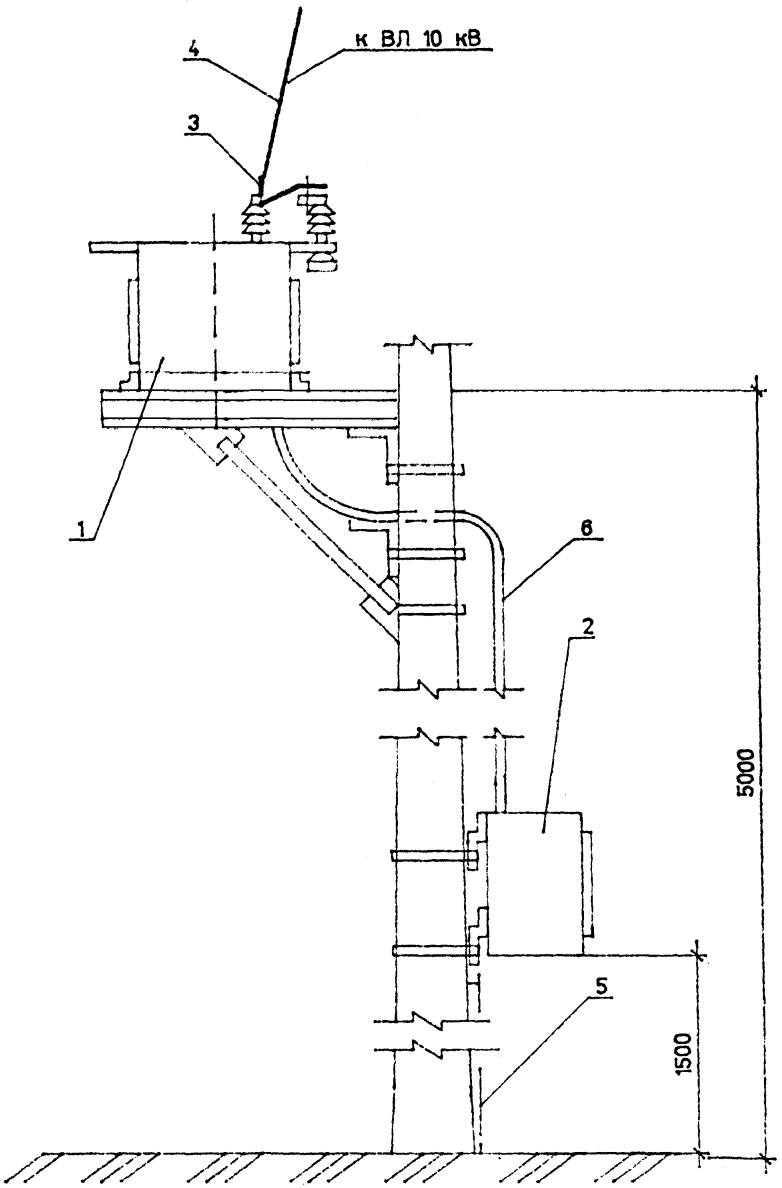


| Поз. | Обозначение | | Наименование | Кол | Примечание |
|---|---|---|---|---|---|
| 1 | ОКИ.536.006 ТУ | К-112 | Шкаф ВВ! оборудования | 1 | поставка завода "Электрощит" |
| 2 | ОКИ.536.006 ТУ | | Шкаф управления | 1 | |
| 3 | А2А-□-8 | | Зажим аппаратный | 3 | |
| 4 | АС-□/□ | | Провод сталеалюминиевый | □ | м |
| 5 | Круг ф 10 | | Спуск заземляющий | 2,0 | м |
| 6 | ГОСТ 3262 | | Труба ф 50 | 3,5 | м |


ОТП.С.02.62.01-93 15 ЭЛ

| | | | |
|---|---|---|---|
| ГИП | Левитин | | Установка пунктов секц. и пунктов АВР напр.10 кВ на базе ячеек К-112 |
| Нач.от. | Лисковец | | |
| Н.контр. | Левитин | | |
| Нач.гр. | Скорина | 03.93 | Общий вид установки пункта плавки гололеда (авриант 4) |
| Инжен. | Смирнова | | |

| Стадия | Лист | Листов |
|---|---|---|
| Р | | |

СЕЛЬЭНЕРГОПРОЕКТ

Инв.N подл. | Подпись и дата | Взам.инв.N

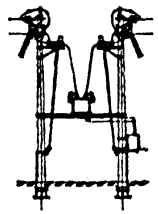

Директору московского
завода "Электрощит"
т. Подсобляеву Н.Г.

121596, г.Москва
ул. Горбунова,1

# Задание

на изготовление комплектных распределительных устройств наружной установки типа К-112

Наименование объекта _____

Заказчик _____

_____ . почтовый адрес _____

телефон _____ телетайп _____
факс _____

Проектная организация _____





_____ . почтовый адрес _____

телефон _____ телетайп _____
факс _____

Платежные реквизиты заказчика _____

Отгрузочные реквизиты _____

Заказчик _____
(подпись)
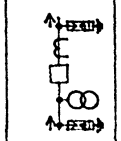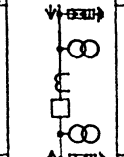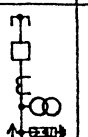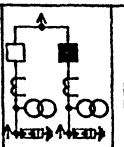
| Технические характеристики | Пункт секционирования линий с односторонним питанием | Пункт секционирования линий с двусторонним питанием | Пункт АВР | Пункт секционирования линий с двусторонним питанием и двухсторонней автомат. | Пункт приема гор-лаза методом КЗ | Пункт сетевого резервирования |
|---|---|---|---|---|---|---|
| Схема главных цепей |  |  | | |  |  |
| Номинальное напряжение ( 6 или 10 кВ ) | кВ | кВ | кВ | кВ | кВ | кВ |
| Трансформаторы тока ( ../5 А ) | | | | | | |
| Максимальная токовая защита | на двух реле РТ-81/ А | нагружаемая на РТ-81/ А и нагревающая на РТМ/ А | Двухступенчатая на РТ-81/ А и РТМ/ А | с дилительной защитой и автоматическим восстановлением нормального режима на реле РТ-81/ А | на реле РТ-81/ А | Двухступенчатая на РТ-81/ А и РТМ/ А |
| АТВ | + | + | + | - | - | - |
| АВР | - | - | + | - | - | + |
| Наличие разрядников (есть-"+", или нет-"-") | | | | | | |
| Наличие трансформаторов собственных нужд (есть-"+" или нет-"-") | | | | | | |
| Количество КРУН в зак-ке, шт | | | | | | |

Задание составил

Фамилия И.О.

Должность

Подпись | Дата

Почтовый адрес

Контактный телефон

- заполняется заказчиком

Гарантия заказчика

| | | | | | |

Альбом 1

Ведомость рабочих чертежей основного комплекта „КМ"

| Лист | Наименование | Примечание |
|---|---|---|
| 1 | Общие данные | |
| 2 | Вариант 1. Общий вид | |
| 3 | Вариант 2. Общий вид | |
| 4 | Вариант 3. Общий вид | |
| 5 | Вариант 4. Общий вид | |
| 6 | Узлы I и II | |
| 7 | Марки М1-М4 | |
| 8 | Марки М5-М9, М21 | |
| 9 | Марки М10-М13 | |
| 10 | Марки М14-М19 | |
| 11 | Марка М20 | |

Ведомость ссылочных и прилагаемых документов

| Обозначение | Наименование | Примечание |
|---|---|---|
| | Ссылочные документы | |
| Серия 3.407.1-157 | Унифицированные железобетонные изделия ПС35,500кВ | |
| ТУ 34 12.11411-89 | Железобетонные приставки для ВЛ до 35кВ и связи | |
| Серия 3.407.1-143 | Железобетонные опоры ВЛ 10 кВ | |
| | | |

Проект установки ячейки К-112 разработан в соответствии с действующими нормами и правилами и предусматривает мероприятия, обеспечивающие взрывобезопасность и пожаробезопасность при эксплуатации секционирующих пунктов ВЛ 10кВ

Главный инженер проекта Л.В.Левитин

Строительная часть проекта установки КРУН К-112 разработана в составе чертежей с индексом „КМ"

Во всех вариантах установки К-112 предусмотрено использование унифицированных железобетонных конструкций серийного производства, включенных в отраслевой каталог Минэнерго СССР.

Для железобетонных конструкций, предназначенных к применению в неагрессивных и слабоагрессивных воздушных и грунтовых средах, специальные мероприятия по защите от воздействия агрессивной среды не предусматриваются

Для сильноагрессивных сред вид защитного покрытия железобетонных и металлических конструкций назначается в соответствии со СНиП 2.03.11-85.

Изготовление сборных железобетонных элементов для установки К-112 предусмотрено на заводах стройиндустрии с соблюдением требований типовых проектов на конструкции и технических условий на их изготовление и приемку. Металлические конструкции следует изготавливать согласно требований технических условий ТУ 34 12.11397-89 „Конструкции стальные опор ВЛ 0,38-35кВ" и СНиП III-18-75.


Марка бетона по морозостойкости, а также марки стали по категории (1-6) и степени ее раскисления (кп, пс, сп) назначается в зависимости от климатических условий района строительства.

При пользовании проектом в конкретном проектировании электрических сетей 10кВ привязку строительной части проекта установки К-112 необходимо осуществлять в комплексе с проектами линий электропередачи 10кВ. При этом в вариантах I и IV необходимо учитывать как тип примененных железобетонных стоек опор ВЛ 10кВ так и глубину их заделок в грунте.

| | | | | | | |
|---|---|---|---|---|---|---|
| | | | | ОТП.С.02.62.01-93 01КМ | | |
| ГИП | Левитин | | | Установка пунктов секционирования и пунктов АВР напряжением 10 кВ на базе ячеек К-112 | Стадия | Лист | Листов |
| Н.контр. | Корягин | | | | Р | 1 | 11 |
| Нач.отд. | Лисковец | | | | | | |
| Гл.спец. | Корягин | | | Общие данные | СЕЛЬЭНЕРГОПРОЕКТ | | |
| Инженер | Ломоносова | | | | | | |

Инв.№ подл. | Подпись и дата | Взам.инв.№

Альбом 1

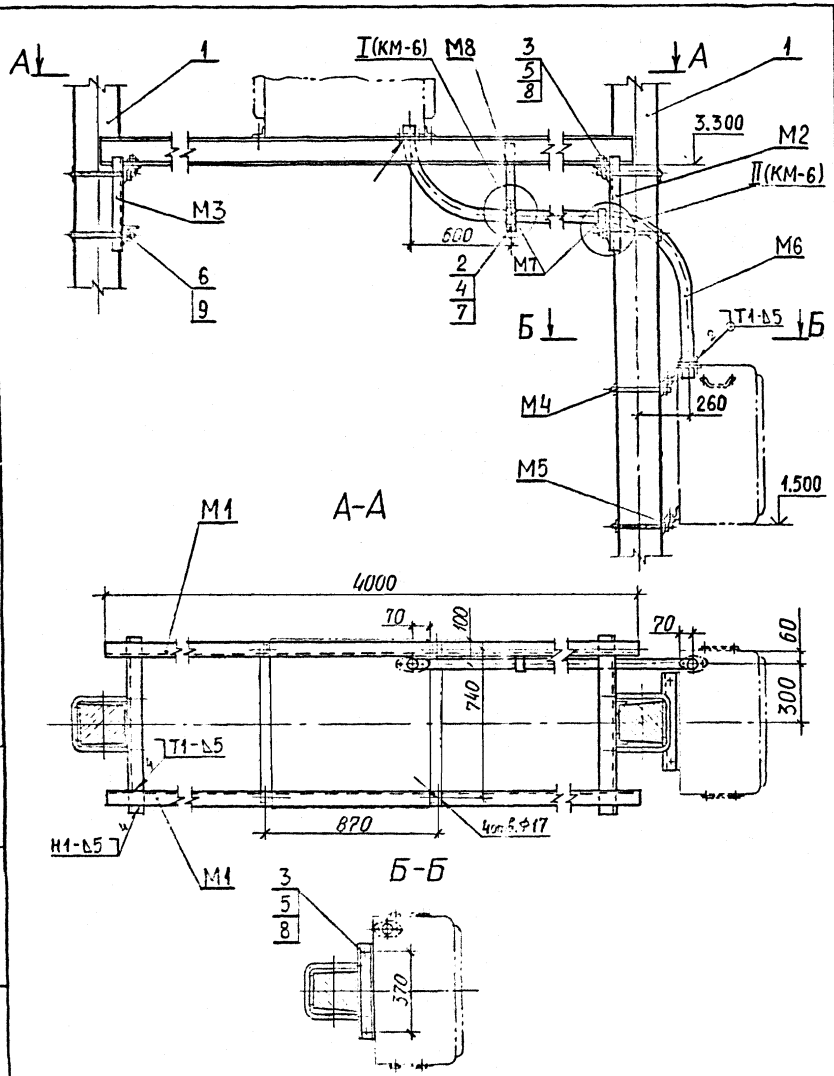


| Марка, поз. | Обозначение | Наименование | Кол | Масса ед., кг | Примечание |
|---|---|---|---|---|---|
| | | Железобетонные элементы | | | |
| 1 | 3.407.1-143.7.1 | Стойка СВ110-3,5 или | | 1125,0 | |
| | | СВ105-3,5 | 2 | 1175,0 | |
| | | Стальные конструкции | | | |
| М1 | | Марка М1 | 2 | 41,6 | |
| М2 | | Марка М2 | 1 | 13,9 | |
| М3 | | Марка М3 | 1 | 12,3 | |
| М4 | | Марка М4 | 6 | 1,5 | |
| М5 | | Марка М5 | 4 | 2,3 | |
| М6 | | Марка М6 | 1 | 12,7 | |
| М7 | | Марка М7 | 2 | 0,16 | |
| М8 | | Марка М8 | 1 | 0,7 | |
| | | | | | |
| | | Стандартные изделия | | | |
| 2 | ГОСТ 7798-70 | Болт М10×35.46 | 4 | 0,03 | |
| 3 | ГОСТ 7798-70 | Болт М12×35.46 | 4 | 0,06 | |
| 4 | ГОСТ 5915-70 | Гайка М10.5 | 4 | 0,02 | |
| 5 | ГОСТ 5915-70 | Гайка М12.5 | 4 | 0,02 | |
| 6 | ГОСТ 5915-70 | Гайка М16.5 | 12 | 0,03 | |
| 7 | ГОСТ 11371-78 | Шайба 10 | 4 | 0,01 | |
| 8 | ГОСТ 11371-78 | Шайба 12 | 4 | 0,01 | |
| 9 | ГОСТ 11371-78 | Шайба 16 | 12 | 0,01 | |

Сварные швы по ГОСТ 5264-80.
Электрод Э42 ГОСТ 9467-75.


| | | | |
|---|---|---|---|
| Н.контр. | Корягин | | ОТП.С.02.62.01-93 02 КМ |
| ГИП | Лукьянов | | |
| Нач.отд. | Лисковец | | Установка пунктов секционирования и пунктов АВР напряжением 10 кВ на базе ячеек К-112 |
| Гл.спец. | Корягин | | Вариант 1. Общий вид |
| Инженер | Ломоносова | | |

| Стадия | Лист | Листов |
|---|---|---|
| Р | 2 | |

СЕЛЬЭНЕРГОПРОЕКТ

Инв.№подл. | Подпись и дата | Взам.инв.№

Альбом 1

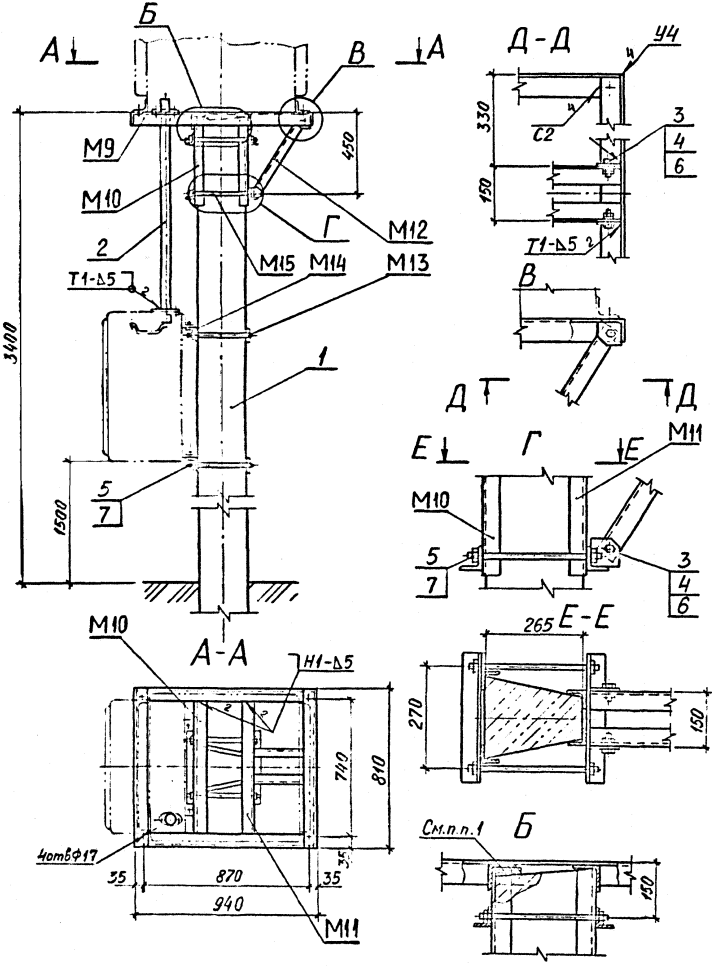



| Марка, поз. | Обозначение | Наименование | Кол. | Масса ед., кг | Примечание |
|---|---|---|---|---|---|
| | | Железобетонные элементы | | | |
| 1 | ТУ 34 12. 11411-89 | Приставка ПТ 60 | 1 | 675,0 | |
| | | Стальные конструкции | | | |
| М9 | | Марка М9 | 1 | 17,1 | |
| М10 | | Марка М10 | 1 | 12,6 | |
| М11 | | Марка М11 | 1 | 13,0 | |
| М12 | | Марка М12 | 2 | 2,0 | |
| М13 | | Марка М13 | 2 | 1,4 | |
| М14 | | Марка М14 | 2 | 2,2 | |
| М15 | | Марка М15 | 4 | 0,55 | |
| 2 | ГОСТ 3262-75 | Труба 50×3; ℓ=1200 | 1 | 5,0 | Б4 |
| | | | | | |
| | | Стандартные изделия | | | |
| 3 | ГОСТ 7798-70 | Болт М12×35.46 | 4 | 0,06 | |
| 4 | ГОСТ 5915-70 | Гайка М12.5 | 4 | 0,02 | |
| 5 | ГОСТ 5915-70 | Гайка М16.5 | 12 | 0,03 | |
| 6 | ГОСТ 11371-78 | Шайба 12 | 4 | 0,01 | |
| 7 | ГОСТ 11371-78 | Шайба 16 | 12 | 0,01 | |

1. Набор регулировочных пластин $\delta = 3 \div 10$ мм.
2. Сварные швы по ГОСТ 5264-80.
Электрод Э42 ГОСТ 9467-75.

| | | | |
|---|---|---|---|
| | | ОТП.С.02.62.01-93 ОЗ КМ | |
| Н.контр. | Корягин | Установка пунктов секционирования и пунктов АВР напряжением 10кВ на базе ячеек К-112 | Стадия: Р; Лист: 3; Листов: |
| ГИП | Левитин | | |
| Нач.отд. | Лисковец | Вариант 2. Общий вид | СЕЛЬЭНЕРГОПРОЕКТ |
| Гл.спец. | Корягин | | |
| Инженер | Лемоносова | | |

Инв.№ подл. | Подпись и дата | Взам. инв.№


Альбом 1

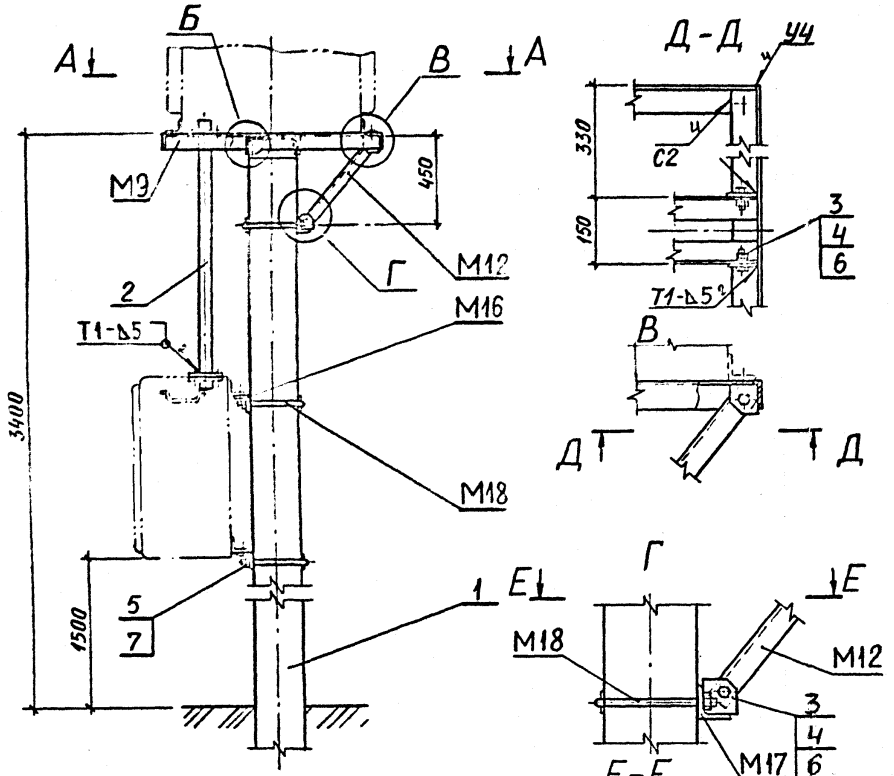







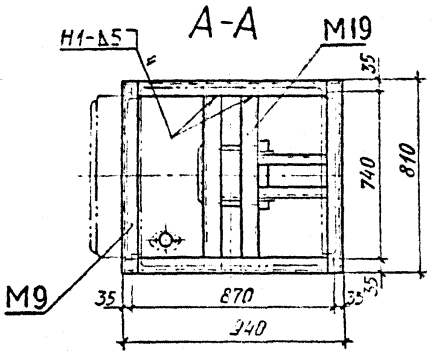


| Марка, поз. | Обозначение | Наименование | Кол. | Масса ед., кг | Примечание |
|---|---|---|---|---|---|
| | | Железобетонные элементы | | | |
| 1 | 3.407.1-157 | Стойка СОН 52-39 | 1 | 575,0 | |
| | | Стальные конструкции | | | |
| М9 | | Марка М9 | 1 | 17,1 | |
| М12 | | Марка М12 | 2 | 2,0 | |
| М16 | | Марка М16 | 2 | 2,2 | |
| М17 | | Марка М17 | 1 | 1,85 | |
| М18 | | Марка М18 | 3 | 1,46 | |
| М19 | | Марка М19 | 2 | 5,9 | |
| 2 | ГОСТ 3262-75 | Труба 50×3; ℓ=1200 | 1 | 5,0 | БЧ |
| | | | | | |
| | | Стандартные изделия | | | |
| 3 | ГОСТ 7798-70 | Болт М12×35.46 | 4 | 0,06 | |
| 4 | ГОСТ 5915-70 | Гайка М12.5 | 4 | 0,02 | |
| 5 | ГОСТ 5915-70 | Гайка М16.5 | 6 | 0,03 | |
| 6 | ГОСТ 11371-78 | Шайба 12 | 4 | 0,01 | |
| 7 | ГОСТ 11371-78 | Шайба 16 | 6 | 0,01 | |

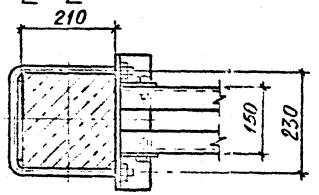Сварные швы по ГОСТ 5264-80.
Электрод Э42 ГОСТ 9467-75.

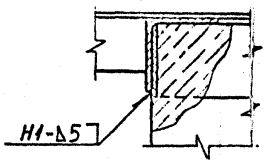ОТП.С.02.62.01-93 04КМ

| | | | |
|---|---|---|---|
| Н.контр. | Корягин | | |
| ГИП | Левитин | | |
| Нач.отд. | Лисковец | | |
| Гл.спец. | Корягин | | |
| Инженер | Ломоносова | | |

Установка пунктов секционирования и пунктов АВР напряжением 10 кВ на базе ячеек К-112


| Стадия | Лист | Листов |
|---|---|---|
| Р | 4 | |

Вариант 3. Общий вид


СЕЛЬЭНЕРГОПРОЕКТ

Инв. № подл. | Подпись и дата | Взам. инв. №

Альбом 1

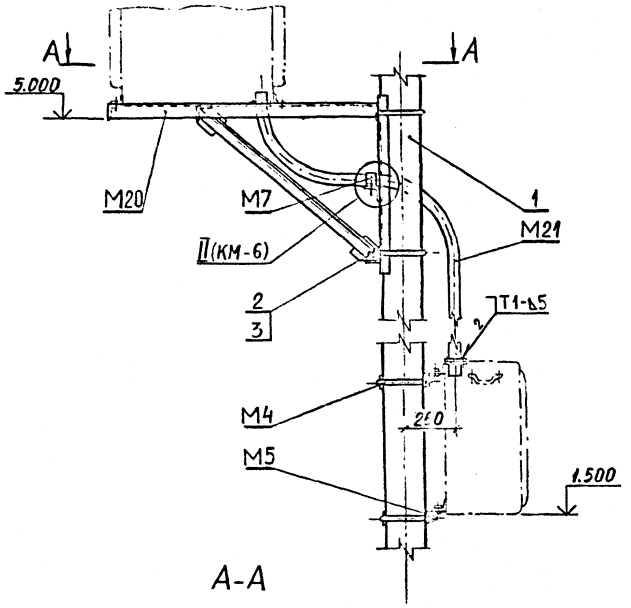


А-А

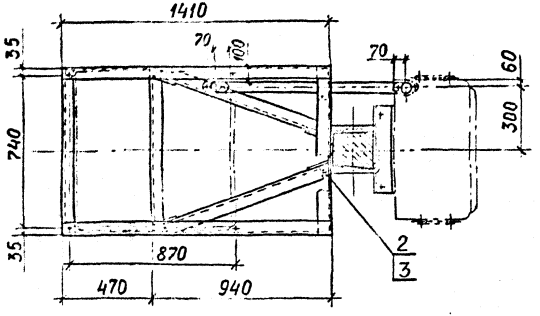


| Марка, поз. | Обозначение | Наименование | Кол | Масса ед., кг | Примечание |
|---|---|---|---|---|---|
| | | Железобетонные элементы | | | |
| 1 | 3.407.1-143.7.1 | Стойка СВ110-3,5 или | | 1125,0 | |
| | | СВ105-3,5 | 2 | 1175,0 | |
| | | Стальные конструкции | | | |
| М4 | | Марка М4 | 4 | 1,5 | |
| М5 | | Марка М5 | 2 | 2,3 | |
| М7 | | Марка М7 | 1 | 0,16 | |
| М20 | | Марка М20 | 1 | 51,5 | |
| М21 | | Марка М21 | 1 | 14,7 | |
| | | | | | |
| | | Стандартные изделия | | | |
| 2 | ГОСТ 5915-70 | Гайка М16.5 | 8 | 0,03 | |
| 3 | ГОСТ 11371-78 | Шайба 16 | 8 | 0,01 | |

Сварные швы по ГОСТ 5264-80.
Электрод Э42 ГОСТ 9467-75.

| | | | |
|---|---|---|---|
| Н.контр. | Корягин | | |
| ГИП | Левитин | | |
| Нач.отд. | Лисковец | | |
| Гл.спец. | Корягин | | |
| Инженер | Ломоносова | | |

ОТП.С.02.62.01-93 05КМ

Установка пунктов секционирования и пунктов АВР напряжением 10 кВ на базе ячеек К-112

| Стадия | Лист | Листов |
|---|---|---|
| Р | 5 | |


Вариант 4. Общий вид

ЛЕЛЬЭНЕРГОПРОЕКТ


Инв.№ подл. | Подпись и дата | Взам.инв.№

Альбом 1


I (КМ-2)

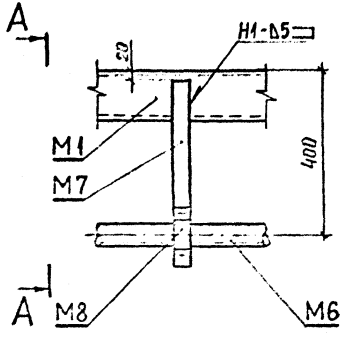



А-А

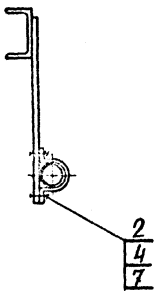


II (КМ-2; КМ-5)

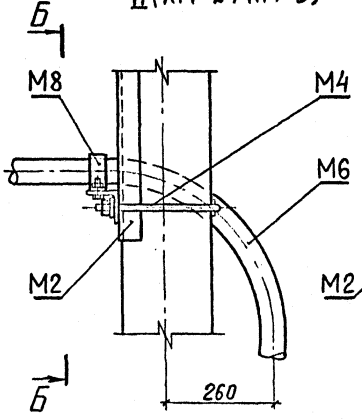



Б-Б

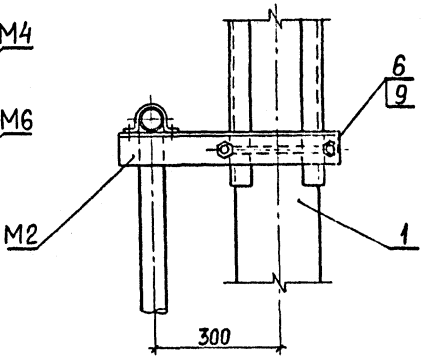



Закрепление приставки в грунте

Вариант 2

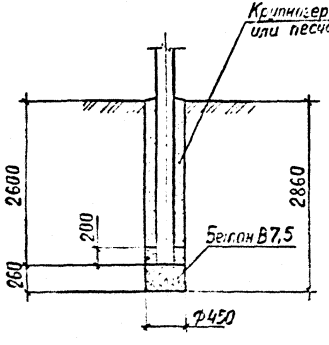


Закрепление стойки в грунте

Вариант 3

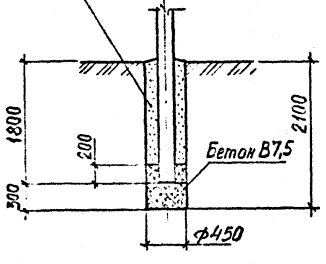



Сварные швы по ГОСТ 5264-80.


Электрод Э42 ГОСТ 9467-75.


| | | | | | |
|---|---|---|---|---|---|
| | | | | ОТП.С.02.62.01-93 06 КМ | |
| | | | | | |
| Н.контр. | Кудрягин | | Установка пунктов секционирования и пунктов АВР напряжением 10 кВ на базе ячеек К-112 | Стадия: Р | Лист: 6 | Листов: |
| ГИП | Левитин | | | | | |
| Нач.отд. | Лисковец | | | | | |
| Гл.спец. | Кудрягин | | Узлы I и II | СЕЛЬЭНЕРГОПРОЕКТ | | |
| Инженер | Ломоносова | | | | | |


Инв. № подл. | Подпись и дата | Взам. инв. №


Альбом 1

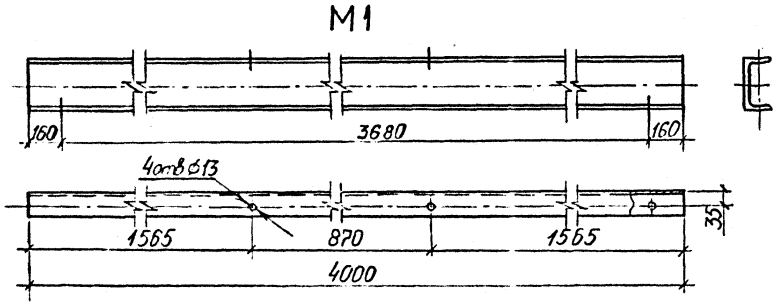

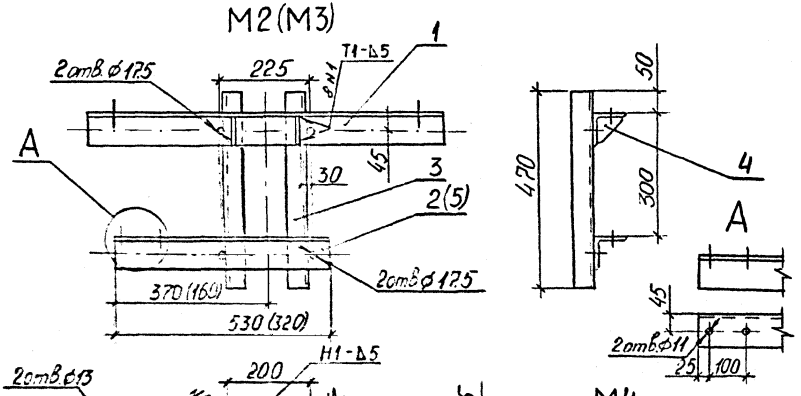
| Формат | Зона | Поз. | Обозначение | Наименование | Кол. | Примечание |
|---|---|---|---|---|---|---|
| | | | | **Марка М1** | | |
| | | | | Швеллер 12П ГОСТ 8240-89 / С245 ГОСТ 27772-88 | 1 | 41,6 кг |
| | | | | **Марка М2** | | 13,9 кг |
| | | 1 | | Уголок 80×80×6-В ГОСТ 8509-86 / С245 ГОСТ 27772-88 | 1 | 6,3 кг |
| | | 2 | | Уголок 80×80×6-В ГОСТ 8509-86 / С245 ГОСТ 27772-88 | 1 | 3,9 кг |
| | | 3 | | Уголок 50×50×5-В ГОСТ 8509-86 / С245 ГОСТ 27772-88 | 2 | 1,77 кг |
| | | 4 | | Полоса 5×45-В ГОСТ 103-76 / С245 ГОСТ 27772-88 | 2 | 0,04 кг |
| | | | | **Марка М3** | | 12,3 кг |
| | | 1 | | Уголок 80×80×6-В ГОСТ 8509-86 / С245 ГОСТ 27772-88 | 1 | 6,3 кг |
| | | 3 | | Уголок 50×50×5-В ГОСТ 8509-86 / С245 ГОСТ 27772-88 | 2 | 1,77 кг |
| | | 4 | | Полоса 5×45-В ГОСТ 103-76 / С245 ГОСТ 27772-88 | 2 | 0,04 кг |
| | | 5 | | Уголок 80×80×6-В ГОСТ 8509-86 / С245 ГОСТ 27772-88 | 1 | 2,35 кг |
| | | | | **Марка М4** | | |
| | | 6 | | Круг 16-В ГОСТ 2590-88 / С245 ГОСТ 27772-88 | 1 | 1,3 кг |
| | | 7 | | Полоса 5×30-В ГОСТ 103-76 / С245 ГОСТ 27772-88 | 1 | 0,2 кг |

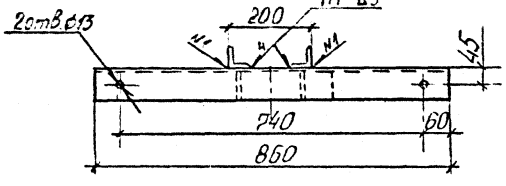Сварка ручная дуговая. Сварные швы по ГОСТ 5264-80.
Электрод Э42 ГОСТ 9467-75.
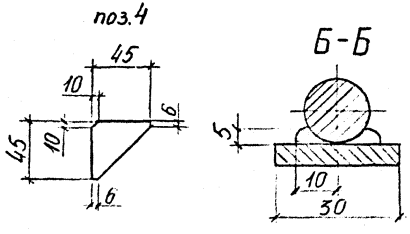
| | | |
|---|---|---|
| Н.контр. | Корягин | |
| ГИП | Левитин | |
| Нач.отд. | Лисовец | |
| Гл.спец. | Корягин | |
| Инженер | Лимановский | |

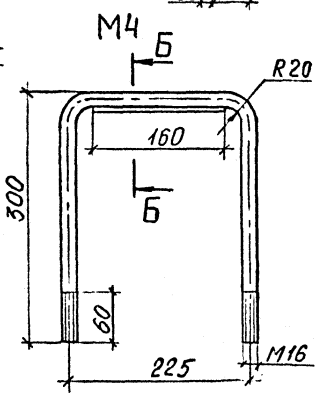ОТП.С.02.62.01-93 07 КМ

Установка пунктов секционирования и пунктов АВР напряжением 10 кВ на базе ячеек К-112

| Стадия | Масса | Масштаб |
|---|---|---|
| Р | – | – |
| Лист 1 | Листов | |


Марки М1–М4

СЕЛЬЭНЕРГОПРОЕКТ


Инв.№ подл. | Подпись и дата | Взам.инв.№

Альбом 1


## М5

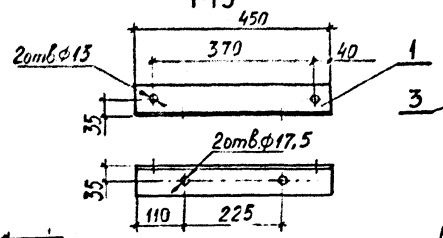



## М7

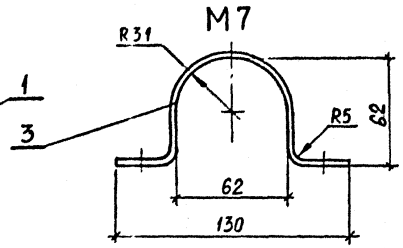



## М8

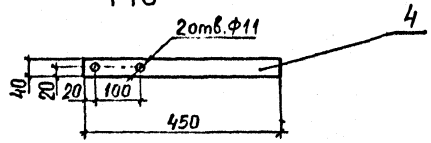


## М6 (М21)

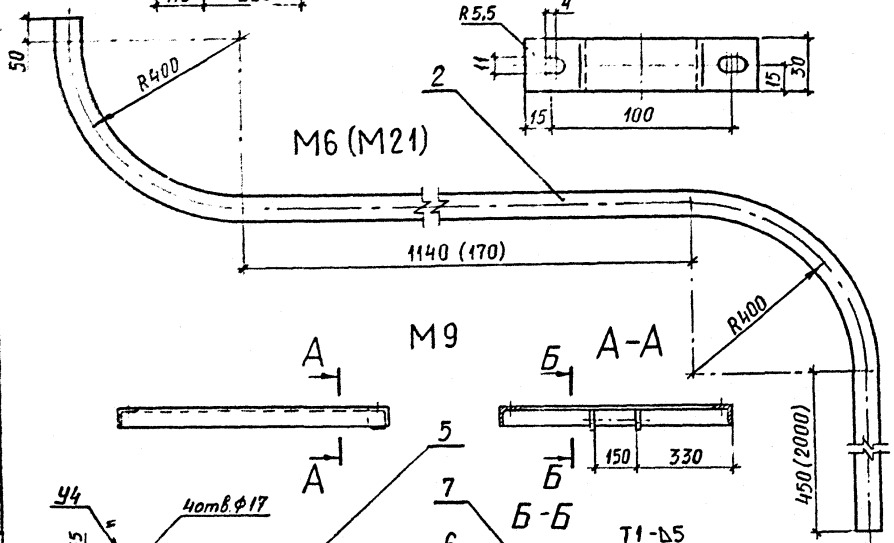


## М9

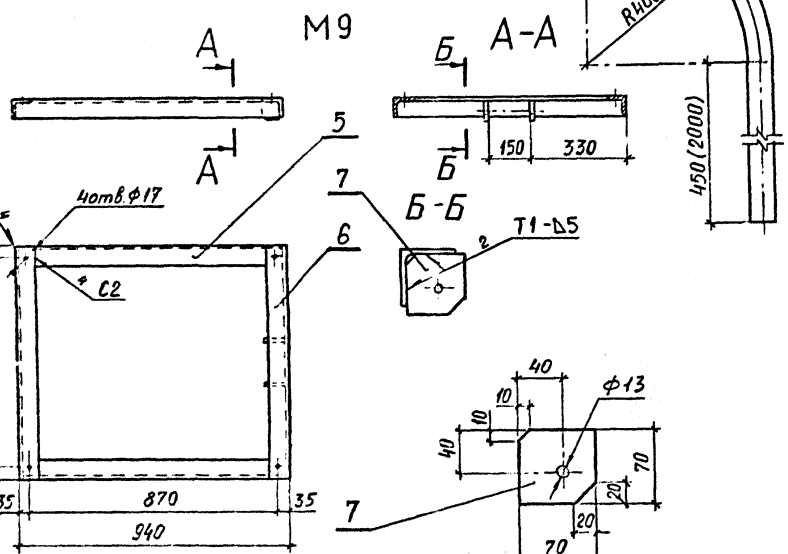


| Формат | Зона | Поз. | Обозначение | Наименование | Кол. | Примечание |
|---|---|---|---|---|---|---|
| | | | | Марка М5 | | |
| | | 1 | | Уголок 63×63×5-В ГОСТ 8509-86 С245 ГОСТ 27772-88 | 1 | 2,3кг |
| | | | | Марка М6 | | |
| | | 2 | | Труба 50×3 ГОСТ 3262-75 | | |
| | | | | L=2900 | 1 | 12,2кг |
| | | | | Марка М7 | | |
| | | 3 | | Лист Б-ПН-3,0 ГОСТ 19904-90 Ст3пс ГОСТ 16523-89 | 1 | 30×230 0,16кг |
| | | | | Марка М8 | | |
| | | 4 | | Полоса 5×40-В-ГОСТ 103-76 С245 ГОСТ 27772-88 | 1 | 0,7кг |
| | | | | Марка М9 | | |
| | | 5 | | Уголок 63×63×5-В ГОСТ 8509-86 С245 ГОСТ 27772-88 | 2 | ℓ=928 4,42кг |
| | | 6 | | Уголок 63×63×5-В ГОСТ 8509-86 С245 ГОСТ 27772-88 | 2 | ℓ=810 3,9кг |
| | | 7 | | Полоса 5×70-В ГОСТ 103-76 С245 ГОСТ 27772-88 | | |
| | | | | Марка М21 | | |
| | | 8 | | Труба 50×3 ГОСТ 3262-75 | | |
| | | | | L=3480 | 1 | 14,7кг |

| | | |
|---|---|---|
| Н.контр. | Корягин | |
| ГИП | Левитин | |
| Нач.отд. | Лисковец | |
| Гл.спец. | Корягин | |
| Инженер | Ломоносова | |

ОТП.С.02.62.01-93 08КМ

Установка пунктов секционирования и пунктов АВР напряжением 10кВ на базе ячеек К-112

| Стадия | Масса | Масштаб |
|---|---|---|
| F | — | — |
| Лист 3 | Листов | |


Марки М5—М9; М21

СЕЛЬЭНЕРГОПРОЕКТ


Инв.№ подл. | Подпись и дата | Взам. инв.№

Альбом 1


## М10(М11)

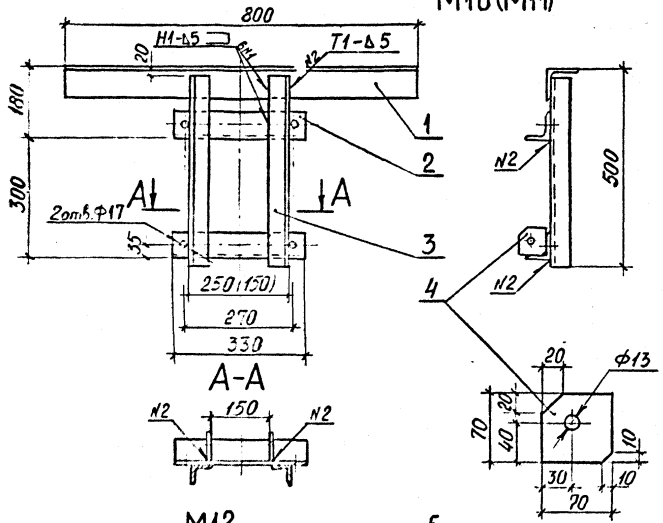


## М12

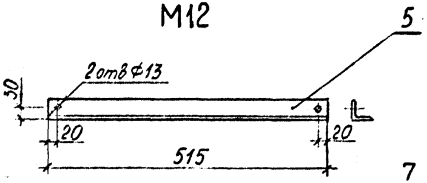


## М13

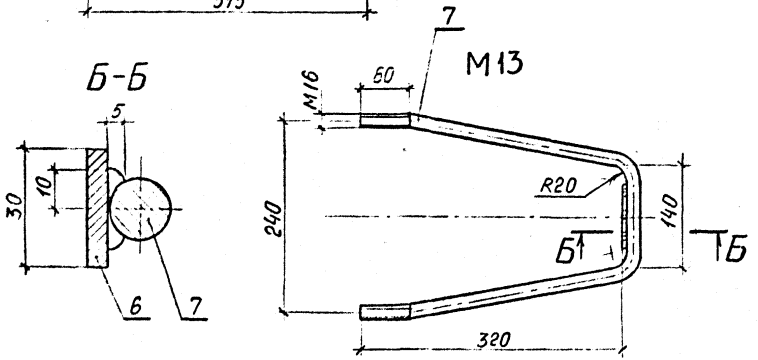


| Формат | Зона | Поз. | Обозначение | Наименование | Кол. | Примечание |
|---|---|---|---|---|---|---|
| | | | | **Марка М10** | | |
| | | 1 | | Уголок 80×80×6-В ГОСТ 8509-86 / С245 ГОСТ 27772-88 | 1 | 5,8 кг |
| | | 2 | | Уголок 63×63×5-В ГОСТ 8509-86 / С245 ГОСТ 27772-88 | 2 | 1,6 кг |
| | | 3 | | Уголок 50×50×5-В ГОСТ 8509-86 / С245 ГОСТ 27772-88 | 2 | ℓ=460 1,8 кг |
| | | | | **Марка М11** | | |
| | | 1 | | Уголок 80×80×6-В ГОСТ 8509-86 / С245 ГОСТ 27772-88 | 1 | 5,2 кг |
| | | 2 | | Уголок 63×63×5-В ГОСТ 8509-86 / С245 ГОСТ 27772-88 | 2 | 1,6 кг |
| | | 3 | | Уголок 50×50×5-В ГОСТ 8509-86 / С245 ГОСТ 27772-88 | 2 | ℓ=460 1,8 кг |
| | | 4 | | Полоса 5×70-В ГОСТ 103-76 / С245 ГОСТ 27772-88 | 2 | 0,2 кг |
| | | | | **Марка М12** | | |
| | | 5 | | Уголок 50×50×5-В ГОСТ 8509-86 / С245 ГОСТ 27772-88 | 1 | 2,0 кг |
| | | | | **Марка М13** | | |
| | | 6 | | Полоса 5×30-В ГОСТ 103-76 / С245 ГОСТ 27772-88 | 1 | ℓ=80 0,1 кг |
| | | 7 | | Круг 16-В ГОСТ 2590-88 / С245 ГОСТ 27772-88 | 1 | ℓ=780 1,3 кг |

Сварка ручная дуговая. Указанные сварные швы по ГОСТ 5264-80. Электрод Э42 ГОСТ 9467-75.

| | | |
|---|---|---|
| Н.контр. | Корягин | |
| ГИП | Левитин | |
| Нач.отд. | Лисковец | |
| Гл.спец. | Корягин | |
| Инженер | Ломоносова | |

ОТП.С.02.62.01-93 09 КМ


Установка пунктов секционирования и пунктов АВР напряжением 10 кВ на базе ячеек К-112


| Стадия | Масса | Масштаб |
|---|---|---|
| Р | — | — |
| Лист 9 | Листов | |


Марки М10—М13

СЕЛЬЭНЕРГОПРОЕКТ

Инв.№подл. | Подпись и дата | Взам.инв.№

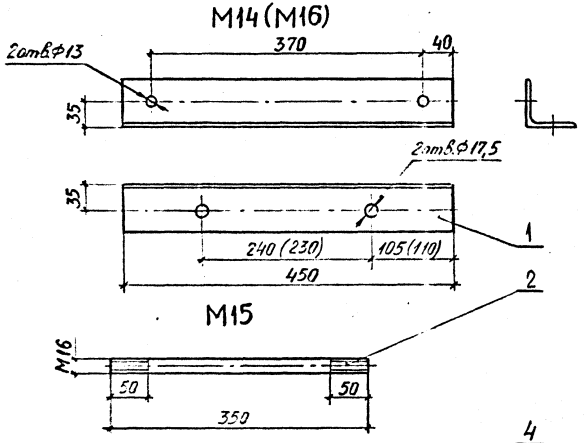

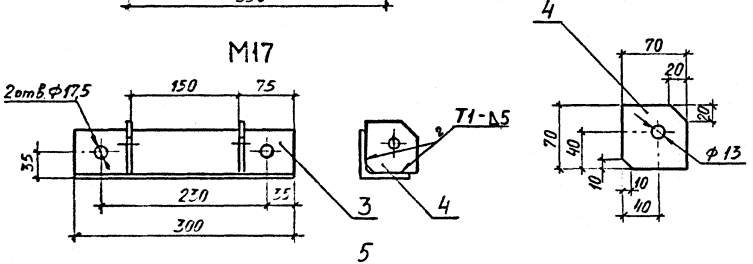
| Формат | Зона | Поз. | Обозначение | Наименование | Кол. | Примечание |
|---|---|---|---|---|---|---|
| | | | | Марка М14 | | |
| | | 1 | | Уголок 63×63×5-В ГОСТ 8509-86 / С245 ГОСТ 27772-88 | 1 | 2,2 кг |
| | | | | Марка М15 | | |
| | | 2 | | Круг 16-В ГОСТ 2590-88 / С245 ГОСТ 27772-88 | 1 | 0,55 кг |
| | | | | Марка М16 | | |
| | | 1 | | Уголок 63×63×5 ГОСТ 8509-86 / С245 ГОСТ 27772-88 | 1 | 2,2 кг |
| | | | | Марка М17 | | |
| | | 3 | | Уголок 63×63×5-В ГОСТ 8509-86 / С245 ГОСТ 27772-88 | 1 | 1,45 кг |
| | | 4 | | Полоса 5×70-В ГОСТ 103-76 / С245 ГОСТ 27772-88 | 2 | 0,2 кг |
| | | | | Марка М18 | | |
| | | 5 | | Круг 16-В ГОСТ 2590-88 / С245 ГОСТ 27772-88 | 1 | ℓ=800 1,3 кг |
| | | 6 | | Полоса 5×30-В ГОСТ 103-76 / С245 ГОСТ 27772-88 | 1 | ℓ=130 0,16 кг |
| | | | | Марка М19 | | |
| | | БЧ | | Уголок 80×80×6-В ГОСТ 8509-86 / С245 ГОСТ 27772-88 | 1 | ℓ=795 5,9 кг |

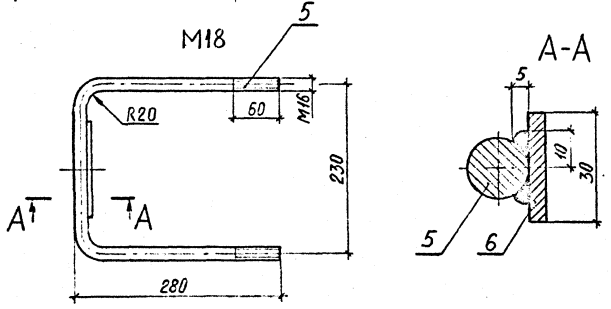Сварка ручная дуговая. Указанные сварные швы по ГОСТ 5264-80. Электрод Э42 ГОСТ 9467-75.

| | | | |
|---|---|---|---|
| Н.контр. | Корягин | | |
| ГИП | Левитин | | |
| Нач.отд | Лисковец | | |
| Гл.спец. | Корягин | | |
| Инженер | Леманосова | | |

ОТП.С.02.62.01-93 10 КМ

Установка пунктов секционирования и пунктов АВР напряжением 10 кВ на базе ячеек К-112


| Стадия | Масса | Масштаб |
|---|---|---|
| Р | — | — |
| Лист 10 | Листов | |


Марки М14–М19


СЕЛЬЭНЕРГОПРОЕКТ


Инв.№ подл. | Подпись и дата | Взам. инв.№


Альбом 1

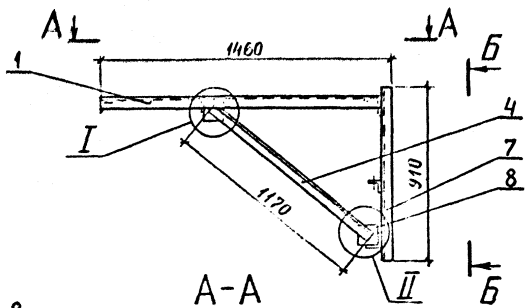


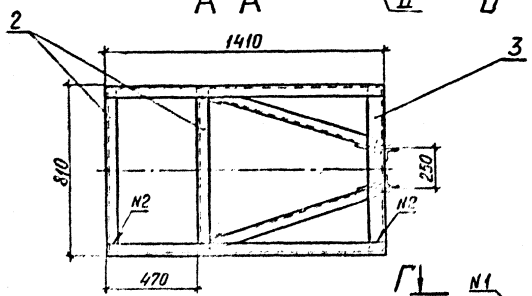


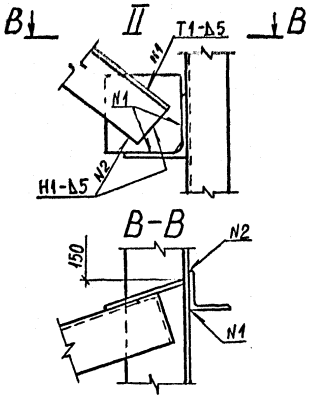
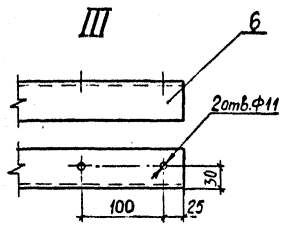
| Формат | Зона | Поз. | Обозначение | Наименование | Кол. | Примечание |
|---|---|---|---|---|---|---|
| | | | | Уголки ГОСТ 8509-86 С245 ГОСТ 27772-88 | | |
| | | 1 | | Уголок 63×63×5 ℓ=1410 | 2 | 6,78 кг |
| | | 2 | | Уголок 63×63×5 ℓ=800 | 2 | 3,9 кг |
| | | 3 | | Уголок 80×80×6 ℓ=800 | 1 | 5,9 кг |
| | | 4 | | Уголок 63×63×5 ℓ=1170 | 2 | 5,63 кг |
| | | 5 | | Уголок 80×80×6 ℓ=330 | 1 | 2,43 кг |
| | | 6 | | Уголок 50×50×5 ℓ=530 | 1 | 2,0 кг |
| | | 7 | | Уголок 50×50×5 ℓ=910 | 2 | 3,43 кг |
| | | 8 | | Полоса-5×100-В ГОСТ 103-76 С245 ГОСТ 27772-88 | 4 | ℓ=100 0,4 кг |

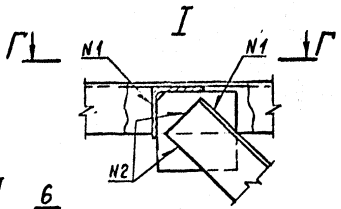Сварные швы по ГОСТ 5264-80. Электрод Э42 ГОСТ 9467-75.
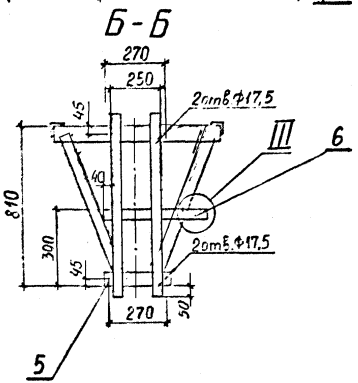
| | | |
|---|---|---|
| Н.контр. | Корягин | |
| ГИП | Левитин | |
| Нач.отд. | Лисковец | |
| Гл.спец. | Корягин | |
| Инженер | Ломоносова | |

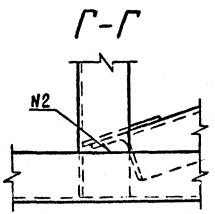ОТП.С.02.62.01-93 11КМ

Установка пунктов секционирования и пунктов АВР напряжением 10 кВ на базе ячеек К-112

| Стадия | Масса | Масштаб |
|---|---|---|
| Р | 52,0 | 1:20 |
| Лист 11 | Листов | |

Марка М20

СЕЛЬЭНЕРГОПРОЕКТ

Инв.№ подл. | Подпись и дата | Взам.инв.№

gost.e-ecolog.ru