ТИПОВОЙ ПРОЕКТ 903-1-229.86

КОТЕЛЬНАЯ С ТРЕМЯ КОТЛАМИ КВ-ГМ-11,63-150. ОТКРЫТАЯ СИСТЕМА ТЕПЛОСНАБЖЕНИЯ. ТОПЛИВО-ГАЗ И МАЗУТ.

АЛЬБОМ 2.1

СТРОИТЕЛЬНО-ТЕХНОЛОГИЧЕСКАЯ БЛОК-СЕКЦИЯ КОТЛОАГРЕГАТА КВ-ГМ-11,63-150. ЧАСТИ ТЕПЛОМЕХАНИЧЕСКАЯ, КОНСТРУКЦИИ ЖЕЛЕЗОБЕТОННЫЕ, АВТОМАТИЗАЦИЯ.

21716-06

gost.e-ecolog.ru

ТИПОВОЙ ПРОЕКТ 903-1-229.86
КОТЕЛЬНАЯ С ТРЕМЯ КОТЛАМИ КВ-ГМ-11,63-150
ОТКРЫТАЯ СИСТЕМА ТЕПЛОСНАБЖЕНИЯ
ТОПЛИВО - ГАЗ И МАЗУТ
АЛЬБОМ 2.1

СОСТАВ ПРОЕКТА

АЛЬБОМ 0	Пояснительная записка.
АЛЬБОМ 1.1	Котельная. Части: теплотехническая газоснабжение.
АЛЬБОМ 1.2	Водоподготовительная установка. Установка сбора конденсата. Теплотехническая часть. Автоматизация.
АЛЬБОМ 1.3	Котельная. Блоки теплотехнического оборудования.
АЛЬБОМ 1.4	Водоподготовительная установка. Блоки теплотехнического оборудования.
АЛЬБОМ 2.1	Строительно-технологическая блок-секция котлоагрегата КВ-ГМ-11,63-150. Части: теплотехническая, конструкции железобетонные, автоматизация.
АЛЬБОМ 2.2	Строительно-технологическая блок-секция котлоагрегата КВ-ГМ-11,63-150 - металлоконструкции газовоздухопроводов.
АЛЬБОМ 3.1	Котельная. Архитектурно-строительные решения.
АЛЬБОМ 3.2	Котельная. Строительные изделия.
АЛЬБОМ 3.3	Водоподготовительная установка. Архитектурно-строительные решения.
АЛЬБОМ 3.4	Водоподготовительная установка. Строительные изделия.
АЛЬБОМ 4.1	Котельная. Автоматизация.
АЛЬБОМ 4.2	Котельная. Задание заводу-изготовителю на щиты автоматики и КИП.
АЛЬБОМ 4.3	Водоподготовительная установка. Задание заводу-изготовителю на щиты автоматики и КИП.
АЛЬБОМ 5.1	Котельная. Электротехническая часть, связь и сигнализация, чертежи монтажной зоны.
АЛЬБОМ 5.2	Котельная. Электротехническая часть. Задание заводу-изготовителю на низковольтные комплектные устройства.
АЛЬБОМ 5.3	Водоподготовительная установка. Электротехническая часть, связь и сигнализация, чертежи монтажной зоны.
АЛЬБОМ 5.4	Водоподготовительная установка. Электротехническая часть. Задание заводу-изготовителю на низковольтные комплектные устройства.
АЛЬБОМ 6.1	Котельная. Сантехнические устройства.
АЛЬБОМ 6.2	Водоподготовительная установка. Сантехнические устройства.
АЛЬБОМ 7.1	Генеральный план. Инженерные сети.
АЛЬБОМ 7.1	Металлоконструкции КТАНа-0,8УГ (из ТП 903-1-210.84).
АЛЬБОМ 8.1	Металлоконструкции вспомогательного оборудования.
АЛЬБОМ 9.1 КН. 1,2,3	Сметы. Котельная.
АЛЬБОМ 9.2 КН. 1,2	Сметы. Водоподготовительная установка.
АЛЬБОМ 9.3	Сметы. Генеральный план. Инженерные сети.
АЛЬБОМ 10.1 КН. 1	Спецификации оборудования. Котельная.
АЛЬБОМ 10.1 КН. 2	Спецификации оборудования. Котельная. Автоматизация.
АЛЬБОМ 10.1 КН. 3	Спецификации оборудования. Строительно-технологическая блок-секция котлоагрегата КВ-ГМ-11,63-150. Части: теплотехническая, автоматизация.
АЛЬБОМ 10.2	Спецификации оборудования. Водоподготовительная установка.
АЛЬБОМ 10.3	Спецификации оборудования. Инженерные сети.
АЛЬБОМ 11.1 КН. 1	Ведомости потребности в материалах. Котельная. Привязываемые материалы. Электротехническая часть, связь и сигнализация.
АЛЬБОМ 11.1 КН. 2	Ведомости потребности в материалах. Строительно-технологическая блок-секция котлоагрегата КВ-ГМ-11,63-150. Части: теплотехническая, архитектурно-строительная, автоматизация.
АЛЬБОМ 11.2	Ведомости потребности в материалах. Водоподготовительная установка. Привязываемые материалы. Электротехническая часть, связь и сигнализация.
АЛЬБОМ 11.3	Ведомости потребности в материалах. Генеральный план. Инженерные сети.

ПРИМЕНЕННЫЕ ТИПОВЫЕ МАТЕРИАЛЫ

Типовой проект 907-2-251.83	Труба дымовая кирпичная H=60 м, $D_в$=2,1 м для котельных с котлами ДЕ-25-14ГМ и экономайзером контактного типа АЭ-0,6 (распространяет ЦИТП г. Москва)
Типовой проект 907-02-222 Кл.1.3	Световое ограждение высотных дымовых труб (распространяет ВНИПИ Теплопроект г. Москва).
Типовой проект 903-2-25.86	Установка мазутоснабжения Q=3,25 и 6,5 м³/ч с железобетонными резервуарами 2х100; 2х250; 2х500 м³. Железнодорожный слив (распространяет Казахский филиал ЦИТП г. Алма-Ата).

Утвержден Госстроем СССР
Протокол от 22.07.86 № АУ-45

Разработан проектным институтом
„ЛАТГИПРОПРОМ"

Главный инженер института /В. Овчаров/
Главный инженер проекта /А. Думан/

Привязан

Инв. №

Содержание альбома

Лист	Наименование	Примечание стр.
	Тепломеханическая часть ТМЧ	
1	Общие данные (начало).	3
2	Общие данные (продолжение).	4
3	Общие данные (продолжение).	5
4	Общие данные (окончание).	6
5	Компоновка оборудования. План.	7
6	Компоновка оборудования. Разрезы А-А, Б-Б.	8
7	Компоновка оборудования. Разрез В-В.	9
8	Газоходы, котла КВ-ГМ-11.63-150. План фланец.	10
9	Газоходы, котла КВ-ГМ-11.63-150. Разрез А-А. Фланцы.	11
10	Воздуховоды котла КВ-ГМ-11.63-150. План Разрезы Д-Д, Г-Г.	12
11	Воздуховоды котла КВ-ГМ-11.63-150 Разрезы А-А, Б-Б, В-В.	13
12	Воздуховоды котла КВ-ГМ-11.63-150. Узлы I, II, фланцы.	14
13	Трубопроводы сетевой Воды. План Разрез А-А.	15
14	Трубопроводы сетевой Воды. Разрез Б-Б	16
15	Схема дренажа отвода Воздуха трубопроводов сетевой Воды.	17
16	Схема паромазутопроводов и трубопроводов дренажа.	18
17	Трубопроводы обвязки КТАНа-0.89 Г. План Разрезы А-А, Б-Б.	19
18	Схема дренажей трубопроводов обвязки КТАНа-0.8 Ут.	20
19	Трубопроводы обогреетчки. План. Разрезы А-А, Б-Б, В-В.	21
	Газоснабжение ГСВ2	
1	Общие данные.	22
2	Газооборудование котла КВ-ГМ-11.63-150. Разрез В-В. Вид А.	23
3	Спецификация на газооборудование котла КВ-ГМ-11.63-150	24
	Конструкции железобетонные КЖ2	
1	Общие данные.	25
2	План блок-секции на отм. 0.000. Узел 1.	26
3	ФО м1. ФВ м2. ФО м3. Схема нагрузок блок-секции	27
4	Деталь усиленного пола сечение 6-6 ÷ 8-8. Узел 2.	28
5	Подвески к покрытию на отм. 6.200 и 7.180. Узлы 3, 4.	29

Обозначение	Наименование	Примечание стр.
Т.П903-1-КЖ2.М.1.2	Изделие закладное МН2.	30
КЖ2.М.1.1	Изделие закладное МН1.	30
КЖ2.М.1.3	Изделие закладное МН3.	30
КЖ2.М.ТУ	Технические условия.	30

Лист	Наименование	Примечание стр.
	Автоматизация АТМ1	
1	Общие данные.	31
2	Схема автоматизации.	32
3	Схема автоматизации.	33
4	Схема электрическая принципиальная питания.	34
5	Схема электрическая принципиальная управления отсечными клапанами у заслонкой	35
6	Схема соединений внешних проводок.	36
7	Схема соединений внешних проводок.	37
8	Схема соединений внешних проводок.	38
9	Схема соединений внешних проводок.	39
10	Схема подключения внешних проводок.	40
11	Схема подключения внешних проводок к щиту КСУ1-ГМ.	41
12	План расположения	42
13	Котел КВ-ГМ-11.63-150. Установка М30-100/63-0.25 У к дымососу ДН-12.5	43
14	Котел КВ-ГМ-11.63-150 Установка М30-100/25-0.25 У к Вентилятору ВДН-10	44
15	Котел КВ-ГМ-11.63-150 Установка М30-100/25-0.25 У к клапану ГС-3.3-1 на мазутопроводе к котлу.	45
16	Котел КВ-ГМ-11.63-150. Установка М30-100/25-0.25 У к заслонке поворотно-регулирующей ПРЗ-150.	46

Ведомость рабочих чертежей основного комплекта ТМ4

Лист	Наименование	Примечание
1	Общие данные (начало).	
2	Общие данные (продолжение).	
3	Общие данные (продолжение).	
4	Общие данные (окончание)	
5	Компановка оборудования. План.	
6	Компоновка оборудования Разрезы А-А, Б-Б.	
7	Компоновка оборудования Разрез В-В.	
8	Газоходы котла КВ-ГМ-11,63-150. План. Фланец.	
9	Газоходы котла. КВ-ГМ-11,63-150. Разрез А-А. Фланцы.	
10	Воздуховоды котла КВ-ГМ-11,63-150. План.	
	Разрезы Д-Д, Г-Г	
11	Воздуховоды котла КВ-ГМ-11,63-150.	
	Разрезы А-А, Б-Б, В-В.	
12	Воздуховоды котла КВ-ГМ-11,63-150 Узлы II фланцы.	
13	Трубопроводы сетевой воды План Разрез А-А.	
14	Трубопроводы сетевой воды. Разрез Б-Б.	
15	Схема дренажа и отвода воздуха трубопро-	
	водов сетевой воды.	
16	Схема пароазуотопроводов и трубопроводов	
	дренажа.	
17	Трубопроводы обвязки КТАНа-0,8УГ. План	
	Разрезы А-А, Б-Б.	
18	Схема дренажей трубопроводов обвязки	
	КТАНа-0,8УГ.	
19	Трубопроводы дробеочистки. План. Разрезы	
	А-А, Б-Б, В-В.	

Типовой проект разработан в соответствии с действующими нормами и правилами и предусматривает мероприятия, обеспечивающие взрывную, взрывопожарную и пожарную безопасность при эксплуатации здания.

Главный инженер проекта /А.Думан/

Ведомость ссылочных и прилагаемых документов

Обозначение	Наименование	Примечание
	Ссылочные документы	
ЗК4-45-70	Штуцер. Установка на трубопроводе Ру100 кг/см², t до 80°С.	
ЗК4-47-70	Штуцер. Установка на трубопроводе Ру200кг/см², t до 450°С.	
ЗК4-53-76	Штуцер. Установка на трубопроводе.	
ЗК4-1-75	Бобышка. Установка на трубопроводе Д 76мм или металлической стенке.	
ЗК4-2-75	Расширитель. Установка на трубопроводе Д 14...38мм.	
ЗК4-3-75	Расширитель. Установка на трубопроводе Д 45; 57мм.	
ТК4-127-70	Отборное устройство разрежения.	
ТК4-128-70	Отборное устройство разрежения	
ПГВУ296-80	Клапаны прямоугольные двухсосные.	
ПГВУ297-80	Клапаны прямоугольные трехсосные.	
ПГВУ063-80	Заглушка.	
ПГВУ246-76	Компенсатор прямоугольный обколинзовый для газовоздухопроводов.	
ЛВ-166.00.000	Компенсатор.	
ЛВ-163.01.01.000	Муфта шарнирная	
Л-В-165.00.000	Узел шарнирный.	
ЛВ-243.00.000	Привод коланковый	
ЛВ-312.00.000-02	Редуктор червячный	
ОСТ 34.266-75	Опора отвода.	
ОСТ 34-42.490-80	Соединение фланцевое	
ЛВ-241.00.000	Привод тросовый	
ТП 903-1-210.84	Металлоконструкции	
Альбом 7.1	КТАНа-0,8УГ	
	Прилагаемые документы	
ТМ СО	Спецификация оборудования.	
ТМ ВМ	Ведомость потребности	
	в материалах.	

Ведомость спецификаций

Лист	Наименование	Примечание
5	Спецификация на оборудование	
8	Спецификация газоходов котла КВ-ГМ-11,63-150.	
12	Спецификация воздуховодов котла КВ-ГМ-11,63-150.	
14	Спецификация на трубопроводы сетевой воды.	
15	Спецификация к схеме дренажа и отвода воздуха.	
16	Спецификация к схеме пароазуотопроводов	
	и трубопроводов дренажа.	
17	Спецификация на трубопроводы.	
18	Спецификация к схеме трубопроводов дренажа.	
19	Спецификация на трубопроводы дробеочистки.	

Альбом 21

Привязан

Инв. №

ТП 903-1-229.86 ТМ4

Гип	Думан		Котельная с тремя котлами КВ-ГМ-11,63-150. Открытая система теплоснабжения.
Нач.отд.	Попов		
Нач.сект.	Шмитько		
Гл.спец.	Шишков		Строительно-технологическая блок-секция котлоагрегата КВ-ГМ-11,63-150.
Рук.гр.	Николаев		
Гл.инж.проекта	Чумерзина		Общие данные (начало)
	Ирина		

Стадия	Лист	Листов
Р	1	19

ЛАТГИПРОПРОМ

Копировал: Дубкова

Формат А2

Указания по антикоррозионной защите

Наименование технологического аппарата, газохода, трубопровода; габаритные размеры, мм; номер позиции; номер чертежа заказчика или типового проекта	Условия эксплуатации (состав среды, температура, °С; давление, МПа; коэффициент заполнения, место установки и др.)	Конструкция антикоррозионного покрытия.	Технические требования по производству работ.
Газоходы	Дымовые газы с температурой 230°С (вне котельной)	Антикоррозионные покрытия наружной поверхности выполнить грунтом ФЛ-086 ГОСТ 16302-79 с последующей краской БТ-177 ОСТ 6-10-426-79. F=3,04 м²	Перед покрытием производится тщательная пескоструйная обработка поверхности и ее обезжиривание. Покрытие наносится на сухую поверхность.
Газоходы	Дымовые газы с температурой 230°С (внутри котельной).	Антикоррозионные покрытия внутренней поверхности выполнить эмалью ПФ-837 в два слоя F=85 м²	
Воздуховоды	Воздух с температурой 20°С (вне котельной).	Антикоррозионные покрытия наружной поверхности выполнить грунтом ФЛ-086 ГОСТ 16302-79 с последующей краской БТ-177 ОСТ 6-10-426-79. F=9,46 м²	
Трубопроводы	Вода с температурой ≤ 40°С.	Антикоррозионные покрытия наружной поверхности выполнить пентофталевой эмалью за два раза, независимо от места расположения. F=13,3 м²	

Общие указания

1. Труба стальная бесшовная холоднодеформированная ГОСТ 8734-75 (поставка по группе В ГОСТ 8733-74 с обязательным испытанием на загиб по п. 1.10) из стали 20 ГОСТ 1050-74 с механическими свойствами по табл.1 ГОСТ 8733-74.
2. Труба стальная электросварная прямошовная ГОСТ 10704-76 (поставка по группе В ГОСТ 10706-76) из стали 20 ГОСТ 1050-74 соответствующая требованиям табл. 2 "Правил устройства и безопасной эксплуатации трубопроводов пара и горячей воды."

Условные обозначения

- ——— Пар
- —Пр— Продувочная вода
- —СП— Сетевая вода, прямая
- —СО— Сетевая вода, обратная
- —Х— Вода химочищенная
- —~— Дренаж
- — — — Конденсат
- —·— Исходная вода
- —М— Мазутопровод

Распространители

ЭКЧ – "Главмонтажавтоматика" Минмонтажспецстроя СССР, г. Москва, ул. Б. Садовая 8а.
ПГВУ – 191011 г. Ленинград, Садовая 2, "Ленцинтн."
ЛВ – 191011 г. Ленинград, Садовая 2, "Ленцинтн."
ОСТ – "Информэнерго" 129041, г. Москва, пр. Мира, 68.
ТП 903-1-210.84 – ЦИТП, 125878 г. Москва, ул. Смольная, 22

Привязан

Инв. №

			ТП 903-1-229.86 ТМ4	
ГИП	Думан		Котельная с тремя котлами КВ-ГМ-11,63-150. Открытая система теплоснабжения.	
Нач. отд.	Попов			
Н. контр.	Шнитко		Строительно-технологическая блок-секция котлоагрегата КВ-ГМ-11,63-150.	Стадия: Р; Лист: 2; Листов:
Гл. спец.	Мишуров			
Рук. гр.	Николаев		Общие данные (продолжение)	ЛАТ Гипропром
Ст. инж.	Ахмерзянов			
Черт. конт.	Круза			

Копировал

Формат А2

Инв. № подл. | Подпись и дата | Взам. инв. №

ТП 903-1-229.86 Альбом 2

Требования к тепловой изоляции оборудования и трубопроводов (начало)

Объект: Наименование	Лист	Размеры: диаметр, сечение мм	Размеры: длина, высота м	Размеры: поверхность м²/м	Количество объектов	Общая поверхность м²	Температура теплоносителя °С	Тип антикоррозийного покрытия: наружной поверхности	Тип антикоррозийного покрытия: внутренней поверхности	Основной теплоизоляционный слой: тип	Толщина слоя (номинальная) мм	Объем слоя м²/м	Объем слоя м³	Поверхность слоя м²/м	Поверхность слоя м²	Коэффициент уплотнения	Покровный слой: тип	Толщина слоя мм	Поверхность слоя м²/м	Поверхность слоя м²	Отделка
Дымосос ДН-12,5	5	—	—	—	1	9,8	230°	—	—	Плиты совелитовые ГОСТ 6788-74 в три слоя толщиной 150 мм	150	—	1,30	—	13,3	1,0	Сталь тонколистовая ГОСТ 14918-80 толщиной 0,8 мм	0,8	—	13,3	См. примечание п. 1
Вентилятор ВДН-10	5	—	—	—	1	6,4	20°	—	—	Плиты совелитовые ГОСТ 6788-74 в один слой толщиной 50 мм	50	—	0,35	—	7,3	1,0	Сталь тонколистовая ГОСТ 14918-80 толщиной 0,8 мм.	0,8	—	7,3	См. примечание п. 1
Газоходы котла КВ-ГМ-11,63-150 внутри котельной	8,9	—	—	—	1	82	230°	См. лист 2	См. лист 2	Маты минватные ГОСТ 21880-76 прошивные в оболочке из металлической сетки 20-1,6 (ГОСТ 3826-82 в один слой толщиной 80 мм	65	—	5,33	—	102,5	1,2	Сталь тонколистовая ГОСТ 14918-80 оцинкованная толщиной 0,8 мм	0,8	—	102,5	—
вне котельной						3,04							0,2		3,8					3,8	
Воздуховоды котла КВ-ГМ-11,63-150 внутри котельной	10, 11	—	—	—	1	50,5	20°	См. лист 2	См. лист 2	Маты минватные ГОСТ 21880-76 прошивные в оболочке из металлической сетки 20-1,6 ГОСТ 3826-82 в один слой толщиной 80 мм	65	—	3,28	—	63,2	1,2	Сталь тонколистовая ГОСТ 14918-80 оцинкованная толщиной 0,8 мм	0,8	—	63,2	—
вне котельной						9,46							0,62		11,8					11,8	
Трубопроводы сетевой воды	13, 14	159	56,4	0,5	1	28,2	150°	—	—	Полуцилиндры или цилиндры минватные ГОСТ 23208-83 на фенольной связке в один слой толщиной 60 мм	60	0,041	2,31	0,88	49,6	1,0	Лента из лакостеклоткани ГОСТ 8481-75 толщиной 0,2 мм	0,2	0,88	49,6	См. примечание п. 1
Трубопроводы дренажа сетевой воды	15	38	27	0,13	1	3,51	150°	См. лист 2	—	Цилиндры и полуцилиндры минватные, ГОСТ 23208-83 на фенольной связке в один слой толщиной 40 мм.	40	0,010	0,27	0,38	10,26	1,0	Лента из лакостеклоткани ГОСТ 8481-75 толщиной 0,2 мм.	0,2	0,38	10,26	—

1. Для нанесения цветных колец согласно п. Б-1-1 „Правил устройства и эксплуатации трубопроводов пара и горячей воды" (утверждено Госгортехнадзором СССР 10 марта 1970 года) в настоящем перечне учитывается общая окрашиваемая поверхность - 6,3 м² (3% от общей изолированной поверхности трубопроводов).

Привязан		ТП 903-1-229.86	ТМ4
		Котельная с тремя котлами КВ-ГМ-11,63-150 открытая система теплоснабжения.	
Инв. № подл.	Подпись и дата	Взам. инв. №	
ГИП	Думан	Строительно-технологическая блок-секция котлоагрегата КВ-ГМ-11,63-150.	Стадия: Р; Лист: 3; Листов:
Нач. отд.	Попов		
Н. контр.	Шнитко		
Гл. спец.	Мишуров		
Рук. гр.	Николаев	Общие данные (продолжение)	ЛАТГИПРОПРОМ
Ст. инж.	Ахметзянов		
Архит.-конст.	Круза		

Копировал

Формат А2

Альбом 21

Требования к тепловой изоляции оборудования и трубопроводов (окончание)

Объект: Наименование	Лист	Размеры: Диаметр сечения, мм	Размеры: Длина, Высота, м	Размеры: Поверхность, м²/м	Количество объектов	Общая поверхность, м²	Температура теплоносителя, °С	Тип антикоррозийного покрытия: Наружний поверхности	Тип антикоррозийного покрытия: Внутренней поверхности	Основной теплоизоляционный слой: Тип	Толщина слоя (минимальная), мм	Объем слоя, м³/м	Объем слоя, м³	Поверхность, м²/м	Поверхность, м²	Коэффициент теплопроводности	Покровный слой: Тип	Толщина слоя, мм	Поверхность слоя, м³/м	Поверхность слоя, м²	Отделка
Паромазутопроводы котла КВ-ГМ-11,63-150	16	38×2	4	0,13	1	0,52	95°	см. лист 2	—	Скорлупы перлитовые ГОСТ 16109-80 на цементной связке марки 250	40	0,01	0,04	0,38	1,52	1,0	Стеклотканъ ГОСТ 8481-75 толщиной 0,2 мм	0,2	0,38	1,52	—
Дренаж котла КВ-ГМ-11,63-150	16	38×2	21	0,13	1	2,73	150°	см. лист 2	—	Скорлупы перлитовые ГОСТ 16109-80 на цементной связке марки 250	40	0,01	0,21	0,38	7,98	1,0	Стеклотканъ ГОСТ 8481-75 толщиной 0,2мм	0,2	0,38	7,98	—
Дренаж котла КВ-ГМ-11,63-150	16	89×3	16,5	0,28	1	4,62	150°	см. лист 2	—	Полуцилиндры или цилиндры минеральные ГОСТ 23208-85 на фен связке в один слой толщиной 50мм	50	0,022	0,352	0,59	9,44	1,0	Стеклотканъ ГОСТ 8481-75 толщиной 0,2 мм	0,2	0,59	9,44	—
Дренаж трубопроводов КТАНа	18	38×2	7	0,13	1	0,91	40°	см. лист 2	—	—	—	—	—	—	—	—	—	—	—	—	—
Трубопроводы КТАНа - 0,8 УГ	17	45×2,5	6,3	0,14	1	0,90	40°	см. лист 2	—	—	—	—	—	—	—	—	—	—	—	—	см. примечание п. 1 лист 3
Трубопроводы КТАНа - 0,8 УГ	17	76×3	27	0,24	1	6,48	40°	см. лист 2	—	—	—	—	—	—	—	—	—	—	—	—	см. примечание п. 1 лист 3
Трубопроводы КТАНа - 0,8 УГ	17	108×3,5	4,27	0,34	1	0,93	40°	см. лист 2	—	—	—	—	—	—	—	—	—	—	—	—	см. примечание п. 1 лист 3
Трубопроводы дробеочистки	19	57×3	2,6	0,18	1	1,55	20÷40°	см. лист 2	—	—	—	—	—	—	—	—	—	—	—	—	см. примечание п. 1 лист 3
Трубопроводы дробеочистки	19	219×6	2,5	0,69	1	3,06	20÷40°	см. лист 2	—	—	—	—	—	—	—	—	—	—	—	—	см. примечание п. 1 лист 3

Инв. № подл. | Подпись и дата | Взам. инв. №

Привязан


Инв. №

ГИП	Цитович		ТП 903-1-229.86 ТМ4
Нач. отд.	Попов		Котельная с тремя котлами КВ-ГМ-11,63-150 Открытая система теплоснабжения.
Н. контр.	Шнитко		Строительно-технологическая блок-секция котлоагрегата КВ-ГМ-11,63-150.
Гл. спец.	Мищуров		Стадия: Р; Лист: 4; Листов:
Рук. гр.	Николаев		Общие данные (окончание)
Ст. инж.	Ахтерзиов		ЛАПГИПРОПРОМ
Чертил.	Круза		

Копировал

Формат А3

Альбом 2.1

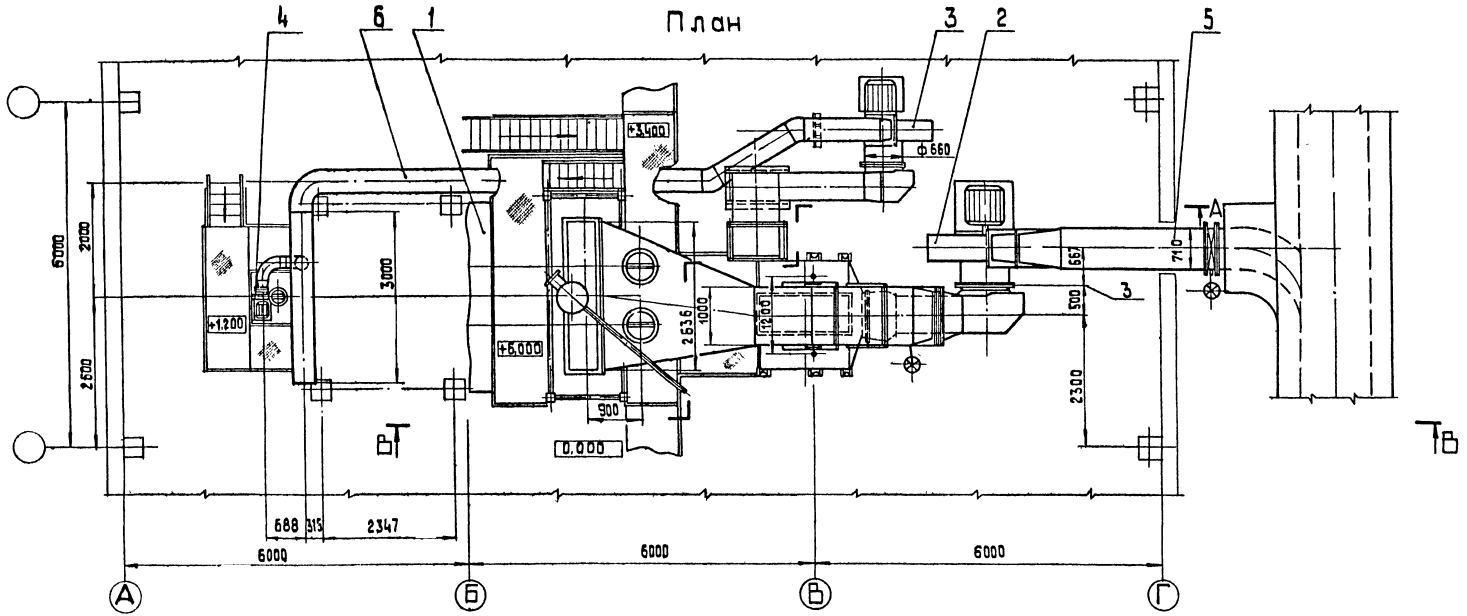

Спецификация на оборудование

Марка поз.	Обозначение	Наименование	Кол.	Масса ед.,кг	Примечание
		4А 160 S6, N=11 кВт			
		n=1000 об./мин	1	789	
4		Электровентилятор			
		19ЦС-63, Ұ=90° левого			
		вращения Q=1900 м³/ч,			
		H=600 Па(63,0 кгс/м²) с			
		электродвигателем			
		А02-51-2, N=10 кВт,			
		n=3000 об./мин.	1	147	
5	ТМ4 лист 8.9	Газоходы	1	3192,3	
6	ТМ4 лист 10.11.12	Воздуховоды	1	1466	
7	ТП 903-1-210.84 Альбом 7.1	КТАН-0,8 УГ	1	1513	
	42.41.00.000				

Марка поз.	Обозначение	Наименование	Кол	Масса ед.,кг	Примечание
1		Водогрейный котел			
		КВ-ГМ-11,63-150, Q=10 Гкал/ч.	1	19600	
2		Дымосос ДН-12,5, Ұ=30°			
		левого вращения,			
		Q=30800 м³/ч, H=744 Па			
		(75,8 кгс/м²)/с электродви-			
		гателем 4А200L6/8, N=22/11			
		кВт, n=1000/750 об./мин.	1	1603	
3		Вентилятор ВДН-10, Ұ=45°			
		правого вращения Q=13300			
		м³/ч, H=1660 Па(169 кгс/м²)/с			
		электродвигателем			

Согласовано
Инв.№ подл. | Подп. и дата | Взам.инв.№

Привязан

Инв.№

ТП 903-1-229.86 ТМ4

Котельная с тремя котлами КВ-ГМ-11,63-150
Открытая система теплоснабжения

ГИП	Думан			
Нач.отд	Попов			
Н.контр.	Шнитко			
Н.спец.	Мишуров			
Рук.гр.	Николаев			
Ст.инж.	Ахметзянов			
Техник	Круза			

Строительно-технологическая блок-секция котлоагрегата КВ-ГМ-11,63-150

Стадия	Лист	Листов
Р	5	


Компоновка оборудования. План

ЛАТГИПРОПРОМ

Копировал

Формат А2

Альбом 2.1

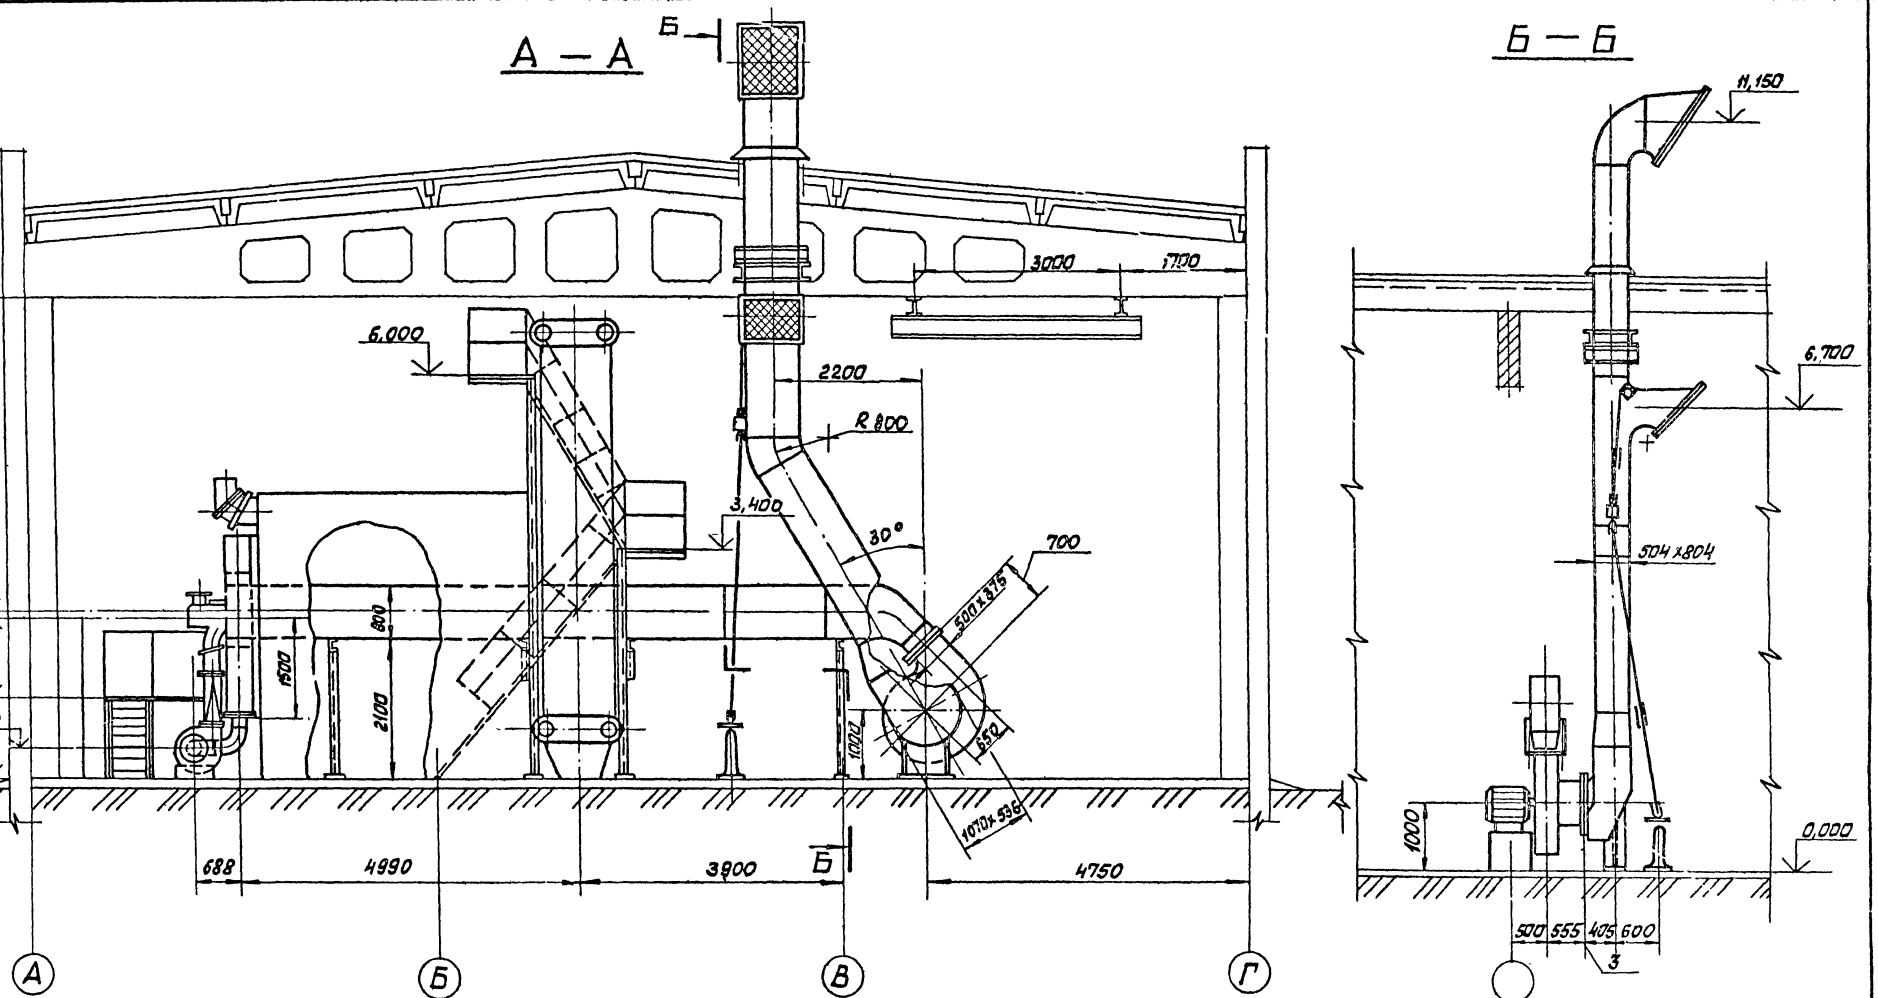

На разрезах А-А; Б-Б газоходы условно не показаны.

Привязан

Инв. №


				ТП 903-1-229.86	ТМ4
ГИП	Думан			Котельная с тремя котлами КВ-ГМ-11,63-150. Открытая система теплоснабжения	
Нач.отд	Попов			Строительно-технологическая блок-секция котлоагрегата КВ-ГМ-11,63-150	Стадия: Р; Лист: 6; Листов:
Н.контр.	Шнитко				
Гл.спец.	Кишуров				
Рук.гр.	Николаев			Компоновка оборудования. Разрезы А-А, Б-Б.	ЛАТГИПРОПРОМ
Ст.инж.	Ахметзянов				
Техник	Крюза				

Согласовано:
КИПиА Цимминг
ЭО Винтанцев
ЕС-1 Иванова

Инв.№ подл. | Подп. и дата | Взам.инв.№

Копировал Маис Формат А2

Альбом 2.1

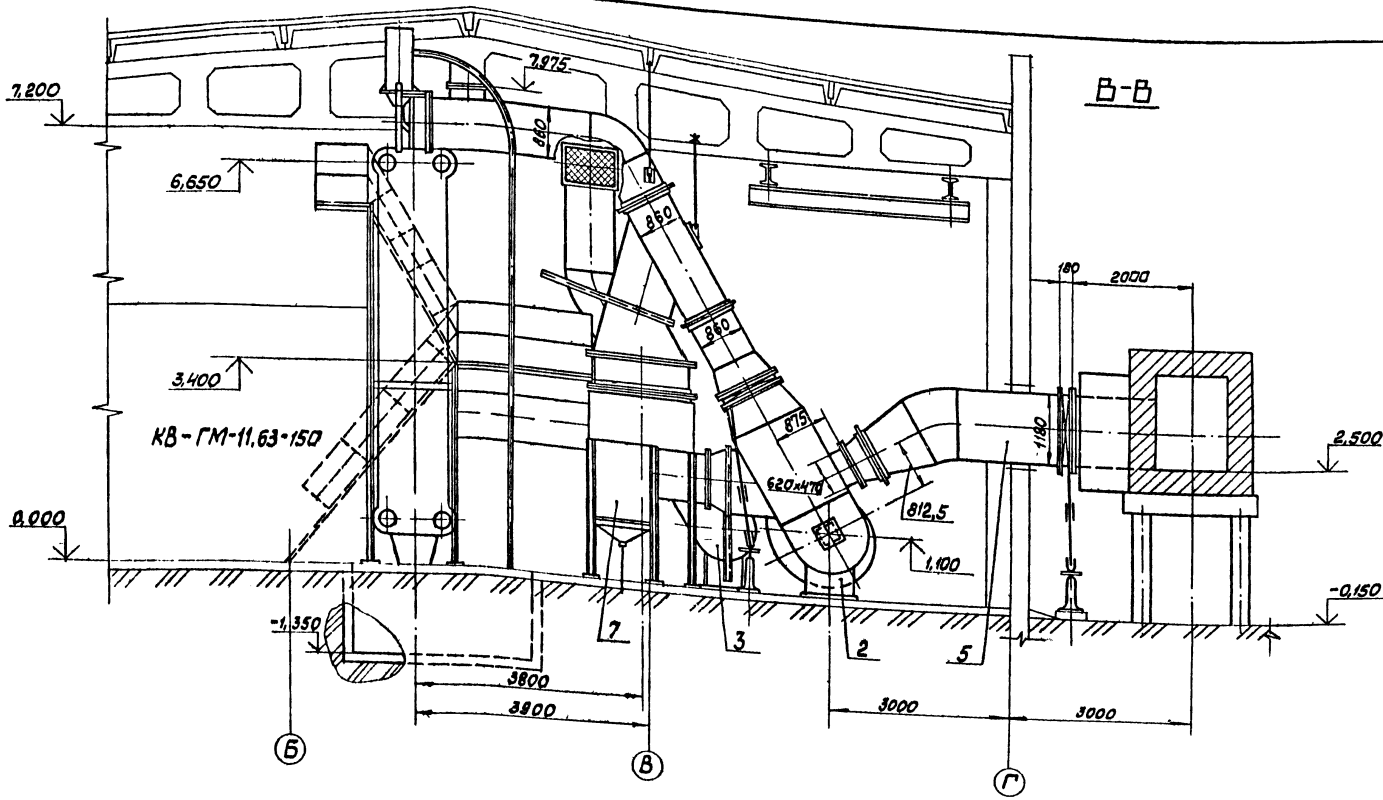

1. Крепление и прокладка воздуховодов по боковой стене котла КВ-ГМ-11,63-150 согласовано с ДКЗ
2. При работе котла КВ-ГМ-11,63-150 на мазуте необходимо отключить газоходы КТАНо-0,8УГ от общего тракта газоходов заглушками.
3. Крепление подвесок к строительным конструкциям смотреть строительную часть проекта.

Привязан


Инв. №

			ТП 903-1-229.86	ТМ 4
ГИП	Думан		Котельная с тремя котлами КВ-ГМ-11,63-150 Открытая система теплоснабжения	
Нач.отд.	Попов		Строительно-технологическая блок-секция котлоагрегата КВ-ГМ-11,63-150	Стадия / Лист / Листов: Р1 / 7
Н.контр.	Шнитко		Компоновка оборудования. Разрез В-В.	ЛАТГИПРОПРОМ
Гл.спец.	Мишуров			
Рук.гр.	Николаев			
Ст.инж.	Хмелталь			
Техни	Кочуа			

Копировал


Формат А2

План

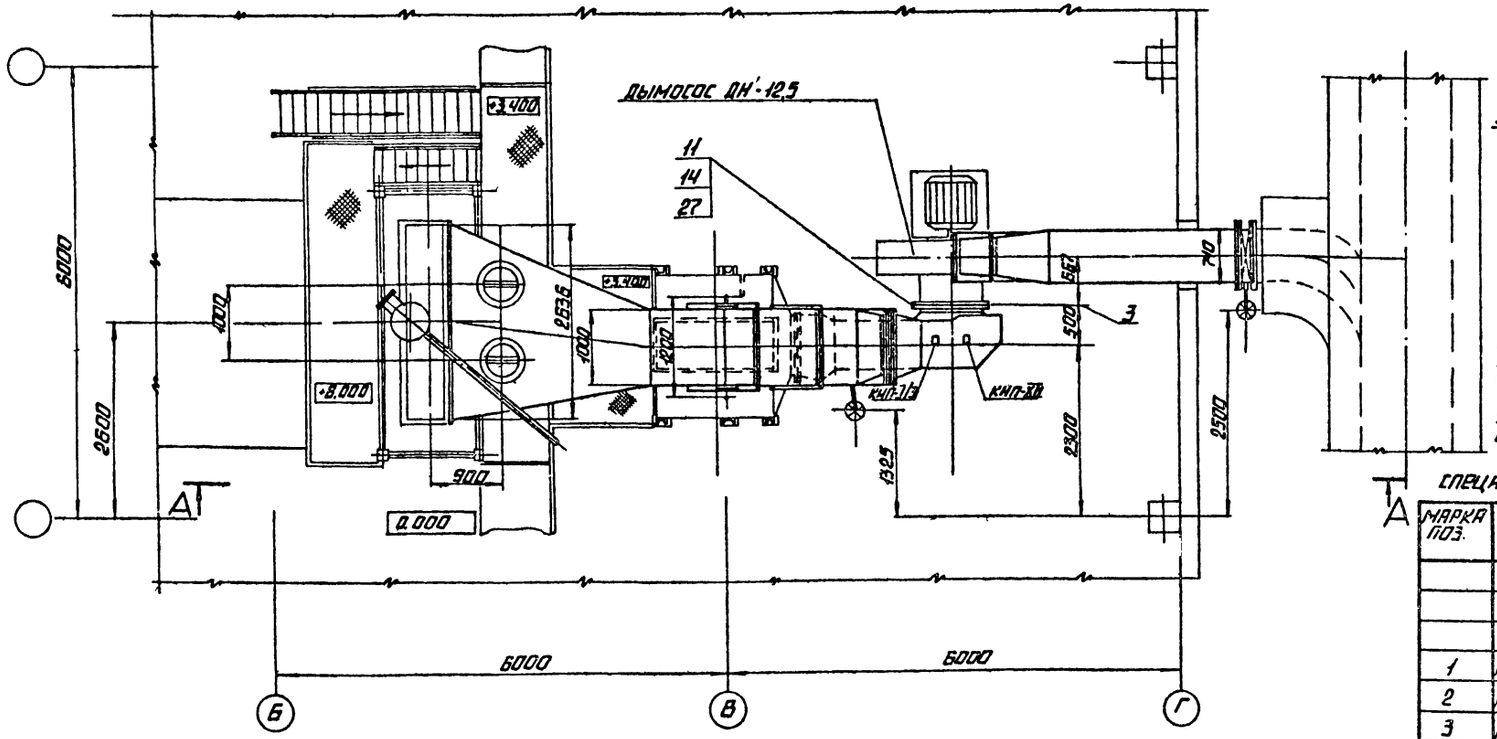

Фланец клапана 1000×800

М 1:20

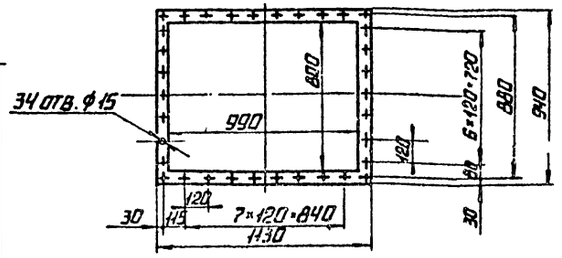

1. Присоединительные размеры к котлу приняты на основании черт. 10 00 00 000СБ Дорогобужского котельного завода
2. Размеры коробов - наружные.
3. Газоходы изготовить из листовой стали 5 = 5 мм.
4. Для жесткости газохода предусмотреть ребра из полосовой стали 5×50 ГОСТ 103-76.
5. Антикоррозионное покрытие и изоляцию газоходов см. листы 3,4.
6. Сварные швы по ГОСТ 5264-80.

Спецификация газоходов котла КВ-ГМ-11,63-150

Марка поз.	Обозначение	Наименование	Кол.	Масса ед. кг	Примечание
		Сборочные единицы			
1	Альбом 7.24.1 65.123.01.000	Короб	1	779	
2	Альбом 7.24.1 65.123.02.000	Короб	1	405	
3	Альбом 7.24.1 65.123.03.000	Переход	1	127	
4	Альбом 7.24.1 65.123.05.000	Короб	1	579	
5	Альбом 7.24.1 65.123.06.000	Переход	1	60	
6	Альбом 7.24.1 65.123.07.000	Переход	1	34	
7	Альбом 7.24.1 65.123.08.000	Короб	1	539	
8	Альбом 7.24.1 65.123.09.000	Опора	1	41	
9	Альбом 7.24.1 65.123.10.000	Подвеска	1	13	
10	Альбом 7.24.1 65.123.11.000	Подвеска	1	23	
11*	Альбом 7.24.1 65.123.04.000	Короб	1	210	

Марка поз.	Обозначение	Наименование	Кол.	Масса ед. кг	Примечание
24		Муфта шарнирная			
		ЛВ-183.01.01.000-01	2	2,67	
25		Заглушка I-14 ПГВУ 063-80	2	124	
		Материалы			
26	См. ТТ п1 лист2	Труба ⌀5×3	6	1,63	м
27		Шнур асбестовый			
		ШАОН-10 ГОСТ 1779-83	150	0,09	м
28		Электроды Э-46 ГОСТ 9467-75	25	-	кг
		Закладные конструкции КИПиА			
КИП-I/1		Бобышка БП1-М33-55			
		14-3К4-1-75	1	0,92	
КИП-I/2		Бобышка БП1-М33-55			
		14-3К4-1-75	1	092	
КИП-I/3		Бобышка БП1-М33-55			
		14-3К4-1-75	1	0,92	
КИП-XII		Отборное устройство ОУ-23			
		Резьбовая ТРЧ-127-70	2	8,2	
		Стандартные изделия			
11		Болт М10-45,46 ГОСТ 7798-70	16	0,04	
12		Болт М12×45,46 ГОСТ 7798-70	104	0,058	
13		Болт М16×45,48 ГОСТ 7798-70	60	0,101	
14		Гайка М10.5 ГОСТ 5915-70	16	0,014	
15		Гайка М12.5 ГОСТ 5915-70	112	0,017	
16		Гайка М16.5 ГОСТ 5915-70	60	0,034	
17		Компенсатор 800×1000			
		13 ПГВУ 246-78	2	42,3	
18		Компенсатор 500×800			
		ОВ ПГВУ 246-78	1		
19		Компенсатор ОВ-166.00.000	2	0,964	
20		Клапан 1000×800 16 ПГВУ 296-80	1	184	
21.		Клапан 1200×700 02 ПГВУ 297-80	1	193	
22		Привод колонковый			
		ЛВ-243.00.000	2	34,2	
23		Редуктор червячный			
		ЛВ-312.00.000-02	2	11,6	

Привязан

Инв. №

Инв. № подл. | Подпись и дата | Взам. инв. №

				ТП 903-229.86	ТМ4
				Котельная с тремя котлами КВ-ГМ-11,63-150. Открытая система теплоснабжения.	
ГИП	Думан				
Нач. отд.	Попов			Строительно-технологическая блок-секция котлагрегата КВ-ГМ-11,63-150.	Стадия: Р; Лист: 8; Листов:
Н. контр.	Шнитко				
Гл. спец.	Мишуров				
Рук. гр.	Николаев			Газоходы котла КВ-ГМ-11,63-150. План. Фланец	ЛАТГИПРОПРОМ
Ст. инж.	Ахметзянов				
Инж.	Уступ				

Копировал


Формат А2

21416-86

Альбом 2.1

Газоходы котла КВ-ГМ-11,63-150. Разрез А-А. Фланцы

Инв.№ подл. | Подп. и дата | Взам. инв.№

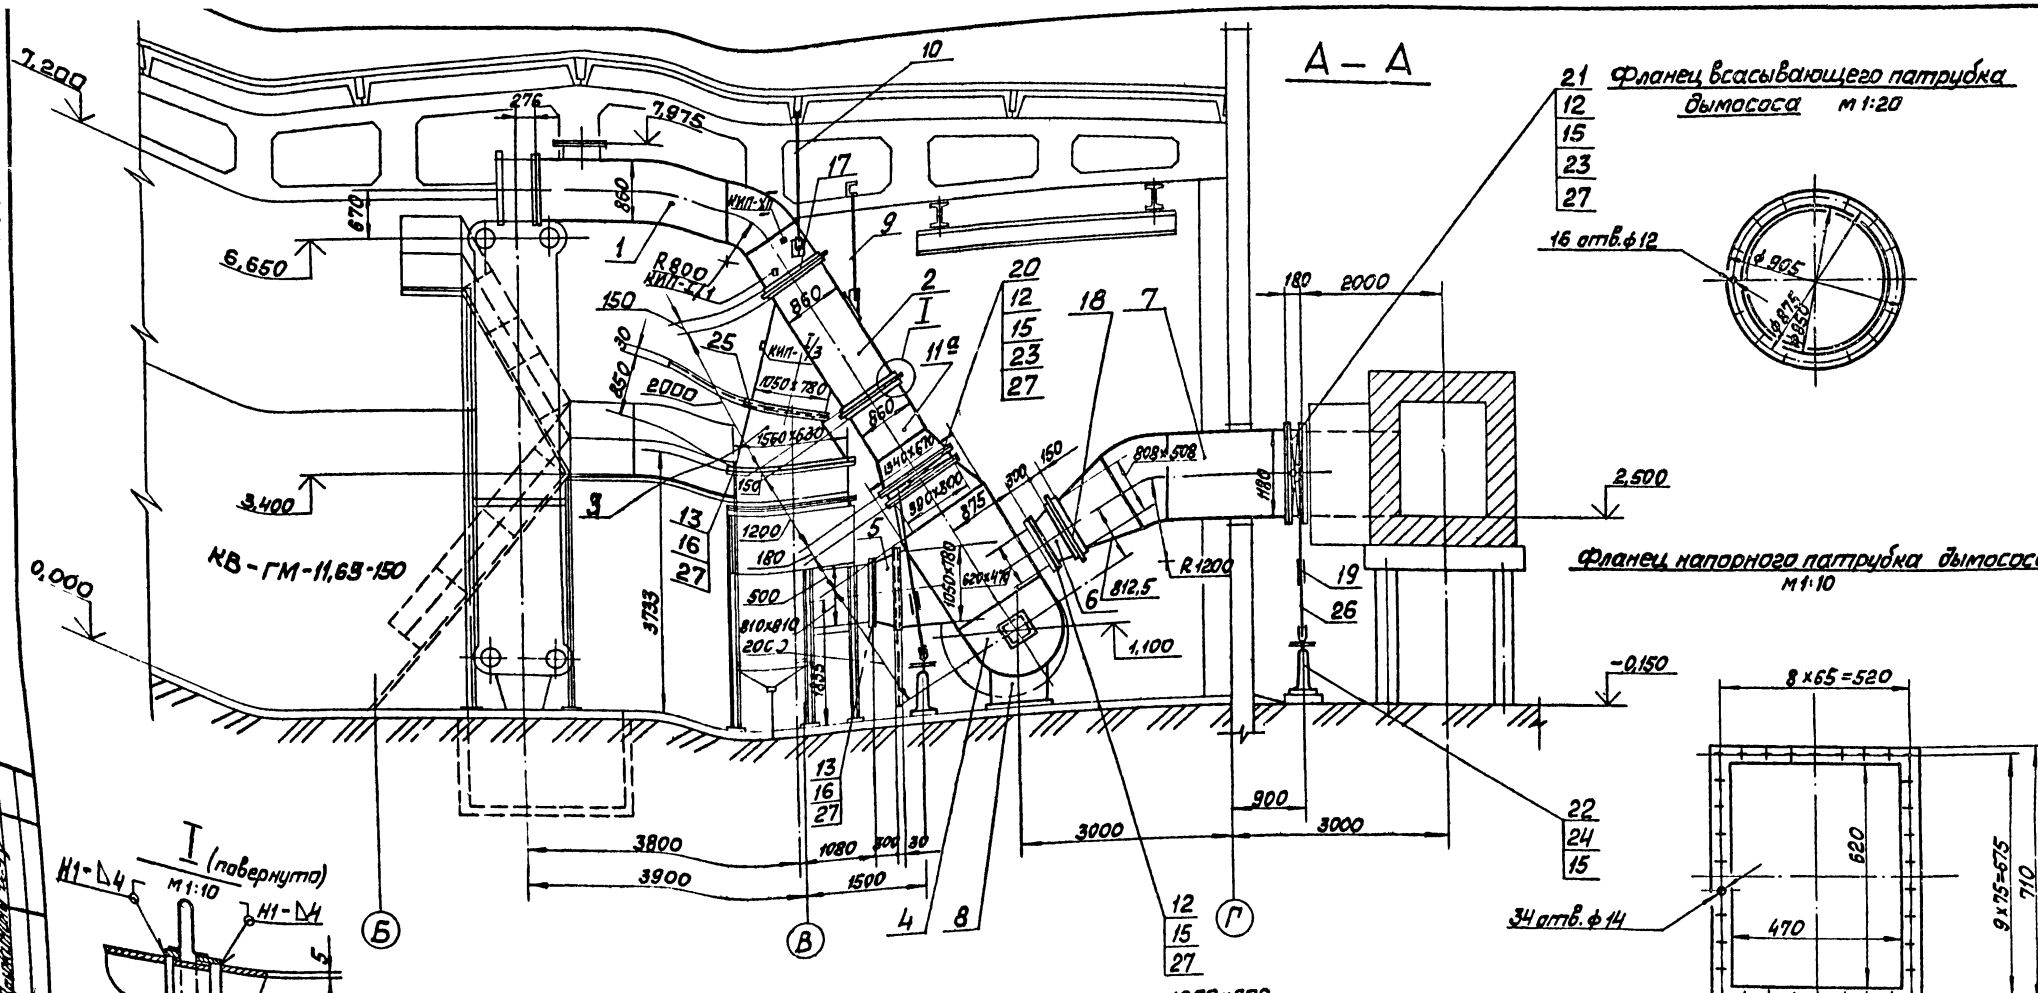

Привязан

Инв.№


			ТП 903-1-229.86	ТМ4
ГИП	Думан		Котельная с тремя котлами КВ-ГМ-11,63-150 Открытая система теплоснабжения	
Нач.отд.	Попов		Строительно-технологическая блок-секция котлоагрегата КВ-ГМ-11,63-150.	Стадия: Р; Лист: 9; Листов:
Н.контр.	Шнитко			
Гл.спец.	Мишуров			
Рук.гр.	Николаев		Газоходы котла КВ-ГМ-11,63-150. Разрез А-А Фланцы.	ЛАТГИПРОПРОМ
Ст.инж.	Ахметзянов			
Инж.	Уступс			

Копировал

Формат А2


Альбом 21

План

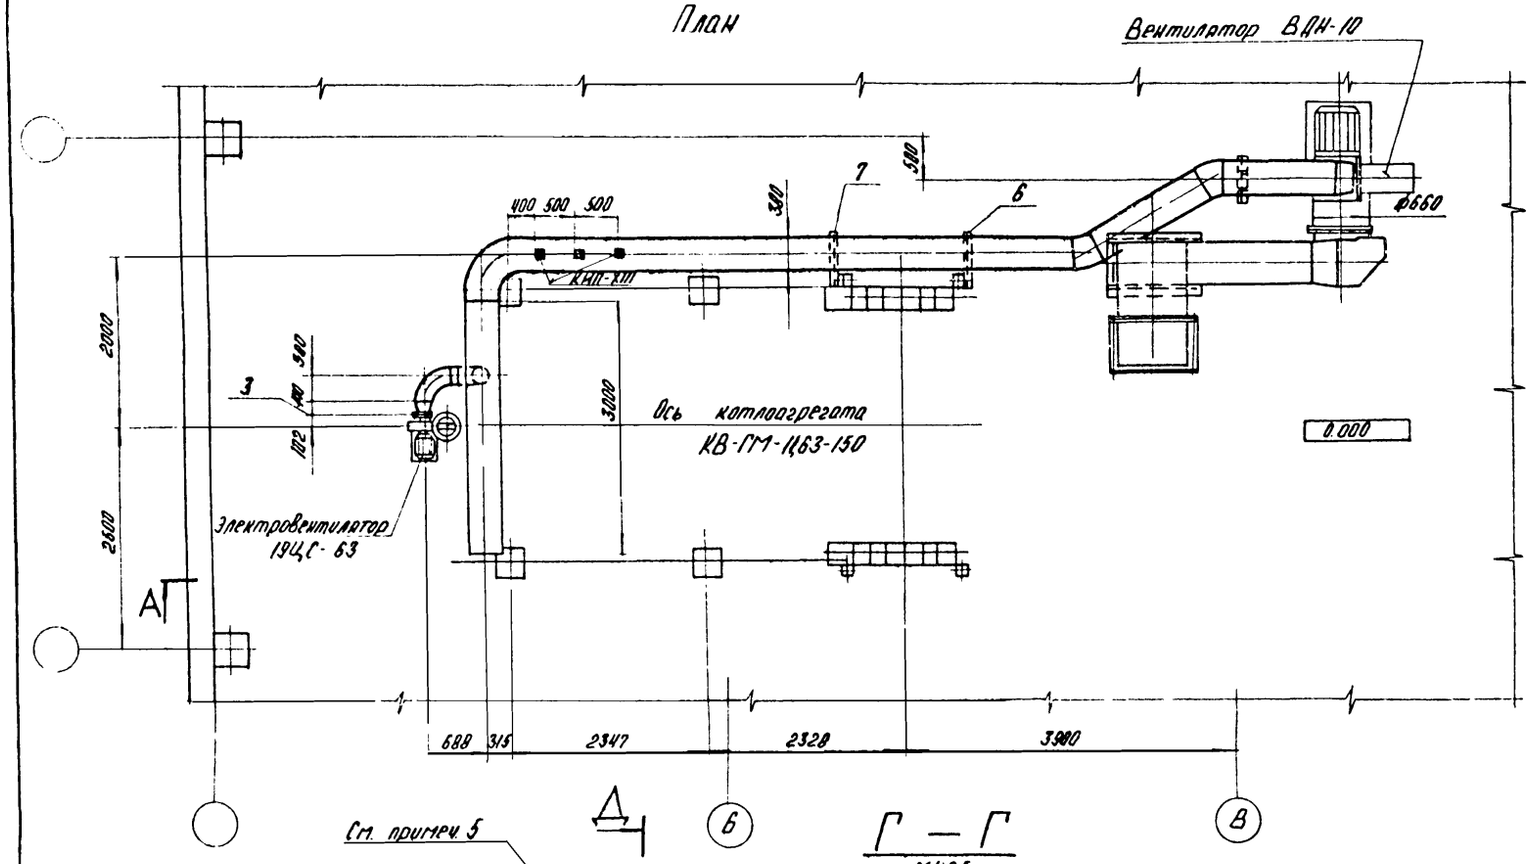


Д — Д

М1:25

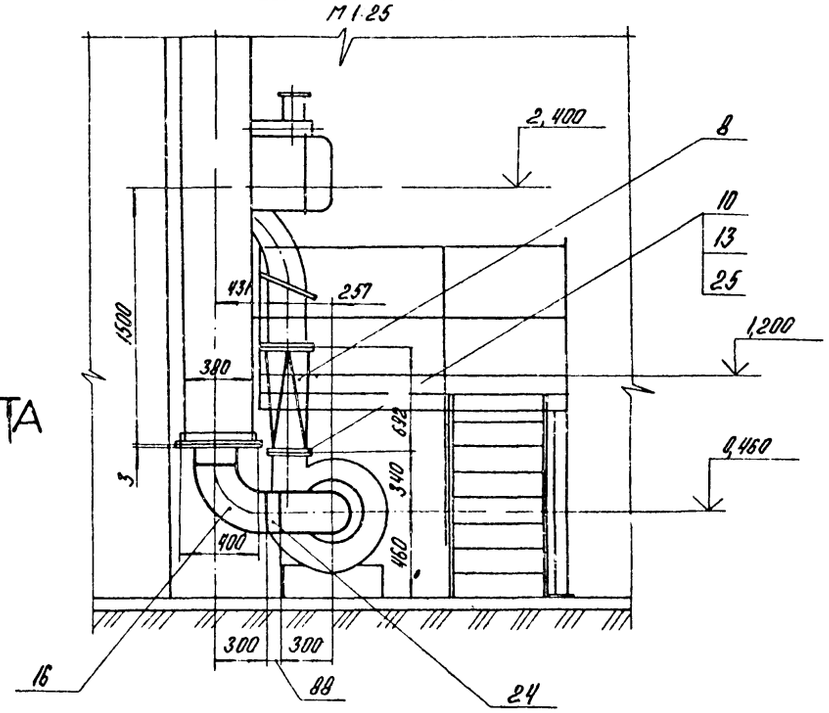

Г — Г

М1:25

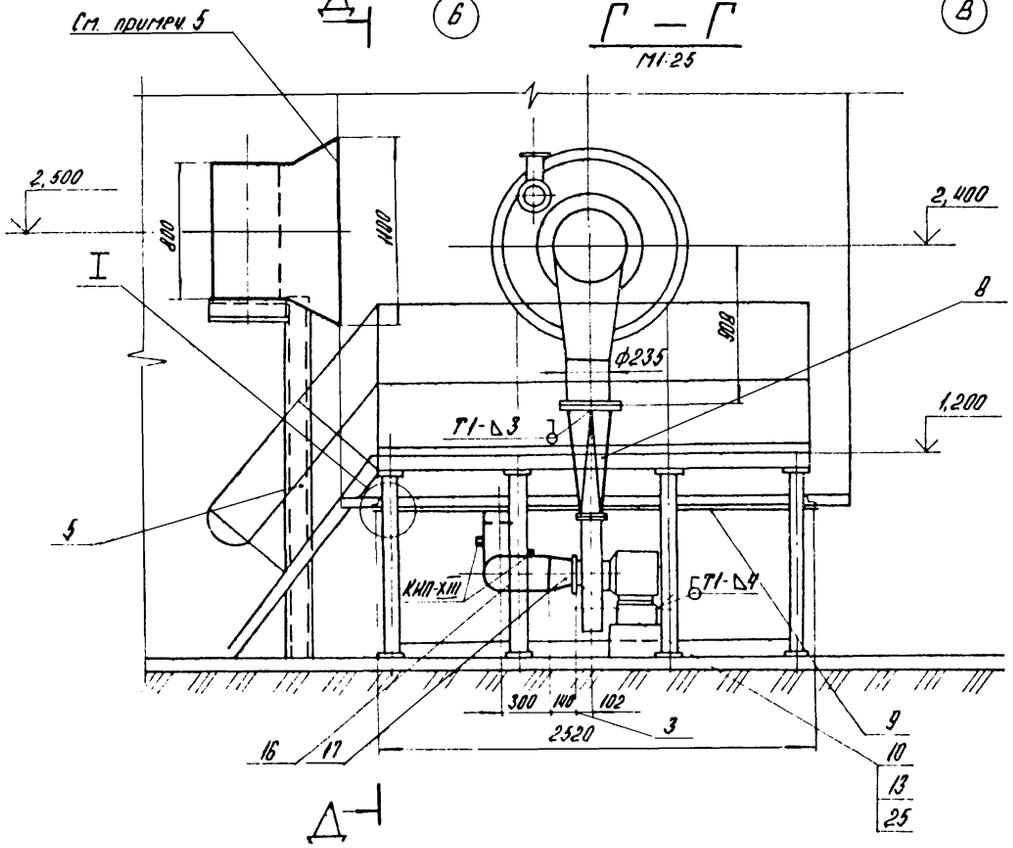

Инв. № подл.	Подпись и дата	Взам. инв. №			

Привязан:


Инв. №

				ТП 903-1-229.86 ТМ4		
				Котельная с тремя котлами КВ-ГМ-11,63-150. Открытая система теплоснабжения		
ГИП	Дуган					
Нач.отд	Попов			Строительно-технологическая	Стадия	Лист	Листов
Н.контр	Шнитко			Блок-секция котлоагрегата КВ-ГМ-11,63-150	Р	10	
Гл.спец	Пищуров						
Рук.гр	Николаев			Воздуховоды котла КВ-ГМ-11,63-150. План. Разрезы Д-Д, Г-Г	ЛАТГИПРОПРОМ		
Ст.инж.	Ахметьянов						
Инж.	Устюпс						

Копировал

Формат А2

Альбом 2.1

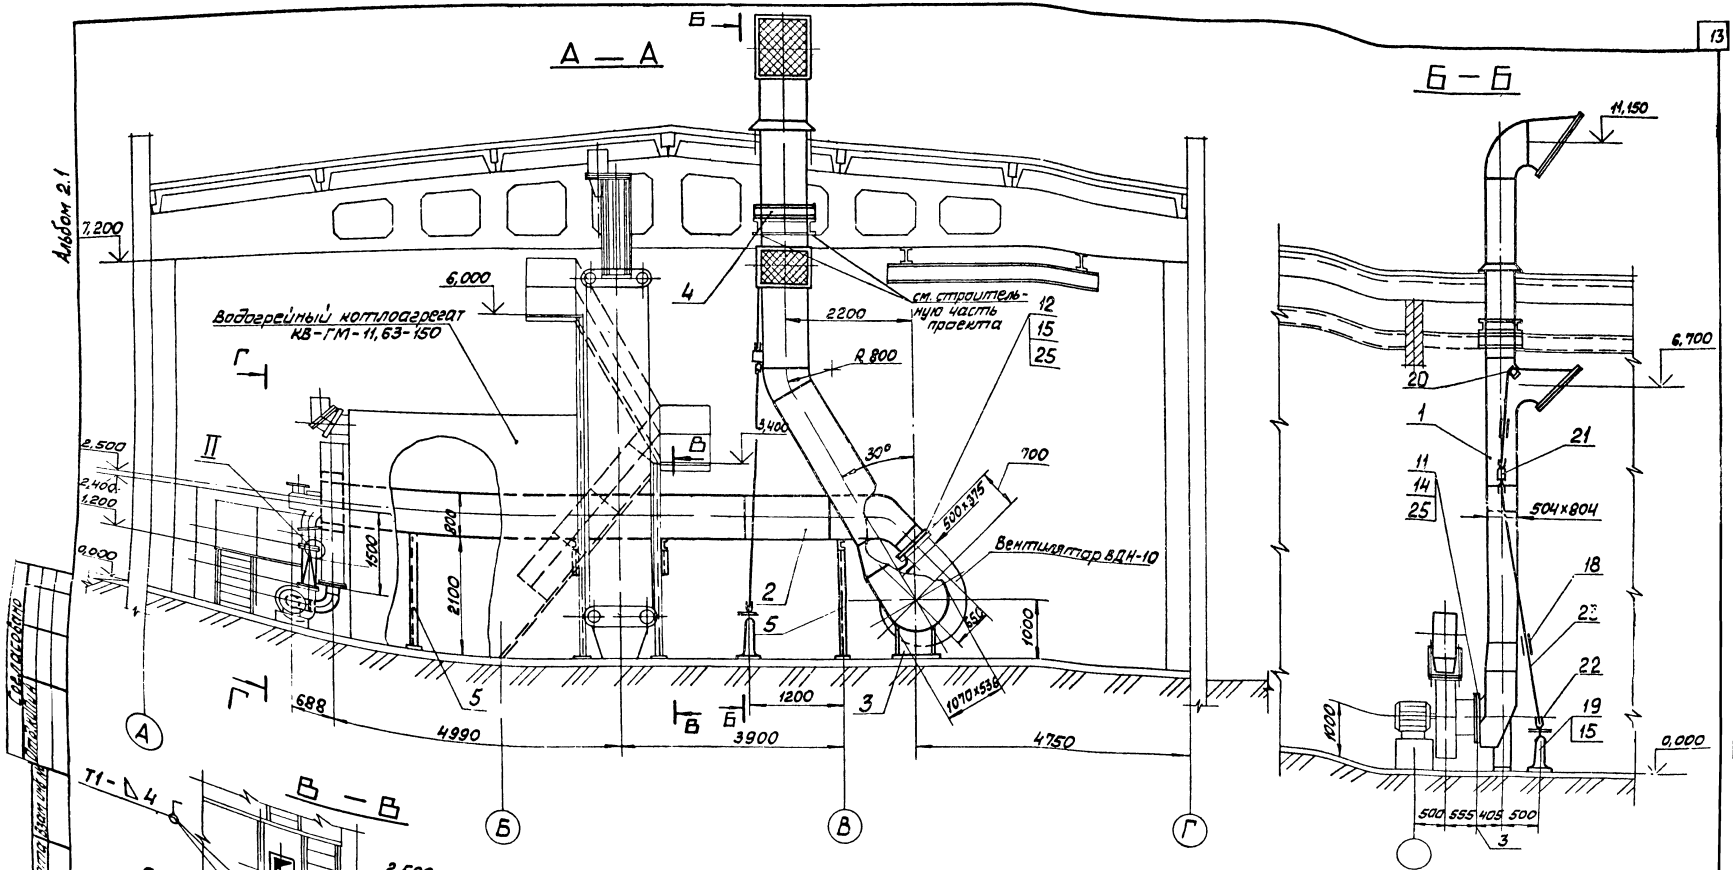

1. Присоединительные размеры к котлу приняты на основании чертежа 10.00.00.000 СБ Дорогобужского котельного завода
2. Размеры коробов – наружные
3. Всасывающий воздуховод изготовить из листовой стали S=2мм, напорный из листовой стали S=3мм.
4. Для жёсткости коробов воздуховода предусмотреть рёбра из полосовой стали 50×5 ГОСТ 103-76.
5. Отверстия в коробе горелки котлоагрегата для присоединения воздуховода вырезать на монтаже.
6. Антикоррозионное покрытие и изоляцию воздуховодов см.л.2.
7. Сварные швы по ГОСТ 5264-80.

Привязан


Инв. №

				ТП 903-1-229.86	ТМ4
ГИП	Цыман			Котельная с тремя котлами КВ-ГМ-11,63-150 Открытая система теплоснабжения	
Нач.отд.	Попов			Строительно-технологическая блок-секция котлоагрегата КВ-ГМ-11,63-150	Стадия: Р; Лист: 11; Листов:
Н.контр.	Шнитко				
Гл.спец.	Мишуров				
Рук.гр.	Николаев			Воздуховоды котла КВ-ГМ-11,63-150. Разрезы А-А, Б-Б, В-В	ЛАТГИПРОПРОМ
Ст.инж.	Кристынь				
Инж.	Б/п ПС				


Копировал Фасс, Формат А2

Напорный фланец вентилятора ВДН-10

М1:10

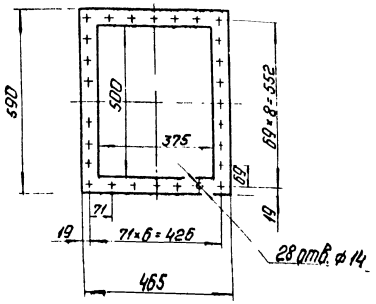


Всасывающий фланец вентилятора ВДН-10

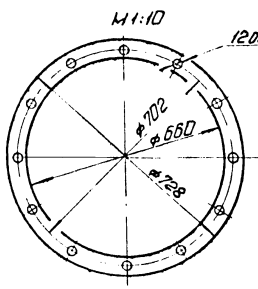


I
М1:2


Напорный фланец электровентилятора

М1:5

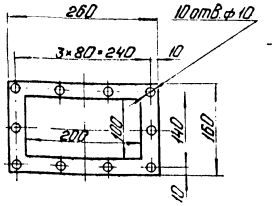

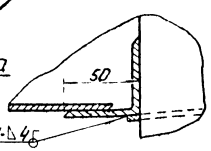

II
М1:2

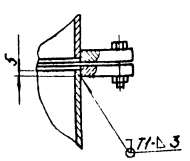

Спецификация воздуховодов котла КВ-ГМ-11,63-150

Марка, поз.	Обозначение	Наименование	Кол.	Масса ед. кг	Примечание
20		Редуктор червячный			
		18-312.00.000-02	1	11,6	
21		Узел шарнирный			
		18-165.00.000	1	2,47	
22		Муфта шарнирная			
		18-163.01.01.000	1	1,0	
		Материалы			
23	см. Т.Т.п.1 лист 2	Труба 25×3	7	1,63	м
24	см. Т.Т.п.2 лист 2	Труба 219×6	0,33	31,51	м
25		Картон асбестовый			
		КАОН-4 ГОСТ 2850-80	0,5	5,2	м²
26		Электроды Э-46			
		ГОСТ 9467-75	25	—	кг
		Закладные конструкции			
		КИП и А			
КИП-I/1		Бобышка БП1-М20-55			
		5-3К4-1-75	6	0,36	
КИП-I/2		Бобышка БП1-М27-55			
		103К4-1-75	2	0,6	
КИП-II		Штуцер М20×1,5-50			
		3К4-45-70	1	0,23	
КИП-III		Штуцер М24×1,5-50			
		3К4-53-76	3	0,32	

Спецификация воздуховодов котла КВ-ГМ-11,63-150

Марка, поз.	Обозначение	Наименование	Кол.	Масса ед. кг	Примечание
		Сборочные единицы			
1	Альбом 7.24.1 64.90.01.000	Воздуховод всасывающий	1	847	
2	Альбом 7.24.1 64.90.02.000	Воздуховод напорный	1	690	
3	Альбом 7.24.1 64.90.03.000	Опора кармана	1	50	
4	Альбом 7.24.1 64.90.04.000	Опора	1	30	
5	Альбом 7.24.1 64.90.05.000	Опора	2	31,5	
6	Альбом 7.24.1 64.90.06.000	Опора	1	13,5	
7	Альбом 7.24.1 64.90.07.000	Опора	1	13,5	
8	Альбом 7.24.1 64.90.08.000	Переход	1	12,5	
9	Альбом 7.24.1 64.90.09.000	Заглушка	1	42,5	
		Стандартные изделия			
		Болты ГОСТ 7798-70			
10		М8×30.46	18	0,017	
11		М10×35.46	12	0,032	
12		М12×45.46	28	0,058	
		Гайки ГОСТ 7798-70			
13		М8.5	18	0,006	
14		М10.5	12	0,011	
15		М12.5	32	0,017	
16		Отвод 90° 219×6			
		ГОСТ 17375-83	2	17,0	
17		Переход К219-6			
		-159×4,5 ГОСТ 17378-83	1	5,3	
18		Компенсатор			
		18-166.00.000	2	0,964	
19		Привод колонковый			
		18-243.00.000	1	34,2	

Привязан

Инв. №

			ТП 903-1-229.86		ТМ4
			Котельная строчка котлов КВ-ГМ-11,63-150. Открытая система теплоснабжения.		
ГИП	Думан		Строительно-технологическая блок-секция котлоагрегата КВ-ГМ-11,63-150	Стадия: Р	Лист: 12	Листов:
Нач. отд.	Попов				
Н. контр.	Шнитко				
Гл. спец.	Мишуров				
Рук. гр.	Николаев		Воздуховоды котла КВ-ГМ-11,63-150 Узлы I, II. Фланцы.	ЛАТГИПРОПРОМ	
Ст. инж.	Ахметяков				
Инж.	Цит п-				

Копировал: Р. Ц.

Формат А2


Альбом 21

Типовой проект 903-1-229.86


Инв. № подл. | Подпись и дата | Взам. инв. №

Альбом 2.1

План

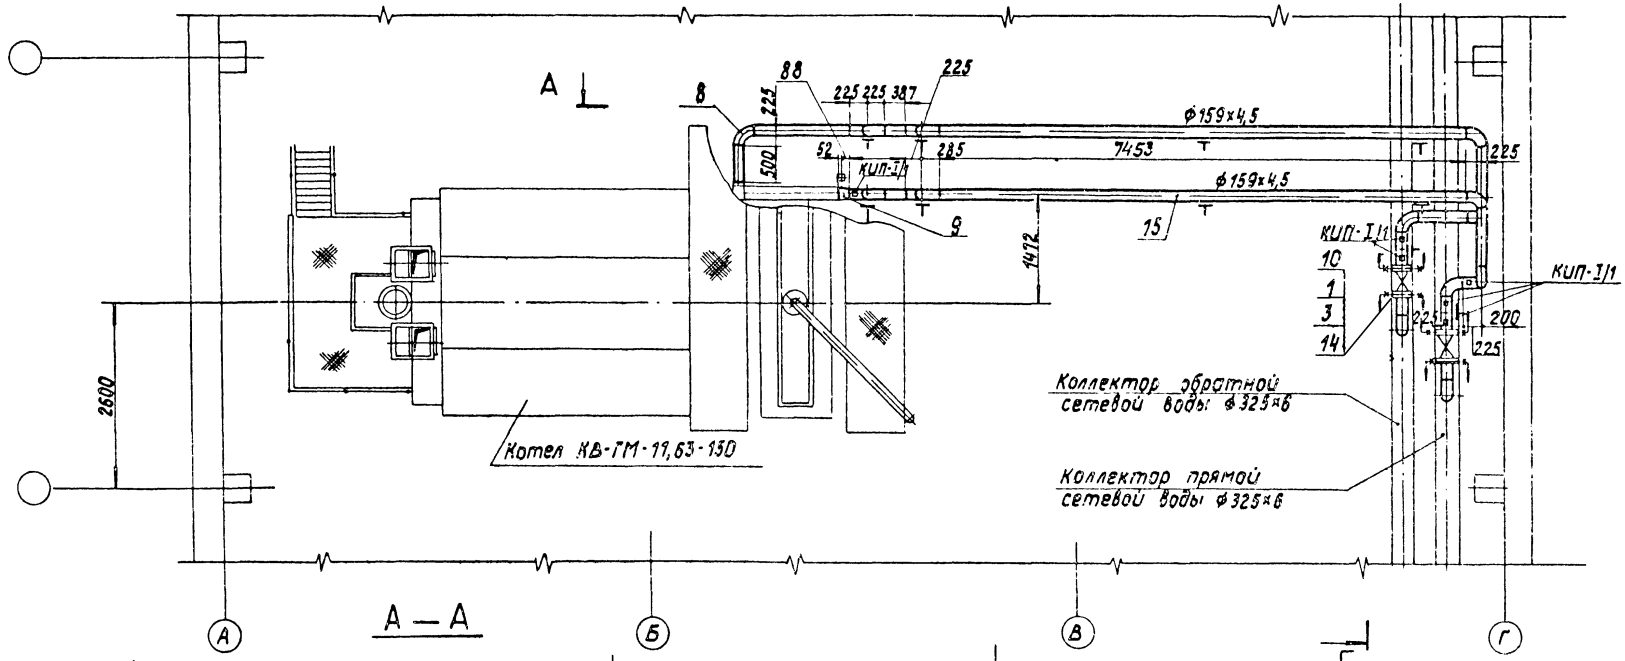

А — А

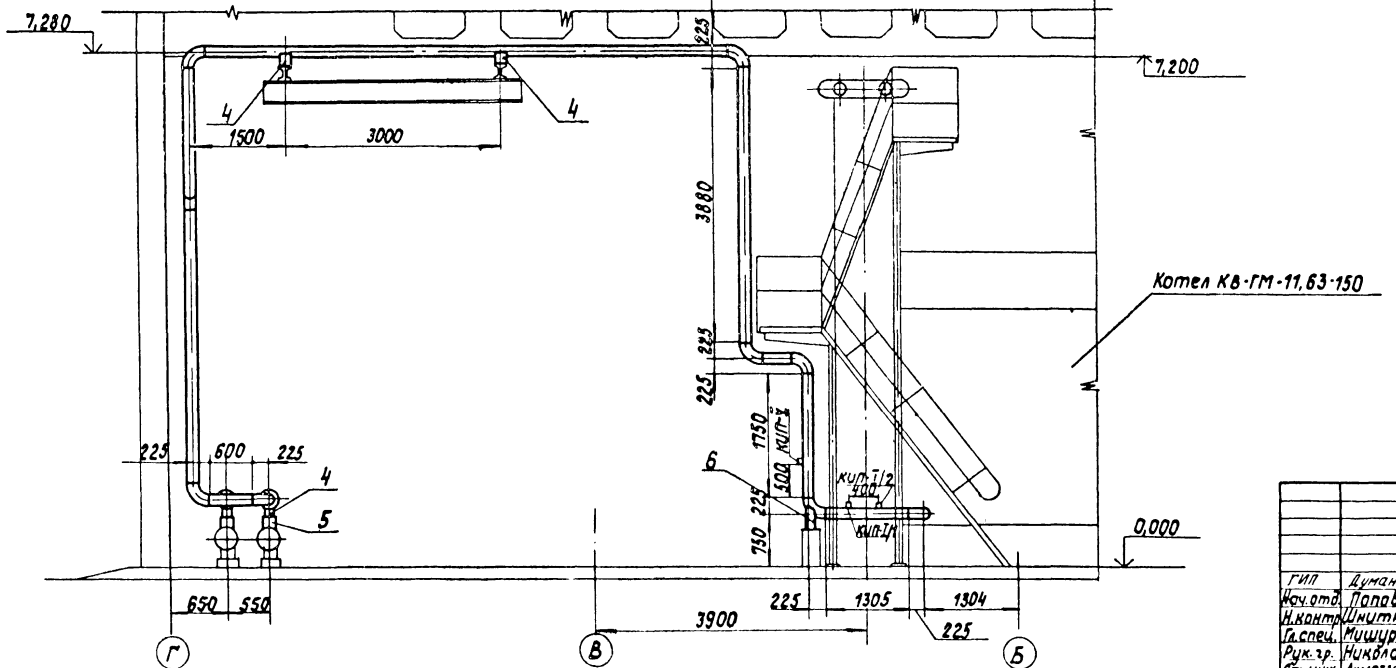

Согласовано:
Отдел КИПиА Госпромэнергонадзора 225
Зав. отд. Викторов
Инв. № подл. | Подпись и дата | Взам. инв. №

Привязан

Инв. №

				ТП 903-1-229.86	ТМ4	
				Котельная с тремя котлами КВ-ГМ-11,63-150. Открытая система теплоснабжения		
ГИП	Думан			Строительно-технологическая блок-секция котлоагрегата КВ-ГМ-11,63-150	Стадия	Лист	Листов
Нач. отд.	Попов				Р	13	
Н. контр.	Шмитко			Трубопроводы сетевой воды. План. Разрез А-А.	ЛАТГИПРОПРОМ		
Гл. спец.	Мишуров						
Рук. гр.	Николаев						
Ст. инж.	Ахметьянов						

Копировал


Формат

1. Трубопроводы изготовить и монтировать в соответствии с требованиями Правил Госгортехнадзора.
2. Уклон трубопроводов см. лист 15 (схема дренажей).
3. Перечень изолируемых поверхностей см. листы 3,4.
4. Гидравлические испытания трубопроводов в собранном виде должны производиться пробным давлением, равным $P = 1{,}25\ P_{раб} = 15\ кгс/см^2$.
5. Обработку кромок и сварку стыковых соединений производить согласно ГОСТ 16037-80.
6. Рабочие параметры:
   $P_{раб.} = 12{,}0\ кгс/см^2$
   $t_{раб.} = 150°C$
7. В спецификации поз. 2, 13, 12 даны материалы для крепления трубопроводов.
8. Отключающие задвижки с электроприводом входят в заводскую поставку комплектатора КВ-ГМ-11,63-150.

Марка поз.	Обозначение	Наименование	Кол.	Масса ед., кг	Примечание
		Металлоконструкции КНП и Н			
КНП-I/1		Бобышка БП1-М20-55			
		5-3К4-1-75	6	0,36	
КНП-I/2		Бобышка БП1-М27-55			
		10-3К4-1-75	2	0,6	
КНП-V		Штуцер М20-15-50			
		3К4-45-70	1	0,23	
КНП-XXI		Штуцер М24×15-50			
		3К4-53-76	3	0,32	

Спецификация на трубопроводы сетевой воды

Марка поз.	Обозначение	Наименование	Кол.	Масса ед., кг	Примечание
		Стандартные изделия			
1		Болт 24×85.46			
		ГОСТ 7798-70	32	0,408	
		Гайки ГОСТ 5915-70			
2		М12.5	8	0,017	
3		М24.5	32	0,110	
		Опоры ГОСТ 14911-82			
4		ОПП2-150.159	6	3,0	
5		ОПП2-150.325	2	9,19	
6		Опора отвода			
		159-06 ОТ34.266-75	2	4,83	
		Отводы ГОСТ 17375-88			
7		60° 159×4.5	2	4,0	
8		90° 159×4.5	17	6,9	
9		Переход К219×6-			
		159×4,5 ГОСТ 17378-83	1	5,3	
10		Фланец 1-150-25			
		Вст3сп3 ГОСТ 12820-80	4	10,12	
11		Соединение фланцевое			
		150-2,5-45 ОСТ34-42-490-80	1	30,60	
		Материалы			
12		Лист 5 ГОСТ 19903-74			
		Вст3кп2 ГОСТ 14637-79	0,1	39,2	м²
13		Круг В-12 ГОСТ 2590-74			
		20-Б ГОСТ 1050-74	2,0	0,88	м
14		Паронит ПОН-2 ГОСТ 481-80	0,1	4,0	м²
15	см. Т.Т. п. 2 лист 2	Труба 159×4,5	50	17,17	м
16		Электроды Э-46 ГОСТ 9467-75	25	–	кг

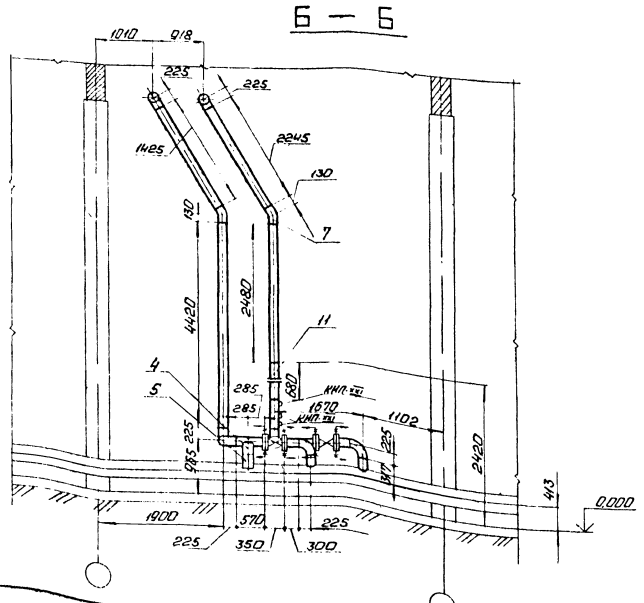

Альбом 2.1

Типовой проект 903-1-229.86

Инв.№ подл. | Подп. и дата | Взам.инв.№ | Инв.№ дубл. | Подп. и дата


Привязан

Инв.№

ГИП	Думан		ТП 903-1-229.86 ТМ4		
Нач.отд.	Попов		Котельная с тремя котлами КВ-ГМ-11,63-150. Открытая система теплоснабжения		
Н.контр.	Шмитко		Строительно-техническая часть	Стадия	Лист	Листов
Гл.спец.	Мишурков		блок-секция комплектатора КВ-ГМ-11,63-150	Р	14	
Рук.гр.	Николаев		Трубопроводы сетевой воды Разрез Б-Б	ЛАТГИПРОПРОМ		
Ст.инж.	Анастасиади					

Копировал: Ф.Ф. Формат А2

Альбом 2.1

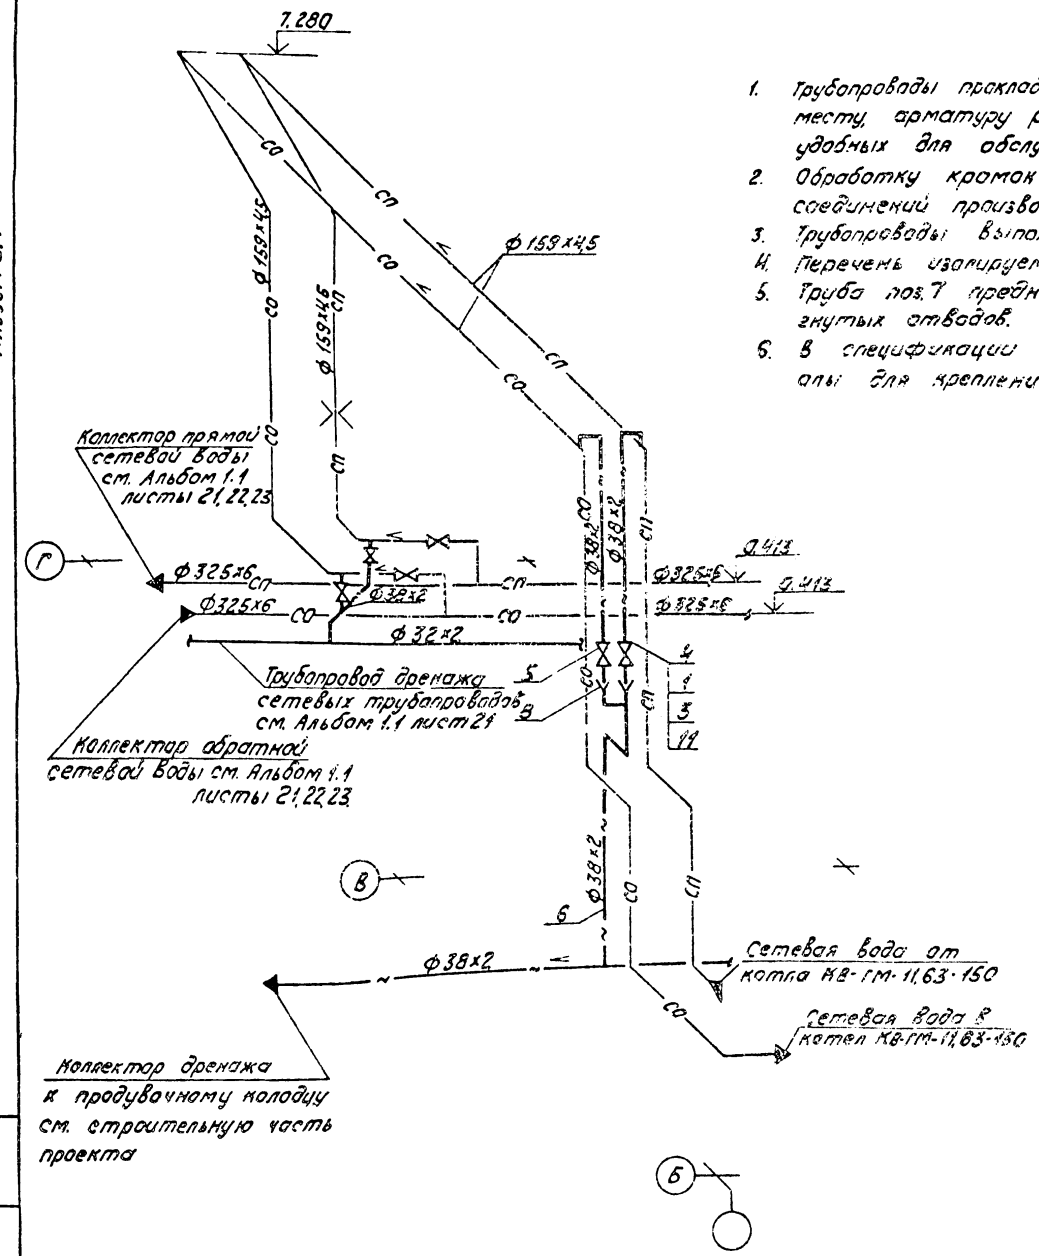

1. Трубопроводы прокладывать и крепить по месту, арматуру располагать в местах, удобных для обслуживания.
2. Обработку кромок и сварку стыковых соединений производить согласно ГОСТ 16037-80.
3. Трубопроводы выполнить с уклоном 0,002.
4. Перечень изолируемых поверхностей см. лист 4.
5. Труба поз. 7 предназначена для изготовления гнутых отводов.
6. В спецификации поз. 2; 8; 10 даны материалы для крепления трубопроводов.

Спецификация к схеме дренажа и отвода воздуха.

Марка, поз.	Обозначение	Наименование	Кол.	Масса ед., кг	Примечание
		Стандартные изделия			
1		Болт М 16х55.46 ГОСТ 7798-70	32	0,064	
		Гайка ГОСТ 5915-70			
2		М 10.4	12	0,012	
3		М 16.5	32	0,034	
4		Фланец 1-32-25			
		Вст.3сп3 ГОСТ 12820-80	8	1,47	
		Прочие изделия			
5		Вентиль Ду 32 Ру 25 15кч 16п1	4	8,0	
		Материалы			
6	см. Т.Т. п. 2 лист 2	Труба 38х2	25	1,48	м
7	см. Т.Т. п. 1 лист 2	Труба 38х2	2	1,48	м
8		Лист 2 ГОСТ 19903-74 Вст3кп4 ГОСТ 16523-70	0,2	17,5	м²
9		Круг 10-В ГОСТ 2590-71 20-В ГОСТ 1050-74	1	0,616	м
10		Уголок 50х50х5-Б ГОСТ 8509-72 Вст3сп3-Т ГОСТ 535-73	4	3,77	м
11		Пароизол ПОН-2 ГОСТ 4814-80	0,2	4,0	м²
12		Электроды Э46 ГОСТ 9467-75	1,5	—	кг

Привязан

Инв. №

Инв. № подл. | Подпись и дата | Взам. инв. №


ТП 903-1-229.86 ТМ4			
Котельная с тремя котлами КВ-ГМ-11,63-150. Открытая система теплоснабжения			
ГИП Думан	Строительно-технологическая блок-секция котлоагрегата КВ-ГМ-11,63-150.	Стадия	Лист	Листов
Нач. отд. Попов		Р	15	
Н. контр. Шучтко				
Гл. спец. Мишуров	Схема дренажа отвода воздуха трубопроводов сетевой воды.	АТГИПРОПРОМ		
Рук. гр. Николаев				
Стинж. Ахметзянов				

Копировал

Формат 12

Альбом 2.1

1. Трубопроводы прокладывать и крепить по месту, арматуру располагать в местах, удобных для обслуживания.
2. Обработку кромок и сварку стыковых соединений производить согласно ГОСТ 16037-80.
3. Гидравлические испытания трубопроводов в собранном виде должны производиться пробным давлением, равным 1,25 рабочего давления.
4. Рабочие параметры:
   мазута прямого $P_p = 6\ кгс/см^2$ $t_{раб} = 95°C$
   пар $P_p = 9\ кгс/см^2$ $t_{раб} = 170°C$
   дренаж $P_p = 15\ кгс/см^2$ $t_{раб} = 150°C$
5. Поз. 14,15 предназначены для крепления трубопроводов.
6. Схему паромазутопроводов котельной смотреть Альбом 1.1 ТМ лист 19

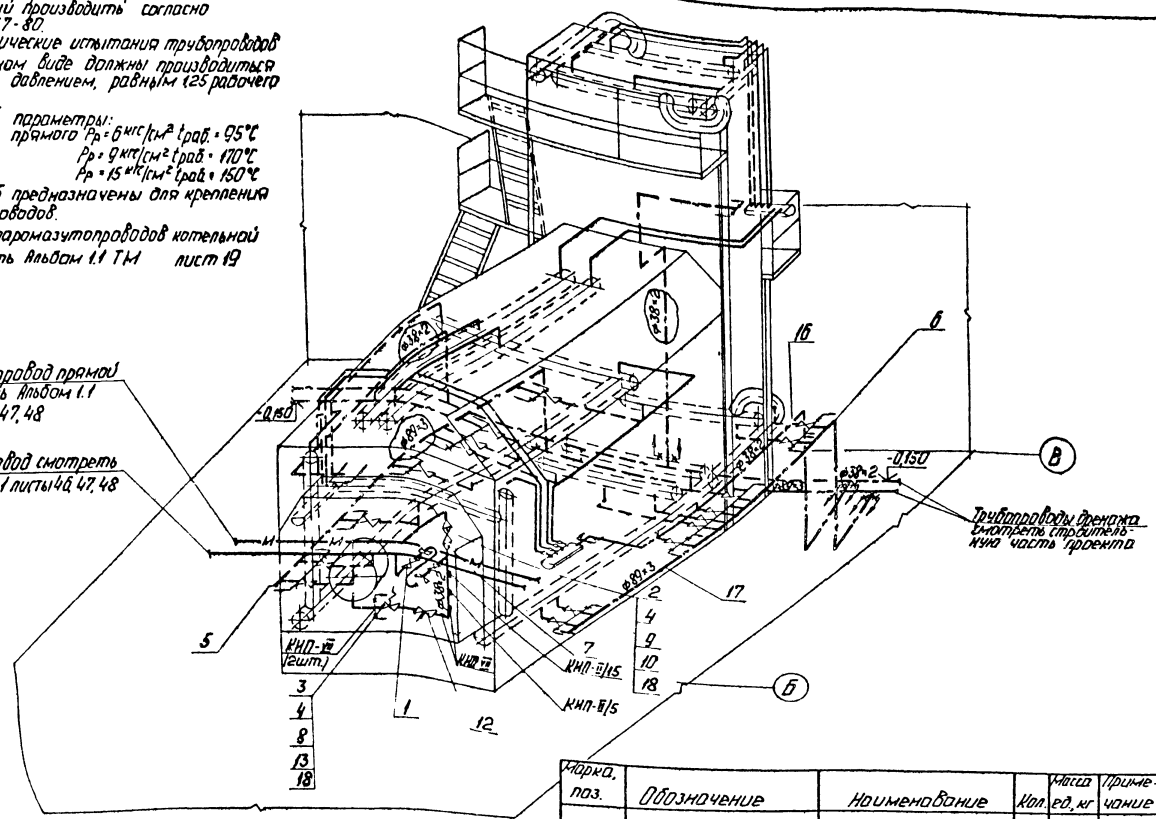

Спецификация к схеме паромазутопроводов и трубопроводов дренажа

Марка, поз.	Обозначение	Наименование	Кол.	Масса ед. кг	Примечание
		Сборочные единицы			
1	Альбом 1.1 ТМ лист 54	Продувочное устройство Ду 32	1	35,6	
		Стандартные изделия			
		Болты ГОСТ 7798-70			
2		М16×60.46	24	0,125	
3		М16×65.46	8	0,133	
4		Гайки М16.5 ГОСТ 5915-70	32	0,034	
5		Заглушка 89×3,5			
		ГОСТ 17379-83	2	0,4	
6		Отвод 90°89×3,5			
		ГОСТ 17375-83	2	1,6	
7		Переход К57×4-38×2			
		ГОСТ 17378-83	2	0,2	
8		Фланцы В(тип 1) 1-32-25 ГОСТ 12820-80	6	1,77	
9		1-50-16	2	2,58	
		Прочие изделия			
10		Задвижка Р_у16 Д_у50 30К12-16	1	25,0	
12		Клапан регулирующий Ру64 Ду50 9с-3-3-1	1	24,9	
13		Клапан отсекатель Ру25 Ду32 3СК-32	1	19,0	

Марка, поз.	Обозначение	Наименование	Кол.	Масса ед. кг	Примечание
		Материалы			
14		Круг 8-12 ГОСТ 2590-71 / 20-8-ГОСТ 1050-74	10	0,88	м
15		Уголок 6-50×50 ГОСТ 8509-72 / Ст3сп3-1-ГОСТ 535-79	9	4,0	м
16	см. Т.Т.п.1 лист 2	Труба 38×2	25,0	1,78	м
17	см. Т.Т.п.2 лист 2	Труба 89×3	16,0	6,36	м
18		Паронит ПОН-2 ГОСТ 481-80	0,2	4,0	м²
19		Электроды Э46(10) ГОСТ 9467-75	7,0	—	кг
		Закладные конструкции КИПиА			
КИП-VII		Штуцер М27×2-100 / ЗК4-47-70	4	0,56	

Марка, поз.	Обозначение	Наименование	Кол.	Масса ед. кг	Примечание
КИП-II/5		Расширитель для установки ртутного термометра на трубопроводе ф 38 мм 65-ЗК4-2-75	1		
КИП-II/15		Расширитель для установки ТУДЗ на трубопроводе ф 38 мм 50-ЗК4-2-75	1		

Согласовано
Копировал
Инв. № подл. | Подп. и дата | Взам. инв. №

привязан

Инв. №

ТП 903-1-229.86			ТМ 4
Котельная с тремя котлами КВ-ТМ-11,63-150. Открытая система теплоснабжения.			
Строительно-технологическая блок секция котлоагрегата КВ-ТМ-11,63-150	Стадия	Лист	Листов
	Р	16	
Схема паромазутопроводов и трубопроводов дренажа.	ЛАТГИПРОПРОМ		


ГИП	Думан	
Нач. отд.	Попов	
Н. контр.	Шнитко	
Гл. спец.	Мишуров	
Рук. гр.	Николаев	
Ст. инж.	Аметзянов	
Техник	Круза	

Копировал: Ф. Д

Формат А3

Альбом 2.1


План

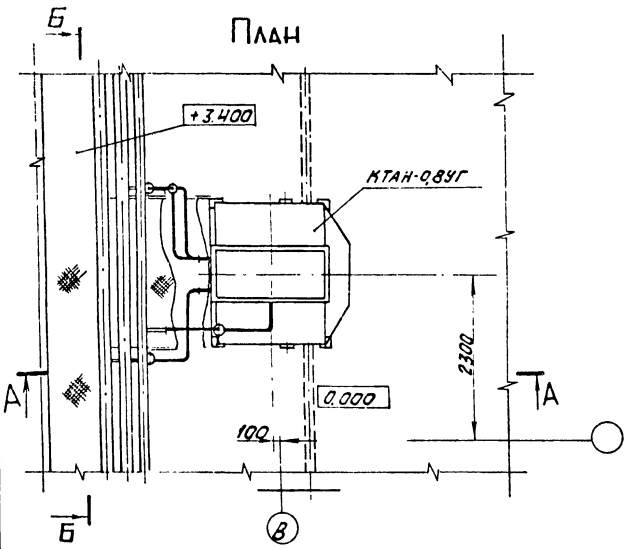

Марка поз.	Обозначение	Наименование	Кол.	Масса ед.кг	Примечание
19		Лист 5 ГОСТ 19903-74			
		В Ст.3кп.2 ГОСТ 14637-79	0,5	392	м²
20		Круг В-12 ГОСТ 2590-71			
		20-В-ГОСТ 1050-74	2	0,88	м
21		Уголок Б-50×50×5 ГОСТ 8509-72			
		В Ст.3 Сп.3-Т-ГОСТ 535-79	7	3,77	м
22		Паронит ПОН-2 ГОСТ 481-80	0,6	4,0	м²
23		Электроды Э-46 ГОСТ 9467-75	3	-	кг
		Металлоконструкции КИП			
КИП-Т/2		Бобышка БП1-М27-55			
		10-3КЧ-1-75	4	0,6	
КИП-Т		Штуцер М20×1,5-50			
		3КЧ-45-70	4	0,23	

Спецификация на трубопроводы.

Марка поз.	Обозначение	Наименование	Кол.	Масса ед.кг	Примечание
		Стандартные изделия			
		Болты ГОСТ 7798-80			
1		М 16×60.46	16	0,125	
2		М 16×70.46	32	0,141	
		Гайки ГОСТ 5915-70			
3		М 12.5		0,017	
4		М 16.5	48	0,034	
		Отводы ГОСТ 17375-83		0,3	
5		90°45×2,5	2	0,3	
6		90°76×3,5	12	1,2	
7		90°108×4	2	2,8	
8		45°45×2,5	1	0,2	
9		45°76×3,5	3	0,6	
		Фланцы ГОСТ 12820-80			
		В Ст.3 Сп.3			
10		1-40-16	2	1,96	
11		1-65-16	8	3,42	
12		1-100-10	2	2,14	
		Прочие изделия			
13		Вентиль Ду 40 Ру 16			
		15кч19п1	1	5,8	
14		Вентиль Ду 65 Ру 16 15ч14бр	4	2,2	
15		Задвижка Ду 100 Ру 1030ч6бр	1	3	
		Материалы			
16	см. Т.Т. п.1 лист 2	Труба 45×2,5	6	2,62	м
17	см. Т.Т. п.2 лист 2	Труба 76×3	24	5,40	м
18	см. Т.Т. п.2 лист 2	Труба 108×3,5	08	9,02	м

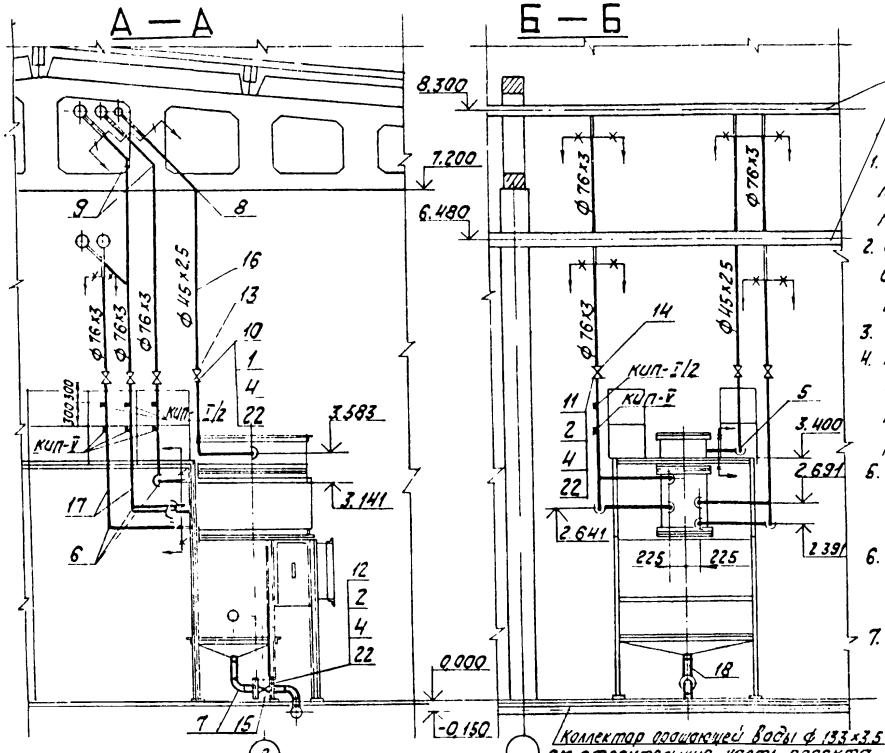

Коллектора исходной химочищенной и орашающей воды см. Альбом 1.1 листы 34, 35, 36.

1. Трубопроводы прокладывать и крепить по месту, арматуру располагать в местах, удобных для обслуживания.
2. Обработку кромок и сварку стыковых соединений производить согласно ГОСТ 16037-80.
3. Уклон трубопроводов см. лист 18.
4. Гидравлические испытания трубопроводов в собранном виде должны производиться пробным давлением, равным 1.25 рабочего давления.
5. Рабочие параметры
   Р раб. = 5 кгс/см²
   t раб. = 50°С
6. В спецификации поз.3; 19; 20; даны материалы для крепления трубопроводов.
7. Блок насадки КТАНа-0,8УГ развернут на 180° по сравнению с насадкой у КТАНа-0,8УГ по чертежу 42.41.00.000 СБ ТП 903-1-210.64 Альбом 7.1.

Коллектор сорашающей воды ф 133×3,5 см. строительную часть проекта


Привязан

Инв.№

ТП 903-1-229.86 ТМ4			
Котельная с тремя котлами КВ-ГМ-11,63-150. Открытая система теплоснабжения			
ГИП Думан	Строительно-технологическая блок-секция котлоагрегата КВ-ГМ-11,63-150	Стадия	Лист	Листов
Нач.отд. Попов		Р	17	
Н.контр. Шкитко	Трубопроводы обвязки КТАНа-0,8УГ. План. Разрезы А-А; Б-Б	ЛАТГИПРОПРОМ		
Гл.спец. Мушуров				
Рук.гр. Николаев				
Ст.инж. Ахметзянов				

Копировал Х½. Формат А2

Инв.№ подл. | Подп. и дата | Взам.инв.№ | Отв.исполнитель Осинский 4-26-...

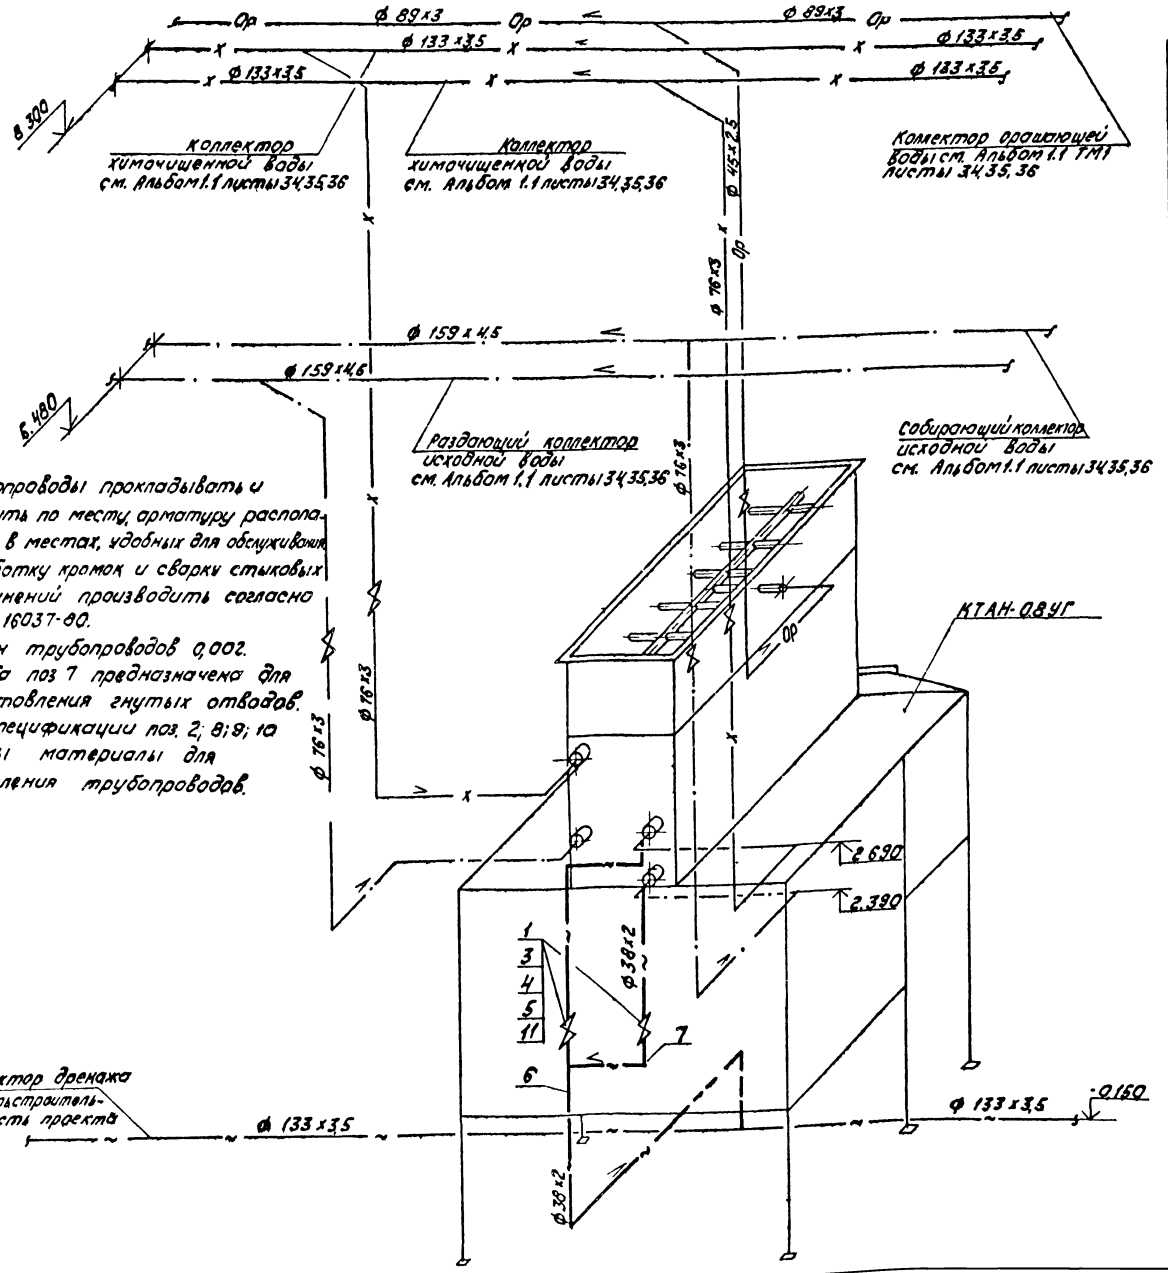

1. Трубопроводы прокладывать и крепить по месту, арматуру располагать в местах, удобных для обслуживания.
2. Обработку кромок и сварки стыковых соединений производить согласно ГОСТ 16037-80.
3. Уклон трубопроводов 0,002.
4. Труба поз 7 предназначена для изготовления гнутых отводов.
5. В спецификации поз. 2; 8; 9; 10 даны материалы для крепления трубопроводов.

Альбом 2.1

Спецификация к схеме трубопроводов дренажа.

Марка поз.	Обозначение	Наименование	Кол.	Масса ед., кг	Примечание
		Стандартные изделия			
1		Болт М16х60.46 ГОСТ 7798-70	16	0,125	
		Гайки ГОСТ 5915-70			
2		М 12.5	2	0,017	
3		М 16.5	16	0,034	
4		Фланец 1-32-25 ВСт3Сп3 ГОСТ 12820-80	4	1,77	
		Прочие изделия			
5		Вентиль Ду32 Ру25 15кч 16п.1	2	8,0	
		Материалы			
6	см. Т.Т.п.2 лист 2	Труба 38х2	5,6	1,78	м
7	см. Т.Т.п.1 лист 2	Труба 38х2	0,5	1,78	м
8		Лист 5 ГОСТ 19903-74 ВСт3кп2 ГОСТ 14637-79	0,1	392	м²
9		Круг В-12 ГОСТ 2590-71 20-б-ГОСТ 1050-74	0,15	0,88	м
10		Уголок Б-50х50х5 ГОСТ 8509-72 Вст3сп3-1-1 ГОСТ 535-79	0,5	4,0	м
11		Паронит ПОН-2 ГОСТ 481-80	0,1	4,0	м²
12		Электроды Э46 ГОСТ 9467-75	0,2	-	кг

Привязан

Инв. №


ГИП	Думан		ТП 903-1-22986 ТМ4		
Нач.отд.	Попов		Котельная с тремя котлами КВ-ГМ-11,63-150. Открытая система теплоснабжения.		
Н.контр.	Шмитко		Строительно-технологическая блок-секция котлоагрегата КВ-ГМ-11,63-150	Стадия: Р	Лист: 18	Листов:
Гл.спец.	Мишуров		Схема дренажей трубопроводов обвязки КТАНа-0,8 УГ	ЛАТГИПРОПРОМ		
Рук.гр.	Николаев				
Ст.инж.	Ахметов				

Копировал К.А. Формат А2


Инв.№ подл. | Подп. и дата | Взам.инв.№

Альбом 21


План

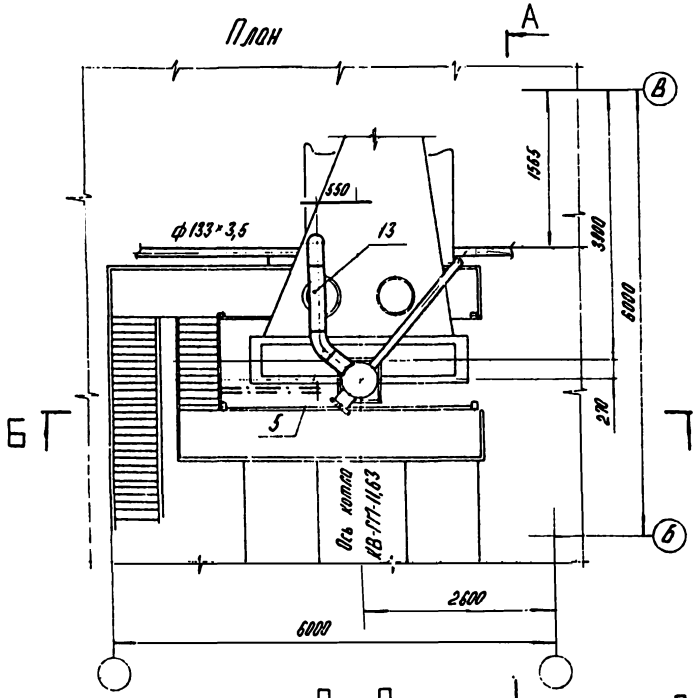


А — А

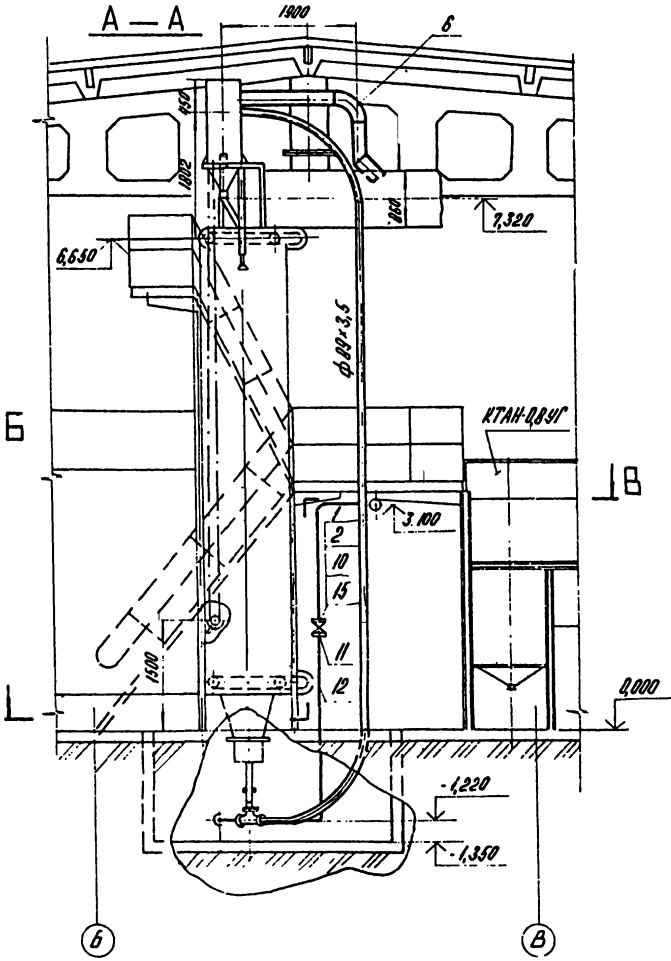

В — В

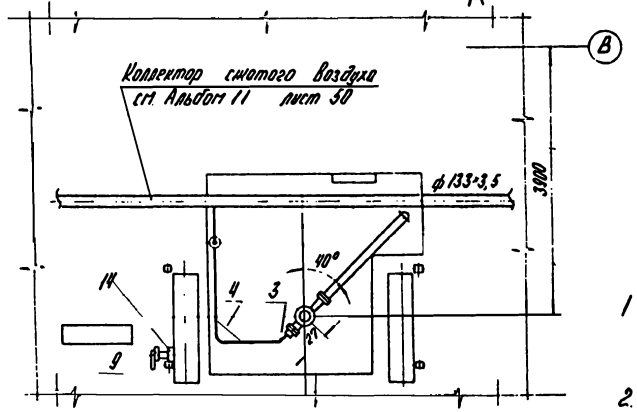

Б — Б

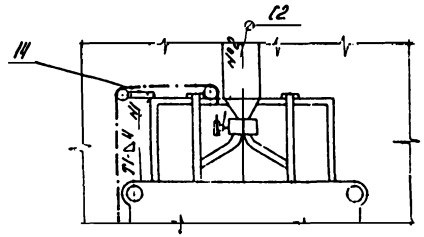

1 Настоящий чертеж разработан на основании чертежей 10.17.00.000 и 10.00.00.000 Дороговбужского котельного завода.

2. Сварные швы трубопроводов выполнить по ГОСТ 16037-80 сварные швы №1 и №2 по ГОСТ 5264-80.

3. Антикоррозионное покрытие и изоляцию см. листы 3,4.

4 Задвижку поз. 11 открывать только во время работы дробеочистки

Спецификация на трубопроводы дробеочистки

Марка поз.	Обозначение	Наименование	Кол.	Масса ед.кг	Примечание
		Стандартные изделия			
1		Болт М16×55.46 ГОСТ 7798-70	8	0,117	
2		Гайка М16.5 ГОСТ 5915-70	8	0,034	
		Отводы ГОСТ 17375-83			
3		45° 57×3	1	0,3	
4		90° 57×3	4	0,6	
5		45° 219×6	1	8,5	
6		90° 219×6	1	17,0	
9		Привод тросовый ПВ-241.00.000	1	—	
10		Фланец ВСт.3 сп3 ГОСТ 12820-80 1-50-10	2	2,06	
		Прочие изделия			
11		Задвижка Ру 10 Ду 50 30ч6бр	1	18,4	
		Материалы			
12	см. Т.Т. п.2	лист 2 Труба 57×3	4,0	4,0	м
13	см. Т.Т. п.2	лист 2 Труба 219×6	3,5	31,51	м
14		Уголок Б-50×50×5 ГОСТ 8509-72 ВСт3 Сп3-Г-ГОСТ 535-79	2,0	4,0	м
15		Паронит ПОН-2 ГОСТ 481-80	0,1	4,0	м²
16		Электроды Э-46 ГОСТ 9467-75	4,0	—	кг

Привязан

Инв. №

				ТП 903-1-229.86	ТМ4
				Котельная с тремя котлами КВ-ГМ-11,63-15,0. Открытая система теплоснабжения	
ГИП	Думан			Строительно-технологическая	Стадия: Р; Лист: 19; Листов:
Нач.отд	Попов			Блок-секция котлоагрегата КВ-ГМ-11,63-130	
Н.контр.	Шнитка			Трубопроводы дробеочистки План. Разрезы А-А, Б-Б, В-В	ЛАТГИПРОПРОМ
Гл.спец.	Пучков				
Рук.гр.	Николаев				
Ст.инж.	Хлистовец				

Инв. № подл. | Подпись и дата | Взам. инв. №

Копировал

Альбом 2.1

Ведомость рабочих чертежей основного комплекта ГСВ2

Лист	Наименование	Примечание
1	Общие данные	
2	Газооборудование котла КВ-ГМ-11,63-150	
	Разрез В-В, вид А.	
3	Спецификация на газооборудование	
	котла КВ-ГМ-11,63-150	

Ведомость спецификаций

Лист	Наименование	Примечание
3	Спецификация на газооборудование	
	котла КВ-ГМ-11,63-150.	

Ведомость ссылочных и прилагаемых документов

Обозначение	Наименование	Примечание
	Ссылочные документы	
Серия 5.905-7	Оборудование, узлы и детали	Тбилисский
	наружных газопроводов	филиал ЦИТП
	(подземных и надземных)	
Серия 5.905-8	Узлы и детали крепления	Тбилисский
	газопроводов	филиал ЦИТП
	Прилагаемые документы	
ГСВ2.СО	Спецификация оборудования	
ГСВ2.ВМ	Ведомость потребности в	
	материалах	

Указания по антикоррозионной защите

Наименование технологического аппарата, газохода, трубопровода: габаритные размеры мм; номер позиции; номер чертежа заказчика или типового проекта	Условия эксплуатации (состав среды; температура °С; давление, Мпа; коэффициент заполнения; место установки и др.)	Конструкции антикоррозионного покрытия	Технические требования по производству работ
Газопроводы диаметром 15-250; длиной 70,5 м; общая площадь покрытия 34,27 м²	Прокладка внутри котельной	2 слоя эмали ХВ-125 ГОСТ 10144-74 по трем слоям грунтовки ХС-010 ГОСТ 9355-81	Перед покрытием производится тщательная пескоструйная обработка поверхности и ее обезжиривание. Покрытие наносится на сухую поверхность Опознавательная окраска по ГОСТ 14202-69

Основные показатели по рабочим чертежам ГСВ2

Наименование помещения	Объем м³	Наименование агрегата	Кол.	Расход газа, м³/ч		Давление газа	Примечание
				на агрегат	общий	кПа	
Котельная	5184	Котел КВ-ГМ-11,63 150	3	1450	4350	15-30	При Q_p^N = =8500 ккал/м³ γ=1,173 кг/нм³

Типовой проект разработан в соответствии с действующими нормами и правилами и предусматривает мероприятия, обеспечивающие взрывную, взрывопожарную и пожарную безопасность при эксплуатации здания.

Главный инженер проекта по газоснабжению: Соболева


Инв.№ подл. | Подпись и дата | Взам.инв.№

			Привязан
			Инв.№
			ТП-903-1-229.86 ГСВ2
ГИП	Думан		Котельная с тремя котлами КВ-ГМ-11,63-150. Открытая система теплоснабжения.
ГИП по ГС	Соболева		
Нач.отд.	Попов		Строительно-технологический блок секция котлоагрегата КВ-ГМ-11,63-150.
Н.контр.	Шнитко		Стадия: Р; Лист: 1; Листов: 3
Гл.спец.	Переверзева		
Рук.гр.	Зеликман		Общие данные
Ст.инж.	Морева		ЛАТГИПРОПРОМ


Копировал


Формат А2

Альбом 2.1

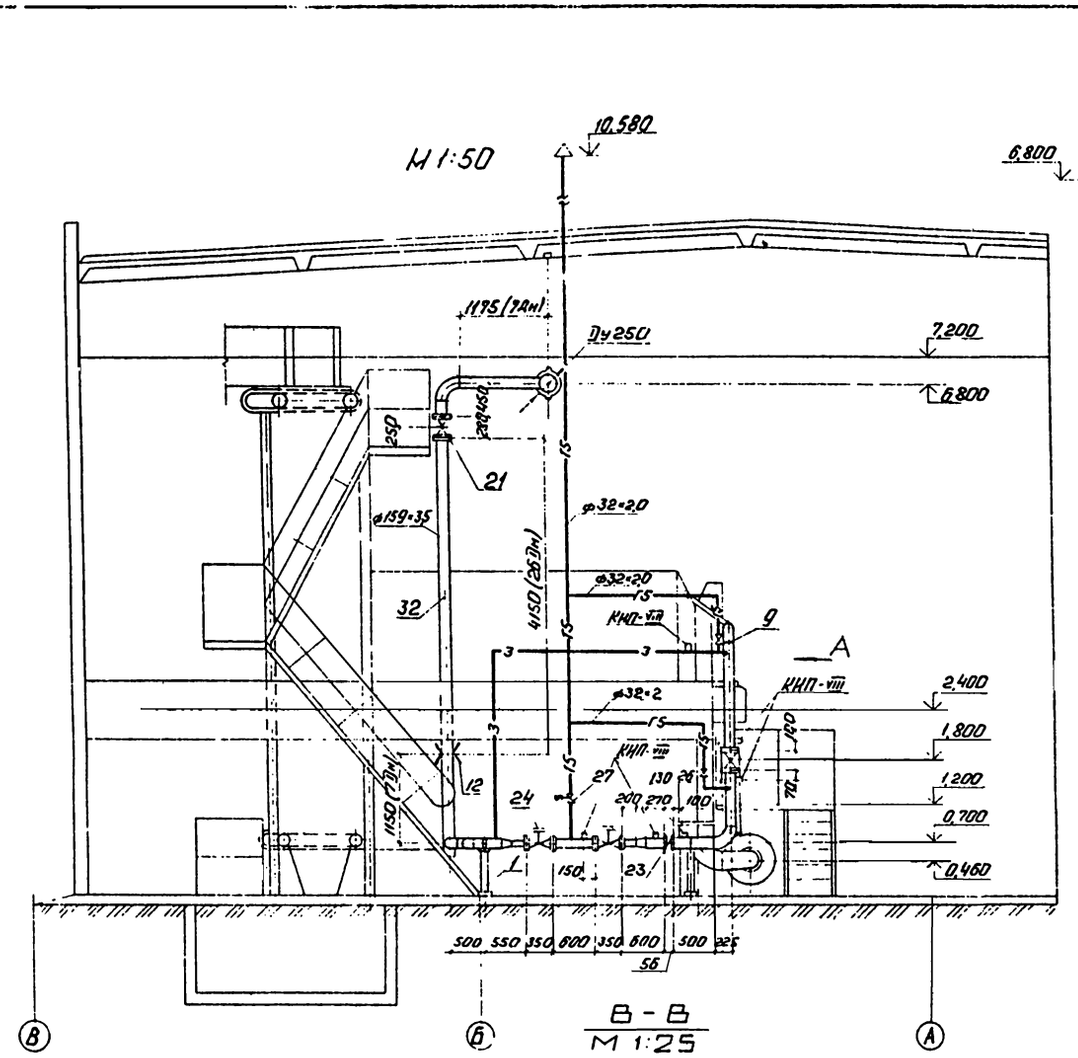

В - В
М 1:25

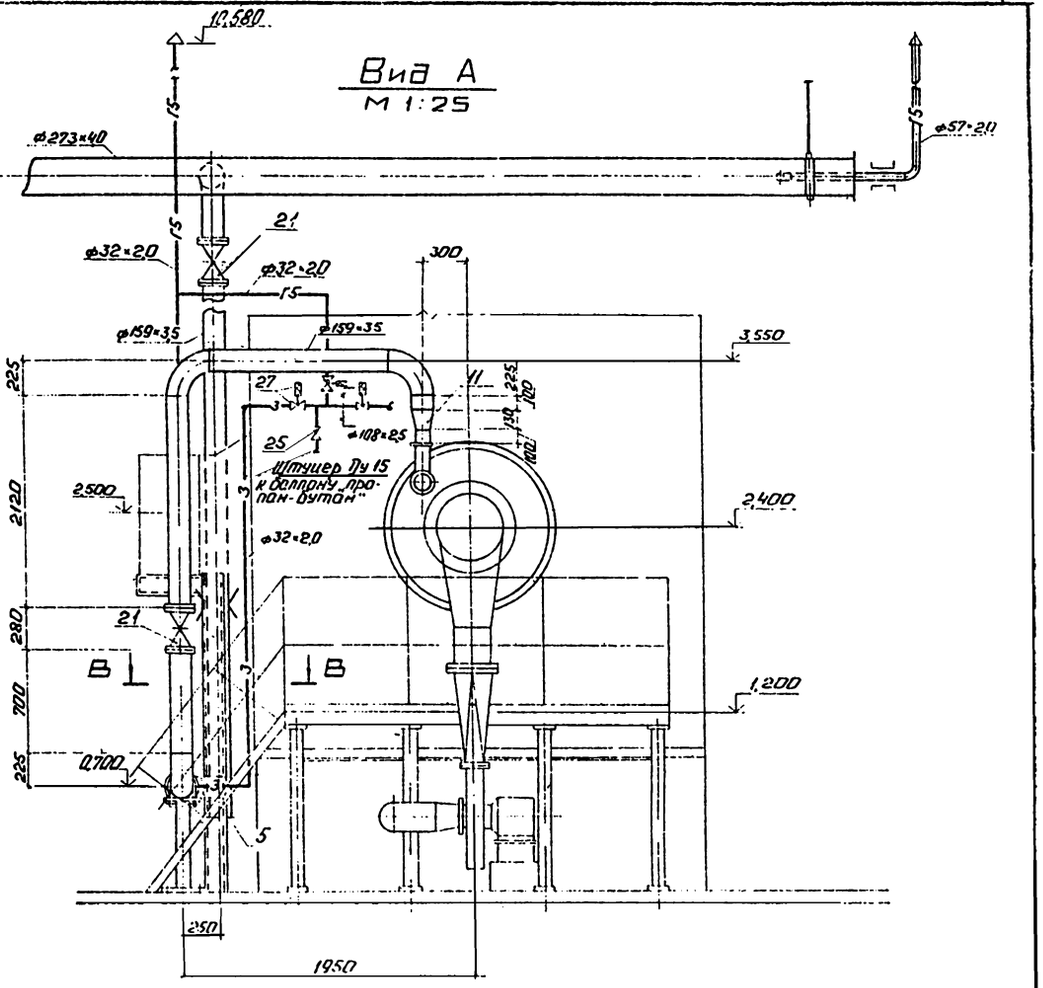

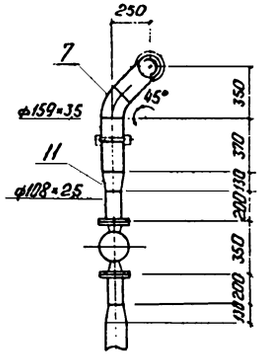

Типовой

Отдел ГТМ Арутюнов
Отдел КИП Дружинин
Отдел ... Дружинин

Инв. № подл. | Подп. и дата | Взам. инв. №

Привязан

Инв. №

ГИП	Думан		ТП 903-1-229.86 ГСВ2		
Нач. отд.	Попов		Котельная с тремя котлами КВ-ГМ-11,63-150. Открытая система теплоснабжения.		
Н. контр.	Шнитко		Строительно-технологическая блок секция котлоагрегата КВ-ГМ-11,63-150.	Стадия	Лист	Листов
Гл. спец.	Соболева			Р	2	
Рук. гр.	Зеликман		Газооборудование котла КВ-ГМ-11,63-150. Разрез В-В. Вид А.	ЛАТГИПРОПРОМ		
Ст. инж.	Морева					

Копировал:

Формат А3

Альбом 2.1

1. Спецификация дана на один котел КВ-ГМ-11,63-150, всего котлов 3.

Марка поз.	Обозначение	Наименование	Кол.	Масса ед.кг	Примечание
		Материалы			
		Трубы ГОСТ 10704-76 В-Ст.3сп.3 ГОСТ 10705-80			
28		18 х 1,2	0,5	0,497	м
29		32 х 2,0	19,5	1,48	м
31		108 х 2,5	1,2	6,50	м
32		159 х 3,5	15,0	13,42	м
35		Паронит ПМБ-2,0 ГОСТ 481-80	1,0	4,0	м²
36		Электроды Э46 ГОСТ 9467-75	4,8		кг
		Закладные детали КИП и А			
КИП-VIII	3К4-48-70	Штуцер 1/2"-50	6	0,14	

Марка поз.	Обозначение	Наименование	Кол.	Масса ед.кг	Примечание
		Болты ГОСТ 7798-70			
15		М 16х75.46	32	0,148	
		Гайки ГОСТ 5915-70			
16		М 16.4	48	0,034	
17		М 20.4	32	0,064	
		Фланцы В-ст.3 сп.3 ГОСТ 12820-80			
18		1-150-2,5	2	3,43	
19		1-150-10	4	6,62	
20		1-100-16	4	4,73	
		Прочие изделия			
21		Задвижка клиновая двухдисковая с невыдвижным шпинделем фланцевая Ру 0,6 МПа (6 кгс/см²) 30ч47бк4			
		Ду 150	2	72,7	
22	Арматурный завод г. Душанбе	Заслонка лопаточно-регулирующая Ру 0,25 МПа (2,5 кгс/см²)			
		ПРЗ-150	1	9,0	
23	ЛПОА „Знамя труда" им. И.И. Лепсе, г. Ленинград	Клапан отсечной с электроприводом фланцевый Рр = 0,03 МПа (0,3 кгс/см²) Е 96377			
		(22с 934р) Ду 100	2	57,0	
24		Краны пробковые проходные сальниковые на Ру 1,0 МПа (10 кгс/см²) 11ч6бк11			
25		Ду 15	1	0,65	
26		Ду 25	1	1,85	
27		Вентиль с электромагнитным приводом СВМГ Рр 0,1 МПа (1,0 кгс/см²) 15ч883о1			
		Ду 25	3	7,8	

Марка поз.	Обозначение	Наименование	Кол.	Масса ед.кг	Примечание
		Сборочные единицы			
1	Серия 5.905-8 УКГ 9.00-04	Крепление горизонтального газопровода Ду 150 на опоре	2	12,37	
3	Серия 5.905-7 УГ 10.00-01	Прокладка газопровода в футляре ф 57х3,0 l=0,5м	1	2,0	
		Стандартные изделия			
5		Заглушки ГОСТ 17379-83 159 х 4,5	1	1,5	
7		Отвод 45° ГОСТ 17375-83 159 х 4,5	1	3,5	
9		Отвод 90° ГОСТ 17375-83 159 х 4,5	4	6,9	
11		Переход ГОСТ 17378-83 К 108х4,0-159х4,5	3	2,6	
12		Фланцевое соединение 150-06 06 ОСТ 34-42-490-80	1	21,72	
		Болты ГОСТ 7798-70			
13		М 16 х 55.46	16	0,117	
14		М 20 х 70.46	32	0,237	

Привязан

Инв. №

		ТП 903-1-229.86	ГСВ2
		Котельная с тремя котлами КВ-ГМ-11,63-150. Открытая система теплоснабжения.	
ГИП	Думан	Строительно-технологическая блок секция котлоагрегата КВ-ГМ-11,63-150.	Стадия Р; Лист 3; Листов
Нач.отд	Попов		
Н.контр	Шкутко		
Н.спец	Соболева	Спецификация на газооборудование котла КВ-ГМ-11,63-150.	ЛАТГИПРОПРОМ
Рук.гр.	Зеликман		
Ст.инж.	Морева		

Инв. № подл. | Подпись и дата | Взам.инв.№

Копировал

Формат А2

Альбом 2.1

Ведомость рабочих чертежей основного комплекта КЖ2

Лист	Наименование	Примечание
1	Общие данные.	
2	План блок-секции на отм. 0,000. Узел 1.	
3	Фом 1, Фом 2, Фом 3. Схема нагрузок блок-секции.	
4	Деталь усиленного пола, сечения 6-6 ÷ 8-8. Узел 2.	
5	Подвески к покрытию на отм. 6,200 и 7,180. Узлы 3, 4.	

Ведомость ссылочных и прилагаемых документов

Обозначение	Наименование	Примечание
	Ссылочные документы	
ГОСТ 13579-78	Блоки бетонные для стен подвалов	
1.400-15 Вып. 0,1	Унифицированные закладные изделия железобетонных конструкций для крепления технологических коммуникаций и устройств	
ГОСТ 8478-81	Сетки сварные для железобетонных конструкций.	
1.450.3-3 Вып. 0,3	Стальные лестницы, площадки, стремянки и ограждения.	
1.426.2-3 вып. 2	Стальные подкрановые балки. Пути подвесного транспорта пролетом 3, 4 и 6м.	
	Прилагаемые документы	
ТП 903-1-229.86 КЖ2.И.1.1	Изделие закладное МН1	
ТП 903-1-229.86 КЖ2.И.1.2	Изделие закладное МН2	
ТП 903-1-229.86 КЖ2.И.1.3	Изделие закладное МН3	
ТП 903-1-229.86 Альбом 11.1	Ведомости потребности в материалах.	
ТП 903-1-229.86 КЖ2.И.ТУ	Технические условия	

Ведомость объемов сборных бетонных и железобетонных конструкций по чертежам основного комплекта КЖ2

Наименование группы элементов конструкций	Код	Кол. м³	Примечание
Фундаментные блоки	5812000000	10,656	

Материалы на изготовление сборных бетонных и железобетонных конструкций учтены в ведомости потребности в материалах и отдельно не учитываются.

Общие указания

1. Строительные чертежи фундаментов под оборудование блок-секции котлоагрегата КВ-ГМ-11,63-150 разработаны для следующих условий строительства:
   - расчетная температура наружного воздуха (средняя, наиболее холодной пятидневки) -20°С, -30°С, -40°С;
   - грунты в основании непросадочные, непучинистые, нескальные со следующими нормативными характеристиками: $\varphi = 28°$, $C^н = 2$ кПа (0,02 кг/см²), $E = 1{,}5 \cdot 10^4$ кПа (150 кг/см²), $\gamma_0 = 18$ кН/м³ (1,8 т/м³);
   - грунтовые воды: а) отсутствуют;
     б) находятся на глубине 1,5 м от планировочной отметки земли;
   - воды не агрессивны к бетону нормальной плотности.
2. В основании фундаментов выполняется щебеночная подготовка, втрамбованная в грунт толщиной 100мм.
3. Для варианта с грунтовыми водами в основании фундаментов устраивается щебеночная подготовка, пропитая битумом до полного насыщения, боковые поверхности покрываются битумной мастикой за 2 раза по холодной огрунтовке (до отм. -1,150). Гидроизоляция от агрессивных вод назначается при привязке проекта.
4. Плоские сетки изготовлять с помощью контактной точечной сварки. Точечную сварку производить во всех местах пересечения стержней сеток.
5. Указания по уплотнению обратной засыпки под фундаменты мелкого заложения даны в основном комплекте чертежей здания котельной.
6. Все металлические элементы и открытые поверхности закладных деталей покрыть эмалью ПФ-115 по грунту ГФ-020 слоем 55мкм.
7. Спецификация элементов блок-секции дана на листе 2.

Инв. № подл. | Подпись и дата | Взам. инв. №

Привязан

Инв. №


ТП 903-1-229.86 КЖ2					
Котельная с тремя котлами КВ-ГМ-11,63-150. Открытая система теплоснабжения.					
ГИП	Дунин		Строительно-технологическая блок-секция котлоагрегата КВ-ГМ-11,63-150	Стадия	Лист	Листов
Нач. отд.	Набокилова			Р	1	5
Н. контр.	Ермоленко					
Гл. инж.	Андриевский		Общие данные	ЛАТИНПРОПРОМ		
Рук. гр.	Бобрун					
Ст. инж.	Артамонов					


Копировал: Дубова


Формат А2


Альбом 2.1


План блок - секции на отм. 0,000

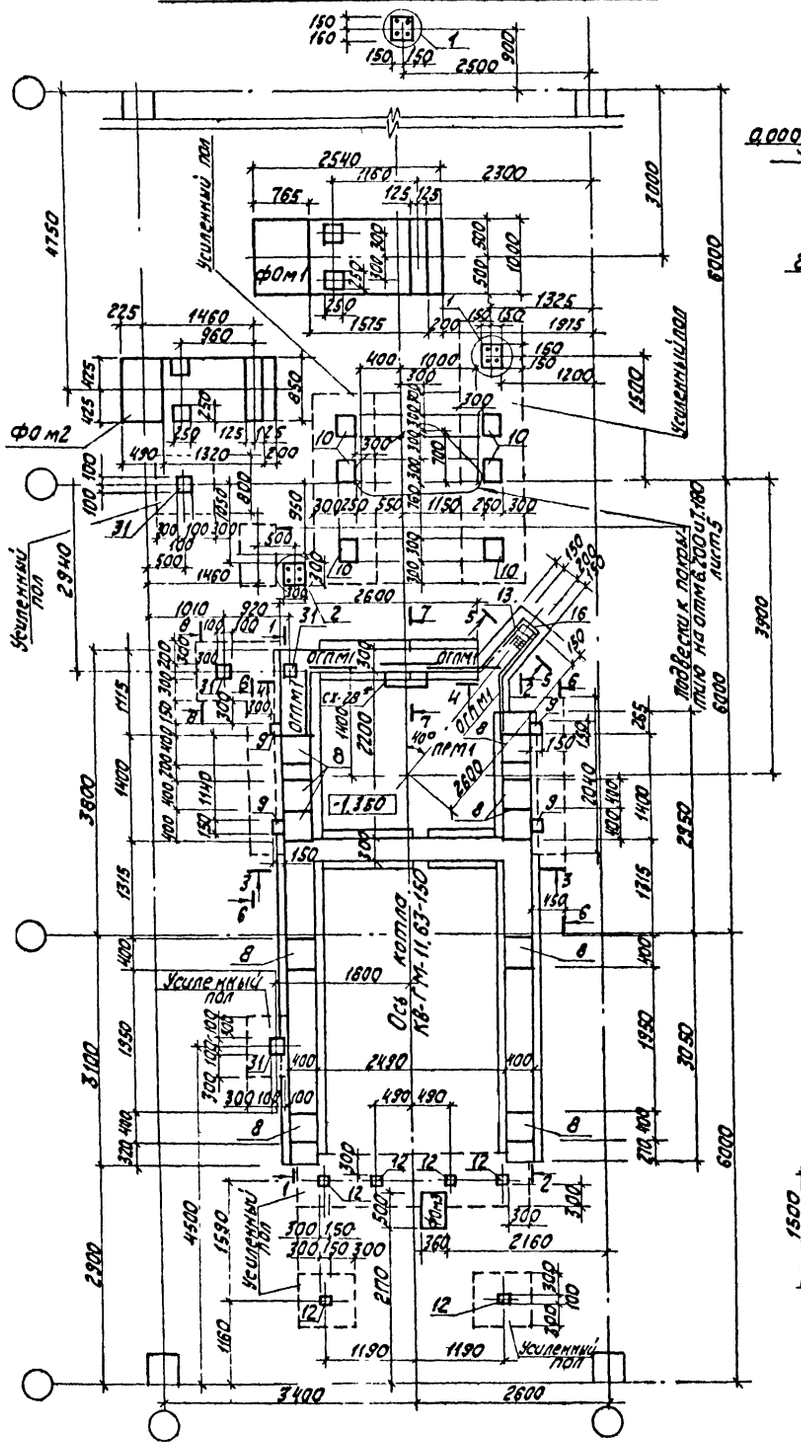


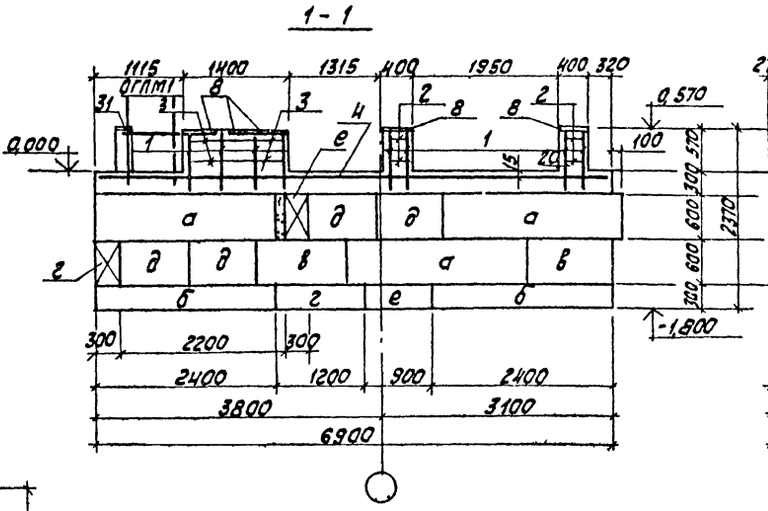


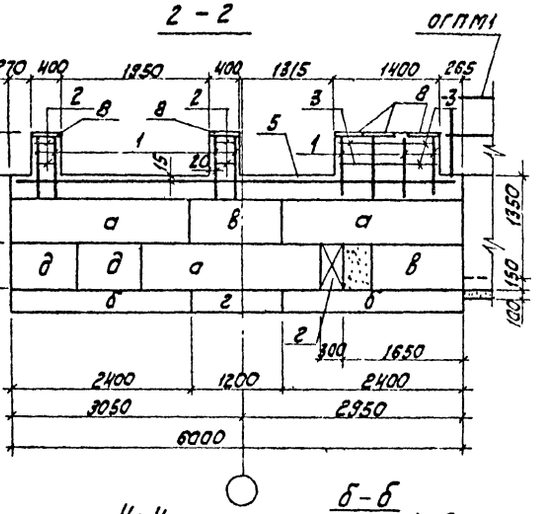


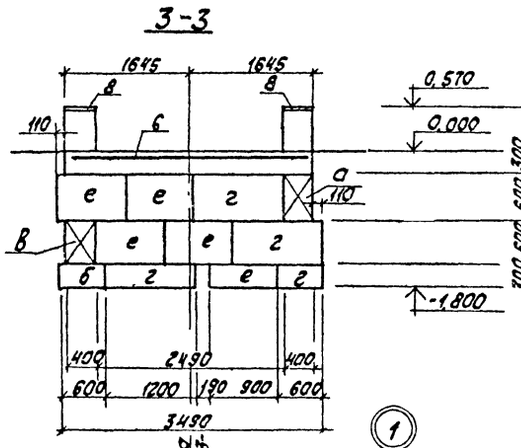

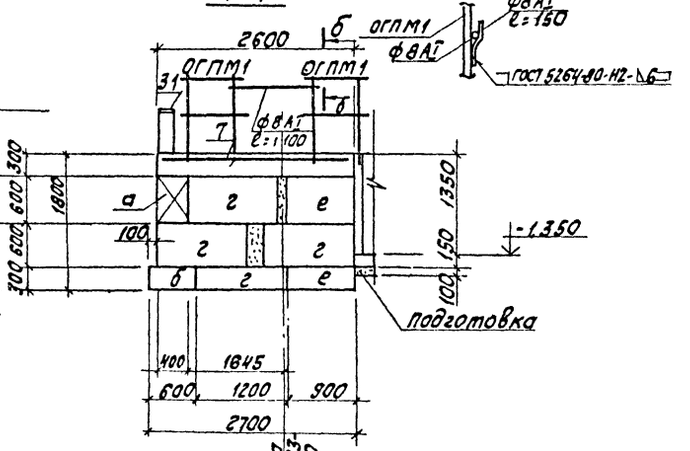

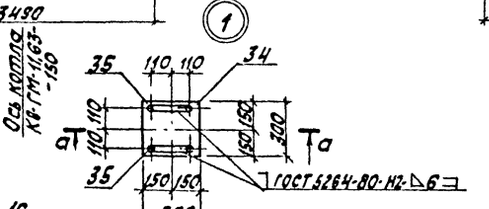

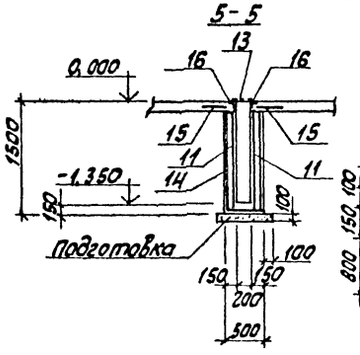

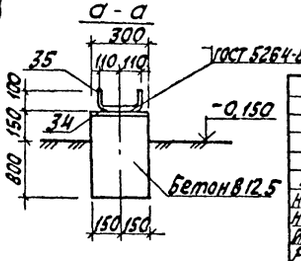

Альбом 2.1

Согласовано

Инв. № подл. | Подпись и дата | Взам. инв. №

Привязан

Инв. №


ГИП	Думан		ТП 903-1-229.86		КЖ2
Нач. отд.	Новожилова		Котельная с тремя котлами КВ-ГМ-11,63-150. Открытая система теплоснабжения		
Н. контр.	Сагжинская		Строительно-технологическая блок-секция котлоагрегата КВ-ГМ-11,63-150	Стадия	Лист	Листов
Рук. гр.	Бобрик			Р	2	
Ст. инж.	Потаменков		План блок-секции на отм. 0,000. Узел 1.	ЛАТГИПРОПРОМ		

Копировал


Формат А2

Альбом 21


ФОм 1
(Дымосос ДН-12,5)

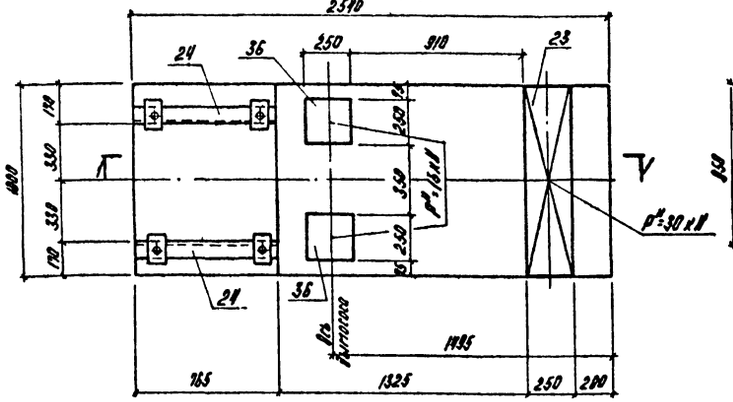


ФОм 2
(Вентилятор ВДН-10)

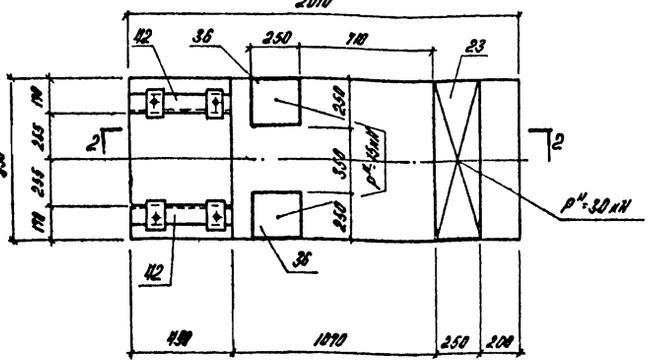


1-1; 2-2

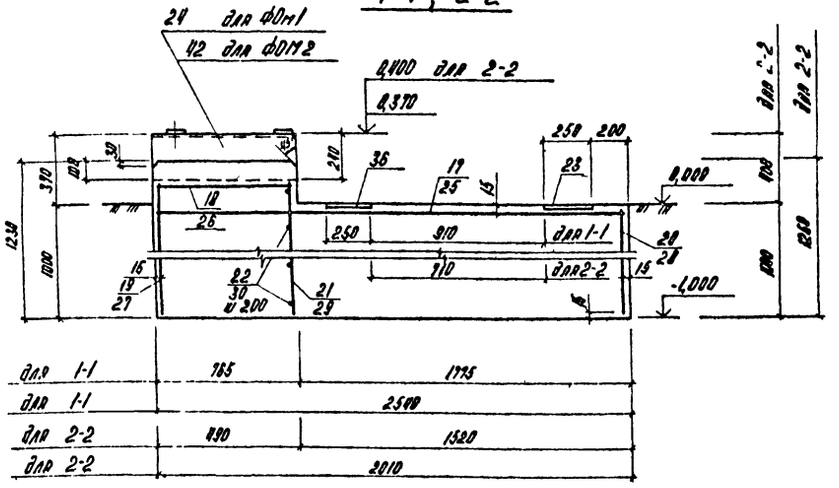

ФОм 3
(электровентилятор 19ДС-63)

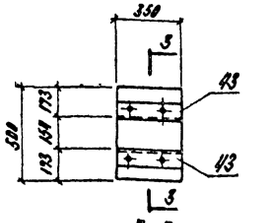


3-3

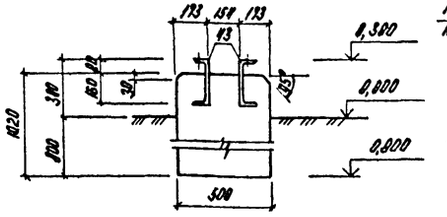

Спецификация элементов блок-секции котлоагрегата КВ-ГМ-11,63-150 расположенной на листе КЖ2-2.

Марка, поз.	Обозначение	Наименование	Кол.	Масса ед., кг	Примечание
ПРм1	КЖ2-4	Прямок монолитный ПРм1	1		
ФОМ1	КЖ2-3	Фундамент под оборудование ФОМ1	1		
ФОМ2	КЖ2-3	Фундамент под оборудование ФОМ2	1		
ФОМ3	КЖ2-3	Фундамент под оборудование ФОМ3	1		
		Блоки стен подвала			
а	ГОСТ 13579-78	ФБС 24.4.6-т	6	1300	
б	ГОСТ 13579-78	ФБС 24.3.6-т	4	970	
в	ГОСТ 13579-78	ФБС 12.4.6-т	4	640	
г	ГОСТ 13579-78	ФБС 12.6.3-т	9	460	
д	ГОСТ 13579-78	ФБС 9.4.6-т	5	470	
е	ГОСТ 13579-78	ФБС 9.3.6-т	8	350	
		Стеллажи			
СХ-22	1.450.3-3.0 03	СХ-28*	1	43,0	Кровля на отм.+4,800
		Ограждение площадок			
ОГПМ1	1.450.3-3.0 05	ОГПМ Хэ$^{\phi}$ - 10.9	3	10,5	

Схема нагрузок блок-секции котлоагрегата КВ-ГМ-11,63-150 на отм. 0,000.

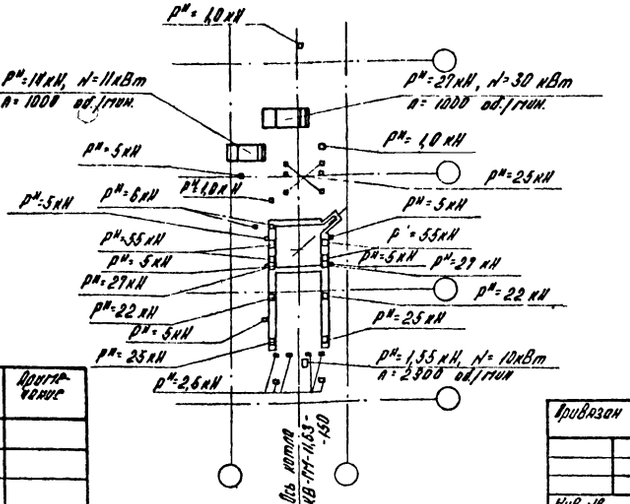

Спецификация на ФОм1

Формат	Зона	Поз.	Обозначение	Наименование	Кол.	Примечание
				ФОм1		
				Сборочные единицы		
				Сетки арматурные		
БЧ		17	ГОСТ 23279-85	Ш$_{Р}$ В$_{Ат}$III-200 / В$_{Ат}$III-200(100) 97×251 30/30	1	
БЧ		18	ГОСТ 23279-85	Ш$_{Р}$ В$_{Ат}$III-200(100) / В$_{Ат}$III-200(150) 43×87 32/22×23	1	
БЧ		19	ГОСТ 23279-85	Ш$_{Р}$ В$_{Ат}$III-200 / В$_{Ат}$III-200(100) 97×110 40/30	1	
БЧ		20	ГОСТ 23279-85	Ш$_{Р}$ В$_{Ат}$III-200(100) / В$_{Ат}$III-200(100) 97×97 40/30	1	
				Детали		
БЧ		21	ТП903-1-229.86 КЖ2 ФОм1.3	Ф8 А$_{III}$ ГОСТ 5781-82*		
				Р=1100	5	0,43 кг

Спецификация на ФОм1

Формат	Зона	Поз.	Обозначение	Наименование	Кол.	Примечание
БЧ		22	ТП903-1-229.86 КЖ ФОм1 3.1	Ф 6 А$_{III}$ ГОСТ 5781-82*		
				Р=970	6	0,22 кг
				Изделия закладные		
АЧ		23	1.400-16 Вып.1 100-26	МН131-3	2	1
АЧ		24	ТП903-1-229.86 КЖ2.М.1.1	МН1	2	20,98 кг
АЧ		36	1.400-15 Вып 1.130-32	МН122-3	2	4,5 кг
				Материалы		
		37		Бетон В12,5 ГОСТ 25192-82		2,82 м^3

Привязан

Инв. №

				ТП 903-1-229.86		КЖ2
				Котельная с тремя котлами КВ-ГМ-11,63-150. Открытая система теплоснабжения.		
ГИП	Детлаф			Строительно-технологическая блок-секция котлоагрегата КВ-ГМ-11,63-150	Стадия	Лист	Листов
Нач.отд	Новаминская				Р	3	
Н.контр.	Горшунова						
Гл.инж.пр.	Андриевская			ФОм1, ФОм2 ФОм3. Схема нагрузок блок-секции.	ЛАТГИПРОПРОМ		
Рук.гр.	Бобрик						
Гл.инж.	Арсеньева						

Копировал

Формат А2

Альбом 2.1

Спецификация на ПРм1, ФОм2, ФОм3, пол.

Формат	Зона	Поз.	Обозначение	Наименование	Кол.	Примечание
				Приямок ПРм1		
				Детали		
БЧ		1	ТП 903-1-229.86 КЖ2.ПРм 1.3	ф8 AIII ГОСТ 5781-82*		
				ℓ = 840	32	0,33 кг
БЧ		2*	ТП 903-1-229.86 КЖ2.ПРм 1.3.1	ф6 AIII ГОСТ 5781-82*		
				ℓ = 1560	16	0,35 кг
БЧ		3*	-01	ф 6 AIII ГОСТ 5781-82*		
				ℓ = 3560	8	0,83 кг
БЧ		13	ТП 903-1-229.86 КЖ2.ПРм 1.4	Лист Ромбо-ПН-60 Вст3кп2 ГОСТ 8568-77	0,16	м²
				Изделия закладные		
АЧ		8	1.400-15.81.170-35	МН 157-6	10	16,3 кг
АЧ		16	1.400-15.81.540-09	МН 548	1,8	м
				Материалы		
		40		Бетон В12,5 ГОСТ 25192-82		1,40 м³
				Пол		
				Сборочные единицы		
				Сетки арматурные		
БЧ		32	ГОСТ 23279-85	Кр ВАIII-150 / ВАIII-150(80) 201×142 30/20	4	
БЧ		33	ГОСТ 23279-85	Кр ВАIII-200 / ВАIII-150(110) 110×77 50/30	2	
БЧ		45	ГОСТ 23279-85	Кр ВАIII-200 / ВАIII-200 88×70 40/50	2	
				Изделия закладные		
АЧ		10	1.400-15.81.160-11	МН 147-6	6	9,2 кг
АЧ		12	1.400-15.81.110-08	МН 106-3	6	1,0 кг
АЧ		31	1.400-15.81.130-05	МН 117-6	4	2,4 кг
АЧ		34	1.400-15.81.130-59	МН 126-6	3	7,1 кг
АЧ		9	1.400-15.81.120-38	МН 111-3	4	1,4 кг
				Детали		
				ф14 AI ГОСТ 5781-82		
БЧ		44*	ТП 903-1-229.86 КЖ2.33	ℓ = 1360	4	1,65 кг
БЧ		35*	-01	ℓ = 420	2	0,51 кг
				Материалы		
		41		Бетон В12,5 ГОСТ 25192-82		2,73 м³

Формат	Зона	Поз.	Обозначение	Наименование	Кол.	Примечание
				ФОм2		
				Сборочные единицы		
				Сетки арматурные		
БЧ		25	ГОСТ 23279-85	Кр ВАIII-200(100) / РВАIII-200(150) 82×198 40/20	1	
БЧ		26	ГОСТ 23279-85	Кр ВАIII-200(80) / РВАIII-200 48×82 20/30÷50	1	
БЧ		27	ГОСТ 23279-85	Кр ВАIII-200(70) / ВАIII-200(150) 82×113 30/20	1	
БЧ		28	ГОСТ 23279-85	Кр ВАIII-200(100) / РВАIII-200(150) 82×97 35/30	1	
				Детали		
БЧ		29	ТП 903-1-229.86 КЖ2.ФОм2.3	ф8 AIII ГОСТ 5781-82*		
				ℓ = 1130	5	0,45 кг
БЧ		30	ТП 903-1-229.86 КЖ2ФОм2.3.1	ф 6 AIII ГОСТ 5781-82*		
				ℓ = 820	6	0,18 кг
				Изделия закладные		
АЧ		23	1.400-15.81.140-26	МН 131-3	1,7	м
АЧ		42	ТП 903-1-229.86 КЖ2.И.1.2	МН2	2	13,94 кг
АЧ		36	1.400-15.81-130-32	МН 122-3	2	4,5 кг
				Материалы		
		38		Бетон В12,5 ГОСТ 25192-82		1,88 м³
			Фундамент под	оборудование ФОм3		
				Сборочные единицы		
				Изделия закладные		
АЧ		43	ТП 903-1-229.86 КЖ2.И.1.3	МН3	2	8,88 кг
				Материалы		
		39		Бетон В12,5 ГОСТ 25192-82		0,18 м³
				Приямок ПРм1		
				Сборочные единицы		
				Сетки арматурные		
БЧ		4	ГОСТ 23279-85	Кр ВАIII-200 / ВАIII-100 687×36 35/30	1	
БЧ		5	ГОСТ 23279-85	Кр ВАIII-200(100) / РВАIII-100 597×36 35/30	1	
БЧ		6	ГОСТ 23279-85	Кр ВАIII-200 / ВАIII-100 326×36 30/30	1	
БЧ		7	ГОСТ 23279-85	Кр ВАIII-200(100) / РВАIII-100 257×36 35/30	1	
БЧ		11	ГОСТ 23279-85	Кр ВАIII-150(100) / ВАIII-150(80) 242×131 35/30	2	
БЧ		14*	ГОСТ 23279-85	Кр ВАIII-150 / ВАIII-150(110) 291×227 30/30	1	

* позиции 2, 3, 14, 35, 44 – см. Ведомость деталей.

Ведомость расхода стали на элемент, кг.

Марка элемента	Изделия арматурные: Арматура класса AIII ГОСТ 5781-82* ф6	ф8	ф14	Итого	Всего	Изделия закладные: Арматура класса AIII ГОСТ 5781-82* ф8	ф12	ф14	ф10	Итого	Прокат марки ВСт3кп2 ГОСТ 82-70*/ГОСТ 8510-72*: С24	L50×5	ГОСТ 19903-74*: δ6	δ8	δ10	δ12	Итого	ВСт3пс6-1 ГОСТ 19903-74*	Всего	Общий расход
ФОм1	1,32	22,98		24,30	24,30	3,00			1,1	4,10	36,72		27,00	7,90			71,62	15,72	100,02	
ФОм2	1,08	18,84		20,92	20,92	2,20			1,1	3,30	23,52		23,60	7,90			55,02	58,72	78,24	
ФОм3						0,96				0,96	16,80						16,80	17,76	17,76	
ПРм1	12,24	131,45		143,69	143,69	0,10			19,00	19,10		7,6	8,00		144,00		159,60	118,70	322,39	
Пол		36,40	7,60	44,00	44,00	5,50			9,90	15,40			15,90	16,70	42,70		82,30	97,70	141,70	

Ведомость деталей.

Поз.	Эскиз
2	430, 360, 780
3	1430, 350, 1780
14	1370, 170, 1370
35/44	100, 100, 220, 570, 570, 220

Привязан

Инв. №


Инв. № подл. | Подпись и дата | Взам. инв. №

ТП 903-1-229.86			КЖ2
Котельная с тремя котлами КВ-ГМ-11,63-150. Открытая система теплоснабжения.			
ГИП Думан	Строительно-технологическая блок-секция котлоагрегата КВ-ГМ-11,63-150.	Стадия: Р	Лист: 4	Листов:
Нач. отд. Новожилова				
Н. контр. Саржинская				
Гл. констр. Сергеевская	Деталь усиленного пола сечения 6-6 ÷ 8-8, Узел 2.	ЛАТГИПРОПРОМ		
Рук. гр. Бобрук				
Ст. инж. Алматова				


Копировал [illegible] Формат А3


Альбом 21

Подвески к покрытию на отм. 6,200

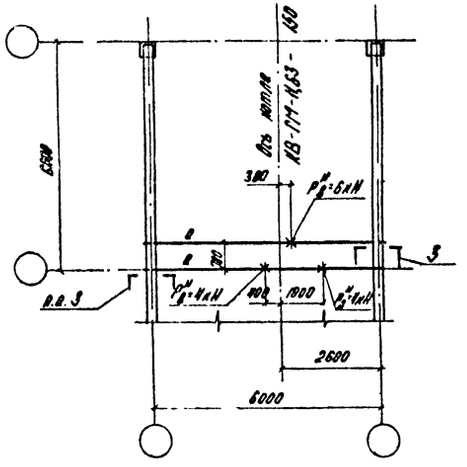



Подвески к покрытию на отм. 7,180

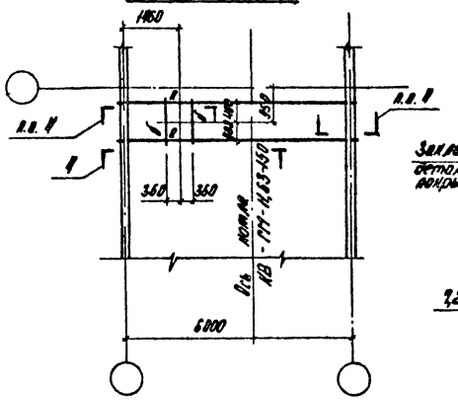

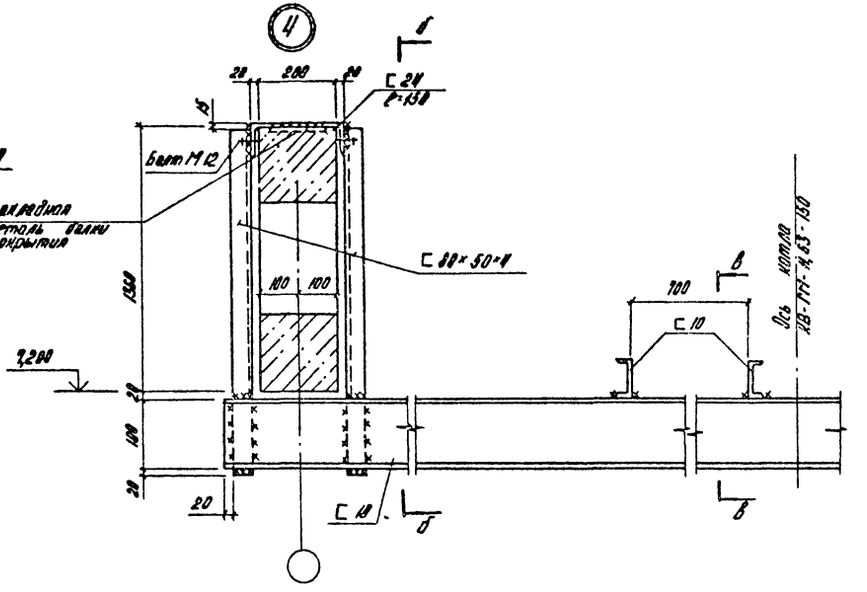


б–б

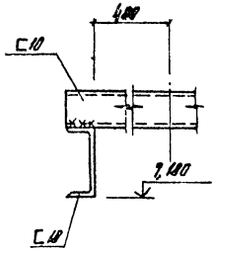


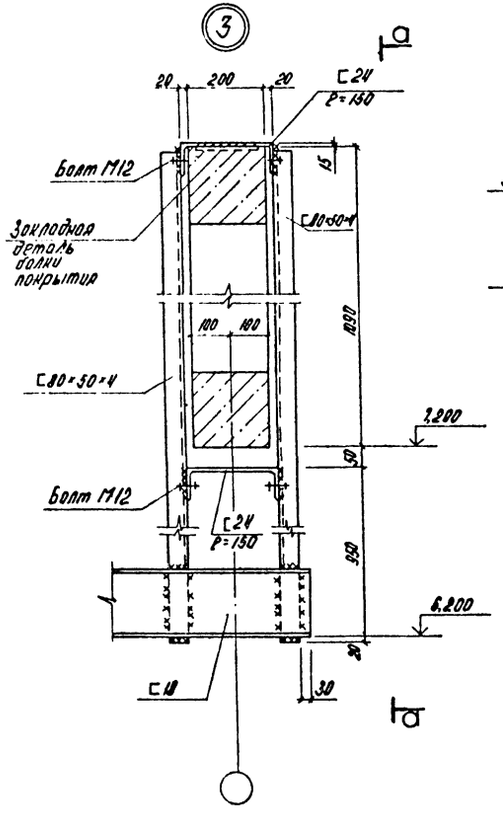

а–а

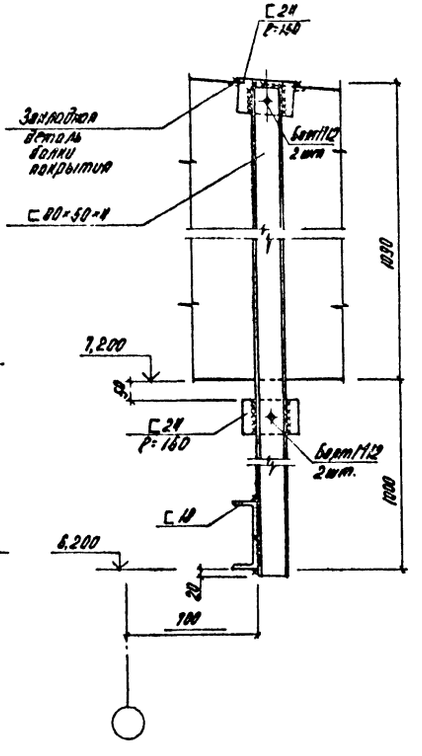

б–б

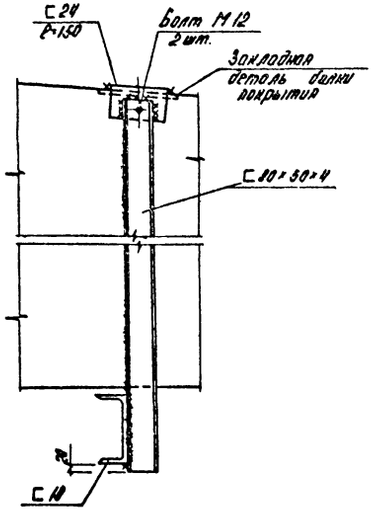

Ведомость элементов

Марка	Сечение: Эскиз	Сечение: Поз.	Сечение: Состав	Расчетные усилия: М кН·м	Расчетные усилия: N кН	Расчетные усилия: Q кН	Группа проектир.	Марка металла	Примечание
а	С		С18	1.4	26.2 –	3.2	3	Вст3кп2-1 ГОСТ 14637-89	
б	С		С10					Вст3кп2 ГОСТ 380-71*	

Привязан:

Инв. №


				ТП 903-1-229.86 КЖ2			
				Котельная с третей каталога КВ-ГТП-11,63-150 Открытая система теплоснабжения			
ГИП	Аугман			Строительно-технологическая блок-секция котлоагрегата КВ-ГТП-11,63-150	Стадия	Лист	Листов
Нач.отд	Новоникова				Р	6	
Н.контр.	Сергиенская						
Гл.констр	Алферовская			Подвески к покрытию на отм. 6,200 и 7,180 Узлы 1 3 4	ЛАТГИПРОПРОМ		
Рук.гр.	Бобрик						
Гл.инж.	Артемонова						

Копировал

Формат А2

Инв.№подл. | Подпись и дата | Взам.инв.№

Альбом 2.1

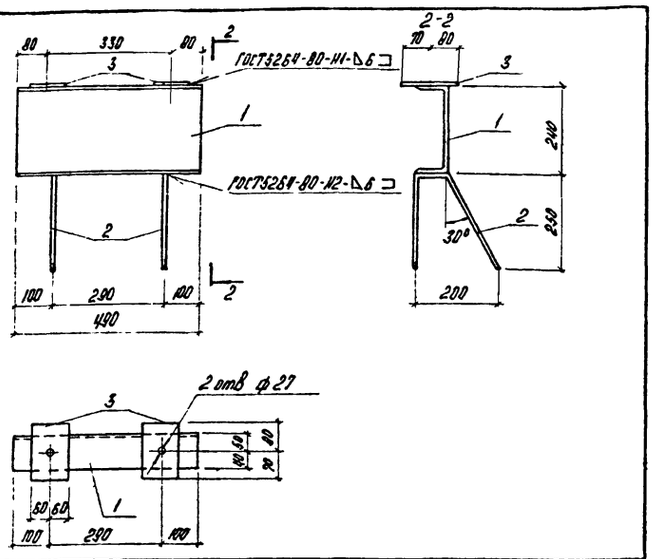

Формат	Зона	Поз.	Обозначение	Наименование	Кол.	Примечание
				Документация		
А4			ТП903-1-229.86 КЖ.Н.ТУ Ал 2.1	Технические условия		
				Детали		
Б4		1	ТП903-1-229.86 КЖ2.Н.1.2.1	Швеллер 24-Р-490-ГОСТ8240-72* / Вст3кп2-1-ГОСТ535-79*	1	11,75 кг
Б4		2	2	ф8 А-III ГОСТ 5781-82* Р=610	2	0,48 кг
Б4		3	3	Лист Б-ПН-Б-О ГОСТ 19903-74* / Вст3кп2 ГОСТ 14637-79	2	1,70 кг

Инв.№ подл. | Подпись и дата | Взам.инв.№

ТП903-1-229.86 КЖ2.Н.1.2

Изделие закладное МН2


Стадия	Масса	Масштаб
Р	13,91 кг	
Лист	Листов 1	

ЛАТГИПРОПРОМ

ГИП Лумян
Нач. СОГ Новашилова
Н.контр. Горшичкова
Гл.конст. Андриевская
Рук.гр. Бобрун
Ст.инж. Артамонова

Копировал А4 Формат А4

Альбом 2.1

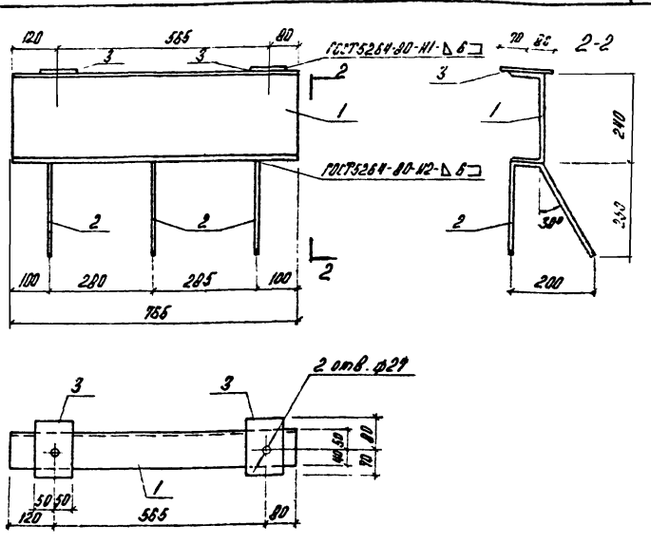

Формат	Зона	Поз.	Обозначение	Наименование	Кол.	Примечание
				Документация		
А4			ТП903-1-229.86 Ал 2.1 КЖ.Н.ТУ	Технические условия		
				Детали		
Б4		1	ТП903-1-229.86 КЖ2.Н.1.1.1	Швеллер 24-Р-755-ГОСТ8240-72* / Вст3кп2-1-ГОСТ535-79*	1	18,36 кг
Б4		2	2	ф8 А-III ГОСТ 5781-82* Р=610	3	0,72 кг
Б4		3	3	Лист Б-ПН-Б-О ГОСТ 19903-74* / Вст3кп2 ГОСТ 14637-79	2	1,70 кг

Инв.№ подл. | Подпись и дата | Взам.инв.№

ТП903-1-229.86 КЖ2.Н.1.1

Изделие закладное МН1


Стадия	Масса	Масштаб
Р	20,78 кг	
Лист	Листов 1	

ЛАТГИПРОПРОМ

ГИП Лумян
Нач. СОГ Новашилова
Н.контр. Горшичкова
Гл.конст. Андриевская
Рук.гр. Бобрун
Ст.инж. Артамонова

Копировал А4 Формат А4

Альбом 2.1

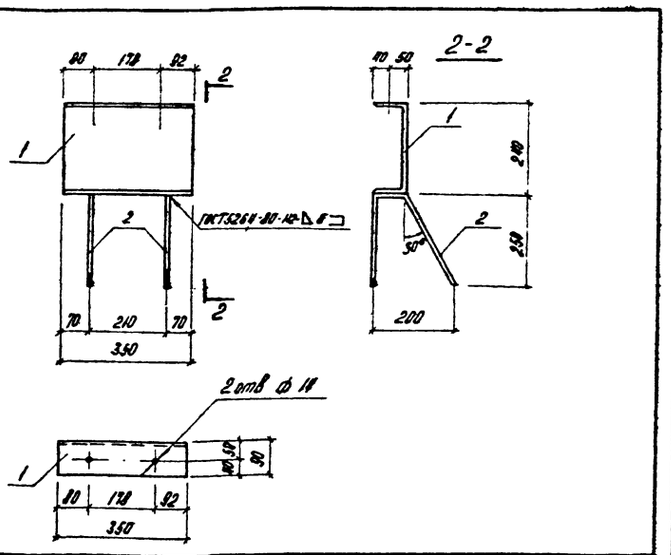

Формат	Зона	Поз.	Обозначение	Наименование	Кол.	Примечание
				Документация		
А4			ТП903-1-229.86 КЖ.Н.ТУ Ал. 2.1	Технические условия		
				Детали		
Б4		1	ТП903-1-229.86 КЖ2.Н.1.3.1	Швеллер 24-Р-350-ГОСТ8240-72* / Вст3кп2-2-ГОСТ535-79*	1	8,4 кг
Б4		2	2	ф8 А-III ГОСТ 5781-82*; Р=610	2	0,48 кг

Инв.№ подл. | Подпись и дата | Взам.инв.№

ТП903-1-229.86 КЖ2.Н.1.3

Изделие закладное МН3

Стадия	Масса	Масштаб
Р	8,88 кг	
Лист	Листов 1	

ЛАТГИПРОПРОМ

ГИП Лумян
Нач. СОГ Новашилова
Н.контр. Горшичкова
Гл.конст. Андриевская
Рук.гр. Бобрун
Ст.инж. Артамонова

Копировал А4 Формат А4

Альбом 2.1

Технические условия.

1. Арматурные, закладные изделия изготавливать в соответствии с ГОСТ 19292-73 "Соединения сварные элементов закладных деталей сборных железобетонных конструкций, контактная и ванная сварка. Основные типы и конструктивные элементы" СН 393-78. Инструкцию по сварке соединений арматуры и закладных деталей железобетонных конструкций.
2. Сварку выпустов с арматурой между собой выполнить дуговой ручной электросваркой электродами типа Э-42 по ГОСТ 9467-75.
3. Окраску поверхностей закладных изделий выполнить 3 раз слоями эмали ПФ-115 по грунту ГФ-020 общей толщиной 55 мкм.

Инв.№ подл. | Подпись и дата | Взам.инв.№

ТП903-1-229.86 КЖ2.Н.ТУ

Технические условия

Стадия	Лист	Листов
Р		1

ЛАТГИПРОПРОМ

ГИП Лумян
Нач.отд. Новашилова
Н.контр. Горшичкова
Гл.конст. Андриевская
Рук.гр. Бобрун
Ст.инж. Яковлева

Копировал А4 Формат А4

Альбом 2.1

Таблица 1.

Ведомость рабочих чертежей основного комплекта АТМ1.

Лист	Наименование	Примечание
1	Общие данные.	
2	Схема автоматизации.	
3	Схема автоматизации.	
4	Схема электрическая принципиальная питания.	
5	Схема электрическая принципиальная управления отсечными клапанами и задвижкой.	
6	Схема соединений внешних проводок.	
7	Схема соединений внешних проводок.	
8	Схема соединений внешних проводок.	
9	Схема соединений внешних проводок.	
10	Схема подключения внешних проводок.	
11	Схема подключения внешних проводок к щиту КСУ-ГМ.	
12	План расположения	
13	Котел КВ-ГМ-11,63-150 Установка МЭО-100/63-0,25 У к дымососу ДН-12,5.	
14	Котел КВ-ГМ-11,63-150. Установка МЭО-100/25-0,25 У к вентилятору ВДН-10.	
15	Котел КВ-ГМ-11,63-150. Установка МЭО-100/25-0,25 У к клапану 9с-3-3-1 на газоходе к котлу.	
16	Котел КВ-ГМ-11,63-150. Установка МЭО-100/25-0,25 У к заслонке поворотно-регулирующей ПРЗ-150.	

Таблица 2.

Ведомость ссылочных и прилагаемых документов.

Обозначение	Наименование	Примеч.
	Прилагаемые документы	
АТМ1. СО1	Спецификация оборудования	Альбом 11.1 кн.2
АТМ ВМ	Ведомость потребности материалов.	Альбом 11.1
	Задание заводу-изготовителю щитов	Альбом 4.2

Продолжение табл. 2

Обозначение	Наименование	Примечан.
	Ссылочные документы.	
ВСН 281-75	Временные указания по проектированию систем автоматизации технологических процессов.	
ОСТ 36.13-76	Щиты и пульты системы автоматизации технологических процессов. Общие технические условия.	
РМ4-107-82	Системы автоматизации технологических процессов. Требования к выполнению проектной документации на щиты и пульты	
РМ4-59-78	Системы автоматизации технологических процессов. Оформление и комплектование документации проектов.	
РМ3-82-83	Щиты и пульты систем автоматизации технологических процессов. Конструкция, особенности применения.	
ТМ3-13-83	Аппаратура коммутационная. Установка на угольнике, скобе	
ТМ3-141-83	Прибор. Одиночная установка на каркасе щита	
ТМ3-151-83	Держатель вставки плавкой ДВПН-2В, ДВПЧ-3В. Установка на угольнике, скобе, рейке.	
ТМ4-142-75	Термометр технический ртутный в оправе. Установка на трубопроводе Д >76 мм или металлической стенке	
ТМ4-144-75	Термометр технический ртутный в оправе. Установка на трубопроводе Д 14...38мм	
ТМ4-147-75	Термометр сопротивления, термоэлектрический. Установка на трубопроводе Д >89 мм или металлической	

Продолжение табл. 2

Обозначение	Наименование	Примеч.
	стенке.	
ТМ4-170-75	Термометр манометрический. Установка на трубопроводе Д14-38мм	
ТМ4-174-75	Термометр манометрический. Установка на вертикальном трубопроводе Д >89 мм или металлической стенке	
ТМ4-226-75	Отборное устройство для измерения давления. Установка на трубопроводе.	
ТМ4-619-81	Прибор автоматический следящего уравновешивания типа КСД	
ТМ4-909-80	Реле указательное РУ-1-20, РУ-1-02, РУ-1-11. Установка на панели.	
ТМ4-1124-73	Табло световое ТСБ. Установка на панели.	
ТКУ-127-70	Отборное устройство разрежения	
ТКУ-128-68	Отборное устройство разрежения	
ТКУ-3138-70	Манометры в корпусе диаметра до 250мм с радиальным штуцером М20х1,5. Установка на трубопроводе (горизонтальном) Ру до 16 кгс/см² t 175° С.	
ТКУ-3151-70	Отборное устройство для измерения давления. Установка на трубопроводе Ру до 1кгс/см² t 60° С.	
ТКУ-3156-70	Отборное устройство для запыленных газов. Установка на кирпичном газоходе (горизонтальном).	
ТКУ-3158-70	Отборное устройство для чистых газов. Установка на горизонтальном трубопроводе.	

Проект разработан в соответствии с действующими нормами и правилами и предусматривают мероприятия, соблюдение которых обеспечивает безопасную эксплуатацию здания (сооружения).
Главный инженер проекта Жидовский

Инв. № подл. | Подпись и дата | Взам. инв. №

Инв. № подл. | Подпись и дата


привязан

Инв. №

ГИП	Жидовский			ТП 903-1-229.86	АТМ1
Нач.отд.	Мешман			Котельная с тремя котлами КВ-ГМ-11,63-150. Открытая система теплоснабжения.	
Н.контр.	Пушель			Отопительно-технологическая блок-секция котлоагрегата КВ-ГМ-11,63-150	Стадия: Р; Лист: 1; Листов: 16
Гл.техн.	Крупенников				
Рук.гр.	Прокопина			Общие данные	ЛАТГИПРОПРОМ
Инж.	Ефремова				

Копировал Кф. Формат А2

Альбом 2.1

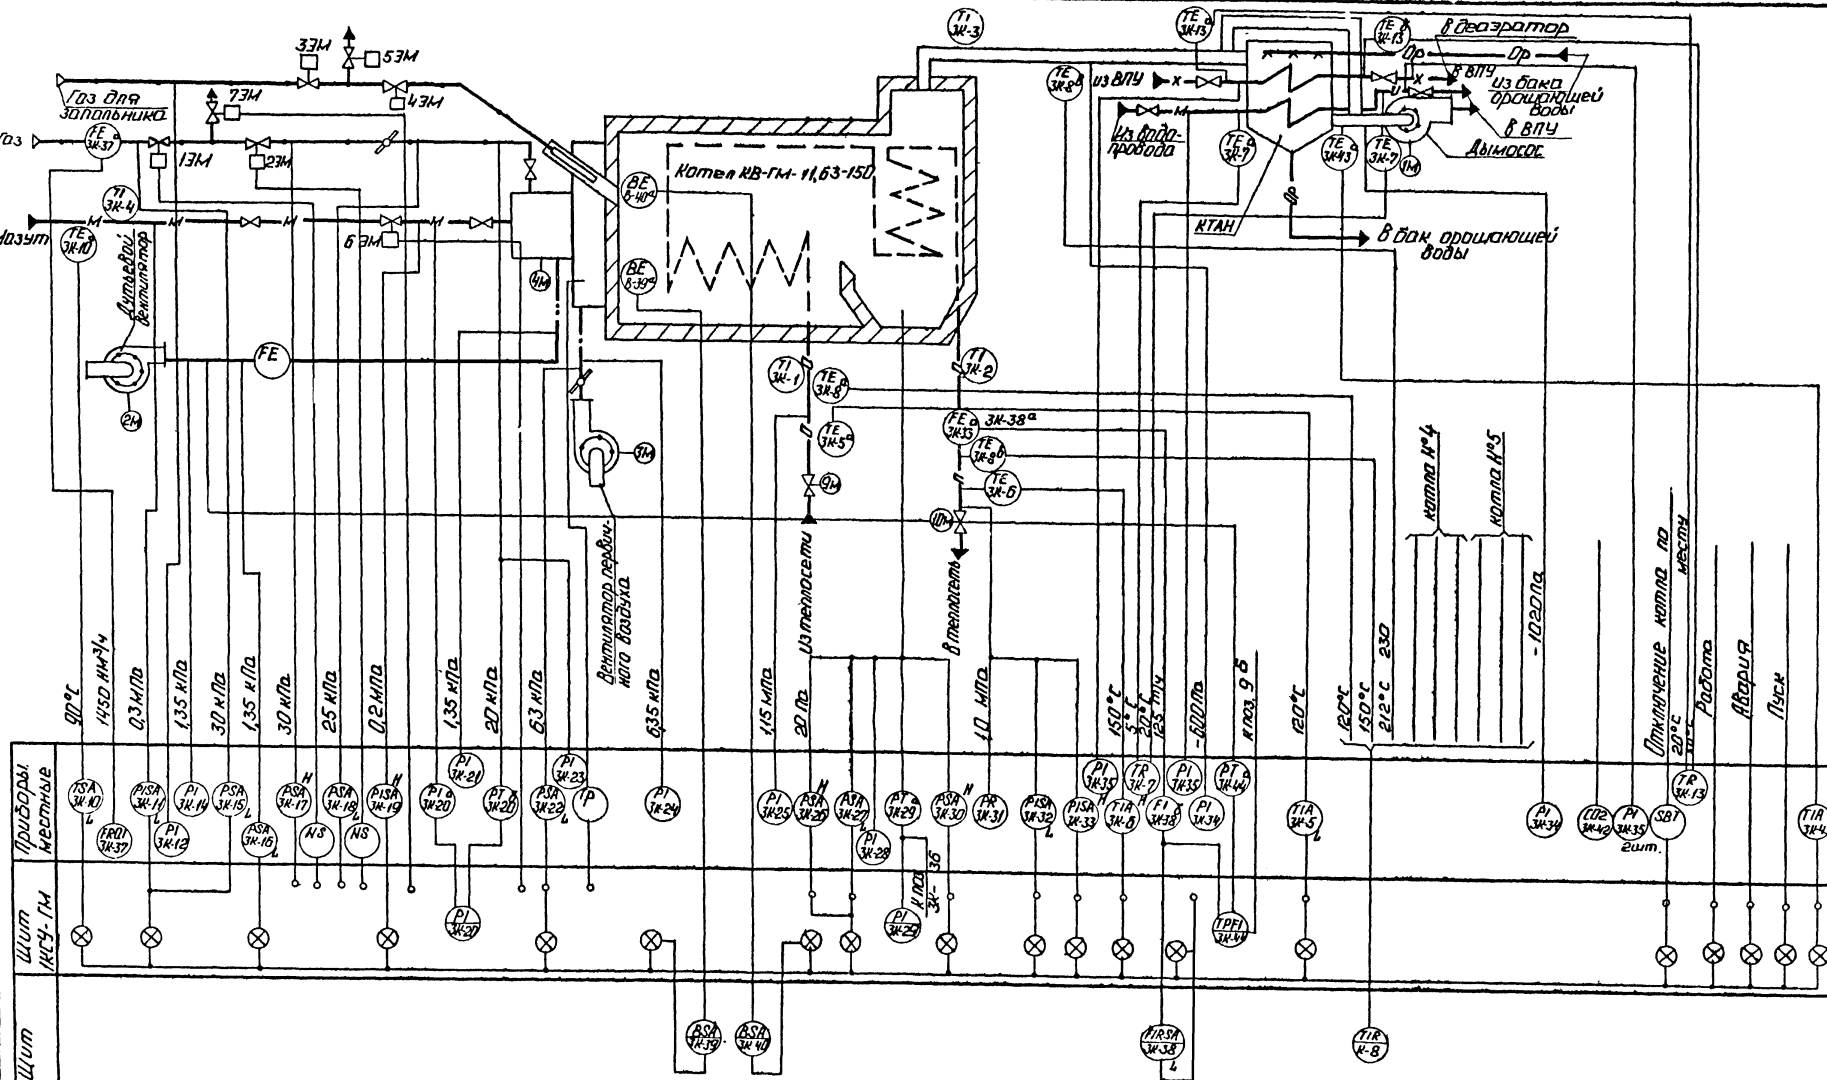

Приборы поз. 3К-20, 3К-29, 3К-44 поставляются комплектно с ИКСУ-ГМ.
Данная схема разработана на основании чертежа 3606.503РЭ СКБСПА г. Чебоксары.

Согласовано
Инв. № подл. | Подп. и дата | Взам. инв. №

ГИП	Дымов			ТП 903-1-229.86	АТМ1
Нач. отд.	Мейман			Котельная с тремя котлами КВ-ГМ-11,63-150. Открытая система теплоснабжения.	
Н. контр.	Кушель			Строительно-технологическая блок-секция котлоагрегата КВ-ГМ-11,63-150	Стадия: Р; Лист: 2; Листов:
Гл. техн.	Литвеева			Схема автоматизации.	ЛАТГИПРОПРОМ
Рук. гр.	Дружинина				
Вед. инж.	Латышова				


Привязан

Инв. №

Копировал: [illegible]

Формат А2

Альбом 2.1

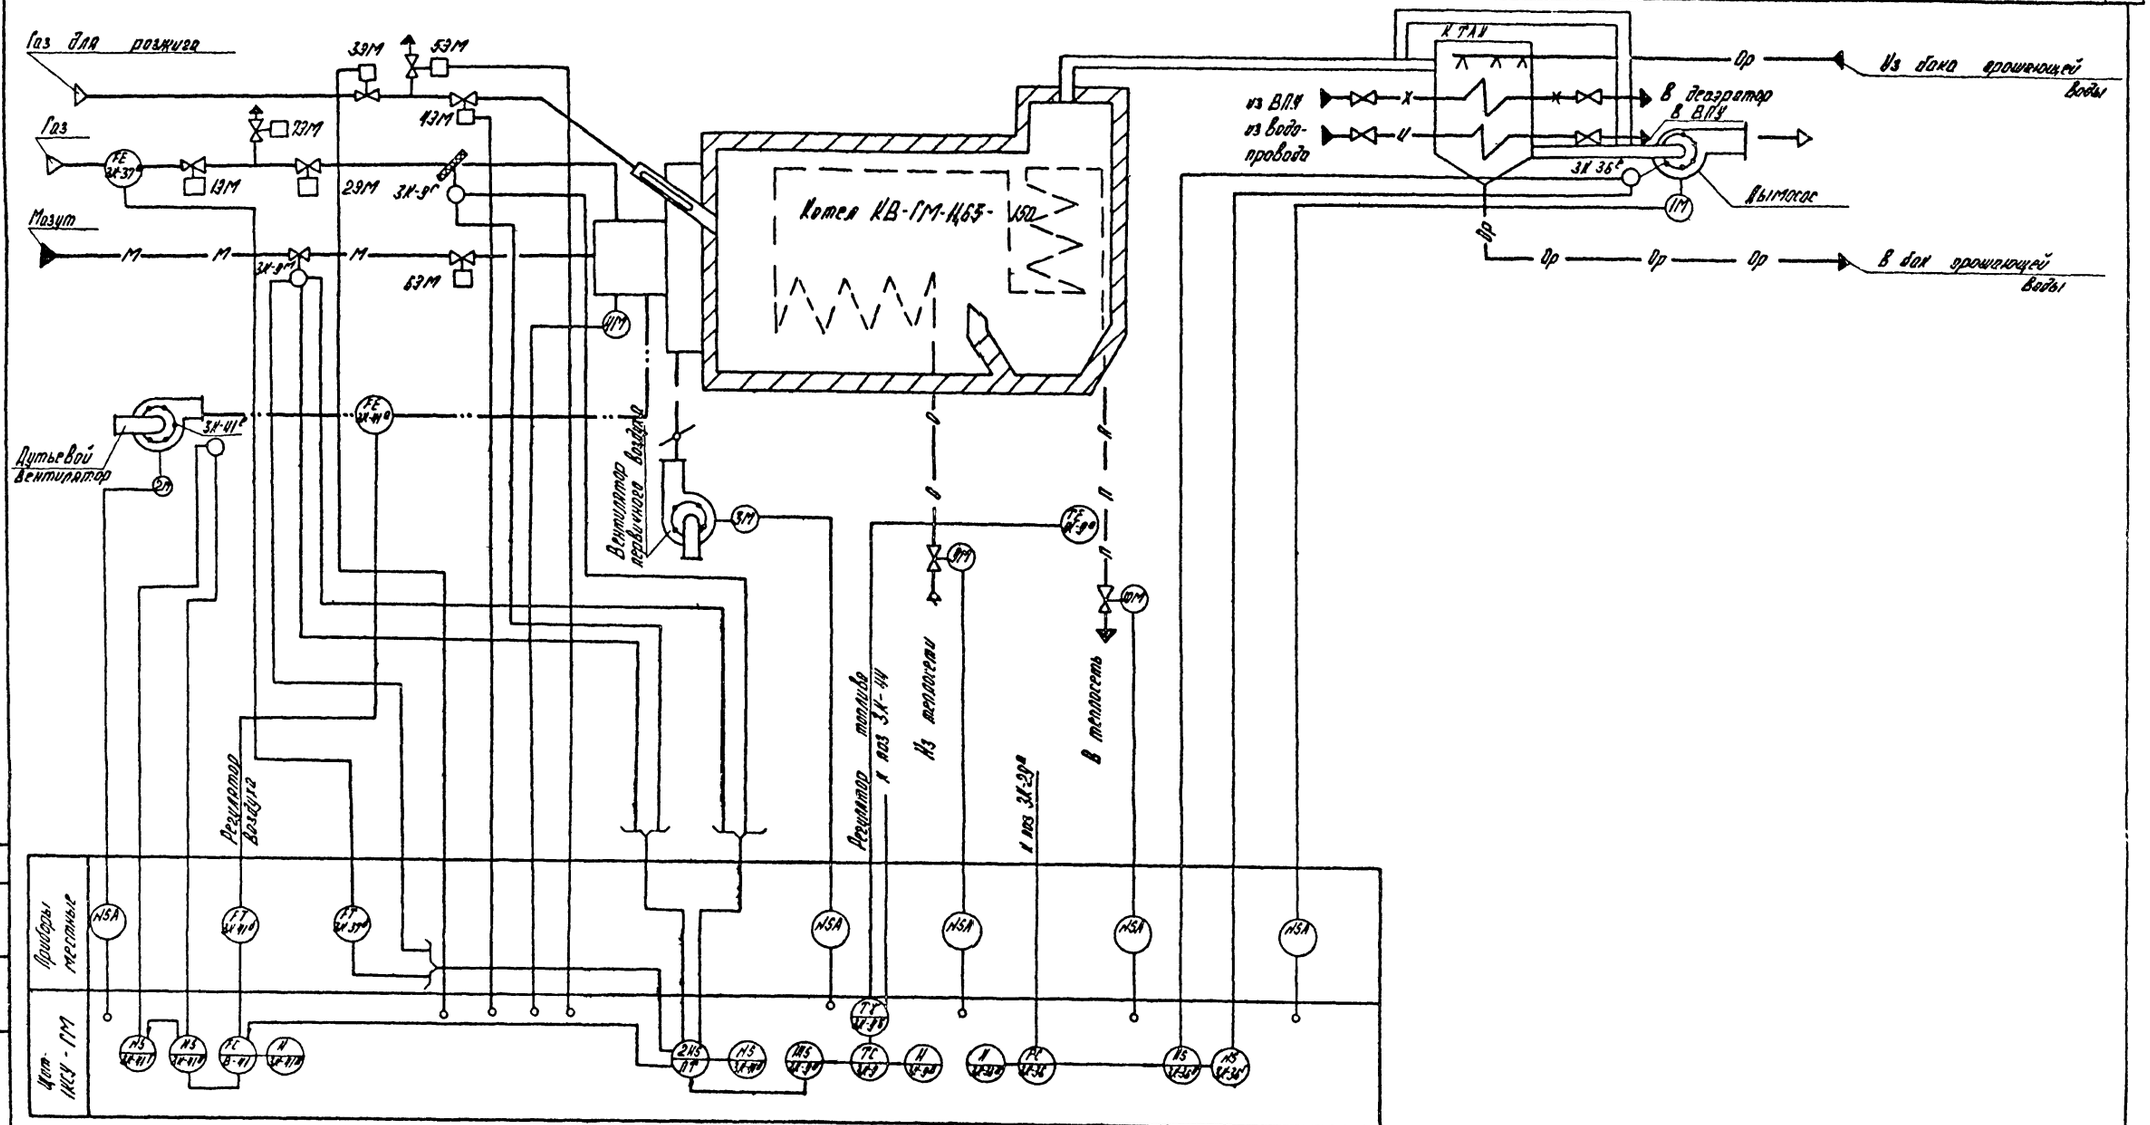

Привязан


Инв. №

ТП 903-1-229.86 АТМ1					
Котельная с тремя котлами КВ-ГМ-11,63-150 Открытая система теплоснабжения					
ГИП	Жидольский		Строительно-технологическая часть - секция котлоагрегата КВ-ГМ-11,63-150.	Стадия	Масса	Листов
Нач.отд.	Гродзи			Р	3	
Н.контр.	Кушель					
Гл.спец.	Пантелеева					
Рук.гр.	Дружинина					
Ведущ.	Латышева		Схема автоматизации.	ЛАТГИПРОПРОМ		


Согласовано | Инв.№ подл. | Подпись и дата | Взам.инв.№

Копир. Зел

Формат А1

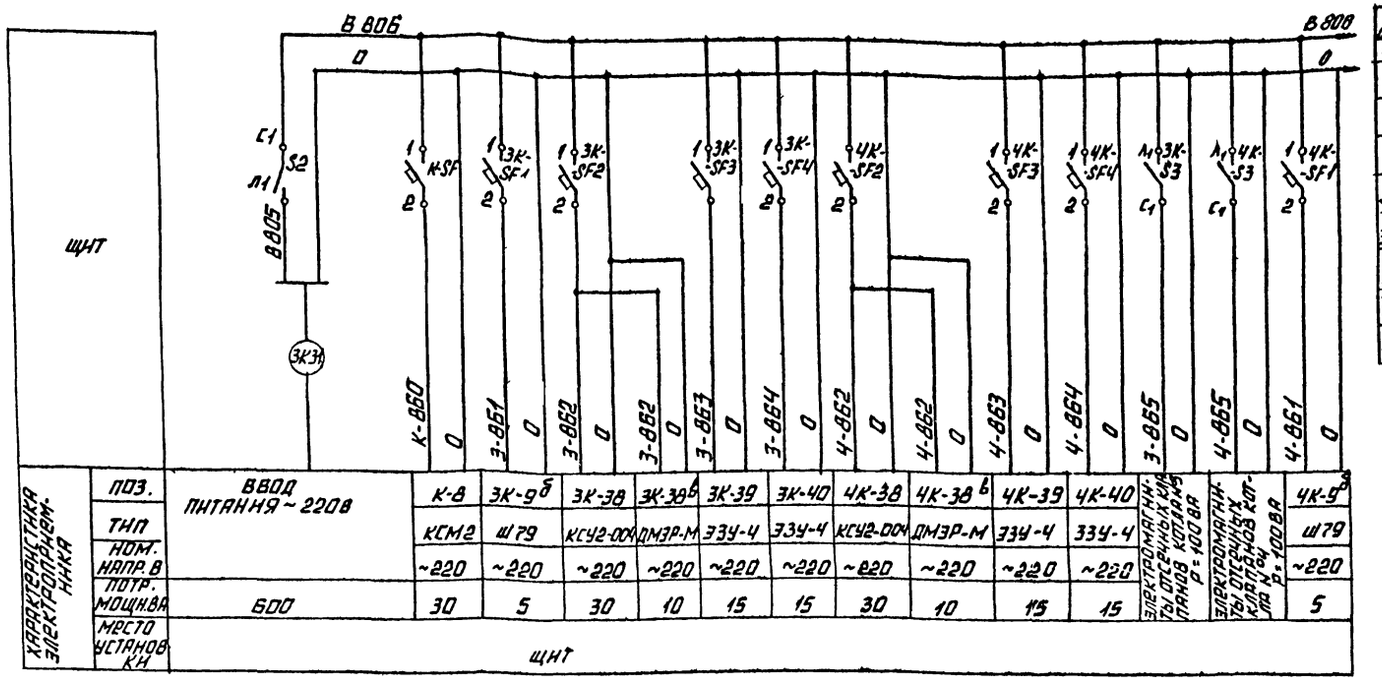

ПОЗ. ОБОЗНАЧЕНИЕ	НАИМЕНОВАНИЕ	КОЛ.	ПРИМЕЧАНИЕ
	ЩНТ 10		
S2	ВЫКЛЮЧАТЕЛЬ ПАКЕТНЫЙ ОДНОПОЛЮСНЫЙ ПВ1-10 ОСТ 16.0526.001-77	4	
3К-S3÷5К-S3			
К-SF 3К-SF1÷ ÷3К-SF4 4К-SF1÷ ÷4К-SF4 5К-SF1÷ ÷5К-SF4	ВЫКЛЮЧАТЕЛЬ АВТОМАТИЧЕСКИЙ ОДНОПОЛЮСНЫЙ АБ3МЭ Iн=0,63А Io=1,3Iн ТУ 16.522.066-75	13	

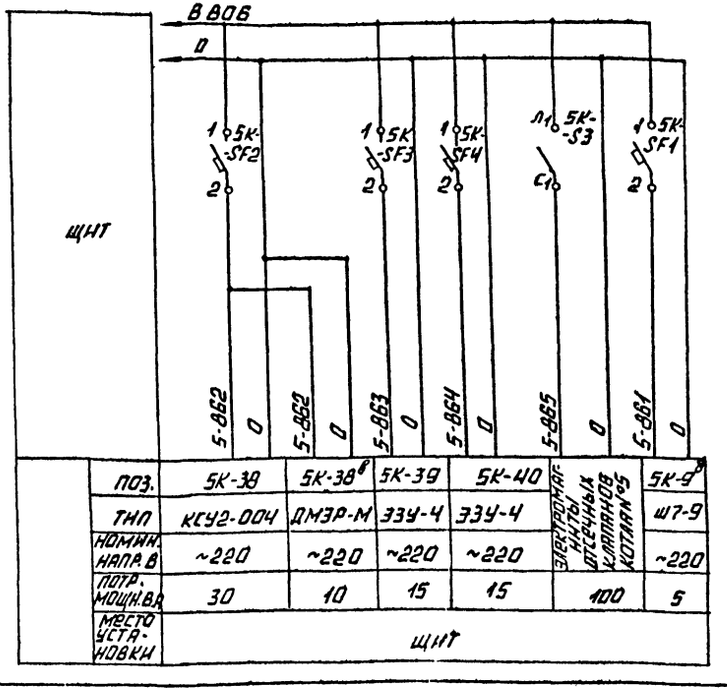

ПРИВЯЗАН

ИНВ. №

ТП 903-1-229.86 АТМ 1

КОТЕЛЬНАЯ С ТРЕМЯ КОТЛАМИ КВ-ГМ-11,63-150 ОТКРЫТАЯ СИСТЕМА ТЕПЛОСНАБЖЕНИЯ.

ГИП	НИКОЛЬСКИЙ		СТРОИТЕЛЬНО-ТЕХНОЛОГИЧЕСКАЯ БЛОК-СЕКЦИЯ КОТЛОАГРЕГАТА КВ-ГМ-11,63-150.	СТАДИЯ: Р; ЛИСТ: 4; ЛИСТОВ:
НАЧ. ОТД.	МЕЙМАН			
Н. КОНТР.	КУШЕЛЬ			
ГЛ. ТЕХН.	ПЕНТЕЛЕВА		СХЕМА ЭЛЕКТРИЧЕСКАЯ ПРИНЦИПИАЛЬНАЯ ПИТАНИЯ	ЛАТГИПРОПРОМ
РУК. ГР.	ОРУЖИННИК			
ВЕД. ИНЖ.	ЛАТЫШЕВА			

КОПИРОВАЛ

ФОРМАТ А2

ИНВ. № ПОДЛ. | ПОДПИСЬ И ДАТА | ВЗАМ. ИНВ. №

Схема управления отсечными клапанами на газопроводе к котлу (для приводов N7 и N8)

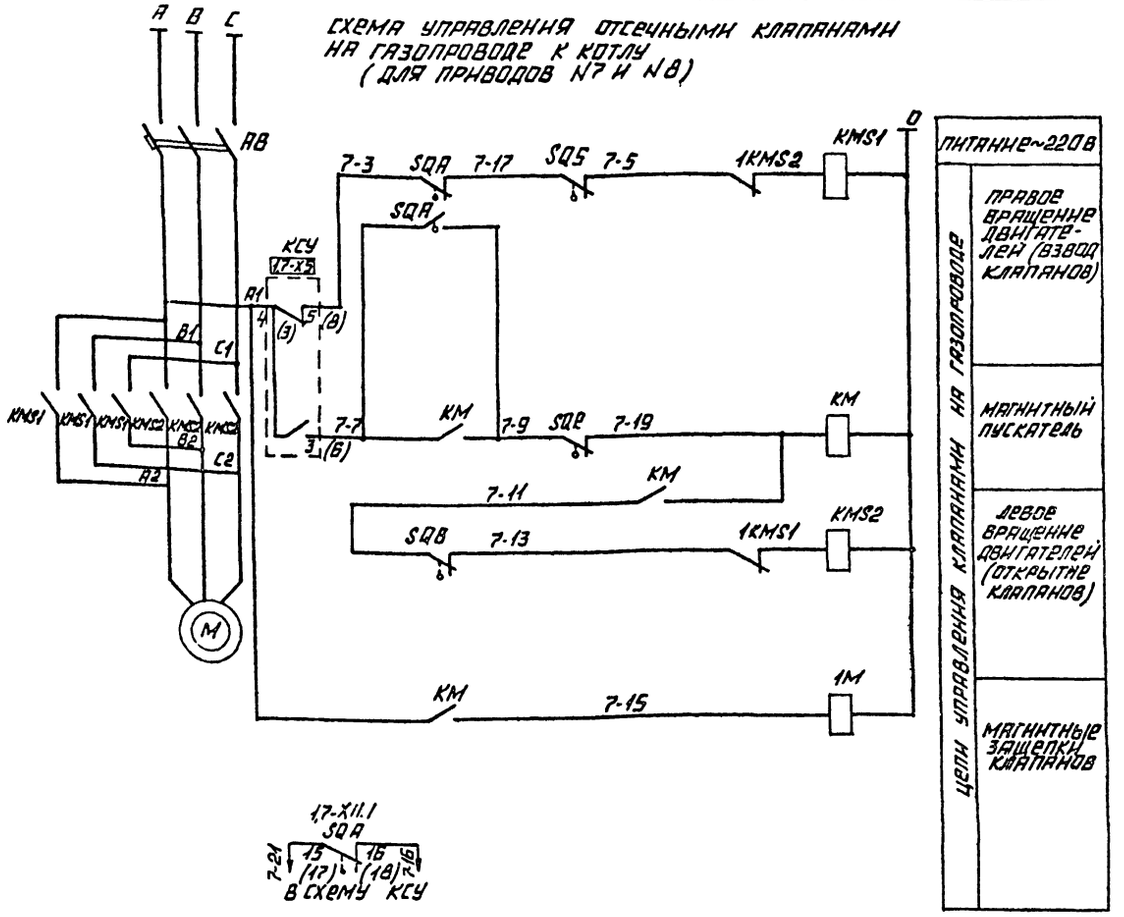


Схема управления клапанами

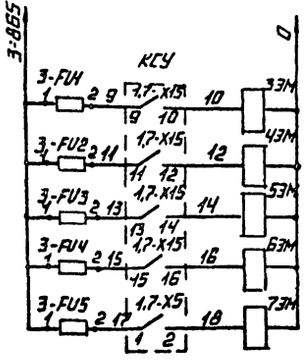


Диаграмма работы конечных выключателей SQA, SQB


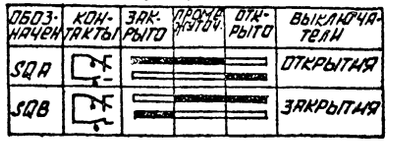


Диаграмма работы конечных выключателей муфты крутящего момента

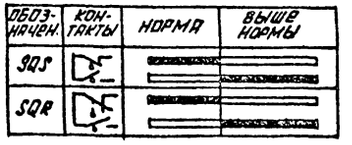



Контакт разомкнут

Контакт замкнут

Схемы управления вторым клапаном отсекателем газа и задвижкой на сетевой воде от котла аналогичны данным. В скобках указаны номера клемм для второго клапана и задвижки.

Схема управления задвижкой на сетевой воде к котлу (для приводов N9 и N10)

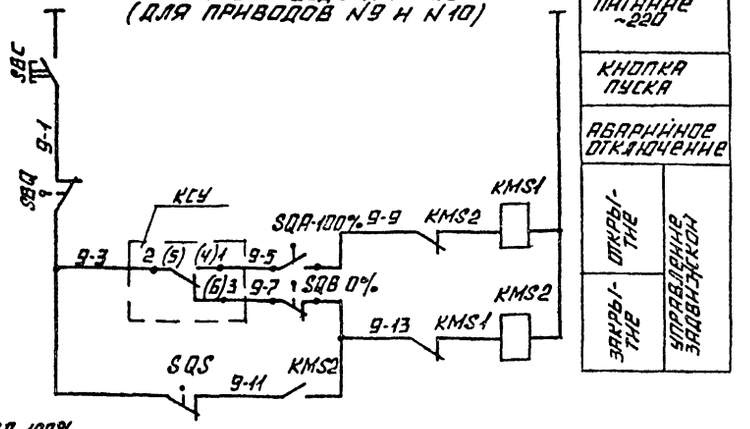

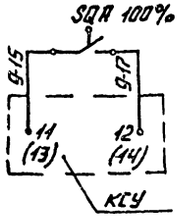

Поз. обозн.	Наименование	Кол.	Примечание
	Аппаратура на щите электрников		
AB	Автоматический выключатель		
	АЕ 2036-10Э	1	
	Магнитный пускатель		
KM	ПМЛ 110104	2	Комплектно с блоком
KMS1 KMS2	ПМЛ 150104	4	БОУ 5437 3074 ГУХЛ4Б
	Аппаратура по месту		
SQA; SQB SQS; SQR	Конечный выключатель	4	Поставка с клапанами
M	Электродвигатель	1	Поставка с клапанами
1M	Электромагнит защелки ~220 В	1	— " —
SB C	Кнопка КЕ	1	
SB Q	Механический контакт	1	
33M÷73M	Электромагнит	5	
	Щит 10		
3-FU1÷3-FU5	Держатель вставки плавкой ДВПМ-3В АГО.481.307ТУ	5	
-	Вставка плавкая ВП36-1; 6А; АГО.481.307ТУ	5	

Привязан

Инв. N подл. | Подпись и дата | Взам. инв. N

ГИП	Индельский		
Нач. отд.	Мейман		
Н. контр.	Кушель		
Гл. техн.	Пантелеева		
Рук. гр.	Пружинина		
Ст. инж.	Ефимова		

ТП 903-1-229.86 АТМ1

Котельная с тремя котлами КВ-ГМ-11,63-150. Открытая система теплоснабжения.

Строительно-технологическая блок-секция котлоагрегата КВ-ГМ-11,63-150

Стадия	Лист	Листов
Р	5	

Схема электрическая принципиальная управления отсечными клапанами и задвижкой.


ЛАТГИПРОПРОМ

Копировал

Формат А2

Альбом 2.1

Наименование параметра и места отбора импульса	Мазут: Температура	Мазут: Давление			Газ: Давление				Воздух		Исходная вода: Температура	Исходная вода: Давление
		Мазутопровод перед регулирующим клапаном	Мазутопровод к котлу	Дроссель	Отсекатель мазута	Мазутопровод к горелке	Газопровод перед горелкой	Газопровод к котлу	Воздуховод к котлу		Трубопроводы до и после атмосферников	
Категория трудной проводки	—	IV			—	IV			V		IV	
Обозначение чертежа установки	ТМ4 144-75	ТМ4 190-75	—			—	ТКЧ-3151-70		ТКЧ-3150 70		ТМ4-174-75	ТКЧ-3118-70
Позиция	ЗК-4	ЗК-10	ЗК-11	ЗК-19	Б-3М7	ЗК-20	ЗК-20	ЗК-23	ЗК-18	ЗК-17	ЗК-15	ЗК-24	ЗК-22	ЗК-7	ЗК-34, ЗК-35

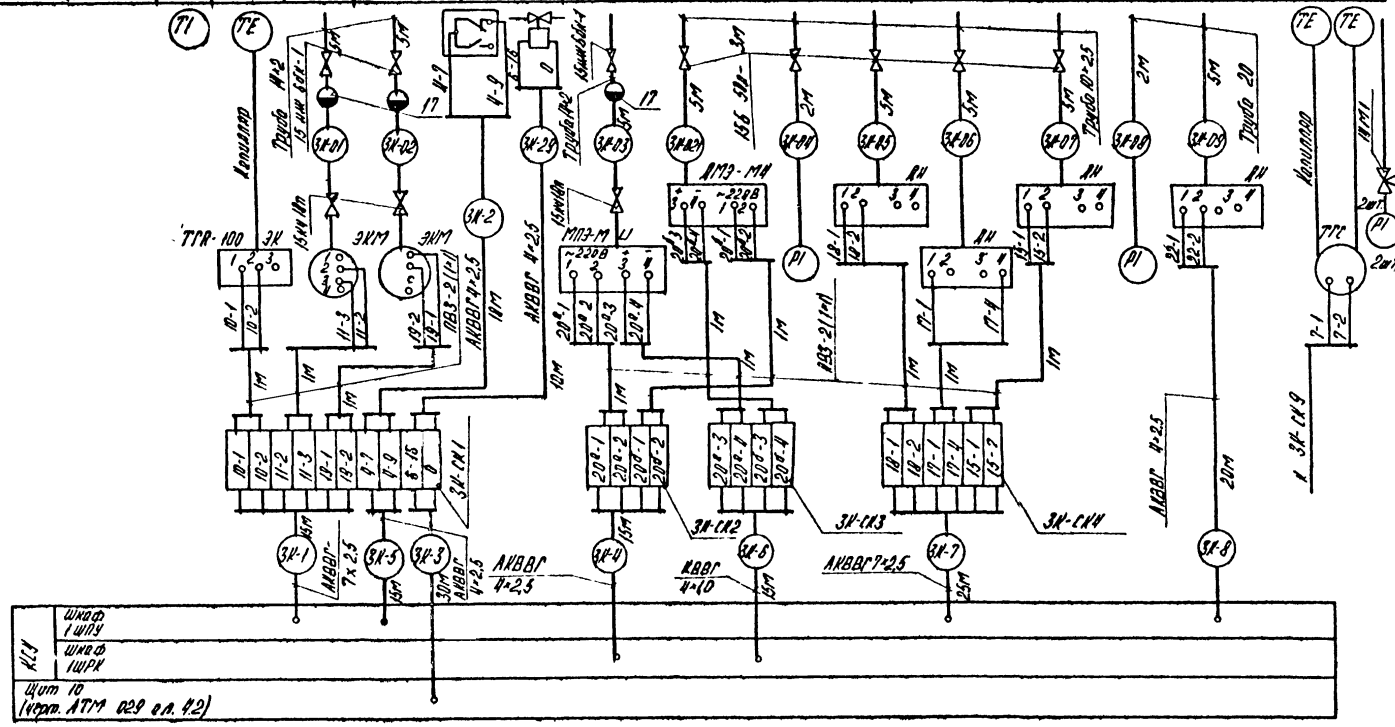

Позиция обозначения	Наименование	Кол.	Примечание
1	Вентиль 15кч 6 бк 1 Ру 10 Ду 6 ТУ 26-07-271-80	3	
2	Кран 15Б 50Р-3 м; Ру 2,5; Ду 10 ГОСТ 22728-77	10	
3	Вентиль 15ч 8 бр; Ру 16 Ду 15 ГОСТ 18722-73	5	
4	Кран натяжной 11М1-16 ГОСТ 21345-78	8	
5	Труба бесшовная 14×2 ГОСТ 8734-75	35	
6	Труба 25 ГОСТ 3262-75	25	м
7	Труба 20 ГОСТ 3262-75	45	Тоже
8	Труба 10×1,2 ГОСТ 10704-76	45	"
9	Труба 25×2 ГОСТ 10704-76	40	"
10	Кабель ГОСТ 1508-78 АКВВГ 4×2,5	950	"
11	То же АКВВГ 7×2,5	300	"
12	То же АКВВГ 10×2,5	200	"
13	То же КВВГ 4×1	600	"
	Провод ПВ ГОСТ 6323-79		
14	ПВ3 сеч. 1 мм²	300	"
15	АПВ сеч. 2,5 мм²	20	"
16	Металлорукав РЗ-Ц-Х-Ф 25	80	"
	ТУ 22 3998-77		
17	Разделительный сосуд ОСТ 25 1150-84	3	
18	Вентиль 15 кч 18л Ру 16 Ду 15 ГОСТ 18161-72	3	
	Коробка соединительная ТУ 36 1853-75		
19	КСК-8	8	
20	КСК-16	5	
21	КСК-32	2	
22	Сосуд уравнительный ОСТ 25 1150-84	1	
23	Кабель АКВВГ 14к 2,5 ГОСТ 1508-78	15	м
24	Кабель КВВГ 7×1 ГОСТ 1508-78	75	Тоже

Привязан:


Инв. №

ТП 903-1-229.86 АТМ1				
Котельная с тремя котлами КВ-ГМ-11,63-150 Открытая система теплоснабжения				
ГИП Дитман	Строительно-технологическая блок-секция котлоагрегата КВ-ГМ-11,63-150	Стадия	Лист	Листов
Нач. отд. Мейтман		Р	6	
Н. контр. Кушель				
Отв. исп. Пантелеева	Схема соединений внешних проводок	ЛАТГИПРОПРОМ		
Рук. гр. Дорничева				
Вед. инж. Лотышева				

Копировал А4

Формат А2

Альбом 2.1

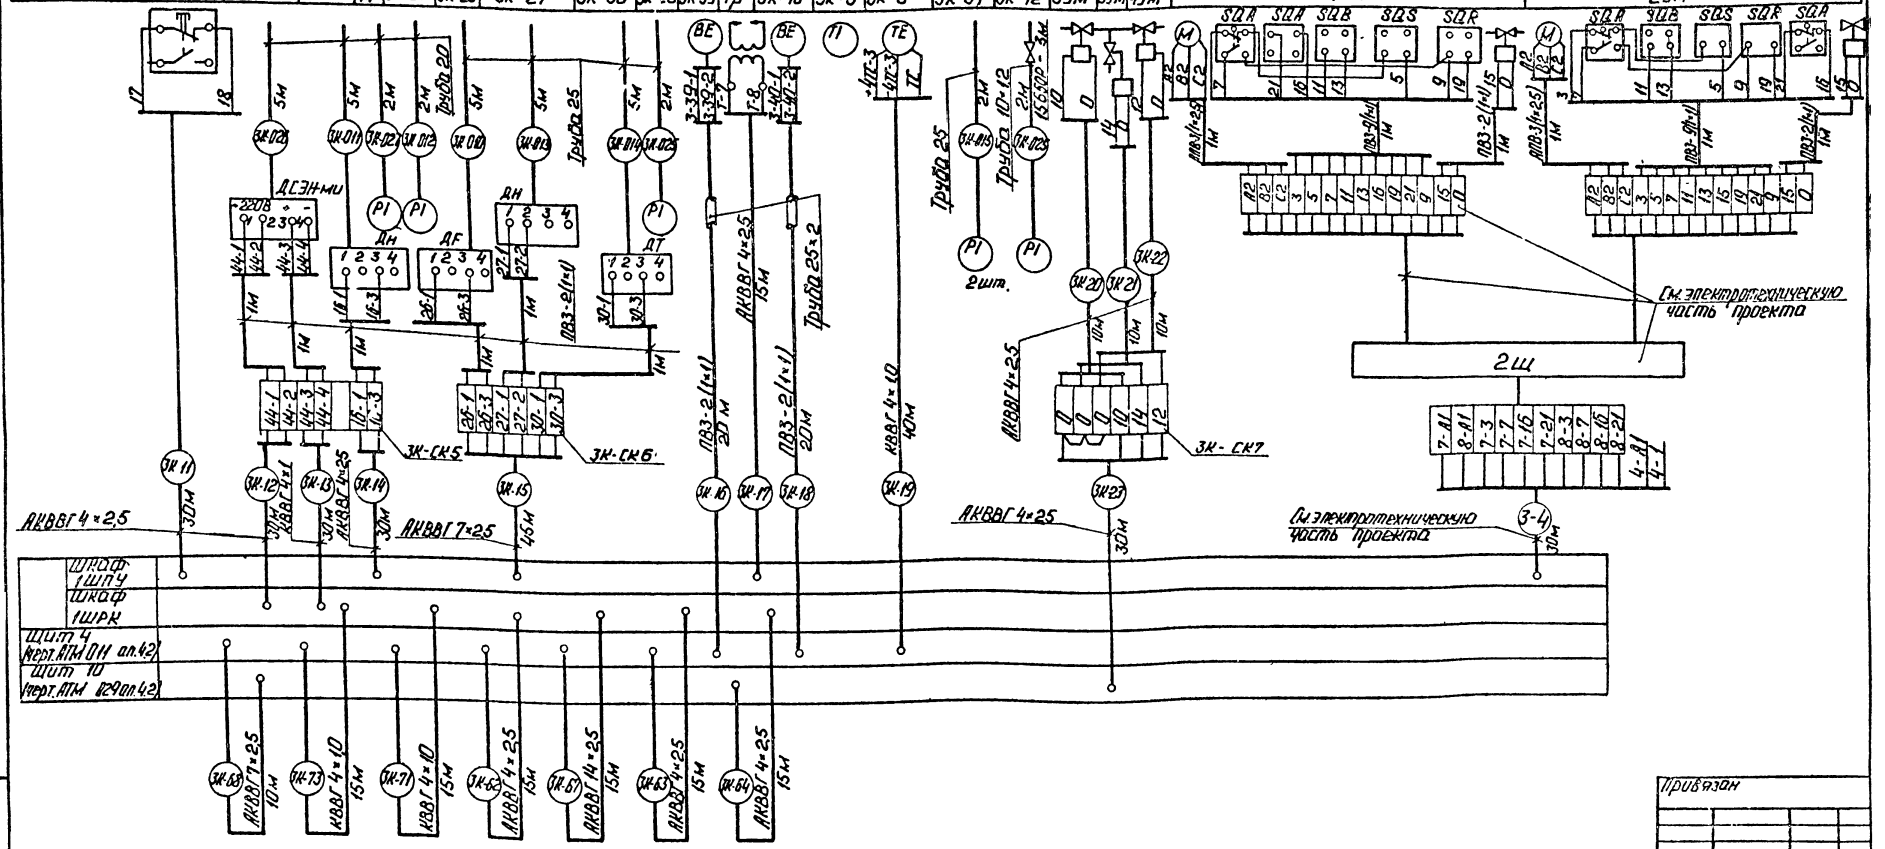


Привязан

Инв. №

			ТП 903-1-229.86	АТМ1
			Котельная с тремя котлами КВ-ГМ-1163-150. Открытая система теплоснабжения.	
ГИП	Думан		Строительно-технологическая блок-секция котлоагрегата КВ-ГМ-1163-150	Стадия: Р; Лист: 7; Листов:
Нач. отд.	Меиман			
Н. контр.	Кушель			
Гл. техн.	Пантелеев			
Рук. гр.	Дружинина		Схема соединений внешних проводок.	ЛАТГИПРОПРОМ
Ведущ.	Потышева			

Копировал: Ф4

Формат А2

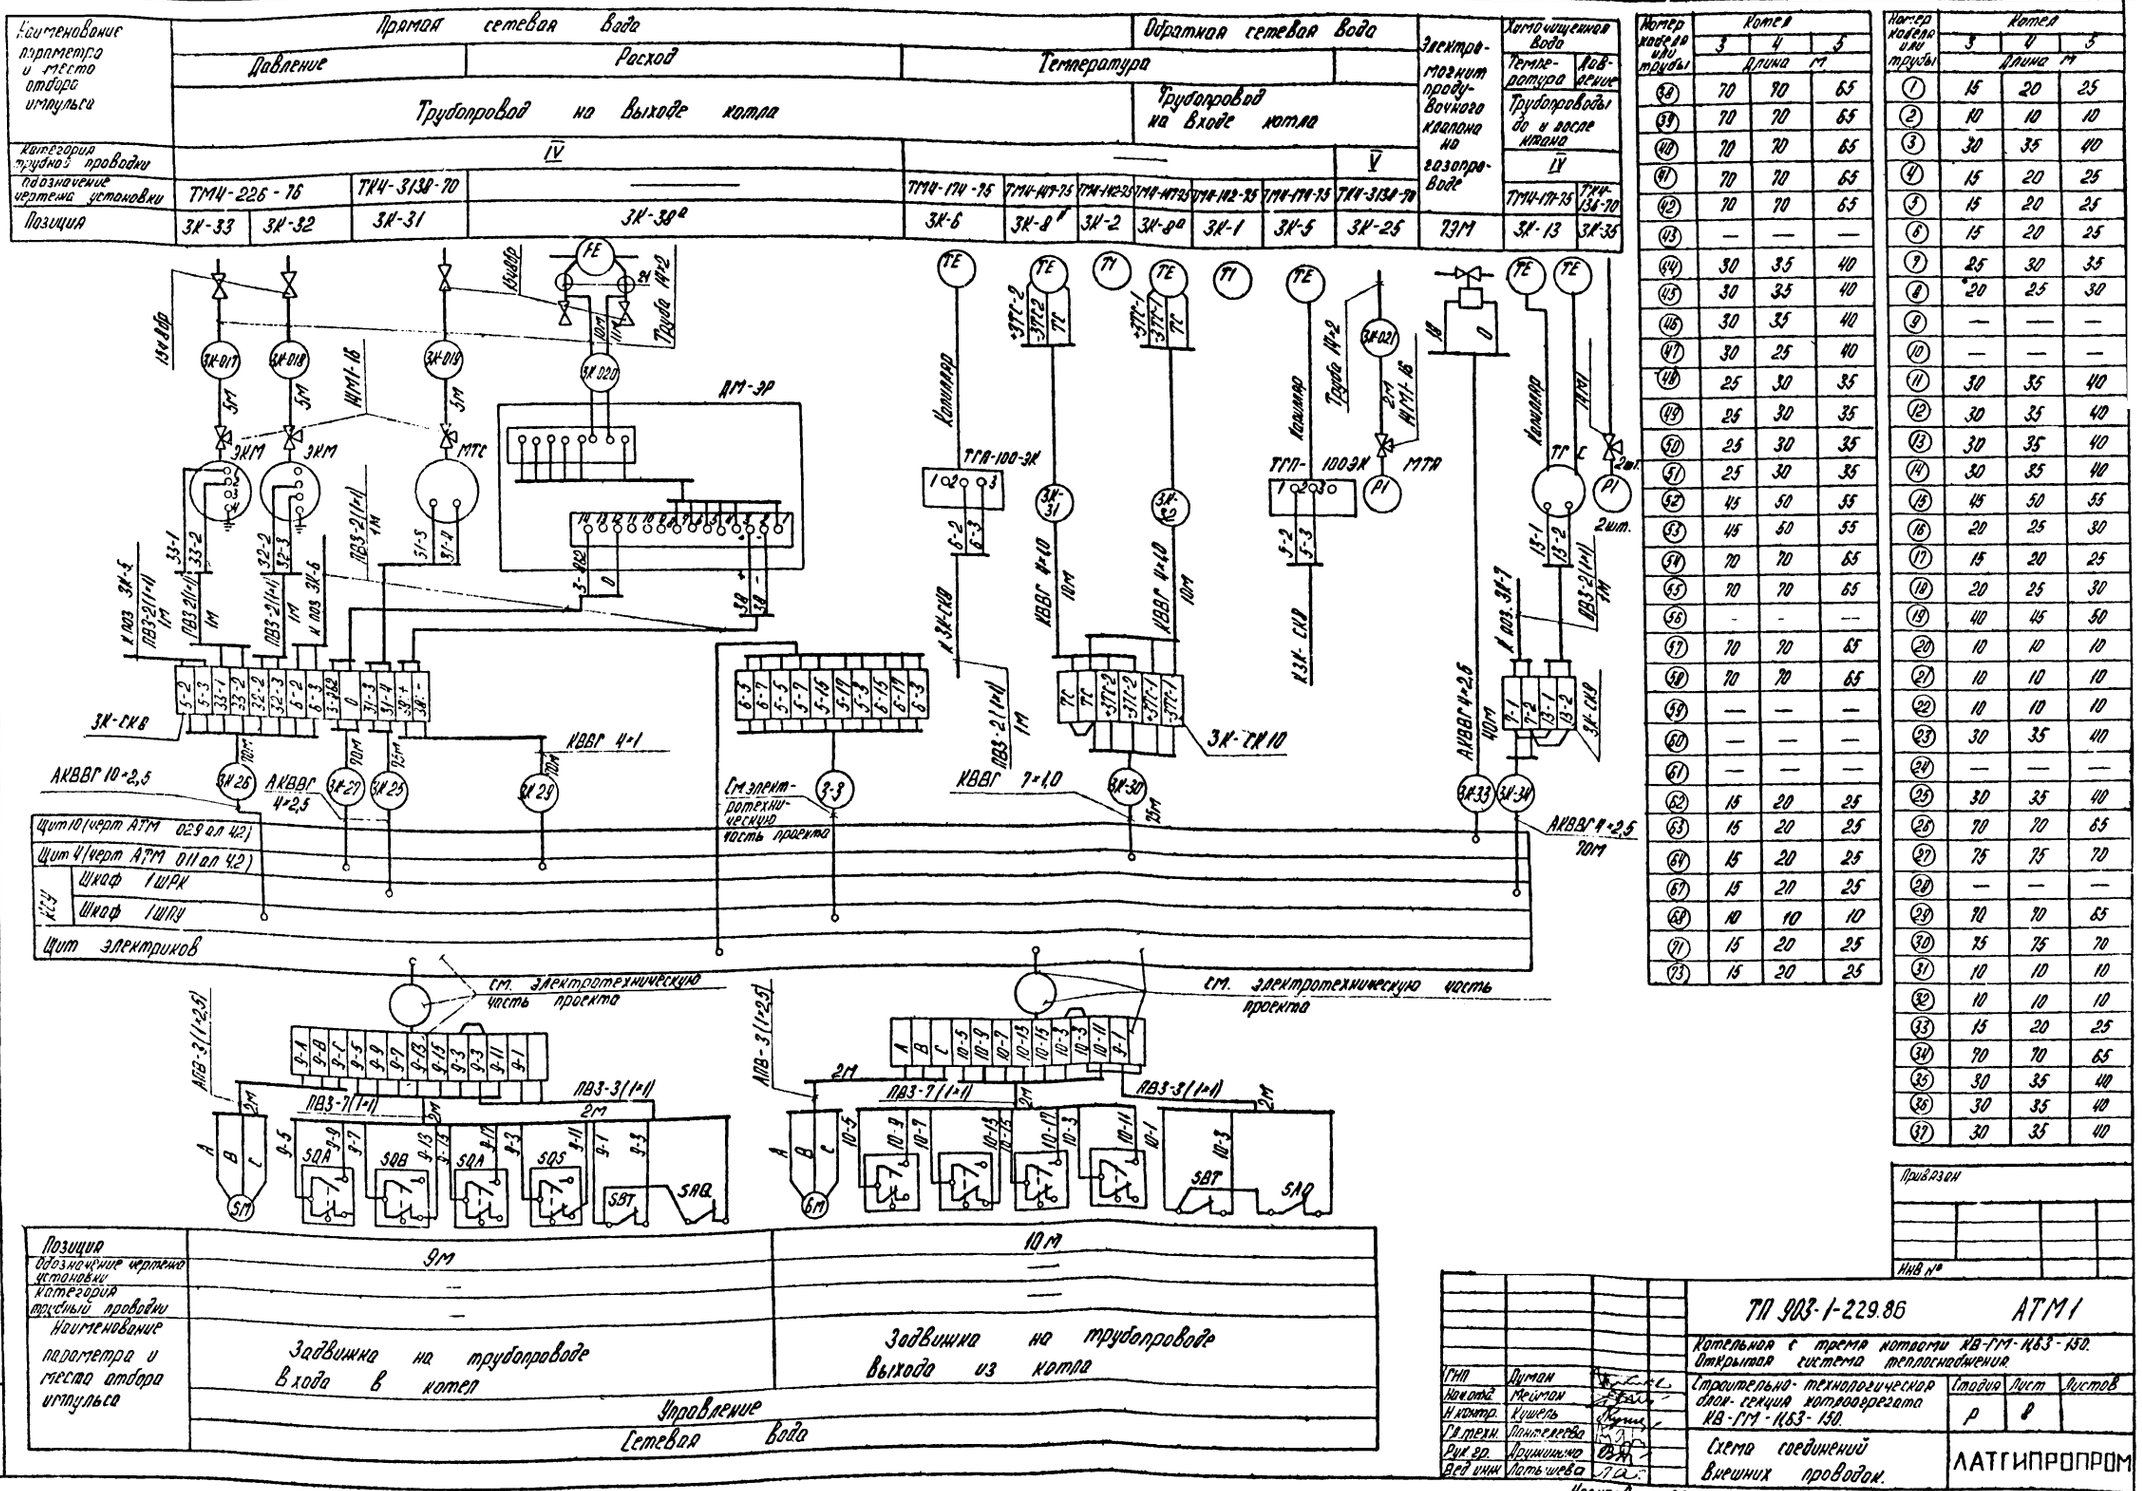

Номер котла или трубы	Котел 3	Котел 4	Котел 5
	Длина м		
39	70	70	65
39	70	70	65
40	70	70	65
41	70	70	65
42	70	70	65
43	—	—	—
44	30	35	40
45	30	35	40
46	30	35	40
47	30	25	40
48	25	30	35
49	25	30	35
50	25	30	35
51	25	30	35
52	45	50	55
53	45	50	55
54	70	70	65
55	70	70	65
56	-	-	—
57	70	70	65
58	70	70	65
59	—	—	—
60	—	—	—
61	—	—	—
62	15	20	25
63	15	20	25
64	15	20	25
67	15	20	25
68	10	10	10
71	15	20	25
73	15	20	25

Номер котла или трубы	Котел 3	Котел 4	Котел 5
	Длина м		
1	15	20	25
2	10	10	10
3	30	35	40
4	15	20	25
5	15	20	25
6	15	20	25
7	25	30	35
8	20	25	30
9	—	—	—
10	—	—	—
11	30	35	40
12	30	35	40
13	30	35	40
14	30	35	40
15	45	50	55
16	20	25	30
17	15	20	25
18	20	25	30
19	40	45	50
20	10	10	10
21	10	10	10
22	10	10	10
23	30	35	40
24	—	—	—
25	30	35	40
26	70	70	65
27	75	75	70
28	—	—	—
29	70	70	65
30	75	75	70
31	10	10	10
32	10	10	10
33	15	20	25
34	70	70	65
35	30	35	40
36	30	35	40
37	30	35	40

Привязан

Инв. №

Инв. № подл. | Подпись и дата | Взам. инв. №

ТП 903-1-229.86 АТМ1

Котельная с тремя котлами КВ-ГМ-Ц63-150. Открытая система теплоснабжения


ГИП	Думан		Строительно-технологическая схема секция котлоагрегата КВ-ГМ-Ц63-150	Стадия	Лист	Листов
Нач.отд.	Мейман			Р	8	
Н.контр.	Кушель					
Гл.техн.	Понтелеева		Схема соединений внешних проводок.	ЛАТГИПРОПРОМ		
Рук.гр.	Прошкина					
Вед.инж.	Латышева					

Копировал

Формат А2

Альбом 2.1


Наименование параметра и места отбора импульса	Регулятор соотношения топливо-воздух			Регулятор температуры воды за котлом			Регулятор разрежения	
	Воздух	Газ	Воздух	Вода	Газ	Мазут	Дымовые газы	
	Воздуховод к котлу	Газопровод к котлу	Направляющий аппарат вентилятора	Трубопровод воды на выходе из котла	У регулирующего органа на газопроводе к котлу	У регулирующего органа на мазутопроводе к котлу	Топка котла	Направляющий аппарат дымососа
Категория трубной проводки	V	IV	—	IV	—		IV	—
Обозначение чертежа установки	—		—	ТМ4-147-75	—		ТКУ-3155-70	—
Позиция	3К-41а	3К-37а	3К-41е	3К-9а	3К-9г	3К-9м	3К-29	3К-36

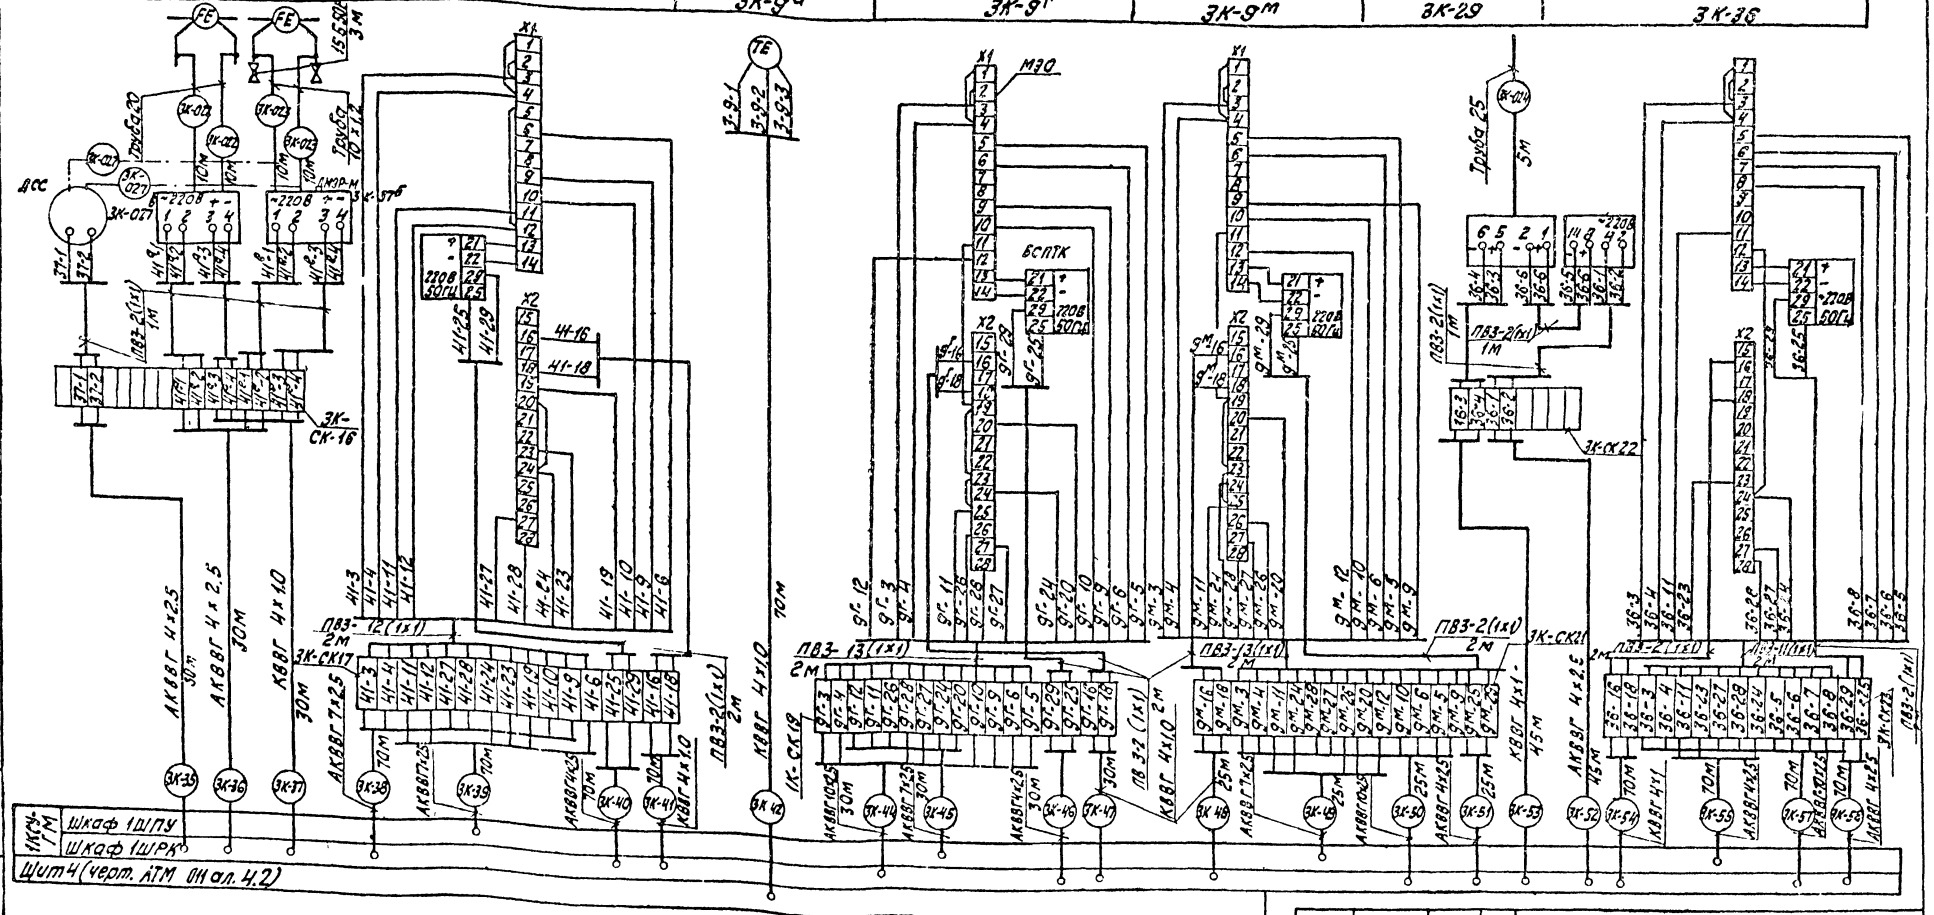


| | | |

Альбом 2.1


Щит 4

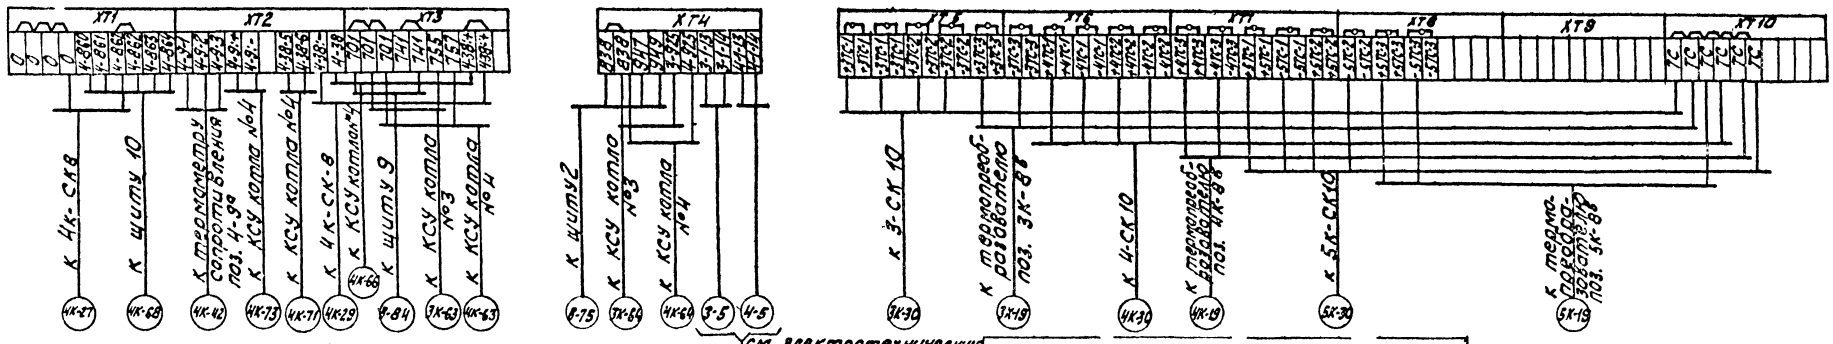


Щит 4

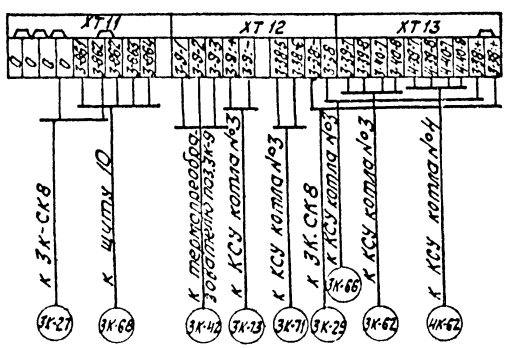

Щит 5

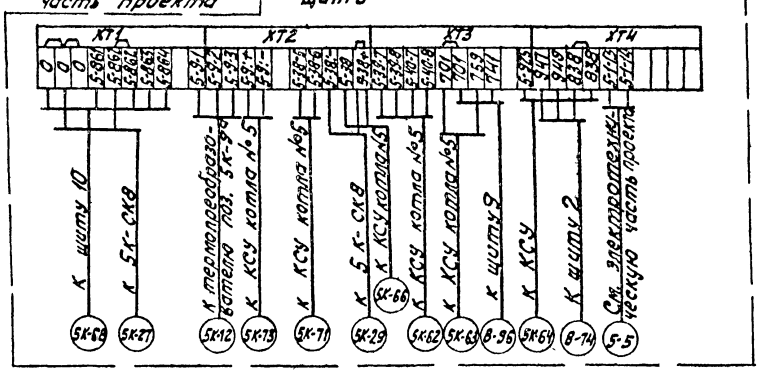

Щит 10

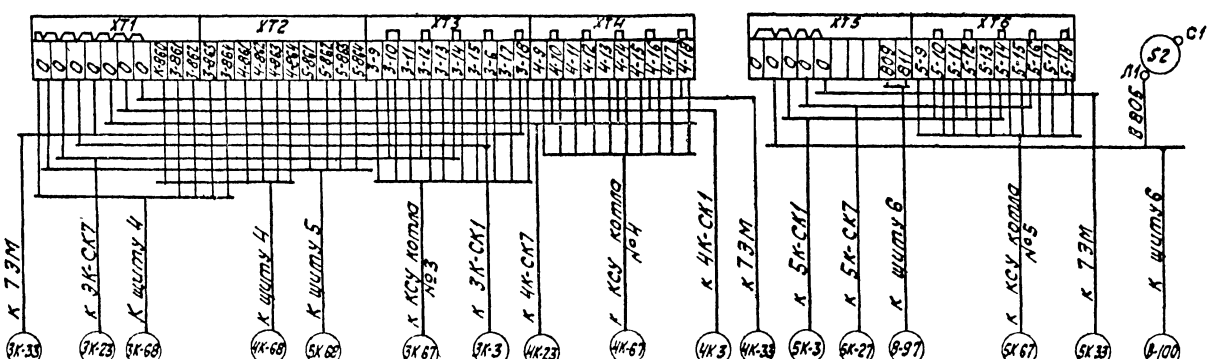

привязан

Инв. №


			ТП 903-1-229.86		АТМ1
ГИП	Новодальский		Котельная с тремя котлами КВ-ГМ-11.63-150 Открытая система теплоснабжения		
Нач. отд.	Мейман		Строительно-технологическая блок-секция котлоагрегата КВ-ГМ-11.63-150	Стадия	Лист	Листов
Н. контр.	Кушель			Р	10	
Гл. техн.	Потелеев		Схема подключения внешних проводок	ЛАТГИПРОПРОМ		
Рук. гр.	Дружинин					
Вед. инж.	Котышев					

Копировал


Формат А2

Инв. № подл. | Подпись и дата | Взам. инв. №

Альбом 2.1

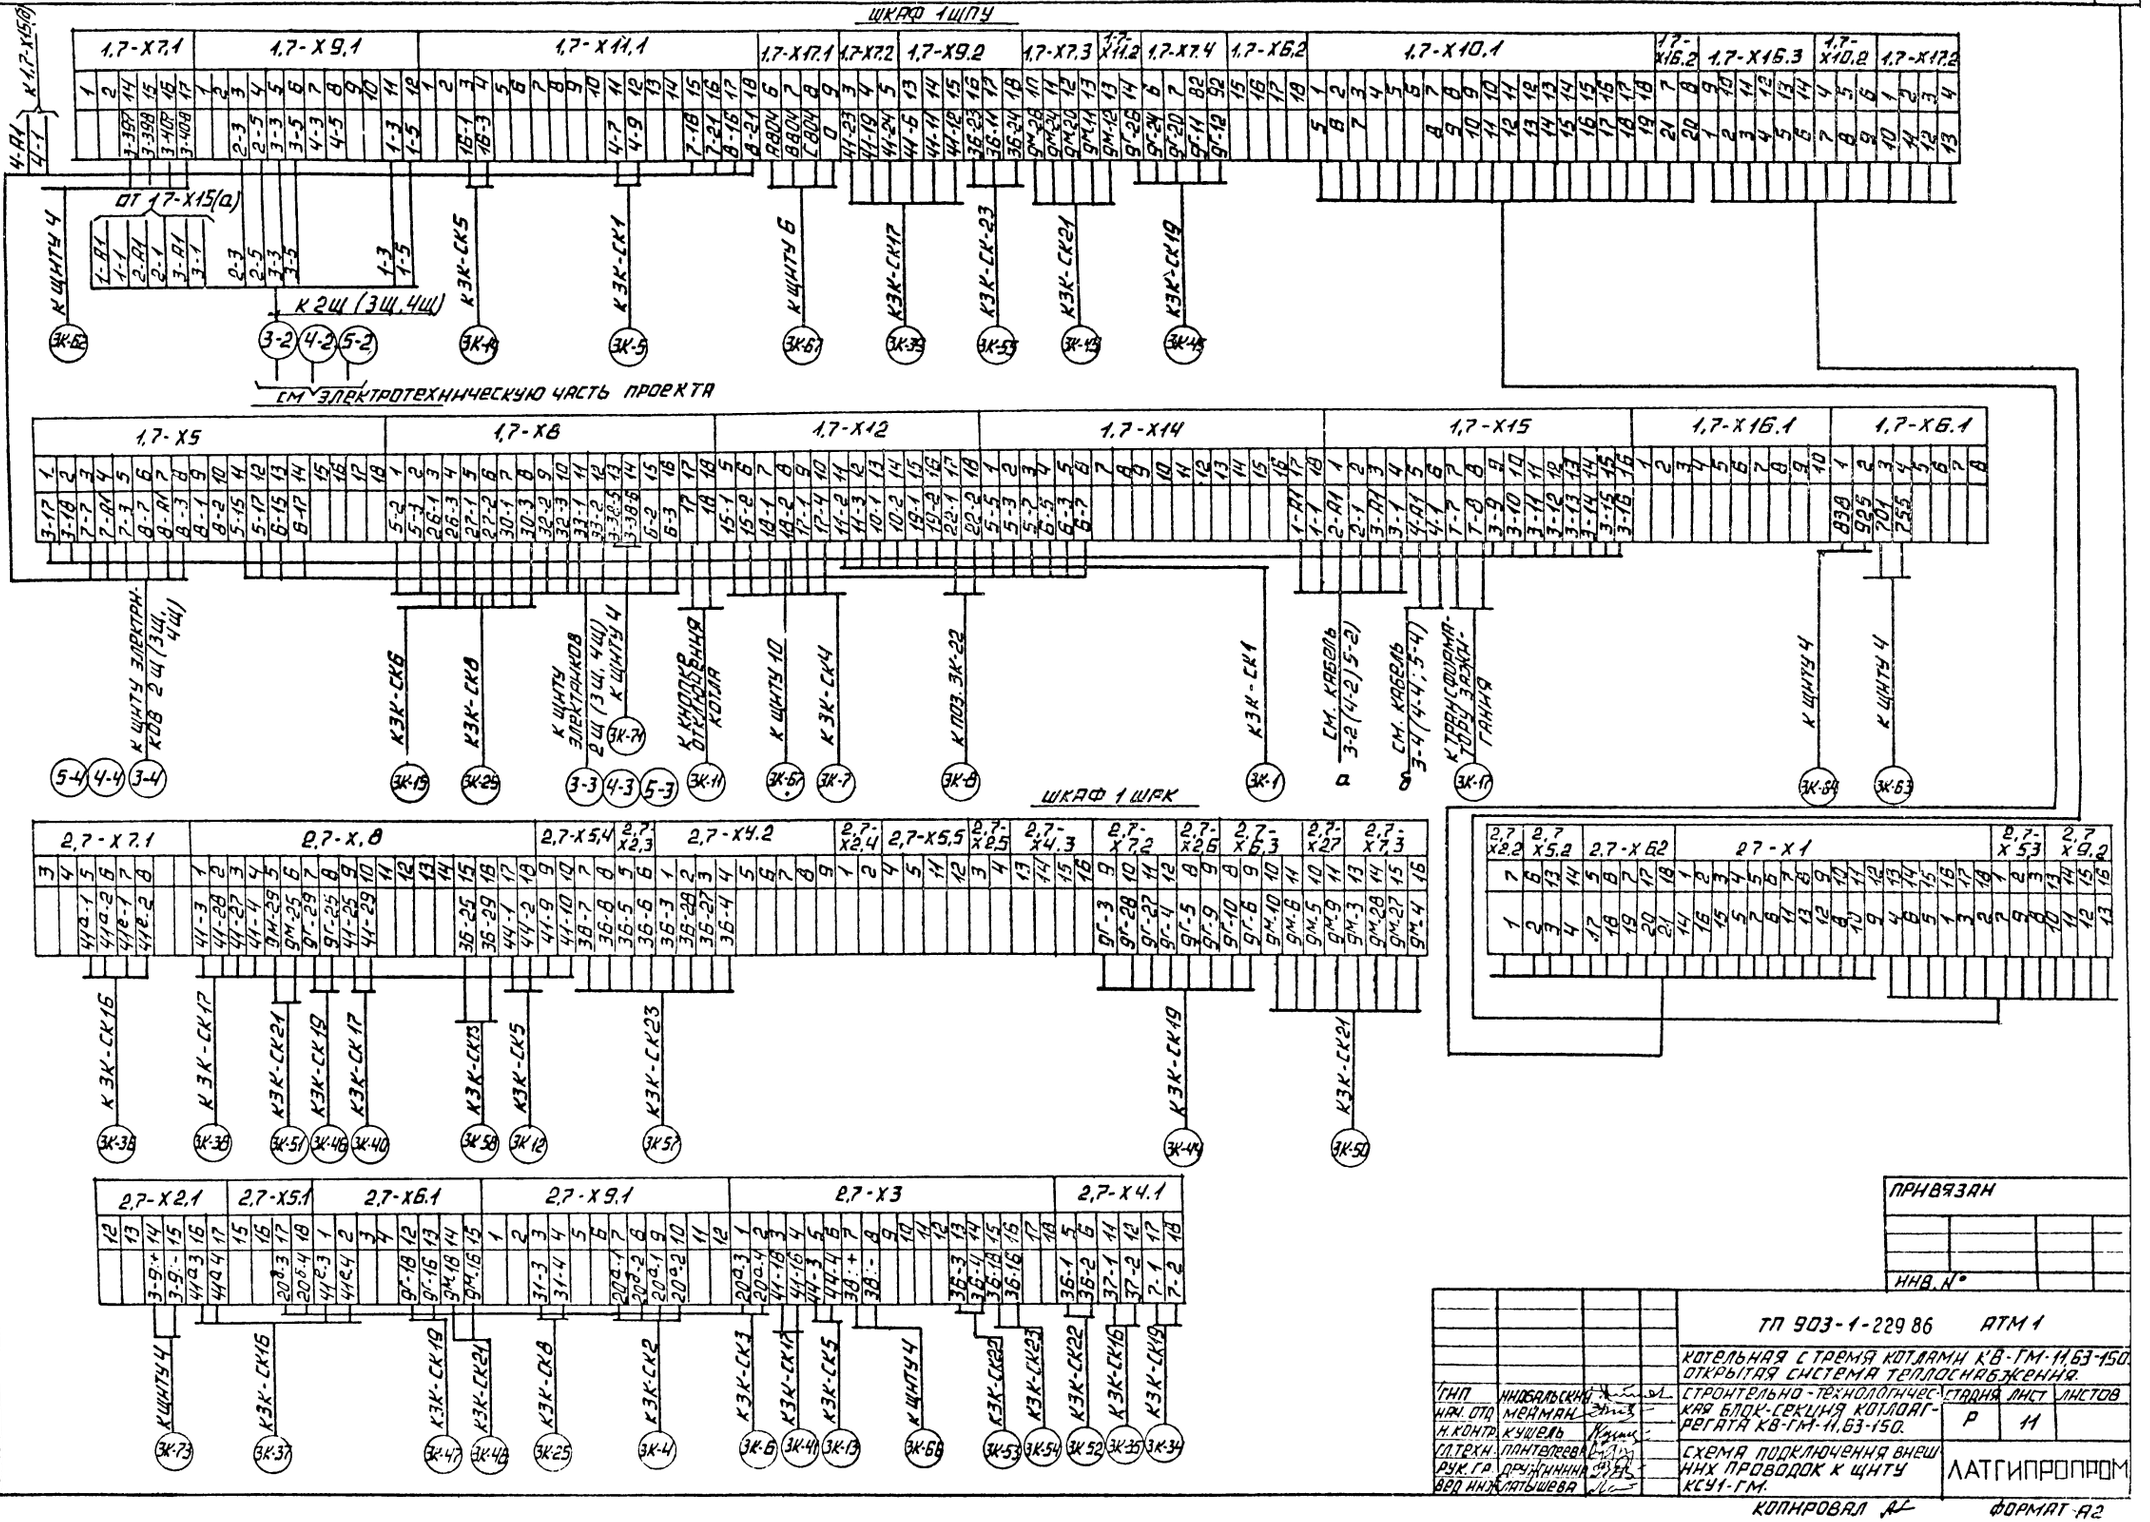
ШКАФ 1 ШПУ
1.7-Х7.1
1.7-Х9.1
1.7-Х11.1
1.7-Х17.1
1.7-Х7.2
1.7-Х9.2
1.7-Х7.3
1.7-Х11.2
1.7-Х17.4
1.7-Х6.2
1.7-Х10.1
1.7-Х16.2
1.7-Х15.3
1.7-Х10.2
1.7-Х17.2
1.7-Х5
1.7-Х8
1.7-Х12
1.7-Х14
1.7-Х15
1.7-Х16.1
1.7-Х6.1
ШКАФ 1 ШРК
2.7-Х7.1
2.7-Х,8
2.7-Х5.4
2.7-Х2.3
2.7-Х4.2
2.7-Х2.4
2.7-Х5.5
2.7-Х2.5
2.7-Х4.3
2.7-Х7.2
2.7-Х2.6
2.7-Х6.3
2.7-Х27
2.7-Х7.3
2.7-Х2.2
2.7-Х5.2
2.7-Х62
2.7-Х1
2.7-Х53
2.7-Х9.2
2.7-Х2.1
2.7-Х5.1
2.7-Х6.1
2.7-Х9.1
2.7-Х3
2.7-Х4.1
К ЩИТУ 4
К ЩИТУ 6
К ЩИТУ 10
К ЩИТУ ЭЛЕКТРОН. 2Щ (3Щ, 4Щ)
К ЩИТУ ЭЛЕКТРОШ. 2Щ (3Щ, 4Щ)
К ЩИТУ 4
К ПУЛЬТУ ОТКЛЮЧЕНИЯ КОТЛА
К ПОЗ. ЗК-22
К ТРАНСФОРМАТОРУ ЗАЖИГАНИЯ
К ЩИТУ 4
К ЩИТУ 4
СМ. КАБЕЛЬ 3-2 (4-2)5-2)
СМ. КАБЕЛЬ 3-4 (4-4; 5-4)
ОТ 1.7-Х15(а)
К 2Щ (3Щ, 4Щ)
СМ ЭЛЕКТРОТЕХНИЧЕСКУЮ ЧАСТЬ ПРОЕКТА
К3К-СК1
К3К-СК5
К3К-СК6
К3К-СК8
К3К-СК17
К3К-СК23
К3К-СК21
К3К-СК19
К3К-СК16
К3К-СК13
К3К-СК12
К3К-СК2
К3К-СК3
К3К-СК4
К3К-СК22
ПРИВЯЗАН
Инв. № подл.
Подпись и дата
Взам. инв. №
ТП 903-1-229.86 АТМ 1
Котельная с тремя котлами КВ-ГМ-11,63-150. Открытая система теплоснабжения.
ГИП Нифальский
Нач. отд. Мейман
Н. контр. Кущель
Гл. техн. Плантелеева
Рук. гр. Оружинник
Вед. инж. Латышева
Строительно-технологическая блок-секция котлоагрегата КВ-ГМ-11,63-150.
Стадия Р
Лист 11
Листов
Схема подключения внешних проводок к щиту КСУ1-ГМ.
ЛАТГИПРОПРОМ
Копировал
Формат А2

Альбом 21

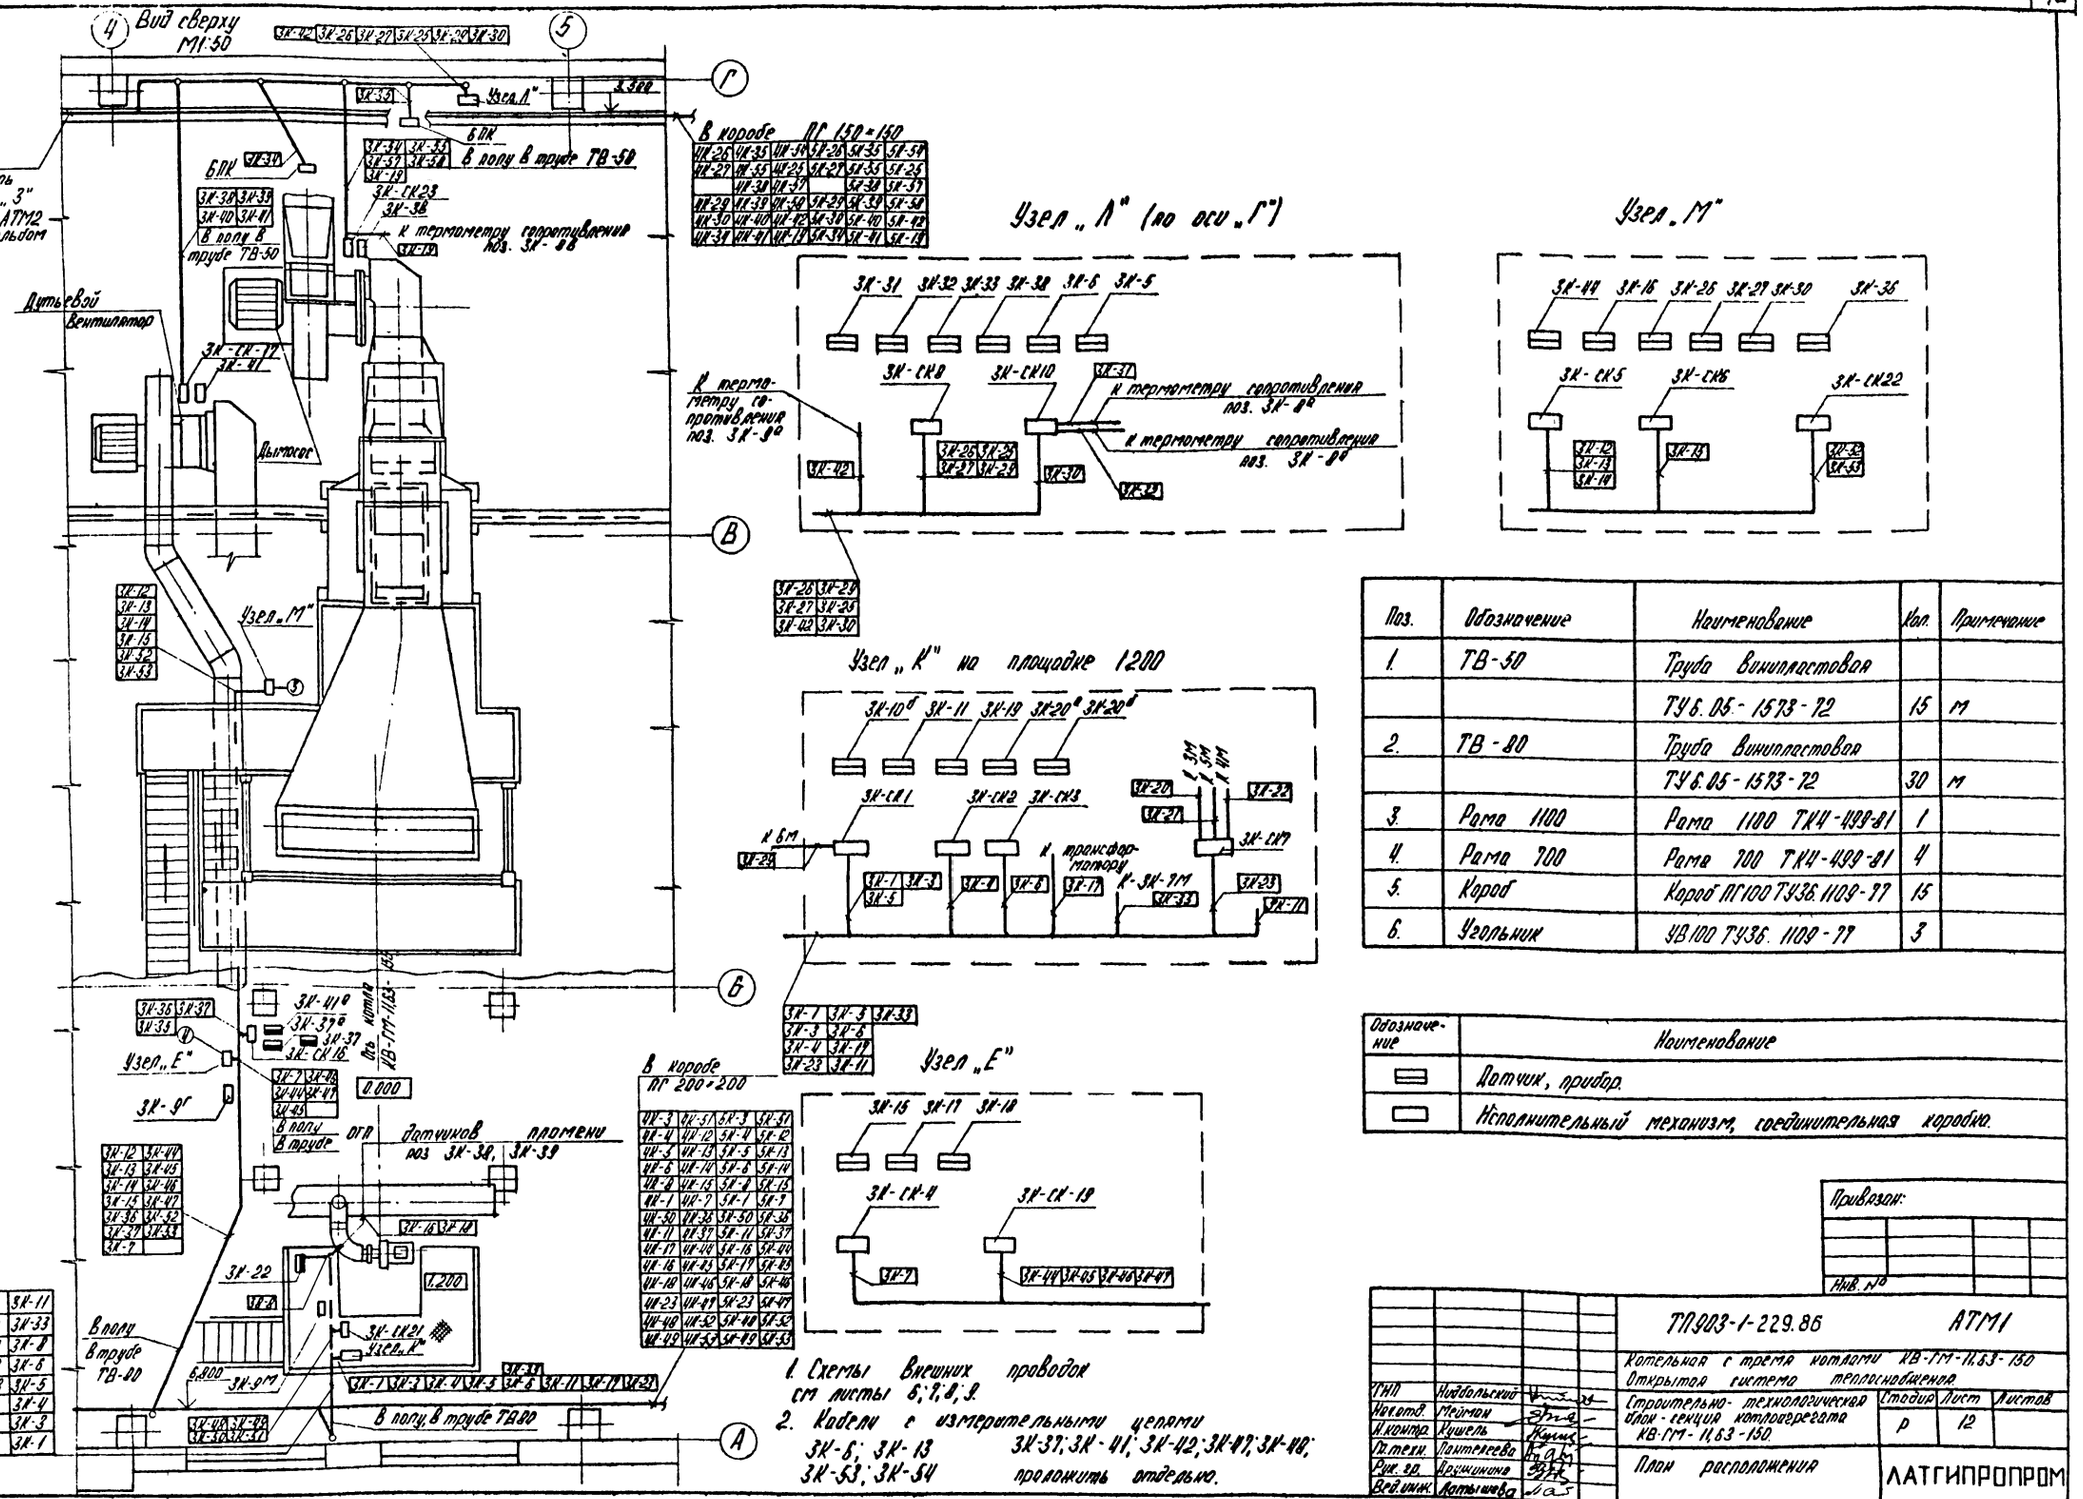

Поз.	Обозначение	Наименование	Кол.	Примечание
1.	ТВ-50	Труба винипластовая		
		ТУ 6.05-1573-72	15	м
2.	ТВ-80	Труба винипластовая		
		ТУ 6.05-1573-72	30	м
3.	Рама 1100	Рама 1100 ТК4-499-81	1	
4.	Рама 700	Рама 700 ТК4-499-81	4	
5.	Короб	Короб ПГ100 ТУ36.1109-77	15	
6.	Уголник	УВ100 ТУ36.1109-77	3	

Обозначение	Наименование
	Датчик, прибор.
	Исполнительный механизм, соединительная коробка.

Привязан:

Инв. №

ГИП	Нидольский		
Нач.отд.	Мейман		
Н.контр.	Кушель		
Т.техн.	Пантелеева		
Рук.гр.	Орлишкина		
Вед.инж.	Котышева		

ТП 903-1-229.86 АТМ1

Котельная с тремя котлами КВ-ГМ-11,63-150 Открытая система теплоснабжения

Строительно-технологическая блок-секция котлоагрегата КВ-ГМ-11,63-150

Стадия	Лист	Листов
Р	12	


План расположения

ЛАТГИПРОПРОМ

Копировал

Формат А2

Инв. № подл. | Подпись и дата | Взам. инв. № | Отправлено

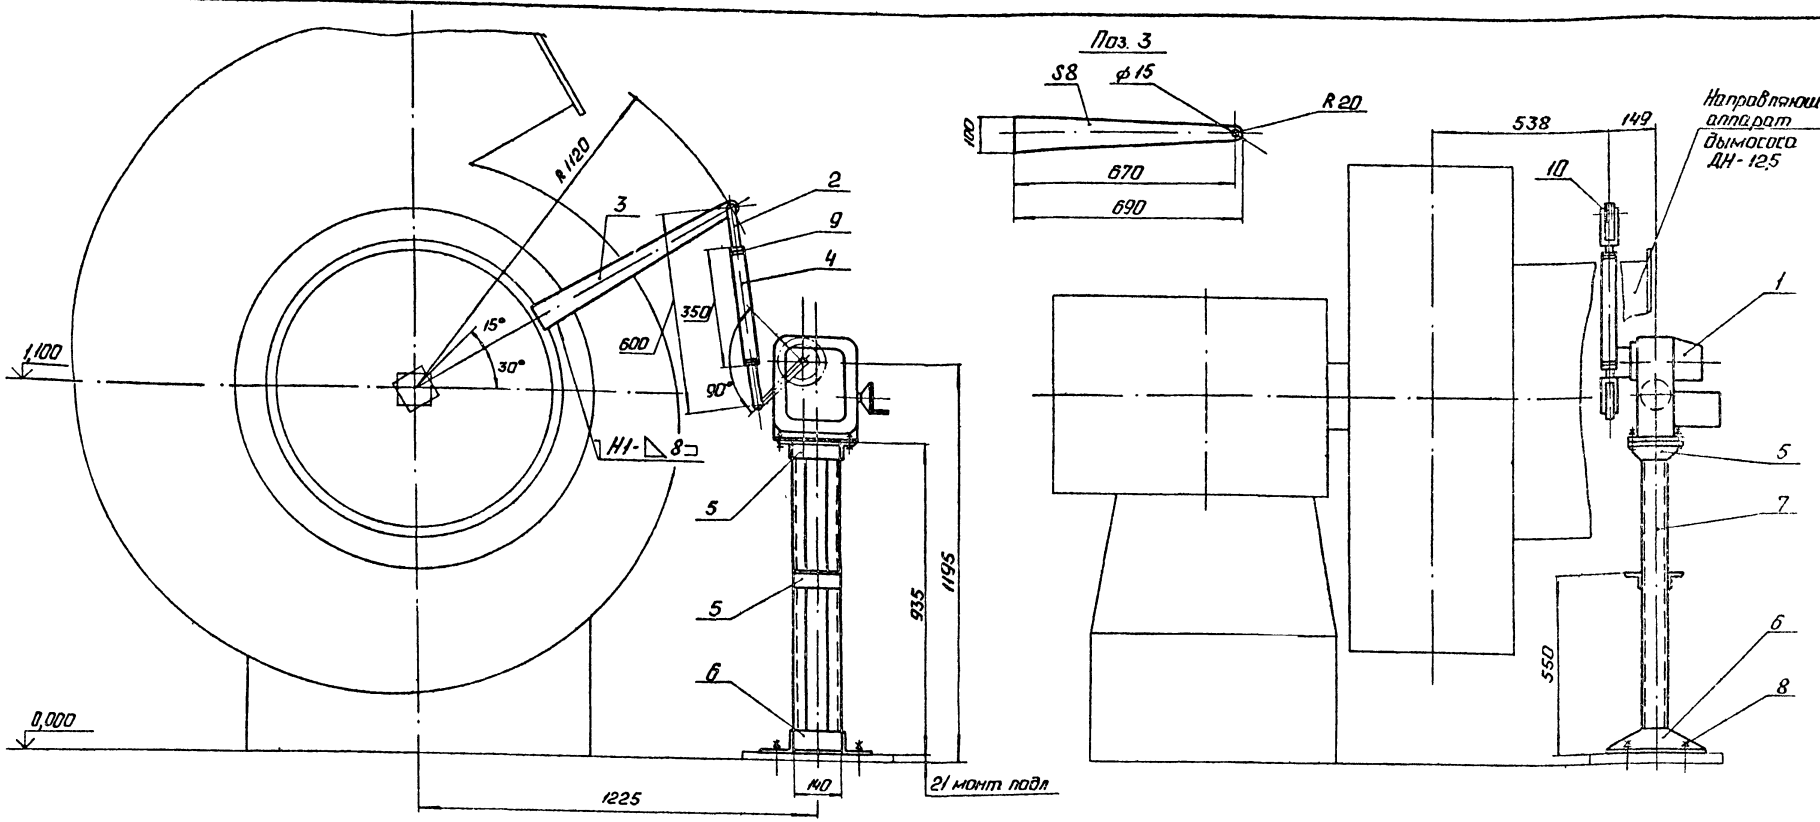

Позиция	Обозначение	Наименование	Кол.	Примеч.
7		Швеллер 8-П-ГОСТ 8240-72 Вст3сп-ГОСТ 535-79	1,9	м
8		Болт 1.1 М12×300 Вст3 пс 2		
		ГОСТ 24379.1-80	4	
9		Гайка М16.5.016		
		ГОСТ 5915-70	2	
10		Шайба 12.02.016		
		ГОСТ 11371-78	2	

Позиция	Обозначение	Наименование	Кол.	Примеч.
1	М30-100/63-0,25У	Исполнительный механизм	1	Поз. Спецификации
				ап.
2		Вилка 5ПЛ.257.023-01	2	"По. Промприбор"
				г. Чебоксары
3		Лист Б-ПН-8 ГОСТ 19903-74 Вст3сп ГОСТ 14637-79	3,0	кг
4		Труба 32×3 ГОСТ 8734-75 В20 ГОСТ 8733-74	0,35	м
5		Уголок 50×50×5-Б-ГОСТ 8509-72 Вст3сп-ГОСТ 535-79	1,0	м
6		Уголок 100×63×7-Б-ГОСТ 8510-72 Вст3сп-ГОСТ 535-79	0,9	м

Сварные швы монтажные по ГОСТ 5264-80.
Сварку производить швом Т1-△5, кроме мест, указанных особо.

Привязан


Инв. №


ТП 903-1-229.86 АТМ1			
Котельная с тремя котлами КВ-ГМ-11,63-150. Открытая система теплоснабжения			
Строительно-технологическая блок-секция котлоагрегата КВ-ГМ-11,63-150	Стадия	Лист	Листов
	Р	13	
Котел КВ ГМ-11,63-150. Установка М30-100/63-0,25У к дымососу ДН-12,5.	ЛАГипропром		

ГИП Думан
Нач. отд. Мейман
Н. контр. Дружинина
Рук. гр. Ульмане
Ведущ. Пощенкова

Копировал: Ф3 Формат А2

Инв. № подл. | Подпись и дата | Взам. инв. №

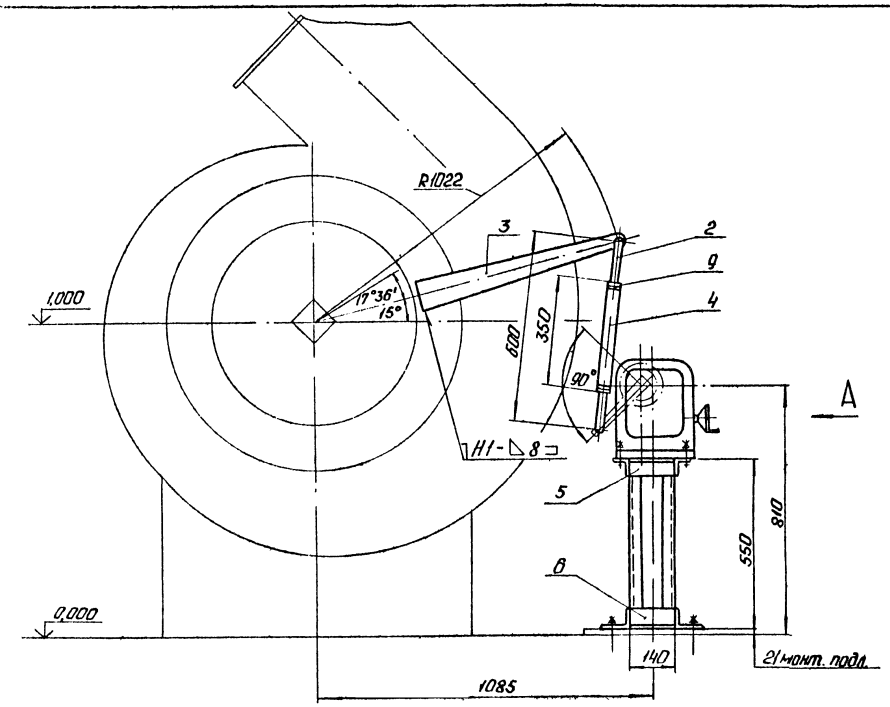

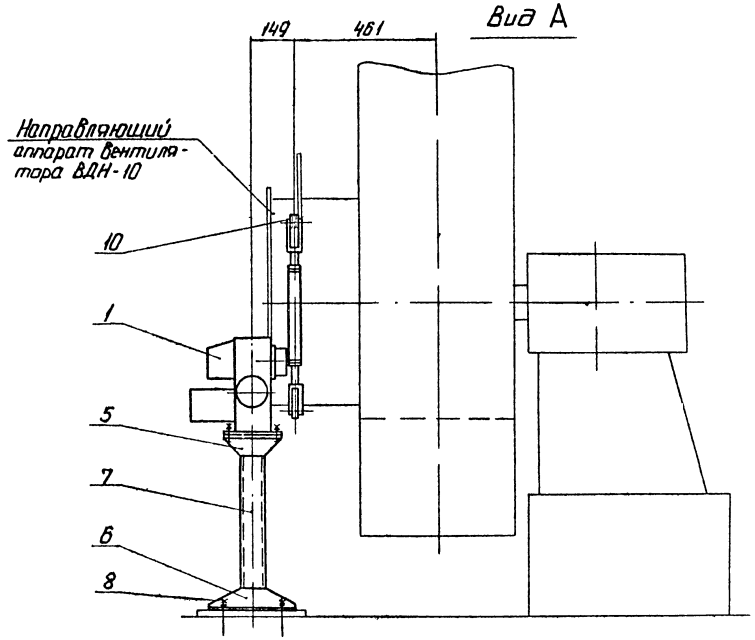


Позиция	Обозначение	Наименование	Кол.	Примеч.
10		Шайба 12.02.016 ГОСТ 11371-78	2	

Позиция	Обозначение	Наименование	Кол.	Примеч.
3		Лист Б-ПН-8 ГОСТ 19903-74 / ВСт3сп ГОСТ 14637-79	3,0	кг
4		Труба 32×3 ГОСТ 8734-75 / В20 ГОСТ 8733-74	0,36	м
5		Уголок 50×50×5-Б-ГОСТ 8509-72 / ВСт3сп-ГОСТ 535-79	0,7	м
6		Уголок 100×63×7-Б-ГОСТ 8510-72 / ВСт3сп-ГОСТ 535-79	0,9	м
7		Швеллер 8-П-ГОСТ 8240-72 / ВСт3сп-ГОСТ 535-79	1,1	м
8		Болт 1.1.М12×300 ВСт3пс2 ГОСТ 24379.1-80	4	
9		Гайка М16.5.016 ГОСТ 5915-70	2	

Позиция	Обозначение	Наименование	Кол.	Примеч.
1	МЭО 100/25-0,25 У	Исполнительный механизм	1	Поз. спец. АТМ1СО.1
				оп.
2		Вилка 5ПЛ 257023-01	2	по "Промприбор" г.Чебоксары

Поз. 3

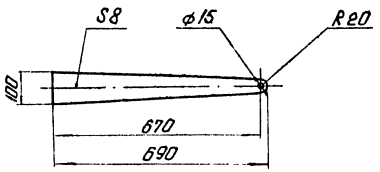

Сварные швы - монтажные по ГОСТ 5264-80
Сварку производить швом Т1-△5, кроме мест, указанных особо.


Привязан


Инв.

ТП 903-1-229.86 АТМ1					
Котельная с тремя котлами КВ-ГМ-11,63-150. Открытая система теплоснабжения.					
ГИП	Думан		Строительно-технологическая блок-секция КВ-ГМ-11,63-150. Котел КВ-ГМ-11,63-150. Установка МЭО-100/25-0,25У к вентилятору ВДН-10	Стадия	Лист	Листов
Нач.отд.	Мейман			Р	14	
Н.контр.	Дружинин					
Рук.гр.	Ульмане			ЛАТГИПРОПРОМ		
Ведущ.	Пащенкова					

Копировал: Ф 42 Формат А2

Инв.№ подл. | Подп. и дата | Взам.инв.№

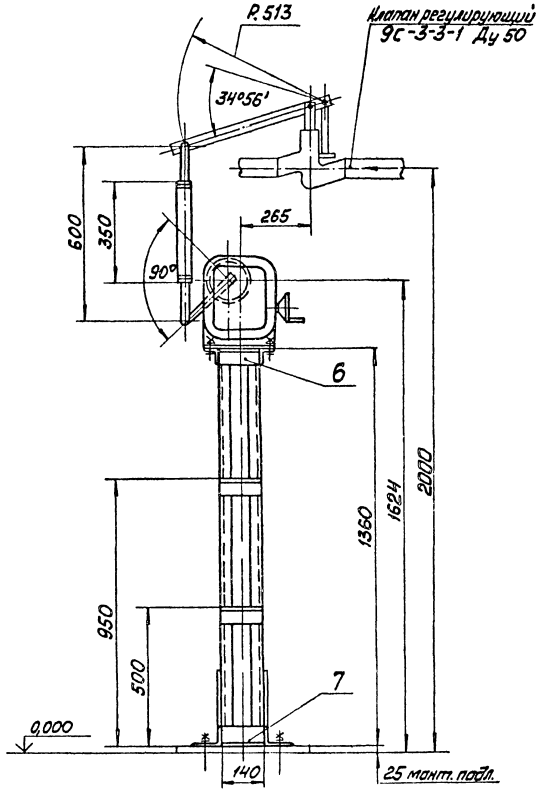


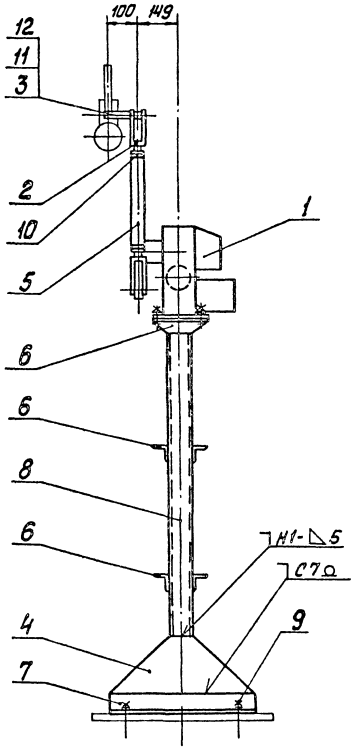

Позиция	Обозначение	Наименование	Кол.	Примечание
1	МЭО-100/25-0,25У	Исполнительный механизм	1	Поз. Спец. АТМ20-1
				ал гп. „Промприбор" г. Чебоксары
2		Вилка 5ПЛ 257.023-01	2	
3		Круг 25-В-ГОСТ 2590-71 / ВСт3сп - ГОСТ 535-79	0,45	м
4		Лист Б-ПН-5 ГОСТ 19903-74 / ВСт3сп ГОСТ 14637-79	2,3	кг
5		Труба 32х3 ГОСТ 8734-75 / В20 ГОСТ 8733-74	0,35	м
6		Уголок 50х50х5-Б-ГОСТ 8509-72 / ВСт3сп - ГОСТ 535-79	1,3	м
7		Уголок 100х63х7-Б-ГОСТ 8510-72 / ВСт3сп - ГОСТ 535-79	1,3	м
8		Швеллер 8-П - ГОСТ 8240-72 / ВСт3сп - ГОСТ 535-79	2,7	м
9		Болт 1.1 М12х300 ВСт3пс2		
		ГОСТ 24379.1-80	4	
10		Гайка М16.5.016		
		ГОСТ 5915-70	2	
11		Шайба 12.02.016		
		ГОСТ 11371-78	1	
12		Шплинт 3,2х22-016		
		ГОСТ 397-79	1	

Сварные швы - монтажные по ГОСТ 5264-80.
Сварку производить швом Т1 - △5, кроме мест, указанных особо.

Поз. 3
М1:1

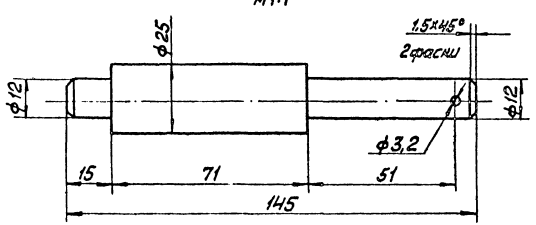

привязан


Инв. №


ГИП	Цуман			ТП 903-1-229.86 АТМ1	
Н.контр.	Дружинина			Строительно-технологическая блок-секция	Стадия: Р; Лист: 15; Листов:
Рук.гр.	Цуман			Котлоагрегат КВ-ГМ-11,63-150	ЛАПГИПРОПРОМ
Вед.инж.	Кисленкова			Установка МЭО-100/25-0,25У и ЭПУ-1 на газоходе котла	

Копировал Юлай Формат А2

Инв. № подл. | Подп. и дата | Взам. инв. №

Типовой проект 903-1-229.86 Альбом 2.1

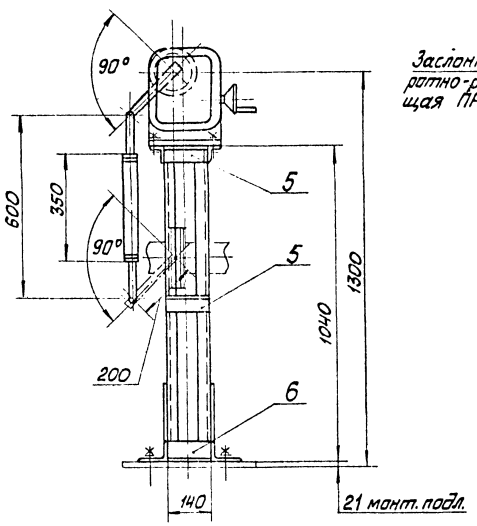

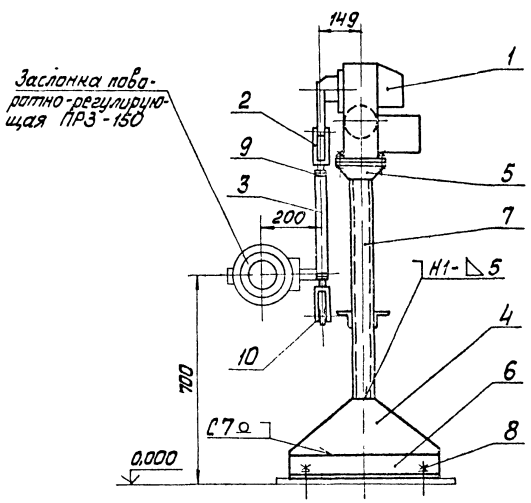

Позиция	Обозначение	Наименование	Кол.	Примечание
1	МЭО-100/25-0,25У	Исполнительный механизм	1	Поз. спец. АТМС0-1
				ал.
2		Вилка 5ПП.257.023-01	2	по "Промприбор" г. Чебоксары
3		Труба 32×3 ГОСТ 8734-75 / В20 ГОСТ 8733-74	0,35	м
4		Лист Б-ПН-5 ГОСТ 19903-74 / ВСт3сп ГОСТ 14637-79	2,3	кг
5		Уголок 50×50×5-Б-ГОСТ 8509-72 / ВСт3сп - ГОСТ 535-79	1,0	м
6		Уголок 100×63×7-Б-ГОСТ 8510-72 / ВСт3сп - ГОСТ 535-79	1,3	м
7		Швеллер 8-П-ГОСТ 8240-72 / ВСт3сп - ГОСТ 535-79	2,1	м
8		Болт 1.1 М12×300 ВСт3 пс2 ГОСТ 24379.1-80	4	
9		Гайка М16.5.016 ГОСТ 5915-70	2	
10		Шайба 12.02.016 ГОСТ 11371-78	2	

1. Сварные швы – монтажные по ГОСТ 5264-80. Сварку производить швом Т1-△5, кроме мест, указанных особо.
2. Передвижную головку на стержне кривошипа снять. На стержне кривошипа просверлить отв. ф 12 мм для присоединения тяги от исполнительного механизма.

Альбом 2.1

Типовой проект 903-1-229.86

Инв. № подл. | Подп. и дата | Взам. инв. №

привязан

Инв. №

				ТП 903-1-229.86 АТМ1		
				Котельная с тремя котлами КВ-ГМ-11,63-150 Открытая система теплоснабжения		
ГИП	Думан			Строительно-технологическая блок-секция котлоагрегата КВ-ГМ-11,63-150	Стадия	Лист	Листов
Нач. отд.	Мейман				Р	16	
Н. контр.	Дрожилина						
Рук. гр.	Ульяна			Котел КВ-ГМ-11,63-150 установка МЭО-100/25-0,25У к заслонке поворотно-регулирующей ПРЗ-150	ЛАТГИПРОПРОМ		
Вед. инж.	Пащенков						

Копировал

Формат А2

gost.e-ecolog.ru