Типовой проект

903-1-221.86

Котельная

с 4 котлами КЕ-2,5-14с

для сельскохозяйственного строительства

/в блочном исполнении/

топливо-каменные и бурые угли

Альбом 12

21192-15

цена 1-37

gost.e-ecolog.ru

ЦЕНТРАЛЬНЫЙ ИНСТИТУТ ТИПОВОГО ПРОЕКТИРОВАНИЯ
ГОССТРОЯ СССР
Москва А 445, Смольная ул., 22
Сдано в печать VI 1956
Заказ № 7573 Тираж 280 экз.

ТИПОВОЙ ПРОЕКТ
903-1-221.86

КОТЕЛЬНАЯ С 4 КОТЛАМИ КЕ-2,5-14Г

ДЛЯ СЕЛЬСКОХОЗЯЙСТВЕННОГО СТРОИТЕЛЬСТВА (В БЛОЧНОМ ИСПОЛНЕНИИ)

ТОПЛИВО - КАМЕННЫЕ И БУРЫЕ УГЛИ

СОСТАВ ПРОЕКТА:

№ альбомов	Наименование альбомов
1	Пояснительная записка.
2	Тепломеханические решения Топливо - каменный уголь.
3	Тепломеханические решения. Топливо - бурый уголь.
4	Тепломеханические решения. Водоподготовка.
5	Топливоподача и шлакозолоудаление.
6 части 1,2,3	Чертежи нетиповых технологических конструкций. Технологическое оборудование.
7 части 1,2	Архитектурные решения. Конструкции железобетонные. Конструкции металлические.
8	Строительные изделия
9	Силовое электрооборудование. Электрическое освещение. Связь и сигнализация.
10	Задание заводу-изготовителю НКУ.
11	Автоматизация. Схемы функциональные
12	Автоматизация. Схемы электрические принципиальные.
13	Задание заводу-изготовителю щитов автоматизации.
14	Отопление и вентиляция. Внутренний водопровод и канализация.
15 части 1,2	Спецификации оборудования.
16 части 1,2,3,4,5,6	Сметы
17	Ведомости потребности в материалах.

ПРИМЕНЕННЫЕ МАТЕРИАЛЫ

Типовой проект 907-2-247 Альбомы I, II.	Металлические трубы для отвода дымовых газов с температурой до 350°С с надземным примыканием газоходов на отметке +0.500м. Поставщик: ЦИТП г. Москва.
Типовой проект 704-1-162.83 Альбомы I, II, III, VIII.	Резервуар стальной горизонтальный цилиндрический для хранения нефтепродуктов емкостью 50м.³ Поставщик: Казахский филиал ЦИТП.
Типовой проект 901-4-64.83 Альбомы I, II, III, IV, V, VI (4.2), VII, 84, VIII.	Резервуары для воды прямоугольные ж/б сборные емкостью от 50 до 300м³ (с применением стеновых панелей сопорной пятой). Поставщик: Тбилисский филиал ЦИТП.

Разработан
Государственным проектным институтом
Горьковский Сантехпроект
Главстройпроекта
Госстроя СССР

АЛЬБОМ 12

Утвержден Минсельхозом СССР
Приказ № 93-ЗГ от 26.11.85г.
Введен в действие
ГПИ Горьковский Сантехпроект
Приказ № 125 от 18.12.85г.

Главный инженер Ю.П. Фалалеев
Главный инженер проекта Т.Г. Гусева

Привязан:

Инв. №

Альбом XII

Ведомость рабочих чертежей основного комплекта АТМ-2

Лист	Наименование	Примечание
–	Титульный лист	
1	Общие данные	
2	Котлы КЕ-2,5-14С N 1(2,3,4) Схема электрическая принципиальная питания	
3	Котел КЕ-2,5-14С N1(2,3,4) Принципиальные электрические схемы защиты, питания и сигнализации	
4	Котёл КЕ-2,5-14С N1(2,3,4) Схема электрическая принципиальная регуляторов топлива и воздуха	на 2 листах
5	Котёл КЕ-2,5-14С N1 (2,3,4) Схема электрическая принципиальная регуляторов разрежения и уровня	
6	Вспомогательное оборудование Схема электрическая принципиальная технологической сигнализации	на 2 листах
7	Вспомогательное оборудование Схема электрическая принципиальная питания	на 3 листах
8	Вспомогательное оборудование. Схема электрическая принципиальная регуляторов	
9	Вспомогательное оборудование Схема электрическая принципиальная регулятора давления питательной воды.	
10	Вспомогательное оборудование Схема электрическая принципиальная регулятора температуры	
11	Системы N П1÷П3 Схема электрическая принципиальная регулирования	

Типовой проект разработан в соответствии с действующими нормами и правилами и предусматривает мероприятия, обеспечивающие взрывную, взрывопожарную и пожарную безопасность при эксплуатации здания

Главный инженер проекта /Гусева/

Инв.№ подл. | Подпись и дата | Взам.инв.№

Привязан

Инв.№

ТП 903-1-221.86 АТМ-2-1

Гл.инж.пр.	Гусева	
Нач.отд.	Борисов	
Н.контр.	Корчкова	
Гл.спец.	Корчкова	
Рук.гр.	Колосева	
Инженер	Передистая	
Ст.техник	Кролина	


Котельная с 4 котлами КЕ-2,5-14С для сельского строительства (в блочном исполнении) Топливо - каменные угли.

Стадия	Лист	Листов
РП		1

Общие данные


Копировал: Красовская 21192-15 2

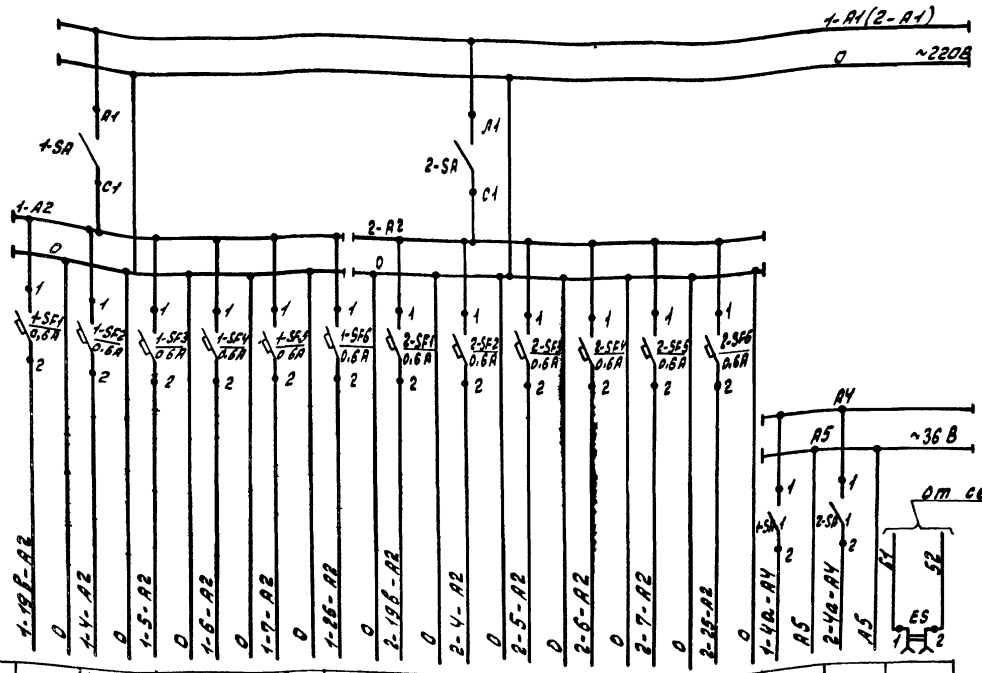

Характеристика электроприёмника	Наименование	Уровнемер №1 котла №1	НЭО регулятора топлива котла №1	НЭО регулятора воздуха котла №1	НЭО регулятора разрежения котла №1	НЭО регулятора уровня котла №1	Уровнемер №2 котла №1	Уровнемер №1 котла №2	НЭО регулятора топлива котла №2	НЭО регулятора воздуха котла №2	НЭО регулятора разрежения котла №2	НЭО регулятора уровня котла №2	Уровнемер №2 котла №2	Преобразователь давления пара котла №1(3)	Преобразователь давления пара котла №2(4)	Штепсельная розетка
	Позиция	1П-19В	1П-4Б	1П-5Б	1П-6Б	1П-7Б	1П-25	2П-19В	2П-4Б	2П-5Б	2П-6Б	2П-7Б	2П-25	1П-4а	2П-4а	—
	Тип	КСД2-003	НЭО-100/10-0,25Р	НЭО-100/10-0,25Р	НЭО-100/10-0,25Р	НЭО-100/10-0,25Р	ДСП-71С	КСД2-003	НЭО-100/10-0,25Р	НЭО-100/10-0,25Р	НЭО-100/10-0,25Р	НЭО-100/10-0,25Р	ДСП-71С	МП (22518)	МП (22518)	—
	Номинальное напряжение	~220В	~220В	~220В	~220В	~220В	~220В	~220В	~220В	~220В	~220В	~220В	~220В	~36В	~36В	~12В
	Потребляемая мощность	30ВА	80ВА	80ВА	80ВА	80ВА	15	30ВА	80ВА	80ВА	80ВА	80ВА	15	5ВА	5ВА	150Вт
	Место установки	Щит общих замеров	по месту					Щит общих замеров	по месту					Блок местных приборов		Щит общих замеров
	Место установки аппаратуры питания	Щит общих замеров котлов №1, 2 (3,4)														

Перечень элементов

Позиционное обозначение	Наименование	Кол.	Примечание
	Щит общих замеров котлов №1,2 (3,4)		
1-SA 2-SA	Пакетный выключатель. Исполнение по способу монтажа -3 тип ПВ1-10У3 ОСТ16.0-523001-77	2	
1-SF1...1-SF6 2-SF1...2-SF6	Выключатель автоматический А63-1У3, переменный ток 0,6х2 ТУ16-522.110-74	12	
1-SA1 2-SA1	Выключатель-тумблер ТВ1-1 ~220В УСО.360.019 ТУ	2	
ES	Штепсельная розетка РШ-Л-2-О ГОСТ 7396-76	1	


				ТП 903-1-221.86	АТМ 2-2
					Стадия: РП; Лист: —; Листов: 1
				Котлы КЕ-2,5-14С №1,2 (3,4)	Госстрой СССР ГПИ Горьковский Сантехпроект
				Принципиальная схема электрическая принципиальная щита общих замеров	
	Гип	Гусева			
	Нач. отд.	Борисов			
	Н. контр.	Корчкова			
	Гл. спец.	Корчкова			
	Рук. гр.	Колесова			
	Ст. техн.	Ерохина			
	Чертил	Васильева			


Привязан:

Инв. №

Инв. № подл. | Подпись и дата | Взам. инв. №


Схема защиты

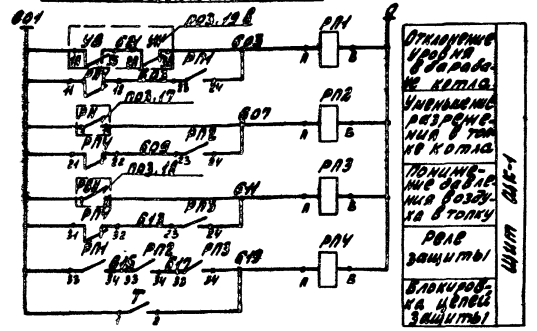

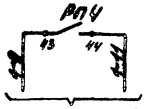


В схему управления дымососом (см. электротехническую часть проекта)

Схема технологической сигнализации

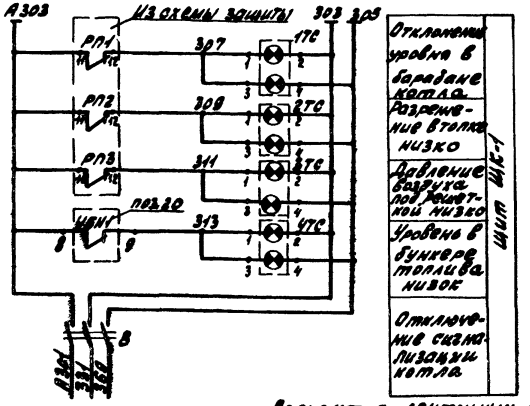

К общим цепям технологической сигнализации (чертеж АТМ2-6)

Вариант с ленточным конвейером

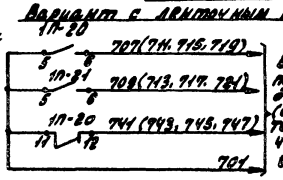

Вариант со скребковым конвейером


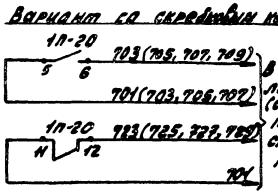


Схема питания

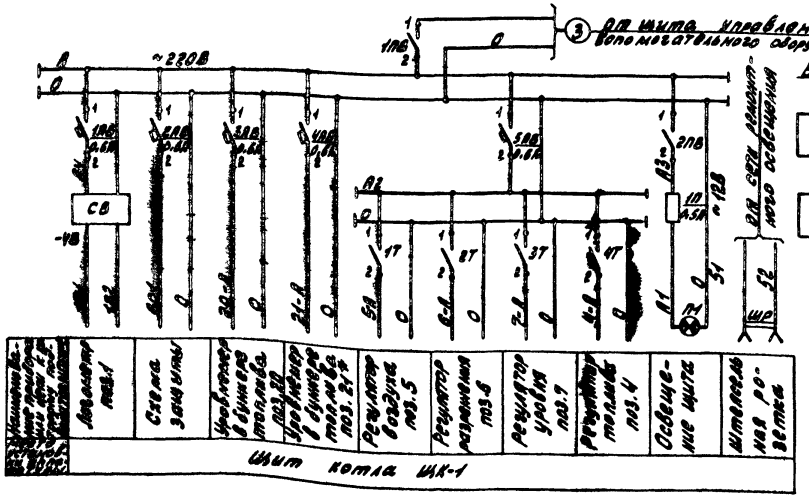

Перечень элементов

Поз. обозначение	Наименование	Кол.	Примечание
	Аппаратура на щите ШК-1		
1К÷4К	Табло световое ТСБ ~ 220В	4	
	ТУ16-535.425-70		
—	Лампа к табло РШ1-220-10 ~ 220В, 10Вт с цоколем Ш-12	8	
В	Пакетный выключатель ПВ3-10 У3 ~ 220В, 10А	1	
РП1÷РП3	Реле промежуточное РП-25 ~ 220В	3	
	с 4 НЗ контактами УХЛ4 ТМ3-13-77		
РП4	Реле промежуточное РП-25 ~ 220В с	1	
	2 НЗ +3 НЗ контактами УХЛ4 ТМ3-13-77		
1ПВ; 2ПВ	Пакетный выключатель ПВ1-10 ~ 220В, 10А ТУ16-10.526.236-77	2	
1ВВ÷5ВВ	Автоматический выключатель А63-1М3 ~ 220В, Iр=0,6А УХЛ4 ТМ3-14-77 Iотс=27А	5	
П÷УП.1	Переключатель «Тумблер» ТП1-2 ~ 220В	5	
СВ	Сетевой выпрямитель СВ-4М	1	
	~ 220В/= 48 УХЛ4 ТМ3-18-77		
1П	Предохранитель ПГ ~ 250В ток плавкой вставки 0,5А ТУ16-1101-71	1	
Л1	Лампа накаливания	1	
—	Патрон потолочный	1	
ШР	Штепсельная розетка	1	
	Аппаратура на щите общих замеров		
19В	Прибор автоматический регистрирующий КСД2-003	1	
	Аппаратура на месте местных приборов		
17	Датчик-реле напора и тяги АНТ-100	1	
18	Датчик-реле напора ДН-100	1	
20	Устройство контроля	1	
21*	сопротивления УКС-1 ~ 220В	1	

1. Позиция 21* относится к варианту с ленточным конвейером.
2. При привязке проекта вычеркнуть один из вариантов.
3. Цифры в скобках относятся к котлам №2, 3, 4 соответственно.

Привязан:

Инв. №

Гл. инж. проекта	Гусева	
Нач. отд.	Борисов	
Н. контр.	Ковчева	
Гл. спец.	Корчева	
Рук. гр.	Красова	
Исполнители	Зарецкая	
	Ярославцев	

ТП 903-1-22.86 АТМ2-3






Альбом III

Регулятор топлива поз.4


Регулятор воздуха поз.5

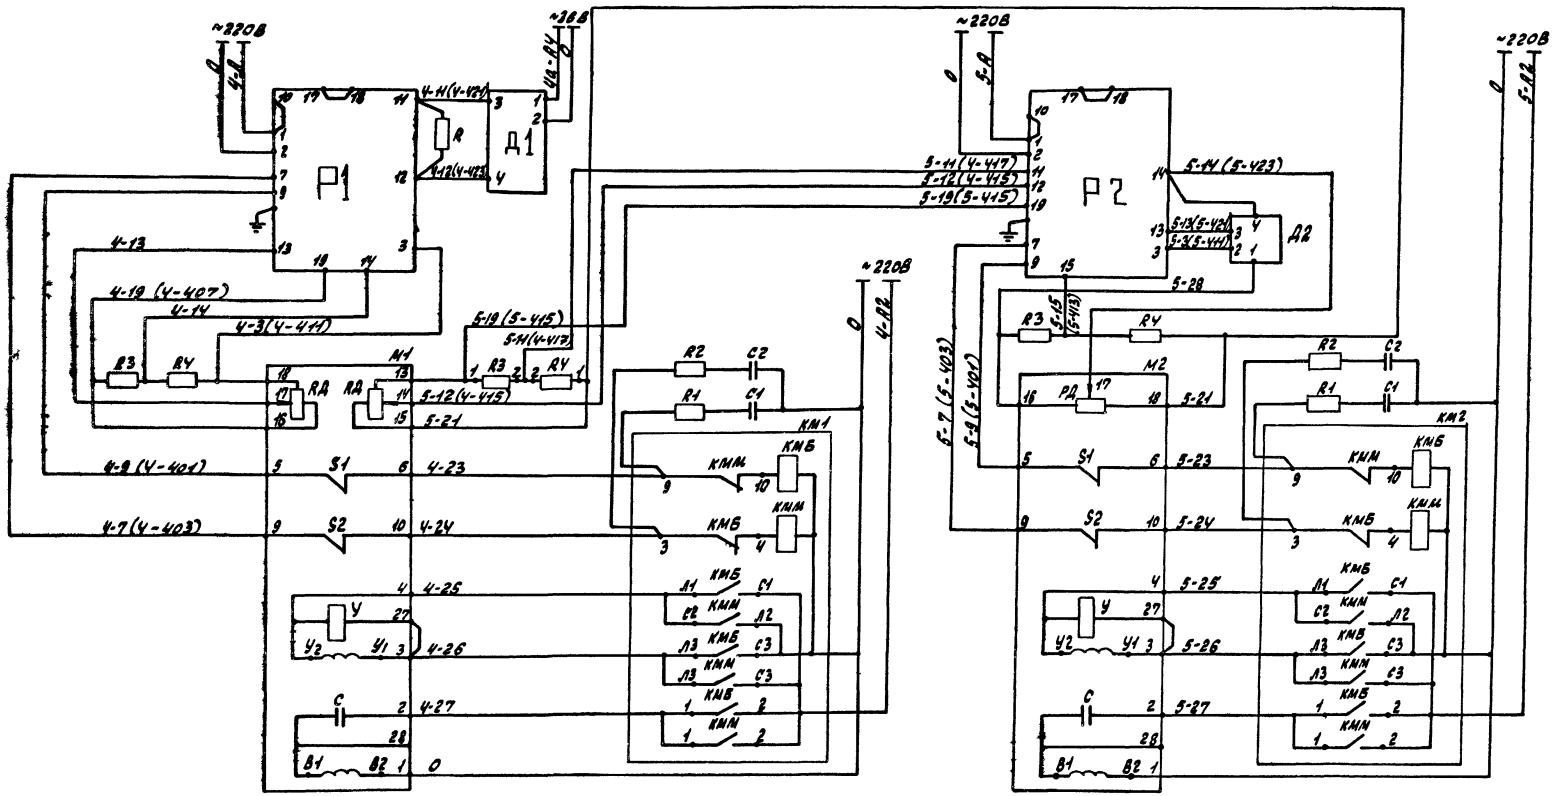


Чертеж выполнен на 2^х листах.


				ТП 903-1-221.86	-АТМ2-Ч
				Котельная с 4 котлами КЕ-2,5-14С для сельскохозяйственного строительства (в задании: испол. уголь - каменные и бурые угли	
Гл. инж. п.	Гусева				Стадия: РП; Лист: 1; Листов: 2
Нач. отд.	Борисов				
Н. контр.	Корчкова				
Гл. спец.	Корчкова				
Рук. гр.	Колосова			Котел КЕ-2,5-14С (2,3,4). Схема электрическая принципиальная регуляторов топлива и воздуха.	Госстрой СССР ГПИ Горьковский Сантехпроект
Ст. техн.	Кроплина				
Чертила	Васнаева				
Привязан:					
Инв. №				Копировала: Красовская	

21192-15 6

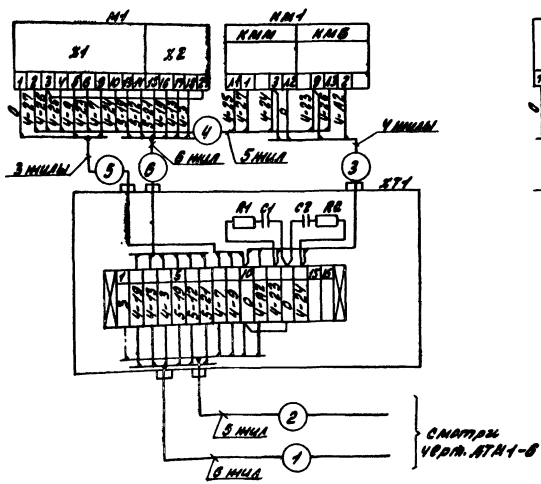

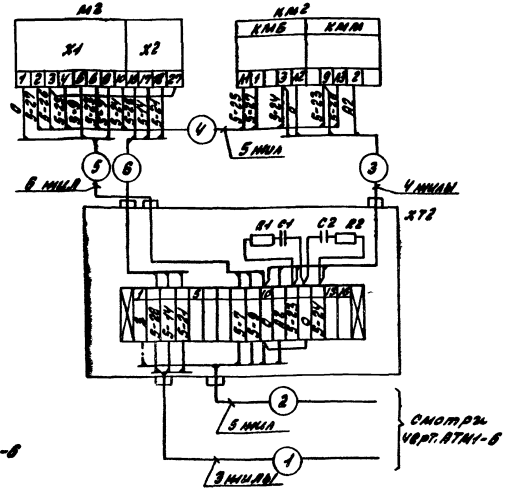

Развертка КЦ

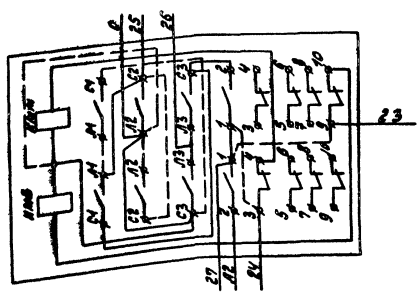


Перечень элементов


Позиц. обозначение	Наименование	Кол.	Примечание
	Аппаратура на щите управления		
Р1	Регулирующий прибор Р25.1.1 ~220В	1	
Р2	Регулирующий прибор Р25.1.1 ~220В	1	
R	Резистор ПЭВР 78,70м, 10Вт	1	
R3; R4	Резистор 1000м, 2Вт	6	
	Аппаратура на блоке местных приборов		
Д1	Токовый датчик	1	
Д2	Дифференциально-трансформаторный датчик	1	
	Аппаратура по месту		
М1	Механизм электрический однооборотный МЭО-100/25-0,25Р	1	
RД	Датчик реостатный	2	Комплект исполнительного механизма М1
S1; S2	Микропереключатель	2	
У	Электромагнит	1	
С	Конденсатор	1	
М2	Механизм электрический однооборотный МЭО-100/25-0,25Р	1	
RД	Датчик реостатный	1	Комплект исполнительного механизма М2
S1; S2	Микропереключатель	2	
У	Электромагнит	1	
С	Конденсатор	1	
КМ1; КМ2	Пускатель магнитный ПМЕ-083 ~220В	2	
ХТ1; ХТ2	Соединительная коробка КСК-16	2	
	Аппаратура в соединительных коробках		
С1; С2	Конденсатор	4	Комплектно с Р25
R1; R2	Резистор	4	

1. В скобках указана маркировка жилой на щите управления котла ИКТ.
2. При выполнении схем внешних проводок перед маркировкой кабелей следует добавлять номер позиции регулятора по спецификации.
3. Пускатель магнитный ПМЕ-083 переком-мутировать в соответствии с развёрткой, данной на схеме. Жилы, показанные пунктиром, убрать.
4. Чертеж выполнен на 2 листах.


Альбом XIII

Регулятор разрежения поз.6
Регулятор уровня поз.7

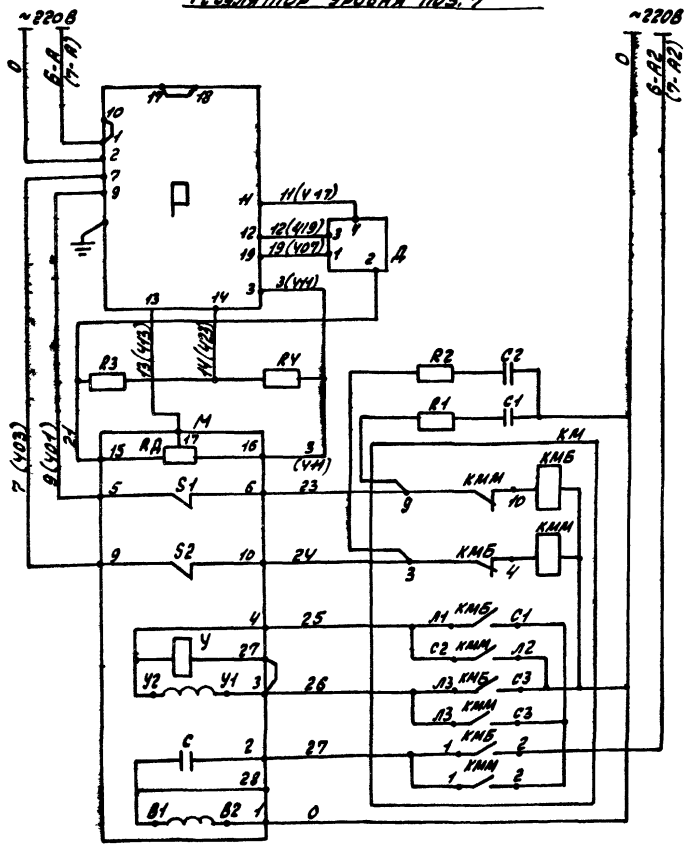

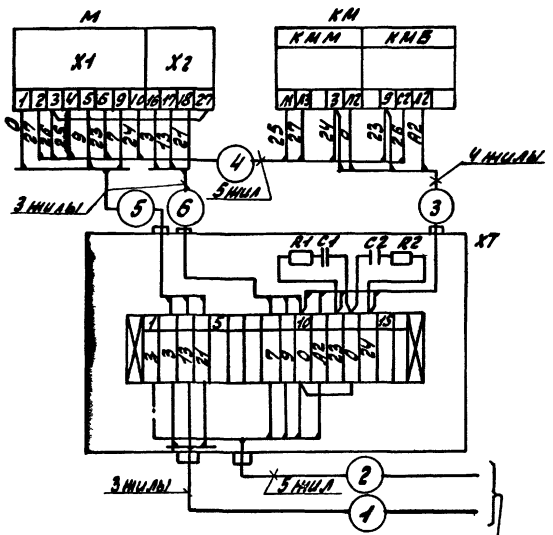

Развертка КМ

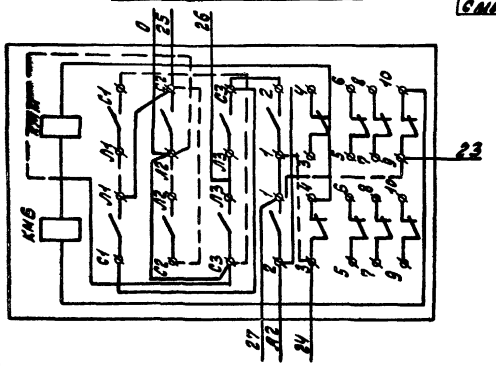

Перечень элементов

Позиционное обозначение	Наименование	Кол.	Примечание
	Аппаратура на щите управления		
Р	Регулирующий прибор Р25.1.1 ~ 220В	1	
R3, R4	Резистор 100 Ом, 28Т	2	
	Аппаратура в блоке местных приборов		
Д	Дифференциально-трансформаторный датчик	1	
	Аппаратура по месту		
М	Механизм электрический однооборотный МЭО-100/2,5-0,25 Р	1	
РД	Датчик реостатный	1	Комплект исполнительного механизма
S1, S2	Микропереключатель	2	
У	Электромагнит	1	
С	Конденсатор	1	
КМ	Пускатель магнитный ПМЕ-083 ~ 220В	1	
ХТ	Соединительная коробка КСК-15	1	
	Аппаратура в соединительной коробке		
С1, С2	Конденсатор	2	Комплектно с Р25
R1, R2	Резистор	2	

1. При выполнении монтажных схем и схем внешних проводок перед маркировкой цепей и кабелей следует добавлять номер позиции регулятора по спецификации.
2. Маркировку цепей питания МЭО см. в схеме питания черт. АТМ2-2
3. В скобках указана маркировка цепей на щите управления ЩК-1.
4. Пускатель магнитный ПМЕ-083 перекоммутировать в соответствии с развёрткой, данной на схеме. Цепи, показанные пунктиром, убрать.

Привязан:

Инв.№

Гл.инж.пр.	Гусева		
Нач. отд.	Борисов		
Н. контр.	Горчукова		
Гл. спец.	Горчукова		
Рук. гр.	Колосова		
Ст. техн.	Третина		
Чертила	Васильева		

ТП 903-1-221.86 АТМ2-5


Стадия	Лист	Листов
РП	1	

Котел КЕ-2,5-14С ГМ (2,5,9) Схема электрическая принципиальная регуляторов разрежения и уровня

Госстрой СССР ГПИ Сантехпроект

Копировал: Красовская 21192-15 8

Диаграмма работы ключа SA2

ПНОВ-222555/Е А62

Тип переключателя	Номер подвижного контакта	Положение рукоятки -15°	0°	+45°
		Схем замк.	В исполн.	Последовательность замык.
		1	2	3
2	1-3	X		
	2-4			X
2	5-7	X		
	6-8			X
2	9-11			X
	10-12	X		
5	13-15	X		X
	14-16			
5	17-19			X
	18-20	X		
5	21-23			X
	22-24	X		


* Контакты не используются


Диаграмма работы ключа SA1

УП 5314-С 144


Номер секции	Номер контактов	Положение рукоятки -15° Работа	0° Отключено	+45° Проверка
		1	2	3
		Л П	Л П	Л П
I	1 2	X		X
II	3 4	X		X
III	5 6	X		X
IV	7 8	X		X
V	9 10	X		X
VI	11 12	X		X
VII	13 14	X		X
VIII	15 16	X		X

* * * *

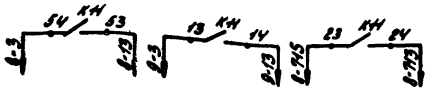


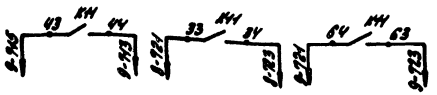

В схему управления подпиточных насосами (см. электротехническую часть проекта)

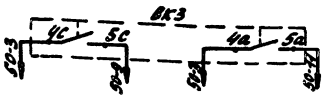

В схему управления дренажных насосов (см. электротехническую часть проекта)

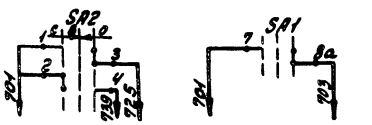

В схему аварийной сигнализации электродвигателей (см. электрическую часть проекта)

ЭКМ-14х40 (В30)

Контакты	мин.	норм.	макс.
2-1			
2-3			

ДД-1-Н (В33)

Контакты	мин	норма
1-2		

ЭРСУ-3 (ВК3)

Контакты	Н.У.	В.У.	АВ.У.
Ик-5с			
Ик-5с			
Ик-5а			

ДД-1-Н (В3Н; В3У)

Контакты	мин	норм.	макс.
1-2			
1-4			

КПД1-503 (В36б; В39б)

Контакты	мин	норм	макс
1Л16			
3Л-5б			

■ контакт замкнут

□ контакт разомкнут

ДСП-74СР (В37)

Контакты	мин.	норм.	макс.
1-5			
2-3			

РП-40/1 (В35; В36)

Контакты	мин.	макс.
1-2		

КСД1-003 (В-36б)

Контакты	мин	норм
1Л-15		

Перечень элементов

Поз. обозн.	Наименование	Кол.	Примечание
	Шит управления. Секция №1		
HL8÷HL13	Табло световое двухламповое ТСБ ТУ16.535.424-79	6	
B36б	Вторичный прибор КСУ2-004	1	
B38б			
B39б	Вторичный прибор КПД1-503	2	
	Шит управления. Секция №2		
HL1÷HL7; HL14	Табло световое двухламповое ТСБ ТУ16 535.424-79	8	
SA1	Переключатель УП5314-С144 ТУ16. 524.074-75	1	
SA2	Переключатель ПНОВ-222555/Е-А62 ТУ16. 526.128-75	1	
K9 K10	Реле промежуточное РПУ-2-062203 ТУ16.523.331-78	2	
K11	Реле промежуточное ~220В РПУ-2-068003 ТУ16.523.331-78	1	
KT	Реле времени пневматическое ~220В РВП72-3221-004У4 ТУ16-523.472-79Е	1	
KA	Реле тока двухстабильное ~220В РТД12-01 УХЛ4	1	
R8x	Резистор ПЭ-25 2500 ом ГОСТ6513-75	1	
HA1	Звонок ~220В МЗ-1 ТУ25.05.1045-76	1	
	По месту		
B35; B36	Реле поплавковое РП-40/1	2	
B37б	Манометр-уровнемер ДСП-71 см Шкала 0-160 см. вод ст.	1	
B30	Манометр электроконтактный ЭКМ 14х40. Шкала 0-4 МПа (0-40 кгс/см²)	1	
BK3	Регулятор-сигнализатор уровня ЭРСУ-3	1	
B33	Датчик-реле давления ДД-1-Н Пределы настройки 0,1-0,4 МПа (0,1-4 кгс/см²)	1	
B3Y B35	Датчик-реле давления ДД-1-Н Пределы настройки 0,04-0,4 МПа (0,4-4 кгс/см²)	2	

Чертежи выданы на 8 листах.

Привязан:

Инв.№

Гл.инж.пр.	Сусева	
Нач.отд.	Борисов	
Н.контр.	Горчкова	
Гл.спец.	Горчкова	
Рук.гр.	Матвеева	
Инж.	Чернявская	
Ст.техник	Корпина	

Копировал: Храповская

ТП 903-1-221.86 АТМ2-6


Котельная с 4 котлами КЕ-2,5-14С для сельского строительства (в блочном исполнении). Тепломеханические и другие решения.

Стадия	Лист	Листов
РП	1	2

Вспомогательное оборудование. Схема электрическая принципиальная управления технологическими процессами

Госстрой СССР ГПИ Горьковский Сантехпроект


21192-15 9

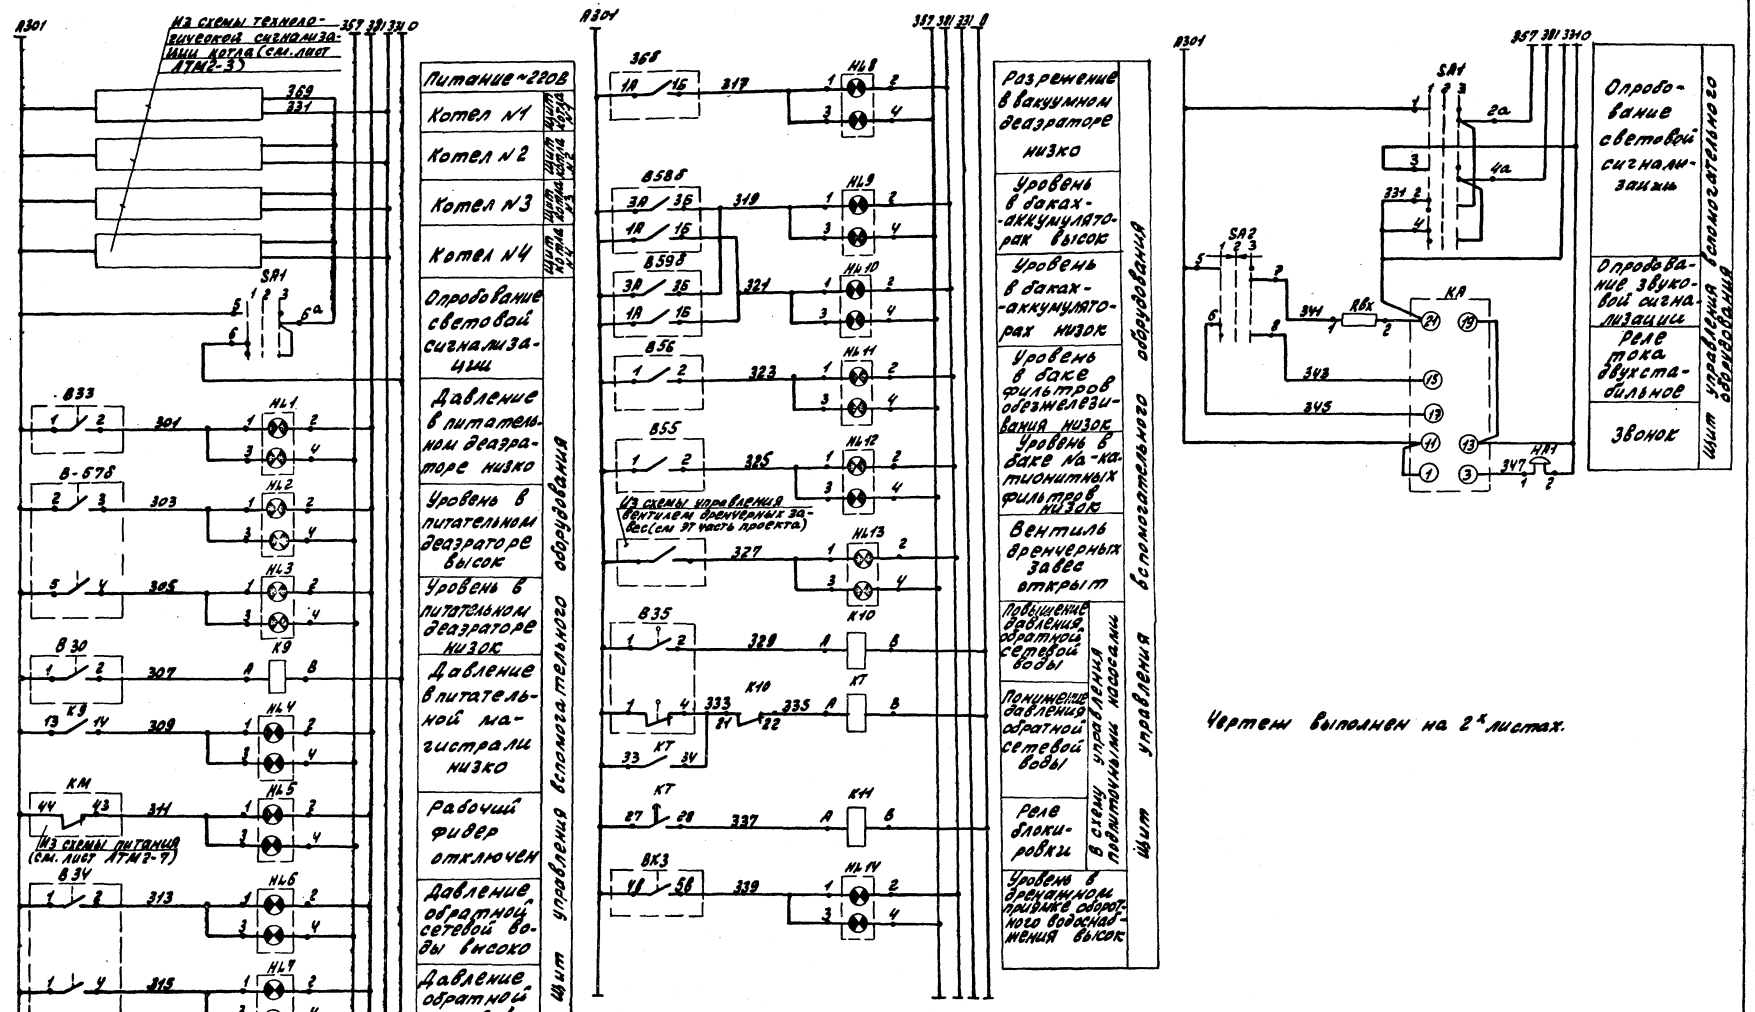


Чертеж выполнен на 2 х листах.

Альбом VIII

Копировал: Красовская
21-92-15 10

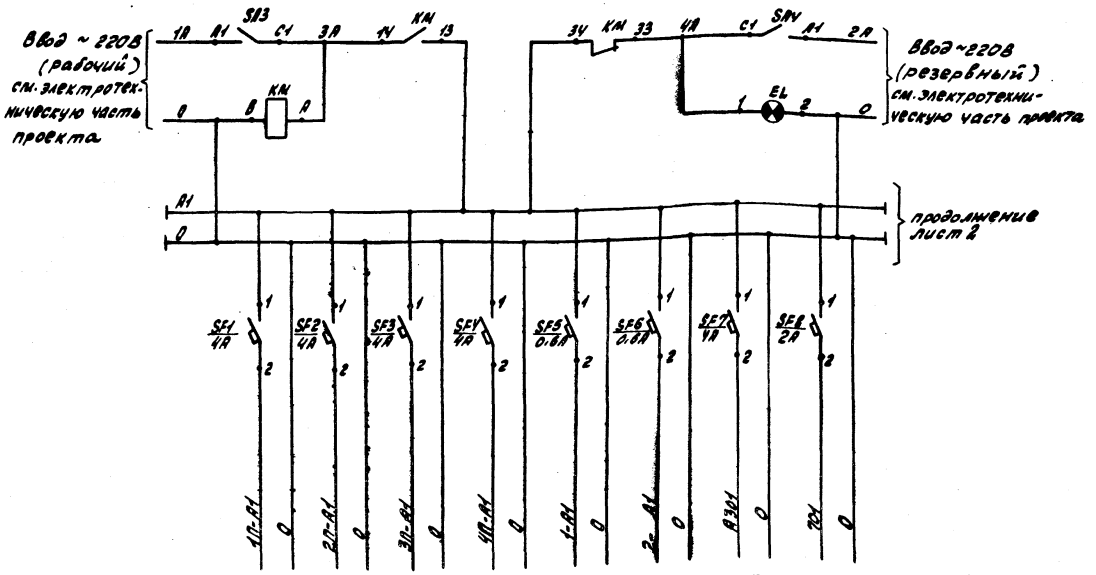

Характеристика электроприёмника / Наименование	Позиция	Тип	Номинальное напряжение	Потребляемая мощность	Место установки	Место установки аппаратуры питания
Щит управления котла №4	—	Щ-К1	~220В	550ВА	Щитовая КИП	Щит управления вспомогательного оборудования
Щит управления котла №2	—	Щ-К1	~220В	550ВА		
Щит управления котла №3	—	Щ-К1	~220В	550ВА		
Щит управления котла №4	—	Щ-К1	~220В	550ВА		
Щит общих защит котлов №1, 2	—	—	~220В	25ВА		
Щит общих защит котлов №3, 4	—	—	~220В	25ВА		
Технологическая сигнализация	—	—	~220В	550ВА	Щит управления	
Аварийная сигнализация	—	—	~220В	150ВА		

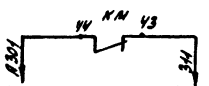

В схему технологической сигнализации (см. черт. АТМ 2-6)

Перечень элементов

Поз. обозн.	Наименование	Кол	Примечание
SF5; SF6 SF8÷SF12	Выключатель автоматический А63-МУ3, переменный ток 0,8 х2 ТУ16-522-110-74У	16	
SF8	Выключатель автоматический А63-МУ3, переменный ток 2х2 ТУ16-522-110-74У	1	
SF1÷SF4 SF7	Выключатель автоматический А63-МУ3, переменный ток 4х2 ТУ16-522 110-74У	5	
EL	Арматура для сигнальной лампы с зелёной линзой, с лампой типа Ц-220-10. Тип АС-220. ТУ16-535 426-70	1	
SB6÷SB8	Тумблер Выключатель ТВ1-1; ~220В. УСО-360 ОУ9 ТУ	3	
SA3 SA4	Пакетный выключатель исполнение по способу монтажа 3. Тип ПВ2-60У3 ост.16.0-526.001-77	2	
KM	Реле промежуточное РПК-1-021 2з+2р	1	
ES1- ES2	Штепсельная розетка РШ-П-2-0 ГОСТ 7396-76	2	
TV	Трансформатор ОСМ-0,25 ~220/~36В	1	

1. Приборы с индексом „Т" в обозначении позиции заказываются в тепломеханической части проекта.
2. Чертежи выполнены на 3 х листах.


Гл. инж. пр.	Гусева			ТП 903-1-22.86 АТМ2-1	
Н. конт.	Кочкарев				Стадия: РП; Лист: 1; Листов: 3
Гл. спец.	Кочкарев				
Рук. гр.	Клюсева			Вспомогательное оборудование. Схема электрическая принципиальная питания	Госстрой СССР ГПИ Теплоэлектропроект САНТЕХПРОЕКТ
Инж.	Мартынкая				
Чертил	Васильева				

Привязан

Инв. №


Копировал: Храповская

21192-15 11

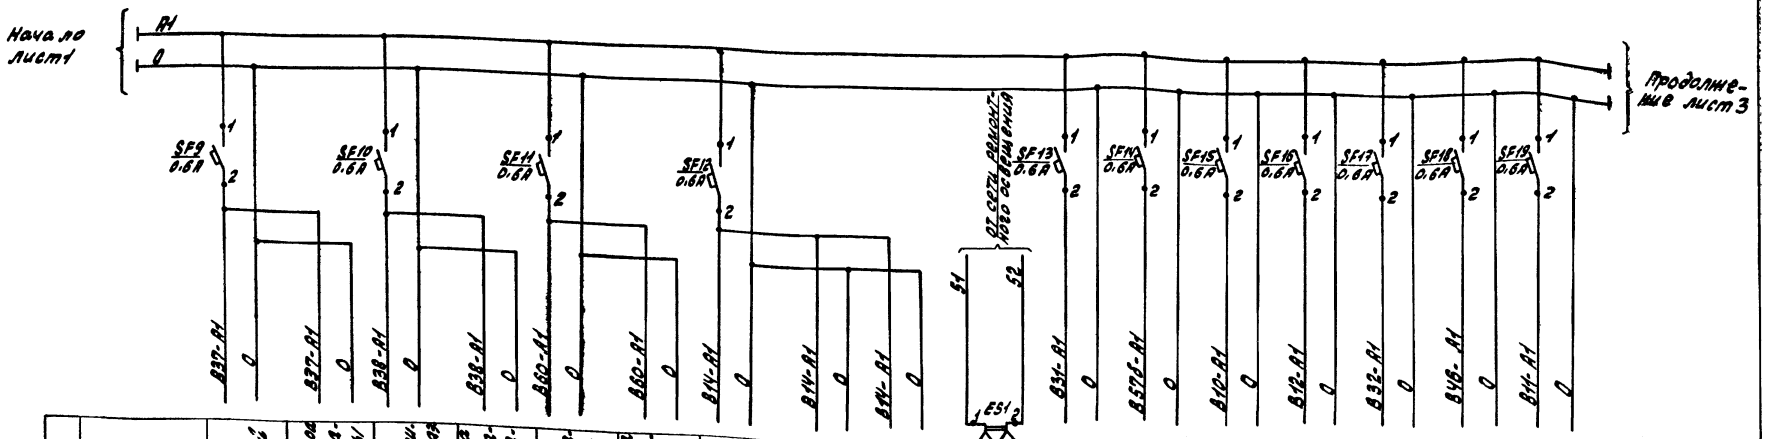

Характеристика электроприемника	Наименование	Регулятор давления питательной воды	К90-регулятор давления питательной воды	Регулятор давления в питательном деаэраторе	К90-регулятор давления в питательном деаэраторе	Регулятор уровня в питательном деаэраторе	К90-регулятор уровня в питательном деаэраторе	Регулятор температуры сетевой воды	К90-регулятор температуры сетевой воды	ДУП регулятора температуры сетевой воды	Штепсельная розетка	Прибор давления в питательном деаэраторе	Уровнемер питательного деаэратора	Прибор температуры конденсата с деаэратора	Прибор температуры сетевой воды	Прибор давления сетевой обратной воды	Расходомер прямой сетевой воды	Прибор температуры ГВ.
	Позиция	B37б	B37в	B38б	B38в	B60б	B60в	B14д	B14в	B14в	—	B31	B57б	B10	B12	B32	B46б	B11
	Тип	Р25.1.2.	МЭО 100/25-0,25Р	Р25.1.2	МЭО 100/25-0,25Р	Р25.1.2.	МЭО 100/25-0,25Р	Р25.2.1.	МЭО 100/25-0,25Р	ДУП-М	—	МТС-711	ДСП-715г	ТРС-711	ТРГС-711	МТС-711	ДСС-711ИМ	ТПГС-711
	Номинальное напряжение	~220В	~220В	~220В	~220В	~220В	~220В	~220В	~220В	~220В	~12В	~220В	~220В	~220В	~220В	~220В	~220В	~220В
	Потребляемая мощность	25ВА	40ВА	25ВА	40ВА	25ВА	40ВА	25ВА	40ВА	5ВА	150Вт	13ВА	15ВА	15ВА	15ВА	13ВА	5ВА	15ВА
	Место установки	Щит управления	По месту	Щит управления	По месту	Щит управления	По месту	Щит управления	По месту	Щит управления		Блок местных приборов		По месту	Блок местных приборов			По месту
Место установки аппаратуры питания		Щит управления вспомогательного оборудования																


Чертеж выполнен на 3-х листах.

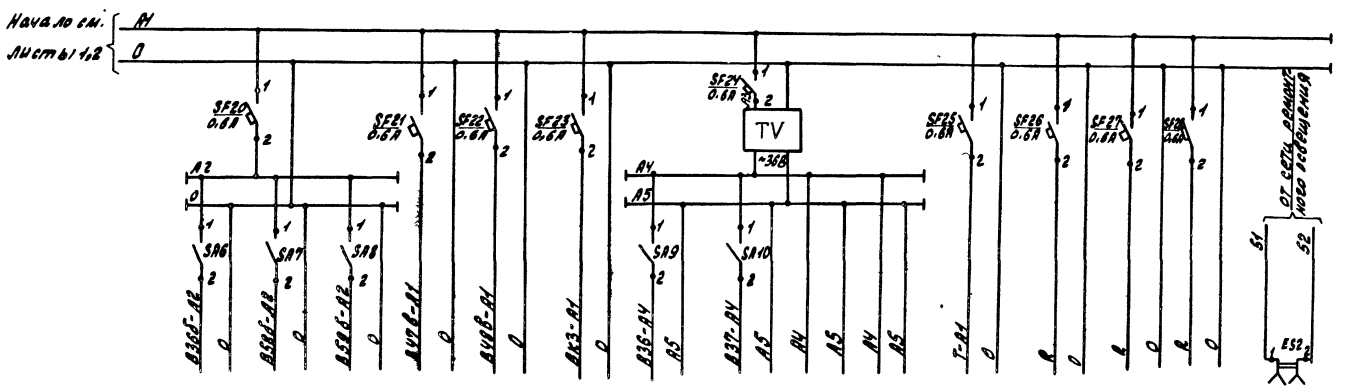


Характеристика электроприемника.	Наименование	Прибор измерения в вакуумной аварийной гр. В.	Уровнемер аккумуляторного бака №1	Уровнемер аккумуляторного бака №2	Расходомер пара на производство	Расходомер пара от котла	Уровнемер деаэратора	Преобразователь разрежения в дистанционный	Преобразователь давления пульта ВОСЬ	Щит общих замеров №1,2	Щит общих замеров №3,4	Пульт ТСЕОР АТМ-1М	Резерв	Резерв	Резерв	Штепсельная розетка
	Позиция	B36б	B58б	B58б	BV7в	BV8в	BK-3	B36а	B-37а	—	—	T	—	—	—	—
	Тип	КСУ2-004	КПД1-503	КПД1-503	ДСС-7МИ-2	ДСС-7МИ	ЭРСУ-3	МП(22518)	МП (22517)	—	—	—	—	—	—	—
	Номинальное напряжение	~220В	~220В	~220В	~220В	~220В	~220В	36В	36В	—	—	—	—	—	—	~12В
	Потребляемая мощность	16ВА	20ВА	20ВА	5ВА	5ВА	15ВА	5ВА	5ВА	—	—	—	—	—	—	150Вт
	Место установки	Щит управления			Блок местных приборов		По месту			Шитовая КИП			Щит управления			
Место установки аппаратуры дист.		Щит управления вспомогательного оборудования.														

Чертеж выполнен на 3 листах.


Копировала: Красовская
21192-15 13

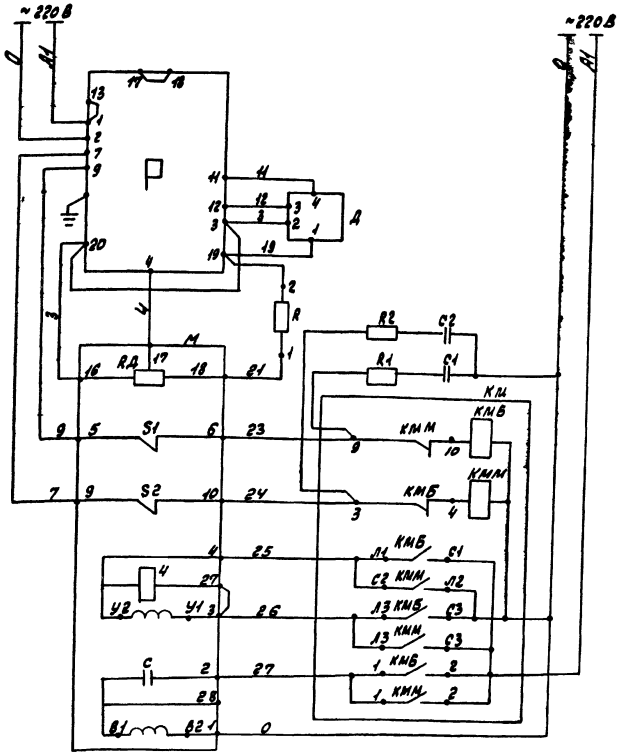

1. Схема выполнена для регуляторов позиций В38Б; В60Б.
2. При выполнении монтажных схем и схем внешних проводок перед маркировкой цепей, кабелей и соединительных коробок следует добавлять номер позиции регулятора по спецификации.
3. Маркировку цепей питания см в схеме питания черт. АТМ2-7.
4. Пускатель магнитный ПМЕ-083 перекоммутировать в соответствии с развёрткой, данной на схеме. Цепи, показанные пунктиром, убрать.

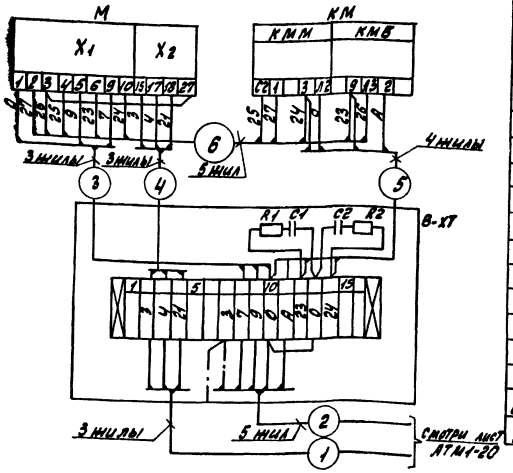


Развертка КМ

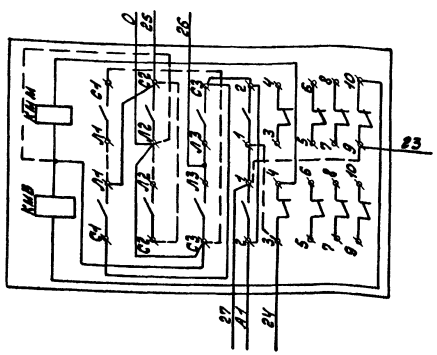



Перечень элементов

Позиционное обозначение	Наименование	Кол.	Примечание
	Аппаратура на щите управления		
Р	Регулирующий прибор Р 25.1.2 ~220В	1	
R	Резистор МЛТ 2 кОм, 2 Вт	1	
	Аппаратура на блоке местных приборов		
Д	Дифференциально-трансформаторный датчик	1	
	Аппаратура по месту		
М	Механизм электрический однооборотный МЭО-100/25-0,25Р	1	
РД	Датчик реостатный	1	Комплект исполнительного механизма
S1; S2	Микропереключатель	2	
У	Электромагнит	1	
С	Конденсатор	1	
КМ	Пускатель магнитный ПМЕ-083 ~220В	1	
ХТ	Соединительная коробка КСК-16	1	
	Аппаратура в соединительной коробке		
С1; С2	Конденсатор	2	комплектно с Р25
R1; R2	Резистор	2	

Привязан		ТП 903-1-221.86	АТМ2-8
		Котельная с 4 котлами КЕ-2,5-14С, для сельского строительства (в горном исполнении), топливо - каменные и бурые угли	
Гл. инж.	Гусева		Стадия: РП; Лист: 1; Листов:
Нач. отд.	Борисов		
Н. контр.	Корчкова		
Гл. спец.	Корчкова		
Инженер	Сердюкова		
Чертил	Васильева		
Инв. №			

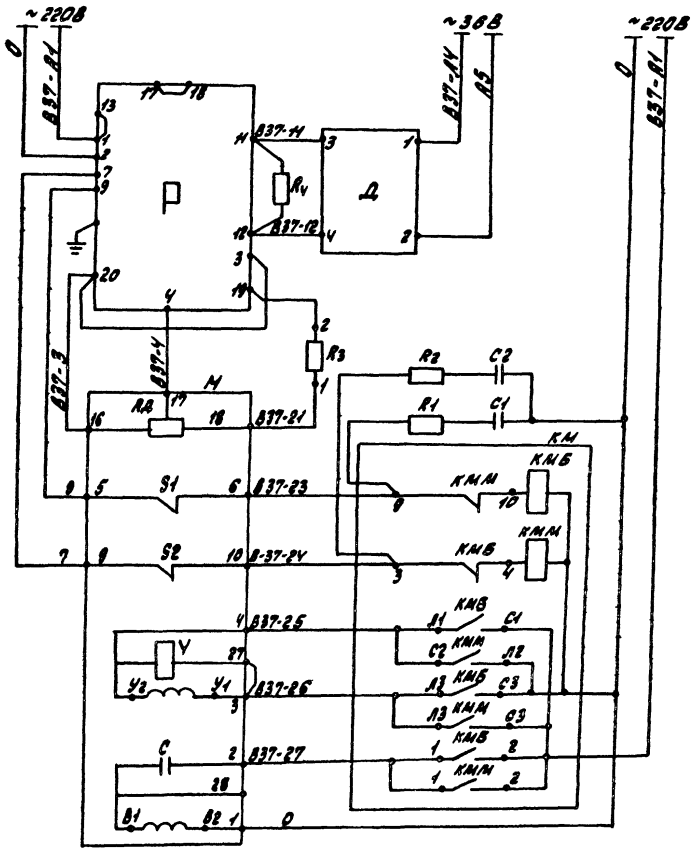

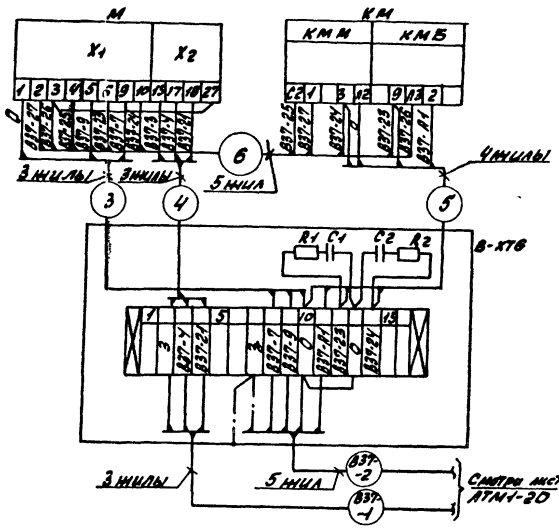

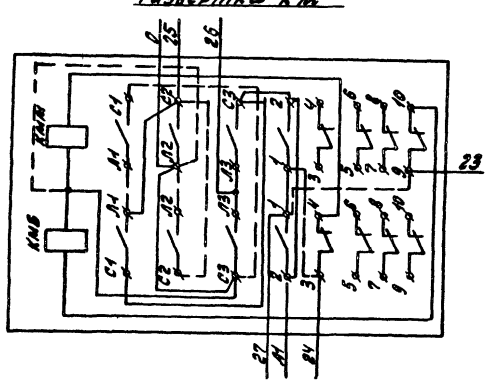

Пускатель магнитный ПМЕ-083 перекоммутировать в соответствии с разверткой, данной на схеме. Цепи, показанные пунктиром, убрать.

Перечень элементов

Позиционное обозначение	Наименование	Кол	Примечание
	Аппаратура на щите управления		
Р	Регулирующий прибор РД5 1.2. ~220В	1	
R3	Резистор МЛТ-2кОм, 2Вт	1	
R4	Резистор ПЭВР 78,7Ом, 10Вт	1	
	Аппаратура на блоке местных приборов		
Д	Токовый датчик	1	
	Аппаратура по месту		
М	Механизм электрический однооборотный М30-100/25-0,25Р	1	Комплект исполнительного механизма
РД	Датчик реостатный	1	
S1; S2	Микропереключатель	2	
У	Электромагнит	1	
С	Конденсатор	1	
КМ	Пускатель магнитный ПМЕ-083 ~220В	1	
В-ХТ6	Соединительная коробка КСК-16	1	
	Аппаратура в соединительной коробке		
С1; С2	Конденсатор	2	Комплектно с РД5
R1; R2	Резистор	2	

Привязан:

Инв. №

ГИП	Гусева		
Нач. отд.	Борисов		
Н. контр.	Корчукова		
Гл. спец.	Корчукова		
Рук. гр.	Колорева		
Инженер	Перешкина		
Чертил	Васильева		


ТП 903-1-221.86 АТМ2-9


Котельная с 4 котлами КЕ-25-14С для сельского отопительства (в блочном исполнении) Топливо-каменные и бурые 82 мм.

Стадия	Лист	Листов
РП		1


Вспомогательное оборудование. Схема электрическая принципиальная. Регулятора давления питательной воды.

Госстрой СССР ГПИ Брянковский САНТЕХПРОЕКТ

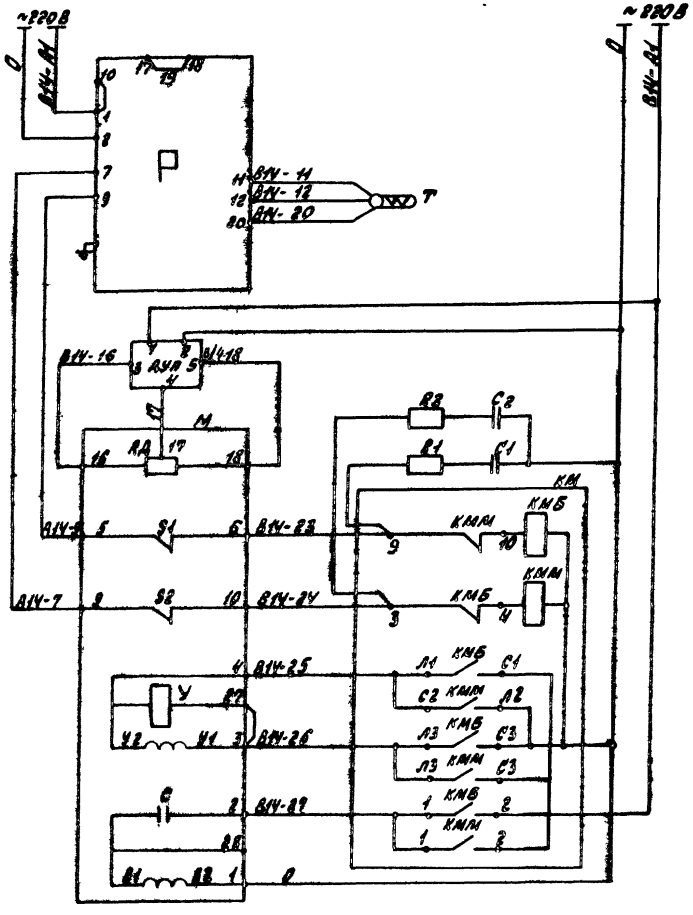

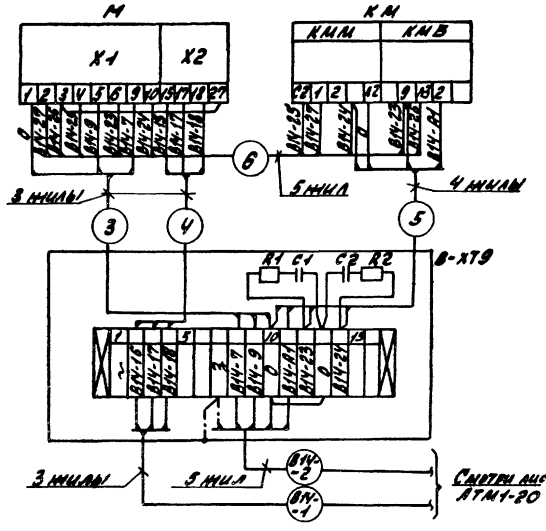

Развертка КМ

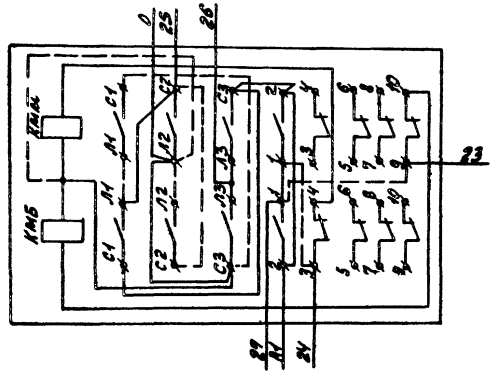

Перечень элементов

Позиционное обозначение	Наименование	Кол.	Примечание
	Аппаратура на щите управления		
Р	Регулирующий прибор Р25.2.1-220	1	
АУП	Дистанционный указатель положения АУП-М ~220В	1	
	Аппаратура по месту		
М	Механизм электрический однооборотный М30-100/25-0,25 Р	1	
РД	Датчик реостатный	1	Комплект исполнительного механизма
S1; S2	Микровыключатель	2	
У	Электромагнит	1	
С	Конденсатор	1	
КМ	Пускатель магнитный ПМЕ-083 ~220В	1	
Т	Термопреобразователь сопротивления	1	
А-ХТ9	Соединительная коробка КСК-16	1	
	Аппаратура в соединительной коробке		
С1; С2	Конденсатор	2	Комплектно с Р25
R1; R2	Резистор	2	


Пускатель магнитный ПМЕ-083 переключить в соответствии с развёрткой, данной на схеме. Цепи, показанные пунктиром, убрать.

			ТП 903-1-221.86 АТМ2-10
Нач. отд.	Борисов		
Н. контр.	Корнукова		
Рук. гр.	Корчагова		
Рук. гр.	Колесова		
Инженер	Иванкова		Вспомогательное оборудование. Схема электрическая принципиальная регулятора температуры.
Копировал:	Крайковская		


Привязан:

Инв. №

Альбом XII

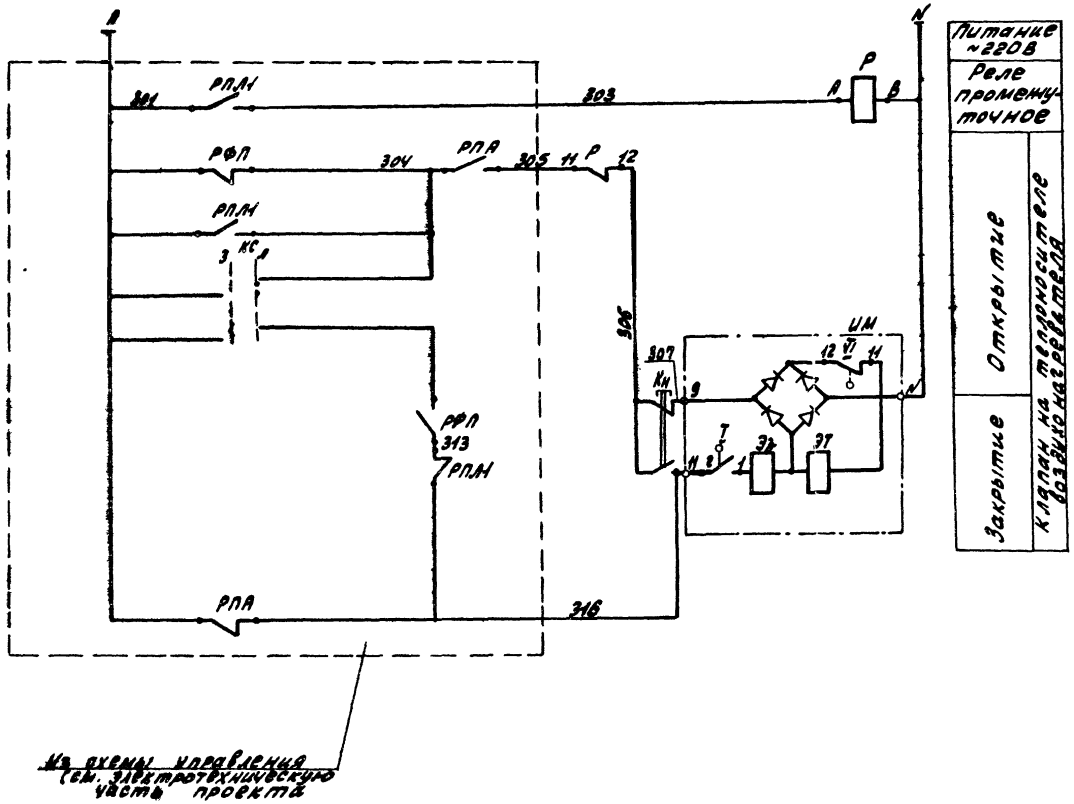

Из схемы управления (см. электротехническую часть проекта)

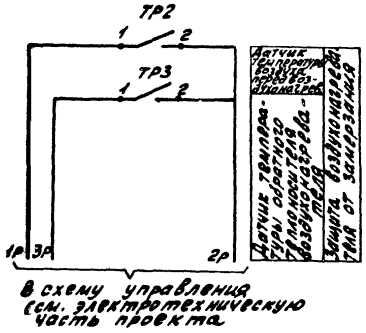

В схему управления (см. электротехническую часть проекта)

Перечень элементов

Позиц. обозначение	Наименование	Кол.	Примечание
	Аппаратура по месту		
ТР2	Устройство терморегулирующее ТУДЭ-1-2 ТУ 25.02.281074-78	1	контакт Н.О
ТР3	Устройство терморегулирующее ТУДЭ-4 ТУ 25.02.281074-78	1	контакт Н.О
ИМ	Исполнительный механизм электромагнитный привод ЭВ-3М	1	поставляется комплектно с заслонкой КС-1м по чертежам завода
Р	Реле промежуточное ПЭ-37-2Д3 ~220В, 50Гц ТУ 16-523.457-80	1	
Кн	Кнопка управления ПКЕ-212-1У2 ~220В; 1Р+1З	1	

Диаграммы замыкания контактов

Датчик температуры ТР1

ТУДЭ-1

Обозначение цепи	Температура воздуха перед воздухонагревателем -6°С	+3°С	+40°С
1-2			

Датчик температуры ТР3

ТУДЭ-4

Обозначение цепи	Температура обратного теплоносителя 0°С	20-30°С	+125°С
1-2			

Электромагнитный привод ИМ

ЭВ-3М

Обозначение конечных выключателей	открыто	закрыто
I (2-1)		
V (8-7)		
V (12-11)		

Привязан:

Инв.№

ГИП	Гусева	
Нач. отд.	Борисов	
Зам. нач.	Тарасова	
Н. контр.	Горчакова	
Гл. спец.	Горчакова	
Рук. гр.	Попова	
Инженер	Лапина	

Копировала: Красовская

ТП 903-1-221.86 АТМ2-11

Котельная с 4 котлами КЕ-2,5-14С для сельского строительства (в блочном исполнении) Топливо-каменные и бурые угли

Стадия: РП | Лист: | Листов: 1

Системы №1-1-ПЗ
Схема электрическая принципиальная регулирования

Госстрой СССР ГПИ. Горьковский САНТЕХПРОЕКТ

21192-15

gost.e-ecolog.ru