МИНИСТЕРСТВО
МОНТАЖНЫХ И СПЕЦИАЛЬНЫХ СТРОИТЕЛЬНЫХ РАБОТ УССР
УКРГЛАВЭЛЕКТРОМОНТАЖ

УКРАИНСКИЙ ГОСУДАРСТВЕННЫЙ ПРОЕКТНЫЙ ИНСТИТУТ
ТЯЖПРОМЭЛЕКТРОПРОЕКТ

ДЕТАЛИ И УЗЛЫ ПРОМЫШЛЕННЫХ
ЭЛЕКТРОТЕХНИЧЕСКИХ УСТАНОВОК

ТИПОВОЙ ПРОЕКТ

4.407-134

РАБОЧИЕ ЧЕРТЕЖИ ПРОВОДОК В ТРУБАХ ДЛЯ МАГИСТРАЛЕЙ, ПИТАЮЩИХ ЦЕХОВЫЕ ПОТРЕБИТЕЛИ МАЛОЙ МОЩНОСТИ

ШИФР

А354

Приказом УГПИ ТПЭП №1261 от 23.X. 1972г
типовому проекту А354 присвоена II категория
(для проектирования)

Утверждаю

Председатель объединенной комиссии
директор института „Тяжпромэлектропроект"
Крупович В.И

Директор института - М.Каменев
Главный инженер института - Н.Копытов
Начальник технического отдела - В.Кремень
Начальник отдела типового
проектирования - В.Тюрин

ХАРЬКОВ - 1972

gost.e-ecolog.ru

№ стр.	Обозначение	Лист	Наименование	Примечание
I	А354	I	Обложка	
2	А354	2	Титульный лист	
3	А354	3;4	Содержание	
5	А354	5	Пояснительная записка	
6	А354	6÷8	Таблица выбора ответвительных ящиков	
9	А354	9	Таблица выбора подвесов и кронштейнов	
I0	А354.0.I	I÷4	Расположение [illegible] магистралей. План и разрезы. (Пример установки).	
			Раздел I.	
I4	А354	I0	Монтажные чертежи	
I5	А354.I	I	Ящик ответвительный для магистрали сеч. 50, 70 кв.мм.	
I6	А354.2	I	Ящик ответвительный для магистрали сеч. 50, 70 кв.мм.	
I7	А354.3	I	Ящик ответвительный для магистрали сеч. 50, 70 кв.мм.	
I8	А354.4	I	Ящик ответвительный для магистрали сеч. 95 кв.мм.	
I9	А354.5	I	Ящик ответвительный для магистрали сеч. 95 кв.мм.	
20	А354.6	I	Ящик ответвительный для магистрали сеч. 95 кв.мм.	
2I	А354.7	I	Ящик ответвительный для магистрали сеч. I20, I50 кв.мм.	
22	А354.8	I	Ящик ответвительный для магистрали сеч. I20, I50 кв.мм.	
23	А354.9	I	Ящик ответвительный для магистрали сеч. I20, I50 кв.мм.	
24	А354.2I	I	Установка подвеса для магистрали с трубой 50 (на стальных балках)	
25	А354.22	I	Установка подвеса для магистрали с трубой 50 (на стальных балках)	
26	А354.23	I	Установка подвеса для магистрали с трубой 70 (на стальных балках).	
27	А354.24	I	Установка подвеса для магистрали с трубой 70 (на стальных балках)	
28	А354.25	I	Установка кронштейна для магистрали с трубой 50, 70 (вдоль нижнего пояса металлической фермы).	
29	А354.3I	I	Установка подвеса для магистрали с трубой 50 (на железобетонных балках)	
30	А354.32	I	Установка подвеса для магистрали с трубой 70 (на железобетонных балках)	
3I	А354.33	I	Установка подвеса для магистрали с трубой 50, 70 (на железобетонных балках на тролейных конструкциях)	
32	А354.34	I	Установка кронштейна для магистрали с трубой 50, 70 (вдоль нижнего пояса железобетонной фермы).	
33	А354	II	Раздел 2	
			Узлы и детали. (Изделия МЭИ).	
34	А354.4I	I	Подвес для магистрали с трубой 50 (для стальных балок)	
35	А354.42	I	Подвес для магистрали с трубой 50 (для стальных балок)	
36	А354.43	I	Подвес для магистрали с трубой 70 (для стальных балок)	
37	А354.44	I	Подвес для магистрали с трубой 70 (для стальных балок)	
38	А354.45	I	Кронштейн для магистрали с трубой 50, 70 (вдоль нижнего пояса металлической фермы)	
39	А354.5I	I	Шпилька для крепления подвеса к железобетонным балкам	
40	А354.5I.0.I	I	Шпилька	
40	А354.5I.0.2	I	Гайка	

Изм.	Лист	Кол.изм.	Подпись	Дата	Рабочие чертежи проводок в трубах для магистралей, питающих цеховые потребители малой мощности.
Разраб.		Квартиченко		VII-72	
Провер.					
Гл.инж.пр.		Петрянский			
Гл.спец.					Содержание
Нач.отд.		Гнатюк			

А354

Стадия	Лист	Листов
РЧ	3	11

Тяжпромэлектропроект Харьков

стр.	Обозначение	Лист	Наименование	Примечан.
41	А354.52	I	Подвес для магистрали с трубой 50,70 (для железобетонных балок)	
42	А354.53	I	Подвес для магистрали с трубой 50,70 (на железобетонных балках на тросовых конструкциях)	
43	А354.54	I	Кронштейн для магистрали с трубой 50, 70 (для нижнего пояса железобетонной фермы)	
44	А354.54.I	I	Шпилька	
44	А354.54.I.I	I	Шпилька	
45	А354.6I	I	Ящик ответвительный по черт. А354.I, А354.2 Разметка отверстий.	
46	А354.62	I	Ящик ответвительный по черт. А354.3, А354.4. Разметка отверстий.	
47	А354.63	I	Ящик ответвительный по черт. А354.5, А354.6. Разметка отверстий	
48	А354.64	I	Ящик ответвительный по черт. А354.7, А354.8. Разметка отверстий	
49	А354.65	I	Ящик ответвительный по черт. А354.9 Разметка отверстий.	
49	А354.66	I	Ящик протяжной (без скоб). Разметка отверстий.	

№ стр.	Обозначение	Лист	Наименование	Примечан.

I. СОДЕРЖАНИЕ И НАЗНАЧЕНИЕ

Альбом типовых чертежей, шифр А354 содержит следующую техническую документацию:

а) таблицу выбора ответвительных и протяжных ящиков;

б) таблицу выбора подвесов и кронштейнов;

в) чертежи примерных узлов установки [illegible] магистралей;

г) монтажные чертежи ответвительных ящиков и установки подвесов и кронштейнов;

д) чертежи узлов и деталей – подвесов, кронштейнов и разметки отверстий в ответвительных и протяжных ящиках.

Альбом предназначен для применения при проектировании и монтаже цеховых, четырехпроводных магистралей, питающих потребители малой мощности, выполненных одножильными проводами, прокладываемыми в стальных трубах, в помещениях с нормальной температурой и средой.

Рабочие чертежи альбома предназначены для изготовления узлов и деталей, входящих в состав магистралей, выполнения отверстий в ящиках и укомплектования ответвительных ящиков скобами в мастерских монтажно-заготовительных участков. Кроме этого, часть из них является техническими документами для установки магистралей на месте монтажа.

II. ИСХОДНЫЕ ДАННЫЕ И ОСНОВНЫЕ ПОЛОЖЕНИЯ.

В альбоме содержатся чертежи для магистралей из проводов сечением от 50 до 150 кв.мм., прокладываемых в стальных трубах с условным проходом 50 и 70 мм.

Ответвления от магистралей предполагается осуществлять также одножильными проводами в стальных трубах. Сечения проводов для ответвлений могут быть от 4 до 70 кв.мм. Для их защиты предполагается применение труб с условным проходом 25, 40, 50 и 70 мм.

Вопросы прокладки ответвлений от магистралей в рабочих чертежах альбома не отражены. Для ответвлений предусмотрены лишь скобы, входящие в комплект каждого ответвительного ящика, и отверстия для ввода труб с проводами ответвления в ящики.

Для каждого конкретного случая марки и сечения проводов как магистральных, так и ответвительных определяются в проекте.

Рабочими чертежами альбома предусмотрено крепление магистралей к металлическим и железобетонным подкрановым балкам с помощью подвесов из угловой стали.

Разновидности подвесов обуславливаются формой сечения и размерами подкрановых балок.

Для случаев прокладки магистралей поперек цеха разработано их крепление к нижним поясам металлических и железобетонных ферм с помощью кронштейнов.

III. ПОРЯДОК ПОЛЬЗОВАНИЯ ЧЕРТЕЖАМИ АЛЬБОМА.

При разработке в конкретном проекте чертежа расположения магистралей, используются и специфицируются узлы и детали, приведенные в рабочих чертежах альбома А354, а именно: ящики ответвительные, укомплектованные необходимыми скобами (чертежи А354.1 ÷ А354.9), с разметкой отверстий по чертежам А354.61 ÷ А354.65, ящики протяжные с разметкой отверстий по черт. А354.66; кронштейны и подвесы, изготовляемые в мастерских (чертежи А354.41 ÷ А354.54).

В процессе монтажа используются установочные чертежи подвесов и кронштейнов А354.21 ÷ А354.34 и чертежи ответвительных ящиков – А354.1 ÷ А354.9.

Из спецификации на чертежах расположения магистралей все узлы, подлежащие изготовлению, доработке и укомплектованию, переносится в "Ведомость изделий МЗУ".

К конкретному проекту могут быть приложены отдельные рабочие чертежи из альбома А354 или дана ссылка на типовой альбом.


					Рабочие чертежи проводок в трубах для магистралей, питающих цеховые потребители малой мощности	А354	
Изм.	Лист	Кол. изм.	Подпись	Дата		Стадия	Лист	Листов
Разраб.		Кобылиненко				РЧ	5	11
Пров.								
Гл. инж. пр.		Чернявский		27.03.78				
Гл. спец.					Пояснительная записка	Тяжпромэлектропроект г. Харьков		
Нач. отд.		Тюрин						

Формат 12


№ п/п	Обозначение чертежа	Наименование чертежа	Обозначение чертежа разметки отверстий
1	А354.1	Ящик ответвительный для магистрали сеч. 50; 70 мм²	А354.61
2	А354.2	Ящик ответвительный для магистрали сеч. 50; 70 мм²	А354.61
3	А354.3	Ящик ответвительный для магистрали сеч. 50; 70 мм²	А354.62

Эскиз


Исполнения 1÷4

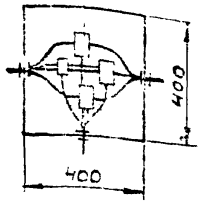


Исполнения 5÷8

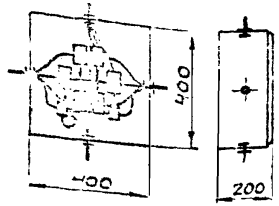


Исполнение 1

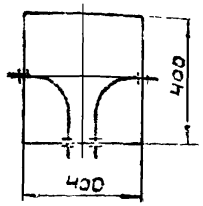


Исполнения 2–5

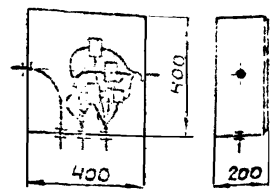

Исполнения 1–6

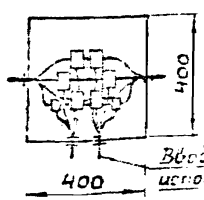

Исполнения 7÷12

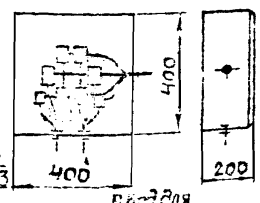

Испол.	Сечение проводов, мм² фазных магистральных	фазных ответвительных	нулевых магистральных	нулевых ответвительных	Труба (условный проход) магистрали	Труба (условный проход) ответвления	Общая масса
1	50; 70	4÷10	25; 35	4; 6	50	25	12,0
2		16		4÷10		40	
3		25; 35		16			
4		50		25		50	
5		4÷10		4; 6		25	13,0
6		16		4÷10		40	
7		25; 35		16			
8		50		25		50	
1	50; 70	50; 70	25; 35	25; 35	50	50	11,0
2		4÷10		4; 6		25	12,0
3		16		4÷10		40	
4		25, 35		16			
5		50		25		50	
1; 7	50; 70	4÷10	25; 35	4÷6	50	25	13,0
		50		25		50	
2; 8		16		4÷10		40	
		50		25		50	
3; 9		25; 35		16		40	
		50		25		50	
4; 10		4÷10		4; 6		25	
5; 11		16		4÷10		40	
6; 12		25, 35		16		50	

Стр. 6

Изм.	Кол.	Лист	№ док.	Подпись	Дата
Разраб.	Коптюженко				XII-72
Проверил					
Нач. сект.	Коптюженко				XII-72
Гл. инженер	Черняевский				12.12.72
Гл. специал.					

Рабочие чертежи проводок в трубах для магистралей, питающих цеховые потребители малой мощности

Таблица выбора ответвительных ящиков

А354

Стадия	Масса	Масштаб
РЧ	–	–

Лист 6 Листов 11

Тяжпромэлектропроект Харьков

№ п/п	Обозначение чертежа	Наименование чертежа	Обозначение чертежа разметки отверстий	Эскиз	Исполнение	Сечение проводов, мм² фазных магистральных	Сечение проводов, мм² фазных ответвительных	Сечение проводов, мм² нулевых магистральных	Сечение проводов, мм² нулевых ответвительных	Труба (условный проход) магистрали	Труба (условный проход) ответвления	Стр. 7 Общая масса
4	А354.4	Ящик ответвительный для магистрали сеч. 95 мм²	А354.62	Исполнения 1÷11 / Исполнения 12÷22	1; 12	95	16	35	4÷10	70	40	Исполн. 1÷11 — 13,0; Исполн. 12÷22 — 18,8
					2; 13			50				
					3; 14		25; 35	35	16		40	
					4; 15			50				
					5; 16		50	35	25		50	
					6; 17			50				
					7; 18		70	35	25; 35		70	
					8; 19			50				
					9; 20		95	35	35		70	
					10; 21		95	50	35		70	
					11; 22				50			
5	А354.5	Ящик ответвительный для магистрали сеч. 95 мм²	А354.63	Исполнение 1 / Исполнения 2÷12	1	95	95	35; 50	35; 50	70	70	11,0
					2		16	35	4÷10		40	16,8
					3			50				
					4		25, 35	35	16		40	
					5			50				
					6		50	35	25		50	
					7			50				
					8		70	35	25; 35		70	
					9			50				
					10		95	35	35		70	
					11		95	50	35		70	
					12				50			
6	А354.6	Ящик ответвительный для магистрали сеч. 95 мм²	А354.63	Исполнения 1÷13 / Исполнения 14÷26 (Ввод для исполн. 1÷7; Ввод для исполн. 14÷20)	1; 14	95	16	35	4-10	70	40	18,8
							95		35		70	
					2; 15		16	50	4-10		40	
							95		35		70	
					3; 16		16	50	4-10		40	
							95		50		70	
					4; 17		25, 35	35	16		40	
							95		35		70	
					5; 18		25, 35	50	16		40	
							95		50		70	
					6; 19		50	35	25		50	
							95		35		70	
					7; 20		50	50	25		50	
							95		50		70	
					8; 21		16	35	4-10		40	
					9; 22			50				
					10; 23		25; 35	35	16		40	
					11; 24			50				
					12; 25		50	35	25		50	
					13; 26			50				

Изм.	Лист	Кол. изм.	Подпись	Дата
Разраб.		Кобтуненко		XII-72
Проверил				
Рук. группы		Кобтуненко		XII-72
Гл. инженер		Черновецкий		XII.72
Гл. спец.				
Нач. отд.		Гюрин		

Рабочие чертежи проводок в трубах для магистралей, питающих цеховые потребители малой мощности

Таблица выбора ответвительных ящиков

А354

Стадия	Масса	Масштаб
РЧ	—	—

Лист 7 | Листов 11

Тяжпромэлектропроект Харьков

Формат 12

№ п/п	Обозначение чертежа	Наименование чертежа	Обозначение чертежа расстановки ответвлений	Эскиз	Исполнение	Сечение проводов, мм² фазных: магистральных	фазных: ответвительных	нулевых: магистральных	нулевых: ответвительных	Труба (условный проход): магистрали	Труба (условный проход): ответвления	Общая масса
7	А354.7	Ящик ответвительный для магистрали сеч. 120; 150 мм²	А354.64	Исполнения 1÷11 / Исполнения 12÷22	1;12	120;150	16	35	4–10	70	40	13,0 – Исполн 1÷11 – 23,6 Исполн 12÷22
					2;13			50;70				
					3;14		25;35	35	16		40	
					4;15			50;70				
					5;16		50	35	25		50	
					6;17			50;70				
					7;18		70	35	25;35		70	
					8;19			50;70				
					9;20		95	35	35		70	
					10;21		95	50;70	35		70	
					11;22				50			
8	А354.8	Ящик ответвительный для магистрали сеч. 120; 150 мм²	А354.64	Исполнение 1 / Исполнения 2÷12	1	120;150	120;150	35÷70	35÷70	70	70	14,0
					2		16	35	4÷10		40	16,8
					3			50;70				
					4		25;35	35	16		40	
					5			50;70				
					6		50	35	25		50	
					7			50;70				
					8		70	35	25;35		70	
					9			50;70				
					10		95	35	35		70	
					11		95	50;70	35		70	
					12				50			
9	А354.9	Ящик ответвительный для магистрали сеч. 120; 150 мм²	А354.65	Исполнения 1÷13 / Исполнения 14–26 (Ввод для исполн. 1÷7; Ввод для исполн. 14÷20)	1;14	120, 150	16	35	4÷10	70	40	18,8
							95		35		70	
					2;15		16	50;70	4÷10		40	
							95		35		70	
					3;16		16	50,70	4÷10		40	
							95		50		70	
					4;17		25;35	35	16		40	
							95		35		70	
					5,18		25;35	50;70	16		40	
							95		50		70	
					6,19		50	35	25		50	
							95		35		70	
					7;20		50	50;70	25		50	
							95		50		70	
					8;21		16	35	4÷10		40	
					9;22			50;70				
					10;23		25,35	35	16		40	
					11;24			50;70				
					12;25		50	35	25		50	
					13;26			50;70				
10	—	Ящик протяжной для магистрали сеч. 70÷150 мм²	А354.66	Исполн 1,2;5 / Исполн. 3;4;6								

Стр 8

Изм.	Лист	Кол. изм.	Подпись	Дата
Разраб.		Костюченко		VII-72
Проверил				
Нач. сект.		Ивановский		VII-72
Гл. инж.		Ивановский		VII-72
Гл. спец.				
Нач. отд.		Тюрин		

Рабочие чертежи проводок в трубах для магистралей, питающих цеховые потребители малой мощности

Таблица выбора ответвительных ящиков






А354




Стадия	Масса	Масштаб
РЧ	—	—

Лист 8 Листов 11

Тяжпромэлектропроект Харьков

Формат 12

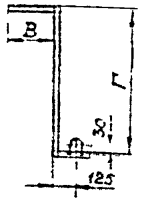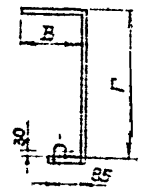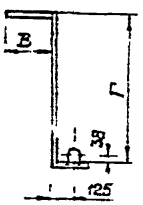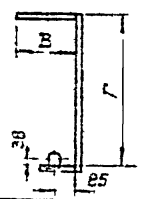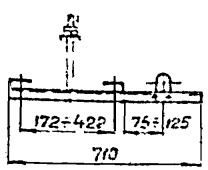№ п/п	Обозначение чертежа установка	Обозначение чертежа изделия	Наименование чертежа	Эскиз	Исполн.	Размер мм В	Размер мм Г	Общая масса
10	А354 21	А354 41	Подвес для магистрали с трубой 50 (для стальных балок)		1	190	1100	3,5
					2		1300	4,0
					3		1500	4,5
					4		1700	5,0
					5	270	1100	3,7
					6		1300	4,2
					7		1500	4,7
					8		1700	5,2
					9		2500	7,2
11	А354 22	А354 42	Подвес для магистрали с трубой 50 (для стальных балок)		1	350	1100	3,9
					2		1300	4,4
					3		1500	4,9
					4		1700	5,4
					5		2500	7,4
12	А354 23	А354 43	Подвес для магистрали с трубой 70 (для стальных балок)		1	190	1100	3,5
					2		1300	4,0
					3		1500	4,5
					4		1700	5,0
					5	270	1100	3,7
					6		1300	4,2
					7		1500	4,7
					8		1700	5,2
					9		2500	7,2
13	А354 24	А354 44	Подвес для магистрали с трубой 70 (для стальных балок)		1	350	1100	3,9
					2		1300	4,4
					3		1500	4,9
					4		1700	5,4
					5		2500	7,4
14	А354 25	А354 45	Кронштейн для магистрали с трубой 50; 70 (вдоль нижнего пояса металлической фермы)		1	Для магистрали с трубой 50		Общая масса 4,5
					2	70		

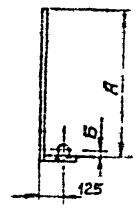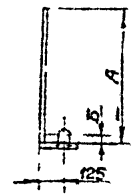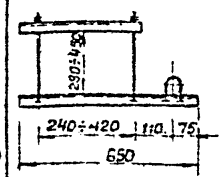№ п/п	Обозначение чертежа установка	Обозначение чертежа изделия	Наименование чертежа	Эскиз	Исполн.	Размер мм А	Размер мм Б	Общая масса
15		А354.51	Шпилька для крепления подвеса к железобетонным балкам		1	300	150	1,9
					2	200	250	2,0
16	А354.31 А354.32	А354.52	Подвес для магистрали с трубой 50; 70 (для железобетонных балок)		1	920	30	3,0
					2	1120		3,5
					3	1320		4,0
					4	1520		4,5
					5	920	38	3,0
					6	1120		3,5
					7	1320		4,0
					8	1520		4,5
17	А354 33	А354 53	Подвес для магистрали с трубой 50, 70 (для железобетонных балок на тавровых конструкциях)		1	600	30	2,2
					2	800		2,7
					3	1000		3,2
					4	1200		3,7
					5	600	38	2,2
					6	800		2,7
					7	1000		3,2
					8	1200		3,7
18	А354.34	А354.54	Кронштейн для магистрали с трубой 50, 70 (вдоль нижнего пояса железобетонной фермы)		Исполн.	Для магистрали с трубой		Общая масса
					1	50		3,15
					2	70		

Спр. 9

Изм.	Кол.	Лист	№ док.	Подпись	Дата
Разраб.		Кобтуненко			XII-72
Проверил					
Гл. спец.		Кобтуненко			XII-72
Н. контр.		Черняевский			12.72
Гл. спец.					
Нач. отд.		Тюрин			

Рабочие чертежи проводок в трубах для магистралей, питающих цеховые потребители малой мощности


Таблица выбора подвесов и кронштейнов

А354

Стадия	Масса	Масштаб
РЧ	—	—

Лист 9 | Листов 11


Тяжпромэлектропроект Харьков

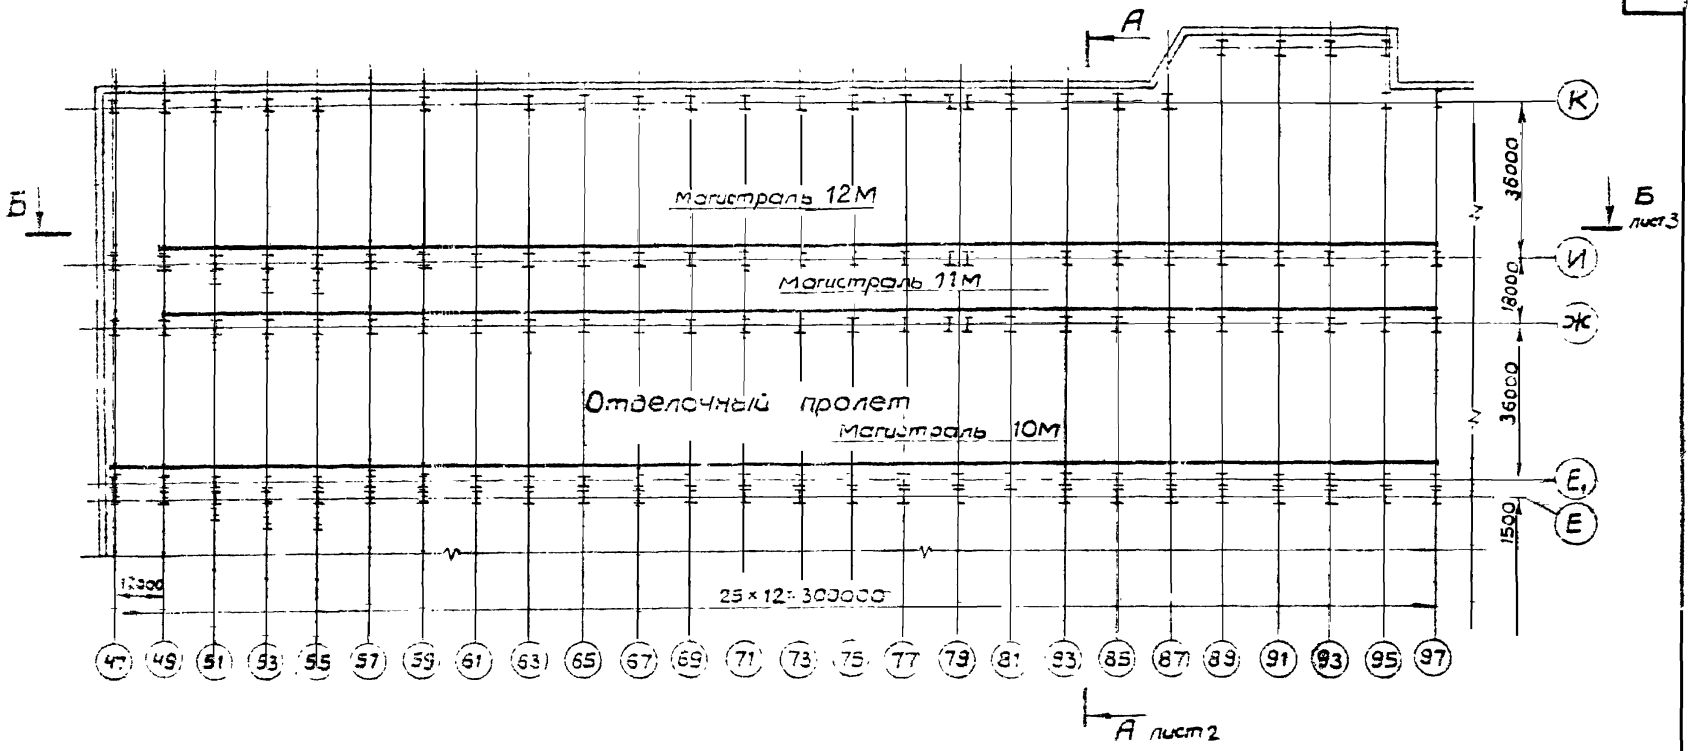

					Рабочие чертежи проводок в трубах для магистралей, питающих цеховые потребители малой мощности	А354.0.1
Разраб.	Кравченко				Расположение магистралей План. (Пример установки	Стадия: Р Ч; Масса: —; Масштаб: 1:1000
Гл. спец.						Лист 1 Листов 4
Гл. инж. пр.						Тяжпромэлектропроект Харьков
Н. отд.						


Формат 12

А-А лист 1
М 1:400

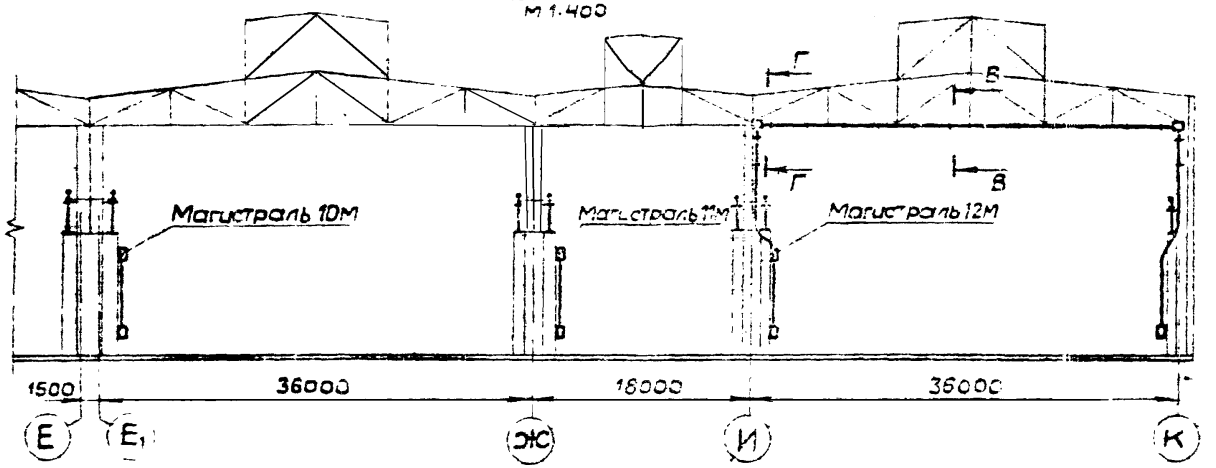


В-В
М1:10

Установка кронштейна на нижнем поясе металлических ферм

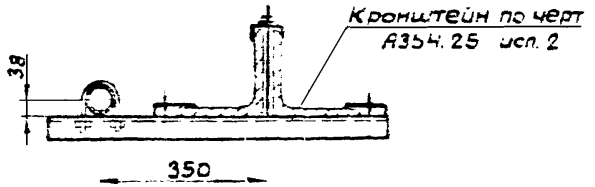


Г-Г
М1:10

Установка протяжного ящика

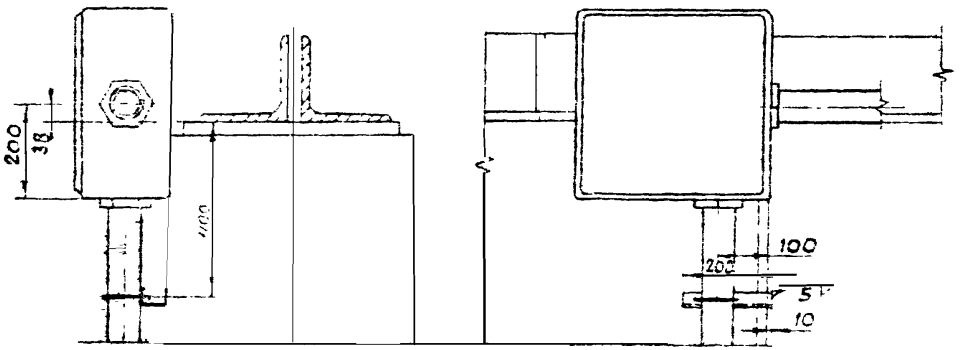

					Рабочие чертежи проводок в трубах для магистралей, питающих цеховые потребители малой мощности	А354.0.1
Изм.	Лист	Кол. изм.	Подпись	Дата		Стадия Масса Масштаб
Разраб		Кобтуненко		XII-72	Расположение магистралей.	Р Ч — 1:400
Проверил						Лист 2 Листов 4
Рук. сект.		Кобтуненко		XII-72		Тяжпромэлектропроект Харьков
Гл. специал.		Чернавский		12.12.72		
Гл. спец.						

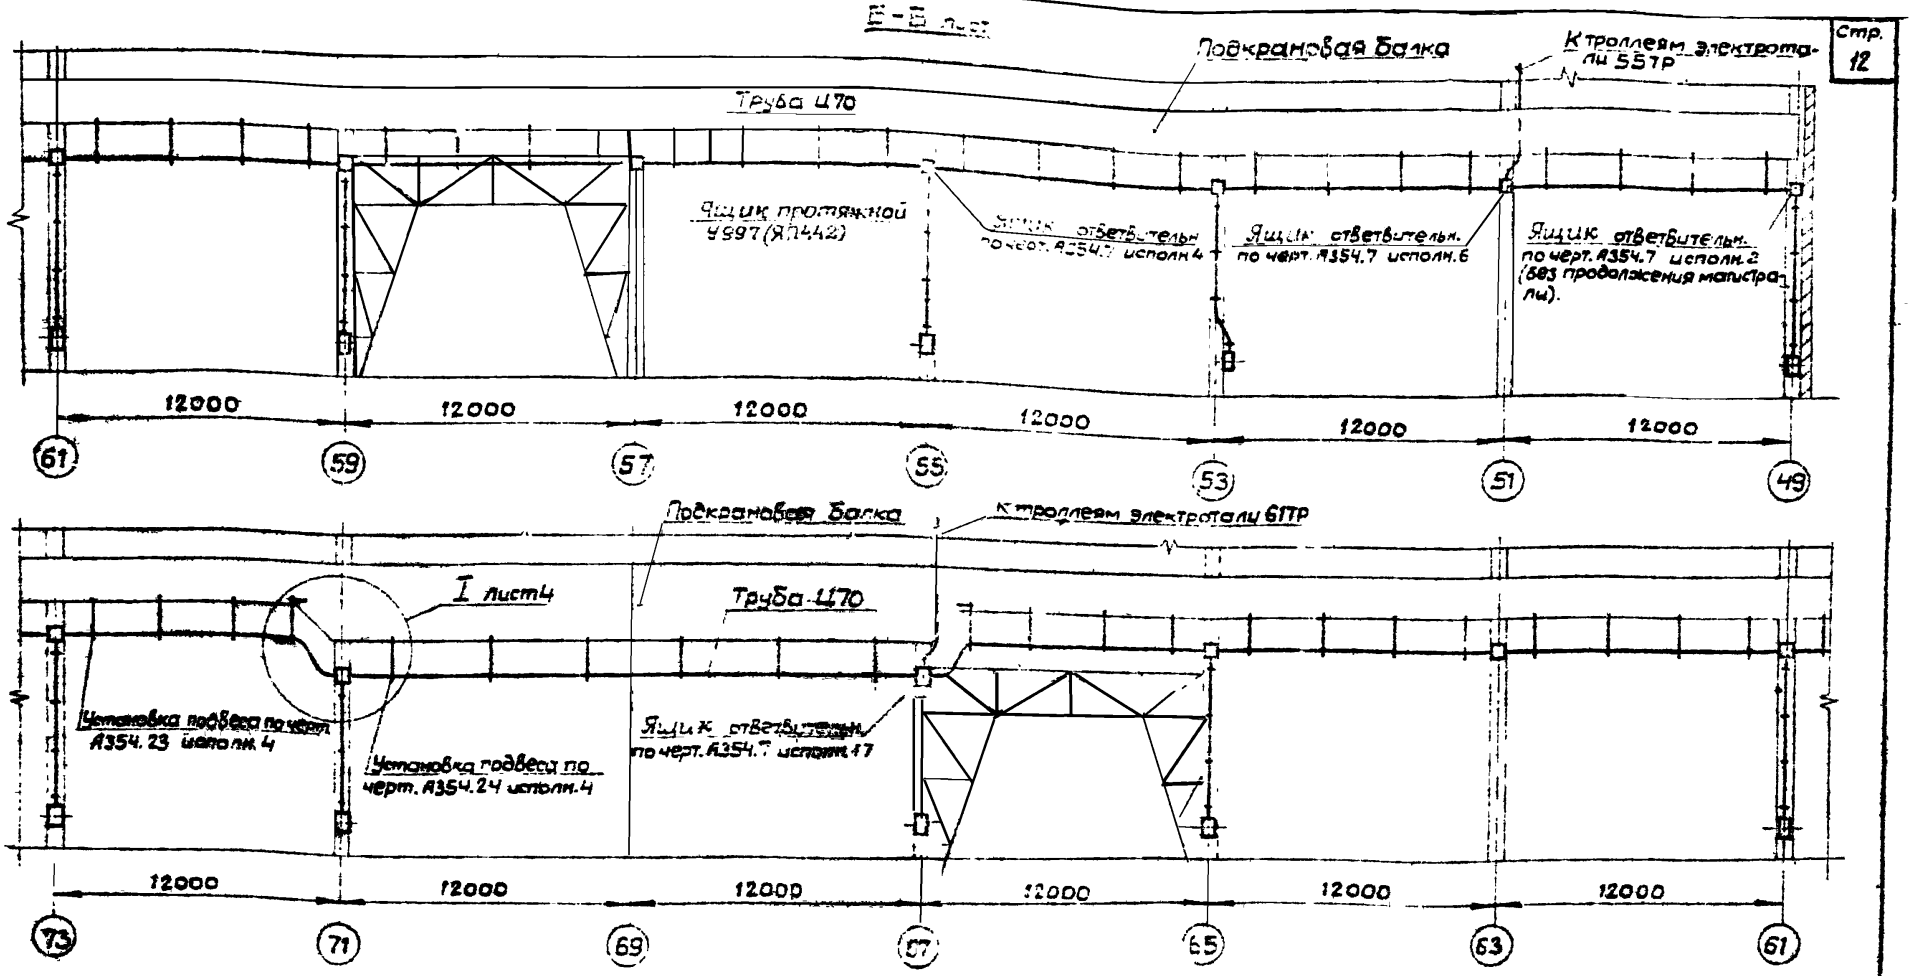


Примечание.


Настоящий чертеж является примером разводки и крепления труб магистрали с ответвительными ящиками. Пункты питания и трубы ответвлений на чертеже показаны для общего представления о виде чертежа; обозначения на них отсутствуют.

Изм.	Кол.уч.	Подп.	Дата	Рабочие чертежи проводок в трубах для магистралей питающих цеховые потребители малой мощности	А354.0.1	
Разраб.	Кравченко				Стадия	Масса	Масштаб
Провер.				Расположение магистралей. Разрез 5-5. (Пример установки)	Р4	—	1:200
Н.контр.					Лист 3	Листов 4	
Гл.инж.					Тяжпромэлектропроект Харьков		

I
М1:50

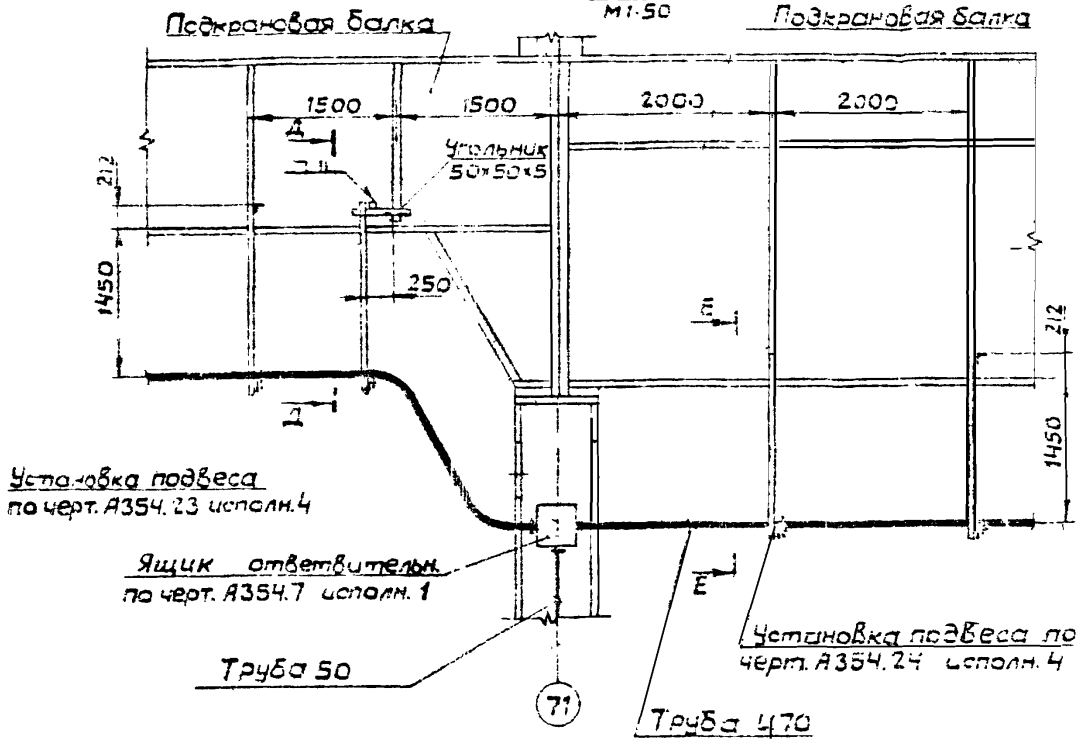


Д-Д
М1:20

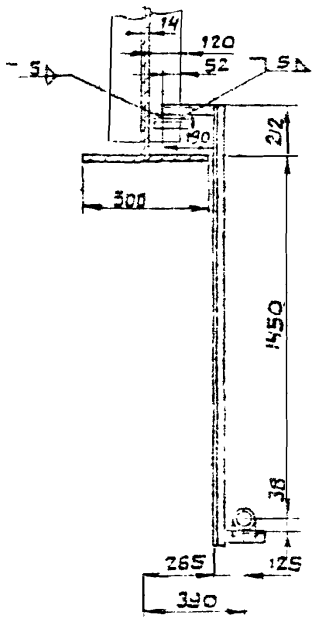

Установка подвеса на металлической балке со смещением от ребра жесткости балки

Е-Е
М1:20

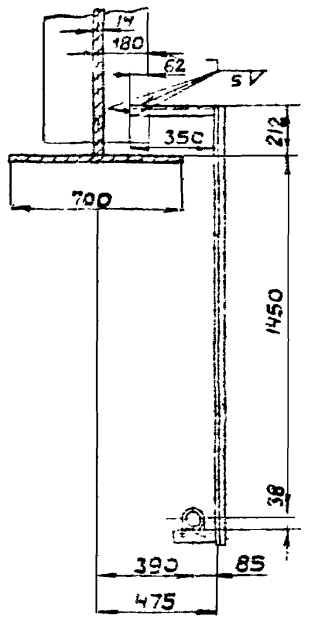

Установка подвеса на металлической балке с широким нижним поясом балки

Изм.	Лист	Кол. уч.	Подпись	Дата	Рабочие чертежи подводок в трубах для магистралей, питающих цеховые потребители малой мощности
Разраб.		Костюченко		XII-72	
Провер.					Расположение Магистралей. Узел I Пример установки
Рук. груп.		Ивантеевский		XII-72	
Гл. инж.		Ивантеевский		XII-72	
Гл. спец.					
Нач. отд.		Тюрин			

А354.0.1		
Стадия	Масса	Масштаб
РЧ	—	1:50
Лист 4	Листов 11	

Тяжпромэлектропроект Харьков

РАЗДЕЛ I


МОНТАЖНЫЕ ЧЕРТЕЖИ

Примечание.


Разметка отверстий в ответвительных ящиках для ввода труб по данному чертежу приведена на чертеже А354.61.

Разметка отверстий для других возможных вариантов ввода выполняется по чертежам конкретного проекта.

Исполнения 1÷4

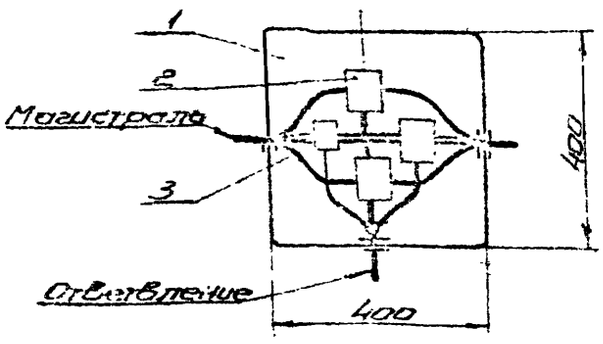

Исполнения 5÷8

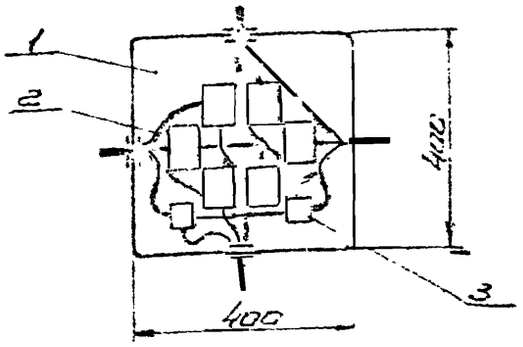

Исполн.	Сечение проводов, мм²				Труба (условн. проход)		Масса, кг
	Фазных		Нулевых				
	магистральных	ответвительных	магистральных	ответвительных	магистрали	ответвления	
1	50; 70	4÷10	2×35	4; 6	50	25	12,0
2		16		4÷10		40	
3		25; 35		16			
4		50		25		50	
5		4÷10		4; 6		25	13,0
6		16		4÷10		40	
7		25; 35		16			
8		50		25		50	

Количество на исполн.								Поз.	Наименование	Обозначение документа	Технические данные, размер	Масса, кг	Примеч.
1	2	3	4	5	6	7	8						
1	1	1	1	1	1	1	1	1	Ящик проходной	4997 (ТП 442)	400×400×200	11,0	
3	–	–	–	5	–	–	–	2	Сжим ответвительный	У858М	50; 70 / 4÷10	–	
–	3	3	–	–	6	6	–	2	Сжим ответвительный	У859М	50; 70 / 16÷25	–	
–	–	–	3	–	–	–	5	2	Сжим ответвительный	У860М	50; 70 / 50	–	
1	1	–	–	2	2	–	–	3	Сжим ответвительный	У733М	16÷25 / 4÷10	–	
–	–	1	1	–	–	2	2	3	Сжим ответвительный	У734М	16÷25 / 16; 25	–	

Изм.	Лист	№ докум.	Подпись	Дата
Разраб.		Коптуненко		XII-73
Проверил				
Нач. отд.		Коптуненко		XII-73
Н. контр.		Черняевский		XII.73
Гл. спец.				

Рабочие чертежи проходок в трубах для магистралей, питающих цеховые потребители малой мощности

Ящик ответвительный для магистрали с q 4.50 – 70 мм²

А354.1

Стадия	Масса	Масштаб
РЧ	–	1:10

Лист 1 | Листов 1


Тяжпромэлектропроект Харьков

Примечание.


Разметка отверстий в ответвительных ящиках для ввода труб по донному чертежу приведена на чертеже А354.61.

Разметка отверстий для других возможных вариантов ввода выполняется по чертежам конкретного проекта.

Исполнение 1

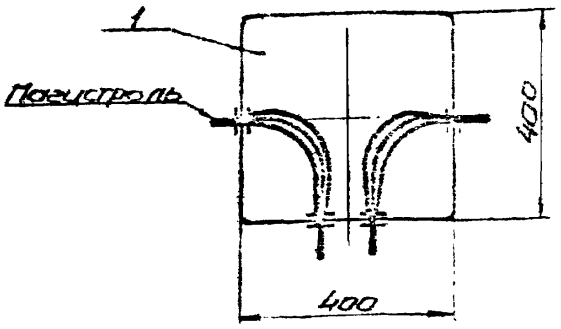

Исполнения 2÷5

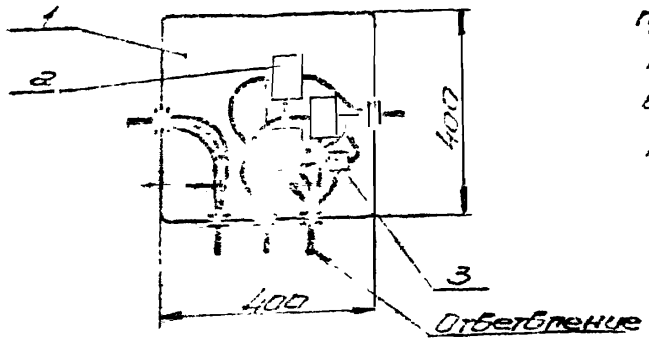

Исполнение	Сечение проводов мм²				Трубы (кабель-каналы)		Масса, кг
	сборных		нулевых				
	магистральных	ответвительных	магистральных	ответвительных	магистрали	ответвления	
1	50; 70	50; 70	25; 35	25; 35	50	50	11,0
2		4÷10		4; 6		25	13,0
3		16		4÷10		40	
4		25; 35		16			
5		50		25		50	

Кол на исполн. 1	2	3	4	5	Поз.	Наименование	Обозначение, сортамент	Технические данные, размер	Масса	Примеч.
1	1	1	1	1	1	Ящик протяжной	У997(ЯП443)	400×400×200	11,00	
—	3	—	—	—	2	Сжим ответвительный	У858м	50÷70 / 4÷10	0,27	
—	—	3	3	—	2	Сжим ответвительный	У859м	50÷70 / 16÷35	0,27	
—	—	—	—	3	2	Сжим ответвительный	У860м	50; 70 / 50	0,28	
—	1	1	—	—	3	Сжим ответвительный	У733м	16÷35 / 4÷10	0,05	
—	—	—	1	1	3	Сжим ответвительный	У734м	16÷35 / 16; 25	0,05	

Изм.	Лист	№ докум.	Подпись	Дата
Разраб.		Кайтуненко		XII-72
Проверил				
Нач. отд.		Кайтуненко		XII-72
Н. контр.		Черновецкий		XII-72
Гл. спец.				

Рабочие чертежи проводок в трубах для магистралей, питающих цеховые потребители малой мощности

Ящик ответвительный для магистрали с сеч. 50 – 70 мм²

А354.2		
Стадия	Масса	Масштаб
РЧ	—	1:10
Лист 1	Листов 1	


Тяжпромэлектропроект Харьков

Примечание.


Разметка отверстий в ответвительных ящиках для ввода труб по данному чертежу приведена на чертеже А354.62.

Разметка отверстий для других возможных вариантов ввода выполняется по чертежам конкретного проекта.

Исполнения 1÷6

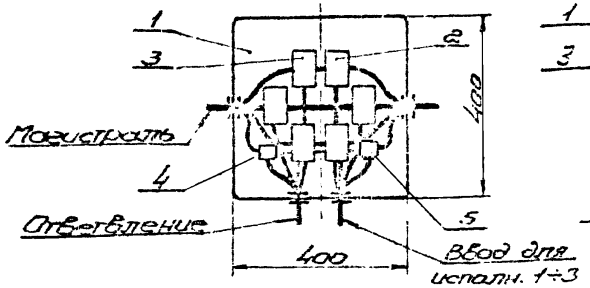

Исполнения 7÷12

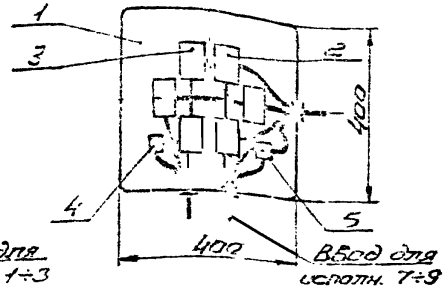

Испол.	Сечение проводов, мм²				Трубы (условн. проход.)		Общая масса
	круглых		кулебных				
	магистральных	ответвительных	магистральных	ответвительных	магистрали	ответвления	
1;7	50, 70	4÷10	25;35	4;6	50	25	13,0
		50		25		50	
2;8		16		4÷10		40	
		50		25		50	
3;9		25; 35		16		40	
		50		25		50	
4;10		4÷10		4;6		25	
5;11		16		4÷10		40	
6;12		25, 35		16		50	

Кол. на испол. 1,7	2,8	3,9	4,10	5,11	6,12	Поз.	Наименование	Обозначение документа	Технические данные, размер	Масса, кг	Примеч.
1	1	1	1	1	1	1	Ящик проходной	(ЭП 442)	400×400×200	11,0	
3	3	3	—	—	—	2	Сжим ответвительный	У858м	50; 70 / 50	0,85	
—	—	—	3	—	—	2	Сжим ответвительный	У858м	50; 70 / 4÷10	0,85	
—	—	—	—	3	3	2	Сжим ответвительный	У859м	50; 70 / 16÷35	0,85	
3	—	—	3	—	—	3	Сжим ответвительный	У858м	50; 70 / 4÷10	0,85	
—	3	3	—	3	3	3	Сжим ответвительный	У859м	50; 70 / 16÷35	0,85	
1	1	—	1	1	—	4	Сжим ответвительный	У733м	16÷35 / 4÷10	0,05	
—	—	1	—	—	1	4	Сжим ответвительный	У734м	16÷35 / 16;25	0,05	
—	—	—	1	1	—	5	Сжим ответвительный	У733м	16÷35 / 4÷10	0,05	
1	1	1	—	—	1	5	Сжим ответвительный	У734м	16÷35 / 16;25	0,05	

Рабочие чертежи проводок в трубах для машин, питающих цеховые потребители малой мощности

Ящик ответвительный для магистрали сеч. 50; 70 мм²

А354.3


Стадия	Масса	Масштаб
Р4	—	1:10

Лист 1 | Листов 1


УГПИ Тяжпромэлектропроект Харьков

Формат А2

Исполнения 1÷11

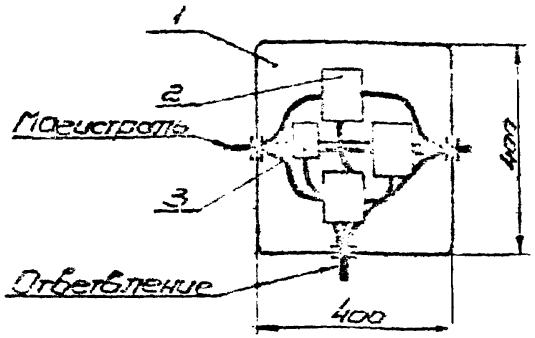

Исполнения 12÷22

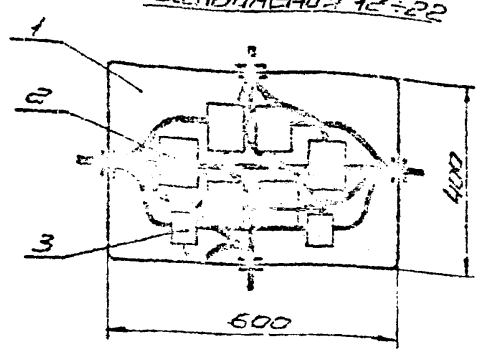

Примечание.

Разметка отверстий в ответвительных ящиках для ввода труб по данному чертежу приведена на чертеже А354.6а. Разметка отверстий для других возможных вариантов ввода выполняется по чертежам конкретного проекта.

Исполнение	Сечение проводов мм² фазных: магистральных	Сечение проводов мм² фазных: ответвительных	Сечение проводов мм² нулевых: магистральных	Сечение проводов мм² нулевых: ответвительных	Труба (кабель прот.): магистрали	Труба (кабель прот.): ответвления	Сварка металл.
1;12	35	16	35	4÷10	70	40	Исполн. 1÷11 — 130 А; Исполн. 12÷22 — 175 А
2;13			50				
3;14		25;35	35	15		40	
4;15			50				
5;16		50	35	25		50	
6;17			50				
7;18		70	35	25;35		70	
8;19			50				
9;20		95	35	35		70	
10;21		95	50	35		70	
11;22				50			

Количество на исполнение

Поз.	Наименование	Обозначение, сортамент	Техническая характеристика, данные, размер	Общая масса	Примечание
1	Ящик протяжной	У597 (АП 4Ив)	400×400×200	11,0	
1	Ящик протяжной	У598 (АП64в)	600×400×200	14,8	
2	Сжим ответвительный	У870	35÷150 / 16÷35	–	
2	Сжим ответвительный	У871	95÷150 / 50;70	–	
2	Сжим ответвительный	У872	95÷150 / 95	–	
3	Сжим ответвительный	У733м	16÷35 / 4÷10	–	
3	Сжим ответвительный	У734м	16÷35 / 16;25	–	
3	Сжим ответвительный	У858м	50;70 / 4÷10	–	
3	Сжим ответвительный	У859м	50;70 / 16÷35	–	
3	Сжим ответвительный	У860м	50;70 / 50	–	

Изм.	Кол.	Лист	№ док.	Подпись	Дата
Разраб.	Коптуненко				XII-72
Проверил					
Рук. группы	Коптуненко				XII-72
Гл. инженер	Чернявский				12.12.72
Гл. специалист					
Нач. отд.	Тюрин				

Рабочие чертежи проводок в трубах для магистралей, питающих цеховые потребители малой мощности.

Сжим ответвительный для магистрали сеч. 95 мм²

А354.4

Стадия	Масса	Масштаб
РЧ	–	1:10


Лист 1 | Листов 1

Тяжпромэлектропроект
Харьков


Примечание.

Разметка отверстий в ответвительных ящиках для ввода труб по данному чертежу приведена на чертеже А354.63 Разметка отверстий для других возможных вариантов ввода выполняется по чертежам конкретного проекта.

Исполнение 1

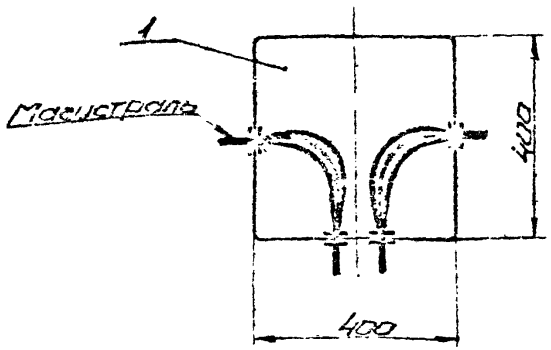

Исполнение 2–12

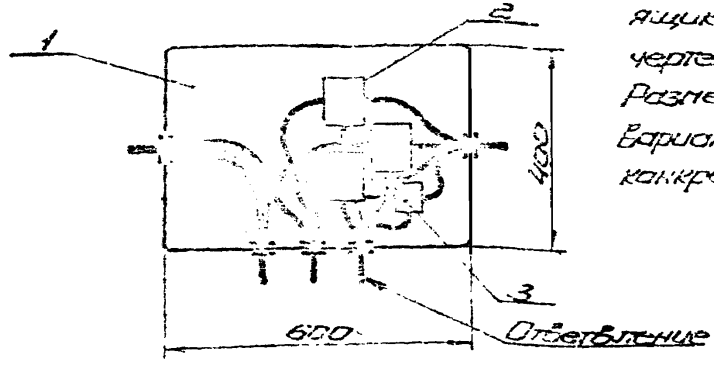

Исполн.	Сечение проводов, мм² фазных: магистральных	фазных: ответвительных	нулевых: магистральных	нулевых: ответвительных	Труба (ящик, трос) магистрали	Труба (ящик, трос) ответвления	Ящик, трос
1	95	95	35; 50	35; 50	70	70	11,0
2		16	35	4÷10		40	
3			50				
4		25; 35	35	16		40	
5			50				
6		50	35	25		50	16,8
7			50				
8		70	35	25; 35		70	
9			50				
10		95	35	35		70	
11		35	50	35		70	
12				50			

Поз.	Наименование	Обозначение документа	Технические данные, размер	Масса, кг	Примеч.
	Количество на исполнение: 1	2	3	4	5	6	7	8	9	10	11	12				
1	Ящик протяжной	У997(ПП442)	400×400×220	11,0	
1	–	1	1	1	1	1	1	1	1	1	1	1	Ящик протяжной	У998(ПП642)	600×400×220	14,2	
2	–	3	3	3	3	–	–	–	–	–	–	–	Блок ответвительный	У870	35÷150 / 16÷35	1,92	
2	–	–	–	–	–	3	3	3	–	–	–	–	Блок ответвительный	У871	35÷150 / 50; 70	1,92	
2	–	–	–	–	–	–	–	–	3	3	3	–	Блок ответвительный	У872	95÷150 / 95	1,95	
3	–	1	–	–	–	–	–	–	–	–	–	–	Блок ответвительный	У733м	16÷35 / 4÷10	0,85	
3	–	–	–	1	–	1	–	1	–	1	–	–	Блок ответвительный	У734м	16÷35 / 16; 25	0,85	
3	–	–	1	–	–	–	–	–	–	–	–	–	Блок ответвительный	У858м	50; 70 / 4÷10	0,27	
3	–	–	–	–	1	–	1	–	1	–	1	–	Блок ответвительный	У859м	50; 70 / 16÷35	0,27	
3	–	–	–	–	–	–	–	–	–	–	–	1	Блок ответвительный	У860м	50; 70 / 50	0,26	

Изм.	Лист	Кол. изм.	Подпись	Дата
Разраб.		Кобтуненко		XII-72
Проверил				
Рук. сект.		Кобтуненко		XII-72
Н. контр.		Чернявский		XII.72
Гл. спец.				
Нач. отд.		Гуренин		

Ящики чертежи пособий в трубах для магистралей, питающих цеховые потребители малой мощности.

Ящик ответвительный для магистрали сеч. 95 мм²

А354.5


Стадия	Масса	Масшт.
РЧ	–	1:10

Лист 1 Листов 1


УГПИ

Тяжпромэлектропроект
Харьков

Исполнения 1÷13

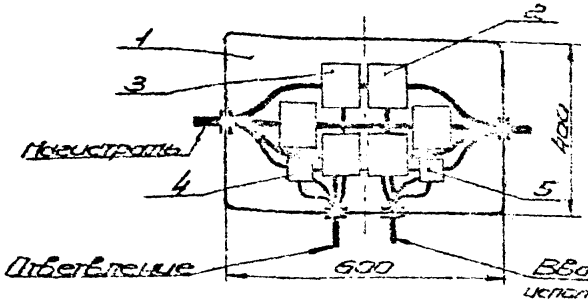

Исполнения 14÷26

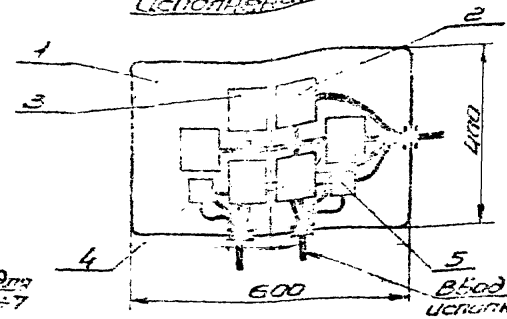

Примечание.

Разметка отверстий в ответвительных ящиках для ввода труб по данному чертежу приведена на чертеже А354.53.

Разметка отверстий для других возможных вариантов ввода выполняется по чертежам конкретного проекта.

Испол.	Сечение проводов, мм² фазных: магистральных	фазных: ответвительных	нулевых: магистральных	нулевых: ответвительных	Трубы условный проход: магистрали	трубы условный проход: ответвления	Ориентировочная масса
1;14	95	16	35	4÷10	70	40	13,8
		95		35		70	
2;15		16	50	4÷10		40	
		95		35		70	
3;16		16	50	4÷10		40	
		95		50		70	
4;17		25;35	35	16		40	
		95		35		70	
5;18		25;35	50	16		40	
		95		50		70	
6;19		50	35	25		50	
		95		35		70	
7;20		50	50	25		50	
		95		50		70	
8;21		16	35	4÷10		40	
			50				
9;22		25;35	35	16		40	
10;23			50				
11;24		50	35	25		50	
12;25			50				
13;26							

Испол. 1	2	3	4	5	6	7	8	9	10	11	12	13	Поз.	Наименование	Обозначение, документ	Техническая данная, кол-во	Примечание
14	15	16	17	18	19	20	21	22	23	24	25	26					
1	1	1	1	1	1	1	1	1	1	1	1	1	1	Ящик питающий	У998 (ЭП 546)	ДЭП, Донэнерго	14,8
3	3	3	3	3	3	3	—	—	—	—	—	—	2	Зажим ответвительный	У872	95÷150 / 95	1,35
—	—	—	—	—	—	—	3	3	3	3	—	—	2	Зажим ответвительный	У870	95÷150 / 16÷35	1,92
—	—	—	—	—	—	—	—	—	—	—	3	3	2	Зажим ответвительный	У871	95÷150 / 50; 70	1,92
3	3	3	3	3	—	—	3	3	3	3	—	—	3	Зажим ответвительный	У870	95÷150 / 16÷35	1,92
—	—	—	—	—	3	3	—	—	—	—	3	3	3	Зажим ответвительный	У871	95÷150 / 50; 70	1,92
1	—	—	—	—	—	—	1	—	—	—	—	—	4	Зажим ответвительный	У733м	16÷35 / 4÷10	0,05
—	—	—	1	—	1	—	—	—	1	—	1	—	4	Зажим ответвительный	У734м	16÷35 / 16; 25	0,05
—	1	1	—	—	—	—	—	1	—	—	—	—	4	Зажим ответвительный	У858м	50; 70 / 4÷10	0,27
—	—	—	—	1	—	1	—	—	—	1	—	1	4	Зажим ответвительный	У859м	50; 70 / 16÷35	0,27
—	—	—	—	—	—	—	1	—	—	—	—	—	5	Зажим ответвительный	У733м	16÷35 / 4÷10	0,05
1	—	—	1	—	1	—	—	—	1	—	1	—	5	Зажим ответвительный	У734м	16÷35 / 16; 25	0,05
—	—	—	—	—	—	—	—	1	—	—	—	—	5	Зажим ответвительный	У858м	50; 70 / 4÷10	0,27
—	1	—	—	—	—	—	—	—	—	1	—	1	5	Зажим ответвительный	У859м	50; 70 / 16÷35	0,27
—	—	1	—	1	—	1	—	—	—	—	—	—	5	Зажим ответвительный	У860м	50; 70 / 50	0,29

Рабочие чертежи проводок в трубах для магистрали, питающих цеховые потребители малой мощности

Ящик ответвительный для магистрали сеч. 95 мм²

Изм.	Лист	Кол. изм.	Подпись	Дата
Разраб		Кобтуненко		XII-72
Гл.спец.		Черновецкий		XII-72


А354.6

Стадия	Масса	Масшт.
Р4	—	1:10


Лист 1 | Листов 1

Тяжпромэлектропроект Харьков

Исполнения 1÷11

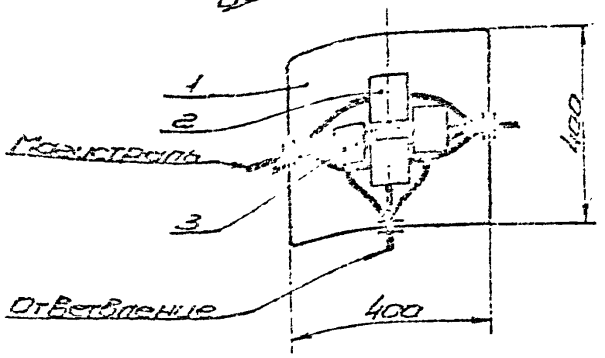

Исполнения 12÷22

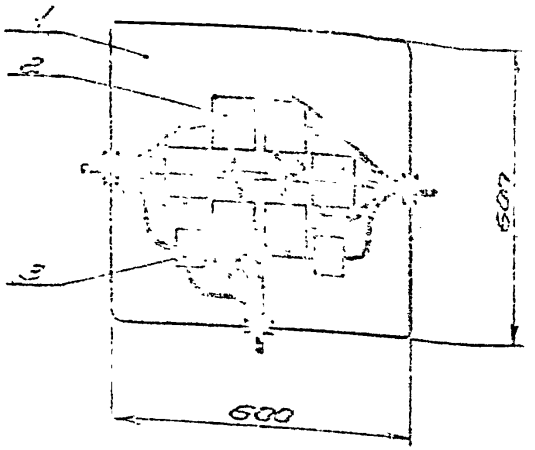

Примечание.

Разметка отверстий в ответвительных ящиках для ввода труб по данному чертежу привязана на чертеже А354.64. Разметка отверстий для других возможных вариантов ввода выполняется по чертежам конкретного проекта.

Исполнение	Сечение проводов, мм²				Труба		Ящик
	Сборных		Ответвительных		Магистрали	Ответвления	
	Магистрали	Ответвительных	Магистрали	Ответвительных			
1; 12	(120; 150)	16	35	4÷10	70	40	Исполн. 1÷11 — 13,0 кг Исполн. 12÷22 — 33,6 кг
2; 13			50; 70				
3; 14		25; 35	35	16		40	
4; 15			50; 70				
5; 16		50	35	25		50	
6; 17			50; 70				
7; 18		70	35	25; 35		70	
8; 19			50; 70				
9; 20		95	35	35		70	
10; 21		95	50; 70	35		70	
11; 22				50			

Количество на исполнение

1	2	3	4	5	6	7	8	9	10	11	12	13	14	15	16	17	18	19	20	21	22	Поз.	Наименование	Базисный электромонтаж	Технические данные, размер	Масса, кг	Примечание
1	1	1	1	1	1	1	1	1	1	1	-	-	-	-	-	-	-	-	-	-	-	1	Ящик проходной	У397 (ЭП 442)	400×400×150	110	
3	3	3	3	-	-	-	-	-	-	-	1	1	1	1	1	1	1	1	1	1	1	1	Ящик проходной	У399 (ЭП 662)	600×600×150	136	
-	-	-	-	3	3	3	3	-	-	-	-	-	-	-	-	-	-	-	-	-	-	2	Ящик ответвительный	У370	45÷150 16÷35	–	
-	-	-	-	-	-	-	-	6	6	6	-	-	-	-	-	-	6	6	-	-	-	2	Ящик ответвительный	У371	95÷150 50; 70	–	
-	-	-	-	-	-	-	-	-	-	-	-	-	-	-	-	-	-	-	6	6	6	2	Ящик ответвительный	У572	95÷150 95	–	
1	-	1	-	1	-	1	-	-	-	-	2	-	2	-	2	-	2	-	2	-	-	3	Ящик ответвительный	У733м	16÷35 4÷10	–	
-	1	-	1	-	1	-	1	-	-	-	-	2	-	2	-	2	-	2	-	2	-	3	Ящик ответвительный	У734м	16÷35 16÷25	–	
1	-	1	-	1	-	1	-	-	-	-	2	-	2	-	2	-	2	-	2	-	-	3	Ящик ответвительный	У858м	50; 70 4÷10	–	
-	1	-	1	-	1	-	1	-	-	-	-	2	-	2	-	2	-	2	-	2	-	3	Ящик ответвительный	У859м	50; 70 16÷35	–	
-	-	-	-	-	-	-	-	-	-	-	-	-	-	-	-	-	-	-	-	-	2	3	Ящик ответвительный	У860м	50; 70 50	–	

Рабочие чертежи проводок в трубах для магистралей, питающих цеховые потребители малой мощности

Ящик ответвительный для магистрали сеч. 120; 150 мм²

Изм.	Лист	Кол. изм.	Подпись	Дата
Разраб.		Кобтуненко		XII-72
Провер.				
Рук. сект.		Кобтуненко		XII-72
Н. контр.		Черновский		XII-72
Гл. спец.				
Нач. отд.		Тюрин		

А354.7

Стадия	Масса	Масштаб
РЧ	–	1:10


Лист 1 Листов 1

Тяжпромэлектропроект Харьков


Примечание.

Разметка отверстий в ответвительных ящиках для ввода труб по данному чертежу приведена на чертеже А354.64. Разметка отверстий для других возможных вариантов ввода выполняется по чертежам конкретного проекта.

Исполнение 1

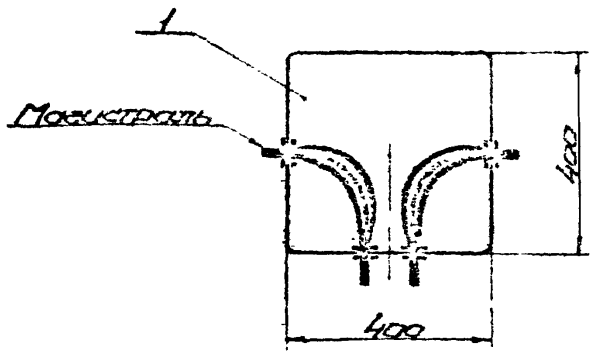

Исполнения 2÷12

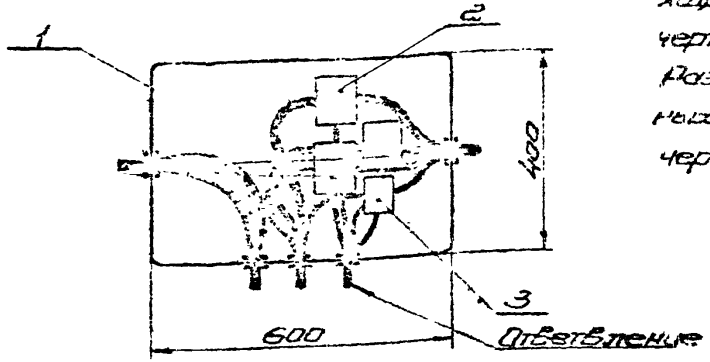

Исполнение	Сечение проводов, мм² фазных: магистральных	фазных: ответвительных	нулевых: магистральных	нулевых: ответвительных	Труба (условн. проход): магистрали	Труба (условн. проход): ответвления	Ориентировочная масса
1	120; 150	120; 150	35÷70	35÷70	70	70	11,0
2		16	35	4÷10		40	16,8
3			50; 70				
4		25, 35	35	16		40	
5			50; 70				
6		50	35	25		50	
7			50; 70				
8		70	35	25; 35		70	
9			50; 70				
10		95	35	35		70	
11		95	50; 70	35		70	
12				50			

Количество на исполнение 1	2	3	4	5	6	7	8	9	10	11	12	Поз.	Наименование	Обозначение, сортамент	Технические данные, размер	Общая масса	Примеч.
1	–	–	–	–	–	–	–	–	–	–	–	1	Ящик проходной	У997(ЯП 44-3)	400×400×200	11,0	
–	1	1	1	1	1	1	1	1	1	1	1	1	Ящик проходной	У998(ЯП 44-2)	600×400×200	14,8	
–	3	3	3	3	–	–	–	–	–	–	–	2	Сжим ответвительный	У870	95÷150 / 16÷35	1,92	
–	–	–	–	–	3	3	3	3	–	–	–	2	Сжим ответвительный	У871	35÷150 / 50; 70	1,92	
–	–	–	–	–	–	–	–	–	3	3	3	2	Сжим ответвительный	У872	95÷150 / 35	1,95	
–	1	–	–	–	–	–	–	–	–	–	–	3	Сжим ответвительный	У733М	16÷35 / 4÷10	0,05	
–	–	–	1	–	1	–	1	–	1	–	–	3	Сжим ответвительный	У734М	16÷35 / 16÷25	0,05	
–	–	1	–	–	–	–	–	–	–	–	–	3	Сжим ответвительный	У858М	50; 70 / 4÷10	0,27	
–	–	–	–	1	–	3	–	1	–	1	–	3	Сжим ответвительный	У859М	50; 70 / 16÷35	0,27	
–	–	–	–	–	–	–	–	–	–	–	1	3	Сжим ответвительный	У860М	50; 70 / 50	0,28	

Рабочие чертежи проводок в трубах для магистралей, питающих цеховые потребители малой мощности

Ящик ответвительный для магистрали сеч. 120; 150 мм²

Изм.	Лист	Кол. уч.	Подп.	Дата
Разраб.		Бобрушенко		1-93
Пров.				
Н. контр.		Фоломеенко		1-93
Утв.		Зинченко		


А354.8

Стадия	Масса	Масштаб
РЧ	—	1:10


Лист 1 Листов 1

Тяжпромэлектропроект Харьков

Исполнения 1÷13

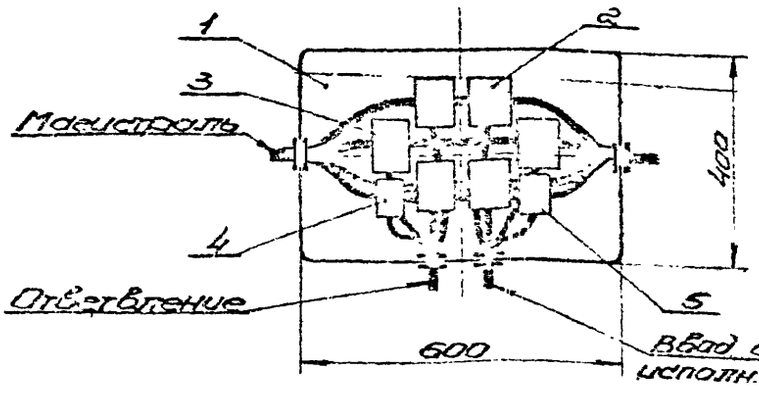

Исполнения 14÷26

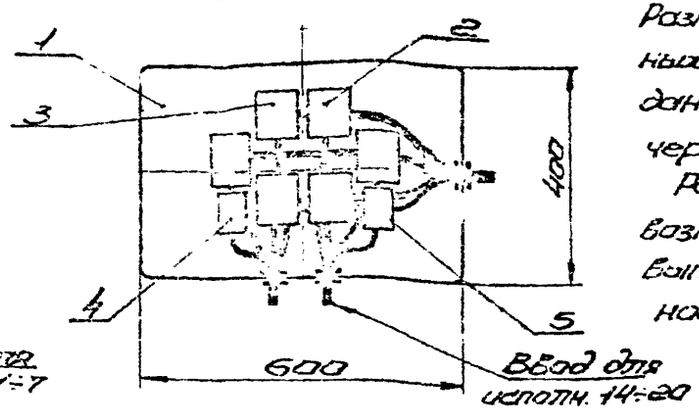

Примечание.

Разметка отверстий в ответвительных ящиках для ввода труб по данному чертежу приведена на чертеже А354.65.

Разметка отверстий для других возможных вариантов ввода выполняется по чертежам конкретного проекта.

Исполнение	Сечение проводов, мм²				Труба условн. прох.		Сборка масса
	Фазных		Нулевых		магистральных	ответвительных	
	магистральных	ответвительных	магистральных	ответвительных			
1; 11	120; 150	16	35	4÷10	70	40	15,8
		95		35		70	
2; 15		16	50; 70	4÷10		40	
		95		35		70	
3; 16		16	50; 70	4÷10		40	
		95		50		70	
4; 17		25; 35	35	16		40	
		95		35		70	
5; 18		25; 35	50; 70	16		40	
		95		50		70	
6; 19		50	35	25		50	
		95		35		70	
7; 20		50	50; 70	25		50	
		95		50		70	
8; 21		16	35	4÷10		40	
9; 22			50; 70				
10; 23		25; 35	35	16		40	
11; 24			50; 70				
12; 25		50	35	25		50	
13; 26			50; 70				

Количество на исполнение														Поз.	Наименование	Обозначение, сортамент	Технические данные, размер	Общая масса	Примеч.
1; 14	2; 15	3; 16	4; 17	5; 18	6; 19	7; 20	8; 21	9; 22	10; 23	11; 24	12; 25	13; 26							
1	1	1	1	1	1	1	1	1	1	1	1	1		1	Ящик проходной	Уз82 (АП5.542)	600×400×200	14,8	
3	3	3	3	3	3	3	—	—	—	—	—	—		2	Сжим ответвительный	У872	95÷150 / 95	1,35	
—	—	—	—	—	—	—	3	3	3	3	—	—		2	Сжим ответвительный	У870	95÷150 / 16÷35	1,92	
—	—	—	—	—	—	—	—	—	—	—	3	3		2	Сжим ответвительный	У871	95÷150 / 50; 70	1,92	
3	3	3	3	3	—	—	3	3	3	3	—	—		3	Сжим ответвительный	У870	95÷150 / 16÷35	1,92	
—	—	—	—	—	3	3	—	—	—	—	3	3		3	Сжим ответвительный	У871	95÷150 / 50; 70	1,92	
1	—	—	—	—	—	—	1	—	—	—	—	—		4	Сжим ответвительный	У733м	16÷35 / 4÷10	0,05	
—	—	—	1	—	1	—	—	—	1	—	1	—		4	Сжим ответвительный	У734м	16÷35 / 15; 25	0,05	
—	1	1	—	—	—	—	—	1	—	—	—	—		4	Сжим ответвительный	У858м	50; 70 / 4÷10	0,27	
—	—	—	—	1	—	1	—	—	—	1	—	1		4	Сжим ответвительный	У859м	50; 70 / 16÷35	0,27	
—	—	—	—	—	—	—	1	—	—	—	—	—		5	Сжим ответвительный	У733м	16÷35 / 4÷10	0,05	
1	—	—	1	—	1	—	—	—	1	—	1	—		5	Сжим ответвительный	У734м	16÷35 / 15; 25	0,05	
—	—	—	—	—	—	—	1	—	—	—	—	—		5	Сжим ответвительный	У858м	50; 70 / 4÷10	0,27	
—	1	—	—	—	—	—	—	—	—	1	—	1		5	Сжим ответвительный	У859м	50; 70 / 16÷35	0,27	
—	—	1	—	1	—	1	—	—	—	—	—	—		5	Сжим ответвительный	У860м	50; 70 / 50	0,28	

Рабочие чертежи проводок в трубах для магистралей, питающих цеховые потребители малой мощности

Ящик ответвительный для магистрали сеч. 120; 150 мм²


А354.9

Стадия	Масса	Масшт.
РЧ	—	1:10

Лист 1 Листов 1

ЦГПИ Электромонтажпроект Здесь был

Формат А2

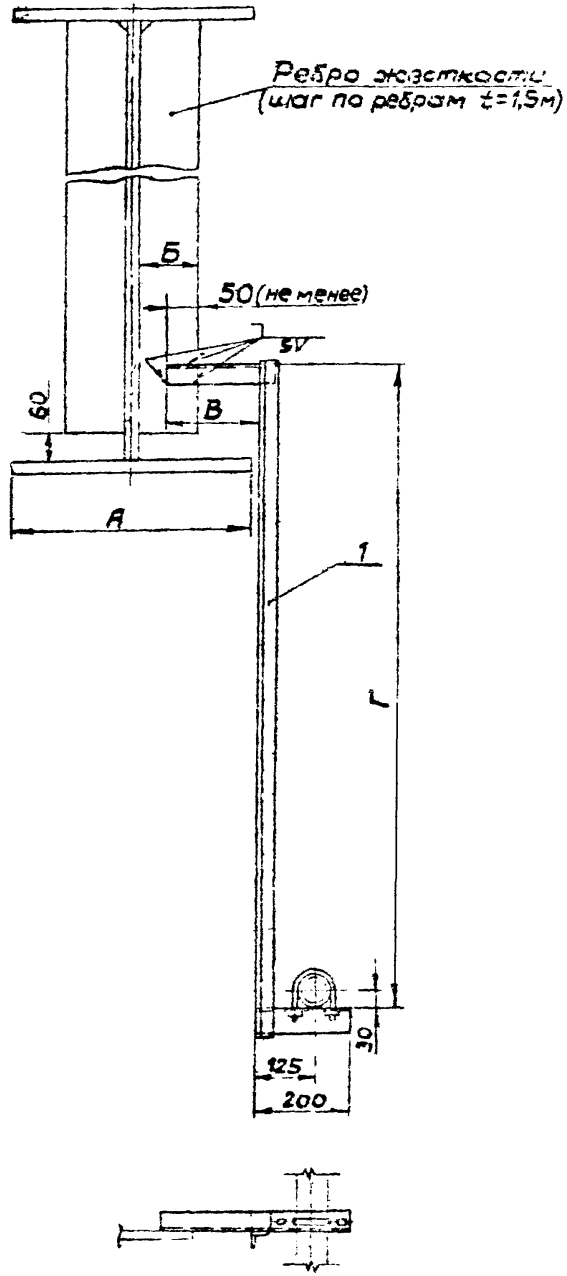

Исполн.	Размер, мм				Подвес по черт. А354.41	
	А	Б	В	Г	Исполн.	Общая масса
1	320÷450	90	190	1100	1	3,5
2				1300	2	4,0
3				1500	3	4,5
4				1700	4	5,0
5	500÷650	120	270	1100	5	3,7
6				1300	6	4,2
7				1500	7	4,7
8				1700	8	5,2
9				2500	9	7,2

Кол. на испол.	Поз.	Наименование	Обозначение, сортамент	Технические данные, размер	Общая масса	Примеч.
1÷9						
1	1	Подвес	А354.41	Испол. см. таблицу	—	

Изм.	Лист	Кол. изм.	Подпись	Дата
Разраб.		Кобтуненко		XII-72
Проверил				
Рук. сект.		Кобтуненко		XII-72
Гл. специал.		Черняевский		XII 72
Гл. спец.				
Нач. отд.		Тюрин		

Рабочие чертежи проводок в трубах для магистралей, питающих цеховые потребители малой мощности


Установка подвеса для магистрали с трубой 50 (на стальных балках)

А354.21

Стадия	Масса	Масштаб
Р Ч	—	1:10

Лист 1 Листов 1

Тяжпромэлектропроект
Харьков

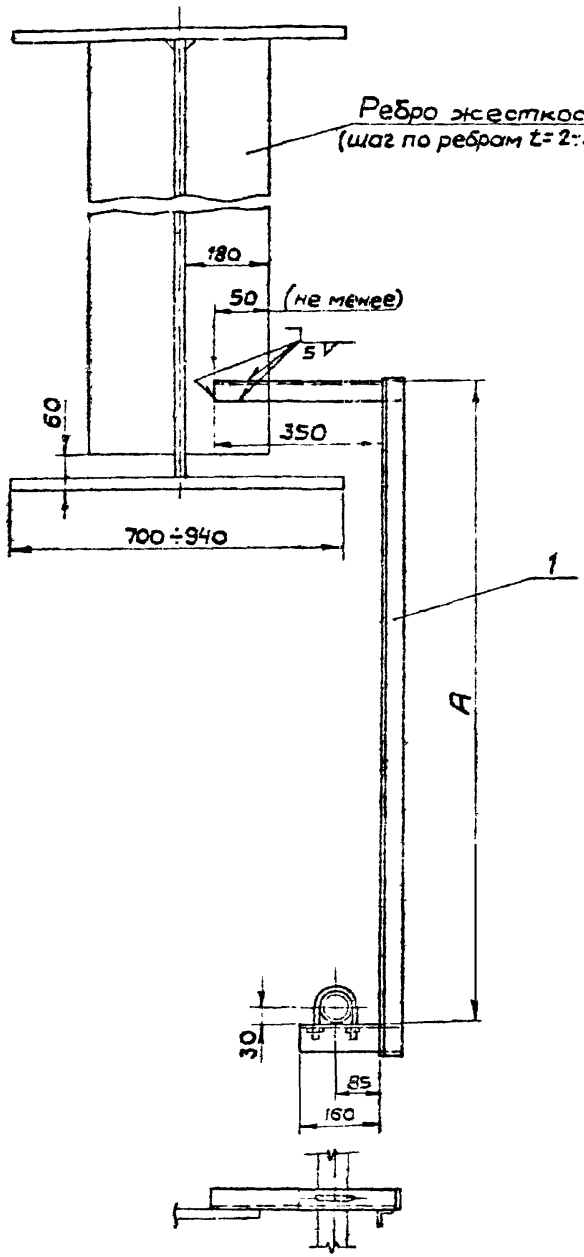

Исполн.	Размер А, мм	Подвес по черт. А354.42	
		Исполн.	Общая масса
1	1100	1	3,9
2	1300	2	4,4
3	1500	3	4,9
4	1700	4	5,4
5	2500	5	7,4

Кол. на исполн. 1÷5	Поз.	Наименование	Обозначение, сортамент	Технические данные, размер.	Общая масса	Примеч.
1	1	Подвес	А354.42	Исполн. см. таблицу	—	

Изм.	Лист	Кол. изм.	Подпись	Дата
Разраб.		Кобтуненко		К.П.
Провер.				
Н. контр.		Кобтуненко		К.П.
Гл. инж. пр.		Чернявский		10.82
Гл. спец.				
Нач. отд.		Гробин		


Рабочие чертежи проводок в трубах для магистралей, питающих цеховые потребители малой мощности

Установка подвеса для магистрали с трубой 50 (на стальных балках)

А354.22		
Стадия	Масса	Масштаб
Р4	—	1:10
Лист 1	Листов 1	

Тяжпромэлектропроект Харьков

Формат 12

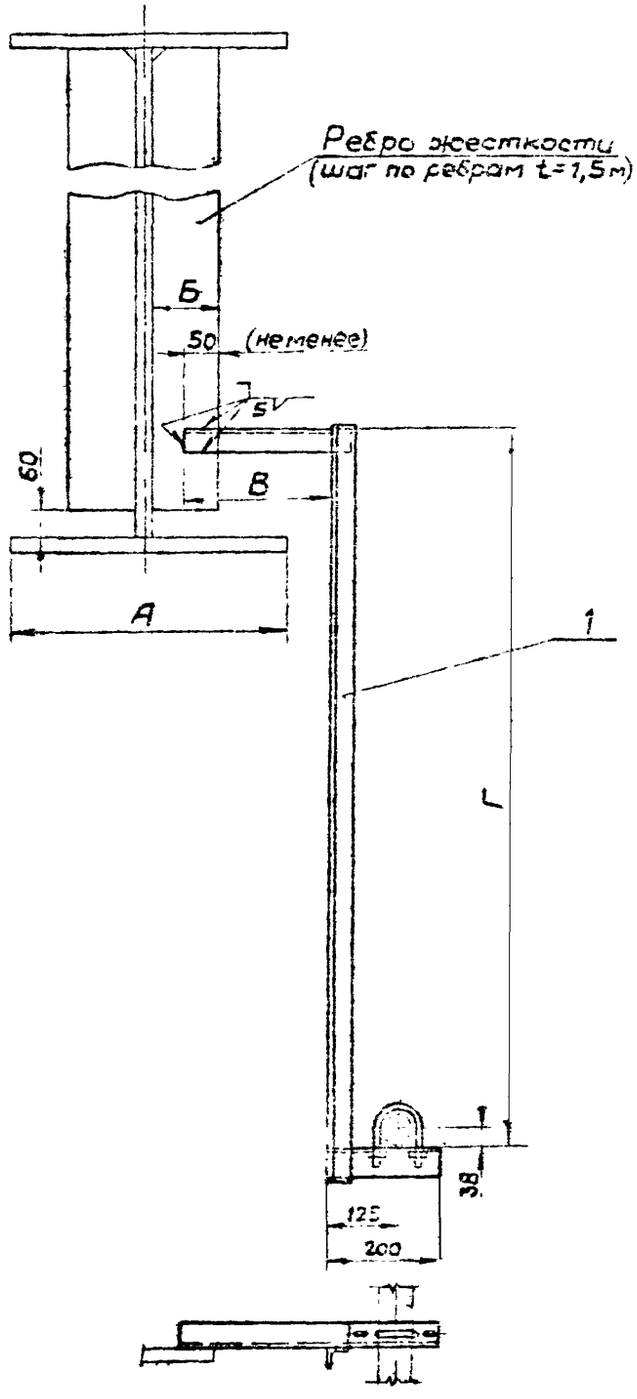

Исполн.	Размер, мм А	Б	В	Г	Подвес по черт. А354.43 исполн.	Общая масса
1	320÷450	90	190	1100	1	3,5
2				1300	2	4,0
3				1500	3	4,5
4				1700	4	5,0
5	500÷650	120	270	1100	5	3,7
6				1300	6	4,2
7				1500	7	4,7
8				1700	8	5,2
9				2500	9	7,2

Кол. на исполн. 1÷8	Поз.	Наименование	Обозначение, сортамент	Технические данные, размер	Общая масса	Примеч.
1	1	Подвес	А354.43	Исполн. см. таблицу	—	

Изм.	Лист	Кол. изм.	Подпись	Дата
Разраб.		Кобтуненко		XII-72
Проверил				
Рук. груп.		Кобтуненко		XII-72
Гл. специал.		Черняевский		XII 72
Гл. спец.				
Нач. отд.		Тюрин		

Рабочие чертежи проводок в трубах для магистралей, питающих цеховые потребители малой мощности


Установка подвеса для магистрали с трубой 70 на стальных балках

А354.23

Стадия	Масса	Масштаб
Р Ч	—	1:10

Лист 1 | Листов 1

Тяжпромэлектропроект
Харьков

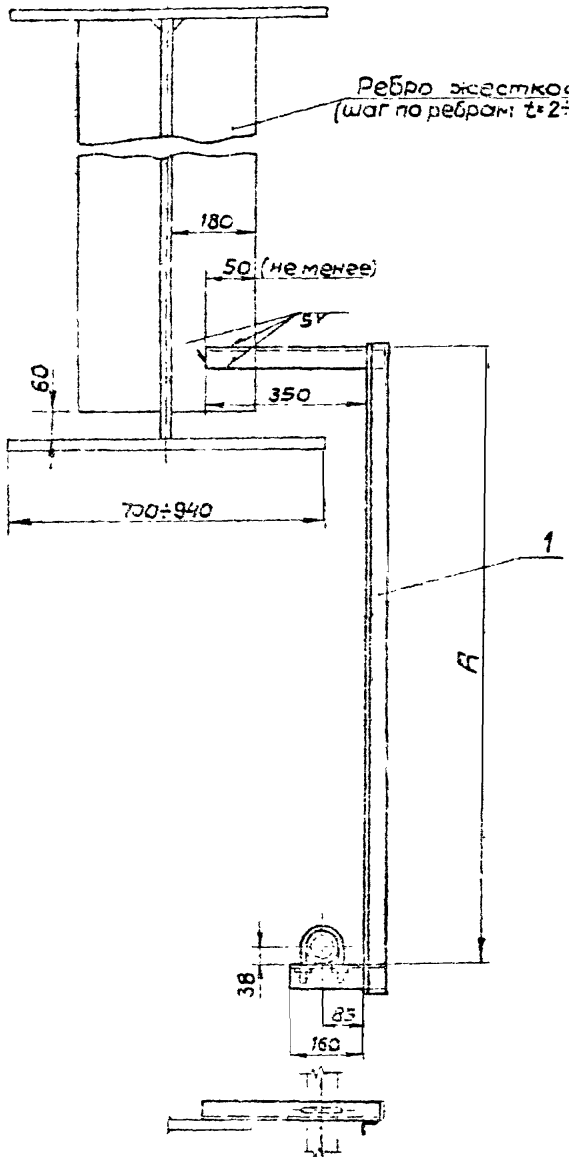

Исполн.	Размер A, мм	Подвес по черт. А354.44	
		Исполн.	Ориентировочная масса
1	1100	1	3,9
2	1300	2	4,4
3	1500	3	4,9
4	1700	4	5,4
5	2500	5	7,4

Кол. на исполн. 1÷5	Поз.	Наименование	Обозначение, сортамент	Технические данные, размер	Общая масса	Примеч.
1	1	Подвес	А354.44	Исполн. см. таблицу	—	

Изм.	Лист	Кол. изм.	Подпись	Дата
Разраб.		Кобтуненко		XII-72
Проверил				
Рук. груп.		Кобтуненко		XII-72
Н. контр.		Черняевский		XII 72
Гл. специ.				
Нач. отд.		Тюрин		

Рабочие чертежи проводок в трубах для магистралей, питающих цеховые потребители малой мощности


Установка подвеса для магистрали из трубой 70 (алюм.)

А354.24

Стадия	Масса	Масштаб
Р4	—	1:10

Лист 1 | Листов 1

Тяжпромэлектропроект
Харьков

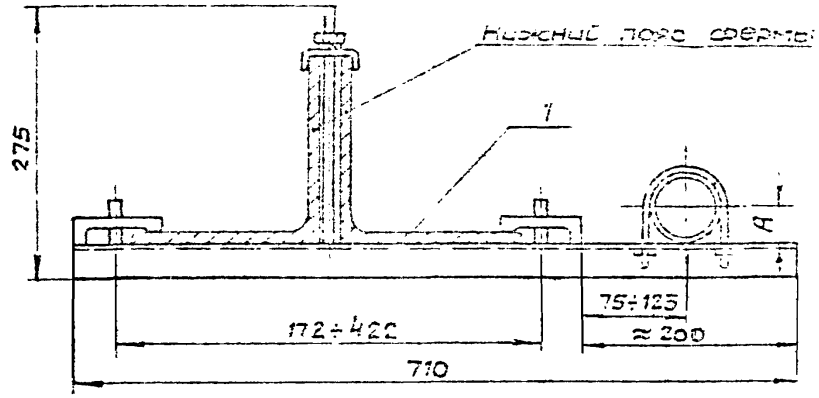

Исполн.	Для трубы с условным проходом	Размер А, мм	Общая масса
1	50	30	4,5
2	70	35	

Кол. на единицу 1	Кол. на единицу 2	Поз.	Наименование	Обозначение сортамент	Технические данные, размер	Общая масса	Примеч.
1	—	1	Кронштейн	А354.45	Исполн. 1	4,5	
—	1	1	Кронштейн	А354.45	Исполн. 2	4,5	

Рабочие чертежи проводок в трубах для магистралей питающих цеховые потребители малой мощности

Установка кронштейна для магистрали с трубой 50;70 (вдоль нижнего пояса металлической фермы)

А354.25


Стадия	Масса	Масштаб
Р4	—	1:5

Лист 1 | Листов 1


Тяжпромэлектропроект Харьков

Формат А2

Исполнения 1÷4

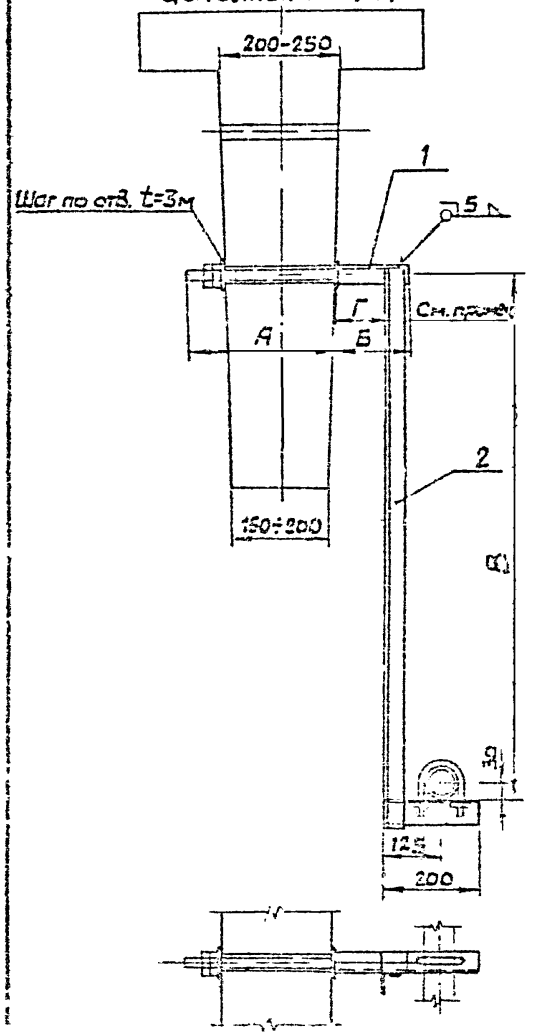

Исполнения 5÷8

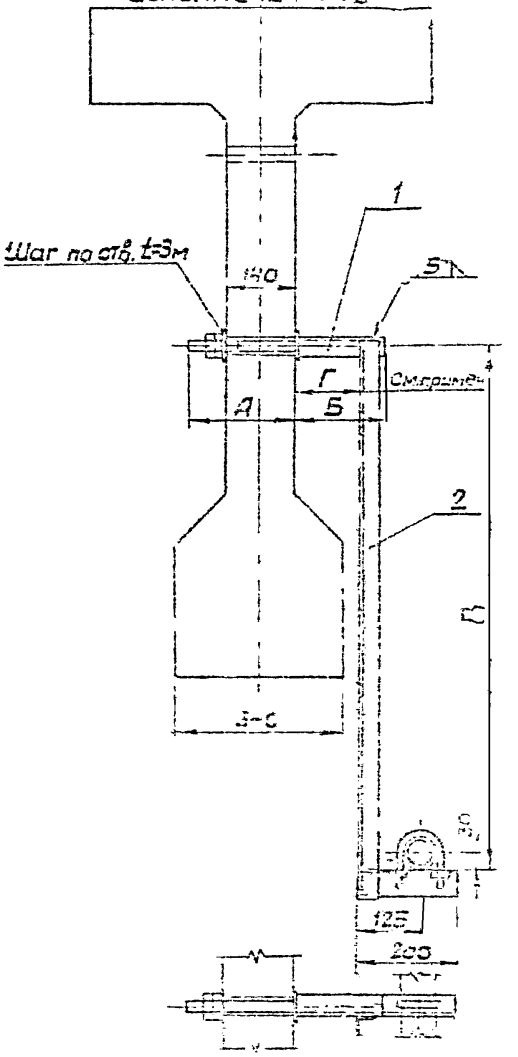

Примечание

Размер Г определяется проектировщиком и указывается в чертежах конкретного проекта

Исполн.	Размеры, мм			Шпилька по серт. 4.254-51		Подвес по черт. 4.254-52		Общая масса
	А	Б	В	Исполн.	масса	Исполн.	масса	
1	300	150	900	1	1,9	1	3,0	4,9
2			1100			2	3,5	5,4
3			1300			3	4,0	5,9
4			1500			4	4,5	6,4
5	200	250	900	2	2,0	1	2,0	5,0
6			1100			2	3,5	5,5
7			1300			3	4,0	6,0
8			1500			4	4,5	6,7

Кол. на испол. 1÷8	Поз.	Наименование	Обозначение сортамент	Технические данные, размер	Масса общая	Масса	Примеч.
1	1	Шпилька	А3.4.51	испол. см. таблицу	—		
1	2	Подвес	А3.4.52	испол. см. таблицу	—		

Изм.	Лист	Кол. изм.	Подпись	Дата
Разраб.		Коптяченко		11-72
Проверил				
Рук. груп.		Коптяченко		11-72
Гл. спец.		Черняевский		11-72
Н. контр.		Гарин		

Рабочие чертежи проводок в трубах для магистралей, питающих цеховые потребители малой мощности

Установка подвеса для магистрали с трубой 50 (на железобетонных балках)


А354.31

Стадия	Масса	Масштаб
РЧ	—	1:10


Лист 1 Листов 1

Тяжпромэлектропроект Харьков

Исполнения 1÷4

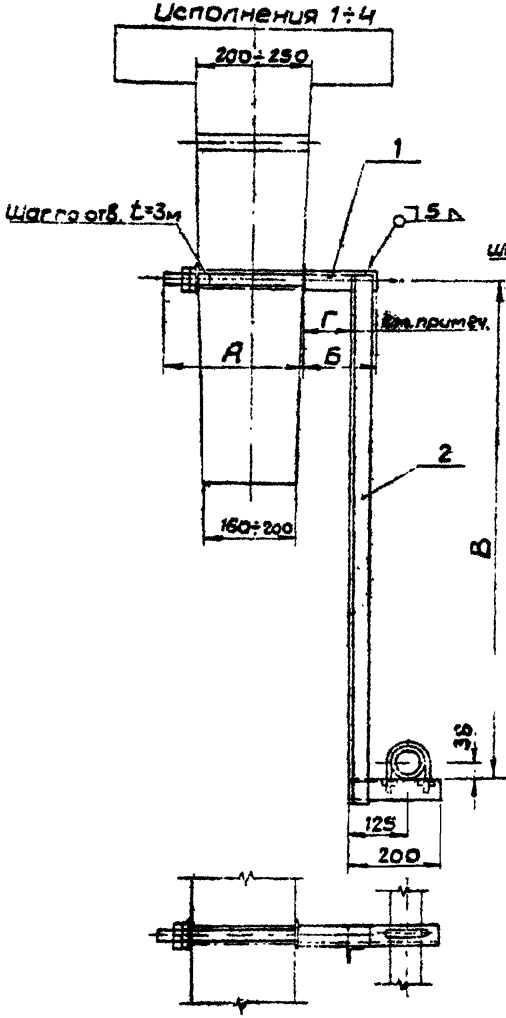

Исполнения 5÷8

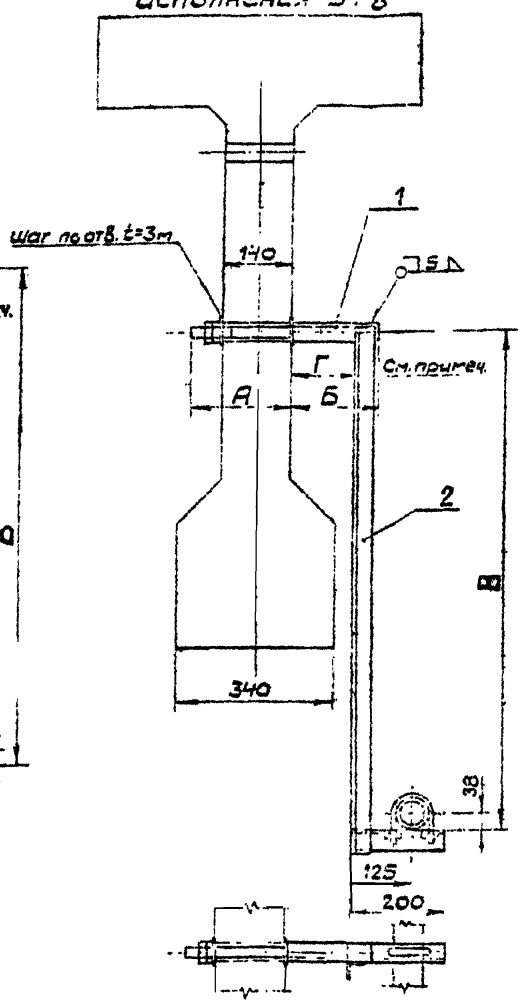

Примечание.

Размер Г определяется проектировщиком и указывается в чертежах конкретного проекта.

Исполн.	Размер, мм А	Б	В	Шпилька по черт. А354.51 исполн.	масса	Подвес по черт. А354.52 исполн.	масса	Общая масса
1	300	150	900	1	1,9	5	3,0	4,9
2			1100			6	3,5	5,4
3			1300			7	4,0	5,9
4			1500			8	4,5	6,4
5	200	250	900	2	2,0	5	3,0	5,0
6			1100			6	3,5	5,5
7			1300			7	4,0	6,0
8			1500			8	4,5	6,5

Кол. на исполн. 1÷8	Поз.	Наименование	Обозначение, сортамент	Технические данные, размер	Общая масса	Примеч.
1	1	Шпилька	А354.51	Исполн. см. таблицу	—	
1	2	Подвес	А354.52	Исполн. см. таблицу	—	

Изм.	Лист	Кол. изм.	Подпись	Дата
Разраб.		Кобтуненко		XII-72
Проверил				
Нач. сект.		Кобтуненко		XII-72
Н. контр.		Чернявский		12.12.72
Гл. спец.				
Нач. отд.		Тюрин		

Рабочие чертежи проводок в трубах для магистралей, питающих цеховые потребители малой мощности


Установка подвеса для магистрали с трубой 70 (на железобетонных балках)

А354.32

Стадия	Масса	Масштаб
РЧ	—	1:10

Лист 1 | Листов 1

Тяжпромэлектропроект Харьков

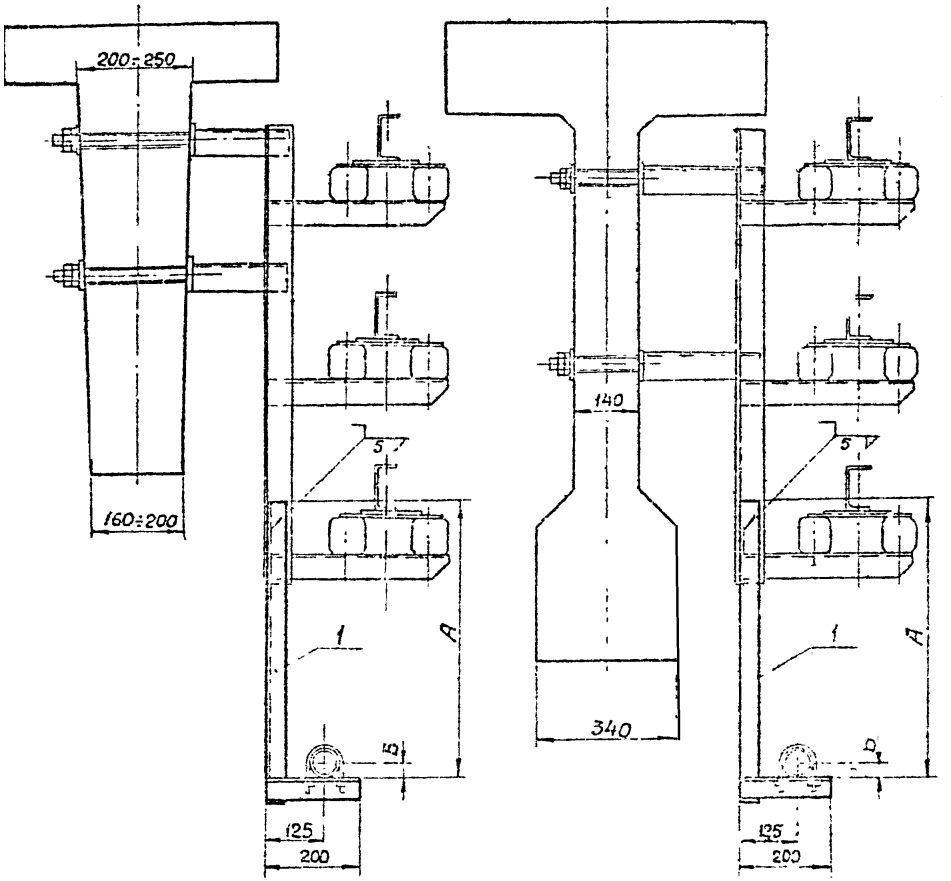

Испол.	Для трубы с условным проходом	Размер, мм		Подвес по черт. А354.53	
		А	Б	Испол.	Общая масса
1	50	600	30	1	2,2
2		800		2	2,7
3		1000		3	3,2
4		1200		4	3,7
5	70	600	38	5	2,2
6		800		6	2,7
7		1000		7	3,2
8		1200		8	3,7

Кол. на испол. 1÷3	Поз.	Наименование	Обозначение сортамент.	Техническая данные, размер	Масса, кг	Примеч.
1	1	Подвес	А35 - 53	Материал см. выше	—	

Рабочие чертежи проводок с трубах для магистралей, питающих цеховые потребители малой мощности

Установка подвеса для магистрали с трубой 50; 70 (на железобетонных балках на стальных конструкциях)


А354.33

Стадия	Масса	Масшт.
РЧ	—	1:10

Лист 1 Листов 1

Тяжпромэлектропроект Харьков

Формат 12

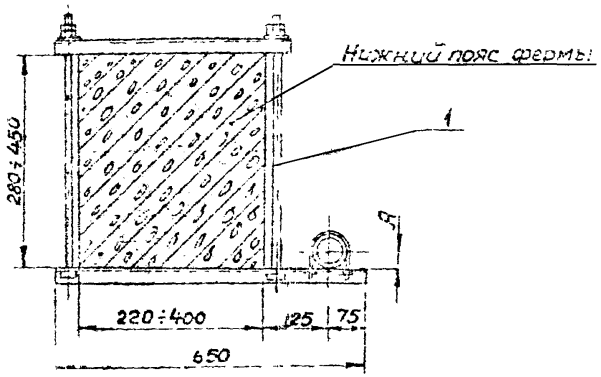

Исполн.	Для трубы с условным проходом	Размер А, мм	Общая масса
1	50	30	3,15
2	70	35	

Кол. на исполн. 1	Кол. на исполн. 2	Поз.	Наименование	Обозначение, сортамент	Технические данные, размер	Общая масса	Прим.
1	—	1	Кронштейн	А354.54	Исполн. 1		
—	1	1	Кронштейн	А354.54	Исполн. 2		

					Рабочие чертежи проводок в трубах для магистралей, питающих цеховые потребители малой мощности
Нач. отд.		Кол. уч.	Подпись	Дата	
Разраб.		Шлыкова		XII 72	Установка кронштейна для магистрали с трубой 50;70 (вдоль нижнего пояса железобетонной фермы)
Проверил					
Гл. специал.		Остапенко		XII 72	
Гл. инж. проекта		Железняков		XII 72	
Н. контр.					

А354.3/4

Стадия	Масса	Масштаб
РЧ	—	1:10
Лист 1	Листов 1	


Тяжпромэлектропроект Харьков

Формат 12


Раздел 2

Узлы и детали

(Изделия МЗУ)

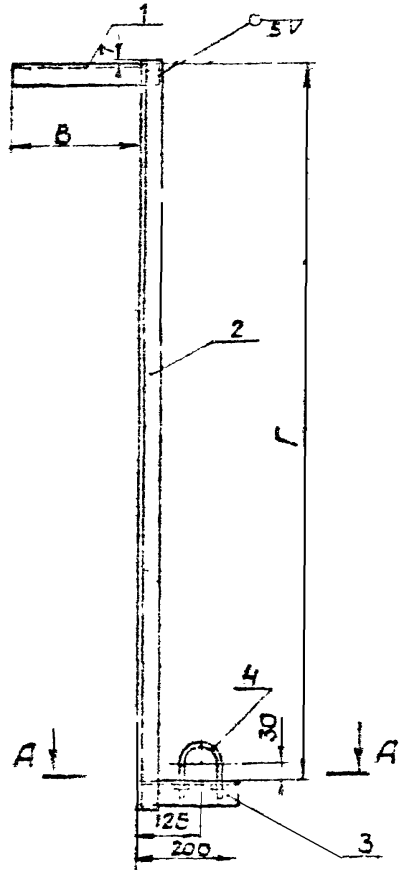

А - А
М 1:2

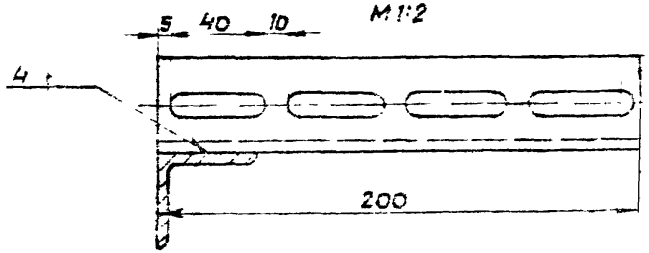

Исполн.	Размер, мм		Уголь. поз.1		Уголь. поз.2		Общая масса
	В	Г	L, мм	масса	L, мм	масса	
1	190	1100	225	0,55	1170	2,85	3,5
2		1300			1370	3,30	4,0
3		1500			1570	3,80	4,5
4		1700			1770	4,30	5,0
5	270	1100	305	0,75	1170	2,85	3,7
6		1300			1370	3,30	4,2
7		1500			1570	3,80	4,7
8		1700			1770	4,30	5,2
9		2500			2570	6,25	7,2

Кол. на испол. 1÷9	Поз.	Наименование	Обозначен. сортамент	Технические данные, размер	Общая масса	Примеч.
1	1	Угольник ГОСТ 8509-57	40×40×4	L-см. табл.	—	
1	2	Угольник ГОСТ 8509-57	40×40×4	L-см. табл.	—	
1	3	Уголок монтажный	К 236	L=200	0,5	
1	4	Хомутик	С440	—	0,1	

Изм.	Лист	Кол. изм.	Подпись	Дата
Разраб.		Кобтуненко		XII-72
Проверил				
Рук. груп.		Кобтуненко		XII-72
Гл. инж.		Черняевский		XII-72
Гл. спец.				
Нач. отд.		Тюрин		

Рабочие чертежи проводок в трубах для магистралей, питающих цеховые потребители малой мощности


Подвес для магистрали с трубой 50 (для стальных балок)


А354.41

Стадия	Масса	Масштаб
РЧ	—	1:10

Лист 1 Листов 1

Тяжпромэлектропроект
Харьков

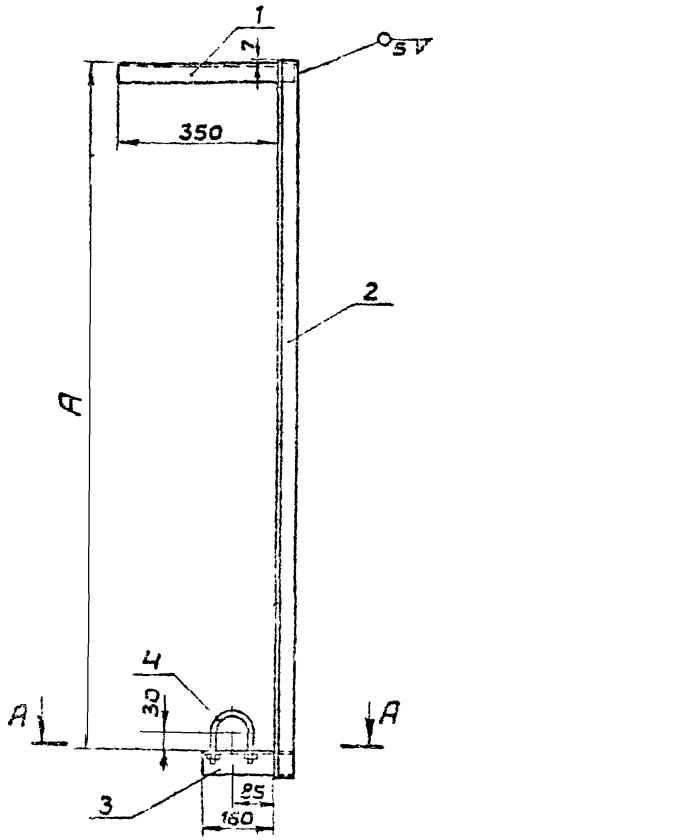

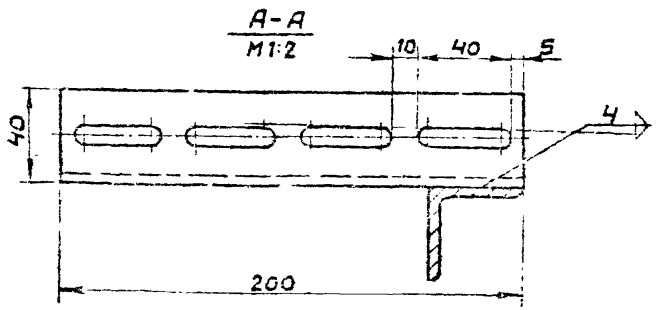

Исполн.	Размер А, мм	Угольник поз 2		Общая масса
		L, мм	масса	
1	1100	1170	2,85	3,9
2	1300	1370	3,30	4,4
3	1500	1570	3,80	4,9
4	1700	1770	4,30	5,4
5	2500	2570	6,25	7,4

Кол на испол. 1-5	Поз.	Наименование	Обозначение, соотв. ГОСТ	Технические данные, размер	Общая масса	Примеч.
1	1	Угольник ГОСТ 8509-67	40×40×4	L=385	0,95	
1	2	Угольник ГОСТ 8509-67	40×40×4	L-см. табл.	—	
1	3	Уголок монтажный	К 236	L=200	0,50	
1	4	Хомутик	С 440	—	0,10	

Изм.	Лист	Кол. изм.	Подпись	Дата
Разраб.		Кобтуненко		XII-72
Проверил				
Рук. группы		Кобтуненко		XII-72
Гл. инженер		Черняевский		12.12
Гл. специал.				
Нач. отд.		Гершун		

Рабочие чертежи проводок в трубах для магистралей, питающих цеховые потребители малой мощности


Подвес для магистрали с трубой 50 (для спальных балок)

А354.42


Стадия	Масса	Масштаб
Р4	—	1:10

Лист 1 Листов 1

Тяжпромэлектропроект Харьков

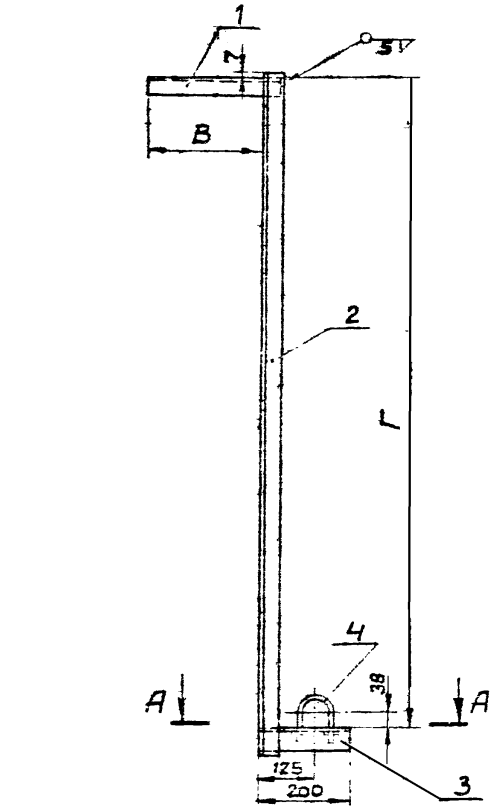

А-А
М1:2

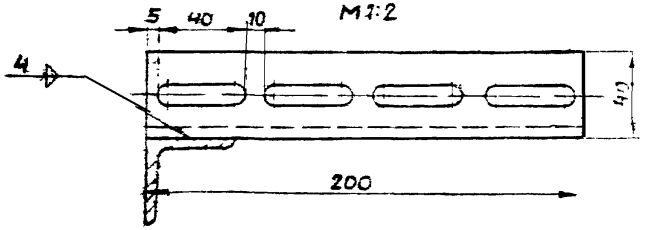

Исполн.	Размер, мм		Уголь ник поз. 1		Уголь ник поз. 2		Общая масса
	В	Г	L, мм	масса	L, мм	масса	
1	190	1100	225	0,55	1170	2,85	3,5
2		1300			1370	3,30	4,0
3		1500			1570	3,80	4,5
4		1700			1770	4,30	5,0
5	270	1100	305	0,75	1170	2,85	3,7
6		1300			1370	3,30	4,2
7		1500			1570	3,80	4,7
8		1700			1770	4,30	5,2
9		2500			2570	6,25	7,2

Кол. на испол. 1÷9	Поз.	Наименование	Обозначен. сортамент	Технические данные, размер	Общая масса	Примеч.
1	1	Угольник ГОСТ 8509-57	40×40×4	L-см. табл	—	
1	2	Угольник ГОСТ 8509-57	40×40×4	L-см. табл.	—	
1	3	Уголок монтажный	К 236	L = 200	0,50	
1	4	Хомутик	С 441	—	0,12	

Изм.	Кол. уч.	Лист	№ док.	Дата
Разраб.	Ковтуненко			X-72
Пров.	Р.			
Н. контр.	Ковтуненко			X-72
Гл. инж. проекта	Черных			
Гл. спец.				
Нач. отд.	Гордин			

Рабочие чертежи проводок в трубах для магистралей, питающих цеховые потребители малой мощности


Подвес для магистрали с трубой 70 (для стальных балок)

А354.43


Стадия	Масса	Масштаб
Р4	—	1:10
Лист 1	Листов 1	

Тяжпромэлектропроект Харьков

Формат 12

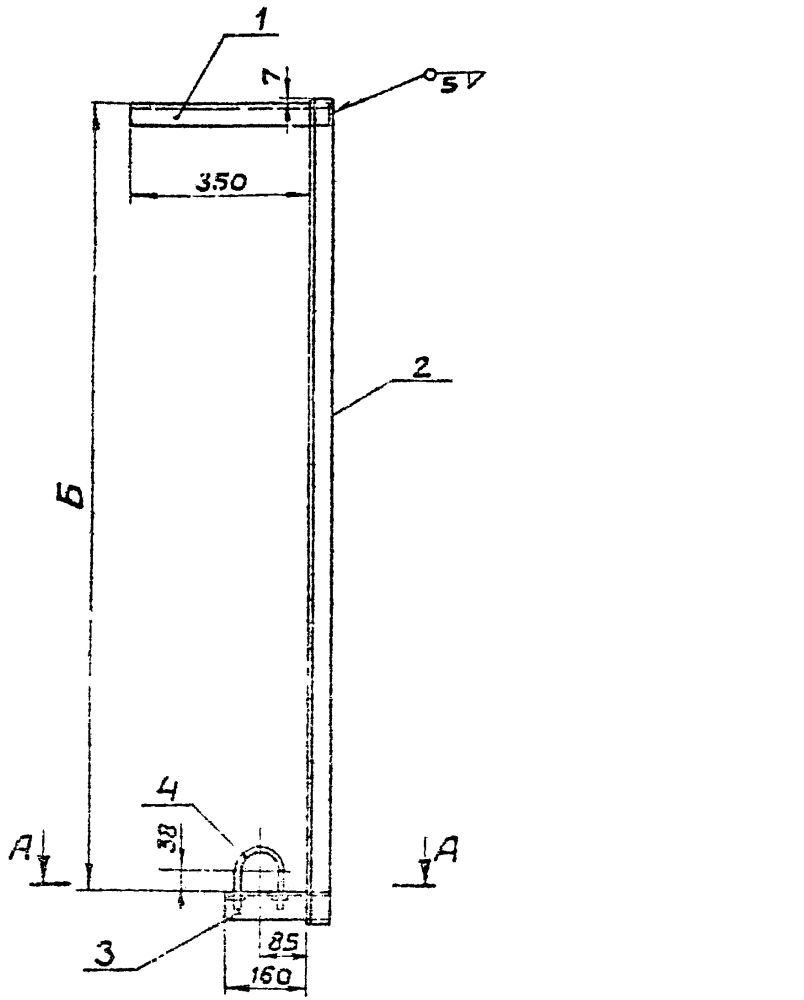

А-А
М1:2

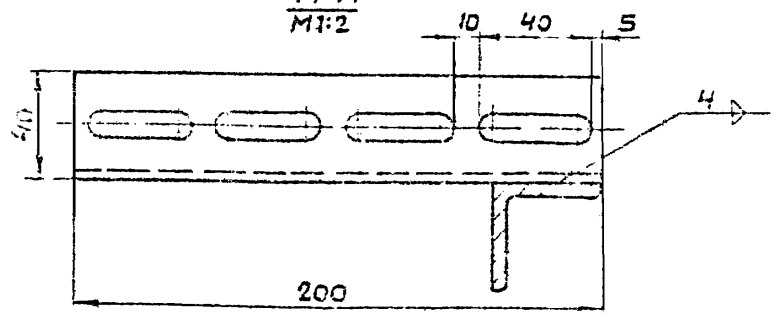

Исполн.	Размер Б, мм	Угольник поз.2		Общая масса
		L, мм	масса	
1	1100	1170	2,85	3,9
2	1300	1370	3,30	4,4
3	1500	1570	3,80	4,9
4	1700	1770	4,30	5,4
5	2500	2570	6,25	7,4

Кол. на исполн. 1&2	Поз.	Наименование	Обозначение, сортамент	Технические данные, размер	Общая масса	Примеч.
1	1	Угольник ГОСТ 8509-67	40×40×4	L=385	0,55	
1	2	Угольник ГОСТ 8509-67	40×40×4	L-см.тас.	—	
1	3	Уголок монтажный	К 236	L=200	0,50	
1	4	Хомутик	С 441	—	0,12	

Изм.	Лист	Кол. изм.	Подпись	Дата
Разраб.		Квятыченко		X-72
Проверил				
Рук. груп.		Квятыченко		XI-72
Н. контр.		Чернявский		XII.72
Гл. спец.				
Нач. отд.		Гарин		

Рабочие чертежи проводок в трубах для магистралей, питающих цеховые потребители малой мощности


Подвес для магистрали с трубой 70 (для стальных балок)

А354.54

Стадия	Масса	Масштаб
РЧ	—	1:10
Лист 1	Листов 1	

Тяжпромэлектропроект Харьков

Формат 12

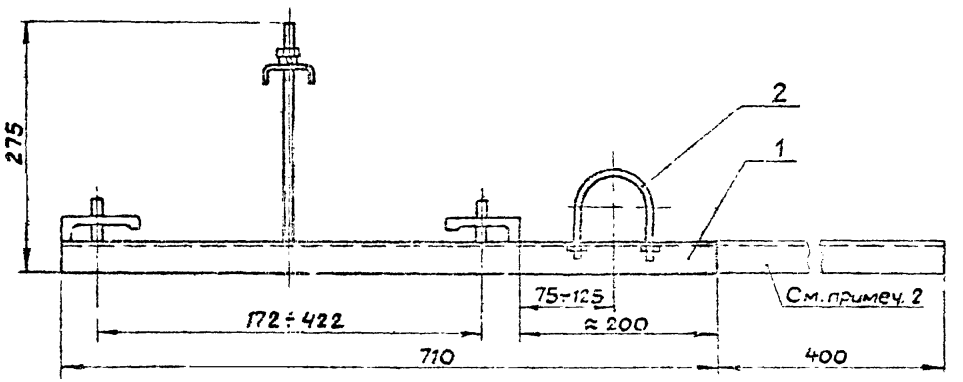

Примечания.

1. Детали, предназначенные для крепления шинопровода к кронштейну К884, с кронштейна снять.
2. Основание кронштейна поз.1 укоротить на 400 мм, как показано на чертеже.

Исполн.	Для трубы с условным проходом, мм	Общая масса
1	50	4,5
2	70	

Кол. на испол. 1	Кол. на испол. 2	Поз.	Наименование	Обозначение, сортамент	Технические данные, размер	Общая масса	Примеч.
1	1	1	Кронштейн	К884	—	5,2	
1	—	2	Хомутик	С440	—	0,1	
—	1	2	Хомутик	С441	—	0,12	

Изм.	Лист	Кол. изм.	Подпись	Дата
Разраб.		Кобтуненко		XII-72
Проверил				
Рук. груп.		Кобтуненко		XII-72
Гл. инженер		Черняевский		12.12.72
Ст. специал.				
Нач. отд.		Тюрин		

Рабочие чертежи проводок в трубах для магистралей, питающих цеховые потребители малой мощности


Кронштейн для магистрали с трубой 50; 70 (вдоль нижнего пояса металлической фермы)

А354.45


Стадия	Масса	Масштаб
ОЧ	—	1:5

Лист 1 Листов 1

Тяжпромэлектропроект г. Харьков

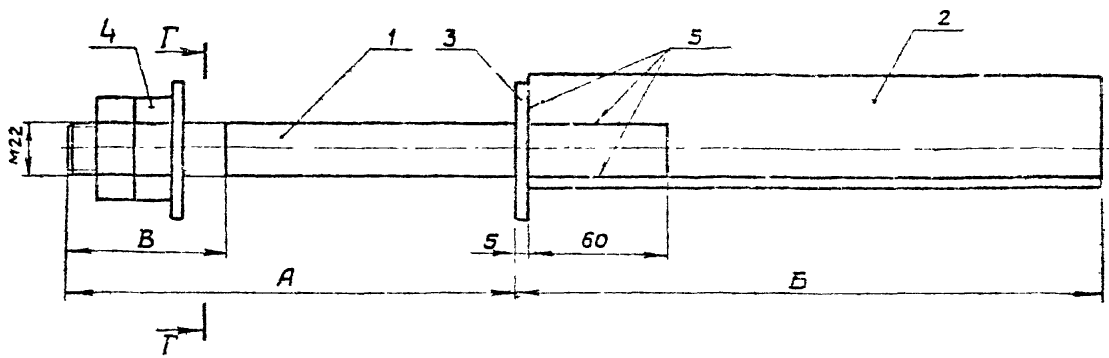

Г - Г

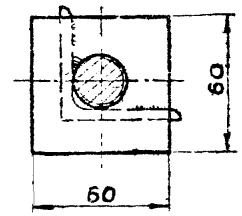

Исполн.	Размер, мм			Общая масса
	А	Б	В	
1	300	150	110	1,9
2	200	250	70	2,0

Кол на исполн. 1	Кол на исполн. 2	Поз.	Наименование	Обозначение, сортамент	Технические данные, размер	Общая масса	Примеч.
1	—	1	Шпилька	А354.51.0.1	Исполн.1	1,1	
—	1	1	Шпилька	А354.51.0.1	Исполн. 2	0,8	
1	—	2	Угольник ГОСТ 8509-57	50×50×5	L = 150	0,6	
—	1	2	Угольник ГОСТ 8509-57	50×50×5	L = 250	1,0	
2	2	3	Шайба	А354.51.02	—	0,15	
2	2	4	Гайка ГОСТ 5915-70	М22	—	—	

Изм.	Лист	Кол. изм.	Подпись	Дата
Разраб.		Костыченко		XII-72
Проверил				
Рук. группы		Костыченко		XII-72
Гл. инженер		Черняевский		27.12.72
Гл. спец.				
Нач. отд.		Тюрин		


Рабочие чертежи проводок в трубах для магистралей, питающих цеховые потребители малой мощности


Шпилька для крепления подвеса к железобетонным балкам

А354.51

Стадия	Масса	Масштаб
Р Ч	—	1:2
Лист 1	Листов 1	

Тяжпромэлектропроект
Харьков

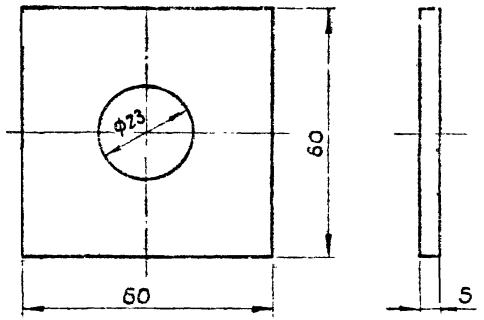

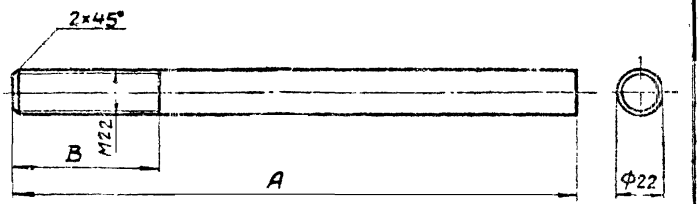

Исполн	Размер, мм		Масса
	A	B	
1	365	110	1,1
2	265	70	0,8

Изм. Лист	Кол. изм.	Подпись	Дата
Разраб.	Ковтуненко		11-72
Провер.			
Нач. груп.	Ковтуненко		11-72
Н. контр.	Черняевский		
Гл. спец.			

Рабочие чертежи проводок в трубах для магистралей питающих цеховые потребители малой мощности

Шайба

Материал: Ст 3 полосовая 5-50

А354.51.0.2

Стадия	Масса	Масштаб
РЧ	0,15	1:1

Лист 1 Листов 1

Тяжпромэлектропроект Харьков

Изм. Лист	Кол. изм.	Подпись	Дата
Разраб.	Ковтуненко		11-72
Провер.			
Нач. груп.	Ковтуненко		11-72
Н. контр.	Черняевский		
Гл. спец.			

Рабочие чертежи проводок в трубах для магистралей, питающих цеховые потребители малой мощности

Шпилька


Материал: Ст 3 круг. 22 ГОСТ 2590-71

А354.51.0.1


Стадия	Масса	Масштаб
РЧ	—	1:2

Лист 1 Листов 1

Тяжпромэлектропроект Харьков

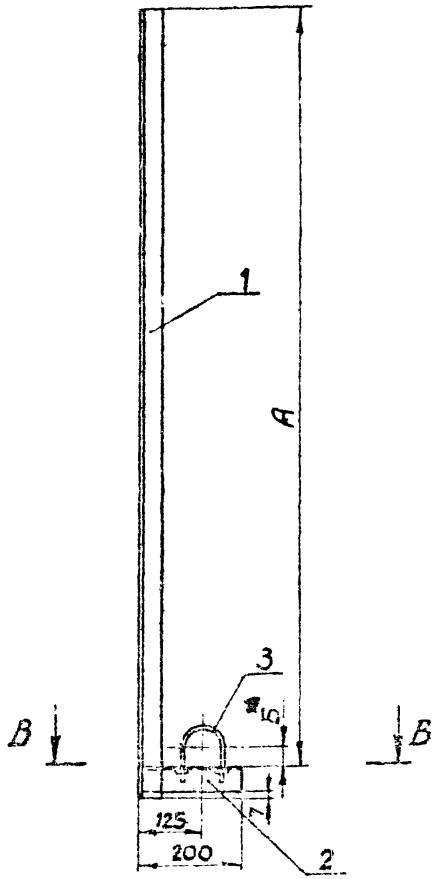

В - В
М1:2

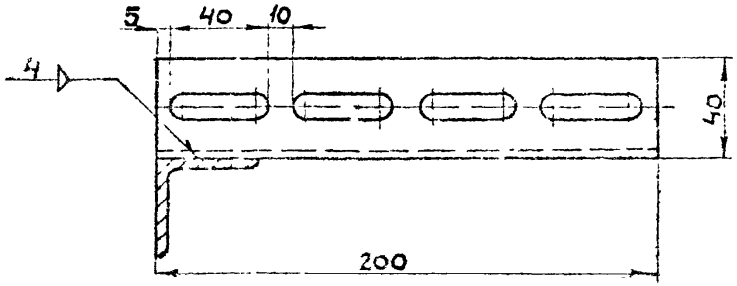

Исполн.	Размер, мм		Угольник поз 1		Общая масса
	А	Б	L, мм	масса	
1	920	30	983	2,4	3 0
2	1120		1183	2,9	3,5
3	1320		1383	3,4	4,0
4	1520		1583	3,9	4,5
5	920	38	983	2,4	3,0
6	1120		1183	2,9	3,5
7	1320		1383	3,4	4,0
8	1520		1583	3,9	4,5

Кол. на испол. 1÷4	Кол. на испол. 5÷8	Поз.	Наименование	Обозначение, сортамент	Техническая данные, размер	Общая масса	Примеч.
1	1	1	Угольник ГОСТ 8509-57	40х40х4	L см. табл.	—	
1	1	2	Уголок монтажный	К 236	L = 200	0,50	
1	—	3	Хомутик	С440	—	0,10	
—	1	3	Хомутик	С441	—	0,12	

Изм.	Лист	Кол. изм.	Подпись	Дата
Разраб.		Кобтуненко		XII-72
Проверил				
Рук. сект.		Кобтуненко		XII-72
Гл. инж.		Черняевский		12.12.72
Гл. спец.				
Нач. отд.		Тюрин		

Рабочие чертежи проводок в трубах для магистралей питающих цеховые потребители малой мощности

Подвес для магистрали с трубой 50; 70 (для железобетонных балок)


А354.52

Стадия	Масса	Масштаб
РЧ	—	1:10


Лист 1 Листов 1

Тяжпромэлектропроект Харьков

Формат 12

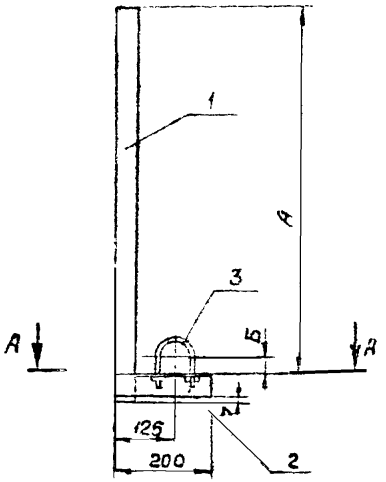

Исполн	Размер, мм		Уголь ник поз.1		Общая масса
	А	Б	L, мм	масса	
1	600	30	663	1,6	2,2
2	800		863	2,1	2,7
3	1000		1063	2,6	3,2
4	1200		1263	3,1	3,7
5	600	35	663	1,6	2,2
6	800		863	2,1	2,7
7	1000		1063	2,6	3,2
8	1200		1263	3,1	3,7

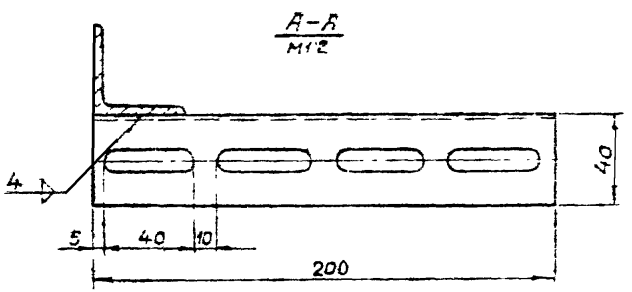

Кол. на испол. 1–4	Кол. на испол. 5÷8	Поз	Наименование	Обозначение сортамент	Технические данные, размер	Общая масса	Примеч.
1	1	1	Уголь ник ГОСТ 8509-57	40х40х4	L-см. табл	—	
1	1	2	Уголок монтажный	К236	L=200	0,50	
1	—	3	Хомутик	с440	—	0,10	
—	1	3	Хомутик	с441	—	0,12	

Изм.	Лист	Кол. изм.	Подпись	Дата
Разраб		Кобтуненко		XII-72
Провер.				
Рук. сект		Кобтуненко		XII-72
Гл. инженер		Черновецкий		27.12.72
Гл. специ				

Рабочие чертежи проводок в трубах для магистралей, питающих цеховые потребители малой мощности


Подвес для магистрали с трубой 50÷70 (для железобетонных балок по троллейных конструкциях)

А354.53

Стадия	Масса	Масштаб
РЧ	—	1:10

Лист 1 Листов 1

Тяжпромэлектропроект Харьков

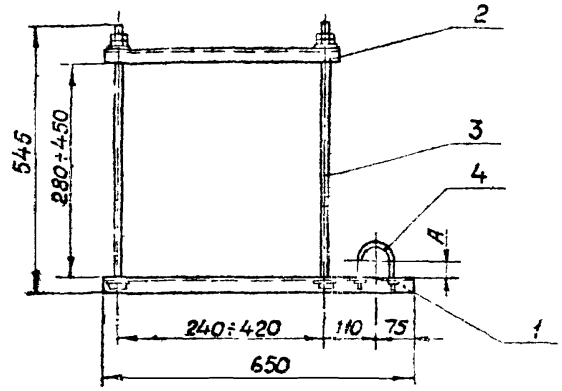

Исполн	Для трубы с условным проходом	Размер А, мм	Общая масса
1	50	30	3,15
2	70	38	

Кол. на испол. 1	Кол. на испол. 2	Поз.	Наименование	Обозначение, сортамент	Технические данные, размер	Общая масса	Примеч
1	1	1	Профиль монтажный	К235	650	1,08	
1	1	2	Профиль монтажный	К235	500	0,83	
2	2	3	Шпилька	А354.54.1	—	1,10	
1	—	4	Хомутик	С440	—	0,10	
—	1	4	Хомутик	С441	—	0,12	

Изм.	Лист	Кол. изм.	Подпись	Дата
Разраб.		Квятуненко		11.72
Провер.				
Рук. груп.		Квятуненко		11.72
Гл. спец.		Черняевский		11.72
Гл. спец.				
Н. контр.		Терин		

Рабочие чертежи проводок в трубах для магистралей, питающих цеховые потребители малой мощности

Кронштейн для магистрали с трубой 50; 70 (вдоль нижнего пояса железобетонной фермы)


А354.54


Стадия	Масса	Масшт.
РЧ	—	1:10

Лист 1 | Листов 1

Тяжпромэлектропроект Харьков

Формат А2

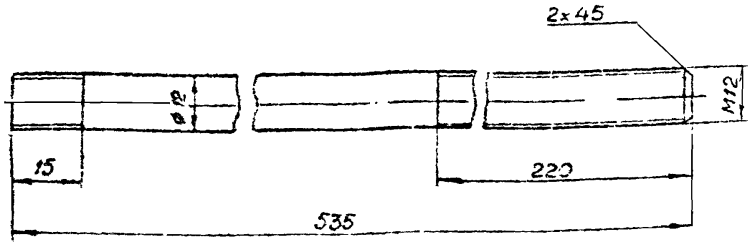

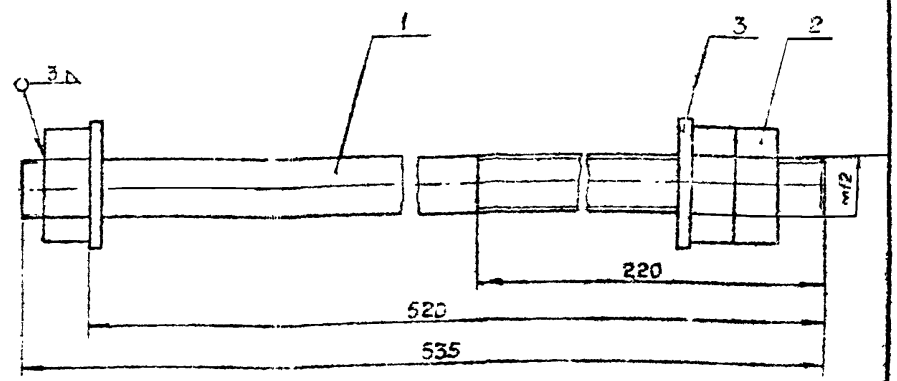

Кол.	Поз.	Наименование	Обозначение сортамент	Технические данные, размер	Общая масса	Примечание
1	1	Шпилька	А354.54.1.1	—		
3	2	Гайка ГОСТ 5915-70	М12	—	—	
2	3	Шайба ГОСТ 11371-68	12	—	—	

Изм.	Лист	Кол. изм.	Подпись	Дата
Разраб.		Кабтуменко		XII-72
Гл. спец.		Черняевский		12.12.72

Рабочие чертежи проводок в трубах для магистралей, питающих цеховые потребители малой мощности

Шпилька

Материал Ст3; Круг 12 ГОСТ 2590-71

А354.54.1.1

Стадия	Масса	Масштаб
РЧ	0,48	1:1

Лист 1 Листов 1

Тяжпромэлектропроект Харьков

Изм.	Лист	Кол. изм.	Подпись	Дата
Разраб.		Кабтуменко		XII-72
Гл. спец.		Черняевский		12.12.72

Рабочие чертежи проводок в трубах для магистралей, питающих цеховые потребители малой мощности

Шпилька для крепления кронштейна к железобетонным фермам

А354.54.1


Стадия	Масса	Масштаб
РЧ	0,55	1:1

Лист 1 Листов 1

Тяжпромэлектропроект Харьков

Ящик по черт. А354.1
(ящик протяжной У997 (ЯП442)

Исполнения 1÷4 Исполнения 5÷8

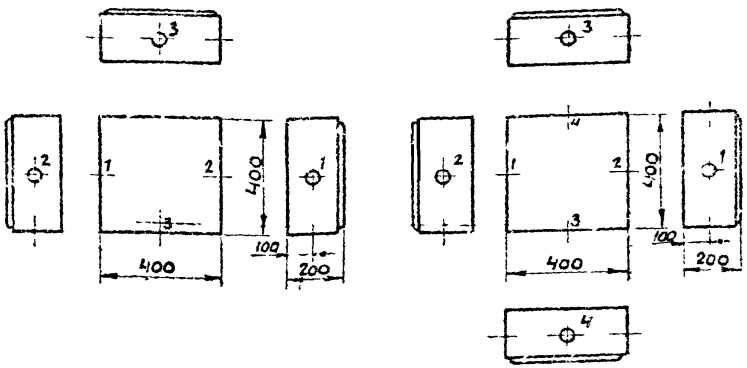


Диаметр отверстия, мм

Исполн. по черт. А354.1	Обозначение отверстия 1	2	3	4
1	62	62	35	—
2,3			50	—
4			62	—
5			35	35
6;7			50	50
8			62	62

Ящик по черт. А354.2
(ящик протяжной У997 (ЯП442)

Исполнение 1 Исполнения 2÷5

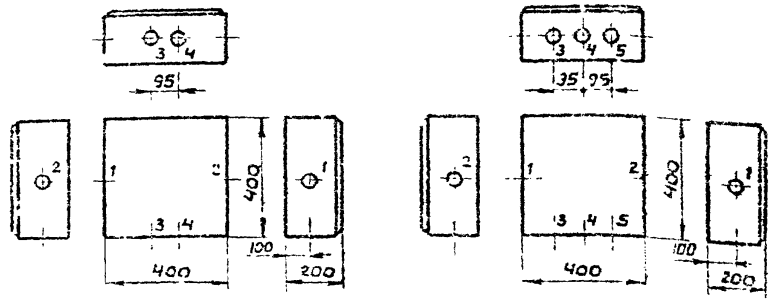

Диаметр отверстия, мм

Исполн по черт. А354.2	Обозначение отверстия 1	2	3	4	5
1	62	62	62	62	—
2					35
3;4					50
5					62

Изм.	Лист	Кол. изм.	Подпись	Дата
Разраб.		Кобтуненко		XII 2
Провер.				
Рук. груп.		Кобтуненко		II-12
Н. контр.		Черняков		XII 12
Гл. спец.				
Нач. сект.		Гордин		

Рабочие чертежи проводок в трубах для магистралей, питающих цеховые потребители малой мощности

Кронштейн для магистрали с трубой 50; 70 (вдоль нижнего пояса железобетонной фермы).

А354.54

Стадия	Масса	Масштаб
РЧ	—	1:10

Лист 1 Листов 1


Тяжпромэлектропроект Харьков

Копировал


Формат А2

Ящик по черт. А354.3
(Ящик протяжной У997(Яп 442)

Исполнения 1÷6

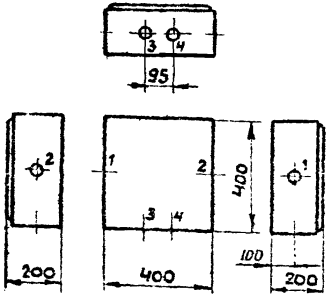

Исполнения 7÷12

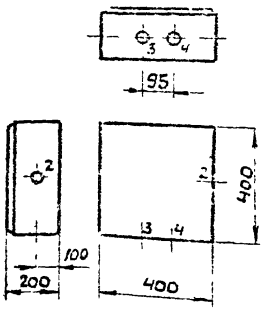


Диаметр отверстия, мм

Исполн. по черт. А354.3	Обозначение отверстия			
	1	2	3	4
1;7	62	62	35	62
2;8			50	
3;9				
4;10			35	35
5;11			50	50
6;12			62	62


Ящик по черт. А354.4
(Ящик протяжной У997(яп442)

(Ящик протяжной У998(яп642)

Исполнения 1÷11

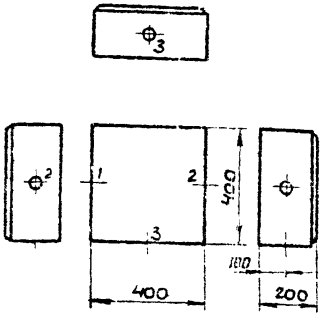

Исполнения 12÷22

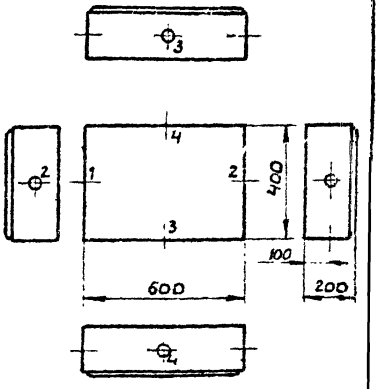

Диаметр отверстия, мм

Исполн. по черт. А354.4	Обозначение отверстия			
	1	2	3	4
1÷4	78	78	50	—
5;6			62	—
7÷11			78	—
12÷15			50	50
16;17			62	62
18÷22			78	78

Изм.	Лист	Кол. уч.	Подпись	Дата	Рабочие чертежи проводок в трубах для магистралей, питающих цеховые потребители малой мощности
Разраб.		Ковтуненко		12.72	
Провер.					Ящик ответвительный по черт. А354.3; А354.4. Разметка отверстий
Рук. гр.		Ковтуненко		12.72	
Гл. инж. пр.		Чертовских		12.72	
Гл. спец.					

А354.62


Стадия	Масса	Масштаб
РЧ	—	—
Лист 1	Листов 1	

Тяжстроэлектропроект


Ящик по черт. А354.5

(Ящик протяжной У997(ЯП442) (Ящик протяжной У998(ЯП642)

Исполнение 1

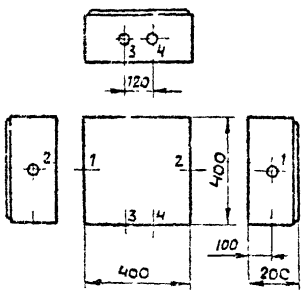

Исполнения 2÷12

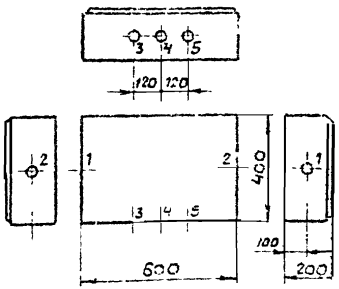


Диаметр отверстия, мм

Исполн. по черт. А354.5	Обозначение отверстия				
	1	2	3	4	5
1	78	78	78	78	—
2;5					50
6;7					62
8÷12					78


Ящик по черт. А354.6

(Ящик протяжной У998(ЯП642)

Исполнения 1÷13

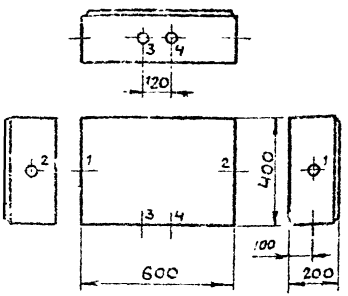

Исполнения 14÷20

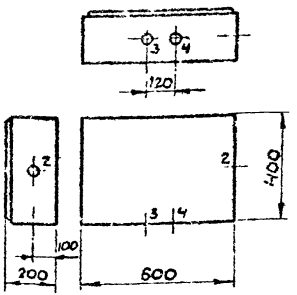

Диаметр отверстия, мм

Исполн. по черт. А354.6	Обозначение отверстия			
	1	2	3	4
1÷5;14÷18	78	78	50	78
6;7;19;20			62	
8÷11;21÷24			50	50
12;13;25;26			62	62

Изм.	Лист	Кол. изм.	Подпись	Дата
Разраб.		Кобтуненкий		XII-72
Проверил				
Рук. сект.		Лобтуненко		XII-72
Гл. констр.		Шевченкий		27.12.72
Гл. спец.				
Нач. отд.		Чернин		

Рабочие чертежи проводок в трубах для магистралей питающих цеховые потребители малой мощности

Ящик ответвительный по черт. А354.5; А354.6.

Разметка отверстий

А354.63


Стадия	Масса	Масштаб
РЧ	—	—
Лист 1	Листов 1	

Тяжпромэлектропроект Харьков


Ящик по черт. А354.7

(Ящик протяжной У997(ЯП442) (Ящик протяжной У998(ЯП642)

Исполнения 1–11

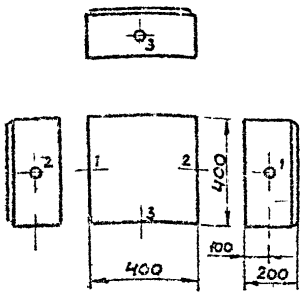

Исполнения 12–22

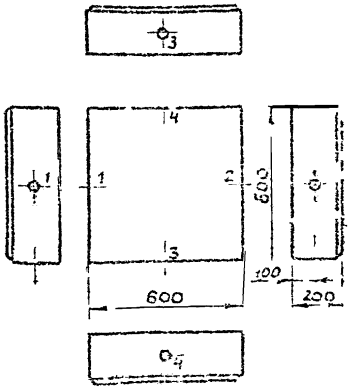


Диаметр отверстия, мм

Испол. по черт. А354.7	Обозначение отверстия 1	2	3	4
1÷4	78	78	50	—
5;6			62	—
7÷11			78	—
12÷15			50	50
16;17			62	62
18÷22			78	78


Ящик по черт. А354.8

(Ящик протяжной У997(ЯП442) (Ящик протяжной У998(ЯП642)

Исполнение 1

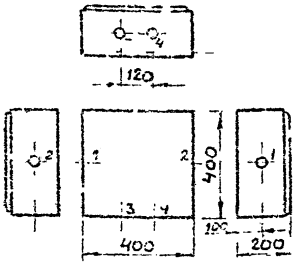

Исполнения 2–12

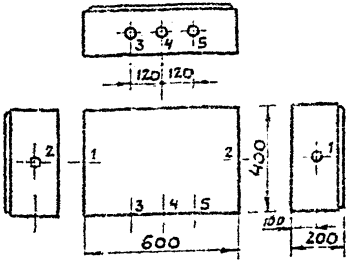

Диаметр отверстия, мм

Испол. по черт. А354.8	Обозначение отверстия 1	2	3	4	5
1	78	78	78	78	—
2÷5					50
6;7					62
8÷12					78

Изм.	Лист	Кол. изм.	Подпись	Дата
Разраб.		Кобтуненкий		XII-72
Проверил				
Рук. сект.		Кобтуненко		XII-72
Гл. инженер		Черняевский		12.12.72
Гл. специ.				
Нач. отд.		Чернин		

Рабочие чертежи проводок в трубах для магистралей, питающих цеховые потребители малой мощности

Ящик ответвительный по черт. А354.7; А354.8. Разметка отверстий

А354.34


Стадия	Масса	Масштаб
РЧ	—	1:10

Лист 1 Листов 1

Тяжпромэлектропроект Харьков

Ящик протяжной У997 (ЯП442)


Исполнения 1; 2

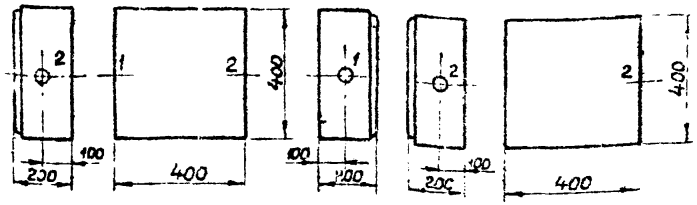


Исполнения 3; 4

Ящик протяжной У998 (ЯП642)

Исполнение 5

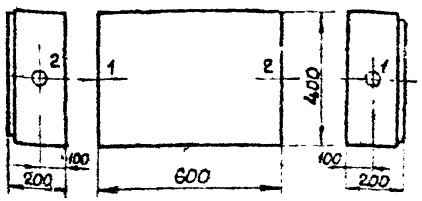

Исполнение 6

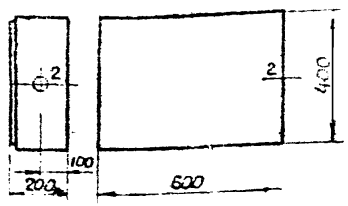

Диаметр отверстия, мм

Исполн	Обознач. отверстия	
	1	2
1	62	62
2	78	78
3	—	62
4	—	78
5	78	78
6	—	78

Изм.	Лист	Кол. изм.	Подпись	Дата
Разраб.				
Провер.				
Рук. гр.	Квятченко			
Гл. инж. пр.				
Н. контр.				

Рабочие чертежи проводок в трубах для магистралей, питающих цеховые потребители малой мощности

Ящик протяжной (без смимов) Разметка отверстий.

Стадия	Масса	Масшт.
РЧ	—	—
Лист 1	Листов 1	

Тяжпромэлектропроект Харьков


3354.66

gost.e-ecolog.ru


Ящик по черт. А354.9

Ящик протяжной У998 (ЯП642)

Исполнения 1÷13

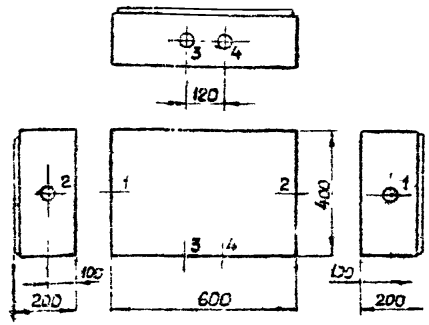

Исполнения 14÷26

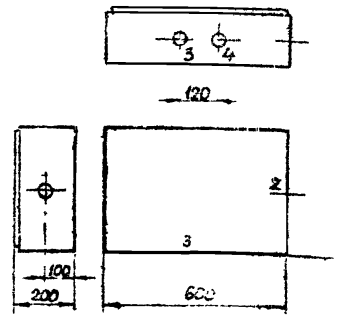

Диаметр отверстия, мм

Исполн по черт А354.9	Обозначение отверстия			
	1	2	3	4
1÷5; 14÷18	78	78	50	78
6; 7; 19; 20			62	
8÷11; 21÷24			50	50
12; 13; 25; 26			62	62

Изм.	Лист	Кол. изм.	Подпись	Дата
Разраб.	Квятченко			
Провер.				
Рук. гр.	Квятченко			
Гл. инж. пр.				
Н. контр.				

Рабочие чертежи проводок в трубах для магистралей, питающих цеховые потребители малой мощности

Ящик ответвительный по чер. А354.9 Разметка отверстий.

Стадия	Масса	Масшт.
РЧ	—	—
Лист 1	Листов 1	

Тяжпромэлектропроект Харьков

3354.65