ТИПОВОЙ ПРОЕКТ
902-2-360

ОТСТОЙНИКИ КАНАЛИЗАЦИОННЫЕ

ВЕРТИКАЛЬНЫЕ ПЕРВИЧНЫЕ ИЗ СБОРНОГО ЖЕЛЕЗОБЕТОНА ДИАМЕТРОМ 9м

Альбом 2

18560-01
ЦЕНА 2-96

gost.e-ecolog.ru

ЦЕНТРАЛЬНЫЙ НАУЧНЫЙ ИНСТИТУТ ТИПОВОГО ПРОЕКТИРОВАНИЯ
ГОССТРОЯ СССР

Москва, А-445, Спартаковская ул., 2Б

Заказ № 6915 VI Тираж 840 экз.

ТИПОВОЙ ПРОЕКТ

902-2-360

ОТСТОЙНИКИ КАНАЛИЗАЦИОННЫЕ ВЕРТИКАЛЬНЫЕ ПЕРВИЧНЫЕ ИЗ СБОРНОГО ЖЕЛЕЗОБЕТОНА ДИАМЕТРОМ 9 м

СОСТАВ ПРОЕКТА

АЛЬБОМ 1	ПОЯСНИТЕЛЬНАЯ ЗАПИСКА (ИЗ ТИПОВОГО ПРОЕКТА 902-2-354)
АЛЬБОМ 2	ТЕХНОЛОГИЧЕСКАЯ И СТРОИТЕЛЬНАЯ ЧАСТИ. ЗАКАЗНЫЕ СПЕЦИФИКАЦИИ.
АЛЬБОМ 3	ИЗДЕЛИЯ.
АЛЬБОМ 4	СМЕТЫ.
АЛЬБОМ 5	ВЕДОМОСТИ ПОТРЕБНОСТИ В МАТЕРИАЛАХ

ПРИМЕНЕННЫЕ ТИПОВЫЕ МАТЕРИАЛЫ:
СЕРИЯ 3.901-13 ВЫП.5 - КОЛОНКА УПРАВЛЕНИЯ ЗАДВИЖКАМИ
Ду100÷250 С РУЧНЫМ ПРИВОДОМ (РАСПРОСТРАНЯЕТ ТБИЛИССКОЕ ОТДЕЛЕНИЕ ЦИТП)

АЛЬБОМ 2

РАЗРАБОТАН
ИНСТИТУТАМИ СОЮЗВОДОКАНАЛПРОЕКТ
И РОСТОВСКИЙ ВОДОКАНАЛПРОЕКТ
ГЛАВНЫЙ ИНЖЕНЕР ИНСТИТУТА /В.Н.САМОХИН/
ГЛАВНЫЙ ИНЖЕНЕР ПРОЕКТА /Н.Г. СВЕТЛАНОВ/

УТВЕРЖДЕН
ГЛАВПРОМСТРОЙПРОЕКТОМ ГОССТРОЯ СССР
№ 32 от 25 августа 1982г
И ВВЕДЕН В ДЕЙСТВИЕ
В/О СОЮЗВОДОКАНАЛНИИПРОЕКТ
С 27 января 1983г ПРИКАЗ № 21 от 26 января 1983г.

Привязан

Инв.№

Содержание альбома

Марка листа	Наименование	№ страниц
	Титульный лист	1
	Содержание альбома	2
	Технологическая часть.	
НК-1	Общие данные.	3
НК-2	Компоновка узла из 4-х отстойников.	4
НК-3	Иловые колодцы №1 и №2.	5
НК-4	Монтажный чертеж. План, разрезы, узлы.	6
	Строительная часть.	
	Конструкции железобетона.	
КЖ-1	Общие данные.	7
КЖ-2	Отстойник №1. План. Разрезы.	8
КЖ-3	Отстойник №1. Сечения. Узлы.	9
КЖ-4	Примеры устройства основания отстойников для различных гидрогеологических условий.	10
КЖ-5	Днище. (Вариант в сухих грунтах)	11
КЖ-6	Днище. (Вариант в сухих грунтах)	12
КЖ-7	Днище. (Вариант в обводненных грунтах)	13
КЖ-8	Днище. (Вариант в обводненных грунтах)	14
КЖ-9	Схема расположения сборных железобетонных элементов и фундаментов. ФМ1.	15
КЖ-10	Узлы, сечения к схеме расположения сборных железобетонных элементов. Напрягаемая арматура стен. Фундамент ФМ1.	16
КЖ-11	Отстойник №1. Схемы расположения асбестоцементных листов разделительной перегородки и водосливов.	17
КЖ-12	Схема расположения лотков и распределительной камеры. Узлы.	18
КЖ-13	Схема расположения лотков и распределительной камеры. Разрезы. Сечения. Узлы.	19
КЖ-14	Монолитные участки УМ1; УМ1н	20
КЖ-15	Лоток ЛТМ1. Опалубочные чертежи.	21
КЖ-16	Лоток 1. Опалубочные чертежи.	22
КЖ-17	Лоток 1. Арматурные чертежи.	23
КЖ-18	Лоток 1. Арматурные чертежи.	24
КЖ-19	Распределительная камера. Опалубочные чертежи.	25
КЖ-20	Распределительная камера. Арматурные чертежи.	26
КЖ-21	Распределительная камера. Арматурные чертежи	27
КЖ-22	Колодцы иловые №1, №2.	28
	Конструкции металлические.	
КМ-1	Общие данные.	29
КМ-2	Техническая спецификация металла. Ведомость металлоконструкций по видам профилей.	30
КМ-3	Техническая спецификация металла на площадки, лестницы и ограждения.	31
КМ-4	Схема балок и лотков. Схема каркаса перегородок.	32
КМ-5	Схема расположения площадок. Узлы 1, 2.	33
КМ-6	Узлы 3, 4.	34
КМ-7	Узел 5.	35
	Заказные спецификации.	
НК-С1	Заказная спецификация на оборудование для 4-х отстойников	36
НК-С2	Заказная спецификация на трубопроводную арматуру для 4-х отстойников.	37

Альбом 2

Типовой проект 902-2-360

Ведомость рабочих чертежей основного комплекта НК.

Лист	Наименование	Примечание
1	Общие данные	
2	Компоновочный план узла из 4-х отстойников Высотная схема движения воды	
3	Иловые колодцы N1 и N2.	
4	Монтажный чертеж. План, разрез, узлы.	

Ведомость ссылочных и прилагаемых документов.

Обозначение	Наименование	Примечание
Тип проект сер. 3.901-13 Выпуск 5.	Колонка управления задвижками Ду 100 ÷ 250 мм. с ручным приводом.	

Ведомость основных комплектов рабочих чертежей

Обозначение	Наименование	Примечание
902-2-360 -НК	Технологическая часть	
902-2-360 -КЖ	Конструкции железобетонные	
902-2-360 -КМ	Конструкции металлические	

Спецификация

Марка поз.	Обозначение	Наименование	Кол.	Масса ед. кг.	Примеч.
Трубопроводы внутри одного отстойника.					
1	ГОСТ 10704-76	Труба 219×4 - Ас.т.3.	20м	21.21	
2	ГОСТ 5915-70	Гайка М16.5.0115	6шт.	0.03	
3		Полоса Б-2-5×60 ГОСТ 103-76 / Ст.3 ГОСТ 535-79	2м	1.2	$e_{раз}$=508
4		——— " ———	1„	1.7	$e_{раз}$=728
5		——— " ———	1„	0.9	e=400
6		Уголок Б-40×40×4 ГОСТ 103-76 / Ст 3 ГОСТ 535-79	1„	1.9	e=790
7	ГОСТ 17375-77	Отвод 45° 219×6	3шт.	8.5	
8	ГОСТ 7798-70	Болт М16×40,58,0115	2шт.	0.09	
	——— " ———	Болт М16×55,58,0115	шт	0,09	
9		Лист Б-3.0 ГОСТ 19903-74 / Ст.3 ГОСТ 1577-70	1м²	24	
10		Уголок Б-40×40×4 ГОСТ 8509-72 / Ст.3 ГОСТ 536-79	1м	2.42	
Трубопроводы, прокладываемые в земле (компоновка из 4-х отстойников)					
14	ГОСТ 10704-76	Труба 219×4 - Ас.т 3	3.6м	21.21	
15	ГОСТ 9583-76	Трубы чугунные напорные ду 200 класс А.А.	14„	44.6	
16	30ч 6 бр.	Задвижка ДУ 200 Ру10 с ручным приводом	4шт.	125	
17	ГОСТ 1255-67	Фланец 200.10	4„	8.05	
18	ГОСТ 7798-70	Болт М20×70.58.0115	32„	0.24	
19	ГОСТ 5915-70	Гайка М20.5.0115	32„	0.08	
20	Севастопольский эл. ремонтный завод	Затвор щитовой 300×300 с ручным приводом.	4„	36	
21	——— " ———	Затвор щитовой 400×800 с ручным приводом.	4„	100	
22	Севастопольский эл. ремонтный завод.	Затвор щитовой 600×900 с ручным приводом.	1„	125	
23	Серия 3.901-13 вып. 5	Колонка, управления задвижкой ДУ 20 с ручным приводом.	4шт.	40	

Общие указания:

1. Относительной отметке 0.000 соответствует отметка ▭
2. Опоры под арматуру предусмотреть по месту.
3. Стальные трубопроводы, прокладываемые в земле, должны покрываться антикоррозийной изоляцией, согласно ГОСТ 9.015-74.

Типовой проект разработан в соответствии с действующими нормами и правилами.

Главный инженер проекта /Светланов Н.Р./

Привязан

Инв. № подл. | Подпись и дата | Взам. инв. №

Инв. №

Исполн.	Абрамов	
Провер.	Самохин	
Гл. инж. пр.	Светланов	
Н. контр.	Васильев	
Нач. отд.	Кутыин	

ТП 902-2-360 НК

Отстойники канализационные вертикальные первичные из сборного железобетона диаметром 9м.

Лит	Лист	Листов
ТР	1	4

Общие данные


Госстрой СССР СОЮЗВОДОКАНАЛПРОЕКТ г. Москва

18560-01 4


Альбом 2

Типовой проект 902-2-360

Компоновка узла из 4-х отстойников

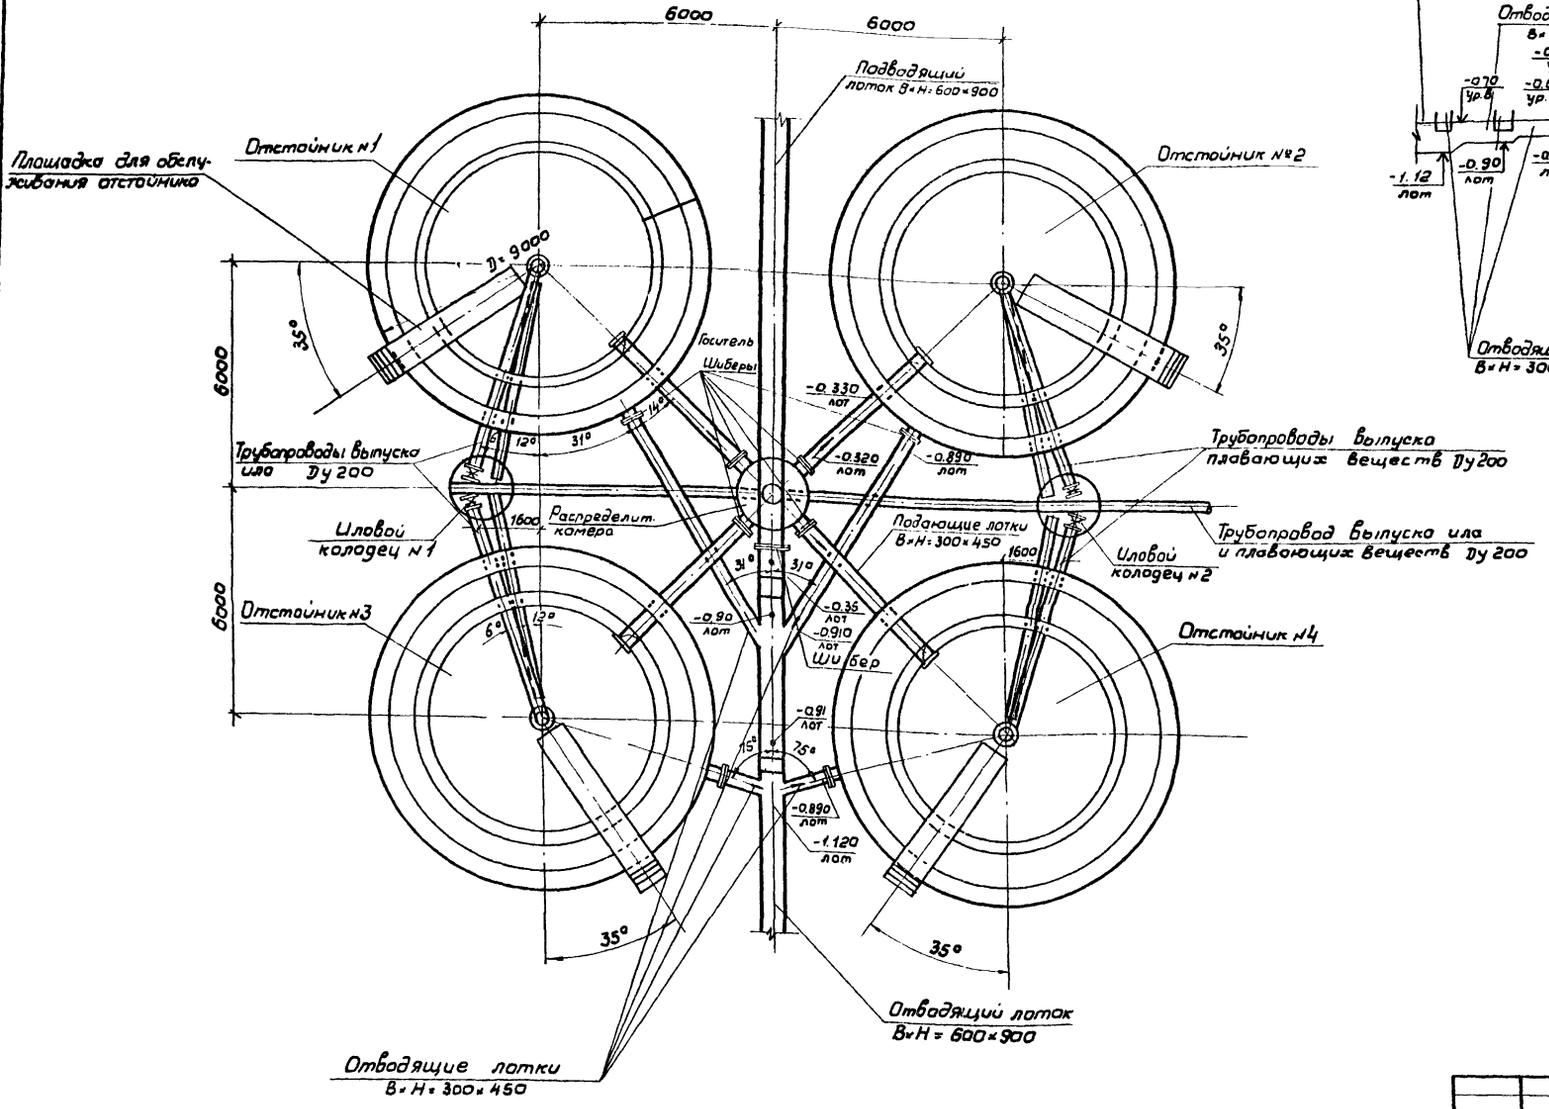

Высотная схема движения воды

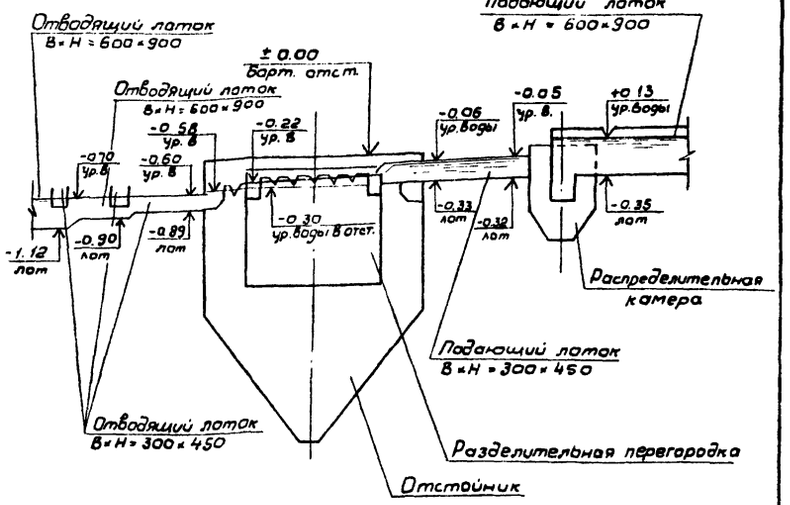

Разраб.	Абрамов		
Провер.	Самохин		
Гл.инж.пр.	Светланов		
Н.контр.	Васильев		
Нач.отд.	Кутейин		

Привязан

Инв. №

Инв. № подл. | Подпись и дата | Взам. инв. №

ТП 902-2-360-НК

Отстойники канализационные вертикальные первичные из сборного железобетона диаметром 9 м.


Компоновка узла из 4-х отстойников. Высотная схема движения воды.

Стадия	Лист	Листов
ТР	2	4


Госстрой СССР
СОЮЗВОДОКАНАЛПРОЕКТ
г. Москва

Типовой проект 902-2-360 Альбом 2


Иловой колодец №1
Разрез 1-1

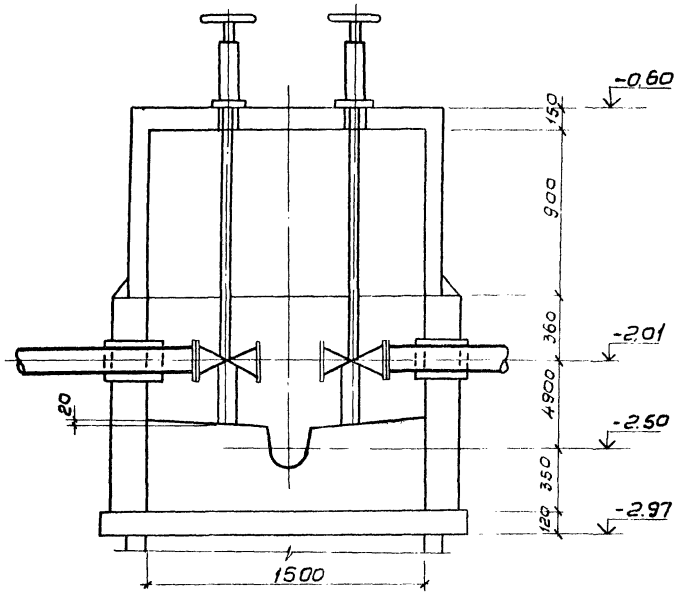

Иловой колодец №2
Разрез 2-2

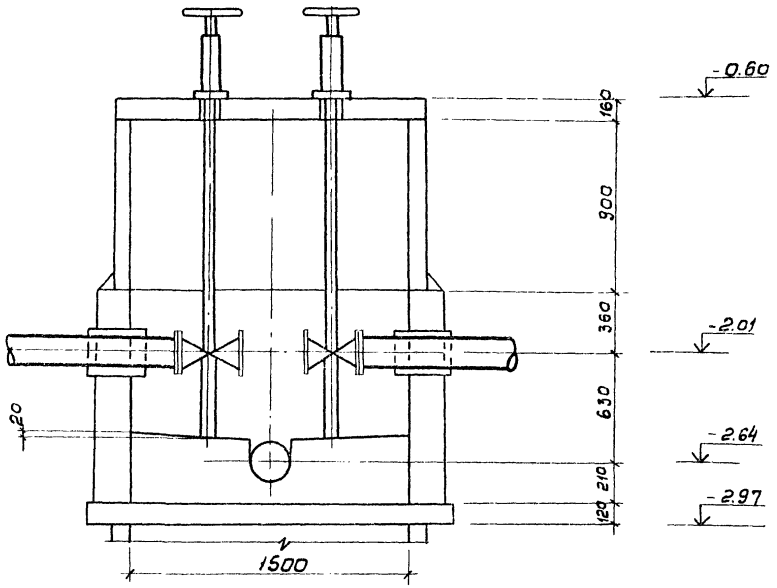

План на отм.-2,01

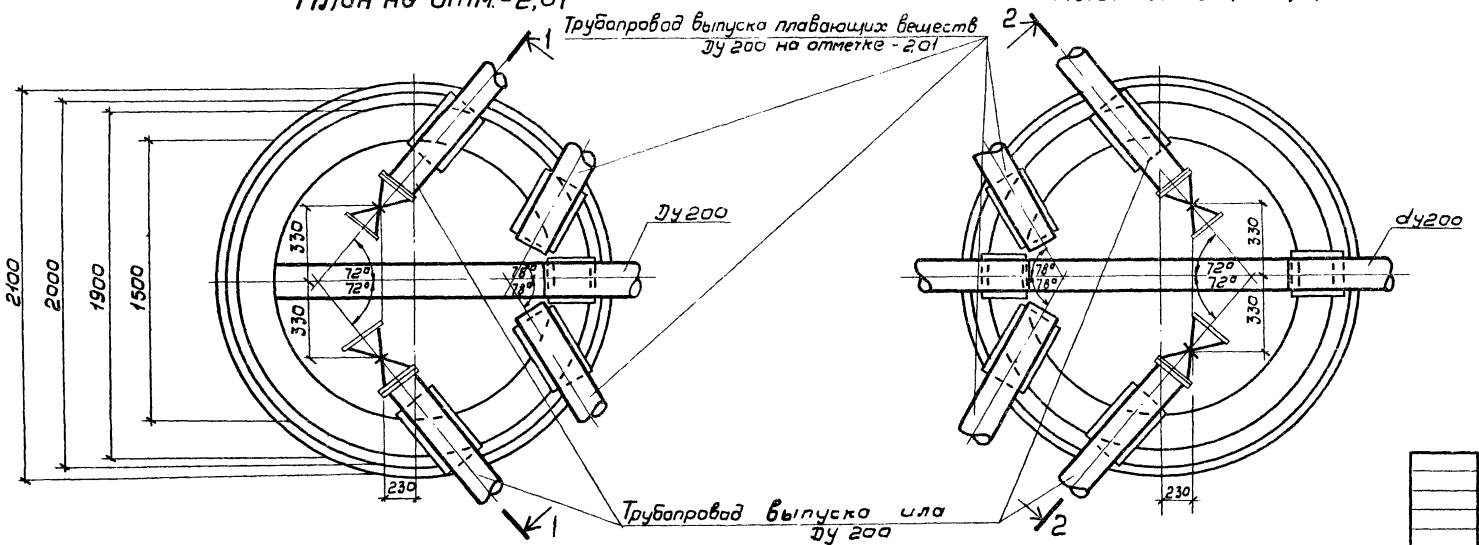

План на отм.-2,01

Примечания:

1. Узел компоновки из 4х отстойников см. лист НК-2.
2. Строительную часть колодцев см. лист КЖС-22.
3. За условную отметку ±0,00 принята отметка верха стены отстойника.

Согласовано:

Инв.№ подл. | Подпись и дата | Взам.инв.№

Привязан

Инв.№

Разраб.	Абрамов		
Провер.	Самохин		
Гл.инж.пр.	Светланов		
Н.контр.	Васильев		
Нач.отд.	Кутьин		

ТП-902-2-360-НК

Отстойники канализационные вертикальные первичные из сборного железобетона диаметром 9,0 метров.

Лит	Лист	Листов
ТР	3	4

Иловые колодцы №1 и №2
План, разрез.

Госстрой СССР
СОЮЗВОДОКАНАЛПРОЕКТ
г. Москва


АВБО-01 6

Альбом 2


Типовой проект 902-2-360

Инв. № подл. | Подпись и дата | Взам. инв. №


А - А

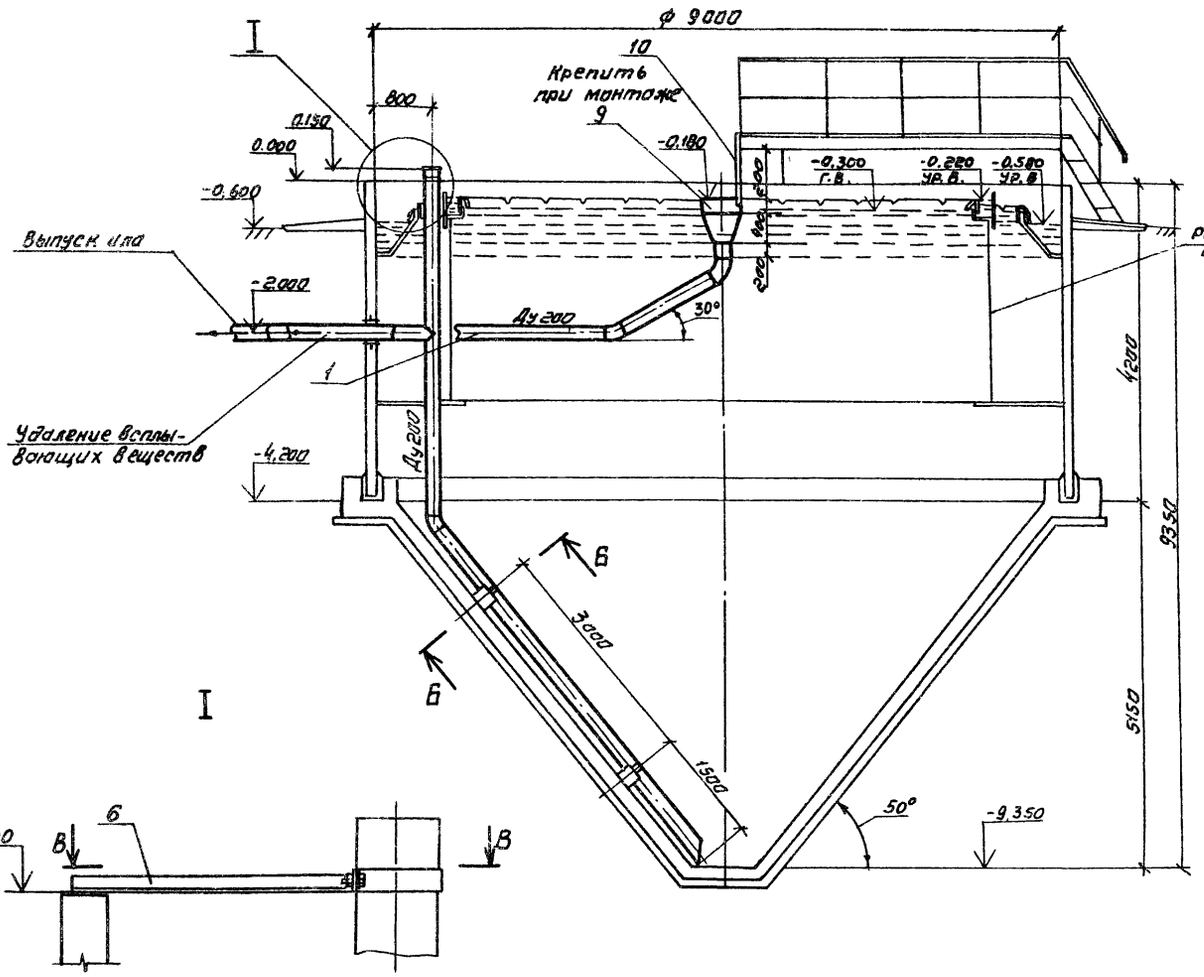


План

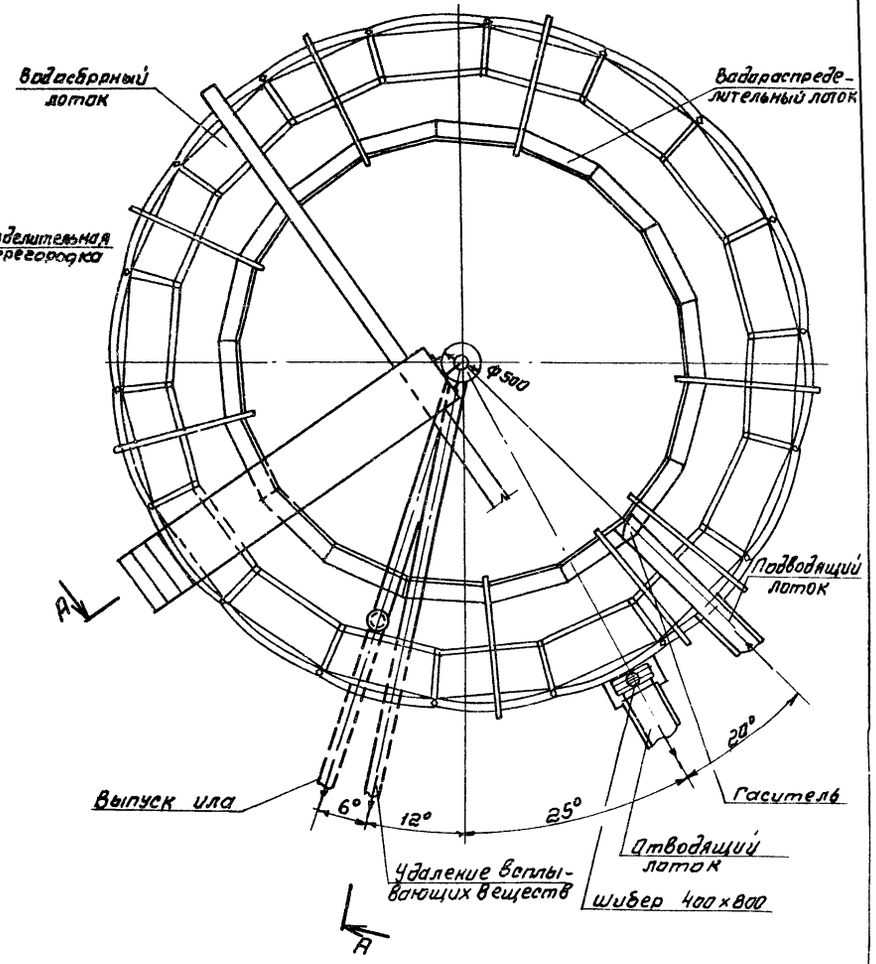

Разрез В-В

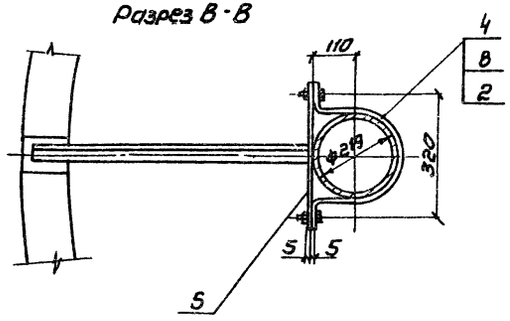

Разрез Б-Б

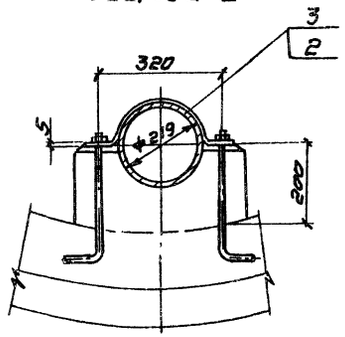

1. На данном чертеже выполнен отстойник №1.
2. Компановку из 4х отстойником см. на листе НК-2
3. Спецификация см. на листе НК-1

					ТП902-2-360-НК		
Разраб.	Дубинская						
Провер.	Цепковникова						
Провер.	Годзишевская			Отстойники канализационные вертикальные первичные из сварного железобетона диаметром 9 м	стадия	лист	листов
Н. контр.	Цепковникова				Р	4	4
Рук. гр.	Годзишевская						
Гл. спец.	Бортник			Монтажный чертеж. План, разрез, узлы	Госстрой СССР Союзводоканалпроект г. Москва		
Нач. отд.	Авдеев						
Гл. инж. пр.	Светланов						
Привязан							
Инв. №							

18560-01 7

Типовой проект 902-2-360 Альбом 2

Ведомость чертежей основного комплекта ТП 902-2-360-КЖ

Лист	Наименование	Примечание
1	Общие данные	
2	Отстойник N1. План. Разрез.	
3.	Отстойник N1. Сечения. Узлы.	
4.	Примеры устройства основания отстойников для различных гидрогеологических условий.	
5.	Днище. (Вариант в сухих грунтах)	
6.	Днище. (Вариант в сухих грунтах)	
7.	Днище. (Вариант в обводненных грунтах)	
8.	Днище. (Вариант в обводненных грунтах)	
9.	Схема расположения сборных железобетонных элементов и фундаментов фм 1	
10.	Узлы, сечения к схеме расположения сборных железобетонных элементов. Напрягаемая арматура стен. фундамент ФМ1	
11.	Отстойник N1. Схемы расположения асбестоцементных листов разделительной перегородки и водосливов.	
12.	Схема расположения лотков и распределительной камеры. Узлы.	
13.	Схема расположения лотков и распределительной камеры. Разрезы. Сечения. Узлы.	
14.	Монолитные участки Ум1; Ум1н	
15.	Лоток ЛТМ1. Опалубочные чертежи.	
16.	Лоток ЛТМ1. Опалубочные чертежи.	
17.	Лоток ЛТМ1. Арматурные чертежи.	
18.	Лоток ЛТМ1. Арматурные чертежи.	
19.	Распределительная камера. Опалубочные чертежи.	
20.	Распределительная камера. Арматурные чертежи.	
21.	Распределительная камера. Арматурные чертежи.	
22.	Колодцы иловые N1; N2.	

Ведомость ссылочных документов

Обозначение	Наименование	Примечание
	Ссылочные документы	
3.900-3 Выпуск 2; Выпуск 5 часть 1,2; Выпуск 7 часть 1,2; Выпуск 8 часть 1,2	Сборные железобетонные конструкции, емкостных сооружений для водоснабжения и канализации.	
3.901-5	Самники наливные Ду 50÷1400мм для пропуска труб через стены.	
3.400-6/76	Унифицированные закладные детали сборных железобетонных конструкций инженерных сооружений промышленных предприятий.	
1.400-9 Вып.1	Унифицированные строповочные петли для подъема сборных железобетонных конструкций зданий и сооружений промышленных предприятий.	
1.400-15 Вып.1	Унифицированные закладные изделия железобетонных конструкций для крепления технологических коммуникаций и устройств.	
ГОСТ 8478-66	Сетки сварные для армирования железобетонных конструкций.	
ГОСТ 18124-75*	Листы асбестоцементные плоские.	
ГОСТ 3634-79	Люки чугунные для колодцев. технические условия.	
ГОСТ 5915-70*	Гайки шестигранные (нормальной точности). Конструкция и размеры.	
ГОСТ 7798-70*	Болты с шестигранной головкой (нормальной точности) Конструкция и размеры.	
ГОСТ 11371-78	Шайбы. Технические условия.	
ГОСТ 24.379.1-80	Болты фундаментные. Конструкция и размеры.	
ТУ-21-20-18-74	Технические условия на напрягающий цемент с малой энергией самонапряжения (НЦ-20)	
ТУ-21-29-84-81	Герметик нетвердеющий для стыков панелей шампиньониц „Шагилен"	
ГОСТ 6958-78	Шайбы увеличенные. Технические условия.	

Ведомость спецификаций

Лист	Наименование	Примечание
9	Спецификация к схеме расположения стеновых панелей, лотков, балок и фундаментов ФМ1	
11	Спецификация к схемам расположения асбестоцементных листов и водосливов	
12	Спецификация к схеме расположения лотков, монолитных участков и распределительной камеры.	
22	Спецификация изделий к колодцам иловым N1; N2.	

Ведомость объемов сборных бетонных и железобетонных конструкций по рабочим чертежам основного комплекта ТП 902-2-360-КЖ.

N п/п	Наименование группы элементов конструкций	Код	Кол. м³	Примечание
1	Панели стеновые	583100	55.2	
2	Лотки	585800	8.5	
3	Изделия для круглых колодцев	585500	11.5	
4	Балки	582200	6.7	
	Всего бетона и железобетона		81.9	

Общие указания

1. Данные по расчетным условиям строительства, указания по привязке проекта и технические требования к изготовлению бетона для монолитных и сборных железобетонных конструкций смотреть альбом 1 т.п 902-2-354
2. Материалы на изготовление сборных бетонных и железобетонных конструкций учтены в ведомости потребности в материалах и отдельно не учитываются

Ведомость основных комплектов рабочих чертежей

Обозначение	Наименование	Примечание
902-2-360-НК	Технологическая часть	
902-2-360-КЖ	Конструкции железобетонные	
902-2-360 КМ	Конструкции металлические	

Рабочие чертежи марки КЖ выполнены в соответствии с действующими строительными нормами и правилами проектирования.

Главный инженер проекта Сед. (Седых)

Инв. N подл. | Подпись и дата | Взамен инв.N

Привязан

Инв. N

ТП 902-2-360-КЖ

				Стадия	Лист	Листов
Н. Контр.	Киселев		Отстойники канализационные вертикальные первичные из сборного железобетона диаметром 9 м	ТР	1	22
Проверил	Ханин					
Ст. тех.	Дворцевой					
Рук. гр.	Ващенко					
ГИП	Седых		Общие данные	Госстрой СССР Союзводоканалниипроект Ростовский ВОДОКАНАЛПРОЕКТ		
Нач. ОСП	Пасева					
Гл. спец.	Киселев					

18560-01 8 Формат 22


Альбом 2

Типовой проект 902-2-360


Согласовано
Отд. ин. связи Светланов
Отдел № 15 Зайцев

Инв. № подл. | Подпись и дата | Взам. инв. №


1-1

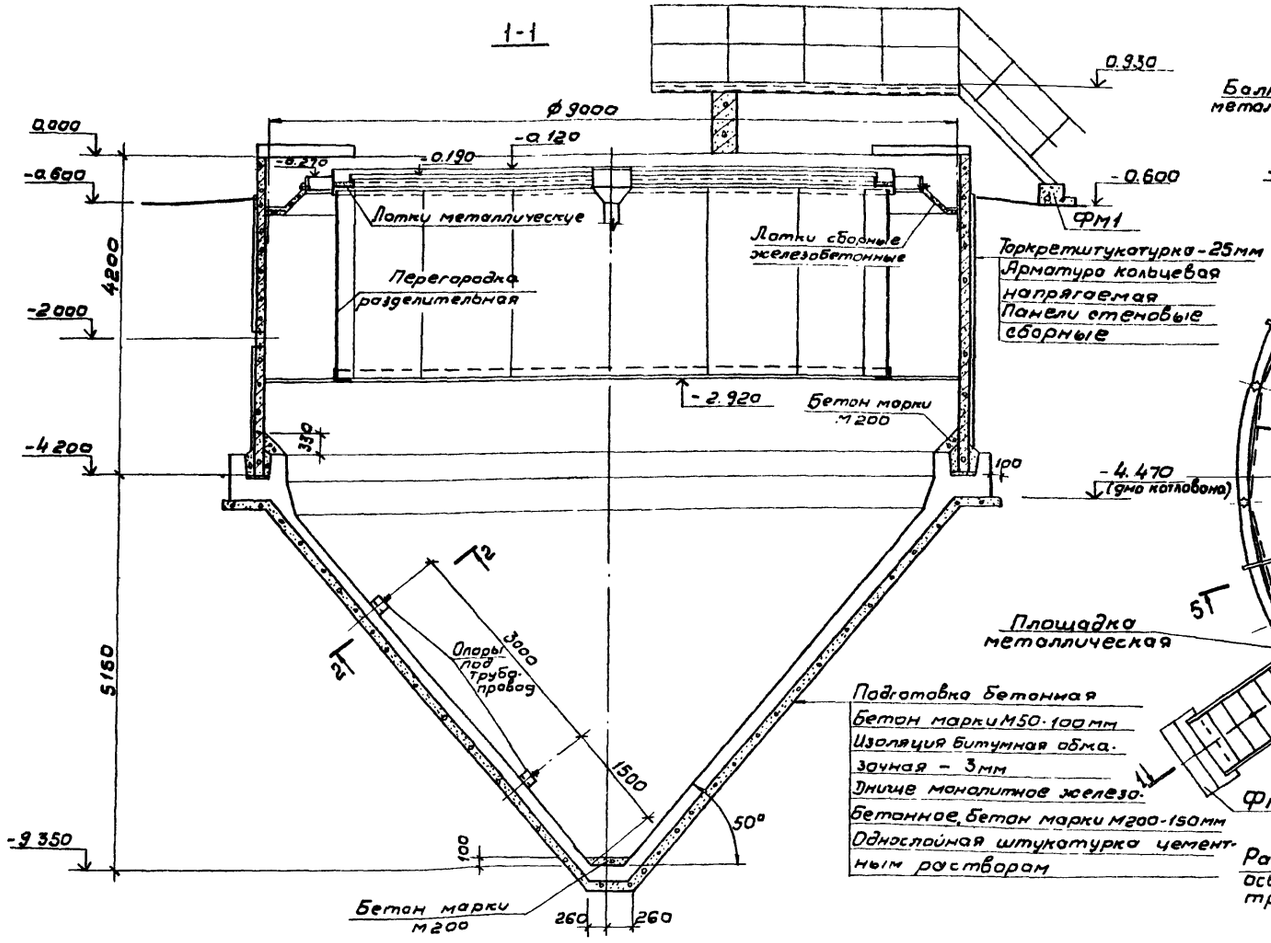


План

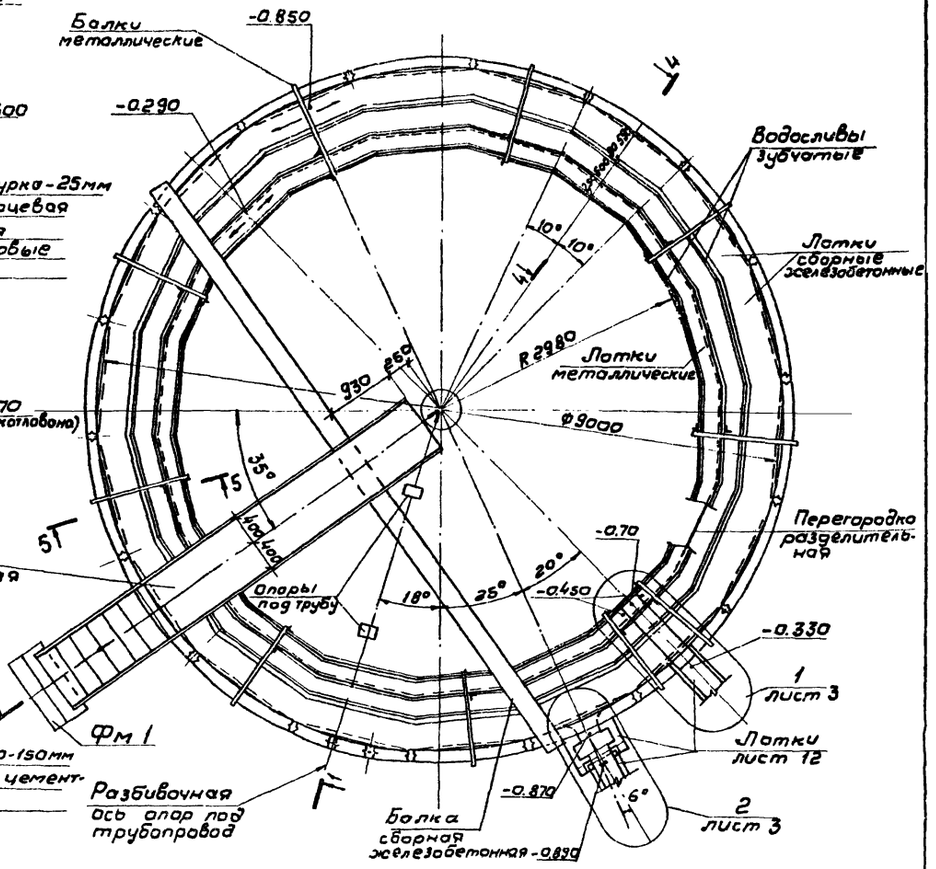

2-2

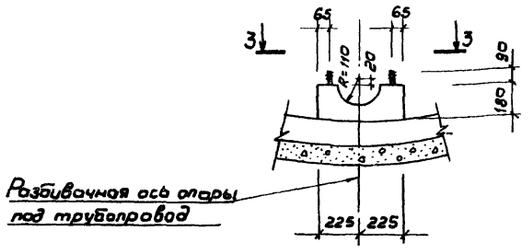

3-3

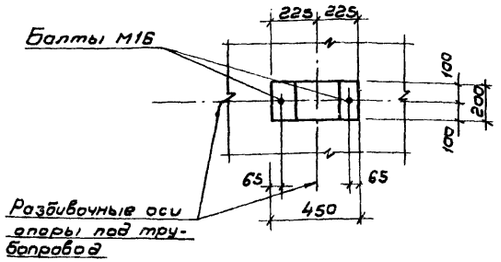

1. Отметки на чертежах даны условные. Условной отметке 0,000 (верх стены отстойника) соответствует абсолютная отметка [ ]
2. В проекте разработаны отстойники для площадок с сухими и обводненными грунтами с максимальным горизонтом грунтовых вод на отметке - 3,500.
3. На разрезе 1-1 показан отстойник для сухих грунтов, допускающих крутизну откосов котлована не менее 50°. Примеры устройства основания отстойника для других гидрогеологических условий разработаны на листе 4.
4. Совместно с настоящим листом смотреть лист 3.
5. Схему расположения группы отстойников смотреть в чертежах марки „НК"


Привязан				ТП 902-2-360 -КЖ			
	Н. контр.	Киселев					
	Провер.	Жонин					
	Вед. инж.	Бражникова		Отстойники канализационные вертикальные первичные из сборного железобетона диаметром 3 м	Стадия	Лист	Листов
	Рук. гр.	Ващенко			ТР	2	
	ГИП	Седых		Отстойник №1 План. Разрез.	Госстрой СССР Союзводоканалниипроект Ростовский ВОДОКАНАЛПРОЕКТ		
Инв. №	Нач. отд.	Пасева					

18580-01 9


Альбом 2

Типовой проект 902-2-360


4-4

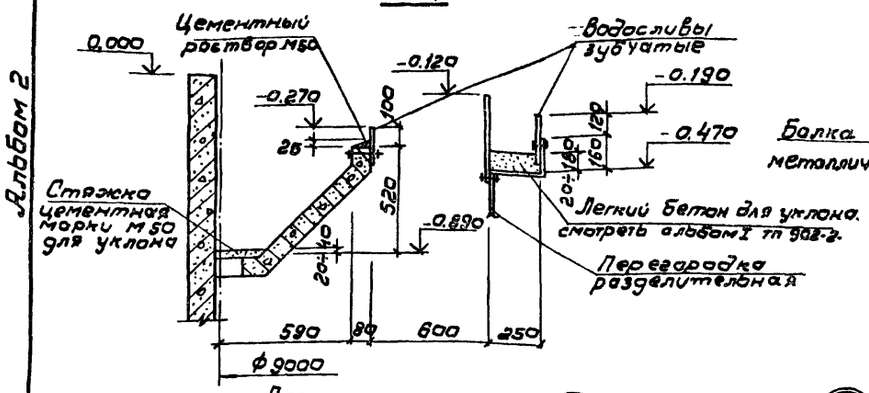



5-5

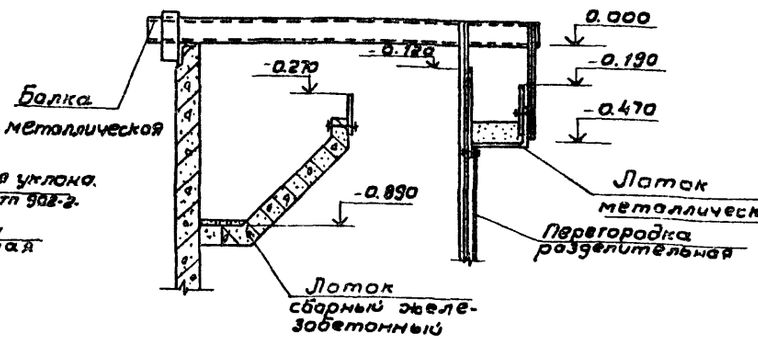

7-7

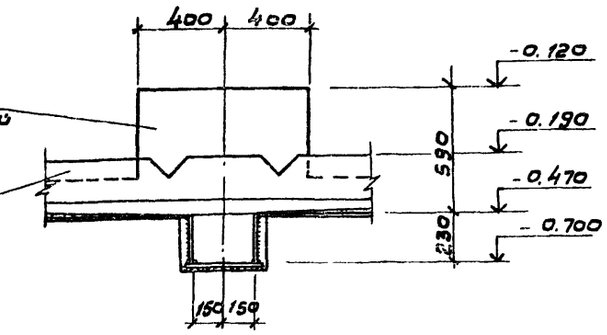

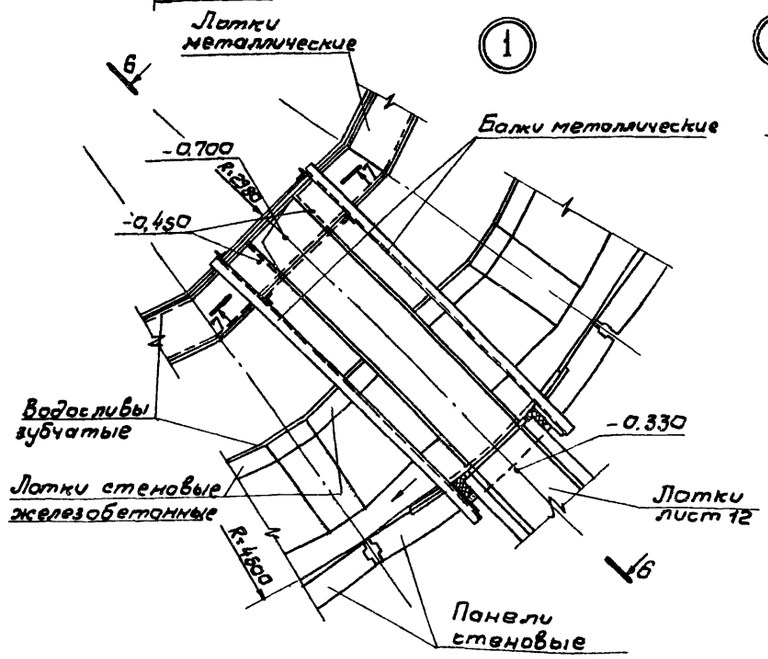


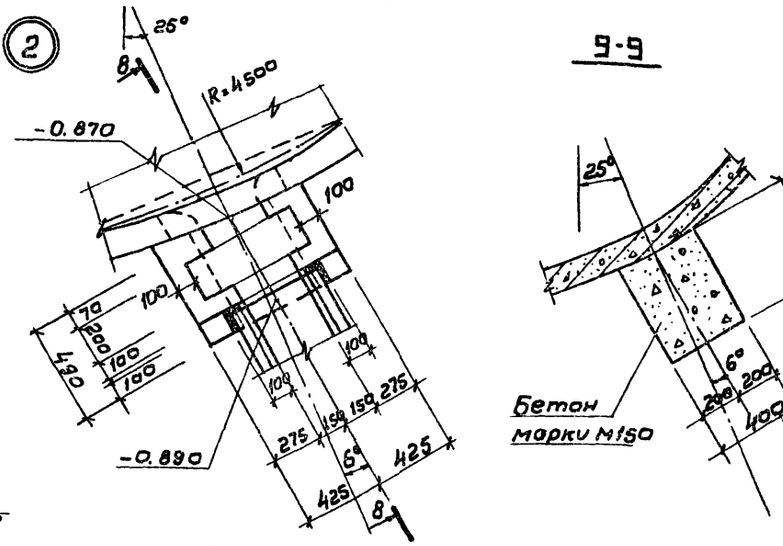


9-9

1. Совместно с настоящим листом смотреть лист 2.
2. Привязки лотков даны к внутренним поверхностям металлической части лотков.
3. Металлические конструкции разработаны в чертежах марки „КМ"

6-6

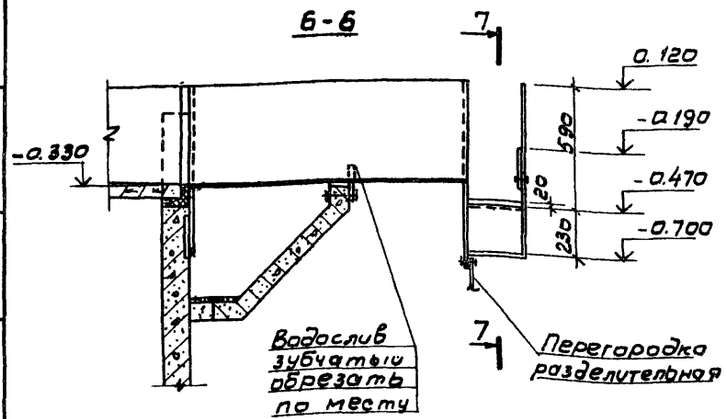

8-8

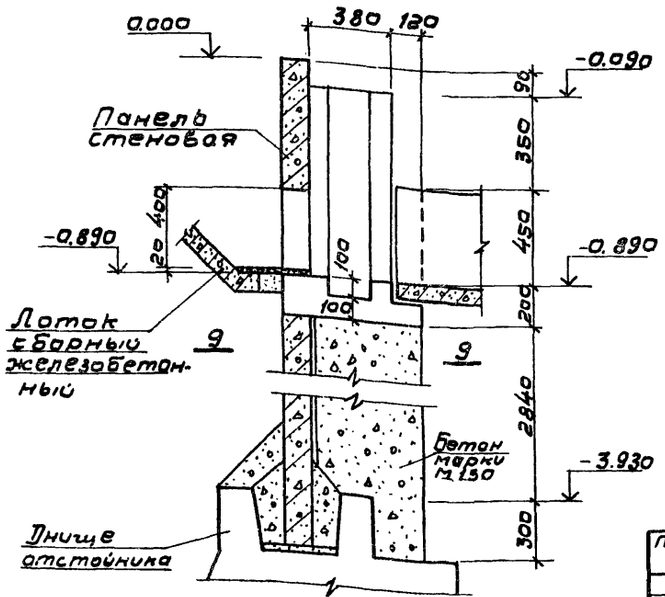

Согласовано:
Отд. №4 СВОР Светличный
Отд № 15 Гайшевская
Отд № 16 Гор

Инв. № подл. | Подпись и дата | Взам. инв. №

Привязан

Инв. №

Н. контр.	Киселев	
Провер.	Жанин	
Вед. инж.	Бражникова	
Рук. гр.	Ващенко	
ГИП	Седых	
Нач. отд	Гасева	


ТП 902-2-360-КЖ

Отстойники канализационные вертикальные первичные из сборного железобетона диаметром 9м	Стадия	Лист	Листов
	ТР	3	
Отстойник №1 Сечения, узлы.	Госстрой СССР Союзводоканалниипроект Ростовский ВОДОКАНАЛПРОЕКТ		

18560-01 10

Типовой проект 902-2-360 Альбом 2


Пример устройства основания отстойника в обводненных грунтах, осушенных средствами глубинного водопонижения, допускающих крутизну откосов котлована не менее 45°

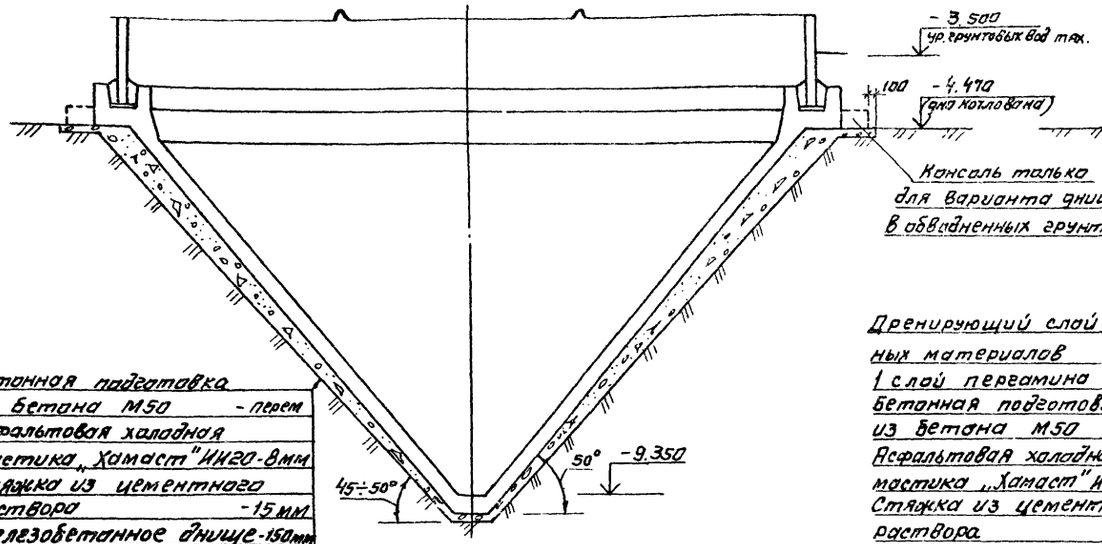

Бетонная подготовка из бетона М50 - перем
Асфальтовая холодная мастика „Хамаст" ИН20-8мм
Стяжка из цементного раствора -15 мм
Железобетонное днище-150мм
Однослойная штукатурка цементным раствором


Дренирующий слой из местных материалов - перем.
1 слой пергамина
Бетонная подготовка из бетона М50 - перем.
Асфальтовая холодная мастика „Хамаст" ИН20 - 8мм
Стяжка из цементного раствора -15 мм
Железобетонное днище - 150мм
Однослойная штукатурка цементным раствором

Пример устройства основания отстойника в обводненных грунтах с применением открытого водоотлива

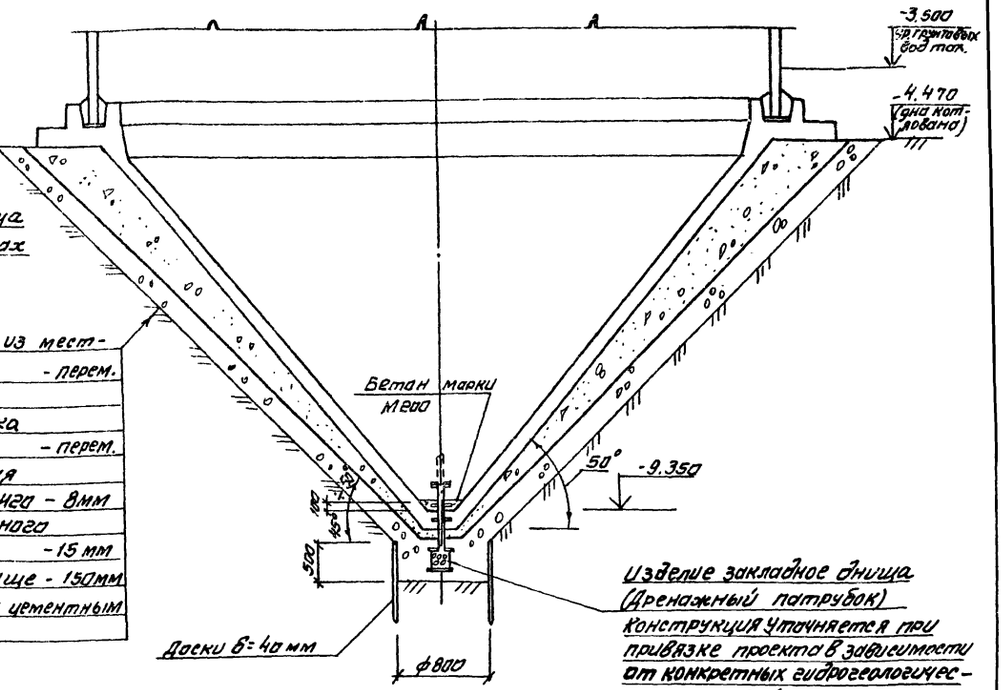

Изделие закладное днища (дренажный патрубок) конструкция уточняется при привязке проекта в зависимости от конкретных гидрогеологических условий

Пример устройства основания отстойника в сухих грунтах или в обводненных грунтах, осушенных средствами глубинного водопонижения, допускающих крутизну откосов котлована до 45°

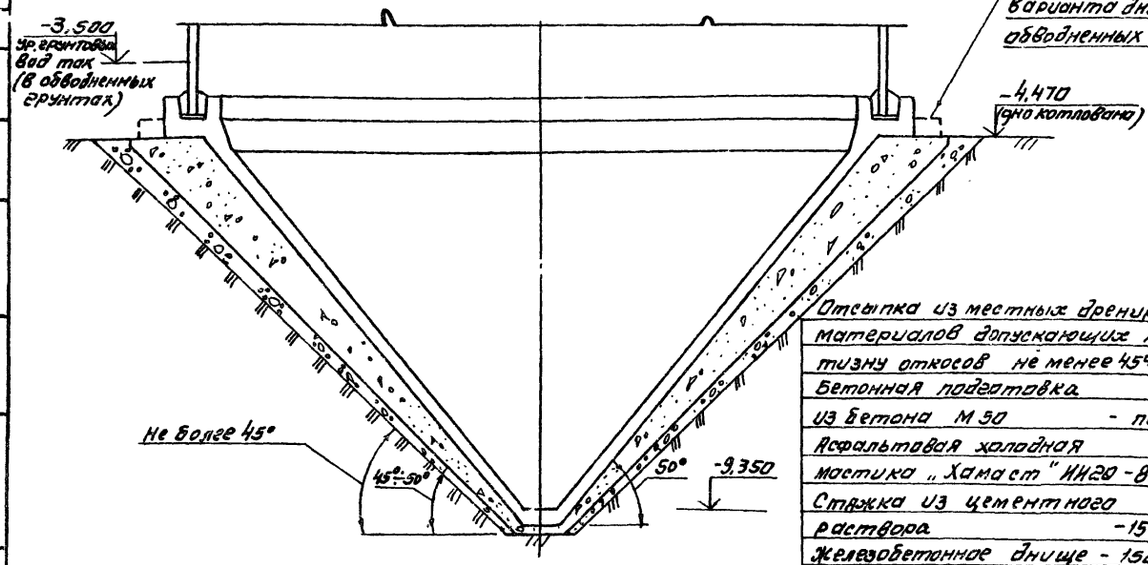

Отсыпка из местных дренирующих материалов допускающих крутизну откосов не менее 45° - перем.
Бетонная подготовка из бетона М50 - перем.
Асфальтовая холодная мастика „Хамаст" ИН20-8мм
Стяжка из цементного раствора -15 мм
Железобетонное днище - 150 мм
Однослойная штукатурка цементным раствором

Выполнять только на площадках с обводненными грунтами, для площадок с сухими грунтами заменить на битумную обмазочную изоляцию толщиной 3мм

1. Вариант устройства основания отстойника в сухих грунтах, допускающих крутизну откосов котлована более 50°, разработан на листе 2.
2. Конструкция основания уточняется при привязке типового проекта в зависимости от фактических гидрогеологических условий площадки строительства.
3. Минимальная толщина бетонной подготовки - 100мм.

Согласовано

Инв. № подл. | Подпись и дата | Взам. инв. №

Привязан

Инв. №

Нач. отд.	Величка		
Н. контр.	Киселев		
Проверил	Ханин		
Вед. инж.	Бращникова		
Рук. гр.	Ващенко		
ГИП	Седых		
Нач. осп	Пасева		

ТП 902-2-360 -КЖ

Отстойники канализационные вертикальные первичные из сборного железобетона диаметром 9м	Стадия	Лист	Листов
	ТР	4	
Примеры устройства основания отстойников для различных гидрогеологических условий	Госстрой СССР Союзводоканалпроект Ростовский ВОДОКАНАЛПРОЕКТ		


18560-01 11 Формат 22

Типовой проект 902-2-360

Согласовано

Инв. № подл. | Подпись и дата | Взам. инв. №

Схема расположения днищ группы отстойников

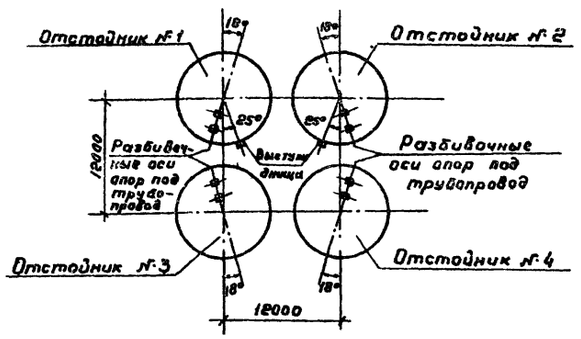

1-1

Схема расположения верхней арматуры



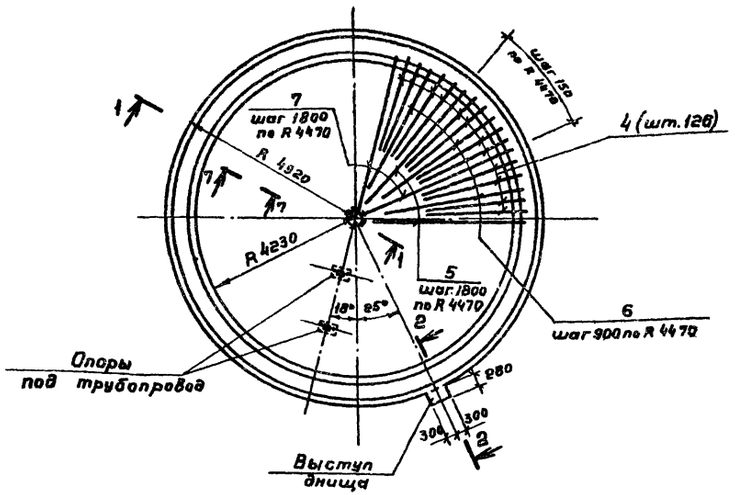


Схема расположения нижней арматуры и каркасов

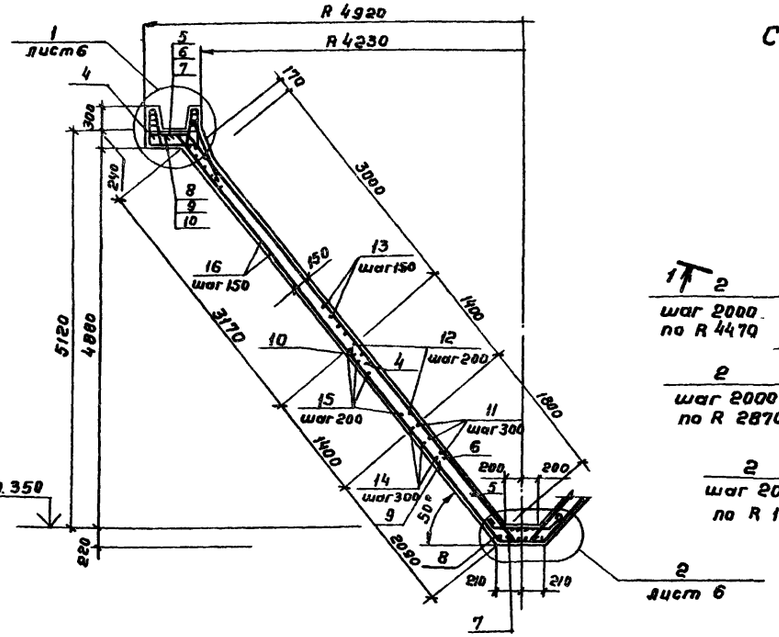

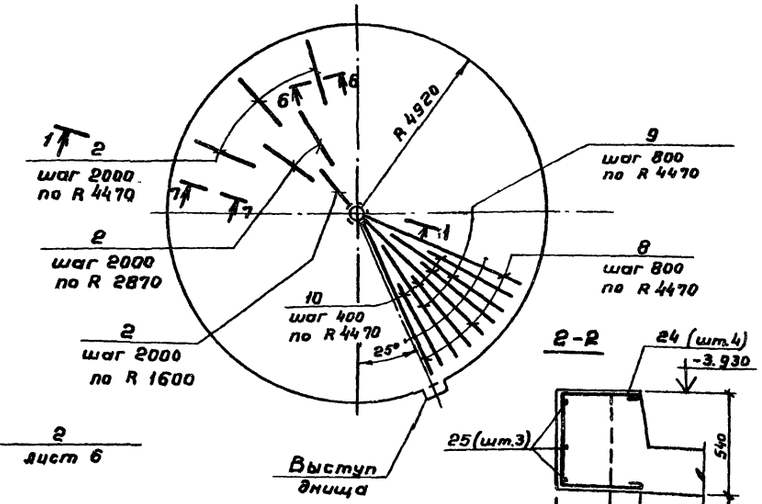

Спецификация днища на один отстойник

Формат	Зона	Поз.	Обозначение	Наименование	Кол-во на отстойник №1,№2	№3,№4	Примечание
				Днище			
				Сборочные единицы			
12		1	Т.п. 902-2-360-КЖИ-КП1	Каркас пространственный КП1	9	9	
А4		2	-КП2	Каркас плоский КП2	28	28	
А4		3	ГОСТ 24379.1-80	Болт Ⅰ.1 М16×100	4	4	0,82 кг
				Детали			
Б4		4	Лист 6	ф 14 AⅢ ГОСТ 6.1459-72*-430	126	126	5,3 кг
				ф 10 AⅢ ГОСТ 6.1459-72*			
Б4		5	Лист 6	ℓ = 6370	16	16	3,9 кг
Б4		6	Лист 6	ℓ = 5750	31	31	3,5 кг
Б4		7	Лист 6	ℓ = 7090	16	16	4,4 кг
Б4		8	Лист 6	ℓ = 7110	35	35	4,4 кг
Б4		9	Лист 6	ℓ = 5710	35	35	3,5 кг
Б4		10	Лист 6	ℓ = 4000	70	70	2,5 кг
Б4		11	Лист 6	ℓ = 5270	7	7	3,3 кг
Б4		12	Лист 6	ℓ = 12230	7	7	7,5 кг
Б4		13	Лист 6	ℓ = 21300	21	21	13,1 кг
Б4		14	Лист 6	ℓ = 5380	8	8	3,3 кг
Б4		15	Лист 6	ℓ = 12790	7	7	7,9 кг
Б4		16	Лист 6	ℓ = 21850	21	21	13,5 кг
Б4				ф 6 AⅠ ГОСТ 5781-75			
Б4		17	Лист 6	ℓ = 1100	4	4	0,2 кг
Б4		18	Лист 6	ℓ = 990	4	4	0,2 кг
Б4		19	Лист 6	ℓ = 1040	4	4	0,2 кг
Б4		20	Лист 6	ℓ = 930	4	4	0,2 кг
Б4		21	Лист 6	ℓ = 250	8	8	0,1 кг
Б4		22	Лист 6	ℓ = 970	4	4	0,2 кг
Б4		23	Лист 6	ℓ = 930	133	133	0,2 кг
Б4		24	Лист 6	ℓ = 1370	4	—	0,3 кг
Б4		25	Лист 6	ℓ = 660	3	—	0,1 кг
				Материалы			
				Бетон марки М200, В15, W8	23,6	23,5	м³

Ведомость расхода стали на один элемент, кг

Марка элемента	Изделия арматурные									Изделия закладные				Общий расход
	Арматура класса								Всего	Арматура класса			Всего	
	AⅢ ГОСТ 5.1459-72*						AⅠ ГОСТ 5781-75			AⅠ ГОСТ 5781-75				
	ф16	ф14	ф12	ф10		Итого	ф6	10 AⅠ	Итого	ф16		Итого		
Отстойник №1, №2 Днище	504,9	662,8	831,6	1744,7		3746,0	152,4	36,4	188,8	3933,8	3,3		3,3	3,3	3943,1
Отстойник №3, №4 Днище	504,9	662,8	831,6	1744,7		3746,0	133,3	36,4	188,3	3933,3	3,3		3,3	3,3	3941,6

1. Совместно с данным листом смотреть лист 6

Привязан

Инв. №

Н. контр.	Киселев		
Проверил	Танин		
Вед. инж.	Брежнищева		
Рук. гр.	Ващенко		
ГИП	Седых		
Нач. отд	Пасева		

ТП 902-2-360-КЖ

Отстойники канализационные вертикальные первичные из сборного железобетона диаметром 9 м. Днище. (Вариант в суглинистых грунтах)

Стадия	Лист	Листов
ТР	5	

Госстрой СССР Союзводоканалниипроект Ростовский ВОДОКАНАЛПРОЕКТ

18560-01 12 Формат А2

Альбом

Типовой проект 902-2-360


Согласовано:


Инв. № подл. | Подпись и дата | Взам. инв. №


Ведомость деталей

Поз.	Эскиз
4	270, 380, 4000, 130°
5	180, 200, 8170, 130°
6	150, 200, 5550, 130°
7	160, 200, 6890, 130°
8	150, 200, 6910, 130°
9	150, 200, 5510, 130°
10	150, 200, 3800, 130°
11	Св. стык, ф490÷2800
12	Св. стык, ф3060÷4600
13	Св. стык, ф4800÷8640
14	Св. стык, ф380÷2380
15	Св. стык, ф3240÷4780
16	Св. стык, ф4970÷8320
17	140, 50, 180, 660, 180
18	140, 60, 180, 550, 180
19	230, 50, 300, 360, 300
20	230, 50, 300, 250, 300
21	170
22	200, 170, 130, 170, 200
23	850
24	400, 490, 400
26	570


Схема расположения поз. 1.23

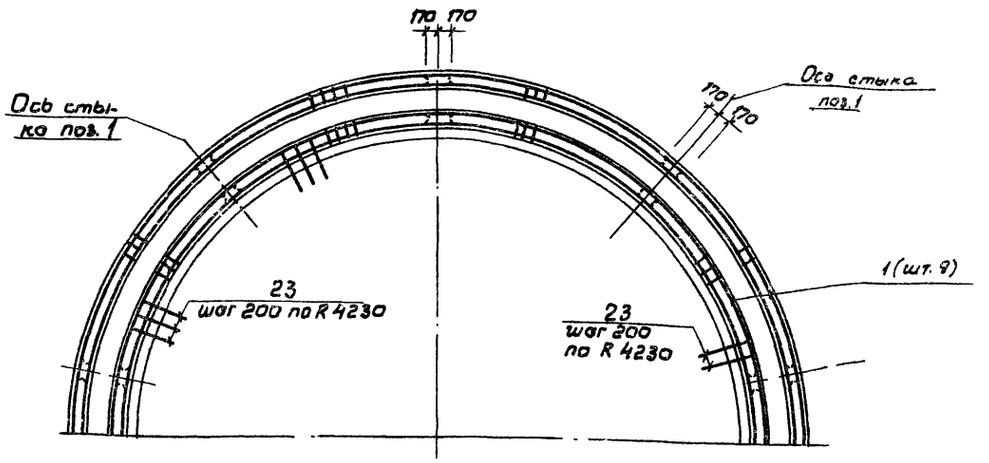

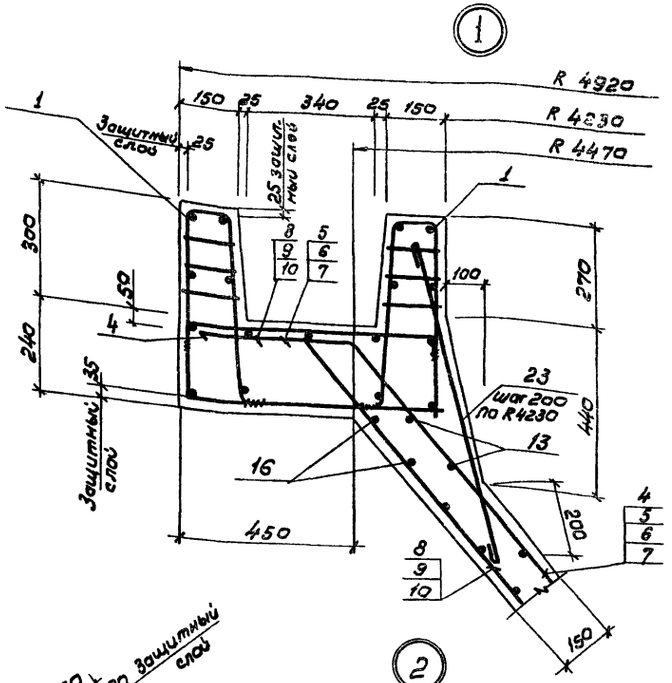

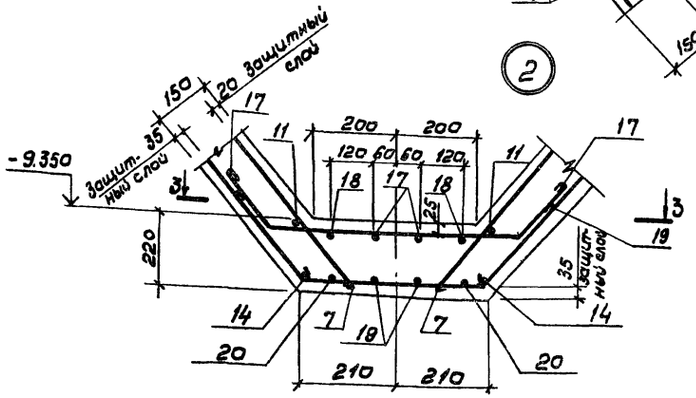


3-3

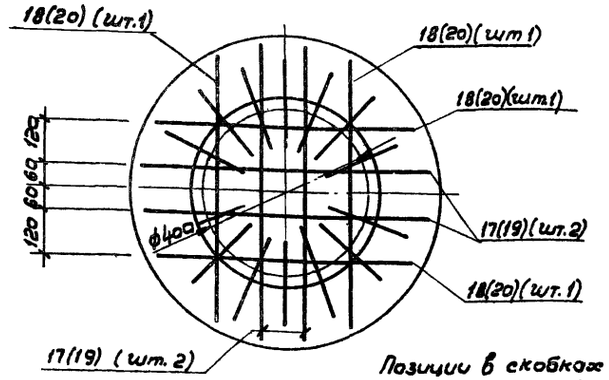


Позиции в скобках относятся к нижней арматуре.


Опора под трубопровод

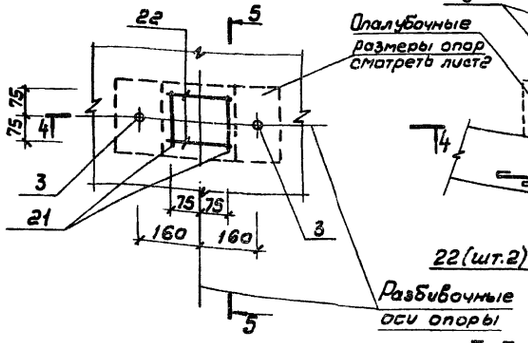


4-4

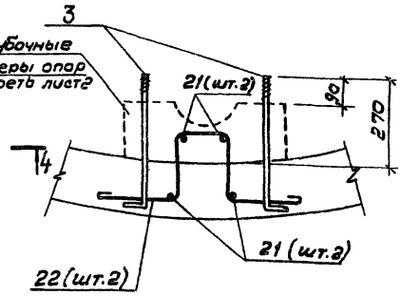


5-5

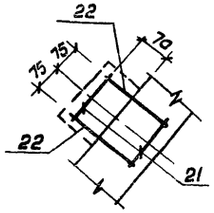

6-6

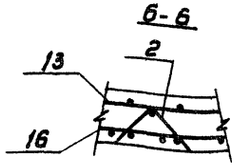

7-7

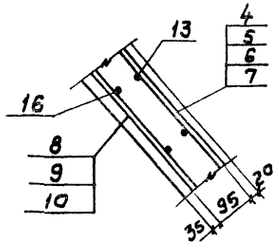

1. Совместно с данным листом смотреть лист 5.
2. Привязку опор под трубы смотреть на листе 2.
3. На схемах расположения верхней и нижней арматуры кольцевая арматура условно не показана и устанавливается по сечению 1-1.
4. На схемах расположения верхней и нижней арматуры дана привязка опор под трубопровод и выступа днища для отстойника №1 Привязку выступа днища для отстойника №2 и привязку разбивочной оси опор для отстойников №2÷№4 принимать по схеме расположения днищ группы отстойников.

Привязан			ТП 902-2-360-КЖ
Н.контр.	Киселева		Отстойники канализационные вертикальные первичные из сборного железобетона диаметром 9м. Днище (Вариант В сухих грунтах)
Провер.	Донин		Стадия: РР; Лист: 6; Листов:
Вед.инж.	Бражникова		Госстрой СССР Союзводоканалпроект Ростовский ВОДОКАНАЛПРОЕКТ
Рук. гр.	Вощенко		
Гип	Седых		
Нач. отд.	Тесева		
Инв. №			

18560-01 13 Формат 22


Альбом 2

Типовой проект 902-2-360

Согласовано:


Инв. № подл. | Подпись и дата | Взам. инв. №

Схема расположения днищ группы отстойников

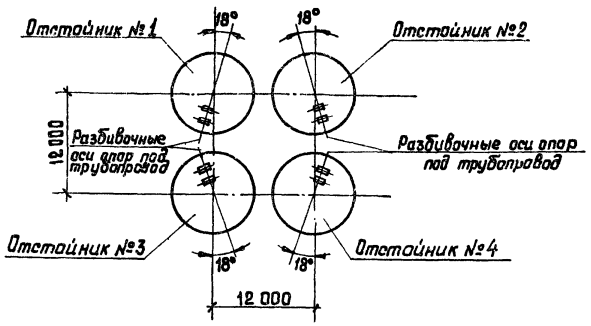

1-1

Схема расположения верхней арматуры

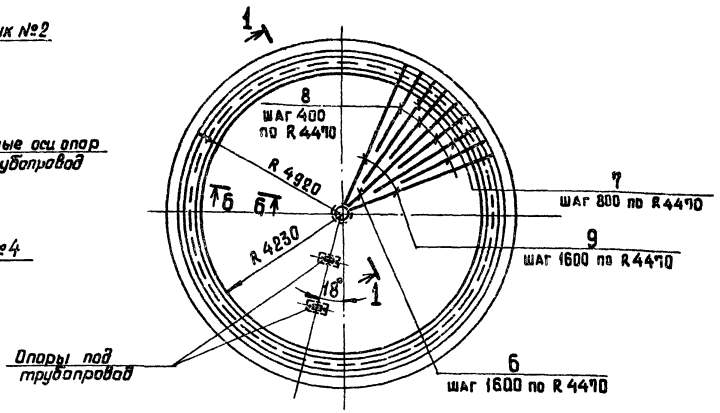


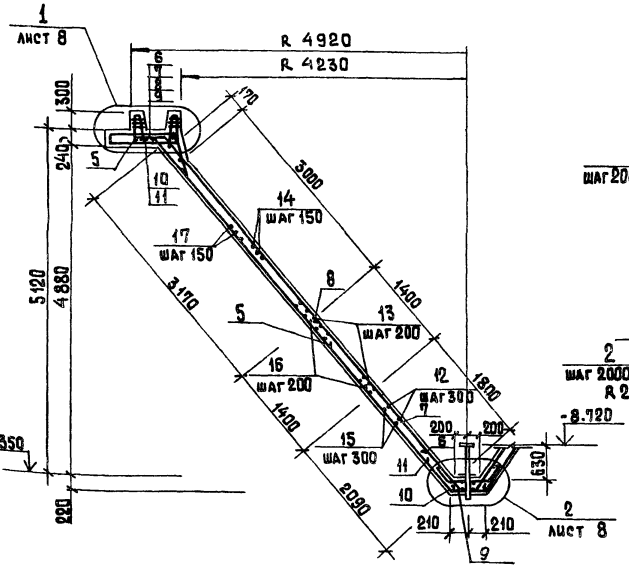


Схема расположения нижней арматуры и каркасов

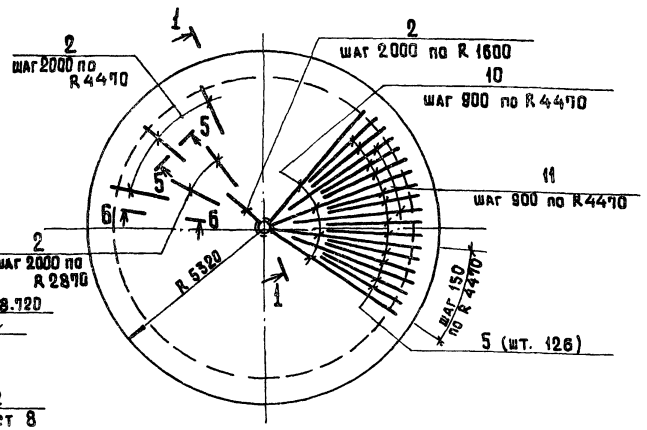

Спецификация днища на один отстойник

Формат	Зона	Поз.	Обозначение	Наименование	Кол.	Примечание
				Днище		
				Сборочные единицы		
12		1	ТП 902-2-360-КЖИ-КП2	Каркас пространственный КП2	9	
11		2	-КР2	Каркас плоский КР2	28	
11		3	ГОСТ 24379.1-80	Болт 1.1 М16×400	4	0,82 кг
11		4	ТП 902-2-360-КЖИ-МН1	Изделие закладное МН1	1	
				Детали		
				⌀14 AIII ГОСТ 5.1459-72*		
БЧ		5	Лист 8	ℓ = 4350	126	5,3 кг
				⌀10 AIII ГОСТ 5.1459-72*		
БЧ		6	Лист 8	ℓ = 6640	17	4,1 кг
БЧ		7	Лист 8	ℓ = 5710	35	3,5 кг
БЧ		8	Лист 8	ℓ = 4000	70	2,5 кг
БЧ		9	Лист 8	ℓ = 7090	18	4,4 кг
БЧ		10	Лист 8	ℓ = 7110	31	4,4 кг
БЧ		11	Лист 8	ℓ = 5900	31	3,8 кг
БЧ		12	Лист 8	ℓ = 5270	7	3,3 кг
БЧ		13	Лист 8	ℓ = 12230	7	7,5 кг
БЧ		14	Лист 8	ℓ = 21300	21	13,1 кг
БЧ		15	Лист 8	ℓ = 5380	8	3,3 кг
БЧ		16	Лист 8	ℓ = 12700	7	7,9 кг
БЧ		17	Лист 8	ℓ = 21850	21	13,5 кг
				⌀6 AI ГОСТ 5781-75		
БЧ		18	Лист 8	ℓ = 1100	4	0,2 кг
БЧ		19	Лист 8	ℓ = 990	4	0,2 кг
БЧ		20	Лист 8	ℓ = 1040	4	0,2 кг
БЧ		21	Лист 8	ℓ = 930	4	0,2 кг
БЧ		22	Лист 8	ℓ = 250	8	0,1 кг
БЧ		23	Лист 8	ℓ = 970	4	0,2 кг
БЧ		24	Лист 8	ℓ = 930	133	0,2 кг
				Материалы		
				Бетон марки М200, В6 МРЗ		26,7 м³

1. Привязку опор под трубы смотреть лист 2.
2. Совместно с настоящим листом смотреть лист 8.
3. На схемах расположения верхней и нижней арматуры кольцевая арматура условно не показана и устанавливается по сечению 1-1

Ведомость расхода стали на один элемент, кг

Марка элемента	Изделия арматурные									Изделия закладные			Общий расход
	Арматура класса								Всего	Арматура класса		Всего	
	A III						AI			AI			
	ГОСТ 5.1459-72*						ГОСТ 5781-75			ГОСТ 5781-75			
	⌀16	⌀14	⌀12	⌀10		Итого	⌀6	⌀10	Итого	⌀16	Итого		
Днище	683,1	667,8	950,4	1830,6		4131,9	185,6	36,4	222,0	4353,9	3,3	3,3	3,3	4357,2

Привязан

Инв. №

Н. контр.	Куселев		
Провер.	Ханин		
Вед. инж.	Бражникова		
Рук. гр.	Ващенко		
ГИП	Седых		
Нач. ОСП	Пасева		

ТП 902-2-360-КЖ

Отстойники канализационные вертикальные первичные из сборного железобетона диаметром 9 м.

Стадия	Лист	Листов
ТР	7	

Днище (вариант в обводненных грунтах)


Госстрой СССР Союзводоканалниипроект Ростовский ВОДОКАНАЛПРОЕКТ

Типовой проект 902-2-360 Альбом 2

Согласовано


Инв.№ подл. | Подпись и дата | Взам. инв.№


Схема расположения поз. 1.24

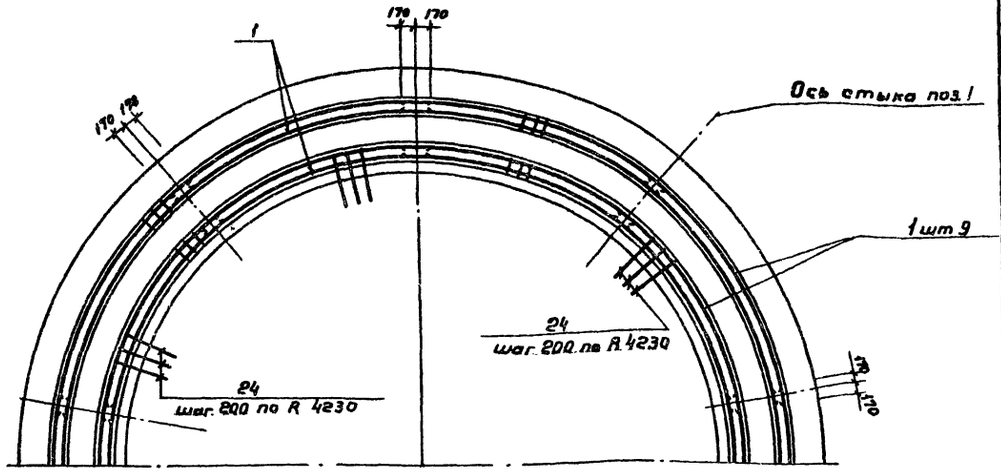

Ведомость деталей


Поз.	Эскиз
5	270 350 4080 130°
6	150 200 6440 130°
7	150 200 5310 130°
8	150 200 3800 130°
9	150 200 6890 130°
10	150 200 6910 130°
11	150 200 5708 130°
12	Светык 100 ф 490÷ 2800
13	Светык 100 ф 3060÷ 4600
14	Светык 100 ф 4800÷ 8640
15	Светык 100 ф 380÷ 2980
16	Светык 100 ф 3240÷ 4780
17	Светык 100 ф 4970÷ 8820
18	140 50° 180 660 180°
19	140 50° 180 550 180°
20	230 50° 300 360 300°
21	230 50° 300 250 300°
22	170
23	200 170 150 170 200
24	850

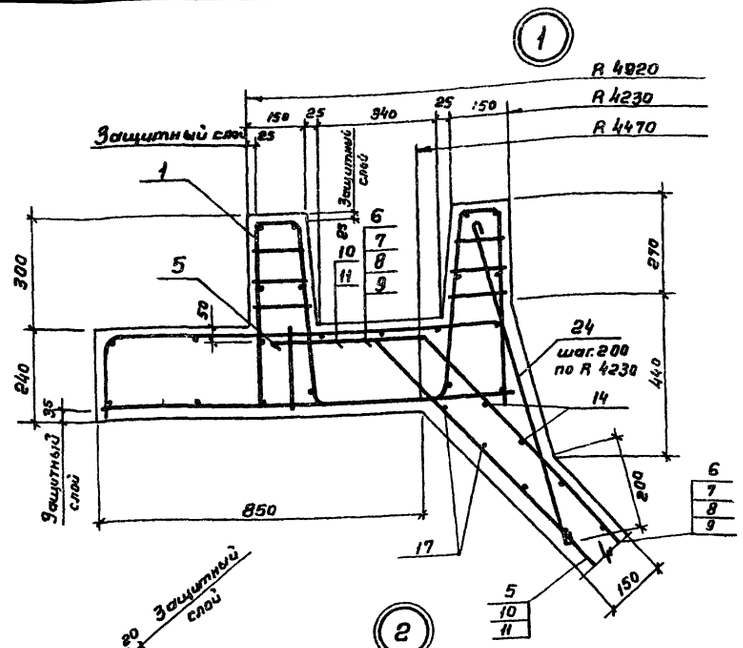

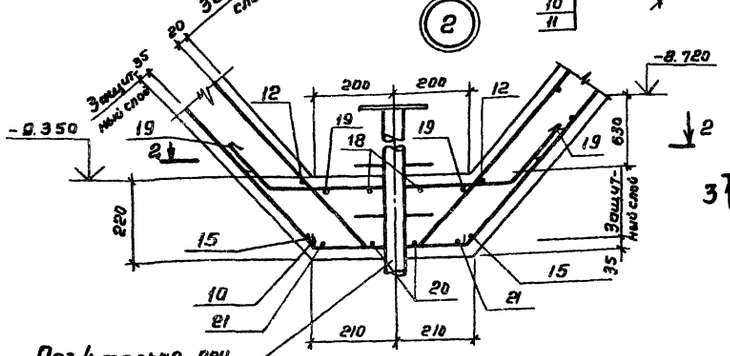


Поз.4 только при строительстве в грунтах допускающих открытый водоотлив.

2-2

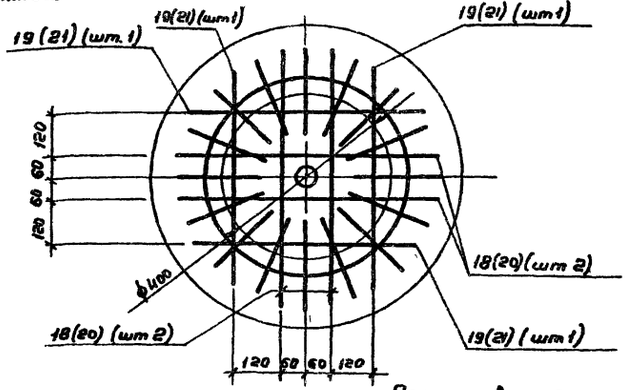


Позиции в скобках относятся к нижней арматуре.


Опора под трубопровод

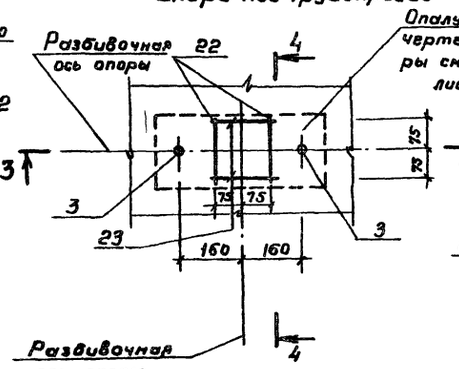


3-3

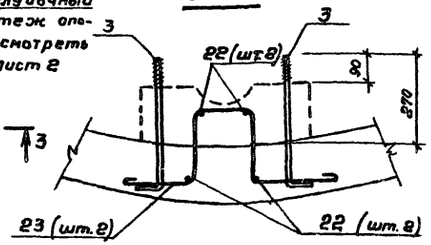


4-4

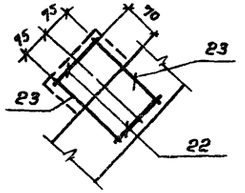

5-5

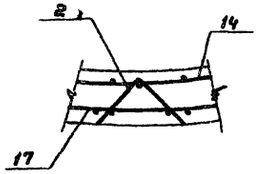

6-6

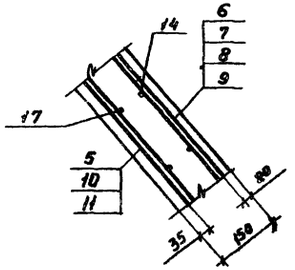

1. Совместно с настоящим листом смотреть лист 7

Привязан			
Инв.№			
Н.контр.	Киселев		
Провер.	Ханин		
Вед.инж.	Брагинский		
Рук.гр.	Ващенко		
ГИП	Савых		
Нач.отд	Пасеба		

ТП 902-2-360 -КЖ

Отстойники канализационные вертикальные первичные из сборного железобетона диаметром 9м

Днище (Вариант в обводненных грунтах)


Стадия	Лист	Листов
ТР	8	


Госстрой СССР Союзводоканалниипроект Ростовский БОДОКАНАЛПРОЕКТ

18560-01 15

Альбом 2

Типовой проект 902-2-360

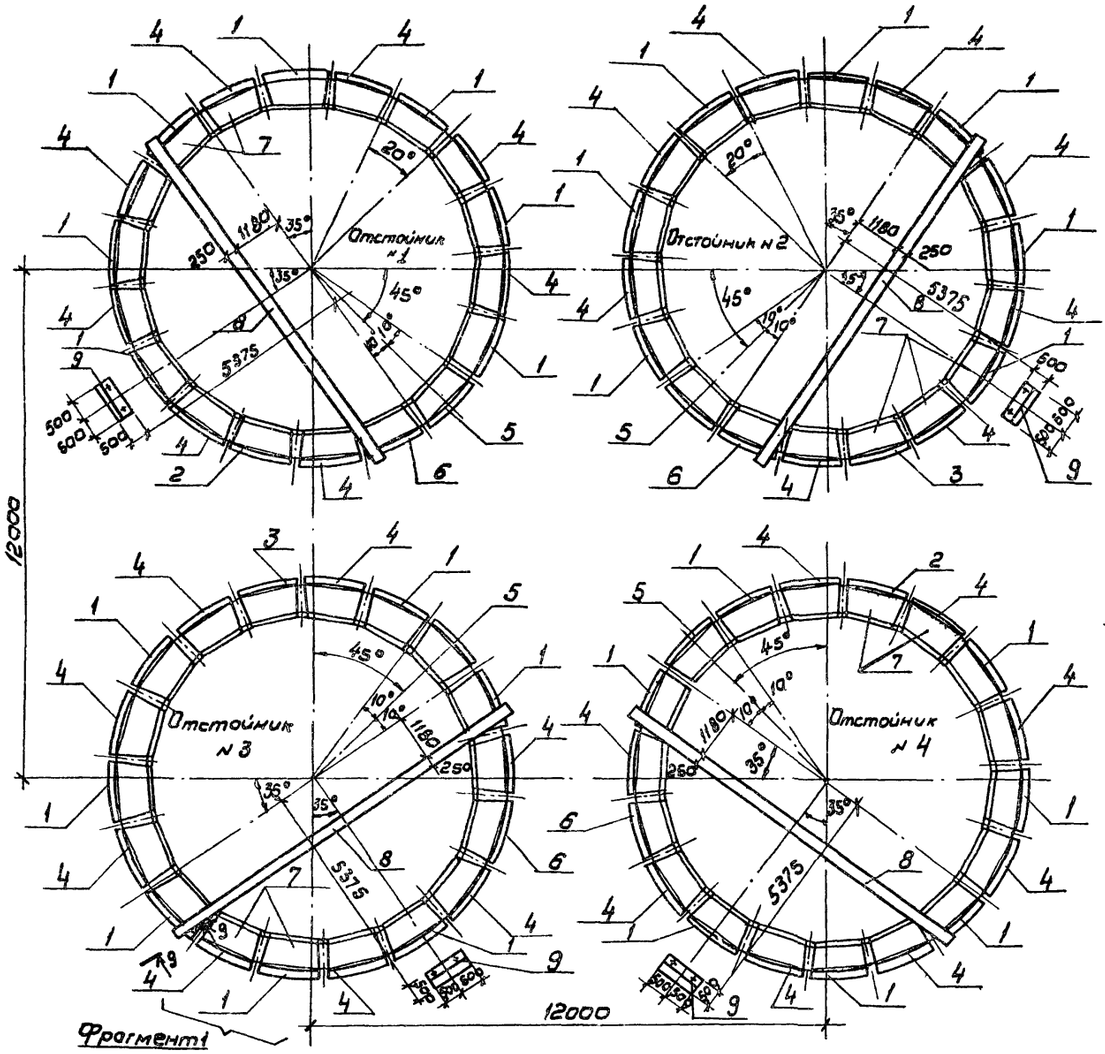


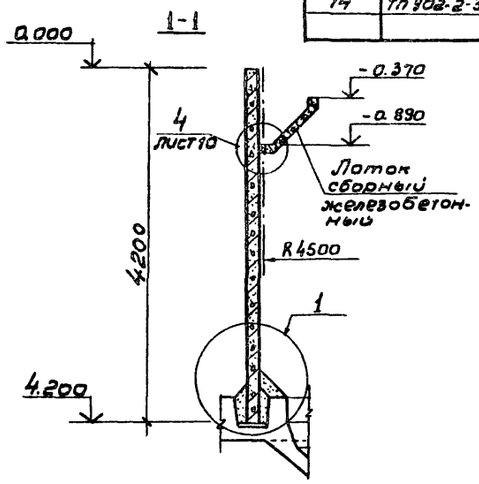


1. Совместно с данным листом смотреть лист 10
2. Монтаж панелей каждого отстойника начинать с панели поз. 5
3. При производстве работ выполнять положения приведенные в альбоме 1 типового проекта 902-2

Спецификация к схеме расположения стеновых панелей, лотков, балок и фундаментов Фм1

Марка поз.	Обозначение	Наименование	Кол. на 1 отстойник №1	№2	№3	№4	Всего	Масса ед. кг.	Примечания
		Панели стеновые							
1	ТП 902-2-360-КЖИ-ПСЦ1-42-1а	ПСЦ1-42-1а	7	7	7	7	28	1900	
2	ТП 902-2-360КЖИ-ПСЦ1-42-1б, ПСЦ1-42-1б, ПСЦ1-42-1г	ПСЦ1-42-1б	1	—	—	1	2	1900	
3	ТП 902-2-360-КЖИ-ПСЦ1-42-1б, ПСЦ1-42-1б, ПСЦ1-42-1г	ПСЦ1-42-1в	—	1	1	—	2	1900	
4	ТП 902-2-360-КЖИ-ПСЦ1-42-1б, ПСЦ1-42-1б, ПСЦ1-42-1г	ПСЦ1-42-1г	8	8	8	8	32	1900	
5	ТП 902-2-360 КЖИ-ПСЦ1-42-1д ПСЦ1-42-1б	ПСЦ1-42-1д	1	1	1	1	4	1900	
6	ТП 902-2-360-КЖИ-ПСЦ1-42-1д ПСЦ1-42-1б	ПСЦ1-42-1б	1	1	1	1	4	1900	
		Лотки							
7	ТП 902-2-360КЖИ-ЛТ3-6-6а	ЛТ3-6-6а	18	18	18	18	72	230	
		Балки							
8	ТП 902-2-360-КЖИ-61	Б1	1	1	1	1	4	4210	
		Монолитные конструкции							
9	Лист 10	Фундамент Фм1	1	1	1	1	4		
		Изделия соединительные							
10	Лист 10	ФВАIII ГОСТ 5781-75 ℓ=163	36	36	36	36	144	0.07	
11	Лист 10	ФВАIII ГОСТ 5781-75 ℓ=190	36	36	36	36	144	0.08	
12	Лист 10	5ВрI ТУ 14-4-659-75 ℓ=610	72	72	72	72	288	0.09	
13	ТП 902-2-360-КЖИ-ЛТ-КР1	Каркас плоский КР1	18	18	18	18	72		
14	ТП 902-2-360-КЖИ-ПСЦ-МС1	Изделие соединительное МС1	36	36	36	36	144	2,2	

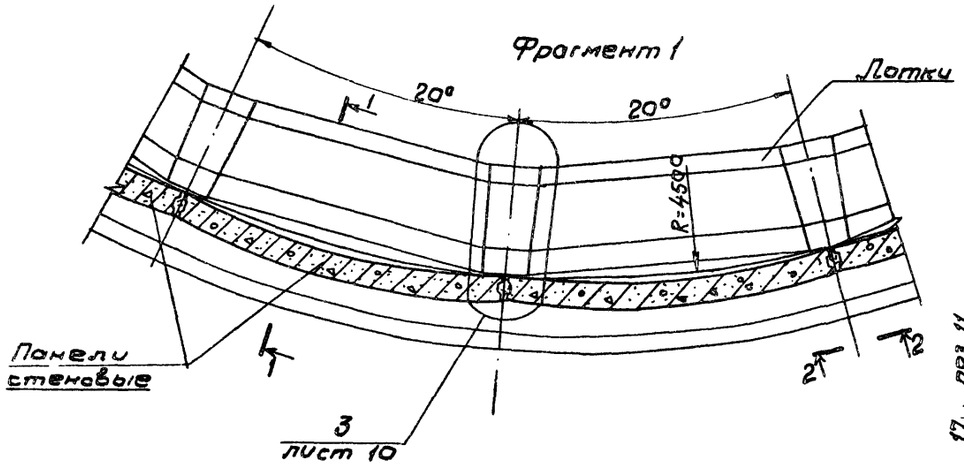

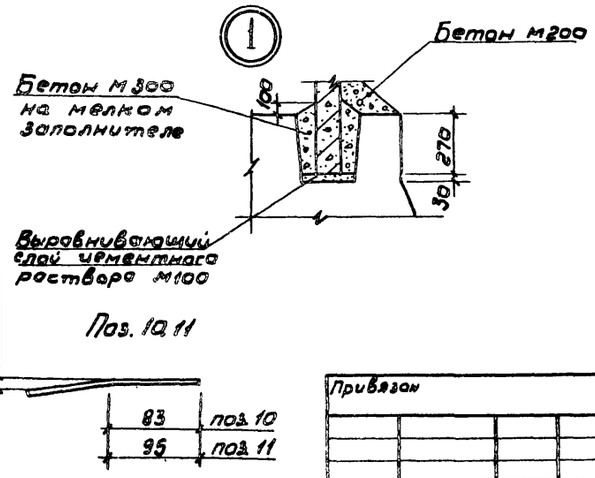

Согласовано

Отд. №4	Сбкл.	Светлов
Инв. № подл.	Подпись и дата	Взам. инв. №

Привязан		
Инв. №		
Н. контр.	Киселев	
Провер.	Ханин	
Ведущ. инж.	Брагинков	
Рук. гр.	Ващенко	
ГИП	Седых	
Нач. осл.	Лукева	

ТП 902-2-360-КЖ

Отстойники канализационные вертикальные первичные из сборного железобетона диаметром 9м

Схема расположения сборных железобетонных элементов и фундаментов Фм1

Стадия	Лист	Листов
ТР	9	

Госстрой СССР Союзводоканалмонтажпроект Ростовский ВОДОКАНАЛПРОЕКТ

18560-01 16 Формат 22


Альбом 2


Типовой проект 902-2-360


Согласовано:


Инв. № подл. | Подпись и дата | Взам. инв. №


Фрагмент развертки стены отстойника с расположением напрягаемой арматуры

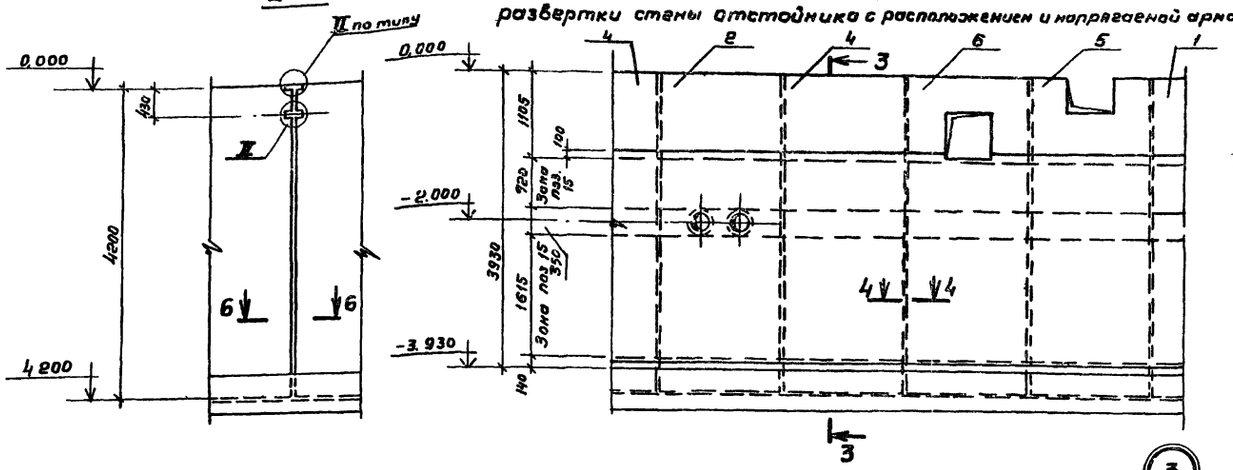


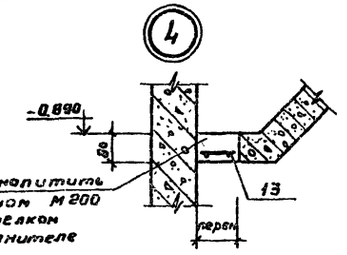

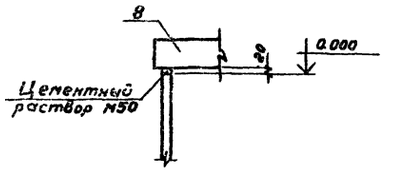

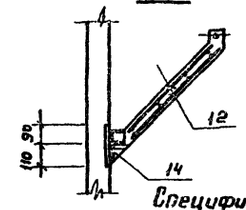


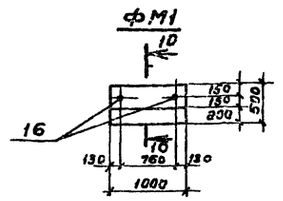


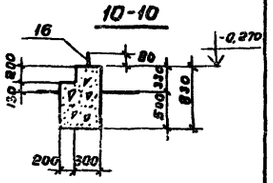



Спецификация напрягаемой арматуры стен и фундамента ФМ1 на 1 отстойник


Формат	Зона	Поз.	Обозначение	Наименование	Кол.	Примечание
				Напрягаемая арматура стен		
				Детали		
БЧ		15		ф 5 8рII ГОСТ 8480-63	936м	144,0 кг
				ФМ1		
				Сборочные единицы		
БЧ		16	ГОСТ 24379.1-80	Болт 1.1 М12×500	2	
				Материалы		
				Бетон марки М200, В4, МРЗ		0,38 м³

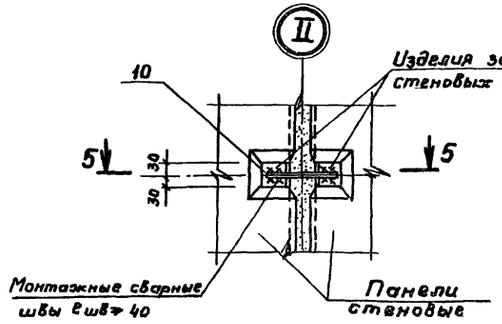


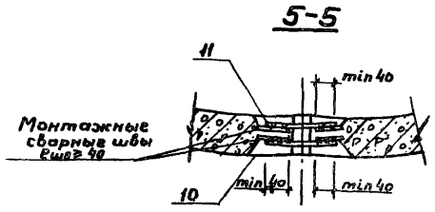


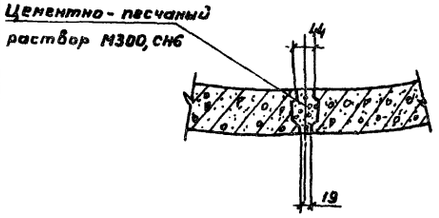

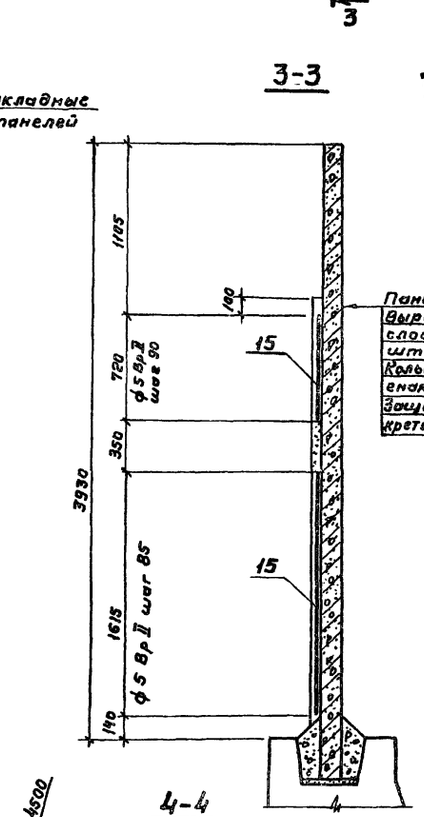

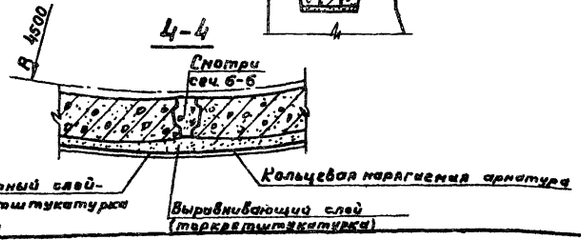

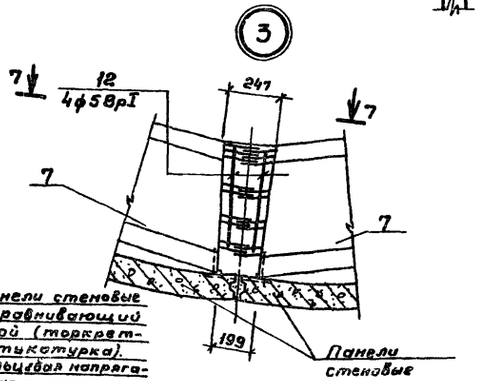

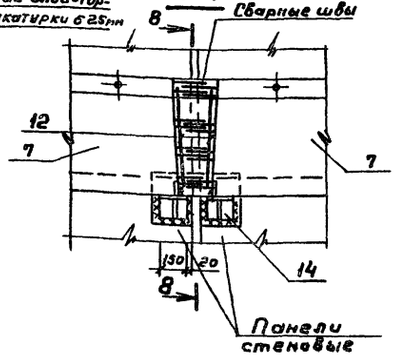

1. Совместно с данным листом смотреть лист 9.
2. Соединительные изделия приварить к закладным изделиям стеновых панелей двусторонними швами с соблюдением требований СН393-78
3. Контролируемое напряжение при навивке напрягаемой арматуры $\sigma_н = 10800$ кг/см².
4. Фрагмент развертки дан условно для отстойника № 1

						ТП 902-2-360-КЖ	
Привязан			Н. контр.	Киселев			
			Провер.	Танин			
			Вед. инж.	Брагинский		Отстойники канализационные вертикальные первичные из сборного железобетона диаметром 9м	Стадия: ТР; Лист: 10; Листов:
			Рук. гр.	Ващенко			
Инв. №:			ГИП	Седых		Узлы, сечения к схеме расположения сборных железобетонных элементов. Напрягаемая арматура стен. Фундамент ФМ1	Госстрой СССР Союзводоканалниипроект Ростовский ВОДОКАНАЛПРОЕКТ
			Нач. отд.	Писева			


18560-01 17


Формат А2


Альбом 2


Типовой проект 902-2-360

Схема расположения асбестоцементных листов разделительной перегородки
(схема 1)

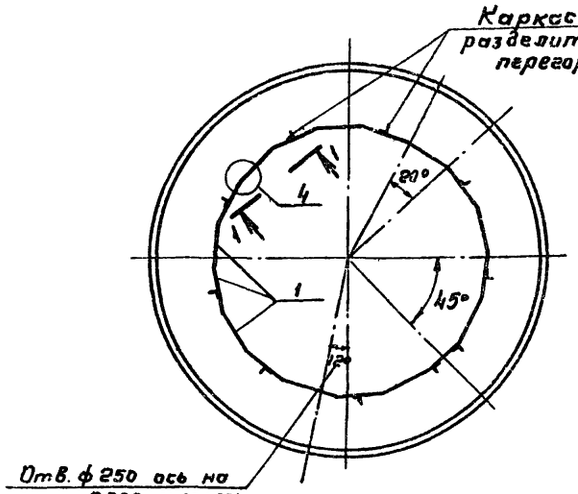

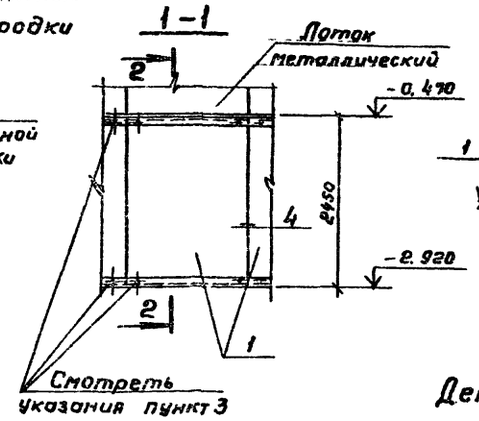

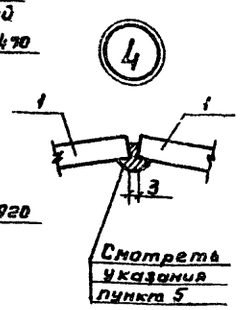

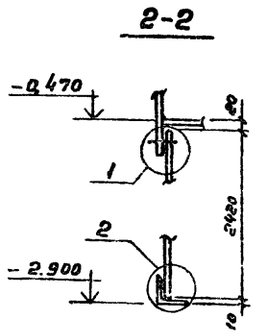

Деталь крепления поз. 2




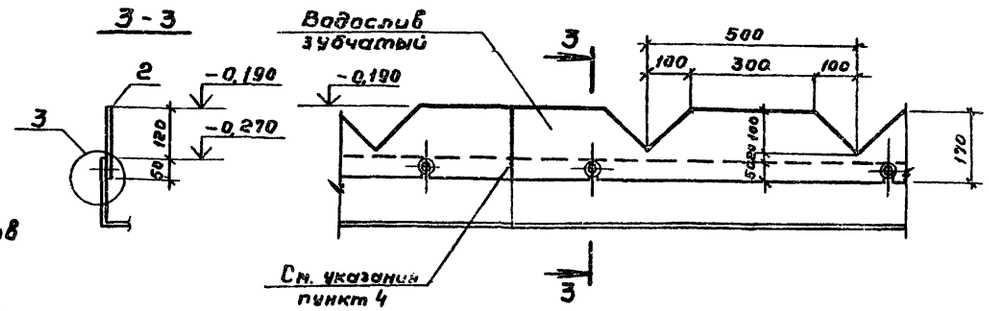



Схема расположения водосливов
(Схема 2)

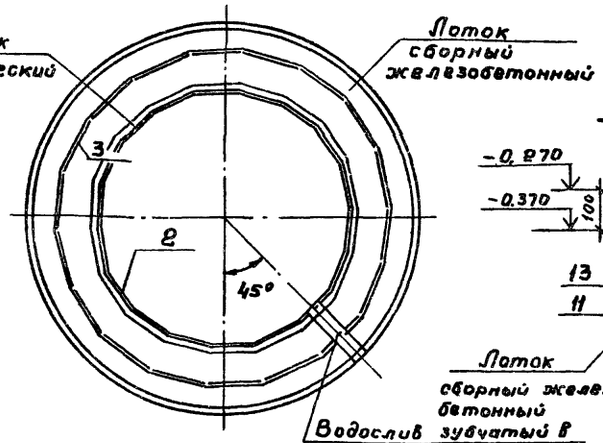



Деталь крепления поз 3

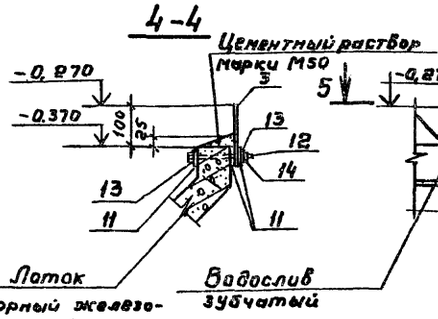


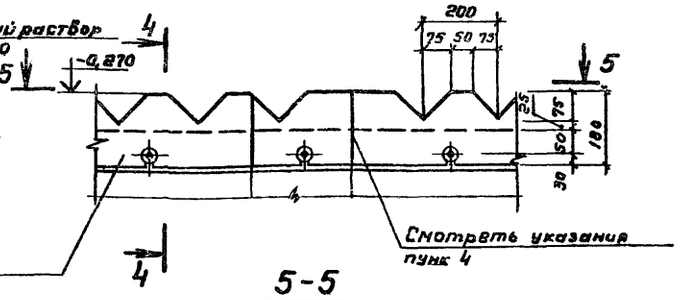

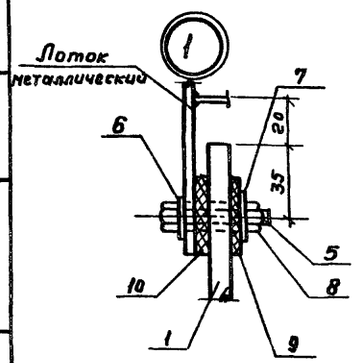

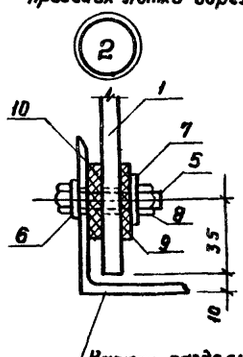

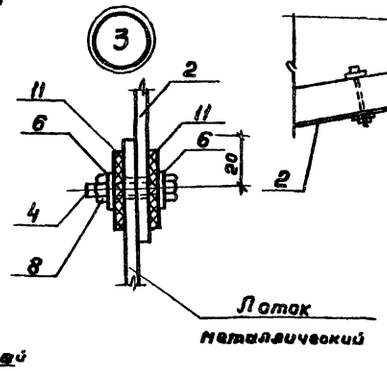

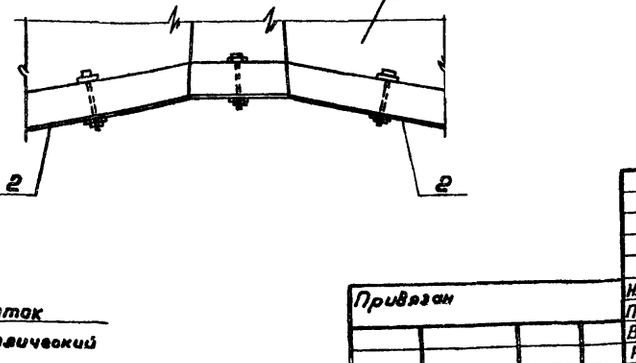

Спецификация к схемам расположения асбестоцементных листов и водосливов

Марка поз	Наименование	Обозначение	Кол. шт	Масса ед кг	Примечание
		Схема 1			
		Асбестоцементные листы			
1	ГОСТ 18124-75	Асбестоцементный лист ЛП-П-2.42×1.14-10	18	59.0	
		Изделия соединительные			
5	ГОСТ 7798-70	Болт М8×35 ГОСТ 7798-70	72		
6	ГОСТ 11371-78	Шайба 9 ГОСТ 11371-78	72		
7	ГОСТ 6958-78	Шайба 8 ГОСТ 6958-78	72		
8	ГОСТ 5915-70*	Гайка М8 ГОСТ 5915-70*	72		
9	ГОСТ 7338-77	Прокладка резиновая пластина I ТКМЩ-М-3×35-35 ГОСТ 7338-77	72		
10	ГОСТ 7338-77	То же- пластина I ТКМЩ-М-3×35×1140 ГОСТ 7338-72	36		
		Схема 2			
		Водосливы			
2	ТП 902-2 -КЖИ-Вс1, Вс2	Водослив зубчатый Вс1	18	0.75кг	
3	ТП 902-2- -КЖИ-Вс1, Вс2	Водослив зубчатый Вс2	18	1.0кг	
		Изделия соединительные			
4	ГОСТ 7798-70	Болт М8×30 ГОСТ 7798-70	36		
6	ГОСТ 11371-78	Шайба 8 ГОСТ 11371-78	72		
8	ГОСТ 5915-70*	Гайка М8 ГОСТ 5915-70*	36		
11	ГОСТ 7415-74	Прокладка упругая из вибропоролона по ГОСТ 7415-74 размер 3×35×3 (ВхАхБ)	231		
12	ГОСТ 7798-70	Болт М10×110 ГОСТ 7798-70	53		
13	ГОСТ 11371-78	Шайба 10 ГОСТ 11371-78	106		
14	ГОСТ 5915-70*	Гайка М10 ГОСТ 5915-70*	53		

1. В асбестоцементных листах перегородки отверстия для пропуска труб вырезать „по месту". Пробивка отверстий не допускается.
2. Поз. 4÷8,12÷14 для крепления водосливов и асбестоцементных листов должны быть металлизированы (смотреть альбом I ТП 902-2-
3. В асбестоцементных листах по месту сверлить отверстия ф 12мм для крепления к лоткам и каркасу разделительной перегородки.
4. Соединение марок водосливов между собой должно быть плотным без зазоров.
5. Герметизацию стыков асбестоцементных листов выполнять нетвердеющим герметиком „Шагилен" Т.ТУ21-29-84-81 или асбестоцементным раствором. Указания по герметизации стыков приведены в альбоме I ТП 902-2-

Согласовано: Отдел №4 Светлана 2/86

Инв. № подл. | Подпись и дата | Взам. инв. №

Привязан

Инв. №

Н. контр.	Киселев	
Провер.	Ханин	
Вед. инж.	Брыжников	
Рук. гр.	Вощенко	
ГИП	Седых	
Нач. отд.	Посева	

ТП 902-2-360- КЖ

Отстойники канализационные вертикальные первичные из сборного железобетона диаметром 9 м.	Стадия	Лист	Листов
	ТР	11	
Отстойник №1 Схемы расположения асбестоцементных листов разделительной перегородки и водосливов.	Госстрой СССР Союзводоканалниипроект Ростовский ВОДОКАНАЛПРОЕКТ		


18560-01 18 Формат 22

Альбом 2


Типовой проект 902-2-360

Спецификация к схеме расположения лотков, монолитных участков и распределительной камеры.


Марка поз.	Обозначение	Наименование	Кол.	Масса кг.	Примечания
		Монолитные конструкции			
1.	Лист 19	Камера распределительная	1		
2	Лист 15	Лоток ЛТМ1	1		
3	Лист 14	Монолитный участок УМ1	1		
4	Лист 14	Монолитный участок УМ1Н	1		
		Сборные конструкции			
		Лотки			
5	ТП 902-2-360-КЖСИ-Лт15-4,5	Лоток Лт15-4,5-3	4	575	
6	Серия 3.900-3 Вып 8, часть 1	Лоток Лт1-4,5-3	2	1420	
7	ТП 902-2-360-КЖСИ-Лт15-9-6	Лоток Лт15-9-6	1	1500	
		Плиты днища			
8	3.900-3, Выпуск 7, часть 1	КЦП 20	4	1500	
9	3.900-3, Выпуск 7, часть 1	КЦП 10	2	400	
		Кольца стеновые			
10	3.900-3, Выпуск 7, часть 1	КЦ-20-6	2	1000	
11	3.900-3, Выпуск 7, часть 1	КЦ-20-9	5	1500	
12	3.900-3, Выпуск 7, часть 1	КЦ-10-6	2	400	
13	3.900-3, Выпуск 7, часть 1	КЦ-10-9	2	600	
		Изделия стальные			
14	ГОСТ 10704-76	Труба ф 630×6 L=820	1	76	

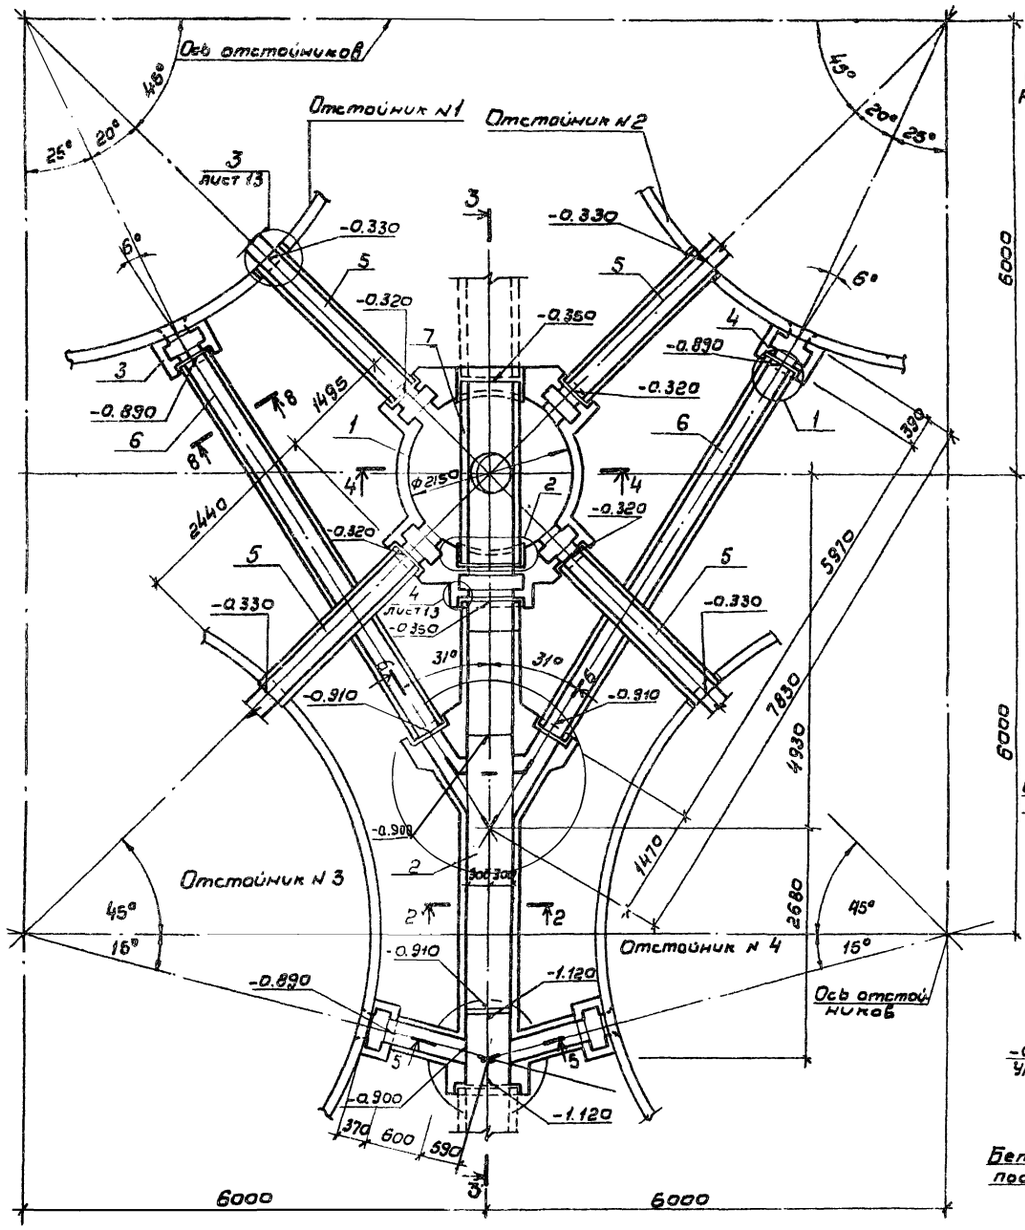


1 - 1

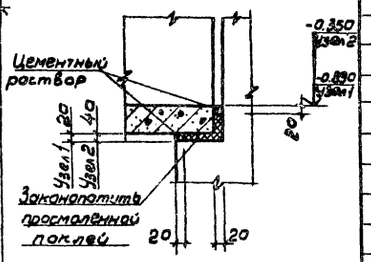

1 2

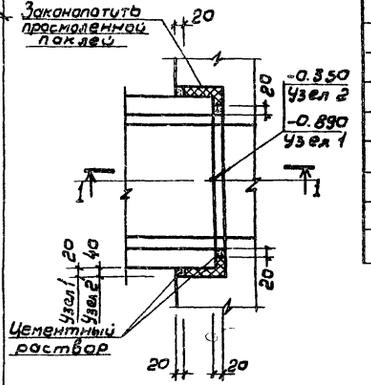

2 - 2

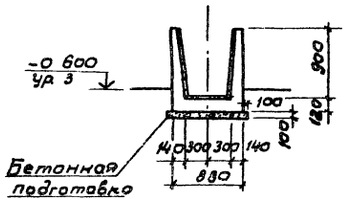

1. Совместно с настоящим листом смотреть лист 13

Привязан				ТП 902-2-360-КЖ	
Инв. N					
Н. контр.	Киселев			Отстойники канализационные вертикальные первичные из сборного железобетона диаметром 9м.	Стадия: ТР; Лист: 12; Листов:
Провер.	Хохин				
Вед. инж.	Бражникова				
Рук. гр.	Волшенко			Схема расположения лотков и распределительной камеры. Узлы.	Госстрой СССР Союзводоканалниипроект Ростовский ВОДОКАНАЛПРОЕКТ
ГИП	Седых				
Нач. отд.	Пасева				

Инв. N подл. | Подпись и дата | Взам. инв. N | Отдел 4 сан. сетей и сооружений

18560-01 19

Формат 22


Альбом 2


Типовой проект 902-2-360

Согласовано:
Отдел ч/сн «Светлячок» 208


Инв. № подл. | Подпись и дата | Взам. инв. №

3 - 3

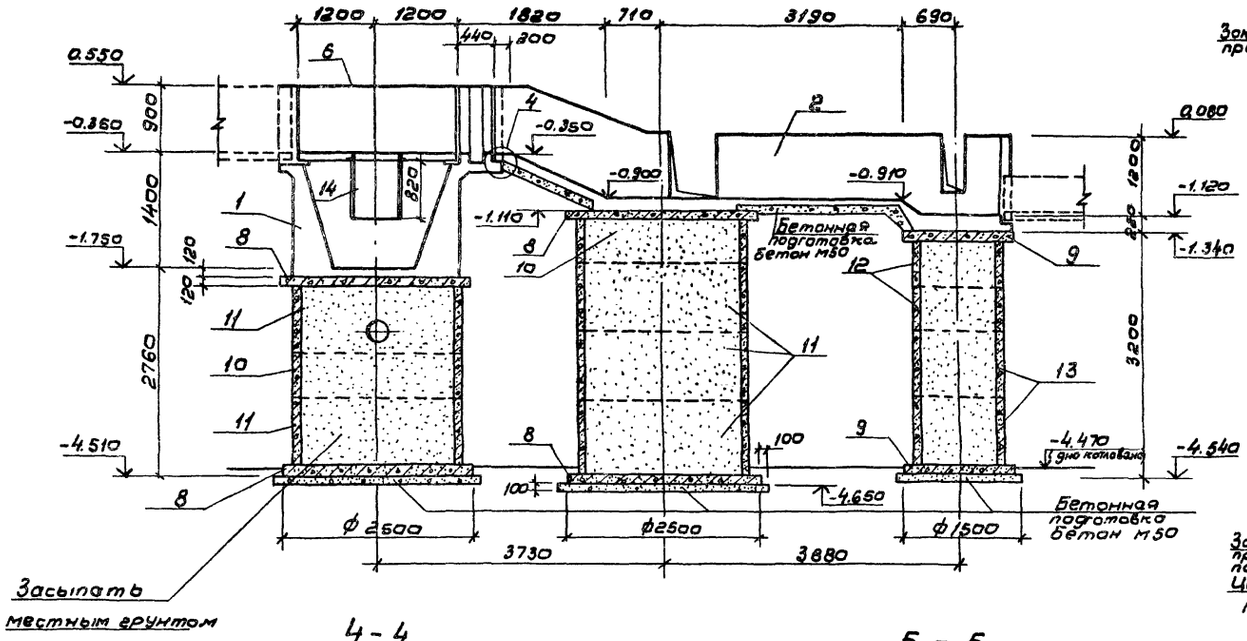


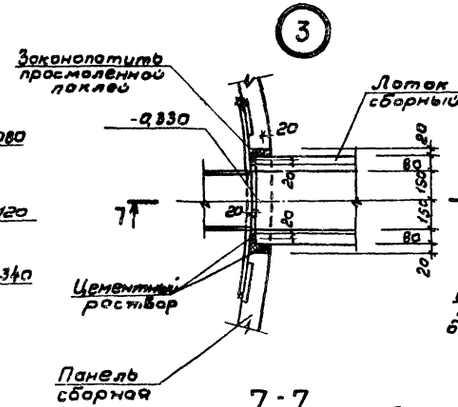


В - В

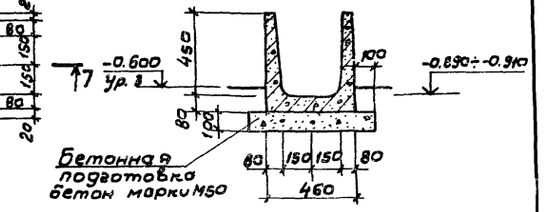


7 - 7

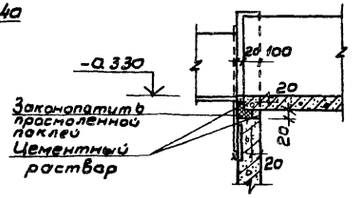


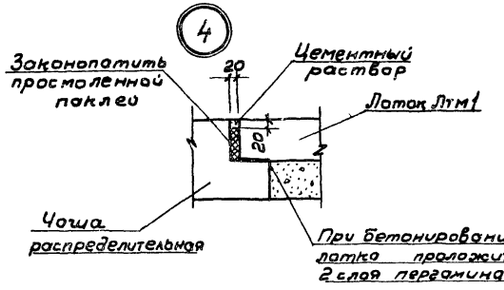


4 - 4

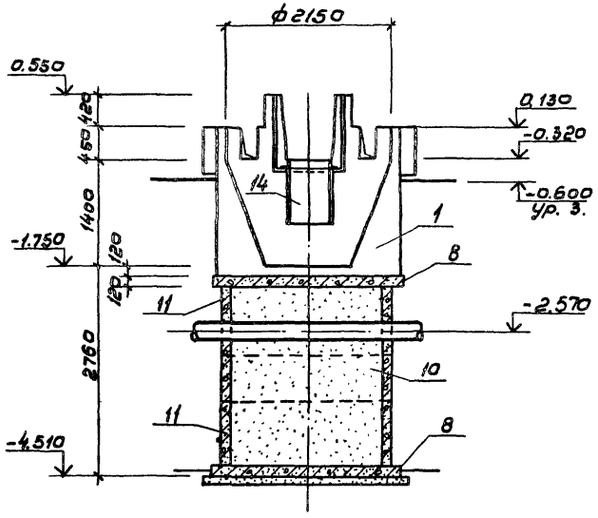

5 - 5

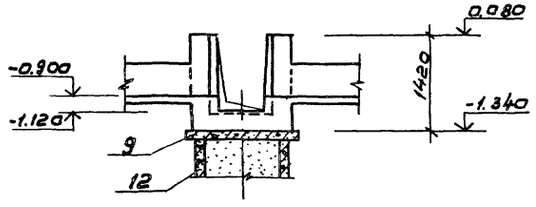

6 - 6

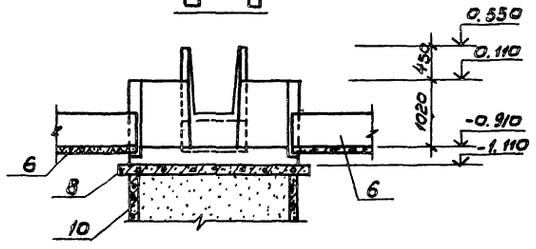

1. Совместно с настоящим листом смотреть лист 12
2. Внутренние поверхности лотка ЛТм1 и камеры оштукатурить цементным раствором состава 1:2 δ= 20 мм.
3. При залегании в основании песчаного грунта бетонную подготовку под сборными элементами не выполнять.
4. Поз. 14 приварить к закладной детали лотка до монтажа последнего. Сварку выполнять по всему периметру трубы сплошным швом, электродами типа Э42 hш = 4мм.
5. Опоры под распределительную камеру и лоток ЛТм1 засыпать местным грунтом.

Привязан			ТП 902-2-360-КЖ		
Н.контр.	Киселев		Отстойники канализационные вертикальные первичные, из сборного железобетона диаметром Дн	Стадия	Лист	Листов
Провер.	Ханин			ТР	13	
Вед.инж.	Пражников		Схема расположения лотков и распределительной камеры. Разрезы. Сечения. Узлы.	Госстрой СССР Союзводоканалпроект РОСТОВСКИЙ ВОДОКАНАЛПРОЕКТ	
Рук. гр.	Ващенко				
ГИП	Седых				
Инв. №	Нач.отд.	Посева			


18560-01 20

Формат 22


Альбом 2

Типовой проект 902-2-360


План по А-А

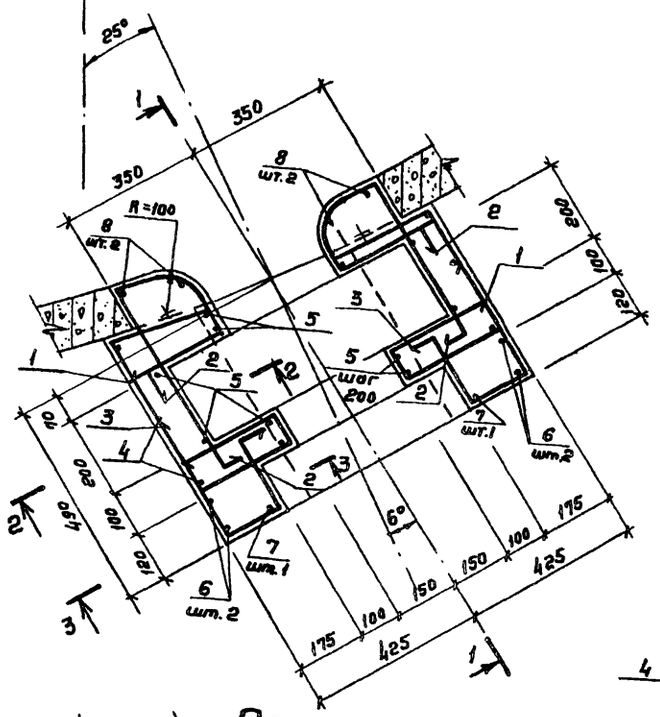


План по Б-Б

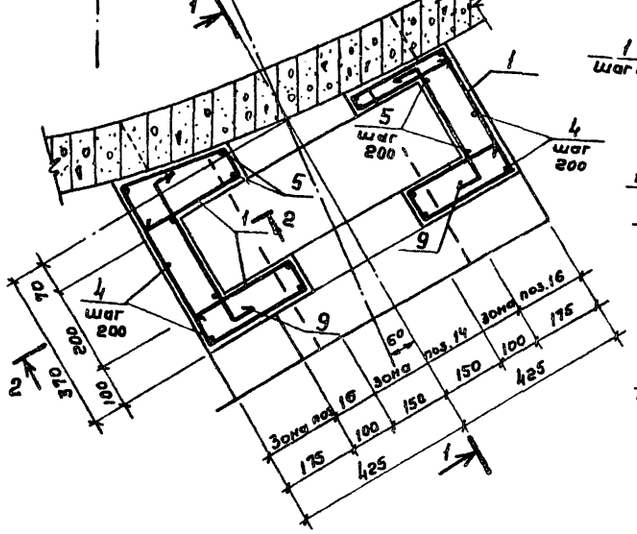


1-1

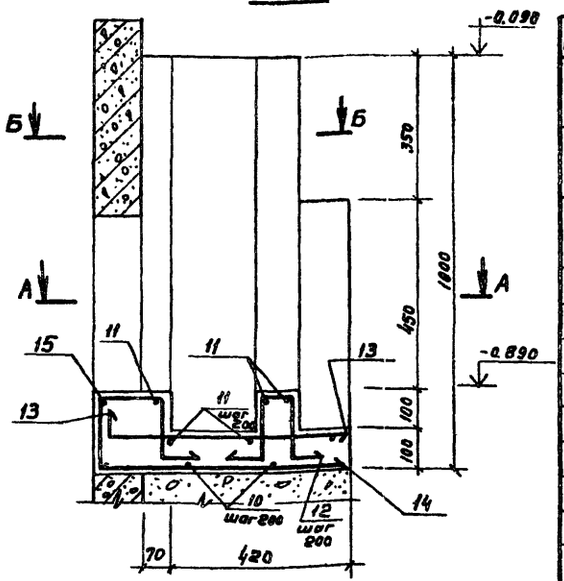














2-2

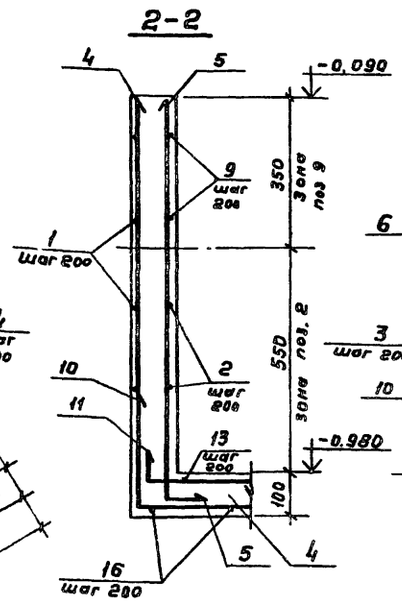

3-3

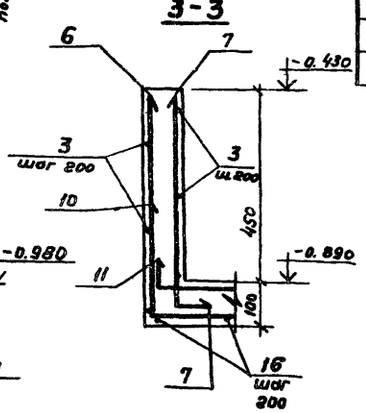

Ведомость деталей

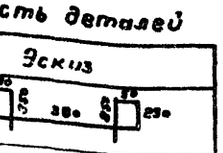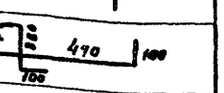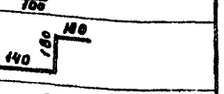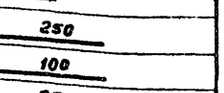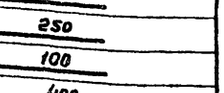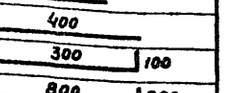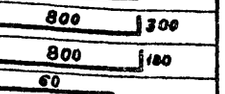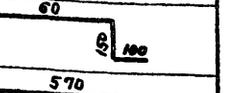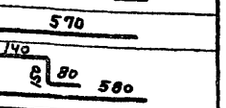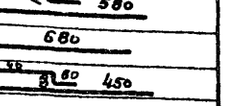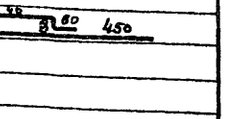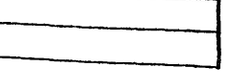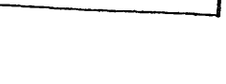Поз	Эскиз
1	
2	
3	
4	
5	
6	
7	
8	
9	
10	
11	
12	
13	
14	
15	
16	

Спецификация монолитного участка Ум (Ум1н)

Формат	Зона	Поз.	Обозначение	Наименование	Кол.	Примечание
				Монолитный участок Ум1 шт1. Ум1н шт1		
				Детали		
				ф6 AIII ГОСТ 5781-75		
БЧ		1	Лист 14	ℓ=1440	10	0,32 кг.
БЧ		2	То же	ℓ=1370	6	0,3 кг.
БЧ		3	"	ℓ=720	6	0,16 кг.
БЧ		4	"	ℓ=1200	6	0,27 кг.
БЧ		5	"	ℓ=1040	12	0,23 кг.
БЧ		6	"	ℓ=750	4	0,17 кг.
БЧ		7	"	ℓ=590	2	0,13 кг.
БЧ		8	"	ℓ=400	4	0,09 кг.
БЧ		9	"	ℓ=500	6	0,11 кг.
БЧ		10	"	ℓ=1400	4	0,31 кг.
БЧ		11	"	ℓ=950	6	0,21 кг.
БЧ		12	"	ℓ=560	3	0,12 кг.
БЧ		13	"	ℓ=650	4	0,14 кг.
БЧ		14	"	ℓ=1110	3	0,25 кг.
БЧ		15	"	ℓ=680	1	0,15 кг.
БЧ		16	"	ℓ=880	4	0,78 кг.
				Материал		
				Бетон марки М200		0,5 м³
				ВЧ, МРЗ		

1. Совместно с настоящим листом смотреть лист 12
2. Защитный слой бетона 20 мм.

Ведомость расхода стали на элемент кг

Марка элемента	Изделия арматурные: Арматура класса AIII ГОСТ 5781-75 ф6			Всего	Общий расход
Ум1 (Ум1н)	13,8			13,8	13,8

Согласовано:
Отдел №4 Свет
Инв.№ подл. | Подпись и дата | Взам. инв.№

Привязан

Инв.№

Н.контр.	Киселев	
Провер.	Тонин	
Вед.инж.	Брожникова	
Рук.гр.	Вощенко	
ГИП	Седых	
Нач.ОСП.	Пасева	

ТП 902-2-360-КЖ


Отстойники канализационные вертикальные первичные из сборного железобетона диаметром 9м	Стадия	Лист	Листов
	ТР	14	
Монолитные участки Ум1, Ум1н.	Госстрой СССР Союзводоканалпроект Ростовский ВОДОКАНАЛПРОЕКТ		

18560-01 21


Формат 22

Типовой проект 902-2-360 Альбом 2


1-1

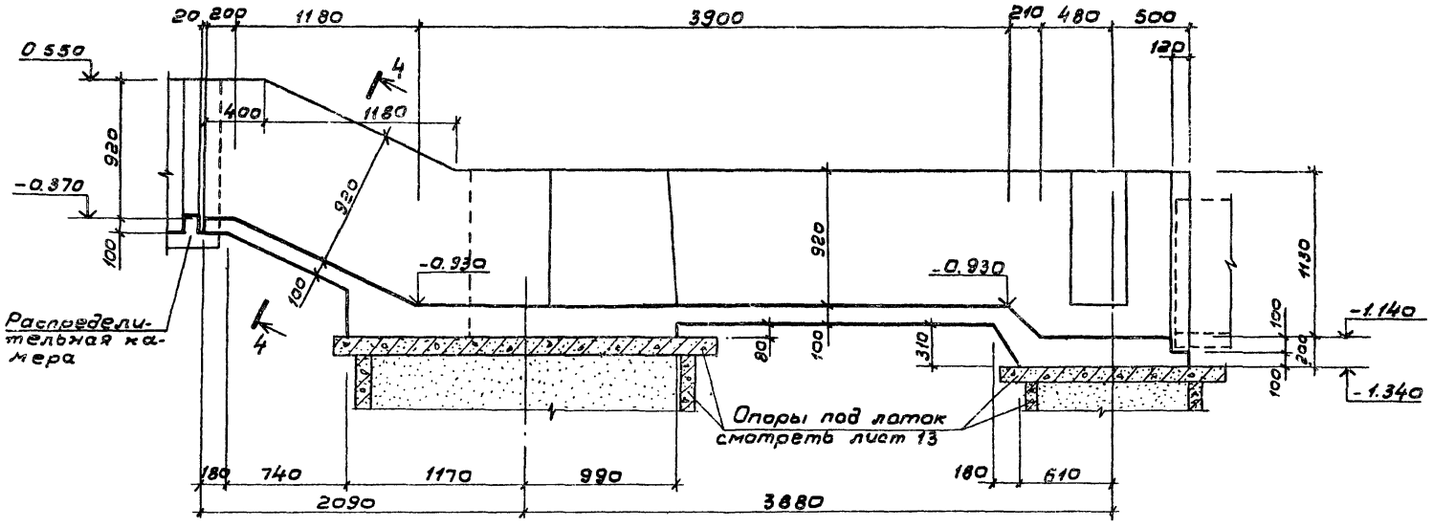


2-2

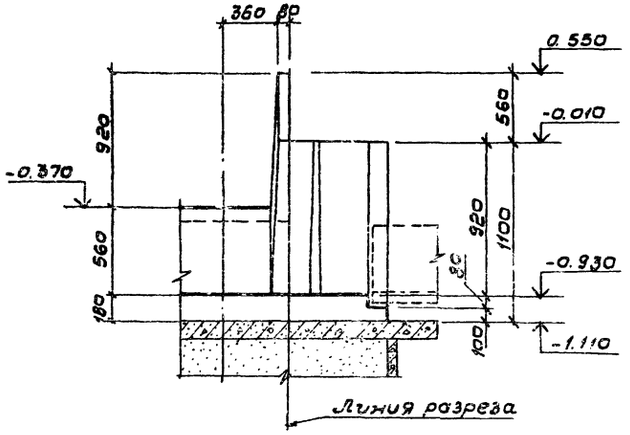

3-3

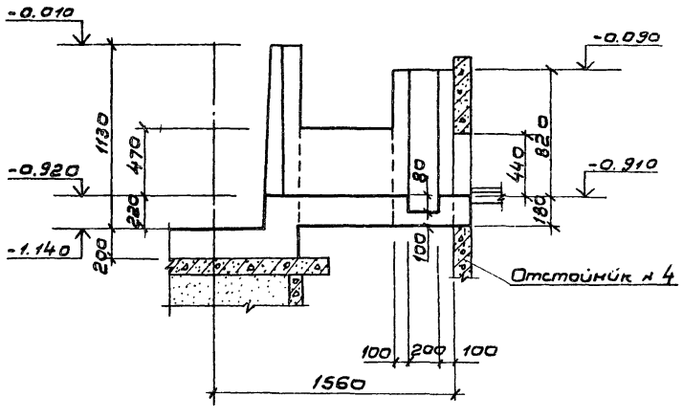

План на отм. 0.550

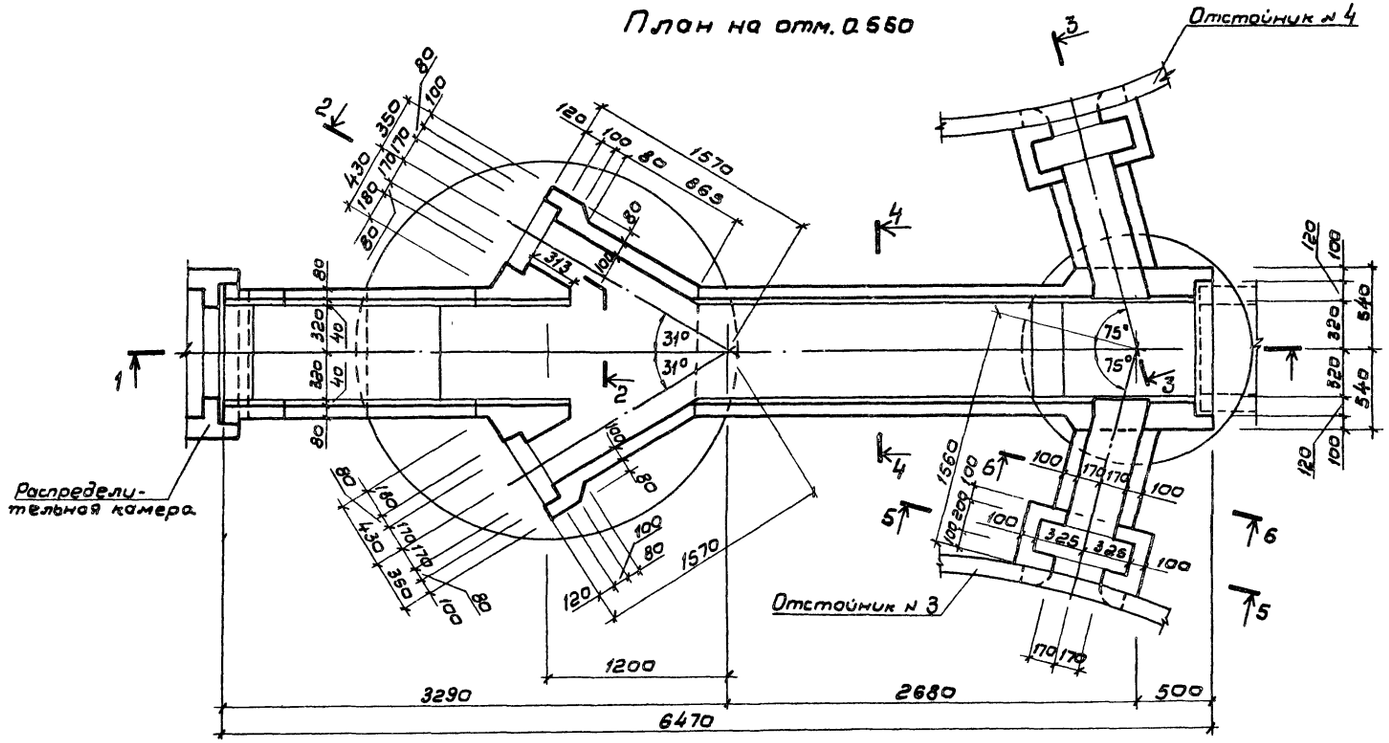

1. Совместно с донным листом смотреть лист 16

Согласовано: Отдел 4 светлейнов

Инв. № подл. | Подпись и дата | Взам. инв. №

Привязан	Н. контр.	Киселев	
	Провер.	Зенин	
	Ст. инж.	Кальченко	
	Рук. гр.	Волченко	
	ГИП	Седых	
Инв. №	Нач. отд.	Павева	

ТП 902-2-360-КЖ

Отстойники канализационные вертикальные первичные из сборного железобетона диаметром 9 м.

Стадия	Лист	Листов
ТР	15	

Лоток ЛТМ1. Опалубочные чертежи.

Госстрой СССР Союзводоканалпроект Ростовский ВОДОКАНАЛПРОЕКТ

18560-01 22

Формат 22


Альбом 2

Типовой проект 902-2-360


Согласовано:

Инв. № подл. | Подпись и дата | Взамен инв. №


4-4

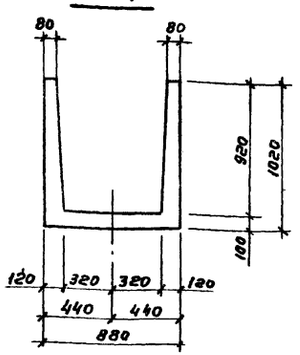


5-5

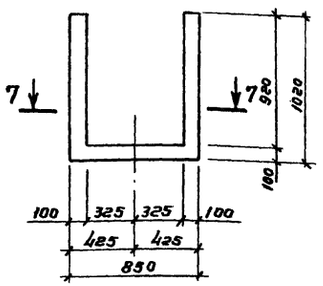

6-6

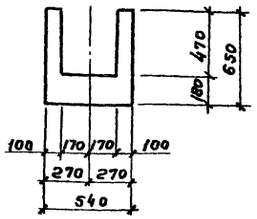

План 7-7

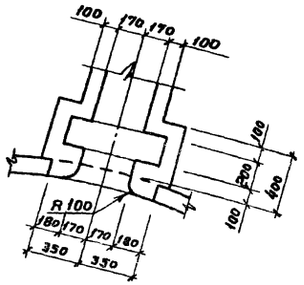

Ведомость расхода стали на элемент, кг

Марка элемента	Изделия арматурные						Всего	Общий расход
	Арматура класса							
	A III			AI				
	ГОСТ 5781-75			ГОСТ 5781-75				
	ф6			ф6				
Лоток ЛТм1	94,5			78,1			172,6	172,6

Спецификация лотка ЛТм1

Формат	Зона	Поз.	Обозначение	Наименование	Кол.	Примечание
				Лоток ЛТм1		
				Детали		
				ф6 AIII ГОСТ 5781-75		
БЧ		1	Лист 18	ℓ = 3610	7	0,8 кг
БЧ		2	Лист 18	ℓ = 1390	18	0,3 кг
БЧ		3		ℓ = 750	10	0,2 кг
БЧ		4	Лист 18	ℓ = 3420	1	0,8 кг
БЧ		5	Лист 18	ℓ = 2800	19	0,6 кг
БЧ		6	Лист 18	ℓ = 920	54	0,2 кг
БЧ		7	Лист 18	ℓ = 1200	29	0,2 кг
БЧ		8	Лист 18	ℓ = 2600	5	0,6 кг
БЧ		9	Лист 18	ℓ = 1230	7	0,3 кг
БЧ		10	Лист 18	ℓ = 710	10	0,2 кг
БЧ		11	Лист 18	ℓ = 1710	6	0,4 кг
БЧ		12	Лист 18	ℓ = 2740	6	0,6 кг
БЧ		13	Лист 18	ℓ = 1820	7	0,4 кг
БЧ		14	Лист 18	ℓ = 1080	24	0,2 кг
БЧ		15	Лист 18	ℓ = 680	4	0,2 кг
БЧ		16	Лист 18	ℓ = 1600	10	0,4 кг
БЧ		17	Лист 18	ℓ = 1210	8	0,3 кг
БЧ		18	Лист 18	ℓ = 840	4	0,2 кг
БЧ		19	Лист 18	ℓ = 900	8	0,2 кг
БЧ		20		ℓ = 900	2	0,2 кг
БЧ		21	Лист 18	ℓср = 3420	5	0,8 кг
БЧ		22	Лист 18	ℓ = 2990	2	0,7 кг
БЧ		23	Лист 18	ℓ = 1920	2	0,4 кг
БЧ		24	Лист 18	ℓ = 1790	1	0,4 кг
БЧ		25	Лист 18	ℓср = 1640	4	0,4 кг
БЧ		26	Лист 18	ℓ = 2960	6	0,7 кг
БЧ		27	Лист 18	ℓ = 1930	4	0,4 кг
БЧ		28	Лист 18	ℓ = 430	5	0,1 кг
БЧ		29		ℓ = 1290	5	0,3 кг
БЧ		30	Лист 18	ℓ = 1040	6	0,2 кг
БЧ		31	Лист 18	ℓ = 870	4	0,2 кг
БЧ		32	Лист 18	ℓ = 950	26	0,2 кг
				ф6 AI ГОСТ 5781-75		
БЧ		33	Лист 18	ℓср = 1210	12	0,3 кг
БЧ		34	Лист 18	ℓ = 850	6	0,2 кг
БЧ		35	Лист 18	ℓ = 440	12	0,1 кг
БЧ		36	Лист 18	ℓ = 1200	10	0,3 кг
БЧ		37	Лист 18	ℓ = 660	8	0,2 кг
БЧ		38	Лист 18	ℓ = 730	6	0,2 кг
БЧ		39	Лист 18	ℓ = 1310	6	0,3 кг
БЧ		40	Лист 18	ℓ = 1230	12	0,3 кг
БЧ		41	Лист 18	ℓ = 1130	6	0,3 кг
БЧ		42	Лист 18	ℓ = 930	16	0,2 кг
БЧ		43	Лист 18	ℓ = 570	4	0,1 кг
БЧ		44	Лист 18	ℓ = 2980	8	0,6 кг
БЧ		45	Лист 18	ℓср = 3060	6	0,7 кг
БЧ		46	Лист 18	ℓ = 1260	4	0,3 кг
БЧ		47	Лист 18	ℓ = 2110	5	0,5 кг
БЧ		48	Лист 18	ℓ = 2700	5	0,6 кг
БЧ		49	Лист 18	ℓ = 4730	4	1,1 кг
БЧ		50	Лист 18	ℓ = 800	12	0,2 кг
БЧ		51	Лист 18	ℓ = 770	8	0,2 кг
БЧ		52	Лист 18	ℓ = 1570	6	0,3 кг
БЧ		53	Лист 18	ℓ = 1790	10	0,4 кг
БЧ		54	Лист 18	ℓ = 1370	12	0,3 кг
БЧ		55	Лист 18	ℓ = 1570	8	0,3 кг
БЧ		56	Лист 18	ℓ = 750	12	0,2 кг
БЧ		57	Лист 18	ℓ = 880	12	0,2 кг
БЧ		58		ℓ = 38000	1	8,4 кг
БЧ		59	Лист 18	ℓ = 1810	4	0,4 кг
БЧ		60	Лист 18	ℓ = 580	16	0,1 кг
БЧ		61	Лист 18	ℓ = 980	2	0,2 кг
БЧ		62	Лист 18	ℓ = 840	14	0,2 кг
				Материалы:		
				Бетон марки М200, В4, М р3		2,9 м³

1. Совместно с данным листом смотреть лист 15.

Привязан

Инв. №

Н. контр.	Киселёв	
Провер.	Ханин	
Ст. инж.	Кальченко	
Рук. гр.	Ващенко	
ГИП	Седых	
Нач. осп.	Пасеба	

ТП 902-2-360 - КЖ

Отстойники канализационные вертикальные первичные из сборного железобетона диаметром 9 м

Лоток ЛТм1. Опалубочные чертежи.

Стадия	Лист	Листов
ТР	16	

Госстрой СССР Союзводоканалниипроект Ростовский ВОДОКАНАЛПРОЕКТ

18560-01 23

Формат А2

Альбом 2

Типовой проект 902-2-360

Согласовано

Инв. № подл. | Подпись и дата | Взам. инв. №

1-1

2-2

4-4

5-5

3-3

ЛТМ1

1. Совместно с данным листом смотреть лист 18.
2. Защитный слой бетона для вертикальной арматуры стен и верхней арматуры днища принят 20 мм, для нижней арматуры днища - 30 мм

Привязан

Инв. №

				ТП 902-2-360-КЖ	
Н.контр.	Жиделев				
Провер.	Жанин		Отстойники канализационные вертикальные первичные из сборного железобетона диаметром 9м	Стадия: ТР	Лист: 17	Листов:
Ст.инж.	Кальченко				
Рук.гр.	Ващенко		Лоток ЛТМ1 Арматурные чертежи	Госстрой СССР Союзводоканалниипроект Ростовский ВОДОКАНАЛПРОЕКТ	
ГИП	Седых				
Нач.отд.	Пасева				


18560-01 24

Формат 22


Альбом 2

Типовой проект 902-2-360


6-6

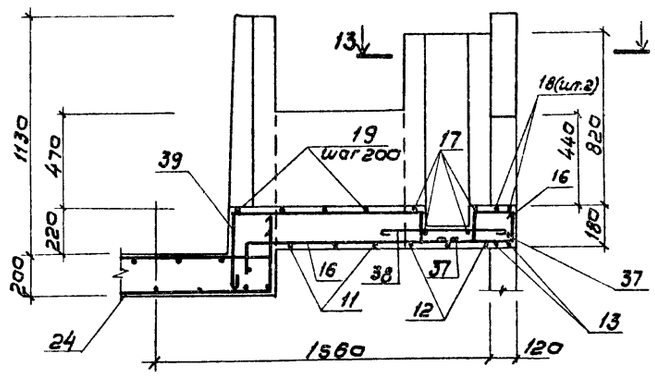


7-7

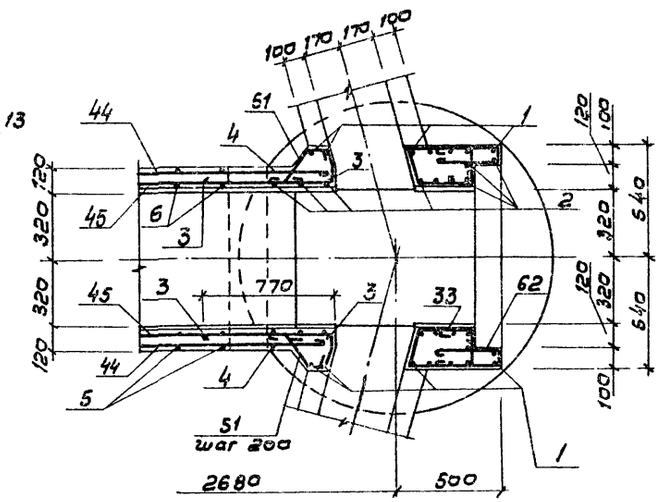


8-8

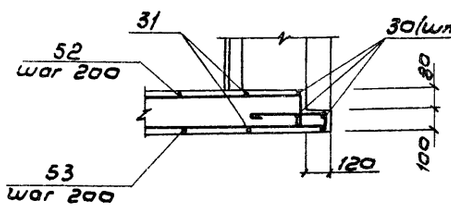


9-9

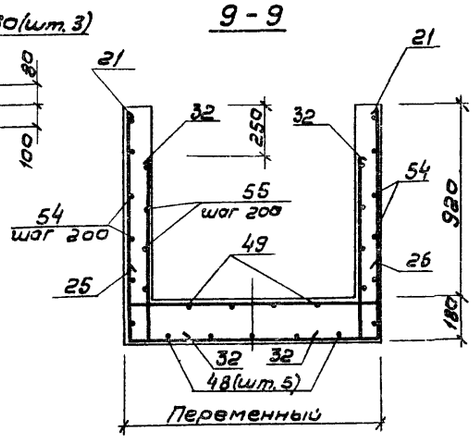


10-10

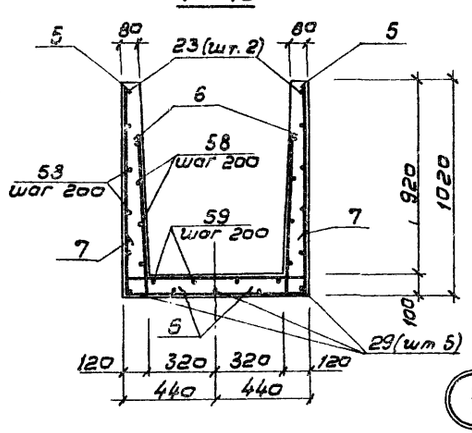


11-11

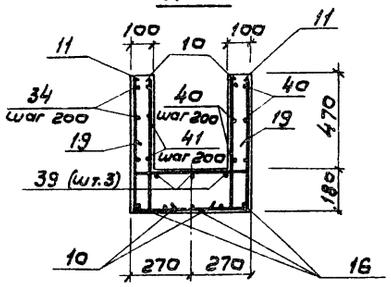


12-12

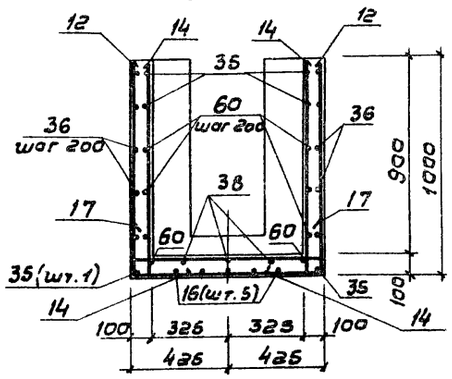

План 13-13

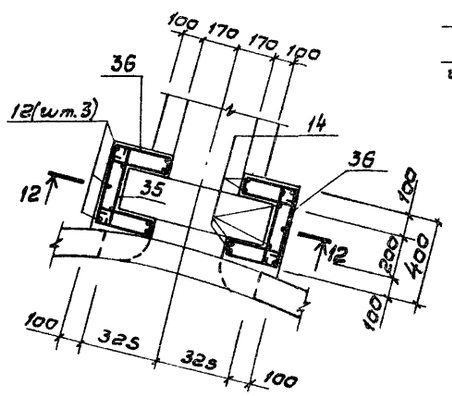

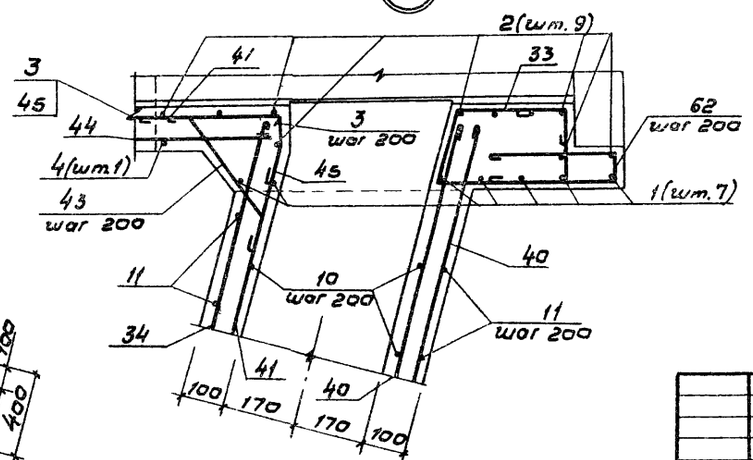

Ведомость деталей

Поз.	Эскиз	Поз.	Эскиз	Поз.	Эскиз
1	1290 1030 1290	22	215 25 42 80 2740	43	100 290 180 80 60
2	100 1290	23	370 1550 1405 655	44	52 100 65 2740 22
4	1290 840 1290	24	380 1030 380	46	129 250 2550÷2610 80 217 50 77
5	980 840 980	25	170 900÷1730 170	46	1060 130
6	20 170 750	26	1060 840 1060	47	360 180 410 350 196 1070 50
7	180 840 180	27	170 700 1060	48	360 2110 130
8	2450 150 106	28	330 100 91 42	49	4150 500 357 350
9	100 1030 100	30	170 700 170	50	60 200 180 100 180 124 130
10	100 610	31	700 170	51	100÷140 100 200 280÷294 80 110÷140 173÷186 70 70
11	610 500 610	32	100 850	52	1350 140
12	970 810 970	33	250 60 280÷310 470 350÷370	53	200 1450 60
13	660 660	34	770	54	1230÷1150 100 85 52
14	100 980	35	360	55	140 1060÷1140 250 274 129
15	100 580	36	60 60 160 160 360 160 160	56	188 100 220 350 114 300 180
16	60 1300 160 180 200 200	37	100 180 150 150	57	190 320 270 250 40 80 100
17	810 200 200	38	650	59	180 1550 1405 655
19	500 200 200	39	700÷600 350 130 100	60	500
21	1070 900÷1660 1070	40	1150	61	900
		41	170 730 50÷90 250 48÷89 12	62	350 60 350
		42	140 350 R80 210 180		

1. Совместно с данным листом смотреть лист 17

Привязан:	Н. контр.	Киселев		ТП 902-2-360-КЖ	
	Провер.	Ханин			
	Ст. инж.	Кальченко		Отстойники канализационные вертикальные первичные из сборного железобетона диаметром 9м	Стадия: Р; Лист: 18; Листов:
	Рук. гр.	Ващенко		Лоток ЛТм 1. Арматурные чертежи.	Госстрой СССР Союзводоканалниипроект Ростовский Водоканалпроект
Инв. №	ГИП	Седых			
	Нач. отд.	Пасева			

18560-01 25

Формат 22

Согласовано:

Инв. № подл. | Подпись и дата | Взам. инв. №


Альбом 2

Типовой проект 902-2-360


Согласовано

Инв.№ подл. | Подпись и дата | Взам. инв.№ | Отдел. нгавил. Сафонов | Вас 2


1 - 1

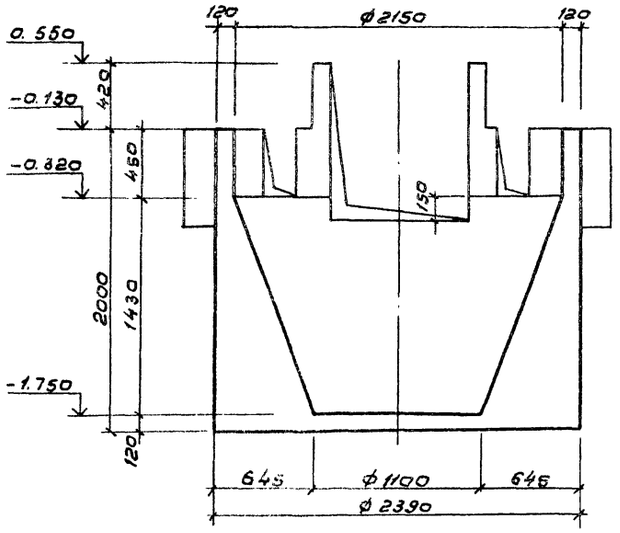


2 - 2

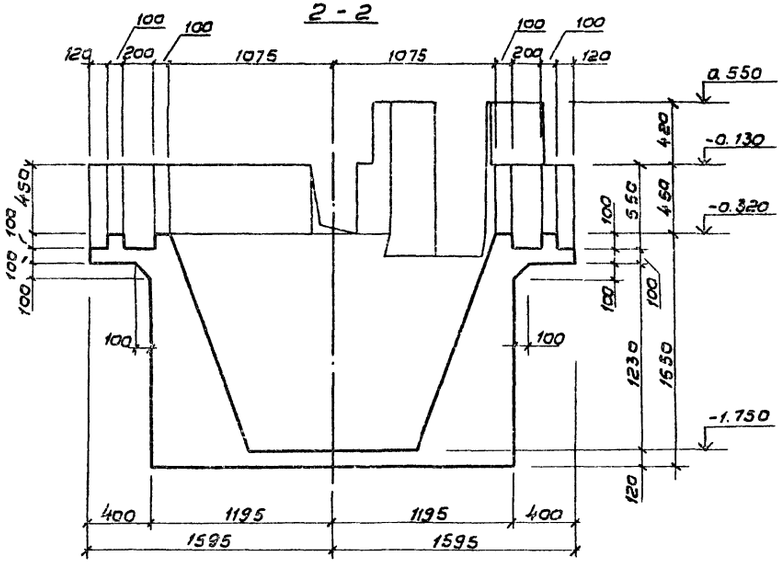

План на отм. 0.550

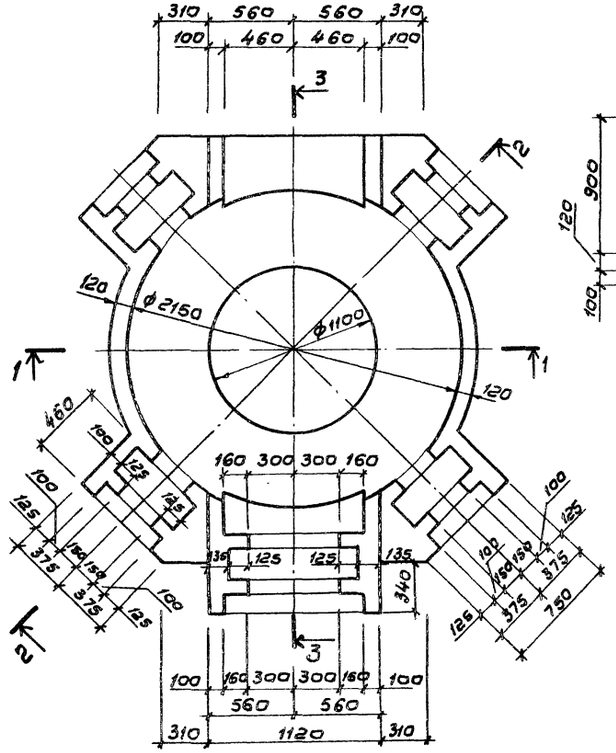

3 - 3

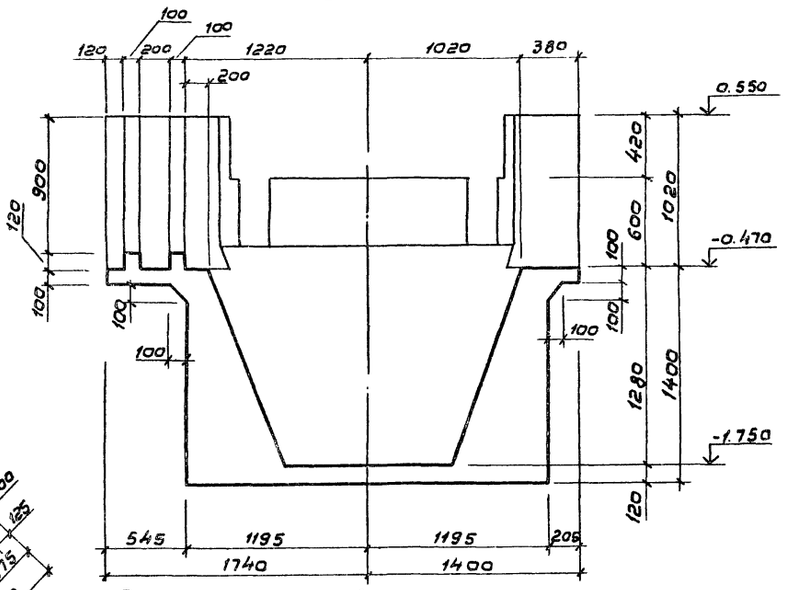

1. Расположение камеры в плане смотри лист 12.
2. Внутренние поверхности камеры оштукатурить цементным раствором δ=20 состава 1:2.
3. Армирование камеры смотрите листы 20,21.

Спецификация распределительной камеры

Позиция	Зона	Под.	Обозначение	Наименование	Кол.	Примечание
				Распределительная камера - шт. 1		
				Сборочные единицы		
11		1	ТП 902-2 -КЖИ- С3	Сетка арматурная С3	1	
11		2	-С4	" С4	1	
11		3	С5	С5	1	
				Детали		
				ф10 AIII ГОСТ 5.1459-72*		
22		4	Лист 20	ℓ=1330	6	4,1 кг.
6У		5		ℓ= 800	4	2,0 кг.
				ф6 AI ГОСТ 5781-75		
6У		6	Лист 20	ℓ=2110	18	8,4 кг.
6У		7	Лист 20	ℓ= 780	16	2,8 кг.
6У		8	Лист 20	ℓ= 930	16	3,3 кг.
6У		9	Лист 20	ℓср.=5020	7	7,8 кг.
6У		10	Лист 20	ℓ=2370	2	1,1 кг.
6У		11	Лист 20	ℓ= 1400	6	1,9 кг.
6У		12	Лист 20	ℓ= 1590	8	2,8 кг.
6У		13	Лист 20	ℓ= 1330	22	6,5 кг.
6У		14	Лист 20	ℓ= 590	12	1,6 кг.
6У		15	Лист 20	ℓ= 740	12	2,0 кг.
6У		16	Лист 20	ℓ= 3310	5	3,7 кг.
6У		17	Лист 20	ℓ= 1430	6	1,9 кг.
6У		18	Лист 20	ℓ= 1640	4	1,5 кг.
6У		19	Лист 20	ℓ= 1450	12	3,9 кг.
6У		20	Лист 20	ℓ= 2370	7	3,7 кг.
6У		21	Лист 20	ℓ= 3050	6	4,1 кг.
6У		22	Лист 20	ℓ= 430	34	3,2 кг.
6У		23	Лист 20	ℓ= 2380	8	4,2 кг.
6У		24	Лист 20	ℓ= 1350	12	3,6 кг.
6У		25	Лист 20	ℓ= 2000	12	5,3 кг.
6У		26	Лист 20	ℓ= 860	24	4,6 кг.
6У		27	Лист 20	ℓ= 1120	28	7,0 кг.
6У		28	Лист 20	ℓ= 1200	6	1,6 кг.
6У		29	Лист 20	ℓ= 530	12	1,4 кг.
6У		30	Лист 20	ℓ= 660	28	4,1 кг.
6У		31	Лист 20	ℓ= 1400	6	1,9 кг.
6У		32	Лист 20	ℓ= 980	4	0,9 кг.
6У		33	Лист 20	ℓ= 600	4	0,5 кг.
6У		34	Лист 20	ℓ= 490	4	0,4 кг.
				Материалы:		
				Бетон марки М200, В7,5 Мрз		5,1 м³

Привязан

Инв. №

Н.контр.	Киселев	
Провер.	Ханин	
Вед.инж.	Бражникова	
Рук.гр.	Вощенко	
Гип	Седых	
Нач.отд.	Посева	

ТП 902-2-360-КЖ

Отстойники канализационные вертикальные первичные из сборного железобетона диаметром 9 м

Распределительная камера. Спалубочные чертежи.

Стадия	Лист	Листов
ТР	19	

Росстрой СССР Союзводоканалниипроект Ростовский ВОДОКАНАЛПРОЕКТ

18560-01 26


Формат 22

Типовой проект 902-2-360 Альбом 2


Совместно с:

Инв. № подл. | Подпись и дата | Взам. инв. №


1-1

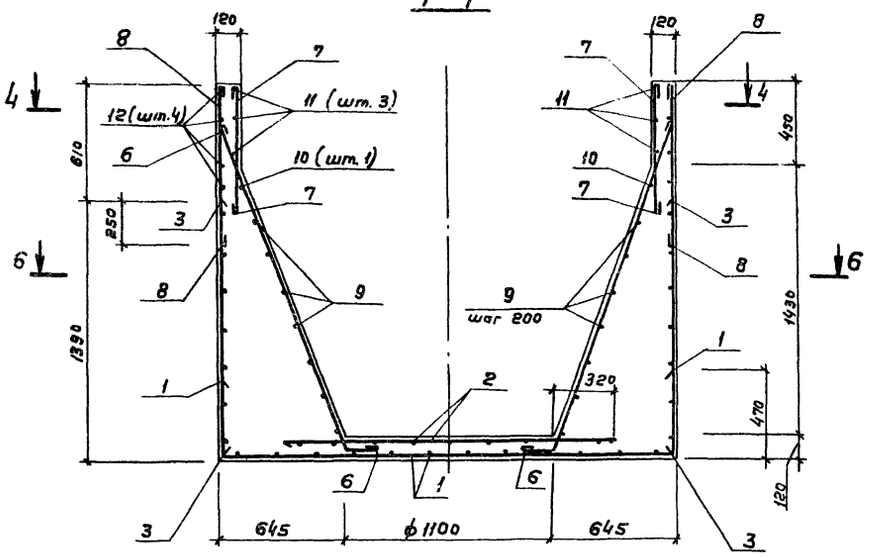


2-2

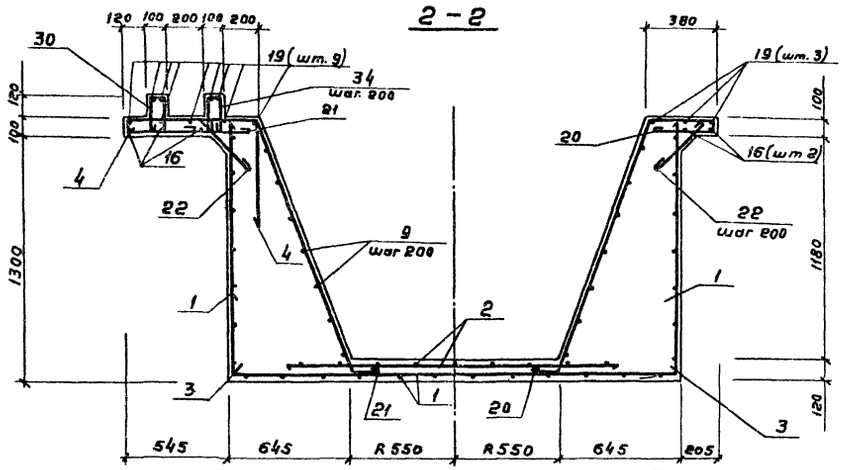

План 4-4

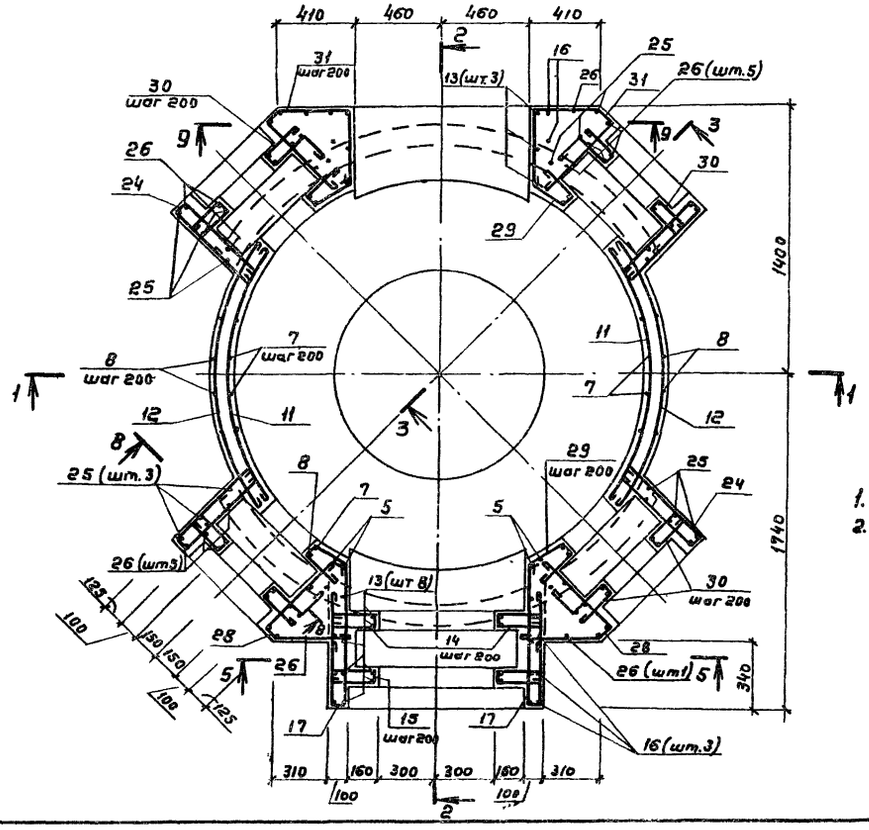

3-3

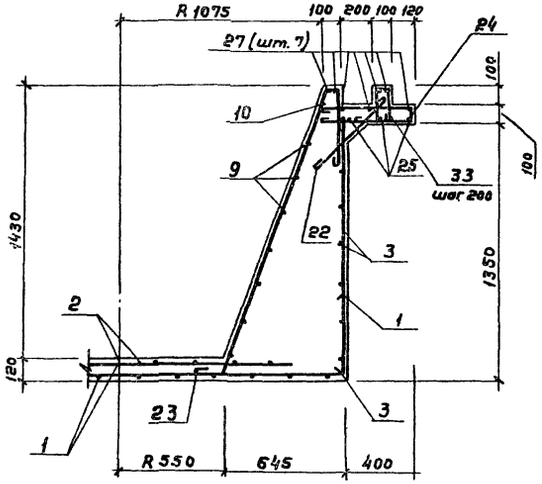

1. Опалубочные чертежи камеры смотрите лист 19.
2. Защитный слой бетона для вертикальной арматуры стен, верхней и нижней арматуры днища принят - 25мм.

Ведомость деталей

Поз.	Эскиз
4	670, 60, 600
6	170, 1650, 1950, 630
7	700
8	850
9	250, ф1160 ÷ ф1930
10	2290, R1030
11	1320, R1100
12	1500, R1170
13	170, 1080
14	230, 50, 230
15	230, 150, 50, 230
16	1080, 1080, 1070
17	730, 50, 570
18	730, 50, 780
19	150, 1070, 50
20	330, 50, 170, 1440, 300, 1350, 500
21	870, 50, 170, 1440, 640, 1350, 500
22	350
23	70, 450, 170, 1610, 1490, 600

Ведомость деталей (продолжение)

Поз.	Эскиз
24	610, 50, 610
25	610, 700, 610
26	170, 610
27	170, 700, 170
28	650, 420, 300, 50, 300
29	200, 50, 200
30	190, 50, 190, 150
31	35, 50, 35, 370, 500, 400, 350
32	450, 50, 400
33	160, 50, 160, 150
34	180, 50, 180

Привязан	Н. контр.	Киселев	
	Проверил	Ханин	
	Вед. инж.	Бражникова	
	Рук. гр.	Ващенко	
	ГИП	Седых	
Инв. №	Нач. отд.	Пасева	

ТП 902-2-360 -КЖ

Отстойники канализационные вертикальные первичные из сборного железобетона диаметром 9м

Стадия	Лист	Листов
ТР	20	

Распределительная камера. Арматурные чертежи.

Госстрой СССР Союзводоканалниипроект Ростовский ВОДОКАНАЛПРОЕКТ

18560-01 27

Формат А2


Альбом 2

Типовой проект 902-2-360


Согласовано

Инв. № подл. | Подпись и дата | Взам. инв. №


5 - 5

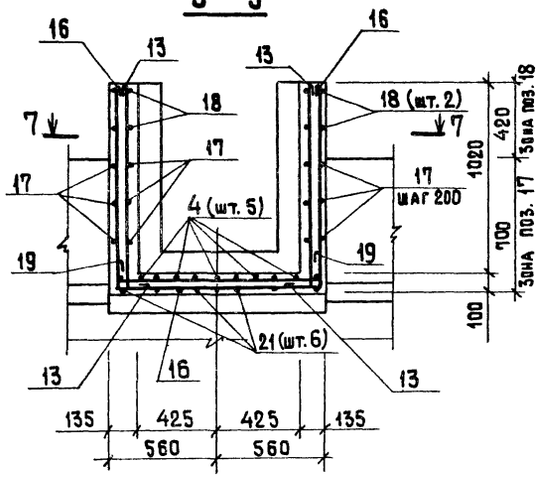


План 6-6

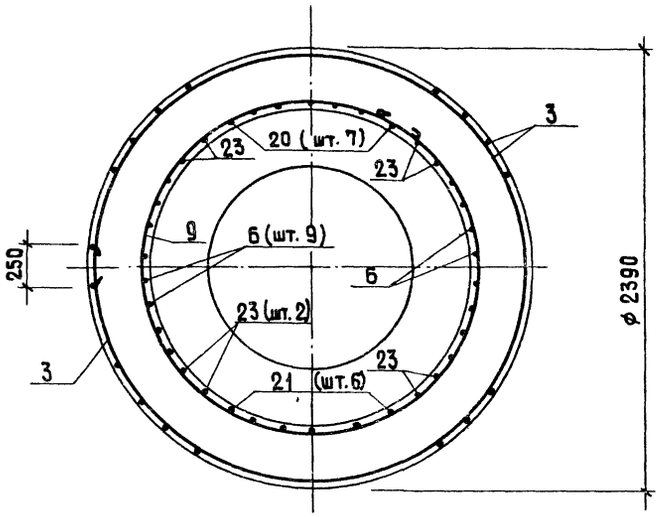


9 - 9

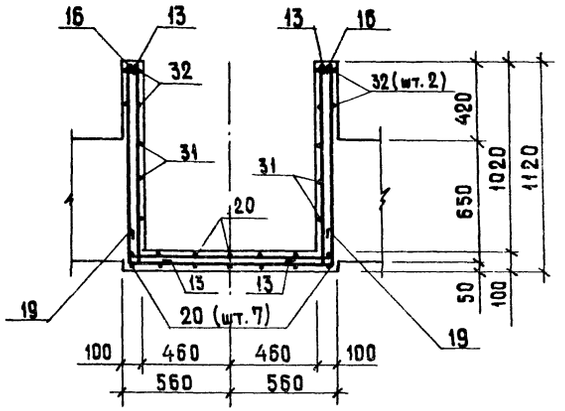

План 7-7

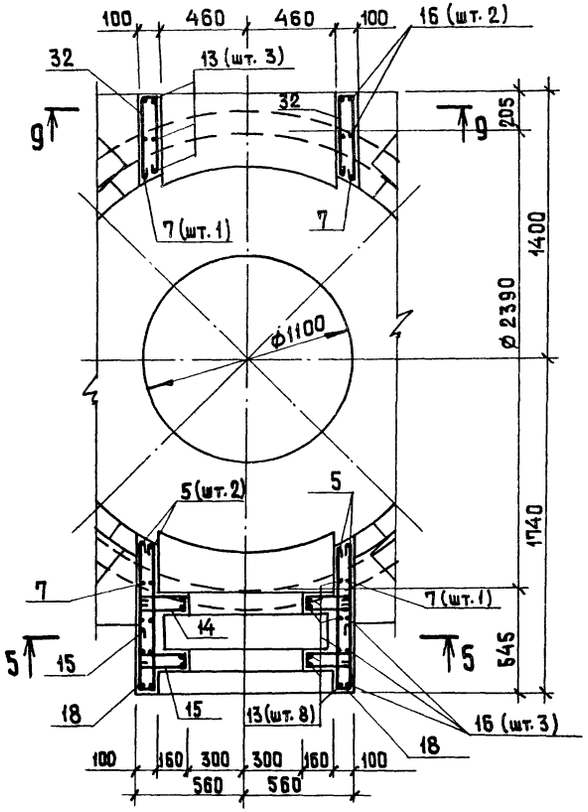

8 - 8

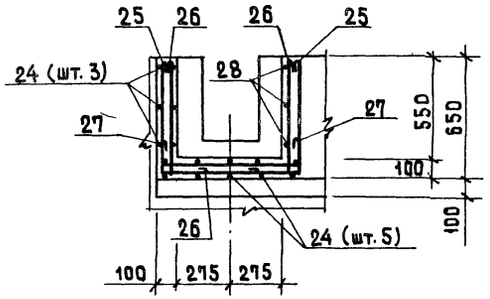

Ведомость расхода стали на элемент, кг

Марка элемента	Изделия арматурные								Всего	Общий расход
	Арматура класса									
	A III				A I					
	ГОСТ 5.1459-72*				ГОСТ 5781-75					
	ф10			итого	ф6	ф8		итого		
Распределительная камера	6,1			6,1	95,7	78,5		174,2	180,3	180,3

1. Совместно с данным листом смотреть лист 20.

				ТП 902-2-360 -КЖ			
Привязан	Н. контр.	Киселев		Отстойники канализационные вертикальные первичные из сборного железобетона диаметром 9 м.	Стадия	Лист	Листов
	Провер.	Ханин			ТР	21	
	Вед. инж.	Брагникова		Распределительная камера. Арматурные чертежи.	Госстрой СССР Союзводоканалниипроект РОСТОВСКИЙ ВОДОКАНАЛПРОЕКТ		
	Рук. гр.	Ващенка					
	ГИП	Седых					
Инв. №	Нач. ОСП	Пасева					


18560-01 28

Формат 22


Альбом 2

Типовой проект 902-2-360




1-1

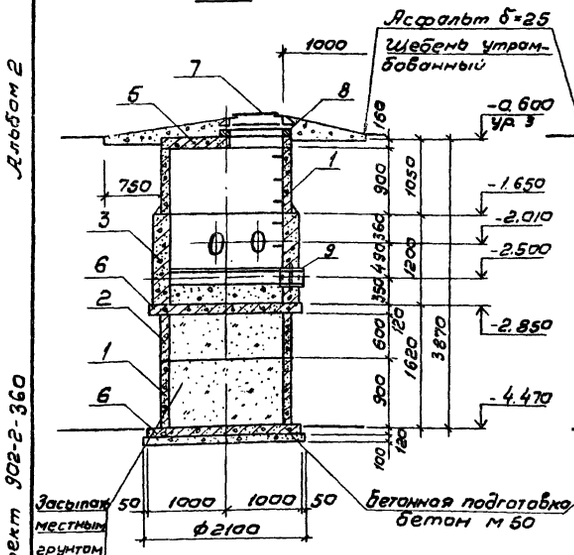

2-2

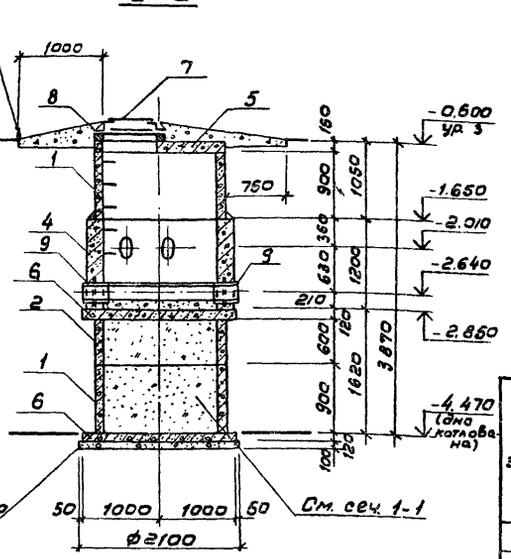

Ведомость деталей

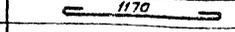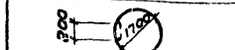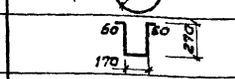Поз.	Эскиз
10	
11	
12	


Ведомость расхода стали

Марка элемента	Изделия арматурные						
	Арматура класса A-I ГОСТ 5781-75						Всего
	ф6	ф16	Итого				
КСМ-1	15.1	2,6	17,7				17.7
КСМ-2	16.1	2.6	17.7				17.7


Спецификация элементов к колодцам иловым N1, N2

Марка, поз.	Обозначение	Наименование	Кол. на один колодец N1	N2	Всего	Масса ед. кг.	Примечание
		Колодцы иловые N1, N2					
		Кольца стеновые					
1	3.900-3 Выпуск 7, часть 1	КЦ-15-9	2	2	4	1000	
2	3.900-3 Выпуск 7, часть 1	КЦ-15-6	1	1	2	660	
3	Лист 22	КСМ-1	1	–	1		
4	Лист 22	КСМ-2	–	1	1		
		Плиты перекрытия					
5	ТП 902-2-360 Изд. КЖ ПТ-15-2а	КЦП1-15-2а	1	1	2	680	
6	3.900-3 Выпуск 7, часть 1	КЦД 15	2	2	4	940	
7	ГОСТ 3634-79	Люк чугунный „Л"	1	1	2		
		Кольца опорные					
8	3.900-3 Выпуск 7, часть 1	КЦО-1	1	1	2	50	


Колодец иловый N1

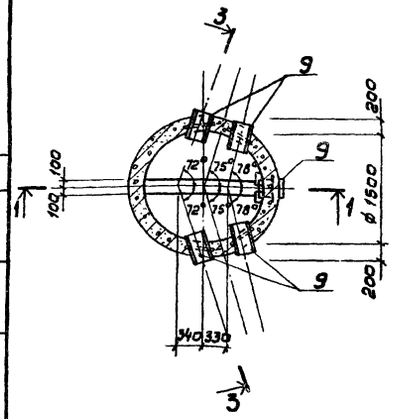


Колодец иловый N2

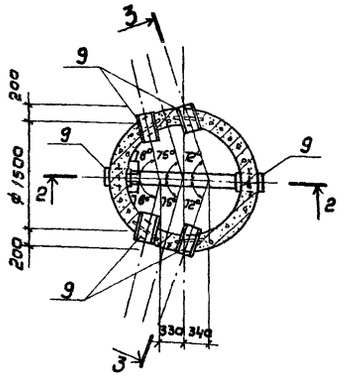


Армирование колец КСм-1 и КСм-2

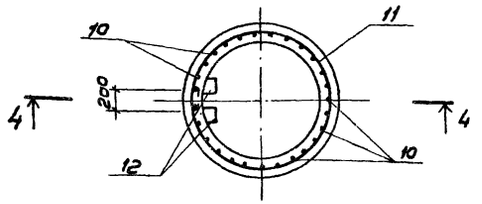


Деталь заделки скобы

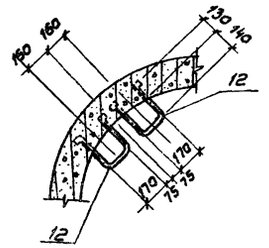

3-3

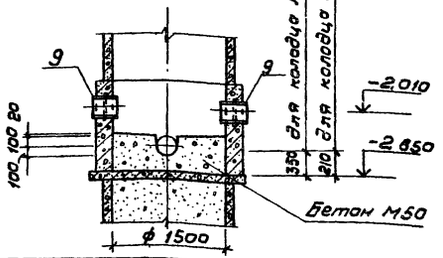

4-4

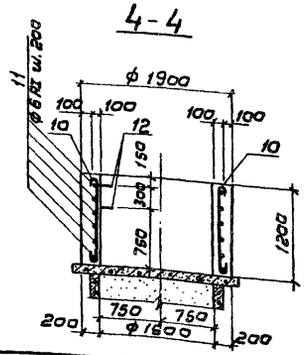

Спецификация колец КСм-1; КСм-2

Формат	Зона	Поз	Обозначение	Наименование	Кол. на одно кольцо КСм-1	КСм-2	Всего	Масса ед. кгс	Примечание
				Сборочные единицы					
		9	3.901-5	Сальник ду200; ℓ=300	5	6	11	21,4	по типу
				Детали					
22		10	Лист 22	ф6 AI ГОСТ 5781-75; ℓ=1250	27	27	54	0.28	
22		11	Лист 22	ф6 AI ГОСТ 5781-75; ℓ=5620	6	6	12	1.25	
22		12	Лист 22	ф16 AI ГОСТ 5781-75; ℓ=830	2	2	4	1.31	
				Материалы					
				Бетон марки М200	1.28	1.28	2.56		м³
				В Ч, мрз					

1. Схему расположения иловых колодцев смотреть на листах марки „НК"
2. В местах установки сальников арматуру КСм-1, КСм-2 раздвинуть.
3. В ведомость расхода стали, расход материалов на сальники не включен.
4. На армировании КСм-1, КСм-2 сальники условно не показаны.
5. При залегании в основании колодцев песчаного грунта, бетонную подготовку не выполнять

Согласовано

Инв. № подл. | Подпись и дата | Взам. инв. №

Привязан		ТП 902-2-360-КЖ	
Инв. №	Н. контр. Киселев	Отстойники канализационные вертикальные первичные из сборного железобетона диаметром 9 м	Стадия: ТР; Лист: 22; Листов:
	Провер. Ханин		
	Вед. инж. Бражникова		
	Рук. гр. Ващенко	Колодцы иловые N 1, 2	Госстрой СССР Союзводоканалпроект Ростовский Водоканалпроект
	Гип Седых		
	Нач. отд. Посева		

Альбом 2

Типовой проект 902-2-360

Ведомость чертежей основного комплекта ТП 902-2- КМ

Формат	Лист	Наименование	Примечание
22г	1	Общие данные.	
"	2	Техническая спецификация металла. Ведомость металлоконструкций по видам профилей.	
"	3	Техническая спецификация металла на площадки, лестницы и ограждения	
"	4	Схема балок и лотков. Схема каркаса перегородок.	
"	5	Схема расположения площадок. Узлы 1,2	
"	6	Узлы 3, 4.	
"	7	Узел 5.	

Ведомость примененных и ссылочных документов.

Обозначение	Наименование	Примечание
/ 459-2 выпуск /	Стальные лестницы, переходные площадки и ограждения из холоднотянутых профилей с настилом и ступенями из элементов штампованного и решетчатого типов. Чертежи КМД.	
1.459-2 выпуск 2	То же, с настилом и ступенями из рифленой стали. Чертежи КМД.	

Рабочие чертежи марки КМ выполнены в соответствии с действующими строительными нормами и правилами проектирования.

Главный инженер проекта: /Седых/

Общие указания

1. В проекте разработаны металлические лотки, каркас разделительной перегородки, поддерживающие балки и площадки с лестницами для обслуживания отстойников.
2. Нормативная временная нагрузка на площадки обслуживания - 200 кгс/м². Балки, поддерживающие лотки, рассчитаны на подвеску груза 100кгс (нормативная нагрузка) при незаполненном водой отстойнике (в период ремонта или строительства)
3. Исходные данные, принятые при разработке проекта, основные расчетные положения, расчетные схемы и величины нагрузок приведены в альбоме 1 типового проекта ТП-902-2-354
4. Материал металлических конструкций (смотрите техническую спецификацию металла) принят из условия сооружения отстойников в районах с расчётной температурой воздуха не ниже -30°с. При привязке проекта для районов с расчётной температурой не ниже -40°с марки стали следует принимать в соответствии с таблицей альбома 1 ТП 902-2-354
5. Указания по антикоррозионной защите конструкций приведены в альбоме 1 ТП 902-2.
6. Металлические конструкции должны регулярно подвергаться осмотру и в случае необходимости, окрашиваться вновь по очищенной от окислов до металлического блеска поверхности.

Указания по изготовлению и монтажу.

1. В узлах и деталях на листах проекта даны решения соединения элементов. Длина, высота и типы сварных швов определяются при разработке чертежей КМД.
2. Все заводские соединения сварные. Материалы для сварки в заводских условиях назначать согласно табл. 52 приложения 3 СНиП II-В. 3-72.
3. Монтаж конструкций производить на болтах класса 4,6 нормальной точности ф8мм по ГОСТ 7798-70* с последующей сваркой элементов.
4. Монтажную дуговую сварку производить электродами типа Э42, по гост 9467-75.
5. Для удобства монтажа для болтовых монтажных соединений в элементах конструкций в чертежах КМД предусмотреть овальные отверстия под болты.
6. Крепление элементов производить на усилия, указанные в ведомости элементов и в узлах. Элементы, для которых усилие не указана, крепить на 2,0 тс.

Привязан

Инв. №

ТП 902-2-360-КМ

Нормокон.	Киселев		
Провер.	Жанин		
Инжен.	Зайцев		
Рук. гр.	Вашенко		
ГИП	Седых		
Нач. отд	Посева		

Отстойники канализационные вертикальные первичные из сборного железобетона диаметром 9м

Стадия	Лист	Листов
ТР	1	7

Общие данные.

Госстрой СССР Союзводоканалниипроект Ростовский ВОДОКАНАЛПРОЕКТ

Инв.№ подл. | Подпись и дата | Взамен инв.№

18560-01 30 Формат 22

Типовой проект 902-2-360 Альбом 2

Техническая спецификация металла

Вид профиля и ГОСТ, ТУ	Марка металла и ГОСТ	Обозначение и размер профиля (мм)	N п/п по порядку	Код: марки металла	Код: вида профиля	Код: размера профиля	Количество, шт	Длина, мм	Масса металла по элем. констр., т: всего	в том числе: хомуты, крюки, закладные доски	в том числе: анкеры	Код элем. конструкции 526213	Код элем. конструкции 526393	Общая масса, т	Масса потребности в металле по кварталам (заполняется заказчиком): I	II	III	IV	Заполняется ВЧ.
Швеллеры ГОСТ 8240-72	Вст3 ☐ ГОСТ 380-71	С12	1		26108	26158			0.78					0.78					
Всего профиля			2	11240					0.78					0.78					
Сталь прокатная угловая равнополочная ГОСТ 8509-72	Вст3 ☐ ГОСТ 380-71	∠ 40×4	3		21113	21113			0.05	0.42				0.47					
		∠ 75×5	4		21113	21113				0.10				0.10					
Всего профиля			5	11240					0.05	0.52				0.57					
Сталь прокатная угловая неравнополочная ГОСТ 8510-72	Вст3 ☐ ГОСТ 380-71	∠ 75×50×5	6		22004	22195				0,37				0,37					
Всего профиля			7	11240						0,37				0,37					
Полоса стальная горячекатанная ГОСТ 103-76	Вст3 ☐ ГОСТ 380-71	−90×8	8		13110				0.05					0,05					
		−100×4	9		13110					0.01	0.20			0.21					
Всего профиля			10	11240					0.05	0.01	0.20			0,26					
Сталь листовая горячекатанная ГОСТ 19903-74	Вст3 ☐ ГОСТ 380-71	−320×4	11		71110						0.07			0,07					
		−415×4	12		71110						0.96			0.96					
		−425×4	13		71110						1.07			1.07					
		−450×4	14		71110						0,15			0,15					
		−δ=4	15		71110						0,12			0.12					
Всего профиля			16	11240							2,37			2,37					
Итого масса металла			17						0,88	0,90	2,57			4,35					
Площадки с ограждениями	Вст3 ☐ ГОСТ 380-71	лист КМ-3	18	11240										0,90					
Лестничные марши с ограждениями	Вст3 ☐ ГОСТ 380-71	лист КМ-3	19	11240										0,30					
Всего масса металла	Вст3 ☐ ГОСТ 380-71		20	11240										5,55					
В том числе по маркам	Вст3 ☐																		
Масса поставки элементов по кварталам, т (заполняется заказчиком)		I																	
		II																	
		III																	
		IV																	

Ведомость металлоконструкций по видам профилей

Наименование конструкции по наименклатуре прейскуранта №01-09	Позиции по прейск. №10.09	№ п.п.	Код конструкций	Масса конструкций Т: Всего стали (кроме ВЧ)	по видам профилей стали: Балки и швеллер	Крупносортная сталь	Среднесортная сталь	Мелкосортная сталь	Толстолистовая сталь	Универсальная сталь	Тонколистовая сталь	Гнутые и гнуто-сварные	Трубы	Прочие	Всего	Количество шт	Серия типовых конструкций
Типовые конструкции																	
Переходные площадки	см. примечание п. 1	1	526391 0000			0.06					0.25	0,26			0.57	4	1.459-2 Вып. 1
Лестничные марши		2	526392 0000			0.06					0.07	0 11			0.24	4	
Ограждения для переходных площадок		3	526391 0000					0.04				0.29			0.33	8	1.459-2 Вып. 2
Ограждения для лестничных маршей		4	526392 0000					0.01				0.05			0.06	8	1.459-2 Вып. 2
Нетиповые конструкции																	
Кронштейны по колоннам или стенам для коммуникаций	864	5			0.78	0.05	0.05								0.88		
Каркас перегородок		6	526218 0000			0.48	0,42								0.90		
Течки, воронки желоба	855а	7	526393 0000			0,20			2.37						2.57		
Итого		8			0,78	0,85	0,47	0,05	2,37		0,32	0,71			5,55		

1. Ведомость типовых конструкций с указанием позиций по прейскуранту № 01-09 смотрите на листе КМ-3
2. Техническая спецификация металла составлена без учета расхода на отходы.
3. Марка стали уточняется при привязке.

Инв. № подл. | Подпись и дата | Взам. инв. №

Привязан

Инв. №

Нормокон.	Киселев		
Проверил	Ханин		
Инженер	Зайцев		1
Рук. гр.	Ващенко		
ГИП	Седых		
Нач. отд.	Пасева		

ТП 902-2-360-КМ

Отстойники канализационные вертикальные первичные из сборного железобетона диаметром 9 м.

Стадия	Лист	Листов
ТР	2	

Техническая спецификация металла. Ведомость металлоконструкций

Госстроисссер Союзводоканалпроект Ростовский ВОДОКАНАЛПРОЕКТ

Формат 22

Альбом 2

Типовой проект 902-2-360

Вид профиля и ГОСТ, ТУ	Марка металла и ГОСТ	Обозначение и размер профиля (мм)	№№ по порядку	Код: Марки металла	Код: Вида профиля	Код: Размера профиля	Количество (шт.)	Длина, мм	Масса металла по элем. конетр., т: Площадки сборными	Лестницы с ограждениями	Масса металла по элем. конетр., т: Код элем. конетр.	Общая масса, т	Масса потребности в металле по кварталам (заполняется изготовителем): I	II	III	IV	Заполняется ВЦ
									526391	526392							
Сталь прокатная угловая равнополочная ГОСТ 8509-72	Вст3 ГОСТ 380-71	∠ 25×3	1		21113				0.04	0.01		0.05					
		∠ 56×5	2		21113					0.02		0.02					
		∠ 75×6	3		21113				0.04	0.02		0.06					
Всего профиля			4	11240					0.08	0.05		0.13					
Полоса стальная горячекатаная ГОСТ 103-76	Вст3 ГОСТ 380-71	– 60×6	5		13110					0.01		0.01					
		– 100×4	6		13110				0.02	0.01		0.03					
Всего профиля			7	11240					0.02	0.02		0.04					
Листы и рулоны из конструкционной и низколегированной стали ГОСТ 17066-71	Вст3 ГОСТ 380-71	– 6=2	8						0.25	0.07		0.32					
Всего профиля			9	11240					0.25	0.07		0.32					
Профили холодногнутые, швеллеры равнополочные ГОСТ 8278-75	Вст3 ГОСТ 380-71	Гн. С 160×50×4	10		73007				0.26			0.26					
		Гн. С 80×50×4	11		73007					0.11		0.11					
Всего профиля			12	11240					0.26	0.11		0.37					
Профили холодногнутые Швеллеры неравнополочные ГОСТ 8281-69	Вст3 ГОСТ 380-71	Гн. Ш 50×40×12×2.5	13		74002				0.16	0.05		0.21					
Всего профиля			14	11240					0.16	0.05		0.21					
Профиль гнутый 4 МТУ 2-130-70	Вст3 ГОСТ 380-71	Гн. ∫ 90×30×25×3	15						0.13			0.13					
Всего профиля			16	11240					0.13			0.13					
Всего масса металла	Вст3 ГОСТ 380-71		17	11240					0.90	0.30		1.20					
В том числе по маркам	Вст3																
Масса поставки элементов по кварталам, т (заполняется заказчиком)		I															
		II															
		III															
		IV															

Инв. № подл. | Подпись и дата | Взам. инв. №

Ведомость конструкций, выполняемых на специализированных заводах.

Наименование	Марка	Вес 1 шт. кг.	Поз. по прейскуранту № 01-09.	Кол. шт.	Серия типовых конструкций
Площадки	ПШ 26	143	1054	4	1.459-2
Лестничные марши.	ЛШ 5	56	892	4	Вып. 1
Ограждение площадок.	ПП 9	40	1165	8	1.459-2
Ограждение лестничных маршей.	ПЛ 1	8	951	4	Вып. 2
	ПЛ 2	8	951	4	
Дополнительные эл-ты.	Д 14	1		8	1.459-2 вып. 1

Марка стали уточняется при привязке.

				ТП 902-2-360-КМ	
Привязан	Н. конт.	Киселева		Оттойники канализационные вертикальные первичные из сборного железобетона диаметром 9м	Стадия: ТР; Лист: 3; Листов:
	Проверил	Ханин			
	Инженер	Зайцев		Техническая спецификация металла на площадки, лестницы и ограждения.	Госстрой СССР Союзводоканалниипроект Ростовский КОДКАНАЛПРОЕКТ
Инв. №	Рук. гр.	Ващенко			
	ГИП	Седых			
	Нач. ОСП	Пасева			

18560-01 32 Формат 22

Типовой проект 902-2-360 Альбом 2

Схема балок и лотков



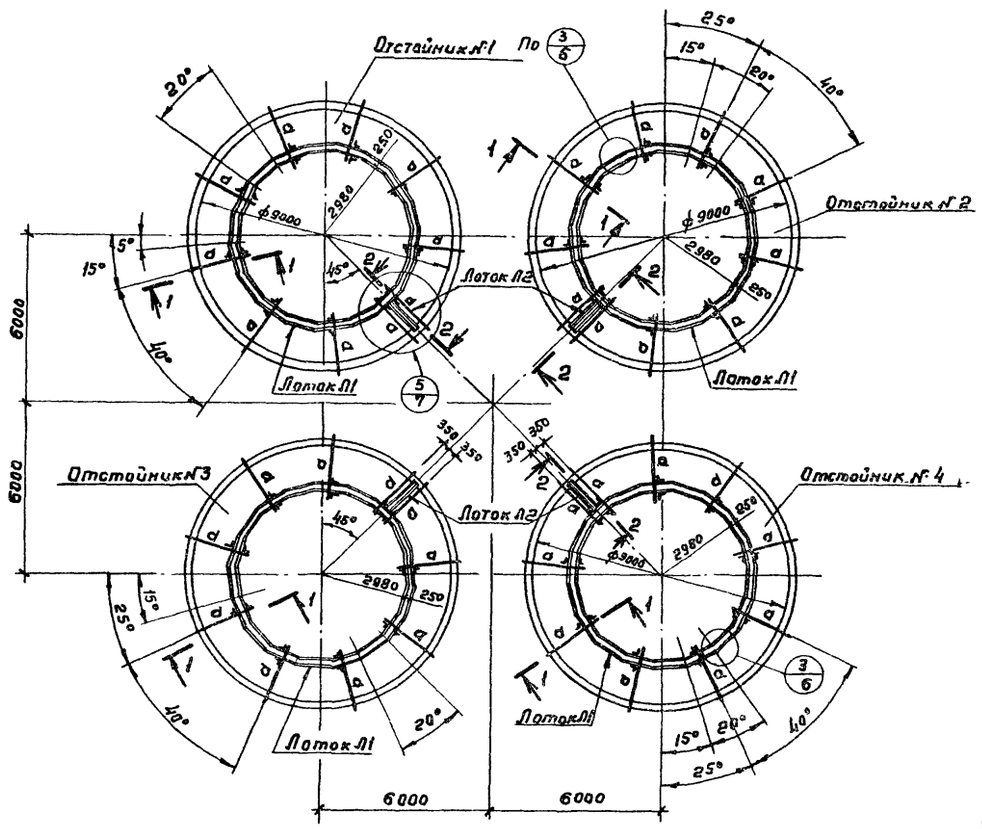



Схема каркаса перегородок

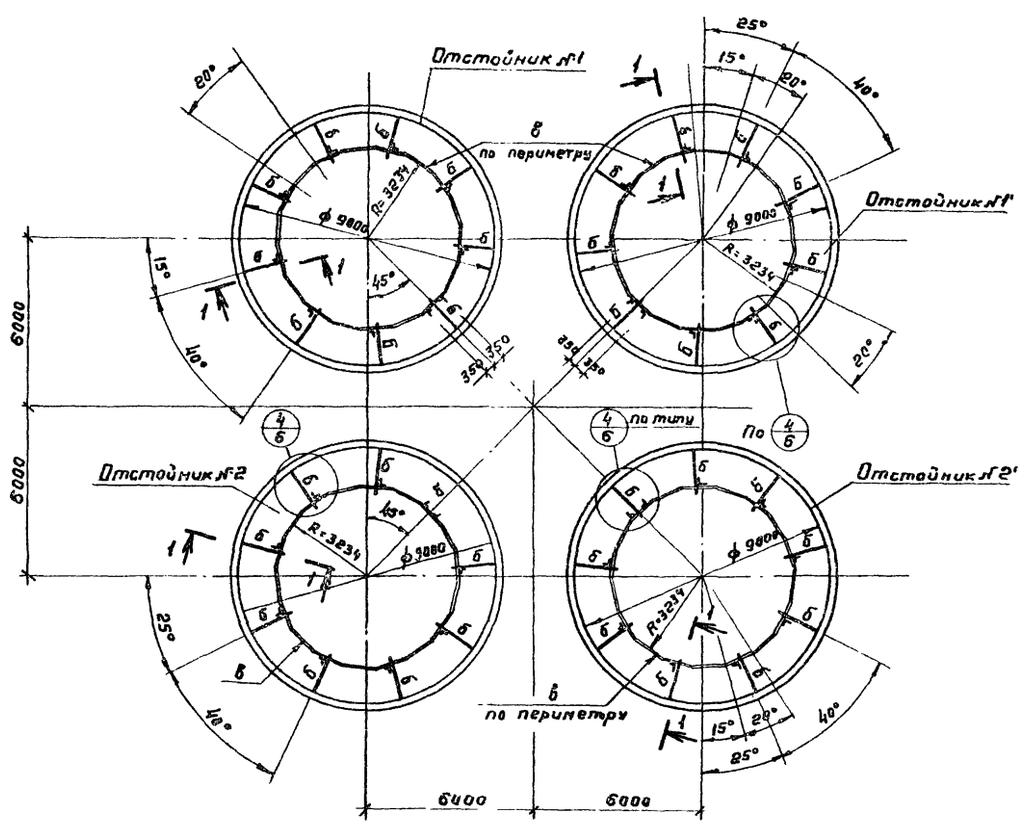

1-1

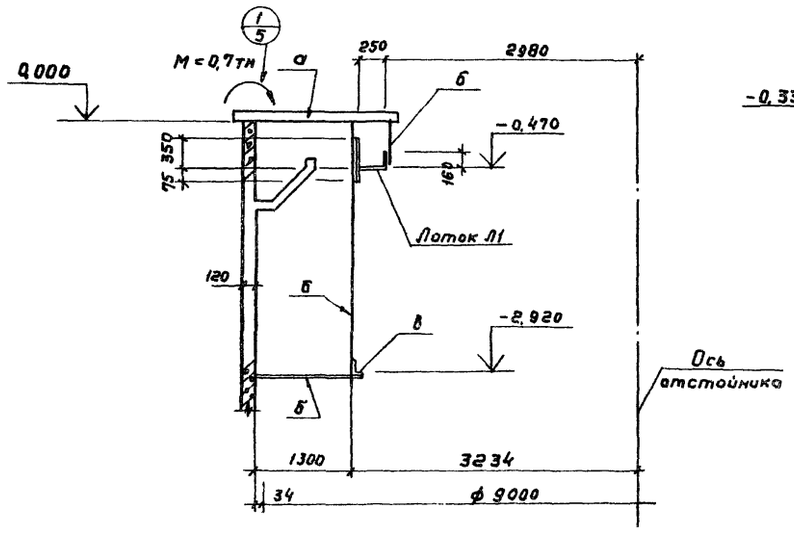

2-2

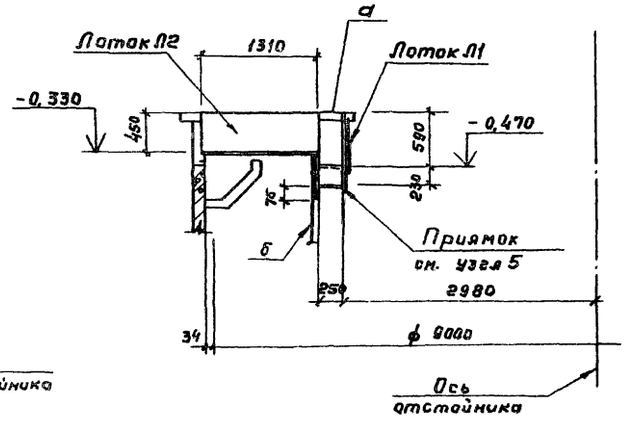

1. Общие указания смотрите на листе КМ-1.
2. Ведомость элементов смотрите на листе КМ-5

Инв. № подл. | Подпись и дата | Взам. инв. №

Привязан			Нормокон.	Киселев		ТП902-2-360 -КМ
			Провер.	Ханин		Отстойники канализационные вертикальные первичные из сборного железобетона диаметром 9м. Схема балок и лотков. Схема каркаса перегородок.
			Инжен.	Зайцев		Стадия: ТР; Лист: 4; Листов:
			Рук. гр.	Ващенко		Госстрой СССР Союзводоканалниипроект Ростовский ВОДОКАНАЛПРОЕКТ
Инв. №			ГИП	Седых		
			Нач. ОСП	Пасевич		


18560-01 33 Формат 22

Альбом 2


Типовой проект 902-2-360

Инв. № подл. | Подпись и дата | Взам. инв. №

Схема расположения площадок

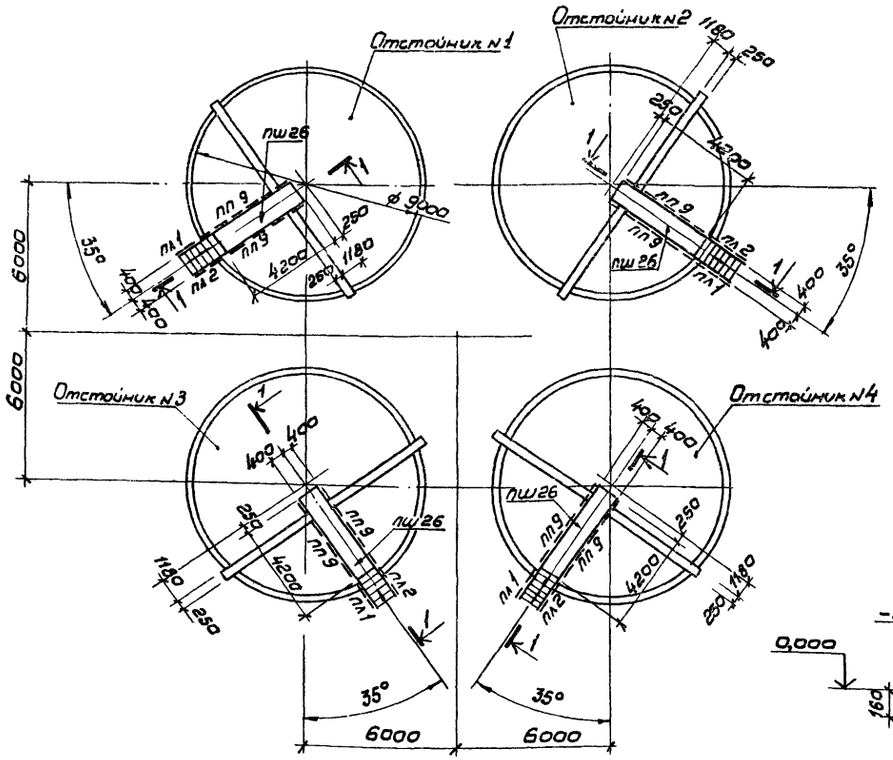


2 - 2

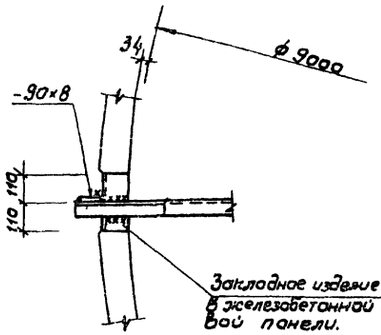


Ведомость элементов

Марка	Сечение: Эскиз	Поз.	Состав	Опорные усилия: M, тсм	N, тс	Q, тс	Группа конструкций	Марка металла	Примечание
а			∟ 12	0,7			IV	Ст3кл.2	
б			∠ 40×4				"	"	
в			∠ 75×50×5				"	"	
Лоток Л1	160, 350, 250	1	-425×4				"	"	
		2	Гнуть из -415×4						
Лоток Л2	350, 300	1	-350×4				"	"	
		2	-320×4						
пш26	Сложное		Серия 1.459-2 Вып. 1				VI	"	
лш5	"		"				"	"	
пп9	"		Серия 1.459-2 Вып. 2				"	"	
пл1	"		"				"	"	
пл2	"		"				"	"	
Д14			∠ 56×5	1.459-2 Вып. 3				"	

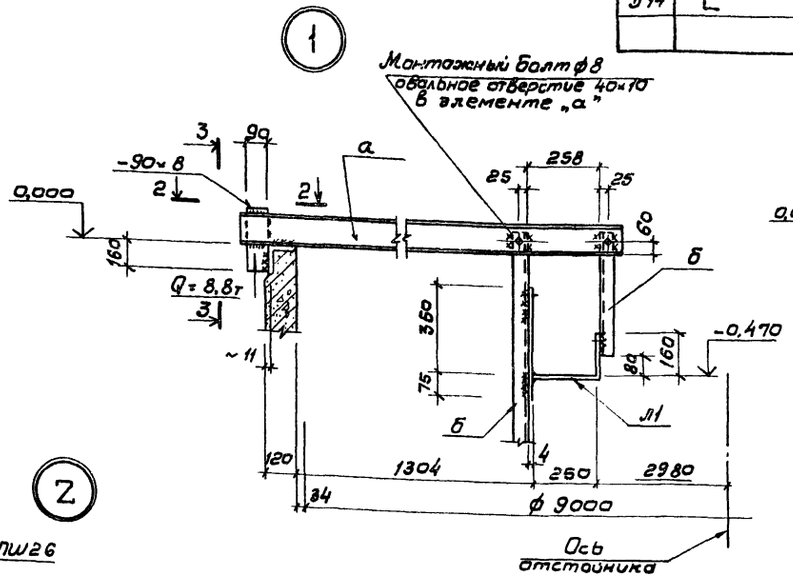



3 - 3

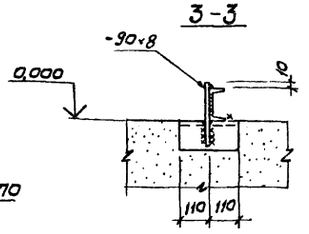

Общие указания смотрите на листе КМ-1

1 - 1

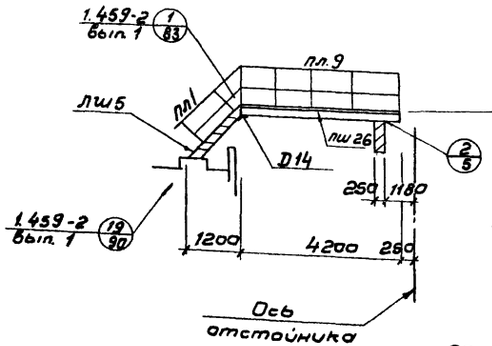

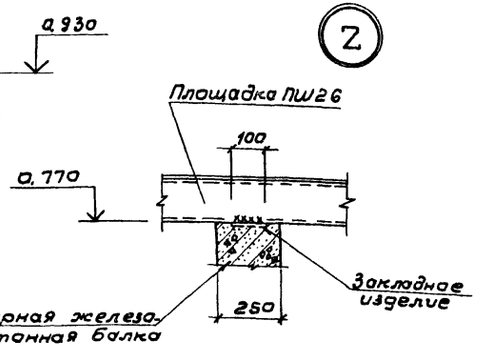

Привязан			
Инв. №			
Нач. отд.	Киселев		
Провер.	Ханин		
Инженер	Зайцев		
Рук. гр.	Ващенко		
ГИП	Седых		
Нач. отд.	Посева		

ТП 902-2-360-КМ

Отстойники канализационные вертикальные первичные из сборного железобетона диаметром 9 м

Схема расположения площадок. Узлы 1, 2


Стадия	Лист	Листов
ТР	5	

Госстрой СССР Союзводоканалниипроект Ростовский Водоканалпроект


Формат А2


Типовой проект 902-2-360 Альбом 2

3-3

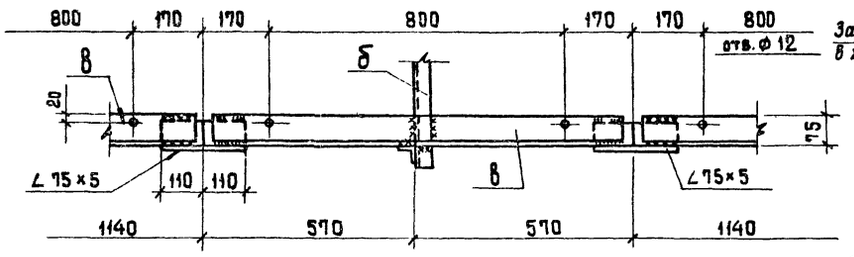


4-4

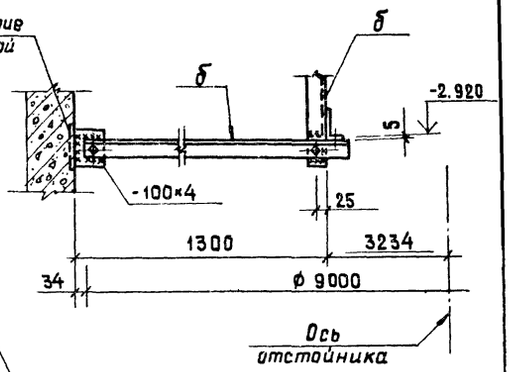


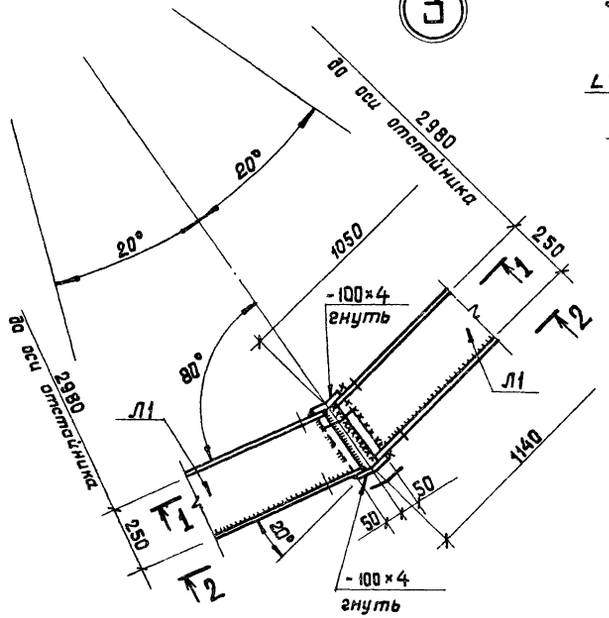


1-1

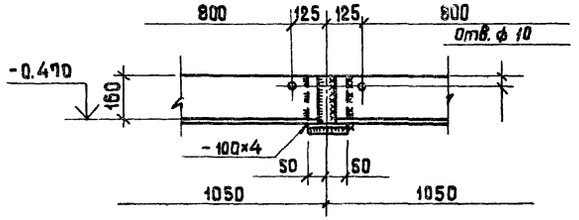


2-2

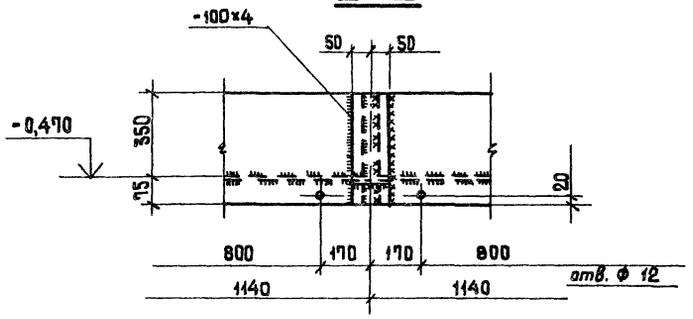

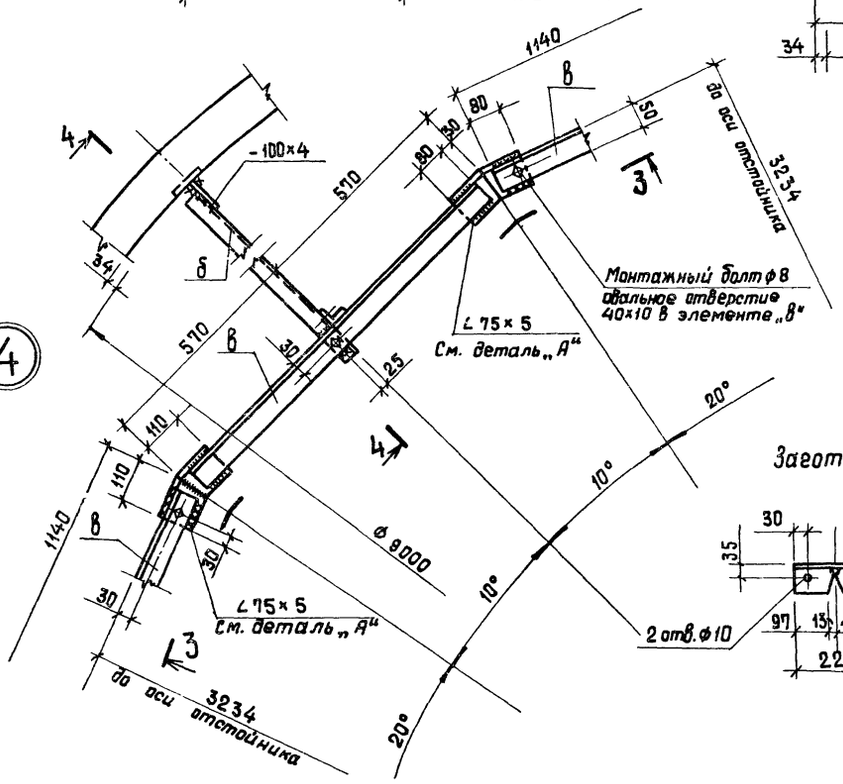

Деталь „А"

Заготовка Готовая деталь

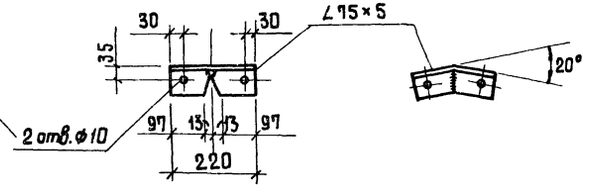

Привязан	Норм. конт.	Киселев	
	Провер.	Ханин	
	Инж.	Зайцев	
	Рук. гр.	Ващенко	
	ГИП	Седых	
Инв. №	Нач. ОСП	Пасева	

ТП 902-2-360 -КМ

Отстойники канализационные вертикальные первичные из сборного железобетона диаметром 9м

Стадия	Лист	Листов
ТР	6	

Узлы 3,4.

Госстрой СССР Союзводоканалниипроект Ростовский ВОДОКАНАЛПРОЕКТ


Инв. № подл. | Подпись и дата | Взам. инв. №

18560-01 35 Формат 22


Альбом 2

Типовой проект 902-2-360


5

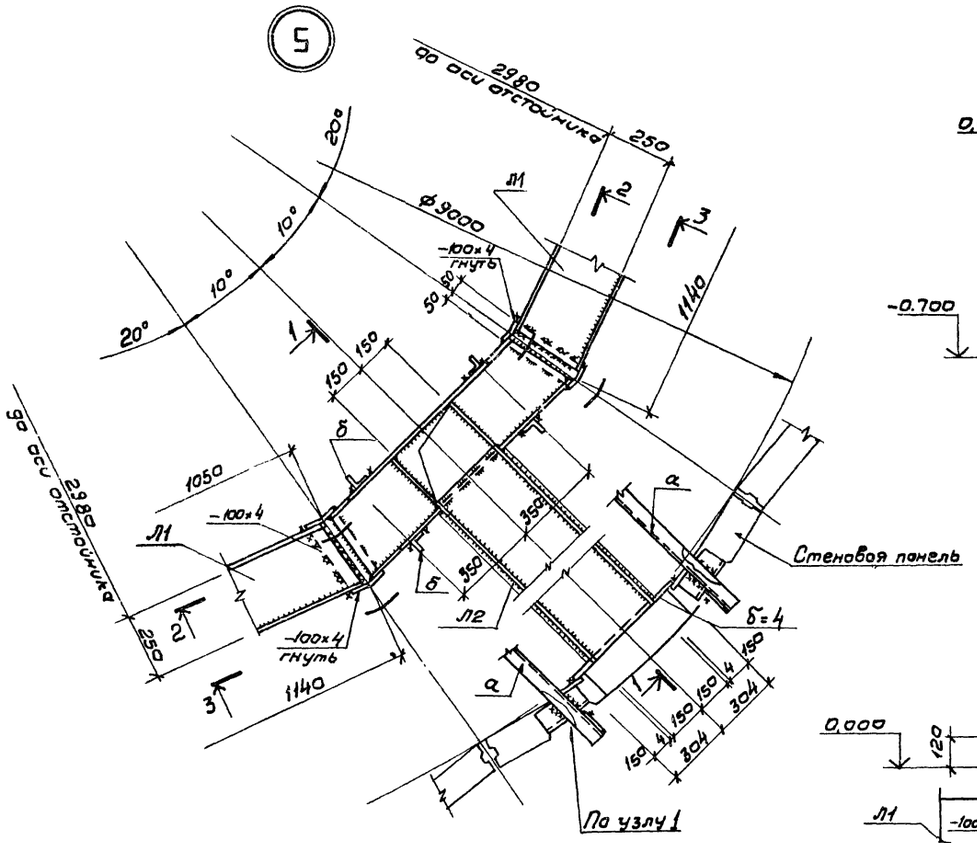


2 - 2

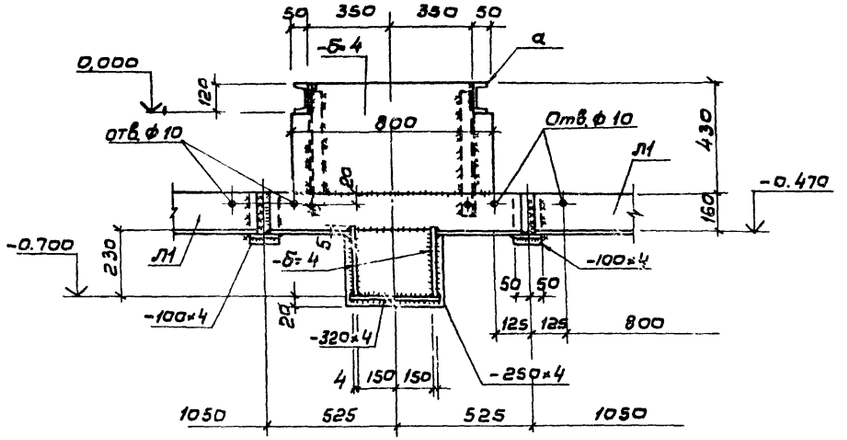


3 - 3

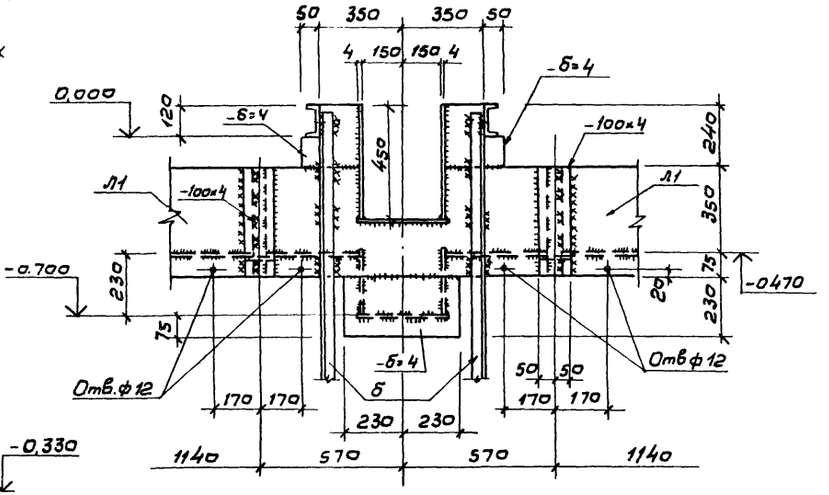

4 - 4

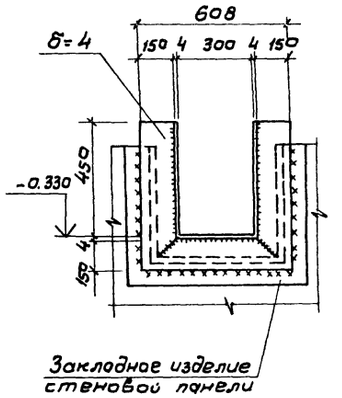

1 - 1

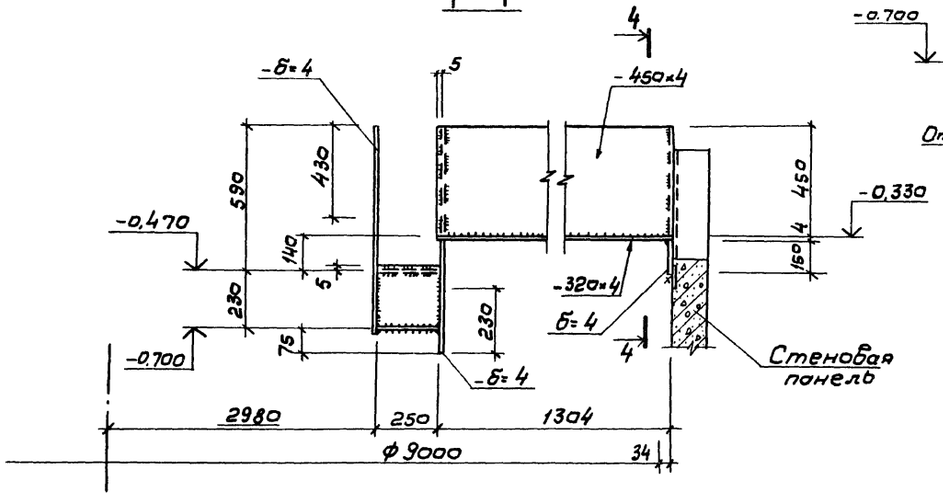

Привязан			ТП 902-2-360-КМ		
	Нормокон.	Киселев	Отстойники канализационные вертикальные первичные из сборного железобетона диаметром 9м	Стадия	Лист	Листов
	Провер.	Хамин		ТР	7	
	Инжен.	Зайцев				
	Рук. гр.	Ващенко	Узел 5	Госстрой СССР Союзводоканалниипроект Ростовский ВОДОКАНАЛПРОЕКТ		
Инв.№	Нач.отд.	Пасева				

Инв.№ подл. | Подпись и дата | Взам.инв.№

18560-01 36 Формат 22

Типовой проект 902-2-360 Альбом 2

Форма №8

Коды

Утверждаю:

Начальник _____

"___" _____ 19 г.

Генеральная проектная организация _____

Проектная организация - разработчик _____

Комплектующая организация _____

Отрасль народного хозяйства _____

Министерство (ведомство)-заказчик _____

Главное управление министерства (объединение) _____

Предприятие _____

Объект (производственная мощность) _____

РУМТС (УМТС) _____

Часть (раздел) проекта технологическая

Срок ввода объекта в эксплуатацию _____

Заказная спецификация

№ НК-С1 от "___" _____ 1984 г. Всего листов _____

Лист № _____

на оборудование для 4х отстойников

(вид оборудования, изделия и материалы, поставляемые заказчиком)

Принятая потребность на 19__ г.

№ п.п.	№ позиций по технологической схеме, месту установки	Наименование и техническая характеристика основного и комплектующего оборудования, приборов, арматуры, материалов, кабельных и других изделий.	Тип и марка оборудования; каталог, № чертежа; и опросного листа, материала оборудования.	Завод-изготовитель (для импортного оборудования - страна, фирма)	Единица измерения: Наименование	Единица измерения: Код	Код оборудования, материалов.	Потребность по проекту	Цена единицы, тыс. руб.	Потребность на пусковой комплекс	Ожидаемое наличие на складах заказчика	Заявленная потребность на планируемый год: Всего	Заявленная потребность на планируемый год: в том числе по кварталам I	II	III	IV	Стоимость всего, тыс. руб.
1	2	3	4	5	6	7	8	9	10	11	12	13	14	15	16	17	18	19
1		Затвор щитовой с ручным приводом для лотка размером 300 х 450		Севастопольский эл. ремонтный завод	шт.			4									
2.		Затвор с ручным приводом для лотка размером 400 х 600		— " —	— " —			4									
3.		Затвор щитовой с ручным приводом для лотка размером 600 х 900		— " —	— " —			4									
4.		Колонка управления задвижкой Ду = 200 с ручным приводом.	тип. пр. 3.901-13 выпуск 3.					1									

Заказчик _____ Подпись

Руководитель комплектующей организации. _____ Подпись

Привязан

Инв. №

Разраб.	Абронов		
Провер.	Каспарова		
Провер.	Самохин		
Н. контр.	Васильев		
Гл. спец.	Васильев		
Нач. отд.	Кутьин		
Гл. инж. пр.	Светланов		

ТП902-2-360НК-С1

Отстойники канализационные вертикальные первичные из сборного железобетона диаметром 9м.

Стадия	Лист	Листов
ТР	1	1

Заказная спецификация на оборудование для 4х отстойников.

Госстрой СССР СОЮЗВОДОКАНАЛПРОЕКТ г. Москва

18560-01 37

Инв. № подл. | Подпись и дата | Взам. инв. №

Форма № 8

Коды

Утверждаю:

Начальник _____

"____" _____ 19 г.

Генеральная проектная организация _____

Проектная организация-разработчик _____

Комплектующая организация _____

Отрасль народного хозяйства _____

Министерство (ведомство)-заказчик _____

Главное управление министерства (объединение) _____

Предприятие _____

Объект (производственная мощность) _____

ГУМТС (УМТС) _____

Часть (раздел) проекта _____

Срок ввода объекта в эксплуатацию _____

Заказная спецификация № НК-С2 от "____" _____ 19__ г. – Всего листов _____

на трубопроводную арматуру для 4х отстойников Лист № _____

(Вид оборудования, изделия и материалы, поставляемые заказчиком)

№ п.п.	№ позиции по технологической схеме; место установки	Наименование и техническая характеристика основного и комплектующего оборудования, приборов, арматуры, материалов, кабельных и других изделий	Тип и марка оборудования; каталог; № чертежа, листа. Материал оборудования	Завод-изготовитель (для импортного оборудования – страна, фирма)	Единица измерения: Наименование	Единица измерения: Код	Код оборудования, материалов	Потребность по проекту	Цена единицы, тыс. руб.	Потребность на пусковой комплекс	Ожидаемый наличный остаток на 19__ г.: всего	Ожидаемый наличный остаток на 19__ г.: в т.ч. на складе	Заявленная потребность на планируемый год	Принятая потребность 19__ г.: Всего	В том числе по кварталам: I	II	III	IV	Стоимость: Всего, тыс. руб.
1	2	3	4	5	6	7	8	9	10	11	12		13	14	15	16	17	18	19
1		Задвижка Ду 200, Ру10 с ответными фланцами, крепежными деталями и прокладками.	30ч6бр		шт.			4											

Заказчик _____ Подпись _____

Руководитель комплектующей организации _____ Подпись _____

Привязан

Инв. №

Разраб.	Абрамов	
Провер.	Каспарова	
Правер.	Самохин	
Н. контр.	Васильев	
Гл. спец.	Васильев	
Нач. отд.	Кутьин	
Гл. инж. пр.	Светланов	

ТП902-2-360-НК-С2

Отстойники канализационные вертикальные первичные из сборного железобетона диаметром 9 м

Стадия	Лист	Листов
ТР	1	1

Заказная спецификация на трубопроводную арматуру для 4х отстойников

Госстрой СССР СОЮЗВОДОКАНАЛПРОЕКТ г. Москва

18560-01

Инв. № подл. | Подпись и дата | Взам. инв. №

gost.e-ecolog.ru