Типовые решения систем и устройств внутреннего оборудования сооружений гражданской обороны

ТДК-Н-1-70

Часть II

Раздел VII. Защищенные станции фекальной перекачки.

Альбом №10

Санузлы и станции перекачки.

12026

gost.e-ecolog.ru

Кон. Кобзарь

Типовые решения систем и устройств внутреннего оборудования сооружений гражданской обороны

ТДК-Н-I-70

Часть II

Состав части

Номера разделов	Наименование разделов	Колич-во альбомов в разделе	Порядковые номера и наименование альбомов	Организация, распространяющая раздел
Раздел I	Принципиальные решения сооружений гражданской обороны и рекомендации по применению альбомов типовых деталей и конструкций.	в одном альбоме	Альбом №1 в 2х книгах. Принципиальные решения и рекомендации	Управление „Моспроект-1"
Раздел II	Аварийные выходы, воздухозаборные, воздуховыбросные и газовыхлопные устройства.	в одном альбоме	Альбом №2 Рабочие чертежи конструкций	Центральный институт типовых проектов
Раздел III	Установка дверей, противовзрывных устройств (с приложением). Герметизирующие устройства и компенсация входов.	в двух альбомах	Альбом №3 с приложением. Установка дверей и противовзрывных устройств. Альбом №4 Герметизирующие устройства и компенсация входов.	—"—
Раздел IV	Защитно-герметические металлические откатные двери для проемов размерами 300×240 и 180×240 в сооружениях гражданской обороны.	в двух альбомах	Альбом №5 Защитно-герметическая металлическая откатная дверь ДУ-I-5 Альбом №6 Защитно-герметическая металлическая откатная дверь ДУ-I-6.	—"—
Раздел V	Безопалубочное бетонирование (в металлических сетках) при возведении сооружений гражданской обороны.	в одном альбоме	Альбом №7 Рекомендации по применению способа безопалубочного бетонирования	—"—
Раздел VI	Металлические емкости для систем внутреннего водопровода, канализация и ДЭС.	в двух альбомах	Альбом №8 Металлические емкости для систем внутреннего водопровода и канализации Альбом №9 Металлические емкости для топлива и масла в ДЭС	Центральный институт типовых проектов
Раздел VII	Защищенные станции фекальной перекачки.	в одном альбоме	Альбом №10 Санузлы и станции перекачки	—"—
Раздел VIII	Дизель-электрические станции мощностью от 8 квт до 200 квт для сооружений гражданской обороны.	в двух альбомах	Альбом №11 Тепломеханическая часть ДЭС и теплоудаление Альбом №12 Электрическая часть ДЭС	—"—
Раздел IX	Электрическая блокировка дверей и входных шлюзов и автоматизация насосных установок.		Альбом №13 Электроавтоматика	—"—

Разработан Управлением „Моспроект-1"

Раздел VII

Введен в действие Управлением „Моспроект-1" Приказ № 274-Р от 7 декабря 1971 г.

Пров. Мар 15.10.87г Коп.

Заглавный лист

„Типовые решения систем и устройств внутреннего оборудования сооружений гражданской обороны" - ТДК-Н-1-70 разработаны на основании плана типового проектирования 1970 года в соответствии с заданием на проектирование, утвержденным НТК ГО СССР 27 января 1970 года.

„Указаниями по проектированию сооружений гражданской обороны" - СН-405-70, соответствующими главами СН и П.

Настоящий выпуск ТДК-Н-1-70, часть II содержит принципиальные решения, основные расчетные положения и рекомендации, рабочие чертежи отдельных конструкций и устройств предназначен в качестве пособия при проектировании убежищ гражданской обороны.

Выпуск состоит из следующих девяти разделов:

I. Принципиальные решения сооружений гражданской обороны и рекомендации по применению альбомов типовых деталей и конструкций.

II. Аварийные выходы, воздухозаборные, воздуховыбросные и газовыхлопные устройства.

III. Установка дверей, противовзрывных устройств. Герметизирующие устройства и компенсация вводов.

IV. Защитно-герметические металлические откатные двери для проемов размерами 300×240 и 180×240 см. в сооружениях гражданской обороны.

V. Безопалубочное бетонирование (в металлических сетках) при возведении сооружений гражданской обороны.

VI. Металлические емкости для систем внутреннего водопровода, канализации и ДЭС.

VII. Защищенные станции фекальной перекачки.

VIII. Дизель-электрические станции мощностью от 8 квт. до 200 квт. для сооружений гражданской обороны.

IX. Электрическая блокировка дверей, входных шлюзов и автоматизации насосных установок.

Каждый раздел состоит из одного или нескольких альбомов.

В альбомах ТДК-Н-1-70 часть II применена следующая буквенная маркировка частей проекта:

„АС" - архитектурно-строительная часть;
„КС" - конструкции строительные;
„ОВ" - отопление и вентиляция;
„ВК" - водопровод и канализация;
„ЭЛ" - электротехническая часть;
„ЭА" - электроавтоматика;
„ТМ" - тепломеханическая часть ДЭС;
„Д5" - дверь на проем 180×240;
„БВФ" - металлические емкости для водопровода и канализации;
„БТМ" - баки для топлива и масла;
„УМФ" - изделия металлические. Приложение к альбому №3.

Маркировка листов альбомов состоит из буквенных индексов, соответствующих той или иной части проекта, и цифровых индексов, обозначающих номера альбома и листа.

Пример: марка - лист ЭА-13-1, где „ЭА" - обозначает часть „Электроавтоматика", цифра 13 - номер альбома, цифра 1 - номер листа в альбоме.

Гл. инж. Управл.		Кириллов	
Рук. мастерской		Савич	
Гл. инж.		Бычков	
Гл. конст.		Сапищев	
ГИП		Носов	
Рук. гр.		Михайлов	
Исполн.		Суркова	
Пров.		Михайлов	

Главупу Мосгорисполкома Управление Моспроект-1 Мастерская №18

1970 г.	Типовые решения систем и устройств внутреннего оборудования сооружений гражданской обороны	Заглавный лист.	ТДК-Н-1-70 Часть II. Раздел VII. Защищенные станции фекальной перекачки	Альбом №10 Санузлы и станции перекачки	Лист 1

Пров. Жсоров 12.9.83г. Коп. Шкир-

12026 3

Объект №

18-70-2283

Главпу Мосгорисполкома Управление Моспроект-1 Мастерская № 18

Рук. маст. Сурова
Гл. инж. Михайлов
Гл. констр. Семенова
ГИП
Рук. гр. арх.

Испол. Савич
Пров. Бычков
Салищев
Бузалевский
Михайлов

Содержание альбома

№№ п/п	Наименование листа	Марка листа	№ стр.	Примечание
1	Заглавный лист	1	2	
2	Содержание альбома	АС-10-1	3	
3	Санузел на 150 человек с пудр-клозетом. Санузел на 150 человек с самотечной канализацией и пудр-клозетом. Санузел на 300 человек с самотечной канализацией и аварийной емкостью. Планы, разрезы.	АС-10-2	4	
4	Щиты и детали крепления кабин и перегородок санитарных узлов на 150 и 300 человек, узлы, спецификация.	АС-10-3	5	
5	Санитарные узлы на 450, 600 и 900 человек с защищенной станцией перекачки с совмещенным аварийным и приемным резервуаром. План и разрезы.	АС-10-4	6	
6	План армирования плиты пола для санитарных узлов на 450, 600 и 900 человек. Сечения, узлы, детали, спецификация, выборка.	АС-10-5	7	
7	Металлическая лестница МЛ-1, узлы, сечения, деталировка. Спецификация.	АС-10-6	8	
8	Металлическая лестница МЛ-2, узлы, сечения, спецификация. Металлическая решетчатая дверь РДМ. Узлы, сечения. Спецификация.	АС-10-7	9	
9	План размещения щитов кабин и перегородок в санитарных узлах на 400, 600 и 900 человек. Разрезы, узлы, детали, спецификация щитов, дверей и металла.	АС-10-8	10	
10	Размещение закладных деталей и фундаментов под оборудование в санитарных узлах на 450, 600 и 900 человек. План на ▽±0.00 и перекрытия, развертка стены, сечения.	АС-10-9	11	
11	Ячейка санитарного узла для установки инвентарных фекальных баков. Общий вид, узлы, деталировка, спецификация металла.	АС-10-10	12	
12	Санузел на 150 и 300 человек. Планы с сетями канализации. Разрезы по канализации.	ВК-10-1	13	
13	Санузлы на 450, 600 и 900 человек с защищенной станцией перекачки. Планы, разрезы по канализации, схемы обвязки насосов 1½ К-6 и 2½ НФ.	ВК-10-2	14	
14	Сводная спецификация.	ВК-10-3	15	

Пров. Жоров 12.9.83г. Нач. Шкир.


1970г.	Типовые решения систем и устройств внутреннего оборудования сооружений гражданской обороны.	Содержание альбома.	ТДК-Н-1-70 Часть II. Раздел VII. Защищенные станции фекальной перекачки	Альбом №0 Санузлы и станции перекачки	Лист АС-10-1

12026 4


Объект №

18-70-2283


План санузла на 150 человек с пудр-клозетом

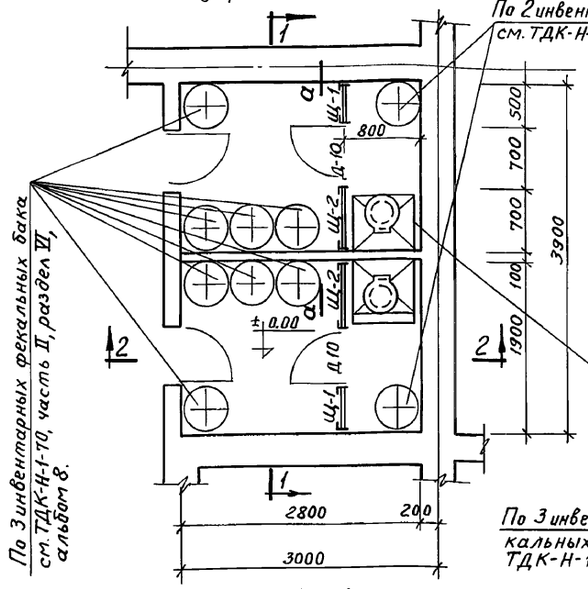



План санузла на 150 человек с самотечной канализацией и пудр-клозетом.

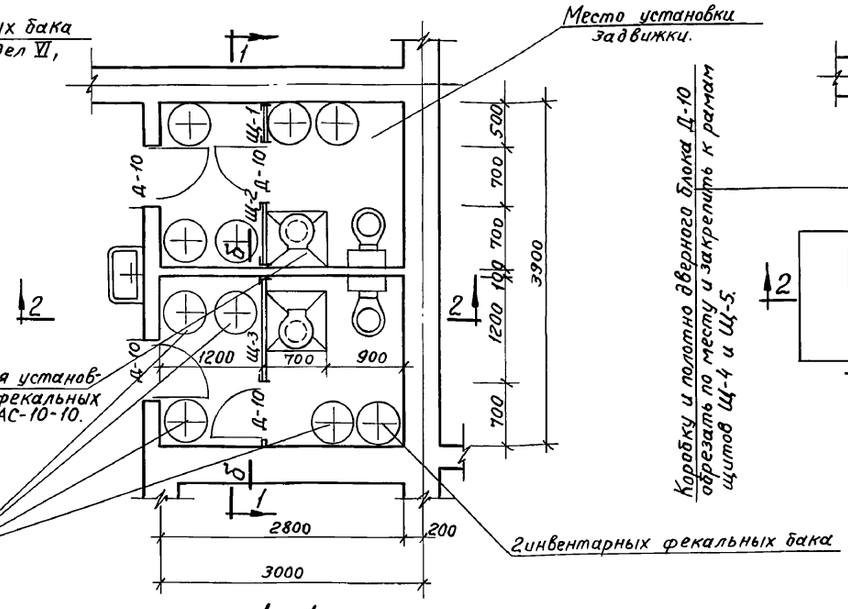



План санузла на 300 человек с самотечной канализацией и аварийной емкостью

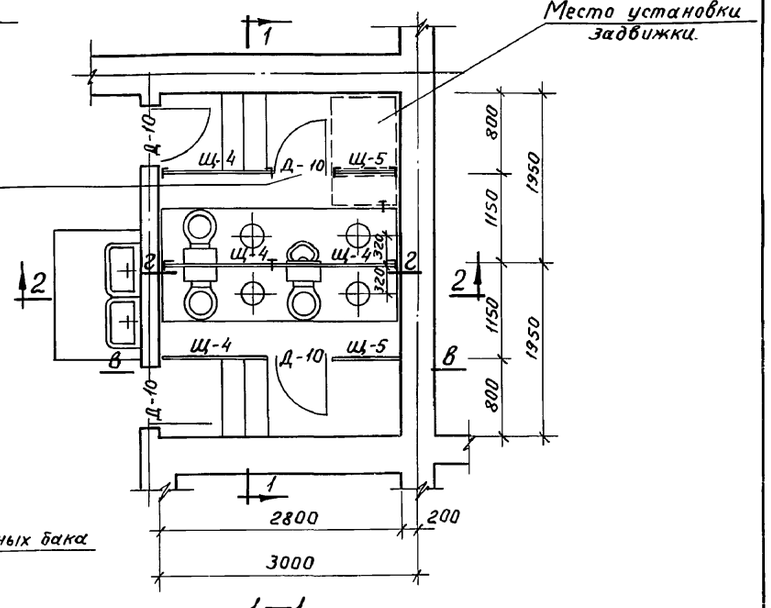


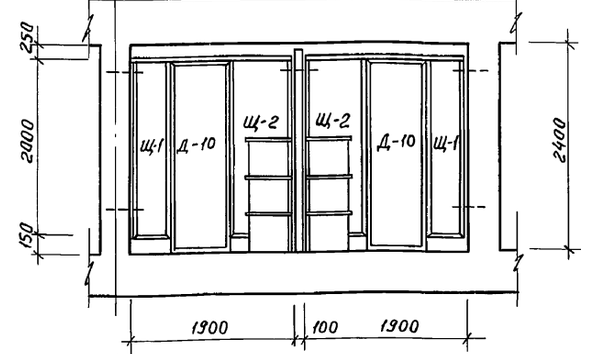


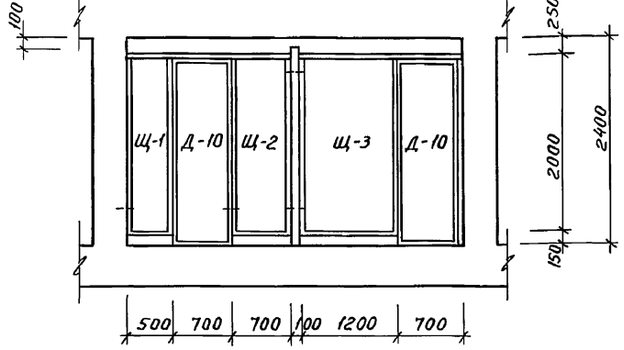

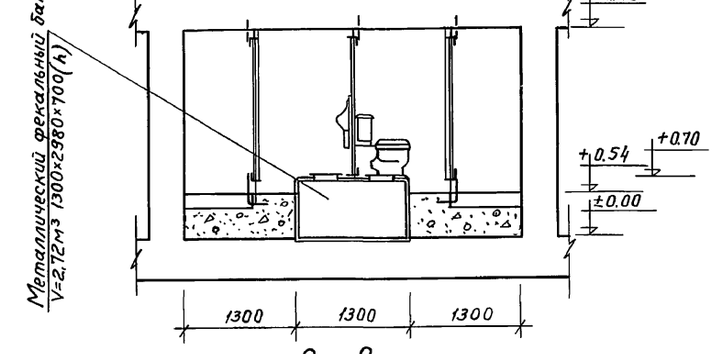

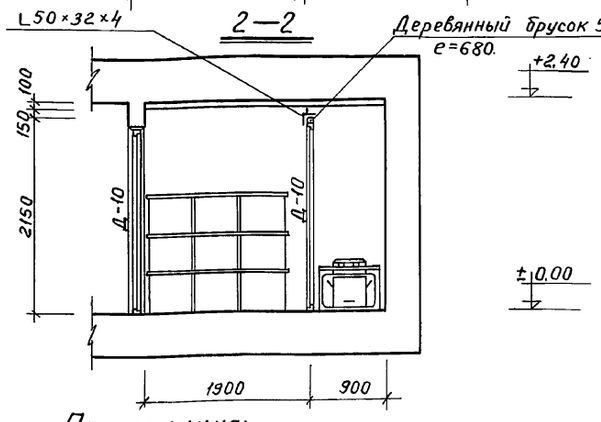

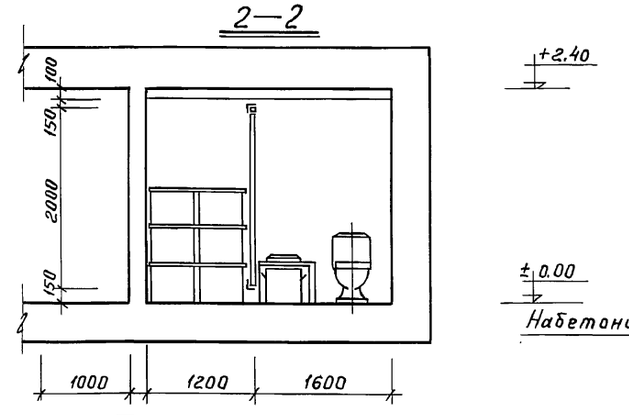

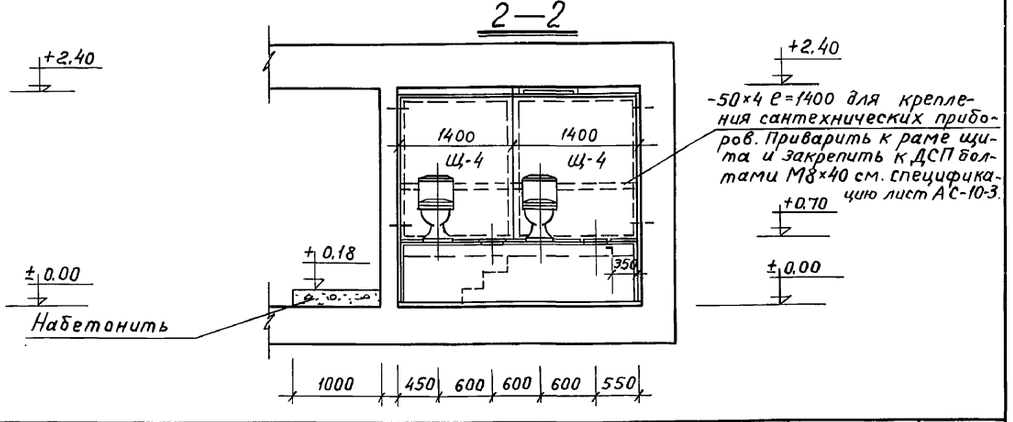

Примечания:

1. Щиты и детали крепления кабин и перегородок санузлов см. лист АС-10-3.
2. Общее количество инвентарных фек. баков для С.У. на 150 чел. 30 шт.

1970г	Типовые решения систем и устройств внутреннего оборудования сооружений гражданской обороны.	Санитарный узел на 150 человек с пудр-клозетом. Санитарный узел на 150 человек с самотечной канализацией и пудр-клозетом. Санитарный узел на 300 человек с самотечной канализацией и аварийной емкостью. План, разрезы.	ТДК-Н-1-70 часть II, раздел VII защищенные станции фекальной перекачки.	Альбом №10 Санузлы и станции перекачки	Лист АС-10-2

Главный АПУ Мосгорисполкома Управление МОСПРОЕКТ-1 Мастерская №18

Рук. мастерской Михайлов; Гл. инженер Бузальский; Гл. конструктор Семенова; Гл. инж. проекта; Рук. гр. архит.

Исполнил; Проверил Бузальский; Копировал

Савич; Бычков; Салищев; Бузальский; Михайлов

Пров. Жеруд 17.9.84г Кол. Кожухов


Объект № 18-70-2283

Ремизончева — Семенова


Исполнил — Савин
Проверил — Бычков
Копировал — Салищев
Гл. инженер — Бузальский
Гл. конструктор — Михайлов
Гл. инж. пр-та — Рук. гр. арх.
Рук. мастерской —

Главное управление Мосгорисполкома
МОСПРОЕКТ-1
Мастерская № 18


а—а

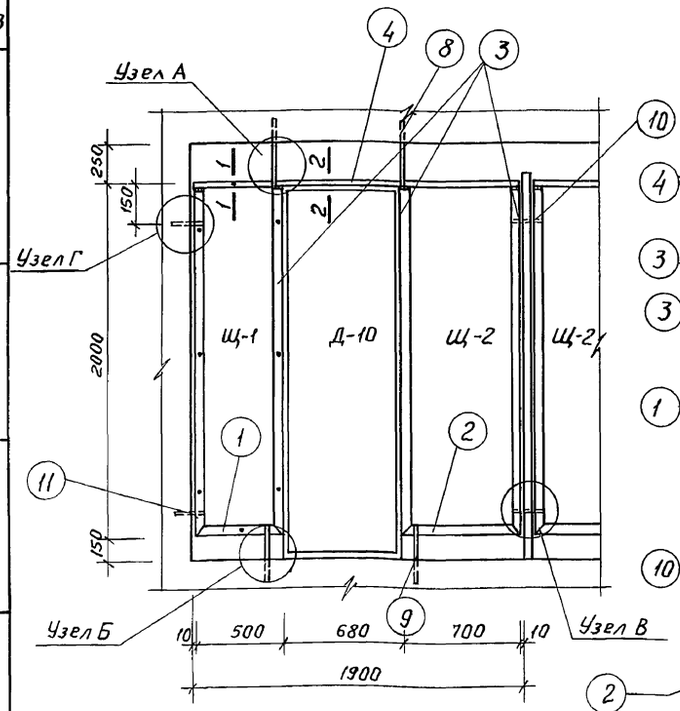


Узел А

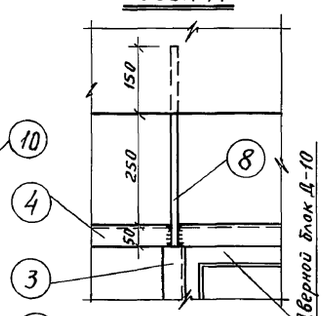


Узел Б

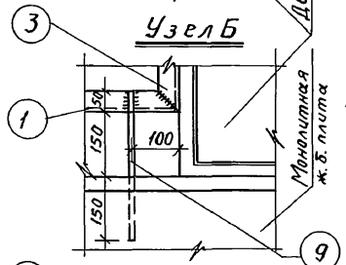


Узел В

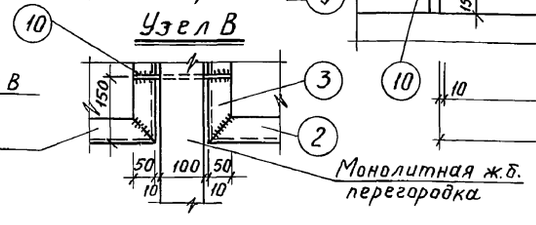

б—б

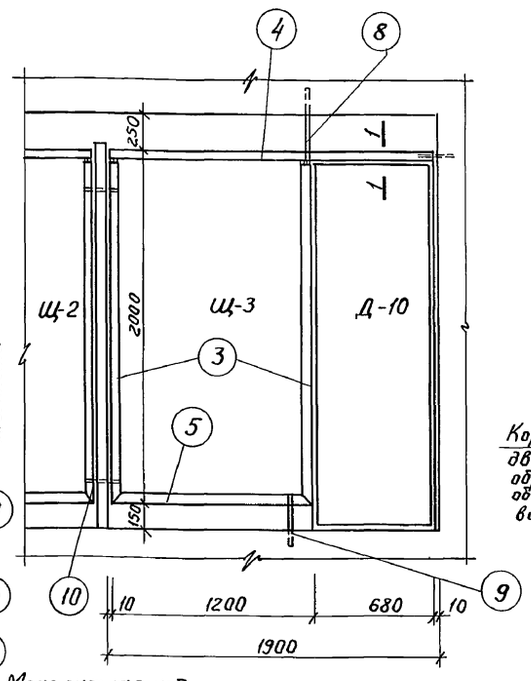


в—в

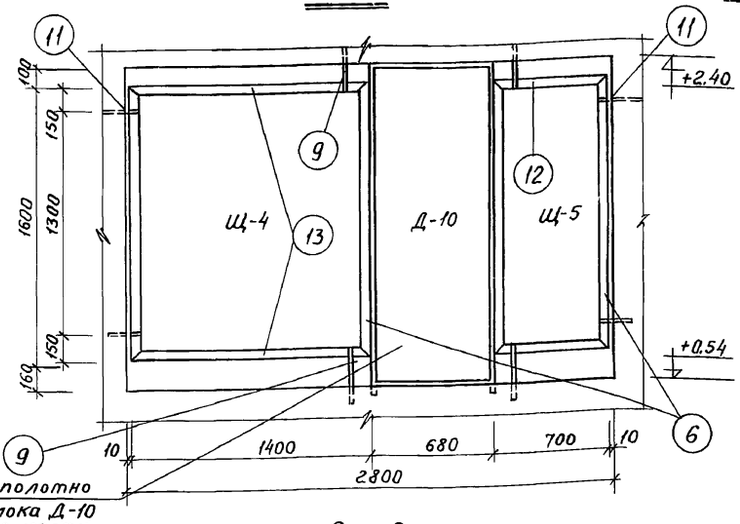

Коробку и полотно дверного блока Д-10 обрезать по месту обвязку коробки поставить в распор.

г—г

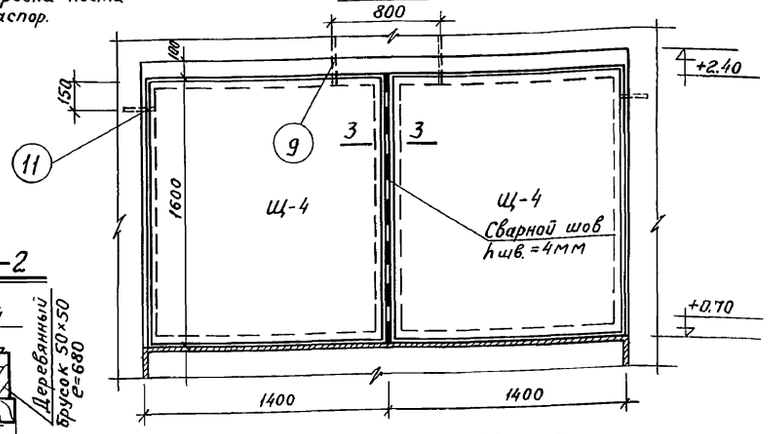


Спецификация щитов и дверей

NN п/п	Марка щита	Един. изм.	К-во	Габариты мм e	h	δ
1	Щ-1	шт.	2	490	1990	22
2	Щ-2	шт.	2	690	1990	22
3	Д-10 ИИ-03-01	шт.	2	674	2075	22


Спецификация металла на весь санузел

NN п/п	Сечение	NN поз.	Длина поз.	Кол-во шт.	Общая длина	Общий вес кг
1	L 50×32×4	1	500	2	1.00	2.49
2	L 50×32×4	2	700	2	1.40	3.5
3	L 50×32×4	3	1950	8	15.6	38.9
4	L 50×32×4	4	1880	2	3.7	8.5
5	ф 16А-I	8	450	4	1.8	2.8
6	ф 16А-I	9	350	4	1.4	2.2
7	ф 16А-I	10	250	2	0.5	0.8
8	ф 16А-I	11	200	4	0.8	1.3
9						

Узел Г

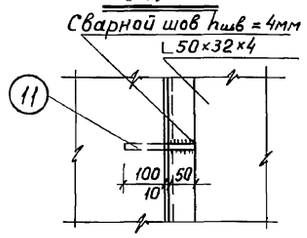

1—1

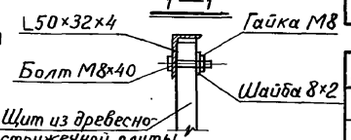

Для С.У. на 150 чел.

Спецификация на болт М8×40

NN п/п	Сечение	Кол. шт.	Вес 100 шт	Вес кг
1	Болт М8×40	60	2.122	1.3
2	Шайба 8×2	60	0.0607	0.4
3	Гайка М8	60	0.2325	0.14


Спецификация щитов и дверей

NN п/п	Марка щита	Един. изм.	Кол-во	Габариты мм e	h	δ
1	Щ-1	шт.	1	490	1990	22
2	Щ-2	шт.	1	690	1990	22
3	Щ-3	шт.	1	1190	1990	22
4	Д-10 ИИ-03-01	шт.	2	674	2075	22


Спецификация металла

NN п/п	Сечения	N поз.	Длина поз.	Кол-во шт.	Общая длина	Общий вес кг
1	L 50×32×4	1	500	1	0.5	1.3
2	L 50×32×4	2	700	1	0.7	1.7
3	L 50×32×4	3	1950	6	11.7	29.2
4	L 50×32×4	4	1880	2	3.7	9.2
5	L 50×32×4	5	1200	1	1.2	3.0
6	ф 16А-I	8	450	3	1.35	2.1
7	ф 16А-I	9	350	3	1.05	1.7
8	ф 16А-I	10	250	2	0.5	0.8
9	ф 16А-I	11	200	3	0.6	0.95

2—2

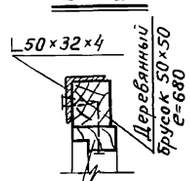

3—3

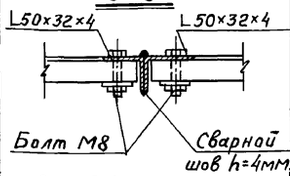

Для С.У. на 300 чел.

Спецификация на болт М8×40

NN п/п	Сечение	Кол. шт.	Вес 100 шт	Вес кг
1	Болт М8×40	70	2.122	1.5
2	Гайка М8	70	0.607	0.42
3	Шайба 8×2	70	0.2325	0.2

Спецификация щитов и дверей

NN п/п	Марка щита	Един. изм.	К-во	Габариты мм. e	h	δ
1	Щ-4	шт.	4	1390	1590	22
2	Щ-5	шт.	2	690	1590	22
3	Д-10 ШИ-03-01	шт.	2	674	2075	22

Спецификация металла

NN п/п	Сечение	NN поз.	Длина 1 поз.	Кол. шт.	Общая длина м	Общий вес кг
1	L 50×32×4	6	1600	12	19.5	48.6
2	L 50×32×4	12	700	4	2.8	7.0
3	L 50×32×4	13	1400	8	11.2	27.9
4	ф 16А-I	9	350	10	3.5	5.5
5	ф 16А-I	11	200	10	2.0	3.2
6	-50×4	14	1400	2	2.8	4.4

Примечания.

1. Для щитов и перегородок кабин санузлов применять плиты древесно-стружечные марки ПС-3 ГОСТ 10632-70.
2. Лист читать совместно с листом АС-10-2.


1970г.	Типовые решения систем и устройств внутреннего оборудования сооружений гражданской обороны.	Щиты и детали крепления кабин и перегородок санузлов на 150 и 300 человек. Узлы, спецификация.	ТДК-Н-1-70 часть II. Раздел VIII. Защищенные станции фекальной перекачки.	Альбом № 10 Санузлы и станции перекачки	Лист АС-10-3

12026 6


Пров. Гагара 17.9.84г Коп. Консухова

Объект №
18-70-2283


Санитарный узел на 900 человек. План м 1:100

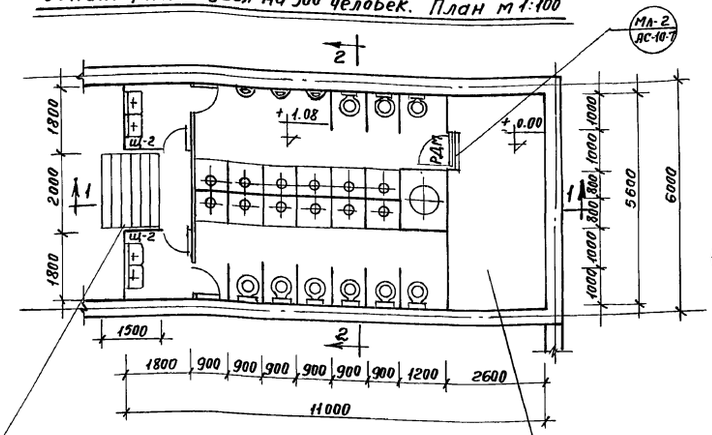

Санитарный узел на 600 человек. План м 1:100

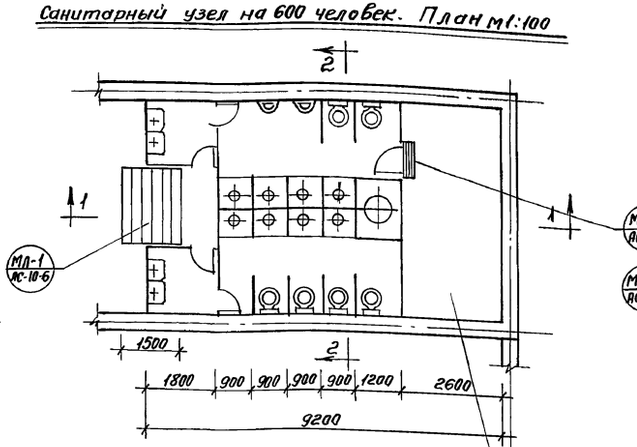

Санитарный узел на 450 человек. План м 1:100

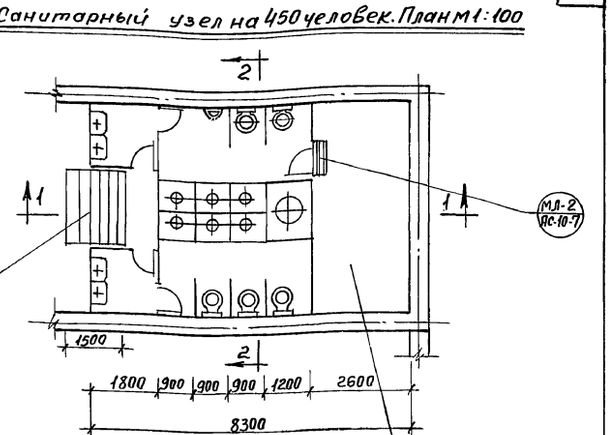


Помещение станции перекачки

Помещение станции перекачки.


Помещение станций перекачки

1 - 1

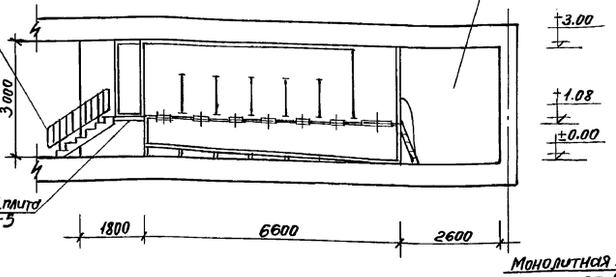


Монолитная ж.б. плита см. лист АС-10-5

1 - 1

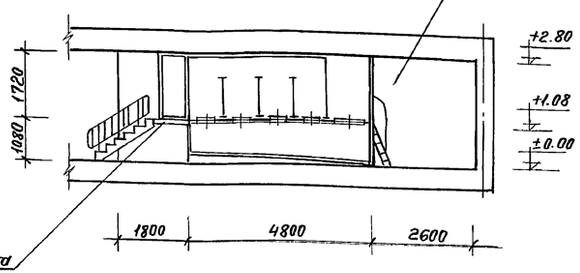


Монолитная ж.б. плита см. лист АС-10-5

1 - 1

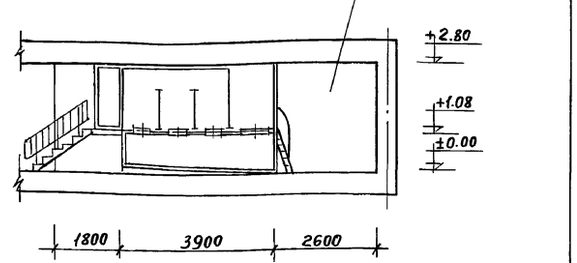


2 - 2

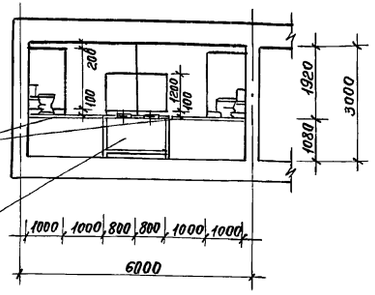


Монолитная ж.б. плита см. лист АС-10-5

Металлический фекальный бак см. ТДК-Н-1-70 часть II Раздел VII Альбом 8

2 - 2

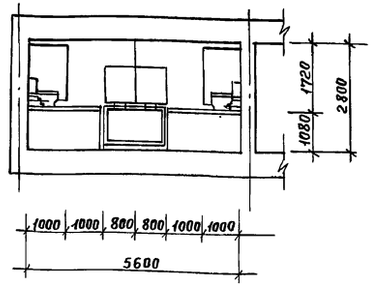

2 - 2

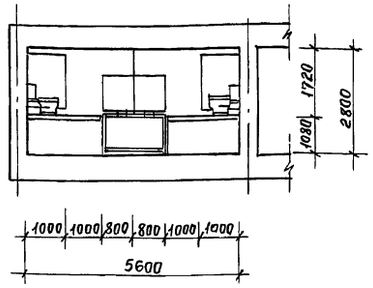

Примечания:

1. Фекальный бак установить до армирования перекрытия и пола санитарного узла

1970 г.	Типовые решения систем и устройств внутреннего оборудования сооружений гражданской обороны.	Санитарные узлы на 450, 600 и 900 человек с защищенной станцией перекачки, с совмещенным аварийным и приемным резервуаром. План и разрезы.	ТДК-Н-1-70 часть II. Раздел VII Защищенные станции фекальной перекачки.	Альбом №10 Санузлы и станции перекачки.	Лист АС-10-4

Главный АПУ Мосгорисполкома Управление Моспроект-1 Мастерская № 18

Рук. мастерской	Савич	
Гл. инженер	Бычков	
Гл. конструктор	Салищев	
Гл. инж. проекта	Бузаловский	
Рук. гр. архит.	Михайлов	Михайлов

Исполнил

Пров. Мальд 14.9.84г Кон. Фрагмент.


12026 7


Объект № 18-70-2283

Гл. архитектор	Михайлов	
Руководитель группы	Бузальский	подпись
Исполнил	Славич	подпись
Проверил	Бычков	подпись
Гл. конструктор	Салищев	подпись
Гл. инженер		подпись
Гл. инж. проекта	Бузальский	подпись
Рук. гр. архит.	Михайлов	подпись
Рук. мастерской		подпись


Главапу Мосгорисполкома Управление Моспроект-1 Мастерская № 18

Армирование плиты пола санитарного узла

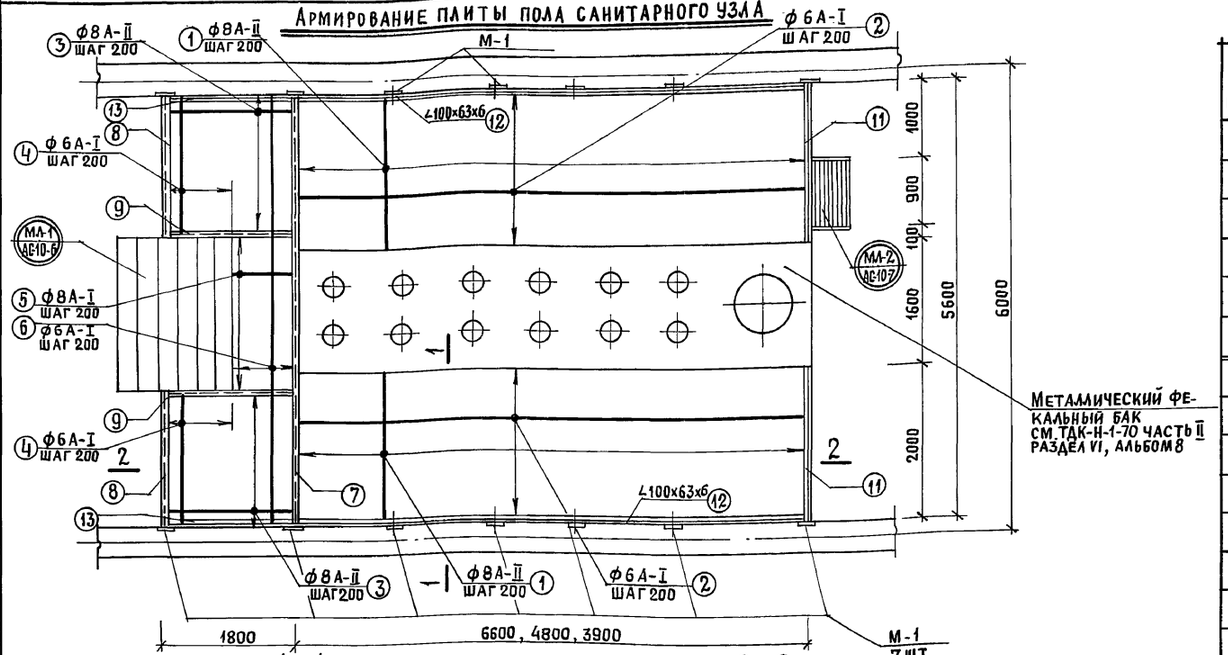


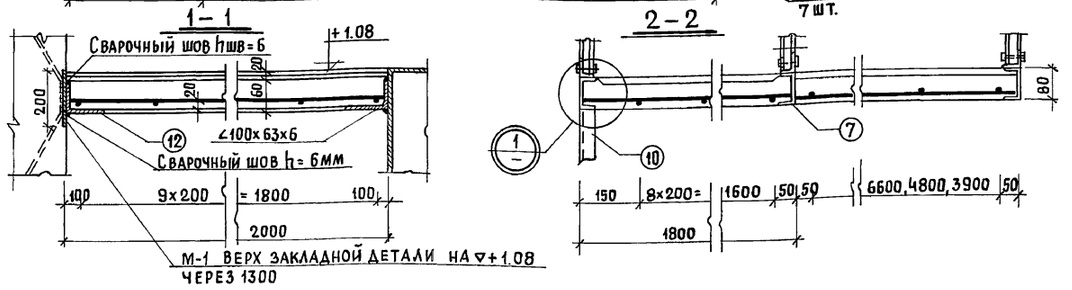

Узел 1

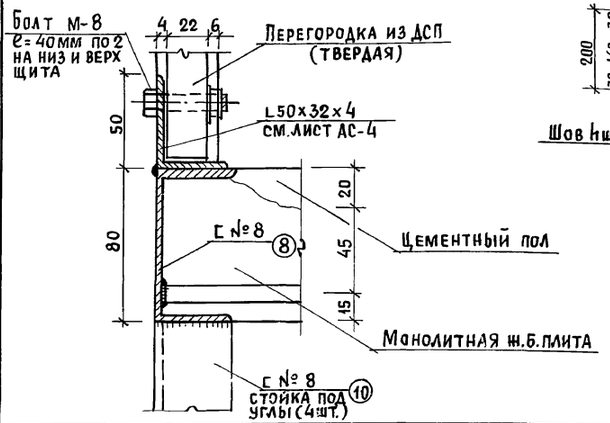

М-1

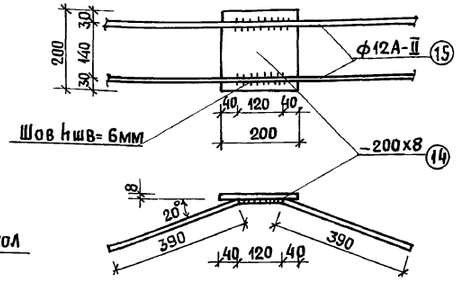

Спецификация металла плиты пола санитарного узла

NN п/п	Эскиз	NN поз.	Сечение	Длина 1 поз. в мм: Санузел на 900 чел.	Санузел на 600 чел.	Санузел на 450 чел.	Количество шт.: Санузел на 900 чел.	Санузел на 600 чел.	Санузел на 450 чел.	Общая длина м: Санузел на 900 чел.	Санузел на 600 чел.	Санузел на 450 чел.	Общий вес кг: Санузел на 900 чел.	Санузел на 600 чел.	Санузел на 450 чел.
1		1	ф8АII	1980	1980	1980	66	48	40	130.7	95.0	79.3	51.6	37.5	31.3
2		2	ф6АI	6585	4785	3885	22	22	22	140.5	105.3	85.6	31.2	23.3	18.85
3		3	ф8АII	1780	1780	1780	20	20	20	35.6	35.6	35.6	14.2	14.2	14.2
4		4	ф6АI	1785	1785	1785	10	10	10	17.85	17.85	17.85	4.0	4.0	4.0
5		5	ф8АII	955	955	955	10	10	10	9.55	9.55	9.55	3.8	3.8	3.8
6		6	ф6АI	5585	5585	5585	5	5	5	27.9	27.9	27.9	6.2	6.2	6.2
											Итого:		110.8	89.0	78.35
7		7	С№8	5580	5580	5580	1	1	1	5.6	5.6	5.6	39.5	39.5	39.5
8		8	С№8	1790	1790	1790	2	2	2	3.6	3.6	3.6	25.4	25.4	25.4
9		9	С№8	1800	1800	1800	2	2	2	3.6	3.6	3.6	25.4	25.4	25.4
10		10	С№8	1000	1000	1000	4	4	4	4.0	4.0	4.0	28.1	28.1	28.1
11		11	С№8	1985	1985	1985	2	2	2	4.0	4.0	4.0	28.1	28.1	28.1
12		12	∠100×63×6	6600	4800	3900	2	2	2	13.2	9.6	7.8	99.5	72.3	58.8
13		13	∠100×63×6	1800	1800	1800	2	2	2	3.6	3.6	3.6	27.1	27.1	27.1
											Итого:		273.1	245.9	232.4
14		14	–200×8	200	200	200	20	16	12	4.0	3.2	2.4	50.3	40.3	30.2
М-1		15	ф12АII	900	900	900	40	32	24	36.0	28.8	21.6	32.1	25.7	19.25
											Итого:		82.4	66.0	49.45

Выборка металла плиты пола санитарного узла

NN п/п	Сечение мм	Общая длина м: Санузел на 900 чел.	Санузел на 600 чел.	Санузел на 450 чел.	Вес 1 м.п.	Общий вес кг: Санузел на 900 чел.	Санузел на 600 чел.	Санузел на 450 чел.
1	ф6АI	186.25	151.05	131.35	0.222	41.2	33.5	29.1
2	ф8АII	175.85	140.15	124.45	0.395	69.5	55.5	49.3
3	ф12АII	36.0	28.8	21.6	0.89	32.1	25.7	19.3
4	С№8	20.8	20.8	20.8	7.05	146.5	146.5	146.5
5	L100×63×6	16.8	13.2	11.4	7.53	126.6	99.4	85.9
6	–200×8	4.0	3.2	2.4	12.56	50.3	40.2	30.2
						466.2	400.8	360.3

Примечания:

1. Армирование производить после установки фекального бака.

1970г.	Типовые решения систем и устройств внутреннего оборудования сооружений гражданской обороны	План армирования плиты пола для санитарных узлов на 900, 600 и 450 человек. Сечения, узлы, детали. Спецификация. Выборка.	ТДК-Н-1-70 часть II Раздел VII Защищенные станции фекальной перекачки	Альбом № 10 Санузлы и станции перекачки

Лист АС-10-5

Пров.


Коп.

Объект№ 18-70-2283


Главпу Мосгорисполкома Управление Моспроект-1 Мастерская №18

Рук. мастерской	Савич	
Гл. инженер	Бычков	Петренко
Гл. конструктор	Салищев	Бузалевский
Гл. инж. проекта	Бузалевский	
Рук. гр. арх.	Михайлов	
Исполнил		
Проверил		


Металлическая лестница МЛ-1

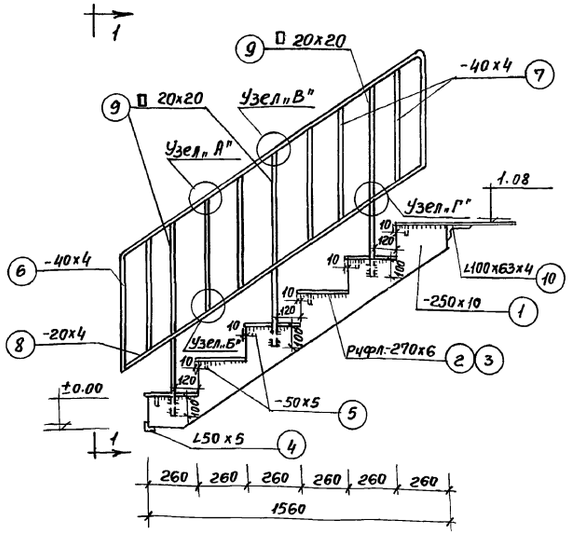


Позиция 1

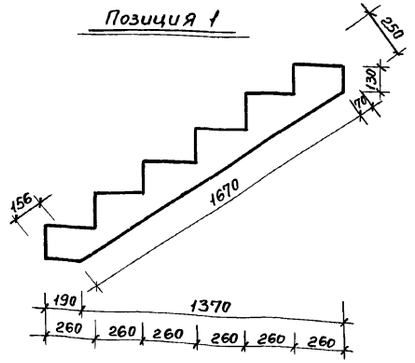


Позиция 2,3

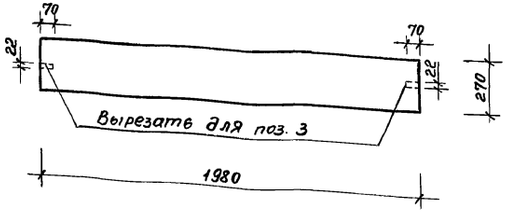

1 - 1

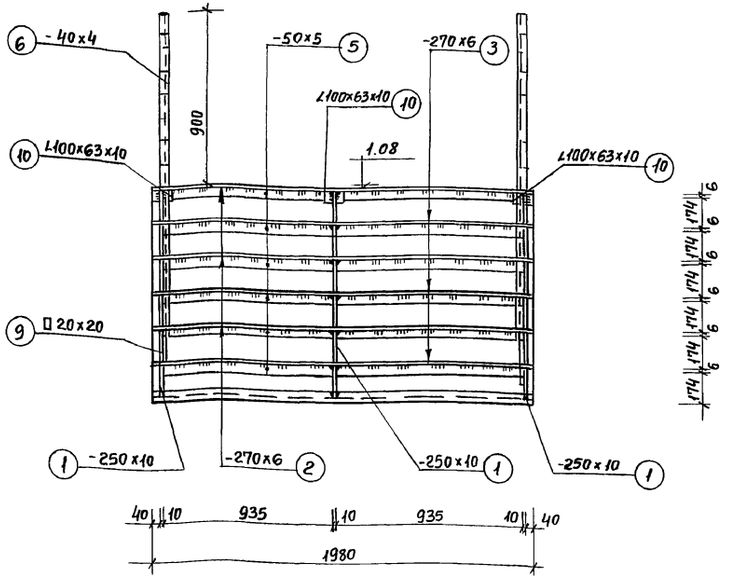


Поручень

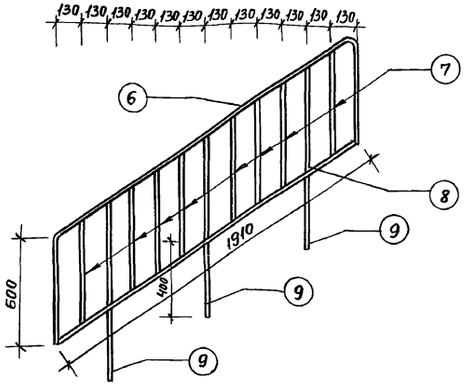


Спецификация металла на 2 МЛ-1


NN п/п	Сечение	NN поз.	Длина 1 поз. мм.	Вес 1 поз. кг.	Кол-во на марку	Кол-во всего шт.	Общая длина м	Общий вес кг.	Примеч. ГОСТ
1	-250х10	1	1900	37.3	3	6	11.40	224.0	8597-57
2	-270х6	2	1980	25.2	3	6	11.90	151.0	8568-57
3	-270х6	3	1980	25.0	3	6	11.90	150.0	8568-57
4	L50х5	4	1980	7.47	1	2	3.96	14.9	8509-57
5	-50х5	5	935	1.83	12	24	22.42	43.8	5681-57
6	-40х4	6	3200	4.03	2	4	12.80	16.1	5681-57
7	-40х4	7	600	0.76	12	24	14.40	18.3	5681-57
8	-20х4	8	1910	1.2	2	4	7.65	4.8	5681-57
9	Стойка 20х20	9	1000	3.14	6	12	12.00	37.6	2591-71
10	L100х63х10	10	100	0.121	3	6	0.6	0.74	8510-57
						Итого:		661.24	

Позиция 4

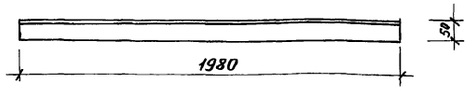

Позиция 5

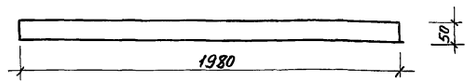

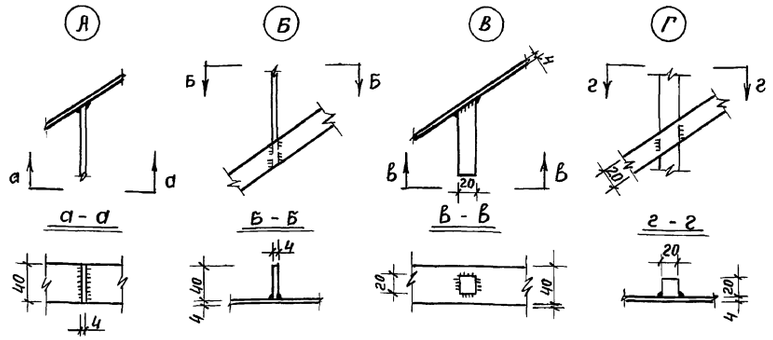

Примечания:

1. Сварку производите электродом Э-42, ГОСТ 9467-60.
2. Все неоговоренные швы высотой $h_{шв}$=6мм.
3. В поз. 6 снять фаску со всех ребер.
4. После установки покрасить масляной краской за 2 раза

1970 г.	Типовые решения систем и устройств внутреннего оборудования сооружений гражданской обороны.	Металлическая лестница МЛ-1. Узлы, сечения, деталировка. Спецификация.	ТДК-Н-I-70 часть II раздел VII Защищенные станции фекальной перекачки	Альбом №10 Санузлы и станции перекачки	Лист АС-10-6


пров. Жарев 14.9.84г. Кон. Фролова

Объект №


18-70-2283

Металлическая лестница МЛ-2


1 - 1

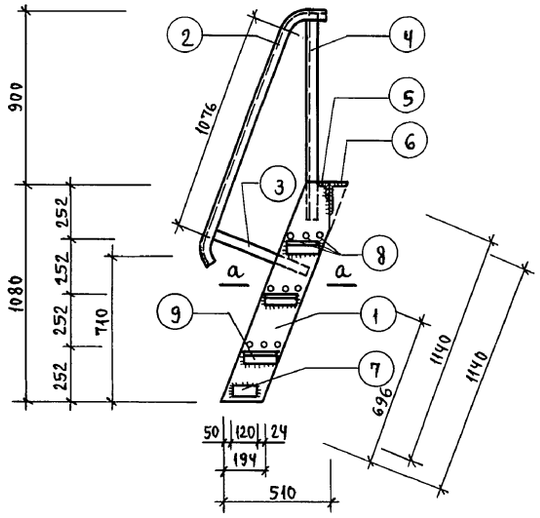


1

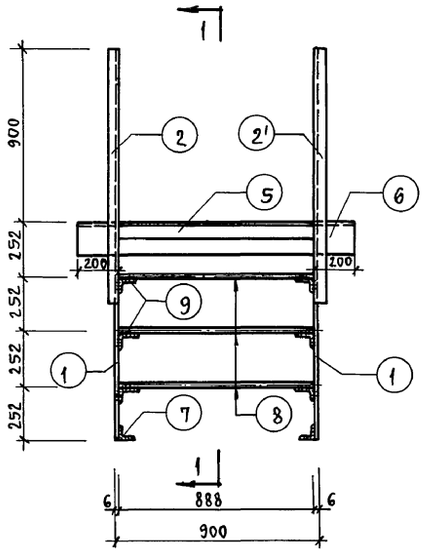

Позиция 1

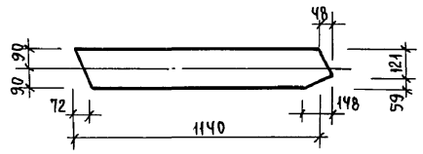

Позиция 2

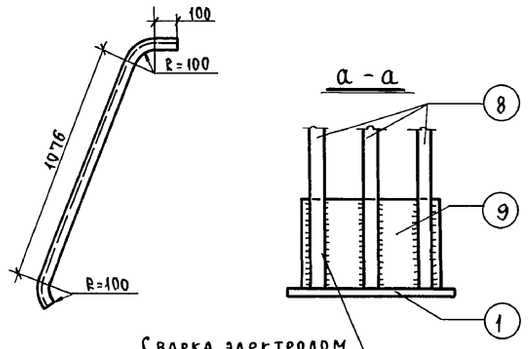


Сварка электродом
Э-42 $h_{св}$=6мм 2$\ell_{ш}$=200мм
ГОСТ 9467-60


Спецификация металла на 2 МЛ-2

№№ п/п	Сечение	№№ поз.	Длина 1 поз. мм	Вес 1 поз. кг	Кол-во на марку	Кол-во всего шт.	Общая длина м	Общий вес кг	Примечание, ГОСТ
1	-180×6	1	1140	9.70	2	4	4,56	38,8	82-70
2	∟50×5	2	1320	4.98	1	2	2,64	9,96	8509-57
3	∟50×5	2'	1320	4,98	1	2	2,64	9,96	8509-57
4	∟50×5	3	570	2,15	2	4	2,28	8,60	8509-57
5	∟50×5	4	1060	4,00	2	4	4,24	16,0	8509-57
6	∟75×8	5	888	8,12	1	2	1,78	16,24	8509-57
7	∟140×90×10	6	1300	22,75	1	2	2,6	45,50	8510-57
8	∟75×8	7	120	1,08	2	4	0,48	4,32	8509-57
9	ф20 AI	8	888	2,20	9	18	16,0	39,6	2590-71
10	∟100×63×6	9	160	1,20	6	12	1,92	14,4	8510-57
						Итого:		203,38	


РДМ

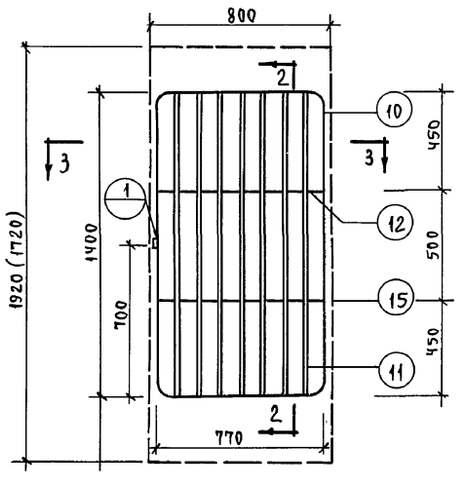


2 - 2

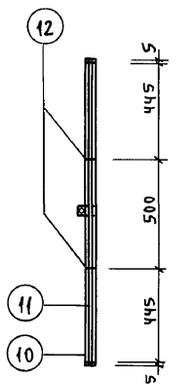


15 Петля по ГОСТ 5088-65 2 шт.

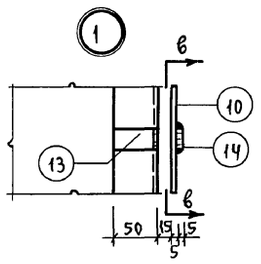


в - в

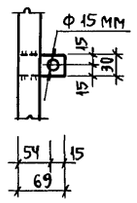

Позиция 13

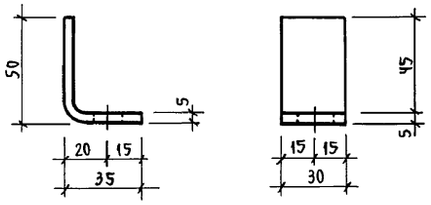

3 - 3

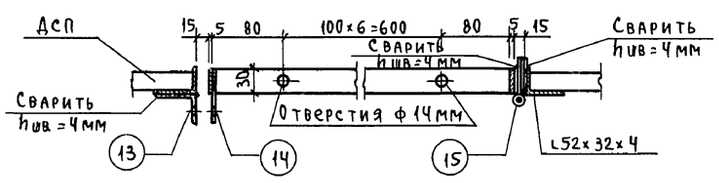

Спецификация материала на одну дверь

№№ поз.	Сечение	Длина мм	Колич-во шт.	Вес в кг 1 поз.	Вес в кг общий	Вес в кг марки
10	-50×30	4340	1	5,11	5,11	14,39
11	ф10	1388	7	0,92	6,44	
12	-5×30	758	2	0,9	1,8	
13	-5×30	85	1	0,1	0,1	
14	-5×30	69	1	0,08	0,08	
15	Петля Д150 ГОСТ 5088-65		2	0,43	0,86	

Примечания:

1. Материал двери Ст.0.
2. Элементы решетки сварить во всех пересечениях.
3. Сварные швы толщиной 4мм. Сварку производить электродом Э-42 ГОСТ 9467-60.

Гл. архитектор Мосгорисполкома Управление МОСПРОЕКТ-1 Мастерская № 18	Рук. мастерской	Петренко			
	Гл. инжен.	Михайлов			
	Гл. констр.				
	Гл. инж. пр.				
	Рук. гр. арх.				
	Испол.	Савич			
	Пров.	Бычков			
		Салищев			
		Бузальский			
		Михайлов			

1970 г.	Типовые решения систем и устройств внутреннего оборудования сооружений гражданской обороны.	Металлическая лестница МЛ-2. Узлы, сечения. Спецификация. Металлическая решетчатая дверь марки РДМ. Узлы, сечения. Спецификация.	ТДК-Н-1-70 часть II. Раздел VII. Защищенные станции фекальной перекачки.	Альбом №10 Санузлы и станции перекачки	Лист АС-10-7


Пров. Жарова 13.9.84г Кон. Шиц

12026 10

Объект №

18-70-2283

План размещения щитов кабин и перегородок в санузлах на 400, 600 и 900 чел.

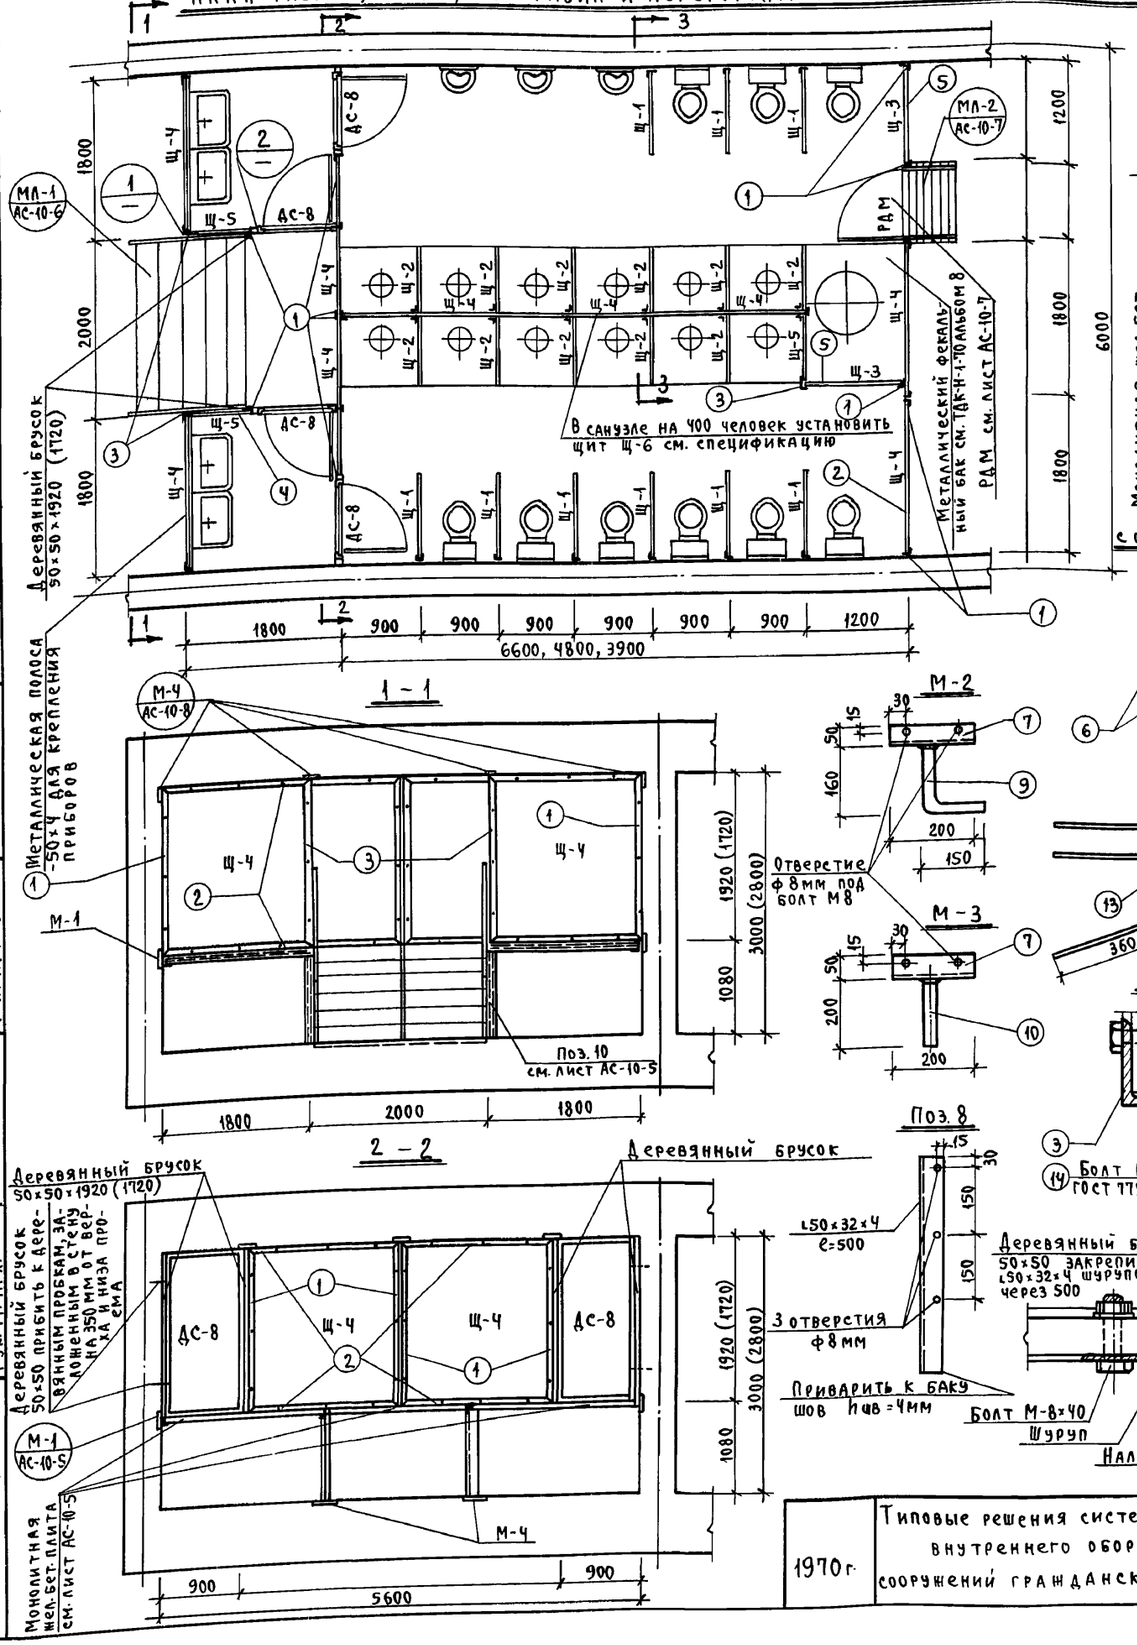


1 – 1

2 – 2


М-2

М-3


М-Ч

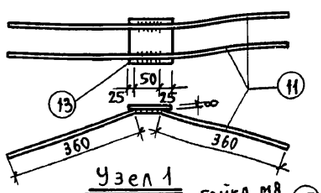

Узел 1

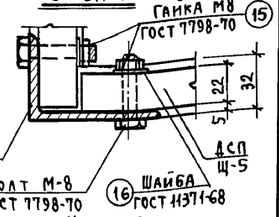


Узел 2

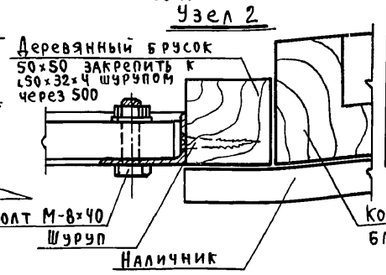


Поз. 8

3 – 3

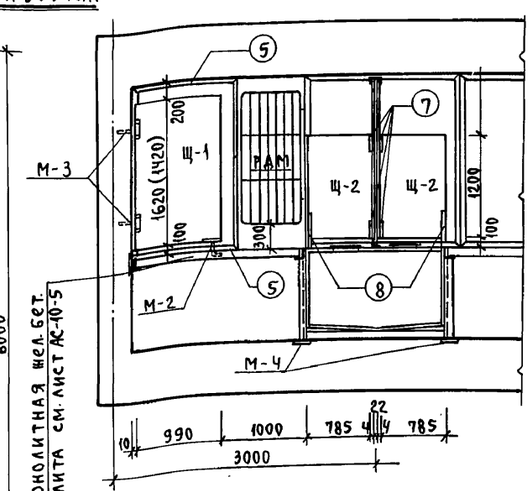

Щ-6

с обвязкой из ∟50×32×4

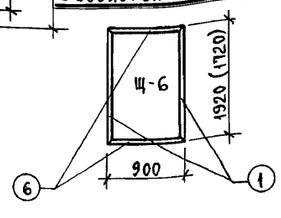

Спецификация щитов и дверей

10

NN п/п	Марка щита	Един. измерения	Количество: Санузел на 900 ч.	Санузел на 600 ч.	Санузел на 450 ч.	Габариты мм: e	h: 900 чел.	h: 600 чел.	h: 450 чел.	δ
1	Щ-1	шт.	9	6	5	990	1620	1420	1420	22
2	Щ-2	"	11	7	5	785	1200	1200	1200	22
3	Щ-3	"	2	2	2	1190	1900	1700	1700	22
4	Щ-4	"	9	8	7	1790	1900	1700	1700	22
5	Щ-5	"	3	3	3	800	1900	1700	1700	22
6	Щ-6	"	—	—	1	890	—	—	1700	22
7	АС-8 МРТУ-20-6-65	"	4	4	4	900	1920	1720	1720	22

Спецификация металла обвязки и крепления щитов кабин и перегородок

NN п/п	Эскиз	NN поз.	Сечение	Длина 1 поз. мм: Санузел на 900 ч.	600 ч.	450 ч.	Количество шт.: Санузел 900	600	450	Общая длина м: Санузел 900	600	450	Общий вес кг: Санузел 900	600	450
1		1	∟50×32×4	1920	1720	1720	21	19	18	40,4	32,6	31,0	100,0	81,2	77,2
2		2	∟50×32×4	1800	1800	1800	18	16	14	32,4	28,8	25,2	80,7	71,7	62,8
3		3	∟75×50×5	1920	1720	1720	3	3	3	5,8	5,2	5,2	27,8	24,9	24,9
4		4	∟50×32×4	850	850	850	6	6	6	5,1	5,1	5,1	12,7	12,7	12,7
5		5	∟50×32×4	1200	1200	1200	4	4	4	4,8	4,8	4,8	12,0	12,0	12,0
6		6	∟50×32×4	—	—	980	—	—	2	—	—	1,8	—	—	4,5
7		7	∟50×32×4	200	200	200	51	42	27	10,2	8,4	5,4	25,4	20,9	13,5
8		8	∟50×32×4	500	500	500	11	7	5	5,5	3,5	2,5	13,7	8,7	6,2
9		9	ф16 А-II	350	350	350	9	6	5	3,2	2,1	1,75	5,1	3,3	2,8
10		10	ф16 А-II	200	200	200	18	12	10	3,6	2,4	2,0	5,7	3,8	3,2
11		11	ф12 А-II	780	780	780	96	74	74	59,3	57,6	57,6	52,8	51,3	51,3
12		12	-50×4	1800	1800	1800	2	2	2	3,6	3,6	3,6	5,65	5,65	5,65
13	100 100	13	-100×8	100	100	100	38	37	37	3,8	3,7	3,7	17,0	16,6	16,6
14	40	14	Болт М8×40	—	—	—	400	340	300	—	—	—	8,49	7,2	6,4
15		15	Гайка М8	—	—	—	400	340	300	—	—	—	2,43	2,07	1,8
16	ф8,4	16	Шайба М8×2	—	—	—	400	340	300	—	—	—	0,9	0,8	0,7

Примечания:

1. Для щитов кабин и перегородок применять древесностружечные плиты ГОСТ 10632-70, марки ПС-3, групп Б или В. После установки покрасить масл. краской.

Главпу Мосгорисполкома Управление Моспроект-1 Мастерская № 18	1970 г.	Типовые решения систем и устройств внутреннего оборудования сооружений гражданской обороны.	План размещения щитов кабин и перегородок в санитарных узлах на 450, 600 и 900 человек. Разрезы, узлы, детали, спецификация щитов и дверей, спецификация металла.	ТДК-Н-1-70 Часть II, раздел VII. Защищенные станции фекальной перекачки	Альбом №10 Санузлы и станции перекачки / Лист АС-10-8

12026 11

Исполн. Савич; Пров. Бычков; Салищев; Гл.констр. Бузальский; Гл.инж.пр. Бузальский; Рук.гр.арх. Михайлов; Рук.маст Михайлов; Гл.инжен. Бузальский


Пров. Тарол 13.9.84г Кол.Цех

Объект №
18-70-2283


Рук. гр.	Бревдо	
Исполн.	Петренко	
Провер.	Михайлов	
Рук. гр. инж.	Савич	
Гл. инж.	Бычков	
Гл. конст.	Салищев	
Гл. инж. пр	Бузальский	
Рук. гр. арх.	Михайлов	

Главапу Мосгорисполкома Управление МОСПРОЕКТ-1 Мастерская №18


План размещения закладных деталей и фундаментов под оборудование в фундаментной плите для санитарных узлов на 900, 600 и 450 человек

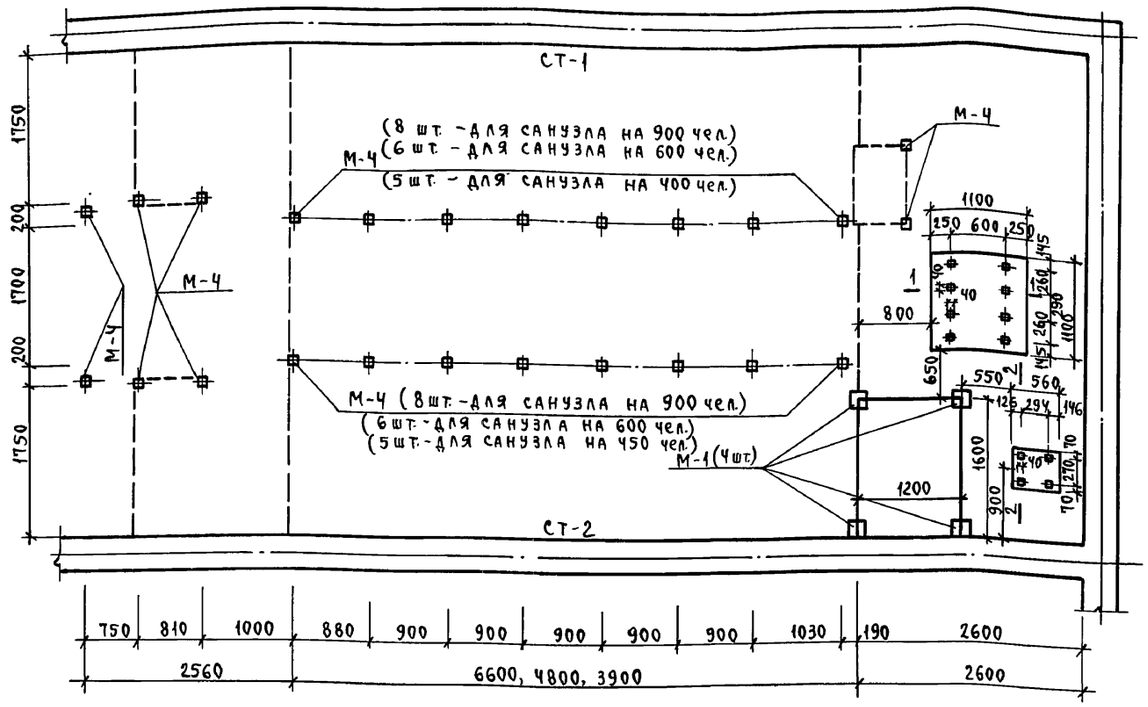


План размещения закладных деталей в перекрытии

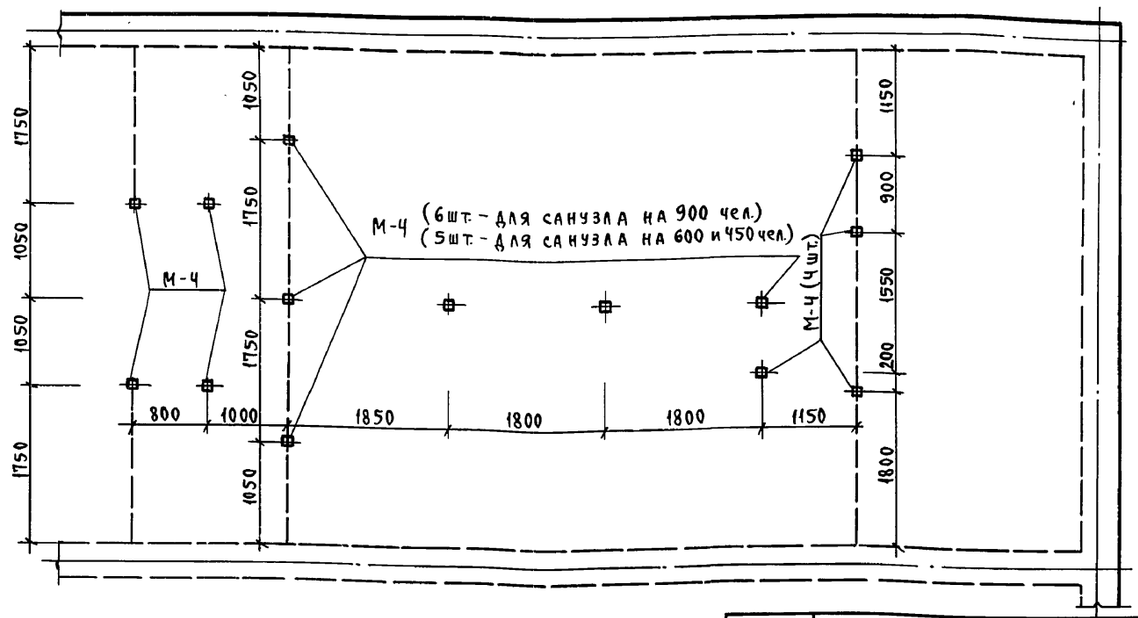


Развертка по стене СТ-1

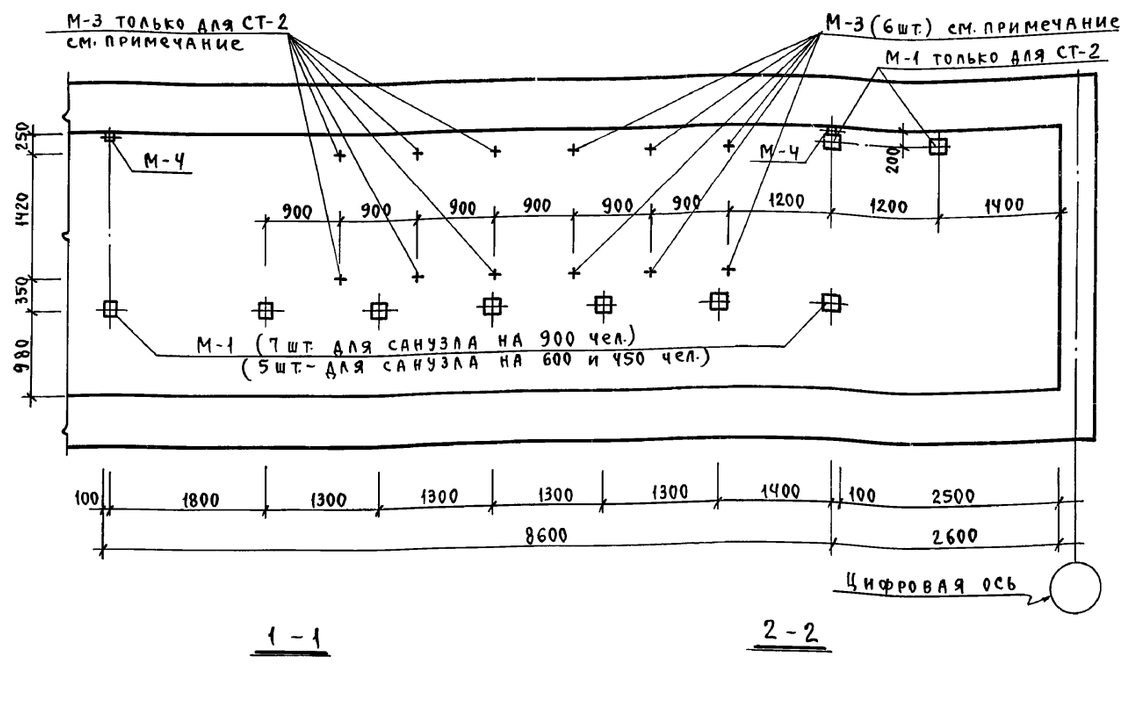

1 - 1

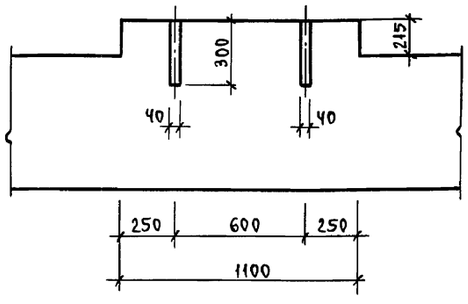

2 - 2

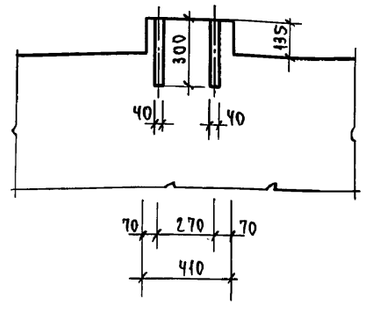

Примечания:

1. Закладная деталь М-1 учтена в спецификации на листе АС-10-5.
2. Закладные детали М-3 и М-4 учтены в спецификации на листе АС-10-8.
3. Закладные детали в стене СТ-2 - см. симметрично СТ-1 относительно цифровой оси.
4. Количество марок М-3 для санузла на 900 чел. - 18 шт., на 600 человек - 12 шт., на 450 чел. - 10 шт. см. лист АС-10-8.


1970 г.	Типовые решения систем и устройств внутреннего оборудования сооружений гражданской обороны	План размещения закладных деталей и фундаментов под оборудование в фундаментной плите для санитарных узлов на 900, 600 и 450 человек. Планы на ▽ ±0.00 и перекрытия, развертки стен, сечения.	ТДК-Н-1-70 Часть II, раздел VII. Защищенные станции фекальной перекачки.	Альбом № 10 Санузлы и станции перекачки	Лист АС-10-9

Пров. Акарол 14.9.84 г. - Коп. Шмар


Объект №

18-70-2283


Общий вид

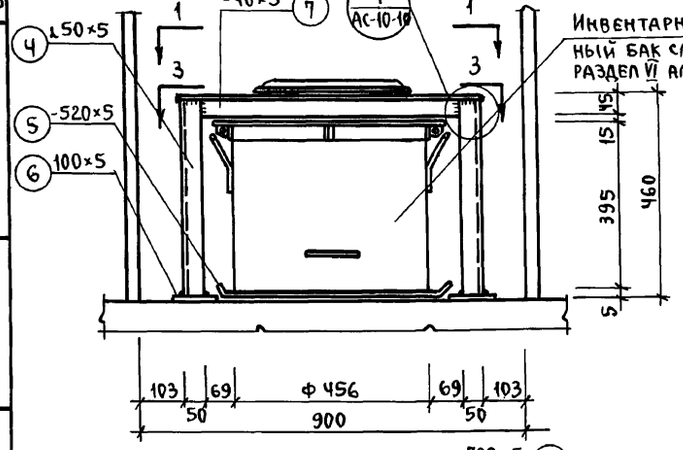


1 – 1

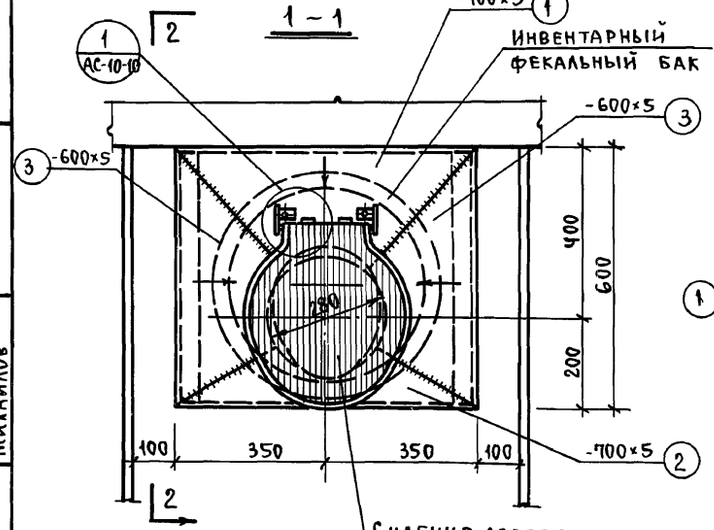

2 – 2

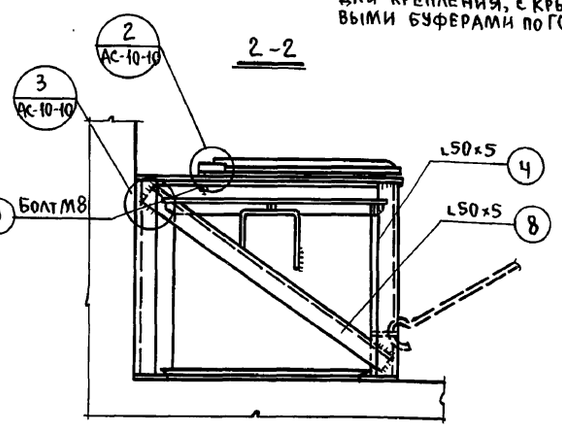


3 – 3

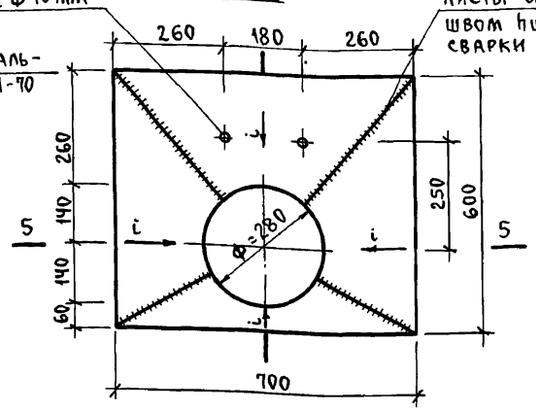


Листы сварить сварным швом hшв.=4мм. Швы после сварки зачистить


поз. 1

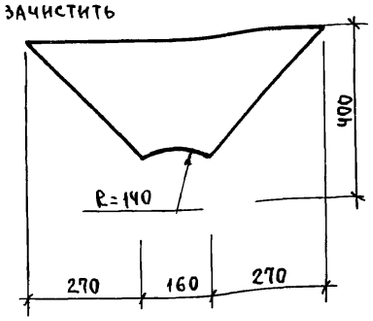


поз. 2

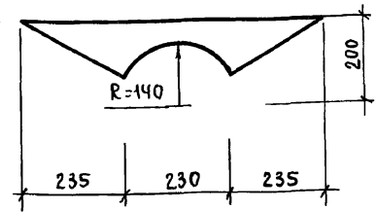


поз. 3

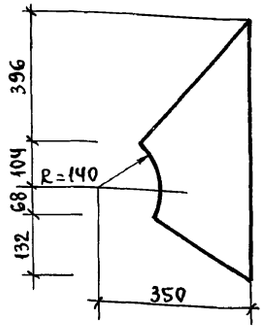


Деталь крепления сидения и крышки 1

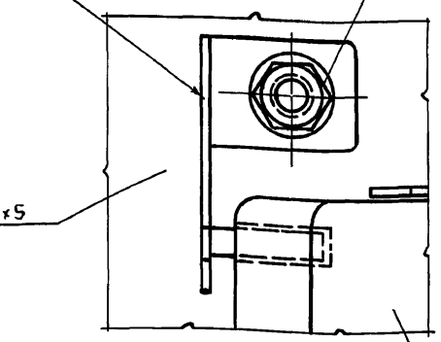


Гайка М-8 с шайбой 10 11

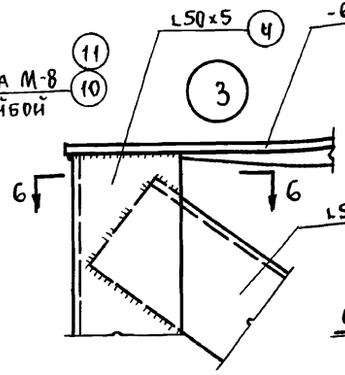


6 – 6

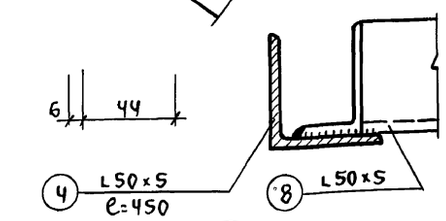

Ч – Ч

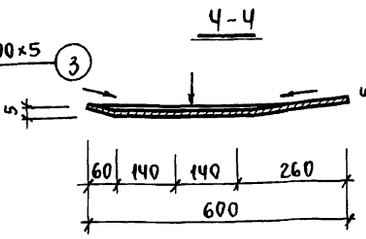


5 – 5

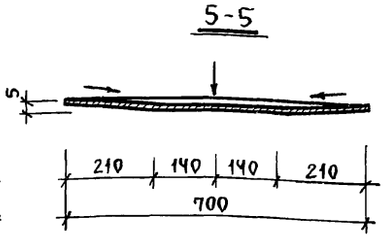


2

Сидение деревянное с арматурой для крепления, с крышкой и резиновыми буферами

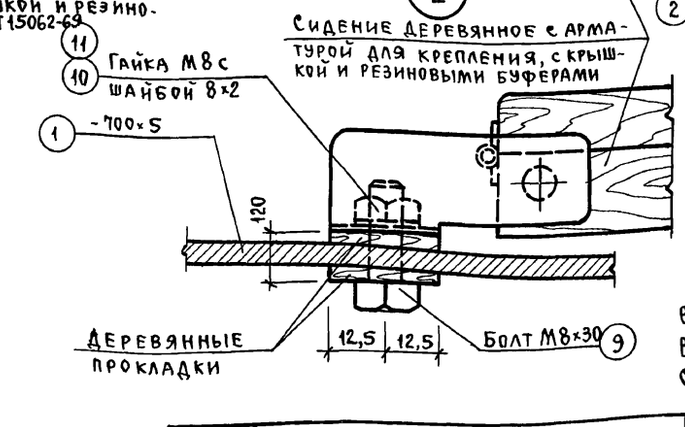

4

Сварные швы hшв.=3мм

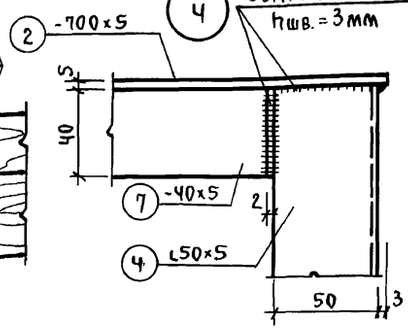

Все сварные швы зачистить.
Все острые кромки притупить.
Сварку производить электродом Э-42 ГОСТ 9467-60.

Спецификация металла

№№ п/п	Наименование	№№ поз.	Кол-во шт.	Длина 1 поз. мм	Вес 1 поз. кг	Общий вес кг	ГОСТ
1	– 700×5	1	1	350	9,62	9,62	82-70
2	– 700×5	2	1	150	4,12	4,12	— "—
3	– 600×5	3	2	300	7,08	14,16	— "—
4	∟ 50×5	4	4	450	1,695	6,79	8509-57
5	– 550×5	5	1	550	11,87	11,87	82-70
6	– 100×5	6	4	80	0,314	1,27	— "—
7	– 40×5	7	2	590	0,925	1,85	— "—
8	∟ 50×5	8	2	680	2,565	5,13	8509-57
9	Болт М8	9	2	30	0,018	0,04	7798-70
10	Гайка М8	10	2	—	0,006	0,02	5915-70
11	Шайба 8×2	11	2	—	0,002	0,01	11371-68


Итого: 54,88 кг

Главное управление Мосгорисполкома Моспроект-1 Мастерская № 18	Исполнил Савич; Провер. Бычков; Рук. маст. Салищев; Гл. инж. Бузальский; Гл. констр. Михайлов; ГИП; Рук. гр. арх.	Щекина Михайлов	1970 г.	Типовые решения систем и устройств внутреннего оборудования сооружений гражданской обороны	Ячейка санузла для установки инвентарных фекальных баков. Общий вид, узлы, деталировка, спецификация металла.	ТДК-Н-1-70 часть II Раздел VIII Защищенные станции фекальной перекачки	Альбом п10 Санузлы и станции перекачки	Лист АС-10-10

Пров. Жам 15.10.87г Коп. Шкар


объект №
18-70-2283

План санузла до 150 человек с самотечной канализацией и пудр-клозетом

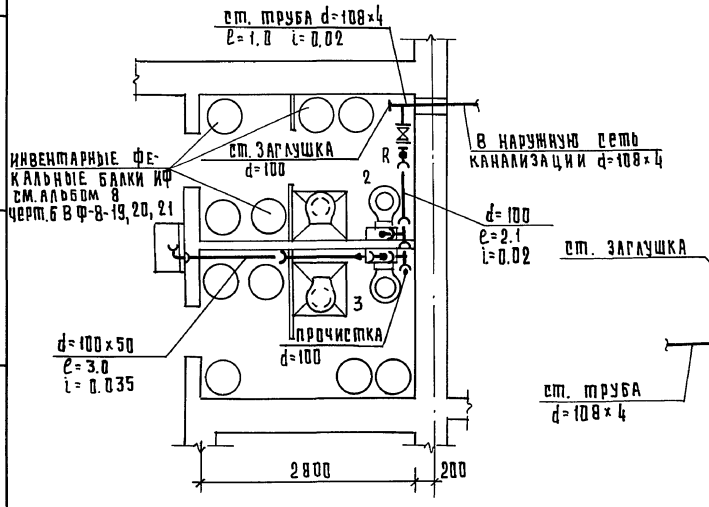


Разрезы по канализации


М 1:50

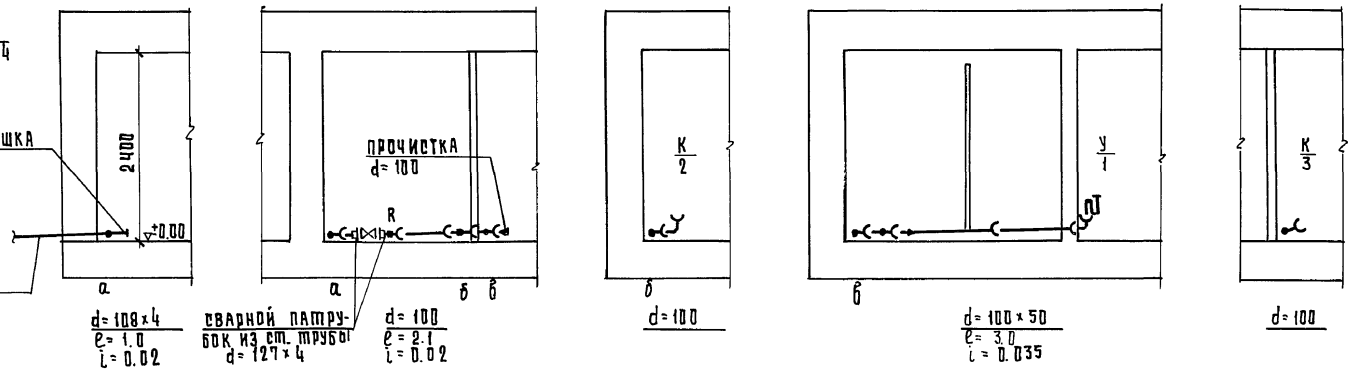

План санузла на 300 человек с самотечной канализацией и аварийной емкостью

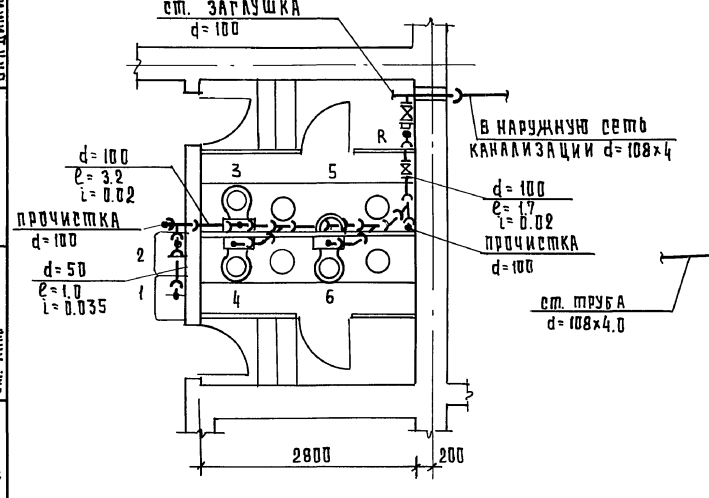

Разрезы по канализации

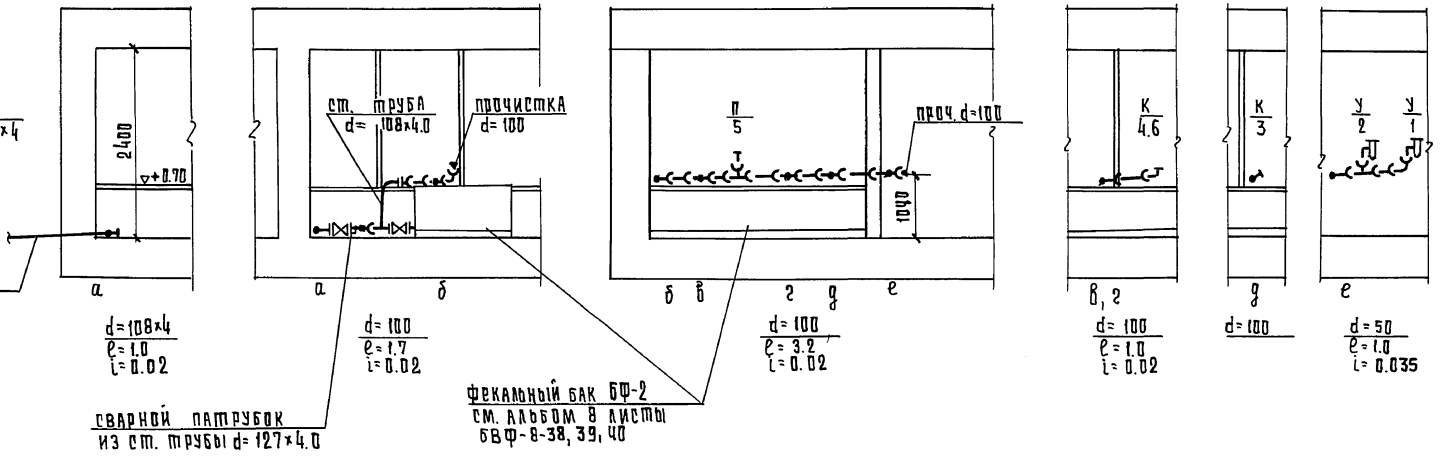

1970г.	Типовые решения систем и устройств внутреннего оборудования сооружений гражданской обороны	Санузлы на 150 и 300 человек. Планы с сетями канализации. Разрезы по канализации.	ТДК-Н-1-70 часть II. раздел VII. Защищенные станции фекальной перекачки	Альбом № 10 Санузлы и станции перекачки

Альбом № 10 Санузлы и станции перекачки — Лист ВК-10-1

Главпу Мосгорисполкома управление «Моспроект-1» мастерская № 18


рук. мастерской	Савин
гл. инженер	Бычков
гл. конструкт.	Салищев
рук. группы	Бревдо
ст. инж.	Владимирова

пров. Жаров 17.9.84г. кол. Зайцев


Объект №

18-70-2283

САНИТАРНЫЙ УЗЕЛ НА 900 ЧЕЛОВЕК. ПЛАН М 1:100

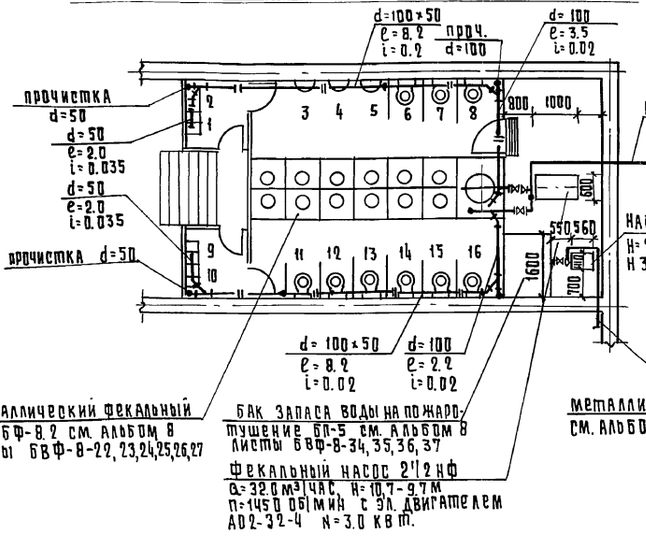

САНИТАРНЫЙ УЗЕЛ НА 600 ЧЕЛОВЕК. ПЛАН М 1:100

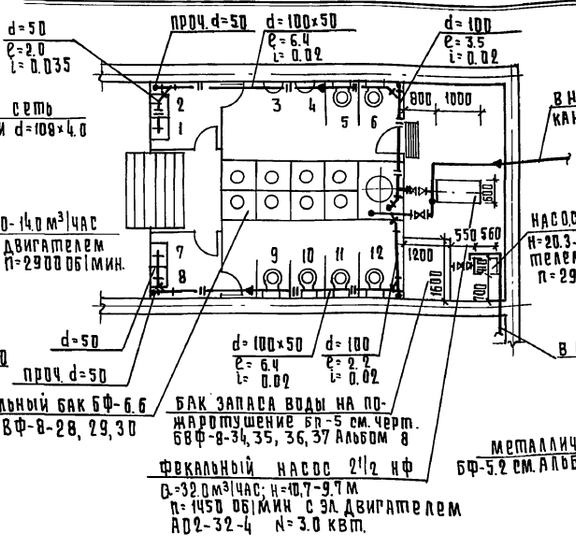

САНИТАРНЫЙ УЗЕЛ НА 450 ЧЕЛОВЕК. ПЛАН М 1:100



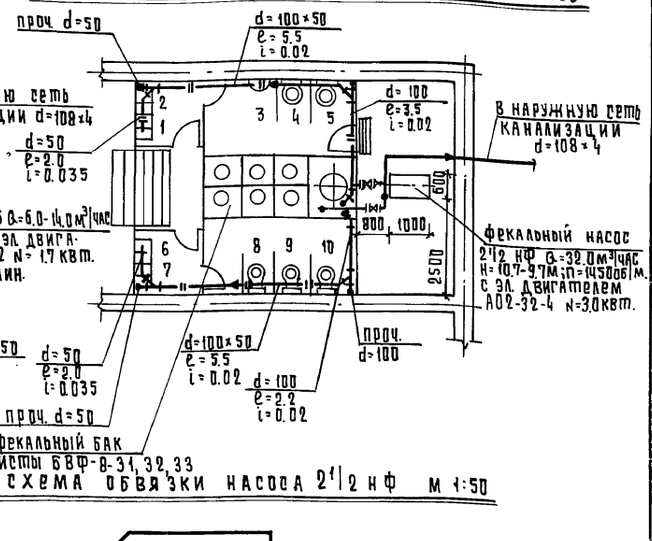


СХЕМА ОБВЯЗКИ НАСОСА 2½ НФ М 1:50

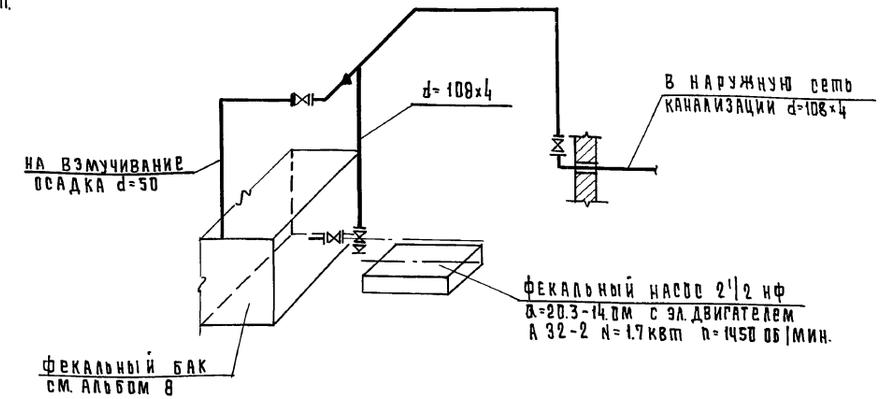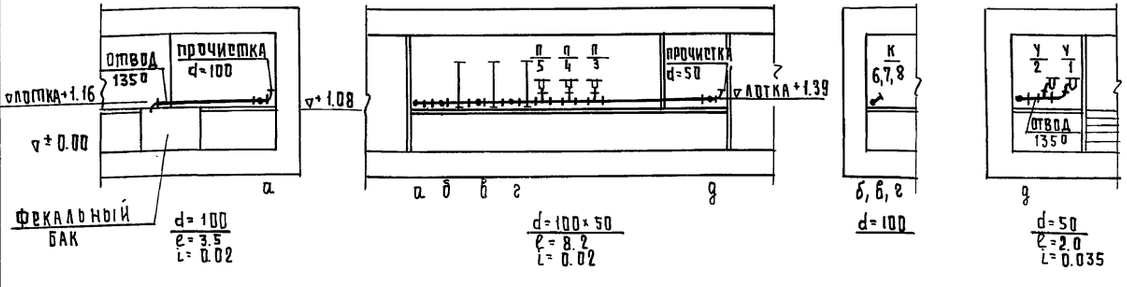

РАЗРЕЗЫ ПО КАНАЛИЗАЦИИ




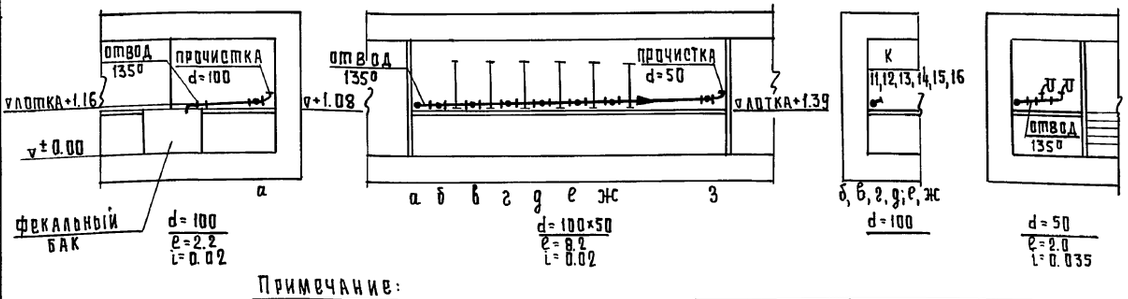


СХЕМА ОБВЯЗКИ НАСОСА 1½ К-6

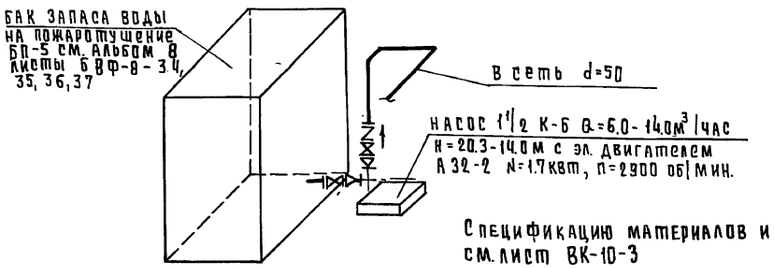

Спецификацию материалов и оборудования см. лист ВК-10-3

Примечание:

Разрезы по канализации для санузлов на 600 и 400 чел. аналогичны разрезам по санузлу на 900 человек.

1970г.	Типовые решения систем и устройств внутреннего оборудования сооружений гражданской обороны	Санитарные узлы на 450, 600 и 900 человек с защищенной станцией перекачки. Планы, разрезы по канализации. Схемы обвязки насосов 1½ К-6 и 2½ Н.Ф.	ТДК-Н-1-70 часть II. Раздел VII Защищенные станции фекальной перекачки	Альбом №10 Санузлы и станции перекачки / Лист ВК-10-2

Савич, Бочков, Салищев, Бревдо, Владимирова

Гл. архитектор проекта, рук. мастерской, рук. инженер, гл. конструкт., рук. группы, ст. инженер

Главапу Мосгорисполкома Управление Моспроект-1 мастерская № 18

пров. Гнатюк 18.9.87г кол. Гаврюк

12026 15

Объект №

18-70-2283

№ п/п	Наименование	Размер	Единица измерен.	Вес един. в кг.	ГОСТ	Санузел на 150 чел.		Санузел на 300 чел.		Санузел на 400 чел.		Санузел на 600 чел.		Санузел на 900 чел.	
						Кол-во	Общ. вес	Кол-во	Общий вес	Кол-во	Общий вес	Кол-во	Общий вес	Кол-во	Общий вес
1	Трубы чугунные канализационные	d=100	п.м.	14.1	6942-69	3.0	42.3	8.0	112.8	11.0	155.1	12.0	169.2	15	211.5
2	——"——	d=50	"	6.4	——"——	3.0	19.2	2.0	12.8	10.0	64.0	11.0	70.4	12	76.8
3	Трубы стальные бесшовные.	d=108х4.0	"	11.49	8732-70	2.0	22.98	2	22.98	9.0	113.8	9.0	113.8	9.0	113.8
4	——"——	d=57х3.5	"	4.52	——"——	—	—	—	—	5.0	23.1	9.0	41.58	9.0	41.58
5	Задвижка чугунная фланцевая	d=100	шт.	41.5	30ч6бр	1	41.5	2	83.0	3	124.5	3	124.5	3	124.5
6	——"——	d=50	"	18.4	——"——	—	—	—	—	1	18.4	3	55.2	3	55.2
7	Обратный клапан.	d=50	"	15.0	19ч16р	—	—	—	—	—	—	1	15.0	1	15.0
8	переход чугунный фланцевый.	d=100х70	"	11.3	5525-61	—	—	—	—	2	22.6	2	22.6	2	22.6
9	——"——	d=100х50	"	9.95	——"——	—	—	—	—	2	19.9	2	19.9	2	19.9
10	Переход стальной сварной	d=50х40	"	0.4	——"——	—	—	—	—	—	—	1	0.4	1	0.4
11	——"——	d=50х32	"	0.3	——"——	—	—	—	—	—	—	1	0.3	1	0.3
12	Прочистка чугунная	d=100	"	1.4	6942-69	1	1.4	2	2.8	2	2.8	2	2.8	2	2.8
13	——"——	d=50	"	0.5	——"——	—	—	—	—	2	1.0	2	1.0	2	1.0
14	Ревизия чугунная	d=100	"	11.3	——"——	1	11.3	1	11.3	—	—	—	—	—	—
15	Сифон-ревизия двухаборотная.	d=50	"	4.3		1	4.3	2	8.6	—	—	—	—	—	—
16	Сифон бутылочный латунный	d=50	"	—	8246-68	—	—	—	—	4	—	4	—	4	—
17	Унитаз тарельчатый типа "компакт" с косым выпуском														
	с низкорасположенным смывным бачком.		компл.	—	9156-68	2	—	3	—	5	—	6	—	9	—
19	Умывальник фаянсовый с полочкой.	500х400	компл.		14380-69	1	—	2	—	4	—	5	—	4	—
20	Писсуар настенный фаянсовый с цельноотлитым сифоном.		—"—		765-72	—	—	1	—	1	—	2	—	3	—
21	Фланцы стальные приварные.	d=100	шт.	4.8	1255-67	2	9.6	2	9.6	3	14.4	3	14.4	3	14.4
22	——"——	d=500	"	2.61	——"——	—	—	—	—	2	5.22	3	7.83	3	7.83
23	Фекальный насос 2 1/2 НФ Q=32.0 м³/час. H=9.7 м.				Рыбницкий насосный										
	h=1450 об/мин. с эл. двигателем А02-32-4 N=3.0 квт.		компл.		завод Молдавской ССР	—	—	—	—	1	—	1	—	1	—
24	Насос 1 1/2 К-6 Q=6.0-14.0 м³/час. H=20.3-14.0 м с электро-				предприятие УВД										
	двигателем А32-2 h=2900 об/мин. N=1.7 квт.		—"—		Кировской ОВЛ.	—	—	—	—	—	—	1	—	1	—
25	Бак фекальный металлический приемный.		шт.		Альбом 8 БФ-8.2; 6.6; 5.5	—	—	—	—	1	—	1	—	1	—
26	Бак запаса воды на пожаротушение.				Альбом 8 БП-5	—	—	—	—	—	—	1	—	1	—
27	Инвентарный фекальный бак.				Альбом 8 ИФ	30	—	—	—	—	—	—	—	—	—
28	Бак фекальный металлический аварийный.				Альбом 8 БФ-2	—	—	1	—						

Составил: Савич
Проверил: Бычков
Гл. конструктор: Салищев
Рук. группы: Бревдо
Ст. инженер: Гладилина

Рук. мастерской: Гл. инж. мет.

Гл. инженер проекта: Московская №18

Типовые решения систем и устройств внутреннего оборудования сооружений гражданской обороны. 1970 г.

Сводная спецификация.

ТДК-Н-1-70 часть II Раздел VII Защищенные станции фекальной перекачки.

Альбом №10 Санузлы и станции перекачки

Лист ВК-10-3

12026 (16)

gost.e-ecolog.ru

Пров: Станкевич 10-XI-82 г. Кон: Климец