ТИПОВОЙ ПРОЕКТ
603-58

СТАНЦИЯ РАДИОТРАНСЛЯЦИОННОГО УЗЛА С АППАРАТУРОЙ ТУПВ-0,25×2 /ДЛЯ СЕЛЬСКИХ РАЙОНОВ/
V-028-71

Альбом I

11852-01

Пояснительная записка.

Технологические чертежи.

gost.e-ecolog.ru

ЗАКАЗ № 860 ТИРАЖ 50 ЭКЗ. ЦЕНА 0 РУБ. 66 КОП.

КАЗАХСКИЙ ФИЛИАЛ ЦЕНТРАЛЬНОГО ИНСТИТУТА ТИПОВОГО ПРОЕКТИРОВАНИЯ
480070 г.АЛМА-АТА, ДЖАНДОСОВА 2

№ 15.94
Инв. 9295

ТИПОВОЙ ПРОЕКТ 603-58

СТАНЦИЯ РАДИОТРАНСЛЯЦИОННОГО УЗЛА С АППАРАТУРОЙ ТУПВ-0,25×2 / ДЛЯ СЕЛЬСКИХ РАЙОНОВ/ V-028-71

СОСТАВ ПРОЕКТА:

Альбом I - Пояснительная записка. Технологические чертежи.

Альбом II - Сметы.

Альбом I

Разработан институтом „Гипросвязь" Министерства связи СССР

Утвержден и введен в действие Министерством связи СССР с „15" августа 1972г.

№ п/п	Наименование	№ листов и марки	№ стр. альбома
1.	Титульный лист	1	1
2.	Содержание альбома	2	2
3.	Пояснительная записка	3—11	3—11
4.	Скелетная схема тракта низкой частоты	СУ-1	12
5.	План размещения оборудования	СУ-2	13
6.	Монтажная схема и кабельная табаница	СУ-3	14
7.	План наружных устройств	СУ-4	15
8.	Шкаф для аккумуляторов	СУ-5 СУ-6	16 17
9.	Клеммная доска к аккумуляторному шкафу	СУ-7	18
10.	Антенна УКВ ЧМ типа ТВК-4/2,3	СУ-8	19
11.	Схема подключения канала АВСК, телефонного канала и датчика контроля радиоузлов к усилителю ТУПВ 0,25×2	СУ-9	20

ГИПРОСВЯЗЬ Москва

Гл. инж. проекта Бадковский Н.Д.
Нач. отдела Мартынова А.А.
Гл. спец. отдела Самбенков Г.Р.
Рук. группы Бубнова В.К.
Составил Корженкова А.П.

Согласовано

М-471.05.95

Инв. № 42096

А1

1971

Станция радиотрансляционного узла с аппаратурой ТУПВ 0,25×2 (для сельских районов)

Содержание альбома

Типовой проект 605-58

Альбом I

Лист 2

I. Общая часть

Типовой проект „Станция радиотрансляционного узла с аппаратурой ТУПВ-0,25×2 (для сельских районов)" на стадии техно-рабочего проекта разработан институтом „Гипросвязь" и предназначен для применения при проектировании строительства и реконструкции действующих станций радиотрансляционных (РТ) узлов, размещаемых в сельской местности.

Проектируемая станция РТ узла может питать местные двухзвенные РТ сети сельского населенного пункта или группы пунктов при общей потребляемой мощности не более 500 вт

При этом линии могут быть воздушные или кабельные. Нагрузка станции РТ узла в радиоточках должна определяться расчетом, исходя из минимально допустимой удельной мощности на радиоточку или мощности, потребляемой длинными фидерными линиями, руководствуясь действующими электрическими нормами проектирования РТ сетей.

В качестве усилительного оборудования РТ узла использовано транзисторное устройство проводного вещания типа ТУПВ-0,25×2.

Транзисторное устройство проводного вещания типа ТУПВ-0,25×2 представляет собой комплекс аппаратуры станции автоматизированного РТ узла мощностью 500 вт, управляемого по каналам УКВ ЧМ вещания.

Устройство ТУПВ-0,25×2 предназначается для трансляции вещательной передачи, как основной программы, так и районных программ, принимаемых по каналам УКВ ЧМ вещания.

Прием районных программ осуществляется по системе УВК (уплотнение вещательного канала УКВ станций дополнительным каналом).

Контроль за состоянием работы усилительного устройства, а также резервное управление РТ узлом может осуществляться из райцентра при помощи аппаратуры АКРУ (аппаратура контроля и управления радиоузлами).

При организации системы контроля и резервного управления РТ узлом из райцентра на станции РТ узла дополнительно должна быть установлена оконечная станция АКРУ, место для которой предусмотрено настоящим

Гипросвязь Москва	1971	Станция радиотрансляционного узла с аппаратурой ТУПВ-0,25×2 (для сельских районов)	Пояснительная записка	Типовой проект 603-58	Альбом I	Лист 3

Гл. инженер — Гаинка В.И.
Гл. инж. пр. — Владковский Н.А.
Нач. отдела — Мартынова А.Я.
Гл. спец. отдела — Сличенкова А.С.
Рук. группы — Губинова В.Н.

Согласовано

М-471-05.96
Инв. № 42297
в.А.9 А.1

проектом.

Устройство ТУПВ-0,25×2 предназначено для работы в сельских населенных пунктах, в том числе не обеспеченных гарантированным электроснабжением переменным током.

Аккумуляторная батарея (5ЖН-60-5 шт), входящая в комплект устройства ТУПВ 0,25×2 и работающая в буферном режиме при пропадании переменного тока, обеспечивает работу устройства в течение 20 часов.

При выпуске промышленностью устройства ТУПВ-0,25-2 иной комплектации (без комплекта УКВ ЧМ управления и приема программ) возможно получение программы вещания (кроме всеволнового приемника) с линии, посредством аппаратуры АВСП. Схема включения аппаратуры АВСП приведена на л. СУ-9. Размещение оборудования дано на условном плане жилого или административного здания и должно быть скорректировано при привязке проекта в соответствии с местными условиями.

Привязку типового проекта к конкретным условиям строительства следует осуществлять, руководствуясь действующими правилами и нормами, и разделом данного проекта „Указания по привязке проекта".

Сметная документация разработана в полном объеме в ценах, введенных с 1.1.1969 г.

Настоящим проектом не рассматриваются вопросы строительства и приспособления помещения станции РТ узла, которые определяются при конкретном проектировании в зависимости от состояния помещения и конструкции здания.

V. Краткая характеристика станционного оборудования

Станция РТ узла мощностью 500 вт комплектуется следующим оборудованием:

1. Транзисторным устройством проводного вещания типа ТУПВ-0,25×2, которое включает в себя приемное, коммутационное, силовое, контрольное и усилительное оборудование мощностью 500 вт, состоящее из двух блоков мощностью по 250 вт каждый. Каждый из оконечных усилительных блоков обеспечивает на выходе номинальное выходное напряжение 240 в.

При аварии одного из усилителей и при пропада-

Гипросвязь Москва	1971	Станция радиотрансляционного узла с аппаратурой ТУПВ-0,25×2 (для сельских районов)	Пояснительная записка	Типовой проект 603-58	Альбом I	Лист 4

Гл. инж. ин-та Ганика В.М.
Гл. инж. проекта Вадковский Н.Д.
Нач. отдела Мартынова Л.
Гл. спец. отдела Скиженков А.С.
Рук. группы Бубнова В.М.

М-471.05.96
Инв. № 42937
В.Л. 9
А. 2

или переменного тока вся нагрузка переключается автоматически на один (при аварии усилителя — на исправный усилитель) и снимается динамический диапазон передачи на 6 дБ, благодаря чему исключается необходимость установки специального резервного усилителя. Таким образом оба усилителя рабочие и одновременно каждый из них резервирует другой.

Устройство позволяет вести передачу с двух УКВ ЧМ приемников, с двух микрофонов, линии и резервного всеволнового приемника.

Основной источник питания устройства ТУПВ-0,25х2 — сеть переменного тока напряжением 220в, резервный источник питания — аккумуляторная батарея (5 ЖН-60 - 5 шт), работающая в буферном режиме. Потребляемая мощность от сети переменного тока всем устройством в режиме номинальной мощности около 1 квт.

Качественные показатели ТУПВ-0,25х2 позволяют создать РТ сеть с качественными показателями II класса по ГОСТ'у 11515-65

В комплект устройства ТУПВ-0,25х2 входят:

А) шкаф ТУПВ-0,25х2,

Б) микрофонный усилитель - УМ-2;

В) феррорезонансный стабилизатор С-0,75;

Г) аккумуляторы 6 ЖН-60 - 5 шт;

Д) комплект ЗИП.

Микрофонный усилитель УМ-2 устанавливается в случае необходимости.

2. Приемником „Казахстан" — позволяющим вести прием передач на всех диапазонах, включая диапазон УКВ ЧМ вещания.

Питание приемника осуществляется от сети переменного тока напряжением 110, 127 или 220 в, потребляемая мощность от сети - 100 ва

III. Скелетная схема

Скелетная схема тракта приведена на листе СУ-1.

Основными источниками программ вещания служат два приемника УКВ ЧМ вещания, входящие в комплект ТУПВ-0,25х2. Кроме того в качестве источников программ могут быть использованы:

— микрофон, в случае необходимости передачи местной программы,

— приемник „Казахстан", как резервный;

1971	Станция радиотрансляционного узла с аппаратурой ТУПВ-0,25х2 (для сельских районов)	Пояснительная записка	Типовой проект 603-58	Альбом I	Лист 5

Гл. инж. ин-та Вадковский
Нач. отдела Мартынова
Гл. спец. отд. Савенкова
Рук. группы Бубнова

Госстрой РСФСР
Гипросвязь
Москва

М-47; 25.96
Инв. № 12037
А3
В.А.9

— соединительная линия.

Выбор источника программы осуществляется вручную с помощью коммутатора источников программ (КИП). При приеме программ вещания по УКВ ЧМ каналу используются приемники, входящие в комплект ТУПВ-0,25×2. Те же приемники служат для получения сигналов телеуправления:

— включение,
— отключение,
— переключение,

а также для приема программ, передаваемых по дополнительным каналам (подканалам) передатчиков УКВ ЧМ вещания.

При управлении по каналам УКВ ЧМ переключение каналов на прием центральной или районной программы вещания осуществляется с помощью датчика сигналов телеуправления (ДТУ), устанавливаемого на УКВ ЧМ радиостанции и автоматического переключателя каналов (АПК), входящего в состав шкафа ТУПВ-0,25×2

Переключение входов усилителей с приемника УКВ-1 на линию или на подканал второго УКВ приемника и обратно можно осуществить с помощью устройства АКРУ.

К выходу оконечных усилителей через выходную распределительную панель и блок линейной защиты может быть подключено 6 фидеров с номинальным напряжением 240 в.

Фидеры снабжены локализаторами поврежденных фидеров. Фидер №6 предназначен для звукофикации. Он подключается к УНЧ как при помощи АКРУ из райцентра, так и вручную. Этот фидер можно использовать как обычную фидерную линию.

Местный контроль передачи с выходов обоих УНЧ осуществляется на контрольный громкоговоритель устройства ТУПВ-0,25×2.

IV. Размещение и монтаж оборудования

Технологическое оборудование станции РТ узла размещается в аппаратной площадью 10 кв.м в соответствии с чертежом А-СУ-2.

Устройство ТУПВ-0,25×2, аккумуляторный шкаф аккумуляторами, стабилизатор типа С-0,75 устанавливаются на полу.

Приемник „Казахстан" и микрофонный усилитель размещаются на столе.

Понизительный трансформатор типа ЯТП-0,25

Гипросвязь Москва	1971	Станция радиотрансляционного узла с аппаратурой ТУПВ-0,25×2 (для сельских районов)	Пояснительная записка	Типовой проект 603-58	Альбом I / Лист 6

Гл. инж. ин-та Ганчук В.И.
Гл. инж. пр-та Вайковский Н.А.
Нач. отдела Мартынова Л.А.
Гл. спец. отд. Оленкова В.Д.
Рук. группы Дубнова О.М.

М-471 05.96
Инв.№ 42297
Вл.9 Л.4

и силовой щиток типа ОЩВ-6 укрепляются на стене в один ряд по вертикали со стабилизатором

абонентское защитное устройство типа АЗУ-1, коробка КРТВ-6 и антенный щиток типа ЩА укрепляются на стене вблизи вводов антенн и соединительной линии.

Электрический монтаж станции РТ узла ведется в соответствии со схемой кабельных соединений и кабельной таблицей (л. СУ-3) и указаниями, приведенными во „Временных правилах оборудования станции радиотрансляционных узлов". (Связьиздат 1962 г.) Прокладка проводов и кабелей осуществляется открыто по стенам у столу и в подпольном желобе.

V. Наружные устройства

Размещение наружных устройств приведено на чертеже л СУ-4.

Выход фидерных линий предусмотрен кабельный на кабельную опору, устанавливаемую вблизи станции РТ узла. Из помещения аппаратной к кабельной опоре прокладывается в траншее кабель ПРВПМ-2х1,2 (6 кабелей). Для перехода с кабеля на воздушные линии на кабельной опоре устанавливается кабельный шкаф на 8 цепей типа ШКМ-8 на кабельной опоре устраивается молниеотвод, подключенный к контуру заземления.

Для приема программ вещания применены две антенны: Антенна для приема УКВ ЧМ вещания типа ТВК-4/2,3, выпускаемая промышленностью и антенна „наклонный луч" для приема ДВ и СВ станций. Антенны монтируются на металлической мачте типа МТ-5/8, устанавливаемой на крыше здания РТ узла.

Устройство антенны ТВК-4/2,3 и мачты МТ-5/8 приведено в сборнике „Антенные системы коллективного приема телевидения" и на листе СУ-8.

Вводы антенн в помещение выполняются. антенна „наклонный луч" – через стену, антенна ТВК-4/2,3 – через крышу и потолок.

Монтаж антенн выполняется в соответствии с „Временными правилами оборудования станций радиотрансляционных узлов" (связьиздат 1962 г.)

Для аппаратуры и грозозащитных устройств станции РТ узла проектируется оборудовать контур заземления.

Гипросвязь Москва
Гл. инж. пр-та Ганика В.И.
Нач. отдела Вайковский Н.Д.
Гл. спец. отдела Мартынова А.А.
Рук. группы Слиненков А.С.
Н. контр. Губанова В.Н.

Инв.№ 45897 | 44-А-Ал-05.96 | Согласовано | В.А.Б

Сопротивление заземления в соответствии с ГОСТ 464-68 для станции РТ узла должно быть не более 10 ом. В качестве электродов используется угловая сталь 50×50×5 мм или декондиционные трубы диаметром не менее 50 мм, длиной 2,5 м.

В соответствии с расчетом для грунта „суглинок" проектом предусмотрено устройство контура заземления, состоящего из 5-ти электродов, забитых в грунт на расстоянии 5м друг от друга и соединенных между собой шиной из полосовой стали .40×4 мм

Внутри помещения шина заземления прокладывается стальным проводом диаметром 5мм

VI. Электроснабжение

Основное электропитание станции РТ узла осуществляется от сети переменного тока напряжением 220 в через стабилизатор типа С-0,75, в качестве резерва используется аккумуляторная батарея (5ЖН-60-5 шт) напряжением 36в, работающая в буферном режиме с выпрямителем, замонтированным в шкафу ТУПВ-0,25×2 Сеть переменного тока на щиток ОЩВ-6 подводится от вводного домового щитка. Аккумуляторы 5ЖН-60-5 шт устанавливаются в шкафу и соединяются последовательно. Конструкция шкафа дана на листах СУ-5,6,7 Вентиляция аккумуляторного шкафа осуществляется через воздуховод, который выводится на наружную стену здания и поднимается по ней на 1м выше конька крыши.

При проверке и ремонте аккумуляторных батарей допускается электропитание устройства ТУПВ-0,25×2 только от электросети

VII Техника безопасности и противопожарные средства

В качестве мер безопасности проектом предусматривается заземление корпуса аппаратуры, наличие грозоразрядников на линейных цепях, диэлектрические коврики у аппаратуры, установка калиброванных предохранителей, диэлектрические галоши и перчатки, розетки с пониженным напряжением (36в) для производства различного рода ремонтных работ, оборудование выходной кабельной опоры рабочей площадкой.

Гл. инж. ин-та	Ганка В.И.				
Гл. инж. пр-та	Вадковский И.Д.				
Нач. отдела	Мартынова А.А.				
Гл. опер. отд.	Синенков А.С.				
Рук. группы	Бубнова В.Н.				

Гипросвязь Москва

Инв. № 42897 | А.9 | А.6 | М-471.05.96 Согласовано

1971	Станция радиотрансляционного узла с аппаратурой ТУПВ-0,25×2 (для сельских районов)	Пояснительная записка	Типовой проект 603-58	Альбом I	Лист 8

Из противопожарных средств используются углекислото снежные огнетушители

VIII. Сметы

Сметы на оборудование и монтаж станции РТ узла, а также заказные спецификации помещены в альбоме II.

Сметами не учтены работы по приспособлению помещения и работы, которые могут быть определены при привязке проекта к конкретным условиям строительства станции РТ узла.

IX. Указания по привязке проекта

1. Исходные материалы для привязки типового проекта

Для привязки типового проекта к конкретным условиям объекта необходимы следующие исходные материалы:

а) план помещения, предоставляемого для размещения станции РТ узла;

б) акт о состоянии помещения с перечнем работ, необходимых для его приспособления;

в) план земельного участка, прилежащего к зданию станции РТ узла, с нанесенными наземными и подземными сооружениями;

г) сведения о составе грунта на глубину до 3х метров в пункте размещения станции РТ узла;

д) справка о напряжении, часах работы местной электросети и об отпуске электроэнергии для питания аппаратуры проектируемой станции РТ узла;

е) данные о напряженности поля и качестве приема РВ станций.

2. Общие положения по привязке проекта

— при проектировании и строительстве станции РТ узла с аппаратурой ТУПВ-0,25х2 следует руководствоваться данным типовым проектом, „Временными правилами оборудования станций радиотрансляционных узлов" (Связьиздат 1962г), „Правилами строительства и ремонта воздушных линий связи и радиотрансляционных сетей", действующими ТУ, нормами, ГОСТ'ами и указаниями, приведенными в водском описании аппаратуры ТУПВ-0,25х2.

— Напряженность поля в месте размещения станции РТ узла должна быть не ниже 100 мкв/м

1971	Станция радиотрансляционного узла с аппаратурой ТУПВ-0,25х2 (для сельских районов)	Пояснительная записка	Типовой проект 603-58	Альбом I	Лист 9

Гипросвязь

Гл. инж. ян-а Галинка В.И.
Гл. инж. пр-та Валковский Н.Д.
Нач. отдела Мартынова А.А.
Гл. спец. отд. Саинеикова А.
Рук. группы Бубнова В.Н.

Согласовано

Инв. № 42897 | В.А.9 | А.7 | № 2.05.УБ

— аппаратура станции РТ узла может быть размещена в здании местного предприятия связи, либо в помещении, выделенном для этой цели местными организациями.

— Помещение, выделяемое для размещения аппаратуры станции РТ узла должно отвечать требованиям, приведенным во «Временных правилах оборудования станций радиотрансляционных узлов" и НТП на гражданские сооружения связи.

Если радиотрансляционная сеть состоит из кабельных линий, кабельная опора не устанавливается. — Ввод линий подземно-кабельной РТ сети выполняется теми же кабелями, которыми выполнены фидерные линии

— В случае, когда по местным условиям не представляется возможным устроить кабельный ввод линий, может быть устроен воздушный ввод.

— Электропитание станции РТ узла должно, как правило, осуществляться от местной сети переменного тока низкого напряжения.

Падение напряжения в проводах ввода электросети не должно превышать 5% номинального напряжения сети в режиме максимальной нагрузки.

— Станция РТ узла должна быть оборудована одним защитным заземлением, которое одновременно является и рабочим.

3. Содержание и оформление материалов привязки

При привязке типового проекта к конкретным условиям необходимо:

— составить план размещения оборудования;

— составить план наружных устройств с расчетом заземляющего устройства;

— скорректировать монтажную схему и таблицу кабелей (длину цепей, марку кабелей и проводов);

— скорректировать сметы и уточнить заказные спецификации на оборудование, кабели и провода и материалы.

Все проектные материалы должны иметь опись и быть сброшюрованы в одной папке.

Текстовой материал и чертежи должны быть подписаны составителем и лицом, проверившим материал.

В тех случаях, когда размещение аппаратуры и протяженность кабелей и проводов существ-

Гипросвязь Москва	1971	Станция радиотрансляционного узла с аппаратурой ТУПВ-0,25×2 (для сельских районов)	Пояснительная записка	Типовой проект 603-58	Альбом I	Лист 10

Гл. инж. проекта — Ва...ковский И.Д.
Нач. отдела — Мартынова А.А.
Гл. спец. отд. — Савченкова А.С.
Рук. группы — Бубнова В.Н.

М-47Г.05.96
Инв.№ 42297
В.А.-9 А.8

венно не отличается от принятых в настоящем проекте, необходимые уточнения наносятся на чертежах типового проекта.

Сметы привязываются согласно указаний, приведенных в альбоме II.

X. Применение аппаратуры АВСП

Канал, образованный аппаратурой АВСП (см. лист СУ-9), предназначается в качестве основного канала передачи программ вещания и команд циркулярного управления.

В качестве резервного канала используется стандартный в.ч. канал (0,3 ÷ 3,4 кгц) аппаратуры уплотнения сельской связи.

При этом сигнальный канал используется для подачи команд циркулярного управления по резервному каналу.

Фильтр Д-3,6, включенный на выходе телефонного канала, предназначается для подавления помех, проникающих из сигнального канала.

Удлинитель 8,7 дБ согласует выходной уровень АВСП с выходным уровнем усилителей н.ч. ТУПВ – 0,25×2.

Реле РП обеспечивает переключение на резервный канал при повреждении основного и обратное переключение на основной при его восстановлении.


Для дистанционного контроля за работой РТ узла служит аппаратура ДКР-78А, которая позволяет подавать следующие сигналы состояния:

- нормальная работа;
- неисправность одного из усилителей н.ч. или отсутствие электросети;
- линейные повреждения;
- работа от резервного источника программ;
- общая авария;
- обратный звуковой контроль.

При использовании аппаратуры АВСП в аппаратуре ТУПВ - 0,25×2 не используются и могут быть исключены:

- блок автоматического переключения каналов - блок 1;
- приемник УКВ-1 - блок 7;
- приемник УКВ-2 - блок 9.

Гл. инж. Госпроекта А.Я. 05.96
Нач. отдела В.А. 07.97
Гл. инж. пр-та Вадковский И.Д.
Нач. отдела Мартынова А.А.
Гл. спец. отд. Сапиенкова А.С.
Рук. группы Бубнова В.И.
Типсвязь Москва

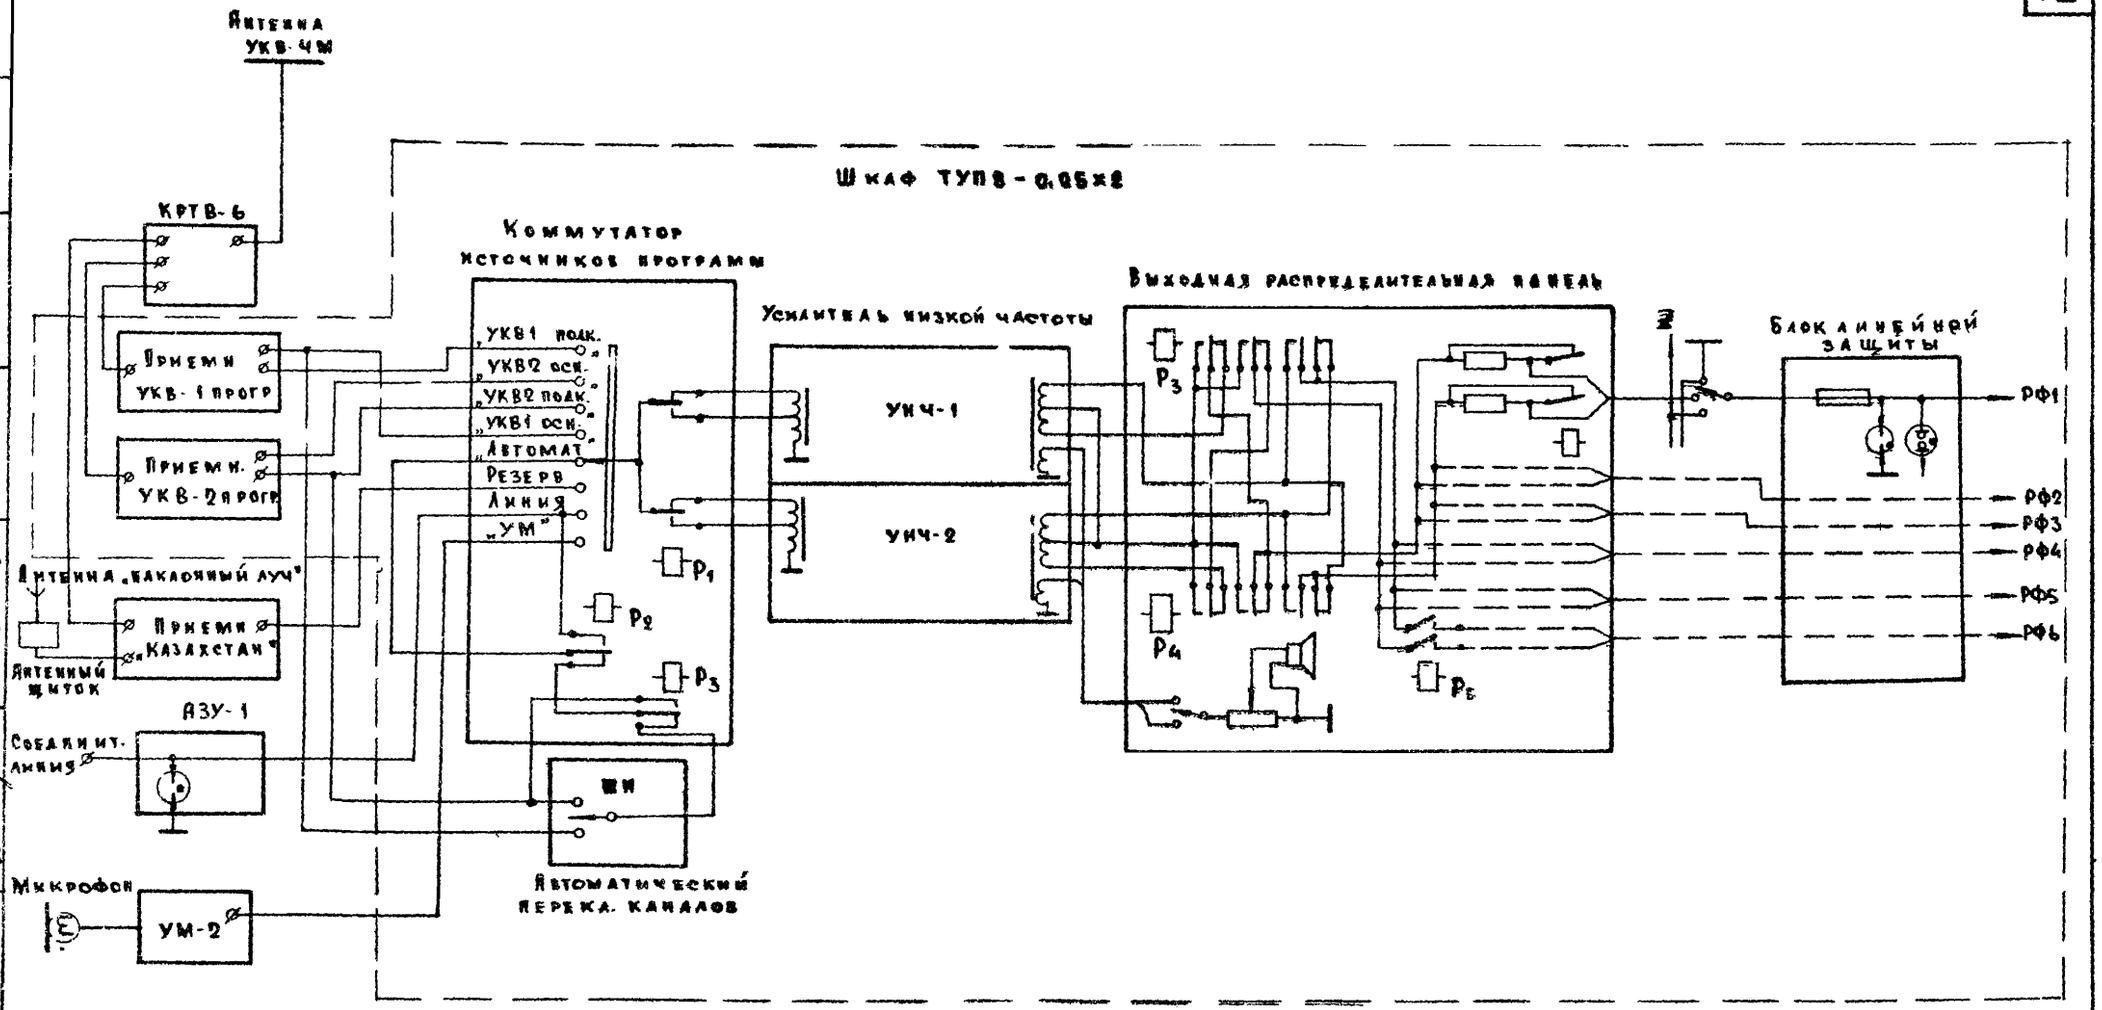

1971	Станция радиотрансляционного узла с аппаратурой ТУПВ-0,25×2 (для сельских районов)	Селетная схема тракта низкой частоты	Типовой проект 603-58	Альбом I	Лист СУ-1

Гипросвязь Москва


Гл. инж. проекта
Нач. отдела
Гл. спец. отдела
Рук. группы
Составил

Шаховской Маринова Санченков Бубнова Уржеенкова

М-47г. 0369

Инв. № 42928

В.А.1

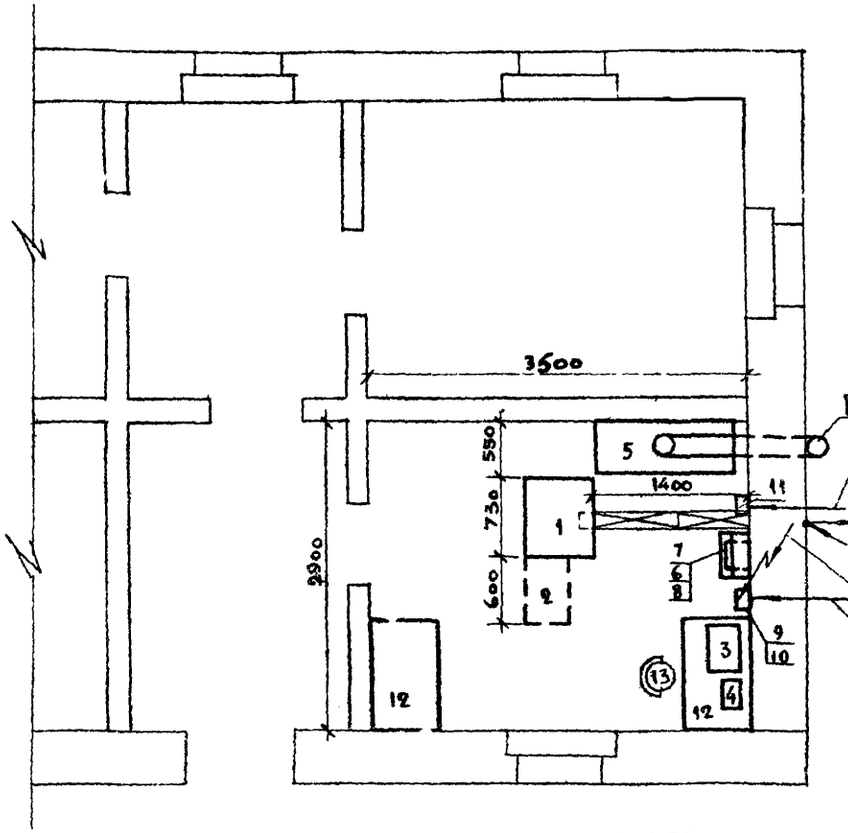

М 1:50

Экспликация:

1. Шкаф ТУПВ-0,25×2
2. Место для оконечной станции АКРУ
3. Приемник „Казахстан"
4. Усилитель микрофонный УМ-2
5. Шкаф для аккумуляторов (см. л. СУ-5)
6. Трансформатор понизительный т. ЯТП-0,25
7. Щиток осветительный т. ОЩВ-6
8. Стабилизатор т. С-0,75
9. Коробка КРТВ-6
10. Щиток антенный из комплекта ТУ-1 (ЩА)
11. Устройство защитное т. АЗУ-1
12. Стол однотумбовый размером 1050×600 мм
13. Стул

Примечания:

1. Постамент для установки шкафа ТУПВ-0,25×2 и подпольный желоб оборудуются согласно „Временным правилам оборудования станций радиотрансляционных узлов" Связьиздат 1962 г.
2. Стабилизатор С-0,75 устанавливается на полу, трансформатор ЯТП-0,25 и щиток ОЩВ-6 — на стене, низ их от пола соответственно 0,9 м и 1,5 м.

Условное обозначение

— Подпольный желоб

Гипросвязь Москва

ГИП проекта	Радковский Н.Д.	
Нач. отдела	Мартынова Л.А.	
Гл. спец. отдела	Сливенков А.С.	
Рук. группы	Бубнова В.Н.	
Составил	Корженков А.П.	


Согласовано

М-47 10.95

Инв. № 49999

В.А. 4 | А.1

1971	Станция радиотрансляционного узла с аппаратурой ТУПВ-0,25×2 (для сельских районов)	План размещения оборудования	Типовой проект 603-58	Альбом I	Лист СУ-2

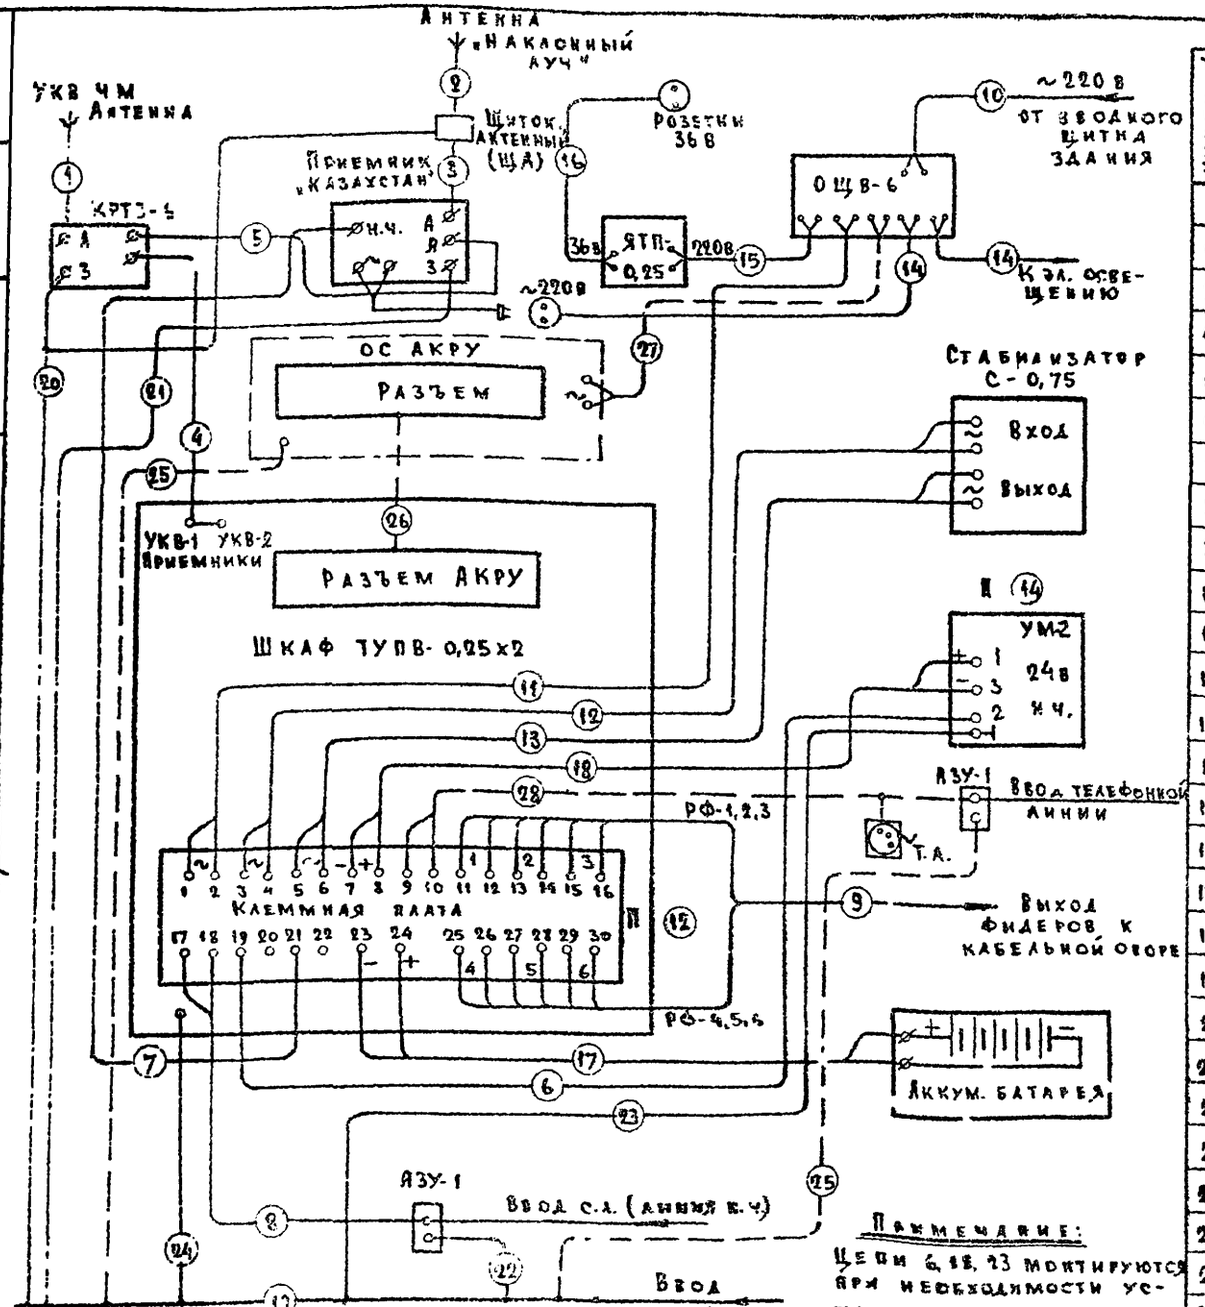

№ цепей	Назначение	Трасса от	Трасса до	Марка и емкость кабеля	Количество кусков кабеля	Средняя длина куска в м	Общая длина в м
1.	Ввод антенны УКВ-ЧМ	Антенна УКВ-ЧМ	Коробка КРТВ-6	РК-75-4-15	1	15	15
2	Ввод антенны «Наклонный луч»	Металлич. мачта	Щиток антенный	ПАБ-2,9 мм	1	12	12
3.	Цепь антенны	Щиток антенный	Приемник „Казахстан"	РК-75-4-15	1	1,5	1,5
4.	—"—	КРТВ-6	Шкаф ТУПВ-0,25х2 (УКВ1)	РК-75-4-15	1	5,5	5,5
5.	—"—	—"—	Приемник „Казахстан"	РК-75-4-15	1	2	2
6.	Выход микрофонного усилителя	Усилитель УМ-2	Шкаф ТУПВ-0,25х2	ПРППМ-2х1,2	1	5,5	5,5
7.	Выход приемника	Приемник „Казахстан"	—"—	ПРППМ-2х1,2	1	5	5
8.	Цепь соединительной линии	Защитное уст-во АЗУ-1	—"—	ПРППМ-2х1,2	1	4,5	4,5
9.	Выход распределительных фидеров	Шкаф ТУПВ-0,25х2	Выходная опора ШКМ-8	ПРППМ-2х1,2	6	28	168
10.	Цепь питания ~220 В	Вводной щиток здания	Щиток ОЩВ-6	АППВ-2х2,5	1	15	15
11.	—"—	Щиток ОЩВ-6	Шкаф ТУПВ-0,25х2	АППВ-2х2,5	1	5	5
12.	—"—	Шкаф ТУПВ-0,25х2	Стабилизат. „Вход"	АППВ-2х2,5	1	4	4
13.	—"—	—"—	Стабилизат. „Выход"	АППВ-2х2,5	1	4	4
14.	—"—	Щиток ОЩВ-6	Розетки эл.освещен.	АППВ-2х2,5	2	5	10
15.	—"—	—"—	Трансформ. ЯТП-0,25	АППВ-2х2,5	1	1	1
16.	—"—	Трансформ. ЯТП-0,25	Розетки 36 В	АППВ-2х2,5	2	5	10
17	Цепь питания постоянным током	Аккумулят. батарея	Шкаф ТУПВ-0,25х2	АПР-10	2	4	8
18.	—"—	Шкаф ТУПВ-0,25х2	Усилитель УМ-2	АППВ-2х2,5	1	5,5	5,5
19.	Шина заземления	Ввод заземлен.	Аппаратная	Проволока стальн. ⌀5 мм	1	2	2
20.	Цепь заземления	Шина заземлен.	КРТВ-6, ЩА	АПР-6	1	2,5	2,5
21.	—"—	—"—	Приемник „Казахстан"	АПР-6	1	2,5	2,5
22.	—"—	—"—	Уст-во защ. АЗУ-1	АПР-6	1	2	2
23.	—"—	—"—	Усилитель УМ-2	АПР-6	1	3	3
24.	—"—	—"—	Шкаф ТУПВ-0,25х2	АПР-10	1	1,5	1,5
25	—"—	—"—	АЗУ-1, ОС АКРУ				
26.	Цепь управления	ОС АКРУ	Шкаф ТУПВ-0,25х2	Монтируются при установке ОС АКРУ			
27	Цепь питания	ОЩВ-6	ОС АКРУ				
28	Цепь управления	АЗУ-1	ТУПВ-0,25х2				

Инв. № подл. | Подпись и дата | Взам. инв. №

Гл. инж. проекта Шульгин
Гл. спец. отдела Малышева
Рук. группы Бубнова
Составил Воронежцев


Госстрой СССР Союзгипросвязь Москва

1971

Станция радиотрансляционного узла с аппаратурой ТУПВ-0,25 х 2 (для сельских районов)

Монтажная схема и кабельная таблица

Типовой проект 603-58 | Альбом I | Лист СУ-3

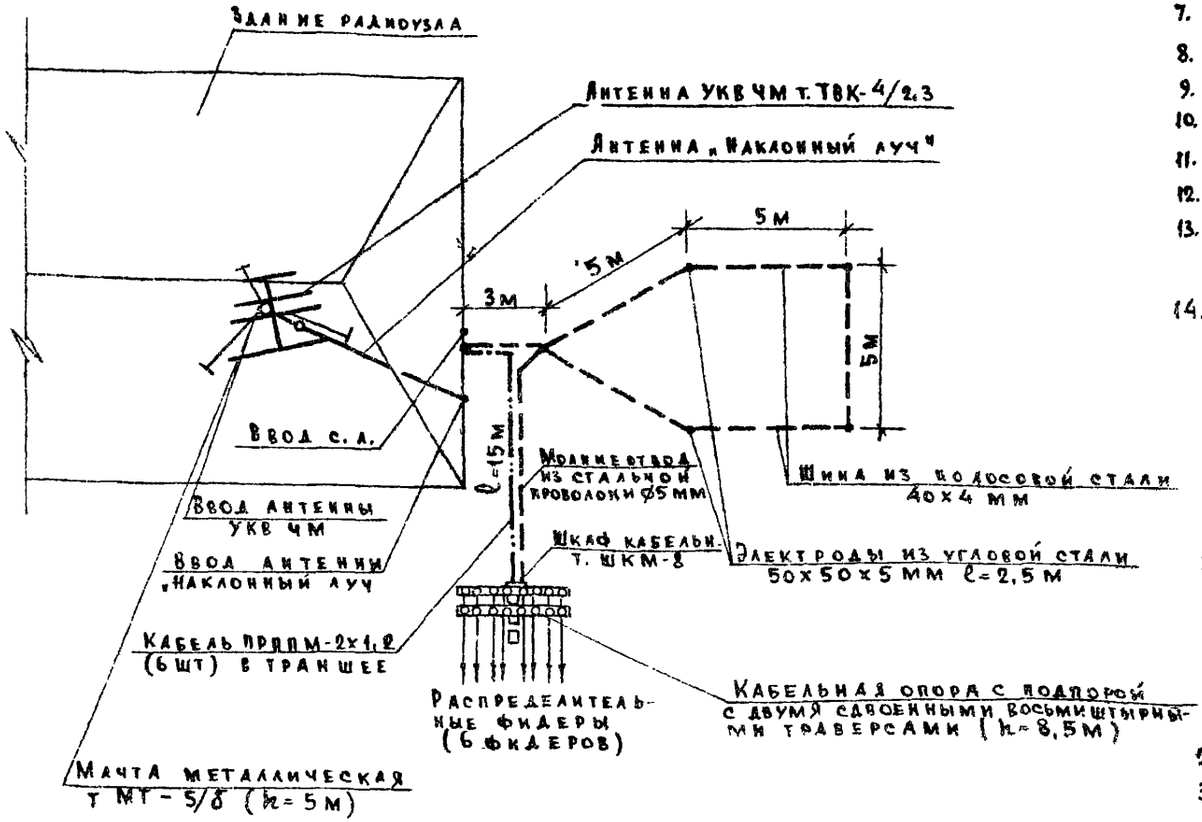

Объем основных работ:

1.	Установка выходной кабельной опоры	– 1 шт
2.	Установка кабельного шкафа ШКМ-8	– 1 шт
3.	Установка металлической мачты МТ-5/δ	– 1 шт
4.	Монтаж антенны ТВК-4/2,3	– 1 шт
5.	Монтаж антенны „Наклонный луч"	– 1 шт
6.	Устройство антенного ввода	– 2 ввода
7.	Устройство ввода соединит. линий	– 1 ввод
8.	Устройство ввода заземления	– 1 ввод
9.	Рытье и засыпка траншей	– 43 м
10.	Установка подпоры к кабельной опоре	– 1 шт
11.	Забивка электродов	– 5 шт
12.	Прокладка шины заземления в траншее	– 28 м
13.	Прокладка в траншее провода заземления выходной опоры	– 15 м
14.	Устройство молниеотвода на опоре	– 1 шт

Примечания:

1. Кабельная выходная опора в ж.б. приставках с двумя сдвоенными траверсами и подпорой выполняется согласно рис. 4.35 и 4.41 „Правил строительства и ремонта воздушных линий связи и радиотрансляционных сетей" часть I, Связьиздат, 1961 г.
2. Кабель на опоре закрывается стальным уголком
3. При наличии кабельной РТ сети выходная кабельная опора не устанавливается, ввод фидеров осуществляется теми же кабелями, которыми выполнена РТ сеть


Гипросвязь Москва

1971

Станция радиотрансляционного узла с аппаратурой ТУПВ-0,25х2 (для сельских районов)


Планы наружных устройств

Типовой проект 603-58 | Альбом I | Лист СУ-4

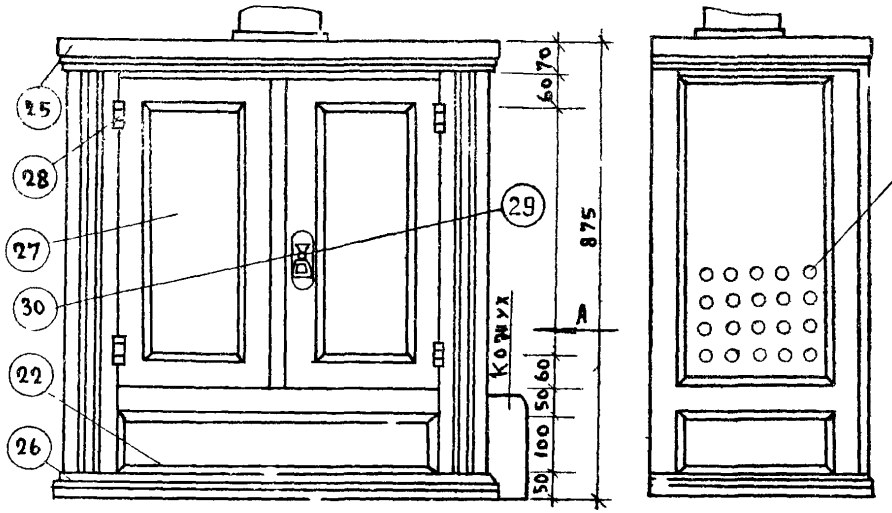


М 1:10


Вид по стрелке «А»

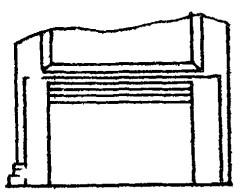


Разрез по ДЕ

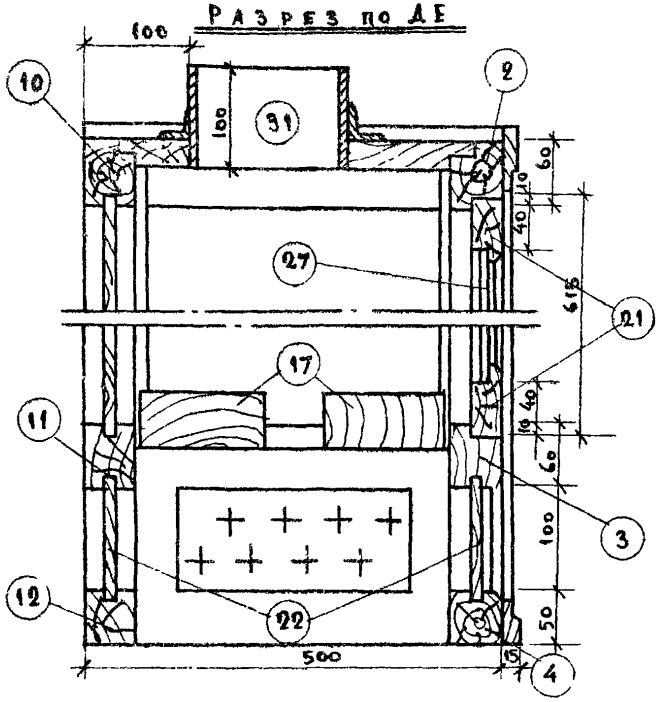

Разрез по ВГ

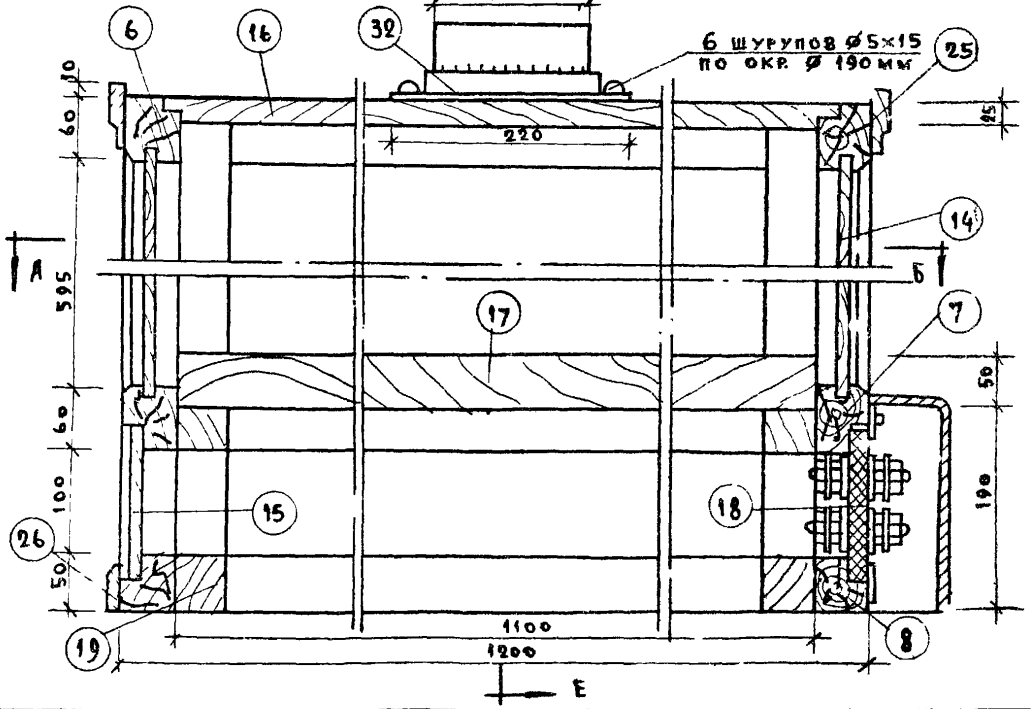

Разрез по АБ

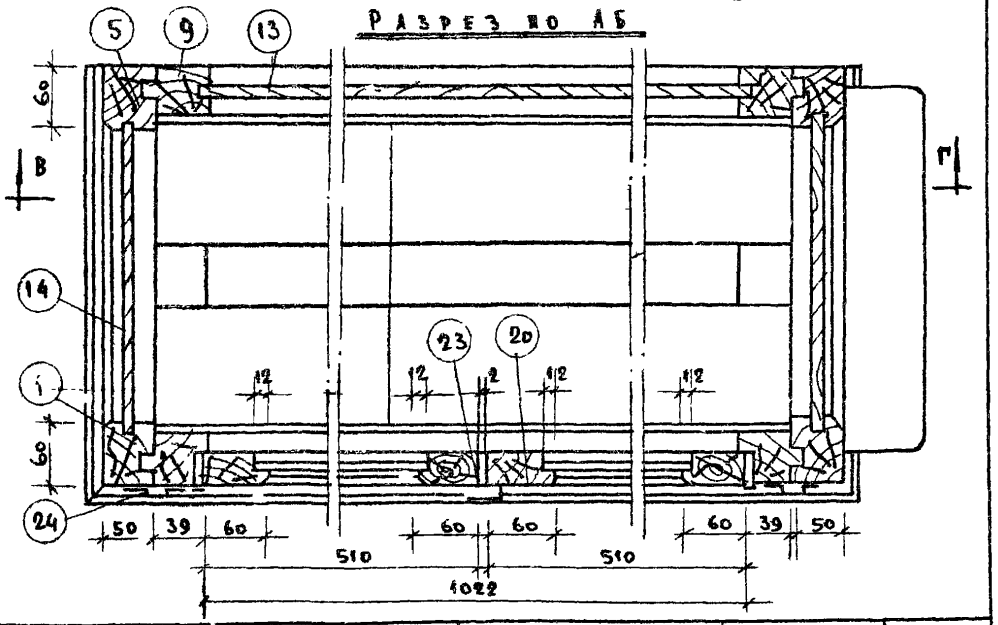


Гипросвязь Москва

Гл. инж. проекта	Вадковский Н.Д.	Согласовано:	М-476-00-03
Нач. отдела	Матынюк Ж.А.		Инв. № 42302
Гл. спец. отдела	Олиненков А.С.		В.А. 2 / А. 1.
Рук. группы	Бубнова В.Н.		
Составил	Корженков А.П.		

1971	Станция радиорелейного узла с аппаратурой ТУП В-0,25×2 (для сельских районов)	Шкаф для аккумуляторов	Типовой проект 603-58	Альбом I	Лист СУ-5

Размещение аккумуляторных батарей в шкафу

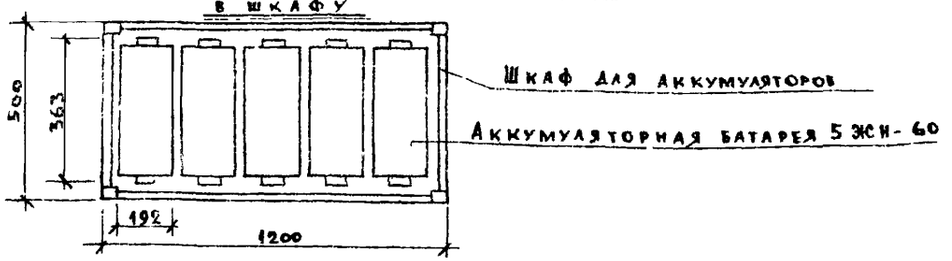

Примечания:

1. Металлические и деревянные детали шкафа должны быть загрунтованы составом „ХСГ-26" или „ВХМ" и покрыты лаком „ХСЛ" (химически стойкий лак)
2. Притворы двери (четверти) обить тонким сукном
3. Стекла должны крепиться гвоздиками с последующей домазкой
4. Перед установкой фланец промазать свинцовым суриком.
5. Сварка деталей шкафа делается на казеиновом клее и на гвоздях.
6. Шкаф устанавливается на полу
7. Вентиляционная труба присоединяется к отдельному вентиляционному выводу
8. При необходимости клеммная доска может быть установлена с левой стороны шкафа на месте нижней боковой филенки (дет. к°5)


№ п/п	Обозначение	Наименование	Ед. изм.	Кол-во	Материал	Вес (кг) Един.	Вес (кг) Всего	Примеч.
41	ГОСТ 4028-63	Гвозди ⌀5×80	кг	1,0	сталь			
40	—"—	Шуруп М5×15	"	48	сталь			
39	ГОСТ 1145-70	Шуруп М8×80	шт	16	сталь			
38		Сурик свинцовый	—"—	0,5				
37		Клей казеиновый	—"—	1,5				
36		Олифа	—"—	0,5				
35		Грунт ХСГ-26	—"—	2,5				
34		Лак ХСЛ	кг	1,5				
33		Сукно	м²	0,1				
32		Фланец вентиляционной трубы	шт	1				
31	ГОСТ 3680-57	Труба вентиляционная	—"—	1	Ст. дист. толщ. 1мм			
30		Накладка с ручкой	шт	1				
29		Замок врезной		1	сталь готов. изделия			
28	ГОСТ 5088-65	Петли дверные		4	сталь			АЦ-125
27	ГОСТ 111-65	Стекло толщ 3 мм	шт	2	стекло 515×3			ℓ=410мм
26	—"—	Плинтус	—"—		дуб 40×15			ℓ=1870мм
25	—"—	Карниз	—"—		дуб 60×15			ℓ=2060мм
24	—"—	Рифленка	—"—	1,55	дуб 50×15			
23	ГОСТ 2695-62	Накладка	пог. м.	0,62	дуб 30×15			
22	ГОСТ 3916-69	Задняя и передняя нижняя филенка	—"—	2	фанера 120×8			ℓ=1020мм
21	—"—	Горизонт планка рамы дверки	—"—	4	сосна 60×30			ℓ=510мм
20	—"—	Вертик. планка рамы дверки	—"—	4	сосна 60×30			ℓ=615мм
19	ГОСТ 8486-66	Опора полки с вырезом для клеммной доски	—"—	2	сосна 190×400×50			
18	М-470 00 09	Клеммная доска	—"—	1	текстолит 145×315×20			
17	—"—	Полка	—"—	2	сосна 170-50			ℓ=1100мм
16	ГОСТ 8486-66	Верхняя доска	—"—	1	сосна 440×25			ℓ=1140мм
15	—"—	Боковая нижняя филенка	—"—	1	фанера 415×145×8			
14	—"—	Боковая филенка	—"—	2	фанера 400×615×8			
13	ГОСТ 3916-69	Задняя филенка	—"—	1	фанера 615×8			ℓ=1020мм
12	—"—	Нижняя задняя поперечная вязка	—"—	1	сосна 50×50			ℓ=1020мм
11	—"—	Средняя задняя поперечная вязка	—"—	1	сосна 50×60			ℓ=1020мм
10	—"—	Верхняя задняя поперечная вязка	—"—	1	сосна 50×60			ℓ=1020мм
9	—"—	Задняя стойка	—"—	2	сосна 50×60			ℓ=865мм
8	—"—	Нижняя боковая поперечная вязка	—"—	2	сосна 50×50			ℓ=420мм
7	—"—	Средняя боковая поперечная вязка	—"—	2	сосна 50×60			ℓ=420мм
6	—"—	Верхняя боковая поперечная вязка	—"—	2	сосна 50×60			ℓ=420мм
5	—"—	Боковая стойка	—"—	4	сосна 50×50			ℓ=865мм
4	—"—	Нижняя передняя поперечная вязка	—"—	1	сосна 50×50			ℓ=1020мм
3	—"—	Средняя передняя поперечная вязка	—"—	1	сосна 50×60			ℓ=1020мм
2	—"—	Верхняя передняя поперечная вязка	—"—	1	сосна 50×60			ℓ=1020мм
1	ГОСТ 8486-66	Передняя стойка	шт	2	сосна 50×60			ℓ=865мм


Гипросвязь Москва	1971	Станция радиотрансляционного узла с аппаратурой ТУПВ-0,25×2 (для сельских районов)	Типовой проект 603-58	Альбом I
		Шкаф для аккумуляторов		Лист СУ-6

Инв. № 302 | Взам. инв. № | Подпись и дата | Инв. № подл. | М-470.00.06

Нач. отдела Мартынова А.А.
Гл. спец. отд. Синенков Л.С.
Рук. группы Бубнова В.И.
Составил Корниенков А.П.

Клеммная доска на 8 клемм

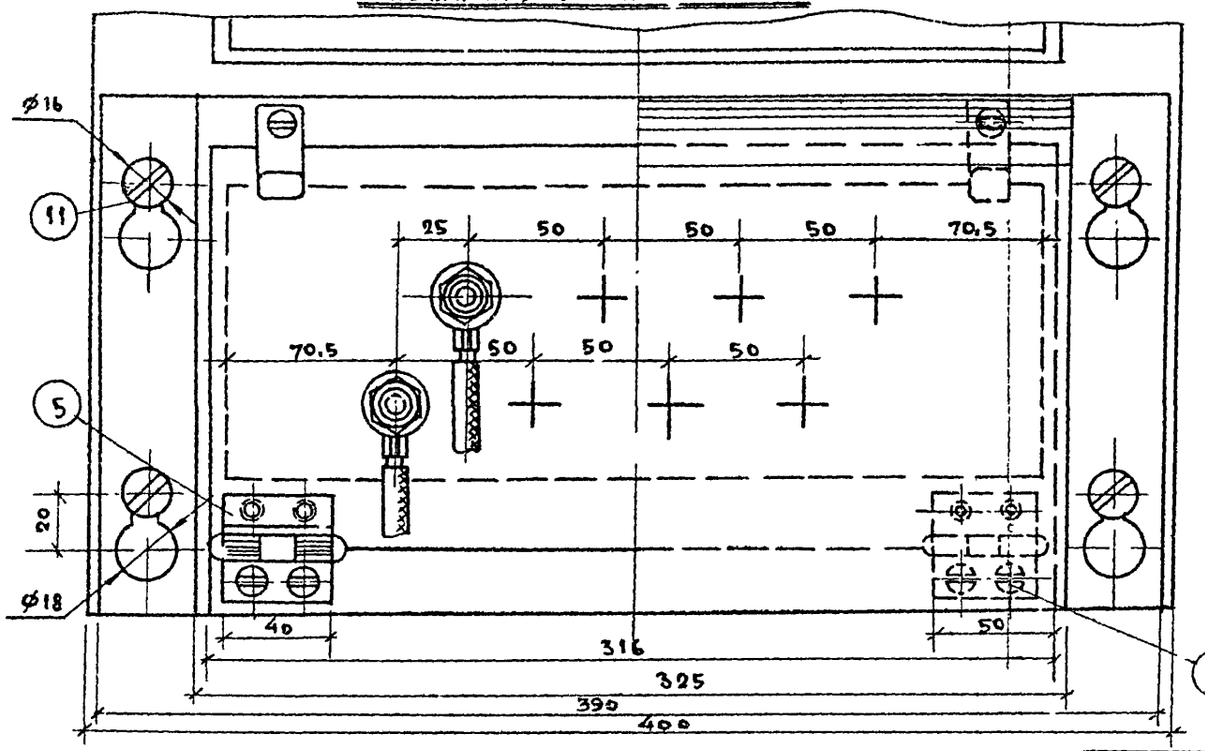

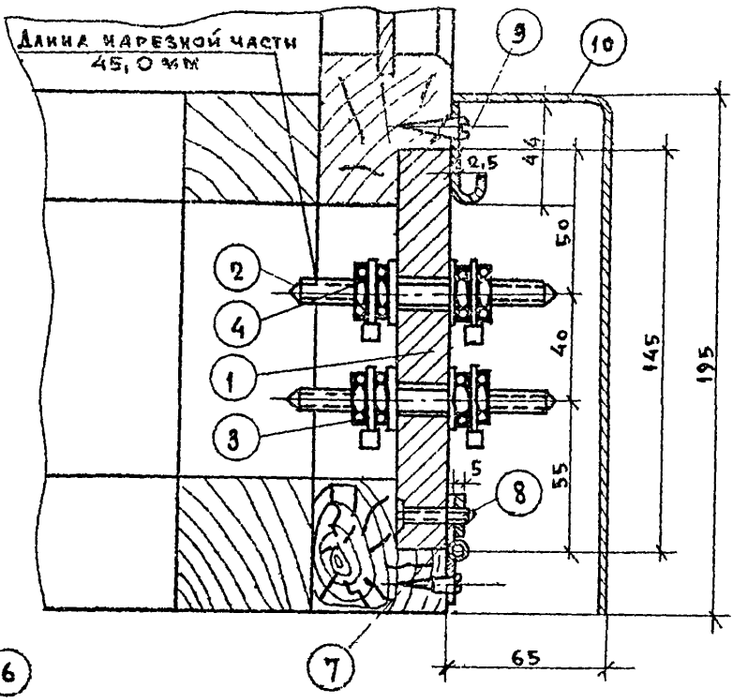

Примечание: Кожух должен быть загрунтован составом „ХСГ-26" или „ВХМ" и покрыт лаком „ХСА" (химически стойкий лак).

XX п/п	Обознач.	Наименование	Кол-во	Материал	Вес	Примечание
11.	ГОСТ 1144-70	Шуруп 6×25	6			К дет. 9 и 10
10.	ГОСТ 3680-57	Кожух ℓ=520 мм	1	Ст. лист 265×1		
9.	ГОСТ 3680-57	Скобка ℓ-65 мм	2	Ст. лист 20×25		
8.	ГОСТ 1490-69	Винт М5×30	4			
7.	ГОСТ 103-57	Накладка ℓ=4,0 мм	2	Ст. пол. 12×5		
6.	ГОСТ 1144-70	Шуруп 5×12	4			К дет. К5
5	ГОСТ 5088-65	Петля Д-40	2			
4.	ГОСТ 5915-70	Гайка М6	—			
3.	ГОСТ 11371-68	Шайба 6	—			
2.	ГОСТ 11769-66	Шпилька М6 ℓ-100мм	—			
1	ГОСТ 2910-67	Клеммная доска	шт 1	Гетинакс 145×20		См. черт.

Гипросвязь
Москва

Нач. отдела	Калковский		
Гл. спец. отдела	Марьинова		
Рук. группы	Сальников		
Составил	Бубнова		
	Корженков		

М-470.00.09
Инв. № 42303
Взам. инв. № 1

1971


Станция радиотрансляционного узла с аппаратурой ТУПВ-0,25×2 (для сельских районов)

Клеммная доска к шкафу для аккумуляторов


Типовой проект	Альбом	Лист
603-58	I	СУ-7


ГИП	Бадковский	Согласовано	М-256. 02. 69
Нач. отдела	Мартынова А.А.		Инв. № 42304
Гл. спец. отд.	Даниенкова А.С.		
Рук. группы	Бубнова Р. Н.		Вл. 1 - - А.1
Составил	Корниенкова А.П.		

Рипросвязь
Москва

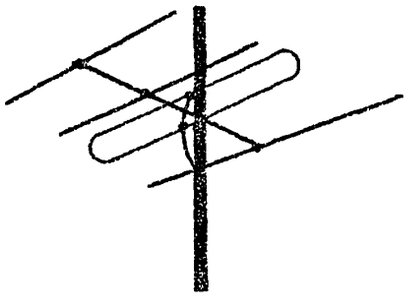


Общий вид антенны

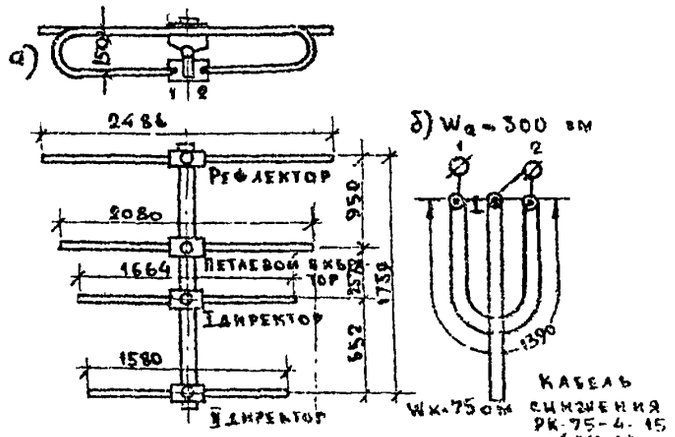

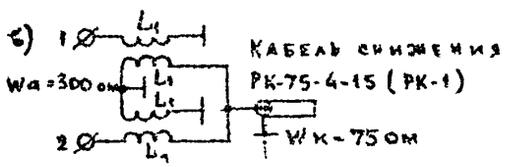

Конструктивные данные

а — геометрические размеры основных элементов антенны;
б - схема U - колена;
в - схема согласующего трансформатора

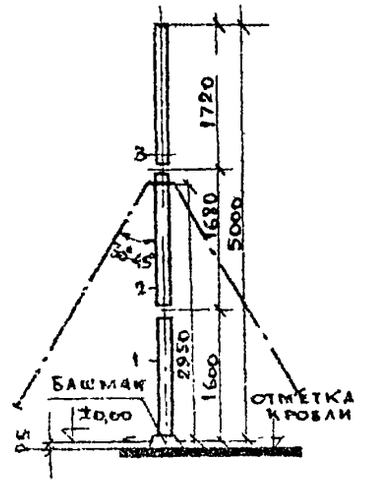


Конструкция антенной опоры

1, 2, 3 - секции опоры

Кабель снижения подключается к антенне с помощью согласующего трансформатора, установленного в корпусе коробки типа АМК или согласующего перехода в виде U - колена

1971	Станция радиотрансляционного узла с аппаратурой ТУПВ-0,25×2 (для сельских районов)	Антенна УКВ ЧМ типа ТВК-4/2,3	Типовой проект 603-58	Альбом I	Лист СУ-8

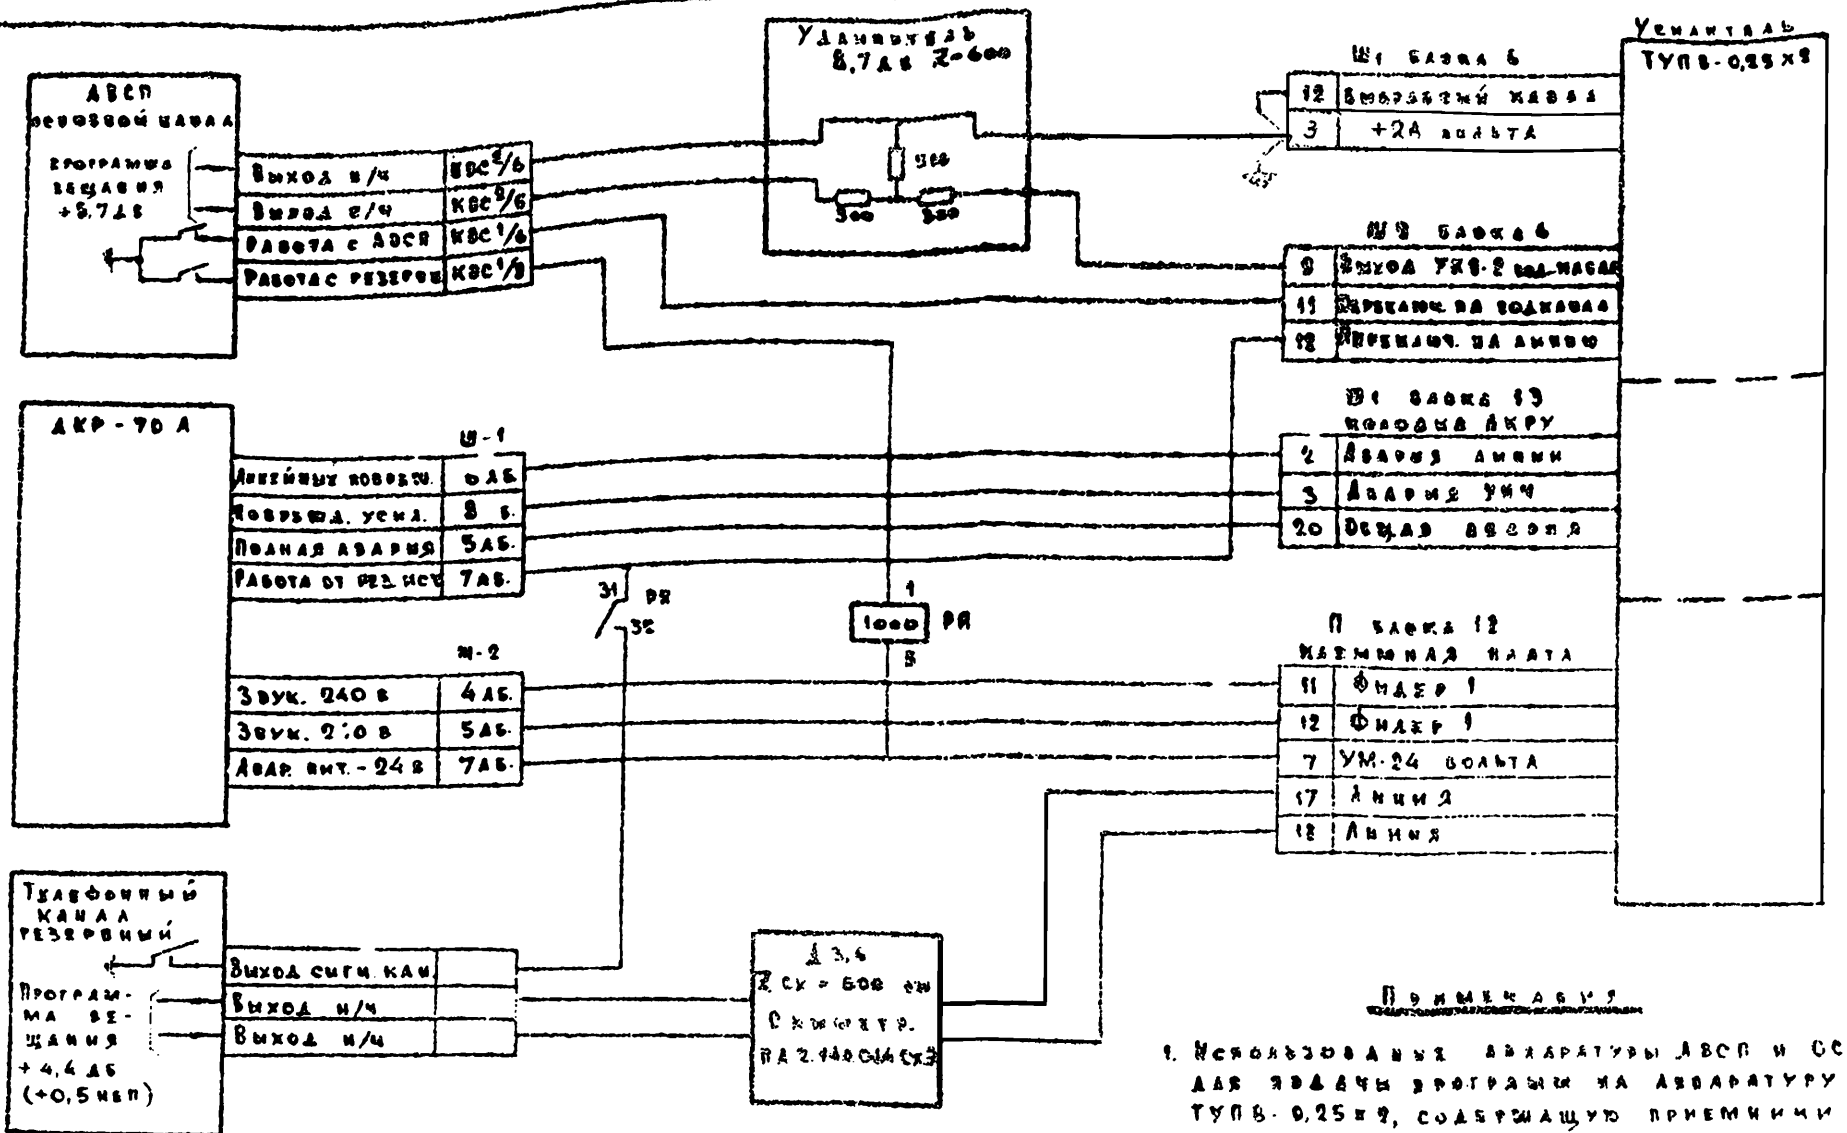

Примечания

1. Использование аппаратуры АВСП и ССА для выдачи программы на аппаратуру ТУПВ-0,25х2, содержащую приемники рекомендуется только в исключительных случаях.
2. Схема дана на основании материалов ЦЭПР АГРС

1971	Станция радиотрансляционного узла с аппаратурой ТУПВ-0,25х2 (для сельских районов)	Схема подключения канала АВСП, телефонного канала и датчика контроля радиоузлов к усилителю ТУПВ 0,25х2	Типовой проект 603-58	Альбом I	Лист СУ-9

Главсвязь
Москва
Гипросвязь
Утв. отделом
Гл. отделом
Рук. группы
Составил
Н. инж. пр
Ковалевский
Мартынова
Давиденков
Бубнова
Бубнова
Инв. № 44118
М-473 02.91
Альбом I
Лист 1

gost.e-ecolog.ru