ТИПОВОЙ ПРОЕКТ
407-I-92.87

АВТОМАТИЗИРОВАННАЯ ДИЗЕЛЬНАЯ ЭЛЕКТРОСТАНЦИЯ МОЩНОСТЬЮ 1×48 кВт
(VI-069-86)

АЛЬБОМ 3

АРХИТЕКТУРНО-СТРОИТЕЛЬНЫЕ РЕШЕНИЯ
ОТОПЛЕНИЕ И ВЕНТИЛЯЦИЯ

ВАРИАНТ ЗДАНИЯ В БЕТОННЫХ БЛОКАХ

25664-03

gost.e-ecolog.ru

УКАЗАНА В СЧЕТ-НАКЛАДНОЙ

				Привязан
Инв №				

ТИПОВОЙ ПРОЕКТ
407-1-92.87
АВТОМАТИЗИРОВАННАЯ ДИЗЕЛЬНАЯ ЭЛЕКТРОСТАНЦИЯ МОЩНОСТЬЮ 1×48 КВТ
VI-069-86

Альбом 3

СОСТАВ ПРОЕКТА:

АЛЬБОМ 1 – ОБЩАЯ ПОЯСНИТЕЛЬНАЯ ЗАПИСКА. ТЕПЛОМЕХАНИЧЕСКАЯ И ЭЛЕКТРИЧЕСКАЯ ЧАСТИ.

АЛЬБОМ 2 – АРХИТЕКТУРНО СТРОИТЕЛЬНЫЕ РЕШЕНИЯ. ОТОПЛЕНИЕ И ВЕНТИЛЯЦИЯ. ВАРИАНТ ЗДАНИЯ В КИРПИЧЕ.

АЛЬБОМ 3 – АРХИТЕКТУРНО-СТРОИТЕЛЬНЫЕ РЕШЕНИЯ. ОТОПЛЕНИЕ. И ВЕНТИЛЯЦИЯ. ВАРИАНТ ЗДАНИЯ В БЕТОННЫХ БЛОКАХ.

АЛЬБОМ 4 – НЕСТАНДАРТИЗИРОВАННЫЕ ИЗДЕЛИЯ

АЛЬБОМ 5 – СПЕЦИФИКАЦИИ ОБОРУДОВАНИЯ.

АЛЬБОМ 6 – СМЕТЫ. ВЕДОМОСТИ ПОТРЕБНОСТИ В МАТЕРИАЛАХ. ВАРИАНТ ЗДАНИЯ В КИРПИЧЕ.

АЛЬБОМ 7 – СМЕТЫ. ВЕДОМОСТИ ПОТРЕБНОСТИ В МАТЕРИАЛАХ. ВАРИАНТ ЗДАНИЯ В БЕТОННЫХ БЛОКАХ.

РАЗРАБОТАН
ИНСТИТУТОМ
ГИПРОСВЯЗЬ-3

УТВЕРЖДЕН МИНИСТЕРСТВОМ СВЯЗИ СССР
ВВЕДЕН В ДЕЙСТВИЕ МИНИСТЕРСТВОМ СВЯЗИ СССР
ПРИКАЗ. N167 ОТ 6.04.87г.

ГЛАВНЫЙ ИНЖЕНЕР ИНСТИТУТА А.М. КУЛЕША
ГЛАВНЫЙ ИНЖЕНЕР ПРОЕКТА В.В. СТЕЦЕНКО

Привязан

Инв. №

Лист	Наименование	Стр.	Прим.
1	2	3	4
	Титульный лист	1	
	Содержание альбома	2	
	Чертежи марки АР		
1	Общие данные (начало)	3	
2	Общие данные (окончание)	4	
3	План на отм. ±0,000	5	
4	Фасады 1-2, 2-1, А-Б, Б-А.	6	
5	Разрез 1-1	7	
6	Ведомость перемычек. Ведомость проемов.		
	Ведомость отделки помещений. Экспликация полов.	8	
7	План кровли. Узлы. Жалюзийная решетка ЖР-1	9	
	Чертежи марки КЖ		
1	Общие данные	10	
2	Схема расположения элементов фундаментов	11	
3	Схема расположения элементов покрытия. Сечения,		
	спецификация.	12	
4	Развертки блоков стен по осям „А", „Б", „1" и „2"		
	спецификация.	13, 14	
5	Схема расположения элементов подпольных каналов		
	и закладных деталей	15	
6	Узлы и детали подпольных каналов	16	
7	Фундамент дизель-генератора типа ДГА-48 м1	17	
8	Фундамент дизель-генератора типа ДГА-24 м1	18	
9	Конструкция монолитных фундаментов под		
	оборудование Ф-2, Ф-3.	19	
10	Стакан для устройства гнезда под фундаментные		
	болты. Фундаментный болт дизель-генератора	20	
11	Металлические крышки К-1 ÷ К-4.	21	
12	Металлические рамки МР-1÷МР-3. Сетки С-1, С-2		
	Спецификация.	22	
	Чертежи марки ОВ		
1	Общие данные (начало)	23	
2	Общие данные (окончание)	24	
3	План. Разрез 1-1. Спецификация	25	
4	Схема системы отопления	26	
	Чертежи марки ЭО		
1	Общие данные	27	
2	Электроосвещение. План.	28	

Инв. № подл. | Подпись и дата | Взам. инв. №

Привязан

Инв. №

ГИП	Стеценко		
Нач. отд.	Кушнирук		
Гл. тех.	Прокоренко		
Рук. гр.	Доббня		
Исполн.	Венжик.		
Н. контр.	Наименко		

ТП 407-1-92 87

Автоматизированная дизельная электростанция мощностью 1×48 кВт (Вариант в блоках)

Стадия	Лист	Листов
Р	1	

Содержание альбома

Гипросвязь-3 Киев.

Ведомость рабочих чертежей основного комплекта

Лист	Наименование	Примечание
1	Общие данные /начало/	
2	Общие данные /окончание/	
3	План на отм. ±0.000	
4	Фасады 1-2, 2-1, А-Б, Б-А	
5	Разрез 1-1	
6	Ведомость перемычек. Ведомость проемов. Ведомость	
	отделки помещений. Экспликация полов.	
7	План кровли. Узлы. Жалюзийная решетка	
	ЖР-1.	

Ведомость основных комплектов рабочих чертежей

Обозначение	Наименование	Примечание
ДС	Общая пояснительная записка	
	тепломеханическая и электрическая	
	части.	
АР	Архитектурно-строительная часть	
КЖ	Конструкции железобетонные.	
ОВ	Отопление и вентиляция	
ЭО	Электроосвещение	

ТЕХНИКО - ЭКОНОМИЧЕСКИЕ ПОКАЗАТЕЛИ

Наименование	Ед изм	Количество		
		-20°	-30°	-40°
Площадь застройки	м²	42768	42.768	42.768
Строительный объем	м³	149.175	149.175	150030
Общая площадь	м²	32.440	32.440	32.640

Рабочие чертежи привязаны в соответствии с действующими нормами и правилами, обеспечивающими безопасную эксплуатацию при соблюдении предусмотренных проектом мероприятий.

Главный инженер проекта привязки.

Рабочие чертежи разработаны в соответствии с действующими нормами и правилами, обеспечивающими безопасную эксплуатацию сооружений при соблюдении предусмотренных проектом мероприятий.

Главный инженер проекта Стеценко В.В

Привязан

Инв. №

ГИП	Стеценко	
Нач.отд.	Кашниченк	
Гл.технолог	Прохоренко	
Рук. гр.	Довбня	
Исполн.	Морозова	
Н. контр.	Наумченко	

ТП 407-1-92.87. АР

Автоматизированная дизельная электростанция мощностью 1х48 квт (Вариант 6 блоков).

Стадия	Лист	Листов
Р	1	7

Общие данные /начало/.

Гипросвязь-3 Киев.

Инв. № подл. | Подпись и дата | Взам. инв. №

Ведомость ссылочных документов

Обозначение	Наименование	Примечание
ГОСТ 24698-81	Двери деревянные наружные для	
	жилых и общественных зданий.	
ГОСТ 948-84	Перемычки железобетонные для	
	зданий с кирпичными стенами	
ГОСТ 10923-82	Рубероид.	
ГОСТ 530-80	Кирпич и камни керамические.	
ГОСТ 16183-77*	Паклa ленточная пропитанная.	
ГОСТ 25131-82	Покрытие по стали вспучивающее-	
	ся огнезащитное ВПМ-2.	

Ведомость спецификаций.

Лист	Наименование	Примечание
АР-6	Спецификация перемычек	
АР-6	Спецификация элементов заполнения	
	проемов.	
АР-9	Спецификация элемента сборной	
	конструкции.	

Общие указания.

За отметку ± 0.000 принята отметка чистого пола здания, что соответствует абсолютной отметке [ ].
Степень огнестойкости здания – II.
Категория производства по взрывопожарной опасности – „Д".
Фундаменты – из сборных бетонных блоков ГОСТ 13579-78.
Стены – из легкобетонных блоков по серии 1.133.1-7 в.1-1
Покрытие – из сборных железобетонных плит по серии 1.141-18.63.
Перегородки – из кирпича КР 75/1800/25/ГОСТ 530-80 на растворе М 50.
Перегородки не доводить на 30 мм до плит покрытия.
Зазоры заполнить ленточной паклей ГОСТ 16183-77*.
Полы выполнить после прокладки всех коммуникаций и устройства фундаментов под оборудование.
Утеплитель на кровле - пенобетон γ-400 кг/м³ ГОСТ 5742-76.
Производство работ в зимнее время должно отвечать требованиям СНиП III-17-78.
Дверной блок окрасить масляной краской 2 раза.
Металлические конструкции обработать вспучивающимся огнезащитным покрытием ГОСТ 25131-82
Вокруг здания выполнить асфальтовую отмостку шириной 0.7-1.0 м. Размер определить при привязке.
Наружная отделка:
блоки уложить с расшивкой швов

ГИП	Стеценко		ТП 407-1-92.87.		АР
Нач.отд.	Кушнирук		Автоматизированная дизельная электростанция мощностью 1х48 кВт (Барцинт в блоках)		
Гл.техн.от	Прокоренко			Стадия	Лист	Листов
Исполн.	Морозова			Р	2	
Привязан			Общие данные (окончание)	Гипросвязь-3 Киев.	
Н.контр.	Наименко				
Инв. №					

Инв. № подл. | Подпись и дата | Взам. инв. №

407-1-92.87 АР

Кол. Андрющенко 25664-03 5 Формат А3

ПЛАН НА ОТМ. ± 0.000

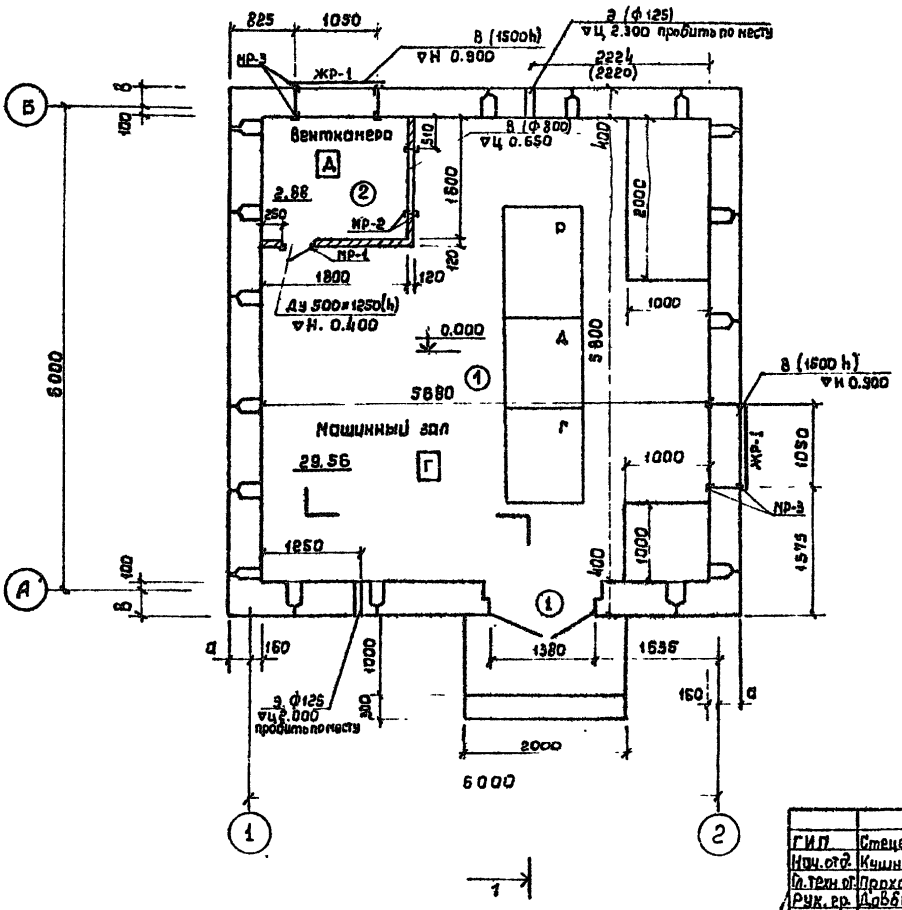


Таблица толщин наруженых стен

Материал стен	Расчетная t° наружного воздуха	Толщина стены мм	Значение в мм	
			а	в
Блоки легкобетонные	-20°С	400	240	300
	-30°С	400	240	300
	-40°С	400	240	300

МР-1, МР-2, МР-3 смотри лист КЖ-12

Привязан

Инв. №


ГИП	Стеценко		ТП 407-1-92.87.	АР
Нач.отд.	Кишинчук		Автоматизированная дизельная электростанция мощностью 1х 48 кВт (Вариант в блоках)	
Гл.техн.сп.	Прохоренко			
Рук.гр.	Давбня			
Исполн.	Венжик			
Н. контр.	Нинченко		План на отм. ± 0.000	Гипросвязь-3 Киев

Стадия	Лист	Листов
Р	3	


25664-03 6 Копир. Андрушкова. Формат А3

Инв.№ подл. | Подпись и дата | Взам.инв.№


Фасад 1-2

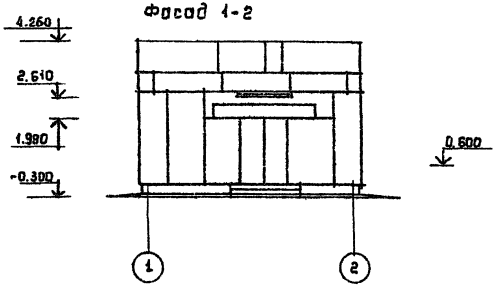


Фасад А-Б

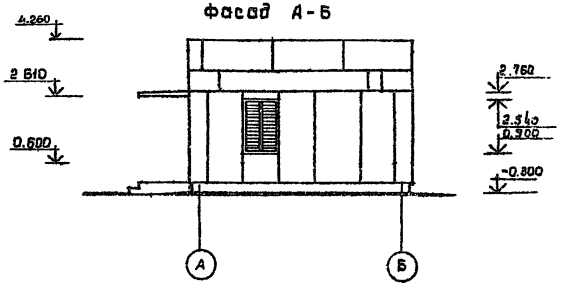

Фасад 2-1

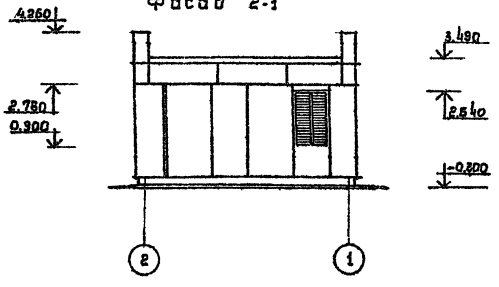

Фасад Б-А

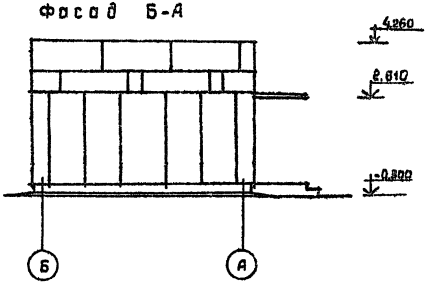

ГИП	Стеценко		ТП 407-1-92.87		АР
Нач.отд.	Кишинчук		Автоматизированная дизельная электростанция мощностью 1×48 квт. (Вариант 6 блоков)		
Гл.техн.пр.	Прокоренко			Стадия	Лист	Листов
Рук. гр.	Доббня			Р	4	
Привязан	Исполн.	Нарожная				
	Н. контр.	Кимненко	Фасады 1-2, 2-1, А-Б, Б-А.	Гипросвязь-3 Киев.		
Инв. №						

Инв. № подл. | Подпись и дата | Взам. инв. №

слой гравия / ГОСТ 8268-82 / втопленный
В битумную мастику / ГОСТ 2889-80 / h=10
Рулонная кровля - рубероид кровельный РКП-350А ГОСТ 10923-82-1 сл.
Рубероид кровельный - РПП-300А ГОСТ 10923-82 - 2 сл.
Цементно-песчаная стяжка М50 h=20
Керамзитобетон по уклону от 20 до 80 γ 800
Утеплитель - плитный пенобетон γ 400 (h по таблице)
Пароизоляция - рубероид на гор. битуме 1 сл.
Ж.б. плита покрытия h=220

Разрез I-I

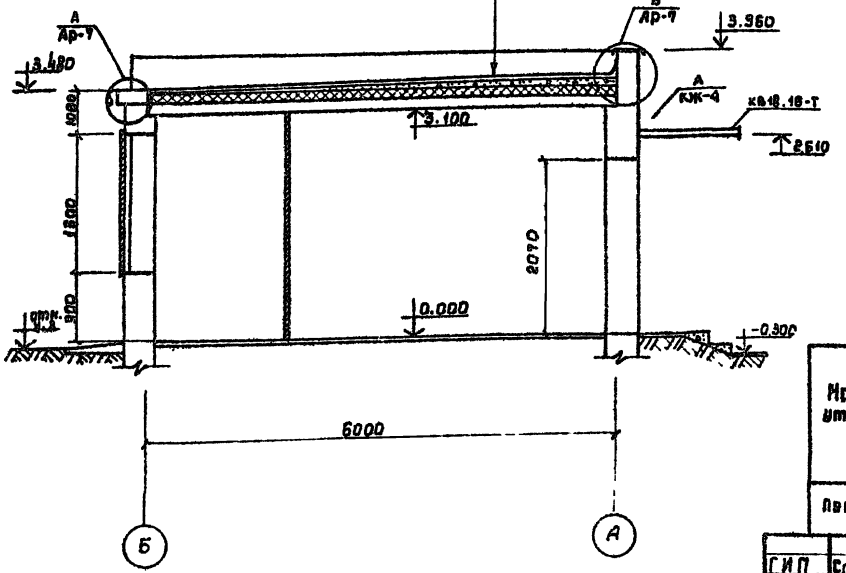


Таблица толщин утеплителя

Материал утеплителя	γ кгс/м	Влажностные зоны							
		А				Б			
		λ к. кал. ч. град	Расчетн. температ.			λ к. кал. ч. град	Расчетн. температ.		
			-20	-30	-40		-20	-30	-40
Пенобетон	400	0.12	80	80	100	0.13	80	80	100

ГИП	Ствиенко		ТП 407-1-92.87 АР
Нач. отд.	Кишинрук		Автоматизированная дизельная электростанция мощностью 1х48 кВт (Вариант Б блокак)
Гл. технол.	Прохоренко		
Рук. гр.	Довбня		
Исполн.	Венжеик		
			Стадия Р; Лист 5; Листов
Н. контр.	Науменко		Разрез 1-1 — Гипросвязь-3 Киев.

Привязан

Инв. №

Инв. № подл. | Подпись и дата | Взам. инв. №

Коп. Андрушкова. 25664-03 8 Формат А3

Экспликация полов.

Наименов. помещения по проекту	Тип пола по проекту	Схема пола	Элементы пола и их толщина	Площадь помещений м²
Машинный зал	1		1 Покрытие - керамическая плитка ГОСТ 6787-80* h-13 2. Прослойка и заполнение швов из цементно-песчаного р-ра h-20 3 Бетонный подстилающий слой М-100 h=100 4 Щебень втрамбованный в грунт основания	29.56
Вентканера	2		1. Покрытие - бетон М-200 h=20мм 2. Бетонный подстилающий слой М-100 h=100мм 3. Щебень втрамбованный в грунт основания	2.88

Ведомость проемов ворот и дверей

Марка, поз.	Размер проема
1	1510 × 2070

Спецификация элементов заполнения проемов

Марка, поз.	Обозначение	Наименование	Кол. на этаже	Всего	Масса кг.	Примечание
1.	ГОСТ 24698-81	Дверной блок ДН 21-15У	1	1		
ЖР-1	АР-7	Жалюз. решетка 1100 × 1840	2	2		

Ведомость отделки помещений

Наименован. помещения	Потолок		Стены или перегородки		Низ стен или перегородок (панель)			Примечание
	Площ. м²	Вид отделки	Площ. м²	Вид отделки	Площ. м²	Вид отделки	Высота мм	
Машинный зал	29.56	затирка, известков. побелка	58.2	затирка, известков. побелка	25.3	Масляная покраска	1300	
Вентканера	2.88	— " —	16.69	затирка, клеевая покраска	—	—	—	

ГИП	Стеценко		ТП 407-1-92.87	АР
Нач.отд.	Кушнирук		Автонатизированная дизельная электростанция мощностью 1×48 кВт (Вариант в блоках)	
Гл.техн.	Прохоренко			Стадия: Р; Лист: 5; Листов: ·
Рук. гр.	Довбня			
Исполн.	Ванжик			
Н. контр	Наименко		Ведомость перемычек, ведомость проемов, ведомость отделки помещений. Экспликация полов.	Гипросвязь-3 Киев.


Привязан

Инв. №


Инв. № подл. | Подпись и дата | Взам. инв. №

Коп. Адамиш кова 25864-03 9 формат А1


Узел „А"

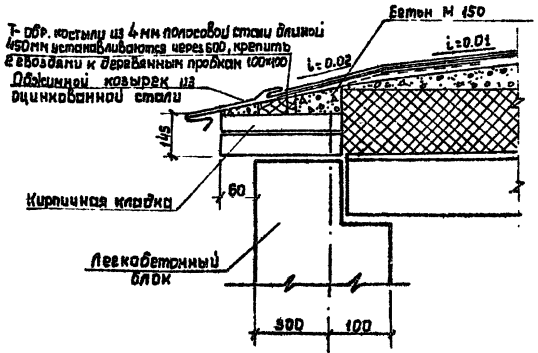

Узел „Б"

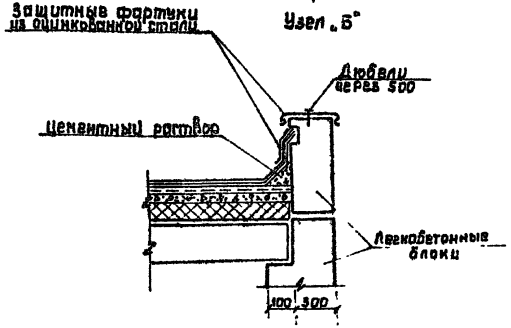


ЖР-1

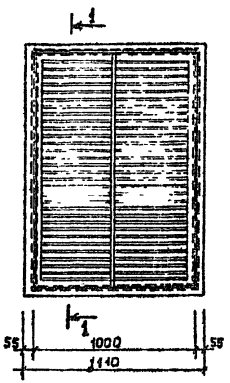


1 - 1



План кровли

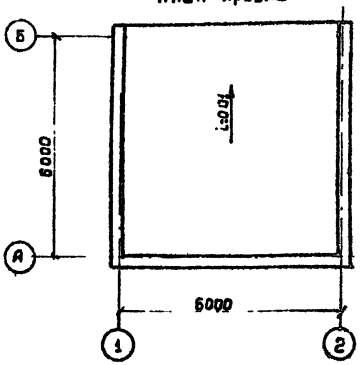

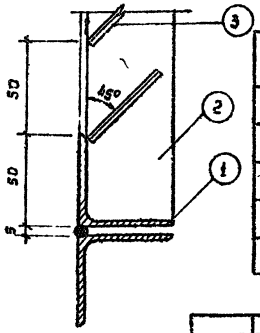

Спецификация элемента сборной конструкции

		Обозначение	Наименование	Кол.	Примечание
			ЖР-1		Вес 6 кг.
	1		L 50×5 ℓ=1000 ГОСТ 8509-72*	2	4.147
	2		L 50×5 ℓ=1500 ГОСТ 8509-72*	2	6.19
	3		лента 16×4 ℓ=547 ГОСТ 103-76*	55	0.27

Гл. инж. пр.	Стеценко		ТП 407-1-92.87	АР
Нач. отд.	Кашнирик		Автоматизированная дизельная электростанция мощностью 1×48 кВт (вариант В блоках)	
Гл. техн.	Прохоренко			Стадия: Р; Лист: 7; Листов:
Рук. гр.	Доббня		План кровли. Узлы. Жалюзийная решетка ЖР-1	Гипросвязь-2 Киев.
Исполн.	Венжсик			
Н. контр.	Науменко			

Привязан

Инв. №

Инв. № подл. | Подпись и дата | Взам. инв. №

Коп. Андрушкова. 25664-03 10 Формат А3

Ведомость рабочих чертежей основного комплекта КЖ

Лист	Наименование	Примечание
1	Общие данные	
2	Схема расположения элементов фундаментов	
3	Схема расположения элементов покрытия сечения. Спецификация.	
4	Развертки блоков стен по осям „А", „Б", „1" и „2" Спецификация.	2 листа
5	Схема расположения элементов подпольных каналов и закладных деталей.	
6	Узлы и детали подпольных каналов.	
7	Фундамент дизель-генератора типа ДГА-48 м.	
8	Фундамент дизель-генератора типа ДГА-24 м.	
9	Конструкция монолитных фундаментов под оборудование Ф-2, Ф-3.	
10	Стакан для устройства гнезда под фундаментные болты фундаментный болт дизель-генератора.	
11	Металлические крышки К-1 ÷ К-4	
12	Металлические рамки МР-1÷МР-3 Сетки С-1, С-2. Спецификация.	

Ведомость основных комплектов рабочих чертежей.

Обозначение	Наименование	Примечание
АР	Архитектурные чертежи.	
КЖ	Конструкции железобетонные	
ОВ	Отопление. Вентиляция	
ЭО	Электроосвещение.	

Рабочие чертежи разработаны в соответствии с действующими нормами и правилами, обеспечивающими безопасную эксплуатацию сооружений при соблюдении предусмотренных проектом мероприятий.

Главный инженер проекта Стеценко В. В.

Типовой проект привязан в соответствии с действующими нормами и правилами, обеспечивающими безопасную эксплуатацию сооружений при соблюдении предусмотренных проектом мероприятий.

Главный инженер проекта привязки

Ведомость спецификаций.

Лист	Наименование	Примечание
КЖ-2	Спецификация к схеме расположения элементов фундаментов.	
КЖ-4	Спецификация к схеме расположения сборных легкобетонных стеновых блоков.	
КЖ-3	Спецификация к схеме расположения элементов покрытия.	
КЖ-5	Спецификация к схеме расположения элементов подпольных каналов и закладных деталей.	

Ведомость ссылочных и прилагаемых документов

Обозначение	Наименование.	Примечание
ГОСТ 13579-78	Блоки бетонные стен подвалов	
серия 1.133.1-7 В.1-1	Крупные легкобетонные блоки	
серия 1.141-1. в 63	Сборные железобетонные плиты покрытия.	

Привязан


Инв. №

ГИП	Стеценко		ТП 407-1-92.87 КЖ
Нач. отд.	Кишинрук		
Гл. техн.	Харчин		Автоматизированная дизельная электростанция мощностью 1х48 квт (Вариант в блоках).
Рук. гр.	Городецкая		
Исполн.	Остапенко	07.87	Стадия Р; Лист 1; Листов 13
Н. контр.	Науменко	07.87	Общие данные — Гипросвязь-3 Киев

407-1-92.87 Л-3

Инв. № подл. | Подпись и дата | Взам. инв. №

Схема расположения элементов фундаментов

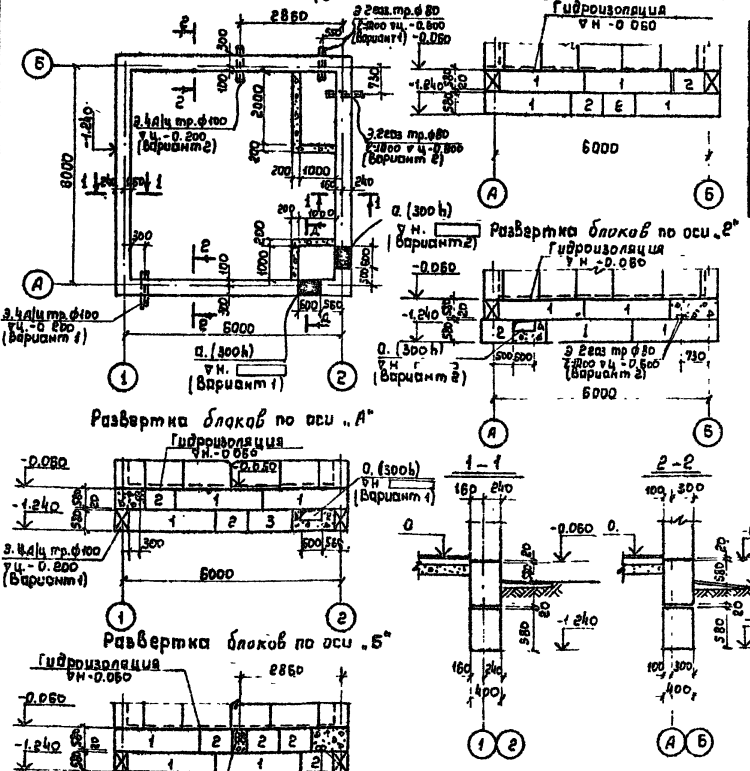

Спецификация к схеме расположения элементов фундаментов

Марка	Обозначение	Наименование	Кол.	Примечание
1	ГОСТ 13579-78	Фундаментный блок ФБС24.6-Т	14	1.30 т
2	—"—	—"— ФБС9.4.6-Т	10	0.47 т
3	—"—	—"— ФБС12.4.6-Т	1	0.64 т

1. За отметку 0.000 принята отметка чистого пола, что соответствует абсолютной отметке [ ] до уточнения.
2. Фундаменты запроектированы для площадок со спокойным рельефом, не просадочных, не пучинистых грунтах и отсутствии грунтовых вод со следующими нормативными характеристиками: $\varphi = 28°$; $C^н = 0.02\ кг/см^2$; $E = 150\ кг/см^2$; $\gamma = 1.8\ т/м^3$.
3. При привязке проекта глубину заложения фундаментов определять по СНиП 2.02.01-83.
4. Фундаменты приняты из сплошных бетонных блоков по ГОСТ 13579-78. Кладку блоков вести на растворе марки „50". Нижний ряд блоков укладывается по выравненному песчаному основанию слоем 50 мм. Местные заделки выполнить из бетона марки „100".
5. Горизонтальная гидроизоляция выполняется из 2-х слоев гидростойкого рулонного материала по выравненной раствором поверхности стены на отметке −0.040.
6. Сечение Д-Д см. лист КЖС-6.
7. Данный лист рассматривать совместно с лист КЖС-6.
8. При привязке проекта предусматривать защиту ввода теплопроводов, предотвращающую проникновение газа в здание. Конструкцию защиты принимать по согласованию с местными органами газового надзора.


ГИП	Стеценко		ТП 407-1-92 87	КЖ.
Нач. отд.	Кушнирук		Автонатизированная дизельная электростанция мощностью 1х48 кВт (Вариант 6 блоков)	
Гл. техн.	Харчун			
Рук. гр.	Городецкая			
Исполн.	Остапенко		Стадия: Р	Лист: 2	Листов:
Н. контр.	Науменко		Схема расположения элементов фундаментов.	Гипросвязь-3 Киев.


Привязан

Инв. №


Коп. Андрушкова 25664-03 12 Формат А3.


Схема расположения элементов покрытия

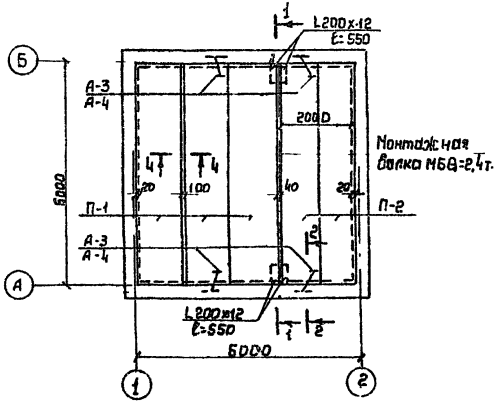


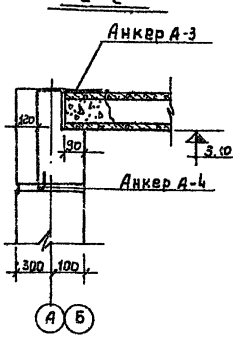

Деталь концевого упора

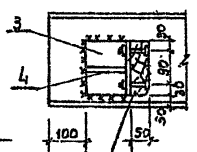

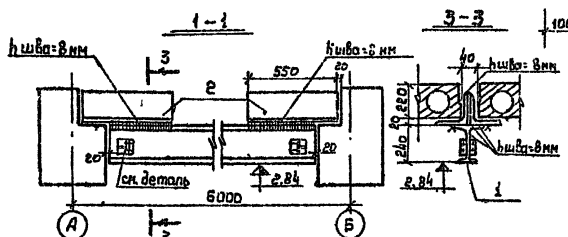

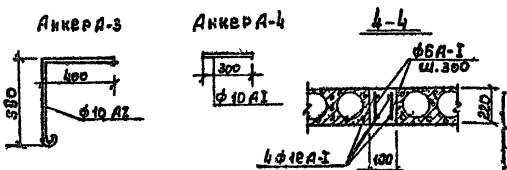

Спецификация к схеме расположения элементов покрытия

Марка	Обозначение	Наименование	Кол	Примечание
П-1	серия 1.141-1. в.63	Плита покрытия ПК60.12-4АтVТ	3	2.1т
П-2	"	" ПК60.10-4АтVТ	2	1.72Ст
МБ	КЖ-3	Монтажная балка МБ	1	248.94кг
А-3		ф10А-I ГОСТ 5781-82* ℓ=1020	4	0.63 кг
А-4		ф10А-I " ℓ=300	4	0.18 кг

Спецификация элемента сборной конструкции.

Формат	Зона	Поз.	Обозначение	Наименование	Кол	Примечание
				Монтажная балка		
		1		I24М ГОСТ 19425-74ℓ=5760	1	220.61кг
		2		L200х12 ГОСТ 8509-72* ℓ=550	4	20.35кг
		3		L100х7 " ℓ=150	4	1.52 кг
		4		100х6 ГОСТ 103-76* ℓ=100	4	0.47кг
		5		Борт Н20х75 ГОСТ 7798-70* гайки, шайбы ГОСТ 5915-70*, 11065-74*	8	6.0кг
				Сечение 4-4		
				ф12А-I ГОСТ 5781-82* ℓ=5980	4	5.53 кг
				ф 6А-I " ℓ=200	42	0.05кг
				Бетон М200	0.14	м³

1. Покрытие принято из сборочных железобетонных элементов по серии 1.141-1 в.63
2. Пустоты в торцах плит, опирающихся на стены, заделать легким бетоном на глубину 120 мм.
3. Швы между плитами покрытия заделать цементным раствором марки 100.
4. Соединение монтажной балки с опорными уголками выполнять на сварке электродами Э-42, с двух сторон, сплошным швом $h_ш$=8 мм в соответствии с ГОСТ 5264-80 и 9466-75.


ГИП	Стеценко		ТП 407-1-92.87 КЖ
Нач.отд	Куницрук		Автоматизированная дизельная электростанция мощностью 1х48 кВт (Вариант в блоках).
Гл.техн.	Харчун		
Рук.гр	Городецкая		
Исполн.	Остроленко		Стадия: Р; Лист: 3; Листов:
Н.контр	Науменко		Схема расположения элементов покрытия. Сечения. Спецификация.
			Гипрасв 93ь-3 Киев

Привязан


Инв.№

Инв.№подл. | Подпись и дата | Взам.инв.№


Развертка блоков стены по оси „А"

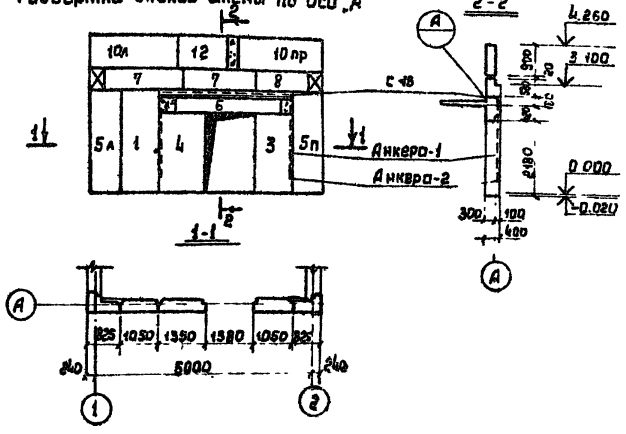


Развертка блоков стены по оси „1"

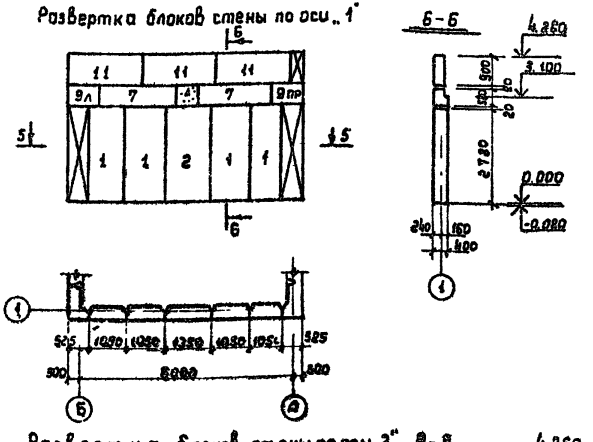

Развертка блоков стены по оси „Б"

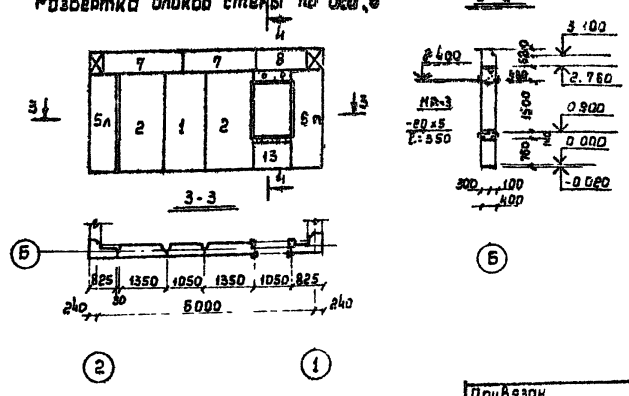

Развертка блоков стены по оси „2"

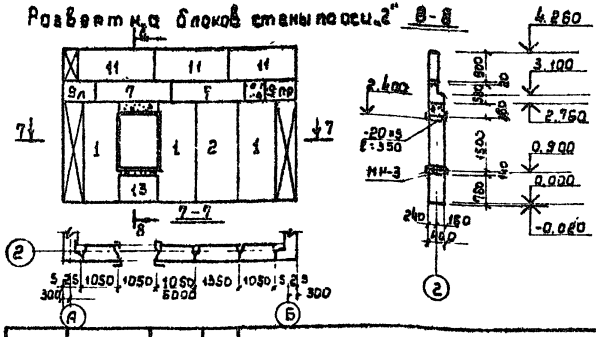

ГИП	Стеценко			ТП 407-1-92.87.	КЖ	
Нач. отд	Кишинюк			Автоматизированная дизельная электростанция мощностью 4х48 кВт (Вариант В блоках)		
Гл. техн. от.	Харчин				Стад.	Лист	Листов
Рук. гр.	Городецкая				Р	4	2 (л.1)
Исполн.	Остапенко		04.87				
Н. контр.	Ноженко		04.87	Развертки блоков стен по осям „А", „Б", „1" и „2". Спецификация	Гипросвязь-3 Киев.	

Привязан


Инв. №


25664-03 14 Коп. Андрушкобр. Формат А3.

Спецификация к схеме расположения сборных легкобетонных стеновых блоков.

Марка	Обозначение	Наименование	Кол.	Примечание.
		Простеночные блоки.		
1	серия 1.133.1-7.1-1-04.000-12	1БН10.28.40-75П	9	1.38 т
2	" -13	1БН13.28.40-75П	4	1.80 т
3	" -02	1БН10.22.40-75П	1	1.20 т
4	" -03	1БН13.22.40-75П	1	1.53 т
		Угловые простеночные блоки		
5л	серия 1.133.1-7.1-1-04.000-07	1БНУ9.28.40-75П-л.	2	0.63 т
5пр	"	1БНУ9.28.40-75П-пр	2	0.63 т
		Перемычечные блоки		
6	серия 1.133.1-7.1-1-09.000-04	3БН30.6.40-75-4	1	0.71 т
		Поясные блоки		
7	серия 1.133.1-7.1-1-11.000-05	4БН21.6.40-75П	8	0.53 т
8	" -03	4БН15.6.40-75П	2	0.37 т
		Поясные угловые блоки		
9л	серия 1.133.1-7.1-1-16.000	4БНУ9.6.40-75П-1	1	0.2 т
9пр	" -17.000	4БНУ9.6.40-75П-2	1	0.2 т
		Парапетные угловые блоки		
10л	серия 1.133.1-7.1-1-25.000-03	5БНУ24.9.30-75П-1	1	0.84 т
10пр	-25.000-03	5БНУ24.9.30-75П-2	1	0.84 т
		Парапетные блоки		
11	серия 1.133.1-7.1-1-23.000-03	5БН21.9.30-75П	6	0.67 т.
12	" -01	5БН15.9.30-75П	1	0.48 т
		Подоконные блоки		
13	серия 1.133.1-7.1-1-07.000-	2БН9.8.40-75П	2	0.28 т
КВ18-16т	серия 1.038-1.в.г.	Козырек КВ 18-16 т	1	
		Узел „А"		
А-1		ф16А-I, ГОСТ5781-82*, ℓ=2320	2	3.67 кг
А-2		ф16А-I " ℓ=330	2	0.48 кг
С18	ГОСТ 8240-72*	С18, ℓ=3800	1	62.0 кг

Узел „А"

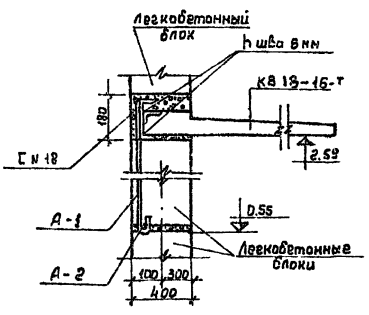

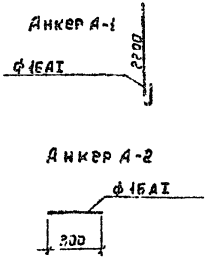

1. Все стыки между стеновыми блоками (простеночными, перемычечными, поясными и парапетными) связать за подъемные петли скрутками из 3 ф 4 мм проволоки.
2. В стыках между простеночными блоками уложить 2 слоя рубероида и пакет из битумизированного войлока, толщиной 50 мм и заделать легким бетоном М-100. Наружный шов между четвертями блоков проконопатить паклей и заделать цементным раствором М-50.
3. Местные заделки выполнить из легкого бетона $\gamma = 1000$ кг/м³ расход бетона $v = 1.2$ м³.


Привязан

Инв. №

ГИП	Стеценко			ТП 407-1-92.87. КЖ
Нач.отд.	Кушнирук			Автоматизированная дизельная электростанция мощностью 1х48 кВт (Вариант В блоках)
Гл.техн.пр.	Хрычун			
Рук.гр.	Городецкая			
Исполн.	Остроменко		ОЧ 87	Стадия Р; Лист 4; Листов 2(22)
Н. контр	Науменко		0788	Развертки блоков „стен по осям „А", „Б", „1" и „2". Спецификация. Гипросвязь-3 Киев.

Инв. № подл. | Подпись и дата | Взам. инв. №

407-1-92.87 Ал-3

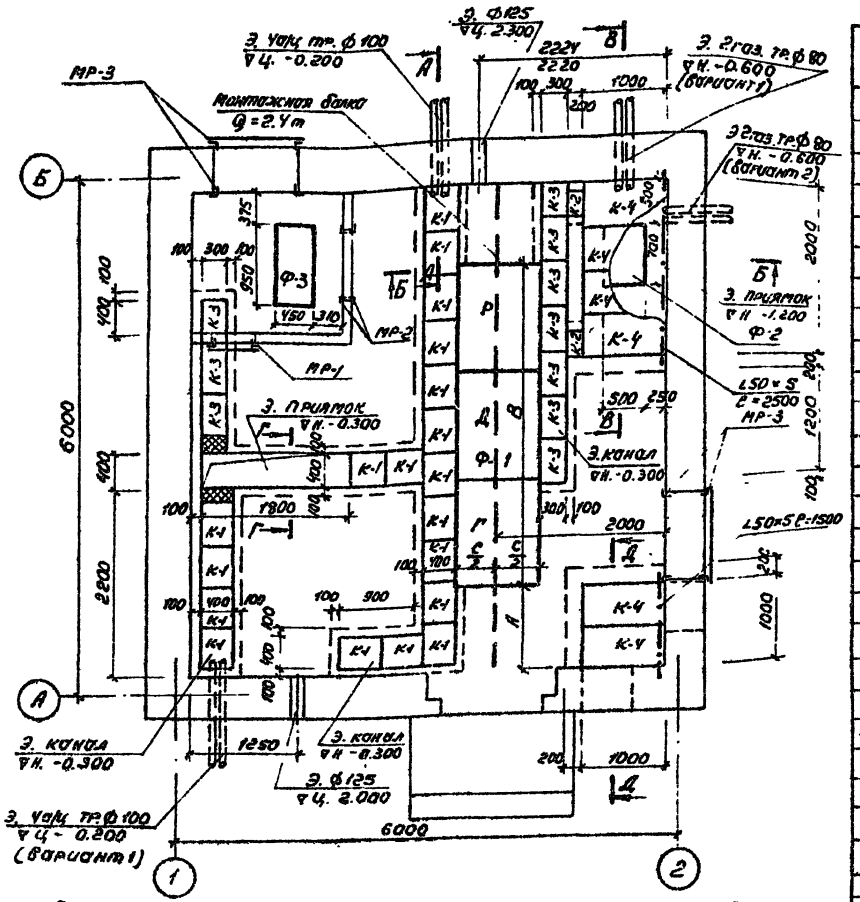

4. Сечения по приямкам и каналам даны на листе КЖ-6

Таблица привязки фундаментов агрегата

Тип агрегата	Размеры в мм		
	А	В	С
ДГА-4В1М	1000	3700	1000
ДГА-2У1М	1350	2900	900

Привязан

Рук. гр.
Испол.
Инв. №


Спецификация к схеме расположения элементов подпольных каналов

Марка	Обозначение	Наименование	Кол	Примечание
		Фундаменты		
		под оборудование		
Ф-1	КЖ-7	Фундамент дизель-генератора типа ДГА-4В1М мощн. 4×8 кВт	1	1.85 м³
Ф-2	КЖ-9	Фундамент под насос 8К С-17/16 А Б-2 Г	1	0.07 м³
Ф-3	—"—	Фундамент Ф-3	1	0.11 м³
		Металлические элементы		
К-1	КЖ-11	Крышка К-1	19	
К-2	—"—	Крышка К-2	2	
К-3	—"—	Крышка К-3	10	
К-4	—"—	Крышка К-4	6	
		Обрамление каналов		
	ГОСТ 8509-72*	Уголок L50×5 ℓ=530 п.м	139.6	
	ГОСТ 2591-71*	Сталь □10×10 ℓ=470 п.м	36.9	
	ГОСТ 5781-82*	ф6 АI ℓ=150 мм	107	0.03 кг
Э4-1	КЖ-12	Закладной элемент Э4-1	4	1.1 кг
МР-1	—"—	Металлические рамки МР-1	1	16.7 кг
МР-2	—"—	—"— МР-2	2	9.9 кг
МР-3	—"—	—"— МР-3	4	23.4 кг
-20×5	ГОСТ 103-76*	Полоса -20×5 ℓ=350	32	0.32 кг
	ГОСТ 1839-80	Трубы о/цем ф100 ℓ=1 м	8	
	ГОСТ 3262-75*	Трубы газовые ф80 ℓ=1.0 м	4	

ГИП	Стеценко		ТП 407-1-92.87.	КЖ
Нач. отд.	Кушнирук		Автоматизированная дизельная электростанция мощностью 1×4 кВт (вариант в блоках)	
Гл. спец.	Харуш			
Рук. гр.	Городецкая			
Испол.	Рубан	04.87		
Н. контр.	Науменко	04.87	Схема расположения подпольных каналов и закладных деталей	Гипросвязь-3 Киев

Литера: Р; Лист: 5; Листов:

Копировал Пенкин 25664-03 16 Формат А3

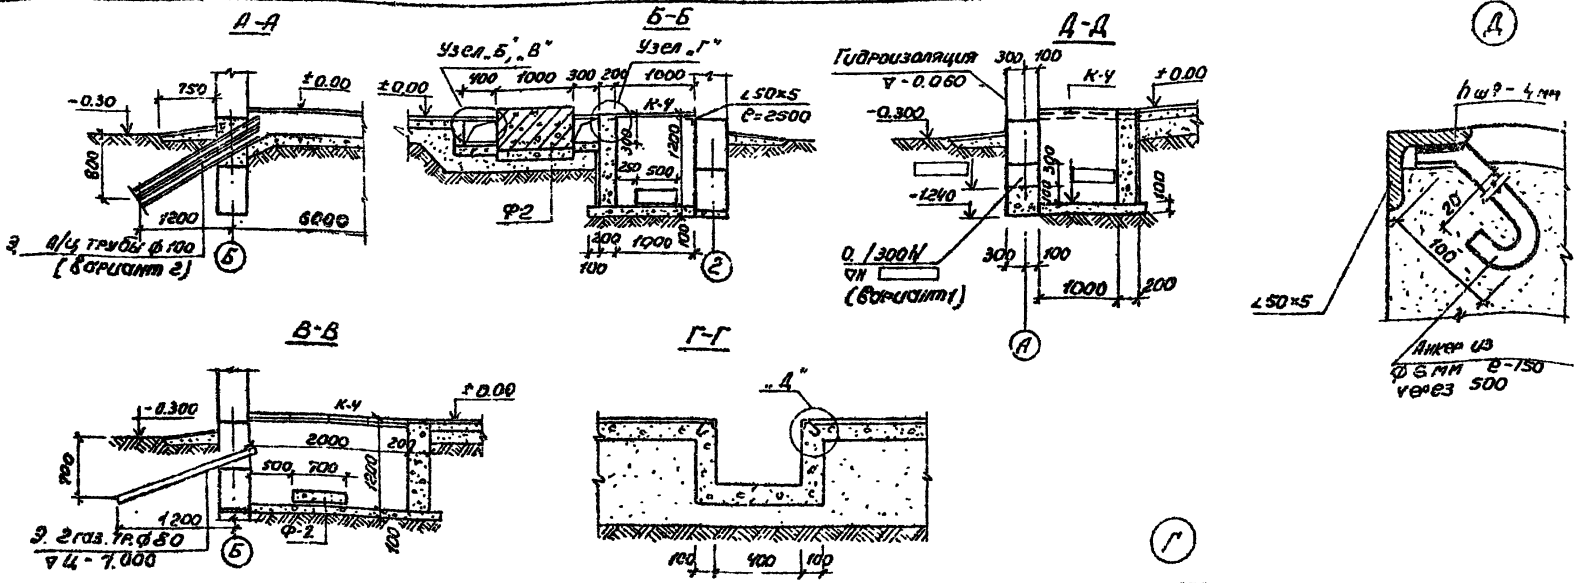


1. Опорные уголки анкерить в бетон во время устройства бетонной подготовки пола
2. Элементы опорных уголков и анкера из круглой стали соединять на сварке с двух сторон с высотой шва $h_{шва} = 4$ мм в соответствии с ГОСТ 5264-80, электроды Э-42 ГОСТ 9466-75.

Гл.инж.пр.	Стеценко		ТП 407-1-92.87 КЖ
Нач.отд.	Кушнирук		Автоматизированная дизельная электростанция мощностью 1×48 квт / вариант в блоках /
Гл.техн	Харчун		Стадия Р; Лист 6; Листов
Рук.гр.	Городецкая		
Исполн.	Рубан		
Привязан			
Рук.гр			
Исполн			
Инв.№			
Н.контр.	Науменко		Узлы и детали


Гипросвязь-3 Киев

Инв.№ подл. | Подпись и дата | Взам.инв.№


Фасад

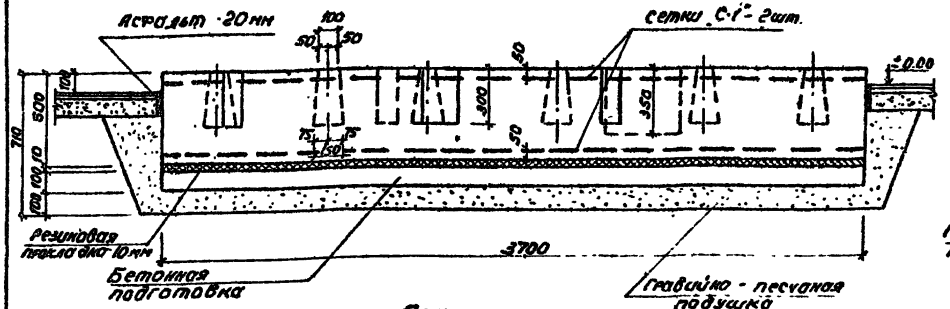

1-1

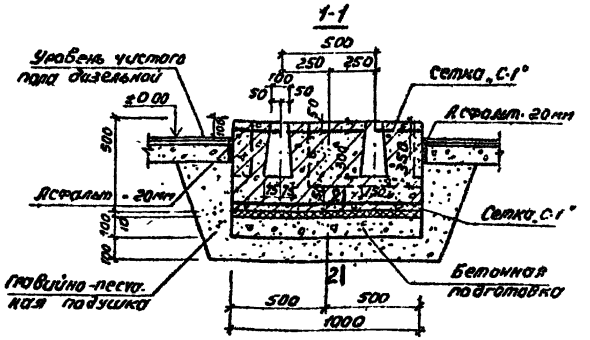

План

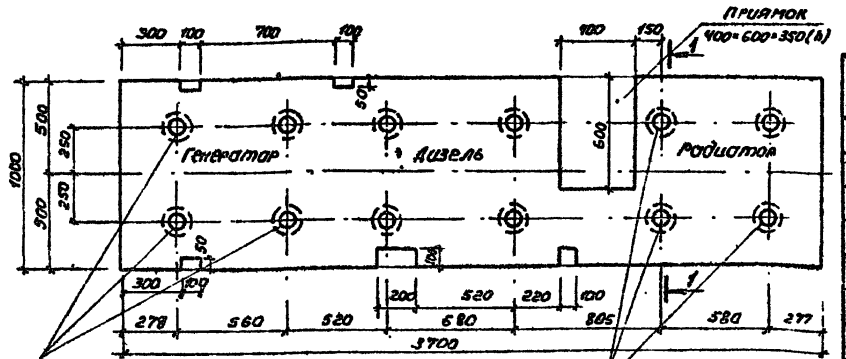

Спецификация монолитной конструкции

Формат	Зона	Позиц.	Обозначение	Наименование	Кол.	Примеч.
				Фундамент ДГА-48-1		
				Сборочные ед. и детали		
			КЖ-12	Сетка арматурная С-1	2	
			КЖ-10	Стакан для установки гнезд	12	
			"	Фундаментный болт М27	8	
			"	" М16	4	
				Материал		
				Бетон М100	135	м³

1. Фундамент укладывается на резиновую прокладку толщиной 10мм по ГОСТ 7338-77*
2. Бетонную подготовку выполнять из бетона марки „50"
3. Заливку болтов производить раствором марки „100" на крупнозернистом песке.
4. Верхняя грань фундамента выравнивается по уровню, отклонение от горизонтали не должно превышать ±3 мм.
5. Сечение 2-2 см. лист КЖ-8.

Привязан:


Рук. гр.
Испол.
Инв.№


				ТП 407-1-92.87	КЖ	
Гл. инж.	Стеценко					
Нач. отд.	Кашничук			Автоматизированная дизельная электростанция мощностью 48 кВт (вариант в блоках)		
Гл. техн.	Харчун					
Рук. гр.	Городецкая					
Испол.	Остапенко		04.87			
					Стадия	Лист	Листов
					Р	7	
Н. контр.	Науменко		04.87	Фундамент дизель-генератора типа ДГА-48И-1 мощностью 48 кВт	Гипросяльэлектро-3 Киев	

25664-03 18

Копиров. Папин Формат А3

Инв.№ подл. | Подп. и дата | Взам. инв.№

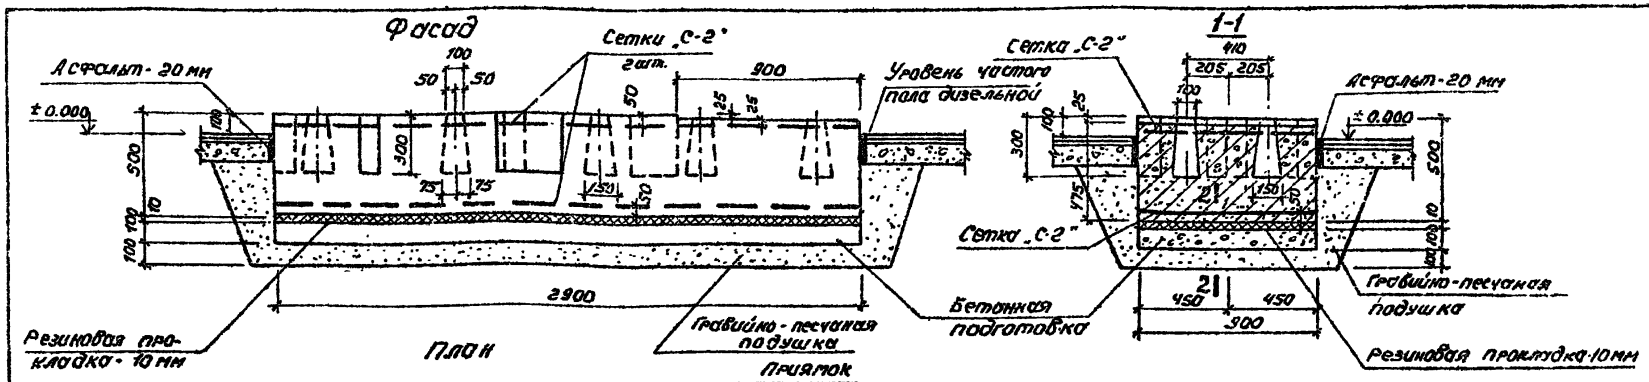


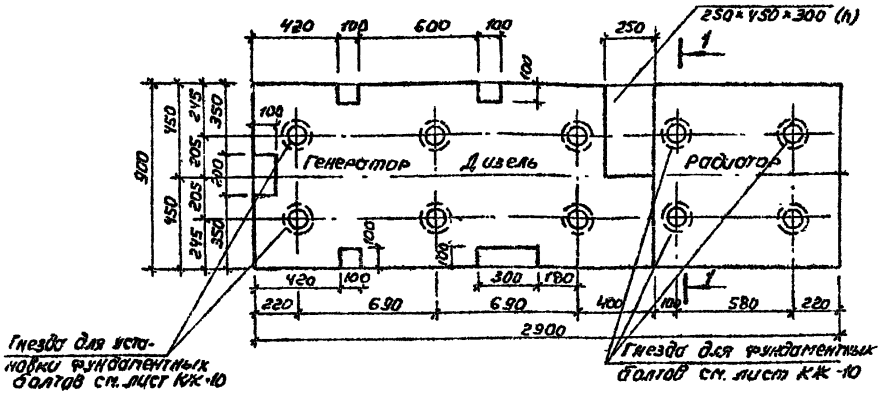

Спецификация элементов монолитной конструкции

Формат	Зона	Поз.	Обозначение	Наименование	Кол.	Примечание
				Фундамент ДГА-24		
				Сборные единицы и детали		
			КЖ-12	Сетка арматурная С-2	2	
			КЖ-10	Стакан для устройства гнезда	10	
				Фундаментный болт М20	6	
				М16	4	
				Материал		
				Бетон М 100	1.3	м³

2-2

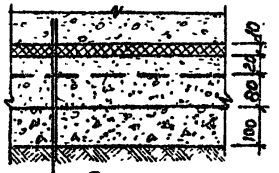

ж. б. фундамент (500мм)
резиновая прокладка (10мм)
по ГОСТ 7338-77*
выравнивающий слой (20мм)
бетонная подготовка (80мм)
марка „50"
гравийно-песчаная подушка (100мм)

1. Фундамент укладывается на резиновую прокладку толщиной 10мм по ГОСТ 7338-77*.
2. Бетонную подготовку выполнять из бетона марки „50".
3. Заливку болтов производить раствором марки „100" на крупнозернистом песке.
4. Верхняя грань фундамента выравнивается по уровню, отклонение по горизонтали не должно превышать ± 3мм.

Привязан

Рук. гр.			
Исполн.			
Инв. №			

Гл. инж. пр.	Стеценко		
Нач. отд.	Кушнирук		
Гл. техн.	Харчун		
Рук. гр.	Городецкая		
Исполн.	Рубан		04.87
К. контр.	Науменко		04.87

ТП 407-1-92.87. КЖ

Автоматизированная дизельная электростанция мощностью 1×48 кВт / вариант в блоках /


Стадия	Лист	Листов
Р	8	

Фундамент дизель-генератора типа ДГА-24М, мощностью 24 кВт


Гипросвязь-3 Киев

Инв. № подл. | Подп. и дата | Взам. инв. №

Фундамент Ф-2 под насос ВКС-1/16 АБ-2Г

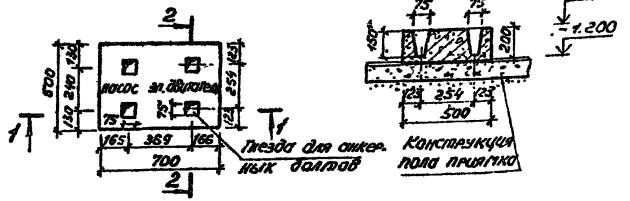

Ф-3

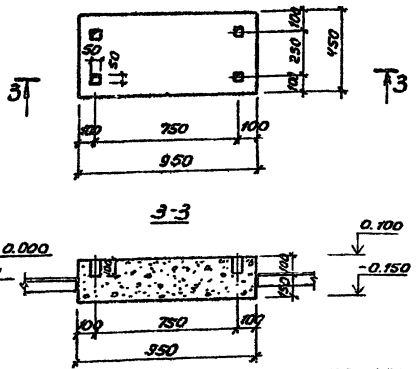

Спецификация элементов монолитной конструкции

Фонтат	Зона	Позиц.	Обозначение	Наименование	Кол-во	Примечания
				Фундамент Ф-2		
				материал		
				Бетон М100	0.07	м3
				Фундамент Ф-3		
				материал		
				Бетон М100	0.11	м3

1. Данный лист рассматривать совместно с черт. КЖ-5.
2. Перед укладкой бетона под площадью фундамента под насос проложить минеральный войлок 30 мм (до уплотнения), смоченный в парафине.

				ТП 407-1-92.87.	КЖ
Гл.инж.пр.	Стеценко			Автоматизированная дизельная электростанция мощностью 1×43 кВт (вариант в блоках)	
Нач.отд.	Кушнирук				
Гл.техн.	Харчун				
Рук.гр.	Городецкая				Стадия: Р; Лист: 9; Листов:
Исполн.	Остапенко		04.87		
Рук.гр.				Конструкция монолитных фундаментов под оборудование Ф-2, Ф-3	Гипросвязь-3 Киев
Исполн.					
Н.контр.	Науменко		04.87		


Привязан

Инв.№ подл. | Подп. и дата | Взам.инв.№


25664-03 20 Копиров. Лонич

Формат А3

Стакан для устройства гнезда под фундаментные болты

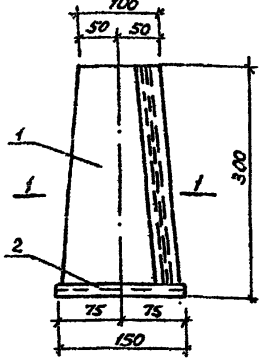

Боковая стенка

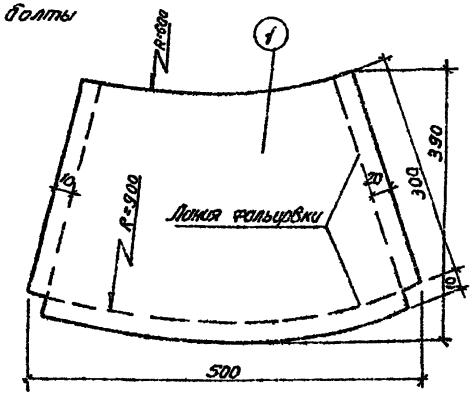

1-1

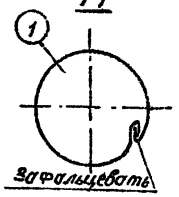



Таблица привязки фундаментных болтов

Агрегат	Фундаментный болт (в мм)							Гайка	Клин
	d	d_1	c	d_2	h	h_1	Полная длина	h	мм	d_3 мм
Дизель-генератор АДГ-У8М-1	27	М27×2	70	21	350	302	515	70	М27×2	27
Дизель-генератор АДГ-24М	20	М20×1.5	55	17.8	330	238	425	55	М20×1.5	20
Радиатор АДГ (У8-24) М	16	М16×1.5	55	13	330	238	425	55	М16×1.5	16


Спецификация сборной конструкции

Формат	Зона	Позиц	Обозначение	Наименование	Кол.	Примеч.
				Стакан для устройства гнезда		
		1		Кровельная ст. Б-В.В ГОСТ 17715-72*	0.2 м²	1.3 кг
		2		"	0.03 м²	0.20 кг
				Фундаментный болт М27		
		3		ф27 ГОСТ 2590-71*, l=515	1	2.45 кг
		4		Гайка М27×2 ГОСТ 5915-70*	2	0.17 кг
		5		ф27 ГОСТ 2590-71* l=95 мм	1	0.5 кг
				Фундаментный болт М20		
		6		ф20 ГОСТ 2590-71*, l=425	1	1.34 кг
		7		Гайка М20×1.5 ГОСТ 5915-70*	2	0.13 кг
		8		ф20 ГОСТ 2590-71* l=95 мм	1	0.32 кг
				Фундаментный болт М16		
		9		ф16 ГОСТ 2590-71* l=425	1	0.86 кг
		10		Гайка М16×1.5 ГОСТ 5915-70*	2	0.067 кг
		11		ф16 ГОСТ 2590-71* l=95 мм	1	0.21 кг


Днище

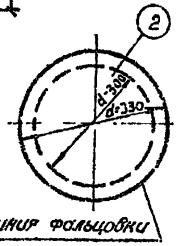

Фундаментный болт дизель-генератора и радиатора

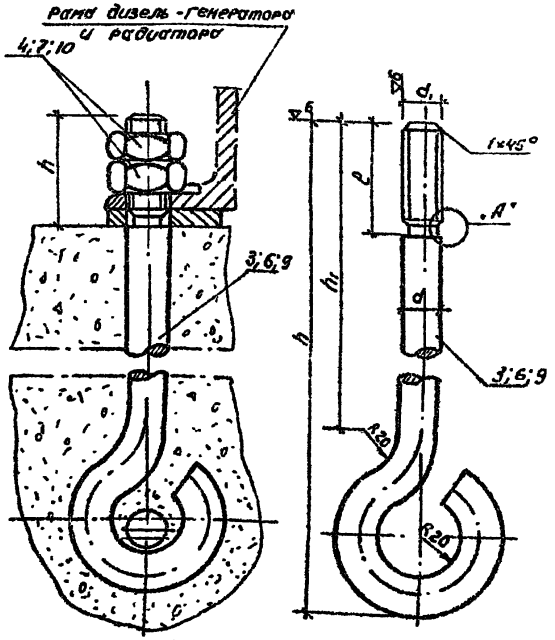

Деталь "А"

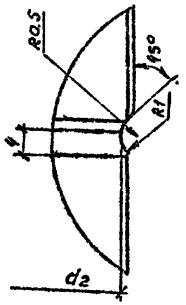

Привязан

Рук. гр			
Исполн			
Гл. инв. №			

Гл. инж. пр	Стеценко		
Нач. отд	Кушнирук		
Гл. техн	Харчун		
Рук. гр	Городецкая		
Исполн	Остапенко		04.87
Н. контр	Чауменко		04.87

ТП 407-1-92.87 КЖ

Автоматизированная дизельная электростанция мощностью 4×У8 кВт / вариант в блоках /

Стадия	Лист	Листов
Р	10	


Стакан для устройства гнезда под фундаментные болты. Фундаментный болт дизель-генератора


Гипросвязь-3 Киев

25664-03 21


Инв. № подл. | Подп. и дата | Взам. инв. №

К-1 ÷ К-3

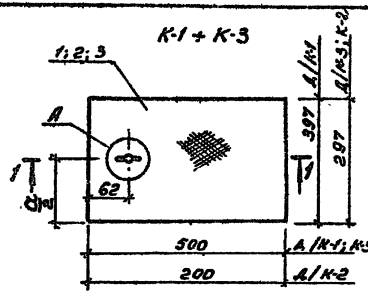


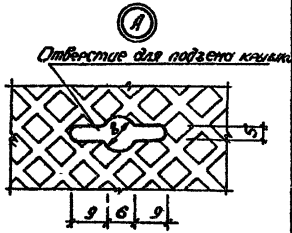


1-1

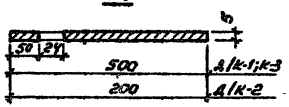

К-4

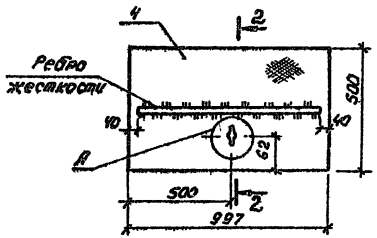

2-2

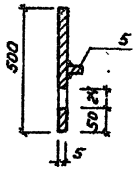

Спецификация элементов сборной конструкции

Формат	Зона	Поз.	Обозначение	Наименование	Кол.	Примечание
				К-1		
		1		Рифл. ст. 397-5 ГОСТ 8568-77* С-500	1	8.16 кг
				К-2		
		2		Рифл. ст. 297-5 ГОСТ 8568-77* С-500	1	2.54 кг
				К-3		
		3		Рифл. ст. 297-5 ГОСТ 8568-77* С-500	1	6.35 кг
				К-4		
		4		Рифл. ст. 997-5 ГОСТ 8568-77* С-500	1	21.15 кг
		5		-40-5 ГОСТ 103-76* С-917	1	1.45 кг

1. Высоту сварных швов принимать равной наименьшей из толщин свариваемых элементов.
2. Соединение отдельных элементов выполнить ручной дуговой электросваркой в соответствии с ГОСТ 5264-80 электродами Э42 ГОСТ 9466-75. Высота шва h = 6 мм.


						ТП 407-1-92.87.	КЖ
Гл. инж. пр.	Спеценко					Автоматизированная дизельная электростанция мощностью 1×48 кВт (вариант в блоках)	
Нач. отд.	Куличчук						
Гл. техн.	Хацкин						
Рук. гр.	Гордецкая						
Исполн.	Остапенко						
						Стадия: Р	Лист: 11	Листов:
Рук. гр.							
Исполн.							
Инв. №							
		Н. контр.	Наименко		04.87	Металлические крышки К-1 ÷ К-4	Гипросвязь-3 Киев

Привязан

Инв. № подл. | Подп. и дата | Взам. инв. №

Копировал Пониу 25664-03 22 Формат А3


МР-1

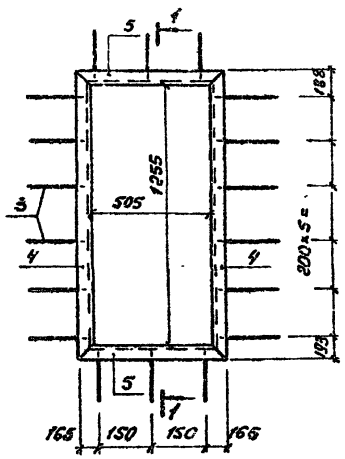


1-1




С-1; С-2

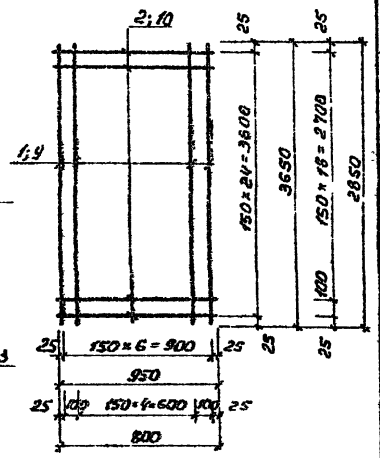


МР-3

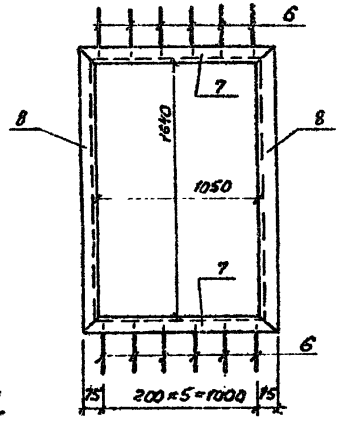

МР-2

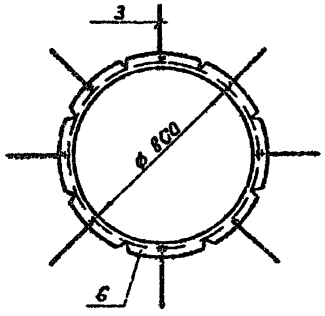

ЗД-1

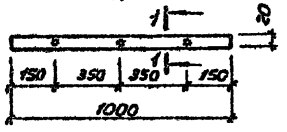

1-1



Спецификация элемента сборной конструкции

Формат	Зона	Поз.	Обозначение	Наименование	Кол.	Примечание
				С-1		
		1		ф 8 А-I ГОСТ 5781-82* ℓ=9650	7	1.54 кг
		2		ф 8 А-I " ℓ=950	26	0.38 кг
				МР-1		
		3		ф 6 А-I ГОСТ 5781-82* ℓ=250	18	0.06 кг
		4		∠63×4 ГОСТ 8509-72* ℓ=1381	2	5.39 кг
		5		∠63×4 ГОСТ 8509-72* ℓ=621	2	2.42 кг
				МР-2		
		3		ф 6 А-I ГОСТ 5781-82* ℓ=250	8	0.06 кг
		6		∠50×5 ГОСТ 8509-72* ℓ=2500	1	9.43 кг
				МР-3		
		6		ф 6 А-I ГОСТ 5781-82* ℓ=250	12	0.06 кг
		7		∠50×5 ГОСТ 8509-72* ℓ=1100	2	4.15 кг
		8		∠50×5 " ℓ=1600	2	6.03 кг
				С-2		
		9		ф 8 А-I ГОСТ 5781-82* ℓ=2850	6	1.13 кг
		10		ф 8 А-I " ℓ=850	20	0.34 кг
				ЗД-1		
		11		-20×5 ГОСТ 103-76* ℓ=1000	1	0.79 кг
		12		ф 8 А-I ГОСТ 5781-82* ℓ=250	3	0.3 кг

1. Соединение отдельных элементов изделия выполнить ручной дуговой электросваркой в соответствии с ГОСТ 5264-80 электродами Э42 ГОСТ 9466-75, высота $h_{шв}$ = 6 мм.
2. Сетки С-1 и С-2 выполнить точечной сваркой по ГОСТ 14098-68.

Гл.инж.пр.	Стеценко		ТП 407-1-92.87. КЖ
Нач.отд.	Кушнирук		Автоматизированная дизельная электростанция мощностью 1×48 кВт / Вариант 6 блоках/
Гл.техн.	Харчун		
Рук.гр.	Городецкая		
Исполн.	Остапенко	01.17	Стадия: Р; Лист: 12; Листов:
Рук.гр.			Металлические рамки МР-1÷МР-3. Сетка С-1, С-2. Спецификация.
Исполн.			Гипросвязь-3 Киев
Инв.№			

Привязан

Инв.№ подл. | Подп. и дата | Взам.инв.№

Ведомость рабочих чертежей основного комплекта ОВ.

Лист	Наименование	Примечание
1	Общие данные (начало)	
2	Общие данные (окончание)	
3	План. Разрез 1-1. Спецификация.	
4	Схема системы отопления.	

Ведомость основных комплектов рабочих чертежей

Обозначение	Наименование	Примечание
ДС	Общая пояснительная записка.	
	Тепломеханическая и электрическая части	
КЖ	Конструкции железобетонные	
ОВ	Отопление и вентиляция.	
АС	Архитектурно-строительные	
ЭО	Электроосвещение.	

Вентиляция АДЭС решена для запыленности воздуха до 10 мг/м³, при больших значениях очистка воздуха решается при привязке проекта.

Привязка типового проекта выполнена в соответствии с действующими нормами и правилами, обеспечивающими безопасную эксплуатацию сооружения при соблюдении предусмотренных проектом мероприятий.

Главный инженер проекта привязки

Типовой проект разработан в соответствии с действующими нормами и правилами, обеспечивающими безопасную эксплуатацию сооружения при соблюдении предусмотренных проектом мероприятий.

Главный инженер проекта В.В. Стеценко.

Инв. № подл. | Подпись и дата | Взам. инв. №

Ведомость ссылочных и прилагаемых документов

Обозначение	Наименование	Примечание
	Ссылочные	
5.904-4	Двери и люки вентиляционных камер	
4.904-69	Детали крепления санитарно-технических приборов и трубопроводов	
СН 542-81	Инструкция по проектированию тепловой изоляции оборудования и трубопроводов промышленных предприятий	
5.903-2	Воздухосборники для систем отопления и теплоснабжения	
4.903-10	Грязевики.	
5.904-5	Гибкие вставки к центробежным вентиляторам	

Основные показатели по чертежам отопления и вентиляции.

Наименование здания (сооружения), помещения	Объем, м³	Периоды года при t н, °С	Расход тепла, Вт (ккал/ч) На отопление	На вентиляцию	На горячее водоснабжение	Общий	Расход холода, Вт (ккал/ч)	Установленная эл. мощн. Эл. двиг. кВт.
АДЭС		-20	4930 (4250)	—	—	4930 (4250)	—	0,75*/3,0*
		-30	5800 (5170)	—	—	5800 (5170)	—	0,75*/3,0*
		-40	7410 (6430)	—	—	7410 (6430)	—	0,75*/3,0*

* Установленная мощность приведена без учета мощности на электроподогрев утепленных воздушных клапанов; в числителе дробью мощность для АДЭС 24 кВт, в знаменателе - для АДЭС 48 кВт.


Привязан.

Инв. №

ГИП	Стеценко		ТП 407-1-92.87. ОВ.
Нач.отд.	Лобко		
Гл.техн.	Скворская		Автоматизированная дизельная электростанция мощность 1×48 кВт (вариант 6 блоков)
Рук.гр.	Цимбалюк		
Исполн.	Колесова		Стадия: 1 Лист: 4 Листов:
Н. контр.	Лебедева		Отопление и вентиляция. Общие данные (начало) Гипросвязь-3 Киев.

25664-03 24 Коп. Андрушкова Формат А3.

План

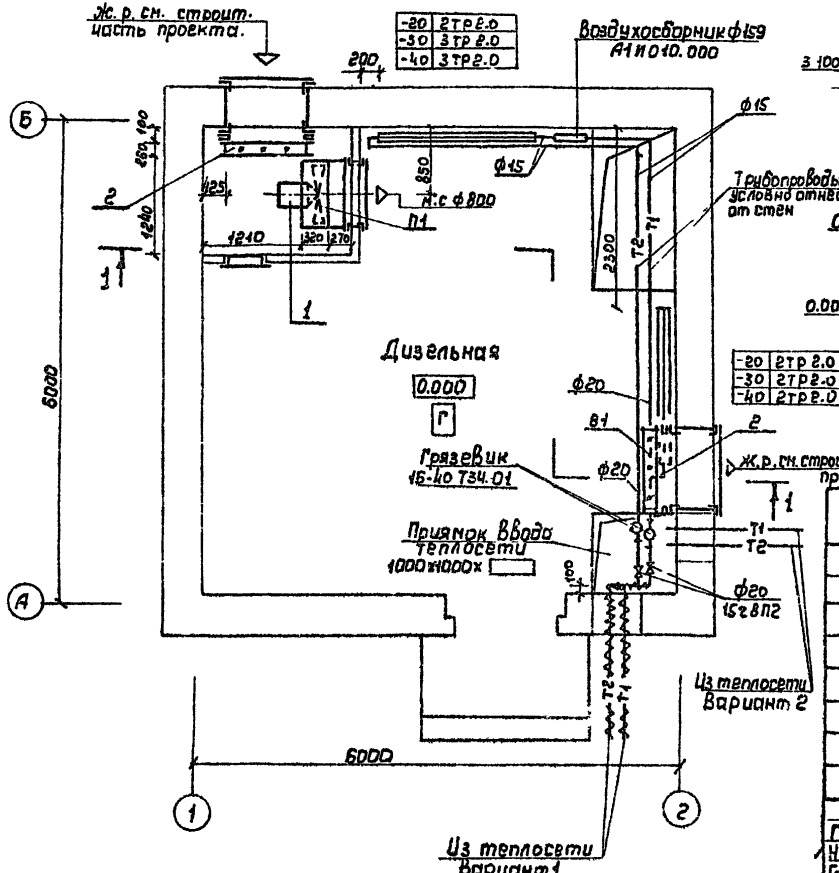
Ж.р.см. строит. часть проекта.
-20 2тр 2.0
-30 3тр 2.0
-40 3тр 2.0
Воздухосборник ф159 А1И010.000
Ф15
Ф15
Ф25
Н:с ф800
П1
Трубопроводы условно отнесены от стен
Дизельная
0.000
Г
Ф20
В1
Ф20
Грязевик 15-40 Т34.01
Ж.р.см.строит.часть проекта
Приямок Ввода теплосети 1000х1000х
Ф20
Ф20
Ф60х3
Ф60х3
Ф60х3


Характеристика отопительно-вентиляционных систем.

Обозначение системы	Кол. систем	Наименование обслуживаемого помещения (технологического оборудования)	Тип установки	Вентилятор: Тип, исполнение по взрывозащите	Вентилятор: №	Вентилятор: Схема исполнения	Вентилятор: положение	Вентилятор: L_1, м³/ч	Вентилятор: P, Па (кгс/м²)	Вентилятор: n, об/мин	Электродвигатель: Тип, исполнение по взрывозащите	Электродвигатель: N_1, кВт	Электродвигатель: n, об/мин	Примечание
П1	1	АДЭС	8-08-300	—	8А	—	—	12000	120 (14)	915	4А 80 А6	0.75	915	КВУ 1600×1000А Для АДЭС 24 кВт
П1	1	АДЭС	8-08-300	—	8А	—	—	19100	300 (30)	1435	4А 100 S6	3.0	1435	КВУ 1600×1000А Для АДЭС 48 кВт.
В1	1	АДЭС	—	—	—	—	—	—	—	—	—	—	—	КВИ 1600×1000А

Пояснительную записку по проекту см. альбом I.
Настоящий проект выполнен в соответствии со СНиП I-33-75*, СНиП 3.05.01-85, ВНТП 333-82, СН 245-71.
Расчетные параметры наружного воздуха по температуре приняты для отопления: минус 20°С, минус 30°С, минус 40°С.
Теплоснабжение предусматривается от внешнего источника с параметрами теплоносителя 95-70°С.
Продолжительность отопительного периода составляет при $t_н$ = -20°С - 187 суток, $t_н$ = -30°С - 210 суток, $t_н$ = -40°С - 240 суток.
Внутренняя температура помещения +16°С принята в соответствии с ВНТП 333-82.
В качестве нагревательных приборов приняты ребристые трубы. Установка нагревательных приборов открытая с креплением их к стене. Трубопроводы проложить с уклоном 0.003.

Выпуск воздуха из системы производить через воздухосборник, спуск воды - через грязевик.
Монтаж системы отопления и вентиляции вести в соответствии со СНиП 3-05-85.
Система отопления до сдачи ее в эксплуатацию должна быть подвергнута предписанным испытаниям и монтажной наладке специализированной пуско-наладочной организацией. После наладки системы отопления нагревательные приборы и трубопроводы окрасить под цвет стен, а трубопроводы, проложенные в приямке, покрыть антикоррозийным составом и теплоизолировать. Состав изоляции приведен в спецификациях оборудования.
Отверстия в стенах, перегородках, приямок, закладные детали и воздухозаборные решетки представлены в строительной части проекта.
Монтаж оборудования в форкамере произвести до устройства перегородок.

План-схема
М1:400

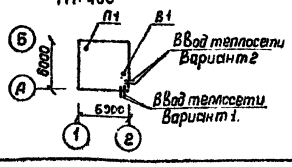

Привязан

Инв. №

ГИП	Стеценко		
Нач. отд.	Лойко		
Гл. техн.	Скворская		
Рук. гр.	Цимбалюк		
Исполн.	Колесова		
Н. контр.	Лебедева		

ТП 407-1-92.87. ОВ

Автоматизированная дизельная электростанция мощностью 1×48 кВт (Вариант В блоках)

Стадия	Лист	Листов
Р	2	

Отопление и вентиляция. Общие данные (окончание)


Гипросвязь-3 Киев

25664-03 26 Кон. Акаушкова

Формат А3

407-1-92.87 Ал-3

Инв. № подл. | Подпись и дата | Взам. инв. №

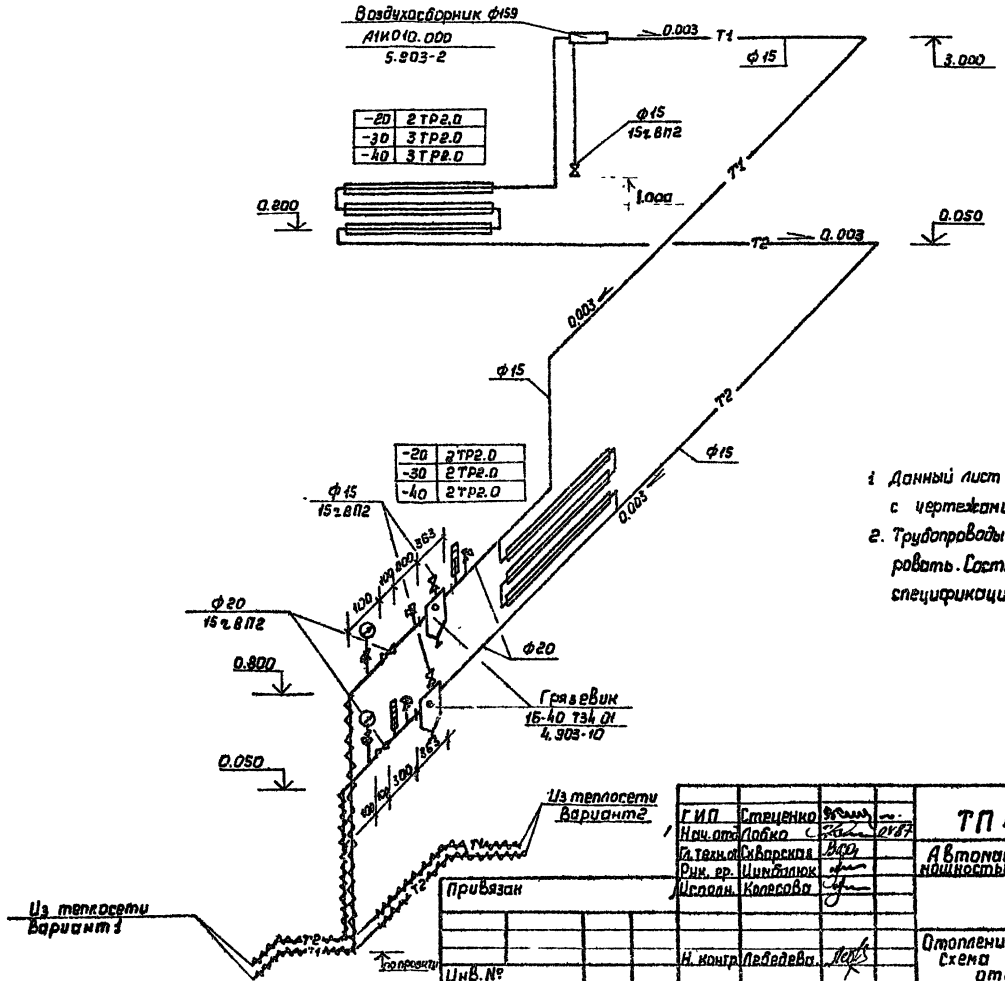

1. Данный лист рассматривать совместно с чертежами ОВ-1÷ОВ-3.
2. Трубопроводы ввода теплосети теплоизолировать. Состав теплоизоляции представлен в спецификациях оборудования.

ГИП	Стеценко			ТП 407-1-92.87.	ОВ
Нач.отд.	Лобко		07.87	Автоматизированная дизельная электростанция мощностью 1×48 кВт (Вариант Б блоках)	
Гл.техн.от.	Скворцова				Стадия / Лист / Листов
Рук. гр.	Цимбалюк				4
Исполн.	Колесова				
Н. контр.	Лебедева			Отопление и Вентиляция. Схема системы отопления.	Гипросвязь-3 Киев.

Инв. № подл. | Подпись и дата | Взам. инв. №

Альбом 25664-03 27 Формат А3.

Ведомость основных комплектов рабочих чертежей

Обозначение	Наименование	Примечание
ДС	Общая пояснительная записка	
	Тепломеханическая и электрическая части	
АС	Архитектурно-строительные решения	
ЭО	Электроосвещение	
ОВ	Отопление и вентиляция	

Ведомость рабочих чертежей основного комплекта ЭО

Лист	Наименование	Примечание
1	Общие данные	
2	Электроосвещение. План.	

Типовой проект разработан в соответствии с действующими нормами и правилами, обеспечивающими безопасную эксплуатацию сооружения при соблюдении предусмотренных проектом мероприятий.

Главный инженер проекта В.В. Стецько

Типовой проект привязан в соответствии с действующими нормами и правилами, обеспечивающими безопасную эксплуатацию сооружения при соблюдении предусмотренных проектом мероприятий.
Главный инженер проекта привязки

Условные обозначения по ГОСТ 21.608-84

№ п/п	Наименование	Обозначение
1	Светильник с лампой накаливания	○
2	Светильник аварийного освещения	$\bigcirc^{A}$
3	Трансформатор понижающий	⊚
4	Розетка штепсельная двухполюсная для тяжелых условий среды	
5	Выключатель однополюсный для тяжелых условий среды	
6	Выключатель автоматический	
7	Нормируемая минимальная освещенность от общего освещения	100 лк
8	Количество х мощность лампы в светильнике (а×б) / Высота подвеса от пола до низа светильника м(в)	$\frac{а \times б}{в}$
9	Линия сети рабочего освещения	———
10	Линия сети аварийного освещения	— — —
11	Линия сети 42 в	—o—o—

Привязан


Рук. гр.			
Исполн.			
Инв. №			

				ТП 407-1-92.87	ЭО
				Автоматизированная дизельная электростанция мощностью 1×8 квт	
Гл. инж. пр.	Стецько				Стадия: Р; Лист: 2; Листов: 2
Нач. отд.	Стецько				
Гл. техн.	Кальмотицкий				
Рук. гр.	Погребняк				
Инж.	Богдан			Общие данные	Гипросвязь-3 Киев
Н. контр.	Пономарёв				

Копиров. Панич 25664-03 28 Формат А3

Инв. № подл. | Подп. и дата | Взам. инв. №

407-1-92.87 Альб. 8

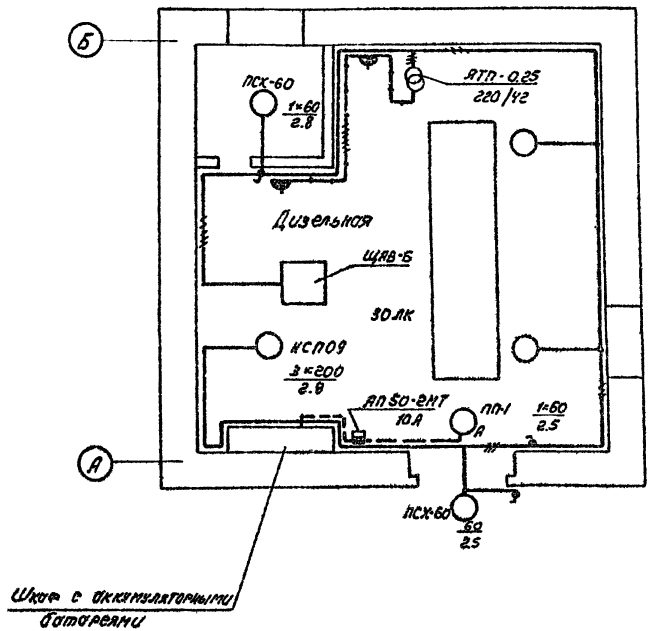

1. Напряжение сети рабочего освещения - 220В, аварийного - 24В, ремонтного - 42В.
2. Проектом предусмотрено рабочее, аварийное и ремонтное электроосвещение.
3. Питание рабочего освещения осуществляется от щита ЩАВ-Б, лист ДС-4 (ДС-6).
4. Групповая сеть электроосвещения проверена на потерю напряжения. У наиболее удаленных ламп потеря напряжения не превышает 2.5%.
5. Групповые электропроводки рабочего и аварийного электроосвещения прокладывать по стенам и потолку на расстоянии друг от друга не менее 40 мм.
6. Электропроводка выполняется кабелем АВВГ 2×2.5, АВВГ 3×2.5 на скобах.
7. Выключатели и понижающий трансформатор установить на высоте 1.5м, штепсельные розетки - 0.8 м от пола.
8. Все металлические, нормально не находящиеся под напряжением, части осветительного оборудования занулить с помощью нулевого рабочего проводника, за исключением понижающего трансформатора. Корпус понижающего однофазного трансформатора занулить с помощью отдельного третьего проводника.
9. Все монтажные работы вести в соответствии с ПУЭ, СН и П 3.05.06-85 „Электротехнические устройства".

					ТП 407-1-92.87.		ЭО
					Автоматизированная дизельная электростанция мощностью 1×48 квт		
						Стадия	Лист	Листов
						Р	1	2
Привязан								
				Гл. инж. пр.	Стеценко			
				Нач. отд.	Стеценко			
				Гл. техн.	Кольтяшкин			
				Рук. гр.	Погребняк			
Рук. гр.				Инж.	Богдан		Электроосвещение. План	Гипросвязь-3 Киев
Исполн.				Н. контр.	Пархоменко			
Инв. №								

Инв. № подл. | Подп. и дата | Взам. инв. №

407-1-92.87 Ал-3

gost.e-ecolog.ru