ТИПОВОЙ ПРОЕКТ

903-1-220.86

ПОЛНОСБОРНАЯ КОТЕЛЬНАЯ

С 4 КОТЛАМИ ДЕ-16-14ГМ

ДЛЯ СЕЛЬСКОХОЗЯЙСТВЕННОГО СТРОИТЕЛЬСТВА.

ТОПЛИВО-ГАЗ, РЕЗЕРВ-МАЗУТ.

СИСТЕМА ТЕПЛОСНАБЖЕНИЯ ЗАКРЫТАЯ.

Альбом 8

21057-10

ЦЕНА 1-75

gost.e-ecolog.ru

ЦЕНТРАЛЬНЫЙ ИНСТИТУТ ТИПОВОГО ПРОЕКТИРОВАНИЯ
ГОССТРОЯ СССР

Москва, А-445, Смольная ул., 22

Сдано в печать IV 1986г.

Заказ № 4945 Тираж 300 экз.

ТИПОВОЙ ПРОЕКТ

903-1-220.86

ПОЛНОСБОРНАЯ КОТЕЛЬНАЯ С 4 КОТЛАМИ ДЕ-16-14ГМ

ДЛЯ СЕЛЬСКОХОЗЯЙСТВЕННОГО СТРОИТЕЛЬСТВА. ТОПЛИВО – ГАЗ, РЕЗЕРВ – МАЗУТ. СИСТЕМА ТЕПЛОСНАБЖЕНИЯ ЗАКРЫТАЯ.

СОСТАВ ПРОЕКТА:

№ альбомов	Наименование альбомов
1	Пояснительная записка.
2	Тепломеханические решения.
3	Водоподготовка. Газооборудование. Мазутоснабжение.
4 части 1,2,3	Чертежи нетиповых технологических конструкций Технологическое оборудование.
5	Архитектурные решения. Конструкции железобетонные. Конструкции металлические. Отопление и вентиляция. Внутренний водопровод и канализация.
6	Строительные изделия.
7	Силовое электрооборудование. Электрическое освещение. Связь и сигнализация.
8	Силовое электрооборудование. Схемы управления электродвигателями
9	Задание заводу-изготовителю низковольтных комплектных устройств.
10	Автоматизация. Схемы функциональные.
11	Автоматизация. Схемы электрические принципиальные.
12	Задание заводу-изготовителю щитов автоматизации.
13 части 1,2	Спецификация оборудования.
14 части 1,2,3,5	Сметы
15	Ведомость потребности материалов.

ПРИМЕНЕННЫЕ МАТЕРИАЛЫ

Типовой проект 903-2-18 Альбомы 1.1÷1.5; 2.1; 2.2; 3.1; 3.2; 4.3; 4.6; 6.1; 6.3; 7.1÷7.3 8.1÷8.6; 9.1÷9.3; 10	Установка мазутоснабжения Q = 3,25 и 6,5 м³/час с резервуарами 2×100; 2×250 (200); 2×500 (400 м³). Поставщик: Казахский филиал ЦИТП г. Алма-Ата.
Типовой проект 704-1-159.83 Альбомы I, II, VI, VII, VIII.	Резервуар стальной горизонтальный цилиндрический для хранения нефтепродуктов емкостью 5 м³. Поставщик: Казахский филиал ЦИТП г. Алма-Ата.
Типовой проект 704-1-52 Альбомы I, III, VII.	Стальной вертикальный цилиндрический резервуар для нефти и нефтепродуктов емкостью 400 м³. Поставщик: Казахский филиал ЦИТП г. Алма-Ата.
Типовой проект 901-4-58.83 Альбомы III, VII, VIII.	Резервуары для воды прямоугольные железобетонные сборные емкостью от 100 до 250 м³. Поставщик: Тбилисский филиал ЦИТП.
Типовой проект 901-4-63.83 Альбомы I, II, V.	Резервуары для воды прямоугольные железобетонные сборные емкостью от 12000 до 20000 м³. Поставщик: Тбилисский филиал ЦИТП.
Типовой проект 902-2-339 Альбомы I, II, III, IV.	Очистные сооружения замазученных дождевых сточных вод производительностью 10 л/сек для установок мазутоснабжения котельных. Поставщик: ЦИТП г. Москва.
Типовой проект 907-2-252.84 Альбомы I, II, III.	Труба дымовая металлическая H=45 м, Д=1,8 м для котельных установок с установкой экономайзеров контактного типа. Поставщик: ЦИТП г. Москва.

АЛЬБОМ 8

УТВЕРЖДЕН МИНСЕЛЬХОЗОМ СССР
ПРИКАЗ № 60-ЭГ от 7.09.85г.
ВВЕДЕН В ДЕЙСТВИЕ
ГПИ ГОРЬКОВСКИЙ САНТЕХПРОЕКТ
ПРИКАЗ № 5 от 9.01.86г.

РАЗРАБОТАН
ГОСУДАРСТВЕННЫМ ПРОЕКТНЫМ ИНСТИТУТОМ
ГОРЬКОВСКИЙ САНТЕХПРОЕКТ
ГЛАВСТРОЙПРОЕКТА
ГОССТРОЯ СССР

ГЛАВНЫЙ ИНЖЕНЕР Ю.П.ФАЛАЛЕЕВ
ГЛАВНЫЙ ИНЖЕНЕР ПРОЕКТА Т.Г.ГУСЕВА

Привязан:

Инв.№

Альбом VIII

Ведомость рабочих чертежей основного комплекта ЭМ2

Лист	Наименование	Примечание (стр.)
	Чертежи монтажной зоны	
1	Схемы управления электродвигателями. Общие данные.	2
2	1К1(2К1÷4К1) - Дымосос. Схема электрическая принципиальная.	3
3	1К2(2К2÷4К2) - Дутьевой вентилятор. Схема электрическая принципиальная.	4
4	≠1(≠2; ≠3) - Насос сетевой. Схема электрическая принципиальная	5
5	≠4(≠5) - Насос питательный. ≠13(≠14) - Насос исходной воды. Схема электрическая принципиальная	6
6	≠6(≠7) - Насос подпиточный. Схема электрическая принципиальная	7
7	≠8(≠9) - Насос конденсатный. Схема электрическая принципиальная	8
8	≠10(≠11; ≠12) - Насос горячего водоснабжения. Схема электрическая принципиальная. Начало.	9
9	≠10(≠11; ≠12) - Насос горячего водоснабжения. Схема электрическая принципиальная. Окончание.	10
10	≠15(≠16); ≠20(≠21) - Насосы Схема электрическая принципиальная	11
11	≠17(≠18) - Насос рабочей воды. Схема электрическая принципиальная	12
12	≠19 - Насос взрыхления Na - катионных фильтров Схема электрическая принципиальная. Схема подключения.	13
13	≠22(≠23; ≠24) - Насос - дозатор Схема электрическая принципиальная	14
14	≠25 - Насос раствора соли. Схема электрическая принципиальная. Схема подключения.	15
15	≠26; ≠27; ≠28 - Задвижка на трубопроводе после сетевого насоса. Схема электрическая принципиальная. Схема подключения.	16
16	≠29 - Вентилятор к декарбонизатору. Схема электрическая принципиальная. Схема подключения.	17

Лист	Наименование	Примечание (стр.)
17	≠30УП(≠31УП; ≠32УП; ≠33УП; ≠34УП; ≠35УП) - Аппарат для магнитной обработки воды. Схема подключений.	10
18	≠40; ≠41 - Насосы оборотного водоснабжения. Схема электрическая принципиальная.	18
19	≠42(≠43; ≠44) - Вытяжной вентилятор. Схема электрическая принципиальная. Схема подключений	19
20	Аварийная сигнализация Схема электрическая принципиальная. Начало.	20
21	Аварийная сигнализация. Схема электрическая принципиальная. Окончание.	21

Типовой проект разработан в соответствии с действующими нормами и правилами и предусматривает мероприятия обеспечивающие взрывную, взрывопожарную и пожарную безопасность при эксплуатации здания.

Главный инженер проекта _____ Г.П. Гусева

Привязан:

ТП 903-1-220.86 - ЭМ.2

Полносборная котельная с 4 котлами ДЕ-16-14ГМ для сельского строительства. Тольятти-603, резерв - мазут.

ГИП	Гусева		
Нач. отд.	Латышев		
Н. контр.	Кревмер		
Гл. спец.	Кревмер		
Рук. гр.	Боброва		
Ст. инж.	Сорокина		


Стадия	Лист	Листов
РП	1	21


Схемы управления электродвигателями. Общие данные

Госстрой СССР ГПИ Горьковский САНТЕХПРОЕКТ

Инв. № подл. | Подп. и дата | Взам. инв. №

Альбом VIII

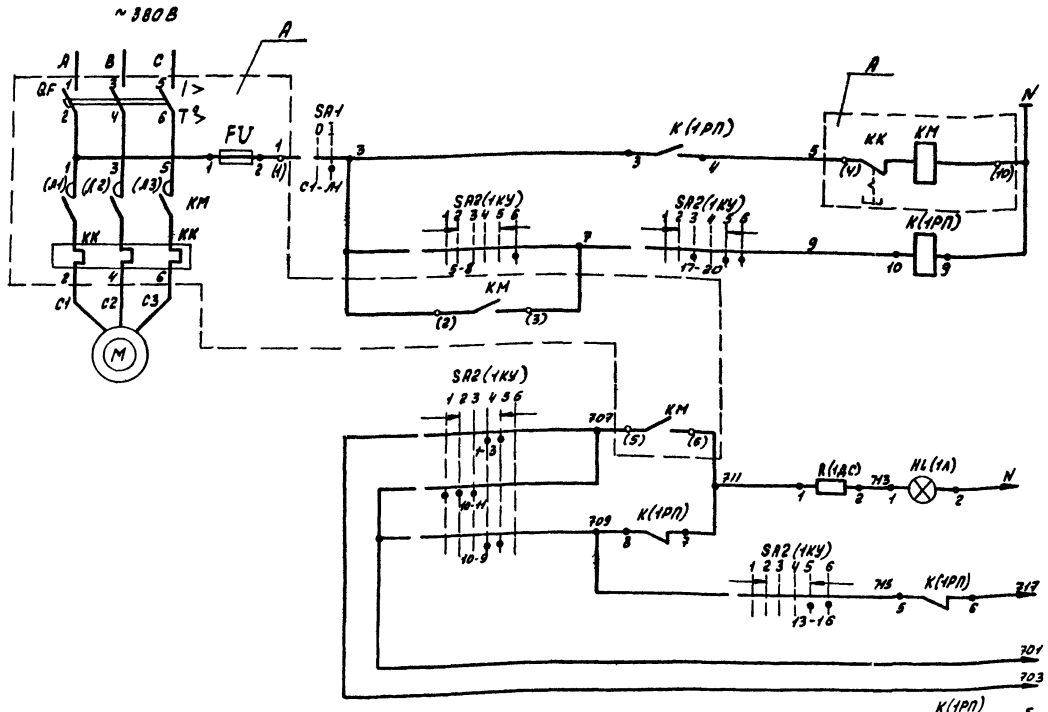

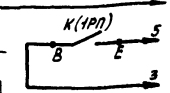

Питание ~220В	
Дистанционное управление	
Оповещение светового сигнала	В схему аварийной сигнализации, лист 20, 21
Световой сигнал	
Звуковой сигнал	
Общие цепи	
В схему управления электровибрателем дутьевого вентилятора, лист 3	

Перечень элементов

Позиц. обознач.	Наименование	Кол.	Примечание
	По месту		
M	Электродвигатель		
	4А200L4У3 ~380В; 45 кВт; 82.6А	1	
SA1	Пакетный выключатель ПВ2-10У3; ~220В; 10А	1	
	Шит станций управления (см. табл. применения)		
A	Блок управления БОУБ130-3874УХЛ4Б		
	~380В; 80А	1	
	Блок управления		
QF	Выключатель автоматический		
	АЕ2056-10У3; Iк-100А	1	
КМ; КК	Пускатель магнитный ПМА5200-УХЛ4Б		
	Vкат~220В Iк-80А	1	
FU	Предохранитель ППТ-10У3 Iпл.вст.~6А	1	
	Шит котла (см. табл. применения)		
K(1РП)	Пускатель магнитный ПУ-5; Vкат~220В	1	
SA2(1КУ)	Переключатель		
	ПМОВФ-13663У3; 10z/II-Д126	1	
HL(1А)	Лампа коммутаторная с ламподержателем и красной линзой КМВД-55	1	
R(1АС)	Резистор ПЭ-25 2500 Ом	1	

Ключ управления SA2(1КУ)

ПМОВФ-13663У3; 10z/II-Д126

Обозначение зажимов	Обозначение контактов	Положение рукоятки: -135°	-90° Отключено	-90° Включено	0° Отключено	0° Включено	135°
			1	2	3	4	5	6
1	1-3			×			
	2-4						×
3	5-8						×
	6-7	×					
6	9-10					×	
	9-12						×
	10-11	×	×				
6_3	13-14			×		×	
	13-16						×
	14-15			×	×		
9_1	17-19	×	×				
	17-20				×		×
10_2	21-22			×		×	
	21-23				×		×
	22-24	×	×				

Пакетный выключатель SA1

ПВ2-10 У3

Соединение контактов	Положение рукоятки: Отключено	Включено	Отключено	Включено
	0	I	0	I
A1-A2	–	+	–	+
C1-C2	–	+	–	+

Таблица применения

Электропривод	Шит станции управл.	Шит котла
1К1	1Ш	1
2К1	2Ш	2
3К1	3Ш	3
4К1	4Ш	4

1. Схемой предусматривается дистанционное управление дымососом. При аварийном останове электродвигателя дымососа включаются световой и звуковой сигналы на щите котла.
2. В монтажных схемах щитов, в кабельном журнале, в маркировке аппаратов и кабелей, в обозначении блоков управления впереди проставляется номер электропривода по плану.
3. Обозначение ○ дано для зажимов клеммника блока управления. Заводская маркировка зажимов дана в скобках
4. В скобках дано обозначение аппаратуры, установленной на заводском щите автоматизации котла Ш-КВ.

Привязан:


Инв. №

ТП 903-1-220.86			-ЭМ2
Полносборная котельная с V котлами ДЕ-16-14ГМ для сельского строительства. Топливо - газ, резерв - мазут.			
ГИП Сычева		Стадия	Лист	Листов
Нач. отд. Латынцев		РП	2	
Н. контр. Крейцер				
Гл. спец. Грейцер				
Рук. гр. Боброва				
Ст. инж. Сорокина				
1К1 (2К1÷4К1) – Дымосос. Схема электрическая принципиальная.		госстрой СССР, ГПИ Горьковский САНТЕХПРОЕКТ	

Согласовано

Инв. № подл. | Подп. и дата | Взам. инв. №

Альбом VIII

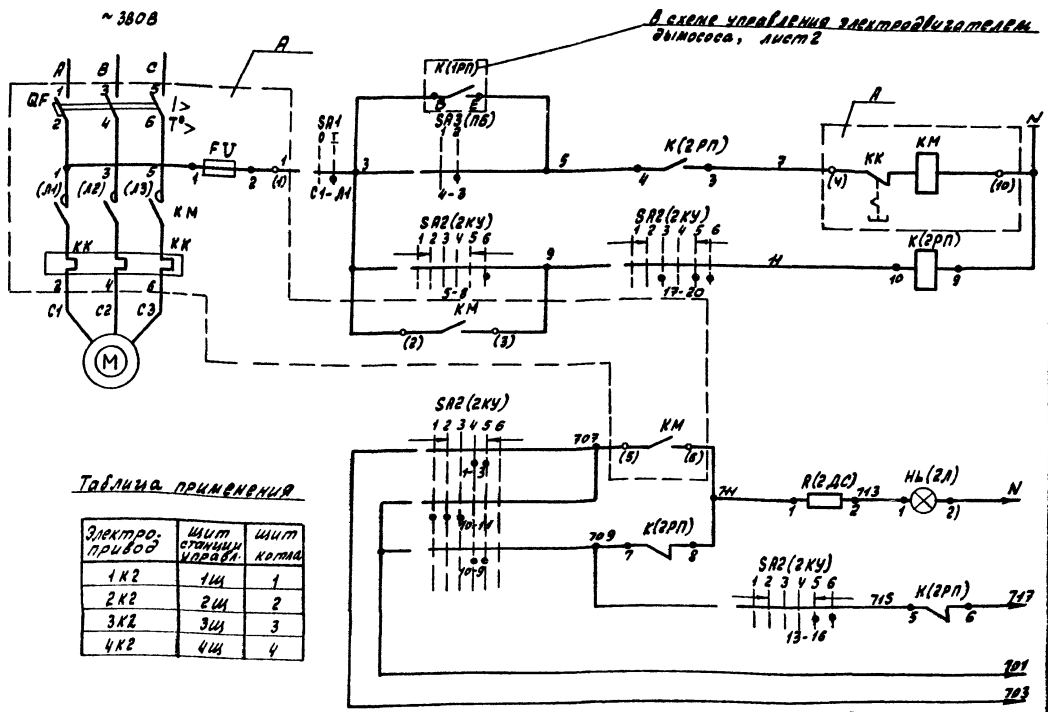

В схеме управления электродвигателем дымососа, лист 2

Питание ~220В	
Дистанционное управление	
Опробование светового сигнала	В схему аварийной сигнализации, лист 20.2
Световой сигнал	
Звуковой сигнал	
Общие цепи	

Таблица применения

Электропривод	Щит станции управл.	Щит котла
1К2	1Щ	1
2К2	2Щ	2
3К2	3Щ	3
4К2	4Щ	4

Перечень элементов

Позиц. обознач.	Наименование	Кол.	Примечание
	По месту		
M	Электродвигатель 4А160S4У3 ~ 380В; 15 кВт; 29,2 А	1	
SA1	Пакетный выключатель ПВ2-10У3; ~220В; 10А	1	
	Щит станций управления (см. табл. применения)		
A	Блок управления БОУ5130-3574 УХЛ4Б ~ 380В; 32 А	1	
	Блок управления		
QF	Выключатель автоматический АЕ2046-10У3 Iн-10А	1	
KM; KK	Пускатель магнитный ПМЛ3202-УХЛ4Б Iт=32А Uкат ~220В	1	
FV	Предохранитель ПП-10У3 Iпл.вст. 6А	1	
	Щит котла (см. табл. применения)		
K(2РП)	Пускатель магнитный П9-5; Uкат ~220В	1	
SA2(2КУ)	Переключатель ПМОВФ-13663,9;10г/2-Д126	1	
SA3(ПБ)	Переключатель кнопочный ПКУ3-НН-0101	1	
НЛ(2Л)	Лампа коммутаторная с ламподержателем и красной линзой КМ60-55	1	
R(2ДС)	Резистор П3-25; 2500 Ом	1	

Ключ управления SA2(2КУ)

ПМОВФ-13663,9;10г/2-Д126

Код переключ. контакта	Номер неподвижного контакта	Положение ручки т.к. -15	-90°	0°	15°
		Отключить	Отключено	Включено	Включить
		1	2	3	4 5 6
1	1-3				
	2-4				
3	5-8				
	6-7				
6	9-10				
	9-12				
	10-11				
6₃	13-14				
	13-16				
	14-15				
9₁	17-19				
	17-20				
10₂	21-22				
	21-23				
	22-24				

Переключатель блокировки SA3(ПБ)

ПКУ3-НН-0101

Соединение контактов	Положение ручки т.к. Отключено 0°	Включено +15°
	1	2
1-2		
3-4		

Пакетный выключатель SA1

ПВ2-10У3

Соединение контактов	Положение рукоятки Отключено		Включено	
	0	1	0	1
C1-A1	—	+	—	+
C2-A2	—	+	—	+

1. Схемой предусматривается дистанционное сблокированное и заблокированное управление дутьевым вентилятором.
При дистанционном сблокированном управлении дутьевым вентилятором включение последнего возможно лишь после включения дымососа. При отключении дымососа дутьевой вентилятор автоматически отключается.
При аварийном останове электродвигателя дутьевого вентилятора включаются световой и звуковой сигналы на щите котла.
2. В монтажных схемах щитов, в кабельном журнале, в маркировке аппаратов и кабелей, в обозначении блоков управления впереди проставляется номер электропровода по плану.
3. Обозначение ○ дано для зажимов клеммника блока управления. Заводская маркировка зажимов дана в скобках.
4. В скобках дано обозначение аппаратуры, установленной на заводском щите автоматизации котла Щ-К2.

Согласовано:
Инв.№ отд. КИП
Взам. инв.№
Подп. и дата
Инв.№ подл.

Привязан:
Инв.№

ГИП	Гусева	
Нач. отд.	Латышкина	
Н. контр.	Крейнер	
Рук. гр.	Крейнер	
Рук. эл.	Боброва	
Ст. инж.	Саркисина	

ТП 903-1-220.86 – ЭМ 2

Полносборная котельная с котлами ДЕ-16-14ГМ для сельского строительства. Тамбовская обл., Мичуринский р-он, г. Мичуринск

Стадия	Лист	Листов
РП	3	


1К2(2К2÷4К2) – дутьевой вентилятор. Схема электрическая принципиальная.

Госстрой СССР ГПИ Горьковский САНТЕХПРОЕКТ

24059-10 5

Альбом VIII

~380В

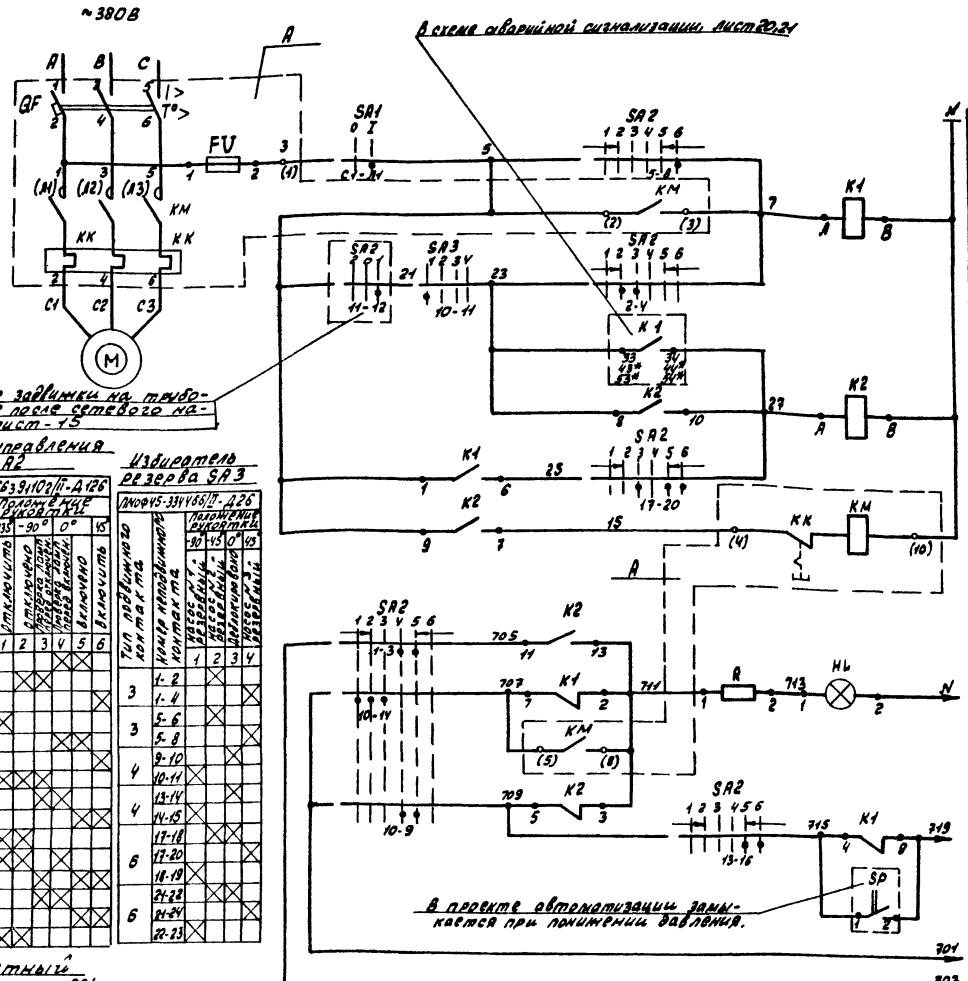

С схеме задвижки на трубопроводе после сетевого насоса, лист - 15

Ключ управления SA2

ПМОВФ-13663У3/102/II-Д126

Тип подвижного контакта	Номер неподвижного контакта	Положение рукоятки: -90°	0°	90°
		Отключено		Включено
1	1-3		✕	
	2-4	✕		
3	5-8			✕
	6-7	✕		
6	9-12			✕
	10-11	✕	✕	
6з	13-16			✕
	14-15	✕	✕	
9	17-19			✕
	17-20	✕	✕	
10	21-22			✕
2	21-23	✕	✕	
	22-24			✕

Избиратель резерва SA3

ПМОФ45-33У4У66/II-Д26

Тип подвижного контакта	Номер неподвижного контакта	Положение рукоятки: -90°	-45°	0°	45°
		Насос №1 (привод №1) работает	Насос №2 (привод №2) работает	Насос №3 (привод №3) работает	Насос №3 (привод №3) резервный
		1	2	3	4
3	1-2		✕		
	1-4			✕	
3	5-6		✕		
	5-8			✕	
4	9-10		✕		
	10-11			✕	
4	13-14		✕		
	14-15			✕	
6	17-18		✕		
	17-20			✕	
6	18-19		✕		
	21-22			✕	
6	21-24		✕		
	22-23			✕	

Пакетный выключатель SA1

ПВ2-1043

Соединение контактов	Положение рукоятки: Отключено		Включено	
	0	I	0	I
61-11	—	+	—	+
63-12	—	+	—	+

1. Схемой предусматривается дистанционное и автоматическое управление электродвигателем сетевого насоса. Насос, выбранный рабочим, управляется дистанционно со щита управления. Насос, выбранный резервным, включается автоматически при аварийном останове работающего насоса, либо при падении давления в напорном патрубке рабочего насоса. Выбор резервного насоса производится вручную при помощи избирателя резерва SA3.

Таблица применения

Электропривод	Щит: №щита	№планш.
≠1	5Щ1	3
≠2		3
≠3		6

Перечень элементов

Позиц. обознач.	Наименование	Кол.	Примечание
	По месту		
M	Электродвигатель		
	4А250 S2У3; ~380В; 75кВт; 140 А	1	
SP	Электроконтактный манометр		
	ЭКМ-1У (см. проект автоматизации)	1	
SA1	Пакетный выключатель ПВ2-10У3; ~220В; 10А	1	
	Щит станций управления (см. табл. применения)		
A	Блок управления БОУБ130-4ПУ4 УХЛ4Б; ~380В; 125А	1	
K1	Реле промежуточное РПУ-2-3622003У3; Uкат ~220В	1	
K2	Реле промежуточное РПУ-2-3642003У3; Uкат ~220В	1	
	Блок управления		
QF	Выключатель автоматический А3716 ФУ3 Iк-160А; Iу.ср.-1600А	1	
KM; KK	Пускатель магнитный ПМА6202-УХЛ4Б Iт-125А, Uкат. ~220В	1	
FV	Предохранитель ППТ-10У3 Iпл.вст.-6А	1	
	Щит управления вспомогательного оборудования №1		
SA2	Переключатель ПМОВФ-13663У3/102/II-Д126	1	
SA3	Переключатель ПМОФ45-33У4У66/II-Д26	1	Общий для автоматизированных насосов
HL	Арматура коммутаторной лампы АСКМ-3. Красная линза ~220В	1	
—	Лампа коммутаторная КМ-60-35~60В	1	
R	Резистор ПЭ-25 2500 Ом	1	

2. В монтажных схемах щитов, в кабельном журнале, в маркировке аппаратов и кабелей, в обозначении блоков управления впереди проставляется номер электропривода по плану.

3. На данном листе приведена схема управления электродвигателем сетевого насоса №1 (привод ≠1), для насосов №2 и №3 (приводы ≠2; ≠3) схема аналогична, за исключением номера контакта избирателя резерва SA3. Для насосов №2 и №3 контакт 10-11 заменяется соответственно на 5-8 и 1-4.

4. Обозначение ○ дано для зажимов клеммника блока управления. Заводская маркировка зажимов дана в скобках.

5* - Маркировка для эл. привода ≠2 и ≠3 соответственно.


Привязан:

Инв. №

ТП 903-1-220.86			-ЭМ2
Полносборная котельная с 4 котлами ДЕ-16-14ГМ для сельского строительства. Топливо-газ, резервное-мазут.			
	Стадия	Лист	Листов
	РП	4	
№1 (≠2; ≠3)-Насос сетевой. Схема электрическая принципиальная	Госстрой СССР ГПИ Горьковский САНТЕХПРОЕКТ		

ГИП	Гусева	
Нач. отд.	Латышев	
Н. контр.	Крейцер	
Гл. спец.	Крейцер	
Рук. гр.	Бодрова	
Стр. инж.	Серекина	

Согласовано:
Инв. № подл. | Подпись и дата | Взам. инв. №

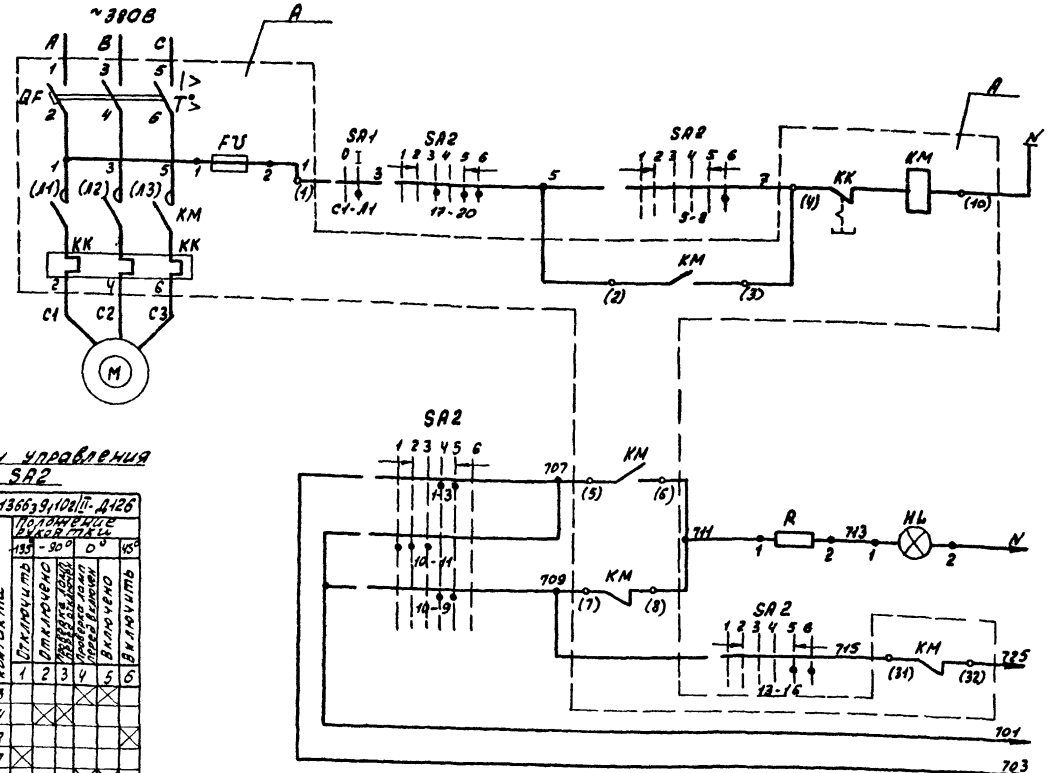

Ключ управления SA2

ПМОВФ-13663 9,10г/П-Д126

Тип подвижного контакта	Номер неподвижного контакта	Положение рукоятки: 135°	-90°	0°	45°
		Отключено	Отключено	Включено	Включить
		1	2	3	4	5	6
1	1-3						
	2-4						
3	5-8						
	6-7						
6	9-10						
	9-12						
	10-11						
6_3	13-14						
	13-16						
	14-15						
9_1	17-19						
	17-20						
10_2	21-20						
	21-23						
	22-24						

Пакетный выключатель SA1

ПВ2-10У3

Соединение контактов	Положение рукоятки: Отключено	Включено	Отключено	Включено
	0	I	0	I
C4-11	—	+	—	+
C8-12	—	+	—	+

Питание ~220В		
Дистанционное управление		
Опробование светового сигнала	В схему аварийной сигнализации, лист 2	
Световой сигнал		
Звуковой сигнал		
Общие цепи		

Перечень элементов

Позиц. обознач.	Наименование	Кол.	Примечание
	По месту		
M	Электродвигатель (см. табл. прим.)	1	
SA1	Пакетный выключатель ПВ2-10У3 ~220В, 10А	1	
	Щит станций управления (см. табл. применения)		
A	Блок управления (см. таблицу применения) ~380В	1	
	Блок управления		
QF	Выключатель автоматический (см. табл. применения)	1	
KM, KK	Пускатель магнитный (см. табл. применения) Vкат ~220В	1	
FU	Предохранитель ПРТ-10У3, Iпл.вст=6А	1	
	Щит управления вспомогательного оборудования (см. табл. прим.)		
SA2	Переключатель ПМОВФ-13663 9,10г/П-Д126	1	
HL	Арматура коммутаторной лампы АСКМ-3 Красная линза ~220В	1	
—	Лампа коммутаторная КМ-60-35-60В	1	
R	Резистор ПЭ-25 2500 Ом	1	

1. Схемой предусматривается дистанционное управление электродвигателем насоса со щита управления.
2. В монтажных схемах щитов, в кабельном журнале, в маркировке аппаратов и кабелей, в обозначении блоков управления впереди проставляется номер электропривода по плану.
3. Обозначение ○ дано для зажимов клеммника блока управления. Заводская маркировка зажимов дана в скобках.

Таблица применения

Наименование механизма	Номер эл. привода по плану	Электродвигатель: Тип	Мощн. кВт.	Ток, А	Блок управления А: Тип	QF-выкл. автом.	КМ-пускатель магнитн.	Щит станций управления: № щита	№ панели	Щит управления №...
Насос питательный	#4	4А-180S2У3 ~380В	22	41.6	БОУ5130-3674УХЛ4Б ~380В; 40А	АЕ2046-10У3 Iк-50А	ПМА4200-УХЛ4Б Iт-40А	5Щ	2	1
	#5								5	
Насос исходной воды	#13	4А160М2У3 ~380В	18.5	34.5	БОУ5130-3674УХЛ4Б ~380В; 40А	АЕ2046-10У3 Iк-50А	ПМА4200-УХЛ4Б Iт-40А	5Щ	3	3
	#14								6	

Привязан:

Инв №

ГИП	Гусева	
Нач.отд.	Латынцев	
Н.контр.	Крейчер	
Гл.спец.	Крейчер	
Рук.гр.пр.	Боброва	
Ст.инж.	Серокина	

ТП 903-1-220.86 -ЭМ2

Полносборная котельная с 4 котлами ДЕ-16-14ГМ для сельского строительства. Топливо-газ, резерв-мазут.

Стадия	Лист	Листов
РП	5	

#4(#3)-Насос питательный, #13(#14)-Насос исходной воды. Схема электрическая принципиальная.


Госстрой СССР ГПИ Горьковский САНТЕХПРОЕКТ

Согласовано:

Инв.№ подл. | Подпись и дата | Взам.инв.№

21057-10 7

Альбом VIII

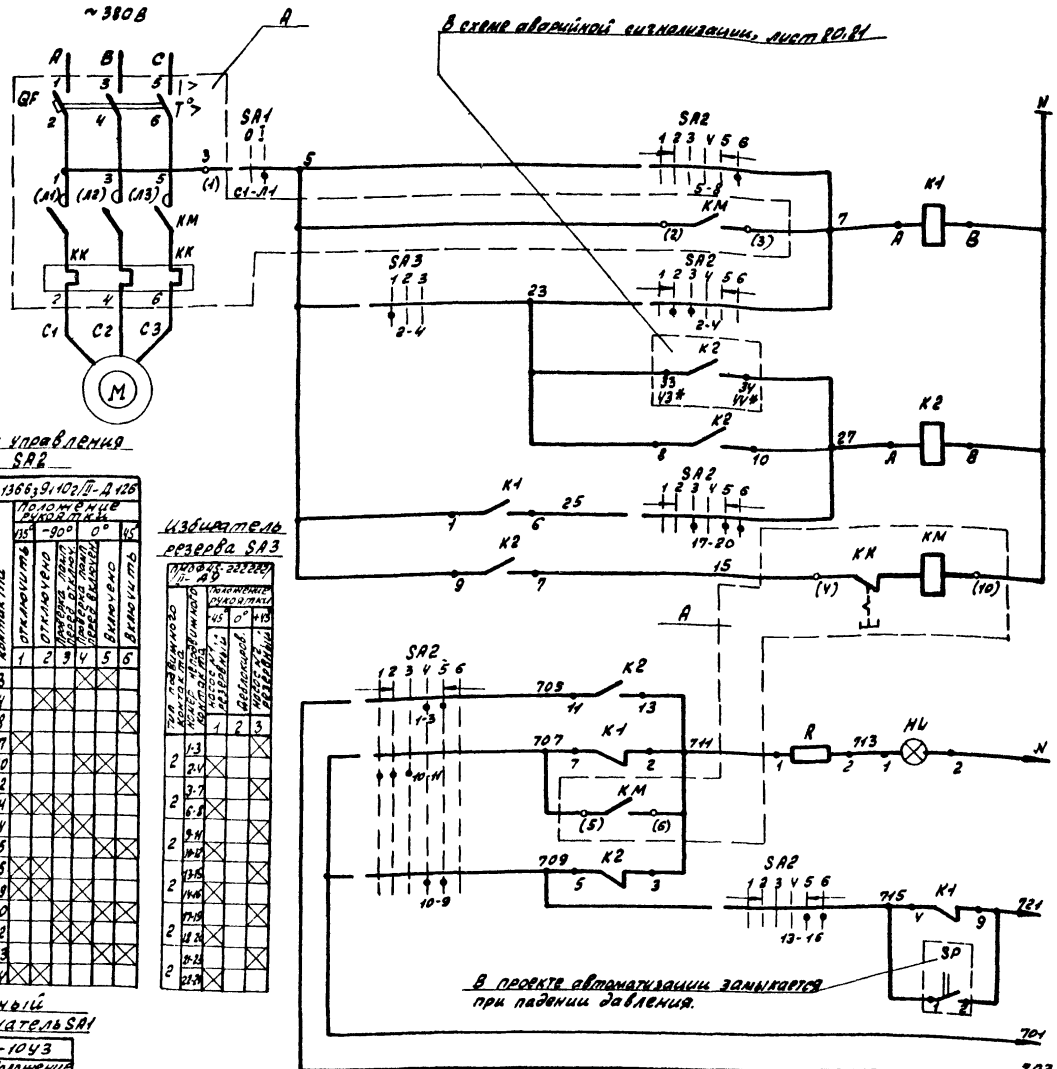

Ключ управления SA2

ПМОВФ-1366 3 9 1 10 2 / П - Д126

Тип ключа и номер контакта	Схема контактов	Положение рукоятки: -45°	0°	+45°
		Отключено		Включено
		1	2	3	4	5	6
1	1-3					×	×
	2-4		×				
3	5-8				×		×
	6-7	×					
6	9-10					×	×
	9-12				×		
	10-11		×				
6з	13-14					×	×
	13-15				×		
	14-15		×				
9з	17-18					×	×
	17-20				×		
	21-22		×				
10з	21-23					×	×
	22-24				×		

Избиратель резерва SA3

ПМОФ45-222222/П-Д9

Тип переключателя	Схема контактов	Положение ручки переключателя: -45°	0°	+45°
		Насос №1 резервный	Автоматическое	Насос №2 резервный
		1	2	3
2	1-3			×
	2-4	×		
2	3-7			×
	6-8	×		
2	9-11			×
	10-12	×		
2	13-15			×
	14-16	×		
2	17-19			×
	18-20	×		
2	21-23			×
	22-24	×		

Пакетный выключатель SA1

ПВ2-10У3

Соединение контактов	Положение рукоятки: Отключено	Включено	Отключено	Включено
	0	I	0	I
С1-Л1	—	+	—	+
С2-Л2	—	+	—	+

Перечень элементов

Позиц. обознач.	Наименование	Кол.	Примечание
	По месту		
M	Электродвигатель 4А100S8У3		
	~380В; 4кВт; 7,8А	1	
SP	Электроконтактный манометр		
	ЭКМ-1У (см. проект автоматизации)	1	
SA1	Пакетный выключатель ПВ2-10У3; ~220В; 10А	1	
	Щит станций управления (см. табл. применения)		
A	Блок управления БОУ5130-2874ГУХЛ5	1	
	~380В; 9А		
K2	Реле промежуточное РПУ-2-38У20З3У3, Vкат~220В	1	
K1	Реле промежуточное РПУ-2-36У20З3У3, Vкат~220В	1	
	Блок управления		
QF	Выключатель автоматический		
	АЕ2016-10НУ3; Iр-10А	1	
KM;	Пускатель магнитный ПМЛ 4100046,		
	ПКЛ200У; Vкат~220В	1	
KK	Реле тепловое РТЛ-1014У4; Iт-9А	1	
	Щит управления вспомогательного оборудования №1		
SA2	Переключатель ПМОВФ-1366 3 9 1 10 2 / П - Д126	1	
SA3	Переключатель ПМОФ45-222222 / П-Д9	1	Общий для сблокированных насосов
HL	Арматура коммутаторной лампы АСКМ-3. Красная линза ~220В	1	
—	Лампа коммутаторная КМ-60-55 ~60В	1	
R	Резистор ПЭ-25 2500 Ом	1	

давления в напорном патрубке работающего насоса. Выбор резервного насоса производится вручную при помощи избирателя резерва SA3.

2. В монтажных схемах щитов, в кабельном журнале, в маркировке аппаратов и кабелей, в обозначении блоков управления впереди проставляется номер электропривода по плану.

3. На данном листе приведена схема управления электродвигателем насоса №1 (привод №6) для насоса №2 (привод №7) схема аналогична, за исключением номера контакта избирателя резерва SA3. Для насоса №2 контакт 2-4 заменяется на 1-3.

4. Обозначение ○ дано для зажимов клеммника блока управления Заводская маркировка зажимов дана в скобках.

5* - Маркировка для эл. привода №7.

1. Схемой предусматривается дистанционное и автоматическое управление электродвигателем насоса.

Насос, выбранный рабочим, управляется дистанционно со щита управления. Насос, выбранный резервным, включается автоматически при аварийном останове работающего насоса или при падении.

Таблица применения

Электропривод	Щит: Ящика	Щит: №№ панели
№6	5Щ	3
№7		4

Согласовано:

Инв. № подл. | Подпись и дата | Взам. инв. №

ГИП	Сусева		
Нач. отд.	Лапынев		
Н. контр.	Крейнер		
Гл. спец.	Крейнер		
Рук. гр.	Бодрова		
Ст. инж.	Сорокина		

ТП 903-1-220.86 -ЭМ2

Полносборная котельная с 4 котлами ДЕ-16-14ГМ для сельского строительства. Топливо-газ, резерв-мазут


Стадия	Лист	Листов
РМ	6	

№6(№7) - Насос подпиточный. Схема электрическая принципиальная

Госстрой СССР ГПИ горьковский САНТЕХПРОЕКТ

21057-10 8

Альбом VIII

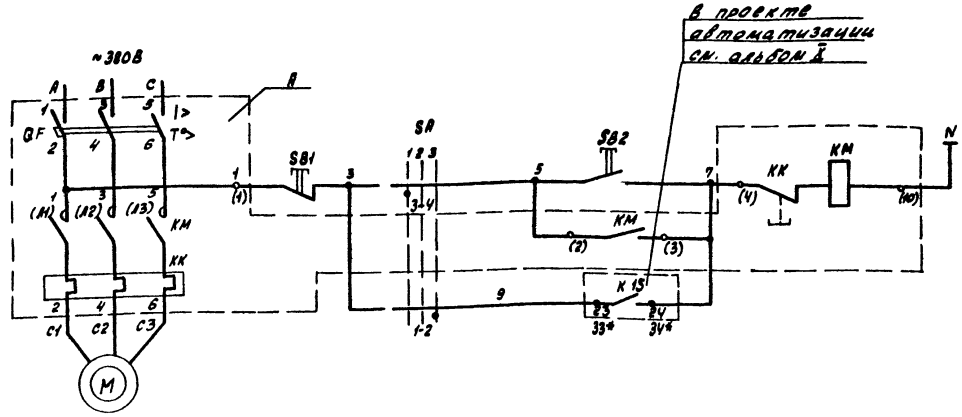

Перечень элементов

Позиц. обознач.	Наименование	Кол.	Примечание
	По месту		
M	Электродвигатель 4А 80А2У3		
	~380В; 1,5кВт; 3,3А	1	
SB1	Пост управления кнопочный КЕ-011, исп. 5, надпись «стоп»	1	В ящике 31
SB2	Пост управления кнопочный КЕ-011, исп. 4, надпись «пуск»	1	
SA	Переключатель ИП5311-С23	1	
	Щит станций управления БЩ, панель 2 (V)		
A	Блок управления БОУ 5130-2674 ГУХЛ4Б; ~380В; 4А	1	
	Блок управления		
QF	Выключатель автоматический АЕ2016-10НУЗ Iн-5А	1	
KM	Пускатель магнитный ПМЛ1000Ч6 ПКЛ200Ч; Vкат.~220В	1	
KK	Реле тепловое РТЛ1000Ч Iт-4А	1	
	Щит управления вспомогательного оборудования №3		
K15	Реле промежуточное		См. проект автоматизации

1. На данном листе приведена схема управления электродвигателем конденсатного насоса N1 (привод №8), для насоса N2 (привод №9) схема аналогична.
2. Схемой предусматривается местное управление электродвигателями насосов с ящика местного управления S1 в двух режимах: ручного и автоматического.
3. В монтажных схемах щитов станций управления, в кабельном журнале, в маркировке аппаратов и кабелей, в обозначении блоков управления впереди проставлен номер электропривода по плану.
4. Обозначение ○ дано для зажимов клеммника блока управления.
   Заводская маркировка зажимов дана в скобках.

Диаграмма замыкания контактов избирателя управления SA

Номер секции	Номер контакта	Ручн.		Откл.		Автом.	
		-45°		0°		+45°	
		Л	П	Л	П	Л	П
I	1	2					
II	3	4	⊠			⊠	⊠

Привязан:

Инв. №

ГИП	Гусева	
Нач. отд.	Латышев	
Н. сект.	Крейнер	
Гл. спец.	Крейнер	
Рук. гр.	Боброва	
Гл. инж.	Сорокина	

ТП 903-1-220.86 -ЭМ2

Полносборная котельная с 4 котлами ДЕ-16-14ГМ для сельского строительства. Топливо - газ, резерв - мазут.


Стадия	Лист	Листов
РП	7	

ВВ(Д)-насос конденсатный. Схема электрическая принципиальная.

Госстрой СССР ГПИ Горьковский САНТЕХПРОЕКТ

Согласовано:
Инв. отд. ГПИ Комплект
Взам. инв. №
Подпись и дата
Инв. № подл.

Альбом VIII

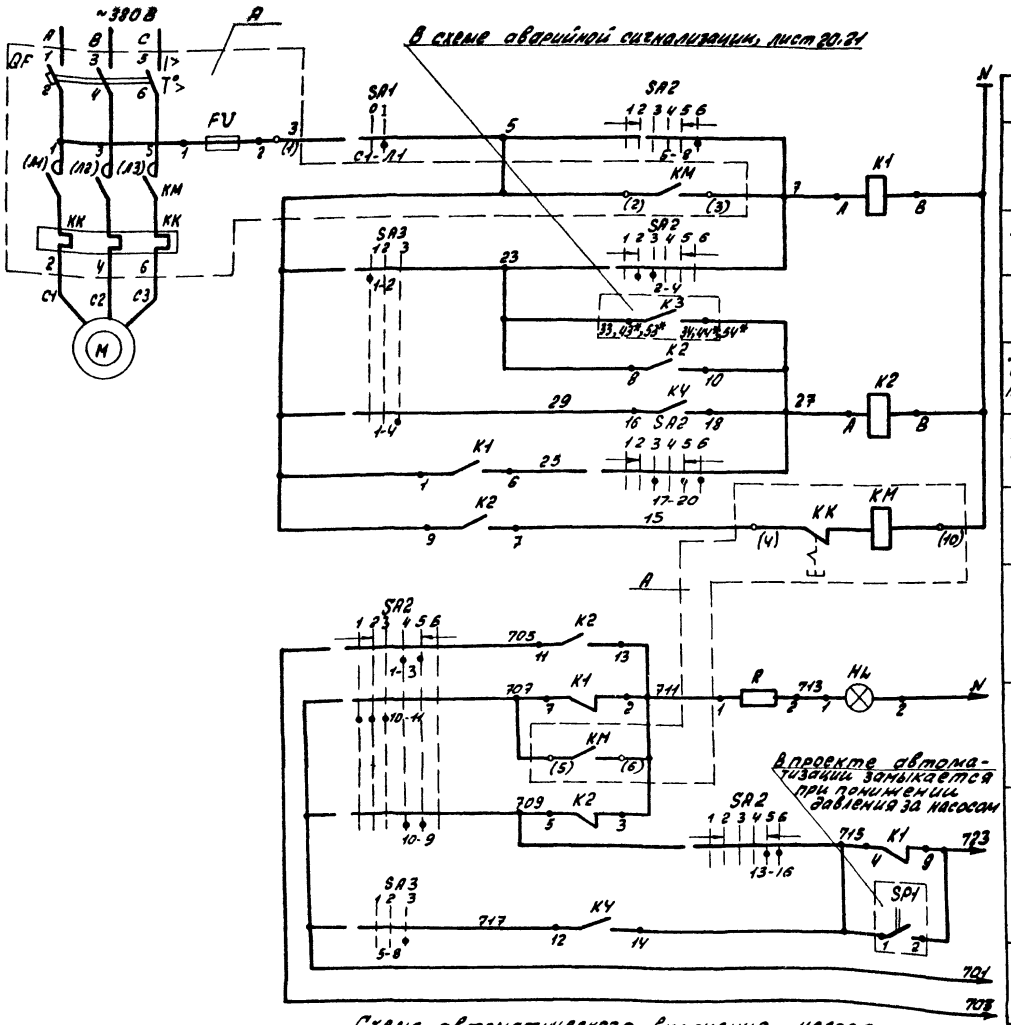

Питание ~220В
Дистанционное управление
Контроль наличия напряжения
АВР (цепи управления пускателем)
Автоматическое включение дополнительного насоса (цепи управления пускателем)
Дистанционное управление (цепи управления пускателем)
Пускатель
Опробование светового сигнала (В схему аварийной сигнализации, лист 20.24)
Световой сигнал (В схему аварийной сигнализации, лист 20.24)
Реле блокировки (В схему аварийной сигнализации, лист 20.24)
Общие цепи (В схему аварийной сигнализации, лист 20.24)

Питание ~220В	
Давление ниже 4атм	Давление в сети горячего водоснабжения
Давление выше 4,5атм	
Реле времени	
Реле промежуточное	

Перечень элементов

Позиц. обознач.	Наименование	Кол.	Примечание
	По месту		
SP2	Реле давления	1	см. проект автоматизации
	Щит станций управления 5Ш, панель 1		
SF1	Выключатель автоматический АБ3-М43 /К-6.3А, отс 1.5/Н	1	
K3	Реле двухпозиционное РП-124У4; Uкат~220В 1з; 1р; 2п	1	
KT1	Реле времени ВС-10-33УХЛ4 220В; 50Гц; ТУ 16.523.476-78	1	
KV	Реле промежуточное РПУ-2-3680034У35; Uкат~220В	1	
#10(+11;+12)	Насосы	3	
	По месту		
M	Электродвигатель 4А180S2У3 ~380В; 22кВт; 41,6А	1	
SA1	Пакетный выключатель ПВ2-10У3 ~220В; 10А	1	
SP1	Реле давления	1	см. проект автоматизации
	Щит станций управления 5Ш, панель 1(4)		
A	Блок управления БОУ5130-3674УХЛ5 ~380В,40А	1	
K1	Реле промежуточное РПУ2-3622034У3, Uкат~220В	1	
K2	Реле промежуточное РПУ2-3622034У3; Uкат~220В	1	
	Блок управления		
QF	Выключатель автоматический АЕ2046-10У3, /К-50А	1	
KM; KK	Пускатель магнитный ПМА-4200УХЛ4Б /Т-40А Uкат~220В	1	
FV	Предохранитель ППТ-10У3 /пл.вст-6А	1	
	Щит управления вспомогательного оборудования №2		
SA2	Переключатель ПМОВФ-13663У1-102е/II-А125	1	
SA3	Переключатель ПМФУ5-333У56/II-А25	1	
HL	Арматура коммутаторной лампы АСКМ-3, красная линза ~220В	1	
—	Лампа коммутаторная КМ-60-55 ~60В	1	
R	Резистор ПЭ-25 2500 Ом	1	

Согласовано:
Инв. № подл. | Подпись и дата | Взам. инв. №

Привязан:

Инв. №

ГИП	Гусева		
Нач.отд.	Латынцев		
Н.контр.	Крейчер		
Гл.спец.	Крейчер		
Рук.арх.гр.	Боброва		
Ст.инж.	Сорокина		

ТП 903-1-220.86 -ЭМ2

Полносборная котельная с 4 котлами ДЕ-16-14ГМ для сельского строительства. Топливо-газ, резерв-мазут.

Стадия	Лист	Листов
РП	8	

3.10(+11;+12) - Насос горячего водоснабжения. Схема электрическая принципиальная. Начало.

Госстрой СССР ГПИ Горьковский САНТЕХПРОЕКТ

Альбом VIII

Таблица применения

Электро приводов	Щит	
	№щита	№панели
≠10	5Щ	1
≠11		
≠12		4

Ключ управления SA2

ПМОВФ-1366₃ 9×10в/II-У2

Тип подвижного контакта	Номер неподвижного контакта	Положение рукоятки 135°-90°	0°	45°
		1	2	3	4	5	6
1	1-3					×	×
	2-4		×	×			
3	5-8						×
	6-7	×					
6	9-10					×	×
	9-12						×
	10-11	×	×	×			
6_3	13-16						×
	14-15	×	×	×			
9_4	17-18					×	×
	17-20						×
10_2	21-23					×	×
	22-24	×	×	×			

Откл. — Отключено; Вкл. — Включено

Избиратель резерва SA3

ПМОВ45-333У6Б/II-У2

Тип подвижного контакта	Номер неподвижного контакта	Положение рукоятки 45°	0°	45°
		резервный 1	рабочий 2	автоматический 3
3	1-4			×
	1-2	×		
3	5-8			×
	5-6	×		
3	9-12			×
	9-10	×		
4	13-14		×	×
5	17-20			×
	17-18		×	
6	21-22		×	×
	21-24	×		

Пакетный выключатель SA1

ПВ2-10У3

Соединение контактов	Положение рукоятки: Отключено	Включено
	0	I	0	I
С1-А1	–	+	–	+
С2-А2	–	+	–	+

1. Схемой предусматривается дистанционное и автоматическое управление электродвигателем насоса.
Насос, выбранный рабочим управляется дистанционно со щита управления. Насос, выбранный резервным, включается автоматически при аварийном останове работающего насоса или при падении давления в напорном патрубке рабочего насоса. Насос, выбранный дополнительным, включается автоматически при падении давления в сети горячего водоснабжения, выбор резервного и дополнительного насоса производится вручную при помощи избирателя резерва SA3.
2. Схема выполнена для насоса №1(привод ≠10), для насосов №2(привод ≠11) и №3(привод ≠12) схема аналогична, за исключением контактов реле КУ. Для насосов №2 и №3. Контакт 16-18 заменяется на 10-8 и 11-13 соответственно, контакт 12-14 заменяется на 6-4 и 15-17 соответственно.
3. В монтажных схемах щитов, в кабельном журнале, в маркировке аппаратов и кабелей, в обозначении блоков управления впереди проставляется номер электропривода по плану.
4. Обозначение ○ дано для зажимов клемника блока управления. Заводская маркировка зажимов дана в скобках.
5. * - Маркировка для эл. привода ≠11 и ≠12 соответственно.

ТП 903-1-			-ЭМ2
Полносборная котельная с 4 котлами ДЕ-16-14ГМ для сельского строительства. Топливо - газ, резерв - мазут.			
	Стадия	Лист	Листов
	РП	9	
#10(#11;#12)-Насос горячего водоснабжения. Схема электрическая принципиальная. Окончание	госстрой ссср гпи горьковский САНТЕХПРОЕКТ		

Привязан:

СНП	Гусева	
Нач.отд	Лотынцев	
Н.контр	Хрейдер	
Гл.спец	Хрейдер	
Рук.гр	Боброва	
Ст.инж.	Сорокина	

Инв.№

Альбом VIII

#30УА(#31УА;#32УА;#33УА;#34УА;#35УА) - Аппарат для магнитной обработки воды

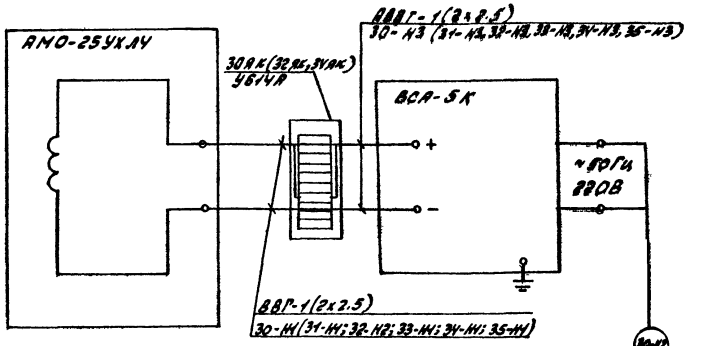


Таблица применения

№электропривода	Щит 5Щ №панели	№электропривода	Щит 3Щ №панели
#30УА	4	#33УА	2
#31УА	4	#34УА	2
#32УА	4	#35УА	2

Схема подключения аппарата АНО-25УХЛ4 выполнена на основании паспорта 23.00.000ПС.
„Аппарат для магнитной обработки воды типа „АНО-25-УХЛ4" Чебоксарский электромеханический завод запасных частей „Энергозапчасть" 1981г.

ТП 903-1-220.86			-ЭМ2
Полносборная котельная с 4 котлами ДЕ-16-14ГМ для сельского строительства. Топливо - газ, резерв - мазут.			
	Стадия	Лист	Листов
	РП	17	
#30УА(#31УА;#32УА;#33УА;#34УА;#35УА) - Аппарат для магнитной обработки воды. Схема подключения.	госстрой ссср гпи горьковский САНТЕХПРОЕКТ		


Привязан:

СНП	Гусева	
Нач.отд	Лотынцев	
Н.контр	Хрейдер	
Гл.спец	Хрейдер	
Рук.гр	Боброва	
Ст.инж.	Сорокина	

Инв.№

Инв.№ подл. | Подпись и дата | Взам.инв.№

Альбом VIII

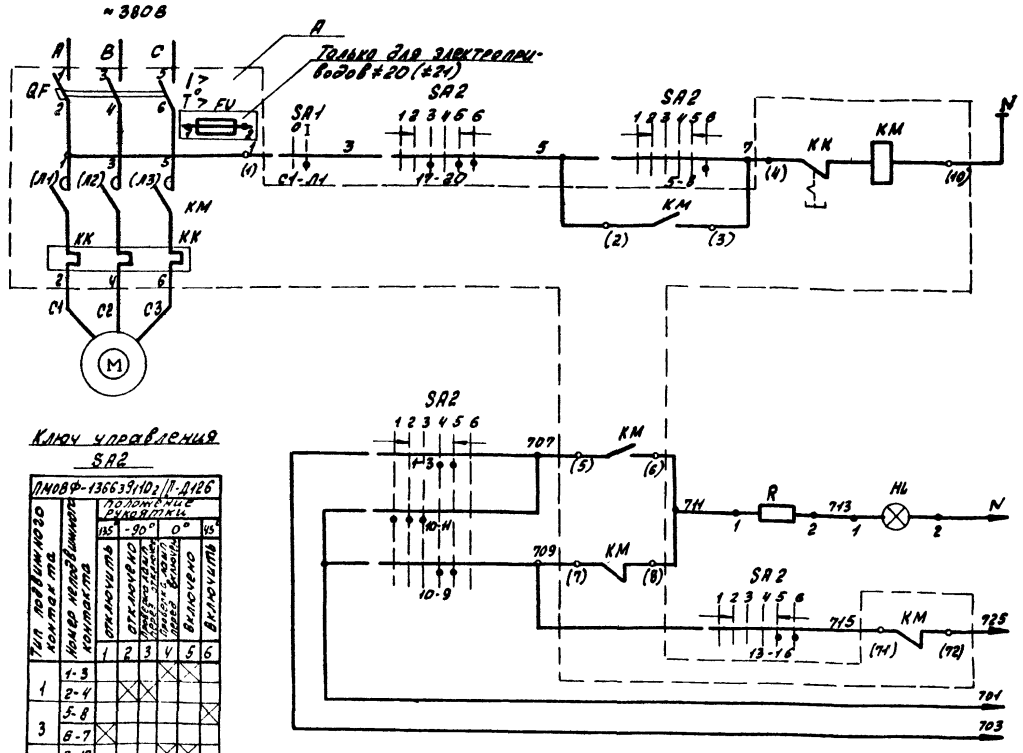

Ключ управления SA2

ПКОФ-13663/9,10₂/П-Д126

Тип переключателя контактов	Номер неподвижного контакта	Положение рукоятки: -135°	-90°	0°	+135°
		отключено	отключено	Требуется пауза перед включением	включено
		1	2	3	4	5	6
1	1-3						
	2-4						
3	5-8						
	6-7						
6	9-10						
	9-12						
	10-11						
6₃	13-14						
	13-16						
	14-15						
9₁	17-19						
	17-20						
10₂	21-22						
	21-23						
	22-24						

Пакетный выключатель SA1

ПВ2-10У3

Соединение контактов	Положение рукоятки: отключено		включено	
	0	I	0	I
41-A1	–	+	–	+
62-A2	–	+	–	+

Питание ~220В		
Дистанционное управление		
Опробование светового сигнала	в схему аварийной сигнализации, лист 80; 81	
Световой сигнал		
Звуковой сигнал		
Общие цепи		

Перечень элементов

Позиц. обознач.	Наименование	Кол.	Примечание
	По месту		
M	Электродвигатель (см. таблицу применения)	1	
SA1	Пакетный выключатель ПВ2-10У3 ~220В, 10А	1	
	Щит станций управления (см. табл. применения)		
A	Блок управления (см. таблицу применения).	1	
	Блок управления		
QF	Выключатель автоматический (см таблицу применения)	1	
KM	Пускатель магнитный (см. таблицу применения)	1	
KK	Реле тепловое (см. таблицу примен).	1	
FU	Предохранитель ПРТ-10У3 /пл. вст-6А	1	Только для приводов ≠20; ≠21
	Щит управления вспомогательного оборудования (см. табл. прим.)		
SA2	Переключатель ПКОФ-13663/9,10₂/П-Д126	1	
HL	Арматура коммутаторной лампы АСКМ-3. Красная линза ~220В		
—	Лампа коммутаторная КМ-60-55; ~60В	1	
R	Резистор ПЭ-25 2500 ом	1	

1. Схемой предусматривается дистанционное управление электродвигателем насоса со щита управления.
2. В монтажных схемах щитов, в кабельном журнале, в маркировке аппаратов и кабелей, в обозначении блоков управления впереди проставляется номер электропривода по плану.
3. Обозначение ○ дано для зажимов клеммника блока управления. Заводская маркировка зажимов дана в скобках.

Таблица применения

Наименование механизма	Номер эл. привода по плану	Электродвигатель: Тип	Мощн. кВт	Ток А	Блок управления, А: Тип	QF-выкл. автом.	КМ-маг. пускатель	Щит станций управления: № щита	№ панели	Щит управления, N
Насос декарбонизированной воды	≠15	4А80Л2У3	1,5	3,3	БОУ5130-2674 УХЛ4Б, 4А	АЕ2016-10НУ3 /к-5А	ПМЛ-4000У6 РТА-100А /т-4А	5Ш	3	3
	≠16								4	
Насос взрывозащищенной промывки фильтров обезжелезивания.	≠20	4АН2М4У3	7,5	14,9	БОУ5130-3274 УХЛ4Б, 16А	АЕ2036-10У3 /к-20А	ПАЛ2004 РТА-160А /т-16А	5Ш	1	3
	≠21								2	

Привязан:

Инв. №

ГИП	Гусева	
Нач. отд.	Латышев	
Н. контр.	Крейчер	
Гл. спец.	Крейчер	
Рук. гр.	Боброва	
Ст. инж.	Сорокина	

ТП 903-1-220.86 – ЭМ2

Полносборная котельная с 4 котлами ДЕ-16-14ГМ для сельского строительства. Топливо-газ, резерв-мазут

Стадия	Лист	Листов
РП	10	

≠15 (≠16) ≠20 (≠21) – Насосы
Схема электрическая принципиальная


Госстрой СССР ГПИ Горьковский САНТЕХПРОЕКТ

Копировала: Жарова

Инв. № подл. | Подпись и дата | Взам. инв. №

Изм. Кол. уч. Лист № док. Подпись Дата

Альбом VIII

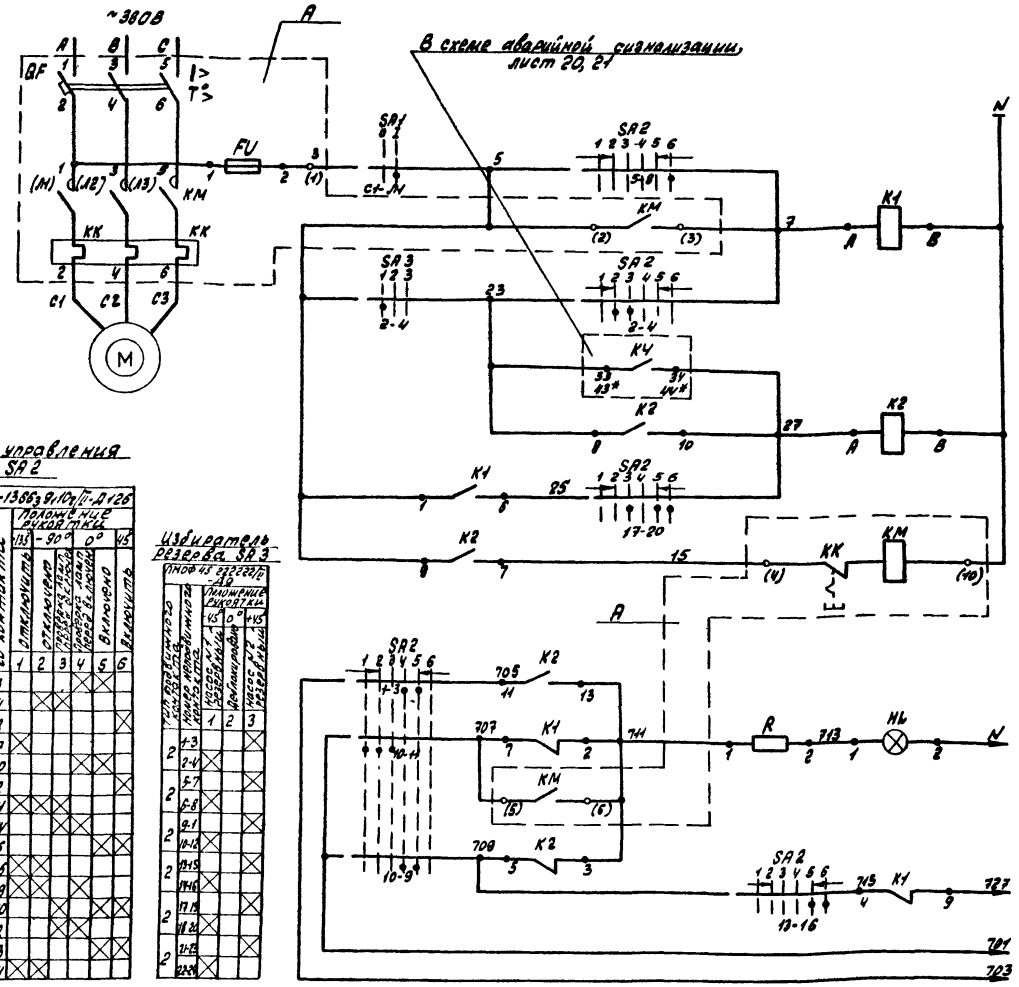

Ключ управления SA2

ПМОВФ-13863 9/10₂ I/II-Д126

Тип переключателя контактов	Номер изображения по контакта	Положение рукоятки: -90°	0°	+45°
		1	2	3	4	5	6
		отключено				включено	включено
1	1-3		X	X			
	2-4		X	X			
3	5-6				X		
	6-7	X					
6	9-10				X		
	9-12				X		
	10-11	X	X	X			
6_3	13-14				X		
	13-15				X		
9_1	14-15	X	X	X			
	17-19				X		
	17-20				X		
10_2	21-22		X	X			
	21-23		X	X			
	22-24		X	X			

Избиратель резерва SA3

ПМОФ-45 222222/II -А9

Тип переключателя контактов	Номер изображения по контакта	Положение рукоятки: 0°	+45°
		1	2	3
			включено	включено
2	1-3			X
	2-4	X	X	
2	5-7			X
	6-8	X	X	
2	9-11			X
	10-12	X	X	
2	13-15			X
	14-16	X	X	
2	17-19			X
	18-20	X	X	
2	21-23			X
	22-24	X	X	

Пакетный выключатель SA1

ПВ2-10У3

Соединение контактов	Положение рукоятки: отключено	включено	отключено	включено
	0	I	0	I
с1-А1	–	+	–	+
с2-12	–	+	–	+

1. Схемой предусматривается дистанционное и автоматическое управление электродвигателем насоса.

Насос, выбранный рабочим, управляется дистанционно, со щита управления.

Насос, выбранный резервным, включается автоматически при аварийном останове работающего насоса.

Выбор резервного насоса производится вручную при помощи избирателя резерва SA3.

Перечень элементов

Позиц. обозн.	Наименование	Кол.	Примечание
	По месту		
M	Электродвигатель 4А160S2У3		
	~380В; 15кВт; 28.5А	1	
SA1	Пакетный выключатель ПВ2-10У3 ~220В; 10А	1	
	Щит станций управления (см. таблицу применения)		
A	Блок управления БОУ5130-357У4ХЛ4Б; ~380В; 32А	1	
K1	Реле промежуточное РПУ-2-36У2О3У3 Uкат. ~220В	1	
K2	Реле промежуточное РПУ-2-36У2О3У3 Uкат. ~220В	1	
	Блок управления		
QF	Выключатель автоматический АЕ20У6-10У3, Iн-40А	1	
KM; KK	Пускатель магнитный		
	ПМА 3202-УХЛ4Б Uкат ~220В; Iт-32А	1	
FU	Предохранитель ПРТ-10У3 Iпл.вст-6А	1	
	Щит управления вспомогательного оборудования №2		
SA2	Переключатель ПМОВФ-13863 9/10₂ I/II-Д126	1	
SA3	Переключатель ПМОФ45-222222/II-А9	1	Общий для обоих рабочих насосов
HL	Арматура коммутаторной лампы АСКМ-3. Красная линза ~220В	1	
—	Лампа коммутаторная КМ-60-35; ~60В	1	
R	Резистор ПЭ-25 2500 Ом	1	

2. На данном листе приведена схема управления электродвигателем насоса №1 (привод ≠17), для насоса №2 (привод ≠18), схема аналогична, за исключением номера контакта избирателя резерва SA3.

Для насоса №2 контакт 2-4 заменяется на 1-3.

3. В монтажных схемах щитов, в кабельном журнале, в маркировке аппаратов и кабелей, в обозначении блоков управления, впереди проставляется номер электропривода по плану.

4. Обозначение ○ дано для зажимов клеммника блока управления. Заводская маркировка зажимов дана в скобках.

5* - Маркировка для эл. привода ≠18.

Таблица применения

Электропривод	Щит: №щита	№планки
≠17	5Щ	1
≠18		5

Привязан:

Инв. №

ГИП	Гусева	
Нач. отд.	Латышев	
Н. контр.	Крейдлер	
Гл. спец.	Крейдлер	
Рук. гр.	Борзова	
Ст. инж.	Сорокина	

ТП 903-1-220.86 -ЭМ2

Полносборная котельная с 4 котлами ДЕ-16-14ГС для сельского строительства. Топливо - газ, резерв - мазут.

Стадия	Лист	Листов
РП	11	

≠17(≠18) - насос рабочий (резервный). Схема электрическая принципиальная.

Госстрой СССР ГПИ Горьковский САНТЕХПРОЕКТ

Согласовано:

Инв. № подл. | Подпись и дата | Взам. инв. №

Инв. № дубл. | Подпись и дата

21057-10 13

Альбом VIII

Схема электрическая принципиальная


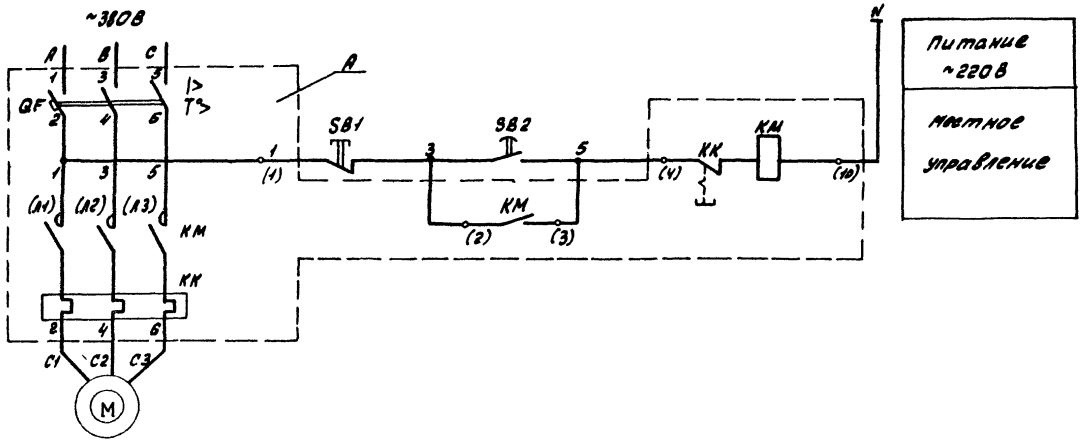


Схема подключений SB1, SB2 ПКЕ 212-2У3

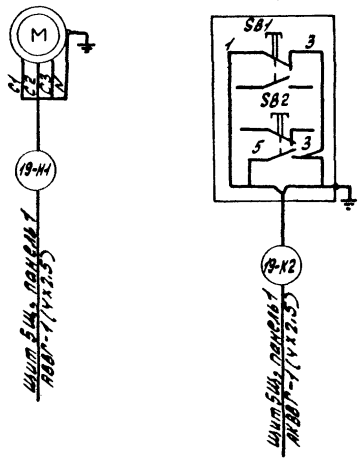


Перечень элементов

Позиц. обознач.	Наименование	Кол.	Примечание
	По месту		
M	Электродвигатель		
	4А100S2У3; ~380В; 4,0кВт; 7,8А	1	
SB1 SB2	Пост управления		
	кнопочный ПКЕ 212-2У3	1	
	Щит станций управления 5Щ, панель 1		
A	Блок управления		
	БОУБ130-2А7УГУХЛ4Б; ~380В; 9А	1	
	Блок управления		
QF	Выключатель автоматический		
	АЕ2016-10НУ3; Iк-10А	1	
KM	Пускатель магнитный ПМЛ1400Р4Б,		
	ПКЛ2004; Uкат ~ 220В	1	
KK	Реле тепловое РТЛ1014Ч4 Iт-9А	1	

Привязан:				ТП 903-1-220.86	- ЭМ2
				Полносборная котельная с 4 котлами ДЕ-16-14ГМ для сельского строительства. Топливо-газ, резерв.-мазут.	
				стадия: РП; лист: 12; листов:	
				Н9-Насос взрывгрунта Na-катионных фильтров. Схема электрическая принципиальная. Схема подключений.	госстрой СССР ГПИ горьковский САНТЕХПРОЕКТ
Инв.№					
Гип	Гусева				
Нач.отд	Латынцев				
Н.контр.	Крейнер				
Гл.спец.	Крейнер				
Рук.эпул	Боброва				
Ст.инж.	Сорокина				

Инв.№ подл. | Подпись и дата | Взам.инв.№

Альбом VIII

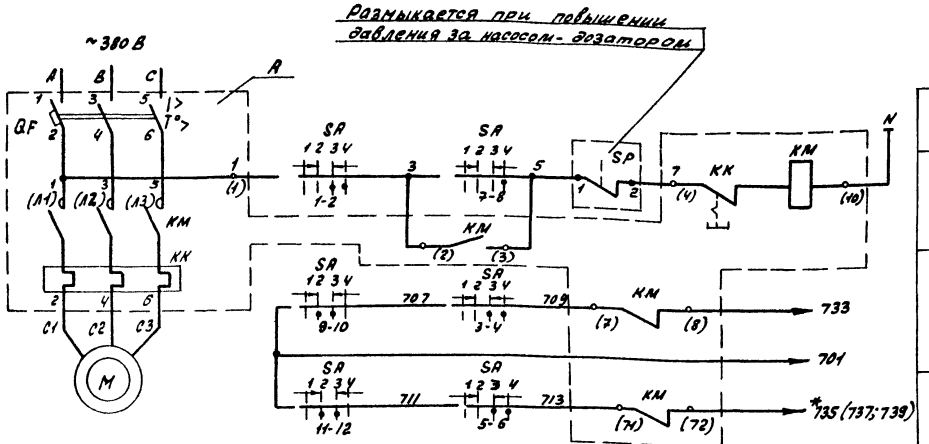

Питание ~220В	
местное управление	
Звуковой сигнал	В схему аварийной сигнализации, лист 33
Световой сигнал	

Перечень элементов

Позиц. обознач.	Наименование	Кол.	Примечание
	По месту		
M	Мотор-редуктор		
	МРВ 0,2-0,27/85~ 380В; 0,27 кВт; 0,86А	1	
SA	Переключатель универсальный УП5313-А544	1	В ящике S3
SP	Электроконтактный манометр		
	ЭКМ-1У (см. проект автоматизации)	1	
	Щит станций управления (см. таблицу применения)		
A	Блок управления		
	БОУ 5130-2074 УХЛ4Б; ~380В; 1А	1	
	Блок управления		
QF	Выключатель автоматический		
	АЕ 2016-10Н У3; 1к-1,6А	1	
KM	Пускатель магнитный ПМЛ1000 4Б,		
	ПКЛ 2204, Vкат ~220В	1	
KK	Реле тепловое РТЛ-100504; 1т-1А	1	

Диаграмма замыкания контактов изодирателя управления SA

УП5313-А544

Номер секции	Номер контак. сод.	Отсек. чтение -45°		Вклад чтение 0°		Вклад чтение 0°		Отсек. чтение +45°	
		Л	П	Л	П	Л	П	Л	П
I	1	2							
II	3	4							
III	5	6							
IV	7	8							
V	9	10							
VI	11	12							

1. *-Маркировка 735 дана для эл. привода ≠22, для эл. приводов ≠23 и ≠24 маркировка соответственно изменится на 737; 739.
2. В монтажных схемах щитов, в кабельном журнале, в маркировке аппаратов и кабелей, в обозначении блоков управления впереди проставлен номер эл. привода по плану.

Таблица применения

Электропривод	Щит №щита	Щит №панели
≠ 22	5Щ	2
≠ 23		5
≠ 24		5

Согласовано: Нач. отд. КИП; Нач. цех.; Гл. инж.

Инв. № подл. | Подпись и дата | Взам. инв. №

Привязан:

Инв. №

ГИП	Гусева	
Нач. отд.	Латышев	
Н. контр.	Кревцмер	
Гл. спец.	Кревцмер	
Рук. груп.	Боброва	
Ст. инж.	Сорокин	

ТП 903-1-220.86 - ЭМ2

Полносборная котельная с 4 котлами ДЕ-16-14ГМ для сельского строительства. Топливо-газ, резерв-мазут.

Стадия	Лист	Листов
РП	13	


≠22 (≠23; ≠24) - Насос-дозатор. Схема электрическая принципиальная.

Госстрой СССР ГПИ Горьковский САНТЕХПРОЕКТ

2:1057-10 15


Альбом VIII

Схема электрическая принципиальная

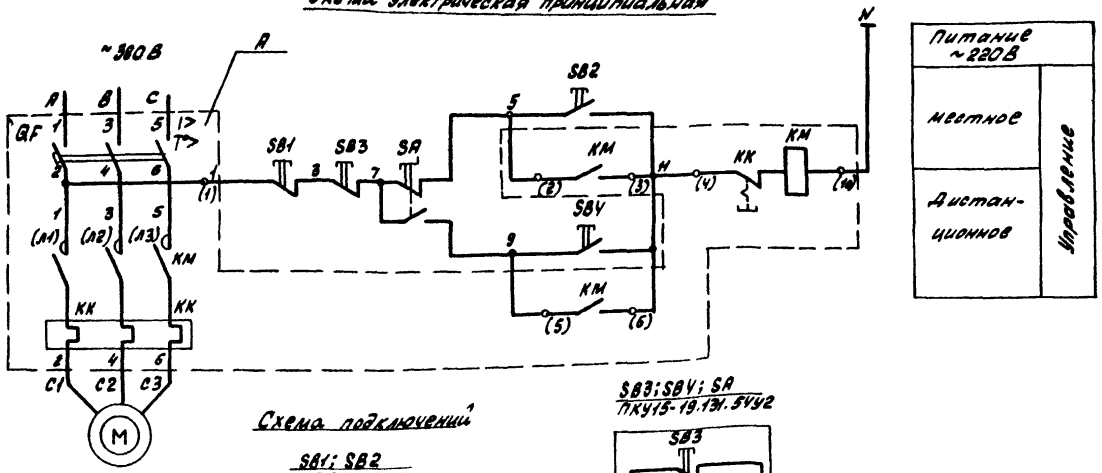

Питание ~220В	
местное	Управление
Дистанционное	

Схема подключений

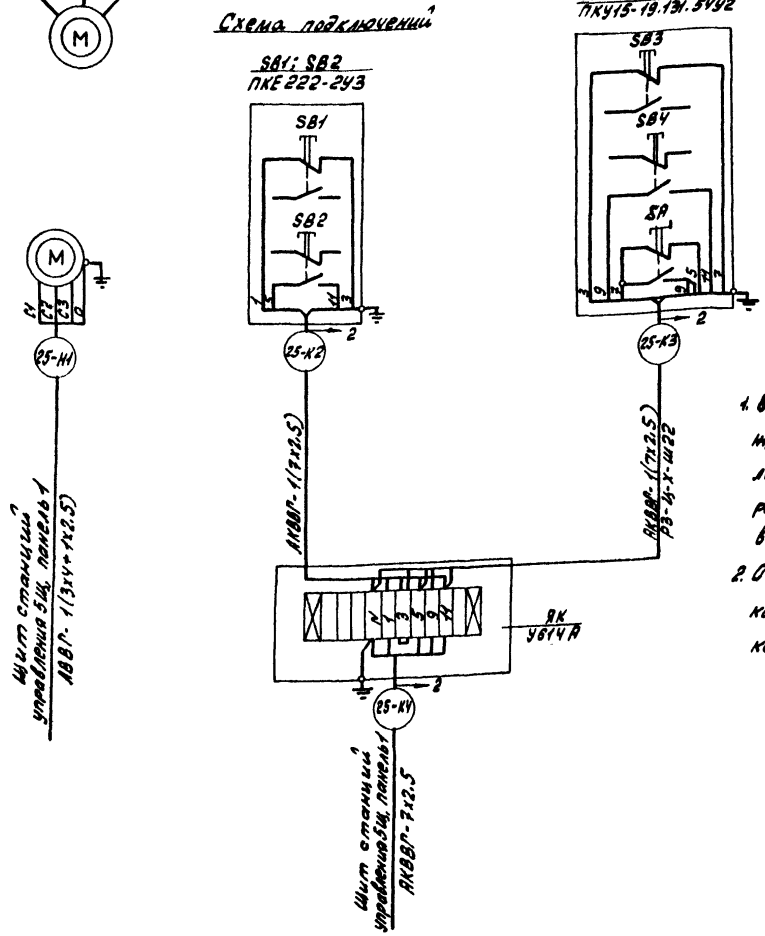

1. В монтажной схеме щитов, в кабельном журнале, в маркировке аппаратов и кабелей, в обозначении блока управления впереди проставляется номер электропривода по плану.
2. Обозначение ○ дано для зажимов клеммника блока управления. Заводская маркировка дана в скобках.

Перечень элементов

Позиц. обознач.	Наименование	Кол.	Примечание
	По месту		
М	Электродвигатель		
	АО2-31-2 ~380В; 3кВт; 6А	1	
SB1; SB2	Пост управления кнопочный		
	ПКЕ 222-2У2	1	
	Щит станций управления 5Щ, панель 1		
А	Блок управления		
	БОУ5130-2874УГУХЛ4Б ~380В; 6А	1	
	Блок управления		
QF	Выключатель автоматический		
	АЕ2016-10НУ3; 1к-6А	1	
КМ	Пускатель магнитный ПМЛ11000 Ч6;		
	ПКЛ200Ч; Uкат ~220В	1	
КК	Реле тепловое РТЛ101004Ч; 1-6А	1	
	В котельной		
SB3; SBУ	Выключатель кнопочный с		
	самовозвратом	2	
SA	Переключатель с поворотной		ПКУ15-19131-54У2
	рукояткой и фиксацией	1	
	В помещении ПСУ		
ЯК	Ящик клеммный У614А	1	

Привязан:			
Инв. №			
ГИП	Гусева		
Нач. отд.	Латынцев		
Н. контр.	Крейчмер		
Гл. спец.	Крейчмер		
Рук. гр.	Боброва		
Ст. инж.	Сорокина		

ТП 903-1-220.86 -ЭМ2

Полусборная котельная с 4 котлами ДЕ-16-14ГМ для сельского строительства. Топливо - газ, резерв - мазут.

Стадия	Лист	Листов
РП	14	

№ 25 - Насос раствора соли. Схема электрическая принципиальная. Схема подключений.

Госстрой СССР ГПИ Горьковский САНТЕХПРОЕКТ

21057-10 16

Альбом VIII

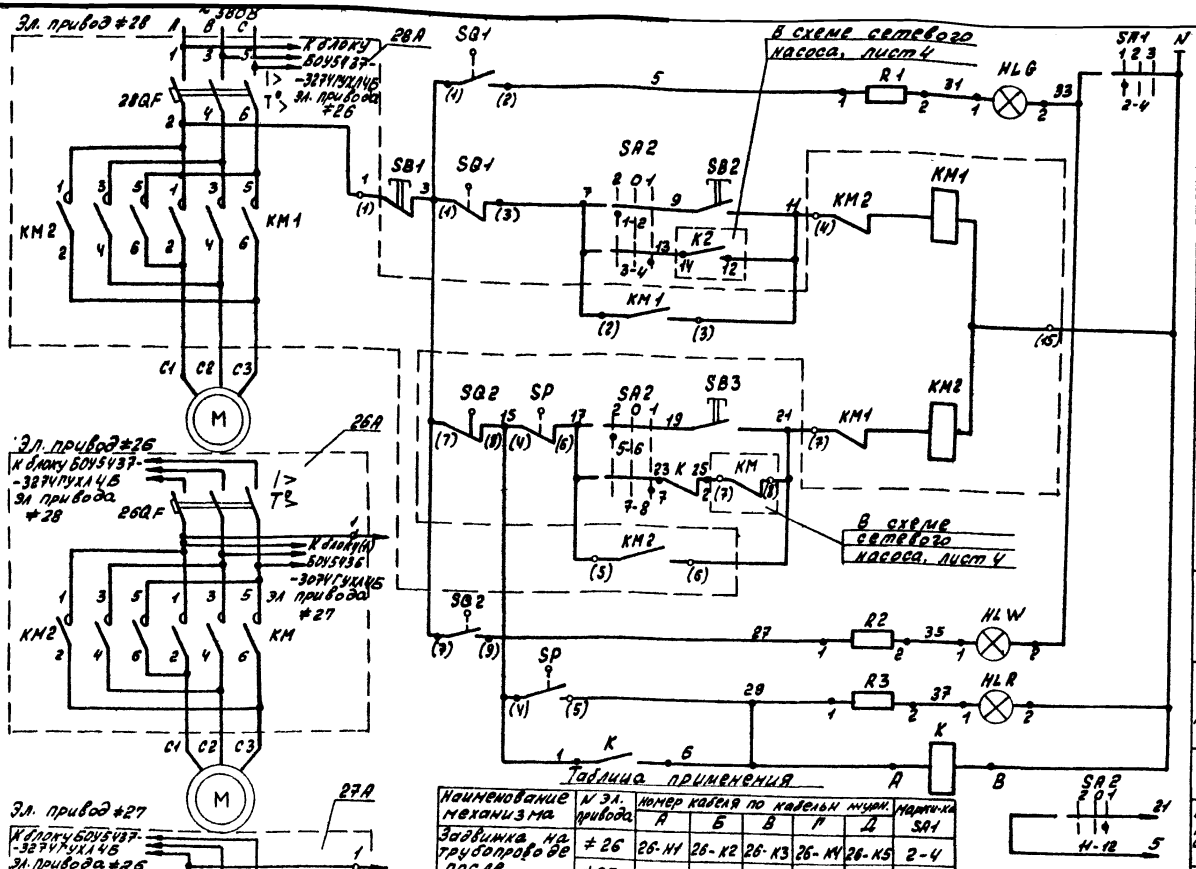


Схема электрическая принципиальная

Схем светового сигнала		
Сигнализация конечного положения	Открывание	
Ручное управление		
Автоматическое управление		
Ручное управление	Закрывание	
Автоматическое управление		
Сигнализация конечного положения		
Сигнализация срабатывания муфты предельного момента		
Реле промежуточное		
В схему управления эл. двигателем сетевого насоса, лист 4		

Перечень элементов

Позиц. обознач.	Наименование	Кол.	Примечание
	По месту		
M	Электродвигатель		
	4А80А-13-4; ~380В; 1,5 кВт; 6А	1	
SA2	Переключатель ПКУ3-38С3031У3	1	
SB1, SB2, SB3	Пост управления кнопочный		
	ПКЕ-212-3У3	1	Надписи "Открыть" и "Закрыть", "Стоп"
SB1; SB2	Выключатели путевые		Комплектно с эл. приводом 2А-25М
SP	Выключатель муфты предельного момента		
	Щит станций управления 5 Щ, панель 1		
26А	Блок управления БОУ5У37-3274УХЛ4Б		Эл. привода №26; №28
28А	~380В; Iн-16А	2	
27А	Блок управления БОУ5У38-3074УХЛ4Б		Эл. привод №27
	~380В; Iн-10А	1	
К	Реле промежуточное РПУ-2-362203У3, Vкат ~220В	1	
	Блок управления (эл. привод №26/№28)		
QF	Выключатель автоматический АЕ2026-10У3; Iн-16А	1/1	
KM1, KM2	Пускатель магнитный ПМЛ250104УБ, ПКЛ200У; Vкат ~220В	1/1 2/2	
	Блок управления (эл. привод №27)		
KM1, KM2	Пускатель магнитный ПМЛ150104УБ, ПКЛ200У; Vкат ~220В	1 2	
	Щит управления вспомогательного оборудования №1		
SB1	Переключатель ПМОФУ5-222222/П-Д9	1	Общий для задвижек
HL G	Арматура коммутаторной лампы АСКМ-3; зеленая линза, ~220В	1	
HL W	Арматура коммутаторной лампы АСКМ-3; белая линза, ~220В	1	
HL R	Арматура коммутаторной лампы АСКМ-3; красная линза ~220В	1	
—	Лампа коммутаторная КМ-60-55; ~60В	3	
R1, R2, R3	Резистор ПЭ-25; 2500 Ом	3	

Таблица применения

Наименование механизма	№ эл. привода	Номер кабеля по кабельн. журн. А	Б	В	Г	Д	Марка SA1
Задвижка на трубопроводе после сетевого насоса	≠26	26-Н1	26-К2	26-К3	26-К4	26-К5	2-4
	≠27	27-Н1	27-К2	27-К3	27-К4	27-К5	6-8
	≠28	28-Н1	28-К2	28-К3	28-К4	28-К5	10-12

SP-Выключатель муфты предельного момента

Обозначение цепи	Обозначение конт-та	Крутящий момент: Промежуточн. положение	Предельный
SP	4-6		
	4-5		

Ключ световой сигнализации SA1

ПМОФУ5-222222/П-Д9

Тип подвижного контакта	Номер неподвижного контакта	Положение рукоятки -45°	0°	+45°
		Включено		Отключено
		1	2	3
2	1-3			×
	2-4	×		
	5-7			×
2	6-8	×		
	9-11			×
2	10-12	×		
	13-15			×
2	14-16	×		
	17-19			×
2	18-20	×		
	21-23			×
2	22-24	×		

Ключу выбора режима SA2

ПКУ3-38С3031У3

Соединение контактов	Положение рукоятки -45°	0°	+45°
	Нажато	Откл.	Автом.
	2	0	1
1-2	×		
3-4			×
5-6	×		
7-8			×
9-10	×		
11-12			×


SQ1, SQ2- Выключатели путевые

Обозначение цепи	Обозначение конт-та	ВП-701: Закрыто	Промежуточн. положение	Открыто
SQ1	1-3			
	1-2			
SQ2	7-8			
	7-9			

1.* Маркировка дана для электропривода №1, для электроприводов №2 и №3 маркировка 1-5, 1-21 изменяется соответственно на 2-6; 2-21 и 3-5; 3-21.

2 В монтажной схеме щита станций управления, в кабельном журнале, в маркировке аппаратов и кабелей впереди проставлен номер эл. привода по плану.

Схема подключения

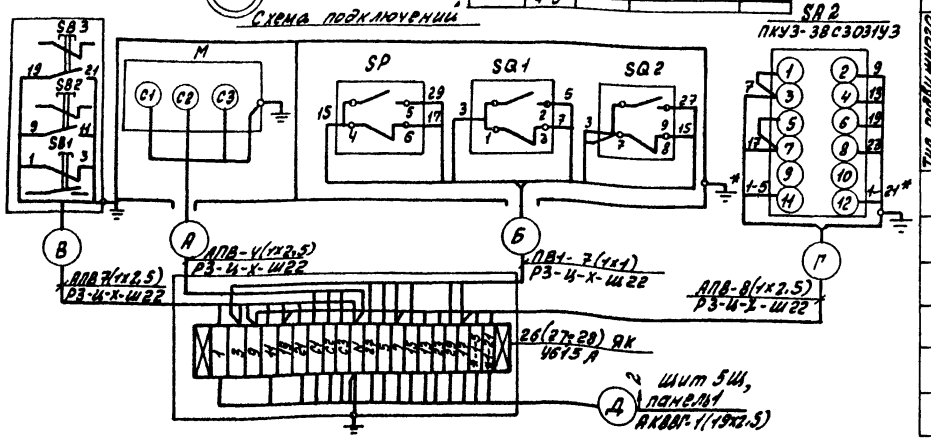

Привязан

Инв. №

ГИП	Гусева		
Нач. отд.	Потынцев		
Н. контр.	Крейчер		
Гл. спец.	Крейчер		
Рук. гр.	Боброва		
Ст. инж.	Сорокина		

ТП 903-1-220.86 -ЭМ2

Полносборная котельная с 4 котлами ДЕ-16-14ГМ для сельского строительства. Топливо-газ, резерв-мазут.

Стадия	Лист	Листов
РП	15	

№№ 26; 27; 28 - Задвижка на трубопроводе после сетевого насоса. Схема электрическая принципиальная. Схема подключения

Госстрой СССР ГПИ Горьковский САНТЕХПРОЕКТ


Инв. № подл. | Подпись и дата | Взам. инв. №


Изм. Кол. Уч. Лист № док. Подпись Дата

21057-10 17

Альбом VIII

Схема электрическая принципиальная

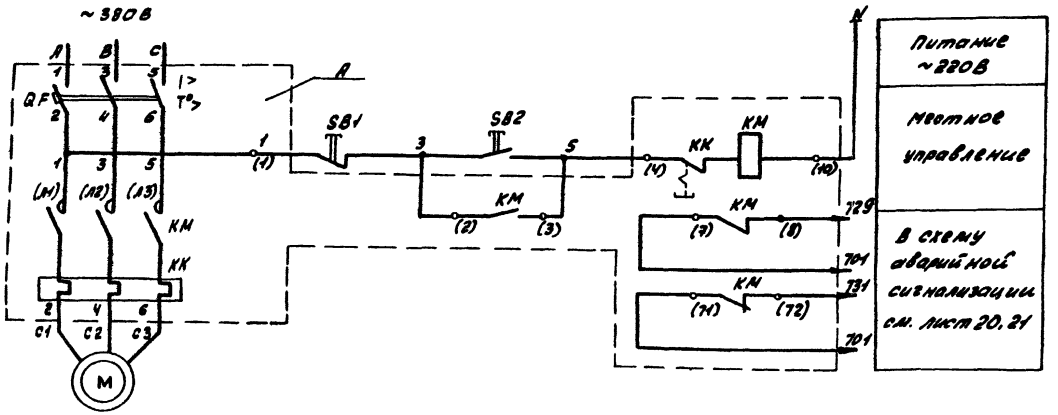

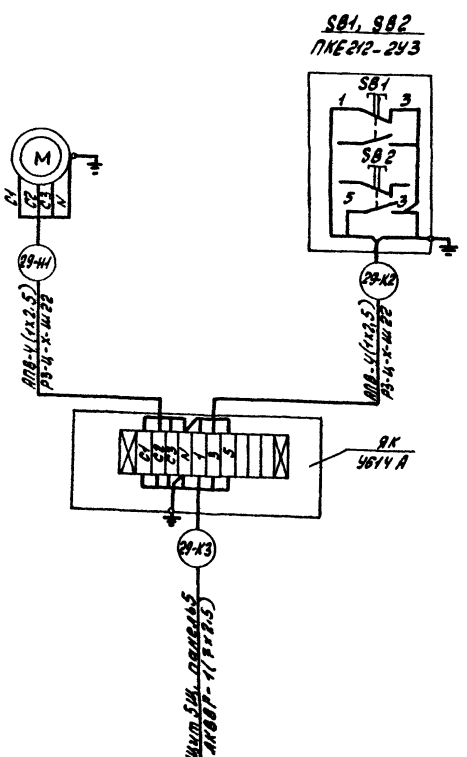


1. В монтажной схеме щитов, в кабельном журнале, в маркировке аппаратов и кабелей, в обозначении блоков управления впереди проставлен номер электропривода по плану.
2. Обозначение ○ дано для зажимов клемника блока управления. Заводская маркировка дана в скобках.


Перечень элементов

Позиц. обознач.	Наименование	Кол.	Примечание
	По месту		
M	Электродвигатель		
	4АА63В2У3; ~380В; 0,56 кВт; 1,33 А	1	
SB1 SB2	Пост управления		
	кнопочный ПКЕ212-2У3	1	
	Шит станции управления 5 Ш, панель 5		
A	Блок управления		
	БОУ5130-2274 УХЛ4Б; ~380В; 1,6 А	1	
	Блок управления		
QF	Выключатель автоматический		
	АЕ2016-10НУ3; Iк-2А.		
KM	Пускатель магнитный ПМЛ1100046,		
	ПКЛ220ч, Uкат ~220В	1	
KK	Реле тепловое РТЛ-100604; Iн-1,6 А	1	

Привязан:		ГИП	Гусева		ТП 903-1-220.86 -ЭМ2
		Нач. отд.	Антыщев		Полносборная котельная с 4 котлами ДЕ-16-14ГМ для сельского строительства. Топливо - газ, резерв - мазут.
		Н. контр.	Крейтмер		
		Гл. спец.	Крейтмер		Стадия: РП; Лист: 16; Листов:
Инв. № подл. | Подпись и дата | Взам. инв. №		Рук. гр.	Боброва		#29-Вентилятор к декарбонизатору. Схема электрическая принципиальная. Схема подключений.
		Гл. инж.	Сорокина		Госстрой СССР, ГПИ горьковский САНТЕХПРОЕКТ

Альбом VIII

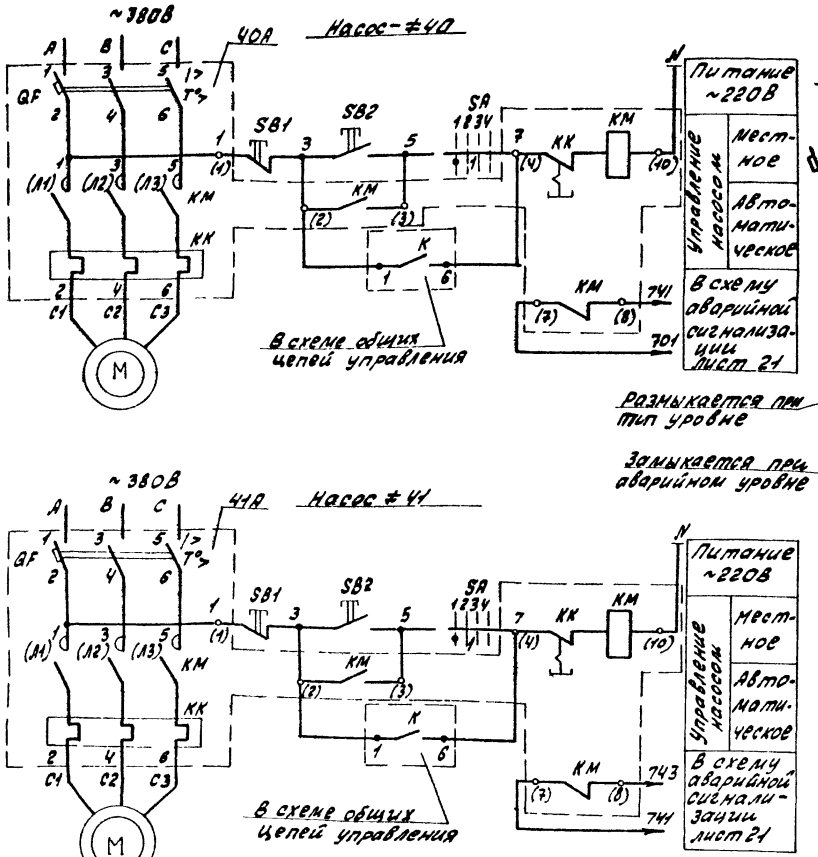

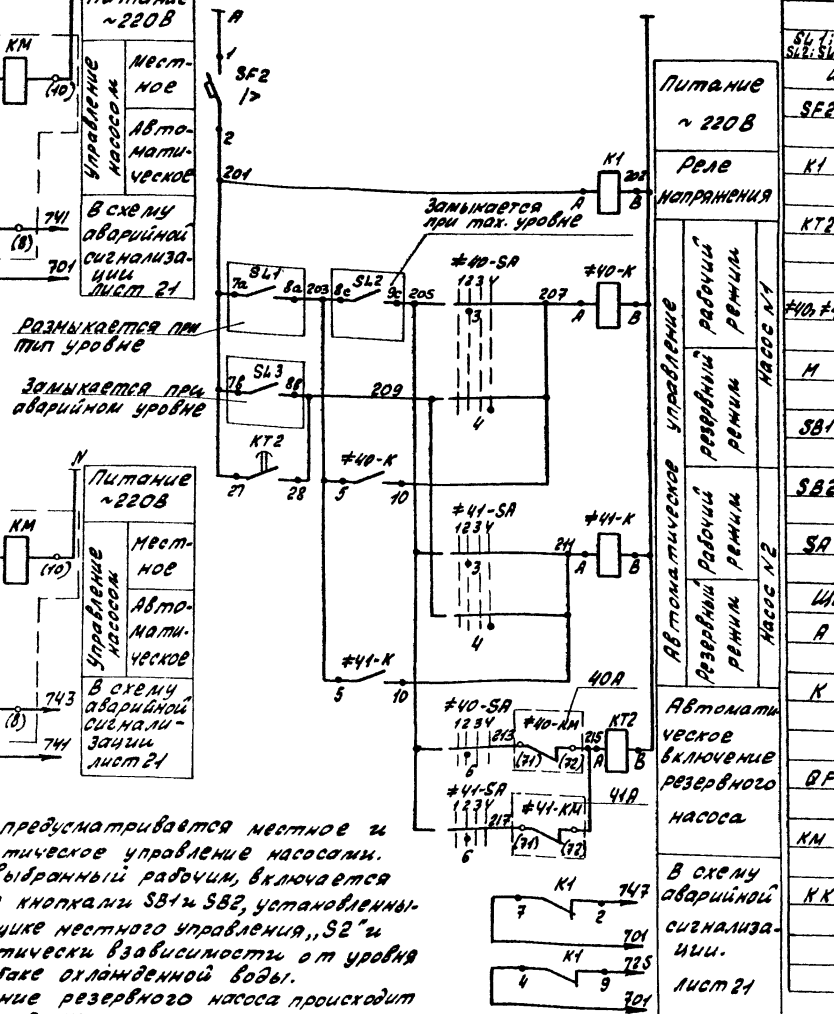

Перечень элементов

Позиц. обознач.	Наименование	Кол.	Примечание
	В баке охлажденной воды		
SL1; SL2; SL3	Сигнализатор уровня ЭРСУ-3	1	См. проект автоматизации
	Щит станций управления 5Ш, панель 6		
SF2	Выключатель автоматический		
	А63-М43 1к-6,3А отс. 1.5/к	1	
К1	Реле промежуточное		
	РПУ-2-38220343, Uкат ~220В	1	
КТ2	Реле времени РВП72-3121-0044-250/50	1	
	ТУ16.523.472-74 1з+1р с в. Вр 2 сек	1	
≠40; ≠41	Насосы	2	
	По месту		
М	Электродвигатель 4А80А2У3		
	~380В; 1,5кВт; 3,3А	1	
SB1	Пост управления кнопочный		
	КЕ-011; исп. 5; надпись „Стоп"	1	В ящике SB
SB2	Пост управления кнопочный		
	КЕ-011, исп. 4, надпись „Пуск"	1	
SA	Переключатель УП5312-Ф509	1	
	Щит станций управления 5Ш, панель 3(6)		
А	Блок управления		
	БОУ5130-2874УХЛ6 ~380В; 4А	1	
К	Реле промежуточное РПУ-2-38220343		
	Uкат ~220В	1	
	Блок управления		
QF	Выключатель автоматический		
	АЕ2016-10Н43 1к-5А	1	
КМ	Пускатель магнитный ПМЛ1100046		
	ПКЛ220У; Uкат ~220В	1	
КК	Реле тепловое РТЛ-100804 1т-4А	1	

Диаграмма работы контактов ключа ≠40-SA(≠41-SA)

УП5312-Ф509									
N.N секции	N.N контакта	Ручн.		Автоматич.					
		-90°		-45°		0°		+45°	
		1	0	1	0	1	0	1	0
I	1 2								
II	3 4								
III	5 6								
IV	7 8								

*-Контакт не используется.

1. Схемой предусматривается местное и автоматическое управление насосами.
2. Насос, выбранный рабочим, включается вручную кнопками SB1 и SB2, установленными в ящике местного управления „S2" и автоматически взависимости от уровня воды в баке охлажденной воды.
3. Включение резервного насоса происходит при выходе из строя работающего насоса а так же при аварийном уровне в баке.
4. Аппаратура местного управления для насоса ≠41 так же установлена в ящике местного управления „S2". В монтажных схемах щитов, в кабельном журнале, в маркировке аппаратов и кабелей, в обозначении блоков управления впереди проставляется номер электропривода по плану.
5. Обозначение ○ дано для зажимов клеммника блока управления, заводская маркировка зажимов дана в скобках.

Согласовано: Нач. отд. КИП Крайнюк А.Г.

Инв.№ подл. | Подпись и дата | Взам. инв.№

Привязан:

ИНВ.№

ГИП	Гусева		
Нач. отд	Латынин		
Н.контр.	Крейлер		
Гл. спец.	Крейлер		
Рук. груп.	Боброва		
Ст. инж.	Сорокина		

ТП 903-1-220.86 -ЭМ2

Полносборная котельная с 4 котлами ДЕ-16-14ГМ для сельского строительства. Топливо-газ, резерв - жидкое.


Стадия	Лист	Листов
РП	18	

≠40; ≠41 - Насосы оборотного водоснабжения. Схема электрическая принципиальная.

Госстрой СССР ПТИ горьковский САНТЕХПРОЕКТ


Альбом VIII

Схема электрическая принципиальная

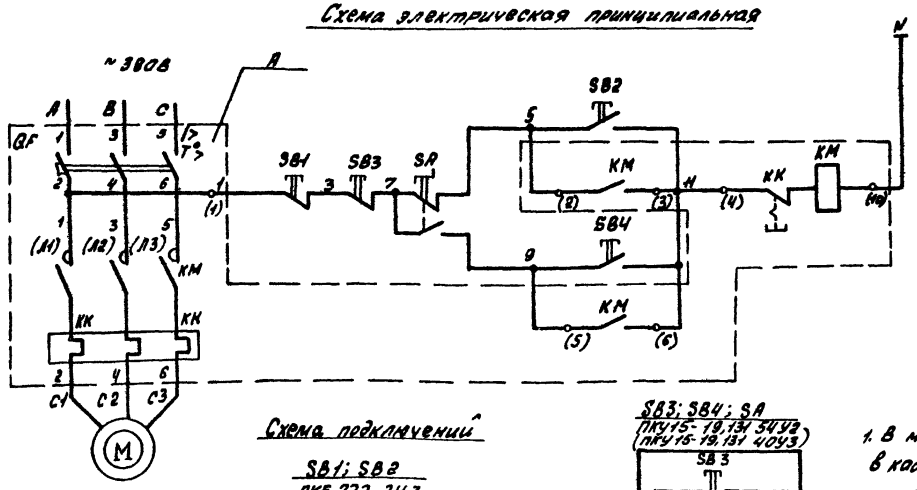

Питание ~220В	
местное	управление
дистанционное	

Схема подключений

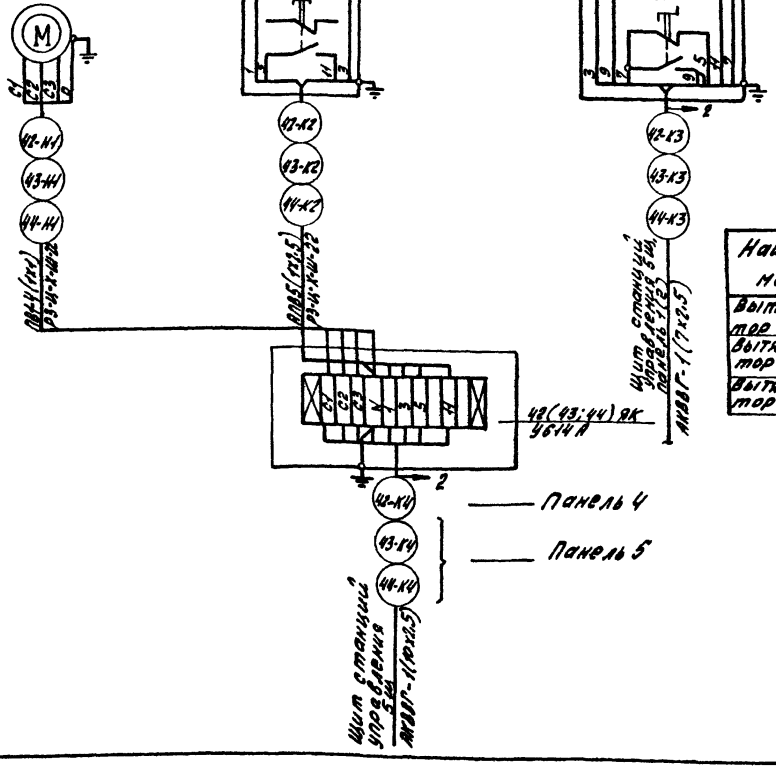

1. В монтажных схемах щитов, в кабельном журнале, в маркировке аппаратов и кабелей, в обозначении блоков управления впереди проставляется номер электропривода по плану.
2. Обозначение 0 зано зажимов клеммника блока управления, заводская маркировка зажимов дана в скобках.

Перечень элементов

Позиц. обознач.	Наименование	Кол.	Примечание
	По месту		
М	Электродвигатель		
	(см. табл. применения)	1	
SB1; SB2	Пост управления кнопочный		
	ПКЕ 222-2У3	1	
ВК	Ящик клеммный У614А	1	
	Щит станций управления (см. табл. примен.)		
А	Блок управления (см. табл. примен.)	1	
	Блок управления		
QF	Выключатель автоматический		
	(см. табл. применения)	1	
КМ; КК	Пускатель магнитный (см. таблицу		
	применения)	1	
	Место дистанционного управления (см. табл. примен.)		
SB3; SB4	Выключатель кнопочный с		ПКУ15-19,131-40У3 только для прим. 42
	самовозвратом	2	
SA	Переключатель с поворотной		ПКУ15-19,131-54У2
	рукояткой с фиксацией	1	

Таблица применения

Наименование механизма	Номер эл. привода	Мощность эл. двигат. кВт	Ток, А	Блок управления, Iном, А	Аппараты на блоке управления и их уставки: Выключат. автомат	Пускатель магнитн.	Щит станций управлен. панель	Место дистанционного управления
Вытяжной вентилятор системы В-1	≠42	0.12	0.44	БОУ5У30-187У4УХЛ4Б; 0.6А	АЕ2016-10НУ3 Iр-1.6А	ПМА1000У6 ПКА 200У ОТА-100У04	5Ш, пан. 4	бытовки
Вытяжной вентилятор системы В-3	≠43	0.55	1.33	БОУ5У30-227У4УХЛ4Б Iном-1.6А	АЕ2016-10НУ3 Iр-2А	ПМА1000У6 ПКА 200У ОТА-100У04	5Ш пан. 5	котельный зал
Вытяжной вентилятор систем В-2	≠44	0.37	1.2	БОУ5У30-227У4УХЛ4Б Iном-1.6А	АЕ2016-10НУ3 Iр-2А	ПМА1000У6 ПКА 200У ОТА-100У04	5Ш пан. 5	лаборатория

Привязан:	ГИП	Гусева	
	Нач. отд.	Латышев	
	Н. контр.	Крейлер	
	Гл. спец.	Крейлер	
	Нач. гр.	Беброва	
Инв. №	Ст. инж.	Сорокина	

ТП 903-1-220.86 - ЭМ2

Полносборная котельная с 4 котлами ДЕ-16-14ГМ для сельского строительства. Топливо-газ, резерв-мазут

Стадия	Лист	Листов
РП	19	

42(43;44)-вытяжной вентилятор. Схема электрическая принципиальная. Схема подключений.


Госстрой СССР, ГПИ Горьковский СантехНИИпроект

Копировала: Красовская


21057-10 20

Инв. № подл. | Подпись и дата | Взам. инв. №

Альбом VIII

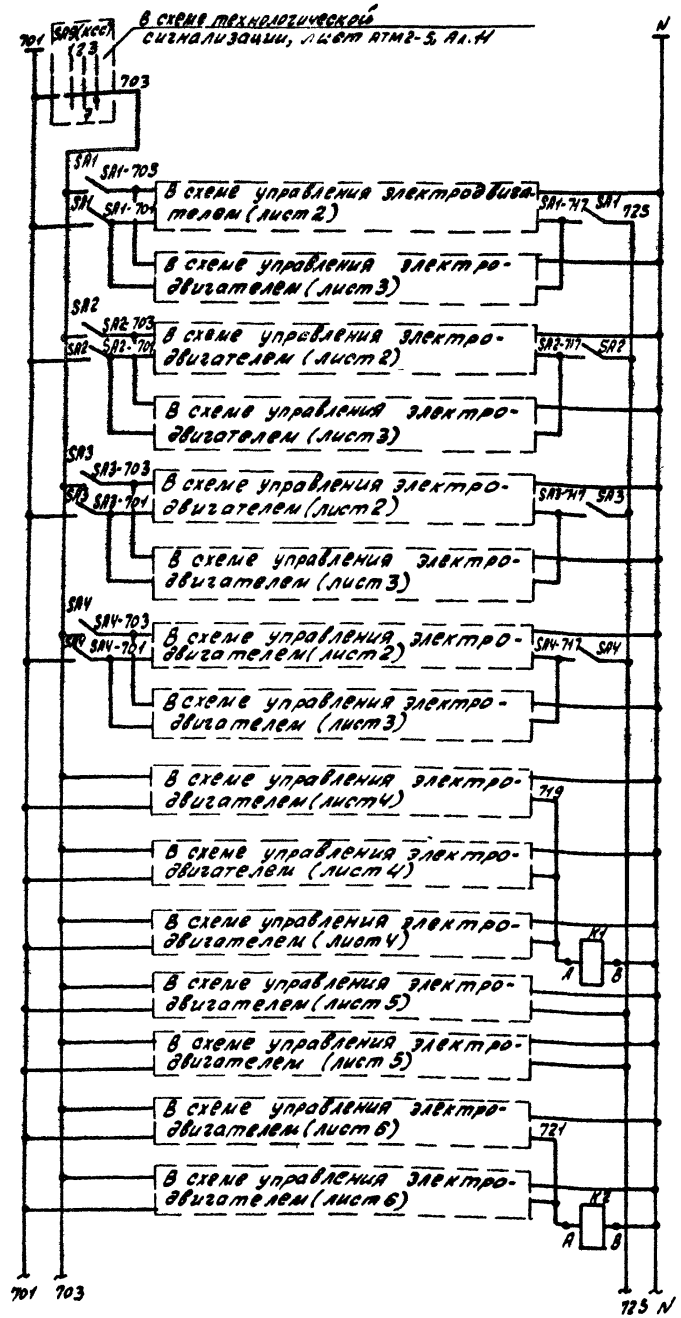



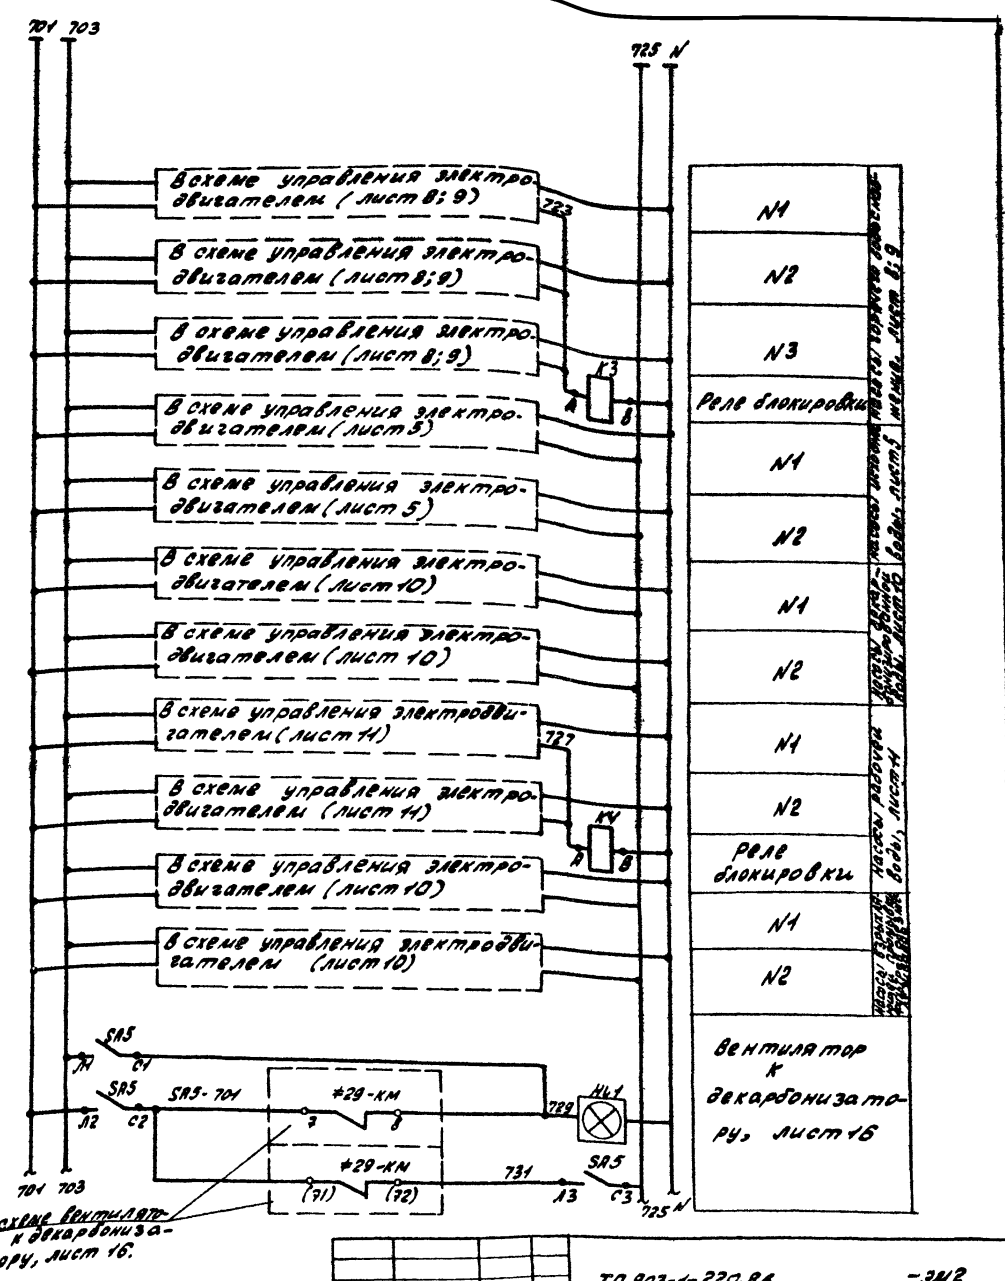


Согласовано
Инв.№ подл. | Подпись и дата | Взам. инв.№


Привязан:				ТП 903-1-220.86 -ЭМ2
Инв.№	ГИП	Гусева		Полносборная котельная с 4 котлами ДЕ-16-14ГМ для сельского строительства. Топливо - газ, резерв - мазут.
	Нач.отд.	Латынцев		
	Н.контр.	Крейнер		
	Гл.спец.	Крейнер		
	Рук.гр.ав.	Боброва		Стадия: РП; Лист: 20; Листов:
	Ст.инж.	Сорокина		Аварийная сигнализация. Схема электрическая принципиальная. Начало.
				Госстрой СССР, ГПИ Сантехпроект


21057-10 21

Альбом VIII

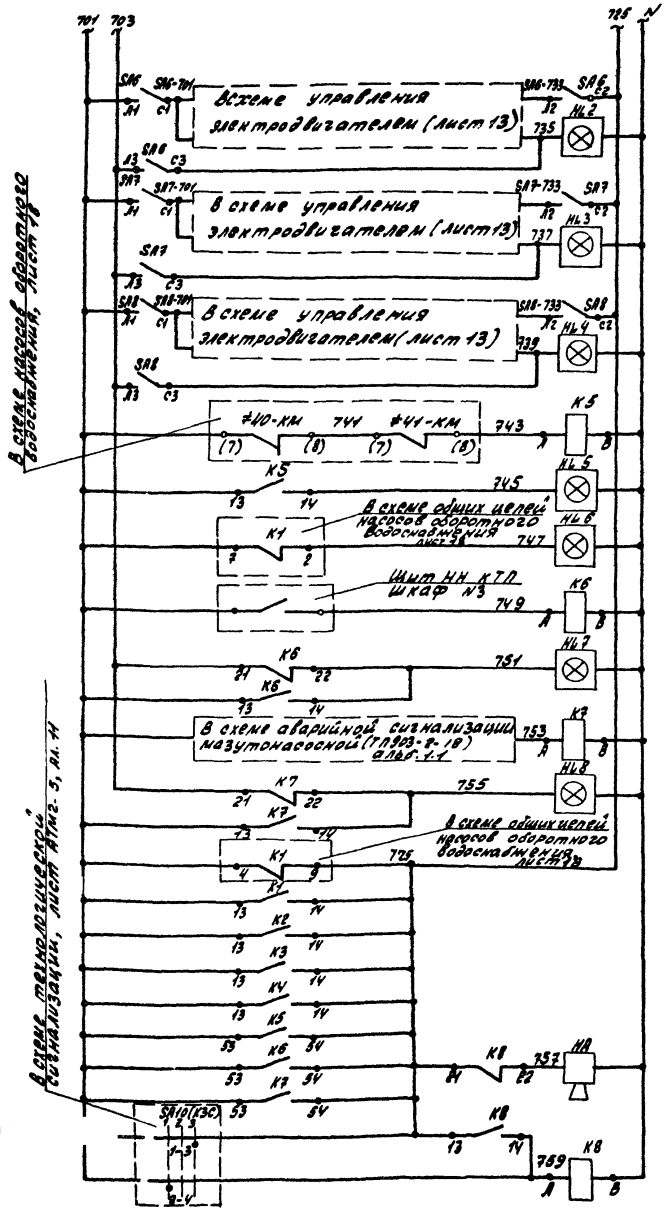

N1 (эл. привод ≠ 22)	Насосы-дозаторы, лист 13
N2 (эл. привод ≠ 23)	
N3 (эл. привод ≠ 24)	
Не работают	Насосы оборотного водоснабжения, лист 18
Контроль наличия напряжения	
Промежуточное реле	Световой сигнал
„Неисправность КТП"	
Промежуточное реле	
Авария в мазутонасосной	
Сигнала	Общие цепи аварийной сигнализации
Опробование сигнала	
Съем сигнала	

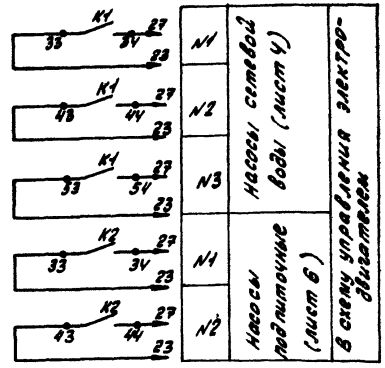

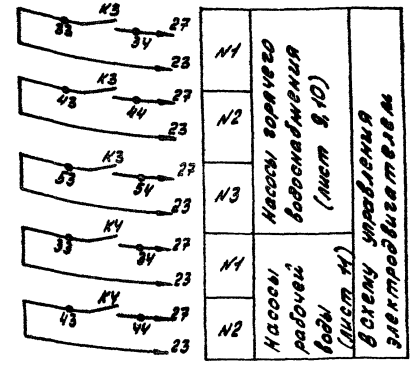

Перечень элементов

Позиц. обозначение	Наименование	Кол.	Примечание
	Щит управления		
K1÷K8	Реле промежуточное РПУ-2-0В42,03У4 кат ~220В	8	
SA1÷SA8	Выключатель пакетный ПВ3-10-~220А; 10А	8	
SA9 (ксс)	Переключатель УП5314-С141	1	В проекте автоматизации
SA10 (ESC)	Переключатель ПМ08-222565/П-А62	1	В проекте автоматизации
KA	Ревун переменного тока РВП ~220В	1	
HL1÷HL8	Табло световое двухламповое ТСБ	8	

ТП 903-1-220.86 -ЭМ2

Полносборная котельная с 4 котлами ДЕ-16-14ГМ для сельскохозяйственных предприятий. Топливо - газ, мазут.

				Стадия	Лист	Листов
Гип	Русева			РП	21	
Нач. отд.	Латынцев					
Н. контр.	Крейчер					
Гл. спец.	Крейчер					
Рук. гр.	Боброва					
Ст. инж.	Сое					

Аварийная сигнализация. Схема электрическая принципиальная. Окончание.

Госстрой СССР ГПИ Горьковский САНТЕХПРОЕКТ

Привязан:

Инв. № подл. | Подпись и дата | Взам. инв. №

21057-10

gost.e-ecolog.ru