ТИПОВОЙ ПРОЕКТ
902-2-222

ОЧИСТНЫЕ СООРУЖЕНИЯ для СТОЧНЫХ ВОД от МОЙКИ АВТОМОБИЛЕЙ с РАСХОДОМ до 3,0 л/сек.

Состав проекта:

Альбом I – Пояснительная записка. Технологические чертежи. Архитектурно-строительные чертежи.

Альбом II – Сметы. Заказные спецификации.

Альбом III Нестандартизированное оборудование. /из тип. пр. № 902-2-221/

Альбом I

13117-01
ЦЕНА 1-08
Разработан институтом Гипроавтотранс Минавтотранс'а РСФСР

Утвержден и введен в действие Минавтотрансом РСФСР с 20 апреля 1974г.
Протокол №36 от 1 апреля 1974г.

gost.e-ecolog.ru

ЦЕНТРАЛЬНЫЙ ИНСТИТУТ ТИПОВОГО ПРОЕКТИРОВАНИЯ
ГОССТРОЯ СССР

Москва, А-445, Смольная ул., 22

Сдано в печать 1975 года

Заказ № 1812 Тираж 1400 экз.

Заказ N 44411
Арх. N 88132

Содержание альбома

NN п.п.	Наименование чертежа	Номер листа	Страница альбома
1.	Содержание альбома. Общая часть.	1	2
2.	Заглавный лист. Пояснительная записка.	ТХ-1	3
3.	Пояснительная записка (окончание)	ТХ-2	4
4	Схемы расположения очистных сооружений и моечных постов. Варианты установки бадьи.	ТХ-3	5
5	Оборудование очистных сооружений с расходом 80 3 л/сек. Планы. Разрезы. Детали.	ТХ-4	6
6	Спецификация. Заказная спецификация.	ТХ-5	7
7	Заглавный лист	АС-1	8
8	Опалубочный чертеж. План очистных сооружений. Разрез 1-1.	АС-2	9
9	Разрезы 2-2; 3-3 (армирование)	АС-3	10
10	Планы раскладки сеток, каркасов и производственных каркасов в стенах.	АС-4	11
11	Планы раскладки деревянных щитов. Щиты щ-1; щ-2; щ-3. Узлы 1÷4	АС-5	12
12	Узел 5. Щелевая перегородка. Водозаборная камера, резервуар для сбора масла.		
	Деревянные щиты щ-4; щ-5.	АС-6	13
13	Закладные элементы М-1÷М-11. Площадка обслуживания.	АС-7	14
14	Арматурные сетки С-1÷С-10; С-13÷С-16; С-24, 25	АС-8	15
15	Арматурные сетки С-11, 12; С17÷23 Каркасы К-1÷К-10.	АС-9	16
16	Пространственные каркасы КП-1÷КП-8.	АС-10	17

Общая часть

Типовой проект „Очистные сооружения для очистки стоков от мойки автомобилей с расходом до 3 л/сек выполнен на основании задания N21 на разработку типового проекта утвержденного заместителем министра автомобильного транспорта РСФСР т. Летровым Л.Ф. 26 января 1973г. в соответствии с планом типового проектирования на 1973г, раздел III „Санитарно-технические сооружения и устройства". Водоснабжение и канализация, тема 22.

Очистные сооружения предназначаются для очистки стоков, содержащих минеральные вещества и нефтепродукты в условии нейтральной реакции. Для упрощения, в пояснительной записке взвешенные вещества именуются в.в., а нефтепродукты - н.п. Очистные сооружения разработаны на пропуск стоков с расходом до 3 л/сек., что соответствует гаражам вместимостью до 50 грузовых автомобилей, мойка которых производится одновременно двумя-четырьмя моечными шлангами. Очистные сооружения решены в двух вариантах - прямоточными и при оборотной системе мойки. Коэффициент неравномерности поступления стоков К=1

Проект выполнен из условия начальных загрязнений по в.в. до 3000 мг/л, по н.п. до 900 мг/л, что соответствует III категории грузовых автомобилей и эксплуатации по дорогам с грунтовым покрытием.

В случаях более высокой концентрации загрязнений необходима рассматривать возможность применения данных сооружений. Учитывая, что концентрация загрязнений в стоках колеблется в значительных пределах и зависит от многих факторов (климатических, дорожных условий, перевозимых грузов и т.п.) в каждом случае при привязке необходима производить поверочный расчет.

На выходе из очистных сооружений концентрация загрязнений ожидается: в.в. - гидравлической крупностью менее 0,4 мм/сек 18,5 мг/л, н.п. эмульгированных 4÷6 мг/л.

Указанная степень очистки позволяет сбрасывать очищенные стоки в сеть хозяйственно-бытовой канализации и по согласованию с органами санитарного надзора, рыбнадзора и бассейновых инспекций, в сеть дождевой канализации.

Типовой проект разработан для применения в климатических зонах СССР с расчетной температурой наружного воздуха -20°С, -30°С, -40°С и снеговой нагрузкой для II, III, IV районов, кроме районов вечной мерзлоты и районов с сейсмичностью выше 6 баллов.

Очистные сооружения приняты подземными, выполненными из монолитного железобетона. Очистные сооружения перекрыты деревянными утепленными щитами, допускающими езды по ним.

Располагаются очистные сооружения вдоль здания мойки или моечной площадки. Уровень воды в них принят на глубине 1,5 м., что позволяет стокам из моечной канавы поступать в очистные сооружения самотеком. В условиях летней (открытой) мойки автомобилей на асфальтированной площадке или эстакаде уровень воды в очистных сооружениях может быть поднят, оставляя неизменной глубину рабочей части очистных сооружений.

Извлечение осадка, выпавшего в очистных сооружениях предусматривается пневмоцистерной городского управления благоустройства. В сельских местностях при отсутствии централизованного удаления осадка, осадок откачивается передвижным насосом НЦС-3 автотранспортного предприятия в емкость-бадью (одну или несколько), подвешенную над отстойником или установленную на асфальтированной площадке около отстойника. Отстоявшийся в бадье осадок вывозится в место указанные органами надзора. Удаление всплывших масел производится через маслоотводящую трубу в колодец, откуда масло откачивается насосом или удаляется черпаком, пройдя отстойник, стоки поступают на доочистку в фильтры.

Подъем бадьи и погрузка производится автокраном или другими подземными средствами, поднятие шиберов, фильтров при смене их загрузки производится передвижным гидравлическим краном „423М" грузоподъемностью 1т, либо другими подземными средствами (автопогрузчик, консольный поворотный кран и т.п.)

При оборотной системе помимо очистных сооружений предусматривается емкость очищенной воды, из которой происходит питание установки для мойки автомобилей.


Отопление очистных сооружений не предусматривается. Вентиляция предусматривается естественная, через стояк, выведенный выше кровли здания мойки. При расположении на открытой площадке стояк устанавливается на высоту не менее 3,0 м.

Электрооборудование

Питание передвижного насоса осуществляется от местных низковольтных сетей автохозяйства напряжением 380/220в.

Ящик ЯВЗШ-31-1 для подключения передвижного насоса устанавливается при привязке проекта на стене здания мойки или на ближайшей к очистным сооружениям опоре наружного освещения.

Электросхема подключения насоса

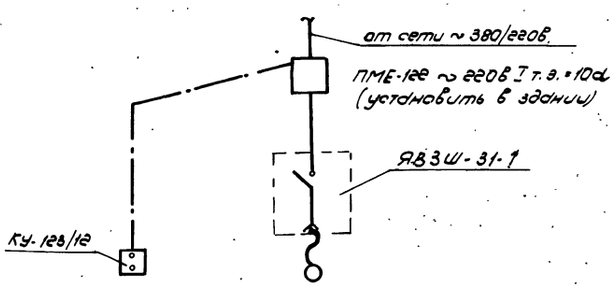

РСФСР МИНАВТОТРАНС ГИПРОАВТОТРАНС г. МОСКВА 1973г.	Содержание альбома. Общая часть.	Типовой проект 902-2-222
		Альбом 1
Очистные сооружения для сточных вод от мойки автомобилей с расходом до 3,0 л/сек.		Лист 1

Заказ № 44

Арх. № 88132

Перечень листов марки „ТХ".

№№ п.п.	Наименование чертежа	Номер листа	Страница альбома
1	Заглавный лист. Пояснительная записка.	ТХ-1	3
2	Пояснительная записка (окончание)	ТХ-2	4
3	Схемы расположения очистных сооружений у моечных постов. Варианты установки бадьи.	ТХ-3	5
4	Оборудование очистных сооружений с расходом до 3 л/сек. Планы. Разрезы. Детали.	ТХ-4	6
5	Спецификация. Заказная спецификация.	ТХ-5	7

Перечень применяемых типовых проектов

№№ п/п	Наименование	Номер проекта	Организация распространяющая проект
1	Фильтр большой 1126×926×400(h)	Нестандартизированное оборудование модель №603-0300000	Воронежский филиал Гипродортранс 394000 г. Воронеж ул. 25 октября, 45
2	Бадья	тип пр-ма 902-2-альбом III	ЦИТП
3	Шибер	— —	—„—

Перечень примененных ГОСТов

№№ п/п	Наименование	№№ ГОСТов
1	Трубы стальные электросварные	10704-63

Типовой проект разработан в соответствии с действующими нормами и правилами и предусматривает мероприятия обеспечивающие взрыво-безопасность и пожаробезопасность при эксплуатации сооружения.

Главный инженер проекта /Муратова/

Гл. инж. проекта Муратова
Нач. сантехнич. отд. Докшин
Гл. специалист отд. Филатова
Рук. группы Михалевский

Пояснительная записка

Схема работы сооружений.

Очистные сооружения для стоков от мойки автомобилей разработаны производительностью 3,0 л/сек., что примерно соответствует гаражам на 50 грузовых автомобилей, оборудованных шланговыми моечными установками. Проект разработан в двух вариантах: прямоточном и оборотном. Коэффициент неравномерности поступления сточных вод равен 1.

Предусматривается следующий набор сооружений: горизонтальный отстойник, фильтры двухступенчатые, емкость для сбора нефтепродуктов, емкость для осадка, а для оборотного варианта - дополнительно водозаборная камера. Принимается механический метод очистки. Стоки от мойки автомобилей самотеком поступают в отстойник. Равномерность распределения стоков по площади поперечного сечения отстойника достигается с помощью распределительного лотка и щелевой перегородки. В конце отстойника поток проходит под нефтеудерживающей стенкой в камеру фильтрации. Фильтрация предусматривается в две ступени с поступлением стоков снизу вверх. В прямоточном варианте после фильтров второй ступени стоки сбрасываются в сеть канализации, в оборотном варианте - в водозаборную камеру для последующего использования для мойки автомобилей. Забор воды из водозаборной камеры осуществлять самовсасывающими моечными установками. В днище отстойника предусмотрены приямки для осадка.

Удаление осадка производить илососом И-980а Управления благоустройства, либо передвижными диафрагменными насосами любой марки или самовсасывающим насосом НЦС-3 производительностью $Q=8\text{-}60\ м^3$/час в емкость для осадка. Выбор метода удаления осадка решается при привязке проекта. Сбор всплывших нефтепродуктов предусматривается через щелевую трубу, расположенную выше расчетного уровня воды по периметру отстойника. Перед сбором нефтепродуктов, шиберами закрывается выходное отверстие из отстойника, затем добавлением воды в отстойнике поднимается уровень её до тех пор, пока всплывшее масло не достигнет щелевой трубы и не начнет уходить по этой трубе. После удаления масла шибер открывается. По мере загрязнения фильтров производится замена фильтрующего материала. При извлечении кассет фильтров, во избежании поступления в сеть канализации или в водозаборную камеру нефтепродуктов, скопившихся под фильтрами, закрываются шиберы и объем воды в камерах фильтрации откачивается насосом НЦС-3 в начало отстойника или на вывоз. Удаление осадка, масла и замену фильтрующего материала производить в межсменное время.

Очистные сооружения снабжаются вентиляционными трубами, выведенными вдоль стены ближайшего здания выше кровли или вдоль столба освещения на высоту не менее 3 метров.

Расчет очистных сооружений ведется, исходя из начальных концентраций: по в.в. 3000 мг/л, по н.п. 900 мг/л.

В материалах НИИ водных Проблем (г. Минск), исследовавшего качественный состав стоков от мойки автомобилей, дается распределение взвесей различной крупности в процентах. Для стоков от мойки легковых автомобилей основное содержание до 75% составляют взвеси размером 100-300 мк. Взвеси более крупные 300-2500 мк около 12%, взвеси размером менее 100 мк или гидравлической крупностью 8,4 мм/сек составляют около 13%.

Для стоков от мойки грузовых автомобилей: взвешенные вещества размером 300-2500 мк составляют: 16%; от 100 до 300 мк - 78%, до 100 мк - около 6%.

Распределение нефтепродуктов различной крупности представлено по данным НИИ Водгео, опубликованным в „Информационном выпуске" серия г №35 г. Москва 1967 г.

Таблица №1

Диаметр частиц в микронах	Весовое соотношение в %
200-140	85,4
140-100	9,8
100-60	4,0
60-20	0,4
20-5	0,4

При привязке очистных сооружений необходимо учитывать потери напора при движении воды, которые согласно произведенным расчетам составляют 0,34 м (разница отметок между входной и выходной трубой).

РСФСР МИНАВТОТРАНС ГИПРОАВТОТРАНС г. Москва 1973 г.	Заглавный лист. Пояснительная записка.	Типовой проект 902-2-222
Очистные сооружения для сточных вод от мойки автомобилей с расходом до 3 л/сек.		Альбом I
		Лист ТХ-1

13117-01 3

Заказ №4411 Арх. № 88132

Отстойник

Для задержания основной массы в.в. и н.п. принят горизонтальный отстойник. Расчет отстойника ведется по нагрузке на поверхность воды отстойника на задержание взвесей гидравлической крупностью 0,3 мм/сек и более.

$F = \frac{Q}{q}$, где F - расчетная поверхность зеркала воды в отстойнике в м².

Q - расчетное количество сточных вод, поступающих на очистку: 10,8 м³/час, q - расчетная нагрузка сточных вод м³/м² час. Принимается нагрузка 1 м³/м² час, что соответствует гидравлической крупности оседающих частиц взвеси 1 мм/час или 0,28 мм/сек. Нагрузка на отстойник характеризует гидравлическую крупность частиц взвеси, выпадающих в осадок.

$F = \frac{10.8}{1} = 10.8$ м². Принимается односекционный отстойник шириной B = 1,2 м, длиной = 10 м. Определяется средняя скорость протока $V = \frac{Q}{B \cdot H \cdot 3600}$ м/сек., где H - глубина проточной части принимается 1,6 м. $V = \frac{10,8}{1,2 \cdot 1,6 \cdot 3600} = 0,00155$ м/сек. Тогда время отстаивания составит: $t = \frac{\ell}{V}$ сек;

$t = \frac{10}{0,00155} = 6450$ сек или 1,8 час. Из формулы $t = \frac{H}{U_0 - W}$ определяем гидравлическую крупность оседающих частиц

$U_0 = \frac{H + t \cdot W}{t}$, где вертикальная составляющая скорости

$U_0 = \frac{1,8 + 5,800 \cdot 0}{5800} = 0,000300$ м/сек или 0,27 мм/сек. Следовательно, принятый отстойник обеспечивает задержание частиц гидравлической крупностью 0,3 мм/сек. или частиц размером 6 мк и более. Принимаем эффект очистки отстойника по взвешенным веществам 97% по материалам НИИ водных проблем минводхоза СССР.

После отстойника содержание в.в. в стоках составит 90 мг/л. Количество $\frac{6,84 \cdot 19,63}{10} = 13,43$ кг/сут. выпавшего осадка в сутки составит $P_{в.в.} = \frac{(C_1 - C_2) \cdot Q_{сут.}}{1000}$, где C_1 - начальная концентрация в.в. г/м³, C_2 - конечная концентрация в.в. г/м³, $Q_{сут.}$ - суточное количество стоков м³.

$P_{в.в.} = \frac{(300 - 90) \cdot 22,5}{1000} = 65,5$ кг/сут. Объем свежевыпавшего осадка определяется по формуле $W_{в.в.} = \frac{P_{в.в.} \cdot 100}{(100 - p) \cdot \gamma}$, где $P_{в.в.}$ суточное количество осадка в т.

p - влажность свежевыпавшего осадка в %

γ - объемный вес свежевыпавшего осадка т/м³

$W_{в.в.} = \frac{0,066 \cdot 100}{(100 - 95) \cdot 1,1} = 1,18$ м³/сут. Объем слежавшегося осадка составит $W_{в.в.\,слеж.} = \frac{0,065 \cdot 100}{(100 - 70) \cdot 1,5} = 0,144$ м³/сут.

Емкость осадочной части отстойника по конструктивным размерам составляет: 2,46 м³

Расчет очищающей способности отстойника по нефтепродуктам производится аналогично расчету нефтеловушек. Учитывается коэффициент влияния механических примесей на скорость всплывания нефтяных частиц α

$\alpha = 0,0015 \frac{C_{в.в.}}{C_{н.п.}} + 0,875 = 0,0015 \frac{3000}{900} + 0,875 = 0,88$

Определяется скорость всплывания нефтяных частиц $U_ф$ из формулы $U = \frac{12,5H}{0,312 + \frac{U_ф}{\sqrt{\nu}}} - 0,00018 \nu^2$

$10,0 = \frac{12,5 \cdot 1,60}{0,312 + \frac{U_ф}{\sqrt{1,5}}} - 0,00018 \cdot 1,5^2$ $U_ф = 2080$ мм/сек.

Определяем минимальную крупность нефтяных частиц, соответствующую скорости всплывания из формулы $U_ф = d^2 (1112 - 93 \gamma_{н.п.}) \times 10^{0,0143 \vartheta}$, где $\gamma_{н.п.}$ - удельный вес всплывающих нефтепродуктов $\gamma_{н.п.} = 0,94$.

$2080 = 0,88 (1112 - 93 \cdot 0,94)\, 10^{0,0143 \vartheta}$, откуда $d = 130$ мк.

Согласно данным таблицы №1 стр.3 принимаем, что в отстойнике задержится 95% нефтяных частиц. На выходе из отстойника количество нефтепродуктов в стоках составит: 900 × 0,05 = 45 мг/л. Количество нефтепродуктов, всплывающих за сутки составит: $P_{н.п.} = \frac{Q(C_1 - C_2)}{1000}$ кг

$P_{н.п.} = \frac{22,5 (900 - 45)}{1000} = 19,3$ кг/сут. Объем всплывших н.п. составит: $W_{н.п.} = \frac{P_{н.п.}}{\gamma}$ $W_{н.п.} = \frac{0,019}{0,94} = 0,02$ м³/сут.

Всплывшее масло по маслоотводящей трубе направляется в ёмкость для масла D = 1,0 м W = 1,9 м³.

Фильтры

Фильтры служат для задержания тонкодисперсных в.в. и частиц н.п. На фильтры поступают стоки прошедшие отстойник с характеристикой: расчетный расход 10,8 м³/час, содержание в.в. 90,0 мг/л, содержание н.п. 45,0 мг/л. По данным ГАТНИИ министерства нефтедобывающей промышленности скорость фильтрации принимается 6,0 м/час при этом площадь фильтрации составит 1,8 м². Фильтрация предусматривается снизу вверх. В качестве заполнителя фильтров могут быть использованы: древесная стружка, стекловолокно, активированный уголь, вспученный вермикулит, сипрон и др.

Материал заполнителя и метод регенерации уточняются при привязке. В проекте в качестве заполнителя принята древесная стружка набивки средней плотности между двумя слоями мешковины.

Эффект очистки на фильтрах принимается по опытным данным и данным пусконаладочных организаций 65% - по в.в. и 65-70% - по н.п.

Тогда, после фильтров I ступени содержание в.в. составит 40,5 мг/л., содержание н.п. от 15,6 - 13,5 мг/л. После фильтров II ступени, т.е. на выходе из очистных сооружений, содержание в.в. 18,5 мг/л. содержание н.п. от 4,0 - 6,0 мг/л.

Водозаборная камера

Для оборотного варианта предусматривается устройство водозаборной камеры емкостью 5,5 м³.

Место расположения водозаборной камеры приведено условно. При привязке проекта необходимо учесть, что водозаборная камера должна располагаться около поста мойки для удобства работы самовсасывающих моечных установок.

Емкость для осадка (бадья)

При удалении осадка насосом НЦС-3 пульпа направляется в емкость для осадка W = 1,7 м³, устанавливаемую на перекрытии отстойника или в непосредственной близости от отстойника. После заполнения емкость погружается краном на автомобиль и вывозится для опорожнения. При наполнении и отстое вода из емкости стекает в отстойник.

Данные по эксплуатации.

Удаление осадка и масла из очистных сооружений, производить по мере их накопления.

Перед началом удаления масла закрыть шиберами выходное отверстие из отстойника, открыть люк емкости для масла. Затем, подавая в отстойник воду из шланга, поднять уровень воды в отстойнике до верха маслоотводящей трубы. Как только в колодец-маслосборник начнет поступать вода без масла следует прекратить подачу воды в отстойник и открыть шиберы. Удаление масла из маслосборного колодца производится по мере накопления и отстаивания вручную черпаком с дальнейшим вывозом в места утилизации.

Извлечение кассет фильтров и установка их обратно в очистные сооружения производится с помощью гидравлического крана. Смена загрузки производится по мере их загрязнения, в среднем раз в 1,5-2 недели. Необходимо обратить особое внимание на плотную посадку кассеты фильтра в раму, чтобы не было проникновения воды мимо фильтров.

Все работы по эксплуатации должны производиться с обязательным соблюдением техники безопасности.

При наружной температуре воздуха ниже 0° вода для мойки автомобилей должна подогреваться до +20°.

Гл. инженер пр-та	Е. Гуськ	Мороз
Нач. техн. отд.	Мухатов	Бондарь
Гл. специал. отд.	Лакин	
Рук. группы	Филатова	
	Миклашевская	
Проверил		

РСФСР
МИНАВТОТРАНС
ГИПРОАВТОТРАНС
г. МОСКВА 1973 г.

Очистные сооружения для сточных вод от мойки автомобилей с расходом до 3,0 л/сек.

Пояснительная записка (окончание)

ТИПОВОЙ ПРОЕКТ 902-2-222
АЛЬБОМ I
ЛИСТ ТХ-2

Арх. N 8132

Схема расположения очистных сооружений оборотной системы у проездной эстакады

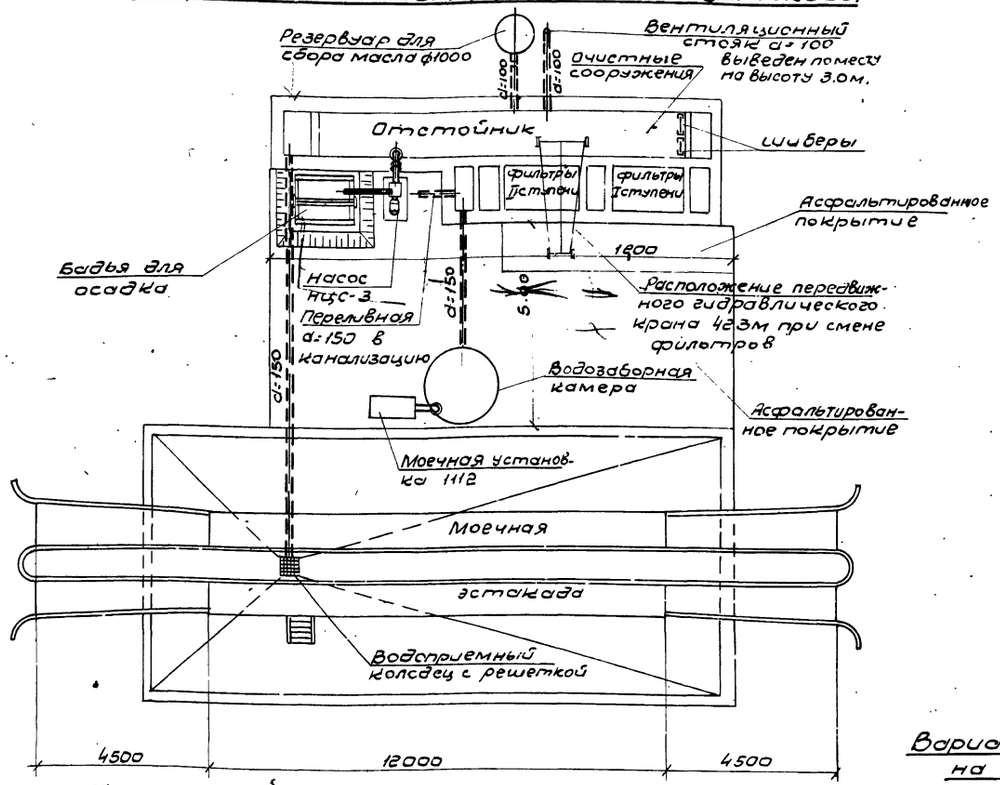


Схема расположения очистных сооружений оборотной системы у закрытой мойки.



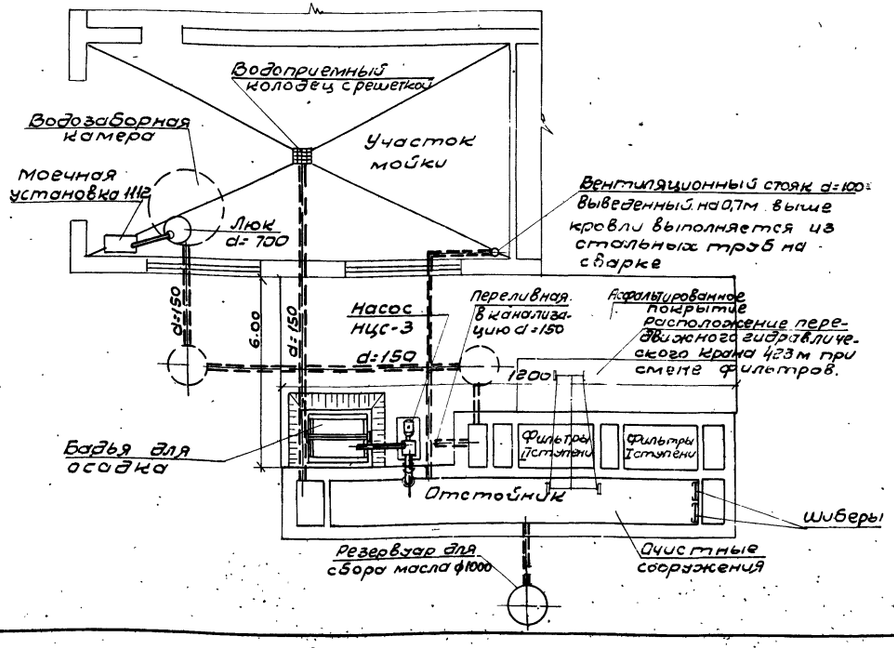


Схема расположения очистных прямоточных сооружений у проездной моечной эстакады.

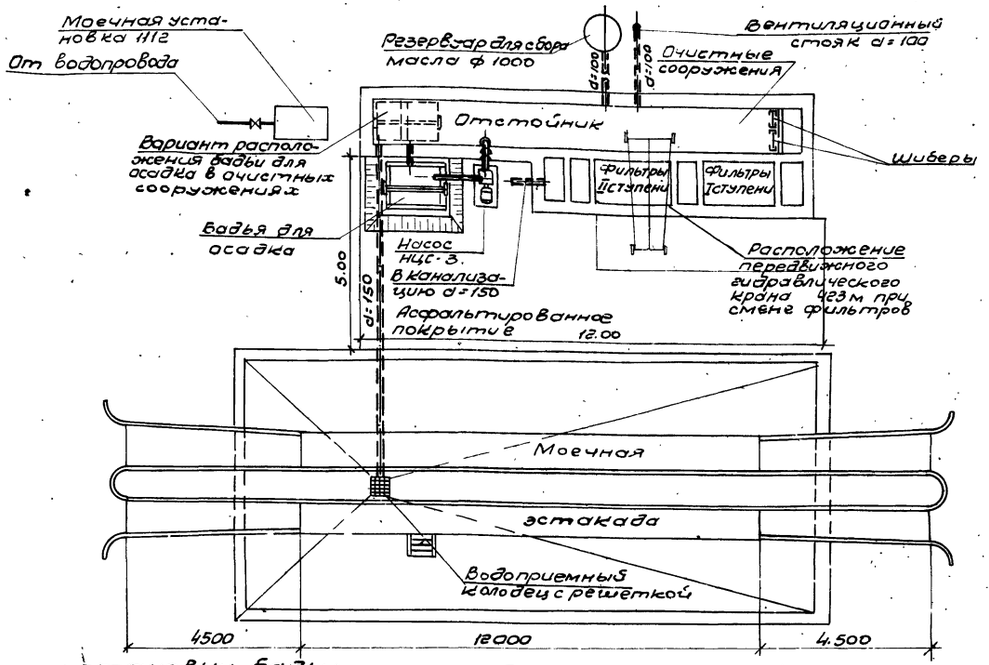


Вариант установки бадьи на поверхности

разрез I-I

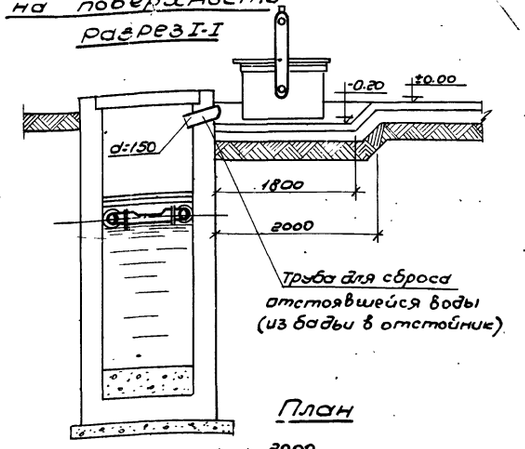


План

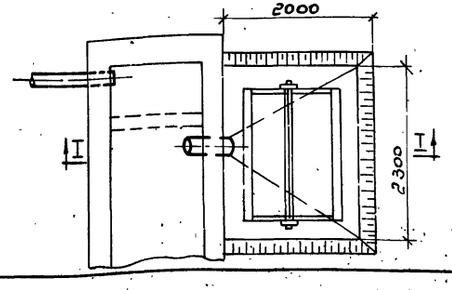


Вариант установки бадьи в очистных сооружениях.


разрез I-I

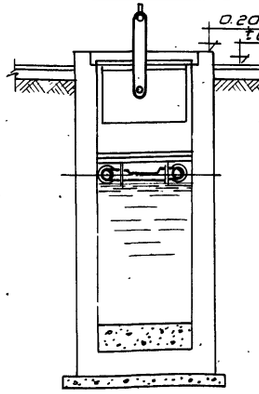

разрез II-II

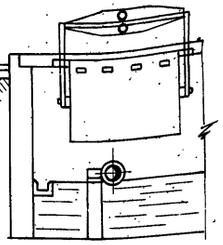

План

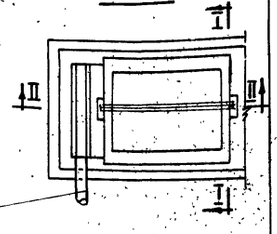

Гл. специалист отд.	Марианов		
Инженер	Ерасимова		
Ст. техник	Торасова		
		Колупов	
		Завгулова	
		3704	


РСФСР МИНАВТОТРАНС ГИПРОАВТОТРАНС г. МОСКВА 1973г.	Схемы расположения очистных сооружений у моечных постов. Варианты установки бадьи.	Типовой проект 902-2-222 Альбом I Лист ТХ-3
Очистные сооружения для сточных вод от мойки автомобилей с расходом до 3.0л/сек		

Заказ №

Арх. № 88132


Согласовано:

План М1:50

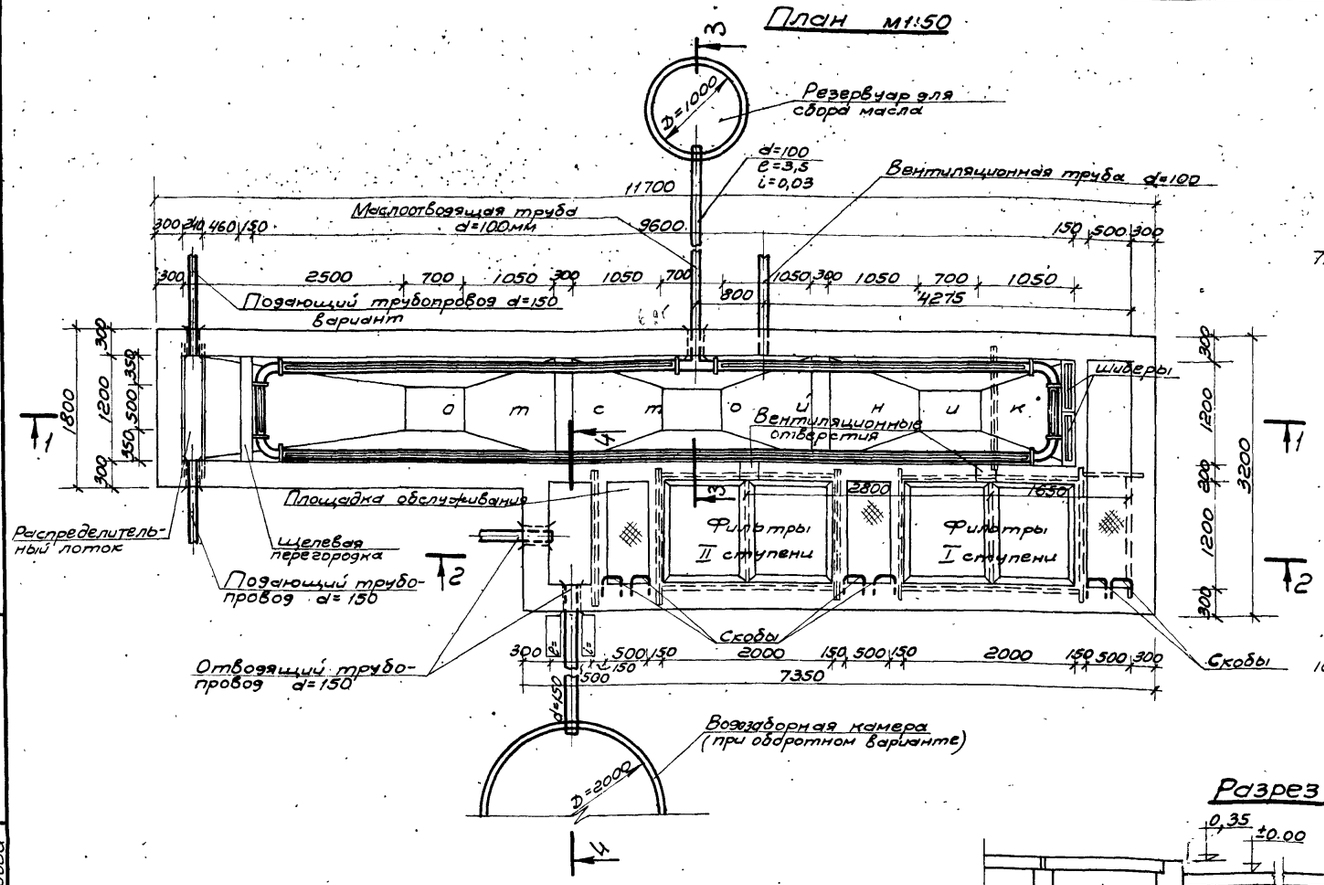


Разрез 1-1

М1:50

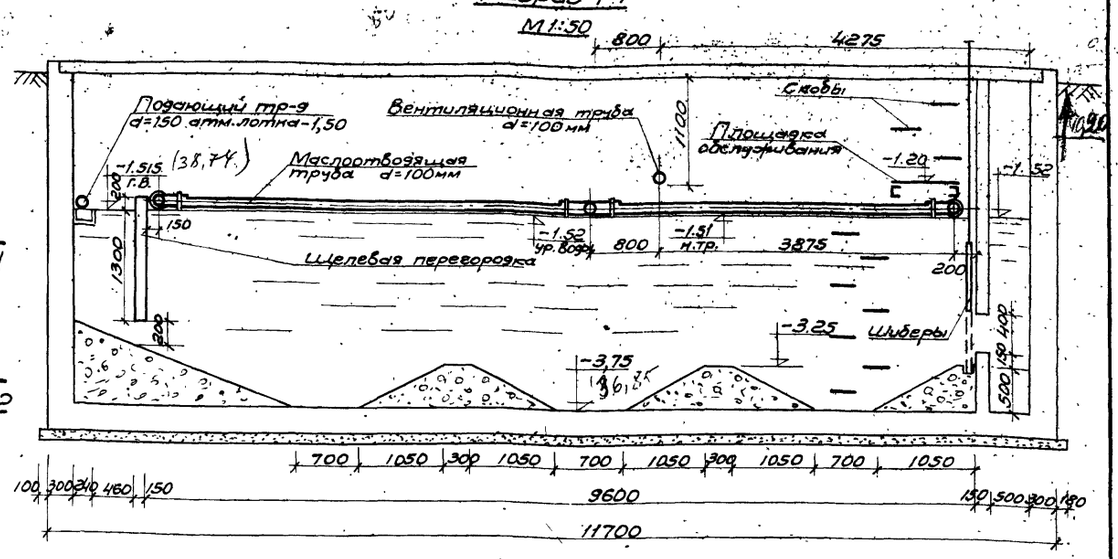

Разрез 3-3

М1:50

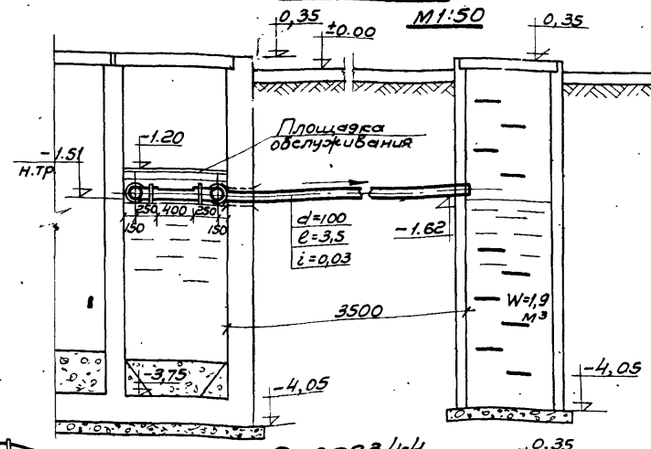

Разрез 2-2

М1:50


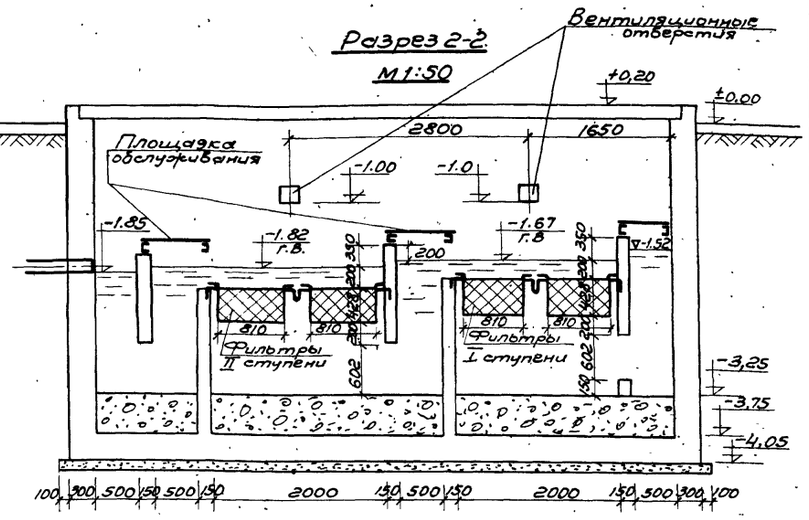



Схема маслоотводящего трубопровода


М1:25

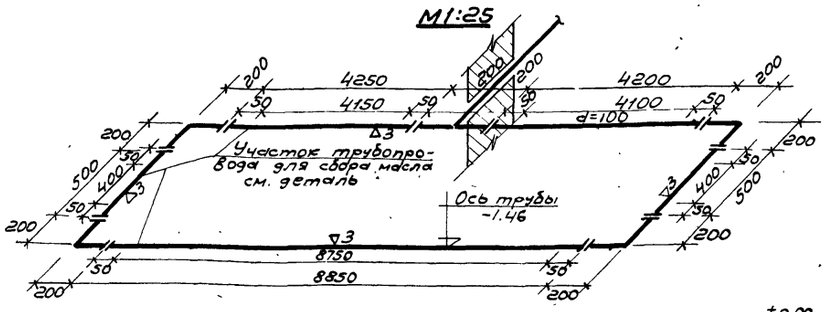

Деталь трубопровода с прорезью для сбора масла

М1:5

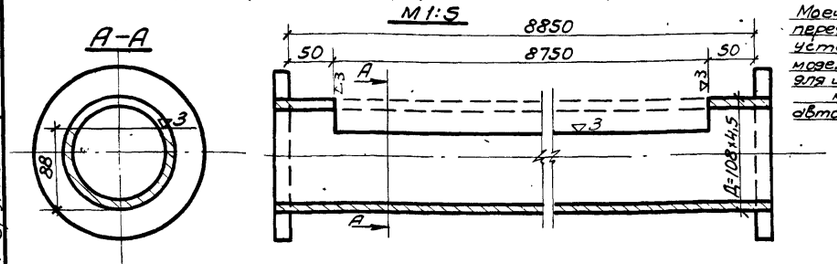

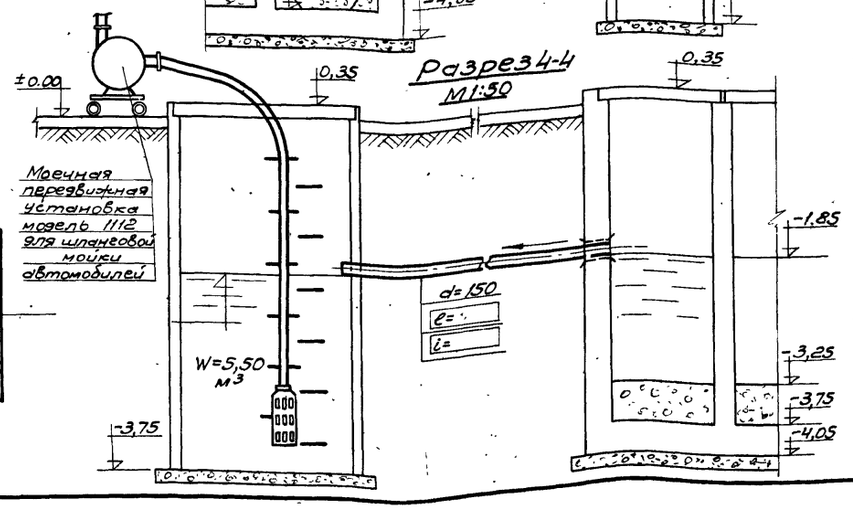

Разрез 4-4

М1:50

Примечания

1. Маслоотводящие трубы окрашиваются эмалью ХСЭ-25 (ТУ МХП 2289-50) по грунту.
   Для увеличения химической стойкости эмалевого покрытия трубы покрываются лаком ХСЛ.

Гл. инженер проекта	Мурашова		
Нач. сантехн. отд.	Лотчин		
Гл. специалист отд.	Марионков		
Руков. группы	Михалевская		
Старший техник	Проверил	Тарасова	
		Михалевская	
	Нормировал	Коробова	

РСФСР
МИНАВТОТРАНС
ГИПРОАВТОТРАНС
г. Москва 1973г.

Очистные сооружения для сточных вод от мойки автомобилей с расходом до 3,0 л/сек.

Оборудование очистных сооружений с расходом до 3л/сек. Планы. Разрезы. Детали.

Типовой проект 902-2-222

Альбом I

Лист ТХ-4

Заказ № 4411 Арх. № 88132

Спецификация

NN п.п.	Наименование	Д мм.	Ед. изм.	Количество	ГОСТ
	Очистные сооружения на 3 л/сек. прямоточные				
1	Трубы стальные электросварные маслосборные	100	п.м.	25,0	10704-63
2	Трубы стальные электросварные вентиляционные	100	"	10.0	—"—
3	Колена стальные сварные	100	шт.	4	собств. изготовл.
4	Тройники стальные сварные	100х100	"	1	
5	Фланцы стальные приварные	100	"	10	1255-67
6	Насос НЦС-3 центробежный самовсасывающий Q=8-60м³/час				Кусинский машиностроительный завод
	H=21,7-4,3м. возд. ст. с эл.двигателем А02-32-2 N=4квт		"	1*	
7	Шиберы с размером 580х750(h)		"	2	Тип.пр. 902-2-222 альбом III
8	Фильтры большие* 1126х926х400(h)		"	2	Н.О. Гипродортранс модель СБОЗ-0300000
9	Кран гидравлический передвижной модель 423М		"	1	Кочубеевский з-д Росавтоспецоборудования
10	Резервуар для сбора масла d=1,0м h=4,05м		"	1	см. черт. АС-6
11	Бадья для сбора осадка 1700х1290х1570(h)		"	1*	Тип.пр. 902-2-222 Альбом III
12	Заполнитель фильтра-древесная стружка		м³	0,84	
	*Применяется при отсутствии централизованного вывоза автоцистерной.				
	Очистные сооружения на 3 л/сек с оборотом.				
1	Трубы стальные электросварные маслосборные	100	п.м.	25,0	10704-63
2	Трубы стальные электросварные вентиляционные	100	"	10,0	—"—
3	Колена стальные сварные	100	шт.	4	Собствен. изготовлен.
4	Тройники стальные сварные	100х100	"	1	—"—
5	Фланцы стальные приварные	100	"	10	1255-67
6	Насос НЦС-3 центробежный самовсасывающий Q=8-60м³/час				Кусинский машиностроительный завод
	H=21,7-4,3м.в.ст. с электродвигат. А02-32-2 N=4квт.		"	1*	
7	Шиберы с размером 580х750(h)		"	2	Тип. пр. альбом III
8	Фильтры большие 1126х926х400(h)		"	2	Н.О. Гипродортранс модель СБОЗ-0300000
9	Кран гидравлический передвижной модель 423М		"	1	Кочубеевский з-д Росавтоспецоборудования
10	Резервуар для сбора масла d=1,0м h=4,05м		"	1	см. черт АС-6
11	Бадья для сбора осадка 1700х1290х1570(h)		"	1*	Тип.пр. 902-2-альбом-III
12	Заполнитель фильтра-древесная стружка		м³	0,84	
13	Водозаборная камера d=1,5м. h=4,05		шт.	1,0	см. лист АС-6
	* Применяется при отсутствии централизованного вывоза автоцистерной.				

Гл. инженер ин-та Шагинян
Гл. инженер проекта Мурзатова
Нач. сантехн. отд. Лонкин
Гл. специал. отд. Рыбова
Гл. инженер Борисова
Марионков
Руководитель группы Коробых
Исполнитель Кораблин
Ст. техник Проворцл
Копировал Филатова
Мухтеевская

Заказная спецификация

7

NN п.п.	Шифр по общесоюзной классификации	Наименование и техническая характеристика основного и комплектующего оборудования приборов, арматурных кабельных и других изделий	Тип марка каталог N чертежа	N позиции по технологической схеме	Завод изготовитель	Единица измерения	Количество	Материал	Вес (кг) Единицы	Вес (кг) Общий	Стоимость по смете Единицы (руб)	Стоимость по смете Общий тыс.руб.
1	2	3	4	5	6	7	8	9	10	11	12	13
		Очистные сооружения на 3 л/сек. прямоточные										
		Покупное оборудование										
1		Насос центробежный самовсасывающий Q=8-60м³/час H=21,7-4,3м в.ст. с электродвигателем А02-32-2 N=4квт	НЦС-3		Кусинский машиностроительный завод	компл.	1		150	150	150	0,15
2		Кран гидравлический передвижной	Модель 423М		Кочубеевский з-д Росавтоспецоборудования	шт.	1		220	220	121	0,121
		Заказное оборудование										
1		Бадья для сбора осадка	902-2-222 альбом III		Собственн. изготовл.	шт.	1		322	322	87	0,087
2		Шиберы	—"—		—"—	"	2		50	100	15	0,03
3		Фильтры большие 1126х926х400(h)	Нестандартизированное оборудование Гипродортранс Модель СБОЗ-0300000		—"—	"	2		100	200	41	0,082
		Очистные сооружения на 3 л/сек. с оборотом										
		Покупное оборудование										
1		Насос центробежный самовсасывающий Q=8-60м³/час H=21,7-4,3м.в.ст. с электродвигателем А02-32-2 N=4квт.	НЦС-3		Кусинский машиностроительный завод	комп.	1		150	150	150	0,15
2		Кран гидравлический передвижной	Модель 423М		Кочубеевский завод Росавтоспецоборудования	шт.	1		220	220	121	0,121
		Заказное оборудование										
1		Бадья для сбора осадка	902-2-222 альбом III		Собственное изготовлен.	шт.	1		322	322	87	0,087
2		Шиберы	—"—		—"—	"	2		50	100	15	0,03
3		Фильтры большие 1126х926х400(h)	Нестандартизированное оборудование Гипродортранса Модель СБОЗ-0300000		—"—	"	2		100	200	41	0,082
		Электрооборудование (для всех вариантов)										
1		Магнитный пускатель ~220в ток теплового реле 10а	ПМЕ-122		Союзглавэлектро	шт.	1		1,8	1,8	7,75	0,008
2		Кнопка управления водозащищенного исполнения	КУ-123-12		—"—	"	1		1,8	1,8	4,30	0,004
3		Ящик однофидерный	ЯВ3Ш-31-1		—"—	"	1		24,4	24,4	53,0	0,053

РСФСР
МИНАВТОТРАНС
ГИПРОАВТОТРАНС
г. МОСКВА 1973 г.

Очистные сооружения для сточных вод от мойки автомобилей с расходом до 3,0 л/сек.

Спецификация заказная. Спецификация.

Типовой проект 902-2-222
Альбом I
Лист ТХ-5

Инв. № 4411 | Инв. № 88138

Перечень листов марки АС

NN п/п	Наименование чертежа	NN листа	NN стр.
1	Заглавный лист	АС-1	8
2	Опалубочный чертеж. План очистных сооружений. Разрез 1-1	АС-2	9
3	Разрезы 2-2; 3-3 (армирование)	АС-3	10
4	Планы раскладки сеток, каркасов и пространственных каркасов в стенах.	АС-4	11
5	План раскладки деревянных щитов. Щиты: Щ-1; Щ-2; Щ-3. Узлы 1÷4	АС-5	12
6	Узел N5. Щелевая перегородка. Водозаборная камера. Резервуар для сбора масла. Деревянные щиты. Щ-4; Щ-5.	АС-6	13
7	Закладные элементы М-1÷М-11. Площадка обслуживания.	АС-7	14
8	Арматурные сетки С-1÷С-10 С-13÷ С-16; С-24,25	АС-8	15
9	Арматурные сетки С-11,12,С-17÷23 Каркасы К-1 ÷ К-10;	АС-9	16
10	Пространственные каркасы КП-1 ÷ КП-8.	АС-10	17

Выборка стали

Железобетонные конструкции

Горячекатанная арматурная сталь гладкая класса АI ГОСТ 5781-61*	ф мм	6 АI	8 АI	20 АI				Всего т.
	Вес т	0,006	0,037	0,241				0,284
Сталь горячекатанная арматурная периодич. профиля класса АII ГОСТ 5781-61*	ф мм	10 АII	16 АII	20 АII				Всего т.
	Вес т	2,551	0,085	2,745				5,381
Сталь углеродистая для сварных конструкций марки ВСт3кп2 ГОСТ 380-71	Профиль	L 100×63 ×8	L 45×28 ×4	L 140×90 ×10	⊏8	⊏24	-δ=10	Всего т.
	Вес т	0,171	0,062	0,187	0,094	0,038	0,009	0,561

Выборка бетона на монолитные конструкции

Железобетон				
Марка бетона	100	150	200	Всего
Объем м³	—	—	81,2	81,2
Бетон				
Марка бетона	50	100	150	Всего
Объем м³	—	8,7	—	8,7

Расход рифленой стали δ=6мм на перекрытие площадок обслуживания — 190,4 кг.

1. Основные пояснения см. на листах

2. Для разных климатических зон стены сооружений утепляются с наружной стороны засыпным керамзитом на высоту и толщину слоя, указанную в таблице

Наружная температура воздуха	Утеплитель стен керамзит	
	Толщина см	Высота см (н)
-20	20	На глубину промерзания грунта
-30	25	
-40	30	

3. В проекте принята высота засыпки керамзитовым гравием на Н=1,6м.

Спецификация и выборка материалов на деревянные щиты

Марка щита	Кол. шт.	Древесины м³		Сталь листовая кровельная δ=0,25мм (ГОСТ 1393-47*) кг.		Минеральная вата γ=100кг/м³ м³		Асбестовый Картон толщ. 5мм (ГОСТ 2850-58*) м²		Вес кг.
		на 1шт.	Навес	на 1шт	на все	на 1шт.	на все	на 1шт.	на все	На 1шт.
Щ-1	10	0,1	1,0	7,3	73,0	0,1	1,0	3,6	36	98,2
Щ-2	1	0,2	0,2	3,1	3,1	—	—	2,4	2,4	163,7
Щ-3	7	0,1	0,7	7,3	51,2	0,1	1,0	3,6	25,2	98,2
Щ-4	1	0,05	0,05	14,7	14,7	0,3	0,3	7,5	7,5	86,6
Щ-5	1	0,01	0,01	3,9	3,9	—	—	—	—	11,9
Всего			1,96		145,9		2,3		71,1	

Типовой проект разработан в соответствии с действующими нормами и правилами и предусматривает мероприятия, обеспечивающие взрывобезопасность и пожаробезопасность при эксплуатации здания и сооружения

Главный инженер проекта /Муратова/

Гл. арх. института	Ованесян	
Гл. инж. проекта	Муратова	
Начальник АСО	Висагузов	
Гл. специалист АСО	Соловьин	
Проверил	Соловьин	
Контролер	Кузнецова	


РСФСР МИНАВТОТРАНС ГИПРОАВТОТРАНС г. МОСКВА 1973г.

Очистные сооружения для сточных вод от мойки автомобилей с расходом до 3,0л/сек.


Заглавный лист.

Типовой проект 902-2-222
Альбом I
Лист АС-1

План м 1:50

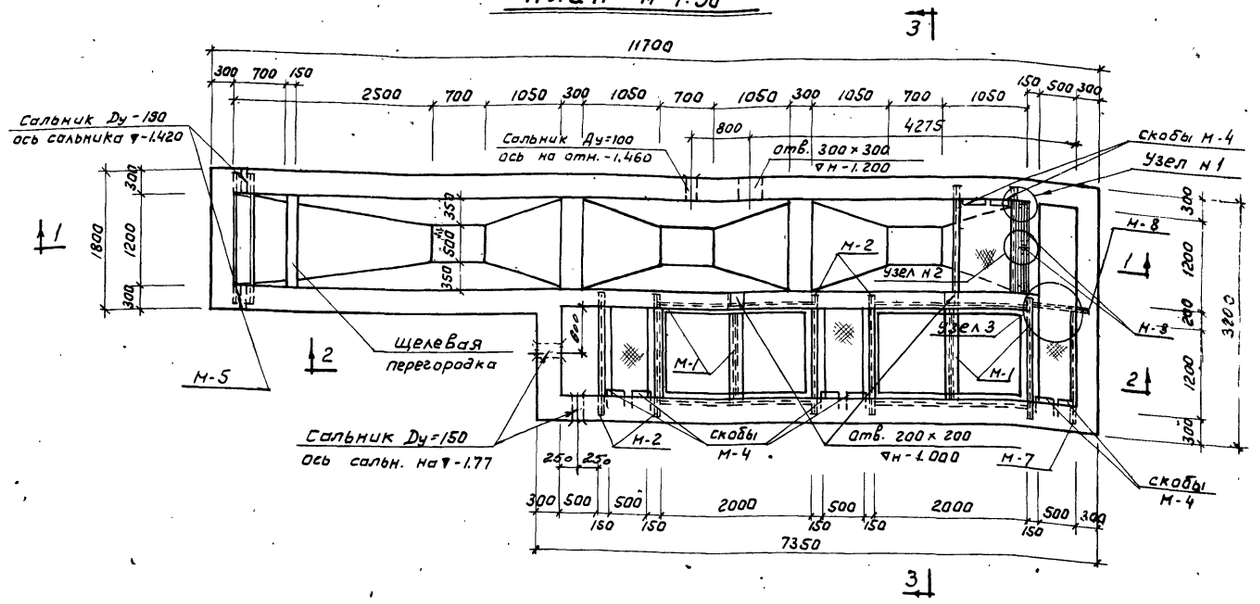

Разрез 1-1

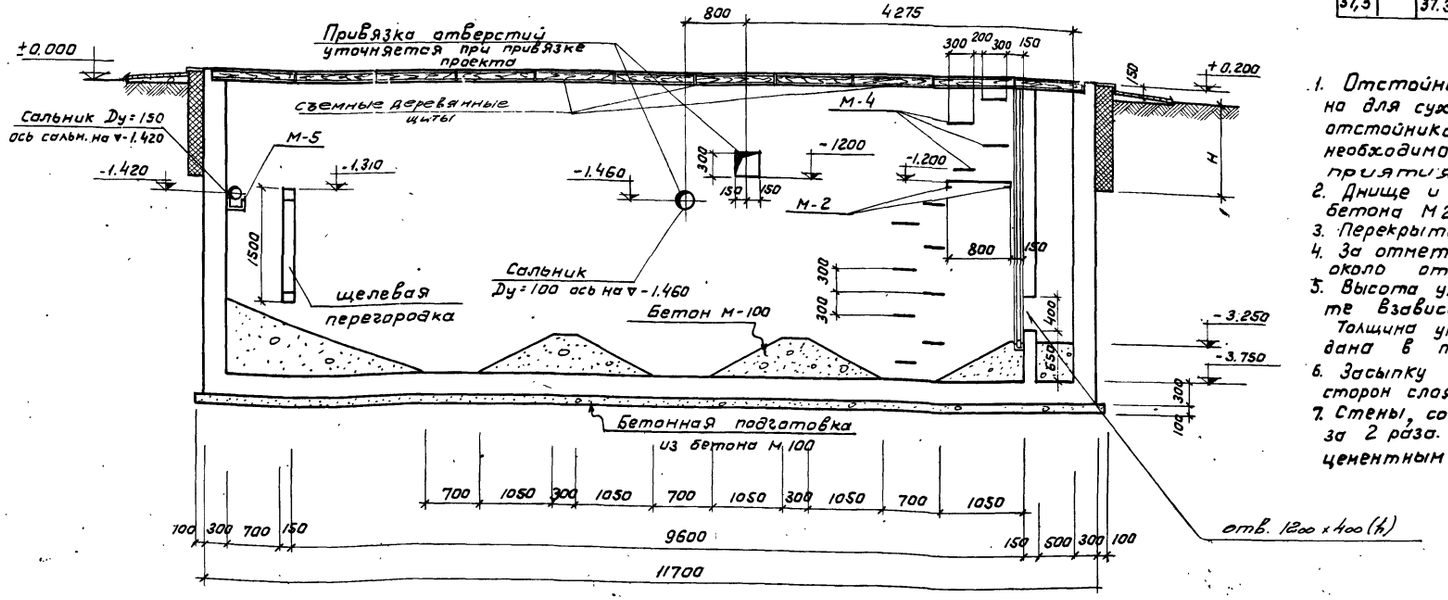

Показатель на один конструктивный элемент

	Вес элем.	Марка бетона R	Объем бетона м³
Бетон	—	100	8,7
Жел.бет.	—	200	76,7

Спецификация стальных изделий на конструктивный элемент

Марка стальн. элем.	Кол. шт.	Вес кг.	Лист проек.
М-1	2	85,6	АС-7
М-2	7	11,3	АС-7
М-3	1	61,7	АС-7
М-4	24	4,2	АС-7
М-5	1	38,4	АС-7
М-6	12	1,1	АС-7
М-7	1	10,04	АС-7
М-8	1	5,35	АС-7
Сальники А=300 Ду=100	1	—	3.901-5
Сальники А=300 Ду=150	2	—	3.901-5
Рифл. сталь δ=6	3,8 м²	190,4	АС-7

Выборка стали на один констр. элемент.

Горячекатанная арматурная сталь ГОСТ 5781-61* гладкая класса А I			Период. проф. кл. А II				Закладные детали: Прокат ВСТ3 КП2 ГОСТ 380-71						Арматурная сталь ГОСТ 5781-61*		Итого кг.	Итого кг.
ф мм		Итого	ф мм			Итого	Профиль									
8 А I		37,3	10 А II	16 А II	20 А II	5061,8	∠ 100×63×8	∠ 45×28×4	С 8	С 24	-6×10	Рифл. сталь δ=6	10 А II	20 А II		
37,3		37,3	223,4	85,0	2745,4	5061,8	171,2	61,7	94,5	38,4	9,4	190,4	3,8	100,8	670,2	5769,3

Примечания

1. Отстойник запроектирован закрытого типа преимущественно для сухих грунтов. На отпор грунтовых вод конструкции отстойника не рассчитаны. При высоком уровне грунтовых вод необходимо предусматривать соответствующие мероприятия.
2. Днище и стены отстойника запроектированы монолитными из бетона М 200 с подготовкой под основание из бетона М 100.
3. Перекрытие принято в проекте из деревянных щитов.
4. За отметку ±0.000 принята планировочная отметка земли около отстойника.
5. Высота утеплителя стен =Н- применяется в конкретном проекте в зависимости от глубины промерзания грунта. Толщина утеплителя для разных климатических условий дана в пояснительной записке.
6. Засыпку пазух отстойника производить равномерно с двух сторон слоями в 20-30 мм с трамбованием каждого слоя.
7. Стены, соприкасающиеся с грунтом, обмазать горячим битумом за 2 раза. Внутреннюю поверхность стен оштукатурить цементным раствором М-50 с железнением.

Гл. арх. ин-та	Саенсян	
Гл. инж. пр-та	Нуатова	
Нач. АСО	Высогузов	
Гл. спец. АСО	Соловьин	
Проверил	Соловьин	

РСФСР МИНАВТОТРАНС ГИПРОАВТОТРАНС г. Москва 1973 г.

Очистные сооружения для сточных вод от мойки автомобилей с расходом до 3,0 л/сек.

Олалубочный чертеж. План очистных сооружений. Разрез 1-1

Типовой проект 902-2-222

Альбом V


Лист АС-2

13117-04 9


Заказ N 4411

Арх. N 88132


2-2

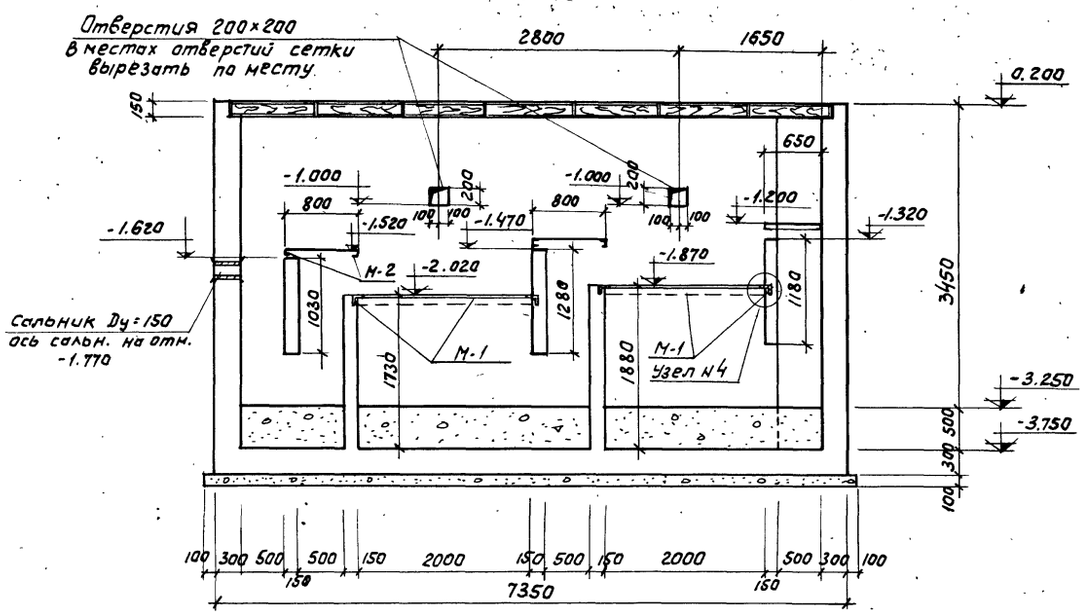


3-3

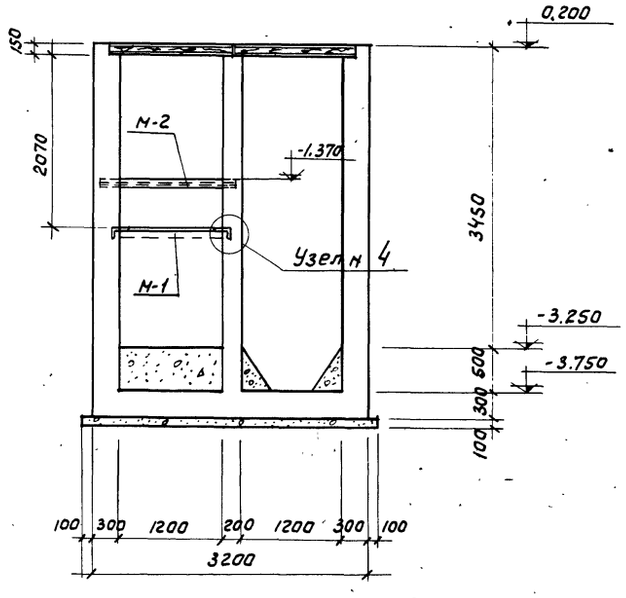

2-2
(армирование)

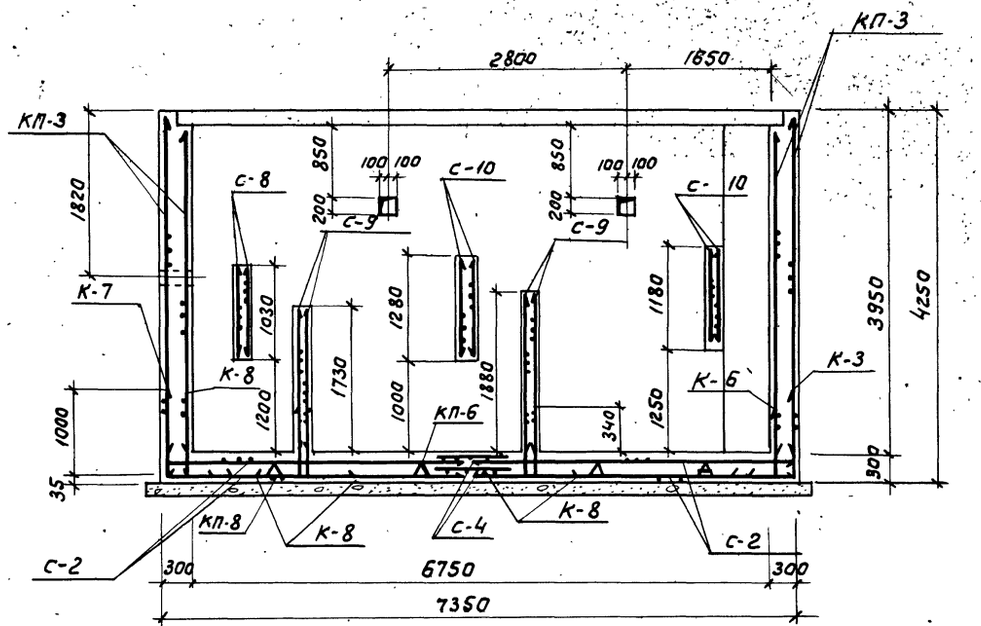

1-1
(армирование)

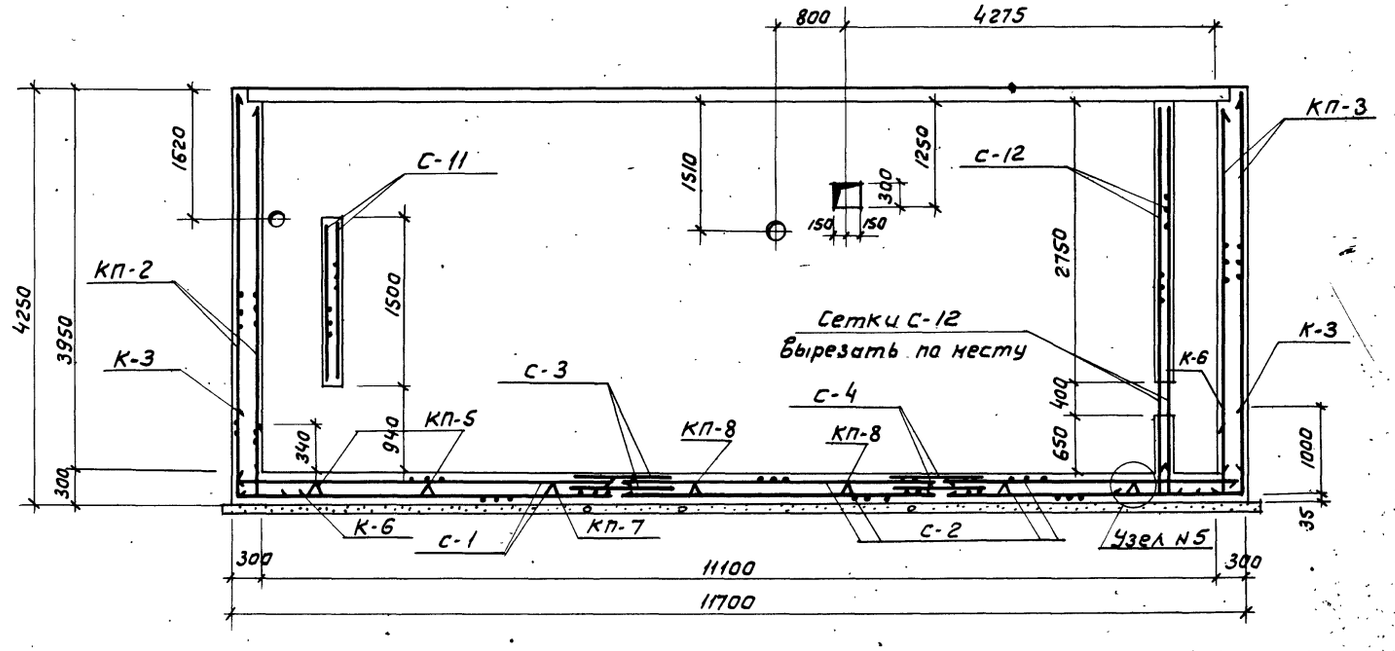

Примечания


1. Данный лист см. совместно с листом АС-4.
2. Узлы 4,5 даны на листе АС-5; АС-6

Гип. Висловухов Нач. АСО Гл. спец. Соковнин Проектировал Панасов	РСФСР МИНАВТОТРАНС ГИПРОАВТОТРАНС г. МОСКВА 1973 Очистные сооружения для сточных вод от мойки автомобилей с расходом до 3.0 л/сек.	Разрезы 2-2; 3-3. (армирование.)	Типовой проект 902-2-222 Альбом V Лист АС-3


13117-01 10

Арх. N: 88132


План раскладки сеток в днище и каркасов КП-5, КП-6

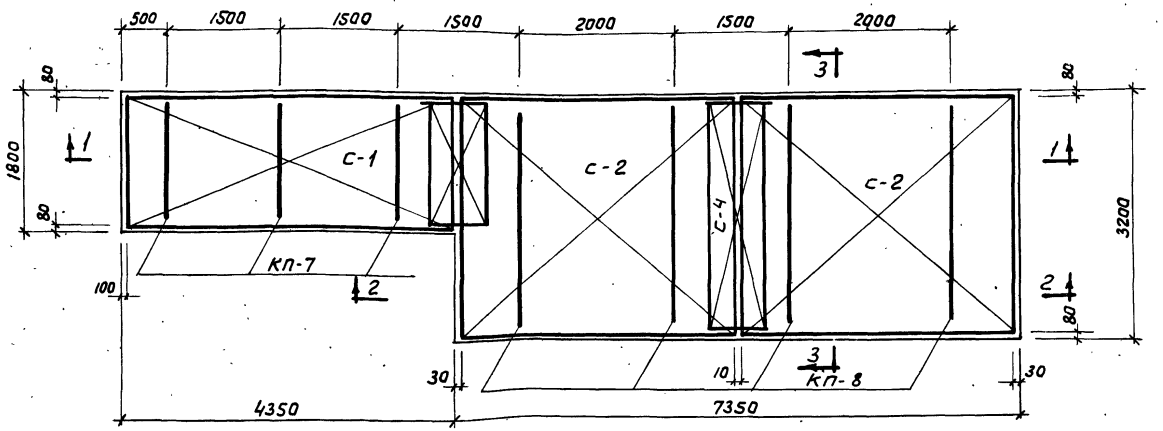


План раскладки угловых каркасов

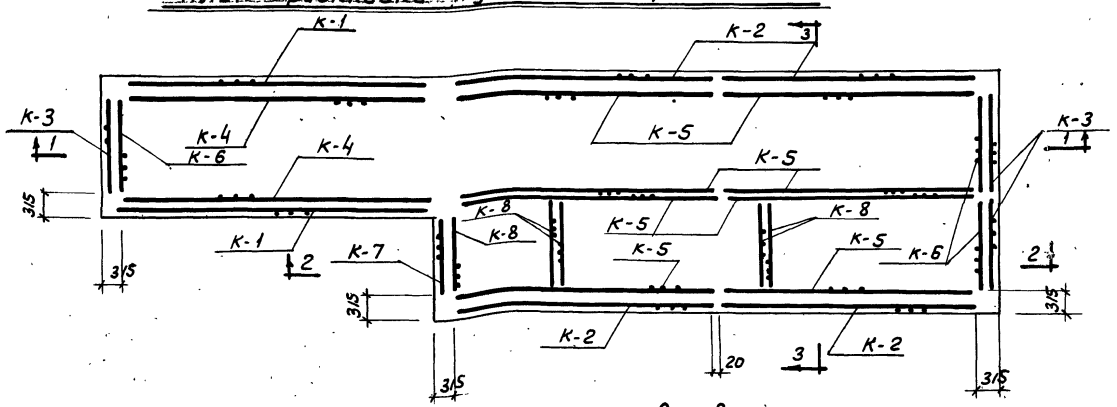

План раскладки каркасов в стенах

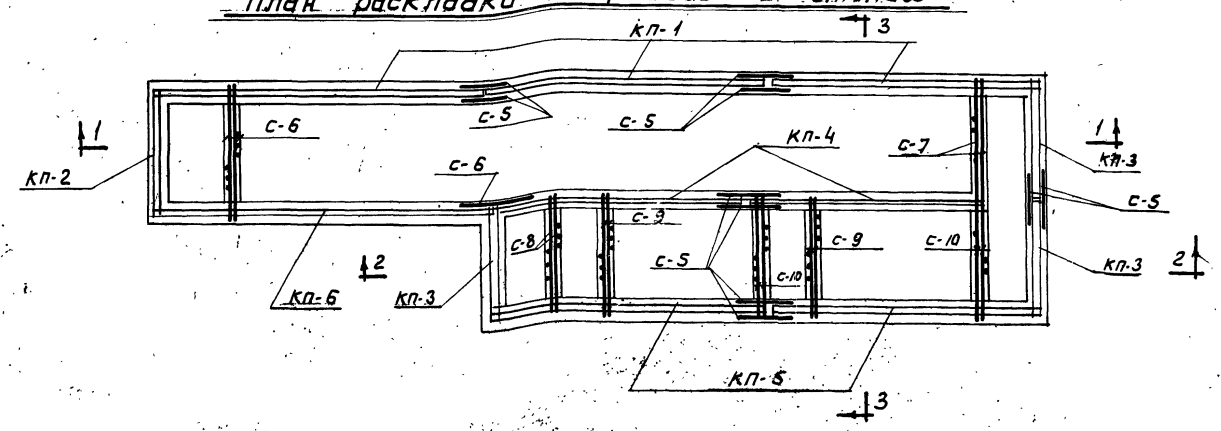

3-3
(армирование)

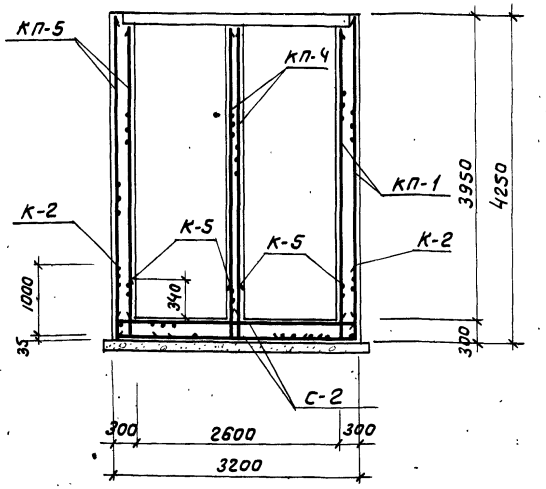

Примечания:

1. Данный лист см. совместно с листом АС-3.
2. В местах отверстий сетки вырезать по месту.
3. В местах заложения сальников сетки вырезать по месту, арматуру сеток приварить к корпусу сальников.

Спецификация арматурных изделий на один конструктивный элемент

Наименован. армат. издел.	Марка издел.	Кол. шт.	Лист проекта
сетки	С-1	2	АС-8
	С-2	4	АС-8
	С-3	2	АС-8
	С-4	2	АС-8
	С-5	11	АС-8
	С-6	2	АС-8
	С-7	2	АС-8
	С-8	2	АС-8
	С-9	4	АС-8
	С-10	4	АС-8
каркасы	К-1	2	АС-9
	К-2	4	АС-9
	К-3	3	АС-9
	К-4	2	АС-10
	К-5	8	АС-10
	К-6	3	АС-10
	К-7	1	АС-9
	К-8	5	АС-10
	КП-1	3	АС-9;10
	КП-2	1	АС-9,10
	КП-3	3	АС-9,10
	КП-4	2	АС-9,10
	КП-5	2	АС-9,10
	КП-6	1	АС-9,10
	КП-7	3	АС-9,10
	КП-8	4	АС-5-10

Инв. N подл. | Подпись и дата | Взам. инв. N

Нач. отд. Соловьянин
Гл. спец. Ларионов
Гл. спец. АСО Кашкарова

РСФСР
МИНАВТОТРАНС
ГИПРОАВТОТРАНС
г. Москва 1973 г.


Очистные сооружения для сточных вод от мойки автомобилей с расходом до 3,0 л/сек.

Планы раскладки сеток, каркасов и пространственных каркасов в стенах

Типовой проект 902-2-222
Альбом I
Лист АС-4


Арх. N 88132

План раскладки деревянных щитов

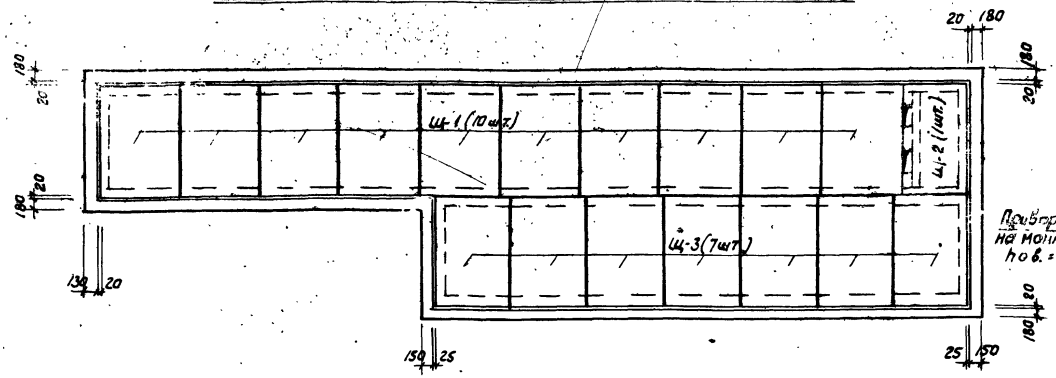


Деревянные щиты покрытия


Щ-1 ; Щ-3

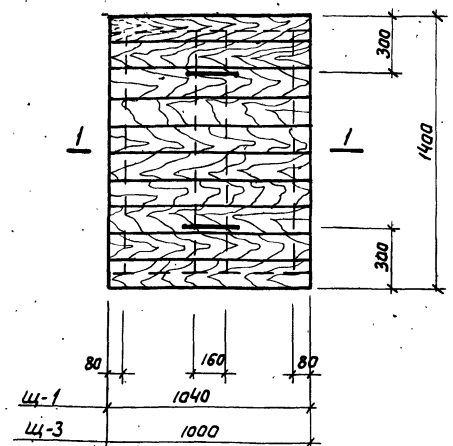


Щ-2

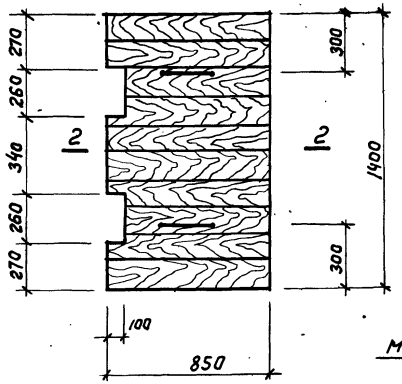


1 - 1

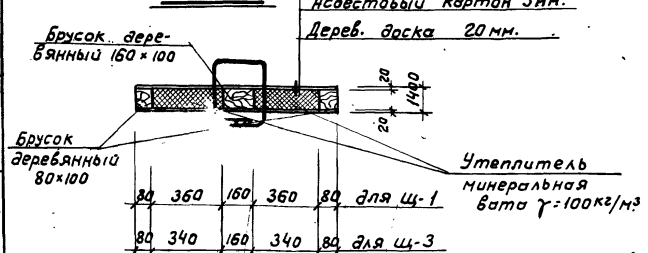


2 - 2

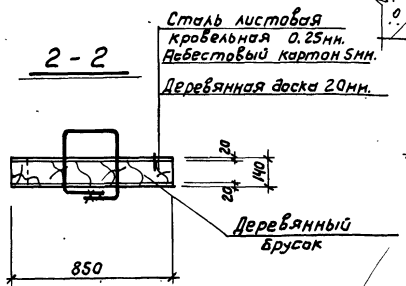


Узел №1

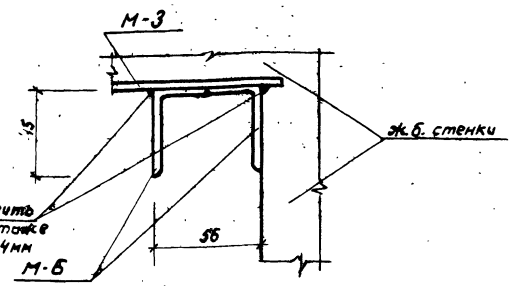


Узел №2

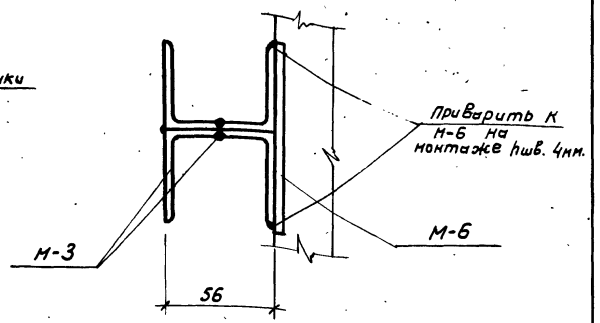


Узел №3

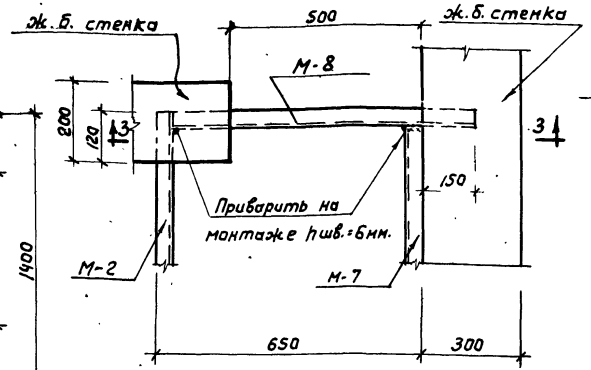

Узел №4

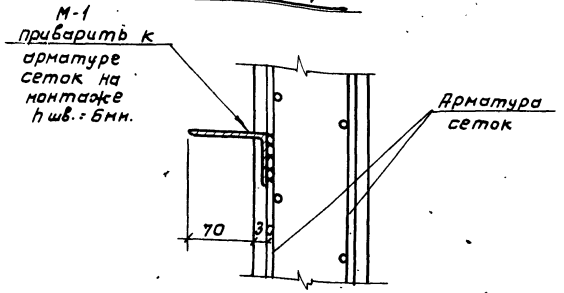

3 - 3

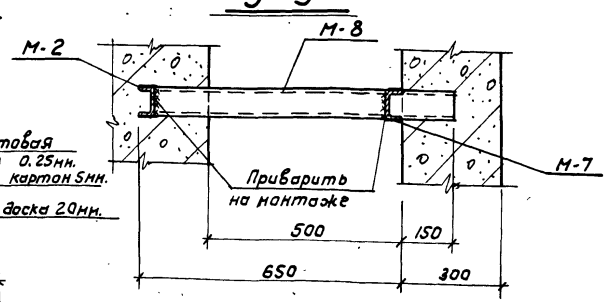

Примечание

Сооружение перекрывается деревянными утепленными щитами, обитыми со всех сторон листовой сталью δ=0,25мм. по асбестовому картону.

Деревянные части щитов пропитываются антипиренами.

Спецификация и выборка материалов на деревянные щиты

Марка щита	Кол. шт.	Древесины м³		Сталь листовая кровельная δ=0,25м. (ГОСТ 1393-47*) кг.		Минеральная вата γ=100 кг/м³ м³		Асбестовый картон толщ. 5мм (ГОСТ 2850-58*) м²	
		На 1 шт.	На вес	На 1 шт.	На все	На 1 шт.	На все	На 1 шт.	На все
Щ-1	10	0,1	1,0	7,3	73,0	0,1	1,0	3,6	36
Щ-2	1	0,2	0,2	3,1	3,1	—	—	2,4	2,4
Щ-3	7	0,1	0,7	7,3	51,2	0,1	0,7	3,6	25,2

Нач. АСО
Гл. спец. АСО
Проектировал

Кислухин
Соковнин
Панисов

РСФСР
МИНАВТОТРАНС
ГИПРОАВТОТРАНС
г. Москва 1973 г.


Очистные сооружения для сточных вод от мойки автомобилей с расходом до 3,0 л/сек.

План раскладки деревянных щитов
щиты Щ-1; Щ-2; Щ-3.
Узлы: 1 ÷ 4


Типовой проект 902-2-222
Альбом I
Лист АС-5

Арх. N 88/32


А-А

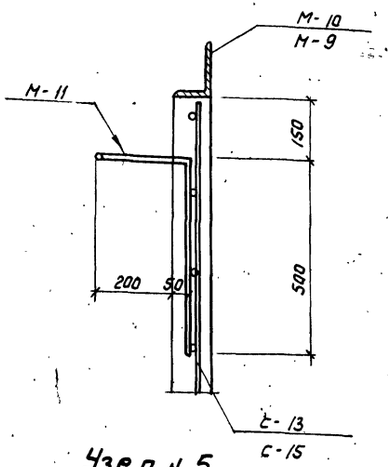


Водозаборная камера

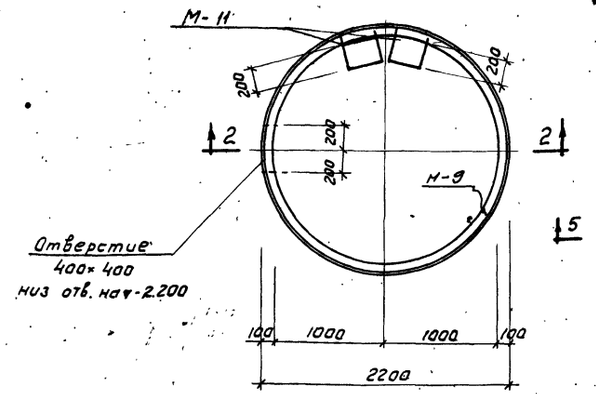


Резервуар для сбора масла

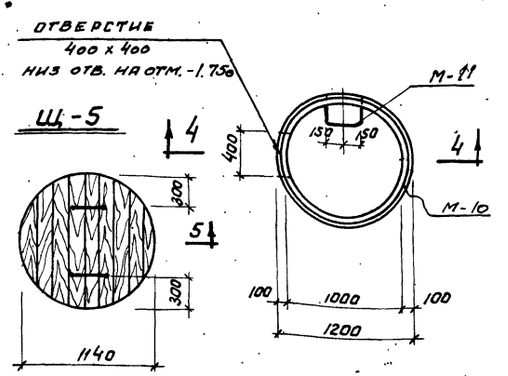


Узел N 5

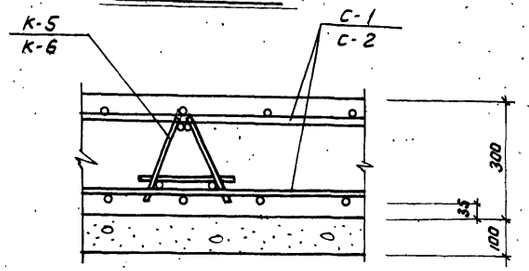


2-2

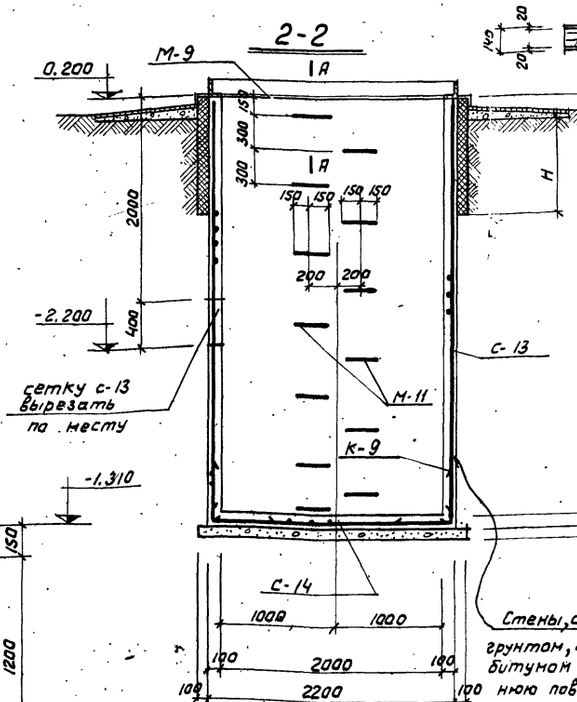

5-5

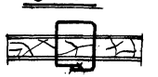



4-4

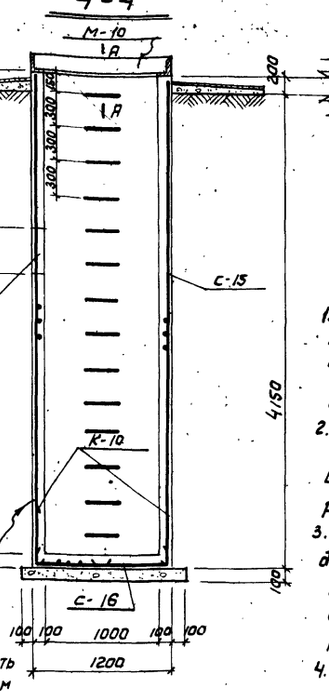


Стены, соприкасающиеся с грунтом, обмазать горячим битумом за 2 раза. Внутреннюю поверхн. стен оштукатурить цем. р-ром М-50 с железнением

Щелевая перегородка

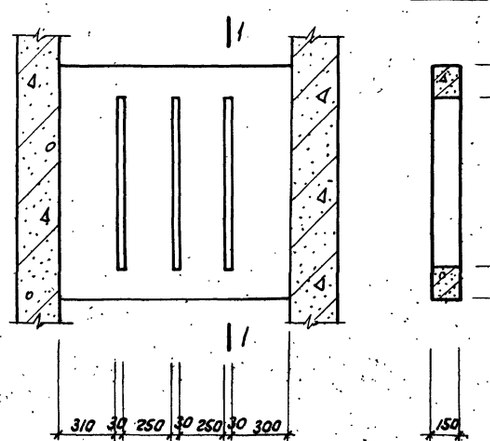


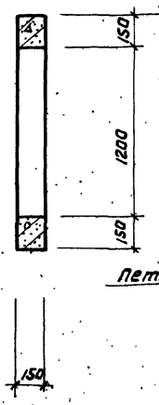

Деревянный щит Щ-4

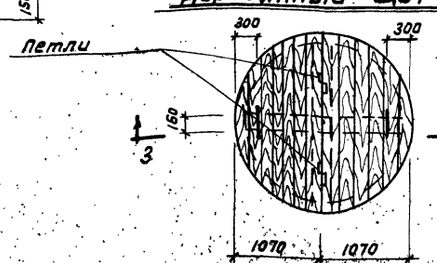

3-3

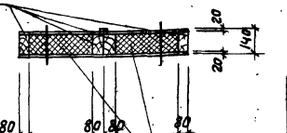

Утеплитель минеральная вата γ=100 кг/м³

Спецификация стальных элементов на один конструктивный элемент

Наименование констр. элем.	Марка стального элемен.	Колич. шт.	Лист проката
Водозаборная камера	С-13	1	АС-9
	С-14	1	АС-9
	К-9	1	АС-10
	М-9	1	АС-7
	М-11	13	АС-7
Резервуар для сбора масла	С-15	1	АС-9
	С-16	1	АС-9
	К-10	1	АС-10
	М-10	1	АС-7
	М-11	14	АС-7

Показатели на один констр. элем.

Наим. констр. элем.	Вес т	Марка бетона	Объем бетона м³
Водозаборная камера	—	200	3,0
Резервуар для сб. масла	—	200	1,5

Примечания:

1. Армирование водозаборной камеры и резервуара для сбора масла производится сетками из арматуры ф 10 А II шагом 200 в двух направлениях.
2. Расход арматурной стали ф 10 А II составляет на:
   водозаборную камеру — 234,5 кг.
   резервуар для сбора масла — 136,6 кг.
3. Водозаборная камера перекрывается деревянным утепленным щитом Щ-4 обитым кровельной сталью со всех сторон с устройством откидного люка на петлях.
4. Резервуар для сбора масла перекрыт деревянным щитом Щ-5 обитым кровельной сталью ф 0,25 мм со всех сторон.
5. Спецификацию и выборку на щиты см. на листе АС-1.

Гип.	Демьянчук	
Гл. спец.	Соловьин	
Проектировал	Лаписова	
Нач. МСО		

РСФСР
МИНАВТОТРАНС
ГИПРОАВТОТРАНС
г. МОСКВА 1973 г.

Очистные сооружения для сточных вод от мойки автомобилей с расходом до 3,0 л/сек.


Узел N 5. Щелевая перегородка. Водозаборная камера; Резервуар для сбора масла. Деревянные щиты Щ-4; Щ-5

ТИПОВОЙ ПРОЕКТ 902-2-222
АЛЬБОМ III
ЛИСТ АС-6


Арх. № 88132

Площадка обслуживания


М-1

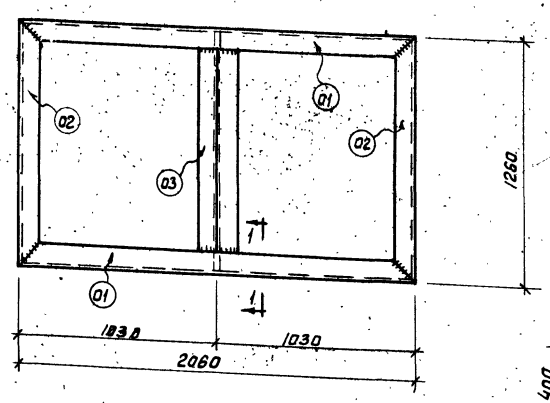


1-1

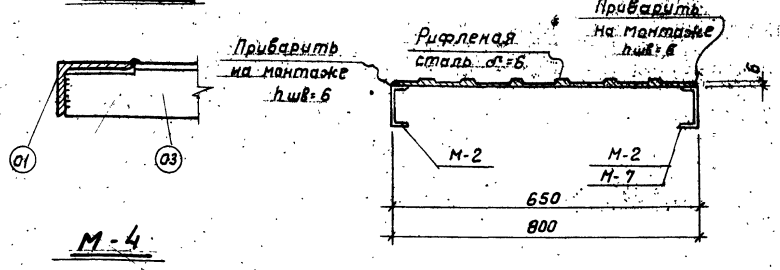


М-4

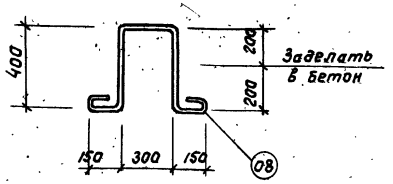


М-6

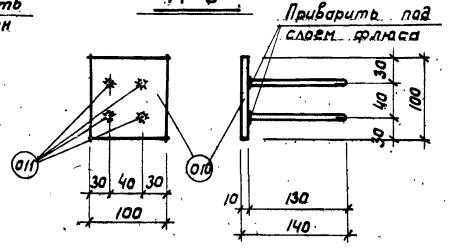


М-3

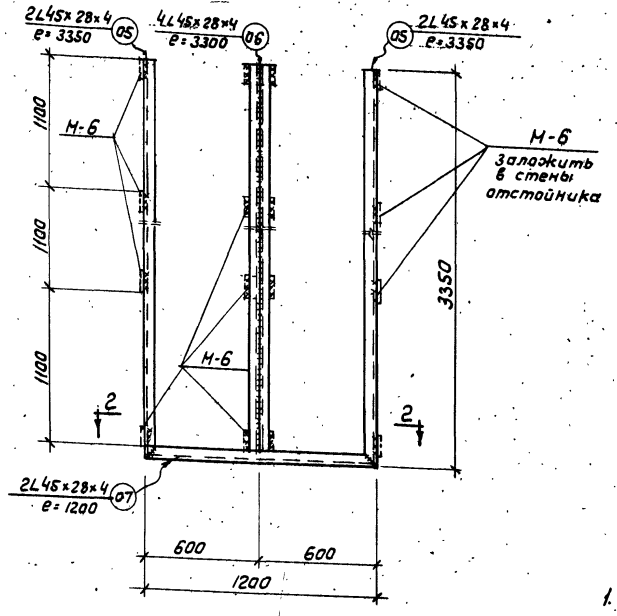


М-9; М-10

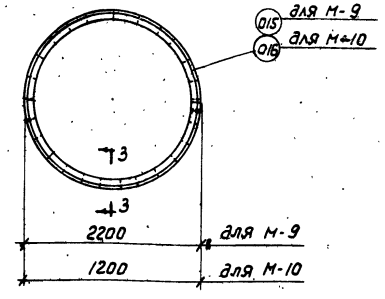

3-3

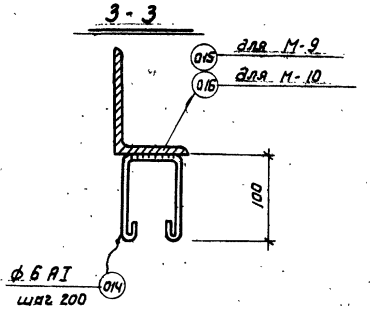

2-2

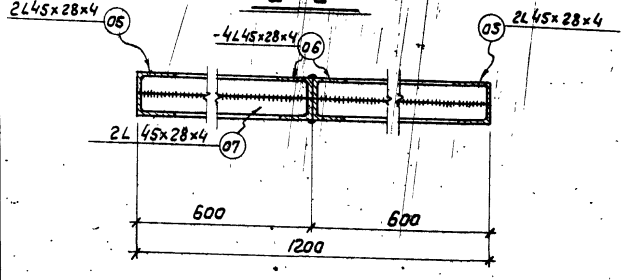


Примечания

1. Материал для листов и фасонного проката принят из стали марки ВСТ3кп2 по ГОСТ 380-71 для сварных конструкций. Анкерные стержни из арматурной горячекатаной стали класса AI и AII в соответствии с ГОСТ 5781-61.*
2. Стальные закладные детали должны изготавливаться в соответствии с главой СН и П III-В.5-62*. Металлические конструкции. Правила изготовления, монтажа приемки.
3. Электродуговая сварка элементов из сортового проката друг с другом выполняется электродами Э46-Т или Э42-Т. Выбор типа электрода из числа приведенных выше для каждого класса и марки стали должен производиться на основании указаний СН 393-69.
4. Все неоговоренные сварные швы выполнять высотой $h_{ш.в.}$ = 6 мм.


Спецификация стали на один закладной элемент

Марка закл. элем.	№ поз.	Сечение	Длина мм.	Кол. шт.	Вес кг. одной шт.	Вес кг. всех шту	Элем.	Примечан.
М-1	01	L 100×63×8	2060	2	20,4	40,8	85,6	
	02	L 100×63×8	1260	2	11,9	23,8		
	03	L 100×63×8	1060	2	10,5	21,0		
М-2	04	[8	1600	1	11,3	11,3	11,3	
М-3	05	L 45×28×4	3350	4	7,35	29,4	61,7	
	06	L 45×28×4	3300	4	7,25	29,0		
	07	L 45×28×4	1200	2	2,64	3,3		
М-4	08	ф 20 AI	1700	1	4,2	4,2	4,2	
М-5	09	[24	1600	1	38,4	38,4	38,4	
М-6	010	— 100×10	100	1	0,78	0,78	1,1	
	011	ф 10 AII	130	4	0,08	0,32		
М-7	012	[8	1480	1	10,04	10,04	10,04	
М-8	013	[8	760	1	5,35	5,35	5,35	
М-9	014	ф 6 AI	360	36	0,1	3,6	124,6	
	015	L 140×90×10	6908	1	121,0	121,0		
М-10	014	ф 6 AI	360	20	0,1	2,0	68,0	
	016	L 140×90×10	3768	1	66,0	66,0		
М-11	017	ф 20 AI	2100	1	5,2	5,2	5,2	

М-11

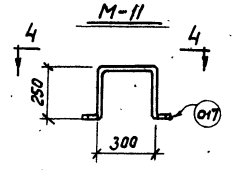

4-4

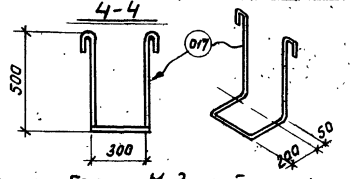

5. Направляющие для шибера М-3 собирать на монтаже.
6. Позиции 0,5 и 0,6 приварить к закладной детали М-6 на монтаже в соответствии с узлами N1 и N2 на листе АС-5
7. Закладные детали должны иметь защитное антикоррозийное цинковое покрытие толщиной не менее 0,2 мм. способом металлизации, выполняемое в соответствии с СН-262-67.
8. Площадки обслуживания перекрыть рифленой сталью δ = 6 мм.

РСФСР МИНАВТОТРАНС ГИПРОАВТОТРАНС г. МОСКВА 1973 г.	Закладные элементы М-1 ÷ М-11. Площадка обслуживания	ТИПОВОЙ ПРОЕКТ 902-2-222
Очистные сооружения для сточных вод от мойки автомобилей с расходом до 3,0 л/сек.		АЛЬБОМ I
		ЛИСТ АС-7


Гл. спец. АСО Проектировал

Сакр. Панисов


13117-01 14

Арх. N 88132


С-1; С-2;

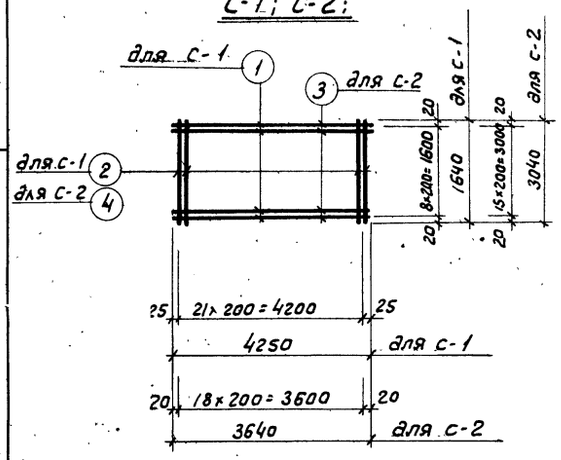


С-3; С4

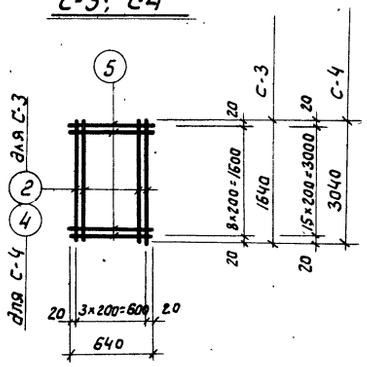


С-5

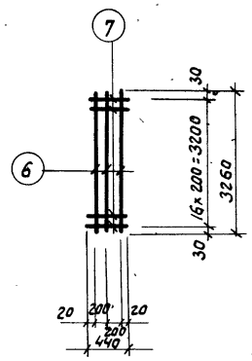


С-24; С-25

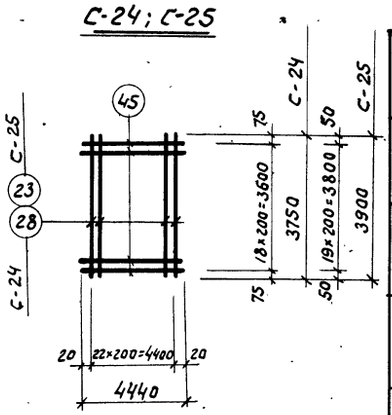


С-7

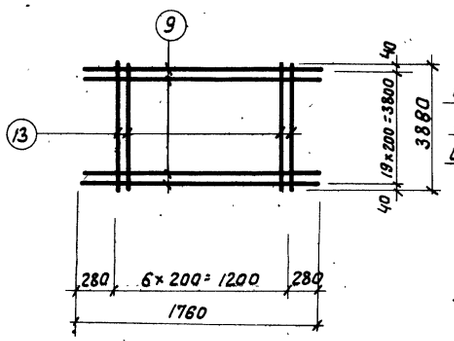


С-8; С-9; С-10;

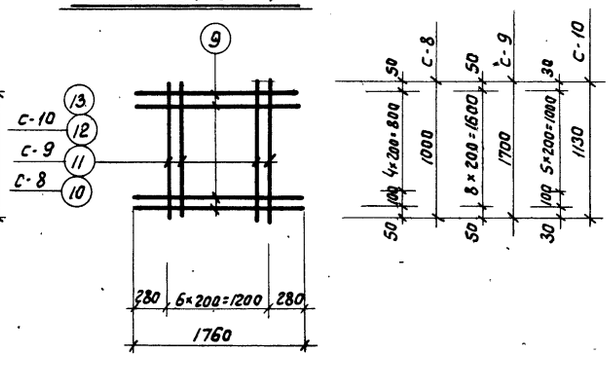


С-6

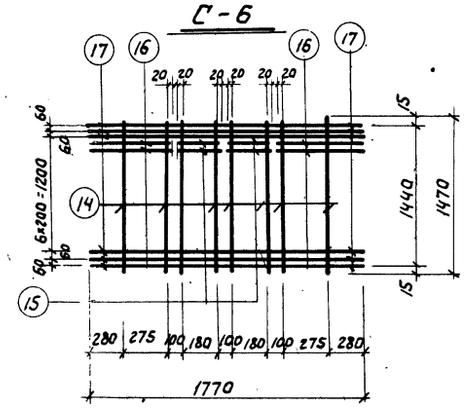

С-14

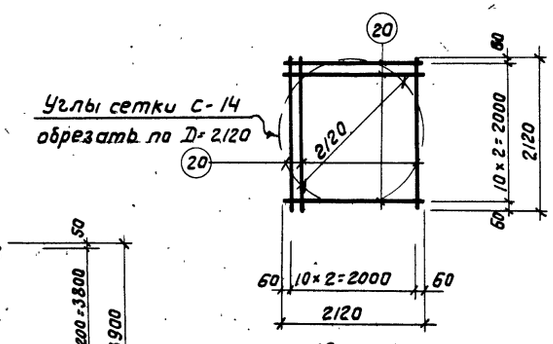


С-15

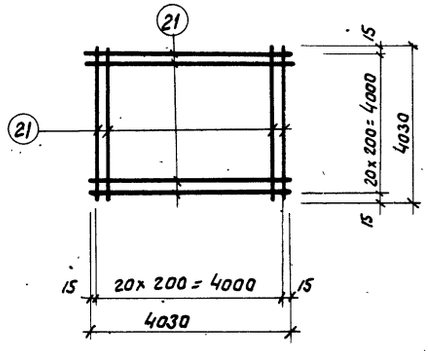


С-15

(согнуть по диам.=1160)

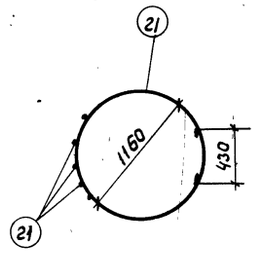


С-13

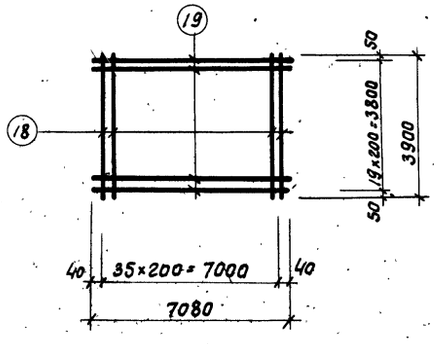


С-13

(согнуть по диам.=2160)

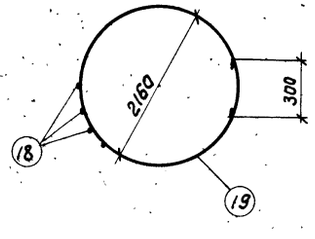

С-16

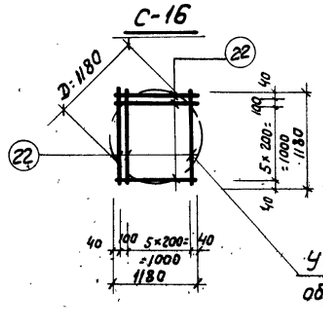

Углы сетки С-16 обрезать по D=1180

Спецификация и выборка стали на одно арматурное изделие

Марка арм. издел	N поз.	Эскиз	ф мм	Длина мм	Кол. шт.	Общая длина м	Выборка стали ф мм	Выборка стали Общая длина м	Выборка стали Вес кг.
С-1	1		10 AII	4250	9	58.2	10 AII	38.2	23.6
	2		20 AII	1640	22	36.5	20 AII	36.5	90.0
							Итого		113.6
С-2	3		10 AII	3640	16	58.2	10 AII	58.2	36.0
	4		20 AII	3040	19	57.7	20 AII	57.7	142.5
							Итого		178.5
С-3	2		20 AII	1640	4	6.6	10 AII	5.8	3.6
	5		10 AII	640	9	5.8	20 AII	6.6	16.3
							Итого		19.9
С-4	4		20 AII	3040	4	12.2	10 AII	10.2	6.3
	5		10 AII	640	16	10.2	20 AII	12.2	30.0
							Итого		36.3
С-5	6		20 AII	3260	3	9.8	10 AII	7.5	4.6
	7		10 AII	440	17	7.5	20 AII	9.8	24.2
							Итого		28.8
С-6	14		10 AII	1470	8	11.5	10 AII	19.4	12.0
	15		10 AII	220	10	2.2	16 AII	10.6	16.7
	16		10 AII	575	10	5.7			
	17		16 AII	1760	6	10.6	Итого		28.7
С-7	9		10 AII	1760	20	35.2	10 AII	62.4	38.7
	13		10 AII	3880	7	27.2	Итого		38.7
С-8	9		10 AII	1760	6	10.6	10 AII	17.6	10.9
	10		10 AII	1000	7	7.0			
							Итого		10.9
С-9	9		10 AII	1760	9	15.8	10 AII	27.7	17.1
	11		10 AII	1700	7	11.9			
							Итого		17.1
С-10	9		10 AII	1760	7	12.3	10 AII	20.2	12.5
	12		10 AII	1130	7	7.9			
							Итого		12.5
С-11	23		20 AII	3900	19	74.0	10 AII	72.8	45.2
	44		10 AII	3640	20	72.8	20 AII	74.0	183.0
							Итого		228.2
С-12	28		10 AII	3750	19	71.2	10 AII	140.2	88.0
	44		10 AII	3640	19	69.0	Итого		88.0
С-24	28		10 AII	3750	23	86.1	10 AII	170.5	105.5
	45		10 AII	4440	19	84.4	Итого		105.5

Примечание

Примечание к сеткам и спецификации на сетки с 13÷С-16 см. на листе АС-10.

РСФСР МИНАВТОТРАНС ГИПРОАВТОТРАНС г.Москва 1973г.	Арматурные сетки С-1 ÷ С-10; С-24, 25 С-13 ÷ С-16	Типовой проект 902-2-222
Очистные сооружения для сточных вод от мойки автомобилей с расходом до 3,0 л/сек.		Альбом I
		Лист АС-8

Гл. спец. НЛ. Данилов
Проектировал

13117-01 15

Альбом I

Спецификация арматурных изделий на един. пространственный каркас


Марка простр. каркаса	Марка армат. издел.	Кол. штук	Вес кг.	Вес каркаса
КП-1	С-17	1	228,2	316,6
	С-21	1	87,0	
	поз. 42	18	1,4	
КП-2	С-18	1	37,7	74,0
	С-22	1	35,6	
	поз. 42	9	0,7	
КП-3	С-19	1	37,7	73,8
	С-23	1	35,6	
	поз. 42	6	0,5	
КП-4	С-20	2	148,0	149,2
	поз. 43	15	1,2	
КП-5	С-11	1	228,2	317,6
	С-12	1	88,0	
	поз. 42	18	1,4	
КП-6	С-24	1	105,5	399,3
	С-25	1	277,0	
	поз. 42	21	16,8	
КП-7	К-11	2	4,9	5,7
	поз. 41	5	0,8	
КП-8	К-12	2	8,4	10,0
	поз. 41	10	1,6	


Спецификация и выборка стали на одно арматурное изделие

Марка издел.	№ поз.	Эскиз	ф мм	Длина мм	Кол. шт.	Общая длина м	Выборка стали ф мм	Выборка стали общ. длина м	Выборка стали вес кг.
С-13	18		I0AII	3900	36	140.4	I0AII	282.0	175.0
	19		I0AII	7080	20	141.6	Итого		175.0
С-14	20		I0AII	2120	22	466	I0AII	46,6	29,0
							Итого		29,0
С-15	21		I0AII	4030	42	169.3	I0AII	169.3	105,0
							Итого		105.0
С-16	22		I0AII	1180	14	16.5	I0AII	16.5	10,2
							Итого		10,2
С-25	23		20AII	3900	23	89.8	I0AII	88. 8	55:0
	45		I0AII	4440	20	88.8	20AII	89.8	222,0
С-17	3		I0AII	3640	20	72,8	I0AII	72, 8	45.7
	23		20AII	3900	19	74.1	20AII	74.1	183,0
							Итого		228,2
С-18	25		I0AII	1640	20	32,8	I0AII	60.1	37.7
	26		I0AII	3900	7	27.3			
							Итого		37.7
С-19	25		I0AII	1640	20	32,8	I0AII	60.1	37.7
	26		I0AII	3900	7	27,3			
							Итого		37.7
С-20	27		I0AII	3100	19	58,9	I0AII	118.9	74.0
	24		I0AII	3750	16	600	Итого		74,0
С-21	3		I0AII	3640	19	692	I0AII	140,5	87.0
	28		I0AII	3750	19	71.2	Итого		87.0
С-22	25		I0AII	1640	19	31,2	I0AII	57.5	35.6
	28		I0AII	3750	7	26.3	Итого		35.6
С-23	25		I0AII	1640	19	31.2	I0AII	57.5	35,6
	28		I0AII	3750	7	26.2	Итого		35.6
К-1	29		20AII	1500	21	31.5	I0AII	8.1	5.0
	30		I0AII	4050	2	8.1	20AII	31.5	78.0
							Итого		83.0
К-2	29		20AII	1500	17	25,5	I0AII	6.7	4.1
	31		I0AII	3350	2	6.7	20AII	25.5	63,0
							Итого		67,1
К-3	29		20AII	1500	6	9,0	I0AII	2,3	1.4
	32		I0AII	1170	2	2.3	20AII	9.0	22.3
							Итого		123.7
К-7	29		20AII	1500	7	10.0	I0AII	2,5	1.5
	33		I0AII	1230	2	24	20AII	10.0	24.7
							Итого		26,2

Примечание

Данный лист см. совместно с листами АС-8; АС-10.

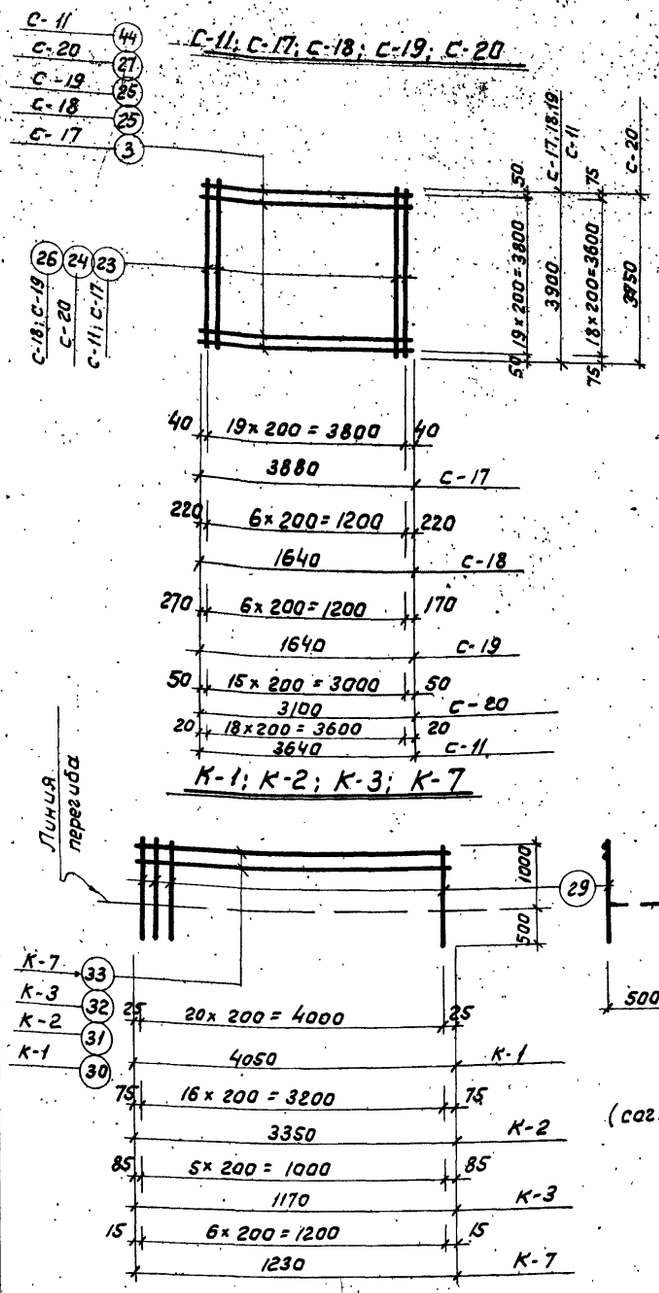

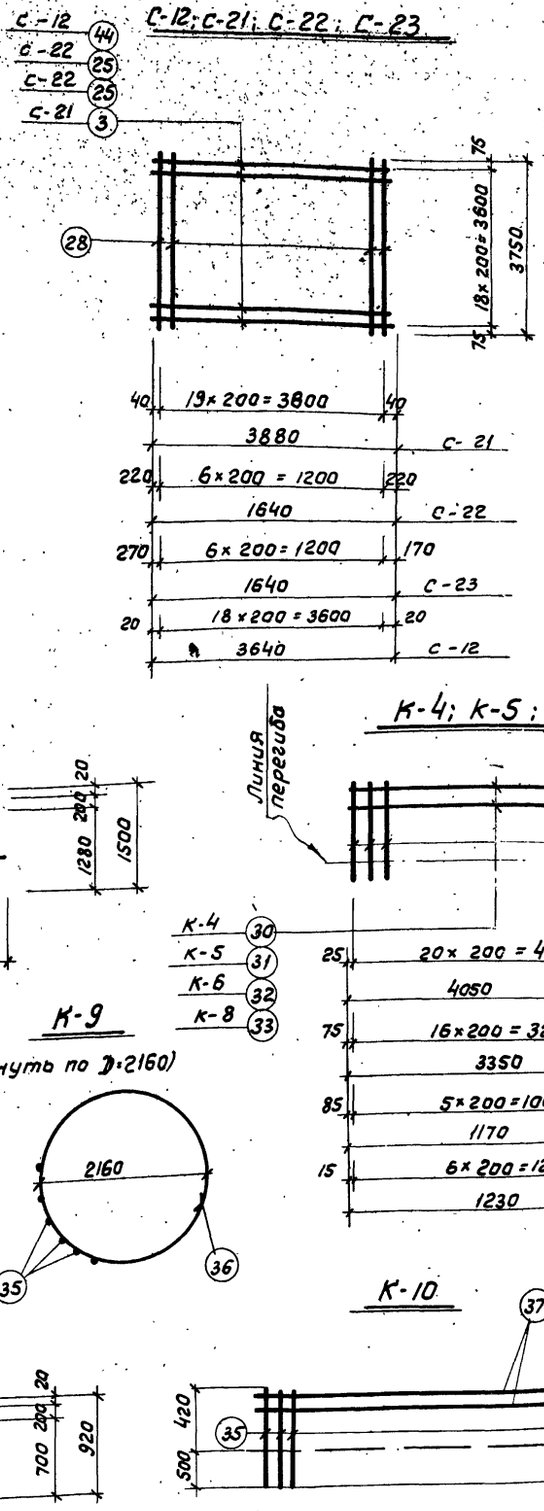

Нач. АСО	Высоцкий	
Гл. спец. АСО	Соковнин	
Проектировал	Панисов	

РСФСР
МИНАВТОТРАНС
ГИПРОАВТОТРАНС
г. МОСКВА 1973г

Очистные сооружения для сточных вод от мойки автомобилей и расходом до 3,0 л/сек.


Арматурные сетки С-11, 12; С17 ÷ С-23 Каркасы К-1 ÷ К-10;

Типовой проект 902-2-222
Альбом I
Лист АС-9

Акт № 88/32


Инв. № 88132

КП-1; КП-2; КП-3; КП-5; КП-6

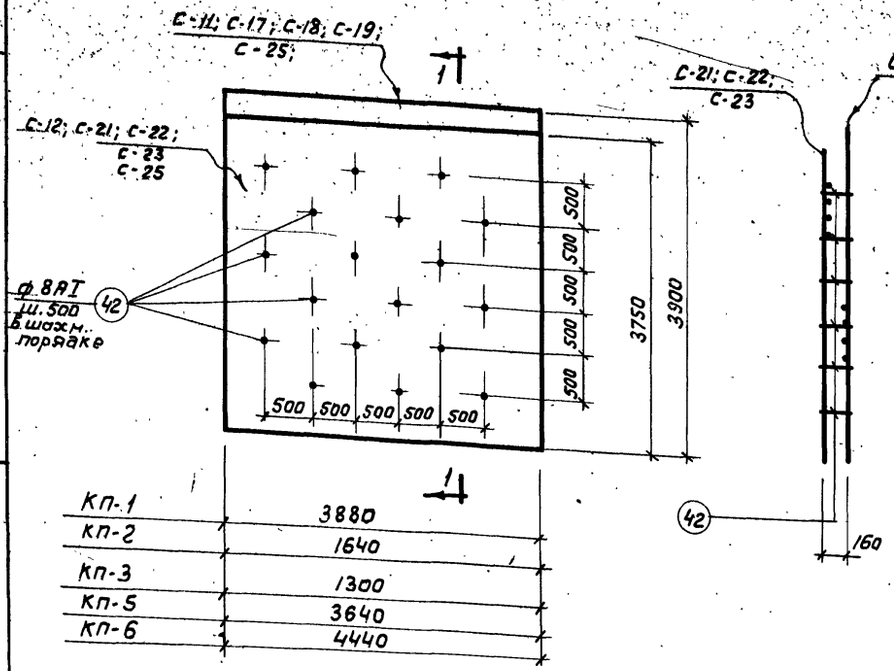


КП-1	3880
КП-2	1640
КП-3	1300
КП-5	3640
КП-6	4440


КП-4

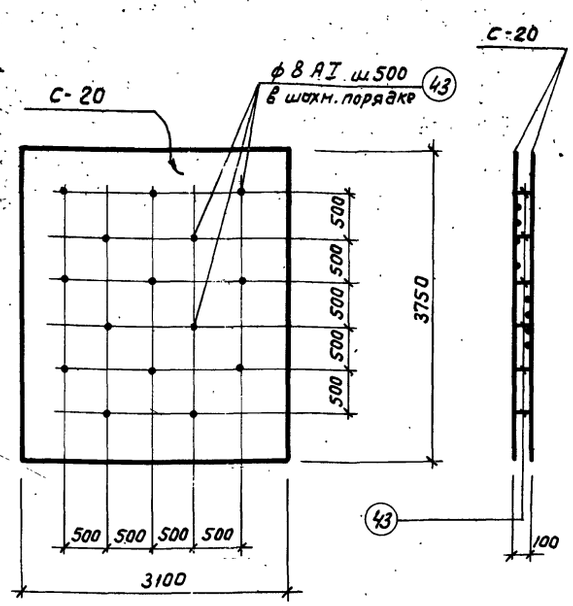

К-11; К-12

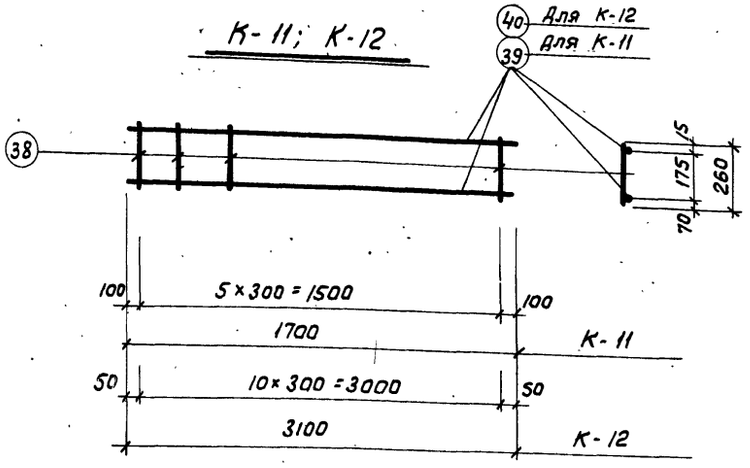

КП-7; КП-8

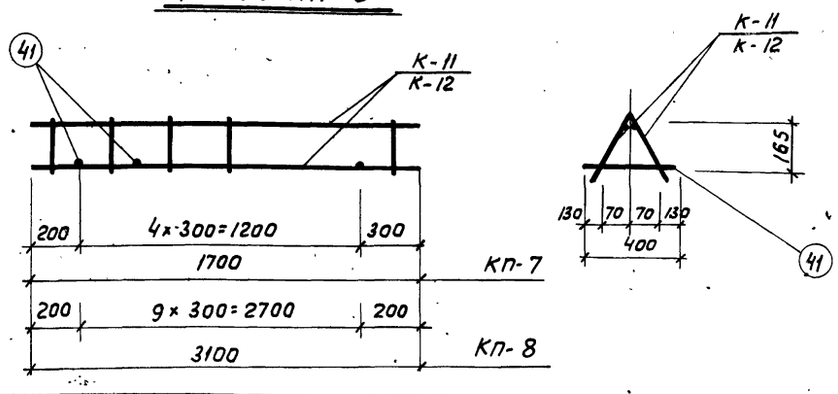

Примечания:

1. Арматурные сетки изготавливаются при помощи контактной точечной электросварки в соответствии с ГОСТ 10922-64.
2. Сварке подлежат все места пересечений стержней.
3. Размеры сеток даны по осям стержней.
4. Каркасы К-1 ÷ К-8 согнуть после изготовления.
5. Данный лист см. совместно с листами АС-8, АС-9.

Спецификация и выборка стали на одно арматурное изделие

Марка изд.	N поз.	Эскиз	ф мм	Длина мм	Кол. шт.	Общая длина м.	Выборка стали ф мм.	Выборка стали Общая длина м	Выборка стали Вес кг.
К-4	30		10 AII	4050	2	8,1	10 AII	22,8	13,9
	34		10 AII	700	21	14,7			
							Итого		13,9
К-5	31		10 AII	3350	2	6,7	10 AII	7,9	4,9
	34		10 AII	700	17	1,2			
							Итого		4,9
К-6	32		10 AII	1170	2	2,3	10 AII	6,5	4,0
	34		10 AII	700	6	4,2			
							Итого		4,0
К-8	33		10 AII	1230	2	2,5	10 AII	7,4	4,6
	34		10 AII	700	7	4,9			
							Итого		4,6
К-9	35		10 AII	920	35	34,0	10 AII	47,6	29,5
	36		10 AII	6780	2	13,6			
							Итого		29,5
К-10	35		10 AII	920	19	17,5	10 AII	24,8	15,4
	37		10 AII	3640	2	7,3			
							Итого		15,4
К-11	38		16 AII	260	6	1,6	10 AII	3,4	2,4
	39		10 AII	1700	2	3,4	16 AII	1,6	2,5
							Итого		4,9
К-12	38		16 AII	260	11	2,9	10 AII	6,2	3,8
	40		10 AII	3100	2	6,2	16 AII	2,9	4,6
							Итого		8,4
Отдельные стержни	41		8 AI	400	1	0,4	8 AI	0,4	0,16
	42		8 AI	220	1	0,2	8 AI	0,2	0,08
	43		8 AI	160	1	0,2	8 AI	0,2	0,08

Гл. инж.		
Нач. А		
Гл. спец.	АСО	Соловкин
Проект.	равал	Панасов

РСФСР
МИНАВТОТРАНС
ГИПРОАВТОТРАНС
г. Москва 1973 г.

Очистные сооружения для сточных вод от мойки автомобилей с расходом до 3,0 л/сек.

Пространственные каркасы КП-1 ÷ КП-8.

Типовой проект 902-2-222
Альбом I
Лист АС-10

13117-01

gost.e-ecolog.ru

Л/ср РЭМ 7 ж 3 2м/IV -78 г.