ТИПОВОЙ ПРОЕКТ

902 - 5 - 42.87

БАШНЯ ОБСЛУЖИВАНИЯ ДЛЯ РЕЗЕРВУАРОВ МЕТАНТЕНКОВ ОБЪЕМОМ 1000 КУБ.М.

АЛЬБОМ I

АРХИТЕКТУРНО-СТРОИТЕЛЬНЫЕ РЕШЕНИЯ, КОНСТРУКЦИИ МЕТАЛЛИЧЕСКИЕ, ЭЛЕКТРОТЕХНИЧЕСКИЕ РЕШЕНИЯ.

22253-01

				ПРИВЯЗАН	

gost.e-ecolog.ru

ТИПОВОЙ ПРОЕКТ

902-5-42.87

БАШНЯ ОБСЛУЖИВАНИЯ ДЛЯ РЕЗЕРВУАРОВ МЕТАНТЕНКОВ ОБЪЕМОМ 1000 КУБ.М.

СОСТАВ ПРОЕКТА:

Альбом I Архитектурно-строительные решения, конструкции металлические, электротехнические решения.
Альбом II Спецификации оборудования
Альбом III Ведомости потребности в материалах.
Альбом IV Сметы

Альбом I

Разработан проектным институтом
„ГИПРОКОММУНВОДОКАНАЛ"

Главный инженер института Хазиков Н.Г.
Главный инженер проекта Приступа А.Я.

Утвержден и введен в действие
МЖКХ РСФСР
Приказ №5-тд ОП 13 мая 1987г.

Привязан:

Содержание альбома

Марка листа	Наименование	стр
	Содержание альбома	2
ПЗ-1	Пояснительная записка / начало /	3
ПЗ-2	Пояснительная записка / окончание /	4
	Архитектурно-строительные решения	
АС-1	Общие данные	5
АС-2	Планы. Разрезы. Спецификация.	6
АС-3	Фасады. Узлы I, II	7
АС-4	Схема расположения фундамента ФМ-1	8
	Конструкции металлические	
КМ-1	Общие данные	9
КМ-2	Техническая спецификация металла	10
КМ-3	Ведомость металлоконструкций по видам профилей	11
КМ-4	Схема расположения каркаса. Сечения.	12
КМ-5	Схема расположения каркаса. Узлы.	13
КМ-6	Схема расположения лестничных маршей. Сеч. 1-1; 2-2	14
КМ-7	Схема расположения фахверка	15
КМ-8	Схема расположения фахверка. Узлы.	16
	Электротехнические решения	
ЭО-1	Общие данные	17
ЭО-2	Электроосвещение. Планы и разрез	18
ЭОВР-1	Ведомость объемов электротехнических работ	19

Инв. № подл. | Подпись и дата | Взам. инв. №

Привязан

Инв. №

ПОЯСНИТЕЛЬНАЯ ЗАПИСКА.

1. Общая часть

Типовой проект башни обслуживания для резервуаров метантенков объёмом 1000 куб.м разработан в соответствии с планом типового проектирования на 1985г. утвержденного постановлением Госстроя СССР от 10.12.84г. №204 по заданию Минжилкомхоза РСФСР на стадии рабочего проекта.

Башня обслуживания резервуаров метантенков применяется в составе комплекса сооружений по обработке осадка сточных вод анаэробным способом и предназначена для подъёма персонала на площадки обслуживания резервуаров метантенков.
Компоновка башни обслуживания с резервуарами метантенков и другими сооружениями комплекса рассмотрены в типовых материалах проектирования.

Основные технико-экономические показатели типового проекта приведены в таблице 1.

Таблица №1.

№№ п.п.	Наименование	Единица измерения	Колич-во
1	Площадь застройки	$м^2$	14.0
2	Строительный объём	$м^3$	214.4
3	Общая сметная стоимость	тыс.руб.	6.18
4	Сметная стоимость строит. монт. работ	тыс.руб.	6.18
5	Сметная стоимость строительно-монтажных работ на $1м^3$ строительного объёма	руб.	29.23
6	Общая сметная стоимость на расчетный показатель	руб.	29.23
7	Установленная электрическая мощность	кВт	0.48
8	Материалоемкость	т	—
9	Нормативная трудоёмкость	чел.ч.	8.10
10	Расход строительных материалов		
	а) Цемент приведенный к марке 400	т	6.21
	б) Сталь приведенная к классам A-I и $C^{38}/_{23}$	т	10.35
	в) Бетон и железобетон	$м^3$	22.90
	г) Кирпич	тыс.шт.	0.62
	д) Асбестоцементные волнистые листы	усл.	94

2. Архитектурно-строительные решения.

2.1. Область применения проекта.

Настоящим проектом предусматривается строительство башни обслуживания в районах со следующими природными и климатическими условиями:
а) Расчетная зимняя температура наружного воздуха −20°С; −30°С (основной вариант); −40°С.
б) Скоростной напор ветра для II географического района 0.26кПА (27 кгс/$м^2$)
в) Вес снегового покрова для III географического района 1кн/$м^2$ (100 кгс/$м^2$)
г) грунты непучинистые, непросадочные со следующими характеристиками: $\varphi_н$=0.49 рад.(28°); $C^н$=2кПа (0.02 кгс/$см^2$); E=14тпА (150кгс/$см^2$); γ=1.8т/$м^3$.
д) рельеф спокойный, грунтовые воды отсутствуют.

2.2. Характеристика здания:

Здание башни относится к III классу сооружений; по пожарной опасности относится к категории „Д". Степень огнестойкости-IIIа

2.3. Объёмно-планировочные решения:

Здание башни прямоугольное в плане, с размерами в осях 4.8×2.05м. Высота до низа несущей конструкции кровли 15.0м. Стены башни из волнистого асбестоцементного листа, ГОСТ 16233-77, толщиной 6.0мм по металлическому каркасу. Внутри башни размещена металлическая лестница. Для дневного освещения предусматриваются оконные проемы. Для наружней отделки применяется силикатная окраска.

2.4. Конструктивные решения.

Подземная часть башни представляет собой сплошную монолитную железобетонную плиту с монолитными подколонниками для стоек несущего каркаса. Расчетная схема фундаментов представлена на чертеже проекта. Фундамент расчитан, как плита на упругом основании.
Несущий каркас башни выполнен из металлических конструкций. Шахтные лестницы-двухмаршевые. Сопряжение лестничного марша с площадками принято жестким. Лестницы, площадки, ограждения приняты по серии 1.450.3-3. Башня обслуживания соединена с резервуаром метантенков металлическим переходом.
Указания по антикоррозийной защите, сварке и монтажу металлических конструкций приведены в общих указаниях комплекта КМ.

3. Электротехнические решения.

3.1. Электроснабжение.

По степени надежности башня обслуживания относится к III категории. Питание осветительного щитка осуществляется от щита ЩСУ, установленного в насосной станции метантенков, 4-х жильным кабелем марки АВВГ.

3.2. Электроосвещение.

В проекте предусмотрено общее освещение. Величины освещенности приняты по СНИП-4-79. Напряжение осветительной сети 380/220 В, ламп освещения-220 В. Электропроводка освещения выполняется кабелем АВВГ-660, прокладываемым на скобах.

3.3. Молниезащита. Заземление и зануление.

Башня обслуживания выполнена металлической. Согласно СН 305-77 пункта 2.32. Для металлических башен установка молниеприемников и прокладка токоотводов не требуется.
Заземление башни обслуживания показано на чертеже молниезащиты резервуара метантенков альбом I лист 3 и выполняется путем соединения сваркой металлического корпуса башни обслуживания с наружным контуром заземления полосовой сталью 40×4.
Величина импульсного сопротивления заземлителей должна быть не более 50 ом.

Инв.№ подл. | Подпись и дата | Взам.инв.№

Привязан:

Инв. №

ТП 902-5-42.87 ПЗ

Инжен.	Зорин		Башня обслуживания для резервуаров метантенков объёмом 1000 куб.м	Стадия	Лист	Листов
Вед.арх.	Бударяни			Р	1	2
ГИП	Обух					
ГАП	Лапин		Пояснительная записка	Гипрокоммунводоканал г. Москва		
Н.контр.	Лазарев					
Нач.отд.	Сорокин					

4. Основные положения по организации строительства

Строительства башни обслуживания осуществляется после выполнения работ по возведению железобетонных стен метантенка и их теплоизоляции.

При производстве строительно-монтажных работ рекомендуется: 1. Земляные работы выполнять экскаватором с емкостью ковша до 0,4м. Работы вести с соблюдением требований СНиП III-8-76 „Земляные сооружения" Способы разработки котлована и планировка дна должны исключать нарушения естественной структуры грунта основания.

2. Бетонирование фундаментной плиты осуществлять с помощью автобетононасосов с доставкой бетонной смеси к месту укладки автобетоносмесителями. К монтажу металлоконструкций на фундаментах разрешается приступить при достижении бетоном 70% проектной прочности.

3. Монтаж металлоконструкций башни выполнять двумя укрупненными блоками в следующей технологической последовательности:

на первом этапе на строительной площадке в зоне действия монтажного крана производится укрупненная сборка стальных конструкций башни. Сборка ведется из элементов, изготовленных на одном из предприятий стройиндустрии „подрядчика."

В заводских условиях изготавливаются плоскостные каркасы КЛМ, связи СВ, лестничные марши, переходные площадки, ограждения лестниц и площадок, элементы ( ) верхней площадки; горизонтальные и наклонные связи и элементы фахверка заготавливают по размерам с болтовыми отверстиями, промаркированными. Укрупнение производится до двух объемных блоков башни, определяемых размерами плоскостных каркасов (по высоте) и состоящих из всех элементов, включая лестницы, площадки и детали фахверка. Возможно применение варианта заводского изготовления двух объемных блоков башни с транспортированием их на платформе автопалелевоза дооборудованной поперечными подкладками из профильного металла на ширину блока – 4,8м. Доставленные автотранспортом на строительную площадку металлоконструкции башни складируют на тщательно спланированной территории на подкладках и прокладках.

На следующем этапе осуществляют монтаж башни отдельными блоками. До начала монтажа проверяют правильность исполнения фундамента, положения фрезерованных поверхностных пластин толщ. 20мм. и анкерных болтов.

Отклонения при проверке не должны быть больше указанных в СНиП III-18-75. Процесс установки двух укрупненных блоков башни в проектное положение состоит из операций их захвата, подъема, наводки на опоры или встык (верхний блок) выверки и закрепления.


Нижний блок высотой 8,2м и весом 4.85т. захватывают стропами и с помощью траверсы, оснащенной блоками, устанавливают краном в проектное положение вертикальным подъемом на фундамент, выверяют и закрепляют анкерными болтами. При стыковке по вертикали блоков башни на отм. 8.2м, верхний блок весом 3,94т поднимают и на весу наводят встык с подмостей укрепленных на нижнем блоке башни.

Выверяют башню геодезическими инструментами и отвесами, проверяя ее вертикальность и плановое положение.

4. Навеску стеновых листов из волнистого шифера производить с подвесных люлек.

таблица N

Наименование работ	единица измерения	объем работ	Трудоемкость на ед. измерения чел.-час	Трудоемкость на весь объем чел.-час	состав бригады (звена) в смену
Устройство фундамента, монолитного железобетонного.	$м^3$	20,9	1,08	22,5	Плотник-бетонщик 4разр-1чел. 3разр-2чел.
Технологический перерыв.	день	7			
Укрупнительная сборка стальных конструкций башни в два блока.	один элемент	86	3,5	37,6	Монтажники 6разр. - 1чел. 5разр. - 1чел. 4разр - 2чел. 2разр- 1чел.
Подъем и установка нижнего укрупненного блока весом 4,85т.	один блок	1	21,7	2,7	то же
Подъем и установка верхнего укрупненного блока весом 3,94т.	один блок	1	30,75	3,8	то же
Обшивка каркасов фахверковых стен асбестацементными листами с люлек, до 10м.	$1м^2$	137	0,67	11,5	Кровельщик 3разр - 2чел. 2разр. - 2чел.
То же на высоте более 10м.	$1м^2$	76,3	0,71	6,7	то же
Обслуживание крана	Маш.-смен.			8,8	Машинист крана 5разр. - 1чел.
Обслуживание автобетононасоса.	маш.-смен.			0,7	Машинист 5разр - 1чел.

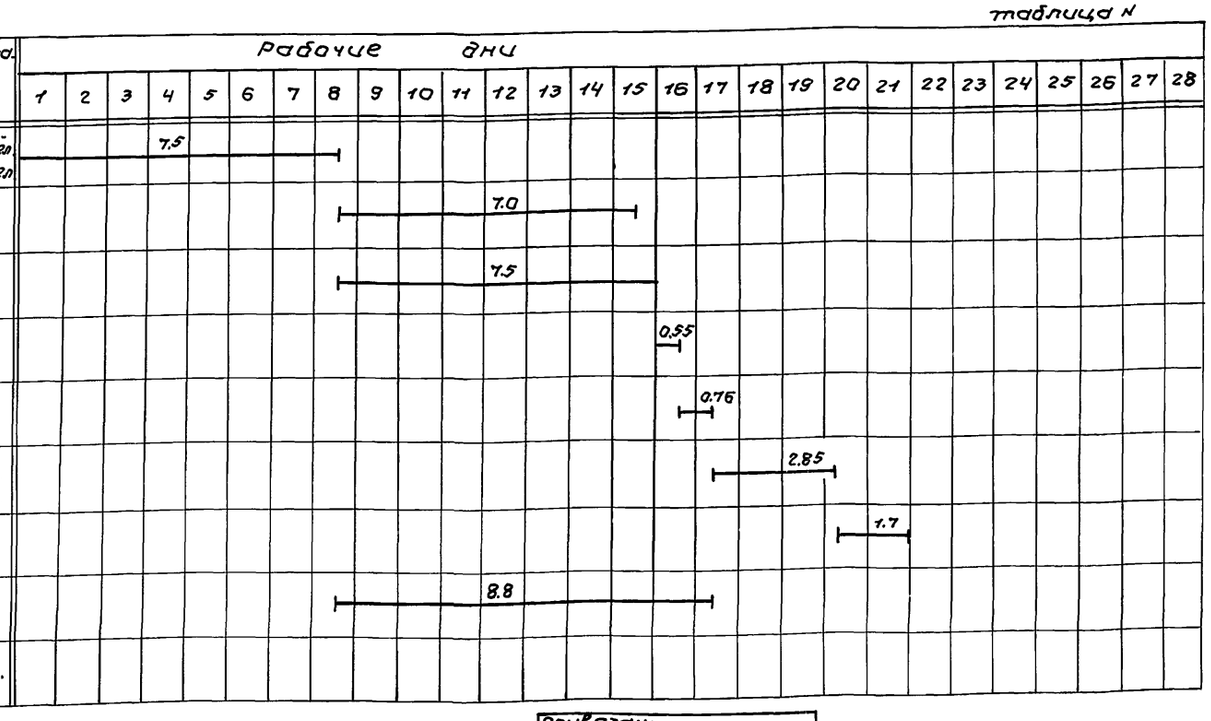

Условные обозначения:

——— – работа в одну смену.

7.5 – в числителе – продолжительность работы в сменах.

Инв.№подл. | Подпись и дата | Взам.инв.№

Привязан:

Инв.№

ТП 902-5-42.87 ПЗ Лист 2

ТИПОВОЙ ПРОЕКТ 902-5-42.87 АЛЬБОМ I

Ведомость рабочих чертежей основного комплекта АС

Лист	Наименование	Примечание
1	Общие данные	
2	Планы, разрезы, спецификации	
3	Фасады. Узлы I, II.	
4	Схема расположения фундамента СМ-1	

Ведомость прилагаемых и ссылочных документов.

Обозначение	Наименование	Примечание
	Ссылочные документы:	
ГОСТ 16233-77	Листы асбестоцементные волнистые унифицированного профиля 54/200 и детали к ним	
ГОСТ 14918-80	Сталь тонколистовая оцинкованная.	
ГОСТ 14624-84	Двери деревянные для производственных зданий.	
ГОСТ 12506-81	Окна деревянные для производственных зданий.	
Сер. 2.460-1 в. 1	Типовые архитектурно-строительные детали одноэтажных промышленных неотапливаемых зданий с покрытиями из асбестоцементных волнистых листов.	
Сер. 2.430-2 в.1	Типовые архитектурно-строительные детали одноэтажных промышленных неотапливаемых зданий со стенами из асбестоцементных волнистых листов.	
Сер. 2.430-3 в.1	Типовые архитектурно-строительные детали промышленных зданий с кирпичными стенами.	
ГОСТ 948-84	Перемычки железобетонные для зданий с кирпичными стенами.	
ГОСТ 23979-80	Сетки арматурные сварные для ж.б. конструкций и изделий.	
ТП	Прилагаемые документы: Ведомости потребности в материалах.	

Типовой проект разработан в соответствии с действующими нормами и правилами и предусматривает мероприятия, обеспечивающие взрывную, взрывопожарную и пожарную безопасность при эксплуатации здания.

Главный архитектор проекта Лапин Л.О.

Спецификация элементов заполнения проемов.

Марка поз.	Обозначение	Наименование	К-во штук	Примечание
1	ГОСТ 14624-84	ДНГ 21-9П	2П+1Л-3	
ОК1	ГОСТ 12506-81	СВО 12-12	3	

Ведомость спецификаций.

Лист	Наименование	Примечание
АС-2	Ведомость проемов.	
АС-2	Спецификация строительных изделий по ГОСТ 16233-77	
АС-2	Спецификация приборов крепления	
АС-1	Спецификация элементов заполнения проемов	
АС-4	Спецификация к схеме расположения фундамента.	

Ведомость объемов сборных бетонных и железобетонных конструкций по рабочим чертежам основного комплекта марки АС

NN п/п	Наименование группы элементов конструкции	Код	Кол-во $м^3$	Примечание
1	Перемычки		0,52	

Ведомость основных комплектов рабочих чертежей.

Обозначение	Наименование	Примечание
Т.пр. 902-5-38.87 АС	Архитектурно-строительные решения	
Т.пр. 902-5-38.87 КМ	Конструкции металлические	
Т.пр. 902-5-38.87 ЭО	Электротехнические решения	

Основные строительные показатели.

Наименование	Ед. изм.	К-во	Примечание
Площадь застройки	$м^2$	14.00	
Строительный объем	$м^3$	214.40	

1. За относительную отметку 0.000 принята отметка пола входной площадки башни с абсолютным значением.
2. Стыки волнистоасбестовых листов по кровле промазать горячей битумной мастикой (мастику принимать по СНиП II-26-76 п 2,2 в зависимости от географического района).
3. Гидроизоляция стен принята из цементного раствора состава 1:2 толщ. 30мм на отм.-0.030.
4. Вокруг здания сделать асфальтовую отмостку шир. 1.0м.
5. Все столярные изделия окрасить масляной краской за 2 раза
6. Стены с наружной стороны окрасить силикатной краской, с внутренней стороны - клеевая побелка.

Привязан:

Инв. №

ТП 902-5-42.87 АС

Вед. арх.	Будагянц	
ГАП	Обух	
Гл. арх. пр.	Лапин	
Н. контр.	Лазарев	
Нач. отд.	Сорокин	

Башня обслуживания для резервуаров метантенков объемом 1000 куб.м.

Стадия	Лист	Листов
Р	1	4


Общие данные.

Гипрокоммунводоканал г. Москва


Инв.№ подл. | Подпись и дата | Взам. инв.№

ТИПОВОЙ ПРОЕКТ 902-5-42.87 АЛЬБОМ I


План кровли

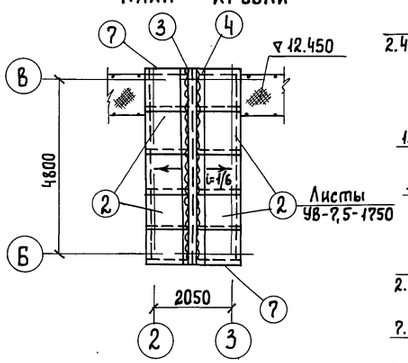


План на отм. 12.450

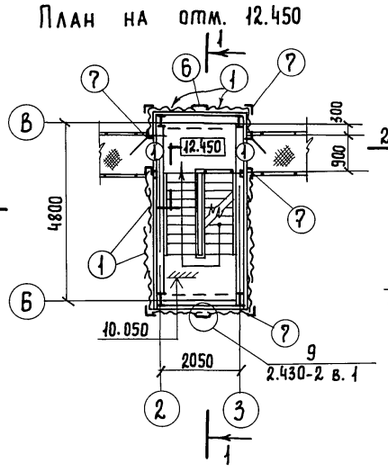


План на отм. 0.000

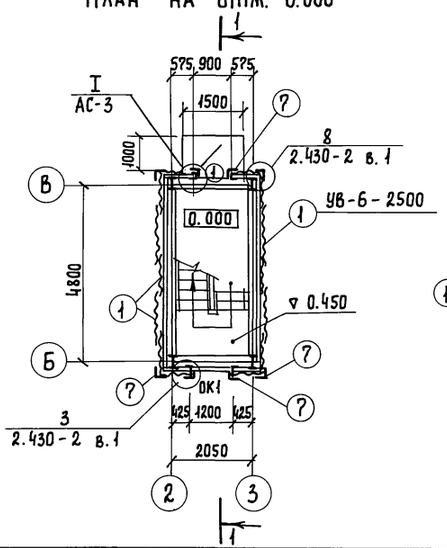

Разрез 1-1

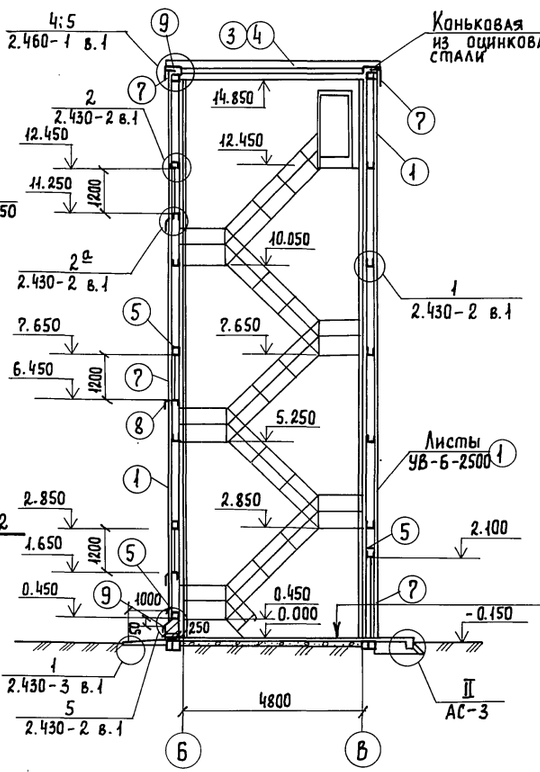

Сечение 2-2

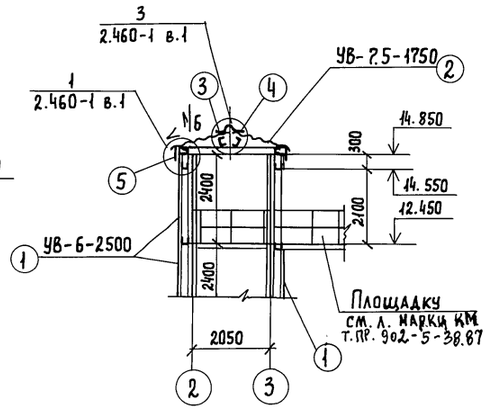

Ведомость проемов.

Марка поз.	Размер проема
1	900×2100
ОК1	1200×1200

Цементно-песчаное покрытие М 200; 200 мм, с железнением
Бетон М-100; 100
Уплотненный грунт со щебнем

1. Привязку башни к осям Ⓐ, ① и ④ см. резервуары метантенков т.пр. 902-5-38.87
2. Металлические лестницы, площадки и каркас показаны схематично (см. черт. марки КМ)
3. Нахлестка стеновых и кровельных листов принята: продольная – 100 мм, поперечная – 125 мм
4. Нумерация осей принята с учетом осей метантенка ① и Ⓐ т.пр. 902-5-38.87

Спецификация строительных изделий по ГОСТ 16233-77.

№№ поз.	Наименование	Марка	К-во штук	Вес 1 штуки кг	Примечание
1	Стеновые листы	УВ-6-2500	84	39	
2	Кровельные листы	УВ-7,5-1750	10	35	
3	Коньковая деталь (правая)	КУ-1	5	8	
4	Коньковая деталь (левая)	КУ-2	5	8	
5	Гребенка	ГУ	28	3.1	
6	Лотковая	ЛУ-3	12	16.3	
7	Равнобокая угловая	РУ-3	36	21.2	
8	Переходная	ПУ	3	7.0	
9	Оцинкованная сталь δ=0,7 по ГОСТ 14918-80	—	3,0 м²	—	

Спецификация приборов крепления.

Крепление стен.

Марка крепления	Состав марки	К-во элементов	Вес 1000 шт в кг	Вес марки 1000 шт в кг	К-во штук
М1	К1	1	150.0	169.0	336
	Г	1	5.0		
	Ш1	1	11.0		
	ПМ1	1	3.0		
МВ1	В1	1	16.3	34.5	124
	Г	2	5.0		
	Ш2	1	4.2		
	ПМ2	4	1		
МВ3	В1	1	16.3	43.3	6
	Г	2	5.0		
	Ш1	1	11.0		
	ПМ1	1	3.0		
	ПМ2	3	1.0		
МШ6	Ш2	1	25.8	29	42
	Ш3	1	2.2		
	ПМ2	1	1.0		

Крепление кровли.

Марка крепления	Состав марки	К-во элементов	Вес 1000 шт. в кг.	Вес марки 1000 шт. в кг.	К-во штук
М1	К1	1	150.0	169.0	40
	Г	1	5.0		
	Ш1	1	11.0		
	ПМ1	1	3.0		
МВ1	В1	1	16.3	34.5	20
	Г	2	5.0		
	Ш2	1	4.2		
	ПМ2	4	1		
М3	К1	1	150.0	167.2	8
	Г	2	5.0		
	Ш2	1	4.2		
	ПМ2	3	1.0		
МВ2	В2	1	13.0	27.2	6
	Г	2	5.0		
	Ш3	1	2.2		
	ПМ2	2	1.0		

Привязан:

Инв. №

Вед. арх.	Будагянц	
ГИП	Обух	
Гл. арх. пр.	Лапин	
Н. контр.	Лазарев	
Нач. отд.	Сорокин	

ТП 902-5-42.87 АС

Башня обслуживания для резервуаров метантенков объемом 1000 куб. м.

Стадия	Лист	Листов
Р	2	

Планы, разрезы, спецификации.


Гипрокоммунводоканал г. Москва

22253-01 7


Инв. № подл. | Подпись и дата | Взам. инв. №

ТИПОВОЙ ПРОЕКТ 902-5-42.87 АЛЬБОМ I


Фасад 2-3

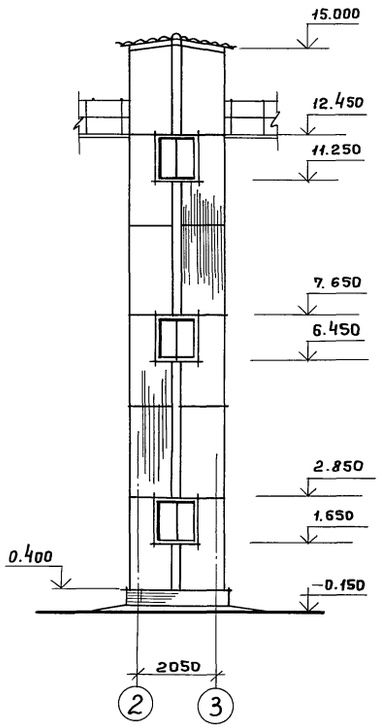


Фасад 3-2

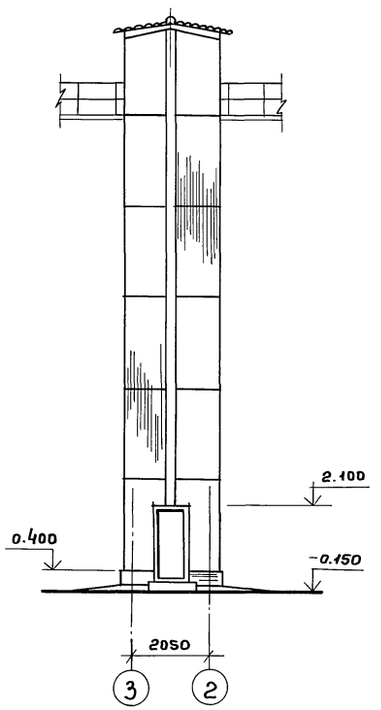


Фасад В-Б

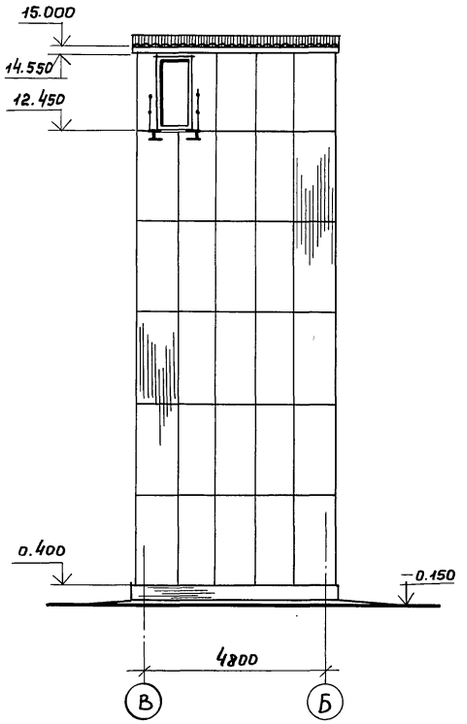


ОК 1
Мест 3

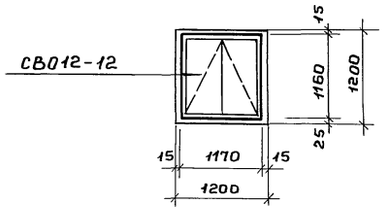

1. Окна приняты деревянные по ГОСТ 12506-81. Спецификацию см. л. АС-1.
2. Стены и покрытие башни обслуживания приняты из волнистых асбестоцементных листов унифицированного профиля по ГОСТ 16233-77.
3. Узлы крепления стен приняты по сер. 2.430-2 в. 1.
4. Узлы крепления покрытия приняты по сер. 2.460-1 в. 1.
5. Отделку фасадов см. л. АС-1.
6. Цоколь на высоту 0.450 м выполняется из обыкновенного глиняного кирпича пластического прессования М-75 (ГОСТ 530-80) на цементном растворе М-25. с расшивкой швов по фасаду.

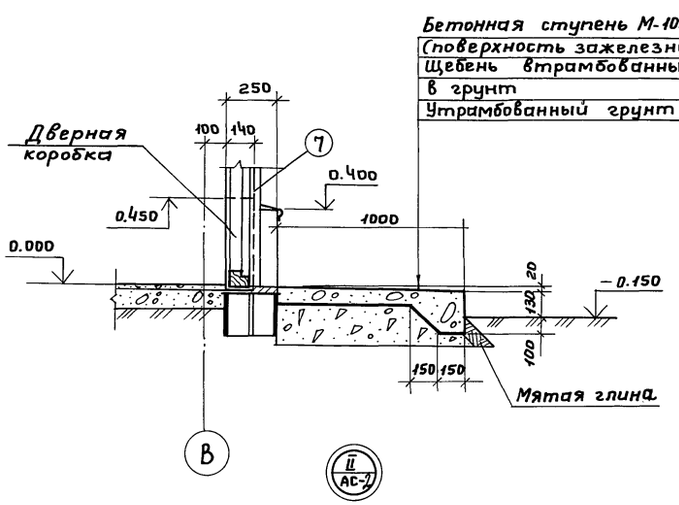

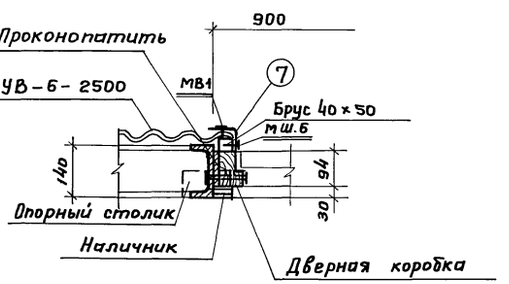


I
АС-7

Привязан:				ТП 902-5-42.87 АС		
	Вед. арх.	Бубагянц		Башня обслуживания для резервуаров метантенков объёмом 1000 куб. м	Стадия: Р	Лист: 3	Листов:
	ГИП	Обух					
	Гл. арх. пр.	Лапин		Фасады. Узлы I и II.	Гипрокоммунводоканал г. Москва		
	Н. контр.	Лазарев					
Инв. №	Нач. отд.	Сорокин					


Инв. № подл. | Подпись и дата | Взам. инв. №

ТИПОВОЙ ПРОЕКТ 902-5-42.87 АЛЬБОМ I

Схема расположения фундамента фм1.

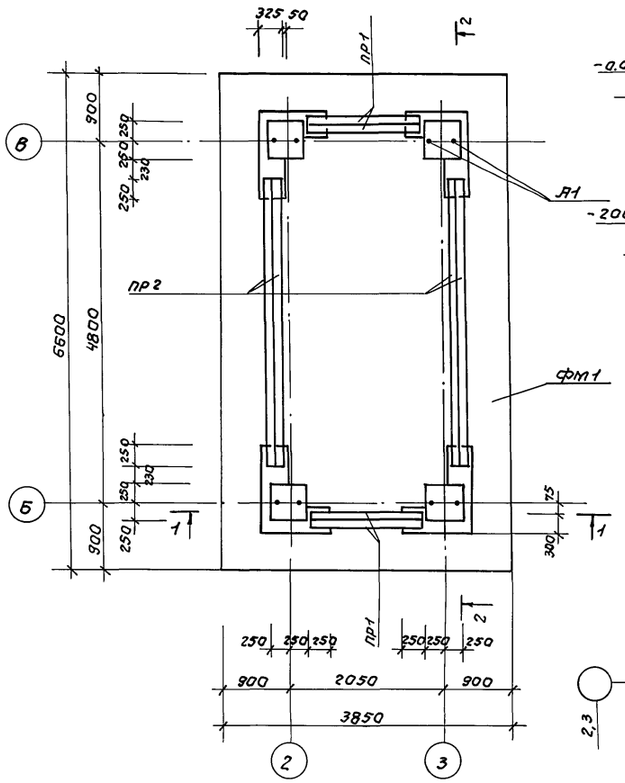


2-2

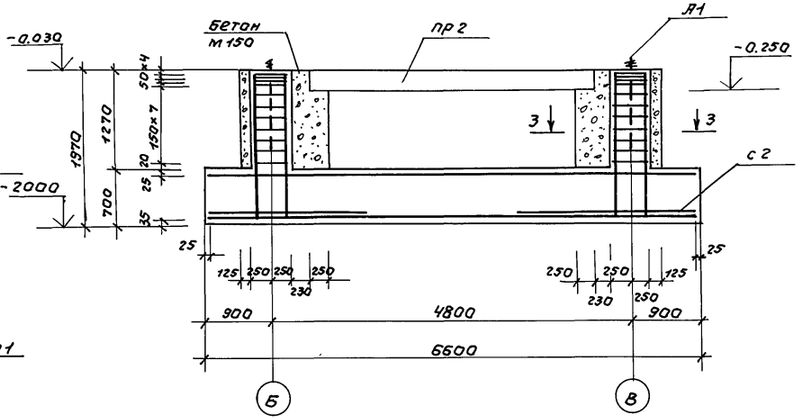


Ведомость деталей.

Поз.	Эскиз
1	100 1925
2	450 530 970


3-3

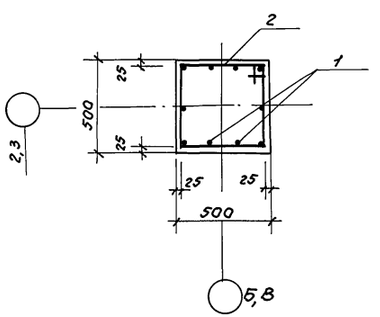

1-1

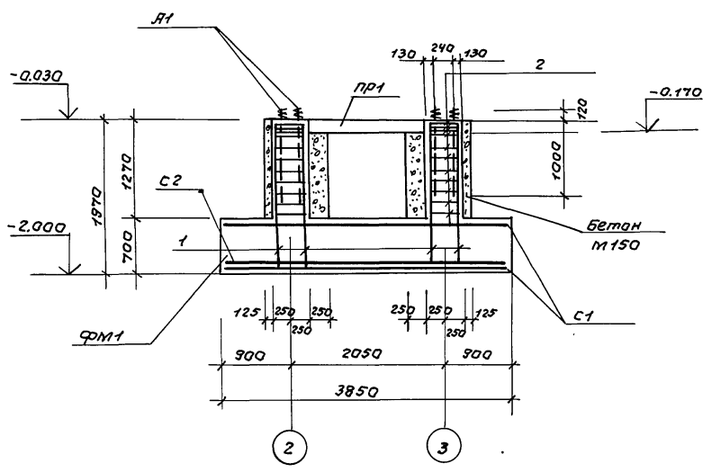

Расчетная схема фундамента.

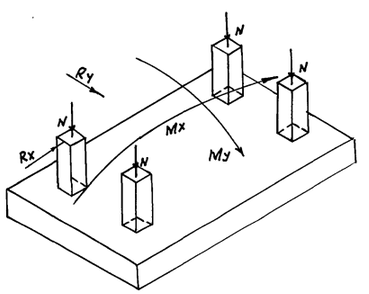

Mx = 23,2 тсм, My = 48,2 тсм

Rx = 1,5 тс Ry = 3,1 тсм.

Nmax = 9,6 тс

Nmin = 3,1 тс

Спецификация к схеме расположения фундамента.

Марка	Обозначение	Наименование	Кол.	Примечание
		Перемычки		
пр1	ГОСТ 948-84	Перемычка 2ПБ 16-2	4	650
пр2	то же	То же 3ПБ 39-8	4	257,0
		Материалы		
		Бетон М150	1,8	м³
		Фундамент фм1		
		Сборочные единицы.		
		Сетки		
с1	ГОСТ 23279-80	Сетка 4с $\frac{10\,AIII-100}{10\,BIII-100}$ 380×655 $\frac{25}{50}$	2	3,12 кг
с2	то же	Сетка 4с $\frac{10\,AIII-100}{10\,BIII-100}$ 245×380 $\frac{50}{+25}$	2	117,4 кг
А1	ГОСТ 24379.1-80	Болт 1.1М30×Н120 Ст3пс2 ГОСТ 24379.1-80	8	7,43 кг.
		Детали		
1*	Данный лист	AIII-12 ГОСТ 5781-82* ℓ=2025	40	1,8 кг
2*	то же	AI-8 ГОСТ 5781-82* ℓ=1950	44	0,8 кг.
		Материалы		
		Бетон М200	19,1	м³

* Позиции 1,2 смотри ведомость деталей

Ведомость расхода стали на элемент, кг.

Марка элемента	Изделия арматурные						Изделия закладные		Общий расход
	Арматура класса						прокат марки		
	А-I		А-III				Ст3кп2		
	ГОСТ 5781-82*						ГОСТ 24379.1-80		
	ф8	Итого	ф10	ф12	Итого	Всего	Болт 1.1М30	Итого	
фм1	35,2	35,2	858,8	72,0	930,8	966,0	59,4	59,4	1025,4

Привязан:		ТП 902-5-42.87	АС
Инв.№			
Инж.	Алейникова		
Инж.	Куксов	Башня обслуживания для резервуаров метантенков объемом 1000 куб.м.	Стадия Р; Лист 4; Листов
Вед.инж.	Ткачук		
Рук.гр.	Булатова		
ГИП канс.	Абих	Схема расположения фундамента фм1.	Гипрокоммунвадоканал г. Москва
Н.контр.	Розэман		
Нач.отд.	Сорокин		

Инв.№ подл. | Подпись и дата | Взам. инв.№

ТИПОВОЙ ПРОЕКТ 902-5-42.87 АЛЬБОМ I

Ведомость рабочих чертежей основного комплекта КМ.

Лист	Наименование	Примечание
1	Общие данные.	
2	Техническая спецификация металла.	
3	Ведомость металлоконструкций по видам профилей.	
4	Схема расположения каркаса. Сечение.	
5	Схема расположения каркаса. Узлы.	
6	Схема расположения лестничных маршей.	
7	Схемы расположения фахверка.	
8	Схемы расположения фахверка. Узлы.	

Ведомость ссылочных и прилагаемых документов.

Обозначение	Наименование	Примечание
	Ссылочные документы.	
Серия 1.450.3-3.80.1	Стальные лестницы, площадки, стремянки и ограждения.	
ГОСТ 26020-83	Двутавры стальные горячекатаные с параллельными гранями полок.	
ГОСТ 8240-72*	Сталь горячекатаная. Швеллеры.	
ГОСТ 8509-72*	Сталь прокатная угловая равнополочная.	
ГОСТ 19903-74*	Сталь листовая горячекатаная.	
ГОСТ 5781-82*	Сталь горячекатаная для армирования железобетонных конструкций.	
ГОСТ 8568-77*	Сталь листовая рифленая (ромбическая).	

Общие указания

1. Нормативная нагрузка от ветра по скоростному напору принята для I географического района 264 Па (27 кгс/м²), по весу снегового покрова для III географического района 980 Па (100 кгс/м²)
Временная нагрузка на лестницы, площадки и щиты принята 2940 Па (300 кгс/м²)
2. Указания по изготовлению и монтажу металлических лестниц и площадок смотри серию 1.450.3-3 вып.0. Верхний и нижний узлы лестничного марша в месте сопряжения с площадкой – жесткие.
Сварку на монтаже осуществлять по ГОСТ 5264-80. Монтажные соединения лестничных маршей с площадками, ограждений производить с помощью болтов М12 по ГОСТ 7798-70.*
3. Монтаж конструкций производить в соответствии с требованиями ГОСТ 23118-78 и СНиП III-18-75.
4. Покрытие металлических конструкций – грунтовка ГФ-021, ТУ-10-1642-77, эмаль ПФ-133 ГОСТ 926-82 в 2 слоя.
5. Размеры каркасов КПМ1 ÷ КПМ4 уточняются заводом-изготовителем при разработке чертежей КМД.

Типовой проект разработан в соответствии с действующими нормами и правилами и предусматривает мероприятия, обеспечивающие взрывную, взрывопожарную и пожарную безопасность при эксплуатации здания.

Главный инженер проекта /Н.И. Обух/.

Инв.№ подл. | Подпись и дата | Взам.инв.№

Инв.№

привязан:

ТП 902-5-42.87 КМ

Инж.	Олейникова	
Рук.гр.	Булатова	
ГИП конс	Обух	
Н.контр.	Райзман	
Нач.АСО	Сорокин	

Башня обслуживания для резервуаров металлических объемом 1000 куб.м.

Стадия	Лист	Листов
Р	1	8

Общие данные.

Гипрокоммунводоканал г. Москва

22253-01 10

Техническая спецификация металла.

Вид профиля и ГОСТ, ТУ.	Марка металла	Обозначение и размер профиля	К/по порядку	Код: Марка металла	Код: Профиля	Код: Размера профиля	Количество штук	Длина мм.	Масса металла по элементам конструкции, т: Каркас или связи	Балки	Фахверк	Щиты	Лестницы площадки	Ограждение лестниц, площадок	Метизы	Общая масса	Масса потребности в металле по кварталам (заполняется изготовителем): I	II	III	IV	Заполняется
1	2	3	4	5	6	7	8	9													
Двутавры широкополочные ГОСТ 26020-83	Вст3пс6-1 ТУ 14-1-3023-80	I 20Ш1							1.82	0,29						2.11					
	Итого:								1.82	0,29						2.11					
Швеллеры ГОСТ 8240-72	Вст3кп2 ГОСТ 380-71*	[14							0.32		1.69					2.01					
	Итого								0.32		1.69					2.01					
Сталь прокатная угловая равнополочная ГОСТ 8509-72*	Вст3кп2 ГОСТ380-71*	∠50×50×5							0.36		0,02					0.40					
	Вст3пс6 ГОСТ380-71*	∠75×75×6							0,54		0,01	0,03				0.58					
	Вст3пс6-1 ТУ 14-1-3023-80	∠90×90×7							0.56							0.56					
		∠110×110×8							0.01		0,15					0.16					
	Итого								1.49		0,18	0,03				1.7					
Сталь толстолистовая ГОСТ 19903-74*	Вст3кп2 ГОСТ 380-71*	S=4										0,01				0.01					
		S=6							0,01							0.01					
		S=8							0,36		0,01					0.37					
	Вст3пс6-1 ТУ 14-1-3023-80	S=12							0,04							0.04					
		S=20							0,10							0.10					
	Итого:								0,51		0,01	0,01				0.53					
Сталь рифленая ГОСТ 8568-72*	Вст3кп2 ГОСТ380-71*	S=6										0,06				0.06					
	Итого											0,06				0.06					
Сталь горячекатаная ГОСТ 5781-82*	Вст3кп2 ГОСТ380-71*	ф18									0,06					0.06					
	Итого										0,06					0.06					
Метизы	Вст3кп2 ГОСТ380-71*														0,02	0.02					
	Итого:														0,02	0.02					
Итого масса металла									4,14	0,29	1,94	0,10			0,02	6.49					
В том числе по маркам.	Вст3кп2								1,07	—	1,78	0,10			0,02	2.97					
	Вст3пс6								0,54	—	0,01	—			—	0.55					
	Вст3пс6-1								2,53	0,29	0,15	—				2.97					
Типовые лестницы, площадки.													1.42		0,01	1.43					
Типовые ограждения лестниц, площадок														0.52	0,01	0.53					
Всего масса металла									4.14	0.29	1.94	0.10	1.42	0.52	0.04	8.45					
Масса поставки элементов по кварталам (заполняется заказчиком)																					

Привязан:

Инв.№

Инж.	Рослова	
Инж.	Карпова	
Рук. гр.	Булатова	
ГИП конст.	Обух	
Н. контр.	Ройзман	
Нач. отд.	Сорокин	

ТП 902-5-42.87 КМ

Башня обслуживания для резервуаров метантенков объемом 1000 куб.м.

Стадия	Лист	Листов
Р	2	

Техническая спецификация металла.

Гипрокоммунводоканал г. Москва

Инв.№ подл. | Подпись и дата | Взам.инв.№

Ведомость металлоконструкций по видам профилей.

Наименование конструкций по номенклатуре прейскуранта N 01-09	Позиция по прейскуранту	N п.п.	Код конструкций	Масса конструкций, т. Всего стали повышенной и высокой прочности	По видам профилей стали: Балки и швеллеры	Крупносортная сталь	Мелкосортная сталь	Толстолистовая сталь	Тонколистовая сталь	Гнутые и гнутосварные	Рядовая сталь	Метизы	Всего	Всего с учетом 3% на массу наплавленного металла	Количество штук	Серия типовых конструкций
1	2	3	4	5	6	7	8	9	10	11	12	13	14	15	16	17
Типовые конструкции																
Лестницы, площадки		1			0,55	0,15		0,05			0,71	0,01	1,47	1,48		
Ограждение лестниц и площадок		2				0,32	0,17	0,01			0,04	0,01	0,55	0,56		
Нетиповые конструкции.																
Каркас КПМ, связи.		3			2,14	1,49		0,51				0,02	4,16	4,20		
Балки		4			0,29								0,29	0,29		
Фахверк		5			1,69	0,18	0,06	0,01					1,94	1,96		
Щиты		6				0,03		0,01			0,06		0,10	0,10		
Итого с учетом 3% на утонение массы в чертежах КМД		7			4,79	2,22	0,23	0,61			0,81	0,05	8,70	8,79		
Итого с учетом отходов 3,7%		8			4,95	2,28	0,23	0,63			0,81	0,05	8,95	9,04		
Приведенная к обычным профилям масса металла с учетом 3% на утонение массы в чертежах КМД и 3,7% на отходы.		9											8,95	9,04		
Разница приведенной и натуральной массы		10											0,50	0,59		
Распределение массы металла по пределам текучести с учетом 3% на утонение массы в чертежах КМД и 3,7% на отходы.		11		МПа (кгс/мм²): до 225 (≤ 23); 225-285 (24-29); 295-335 (30-34); 345-380 (35-39); 390-480 (40-50); 490-590 (50-60)									8,95	9,04		
Приведенная к стали углеродистой обыкновенного качества по ГОСТ 380-71* масса металла с учетом 3% на утонение массы в чертежах КМД и 3,7% на отходы.		12											8,95	9,04		
Всего приведенная масса металла с учетом 3% на утонение массы в чертежах КМД и 3,7% на отходы.		13											8,95	9,04		


Взам. инв. N | Подпись и дата | Инв. N подл.

ТП 902-5-42.87					КМ
Привязан:	Инж.	Рослова		Башня обслуживания для резервуаров металлов объемом 1000 куб.м.	Стадия: Р; Лист: 3; Листов:
	Инж.	Карпова			
	Рук.гр.	Булатова			
	Гип.кон.	Обух		Ведомость металлоконструкций по видам профилей.	Гипрокоммунводоканал г. Москва
Инв. N	Нач.отд.	Сорокин			


22253-01 12

ТИПОВОЙ ПРОЕКТ 902-5-42.87 АЛЬБОМ I


1-1

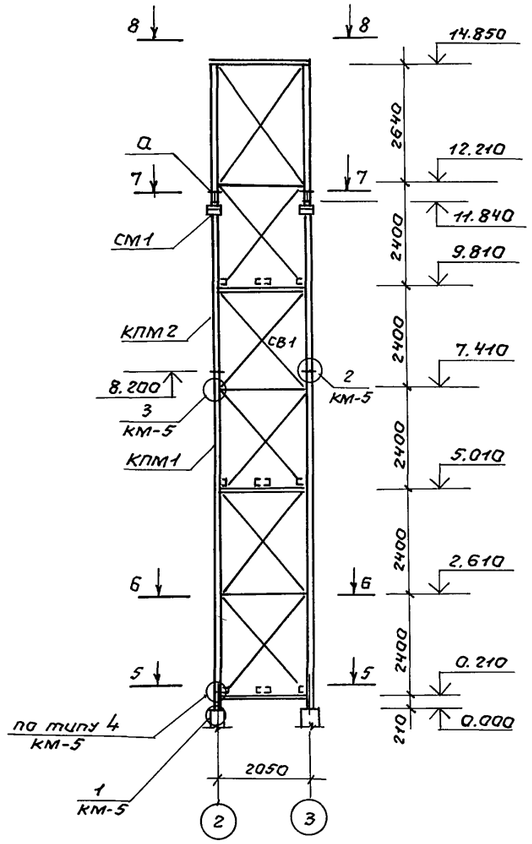


2-2

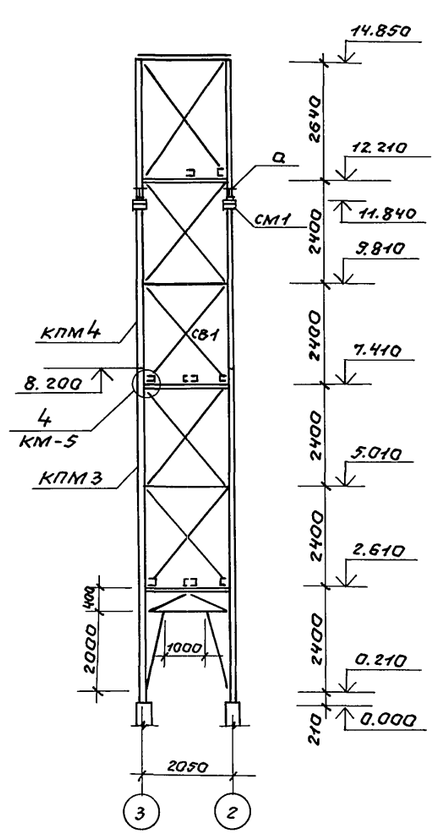


3-3, 4-4

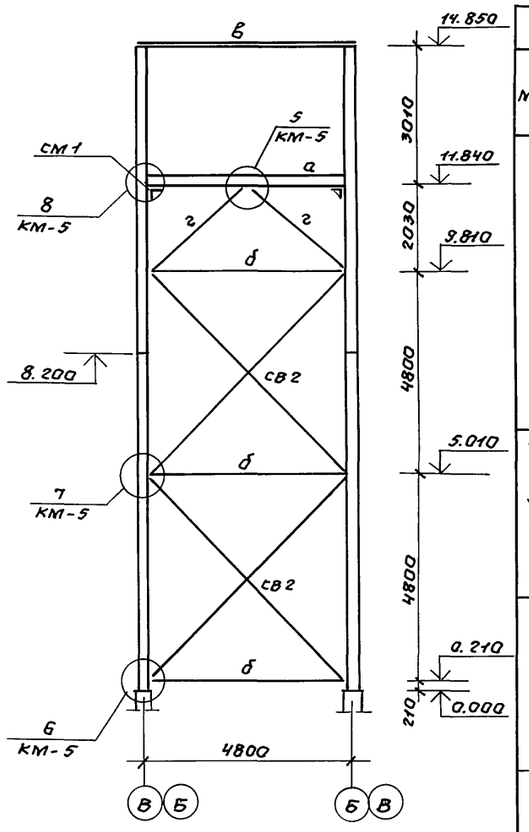


5-5

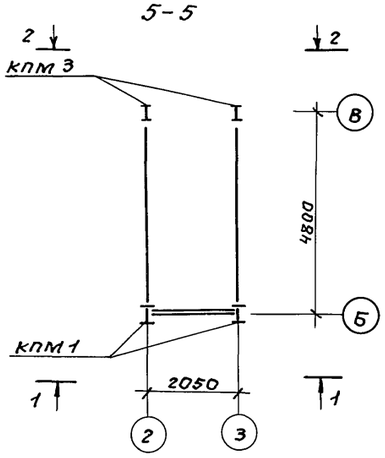


6-6

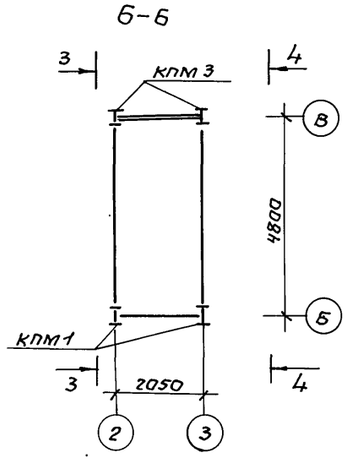






7-7

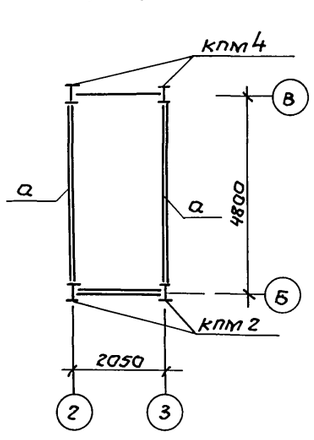

8-8

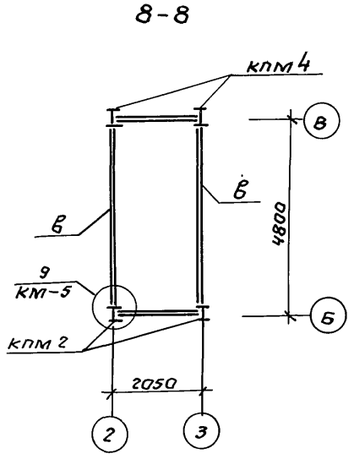

Ведомость элементов

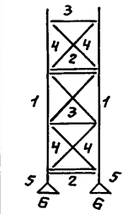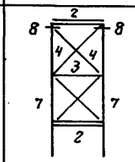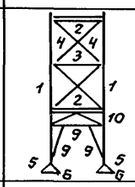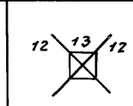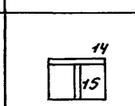Марка	Сечения: Эскиз	поз.	Состав	Опорные усилия: M тс·м	N тс	Q тс	Группа констр.	Марка металла	Примечания
КПМ1 (шт. 1)		1	I 20Ш1	—	9.6	—	VI	ВСт3пс6-1	
		2	[14	по гибкости				ВСт3кп2	
		3	┴ 6 ⌐ 50×50×5	по гибкости				ВСт3кп2	
		4	∠ 50×50×5	по гибкости				ВСт3кп2	
		5	S=12					ВСт3пс6-1	
		6	S=20	24.1	9.6	3.1		ВСт3пс6-1	
КПМ2 (шт. 1) КПМ4 (шт. 1)			Поз 2,3,4 см. КПМ1						
		7	I 20Ш1	—	9.6	—	VI	ВСт3пс6-1	
		8	S=12					ВСт3кп2	
КПМ3 (шт. 1)			Поз. 1,2,3,4,5,6 см. КПМ1						
		9	┴ 6 ⌐ 50×50×5	по гибкости			VI	ВСт3кп2	
		10	∠ 50×50×5	по гибкости				ВСт3кп2	
СВ1 (шт. 2)		11	∠ 50×50×5	По гибкости			VI	ВСт3кп2	
СВ2 (шт. 4)		12	∠ 75×75×6	по гибкости			VI	ВСт3пс6	
		13	S=6	по гибкости				ВСт3кп2	
СМ1 (шт. 4)		14	∠ 110×110×8	—	—	2,5	VI	ВСт3пс6-1	
		15	S=8					ВСт3кп2	
		а	I 20Ш1	1,7	—	2,5	VI	ВСт3пс6-1	
		б	┴ 8 ⌐ 90×90×7	по гибкости				ВСт3пс6-1	
		в	[14	по гибкости				ВСт3кп2	
		г	┴ 6 ⌐ 75×75×6	по гибкости				ВСт3пс6	

Взам. инв. № | Подпись и дата | Инв. № подл.

привязан:

Инв. №

Ст. инж.	Дунаевецкая	
Рук. гр.	Булатова	
Гип кан.	Обух	
Н. конт.	Райзман	
Нач. отд.	Сорокин	


ТП 902-5-42.87 КМ

Башня обслуживания для резервуаров метантенков объемом 1000 куб.м.


Стадия	Лист	Листов
Р	4	


Схема расположения каркаса, сечения.


Гипрокоммунводоканал г. Москва

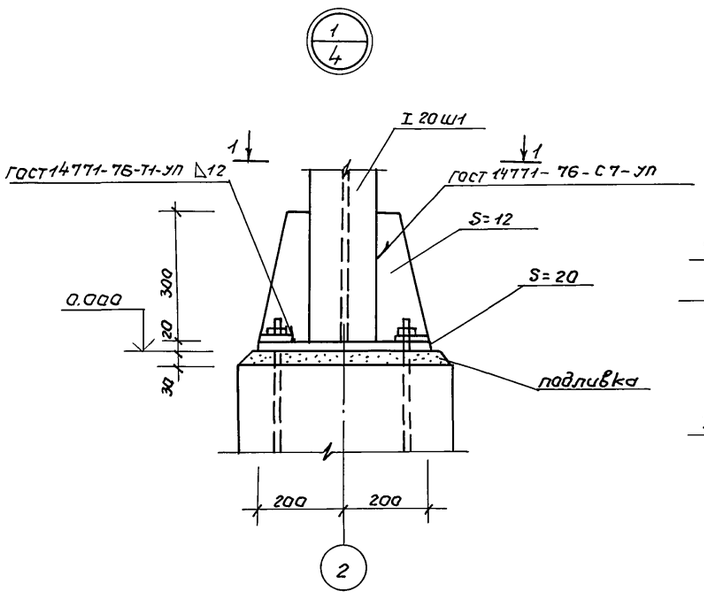



1-1

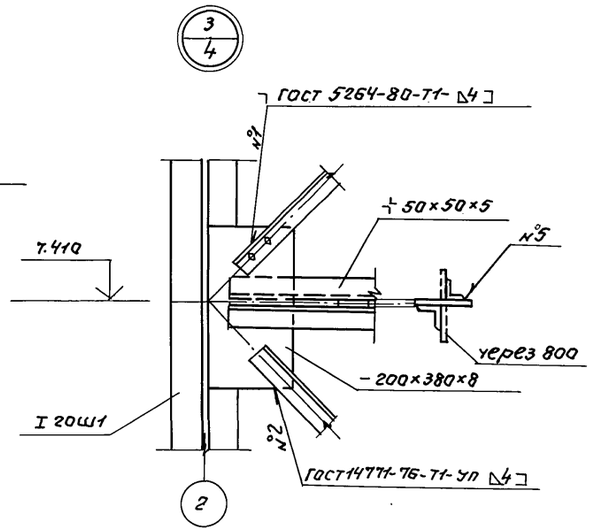


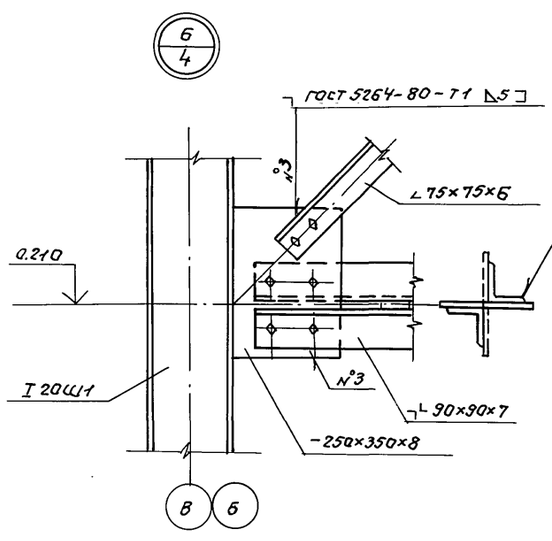


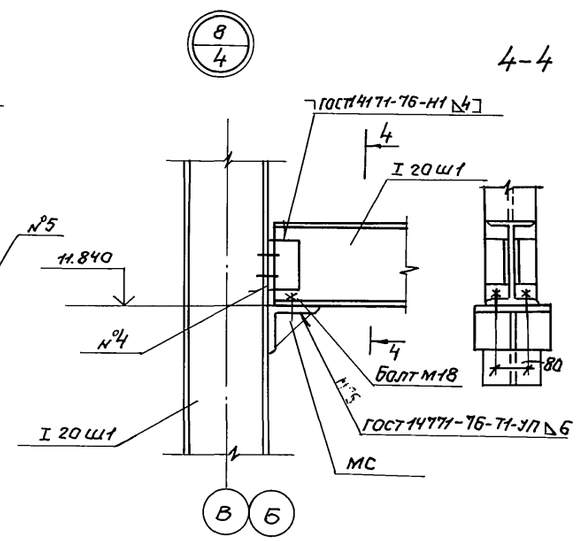

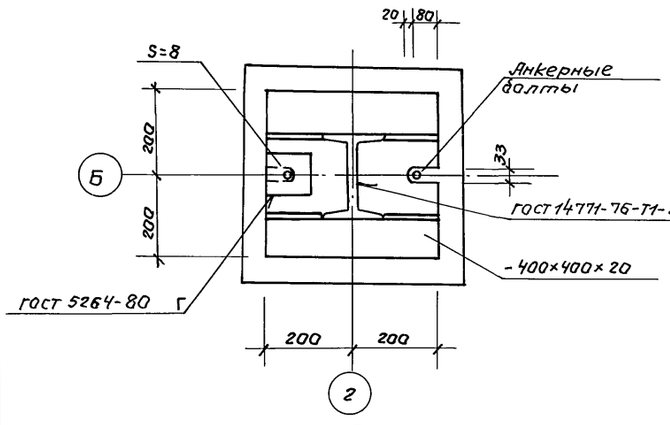


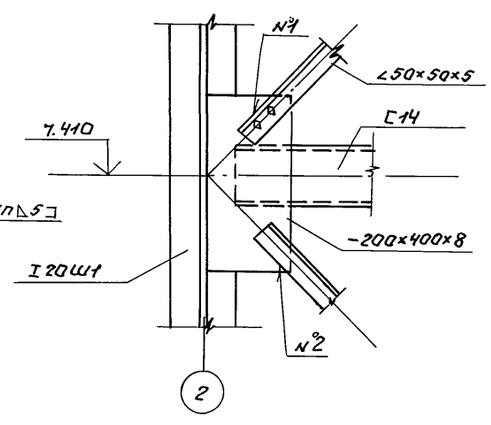


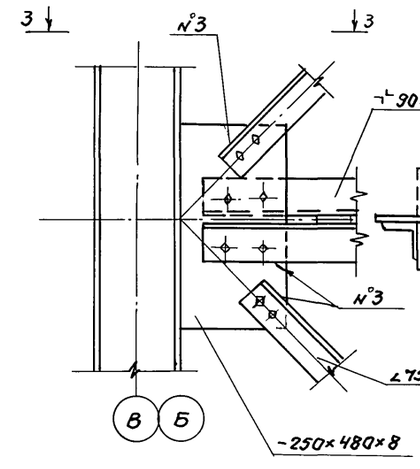

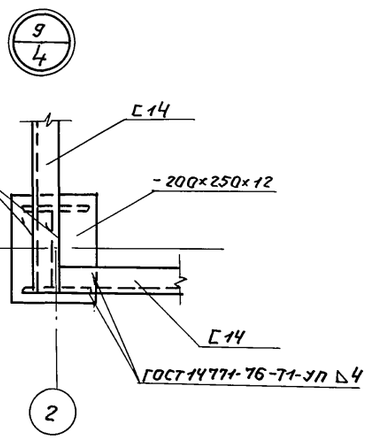



1. Монтажные болты приняты М12 по ГОСТ 7798-70*.
2. Сварку производить электродами типа Э42 ГОСТ 9467-75*.

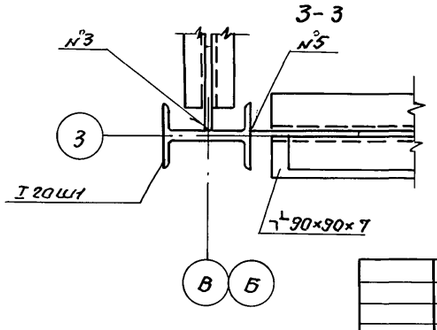

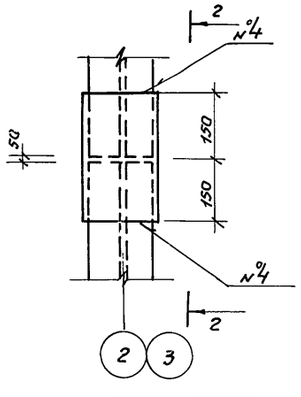

2-2

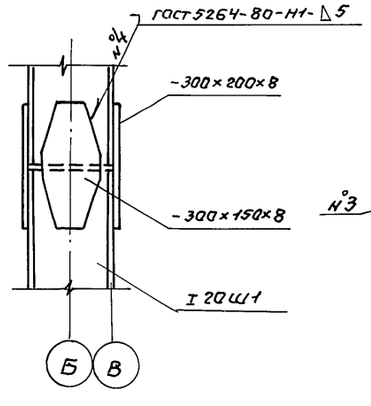


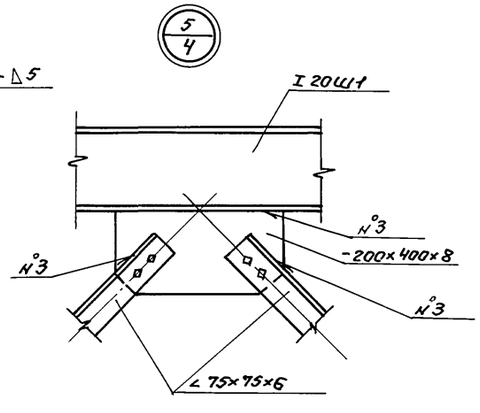


Привязан:				ТП 902-5-42.87	КМ
	Вед.инж.	Ткачук		Башня обслуживания для резервуаров метантенков объемом 1000 куб.м. Схема расположения каркаса. Узлы.	Стадия: Р; Лист: 5; Листов:
	Рук.гр.	Булатова			
	Н.контр.	Райзман			Гипрокоммунводоканал г. Москва
Инв.№	Нач.отд.	Сорокин			

Инв.№ подл. | Подпись и дата | Взам.инв.№


Схема расположения лестничных маршей.

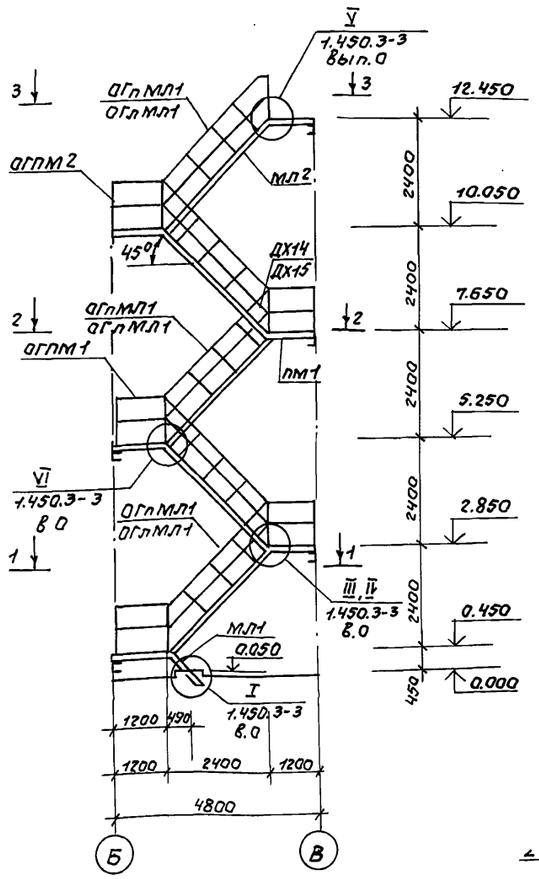

1-1

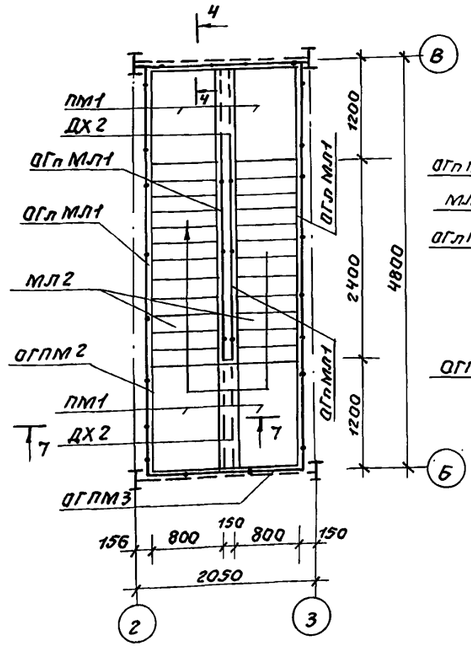


4-4

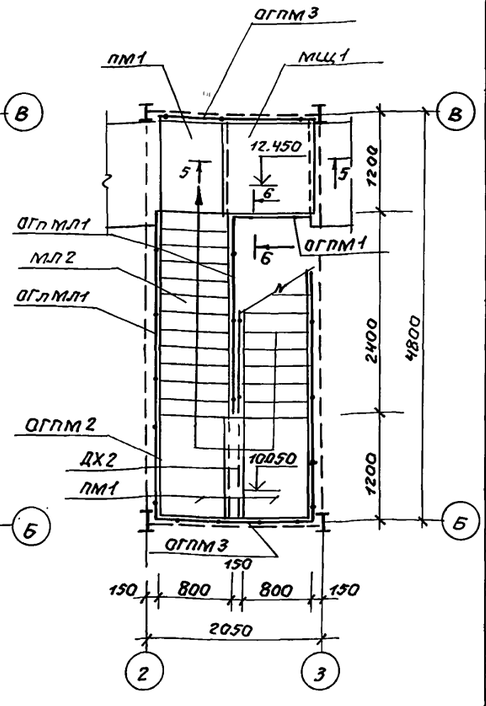



5-5


6-6

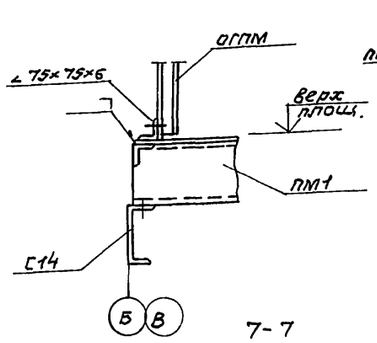


7-7

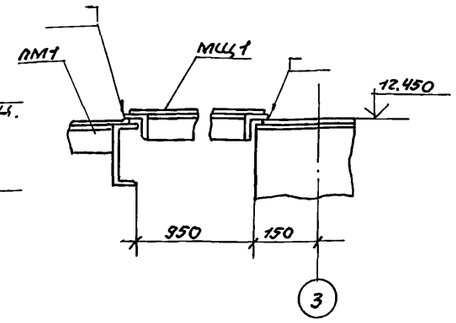

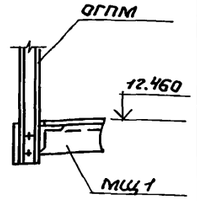


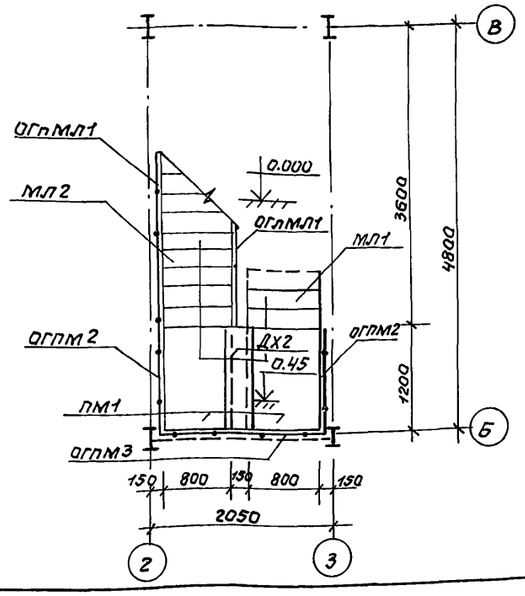

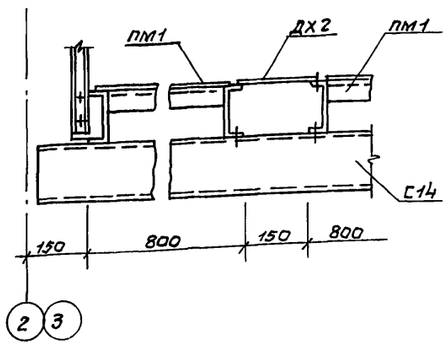

1. Указания по изготовлению и монтажу лестниц и площадок производить в соответствии с указаниями серии 1.450.3-3 В.0.

Ведомость элементов

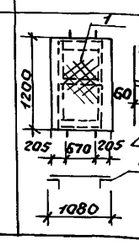Марка	Сечения: Эскиз	поз.	состав	Опорные усилия: M тс.м	N т.с	Q т.с	группа констр.	Марка металла	примечания: колич.
	Типовые конструкции.								
ПМ1	Переходная площадка ПМХФ-12.8			серия 1.450.3-3 В 1. ч.2					11
МЛ1	Лестничный марш МЛХФ 45-6.8			серия 1.450.3-3 В 1. часть 1					1
МЛ2	то же МЛХФ 45-24.8			то же					5
АГПМ1	Ограждение площадок ОГПМХЭб-10.9			серия 1.450.3-3 В 1. часть 2					1
АГПМ2	то же ОГПМХЭб-10.12.			то же					10
АГПМ3	ОГПМХЭб-10.21			—"—					6
АГлМЛМ	Ограждение лестниц АГлМЛХ 45-10.24.			серия 1.450.3-3 В 1. часть 2					5
АГлМЛ1	АГлМЛХ 45-10.24			то же					5
МХ2	Узел III лист 8			серия 1.450.3-3 В.0					
	Монтажный элемент МХ2			серия 1.450.3-3 В 1. часть 2					5
ДХ2	Вид С лист 8			серия 1.450.3-3 В.0					
	Дополнительный элемент ДХ2			серия 1.450.3-3 В 1. часть 2					5
ДХ4	Узел IV лист 8			серия 1.450.3-3 В.0					
	Дополнительный элемент ДХ4			серия 1.450.3-3 В 1 часть 2					6
ДХ10	Узел V, VI лист 8.			серия 1.450.3-3 В.0					
	Дополнительный элемент ДХ10			серия 1.450.3-3 В 1 часть 2					3
ДХ11	то же ДХ11			серия 1.450.3-3 В.1 часть 2					2
ДХ14	—"— ДХ14 —"—			серия 1.450.3-3 В 1 часть 2					5
ДХ15	—"— ДХ15 —"—			серия 1.450.3-3 В 1 часть 2					5
МЩ1		1	ст. риф. δ=6					Вст3кп2	
		2	∠ 75×75×6					Вст3пс6	
		3	∠ 75×75×6					то же	
		4	S=4					Вст3кп2	

Привязан:

Инв.№

Рук. гр.	Булатова	
ГИП кон.	Абух	
Н. конт.	Ройзман	
Нач. АСО	Соркин	

ТП 902-5-42.87 КМ

Башня обслуживания для резервуаров метантенков объемом 1000 куб.м.

Стадия	Лист	Листов
Р	6	

Схема расположения лестничных маршей.

Гипрокоммунводоканал г. Москва

Инв.№подл. | Подпись и дата | Взам.инв.№

Схема фахверка в осях 2-3

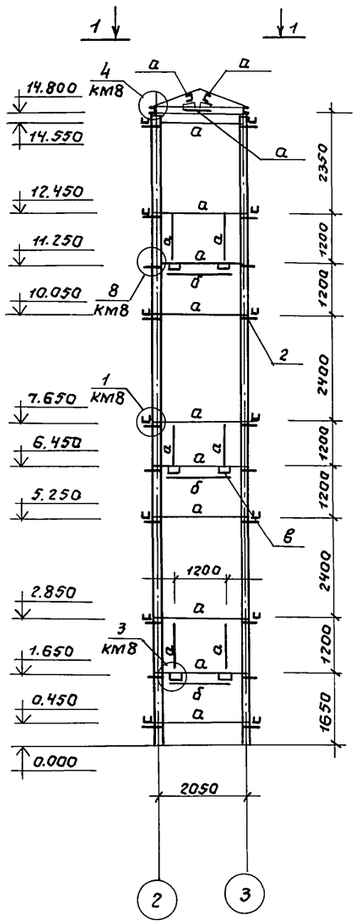


Схема фахверка в осях 3-2



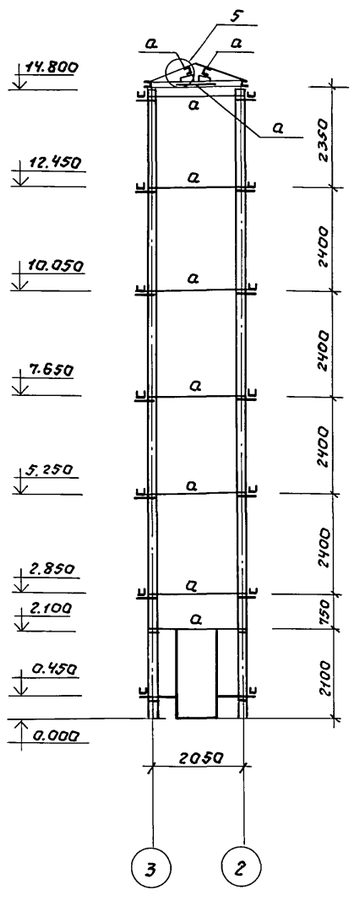


Схема фахверка в осях Б-В
В осях В-Б (зеркально).

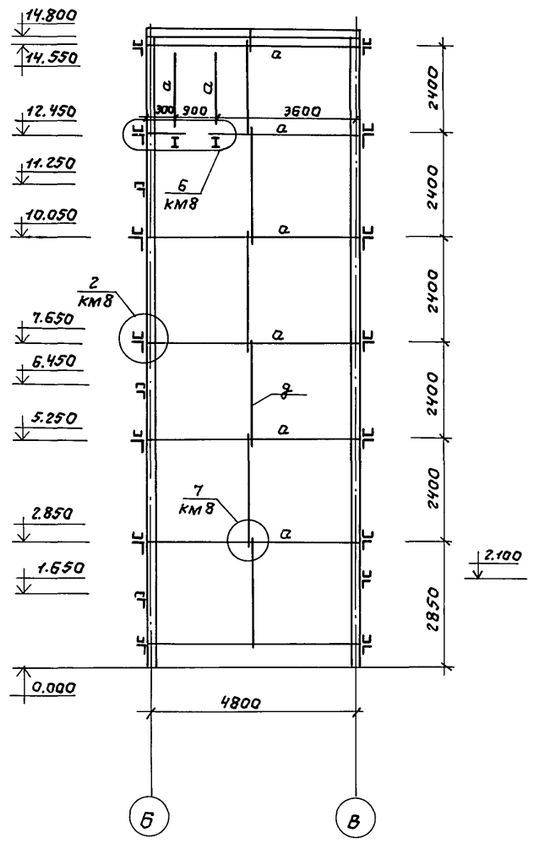

1-1

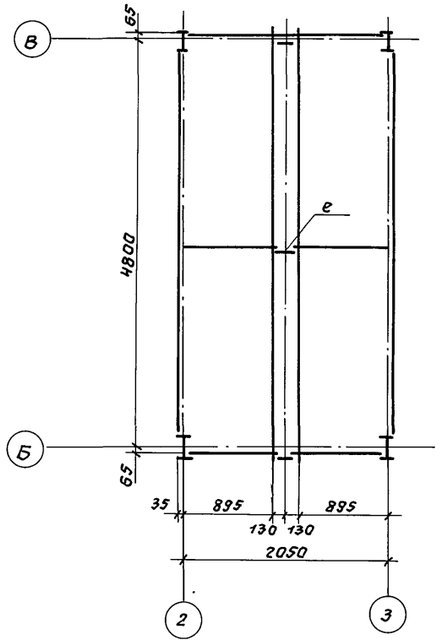

Ведомость элементов.

Марка	Сечения: Эскиз	поз.	Состав	Опорные усилия: M тс-м	Q т.с	N т.с	группа констр.	Марка металла	Примеч.
фахверк	смотри лист	а	[14				VI	Вст3кп2	
		б	∠ 50×50×5					Вст3кп2	
		в	∠ 75×75×6					Вст3пс6	
		г	∠ 110×110×8					Вст3пс6-1	
		д	ф18 AI					Вст3кп2	
		е	S=8					Вст3кп2	

Привязан

Инв.№

Инж.	Рослова	
Рук.гр.	Булатова	
Гип канс	Обух	
Н.контр.	Райзман	
Нач.АСО	Саракин	

ТП 902-5-42.87 КМ

Башня обслуживания для резервуаров метантенков объемом 1000 куб.м.


Стадия	Лист	Листов
Р	7	

Схемы расположения фахверка.


Гипракоммунводоканал г. Москва

Инв.№ подл. | Подпись и дата | Взам.инв.№


1 / КМ-7

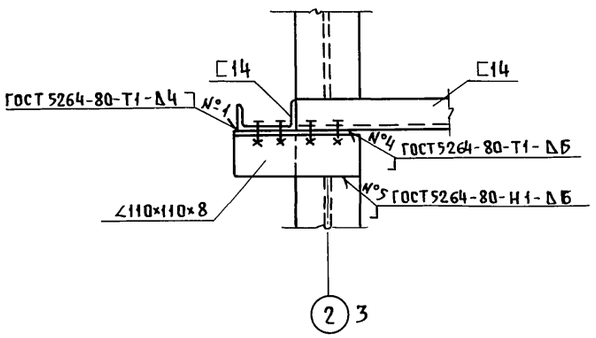


1-1

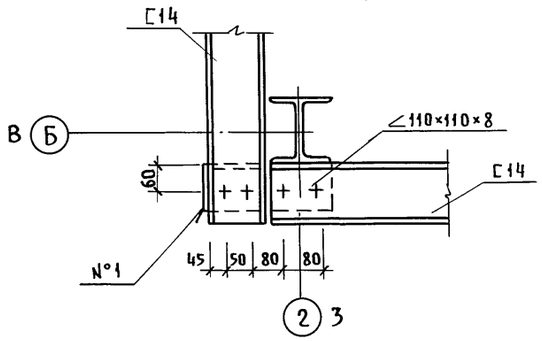


2 / КМ-7

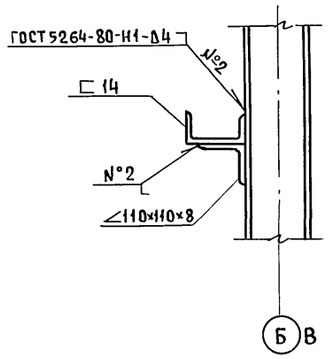


2-2

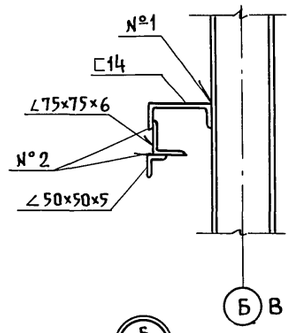


3 / КМ-7

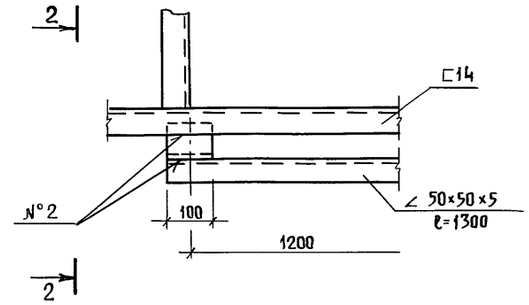


4 / КМ-7

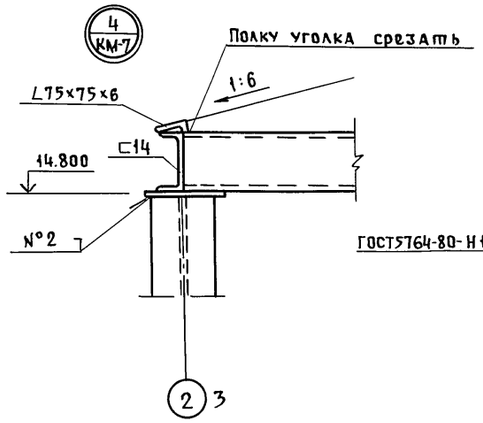


5 / КМ-7

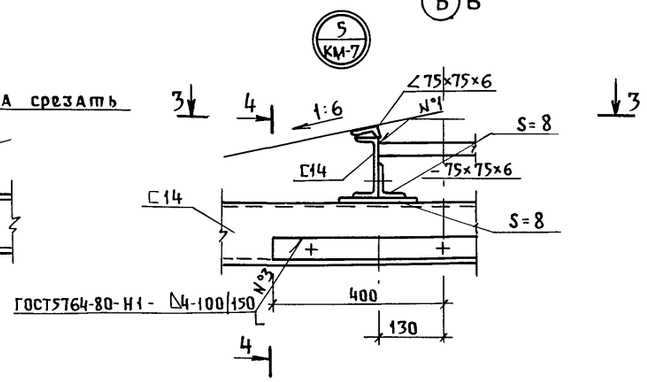


4-4

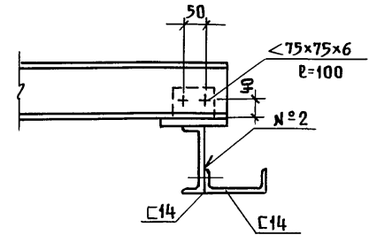


6 / КМ-7

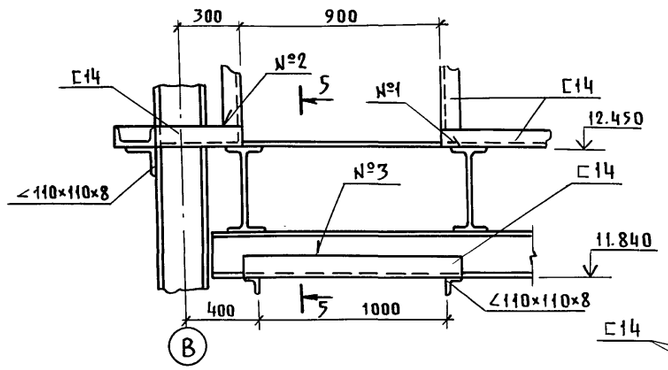


7 / КМ-7

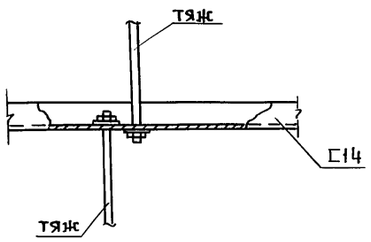


5-5

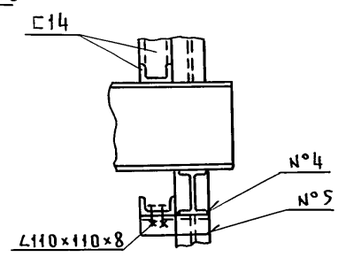

3-3

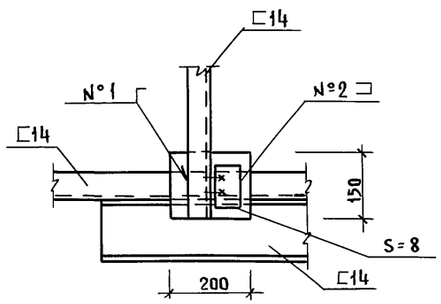

8 / КМ-7

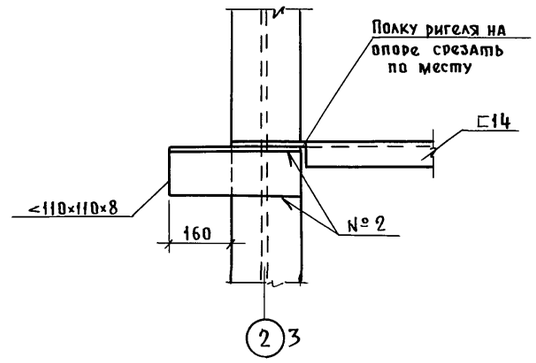

1. Монтажные болты М12 ГОСТ 7798-70*.
2. Сварку производить электродами типа Э42 ГОСТ 9467-75*.

Привязан:

Инв. №

Инженер.	Роспова	Подп.
Рук. гр.	Булатова	"
ГИП конс.	Обух	"
Н. контр.	Ройзман	"
Нач. АСО	Сорокин	"

ТП 902-5-42.87 КМ

Башня обслуживания для резервуаров метантенков объемом 1000 куб. м.

Стадия	Лист	Листов
Р	8	

Схемы расположения фахверка. Узлы.

Гипрокоммунводоканал г. Москва

Инв. № подл. | Подп. и дата | Взам. инв. №

Пров. Малз 4.12.90г Копрат

ТИПОВОЙ ПРОЕКТ 902-5-42.87 АЛЬБОМ I

Ведомость рабочих чертежей основного комплекта марки ЭО.

Лист	Наименование	Примечание
1	Общие данные	
2	Электроосвещение.	
	Планы и разрез.	

1. Пояснительная записка к данному комплекту дана в общей записке проекта.
2. Установленная мощность электроосвещения — ☐ квт, в том числе:
   а) башни обслуживания — 0,48 квт.
   б) переходного мостика — ☐ квт (см. ТП , альбом I, ЭО.Л2)
3. Данные в ☐ проставляются при привязке проекта.
4. Общие указания см. пояснительную записку.

Ведомость ссылочных и прилагаемых документов.

Обозначение	Наименование	Примечание
	Ссылочные документы.	
5.407-11	Заземление и зануление	
	электроустановок.	
4.407-129	Установка осветительных	
	щитков.	
	Прилагаемые документы.	
ТП 902-5-42.87 ЭО.ВР	Ведомость объемов электро-	
	монтажных работ.	
ТП 902-5-42.87 ЭО.СО	Спецификация	См. альбом
	оборудования	II

Типовой проект разработан в соответствии с действующими нормами и правилами и предусматривает мероприятия, обеспечивающие взрывную, взрывопожарную и пожарную безопасность при эксплуатации здания.
Главный инженер проекта /А.Я.Приступа/
Главный инженер проекта (осуществляющий привязку проекта)

Привязан:

Инв. №

Ст. техн.	Толызина	
Ст. инж.	Филиппова	
Вед. инж.	Стауне	
Рук. гр.	Буробина	
Гл. спец.	Некрасов	
Н. контр.	Некрасов	
Нач. отд.	Кулагин	

ТП 902-5-42.87 ЭО

Башня обслуживания для резервуаров метантенков объемом 1000 куб. м.


Стадия	Лист	Листов
Р	1	2

Общие данные.


Гипрокоммунводоканал г. Москва

Инв. № подл. | Подпись и дата | Взам. инв. №


План на отм. +12.450

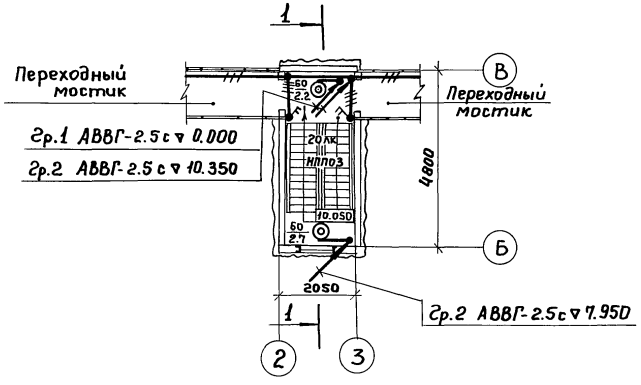

1-1

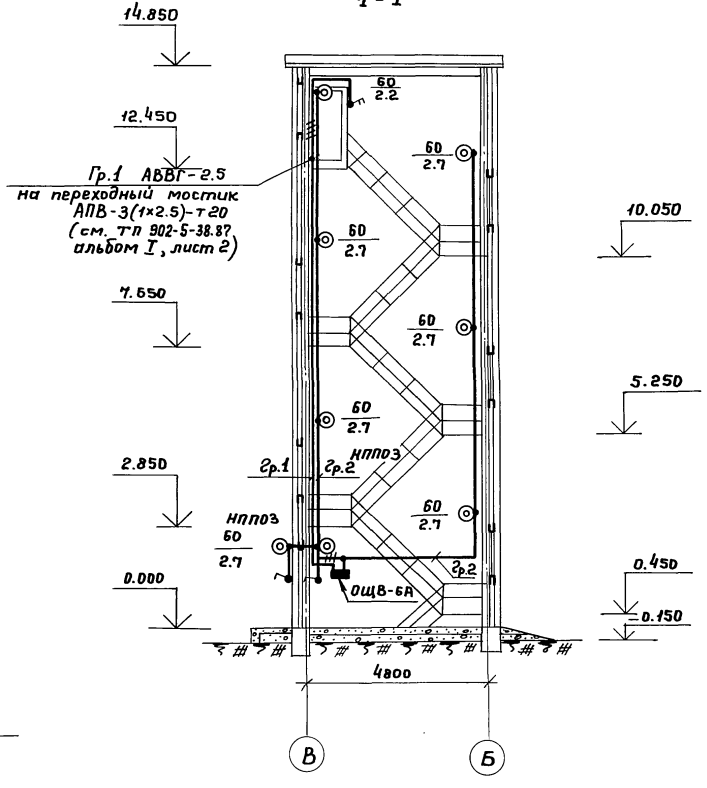

План на отм. 0.000.

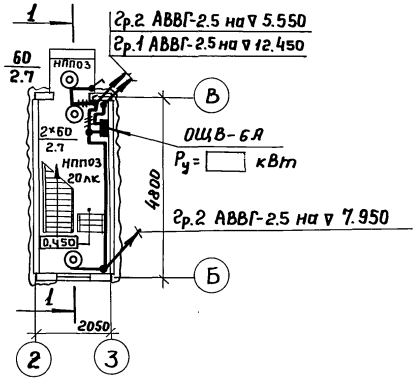

Поз.	Обозначение	Наименование	Кол.	Примечание
1	4.407-129	Установка осветительных щитков	1	

1. Питание щитка освещения решается при привязке проекта.
2. Общие указания см. на листе „Общие данные."
3. Условные обозначения приняты по ГОСТ 2.754-72.
4. Вся осветительная арматура, нормально не находящаяся под напряжением, подлежит занулению. В качестве зануляющего проводника использовать нулевой провод сети.
5. Пакетные выключатели для переходных мостиков учтены в электротехнической части резервуаров (см. ТП альбомы I и IV).

Привязан:

Инв. №

Ст. тех.	Талызина	
Вед. ин.	Стауне	
Гл. спец.	Некрасов	
Н. контр.	Некрасов	
Нач. отд.	Кулагин	

ТП 902-5-42.87 ЭО

Башня обслуживания для резервуаров метантенков объёмом 1000 куб. м.

Стадия	Лист	Листов
Р	2	2

Электроосвещение. Планы и разрез.

Гипрокоммунводоканал г. Москва

Инв. № подл. | Подпись и дата | Взам. инв. №

Ведомость объемов электромонтажных работ.

№№ п.п.	Наименование работ.	ед.изм	кол.	Примечание
	1. Аппараты напряжением			
	до 1000 В.			
1.1	Щиток осветительный			
	ОЩВ- 6А.	шт.	1	
	2. Оборудование свето-			
	техническое.			
2.1	Светильник для лампы			
	накаливания.	шт.	8	
2.2.	Выключатели.	шт.	2	
	3. Кабели силовые.			
3.1	Кабель, прокладываемые			
	с креплением скобками			
	сечением до 10 кв.мм.	км.	0.08	

Привязан

Инв. №

Ст. техн.	Талызина		
Вед. инж.	Стауне		
Гл. спец.	Некрасов		
Н. контр.	Некрасов		
Нач. отд.	Кулагин		

ТП 902-5-42.87 ЭО.ВР

Башня обслуживания для резервуаров метантенков объемом 1000 куб.м.

стадия	лист	листов
Р	1	1

Ведомость объемов электромонтажных работ.

Гипрокоммунводоканал г. Москва

22253-01 (20)

Акт 14.08.87

gost.e-ecolog.ru