ТИПОВОЙ ПРОЕКТ
901-4-99с.86

РЕЗЕРВУАР ДЛЯ ВОДЫ


ПРЯМОУГОЛЬНЫЙ ЖЕЛЕЗОБЕТОННЫЙ СБОРНЫЙ

ЕМК. 5000 $м^3$

ДЛЯ СЕЙСМИЧЕСКИХ РАЙОНОВ
/С ПРИМЕНЕНИЕМ ИЗДЕЛИЙ ПРОМЗДАНИЙ/

Альбом II

Конструкции железобетонные

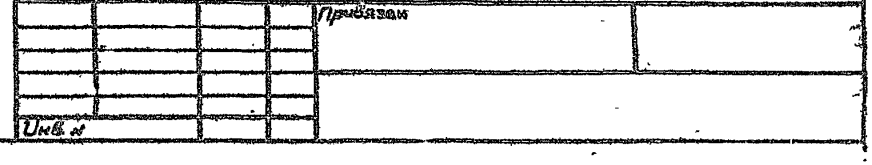

gost.e-ecolog.ru

ТИПОВОЙ ПРОЕКТ
901-4-99с. 86

РЕЗЕРВУАР ДЛЯ ВОДЫ

ПРЯМОУГОЛЬНЫЙ ЖЕЛЕЗОБЕТОННЫЙ СБОРНЫЙ

ЕМК. 5000 м³

ДЛЯ СЕЙСМИЧЕСКИХ РАЙОНОВ

/С ПРИМЕНЕНИЕМ ИЗДЕЛИЙ ПРОМЗДАНИЙ/

Альбом II

СОСТАВ ПРОЕКТА

Альбом I Пояснительная записка. Материалы для проектирования резервуаров емк. 50... 5000м³. Показатели результатов применения научно-технических достижений в строительных решениях проекта

Альбом II Конструкции железобетонные

Альбом III Строительные изделия резервуаров емк. 1400... 5000м³

Альбом IV Сметы

Альбом V Ведомость потребности в материалах.

Альбом VI Технологические трубопроводы и сигнализация резервуаров емк. 50...20000м³/ИЗ ТП901-4-83.83/

Применяемая проектная документация: „ФИЛЬТРЫ-ПОГЛОТИТЕЛИ ДЛЯ РЕЗЕРВУАРОВ ЧИСТОЙ ВОДЫ" ТП090I-9-4.83 ; 090I-9-II.83"

Разработан
ГПИ Союзводоканалпроект и ЦНИИпромзданий
при участии НИИЖБ

Союзводоканалпроект
Гл. инженер
Гл. инж. проекта А.Н. Михайлов
В.А. Приматов

ЦНИИ промзданий
Гл. инженер
Гл. инж. проекта В.В. Гранев
А.П. Черномаз

НИИЖБ
Зам. директора Ю.П. Гуща
Зав. лаб. В.А. Якушин
Ст. науч. сотруд. Г.Н. Доноздовский

Утвержден Госстроем СССР
протокола от 8.08.86г. № 44-93
и введен в действие
с/о „Союзводоканалпроект"
приказ от 10.06.86 № 270

Привязан

Инв. №

Ведомость основных комплектов рабочих чертежей

Обозначение	Наименование	Примеч.
ТП901-4-99.86-II	Конструкции железобетонные	Альбом II
ТП901-4-63.83-Т	Технологические трубопроводы	Альбом VI
ТП901-4-63.83-С	Сигнализация	Альбом VII

Ведомость рабочих чертежей основного комплекта

Лист	Наименование	Примеч.
1;2	Общие данные	
3	План. Разрезы	
4	Спецификация к схемам расположения эле:ентов сборных конструкций	
5	Ведомость расхода стали на сопряжение сборных конструкций	
6	Схема расположения элементов сборных конструкции	
7	Омоноличивание конструкций и узел XIII	
8;9	Узлы I...IX. Сопряжение конструктивных элементов	
10	Перегородка	
11	Узел X. Устройство для обмена воздуха(для воды питьевого качества)	
12	Узел X. то же (для воды непитьевого качества)	
13	Узел XI. Камера лаза	
14	Узел XII. Камера приборов	
15	Переливное устройство	
16	Камера приемная	
17;18	Днище. Спецификация элементов. Ведомость расхода стали	
19	Днище. Ортогональный чер..ж	
20	Днище. Основание под камеру приемную	

Типовой проект разработан в соответствии с действующими нормами и правилами.

Гл. инженер проекта Филатов В.И.

Лист	Наименование	Примеч.
21	Днище. Раскладка арматурных сеток (начало)	
22	Днище. То же (окончание)	
23	Днище. Разрезы	
24	Узлы гидроизоляции	

Ведомость ссылочных и прилагаемых документов

Обозначение	Наименование	Примеч.
	Ссылочные документы	
3.900-3, вып.2;32;4;824-2 вып.15	Сборные ж.б. конструкции емкостных сооружений для водоснабжения и канализации	
1.442.1-1, вып.1;3	Плиты перекрытий ж.б. ребристые высотой 300мм укладываемые на полки ригелей	
1.459-2, вып.3	Стальные лестницы, переходные площадки и ограждения	
4.901-18	Оборудование резервуаров	
1.494-32	Зонты и дефлекторы вентиляционных систем	
	Прилагаемые документы	
901-4-99с.86-III	Строительные изделия резервуаров емкостью 5000 м³	

Привязан

ТП 901-4-99с.86-II

Гип	Филатов	
Н. Контр.	Ефимовская	
Нач. отд.	Филатов	
Рук. гр.	Хлопов	
Инженер	Воронова	
Техник	Зудина	

Резервуар емкостью 5000 м³

Общие данные (Начало)

Стадия	Лист	Листов
Р	1	24

СОЮЗВОДОКАНАЛПРОЕКТ

Коп. Доценко. 20.5

Формат А3

Альбом II

ТП 901-4-99с.86

Инв. № подл. | Подпись и дата | Взам. инв. №

Ведомость объемов сборных бетонных и железобетонных конструкций

	Наименование группы элементов конструкций	Код	Кол. м³	Примеч.
1	Фундаменты стаканного типа под башмаки	58 1200	33.4	
2	Колонны	58 2100	13.6	
3	Ригели	58 2500	46.8	
4	Стеновые панели наружные (в т.ч. блоки угловые)	58 3100	123.04	
5	Плиты перекрытия	58 4200	107.34	
6	Детали смотровых колодцев (колпаки камер на покрытии)	58 5500	2.6	
	Всего бетона и железобетона		326,78	

1. Нагрузки, принятые для расчета конструкций, см. альбом I
2. Материалы на изготовление сборных бетонных и железобетонных конструкций учтены в ведомости потребности в материалах и отдельно не учитываются
3. Наибольшая масса монтажного элемента (панель стеновая) – 3,3 т

Основные параметры исполнений резервуара

Марка исполнения	Номинальная емкость, м³	Сейсмичность баллов	Толщина засыпки, м h_3	Макс. ур. гр. вод
РЕ-С-50	5000	7; 8	0,5	0,20
РЕ-М-50			1,0	2,00

Ведомость спецификаций

Лист	Наименование	Примеч.
4	Спецификация к схемам расположения элементов сборных конструкций резервуара	
10	Спецификация перегородок	
11	" устройства для обмена воздуха (для воды питьевого качества)	
12	То же (для воды непитьевого качества)	
13	Спецификация камеры люка	
14	" камеры приборов	
15	" переливного устройства	
16	" камеры приемной	
17;18	" днище	
24	" на материалы гидроизоляции	

Инв. № подл. | Подпись и дата | Взам. инв. №

Привязан

Инв. №

ТП 901-4-99.86 – II			
Гип Филатов			
Н. контр. Толстикова	Резервуары емкостью 5000 м³	Стадия	Лист	Листов
Нач. от. Филатов		Р	2	
Рук. груп. Алиса-б	Общие данные (окончание)	СОЮЗВОДОКАНАЛПРОЕКТ		
Ст. инж. Елистратова				
Инженер Абрамова				


Коп. данного листа

Формат А3


Альбом II

ТП 901-4-99.86

1-1

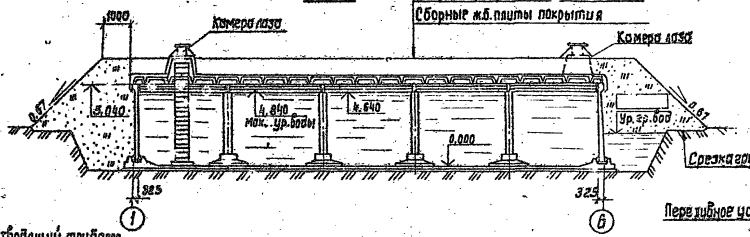

2-2

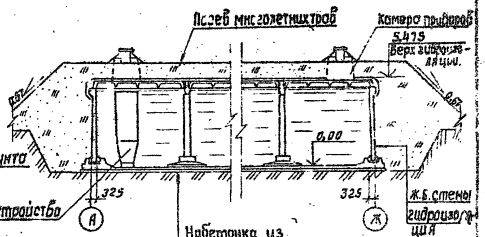

Набетонка из
бетона мелкозернистого В 7,5 для создания уклона
Ж.Б. монолитное днище из бетона В 15 - 140 мм
Гидроизоляция
Подготовка из бетона В 3,5 (не более) - 100 мм

Отводящий трубопровод „от"

План на отм. 4.640


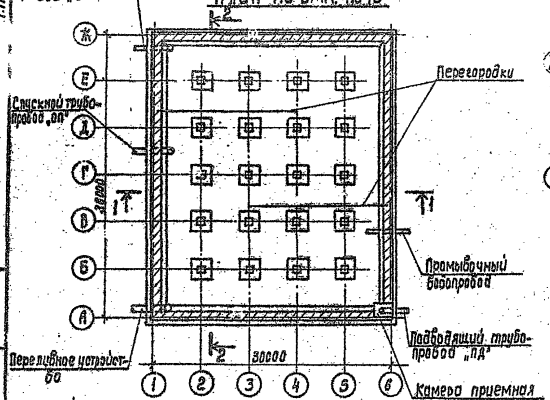


Схема уклонов по днищу (см. примеч. 5)

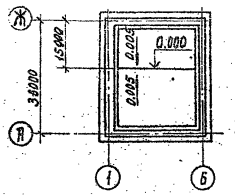

1. Относительной отметке 0.000 (верх ж.б днища) соответствует абсолютная отметка
2. Технологические трубопроводы см. альбом VI
3. Стены и днище резервуаров воды непитьевого качества не изолируются
4. Поверхности набетонки по днищу и днище, контактирующие с водой питьевого качества, должны соответствовать категории А 1 ГОСТ 13015-75*
5. Цементный раствор укладывается после монтажа конструкций

В проекте разработан резервуар марки
РЕ-

Привязан

Инв. № подл. | Подпись и дата | Взам. инв. №

ГИП	Филатов		
Н.контр.	Алмазов		
Нач.отд.	Филатов		
Рук. бр.	Алмазов		
Вед. инж.	Толстикова		
Инженер	Абрамова		

ТП 901-4-99.86 - II

Резервуар емкостью 5000 м³

План. Разрезы

Стадия	Лист	Масштаб
Р	3	

СОЮЗВОДОКАНАЛПРОЕКТ

Инв. № подл.

Коп. Доценко

Формат А3

Марка, поз.	Обозначение	Наименование	Кол. на испол. РЕ-С-50	Кол. на испол. РЕ-М-50	Масса ед., кг	Примеч.
		Схема I (лист 6)				
1	901-4-99с.86-II-2.100	Фундамент под колонну	20	20	4200	
2	-II-2.200	Колонна	20	20	1700	
3	-II-3.100	Панель стеновая	12		7300	
	-01	то же		12	"	
4	-02	"	10		"	
	-03	"		10	"	
5	-04	"	13		"	
	-05	"		18	"	
6	-II-3.200	Блок угловой	4	4	6350	
		Схема II (лист 6)				
7	1.442.1-1.3100-01	Плита покрытия 1ПТ-2АIIIт-П	12		1500	*)
	-03	то же 1ПТ-4АIIIт-П		12	1500	*)
8	901-4-99с.86-II-4.100	Плита покрытия	109		2200	
	-01	то же		109	2200	
9	-02	"	3		2100	
	-03	"		3	2100	
10	-04	"	2		2200	
	-05	"		2	2200	
11	-II-2300	Ригель	15		4750	
	-01	"		15	4750	
12	-II-2400	"	10		4580	
	-01	"		10	4580	
		Омоноличивание конструкций (лист 7)				
13	-III-8.100-02	Каркас пространственный	4	4	14,97	
14	-03	то же	18	18	31,18	
15	-II-8.801	Изделие закладное	4	4	10,64	
16		А-III-22-ГОСТ 5781-82 ℓ=300		264	0,90	
		А-III-20-ГОСТ 5781-82 ℓ=300	264		0,74	
17		А-III-12-ГОСТ 5781-82 ℓ=250	528	528	0,22	
18		А-III-10-ГОСТ 5781-82 ℓ=250	40	40	0,15	
19		А-III-10-ГОСТ 5781-82 ℓ=2650	40	40	1,64	**)
20		А-III-10-ГОСТ 5781-82 ℓ=120	240	240	0,07	
21		А-III-6-ГОСТ 5781-82 ℓ=2800	100	100	0,58	**)
		Материалы (листы 7...9)				
22		Бетон В25; F100	63	63		м³
23		" на мелком заполнителе	33,4	33,4		м³
24		Цементный раствор на ВЦ	16,3	16,3		м³
25		Цементный раствор В15	6,1	6,1		м³

*) Защитой закладных изделий от коррозии по 901-4-99с.86-II-ТТ1.3

**) Спецификацию деталей на листе 7

Привязан:

Инв. №

ГИП	Филатов	
Н. контр.	Алмазов	
Нач. отд.	Филатов	
Рук. бр.	Алмазов	
Гл. инж.	Гвоздикова	
Нач. сект.	Муравьева	

ТП 901-4-99с.86-II

Резервуар емкостью 5000 м³

Спецификация к схемам расположения элементов сборных конструкций

Стадия	Лист	Листов
Р	4	

Союзводоканалпроект

Формат А1

Исполнение резервуара	Изделия арматурные, кг: Арматура класса A-I, ГОСТ 5781-82: ф8	ф10	Арматура класса A-III, ГОСТ 5781-82: Итого	ф6	ф8	ф10	ф12	ф20	ф22	Итого	Всего	Изделия закладные, кг: Арматура класса A-III, ГОСТ 5781-82: ф16	Итого	Прокат класса С 38/23, ГОСТ 103-76: -12×160	-4×50	-6×40	Итого	Общий расход, кг
Омоноличивание конструкций покрытия (лист 4 поз. 13...15; 18...21)																		
РЕ-С;М-50				59.0		709.2				768.2	768.2	23.3	23.3	18.1		2.6	20.7	811.2
Омоноличивание стыков стен (лист 4 – накладки поз. 16; 17)																		
РЕ-С-50							116.2	195.4		311.6	311.6							311.6
РЕ-М-50							116.2		237.6	353.8	353.8							353.8
Устройство для обмена воздуха																		
Для воды питьевого качества						11.3				11.3	11.3							11.3
Для воды непитьевого качества					3.6					3.6	3.6				1.2		1.2	4.8
Камера приборов																		
РЕ-С;М-50							1.2			1.2	1.2							1.2
Перегородка																		
РЕ-С;М-50	0.2	1.2		1.4							1.4							1.4
Итого на резервуар (для воды питьевого качества)																		
РЕ-С-50	0.2	1.2		1.4	58.0		720.5	117.4	195.4		1091.3	1092.7	23.3	23.3	18.1		2.6	20.7	1136.7
РЕ-М-50	0.2	1.2		1.4	58.0		720.5	117.4		237.6	1133.5	1134.9	23.3	23.3	18.1		2.6	20.7	1178.9

Альбом II

ТП 901-4-99с.86

Инв. № подл. | Подпись и дата | Взам. инв. №

Привязан

Инв. №

ГИП	Филатов	
Н. контр.	Алмазов	
Нач. отд.	Филатов	
Рук. бриг.	Алмазов	
Вед. инж.	Толстикова	
Инженер	Абрамова	

ТП 901-4-99с.86-II

Резервуар емкостью 5000 м³

Ведомость расхода стали на сопряжения сборных конструкций

Стадия	Лист	Листов
Р	5	

Союзводоканалпроект

Альбом III

тп 901-4-99с.86

Схема I. Расположение элементов стен и колонн


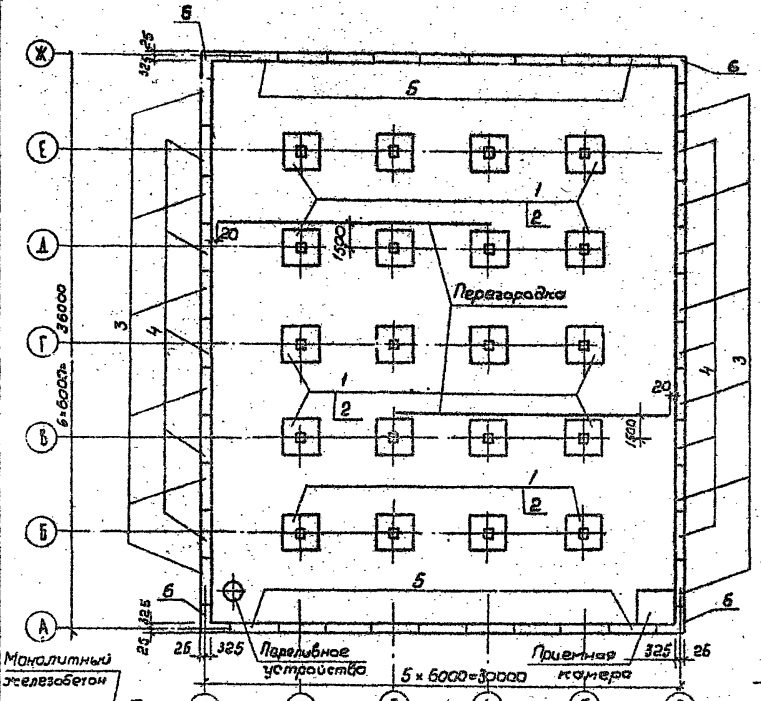


Схема II. Расположение элементов покрытия

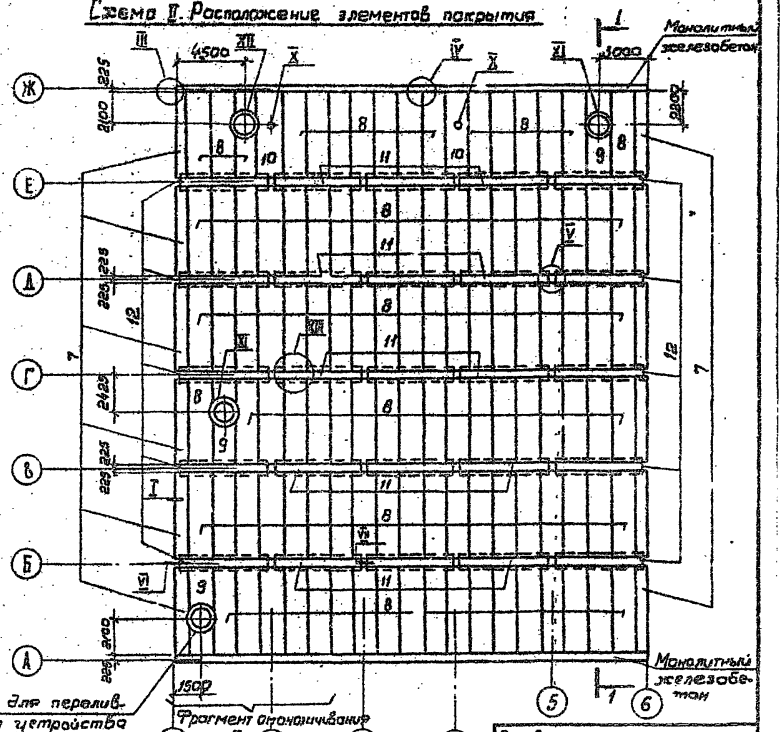

После монтажа конструкции петли стеновых панелей срезать; места их установки, а также строповочные отверстия колонн и фундаментов заделать цементным раствором

Привязан

Инв. №


			ТП 901-4-99с.86-1		
Гип	Филатов		Резервуар емкостью 5000 м³	Стадия	Лист	Листов
Н. контр.	Ямазов			Р	6	
Нач. отд.	Филатов					
Рук. гр.	Ямазов					
Вед. инж.	Толстикова		Схемы расположения элементов сборные конструкции	Союзводоканалпроект		
Инжен.	Яврентова					

Инв. № подл. | Подпись и дата | Взам. инв. №


Альбом 4

Т.П. 901-4-59.86


1-1

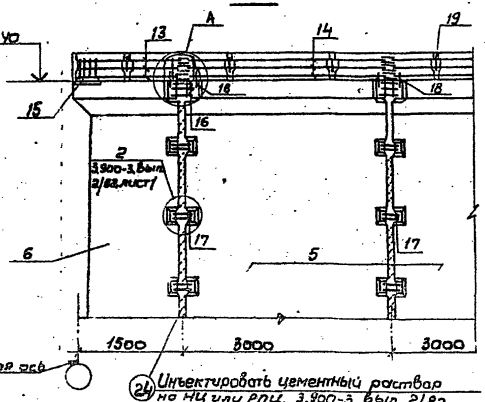


Фрагмент омоноличивания

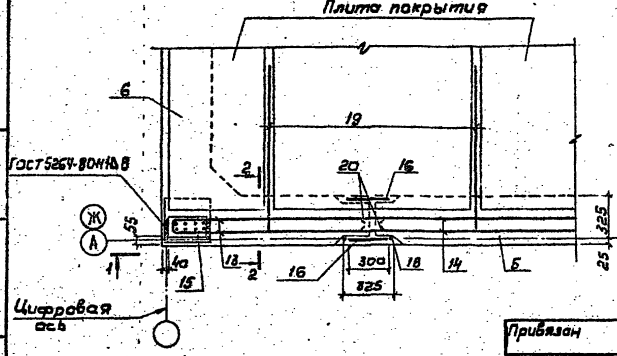



2-2

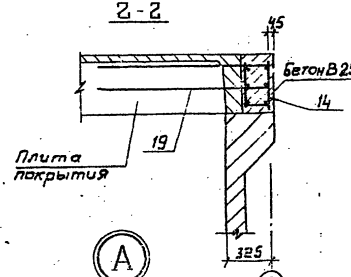

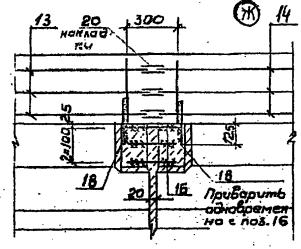

3-3

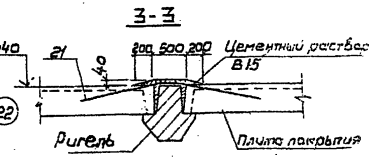

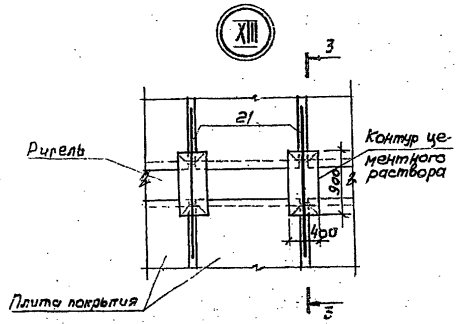


Приварку поз. 16...18; 20 выполнять по серии 3.900-3, Вып. 2/82, лист 7

Ведомость деталей

Поз.	Эскиз
21	1100 300 1100; 230; R=100
19	2=60; 1160; 156

Привязан				ТП 901-4-59с 86-II	
			Гип	Филатов	
			Н. контр.	Алмазов	
			Нач. отд.	Филатов	
			Рук. бр.	Алмазов	
			Вед. инж.	Толстикова	
Инв. N			Инженер	Абрамова	
Резервуар емкостью 5000 м³				Стадия: Р	Лист: 7	Листов:
Омоноличивание конструкций у узла XIII				СОЮЗВОДОКАНАЛПРОЕКТ	

Инв. N подл. | Подпись и дата | Взам. инв. N

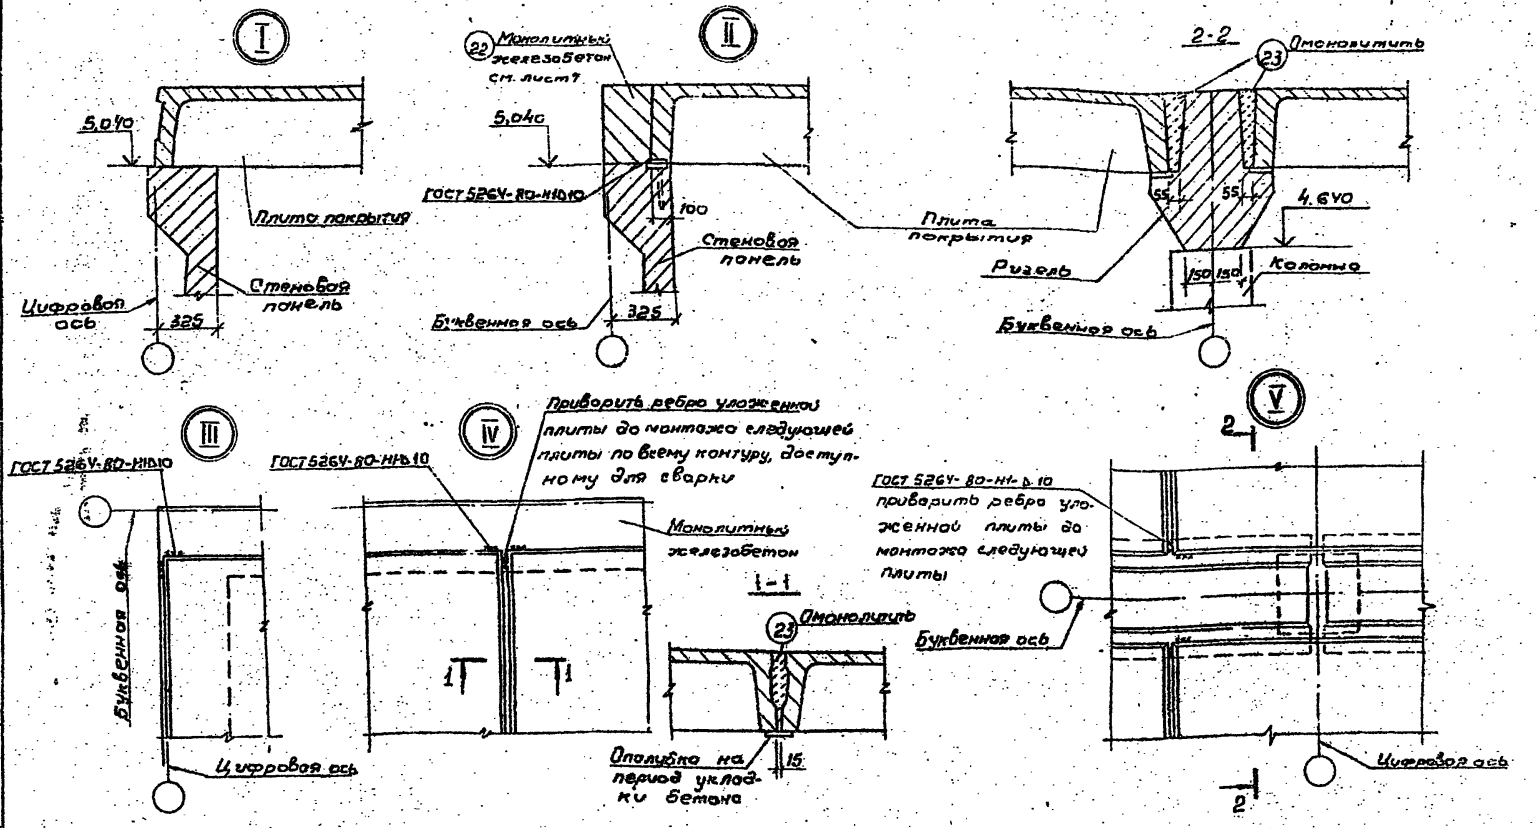

1. Омоноличивание - вибрированным бетоном Б25; F 100 на НУ или РПЦ с щебнем крупностью 5-10 мм.
2. Электроды Э46А

Гип	Филатов		
Н.контр.	Алмазов		
Нач.отд.	Филатов		
Рук.бр.	Алмазов		
Ведущ.	Толстикова		
Инж.	Лебедева		

Привязан

ТП 901-4-99с.86-II


Резервуар емкостью 5000 м³

Узлы I...V. Сопряжение конструктивных элементов

Стадия	Лист	Листов
Р	8	

СОЮЗВОДОКАНАЛПРОЕКТ

Инв.№ подл. | Подпись и дата | Взам.инв.№

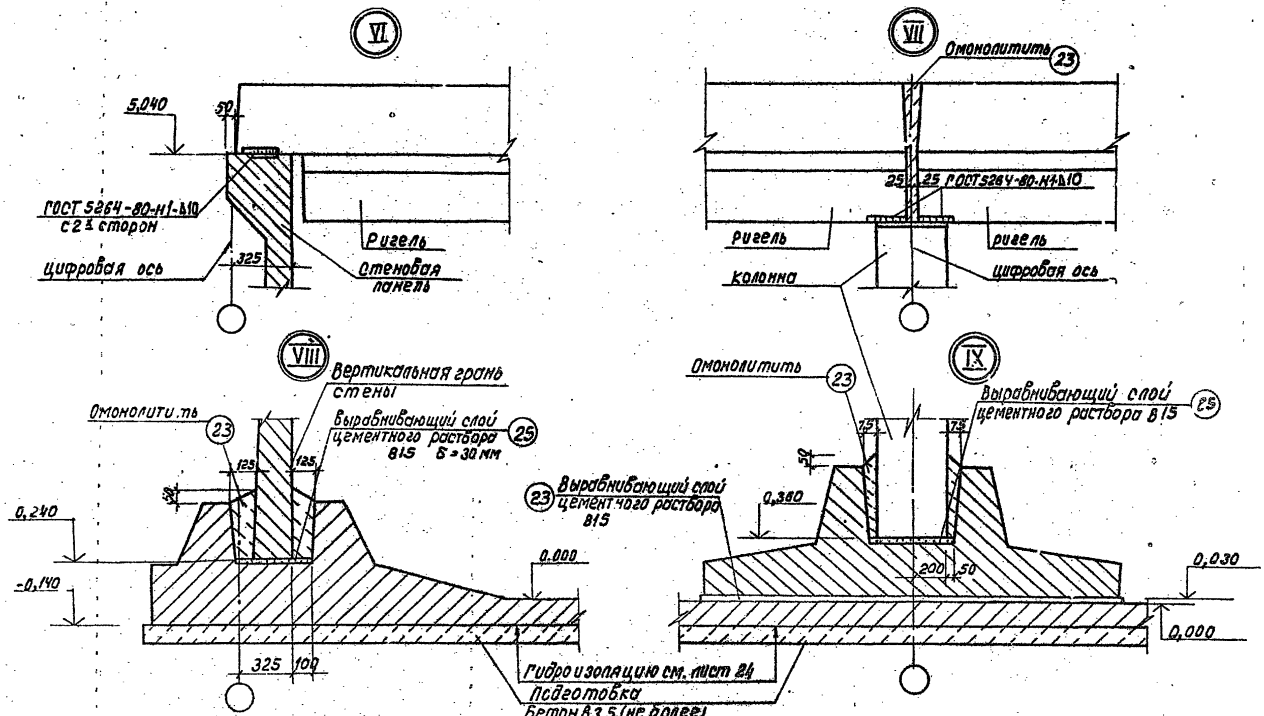

1. Омоноличивание - вибрированным бетоном В 25; F100 на НЦ или РПЦ с щебнем крупностью не более 20 мм
2. Электроды типа Э 46 А

Гип	Филатов	
Н. контр.	Алмазов	
Нач. отд.	Филатов	
Рук. бр.	Алмазов	
Вед. инж.	Толстикова	
Инж.	Абрамова	

Привязан

Инв. №

ТП 901-4-99.86-II

Резервуар емкостью 5000 м³

Узлы VI...IX Сопряжение конструктивных элементов

Стадия	Лист	Листов
Р	9	

СОЮЗВОДОКАНАЛПРОЕКТ

Коп. Доценко


Формат А3

Инв. № подл. | Подпись и дата | Взам. инв. №


ТП 901-4-99.86


Инв.№ подл. | Подпись и дата | Взам. инв.№
Т.П. 901-4-99.86


1-1

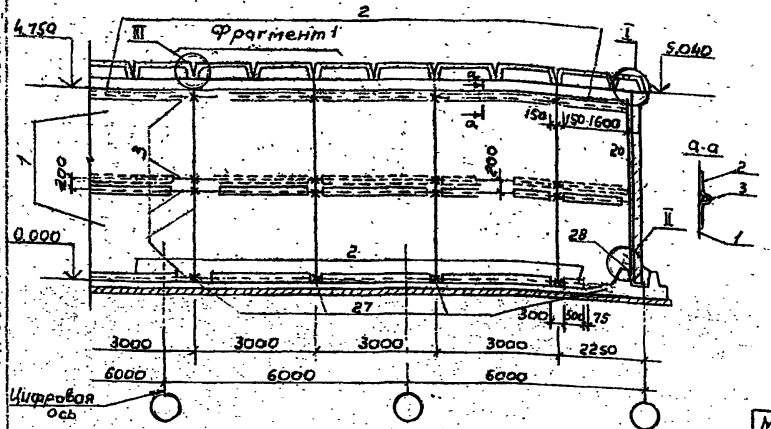


2-2

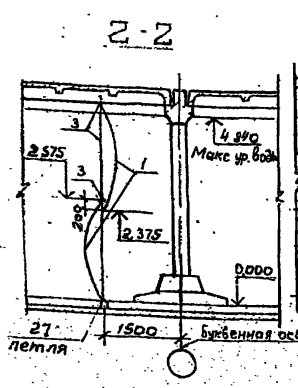


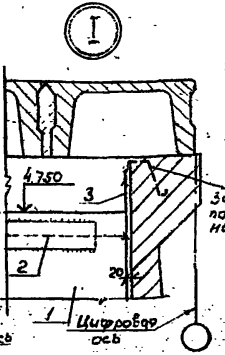


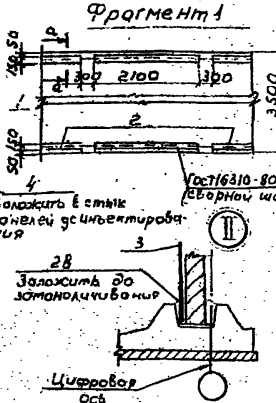

План

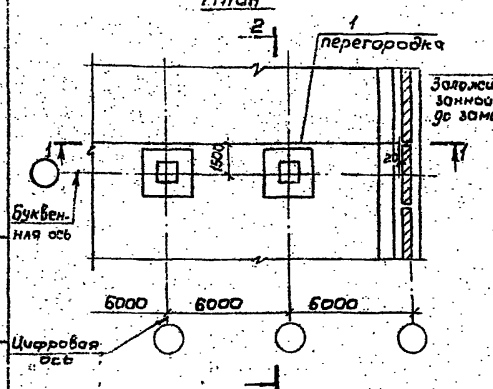

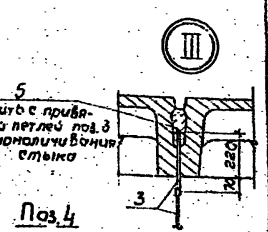

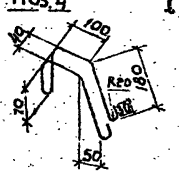

Масса, поз.	Обозначение	Наименование	Кол. 1 эл.		Масса ед., кг	Примеч.
1		Пленка полиэтиленовая М 030к				В резервуаре питьевой воды - пленка
		⌀350 1 сорт, ГОСТ 10354-73	4 / 20,00		20,0	
2		Пленка полиэтиленовая М 030к				
		⌀150 1 сорт, ГОСТ 10354-73	48 / 2,70		0,11	
3		К К 40нм 10 5 К ТЕКС II в ГОСТ 10293-77	244,0			
4		А-I-10-ГОСТ 5781-82 ℓ=1000	2		0,617	См. рис.
5		А-I-8-ГОСТ 5781-82 ℓ=60	12		0,02	


1. Поз. 2 приварить к поз. 1 (см. Фрагмент 1)
2. Пересечения канатов поз. 3, обозначенные на чертеже знаком ✳, вязать морским узлом
3. Поз. 27, 28 см. чертежи днища лист 19, 18

				ТП 901-4-99с. 86-II		
Гип	Филатов					
Н. контр.	Ламазов			Резервуар емкостью 5000 м³	Стадия	Лист	Листов
Нач. отд.	Ч. атов				Р	10	
Рук. гр.	Ламазов						
Вед. инж.	Толстикова			Перегородка	СОЮЗВОДОКАНАЛПРОЕКТ	
Инжен.	Абрамова					


Привязан


Инв. №

1-1

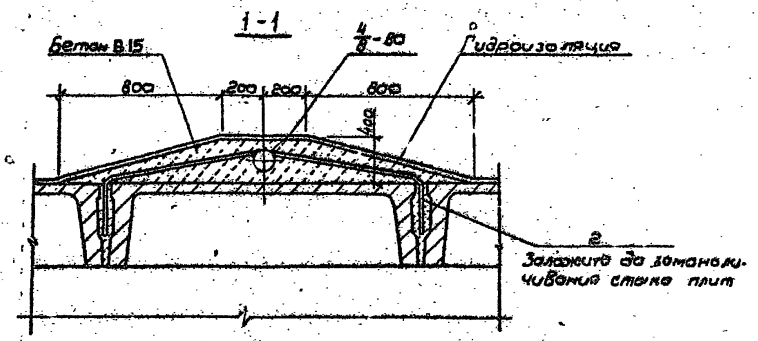

2-2

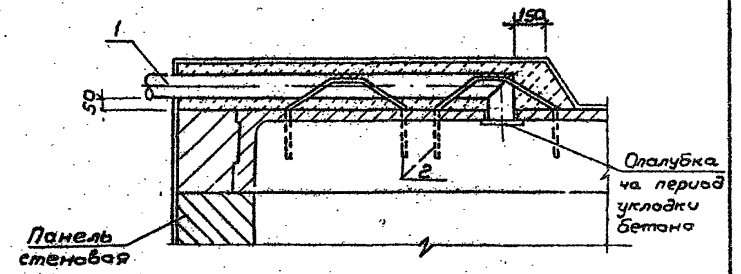


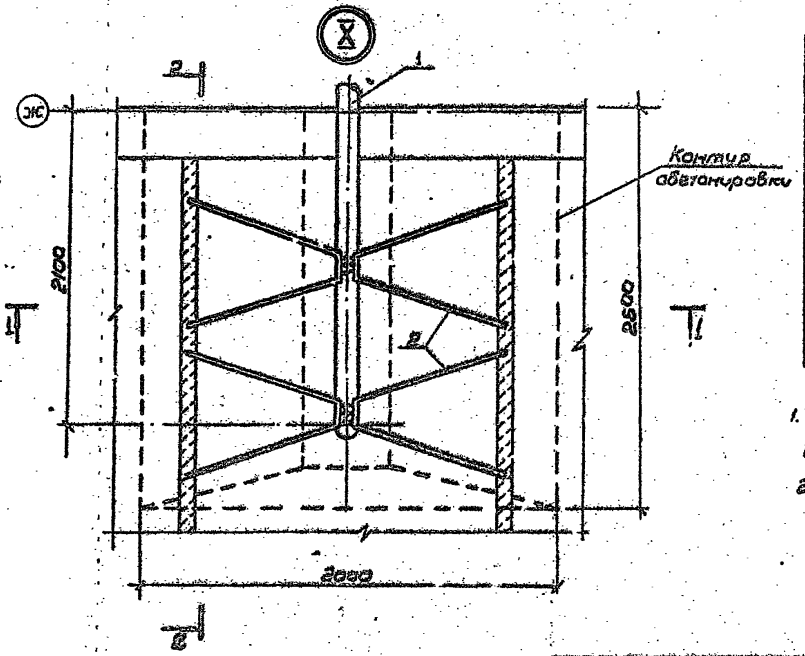

Марка поз.	Обозначение	Наименование	Кол.	Масса ед.кг	Примеч.
		Сборочные единицы			
1		Воздуховвод ду=300	1		
		Детали			
2*		А-III-10 ГОСТ 5781-82 L=2400	4	1,48	См. Ведомость деталей
		Материалы:			
		Бетон В15; F100; W6		1,50	м³
	Количество узлов на резервуар		2		

1. Изделие поз.1 - стальная труба, разрабатываемая в конкретном проекте
2. Электроды типа Э46А

Ведомость деталей

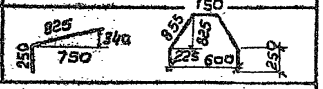Поз.	Эскиз
2	

ТП901-4-99с.86-II

Гип	Филатов		
Н.контр.	Алмазов		
Нач.отд.	Филатов		
Рук. гр.	Алмазов		
Вед.инж.	Толстикова		
Инженер	Аврамова		

Резервуар емкостью 5000 м³

Стадия Р | Лист 11 | Листов

Узел 2. Устройства для обмена воздуха (для воды питьевого качества)

Союзводоканалпроект

Привязан


Инв.№


Инв.№ подл. | Подпись и дата | Взам.инв.№

Альбом II


ТП 901-4-99.86

Марка, поз.	Обозначение	Наименование	Кол.	Масса ед., кг	Примеч.
		Сборочные единицы			
1	1.494-32-3к.00.000-02	Зонт круглый	1	4.0	
		Детали			
2		Полоса 50×4 ГОСТ 103-76 / Ст3кп ГОСТ 380-71 ℓ=100	4	0,16	
3*		Ц-III-10-70 ТУ 5781-82 ℓ=1150	4	0,71	См. ведомость деталей
4		Труба 325×8 ГОСТ 10704-76 / Ст3 ГОСТ 10705-80 ℓ=2600	1	53,34	
		Материалы			
		Бетон В15; F100	0,26		м³
	Количество узлов на резервуар		2		

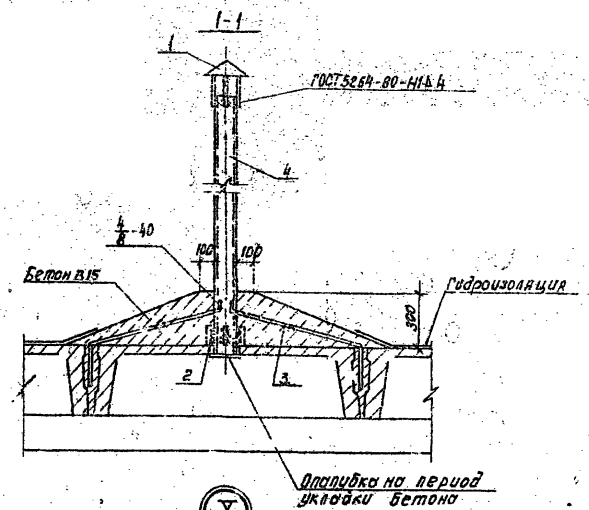


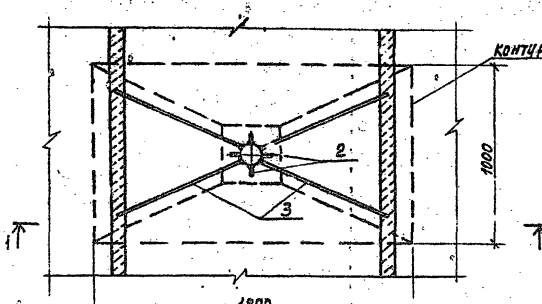

Фрагмент. поз 4

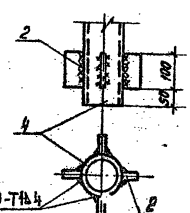

Ведомость деталей

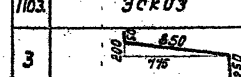Поз.	Эскиз
3	

1. Трубу поз. 4 окрасить тремя слоями лака ХС-76 на растворителе Р-4 по слою грунта ХС-04
2. Электроды типа Э46А

Привязан			
Инв.№			
Гип	Филатов		
Н.контр.	Камазов		
Нач.отд.	Филатов		
Рук.гр.	Камазов		
Вед.инж.	Толстикова		
Инженер	Баранова		

ТП901-4-99.86 - II

Резервуар емкостью 5000 м³

Узел X. Устройство для обмена воздуха (для воды нелитьевого качества).

Стадия	Лист	Листов
Р	12	


СОЮЗВОДОКАНАЛПРОЕКТ

Инв.№ подл. | Подпись и дата | Взам.инв.№


Кат. Акцепта 8 Ч-

Формат А3


1-1

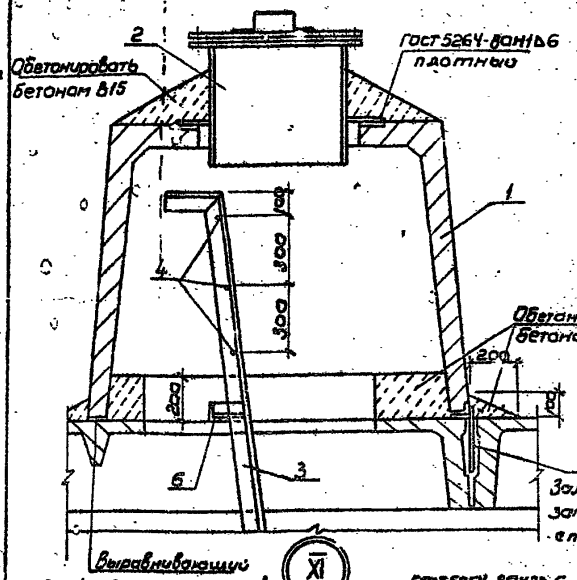


Установка лестницы

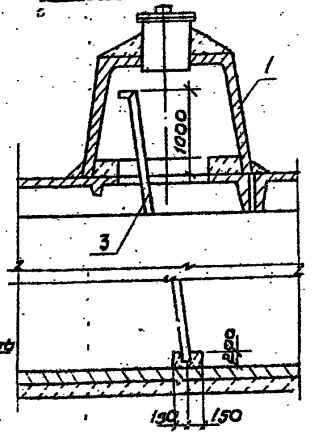

2-2

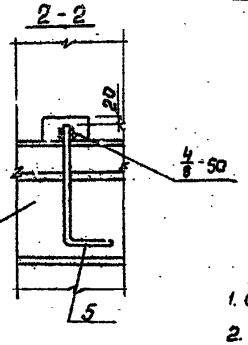

Плита покрытия

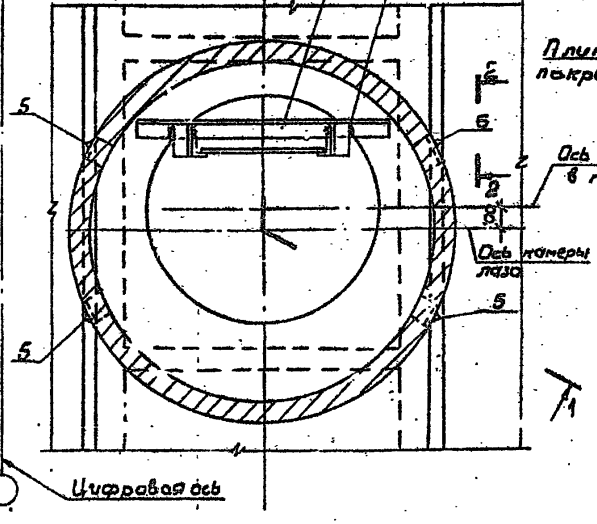

Ведомость деталей

Поз	Эскиз
5	250, 100

Привязан

Инв.№

Марка, поз.	Обозначение	Наименование	Кол	Масса ед., кг	Примеч.
		Сборочные единицы			
1	3.900-3.15 7.00.000	Камера лаза кл	1	1620	
2	4.901-18 ТМ28.01.00	Люк-лаз герметический dy 600	1	178	
3	1.459-2 Вып. 3	Стремянка ст8	1	115	
		Детали			
4		А-I-18-ГОСТ 5781-82 ℓ=570	3	1,1	
5*		А-III-12-ГОСТ 5781-82 ℓ=350	4	0,31	*См. ведомость деталей
6		Уголок 80×80×6 ГОСТ 8509-72* ℓ=1160 Ст3пс6 ГОСТ 380-71*	1	8,50	
		Материалы			
		Бетон В15; F100; W6	0,5		м3
Количество узлов на резервуар			2		

Ведомость расхода стали на детали 1 узла, кг

Марка элемента	Изделия арматурные				Изделия закладные		Общий расход
	Арматура класса				Прокат класса		
	A-III		A-I		C38/23		
	ГОСТ 5781-82				ГОСТ 8509-72*		
	ф12		ф18		L 80×6		
Узел XI	1,24		3,30		8,80		13,04


1. Стремянку поз. 3 с заранее приваренной поз. 4 установить до монтажа поз. 1
2. Электроды типа Э46А
3. Стальные конструкции окрасить за 4 раза эмалью ХС-710 ГОСТ 9355-81 по 1 слою краски ХС-720 ал МРТУ6-10-708-67 и грунта ВЛ-023 ГОСТ 12707-77. Грунтовка и 1 слой окраски выполняются при изготовлении конструкций

			ТП901-4-99с.86-II
Гип	Филатов		
Н.контр.	Алмазов		Резервуар емкостью 5000 м³
Нач.отд.	Филатов		
Рук.бр.	Алмазов		
Вед.инж.	Толстукова		Узел XI. Камера лаза
Инж.	Абрамова		


Стадия	Лист	Листов
Р	13	

СОЮЗВОДОКАНАЛПРОЕКТ

Инв.№ подл. | Подпись и дата | Взам. инв.№

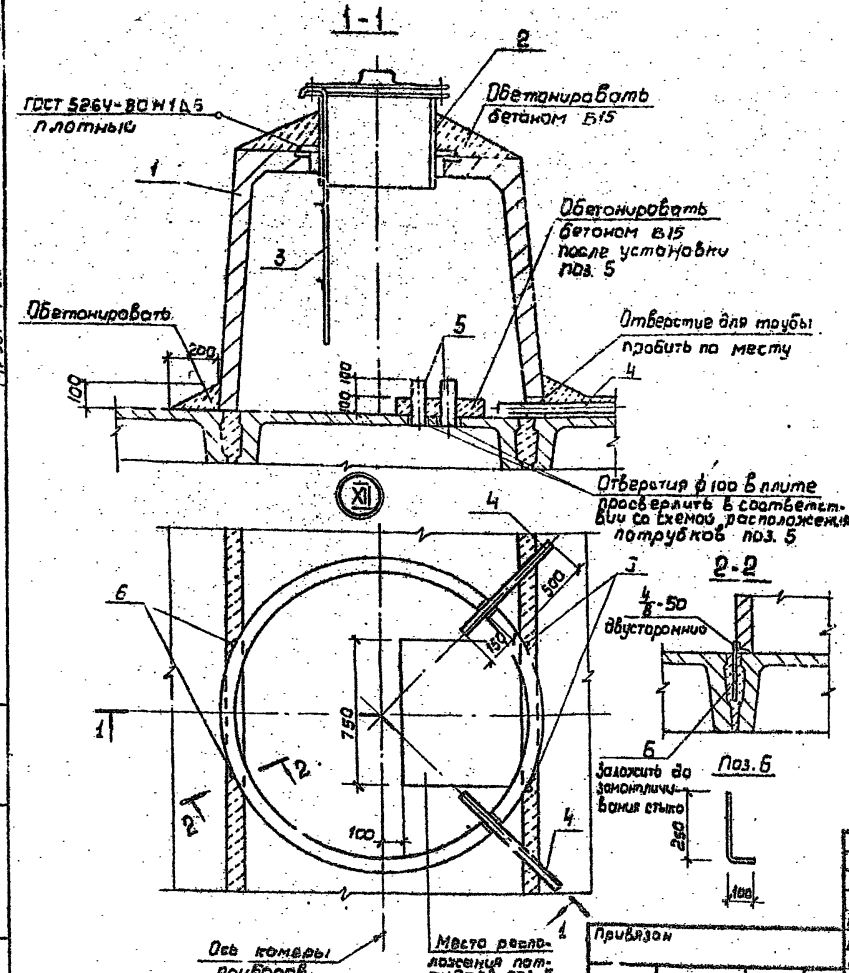

Схемы расположения патрубков поз. 5

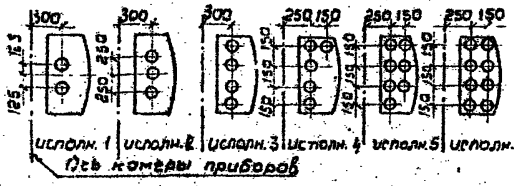



Марка поз.	Обозначение	Наименование	Кол	Масса ед., кг	Примеч.
		Сборочные единицы			
1	3.900-3.15 т.до.оов	Камера лазо К Л	1	1620	
2	4.901-18 лист ТМ 28.01.00.сб	Люк-лаз герметический ду 600	1	178	
3	901-4-99с.86-III-5.200	Лестница съемная	1	4,25	
		Детали			
4		Труба 50×3,5 ГОСТ 3262-75* В 630		2,8	
5		Труба 80×4 ГОСТ 3262-75* В 250		2,6	
6*		А-III-12 ГОСТ 5781-82 В 380	4	0,31	* см. эскиз
		Материалы			
		Бетон В15; F100; W6	0,3		м³
	Количество узлов на резервуар		1		


1. Расположение и количество поз. 4,5 назначается при привязке.
2. Лестницу поз. 3 показано в рабочем положении. При закрывании люка-лаза лестница снимается.
3. Электроды типа Э46А.
4. Окраску стальных конструкций см. на листе 12.

Гип	Филатов		Т.П 901-4-99с.86-II		
Н.контр.	Дмитриев				
Нач.отд.	Филатов		Резервуар емкостью 5000 м³	Стадия	Лист	Листов
Рук.бр.	Дмитриев			Р	14	
Ведущ.	Колпаченко		Узел XII. Камера приборов	СОЮЗВОДОКАНАЛПРОЕКТ		
Инж.	Доброчеева					






Инв.№ подл. | Подпись и дата | Взам.инв.№

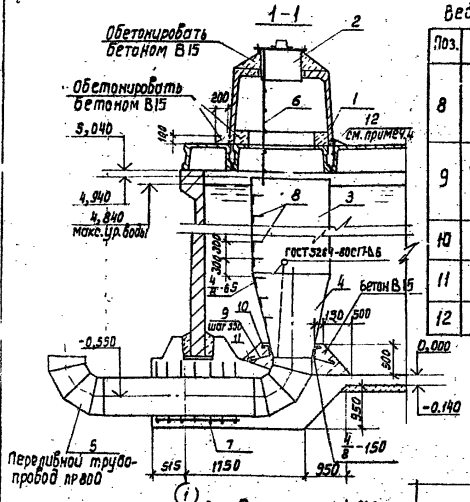

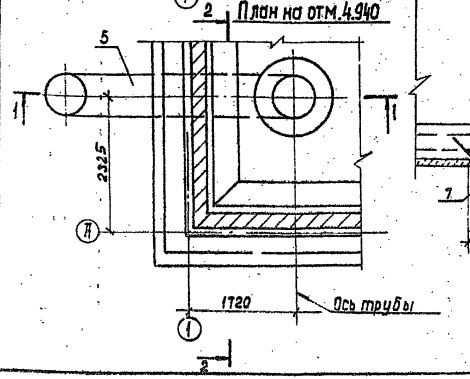

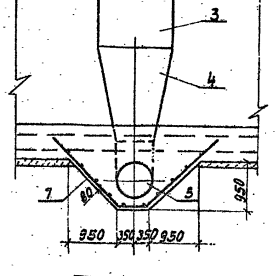

Ведомость деталей

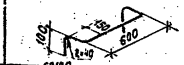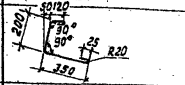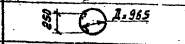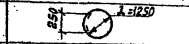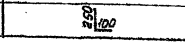Поз.	Эскиз
8	
9	
10	
11	
12	

Марка, поз.	Обозначение	Наименование	Кол.	Масса ед., кг	Примеч.
1	3.900-3.15 7.00000	Камера лазн	1	1117,2	
2	4.901-18 ТМ28.01.00 СБ	Люк-лаз герметический Ду=600	1	245,0	
3		Труба-1420х10 ГОСТ 10704-75 / В СТ 3пс ГОСТ 10706-80 ℓ=3280	1	1140,4	
4		Переход 1420х10 / 820х9 МН 2883-62	1	401,0	
5	901-4-99с.86-III-7.200	Деталь переливного трубопровода	1	910,3	
6	-III-5.200-01	Лестница	1	7,44	
7	-III-1.008	Сетка	1	9,9	
8*		II-II-16-ГОСТ 5731-82 ℓ=1100	15	1,74	
9*		II-I-8-ГОСТ 5184-82 ℓ=780	6	0,31	
10*		II-I-8-ГОСТ 5181-82 ℓ=3400	1	1,34	
11*		II-I-8-ГОСТ 5181-82 ℓ=4300	1	1,70	
12*		II-III-12-ГОСТ 5181-82 ℓ=350	4	0,31	
		Материалы			
		Бетон В15; F50		1,8	м³
		Бетон В15; F100; W6		0,5	м³

* Поз. 8 ... 12 см. ведомость деталей

1. Изделие поз. 5 заложить при бетонировании днища
2. В месте прохода трубы стержни сеток днища, попадающие на края трубы, отогнуть, пересекающие трубу, разрезать и их концы приварить к трубе
3. Сварку производить электродами типа Э46 по ГОСТ 9467-75
4. Крепление поз. 1 см. лист 13 разрез 2 - 2, привязку - лист 6

Привязан

Инв. № подл. | Подпись и дата | Взам. инв. №

Гип	Филатов	
Н. контр.	Ямазов	
Нач. отд.	Филатов	
Рук. гр.	Ямазов	
Вед. инж.	Толстикова	
Инженер	Абрамова	

Инв. №

ТП 901-4-99с.86 - II

Резервуар емкостью 5000 м³

Переливное устройство


Стадия	Лист	Листов
Р	15	

СОЮЗВОДОКАНАЛПРОЕКТ

Кол. Доценко


Формат А3

ТП 901-4-99с.86 Альбом II

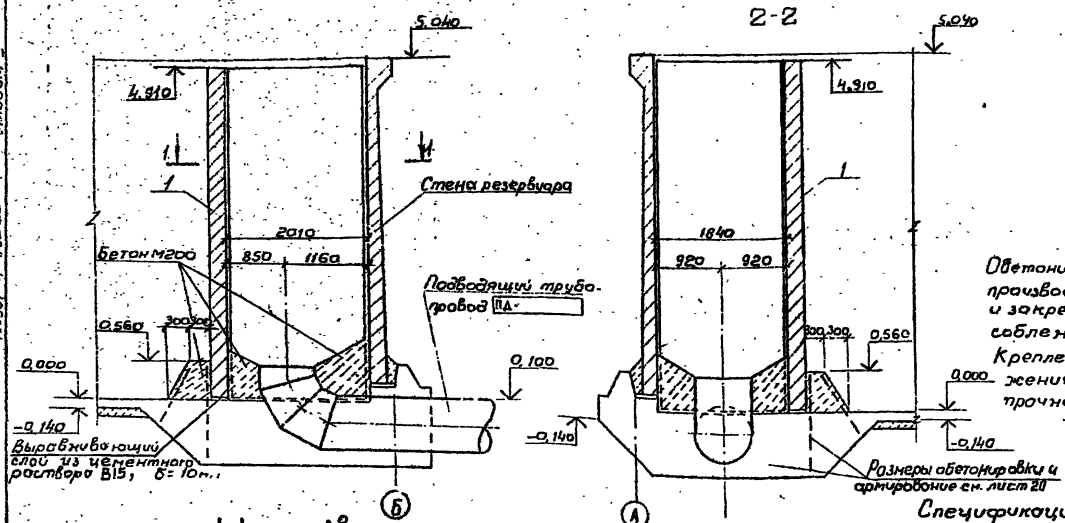

Обетонировка камеры выше отм. 0,000 производится после установки панелей и закрепления их временными приспособлениями

Крепление снимается после достижения бетоном 70% проектной прочности

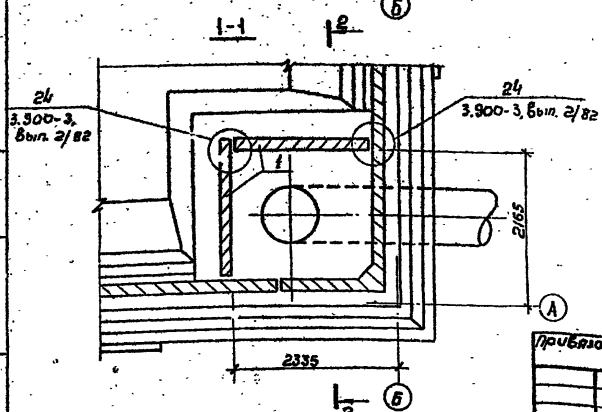

Спецификация элементов

Поз	Обозначение	Наименование	Кол.	Масса ед, кг	Примеч
		Сборочные единицы			
1	901-4-99с.86-III-3.300	Панель стеновая	2	7160	
		Материалы			
		Бетон В15; F50	3,0		м³
	Гост 19177-81	Прокладка резиновая ПП1-40.К-50.300	27,2		п.м
	ТУ36-105411-72	Тиоколовый герметик "Гидром 2"	0.02		м³

ТП 901-4-99с.86-II

ГИП	Филатов				
Н.контр.	Алмазов				
Нач.отд.	Филатов				
Рук.гр.	Алмазов				
Вед.инж.	Толстикова				
Инжен.	Абрамова				

Резервуар емкостью 5000 м³

Стадия	Лист	Листов
Р	16	

Камера приемная

Союзводоканалпроект

Привязан

Инв.№

Инв.№ подл. | Подпись и дата | Взам.инв.№

Формат	Зона	Поз.	Обозначение	Наименование	Кол. на испол. * РЕ-С-50	РЕ-М-50	Примеч.
				Сборочные единицы			
А4		1	3.900-3 вып.4/82 часть2; КР1	Каркас плоский	480	480	1,10 кг
А3		2	901-4-99с.86-III-1.100	Каркас пространственный	-	4	50,55 кг
А3			-01	то же	4		48,17 кг
А3		3	-02	"		39	110,00 кг
А3			-03	"	39		104,89 кг
А4		4	-III-1.002	Сетка	3	3	86,32 кг
А4		5	-III-1.001	"	36	36	42,24 кг
Б4		6		С $\frac{\Phi 8 А-III-200}{\Phi 5 Вр-I-250}$ 2850×3850 $\frac{50}{25}$ ГОСТ 8478-81	31	31	29,15 кг
Б4		7		С $\frac{\Phi 14 А-III-200}{\Phi 10 А-III-300}$ 2850×3850×125 ГОСТ 23279-78		40	138,24 кг
Б4				С $\frac{\Phi 12 А-III-200}{\Phi 10 А-III-300}$ 2850×3850×125 ГОСТ 23279-78	40		74,14 кг
А4		8	901-4-99с.86-III-1.003	Сетка	3	3	56,80 кг
А4		9	-III-1.004	"	36	36	39,22 кг
А4		10	-01	"	4	4	28,60 кг
А4		11	-III-1.005	"	36	36	46,68 кг
А3		12	-III-1.101 -02	"		30	3,92 кг
А3			-04	"	30		3,75 кг
А3		13	-03	"		28	3,92 кг
А3			-05	"	28		3,75 кг
Б4		14		С $\frac{\Phi 10 А-III-200}{\Phi 6 А-II-600}$ 2850×4150×275 ГОСТ 23279-78		31	42,84 кг
Б4				С $\frac{\Phi 6 А-III-100}{\Phi 5 Вр-I-250}$ 2850×3850 $\frac{50}{25}$ ГОСТ 8478-81	31		31,12 кг
Б4		15		С $\frac{\Phi 10 А-III-200}{\Phi 6 А-III-600}$ 2850×2650×125 ГОСТ 23279-78		18	21,69 кг
Б4				С $\frac{\Phi 6 А-III-100}{\Phi 5 Вр-I-250}$ 2850×2650 $\frac{75}{25}$ ГОСТ 8478-81	18		21,42 кг
Б4		16		С $\frac{\Phi 10 А-III-200}{\Phi 6 А-II-600}$ 2850×4150×275 ГОСТ 23279-78		24	42,84 кг
Б4				С $\frac{\Phi 8 А-III-200}{\Phi 5 Вр-I-250}$ 2850×3850 $\frac{50}{25}$ ГОСТ 8478-81	24		29,15 кг
Б4		17		С $\frac{\Phi 10 А-III-200}{\Phi 6 А-III-600}$ 2850×2650×125 ГОСТ 23279-78		14	20,26 кг
Б4				С $\frac{\Phi 8 Г-III-200}{\Phi 5 Вр-I-250}$ 2850×2650 $\frac{75}{25}$ ГОСТ 8478-81	14		20,06 кг
А4		18	901-4-99с.86-III-1.006	Сетка		14	28,82 кг
Б4				С $\frac{\Phi 8 А-III-200}{\Phi 5 Вр-I-250}$ 2850×3850 $\frac{50}{25}$ ГОСТ 8478-81	14		21,29 кг
Б4		19		С $\frac{\Phi 10 А-III-200}{\Phi 6 А-III-600}$ 2850×2650×125 ГОСТ 23279-78		8	20,26 кг
Б4				С $\frac{\Phi 8 А-III-200}{\Phi 5 Вр-I-250}$ 2850×2650 $\frac{75}{25}$ ГОСТ 8478-81	8		14,65 кг
Б4		20		С $\frac{\Phi 8 А-III-200}{\Phi 5 Вр-I-250}$ 2850×3850 $\frac{50}{25}$ ГОСТ 8478-81	18	18	23,25 кг
А3			901-4-99с.86-III-7.000	Трубопровод отводящий „от"	1	1	
А3			-III-7.300	Трубопровод спускной „сп"	1	1	

* Цифровой индекс марки исполнения - емкость резервуара в сотнях м³

В объем строительных конструкций детали трубопроводов не входят

ГИП	Филатов		ТП 901-4-99с.86-II
Н. Контр.	Алмазов		
Нач. отд.	Филатов		Резервуар емкостью 5000 м³. Днище. Спецификация элементов (кроме поз. 1)
Рук. фир.	Алмазов		
Вед. инж.	Толстикова		
Инж.	Абрамова		

Привязан

Инв. №

Стадия	Лист	Листов
Р	17	

СПЕЦСЕЛЬХОЗАГРОПРОЕКТ

Копировал

Формат А3

Формат	Зона	Поз.	Обозначение	Наименование	Кол.	Примеч.
				Детали		
Б4		21**		А-III-12-ГОСТ 5781-82 ℓ=2700	3	2,40кг
Б4				А-III-12-ГОСТ 5781-82 ℓ=5700	1	5,06кг
Б4		22**		А-III-12-ГОСТ 5781-82 ℓ=1700	6	1,51кг
Б4				А-III-12-ГОСТ 5781-82 ℓ=3500	2	3,11кг
Б4		23**		А-III-12-ГОСТ 5781-82 ℓ=1600	3	1,42кг
Б4				А-III-12-ГОСТ 5781-82 ℓ=4600	1	4,10кг
Б4		24		А-III-12-ГОСТ 5781-82 ℓ=670	16	0,60кг
Б4		25**		А-III-16-ГОСТ 5781-82 ℓ=2100	24	3,31кг
Б4		26		Проволока Вр-I ГОСТ 6727-80 ℓ=1350	36	0,19кг
Б4				Проволока Вр-I ГОСТ 6727-80 ℓ=3150	12	0,44кг
А4		27	901-4-99с.86 - III-8.002	Изделие закладное	12	0,12кг
А4		28	-01	То же	2	0,28кг
				Материалы		
				Бетон В15; F50; W6	297,0	м³
				Бетон мелкозернистый В7,5	87,0	м³
				Бетон В3,5 (подготовка)	112,0	м³

** Поз 21;22;23;25- см. Ведомость деталей на листе 22

Ведомость расхода стали

Марка резервуара	Изделия арматурные													Общий расход, кг
	Арматура класса													
	A-III ГОСТ 5781-82										Bp-I ГОСТ 6727-80			
	ф6	ф8	ф10	ф12	ф14	ф16	ф18			Итого	ф5		Итого	
РЕ-С-50	1160,4	3781,8	9405	3536,3	2140,0	5786,9	30,0			15625,9	1703,4		1703,4	17329,3
РЕ-М-50	737,6	2303,4	3527,2	4899,6	2180,0	3786,9	30,0			17921,7	1124,9		1124,9	18549,6

В спецификации объем бетона В15 и расход стали в ведомости даны с учетом замоноличивания вводов труб в днище

ГИП	Фиалтов				
Н. Контр.	Алмазов				
Нач. отд.	Соцатов				
Рук. гр.	Алмазов				
Вед. инж.	Толстикова				
Инж.	Абрамова				

Привязан

Инв. №

Копир.

ТП 901-4-99с.86 - II

Резервуар емкостью 5000 м³

Днище. Спецификация элементов (конструкций). Ведомость расхода стали

Стадия	Лист	Листов
Р	18	

СОЮЗСПЕЦНЕФТЕПРОЕКТ

Формат А3

Альбом I

ТП 901-4-99с.86

1-1

2-2

Вид 3-3

4-4

Вид 5-6

6-6

План днища

Подающий трубопровод „от"

Спускной трубопровод „сп"

Переливной трубопровод „пр-800"

Промывочный трубопровод ф100

Подающий трубопровод „пд"

Подготовка

Буквенная ось

Цифровая ось

Цифровая или буквенная ось

Привязан

Инв.№

Гип	Филатов		
Н.контр.	Алмазов		
Нач.отд.	Филатов		
Рук.бр.	Алмазов		
Вед.инж.	Толстикова		
Инженер	Абромова		

ТП901-4-99с.86-II

Резервуар емкостью 5000 м³

Стадия: Р | Лист: 19 | Листов:


Днище

Опалубочный чертеж

СОЮЗВОДОКАНАЛПРОЕКТ


Альбом V

ТП 901-4-99с.86

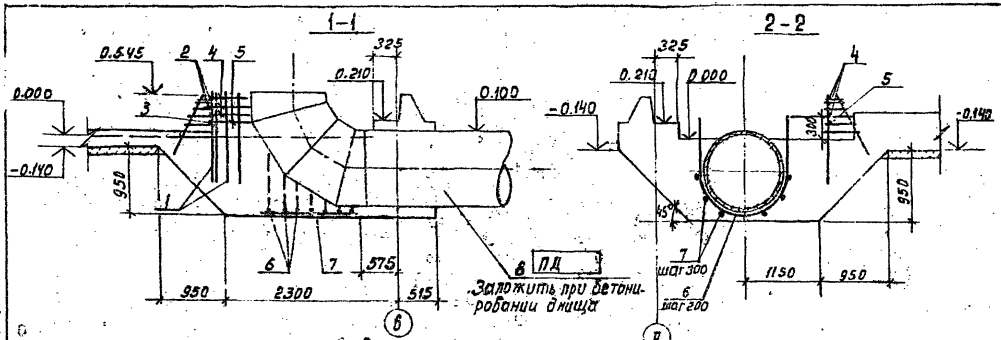

Ведомость деталей

Поз.	Эскиз	Исполн.
6	R=335	
2	2230	
4	2400	

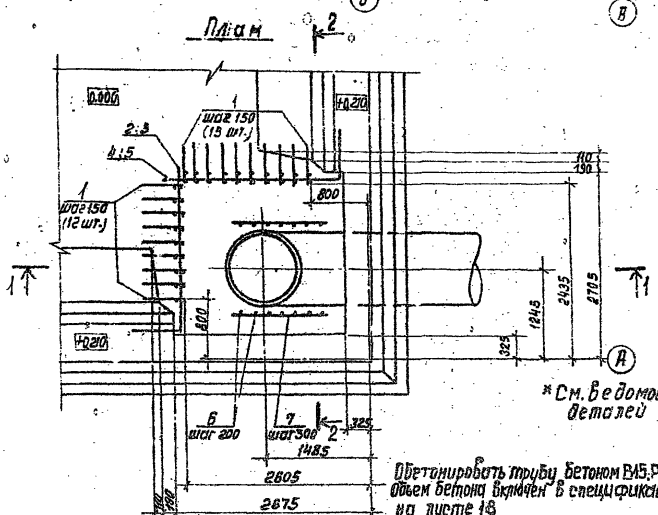

* См. ведомость деталей

Спецификация элементов

Формат	Зона	Поз.	Обозначение	Наименование	Кол.	Примеч.
				Сборочные единицы		
А4		1	901-4-99с.86 - III -1.007	Сетка	25	
Б4		2*		А-III-12-ГОСТ 5781-82 ℓ=2930	3	2,60 кг
Б4		3		А-III-12 ГОСТ 5781-82 ℓ=1950	1	1,73 кг
Б4		4*		А-III-12-ГОСТ 5781-82 ℓ=3100	3	2,75 кг
Б4		5		А-III-12 ГОСТ 5781-82 ℓ=2100	1	1,86 кг
Б4		6*		А-III-12 ГОСТ 5781-82 ℓ=2250	7	2,00 кг
Б4		7		А-III-8-ГОСТ 5781-82 ℓ=1250	7	0,50 кг
А3		8	901-4-99с.86 - III -1.100	Деталь подбадывающего трубопровода	1	

Обетонировать трубу бетоном В15;Р50;W6 объем бетона включен в спецификацию на листе 18

В месте прохода трубы стержни сеток днища, лежащие на края трубы, отогнуть, пересекающие трубу, разрезать и их концы приварить к трубе

				ТП 901-4-99с.86 - II		
Гип.	Сиротов					
Н. контр.	Рамозов					
Нач. отд.	Филатов			Резервуар емкостью 5000 м³	Стадия	Лист	Листов
Рук. арх.	Рамозов				Р	20	
Зав. сект.	Толстикова			Днище. Основание под камеру приемную	СОЮЗВОДОКАНАЛПРОЕКТ		
Инженер	Иванов						
Привязан							
Инв. №							


Коп. Дацкина

Формат А2


Альбом II

ТП 901-4-99.86


Нижняя арматура днища

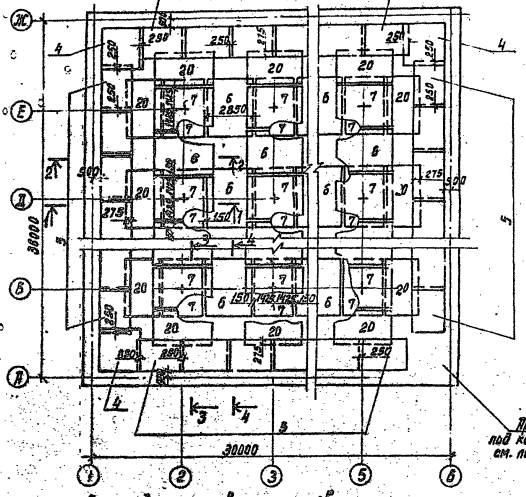

Верхняя арматура днища

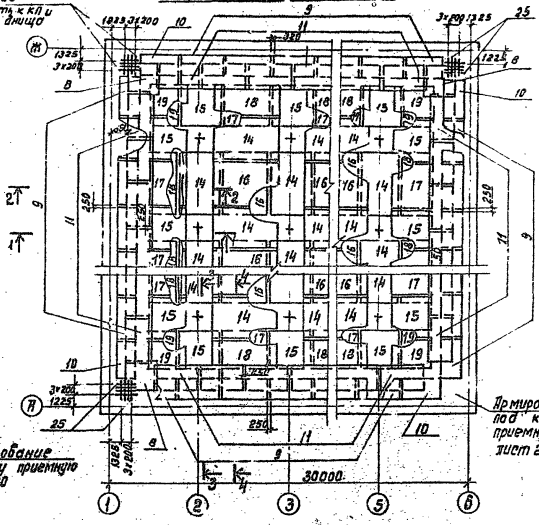

Раскладка каркасов-фиксаторов

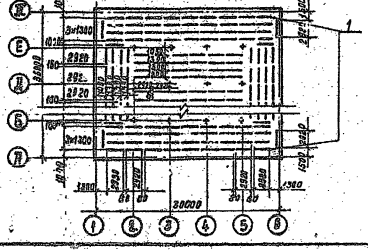


1. В месте прохода труб стержни сеток днища, заходящие на края трубы, отогнуть, пересекающие трубу разрезать; их концы привярить к трубе
2. Разрезы см. лист 23
3. Размер 1 см. лист 19

				ТП901-4-99.86 - II		
				Резервуар емкостью 5000 м³	Стадия	Лист	Листов 5
					Р	21	
Привязан				Раскладка арматурных сеток (Начало) днище,	СОЮЗВОДОКАНАЛПРОЕКТ		


Альбом II

ТП 901-4-99с.86


Фрагмент раскладки верхних сеток

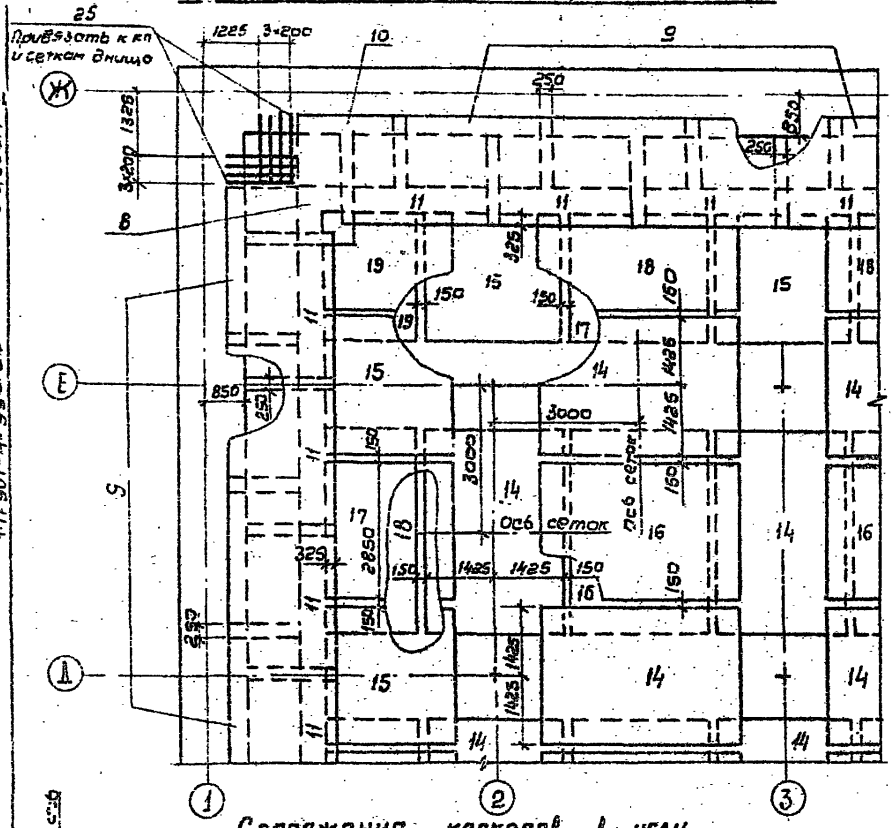

План раскладки каркасов

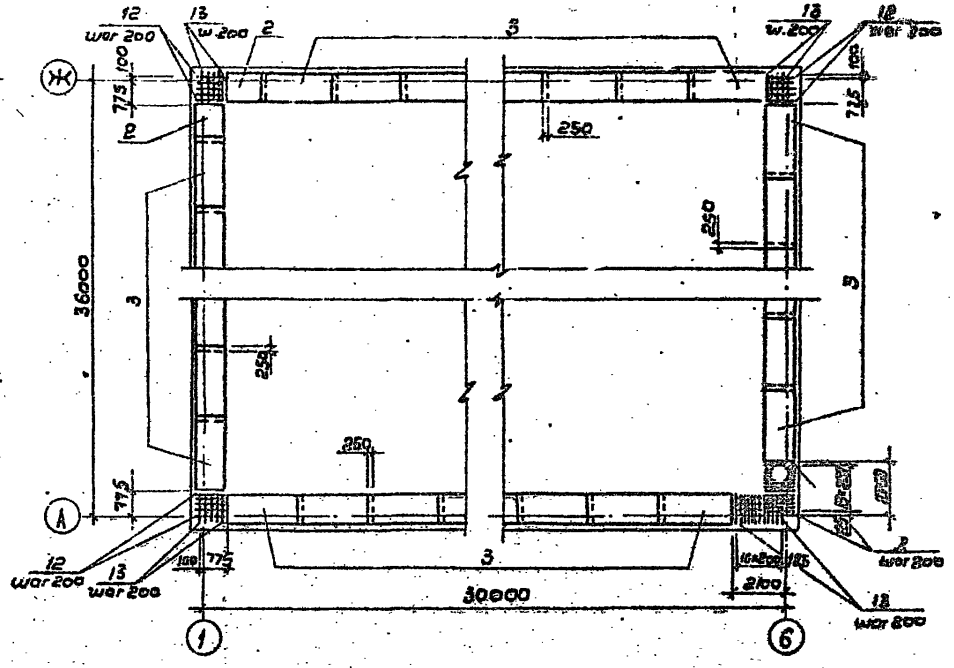

Сопряжение каркасов в углу

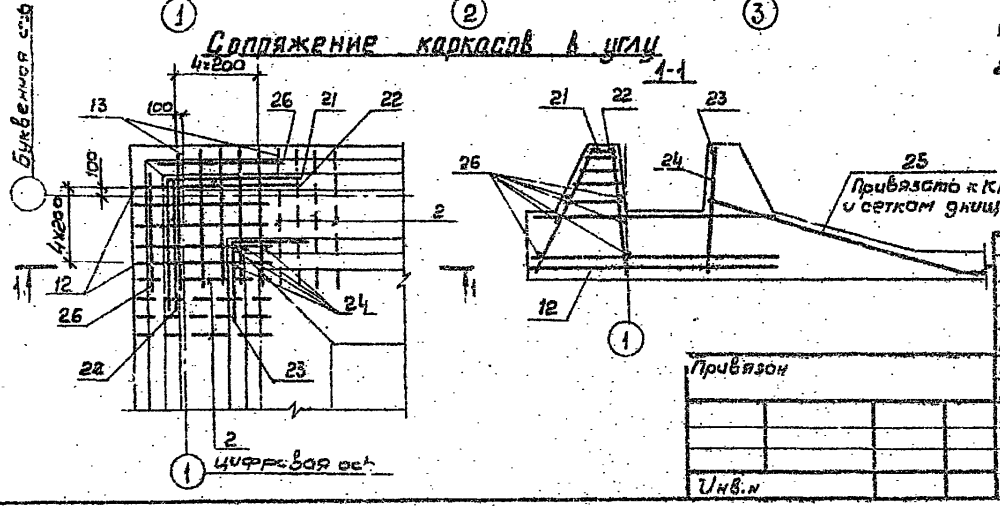

1. Размер L см. лист 19
2. Стержни поз. 21...26 привязать к кп и сеткам днища

Ведомость деталей

Поз.	Эскиз
21	1850
22	1850
23	850
26	1460 850

ГИП	Филатов		
Н.контр.	Гимазов		
Нач.отд.	Филатов		
Рук.бр.	Ямазов		
Ведущ.	Толстикова		
Инж.	Дерамова		

Привязан

Инв.№

ТП 901-4-99с.86-II


Резервуар емкостью 5000 м³

Стадия	Лист	Листов
Р	22	

Днище. Раскладка арматурных сеток (Окончание)

Спецпроектмонтаж

Инв.№ подл. | Подпись и дата | Взам.инв.№

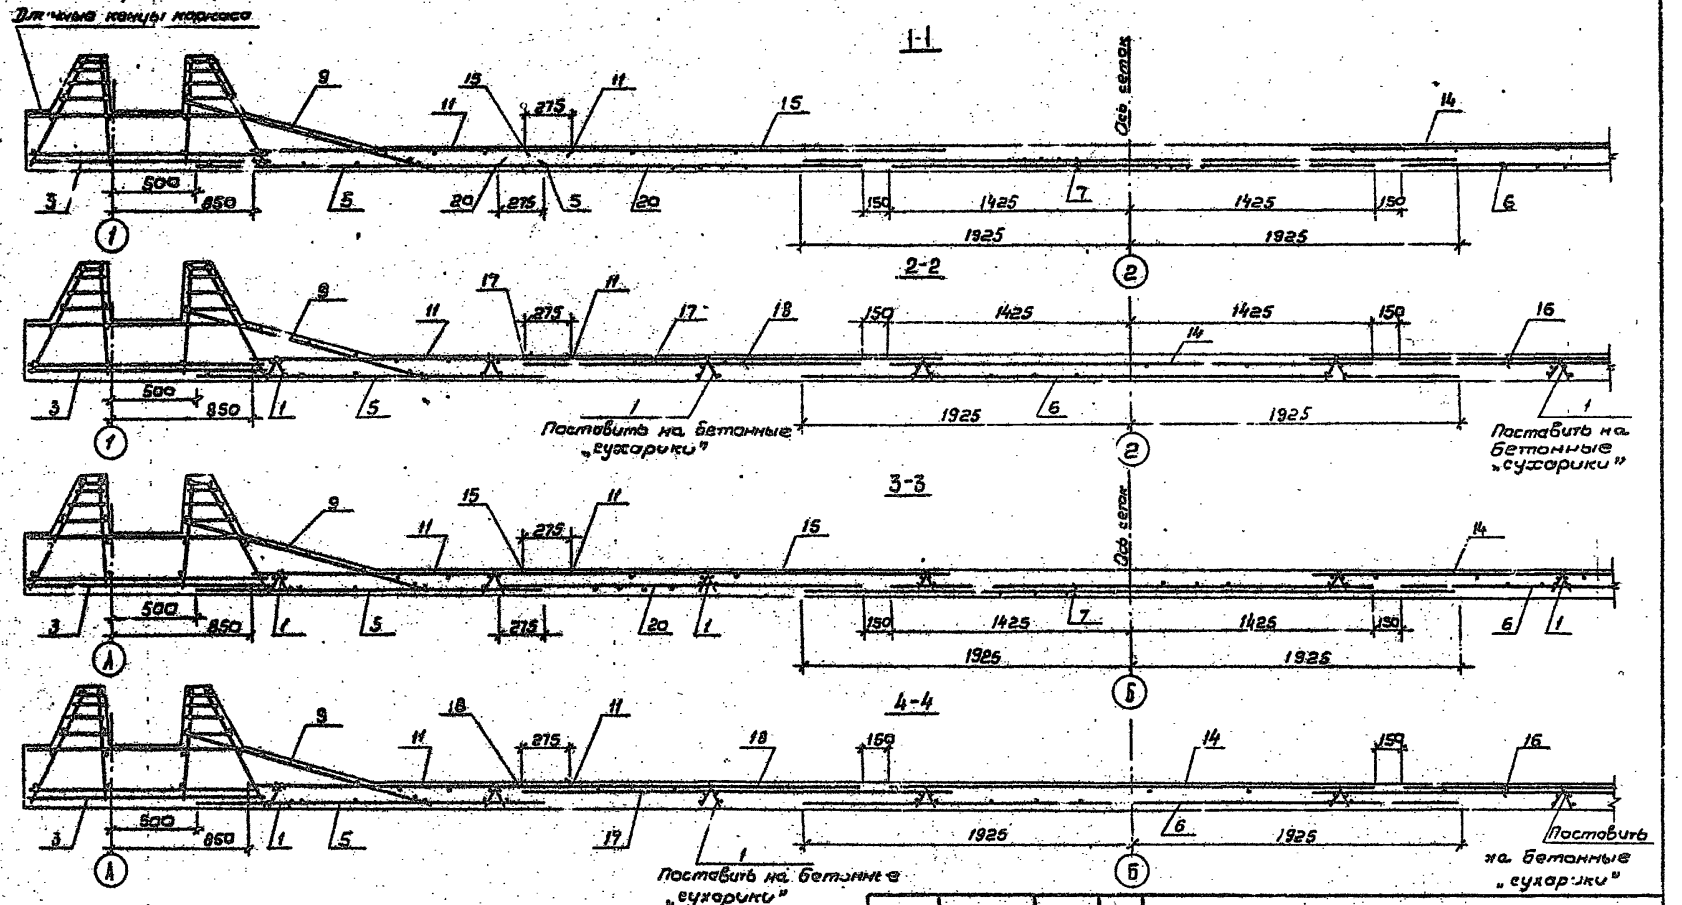

Защитный слой для нижней арматуры, равный 35мм, обеспечивается установкой бетонных „сухариков" требуемой толщины; для верхней арматуры - 20мм каркасами - фиксаторами поз. 1


Гип	Филатов		ТПЭОЦ-4-99.86-II
Н.контр	Алмазов		
Нач.отд	Филатов		Резервуар емкостью 5000 м³
Рук. бриг	Алмазов		Стадия: Р. Лист: 23 Листов:
Вед.инж.	Толстикова		Днище. Разрезы
Инж	Абрамова		СОЮЗВОДОКАНАЛПРОЕКТ

Привязан


Инв.№

Инв.№ подл. | Подпись и дата | Взам.инв.№

Гидроизоляция покрытия.

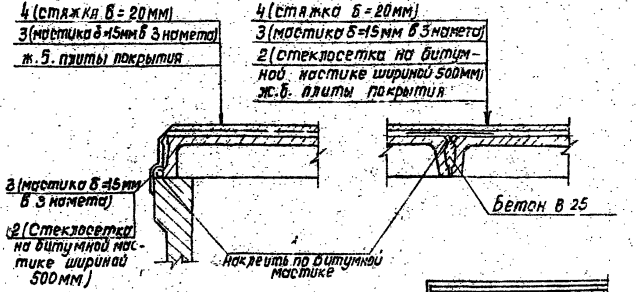

Гидроизоляция стен и днища

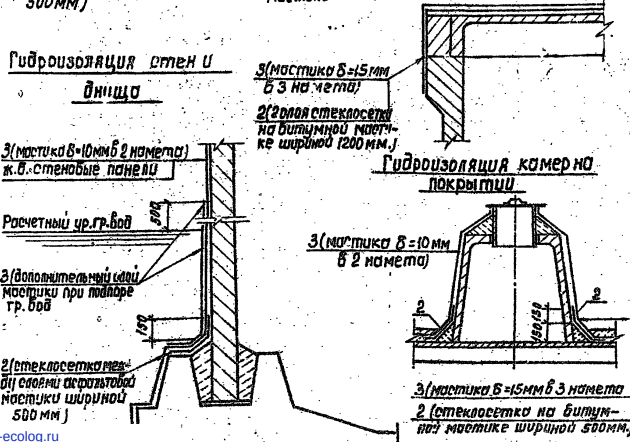

Гидроизоляция камер на покрытии

Спецификация на материалы гидроизоляции

Формат	Зона	поз.	Обозначение	Наименование	Кол.	Примеч.
				Детали		
		1	ГОСТ 19177-81	Прокладка резиновая ПРЛ-40.К-50.300	792.0	п.м
		2	ТУ6-11-99-75	Стеклосетка со-шириной 500мм	440.0	$м^2$
				то же 1200мм	72.0	$м^2$
				Материалы		
		3		Асфальтовая мастика	24.7	$м^3$
		4		Мелкозернистый бетон В7,5	40.0	$м^3$

1. Гидроизоляция принята из холодной асфальтовой мастики БНЭМ-Ц или ИН-20 в соответствии с „Руководством по устройству холодной асфальтовой гидроизоляции" ЦНИИС Ленинград, 1979г.
2. Вертикальные поверхности перед изоляцией загрунтовать разжиженной битумной пастой
3. На чертеже дана гидроизоляция для воды питьевого качества Для воды непитьевого качества выполняется только гидроизоляция покрытия и его сопряжения со стеной, при этом слой асфальтовой мастики -10мм в 2 нанета; в стыках плит исключаются поз.1 и поз.2; стыки заполняются бетоном на всю высоту

Привязки

Рип	Филатов		ТП901-4-99с.86 -II			
Н.контр.	Толстикова					
Нач.отд.	Филатов		Резервуар емкостью 5000 м³	Стадия	Лист	Листов
Рук.бр.	Адамаев			Р	24	
Ст.инж.	Епистратова		Узлы гидроизоляции	Союзводоканалпроект		
Техник	Эдейко					

Инв.№ подл. | Подпись и дата | Взам.инв.№ | Инв.№ дубл. | Подпись и дата

Альбом V

ТП 901-4-99с.86

gost.e-ecolog.ru

Копировал

Формат А3