Типовой проект
902-2-438.87

Очистные сооружения для сточных вод от мойки автомобилей с безнапорными гидроциклонами производительностью 30 л/с /в железобетонных конструкциях/

Альбом III

22533-02
Цена 6-24

gost.e-ecolog.ru

ЦЕНТРАЛЬНЫЙ ИНСТИТУТ ТИПОВОГО ПРОЕКТИРОВАНИЯ
ГОССТРОЯ СССР

Москва А-445, Смольная ул., 22

Сдано в печать X 1988 года

Заказ № 11706 Тираж 2000 экз.

ТИПОВОЙ ПРОЕКТ
902-2-438.87

ОЧИСТНЫЕ СООРУЖЕНИЯ ДЛЯ СТОЧНЫХ ВОД ОТ МОЙКИ АВТОМОБИЛЕЙ С БЕЗНАПОРНЫМИ ГИДРОЦИКЛОНАМИ ПРОИЗВОДИТЕЛЬНОСТЬЮ 30 л/с / В ЖЕЛЕЗОБЕТОННЫХ КОНСТРУКЦИЯХ/

СОСТАВ ПРОЕКТА:

АЛЬБОМ	I	ОБЩАЯ ПОЯСНИТЕЛЬНАЯ ЗАПИСКА (из ТП 902-2-434.87)
АЛЬБОМ	II	ТЕХНОЛОГИЯ ПРОИЗВОДСТВА. ВНУТРЕННИЕ ВОДОПРОВОД И КАНАЛИЗАЦИЯ. ОТОПЛЕНИЕ И ВЕНТИЛЯЦИЯ
АЛЬБОМ	III	АРХИТЕКТУРНЫЕ РЕШЕНИЯ. КОНСТРУКЦИИ ЖЕЛЕЗОБЕТОННЫЕ. КОНСТРУКЦИИ МЕТАЛЛИЧЕСКИЕ
АЛЬБОМ	IV	СИЛОВОЕ ЭЛЕКТРООБОРУДОВАНИЕ. ЭЛЕКТРИЧЕСКОЕ ОСВЕЩЕНИЕ. АВТОМАТИЗАЦИЯ. СВЯЗЬ И СИГНАЛИЗАЦИЯ
АЛЬБОМ	V	СТРОИТЕЛЬНЫЕ ИЗДЕЛИЯ
АЛЬБОМ	VI	ЗАДАНИЕ ЗАВОДУ ИЗГОТОВИТЕЛЮ
АЛЬБОМ	VII	СПЕЦИФИКАЦИИ ОБОРУДОВАНИЯ
АЛЬБОМ	VIII	ВЕДОМОСТИ ПОТРЕБНОСТИ В МАТЕРИАЛАХ
АЛЬБОМ	IX	СМЕТЫ

АЛЬБОМ III

УТВЕРЖДЕН
МИНАВТОТРАНСОМ РСФСР
ПРОТОКОЛ ОТ 1.10.87 N 11

РАЗРАБОТАН
ПРОЕКТНЫМ ИНСТИТУТОМ "ГИПРОАВТОТРАНС"
ГЛАВНЫЙ ИНЖЕНЕР ИНСТИТУТА В.Н. КРЮКОВ
ГЛАВНЫЙ ИНЖЕНЕР ПРОЕКТА А.А БЕЛОУС

© ЦИТП Госстроя СССР, 1988

Альбом III

Типовой проект 902-2-438.87

Содержание альбома

Лист	Наименование	Стр.	Примеч.
	Архитектурные решения		
1	Общие данные	3	
2	План на отм. 0.000. Фрагмент 1. Планы полов на отм. 0.000; 3.600. План кровли	4	
3	План на отм. 3.600. Фрагмент 2. Узлы 1...4	5	
4	Спецификация закладных изделий, заполнения проемов, перемычек. Экспликация полов, помещений. Ведомость перемычек	6	
5	Фасады. Разрез 1-1. Схемы элементов заполнения оконных проемов.	7	
	Конструкции железобетонные		
6	Общие данные (начало)	8	
7	Общие данные (окончание)	9	
8	Схема расположения фундаментов и фундаментных балок	10	
9	Схема расположения фундаментов и фундаментных балок Фрагменты 1...3	11	
10	Схема расположения фундаментов и фундаментных балок Фрагменты 4, 5	12	
11	Фундаменты Фм1, Фм2	13	
12	Фундаменты Фм3, Фм4	14	
13	Фундаменты Фм5, Фм6	15	
14	Фундаменты Фм7, Фм8, Фм9	16	
15	Схемы расположения колонн, стоек фахверка, балок покрытия, насадок, плит перекрытия на отм. 3.600, плит покрытия	17	
16	Спецификация к схемам расположения колонн, стоек фахверка, балок покрытия, насадок, плит перекрытия на отм. 3.600, плит покрытия	18	
17	Участки монолитные Ум1... Ум3	19	
18	Спецификация участков монолитных Ум1...Ум3	20	
19	Участок монолитный Ум4	21	
20	Схемы расположения панелей стен по осям А; Б; 1; 6	22	
21	Схемы расположения панелей экструзионных перегородок	23	
22	Схема расположения фундаментов под оборудование Приямок Пр1	24	
23	Фундамент под оборудование ФОм1. План. Разрезы		

Лист	Наименование	Стр.	Примеч.
	Лестница Л1	25	
24	Фундамент под оборудование ФОм1. Схемы расположения панелей стен и плит перекрытия	26	
25	Фундамент под оборудование ФОм1. Днище монолитное Дм1	27	
26	Фундамент под оборудование ФОм2. План, схема расположения элементов стен	28	
27	Фундамент под оборудование ФОм2. Днище монолитное Дм1	29	
28	Фундамент под оборудование ФОм2. Участки монолитные Ум1, Ум1н. Пояс монолитный Пм1. Узлы 1...3	30	
29	Фундаменты под оборудование ФОм3... ФОм7	31	
	Конструкции металлические		
30	Общие данные (начало)	32	
31	Общие данные (продолжение)	33	
32	Общие данные (окончание)	34	
33	Схема расположения стоек, балок, ограждений, лестниц на отм. 4.500. Схема расположения перекрытия на отм. 4.500	35	
34	Схема расположения стоек, балок, ограждений, лестниц на отм. 1.200; 3.300; 3.600; -2.000. Схемы расположения перекрытий на отм. 3.300; 1.100; -2.000	36	
35	Схема расположения подвесных путей	37	
36	Узлы 1...12	38	
37	Узлы 13...21	39	

Инв.№ подл. | Подпись и дата | Взам. инв.№

Ведомость рабочих чертежей основного комплекта

Лист	Наименование	Примечание
1	Общие данные	
2	План на отм. 0.000. Фрагмент 1. Планы полов на отм. 0.000; 3.600. План кровли.	
3	План на отм. 3.600. Фрагмент 2. Узлы 1...4	
4	Спецификации закладных изделий, заполнения проемов, перемычек. Экспликации полов, помещений. Ведомость перемычек	
5	Фасады. Разрез 1-1. Схемы элементов заполнения оконных проемов	

Ведомость ссылочных и прилагаемых документов /начало/

Обозначение	Наименование	Примечание
	Ссылочные документы	
ГОСТ 12506-81	Окна деревянные для производственных зданий	
ГОСТ 14624-84	Двери деревянные для зданий промышленных предприятий	
Серия 1.432-12	Железобетонные 3х слойные стеновые панели с эффективным утеплителем	
Серия 1.038.1-1 вып. 1	Перемычки железобетонные для зданий с кирпичными стенами	
Серия 1.435.9-17 вып. 0;1	Ворота распашные	
Серия 2.244-1, вып. 4	Деки полов общественных зданий	
Серия 2.460-18, вып. 2	Узлы покрытий одноэтажных производственных зданий с рулонными кровлями и железобетонными плитами	
Серия 1.431-6	Кирпичные перегородки для одноэтажных и многоэтажных производственных зданий	
Серия 5.904-12, вып. 1-35	Приточные вентиляционные камеры производительностью от 3,5 до 125 тыс. м3/ч	
Серия 1.494-27 вып. 7	Воздухоприемные устройства с подвесными утепленными клапанами	

Ведомость ссылочных и прилагаемых документов /окончание/

	Прилагаемые документы	
ТП 902-2-438.87 АР СО	Спецификация оборудования	
ТП 902-2-438.87 АР ВМ	Ведомость потребности в материалах	

Ведомость спецификаций

Лист	Наименование	Примечание
4	Спецификация элементов заполнения проемов	
4	Спецификация перемычек	
4	Спецификация закладных изделий	

Ведомость отделки помещений площадь м²

Наименование или номер помещения	Потолок		Стены или перегородки		Низ стен или перегородок /панели/			Примечание
	Площадь	Вид отделки	Площадь	Вид отделки	Площадь	Вид отделки	Высота мм	
1;4;6	318,0	Затирка окраска водоэмульсионной краской	695,0	Окраска водоэмульсионной краской				Отделка на всю высоту
2;3;7;9	58,0	Затирка окраска силикатной краской	275,0	окраска силикатной краской				То же
8; тамбур, коридор в осях А-Б	48,0	То же	149,0	Штукатурка окраска силикатной краской	55,0	Штукатурка окраска водоэмульсионной краской	1500	
5	1,8	Затирка, окраска масляно-силикатной краской	15,4	Штукатурка окраска масляно-силикатной краской	9,2	Глазурованная керамическая плитка	1800	Швы между плитками - 2 мм

Таблица толщин ограждающих конструкций в мм

Расчетная зимняя температура t°C	Стеновых панелей С	Плитного утеплителя в покрытии при γ = 300 кг/м³
-20°	200	130
-30°	200	180
-40°	200	230

Строительные показатели

1	Площадь застройки	379,0 м²
2	Общая площадь	506,6 м²
3	Строительный объем	3255,6 м³

Общие указания

1. Степень огнестойкости здания - II
2. За условную отметку 0.000 что соответствует абсолютной отметке по топографической съемке, принят уровень чистого пола 1-го этажа сооружения.
3. Наружные стены запроектированы из трехслойных панелей с эффективным утеплителем. Отделка панелей - наружным и внутренним фактурным слоями толщиной 20 мм из цементно-песчаного раствора марки 100.
4. Кладку кирпичных внутренних стен и перегородок выполнять из обыкновенного кирпича глиняного пластического прессования марки 75 на растворе марки 50.
5. Горизонтальную гидроизоляцию стен выполнять из цементно-песчаного раствора состава 1:2 толщиной 30 мм.
6. По периметру здания выполнить асфальтовую отмостку толщиной 40 мм и шириной 1000 мм по щебеночному основанию толщиной 100 мм
7. Кладку в зимнее время вести на растворе не ниже марки 50 с противоморозными добавками, не вызывающими коррозии материалов кладки (поташ, нитрит натрия), твердеющими на морозе без обогрева.
8. При температуре наружного воздуха ниже -15°С кладку вести из кирпича марки 100 на растворе марки 75.
9. При кладке кирпичных стен и перегородок заложить следующие элементы:
   а) антисептированные деревянные пробки в дверных проемах через каждые 10 рядов кладки по высоте, но не менее 2х с каждой стороны проема;
   б) анкера для крепления каркаса теплоизоляции.
10. Деревянные элементы, соприкасающиеся с кирпичной кладкой и железобетоном антисептировать и отделить от них рубероидом.
11. Кирпичные перегородки толщиной 120 мм армировать на всю длину 2 ФБА I через 750 мм кладки по высоте (для перегородок высотой более 3 м)

Типовой проект разработан в соответствии с действующими нормами и правилами и предусматривает мероприятия, обеспечивающие взрывную, взрывопожарную и пожарную безопасность при эксплуатации сооружения.

Главный инженер проекта /Л.А. Белоус/


Привязан

Инв. №


Гл. арх. инд.	Ованесян		ТП 902-2-438.87 АР
ГИП	Белоус		
Н. контр.	Ростунова		
Нач. отд.	Винклер		
Гл. арх.	Прошляков		Очистные сооружения для сточных вод от мойки автомобилей с безнапорными гидроциклонами Q = 30 л/с
Гл. констр.	Крупало		Стадия Р; Лист 1; Листов 5
Гл. спец.	Лисичкин		Общие данные
Рук. гр.	Тузанов		ГИПРОАВТОТРАНС г. Москва
Вед. арх.	Язычян		
Арх.	Федулина		

Копировал Маренко 22533-02 4 Формат А0


План на отм. 0.000

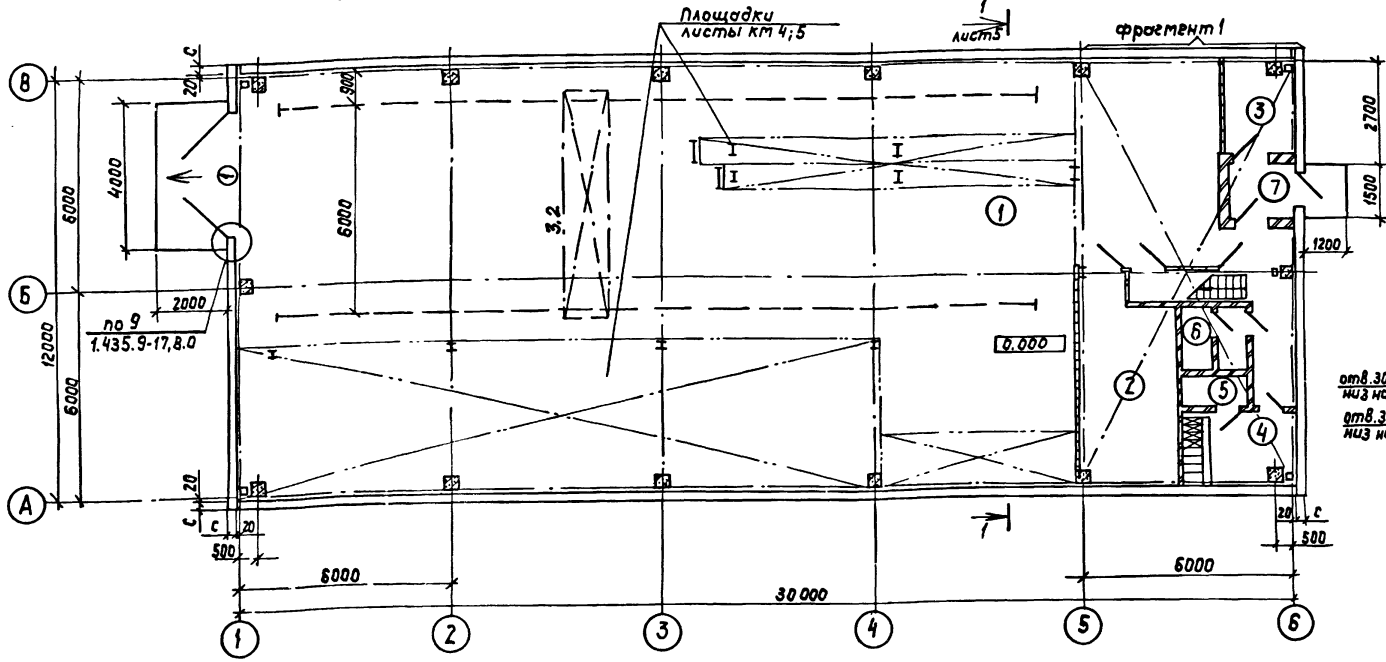


Фрагмент 1

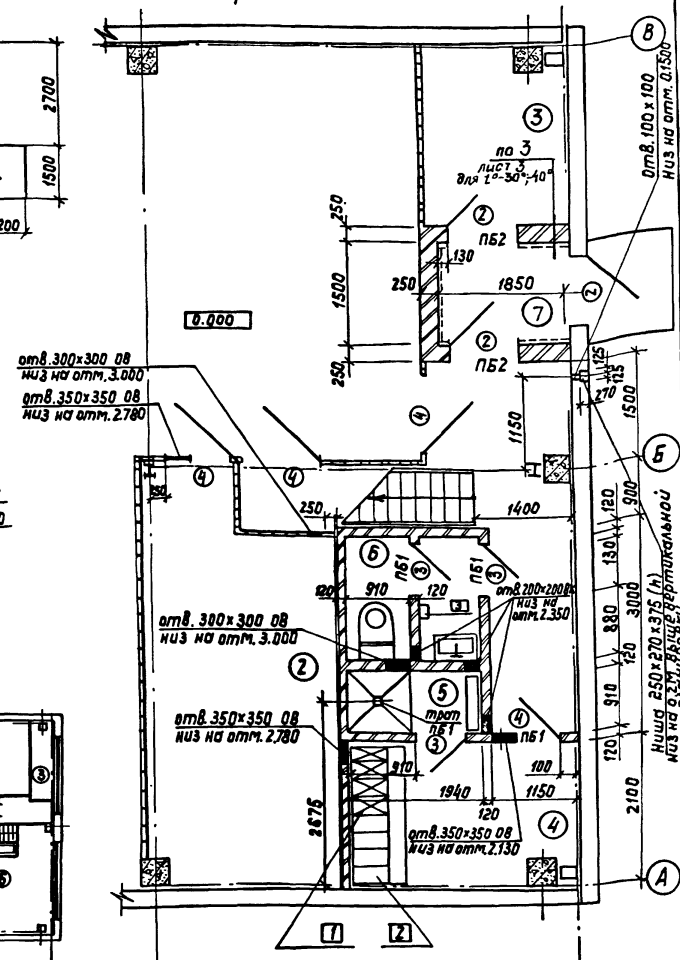


План полов на отм. 0.000

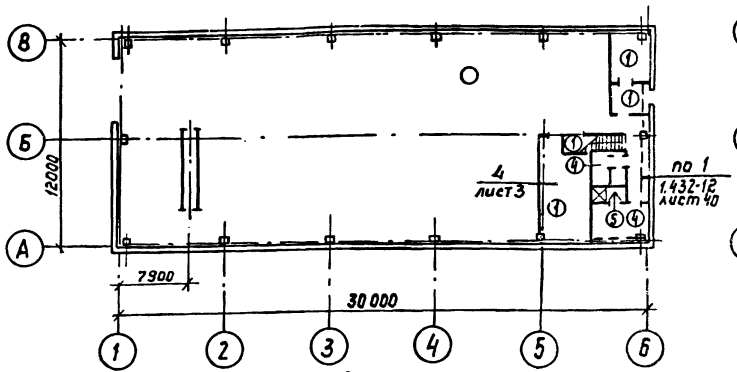

План полов на отм. 3.600

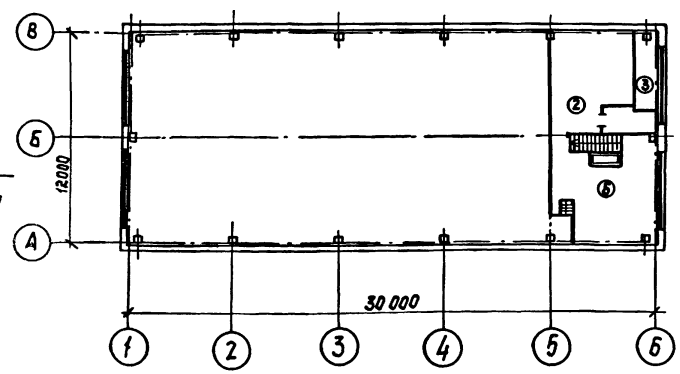

План кровли

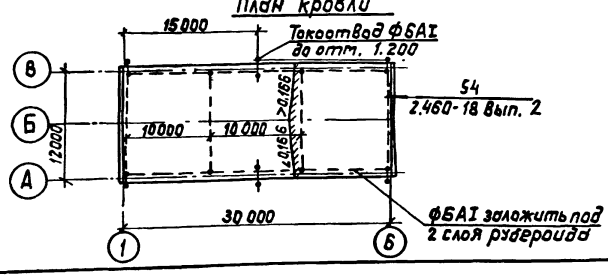

Ведомость проемов ворот и дверей

Марка Поз.	Размер проема мм
1	3620 × 3600
2	1080 × 2100
3	920 × 1860
4	920 × 1860

Условные обозначения

1 — Маркировка гардеробного оборудования.

Привязан:

Инв. №

Гл. архит.	Оганесян		
ГИП	Белоус		
Нач. отд.	Винклер		
Н. контр.	Прошляков		
Гл. арх.	Прошляков		
Гл. констр.	Хрупало		
Гл. спец.	Лисичкин		
Рук. гр.	Тузанов		
Вед. арх.	Язычьян		
Арх.	Федянина		

ТП 902-2-438.87 АР

Очистные сооружения для сточных вод от мойки автомобилей с безнапорными гидроциклонами G = 30 л/с

Стадия	Лист	Листов
Р	2	

План на отм. 0.000. Фрагмент 1. Планы полов на отм. 0.000, 3.600. План кровли.

Гипроавтотранс г. Москва

22533-02 5


Копировал: Формат: А2

Нач. отд. ВК Колонина
Нач. отд. ОВ Лошкова
Нач. отд. ЭО Шуйская


Инв. № подл. | Подп. и дата | Взам. инв. №


Альбом III


План на отм. 3.600

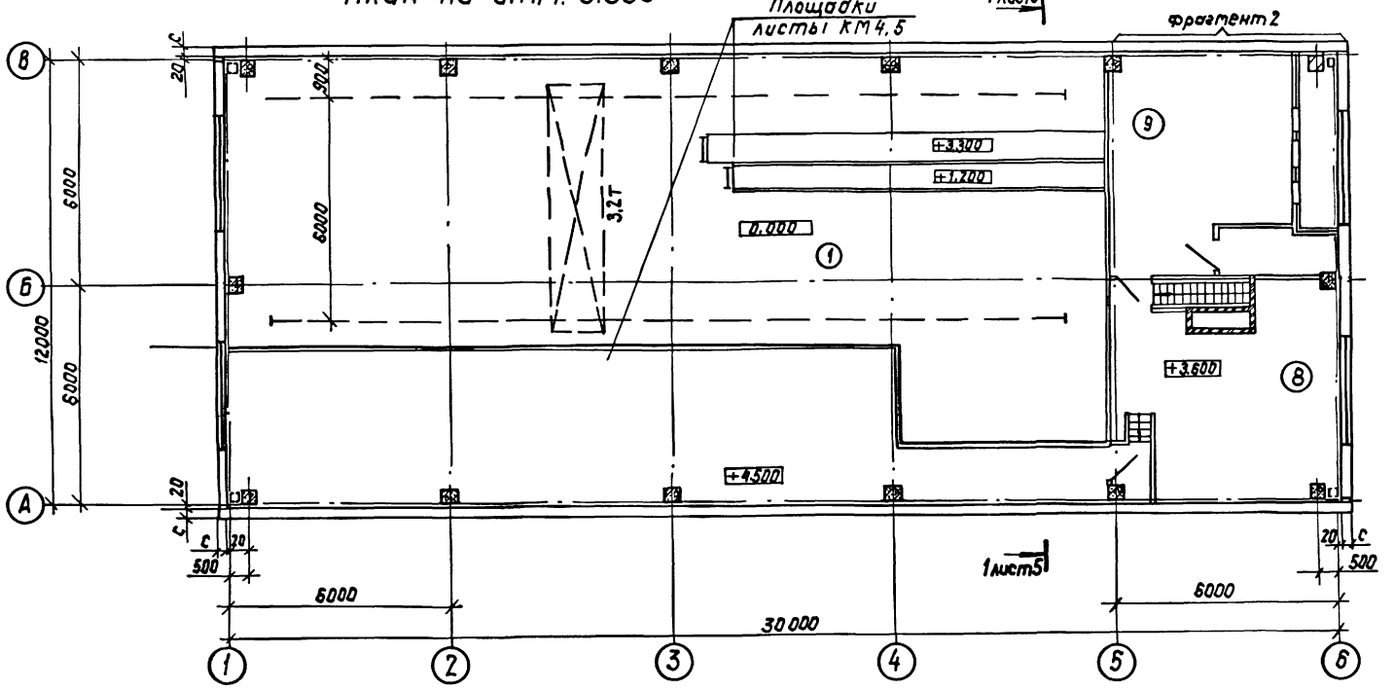


Фрагмент 2

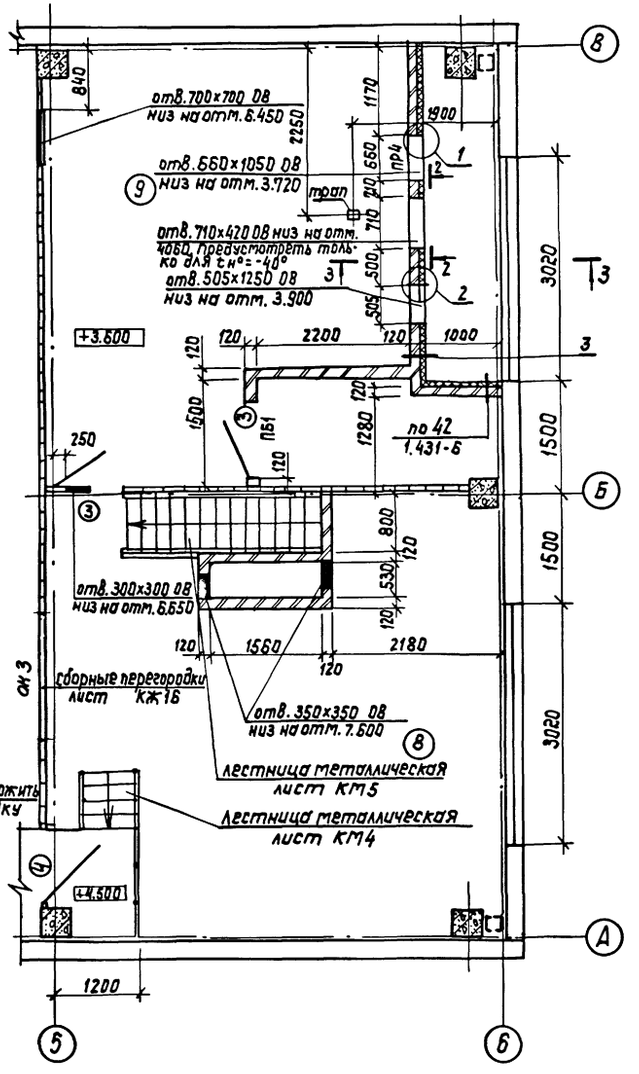

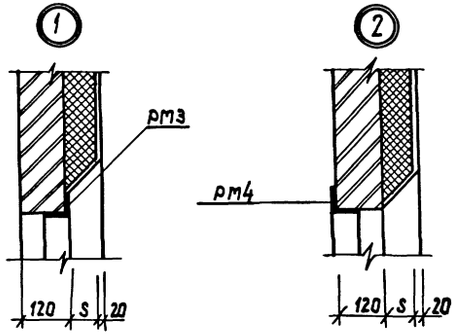

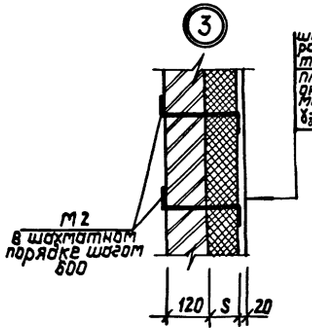

штукатурка раствором марки 100 по металлической сетке.
Плиты теплоизоляционные жесткие минераловатные γ_0=150 кг/м³ ГОСТ 9573-82

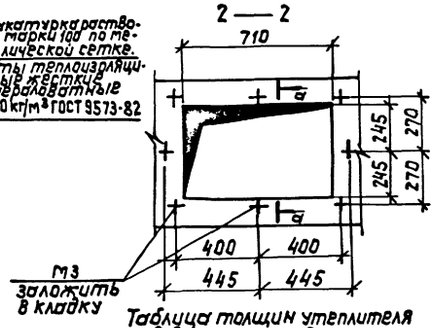



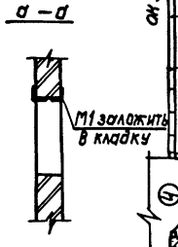


Таблица толщин утеплителя в венткамере в мм

Расчетная зимняя температура t°C	Плиты минераловатные жесткие ГОСТ 9573-82 γ_0=150 кг/м³ (S)
−20°	40
−30°	60
−40°	80

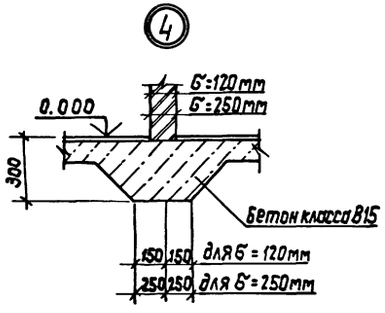

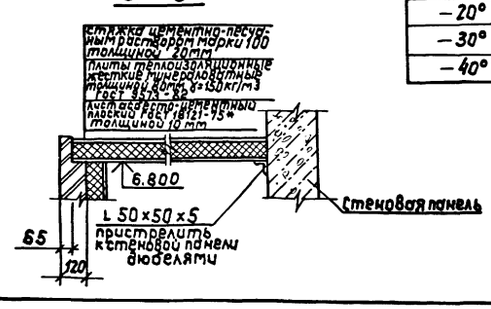

Гл.арх.им	Овнесян		ТП 902-2-438.87 АР
Нач.отд	Винклер		
Н.контр	Прошляков		
Гл.арх.	Прошляков		Очистные сооружения для сточных вод от мойки автомобилей с дезинфекцией гидроциклонами G=30 л/с
Гл.конст.	Хрупало		Стадия: Р; Лист: 3; Листов:
Гл.спец.	Лисичкин		План на отм. 3.600 Фрагмент 2. Узлы 1...4
Рук.гр.	Тузанов		Гипроавтотранс г. Москва
Вед.арх.	Язычьян		
Арх.	Федулина		

Привязан:

Инв.№

22533-02 6

Копировал: Формат: А2

Инв.№подл. | Подп. и дата | Взам.инв.№ | Нач.отд.вк Марьина | Нач.отд.ОВ Прошляков | Нач.отд.ЭО Шуклинский

Альбом III



Спецификация закладных изделий

Марка, поз.	Обозначение	Наименование	Количество на этаж 1	2	Всего	Масса ед., кг	Примечание
РМ-3	ТП902-2-438.87-КЖИ.270	Рамка металлическая	–	1	1	–	
РМ-4	–01	Рамка металлическая	–	1	1	–	
М-1	ГОСТ 8509-86	Уголок L50×5 ℓ=900мм	–	2	2	3.39	
М-2	ГОСТ 5781-82*	Арматура AI ф6, ℓ=300мм	–	85	85	0,06	
М-3	5.904-12. Вып. 1-35	Болт анкерный А3Д 121.036	–	8	8	0,15	




Спецификация заполнения проемов

Марка, поз.	Обозначение	Наименование	Количество на этаж 1	2	Всего	Масса ед.,кг	Примечание
1	1.435.9.17 вып.0,1,	Ворота ВР 3,6×3,6Т	1	–	1		
2	ГОСТ 14624-84	Дверь ДНГ 24-10	3	–	3	–	
3	ГОСТ 14624-84	Дверь ДВГ 19-9	3	2	5	–	
4	ГОСТ 14624-84	Дверь ДВГ 19-9л	4	1	5	–	
ОК1	ГОСТ 12506-81	Окно ПНД 12-30,1	–	3	3	–	
ОК2	ГОСТ 12506-81 1.494-27, вып.7	Окно ПНД 12-30.1 Заполнение 5С1Н 000.000-02	–	1	1	–	
ОК3	ГОСТ 12506-81	Окно ПВД 12-18	–	1	1	–	

Ведомость перемычек

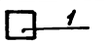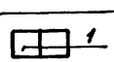Марка, поз.	Схема сечения
Для $t_н$=-20°С; -30°С; -40°С.	
ПБ1	
ПБ2	

Экспликация полов

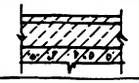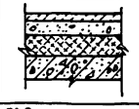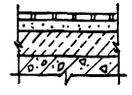Наименование или номер помещения по проекту	Тип пола по проекту	Схема пола или номер узла по серии	Элементы пола и их толщина мм	Площадь пола м²
1;2;3;7	1	245 2.244-1 Вып.4	Покрытие-бетон класса В15-20мм	187,0
9	2		Покрытие-бетон класса В15-20мм Подстилающий слой-бетон класса В12,5 – 60мм Основание-сборные ж.б. плиты	29,8
Ввоздухозаборная камера	3		Покрытие-бетон класса В15-20мм стяжка-цементно-песчаный раствор марки 100- 40мм теплоизоляция-плиты теплоизоляционные жесткие минераловатные γ_o=250кг/м³ ГОСТ 10140-80 – 80мм Основание-сборные-ж.б. плиты	6,0
4;6	4	240 2.244-1 Вып.4	Покрытие-плитка керамическая по ГОСТ 6787-80*-13мм	8,6
5	5	250 2.244-1 Вып.4	Покрытие-плитка керамическая по ГОСТ 6787-80*-13мм	1,8
8	6		Покрытие-плитка керамическая по ГОСТ 6787-80 –13мм Прослойка и заполнение швов Цементно-песчаный раствор марки 150 –17мм Подстилающий слой-бетон класса В15 –80мм Основание-сборные ж.б. плиты	31,8

Экспликация помещений

Номер по плану	Наименование	Площадь м²	Категория производства по взрывной, взрыво-пожарной и пожарной безопасности
1	Фильтровальная	309,0	Д
2	Щитовая	15,4	
3	Тепловой узел	5,1	
4	Гардеробная	6,8	
5	Душевая	1,8	
6	Санузел	1,8	
7	Тамбур	1.5	
8	Аппаратная и реагентная	31,8	Д
9	Венткамера	35,8	Д
10	Металлические площадки	97,6	

Спецификация перемычек

Марка, поз.	Обозначение	Наименование	Кол. на этаж 1	2	Всего	Масса ед.,кг	Примечание
Для Тн=-20°С; -30°С; -40°С.							
1	1.038.1-1. Вып. 1	1ПБ 13-1	8	2	10	25	

Привязан

Инв.№подл. | Подп. и дата | Взам.инв.№


Инв.№

ГИП	Белоус		ТП 902-2-438.87 АР
Нач.отд.	Винклер		
Н.контр.	Прошляков		
Гл.арх.	Прошляков		Очистные сооружения для стоков вод от мойки автомобилей с безнапорными гидроциклонами Q=30л/с
Гл.констр.	Хрупало		Стадия: Р; Лист: 4; Листов:
Гл.спец.	Лисичкин		
Рук.гр.	Тузанов		Спецификации закладных изделий заполнения проемов, перемычек. Экспликация полов, помещений. Ведомость перемычек.
Вед.арх.	Язычян		ГИПРОАВТОТРАНС г.Москва
Арх.	Федулина		


Копировал: 22533-02 7 Формат А2

Альбом III


Фасад А-В

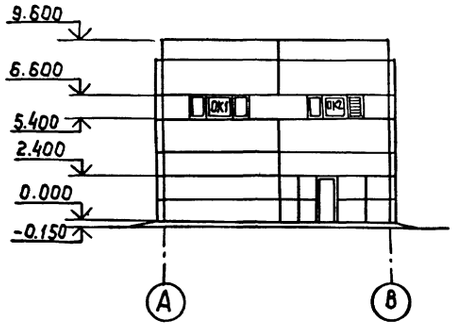


Фасад В-А

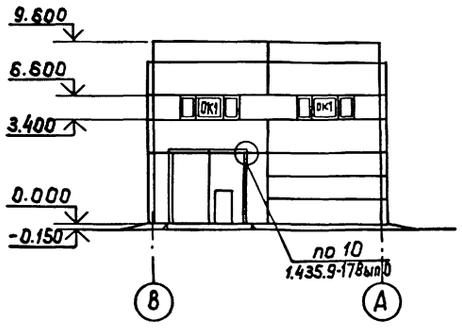


Фасады 1-6, 6-1.

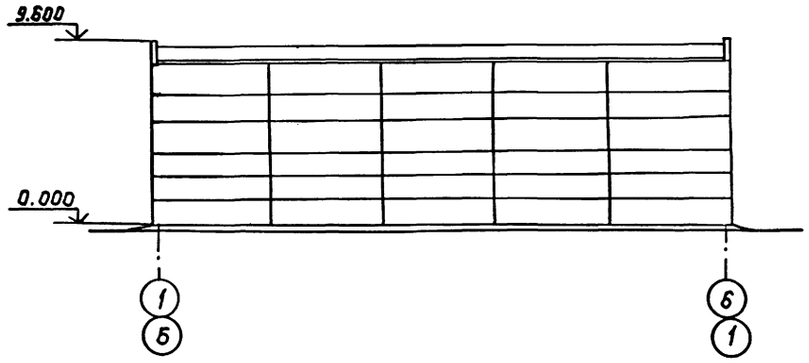

Разрез 1-1

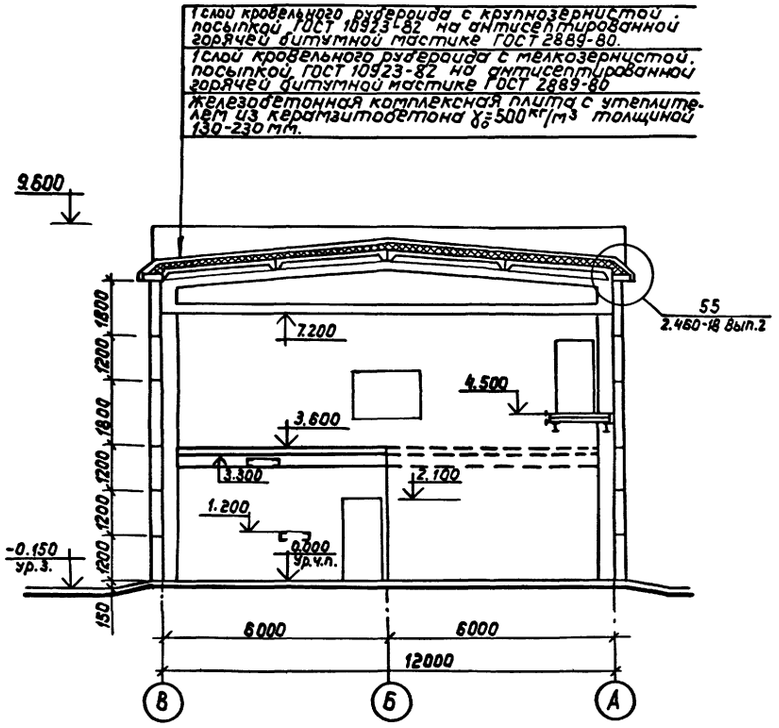

Схемы элементов заполнения оконных проемов

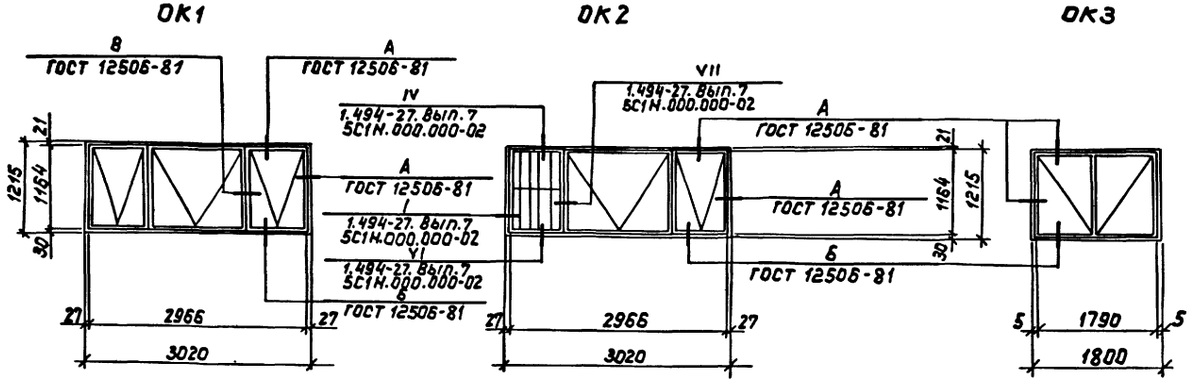

Гл.арх.ин.	Ованесян		ТП 902-2-438.87 АР		
ГИП	Белоус				
Нач.отд.	Винклер				
Н.контр.	Прошляков				
Гл.арх.	Прошляков		Очистные сооружения для сточных вод от мойки автомашин с безнапорными гидроциклонами Q=30 л/с	Стадия: Р	Лист: 5	Листов:
Гл.констр.	Хрупало					
Гл.спец.	Лисичкин					
Рук.гр.	Тузанов		Фасады. Разрез 1-1. Схемы элементов заполнения оконных проемов.	Гипроавтотранс г. Москва		
Вед.арх.	Узычьян					
Арх.	Радулина					

Привязан:

Инв.№

Инв.№ подл. | Подп. и дата | Взам.инв.№ | Нач.отд. 08 Ломакова

Кодировка: ОАО 22533-02 Формат А3

Альбом III

Ведомость рабочих чертежей основного комплекта

Лист	Наименование	Примечание
1	Общие данные (начало)	
2	Общие данные (окончание)	
3	Схема расположения фундаментов и фундаментных балок	
4	Схема расположения фундаментов и фундаментных балок фрагменты 1...3	
5	Схема расположения фундаментов и фундаментных балок фрагменты 4,5	
6	Фундаменты Фм7, Фм2	
7	Фундаменты Фм3, Фм4	
8	Фундаменты Фм5, Фм6	
9	Фундаменты Фм7, Фм8, Фм9	
10	Схемы расположения колонн, стоек фахверка, блок покрытия, насадок, плит перекрытия на отм. 3.600, плит покрытия	
11	Спецификация к схемам расположения колонн, стоек фахверка, блок покрытия, насадок, плит перекрытия на отм. 3.600, плит покрытия	
12	Участки монолитные Ум1...Ум3	
13	Спецификация участков монолитных Ум1...Ум3	
14	Участок монолитный Ум4	
15	Схемы расположения панелей стен по осям А; В; 1; 6.	
16	Схемы расположения панелей экструзионных перегородок	
17	Схема расположения фундаментов под оборудование Приямок Пр1	
18	Фундамент под оборудование Фом1. План. Разрезы. Лестницы Л1	
19	Фундамент под оборудование Фом1. Схемы расположения панелей стен и плит перекрытия	
20	Фундамент под оборудование Фом1. Днище монолитное Дм1	
21	Фундамент под оборудование Фм2. План, схема расположения элементов стен	
22	Фундамент под оборудование Фом2. Днище монолитное Дм1	
23	Фундамент под оборудование Фом2. Участки монолитные Ум1, Ум1н. Пояс монолитный Пм1, Узлы 1...3	
24	Фундаменты под оборудование. Фом3...Фом7	

Типовой проект разработан в соответствии с действующими нормами и правилами и предусматривает мероприятия, обеспечивающие взрывную, взрывопожарную и пожарную безопасность при эксплуатации сооружения

Главный инженер проекта /А.А. Белоус/

Ведомость ссылочных и прилагаемых документов (начало)

Обозначение	Наименование	Примечание
	Ссылочные документы	
Серия 1.412-1/77 вып. 3	Монолитные железобетонные фундаменты под типовые колонны прямоугольного сечения одноэтажных промышленных зданий	
Серия 1.410-3 вып. 1	Унифицированные арматурные изделия для монолитных железобетонных конструкций	
Серия 1.423-3 вып. 0-1; 1; 2	Железобетонные колонны прямоугольного сечения для одноэтажных производственных зданий без мостовых кранов высотой до 9.6 м.	
Серия 1.415-1 вып. 1	Железобетонные фундаментные балки для стен производственных зданий	
Серия 1.462-1-3/80 вып. 0, 1, 2	Железобетонные стропильные решетчатые балки для покрытий одноэтажных зданий	
Серия 1.465.1-10/80 вып. 0.1	Комплексные железобетонные плиты покрытий одноэтажных промышленных зданий	
Серия 1.465.1-7/84 вып. 0, 1, 2	Плиты покрытий железобетонные предварительно-напряженные ребристые размером 1,5х6 м для одноэтажных зданий	
ГОСТ 22704.0-77*	Плиты железобетонные волнистые предварительно-напряженные размерами 6х3 для покрытий производственных зданий	
ГОСТ 22704.5-77*		
Серия 1.400-6/76 вып. 1	Унифицированные закладные детали сборных железобетонных конструкций зданий промышленных предприятий	
Серия 1.432-12	Железобетонные трехслойные стеновые панели длиной 6 м с эффективным утеплителем для отапливаемых зданий с высокой влажностью и агрессивной средой	
Серия 1.487.1-3 вып. 0, 1, 2	Колонны железобетонные прямоугольного сечения для продольного и торцевого фахверка одноэтажных производственных зданий высотой 3.0-14.4 м	
Серия 1.430-8-3	Перегородки из асбестоцементных экструзионных панелей для многоэтажных зданий промышленных предприятий	
ГОСТ 24379.1-80	Болты фундаментные. Общие технические условия. Конструкция и размеры.	
Серия 2.460-2 вып. 2	Монтажные детали сборных железобетонных конструкций покрытий	

Ведомость ссылочных и прилагаемых документов (окончание)

Обозначение	Наименование	Примечание
	одноэтажных промышленных зданий	
Серия 3.900-3 вып. 1/82 2/82, 3/82 части 1, 2	Сборные железобетонные конструкции емкостных сооружений для водоснабжения и канализации	
Шифр 82-76/1	Усовершенствованные узлы сопряжения типовых железобетонных строительных конструкций с колоннами и подстропильными конструкциями.	
Серия 2.460-14 вып. 0; 1	Типовые узлы покрытий промышленных зданий в местах пропуска вентиляционных шахт.	
Серия 3.006.1-2/82 вып. 0; 1-2; 1-4	Сборные железобетонные каналы и тоннели из лотковых элементов	
Серия 1.494-24 вып. 1	Стаканы для крепления крышных вентиляторов, дефлекторов и зонтов.	
Серия 5.900-2	Сальники набивные Ду 50÷1400 мм для пропуска труб через стены	
Серия 1.141-1 вып. 64	Панели перекрытий многопустотные железобетонные	
Серия 2.432-1, вып. 1	Монтажные узлы панельных стен отапливаемых одноэтажных производственных зданий с железобетонным каркасом	
Серия 1.439-2	Стальные изделия креплений панельных стен одноэтажных производственных зданий с железобетонным каркасом	
	Прилагаемые документы	
ТП 902-2-438.87 КЖИ	Чертежи строительных изделий	
ТП 902-2-438.87 КЖ ВМ	Ведомость потребности в материалах	

Инв. N

Привязан

ТП 902-2-438.87 КЖ

ГИП	Белоус	
Н. контр.	Ростунова	
Нач. АСО	Винклер	
Гл. конст.	Хончело	
Гл. спец.	Лисичкин	
Рук. гр.	Алехова	
Инжен.	Иванов	
Инжен.	Гомозова	

Очистные сооружения для стоянок до 6М марки автомобилей с резервуарами гидроциклонами Q = 30 л/с

Стадия	Лист	Листов
Р	1	24

Общие данные (начало)

ГИПРОАВТОТРАНС г. Москва

Инв. N подл. | Подпись и дата | Взам. инв. N | Инв. N дубл. | Подпись и дата

Альбом II

Ведомость спецификаций

Лист	Наименование	Примечание
3	Спецификация к схеме расположения фундаментов и фундаментных балок	
6	Спецификация фундаментов фм1, фм2	
7	Спецификация фундаментов фм3, фм4	
8	Спецификация фундаментов фм5, фм6	
9	Спецификация фундаментов фм7, фм8, фм9	
11	Спецификация к схемам расположения колонн, стоек фахверка, балок покрытия, насадок, плит перекрытия на отм. 3.600, плит покрытия	
13	Спецификация участков монолитных Ум1, Ум3	
14	Спецификация участка монолитного Ум4	
15	Спецификация к схемам расположения панелей стен	
16	Спецификация к схемам расположения панелей экструзионных перегородок	
17	Спецификация к схеме расположения фундаментов под оборудование	
	Спецификация приямка Пр1	
18	Спецификация фундамента под оборудование ФОм1	
	Спецификация лестницы Л1	
19	Спецификация к схемам расположения панелей стен и плит перекрытия	
20	Спецификация днища монолитного Дм1	
21	Спецификация фундамента под оборудование ФОм2	
	Спецификация к схеме расположения элементов стен	
22	Спецификация днища монолитного Дн1	
23	Спецификация участков монолитных Ум1, Ум1н и пояса монолитного Пм1	
24	Спецификация фундаментов под оборудование фом3... фом7.	

Ведомость объемов сборных бетонных и железобетонных конструкций по рабочим чертежам основного комплекта марки КЖ

	Наименование группы элементов конструкций	Код	Кол-во м³	Примечание
1	Балки фундаментные	5824000000	7,06	
2	Колонны	5821000000	41,86	
3	Балки покрытия	5822000000	11,16	
4	Панели стеновые	5831000000	113,58	
5	Панели стеновые внутренние	5832000000	68,36	
6	Плиты покрытий	5841000000	23,47	
7	Плиты перекрытий	5842000000	2,36	
8	Детали лифтовых и вентиляционных шахт	5859000000	0,72	
	Всего бетона и железобетона		268,57	

Материалы на изготовление сборных бетонных и железобетонных конструкций учтены в ведомости потребности в материалах и отдельно не учитываются.

Общие указания

1. Проект разработан для применения в районах с расчетной зимней температурой наружного воздуха минус 20°С, минус 30°С - основной вариант, минус 40°С.
2. Скоростной напор ветра 0,23 кПа (23 кгс/м²) - основной вариант; 0,30 кПа (30 кгс/м²); 0,38 кПа (38 кгс/м²)
   Вес снегового покрова: 0,7 кПа (70 кгс/м²); 1 кПа (100 кгс/м²) - основной вариант; 1,5 кПа (150 кгс/м²)
   Сейсмичность не выше 6 баллов.
3. Данные о грунтах приведены на листе 3
4. Мероприятия по антикоррозийной защите конструкций приведены на листах проекта.

Инв. № подл. | Подпись и дата | Взам. инв. №

Привязан			
Инв. №			

ГИП	Белоус	
Нач. АСО	Винклер	
Н. контр.	Ростунова	
Гл. конст.	Хрупало	
Гл. спец.	Лисичкин	
Рук. гр.	Алехова	
Инженер	Гомозова	

ТП 902-2-438.87 КЖ


Очистные сооружения для сточных вод от мойки автомобилей с транспортными гидроциклонами

Стадия	Лист	Листов
Р	2	

Общие данные (окончание)

ГИПРОАВТОТРАНС г. Москва


22533-02 10

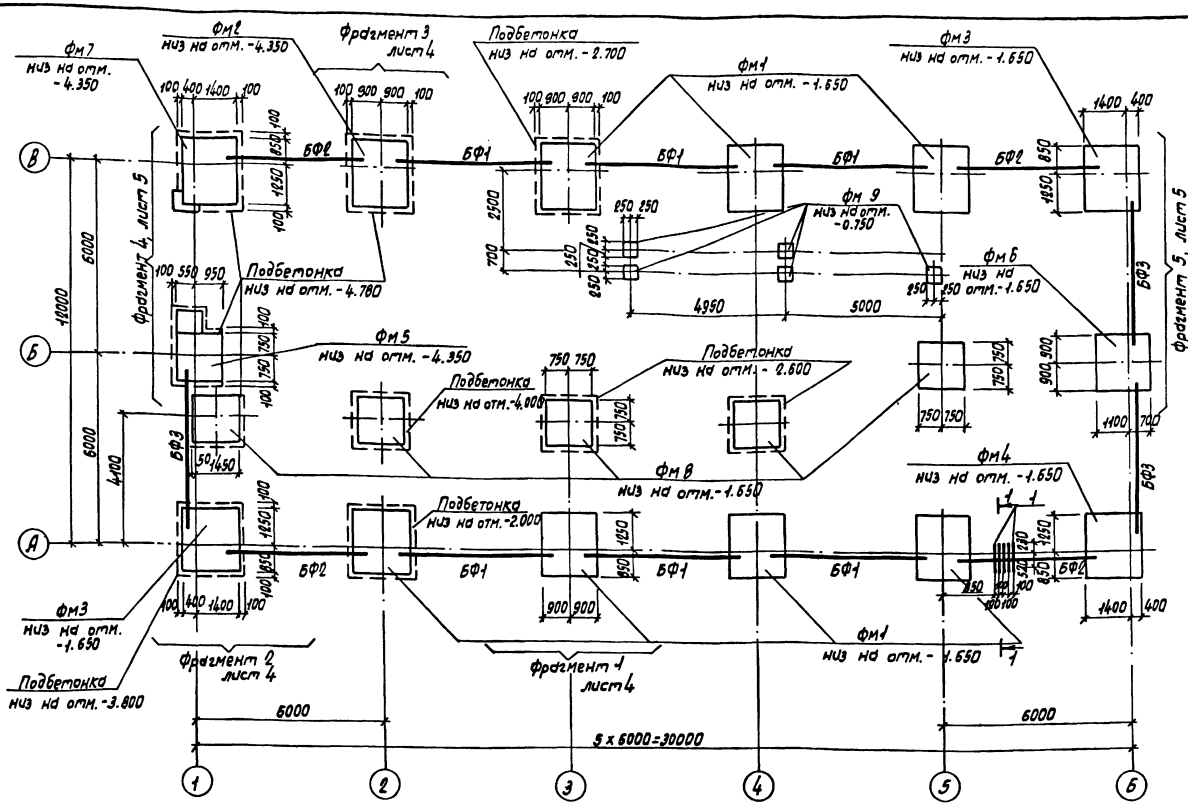

Спецификация к схеме расположения фундаментов и фундаментных балок

Марка поз.	Обозначение		Наименование	Кол.	Масса ед. кг.	Примечание
			Фундаменты			
Фм1		лист 6	Фм1	7	—	
Фм2		лист 6	Фм2	1	—	
Фм3		лист 7	Фм3	2	—	
Фм4		лист 7	Фм4	1	—	
Фм5		лист 8	Фм5	1	—	
Фм6		лист 8	Фм6	1	—	
Фм7		лист 9	Фм7	1	—	
Фм8		лист 9	Фм8	5	—	
Фм9		лист 9	Фм9	5	—	
			Балки фундаментные			
БФ1	1.415-1	Вып.1	ФБ6-2	6	1300	
БФ2	1.415-1	Вып.1	ФБ6-4	4	1200	
БФ3	1.415-1	Вып.1	ФБ6-3	3	1200	
поз.1			Труба Ø89х4 ГОСТ 8732-78*			
			ℓ=2000	10	16,76	

1. Основанием фундаментов служат грунты непучинистые, непросадочные со следующими характеристиками: $\varphi_н = 28°$; $C_н = 2$ кПа (0,02 кгс/см²); $E = 14,7$ мПа (150 кгс/см²); $\gamma = 1,8$ т/м³. Грунтовые воды отсутствуют.
2. Под монолитные фундаменты предусмотреть устройство подготовки из бетона класса В 3,5, δ = 100 мм, кроме оговоренных.
3. Подбетонки под стойки ворот выполнять в одной опалубке с фундаментами из бетона того же класса, что и фундамент.
4. Фундаментные балки укладывать на цементный раствор марки 100 δ = 20 мм. Зазоры между торцами балок и фундаментами заделать бетоном класса В 12,5
5. Обратную засыпку пазух фундаментов производить грунтом без включения строительного мусора и растительного грунта с послойным трамбованием до получения γ скелета грунта ≥ 1,6 т/м³.
6. В таблице нагрузок Mx; Qx - усилия в поперечном направлении; My, Qy - усилия в продольном направлении.

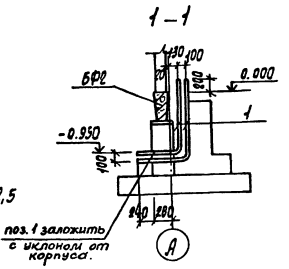

Привязан

Инв. N


ГИП	Белоус		ТП 902-2-438.87 КЖ
Нач. отд.	Винклер		
Н. контр.	Хрупало		Очистные сооружения для сточных вод от мойки автомобилей с вертлюжным гидро клином Q=30 л/с
Гл. конст.	Хрупало		Стадия Р; Лист 3; Листов
Гл. спец.	Лисичкин		Схема расположения фундаментов и фундаментных балок
Рук. гр.	Алехова		ГИПРОАВТОТРАНС г. М. КВА
Инж.	Иванов		

Копировал Минаева 22533-02 11


Альбом III

Альбом III


Фрагмент 1

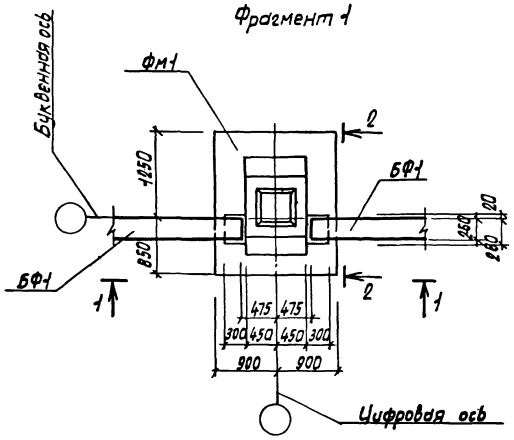


Фрагмент 2

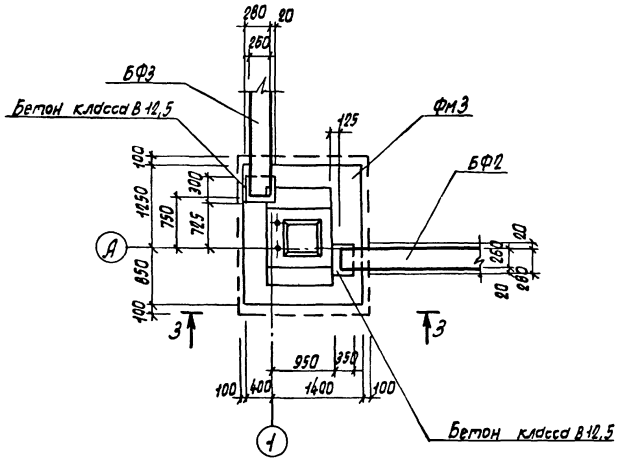


Фрагмент 3

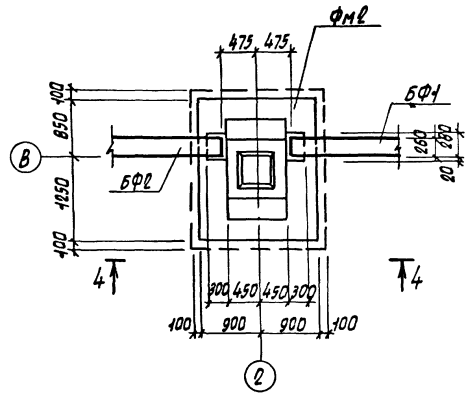


1—1

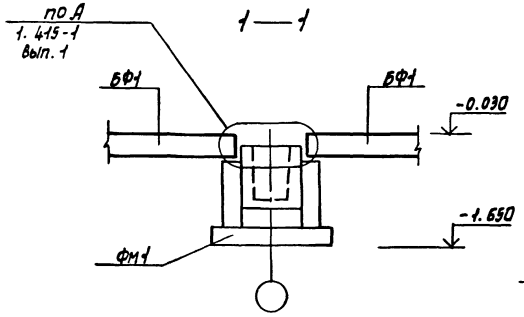


2—2

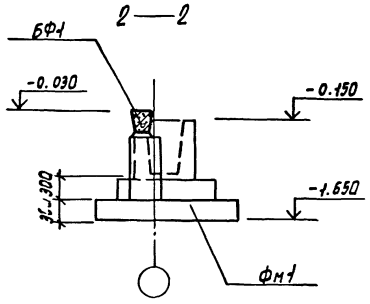

3—3

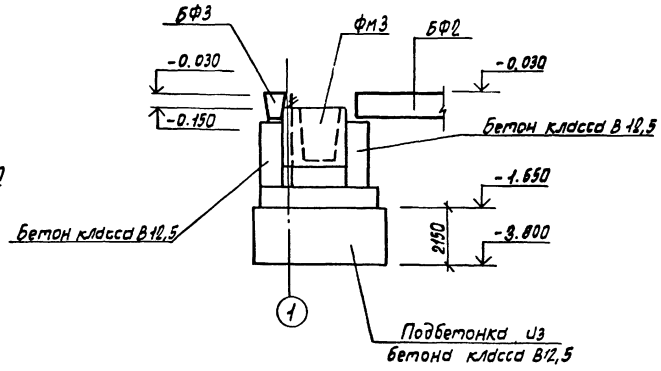

4—4

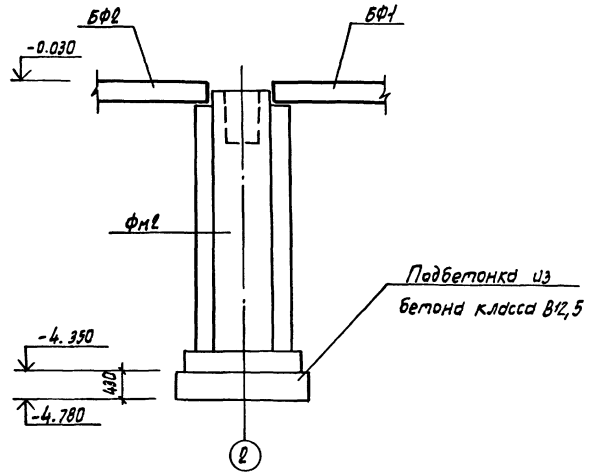

				ТП 902-2-438.87		КЖ
ГИП	Белоус					
Нач. АСО	Винклер					
Н. контр.	Хрупало			Очистные сооружения для сточных вод от мойки автомашин с безнапорными гидроциклонами Gt 30/С	Стадия: Р	Лист: 4	Листов:
Гл. конст.	Хрупало					
Гл. спец.	Лисичкин					
Рук. гр.	Алехова			Схема расположения фундаментов и фундаментных балок. Фрагменты 1...3	ГИПРОАВТОТРАНС г. Москва	
Инж.	Иванов					
Инж.	Гонозова					

Привязан


Инв. N

Инв. N подл. | Подпись и дата | Взам. инв. N


Копировал Марченко 22533-02 12 Формат А2

Альбом III


Фрагмент 4

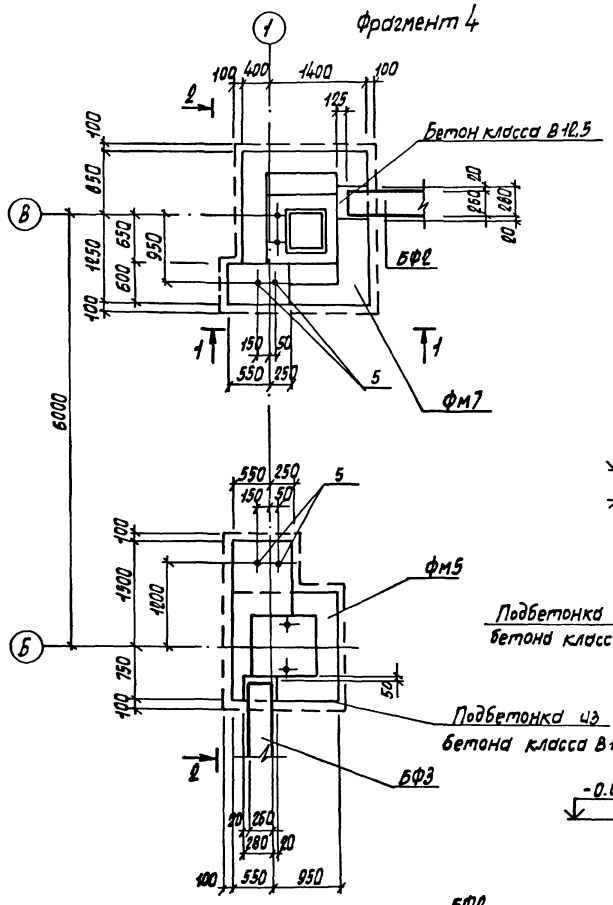


2—2

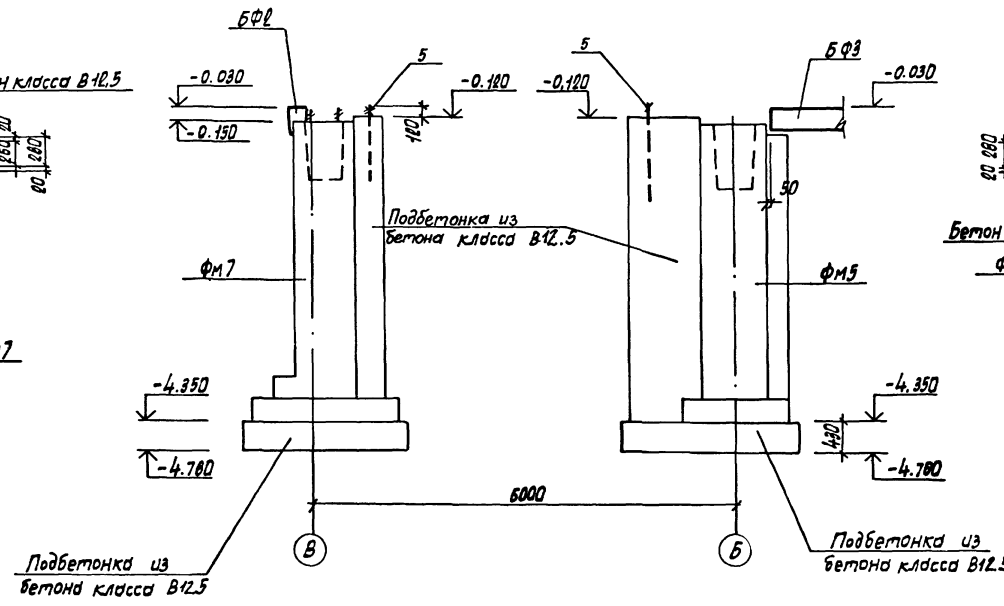


Фрагмент 5

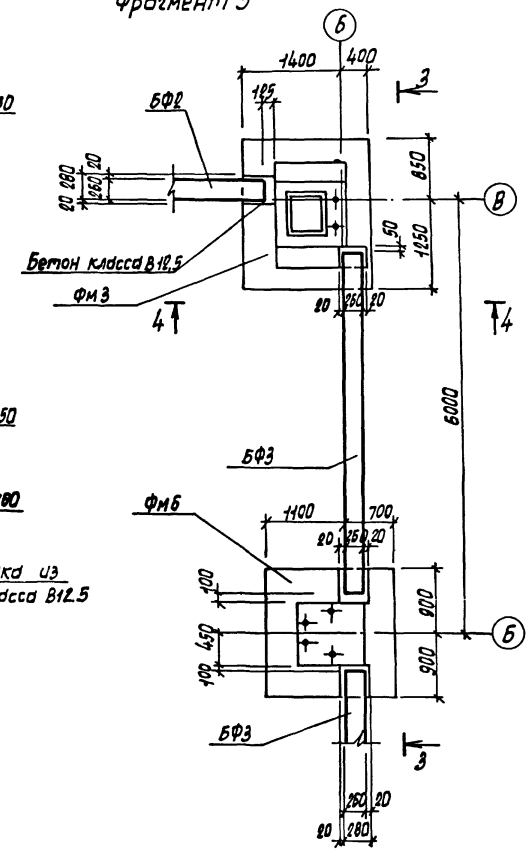


3—3

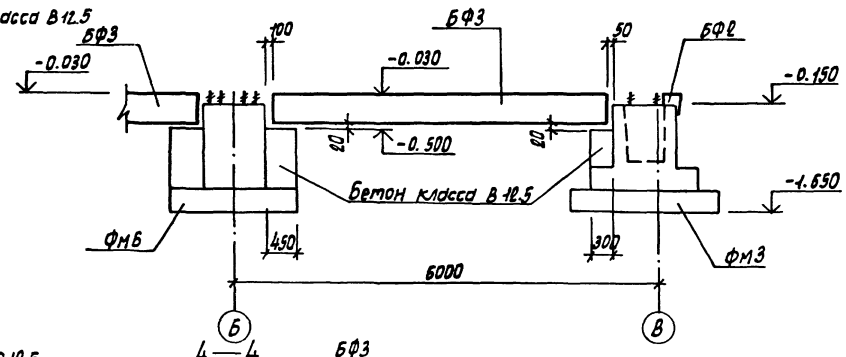

1—1

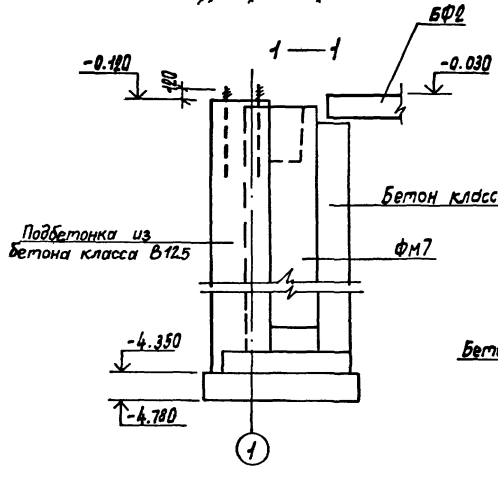

4—4

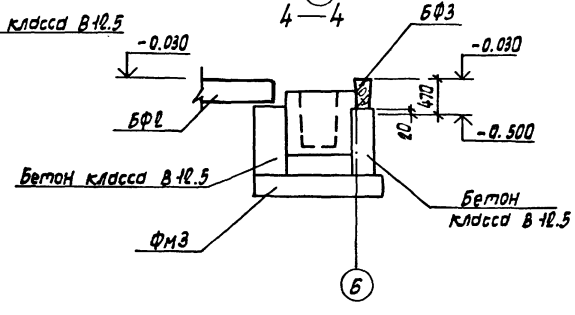

				ТП 902-2-438.87	КЖ
ГИП	Белоус				
Нач. отд.	Винклер				
Н. контр.	Хрупало			Очистные сооружения для сточных вод моек автомобилей с безнапорными гидроциклонами Q=30 л/с	Стадия: Р; Лист: 5; Листов:
Гл. конст.	Хрупало			Схема расположения фундаментов и фундаментных балок. Фрагменты 4, 5	ГИПРОАВТОТРАНС г. Москва
Гл. спец.	Лисичкин				
Рук. гр.	Алехова				
Инженер	Громазова				

Привязан


Инв. N

Инв. N подл. | Подпись и дата | Взам. инв. N


Карточка Маршрут 22533-02 13 Формат А0

Альбом III


Фм1

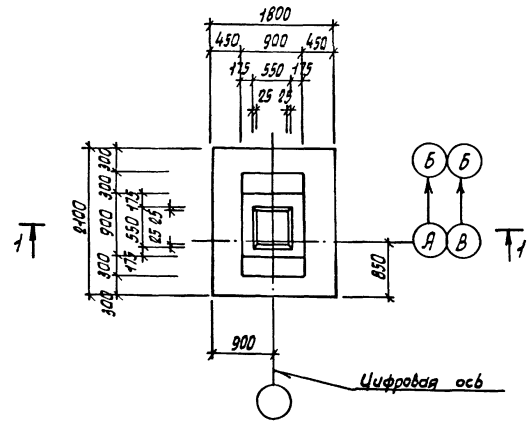


Фм2

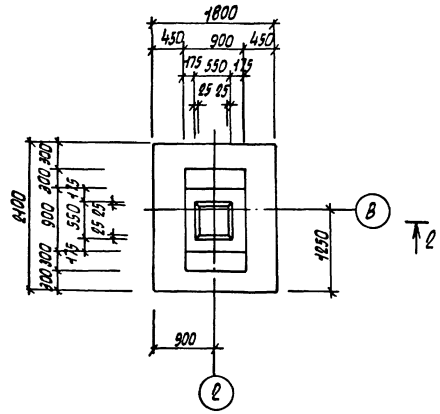

1—1

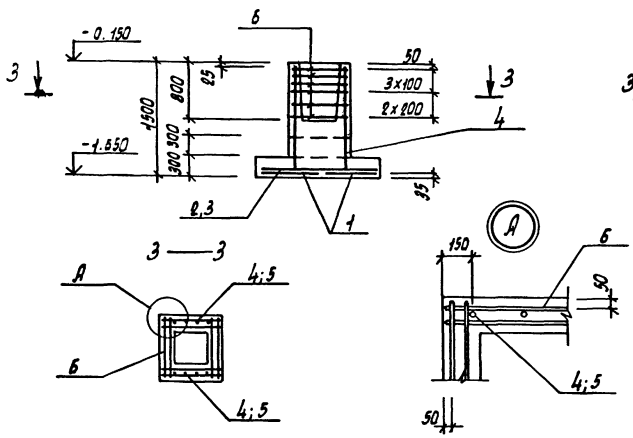

2—2

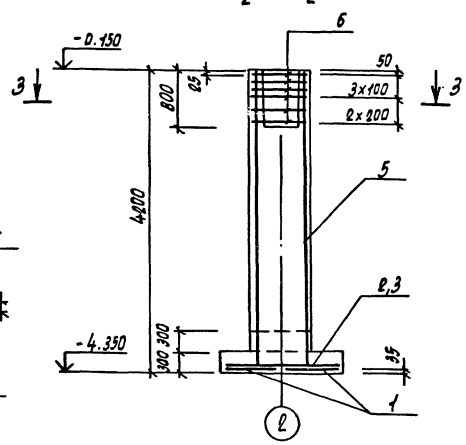

Нагрузки на фундаменты на отм. -0.150


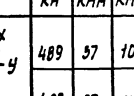
Марка	Расчетная схема	Нагрузки									
		Нормативные					Расчетные				
		N кН	Mx кНм	My кНм	Qx кН	Qy кН	N кН	Mx кНм	My кНм	Qx кН	Qy кН
Фм1		489	57	10	9	1,7	562	65	12	11	2
Фм2		489	57	10	9	1,7	562	65	12	11	2

Схема раскладки сеток подошвы Фм1, Фм2

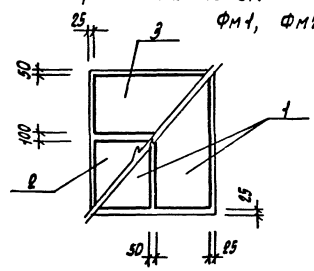

Спецификация фундаментов Фм1, Фм2

Формат	Зона	Поз.	Обозначение	Наименование	Кол.	Примечание
				Фм1		
				Сборочные единицы		
				Сетки арматурные		
А4		1	1.410-3 Выпуск 1	1С 10АIII/6АIII-85х205	2	
А4		2	1.410-3 Выпуск 1	1С 10АIII/6АIII-105х175	1	
А4		3	1.410-3 Выпуск 1	1С 10АIII/6АIII-85х175	1	
А4		4	1.412-1/77 Выпуск 3	СН 12АII-6х15	2	
А4		6	1.412-1/77 Выпуск 3	СА-6АI	6	
				Материалы		
				Бетон класса В 12,5		2,0 м³
				Фм2		
				Сборочные единицы		
				Сетки арматурные		
А4		1	1.410-3 Выпуск 1	1С 10АIII/6АIII-85х205	2	
А4		2	1.410-3 Выпуск 1	1С 10АIII/6АIII-105х175	1	
А4		3	1.410-3 Выпуск 1	1С 10АIII/6АIII-85х175	1	
А4		5	1.412-1/77 Выпуск 3	1С 12АII-6х42	2	
А4		6	1.412-1/77 Выпуск 3	СА-8АI	6	
				Материалы		
				Бетон класса В 12,5		4,6 м³

Ведомость расхода стали на элемент, кг

Марка элемента	Изделия арматурные									Всего	Общий расход
	Арматура класса										
	AI			AII			AIII				
	ГОСТ 5781-82*			ГОСТ 5781-82*			ГОСТ 5781-82*				
	Ф8		Итого	Ф12		Итого	Ф6	Ф10	Итого		
Фм1	17,8		17,8	10,4		10,4	2,9	24,5	27,4	55,6	55,6
Фм2	19,8		19,8	28,8		28,8	2,9	24,5	27,4	71,7	71,7

Инв. N подл. | Подпись и дата | Взам. инв. N

Привязан

Инв. N

ГИП	Белоус	
Нач. АСО	Вунклер	
Н. контр.	Хрупало	
Гл. конст.	Хрупало	
Гл. спец.	Лусичкин	
Рук. гр.	Алехова	
Инженер	Иванов	

ТП 902-2-438.87 КЖ

Очистные сооружения для сточных вод автомойки автомобилей с безмоторными гидроциклонами 6 т/час


Фундаменты Фм1, Фм2

Стадия	Лист	Листов
Р	6	


ГИПРОАВТОТРАНС г. Москва

Альбом III

Фм3

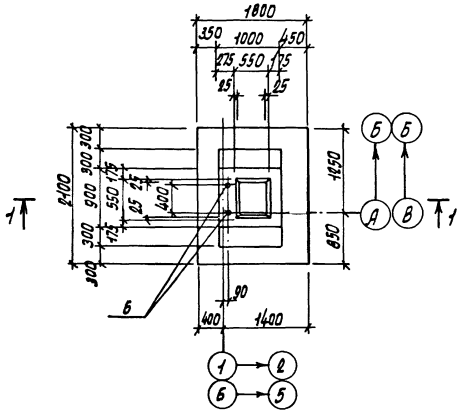

1—1

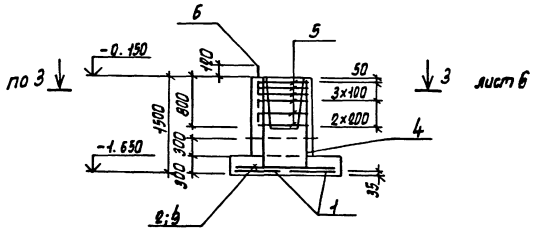

Фм4


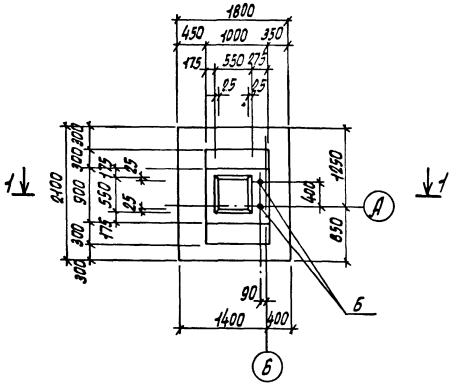


Схема раскладки сеток подошвы Фм3, Фм4

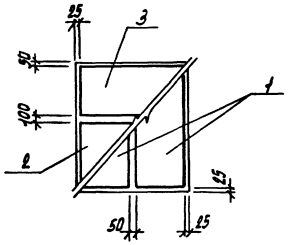


Спецификация фундаментов Фм3; Фм4

Формат	Зона	Поз.	Обозначение	Наименование	Кол.	Примечание
				Фм3		
				Сборочные единицы		
				Сетки арматурные		
А4		1	1.410-3 Вып.1	1С $\frac{10AIII}{6AII}$ - 85×205	2	
А4		2	1.410-3 Вып.1	1С $\frac{10AIII}{6AII}$ - 105×175	1	
А4		3	1.410-3 Вып.1	1С $\frac{10AIII}{6AII}$ - 85×175	1	
А4		4	1.412-1/77 Вып.3	СН 12АII-6×15	2	
А4		5	1.412-1/77 Вып.3	СА-8АI	6	
				Изделие закладное		
А4		6	ГОСТ 24379.1-80	Болт 1.1 М24×800 Вст3пс2	2	3.42кг
				Материалы		
				Бетон класса В12.5		2.2м³
				Фм4		
				Сборочные единицы		
				Сетки арматурные		
А4		1	1.410-3 Вып.1	1С $\frac{10AIII}{6AII}$ - 85×205	2	
А4		2	1.410-3 Вып.1	1С $\frac{10AIII}{6AII}$ - 105×175	1	
А4		3	1.410-3 Вып.1	1С $\frac{10AIII}{6AII}$ - 85×175	1	
А4		4	1.412-1/77 Вып.3	СН 12АII-6×15	2	
А4		5	1.412-1/77 Вып.3	СА-8АI	6	
				Изделие закладное		
А4		6	ГОСТ 24379.1-80	Болт 1.1 М24×800 Вст3пс2	2	3.42кг
				Материалы		
				Бетон класса В12.5		2.2м³

Ведомость расхода стали на элемент, кг

Марка элемента	Изделия арматурные									Изделия закладные		Всего	Общий расход
	Арматура класса								Всего	Арматура анкерная			
	AI			AII			AIII			ГОСТ 24379.1-80			
	ГОСТ 5781-82*			ГОСТ 5781-82*			ГОСТ 5781-82*			Болт 1.1 М24×800	Итого		
	Ф8	Итого		Ф12	Итого		Ф6	Ф10	Итого				
Фм3	17.8	17.8		10.4	10.4		2.9	24.5	27.4	55.6	7.0	7.0	7.0	62.6
Фм4	17.8	17.8		10.4	10.4		2.9	24.5	27.4	55.6	7.0	7.0	7.0	62.6

Нагрузки на фундаменты на отм. -0.150

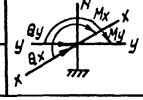Марка	Расчетная схема	Нагрузки									
		Нормативные					Расчетные				
		N кН	Mx кНм	My кНм	Qx кН	Qy кН	Nт кН	Mx кНм	My кНм	Qx кН	Qy кН
Фм3		397	43	10	16	9	451	49	11	19	10
Фм4		397	43	10	16	9	451	49	11	19	10

Привязан

Инв. №

ГИП	Белоус	
Нач.отд.	Винклер	
Н.контр.	Хрупало	
Гл.конст.	Хрупало	
Гл.спец.	Лисичкин	
Рук.гр.	Алехова	
Инженер	Гомозова	

ТП 902-2-438.87 КЖ

Очистные сооружения для сточных вод от мойки автомобилей с безнапорным гидроциклоном Q=30л/с


Фундаменты Фм3, Фм4

Стадия	Лист	Листов
Р	7	


ГИПРОАВТОТРАНС г. Москва

22533-02 15


Фм5

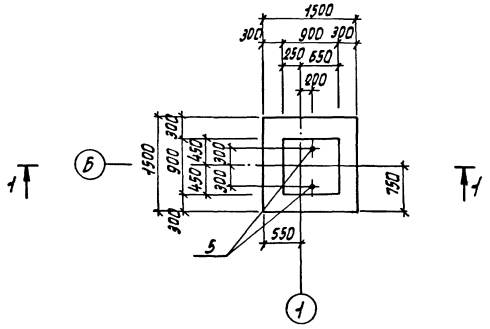

1–1

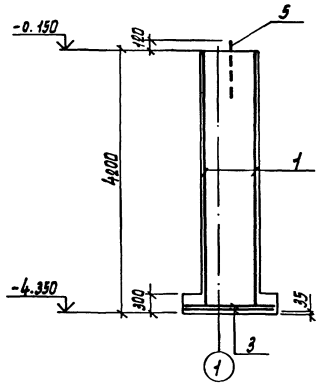

Фм6

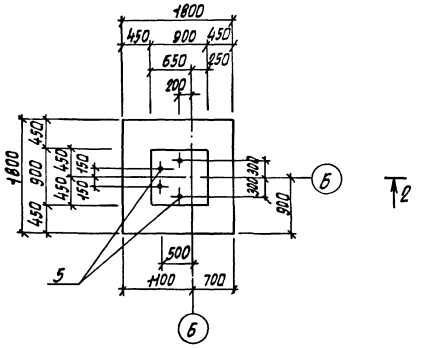

2–2



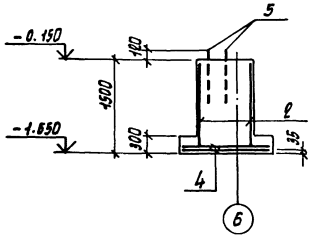


Схема раскладки сеток подошвы Фм5; Фм6

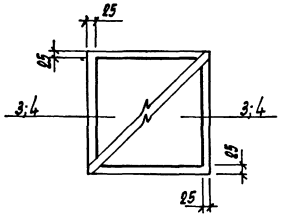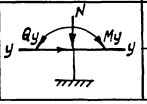

Нагрузки на фундамент на отм. -0.150

Марка	Расчетная схема	Нагрузки									
		Нормативные					Расчетные				
		N кН	Mx кНм	My кНм	Qx кН	Qy кН	N кН	Mx кНм	My кНм	Qx кН	Qy кН
Фм5		191	—	—	10.9	—	240	—	—	13.1	—
Фм6		340	—	—	10.9	—	390	—	—	13.1	

Спецификация фундаментов Фм5; Фм6

Формат	Зона	Поз	Обозначение	Наименование	Кол.	Примечание
				Фм5		
				Сборочные единицы		
				Сетки арматурные		
А4		3	1.410-3 Вып.1	1С 10ВIII/10ВАIII-145х145	2	
А4		1	1.412-1/77 Вып.3	1С 12АII-6х42	2	
				Изделие закладное		
А4		5	ГОСТ 24379.1-80	Болт 1.1 М24х800 Вст3пс2	2	3,42 кг
				Материалы		
				Бетон класса В 12.5		3,83 м³
				Фм6		
				Сборочные единицы		
				Сетки арматурные		
А4		4	1.410-3 Вып.1	1С 6ВIII/6ВАIII-145х185	2	
А4		2	1.412-1/77 Вып.3	СН 12АII-6х15	2	
				Изделие закладное		
А4		5	ГОСТ 24379.1-80	Болт 1.1 М24х800 Вст3пс2	4	3,42 кг
				Материалы		
				Бетон класса В 12.5		1,94 м³

Ведомость расхода стали на элемент, кг

Марка элемента	Изделия арматурные						Изделия закладные			Общий расход
	Арматура класса					Всего	Арматура анкерная		Всего	
	AIII			AI			Вст3пс2			
	ГОСТ 5781-82*			ГОСТ 5781-82*			ГОСТ 24379.1-80			
	Ф6	Ф10	Итого	Ф10	Итого		Болт 1.1 М24х800	Итого		
Фм5	2,0	14,4	16,4	28,8	28,8	45,2	6,84	6,84	6,84	52,04
Фм6	2,4	17,2	19,6	10,4	10,4	30,6	13,28	13,28	13,28	43,88

Привязан

Инв. N

ГИП	Белоус		
Нач. ЛСО	Винклер		
Н. контр.	Хрупало		
Гл. конст.	Хрупало		
Гл. спец.	Лисичкин		
Рук. гр.	Алехова		
Инженер	Иванов		

ТП 902-2-438.87 КЖ

Очистные сооружения для сточных вод от мойки автомобилей с вертикальными гидроциклонами. Выпуск

Стадия	Лист	Листов
Р	8	

Фундаменты Фм5, Фм6

ГИПРОАВТОТРАНС г. Москва


22533-02 16

Копировал Марченко


Формат А2

Инв. N подл. | Подпись и дата | Взам. инв. N


Фм7

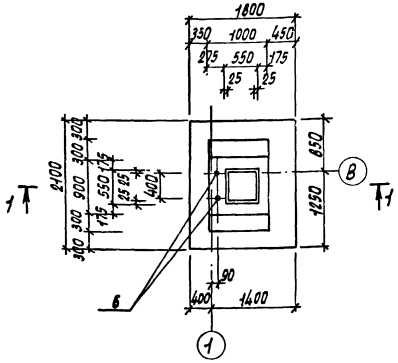


Фм8

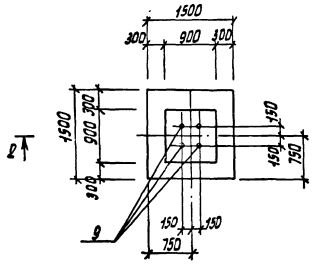


Фм9

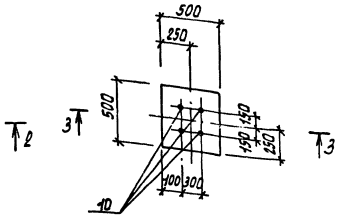


1 — 1

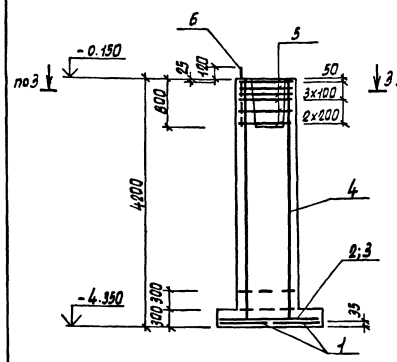

2 — 2

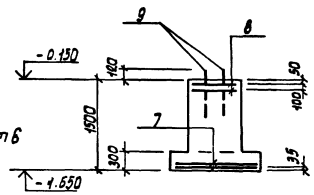

3 — 3

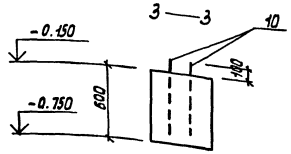


Спецификация фундаментов Фм7, Фм8, Фм9

Формат	Зона	Поз.	Обозначение	Наименование	Кол.	Примечание
				Фм7		
				Сборочные единицы		
				Сетки арматурные		
А4		1	1.410-3 Вып.1	1С $\frac{10\,AIII}{6\,AI}$ - 85х205	2	
А4		2	1.410-3 Вып.1	1С $\frac{10\,AIII}{6\,AI}$ - 105х175	1	
А4		3	1.410-3 Вып.1	1С $\frac{10\,AIII}{6\,AI}$ - 85х175	1	
А4		4	1.412-1/77 Вып.3	1С 12 AII-6х42	2	
А4		5	1.412-1/77 Вып.3	СА-8 AI	6	
				Изделие закладное		
А4		6	ГОСТ 24379.1-80	Болт 1.1 М24х800 Вст3пс2	2	3,48кг
				Материалы		
				Бетон класса В12.5		5,0м3
				Фм8		
				Сборочные единицы		
				Сетки арматурные		
А4		7	1.410-3 Вып.1	1С $\frac{10\,AIII}{6\,AI}$ - 145х145	2	
А4		8	1.412-1/77 Вып.3	СА-1 - 6 AI	2	
				Изделие закладное		
А4		9	ГОСТ 24379.1-80	Болт 1.1 М24х800 Вст3пс2	4	3,48кг
				Материалы		
				Бетон класса В12.5		1,7м3
				Фм9		
				Сборочные единицы		
				Изделие закладное		
А4		10	ГОСТ 24379.1-80	Болт 1.1 М24х600 Вст3пс2	4	2,74кг
				Материалы		
				Бетон класса В12.5		0,15м3

Ведомость расхода стали на элемент, кг

Марка элемента	Изделия арматурные									Изделия закладные			Всего	Общий расход
	Арматура класса									Анкерная арматура				
	AI			AII			AIII		Всего	Вст3пс2				
	ГОСТ 5781-82*			ГОСТ 5781-82*			ГОСТ 5781-82*			ГОСТ 24379.1-80				
		Ø8	Итого	Ø18	Итого		Ø6	Ø10	Итого	Болт 1.1 М24х800	Болт 1.1 М24х600	Итого		
Фм7		19,8	19,8	28,8	28,8		2,9	24,5	27,4	76,0	7,0	—	7,0	7,0	83,0
Фм8		8,8	8,8	—	—		2,0	14,4	16,4	25,2	14,0	—	14,0	14,0	39,2
Фм9	—	—	—	—	—		—	—	—	—	—	10,8	10,8	10,8	10,8

Нагрузки на фундаменты на отм. -0,150

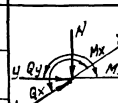Марка	Расчетная схема	Нагрузки									
		Нормативные					Расчетные				
		N кН	Mx кНм	My кНм	Qx кН	Qy кН	N кН	Mx кНм	My кНм	Qx кН	Qy кН
Фм7		397	43	10	16	9	451	49	11	19	10
Фм8		220	—	—	—	—	250	—	—	—	—
Фм9		20	—	—	—	—	25	—	—	—	—

Привязан

Инв. №

ГИП	Белоус		
Нач. АСО	Рыжиков		
Н. контр.	Хрупало		
Гл. конст.	Хрупало		
Гл. спец.	Лисичкин		
Рук. гр.	Алексеев		
Инж.	Ибанов		

ТП 902-2-438.87 КЖ

Очистные сооружения для смешанных вод от мойки автомашин с возвратными водооборотными циклами

Фундаменты Фм7, Фм8, Фм9

Стадия	Лист	Листов
Р	9	


ГИПРОАВТОТРАНС г. Москва

22533-02 17


Копировал Мороенко Формат А2

Альбом III

Схема расположения колонн, стоек фахверка, балок покрытия, насадок (схема 1)

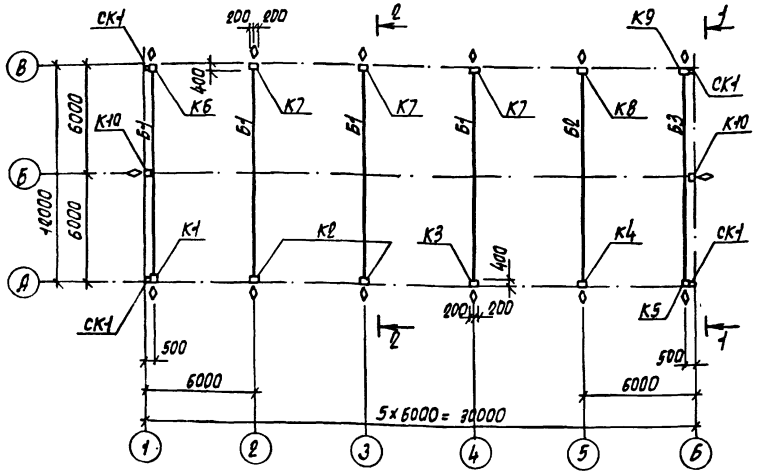

1—1

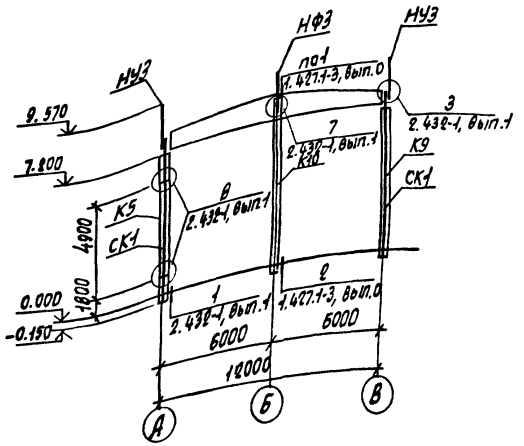

2—2



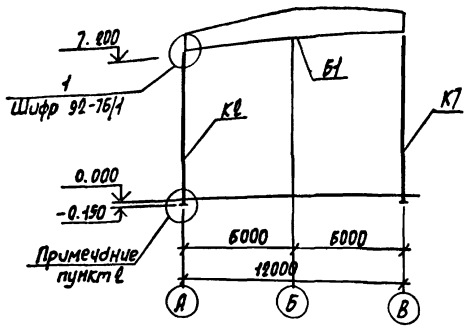


Схема расположения плит покрытия (схема 3)

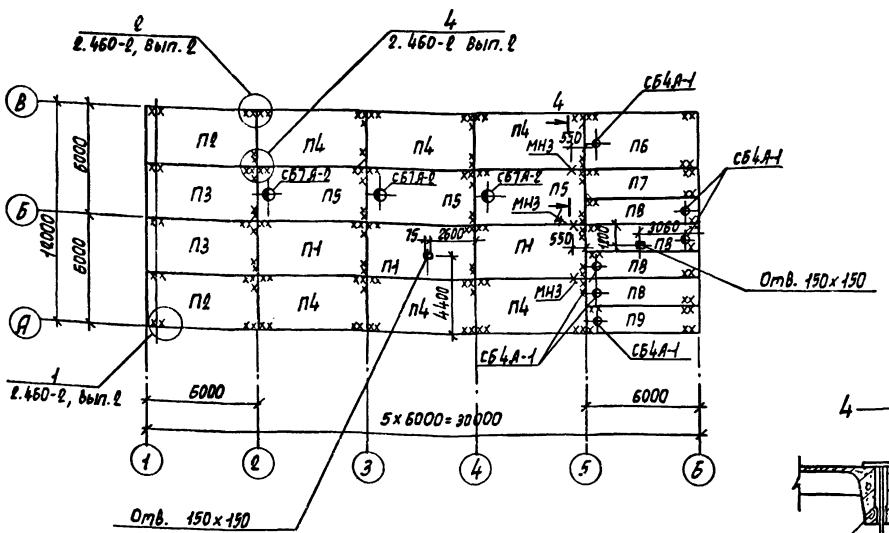

3—3

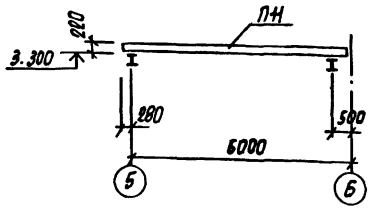

4—4


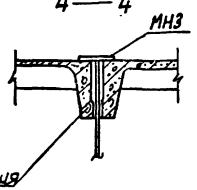


Схема расположения плит перекрытия на отм. 3.600 (схема 2)

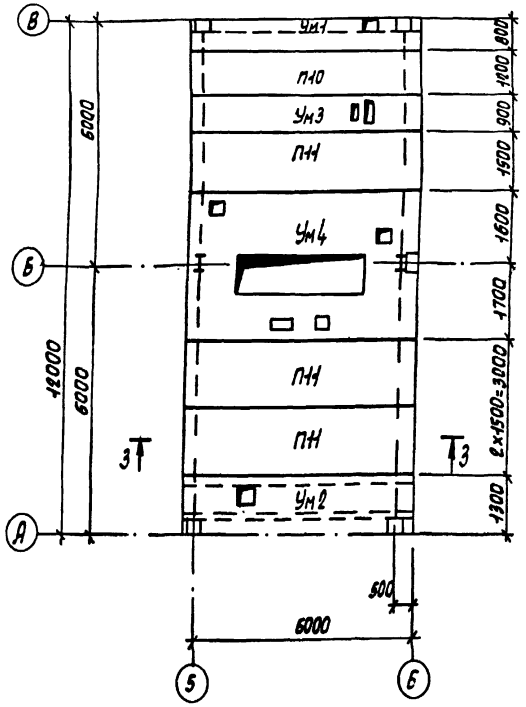

1. Данный лист смотреть совместно с листом 11.
2. Узел установки колонн в фундаменты смотреть серию 1.423-3, вып. 0-1, лист 6.
3. Торец балки со знаком ◈ ставить по оси „В"
4. Для плит покрытия утеплитель принят из керамзитобетона, пароизоляция - прокладочная из рубероида.

				ТП 902-2-438.87	КЖ
ГИП	Белоус				
Нач. отд.	Вуйклер				
Н. контр.	Хрупала				
Гл. констр.	Хрупала			Очистные сооружения для сточных вод (от мойки автомобилей с безнапорными гидроциклонами Q=30 л/с	Стадия: Р; Лист: 10; Листов:
Гл. спец.	Лисичукин				
Рук. гр.	Алехова				
Инженер	Цветков			Схемы расположения колонн, стоек фахверка, балок покрытия, насадок, плит перекрытий на отм. 3.600, плит покрытия	ГИПРОАВТОТРАНС г. Москва
Инженер	Гамазова				

Привязан

Инв. №

Кондрова Марченко 22533-02 18 Формат А2

Альбом III

Начало

Марка поз.	Обозначение	Наименование		Кол.	Масса ед, кг	Примечание
		Схема 1				
		Колонны				
		$q_в$=0,23·10³Па	$q_в$=0,38·10³Па			
			$q_в$=0,90·10³Па			
К1	ТП902-2-438.87 КЖИ.010	К72-4-01	К72-5-01	1	3333,7	
К2	.020	К72-4-02	К72-5-02	2	3334,25	
К3	-01	К72-4-03	К72-5-03	1	3334,25	
К4	.030	К72-4-04	К72-5-04	1	3346,95	
К5	.040	К72-4-05	К72-5-05	1	3333,55	
К6	-01	К72-4-06	К72-5-06	1	3320,85	
К7	.050	К72-4-07	К72-5-07	3	3308,9	
К8	0.30-01	К72-4-08	К72-5-08	1	3321,55	
К9	.010-01	К72-4-09	К72-5-09	1	3333,7	
К10		6КФ85-1		2	2426,4	
		Балки покрытия				
		p_o=0,7·10³Па ($t_в$=-20°)	p_o=10³;1,5·10³Па ($t_в$=-30°;-40°)			
Б1	ТП902-2-438.87 КЖИ.060	1БДР18-5АIVт-1	1БДР18-6АIVт-1	4	4748,3	
Б2	.070	1БДР18-5АIVт-2	1БДР18-6АIVт-2	1	4767,5	
Б3	-01	1БДР18-5АIVт-3	1БДР18-6АIVт-3	1	4720,4	
СК1	1.439-2	Стойка фахверка СФ6		4	401,5	
		Насадки				
НФ3	1.439-2	НФ3		2	42,1	
НУ3	1.439-2	НУ3		4	43,0	
		Изделия соединительные				
2СФ2	1.427.1-3, вып. 2	2СФ2		2	13,1	
МС1		-10х120 ГОСТ 19903-74*				
		ℓ=500		16	4,7	
		Схема 2				
		Плиты				
П10	1.141-1 вып. 64	ПК63.12-8АIVтd		1	2050	
П11	1.141-1 вып. 64	ПК63.15-8АIVтd		3	2975	
		Участки монолитные				
Ум1	ТП902-2-438.87 листы 12;13	Ум1		1		
Ум2	ТП902-2-438.87 листы 12;13	Ум2		1		
Ум3	ТП902-2-438.87 листы 12;13	Ум3		1		
Ум4	ТП902-2-438.87 листы 12;13	Ум4		1		

Продолжение

Марка поз.	Обозначение	Наименование	Кол.	Масса ед, кг	Примечание
		Схема 3			
		Плиты			
		p_o=0,7·10³Па ($t_в$=-20°)			
П1	1.465.1-10/82. Вып. 0;1 22701.1-77*	1ПГ-2АIVт-130ЛН-500м	3	4130,0	
П2	ТП902-2-438.87КЖИ.080	1ПГ-2АIVт-130ЛН-500м-1	2	4139,3	
П3	-01	1ПГ-2АIVт-130ЛН-500м-2	2	7132,5	
П4	-02	1ПГ-2АIVт-130ЛН-500м-3	6	4136,8	
П5	1.465.1-10/82, Вып. 0;1 22701.2-77*	1ПВ7-2АIVт-130ЛН-500м	3	4330	
П6	ТП902-2-438.87КЖИ.090	1ПВ4-2АIVт-130ЛН-500м-1	1	4435,9	
П7	-01	2ПГ-2АIVт-130ЛН-500м-5	1	2423,2	
П8	-100	2ПВ4-1АIVт-130ЛН-500м-6	4	2428,1	
П9	-01	2ПВ4-1АIVт-130ЛН-500м-8	1	2421,7	
		p_o=10³Па ($t_в$=-30°)			
П4	1.465.1-10/82, Вып. 0;1 22701.1-77*	1ПГ-3АIVт-180ЛН-500м	3	4450	
П2	ТП902-2-438.87 КЖИ.080	1ПГ-3АIVт-180ЛН-500м-1	2	4459,3	
П3	-01	1ПГ-3АIVт-180ЛН-500м-2	2	4458,5	
П4	-02	1ПГ-3АIVт-180ЛН-500м-3	6	4456,8	
П5	1.465.1-10/82, Вып. 0;1 22701.2-77*	1ПВ7-3АIVт-180ЛН-500м	3	4580	
П6	ТП902-2-438.87КЖИ.090	1ПВ4-3АIVт-180ЛН-500м-1	1	4685,9	
П7	-01	2ПГ-2АIVт-180ЛН-500м-5	1	2233,2	
П8	-100	2ПВ4-2АIVт-180ЛН-500м-6	4	2538,1	
П9	-01	2ПВ4-2АIVт-180ЛН-500м-8	1	2531,7	
		p_o=1,5·10³Па ($t_в$=-40°)			
П1	1.465.1-10/82, Вып. 0;1 22701.1-77*	1ПГ-3АIVт-230ЛН-500м	3	4760	
		1ПГ-3АIVт-230ЛН-500м-1	2		
П2	ТП902-2-438.87КЖИ.080	1ПГ-3АIVт-230ЛН-500м-1	2	4769,3	
П3	-01	1ПГ-3АIVт-230ЛН-500м-2	2	4762,5	

Окончание

Марка поз.	Обозначение	Наименование	Кол.	Масса ед, кг	Примечание
П4	.080-02	1ПГ-3АIVт-230ЛН-500м-3	6	4766,8	
П5	1.465.1-10/82, Вып. 0;1 22701.2-77*	1ПВ7-3АIVт-230ЛН-500м	3	4610	
П6	ТП902-2-438.87КЖИ.090	1ПВ4-3АIVт-230ЛН-500м-1	1	4915,9	
П7	-01	2ПГ-2АIVт-230ЛН-500м-5	1	2343,2	
П8	.100	2ПВ4-2АIVт-230ЛН-500м-6	4	2648,1	
П9	-01	2ПВ4-2АIVт-230ЛН-500м-8	1	2641,7	
		Стаканы			
СБ4А-1	1.498-24, Вып.1	СБ4А-1	6	150	
СБ4А-2	1.498-24, Вып.1	СБ4А-2	3	300	
Мс1	2.460-14 Вып. 0	Изделие соединительное МС1	36	0,4	
МН3	ТП902-2-438.87 КЖИ.180	Изделие закладное МН3	3	8,24	

Привязан

Инв. №

Инв. № подл. | Подпись и дата | Взам. инв. №

ГИП	Белоус	
Нач. АСО	Винклер	
Н. контр.	Хрупало	
Гл. конст.	Хрупало	
Гл. спец.	Лисичкин	
Рук. гр.	Алехова	
Инженер	Гомозова	

ТП902-2-438.87 КЖ

Очистные сооружения для сточных вод автомоек автомобилей с безнапорным гидроциклоном Q=30л/с

Стадия Р | Лист 11 | Листов

Спецификация к схемам расположения колонн, стоек фахверка, балок покрытия, насадок, плит перекрытия на отм. 3,600 плит покрытия


ГИПРОАВТОТРАНС г. Москва

Копировал Марченко 22533-02 19


Формат А0

Альбом III


Участок монолитный Ум1

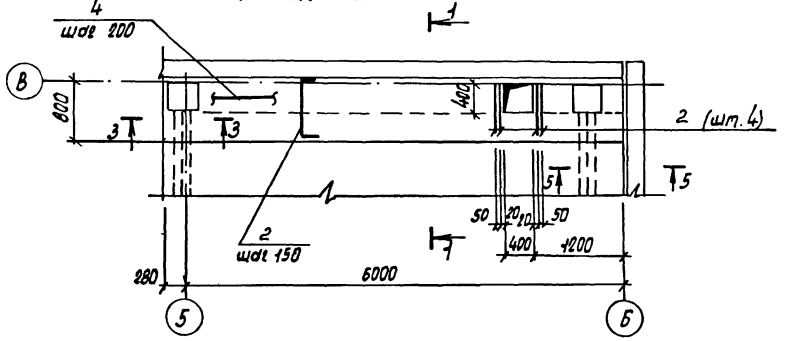


1—1

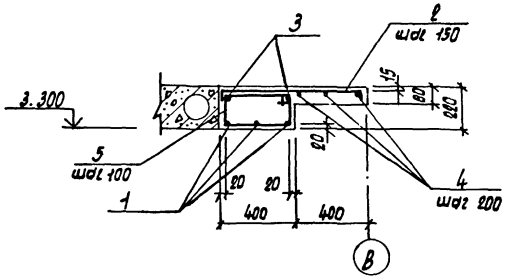


4—4

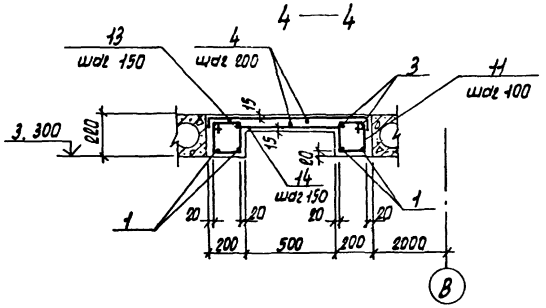


Участок монолитный Ум2

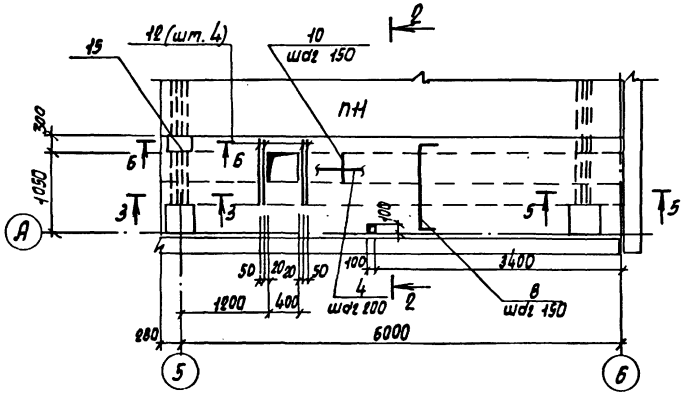


2—2

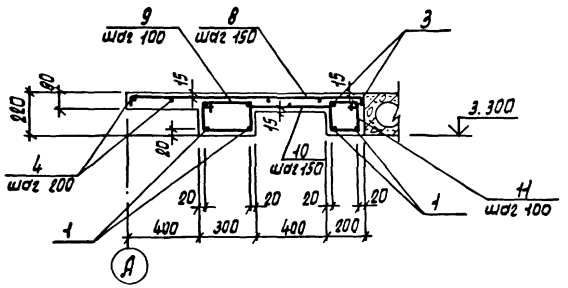


5—5

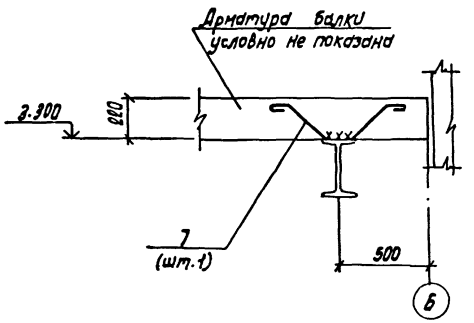


Участок монолитный Ум3

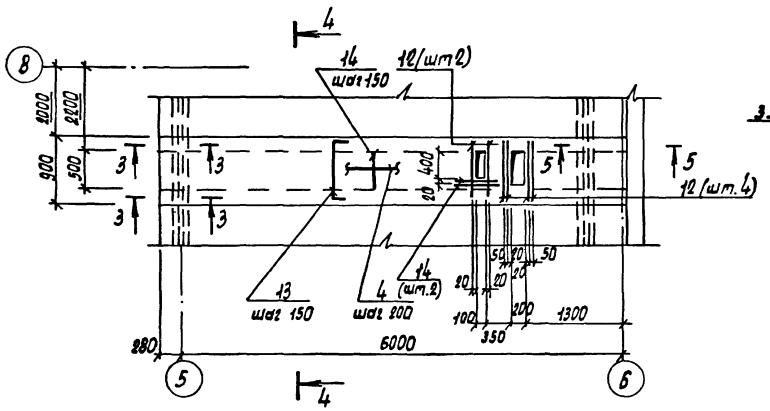

3—3

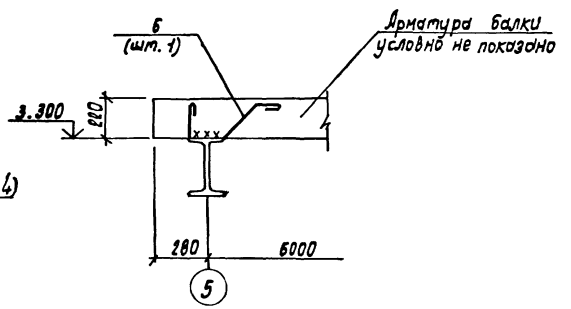

Б—Б

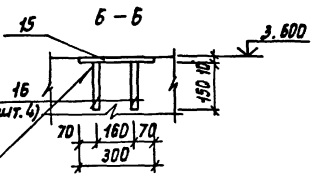

ГОСТ 19281-73*-74

Данный лист смотреть совместно с листом 13

				ТП 902-2-438.87	КЖ
ГИП	Белоус				
Нач. АСО	Винклер			Очистные сооружения для сточных вод от мойки автомобилей с безнапорными гидроциклонами Q=30 л/с	Стадия: Р; Лист: 12; Листов:
Н. контр.	Хрупало				
Гл. конст.	Хрупало				
Гл. спец.	Лисичкин			Участки монолитные Ум1... Ум3	ГИПРОАВТОТРАНС г. Москва
Рук. гр.	Алехова				
Инженер	Иванов				
Привязан					
Инв. N					

Копировал Марченко 22533-02 20 Формат А2

Инв. N подл. | Подпись и дата | Взам. инв. N | Нач. отд. ОВ Ушакова | Нач. отд. ВК Мартынов

Спецификация участков монолитных Ум1... Ум3

/начало/

Формат	Зона	Поз.	Обозначение	Наименование	Кол.	Примечание
				Ум1		
				Детали		
Б.Ч.		1		А-III-16 ГОСТ 5781-82*		
				ℓ=6240	3	9,85 кг
				А-I-В ГОСТ 5781-82*		
		2*		ℓ=940	47	0,36 кг
Б.Ч.		3		ℓ=6320	2	2,5 кг
				А-I-6 ГОСТ 5781-82*		
		4		ℓ=18,8 п.м.	—	4,18 кг
		5*		ℓ=1220	64	0,27 кг
		6*		ℓ=810	1	0,18 кг
		7*		ℓ=990	1	0,22 кг
				Материалы		
				Бетон класса В 15		0,75 м³
				Ум2		
				Детали		
Б.Ч.		1		А-III-16 ГОСТ 5781-82*		
				ℓ=6240	4	9,85 кг
				А-I-В ГОСТ 5781-82*		
Б.Ч.		3		ℓ=6320	4	2,5 кг
		8*		ℓ=1410	43	0,56 кг
Б.Ч.		10		ℓ=580	43	0,23 кг
Б.Ч.		12		ℓ=700	4	0,28 кг
				А-I-6 ГОСТ 5781-82*		
Б.Ч.		4		ℓ=30,0 п.м.	—	11,1 кг
		6*		ℓ=810	2	0,18 кг
		7*		ℓ=990	1	0,22 кг
		9*		ℓ=1020	64	0,23 кг
		11*		ℓ=820	64	0,18 кг
Б.Ч.		15		-10х300 ГОСТ 19903-74*		
				ℓ=300	1	7,1
Б.Ч.		16		А-III-10 ГОСТ 5781-82*		
				ℓ=150	4	0,09
				Материалы		
				Бетон класса В 15		1,1 м³

/продолжение/

Формат	Зона	Поз.	Обозначение	Наименование	Кол.	Примечание
				Ум3		
				Детали		
Б.Ч.		1		А-III-16 ГОСТ 5781-82*		
				ℓ=6240	4	9,85 кг
				А-I-В ГОСТ 5781-82*		
		13*		ℓ=1010	43	0,40 кг
Б.Ч.		14		ℓ=680	50	0,27 кг
Б.Ч.		3		ℓ=6320	4	2,5 кг
Б.Ч.		12		ℓ=700	6	0,28 кг
				А-I-6 ГОСТ 5781-82*		
Б.Ч.		4		ℓ=31,0 п.м.	—	6,9 кг
		6*		ℓ=810	2	0,18 кг
		7*		ℓ=990	2	0,22 кг
		11*		ℓ=820	128	0,18 кг
				Материалы		
				Бетон класса В 15		0,8 м³

*) Позиции 2,5÷9,11,13 - см. Ведомость деталей

Ведомость деталей

Поз.	Эскиз
2	780, 65, 65
5	440, 170, 610
6	240, 150, 180, 140, 45°
7	140, 45°, 150, 180, 140, 45°
8	1180, 65, 65
9	340, 170, 510
11	240, 170, 410
13	880, 65, 65

Ведомость расхода стали на элемент, кг

Марка элемента	Изделия арматурные							Изделия закладные							Общий расход
	Арматура класса							Всего	Арматура класса			Прокат марки			
	AIII ГОСТ 5781-82*				AI ГОСТ 5781-82*				AIII ГОСТ 5781-82*			Вст.3 пс 6-1 ГОСТ 19903-74*			
	Ф16			Итого	Ф8	Ф6	Итого		Ф10		Итого	-6=10		Итого	
Ум1	29,6			29,6	21,9	22,0	43,9	73,5							73,5
Ум2	39,4			39,4	45,0	38,1	83,1	122,5	0,36		0,36	7,1		7,1	129,96
Ум3	39,4			39,4	42,4	30,7	73,1	112,5							112,5

ГИП	Белоус		ТП 902-2-438.87 КЖ
Нач. АСО	Винклер		
Н.контр.	Хрусало		
Гл.конст.	Хрусало		Очистные сооружения для сточных вод от мойки автомобилей с безнапорными гидроциклонами (q=30л/с)
Гл.спец.	Лисичкин		Спецификация участков монолитных Ум1... Ум3
Рук.гр.	Алехова		
Инженер	Иванов		
Инженер	Гомозова		

Стадия	Лист	Листов
Р	13	

ГИПРОАВТОТРАНС г. Москва

Привязан


Инв. №


Копировал Марченко


22533-02 21


Формат А2

Участок монолитный УМ4

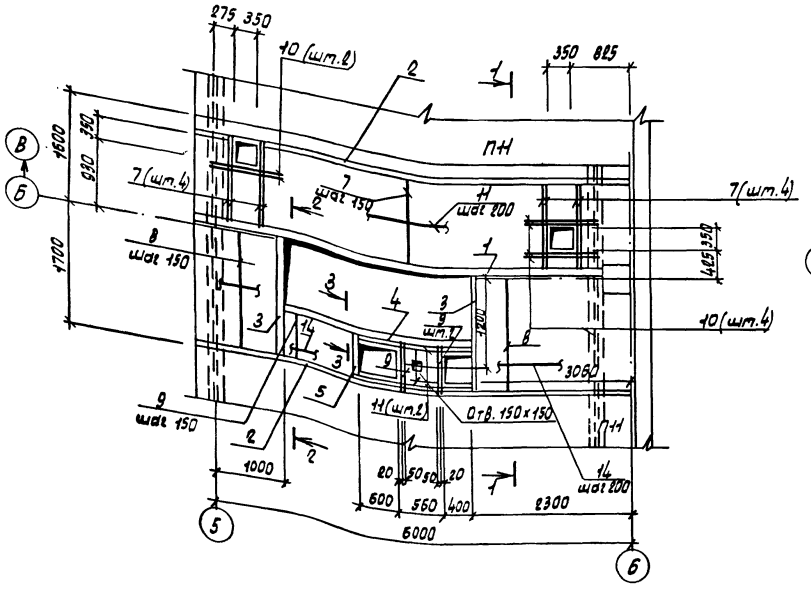


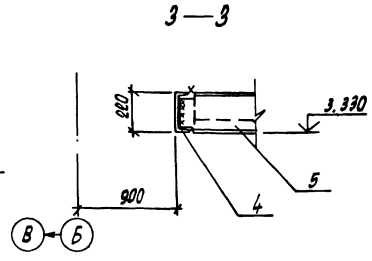

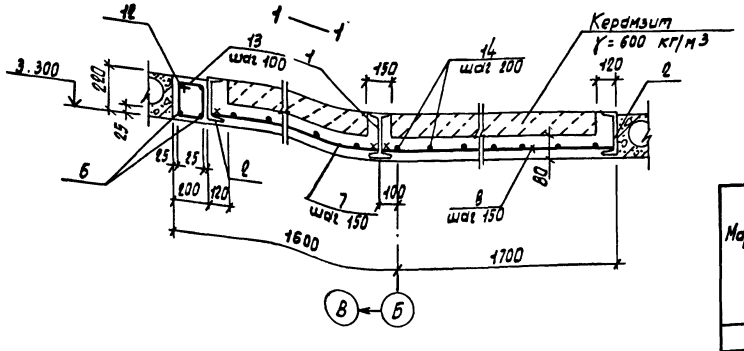

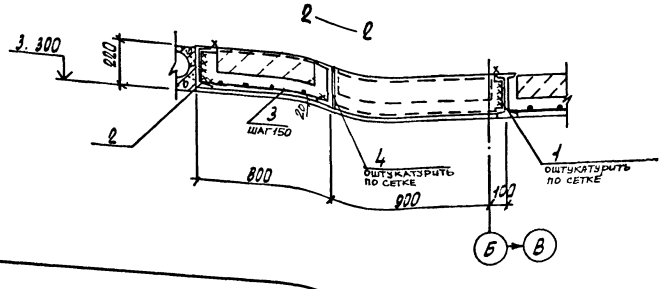

Ведомость деталей

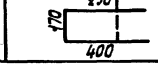Поз.	Эскиз
13	

Спецификация участка монолитного УМ4

Формат	Зона	Поз.	Обозначение	Наименование	Кол.	Примечание
				Детали		
БЧ		1		Двутавр I 23Б1 ГОСТ 26020-83		
				ℓ = 6280	1	150,7 кг
				Швеллер 22 ГОСТ 8240-72*		
БЧ		2		ℓ = 6280	2	131,9 кг
БЧ		3		ℓ = 1800	2	37,8 кг
БЧ		4		ℓ = 2870	1	60,3 кг
БЧ		5		ℓ = 790	1	16,6 кг
БЧ		6		А-III-20 ГОСТ 5781-82*		
				ℓ = 6280	1	15,5 кг
				А-III-8 ГОСТ 5781-82*		
БЧ		7		ℓ = 1080	43	0,50 кг
БЧ		8		ℓ = 1780	25	0,7 кг
БЧ		9		ℓ = 780	14	0,23 кг
БЧ		10		ℓ = 850	6	0,34 кг
БЧ		11		ℓ = 1720	2	0,68 кг
БЧ		12		А-I-10 ГОСТ 5781-82*		
				ℓ = 6260	1	3,86 кг
				А-I-6 ГОСТ 5781-82*		
БЧ		13*		ℓ = 800	63	0,18 кг
БЧ		14		ℓ = 94,0 п.м.	—	20,2 кг
				Материалы		
				Бетон класса В 15		1,85 м3
				Керамзит γ = 600 кг/м3		0,84 м3

*) Поз. 13 — см. Ведомость деталей

Ведомость расхода стали на элемент, кг

Марка элемента	Изделия арматурные										Всего	Общий расход
	Арматура класса						Прокат марки					
	A-III			A-I			Вст3пс6-1	Вст3пс6				
	ГОСТ 5781-82*			ГОСТ 5781-82*			ГОСТ 26020-83	ГОСТ 8240-72*				
	Ø20	Ø8	Итого	Ø10	Ø6	Итого	I 23Б1	Итого	С 22	Итого		
УМ4	31,0	49,4	80,4	3,9	31,6	35,5	150,7	150,7	426,4	426,4	693,0	693,0

1. Сварку производить электродами типа Э42 по ГОСТ 9467-75, hшва = 6мм
2. Полезная нормативная нагрузка на монолитные участки - 4 кПа
3. В сечениях 2-2; 3-3 арматура условно не показана.

				ТП 902-2-438.87		КЖ
ГИП	Белоус					
Нач. АСО	Винклер					
Н. контр.	Хрупало			Очистные сооружения для сточных вод от мойки автомобилей с безнапорными гидроциклонами Q = 30 л/с	Стадия: Р	Лист: 14	Листов:
Гл. конст.	Хрупало					
Гл. спец.	Лисичкин					
Рук. гр.	Алехова			Участок монолитный УМ4	ГИПРОАВТОТРАНС г. Москва	
Инженер	Иванов					

Привязан

Инв. №


Копировал Марченко 22533-02 22 Формат А2


Инв. № подл. | Подпись и дата | Взам. инв. № | Инв. № отд. | Подпись и дата | Нач. отд. ВК Нартынов | Нач. отд. ОВ Ишкова


Альбом III

Схемы расположения панелей стен


по оси „А"; „В"

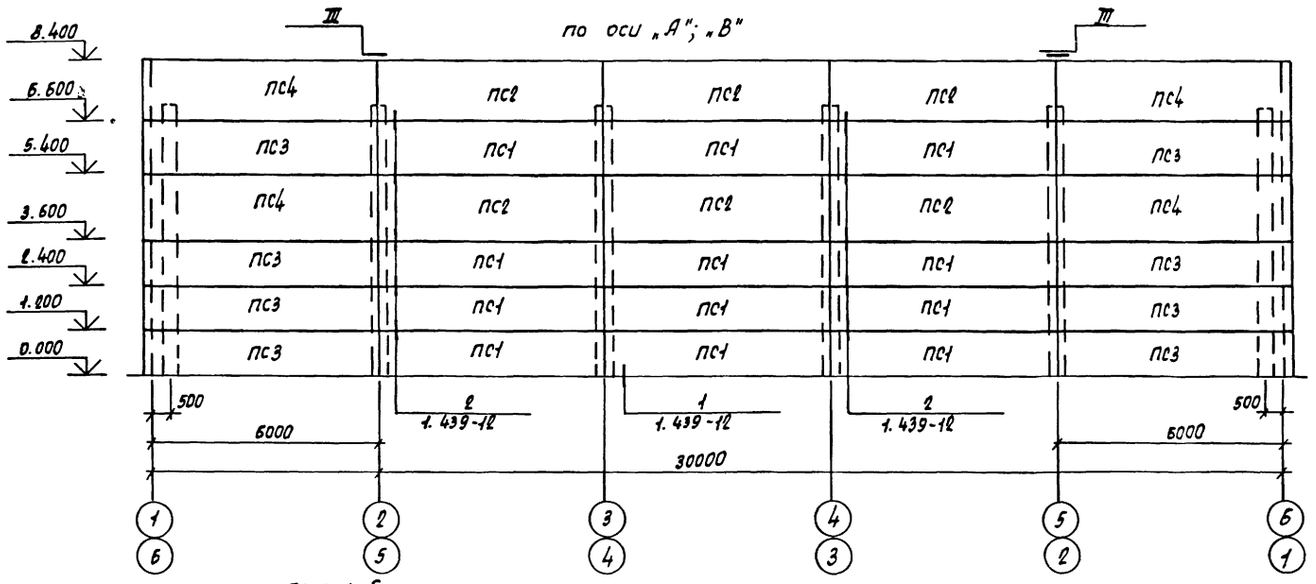

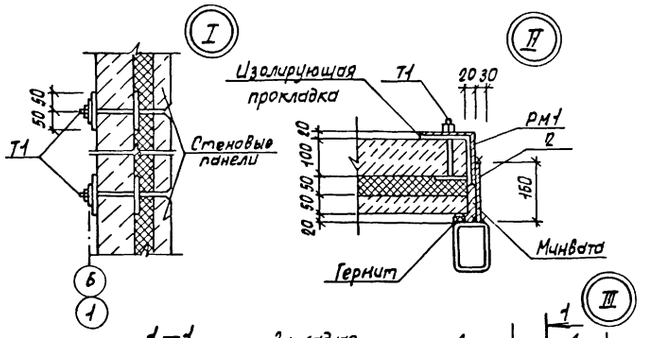


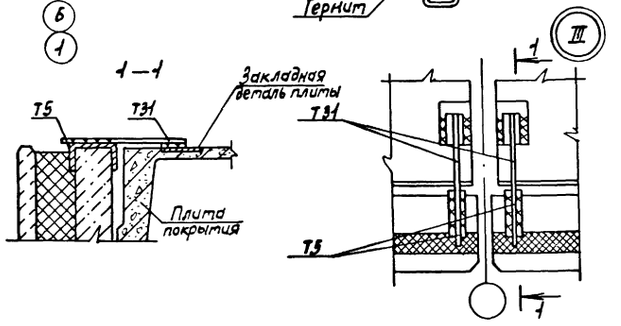

по оси Б

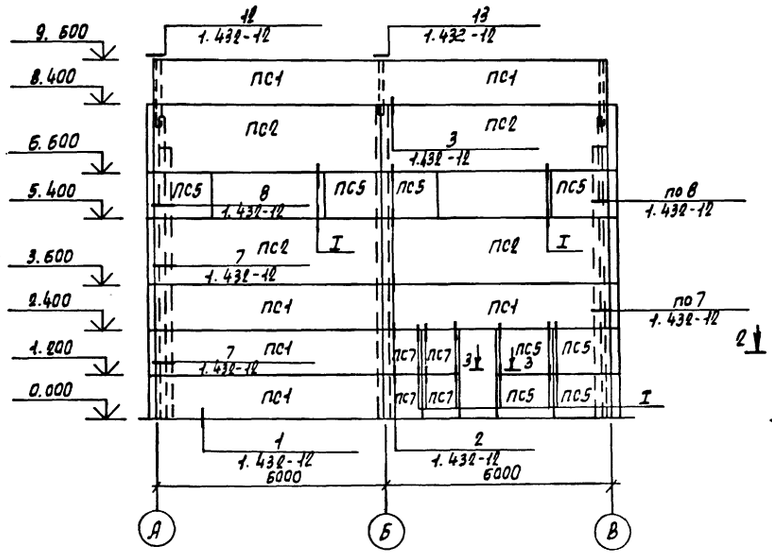


по оси 1

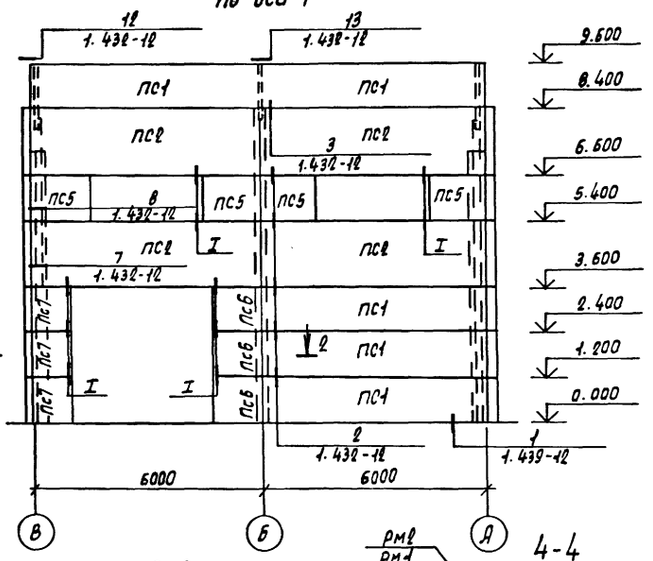


Спецификация к схемам расположения панелей стен

Марка, поз.	Обозначение	Наименование	Кол.	Масса ед. кг.	Примечание
		Панели стен			
ПС1	1.432-12	ПСТ 50 / 1,2х6,0 -11	35	2570	
ПС2	1.432-12	ПСТ 50 / 1,8х6,0 -11	80	4020	
ПС3	1.432-12	ПСТ 50 / 1,2х6,25 -11	16	1170	
ПС4	1.432-12	ПСТ 50 / 1,8х6,25 -11	8	4,180	
ПС5	1.432-12	ПСТ 50 / 1,2х1,5 -33	12	660	
ПС6	1.432-12	ПСТ 50 / 1,2х1,25 -33	3	550	
ПС7	1.432-12	ПСТ 50 / 1,2х1,0 -33	7	420	
рм1	ТП 902-2-438.87 КЖИ.250	Рама рм1	1	218,48	
рм2	.260	Рама рм2	1		
		Изделия соединительные			
Т1	1.432-12	Т1	190	0,69	
Т2	1.432-12	Т2	148	1,91	
Т5	1.432-12	Т5	18	1,10	
Т31	1.439-2	Т31	16	0,8	
1		∠125х125х8 ГОСТ 8509-86 ℓ=300	4	4,65	
2		Лист 10 ГОСТ 19904-74* ℓ=3720	2	46,82	


2-2

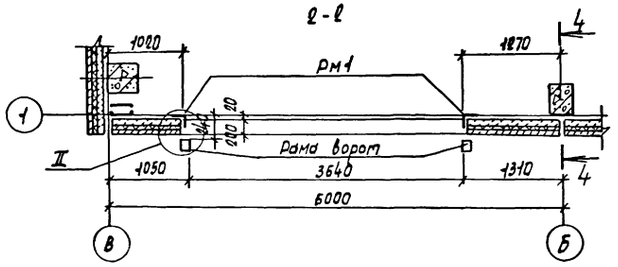

3-3

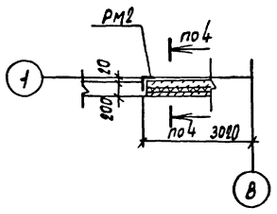

4-4

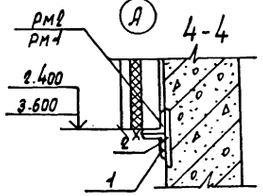

Привязан

Инв. N

ГИП	Белоус		
Нач. АСО	Винклер		
Н. констр.	Урупало		
Гл. констр.	Хоруало		
Гл. спец.	Лисичкин		
Рук. гр.	Алехова		
Инженер	Иванов		
Инженер	Крынкина		

ТП 902-2-438.87 КЖ

Очистные сооружения для сточных вод от мойки автомобилей с безнапорными гидроциклонами Q=30 л/с

Стадия	Лист	Листов
Р	15	


Схемы расположения панелей стен по осям А; В; 1; Б

ГИПРОАВТОТРАНС г. Москва


Альбом III

Схемы расположения панелей экструзионных перегородок


на отметке 0.000

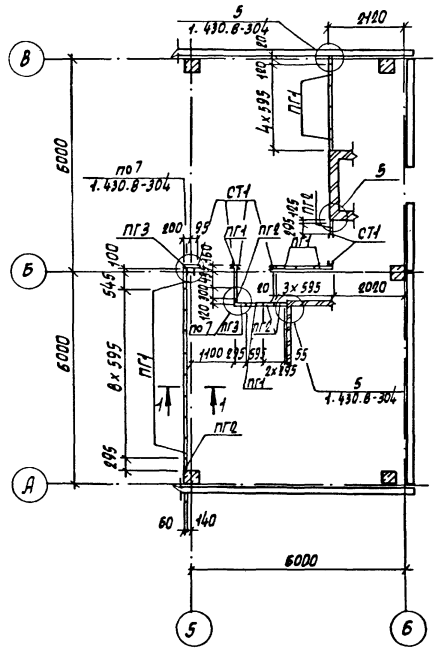


на отметке 3.600

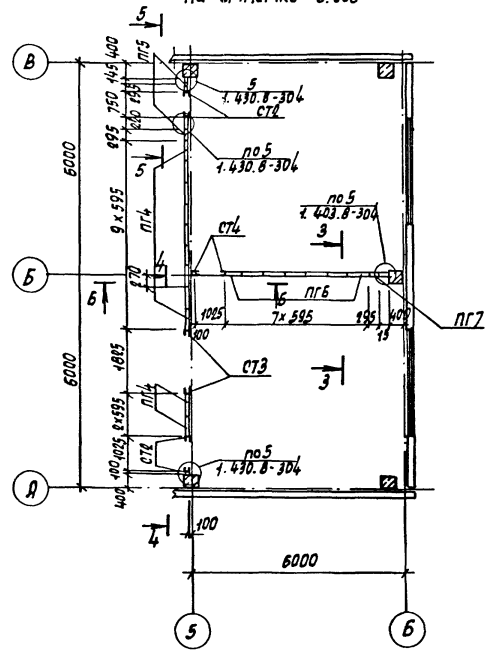


1 – 1

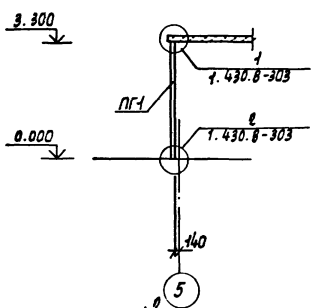


2 – 2

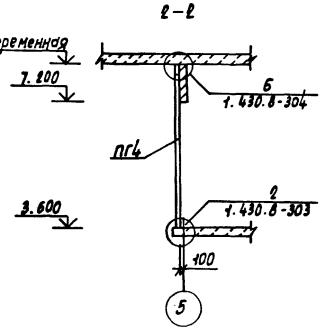


3 – 3

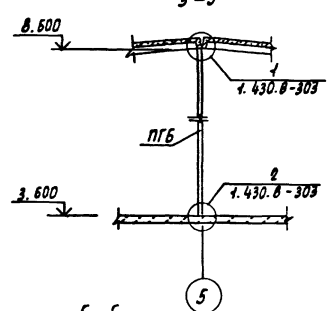


4 – 4

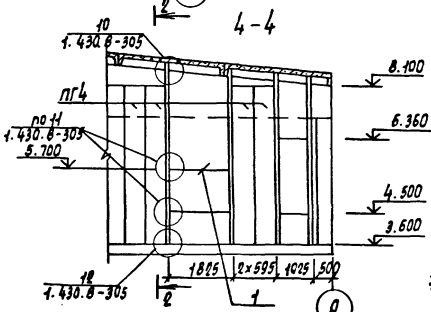

5 – 5

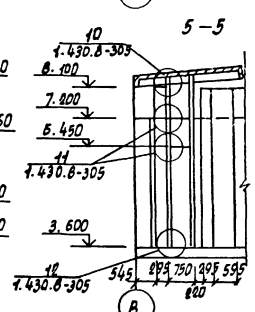

6 – 6

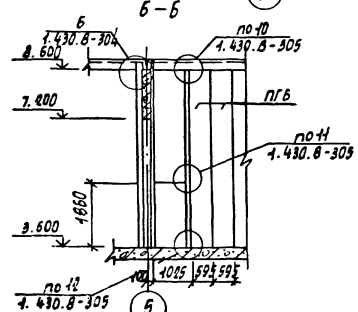

Спецификация к схемам расположения панелей экструзионных перегородок

Марка	Обозначение	Наименование	Кол.	Масса ед. кг.	Примечание
		Панели перегородок			
ПГ1	ТУ 21-24-82-81	ПГ 330. 60. 6	18	104,6	
ПГ2	ТУ 21-24-97-82	ПГД 330. 30. 6	5	54,0	
ПГ3	1. 430. 8-314	ПГУ 330. 30. 6	2	40,9	
ПГ4	ТУ 21-24-82-81	ПГ 450. 60. 6	11	140,6	
ПГ5	ТУ 21-24-97-82	ПГД 450. 30. 6	2	73,5	
ПГ6	ТУ 21-24-82-81	ПГ 500. 60. 8	7	176,5	
ПГ7	ТУ 21-24-97-82	ПГД 500. 30. 8	1	92,1	
		Стойки металлические			
СТ1	1. 430. 8. 312-10	СТ11	6	13,2	
		Гн [100×50×3 ГОСТ 8278-83			
СТ2		ℓ = 4900	4	21,95	
СТ3		ℓ = 5150	2	23,07	
СТ4		ℓ = 5000	2	22,40	
1		ℓ = 1800	1	8,06	
		Изделия соединительные			
Мс 13	1. 430. 8-308	Мс 13	154	0,30	
Мс 13	1. 430. 8-310	Мс 15	54	2,67	
Мс 16	1. 430. 8-310	Мс 16	8	4,25	
Мс 17	1. 430. 8-311	Мс 17	92	0,09	
Мс 18	1. 430. 8-311	Мс 18	38	0,58	
Мс 19	1. 430. 8-313	Мс 19	14	0,83	
Мс 5	1. 430. 8-307	Мс 5	8	0,90	

Инв. № подл. | Подпись и дата | Взам. инв. №

Привязан

Инв. №

ГИП	Белодс	
Нач. АСО	Винклер	
Н. контр.	Хрупало	
Гл. констр.	Хрупало	
Гл. спец.	Лисичкин	
Рук. гр.	Алехова	
Рук. гр. ф.	Тузднов	
Инж.	Иванов	
Инж.	Крынкина	

ТП 902-2-438.87 КЖ


Очистные сооружения для сточных вод от мойки автомобилей с безнапорными гидроциклонами Q = 30 л/с

Схемы расположения панелей экструзионных перегородок

Стадия	Лист	Листов
Р	15	

ГИПРОАВТОТРАНС г. Москва

Схема расположения фундаментов под оборудование

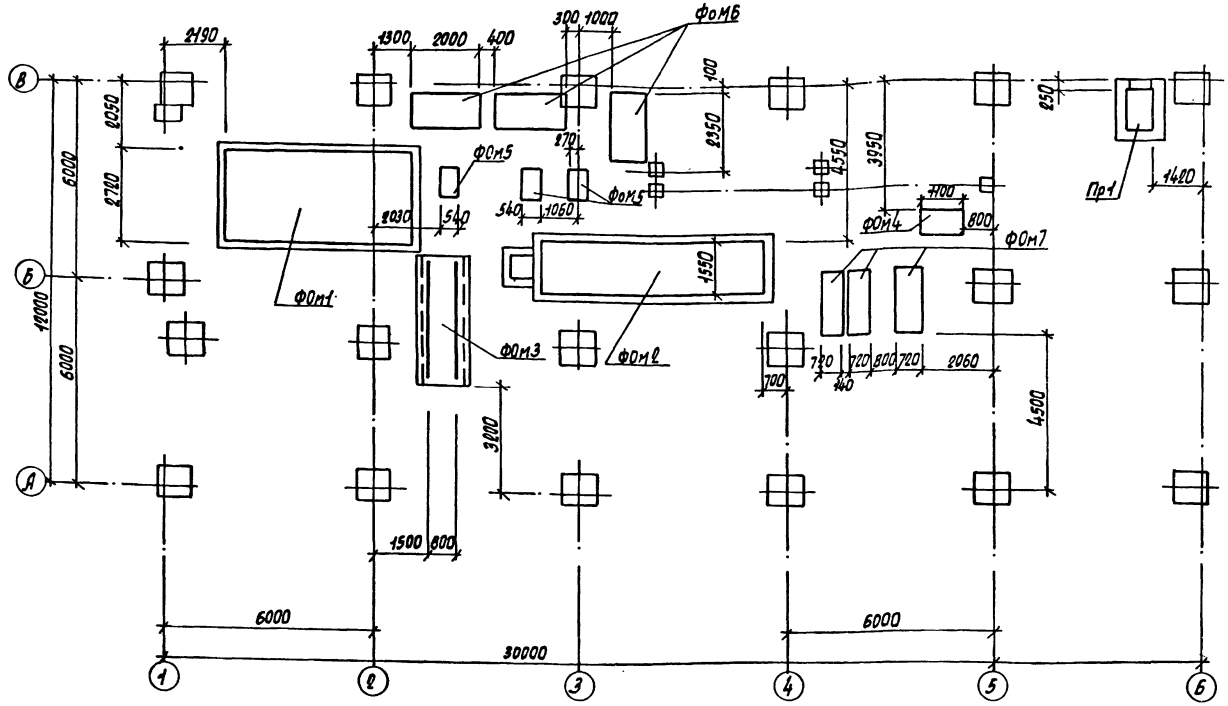


Спецификация к схеме расположения фундаментов под оборудование


Марка поз.	Обозначение	Наименование	Кол.	Масса ед.кг	Примечание
		Фундаменты под оборудование			
ФОм1	ТП 902-2-438.87 листы 18–20	Приемный резервуар	1		
ФОм2	листы 21–23	Отстойник для осадка	1		
ФОм3	лист 24	Фундамент под рельсы	1		
ФОм4	лист 24	Фундамент под насос	1		
ФОм5	лист 24	Фундамент под насос	3		
ФОм6	лист 24	Фундамент под промежуточную емкость	3		
ФОм7	лист 24	Фундамент под насос	3		
Пр1	лист 17	Приямок Пр1	1		

Спецификация приямка Пр1

Формат	Зона	Поз.	Обозначение	Наименование	Кол.	Примечание
				Пр1		
				Сборочные единицы		
А4		1	ТП 902-2-438.87 КЖИ.160	Изделие закладное МН1		1.4 п.м.
А3		2	.240	Щит Щс1	1	
				Детали		
Вч		3		А-III-20 ГОСТ 5781-82* в=1100	3	2.15кг
				Материалы		
				Бетон класса В 12,5		2.2м³

Приямок Пр1

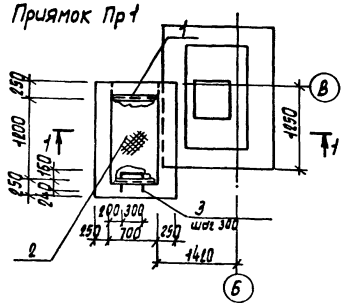

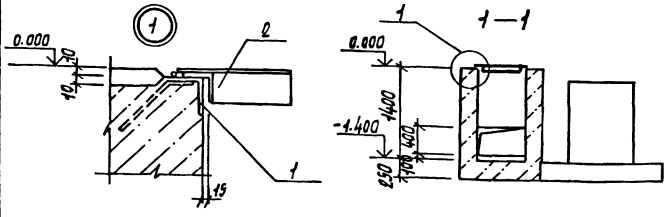

Ведомость расхода стали на элемент, кг

Марка элемента	Изделия закладные												Всего	Общий расход
	Арматура класса						Прокат марки							
	AIII			AI			Вст3 кп2							
	ГОСТ 5781-82*			ГОСТ 5781-82*			ГОСТ 8509-86			ГОСТ 19903-74*	ГОСТ 8568-77*			
	Ø8	Ø20	Итого	Ø8	Ø22	Итого	∠50×5	∠63×5	Итого	б=4	Итого	Стальные ручные сетки Итого		
Пр1	1,0	8,3	9,3	0,5	9,0	9,5	5,2	6,8	12,0	12,6	12,6	28,8	28,8	72,3	72,3

1. Обратную засыпку пазух фундаментов под оборудование производить грунтом без включения строительного мусора и растительного грунта с послойным трамбованием до получения γ скелета грунта 1,6 т/м³.
2. После монтажа стальные конструкции и открытые поверхности закладных изделий покрыть грунтом ГФ-0119 за два раза и окрасить эмалью ПФ-133 за два раза по ГОСТ 926-82.

Привязан			
Инв. N			

ГИП	Белоус		
Нач. отд	Винклер		
Н. контр.	Хрупало		
Гл. конст.	Хрупало		
Гл. спец.	Лисичкин		
Рук. гр.	Алехова		
Ст. инж.	Левичкий		

ТП 902-2-438.87 КЖ

Очистные сооружения для сточных вод от мойки автомашин с безнапорными гидроциклонами

Стадия	Лист	Листов
Р	17	

Схема расположения фундаментов под оборудование приямок Пр1

ГИПРОАВТОТРАНС г. Москва


Копировал Марченко

Формат А4


Альбом III

Фундамент под оборудование ФОм1


План

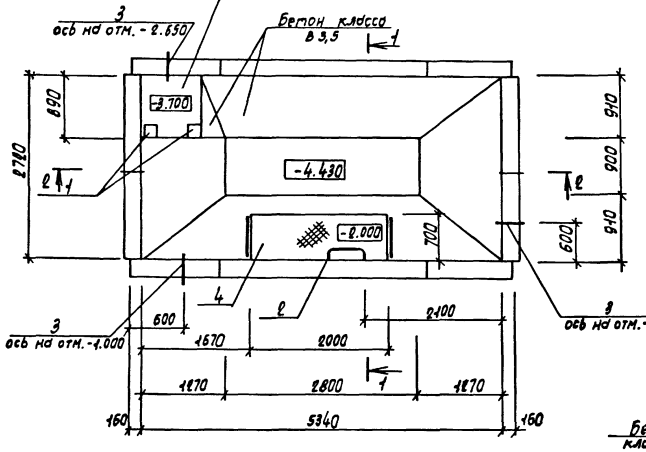


1—1

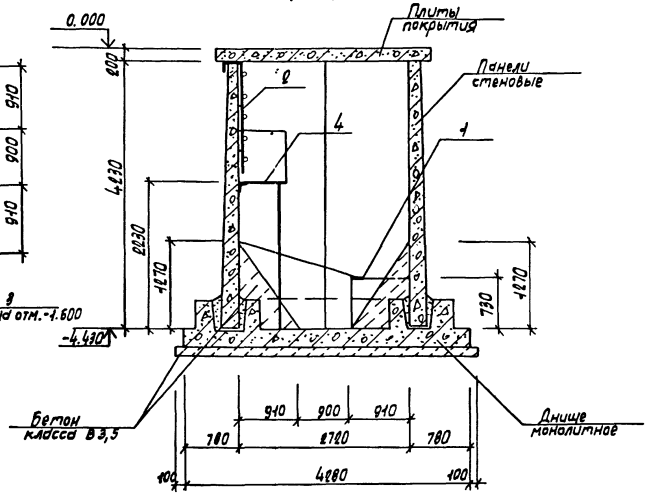

2—2

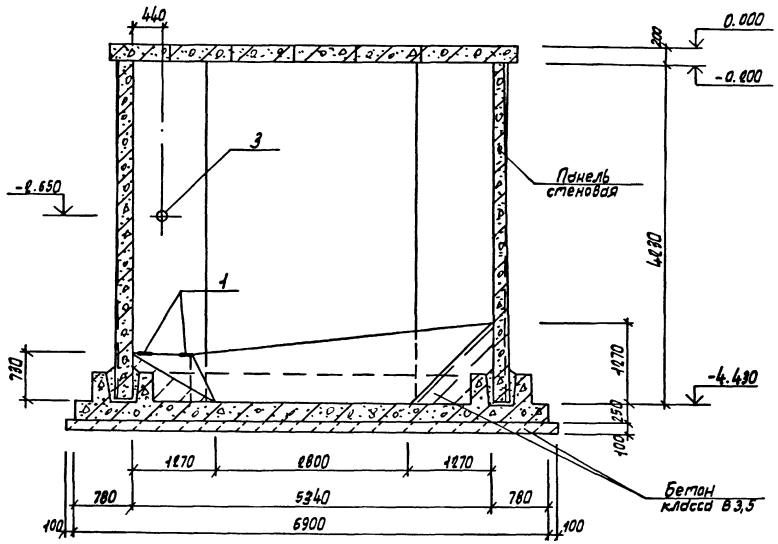

Лестница Л1

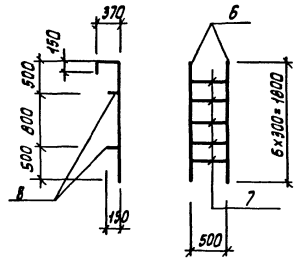

Спецификация фундамента под оборудование ФОм1

Формат	Зона	Поз.	Обозначение	Наименование	Кол.	Примечание
				Сборочные единицы		
				Изделие закладное		
А4		1	1.400-6/76 Вып.1	М6-1	2	2,1 кг
БЧ		3	5.900-2	Сальник Ду100 Д200	3	
А2		4	ТП902-2-438.87 лист КМ 5	Площадка металлическая на отм. -2000	1	
А2		2	лист 18	Лестница Л1	1	
				Материалы		
				Бетон класса В 12,5		0,5 м³
				Бетон класса В 3,5		3,0 м³

Спецификация лестницы Л1

Формат	Зона	Поз.	Обозначение	Наименование	Кол.	Примечание
				Детали		
				А-III-20 ГОСТ 5781-82*		
БЧ		6		l=2320	2	6,1 кг
БЧ		7		l=300	5	1,24 кг
БЧ		8		l=150	4	0,37 кг

Ведомость расхода стали на элемент, кг

Марка элемента	Изделия закладные							Всего	Общий расход
	Арматура класса А III ГОСТ 5781-82*			Прокат марки Вст3 кп2 ГОСТ 19903-74*					
	Ф10	Ф20	Итого	Б6	Б8		Итого		
ФОм-1	0,8	19,6	20,4	0,6	2,8		3,4	23,8	23,8

Привязан				ТП 902-2-438.87 КЖ			
	ГИП	Белоус		Очистные сооружения для сточных вод аптечки автомобилей с вакуумными гидроциклонами Q=30л/с	Стадия	Лист	Листов
	Нач. отд.	Винклер			Р	18	
	Н. контр.	Хрупало		Фундамент под оборудование ФОм1. План. Разрезы. Лестница Л1	ГИПРОАВТОТРАНС г. Москва		
	Гл. констр.	Хрупало					
	Гл. спец.	Лисичкин					
	Рук. гр.	Алехова					
	Ст. инж.	Левицкий					
Инв. N подл.	Подпись и дата	Взам. инв. N	Инв. N дубл.	Нач. отд. ВК Мартинов			

Копировал Формат А4

Альбом III

Фундамент под оборудование ФОМ1

Схема расположения панелей стен

Схема 1


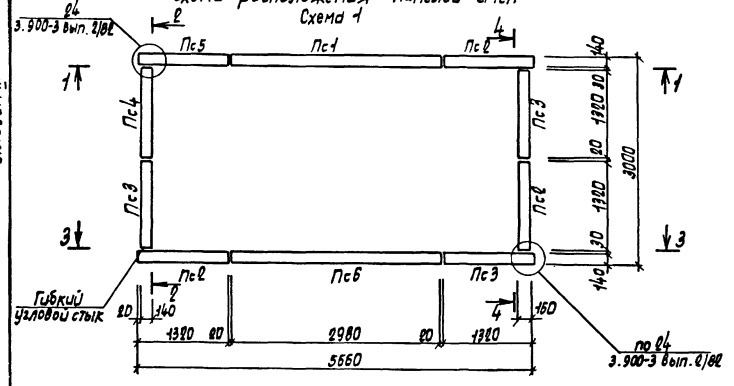


Схема расположения плит перекрытия


Схема 2

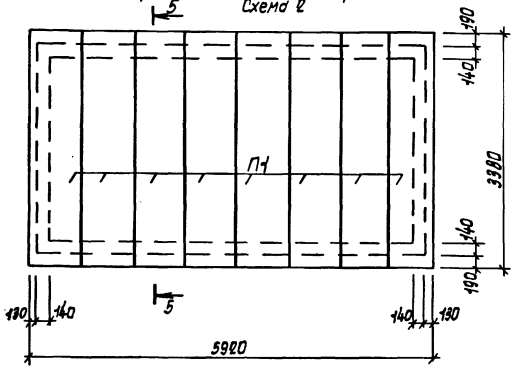


Спецификация к схеме расположения панелей стен и плит перекрытия

Марка поз.	Обозначение	Наименование	Кол.	Масса ед. кг	Примечание
		Схема 1			
		Панели			
Пс1	3.900-3 вып. 3/80	Пс8-42-К8	1	6300	
Пс2	3.900-3 вып.1/80; 3/80	Пс8АIV-42-К8	3	2800	
Пс3	3.900-3 вып.1/80; 3/80	Пс8АIб-42-К8	3	2800	
Пс4	ТП902-2-438.87 КЖИ.110	Пс8АIV-42-К8-1	1	2800	
Пс5	-01	Пс8АIб-42-К8-1	1	2800	
Пс6	-120	Пс8-42-К8-1	1	6300	
		Изделия соединительные			
		А-III-12 ГОСТ 5781-82*			
	3.900-3-8/80 Узел 8	Р=250	48	0,23	
	3.900-3-8/80 Узел 3	Р=250	24	0,23	
		Схема 8			
		Плиты перекрытия			
П1	3.8061-8/80	ПГ6-5а	8	1950	


1—1

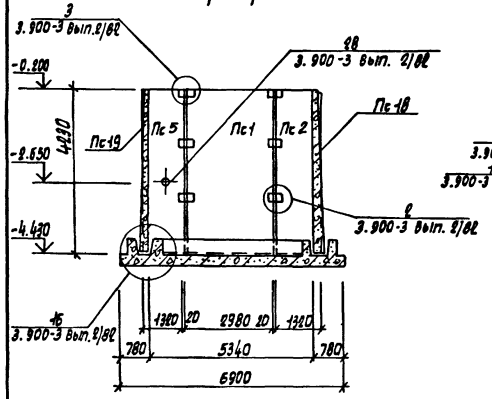


2—2

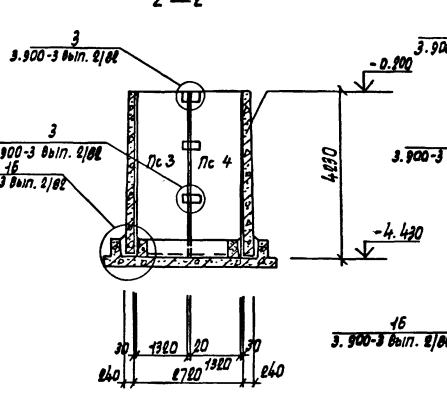


3—3

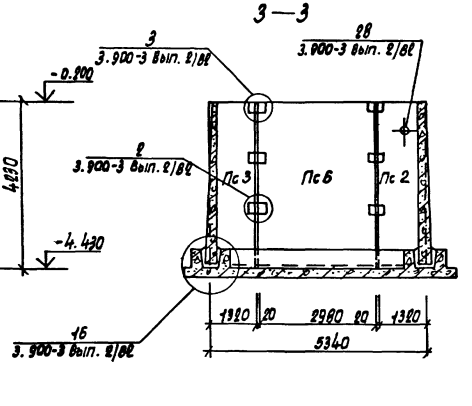

4—4

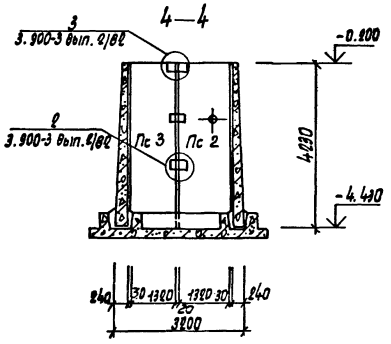

5—5

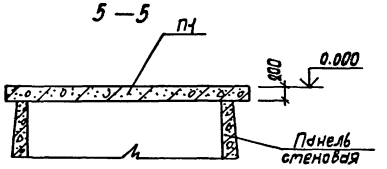

Ведомость расхода стали на элемент, кг

Марка элемента	Изделия соединительные				Всего	Общий расход
	Арматура класса AIII ГОСТ 5781-82*					
	Ф12			Итого		
Схема 1	16,6			16,6	16,6	16,6

					ТП 902-2-438.87 КЖ		
ГИП	Белоус						
Нач. отд.	Винклер				Очистные сооружения для сточных вод от мойки автомобилей с безнапорными гидроциклонами Q=30 л/с	Стадия	Лист	Листов
Н. контр.	Хрупало					Р	19	
Гл. конст.	Хрупало				Фундамент под оборудование ФОМ1 схемы расположения панелей стен и плит перекрытия	ГИПРОАВТОТРАНС г. Москва		
Гл. спец.	Лисичкин							
Рук. гр.	Алехова							
Ст. инж.	Левчукий							


Привязан


Инв. N подл. | Подпись и дата | Взам. инв. N


Альбом III

Фундамент под оборудование ФОм1

Днище монолитное Дм1

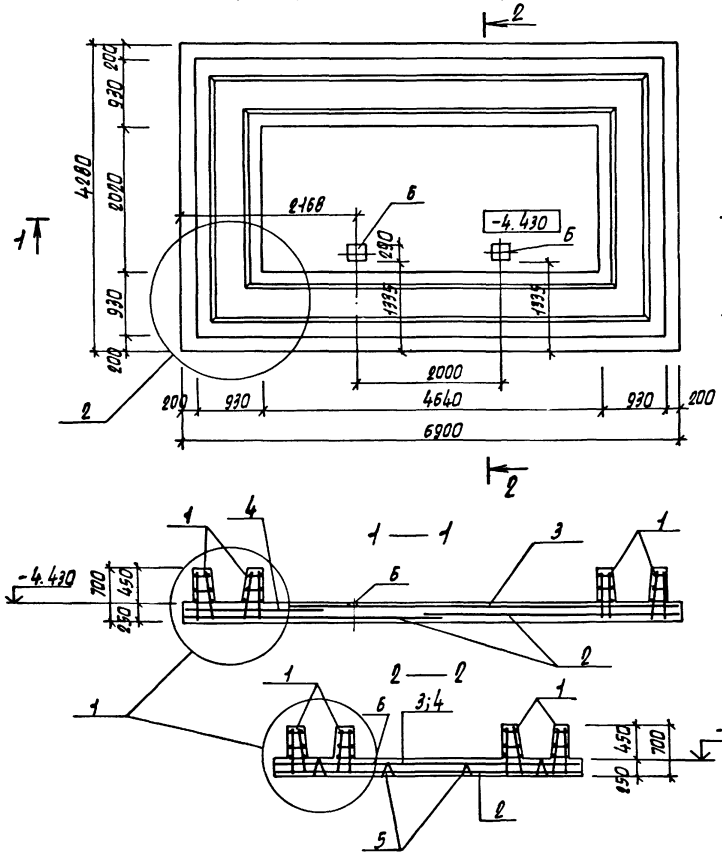

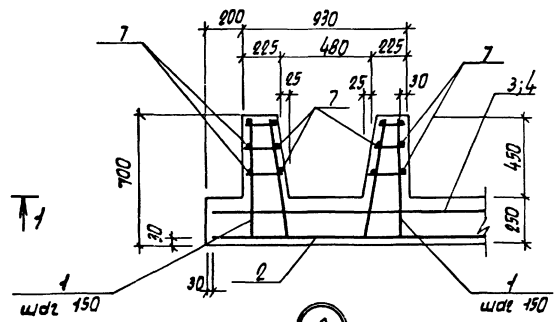

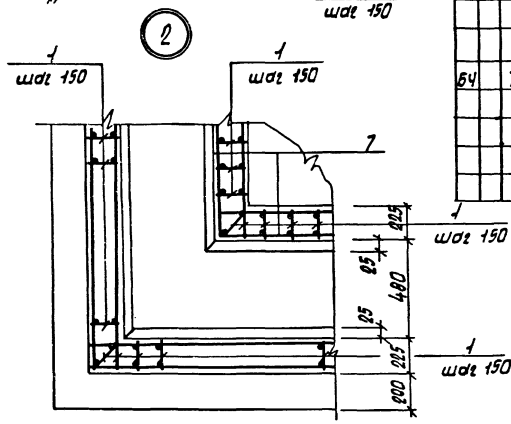

Спецификация днища монолитного Дм1

Формат	Зона	Поз.	Обозначение	Наименование	Кол.	Примечание
				Сборочные единицы		
А3		1	ТП902-2-438.87 КЖИ.130	Каркас плоский Кр1	224	
				Сетки арматурные		
А3		2	.140	С1	2	
А3		3	-01	С2	1	
А3		4	-02	С3	1	
А3		5	.150-01	С8	8	
А3		6	1.400-6/76 вып.1	Изделие закладное Мн19	2	
				Детали		
				ФБ А I ГОСТ 5781-82*		
Б4		7		ℓ = 215 п.м.		48.0 кг
				Материалы		
				Бетон класса В 12.5		11,5 м³

Ведомость расхода стали на элемент, кг

Марка элемента	Изделия арматурные						Изделия закладные						Общий расход
	Арматура класса					Всего	Арматура класса			Прокат марки		Всего	
	AIII			AI			AIII			В ст3 кп 2			
	ГОСТ 5781-82*			ГОСТ 5781-82*			ГОСТ 5781-82*			ГОСТ 19903-74*			
	ф16	ф12	Итого	ф5	Итого		ф8		Итого	6-6		Итого	
Днище Дм1	457	537	994	94,5	94,5	1088,5	0,4		0,4	8,0		8,0	8,4	1096,9

На плане днища сетки условно не показаны

Схема расположения нижних сеток днища


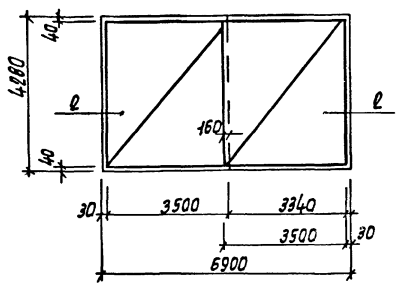


Схема расположения верхних сеток днища

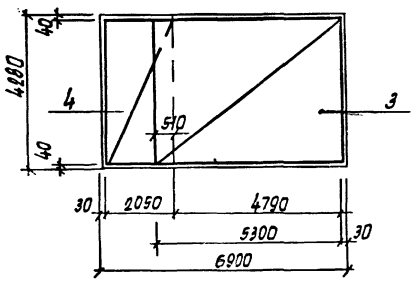

Инв. N подл. | Подпись и дата | Взам. инв. N

Привязан

Инв. N

ГИП	Белоус		
Нач. ДСО	Винклер		
Н. контр.	Хрупало		
Гл. конст.	Хрупало		
Гл. спец.	Лисичкин		
Рук. гр.	Алехова		
Инженер	Сапрыкина		

ТП 902-2-438.87 КЖ

Очистные сооружения для сточных вод от мойки автомобилей с безнапорными гидроциклонами Q = 30л/с

Фундамент под оборудование ФОм1

Днище монолитное ДМ1

Стадия	Лист	Листов
Р	20	


ГИПРОАВТОТРАНС г. Москва

Крупнова Морозова 22533-02 28


Формат А0

Альбом III

План

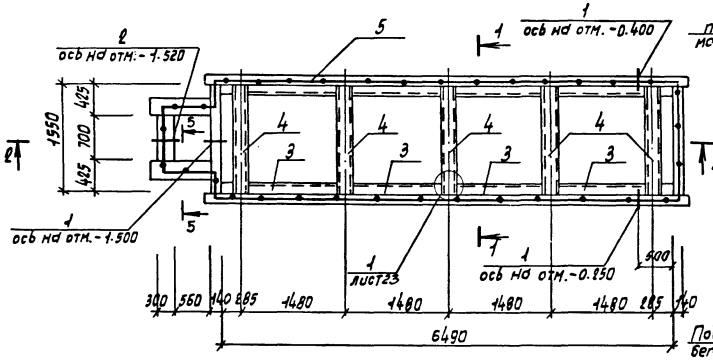

1—1

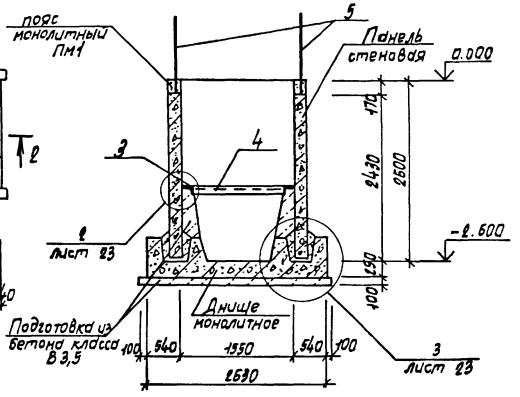

2—2



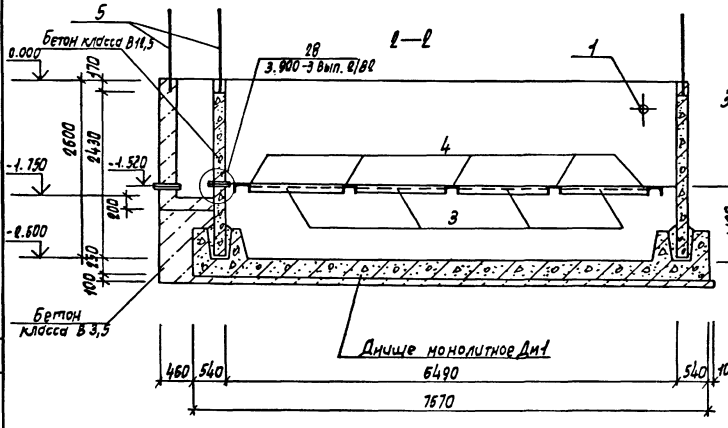



Схема расположения элементов стен

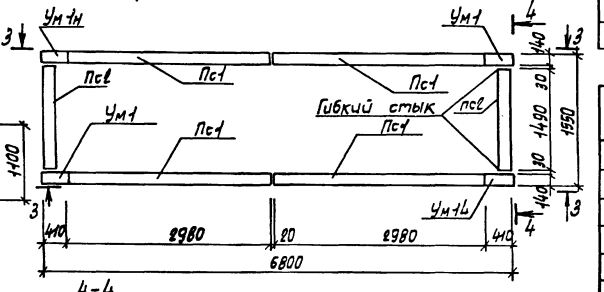


4—4

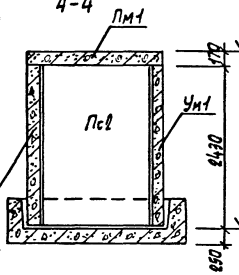


5—5

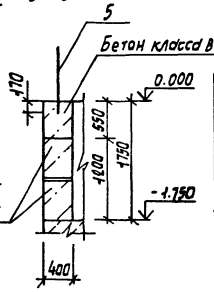

3—3

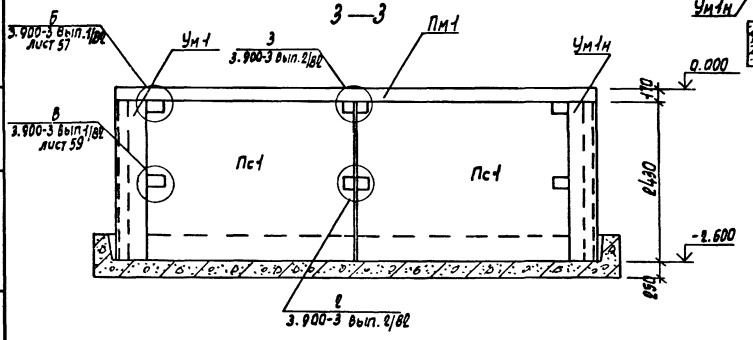

По 2Б-24-К1-1

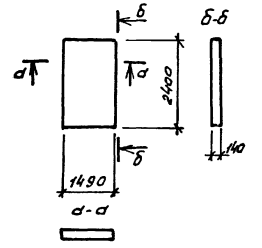

Спецификация фундамента под оборудование ФОм2

Формат	Зона	Поз.	Обозначение	Наименование	Кол.	Примечание
				Сборочные единицы		
				Изделия закладные		
А4		3	ТП 902-2-438.87 КЖИ. 020	Мн7	8	
А4		4	.030	Мн8	5	
А4		5		Ограждение ОГ1		17мп
				Сальники		
Б4		1	5.900-2	Ду 100 А200	3	
Б4		2	5.900-2	Ду 100 А300	1	
				Блоки стен подвала		
		6	ГОСТ 13579-78*	ФБс 9.4-Бт	2	390кг
				Материалы		
				Бетон класса В 12,5		2,9м³
				Бетон класса В 3,5		6,5м³

Спецификация к схеме расположения элементов стен и пояса

Марка поз.	Обозначение	Наименование	Кол.	Масса ед. кг	Примечание
		Панели стеновые			
Пс1	3.900-3 вып. 3/82	Пс 2-24-К1	4	2500	
Пс2	3.900-3 вып.1/82; 3/82 лист 24	Пс 2Б-24-К1-1	2	1800	
		Участки монолитные			
Ум1	лист 23	Ум1	2		
Ум1н	лист 23	Ум1н	2		
Пм1	лист 23	Пояс монолитный Пм1	1		

Ведомость расхода стали на элемент, кг

Марка элемента	Изделия закладные												Всего	Общий расход
	Арматура класса				Прокат марки									
	AI		AIII		Вст3пс6-1		Вст3кп2	Вст3пс6-1						
	ГОСТ 5781-82*		ГОСТ 5781-82*		ГОСТ 8509-86		ГОСТ 8240-72*	ГОСТ 19903-74*						
	Ф22	Итого	Ф8	Итого	L100х7	Итого	L18	Итого	Б=4	Б=10	Итого			
ФОм 2	179,0	179,0	4,0	183,0	109,5	109,5	131,5	131,5	46,8	24,0	70,8		495,0	495,0

Привязан

Инв. N

ГИП	Белоус		
Нач. отд.	Винклер		
Н. контр.	Хрупало		
Гл. констр.	Хрупало		
Гл. спец.	Лисичкин		
Рук. гр.	Алехова		
Ст. инж.	Левицкий		

ТП 902-2-438.87 КЖ

Очистные сооружения для сточных вод автомойки автомобилей с безнапорными гидроциклонами Q=30л/с

Фундамент под оборудование ФОм2. План. Схема расположения элементов стен


Стадия	Лист	Листов
Р	24	


ГИПРОАВТОТРАНС г. Москва

Копировал Марченко 22533-02 29 Формат А0


Фундамент под оборудование ФОМ2

Днище монолитное Дм1

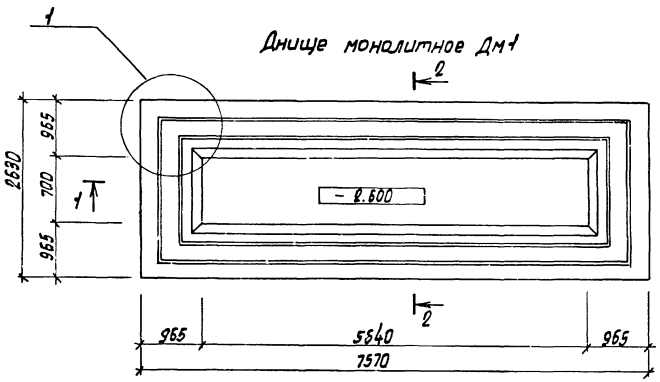


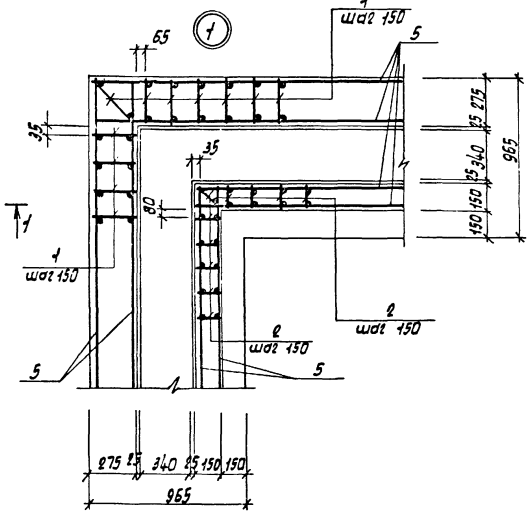


1—1

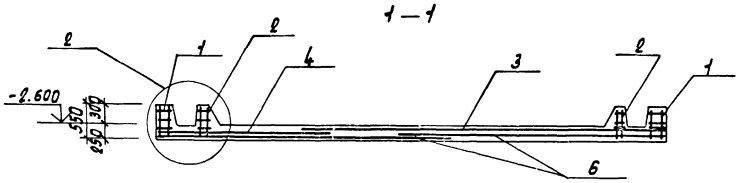

2—2

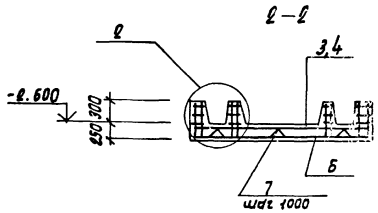

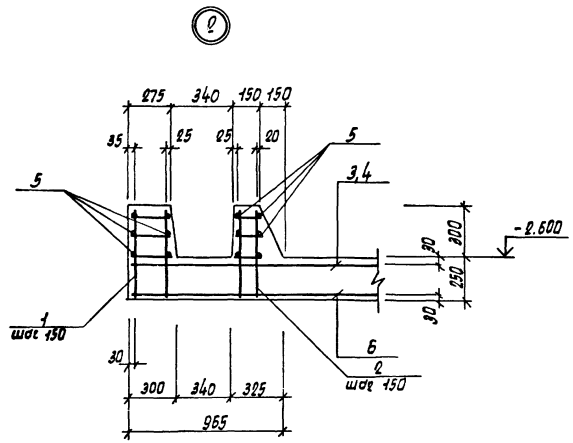

Спецификация днища монолитного Дм1

Формат	Зона	Поз.	Обозначение	Наименование	Кол.	Примечание
				Сборочные единицы		
				Каркасы плоские		
А4		1	ТП 902-2-438.87 КЖИ.130-01	Кр2	116	
А4		2	-02	Кр3	97	
				Сетки арматурные		
А4		3	ТП 902-2-438.87 КЖИ.140-03	С4	1	
А4		4	-04	С5	1	
А4		6	-05	С6	2	
А4		7	.150-02	С7	6	
				Детали		
Б4		5		А-I-Б ГОСТ 5781-82*		
				l = 197 п.м.		45,5 кг
				Материалы		
				Бетон класса В 12,5		8,9 м³

Ведомость расхода стали на элемент, кг

Марка элемента	Арматурные изделия							Всего	Общий расход
	Арматура класса								
	AIII				AI				
	ГОСТ 5781-82*				ГОСТ 5781-82*				
	Ф16	Ф12		Итого	Ф6		Итого		
Дм1	338	350		688	78,5		78,5	766,5	766,5

1. На плане днища сетки условно не показаны

				ТП 902-2-438.87		КЖ	
ГИП	Белоус						
Нач. отд.	Винклер			Очистные сооружения для сточных вод от мойки автомобилей с безнапорными гидроциклонами Q=30 л/с	Стадия	Лист	Листов
Н. контр.	Хрупало				Р	22	
Гл. конст.	Хрупало			Фундамент под оборудование ФОМ2. Днище монолитное Дм1	ГИПРОАВТОТРАНС г. Москва		
Гл. спец.	Лисичкин						
Рук. гр.	Алехова						
Ст. инж.	Левшукий						

Привязан


Инв. №

Копировал Марченко 22533-02 30 Формат А2


Альбом II

Инв. № подл. | Подпись и дата | Взам. инв. №


Участок монолитный Ум1, Ум1н

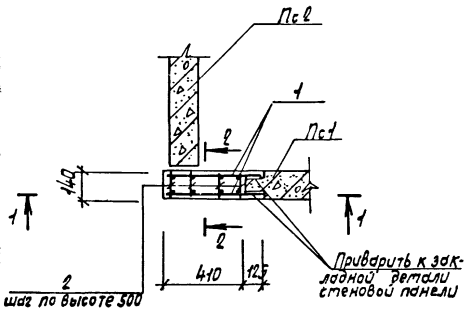


1—1

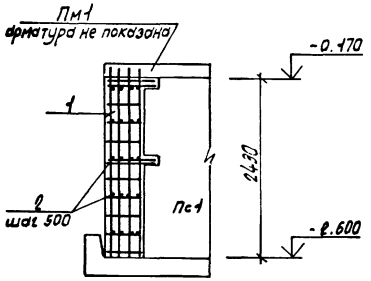


2—2

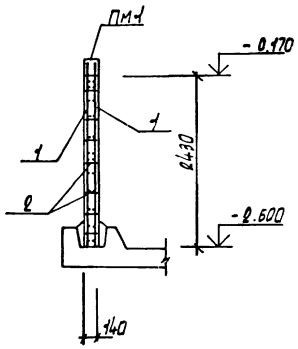


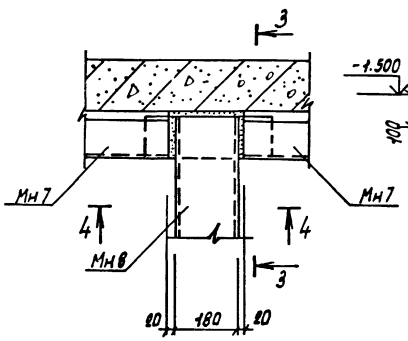



3—3

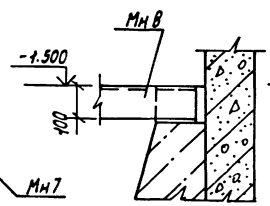


4—4

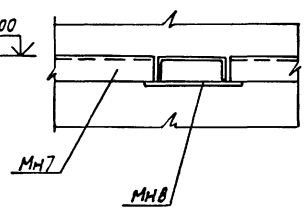

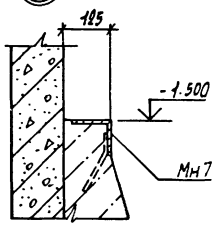


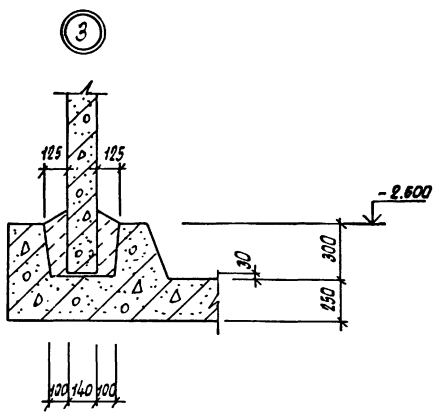

Пояс монолитный Пм1

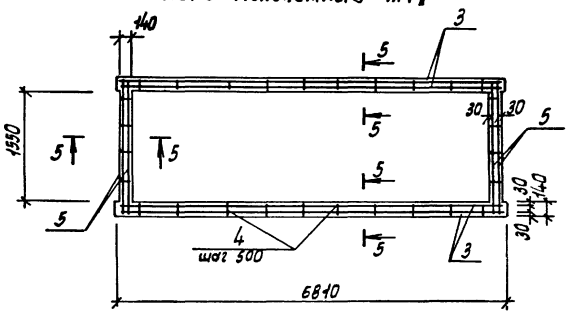

5—5

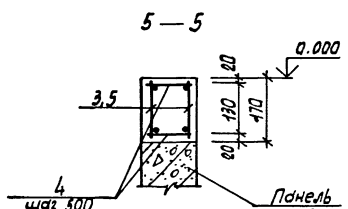

Спецификация участков монолитных Ум1, Ум1н и пояса монолитного Пм1

Формат	Зона	Поз.	Обозначение	Наименование	Кол.	Примечание
				Ум1, Ум1н		
				Сборочные единицы		
				Сетка арматурная		
А4		1	ТП 902-2-438.87 КЖИ.150-02	С9	2	
				Детали		
Бч		2		А-I-6 ГОСТ 5781-82*		
				ℓ=100	18	0,03 кг
				Материалы		
				Бетон класса В15		0,18 м³
				Пм1		
				Сборочные единицы		
				Каркасы плоские		
А4		3	ТП 902-2-438.87 КЖИ.130-03	Кр4	4	
А4		5	-04	Кр5	4	
				Детали		
Бч		4		А-I-6 ГОСТ 5781-82*		
				ℓ=100	68	0,03 кг
				Материалы		
				Бетон класса В15		0,6 м³

Ведомость расхода стали на элемент, кг

Марка элемента	Изделия арматурные								Общий расход
	Арматура класса							Всего	
	AIII ГОСТ 5781-82*				AI ГОСТ 5781-82*				
	Ф20	Ф12	Ф10	Итого	Ф6		Итого		
Ум1, Ум1н	47,6	4,0		51,6	3,2		3,2	54,8	54,8
Пм1			43,4	43,4	8,3		8,3	51,7	51,7

Поверхность Ум1; Ум1н торкретировать в два слоя с внутренней стороны общей толщиной 25 мм.


ГИП	Белоус		ТП 902-2-438.87 КЖ
Нач. отд	Винклер		
Н. контр.	Хрупало		Очистные сооружения для сточных вод ГПП марки автомобилей с безнапорными гидроциклонами Q=30л/с
Гл. конст.	Хрупало		Стадия: Р; Лист: 23; Листов:
Гл. спец.	Лисичкин		Фундамент под оборудование поз. Участки монолитные Ум1, Ум1н. Пояс монолитный Пм1. Узлы 1...3.
Рук. гр.	Алехова		ГИПРОАВТОТРАНС г. Москва
Ст. инж.	Левицкий		

Привязан


Инв. № подл. | Подпись и дата | Взам. инв. №

Альбом VII


ФОм3

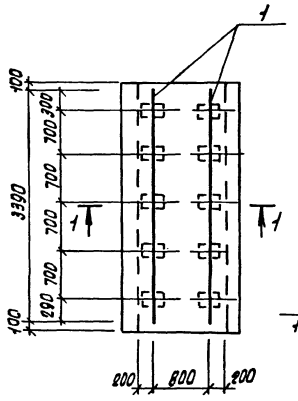

ФОм4

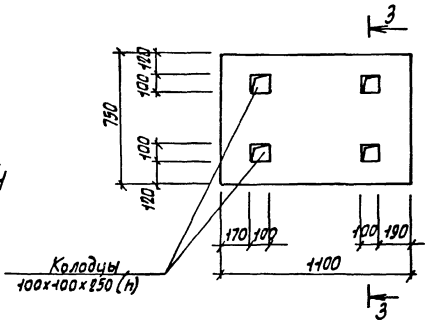


ФОм5

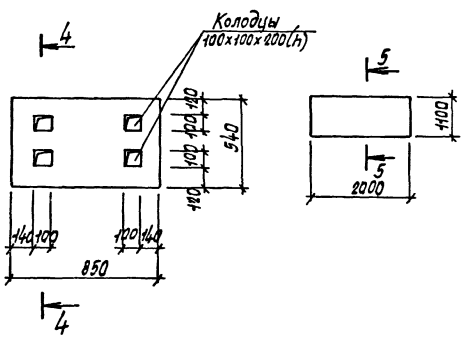


ФОм6


ФОм7

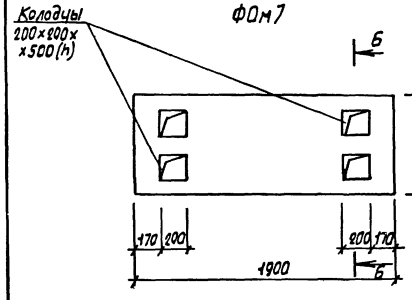


1—1

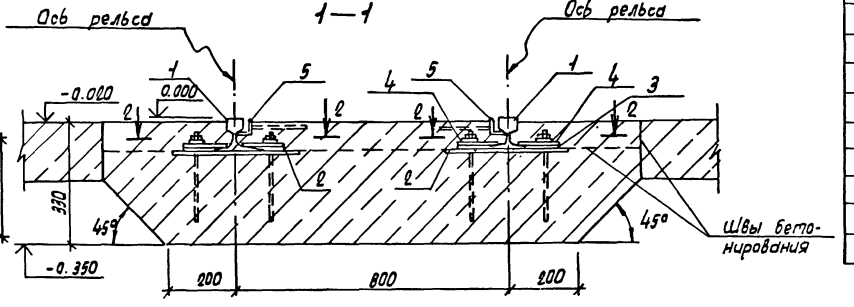


2—2

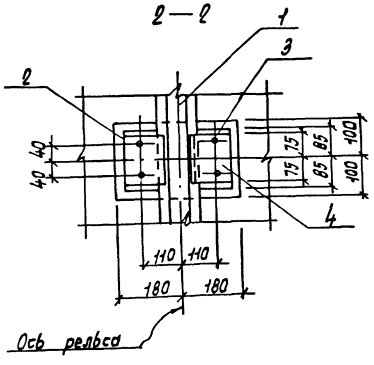


3—3

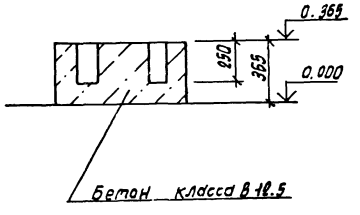


4—4

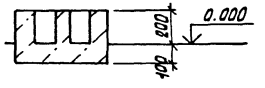

5—5

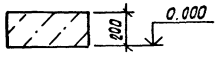

Б—Б

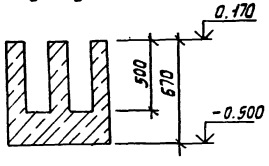

Спецификация фундаментов под оборудование ФОм3...ФОм7

Формат	Зона	Поз.	Обозначение	Наименование	Кол.	Примечание
				ФОм3		
				Сборочные единицы		
				Изделия закладные		
А4		2	ТП 902-2-438.87 КЖИ. 190	МН4	10	
А4		3	.200	МН5	20	
А4		4	.210	МН6	20	
А4		5	.170	МН8		6,8 п.м.
				Детали		
Б4		1		Рельс Р8 ГОСТ 6368-82		
				ℓ=3390	2	57,0
				Материалы		
				Бетон класса В 12.5		1,7 м³
				ФОм4		
				Материалы		
				Бетон класса В 12,5		0,33 м³
				ФОм5		
				Бетон класса В 12,5		0,14 м³
				ФОм6		
				Бетон класса В 12,5		0,44 м³
				ФОм7		
				Материалы		
				Бетон класса В 12,5		0,6 м³

Ведомость расхода стали на элемент, кг

Марка элемента	Изделия закладные														Всего	Общий расход
	Арматура класса				Прокат марки											
	AIII				Вст3кп2				Вст3пс6-1							
	ГОСТ 5781-82*		ГОСТ 8590-74		ГОСТ 8509-86				ГОСТ 19903-74*			ГОСТ 6368-82				
	ф8	Итого	ф20	Итого	∠50×5		Итого	Б-8	Б-12	Итого	Р8		Итого			
ФОм3	22	22	26,0	26,0	25,7		25,7	65,0	30,0	95	57		57		205,9	205,9

				ТП 902-2-438.87 КЖ			
ГИП	Белоус						
Нач. отд	Винклер			Очистные сооружения для сточных вод от мойки автомобилей с безнапорными гидравлическими нагрузками 6,3 л/с	Стадия	Лист	Листов
Н. контр.	Хрупало				Р	24	
Гл. конст.	Хрупало			Фундаменты под оборудование ФОм3... ФОм7	ГИПРОАВТОТРАНС г. Москва		
Гл. спец.	Лисичкин						
Рук. гр.	Алехова						
Ст. инж.	Левицкий						

Привязан

Инв. №

Инв. № подл. | Подпись и дата | Взам. инв. №

Копировал Мариенко 22533-02 32 Формат А4

Альбом III

Ведомость рабочих чертежей основного комплекта

Лист	Наименование	Примечание
1	Общие данные /начало/.	
2	Общие данные / продолжение/.	
3	Общие данные / окончание/.	
4	Схема расположения стоек, балок, ограждений,	
	лестниц на отм. 4.500. Схема расположения	
	перекрытия на отм. 4.500.	
5	Схемы расположения стоек, балок, ограждений, лестниц	
	на отм. 1.200, 3.800, 3,600, – 2.000. Схемы распола-	
	жения перекрытий на отм. 3,300, 1.200, – 2.000.	
6	Схема расположения подвесных путей	
7	Узлы 1 ... 12	
8	Узлы 13 ... 21	

Ведомость ссылочных и прилагаемых документов

Обозначение	Наименование	Примечание
	Ссылочные документы	
1.450.3-3, вып. 0;1,ч.1	Стальные лестницы, площадки,	
	стремянки и ограждения.	
1.426.2-3. вып.2	Стальные подкрановые балки.	

Общие указания

1. Все монтажные соединения производить на монтажных болтах и сварке.
2. Сварку производить электродом типа Э42 по ГОСТ 9467-75, $h_{шва}$ = 5мм, кроме оговоренных.
3. Все металлоконструкции огрунтовать 2 слоями ГФ-0119 и окрасить эмалью ПФ 133 за 2 раза.
   После монтажно-сварочных работ окраску восстановить.
4. Балки Б1, Б2, „а"; стойку СК1 огрунтовать ФЛ-03к и окрасить огнезащитным составом ВПМ-2 толщиной в сыром состоянии 5 мм.
5. Монтаж конструкций вести на болтах нормальной точности М12, кроме оговоренных.

Техническая спецификация металла

/начало/

Вид профиля и ГОСТ, ТУ	Марка металла и ГОСТ	Обозначение и размер профиля, мм.	№ п.п.	Код: Марка металла	Код: Вид профиля	Код: Размер профиля	Количество, шт.	Длина, мм	Масса металла по элементам конструкций, кг: стойки	балки перекрытия	настил перекрытия	лестницы и ограждения	подвесной транспорт	Общая масса, т	Масса потребности в металле по кварталам /заполняется изготовителем/, т: I	II	III	IV	Заполняется ВЦ
1	2	3	4	5	6	7	8	9	10	11	12	13	14	15	16	17	18	19	20
Двутавры стальные горячекатаные с параллельными гранями полок ГОСТ 26020-83	В Ст3пс6-1 ГОСТ 380-71*	I 20 К2	1						1.77					1.77					
		Итого			51870				1.77					1.77					
	В Ст3пс6-1 ТУ 14-1-3023-80	35Ш1	2							4.43				4.43					
		23Ш1	3							2.52				2.52					
		Итого			51870					6.95				6.95					
Всего профиля									1.77	6.95				8.72					
Балки двутавровые для монорельсов ТУ14-2-427-80	В Ст3Гпс5 ГОСТ 380-71*	I 30М	4										2.41	2.41					
	Итого				51870								2.41	2.41					
Всего профиля					51870								2.41	2.41					

Типовой проект разработан в соответствии с действующими нормами и правилами и предусматривает мероприятия, обеспечивающие взрывную, взрывопожарную и пожарную безопасность при эксплуатации сооружения.

Главный инженер проекта А.А Белоус

Инв. № подл. | Подпись и дата | Взам. инв. №

Инв. №		
ГИП	Белоус	
Н.контр.	Ростунова	
Нач. АСО	Виниклер	
Гл. конст.	Хрупало	
Гл. спец.	Лисичкин	
Рук. гр.	Алехава	
Инж.	Григорьева	
Инж.	Гомозова	

Привязан

ТП 902-2-438.87 КМ

Очистные сооружения для сточных вод от мойки автомобилей с безнапорными гидроциклонами Q= 30л/с

Стадия	Лист	Листов
Р	1	8

Общие данные /начало/

ГИПРОАВТОТРАНС г. Москва

Альбом III

Техническая спецификация металла /продолжение/

Вид профиля и ГОСТ, ТУ	Марка металла и ГОСТ	Обозначение и марка профиля, мм	№ п.п.	Код: Марка металла	Код: Вид профиля	Код: Размер профиля	Количество, шт	Длина, мм	Масса металла по элементам конструкций, т: стойки	Балки перекрытия	Настил перекрытия	Лестницы и ограждения	Подвесной транспорт	Общая масса, т	Масса потребности в металле по кварталам / заполняется изготовителем /, т.: I	II	III	IV	Заполняется ВЦ
1	2	3	4	5	6	7	8	9	10	11	12	13	14	15	16	17	18	19	20
Сталь горячекатаная Швеллеры ГОСТ 8240-72*	ВСт3пс6-1 ТУ14-1-3023-80	[16	5							1.27				1.27					
	Итого				51885					1.27				1.27					
Всего профиля					51885					1.27				1.27					
Швеллеры стальные гнутые равнополочные ГОСТ 8278-83	ВСт3Гпс5-1 ТУ14-1-3023-80	[60х50х3	6										0,08	0,08					
	Итого				51903								0,08	0,08					
Всего профиля					51903								0,08	0,08					
Сталь прокатная угловая равнополочная ГОСТ 8509-86	ВСт3пс6-1 ТУ14-1-3021-80	L 100х100х7	7							0,01			0,01	0,02					
	Итого				51635					0,01			0,01	0,02					
	ВСт3кп2 ГОСТ 380-71*	L 50х50х5	8									0,02	0,02	0,04					
		L 63х63х5	9									0,02	0,08	0,10					
	Итого				51635							0,04	0,10	0,14					
Всего профиля					51635					0,01		0,04	0,11	0,16					
Сталь листовая горячекатаная ГОСТ 19903-74*	ВСт3пс6-1 ТУ14-1-3023-80	δ = 10	10						0,12	0,14	0,75			1.01					
		δ = 20	11						0,36					0,36					
	Итого				51815				0,48	0,14	0,75			1.37					
	ВСт3сп5-1 ТУ14-1-3023-80	δ = 6	12							0,15			0,02	0,17					
		δ = 8	13										0,15	0,15					
		δ = 12	14										0,31	0,31					
		δ = 14	15										0,22	0,22					
		δ = 16	16										0,50	0,50					
	Итого				51815					0,15			1,20	1,32					
Всего профиля					51815				0,48	0,29	0,75		1,20	2,72					
Сталь рифленая ГОСТ 8568-77*	ВСт3кп2 ГОСТ 380-71*	δ = 5	17								4,32			4,32					
	Итого				51815						4,32			4,32					
Всего профиля					51815						4,32			4,32					
Стальные лестницы, площадки, стремянки и ограждения по серии 1.450.3-3 вып. 1, часть 1.		МЛХШ 45-36.8	18				1					0,151		0,151					
		МЛХШ 45-6.8	19				1					0,025		0,025					
		СХ 46	20				1					0,075		0,075					
		СХ 22	21				1					0,038		0,038					
		ОГМЛХ 45-10.36	22				1					0,024		0,024					

Инв.№ подл. | Подпись и дата | Взам. инв.№

Привязан

Инв.№

ГИП	Белоус	
Нач. АСО	Винклер	
Н.контр.	Хрупало	
Гл.констр.	Хрупало	
Гл.спец.	Лисичкин	
Рук.гр.	Алехова	
Инженер.	Григорьева	

ТП 902-2-438.87 КМ

Очистные сооружения для сточных вод от мойки автомобилей с безнапорными гидрозатворами Q = 30л/с

Стадия	Лист	Листов
	2	

Общие данные /продолжение/

ГИПРОАВТОТРАНС г. Москва

Копировал

Альбом VIII

Техническая спецификация металла / окончание /

Вид профиля и ГОСТ, ТУ	Марка металла и ГОСТ	Обозначение и марка профиля, мм	№ п.п	Код: Марка металла	Код: Вид профиля	Код: Размер профиля	Количество, шт	Длина, мм	Масса металла по элементам конструкций, т: стойки	Балки перекрытия	Настил перекрытия	Лестницы и ограждения	Подвесной транспорт	Общая масса, т	Масса потребности в металле по кварталам / заполняется изготовителем /, т.: I	II	III	IV	Заполняется ВЦ
1	2	3	4	5	6	7	8	9	10	11	12	13	14	15	16	17	18	19	20
		ОГП МЛХ 45-10.36	23				1					0.024		0.024					
		ОГП МХэб 10.60	24				7					0.392		0.392					
		ОГП МХэб 10.48	25				1					0.045		0.045					
		ОГП МХэб 10.30	26				3					0.087		0.087					
		ОГП МХэб 10.14	27				2					0.028		0.028					
		ОГП МХэб 10.	28				3					0.033		0.033					
		ОГС 24.4	29				2					0.048		0.048					
	Итого											0.970		0.970					
Всего профиля												0.970		0.970					
Болты с шестигранной головкой ГОСТ 7798-70*	В Ст3 сп5 ГОСТ 380-71*	М12 х 75.5.8	30										0.07	0.07					
		М16 х 80.5.8	31										0.02	0.02					
	Итого				16408								0.09	0.09					
	В Ст3 кп 2 ГОСТ 380-71*	М12 х 50.5.8	32							0.04				0.04					
		М12 х 80.5.8	33							0.03				0.03					
	Итого				16408					0.07				0.07					
Всего профиля					16408					0.07			0.09	0.16					
Гайки ГОСТ 5915-70*	В Ст3 кп 2 ГОСТ 380-71*	М12	34							0.04			0.04	0.08					
		М16	35										0.01	0.01					
	Итого				16408					0.04									
Всего профиля					16408					0.04			0.05	0.09					
Шайбы ГОСТ 11371-78*	В Ст3 кп 2 ГОСТ 380-71*	12	36							0.03			0.03	0.06					
		16	37										0.01	0.01					
	Итого				16408					0.03			0.04	0.07					
Всего профиля					16408					0.03			0.04	0.07					
Всего масса металла									2.25	8.66	5.07	1.01	3.98	20.97					
В том числе по маркам	В Ст 3 сп5-1								—	0.15	—	—	1.29	1.44					
	В Ст 3 Гпс 5								—	—	—	—	2.49	2.49					
	В Ст 3 пс 6-1								2.25	8.37	0.75	—	0.01	11.38					
	В Ст 3 кп 2								—	0.14	4.32	1.01	0.19	5.66					
Масса поставки элементов по кварталам, т. /Заполняется заказчиком/	I																		
	II																		
	III																		
	IV																		

Взам. инв. №

Подпись и дата

Инв. № подл.

Привязан

Инв. №

ГИП	Белоус	
Нач. АСО	Винклер	
Н. контр.	Хрупала	
Гл. констр.	Хрупала	
Гл. спец.	Лисичкин	
Рук. гр.	Алехова	
Инжен.	Григорьева	

Копировал Канкова

ТП 902-2-438.87 КМ

Очистные сооружения для сточных вод от мойки автомобилей с безнапорными гидроциклонами Q= 30 л/с

Стадия	Лист	Листов
Р	3	

Общие данные / окончание /

ГИПРОАВТОТРАНС г. Москва

Альбом III

Схема расположения стоек, балок, ограждений, лестниц на отм. 4.500



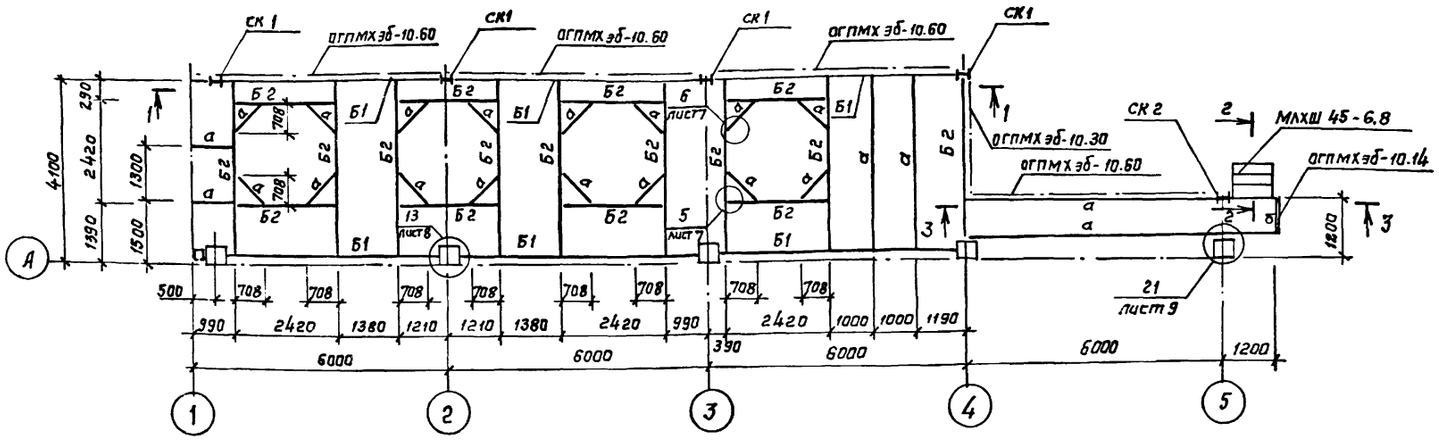



Схема расположения перекрытия на отм. 4.500

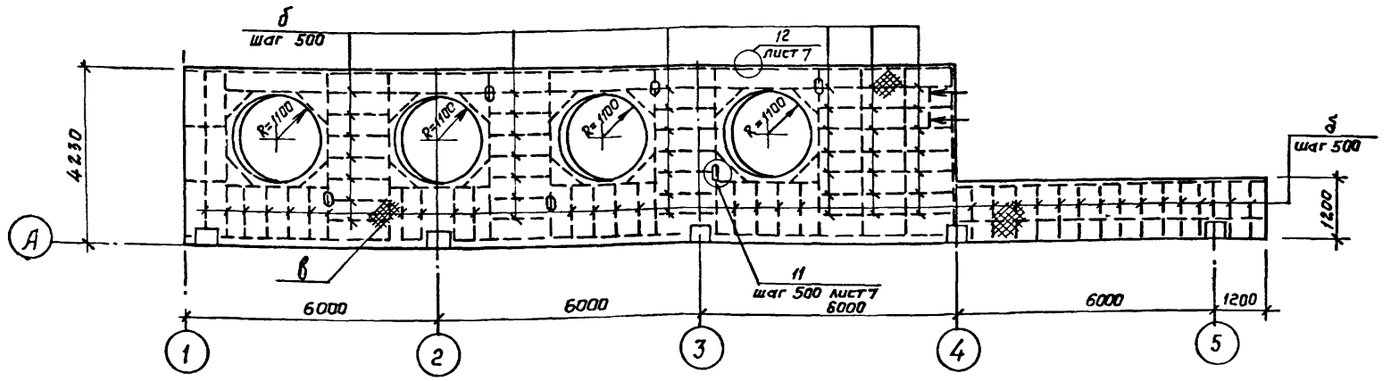

1 — 1

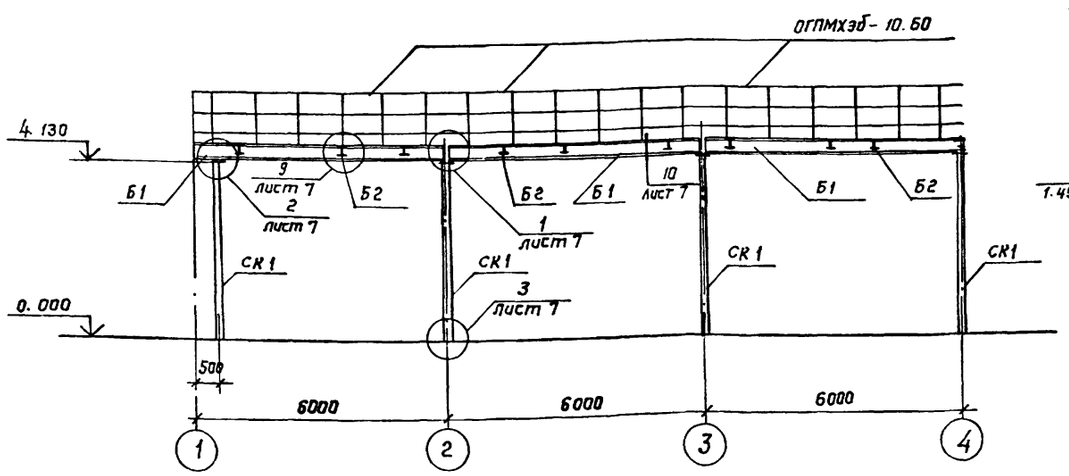


2 — 2


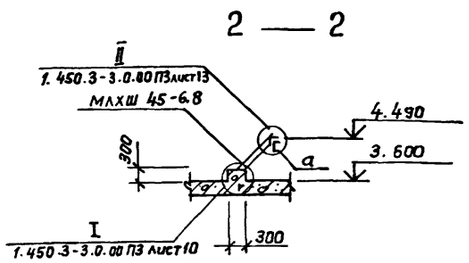


3 — 3

4 — 4

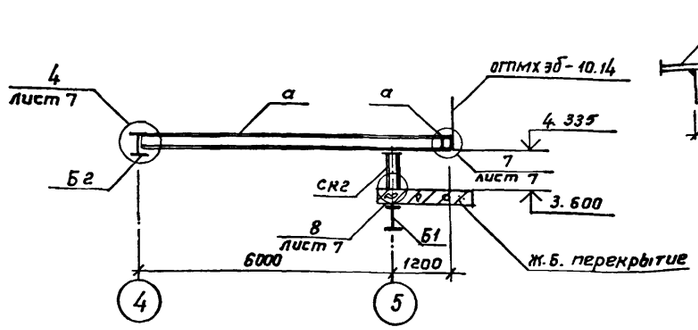

Ведомость элементов

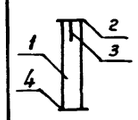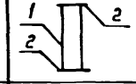Марка	Сечение: Эскиз	Поз.	Сечение: состав	Опорные усилия: M кН·м	Опорные усилия: N кН	Опорные усилия: Q кН	Группа элементов конструкций	Марка металла	Примечание
СК1		1	I 20 К2	—	33	—	2	Вст3пс6-1	
		2	−300 х 20					Вст3пс6-1	
		3	−350 х 10					Вст3пс6-1	
		4	−400 х 20					Вст3пс6-1	
СК2		1	I 20 К2	конструктивно			2	Вст3пс6-1	
		2	−250 х 10					Вст3пс6-1	
Б1	I		35 Ш1	165.8	—	6.4	2	Вст3пс6-1	
Б2	I		23 Ш1	68	—	2.7	2	Вст3пс6-1	
а	[		[16	конструктивно			2	Вст3пс6-1	
б			−δ= 10	конструктивно			4	Вст3пс6-1	
в			Сталь рифл. δ= 5	конструктивно			4	Вст3кп2	
МЛХШ 45-6.8							4		1.450.3-3 Вып. 1, часть 1.
ОГПМХ эб 10.14							4		1.450.3-3 Вып. 1, часть 1.
ОГПМХ эб 10.30							4		1.450.3-3 Вып. 1, часть 1.
ОГПМХ эб 10.60							4		1.450.3-3 Вып. 1, часть 1.

Привязан

Инв. №

ГИП	Белоус	
Нач. АСО	Винклер	
Н. контр.	Хрупало	
Гл. констр.	Хрупало	
Гл. спец.	Лисичкин	
Рук. гр.	Алехова	
Инж.	Григорьева	

ТП 902-2-438.87 КМ

Очистные сооружения для сточных вод от мойки автомобилей с двухнапорными гидроциклонами Q= 30 л/с

Схема расположения стоек, балок, ограждений, лестниц на отм. 4.500. Схема расположения перекрытия на отм. 4.500.

Стадия	Лист	Листов
Р	4	


ГИПРОАВТОТРАНС г. Москва

Копировал Коннова 22533-02 36 Формат А2


Инв. № подл. | Подпись и дата | Взам. инв. № | Нач. отд. Маргинов

Альбом III


Схемы расположения стоек, балок, ограждений, лестниц на отм. 1.200, 3.300, 3.600.

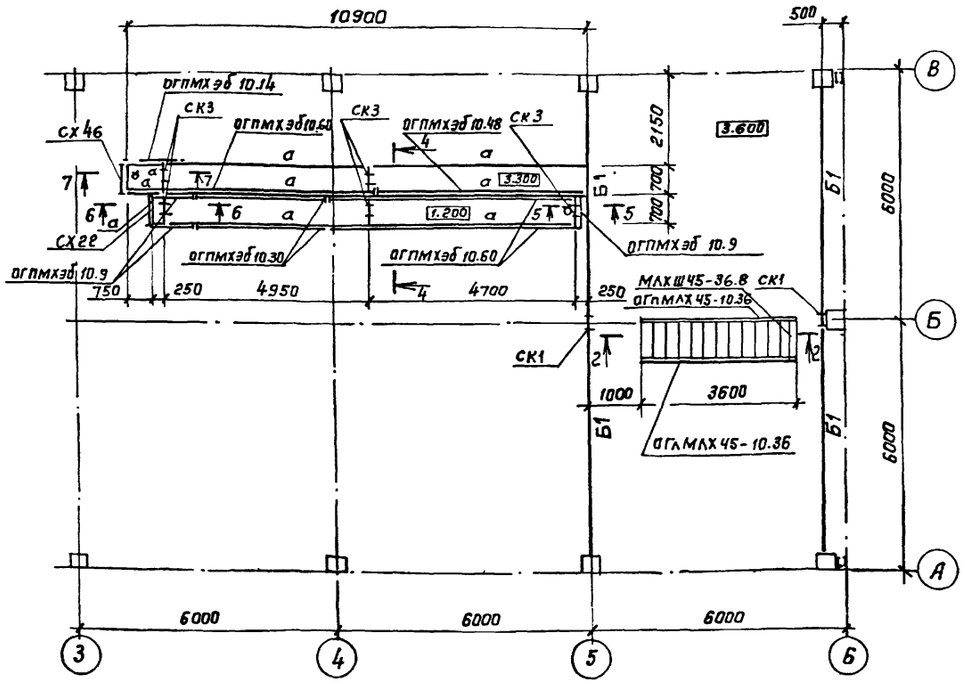


Схемы расположения перекрытия на отм. 3.300

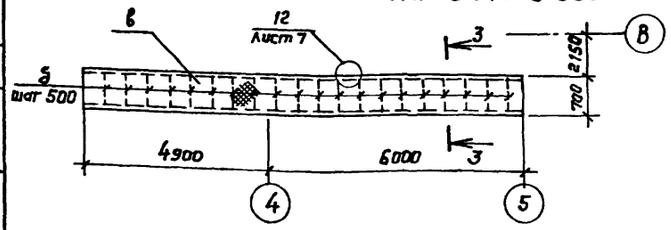


На отм. 1.200

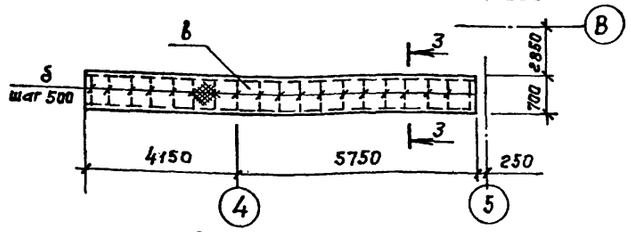


6 — 6

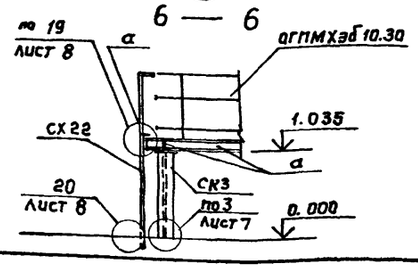

7 — 7

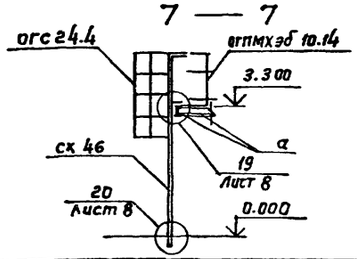

4 — 4

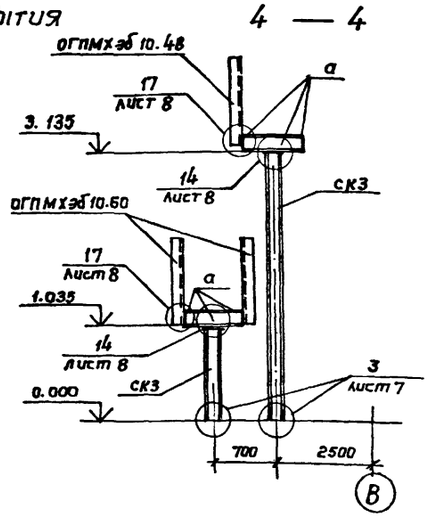

На отм. – 2.000



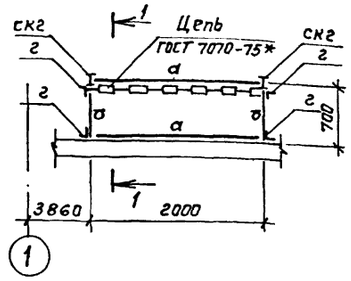



Схема расположения перекрытия на отм. – 2.000

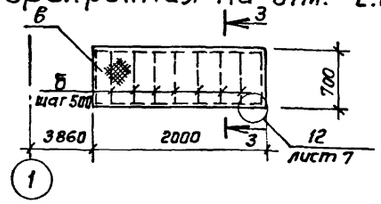


3 — 3

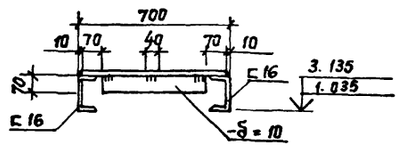


5 — 5

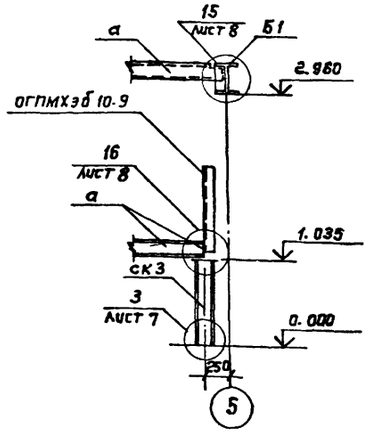


1 — 1

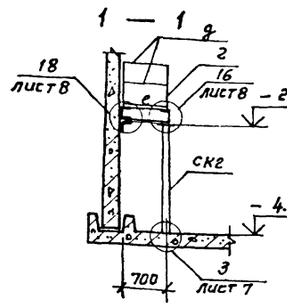

2 — 2

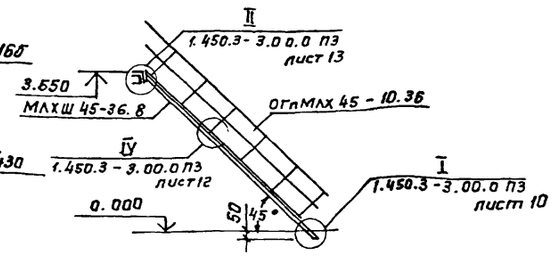

Ведомость элементов

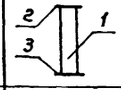Марка	Сечение: Эскиз	поз.	состав	Опорные усилия: M кНм	N кн	Q кн	Группа элементов констр.	Марка металла	Примечание
СК3		1	20 К2	—	0.08	—	2	Вст3пс6-1	
		2	– 300 х 10					Вст3пс6-1	
		3	– 400 х 20					ВСт3пс6-1	
Б1	I		I35 Ш1	165.8		6.4	2	ВСт3пс6-1	
а	[		[16	Конструктивно			2	Вст3пс6-1	
б			–б = 10	конструктивно			4	Вст3пс6-1	
в			Сталь рифленая б = 5	Конструктивно			4	Вст3кп2	
г	L		L 63х63х5	Конструктивно			4	Вст3кп2	
д	L		L 50х50х5	Конструктивно			4	Вст3кп2	
е			– 140 х 6	Конструктивно			4	Вст3кп2	
МАХШ 45-36.6-8							4		1.450.3-3 Вып.1.41
СХ 46							4		1.450.3-3 Вып.1.41
СХ 22							4		1.450.3-3 Вып.1.41
ОГС 24.4							4		1.450.3-3 Вып.1.41
ОГХ МАХ 45-10.36							4		1.450.3-3 Вып.1.41
ОГП МАХ 45-10.36							4		1.450.3-3 Вып.1.41
ОГПМХ эб 10-6							4		1.450.3-3 Вып.1.41
ОГПМХ эб 10-48							4		1.450.3-3 Вып.1.41
ОГПМХ эб 10.30							4		1.450.3-3 Вып.1.41
ОГПМХ эб 10-14							4		1.450.3-3 Вып.1.41
ОГПМХ эб 10-9							4		1.450.3-3 Вып.1.41

Стойку СК2 смотреть лист 4

ГИП	Белоус		ТП 902-2-438.87 КМ	
Нач. АСО	Винклер			
Н. контр.	Хрупало		Очистные сооружения для сточных вод от мойки автомобилей с безнапорными гидроциклонами Q = 30 л/с	Стадия: Р; Лист: 5; Листов:
Гл. констр.	Хрупало			
Гл. спец.	Лисичкин		Схемы расположения стоек, балок, ограждений, лестниц на отм. 1.200, 3.300, 3.600, – 2.000. Схемы расположения перекрытий на отм. 3.300, 1.200, – 2.000.	ГИПРОАВТОТРАНС г. Москва
Рук. гр.	Алёхова			
Инж.	Григорьева			

Привязан


Инв. №

Копировал Коннова


22533-02 37 Формат А2

Альбом VII

Схема расположения подвесных путей

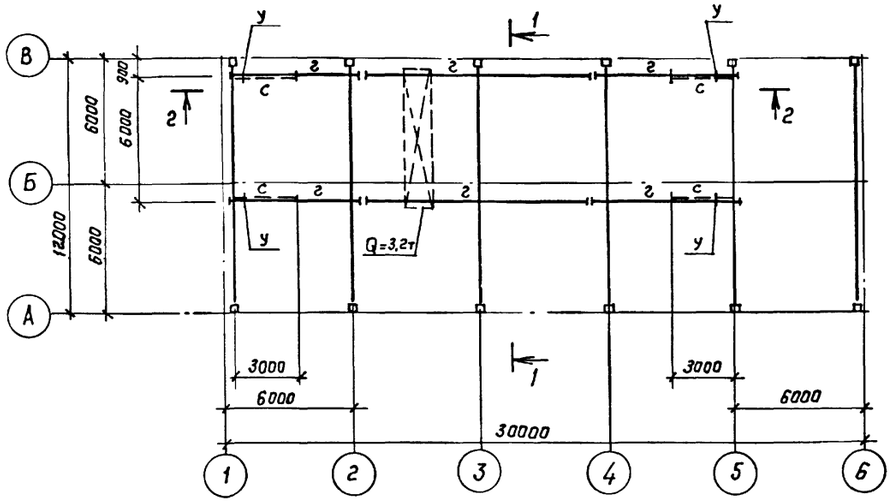


1 — 1

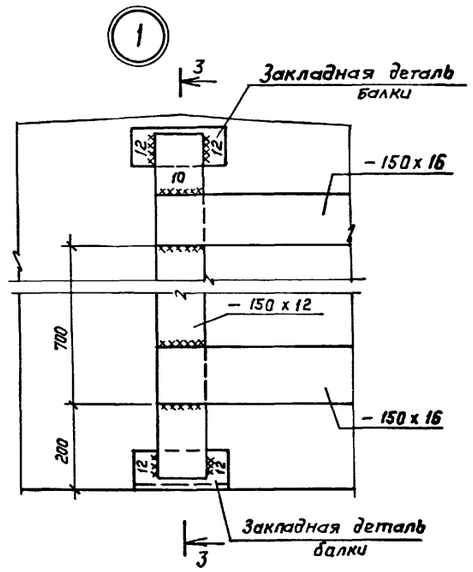



3 — 3

Ведомость элементов									
Марка	Сечение			Опорные усилия			Группа констр.	Марка металла	Примечание
	Эскиз	Поз.	Состав	M Кн м	N Кн	Q Кн			
а	—		-150 х 12	—	—	—	1	Вст 3 Гпс 5	
б	—		-150 х 16	0,065	—	0,35			
в	⊏		гн. профиль ⊏ 60 х 50 х 3	0.024	0.68	—			
г	I		I 30 м	—	—	57.0			

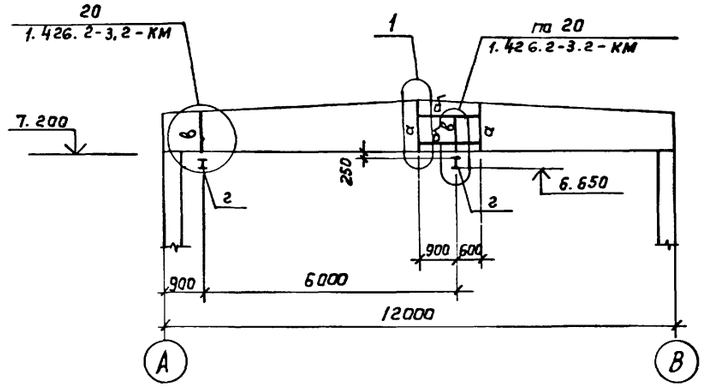

2 — 2

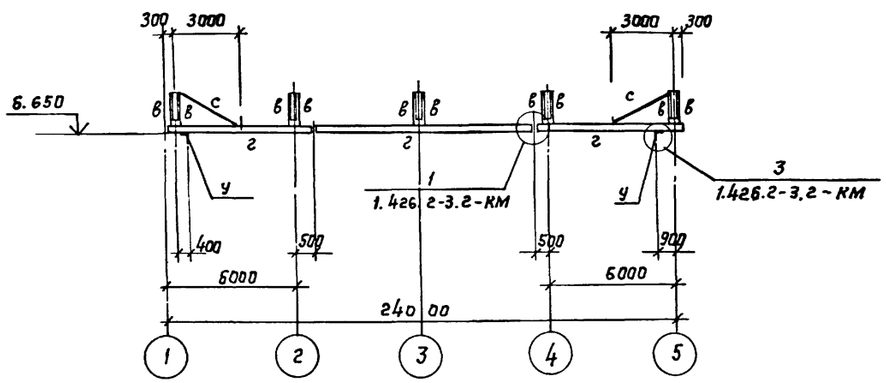

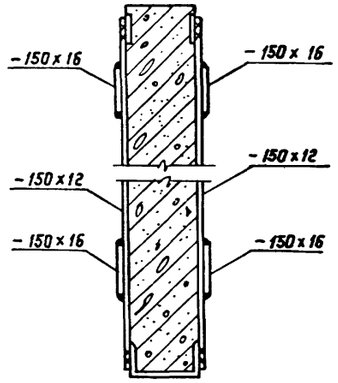


Монтаж подвесных путей вести строго по указаниям серии 1.426.2-3.2-КМ


Согласовано.


Инв. № подл. | Подпись и дата | Взам. инв. № | Нач. отд. ВК Мартынов


Привязан		ГИП	Белоус	ТП-902-2-438.87 -КМ	
		Нач. АСО	Винклер	Очистные сооружения для сточных вод от мойки автомобилей с дезнапорными гидроциклонами Q = 30 л/с	Стадия: Р; Лист: 6; Листов:
		Н. контр.	Хрупало		
		Гл. контр.	Хрупало		
		Гл. спец.	Лисичкин	Схема расположения подвесных путей	ГИПРОАВТОТРАНС г. Москва
Инв. №		Рук. гр.	Алехова		
		Вед. инж.	Кривощапова		


Копировал Коннова 22533-02 38 Формат А2

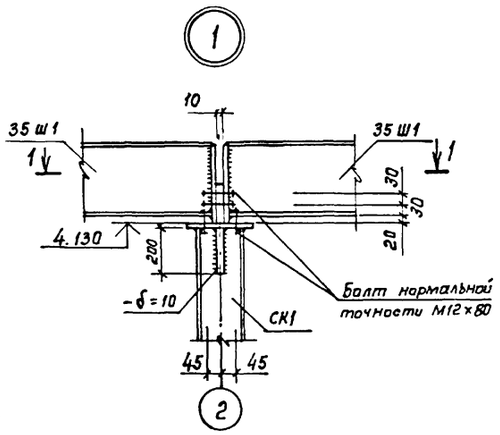


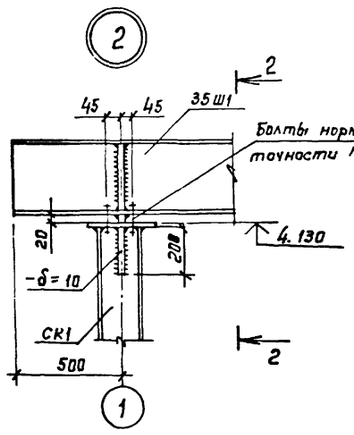


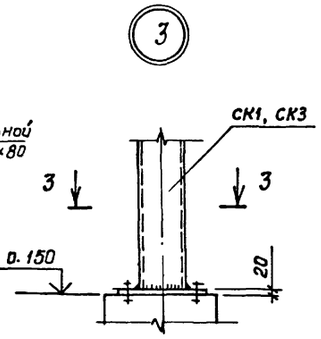


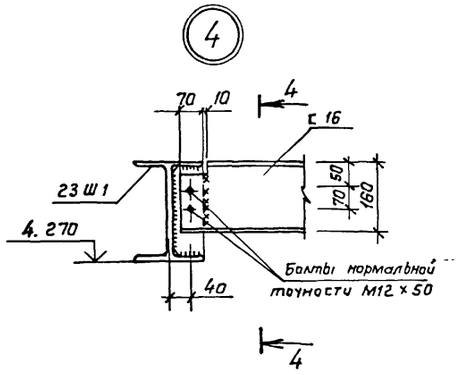


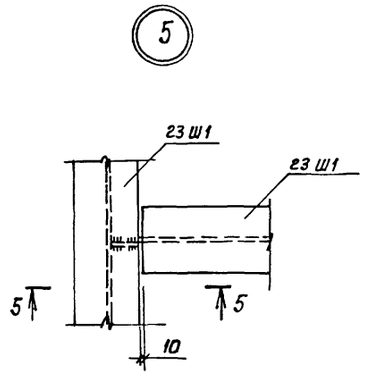


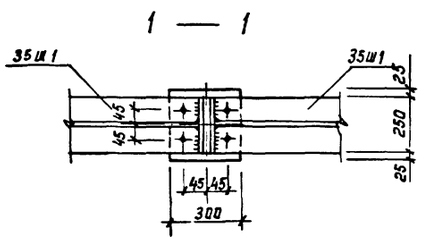


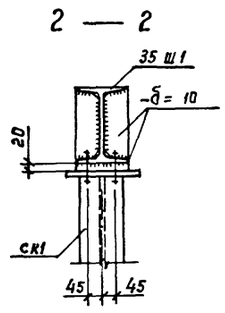


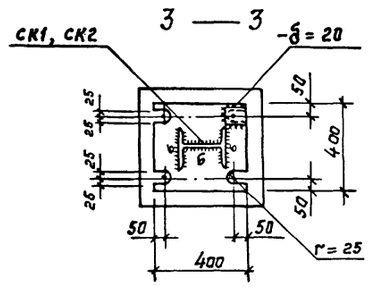


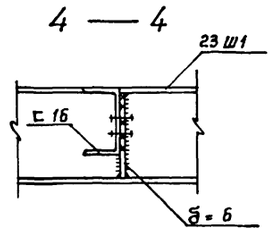


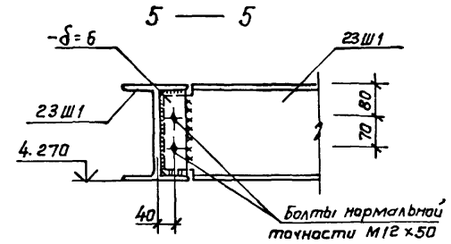


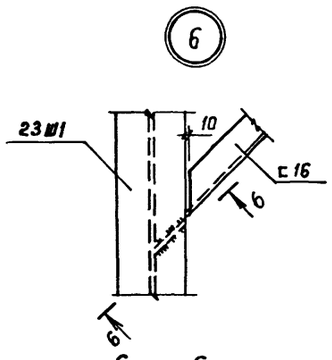


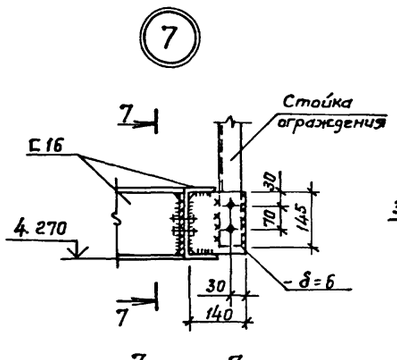


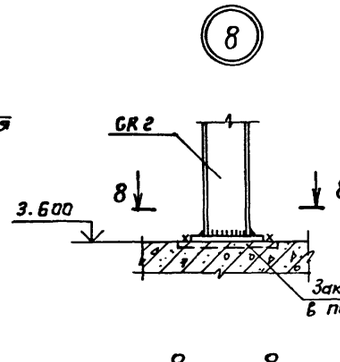


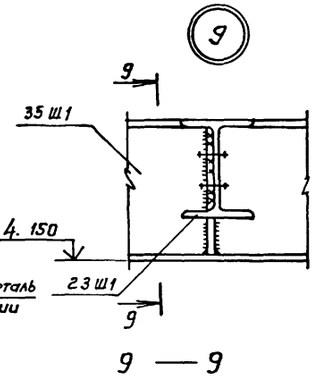


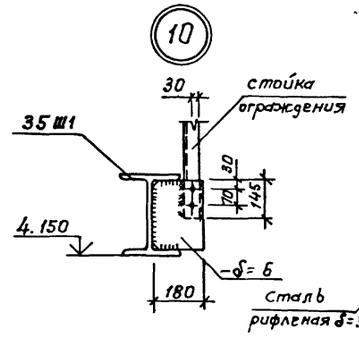


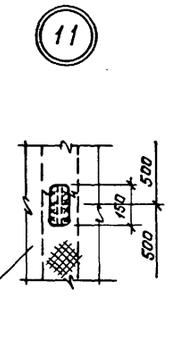


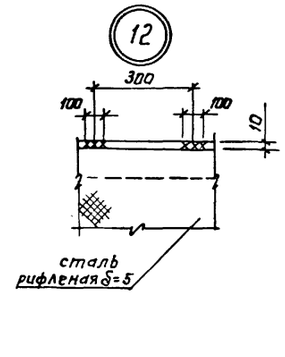

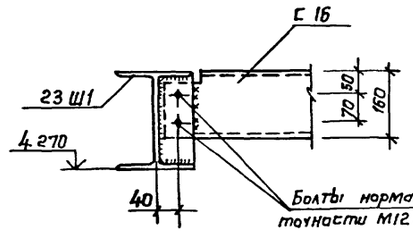

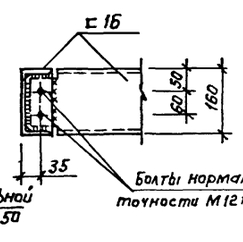

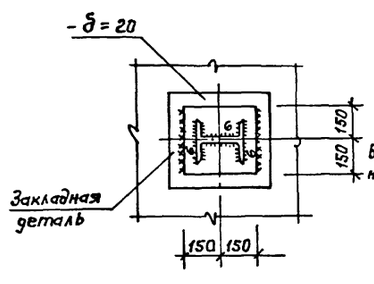

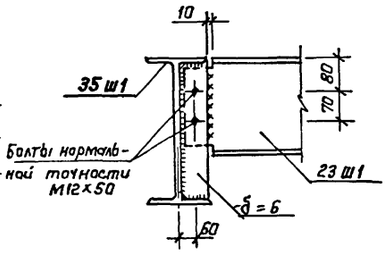

Копировал Коннова

ГИП	Белоус		
Нач. АСО	Винклер		
Н. контр.	Хрупало		
Гл. констр.	Хрупало		
Гл. спец.	Лисичкин		
Рук. гр.	Алехова		
Инж.	Григорьева		

Привязан

Инв. №

ТП 902-2-438.87 КМ

Очистные сооружения для сточных вод от мойки автомобилей с безнапорными гидроциклонами Q = 30л/с

Стадия	Лист	Листов
Р	7	


Узлы 1... 12

ГИПРОАВТОТРАНС г. Москва


Инв. № подл. | Подпись и дата | Взам. инв. №

Альбом III


13

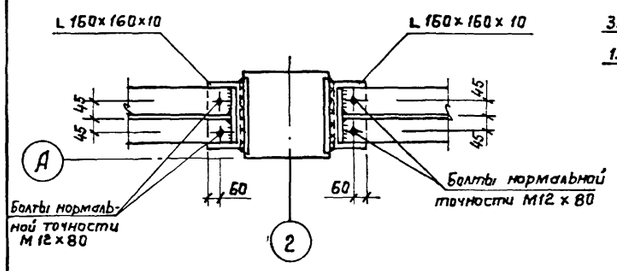


1 — 1

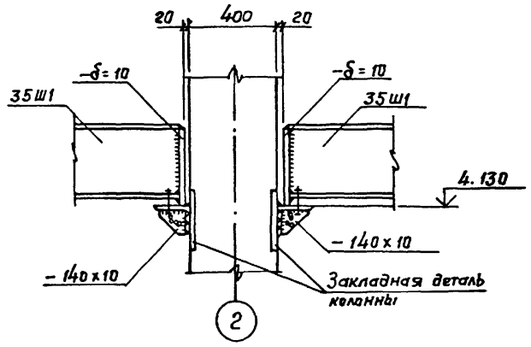


14

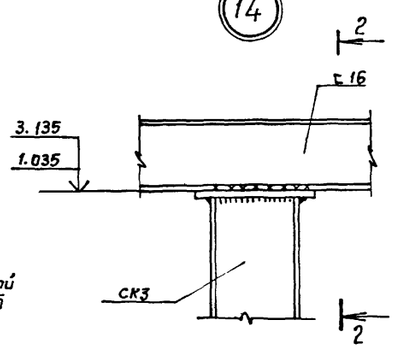


2 — 2

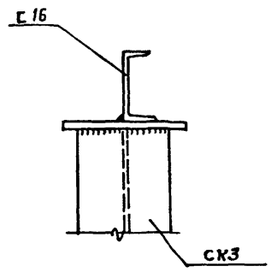


15

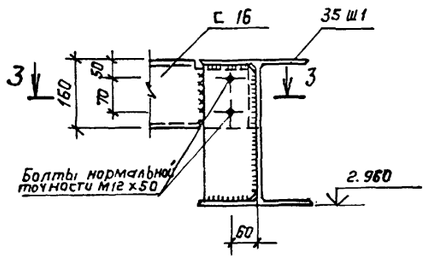


3 — 3

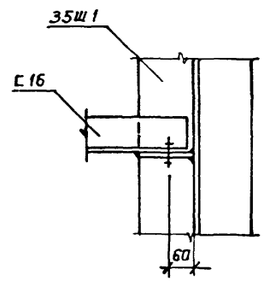


16

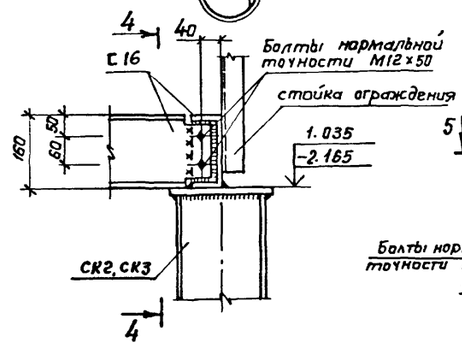


4 — 4

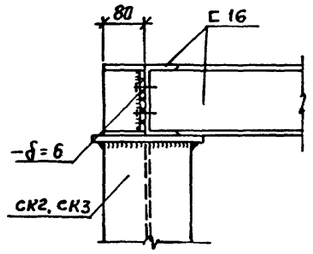


17

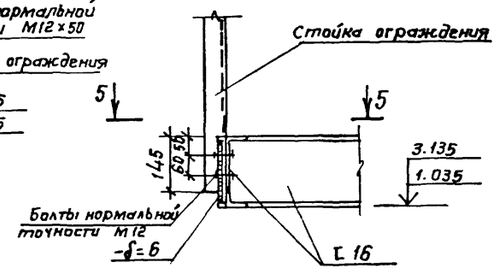


5 — 5

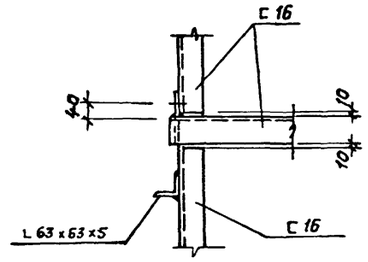


18

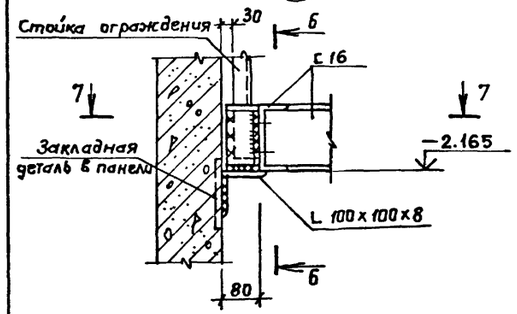


7 — 7

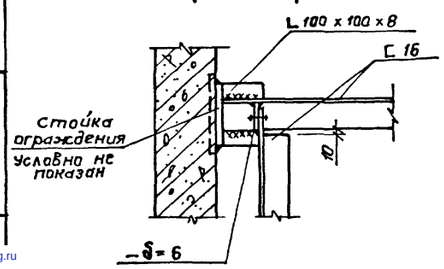


6 — 6

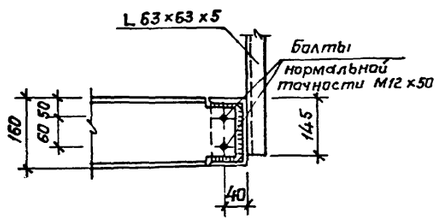


21

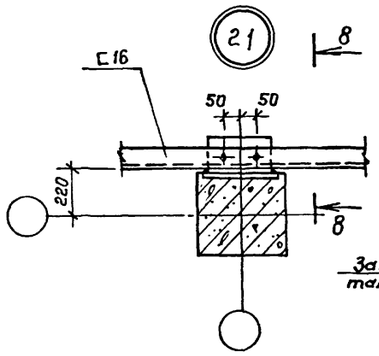


8 — 8

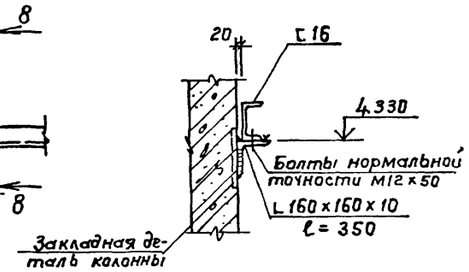

19

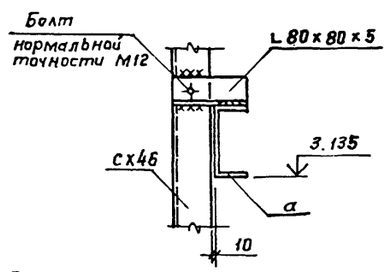

20

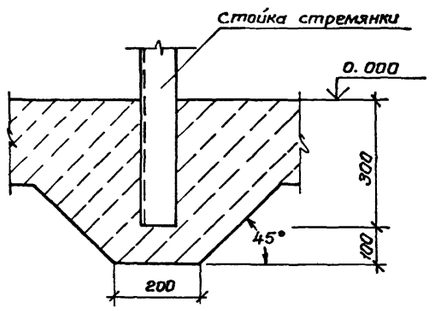

				ТП 902-2-438.87	КМ
	ГИП	Белоус			
Привязан	Нач.АСО	Винклер		Очистные сооружения для сточных вод от мойки автомобилей с дезинаторными гидроциклонами Q = 30 л/с	Стадия: Р; Лист: 8; Листов:
	Н.контр.	Хрупала			
	Гл.констр.	Хрупала		Узлы 13...21	ГИПРОАВТОТРАНС г. Москва
	Гл.спец.	Лисичкин			
	Рук.гр.	Алехова			
Инв.№	Инж.	Григорьева			

Копировал Коннова

22533-02 (40) формат А2

Взам.инв.№ | Подпись и дата | Инв.№

gost.e-ecolog.ru