ТИПОВОЙ ПРОЕКТ
902-1-80.83

КАНАЛИЗАЦИОННАЯ НАСОСНАЯ СТАНЦИЯ

ПРОИЗВОДИТЕЛЬНОСТЬЮ 35-230 м³/ч
НАПОРОМ 11-48 м
ПРИ ГЛУБИНЕ ЗАЛОЖЕНИЯ
ПОДВОДЯЩЕГО КОЛЛЕКТОРА 5.5 м
(СБОРНО-МОНОЛИТНЫЙ ВАРИАНТ)

Альбом IV

(ОТКРЫТЫЙ СПОСОБ В СУХИХ ГРУНТАХ И
ОПУСКНОЙ СПОСОБ В МОКРЫХ ГРУНТАХ)

19304-01
ЦЕНА 2-20

gost.e-ecolog.ru

ЦЕНТРАЛЬНЫЙ ИНСТИТУТ ТИПОВОГО ПРОЕКТИРОВАНИЯ
ГОССТРОЯ СССР

Москва, А-445, Смольная ул., 22

Сдано в печать 5 1984 г.
Заказ № 7775 Тираж 460 экз.

ТИПОВОЙ ПРОЕКТ
902-1-80.83
КАНАЛИЗАЦИОННАЯ НАСОСНАЯ СТАНЦИЯ ПРОИЗВОДИТЕЛЬНОСТЬЮ 35-230 м³/ч, НАПОРОМ 11-48 м ПРИ ГЛУБИНЕ ЗАЛОЖЕНИЯ ПОДВОДЯЩЕГО КОЛЛЕКТОРА 5,5 м
(СБОРНО-МОНОЛИТНЫЙ ВАРИАНТ)

СОСТАВ ПРОЕКТА:

Альбом	I	Пояснительная записка (из т. п. 902-1-78.83)
Альбом	II	Технологические решения. Внутренний водопровод и канализация. Отопление и вентиляция (из т.п 902-1-78.83)
Альбом	III	Архитектурно-строительные решения. Надземная часть. Общие чертежи (из т.п. 902-1-78.83)
Альбом	IV	Строительные решения. Подземная часть (открытый способ в сухих грунтах и опускной способ в мокрых грунтах)
Альбом	V	Подземная часть. Изделия
Альбом	VI	Электрооборудование и автоматизация Технологический контроль (из т.п. 902-1-78.83)
Альбом	VII	Спецификации оборудования (из т.п. 902-1-78.83)
Альбом	VIII	Сборник спецификаций оборудования (из т.п 902-1-78.83)
Альбом	IX	Ведомости потребности в материалах
Часть	1	Открытый способ в сухих грунтах
Часть	2	Опускной способ в мокрых грунтах
Альбом	X	Сметы. Общая часть (из т.п 902-1-78.83)
Альбом	XI	Сметы. Подземная часть
Часть	1	Открытый способ в сухих грунтах
Часть	2	Опускной способ в мокрых грунтах

АЛЬБОМ IV

УТВЕРЖДЕН В/О „СОЮЗВОДОКАНАЛНИИПРОЕКТ"
ПРОТОКОЛ N 59 ОТ 27.10 1983 г.
ВВЕДЕН В ДЕЙСТВИЕ В/О „СОЮЗВОДОКАНАЛНИИПРОЕКТ"
ПРИКАЗ N 19 ОТ 06.02. 1984 г

РАЗРАБОТАН
ПРОЕКТНЫМ ИНСТИТУТОМ
„ХАРЬКОВСКИЙ ВОДОКАНАЛПРОЕКТ"

ГЛАВНЫЙ ИНЖЕНЕР ИНСТИТУТА Г.А. БОНДАРЕНКО
ГЛАВНЫЙ ИНЖЕНЕР ПРОЕКТА В.Ю ЕРЕМЕНКО

Привязан

Инв. №

СОДЕРЖАНИЕ

№ п.п.	Наименование	№ стр.	Примечание
1	Содержание	2	
	Основной комплект КЭС		
2	Общие данные	3	
3	Планы на отм. -4.200, -4.700, -7.250		
	Разрезы I-I, II-II	4	
4	Схема расположения конструкций		
	подземной части. Узлы I и II	5	
5	Схема расположения опорных блоков		
	и фаршохты	6	
6	Схема расположения стеновых		
	панелей.	7	
7	Схема расположения стеновых панелей		
	Узлы III-VII, XVI. Шпоночный стык.	8	
8	Схема расположения стеновых панелей.		
	Узлы VIII-XII. Шпоночный стык.	9	
9	Схема расположения стеновых панелей.		
	Узлы III-VII, XV, XVI. Клиновидный стык.	10	
10	Схема расположения стеновых панелей		
	Узлы VIII-XIII. Клиновидный стык.	11	
11	Схема расположения стеновых панелей.		
	Узлы XV-XVII.	12	
12	Схема расположения стеновых панелей		
	Спецификация.	13	
13	Плита днища ПД м1. Общий вид и схема		
	армирования (открытый способ)	14	
14	Плита днища ПД м1. Схема расположения		
	каркасов. Спецификация (открытый способ)	15	
15	Плита днища ПД м1. Общий вид и схема		
	армирования (опускной способ)	16	
16	Плита днища ПД м1. Схема расположения		

№ п.п.	Наименование	№ стр.	Примечание
	каркасов. Спецификация (опускной способ)	17	
17	Перекрытие на отм. -4,700 РК м2. Схема		
	расположения (начало)	18	
18	Перекрытие на отм. -4,700 РК м2. Схема		
	расположения (окончание)	19	
19	Перекрытие на отм. -4,700 РК м2. Плита ПМ1,		
	балки БМ1 - БМ3. Общий вид и схемы ар-		
	мирования	20	
20	Перекрытие на отм. -4,700 РК м2. Балки		
	БМ4 - БМ8, колонна КМ1. Общий вид и		
	схемы армирования	21	
21	Перекрытие на отм. -4,700 РК м2. Лоток		
	ЛМ 1. Общий вид и схема армирования	22	
22	Перекрытие на отм. -4,700 РК м2.		
	Спецификация (начало)	23	
23	Перекрытие на отм. -4,700 РК м2. Специфи-		
	кация (окончание)	24	
	Основной комплект КМ		
23	Общие данные	25	
24	Схема расположения лестниц и переход-		
	ных площадок (начало)	26	
25	Схема расположения лестниц и переход-		
	ных площадок (окончание)	27	

№ п.п.	Наименование	№ стр.	Примечание

Альбом IV

Типовой проект 902-1-80-83

Инв.№ подл. | Подпись и дата | Взам.инв.№

Привязан

Инв. №

Альбом IV

Типовой проект 902-1-80.83

Ведомость рабочей документации основного комплекта КЖ

Лист	Наименование	Примечание
1	Общие данные	
2	Планы на отм -4,200; -4,700; -7,250. Разрезы I-I, II-II	
3	Схема расположения монолитных конструкций подземной части. Узлы I и II.	
4	Схема расположения опорных блоков и форшахты	
5	Схема расположения стеновых панелей.	
6	Схема расположения стеновых панелей. Узлы III - VII, XII. Шпоночный стык.	
7	Схема расположения стеновых панелей. Узлы VIII - XII. Шпоночный стык.	
8	Схема расположения стеновых панелей. Узлы III - VII; XV, XVI. Клиновидный стык.	
9	Схема расположения стеновых панелей. Узлы VIII - XIII Клиновидный стык.	
10	Схема расположения стеновых панелей. Узлы XV - XVII.	
11	Схема расположения стеновых панелей. Спецификация.	
12	Плита днища ПДм1. Общий вид и схема армирования (открытый способ)	
13	Плита днища ПДм1. Схема расположения каркасов. Спецификация (открытый способ).	
14	Плита днища ПДм1. Общий вид и схема армирования (опускной способ).	
15	Плита днища ПДм1. Схема расположения каркасов. Спецификация (опускной способ).	
16	Перекрытие на отм -4,700. РКм2. Схема расположения (начало)	
17	Перекрытие на отм -4,700. РКм2. Схема расположения (окончание)	
18	Перекрытие на отм -4,700. РКм2. Плита ПМ1, балки БМ1 - БМ3. Общий вид и схемы армирования.	
19	Перекрытие на отм -4,700. РКм2. Балки БМ4-БМ8, колонна КМ1. Общий вид и схемы армирования.	
20	Перекрытие на отм -4,700. РКм2. Поток ЛМ1. Общий вид и схема армирования	
21	Перекрытие на отм -4,700. РКм2. Спецификация (начало)	
22	Перекрытие на отм -4,700. РКм2. Спецификация (окончание)	

Типовой проект разработан в соответствии с действующими нормами и правилами

Главный инженер проекта Еременко

Ведомость ссылочных и прилагаемых документов

Обозначение	Наименование	Примечание
	Ссылочные документы	
3.902.1-10	Сборные унифицированные железобетонные стеновые панели подземных частей круглых канализационных насосных станций	
3.901-5	Сальники набивные $Д_у$ 50-1400 для пропуска труб через стены	
1.400-15	Унифицированные закладные изделия железобетонных конструкций для крепления технологических коммуникаций и устройств	
	Прилагаемые документы	
902-1-80.83 - КЖИ	Изделия	Альбом V
- КЖ ВМ1	Ведомость потребности в материалах для монолитных конструкций	Альбом IX
- КЖ ВМ2	Ведомость потребности в материалах для сборных конструкций	Альбом IX

Ведомость спецификаций

Лист	Наименование	Примечание
3	Спецификация к схеме расположения конструкций подземной части.	
4	Спецификация к схеме расположения опорных блоков и форшахты	
11	Спецификация к схеме расположения стеновых панелей.	

Ведомость объемов сборных, бетонных и железобетонных конструкций по рабочим чертежам основного комплекта марки КЖ


№ строки	Наименование группы элементов конструкции	Код	Кол., $м^3$	Примечание
1	Панели стеновые	583100	48,32	$м^3$
2	Панели перегородочные	583200	18,93	$м^3$
3	Опорный блок	583500	3,38	$м^3$


Материалы на изготовление сборных бетонных и железобетонных конструкций учтены в ведомости потребности в материалах и отдельно не учитываются.

1. За условную отм. 0,00 принята отметка чистого пола 1-го этажа, что соответствует абсолютной отм. [ ].
2. Значения бокового давления грунта определены для суглинков с $\varphi = 21°$.
3. Временная нагрузка на поверхности земли принята 9,8 кн/м² (1,0 тс/м²).
4. Необетонируемые соединительные и закладные изделия защищаются цинковым покрытием толщиной 150 мкм.


Схема расчетных нагрузок

Опускной способ в мокрых грунтах

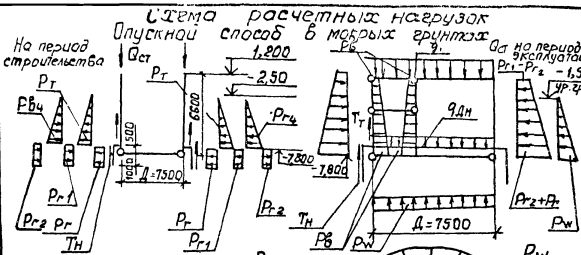

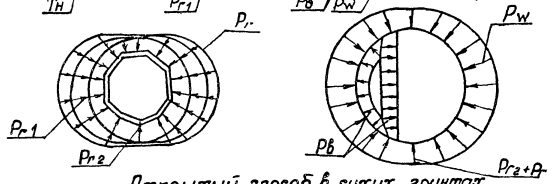

Открытый способ в сухих грунтах

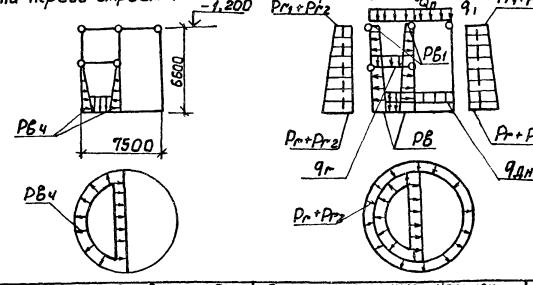

Стадии сооружения	Группы нагрузок	Нагрузка от собственного веса (постоянная): подземной части, кН/м	Стеновой панели подземной части, кН/м	Перегородки, кН/м	Перекрытия на отм. 0,000, кН/м²	Перекрытия, кН/м²	Днища, кН/м²	Тампонажа шва, кН/м	Пяты Рв, кН/м	Эксплуатационные нагрузки: Постоян. Основ. давление грунта, кН/м²	Врем. Полн. давление грунта, кН/м²	Пост. Гидростатическое давление воды в насосной, кН/м²	Постоян. Давление воды в приямке, кН/м²	Временн. Временная нагрузка на поверхности земли, кН/м²	Давление газа, кН/м²	Давление воздуха, кН/м²	Нагрузки по период стр-ва: Давление воды в приямке, кН/м²
		$Q_н$	$Q_{ст}$	$Q_п$	q_1	$q_т$	$q_{дн}$	$Т_{ш}$	$Т_р$	$P_т$	$P_{т1}$	$P_{т2}$	P_w	$P_в$	$P'_в$	$Т_н$	$Т_т$	$P_т$	$P_в''$
Строительная	Нормативная	133,08 (13,58)	135,2 (13,8)	53,39 (5,55)	1,96 (0,2)	38,22 (3,9)	10,78 (1,1)	23,52 (2,4)	13,52 (1,38)	49,08 (4,50)	11,70 (1,19)	5,88 (0,6)	80,85 (8,25)	84,04 (8,8)	9,8 (1,0)	14,01 (1,43)	68,01 (6,94)	65,35 (5,97)	
	Расчетная	133,08 (13,58)	66,3 (6,77)	48,51 (4,95)	1,96 (0,2)	38,22 (3,9)	10,78 (1,1)			7,53	(1,61) (1,19)	5,88 (0,6)		74,48 (7,6)	9,8 (1,0)				33,42 (3,41)

В скобках даны нагрузки в кгс

Привязан

Инв. №

ТП 902-1-80.83 - КЖ

Нач. отд.	Шейко		
Н. контр.	Гвоздинская		
Гл. спец.	Пестиков		
Рук. гр.	Новозадов		
Ст. инж.	Однорал		
Инж.	Ясинская		

Канализационная насосная станция производительностью 35-23,0 м³/ч, напором 11-4,8 м

Стадия: Р; Лист: 1; Листов: 22

Общие данные

Госстрой СССР Союзводоканалпроект Всероссийский Водоканалпроект

Альбом VIII


Инв. № подл. | Подпись и дата | Взам. инв. №

19304-01 4


Альбом IV

Типовой проект 902-1-80.83

План на отм. -7,250

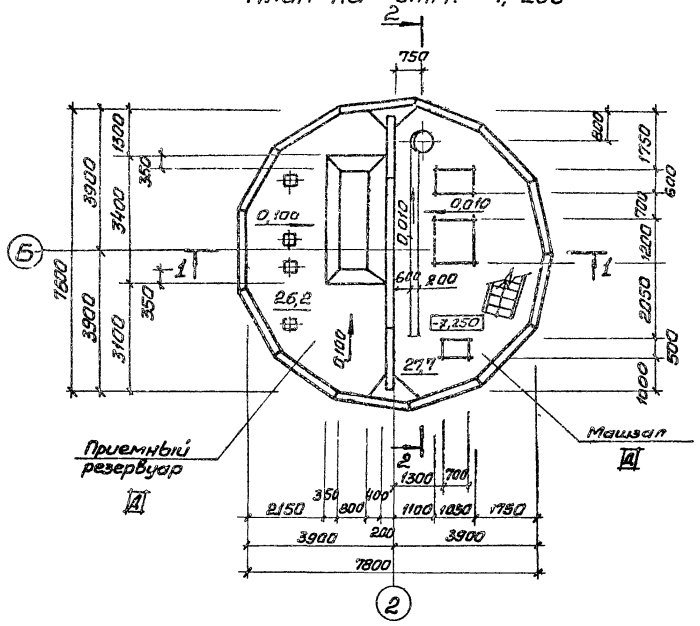


План на отм.-4,200;-4,700

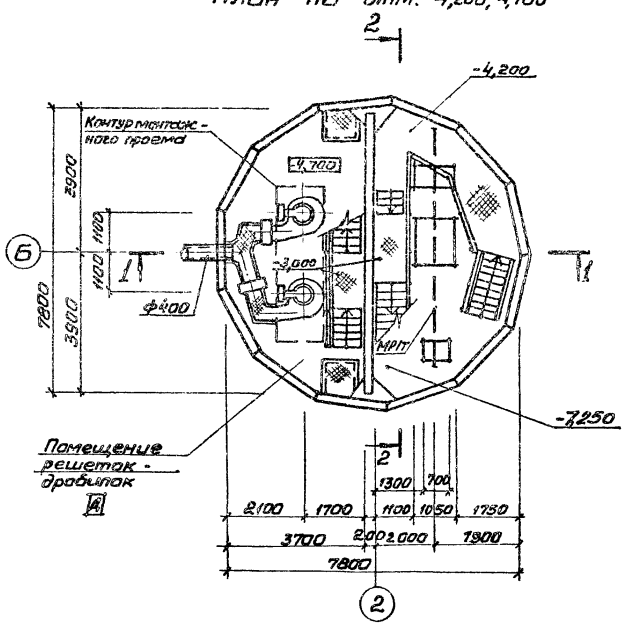

Основные строительные показатели


Наименование	Ед. изм.	Кол.	Примечание
Общая площадь	м²	87,0	
-на расчетную единицу	м²	0,7	
Строительный объем	м³	415,5	
-на расчетную единицу	м³	3,2	Расчетная единица 130м³/ч

Разрез 1-1

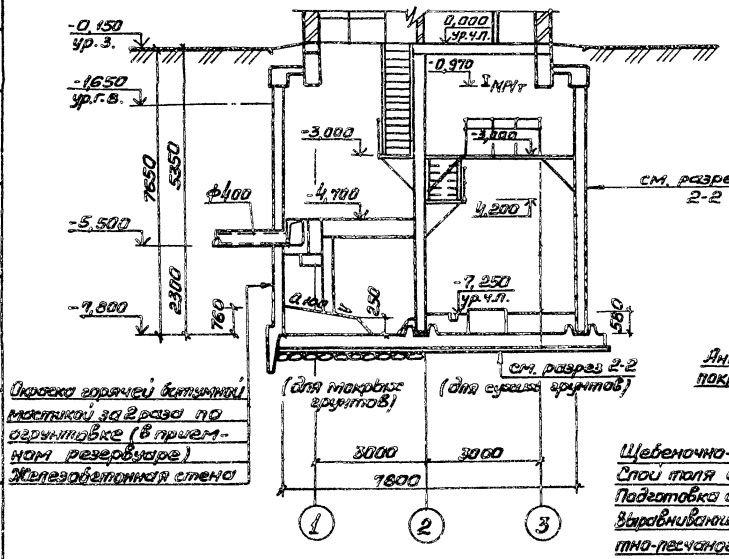

Окраска горячей битумной мастикой за 2 раза по огрунтовке (в приемном резервуаре)
Железобетонная стена

Разрез 2-2

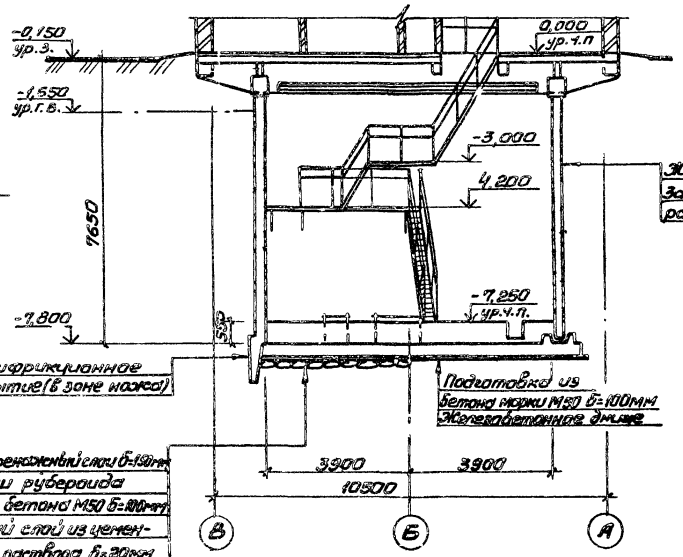

Железобетонная стена
Затирка цементным раствором состава 1:2

Антифрикционное покрытие (в зоне ножа)

Подготовка из бетона марки М50 δ=100мм
Железобетонное днище

Щебеночно-дренажный слой δ=150мм
Слой толя или рубероида
Подготовка из бетона М50 δ=100мм
Выравнивающий слой из цементно-песчаного раствора δ=20мм
Гидроизол или бризол - 3 слоя на битумной мастике δ=10мм
Цементно-песчаный раствор состава 1:3 δ=20мм
Железобетонное днище

Согласовано
Отд. ВИК-2 Назаренко
Группа КЖ Обнорал

Инв. № подл. | Подпись и дата | Взам. инв. №

Привязан

Инв. №

Нач. отд.	Шейко		
Н. контр.	Соколовская		
Гл. спец.	Власенко		
Рук. гр.	Юрьева		
Ст. техн.	Цитарик		
Инж.	Шевцова		

ТП 902-1-80.83-КЖС


Канализационная насосная станция производительностью 35-230м³/ч напором 11-48м

Стад.	Лист	Листов
Р	2	


Планы на отм.-4,200, -4,700, -7,250. Разрезы 1-1, 2-2

Госстрой СССР Гипроводоканалпроект Харьковский Водоканалпроект

1-1

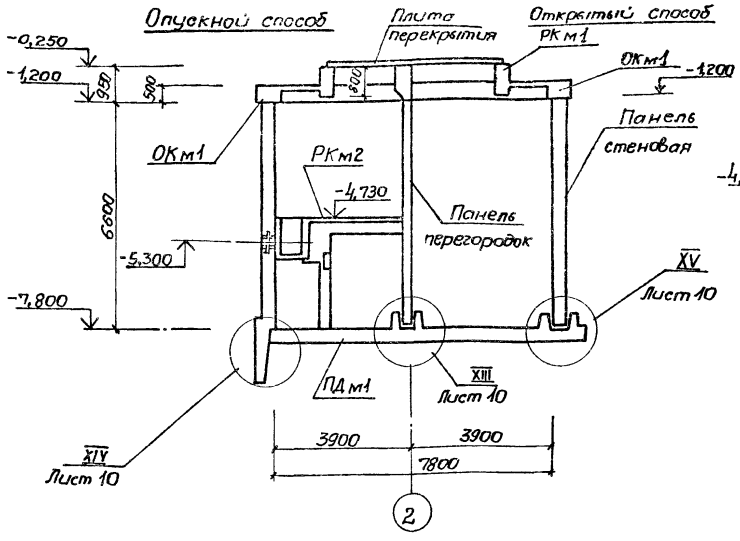


2-2

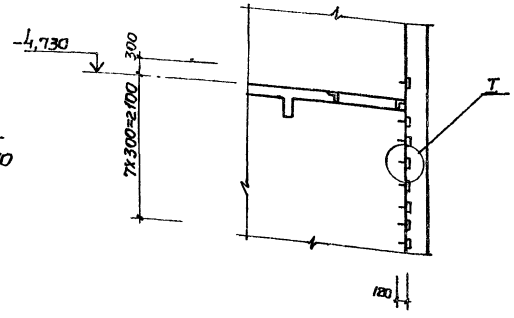


Спецификация к схеме расположения конструкций подземной части


Марка, поз.	Обозначение	Наименование	Кол.	Масса ед.,кг.	Примечание
РКм1	Лист 4	Перекрытие на отм. 0,000 РКм1	1		Альбом III
РКм2	Лист 16	Перекрытие на отм. -4,700 РКм2	1		
ОКм1	Лист 9	Обвязочное кольцо монолитное ОКм1	1		Альбом III
ПДм1	Лист	Плита днища ПДм1	1		

Схема расположения конструкций подземной части

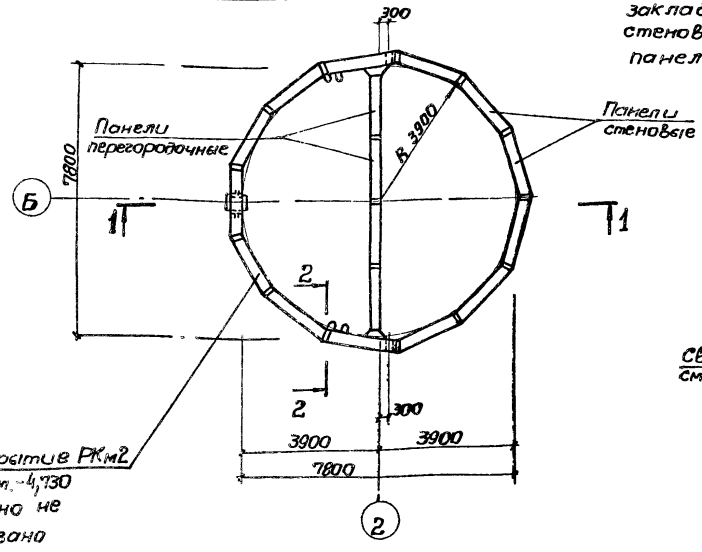


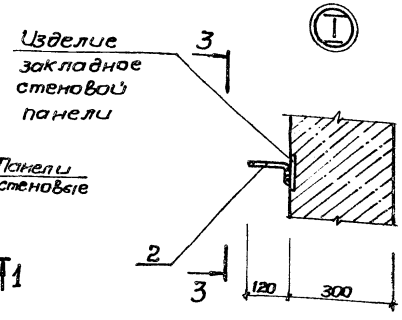

3-3

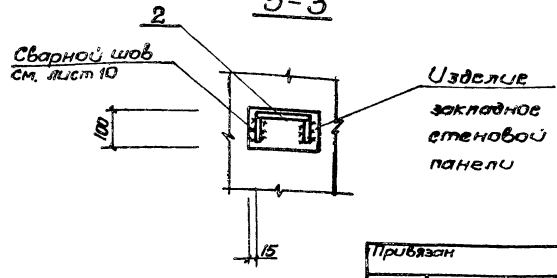

4-4

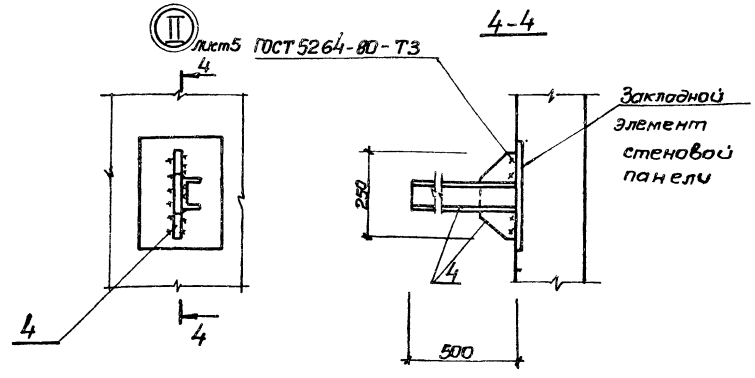


Привязан	Нач. отд.	Шейко		ТП 902-1-8083-КЖС	
	Н. контр.	Соколовская		Канализационная насосная станция производительностью 35-230 м³/ч напором 11-48 м	Стадия: Р; Лист: 3; Листов:
	Гл. спец.	Постников			
	Рук. гр.	Мазалова		Схема расположения конструкций подземной части. Узлы I и II	Госстрой СССР Оргэнергосетьстройпроект Водоканалпроект
Инв.№	Вед. инж.	Одинарол			
	Инженер	Новгородова			

19304-01 6

Инв.№ подл. | Подпись и дата | Взам. инв.№

Схема расположения опорных блоков и форшахты

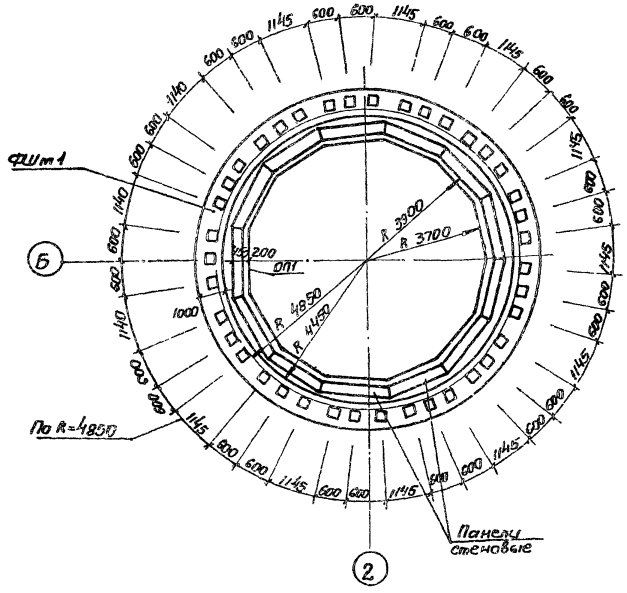

Деталь фиксации колодца до опускания


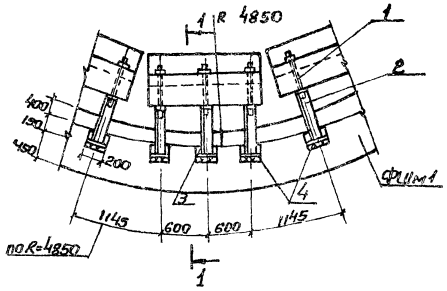


Схема армирования форшахты ФШм1

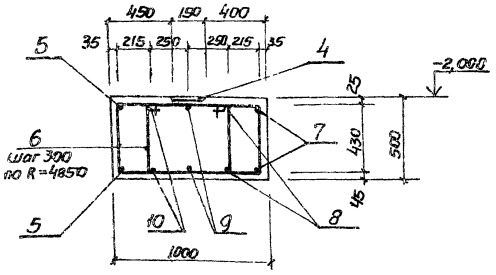

Спецификация к схеме расположения опорных блоков и форшахты

Марка поз.	Обозначение	Наименование	Кол.	Масса ед. кг.	Примечание
ФШм1	лист 4	Форшахта ФШм1	1		
ОП1	902-1-8083-КЖКИ-ОП1	Опорный блок ОП1	13	650	
1	ГОСТ 7798-70*	Болт М22х220 с гайкой	39	0.83	
2	902-1-8083-КЖКИ-МС2	Изделие соединительное МС2	39	26.9	
3		Уголок Б-63х4 ГОСТ 8509-72* Вст3кп2-1 ТУ 14-3023-81 300	39	1.14	

Спецификация элементов форшахты ФШм1


Формат	Зона	Поз.	Обозначение	Наименование	Кол	Примечание
				Сборочные единицы		
		4	1.400-15.Вып.1.410-04	Изделие закладное МН 403-1	39	
				Детали		
Б4		5*		ф20А-III ГОСТ 5781-82, ℓ=3460	2	85,37 кг
Б4		6*		ф8А-I ГОСТ 5781-82, ℓ=2490	202	0,98 кг
Б4		7*		ф20А-III ГОСТ 5781-82, ℓ=20180	2	70,97 кг
Б4		8*		ℓ=30130	2	74,30 кг
Б4		9*		ℓ=31700	2	78,17 кг
Б4		10*		ℓ=33270	2	82,04 кг
				Материалы		
				Бетон марки М200 Б4 Мрз100	156	м³

*) Поз. 5–10 см. ведомость деталей


Ведомость расхода стали на элемент, кг

Марка элемента	Изделия арматурные				Изделия закладные				Всего	Общий расход
	Арматура класса				Арматура класса		Прокат марки			
	A-I		A-III		A-III		Вст3кп2			
	ГОСТ 5781-82				ГОСТ 5781-82		ГОСТ 103-76			
	ф8	Итого	ф20	Итого	ф8	Итого	δ=6	Итого		
ФШм1	198.0	198.0	781.7	781.7	979.7	19.5	19.5	54.6	54.6	74.1	1053.8

1-1

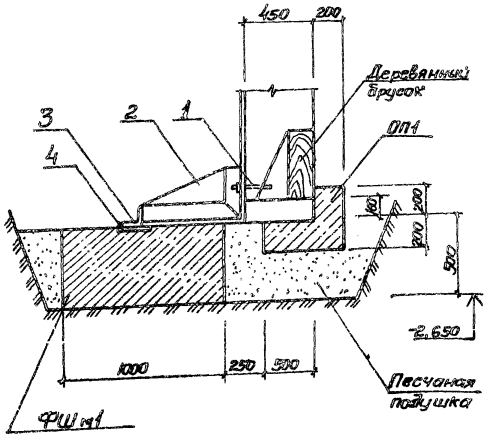

Деталь фиксации колодца после опускания

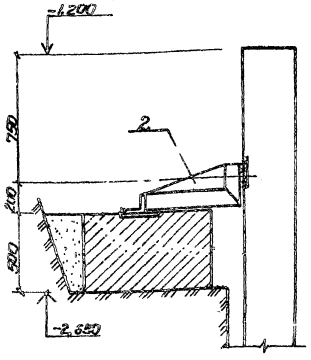

Ведомость деталей

Поз.	Эскиз
5	ф 10830
6	
7	ф 8970
8	ф 9400
9	ф 9900
10	ф 10400

Поз. 5,7–10 сварить между собой при установке

Сварку поз.5,7-10 выполнять согласно СН 393-78

Привязан

Инв. №

Нач. отд.	Шейко		
Н. контр.	Соколовская		
Гл. спец.	Постников		
Рук. гр.	Мочалова		
Зав. лаб.	Одинаев		
Инженер	Филиппова		

ТП 902-1-80.83 -КЖ

Канализационная насосная станция производительностью 35-20л/с, напором 11-48м

Стадия Р | Лист 4 | Листов

Схема расположения опорных блоков и форшахты

Госстрой СССР Сакаодканалтехпроект Харьковский водоканалтрест


19304-01 7

Альбом


Типовой проект 902-1

Инв. № подл. | Подпись и дата | Взам. инв. №


Схема расположения стеновых панелей

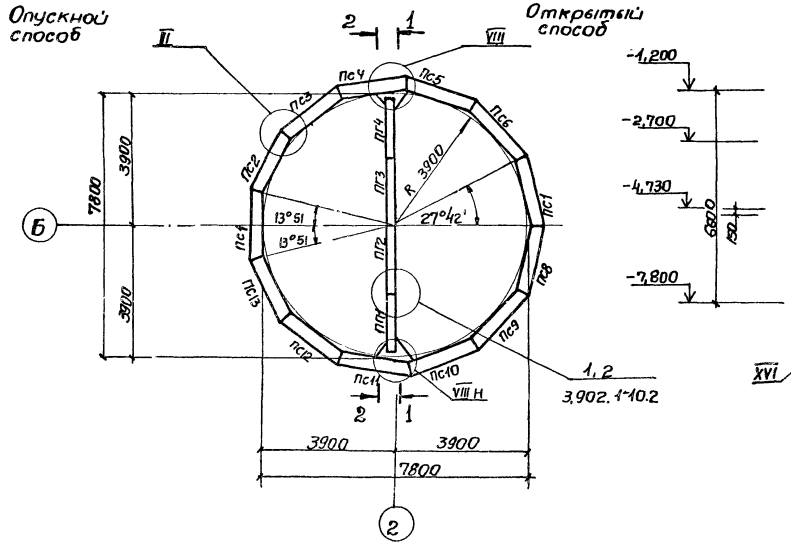


Развертка наружной стены

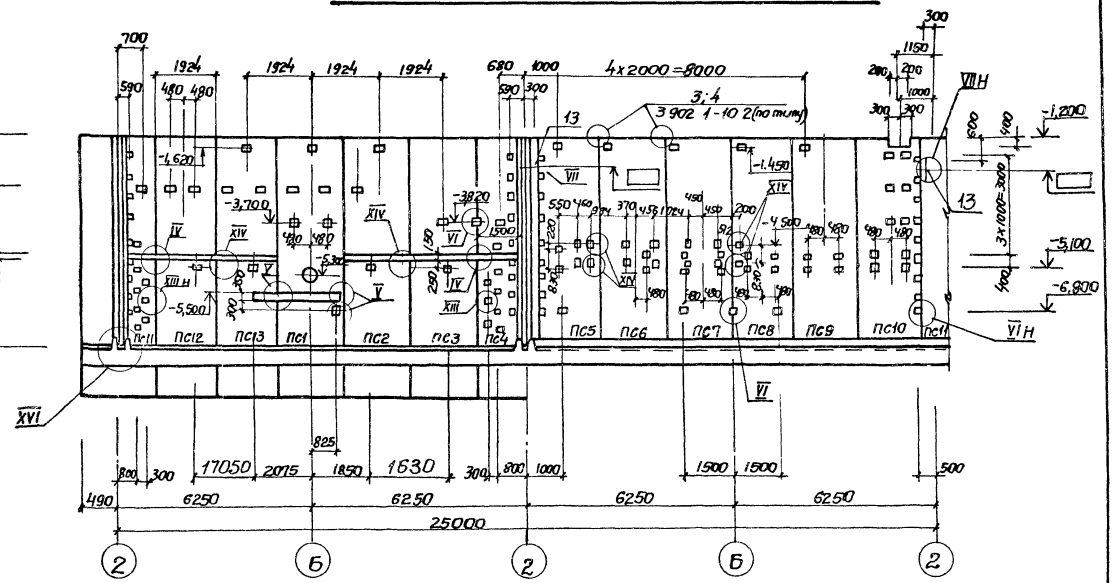

1-1

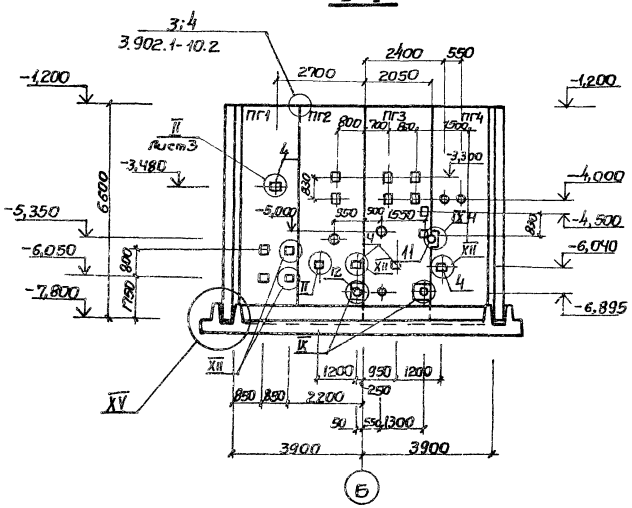

2-2

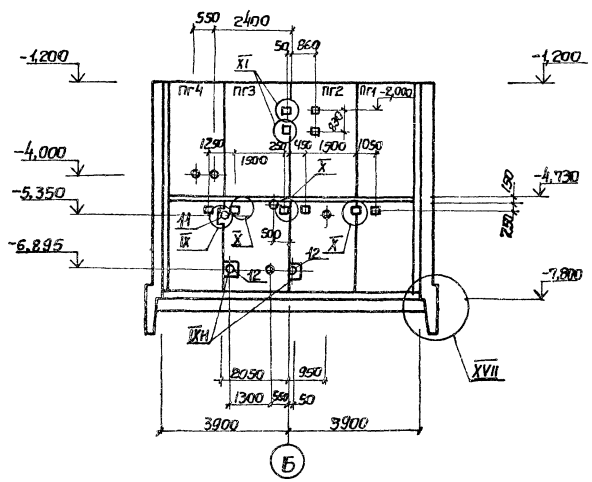

1. Узлы представлены на листе [ ], 10.
2. Узел XIII только для клиновидного стыка.
3. После монтажа сальников и приварки стержней отверстие в стене забетонировать бетоном М300 на мелком заполнителе.


Привязан			ТП902-1-80.83-КЖС			
	Нач. отд.	Шейко	Канализационная насосная станция производительностью 35-230 м³/ч напором 11-48 м	Стадия	Лист	Листов
	Н. контр.	Сакольская		Р	5	
	Гл. спец.	Пастников	Схема расположения стеновых панелей	Госстрой СССР Союзводоканалпроект Харьковский Водоканалпроект		
	Рук. гр.	Мазалова				
	Вед. инж.	Одинарал				
Инв. №	Инженер	Филиппов				

19304-01 8


Согласовано

Инв. № подл. | Подпись и дата | Взам. инв. №


1-1

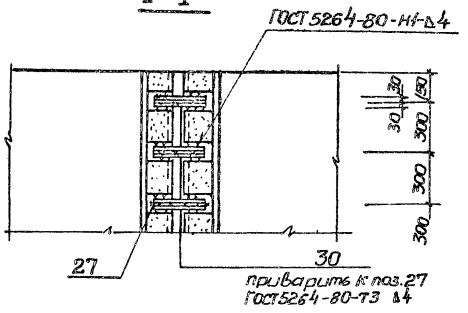


2-2

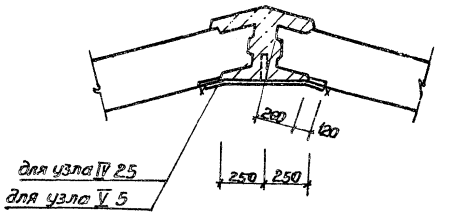


5-5

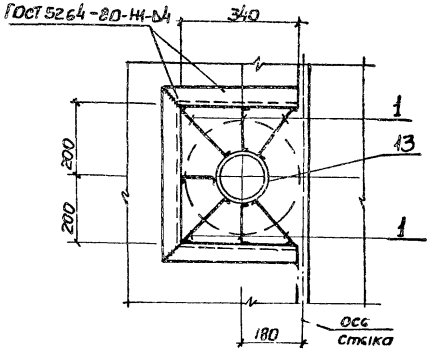


III

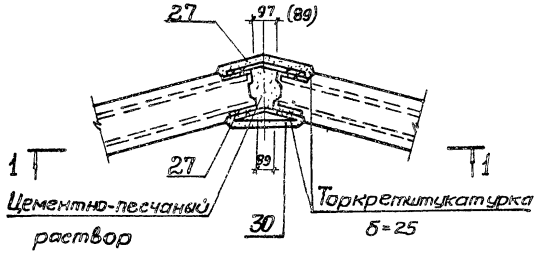


IV V

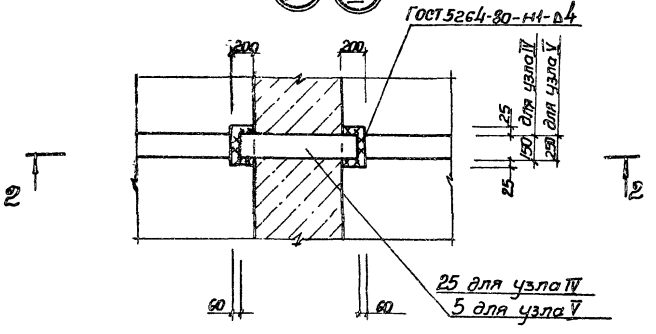


4-4

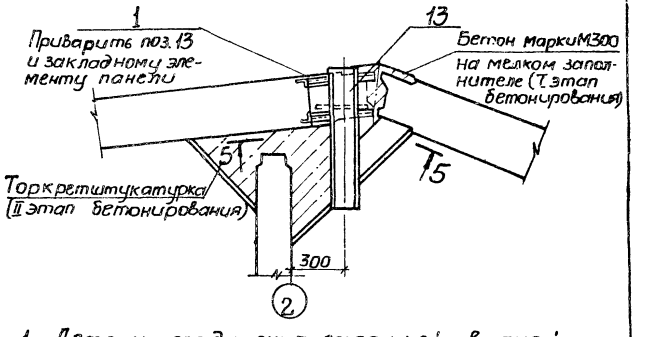


VI XIV

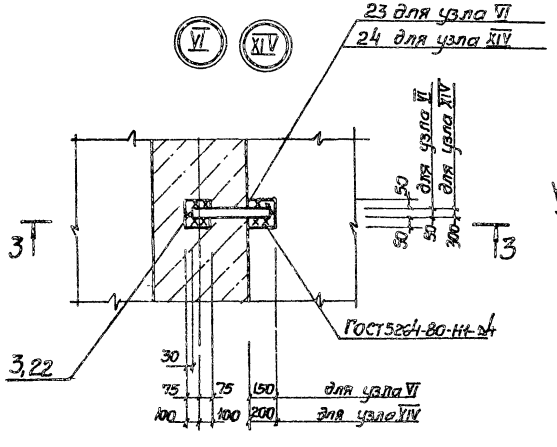

3-3

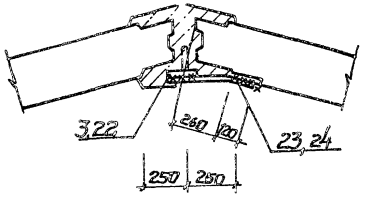

VII

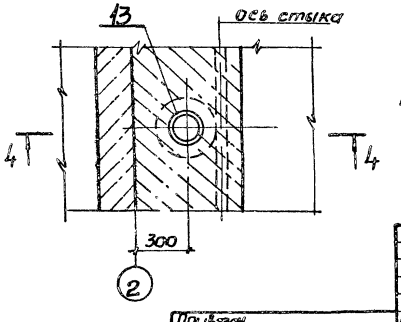

1. Детали соединения стержней сваркой см. лист 10.
2. Сварку выполнить по всему периметру соединительного элемента.
3. Размеры в скобках даны для способа производства работ в открытом котловане


Привязан			ТП 902-1-80.83-КЖС			
Инв.№	Нач.отд. Шейко		Канализационная насосная станция производительностью 35-230м³/ч напором 11-48м	Стадия	Лист	Листов
	Гл.спец. Сокальская			Р	6	
	Гл.спец. Посникова		Схема расположения стеновых панелей. Узлы III-VII, XIV. Шпоночный стык	Госстройссср Союзводоканалмонтаж Харьковский Водоканалпроект		
	Рук.гр. Мазалова					
	Вед.инж. Однорал					
	Инженер Филатова					

Инв.№ подл. | Подпись и дата | Взам.инв.№


Альбом IV

Типовой проект 902-1-8083


6-6

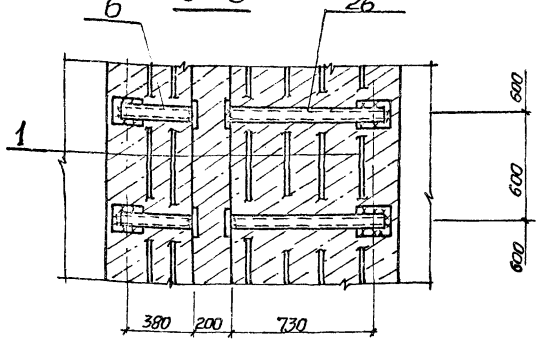

7-7

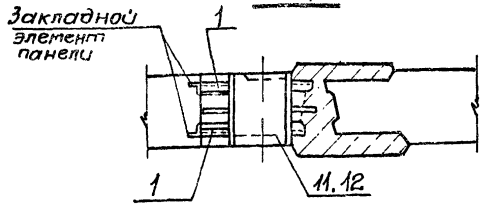


8-8

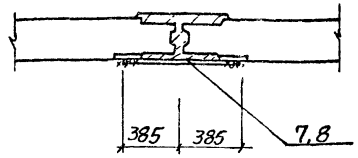



IX

X

VIII

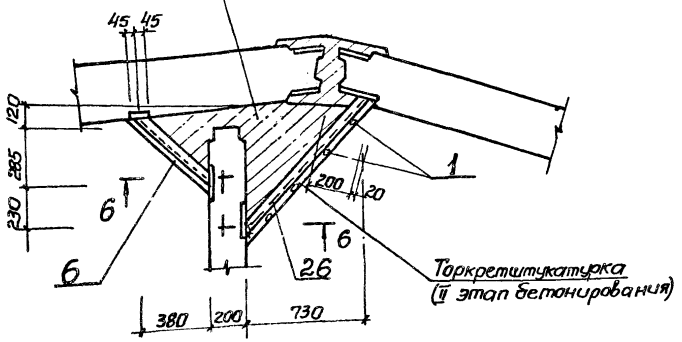

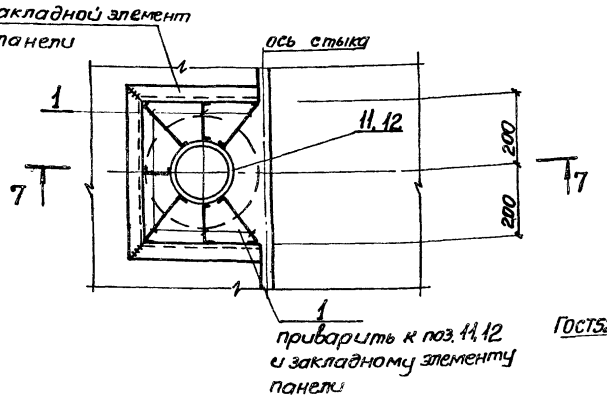


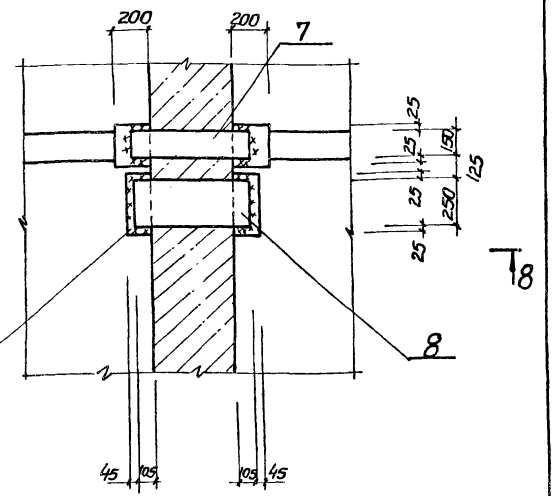


Детали соединения стержней сваркой см. лист 10

XI

XII

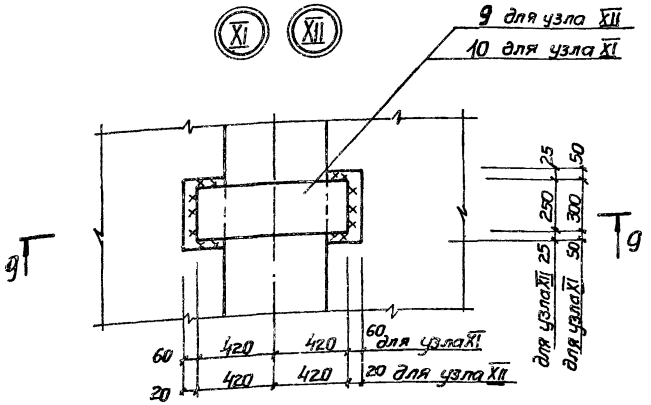

9-9

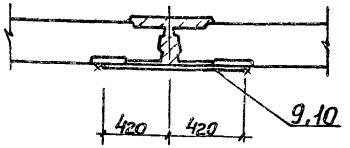

Согласовано

Инв.№ подл. | Подпись и дата | Взам. инв.№

Привязан

Инв.№

Нач.отд.	Шейко		
Н.контр.	Сокольская		
Гл.спец.	Постников		
Рук.гр.	Мазалова		
Вед.инж.	Одинорал		
Инженер	Филиппова		

ТП 902-1-8083-КЖ

Канализационная насосная станция производительностью 35-230 м³/ч напором 11-48 м

Стадия: Р | Лист: 7 | Листов:

Состав расположения стеновых панелей. Узлы VIII-XII

Шпоночный стык


Госстрой СССР Сантехпроект Харьковский Водоканалпроект

19304-01 10


Типовой проект 902-1-80.83 Альбом IV

Инв.№ подл. | Подпись и дата | Взам. инв.№


1-1

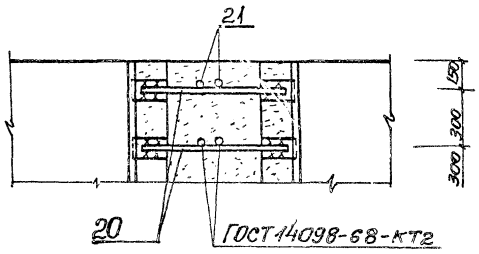


3-3

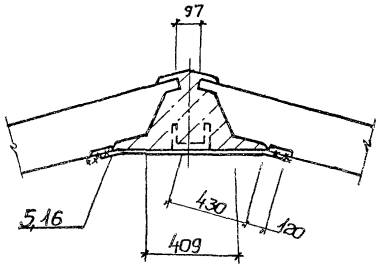


4-4

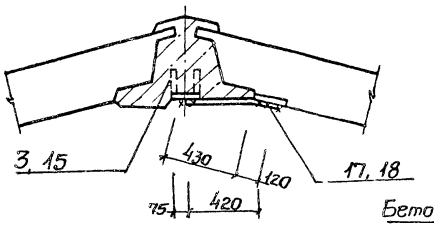


5-5

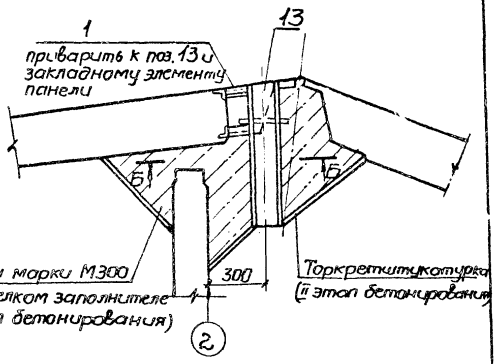


III

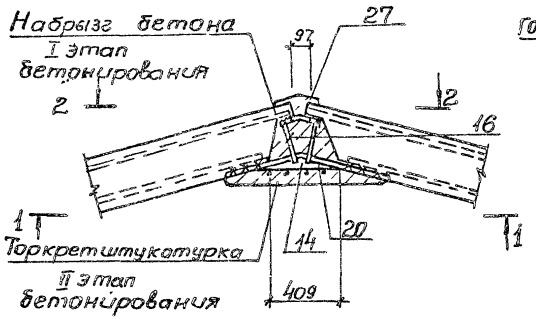


IV V

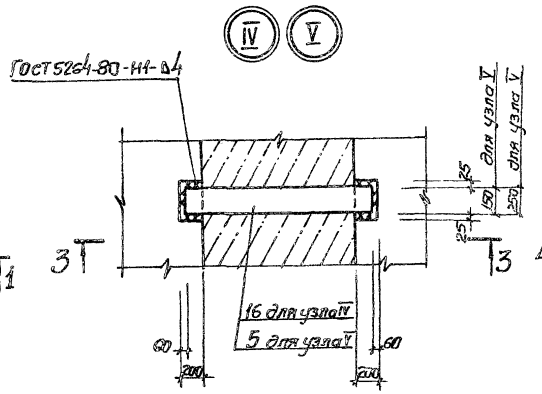


VI XIV

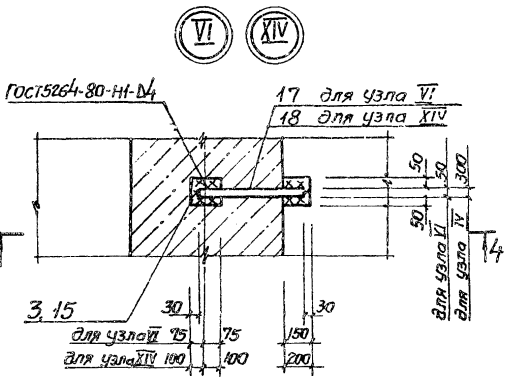


VII

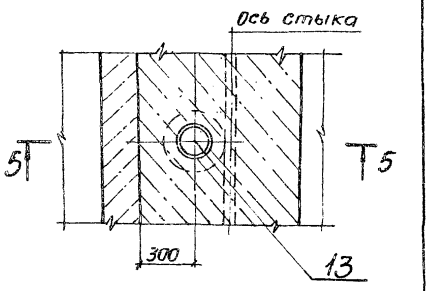

2-2

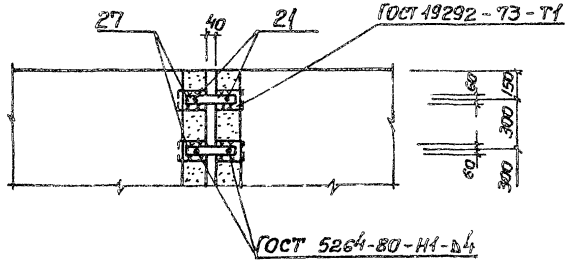


6-6

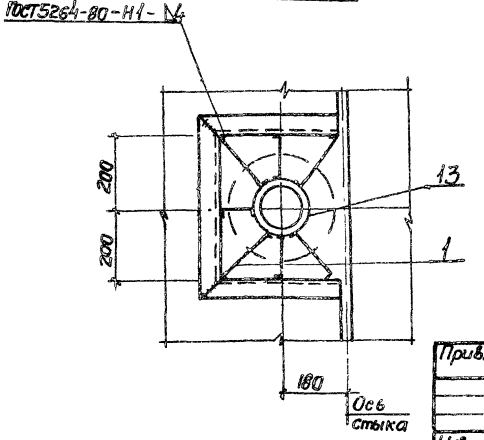


Привязан				ТП 902-1-80.83-КЖС			
	Нач. отд.	Шейко		Канализационная насосная станция производительностью 35-230 м³/ч напором 11-48 м.	Стадия	Лист	Листов
	Н. контр.	Соколовская			Р	8	
	Гл. спец.	Постников		Схема расположения стеновых панелей. Узлы III-VII, XIV. Клиновидный стык	Госстрой СССР Союзводоканалпроект Гидроочистной Водоканалпроект		
	Рук. гр.	Мазалова					
	Вед. инж.	Данорал					
Инв.№	Инженер	Филиппова					

Типовой проект 902-1-8083 Альбом IV

7-7

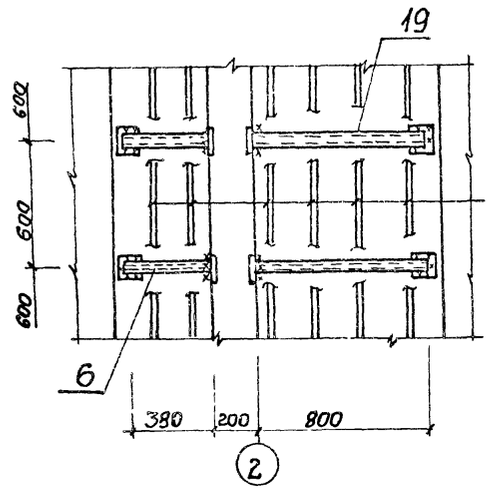


8-8

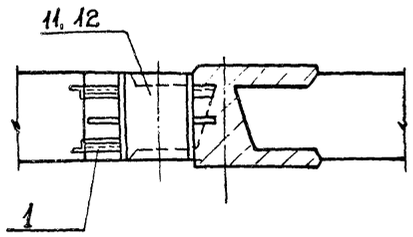


12-12

(для узла XI)

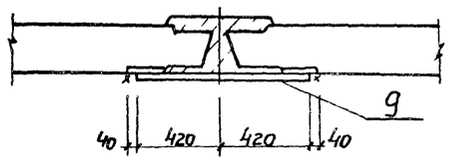



9-9

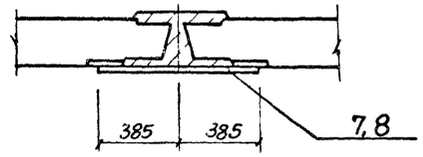



11-11

(для узла XII)

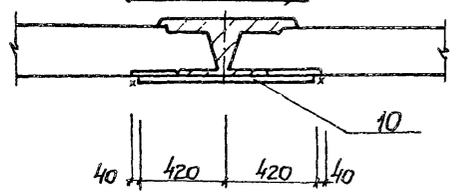


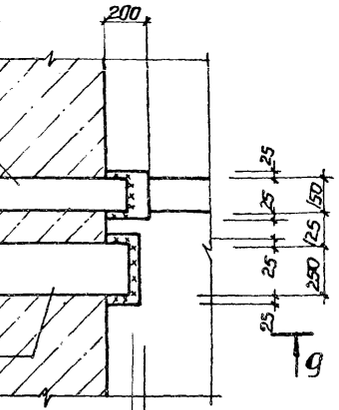


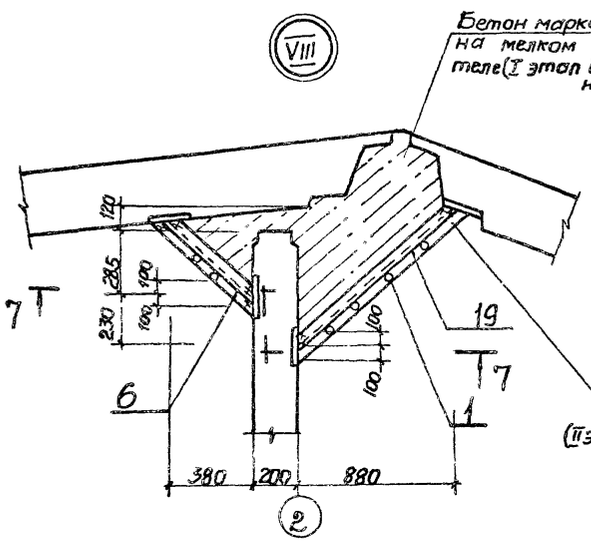


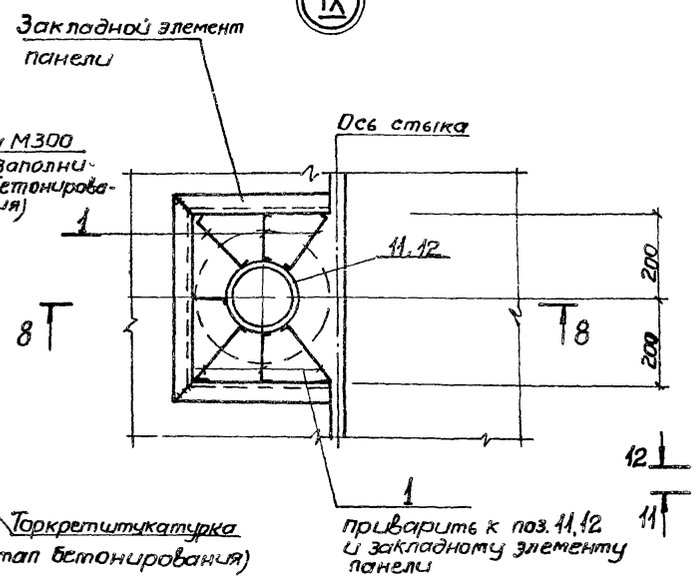

13-13

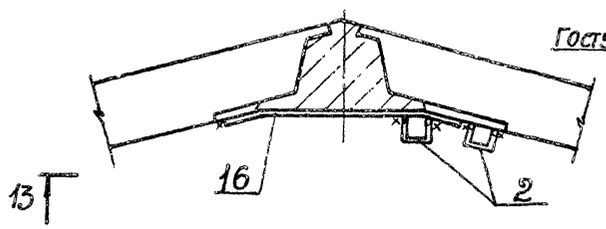

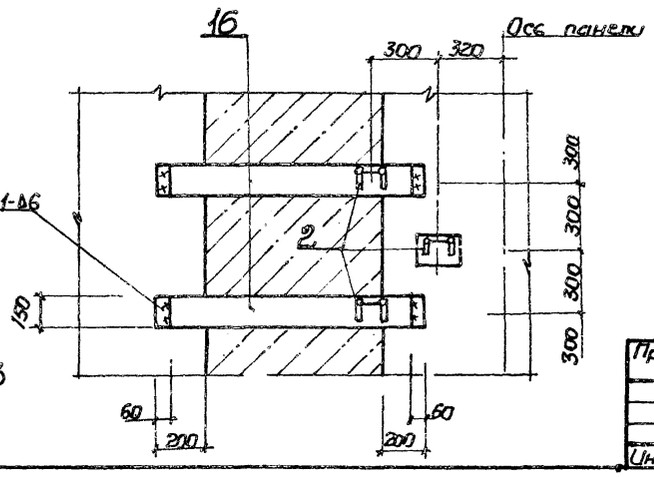

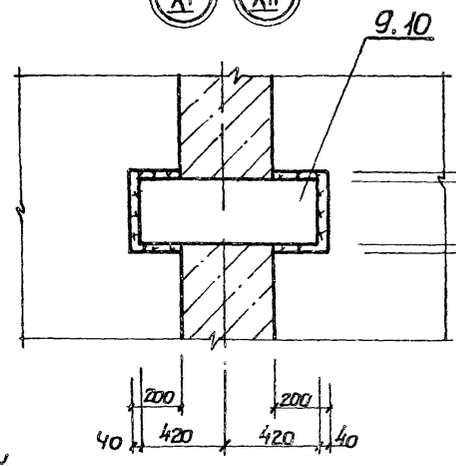


Детали соединения стержней сваркой см. лист 10

Привязан				ТП 902-1-8083-КЖС	
	Нач. отд.	Шейко		Канализационная насосная станция производительностью 35-230 м³/ч напором 11-48м	Стадия: Р; Лист: 9; Листов:
	Н. контр.	Соколовский			
	Гл. спец.	Пастников			
	Рук. гр.	Мазалова		Схема расположения стеновых панелей. Узлы VIII-XIII. Клиновидный стык	Госстрой СССР Союзводоканалниипроект Росглавводоканалпроект
	Вед. инж.	Однорал			
Инв.№	Инженер	Филиппова			


19304-01 12

Инв.№ подл. | Подпись и дата | Взам. инв.№


XV

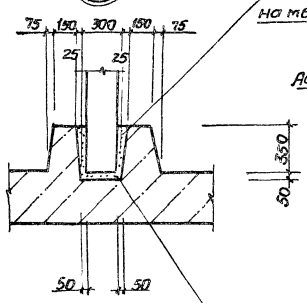


XVI

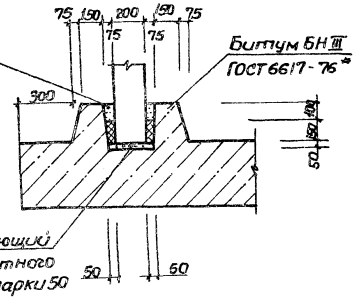


XVII

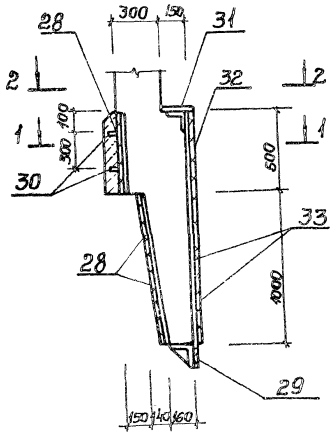


2-2

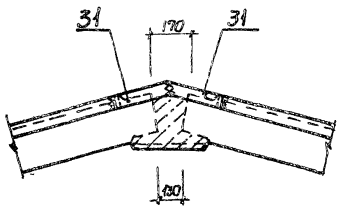


1-1

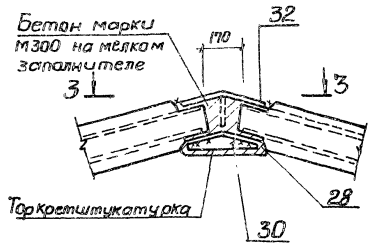

3-3

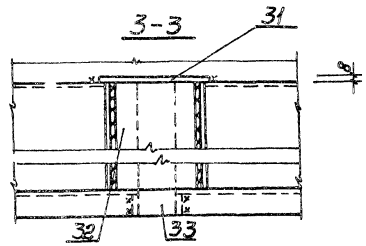

Сварные соединения арматурных стержней к закладным деталям

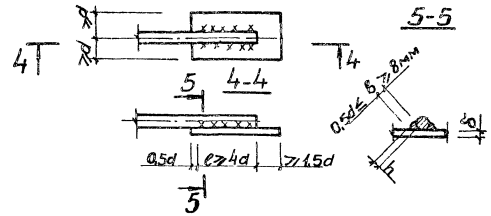

h – высота сварного шва ($0{,}25d \le h \ge 4$мм)
b – ширина сварного шва
e – длина сварного шва
d – диаметр стыкуемых стержней
δ – толщина закладных деталей ($\frac{\delta}{d} > 0{,}3$)

1. Сварку следует выполнять в соответствии с „Указаниями по сварке соединений арматуры и закладных деталей железобетонных конструкций" СН 393-78.

2. Соединение стержней арматуры с закладными деталями панелей выполняется ручной дуговой сваркой внахлестку двухсторонними фланговыми швами.

3. Для сварных соединений стержней арматуры с закладными деталями следует применять электроды по ГОСТ 9467-75:

для арматуры класса A-I – Э42, Э46, Э42А, Э46А;

для арматуры класса A-III – Э42А, Э46А, Э50А.

4. Для узла XVII все сварные швы по ГОСТ 5264-80-Н1-Т6

Привязан				ТП 902-1-80.83-КЭС			
	Нач.отд.	Шейко		Канализационная насосная станция производительностью 35-230 м³/ч, напором 11-48 м	Стадия	Лист	Листов
	Н.контр.	Соколовский			Р	10	
	Гл.спец.	Постников		Схема расположения стеновых панелей. Узлы XV – XVII	Госстрой СССР Союзводоканалниипроект Харьковский Водоканалпроект		
	Рук.гр.	Мазалова					
	Вед.инж.	Абнорал					
Инв.№	Инженер	Рыжкова					

Инв.№ подл. | Подпись и дата | Взам.инв.№

Альбом IV

Типовой проект 902-1-80.83

Марка, поз.	Обозначение	Наименование	Кол.	Масса ед, кг	Примечание
		Опускной способ.			
		Панели перегородочные			
ПГ1	902-1-8083-КЖСИ-ПГ1-	ПГ66. 18 - У1 □-1	1	5620	
ПГ2	-01	ПГ66. 20 - 61 □-1	1	6150	
ПГ3	-02	ПГ66. 20 - 61 □-2	1	6150	
ПГ4	-03	ПГ66. 20-У1 □-1	1	5620	
		Панели стеновые			
ПС1	-ПС1	2ПС66 - 2 □-1	1	10725	
ПС2	-01	2ПС66-2 □-2	1	10725	
ПС3	-02	2ПС 66-2 □-3	1	10725	
ПС4	-03	2ПС 66-2 □-4	1	10725	
ПС5	-04	2ПС 66-2 □-5	1	10725	
ПС6	-05	2ПС 66-2 □-6	1	10725	
ПС7	-06	2ПС 66-2 □-7	1	10725	
ПС8	-07	2ПС66-2 □-8	1	10725	
ПС9	-08	2ПС66-2 □-9	1	10725	
ПС10	-09	2ПС 66-2 □-10	1	10725	
ПС11	-10	2ПС66-2 □-11	1	10725	
ПС12	-11	2ПС66-2 □-12	1	10725	
ПС13	-12	2ПС66-2 □-13	1	10725	
		Открытый способ			
		Панели перегородочные			
ПГ1	-ПГ1	ПГ66.18-У1Ш-1-1	1	5620	
ПГ2	-01	ПГ66.20-51Ш-1	1	6150	
ПГ3	-02	ПГ66.20-51Ш-2	1	6150	
ПГ4	-03	ПГ66.18-У1Ш-1	1	5620	
		Панели стеновые			
ПС1	-ПС1	1ПС66-1Ш-1	1	6040	
ПС2	-01	1ПС66-1Ш-2	1	6040	
ПС3	-02	1ПС66-1Ш-3	1	6040	
ПС4	-03	1ПС66-1Ш-4	1	6040	
ПС5	-04	1ПС66-1Ш-5	1	6040	
ПС6	-05	1ПС66-1Ш-6	1	6040	
ПС7	-06	1ПС66-1Ш-7	1	6040	
ПС8	902-1-8083-КЖСИ-ПС1-07	1ПС66-1Ш-8	1	6040	
ПС9	-08	1ПС66-1Ш-9	1	6040	
ПС10	-09	1ПС66-1Ш-10	1	6040	
ПС11	-10	1ПС66-1Ш-11	1	6040	
ПС12	-11	1ПС66-1Ш-12	1	6040	
ПС13	-12	1ПС66-1Ш-13	1	6040	
		Опускной и открытый способы			
Узел 3.4		ф10А-III ГОСТ 5781-82 ℓ=700	128	0.43	
1		ф 6А-I ГОСТ 5781-82	п м 104	0,22	
		Изделия закладные			
2	1.400-15, Вып.1 810	МН801	16		
3	902-1-80.83-КЖСИ-МН3	МН3	6		
		Изделия соединительные			
4	-МС1	МС1	5		
5	-МС9-01	МС10	3		
6	3.902.1-10.2.00.19.00-12	МС12	18		
7		Полоса $\frac{Б\ 10\times250\ ГОСТ\ 82\text{-}70^{*}}{Вст3кп2\ ГОСТ\ 535\text{-}79}$ ℓ=770	3	9.1	
8		Полоса $\frac{Б\ 10\times250\ ГОСТ\ 82\text{-}70^{*}}{Вст3кп2\text{-}1\ ТУ\ 14\text{-}1\text{-}3023\text{-}80}$ ℓ=770	3	15.1	
9		Полоса $\frac{Б\ 10\times3.0\ ГОСТ\ 82\text{-}70^{*}}{Вст3кп2\text{-}1\ ТУ\ 14\text{-}1\text{-}3023\text{-}80}$ ℓ=840	4	19.8	
10		Полоса $\frac{Б\ 10\times250\ ГОСТ\ 82\text{-}70^{*}}{Вст3кп2\text{-}1\ ТУ\ 14\text{-}1\text{-}3023\text{-}80}$ ℓ=840	2	16.5	
		Сальники			
11	3.901-5	Ду 50 ℓ=200	1		
12	3.901-5	Ду 150 ℓ=200	2		
13	3.901-5	Ду 200 ℓ=800	2		
		Переменные данные			
		для исполнений			
		Клиновидный стык			
14	ГОСТ 2715-75	Сетка $\frac{0.5}{\text{проволочная } 5.0\times5.0}$ В=400, ℓ=600	13		
15	1.400-15, Вып.1, 120-44	Изделие закладное МН123	3		
		Изделия соединительные			
16	902-1-8083-КЖСИ-МС4	МС4	12		
17	-МС5	МС5	3		
18	-МС5-03	МС8	6		
19	3.902.1-10.4.00.19.00-18	МС20	18		
20	00.27.00-01	МС43	260		
21	00.28.00-02	МС52	520		
		Шпоночный стык			
22	1.400-15, Вып.1.120-40	Изделие закладное МН11-5	3		
		Изделия соединительные			
23	902-1-8084-КЖСИ-МС5-01	МС6	3		
24	-02	МС7	16		
25	-МС9	МС9	6		
26	-МС11	МС11	18		
		Опускной способ			
		Изделия соединительные			
27	3.902.1-10 1.00.26.00-01	МС2	520		
28	-26	МС27	39		
29	-34	МС35	13		
30	00.29.00-01	МС55	286		
31	-04	МС58	26		
32	00.32.00-01	МС65	13		
33	-09	МС73	26		
		Открытый способ			
		Шпоночный стык			
		Изделия соединительные			
27	00.26.00-01	МС2	546		
30	00.29.00-01	МС55	273		

Инв. № подл. | Подпись и дата | Взам. инв. №

Привязан

Инв. №

Нач. отд.	Шейко	
Н. контр.	Сокольская	
Гл. спец.	Пастников	
Рук. гр.	Маслова	
Вед. инж.	Панкрат	
Инженер	Филиппова	

ТП 902-1-8083-КЖС

Канализационная насосная станция производительностью 35-230 м³/ч, напором 11-48м

Стадия	Лист	Листов
Р	11	

Схема расположения стеновых панелей. Спецификация


Госстрой СССР Союзводоканалмонтажспецстрой Водоканалпроект

19304-01 14

Альбом V

Типовой проект 902-1-80.83

1-1

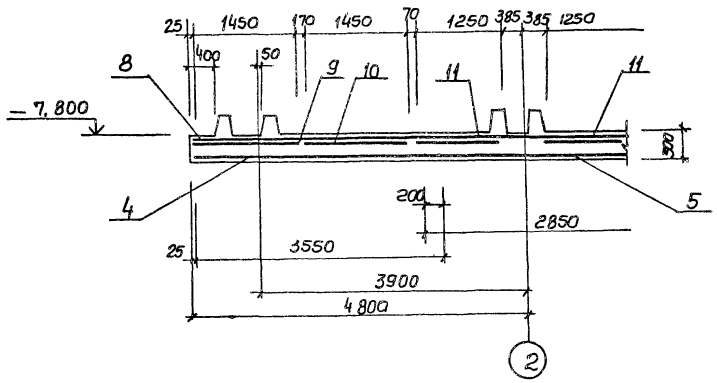

2-2

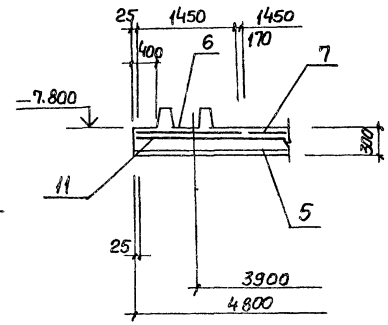


Схема расположения выпусков и паза

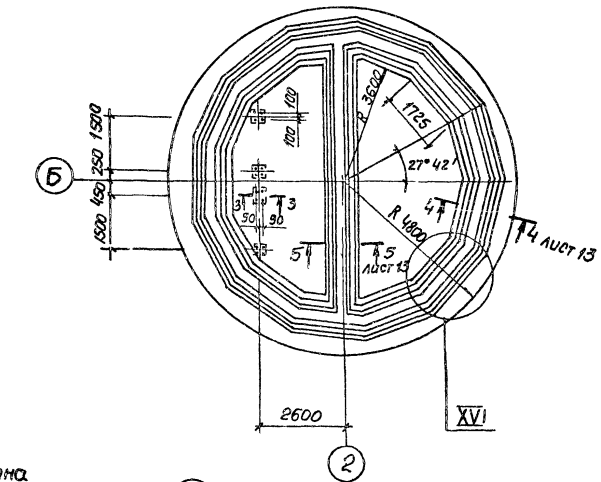


Схема расположения нижней арматуры




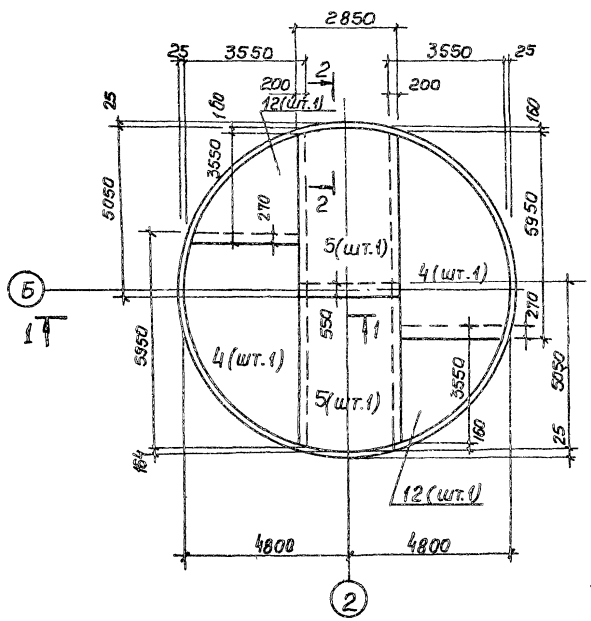


Схема расположения верхней арматуры

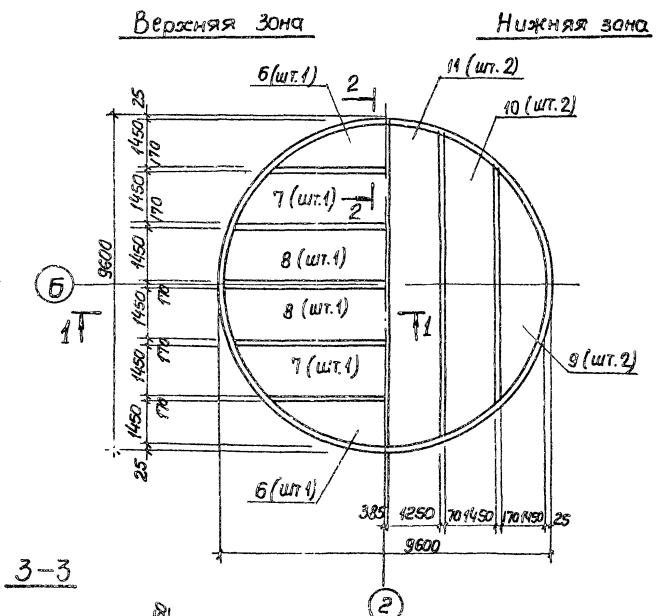

3-3

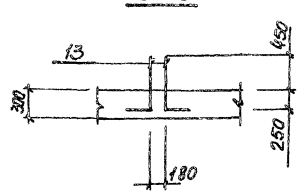

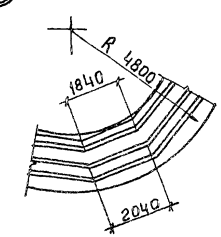

XVI

Защитный слой бетона для рабочей арматуры нижней – 35 мм, верхней – 20 мм


Привязан			Начальник	Шейко		Канализационная насосная станция производительностью 36-230 м³/ч напором 11-48 м	Стадия	Лист 12	Листов
			Н. контр.	Сокольская			Р		
			Гл. спец.	Постников					
			Рук. гр.	Мазалова		Плита днища ПДм1. Общий вид и схема армирования (открытый способ)	Госстрой СССР Союзводоканалниипроект Харьковский Водоканалпроект		
			Вед. инж.	Одинорал					
Инв. №			Инж.	Новгородцева					

ТП 902-1-80.83 -КЖ


19304-01 15

Инв. № подл. | Подпись и дата | Взам. инв. №


Схема расположения каркасов днища

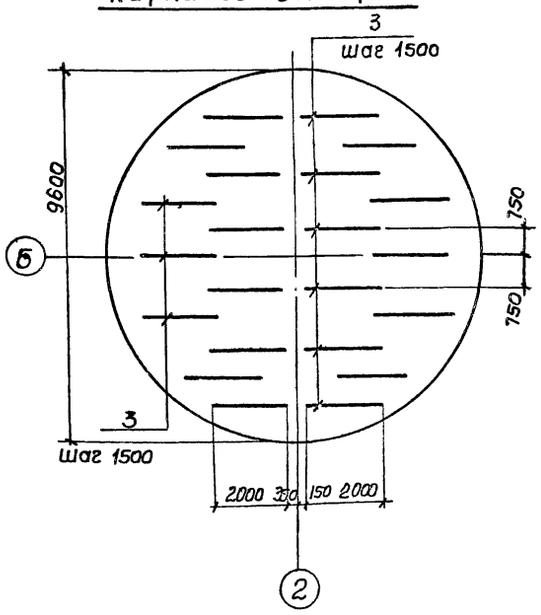


4-4 Лист 12

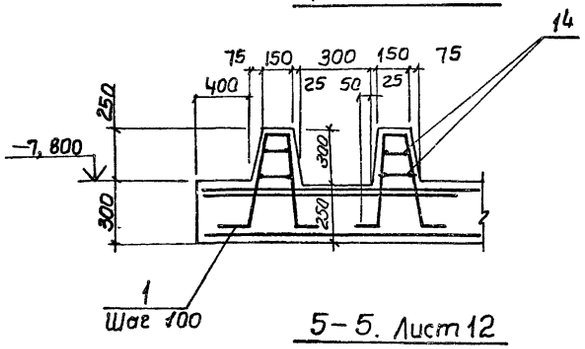


5-5. Лист 12

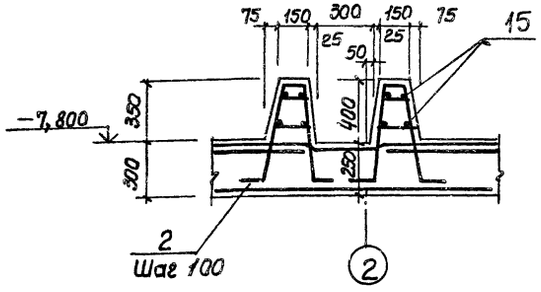


Поз. 6,9

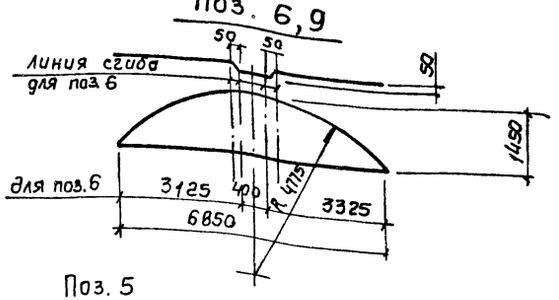


Поз. 5

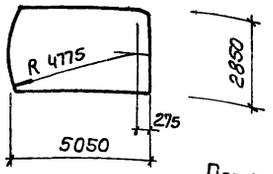

Поз. 4,12

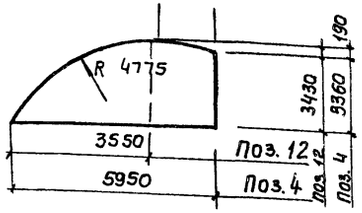

Поз. 7,8,10,11

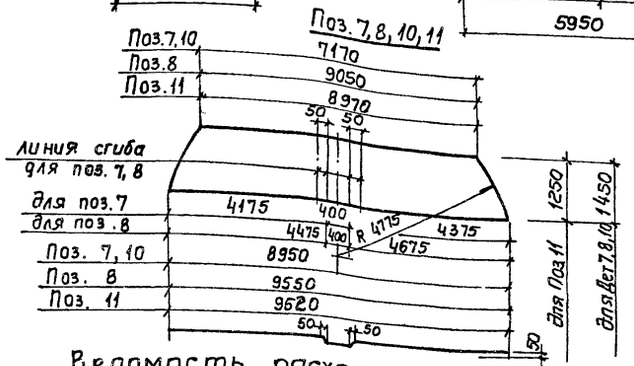

Спецификация ПД м 1

Формат	Зона	Поз.	Обозначение	Наименование	Кол.	Примечание
				Сборочные единицы		
А4		1	902-1-8083-КЖИ-Кр2.01	Каркас плоский Кр3	253	
А4		2	-Кр2	Кр2	156	
А4		3	-Кр4	Кр4	22	
				Сетка арматурная		
		4	ГОСТ 23279-78	С 8А-I-200/10А-III-200 3450×5950 75/75	2	
		5	ГОСТ 23279-78	С 8А-I-400/18А-III-200 2850×5050 25/25	2	
		6	ГОСТ 23279-78	С 14А-III-200/8А-I-600 1450×6850 125/125	2	
		7	ГОСТ 23279-78	С 14А-III-200/8А-I-600 1450×8950 275/275	2	
		8	ГОСТ 23279-78	С 14А-III-200/8А-I-600 1450×9550 275/275	2	
		9	ГОСТ 23279-78	С 10А-III-200/8А-I-600 1450×6850 125/125	2	
		10	ГОСТ 23279-78	С 10А-III-200/8А-I-600 1450×8950 275/275	2	
		11	ГОСТ 23279-78	С 10А-III-200/8А-I-600 1250×9550 275/275	2	
		12	ГОСТ 23279-78	С 8А-I-200/10А-III-200 3450×3550 75/75	2	
				Детали		
Бч		13*		ф16А-III ГОСТ 5781-82 ℓ=880	16	1.4кг
Бч		14		ф6А-I ГОСТ 8781-82 ℓ=1 п.м	200	0.22кг
Бч		15		ф6А-I ГОСТ 8781-82 ℓ=1 п.м.	60	0.22кг
				Материалы		
				Бетон марки М200	24.7	м3

* поз. 13 см. ведомость деталей

Ведомость расхода стали на элемент, кг.

Марка элемента	Изделия арматурные													Общий расход
	Арматура класса													
	А-I					А-III								
	ГОСТ 5781-82													
	ф6	ф8	ф10		Итого	ф10	ф12	ф14	ф16	ф18	ф20	ф22	Итого	
ПД м1	57.6	237.9	69.5		365.0	442.8	63.4	975.5	66.8	296.4	890.6	358.2	2735.5	3100.5

Ведомость деталей

Поз.	Эскиз
13	700 / 180

Привязан	Нач. отд.	Шейко	
	Н. контр.	Сокальская	
	Гл. спец.	Постников	
	Рук. гр.	Мазалова	
Инв. №	Вед. инж.	Однорал	
	Инж.	Новгородцева	

ТП 902-1-80.83 -КЖ

Канализационная насосная станция производительностью 35-230 м3/ч напором 11-48м	Стадия	Лист	Листов
	Р	13	
Плита днища ПД м1. Схема расположения каркасов. Спецификация (открытый способ)	Госстрой СССР Союзводоканалниипроект Харьковский Водоканалпроект		


Инв. № подл. | Подпись и дата | Взам. инв. №

Альбом IV

Типовой проект 902-1-80.83

Инв. № подл. | Подпись и дата | Взам. инв. №

1-1

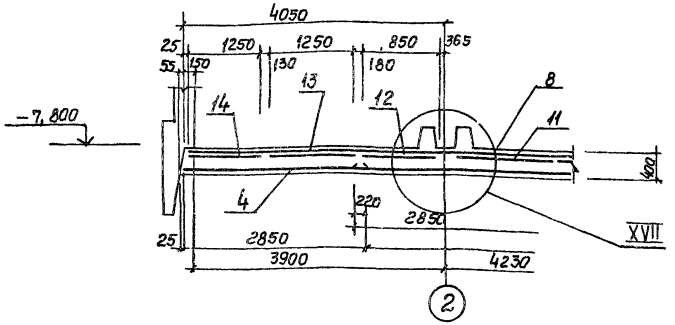

2-2

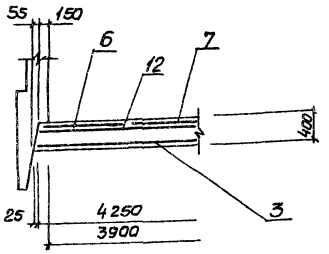


Схема расположения выпусков

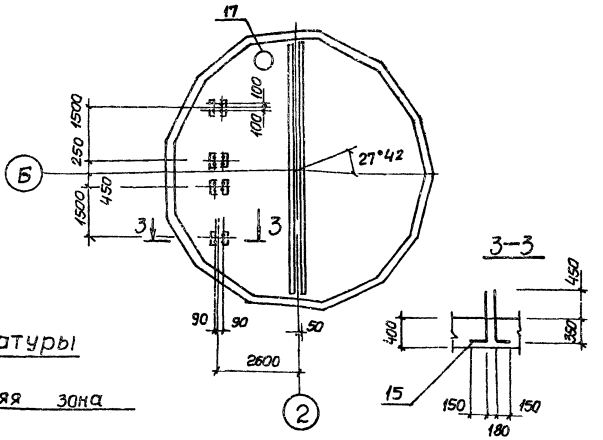


Схема расположения нижней арматуры



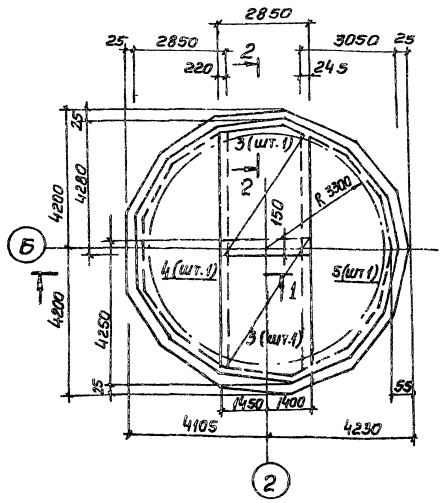



Схема расположения верхней арматуры

Верхняя зона

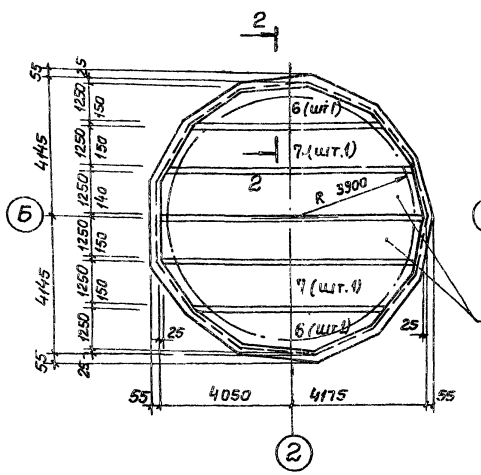


Нижняя зона

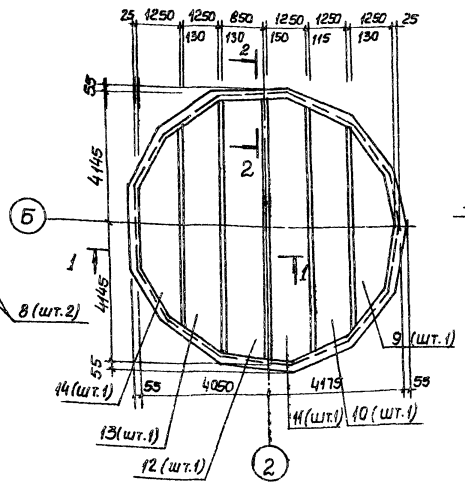

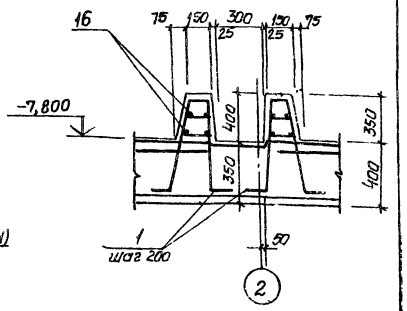

Защитный слой бетона для рабочей арматуры: нижней - 35 мм, верхней - 20мм.

Ведомость деталей

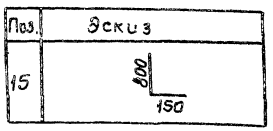Поз.	Эскиз
15	

Привязан			ТП 902-1-8083-КЖ			
	Нач.отд.	Шейко	Канализационная насосная станция производительностью 35-230м³/ч напором 11-48м	Стадия	Лист	Листов
	Н. контр.	Сокольская		Р	14	
	Гл.спец.	Постников				
	Рук. гр.	Мозалова	Плита днища ПДМ1. Общий вид и схема армирования (опускной способ)	Госстрой СССР Союзводоканалниипроект Ростовский Водоканалпроект		
Инв. №	Вед.инж.	Однорал				
	Инж.	Новожилова				


19304-01-17

Альбом IV


Типовой проект 902-1-80.83

Раскрой сеток


Схема расположения каркасов

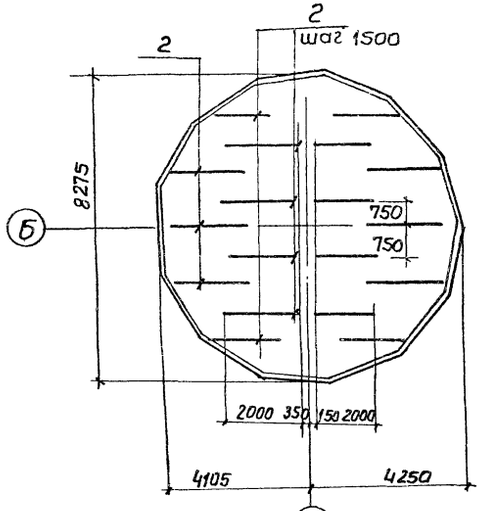


Поз. 3

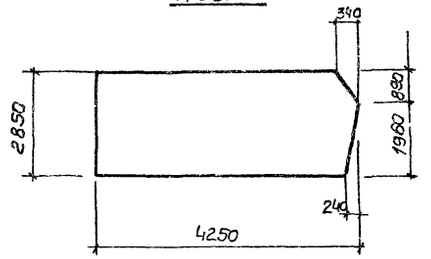


Поз. 4

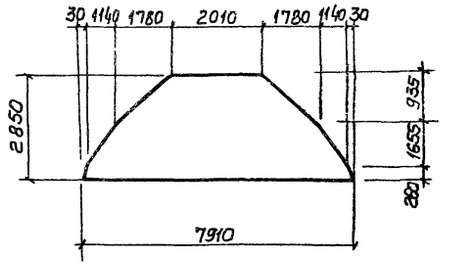


Поз. 5

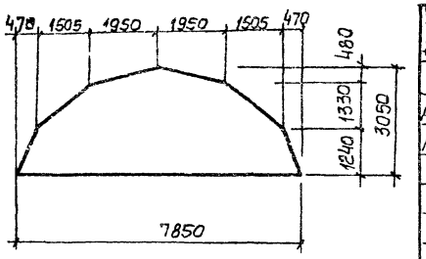


Поз. 12

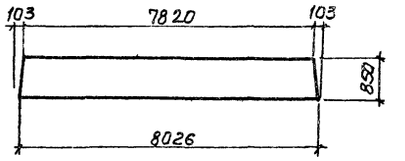


Поз. 13

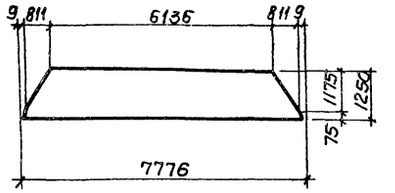


Поз. 6

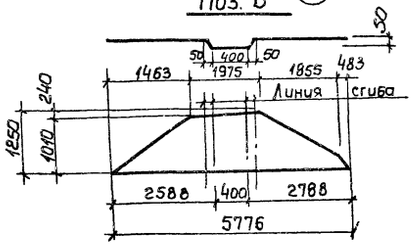


Поз. 9

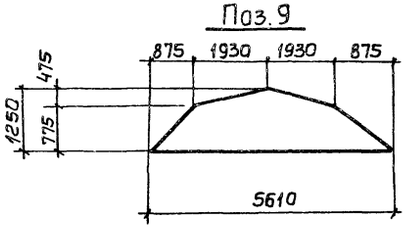


Поз. 7

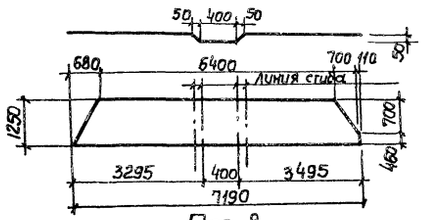


Поз. 8

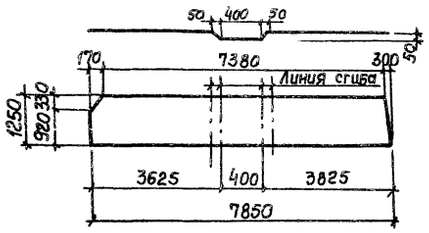


Поз. 10

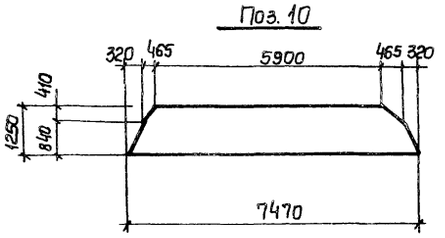

Поз. 11

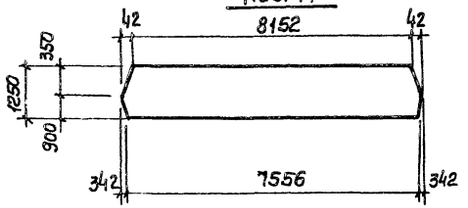

Поз. 14

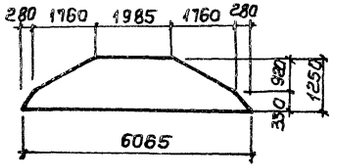

Спецификация ПДм 1

Формат	Зона	Поз.	Обозначение	Наименование	Кол.	Примечание
				Сборочные единицы		
А4		1	902-1-80.83 КЖИ-Кр1	Каркас плоский Кр1	156	
А4		2	-Кр13	Кр13	18	
		3	ГОСТ 23279-78	С 10АI-400 25 / 18АIII-200 2850×4250 25 / 25	2	
		4	ГОСТ 23279-78	С 10АI-200 75 / 8АI-300 2850×7950 75 / 75	1	
		5	ГОСТ 23279-78	С 10АI-200 125 / 8АI-300 3050×7850 125 / 125	1	
		6	ГОСТ 23279-78	С 14АIII-200 225 / 8АI-600 1250×5850 225 / 225	2	
		7	ГОСТ 23279-78	С 14АIII-200 25 / 8АI-600 1250×7250 25 / 25	2	
		8	ГОСТ 23279-78	С 14АIII-200 25 / 8АI-600 1250×7850 25 / 25	2	
		9	ГОСТ 23279-78	С 10АIII-200 125 / 8АI-600 1250×5650 125 / 125	1	
		10	ГОСТ 23279-78	С 10АIII-200 175 / 8АI-600 1250×7550 175 / 175	1	
		11	ГОСТ 23279-78	С 10АIII-200 225 / 8АI-600 1250×8250 225 / 225	1	
		12	ГОСТ 23279-78	С 10АIII-200 125 / 8АI-600 850×8050 125 / 125	1	
		13	ГОСТ 23279-78	С 10АIII-200 25 / 8АI-600 1250×7850 25 / 25	1	
		14	ГОСТ 23279-78	С 10АIII-200 75 / 8АI-600 1250×6150 75 / 75	1	
А4		17	902.1-80.83КЖИ-МН4	Изделие закладное МН4	1	
				Детали		
Б4		15*		ф16АIII ГОСТ 5781-82 ℓ=950	16	1.50 кг
Б4		16		ф8АI ГОСТ 5781-82	п.м 60	
				Материалы		
				Бетон марки М200	217	м³

* поз. 15 см. ведомость деталей на листе 14

Ведомость расхода стали на элемент, кг

Марка элемента	Изделия арматурные. Арматура класса А-I, ГОСТ 5781-82					Арматура класса А-III, ГОСТ 5781-82								Общий расход
	ф6	ф8	ф10		Итого	ф10	ф12	ф14	ф16	ф18	ф22		Итого	
ПДм 1	13.3	134.7	249.9		397.9	177.9	73.4	746.6	70.8	250.8	391.8		1318.7	1716.6


Привязан	Нач. отд.	Шейко		ТП 902-1-80.83-КЖ	
	Н. контр.	Гокольская		Канализационная насосная станция производительностью 35-230 м³/ч с напором 11-48 м	Стадия: Р; Лист: 15; Листов:
	Гл. спец.	Постникова		Плита днища ПДм 1. Схема расположения каркасов. Спецификация (опускной способ)	Госстрой СССР, Союзводоканалниипроект, Харьковский Водоканалпроект
Инв. №	Рук. гр.	Мазалова			
	Вед. инж.	Панорал			
	Инж.	Новгородцева			

Инв. № подл. | Подпись и дата | Взам. инв. №


Альбом IV

Типовой проект 902-1-80.83


Ркм 2

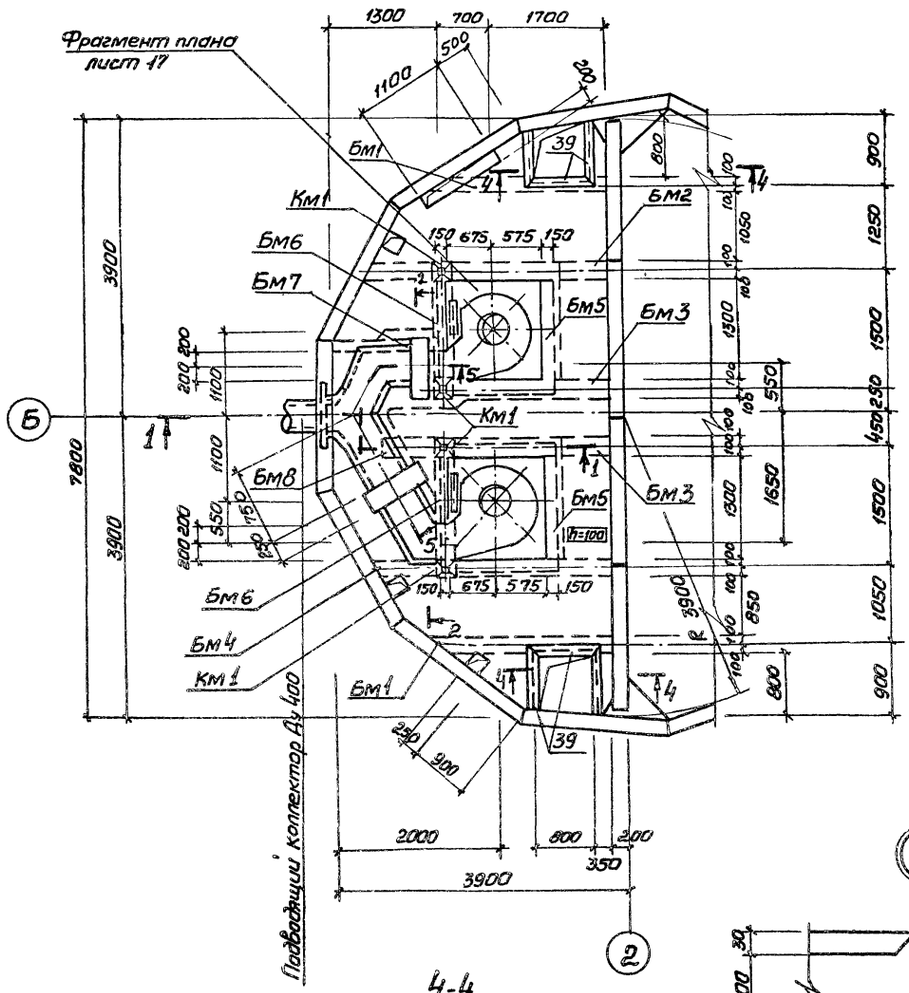

1-1

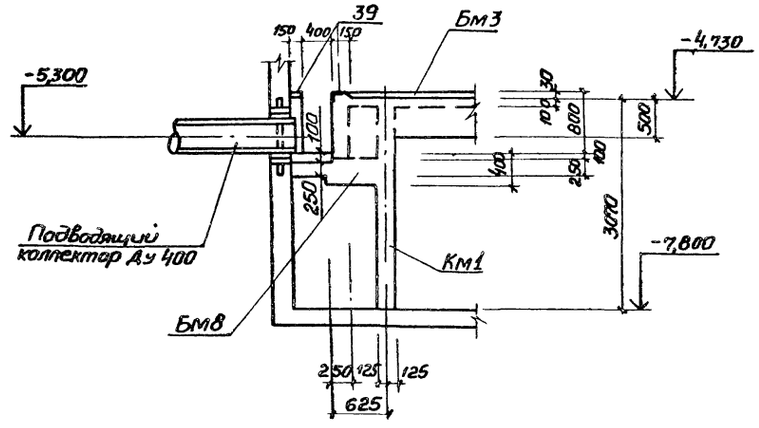



2-2

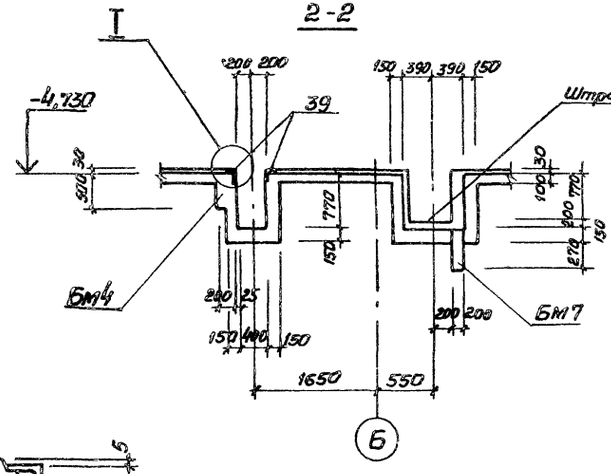

1. Внутренние поверхности лотков оштукатурить цементно-песчаным раствором состава 1:2 δ=20мм с железнением. На участке установки решеток стены затереть цементным раствором.
2. Рамы щитовых затворов устанавливать по механическим чертежам
3. Сечение 5-5 см. лист 17

4-4

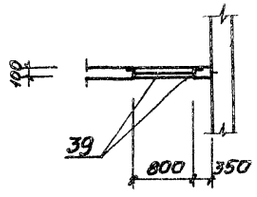

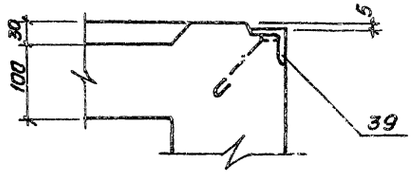

Привязан	Нач. отд.	Шейко		Канализационная насосная станция производительностью 35-230 м³/ч, напором 11-46м	ТП 902-1-80.83-КЖ
	Н. контр.	Соколинская			Стадия: Р; Лист: 16; Листов:
	Гл. спец.	Пастникова		Перекрытие на отм. -4,700. Схема расположения (начало)	Госстрой СССР Союзводоканалниипроект Харьковский Водоканалпроект
	Рук. гр.	Мазалова			
	Вед. инж.	Шнарал			
Инв. №	Инж.	Фитилева			


19304-01 19

Инв. № подл. | Подпись и дата | Взам. инв. №


Альбом IV

Типовой проект 902-1-80.83


Фрагмент плана 1. Лист 16

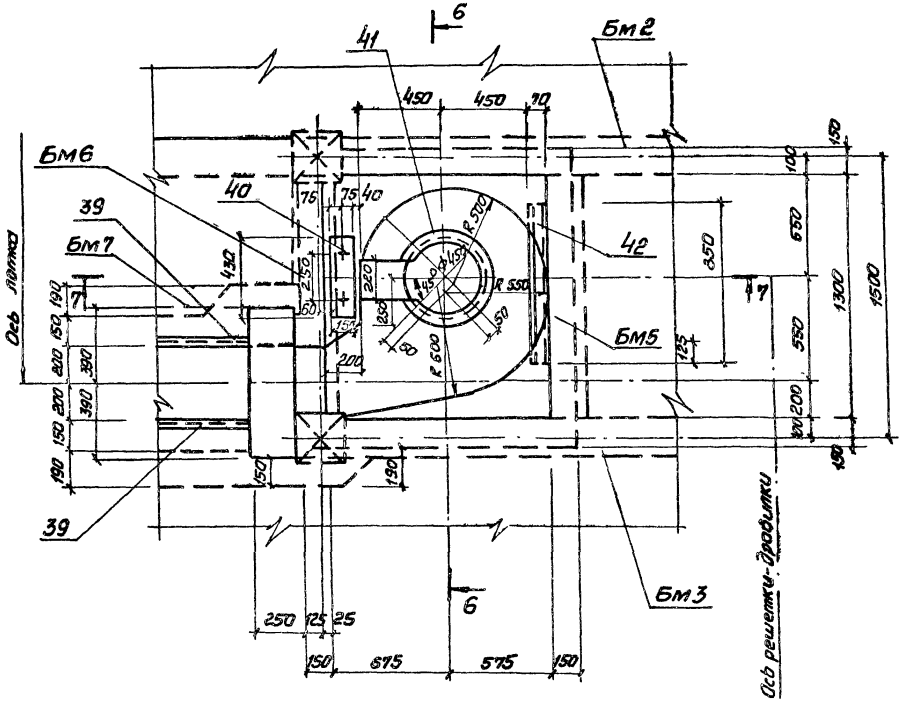


6 - 6

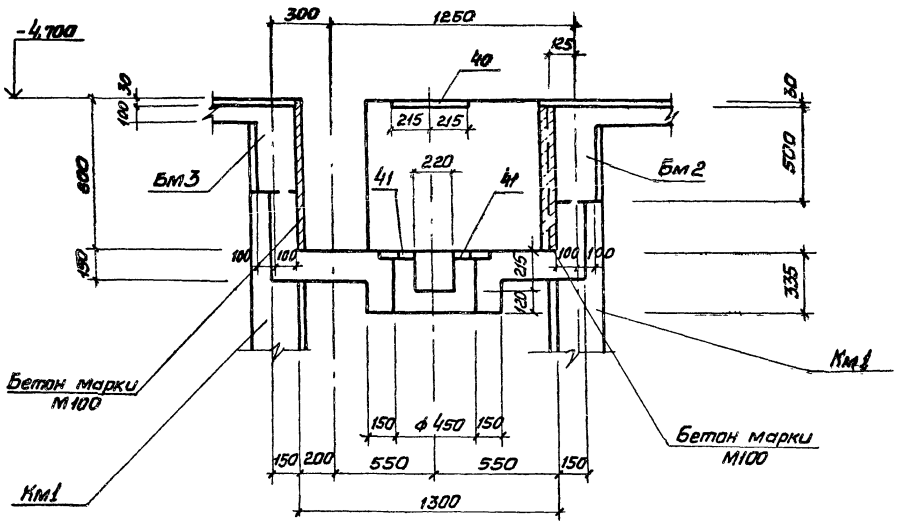

5 - 5
лист 16

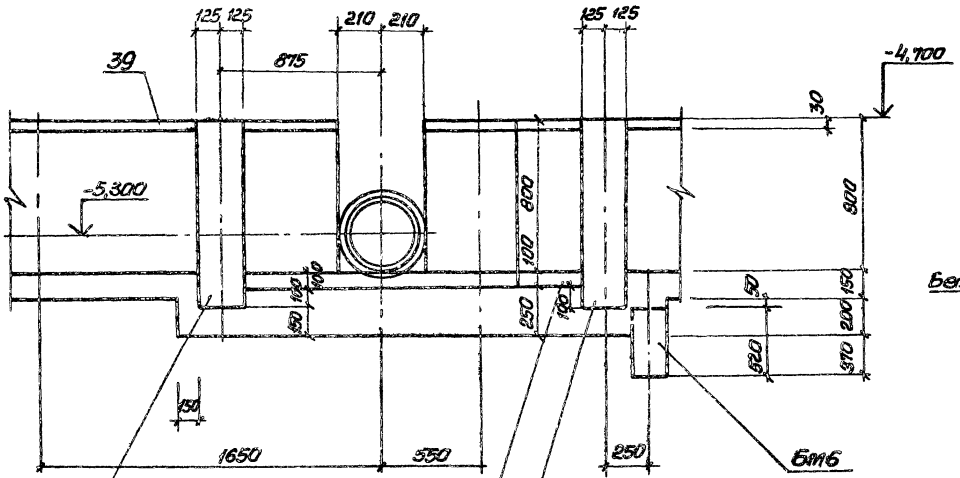

7 - 7

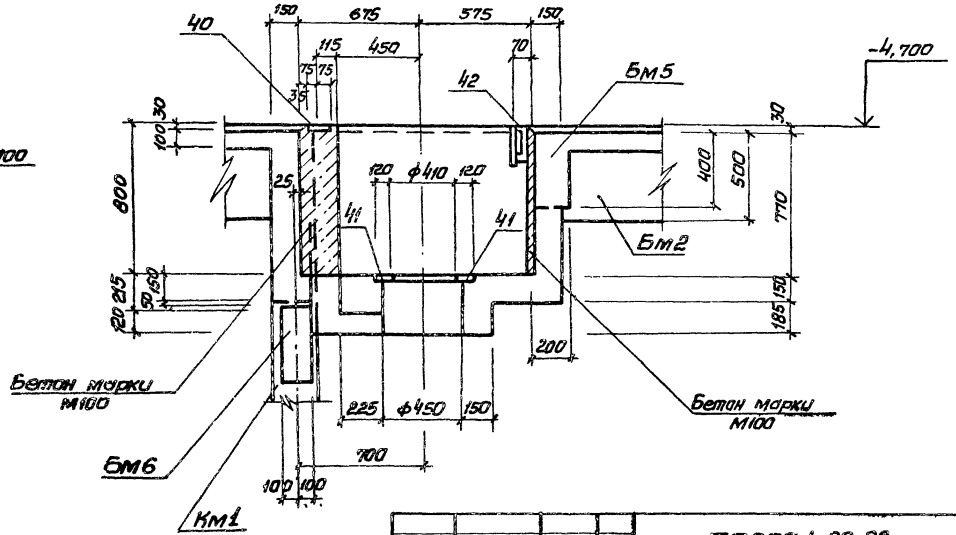


Привязан		Нач. отд.	Шейко		ТП 902-1-80.83 -КЖ		
		Н. контр.	Сакалаская		Канализационная насосная станция производительностью 35-230 м³/ч, напором 11-48 м	Стадия	Лист	Листов
		Гл. спец.	Постников			Р	17	
		Рук. гр.	Мазалова		Перекрытие на отм. -4,700 Рис. 2. Схема расположения (окончание)	Госстрой СССР Союзводоканалпроект Ленинградское Водоканалпроект		
		Вед. инж.	Онорати					
Инв. №		Инж.	Филиппова					


19304-01 20

Инв. № подл. | Подпись и дата | Взам. инв. №


ПМ1

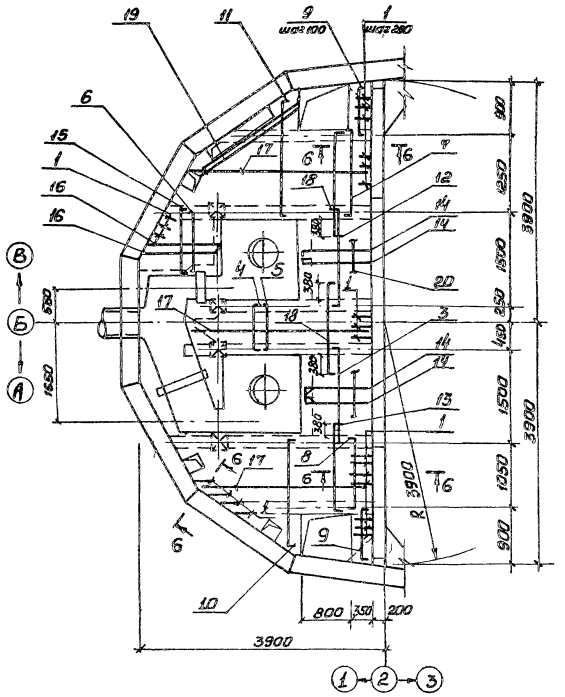


Бм1

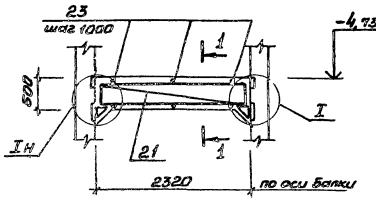


1-1

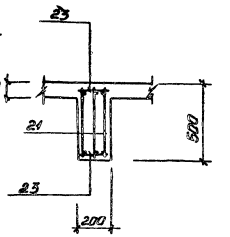


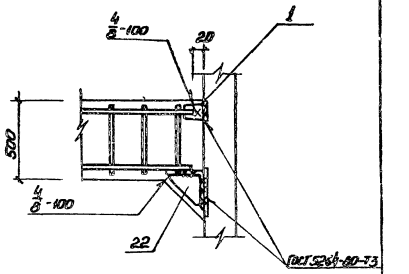


Бм2

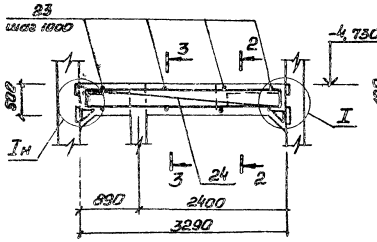


2-2

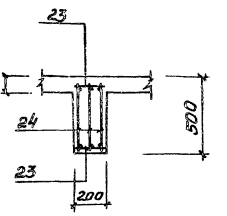


3-3

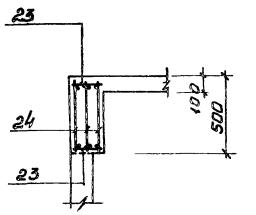


Бм3

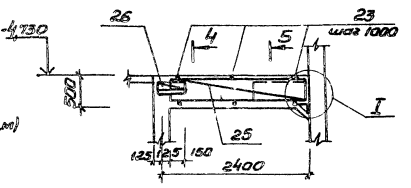

4-4

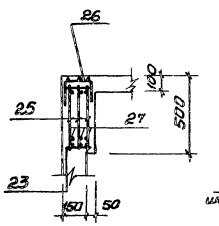


5-5

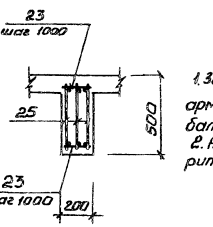


Расчетные схемы

ПМ1

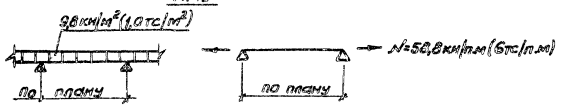


Бм1 Бм2 Бм3

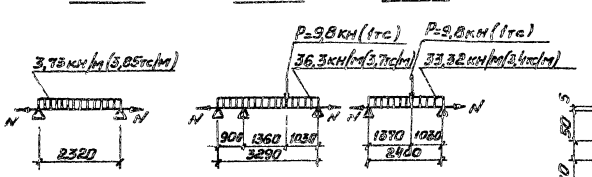

Для Бм1-Бм3 N= 68,6кН/м(7тс/м)


6-6

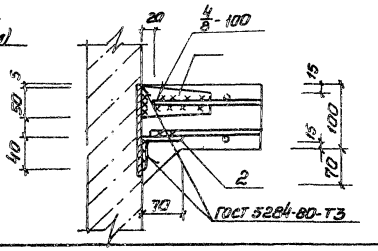

1. Защитный слой бетона для рабочей арматуры принят в плите-15мм, в балках-25мм.
2. Арматуру плиты поз. 14, 16, 17 привари к поз. 1, 2

					ТП 902-1-80.83 -КЖ		
Привязан		Нач. отд.	Шейко		Канализационная насосная станция производительностью 35-250 м³/ч, напором 11-48 м	Стадия	Лист	Листов
		Н. контр.	Сокальская			Р	18	
		Гл. спец.	Пастников		Перекрытие на отм. -4,700 РКМ2. Плита ПМ1. Балки Бм1-Бм3. Общий вид и схема армирования	Госстрой СССР Союзводоканалпроект «Сарыковский» Водоканалпроект		
		Рук. гр.	Мазалова					
		Вед. инж.	Однорал					
Инв. №		Инж.	Филиппова					

Инв. № подл. | Подпись и дата | Взам. инв. №

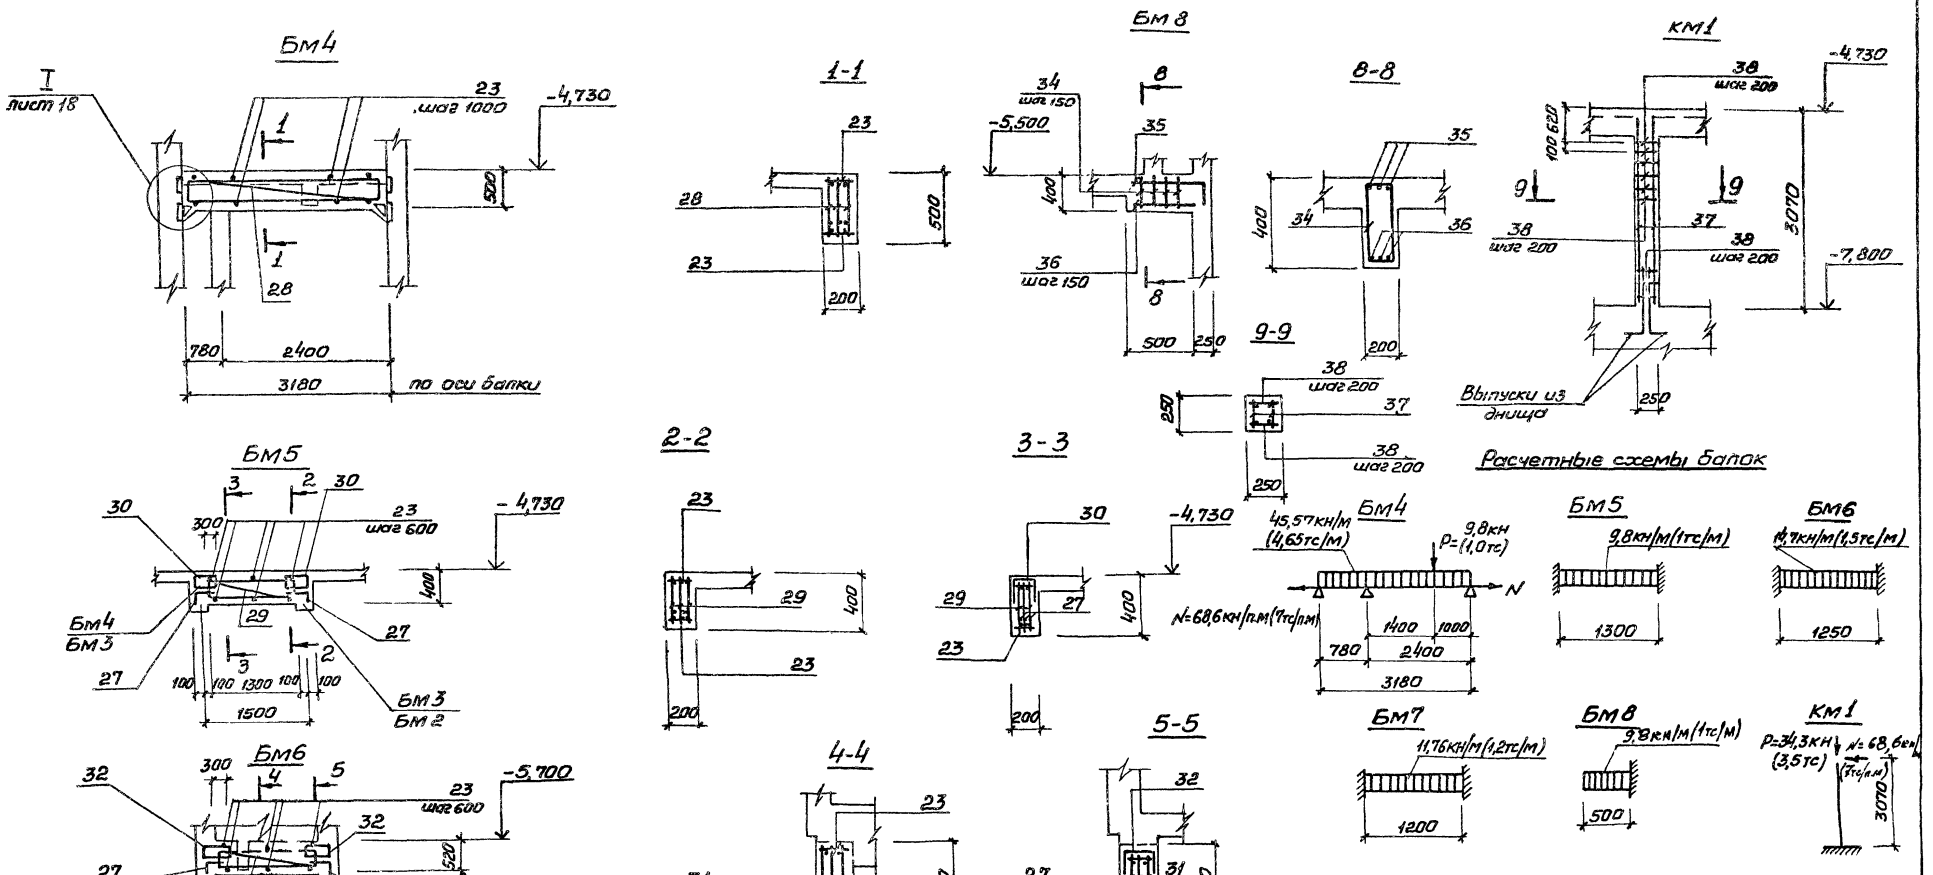



Защитный слой бетона для рабочей арматуры балок и колонн принят 25мм


Привязан				ТП902-1-80.83-КЖ		
	Нач. отд.	Шейко		Канализационная насосная станция производительностью 35-23 м³/ч, напором 11-48 м	Стадия	Лист	Листов
	Н. контр.	Сокольская			Р	19	
	Гл. спец.	Постников		Перекрытие на отм-4,700 РКМ2. Балки БМ4-БМ8. Колонна КМ1. Общий вид и схема армирования.	Госстрой СССР Союз Водоканалпроект Сарканавский Водоканалпроект		
	Рук. гр.	Мазаева					
	Вед. инж.	Одинаев					
	Инж.	Филиппова					
Инв. №							


Альбом IV


Типовой проект 902-1-80.83

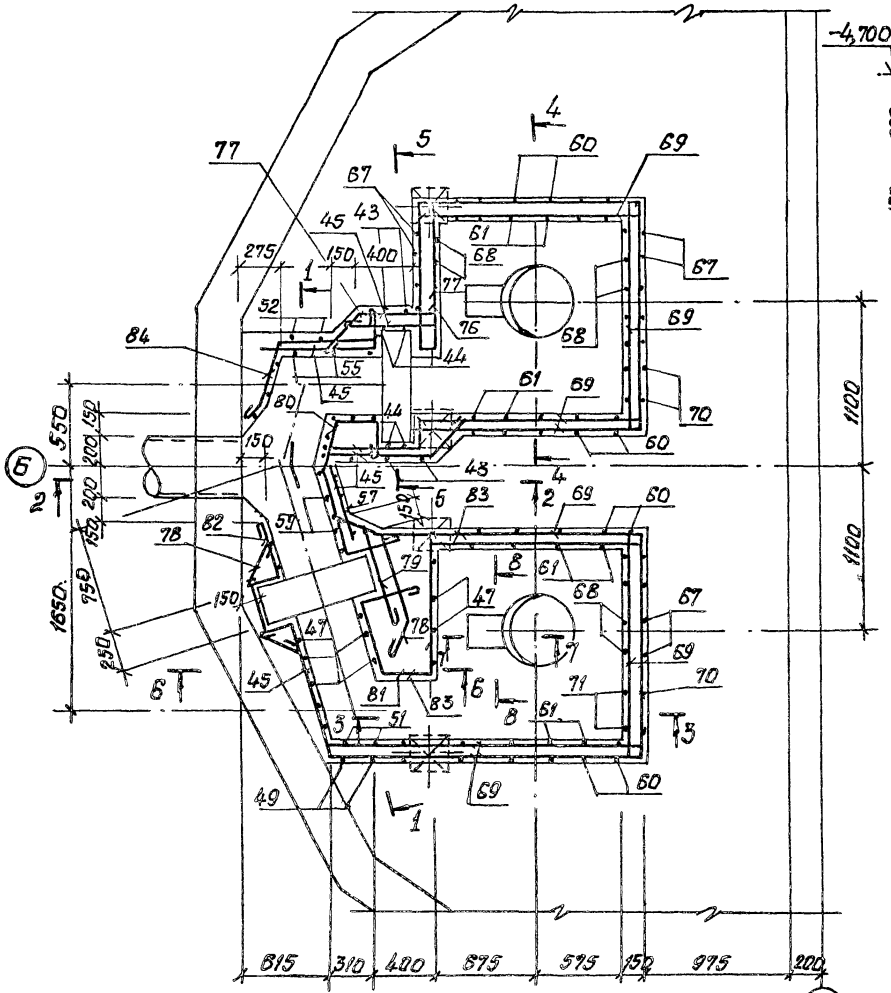


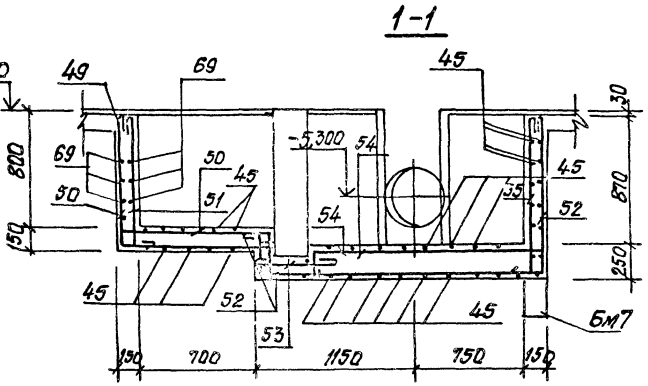


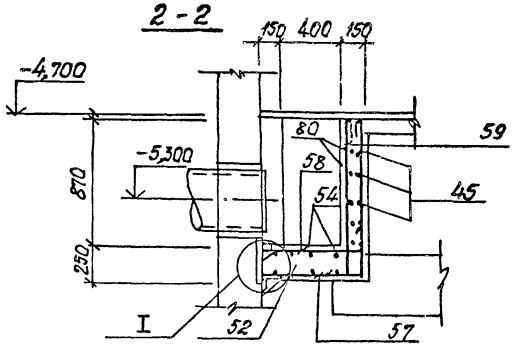


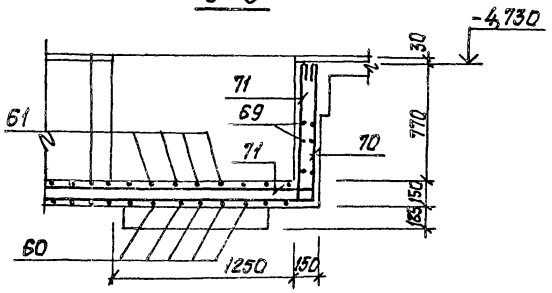


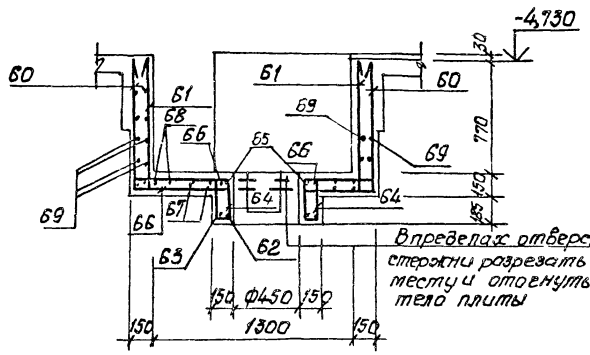


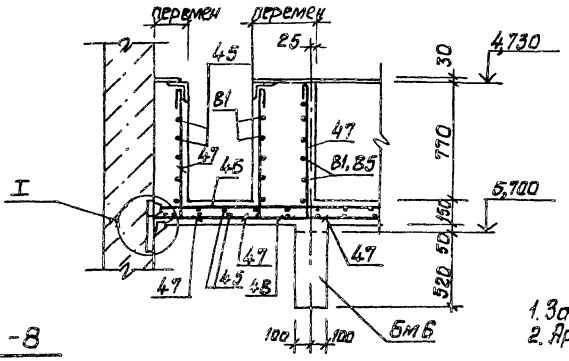

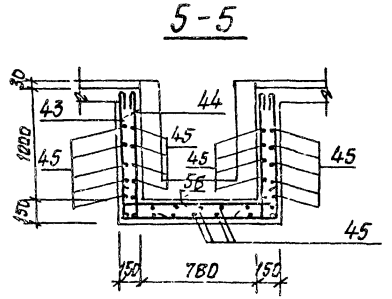

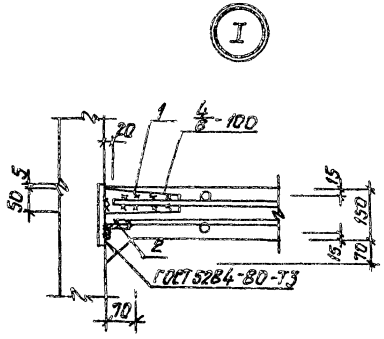

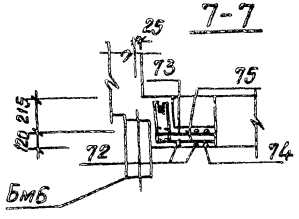

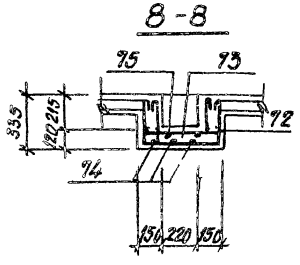

1. Защитный слой бетона для рабочей арматуры - 15мм.
2. Арматуру в обоих направлениях принять с шагом 150

				ТП 902-1-80.83-КЖ	
Привязан					
	Начотд	Шейко		Канализационная насосная станция производительностью 35-230 м³/ч, напором 11-48 м	Стадия Р; Лист 20; Листов
	Н.контр.	Гокальская			
	Гл.спец.	Постников			
	Рук.гр.	Мазлаева		Перекрытие на отм. -4,700 Поток ЛТ 1. Общий вид и схема армирования	Госстрой СССР Южводоканалпроект Харьковский Водоканалпроект
	Вед.инж.	Пинарол			
Инв.№	Инж.	Филиппова			

Инв.№ подл. | Подпись и дата | Взам.инв.№

19304-01 23

Альбом IV

Типовой проект 902-1-80.83

Инв. № подл. | Подпись и дата | Взам. инв. №

Ведомость деталей

Поз	Эскиз
3	75 — 1460 — 75
4	105 — 850 — 195
5	125 — 850 — 125
6	115 — 1070 — 115
7	115 — 1420 — 115
8	115 — 1220 — 115
9	115 — 870 — 115
10	185 — 700 - 2060 — 75
11	185 — 700 - 2230 — 75
12	185 — 1800 — 75
13	185 — 1600 — 75
14	185 — 1065
15	185 — 1070 — 185
16	185 — 930 - 1330
17	2500 - 3250
18	115 — 1570 — 115
27	200 — 250
34	225; 350; 150; 425
35	700 — 350
43	1120 — 1050 — 1120
44	1120 — 350
46	1300 - 1500
47	100 — 920
49	920 — 970
50	120 — 970 — 320
51	920 — 130
52	250; 320 — 2020 — 1120
53	550
54	220 — 1120
55	100 — 1120
56	350 — 1050 — 350
57	860 — 1150

Поз	Эскиз
58	660 — 250
59	250 — 1150
60	920 — 1570 — 920
61	920; 120; 120; 1570; 920; 120; 120
62	450; Ф480
63	450; Ф660
64	300; 120; 170; 350
65	250; 320; Ф480
66	480; 320; Ф660
67	920 — 1520 — 920
68	920; 120; 120; 1520; 920; 120; 120
70	1750 — 920
71	2100; 920; 120; 120
72	300 — 490 — 300
73	120; 300; 120; 490; 300; 120; 120
74	300 — 320
75	120; 300; 120; 320
76	500 — 270
77	250; 850; 500; 270
78	500; 300; 500; 320
79	450
80	300; 320; 270; 90°; 700; 335°
81	480; 300; 30°; 10°; 500; 360
82	190; 300; 200; 140
83	270; 1000; 270
84	150; 800; 300; 300; 140

Спецификация перекрытия РКМ2 (начало)

Формат	Зона	Поз.	Обозначение	Наименование	Кол.	Примечание
						Масса, кг
				Плита Пм 1 - шт.1		
				Сборочные единицы		
А4		1	902-1-80.83-КЖИ-МС3	Изделие соединительное МС3	58	
Бч		2		Уголок Б-10×40×5 ГОСТ 8510-72* / ВСт3кп2-1 ГОСТ 14-1-3023-80	14 п.м	61,5
				Детали		
				Ф10А-III ГОСТ 5781-82		
Бч		3*		ℓ = 1610	7	0,99
Бч		4*		ℓ = 1240	12	0,77
				ФВА-III ГОСТ 5781-82		
Бч		5*		ℓ = 1100	12	0,42
Бч		6*		ℓ = 1300	6	0,50
Бч		7*		ℓ = 1650	16	0,64
Бч		8*		ℓ = 1450	16	0,56
Бч		9*		ℓ = 1100	8	0,42
				Ф10А-III ГОСТ 5781-82		
Бч		10*		ℓср = 1620	11	1,0
Бч		11*		ℓср = 1730	14	1,07
Бч		12*		ℓ = 2080	7	1,27
Бч		13*		ℓ = 1860	7	1,15
Бч		14*		ℓ = 1270	32	0,78
Бч		15*		ℓ = 1440	6	0,89
Бч		16*		ℓср = 1320	12	0,81
Бч		17*		ℓср = 2880	30	1,78
Бч		18*		ФВА-III ГОСТ 5781-82 ℓ=1900	12	0,73
Бч		19		ФВА-III ГОСТ 5781-82 ℓ=1700	4	1,51
Бч		20		ФВА-I ГОСТ 5781-82 п.м.	27	5,94
				Балка Бм 1 - шт. 2		
				Сборочные единицы		
А4		1	-МС3	Изделие соединительное МС3	4	
А4		21	-КР5	Каркас плоский КР5	6	
А4		22	-МС12	Изделие соединительное МС12	4	
				Детали		
Бч		23		ФВА I ГОСТ 5781-82 ℓ=180	12	0,04

Формат	Зона	Поз.	Обозначение	Наименование	Кол.	Примечание
						Масса, кг
				Балка Бм 2 - шт.1		
				Сборочные единицы		
А4		24	902-1-80.83-КЖИ-КР5-01	Каркас плоский КР6	3	
А4		22	-МС12	Изделие соединительное МС12	2	
А4		1	-МС3	Изделие соединительное МС3	2	
				Детали		
Бч		23		ФВА-I ГОСТ 5781-82 ℓ=180	8	0,04
				Балка Бм 3 - шт. 2		
				Сборочные единицы		
А4		25	-КР5-02	Каркас плоский КР7	6	
А4		26	-С1	Сетка арматурная С1	2	
А4		22	-МС12	Изделие соединительное МС12	2	
А4		1	-МС3	Изделие соединительное МС3	2	
				Детали		
Бч		23		ФВА-I ГОСТ 5781-82 ℓ=180	12	0,04
Бч		27		ФIIА-III ГОСТ 5781-82 ℓ=450	6	0,28
				Балка Бм 4 - шт. 1		
				Сборочные единицы		
А4		28	-КР5-03	Каркас плоский КР8	3	
А4		22	-МС12	Изделие соединительное МС12	2	
А4		1	-МС3	Изделие соединительное МС3	1	
				Детали		
Бч		23		ФВА-I ГОСТ 5781-82 ℓ=180	8	0,04

* Поз. 3 - 18, 27 см. Ведомость деталей

ТП 902-1-80.83 - КЖ

Привязан			
Нач. отд.	Шейко		Консервационная насосная станция производительностью 35-230 м³/ч, напором 11-48 м. Перекрытие на отм. -4,700 РКМ2. Спецификация (начало)
Н. контр.	Скольская		
Гл. спец.	Протников		
Рук. гр.	Мазалова		
Вед. инж.	Панорал		
Инж.	Ахиллова		

Стадия	Лист	Листов
Р	21	

Госстрой СССР Союзводоканалпроект Здравкомитет Водоканалпроект

Инв. №

193ПИ-01 ВИ

Спецификация перекрытия РКм2 (окончание)

Формат	Зона	Поз.	Обозначение	Наименование	Кол.	Примечание
						Масса,кг
				Балка Бм5 – шт.2		
				Сборочные единицы		
А4		29	902-1-80.83-КЖИ-КР5-04	Каркас плоский КР9	8	
А4		30	-С1-04	Сетка арматурная С2	4	
				Детали		
БУ		23		ФБА-I ГОСТ 5781-82 ℓ=180	12	0,04
БУ		27*		Ф10А-III ГОСТ 5781-82 ℓ=450	12	0,28
				Балка Бм6 – шт.2		
				Сборочные единицы		
А4		31	-КР5-05	Каркас плоский КР10	8	
А4		32	-С1-02	Сетка арматурная С3	4	
				Детали		
БУ		23		ФБА-I ГОСТ 5781-82 ℓ=180	12	0,04
БУ		29*		Ф10А-III ГОСТ 5781-82 ℓ=450	12	0,3
				Балка Бм7 – шт.1		
				Сборочные единицы		
А4		33	-КР5-06	Каркас плоский КР11	3	
А4		30	-С1-01	Сетка арматурная С2	1	
А4		1	-МС-3	Изделие соединительное МС3	2	
				Детали		
БУ		23		ФБА-I ГОСТ 5781-82 ℓ=180	6	0,03
БУ		27*		Ф10А-III ГОСТ 5781-82 ℓ=450	3	0,28
				Балка Бм8 – шт.1		
				Детали		
БУ		34*		ФБА-I ГОСТ 5781-82 ℓ=1150	4	0,25
БУ		35*		Ф14А-III ГОСТ 5781-82 ℓ=1050	3	1,27
БУ		36		Ф10А-I ГОСТ 5781-82 ℓ=700	3	0,43
				Колонна Км1-шт.4		
				Сборочные единицы		
А6		37	-КР5-07	Каркас плоский КР12	8	
				Детали		
БУ		38		ФБА-I ГОСТ 5781-82 ℓ=230	128	0,1
				Лоток ЛТм1 – шт.1		
				Сборочные единицы		
				Изделия закладные		
		39	1.400-15.Вып.I, 550-07	МН556	n,m 1,5	
		40	1.400-15.Вып.I, 150-06	МН 134-1	2	
А4		41	902-1-80.83-КЖИ-МН1	МН 1	2	
А4		42	-МН2	МН2	1	

Формат	Зона	Поз.	Обозначение	Наименование	Кол.	Примечание
						Масса,кг
				Детали		
				ФВА-I ГОСТ 5781-82		
БУ		43*		ℓ=3390	3	1,34
БУ		44*		ℓ=1570	3	0,62
БУ		45		п.м.	63	24,89
БУ		46*		ФВА-III ГОСТ 5781-82 ℓф=1400	7	0,55
БУ		47*		ФВА-I ГОСТ 5781-82 ℓ=1070	14	0,42
БУ		48*		ФВА-III ГОСТ 5781-82 ℓф=1700	7	0,67
БУ		49*		ФВА-I ГОСТ 5781-82 ℓ=1990	3	0,79
БУ		50*		ℓ=1510	3	0,60
БУ		51*		ℓ=1150	3	0,45
БУ		52*		ℓ=3810	3	1,50
БУ		53*		ℓ=650	3	0,26
БУ		54*		ℓ=1440	3	0,57
БУ		55*		ℓ=1320	3	0,62
БУ		56*		ℓ=1850	3	0,73
БУ		57*		ФВА-III ГОСТ 5781-82 ℓ=1850	3	0,73
БУ		58*		ℓ=960	3	0,38
БУ		59*		ℓ=1500	3	0,59
				Ф12А-III ГОСТ 5781-82		
БУ		60*		ℓ=3410	18	3,03
БУ		61*		ℓ=3890	18	3,45
БУ		62*		ℓ=1200	4	1,07
БУ		163*		ℓ=1490	4	1,32
БУ		64*		ФВА-I ГОСТ 5781-82 ℓ=940	24	0,21
БУ		65*		Ф12А-III ГОСТ 5781-82 ℓф=1340	6	1,19

Формат	Зона	Поз.	Обозначение	Наименование	Кол.	Примечание
						Масса,кг
				Ф12А-III ГОСТ 5781-82		
БУ		66*		ℓ=1590	6	1,41
БУ		67*		ℓ=3360	12	2,98
БУ		68*		ℓ=3840	12	3,41
БУ		69		ФВА-I ГОСТ 5781-82 п.м.	125	49,4
				Ф12А-III ГОСТ 5781-82		
БУ		70*		ℓ=2670	6	2,37
БУ		71*		ℓ=3260	6	2,89
				ФВА-I ГОСТ 5781-82		
БУ		72*		ℓ=1190	6	0,47
БУ		73*		ℓ=1670	6	0,66
БУ		74*		ℓ=670	4	0,26
БУ		75*		ℓ=910	4	0,36
				Ф10А-I ГОСТ 5781-82		
БУ		76*		ℓ=900	6	0,56
БУ		77*		ℓ=1250	6	0,77
БУ		78*		ℓ=1430	12	0,88
БУ		79*		ℓ=580	6	0,36
БУ		80*		ℓ=2050	6	1,14
БУ		81*		ℓ=1590	6	0,98
БУ		82*		ℓ=820	6	0,51
БУ		83*		ℓ=1670	6	1,03
БУ		84*		ℓ=1930	6	1,26
				Материалы		
				Бетон марки М200	6,8	м³

*Поз. 27, 34, 35, 43, 44, 46-68, 70-84 см. Ведомость деталей на листе 21

Ведомость расхода стали на элемент, кг

Марка элемента	Изделия арматурные										Изделия закладные							
	Арматура класса									Всего	Арматура класса						Прокат марки	
	A-I			A-III							A-I		A-III				Вст3кп2-1	
	ГОСТ 5781-82										ГОСТ 5781-82						ГОСТ 8240-72	
	Ф6	Ф8	Ф10	Итого	Ф8	Ф10	Ф12	Ф14	Ф16	Итого		Ф8	Итого	Ф8	Ф10	Ф16	Итого	Г18	Итого
РКм2	69,4	132,8	68,5	270,7	39,4	169,5	185,6	3,8	268,5	666,8	937,5	2,6	2,6	5,6	16,7	10,5	32,8	13,9	13,9

Продолжение ведомости

Изделия закладные																Общий расход
Прокат марки																
Вст3кп2				Вст3кп2-1										Всего		
ГОСТ 103-76				ГОСТ 82-70*							ГОСТ 8509-72	ГОСТ 8510-72				
-Б×150	-Б×200	-10×80	-10×200	ℓ=150					Итого		L63×5	L70×40×5	Итого			
4,2	64,9	13,4		34,7					117,2		62,4	61,5	123,9	290,4		122,9

Нач.отд.	Шейко		902-1-80.83-КЖ	
Н.контр.	Окольская			
Гл.спец.	Протников			
Рук.гр.	Мазалова			
Вед.инж.	Одинорал			
Инж.	Филиппова			

Канализационная насосная станция производительностью 35-230 м³/ч, напором 11-48 м

Стадия	Лист	Листов
Р	22	

Перекрытие на отм. -4,700 РКм2. Спецификация (окончание)

Госстрой СССР Союзводоканалпроект Горьковский Вовканалпроект

Альбом IV

Типовой проект 902-1-80.83

Инв.№ подл. | Подпись и дата | Взам.инв.№

Ведомость рабочей документации основного комплекта марки КМ

Лист	Наименование	Примечание
1	Общие данные	
2	Схема расположения лестниц и переходных площадок (начало)	
3	Схема расположения лестниц и переходных площадок (окончание)	

Ведомость ссылочных и прилагаемых документов

Обозначение	Наименование	Примечание
	Ссылочные документы	
	Стальные лестницы, переходные площадки и ограждения	
1.459-2 Вып.1,2		

1. Разработку чертежей металлоконструкций производить согласно СНиП II-23-81 „Стальные конструкции. Нормы проектирования."

2. Соединения стальных элементов предусматривать ручной электродуговой сваркой ГОСТ 5264-80.

3. Все сварные швы выполняются электродами типа Э42 и Э42А ГОСТ 9467-75.

4. Предусмотреть антикоррозионную защиту металлоконструкций, произвести очистку поверхности стальных конструкций по требованию ГОСТа 9.402-80 четвертой степени и окраску лакокрасочными материалами группы I согласно СНиП II-28-73* „Защита строительных конструкций от коррозий."

Типовой проект разработан в соответствии с действующими нормами и правилами

Гл. инженер проекта Еременко

Техническая спецификация металла

Вид профиля и ГОСТ, ТУ	Марка металла и ГОСТ	Обозначение и размер профиля, мм	№ п.п	Код: марка металла	Код: вид профиля	Код: размер профиля	Количество, шт	Длина, мм	Масса металла по элементам, т: лестницы	площадки	ограждения	Общая масса, т	Масса потребности в металле по кварталам: I	II	III	IV	Заполняется ВЦ
1	2	3	4	5	6	7	8	9	10	11	12	13	14	15	16	17	18
Швеллеры ГОСТ 8240-72	ВСт3 кп2-1 ТУ14-1-3023-80	Швеллер 14 ГОСТ 8240-72 / ВСт3кп2-1ТУ14-1-3023-80	1							0.40		0.40					
	Итого		2	11240						0.40		0.40					
Всего профиля			3		26166					0.40		0.40					
Сталь прокатная угловая равнополочная ГОСТ 8509-72*	ВСт3 кп2-1 ТУ14-1-3023-80	Уголок 5-100×100×8 ГОСТ 8509-72* / ВСт3кп2-1ТУ14-1-3023-80	4							0.04		0.04					
	Итого		5	11240						0.04		0.04					
Всего профиля			6		21113					0.04		0.04					
Сталь листовая рифленая ГОСТ 8568-77*	ВСт3 кп ГОСТ 380-71*	Рулон ромб к-4,0×1000 Вст 3кп ГОСТ 8568-77*	7							0.10		0.10					
	Итого		8	11240						0.10		0.10					
Всего профиля			9		71315					0.10		0.10					
Сталь листовая ГОСТ 82-70*	ВСт3 кп2-1 ТУ14-1-3023-80	Полоса 66 ГОСТ 82-70* / ВСт3кп2-1ТУ14-1-3023-80	10							0.02		0.02					
		Полоса 5 В ГОСТ 82-70* / Вст3кп2-1ТУ-1-3023-80	11							0.04		0.04					
	Итого		12	11240						0.06		0.06					
Всего профиля			13		71110					0.06		0.06					
Метизы Болты ГОСТ 7798-70*	ВСт3 кп2 ГОСТ 380-71*	Болт М12×45.58 ГОСТ 7798-70*	14							0.002		0.002					
	Итого		15	11240						0.002		0.002					
Всего профиля			16							0.002		0.002					
Итого масса металла			17							0.60		0.60					
Площадки, лестницы и ограждения	Вст 3 кп2		18						0.48	0.48	0.15	1.11					
Всего масса металла:			19						0.48	1.08	0.15	1.71					
В том числе по маркам	ВСт3 кп2-1		20							0.50		0.50					
	ВСт3 кп2		21						0.48	0.48	0.15	1.11					
	БСт3 кп		22							0.1		0.1					

Наименование конструкций по номенклатуре предприятия-изготовителя	Марки по ГОСТ предприятия-изготовителя	№ п.п	Код конструкций	Масса конструкций, т: всего стали, в том числе:	по видам профилей стали: балки, швеллеры	крупносортная сталь	среднесортная сталь	мелкосортная сталь	толстолистовая сталь	универсальная сталь	тонколистовая сталь	гнутые и сварные	трубы	прочие	Всего	Количество, шт.	Серия типовых конструкций
Лестницы		1	526242			0.03			0.22			0.23			0.48		
Площадки		2	526243		0.40	0.11			0.44			0.13			1.08		
Ограждения		3	526244					0.02				0.13			0.15		1.459-2, Вып. 1,2
Итого					0.40	0.14		0.02	0.66			0.49			1.71		

Привязан

Инв. №

ТП902-1-80.83 – КМ

Нач.отд.	Шейко		Канализационная насосная станция производительностью 35-230 м³/ч напором 11-48 м
Н.контр.	Соколовская		
Гл.спец.	Постников		
Рук.гр.	Мазалова		
Вед.инж.	Одинцов		Общие данные
Инж.	Филиппова		

Стадия	Лист	Листов
Р	1	3


Госстрой СССР Союзводоканалпроект Харьковский Водоканалпроект

Инв.№ подл. | Подпись и дата | Взам.инв.№


Альбом IV

Типовой проект 902-1-80.83


Схема расположения лестниц и переходных площадок

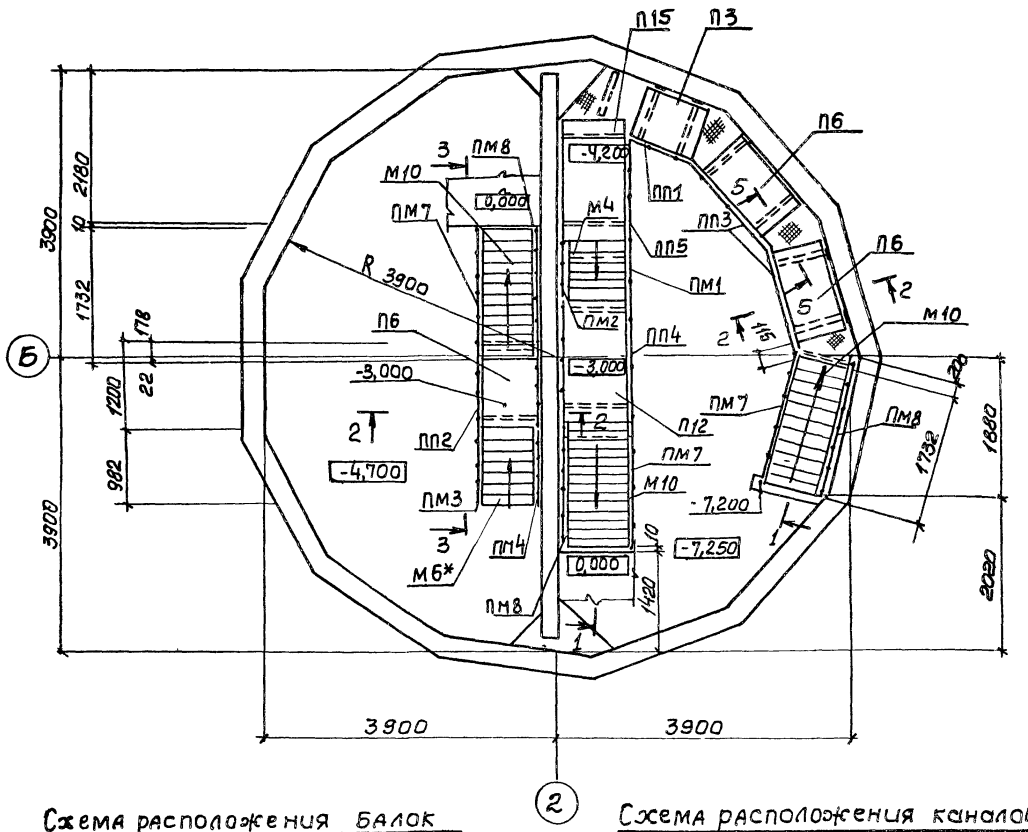

1-1

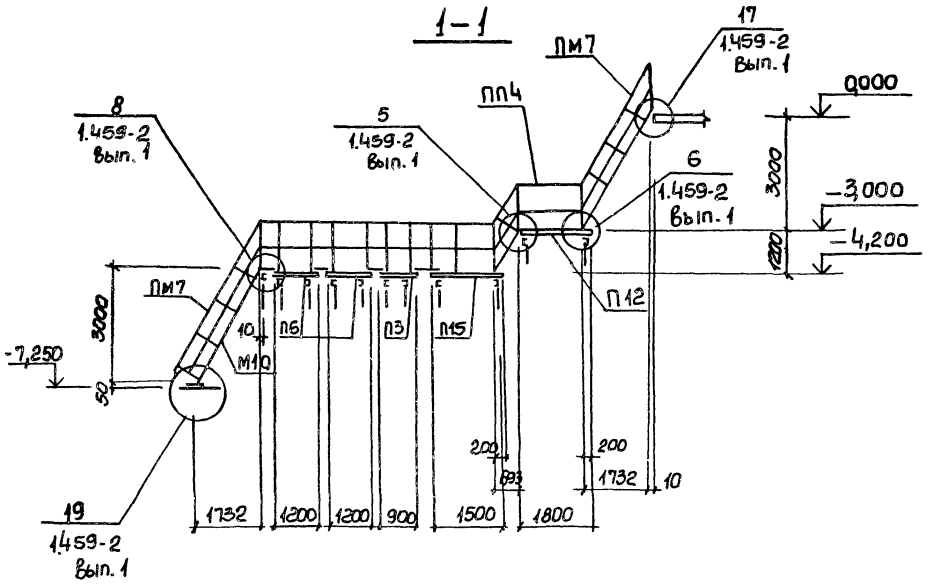

2-2

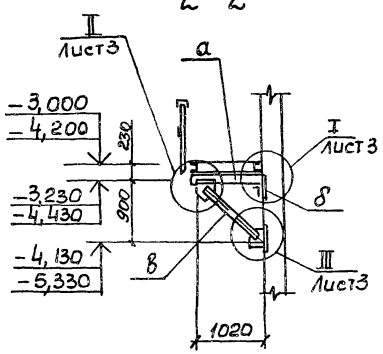

3-3

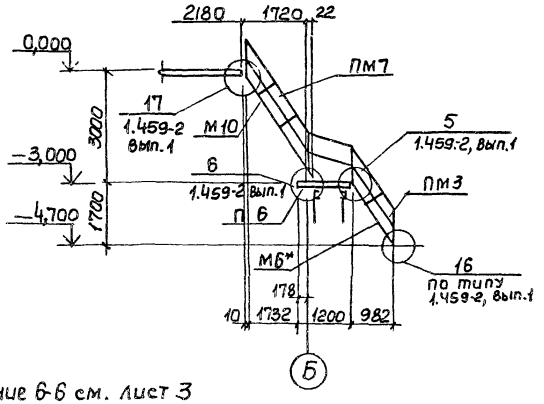


Схема расположения балок



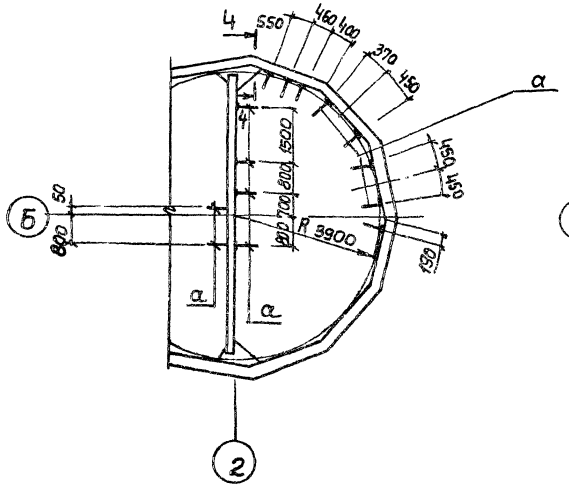


Схема расположения каналов на отм. -4,700

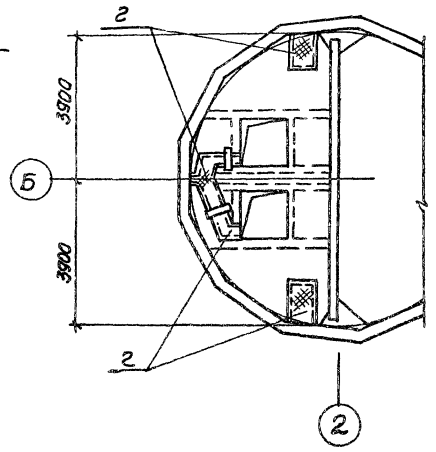

4-4

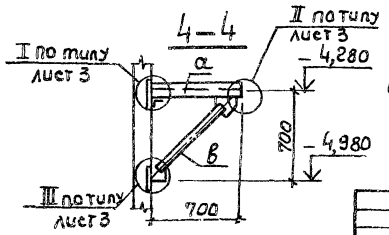


Сечение 6-6 см. лист 3

Привязан				ТП 902-1-80.83 - КМ			
	Нач. отд.	Шейко		Канализационная насосная станция производительностью 35-230 м³/ч напором 11-48 м	Стадия	Лист	Листов
	Н. контр.	Сокольская			Р	2	
	Гл. спец.	Постников					
	Рук. гр.	Маслова		Схема расположения лестниц и переходных площадок (начало)	Госстрой СССР Союзводоканалпроект Харьковский Водоканалпроект		
	Вед. инж.	Одинорал					
Инв. №	Инж.	Новгородцева					


Инв. № подл. | Подпись и дата | Взам. инв. №

19304-01 27


I

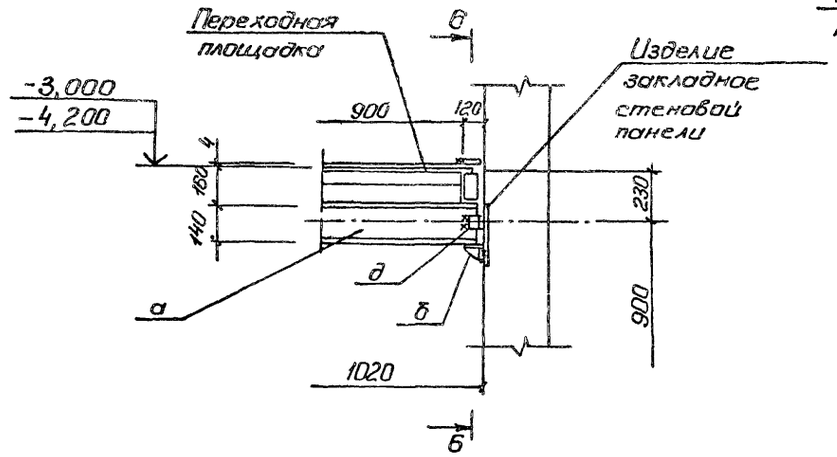


б-б

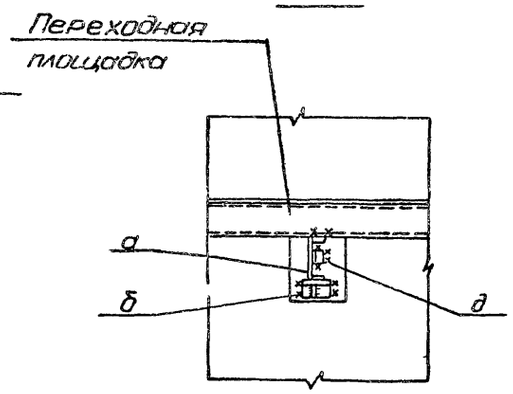


II

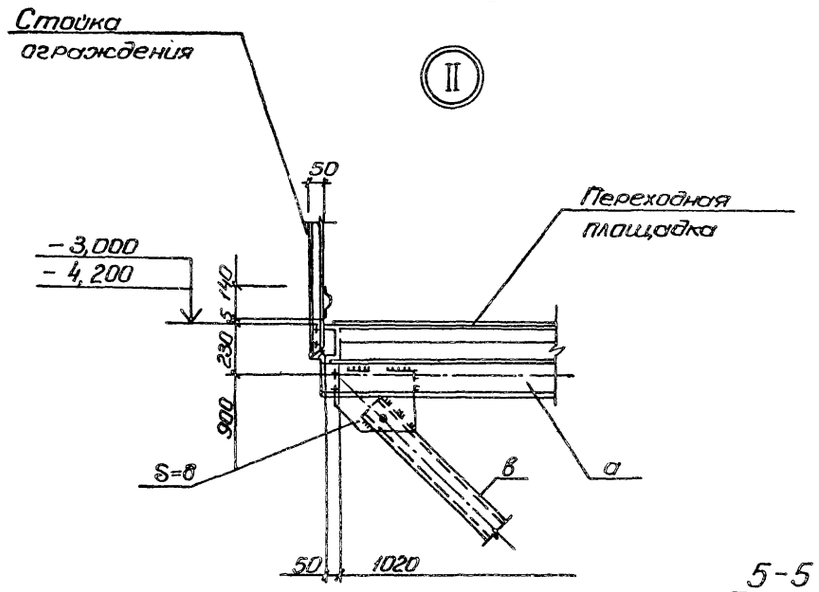





III

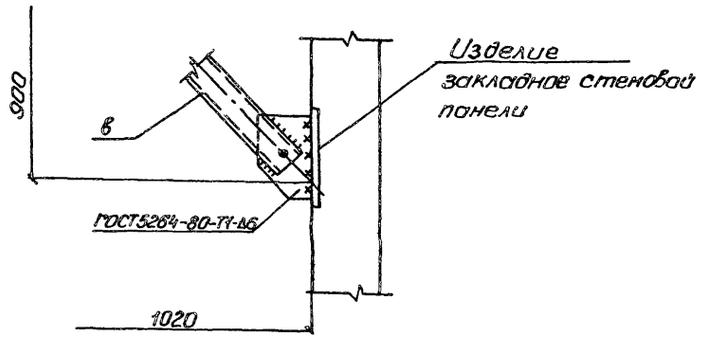

5-5

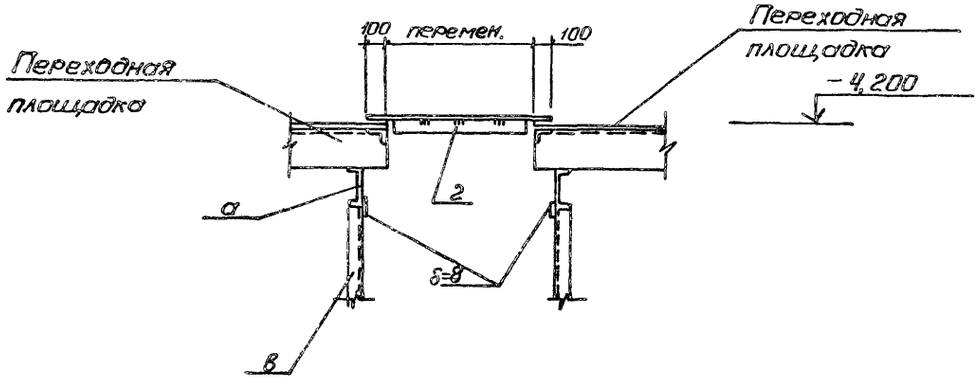

Ведомость элементов

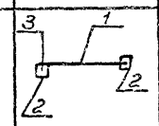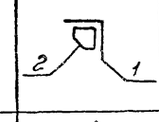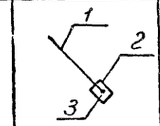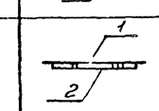Марка	Сечение: Эскиз	Поз.	Состав	Опорные усилия: M тсм	N тс	Q тс	Группа констр.	Марка металла	Примечание
а		1	[14		1.8	1.3		Вст3кп2-1	
		2	δ=8					Вст3кп2	
		3	М12						
б		1	L100×8		1.8	1.3		Вст3кп2-1	
		2	δ=8					Вст3кп2	
в		1	[14		1.8	1.8		Вст3кп2-1	
		2	δ=8						
		3	М12				IV	Вст3кп2	
г		1	рифл. ст. δ=Н	Конструктивно					
		2	-50×6						
д	L		L100×8		1,8	1,3		Вст3кп2-1	
П3	1.459-2		Вып. 2, л. 27			1 шт.			
П6	1.459-2		Вып. 2, л. 28			3 шт.			
П12	1.459-2		Вып. 2, л. 30			1 шт.			
П15	1.459-2		Вып. 2, л. 31			1 шт.			
М4	1.459-2		Вып. 2, л. 18			1 шт.			
М6*	1.459-2		Вып. 2, л. 19			1 шт.		Вст3кп2	Укоротить на 100мм
М10	1.459-2		Вып. 2, л. 21			3 шт			
ПП1	1.459-2		Вып. 2, л. 75			1 шт.			
ПП2	1.459-2		Вып. 2, л. 75			1 шт.			
ПП3	1.459-2		Вып. 2, л. 75			2 шт.			
ПП4	1.459-2		Вып. 2, л. 76			1 шт.			
ПП5	1.459-2		Вып. 2, л. 76			1 шт.			
ПМ1	1.459-2		Вып. 2, л. 54			1 шт.			
ПМ2	1.459-2		Вып. 2, л. 54			1 шт.			
ПМ3	1.459-2		Вып. 2, л. 55			1 шт.			
ПМ4	1.459-2		Вып. 2, л. 55			1 шт.			
ПМ7	1.459-2		Вып. 2, л. 57			3 шт.			
ПМ8	1.459-2		Вып. 2, л. 57			3 шт			

Типовой проект 902-1-80.83 Альбом V

Инв. № | Подпись и дата | Взам. инв. №

gost.e-ecolog.ru

Привязан:

Инв. №

Нач. отд.	Шейко	
Н. контр.	Сокольская	
Гл. спец.	Постников	
Рук. гр.	Мозолова	
Вед. инж.	Панорда	
Инж.	Филиппова	

ТП 902-1-80.83 -КМ

Канализационная насосная станция производительностью 35-230 м³/ч напором 11-46 м

Стадия	Лист	Листов
Р	3	

Схема расположения лестниц и переходных площадок (окончание)

Госстрой СССР Союзводоканалпроект Харьковский Водоканалпроект

19304-01