ТИПОВЫЕ ПРОЕКТНЫЕ РЕШЕНИЯ
МАТЕРИАЛЫ ДЛЯ ПРОЕКТИРОВАНИЯ
904-02-15.85

АВТОМАТИЗАЦИЯ, УПРАВЛЕНИЕ И СИЛОВОЕ ЭЛЕКТРООБОРУДОВАНИЕ ПРИТОЧНЫХ КАМЕР

УПРАВЛЕНИЕ И СИЛОВОЕ ЭЛЕКТРООБОРУДОВАНИЕ

АЛЬБОМ XX

ПРИТОЧНАЯ ВЕНТИЛЯЦИОННАЯ КАМЕРА РЕЦИРКУЛЯЦИОННАЯ
С ОДНИМ ВЕНТИЛЯТОРОМ,
СЕКЦИЕЙ ОРОШЕНИЯ И
ЭЛЕКТРОНАГРЕВАТЕЛЕМ КЛАПАНА НАРУЖНОГО ВОЗДУХА,
ПЕРЕКЛЮЧАЕМАЯ НА РЕЖИМ ДЕЖУРНОГО ОТОПЛЕНИЯ

20389-ЭМ
Ч. 1-ЛУ

Инв. № подл. | Подпись и дата | Взам. инв. № 20389-ЭМ

gost.e-ecolog.ru

ЦЕНТРАЛЬНЫЙ ИНСТИТУТ ТИПОВОГО ПРОЕКТИРОВАНИЯ
ГОССТРОЯ СССР
КИЕВСКИЙ ФИЛИАЛ
г. Киев-57 ул. Эжена Потье № 12

52/21
Заказ № 8340 Инв. № 20399-21 Тираж 340

Сдано в печать 26/X 1982 Цена 1-14

ТИПОВЫЕ ПРОЕКТНЫЕ РЕШЕНИЯ
МАТЕРИАЛЫ ДЛЯ ПРОЕКТИРОВАНИЯ
904-02-15.85

АВТОМАТИЗАЦИЯ, УПРАВЛЕНИЕ И СИЛОВОЕ ЭЛЕКТРООБОРУДОВАНИЕ ПРИТОЧНЫХ КАМЕР

УПРАВЛЕНИЕ И СИЛОВОЕ ЭЛЕКТРООБОРУДОВАНИЕ

АЛЬБОМ XX

ПРИТОЧНАЯ ВЕНТИЛЯЦИОННАЯ КАМЕРА РЕЦИРКУЛЯЦИОННАЯ
С ОДНИМ ВЕНТИЛЯТОРОМ,
СЕКЦИЕЙ ОРОШЕНИЯ И
ЭЛЕКТРОНАГРЕВАТЕЛЕМ КЛАПАНА НАРУЖНОГО ВОЗДУХА,
ПЕРЕКЛЮЧАЕМАЯ НА РЕЖИМ ДЕЖУРНОГО ОТОПЛЕНИЯ

РАЗРАБОТАНЫ
ГОСУДАРСТВЕННЫМ ПРОЕКТНЫМ ИНСТИТУТОМ
ЭЛЕКТРОПРОЕКТ
ГЛАВНЫЙ ИНЖЕНЕР ИНСТИТУТА Б.Г. ПЕРЕКОПСКИЙ
ГЛАВНЫЙ ИНЖЕНЕР ПРОЕКТА М.И. ЯЛОВЕЦКИЙ

УТВЕРЖДЕНЫ
ГЛАВСТРОЙПРОЕКТОМ ГОССТРОЯ СССР
ПРОТОКОЛ №33 ОТ 12.06.1986 г.

КФ ЦИТП инв. №20399-21
Привязан
Инв. №
Копировал
Формат А2

1. Аппаратура управления, включая силовые блоки, размещается в щите управления приточной венткамерой защищенного исполнения
2. Схема электрическая принципиальная управления обеспечивает возможность сочетания со следующими схемами:

Содержание альбома

Обозначение	Наименование	Страница
31	Общие данные	2
32	Схема электрическая принципиальная 2ОП	3,4,5,6, 7,8
33	Щит управления Схема электрическая подключений	9,10,11,12
34	Опросный лист	13

Наименование схемы	Обозначение комплекта	Наименование проектной организации	Примечание
Регулирование			
Управление вытяжными вентсистемами			
Дистанционное управление			
Противопожарная автоматика			

ТПР 904-02-15.85 Альбом XI

Инв. № подл. | Подпись и дата | Взам. инв. №

20399-21 2

Привязан

Инв. №

904-02-15.85 31

Управление и силовое электрооборудование приточных камер

			Стадия	Лист	Листов
			Р	1	12
Нач. отд.	Островский				
Н. контр.	Огненко				
Рук. гр.	Гиндилис				
Ст. инж.	Давидсон				

Общие данные

ГПИ Электропроект Москва


Копировал

Формат А2

Поз. обозначение	Наименование	Кол	Примечание
	Электрооборудование, устанавливаемое в помещении		
EK1, EK2	Электронагреватель ~ 380 В	2	Комплектно с оборудованием
M1, M3	Электродвигатель ~ 380 В	2	
	Посты управления		
SB1		1	
SB7		1	

Перечень аппаратуры, вкадящей в состав щита ЩУП3, приведен в товаросопроводительной документации, поставляемой заводом-изготовителем комплектно с упомянутым щитом

Упрощенная технологическая схема взаимосвязи электроприемников

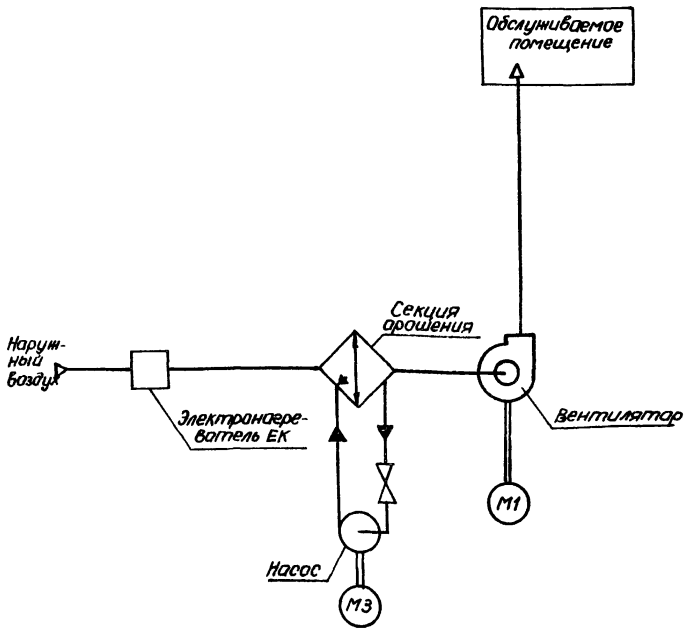

Пояснение работы контактов датчиков

SP — Контакт разомкнут при отсутствии давления воды (после насоса)

A — Контакт разомкнут при аварии (например, при падении давления воды в теплосети, при пожаре и т п.)

SD — Контакт разомкнут при отсутствии потока воздуха

SK2 — Контакт разомкнут при значениях температуры воздуха равных или меньших 0°С (перед воздухонагревателем)

SK3 — Контакт разомкнут при значениях температуры обратной воды ниже расчетной

SK6 — Контакт разомкнут при значениях температуры ниже расчетной

SK7 — Контакт замкнут при значениях температуры воздух ниже расчетной

Условные обозначения

- Зажим реле времени КТ1
- (14) — маркировка зажима реле времени КТ1
- Зажим колодки блока управления БОУ5130
- [5] — маркировка зажима колодки блока управления
- Зажим колодки управления, используемый для унификации технических решений
- 41-1 маркировка цепи, подключаемой к зажиму колодки
- 2р — маркировка цепи из схемы регулирования

Типовой проект 904-02-15.85 Альбом XX

Согласовано

Инв. № подл. | Подпись и дата | Взам. инв. №

Приточная вентсистема

20399-81 3

904-02-15.85 92

Управление и силовое электрооборудование приточных камер

Привязан					Стадия	Лист	Листов
					Р	2	
Инв. №	Начальник	Островерхий					
	Н. контр.	Орлянка					
	Рук. гр.	Пилатан					
	Ст. инж.	Гафранов					

Схема электрическая принципиальная 2ОП (начало)

ГПИ ЭЛЕКТРОПРОЕКТ МОСКВА

Копировал Захарова

Формат А2

Управление приточным вентилятором ~220В

~380В

см лист4

A1 B1 C1 — Q — A11 B11 C11 — FU1 — A40

Питание щита регулирования

A11 B11 C11 — см лист4

QF1 — A12 B12 C12 — FU2 — 1

KM1 — A13 B13 C13 — KK1 — A14 B14 C14 — M1

SA1 Откл Вкл — 1-2 — 2 — SB1 — 3

SA2 М О А — 2-1 — 4 — SB2 — 5

K1M — SB11 — 9 — K1A

Стоп — Пуск1 — 12 — 13-1 — 4-3 — K1M — 13-1

Пуск2 — 13-2 — K1A — См табл 2

Пуск1 — K1M — 15 — 14 — 8-7 — KO1

SB2 — 18 — 6-5 — KO1

A11-1 — FU3 — 41-1

Узел I

35 — 35-1 — 35-2 — 35-3 — 35-4 — 36 — 35-5 — 35-6

Из схемы управления вытяжными вентиляторами, сблокированными с приточной венткамерой

SB1 — 28 — 39-34

HL1 N

K1M — 3 7,15,16,28 — 0 5

K1A — HL2

HL3

S2 — K1M — K1A — 3 9,13,22,87 — P 3,92

10р 11р — Из схемы регулирования

KT1 — SA3 — 3 1 19 — 3-2 — (6) — (7) — 20-1 — K1F — 21 — A — 22 23 — KK1 — KM1 — 3 18,21 — P 53

24 — 3-4 — (9) — (10)

K1M — KM1 — 25 — 20-2 — [2] — [3]

Из схемы регулирования

KO5 — 26 — K4 — 8р 9р

KM1 — 29 — K1M — [5] — [6] — 30 — KO3 — 3 23,28,30,92,93 — P 92,92

KO4 — 3 58,91,91,91, 91,91,91,91

Из схемы регулирования

SK7 — T° — 31 — K1A — 4р 5р — 32 — KO5 — 3 19,92,92,92 — P 26,92,92,92

KO3 — KO1 — 33 — HL4

SA2 М О А — 39 — 15 16

35 — 36 — SD — 22р 23р — 37 — SD — 18р 19р

Узел I — Из схемы регулирования

KM3 — [5] — [6] — 40 — HL12

KT1 — YA — (12) M SQ (11) — (1) — (2) — П — 4,16,17,27 29

KT1 — 16 — (4) — 17 — (5)

KO1 — 3 4,5,16,23,92,93 — P 92

SK2 T° — 1р 2р — 41-3 — 42 — KO5 — 43 — K1F — 3 16,92,92 — P 29,92

SK3 T° — 3р — Из схемы регулирования

41-2 — KT1 — (14) — (15) — 44 — KO3

KT1 — (17) — (18) — 45 — K1F — 46 — KH — 3 84 — P

1	Включение главной цепи	
2	Включение рабочего режима	
3	Сигнализация	"рабочий режим"
4		"дежурный режим"
5	Включение дежурного режима	
6	Вид управления	Местный
7		
8		
9		
10	Вид управления	Дистанционный (см табл 2 графа 2)
11		
12		
13		
14	Рабочий режим	Пуск приточной венткамеры
15		
16	Рабочий режим	Включение вентилятора
17		
18		
19	Дежурный режим	
20	Вид управления "работающие"	
21	Рабочий режим	Работа вентилятора
22	Пуск приточной венткамеры (дежурный режим)	
23	Рабочий режим	Сигнализация "приточная венткамера работает"
24		
25	Сигнализация "насос работает"	
26	Защита от замерзания	
27		
28		
29	Сигнализация "замерзание"	
30		

Привязан

Инв.№

Взам.инв.№ | Инв.№ подл. | Подпись и дата

Н.контр. | Дементий | Апрель | 82

Рук.гр. | Линовская | 82

Ст.инж. | Федоров | 82

Приточная венткамера


Схема электрическая принципиальная (продолжение)

904-02-15.85 92

20399-21


Стадия | Лист | Листов


Р | 3 | 4


ГПИ Электропроект Москва

Копировал Захарова

Формат А2

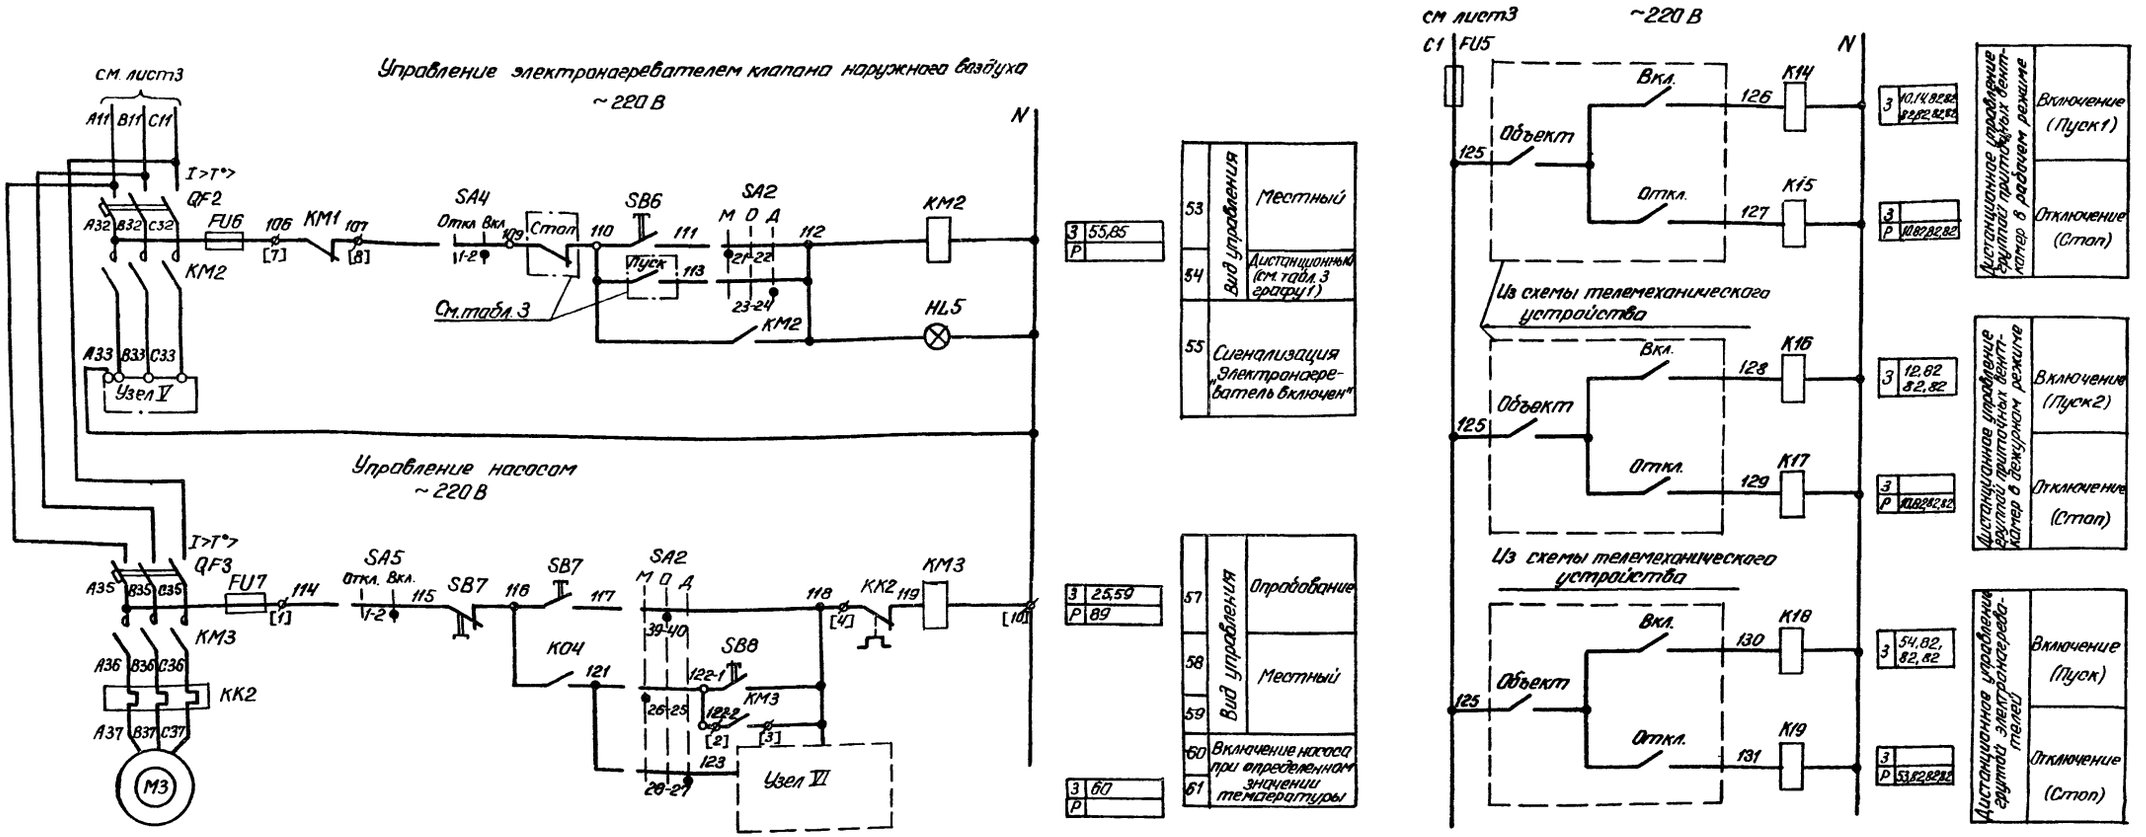

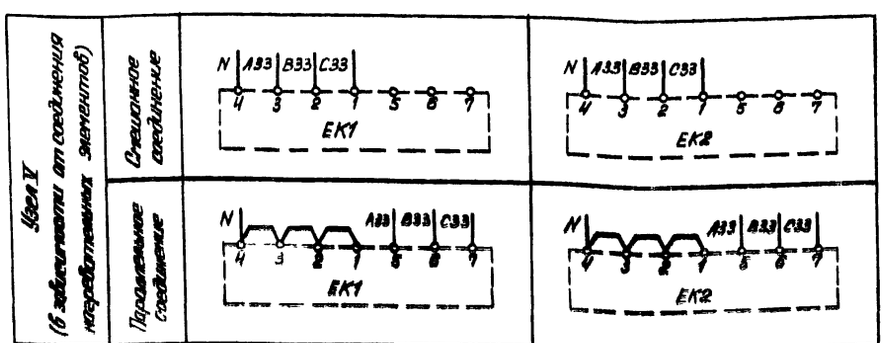

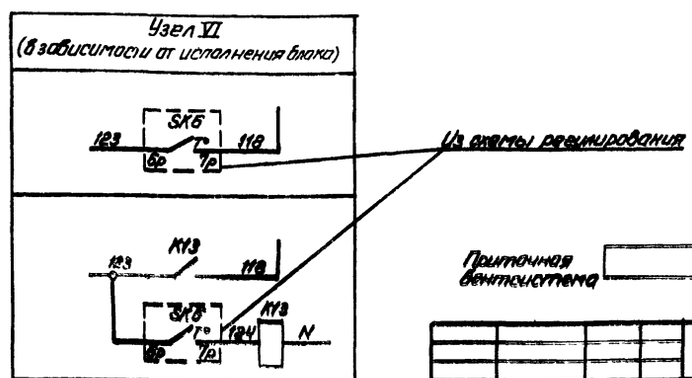

Приточная вентсистема

20399-81 5

						904-02-15.85 ЭЗ	
						Управление и силовое электрооборудование приточных камер	
						Стадия	Лист	Листов
						Р	4	
Привязан							
Инв. №							
Нач.отд.		Островский			11.83	Схема электрическая принципиальная 2СП (продолжение)	ГПИ Электропроект Москва
Н.контр.		Семенко			11.83		
Рук.гр.		Гинодман			11.83		
Ст.инж.		Бондарчик			11.83		

Копировал Захарова Формат А2

ТПР 904-02-15.85 Альбом XI

Диаграммы замыкания контактов

Реле времени КТ1

Номер цепи, в которой используется контакт	Обозначение контакта	Назначение контакта	Начало пуска венткамеры / Окончание пуска венткамеры
17	(9) (10)	Включение приточного вентилятора летом (после открытия клапана наружного воздуха)	t_1
	(20) (21)	Не используется	
27	(14) (15)	Подключение датчика SK3 для контроля прогрева воздухонагревателя перед включением вентилятора	t_3
16	(6) (7)	Включение приточного вентилятора зимой (после прогрева воздухонагревателя)	t_4
29	(17) (18)	Контроль пуска венткамеры	t_5
14	(4) (5)	Окончание пуска венткамеры	t_6

** t_1 = 30... 120с
$t_3 = t_4 - 15с$
** t_4 = 60... 180с
$t_5 = t_4 + 15с$
$t_6 = t_4 + t_1с$
** Уточняется при наладке

Условные обозначения:
- Контакт замкнут
- Контакт разомкнут

Переключатели универсальные SA2

ПКУ3-12С1204			
Соединение контактов	Местное М -45°	Отопление О 0°	Дистанционное Д +45°
1-2	X	—	—
3-4	—	—	X
5-6	X	—	—
7-8	—	—	X
9-10	X	—	—
* 11-12	—	—	X
* 13-14	X	—	—
15-16	—	—	X
* 17-18	X	—	—
* 19-20	—	—	X
21-22	X	—	—
23-24	—	—	X
25-26	X	—	—
27-28	—	—	X
29-30	X	—	—
* 31-32	—	—	X
33-34	—	X	—
35-36	—	X	—
* 37-38	—	X	—
39-40	—	X	—
* 41-42	—	X	—
43-44	—	X	—
* 45-46	—	X	—
* 47-48	—	X	—

SA3


ПКУ3-16И1204		
Соединения контактов	Зима З 0°	Лето Л +45°
1-2	X	—
3-4	—	X
5-6	X	—
7-8	—	X

SA1, SA4, SA5

ПКУ3-12И0103		
Соединение контактов	Отключено Откл. 0°	Включено Вкл. +45°
1-2	—	X
* 3-4	—	X

* не используется

Свободные контакты

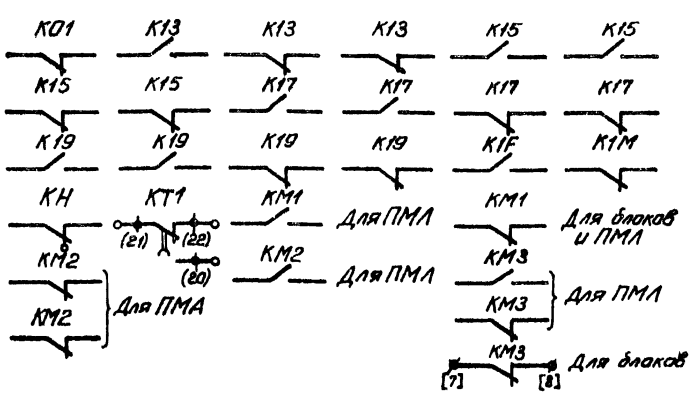

Приточная вентсистема

20399-21 6

904-02-15.85 ЭО

Управление и силовое электрооборудование приточных камер

Стадия	Лист	Листов
Р	5	

Схема электрическая принципиальная ЕОП (продолжение)

ГПИ Электропроект Москва

Привязан

Инв. №

Зачислов Остроумов
Н.контр. Овсянко
Рук.гр. Гинзбург
Ст.инж. Остроумов

ТПР 904-02-15.85 Альбом XI

Инв.№подл. | Подпись и дата | Взам.инв.№

Таблица 1

Контакты аппаратов, предусмотренные схемой управления приточной венткамерой

Наименование схемы, в которую выдаются контакты (пакеты)	Номер цепи	Контакты (пакеты)	Назначение контактов (пакетов)	Примечание
Управление приточными венткамерами (с применением средств телемеханики)	82	2-12 К15 2-12.1 К17 2-13.1 К14 2-5; 2-13-2 К16 2-9; 2-14 К14 2-15; 2-109 К19 2-110 К18 2-113	Включение (отключение) приточных венткамер	
Сигнализация (на диспетчерском пункте или на одинокном посту в помещении, обслуживаемом приточной венткамерой)	83	SA2 150 М О Д 151; 29 30; 43 44; 152 9 10 153; 35 36	Перевод приточной венткамеры на опробование или местное управление	
	84	154 КН 155	Срабатывание защиты от замерзания	
	85	156 КМ2 157	Включение электронагревателя	
	86	158 К1М 159	Включение рабочего режима	
	87	160 К1А 161	Включение дежурного режима	

Продолжение табл. 1

Наименование схемы, в которую выдаются контакты (пакеты)	Номер цепи	Контакты (пакеты)	Назначение контактов (пакетов)	Примечание
Управление и сигнализация	89	171 КМ3 172	Контроль работы насоса	
Управление вытяжными вентиляторами	91	К04 200 201; К04 208 209; К04 202 203; К04 210 211; К04 204 205; К04 212 213; К04 206 207	Включение вытяжных вентиляторов, блокированных с приточной венткамерой	
Регулирование	92	301 К1А 302; К03 303; К01 304 К1F 305; К03 К1F; SA3 3 Д К03 341; 7-8; 5-6; К01 311 313 К03; К1F 316 К01 312; К01 319; К03 К05; К05 343; К05 324; К05 327; К05 320; К05 330	См. проект регулирования	

Приточная вентсистема

20399-21 7

						904-02-15.85 ВЭ	
						Управление и силовое электрооборудование приточных камер	
Привязан						Стадия	Лист	Листов
						Р	6	
		Зам. нач.	Островский		15.11.93		
		Н. контр.	Овсенко		15.11.93	Схема электрическая принципиальная ГОП (продолжение)	ГПИ ЭЛЕКТРОПРОЕКТ МОСКВА
		Рук. гр.	Гимадтан		15.11.93		
Инв. №		Ст. инж.	Сафрачов		15.11.93		

Копировал Захарова

Формат А2

ТПР 904-02-15.85 Альбом XI

Инв. № подл. | Подпись и дата | Взам. инв. №

Таблица 2

Контакты для дистанционного управления вентилятором

Вид дистанционного управления (для конкретной приточной венткамеры предусматривается только один из видов дистанционного управления)	Расшифровка условного обозначения контактов, указанных в схеме			Примечание
	Пуск 1 (рабочий режим)	Пуск 2 (адъюрный режим)	Стоп	
1	2	3	4	5
Управление с диспетчерского пункта	13-1 5 / 14 15	13-2 9	12 13-1	
	Отключено Отключить / Включено Включить; 13-1 5 / 14 15	Отключено Отключить / Включено Включить; 13-2 9	Отключено Отключить / Включено Включить; 12 13-1	
	13-1 5 / 14 15	13-2 9	12 13-1	
Управление из обслуживаемого помещения (с одиночного поста)	13-1 5 / 14 15	13-2 9	12 13-1	

Таблица 3

Контакты для дистанционного управления электронагревателем

Вид дистанционного управления (для конкретной приточной венткамеры предусматривается только один из видов дистанционного управления)	Расшифровка условного обозначения контактов, указанных в схеме		Примечание
	Пуск	Стоп	
1	2	3	4
Управление с диспетчерского пункта	110 113	109 110	
	Отключено Отключить 110 / Включено Включить 113	Отключено Отключить 109 / Включено Включить 110	
	110 113	109 110	
Управление из обслуживаемого помещения (с одиночного поста)	110 113	109 110	

Таблица 4

отсутствует

Таблица 5

Ток уставки теплового реле пускателя

Наименование механизма	I уст. (А)			
Приточный вентилятор				
Насос				

Приточная вентсистема

20399-21 8

| | | | |

К распредустройству (для варианта III)

К посту управления в обслуживаемом помещении

К щиту управления вытяжными вентиляторами

К щиту диспетчера

К устройству аварийного отключения

SB1

К распредустройству (для варианта II)

SB7

К щиту регулирования

К щиту управления венткамерой

К устройству телемеханики

К щиту управления венткамерой

К щиту управления венткамерой

К КМ2 К КМ1 К КМ3

EK1, EK2 M1 M3 Ввод ~ 380/220 В

1 1р, 2р... маркировка жил по проекту регулирования

2 Подключение кабелей (проводов) к магнитным пускателям

Жила кабеля (провода)	A	B	C
Зажим пускателя	2	4	6

Для ШУП3-104

Привязан

Инв. №

Зам. нач. Островский

Н. контр. Огиенко

Рук. гр. Пиндиман

Ст. инж. Малецко А

904-02-15.85 ЭЭ

Управление и силовое электрооборудование приточных камер

Шкаф управления

Схема электрическая подключений

ГПИ Электропроект Москва

Стадия Р | Лист 8 | Листов

Копировал

Формат А2

20399-21 9

К распредустройству (для варианта III)

Ввод ~ 380 / 220 В

К посту управления в обслуживаемом помещении

К щиту управления вытяжными вентиляторами

К устройству аварийного отключения

К щиту регулирования

К устройству телемеханики

К щиту диспетчера

SB1

К распредустройству (для варианта II)

SB7

К щиту управления венткамерой

К щиту управления венткамерой

К щиту управления венткамерой

Для верхнего токоподвода

Для нижнего токоподвода

К КМ2 К КМ1 К КМ3

ЕК1, ЕК2 М1 М3 Ввод ~ 380/ 220 В

1 1р, 2р... маркировка жил по проекту регулирования

2 Подключение кабелей (проводов) к магнитным пускателям

Жила кабеля (провода)	A	B	C
Зажим пускателя	2	4	6

Для ШУП3-105, ШУП3-106, ШУП3-107

Инв. №						
Привязан						
ГИП	Ананичева					
Нач. отд.	Островский					
Конструктор	Орленко					
Инженер	Шишкина					
Техник	Малешкова					
Н. контр.						

Управление и силовое электрооборудование приточных камер

Щит управления. Схема электрическая подключений

Стадия	Лист	Листов
Р	9	


ГПИ Электропроект МОС ВА

904-02-15.85 ЭЗ

20399-21 10

Копировал

Формат А2

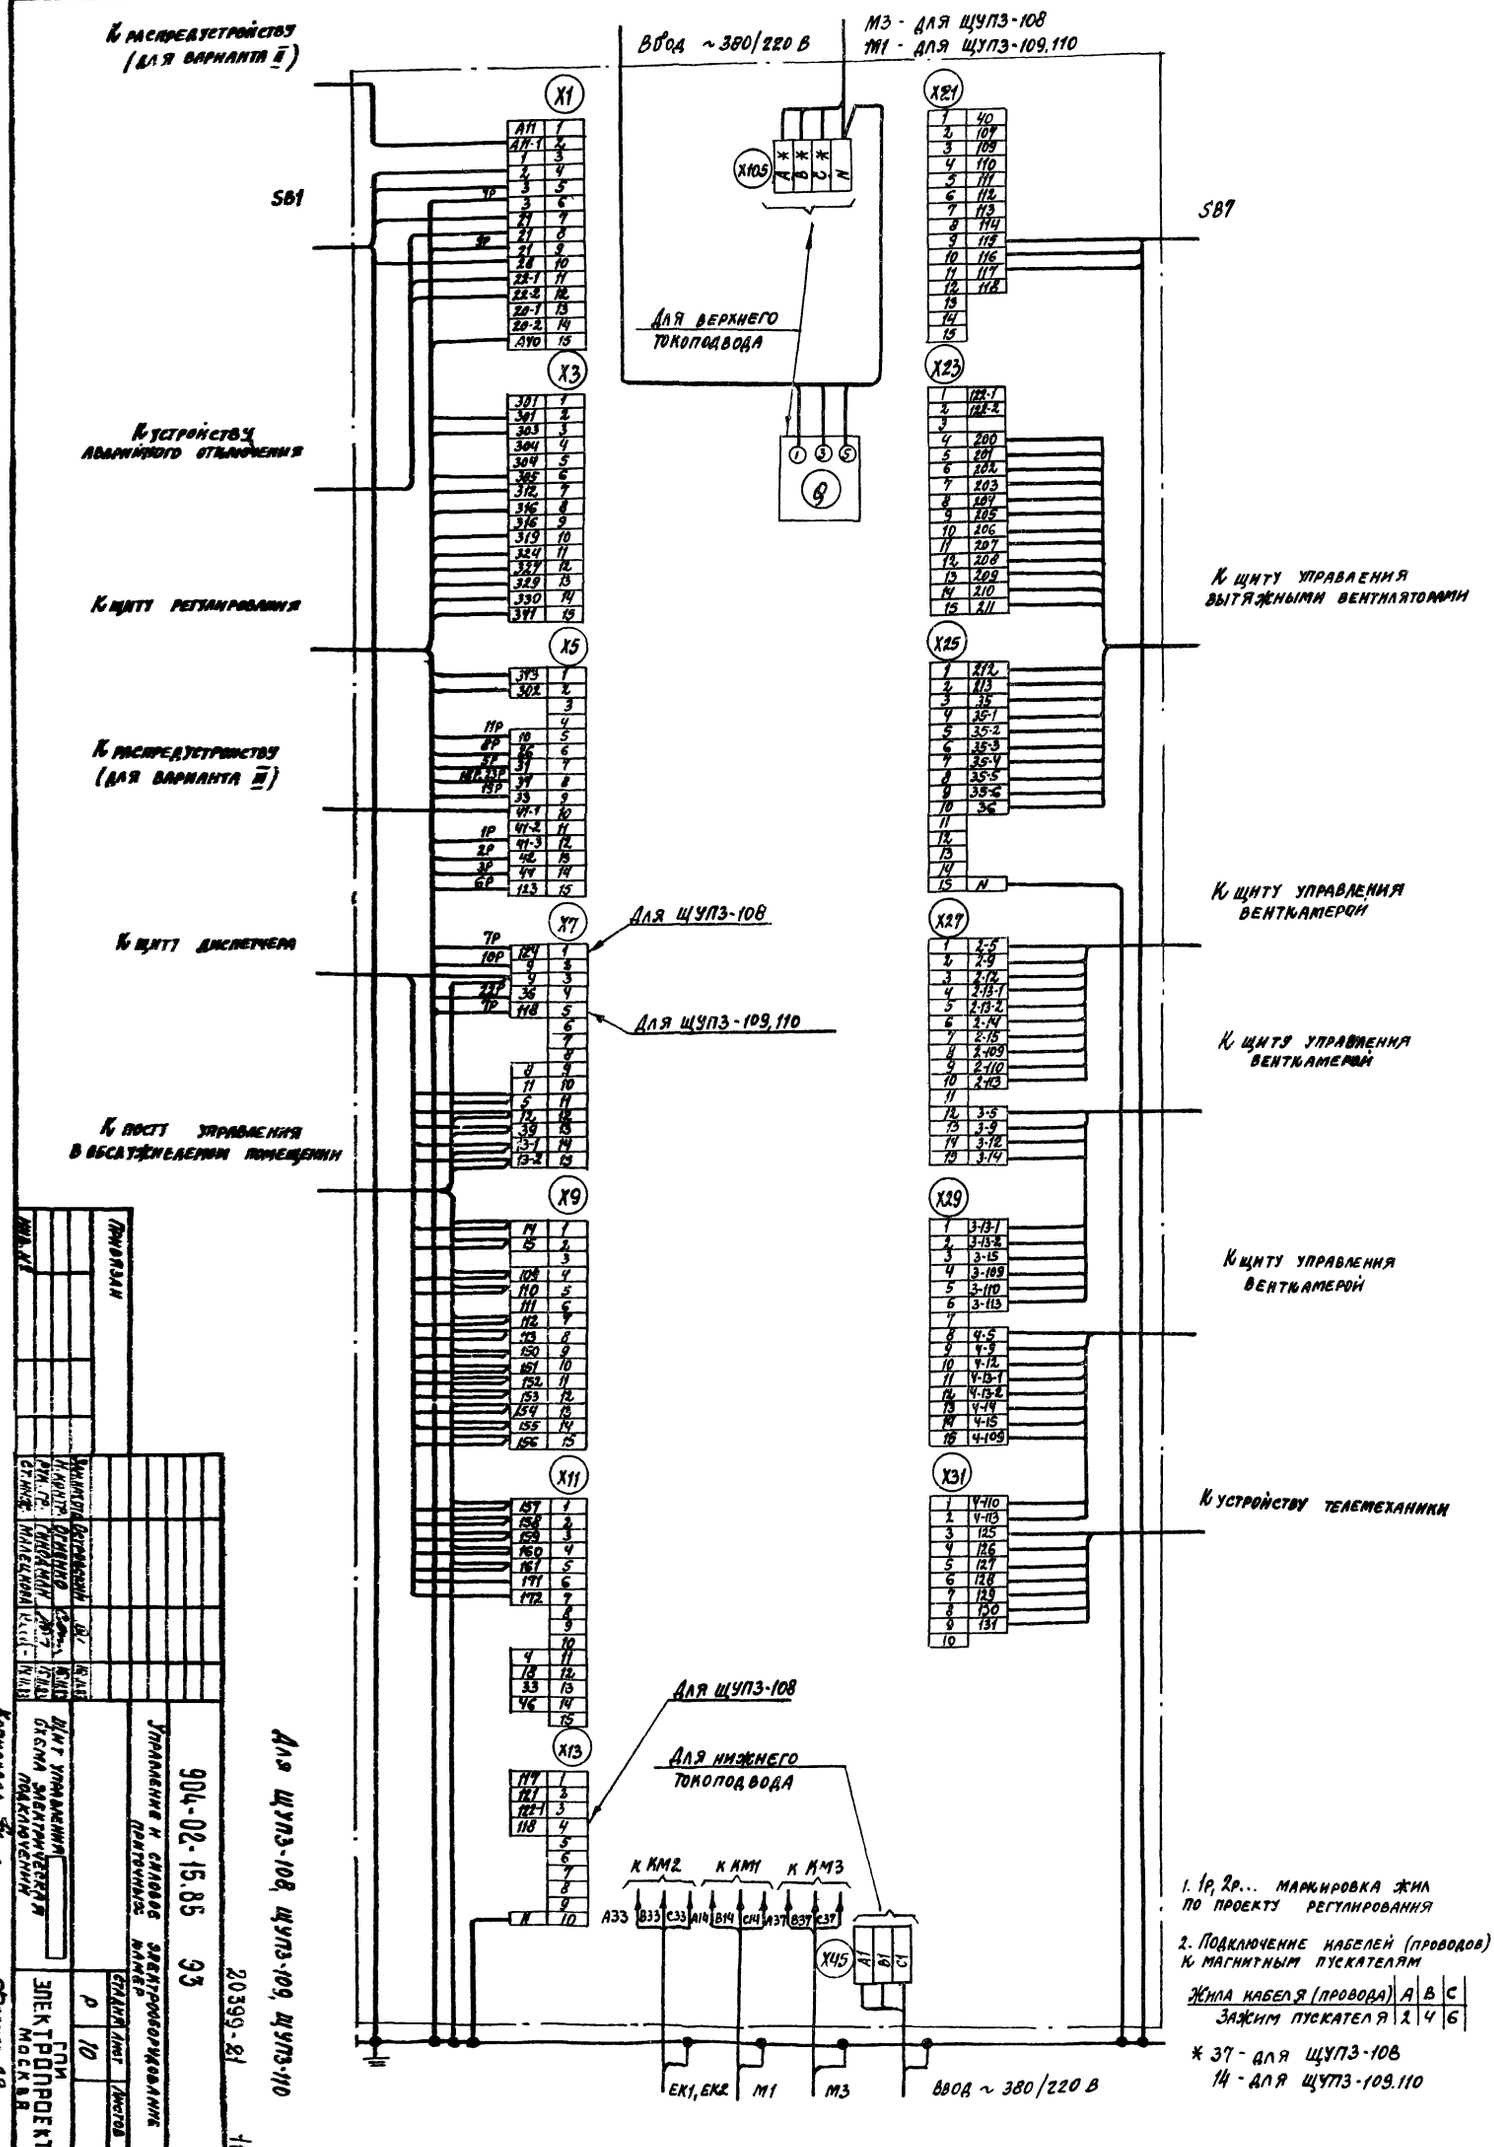

1. 1р, 2р... маркировка жил по проекту регулирования

2. Подключение кабелей (проводов) к магнитным пускателям

Жила кабеля (провода)	А	В	С
Зажим пускателя	2	4	6

* 37 - для ЩУПЗ-108
14 - для ЩУПЗ-109.110

Для ЩУПЗ-108, ЩУПЗ-109, ЩУПЗ-110

Гип	Шилкина		
Нач. отд.	Ефимов		
Нач. сект.	Ефимов		
Рук. гр.	Ефимов		
Инженер	Малеванная		
Чертил	Малеванная		

Привязан




904-02-15.85 ЭЗ


20399-21

Стадия	Лист	Листов
Р	10	

ГПИ Электропроект Москва

Копировал

Формат А2

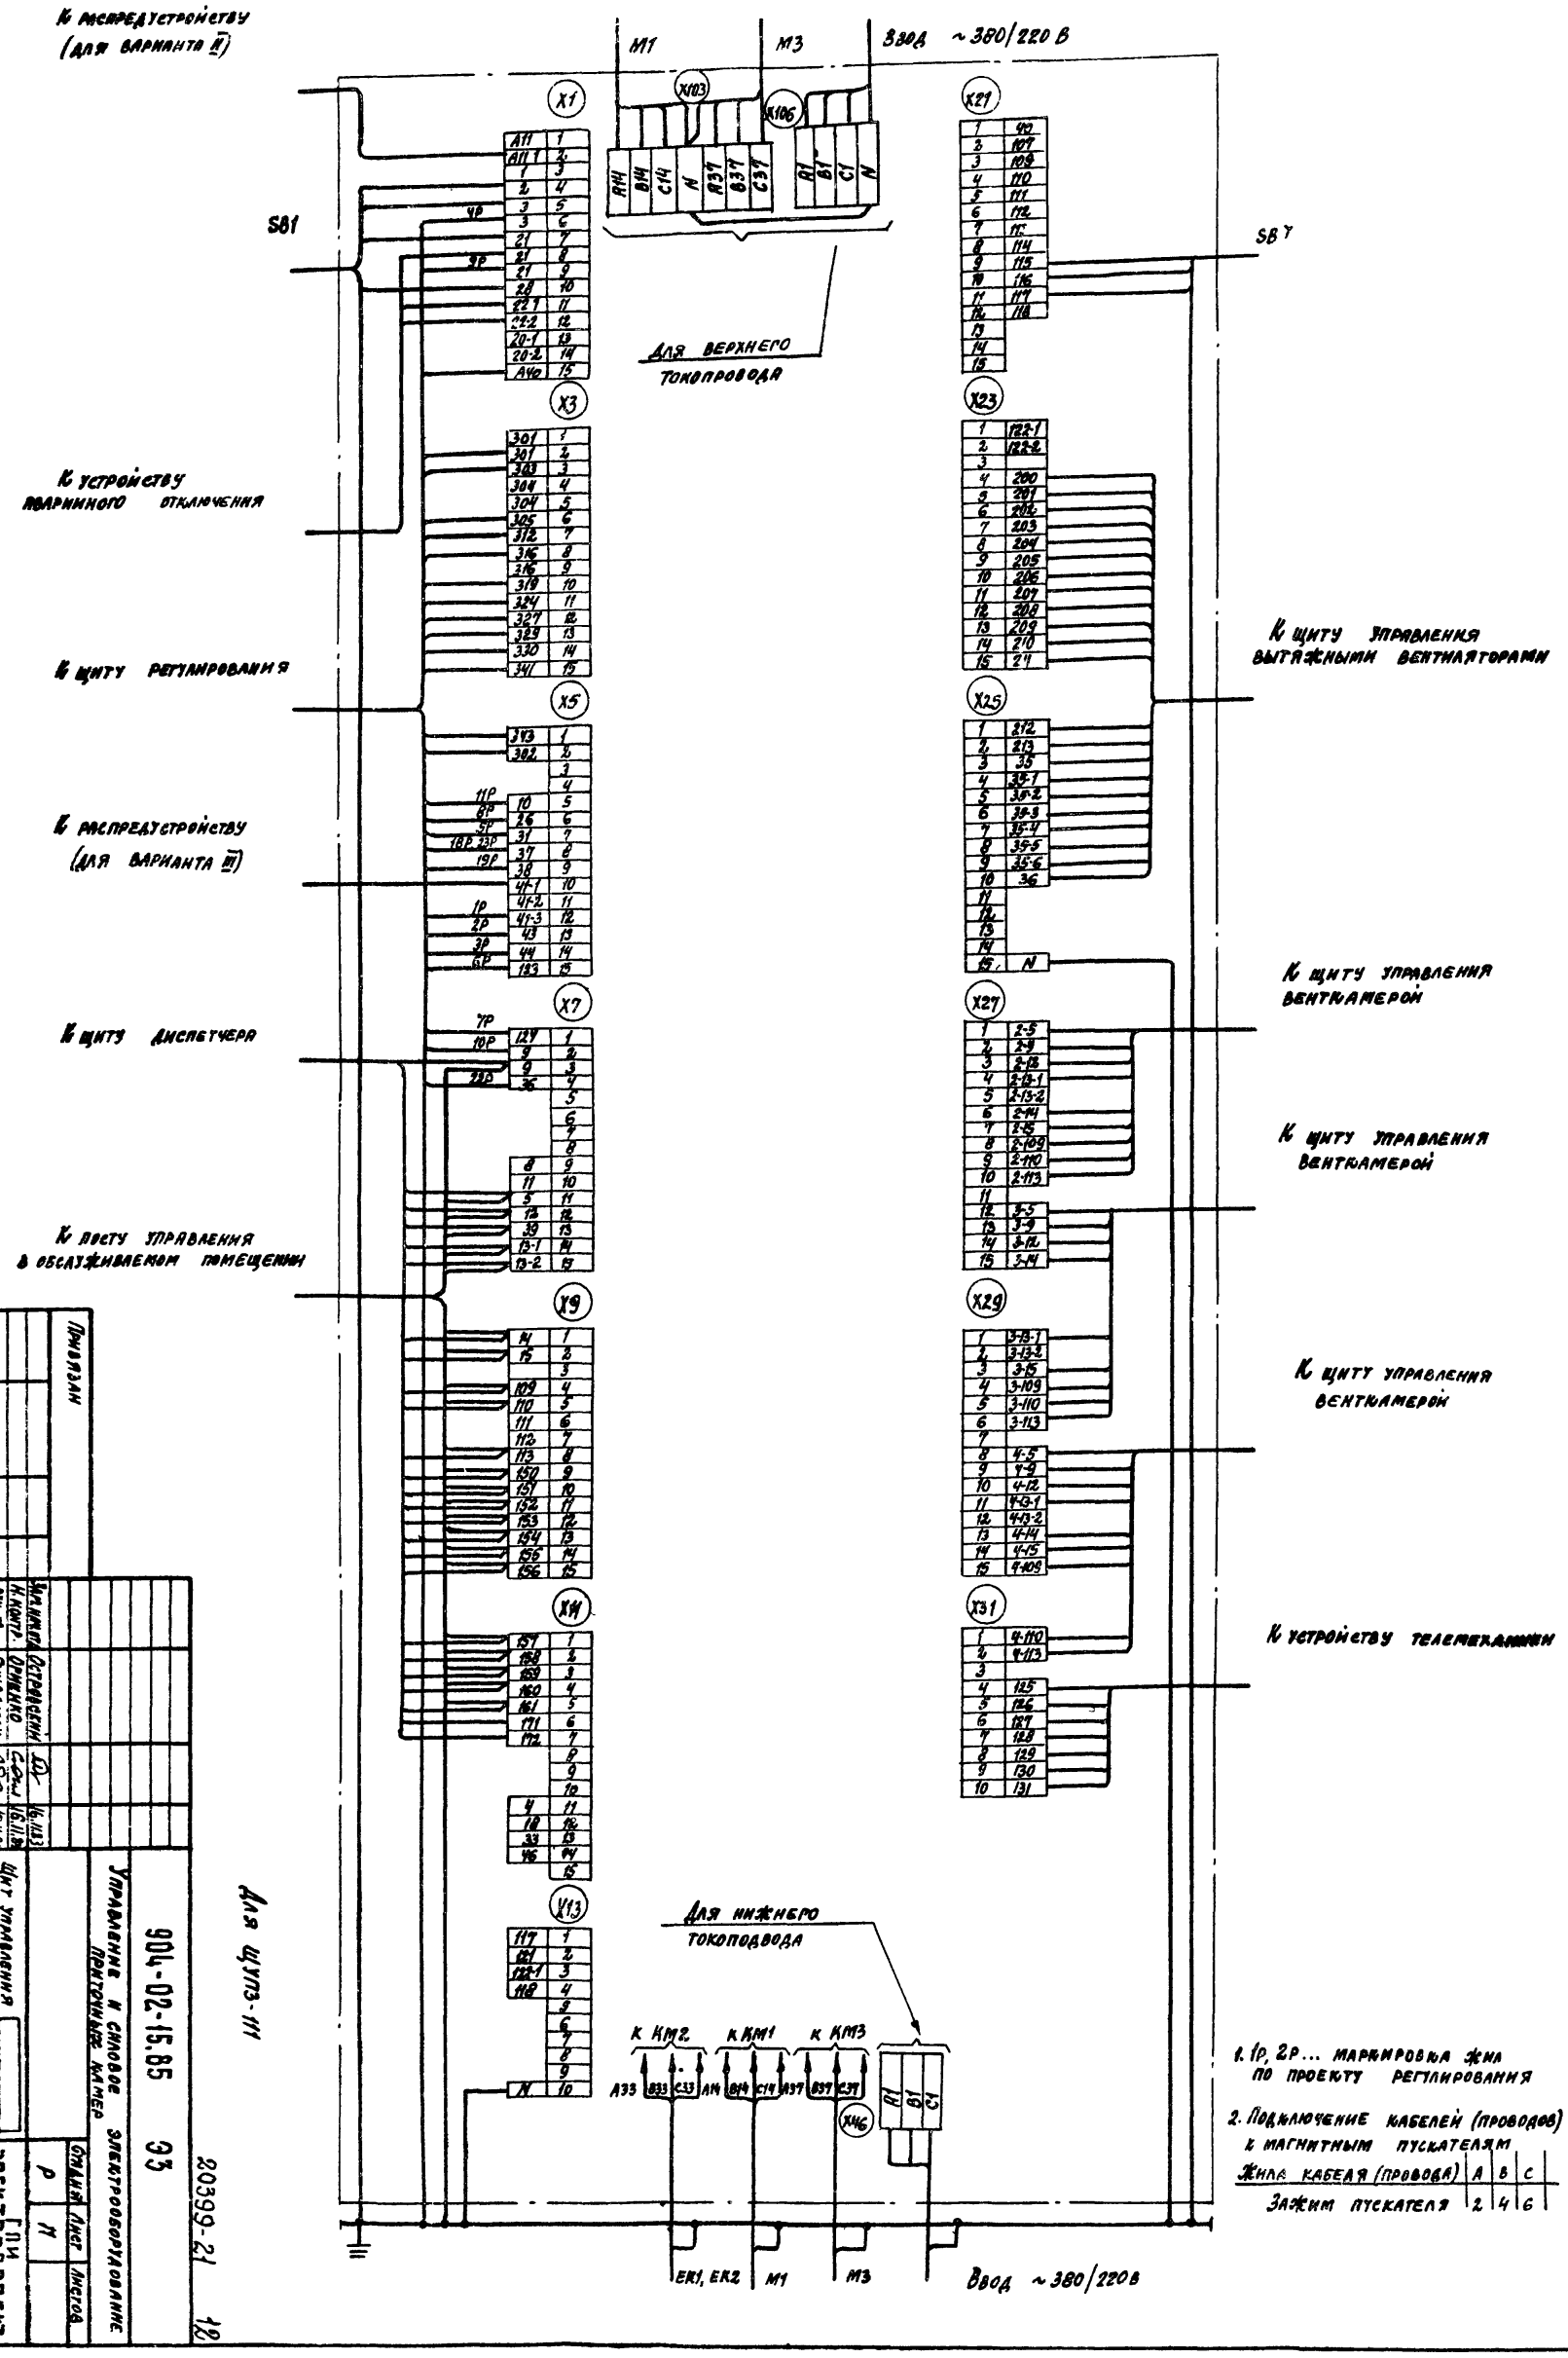

1. 1Р, 2Р... маркировка жил по проекту регулирования

2. Подключение кабелей (проводов) к магнитным пускателям

Жила кабеля (провода)	A	B	C
Зажим пускателя	2	4	6

Для щита 111

Инв.№		Привязан			
		Изм.	Кол.уч.	Лист	№док.	Подп.	Дата
ГИП		Островерхий			16.11.84
Рук.гр.		Гниломанов			15.11.84
Гл.инж.		Малецкая			15.11.84
Н.контр.		Орликов			16.11.84

904-02-15.85 ЭЗ

Управление и силовое электрооборудование приточных камер

Щит управления. Схема электрическая принципиальная

Стадия	Лист	Листов
Р	11	

ГПИ Электропроект Москва

Копировал

Формат А2

20399-21 12

Форма

Опросный лист
на щит типа Ш01-83УХЛ3

1. Наименование и адрес предприятия _____

2. Наименование объекта _____

3. Наименование и адрес заказчика _____

4. Наименование и адрес проектной организации _____

5. Завод-изготовитель – Ангарский электромеханический завод 665821 г. Ангарск, Иркутская обл

6. Исполнение щита ЩУПЗ –□□□–□□□□

7. Переменные технические данные принципиальной схемы управления

1	2	3	4	5	6	7	8	9	10	11	12	13

(ненужные вычеркнуть)

8. По данному опросному листу изготовить ____ щит(ов)

9. Обозначение щита(ов) по проекту электротехнической части объекта _____

10. Количество приведенных панелей на один щит ____

11. Количество приведенных панелей на ____ щит(ов) ____

12. Степень защиты щита – IP31, IP41 по ГОСТ 14254-80
(ненужное вычеркнуть)

Главный инженер проекта _____/_____/

"____" _____ 19___ г.

Форма

Опросный лист
на щит типа Ш01-83УХЛ3

1. Наименование и адрес предприятия _____

2. Наименование объекта _____

3. Наименование и адрес заказчика _____

4. Наименование и адрес проектной организации _____

5. Завод – изготовитель – Ангарский электромеханический завод 665821 г. Ангарск, Иркутская обл.

6. Исполнение щита ЩУПЗ –□□□–□□□□

7. Переменные технические данные принципиальной схемы управления

1	2	3	4	5	6	7	8	9	10	11	12	13

(ненужные вычеркнуть)

8. По данному опросному листу изготовить ____ щит(ов)

9. Обозначение щита(ов) по проекту электротехнической части объекта _____

10. Количество приведенных панелей на один щит ____

11. Количество приведенных панелей на ____ щит(ов) ____

12. Степень защиты щита – IP31, IP41 по ГОСТ 14254-80
(ненужное вычеркнуть)

Главный инженер проекта _____/_____/

"____" _____ 19___ г.

ТПР 904-02-15.85 Альбом XX

Инв. № подл. | Подпись и дата | Взам. инв. №

20399-21

13

			904-02-15.85 ЭЗ	
			Управление и силовое электрооборудование приточных камер	
Привязан			Стадия: Р	Лист: 12	Листов:
Заинтер.	Островский		15.11.85	Опросный лист	ГПИ ЭЛЕКТРОПРОЕКТ МОСКВА
Н. контр.	Оленко		16.11.85		
Рук. гр.	Гинодман		15.11.85		
Гл. инж.	Давидсон		19.11.85		
Инв. №					

Копировал Кашицын Формат А2

gost.e-ecolog.ru