# ТИПОВЫЕ ПРОЕКТНЫЕ РЕШЕНИЯ

704-1-0247.90

# ОСНОВАНИЯ И ФУНДАМЕНТЫ РЕЗЕРВУАРОВ СО СТАЦИОНАРНОЙ КРЫШЕЙ ДЛЯ НЕФТИ И НЕФТЕПРОДУКТОВ ОБЪЕМАМИ 1,2,3,5,10,20 И 30 ТЫС. $м^3$

## АЛЬБОМ 5

## ОСНОВАНИЯ И ФУНДАМЕНТЫ РЕЗЕРВУАРА ОБЪЕМОМ 10 ТЫС. $м^3$

gost.e-ecolog.ru

© КАЗАХСКИЙ ИНСТИТУТ ТИПОВОГО ПРОЕКТИРОВАНИЯ

1646-07

# ТИПОВЫЕ ПРОЕКТНЫЕ РЕШЕНИЯ

# 704-1-0247.90

# ОСНОВАНИЯ И ФУНДАМЕНТЫ РЕЗЕРВУАРОВ СО СТАЦИОНАРНОЙ КРЫШЕЙ ДЛЯ НЕФТИ И НЕФТЕПРОДУКТОВ ОБЪЕМАМИ 1,2,3,5,10,20 И 30 ТЫС. $М^3$

## АЛЬБОМ 5

## ОСНОВАНИЯ И ФУНДАМЕНТЫ РЕЗЕРВУАРА ОБЪЕМОМ 10 ТЫС. $М^3$

Состав проекта

| | | |
|---|---|---|
| Альбом 0 | ПЗ | Общая пояснительная записка |
| Альбом 1 | КЖ.1 | Основания и фундаменты резервуара объемом 1 тыс. $м^3$ |
| Альбом 2 | КЖ.2 | Основания и фундаменты резервуара объемом 2 тыс. $м^3$ |
| Альбом 3 | КЖ.3 | Основания и фундаменты резервуара объемом 3 тыс. $м^3$ |
| Альбом 4 | КЖ.4 | Основания и фундаменты резервуара объемом 5 тыс. $м^3$ |
| Альбом 5 | КЖ.5 | Основания и фундаменты резервуара объемом 10 тыс. $м^3$ |
| Альбом 6 | КЖ.6 | Основания и фундаменты резервуара объемом 20 тыс. $м^3$ |
| Альбом 7 | КЖ.7 | Основания и фундаменты резервуара объемом 30 тыс. $м^3$ |
| Альбом 8 | С | Сметы |
| Альбом 9 | ВМ | Ведомости потребности в материалах |


Разработан
ГПИ Фундаментпроект
Главный инженер института Михальчук В.А
Главный инженер проекта Филиппов О.Г.
Ведущая организация институт „Южгипронефтепровод"



Утвержден и введен в действие
Миннефтегазпромом СССР
приказ N 107„э" от 16.10.1990 г.

Содержание альбома 5.


| №№ листов | Наименование и обозначение документов Наименование листа | Стр |
|---|---|---|
| | ТПР 704-1-0247.90 — КЖ.5 | |
| 1 | Общие данные | 3 |
| 2. | Схема расположения фундаментов. | 4 |
| 3 | Фундамент Фм 1. Узлы | |
| | Схема армирования | 5 |
| 4. | Фундамент Фм 2. Узлы. | |
| | Схема армирования. | 6 |
| 5 | Фундамент Фм 3. Узлы. | |
| | Схема армирования | 7 |
| 6 | Фундамент Фм 4 Узлы | |
| | Схема армирования | 8 |
| 7 | Схема расположения фундаментов и плиты | 9 |
| 8 | Плита Пм 1 | |
| | Схема армирования | 10 |
| | | |

| №№ листов | Наименование и обозначение документов Наименование листа | Стр. |
|---|---|---|
| 9 | Фундамент Фм 5. | |
| | Схема армирования | 11 |
| 10 | Контрольный колодец КК 1. | 12 |
| 11 | Фундамент под шкаф узла управления системой | |
| | подогрева | 13 |
| | ТПР 704-1-0247.90- КЖИ.5 | |
| -010 | Каркас плоский КР1 | 14 |
| 011 | Каркас плоский КР2 | 14 |
| 012 | Каркас пространственный КП1 | 14 |
| 020 | Закладная деталь МН1 | 14 |
| | | |
| | | |
| | | |
| | | |
| | | |


Альбом 5

Типовые проектные решения 704-1-0247.90

Инв. № подл. | Подпись и дата | Взам. инв. №

Типовые проектные решения 704-1-0247.90 Альбом 5

### Ведомость чертежей основного комплекта КЖ.5

| Лист | Наименование | Примечание |
|---|---|---|
| 1 | Общие данные | |
| 2 | Схема расположения фундаментов | |
| 3 | Фундамент Фм1. Узлы. Схема армирования | |
| 4 | Фундамент Фм2. Узлы Схема армирования | |
| 5 | Фундамент Фм3 Узлы. Схема армирования | |
| 6 | Фундамент Фм 4 Узлы Схема армирования | |
| 7 | Схема расположения фундаментов и плиты | |
| 8 | Плита Пм1. Схема армирования | |
| 9 | Фундамент Фм5 Схема армирования | |
| 10 | Контрольный колодец КН1 | |
| 11 | Фундамент под шкаф узла управления системой подогрева | |

### Ведомость ссылочных и прилагаемых документов


| Обозначение | Наименование | Примечание |
|---|---|---|
| | Ссылочные документы | |
| ГОСТ 24379.1-80 | Болты фундаментные. Конструкция и размеры | |
| ГОСТ 10299-80 | Заклепки с полукруглой головкой Технические условия | |
| ГОСТ 23279-85 | Сетки арматурные сварные для железобетонных конструкций и изделий. Общие технические условия. | |
| | Прилагаемые документы | |
| ТПР704-1-0247.90-КЖИ.5-010 | Каркас плоский КР1 | |
| ТПР704-1-0247.90-КЖИ.5-011 | Каркас плоский КР2 | |
| ТПР704-1-0247.90-КЖИ.5-012 | Каркас пространственный КП1 | |
| ТПР704-1-0247.90-КЖИ.5-020 | Закладная деталь МН1 | |
| ТПР704-1-0247.90-КЖ.5.ВМ | Ведомость потребности в материалах | Альбом 9 |

### Ведомость спецификаций


| Лист | Наименование | Примечание |
|---|---|---|
| 2 | Спецификация к схеме расположения фундаментов | |
| 3 | Спецификация фундамента Фм1 | |
| 4 | Спецификация фундамента Фм2 | |
| 5 | Спецификация фундамента Фм3 | |
| 6 | Спецификация фундамента Фм4 | |
| 7 | Спецификация к схеме расположения фундаментов и плиты | |
| 8 | Спецификация плиты Пм1 | |
| 9 | Спецификация фундамента Фм5 | |

### Схема расчетных нагрузок

а) без сейсмики

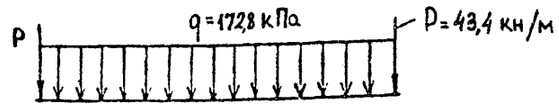


б) от сейсмических сил при 9 баллах

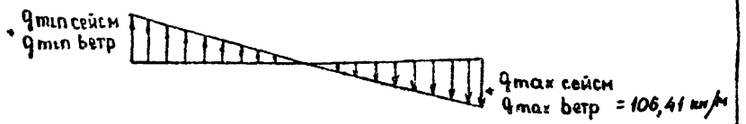



Настоящий проект разработан в соответствии с действующими нормами и правилами


Главный инженер проекта /Филиппов О.Г./

Инв.№ подл. | Подпись и дата | Взам.инв.№

| | | | |
|---|---|---|---|
| Привязан | | | |
| Инв.№ | | | |
| ТПР 704-1-0247.90 — КЖ.5 | | | |
| Основания и фундаменты резервуара объемом 10 тыс. м³ | Стадия | Лист | Листов |
| | РП | 1 | 11 |
| Общие данные | ФУНДАМЕНТПРОЕКТ г. Москва | | |

| | | |
|---|---|---|
| Нач.ПО4 | Лешин | |
| Гл.инж.Пр | Филиппов | |
| Гл.спец | Анциферова | |
| Инж III кат | Чинзир | |
| Проверил | Архипова | |

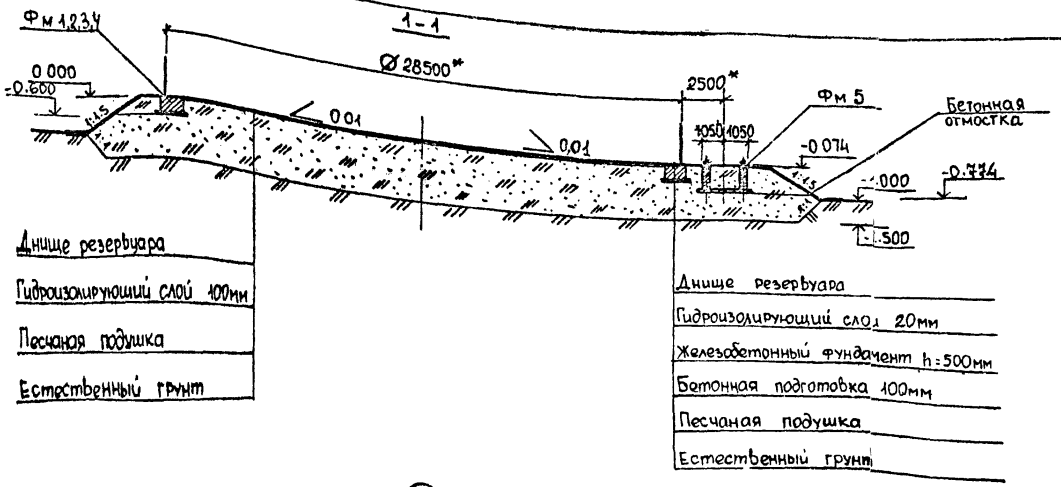

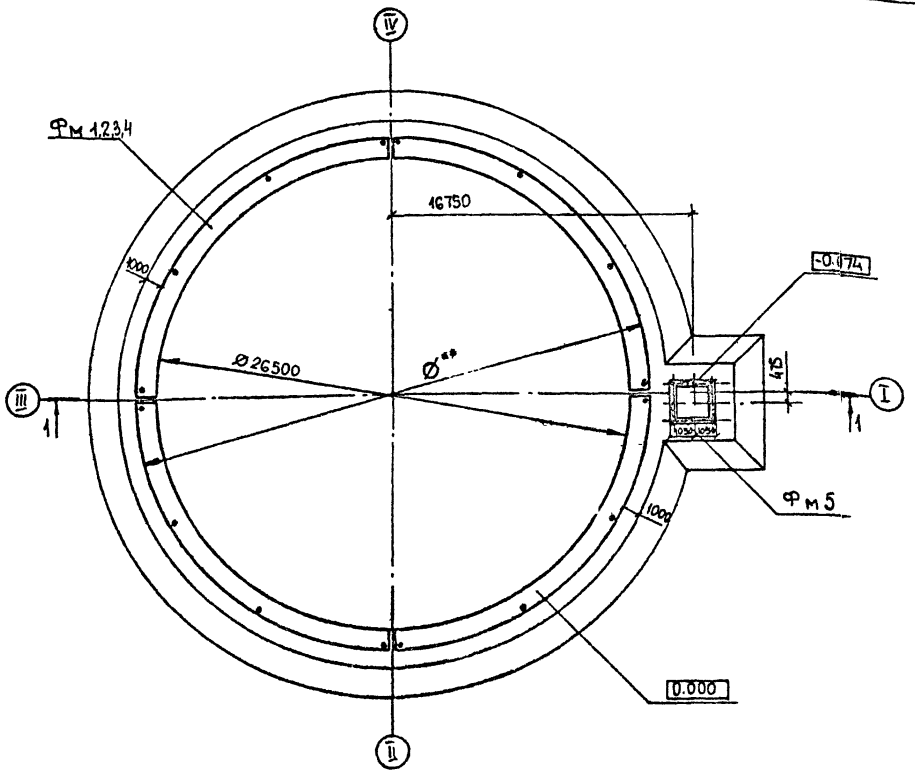
Спецификация к схеме расположения фундаментов

| Марка | Обозначение | Наименование | Кол | Масса ед.,кг | Прим |
|---|---|---|---|---|---|
| | | | | | |
| Фм 1 | ТПР 704-1-0247.90 КЖ.5-3 | Фундамент Фм 1 | 1 | | Вар I |
| Фм 2 | ТПР 704-1-0247.90 КЖ.5-4 | Фундамент Фм 2 | 1 | | Вар II |
| Фм 3 | ТПР 704-1-0247.90 КЖ.5-5 | Фундамент Фм 3 | 1 | | Вар III |
| Фм 4 | ТПР 704-1-0247.90 КЖ.5-6 | Фундамент Фм 4 | 1 | | Вар IV |
| Фм 5 | ТПР 704-1-0247.90 КЖ.5-9 | Фундамент Фм 5 | 1 | | |
| | | | | | |
| | | | | | |

* Размеры даны для справок
Металлическая конструкция резервуара на разрезе 1-1 показана условно.

**Ø - диаметр кольцевого фундамента меняется в зависимости от варианта

Привязан:

Инв. №

| | | |
|---|---|---|
| Нач. ПО4 | Лешин | |
| Гл. инж. пр. | Филиппов | |
| Гл. спец. | Аношкина | |
| Инж. II кат. | Соколова | |
| Проверил | Архипова | |

ТПР 704-1-0247.90 - КЖ.5

Основания и фундаменты резервуара объемом 10 тыс. м³. Варианты I-IV

| Стадия | Лист | Листов |
|---|---|---|
| РП | 2 | |

Схема расположения фундаментов

Фундаментпроект г. Москва

Инв. № подл. | Подпись и дата | Взам. инв. №

Типовые проектные решения 704-1-0247.90 Альбом 5

## Фундамент Фм1



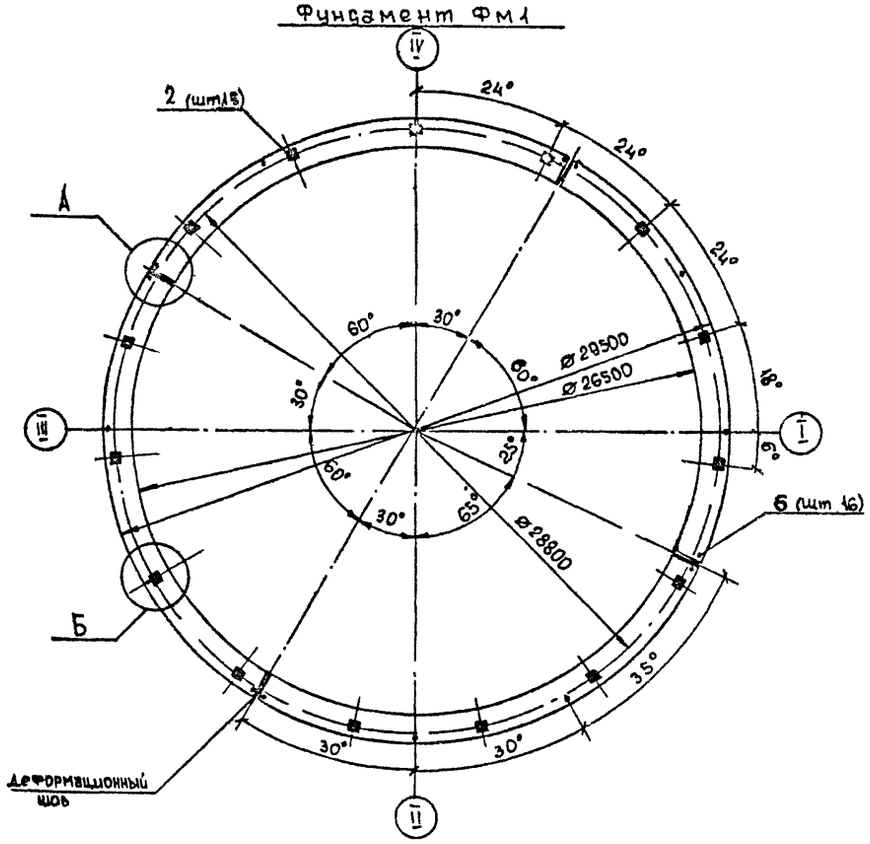



Схема раскладки верхней и нижней арматуры

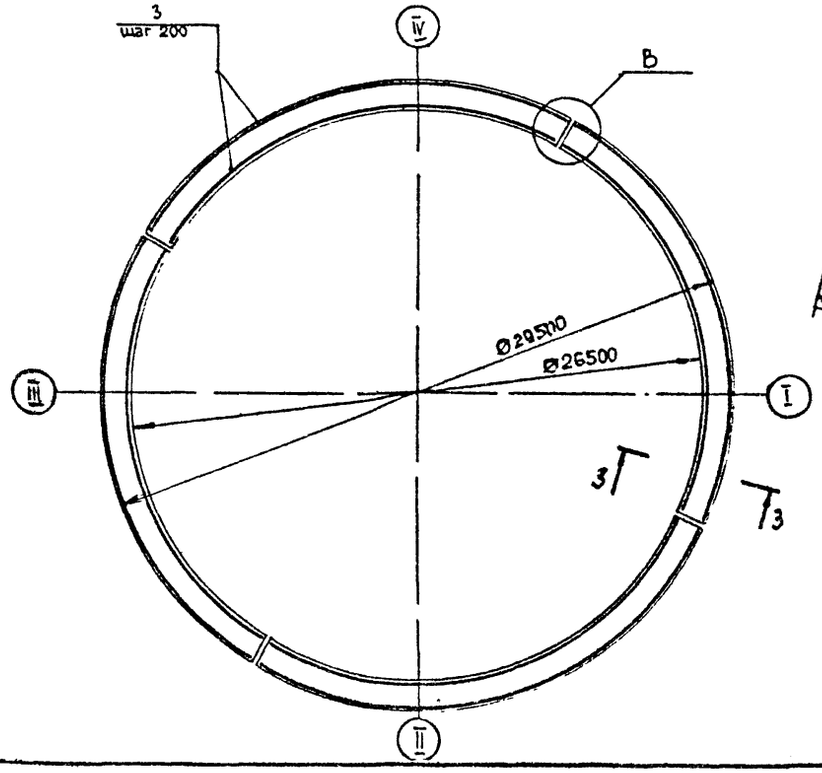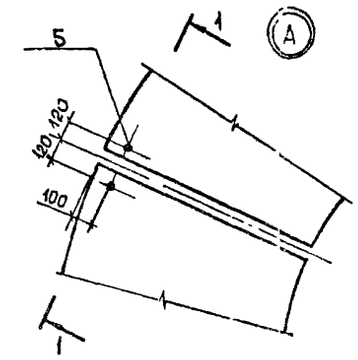


1-1




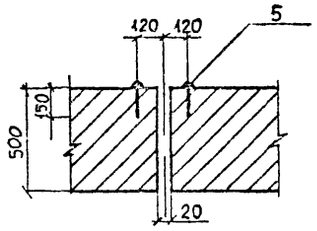




Схема расчетных нагрузок в узле Б

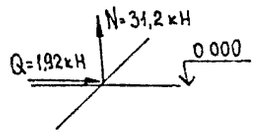

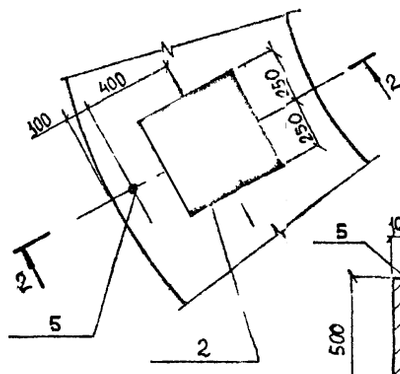


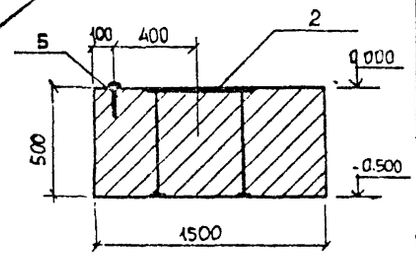

2-2

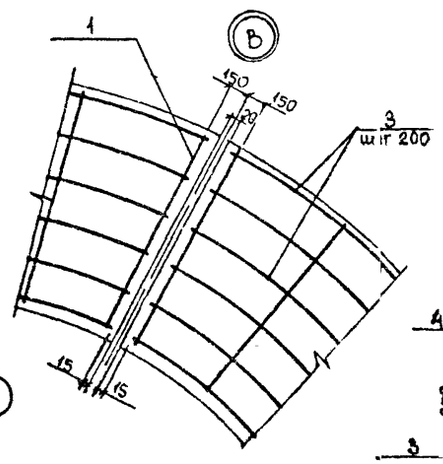


3-3

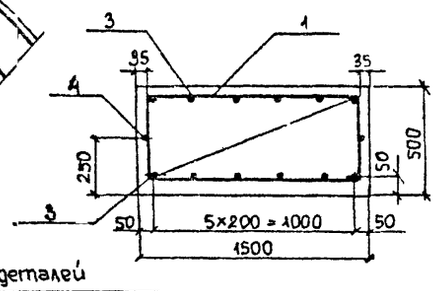


Ведомость деталей

| Поз. | Эскиз |
|---|---|
| 3,4 | L= 20805 - 23091; R 3325 = 3675 |

Спецификация фундамента Фм1

| Формат | Зона | Поз. | Обозначение | Наименование | Кол. | Прим. |
|---|---|---|---|---|---|---|
| | | | | Фундамент Фм1-шт.1 | | |
| | | | | Сборочные единицы | | |
| А4 | | 1 | ТПР704-1-0247.90-КЖИ5010 | Каркас плоский КР1 | 220 | |
| | | | | Изделия закладные | | |
| А4 | | 2 | ТПР704-1-0247.90-КЖИ5020 | Закладная деталь МН1 | 15 | |
| | | | | Детали | | |
| БЧ | | 3* | | ⌀12 AIII ГОСТ5781-82, ℓ=2499 | 48 | 19,8 кг** |
| | | | | | | |
| БЧ | | 4* | | ⌀10 AI ГОСТ5781-82, ℓ=2499 | 8 | 13,7 кг** |
| | | | | Стандартные изделия | | |
| БЧ | | 5 | | Заклепка 36×150 | | |
| | | | | ГОСТ10299-80 | 16 | 1,5 кг |
| | | | | | | |
| | | | | Материалы на Фм1 | | |
| | | | | Бетон класса В15, F100, W4 | 660 | м³ |
| | | | | | | |

** Масса стержня дана с учетом сварного стыка
* Поз 3,4 - см ведомость деталей

Ведомость расхода стали на элемент, кг

| Марка элемента | Изделия арматурные | | | | | | Изделия закладные | | | | | | | | Общий расход |
|---|---|---|---|---|---|---|---|---|---|---|---|---|---|---|---|
| | Арматура класса | | | | | Всего | Арматура класса | Прокат марки | | Профильная сталь | | Всего | | | |
| | AIII | | | AI | | | AIII | ВСт3пс6 | | Заклепки | | | | | |
| | ГОСТ5781-82 | | | ГОСТ5781-82 | | | ГОСТ5781-82 | ГОСТ19903-74 | | ГОСТ10299-80 | | | | | |
| | ⌀12 | | Итого | ⌀10 | Итого | | ⌀14 | Итого | -⌀10 | — | Итого | 36×150 | Итого | | |
| Фм1 | 1509,2 | | 1509,2 | 602,4 | 602,4 | 2112,6 | 34,8 | 34,8 | 208,1 | — | 306,1 | 24,0 | 24,0 | 364,9 | 24776 |


1. Соединение стержней (поз.3,4.) стыковое при помощи ручной дуговой сварки типа С23-Э5 по ГОСТ14098-85. Длина стыка 8d для поз3 - 100мм ; для поз.4 - 80мм.
2. Стыки арматуры располагать вразбежку в количестве не более 50% в одном сечении.
3. Расход стали на стыки арматуры учтен в ведомости расхода стали на элемент.
4. Поз. 3,4 и поз.1 соединять вязальной проволокой.


| | | | | | | |
|---|---|---|---|---|---|---|
| | | | | | ТПР 704-1-0247.90 - КЖ.5 | |
| Привязан | | | | | Основания и фундаменты резервуара объемом 10 тыс м³ | Стадия: РП; Лист: 3; Листов: |
| | Нач.ПОА | Лешин | | | | |
| | Гл.инж.пр. | Филиппов | | | | |
| | Гл.спец. | Андреева | | | Фундамент Фм1. Узлы. Схема армирования. | Фундаментпроект г. Москва |
| | Инж.-т к. | Соколова | | | | |
| Инв.№ | Проверил | Архипова | | | | |


Инв.№ подл. | Подпись и дата | Взам.инв.№


Типовые проектные решения 704-1-0274.90 Альбом 5


## Фундамент Фм2

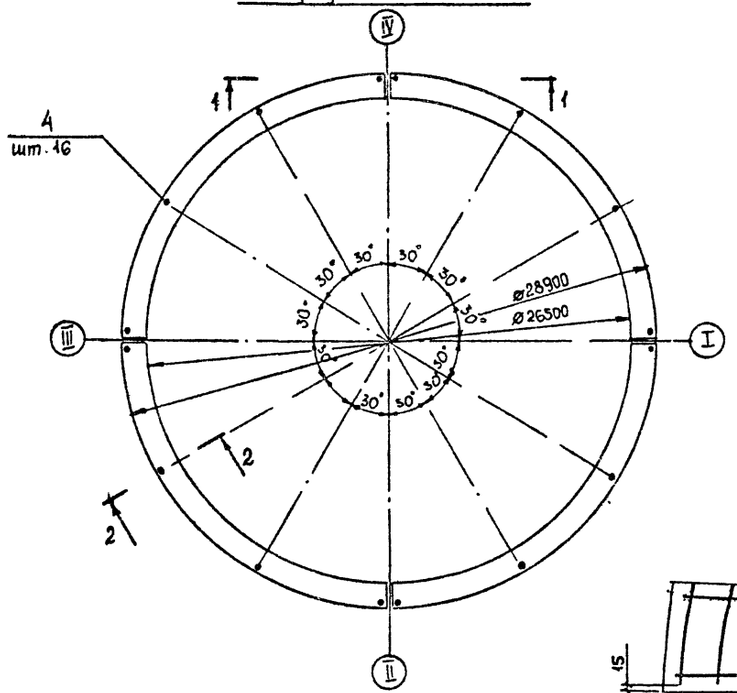

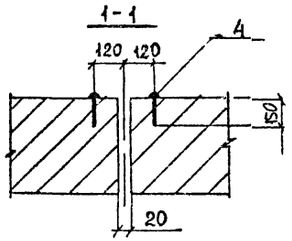


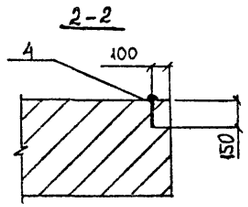
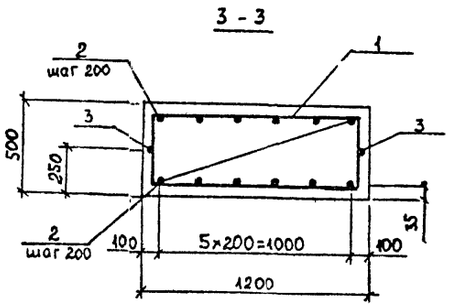


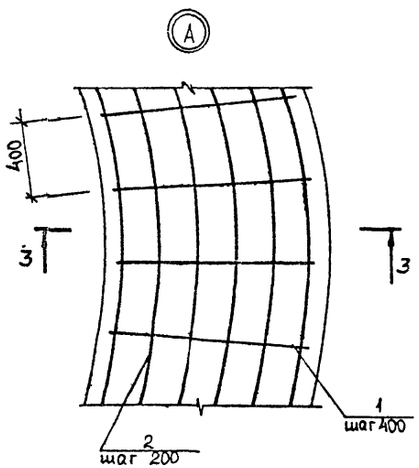
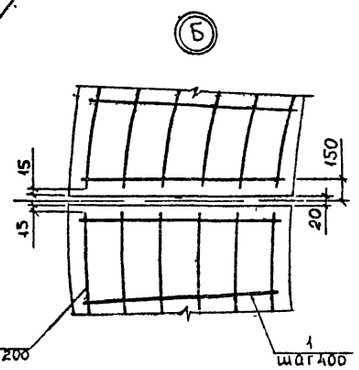
### Фм 2. Схема раскладки верхней и нижней арматуры

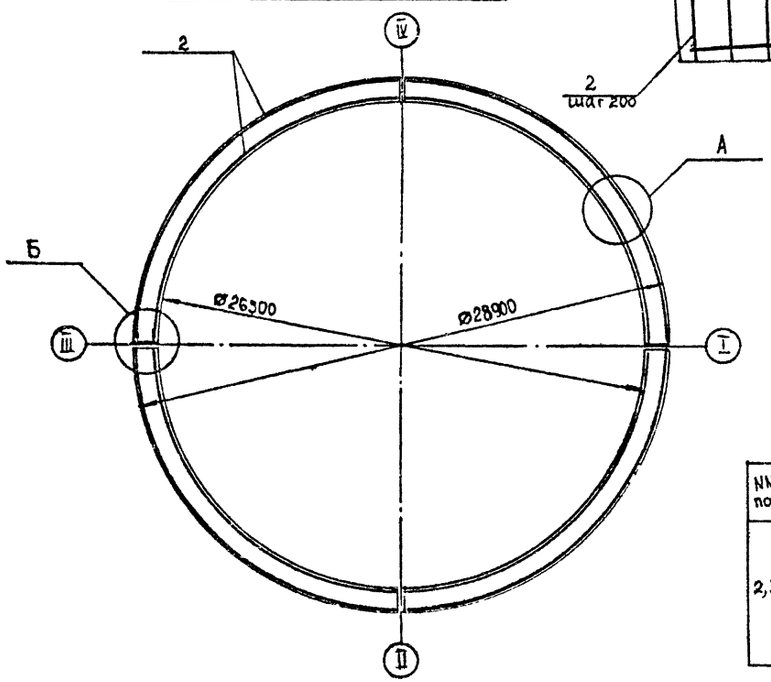


### Ведомость деталей

| NN поз | Эскиз |
|---|---|
| 2,3 | L = 20910 ÷ 22540, R=13350 ÷ 14350 |

### Спецификация фундамента Фм2

| Формат | Зона | Поз. | Обозначение | Наименование | Кол. | Прим. |
|---|---|---|---|---|---|---|
| | | | | Фундамент Фм2- шт.1. | | |
| | | | | Сборочные единицы | | |
| А4 | | 1 | ТПР704-1-0274.90-КЖК5-011 | Каркас плоский КР2 | 218 | |
| | | | | Детали | | |
| БЧ | | 2* | | Ø12 AIII ГОСТ 5781-82, | | |
| | | | | ℓср = 21755 | 48 | 19,6 кг** |
| БЧ | | 3* | | Ø10 AIII ГОСТ 5781-82, | | |
| | | | | ℓср = 21755 | 8 | 13,6 кг** |
| | | | | Стандартные изделия | | |
| БЧ | | 4 | | Заклепка 36х150 ГОСТ 10299-80 | 16 | 1,5 кг |
| | | | | Материалы на Фм2 | | |
| | | | | Бетон класса В15, F100, W4 | 52,2 | м³ |

** Масса стержня дана с учетом сварного стыка
* Поз. 2,3 - см. ведомость деталей

### Ведомость расхода стали на элемент, кг

| Марка элемента | Изделия арматурные | | | | | Всего | Изделия закладные | | | Общий расход |
|---|---|---|---|---|---|---|---|---|---|---|
| | Арматура класса | | | | | | Прокатная сталь | | | |
| | A III | | | A I | | | Заклепка | | Всего | |
| | ГОСТ 5781-82 | | | ГОСТ 5781-82 | | | ГОСТ 10299-80 | | | |
| | Ø10 | Ø12 | Итого | Ø10 | Итого | | 36х150 | Итого | | |
| Фм2 | 108,8 | 1365,9 | 1474,7 | 433,8 | 433,8 | 1908,5 | 24,0 | 24,0 | 24,0 | 1932,5 |

1. Соединение стержней (поз. 2,3) стыковое при помощи ручной дуговой сварки типа С23-Р3 по ГОСТ 14098-85. Длина стыка - 8d: для поз 2 - 100мм ; для поз. 3 - 80мм.
2. Стыки арматуры располагать вразбежку в количестве не более 50% в одном сечении.
3. Расход стали на стыки арматуры учтен в ведомости расхода стали на элемент
4. Поз. 2,3 и поз. 1 соединять вязальной проволокой.

| | | | |
|---|---|---|---|
| Привязан | | | |
| Инв. № | | | |
| Нач. ПО4 | Лешин | | |
| Гл.инж.пр. | Филиппов | | |
| Гл. спец. | Андреева | | |
| Инж. II кат. | Соколова | | |
| Проверил | Архипова | | |

ТПР 704-1-0247.90- КЖ.5

| Основания и фундаменты резервуара объемом 10 тыс. м³ | Стадия | Лист | Листов |
|---|---|---|---|
| | РП | 4 | |
| Фундамент Фм2 Узлы. Схема армирования | Фундаментпроект Москва | | |

Инв. № подл. | Подпись и дата | Взам. инв. №

Альбом 5

Типовые проектные решения 704-1-0247.90

## Фундамент Фм3





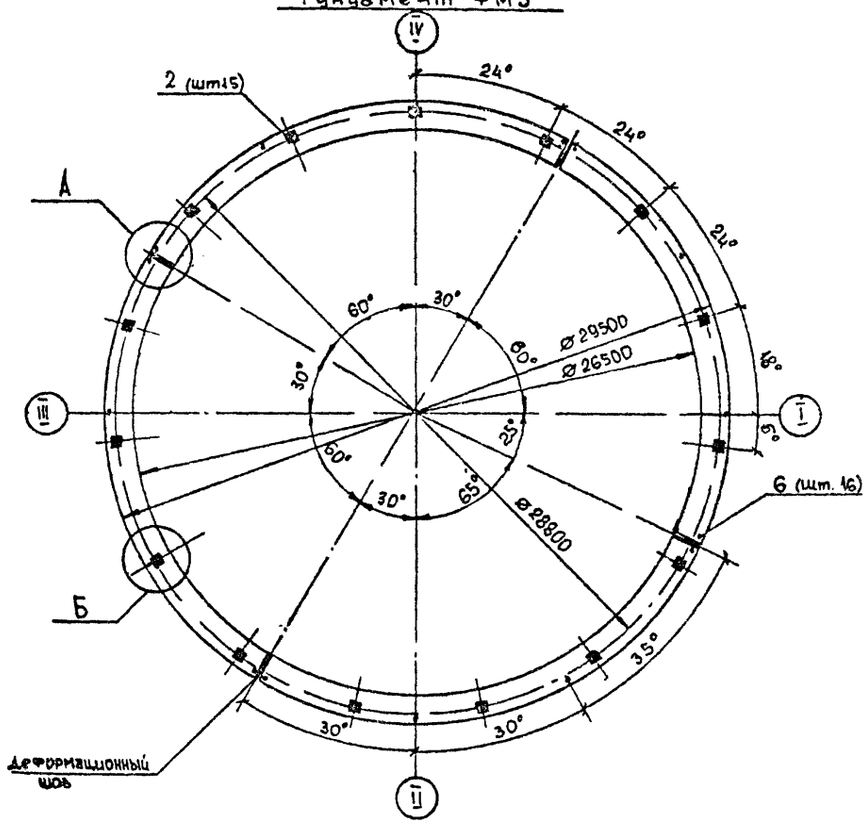



Схема раскладки верхней и нижней арматуры

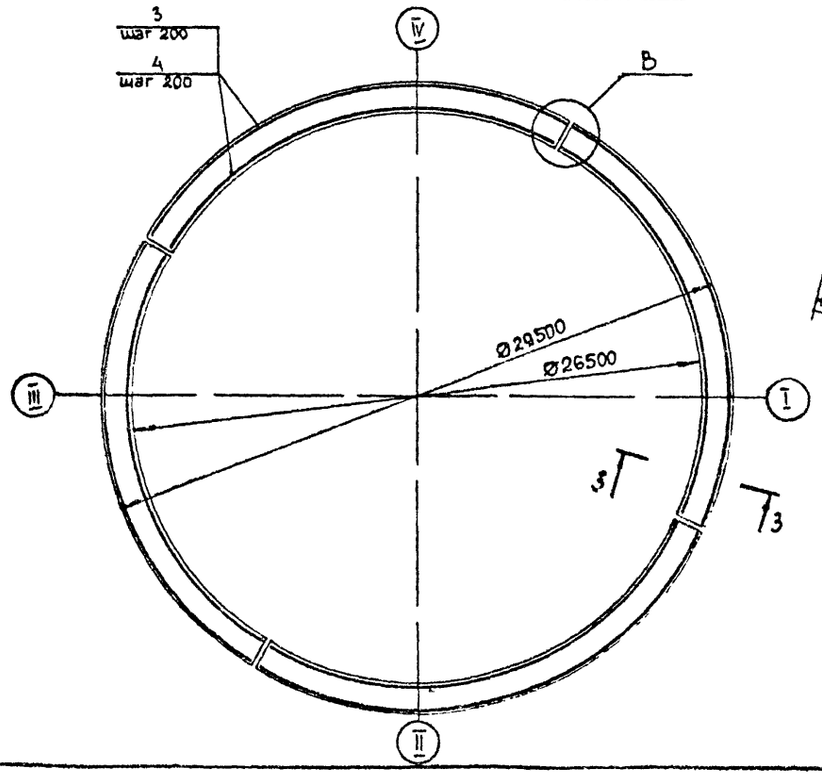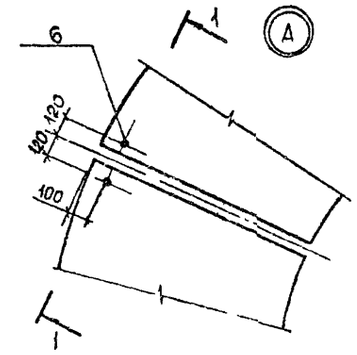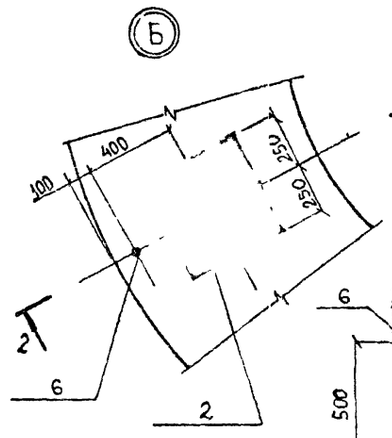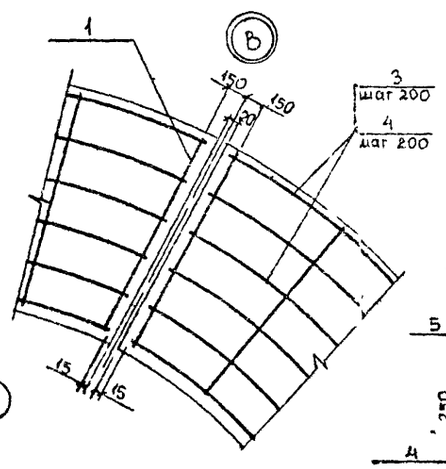


Ведомость деталей

| Поз. | Эскиз |
|---|---|
| 3, 4, 5 | L = 20801 ÷ 23001 |

1-1



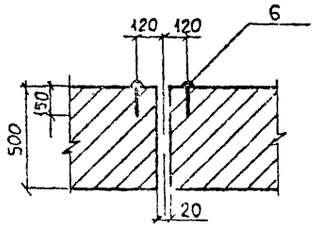




Схема расчетных нагрузок в узле Б

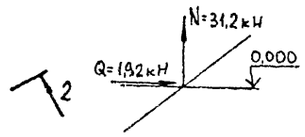


2-2

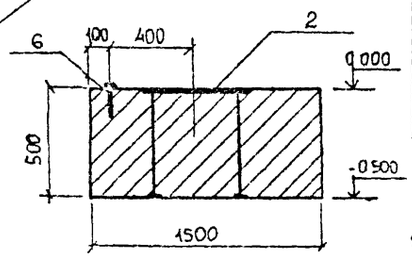


3-3

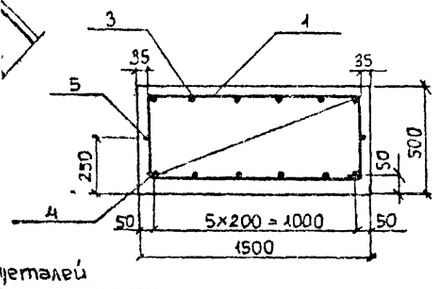


Спецификация фундамента Фм3

| Формат | Зона | Поз | Обозначение | Наименование | Кол | Прим. |
|---|---|---|---|---|---|---|
| | | | | Фундамент Фм3-шт 1 | | |
| | | | | Сборочные единицы | | |
| А4 | | 1 | ТПР704-1-0247.90-КЖИ5-010 | Каркас плоский КР1 | 220 | |
| | | | | Изделия закладные | | |
| А4 | | 2 | ТПР704-1-0247.90-КЖИ.5-020 | Закладная деталь МН1 | 15 | |
| | | | | Детали | | |
| БЧ | | 3* | | Ø12 AIII ГОСТ5781-82, lср=21993 | 24 | 19,8 кг** |
| БЧ | | 4* | | Ø20 AIII ГОСТ5781-82, lср=21993 | 24 | 55,4 кг** |
| БЧ | | 5* | | Ø10 AI ГОСТ5781-82 lср=21993 | 8 | 13,7 кг** |
| | | | | Стандартные изделия | | |
| БЧ | | 6 | | Заклепка 36×150 | | |
| | | | | ГОСТ10299-80 | 16 | 1,5 кг |
| | | | | | | |
| | | | | Материалы на Фм3 | | |
| | | | | Бетон класса В15, F100, W4 | 660 | м³ |

** Масса стержня дана с учетом сварного стыка
* Поз 3,4,5 - см ведомость деталей

Ведомость расхода стали на элемент, кг

| Марка элемента | Изделия арматурные | | | | | | Изделия закладные | | | | | | | Общий расход |
|---|---|---|---|---|---|---|---|---|---|---|---|---|---|---|
| | Арматура класса | | | | | Всего | Арматура класса | Прокат марки | | Профильная сталь | | Всего | | |
| | AIII | | | AI | | | AIII | Вст3пс6 | | Заклепка | | | | |
| | ГОСТ5781-82 | | | ГОСТ5781-82 | | | ГОСТ5781-82 | ГОСТ19903-74 | | ГОСТ10299-80 | | | | |
| | Ø12 | Ø20 | Итого | Ø10 | Итого | | Ø14 | Итого | -Б10 | — | Итого | 36×150 | Итого | | |
| Фм3 | 874,0 | 1323,6 | 1923,6 | 602,4 | 602,4 | 2526,0 | 34,8 | 34,8 | 306,1 | — | 306,1 | 24,0 | 24,0 | 364,9 | 2890,9 |


1. Соединение стержней (поз.3,4,5) стыковое при помощи ручной дуговой сварки типа С23-Р3 по ГОСТ14098-85. Длина стыка 8d для поз3 – 100мм; для поз.4 – 160мм; для поз.5 – 80мм.
2. Стыки арматуры располагать вразбежку в количестве не более 50% в одном сечении.
3. Расход стали на стыки арматуры учтен в ведомости расхода стали на элемент.
4. Поз. 3,4,5 и поз 1 соединять вязальной проволокой.


| | | | | | | |
|---|---|---|---|---|---|---|
| Привязан | | | | ТПР 704-1-0247.90 | | КЖ 5 |
| | Нач. ПОА | Лешин | | Основания и фундаменты резервуара объемом 10тыс.м³ | Стадия | Лист | Листов |
| | Гл.инж.пр. | Филиппов | | | РП | 5 | |
| | Гл.спец. | Андреева | | Фундамент Фм3. Узлы. Схема армирования. | Фундаментпроект г. Москва | | |
| | Инж. К. | Соколова | | | | | |
| Инв.№ | Проверил | Архипова | | | | | |


Инв.№ подл. | Подпись и дата | Взам.инв.№


Типовые проектные решения 704-1-0247.90 Альбом 5


## Фундамент Фм4

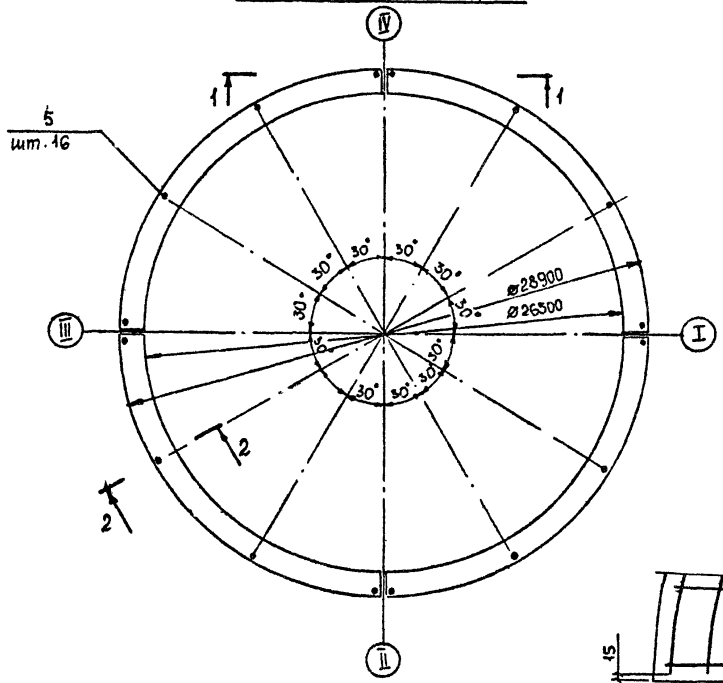

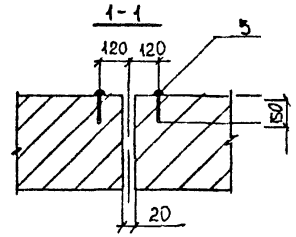


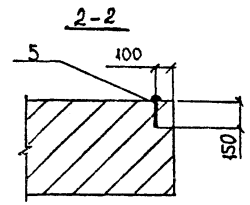
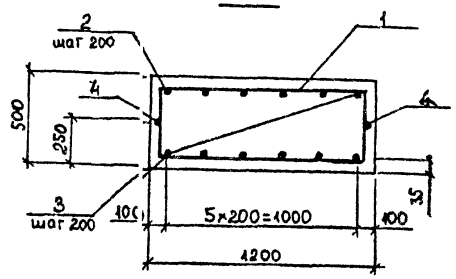


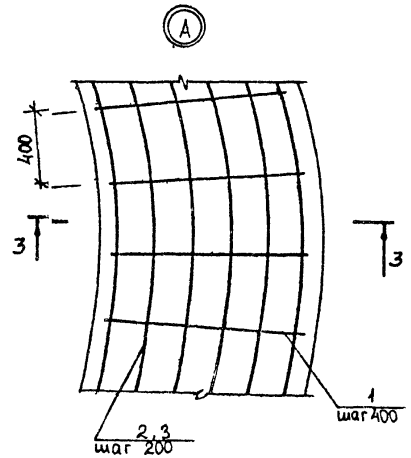
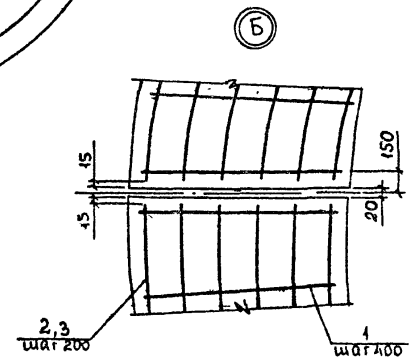
## Фм4. Схема раскладки верхней и нижней арматуры

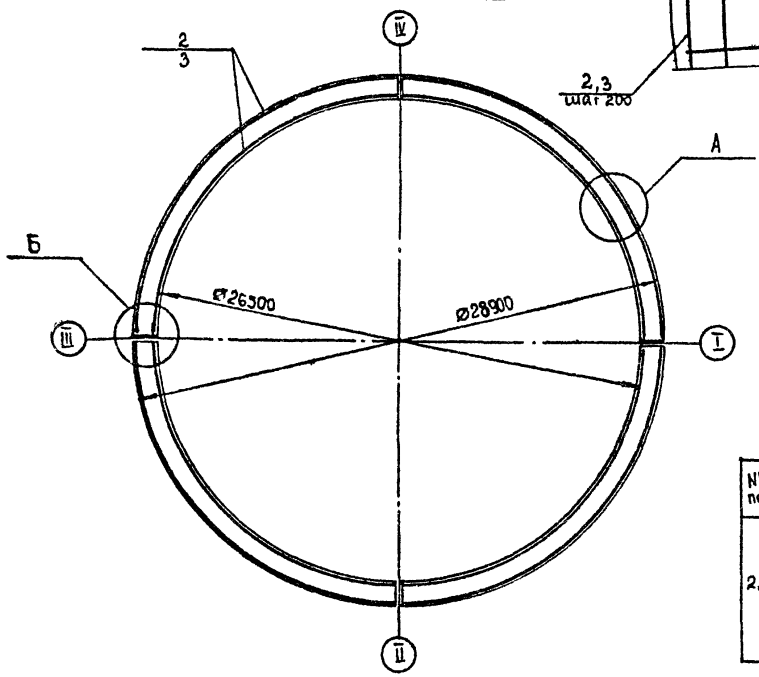


## Ведомость деталей

| NN поз. | Эскиз |
|---|---|
| 2,3,4 | L = 20970 ÷ 22540; R=13350 / 14150 |

## Спецификация фундамента Фм4

| Формат | Зона | Поз | Обозначение | Наименование | Кол. | Прим. |
|---|---|---|---|---|---|---|
| | | | | Фундамент Фм4- шт. 1. | | |
| | | | | Сборочные единицы | | |
| А4 | | 1 | ТПР 704-1-0274.90-КЖ.5-ОВ | Каркас плоский КР2 | 2\|8 | |
| | | | | Детали | | |
| Б4 | | 2* | | ⌀12 AIII ГОСТ 5781-82, $\ell_{ср}$=21755 | 24 | 19,6 кг** |
| Б4 | | 3* | | ⌀20 AIII ГОСТ 5781-82, $\ell_{ср}$=21755 | 24 | 54,8 кг** |
| Б4 | | 4* | | ⌀10 AI ГОСТ 5781-82, | | |
| | | | | $\ell_{ср}$=21755 | 8 | 13,6 кг** |
| | | | | Стандартные изделия | | |
| Б4 | | 5 | | Заклепка 36×150 | | |
| | | | | ГОСТ 10299-80 | 16 | 4,5 кг |
| | | | | Материалы на Фм4 | | |
| | | | | Бетон класса В15, F100, W4 | 52,2 | м³ |

** Масса стержня дана с учетом сварного стыка
* Поз 2,3,4 - см. Ведомость деталей

## Ведомость расхода стали на элемент, кг

| Марка элемента | Изделия арматурные | | | | | | Изделия закладные | | | Общий расход |
|---|---|---|---|---|---|---|---|---|---|---|
| | Арматура класса | | | | | | Прокатная сталь | | | |
| | AIII | | | AI | | Всего | Заклепка | | Всего | |
| | ГОСТ 5781-82 | | | ГОСТ 5781-82 | | | ГОСТ 10299-80 | | | |
| | ⌀12 | ⌀20 | Итого | ⌀10 | Итого | | 36×150 | Итого | | |
| Фм4 | 8964 | 13152 | 22116 | 536,1 | 536,1 | 22652,1 | 24,0 | 24,0 | 24,0 | 22676,1 |

1. Соединение стержней (поз.2,3,4) стыковое при помощи ручной дуговой сварки типа С23-Р3 по ГОСТ 14098-85. Длина стыка - 8⌀: для поз. 2 - 100мм; для поз. 3-160мм; для поз. 5 - 80мм.
2. Стыки арматуры располагать вразбежку в количестве не более 50% в одном сечении.
3. Расход стали на стыки арматуры учтен в ведомости расхода стали на элемент.
4. Поз. 2,3,4 и поз. 1 соединять вязальной проволокой

Привязан

Инв. №

| | | |
|---|---|---|
| Нач. ПО | Лешин | |
| Гл. инж. пр. | Филиппов | |
| Гл. спец. | Андреева | |
| Нач. II кат. | Соколова | |
| Проверил | Аргилова | |

ТПР 704-1-0274.90-КЖ.5

Основания и фундаменты резервуара объемом 10 тыс м³

| Стадия | Лист | Листов |
|---|---|---|
| РП | 6 | |


Фундамент Фм4. Узлы. Схема армирования

Фундаментпроект Москва


Инв. № подл. | Подпись и дата | Взам. инв. №


Типовые проектные решения 704-1-0247.90 Альбом 5

1-1

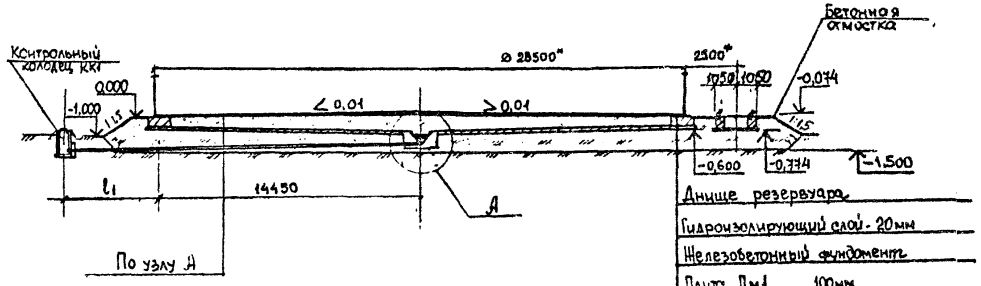


План

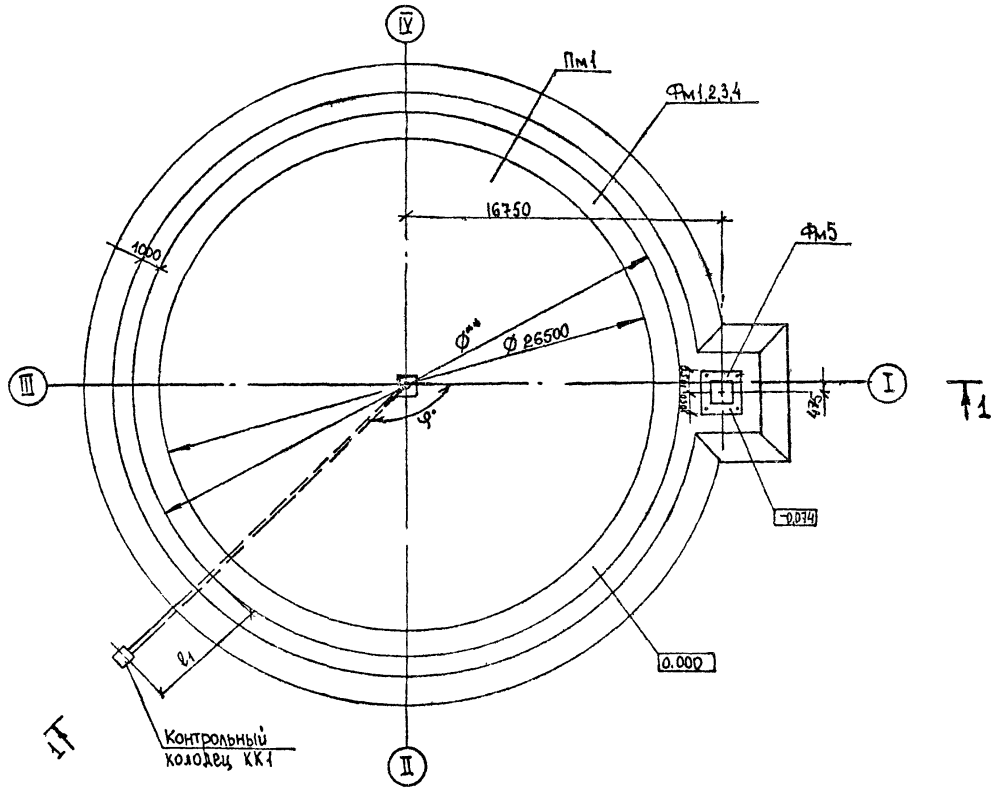

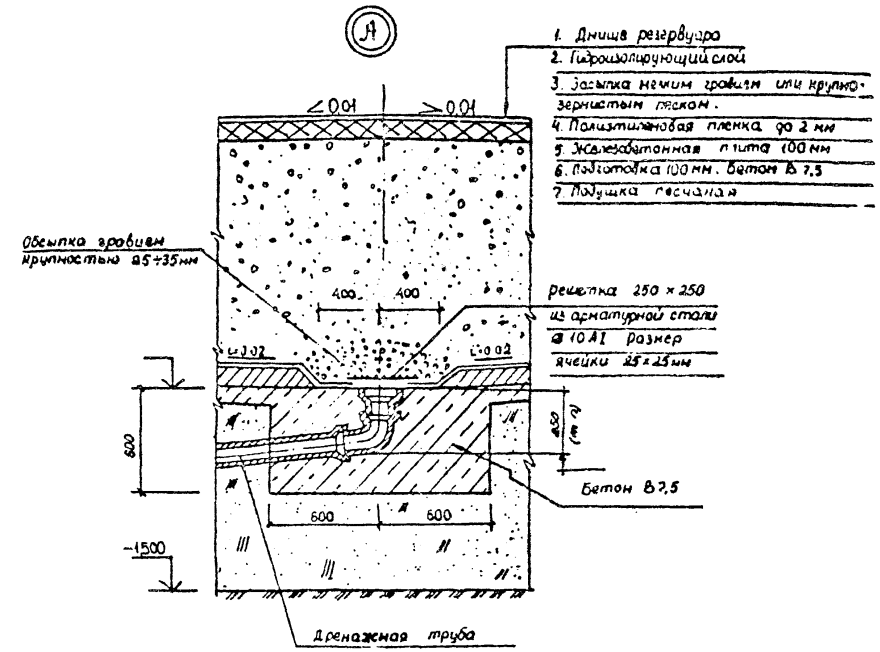
Спецификация к схеме расположения фундаментов и плиты.

| Марка | Обозначение | Наименование | Кол | Масса ед, кг | Примеч |
|---|---|---|---|---|---|
| Фм1 | ТПР 704-1-0247.90-КЖ.5-3 | Фундамент Фм1 | 1 | | Вар I, II |
| Фм2 | ТПР 704-1-0247.90-КЖ.5-4 | Фундамент Фм2 | 1 | | Вар III, VII |
| Фм3 | ТПР 704-1-0247.90-КЖ.5-5 | Фундамент Фм3 | 1 | | Вар IV, VIII |
| Фм4 | ТПР 704-1-0247.90-КЖ.5-6 | Фундамент Фм4 | 1 | | Вар V, VIII |
| Фм5 | ТПР 704-1-0247.90-КЖ.5-9 | Фундамент Фм5 | 1 | | Вар I-VIII |
| Пм1 | ТПР 704-1-0247.90-КЖ.5-8 | Плита Пм1 | 1 | | Вар V-VIII |

* Размеры даны для справок
1. Металлическая конструкция резервуара на разрезе 1-1 показана условно.
2. Конструкцию контрольного колодца КК1 см лист КЖ.5-10
3. Конструкция плиты Пм1 – для всех вариантов одинакова
4. Данный лист читать с листами КЖ.5-3,4,5,6,8,9.
** ∅ – меняется в зависимости от варианта.

Привязан

Инв. №

| | | |
|---|---|---|
| Нач. ПО4 | Лещин | |
| Гл. инж. пр | Филиппов | |
| Гл. спец. | Амдыферова | |
| Инж. ПО4 | Чимбир | |
| Провер. | Архипова | |

ТПР 704-1-0247.90 – КЖ 5

Основания и фундаменты резервуара объемом 10 тыс. м3 варианты V - VIII

Схема расположения фундаментов и плиты

| Стадия | Лист | Листов |
|---|---|---|
| РП | 7 | |

Фундаментпроект г. Москва

Инв. № подл. | Подпись и дата | Взам. инв. №

Типовые проектные решения 704-1-0247.90 Альбом 5

Инв.№ подл. | Подпись и дата | Взам.инв.№

## Плита Пм1




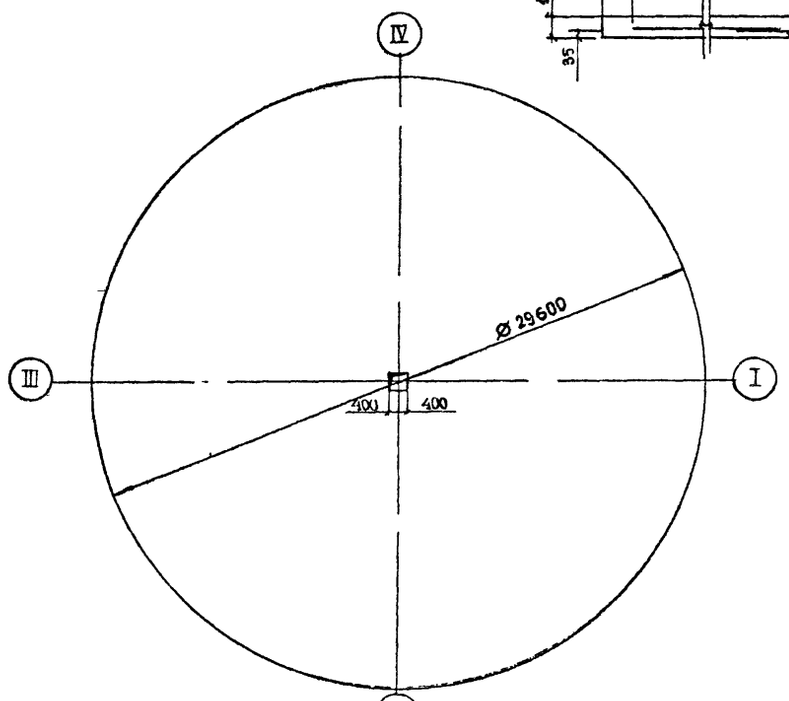



Схема раскладки арматурных сеток

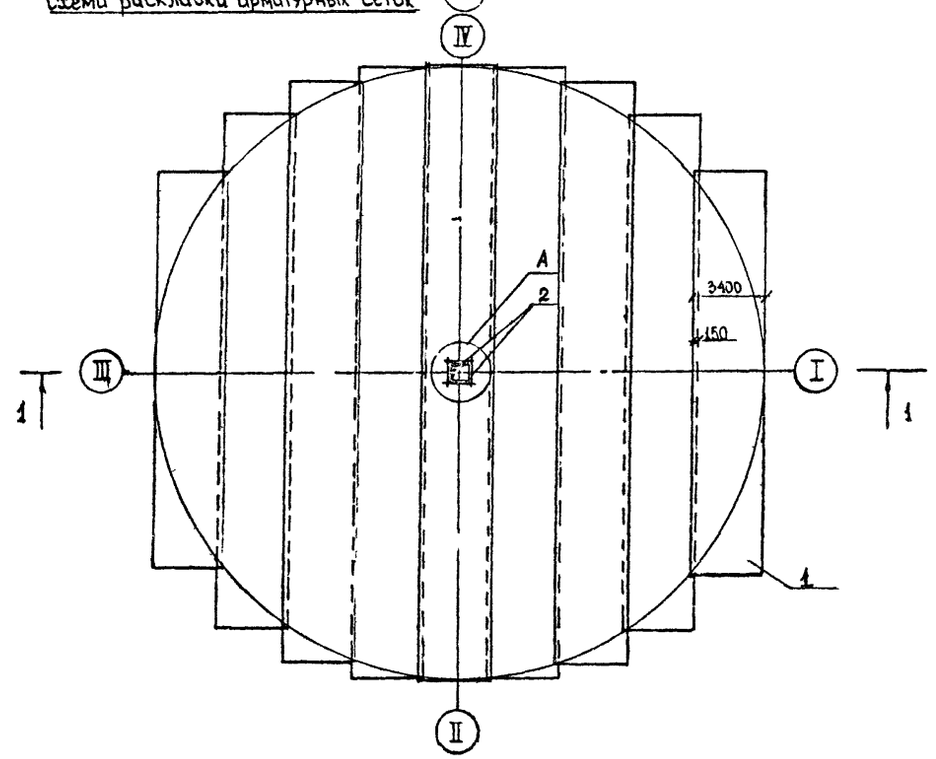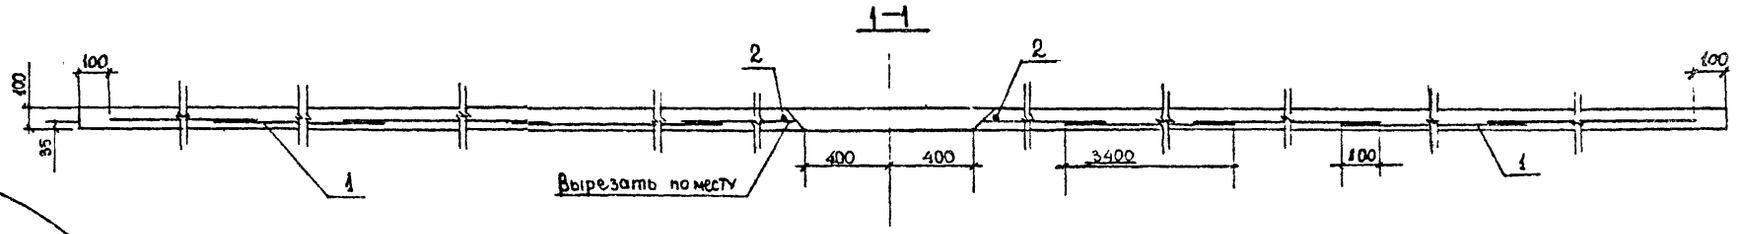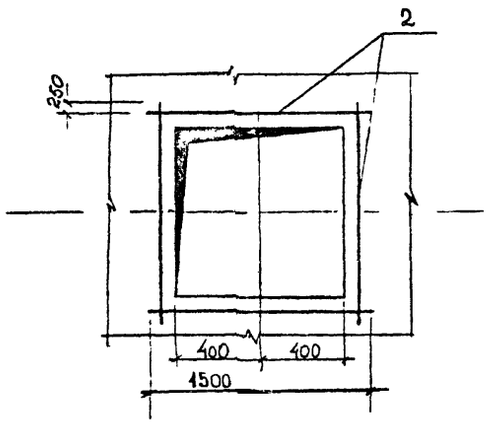


Ⓐ (сетка поз.1 условно не показана)

Спецификация плиты Пм1

| Формат | Зона | Поз | Обозначение | Наименование | Кол | Примеч |
|---|---|---|---|---|---|---|
| | | | | Плита Пм1 - шт 1 | | |
| | | | | | | |
| | | | | Сетки арматурные | | |
| Б4 | | 1* | | 4С $\frac{5Bp\text{I}-200}{5Bp\text{I}-200}$ -340×20880* | | |
| | | | | ГОСТ 23279-85 | | 1125,4 кг |
| | | | | Детали | | |
| Б4 | | 2 | | Ø10 AIII ГОСТ 5781-82, l-1500 | 4 | 0,92 кг |
| | | | | | | |
| | | | | Материалы на Пм1 | | |
| | | | | Бетон В15, F100, W4 | 68,7 | м³ |
| | | | | | | |

* Поз.1 Нарезать и обрезать по месту

Ведомость расхода стали на элемент кг

| Марка элемента | Изделия арматурные | | | | | Изделия закладные | | | Общий расход |
|---|---|---|---|---|---|---|---|---|---|
| | Арматура класса | | | | всего | прокатная сталь | | всего | |
| | Bp I | | AIII | | | — | | | |
| | ГОСТ 5781-82 | | ГОСТ 5781-82 | | | — | | | |
| | Ø5 | итого | Ø10 | итого | | — | — | | |
| Пм1 | 1125,4 | 1125,4 | 3,7 | 3,7 | 1129,1 | — | — | — | 1129,1 |

Привязан

Инв.№

| | | |
|---|---|---|
| Нач. ПОЦ | Лешин | |
| Гл. инж. пр | Филиппов | |
| Гл. спец. | Анциферова | |
| Инж. II к. | Нимбир | |
| Проверил | Соколова | |

ТПР 704-1-0247.90 - КЖ.5

Основания и фундаменты резервуара объемом 10 тыс. м³

| Стадия | Лист | Листов |
|---|---|---|
| РП | 8 | |

Плита Пм1. Схема армирования

Фундаментпроект г. Москва

Типовые проектные решения 704-1-0247.90 Альбом 5

Фундамент Фм5.


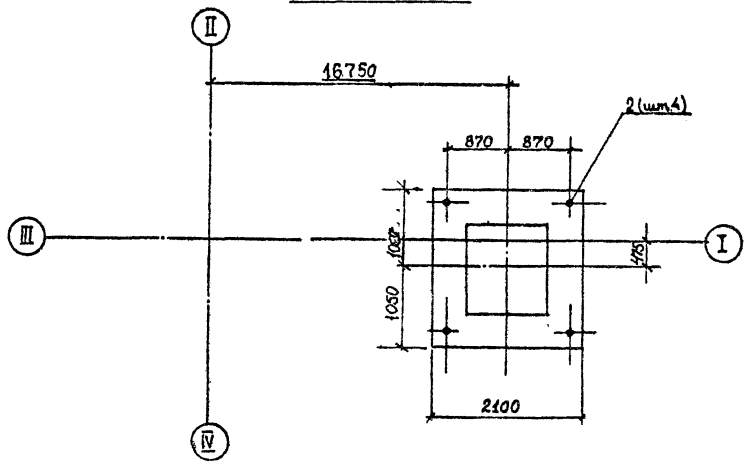




Схема расчетных нагрузок на Фм5

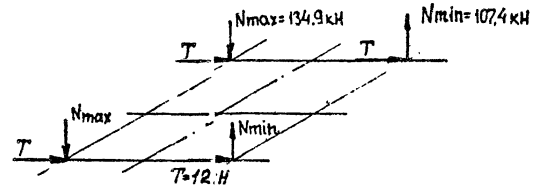



Спецификация фундамента Фм5

| Формат | Зона | Поз. | Обозначение | Наименование | Кол. | Примеч. |
|---|---|---|---|---|---|---|
| | | | | Фундамент Фм5-шт! | | |
| | | | | Сборочные единицы | | |
| А4 | | 1 | ТПР704-1-024790-КЖИ5-012 | Каркас пространственный | | |
| | | | | КП1 | 4 | 10,43 кг |
| | | | | Стандартные изделия | | |
| БУ | | 2 | | Болт 2.1 М36х710 Вст 3пс2 | | |
| | | | | ГОСТ 24379.1-80 | 4 | 10,87 кг |
| | | | | | | |
| | | | | Материалы на Фм5 | | |
| | | | | Бетон В15, F100, W4 | 1,8 | м3 |

Схема раскладки каркасов.

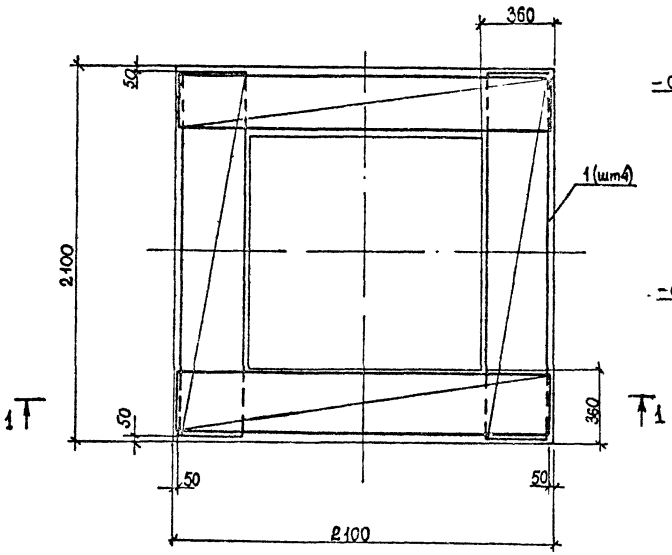


1—1

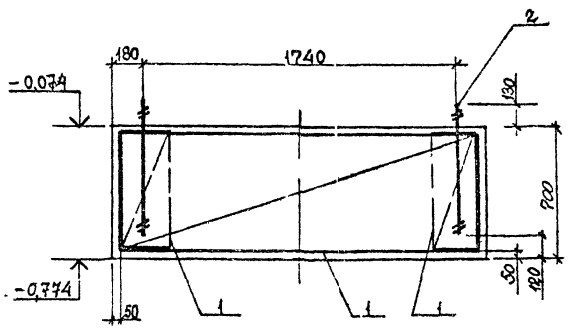


Ведомость расхода стали на элемент, кг

| Марка элемента | Изделия арматурные | | | | Всего | Изделия закладные | | Всего | Общий расход |
|---|---|---|---|---|---|---|---|---|---|
| | Арматура класса | | | | | Болт фундаментный (чертеж) | | | |
| | A III | | A I | | | Вст3пс2 | | | |
| | ГОСТ 5781-82 | | ГОСТ 5781-82 | | | ГОСТ 24379.1-80 | | | |
| | Ø10 | Итого | Ø10 | Итого | | М36 | Итого | | |
| Фм5 | 19,70 | 19,70 | 22,00 | 22,00 | 41,7 | 43,48 | 43,48 | 43,48 | 85,18 |

Привязан

Инв. № подл. | Подпись и дата | Взам. инв. №

| | | |
|---|---|---|
| Нач. ПО4 | Лешин | |
| Гл. инж. пр | Лидипов | |
| Гл. спец. | Линцыферова | |
| Инж. Ком. | Архипова | |
| Провер. | Соколова | |

ТПР 704-1-0247.90-КЖ.5

Основания и фундаменты резервуара объемом 10 тыс. м3


| Стад. | Лист | Листов |
|---|---|---|
| РП | 8 | |

Фундамент Фм5. Схема армирования

Фундаментпроект г. Москва

Типовые проектные решения 704-1-0247.90 Альбом 5

## Схема расположения контрольного колодца КК1

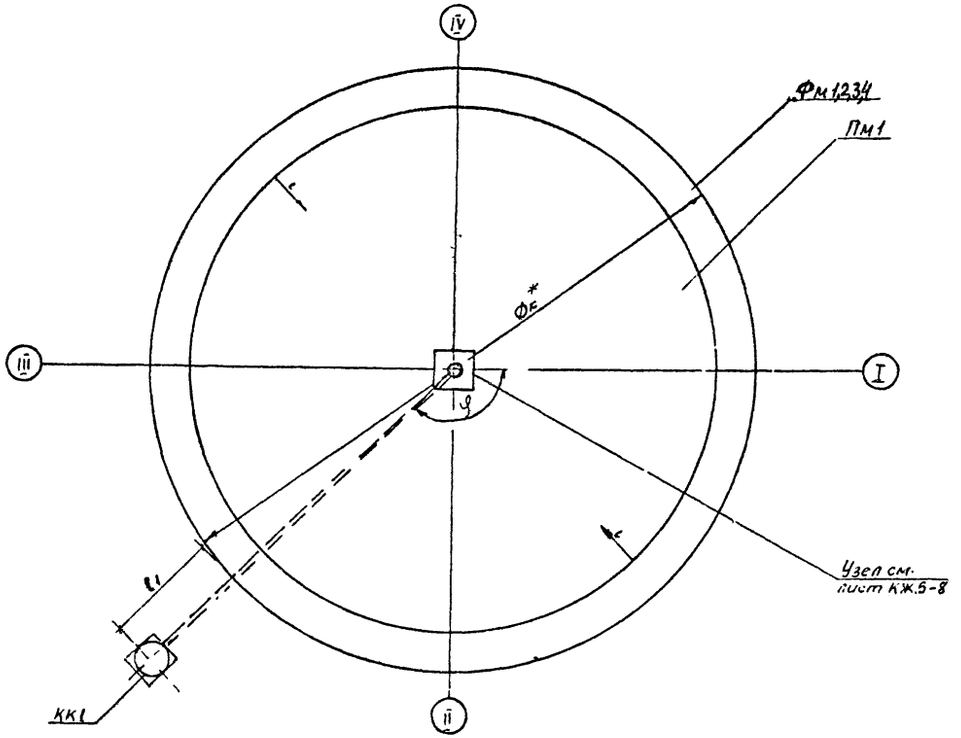


## Спецификация к схеме расположения КК1

| Марка | Обозначение | Наименование | Кол | Масса кг | Примеч |
|---|---|---|---|---|---|
| | | Контрольный колодец КК1 | | | |
| КЦ-7-3 | Серия 3.900-3б7 | Железобетонное кольцо КЦ-7-3 | | | |
| КСЦ-7-9 | Серия 3.900-3б7 | Железобетонное кольцо КСЦ-7-9 | 1 | | |
| КЦО-1 | Серия 3.900-3б7 | Опорное кольцо КЦО-1 | 1 | | |
| Люк | ГОСТ 3634-89 | Люк чугунный d-700 мм | 1 | | |
| | | Материалы | | | |
| | | Бетон В15 | 0,33 | | м3 |
| | | Бетон В7,5 | 0,33 | | м3 |


## Спецификация системы К-14

| Марка поз | Обозначение | Наименование | Кол | Масса ед. кг | Примеч |
|---|---|---|---|---|---|
| 1 | ГОСТ 5525-88 | Грибы чугунные | | | Заполняется при привязке |
| | | напорные ⌀ 100 | | 22,5 | |
| 2 | ГОСТ 5525-88 | Колено УРГ 100 шт | | 19,6 | |


$\varphi$ и $\ell_1$ определяется при привязке

* $\Phi_2$ - меняется в зависимости от варианта

## КК-1

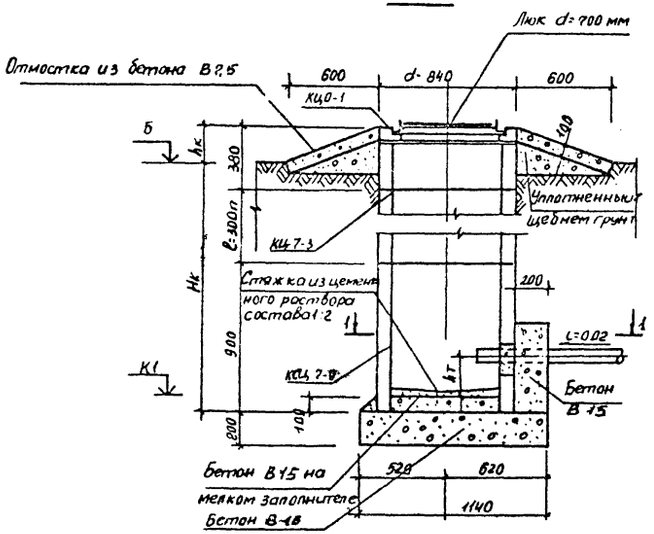


## 1-1

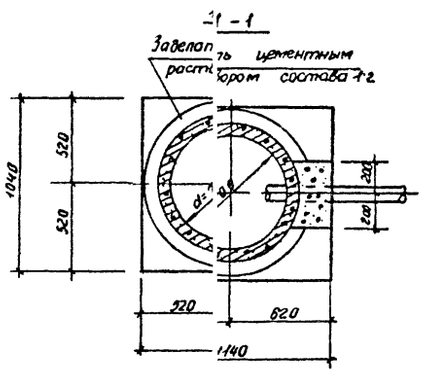


Привязан

| | | |
|---|---|---|
| Нач. ПОЧ | Лешин | |
| Гл. инж. пр. | Клиппов | |
| Гл. спец. | Анцыгеров | |
| Инж. II кат. | Мартынова | |
| Проверил | Архипова | |

ТПР 704-1-0247.90 – КЖ.5

Основания и фундаменты резервуара объемом 10 тыс. м3

Контрольный колодец КК1

| Стадия | Лист | Листов |
|---|---|---|
| РП | 10 | |

ФУНДАМЕНТПРОЕКТ г. Москва

Инв. № подл. | Подпись и дата | Взам. инв. №

Типовые проектные решения 704-1-0247.90 Альбом 5


## Спецификация сборных железобетонных элементов

| Марка | Обозначение | Наименование | Кол | Масса, т |
|---|---|---|---|---|
| | | | | |
| | | | | |
| | | | | |
| 1 | ГОСТ 13579-78 | ФБС 24.3.6-Т | | 0,97 |
| 2 | ГОСТ 13579-78 | ФБС 9.3.6-Т | | 0,35 |
| | | Бетон В7,5 | | |


## Таблица привязки

| Номера резервуаров | Отметки, м | | | Размеры, мм | | | Примечание |
|---|---|---|---|---|---|---|---|
| | А | Б | Ф | h | $h_1$ | L | |
| | | | | | | | |
| | | | | | | | |
| | | | | | | | |
| | | | | | | | |
| | | | | | | | |
| | | | | | | | |

1-1

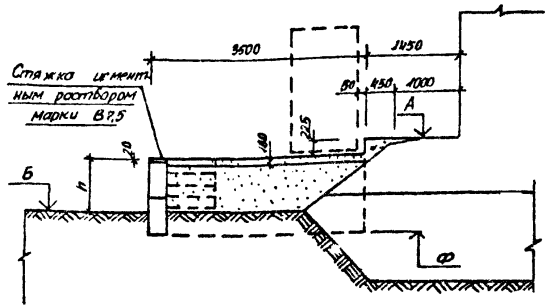



2-2

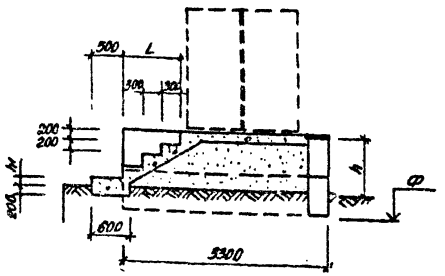



Ограждающая стенка


План по верхнему ряду фундаментных блоков

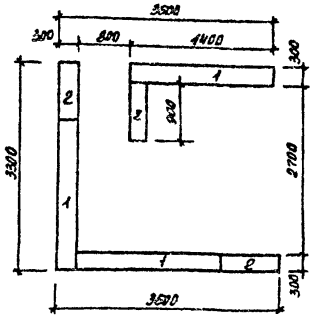


Площадка под шкаф для узла управления системы подогрева

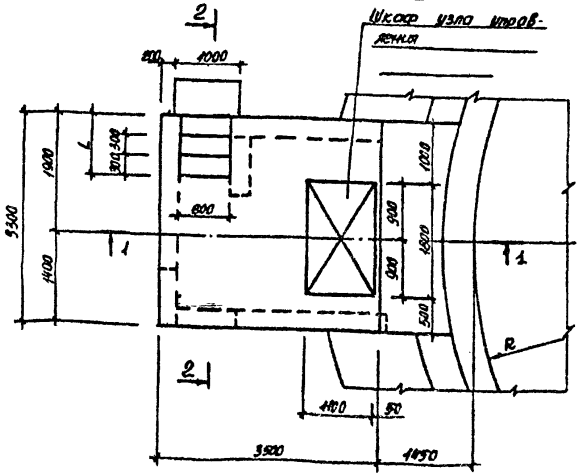


План по нижнему ряду фундаментных блоков

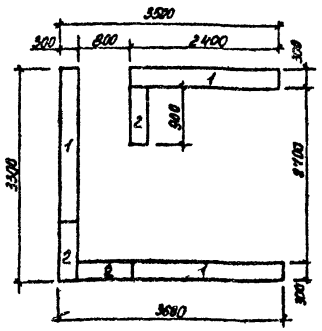


1. Пространство внутри ограждающей стенки засыпать с уплотнением песчаным грунтом или песчано-гравийной смесью
2. Покрытие площадки лестницу выполнять из бетона В7,5
3. Расположение площадки под шкаф определяется при привязке проекта

Привязан

инв. №

| | | | |
|---|---|---|---|
| Нач. ПО | Лешин | | |
| Гл. инж. пр. | Филиппов | | |
| Гл. спец. | Анцыферова | | |
| Инж. ПК | Мартынова | | |
| Провер. | Архипова | | |

ТПР 704-1-0247.90 - КЖ.5


Основания и фундаменты резервуара объемом 10 тыс. м³

Фундамент под шкаф узла управления системы подогрева

| Стадия | Лист | Листов |
|---|---|---|
| РП | 11 | |

ФУНДАМЕНТПРОЕКТ г. Москва

Инв. № подл. | Подпись и дата | Взам. инв. №

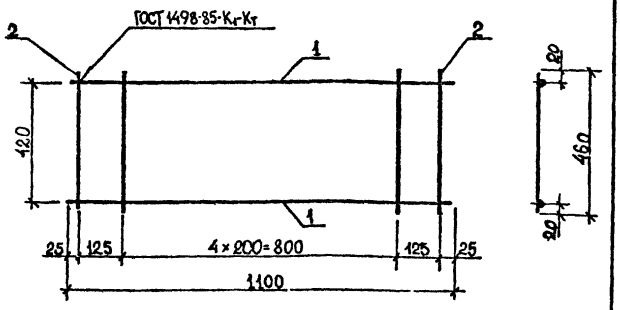


Привязан

Инв №

| Формат | Зона | Поз | Обозначение | Наименование | Кол | Примеч |
|---|---|---|---|---|---|---|
| | | | | Детали | | |
| БЧ | | 1 | | Ø12 А III ГОСТ 5781-82, ℓ=1100 | 2 | 0,98 кг |
| БЧ | | 2 | | Ø10 А I ГОСТ 5781-82, ℓ=460 | 8 | 0,28 кг |

ТПР 704-1-0247.90-КЖИ.5-011


Каркас плоский КР2

| Стадия | Масса | Масштаб |
|---|---|---|
| РП | 3,94 | |
| Лист 1 | Листов 1 | |

Фундаментпроект г. Москва

Нач. ПО4 Лешин
Гл. инж. пр. Филиппов
Гл. спец. Анцыферова
Инж. Ткат Архипова
Проверил Соколова

Инв № подл. | Подпись и дата | Взам. инв. №

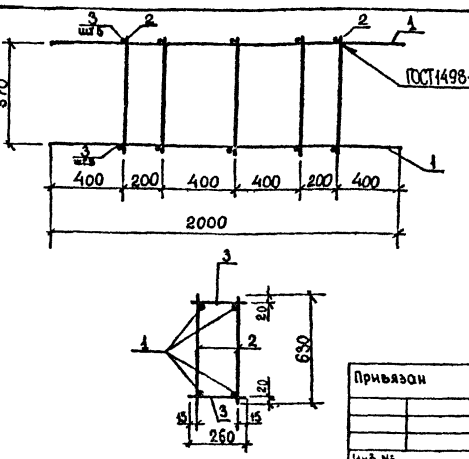


Привязан

Инв №

| Формат | Зона | Поз | Обозначение | Наименование | Кол | Примеч |
|---|---|---|---|---|---|---|
| | | | | Детали | | |
| БЧ | | 1 | | Ø10 А III ГОСТ 5781-82, ℓ 2000 | 4 | 1,23 кг |
| БЧ | | 2 | | Ø10 А I ГОСТ 5781-82, ℓ=630 | 10 | 0,389 кг |
| БЧ | | 3 | | Ø10 А I ГОСТ 5781-82, ℓ=260 | 10 | 0,16 кг |

ТПР 704-1-0247.90-КЖИ.5-012

Каркас пространственный КП1


| Стадия | Масса | Масштаб |
|---|---|---|
| РП | 10,43 | |
| Лист 1 | Листов 1 | |

Фундаментпроект г. Москва

Нач. ПО4 Лешин
Гл. инж. пр. Филиппов
Гл. спец. Анцыферова
Инж. Ткат Архипова
Проверил Соколова

Инв № подл. | Подпись и дата | Взам. инв. №



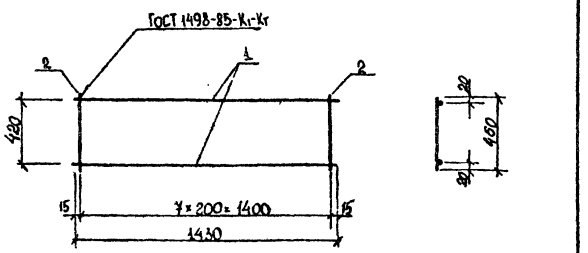


Привязан

Инв №

| Формат | Зона | Поз | Обозначение | Наименование | Кол | Примеч |
|---|---|---|---|---|---|---|
| | | | | Детали | | |
| БЧ | | 1 | | Ø12 А III ГОСТ 5781-82, ℓ=1430 | 2 | 1,27 кг |
| БЧ | | 2 | | Ø10 А I ГОСТ 5781-82, ℓ=460 | 8 | 0,28 кг |

ТПР 704-1-0247.90-КЖИ.5-010

Каркас плоский КР1

| Стадия | Масса | Масштаб |
|---|---|---|
| РП | 4,81 | |
| Лист 1 | Листов 1 | |


Фундаментпроект г. Москва

Гл. спец. Анцыферова
Инж. Ткат Архипова
Проверил Соколова

Инв № подл. | Подпись и дата | Взам. инв. №

gost.e-ecolog.ru



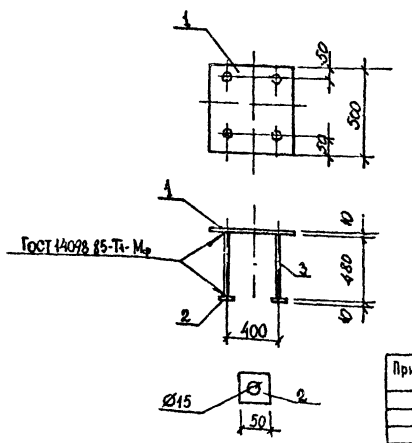


Привязан

Инв №

| Формат | Зона | Поз | Обозначение | Наименование | Кол | Примеч |
|---|---|---|---|---|---|---|
| | | | | Детали | | |
| БЧ | | 1 | | Лист Б-ПН-10 ГОСТ 19903-74 / Ст3пс6 ГОСТ 14637-79 | 1 | 19,62 кг |
| БЧ | | 2 | | Лист Б-ПН-10 ГОСТ 19903-74 / Ст3пс6 ГОСТ 14637-79 | 4 | 0,196 кг |
| БЧ | | 3 | | Ø14 А III ГОСТ 5781-82, ℓ=480 | 4 | 0,58 кг |

ТПР 704-1-0247.90-КЖИ.5-020

Закладная деталь МН1

| Стадия | Масса | Масштаб |
|---|---|---|
| РП | 22,74 | - |
| Лист 1 | Листов 1 | |

Фундаментпроект г. Москва

Нач. ПО4 Лешин
Гл. инж. пр. Филиппов
Гл. спец. Анцыферова
Инж. Ткат Архипова
Проверил Соколова

Инв № подл. | Подпись и дата | Взам. инв. №