1646-04

# ТИПОВЫЕ ПРОЕКТНЫЕ РЕШЕНИЯ

## 704-1-0247.90

# ОСНОВАНИЯ И ФУНДАМЕНТЫ РЕЗЕРВУАРОВ СО СТАЦИОНАРНОЙ КРЫШЕЙ ДЛЯ НЕФТИ И НЕФТЕПРОДУКТОВ ОБЪЕМАМИ 1,2,3,5,10,20 И 30 ТЫС. $М^3$

## АЛЬБОМ 3

## ОСНОВАНИЯ И ФУНДАМЕНТЫ РЕЗЕРВУАРА ОБЪЕМОМ 3 ТЫС. $М^3$

4570

gost.e-ecolog.ru

© КАЗАХСКИЙ ИНСТИТ ТИПОВОГО ПРОЕКТИРОВАНИЯ

1646-04

# ТИПОВЫЕ ПРОЕКТНЫЕ РЕШЕНИЯ

# 704-1-0247.90

# ОСНОВАНИЯ И ФУНДАМЕНТЫ РЕЗЕРВУАРОВ СО СТАЦИОНАРНОЙ КРЫШЕЙ ДЛЯ НЕФТИ И НЕФТЕПРОДУКТОВ ОБЪЕМАМИ 1,2,3,5,10,20 И 30 ТЫС. $М^3$

## АЛЬБОМ 3

## ОСНОВАНИЯ И ФУНДАМЕНТЫ РЕЗЕРВУАРА ОБЪЕМОМ 3 ТЫС. $М^3$

Состав проекта


| | |
|---|---|
| Альбом 0 ПЗ | Общая пояснительная записка |
| Альбом 1 КЖ.1 | Основания и фундаменты резервуара объемом 1 тыс. $м^3$ |
| Альбом 2 КЖ.2 | Основания и фундаменты резервуара объемом 2 тыс. $м^3$ |
| Альбом 3 КЖ.3 | Основания и фундаменты резервуара объемом 3 тыс. $м^3$ |
| Альбом 4 КЖ.4 | Основания и фундаменты резервуара объемом 5 тыс. $м^3$ |
| Альбом 5 КЖ.5 | Основания и фундаменты резервуара объемом 10 тыс. $м^3$ |
| Альбом 6 КЖ.6 | Основания и фундаменты резервуара объемом 20 тыс. $м^3$ |
| Альбом 7 КЖ.7 | Основания и фундаменты резервуара объемом 30 тыс. $м^3$ |
| Альбом 8 С | Сметы |
| Альбом 9 ВМ | Ведомости потребности в материалах |



Разработан
ГПИ „Фундаментпроект"
Главный инженер института Михальчук В.А.
Главный инженер проекта Филиппов О.Г.
Ведущая организация институт „Южгипронефтепровод"

Утвержден и введен в действие
Миннефтегазпромом СССР
приказ N 107, э от 16.10.1990 г.

Содержание альбома 3


| №№ листов | Наименование и обозначение документов. Наименование листа | Стр. |
|---|---|---|
| | ТПР 704-1-0247.90 – КЖ.3 | |
| 1 | Общие данные | 3 |
| 2. | Схема расположения фундаментов. | 4 |
| 3 | Фундамент Фм1 Узлы. Разрезы. | 5 |
| 4 | Фм1 Схема армирования. | 6 |
| 5 | Фундамент Фм2 Узел. Разрезы. | 7 |
| 6 | Фм 2. Схема армирования. | 8 |
| 7 | Фундамент Фм3. Узлы. Разрезы. | 9 |
| 8. | Фм 3. Схема армирования. | 10 |
| 9 | Фундамент Фм 4 Узел. Разрезы. | 11 |
| 10 | Фм 4. Схема армирования. | 12 |
| 11 | Схема расположения фундаментов и плиты. | 13 |
| 12 | Плита Пм 1 | 14 |
| | Схема армирования. | |
| | | |

| №№ листов | Наименование и обозначение документов. Наименование листов | Стр |
|---|---|---|
| 13 | Фундамент Фм 5 | 15 |
| | Схема армирования. | |
| 14. | Контрольный колодец КК1 | 16 |
| 15. | Фундамент под шкаф узла управления | 17 |
| | системой подогрева | |
| | ТПР 704-1-0247.90 – КЖИ.3 | |
| -010 | Каркас плоский КР1. | 18 |
| -011 | Каркас плоский КР2. | 18 |
| -012 | Каркас пространственный КП1 | 18 |
| -020 | Закладная деталь МН1 | 18 |
| | | |
| | | |
| | | |
| | | |
| | | |




Инв.№ подл. | Подпись и дата | Взам.инв.№

Типовые проектные решения 704-1-0247.90 Альбом 3

Ведомость чертежей основного комплекта КЖ.3

| Лист | Наименование | Примечание |
|---|---|---|
| 1 | Общие данные | |
| 2 | Схема расположения фундаментов | |
| 3 | Фундамент Фм 1. Узлы. Разрезы. | |
| 4 | Фм 1. Схема армирования | |
| 5 | Фундамент Фм 2 Узел. Разрезы. | |
| 6. | Фм 2 Схема армирования | |
| 7. | Фундамент Фм 3. Узлы. Разрезы. | |
| 8 | Фм 3. Схема армирования | |
| 9 | Фундамент Фм 4 Узел. Разрезы. | |
| 10. | Фм 4. Схема армирования | |
| 11. | Схема расположения фундаментов и плиты | |
| 12 | Плита Пм 1. | |
| | Схема армирования | |
| 13 | Фундамент Фм 5. Схема армирования. | |
| 14 | Контрольный колодец КК 1. | |
| 15. | Фундамент под шкаф узла управления системой | |
| | подогрева | |
| | | |

Ведомость ссылочных и прилагаемых документов


| Обозначение | Наименование | Примечание |
|---|---|---|
| | Ссылочные документы | |
| ГОСТ 24379.1-80 | Болты фундаментные Конструкция и | |
| | размеры. | |
| ГОСТ 10299-80 | Заклепки полукруглой головной | |
| | Технические условия. | |
| ГОСТ 23279-85 | Сетки арматурные сварные для | |
| | железобетонных конструкций и | |
| | изделий. Общие технические | |
| | условия. | |
| | Прилагаемые документы | |
| ТПР704-1-0247.90-КЖИ.3-010 | Каркас плоский КР1. | |
| ТПР704-1-0247.90-КЖИ.3-011 | Каркас плоский КР2. | |
| ТПР704-1-0247.90-КЖИ.3-012 | Каркас пространственный КП1 | |
| ТПР704-1-0247.90-КЖИ.3-020 | Закладная деталь МН1. | |
| ТПР704-1-0247.90-КЖ.3.ВМ | Ведомость потребности в материалах | Альбом 9 |
| | | |
| | | |
| | | |

Ведомость спецификаций

| Лист | Наименование | Примечание |
|---|---|---|
| 2 | Спецификация к схеме расположения фундаментов | |
| 3 | Спецификация фундамента Фм 1 | |
| 5 | Спецификация фундамента Фм 2 | |
| 7 | Спецификация фундамента Фм 3 | |
| 9 | Спецификация фундамента Фм 4 | |
| 11 | Спецификация к схеме расположения фундамента и | |
| | плиты | |
| 12 | Спецификация плиты Пм 1 | |
| 13. | Спецификация фундамента Фм 5. | |
| | | |

Схема расчетных нагрузок.

а) без сейсмики

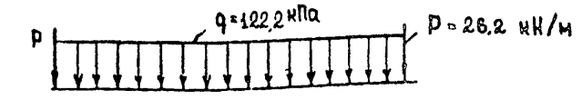


б) от сейсмических сил при 9 баллах.




Настоящий проект разработан в соответствии с действующими нормами и правилами

Главный инженер проекта /Филиппов О.Г./

Инв. № подл. | Подпись и дата | Взам. инв. №

Привязан

Инв. №

ТПР 704-1-0247.90 - КЖ.3

| | | | |
|---|---|---|---|
| Нач. ПО4 | Лещин | | |
| Гл. инж. пр. | Филиппов | | |
| Гл. спец. | Анцыферова | | |
| Инж. 2 кат. | Чинбир | | |
| Проверил | Ахипова | | |


Основания и фундаменты резервуара объемом 3 тыс. м³

| Стадия | Лист | Листов |
|---|---|---|
| РП | 1 | 15 |

Общие данные

ФУНДАМЕНТПРОЕКТ г. МОСКВА


1-1

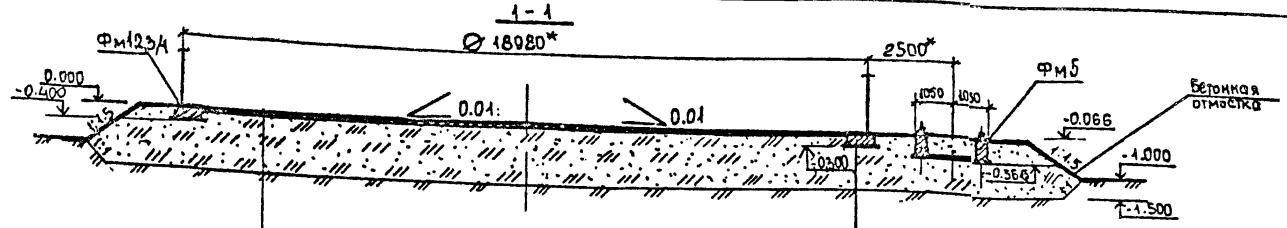


Днище резервуара
Гидроизолирующий слой 100 мм
Песчаная подушка
Естественный грунт

Днище резервуара
Гидроизолирующий слой 20 мм
Железобетонный фундамент 300 мм
Бетонная подготовка 100 мм
Песчаная подушка
Естественный грунт

План

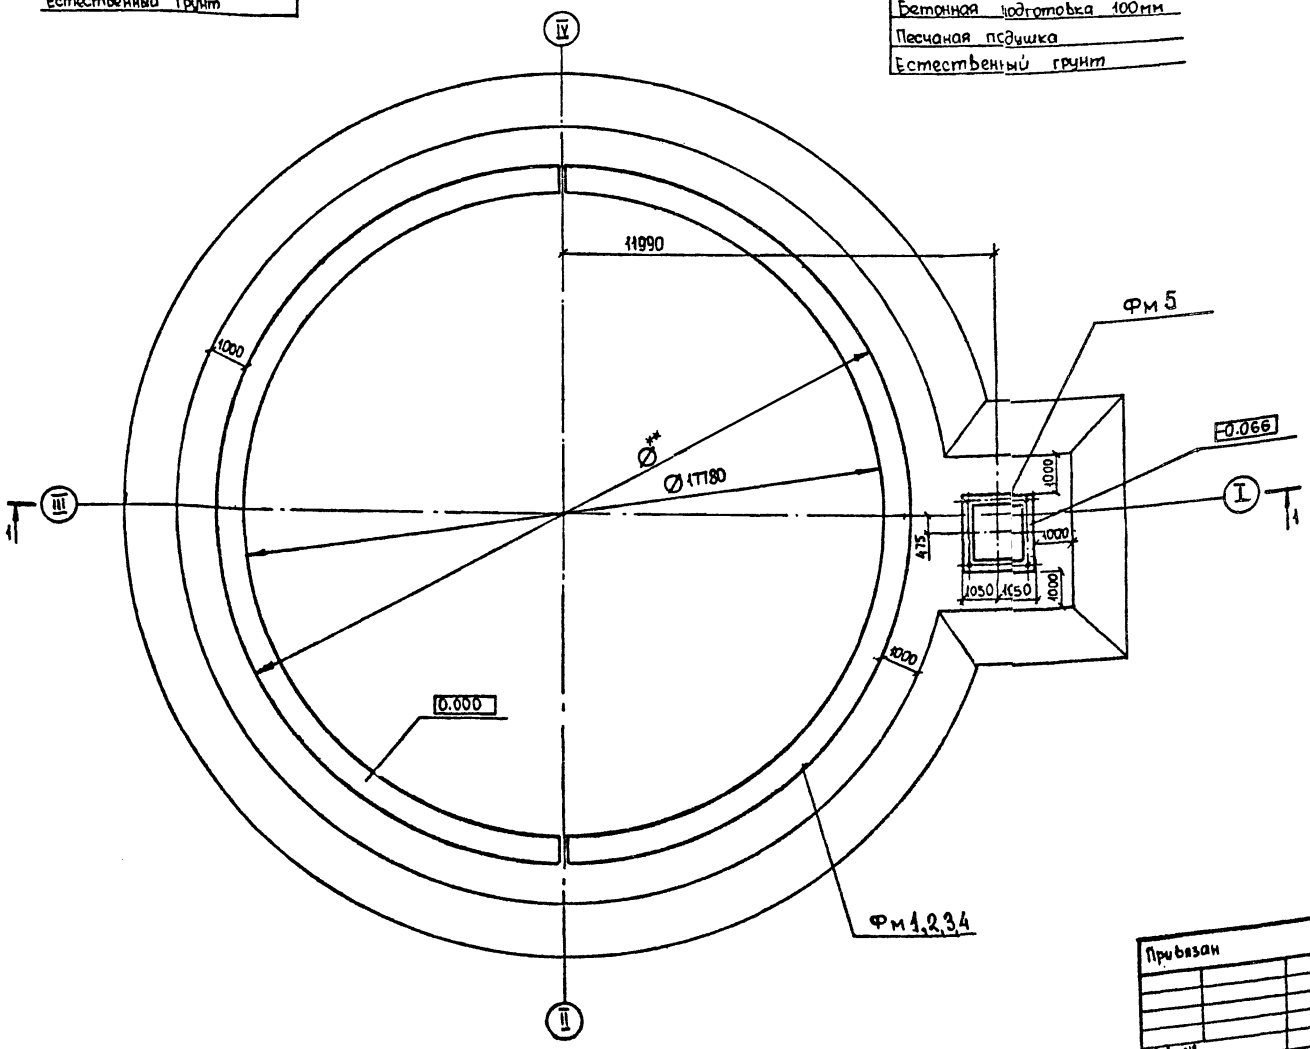


Спецификация к схеме расположения фундаментов

| Марка | Обозначение | Наименование | Кол | Масса ед., кг | Прим. |
|---|---|---|---|---|---|
| Фм 1 | ТПР 704-1-0247.90 КЖ.3-3 | Фундамент Фм1 | 1 | | Вариант I |
| Фм 2 | ТПР 704-1-0247.90 КЖ.3-5 | Фундамент Фм2 | 1 | | Вариант II |
| Фм 3 | ТПР 704-1-0247.90 КЖ.3-7 | Фундамент Фм3 | 1 | | Вариант III |
| Фм 4 | ТПР 704-1-0247.90- КЖ.3-9 | Фундамент Фм4 | 1 | | Вариант IV |
| Фм 5 | ТПР 704-1-0247.90- КЖ.3-12 | Фундамент Фм5 | 1 | | Вар. I-IV |
| | | | | | |

* Размеры даны для справок
Металлическая конструкция резервуара на разрезе 1-1 показана условно.

Ø** - диаметр кольцевого фундамента меняется в зависимости от варианта.

Привязан

Инв. №

| | | |
|---|---|---|
| Нач. пар. | Лешин | |
| Гл. инж. пр. | Филиппов | |
| Гл. спец. | Анциферова | |
| Инж. II к. | Соколова | |
| Проверил | Архипова | |

ТПР 704-1-0247.90 – КЖ.3

Основания и фундаменты резервуара объемом 3 тыс. м³. Варианты I-IV.

| Стадия | Лист | Листов |
|---|---|---|
| РП | 2 | |


Схема расположения фундаментов


Фундаментпроект г. Москва


Альбом 3


Типовые проектные решения 704-1-0247.90


## Фундамент Фм1

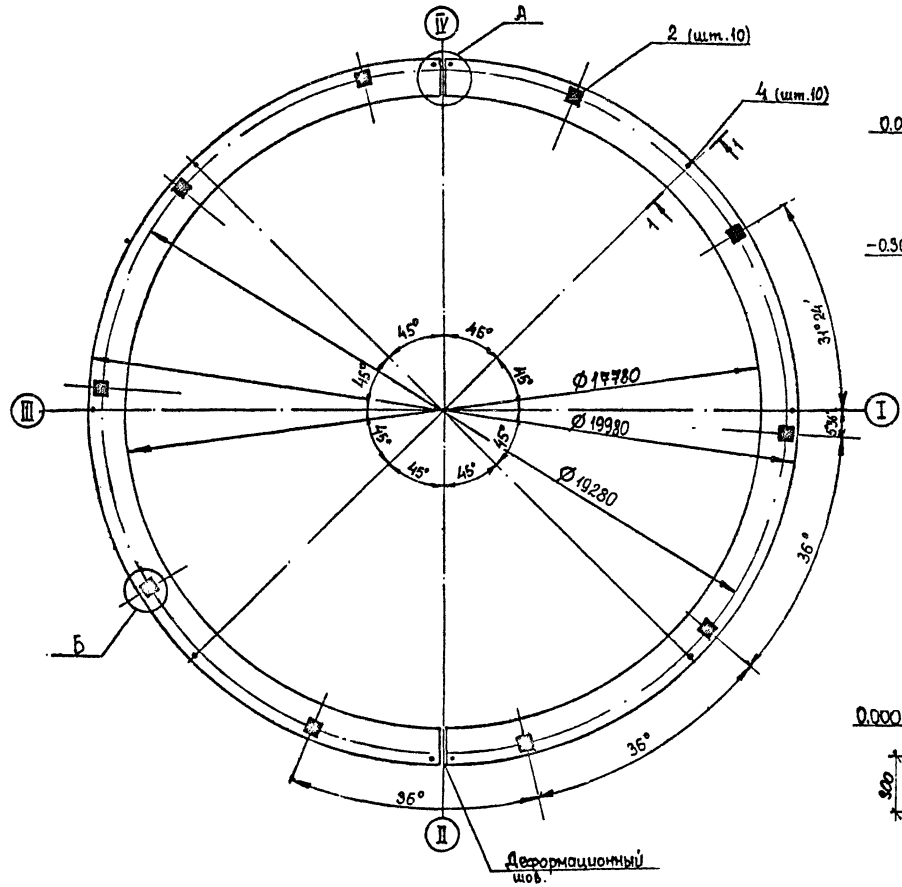


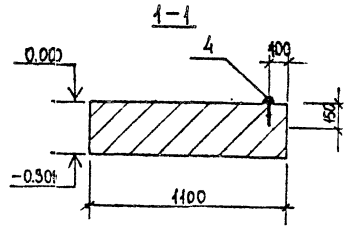


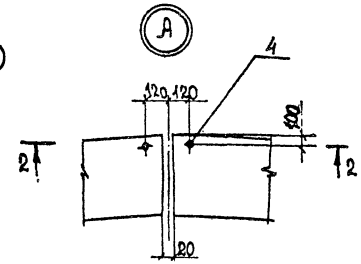

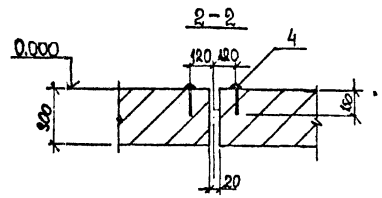Схема расчетных нагрузок в узле Б

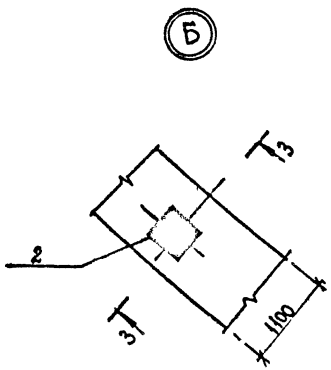


## Спецификация фундамента Фм1
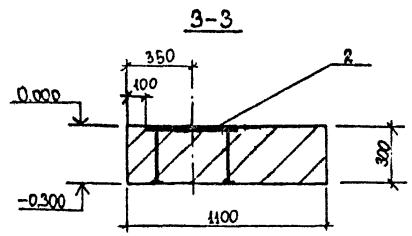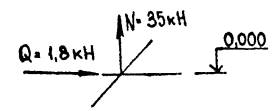
| Формат | Зона | Поз. | Обозначение | Наименование | Кол. | Прим. |
|---|---|---|---|---|---|---|
| | | | | Фундамент Фм1 - шт 1. | | |
| | | | | Сборочные единицы | | |
| А4 | | 1 | ТПР 704-1-0247.90-КЖИ.3-010 | Каркас плоский КР1 | 148 | |
| | | | | Изделия закладные | | |
| А4 | | 2 | ТПР704-1-0247.90-КЖИ.3-020 | МН1 | 10 | |
| | | | | Детали | | |
| | | | | Ø12 А Ⅲ ГОСТ 5781-82 | | |
| Б4 | | 3* | | $l_{ср}$ = 29642 | 24 | 26,6 кг** |
| | | | | Стандартные изделия | | |
| Б4 | | 4 | | Закладка 36×150 | | |
| | | | | ГОСТ 10299-80 | 10 | 1,5 кг |
| | | | | Материалы на Фм1 | | |
| | | | | Бетон класса В15 | | |
| | | | | F100, W4 | 19,6 | м3 |

* Поз.3 - см. Ведомость деталей лист КЖ.3-4

** Масса стержня дана с учетом сварного стыка

Данный лист читать совместно с листом КЖ.3-2,4


| | | | | | | | |
|---|---|---|---|---|---|---|---|
| | | | | | ТПР 704-1-0247.90 - КЖ.3 | | |
| Привязан | | | | | основания и фундаменты резервуара объемом 3 тыс. м3 | Стадия | Лист | Листов |
| | | | Нач. ПО4 | Лешин | | РП | 3 | |
| | | | Гл. инж. пр. | Аллипов | | | | |
| | | | Гл. спец. | Аншуферова | Фундамент Фм1 Узлы. Разрезы. | Фундаментпроект г. Москва | | |
| | | | Инж. Ікт. | Архипова | | | | |
| Инв.№ | | | Провер. | Соколова | | | | |


Инв.№подл. | Подпись и дата | Взам.инв.№


Альбом 3


Типовые проектные решения 704-1-0247.90

## Фм1. Схема раскладки верхней и нижней арматуры.

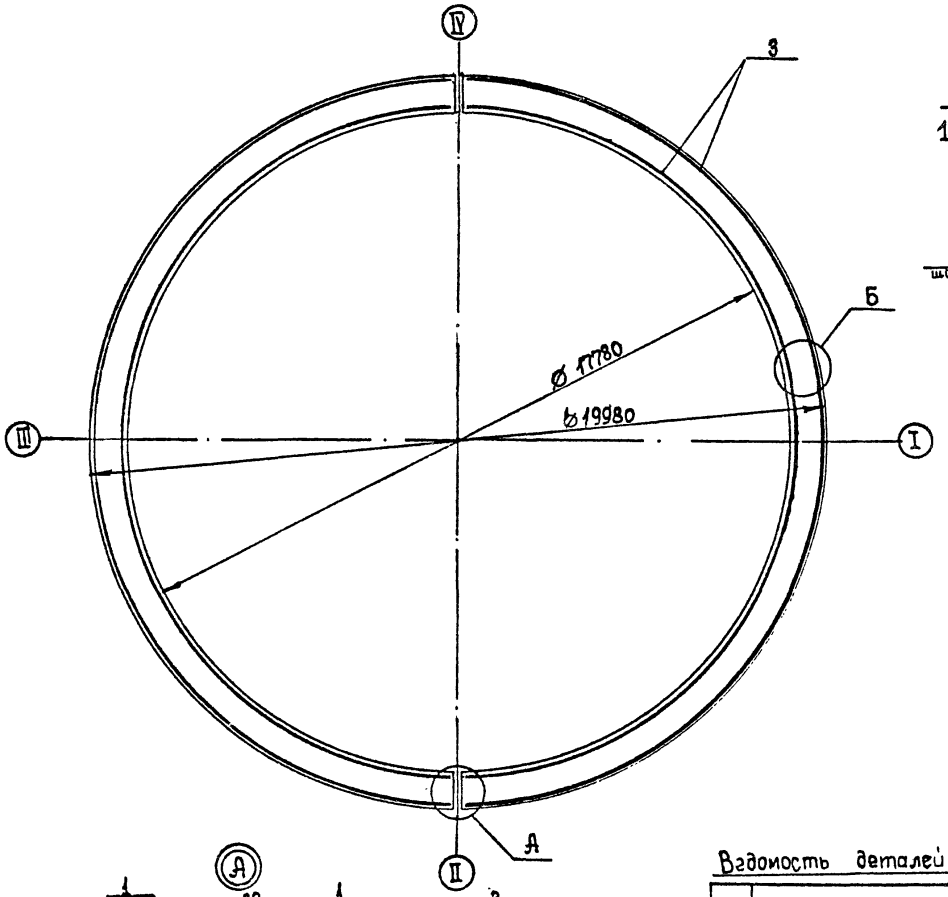


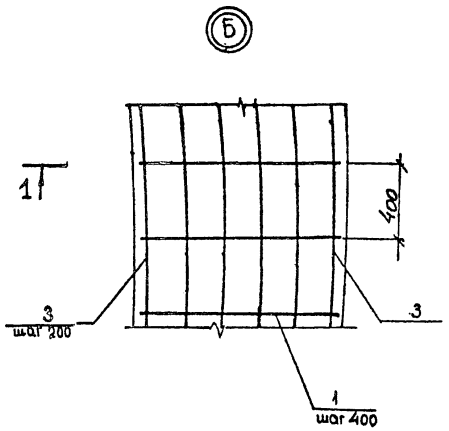
Ведомость деталей
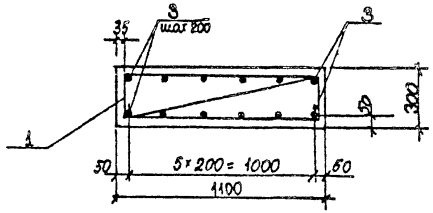
| Поз. | Эскиз |
|---|---|
| 3 |  |

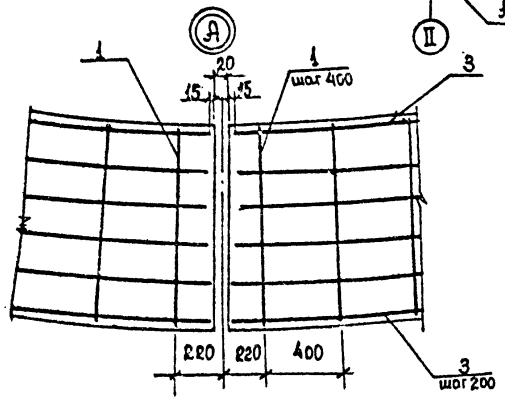

Ведомость расхода стали на элемент, кг.

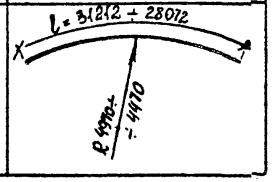
| Марка элемента | Изделия арматурные | | | | | Изделия закладные | | | | | | | | Общий расход |
|---|---|---|---|---|---|---|---|---|---|---|---|---|---|---|
| | Арматура класса | | | | Всего | Арматура класса | Прокат марки | | | | Профильная сталь | | Всего | |
| | AIII | | AI | | | AIII | Вст 3 пс 6 | | | | Заклепка | | | |
| | ГОСТ 5781-82 | | ГОСТ 5781-82 | | | ГОСТ 5781-82 | ГОСТ | | | | ГОСТ 10299-80 | | | |
| | Ø12 | Итого | Ø10 | Итого | | Ø14 | Итого | -500×10 | -50×10 | Итого | 36×150 | Итого | | |
| Фм 1 | 907,80 | 907,80 | 142,1 | 142,1 | 1049,9 | 13,60 | 13,60 | 196,20 | 7,84 | 204,04 | 15,00 | 15,00 | 232,64 | 1282,5 |


1. Соединение стержней (поз. 3) стыковое при помощи ручной дуговой сварки типа С 23-Рэ по ГОСТ 14098-85. Длина стыка 8d : 100 мм
2. Стыки арматуры располагать вразбежку в количестве не более 50% в одном сечении
3. Расход стали на стыки арматуры учтен в ведомости расхода стали на элемент.
4. Данный лист читать с листом КЖ.3-3
5. Поз. 3 и поз. 1 соединять вязальной проволокой

| | | | | | |
|---|---|---|---|---|---|
| | | | | ТПР 704-1-0247.90 – КЖ.3 | |
| Привязан | Нач. ПОА | Лешин | | Основания и фундаменты резервуара объемом 3тыс.м3 | Стадия: РП; Лист: 4; Листов: |
| | Гл. инж. пр. | Филиппов | | | |
| | Гл. спец. | Анисимова | | Фм1. Схема армирования.. | Фундаментпроект г. Москва |
| Инв. № | Инж. I кат. | Архипова | | | |
| | Провер. | Соколова | | | |


Инв. № подл. | Подпись и дата | Взам. инв. №

## Фундамент Фм2

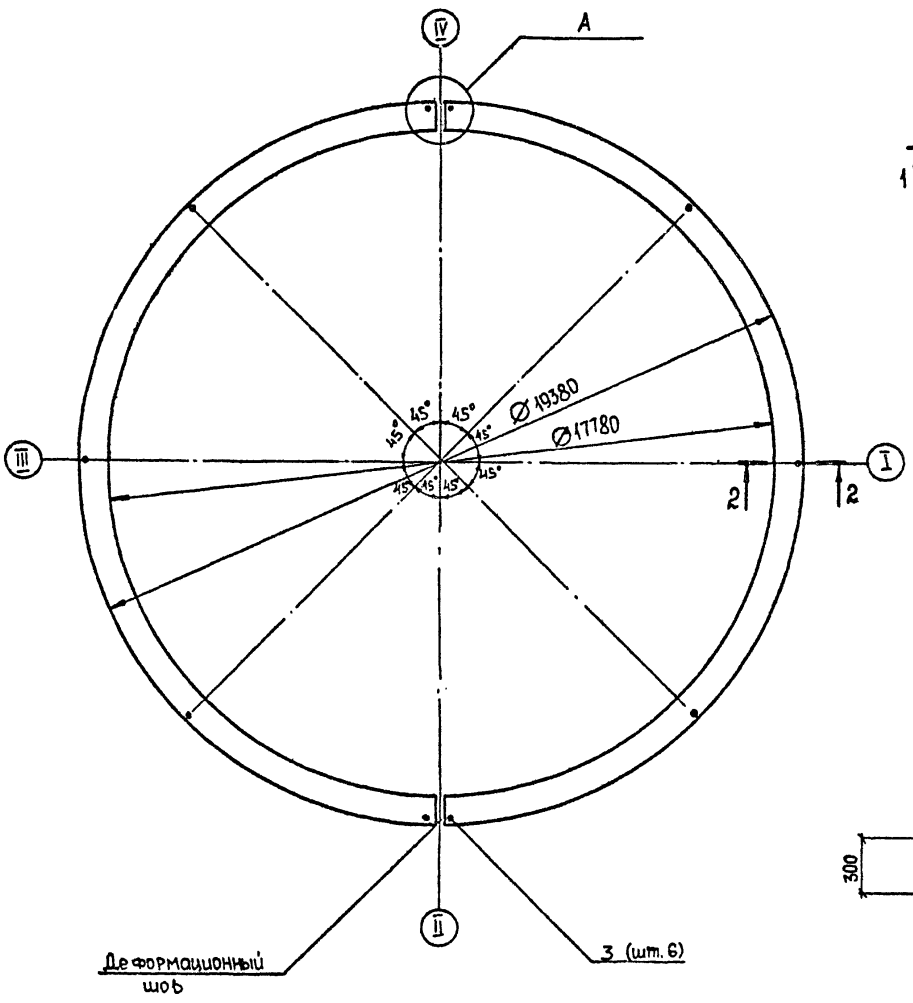


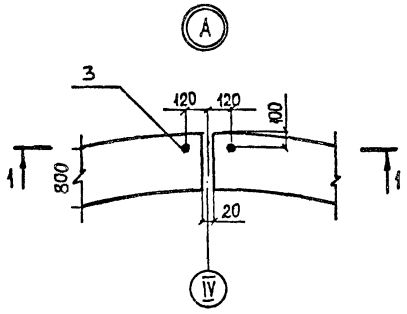
1-1

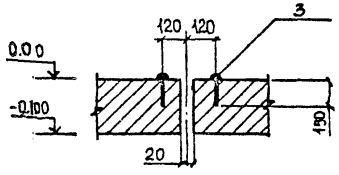


2-2

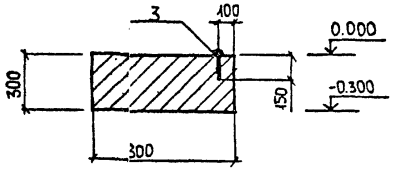


Спецификация фундамента Фм2

| Формат | Зона | Поз. | Обозначение | Наименование | Кол. | Прим. |
|---|---|---|---|---|---|---|
| | | | | Фундамент Фм2 шт.1 | | |
| | | | | Сборочные единицы | | |
| А4 | | 1 | ТПР704-1-0247.90-КЖИЗ-011 | Каркас плоский КР1 | 146 | |
| | | | | Детали | | |
| Б4 | | 2* | | ⌀12 AIII ГОСТ 5781-82 | | |
| | | | | $l_{ср}$=2918б | 16 | 26,2 кг** |
| | | | | Стандартные изделия | | |
| Б4 | | 3 | | Заклепка 36×150 | | |
| | | | | ГОСТ 10299-80 | 10 | 1,5 кг |
| | | | | Материалы на Фм2 | | |
| | | | | Бетон класса В15, | | |
| | | | | F100, W4 | 14.0 | м³ |

* Поз. 2 - см. ведомость деталей лист КЖ.3-6

** Масса стержня дана с учетом сварного стыка.

Данный лист читать совместно с листом КЖ.3-2,6

Привязан

Инв. №

| | | | |
|---|---|---|---|
| Нач. ПОА | Лешин | | |
| Гл. инж. пр | Филиппов | | |
| Гл. спец. | Анцыферова | | |
| Инж. II кат. | Соколова | | |
| Проверил | Аркипова | | |

ТПР 704-1-0247.90 - КЖ.3

Основания и фундаменты резервуара объемом 3 тыс. м³


| Стадия | Лист | Листов |
|---|---|---|
| РП | 5 | |


Фундамент Фм2. Узел. Разрезы.


Фундаментпроект г. Москва


Типовые проектные решения 704-1-0247.90 Альбом 3

## Фм2. Схема раскладки верхней и нижней арматуры.

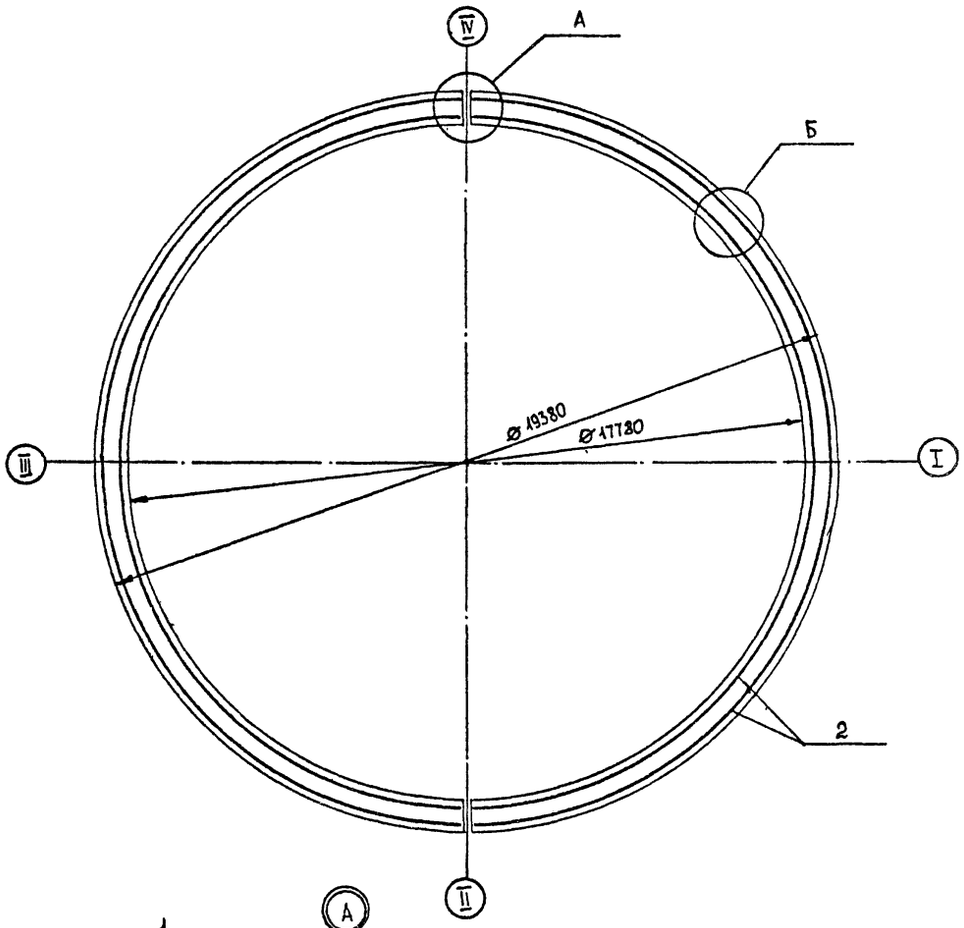

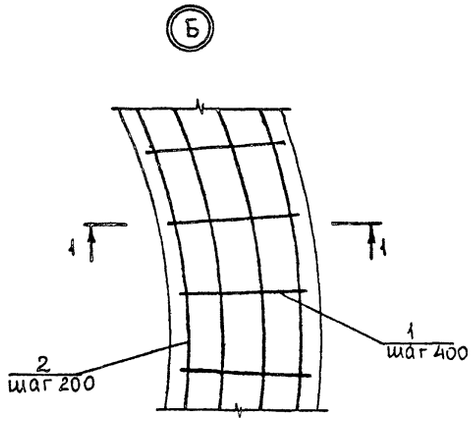
Ведомость деталей
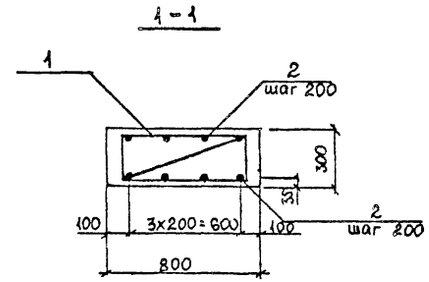
| Поз. | Эскиз |
|---|---|
| 2 | L = 30128 ÷ 28243; R 4775 ÷ 4405 |

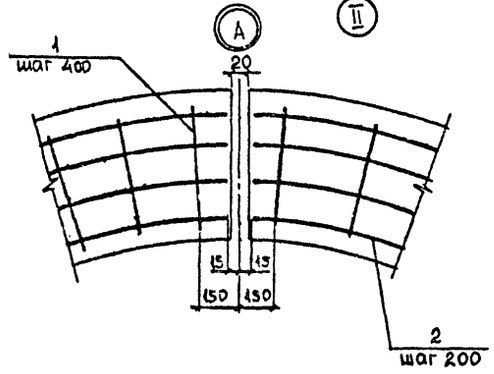Ведомость расхода стали на элемент, кг

| Марка элемента | Изделия арматурные | | | | | | Изделия закладные | | | Общий расход |
|---|---|---|---|---|---|---|---|---|---|---|
| | Арматура класса | | | | | Всего | Профильная сталь | | Всего | |
| | A III | | | A I | | | Заклепка | | | |
| | ГОСТ 5781-82* | | | ГОСТ 5781-82* | | | ГОСТ 10299-80* | | | |
| | Ø 12 | — | Итого | Ø 10 | Итого | | Зсм150 | Итого | | |
| Фм 2 | 600,0 | | 600,0 | 124,1 | 124,1 | 724,1 | 15,0 | 15,0 | 15,0 | 739,1 |


1. Соединение стержней (поз. 2) стыковое при помощи ручной дуговой сварки типа С23-Рэ по ГОСТ14098-85. Длина стыка - 8d: для поз. 2 - 100мм.
2. Стыки арматуры располагать вразбежку в количестве не более 50% в одном сечении.
3. Расход стали на стыки арматуры учтен в ведомости расхода стали на элемент.
4. Поз.2 и поз.1 соединять вязальной проволокой.


| | | | | | |
|---|---|---|---|---|---|
| | | | | ТПР 704-1-0247.90 - КЖ3 | |
| Привязан | | | | Основания и фундаменты резервуара объемом 3тыс. м³ | Стадия: РП; Лист: 6; Листов: |
| | Нач. ПО | Лешин | | Фм2. Схема армирования. | Фундаментпроект г. Москва |
| | Гл. инж. пр | Филиппов | | | |
| | Гл. спец. | Анцыферова | | | |
| | Инж. II кат. | Соколова | | | |
| Инв. № | Проверил | Архипова | | | |


Инв. № подл. | Подпись и дата | Взам. инв. №


Типовые проектные решения. 704-1-0247.90 Альбом 3


## Фундамент Фм3

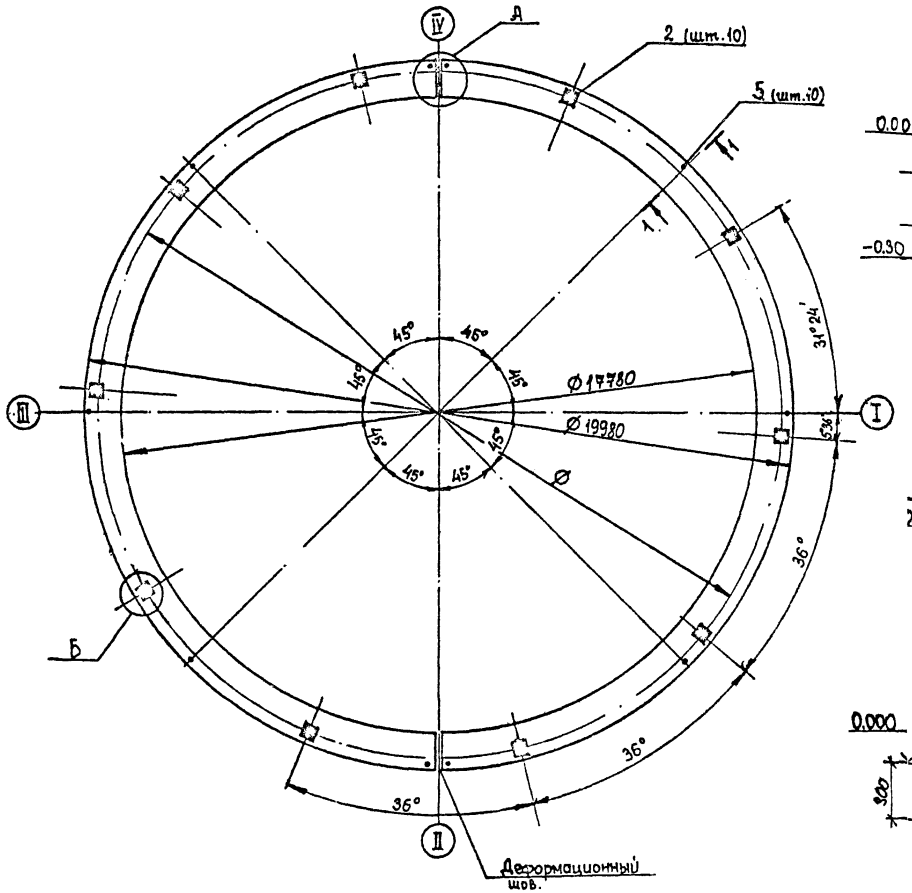


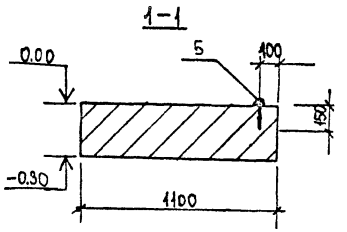


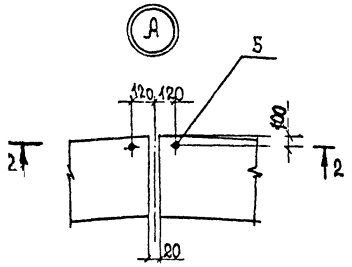

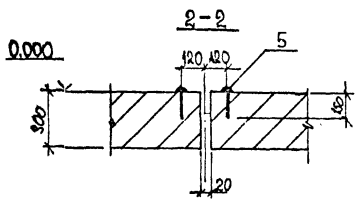Схема расчетных нагрузок в узле Б

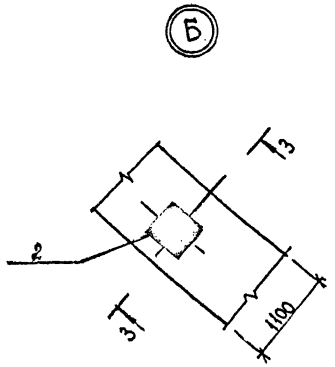


## Спецификация фундамента Фм3
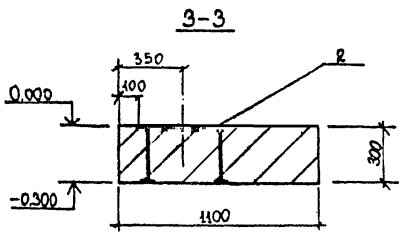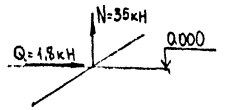
| Формат | Зона | Поз. | Обозначение | Наименование | Кол. | Прим. |
|---|---|---|---|---|---|---|
| | | | | Фундамент Фм3 - шт 1. | | |
| | | | | Сборочные единицы | | |
| А4 | | 1 | ТПР704-1-0247.90-КЖ1.3-010 | Каркас плоский КР1 | 148 | шт. |
| | | | | Изделия закладные | | |
| А4 | | 2 | ТПР704-1-0247.90-К ЖИ.3-020 | МН1 | 10 | шт. |
| | | | | Детали | | |
| Б4 | | 3* | | ⌀12 AIII ГОСТ5781-82, $\ell_{\text{д}}$=2964 | 12 | 26,64** |
| Б4 | | 4* | | ⌀16 AIII ГОСТ5781-82, $\ell_{\text{д}}$=2964 | 12 | 47,2 кг** |
| | | | | Стандартные изделия | | |
| Б4 | | 5 | | Заклепка 36х150 | | |
| | | | | ГОСТ 10299-80 | 10 | 1,5кг |
| | | | | Материалы на Фм3 | | |
| | | | | Бетон класса В15 | | |
| | | | | F100, W4 | 19,6 | м3 |
| | | | | | | |

* Поз.3,4-см. Ведомость деталей лист КЖ1.3-8

** Масса стержня дана с учетом сварного стыка

Данный лист читать совместно с листом КЖ1.3-2,8

Инв.№подл. | Подпись и дата | Взам.инв.№

Привязан

Инв.№

| | | |
|---|---|---|
| Нач.ПО4 | Лешин | |
| Гл.инж.пр. | Филиппов | |
| Гл.спец. | Анцыферова | |
| Инж.Iкат. | Аршинова | |
| Провер. | Соколова | |

ТПР 704-1-0247.90 - КЖ.3

Основания и фундаменты резервуара объемом 3 тыс.м3


| Стадия | Лист | Листов |
|---|---|---|
| РП | 4 | |


Фундамент Фм3. Узлы. Разрезы.


Фундаментпроект г. Москва


Типовые проектные решения 704-1-0247.90 Альбом 3

## Фм4. Схема раскладки верхней и нижней арматуры

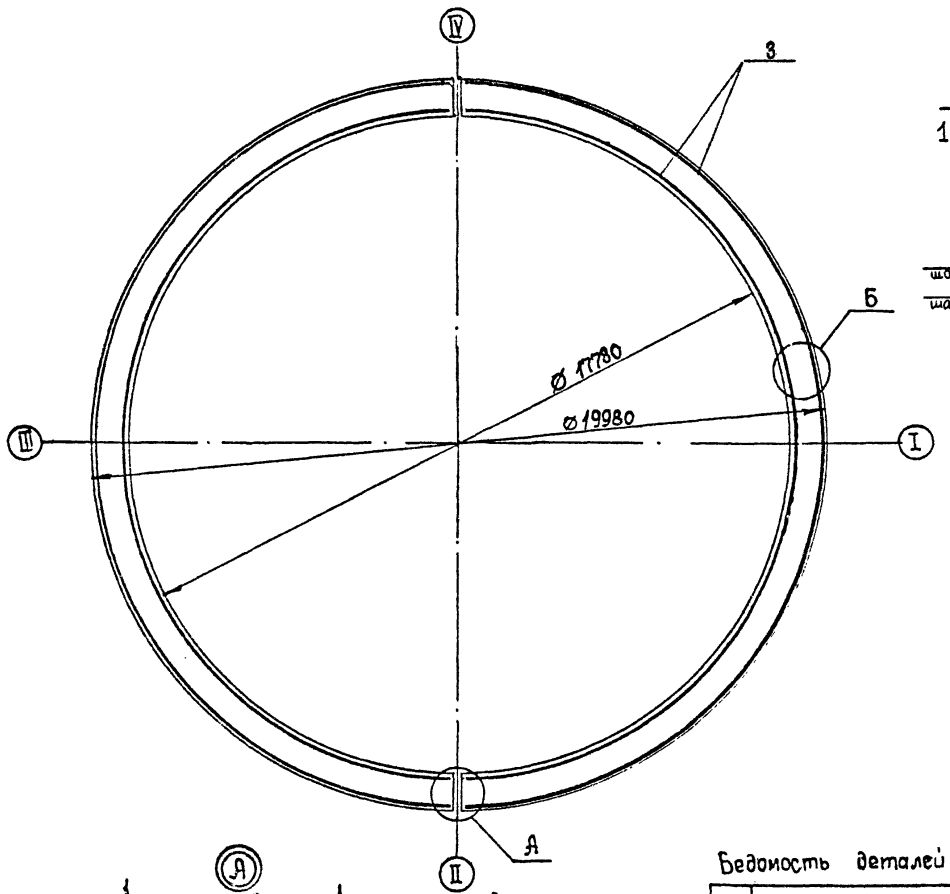


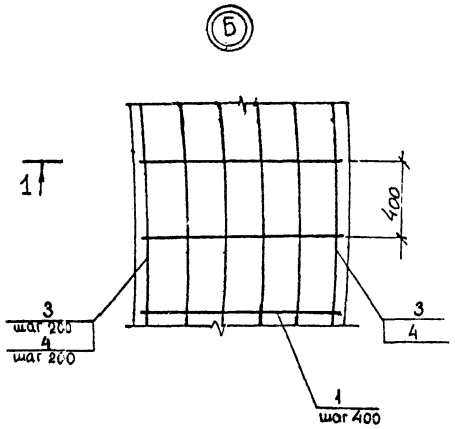
Ведомость деталей
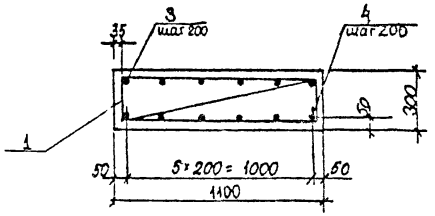
| Поз. | Эскиз |
|---|---|
| 3,4 |  |

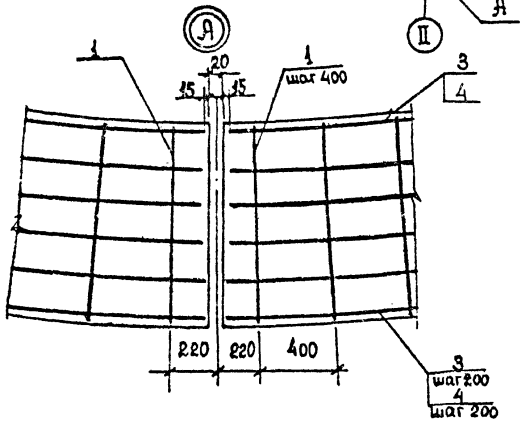

Ведомость расхода стали на элемент, кг
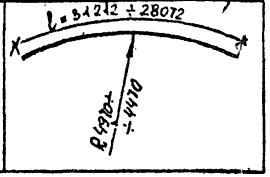
| Марка элемента | Изделия арматурные | | | | | | Изделия закладные | | | | | | | Общий расход |
|---|---|---|---|---|---|---|---|---|---|---|---|---|---|---|
| | Арматура класса | | | | | Всего | Арматура класса | Прокат марки | | | | Профильная сталь | Всего | |
| | AIII | | | AI | | | AII | Вст 3 пс 6 | | | | Эсклепка | | |
| | ГОСТ 5781-82 | | | ГОСТ 5781-82 | | | ГОСТ 5781-82 | ГОСТ | | | | ГОСТ 10299-80 | | |
| | Ø 12 | Ø 16 | Итого | Ø 10 | Итого | | Ø 14 | Итого | -500×10 | -50×10 | Итого | 36×150 | Итого | |
| Фм | 588,6 | 566,4 | 1155,0 | 142,10 | 142,10 | 1297,1 | 13,60 | 13,60 | 196,20 | 7,84 | 204,04 | 15,00 | 15,00 | 232,64 | 1529,7 |


1. Соединение стержней (поз. 3, 4) стыковое при помощи ручной дуговой сварки типа С 23-Р3 по ГОСТ 14098-85. Длина стыка 8d: для поз. 3 - 100мм, для поз. 4 - 130мм
2. Стыки арматуры располагать вразбежку в количестве не более 50% в одном сечении
3. Расход стали на стыки арматуры учтен в ведомости расхода стали на элемент.
4. Данный лист читать с листом КЖ.3-4.
5. Поз. 3,4 и поз. 1 соединять вязальной проволокой.


| | | | | | |
|---|---|---|---|---|---|
| Привязан | | | | ТПР 704-1-0247.90 – КЖ.3 | |
| | Нач. ПО4 | Лешин | | Основания и фундаменты резервуара объемом 3 тыс. м3 | Стадия: РП; Лист: 8; Листов: |
| | Гл. инж. пр. | Филиппов | | | |
| | Гл. спец. | Анциферов | | Фм3 Схема армирования. | Фундаментпроект г. Москва |
| | Инж. кат. | Арзунова | | | |
| Инв. № | Провер. | Соколова | | | |

Инв. № подл. | Подпись и дата | Взам. инв. №


Типовые проектные решения 704-1-0247.90 Альбом 3

## Фундамент Фм4

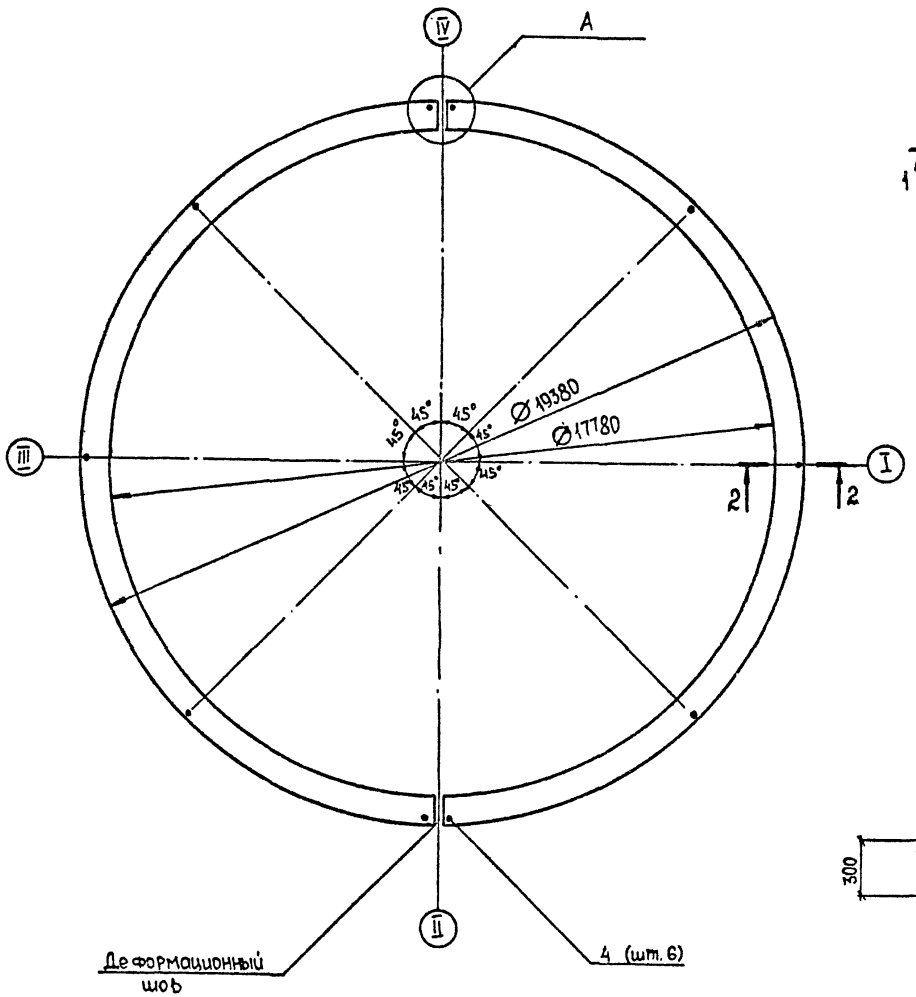


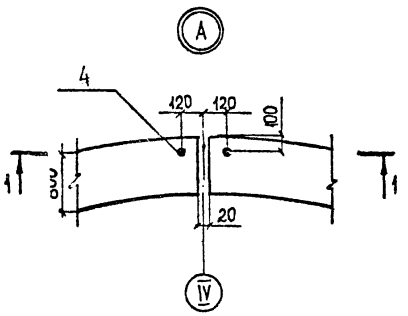
1-1

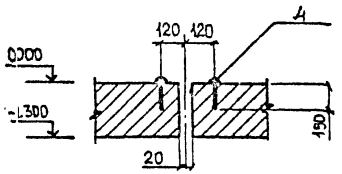


2-2

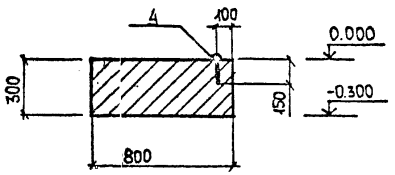


Спецификация фундамента Фм4

| Формат | Зона | Поз. | Обозначение | Наименование | Кол. | Прим. |
|---|---|---|---|---|---|---|
| | | | | Фундамент Фм4-шт.1 | | |
| | | | | Сборочные единицы | | |
| А4 | | 1 | ТПР704-1-0247.90-КЖИЗ-011 | Каркас плоский КР1 | 146 | |
| | | | | | | |
| | | | | Детали | | |
| Б4 | | 2* | | ⌀12 AIII ГОСТ 5781-82, ℓср=29486 | 8 | 26,2 кг** |
| Б4 | | 3* | | ⌀16 AIII ГОСТ 5781-82, ℓср=29486 | 8 | 46,7 кг** |
| | | | | | | |
| | | | | Стандартные изделия | | |
| Б4 | | 4 | | Заклепка 36×150 | | |
| | | | | ГОСТ 10299-80 | 10 | 1,5 кг |
| | | | | | | |
| | | | | Материалы на Фм4 | | |
| | | | | Бетон класса В15, | | |
| | | | | F100, W4 | 14,0 | м³ |
| | | | | | | |

* Поз. 2,3 см. ведомость деталей лист КЖ.3-10
** Масса стержня дана с учетом сварного стыка.

Данный лист читать совместно с листом КЖ.3-2,10

Привязан

Инв. №

| | | |
|---|---|---|
| Нач. ПО4 | Лешин | |
| Гл. инж. пр. | Филиппов | |
| Гл. спец. | Анцыферов | |
| Инж. II кат. | Соколова | |
| Проверил | Аркипова | |

ТПР 704-1-0247.90 – КЖ.3

Основания и фундаменты резервуара объемом 3 тыс. м³

| Стадия | Лист | Листов |
|---|---|---|
| РП | 9 | |


Фундамент Фм4
Узел. Разрезы.


Фундаментпроект г. Москва


Альбом 3


Типовые проектные решения 704-1-0247.90

## Фм4. Схема раскладки верхней и нижней арматуры.

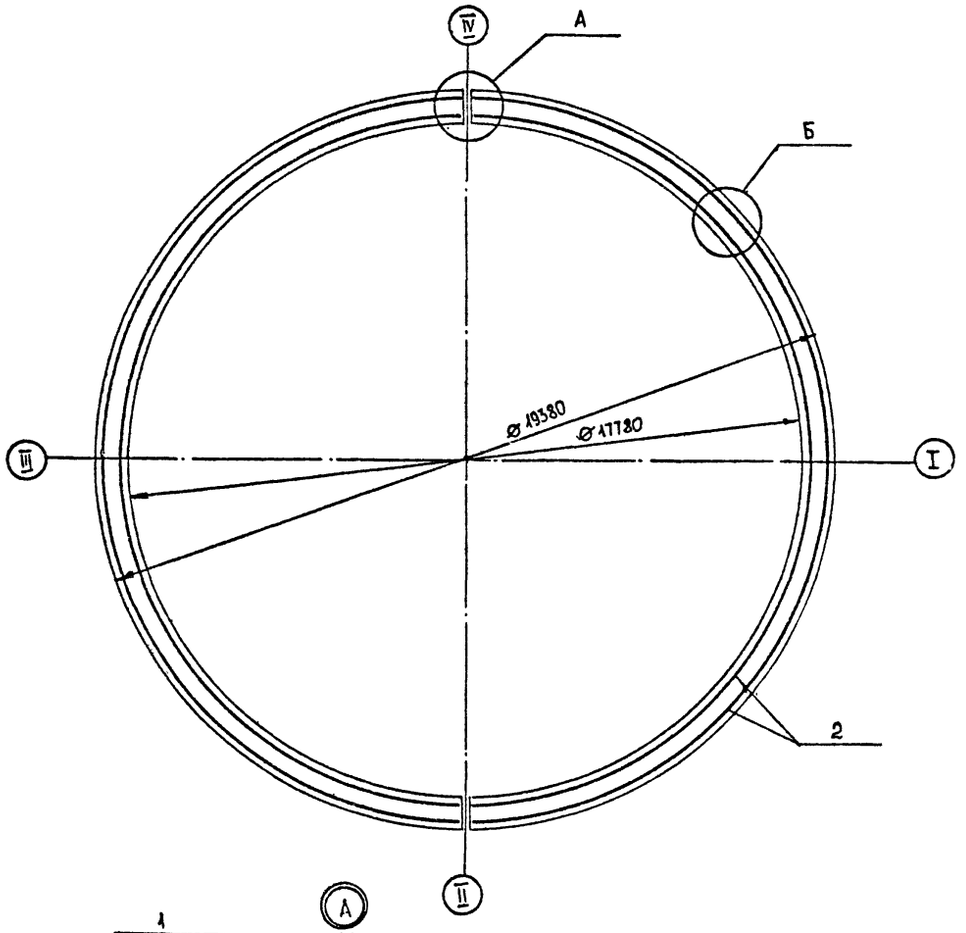

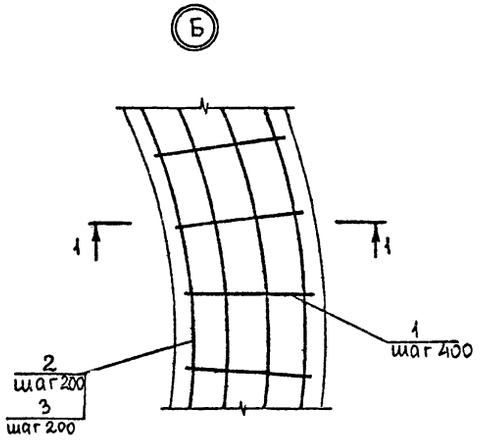
Ведомость деталей
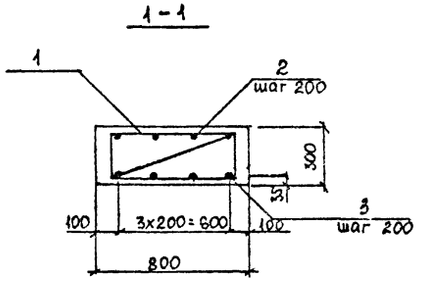
| Поз. | Эскиз |
|---|---|
| 2,3 | L = 30128 ÷ 28243; R 17785 ÷ 16135 |

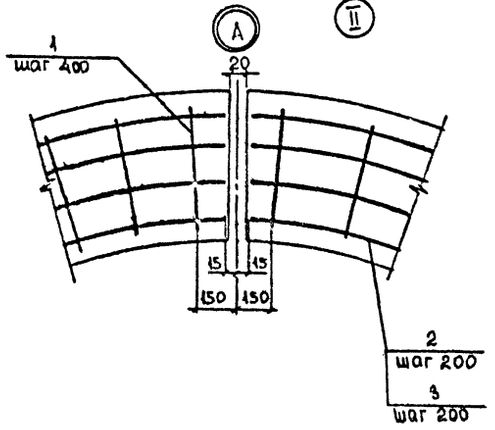Ведомость расхода стали на элемент, кг

| Марка элемента | Изделия арматурные | | | | | | Изделия закладные | | | Общий расход |
|---|---|---|---|---|---|---|---|---|---|---|
| | Арматура класса | | | | | Всего | Профильная сталь | | Всего | |
| | A III | | | A I | | | Заклепка | | | |
| | ГОСТ 5781-82* | | | ГОСТ 5781-82* | | | ГОСТ 10299-80 | | | |
| | Ø 12 | Ø 16 | Итого | Ø 10 | Итого | | 36х130 | Итого | | |
| Фм5 | 390,6 | 373,6 | 764,2 | 124,1 | 124,1 | 888,3 | 15,0 | 15,0 | 15,0 | 903,3 |

1. Соединение стержней (поз. 2,3) стыковое при помощи ручной дуговой сварки типа С23-Р3 по ГОСТ 14098-85. Длина стыка - 8d: для поз. 2 - 100 мм, для поз. 3 - 130 мм.
2. Стыки арматуры располагать вразбежку в количестве не более 50% в одном сечении.
3. Расход стали на стыки арматуры учтен в ведомости расхода стали на элемент.
4. Поз. 2,3 и поз. 1 соединять вязальной проволокой.

Привязан

Инв. №

| | | |
|---|---|---|
| Нач. ПОЧ | Лешин | |
| Гл. инж. пр. | Филиппов | |
| Гл. спец. | Аныферова | |
| Инж. II кат. | Соколова | |
| Проверил | Архипова | |

ТПР 704-1-0247.90 — КЖ.3

Основания и фундаменты резервуара объемом 3 тыс. м3

| Стадия | Лист | Листов |
|---|---|---|
| РП | 10 | |


Фм4. Схема армирования


Фундаментпроект г. Москва


Типовые проектные решения

Альбом 3

ТПР 704-1-0247.90

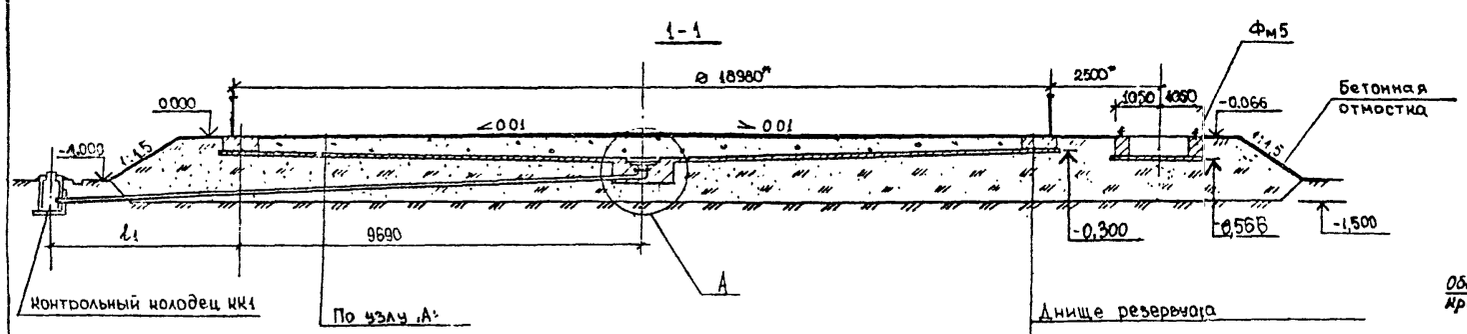

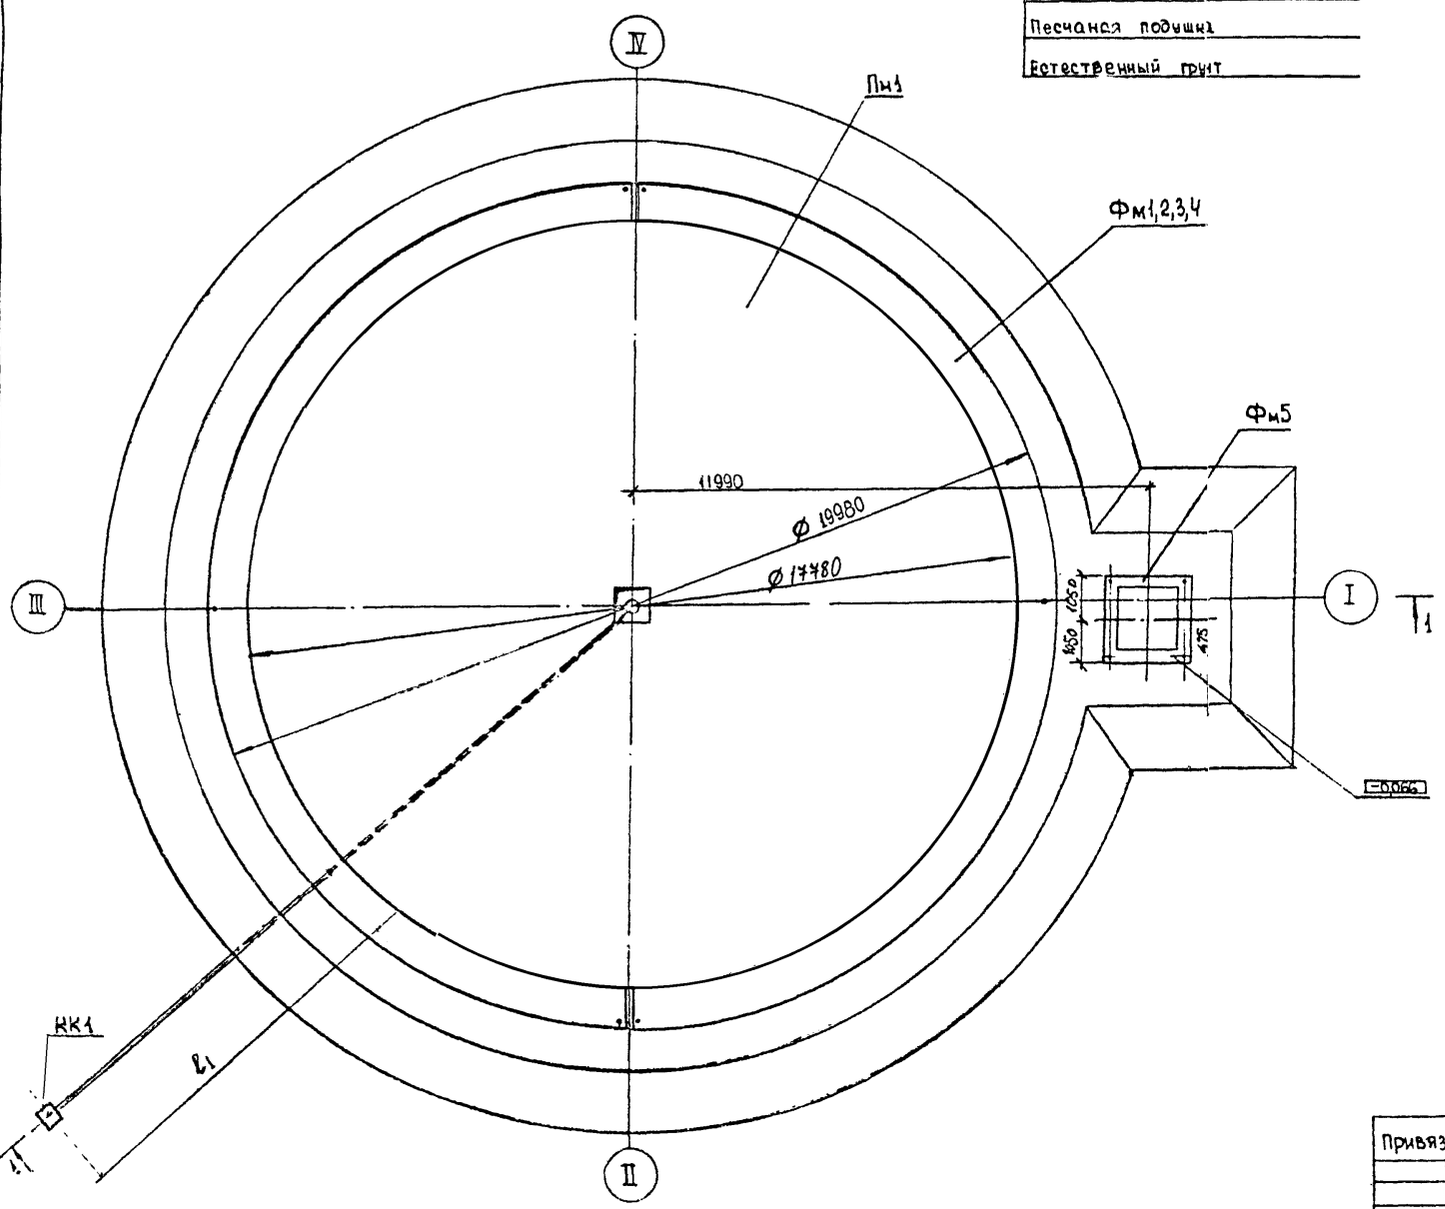
Спецификация к схеме расположения фундаментов и плиты..
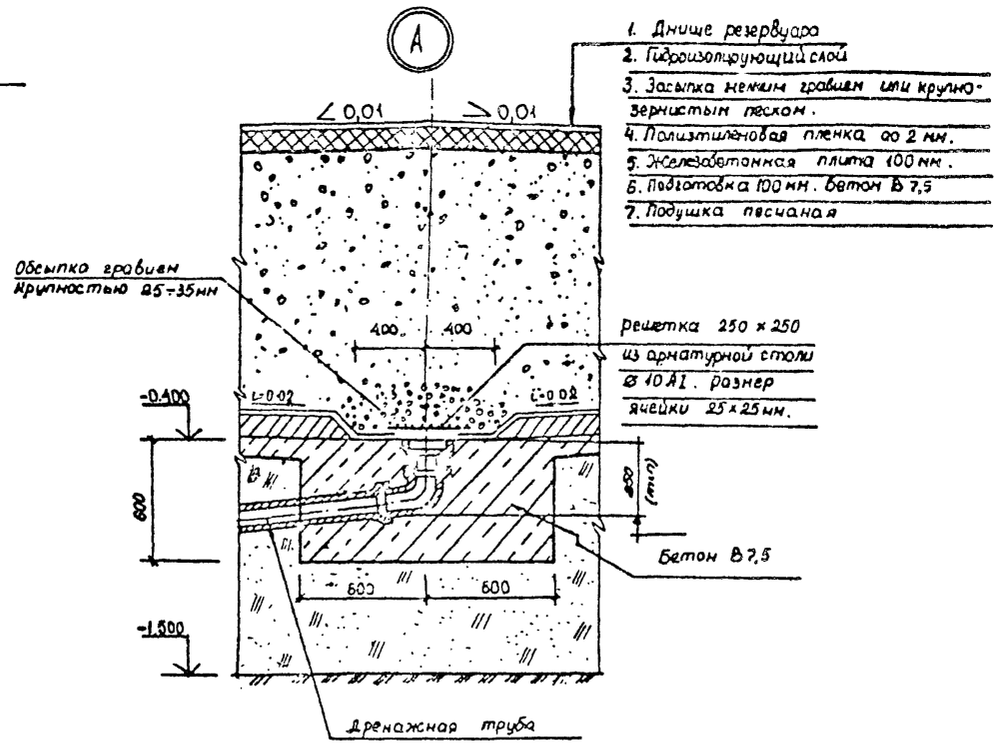
| Марка | Обозначение | Наименование | Кол | Масса ед. кг | Прим |
|---|---|---|---|---|---|
| Фм1 | ТПР704-1-0247.90КЖ.3-3 | Фундамент Фм1 | 1 | | Вар V, (I) |
| Фм2 | ТПР704-1-0247.90-КЖ.3-5 | Фундамент Фм2 | 1 | | Вар VI (II) |
| Фм3 | ТПР704-1-0247.90-КЖ.3-7 | Фундамент Фм3 | 1 | | Вар VII (III) |
| Фм4 | ТПР704-1-0247.90-КЖ.3-9. | Фундамент Фм4 | 1 | | Вар VIII (IV) |
| Фм5 | ТПР704-1-0247.90-КЖ.3-13 | Фундамент Фм5 | 1 | | Вар I-VII |
| Пм1 | ТПР704-1-0247.90КЖ.3-12 | Плита Пм1 | 1 | | Вар V-VIII |

* Размеры даны для справок
1. Металлическая конструкция резервуара на разрезе 1-1 показана условно
2. Конструкцию контрольного колодца ККІ см. лист КЖ3-14
3. Данный лист читать с листами КЖ3-3,5,7,9,12,13
4. Конструкция Пм1 - для всех вариантов одинакова

Инв. № подл. | Подпись и дата | Взам. инв. №

Привязан

Инв. №

| | | |
|---|---|---|
| НОЧ ТО4 | Лешин | |
| ГИ инж ПР | Филиппов | |
| Гл спец | Аксютерова | |
| Инж Эмат | Чиндин | |
| Проверил | Соколова | |

ТПР 704-1-0247.90 - КЖ.3

Основания и фундаменты резервуара объемом 3 тыс. м3 Варианты V-VIII.


| Стадия | Лист | Листов |
|---|---|---|
| РП | 11 | |

Схема расположения фундаментов и плиты

Фундаментпроект г Москва

Типовые проектные решения 704-1-0247.90 Альбом 3

## Плита Пм1

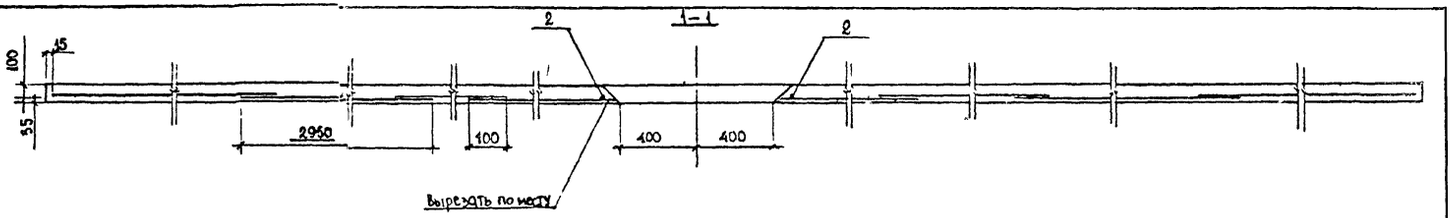



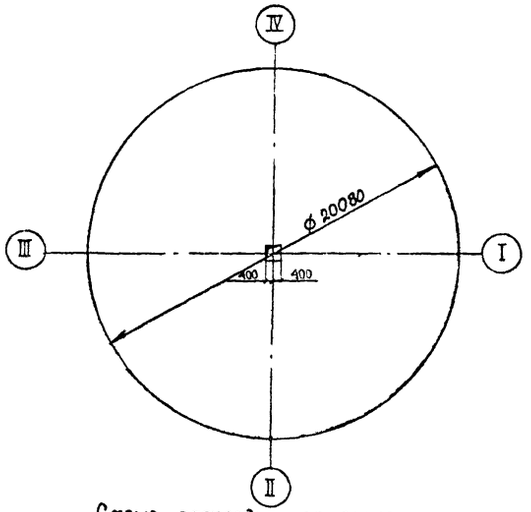




Схема раскладки арматурных сеток

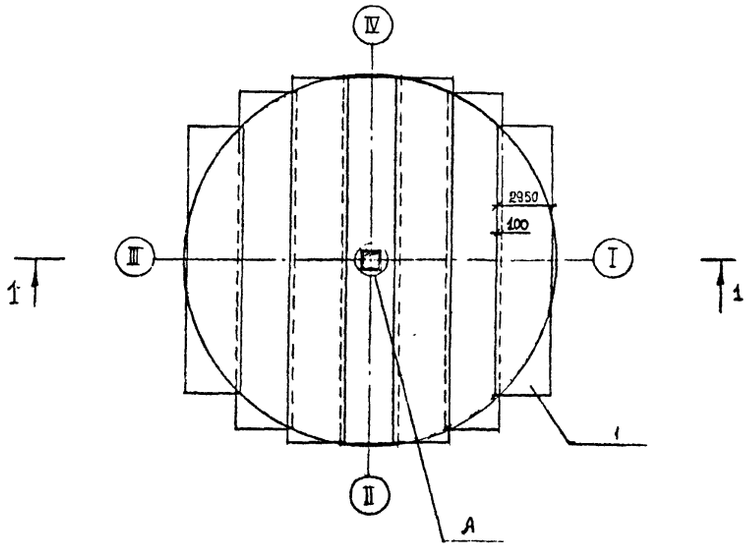


Ⓐ (Сетка поз.1 условно не показана)

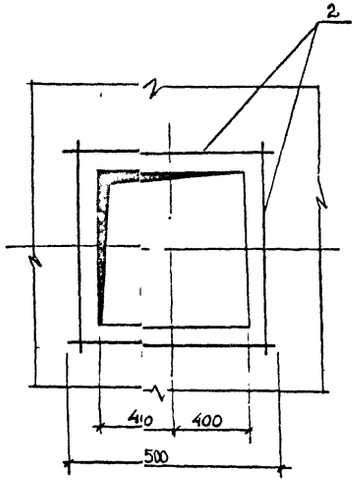


Спецификация плиты Пм1

| Формат | Зона | Поз | Обозначение | Наименование | Кол | Приме |
|---|---|---|---|---|---|---|
| | | | | Плита Пм1- шт 1 | | |
| | | | | | | |
| БЧ | | 1 | | Сетки арматурные | | |
| | | | | 4Сч $\frac{5Вр1-200}{3Вр1-200}$ 295×828т* | | |
| | | | | ГОСТ 23279-85 | | 392,4 кг |
| | | | | Детали | | |
| БЧ | | 2 | | ⌀10 А Ⅲ ГОСТ 5781-82, ℓ=1500 | 4 | 0,92 кг |
| | | | | | | |
| | | | | Материалы | | |
| | | | | Бетон В15 | 31,5 | м³ |
| | | | | | | |

Поз 1 нарезать и обрезать по месту.

Ведомость расхода стали на элемент, кг

| Марка элемента | Изделия арматурные | | | | | Изделия закладные | | | Общий расход |
|---|---|---|---|---|---|---|---|---|---|
| | Арматура класса | | | | Всего | Профильная сталь | | Всего | |
| | Вр1 | | AⅢ | | | — | | | |
| | ГОСТ 5781-82 | | ГОСТ 5781-82 | | | — | | | |
| | ⌀5 | Итого | ⌀10 | Итого | | | | | |
| Пм1 | 392,4 | 392,4 | 3,7 | 3,7 | 396,1 | — | — | — | 396,1 |

Привязан

Инв. №

| | | |
|---|---|---|
| Нач ПО4 | Лещин | |
| Гл инж пр | Филиппов | |
| Гл спец | Ениферова | |
| Инж II кат | Чимбир | |
| Провер | Архипова | |

ТПР 704-1-0247.90 - КЖ.3

Основания и фундаменты резервуара объемом 3тыс м³


| Стадия | Лист | Листов |
|---|---|---|
| РП | 12 | |

Плита Пм1. Схема армирования


Фундаментпроект г. Москва

Инв. № подл. | Подпись и дата | Взам. инв. №

## Фундамент Фм5

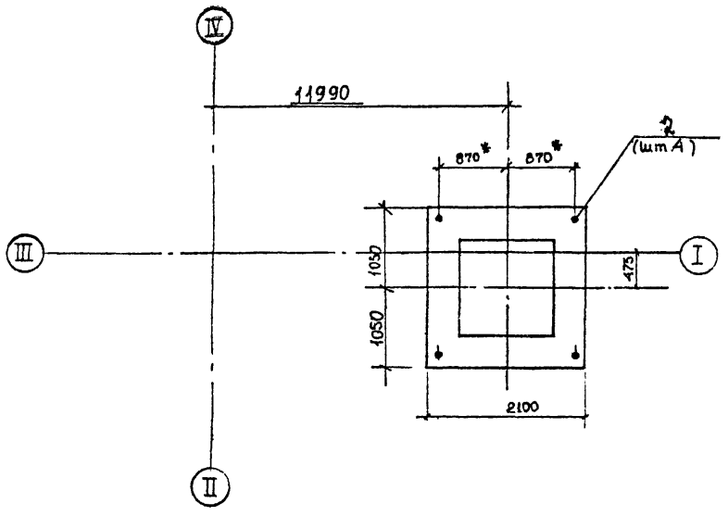



## Схема расчетных нагрузок на Фм5

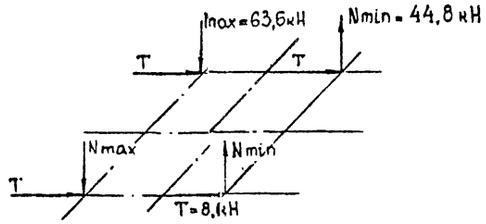



## Спецификация фундамента Фм5

| Формат | Зона | Позиц. | Обозначение | Наименование | Кол. | Примеч. |
|---|---|---|---|---|---|---|
| | | | | Фундамент Фм5-шт.1 | | |
| | | | | Сборочные единицы | | |
| А4 | | 1 | ТПР704-1-0247.90КЖИ.3-012 | Каркас пространственный КП 1 | 4 | |
| | | | | Стандартные изделия | | |
| Б4 | | 2 | | Болт 2.1М24×500 Вст3пс2 ГОСТ 24379.1-80 | 4 | 3,6 кг |
| | | | | Материалы на Фм5 | | |
| | | | | Бетон В15, F100, W4 | 1,3 | м³ |

## Схема раскладки каркасов

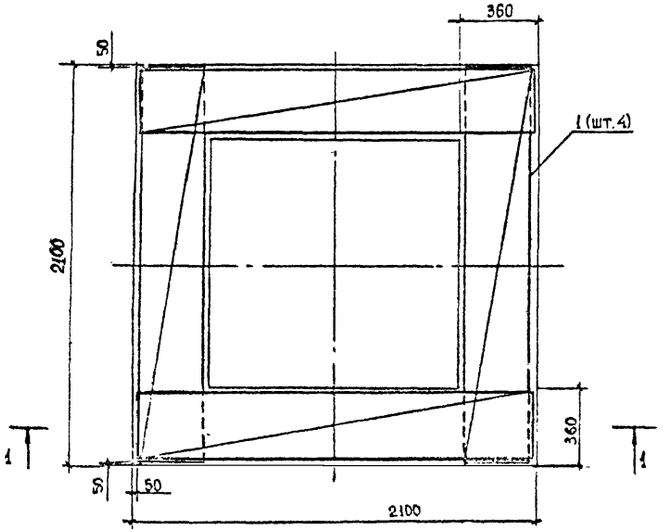


## 1-1

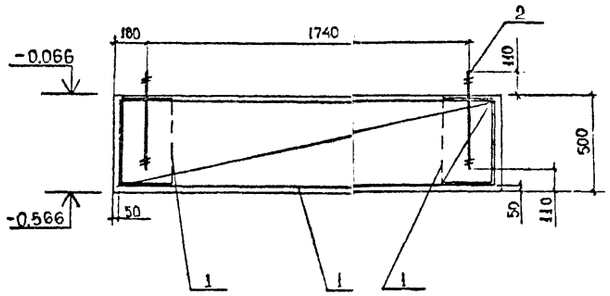


## Ведомость расхода стали на элемент, кг

| Марка элемента | Изделия арматурные | | | | Всего | Изделия закладные | | Всего | Общий расход |
|---|---|---|---|---|---|---|---|---|---|
| | Арматура класса | | | | | Болт фундаментным (немарк) | | | |
| | AIII | | AI | | | Вст3пс2 | | | |
| | ГОСТ 5781-82 | | ГОСТ 5781-82 | | | ГОСТ 24379.1-80 | | | |
| | ø10 | Итого | ø10 | Итого | | М24 | Итого | | |
| Фм5 | 19,7 | 19,7 | 17,2 | 17,2 | 36,9 | 14,4 | 14,4 | 14,4 | 51,3 |

Привязан

Инв. №

| | | |
|---|---|---|
| Нач. ПО4 | Лешин | |
| Гл. инж. пр. | Филиппов | |
| Гл. спец. | Анциферова | |
| Нач. III к. | Чимбир | |
| Проверил | Соколова | |

ТПР 704-1-0247.90 – КЖ.3

Основания и фундаменты резервуара объёмом 3 тыс. м³

| Стадия | Лист | Листов |
|---|---|---|
| РП | 13 | |


Фундамент Фм5 Схема армирования.

Фундаментпроект г. Москва

Инв. № подл. | Подпись и дата | Взам. инв. №

Типовые проектные решения 704-1-0247.90 Альбом 3

## Схема расположения контрольного колодца КК1

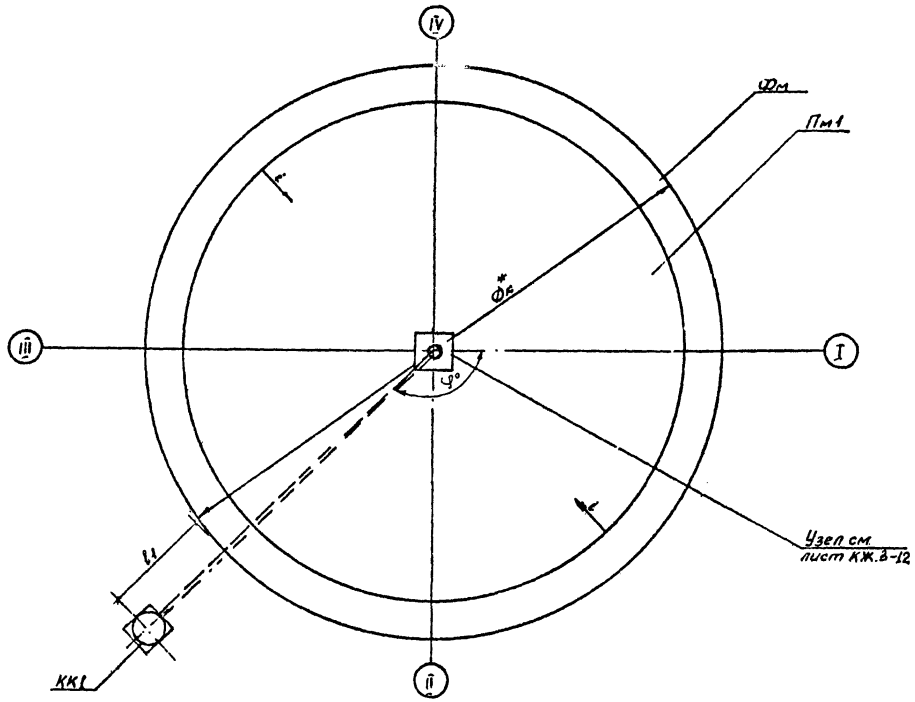


## Спецификация к схеме расположения КК1


| Марка | Обозначение | Наименование | Кол | Масса кг | Примеч |
|---|---|---|---|---|---|
| | | Контрольный колодец КК1 | | | |
| КЦ-7-3 | Серия 3.900-3б7 | Железобетонное кольцо КЦ-7-3 | | | |
| КСЦ-7-9 | Серия 3.900-3б7 | Железобетонное кольцо КСЦ-7-9 | 1 | | |
| КЦО-1 | Серия 3.900-3б7 | Опорное кольцо КЦО-1 | 1 | | |
| Люк | ГОСТ 3634-89 | Люк чугунный d=700 мм | 1 | | |
| | | Материалы | | | |
| | | Бетон В15 | 0,35 | | м3 |
| | | Бетон В7,5 | 0,33 | | м3 |

## Спецификация системы К14


| Марка. поз | Обозначение | Наименование | Кол | Масса ед. кг | Примеч |
|---|---|---|---|---|---|
| 1 | ГОСТ 5525-88 | Трубы чугунные | | | Заполняется при привязке |
| | | напорные ø 100 | | 22,5 | |
| 2 | ГОСТ 6525-88 | Колено угл 100 мм. | | 19,6 | |

φ и l1 - определяется при привязке
* Øк - меняется в зависимости от варианта

## КК-1

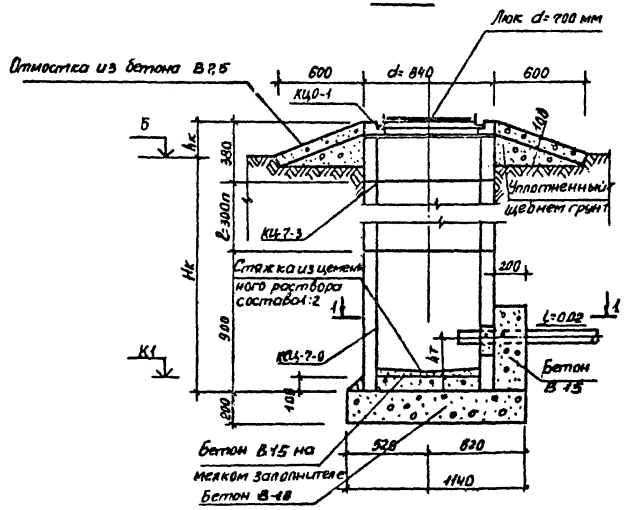


## 1-1

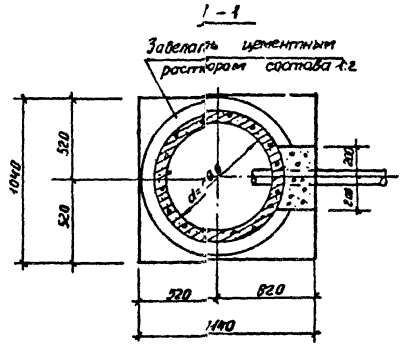


| | | | | | |
|---|---|---|---|---|---|
| Привязан | | | | ТПР 704-1-0247.90 – КЖ.3 | |
| | | Нач. ПО4 | Лешин | | |
| | | Гл. инж. пр. | Яхиппов | Основания и фундаменты резервуара объемом 3 тыс. м3 | Стадия: РП; Лист: 14; Листов: |
| | | Гл. спец. | Анцыферова | Контрольный колодец КК1 | ФУНДАМЕНТПРОЕКТ г. Москва |
| | | Инж. конт. | Мартынова | | |
| Инв.№ | | Провер. | Архипова | | |

Инв.№подл. | Подпись и дата | Взам.инв.№

Типовые проектные решения 704-1-0247.90 Альбом 3

## Спецификация сборных железобетонных элементов.


| Марка | Обозначение | Наименование | Кол | Масса, т |
|---|---|---|---|---|
| | | | | |
| | | | | |
| 1 | ГОСТ 13579-78 | ФБС 24.3.6-Т | | 0,97 |
| 2 | ГОСТ 13579-78 | ФБС 9.3.6-Т | | 0,35 |
| | | Бетон В7,5 | | |

### Таблица привязки


| Номера резервуаров | Отметки, м | | | Размеры, мм | | | Примечание |
|---|---|---|---|---|---|---|---|
| | А | Б | ф | h | $h_1$ | L | |
| | | | | | | | |
| | | | | | | | |
| | | | | | | | |
| | | | | | | | |
| | | | | | | | |
| | | | | | | | |

1. Пространство внутри ограждающей стенки засыпать с уплотнением песчаным грунтом или песчано-гравийной смесью.
2. Покрытие площадки и лестницу выполнять из бетона В7,5
3. Расположение площадки под шкаф определяется при привязке проекта

1 - 1

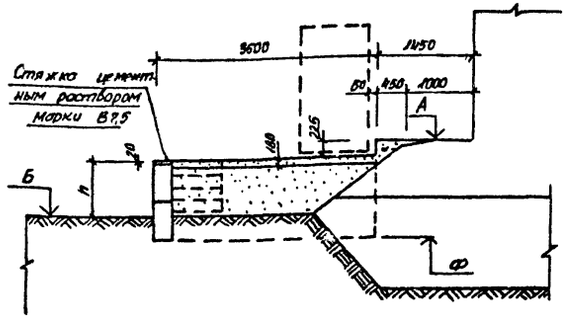



2 - 2

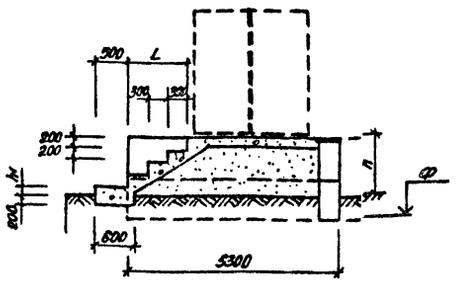



Ограждающая стенка.


План по верхнему ряду фундаментных блоков

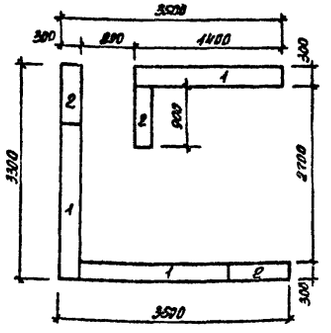


Площадка под шкаф для узла управления системы повогрева.

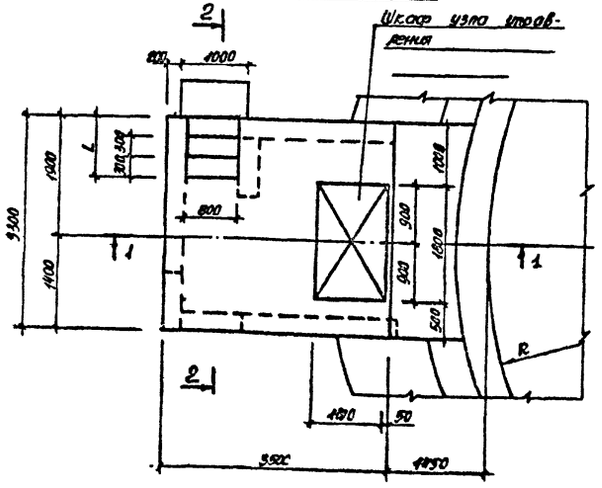


План по нижнему ряду фундаментных блоков

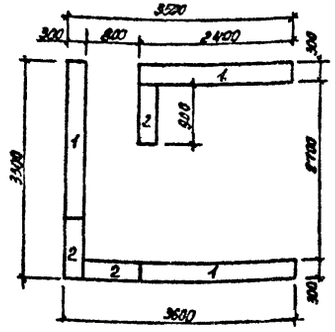


Привязан

Инв. №

Взам. инв. №

Подпись и дата

Инв. № подл.

| | | | |
|---|---|---|---|
| Нач. ПО | Лешин | | |
| Гл. инж. пр. | Филиппов | | |
| Гл. спец. | Анцыферов | | |
| Инж. ПТК | Мартынова | | |
| Провер. | Архипова | | |


ТПР 704-1-0247.90 – КЖ.3

Основания и фундаменты резервуара объемом 3 тыс. м³

| Стадия | Лист | Листов |
|---|---|---|
| РП | 15 | |

Фундамент под шкаф узла управления системы подогрева

ФУНДАМЕНТПРОЕКТ г. Москва

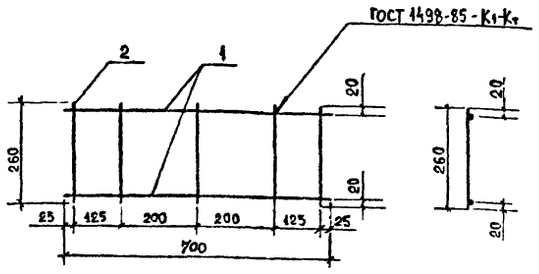


Привязан

Инв. №

| Формат | Зона | Поз. | Обозначение | Наименование | Кол. | Примеч. |
|---|---|---|---|---|---|---|
| | | | | Детали | | |
| Б4 | | 1 | | Ø12 AIII ГОСТ 5781-82 ℓ=700 | 2 | 0,62 кг |
| Б4 | | 2 | | Ø10 AI ГОСТ 5781-82 ℓ=280 | 5 | 0,17 кг |

ТПР КЖИЗ-011


Каркас плоский КР-2

| Стадия | Масса | Масштаб |
|---|---|---|
| РП | 2,1 | – |
| Лист | Листов 1 | |

ФУНДАМЕНТПРОЕКТ г. МОСКВА

Нач. ПО-4 Лешин
Гл. инж. пр. Филиппов
Гл. спец. Анцыферова
Инж. 1 кат. Чимбир
Проверил Соколова

Инв. № подл. | Подпись и дата | Взам. инв. №

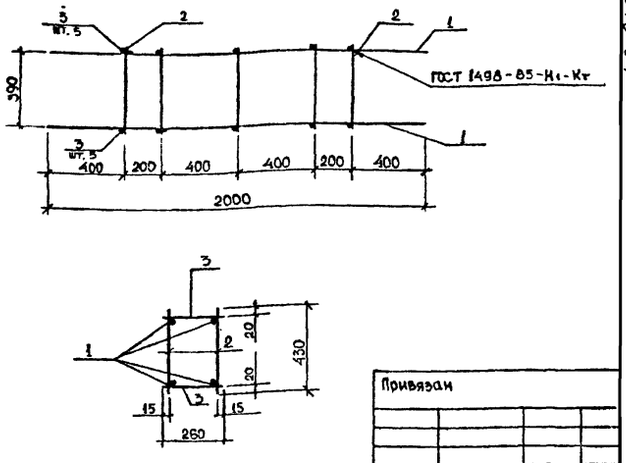


Привязан

Инв. №

| Формат | Зона | Поз. | Обозначение | Наименование | Кол. | Примеч. |
|---|---|---|---|---|---|---|
| | | | | Детали | | |
| Б4 | | 1 | | Ø10 AIII ГОСТ 5781-82 ℓ=2000 | 4 | 1,26 кг |
| Б4 | | 2 | | Ø10 AI ГОСТ 5781-82 ℓ=430 | 10 | 0,27 кг |
| Б4 | | 3 | | Ø10 AI ГОСТ 5781-82 ℓ=260 | 10 | 0,16 кг |

ТПР КЖИЗ-012

Каркас пространственный КП1


| Стадия | Масса | Масштаб |
|---|---|---|
| РП | 9,2 | – |
| Лист | Листов 1 | |

ФУНДАМЕНТПРОЕКТ г. МОСКВА

Нач. ПО-4 Лешин
Гл. инж. пр. Филиппов
Гл. спец. Анцыферова
Инж. 1 кат. Чимбир
Проверил Соколова

Инв. № подл. | Подпись и дата | Взам. инв. №



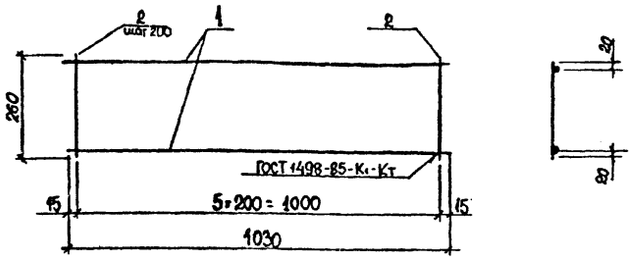


Привязан

Инв. №

| Формат | Зона | Поз. | Обозначение | Наименование | Кол. | Примеч. |
|---|---|---|---|---|---|---|
| | | | | Детали | | |
| Б4 | | 1 | | Ø12 AIII ГОСТ 5781-82 ℓ=1030 | 2 | 0,91 кг |
| Б4 | | 2 | | Ø10 AI ГОСТ 5781-82 ℓ=260 | 6 | 0,16 кг |

ТПР КЖИЗ-010

Каркас плоский КР1


| Стадия | Масса | Масштаб |
|---|---|---|
| РП | 2,79 | – |
| Лист | Листов 1 | |

Фундаментпроект г. Москва

Нач. ПО4 Лешин
Инж. 1 кат. Архипова
Провер. Соколова

Инв. № подл. | Подпись и дата | Взам. инв. №



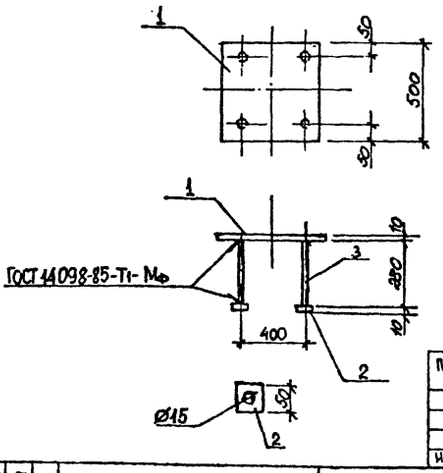


Привязан

Инв. №

| Формат | Зона | Поз. | Обозначение | Наименование | Кол. | Примеч. |
|---|---|---|---|---|---|---|
| | | | | Детали | | |
| Б4 | | 1 | | Лист Б-ПН-10 ГОСТ 19903-74 / Вст3пс6 ГОСТ 14637-79 500×500 | 1 | 19,62 кг |
| Б4 | | 2 | | Лист Б-ПН-10 ГОСТ 19903-74 / Вст3пс6 ГОСТ 14637-79 50×50 | 4 | 0,196 кг |
| Б4 | | 3 | | Ø14 AIII ГОСТ 5781-82 ℓ=280 | 4 | 0,34 |

ТПР КЖИЗ-020

Деталь закладная МН-1

| Стадия | Масса | Масштаб |
|---|---|---|
| РП | 21,8 | – |
| Лист 1 | Листов 1 | |

Фундаментпроект г. Москва

Нач. ПО4 Лешин
Гл. инж. пр. Филиппов
Гл. спец. Анцыферова
Инж. 1 кат. Архипова
Провер. Соколова

Инв. № подл. | Подпись и дата | Взам. инв. №

gost.e-ecolog.ru