ТИПОВОЙ ПРОЕКТ

705-1-251.93

СКЛАД СУХИХ МИНЕРАЛЬНЫХ УДОБРЕНИЙ ВМЕСТИМОСТЬЮ 1600 Т

Альбом 1

ПЗ Пояснительная записка стр. 3-7
ТХ Технология производства стр. 8
АС Архитектурно-строительные решения стр. 9-19
ОВ Отопление и вентиляция стр. 20
ЭМ Силовое электрооборудование стр. 21-25
СС Связь и сигнализация стр. 26

Ц 00323-01

gost.e-ecolog.ru

ТИПОВОЙ ПРОЕКТ

705-1-251.93

Склад сухих минеральных удобрений вместимостью 1600т

Альбом 1

ПЕРЕЧЕНЬ АЛЬБОМОВ

Альбом 1	ПЗ	Пояснительная записка
	ТХ	Технология производства
	АС	Архитектурно-строительные решения
	ОВ	Отопление и вентиляция
	ЭМ	Силовое электрооборудование
	СС	Связь и сигнализация
Альбом 2	АС.И	Строительные изделия
Альбом 3	СО	Спецификации оборудования
Альбом 4	ВМ	Ведомости потребности в материалах
Альбом 5	С	Сметы

РАЗРАБОТАН
ПРОЕКТНЫМ ИНСТИТУТОМ
„ГИПРОАГРОХИМ"

УТВЕРЖДЕН
Минсельхозом России; сводное экспертное заключение
от 24.12.93г. №67
Введен в действие институтом „Гипроагрохим"
Приказ от 14.03.94г. №12

Главный инженер института (Крылов А.М.)
Главный инженер проекта (Трынов В.П.)

Типовой проект 705-1-251.93 Альбом 1

СОДЕРЖАНИЕ АЛЬБОМА

NN п.п.	Наименование листов	Марка листа	№ стр.
1	Содержание альбома	лист	2
2	Пояснительная записка	ПЗ-1	3
3	Пояснительная записка	ПЗ-2	4
4	Пояснительная записка	ПЗ-3	5
5	Пояснительная записка	ПЗ-4	6
6	Пояснительная записка	ПЗ-5	7
	Технология производства		
7	Общие данные		
	План на отм. 0,000		
	Разрезы 1-1 ; 2-2	ТХ-1	8
	Архитектурно-строительные решения		
8	Общие данные (начало)	АС-1	9
9	Общие данные (окончание)	АС-2	10
10	План на отм. 0,000		
	Разрез 1-1	АС-3	11
11	Фасады.		
	Схемы заполнения оконных проемов	АС-4	12
12	План полов		
	План кровли	АС-5	13
13	Схемы расположения		
	элементов перегородок	АС-6	14
14	Схема расположения		
	элементов фундаментов	АС-7	15
15	Узлы 2-7	АС-8	16
16	Схема расположения		
	элементов каркаса	АС-9	17
17	Схема расположения панелей стен	АС-10	18
18	Схема расположения плит		
	покрытия и железобетонных		
	перегородок	АС-11	19
	Отопление и вентиляция		
19	Общие данные.		
	План на отм. 0,000.		
	Схемы систем В1...В3; ВЕ1...ВЕ6	ОВ-1	20
	Силовое электрооборудование		
20	Общие данные	ЭМ-1	21
21	План расположения электро-		
	оборудования и прокладки		
	электрических сетей	ЭМ-2	22
22	Принципиальная схема		
	распределительной сети.		
	Схема отключения		
	вентиляции при пожаре	ЭМ-3	23
23	Электрическое освещение.		
	План расположения электро-		
	оборудования и прокладки сетей	ЭМ-4	24
24	Ведомость изделий и материалов		
	для изготовления электромонтажных		
	конструкций и деталей	ЭМ.И.ВА	25
25	Ведомость электромонтажных		
	конструкций и деталей,		
	подлежащих изготовлению в		
	МЭЗ	ЭМ.И.ВБ	25
	Связь и сигнализация		
26	Общие данные.		
	План расположения сетей		
	связи и сигнализации	СС-1	26

Инв. № подл. | Подпись и дата | Взам. инв. №

Альбом 1

1. Назначение и область применения

1.1. Типовой проект „Склад сухих минеральных удобрений вместимостью 1600 тонн" разработан на основании задания на проектирование, утвержденного 6 апреля 1993г. МСХ РФ.

1.2. Склад предназначен для приема, хранения, подготовки к применению и выдачи незатаренных и затаренных минеральных удобрений.

1.3. Типовой проект разработан для строительства в районах с обычными геологическими условиями, расчетной зимней температурой наружного воздуха -30°С; нормативным значением веса снегового покрова 1,00 кПа (100 кгс/м²); нормативным значением ветрового давления 0,23 кПа (23 кгс/м²).

1.4. В складе предусматривается одновременное хранение пяти видов минеральных удобрений.

1.5. Типовой проект склада разработан для строительства в составе фермерских хозяйств и пунктов химизации колхозов и совхозов.

2. Технико-экономические показатели

Наименование	Показатели	
	проекта 705-1-251.93	аналога 705-1-170.85
1	2	3
Вместимость, т	1600	1600
Годовой грузооборот, т	3200	3200
Затраты производства, тыс.руб.	730,82	890,54
То же, на 1т грузооборота, руб.	228,38	278,29
Уровень механизации, %	90	90
Затраты труда работающих, чел	1200	1200
Производительность труда 1 работ., т	1066	1066
Численность работающих, чел	3	3
Коэффициент сменности	1	1
Приведенные затраты, тыс.руб.	1511,27	1786,19
то же, на 1т грузооборота, руб.	472,27	558,18
Площадь застройки, м²	658,80	661,00
Площадь общая, м²	648,00	648,00
Объем строительный, м³	3250,60	3662,00
Сметная стоимость строительства, общая, тыс.руб.	104,06	119,44
то же, на расчетную единицу, руб.	32,52	37,32
в т.ч. СМР, тыс. руб.	80,34	69,65
оборудование, тыс.руб.	23,72	49,79
сметная стоимость с учетом условной привязки, тыс.руб.	133,34	118,94
то же, на расчетную единицу, руб.	41,66	37,17
Трудозатраты построечные, чел.ч	5568	5487
то же, на расчетную единицу, чел.ч	1,74	1,71
то же, на 1млн. руб. СМР, тыс.чел.ч	69,30	78,78
Расход основных строительных материалов		
цемент, прив. к М400, т	91,13	60,06
то же, на расчетную единицу, т	0,03	0,02
то же, на 1млн. руб. СМР, т	1134,30	862,31
сталь, прив. к кл. А-I, т	23,65	7,32
то же, на расчетную единицу, т	0,01	0,01
то же, на 1млн. руб. СМР, т	294,37	105,09
лесоматериалы, прив. к кр. лесу, м³	70,17	66,77
то же, на расчетную единицу, м³	0,02	0,02
то же, на 1млн. руб. СМР, м³	873,41	958,65
Годовая потребность в электроэнергии, тыс.квт.ч	1,80	1,80
то же, на расчетную единицу, квт.ч	0,56	0,56

За расчетную единицу принята 1 тонна годового грузооборота. Всего расчетных единиц - 3200.

3. Технологические решения

3.1. Технология производства

3.1.1. Состав склада

Склад сухих минеральных удобрений представляет собой здание размерами 36,0×18,0 м высотой до низа строительных конструкций 4,2 м. Склад состоит из двух секций. Секция незатаренных удобрений разделена на отсеки поперечными подпорно-разделительными стенами высотой 2,4 м и продольными стенами высотой 1,8 м.

Секция для затаренных удобрений выделена глухой стеной на всю высоту здания.

Вместимость отсеков, виды хранимых удобрений показаны в таблице №1

Таблица 1

Наименование удобрений	ГОСТ	Вместимость, т
Незатаренные:		
Карбамид	2081-75	230
Суперфосфат двойной	16306-80	600
Калийная соль	113-13-13-82	370
Затаренные:		
Нитрофоска	95.11-87	200
Нитроаммофоска	6-08-433-79	200
Итого:		1600

3.1.2. Режим работы. Штаты.

На приеме удобрений склад работает 50 дней в году в одну смену, на отгрузке удобрений-50 дней в году. Продолжительность смены-8 часов.

Коэффициент неравномерности поступления грузов-2, коэффициент неравномерности отпуска грузов-1,5.

Состав и списочная численность обслуживающего персонала определены в соответствии с принятой схемой механизации складских работ и режимом работы склада с учетом фактического использования оборудования.

Проект разработан в соответствии с действующими нормами и правилами и предусматривает мероприятия, обеспечивающие взрывобезопасность и пожаробезопасность при эксплуатации здания.

Главный инженер проекта (Трынов)

Привязан

Инв. №

ГИП	Трынов		08.94
Рук.гр.ВиК	Пигалова		08.94
Рук.гр.ОВ	Шмелева		08.94
Гл.спец.ЭМ	Фарсобин		08.94
Гл.спец.ОВ	Фролова		08.94
Гл.спец.ТХ	Кузьмин		08.94

705-1-251.93 ПЗ

Пояснительная записка

Стадия	Лист	Листов
Р	1	5

ГИПРОАГРОХИМ ВЛАДИМИР

Инв.№ подл. | Подпись и дата | Взам.инв.№

Копировал Завьялова Формат А2

Ц00323-01 4

Штаты обслуживающего персонала приведены в таблице 2

Таблица 2

Наименование	Разряд	Группа пр процессов	Количество
Водитель погрузчика	V	2г	1
Подсобный рабочий	IV	2г	2

Бытовые помещения для обслуживающего персонала предусматриваются в составе пункта химизации, на территории которого размещается склад.

3.1.3. Обоснование принятого оборудования

Выбор типа и количества единиц оборудования произведен с учетом расчетных параметров производительности машин и механизмов на операциях по приему складской переработке и выдачи минеральных удобрений. Количество и типы принятого оборудования приведено в спецификации (см. л. ТХ-1).

3.1.4. Описание технологического процесса

Минеральные удобрения доставляются на склад автомобильным транспортом. Незатаренные минеральные удобрения выгружаются непосредственно на пол склада в соответствующем отсеке. Буртование удобрений производится ковшовым погрузчиком ПКУ-0,8А-7, на завершающей стадии буртования используется совместная работа погрузчика ПКУ-0,8А-7 и ленточного конвейера КЛП-500-6. Высота бурта составляет 3,6 м.

Автомобили с затаренными удобрениями останавливаются рядом с воротами соответствующего отсека, мешки с удобрениями укладываются на плоские поддоны, которые перегружаются погрузчиком ПКУ-0,8А-7, с вилочным захватом в отсек склада и устанавливаются в 3 яруса.

Незатаренные минеральные удобрения выгружаются из склада погрузчиком ПКУ-0,8А-7с ковшом, затаренные тем же погрузчиком ПКУ-0,8А-7 с вилочным захватом.

Качество поступивших и реализуемых после хранения минеральных удобрений определяется путем отбора проб из каждого отсека в соответствии с существующими правилами и техническими условиями. Анализы выполняются централизованно агрохимической лабораторией.

Годовой грузооборот склада определен из расчета коэффициента оборачиваемости складской вместимости - 2

3.1.5. Техника безопасности и противопожарные мероприятия.

К работе с минеральными удобрениями допускаются лица, имеющие удостоверения о сдаче техминимума по технике безопасности. Меры безопасности при работе с минеральными удобрениями должны соответствовать „Санитарным правилами по хранению, транспортировке и применению минеральных удобрений в сельском хозяйстве N 1049 - 73", утвержденным Министерством здравоохранения 13 апреля 1973 года.

Работающие с минеральными удобрениями обеспечиваются спецодеждой и средствами индивидуальной защиты.

На участках погрузки и выгрузки удобрений должны быть вывешены плакаты по технике безопасности и предупредительные надписи.

Перед включением в работу транспортера КЛП-500-6 и погрузчика ПКУ-0,8А-7 должен подаваться предупредительный звуковой сигнал.

В отсеках для незатаренных удобрений на подпорно-разделительных стенах должна быть обозначена верхняя граница пригруза удобрений.

Склад должен быть обеспечен всеми необходимыми средствами для тушения пожара, предусмотренными „Ведомственными нормами технологического проектирования складов твердых минеральных удобрений и химических мелиорантов ВНТП-12/1-89, " Москва, 1991г.

Выхлопные газы от трактора класса 1,4т агрегатируемого с погрузчиком ПКУ-0,8А-7 должны быть направлены в верхнюю зону помещения склада, для чего трактор оборудуется телескопической насадкой на выхлопную трубу.

3.1.6. Антикоррозионная защита технологического оборудования.

Для обеспечения нормальной работы технологического оборудования все металлические конструкции покрываются антикоррозионным защитным слоем следующего состава: перхлорвиниловая грунтовка в два слоя и эмаль ХВ-785 по ГОСТ 7313-75* в четыре слоя согласно „Рекомендациям по технологии нанесения антикоррозионных защитных покрытий машин и оборудования, работающих в контакте с минеральными удобрениями", разработанными институтом ВНИПИ агрохим, г. Рязань.

3.2. Электроснабжение и электрооборудование

Электроснабжение склада предусматривается от наружных сетей напряжением 380/220В Ввод в склад кабельный

По степени надежности электроснабжения электроприемники склада относятся к потребителям III категории по ПУЭ.

Основные показатели силового электрооборудования и электрического освещения:

Установленная мощность	кВт	13,6
в том числе электрического освещения	кВт	4,0
расчетная мощность	кВт	6,32
в том числе электрического освещения	кВт	1,12
годовой расход электроэнергии	МВт.ч.	1,8
в том числе на электроосвещение	МВт.ч.	0,28
средневзвешенный Cos φ		0,81

Электрические нагрузки определены путем построения сменного графика работ электрооборудования по „Методическим указаниям по расчету электрических нагрузок в сетях 0,38 - 110 кв сельскохозяйственного назначения" Сельэнерго проекта с учетом одновременной и непрерывной работы.

Учет электроэнергии предусматривается на трансформаторной подстанции.

Инв.N подл. | Подпись и дата | Взам.инв.N

Привязан

Инв.N°

Копировал: Format A2
Ц00323-01 5

Ввиду незначительной потребной мощности конденсаторной батареи повышение коэффициента мощности не предусматривается.

Питание силовых электроприемников склада осуществляется от распределительного шкафа типа ПР8500. В качестве пусковой аппаратуры вентсистем приняты магнитные пускатели типа ПМЛ, пусковая аппаратура конвейера поставляется комплектно.

Проектом предусматривается автоматическое отключение вентиляции при пожаре от системы пожарной сигнализации и местное - кнопкой „стоп" красного цвета.

Силовая распределительная сеть выполняется кабелем АВВГ на полосе К106 по стенам и гибким кабелем КЛГСН.

В проекте предусмотрено рабочее освещение на напряжение 220В и местное освещение рабочего места кладовщика на напряжение 24В.

Электрическое освещение осуществляется светильниками с лампами накаливания. Освещенность в помещениях принята в соответствии с СНиП-II-4-79.

Питание светильников предусматривается от распределительных шкафов типа ЯРН.

Групповая осветительная сеть выполняется кабелем АВВГ. прокладываемым на полосе К106 по стенам и железобетонным фермам, Управление освещением осуществляется индивидуальными выключателями.

В соответствии с РД 34.21.122-87 таблица 1 пункт 4. при $N = 0{,}035$ $(0{,}1 < N \leq 0{,}2)$ при II степени огнестойкости здания молниезащита не-предусматривается

Для обеспечения безопасности обслуживающего персонала от поражения электрическим током предусматривается зануление всех металлических частей электрического оборудования, нормально не находящихся под напряжением. В качестве нулевых защитных проводников использованы нулевые жилы кабелей.

Обслуживание и ремонт электрооборудования склада должны производится персоналом обслуживающим энергетическое хозяйство пункта механизации сельскохозяйственного предприятия, в состав которого будет включен склад.

3.3. Связь и сигнализация.

Оборудование объекта автоматической пожарной сигнализацией выполнить в соответствии с технологическим заданием. ВСН-25-0968-85. Сигналы о пожаре подаются на прибор приемно-контрольный охранно-пожарный „ЭПОС-004" Прибор условно расположен в служебно-бытовом здании пункта химизации.

Электропитание прибора произвести по I-категории от сети ~220В и от батареи - 24В. Прибор заземлить

Тепловые пожарные извещатели ИТМ установить после размещения светильников, в конце луча- ручной ИПР.

При срабатывании любого извещателя при пожаре предусмотрено отключение цепей питания вентсистем.

Проводку к извещателям выполнить кабелем ПРППМ-2х1.2 открыто.

Для оповещения людей о пожаре установить звонки МЗ-1 для своевременной эвакуации людей. При поступлении сигнала о пожаре. Звонки включаются дежурным персоналом. Сеть выполнить кабелем АВВГ-2х4, прокладываемым отдельно.

4. Строительные решения.

4.1. Архитектурно-строительные решения.

4.1.1. Здание склада решено в сборном железобетонном каркасе, одноэтажным двухпролетным. Размерами в плане 18,0 х 36,0 м, пролетами 12,0 и 6,0м и высотой до низа несущих конструкций 4.200м. Шаг колонн - 6.0м.


4.1.2. Конструкции склада приняты следующие:

Фундаменты - сборные железобетонные по ГОСТ 24022-80;
Колонны – сборные железобетонные по серии 1.823.1-2;
Фермы – сборные железобетонные по серии 1.063.1-1;
Балки - сборные железобетонные по серии 1.462.1-10/89;
Стены – сборные железобетонные панели по серии 1.432.1-25;
Перегородки - сборные железобетонные панели по серии 1.831.9-3 и деревянные;
Плиты - сборные железобетонные по серии 1.865.1-4/89;
Кровля - рулонная из рубероида
Окна - деревянные по ГОСТ 12506-81;
Ворота - распашные по серии 1.435.9-17.

4.1.3. Защита строительных конструкций от коррозии выполнена в соответствии с „Рекомендациями по проектированию защиты от коррозии строительных конструкций складов минеральных удобрений" и СНиП 2.03.11.85 Степень агрессивного воздействия удобрений на бетон и железобетон - средняя; дерево - слабая; металл - сильная определена по наиболее агрессивному виду удобрений.

Железобетон, бетон, находящиеся в пределах контакта с минеральными удобрениями на высоту 1м покрыть битумно-лакексной мастикой толщиной 1500-2000 мкм. Все металлоконструкции на высоту 1м защитить от коррозии лакокрасочным покрытием, состоящим из 7 слоев эмали ХВ-785 (ГОСТ 7313-75) по слою грунта ХС-010 (ТУ6-10-1175-75) толщиной - 180 мкм.

Схема генплана

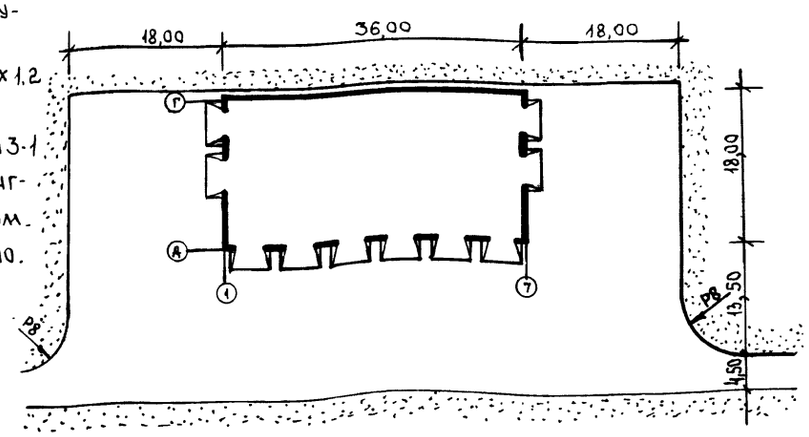

Показатели по генплану

Общая площадь в пределах границ благоустройства	- 0,276
Площадь застройки	- 658,80
Плотность застройки	- 24%
Площадь твердых покрытий	- 2105м²

Привязан

Инв. № подл. | Подпись и дата | Взам. инв. №

Альбом 1

4.2. Отопление и вентиляция

Проектные решения приняты в соответствии со СНиП 2.04.05-91 „Отопление, вентиляция и кондиционирование", СНиП 2.11.01-85* „Складские здания", „Рекомендации по применению погрузчиков с двигателями внутреннего сгорания на складах минеральных удобрений" ВНИПИагрохим 1980г (г. Рязань).

Помещение склада неотапливаемое. Во всех помещениях склада запроектирована постоянно-действующая естественная вентиляция с однократным обменом, осуществляемая шахтами с дефлекторами и выбросом воздуха на 0,5м выше кровли. В период погрузочно-разгрузочных работ при приеме и отпуске минеральных удобрений происходит выделение вредных веществ от погрузчика в помещение: окись углерода, окислы азота, углеводороды, пыль минеральных удобрений.

Воздухообмен рассчитан на разбавление вредных веществ до ПДК рабочей зоны, вытяжка осуществляется механическим путем из расчета 1/3 из средней зоны и 2/3 из верхней зоны системами В1... В3. Включение систем выполняется по графику работы погрузчика. Пусковые устройства установлены при входе в склад. Приток естественный. В связи с высокой коррозионной средой в складе воздуховоды приняты из напорных полиэтиленовых труб низкого давления по ГОСТ 18599-83

4.3. Водоснабжение и канализация.

Внутреннее пожаротушение согласно СНиП II-108-78 п. 4.3, не предусматривается.

Расчетный расход воды на наружное пожаротушение, согласно СНиП 2.04.02-84, табл. 7, составляет 10л/с (здание II степени огнестойкости, категория по пожарной опасности „В", строительный объем 3250,6м³).

Наружное пожаротушение осуществляется из пожарных гидрантов, установленных на внешних кольцевых сетях. При отсутствии кольцевых сетей наружное пожаротушение предусматривается из пожарных резервуаров. Расчетная продолжительность тушения пожара - 3 часа.

5. Охрана окружающей среды.

Защита окружающей природной среды обеспечивается за счет мероприятий, выполняемых в соответствии с „Санитарными правилами по хранению, транспортировке и применению минеральных удобрений в сельском хозяйстве и согласно ГОСТ 17230-78 „Охрана природы. Атмосфера," СНиП II-108-78

Размещение складов, как правило, предусматривается с подветренной стороны (для ветров преобладающего направления в теплый период года) по отношению к жилой застройке и на расстоянии:

а) 2000м от поверхностных водоемов (рек, озер и др);

б) 200м от жилой зоны;

в) 500м от зданий и сооружений для содержания животных, птиц и зверей;)

г) 60м от автомобильных дорог.

Основными вредностями, выделяемыми в складе, являются: пыль минеральных удобрений и выхлопные газы от двигателей внутреннего сгорания. Для предотвращения загазованности и запыленности рабочей зоны предусмотрена принудительная вытяжная вентиляция.

В соответствии со СНиП 2.04.05-91 п. 7.3 допустимое содержание пыли в воздухе, выбрасываемом в атмосферу, не должно превышать 100 мг/м³ и мощность вентиляционного выброса пылегазовоздушной смеси $\mathcal{L} = \leq 10$ м³/с.

Концентрация пыли в удаляемом воздухе при работе системы В1 составляет: $\frac{21000}{9180} = 2{,}28$ мг/м³, что меньше 100 мг/м³. Мощность источника $\mathcal{L} = \frac{9190}{3600} = 2{,}55$ м³/с, что меньше 10 м³/с. Следовательно выбросы воздуха допускается проектировать не предусматривая средств для очистки его от пыли.

При привязке типового проекта необходимо рассчитать приземную концентрацию выбрасываемых вредных веществ, исходя из их количества: пыли - 0,1 г/с; окиси углерода - 0,052 г/с; окислов азота - 0,017 г/с; углеводорода - 0,021 г/с и местных условий.

Отвод дождевых и талых вод от площадки склада производится, согласно СН 551-82... в водонепроницаемый пруд-накопитель, который решается при привязке проекта на местности.

Собранные стоки, содержащие минеральные удобрения, подлежат периодическому вывозу на сельскохозяйственные угодья в качестве жидких удобрений или в места, согласованные с СЭС.

Инв. № подл. | Подпись и дата | Взам. инв. №

Привязан

Инв. №

Копировал Формат А2. 400323-01 7

Альбом 1

Основные положения по производству строительных и монтажных работ.

1. Для разработки траншей и котлованов принят экскаватор 30-2621„А", оборудованный обратной лопатой 0,25м³. Грунт разрабатывается на бровку и передвигается в резерв на 60-100 метров для последующей засыпки пазух фундаментов. Лишний грунт рекомендуется разрабатывать в автосамосвалы с отвозкой в отвал (объем работ определить при привязки проекта).

Передвижка грунта при планировочных работах и обратной засыпке предусматривается бульдозером Д-271.

Уплотнение грунта в пазухах фундаментов выполнять послойно пневмотрамбовками.

2. Для монтажа сборных железобетонных конструкций принят пневмоколесный кран КС-4361.

Крупноразмерные элементы следует монтировать с транспортных средств. Прочие материалы и конструкции складируются в зоне действия крана на подготовленные площадки.

3. Бетонная смесь на строительную площадку доставляется в автомобилях-самосвалах и к месту работы подается в бадьях емкостью 0,6-0,8 м³. Уплотнение бетонной смеси принято глубинными и площадочными вибраторами.

4. В зимний период земляные работы вести с предварительным рыхлением грунта. При монтажных работах закладные детали конструкций необходимо очищать от наледи и снега.

Устройство монолитных участков и заделку стыков вести с электропрогревом. Бетонную смесь и растворы изготовлять с противоморозными добавками.

5. Строительная площадка во избежание доступа посторонних лиц ограждается с установкой указателей обходов и объездов, а также планов площадки с указанием источников водоснабжения средств пожаротушения и связи (см. Правила пожарной безопасности..." ППБ-05-86).

Колодцы и шурфы необходимо ограждать или закрывать; места прохода людей через траншеи должны быть оборудованы пешеходными мостиками.

Все строительно-монтажные работы выполнять с соблюдением требований СНиП III-4-80„ Техника безопасности в строительстве" и СНиПов части III„ Производство работ"

6. Продолжительность строительства определена графиком производства работ и составляет 7 месяцев, с выделением в том числе месячного подготовительного периода. При привязке проекта к местным условиям продолжительность следует уточнить, согласно указаний СНиП 1.04.03-85.

График производства работ

Наименование работ	Объем работ: Единица изм.	Объем работ: Количество	Кол-во рабочих	Машины и механизмы	Продолж. работы дн.	Трудоемкость чел. дн.	Продолжительность строительства в месяцах: I (Подготов. период)	II	III	IV	V	VI	VII (Основной период)
Подготовка территории	га	0,68	3	Бульдозер	7	21							
Строительство склада:													
-общестроительные работы	тыс.руб	46,61	11	Кран КС-436	131	1441							
- вентиляция	тыс.руб	1,99	3	—	42	126							
- электроосвещение	тыс.руб	0,8	3	—	30	90							
- установка силового электрооборудования	тыс.руб	0,47	3	—	30	90							
- слаботочные устройства	тыс.руб	0,34	2	—	10	20							
Временные здания и сооружения	—		3	Автокран	14	42							
Прочие работы	—		3	—	20	60							


Временные инвентарные здания и сооружения

Наименование	Общая площ. м²	Кол-во	Шифр проекта	Завод-изготовитель
Контора на 6 рабочих мест	18,0	1	„КУБ" 31603	КПП треста „Мосстрой-24" Главмоспромстроя
Гардеробная на 16 человек	18,0	1	„КУБ" 31600	
Материальный склад	18,0	1	„КУБ" 31606	

Рекомендуемая монтажная оснастка, инвентарь и приспособления.

Наименование	Основное назначение	Краткая характеристика	Завод-изготовитель
Машина ручная сверлильная ИЭ-1033		Наибольший диаметр сверла 14мм	Выборгский з-д „Электроинструмент"
Машина для нанесения битумных мастик	Устройство кровли	Производительность 0,9 м³/час	Волковысский завод
Механизм тяговый монтажный МТМ-1,6	Монтаж малогабаритных конструкций	Наибольшее усилие 343,4 н.	Волжское объединение
Тележка-носилки для кислородных баллонов.	Транспортировка баллонов	Длина 2200 мм	Гидродинамический з-д г. Рыбинск

Схема строительного генерального плана

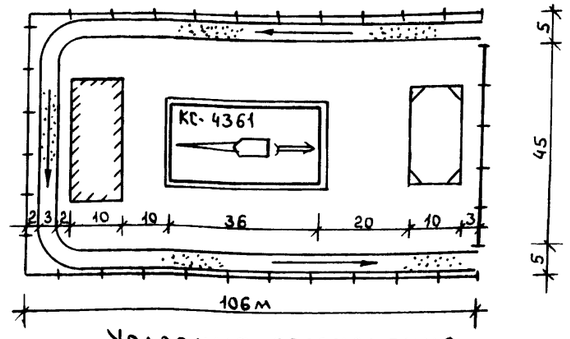

Условные обозначения

- Проектируемый склад
- Площадка для размещения инвентарных зданий.
- Площадки для складирования конструкций
- Временные автодороги
- Направление движения транспорта
- Направление движения монтажного крана
- Временное ограждение.

Привязан:

Инв. N

705-1-251.93 ПЗ Лист 5

Копировал: Баф Формат А2. 1,00323-01 8

Инв. N подл. | Подпись и дата | Взам. инв. N


Альбом 1

Ведомость основных комплектов


Обозначение	Наименование	Примечание
ТХ	Технология производства	
АС	Архитектурно-строительные решения	
ОВ	Отопление и вентиляция	
ЭМ	Силовое электрооборудование	
СС	Связь и сигнализация	

Ведомость ссылочных и прилагаемых документов


Обозначение	Наименование	Примечание
	Прилагаемые документы	
Альбом 3 ТХ.СО	Спецификация оборудования	

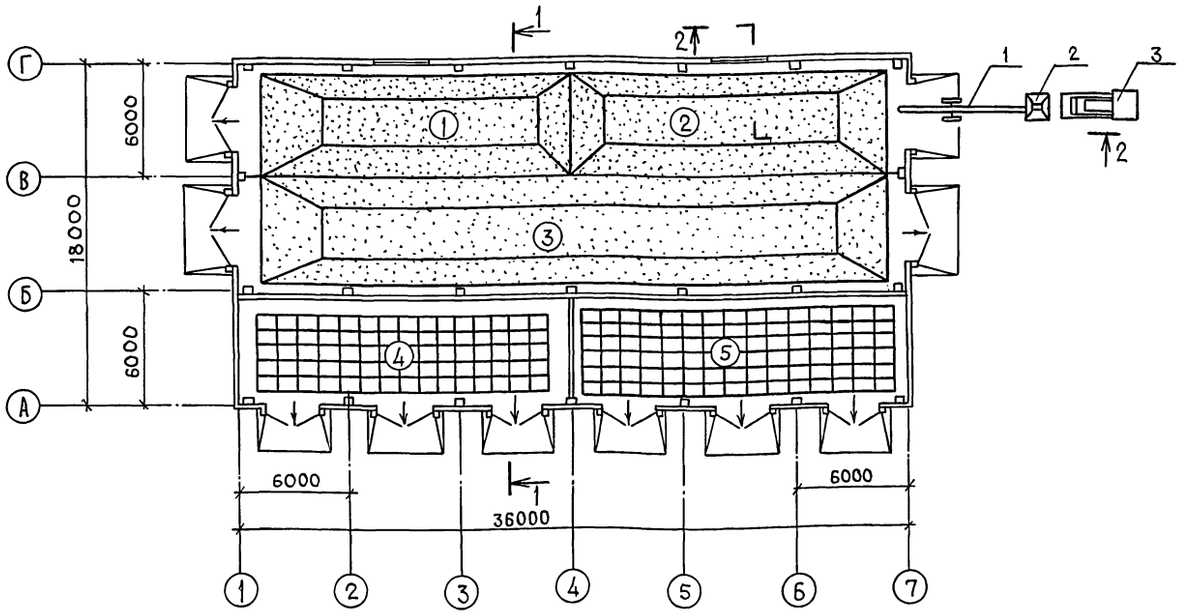

1-1

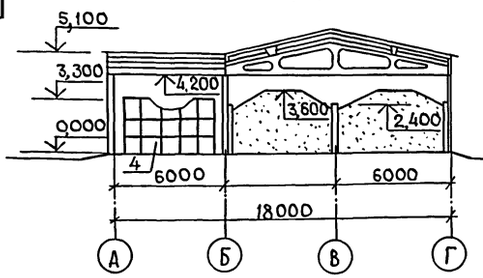

2-2

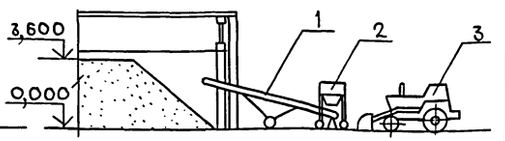

Экспликация помещений

Номер по плану	Наименование	Категория производства по взрывной взрыво-пожарной и пожарной опасности
1	Отсек карбамида	Д
2	Отсек калийной соли	Д
3	Отсек суперфосфата двойного	Д
4	Отсек сложных удобрений	В
5	Отсек сложных удобрений	В

Спецификация оборудования

Марка, поз.	Обозначение	Наименование	Кол	Масса ед.кг	Примечание
1	КЛП-500-6	Конвейер ленточный передвижной N-3квт	1	700	
2	БЗП-2,0	Бункер загрузочный передвижной	1	525	
3	ПКУ-0,8А-7	Погрузчик-колновоз с быстросъемной навеской грузопод. 0,8 тонн	1	780	
4	4С-835×1240С	Поддон грузопод. 1тонна габар.: 1240×835×920		495шт	

Согласовано:

Гл.спец.АС	Фролова	06.94
Гл.спец.ЭМ	Фарсобин	03.94
Рук.гр.ОВ	Глуханюк	12.93
Рук.гр.ВиК	Пигалова	06.94

Инв.№подл. | Подпись и дата | Взам.инв.№

Проект разработан в соответствии с действующими нормами и правилами и предусматривает мероприятия, обеспечивающие взрывобезопасность и пожаробезопасность при эксплуатации здания.

Главный инженер проекта - (Трынов)

Привязан

Инв. №

705-1-251.93 ТХ

ГИП	Трынов		06.94
Н.контр.	Кузьмин		6.94
Нач.отд.	Потапов		5.94
Гл.спец.	Кузьмин		6.94
Зав.гр.	Круглов		6.94
Инж.ик.	Челнокова		6.94

Склад сухих минеральных удобрений вместимостью 1600т

Общие данные. План на отм. 0.000. Разрезы 1-1; 2-2

Стадия	Лист	Листов
Р		1

ГИПРОДГРОХИМ г. Владимир

400323-01 9

Копировал Завьялова Формат А2

Альбом 1

Ведомость рабочих чертежей основного комплекта марки АС

Лист	Наименование	Примечание
1	Общие данные (начало)	
2	Общие данные (окончание)	
3	План на отм.0,000. Разрез 1-1	
4	Фасады. Схемы заполнения оконных проемов	
5	План полов. План кровли	
6	Схема расположения элементов перегородок	
7	Схема расположения элементов фундаментов	
8	Узлы 2...7	
9	Схема расположения элементов каркаса	
10	Схема расположения панелей стен	
11	Схемы расположения плит покрытия и железобетонных перегородок	

Ведомость спецификаций

Лист	Наименование	Примечание
3	Спецификация элементов заполнения проемов	
4	Спецификация элементов данного листа	
5	Спецификация элементов к планам полов и кровли	
6	Спецификация к схеме расположения элементов перегородок	
7	Спецификация элементов фундаментов	
9	Спецификация к схеме расположения элементов каркаса	
10	Спецификация к схеме расположения панелей стен	
11	Спецификация к схеме расположения плит покрытия	
11	Спецификация к схеме расположения железобетонных перегородок	

Согласовано:

Гл.спец.ТХ	Кузьмин	06.93
Рук.гр. ОВ	Шмелева	06.93
Гл.спец. ЭЛ	Фарсобин	06.93

Инв.№ подл. | Подпись и дата | Взам.инв.№

Проект разработан в соответствии с действующими нормами и правилами и предусматривает мероприятия, обеспечивающие взрывобезопасность и пожаробезопасность при эксплуатации здания.

Главный инженер проекта (Трынов)

Ведомость ссылочных и прилагаемых документов

Обозначение	Наименование	Примечание
	Ссылочные документы	
ГОСТ 13579-78	Блоки бетонные для стен подвалов	
ГОСТ 12506-81	Окна деревянные для производственных зданий	
ГОСТ 24022-80	Фундаменты железобетонные сборные под колонны сельскохозяйственных зданий	
2.436-17, в.0;1	Узлы окон с деревянными переплетами по ГОСТ 12506-81	
1.415.1-2, вып.1	Балки фундаментные железобетонные для наружных и внутренних стен производственных зданий промышленных предприятий	
1.823.1-2, в.0-1;1;2	Колонны железобетонные для сельскохозяйственных производственных зданий	
1.063.1-1, вып.1;2	Железобетонные стропильные фермы для покрытий зданий с уклоном асбестоцементной кровли 1:4	
1.462.1-10/89, вып1;2	Балки стропильные железобетонные для покрытий зданий с пролетами 6 и 9м	
1.865.1-4/89, в.1;5	Железобетонные плиты покрытий сельскохозяйственных производственных зданий	
1.831.9-3, вып.0,1,4,5	Перегородки панельных зданий сельскохозяйственных предприятий	
1.432.1-21, вып.6	Стойки и узлы фахверка и стальные изделия креплений панельных стен одно- и многоэтажных производственных зданий	
1.494-24, в.1	Стаканы для крепления крышных вентиляторов, дефлекторов и зонтов	
1.432.1-25, в.1;3	Стены из железобетонных панелей для неотапливаемых одноэтажных производственных зданий с шагом колонн 6м	
2.460-14, в.0;1	Типовые узлы покрытий промышленных зданий в местах пропуска вентиляционных шахт	
2.460-15, в.0;1	Типовые узлы покрытий промышленных зданий в местах установки крышных вентиляторов	
2.830-3, в.1	Узлы самонесущих стен из двухслойных легкобетонных панелей для одноэтажных сельскохозяйственных зданий	

Продолжение

Обозначение	Наименование	Примечание
2.860-6, в.0;1;2	Узлы утепленных покрытий с железобетонными плитами и асбестоцементной кровлей для сельскохозяйственных производственных зданий	
2.460-18, в.1;3	Узлы покрытий одноэтажных производственных зданий с рулонными кровлями и железобетонными плитами	
1.400-6/76	Унифицированные закладные детали сборных железобетонных конструкций зданий промышленных предприятий	
2.400-7, вып.1	Монтажные узлы сопряжений сборных железобетонных конструкций одноэтажных производственных зданий	
1.435.9-17, в.0;3	Ворота распашные	
	Прилагаемые документы	
Альбом 2 АС.И	Строительные изделия	
Альбом 4 АС.ВМ	Ведомость потребности в материалах	

Привязан

Инв.№

705-1-251.93 АС

ГИП	Трынов		06.93
Н.контр.	Холодарь		06.93
Нач.отд.	Потапов		06.93
Гл.спец.	Фролова		06.93
Зав.гр.	Феськова		06.93
Инж.	Попова		06.93

Склад сухих минеральных удобрений вместимостью 1600т

Стадия	Лист	Листов
Р	1	11

Общие данные (начало)

ГИПРОАГРОХИМ г. Владимир

Копировал Завьялова Формат А2

Ц00323-01 10

Общие указания

1. За условную отметку 0,000 принят уровень чистого пола склада, что соответствует абсолютной отметке на местности [ ].
2. Здание-II степени огнестойкости, II класса ответственности.
3. Стены выполнены из сборных железобетонных панелей по серии 1.432.1-25.
4. Вокруг здания выполнить асфальтобетонную отмостку толщиной 30 мм по щебеночному основанию толщиной 150мм шириной 700мм.
5. Горизонтальную гидроизоляцию выполнить на отм. -0,030 из цементно-песчаного раствора марки 150 толщиной 20 мм.
6. Склад запроектирован с учетом требования СНиП 2.01.02-85; СНиП 2.11.01-85; СНиП II-108-78.
7. При производстве всех видов работ в зимних условиях руководствоваться требованиями нормативных документов СНиП II-26-76; СНиП 3.03.01-87; СНиП 3.04.01-87; СНиП 2.03.13-88.
8. Фундаменты разработаны для сухих непучинистых непросадочных грунтов со следующими нормативными характеристиками: $\varphi_н$ = 0,49 рад (28°), γ_o = 1,8 т/м³; $C^н$ = 2кПа (0,02кгс/см²); E = 14,7мпа (150кгс/см²), коэффициент безопасности по грунту Кг = 1.
9. Наружную поверхность панелей окрасить эмалью КО-174.

Защита строительных конструкций от коррозии

1. Защита строительных конструкций от коррозии выполнена в соответствии с „Рекомендациями по проектированию защиты от коррозии строительных конструкций складов минеральных удобрений" и СНиП 2.03.11.85.
2. Степень агрессивного воздействия удобрений на бетон, железобетон-средняя; дерево-слабая; металл-сильная, определена по наиболее агрессивному виду удобрений.
3. Железобетон, бетон, находящиеся в пределах контакта с минеральными удобрениями, на высоту 1м покрыть битумно-латексной мастикой толщиной 1500-2000 мкм.
4. Все металлоконструкции на высоту 1м защитить от коррозии лакокрасочным покрытием, состоящим из 7слоев эмали ХВ-785 (гост7313-75) по слою грунта ХС-010 (ту6-10-1175-75) толщиной 180мкм.
5. Монтажные сварные швы соединений защитить путем металлизации общей толщиной 20-40мкм.
6. Необетонированные закладные детали и соединительные элементы защитить от коррозии путем металлизации алюминием толщиной 250мкм с нанесением эмали ХВ-785 в 2слоя по слою грунта ВЛ-02.
7. Степень очистки поверхности стальных конструкций от окислов перед нанесением защитных покрытий должна соответствовать второй группе ГОСТ 9.402-80.
8. Поверхности фундаментов, соприкасающихся с грунтом, обмазать горячим битумом за 2раза.
9. При привязке проекта необходимо выполнить защиту подошвы фундаментов и поверхностей подземных конструкций, подвергающихся воздействию агрессирных вод, в соответствии с рекомендациями СНиП 2.03.11-85.

Ведомость объемов сборных бетонных и железобетонных конструкций

№ п/п	Наименование группы элементов конструкций	Код	Кол., м³	Примечание
1	Фундаменты	581200	15,73	
2	Фундаментные блоки	581100	3,12	
3	Балки фундаментные	582400	2,52	
4	Колонны	582100	10,87	
5	Панели стеновые	583100	44,7	
6	Плиты покрытия	584100	35,61	
7	Перегородки	583300	15,23	
8	Балки стропильные	582200	3,15	
9	Фермы	582600	7,7	
10	Железобетонные стаканы	584400	1,18	
	Всего		139,81	

Ведомость отделки помещений

Наименование или номер помещений	Потолок		Стены или перегородки		Низ стен или перегородок (панель)			Примечание
	Площадь	Вид отделки	Площадь	Вид отделки	Площадь	Вид отделки	Высота мм	
1;2;3;4;5	1037,0	Затирка известковая побелка	810,0	Затирка известковая окраска				

Инв. № подл. | Подпись и дата | Взам. инв. №

Привязан

Инв. №

ГИП	Трынов		06.93
Н.контр.	Холоддры		06.93
Нач.ОТД	Потапов		06.93
Гл.спец.	Фролова		06.93
Зав.гр.	Феськова		06.93
Инж.	Попова		06.93

705-1-251.93 АС

Склад сухих минеральных удобрений вместимостью 1600т

Стадия	Лист	Листов
Р	2	

Общие данные (окончание)


ГИПРОАГРОХИМ г. Владимир

Копировал Завьялова Формат А2

Ц40323-01 11


Альбом 1

План на отм. 0,000

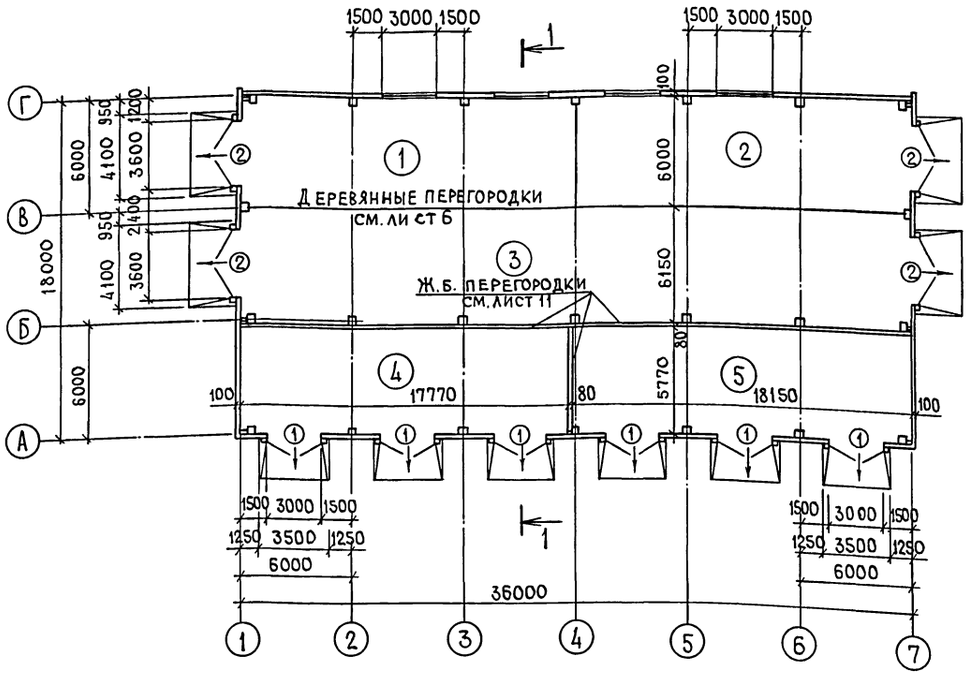

Разрез 1-1

Слой гравия на антисептированной битумной мастике МБК-Г-65 ГОСТ 2889-80 - 10мм
4 слоя рубероида на антисептированной битумной мастике - 20мм (см. примечание)
Стяжка-цем.песчаный р-р марки 50-10мм
Ж.б. плиты покрытия - 250мм

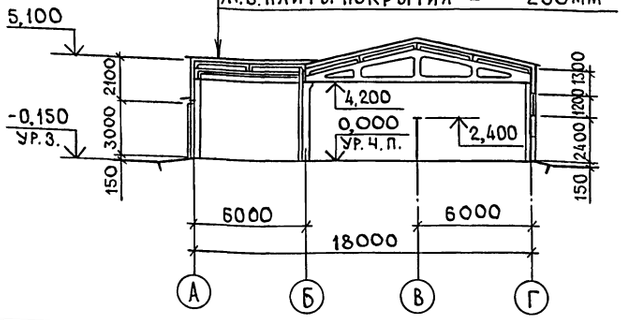

Ведомость проемов ворот

Марка поз.	Размер проема, мм
1	3000×3000
2	3600×3600

Экспликация помещений

Номер по плану	Наименование	Площадь м²	Категория производства по взрывной, взрывопожарной и пожарной опасности
1	Отсек карбамида	108,00	Д
2	Отсек калийной соли	108,00	Д
3	Отсек суперфосфата двойного	221,40	Д
4	Отсек сложных удобрений	102,50	В
5	Отсек сложных удобрений	104,70	В

Спецификация элементов заполнения проемов

Марка поз.	Обозначение	Наименование	Кол	Масса ед.кг	Примечание
		Ворота			
1	1.435.9-17.3-4000-01	ВР30-30-К	6	510	
2	1.435.9-17.3-3000	ВР36-36-Д	4	744	
1	. ГОСТ 12506-81	Оконный блок ПН012-30.1	4		

1. Для плоской кровли (в осях А-Б) принять 4 слоя рубероида следующего состава: 1 слой рубероида марки РКП-350Б ГОСТ 10923-82 и 3 слоя рубероида марки РПП-300Б ГОСТ 10923-82 на антисептированной битумной мастике.

2. Для скатной кровли (в осях Б-Г) принять 3 слоя рубероида следующего состава: 1 слой рубероида марки РКП-350Б. ГОСТ 10923-82 и 2 слоя рубероида марки РПП-300Б ГОСТ 10923-82.

Инв. № подл. | Подпись и дата | Взам. инв. №

Привязан

Инв. №

ГИП	Грынов		06.93
Н.контр.	Холодарь		06.93
Нач.ОТА	Потапов		06.93
Гл.спец.	Фролова		06.93
Рук.гр.	Феськова		06.93
Инж.1к.	Карасева		06.93

705-1-251.93 АС

Склад сухих минеральных удобрений вместимостью 1600т

Стадия	Лист	Листов
Р	3	


План на отм. 0,000. Разрез 1-1

ГИПРОАГРОХИМ г. Владимир


Копировал Завьялова Формат А2

400323-01 12


Фасад 1-7

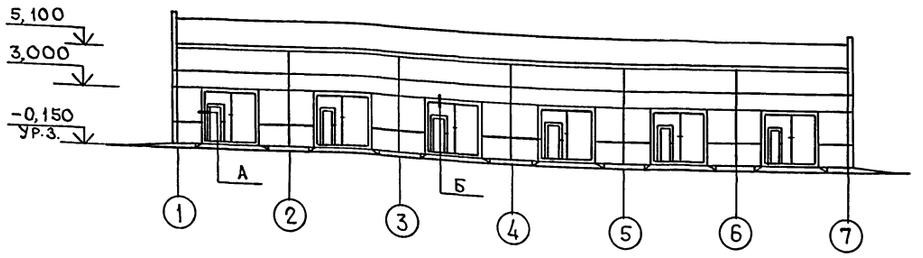

Фасад 7-1

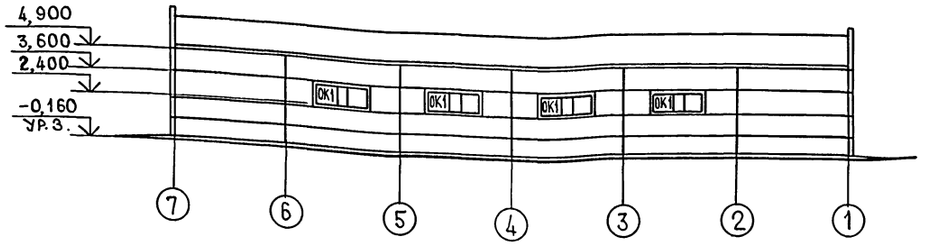

Фасад Г-А

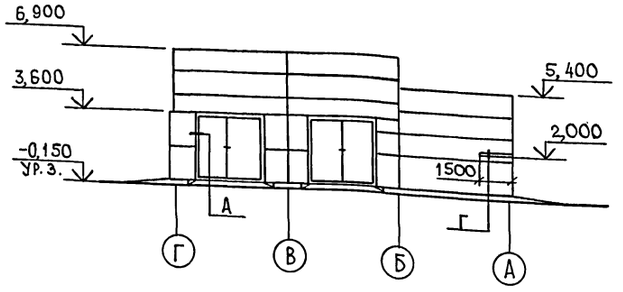

Фасад А-Г



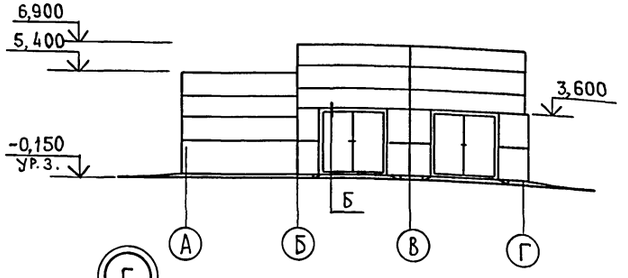


Схема заполнения оконных проемов ОК1

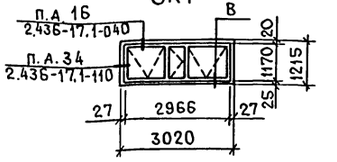

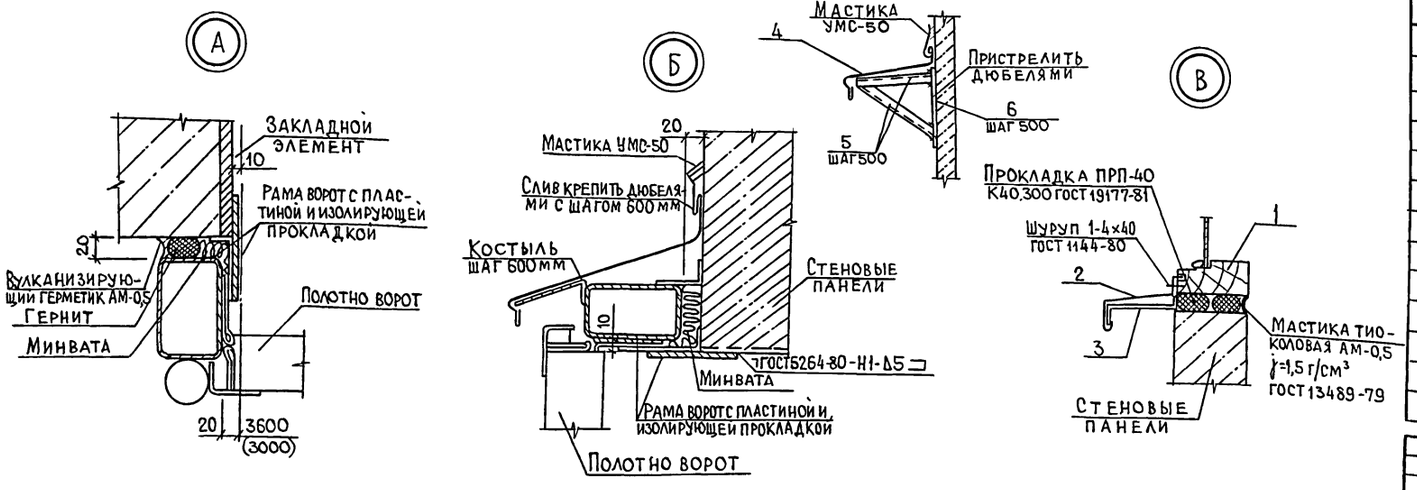

Спецификация элементов данного листа

Марка, поз.	Обозначение	Наименование	Кол	Масса ед.кг	Примечание
		ОК1 (4 шт.)			
1	ГОСТ 12506-81	Оконный блок ПН012-30.1	1		
2	2.436-17.1-350	Фасонное изделие ФС1.12	3	1.33	
3	2.436-17.1-360	Костыль МС1	6	0,13	
		Слив из оцинкованной стали δ=0,8мм шириной 400	37	2,51	м
		Костыль-4×40×100	64	1,3	
4		Оцинкованная сталь δ=0,8мм 500×1500	1	26,3	
5		Уголок 50×50×5 ГОСТ 8509-86 / С235 ГОСТ 27772-88 ℓ=450	6	1,9	
6	1.400-15.81.140-11	МН128-6 (ℓ=500)	3	4,2	

705-1-251.93 АС

ГИП	Трынов		06.93	Склад сухих минеральных удобрений вместимостью 1600т	Стадия	Лист	Листов
Н.контр.	Холодарь		06.93		Р	4	
Нач.отд.	Потапов		06.93				
Гл.спец.	Фролова		06.93	Фасады. Схемы заполнения оконных проемов	Гипроагрохим г.Владимир		
Зав.гр.	Феськова		06.93				
Инж.	Попова		06.93				

Привязан

Инв.№


Инв.№ подл. | Подпись и дата | Взам.инв.№

Копировал Завьялова Формат А2


Ц00323-01 13

Альбом 1


План полов

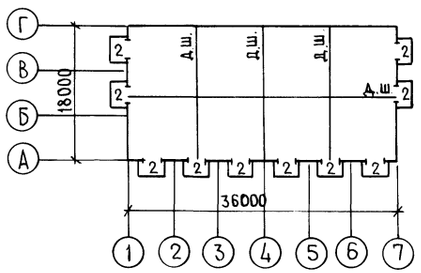


План кровли

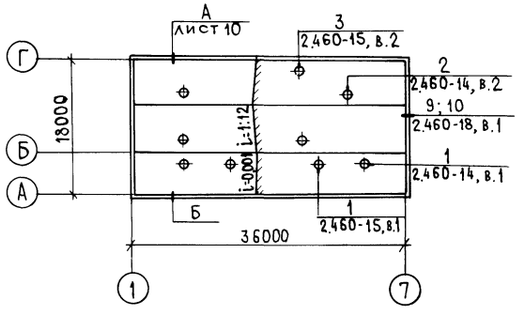

Б

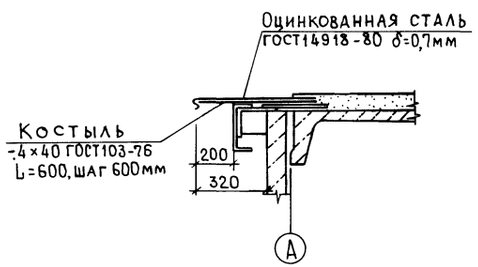

Деформационный шов

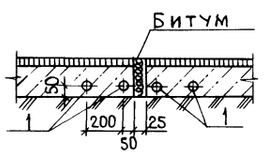

Спецификация элементов к планам полов и кровли

Марка, поз.	Обозначение	Наименование	Кол.	Масса ед.кг	Примечание
1		Ф12 AI ГОСТ 5781-82	360	0,888	м
МС1	2.460-18.3 00	Фартук МС1	26	3,4	
МС5	2.460-18,3 01	Костыль МС5	60	0,47	
МС33	2.460-18.3 13	Фартук МС1	26	2,8	
		Полоса Б-4×40 ГОСТ 103-76 / С235 ГОСТ 27772-88	19		м
КС9	2.460-14, в.1	Стяжное кольцо КС9	6	0,94	
КЛ4	2.460-14, в.1	Стальной колпак КЛ4	6	10,9	
ПП2	2.460-14, в.1	Прижимная полоса ПП2	6	1,69	
КФ3	2.460-14, в.1	Кольцо-фланец КФ3	6	4,38	
ФЭ2	2.460-14, в.1	Фасонный элемент ФЭ2	2	9,1	
ФЭ4	2.460-14, в.1	ФЭ4	4	9,5	
		Слив из оцинкованной			
		стали ГОСТ 14918-80			
		δ=0,7мм шириной 880	73		м
	ГОСТ 103-76	Костыль -4×40×600	62		
КР1	2.460-15, в.1	Стальной козырек КР1	1	5,36	
КР2	2.460-15, в.1	КР2	2	6,51	
ФЭ2	2.460-15, в.1	Фасонный элемент ФЭ2	2	9,1	
ФЭ4	2.460-15, в.1	ФЭ4	1	9,5	
ПП2	2.460-15, в.1	Прижимная полоса ПП2	3	1,69	

Экспликация полов

Наименование или номер помещения по проекту	Тип пола по проекту	Схема пола или номер узла по серии	Элементы пола и их толщина	Площадь пола, м²
1; 2; 3; 4; 5	1		Покрытие-асфальтобетон – 40мм Гидроизоляция-2слоя гидроизола на битумной мастике Подстилающий слой - бетон класса В25 – 130мм Основание-уплотненный грунт с плотностью скелета до 1,6т/м³ с втрамбованным в него слоем щебня крупностью 40-60мм толщиной 100мм	648,0
Пандус	2		Покрытие-бетон класса В25 – 25мм Подстилающий слой-бетон класса В7.5 – 100мм Основание - см. тип пола 1	86,0

1. Полы выполнить в соответствии с требованиями СНиП 2.03.13-88 и с учетом прокладки инженерных коммуникаций.
2. Во всех помещениях выполнить цементно-песчаные плинтуса из раствора марки 150.
3. Деформационные швы, указанные на плане полов, выполнить на расстоянии 8м во взаимно-перпендикулярных направлениях шириной 25мм; швы заполнить битумом ВН-IV.
4. Устройство кровли вести в соответствии с требованиями СНиП II-26-76, серии 2.460-18 и „Рекомендацией по устройству рулонных кровель".


				705-1-251.93 АС			
Привязан	ГИП	Трынов		06.93	Склад сухих минеральных удобрений вместимостью 1600т	Стадия	Лист	Листов
	Н.контр.	Холодарь		06.93		Р	5	
	Нач.отд.	Потапов		06.93				
	Гл.спец.	Фролова		06.93	План полов. План кровли	ГИПРОАГРОХИМ г. Владимир		
	Зав.гр.	Феськова		06.93				
Инв. №	Инж.	Попова		06.93				

Копировал Завьялова Формат А2


Инв. № подл. | Подпись и дата | Взам. инв. №

4 60393-01 14


Альбом 1

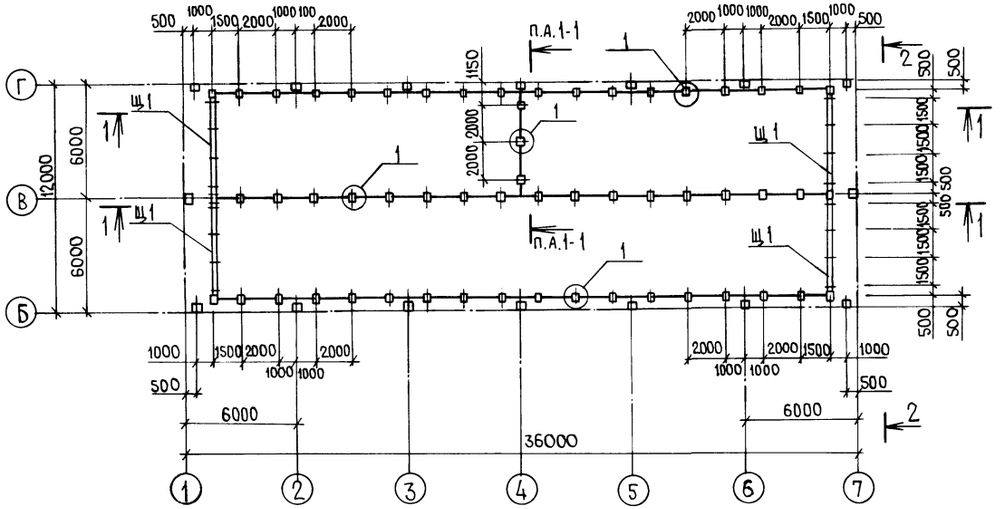



1-1

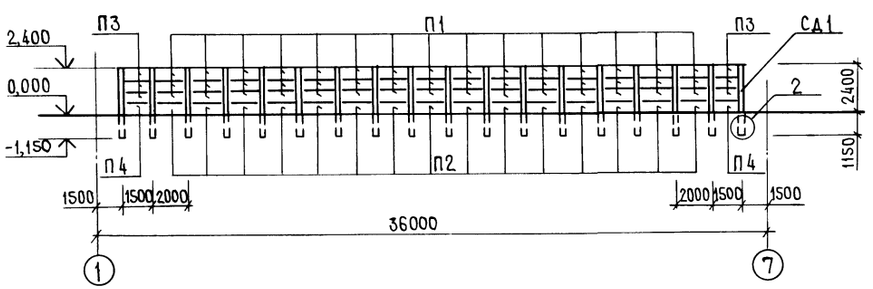

2-2

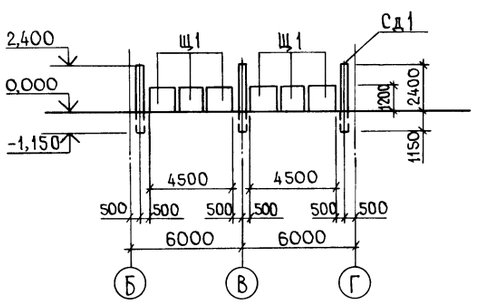

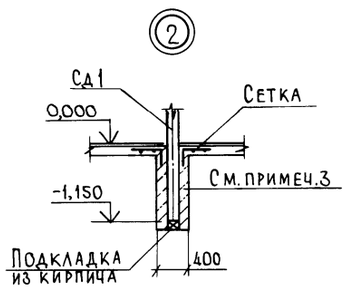

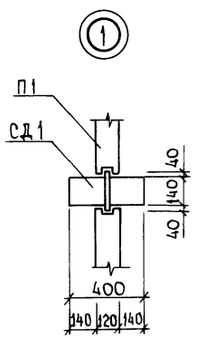

Спецификация к схеме расположения элементов перегородок

Марка, поз.	Обозначение	Наименование	Кол.	Масса ед.кг	Примечание
Сд1	АС.И 12.00	Стойка Сд1	57		
		Панель:			
П1	АС.И 13.00	П1	141		
П2	АС.И 13.00	П2	47		
П3	АС.И 13.00	П3	21		
П4	АС.И 13.00	П4	7		
Щ1	АС.И 14.00	Щит Щ1	12		
	ГОСТ23279-85	Сетка 4С $\frac{1бАIII-100}{бАIII-100}$ 65×105	60	6,75	
		Материалы:			
		Бетон марки В7.5		4,80	м³

1. Поверхности стоек, заделанные в грунт на длину 1150мм, обмазать горячим битумом за 2 раза.
2. После монтажа деревянные элементы панелей П1...П4 и щитов окрасить перхлорвиниловой эмалью ХВ-785 по ГОСТ7317-75 толщиной 130мкм.
3. Для замоноличивания стоек в скважине принят бетон класса В7.5.
4. При привязке к конкретным условиям перегородки могут быть выполнены передвижными в зависимости от количества и видов удобрений.

Привязан

Инв. №

ГИП	Трынов		06.93
Н.контр.	Холодарь		06.93
Нач.отд.	Потапов		06.93
Гл.спец.	Фролова		06.93
Зав.гр.	Феськова		06.93

705-1-251.93 АС

Склад сухих минеральных удобрений вместимостью 1600т

Стадия	Лист	Листов
Р	6	

Схема расположения элементов перегородок


ГИПРОАГРОХИМ г. Владимир

Копировал Завьялова Формат А2


Ц00323-01 15

Инв. № подл. | Подпись и дата | Взам. инв. №


Альбом 1

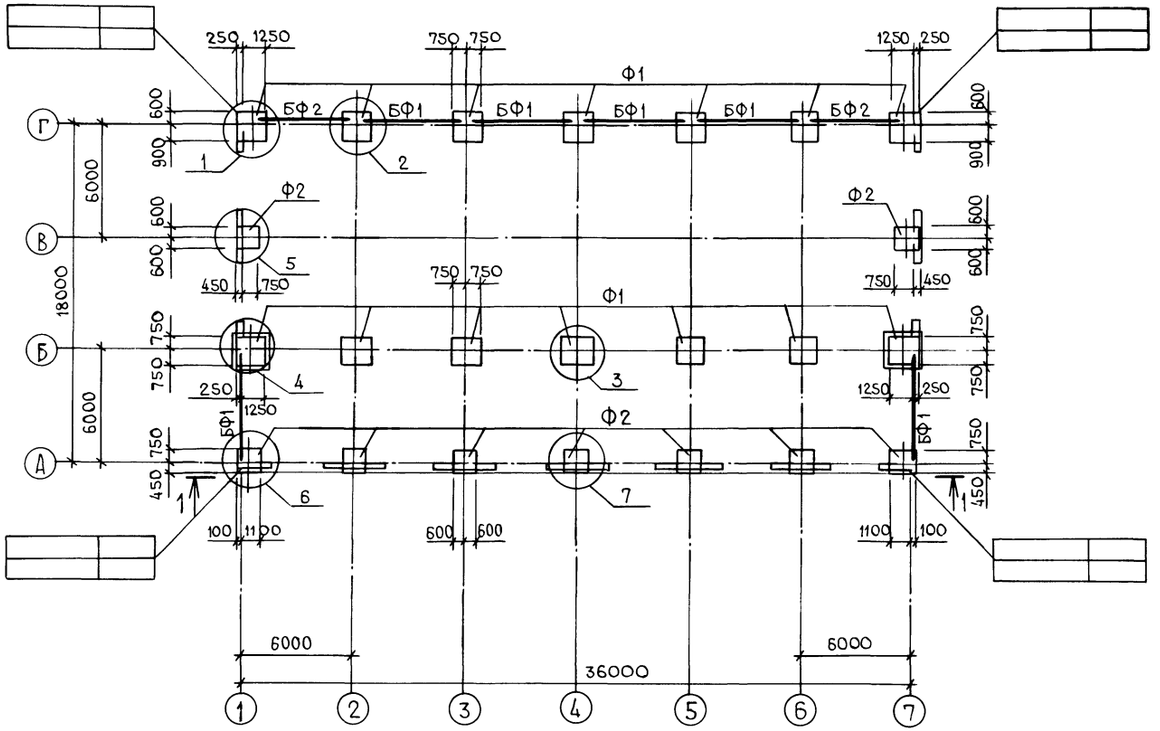


1-1

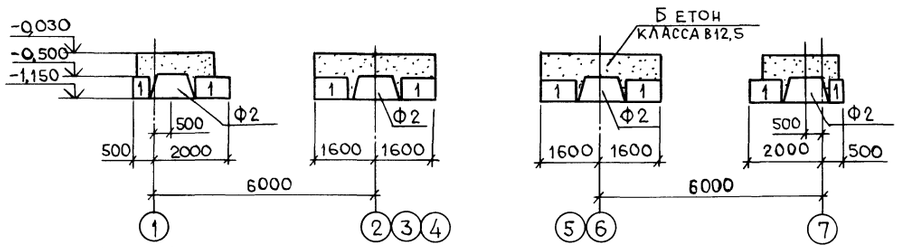

Узел 1

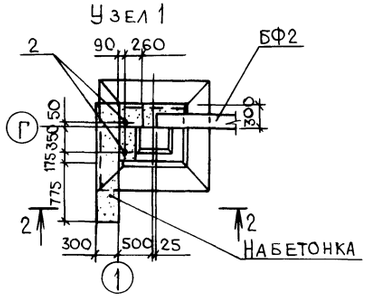

2-2

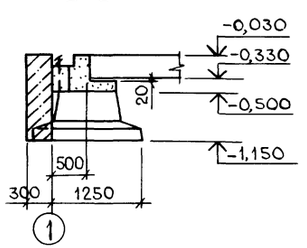

Спецификация элементов фундаментов

Марка, поз.	Обозначение	Наименование	Кол.	Масса ед.кг	Примечание
		Фундамент сборный			
Ф1	ГОСТ 24022-80	3Ф15.15-1	14	1900	
Ф2	ГОСТ 24022-80	1Ф12.12-1	9	1400	
		Балка фундаментная			
БФ1	1.415.1-2.1-1-01	1БФ6-2	6	800	
БФ2	1.415.1-2.1-1-03	1БФ6-4	2	750	
		Блоки бетонные для стен подвалов			
1	ГОСТ 13579-78	ФБС 9.4.6-Т	16	470	
2	ГОСТ 24379.1-80	Болт 1.1 М24×500	12	2,35	
		Полоса $\frac{Б\text{-}5\times100\ ГОСТ\ 103\text{-}76}{С235\ ГОСТ\ 27772\text{-}88}$ ℓ=250	8	1,0	
		Бетон класса В 12,5	8,5		$м^3$

1. За отметку 0,000 принята отметка чистого пола склада, соответствующая абсолютной отметке
2. Фундаменты разработаны для строительства со спокойным рельефом территории.
3. Грунты в основании непучинистые, непросадочные со следующими нормативными характеристиками: $\varphi^н$=0,49 рад (28°), $C^н$ = 2 кПа (0,02 кгс/см²), Е = 14,7 мПа (150 кгс/см²), $\rho^н$ = 1,8 т/м³, $к_г$ = 1. Грунтовые воды отсутствуют.
4. Отметка низа всех фундаментов – 1,150.
5. Обратную засыпку пазух фундаментов выполнять из местного грунта без включений строительного мусора и мерзлых комьев слоями не более 200 мм с тщательным уплотнением.
6. Лист смотреть совместно с листом АС-8.
7. Все набетонки и монолитные участки выполнять из бетона класса В 12,5.

Привязан

Инв. №

ГИП	Трынов		06.93
Н.контр.	Холодарь		06.93
Нач.отд.	Потапов		06.93
Гл.спец.	Фролова		06.93
Зав.гр.	Феськова		06.93
Вед.инж.	Зацепин		06.93

705-1-251.93 АС

Склад сухих минеральных удобрений вместимостью 1600т

Схема расположения элементов фундаментов

Стадия	Лист	Листов
Р	7	


ГИПРОАГРОХИМ г. Владимир

Копировал Завьялова Формат А2


Инв. № подл. | Подпись и дата | Взам. инв. №

Ц00323 16


Узел 2

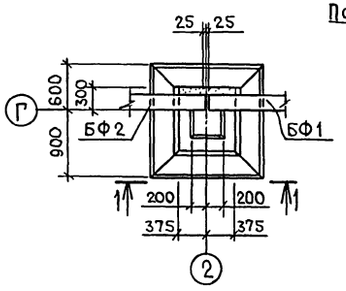


1-1

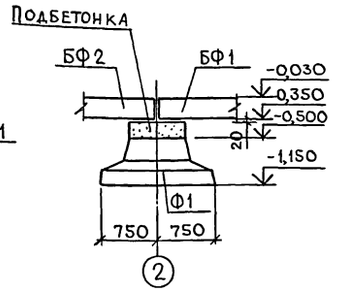


3-3

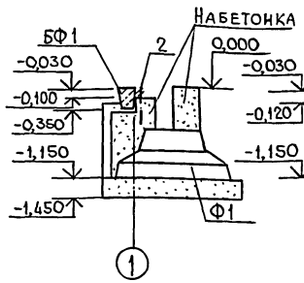


4-4

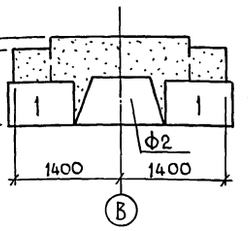


5-5

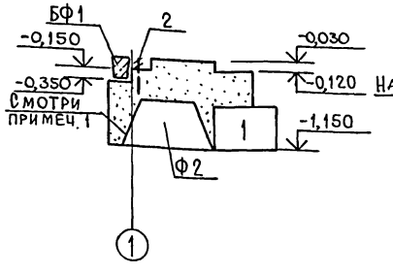


6-6

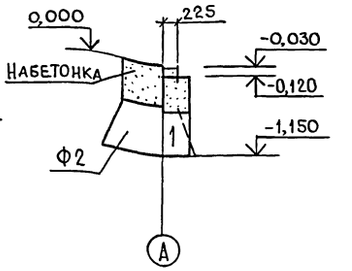


Узел 3

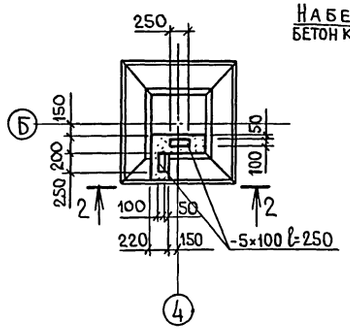


2-2

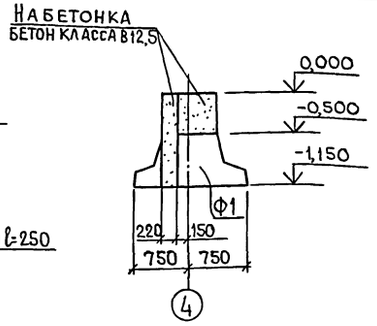


Узел 4

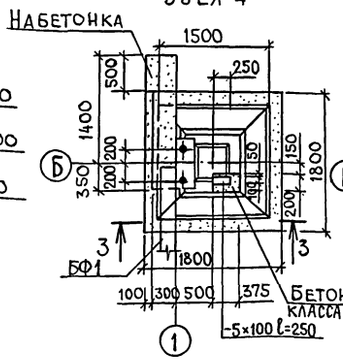


Узел 5

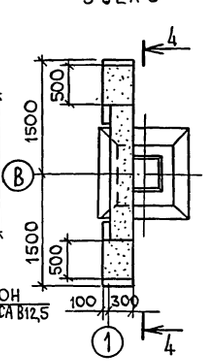


Узел 6

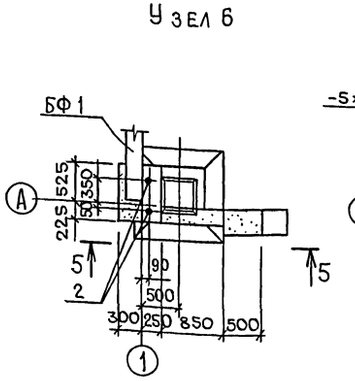

Узел 7

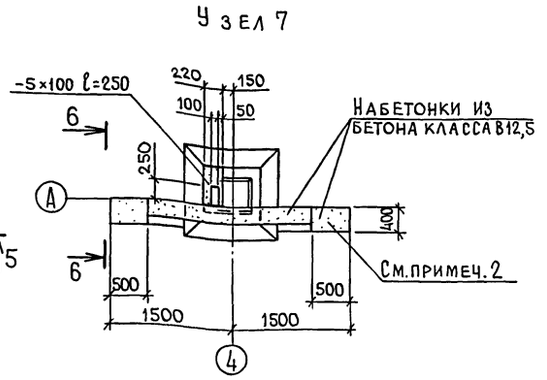

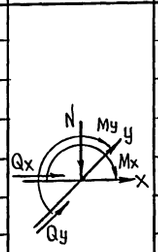N	Схема нагрузок на обрез фундаментов	Координаты фундаментов	S_0 = 1,0 кПа (100 кгс/м²), W_0 = 0,23 кПа (23 кгс/м²), t° = -30°С									
			N		Mx		Qx		My		Qy	
			кН	тс	кН·м	тс·м	кН	тс	кН·м	тс·м	кН	тс
1		1-Г; 7-Г	180,3	18,03	-35,5	-3,55	-1,3	-0,13	-1,6	-0,16	-0,6	-0,06
2		2...6-Г	241,2	24,12	4,2	0,42	0,8	0,08	-23,7	-2,37	-1,2	-0,12
3		1-В, 7-В	88,7	8,87	-5,8	-0,58	-4,2	-0,42	-1,4	-0,14	-0,2	-0,02
4		1-Б, 7-Б	252,5	25,25	-54,5	-5,45	-2,6	-0,26	-7,0	-0,70	-1,4	-0,14
5		2,3,5,6-Б	278,2	27,82	-4,2	-0,42	-0,9	-0,09	-19,8	-1,98	-1,4	-0,14
6		1-А, 7-А	131,9	13,19	-36,8	-3,68	-1,3	-0,13	-8,5	-0,85	-0,8	-0,08
7		2,3,5,6-А	121,5	12,15	-4,2	-0,42	-0,9	-0,09	-7,6	-0,76	-0,2	-0,02
8		4-Б	304,8	30,48	-4,2	-0,42	-0,9	-0,09	-27,8	-2,78	-1,4	-0,14
9		4-А	148,1	14,81	-4,2	-0,42	-0,9	-0,09	-0,3	-0,03	-0,2	-0,02

1. На наклонных поверхностях сборных фундаментов выполнить насечки для связи с набетонками.
2. Отверстия диаметром 20 мм под болты для крепления стойки ворот высверлить при установке ворот.

Инв. № подл. | Подпись и дата | Взам. инв. №

Привязан


Инв. №

				705-1-251.93 АС		
ГИП	Трынов		06.93	Склад сухих минеральных удобрений вместимостью 1600 т	Стадия	Лист	Листов
Н.контр.	Холодарь		06.93		Р	8	
Нач.отд.	Потапов		06.93				
Гл.спец.	Фролова		06.93	Узлы 2...7	Гипроагрохим г. Владимир		
Зав.гр.	Феськова		06.93				
Вед.инж.	Зацепин		06.93				

Копировал Завьялова Формат А2

Ц 00313-01 17


Альбом 1

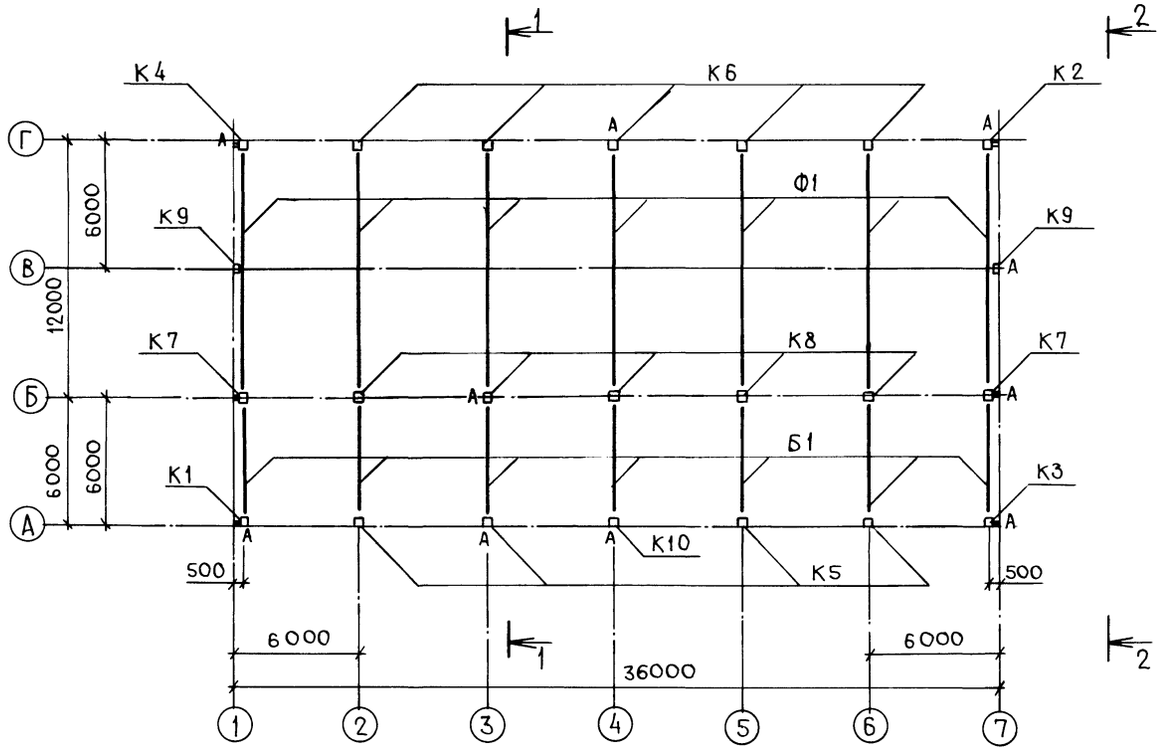


Спецификация к схеме расположения элементов каркаса

Марка, поз.	Обозначение	Наименование	Кол.	Масса ед.кг	Примечание
		Колонны			
К1	АС.И 01.00	1К51.3-2.1-П	1		
К2	АС.И 01.00	1К51.3-2.2-П	1		
К3	АС.И 02.00	1К51.3-2.3-П	1		
К4	АС.И 02.00	1К51.3-2.4-П	1		
К5	АС.И 03.00	1К51.3-2.5-П	4		
К6	АС.И 03.00	1К51.3-2.5-П	5		
К7	АС.И 04.00	2К51.3-1.1-П	2		
К8	АС.И 04.00	2К51.3-1.2-П	5		
К9	АС.И 06.00	1К63.3-2.1-П	2		
К10	АС.И 05.00	1К51.3-2.7-П	1		
Ф1	АС.И 07.00	Ферма 1ФТ12-6АIVт-П-1	7		
Б1	АС.И 07.00	Балка БСП6.1-8АIV-1	7		
СФ1	1.432.1-21.6-14	Стойка СФ-1	6	252,0	С24 L=4570
		Насадки			
НУ1	1.432.1-21.6-21	НУ-1	2	25,2	
НУ2	1.432.1-21.6-21	НУ-2	2	52,9	L160×100×10 L=2670
НФ1	1.432.1-21.6-23	НФ-1	2	29,7	
НФ2	1.432.1-21.6-23	НФ-2	2	70,8	L125×14 L=2670
		Элементы крепления			
МД1-9	1.800-4, вып.1	МД1-9	14		
МД1-10	1.800-4, вып.1	МД1-10	14		
МД1-11	1.800-4, вып.1	МД1-11	14		
МС2	2.400-7.2-02	МС2	2	17,25	I 20 L=650
МС33	2.400-7.2-12	МС33	2		
МС34	2.400-7.2-12	МС34	2		
Т45	1.432.1-21.6-38	Т45	24	1,78	
		Полоса 20×70 ГОСТ 103-76 / С235 ГОСТ 27772-88	8		

1-1

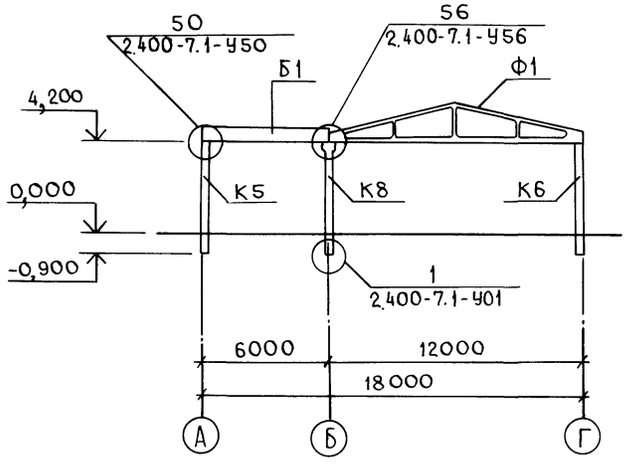

2-2

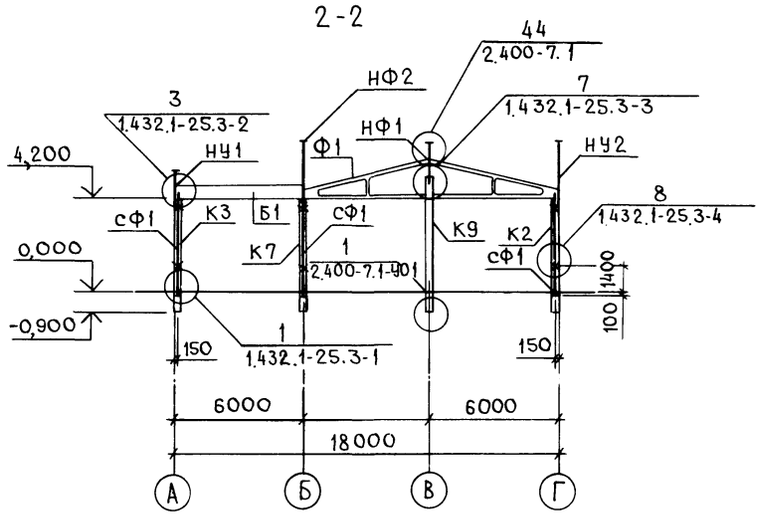


Инв.№подл. | Подпись и дата | Взам.инв.№

Привязан				705-1-251.93 АС	
Инв.№	ГИП	Трынов	06.93	Склад сухих минеральных удобрений вместимостью 1600т	Стадия Р; Лист 9; Листов
	Н.контр.	Холодарь	06.93		
	Нач.отд.	Потапов	06.93		
	Гл.спец.	Фролова	06.93	Схема расположения элементов каркаса	ГИПРОАГРОХИМ г. Владимир
	Зав.гр.	Феськова	06.93		
	Инж.ик.	Карасева	06.93		

Копировал Завьялова Формат А2

Альбом 1

Схема расположения панелей стен по оси А

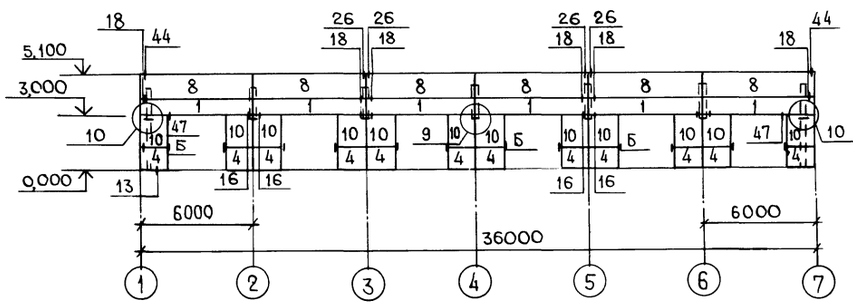



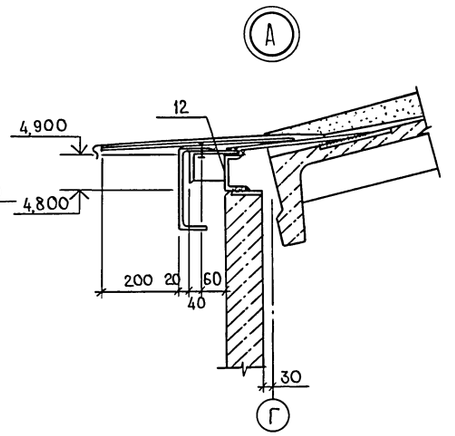


Схема расположения панелей стен по оси Г

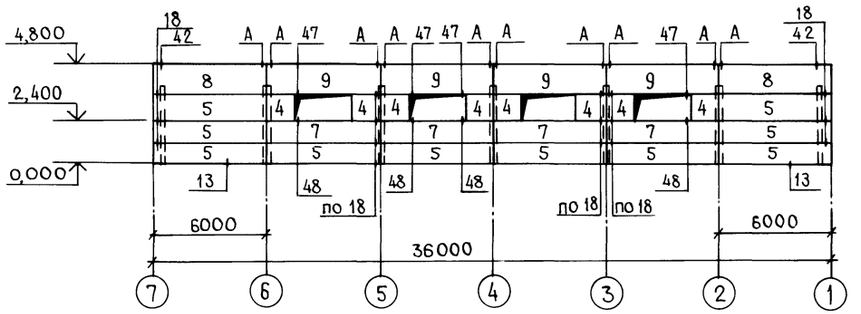

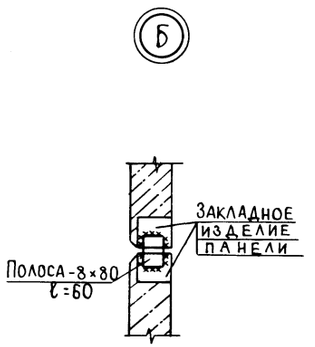

Спецификация к схеме расположения панелей стен

Марка, поз.	Обозначение	Наименование	Кол	Масса ед.кг	Примечание
		Панели стеновые			
1	1.432.1-25.1-4	ПС600.90.10-2т-23	10	1330	
2	1.432.1-25.1-2	ПС615.180.10-2т-111	2	2730	
3	1.432.1-25.1-2	ПС615.120.10-2т-111	4	1830	
4	1.432.1-25.1-21	ПС150.120.10-2т-70	20	450	
5	1.432.1-25.1-1	ПС600.120.10-2т-10	14	1780	
6	1.432.1-25.1-2	ПС615.120.10-2т-112	4	1830	
7	1.432.1-25.1-9	ПС600.120.10-2т-34	4	1780	
8	1.432.1-25.1-18	ПС600.120.10-2т-60	8	1780	
9	1.432.1-25.1-20	ПС600.120.10-2т-64	4	1780	
10	1.432.1-25.1-21	ПС150.180.10-2т-70	16	650	
11	1.432.1-25.1-22	ПС120.180.10-2т-70	12	530	
12		Швеллер 10 ГОСТ 8240-89 / С235 ГОСТ 27772-88 ℓ=6000	6	51,5	
		Изделия соединительные			
	1.432.1-25.3-46	РК-1	7	6,7	
	1.432.1-25.3-45	ТК-1	6	4,7	
	1.432.1-21.6-29	Т-2	72	0,3	
	1.432.1-25.3-49	Т-36	62	0,5	
	1.432.1-21.6-30	Т-1	20	0,4	
	1.432.1-21.6-32	Т-8	32	0,5	
	1.432.1-25.3-49	Т-34	24	2,4	
	1.432.1-25.3-49	Т-35	4	0,5	
	1.432.1-25.3-49	Т-38	38	0,6	
	1.432.1-25.3-51	Балка Б2	12	80,5	
		Полоса А-8-80 ГОСТ 103-76 / С235 ГОСТ 27772-88 ℓ=60	36	0,3	

Схема расположения панелей стен по оси 1


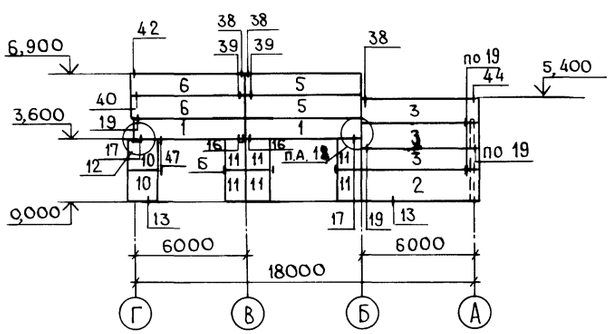


Схема расположения панелей стен по оси 7

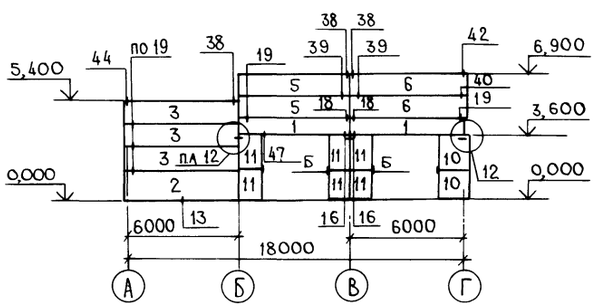

1. Узлы замаркированы по серии 1.432.1-25, вып. 3.
2. Опорные столики оштукатурить цементным раствором по металлической сетке 20-20-00 ГОСТ 5336-80.
3. Швеллер №10 (поз. 12) приварить к подкарнизной панели до ее монтажа.
4. Заполнение швов между панелями выполнить в соответствии с узлами 49, 50, 51 серии 1.432.1-25, вып. 3.
5. Узел „А" разработан по аналогии с узлом 26 серии 1.432.1-25, вып. 3.

Инв. № подл. | Подпись и дата | Инв. № подл.

Привязан

Инв. №


					705-1-251.93 АС		
ГИП	Грынов		06.93	Склад сухих минеральных удобрений вместимостью 1600т	Стадия	Лист	Листов
Н. контр.	Холодарь		06.93		Р	10	
Нач. отд.	Потапов		06.93				
Гл. спец.	Фролова		06.93	Схема расположения панелей стен	ГИПРОАГРОХИМ г. Владимир		
Зав. гр.	Феськова		06.93				
Инж. ТК	Жесткова		06.93				

Копировал Завьялова Формат А2

4.00323-01 19

Альбом 1

Схема расположения плит покрытия

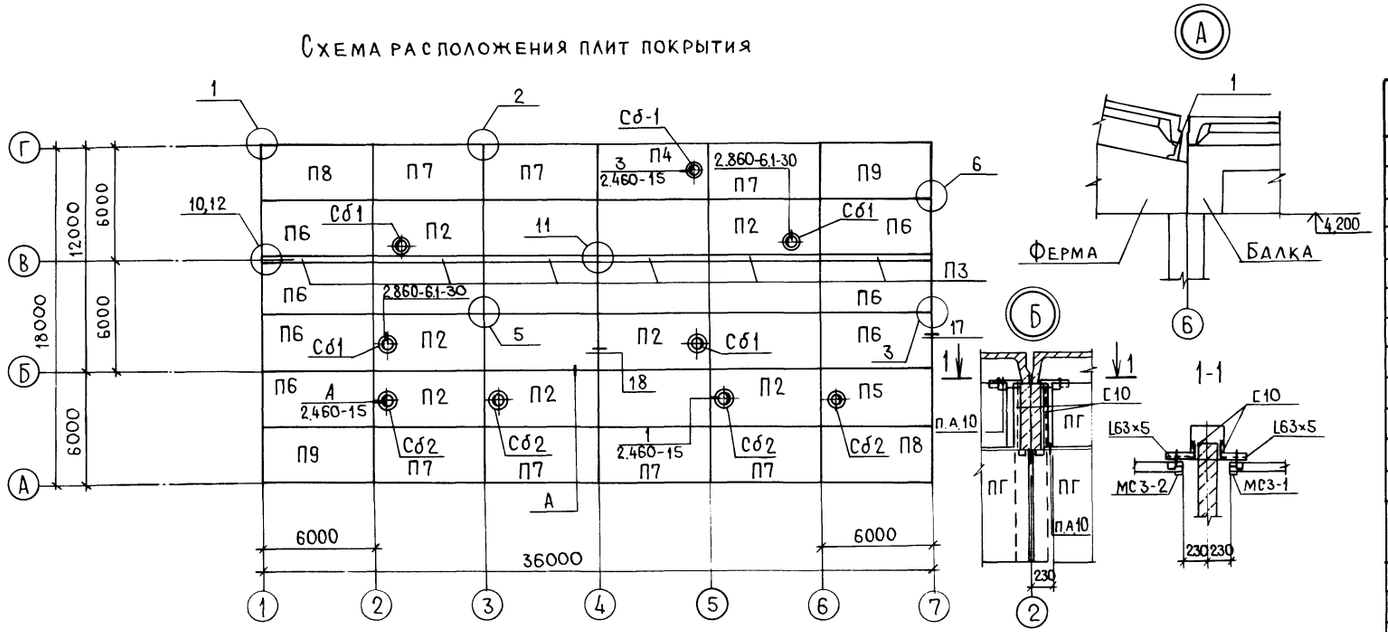


Спецификация к схеме расположения плит покрытия


Марка, поз.	Обозначение	Наименование	Кол.	Масса, ед.кг	Примечание
		Плиты покрытия			
П1	1.865.1-4/89, вып.1	1ПГ6-3АIVп	9	2250	
П2	1.865.1-4/89, вып.1	1ПВ6-4АIV-4п	7	2900	
П3	1.865.1-4/89, вып.8	3ПДС6-2т-п	6	725	
П4	АС.И08.00	1ПВ6-4АIV-4п-а	1		
П5	АС.И08.00	1ПВ6-4АIV-4п-б	1		
П6	АС.И10.00	1ПГ6-3АIVп-б	7		
П7	АС.И10.00	1ПГ6-3АIVп-а	7		
П8	АС.И11.00	1ПГ6-3АIVп-в	2		
П9	АС.И11.00	1ПГ6-3АIVп-г	2		
1		Швеллер 14 ГОСТ 8240-89 / С235 ГОСТ 27772-88 ℓ=6000	6	73,8	
		Стаканы железобетонные			
Сб1	1.865.1-4/89, вып.5	СБ7-т	5	350	
Сб2	1.494-24, вып.1	СБ7А-1	4	290	
		Изделия соединительные			
МС2	2.830-3, вып.1	МС2	24		
МС1	2.460-15, вып.0	МС1	30	0,43	
		Полоса Б-60×6 ГОСТ 103-76* / С235 ГОСТ 27772-88 ℓ=80	20	0,23	
		Полоса Б-60×6 ГОСТ 103-76* / С235 ГОСТ 27772-88 ℓ=160	8	0,45	
ФС1	2.860-6.2-090	ФС1		138,0	36 п.м.


Спецификация к схеме расположения железобетонных перегородок

Марка, поз.	Обозначение	Наименование	Кол.	Масса, ед.кг	Примечание
ПГ1	1.831.9-3.1-4	ПГ60.18-1-Н	6	2150	
ПГ2	1.831.9-3.1-3	ПГ60.12-1-Н	12	1440	
ПГ3	1.831.9-3.1-1	ПГ52.6-1-Н	2	610	
ПГ4	1.831.9-3.1-1	ПГ57.6-1-Н	4	690	
ПГ5	1.831.9-3.1-4	ПГ57.18-1-Н	1	2070	
ПГ6	1.831.9-31-3	ПГ57.12-1-Н	2	1360	
		Изделия соединительные			
	1.831.9-3.5-2	МС3-1	28	0,5	
	1.831.9-3.5-2	МС3-2	24	0,5	
2		Полоса Б-160×6 ГОСТ 103-76* / С235 ГОСТ 27772-88 ℓ=160	3	1,3	
3		Полоса Б-70×6 ГОСТ 103-76 / С235 ГОСТ 27772-88 ℓ=120	6	0,4	
4		Дюбель ДРК-М10	12		
		Полоса Б-50×6 ГОСТ 103-76 / С235 ГОСТ 27772-88 ℓ=75	14		
		Швеллер 10 ГОСТ 8240-89 / С235 ГОСТ 27772-88 ℓ=600	10	5,16	
		Уголок 63×63×5 ГОСТ 8509-86 / С235 ГОСТ 27772-88 ℓ=200	10	1,23	

Схема расположения железобетонных перегородок

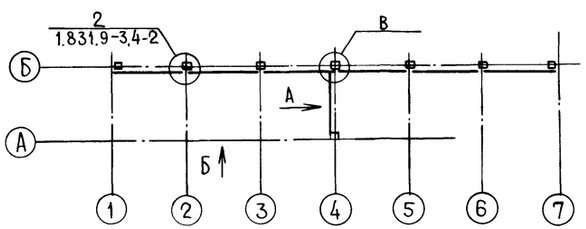

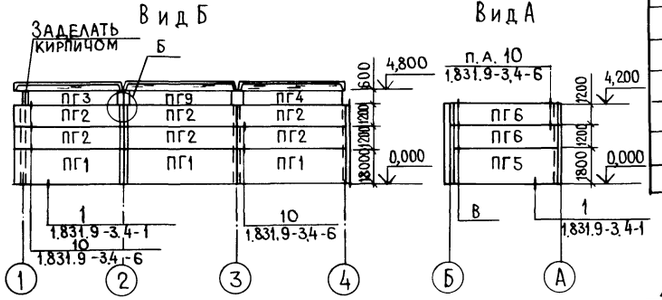

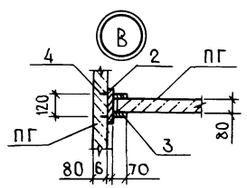

1. Узлы замаркированы по серии 2.860-6, вып.0,1.
2. Монтаж плит производить в соответствии с рекомендациями серии 1.865.1-4/89 и 2.860-6.
3. Швы между плитами заделать по узлу 15 серии 2.860-6 бетоном мелкозернистым класса В7,5.
4. Незамаркированные плиты марки П1.

Привязан

Инв. №

				705-1-251.93 АС		
ГИП	Трынов		06.93	Склад сухих минеральных удобрений вместимостью 1600 т	Стадия	Лист	Листов
Н.контр.	Холодарь		06.93		Р	11	
Нач.отд.	Потапов		06.93				
Гл.спец.	Фролова		06.93	Схемы расположения плит покрытия и железобетонных перегородок	ГИПРОАГРОХИМ г. Владимир		
Зав.гр.	Феськова		06.93				
Инж.ик	Жесткова		06.93				

Копировал Завьялова Формат А2

400323-01 20


Инв. № подл. | Подпись и дата | Взам. инв. №

Альбом 1


Ведомость ссылочных и прилагаемых документов

Обозначение	Наименование	Примечание
	Ссылочные документы	
5.904-51, вып.1	Зонты и дефлекторы вентиляционных систем	
5.904-45	Узлы прохода вентиляционных вытяжных шахт через покрытия зданий	
5.904-1	Детали крепления воздуховодов	
1.494-21	Крепление решеток воздухоприточных типа „РР" и щелевых типа „Р" к воздуховодам и строительным конструкциям	
	Прилагаемые документы	
Альбом 3 ОВ.СО	Спецификация оборудования	


План на отм. 0,000

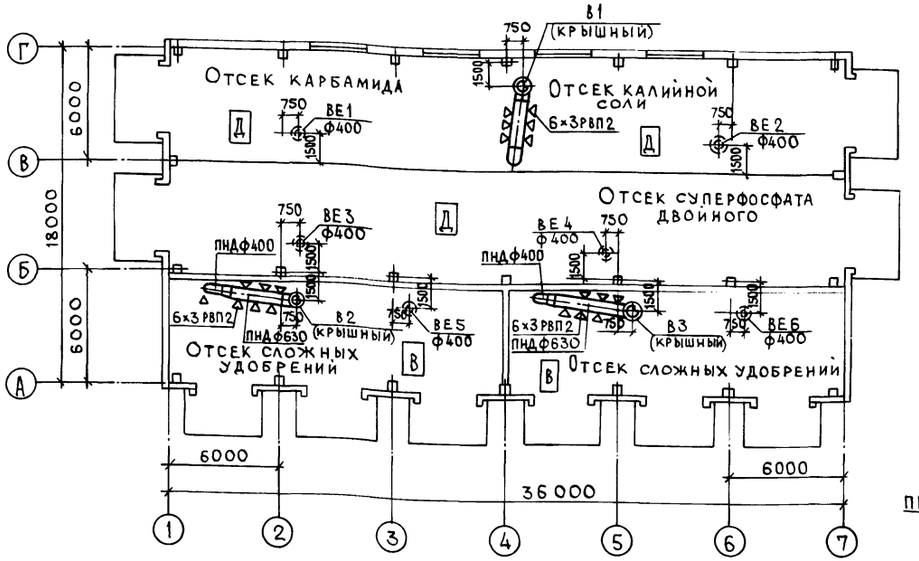


В1

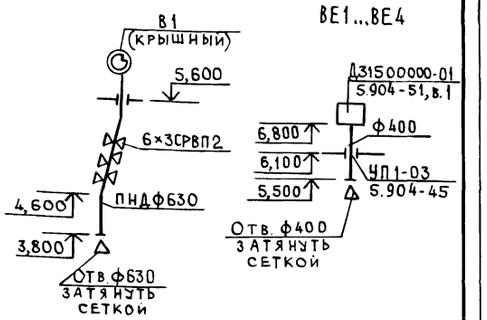

В2, В3

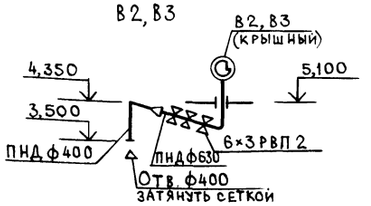

В5, В6

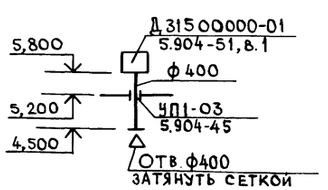

Основные показатели по чертежам отопления и вентиляции

Наименование здания (сооружения), помещения	Объем м³	Периоды года при tн,°С	Расход тепла, Вт (ккал/ч) На отопление	На вентиляцию	На горячее водоснабжение	Общий	Расход холода, Вт (ккал/ч)	Установленная мощность эл. двигат. кВт
Склад сухих мин. удобрен. вмест. 1600 тонн	325050	-30°	—	—	—	—	—	6,6

Характеристика отопительно-вентиляционных систем

Обозначение системы	Кол. систем	Наименование обслуживаемого помещения (технологического оборудования)	Тип установки, агрегата	Вентилятор: Тип, исполнение по взрывозащите	№	Схема, исполнение	Положение	L, м³/ч	P, Па (кгс/м²)	n, об/мин	Электродвигатель: Тип, исполнение по взрывозащите	N, кВт	n, об/мин	Примечание
В1	1	Отсеки карбамида, калийной соли, суперфосфата двойного	крышный	ВКР	6,3	1	—	9180	200/20	950	АИР100L6У2	2,2	950	
В2	1	Отсек сложных удобрений	крышный	ВКР	6,3	1	—	9180	200/20	950	АИР100L6У2	2,2	950	
В3	1	Отсек сложных удобрений	крышный	ВКР	6,3	1	—	9180	200/20	950	АИР100L6У2	2,2	950	

Условные обозначения

ПНДф630 — Воздуховод из полиэтилена низкого давления

ПНД — Полиэтилен низкого давления

Общие указания

1. Проект выполнен в соответствии со СНиП 2.04.05-91 „Отопление, вентиляция и кондиционирование" СНиП 2.11.01-85* „Складские здания", „Рекомендации по применению погрузчиков с двигателями внутреннего сгорания на складах минеральных удобрений" ВНИПИАгрохим 1980г. (г. Рязань).

2. Помещение склада неотапливаемое.

3. Пусковые устройства вытяжных систем В1...В3 установлены при входе в склад.

4. Воздуховоды вытяжных систем приняты из напорных полиэтиленовых труб низкого давления по ГОСТ 18599-83.

5. Дефлекторы и воздуховоды к ним, вентиляторы покрываются грунтовкой - АК-069-1 слой; АК-070-1 слой; ВЛ-023-1 слой; покровный слой - ХВ-1100-2 слоя.

Общая толщина покрытия 280-300мкм в соответствии с „Рекомендациями по проектированию защиты от коррозии строительных конструкций складов минеральных удобрений НИИЖБ" 1983г.

Проект разработан в соответствии с действующими нормами и правилами и предусматривает мероприятия, обеспечивающие взрывобезопасность и пожаробезопасность при эксплуатации здания.

Главный инженер проекта (Трынов)

Согласовано: Гл. спец. АСО Фролова; Гл. спец. эл. Фаробин; Гл. спец. техн. Кузьмин

Инв. № подл. | Подпись и дата | Взам. инв. №

Привязан

Инв. №

705-1-251.93 ОВ

ГИП	Трынов		09.94
Н. контр.	Шмелева		09.94
Нач. ОКП	Потапов		09.94
Зав. гр.	Глуханюк		09.94
Вед. инж.	Клюквина		09.94

Склад сухих минеральных удобрений вместимостью 1600т

Стадия: Р | Лист: | Листов: 1

Общие данные. План на отм. 0,000. Схемы систем В1...В3; ВЕ1...ВЕ6

ГИПРОАГРОХИМ г. Владимир

Копировал Завьялова Формат А2

Ц40313-01 21

Альбом 1

Ведомость рабочих чертежей основного комплекта ЭМ

Лист	Наименование	Примечание
1	Общие данные	
2	План расположения электрооборудования и прокладки электрических сетей	
3	Принципиальная схема распределительной сети. Схема отключения при пожаре	
4	Электрическое освещение. План расположения электрооборудования и прокладки сетей	

Ведомость ссылочных и прилагаемых документов

Обозначение	Наименование	Примечание
	Ссылочные документы	
3.407-154	Вводы линий электропередачи до 1кв в здания	
5.407-82	Установка распределительных шкафов серии ПР8501 и ПР8701	
5.407-91	Установка светильников с разрядными лампами высокого давления и лампами накаливания в производственных помещениях	
5.407-92	Установка светильников с РЛВД и лампами накаливания на фермах	
5.407-112	Установка групповых осветительных щитков	
5.407-116	Установка одиночных электромагнитных пускателей серии ПМЛ (исполнение IP54)	
5.407-150	Прокладка проводов и кабелей в стальных трубах	
А10-92	Защитное заземление и зануление электроустановок	
	Прилагаемые документы	
Альбом 3 ЭМ.СО	Спецификация оборудования	
ЭМИ.ВБ	Ведомость электромонтажных конструкций и деталей, подлежащих изготовлению в МЗЗ	
ЭМИ.ВА	Ведомость изделий и материалов для изготовления электромонтажных конструкций и деталей МЗЗ	
Альбом 4 ЭМ.ВМ	Ведомость потребности в материалах	

Общие указания

1. Электроснабжение склада предусматривается по кабельному вводу в соответствии с серией 3.407-154.
2. По степени надежности электроснабжения электроприемники относятся к потребителям III категории по ПУЭ.
3. Для отключения электроприемников склада на вводе устанавливается ящик с рубильником, который при монтаже оборудовать приспособлением для опломбирования.
4. Силовые распределительные и осветительные сети выполнить кабелем АВВГ открыто на полосе К106.
5. При прохождении кабелей через стены с ПО≥0,75 предусмотреть их заделку негорючими материалами с обеспечением ПО не менее ПО стены.
6. Металлические конструкции электрооборудования защитить от коррозии лакокрасочным покрытием, состоящим из двух слоев эмали ХВ785 по одному слою грунта ВЛ 02 общей толщиной 250мкм. В случае повреждения химостойкого покрытия его необходимо восстановить в соответствии с рекомендациями номенклатуры электромонтажных изделий в химостойком исполнении ГЭМа.
7. Проходы кабелей через стены выполнить в отрезках труб.
8. Заделку труб сквозь стены в пожароопасных помещениях выполнить в соответствии с ВСН 294-72.
9. Занулению подлежат: металлические части электрооборудования, нормально не находящихся под напряжением (корпуса электродвигателей, светильников, кожухи шкафов и щитков, пусковая аппаратура и т.д.). В качестве нулевых защитных проводников использовать нулевую жилу кабеля, нулевой провод сети. Зануление выполнить по типовому проекту А10-92.
10. В соответствии с РД 34.21.122-87 таблица 1 п.4 при N=0,0 <0,1 молниезащита склада II степени огнестойкости не требуется.
11. Электромонтажные работы выполнить в соответствии с ПУЭ и СНиП 3.05.06-85.

Основные показатели

Наименование	Кол.	Примечание
Напряжение сети, В	380/220	
Напряжение ламп, В	220	
Установленная мощность силового электрооборудования, кВт	9,6	
Установленная мощность электроосвещения, кВт	4,0	
Расчетная мощность силового электрооборудования, кВт	5,2	
Расчетная мощность электроосвещения, кВт	1,12	
Годовой расход электроэнергии, МВт·ч	1,8	
в т.ч. на электроосвещение, МВт·ч	0,28	

Согласовано: Вед. инж. СС Цыганова 07.93; Гл. спец. ТХ Кузьмин 7.93; Гл. спец. ОВ Шмелева 7.93; Рук. гр. ОВ Фролова 17.93; Гл. спец. АС

Инв. № подл. | Подпись и дата | Взам. инв. №

Указания по привязке

При привязке проекта необходимо решить вопрос внешнего электроснабжения.

Проект разработан в соответствии с действующими нормами и правилами и предусматривает мероприятия, обеспечивающие взрывобезопасность и пожаробезопасность при эксплуатации здания.

Главный инженер проекта (Трынов)

Привязан

Инв. №

705-1-251.93 ЭМ

ГИП	Трынов		06.94
Н.контр.	Толокнова		06.94
Нач.отд.	Поталов		06.94
Гл.спец.	Фарсобин		06.94
Рук.гр.	Федорова		06.94
Инж.	Недошивина		06.94

Склад сухих минеральных удобрений вместимостью 1600т

Стадия	Лист	Листов
Р	1	4


Общие данные

ГИПРОАГРОХИМ г. Владимир

Копировал Завьялова Формат А2

4-00313-01 22

Альбом 1

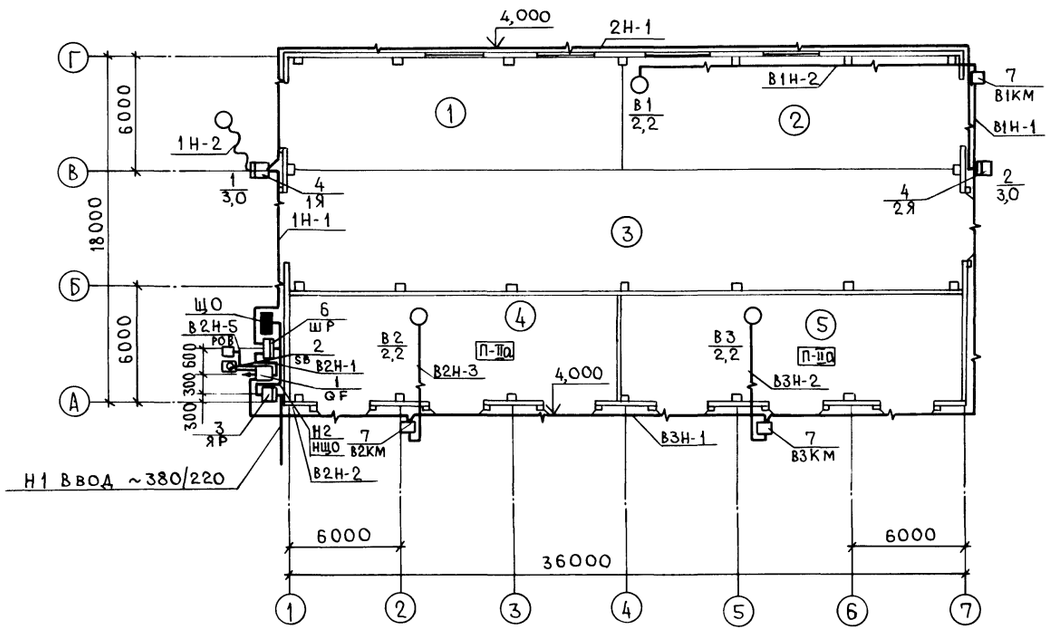

Спецификация

Марка, поз.	Обозначение	Наименование	Кол.	Масса ед.кг	Примечание
1		Электрооборудование			
		Автоматический выключатель			
		АЕ2046М-220-54УЗА	1		
2		Пост кнопочный			
		ПКЕ222-1	1		
3		Ящик с рубильником			
		Я83-31-1	1		
4		Ящик с рубильником и штепсельным разъемом Я8Ш3-25	2		
		Изделия заводов			
5		Полоса К106	140		
		Сборочные единицы			
6	5.407-82.1.SOM4-01	Распределительный шкаф на стене. Монтажный чертеж ПР8501-1048	1		
7	5.407-116.1.10	Установка пускателя серии ПМЛ на стене	3		

Экспликация помещений

Номер по плану	Наименование
1	Отсек карбамида
2	Отсек калийной соли
3	Отсек суперфосфата двойного
4	Отсек сложных удобрений
5	Отсек сложных удобрений

Электрооборудование, устанавливаемое на наружной стене в осях А-Б; 1, защищается от атмосферных осадков навесом, разработанным в строительной части проекта.

Инв. № подл. | Подпись и дата | Взам. инв. №

Привязан

Инв. №

ГИП	Трынов		06.94
Н.контр.	Толокнова		06.94
Нач.отд.	Потапов		06.94
Гл.спец.	Фарсобин		06.94
Рук.гр.	Федорова		06.94
Инж.	Недошивина		06.94

705-1-251.93 ЭМ

Склад сухих минеральных удобрений вместимостью 1600т

План расположения электрооборудования и прокладки электрических сетей

Стадия	Лист	Листов
Р	2	

ГИПРОАГРОХИМ г. Владимир

Копировал Завьялова Формат А2

Ц00323-01 23


Альбом 1

Принципиальная схема распределительной сети

Распределительное устройство	Аппарат отходящей линии (ввода) обозначение, тип Iном. А расцепитель или плавкая вставка А	Участок сети 1	Пусковой аппарат обозначение, тип Iном А расцепитель или плавкая вставка А уставка теплового реле А	Участок сети 2	Кабель, провод: Участок сети	Обозначение	Марка	Кол., число жил и сечение	Длина, м	Труба: Обозначение на плане	Длина, м	Электроприемник: Обозначение	Руст / Ррасч кВт	Iрасч / Iпуск А	Наименование, тип, обозначение чертежа, принципиальной схемы
ШР ПР8501-1048-6Х3	ВА51-33		ЯР ЯВ3-31-1 —		2	Н1	▱	▱					13,6 / 6,32	17 / 55	Ввод ~380/220В
					1	Н2	АВВГ	4×6	3						
					1	НЩО	АВВГ	4×6	5			ЩО	4,0 / 1,12	4,4	Щиток освещения ЯРН8501
	ВА51-31 / 8		1Я ЯВШ3-25 / 25		1	1Н-1	АВВГ	4×2,5	17			1	3,0	7,0 / 45	Конвейер, ленточный КПЛ-500-6
					2	1Н-2	КПГСН	4×2,5	25						
			2Я ЯВШ3-25 / 25		1	2Н-1	АВВГ	4×2,5	60			2	3,0	7,0 / 45	Подключение конвейера КЛП-500-6
	ВА51-31 / 20		QF АЕ2046М / 16		1	В2Н-1	АВВГ	4×2,5	2						Отключение вентиляции при пожаре
					2	В2Н-2	АВВГ	4×2,5	12						
			В2КМ1 А Б / ППЛ1220 / 6								В				
		В			2	В2Н-3	АВВГ	4×2,5	15			В2	2,2	5,6 / 33,6	Вытяжная система АИР100L6У2
			В3КМ1 / ПМЛ1220 / 6		1	В3Н-1	АВВГ	4×2,5	25						
					2	В3Н-2	АВВГ	4×2,5	15			В3	2,2	5,6 / 33,6	Вытяжная система АИР100L6У3
			В1КМ1 / ПМЛ1220 / 6		1	В1Н-1	АВВГ	4×2,5	40						
					2	В1Н-2	АВВГ	4×2,5	30			В1	2,2	5,6 / 33,6	Вытяжная система АИР100L6У3
					2	В2Н-4	АНРГ	2×2,5	2			SB			Отключение вентиляции при пожаре ПКЕ 222-1
					2	В2Н-5	АНРГ	2×2,5	2			РОВ			Реле РОВ см. проект СС

▱ — Марка и сечение кабеля проставляется при привязке проекта

Схема электрическая принципиальная отключения вентиляции при пожаре

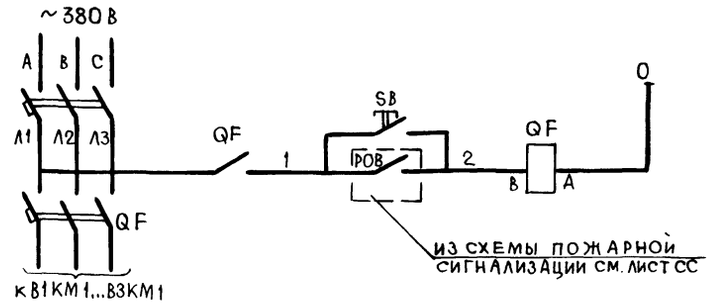

Перечень элементов принципиальной схемы

Поз. обознач.	Наименование	Кол.	Примечание
QF	Автоматический выключатель АЕ2046М	1	
SB	Кнопка управления „стоп" ПКЕ222-1	1	
РОВ	Реле	1	чертежи СС

Потребность труб

Обозначение по стандарту	Диаметр по стандарту	Длина, м
Трубы водогазопроводные		
Т20×2,5	26,8	2

Сводка кабелей и проводов, длина, м

Число жил, сечение жил, напряжение	Марка: АВВГ	АНРГ	КПГСН		
2×2,5		5			
4×2,5	220		25		
4×6	10				


Инв. № подл. | Подпись и дата | Взам. инв. №

Привязан			705-1-251.93	ЭМ
Инв. №	ГИП Трынов	06.94	Склад сухих минеральных удобрений вместимостью 1600т	Стадия Р; Лист 3; Листов
	Н.контр. Толокнова	06.94		
	Нач.ОТА Потапов	06.94		
	Гл.спец. Фарсобин	06.94	Принципиальная схема распределительной сети. Схема отключения вентиляции при пожаре	ГИПРОАГРОХИМ г. Владимир
	Рук.гр. Федорова	06.94		
	Инж. Недошивина	06.94		

Копировал Завьялова Формат А2

Ц00323-01 24

Альбом 1

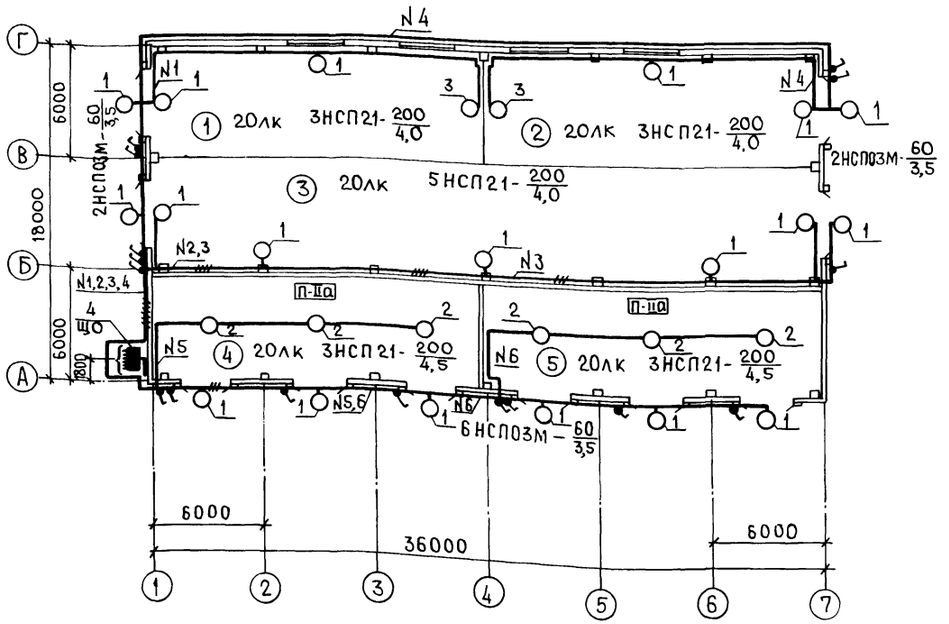

Ведомость узлов установки электрического оборудования на плане расположения

Поз.	Обозначение	Наименование	Кол	Примечание
1	5.407-91.1.30МЧ	Установка светильника с		
		лампой накаливания на		
		стене или колонне на		
		кронштейне У116У3		
		Светильник типа: НСП21-200-005	9	
		НСПОЗМ-60-001	10	
2	5.407-91.1.90МЧ	Установка светильника		
		с лампой накаливания на		
		крюке под перекрытием		
		толщиной более 150мм		
		Светильник типа:		
		НСП21-200-003-1	6	
3	5.407-92.1.230МЧ	Установка светильника		
		с лампой накаливания		
		на кронштейне на		
		железобетонных фермах		
		Светильник типа:		
		НСП21-200-003	2	
4	5.407-112.1.240МЧ	Щиток ЯРН на стене	1	

Экспликация помещений

Номер по плану	Наименование
1	Отсек карбамида
2	Отсек калийной соли
3	Отсек суперфосфата двойного
4	Отсек сложных удобрений
5	Отсек сложных удобрений

Данные о групповых щитках с автоматическими выключателями

Номер щитка	Тип	Установленная мощность, кВт	Номера автоматических выключателей				Ток расцепителя, А	
			Однополюсные		Трехполюсные		на вводе	на линиях
			Занятые	Резервные	Занятые	Резервные		
ЩО	ЯРН8501-3812-У3Б	4,0	1...6	—	—	—	—	6,3

Привязан

Инв. №

Взам. инв. №

Подпись и дата

Инв. № подл.

				705-1-251.93 ЭМ
ГИП	Трынов		06.9У	Склад сухих минеральных удобрений вместимостью 16000т
Н.контр.	Толокнова		06.9У	
Нач.отд.	Потапов		06.9У	
Гл.спец.	Фарсобин		06.9У	Электрическое освещение. План расположения электрооборудования и прокладки сетей
Рук.гр.	Федорова		06.9У	
Инж.	Недошивина		06.9У	

Стадия	Лист	Листов
Р	4	

ГИПРОАГРОХИМ г. Владимир

Копировал Завьялова Формат А2

Ц00323-01 25

Альбом 1

Наименование и техническая характеристика изделия, материала	Тип, марка	Ед. изм.	Количество

Привязан

Инв. №

Лист

Инв. № подл. | Подпись и дата | Взам. инв. №

Копировал Завьялова Формат А4

Обозначение чертежа	Наименование	Кол.	Примечание

Привязан

Инв. №

Лист

Инв. № подл. | Подпись и дата | Взам. инв. №

Копировал Формат А4

Наименование и техническая характеристика изделия, материала	Тип, марка	Ед. изм.	Количество
Светильник	НСП21-200-005	шт.	15
Светильник	НСП03М-60-001	шт.	10
Пускатель	ПМЛ1220028	шт.	3
Розетка	РШ-ц-20-0-01-10/220	шт.	2
Вилка	ВШ-ц-20-0-01-10/220	шт.	2
Шпилька	УСЭК81У3	шт.	4
Лента	К226УХЛ2	шт.	2
Кнопка	К227УХЛ2	шт.	12
Шайба царапающая	УСЭК76У1	шт.	12
Уголок	УСЭК55У3	шт.	1
Прижим	УСЭК65У3	шт.	2
Стойка	К121У3	шт.	2
Хомутик	С43 7У2	шт.	4
Профиль	К239У2	шт.	2
Прокладка	УСЭК75У1	шт.	6
Кронштейн	К986У3	шт.	2
Кронштейн	У116У3	шт.	19
Трубка электромонтажная	ХВТ-14-УХЛ2,5	м	40
Трубка электромонтажная	ХВТ-12-УХЛ2,5	м	3
Лента 3×40		кг	1
Лист 4,0		кг	2

Привязан

Инв. №

ГИП	Трынов	06.94
Н.контр	Толокнова	06.94
Нач.от.а	Потапов	06.94
Гл.спец	Фарсобин	06.94
Рук.гр.	Федорова	06.94
Инж.	Недошивина	06.94

705-1-251.93 ЭМ.И.ВЛ

Ведомость изделий и материалов для изготовления электромонтажных конструкций и деталей МЭЗ

Стадия	Лист	Листов
Р		1

ГИПРОАГРОХИМ г. Владимир

Инв. № подл. | Подпись и дата | Взам. инв. № | 14023-01 ВОВ

Копировал Завьялова Формат А4

Обозначение чертежа	Наименование	Кол.	Примечание
5.407-91.2.10	Кронштейн У116У3 со светильником с лампой накаливания	19	
5.407-91.2.80	Светильник с лампой накаливания на конструкции	6	
5.407-92.2.180	Кронштейн для установки светильника с лампой накаливания	2	
5.407-116.1-180	Пускатель в сборе	3	

Привязан

Инв. №

ГИП	Трынов	06.94
Н.контр	Толокнова	06.94
Нач.от.а	Потапов	06.94
Гл.спец	Фарсобин	06.94
Рук.гр.	Федорова	06.94
Инж.	Недошивина	06.94

705-1-251.93 ЭМ.И.ВБ

Ведомость электромонтажных конструкций и деталей, подлежащих изготовлению в МЭЗ

Стадия	Лист	Листов
Р		1


ГИПРОАГРОХИМ г. Владимир

Инв. № подл. | Подпись и дата | Взам. инв. № | Альбом 1

Копировал Завьялова Формат А4

Альбом 1

План на отм. 0,000

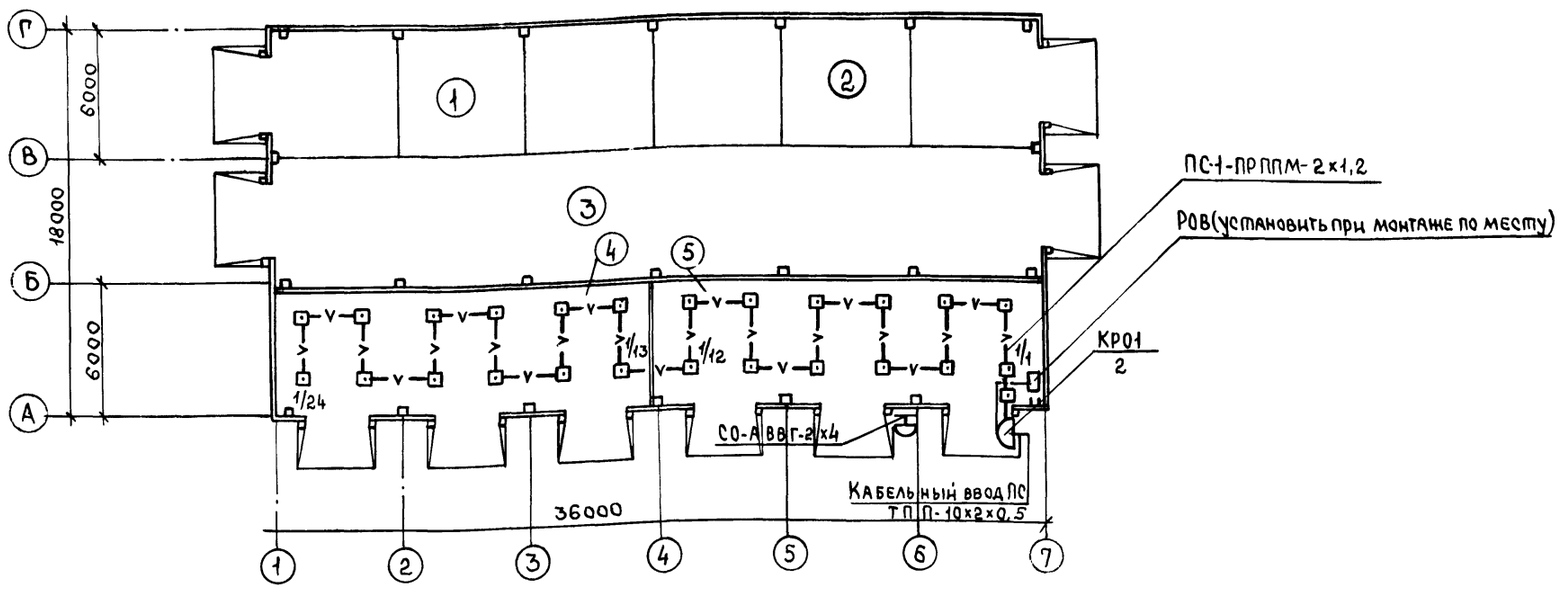


Экспликация помещений

Номер по плану	Наименование	Площадь, м²	Категория производства по взрывной, взрыво-пожарной и пожарной опасности
1	Отсек карбамида		Д
2	Отсек калийной соли		Д
3	Отсек суперфосфата двойного		Д
4	Отсек сложных удобрений		В
5	Отсек сложных удобрений		В

Скелетная схема расположения сетей автоматической пожарной сигнализации

Вид сигнализации	Автоматическая пожарная сигнализация		
Номера помещен. наименование место установки	Служебно-бытовое здание пункта химизации	5 (условно)	4,5
Тип оборудования извещателя	Прибор „ЭПОС-00,4"	РОВ	и.т.м, ИПР
Номер луча	Пост пожарной сигнализации		ПС-1

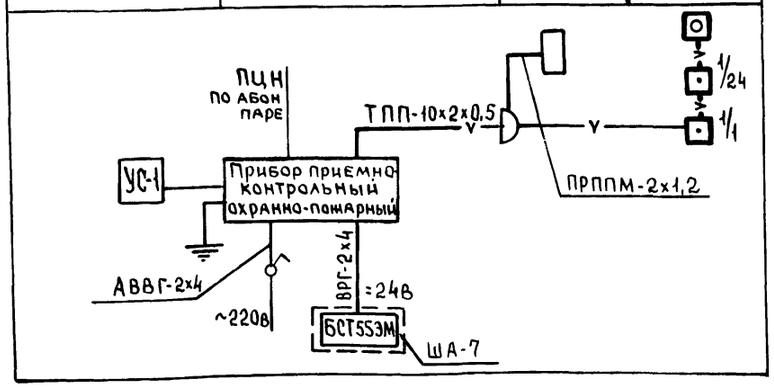

Ведомость ссылочных и прилагаемых документов

Обозначение	Наименование	Примечание
	Прилагаемые документы	
Альбом 3-СС.СО	Спецификация оборудования	

Условные обозначения.

- ⊡ Извещатель пожарный автоматический: числитель номер луча; знаменатель-порядковый номер извещателя.
- ⊡ Извещатель пожарный ручной ИПР
- Н Звонок электрический
- —v— Линия пожарной сигнализации
- РОВ Реле отключения вентиляции.
- ПС Пожарная сигнализация
- СО Система оповещения.

Общие указания

1. Оборудование объекта автоматической пожарной сигнализацией выполнено в соответствии с ВСН-25-09.68-85, технологическим заданием. Сигналы о пожаре подаются на прибор приемно-контрольный охранно-пожарный „ЭПОС-004" Прибор условно расположить в служебно-бытовом здании пункта химизации.
2. Электропитание прибора произвести по I категории от сети ~220В и от батареи =24В. Прибор заземлить.
3. Тепловые пожарные извещатели ИТМ установить после размещения светильников, в конце луча-ручной ИПР (снаружи)
4. При срабатывании любого извещателя при пожаре предусмотрено отключение цепей питания вентсистем. Реле РОВ установить в ящике при монтаже по месту и включить в прибор.
5. Проводку к извещателям выполнить кабелем ПРППМ-2х1,2 прокладываемым по стене и потолку открыто.
6. Система оповещения о пожаре-составная часть комплекса технических средств противопожарной защиты зданий. Для оповещения людей о пожаре установить звонки МЗ-1 для своевременной эвакуации людей. При поступлении сигнала о пожаре звонки включаются дежурным персоналом. Сеть выполнить кабелем АВВГ-2х4, прокладываемым отдельно.

Проект разработан в соответствии с действующими нормами и правилами и предусматривает мероприятия, обеспечивающие взрывобезопасность и пожаробезопасность при эксплуатации здания.

Главный инженер проекта (Трынов)

Согласовано: Гл. спец. ТХ Кузьмин; Гл. спец. АС Фролова

Инв. № подл. | Подпись и дата | Взам. инв. №

Привязан				
Инв. №				
	705-1-251.93 СС			
	Склад сухих минеральных удобрений вместимостью 1600т	Стадия	Лист	Листов
		Р		1
ГИП Трынов	05.94	Общие данные. План расположения сетей связи и сигнализации	ГИПРОАГРОХИМ г. Владимир	
Нач. отд. Потапов	05.94			
Вед. инж. Цыганова	02.94			

Копировал: Формат А2.

400323-01 (27)

gost.e-ecolog.ru