ТИПОВОЙ ПРОЕКТ

903-1-242.87

КОТЕЛЬНАЯ

С 4 КОТЛАМИ

ДЕ-10-14ГМ

СИСТЕМА ТЕПЛОСНАБЖЕНИЯ ЗАКРЫТАЯ.

ТОПЛИВО-ГАЗ, РЕЗЕРВ-МАЗУТ.

ЗДАНИЕ ИЗ СБОРНЫХ

ЖЕЛЕЗОБЕТОННЫХ КОНСТРУКЦИЙ

Альбом 9

22189-10

ЦЕНА 1-44

gost.e-ecolog.ru

ТИПОВОЙ ПРОЕКТ
903-1-242.87

КОТЕЛЬНАЯ С 4 КОТЛАМИ ДЕ-10-14 ГМ. СИСТЕМА ТЕПЛОСНАБЖЕНИЯ ЗАКРЫТАЯ. ТОПЛИВО-ГАЗ, РЕЗЕРВ-МАЗУТ. ЗДАНИЕ ИЗ СБОРНЫХ ЖЕЛЕЗОБЕТОННЫХ КОНСТРУКЦИЙ.

АЛЬБОМ 9

ПЕРЕЧЕНЬ АЛЬБОМОВ:

Альбом	1	Пояснительная записка
Альбом	2	Тепломеханические решения
Альбом	3	Станция водоподготовки. Мазутоснабжение. Газоснабжение
Альбом	4	Металлоконструкции технологические. Рабочие чертежи. части 1,2
Альбом	5	Оборудование технологическое. Рабочие чертежи
Альбом	6	Генеральный план. Архитектурные решения. Конструкции железобетонные. Конструкции металлические.
Альбом	7	Строительные изделия.
Альбом	8	Силовое электрооборудование. Электрическое освещение. Связь и сигнализация. Чертежи монтажной зоны.
Альбом	9	Силовое электрооборудование. Принципиальные схемы управления электроприводами.
Альбом	10	Задание заводу-изготовителю НКУ.
Альбом	11	Автоматизация. Схемы функциональные.
Альбом	12	Автоматизация. Схемы электрические принципиальные
Альбом	13	Щиты автоматизации
Альбом	14	Отопление и вентиляция. Внутренний водопровод и канализация
Альбом	15ч1,2	Спецификации оборудования.
Альбом	16	Ведомости потребности в материалах
Альбом	17	Сметы. Сводка затрат. Объектные сметы. Локальные сметы (кроме части АС) части 1,2,3,4
Альбом	18	Сметы локальные. Архитектурно-строительная часть

ПРИМЕНЁННЫЕ МАТЕРИАЛЫ:

Типовой проект 907-2-247 Альбомы I, II	Металлические трубы для отвода дымовых газов с температурой до +350°С с надземным примыканием газоходов на отм. +0,500м Поставщик: ЦИТП г. Москва.
Типовой проект 704-1-50 Альбомы I, III, VII	Стальной вертикальный цилиндрический резервуар для нефти и нефтепродуктов ёмкостью 200 м³ Поставщик: Казахский филиал ЦИТП г. Алма-Ата.
Типовой проект 704-1-161.83 Альбомы I, III, VI, VII, VIII	Резервуар стальной горизонтальный цилиндрический для хранения нефтепродуктов емкостью 25 м³ Поставщик: Казахский филиал ЦИТП г. Алма-Ата.
Типовой проект 901-4-57.83	Резервуар для воды прямоугольный железобетонный сборный емкостью 50 м³ Поставщик: Тбилисский филиал ЦИТП
Типовой проект 902-2-409.86	Очистные сооружения замазученных дождевых сточных вод производительностью 5л/сек для установок мазутоснабжения котельных. Поставщик: ЦИТП г. Москва
Типовой проект 903-2-25.86 Альбомы 0, 1.1, 1.3, 1.4 ч.1, 1.5÷3.2, 4.3÷9.1 кн.1, 9.1 кн.3÷10.1, 10.3÷10.5	Установка мазутоснабжения Q=3,25 и 6,5 м³/ч с железобетонными резервуарами 2×100, 2×250, 2×500 м³. Железнодорожный слив. Поставщик: Казахский филиал ЦИТП г. Алма-Ата.

РАЗРАБОТАН:
ГПИ „Горьковский Сантехпроект"

УТВЕРЖДЕН
ГОССТРОЕМ СССР протокол NA4-43 от 17.04.87г.

Главный инженер института Фалалеев Ю.П.
Главный инженер проекта Гусева Т.Г.

Привязан:

Инв.№

Альбом 9

Ведомость рабочих чертежей основного комплекта марки - ЭМ2

Лист	Наименование	Примечание (стр.)
1	Схемы управления электродвигателями Общие данные	2
2	1К1(2К1÷4К1) - Дымосос Схема электрическая принципиальная	3
3	1К2(2К2÷4К2) - Дутьевой вентилятор Схема электрическая принципиальная	4
4	#1(#2) - Насос сетевой Схема электрическая принципиальная	5
5	#3(#4) - Насос питательный Схема электрическая принципиальная	6
6	#5(#6,#7) - Насос горячего водоснабжения. Схема электрическая принципиальная (начало)	7
7	#5(#6;#7) - Насос горячего водоснабжения Схема электрическая принципиальная (окончание)	8
8	#8(#9) - Насос рабочей воды Схема электрическая принципиальная	9
9	#10(#11) - Насос центробежный Схема электрическая принципиальная	10
10	#12 - Насос конденсата дымовых газов #17 - Насос замазученного конденсата Схема электрическая принципиальная	11
11	#13 - Насос взрыхляющей промывки фильтров #15(#16) - Насос вихревой конденсата Схема электрическая принципиальная	12
12	#14 - Насос раствора соли Схема электрическая принципиальная	13
13	#18(#19) - Задвижка на трубопроводе после сетевого насоса. Схема электрическая принципиальная. Схема подключения.	14
14	ЖЗ (2К3;3К3;4К3) - Задвижка на паропроводе после котла. Схема электрическая принципиальная. Схема подключения	15

Лист	Наименование	Примечание (стр.)
15	#24YA(#25YA, #26YA, #27YA, #28YA) - Аппарат для магнитной обработки воды Схема подключений	8
16	Аварийная сигнализация Схема электрическая принципиальная (начало)	16
17	Аварийная сигнализация Схема электрическая принципиальная (окончание)	17

Типовой проект выполнен в соответствии с действующими строительными нормами и правилами и предусматривает технические решения, обеспечивающие взрывную, взрывопожарную и пожарную безопасность при соблюдении установленных правил безопасности эксплуатации здания.


Главный инженер проекта /Гусева/

				ТП 903-1-242.87	-ЭМ2
				Котельная с 4 котлами ДЕ-10-14ГМ Здание из сборных железобетонных конструкций	Стадия: Р; Лист: 1; Листов:
ГИП	Гусева			Схемы управления электродвигателями Общие данные	Госстрой СССР, ГПИ Сантехпроект
Нач.отд.	Латышев				
Н.контр.	Крейчер				
Гл.спец.	Крейчер				
Рук.гр.	Боброва				

Копировал

Формат А2

Альбом 9

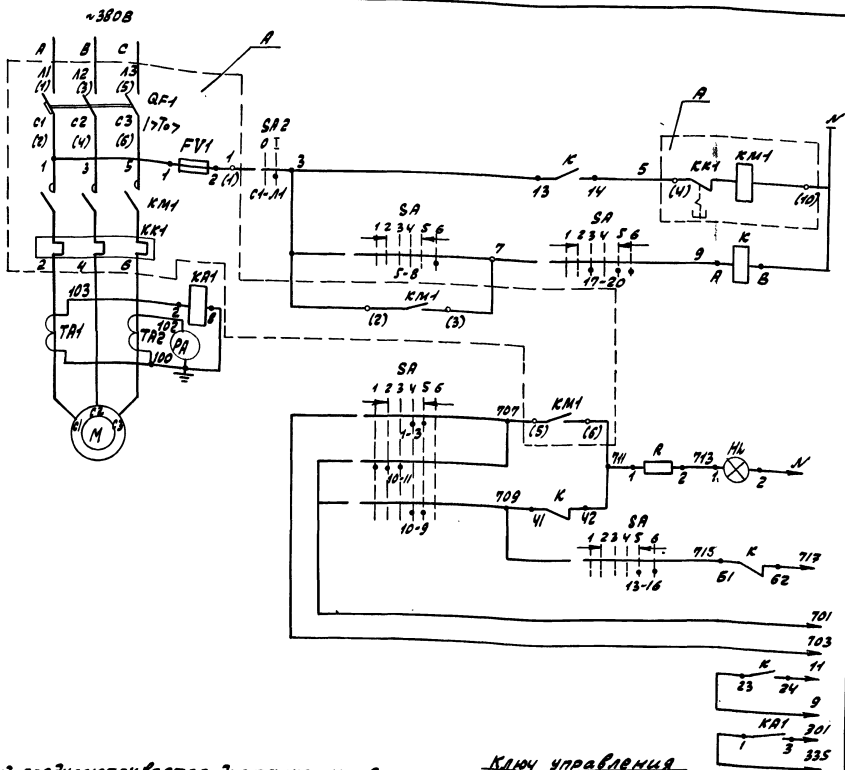

Перечень элементов

Позиц. обозн.	Наименование	Кол.	Примечание
	По месту		
М	Электродвигатель		
	4В 180 М4У3; ~380В; 30 кВт; 56А	1	
SA2	Выключатель пакетный ПВ2-10У3-220В 10А	1	
	Щит станций управления (см. табл. применения)		
А	Блок управления Б5130-3874УХЛ4		
	~380В; 63А	1	
КА1	Реле тока РТ-40/6УХЛ4 ~220В последовательное	1	
ТА1, ТА2	Трансформатор тока ТК-40У3; 100/5	2	
	Блок управления		
QF1	Выключатель автоматический		
	АЕ2056-100У3-Б; Iк-80А	1	
КМ1, КК1	Пускатель магнитный ПМА4200-УХЛ4В		
	Укат ~220В; Iт-63А	1	
FV1	Предохранитель ПП7-10У3; Iпл.вст-6А	1	
	Щит котла (см. таблицу применения)		
РА	Амперметр Э-365	1	шкала 0-100 А
К	Реле промежуточное РПЛ 13104 с		
	приставкой ПБЛ1104; ~220В; У3, 2р	1	
SA	Переключатель ПМОВФ 13663 9.102 П1 АР6	1	
Нл	Арматура коммутаторной лампы АСКМ	1	красная линза
—	Лампа коммутаторная КМ-55-60	1	60В
R	Резистор ПЭ-25	1	2400 Ом

1. Схемой предусматривается дистанционное управление дымососом. При аварийном останове электродвигателя дымососа включаются световой и звуковой сигналы на щите котла.
2. В монтажных схемах щитов, в кабельном журнале, в маркировке аппаратов и кабелей, в обозначении блоков управления, впереди проставляется номер электропривода по плану.
3. Обозначение ○ дано для зажимов клеммника блока управления. Заводская маркировка зажимов дана в скобках.

Ключ управления SA

ПМОВФ-13663.9.102 П1 АР6

Тип подвижного контакта	Номер контакта	Положение ручки переключателя: 135°			90°		0°	45°
		Отключено			Включено (ручка вправо)		Включено (ручка влево)	Включено
		1	2	3	4	5	6	6
1	1-3				×		×	
	2-4							
3	5-8	×						
	6-7				×			
6	9-10						×	
	9-12	×						
	10-11				×			
6з	13-16						×	
	13-14	×						
	14-15				×			
9	17-18						×	
	17-21	×						
10	21-22						×	
	21-23				×			
	22-24							

Пакетный выключатель

ПВ2-10У3

Соединение с контактами	Положение рукоятки: Отключено		Включено	
	0	7	0	7
С1-Л1		+	-	+
С2-Л2		+	-	+

Таблица применения

Электропривод	Щит станц. управл.	Щит котла
1К1	1Щ	1
2К1	2Щ	2
3К1	1Щ	3
4К1	2Щ	4

Привязан:

Инв. №

ГИП	Гусева		
Нач. отд.	Латышев		
Н. контр.	Крудмер		
Н. сект.	Крудмер		
Рук. гр.	Боброва		

ТП 903-1-242.87 -ЭМ2

Котельная с 4 котлами Д6,5-10-14ГМ. Здание из сборных железобетонных конструкций

1К1 (2К1; 4К1) - Дымосос. Схема электрическая принципиальная

Стадия	Лист	Листов
Р	2	

Госстрой СССР ГПИ Горьковский САНТЕХПРОЕКТ

Инв. № подл. | Подп. и дата | Взам. инв. №

22189-10 4

Копир: Краев Формат А2

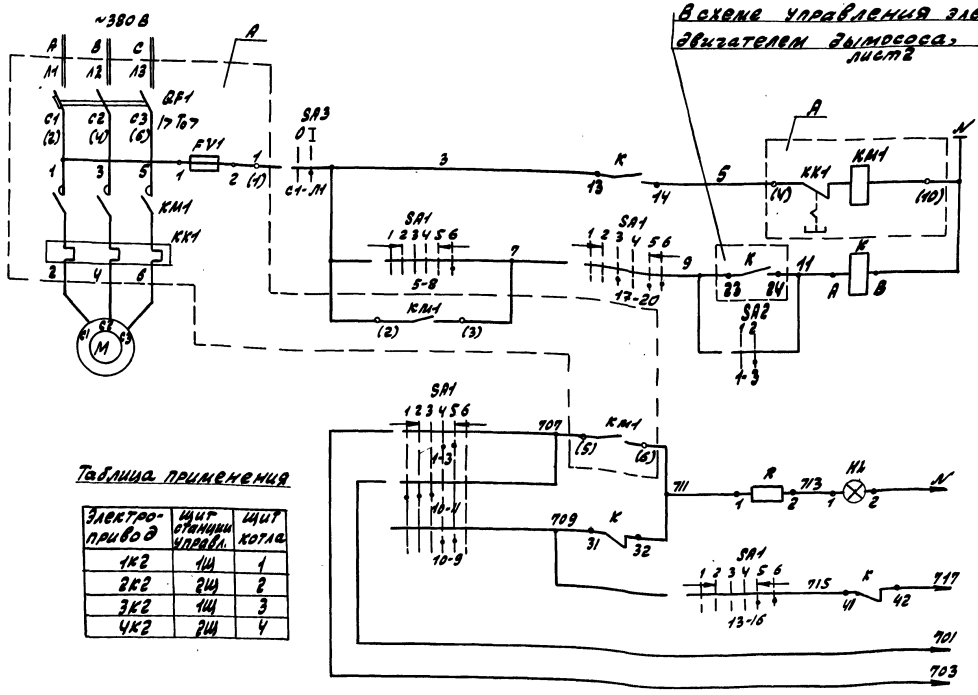


Таблица применения

Электропривод	Щит станции управл.	Щит котла
1К2	1Щ	1
2К2	2Щ	2
3К2	1Щ	3
4К2	2Щ	4

В схеме управления электродвигателем дымососа, лист 2

Питание ~220В	
Дистанционное управление	
Опробование светового сигнала	В схему аварийной сигнализации, лист 16.17
Световой сигнал	
Звуковой сигнал	
Общие цепи	

Перечень элементов

Позиц. Обозн.	Наименование	Кол.	Примечание
	По месту		
М	Электродвигатель		
	ВА160S6У3; ~380В; 11кВт; 22,6А	1	
SA3	Выключатель пакетный ПВ2-10У3; ~220В; 10А	1	
	Щит станций управления (см. табл. применения)		
А	Блок управления Б5130-3474УХЛ4		
	~380В; 25А	1	
	Блок управления		
QF1	Выключатель автоматический		
	АЕ2046М-100У3-Б; Iн-31,5А	1	
КМ1	Пускатель магнитный ПМЛ2*1000*48		
	ПКЛ220*4; Vкат ~220В	1	
КК1	Реле тепловое РТЛ-10220*4С; Iт-25А	1	
	Щит котла (см. таблицу применения)		
К	Реле промежуточное РПЛ 12204		
	~220В; 2Р; 2Р	1	
SA1	Переключатель ПМОФ-13663У3.10*II*П-Д126	1	
SA2	Переключатель ПМОФ90-ЧЧЧЧ1*II-Д42	1	
HL	Арматура коммутаторной лампы АСКМ	1	красная линза
–	Лампа коммутаторная КМ-55-60	1	60В
R	Резистор ПЭ-25	1	2400 Ом

1. Схемой предусматривается дистанционное сблокированное и деблокированное управление дутьевым вентилятором. При дистанционном сблокированном управлении дутьевым вентилятором включение последнего возможно лишь после включения дымососа. При отключении дымососа дутьевой вентилятор автоматически отключается.
   При аварийном останове электродвигателя дутьевого вентилятора включаются световой и звуковой сигналы на щите котла.
2. В монтажных схемах щитов, в кабельном журнале, в маркировке аппаратов и кабелей, в обозначении блоков управления впереди проставлен номер электропривода по плану.
3. Обозначение ○ дано для зажимов клеммника блока управления.
   Заводская маркировка зажимов дана в скобках.

Ключ управления SA1

ПМОФ-13663У3.10*II-Д126

Типоразмер контакта	Номер контакта	Положение рукоятки 135°	90°	0°	45°
		Отключено			Включено
		1	2	3	4	5	6
1	1-3		×			×	
	2-4	×					×
3	5-8		×			×	
	6-7	×					×
6	9-10		×		×		
	9-12	×					×
	10-11	×		×			
6₃	12-11		×	×			
	14-16	×					×
	14-15	×		×			
9₁	17-19		×			×	
	17-20	×					×
10₂	21-22		×			×	
	21-23	×					×
	22-24	×		×			

Переключатель блокировки SA2

ПМОФ90-ЧЧЧЧ1*II-Д42

Тип контакта	Номер контакта	Положение рукоятки 90°	0°
		Согласно	Обход
		1	2
1	1-3	×	
	2-4		×
1	5-7	×	
	6-8		×
1	9-11	×	
	10-12		×
1	13-15	×	
	14-16		×
1	17-19	×	
	18-20		×
1	21-23	×	
	22-24		×

Пакетный выключатель SA3

ПВ2-10У3

Соединение контактов	Положение рукоятки: Влево — Включено	Вправо — Отключено
	0	7
С1-Л1	–	+	–	+
С2-Л2	–	+	–	+


Привязан:

Инв. №

ТП 903-1-242.87			-ЭМ2
ГИП	Гусева		
Нач.отд.	Латышев		
Н.контр.	Крейнер		
Гл.спец.	Крейнер		
Рук.гр.	Федорова		
Котельная с 4 котлами ДЕ-10-14ГМ. Здание из сборных железобетонных конструкций	Стадия: Р	Лист: 3	Листов:
1К2(2К2-4К2)-Вентилятор дутьевой. Схема электрическая принципиальная	Госстрой СССР ГПИ Горьковский САНТЕХПРОЕКТ		

Копир. Жрак

Формат А2

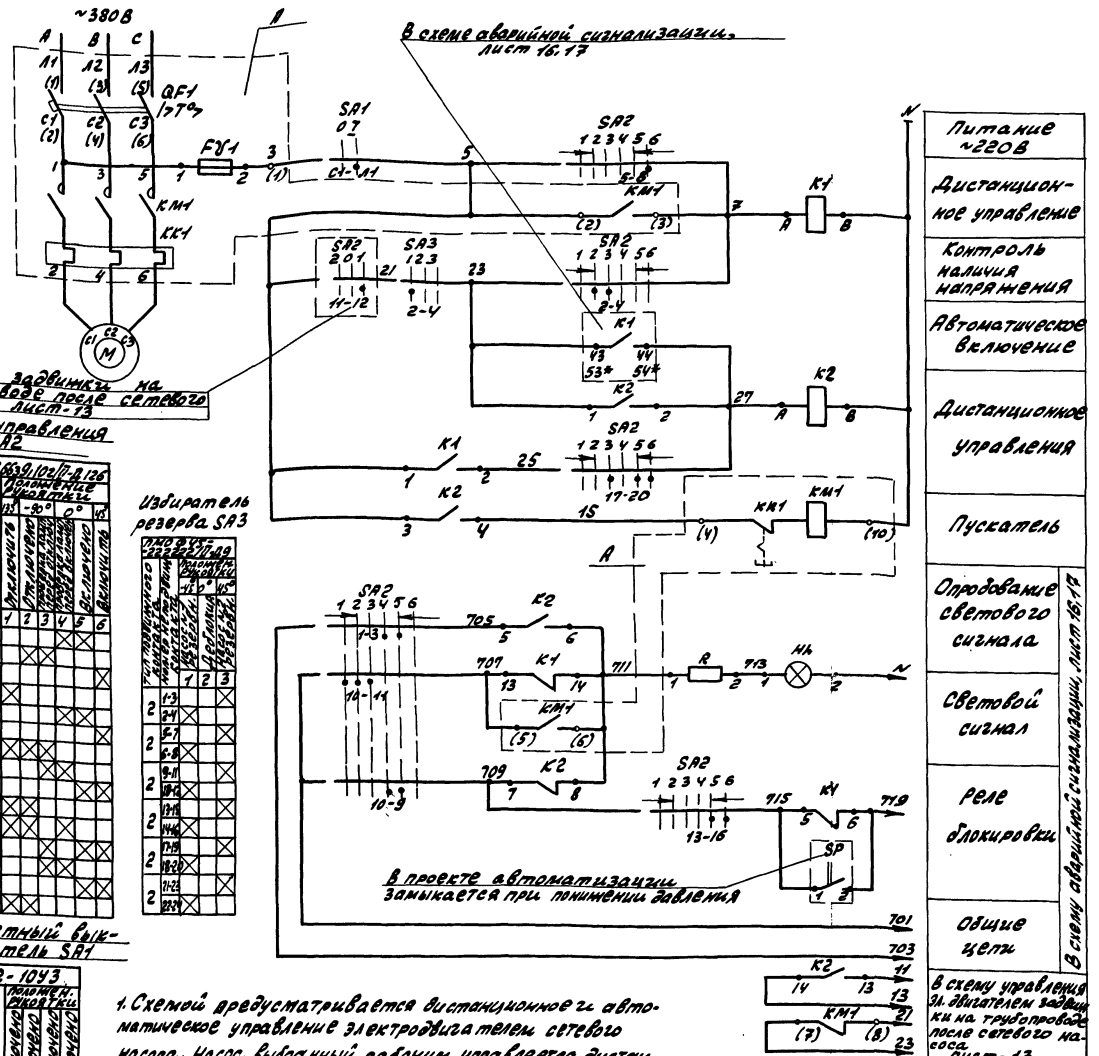

Ключ управления SA2

ПКОВФ-13Б3.9.10г/П-Д126

Тип разрядного ключа и его положение	Маркировка проводов	Положение рукоятки -90°	0°	+90°
		Включено		Отключено
1	1-3			
	2-4			
3	5-8			
	6-7			
6	9-10			
	9-12			
	10-11			
6з	13-14			
	13-16			
	14-15			
9г	17-19			
	17-20			
	21-22			
10г	21-23			
	22-24			

Избиратель резерва SA3

ПКОВФ-13Б3.9.10г/П-Д9

Тип разрядного ключа и его положение	Маркировка проводов	Положение рукоятки -45°	0°	+45°
		Дистанционное управление		Автоматическое включение
		1	2	3
2	1-3			
	2-4			
2	5-7			
	6-8			
2	9-11			
	10-12			
2	13-15			
	14-16			
2	17-19			
	18-20			
2	21-23			
	22-24			

Пакетный выключатель SA1

ПВ2-10У3

Соединение контактов	Положение рукоятки	Отключено	Включено
		0	I
C1-Л1		—	●
C2-Л2		—	+
C3-Л3		+	—

1. Схемой предусматривается дистанционное и автоматическое управление электродвигателем сетевого насоса. Насос, выбранный рабочим, управляется дистанционно со щита управления. Насос выбранный резервным, включается автоматически при аварийном останове работающего насоса, либо при падении давления в напорном патрубке рабочего насоса. Выбор резервного насоса производится вручную при помощи избирателя резерва SA3.

Таблица применения

Электропривод	Щит: №щита	Щит: №панели
≠1	ЗЩ	2
≠2		3

Перечень элементов


Позиц. обозн.	Наименование	Кол.	Примечание
	По месту		
M	Электродвигатель		
	4А 250 S2У3; ~380В; 75кВт; 140А	1	
SP	Электроконтактный манометр		
	ЭКМ-1У (см. проект автоматизации)	1	
SA1	Выключатель пакетный ПВ2-10У3; ~220В; 10А	1	
	Щит станций управления (см. табл. применения)		
A	Блок управления Б5130-4174 УХЛ4 ~380В; 125 А	1	
K1	Реле промежуточное РПУ-2-М3622ОУ3Б2 Uнат ~220В	1	
K2	Реле промежуточное РПУ-2-М3644ОУ3Б2 Uнат ~220В	1	
	Блок управления		
QF1	Выключатель автоматический		
	А3716 ФУ3 Iк-160А; Iуср.-1600А	1	
KM1; KK1	Пускатель магнитный ПМА 6202-УХЛ4 В		
	Iт-125А Uнат.~220В	1	
FУ1	Предохранитель ППТ-10У3 Iпл.вст.-6А	1	
	Щит управления вспомогательного оборудования N1		
SA2	Переключатель ПКОВФ-13Б3.9.10г/П-Д126	1	
SA3	Переключатель ПКОВФ45-222222/П-Д9	1	Общий для сблокированных насосов
HL	Арматура коммутаторная лампы АСКМ красная линза ~220В	1	
—	Лампа коммутаторная КМ-60-35~60В	1	
R	Резистор ПЭ-25 2500 Ом	1	

2. В монтажных схемах щитов, в кабельном журнале, в маркировке аппаратов и кабелей, в обозначении блоков управления впереди проставляется номер электропривода по плану.
3. На данном листе приведена схема управления электродвигателем сетевого насоса N1 (привод ≠1), для насоса N2 (привод ≠2) схема аналогична, за исключением номера контакта избирателя резерва SA3. Для насоса N2 контакт 2-4 заменяется на 1-3.
4. Обозначение ○ дано для зажимов клемника блока управления. Заводская маркировка зажимов дана в скобках.
5*- Маркировка для эл. привода ≠2

								ТП 903-1-242.87	-ЭМ2
Привязан:									
Инв.№									

Гип	Гусева		Котельная с 4 котлами ДЕ-10-14ГМ. Здание из сборных железобетонных конструкций	стадия	лист	листов
Нач.отд	Латыпаев			Р	4	
Н.контр	Кревцмер		#1(#2)- Насос сетевой. Схема электрическая принципиальная	Госстрой СССР ГПИ Горьковский САНТЕХПРОЕКТ		
Гл.спец	Кревцмер					
Рис.ГВ	Боброва					

Копир:

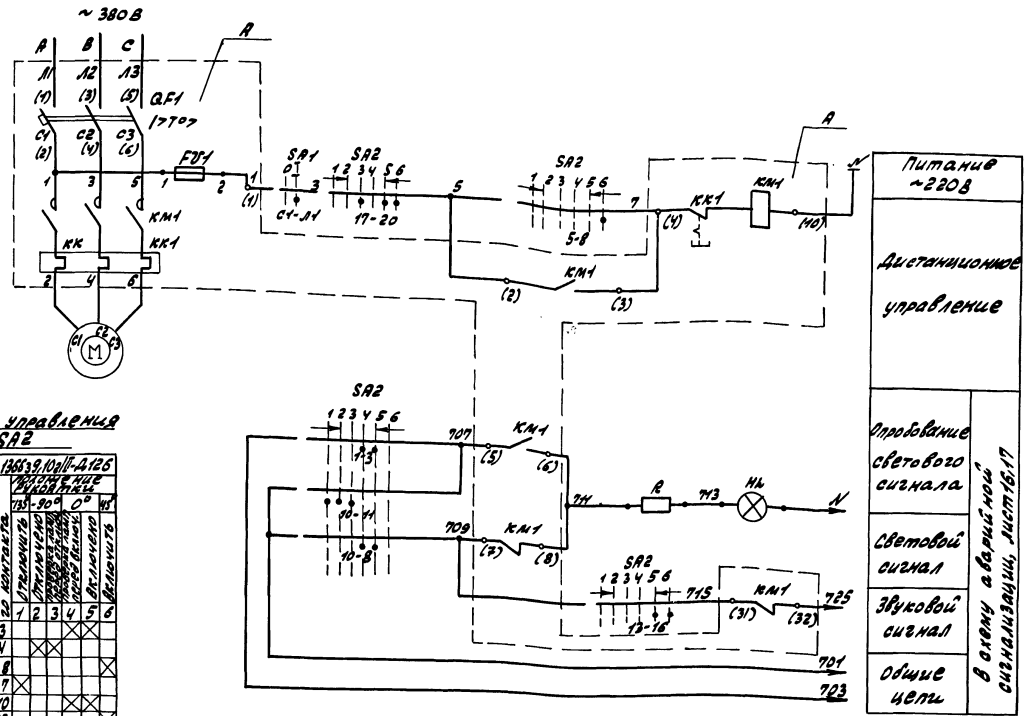

Ключ управления SA2

Тип переключателя контакта	Номер положения	Положение рукоятки 135-90°	0°	45°
		Отключено	Отключено	Включено
		2 контакта		
		1 2 3 4 5 6		
1	1-3			
	2-4			
3	5-8			
	6-7			
6	9-10			
	9-12			
6з	10-11			
	13-14			
	13-16			
9,	14-15			
	17-18			
10в	17-20			
	21-22			
	21-23			
	22-24			

ПМОВФ-13663 9, 10г IP-Д126

Пакетный выключатель SA7

Соединение контактов	Положение рукоятки			
	Отключено		Включено	
	0	I	0	I
С1-Л1	–	+	–	+
С2-Л2	–	+	–	+

ПВ2-10У3

1. Схемой предусматривается дистанционное управление электродвигателем насоса со щита управления.
2. В монтажных схемах щитов, в кабельном журнале, в маркировке аппаратов и кабелей, в обозначении блоков управления впереди проставляется номер электропривода по плану.
3. Обозначение ○ дано для зажимов клеммника блока управления. Заводская маркировка зажимов дана в скобках.

Таблица применения


Электропривод	Щит	
	N щита	N панели
№3	ЗЩ	1
№4		4

Перечень элементов

Позиц. обозн.	Наименование	Кол.	Примечание
	По месту		
М	Электродвигатель А2-72-2		
	~380В; 40кВт; 74,9А	1	
SA1	Выключатель пакетный ПВ2-10У3; ~220В 10А	1	
	Щит станций управления (см. таблицу применения)		
А	Блок управления БУ130-3974-УХЛ4		
	~380; 80А	1	
	Блок управления		
QF1	Выключатель автоматический		
	АЕ2056-100У3-Б, Ір-100А	1	
КМ1; КК1	Пускатель магнитный		
	ПМА5202УХЛ48; У кат ~220В; Ір-80А	1	
FU1	Предохранитель ПП7-10У3; Іпл вст-6А	1	
	Щит управления вспомогательного оборудования №1		
SA2	Переключатель		
	ПМОВФ-13663 9, 10г IP-Д126	1	
Hл	Арматура коммутаторная		
	лампы АСКМ красная линза ~220В	1	
–	Лампа коммутаторная КМ-60-55; ~60В	1	
R	Резистор ПЭ-25; 2500 Ом	1	


					ТП 903-1-242.87		-ЭМ2
Привязан:							

Альбом 9

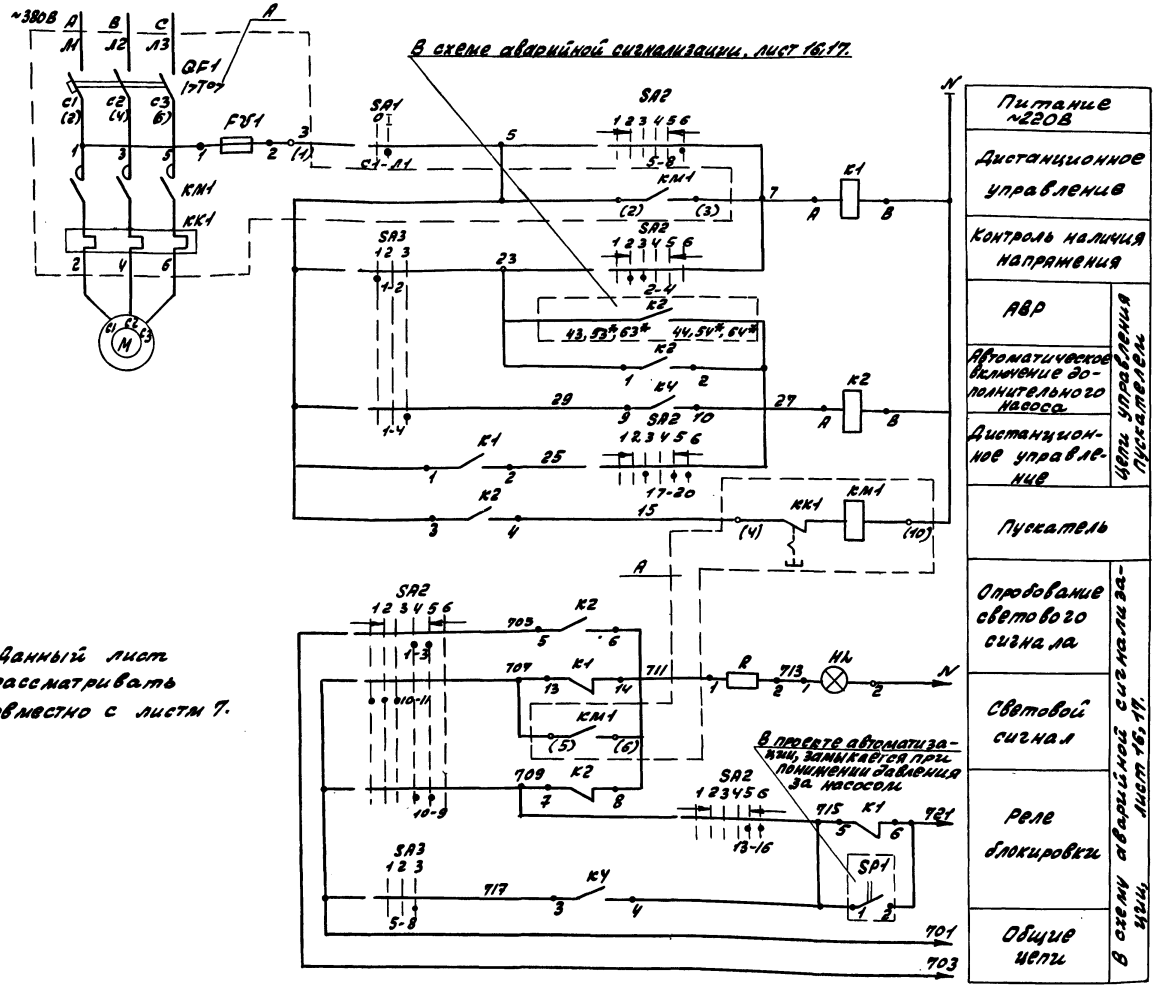

Данный лист рассматривать совместно с листом 7.

Схема автоматического включения насоса, работающего в режиме «дополнительный"

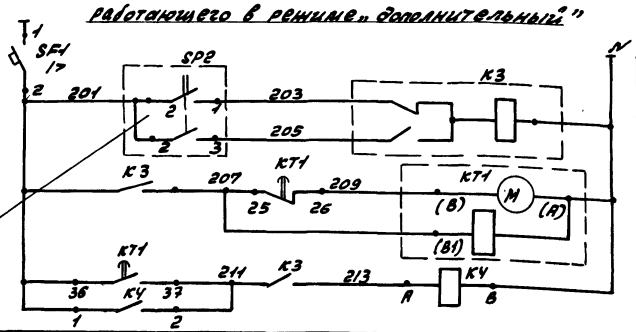

В проекте автоматизации, замыкается при понижении давления в сети горячего водоснабжения.
Замыкается при повышении давления в сети горячего водоснабжения.

Перечень элементов

Позиц. обозначение	Наименование	Кол.	Примечание
	По месту		
SP2	Реле давления	1	см. проект автоматизации
	Щит станций управления 3Ц, панель 2(3)		
SF1	Выключатель автоматический		
	АК63-1МУ3 Iк-5.0А, отс 1.5 Iн	1	
K3	Реле двухпозиционное РП-12УХЛ4		
	Vкат ~220В 1з; 1р; ёл ТУ16-523.072-75	1	
KT1	Реле времени ВС-43-31 УХЛ4У3		выдержка времени при
	220В; 50Гц; ГОСТ 22557-77	1	наладке
KY	Реле промежуточное РПЧ-2-М3В00УЗБ Vкат ~220В	1	
#5(#6;#7)	Насосы	3	
	По месту		
M	Электродвигатель 4А160S2ИУ2		
	~380В; 15кВт; 28.5А	1	
SA1	Выключатель пакетный		
	ПВ2-10У3 ~220В; 10А	1	
SP1	Реле давления	1	см. проект автоматизации
	Щит станций управления 3Ц, панель 2(3)		
A	Блок управления Б5130-3574УХЛ4 380В, 32А	1	
K1	Реле промежуточное РПЧ2-М3В220УЗБ Vкат ~220В	1	
K2	Реле промежуточное РПЧ2-М3ВИ00УЗБ Vкат ~220В	1	
	Блок управления		
QF1	Выключатель автоматический		
	АЕ2056М-100У3-Б Iк-40А	1	
KM1; KK1	Пускатель магнитный ПМЛ3202-4УХЛ4В		
	Iт-32А; Vкат ~220В	1	
FV1	Предохранитель ПП7-10У3/мвст.-6А	1	
	Щит управления вспомогательного оборудования №2		
SA2	Переключатель ПМОВФ-12613.10У3/Б-Д126	1	
SA3	Переключатель ПМОФ45-3334У3/Б-А25	1	
Hl	Арматура коммутаторной лампы АСКМ, красная линза ~220В	1	
—	Лампа коммутаторная КМ-60-55 ~60В	1	
R	Резистор ПЭ-25 2500 Ом	1	

ТП 903-1-242.87 -ЭМ2

Привязан:

Инв.№

ГИП	Гусева		
Нач.отд	Латынцев		
Н.контр.	Кирьянова		
Гл.спец.	Крейдлер		
Рук.гр.	Боброва		

Котельная с 4 котлами ДЕ-10-14ГМ. Здание из сборных железобетонных конструкций.

Стадия Р; Лист 6; Листов

#5(#6;#7)-Насос горячего водоснабжения. Схема электрическая принципиальная (начало)

Госстрой СССР ГПИ Горьковский САНТЕХПРОЕКТ

Инв.№ подл. | Подп. и дата | Взам. инв.№

Копир: Краснов Формат А2

Таблица применения

Электропривод	Щит №щита	Щит №панели
≠5	ЗЩ	2
≠6		3
≠7		2

Ключ управления SA2

ПКОВФ-1365.9.10.12/11+4126

Тип подвижного контакта	Номер неподвижного контакта	Положение рукоятки: -45°	0°	+45°
		Отключить	Отключено (рукоятка снимается)	Включено
		1	2	3	4	5	6
1	1-3		X	X			
	2-4			X	X		
3	5-8						X
	6-7	X					
6	9-10					X	
	9-12						X
	10-11	X					
6_3	13-14					X	
	13-16						X
	14-15	X					
9	17-18	X					
	17-20						X
	21-22			X	X		
10_2	21-23			X			X
	22-24	X	X				

Пакетный выключатель SA1

ПВ2-10У3

Соединение контактов	Положение рукоятки: Отключено	Включено	Отключено	Включено
	0	1	0	1
с1-А1	–	+	–	+
с2-А2	–	+	–	+

Избиратель резерва SA3

ПКОВФ45-1333У5 6/11+4123

Тип подвижного контакта	Номер неподвижного контакта	Положение рукоятки: Резервный	0°	Дополнительный
		1	2	3
3	1-4	X		
	1-2			X
3	5-8	X		
	5-6			X
3	9-12	X		
	9-10			X
4	13-14	X		
5	17-20			X
	17-18	X		
6	21-22			X
	21-24	X		

1. Схемой предусматривается дистанционное и автоматическое управление электродвигателем насоса.
Насос, выбранных рабочим, управляется дистанционно со щита управления. Насос, выбранный резервным, включается автоматически при аварийном останове работающего насоса или при падении давления в напорном патрубке рабочего насоса. Насос, выбранный дополнительным, включается автоматически при падении давления в сети горячего водоснабжения. Выбор резервного и дополнительного насоса производится вручную при помощи избирателя резерва SA3.
2. Схема выполнена для насоса N1 (привод ≠5), для насосов N2 (привод ≠6) и N3 (привод ≠7), схема аналогична; за исключением контактов в реле КУ. Для насосов N2 и N3 контакт 9-10 заменяется на 11-12 и 13-14 соответственно, контакт 3-4 заменяется на 5-6 и 7-8 соответственно.
3. В монтажных схемах щитов, в кабельном журнале, в маркировке аппаратов и кабелей, в обозначении блоков управления впереди проставляется номер электропривода по плану.
4. Обозначение ○ дано для зажимов клемника блока управления. Заводская маркировка зажимов дана в скобках.
5.* Маркировка для электропривода ≠6 и ≠7 соответственно.

Данный лист рассматривать совместно с листом 6.

Привязан:		ТП 903-1-242.87		-ЭМ2	
		Гип	Гусева	Котельная с 4 котлами ДЕ-10-14ГМ. Здание из сборных железобетонных конструкций	Стадия: Р; Лист: 7; Листов:
		Нач.отд.	Латынцев		
		Н.контр.	Крейдмер	≠5 (≠6; ≠7) - Насос горячего водоснабжения. Схема электрическая принципиальная (окончание)	Госстрой СССР ГПИ Орьковский САНТЕХПРОЕКТ
		Гл.спец.	Крейдмер		
Инв.№		Рук.гр.	Бодрова		

Инв.№ подл. | Подп. и дата | Взам.инв.№

≠24УА (≠25УА; ≠26УА; ≠27УА; ≠28УА) - Аппарат для магнитной обработки воды

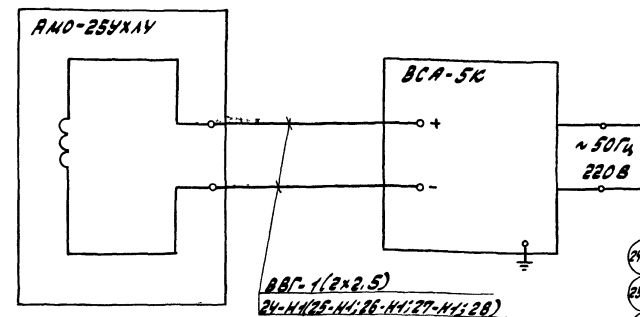


Таблица применения

N электропривода	Щит ЗЩ N панели	N электропривода	Щит ЗЩ N панели
≠24УА	2	≠27УА	4
≠25УА	4	≠28УА	4
≠26УА	2		


Схема подключения аппарата АМО-25УХЛ4 выполнена на основании паспорта 25.00.000 ПС „Аппарат для магнитной обработки воды типа АМО-25-УХЛ4" Чебоксарский электромеханический завод запасных частей „Энергозапчасть" 1983г.

Привязан:		ТП 903-1-242.87		-ЭМ2	
		Гип	Гусева	Котельная с 4 котлами ДЕ-10-14ГМ. Здание из сборных железобетонных конструкций	Стадия: Р; Лист: 15; Листов:
		Нач.отд.	Латынцев		
		Н.контр.	Крейдмер	≠24УА (≠25УА; ≠26УА; ≠27УА; ≠28УА) аппарат для магнитной обработки воды. Схема подключения.	Госстрой СССР ГПИ Орьковский САНТЕХПРОЕКТ
		Гл.спец.	Крейдмер		
Инв.№		Рук.гр.	Бодрова		

Инв.№ подл. | Подп. и дата | Взам.инв.№

Копир: Краска Формат А2

Альбом 9

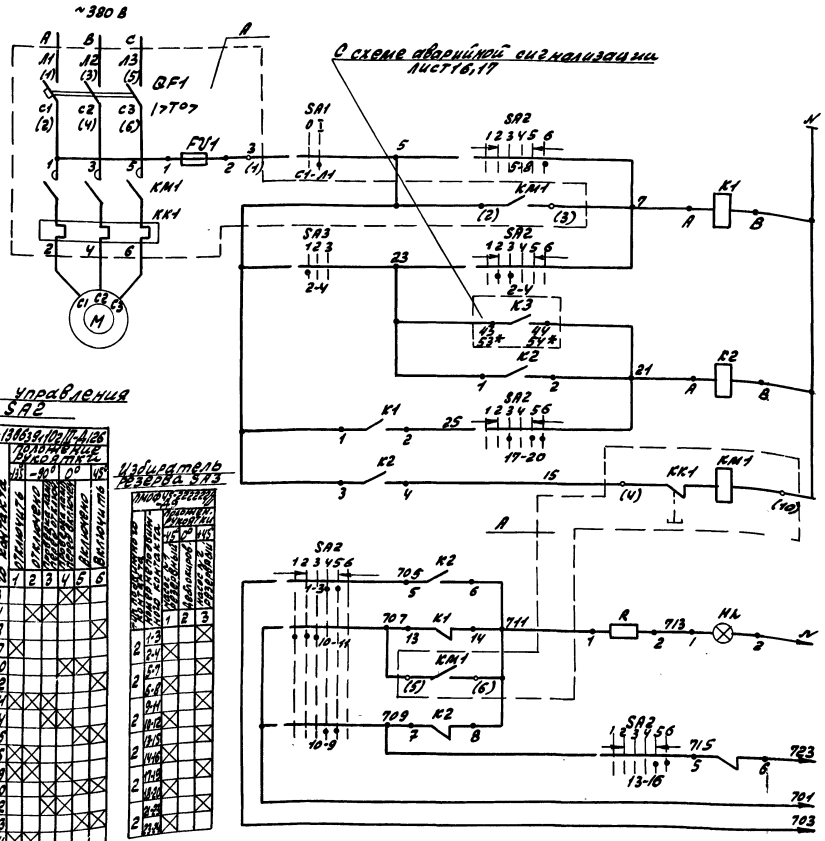

Ключ управления SA2

ПМОВФ-13Б639,10г/II-Д126

№ контакта	Положение ключа SA2					
	I	0	II			
	1	2	3	4	5	6
1	1-3					
	2-4					
3	5-8					
	6-7					
6	9-10					
	9-12					
	10-11					
6_3	13-14					
	13-16					
	14-15					
9_1	17-19					
	17-20					
10_2	21-22					
	21-23					
	22-24					

Избиратель резерва SA3

ПМОФУ5-222222/2-Д9

№ контакта	Положение ключа SA3		
	Насос №1 резервный	Насос №2 резервный	Насос №3 резервный
	1	2	3
1	1-3		
2	2-4		
2	5-7		
2	6-8		
2	9-11		
2	10-12		
2	13-15		
2	14-16		
2	17-19		
2	18-20		
2	21-23		
2	22-24		

Пакетный выключатель SA1

ПВ2-10У3

Обозначение контактов	Положение ключа SA1	
	Отключено 0	Включено I>T>0?
C1-L1	-	+
C2-L2	-	+
	-	-
	-	+

1. Схемой предусматривается дистанционное и автоматическое управление электродвигателем насоса. Насос, выбранный рабочим, управляется дистанционно, со щита управления. Насос, выбранный резервным, включается автоматически при аварийном останове рабочего насоса. Выбор резервного насоса производится вручную при помощи избирателя резерва SA3.

Таблица применения

Электропривод	Щит	
	Щита	Условный
≠ 8		1
≠ 8	ЗЩ	4

Перечень элементов

Позиц. обозн.	Наименование	Кол.	Примечание
	По месту		
M	Электродвигатель 4А 100S4У3		
	~380В; 4 кВт; 7.8 А	1	
SA1	Выключатель пакетный ПВ2-10У3 ~220В; 10А	1	
	Щит станций управления (см. таблицу применения)		
A	Блок управления Б5130-3074У4ХЛ4 ~380В; 10А	1	
K1	Реле промежуточное РПУ-2И 3620У3Б Vкат ~220В	1	
K2	Реле промежуточное РПУ-2И 3644У4Б Vкат ~220В	1	
	Блок управления		
QF1	Выключатель автоматический АЕ2026-10НУ3-Б; Iк = 12.5	1	
KM1	Пускатель магнитный ПМА 14000м 4В		
	ПКЛ 200м4; Vкат ~220В	1	
KK1	Реле тепловое РТЛ-10140м3С, Iт - 10А	1	
FV1	Предохранитель ПП2-10У3 Iпл. вст. ~6А	1	
	Щит управления вспомогательного оборудования №2		
SA2	Переключатель ПМОВФ-13Б639,10г/II-Д126	1	
SA3	Переключатель ПМОФУ5-222222/2-Д9	1	Общий для сдвоенных насосов
HL	Арматура коммутаторной лампы		
	-АСКМ. Красная линза ~220В	1	
—	Лампа коммутаторная КМ-60-55; ~60В	1	
R	Резистор ПЭ-25 2500 Ом	1	


2. На данном листе приведена схема управления электродвигателем насоса №1 (привод №8), для насоса №2 (привод №9), схема аналогична, за исключением номера контакта избирателя резерва SA3.
Для насоса №2 контакт 2-4 заменяется на 1-3.

3. В монтажных схемах щитов, в кабельном журнале, в маркировке аппаратов и кабелей, в обозначении блоков управления, впереди проставляется номер электропривода по плану.

4. Обозначение ○ дано для зажимов клеммника блока управления. Заводская маркировка зажимов в дана в скобках.

5* - Маркировка для эл. привода №9.

								ТП903-1-2Ч2.87		-ЭМ2	
Привязан:								Котельная с 4 котлами ДЕ-10-14ГМ здание из сборных железобетонных конструкций.	Стадия	Лист	Листов
							Гип	Гусева			
							Нач.отд	Латышев		Р	8	
							Н.контр.	Кравцов				
							Гл.спец.	Кравцов	#8(9)-Насос рабочей воды. Схема электрическая принципиальная	Госстрой СССР ГПИ Горьковский		
							Рук.гр.	Боброва		САНТЕХПРОЕКТ		
Инв.№ подл.	Подп. и дата	Взам.инв.№	Инв.№ дубл.	Подп. и дата		Инв.№					

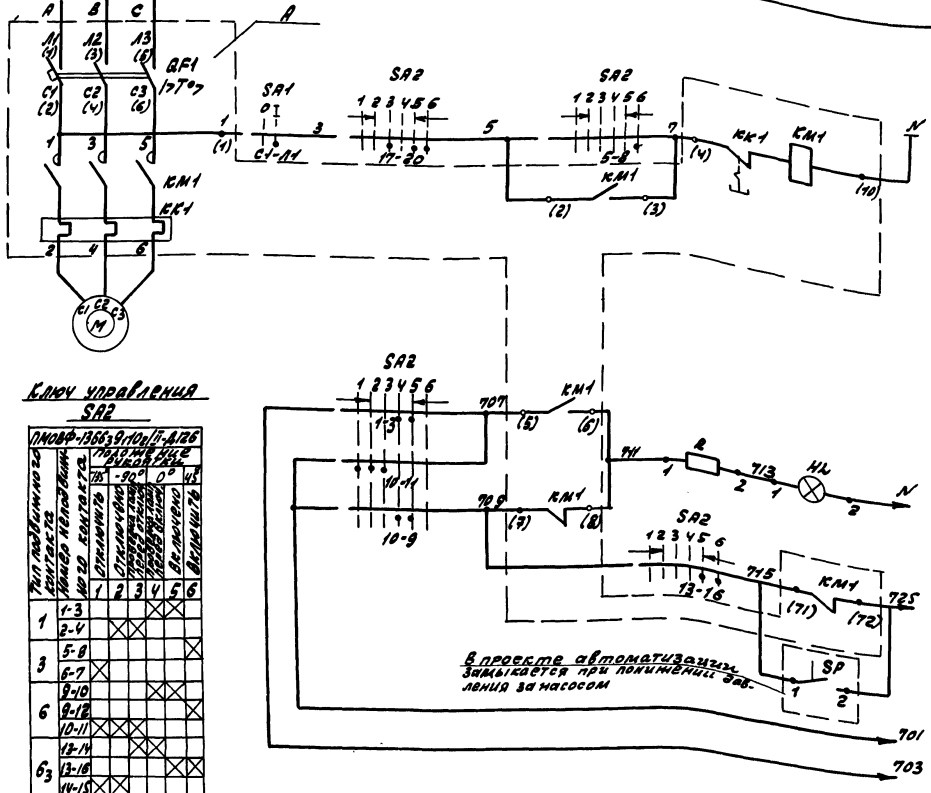

Ключ управления SA2

ПМОВФ-13663У3,10г/II-Д126

Тип подвижного контакта	Номер контакта	Положение ключа: 45°	0°	45°	Цвета изоляции проводов
		отключено		включено	
		1	2	3	4 5 6
1	1-3				
	2-4				
3	5-8				
	6-7				
6	9-10				
	9-12				
	10-11				
6_3	13-14				
	13-16				
	14-15				
9_1	17-19				
	17-20				
10_2	21-22				
	21-23				
	22-24				

Пакетный выключатель SA1

ПС2-10У3

Соединения контактов в отключенном положении	Положение рукоятки: 0	I	0	I
		отключено		включено
C1-A		–	+	–	+
C2-A2		–	+	–	+

Таблица применения

Электропривод	Щит: №щита	№ячейки
#10	ЗЩ	1
#11		4

1. Схемой предусматривается дистанционное управление электродвигателем насоса со щита управления.
2. В монтажных схемах щитов, в кабельном журнале, в маркировке аппаратов и кабелей, в обозначении блоков управления впереди проставляется номер электропривода по плану.
3. Обозначение ○ дано для зажимов клеммника блока управления.
Заводская маркировка зажимов дана в скобках.

Перечень элементов

Позиц. обознач.	Наименование	Кол.	Примечание
	По месту		
M	Электродвигатель		
	4А112М2У3; ~380В; 7,5кВт; 14,9А	1	
SA1	Выключатель пакетный ПВ2-10У3 ~220В, 10А	1	
	Щит станций управления (см. табл. применения)		
A	Блок управления	1	
	Б5130-3274УХЛ4 ~380В; 16А	1	
	Блок управления		
QF1	Выключатель автоматический		
	АЕ2046М-10Р93-6 Iк-20А	1	
KM1	Пускатель магнитный		
	ПМЛ2100м48; ЛКЛ 220м4; Vкат ~220В	1	
KK1	Реле тепловое РТЛ-10210м4С Iт-16А	1	
	Щит управления вспомогательного оборудования №2		
SA2	Переключатель		
	ПМОВФ-13663У3,10г/II-Д126	1	
HW	Арматура коммутаторная лампы		
	АСКМ-3, красная линза ~220В	1	
—	Лампа коммутаторная КМ-60-55; ~60В	1	
R	Резистор ПЭ-25 2500 Ом	1	

Привязан:


Инв.№

ТП 903-1-242.87			-ЭМ2
Гип	Гусева		Котельная с 4 котлами ДЕ-10-14ГМ. Здание из сборных железобетонных конструкций
Нач.отд	Латышев		
Н.контр	Кравцов		
Гл.спец	Кравцов		#10(#11)-Насос центробежный. Схема электрическая принципиальная
Рук.гр.	Богров		

Стадия	Лист	Листов
Р	9	

Госстрой СССР ГПИ Гарьковский САНТЕХПРОЕКТ

Копир: Краср

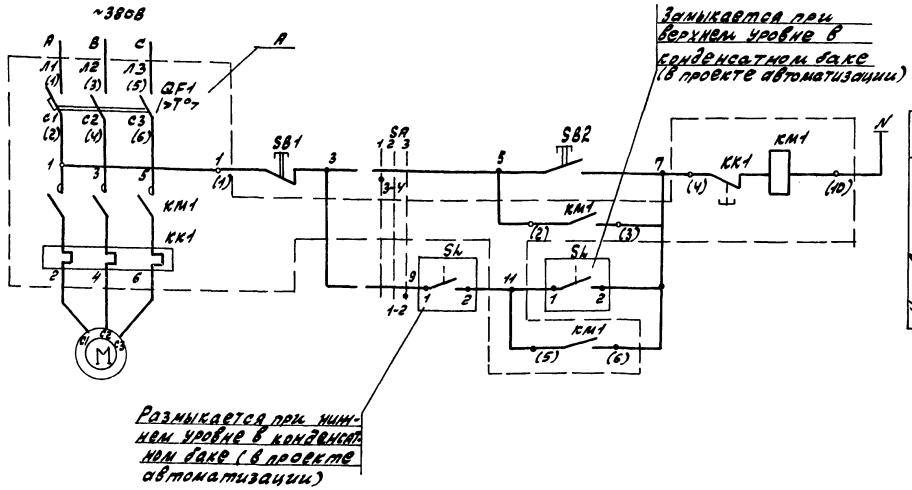

Перечень элементов

Позиц. обозн.	Наименование	Кол	Примечание
	По месту		
M	Электродвигатель (см. таблицу применения)	1	
SB1	Пост управления кнопочный КЕ-011; исп 5; надпись „стоп"	1	В ящике: SB1 (≠12); SB2 (≠17)
SB2	Пост управления кнопочный КЕ-011; исп 4; надпись „пуск"	1	
SA	Переключатель УП5311-С23	1	
	Щит станций управления (см. таблицу применения)		
A	Блок управления (см. таблицу применения)	1	
	Блок управления		
QF1	Выключатель автоматический (см. таблицу применения)	1	
КМ1	Пускатель магнитный (см. таблицу применения)	1	
КК1	Реле тепловое (см. таблицу применения)	1	
	На конденсатном баке		
SL	Сигнализатор уровня	1	см. провод. автоматизации

Таблица применения

Наименование механизма	Номер эл. привода по плану	Электродвигатель: Тип	Мощн. кВт	Ток, А	Блок управления: Тип, А	Выключ. автом. QF	Пускат. магн. КМ	Реле тепловое КК	Щит станц. управл.	Щит управления вспомогат. оборудован.
Насос конденсата дымовых газов	≠12	4А71В2У3 ~380В	1,1	2,5	Б5130-2674У ГУ ХЛ4 ~380В; 4А	АЕ2026-10НУ3Б Ір-5А	ПМА1000 4В3 ПКЛ200 4 Vк~220В	РТА-1000 8,4С Ір-4А	ЗЩ, ПАН4	1
Насос замазученного конденсата	≠17	4А80В4У3 ~380В	1,5	3,57	Б5130-2674У ГУ ХЛ4 ~380В; 4А	АЕ2026-10НУ3Б Ір-5А	ПМА1-1000 4В, ПКЛ200 4 Vк~220В	РТА-1000 8,4С Ір-4А	ЗЩ, ПАН4	2

Диаграмма замыкания контактов избирателя управления SA

УП5311-С23

Номер секции	Номер контактов	Местн. -45°	Откл. 0°	Автом. +45°
	Л	П	Л	П	Л	П	Л	П
I	1	8					⊠	⊠
II	3	4	⊠	⊠				

1. Схемой предусматривается местное управление электродвигателем насоса ящика местного управления SA в двух режимах: ручное и автоматическое.
2. В монтажных схемах щитов станций управления, в кабельном журнале, в маркировке аппаратов и кабелей, в обозначении блоков управления впереди проставлен номер электропривода по плану.
3. Обозначение ○ дано для зажимов клеммника блока управления. Заводская маркировка зажимов дана в скобках.

Привязан:

Инв. №

ГИП	Гусева		
Нач. отд.	Латышев		
Н. контр.	Крейнер		
Гл. спец.	Крейнер		
Рук. гр.	Боброва		

ТП 903-1-2У2.87 -ЭМ2

Котельная с 4 котлами ДЕ-10-14ГМ. Здание из сборных железобетонных конструкций


Стадия	Лист	Листов
Р	10	

#12 - Насос конденсата дымовых газов
#17 - Насос замазученного конденсата
Принципиальная

Госстрой СССР ГПИ Горьковский САНТЕХПРОЕКТ

Копир. Кра Формат А2

Схема электрическая принципиальная

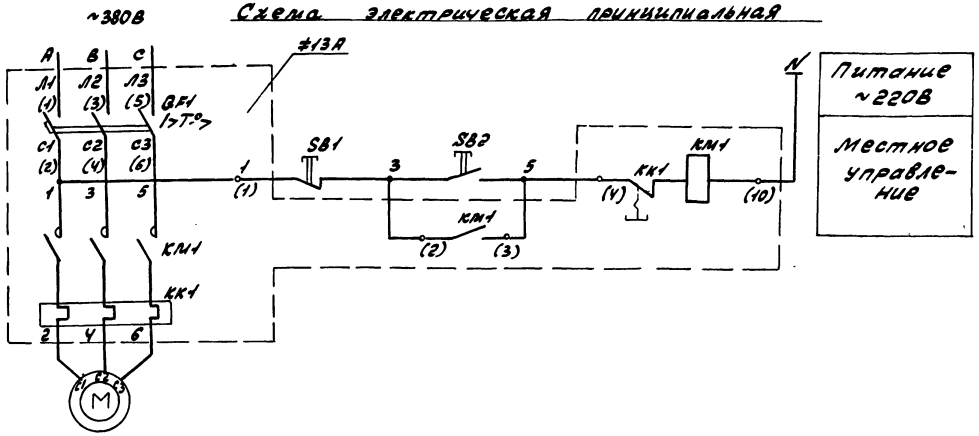

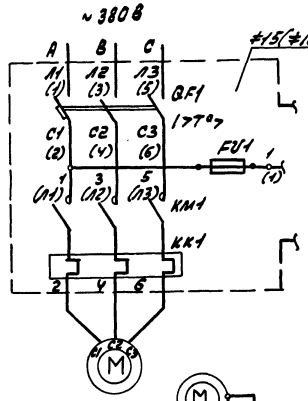



Таблица применения

Наименование механизма	Номер эл. привода	Электродвигатель: Тип	Мощн. кВт	Ток, А	Блок управления: Тип, А	Выключ. автомат. QF	Пускат. магнитн. KM	Реле тепловое KK	Щит станций управления
Насос взрывающей промывки фильтров	≠13	4А90L2У3 ~380В	3	6.1	55130-2974-ГУХЛ4У /6-8А	АЕ2026-10Н/У3-Б /р-10А	ПМЛ1Н-000А/В ПКЛ200У4 Vк=220В	РТЛ-1012ГОУС /т-8А	3ш, пан 4
Насос вихревой конденсата	≠15	4А112М4У3 ~380В	5.5	11.5	55130-3174ГУ-ХЛ4У /6-125А	АЕ2046Б/М-10Р/У3-Б /р-16А	ПМЛ1-2Г-100А/В ПКЛ200УС Vк=220В	РТЛ-1016ГОУС /т-12.5	3ш, пан 1
	≠16								3ш, пан 3

Перечень элементов

Позиц. обозн.	Наименование	кол.	Примечание
	По месту		
M	Электродвигатель (см. таблицу применения)	1	
SB1, SB2	Пост управления кнопочный ПКЕ212-2У3	1	
	Щит станций управления (см. таблицу применения)		
A	Блок управления (см. таблицу применения)		
	Блок управления		
QF1	Выключатель автоматический (см. таблицу применения)	1	
KM1	Пускатель магнитный (см. таблицу применения)	1	
KK1	Реле тепловое (см. таблицу применения)	1	
FU1	Предохранитель ПП7-101У3; Iвст - 6А	1	Только для эл.привода ≠15; ≠16

SB1, SB2 ПКЕ212-2У3

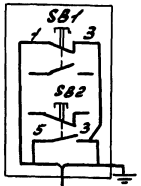

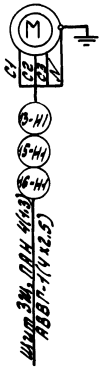


Схема подключения

1. В монтажной схеме щитов, в кабельном журнале, в маркировке аппаратов и кабелей, в обозначении блоков управления впереди проставлен номер электропривода по плану.
2. Обозначение ○ дано для зажимов клеммника блока управления.

Заводская маркировка дана в скобках.

Привязан:


Инв.№

ТП 903-1-242.87			-ЭМ2
ГИП Гусева	Котельная с 4 котлами ДЕ-10-14ГМ Здание из сборных железобетонных конструкций.	Стадия Р	Лист 11	Листов
Нач. отд. Латынцев				
Н. контр. Крейлер	≠13-Насос взрывающие промывки фильтров; ≠15(≠16)-Насос вихревой конденсата. Схема электрическая принципиальная	Госстрой СССР ГПИ Горьковский Сантехпроект	
Гл. спец. Крейлер			
Рук. гр. Боброва			

Инв.№ подл. | Подп. и дата | Взам. инв.№


Альбом 9

Схема электрическая принципиальная

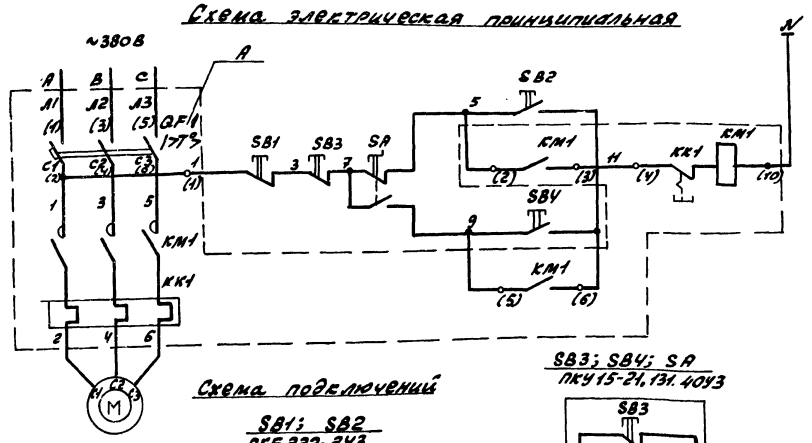

Питание ~220В	
Местное	Управление
Дистанционное	

Схема подключений

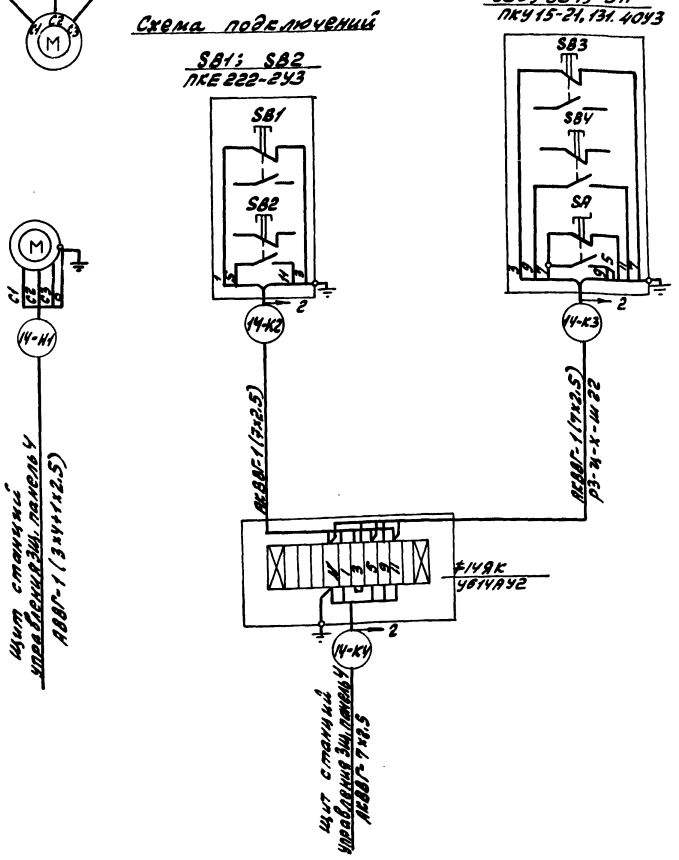

Перечень элементов

Позиц. обознач	Наименование	Кол.	Примечание
	По месту		
М	Электродвигатель 4А90L2У3		
	V~380В; 3кВт; 6,1А	1	
SB1; SB2	Пост управления кнопочный		
	ПКЕ222-2У3	1	
	Щит станций управления ЗЩ, панель У		
А	Блок управления		
	Б5120-2974УХЛУ ~380В; 8А	1	
	Блок управления		
QF1	Выключатель автоматический		
	АЕ2026-10НУ3-Б; Iк-10А	1	
КМ1	Пускатель магнитный ПМЛ141000, 4В;		
	ПКЛ200У; Vкат.~220В	1	
КК1	Реле тепловое РТЛ-101204УС/Т-8А	1	
	В котельной		
SB3; SBV	Выключатель кнопочный с самовозвратом	2	21 ПКУ15-131-40У3
SA	Переключатель с поворотной рукояткой с фиксацией	1	
	В помещении ПСУ		
ЯК	Ящик клеммный УБ1УАУ2	1	

1. В монтажной схеме щитов, в кабельном журнале, в маркировке аппаратов и кабелей, в обозначении блока управления впереди проставляется номер электропривода по плану.
2. Обозначение ○ дано для зажимов клеммника блока управления. Заводская маркировка дана в скобках.

Привязан:

Инв. №


Инв.№ подл. | Подпись и дата | Взам.инв.№

ТП 903-1-242.87			-ЭМ2
Котельная с 4 котлами ДЕ-10-14ГМ. Здание из сборных железобетонных конструкций	Стадия	Лист	Листов
	Р	12	
ФУ-Насос раствора соли Схема электрическая принципиальная. Схема подключений.	Госстрой СССР ГПИ Горьковский САНТЕХПРОЕКТ		

ГИП Гусева
Н.контр. Латышев
Н.контр. Крейнес
Гл.спец. Крейнес
Рук.гр. Боброва

Копир. Краа

Формат А2

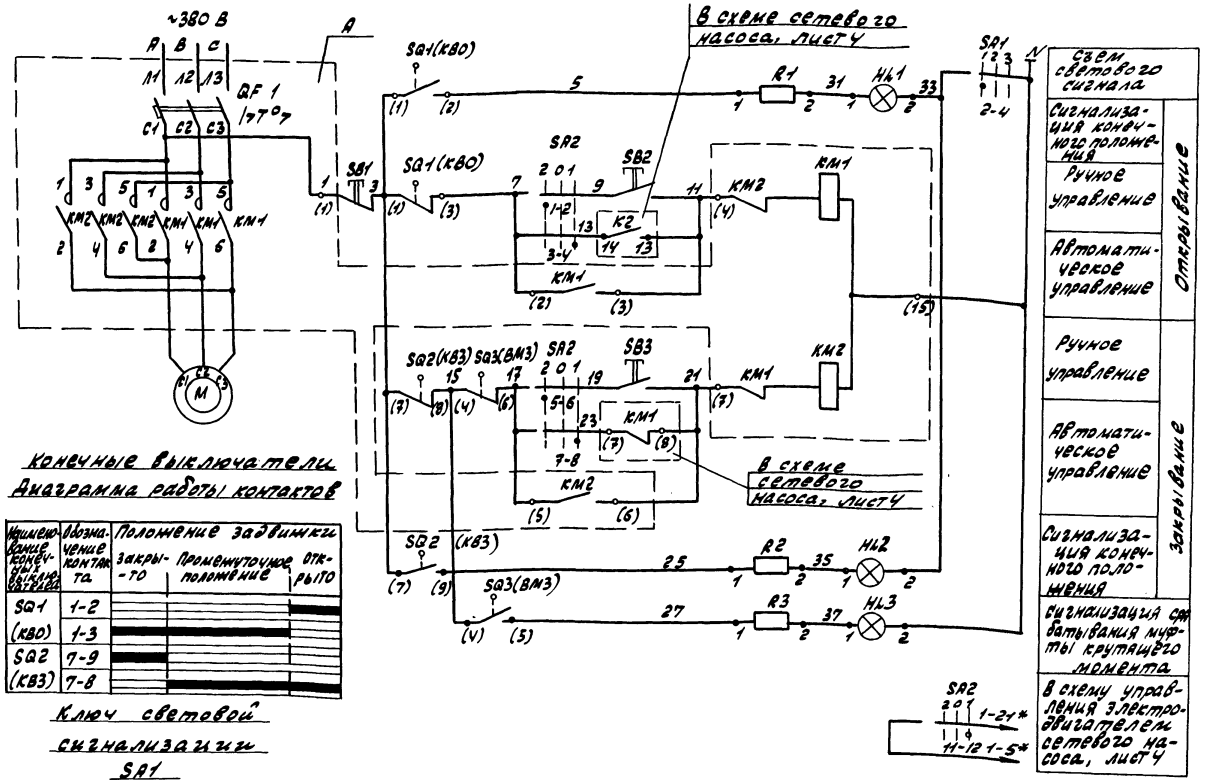

Конечные выключатели
Диаграмма работы контактов

Наименование конечного выключателя	Обозначение контакта	Положение задвижки: закрыто	Положение задвижки: промежуточное положение	Положение задвижки: открыто
SQ1	1-2			
(КВО)	1-3			
SQ2	7-9			
(КВЗ)	7-8			

Ключ световой сигнализации SA1

Тип переключателя контактов	Номер положения рычага	Положение рукоятки: включено	Положение рукоятки: отключено
		1	2	3
2	1-3			
	2-4			
2	5-7			
	6-8			
2	9-11			
	10-12			
2	13-15			
	14-16			
2	17-19			
	18-20			
2	21-23			
	22-24			

ПМОФУ5-2222-22/П-Д9

Ключ выбора режима SA2

Соединение контактов	ПКУ3-38С3031У3 Положение рукоятки: Местное	Местное	Отключено	Дистанционное
	2	0	1
1-2			
2-4			
5-6			
7-8			
9-10			
11-12			

Таблица применения

N электропривода	Щит: Nщита	Щит: Nпанели	Маркировка контактов SA1
#18	ЗЩ	1	2-4
#19		3	6-8

SQ3(ВМЗ) Выключатель муфты предельного момента

Обозначение на схеме	Обозначение контакта	Крутящий момент: промежуточн. положение	Крутящий момент: Перевернут
SQ3 (ВМЗ)	4-6		
	4-5		

1*- Маркировка дана для электропривода #1; для электропривода #2 маркировка 1-5, 1-21 изменится соответственно на 2-5, 2-21.

2. В монтажной схеме щита станций управления, в кабельном журнале, в маркировке аппаратов и кабелей впереди проставлен номер электропривода по плану.

Перечень элементов

Позиц. обозн.	Наименование	Кол.	Примечание
	По месту		
M	Электродвигатель ВВ80В4У2		Комплектно с
	~380В; 1.5кВт; 3.55А	1	электроприво-
SA1(КВО)			
SA2(КВЗ)	Выключатель конечный	2	дом ЗВ-25ГЧ
SA3(ВМЗ)	Выключатель муфты крутящего момента	1	
SA2	Переключатель ПКУ3-38С3031У3	1	
SB1, SB2, SB3	Пост управления кнопочный ПКЕ-212-3У3	1	надпись-„открыть", „Закрыть", „стоп"
	Щит станций управления ЗЩ (см. таблицу применения)		
A	Блок управления БЕ437-3074ПУХЛ4 ~380В; Ip-10А	1	
	Блок управления		
QF1	Выключатель автоматический АЕ2026-10НЖ3-Б; Ip-10А	1	
KM1, KM2	Пускатель магнитный ПМЛ-15010 в Ч6; ПКЛ2000 ХЧ; Vкат ~220В	12	
	Щит управления вспомогательного оборудования		
SA1	Переключатель ПМОФУ5-2222-22/П-Д9	1	Общий для задви-жек после сетев. нас.
HL1	Арматура коммутаторной лампы АСКМ с молочной линзой	1	
HL2	Арматура коммутаторной лампы АСКЛ с зеленой линзой	1	
HL3	Арматура коммутаторной лампы АСКЛ с красной линзой	1	
—	Лампа коммутаторная КМ-35-60	3	~60В
R1, R2, R3	Резистор ПЭ-25	3	2.5 к. Ом

Привязан:

Инв. №

Гип	Пучева	ТП 903-1-242.87	-ЭМ2
Нач. отд.	Латышев		
Н. контр.	Крейнер		
Гл. спец.	Крейнер		
Рук. гр.	Боброва		

Котельная с 4 котлами ДЕ-10 ГМ. Здание из сборных железобетонных конструкций


Стадия	Лист	Листов
Р	13	

#18(#19) - Задвижка на трубопроводе после сетевого нагрев. Схема электрическая принципиальная

Госстрой СССР ГПИ Тюменский САНТЕХПРОЕКТ

Копировал: Красов

Формат А2

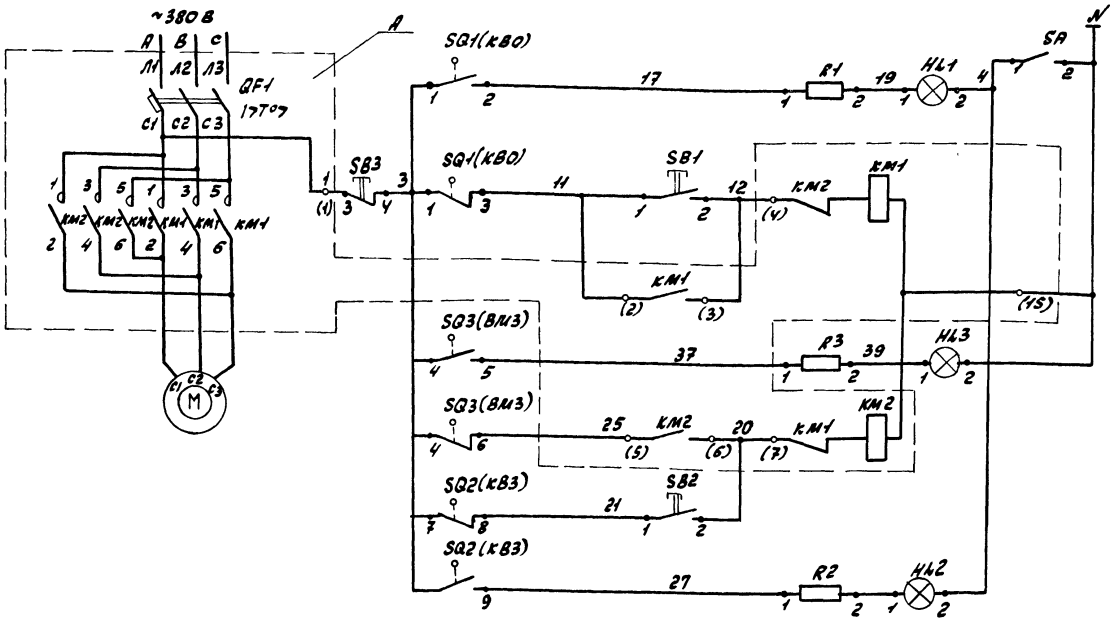

Схем светового сигнала		
Сигнализация конечного положения	Дистанционное управление	Открывание
		Закрывание
Сигнализация муфты крутящего момента		
Дистанционное управление		
Сигнализация конечного положения		

Перечень элементов

Позиц. обознач.	Наименование	Кол.	Примечание
	По месту		
М	Электродвигатель В71АУУ2		Комплектно с электроприводом задвижки
	~380В; 0,55кВт; 1,47А	1	
SQ1(КВО) SQ2(КВЗ)	Выключатель конечный	2	
SQ3(ВМЗ)	Выключатель муфты крутящего момента	1	ЭПВ-10П
	Щит станций управления (см. таблицу применения)		
А	Блок управления Б5У37-3074-ГУХЛУ; ~380В; Ір-10А	1	
	Блок управления		
QF1	Выключатель автоматический		
	АЕ2026-10НУ3-Б; Ір-10А	1	
КМ1; КМ2	Пускатель магнитный ПМЛ 150102УЗ;		
	ПКЛ200х4 i Uкат ~220В	12	
	Щит управления котла N 1 (2,3,4)		
SB1, SB2	Кнопка управления КЕ-011У3 исп. 2	2	Толкатель черный
SB3	Кнопка управления КЕ-011У3, исп.2	1	Толкатель красный
HL1	Арматура коммутаторной лампы		
	АСКМ с молочной линзой	1	
HL2	Арматура коммутаторной лампы		
	АСКМ с зеленой линзой	1	
HL3	Арматура коммутаторной лампы		
	АСКМ с красной линзой	1	
—	Лампа коммутаторная КМ-55-60	3	~60В
R1, R2, R3	Резистор ПЭ-25	3	2,5 к. Ом.
SA	Выключатель ТВ2-1-2	1	На щите общих замеров

Выключатели конечные
Диаграмма работы контактов

Наименование конечных выключ.	Обозначение контакта	Положение задвижки: Закрыта	Промежуточное положение	Открыто
SQ1 (КВО)	1-2			■
	1-3	■	■	
SQ2 (КВЗ)	7-9	■		
	7-8		■	■

Таблица применения

N электропривода	Щит: N щита	N панели
1КЗ	3Щ	1
2КЗ		3
3КЗ		1
4КЗ		4

SQ3(ВМЗ) - Выключатель муфты предельного момента

Обозначение цепи	Обозначение контакта	Крутящий момент: Промежуточное положение	Предельный
SQ3(ВМЗ)	4-6		■
	4-5	■	

В монтажной схеме щита станций управления, в кабельном журнале, в маркировке аппаратов и кабелей впереди проставлен номер электропривода по плану.

Привязан:


Инв. №

Инв. № подл. | Подпись и дата | Взам. инв. №

ТП 903-1-242.87			-ЭМ2
Котельная с 4 котлами ДЕ-10-14ГМ Здание из сборных железобетонных конструкций.	Стадия	Лист	Листов
	Р	14	
1КЗ (2КЗ, 3КЗ, 4КЗ) - Задвижка на паропроводе после котла Схема электрическая принципиальная	Госстрой СССР ГПИ Гипрокоммунэнергосантехпроект		


Гусева
Латышев
Креймер
Креймер
Боброва

Альбом 9

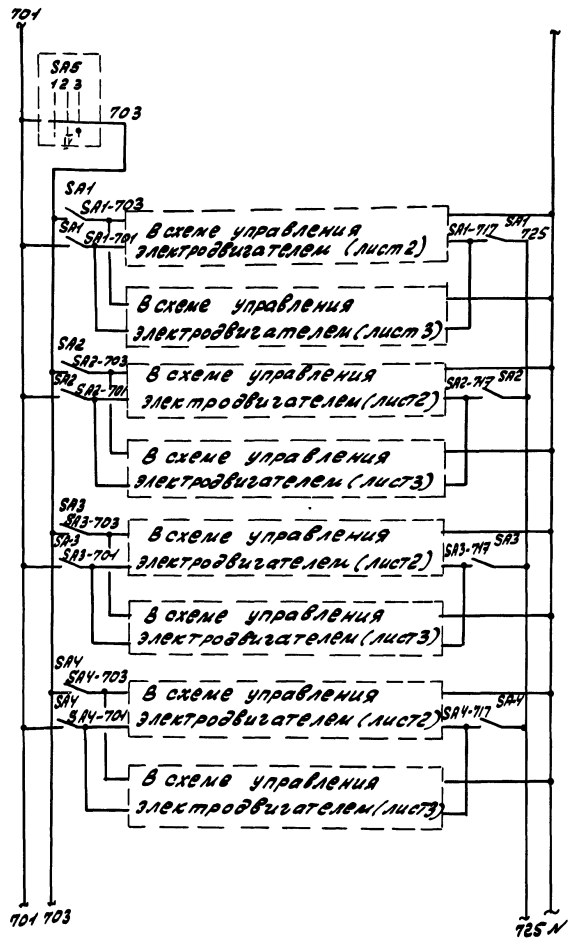

Опробование светового сигнала	Контакт реле, лист 2.3
Дымосос	
Дутьевой	
Дымосос	
Дутьевой вентилятор	
Дымосос	
Дутьевой вентилятор	
Дымосос	
Дутьевой вентилятор	

Индивидуальные цепи аварийной сигнализации электродвигателей

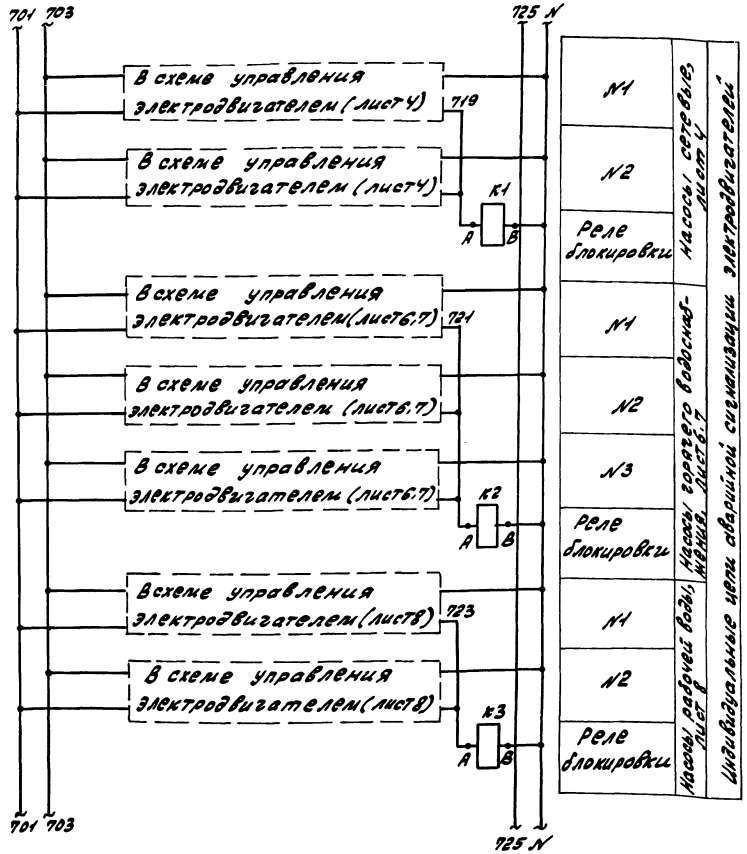



Привязан:				ТП 903-1-242.87			-ЭМ2
	ГИП	Гусева		Котельная с 4 котлами ДЕ-10-14ГМ Здание из сборных железобетонных конструкций.	Стадия	Лист	Листов
	Нач. отд.	Латынцев			Р	16	
	Н. контр.	Крейдер		Аварийная сигнализация Схема электрическая принципиальная (Начало)	Госстрой СССР ГПИ Горьковский САНТЕХПРОЕКТ		
Инв. №	Гл. спец.	Крейдер					
	Рук. гр.	Боброва					

22189-10 17

Копир. Красоz

Формат А2

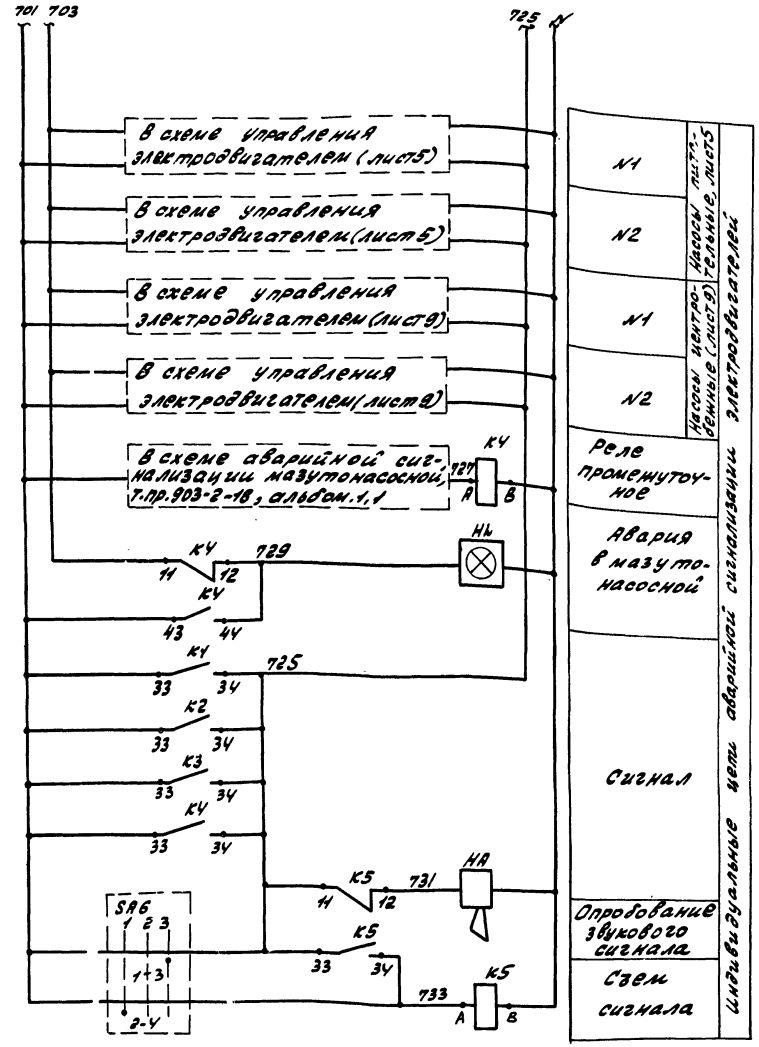

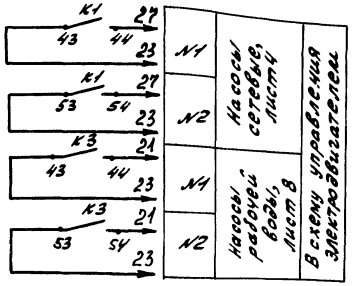

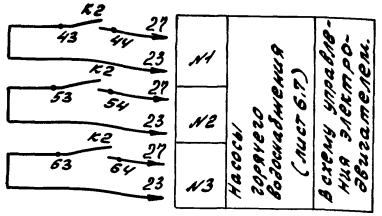


Диаграмма переключателя SA5

Положение рукоятки	Контакты	Цепи	Схема соединения контактов УП5314-С141					
			-45°		0°		+45°	
	л	п	л	п	л	п	л	п
I	1	2					×	
II	3	4	×				×	
III	5	6	×				×	
IV	7	8	×				×	
V	9	10	×				×	
VI	11	12	×				×	
VII	13	14	×				×	
VIII	15	16	×				×	

Диаграмма переключателя SA6

Тип контакта	Номер контакта	Схема соединения контактов ПМОВ-222555/17-А62		
		-45°	0°	+45°
		1	2	3
2	1-3			×
	2-4	×		
2	5-7	×		
	6-8			×
2	9-11			×
	10-12	×		
5	13-16	×		
	13-14			×
5	17-20			×
	17-18	×		
5	21-24	×		
	21-22			×

Перечень элементов

Позиц. обозн.	Наименование	Кол	Примечание
	Щит управления		
КУ÷К3	Реле промежуточное ПЭ-37-4У3, Vпит ~220В	3	
КУ; К5	Реле промежуточное ПЭ-37-2У3, Vпит ~220В	2	
SA1÷SA4	Выключатель пакетный ПВ3-10У3, ~220В 10А	4	
SA5	Переключатель УП5314-С141	1	
SA6	Переключатель ПМОВ-222555/17-А62	1	
HA	Ревун переменного тока РВП ~220В	1	
HW	Табло световое двухламповое ТСБ ~220В	1	

ТП 903-1-242.87 -ЭМ2

Котельная с 4 котлами ДЕ-10-14ГМ. Здание из сборных железобетонных конструкций

Стадия	Лист	Листов
Р	17	

Аварийная сигнализация. Схема электрическая принципиальная (окончание)

Госстрой СССР ГПИ Горьковский САНТЕХПРОЕКТ

ГИП	Гусева	
Нач. отд.	Латынцев	
Н. контр.	Еремеев	
Гл. спец.	Еремеев	
Рук. гр.	Боброва	

Привязан:

Инв. №

Инв. № подл. | Подп. и дата | Взам. инв. №

22189-10 (18)

Копия: Краснодар

Формат А2

gost.e-ecolog.ru