ТИПОВОЙ ПРОЕКТ
902-1-93.84

КАНАЛИЗАЦИОННАЯ НАСОСНАЯ СТАНЦИЯ ПРОИЗВОДИТЕЛЬНОСТЬЮ 25-173 м³/ч, НАПОРОМ 6-65м ПРИ ГЛУБИНЕ ЗАЛОЖЕНИЯ ПОДВОДЯЩЕГО КОЛЛЕКТОРА 4,0 м

(МОНОЛИТНЫЙ ВАРИАНТ)

СОСТАВ ПРОЕКТА:

АЛЬБОМ I Пояснительная записка (из т.п 902-1-92.84)
АЛЬБОМ II Технологические решения. Внутренний водопровод и канализация. Отопление и вентиляция (из т.п 902-1-92.84)
АЛЬБОМ III Архитектурно-строительные решения. Надземная часть. Общие чертежи.
АЛЬБОМ IV Строительные решения. Подземная часть.

АЛЬБОМ VI Силовое электрооборудование Технологический контроль (из т.п 902-1-92.84)
АЛЬБОМ VII Спецификации оборудования. (из т.п 902-1-92.84)

АЛЬБОМ VIII Ведомости потребности в материалах
АЛЬБОМ IX Сметы. Общая часть. (из т.п 902-1-92.84)
АЛЬБОМ X Сметы. Подземная часть.

Примененные типовые материалы:

Типовые конструкции и детали Т-2092 - Бак разрыва струи емкостью 180л - Распространяет ЦИТП
Серия 3.901-13, вып.2 - Колонка управления задвижкой ф300 - Распространяет Тбилисский филиал ЦИТП

АЛЬБОМ III

РАЗРАБОТАН
ПРОЕКТНЫМ ИНСТИТУТОМ
„ХАРЬКОВСКИЙ ВОДОКАНАЛПРОЕКТ"

ГЛАВНЫЙ ИНЖЕНЕР ИНСТИТУТА Г.А. БОНДАРЕНКО
ГЛАВНЫЙ ИНЖЕНЕР ПРОЕКТА В.С. ЛЯЛЮК

УТВЕРЖДЕН В/О „СОЮЗВОДОКАНАЛНИИПРОЕКТ
ПРОТОКОЛ №29 ОТ 7.06.1984г.
ВВЕДЕН В ДЕЙСТВИЕ В/О СОЮЗВОДОКАНАЛНИИПРОЕКТ"
ПРИКАЗ №203 ОТ 27.09.1984г.

Привязан

Инв. №

Копир. Прядко

gost.e-ecolog.ru

СОДЕЖАНИЕ АЛЬБОМА III

Наименование	NN листов	NN стр.
Содержание Альбома III		2
Основной комплект марки АР		
Общие данные	1	3
План на отм. 0,000. Разрез 1-1.	2	4
Фасады. Схемы расположения элементов заполнения оконных проемов.		
Ведомость отделки помещений	3	5
План кровли и полов, экспликация полов.	4	6
План отверстий. Развертки стен вент-камеры. Узлы.	5	7
Детали I - VI	6	8
Основной комплект марки КЖ		
Общие данные.	1	9
Схема расположения плит покрытия на отм. 3.300.	2	10
Схема расположения балок и плит перекрытия РКМ1 на отм - 0,030	3	11
Балки БМ1- БМ3. Общий вид и схемы армирования.	4	12
РКМ2. Общий вид (начало)	5	13
РКМ2. Общий вид (окончание)	6	14
РКМ2. ЛМ1. Общий вид и схема армирования. Балки БМ1-БМ4. Общий вид и схемы армирования	7	15
РКМ2. Лоток ЛМ1. Общий вид и схема армирования (начало)	8	16
РКМ2. Лоток ЛМ1. Общий вид и схема армирования (окончание)	9	17
РКМ2. Спецификация.	10	18
Схема расположения фундаментов под оборудование.	11	19
Схема использования ж.б конструкций сооружения в качестве заземлителя.	12	20
Основной комплект марки КМ		
Общие данные.	1	21
Схемы расположения монорельсов в надземной части.	2	22

Наименование	NN листов	NN стр.
Изделия		
Опись документов		23
Техническое описание		23
Плита (П20д-3б-1, П20д 3б-1-01)		24
Плита П13-11б-2		24
Балка Б1 (Б1-Б3)		25
Плита перекрытия (П7-5б-1; П23д-3б-1)		25
Плита П23д-3б-2		25
Опорная подушка ОП1		26
Плита покрытия 1ПВ4-4врПт-110Ан-500а		26
Сетка арма арматурная С1		27
Петля строповочная П1		27
Каркас плоский КР (КР1-КР6)		
Сборочный чертеж		27
Каркас плоский КР (КР1-КР6)		27
Каркас плоский КР (КР8-КР12).		
Сборочный чертеж		28
Каркас плоский КР (КР8-КР12)		28
Сетка арматурная С2		28
Каркас плоский КР7		28
Изделие закладное МН1		28
Изделие закладное МН2		28
Изделие соединительное МС2		29
Изделие закладное МН (МН3-МН5)		30
Изделие закладное МН6		30
Опора ОП (ОП2, ОП2-1)		30
Каркас плоский КР13		30

Альбом III

Типовой проект 902-1-93.84

Инв. № подл. | Подпись и дата | Взам. инв. №

Привязан

Инв. N

Альбом III

Типовой проект 902-1-93.84

Ведомость основных комплектов рабочих чертежей

Обозначение	Наименование	Примечание
902-1-92.84 - НК	Технологические решения	
- ОВ	Отопление и вентиляция	
- ВК	Внутренний водопровод и канализация	
- АР	Архитектурные решения	
- КЖ	Конструкции железобетонные	
- КМ	Конструкции металлические	
- ЭМ	Силовое электрооборудование	
- АТХ	Технологический контроль	

Ведомость рабочих чертежей основного комплекта марки АР

Лист	Наименование	Примечание
1	Общие данные	
2	План на отм. 0,000. Разрез 1-1	
3	Фасады. Схемы расположения элементов заполнения оконных проемов. Ведомость отделки помещений	
4	Планы кровли и полов. Экспликация полов.	
5	План отверстий. Развертки стен венткамеры. Узлы	
6	Детали I-VI	

Основные строительные показатели надземной части

Наименование	Ед. изм.	Количество	Примечание
Площадь застройки	м²	43,94	Расчетный показатель (1т3/4 (Всего единиц — 100)
Общая площадь	м²	34,44	
на расчетную единицу	м²	0,34	
Строительный объем	м³	164,78	
на расчетную единицу	м³	1,65	

Типовой проект разработан в соответствии с действующими нормами и правилами.

Гл. инж. проекта В.С. Лапюк

Ведомость ссылочных и прилагаемых документов

Обозначение	Наименование	Примечание
	Ссылочные документы	
ГОСТ 14624-69	Двери деревянные для зданий промышленных предприятий.	
ГОСТ 11214-78	Окна и балконные двери деревянные с двойным остеклением для жилых и общественных зданий	
1.138-10. Вып. 1	Перемычки железобетонные для зданий с кирпичными стенами.	
5.904-4	Двери и люки для вентиляционных камер.	
1.400-15. Вып. 1	Унифицированные закладные изделия железобетонных конструкций для крепления технологических коммуникаций и устройств	
2.430-3. Вып. 2	Типовые архитектурно-строительные детали промышленных зданий с кирпичными стенами	
2.460-14	Типовые узлы покрытий промзданий в местах пропуска вентиляционных шахт	
ГОСТ 22950-78	Плиты минераловатные повышенной жесткости на синтетическом связующем.	
	Прилагаемые документы	
902-1-93.84-АРВМ	ВМ по рабочим чертежам основного комплекта марки АР	

Ведомость спецификаций

Лист	Наименование	Примечание
1	Спецификация стекол	
2	Спецификация элементов заполнения проемов	
2	Спецификация перемычек	
3	Спецификация элементов заполнения проемов	
5	Спецификация к схеме расположения закладных изделий	

Общие указания

1. За условную отметку 0,000 принят уровень чистого пола монтажной площадки машинного отделения, что соответствует абсолютной отметке ____

2. Условная отметка уровня земли принята -0,150.

3. Над проемами менее 600мм по ширине выкладываются рядовые перемычки из отборного целого кирпича на растворе марки 25 и заделываются в простенки на расстояние не менее 25см от откосов проемов. Под нижний ряд кирпича в слой раствора укладывается арматура ⌀ 6AI из расчета по одному стержню на каждые 1/2 кирпича толщины стены.

Спецификация стекол

Наименование и марка остекляемого изделия	ГОСТ и вид стекла	Толщина стекла, мм	Размеры, мм Длина	Ширина	Кол.
Окно ОС12-9	ГОСТ 111-78	4	600	715	6
		4	320	715	6

Привязан

Инв. №

ТП902-1-93.84-АР

Нач. отд.	Шейко		
Н. контр.	Соколовская		
Гл. спец.	Власенко		
Рук. гр.	Юрьева		
Ст. арх.	Есенина		

Канализационная насосная станция производительностью 25-173 м³/ч, напором 6-6,5м

Стадия	Лист	Листов
Р	1	6

Общие данные

Госстрой СССР Союзкапстроймонтаж Харьковский Водоканалпроект


19977-01 4

Копировал


Формат А2

Типовой проект 902-1-93.84 Альбом III

Разрез 1-1

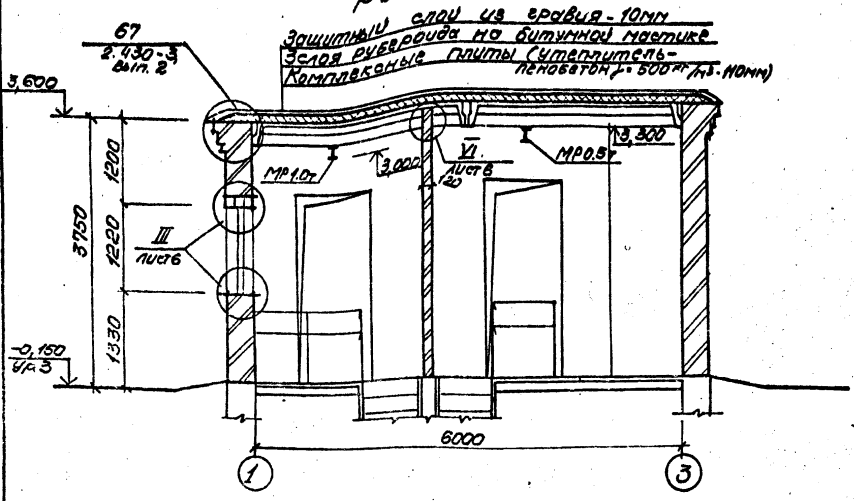

План на отм. 0,000

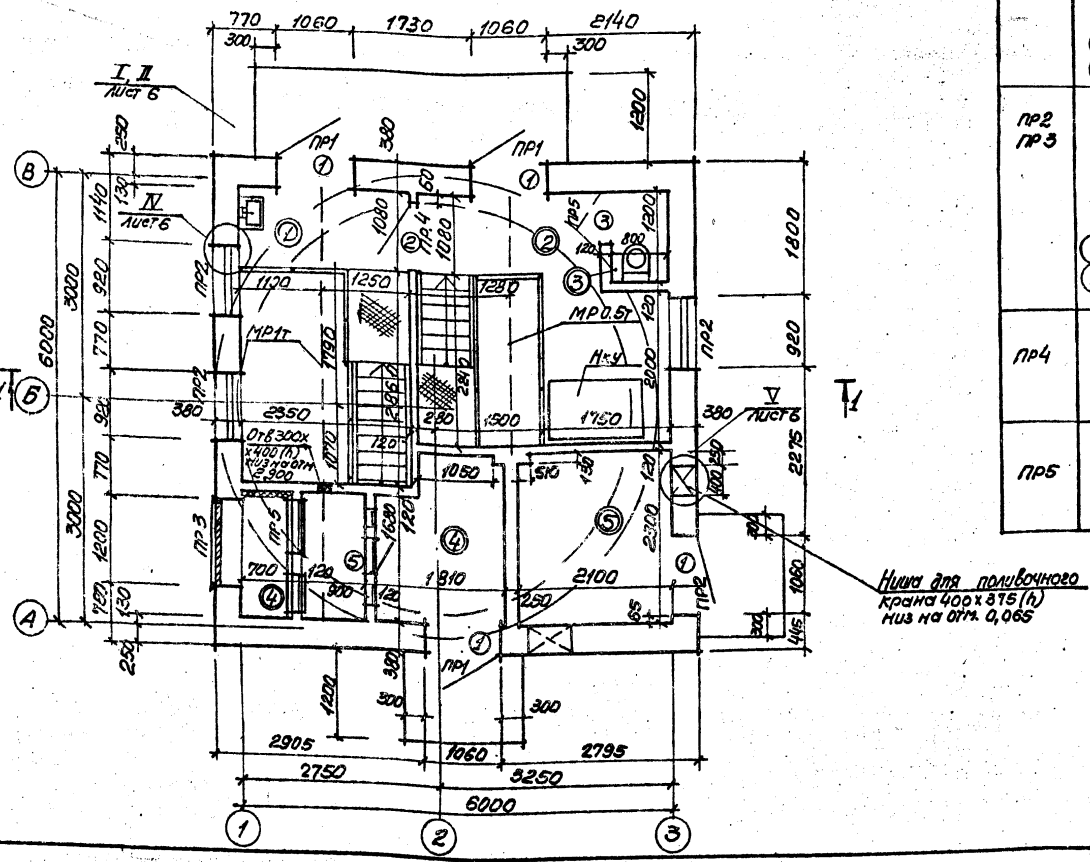

Ведомость приемов ворот и дверей

Марка, поз.	Размер проема в клядке
1	1060 х 2400
2	1020 х 2380
3	820 х 2080
4	505 х 1255
5	505 х 1255

Спецификация элементов заполнения проемов

Марка, поз.	Обозначение	Наименование	Кол	Масса ед., кг	Примечание
1	ГОСТ 14624-69	Дверной блок ДГ3-ПЛВ	4		
2	ГОСТ 14624-69	Дверной блок ДГ3-Л	1		
3	ГОСТ 14624-69	Дверной блок ДГ8-ЛПВ	1		
4	5.904-4	Дверь утепленная ДУС 1.25 х 0.5	1	36.0	
5	5.904-4	Дверь неутепленная ДС 1.25 х 0.5	1	24.5	

Ведомость перемычек

Марка, поз.	Схема сечения
ПР1	1ПР38-15.12.22У, 1ПР1-12.12.14, 2,400, 130, 250, Б–А, Б–В
ПР2 ПР3	1ПР1-12.12.14 (для ПР2), 2,400, 1ПР2-15.12.14 (для ПР3), 380, 2–3, 2–1
ПР4	1ПР1-12.12.6, 2,070
ПР5	1ПР1-10.12.6, 2,070, 2,900

Спецификация перемычек

Марка, поз.	Обозначение	Наименование	Кол.	Масса ед., кг	Примечание
ПР1	1.138-10. Вып.1	1ПР38-15.12.22У	3	100	
	1.138-10. Вып.1	1ПР1-12.12.14	6	54	
ПР2	1.138-10. Вып.1	1ПР1-12.12.14	12	54	
ПР3	1.138-10. Вып.1	1ПР2-15.12.14	3	65	
ПР4	1.138-10. Вып.1	1ПР1-12.12.6	1	25	
ПР5	1.138-10. Вып.1	1ПР1-10.12.6	2	20	

Экспликация помещений

Номер по плану	Наименование	Площадь м²	Категория производства по взрывной, взрыво-пожарной и пожарной опасности
1	Монтажная площадка помещения решеток-дробилок	2.64	А
2	Монтажная площадка машзала	6.59	А
3	Санузел	0.96	
4	Венткамера приточная	6.76	А
5	Венткамера вытяжная	4.83	А

Согласовано

Инв. N подл. | Подпись и дата | Взам. инв. N | Инв. N дубл. | Подпись и дата | Гл. специалист | Инженер | Гл. инженер проекта | Нач. отд. | Гл. инженер

Привязан.

Инв. N

Гл. инж. проекта	Пялюк	
Начальник	Шейко	
Н. контр.	Сокольская	
Гл. спец.	Власенко	
Рук. гр.	Юрьева	
Ст. арх.	Хесина	

ТП 902-1-93.84 АР

Канализационная насосная станция производительностью 25-175 м³/ч, напором 6-65 м

Стадия	Лист	Листов
Р	2	

План на отм. 0,000
Разрез 1-1


Госстрой СССР Союзводоканалпроект Харьковский Водоканалпроект

19977-01 5


Альбом

Типовой проект 902-1-93.84


Фасад 1-3

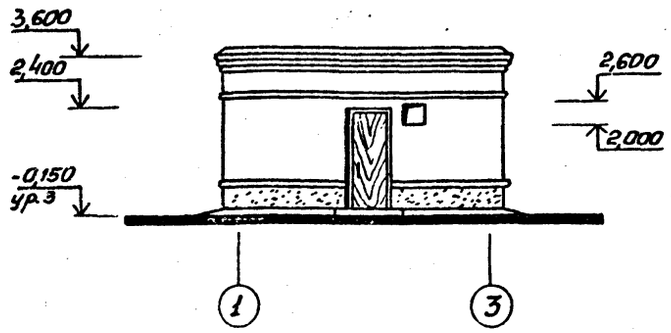


Фасад А-В

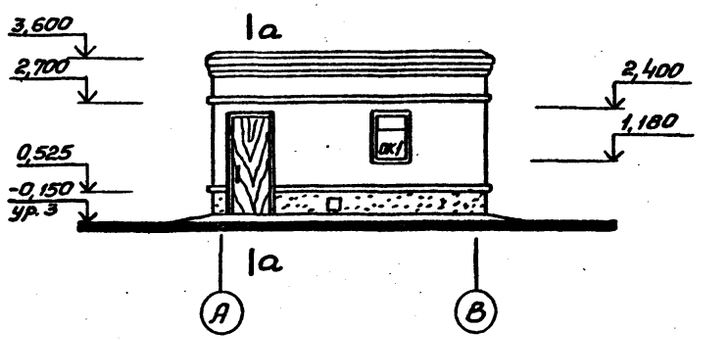


Фасад 3-1

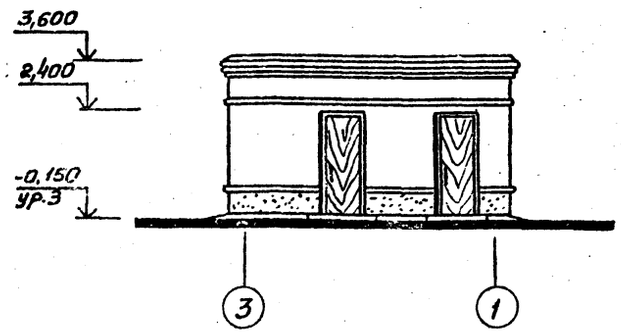


Фасад В-А

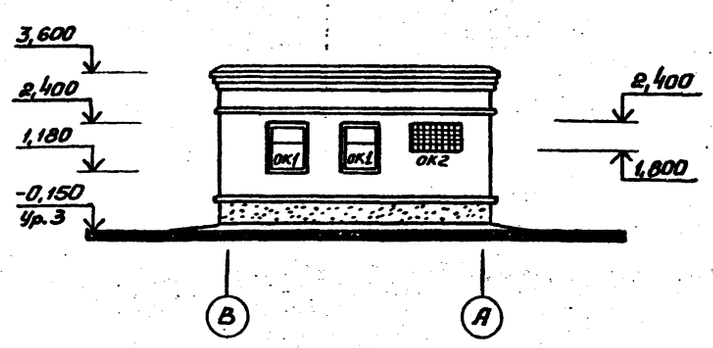

а-а

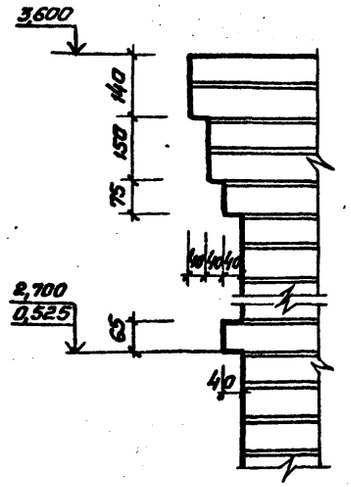

Схемы расположения элементов заполнения оконных проемов

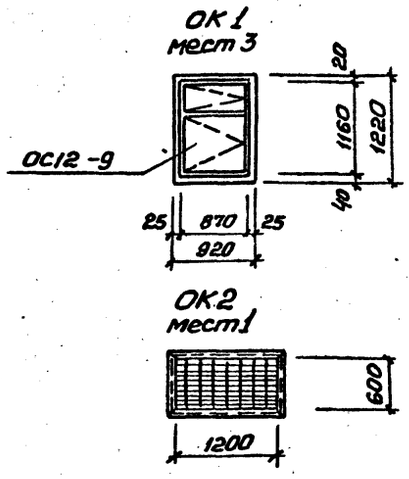

Спецификация элементов заполнения проемов

Марка, поз.	Обозначение	Наименование	Кол	Масса ед. кг	Примечание
ОК1	ГОСТ 11214-78	Окно ОС12-9	3		
ОК2		Узел воздухозабора	1		по черт ОВ

Ведомость отделки помещений
Площадь м²

Наименование или номер помещения	Потолок		Стены или перегородки		Низ стен или перегородок (панель)			Примечание
	Площадь	Вид отделки	Площадь	Вид отделки	Площадь	Вид отделки	Высота мм	
Монтажная площадка помещения решеток-дробилок	9,26	Затирка, грунт из лака ПФ-170 в 1 слой покраска эмалью ПФ133 В 3 слоя	30,6	Штукатурка грунт из лака, ПФ 170 в 1 слой покраска эмалью ПФ133 в 3 слоя				
Монтажная площадка машзала	10,58	Затирка клеевая покраска	49,46	Штукатурка клеевая покраска				
Санузел	0,96	Затирка покраска, силикатная краской К-2	8,4	Цементная штукатурка, покраска краской К-2	5,0	Глазурованная плитка	1500	
Венткамеры	11,59	Затирка известковая побелка	97,2	Подрезка швов известковая побелка				
Помещение решеток-дробилок	6,76	Затирка грунт из лака ПФ-170 в 1 слой покраска эмалью ПФ133 В 3 слоя	hк=-4,0 41,9 hк=-5,5 63,95 hк=-7,0 86,0	Затирка железобет стен, грунт лак ПФ170 в 1 слой покраска эмалью ПФ133 В 3 слоя				
Помещение машзала	15,8	Затирка клеевая покраска	hк=-4,0 92,85 hк=-5,5 121,0 hк=-7,0 143,25	Затирка железобет стен, покраска поливинил-ацетатной краской ВА-27Л				

Согласовано

Инв. № подл. | Подпись и дата | Взам. инв. №


Привязан

Инв. №


ГИП	Ляпюк		ТП902-1-93.84 -АР
Нач. отд.	Шейко		
Н. контр.	Соколовская		
Гл. спец.	Власенко		
Рук. гр.	Юрьева		
Ст. арх.	Хесина		

Канализационная насосная станция производительностью 25-173 м³/ч, напором 6-65 м	Стадия	Лист	Листов
	Р	3	
Фасады Схемы расположения элементов заполнения оконных проемов Ведомость отделки помещений	Госстрой СССР Союзводоканалпроект Харьковский Водоканалпроект		


План кровли

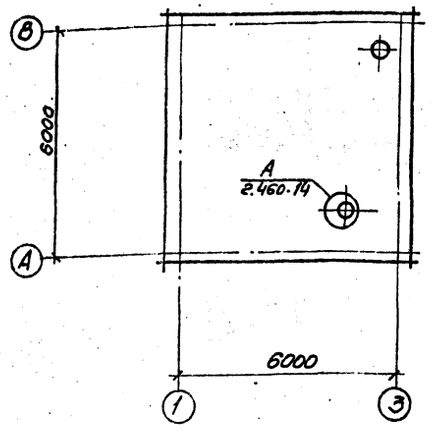


План полов на отм. 0,000

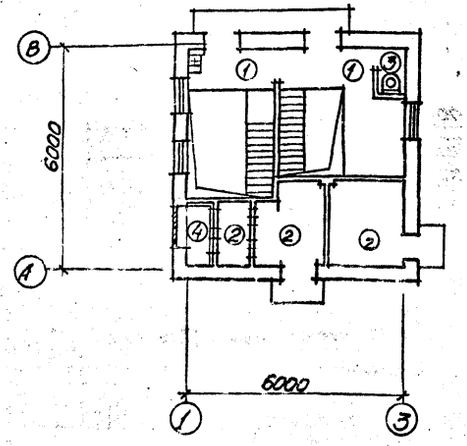

План полов на отм. -5,700; -7,200

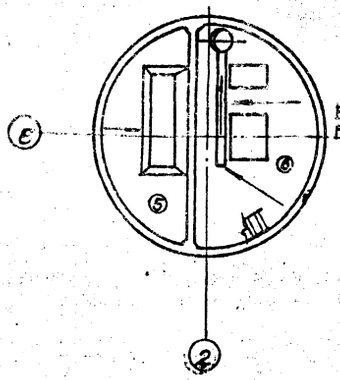

План полов на отм. -3,200; -4,700

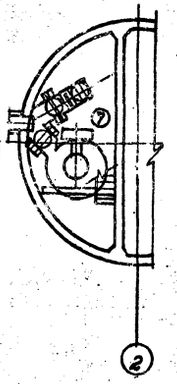

Экспликация полов

Наименование или номер помещения по проекту	Тип пола по проекту	Схема пола или номер узла по серии	Элементы пола и их толщина	Площадь пола м2
Монтажные площадки над машзалом и помещением решеток-дробилок	①		Покрытие - бетон марки 300 с пропиткой поверхности флюатами - 30мм Выравнивающий слой * Сборные железобетонные плиты перекрытия	9.13
Вент-камеры	②		Покрытие - цементно-песчаный раствор марки 200 с железнением - 30мм Выравнивающий слой * Сборные железобетонные плиты перекрытия	10.41
Санузел	③		Покрытие - керамическая плитка по ГОСТ 6787-80-13мм Прослойка и заполнение швов - битумная мастика - 2мм Гидроизоляционный слой - 2 слоя гидроизола марки ГИ-1 на битумной мастике с посыпкой верхнего слоя песком крупностью 1,5÷5 по мастике - 6мм Стяжка - бетон марки 100 - 20мм Выравнивающий слой * Сборные железобетонные плиты перекрытия	0.96
Форкамера	④	0,030	Покрытие - цементно-песчаный раствор марки 200 - 20мм Утеплитель - жесткие минераловатные плиты γ=350 кг/м³ (ГОСТ 22950-78) - 60мм Сборные железобетонные плиты перекрытия	1.18
Приёмный резервуар	⑤		Покрытие - цементно-песчаный раствор марки 200 - 20мм Подготовка - бетон марки 100 с уклоном - 180-300мм Железобетонное днище	9.67

Наименование или номер помещения по проекту	Тип пола по проекту	Схема пола или номер узла по серии	Элементы пола и их толщина	Площадь пола, м2
Машзал	⑥		Покрытие - керамическая плитка (ГОСТ 6787-80) - 13мм Прослойка и заполнение швов - цементно-песчаный раствор марки 150 - 17мм Стяжка - цементно-песчаный раствор марки 150 - 40мм Песок с уклоном 230 - 260мм Железобетонное днище	12.97
Помещение решеток-дробилок	⑦		Покрытие - керамическая плитка (ГОСТ 6787-80) - 13мм Прослойка и заполнение швов - цементно-песчаный раствор марки 150 - 17мм. Монолитная железобетонная плита.	9.67

* Выравнивающий слой из бетона марки 50 уложить по плитам высотой 70мм и 140мм до отметки -0,030.

Плинтусы у стен и фундаментов выполнить из материала покрытия пола.

Привязан

Нач. отд.	Шульго	
Н. контр.	Соколовский	
Гл. спец.	Власенко	
Рук. гр.	Юрьева	
Ст. арх.	Хесина	

ИНВ. №

ТП 902-1-93.84 АР

Канализационная насосная станция производительностью 25-173 м³/ч, напором 6-65

Стадия	Лист	Листов
Р	4	


Планы кровли и полов. Экспликация полов

Госстрой СССР Союзгипрокоммунпроект Харьковский Водоканалпроект


19997-01 7

Альбом III


Типовой проект 902-1-93.84

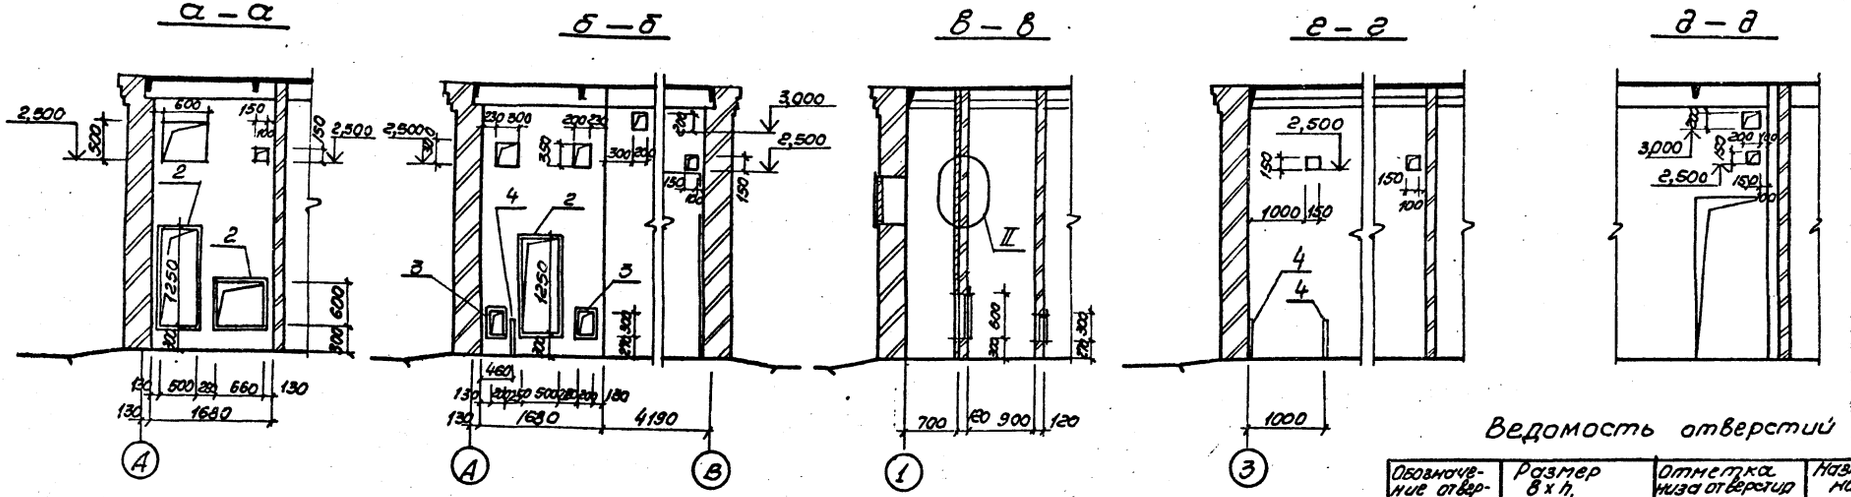


План отверстий

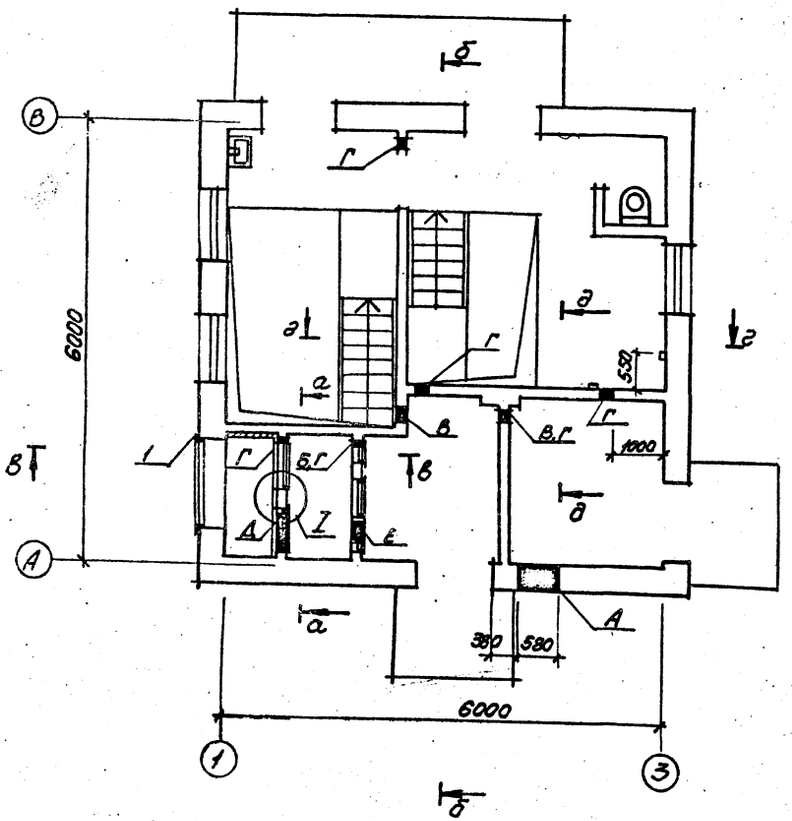

Поз. 5

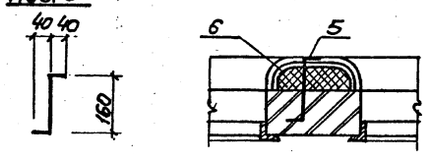

Штукатурка цементным раствором
Сетка проволочная тканая N18
Утеплитель - минераловатные жесткие плиты на синтетической связке ρ=350 кг/м³ (ГОСТ 22950-78) - 68 мм
Кирпичная перегородка

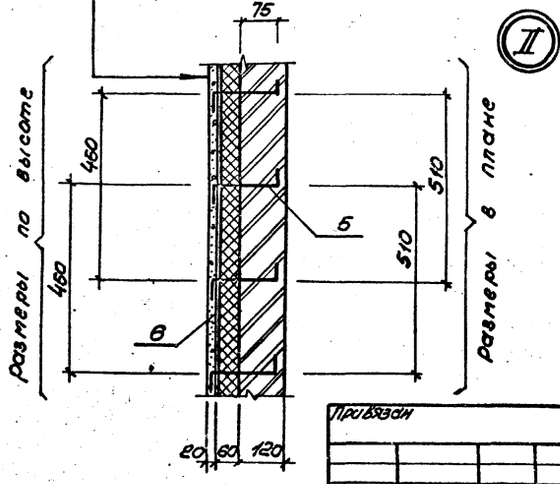

Ведомость отверстий

Обозначение отверстий	Размер в х h, мм	Отметка низа отверстия м	Назначение
А	580х600	2.000	ОВ
Б	200х200	2.700	ОВ
В	200х200	3.000	ОВ
Г	150х150	2.500	ЭА
Д	600х500	2.500	ОВ
Е	300х300	2.500	ОВ

Спецификация к схеме расположения закладных элементов

Марка поз	Обозначение	Наименование	Кол	Масса, ед, кг	Примечание
1	1.400-15. Вып.1. 710-48	Закладной элемент МН 725-1	1	15.5	
2	1.400-15. Вып.1.540 09	Закладной элемент МН 548	10.52	44.2	
а	1.400-15. Вып.1. 710	Закладной элемент МН 704-1	2	4.9	
4	1.400-15. Вып.1.110-11	Закладной элемент МН 104-6.2-0.5м	3	1.75	
5	ГОСТ 5781-82	Анкер ф 6АI с=240	45	0.05	
6	ГОСТ 3826-66*	Сетка проволочная тканая N18	7.0м²	—	

Привязан

Инв.№ подл.

Нач.отд.	Шейко		
Н.контр.	Сокольская		
Гл.спец.	Власенко		
Рук.гр.	Юрьева		
Ст.арх.	Хесина		

ТП 902-1-93.84-АР

Канализационная насосная станция производительностью 25 тыс.м³/сут, напором 6-65

План отверстий, развертки стен венткамеры. Узлы

Стадия	Лист	Листов
Р	5	

Госстрой СССР Союзсантехпроект Харьковский Водоканалпроект


Согласовано
Отдел ОА Сагран
Сектор ОЗ Огнева
Гл.спец. ГО Ивановский

Взам.инв.№


Инв.№ подл. | Подпись и дата

19977-01 8


I

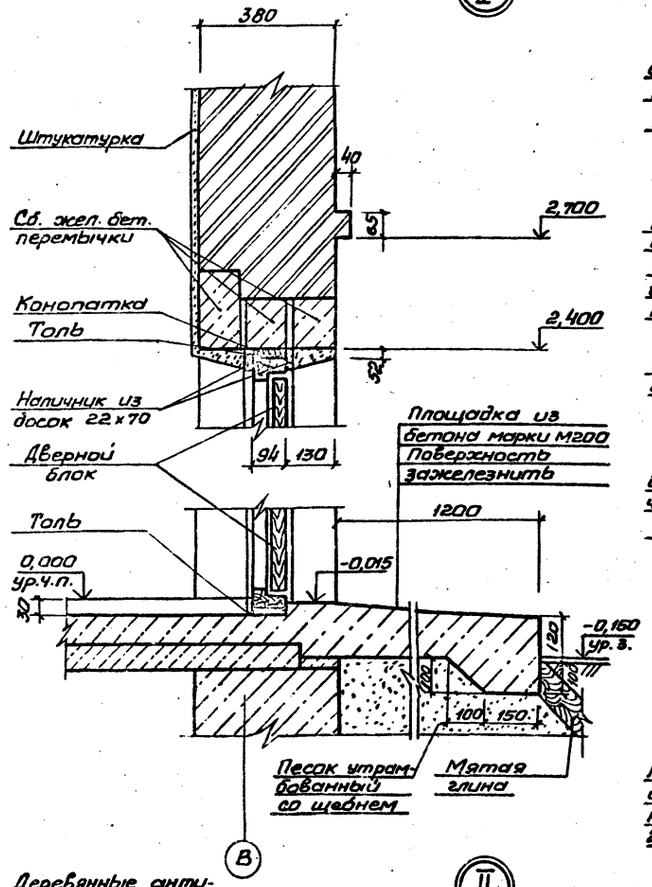

II

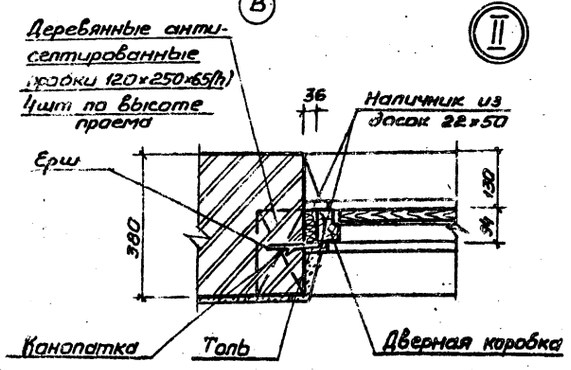


III

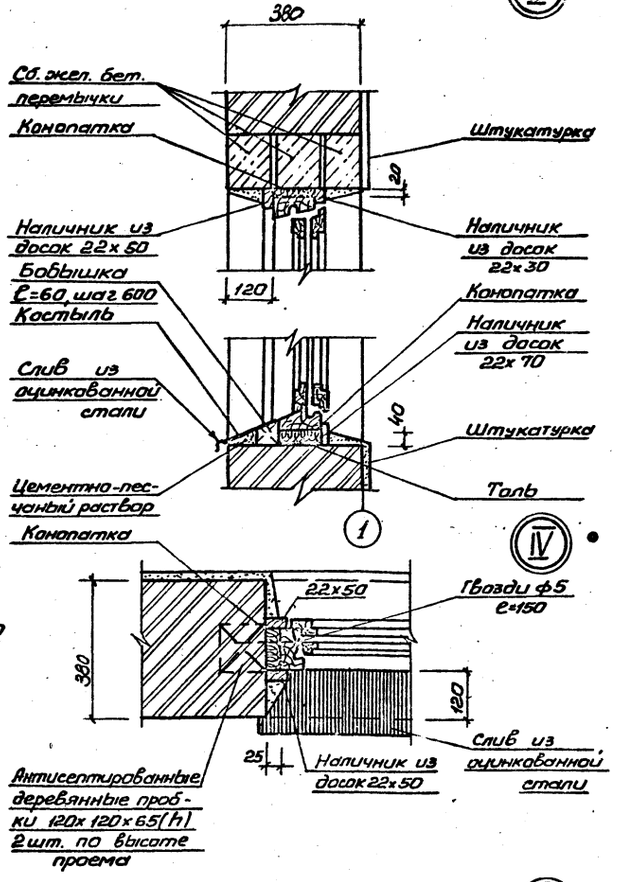


IV

V

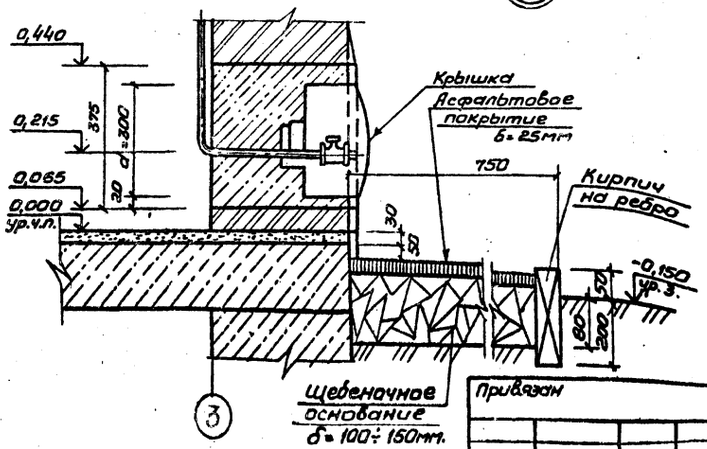

VI

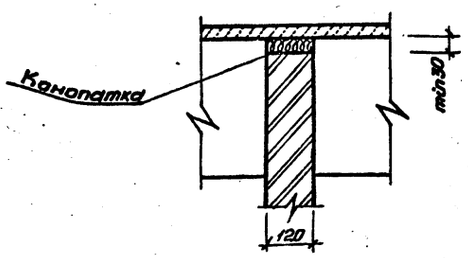

1. Оконные блоки до установки проем оклеить толем.

2. Зазоры между кладкой и оконным блоком тщательно проконопатить войлоком, смоченным в алебастровом растворе.

3. Слив из оцинкованной кровельной стали завести в паз коробки на суриковой замазке и одеть на костыль.

4. Костыль прибить к бобышке, утопленной в растворе откоса.

Привязан

Инв.№

Нач.отд.	Шейко		
Н.контр.	Сикалевская		
Гл.спец.	Власенко		
Рук.гр.	Юрьева		
Ст.арх.	Хесина		

ТП902-1-93.84-АР

Канализационная насосная станция производительностью 25·173 м³/ч, напором 6-65

Стадия	Лист	Листов
Р	6	

Детали I - VI

Госстрой СССР Канализационный проект Харьковский Водоканалпроект

19977-01 9

Инв.№ подл. | Подпись и дата | Взам.инв.№ | Инв.№ дубл. | Подпись и дата

Альбом III

Типовой проект 902-1-93.84

Ведомость рабочих чертежей основного комплекта марки КЖ

Лист	Наименование	Примечание
1	Общие данные	
2	Схема расположения плит покрытия на отм. 3,600	
3	Схема расположения балок и плит перекрытия РКм1 на отм.-0,030	
4	Балки БОм1-БОм3. Общий вид и схемы армирования.	
5	РКм2. Общий вид (начало)	
6	РКм2 . Общий вид (окончание)	
7	РКм2. Лм1. Общий вид и схема армирования Балки БМ1-БМ4. Общий вид и схемы армирования.	
8	РКм2. Лоток Лм1. Общий вид и схема армирования (начало)	
9	РКм2. Лоток Лм1. Общий вид и схема армирования. (окончание)	
10	РКм2. Спецификация	
11	Схема расположения фундаментов под оборудование	
12	Схема использования ж.б.конструкций сооружения в качестве заземлителей	

Ведомость спецификаций

Лист	Наименование	Примечание
2	Спецификация к схеме расположения плит покрытия.	
3	Спецификация к схеме расположения элементов перекрытия на отм. -0,030	
11	Спецификация к схеме расположения фундаментов под оборудование.	

Типовой проект разработан в соответствии с действующими нормами и правилами.

Главный инженер проекта: В.С. Лялюк

Ведомость ссылочных и прилагаемых документов

Обозначение	Наименование	Примечание
	Ссылочные документы	
ГОСТ 22701.2-77	Плиты ж.б. ребристые предварительно напряженные размерами 6х3м для покрытий производственных зданий.	
1.494-24 Вып.1	Стаканы для крепления крышных вентиляторов, дефлекторов и зонтов.	
3.006-2 Вып.II-2	Сборные ж.б. каналы и тоннели из лотковых элементов.	
1.465.1-10/82	Комплексные железобетонные плиты покрытий одноэтажных промышленных зданий.	
1.400-15 Вып.1	Унифицированные закладные изделия железобетонных конструкций для крепления технологических коммуникаций и устройств.	
	Прилагаемые документы	
902-1-93.84-КЖВМ1	ВМ по рабочим чертежам основного комплекта марки КЖ. Монолитные конструкции	
-КЖВМ2	ВМ по рабочим чертежам основного комплекта марки КЖ. Сборные конструкции	
-КЖИ	Изделия	Прилагается на 8 листах

Ведомость объемов сборных бетонных и железобетонных конструкций по рабочим чертежам основного комплекта марки КЖ

№ пп	Наименование группы элементов конструкции	Код	Кол. м³	Примечание
1	Плиты покрытия	584100	2,1	
2	Плиты перекрытия	584200	2,8	
3	Балки	582400	1,3	
4	Стаканы	584100	0,12	

Материалы на изготовление сборных бетонных и железобетонных конструкций учтены в ведомости потребности в материалах и отдельно не учитываются.

Привязан

Инв. №

ТП 902-1-93.84-КЖ

Нач.отд.	Шейко		
Н.контр.	Соколовская		
Гл.спец.	Алексенко		
Рук.гр.	Гаптатьева		
Ведущ.	Кот		
Инж.	Рукас		

Канализационная насосная станция производительностью 25-173 м³/ч, напором 6-65м

Стадия	Лист	Листов
Р	1	11

Общие данные

Госстрой СССР Союзводоканалниипроект Харьковский Водоканалпроект


Согласовано


Инв. № подл. | Подпись и дата | Взам. инв. №

Альбом III


Типовой проект 902-1-93.84


Схема расположения плит покрытия на отм. 3,300

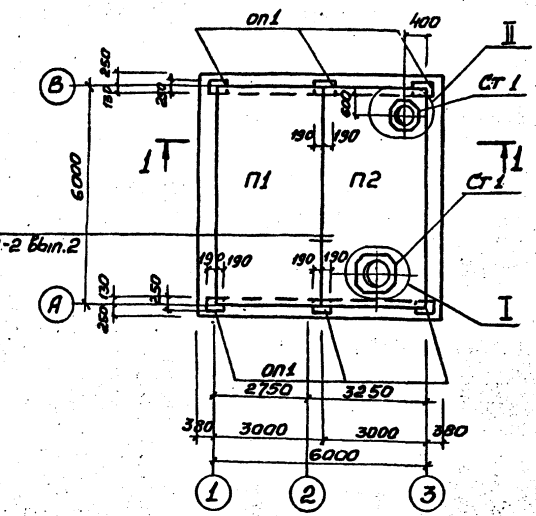

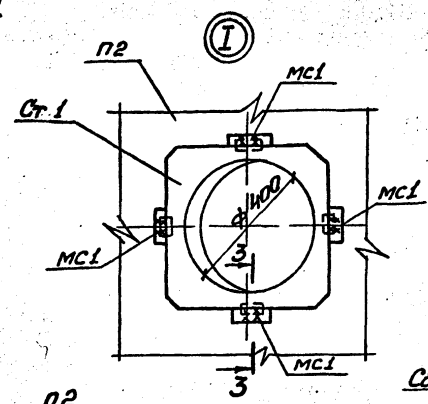


3-3

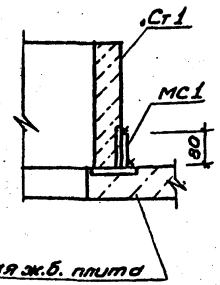


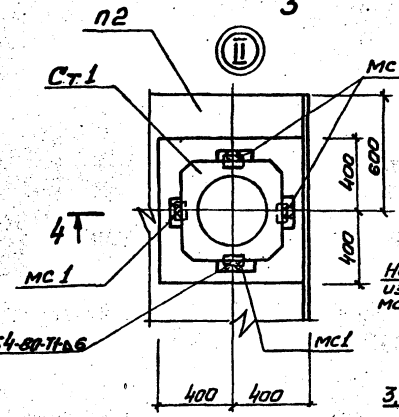


1-1

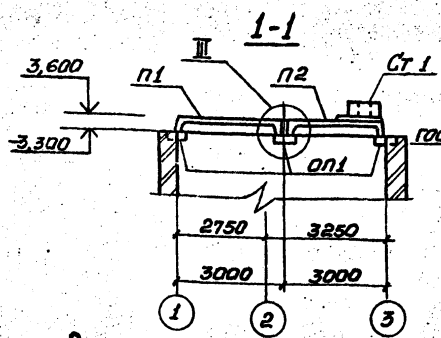


4-4

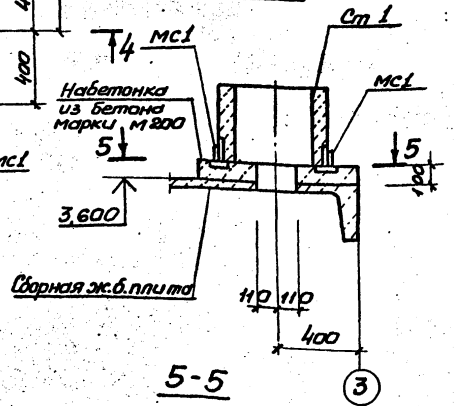

2-2

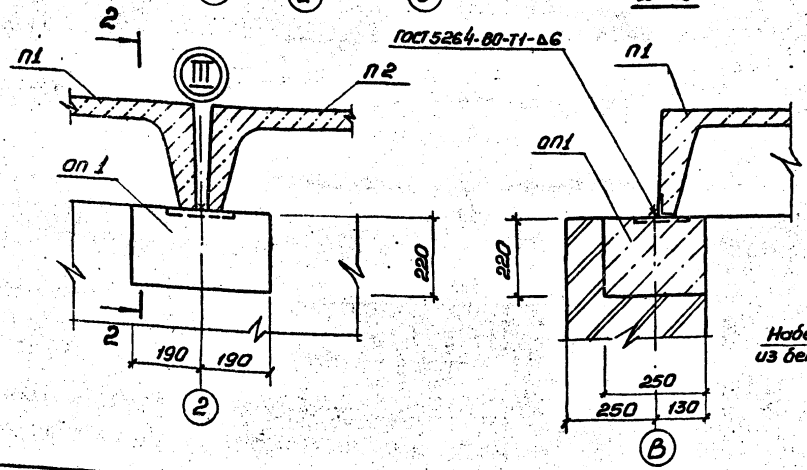

5-5

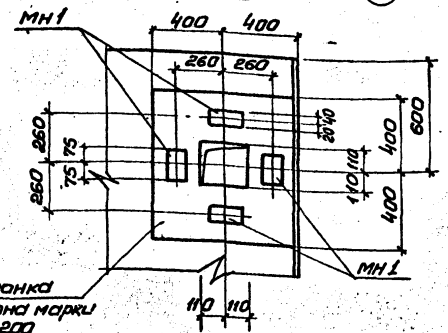

Спецификация к схеме расположения плит покрытия

Марка, поз.	Обозначение	Наименование	Кол.	Масса ед, кг	Примечание
		Плиты покрытия			
П1	1.465.1-10/82.1-01	1ПГ-3ВРIIIт-110пн-500	1	3980	
П2	902-1-93-84-КЖН-П2	1ПВ4-4ВРIIIт-110пн-500	1	3980	
оп1	-оп1	Подушка опорная оп1	6	690	
Ст 1	Серия 1.494-24 Вып. 1	Стакан сб4А-1	2	1500	
мн1	1.400-15 Вып.1 110-05	Изделие закладное МН102-6	4		
мс1		Полоса 6-28х100 ГОСТ 103-76 / Ст3кп2 ГОСТ 535-79* L-80	8	0,63	

Продольный стык между комплексными плитами выполнить по серии 1.465.1-10/82.0-01у

Согласовано

Инв.№ подл. | Подпись и дата | Взам.инв.№ | Отдел 08 Смирнова

Инв.№

Привязан

Инв.№

Нач.отд	Шейко		
Н.контр	Соколовская		
Гл.спец	Власенко		
Рук.гр	Тахтамышева		
Ст.инж.	Кат		
Инж.	Сухарев		

ТП902-1-93.84-КЖ

Канализационная насосная станция производительностью 25-173 м³/ч, напором 6-65 м

Стадия	Лист	Листов
Р	2	

Схема расположения плит покрытия на отм. 3,300

Госстрой СССР Союзводоканалниипроект Харьковский Водоканалпроект

19997-01 11


Копир. Прядко

Формат А2


Альбом III

Типовой проект 902-1-93.84


Схема расположения балок и плит перекрытия РКм1 на отм.-0,030

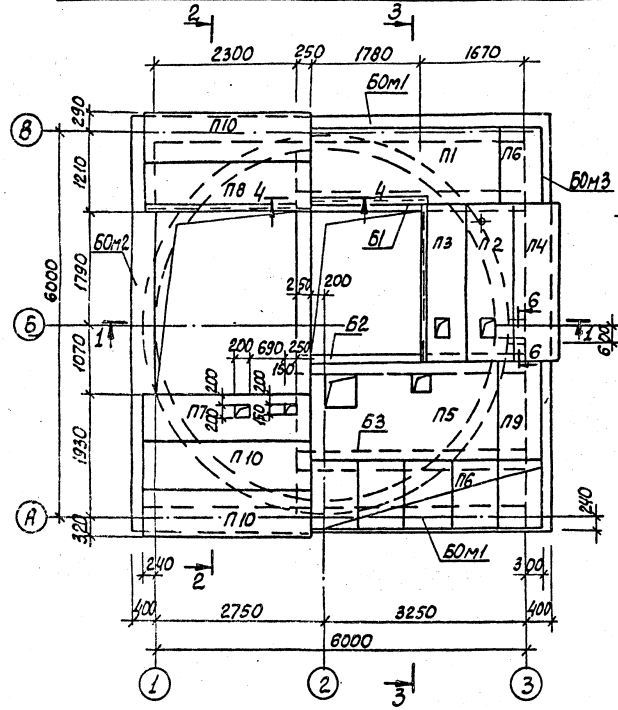


2-2

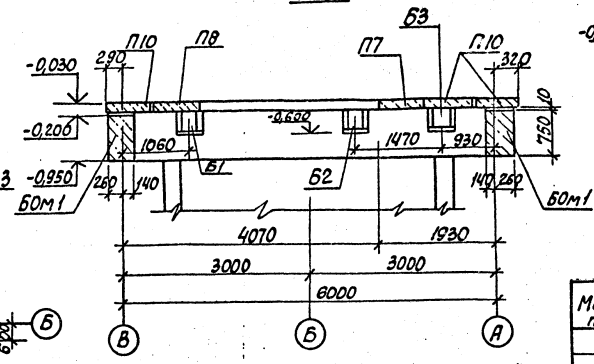


4-4

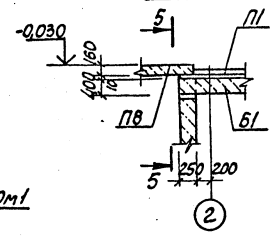


5-5

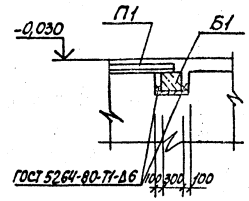


3-3

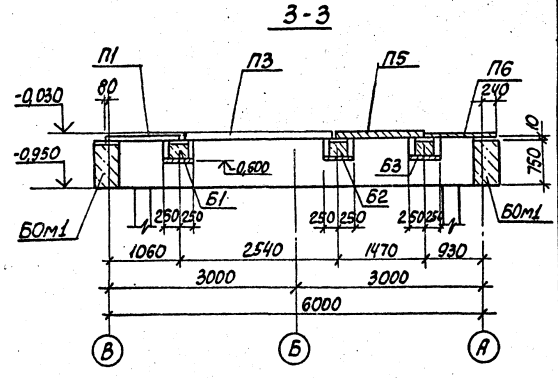


1-1

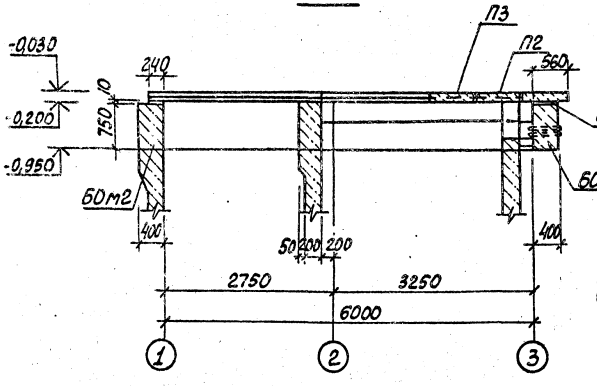


6-6

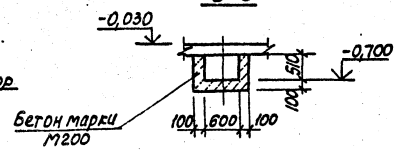

Расчетная схема

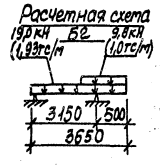

Расчетная схема

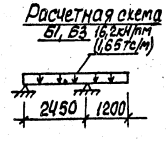

Спецификация к схеме расположения балок и плит перекрытия на отм. 0,000

Марка поз.	Обозначение	Наименование	Кол.	Масса кг	Примечание
		Плиты перекрытия			
П1	902-1-93.84-КЖСИ-П7-5Б-1	П7-5Б-1	1	0,61т	
П2	902-1-93.84-КЖСИ-П20д-3Б-1	П20д-3Б-1	1	0,64т	
П3	-П20д-3Б-1	П20д-3Б-1-01	1	0,64т	
П4	3.006-2 Вып. II-2	П20д-3Б	1	0,64т	
П5	902-1-93.84-КЖСИ-П13-11Б-1	П13-11Б-1	1	1,2т	
П6	3.006-2 Вып. II-2	П7д-5Б	6	0,15т	
П7	902-1-93.84-КЖСИ-П23д-3Б-1	П23д-3Б-1	1	0,82т	
П8	902-1-93.84-КЖСИ-П23д-3Б-2	П23д-3Б-2	1	0,82т	
П9	3.006-2 Вып. II-2	П10д-5Б	1	0,19т	
П10	3.006-2 Вып. II-2	П23д-3Б	3	0,82	
		Балки сборные			
Б1	902-1-93.84-КЖСИ-Б1	Б1	1	1,1т	
Б2	-Б1	Б2	1	1,1т	
Б3	-Б1	Б3	1	1,1т	
		Балки монолитные			
Б0м1	лист 4	Б0м1	2		
Б0м2	лист 4	Б0м2	1		
Б0м3	лист 4	Б0м3	1		

1. Швы между плитами заполнить цементным раствором марки 50.
2. Отверстия для трубопроводов ф100 (вкл.) следует пробить по месту.

					ТП902-1-93.84-КЖ	
Привязан						
Инв.№	Нач.отд.	Шейко		канализационная насосная станция производительностью 25-173 м³/ч, напором 6-65 м	Стадия: Р	Лист: 3	Листов:
	Н.контр.	Сокольская				
	Гл.спец.	Власенко				
	Рук.гр.	Затемирова				
	Сдинж.	Бродская				
	Инженер	Перова		Схема расположения балок и плит перекрытия РКм1 на отм. -0,030	Госстрой СССР Союзводоканалпроект Харьковский Водоканалпроект	

19977-01 12


Альбом III

Типовой проект 902-1-93.84


Согласовано

Инв. № подл. | Подпись и дата | Взам. инв. №


БОм1

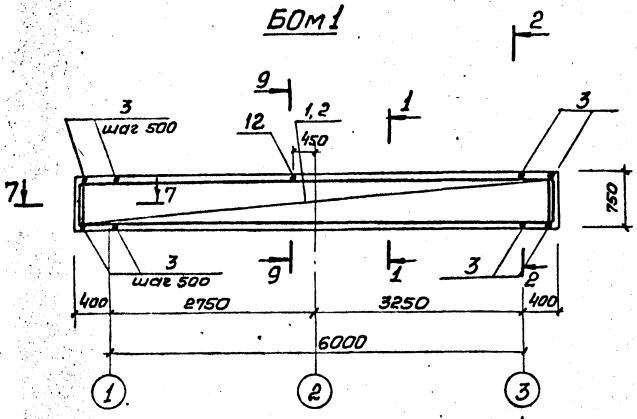


БОм2

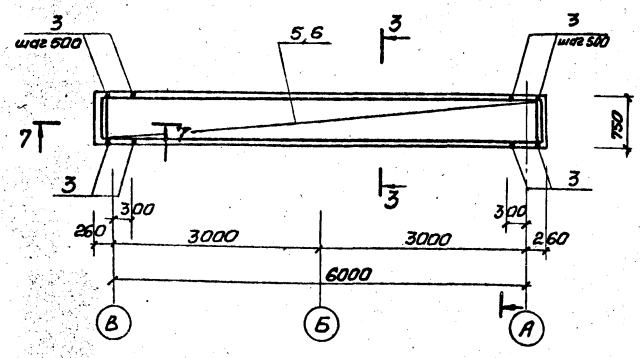


БОм3

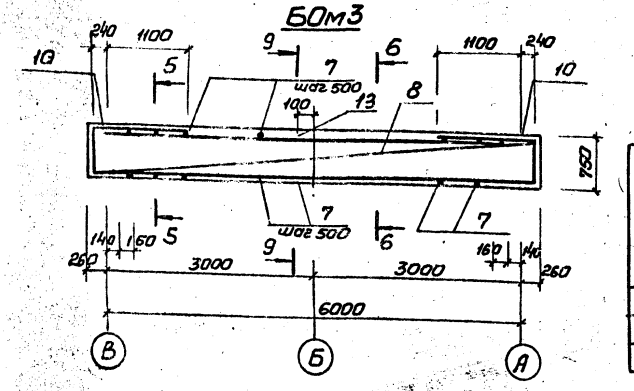


1-1

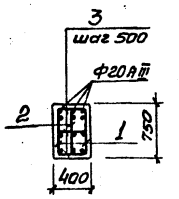


2-2

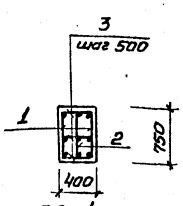


9-9

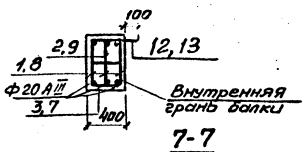

Расчетная схема БОм1

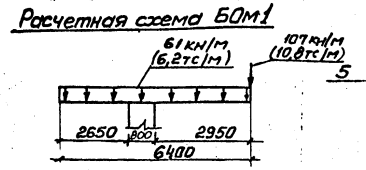


7-7

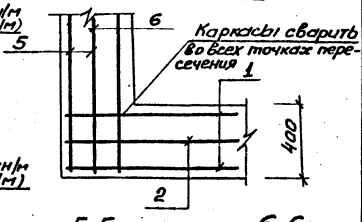


Расчетная схема БОм3




3-3

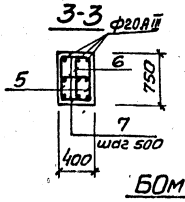


4-4

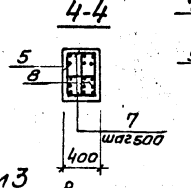


5-5

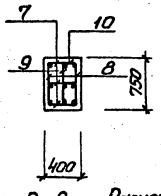


6-6

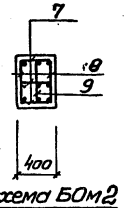


БОм3 (общий вид)

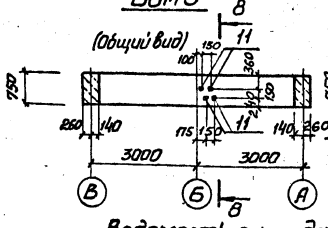

8-8

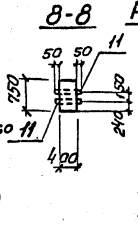

Расчетная схема БОм2

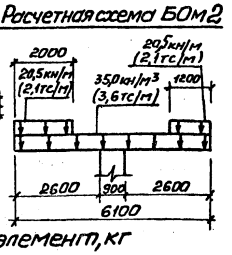

Ведомость расхода стали на элемент, кг

Марка элемента	Изделия арматурные										Всего
	Арматура класса										
	A-I				A-III						
	ГОСТ 5781-82										
	ф6	ф8	ф10	Итого	ф10	ф12	ф16	ф20	ф28	ф36 Итого	
БОм1	–	8,1	36,7	44,8	8,4	18,0	–	50,1	–	64,0 140,5	185,3
БОм2	–	19,8	8,64	28,44	7,64	16,5	–	45,9	–	– 70,04	98,5
БОм3	2,52	25,4	–	27,92	18,1	–	13,6	45,9	–	– 77,6	105,5

Спецификация БОм1-БОм3

Формат	Зона	Поз.	Обозначение	Наименование	Кол.	Примечание
				Балка БОм1		
				Сборочные единицы		
А4		1	902-1-93.84-КЖН-Кр1	Каркас плоский Кр1	2	
А4		2	-Кр1	Кр4	1	
				Детали		
Б4		3		ф10 AI ГОСТ 5781-82 ℓ=380	39	0,24кг
Б4		12		ф10 AI ГОСТ 5781-82 ℓ=480	1	0,30кг
				Материалы		
		4		Бетон марки М200	2,04	м³
				Балка БОм2		
				Сборочные единицы		
А4		5	-Кр1	Каркас плоский Кр2	2	
А4		6	-Кр1	Кр5	1	
				Детали		
Б4		3		ф10 AI ГОСТ 5781-82 ℓ=380	36	0,24кг
				Материалы		
		14		Бетон марки М200	1,72	м³
				Балка БОм3		
				Сборочные единицы		
А4		8	-Кр1	Каркас плоский Кр3	2	
А4		9	-Кр1	Кр6	1	
А4		10	-С2	Сетка арматурная С2	2	
Б4		11		Труба ф100 ГОСТ 3262-75* 2,5	4	
				Детали		
Б4		7		8 AI ГОСТ 5781-82 ℓ=380	36	0,15кг
Б4		13		ф8 A-I ГОСТ 5781-82 ℓ=480	1	0,19кг
				Материалы		
		15		Бетон марки М200	1,72	м³

Защитный слой бетона для рабочей арматуры принять не менее 35 мм

Нач.отд.	Шейко	
Н.контр.	Яковлевская	
Гл.спец.	Власенко	
Рук.гр.	Латышенко	
Ст.инж.	Бродская	
Инж.	Перова	

Привязан

Инв. №

ТП902-1-93.84-КЖС

Канализационная насосная станция производительностью 25-173 м³/ч, напором 6-65 м

Стадия Р | Лист 4 | Листов

Балки БОм1-БОм3. Общий вид и схемы армирования


Госстрой СССР Союзгосканализпроект Харьковский Водоканалпроект

19977-01 13


Альбом III


Типовой проект 902-1-93.84

РКм 2

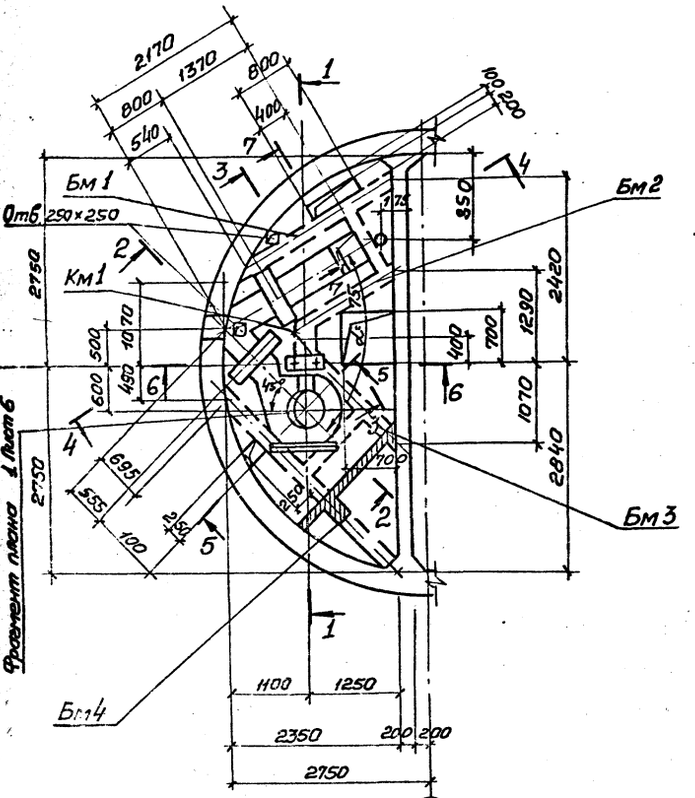


1-1

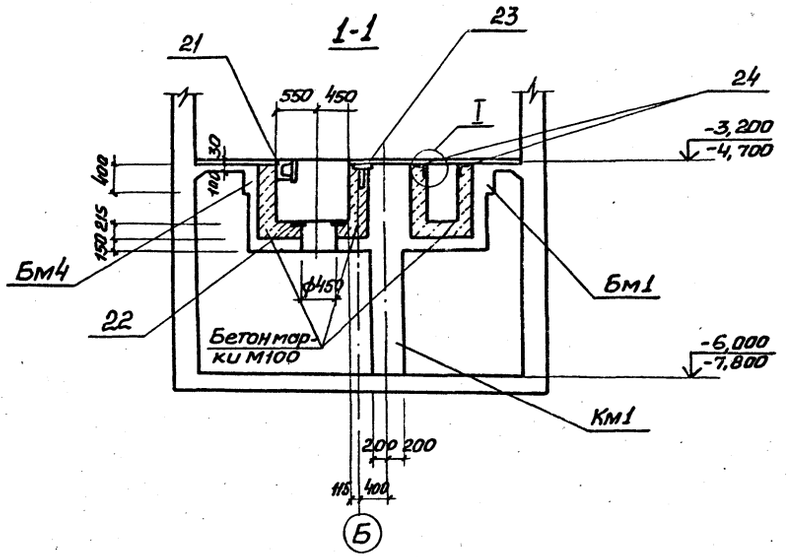


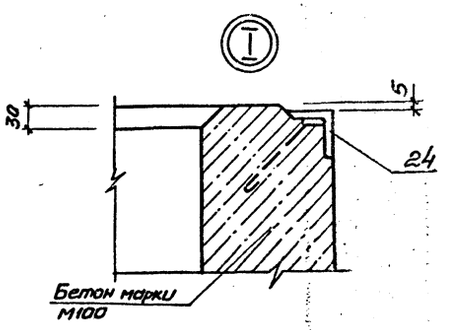


7-7

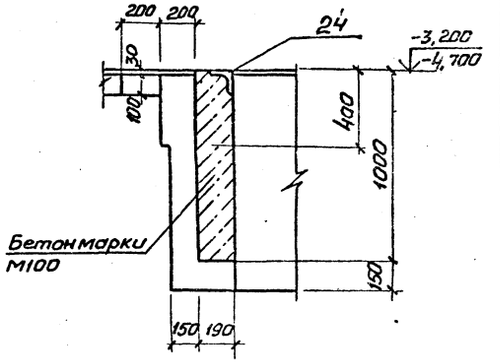

2-2

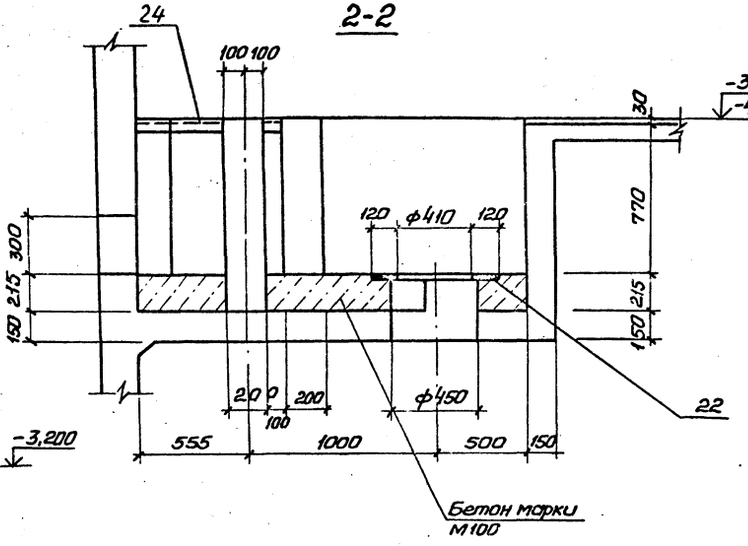

3-3

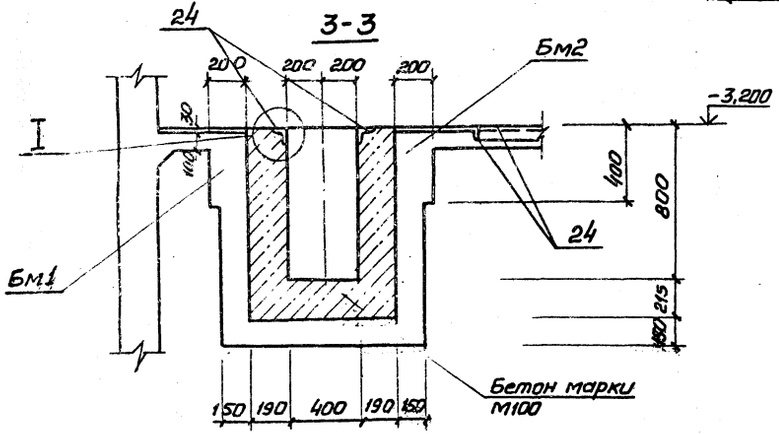

1 Внутренние поверхности лотков оштукатурить цементно-песчаным раствором состава 1:2 б=20мм с железнением. На участке установки решеток стены затереть цементным раствором.

2. Рамы щитовых затворов установить по механическим чертежам.

3. Сечения 4-4 ÷ 6-6 см. лист 6

4. Условные обозначения:

-3,200 Нк-4,0м

-4,700 Нк-5,5м

Согласовано

Отд. ВК2 (Харьков)

Инв. № подл. | Подпись и дата | Взам. инв. №

Привязан				ТП902-1-93.84 -КЖ	
	Нач. отд.	Шейко			
	Н. контр.	Гокольская		Канализационная насосная станция производительностью 25-175м³/ч, напором 6-65м	Стадия: Р; Лист: 5; Листов:
	Гл. спец.	Власенко			
	Рук. гр.	Такташкин		РКм 2. Общий вид (начало)	Госстрой СССР Союзводоканалпроект Харьковский Водоканалпроект
	Вед. инж.	Кот			
Инв. №	Инж.	Земляков			

19977-01 14

Альбом III


Типовой проект 902-1-93.84

Инв. № подл. | Подпись и дата | Взам. инв. №


Согласовано

Отделстрой


Фрагмент плана 1. Лист 5

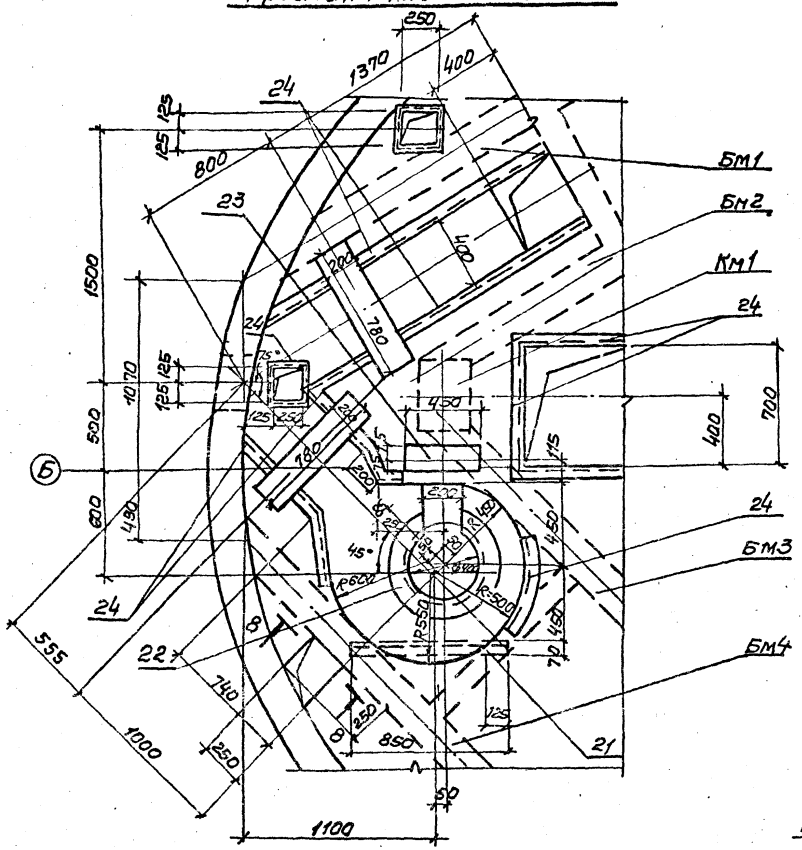


4–4

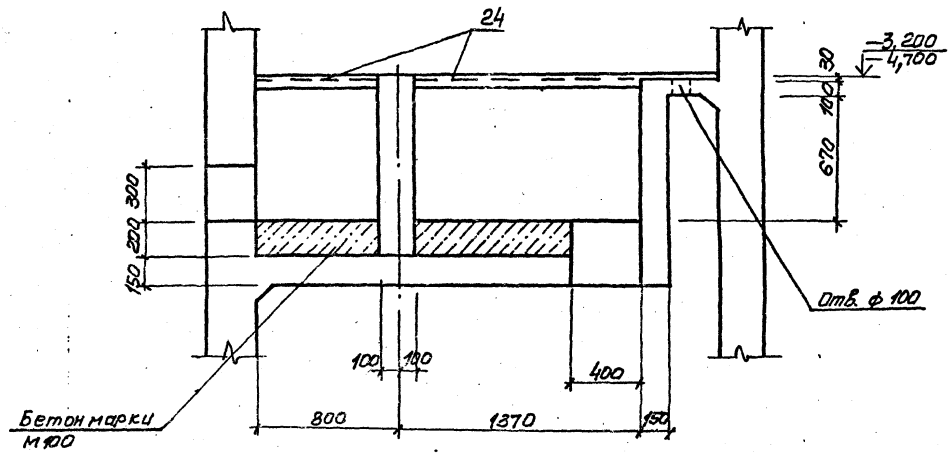

5–5

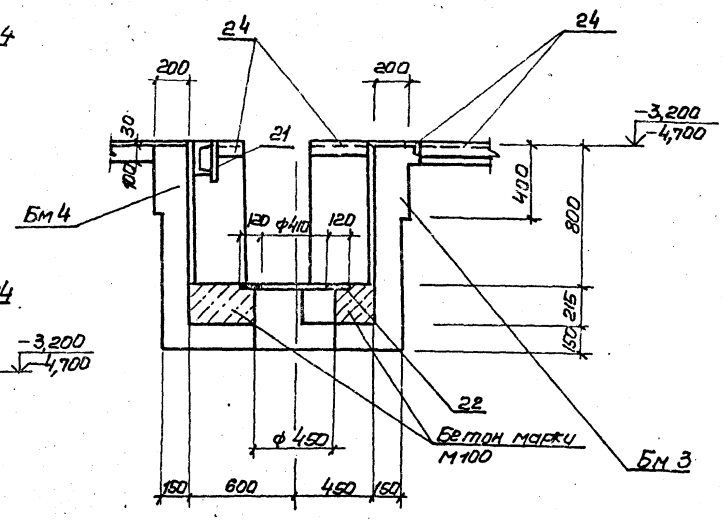

8–8

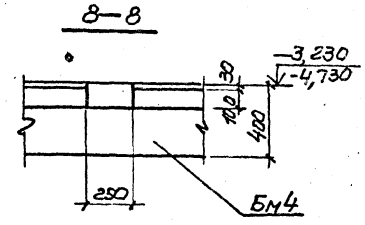


Условные обозначения:

3,230 — Нк – 4.0м

4,730 — Нк – 5.5м


6–6

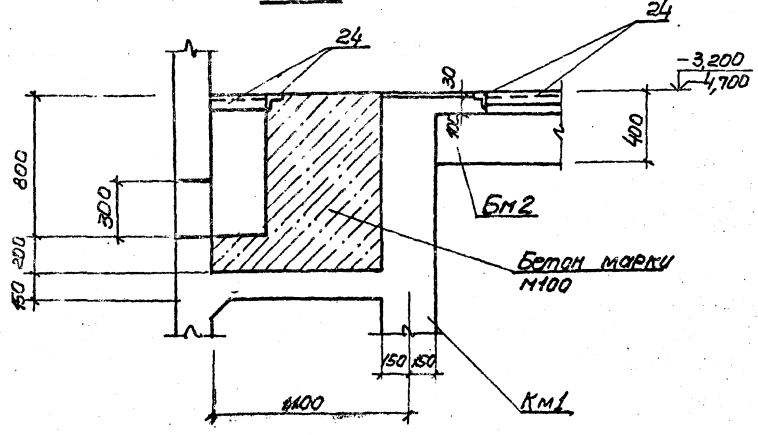


Привязан			ТП902-1-93.84 -КЖС			
Нач. отд.	Шейко		Канализационная насосная станция производительностью 25-173м³/ч, напором 6-65м	Стадия	Лист	Листов
Н. контр.	Гоколькова			Р	6	
Гл. спец.	Власенко		РКМ2. Общий вид (окончание)	Госстрой СССР Союзводоканалниипроект Харьковский Водоканалпроект		
Рук. гр.	Охотнышев					
Вед. инж.	Кот					
Инж.	Земляков					
Инв. №						

19977-01 15


Пм1

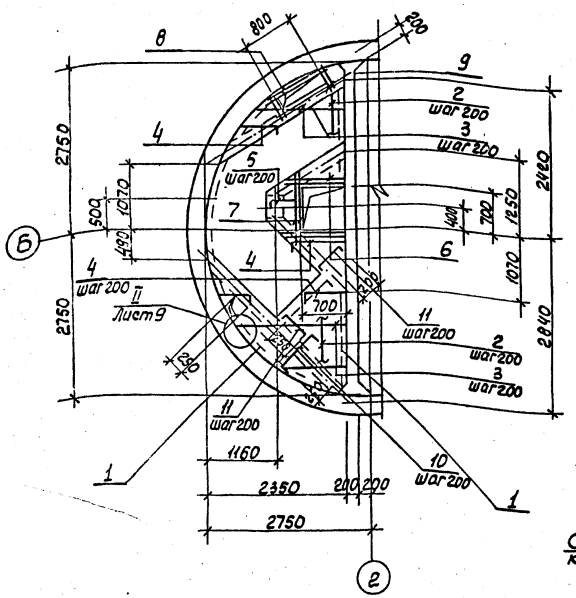


Бм1

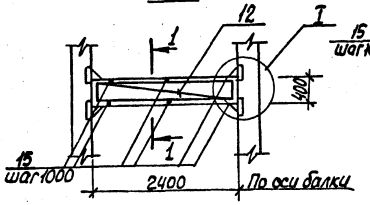


Бм2

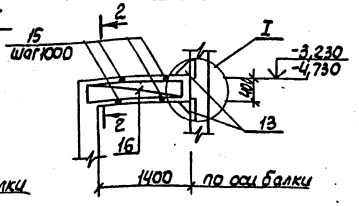


Бм3

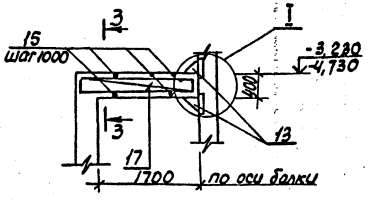


Бм4

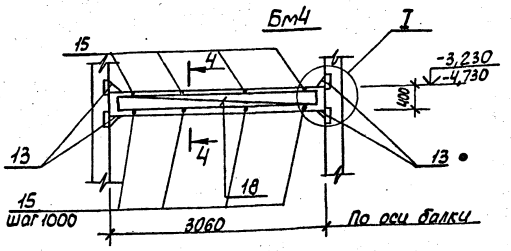


1-1

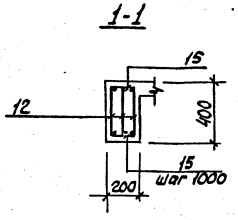


2-2

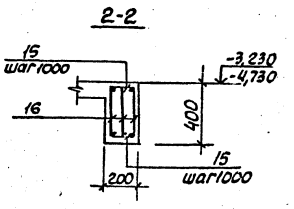


3-3

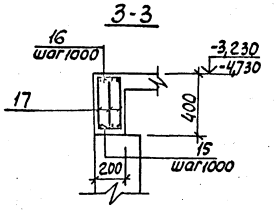


4-4

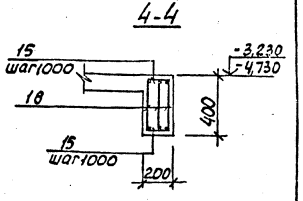

I

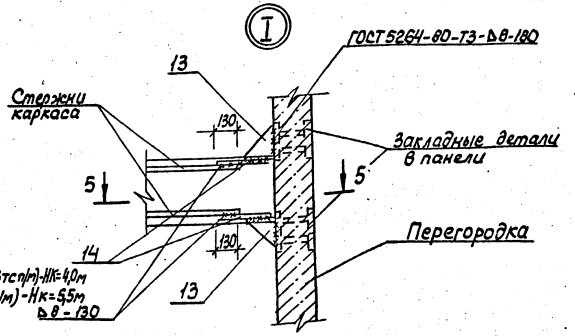


5-5

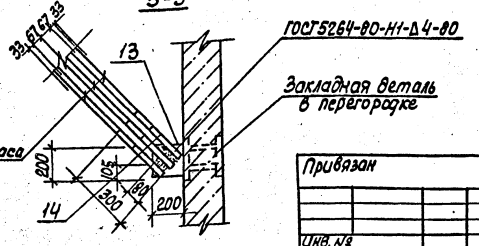


Расчетные схемы


Пм1

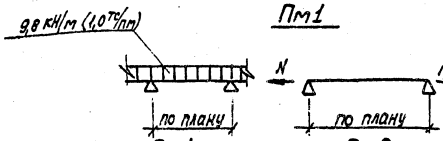


Бм1

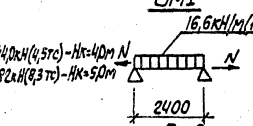


Бм2

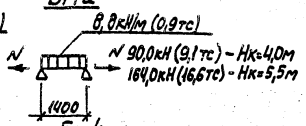

Бм3

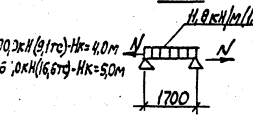

Бм4

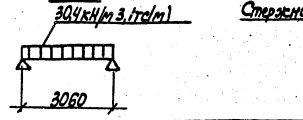

1. Защитный слой бетона для рабочей арматуры принят в плите -15мм, в балках -25мм.
2. Арматуру плиты поз.3,4 приварить к поз.1
3. После приварки каркасов балок к соединительным элементам последние должны быть обетонированы.
4. Условные обозначения:

-3,230 для Нк=4,0м
-4,730 для Нк=5,5м

					ТП902-1-93.84 -КЖ		
Привязан							
Инв.№							
Нач.отд.	Шейко			канализационная насосная станция производительностью 25-113 м³/ч, напором 6-65м	стадия	лист	листов
Н.контр.	Сокольская				Р	7	
Гл.спец.	Власенко						
Рук.гр.	Ахтамычев			РКм 2. Пм1. Общий вид и схема армирования балки м1 - Бм4. Общий вид схемы армирования	Госстрой СССР Союзводоканалпроект Ленинградский Водоканалпроект		
Вед.инж.	Кот						
Инж.	Зотлаков						

Альбом III
Типовой проект 9в2-1-93.84
Согласовано
Инв.№ подл. | Подпись и дата | Взам.инв.№


Альбом III

Типовой проект 902-1-93.84


Согласовано

Подпись и дата | Инв. № подл.


ЛМ1

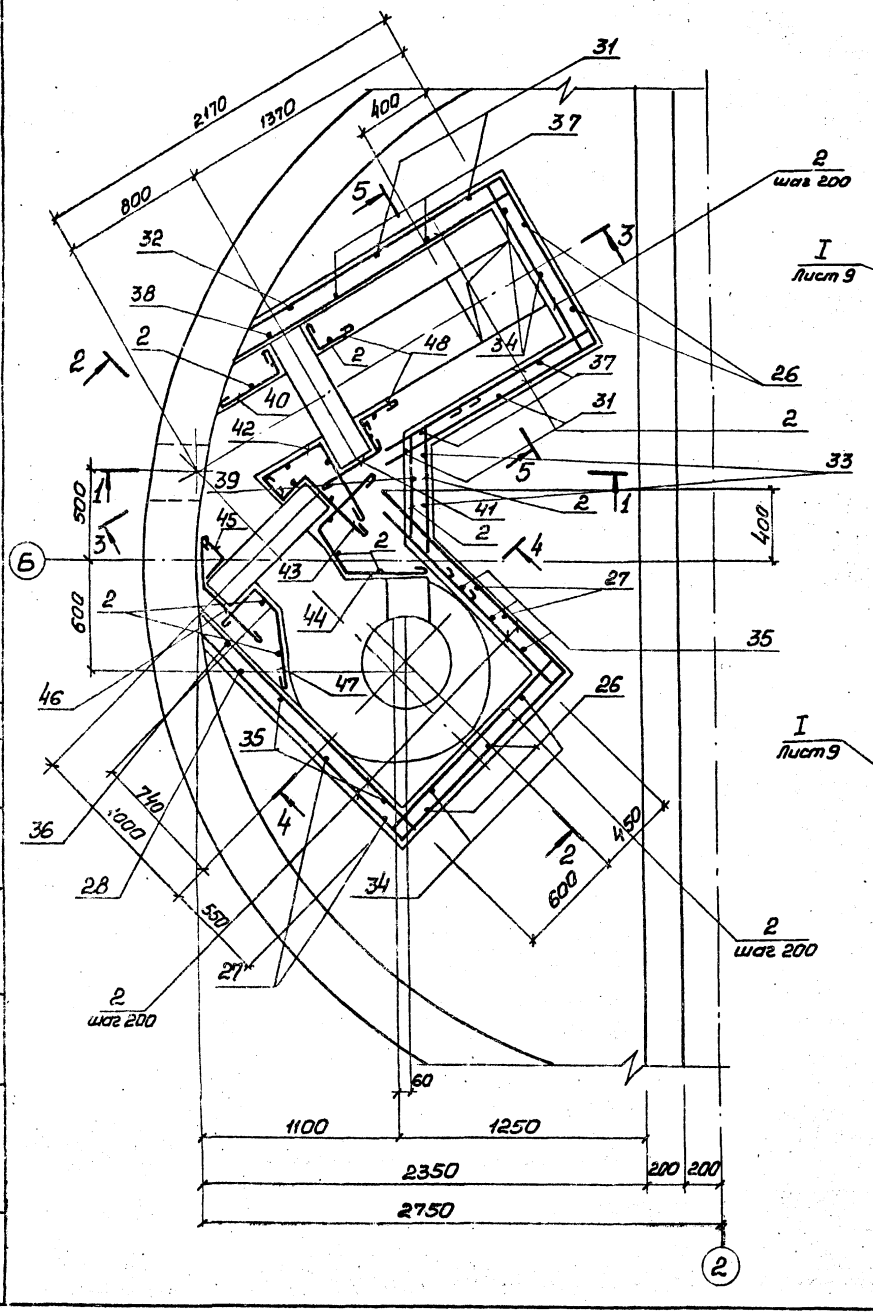


2-2

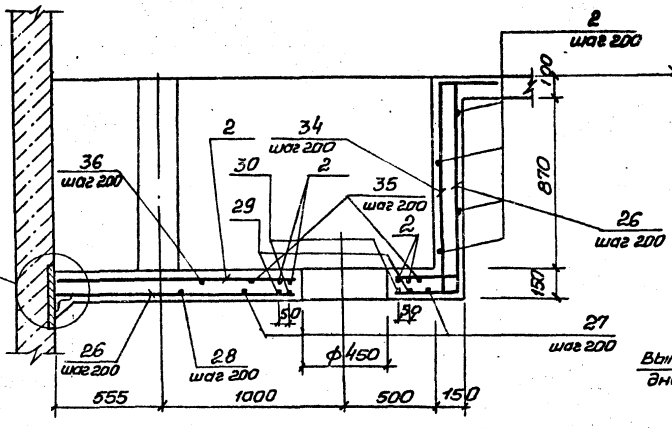


КМ1

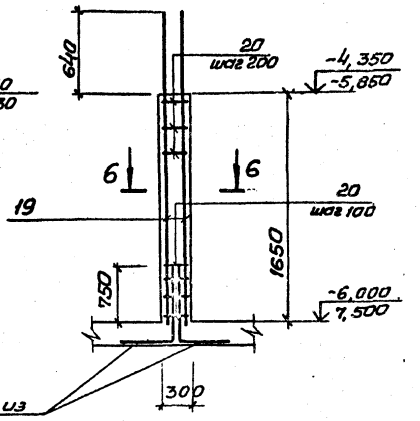

3-3

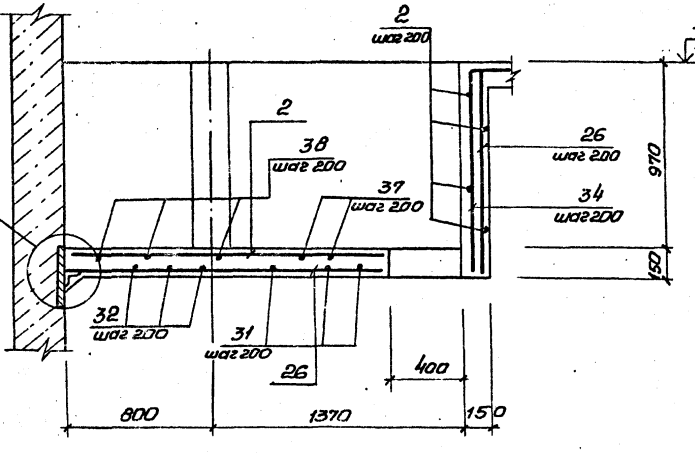

6-6

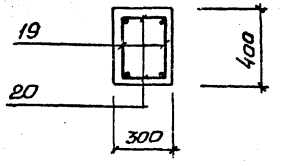

1. Условные обозначения:
   -3,230 Нк-4,0м
   -4,730 Нк-5,5м
2. Защитный слой бетона для рабочей арматуры принят 20мм.

Привязан			ТП902-1-93.84 -КЖ			
	Нач.отд.	Шейка				
	Н.контр.	Сокольская	Канализационная насосная станция производительностью 25-173м³/ч, напором 6-65м	Стадия	Лист	Листов
	Гл.спец.	Власенко		Р	8	
	Рук.гр.	Тартаковская	РКм2. Лоток ЛМ1. Общий вид и схема армирования (начало)	Госстрой СССР Союзводоканалниипроект Харьковский Водоканалпроект		
Инв. №	Гл.инж.	Кат				
	Инж.	Земляков				

19977-01 17


Альбом III

Типовой проект 902-1-93.84


Согласовано

Инв. № подл. | Подпись и дата | Взам. инв. №


1-1

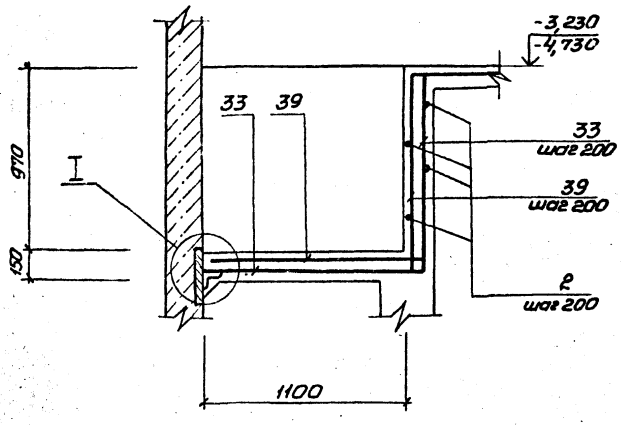



4-4

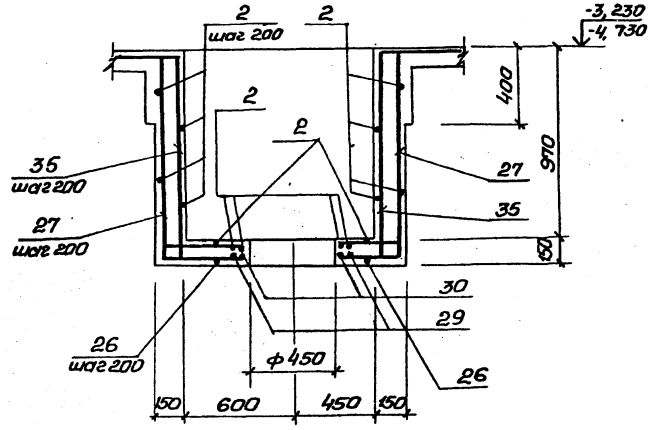


5-5

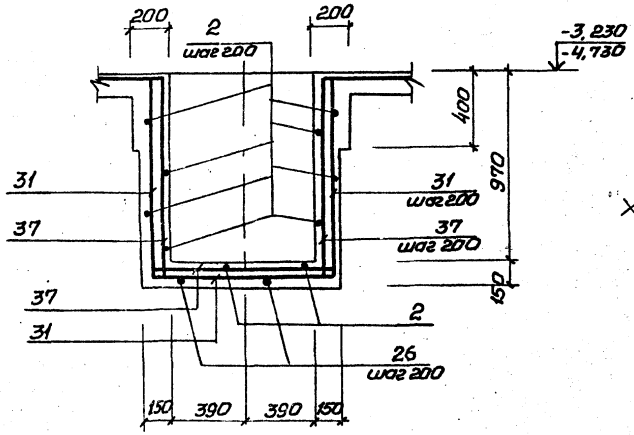

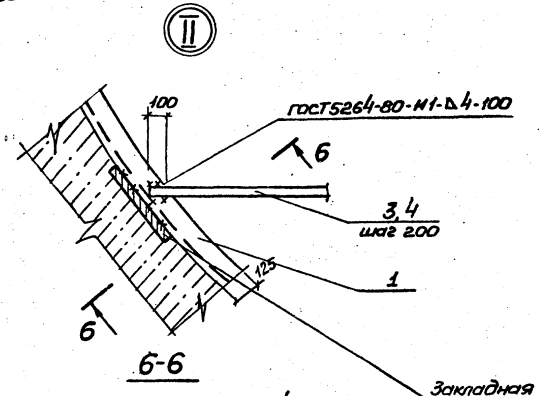

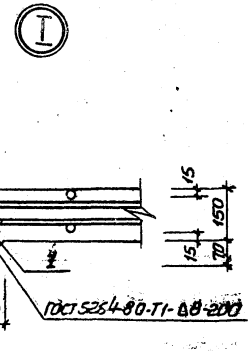

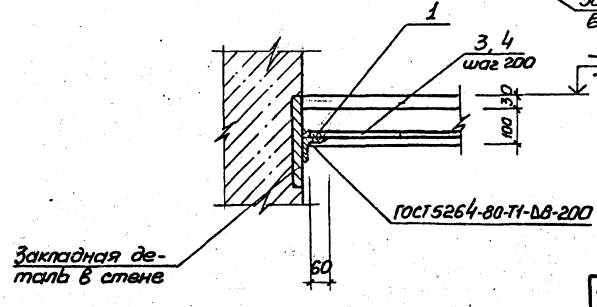

Ведомость деталей

Поз.	Эскиз
4	480 — $\ell_{ср}$=800
5	480 — $\ell_{ср}$=500
6	390 — 950
7	340 — 1300 — 340
9	460 — 500
10	80 — 720 — 80
11	80 — 390 — 80
26	1090 — 2100÷2500
27	1090 — 1320 — 1090
28	1090 — 1670
29	450 — ф580
30	450 — ф480
31	1090 — 1050 — 1090
32	1090 — 1400
33	1090 — 1300
34	540 — 1090 — 400; 120 — 120

Поз.	Эскиз
35	400 — 1090 — 1320 — 1090 — 400; 120 — 120 — 120 — 120
36	250 — 1090 — 1670; 120 — 120
37	400 — 1090 — 1050 — 1090 — 400; 120 — 120 — 120 — 120
38	400 — 1090 — 1320; 120 — 120
39	400 — 1090 — 1300; 120 — 120
40	170 — 540
41	170 — 400
42	180 — 75° — 400 — 550
43	180 — 580 — 190
44	500 — 300 — 45° — 400
45	200 — 200
46	240 — 45° — 570
47	300 — 150 — 50 — 30°
48	170 — 250

Условные обозначения:
-3,230 Нк=4,0м
-4,730 Нк=5,5м.

Привязан			
Инв. №			
Нач.отд	Шейко		
Н.контр.	Соколовская		
Гл.спец.	Власенко		
Рук.гр.	Тактамышев		
Вед.инж.	Кат		
Инж.	Земляков		

Т-П902-1-93.84-КЖ

Канализационная насосная станция производительностью 25-173 м³/ч, напором 6-65м

Стадия Р | Лист 9 | Листов

РКМ2. Поток КМ1. Общий вид и схема армирования (окончание)

Госстрой СССР Союзводоканалпроект Харьковский Водоканалпроект

Альбом III

Типовой проект 902-1-

Спецификация перекрытия РКм2, колонны Км1, лотка Лм1

Формат	Зона	Поз.	Обозначение	Наименование	Кол.	Примечание
				Перекрытие РКм2		Масса, кг
				Плита Пм1-шт.1		
				Сборочные единицы		
Б4		1		Уголок В125х80х8 ГОСТ 8510-72* Ст3кп2 ГОСТ 14714-69 L=3023-30	п.м. 12.7	159.0
				Детали		
Б4		2		ф6 AI ГОСТ 5781-82	п.м. 2.5	6.55
Б4		3		ф10 AIII (ф12 AIII) ГОСТ 5781-82 ℓср=1800	15	1.02(1.42)
Б4		4*		ℓср=1280	22	0.81(1.14)
Б4		5*		ℓср=980	4	0.62(0.87)
Б4		6*		ф14 AIII ГОСТ 5781-82 ℓ=1340	4	1.62
Б4		7*		ℓ=1980	2	2.4
Б4		8		ℓ=1600	2	1.9
Б4		9*		ℓ=960	4	1.15
Б4		10*		ф8 AIII ГОСТ 5781-82 ℓ=880	8	0.35
Б4		11*		ℓ=550	12	0.24
				Балка Бм1-шт.1		
				Сборочные единицы		
А4		12	902-1-93.84-КЖИ-КР8	Каркас плоский КР8	3	
А4		13	-МС2	Изделие соединит. МС2	4	
				Детали		
				ф12 AIII (ф14 AIII) ГОСТ 5781-82 ℓ=300	12	0.27(0.36)
Б4		14		ф6 AI ГОСТ 5781-82, ℓ=180	6	0.04
Б4		15				
				Балка Бм2-шт.1		
				Сборочные единицы		
А4		16	902-1-93.84-КЖИ-КР8	Каркас плоский КР9	3	
А4		13	-МС2	Изделие соединит. МС2	2	
				Детали		
Б4		14		ф12 AIII (ф14 AIII) ГОСТ 5781-82, ℓ=300	6	0.27(0.36)
Б4		15		ф6 AI ГОСТ 5781-82, ℓ=180	4	0.04
				Балка Бм3-шт.1		
				Сборочные единицы		
А4		17	902-1-93.84-КЖИ-КР8	Каркас плоский КР10	3	
А4		13	-МС2	Изделие соединит МС2	2	
				Детали		
Б4		14		ф12 AIII (ф14 AIII) ГОСТ 5781-82, ℓ=300	6	0.27(0.36)
Б4		15		ф16 AI ГОСТ 5781-82, ℓ=180	4	0.04

Формат	Зона	Поз.	Обозначение	Наименование	Кол.	Примечание
				Балка Бм4-шт.1		
				Сборочные единицы		
А4		18	902-1-93.84-КЖИ-КР8	Каркас плоский КР11	3	
А4		13	-МС2	Изделие соединит. МС2	4	
				Детали		
Б4		14		ф14 AIII ГОСТ 5781-82, ℓ=300	12	0.36 кг
Б4		15		ф6 AI ГОСТ 5781-82, ℓ=180	8	0.04 кг
				Материалы для РКм2		
				Бетон марки М200	1.15	м³
				Колонна Км1		
				Сборочные единицы		
А4		19	-КР8	Каркас плоский Кр12	2	
				Детали		
Б4		20		ф6 AI ГОСТ 5781-82, ℓ=280	20	0.06 кг
				Материалы		
				Бетон марки М200	0.23	м³
				Лоток Лм1-шт.1		
				Сборочные единицы		
А4		21	-МН1	Изделие закладное МН1	1	21.3 кг
А4		22	-МН2	-МН2	1	19.5 кг
А4		23	1.400-15.Вып1-150-06	-МН134-1	1	2.8 кг
А4		24	1.400.15.Вып1-550-07	-МН556	п.м 7.0	37.8 кг

Формат	Зона	Поз.	Обозначение	Наименование	Кол.	Примечание Масса, кг
				Детали		
Б4		26*		ф10(ф12) AIII ГОСТ 5781-82, ℓср=3390	10	2.15(3.01)
Б4		27*		ℓ=3500	6	2.2(3.10)
Б4		28*		ℓ=2760	3	1.45(2.45)
Б4		29*		ℓ=1820	1	1.15(1.62)
Б4		30*		ℓ=1510	1	0.55(1.34)
Б4		31*		ℓ=3230	6	2.05(2.87)
Б4		32*		ℓ=2490	3	1.57(2.21)
Б4		33*		ℓ=2390	3	1.5(2.12)
Б4		34*		ф10 AIII ГОСТ 5781-82 ℓ=2270	10	1.40
Б4		35*		ℓ=4780	6	2.95
Б4		36*		ℓ=3250	3	2.00
Б4		37*		ℓ=4510	6	2.78
Б4		38*		ℓ=3050	3	1.88
Б4		39*		ℓ=3030	3	1.87
Б4		40*		ℓ=710	6	0.44
Б4		41*		ℓ=570	6	0.35
Б4		42*		ℓ=1130	6	0.70
Б4		43*		ℓ=950	6	0.60
Б4		44*		ℓ=1200	6	0.74
Б4		45*		ℓ=400	6	0.25
Б4		46*		ℓ=810	6	0.50
Б4		47*		ℓ=950	6	0.60
Б4		48*		ℓ=420	6	0.26
Б4		2		ф6 AI ГОСТ 5781-82	п.м. 65	14.43
				Материалы		
				Бетон марки М200	2.9	м³

*) Поз. 4-7, 9-11, 26-48-см. Ведомость деталей на листе 9

Ведомость расхода стали на элемент, кг

Марка элемента	Изделия арматурные: Арматура класса A-I ГОСТ 5781-82 ф6	Итого	Арматура класса A-III ГОСТ 5781-82 ф8	ф10	ф12	ф14	ф16	Итого	Всего	Изделия закладные: Арматура класса A-III ГОСТ 5781-82 ф8	ф10	Итого	Прокат марки Вст3кп21 ГОСТ 82-70* δ=6	δ=8	δ=10	ГОСТ 8509-72 L63×5	ГОСТ 8240-72 С18	Итого	Всего	Общий расход
РКм2	18.6	18.6	5.7	35.2	49.5 (50.3)	32.4 (97.2)		122.9 (153.2)	141.5 (171.8)					90			159.0		249.0	249.0	390.5(420.8)
Км1	3.2	3.2					16.4	16.4	19.6												19.6
Лм1	14.43	14.43		156.4 (92.4)	(39.5)			156.4 (181.9)	170.83 (196.3)	4.9	2.2	7.1	2.1	17.3	13.4	33.6		13.9	80.3	87.4	258.2(283.7)

Показатели в скобках даны для Нк=-5.5м

Привязан

Инв. №

Нач.отд	Швйко		
Н.контр.	Сокольская		
Гл.спец.	Власенко		
Рук.гр.	Тахтамышев		
Вед.инж.	Кот		
Инж.	Земляков		

ТП 902-1-93.84-КЖ

Канализационная насосная станция производительностью 25-175 м³/ч, напором 6-65 м

РКм2. Спецификация

Стадия	Лист	Листов
Р	10	

Госстрой СССР Союзгосэкомпроект Харьковский Водоканалпроект


19977-01 19


Формат А3


Альбом VIII


Типовой проект 902-1-93.84


Схема расположения фундаментов под оборудование

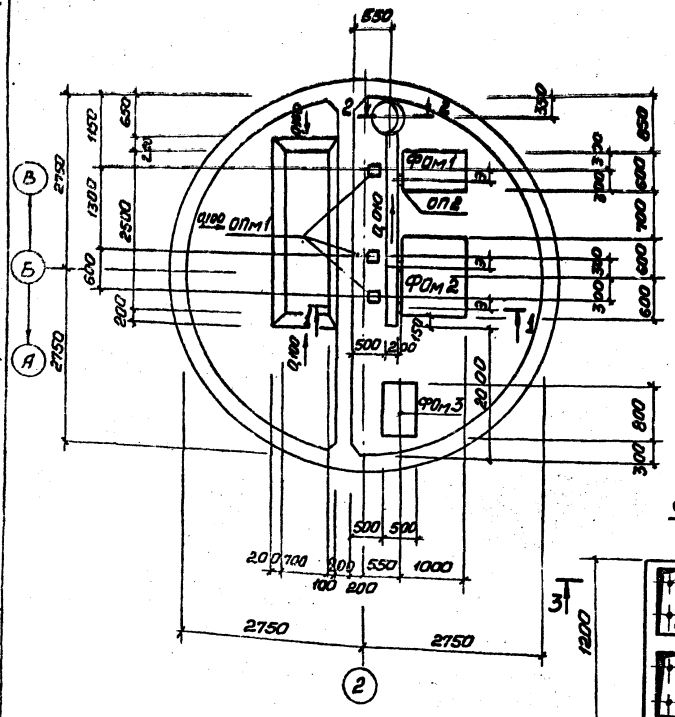


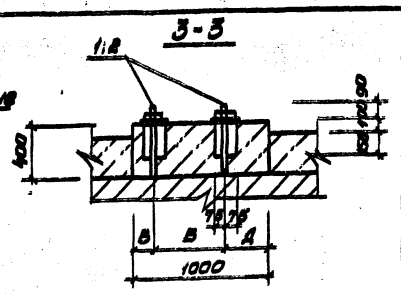


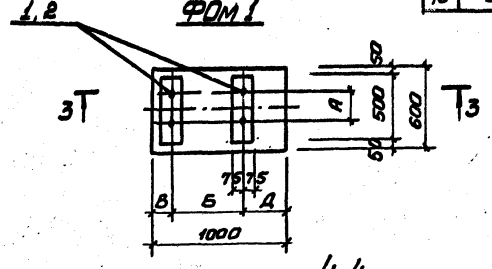


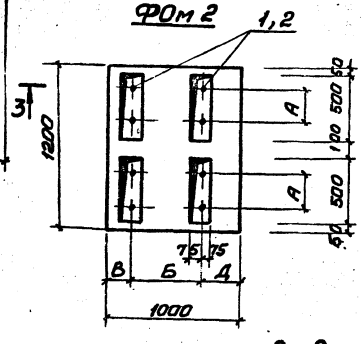

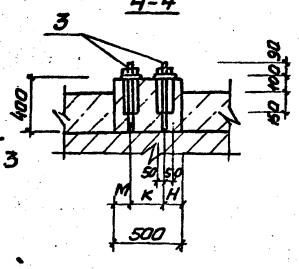

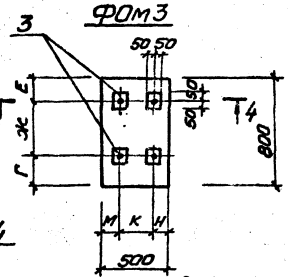

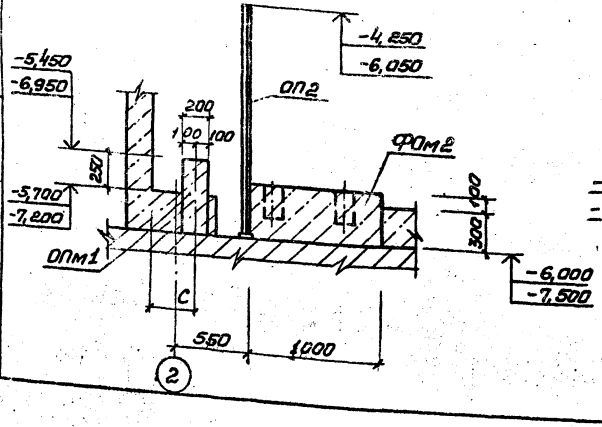

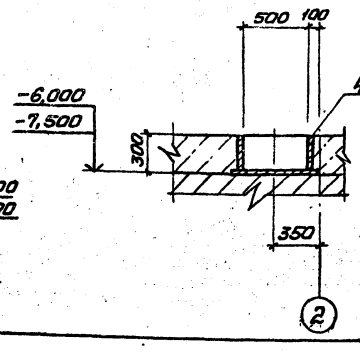

Шанцы после выверки анкерных болтов залить бетоном марки М200 на мелком заполнителе

Таблица размеров

N п.п	Марка насоса	Размеры, мм А	Б	В	Д	К	М	Н	Е	Ж	Г	С	Э
1	Ф116/27; Ф116/27а, Ф116/27б											400	94
2	Ф14,5/10; Ф14,5/10а; Ф14,5/10б											260	112
3	Ф20/40; Ф20/40а, Ф20/40б	200	516	160	325							370	112
4	Ф28,5/14,5											370	130
5	Ф57,5/20; Ф57,5/20а; Ф57,5/20б											360	150
6	Ф28,5/14,5; Ф28,5/14,5б	200	480	160	360							370	130
7	Ф51/30; Ф51/30а; Ф51/30б	200	516	160	326							355	130
8	ВК4/24					864	193	183	167	432	201		
9	ВК8/26					888	107,5	107,5	167	380	253		
10	ВК1/16					240	180	130	167	236	297		

Спецификация к схеме расположения фундаментов под оборудование

Марка, поз.	Обозначение	Наименование	Кол.	Масса ед, кг	Примечание
		Фундаменты под оборудование			
Фом 1		Фом 1	1		
Фом 2		Фом 2	1		
Фом 3		Фом 3	1		
Опм 1		Опора Опм 1	3		
Оп 2	902-1-93.84-КЖИ-Оп2	Оп2	3		
4	-МН6	Изделие закладное МН6	1		

Спецификация фундаментов Фм1-Фм3 Опм1

Формат	Зона	Поз.	Обозначение	Наименование	Кол.	Примечание
				Фом1, Фом2		
				Сборочные единицы		
А4	1,2		902-1-93.84-КЖИ-МН3	Изделие закладное МН3	2	для Фом1
				МН4	4	для Фом2
				Материалы		
				Бетон марки М200 м³	0,22	для Фом1
					0,44	для Фом2
				Фом3		
				Сборочные единицы		
А4	3		-КЖИ-МН5	Изделие закладное МН5	4	
				Материалы		
				Бетон марки М200	0,15	м³
				Опм1		
				Материалы		
				Бетон марки М200	0,02	м³

ТП902-1-93.84-КЖ

Нач. отд	Шейко		
Н. контр	Сокольская		
Гл. спец	Власенко		
Рук. гр.	Уатгамбиева		
Вед. инж.	Бродская		
Ст. инж.	Пархоменко		

Канализационная насосная станция производительностью 25-173 м³/ч, напором 6-65 м

Стадия	Лист	Листов
Р	11	

Схема расположения фундаментов под оборудование

Госстрой СССР Союзводоканалпроект Харьковский Водоканалпроект

Привязан

Инв. №

19977-01 20

Копировал

Формат А3

Альбом

Типовой проект 902-1-93.84

1-1

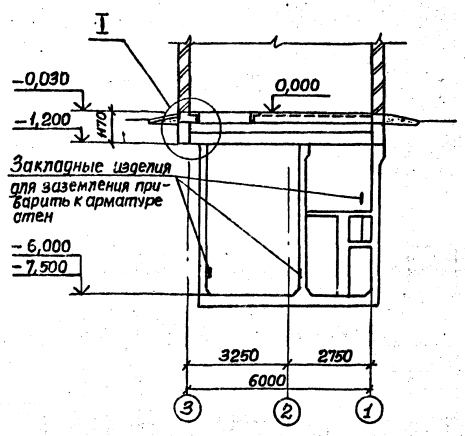
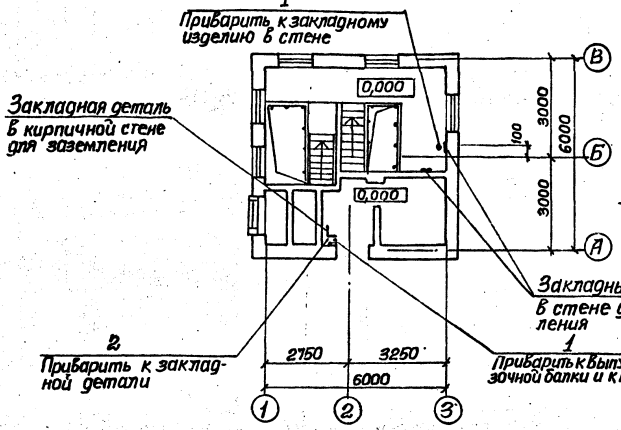


Схема расположения элементов заземлителя на отм. 0,000



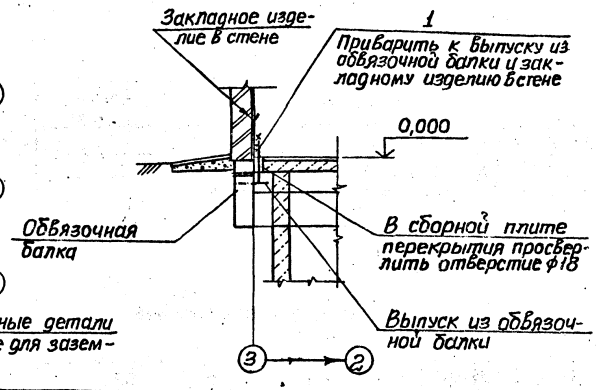


Схема расположения закладных изделий для заземления


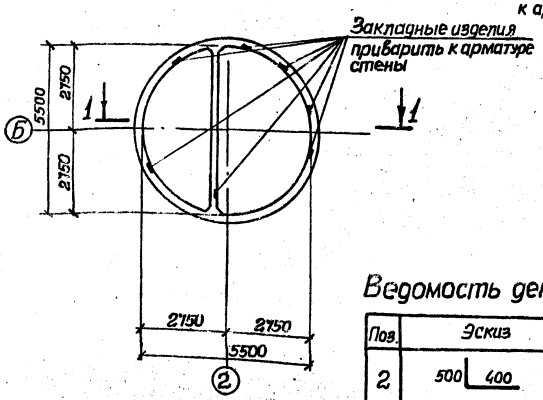


Схема расположения выпусков из стен

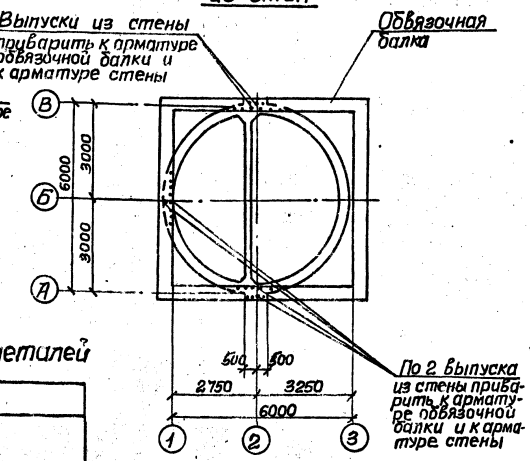

Ведомость деталей

Поз.	Эскиз
2	500 / 400

Спецификация к схеме расположения элементов заземлителя

Марка поз.	Обозначение	Наименование	Кол	Масса ед., кг	Примечание
1		ф12А-I ГОСТ 5781-82 ℓ-300	2	0,3	
2*		ℓ-900	1	0,8	

Поз. 2* см. ведомость деталей

1. Для обеспечения электрической цепи необходимо по 1 стержню в каждом горизонтальном и вертикальном стыках сеток стены и сеток перегородки сварить между собой.
2. Все сварные соединения элементов заземлителя выполнить электродами Э42 ГОСТ 9467-75.
3. Заземляющие перемычки и закладные изделия покрываются кузбасс лаком.

Привязан			
Инв.№			
Нач.отд.	Шейко		
Н.контр.	Соколькин		
Гл.спец.	Власенко		
Рук.гр.	Лахтанова		
Ведущ.	Бродская		
Инж.	Канюков		

ТП 902-1-93.84-КЖ

Канализационная насосная станция производительностью 25-173 м³/ч и напором 6-6,5 м	Стадия Р	Лист 12	Листов
Схема использования эл.б. конструкций сооружения в качестве заземлителя	Госстрой СССР Союзводоканалпроект Водоканалпроект		

19977-01 21 Формат А2

Ведомость рабочих чертежей основного комплекта марки КМ

Лист	Наименование	Примечание
1	Общие данные	
2	Схема расположения путей монорельсов в надземной части	

Ведомость ссылочных и прилагаемых документов

Обозначение	Наименование	Примечание
	Ссылочные документы	
1.426-1 Вып.3	Стальные подкрановые балки. Балки путей подвесного транспорта пролетом 6м	

Техническая спецификация металла

Вид профиля и ГОСТ, ТУ	Марка металла и ГОСТ	Обозначение и размер профиля, мм	№ п.п.	Код: Марки металла	Код: Вида профиля	Код: Размера профиля	Количество шт.	Длина мм	Масса металла по элементам конструкций, т: Монорельс	Масса металла по элементам конструкций, т: Ограждение	Общая масса, т	Масса потребности в металле по кварталам (заполняется изготовителем): I	II	III	IV	Заполняется в Ц.
				Кат элемента конструкций:					526235	526244						
1	2	3	4	5	6	7	8	9								
Балки двутавровые ГОСТ 8239-72*	Вст3 сп5-2 ГОСТ 380-71*	Дв.I- 18 ГОСТ 8239-72* завод Вст3сп5-2 ТУ14-1-3023-80	1	12300	24155				0,07		0,07					
		Дв.I- 24 ГОСТ 8239-72* завод Вст3сп5-2 ТУ14-1-3023-80	2	12300	24228				0,17		0,17					
	Итого		3						0,24		0,24					
Всего профиля			4						0,24		0,24					
Сталь прокатная угловая равнополочная ГОСТ 8509-72*	Вст3 сп5-2 ТУ14-1-3023-80	Уголок 6-100×100×10 ГОСТ 8509-72* Вст3сп5-2 ТУ14-1-3023-80	5	11240	21113				0,02		0,02					
	Итого		6						0,02		0,02					
Всего профиля			7						0,02		0,02					
Сталь прокатная угловая неравнополочная ГОСТ 8510-72*	Вст3 сп5-2 ТУ14-1-3023-80	Уголок 6-140×90×6 ГОСТ 8510-72* Вст3сп5-2 ТУ14-1-3023-80	8						0,02		0,02					
	Итого		9						0,02		0,02					
Всего профиля			10						0,02		0,02					
Полоса стальная горячекатанная ГОСТ 103-76	Вст3 сп5 ГОСТ 380-71*	Полоса А-I 6×80 ГОСТ 103-76, Вст3 сп5 ГОСТ 535-79*	11						0,01		0,01					
	Итого		12						0,01		0,01					
Всего профиля			13						0,01		0,01					
Болт с шестигранной головкой ГОСТ 7798-70*	Вст3 сп5	Болт М12 ГОСТ 7798-70*	14						0,001		0,001					
	Итого		15						0,001		0,001					
Всего профиля			16						0,001		0,001					
Итого масса металла			17													
Всего масса металла			18						0,291		0,291					
В том числе по маркам	Вст3 сп5		19								0,011					
	Вст3 сп5-2		20								0,28					
			21													

Ведомость металлоконструкций по видам профилей

Наименование конструкций по номенклатуре прейскуранта №01-09	Позиции по прейскуранту №01-09	№ пп	Код конструкций	Масса конструкций, т: Всего стали повышенной и высокой прочности	по видам профилей стали: Балки двутавр.	Крупно-сортная сталь	Прочее	Всего	Количество шт.	Серия типовых конструкций
1	2	3	4	5	6	7	15	16	17	18
Монорельс			526235		0,24	0,051		0,291		
Итого:								0,291		

Типовой проект разработан в соответствии с действующими нормами и правилами

Главный инженер проекта В.С. Лялюк

Привязан

Инв.№

Нач.отд.	Шейко		
Н.контр.	Сокальская		
Гл.спец.	Власенко		
Рук.гр.	Тутомышева		
Ст.инж.	Бродская		
Инж.	Водопьянская		

ТП902-1-93.84 - КМ

Канализационная насосная станция производительностью 25-173 м³/ч, напором 6-65 м

Стадия	Лист	Листов
Р	1	2


Общие данные

Госстрой СССР Союзводоканалпроект Харьковский Водоканалпроект


Альбом III

Типовой проект 902-1-93.84

1-1

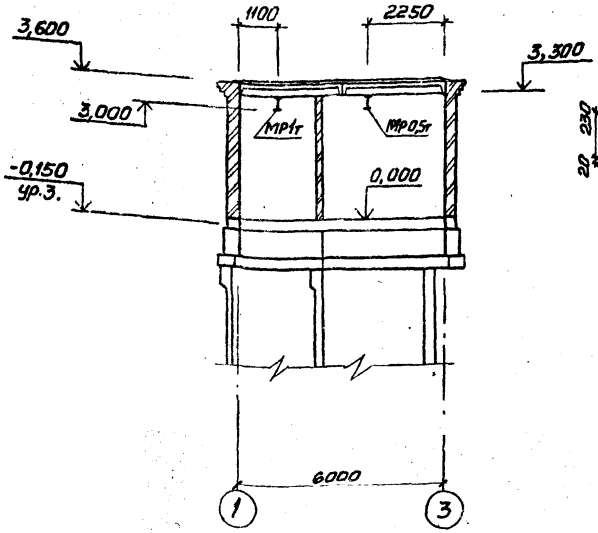

2-2

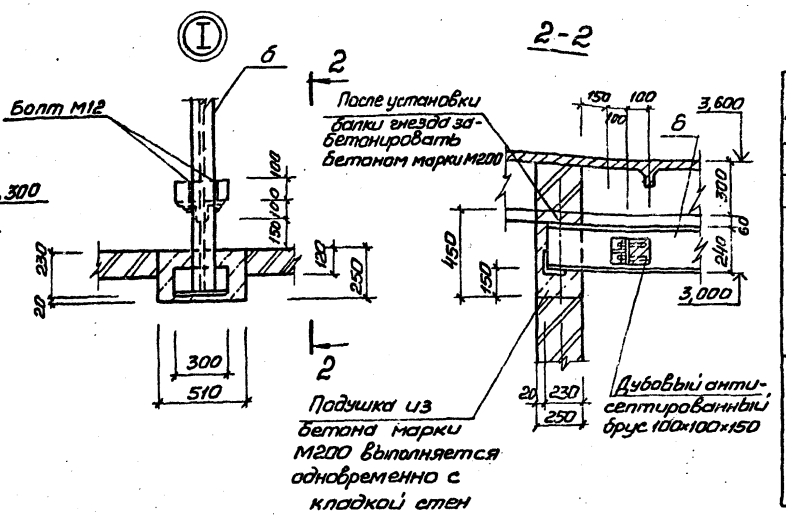

Ведомость элементов




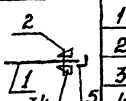
Марка	Сечение: Эскиз	Поз.	Состав	Усилия: M тсм	N тс	Q тс	Группа капитр.	Марка металла	Примечание
а		1	I 24	по	1,426-1		VI	Вст3сп5-2	
		2	М12					Вст3сп5	
		3	L 100×10					Вст3сп5-2	
		4	– 6×80					Вст3сп5	
		5	L 140×90×10					Вст3сп5-2	
б		6	I 18	по	1,426-1			Вст3сп5-2	
		2	М12					Вст3сп5	
		3	L 100×10					Вст3сп5-2	
		4	– 6×80					Вст3сп5	
		5	L 140×90×10					Вст3сп5-2	

Схема расположения путей монорельсов

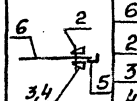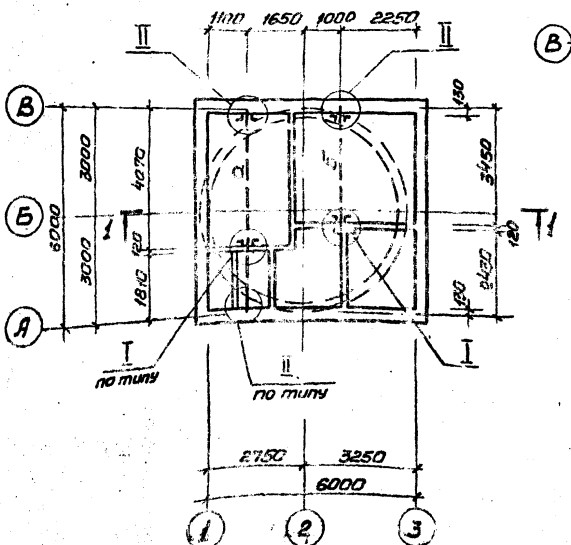

3-3

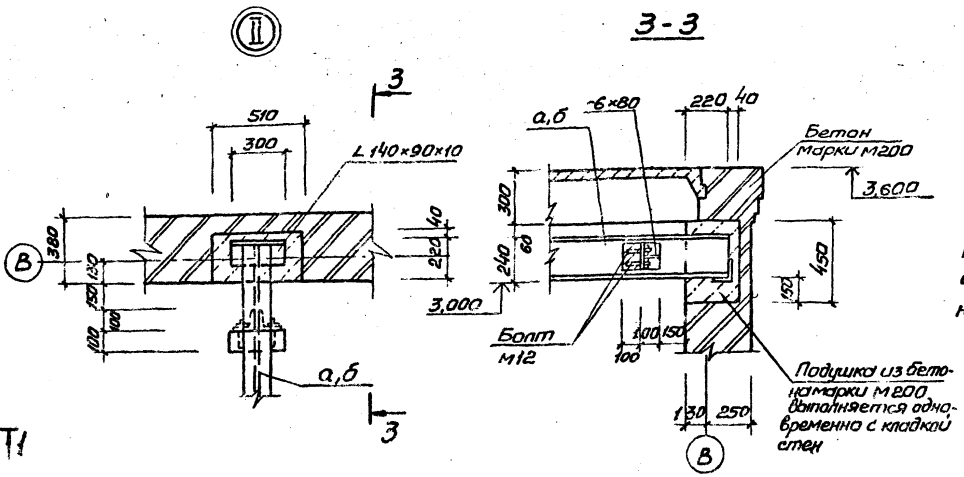

Поверхности стальных конструкций монорельсов окрасить эмалью ПФ-115 ГОСТ 6465-76* за 3 раза по слою грунта из лака ФЛ-03к, кроме ездовой поверхности монорельсов.

Сварку производить электродами Э42 ГОСТ 9467-75, катет сварных швов 6 мм.

Согласовано

Инв. № подл. | Подпись и дата | Взам. инв. №

Привязан			ТП 902-1-93.84 -КМ
Инв. №	Нач. отд. Шейко		Канализационная насосная станция производительностью 25-173 м³/ч, напором 6-65 м. Схема расположения путей монорельсов в надземной части
	Н. контр. Соколовская		Стадия Р; Лист 2; Листов
	Гл. спец. Власенко		Госстрой СССР Союзводоканалмонтаж Харьковский Водоканалпроект
	Рук. гр. Татаринцева		
	Вед. инж. Бродская		
	Ст. инж. Пермяшкина		

19977-01 23

Копир. Падёж

Формат А2

Инв.№ подл. | Подпись и дата | Взам. инв.№

ТИПОВОЙ ПРОЕКТ 902-1

КАНАЛИЗАЦИОННАЯ НАСОСНАЯ СТАНЦИЯ ПРОИЗВОДИТЕЛЬНОСТЬЮ 25-173 м³/ч, НАПОРОМ 6-65 м ПРИ ГЛУБИНЕ ЗАЛОЖЕНИЯ ПОДВОДЯЩЕГО КОЛЛЕКТОРА 4.0 м (МОНОЛИТНЫЙ ВАРИАНТ)

АЛЬБОМ III

ИЗДЕЛИЯ

Привязан

Инв.№

Формат А4

Техническое описание к изготовлению арматурных и закладных изделий.

1. Плоские арматурные изделия следует изготовлять при помощи контактной точечной сварки.

Сварку сеток и каркасов производить во всех точках пересечения стержней.

2. Объединение плоских каркасов в пространственные производить в кондукторах при помощи электросварочных клещей.

3. Размеры сеток и каркасов даны по осям и торцам стержней.

4. Сварку закладных изделий производить в соответствии с ГОСТ 19292-73, Соединения сварных элементов закладных деталей сборных железобетонных конструкций и СН 393-78.

5. Сварку тавровых соединений круглых стержней с листовым прокатам закладных изделий выполнять под слоем флюса.

6. Материал прокатной стали закладных изделий, принять марки ВСт3кп2-1 для сварных конструкции по ТУ14-1-3023-80 и ВСт3кп2 по ГОСТ 535-79*

7. Катет сварных швов принять по наименьшей толщине свариваемых элементов.

Привязан

Инв.№

Нач. отд.	Шейко	
Н. контр.	Сокольская	
Гл. спец.	Власенко	
Рук. гр.	Тохтамышев	
Вед. инж.	Кат	
Ст. инж.	Пархоменко	

ТП 902-1-93.84 -КЖИ-ТО

Техническое описание

Стадия	Лист	Листов
Р	1	

Госстрой СССР Союзводоканалпроект Харьковский Водоканалпроект

Формат А4

Инв.№ подл. | Подпись и дата | Взам. инв.№

Формат	Обозначение	Наименование	Стр.	Примечание
А3	902-1-93.84-КЖИ-ДО	Опись документов	23	
А4	-ТО	Техническое описание	23	
А3	-П20g-36-1	Плита (П20g-36-1, П20g-36-1-01)	24	
А3	-П13-116-2	Плита П13-116-1	24	
А3	-Б1	Балка (Б1-Б3)	25	
А3	-П7-56-1	Плита (П7-56-1, П23g-36-1)	25	
А4	-П23g-36-2	Плита П23g-36-2	25	
А3	-ОП1	Опорная подушка ОП1	26	
А3	1ПВ4-4IIIрIIIт-110/м500а	Плита покрытия 1ПВ4-4IIIрIIIт-110/м500а	26	
А4	-С1	Сетка арматурная С1	27	
А4	-Пт1	Петля строповочная Пт1	27	
А4	-Кр1	Каркас плоский КР(КР1-КР6)	27	
А4	-Кр1СБ	Каркас плоский Кр(Кр1-Кр6). Сборочный чертеж	27	
А4	-Кр8	Каркас плоский Кр(Кр8-Кр12)	28	
А4	-КрСБ	Каркас плоский Кр(Кр8-Кр12). Сборочный чертеж	28	
А4	-С2	Сетка арматурная С2	28	
А4	-Кр7	Каркас плоский Кр7	28	

Формат	Обозначение	Наименование	Стр.	Примечание
А4	902-1-93.84-КЖИ-Мн1	Изделие закладное Мн1	29	
А4	-Мн2	Изделие закладное Мн2	29	
А4	-Мс2	Изделие соединительное Мс2	29	
А4	-Мн3	Изделие закладное Мн(Мн3-Мн5)	30	
А4	-Мн6	Изделие закладное Мн6	30	
А4	-ОП2	Опора ОП (оп2, оп2-1)	30	
А4	-Кр13	Каркас плоский Кр13	30	

Привязан

Инв.№

Нач. отд.	Шейко	
Н. контр.	Сокольская	
Гл. спец.	Власенко	
Рук. гр.	Тохтамышев	
Вед. инж.	Кат	
Ст. инж.	Пархоменко	

ТП 902-1-93.84 -КЖИ-ДО

Опись документов


Стадия	Лист	Листов
Р	1	

Госстрой СССР Союзводоканалпроект Харьковский Водоканалпроект

Формат А3

Ал 10-1977 г.

Рис.1

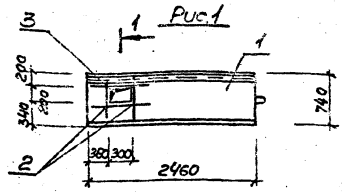


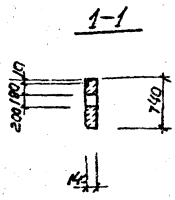


Рис.2

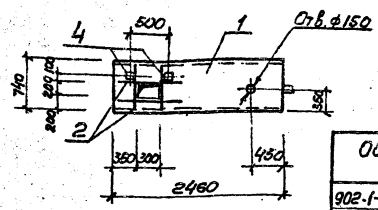

Обозначение	N рисунка
902-1-93.84-КЖИ-П20д-3б-1	1
-01	2

Спецификация П20д-3б-1, П20д-3б-1-01

Формат	Зона	Поз.	Обозначение	Наименование	Кол.	Примечание
				П20д-3б-1		
				Сборочные единицы		
		1	3.006-2 Вып.II-2	Плита П20д-3б	1	Со всеми вклад. и арм. изделиями
				Детали		
		2	902-1-93.84-КЖИ-П20д-3б-001	ф14 AIII ГОСТ 5781-82 Б=320	8	0.87 кг
				Переменные данные	для исполнений:	
				П20д-3б		
				Детали		
				Изделия закладные		
		3	1.400-15 Вып.1 540-09	МН548	п.м 2.46	
				П20д-3б-1-01		
				Детали		
				Изделие закладное		
		4	1.400-15 Вып.1 120-05	МН105-6	2	

Остальное см. П20д-3б серия 3.006-2 Вып.II-2

Ведомость расхода стали на дополнительные закладные изделия, кг

Марка элемента	Изделия закладные						
	Арматура класса		Прокат марки				Всего
	A-III		Ст3 кп2.1	Ст3кп2			
	ГОСТ 5781-82		ГОСТ 19903-74	ГОСТ 103-76			
	ф8	ф14	Итого	150х5-Б-II	Итого		
П20д-3б-1	0.8	7.0	7.8	9.3		9.3	17.1
П20д-3б1-01	0.12	7.0	7.12	—	0.47	0.47	7.59

Привязан

Инв.№

Нач.отд.	Шейко		
Н.контр.	Сокольская		
Гл.спец.	Власенко		
Рук.гр.	Татьянышева		
Ст.инж.	Бродская		
Инж.	Перова		


ТП902-1-93.84-КЖИ-П20д-3б-1


Плита (П20д-3б-1, П20д-3б-1-01)

Стадия	Масса	Масштаб
Р	640,0	1:50
Лист	Листов 1	

Госстрой СССР Союзгипроагропромпроект Ленинградский Водоканалпроект

Формат А3

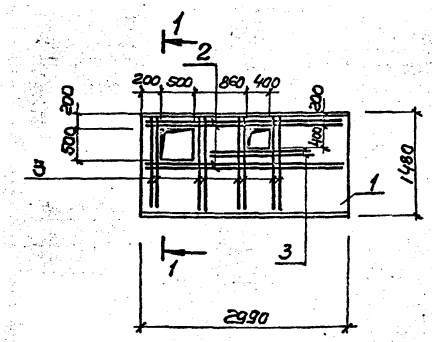

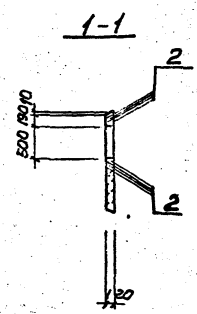

Формат	Зона	Поз.	Обозначение	Наименование	Кол.	Примечание
				Сборочные единицы		
		1	3.006-2 Вып. II-2	Плита П13-11б	1	Со всеми вклад. и арм. изделиями
				Детали		
Бч		2	902-1-93.84-КЖИ-П13-11б-001	ф12 AIII ГОСТ 5781-82 Б=2940	8	2,7 кг
Бч		3	-01	Б=1430	10	1,3 кг

Остальное см. П13-11б серия 3.006-2 Вып.II-2

Ведомость расхода стали на дополнительную арматуру, кг

Марка элемента	Изделия арматурные			
	Арматура класса			Всего
	A-III			
	ГОСТ 5781-82			
	ф12		Итого	
П13-11б-1	29,2		29,2	29,2

Привязан

Инв.№

Нач.отд.	Шейко		
Н.контр.	Сокольская		
Гл.спец.	Власенко		
Рук.гр.	Татьянышева		
Ст.инж.	Бродская		
Инж.	Перова		

ТП902-1-93.84-КЖИ-П13-11б-1

Плита П13-11б-1

Стадия	Масса	Масштаб
Р	640,0	1:50
Лист	Листов 1	

Госстрой СССР Союзгипроагропромпроект Ленинградский Водоканалпроект

Инв.№ подл. | Подпись и дата | Взам. инв.№

Спецификация Б1-Б3

Формат	Зона	Поз.	Обозначение	Наименование	Кол.	Примечание
				Документация		
А4			902-1-93.84.-КЖИ-ТО	Техническое описание		
				Сборочные единицы		
				Изделие закладное		
		2	1.400-9 Вып.1	УП1-3	2	
		3	1.400-15 Вып.1.130-44	МН 124-3	1	
				Детали		
Б4	*	6	902-1-93.84-КЖИ-Б1-001	6А-I ГОСТ 5781-82, ℓ=2,80	24	0,06кг
				Материалы		
				Бетон марки М200	0,44	м³
			Переменные данные для исполнений:			
				Б1, Б3		
				Сборочные единицы		
А4		1	902-1-93.84-КЖИ-Кр7	Каркас плоский Кр7	2	
		4	1.400-15 Вып.1.540-09	Изделие закладное МН548	7,2*	
				Б2		
				Сборочные единицы		
А4		7	902-1-93.84-КЖИ-Кр13	Каркас плоский Кр13	2	
		6	1.400-15 Вып.1.150-68	Изделие закладное МН144-3	1	

Ведомость расхода стали на элемент, кг

Марка элемента	Изделия арматурные							
	Арматура класса							Всего
	A-I			A-III				
	ГОСТ 5781-82							
	ф6	ф10	Итого	ф10	ф12	ф16	Итого	
Б1, Б3	5,24		5,24	4,4	6,4		10,8	16,04
Б2	5,24		5,24	4,4		11,4	15,8	21,04

Марка элемента	Изделия закладные								Общий расход
	Арматура класса				Прокат марки			Всего	
	A-I	A-III			ВСт3кп2-1				
	ГОСТ 5781-82				ГОСТ 82-70*	ГОСТ 8509-72*			
	ф10	ф8	ф10	ф12	Итого	δ-8	Итого	Итого	
	1,04	9,5	0,6		2,14	4,7	4,7	4,6	4,6	11,44	27,5
	1,04		0,6	1,4	3,04	12,2	12,2			15,24	36,3

Привязан

Инв.№

Нач.отд.	Шейко	
Н.контр.	Сокольская	
Гл.спец.	Алексенко	
Рук.гр.	Тютюнникова	
Гл.инж.	Бородкая	
Инженер	Перова	

ТП 902-1-93.84-КЖИ-Б1

Балка (Б1-Б3)

Стадия	Масса	Масштаб
Р	1,1т	1:50
Лист	Листов	

Госстрой СССР Союзводоканалпроект Харьковский Водоканалпроект

Формат А3

Инв.№ подл. | Подпись и дата | Взам. инв.№

Спецификация П7-5б-1, П23д-3б-1

Формат	Зона	Поз.	Обозначение	Наименование	Кол.	Примечание
				П7-5б-1		
				Сборочные единицы		
		1	3.006-2 Вып.II-2	Плита П7-5б	1	Ст.дозируется Ст.арм.кл.А-III Ст.изд.
		2	1.400-15 Вып.1.540-09	Изделие закладное МН548	1,78	
				П23д-3б-1		
				Сборочные единицы		
		1	3.006-2 Вып.II-2	Плита П23д-3б	1	Ст.дозируется Ст.арм.кл.А-III Ст.изд.

Остальное см. П7-5б, П23д-3б серия 3.006-2 Вып.II-2

Ведомость расхода стали на дополнительные закладные изделия, кг

Марка элемента	Изделия закладные				
	Арматура класса	Прокат марки			Всего
	A-III	ВСт3кп2-1			
	ГОСТ 5781-82	ГОСТ 8509-72*			
	ф8	Итого	∠50×5	Итого	
П7-5б-1	0,63	0,63	6,7	6,7	7,33

Привязан

Инв.№

Нач.отд.	Шейко	
Н.контр.	Сокольская	
Гл.спец.	Алексенко	
Рук.гр.	Тютюнникова	
Гл.инж.	Бородкая	
Инженер	Перова	

ТП 902-1-93.84-КЖИ-П7-5б-1

Плита перекрытия (П7-5б-1 П23д-3б-1)

Стадия	Масса	Масштаб
Р	0,61т, 0,82т	1:50
Лист	Листов	

Госстрой СССР Союзводоканалпроект Харьковский Водоканалпроект

Копир. Кулешова Формат А4

Инв.№ подл. | Подпись и дата | Взам. инв.№

Спецификация П23д-3б-2

Формат	Зона	Поз.	Обозначение	Наименование	Кол.	Примечание
				Сборочные единицы		
		1	3.006-2 Вып.II-2	Плита П23д-3б	1	Ст.дозируется Ст.арм.кл.А-III Ст.изд.
		2	1.400-15 Вып.1.540-09	Изделие закладное МН548	1,78	

Остальное см. П23д-3б серия 3.006-2 Вып.II-2

Марка элемента	Изделия закладные				
	Арматура класса	Прокат марки			Всего
	A-III	ВСт3кп2-1			
	ГОСТ 5781-82	ГОСТ 8509-72*			
	ф8	Итого	∠50×5	Итого	
П23д-3б-2	0,96	0,96	10,4	10,4	11,36

Привязан

Инв.№

Нач.отд.	Шейко	
Н.контр.	Сокольская	
Гл.спец.	Алексенко	
Рук.гр.	Тютюнникова	
Гл.инж.	Бородкая	
Инженер	Перова	

ТП 902-1-93.84-КЖИ-П23д-3б-2


Плита П23д-3б-2

Стадия	Масса	Масштаб
Р	0,82т	1:50
Лист	Листов	

Госстрой СССР Союзводоканалпроект Харьковский Водоканалпроект

Копир. Кулешова Формат А4

1977-01-26

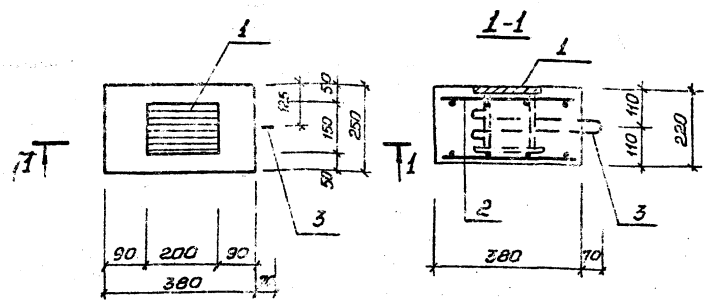

Ведомость расхода стали на один элемент, кг

Марка элемента	Изделия арматурные				Изделия закладные						Всего
	Арматура класса A-I ГОСТ 5781-82				Прокат марки Вст3 кп2 ГОСТ 103-76			Арматура класса A-III ГОСТ 5781-82			
	ф6	ф8		Итого	-8х150	-8х50	Итого	ф12		Итого	
ОП 1	0,88	0,3		1,18	1,9	0,8	2,7	1,3		1,3	5,18

Формат	Зона	Поз.	Обозначение	Наименование	Кол.	Примечание
				Документация		
А4			902-1-93.84-КЖН-ТО	Техническое описание		
				Сборочные единицы		
		1	1.400-15 Вып. 1.120-59	Закладное изделие МН14-6	1	
А4		2	902-1-93.84-КЖН-С1	Сетка арматурная С1	2	
А4		3	-Пт1	Петля строповочная Пт1	1	
				Материалы		
				Бетон марки М200	0,02	м³

Привязан

Инв.№

Нач.отд.	Шейко		
Н.контр.	Соколовская		
Гл.спец.	Власенко		
Рук.гр.	Тонтамышева		
Ст.инж.	Кат		
Инж.	Сухарев		


ТП902-1-93.84 -КЖН-ОП 1

Опорная подушка ОП 1

Стадия	Масса	Масштаб
Р	50,0	1:10
Лист	Листов 1	


Госстрой СССР Союзводоканалниипроект Харьковский Водоканалпроект

Формат А3

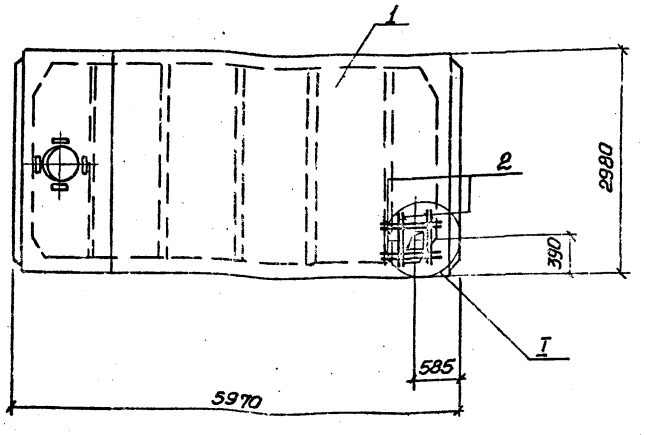

Формат	Зона	Поз.	Обозначение	Наименование	Кол.	Примечание
				Сборочные единицы		
		1	1465-1.10/82.1-07	Плита покрытия 1ПВ4-4ВрIIт-110лн-500а	1	Со всеми материалами заделки швов
				Детали		
Б4		2		ф10 AIII ГОСТ 5781-82, ℓ=1200	8	0,75кг

Остальное см. плиту 1ПВ4-4ВВIIт-110лн-500а по серии 1.465-1

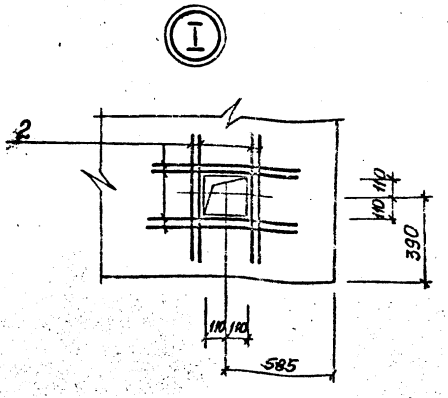

Привязан

Инв.№

Нач.отд.	Шейко		
Н.контр.	Соколовская		
Гл.спец.	Власенко		
Рук.гр.	Тонтамышева		
Ст.инж.	Кат		
Инж.	Сухарев		

ТП902-1-93.84-КЖН-1ПВ4-4ВрIIт-110лн-500а

Плита покрытия 1ПВ4-4ВрIIт-110лн-500а

Стадия	Масса	Масштаб
Р	2650,0	1:50
Лист	Листов 1	


Госстрой СССР Союзводоканалниипроект Харьковский Водоканалпроект

Копир. Порядко

Формат А3

43 10-77-1987

Инв.№ подл. | Подпись и дата | Взам.инв.№

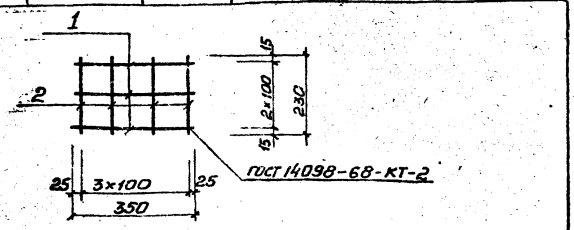

Формат	Зона	Поз.	Обозначение	Наименование	Кол	Примечание
				Документация		
А4			902-1-93.84-КЖИ-ТО	Техническое описание		
				Детали		
Б4		1	-С1-001	ф6АI ГОСТ 5781-82, ℓ=350	3	0,08 кг
Б4		2	-01	ℓ=230	4	0,05 кг

Привязан

Инв.№

Нач.отд.	Шейко		
Н.контр.	Соколовская		
Гл.спец.	Власенко		
Рук.гр.	Тахтамышева		
Вед.инж.	Кат		
Инж.	Сухарева		

ТП 902-1-93.84-КЖИ-С1

Сетка арматурная С1


Стадия	Масса	Масштаб
Р	0,44	—
Лист	Листов 1	

Госстрой СССР Союзводоканалниипроект Харьковский Водоканалпроект

Формат А4

Инв.№ подл. | Подпись и дата | Взам.инв.№

Типовой проект 902-1-93.84 Альбом III

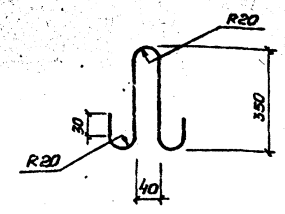

Привязан

Инв.№

Нач.отд.	Шейко		
Н.контр.	Соколовская		
Гл.спец.	Власенко		
Рук.гр.	Тахтамышева		
Вед.инж.	Кат		
Инж.	Сухарева		

ТП 902-1-93.84-КЖИ-П1

Петля строповочная П1


Стадия	Масса	Масштаб
Р	0,3	—
Лист	Листов 1	

Госстрой СССР Союзводоканалниипроект Харьковский Водоканалпроект

ф8АI ГОСТ 5781-82 ℓ=800

Формат А4

Инв.№ подл. | Подпись и дата | Взам.инв.№

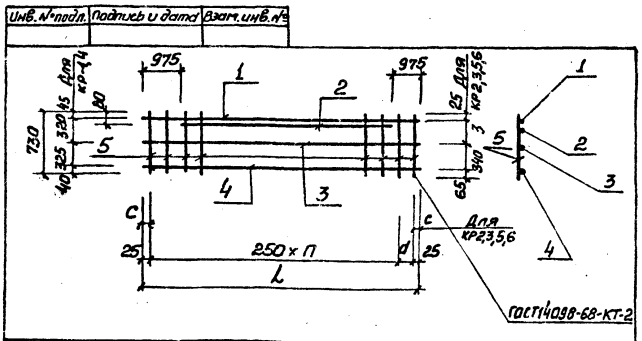

Обозначение	Марка изделия	Размеры, мм L	d	n	c	Масса, кг
902-1-93.84-КЖИ-КР1	КР1	6750	200	26	—	72,0
-01	КР2	6190	150	21	395	31,2
-02	КР3	6190	150	21	395	29,54
-03	КР4	6750	160	26	—	30,8
-04	КР5	6190	150	21	395	27,4
-05	КР6	6190	150	21	395	25,72

Привязан

Инв.№

Нач.отд	Шейка		
Н.контр.	Соколовская		
Гл.спец	Власенко		
Рук.гр.	Тахтамышева		
Вед.инж.	Кат		
Инж.	Рукас		

ТП 902-1-93.84-КЖИ-КР1СБ

Каркас плоский КР(КР1-КР6). Сборочный чертеж

Стадия	Масса	Масштаб
Р	см. маб.	—
Лист	Листов 1	

Госстрой СССР Союзводоканалниипроект Харьковский Водоканалпроект

Копир. Прядка

Формат А4

1977-01 82

Инв.№ подл. | Подпись и дата | Взам.инв.№

Привязан

Инв.№

Нач.отд.	Шейко		
Н.контр.	Соколовская		
Гл.спец.	Власенко		
Рук.гр.	Тахтамышева		
Вед.инж.	Кат		
Инж.	Рукас		

ТП 902-1-93.84-КЖИ-КР1

Каркас плоский КР1(КР1-КР6)


Стадия	Лист	Листов
Р	1	

Госстрой СССР Союзводоканалниипроект Харьковский Водоканалпроект

Формат А4

Формат	Зона	Поз.	Обозначение	Наименование	Кол на испол.					Примечание
					-	01	02	03	04	05	
				Документация							
А4			902-1-93.84-КЖИ-ТО	Техническое описание							
			-КР1 СБ	Сборочный чертеж							
				Детали							
Б4		1	-КР1-001	ф28АIII ГОСТ 5781-82 ℓ=6190	1				1		32,0
			-002	ф21АIII ГОСТ 5781-82 ℓ=6750	1			1			16,7
			-003	ф10АIII ГОСТ 5781-82 ℓ=4000	1		1				3,8
Б4		2	-004	ф36АIII ГОСТ 5781-82 ℓ=6190	1				1		15,3
Б4		3	-003	ф10АIII ГОСТ 5781-82 ℓ=6190	1		1				3,8
Б4		4	-001	ф28АIII ГОСТ 5781-82 ℓ=6750	1			1			16,7
Б4		5	-007	ф12АIII ГОСТ 5781-82 ℓ=6190	1				1		5,5
			-008	ф10АI ГОСТ 5781-82 ℓ=730	27		1				0,50
			-009	ф8АI ГОСТ 5781-82 ℓ=730	30						0,30

	Кол на испол.					
	-	01	02	03	04	05
КР1	1					
КР2	2	2				
КР3	2	2	1			
КР4	2	2		1		
КР5	2	2	1		1	
КР6	2	2				1

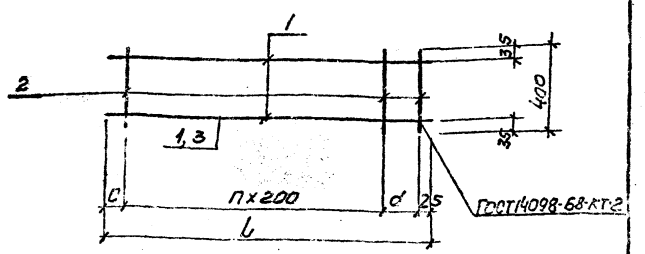

Обозначение	Марка изделия	Размеры, мм L	c	d	n	e	Масса, кг
902-1-93.84-КЖИ-КР8	КР8	2200	25	150	10		5,04 (5,4)
01	КР9	2040	640	175	6		4,38 (5,64)
02	КР10	2340	640	75	8		5,4 (6,5)
03	КР11	2860	25	210	13		7,3 (8,2)
04	КР12	2290	640	25	8		8,14

Привязан

Инв. №

ТП 902-1-93.84-КЖИ-КР8СБ

Каркас плоский КР (КР8-КР12) Сборочный чертеж

			Стадия	Масса	Масштаб
Нач. отд	Шейко		Р	см. табл.	—
Н. контр	Сокольская				
Гл. спец	Власенко		Лист	Листов 61	
Рук. гр.	Ахтамышев		Госстрой СССР Союзводоканалпроект Харьковский Водоканалпроект		
Вед. инж	Кот				
Инж.	Земляков				

Формат А4

Инв. № подл. | Подпись и дата | Взам. инв. №

Типовой проект 902-1-93.84 Альбом II

Показатели в скобках даны для Нк=-5,5м.

Обозначение	Наименование	Кол. на изделие 902-1-93.84-КЖИ-КР8СБ					Масса, кг	Примечание
		–	01	02	03	04		
	Документация							
902-1-93.84-КЖИ-ТО	Техническое описание							
-КР8СБ	Сборочный чертеж							
	Детали							
902-1-93.84-КЖИ-КР-001	ФБАIII ГОСТ 5781-82 ℓ=2200	2					1,98 (2,66)	
-01	ФБАIII ГОСТ 5781-82 ℓ=2040		2				1,88 (2,46)	
-02	ФБАIII ГОСТ 5781-82 ℓ=2340			2			2,1 (2,8)	
-03	ФБАIII ГОСТ 5781-82 ℓ=2860				1		2,55 (3,15)	
-002	ФВАIII ГОСТ 5781-82 ℓ=2290					2	3,62	
-0,04	ФАIII ГОСТ 5781-82 ℓ=2860	12	8	10	15	10	0,09	
-003	ФБАI ГОСТ 5781-82 ℓ=400	24	16	20	30	20	3,4	

	КР8	КР9	КР10	КР11	КР12
	12	8	10	15	10
	1				
		2			
			2		
				1	
					2

Привязан

Инв. №

ТП 902-1-93.84-КЖИ-КР8


Каркас плоский КР (КР8-КР12)

			Стадия	Масса	Масштаб
Нач. отд	Шейко		Р		
Н. контр	Сокольская				
Гл. спец	Власенко		Лист	Листов 1	
Рук. гр.	Ахтамышев		Госстрой СССР Союзводоканалпроект Харьковский Водоканалпроект		
Вед. инж	Кот				
Инж.	Земляков				

Формат А4

Инв. № подл. | Подпись и дата | Взам. инв. №

Развертка

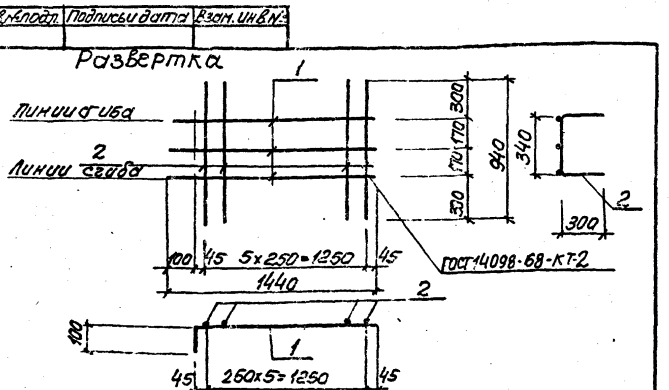

Формат	Зона	Поз.	Обозначение	Наименование	Кол.	Примечание
				Документация		
А4			902-1-93.84-КЖИ-ТО	Техническое описание		
				Детали		
Бч		1	-С2-001	15АIII ГОСТ 5781-82 ℓ=1440	3	2,27 кг
Бч		2	-002	6АI ГОСТ 5781-82 ℓ=940	6	0,21 кг

Привязан

Инв. №

62.10-11.81

ТП 902-1-93.84-КЖИ-С2


Сетка арматурная С2

			Стадия	Масса	Масштаб
Нач. отд	Шейко		Р	7,97	—
Н. контр	Сокольская				
Гл. спец	Власенко		Лист	Листов 1	
Рук. гр.	Ахтамышев		Госстрой СССР Союзводоканалпроект Харьковский Водоканалпроект		
Ст. инж.	Бродская				
Инж.	Перова				

Копир. Пахарева

Формат А4

Инв. № подл. | Подпись и дата | Взам. инв. №

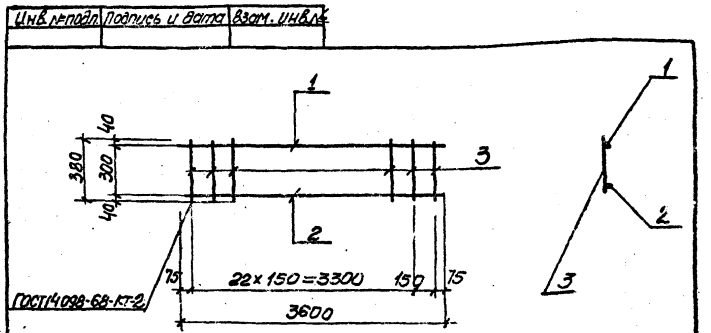

Формат	Зона	Поз.	Обозначение	Наименование	Кол.	Примечание
				Документация		
А4			902-1-93.84-КЖИ-ТО	Техническое описание		
				Детали		
Бч		1	КР7-001	10АIII ГОСТ 5781-82 ℓ=3600	1	2,2 кг
Бч		2	-002	12АIII ГОСТ 5781-82 ℓ=3600	1	3,2 кг
Бч		3	-003	6АI ГОСТ 5781-82 ℓ=380	24	0,08 кг

Привязан

Инв. №

ТП 902-1-93.84-КЖИ-КР7


Каркас плоский КР7

			Стадия	Масса	Масштаб
Нач. отд	Шейко		Р	7,32	—
Н. контр	Сокольская				
Гл. спец	Власенко		Лист	Листов 61	
Рук. гр.	Ахтамышев		Госстрой СССР Союзводоканалпроект Харьковский Водоканалпроект		
Ст. инж.	Бродская				
Инж.	Перова				

Копир. Пахарева

Формат А4

Инв.№подл. | Подпись и дата | Взам.инв.№

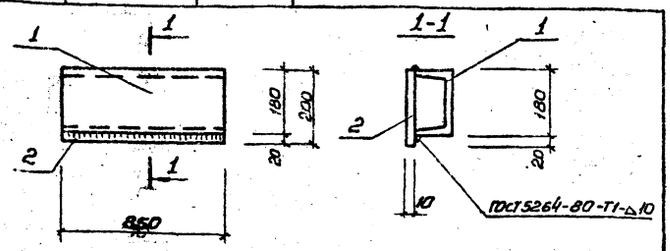

Формат	Зона	Поз.	Обозначение	Наименование	Кол	Примечание
				Документация		
Б4			902-1-93.84 -КЖИ-ТО	Техническое описание		
						масса, кг
				Детали		
Б4		1	-МН1-001	Швеллер 18 ГОСТ 8240-72 Ст3кп2-1ТУ14-1-3023-80 ℓ-850	1	13,86
Б4		2	-002	Полоса Ш×200 ГОСТ 82-70* Ст3кп2-1-ТУ14-1-3023-80 ℓ-850	1	13,35

Привязан

Инв.№

Нач.отд	Шейко		
Н.контр.	Сокольская		
Гл.спец.	Власенко		
Рук.гр.	Тахтамышева		
Вед.инж.	Кот		
Инж.	Земляков		

ТП902-1-93.84 -КЖИ-МН1

Изделие закладное МН1


Стадия	Масса	Масштаб
Р	27,21	—
Лист	Листов 1	

Госстрой СССР Союзводоканалниипроект Харьковский Водоканалпроект

Формат А4

Инв.№подл. | Подпись и дата | Взам.инв.№

Типовой проект 902-1-93.84 Альбом III

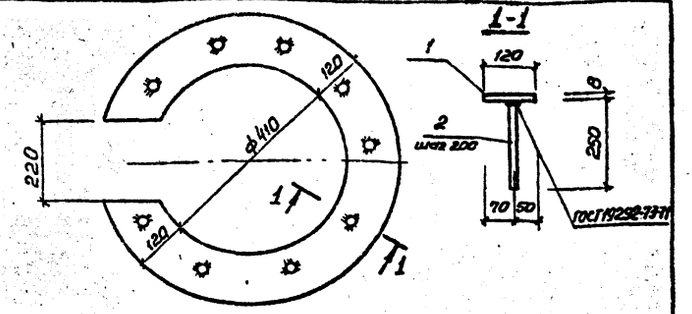

Формат	Зона	Поз.	Обозначение	Наименование	Кол.	Примечание
				Документация		
А4			902-1-93.84 -КЖИ-ТО	Техническое описание		
						масса, кг
				Детали		
Б4		1	-МН2-001	Полоса 8×680 ГОСТ 82-70* Ст3кп2-1ТУ14-1-3023-80 ℓ-680	1	17,33
Б4		2	-002	ф10А-III ГОСТ 5781-82, ℓ=250	11	0,2

Привязан

Инв.№

Нач.отд	Шейко		
Н.контр.	Сокольская		
Гл.спец.	Власенко		
Рук.гр.	Тахтамышева		
Вед.инж.	Кот		
Инж.	Земляков		

ТП902-1-93.84 -КЖИ-МН2


Изделие закладное МН2

Стадия	Масса	Масштаб
Р	19,53	—
Лист	Листов 1	

Госстрой СССР Союзводоканалниипроект Харьковский Водоканалпроект

Формат А4

Инв.№подл. | Подпись и дата | Взам.инв.№

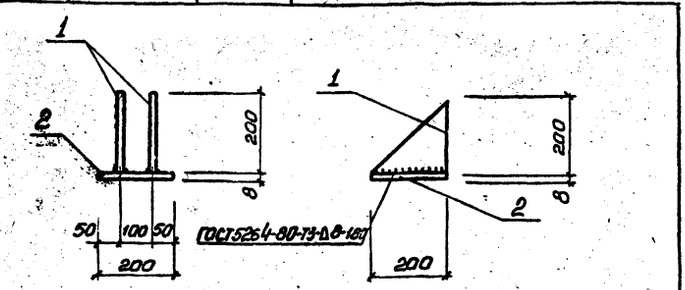

Формат	Зона	Поз.	Обозначение	Наименование	Кол	Примечание
				Документация		
А4			902-1-93.84 -КЖИ-ТО	Техническое описание		
						масса, кг
				Детали		
Б4		1	-МС2-001	Полоса 8×200 ГОСТ 82-70* Ст3кп2-1ТУ14-1-3023-80 ℓ-200	2	2,5
Б4		2	-002	Полоса 8×200 ГОСТ 82-70* Ст3кп2-1ТУ14-1-3023-80 ℓ-200	1	2,5

Привязан

Инв.№

Нач.отд	Шейко		
Н.контр.	Сокольская		
Гл.спец.	Власенко		
Рук.гр.	Тахтамышева		
Вед.инж.	Кот		
Инж.	Земляков		

ТП902-1-93.84-КЖИ-МС2

Изделие соединительное МС2

Стадия	Масса	Масштаб
Р	7,5	—
Лист	Листов 1	

Госстрой СССР Союзводоканалниипроект Харьковский Водоканалпроект


Копир. Прейс

Формат А4


19977-01 30

Инв.№ подл. | Подпись и дата | Взам. инв.№

МН3, МН4

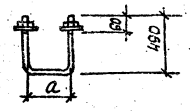

МН5

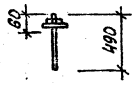

Формат	Зона	Поз.	Обозначение	Наименование	Кол.	Примечание
				Документация		
А4			902-1-93.84 -КЖИ-ТО	Техническое описание		
				МН3		
				Детали		
Б4		1	-МН3-001	С шайбой и гайкой ф16А-I ГОСТ 5781-82, ℓ=1200	1	1,9кг
				МН3-01		
				Детали		
Б4		1	-МН3-002	С шайбой и гайкой ф16А-I ГОСТ 5781-82, ℓ=1300	1	2,06кг
				МН3-02		
				Детали		
Б4		1	-МН3-003	ф16А-I ГОСТ 5781-82, ℓ=500	1	0,8кг

Обозначение	Марка	a, мм
902-1-93.84-КЖИ-МН3	МН3	200
-01	МН4	300
-02	МН5	-

Привязан

Инв.№

ТП 902-1-93.84 -КЖИ-МН3

Изделие закладное МН(МН3-МН5)

Стадия	Масса	Масштаб
Р	см. табл.	—
Лист	Листов 1	


Госстрой СССР Союзводоканалниипроект Харьковский Водоканалпроект

Нач. отд.	Шейко	
Н. контр.	Сокольская	
Гл. спец.	Власенко	
Рук. гр.	Тактамышева	
Вед. инж.	Бродская	
Инженер	Пархоменко	

Формат А4

Типовой проект 902-1-93.84 Альбом VII

1-1 Повернуто

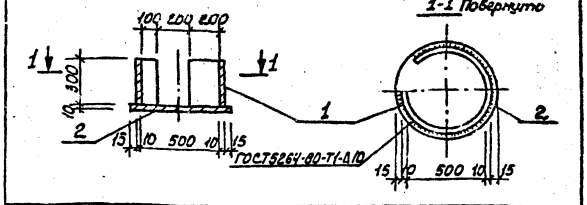

Формат	Зона	Поз.	Обозначение	Наименование	Кол.	Примечание
				Документация		
А4			902-1-93.84 -КЖИ-ТО	Техническое описание		
				Детали		
Б4		1	-МН6-001	Труба 530х10 ГОСТ 10704-76* / Δ ГОСТ 10705-80 С-300	1	38кг
Б4		2	-002	Полоса 6х10х450 ГОСТ 82-70* / ВСт3кп2-1 ГУН-1-3043-80 С-550	1	24,2кг

Привязан

Инв.№

ТП 902-1-93.84 -КЖИ-МН6

Изделие закладное МН6


Стадия	Масса	Масштаб
Р	см. табл.	—
Лист	Листов 1	

Госстрой СССР Союзводоканалниипроект Харьковский Водоканалпроект

Нач. отд.	Шейко	
Н. контр.	Сокольская	
Гл. спец.	Власенко	
Рук. гр.	Тактамышева	
Вед. инж.	Бродская	
Инженер	Пархоменко	

Формат А4

Инв.№ подл. | Подпись и дата | Взам. инв.№

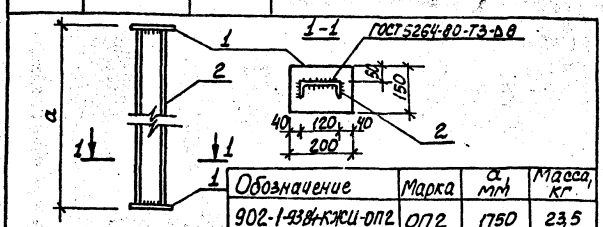

Обозначение	Марка	a, мм	Масса, кг
902-1-93.84-КЖИ-ОП2	ОП2	1750	23,5
-01	ОП2-1	1450	19,6

Формат	Зона	Поз.	Обозначение	Наименование	Кол.	Примечание
				Документация		
А4			902-1-93.84-КЖИ-ТО	Техническое описание		
				Детали		
Б4		1		Полоса Б-2 10х150 ГОСТ 103-76 ℓ=200 / ВСт3 кп2 ГОСТ 535-79*	2	2,36кг
			Переменные данные	для исполнений		
				ОП2		
				Детали		
Б4		2	-ОП2-001	Швеллер [2 ГОСТ 8240-72 / ВСт3кп2-1 ГУН-1-3043-80 ℓ=1730	1	18,8кг
				ОП2-01		
				Детали		
Б4		2	-ОП2-1-001	Швеллер [2 ГОСТ 8240-72 / ВСт3кп2-1 ГУН-1-3043-80 ℓ=1430	1	14,9кг

Привязан

Инв.№

ТП 902-1-93.84 -КЖИ-ОП2

Опора ОП(ОП2, ОП2-1)

Стадия	Масса	Масштаб
Р	см. табл.	-
Лист	Листов 1	


Госстрой СССР Союзводоканалниипроект Харьковский Водоканалпроект

Нач. отд.	Шейко	
Н. контр.	Сокольская	
Гл. спец.	Власенко	
Рук. гр.	Тактамышева	
Вед. инж.	Бродская	
Инженер	Пархоменко	

Копир. Прядко

Формат А4

Инв.№ подл. | Подпись и дата | Взам. инв.№

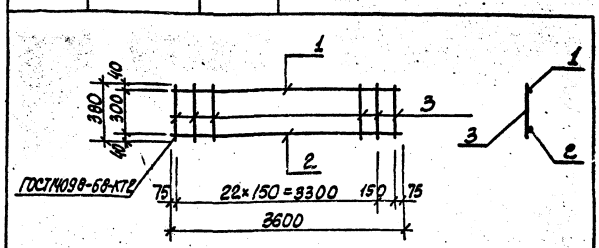

Формат	Зона	Поз.	Обозначение	Наименование	Кол.	Примечание
				Документация		
А4			902-1-93.84 -КЖИ-ТО	Техническое описание		
				Детали		
Б4		1	-КР13-001	ф10А III ГОСТ 5781-82, ℓ=3600	1	2,2кг
Б4		2	-002	ф16А-III ГОСТ 5781-82, ℓ=3600	1	5,7кг
Б4		3	-003	ф6А-I ГОСТ 5781-82, ℓ=380	24	0,08кг

Привязан

Инв.№

ТП 902-1-93.84 -КЖИ-Кр13

Каркас плоский Кр13

Стадия	Масса	Масштаб
Р	9,8кг	-
Лист	Листов 1	

Госстрой СССР Союзводоканалниипроект Харьковский Водоканалпроект

Нач. отд.	Шейко	
Н. контр.	Сокольская	
Гл. спец.	Власенко	
Рук. гр.	Тактамышева	
Вед. инж.	Бродская	
Ст. инж.	Пархоменко	

Формат А4

Госстрой СССР
ЦЕНТРАЛЬНЫЙ ИНСТИТУТ ТИПОВОГО ПРОЕКТИРОВАНИЯ
Свердловский филиал
620062, г.Свердловск-62, ул.Чебышева,4
Заказ №3533 Инв.№19977-01 тираж 390
Сдано в печать 14.10 1984г цена 2-43

gost.e-ecolog.ru