ТИПОВОЙ ПРОЕКТ
902-1-92.84

КАНАЛИЗАЦИОННАЯ НАСОСНАЯ СТАНЦИЯ ПРОИЗВОДИТЕЛЬНОСТЬЮ 25-173 м³/ч НАПОРОМ 6-65 м ПРИ ГЛУБИНЕ ЗАЛОЖЕНИЯ ПОДВОДЯЩЕГО КОЛЛЕКТОРА 4,0 м (СБОРНО-МОНОЛИТНЫЙ ВАРИАНТ)

АЛЬБОМ IV
Строительные решения. Подземная часть.

19976-04

gost.e-ecolog.ru

Привязан

Инв.№

ТИПОВОЙ ПРОЕКТ
902-1-92.84.
КАНАЛИЗАЦИОННАЯ НАСОСНАЯ СТАНЦИЯ ПРОИЗВОДИТЕЛЬНОСТЬЮ 25-173 м³/ч, НАПОРОМ 6-65м ПРИ ГЛУБИНЕ ЗАЛОЖЕНИЯ ПОДВОДЯЩЕГО КОЛЛЕКТОРА 4,0м
(СБОРНО-МОНОЛИТНЫЙ ВАРИАНТ)

СОСТАВ ПРОЕКТА:

АЛЬБОМ I Пояснительная записка.
АЛЬБОМ II Технологические решения. Внутренний водопровод и канализация. Отопление и вентиляция
АЛЬБОМ III Архитектурно-строительные решения. Надземная часть. Общие чертежи
АЛЬБОМ IV Строительные решения. Подземная часть

АЛЬБОМ V Подземная часть. Изделия
АЛЬБОМ VI Силовое электрооборудование. Технологический контроль
АЛЬБОМ VII Спецификации оборудования

АЛЬБОМ VIII Ведомости потребности в материалах
АЛЬБОМ IX Сметы. Общая часть
АЛЬБОМ X Сметы. Подземная часть.

Примененные типовые материалы:
Типовые конструкции и детали Т-2092 - Бак разрыва струи емкостью 180л.
Серия 3.901-13, Вып. 2 -Колонка управления задвижкой ф300

Распространяет ЦИТП
Распространяет Тбилисский Филиал ЦИТП

АЛЬБОМ IV

РАЗРАБОТАН
ПРОЕКТНЫМ ИНСТИТУТОМ
„ХАРЬКОВСКИЙ ВОДОКАНАЛПРОЕКТ"

ГЛАВНЫЙ ИНЖЕНЕР ИНСТИТУТА Г.А. Бондаренко
ГЛАВНЫЙ ИНЖЕНЕР ПРОЕКТА В.С. Лялюк

УТВЕРЖДЕН В/О „СОЮЗВОДОКАНАЛНИИПРОЕКТ"
ПРОТОКОЛ №29 ОТ 7.06.1984г.
ВВЕДЕН В ДЕЙСТВИЕ В/О „СОЮЗВОДОКАНАЛНИИПРОЕКТ"
ПРИКАЗ №203 ОТ 27.09.1984г.

Привязан
Инв.№

Наименование	NN листов	NN стр.
Содержание альбома IV		2
Основной комплект марки КЖ		
Общие данные	1	3
Планы на отм. -5,700 и -3,200		
Разрезы 1-1, 2-2	2	4
Схема расположения конструкций подземной части.	3	5
Плита днища ПДМ1		
Общий вид и схема армирования (открытый способ)	4	6
Плита днища ПДМ1		
Схема расположения каркасов		
Спецификация (открытый способ)	5	7
Схема расположения стеновых панелей	6	8
Схема расположения стеновых панелей. Узлы III - VI	7	9
Схема расположения стеновых панелей. Узлы VII - XIII	8	10
Спецификация к схеме расположения стеновых панелей	9	11
Основной комплект марки КМ		
Общие данные	1	12
Схема расположения металлических лестниц и площадок (начало)	2	13
Схема расположения металлических лестниц и площадок (окончание)	3	14

Альбом IV
Типовой проект 902-1-92.84

Инв. № подл. | Подпись и дата | Взам. инв. №

Привязан

Инв. №

Альбом IV

Типовой проект 902-1-92.84

Согласовано

Инв.№ подл. | Подпись и дата | Взам.инв.№

Ведомость рабочих чертежей основного комплекта марки КЖ

Лист	Наименование	Примечание
1	Общие данные	
2	Планы на отм. -5,700и -3,200	
	Разрезы 1-1, 2-2	
3	Схема расположения конструкций подземной части	
4	Плита днища ПДМ1	
	Общий вид и схема армирования (открытый способ)	
5	Плита днища	
	Схема расположения каркасов	
	Спецификация (Открытый способ)	
6	Схема расположения стеновых панелей.	
7	Схема расположения стеновых панелей. Узлы III - VI	
8	Схема расположения стеновых панелей. Узлы VII - XI.	
9	Спецификация к схеме расположения стеновых панелей.	

Типовой проект разработан в соответствии с действующими нормами и правилами.

Главный инженер проекта В.С.Лялюк

Ведомость ссылочных и прилагаемых документов.

Обозначение	Наименование	Примечание
	Ссылочные документы	
3.901-5	Сальники набивные	
	Ду50-1400 для пропуска	
	труб через стены	
1.400-15	Унифицированные закладные изделия железобетонных	
	конструкций для крепления	
	технологических коммуникаций и устройств	
3.902.1-10	Сборные унифицированные	
	ж.б. стеновые каналы подземных частей круглых	
	канализационных насосных	
	станций	
	Прилагаемые документы	
902-1-92.84-КЖИ	Изделия	Альбом V
-КЖВМ1	ВМ по рабочим чертежам	
	основного комплекта марки КЖ	
	Монолитные конструкции.	Альбом VII
-КЖВМ2	ВМ по рабочим чертежам	
	основного комплекта марки КЖ	
	Сборные конструкции.	Альбом VII

Ведомость спецификаций

Лист	Наименование	Примечание
3	Спецификация к схеме	
	расположения конструкций	
	подземной части	
9	Спецификация к схеме	
	расположения стеновых	
	панелей.	
5	Спецификация ПДМ1	


Ведомость объемов сборных бетонных и железобетонных конструкций по рабочим чертежам основного комплекта марки КЖ

№ строки	Наименование группы элементов конструкции	Код	Кол. м³	Примечание
1	Панели стеновые	583100	20,35	
2	Панели перегородочные	583300	5,92	

Материалы на изготовление сборных бетонных и железобетонных конструкций учтены в ведомости потребности в материалах и отдельно не учитываются.

Схемы расчетных нагрузок

на период строительства — 1 стенка — на период эксплуатации.

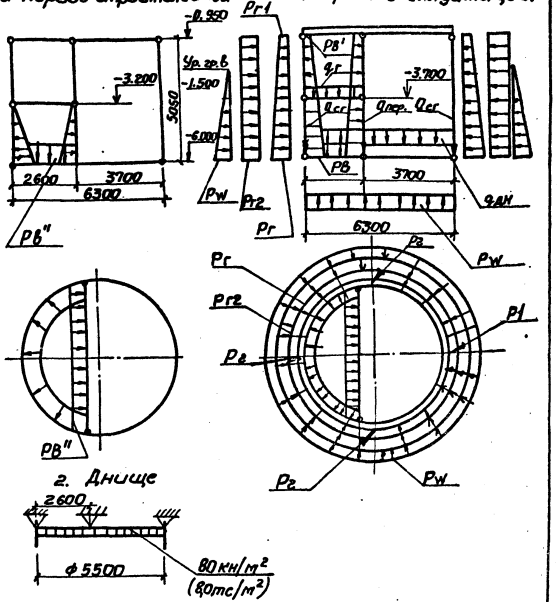

Способ производства работ	Грунты	Нагрузка от собственного веса постоянная: расчетная слой на подземную часть	нормативная кн/м (тс/м)	Нормативная нагрузка от собственного веса постоянная: собственный вес стенки кн/м (тс/м)	Нормативная нагрузка от собственного веса постоянная: нагрузка от перекрытия кн/м (тс/м)	Нормативная нагрузка от собственного веса постоянная: нагрузка от днища кн/м (тс/м)	Эксплуатационные нагрузки: Постоян. Врем. Пост. Кратковрем.	Условное давление кн/м² (тс/м²)	Удельная нагрузка кн/м² (тс/м²)	Давление грунта кн/м² (тс/м²)	Давление воды кн/м² (тс/м²)	Давление грунта кн/м² (тс/м²)	Давление воды кн/м² (тс/м²)	Нагрузка при гидроиспытании: Давление грунта кн/м² (тс/м²)	Давление воды кн/м² (тс/м²)
		p1	p2	Qст	Qп	qг	qдн	Pr	Pr1	Pr2	Pw	Pв	Pв'	Pв"
Открытый	природные	250 (25)	367 (36,7)	34 (3,4)	26,4 (2,64)	39 (3,9)	16,1 (1,61)	58 (5,8)	12 (1,2)	6 (0,6)	—	59 (6,0)	9,4 (0,95)	28 (2,8)
		4,8												
		250 (25)	367 (36,7)	34 (3,4)	26,4 (2,64)	39 (3,9)	16,1 (1,61)	58 (5,8)	12 (4,2)	6 (0,6)	48	59 (6,0)	9,4 (0,95)	28 (2,8)
		4,8									4,8			

		Привязан	Госстрой СССР Союзводоканалпроект Харьковский Водоканалпроект
Инв.№			
		ТП 902-1-92.84 КЖ	
Нач.отд.	Шейко		
Н.контр.	Соколенко		Канализационная насосная станция производительностью 25-173 м³/ч напором 6-65 м.
Гл.спец.	Власенко		Стадия Р; Лист 1; Листов 9
Рук.гр.	Гаспаровский		
Ст.инж.	Бродская		Общие данные
Инженер	Водолажская		Госстрой СССР Союзводоканалпроект Харьковский Водоканалпроект
Инженер	Перова		


19976-04 4

Формат А2


Альбом IV

Типовой проект 902-1-92.84


План на отм.-5,700

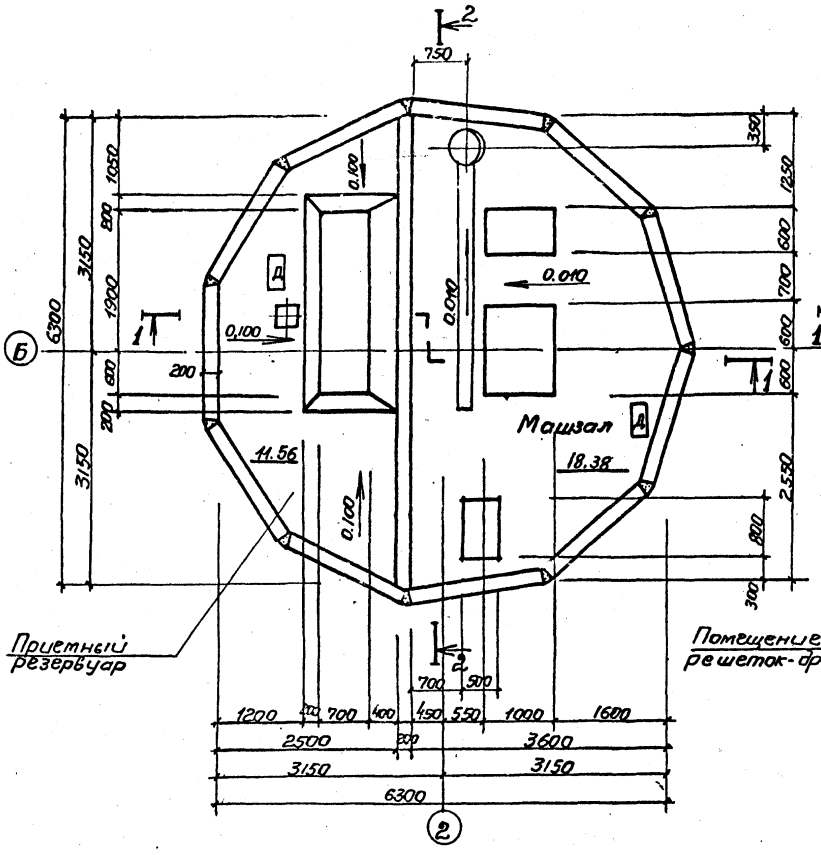


План на отм.-3,200

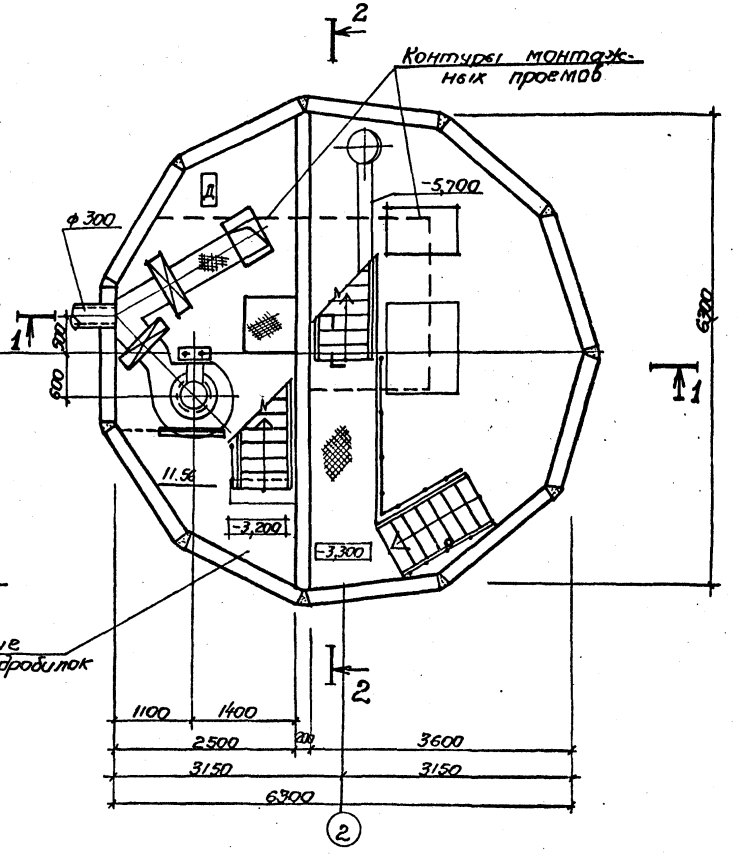

Разрез 1-1

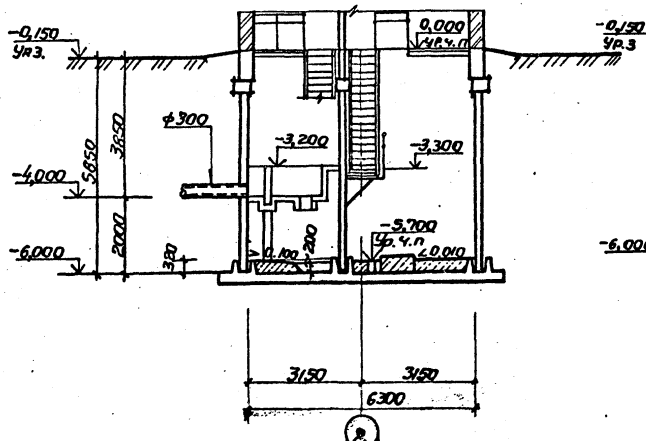

Разрез 2-2

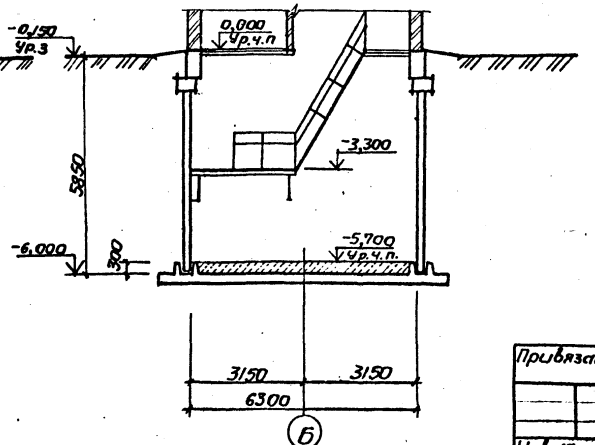

Основные строительные показатели

Наименование	Ед. изм	Кол.
Полезная площадь	м²	30.0
-на расчетную единицу	м²	0.3
Строительный объем	м³	211.44
-на расчетную единицу	м³	2.11

За расчетную единицу принято 1 м³/час

Согласовано
Гл. спец. ТО Якушевский
Отд. ВиК-2 Кореневская

Инв. № подл. | Подпись и дата | Взам. инв. №

Привязан

Инв. №

Нач. отд.	Шейко	
Н. контр.	Гвоздевский	
Гл. спец.	Власенко	
Рук. гр.	Юрьева	
Ст. арх.	Хесина	
Инженер	Шевлякова	

ТП 902-1-92.84 - КЖС

Канализационная насосная станция производительностью 25-113 м³/ч, напором 6-65 м

Стадия	Лист	Листов
Р	2	


Планы на отм.-5,700 -3,200
Разрезы 1-1, 2-2

Госстрой СССР Союзводоканалниипроект Харьковский Водоканалпроект


19976-04 5

Типовой проект 902-1-92.84 Альбом IV

1-1

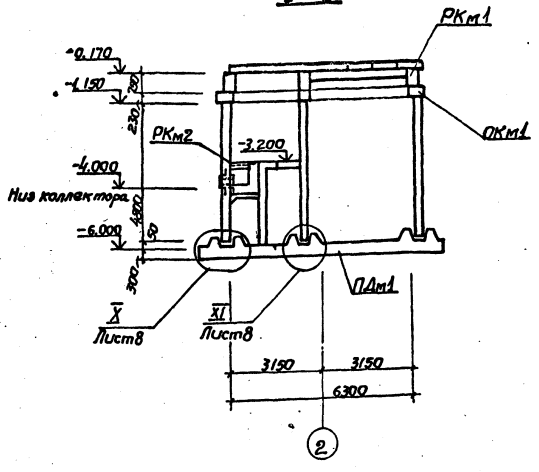


2-2

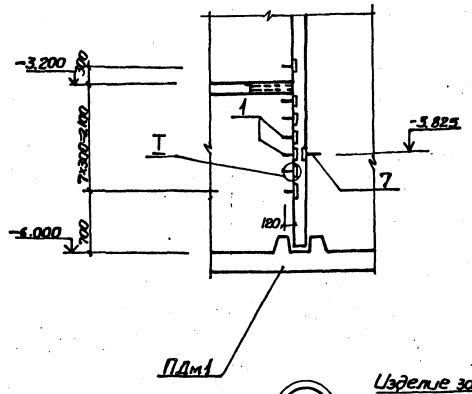


Спецификация к схеме расположения конструкций подземной части

Марка, поз.	Обозначение	Наименование	Кол.	Масса ед, кг	Примечание
РКм1	902-1-92.84-КЖС лист3	Перекрытие на отм. 0.000 РКм1	1		Ал. III
РКм2	лист 6	Перекрытие на отм. -3.200 РКм2	1		Ал. III
ОКм1	лист 14	Обвязочное кольцо монолитное ОКм1	1		Ал. III
ПДм1	лист4	Плита днища монолитная ПДм1	1		


Схема расположения конструкций подземной части

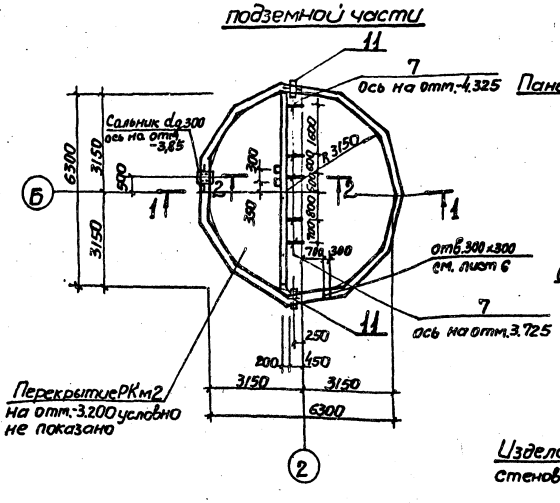


Панель стеновая

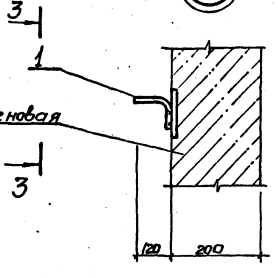

Изделие закладное стеновой панели

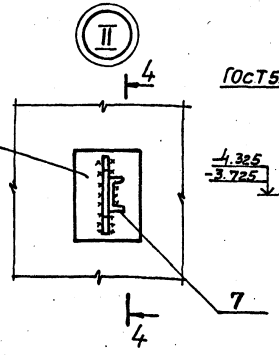


4-4

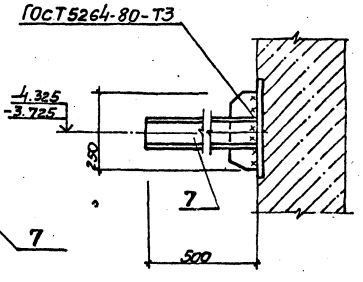

Сварной шов см. лист 9

3-3

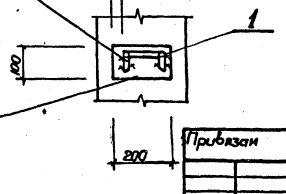

Изделие закладное стеновой панели

Привязан

Инв. №

Нач. отд.	Шейко		
Н. контр.	Сокольская		
Гл. спец.	Власенко		
Рук. гр.	Пахтамишев		
Ст. инж.	Бородская		
Инж.	Лагин		

ТП 902-1-92.84-КЖС

Канализационная насосная производительностью 25 тыс м³/сут напором 6-65 м.

Стадия	Лист	Листов
Р	3	

Схема расположения конструкций подземной части.

Госстрой СССР Союзгипроспецводстрой Харьковский Водоканалпроект

19976-04 6


Согласовано
Инв. № подл. | Подпись и дата | Взам. инв. №

Типовой проект 902-1-92.84 Альбом IV


Согласовано

Инв.№ подл. | Подпись и дата | Взам.инв.№

1-1

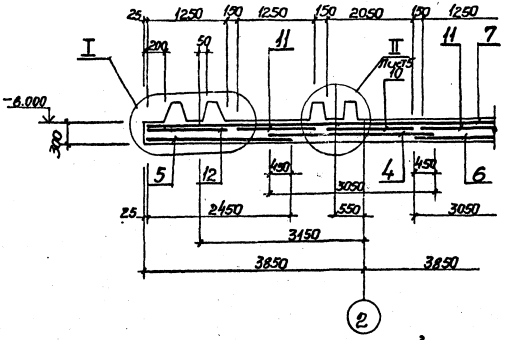

2-2

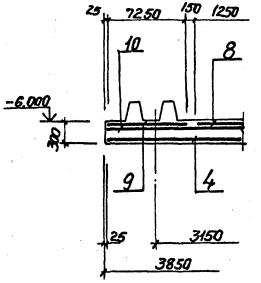

3-3

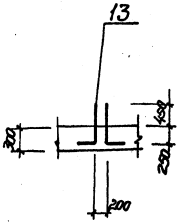


Схема расположения выпусков

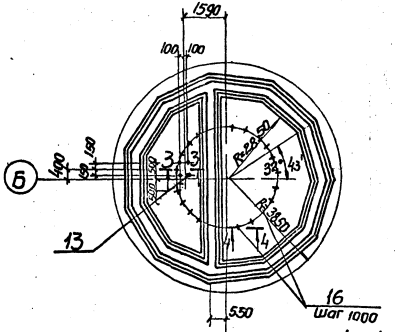


Схема расположения нижней арматуры


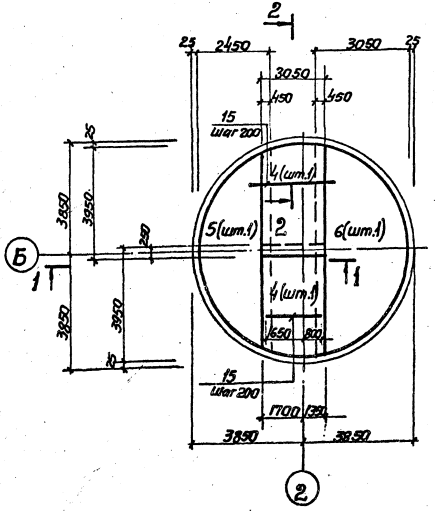



Схема расположения верхней арматуры


Верхняя зона Нижняя зона

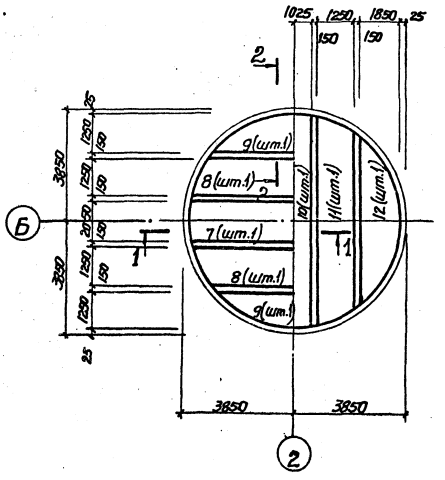

Т

4-4

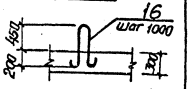

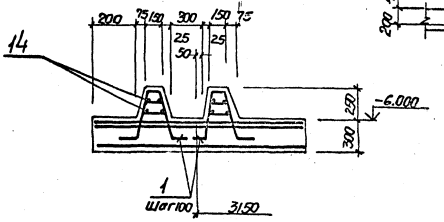

Защитный слой бетона для рабочей арматуры: нижней-35мм, верхней-20мм.

Привязан

Инв.№

Нач.отд	Шейко		
Н.контр	Соколовская		
Гл.спец.	Власенко		
Рук.гр.	Прохоцкая		
Ст.инж.	Бродская		
Инж.	Легун		
Инж.	Малая		

ТП902-1-92.84 -КЖ

Канализационная насосная станция производительностью 25-175м³/ч напором 6-65м

Плита днища ПД п.1. Общий вид и схема армирования. Открытый способ.

Стадия	Лист	Листов
Р	4	

Госстрой СССР Союзводоканалниипроект Сантехпроект Водоканалпроект


19976-04 7


Типовой проект 902-1-92.84 Альбом IV

Согласовано


Инв.№ подл. | Подпись и дата | Взам.инв.№

Схема расположения каркасов

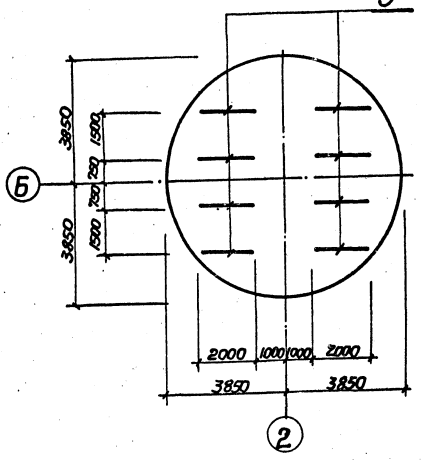

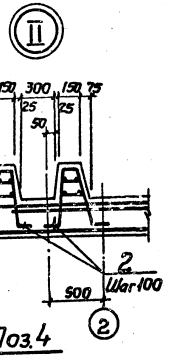


Поз. 4

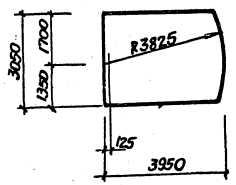


Раскрой сеток


Поз. 5

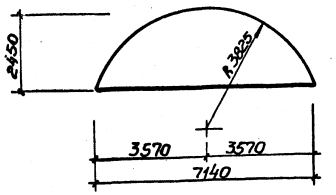


Поз. 6

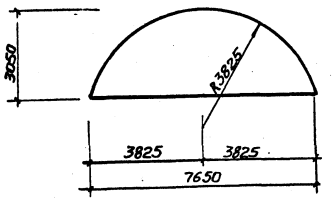


Поз. 7.10

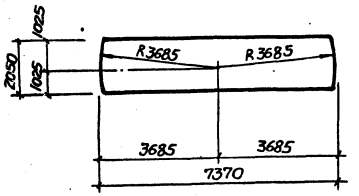

Поз. 8.11

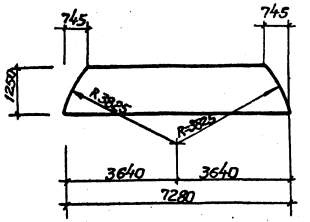

Поз. 9.12

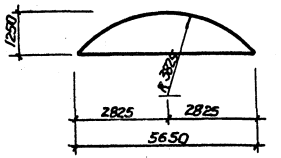

Ведомость деталей

Поз	Эскиз
13	700 | 250

Спецификация ПДм1

Формат	Зона	Поз.	Обозначение	Наименование	Кол.	Примечание
				Сварные единицы		
А4		1	902-1-92.84-КЖС-КР1	Каркас плоский Кр1	902	
А4		2	-КР2	КР2	58	
А4		3	-КР3	КР3	8	
		4	ГОСТ23279-78	С $\frac{8АI-300}{10АIII-200}$ 3050×3950 $\frac{75}{75}$	2	
		5	ГОСТ23279-78	С $\frac{8АI-300}{10АIII-200}$ 2750×1300 $\frac{50}{50}$	1	
		6	ГОСТ23279-78	С $\frac{8АI-300}{10АIII-200}$ 3050×7500 $\frac{50}{50}$	1	
		7	ГОСТ23279-78	С $\frac{4АIII-200}{6АI-600}$ 2050×1400 $\frac{100}{100}$	1	
		8	ГОСТ23279-78	С $\frac{4АIII-200}{6АI-600}$ 1250×1350 $\frac{75}{75}$	2	
		9	ГОСТ23279-78	С $\frac{8АIII-200}{6АI-600}$ 1250×5850 $\frac{225}{225}$	2	
		10	ГОСТ23279-78	С $\frac{8АIII-200}{6АI-600}$ 2050×1400 $\frac{100}{100}$	1	
		11	ГОСТ23279-78	С $\frac{8АIII-200}{6АI-600}$ 1250×1350 $\frac{75}{75}$	2	
		12	ГОСТ23279-78	С $\frac{8АIII-200}{6АI-600}$ 1250×5850 $\frac{225}{225}$	2	
				Детали		
Б4		13*		ф16АIII ГОСТ5781-82 ℓ=950	4	1.5кг
Б4		14		ф6АI ГОСТ5781-82	206 п.м.	25.7кг
Б4		15		ф14АIII ГОСТ5781-82 ℓ=2450	33	1.5кг
		16	1.400-9 Вып.1	Петля УП1-14	22	
				Материалы		
				Бетон марки М200	19.0	м³

*поз. 13 см. ведомость деталей

Ведомость расхода стали на один элемент, кг

Марка элемента	Изделия арматурные												Общий расход
	Арматура класса												
	А-I					А-III							
	ГОСТ 5781-82												
	ф8	ф8	ф10	ф22	Итого	ф8	ф10	ф12	ф14	ф16		Итого	
ПДм1	79.0	95.8	25.3	107.0	307.1	68.7	218.0	133.4	1243.9	6.0		1670	1977.1

Привязан	Нач.отд.	Шейко	
	Н.контр.	Сокальская	
	Гл.спец.	Власенко	
	Рук.гр.	Тартышник	
	Ст.инж.	Брадская	
	Инж.	Лагин	
	Инж.	Мягкая	
Инв.№			


ТП 902-1-92.84 -КЖС

Канализационная насосная станция производительностью 25-173м³/ч Напором 6-65м	Стадия	Лист	Листов
	Р	5	
Плита днища ПДм1. Схема расположения каркасов. Спецификация. Отпускная сталь	Госстрой СССР Союзводоканалпроект Харьковский Водоканалпроект		


Альбом IV

Типовой проект 902-1-92.84


Схема расположения стеновых панелей

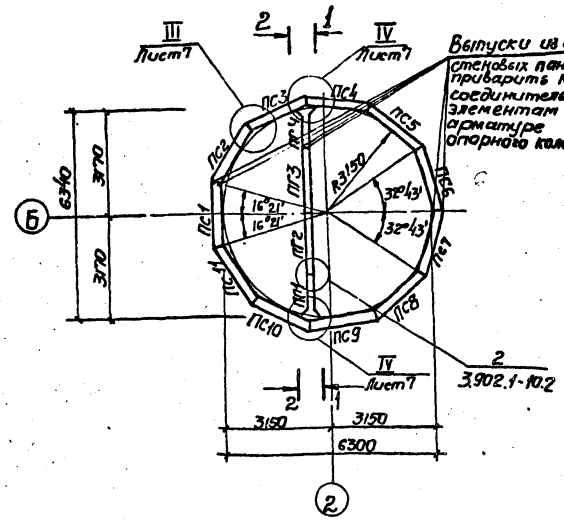


Развертка наружной стены

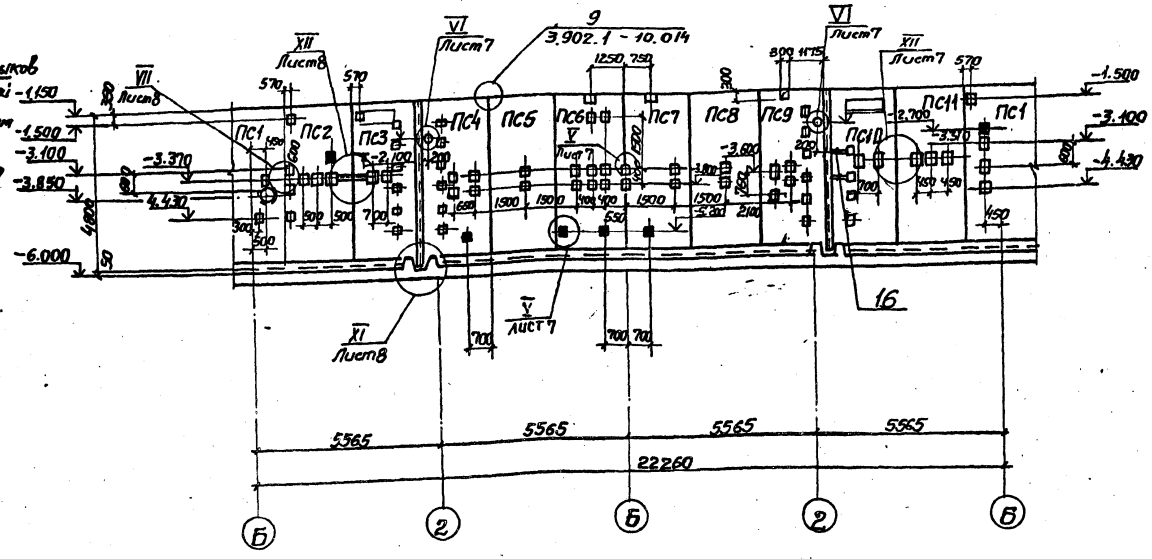

1-1

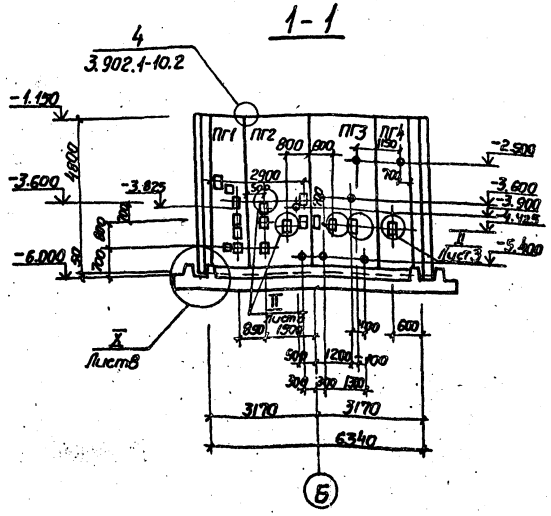

2-2

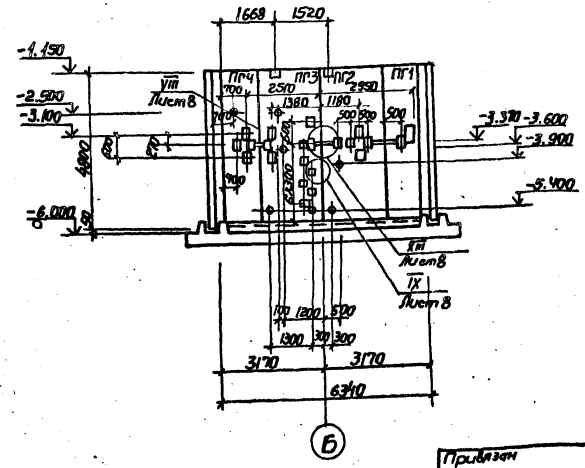

1. Узлы представлены на листах 7 и 8
2. После монтажа сальников и приварки стержней отверстие в стене забетонировать бетоном марки 300 на мелком заполнителе
3. Затененные закладные предусотрены для заземления.

Согласовано

Отд. ВиК	Нарежная	
Отдел ЭА	Барсуп	
Сектор	Смирнова	

Инв. № подл. | Подпись и дата | Взам. инв. №

Привязан

Инв. №


Нач. отд	Шейко		
Н. контр	Сокольская		
Гл. спец.	Власенко		
Рук. гр.	Тахтамышев		
Ст. инж.	Бродская		
Инженер	Легин		

ТП 902-1-92.84-КЖ


Канализационная насосная станция производительностью 25-173 м³/ч напором 6-65м	Стадия	Лист	Листов
	Р	6	
Схема расположения стеновых панелей.	Госстрой СССР Союзводоканалмонтаж Харьковский Водоканалпроект		

19976-04 9


1-1

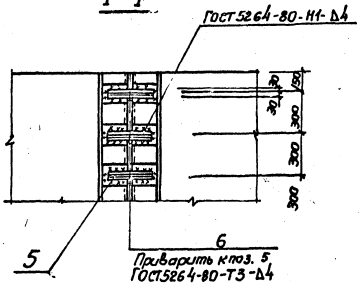


2-2

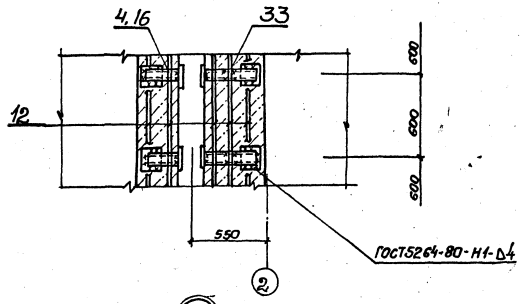


5-5

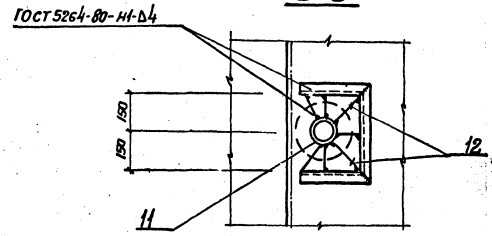


III

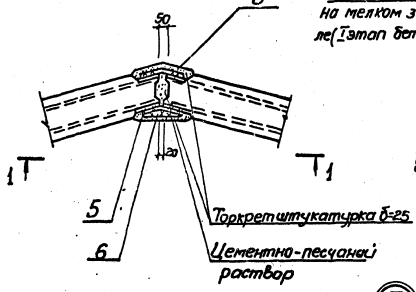


IV

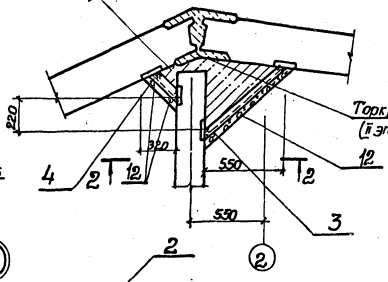


4-4

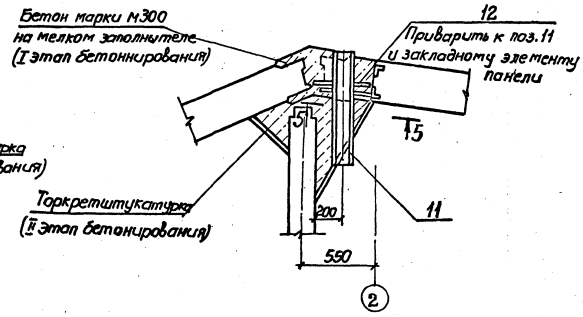


3-3

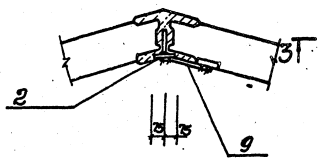

V

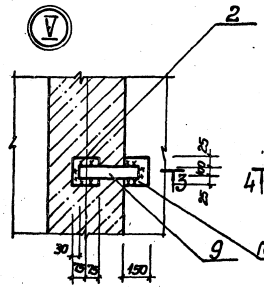

VI

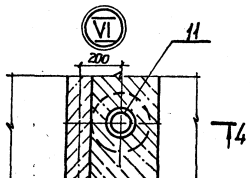

1. Детали соединения сваркой см. лист 8
2. Сварку выполнить по всему периметру соединительного элемента.
3. Расположение поз. 16 см. лист 6.


					ТП 902-1-92.84 -КЖС		
Нач. отд.	Шейка						
Н. контр.	Соколовская						
Гл. спец.	Власенко						
Рук. гр.	Гайтанджиев						
Ст. инж.	Бородская				Каналдационная насосная станция производительностью 25-115 м³/ч, напором 6-65 м.	Стадия: Р	Кол.: 11
Инженер	Лапина				Схема расположения стеновых панелей. Узлы I-III + IV	Госстрой СССР, Союзводоканалпроект, Всесоюзный проектно-изыскательский институт	
Привязан							
Инв. №							


19976-04 10


Согласовано


Инв. № подл. | Подпись и дата | Взам. инв. №

Сварные соединения арматурных стержней к закладным деталям.

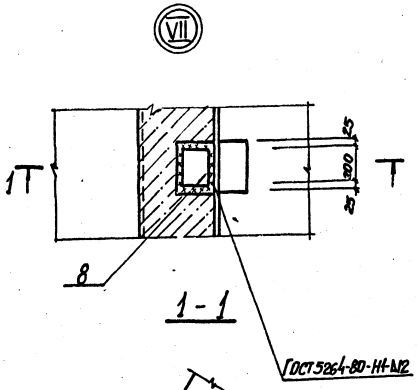


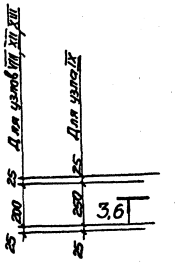


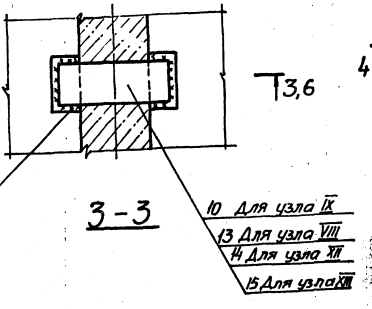


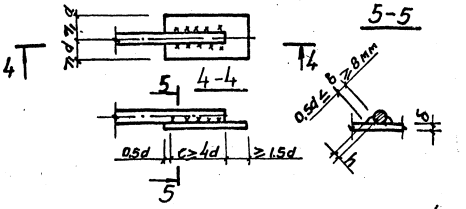

h - высота сварного шва ($0{,}25d \le h \ge 4$ мм)
b - ширина сварного шва
c - длина сварного шва
d - диаметр стыкуемых стержней
δ - толщина закладных деталей ($\frac{\delta}{d} > 0{,}3$)

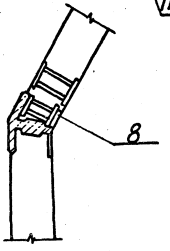


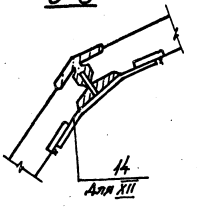


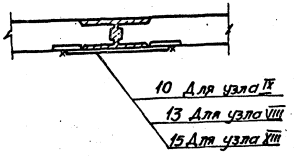

1. Сварку следует выполнять в соответствии с „Указаниями по сварке соединений арматуры и закладных деталей железобетонных конструкций СН 393-78.*
2. Соединение стержней арматуры с закладными деталями панелей выполняется ручной дуговой сваркой внахлестку двухсторонними фланговыми швами.
3. Для сварных соединений стержней арматуры с закладными деталями следует применять электроды по ГОСТ 9467-75.

для арматуры класса A-I-Э42, Э46, Э42А, Э46А
для арматуры класса A-III-Э42А, Э46А, Э50А

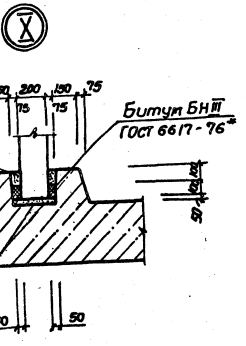

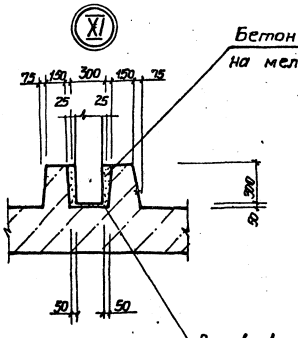

					ТП 902-1-92.84 -КЖ	
Привязан						
Инв. №	Нач. отд.	Шейко		Канализационная насосная станция производительностью 25-113 м³/ч, напором 6-65 м	Стадия	Лист	Листов
	Н. контр.	Соколовская			Р	8	
	Гл. спец.	Власенко					
	Рук. гр.	Тахтамышева		Схема расположения стеновых панелей. Узлы VIII - XIII	Госстрой СССР Союзводоканалмонтажпроект (Харьковский) Водоканалпроект		
	Ст. инж.	Бродская					
	Ст. техн.	Чурилова					

Марка поз.	Обозначение	Наименование	Кол.	Масса ед.кг	Примечание
		Панели перегородочные			
ПГ1	902-92.84-КЖСИ-ПГ48.11-Ч1Ш1-01	ПГ48.11-41Ш-01	1	2650	
ПГ2	-ПГ48.20-Ч4Ш1-01	ПГ48.20-Ч4Ш-01	1	4750	
ПГ3	-ПГ48.20-Ч4Ш-02	ПГ48.20-Ч4Ш-02	1	4750	
ПГ4	-ПГ48.11-Ч1Ш1-01	ПГ48.11-Ч1Ш-1-01	1	2650	
		Панели стеновые			
ПС1	-1ПС48-1Ш-01	1ПС48-1Ш-01	1	4625	
ПС2	-1ПС48-1Ш-01	1ПС48-1Ш-02	1	4625	
ПС3	-1ПС48-1Ш-01	1ПС48-1Ш-03	1	4625	
ПС4	-1ПС48-1Ш-01	1ПС48-1Ш-04	1	4625	
ПС5	-1ПС48-1Ш-01	1ПС48-1Ш-05	1	4625	
ПС6	-1ПС48-1Ш-01	1ПС48-1Ш-06	1	4625	
ПС7	-1ПС48-1Ш-01	1ПС48-1Ш-07	1	4625	
ПС8	-1ПС48-1Ш-01	1ПС48-1Ш-08	1	4625	
ПС9	-1ПС48-1Ш-01	1ПС48-1Ш-09	1	4625	
ПС10	-1ПС48-1Ш-01	1ПС48-1Ш-10	1	4625	
ПС11	-1ПС48-1Ш-01	1ПС48-1Ш-11	1	4625	
		Изделия закладные			
1	1.400-15 Вып.1 810	МН 801	14	0.74	
2	902-1-92.84-КЖСИ-МН3	МН3	2	1.32	
		Изделия соединительные			
3	-МС3	МС3	12	3.4	
4	-МС3	МС4	12	7.5	

Марка поз.	Обозначение	Наименование	Кол.	Масса ед.кг	Примечание
5	3.902.1-10.100.26.00	МС1	330	0.71	
6	3.902-1-10.1 00.29.00	МС54	154	0.50	
Узел 9	3.902.-10.1.0028.00	МС51	77	1.74	
7	902-1-92.84-КЖСИ-МС1	МС1	6	5.3	
8		Полоса 62-20х150 ГОСТ103-76 с-82 Вст3 кп2 ГОСТ 535-79	3	4.71	
Узел 2	3.902-10.2. 00.00.00 Ч2	Полоса 62-10х60 ГОСТ103-76 с-82 Вст3 кп2 ГОСТ535-79*	48	1.3	
9	902-1-92.84-КЖСИ-МС2	МС2	1	1.5	
10		Полоса 62 10х250 ГОСТ 82-70* с=600 Вст3 ГОСТ 2.1 ТУ14-1-3023-80	1	11.5	
13		Полоса 6-2 10х200 ГОСТ103-76 с=600 Вст 3 кп 2-1 ВсГ 535-79	1	9.42	
11	3.901-5	Сальник Ду □ 800	2	37.0	
12		ф6А I ГОСТ 5781-82	п.м 57.0	12.8	
Узел 4	3.902.1-10.2-00.00.00 Ч4	ф10А III ГОСТ 5781-82 с=700	40	0.43	
16	902-1-92.84-КЖСИ-МС3	МС5	2	5.7	
14	-МН6	МН6	6	14.4	
15		Полоса А2 12х200 ГОСТ103-76 Вст3кп2 ГОСТ535-79* с-82	3	15.5	

Альбом IV

ТП 902-1-92.84

Согласовано:

Инв. № подл. | Подпись и дата | Взам. инв. №

Привязан

Инв. №

Нач.отд.	Шейко		
Н.контр.	Соколовский		
Гл.спец.	Власенко		
Рук.гр.	Тактаишева		
Вед.инж.	Бродская		
Инженер	Мягкая		

902-1-92.84 -КЖС

Канализационная насосная станция производительностью 5-175 м³/ч, напором 6-65 м

Стадия	Лист	Листов
Р	9	

Спецификация к схеме расположения стеновых панелей

Госстрой СССР Союзводоканалпроект г. Харьковский Водоканалпроект

19976-04 12

Ведомость рабочих чертежей основного комплекта марки

Лист	Наименование	Примечание
1	Общие данные	
2	Схема расположения металлических лестниц и площадок (начало)	
3	Схема расположения металлических лестниц и площадок (окончание)	

Ведомость ссылочных и прилагаемых документов

Обозначение	Наименование	Примечание
	Ссылочные документы	
1.459-2 Вып. 1,2	Лестницы переходные площадки и ограждения	

1. Разработку чертежей металлоконструкций производить согласно СНиП II-23-81 „Стальные конструкции нормы проектирования.
2. Соединения стальных элементов производить ручной электродуговой сваркой по ГОСТ 5264-80.
3. Все сварные швы выполняются электродами типа Э42 и Э42А по ГОСТ 9467-75.
4. Предусмотреть антикоррозионную защиту металлоконструкций:
Произвести очистку поверхности стальных конструкций по требованию ГОСТа 9.402-80 четвертой степени и окраску лакокрасочными материалами группы Т согласно СНиП II-28-73* „Защита строительных конструкций от коррозии.

Типовой проект разработан в соответствии с действующими нормами и правилами.

Главный инженер проекта: В.С. Лялюк

Техническая спецификация металла

Вид профиля и ГОСТ ТУ	Марка металла и ГОСТ	Обозначение и размер профиля мм	NN п.п.	Код марки металла	Код вида профиля	Код размера профиля	Количество шт.	Длина, мм	Масса металла по элементам конструкции: лестницы с площадками	Масса металла по элементам конструкции: ограждения с площадками	Общая масса, т	Масса потребности в металле по кварталам заполняется изготовителем I	II	III	IV	Заполняется в ц.
1	2	3	4	5	6	7	8	9	526241							
Швеллеры ГОСТ 8240-72	Вст3 кп2-1 ТУ14-1-3023-80	Швеллер 12 ГОСТ 8240-72 / Швеллер Вст3кп2-1 ТУ14-1-3023-80	1	11240	26158				0.05		0.05					
	Итого		2						0.05		0.05					
Всего профиля			3						0.05		0.05					
Сталь прокатная угловая равнополочная ГОСТ 8509-72*	Вст3 кп2-1 ТУ14-1-3023-80	Уголок Б-6,0х63 ГОСТ 8509-72 / Уголок Вст3кп2-1 ТУ14-1-3023-80	4	11240	21113				0.03		0.03					
		Уголок Б-100х100х8 ГОСТ 8509-72* / Вст3кп2-1 ТУ14-1-3023-80	5	11240	21113				0.01		0.01					
	Итого		6						0.04		0.04					
Всего профиля			7						0.04		0.04					
Полоса стальная горячекатанная ГОСТ 103-76	Вст3 кп2 ГОСТ 380-71*	Полоса Б-6х50 ГОСТ 103-76 / Сталь Вст3кп2 ГОСТ 535-79*	8	11240	13110				0.01		0.01					
	Итого		9						0.01		0.01					
Всего профиля			10						0.01		0.01					
Полоса стальная горячекатанная ГОСТ 103-76	Вст3 кп2 ГОСТ 380-71*	Полоса А-1 В ГОСТ 103-76 / Сталь Вст3кп2 ГОСТ 535-79*	11	11240	13110				0.05		0.05					
	Итого		12						0.05		0.05					
Всего профиля			13						0.05		0.05					
Сталь листовая рифленая ГОСТ 8568-77*	Вст3 кп ГОСТ 380-71*	Лист Ромб-К-ПУ (дюралюмин) Вст3 сп ГОСТ 8568-77*	14	11240	11315				0.08		0.08					
	Итого		15						0.08		0.08					
Всего профиля			16						0.08		0.08					
Болт с шестигранной головкой ГОСТ 7798-70*	Вст3 кп2	Болт М12 ГОСТ 7798-70*	17	11240					0.002		0.002					
	Итого		18						0.002		0.002					
Всего профиля			19						0.002		0.002					
Итого масса металла			20						0.232		0.232					
Лестницы, площадки и ограждения			21						0.72		0.72					
Всего масса металла			22						0.952		0.952					
В том числе по маркам	Вст3 кп2		23						0.062		0.062					
	Вст3 кп2-1		24						0.09		0.09					
	Вст3 кп		25						0.08		0.08					

Ведомость металлоконструкций по видам профилей

Наименование конструкций по наименклатуре прейскуранта N01-09	Позиции по проекту КЖ01-004	N п.п	Код конструкций	Масса конструкции по видам профилей стали: Всего стали с учетом наплавленного металла	Уголки	Швеллеры	Полосы, листовая сталь	Прочие	Всего	Количество шт.	Серия типовых конструкций
1	2	3	4	5	6	7	8	15	16	17	18
Лестницы и площадки			526241		0.05	0.05	0.132	0.72	0.952		1.459-2 Вып.2
Итого:									0.952		

Привязан

Инв. №

Госстрой СССР Союзводоканалпроект Харьковский Водоканалпроект

Нач. отд.	Шейко	
Н. контр.	Сокольский	
Гл. спец.	Власенко	
Рук. гр.	Тахтинькова	
Ст. инж.	Бродская	
Инженер	Водолажская	

ТП 902-1-92.84 ТМ

Канализационная насосная станция производительностью 25-173 м³/ч, напором 6-65 м.

Общие данные

Стадия	Лист	Листов
Р	1	3

Госстрой СССР Союзводоканалпроект Харьковский Водоканалпроект

Согласовано

Инв. № подл. | Подпись и дата | Взам. инв. №

ТП 902-1-92.84 Альбом IV

Типовой проект 902-1-92.84 Альбом IV

Согласовано

Инв.№ подл. | Подпись и дата | Взам.инв.№

Схема расположения лестниц и площадок

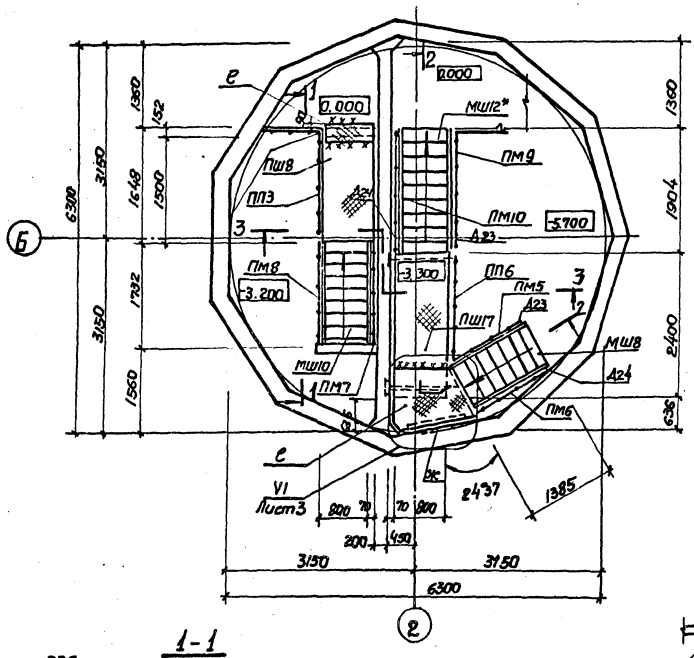


Схема расположения элементов ограждения на отм. 0.000



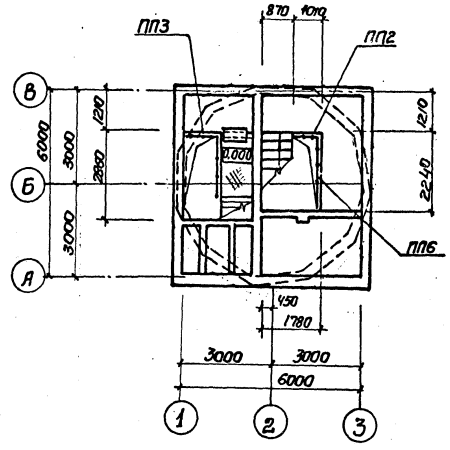



Схема расположения балок под площадки

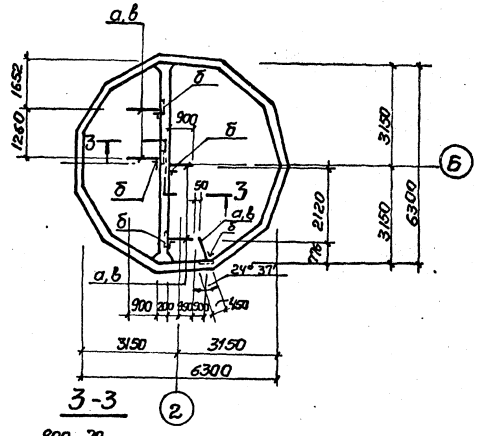


1-1

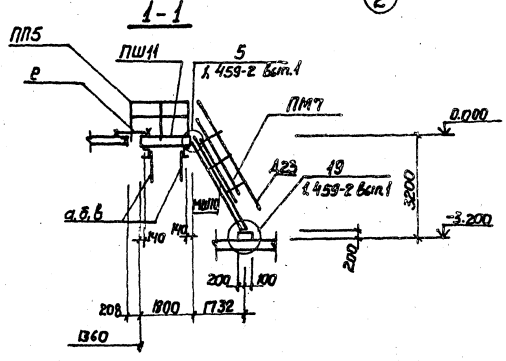

2-2

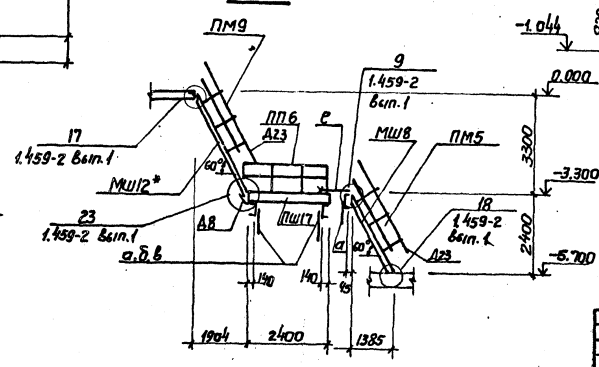

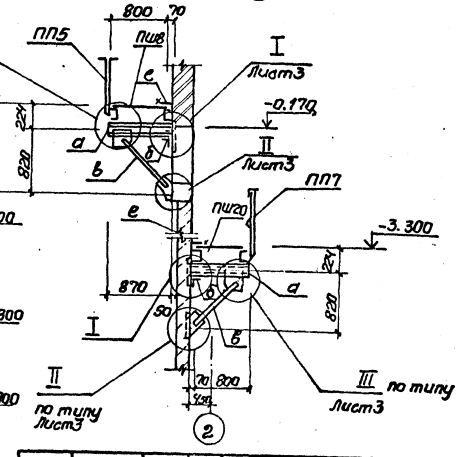

Привязан				ТП 902-1-92.84 -КМ		
Инв.№	Нач.отд	Шейко		Канализационная насосная станция производительностью 25-175 м³/ч, напором 6-65 м.	Стадия	Лист	Листов
	Н.контр	Сокольская			Р	2	
	Гл.спец	Власенко					
	Рук.гр.	Гайтанчиева		Схема расположения металлических лестниц и площадок (начало)	Госстрой СССР Союзводоканалпроект Ударьевский Водоканалпроект		
	Ст.инж.	Брейская					
	Инж.	Мягкая					

Ведомость элементов

Марка	Сечение Эскиз	Поз.	Состав	Опорные усилия M тс.м	N тс	Q тс	Группа конструк.	Марка металла ГОСТ	Примечание
МШ8	1.459-2 Вып.1		1 (шт.)						
МШ10	1.459-2 Вып.1		1 (шт.)						Укорочен на 300мм
МШ12*	1.459-2 Вып.1		1 (шт.)						
ПШ8	1.459-2 Вып.1		1 (шт.)						
ПШ10	1.459-2 Вып.1		1 (шт.)						
ПМ5	1.459-2 Вып.2		1 (шт.)						
ПМ6	1.459-2 Вып.2		1 (шт.)						
ПМ7	1.459-2 Вып.2		1 (шт.)						
ПМ8	1.459-2 Вып.2		1 (шт.)						
ПМ9	1.459-2 Вып.2		1 (шт.)						
ПМ10	1.459-2 Вып.2		1 (шт.)						
ПП2	1.459-2 Вып.2		1 (шт.)						
ПП3	1.459-2 Вып.2		2 (шт.)						
ПП6	1.459-2 Вып.2		2 (шт.)						
Д8	1.459-2 Вып.1		1 (шт.)						
Д23	1.459-2 Вып.1		3 (шт.)						
Д24	1.459-2 Вып.1		3 (шт.)						
а	1 2 2 3	1	⊏12	Конструктивно			IV	Вст3кп2	
		2	-δ=8					Вст3кп2-1 ТУ 14-1-3023-80	
		3	М12					Вст3кп2	
б	3 1 2	1	∠100х8	Конструктивно				Вст3кп2-1 ГОСТ 103-76	
		2	-δ=8					Вст3 кп2	
		3	М12					Вст3кп2	
в	1 3 2	1	∠63х5	Конструктивно				Вст3кп2-1 ГОСТ 82-70	
		2	-δ=8						
		3	М12					Вст3кп2	
д	1 2	1	Рифл. ст. δ=4	Конструктивно				Вст3 кп2	
		2	-50х5					ГОСТ 103-76 Вст3 кп2	
е		1	Ст. рифл. δ=4					Вст3 кп2	
ж		1	∠50х5					Вст3 кп2 ТУ 14-1-3023-80	

Схема раскладки щитов по каналам на отм. -3.200

4-4

Металлическая площадка

Ограждение площадки

Металлическая площадка

ГОСТ 5264-80-Т1

ГОСТ 5264-80-НН

Закладной элемент стены

5-5

ПШ10 ПМ5 МШ8 ПМ6

Привязан

Инв. №

Согласовано

Инв. № подл. | Подпись и дата | Взам. инв. №

Типовой проект 902-1-92.84 Альбом IV

				ТП 902-1-92.84 -КМ			
Нач. отд.	Шейко			Канализационная насосная станция производительностью 25-173 м³/ч напором 6-63 м	Стадия	Лист	Листов
Н. контр.	Соколовская				Р	3	
Гл. спец.	Власенко			Схема расположения лестниц и площадок (окончание)	Госстрой СССР Союзводоканалпроект Харьковский Водоканалпроект		
Рук. гр.	Тахтаишвили						
Ст. инж.	Городская						
Инж.	Мягкая						

Госстрой СССР
ЦЕНТРАЛЬНЫЙ ИНСТИТУТ ТИПОВОГО ПРОЕКТИРОВАНИЯ
Свердловский филиал
620062, г.Свердловск-62, ул.Чебышева,4
Заказ № 3530 Инв.№ 19976-04 тираж 390
Сдано в печать 14.10 1984г цена 1-22

gost.e-ecolog.ru