ТИПОВОЙ ПРОЕКТ
901-5-41.87

БЕСШАТРОВЫЕ ВОДОНАПОРНЫЕ БАШНИ

СО СТАЛЬНЫМИ БАКАМИ
С ПРИМЕНЕНИЕМ СТВОЛОВ
ИЗ УНИФИЦИРОВАННЫХ
СБОРНЫХ ЖЕЛЕЗОБЕТОННЫХ ЭЛЕМЕНТОВ.
БАШНЯ С БАКОМ ЕМКОСТЬЮ 200 $м^3$ ВЫСОТОЙ 24 м

Альбом II

КФ9596-02
ЦЕНА 1-82

gost.e-ecolog.ru

ТИПОВОЙ ПРОЕКТ

901-5-41.87

БЕСШАТРОВЫЕ ВОДОНАПОРНЫЕ БАШНИ СО СТАЛЬНЫМИ БАКАМИ С ПРИМЕНЕНИЕМ СТВОЛОВ ИЗ УНИФИЦИРОВАННЫХ СБОРНЫХ ЖЕЛЕЗОБЕТОННЫХ ЭЛЕМЕНТОВ

БАШНЯ С БАКОМ ЕМКОСТЬЮ 200м3 ВЫСОТОЙ 24м

АЛЬБОМ II

СОСТАВ ПРОЕКТА

АЛЬБОМ I	Технологическая и электрическая части
АЛЬБОМ II	Архитектурно строительная часть
АЛЬБОМ III	Сборные железобетонные конструкции и арматурные изделия
АЛЬБОМ IV	Металлические конструкции
АЛЬБОМ V	Сметы
АЛЬБОМ VI	Ведомости потребности в материалах
АЛЬБОМ VII	Спецификации оборудования

РАЗРАБОТАНЫ

ГПИ «КИЕВСКИЙ ПРОМСТРОЙПРОЕКТ»

ГЛ. ИНЖ. ИН-ТА — И.Г. ХАРИТОНОВ

НАЧАЛЬНИК ОТП — С.И. САВУСКАН

ГЛ. ИНЖ. ПРОЕКТА — В.А. КОЗЛОВ

Утвержден Госстроем СССР, протокол от 29.04.86 № ДЧ-25

Введен в действие ГПИ "Киевский Промстройпроект", приказ от 27.05.86 № 61

Альбом II

Содержание альбома

Марка	Лист	Наименование	Стр.
СД		Содержание альбома	2
ПЗ		Пояснительная записка	3
		Архитектурная часть	
АР	1	Общие данные, фасад	6
АР	2	Разрез 1-1, планы, детали	7
АР	3	Конструкции деревянного настила	8
		площадки	
АР	4	Кожух защитный - КЗ.	9
		Шкаф защитный - ШЗ	
		Строительная часть	
КЖ	1	Общие данные	10
КЖ	2	Схема расположения элементов башни.	11
		Узлы I, II, III, IV	
КЖ	3	Фундаменты Фм1÷Фм4. Опалубка.	12
		Разрезы 1-1÷5-5	
КЖ	4	Фундаменты Фм1÷Фм4. Плита перекры-	13
		тия. Разрезы 1-1÷11-11	
КЖ	5	Фундаменты Фм1÷Фм4. Армирование.	14
		Разрезы 1-1, 2-2. Узел I	
КЖ	6	Фундаменты Фм1, Фм2. Армирование.	15
		Разрезы 3-3, 4-4	
КЖ	7	Фундаменты Фм1, Фм2. Армирование.	16
		Разрезы 5-5, 6-6	
КЖ	8	Фундаменты Фм1, Фм2. Армирование.	17
		Спецификация	
КЖ	9	Фундаменты Фм3, Фм4. Армирование.	18
		Разрезы 3-3, 4-4	
КЖ	10	Фундаменты Фм3, Фм4. Армирование.	19
		Разрезы 5-5, 6-6	
КЖ	11	Фундаменты Фм3, Фм4. Армирование.	20
		Спецификация	
КЖ	12	Фундаменты Фм1÷Фм4. Армирование.	21
		Ведомость расхода стали	
ОР	1	Основные положения по организации	22
		строительства	

Типовой проект 901-5-41.87

Альбом СД

Инв. № подл. | Подпись и дата | Взам. инв. №

Привязан:

Инв. №

Нач. отд.	Савускан	
ГИП	Козлов	
Рук. гр.	Гузеак	

ТП 901-5-41.87-СД

Вершотровые водонапорные башни со стальными баками с применением стволов из унифицированных сборных железобетонных элементов

Башня с баком емкостью 200 м³ высотой 24 м

Стадия	Лист	Листов
РП		1

Содержание альбома

Киевский Промстройпроект

КФ 9596-02 3 Формат А2

Пояснительная записка

1. Общая часть, назначение и область применения.

1.1. Рабочая документация бесшатровых водонапорных башен с баком емкостью 200 м³ высотой 24м разработана по плану типового проектирования Госстроя СССР на 1982-83 г.г.

1.2. Башни предназначены для использования в системах производственного, хозяйственно-питьевого и противопожарного водоснабжения промышленных предприятий, сельскохозяйственных комплексов и населенных мест.

1.3. Климатические условия района строительства приняты следующие:

а) расчетная зимняя температура $T=-20°C$ и $T=-30°C$;

б) ветровая нагрузка для II и III районов по табл. 6 главы СНиП II-6-74, для местности типа „Б" по табл. 7 главы СНиП II-6-74;

в) снеговая нагрузка для III района по табл. 4 главы СНиП II-6-74.

1.4. Проект разработан применительно к следующим грунтовым условиям:

грунты основания и засыпки - непучинистые, непросадочные с приведенными ниже геотехническими характеристиками: нормативный угол внутреннего трения $\varphi_н = 28°$,

объемный вес $\gamma = 1,8$ тс/м³;

коэффициент сцепления $C^н = 0,02$ кгс/см²;

модуль упругости $E = 150$ кгс/см²;

грунтовые воды отсутствуют.

1.5. Проект предназначен для применения в несейсмических районах и в районах с расчетной сейсмичностью до 7 баллов.

1.6. Для районов с расчетной зимней температурой $T=-20°C$ температура воды источника водоснабжения должна быть не ниже +0,5°С, для районов с расчетной зимней температурой $T=-30°C$ температура воды источника должна быть не ниже +4°С.

Кратность обмена воды в баке должна быть не реже одного раза в сутки.

В технологической части проекта башни разработаны в 4-х исполнениях, из которых 3 - с электрифицированной задвижкой и 1 - с ручной задвижкой.

2. Конструктивные решения.

2.1. Основными конструктивными элементами башни являются бак, ствол (с лестницами и площадками) и фундамент.

Рабочие чертежи стальных конструкций бака, площадок (диафрагм и ферм) и лестниц приведены в альбоме IУ (чертежи марки КМ).

2.2. Ствол представляет собой четырехстоечную пространственную раму, стойками которой являются унифицированные сборные железобетонные элементы, а ригелями - стальное перильное ограждение площадок, решенное в виде геометрически неизменяемых ферм (конструктивное решение башни принято по авторскому свидетельству №808662 от 3.11.1980 г.).

Геометрическая неизменяемость ствола обеспечивается жесткостью узлов прикрепления ригелей к колоннам и горизонтальными диафрагмами, расположенными в плоскости площадок для обслуживания башни.

2.3. Унифицированные сборные железобетонные элементы ствола изготовляются в бортоснастке колонн каркаса межвидового применения для многоэтажных общественных и производственных зданий (по выпускам 2-3 и 2-5 серии 1.020-1/83, разрабатываемой на базе серии ИИ-04 и заменяющей ее).

Стойки ствола приняты 400×400 мм с двумя стыками и отличаются от серийных колонн только армированием и закладными элементами.

2.4. При отсутствии бортоснастки для изготовления колонн по серии 1.020-1/83 для изготовления стоек допускается до 1 января 1988 года использование бортоснастки колонн по серии ИИ-04 сечением 400×400 мм. с установкой заглушек в местах консолей.

Однако, при использовании колонн по серии ИИ-04 требуется устройство дополнительных стыков, что должно быть учтено при привязке проекта.

В этом случае стыки элементов ствола не допускается располагать в пределах примыкания к стойке ферм перильного ограждения и размещать их следует на расстоянии не менее 500мм от верхнего и нижнего поясов указанных ферм.

Пример расположения и конструкции стыков при использовании колонн по серии ИИ-04 приведен на рис. 1.

Сечение арматуры стыкуемых колонн должно быть сохранено по проекту, а стыки должны быть равнопрочными основному сечению.

2.5. Фермы перильного ограждения при монтаже устанавливаются на монтажные столики и привариваются к закладным элементам колонны.

Указания по приварке приведены в альбоме IУ.

2.6. Фундамент башни - монолитный и состоит из цилиндрической части и круглой в плане фундаментной плиты. На отметке 0.00 фундамент перекрыт монолитной плитой, благодаря чему в объеме фундамента образуется камера для размещения трубопроводов и запорной арматуры.

Подземная камера принята неотапливаемой, утепленной, с естественной вентиляцией. Утепление предусматривается слоем пенобетона, укладываемого на перекрытии, и минераловатными плитами, укладываемыми в зазор между верхней и нижней крышками люков. С наружной стороны стен выполняется шлаковая отсыпка.

Для вентиляции предусматривается установка на разных уровнях двух асбестоцементных труб Ду = 200 мм, снабженных дроссель-клапанами.

В зимнее время дроссель-клапаны должны закрываться.

Альбом II

Типовой проект 901-5-41.87

Инв. № подл. | Подпись и дата | Взам. инв. №

						901-5-41.87-ПЗ	
						Бесшатровые водонапорные башни со стальными баками, с монолитными стволами, из инвентарных сборных железобетонных элементов	
Привязан:						Башня с баком емкостью 200 м³ высотой 24 м	Стадия: РП; Лист: 1; Листов: 3
			Нач. отд.	Сабускан			
			ГИП	Козлов		Пояснительная записка	Киевский Промстройпроект
Инв. №			Рук. гр.	Дужак			

km 9596-02 4 Формат А2

2.7. На перекрытии камеры устанавливаются:
а) для варианта башни с электрифицированной задвижкой:
- стальной защитный шкаф для укрытия шкафа управления (разработан в строительной части проекта);
- шкаф дифманометра (приведен в электрической части проекта);
б) для башен с ручной задвижкой на перекрытии устанавливается только шкаф дифманометра.

В соответствии с пунктом 2.7-б при применении башен с ручной задвижкой, при привязке проекта должны быть исключены перечисленные ниже закладные элементы: МН3-6шт, МН5-6шт, МН9-4шт, МН10, МС5-3шт.

В сметах исключение указанных закладных элементов учтено.

2.8. В зависимости от расчетной зимней температуры района строительства и соответствующей ей глубины промерзания, отметка ввода трубопроводов и отметка заложения фундаментов приняты различными для варианта башни при Т=-20°С и Т=-30°С.

2.9. Теплоизоляция баков не требуется вследствие того, что допускается образование слоя льда на внутренних стенках баков. При этом предусматривается устройство „льдоудержателей" согласно чертежу КМ-6 (см. альбом IV).

Теплоизоляция подводяще-отводящих стояков принимается различной в зависимости от температуры наружного воздуха, температуры воды источника и диаметра стояка и выполняется согласно таблице 1, приведенной в альбоме I.

В сметах к технологической части проекта теплоизоляция стояка учтена толщиной 80мм.

3. Гидроизоляция, защита от коррозии и покраска башни

3.1. Наружные поверхности стен подземной камеры и верх бетонной подготовки под фундаменты покрыть двумя слоями горячего битума.

3.2. Закладные элементы в стойках окрасить двумя слоями перхлорвиниловых красок светлого тона по двум слоям грунта ФЛ-03К, который наносится на очищенную, обезжиренную поверхность.

3.3. При расположении башни в районе действия взлетной полосы аэродромов покраска и установка сигнальных огней на башне должны быть произведены в соответствии с действующими нормативными документами.

4. Расчет

4.1. Расчет башни произведен на следующие нагрузки:
а) постоянная нагрузка от собственного веса конструкций башни и фундамента;
б) длительная нагрузка от веса воды, заполняющей бак;
в) кратковременные нагрузки от действия ветра и снега;
г) сейсмические воздействия для районов с расчетной сейсмичностью 7 баллов.

4.2. Ветровая нагрузка учтена с учетом динамической составляющей, вызываемой пульсацией скоростного напора ветра.

При расчете башен с незаполненным баком динамическая составляющая ветровой нагрузки учитывалось как для сооружений с распределенной массой, а при расчете с заполненным баком - как для сооружений с массой, приведенной к его вершине.

4.3. Расчет на воздействие ветра произведен в соответствии с указаниями „Руководства по расчету зданий и сооружений на действие ветра" (М. Стройиздат, 1978г).

4.4. Расчет на сейсмические воздействия произведен в соответствии с требованиями СНиП II-7-81.

4.5. Статический расчет ствола как пространственной стержневой системы выполнен на ЭВМ „Минск-22."

В результате статического расчета были получены комбинации расчетных усилий, по которым были подобраны сечения железобетонных и стальных элементов (стоек и ферм-ригелей).

Арматура железобетонных элементов была подобрана из условий обеспечения прочности и допустимой ширины раскрытия трещин по программам „КВС" (расчет сечений на косое внецентренное сжатие) и „ПАРМ-С" (определение ширины раскрытия трещин).

Допускалось раскрытие трещин в стойках в пределах до 0,3мм.

4.6. При расчете фундаментов проверялись краевые давления, крен и осадка.

Эпюра давлений под подошвой фундамента допускалась: при заполненом баке - трапециевидная с отношением $\frac{\sigma_{min}}{\sigma_{max}} \geq 0{,}25$;
при незаполненном баке - треугольная.
Крен башни допускался в пределах $tg\Delta = 0.003$.

5. Указания по привязке проекта

5.1. При привязке проекта должен быть выбран требуемый вариант по технологическому исполнению, по наружной зимней температуре (глубине промерзания) и ветровому району и исключены неиспользуемые варианты.

5.2. При невозможности использования колонн по серии 1.020-1/83 могут быть разработаны колонны по серии ИИ-04 в соответствии с указаниями п.2.4.

5.3. При отличии грунтовых условий от указанных в п. 1.4 необходимо выполнить расчет фундамента согласно усилиям, приведенным в проекте, и, при необходимости, увеличить размеры фундаментной плиты, предусмотреть поддувку либо свайное основание.

Альбом II

Типовой проект 901-5-41.87

Инв.№ подл. | Подпись и дата | Взам.инв.№

Привязан:			ТП 901-5-41.87-ПЗ			
			Вертикальные водонапорные башни со стальным баком с применением стволов из унифицированных сборных железобетонных элементов			
			Башня с баком емкостью 200м³ высотой 24м	Стадия	Лист	Листов
				РП	2	
Инв.№	Нач.отд.	Савускан	Пояснительная записка	Киевский Промстройпроект		
	ГИП	Козлов				
	Рук.гр.	Дуэсак				

кф 9596-02 5 Формат А2

6. Указания по организации строительно-монтажных работ

6.1. При строительстве башни должны соблюдаться требования следующих нормативных документов:

Глава СНиП II-8-76 - „Земляные сооружения"

Глава СНиП III-15-76 - „Бетонные и железобетонные конструкции монолитные".

Глава СНиП III-16-80 - „Бетонные и железобетонные конструкции сборные".

Глава СНиП III-18-75 - „Металлические конструкции".

СН-393-78 - Инструкция по сварке соединений арматуры и закладных деталей железобетонных конструкций".

6.2. Монтаж конструкций башни производить башенным или стреловым краном в соответствии с указаниями, приведенными на черт. „ОР"

Монтаж стоек каждого последующего яруса производить после установки ферм и диафрагм предыдущего яруса. При монтаже стыкуемых по высоте стоек следует пользоваться кондукторными устройствами, применяемыми при монтаже колонн каркасов зданий.

Настил площадок рекомендуется укладывать по мере монтажа яруса диафрагм, с тем, чтобы использовать его в качестве строительных подмастей.

Монтаж вертикальных трубопроводов рекомендуется осуществлять секциями, длина которых лимитируется высотой подъема крана.

Строповку колонн при монтаже с переводом их из горизонтального положения в вертикальное следует производить: при длине колонны до 11,0м за одну точку при помощи пальцевого захвата;

при длине колонны более 11,0м с захватом за две точки при помощи пальцевых захватов и балансирной траверсы.

Установку колонн в стаканы фундаментов осуществлять на выверенную поверхность подливки в стаканах; положение в стакане фиксировать стальными клиньями.

6.3. При возведении башен особое внимание обратить на тщательность выполнения стыков стоек.

При использовании для стоек колонн по серии ИИ-04 стыки осуществлять в строгом соответствии с требованиями указанной серии.

Стыки вертикальной арматуры стоек осуществлять с помощью ванной сварки в соответствии с ГОСТ 14098-68 и СН 393-78, соблюдая соосность стержней.


Отклонение от соосности допускается не более 1,5мм.

6.4. Указания по монтажу бака, стальных ферм и диафрагм, а также по сварке стальных конструкций приведены в альбоме IV.

6.5. Возведение башни осуществлять в соответствии с проектом производства работ (ППР), разработка которого обязательна для каждой башни.

В ППР отдельным разделам должны быть приведены мероприятия по технике безопасности, разработанные в соответствии с требованиями главы СНиП III-4-80 „Техника безопасности в строительстве."

Рис. 1

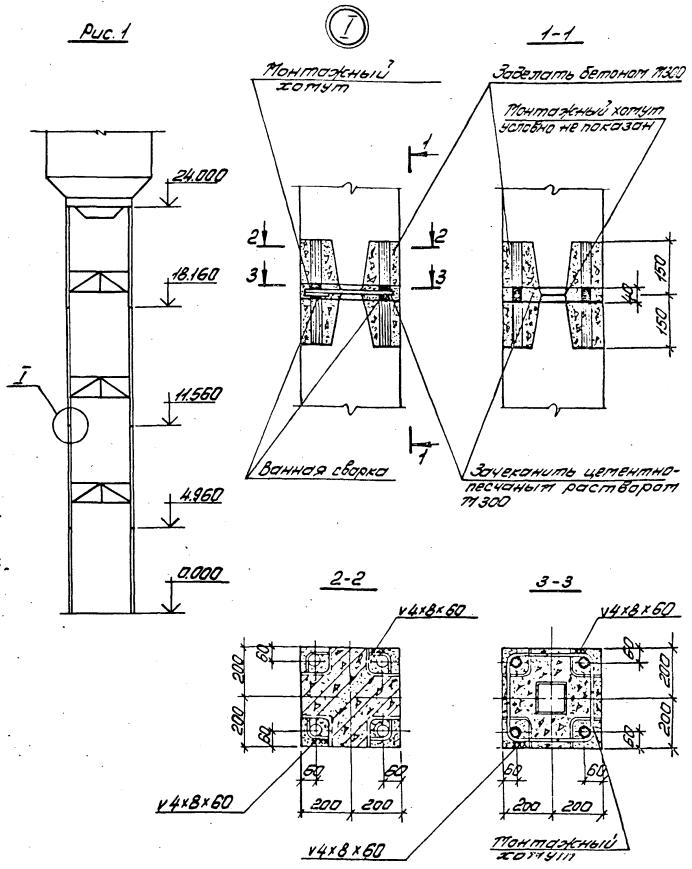

Технико-экономическая эффективность

Сопоставление технико-экономических показателей водонапорных башен новой конструкции (по типовому проекту 901-5-41.87) с башнями с кирпичными стволами, имеющими наибольшее распространение в практике строительства (башни по типовому проекту 901-5-23/70), приведена в альбоме I.

Кроме того, преимущества башен, возводимых по типовому проекту 901-5-41.87 , следующие:

1. Ствол монтируется из элементов заводского изготовления теми же методами и механизмами, которые применяются при возведении каркасов многоэтажных зданий.

2. Железобетонные элементы ствола изготовляются в бортоснастке для колонн многоэтажных каркасных зданий, без внесения в бортоснастку каких-либо изменений.

3. Трудоемкость возведения башни в целом снижается в 2,6 раза.

4. Масса башни снижается в 1,9 раза.

При этом соответственно снижаются транспортные расходы и расходы горюче-смазочных материалов.

Привязан:

Инв. №

Нач. отд.	Савуская	
ГИП	Козлов	
Рук. гр.	Тужак	

ТП 901-5-41.87-ПЗ

Весьтроповые водонапорные башни со стальными баками с применением стволов из эффективных сборных железобетонных элементов

Башня с баком емкостью 200м³ высотой 24м

Стадия	Лист	Листов
РП	3	


Пояснительная записка

Киевский Промстройпроект

Альбом II

Типовой проект 901-5-41.87

ФАСАД

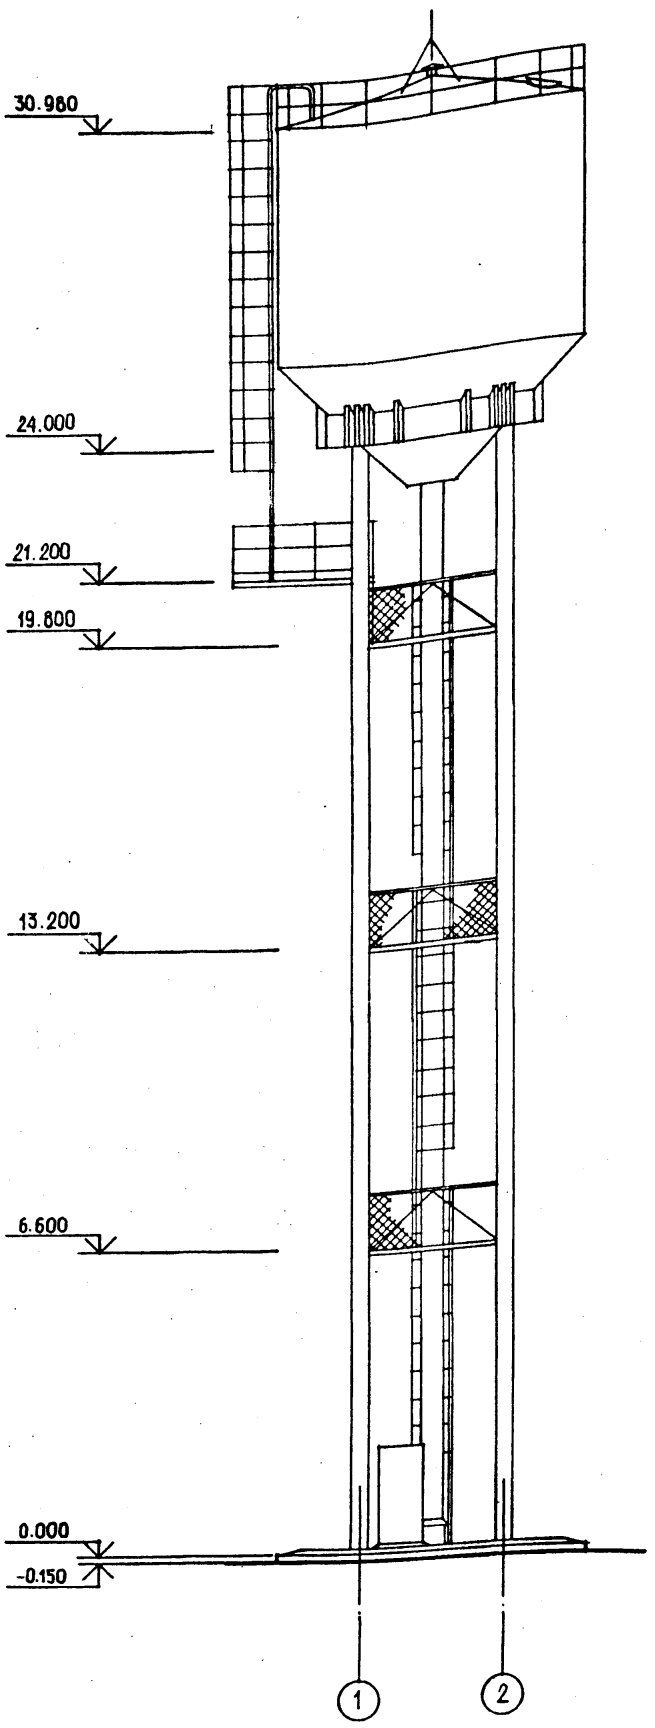

ВЕДОМОСТЬ РАБОЧИХ ЧЕРТЕЖЕЙ ОСНОВНОГО КОМПЛЕКТА АР

ЛИСТ	НАИМЕНОВАНИЕ	ПРИМЕЧАНИЕ
1	ОБЩИЕ ДАННЫЕ. ФАСАД.	
2	РАЗРЕЗ 1-1, ПЛАНЫ, ДЕТАЛИ.	
3	КОНСТРУКЦИИ ДЕРЕВЯННОГО НАСТИЛА ПЛОЩАДКИ.	
4	КОЖУХ ЗАЩИТНЫЙ - КЗ. ШКАФ ЗАЩИТНЫЙ - ШЗ.	

ВЕДОМОСТЬ ССЫЛОЧНЫХ И ПРИЛАГАЕМЫХ ДОКУМЕНТОВ

ОБОЗНАЧЕНИЕ	НАИМЕНОВАНИЕ	ПРИМЕЧАНИЕ
	ССЫЛОЧНЫЕ ДОКУМЕНТЫ	
СЕРИЯ 1.494-32	ЗОНТЫ И ДЕФЛЕКТОРЫ ВЕНТИЛЯЦИОННЫХ СИСТЕМ	
	ПРИЛАГАЕМЫЕ ДОКУМЕНТЫ	
АР, ВМ	ВЕДОМОСТИ ПОТРЕБНОСТИ В МАТЕРИАЛАХ	АЛЬБОМ VI

ВЕДОМОСТЬ СПЕЦИФИКАЦИЙ

ЛИСТ	НАИМЕНОВАНИЕ	ПРИМЕЧАНИЕ
3	СПЕЦИФИКАЦИЯ ЛЕСОМАТЕРИАЛОВ НА НАСТИЛ ПЛОЩАДОК	
4	СПЕЦИФИКАЦИЯ СТАЛИ НА КЗ, ШЗ И НАСТИЛ ЗУМПФА	

ТАБЛИЦА 1

УТЕПЛИТЕЛЬ-ПЛИТНЫЙ ПЕНОБЕТОН γ=600КГ/М3	
РАСЧЕТНАЯ ТЕМПЕРАТУРА $t°_н$, С	А-ТОЛЩИНА УТЕПЛИТЕЛЯ В, ММ
-20°	60
-30°	80

ОБЩИЕ ДАННЫЕ

1. За относительную отм.0.000 принят уровень верха плиты перекрытия фундамента , что соответствует абсолютной отм._____.

2. Вокруг плиты перекрытия фундамента устроить отмостку шириной 700 мм из асфальтобетона толщиной 25 мм / см. деталь I/.

3. Состав кровли плиты перекрытия :
-защитный слой - асфальтобетон толщиной 25 мм ;
-водоизоляционный ковер - 3 слоя гидроизола ГИ-Г/ГОСТ 7415-74х/ на антисептированной битумной мастике МБК-Г-55 ГОСТ 2889-80;
-стяжка из песчаного асфальтобетона - δ = 15 мм;
-утеплитель кровли - плитный пенобетон γ = 600 кг/м3, толщина утеплителя выбирается по таблице I;
-пароизоляция - I слой гидроизола ГИ-Г на битумной мастике МБК-Г-55.

4. Наружная отделка :
окраску металлических элементов см. чертежи марки КМ;
опорное кольцо,дуги и ограждение металлической лестницы с отм.21.200 окрасить в оранжевый цвет. Все остальные металлические элементы окрасить в серый цвет ;
железобетонные стойки отделать цементным молоком .

5. Внутренняя отделка :
изнутри подземную камеру окрасить краской ВА-I7.

6. Размеры и отметки в скобках, ниже отм. 0.000 даны для варианта в районе строительства с расчетной зимней температурой Т= -30оС.

Типовой проект разработан в соответствии с действующими нормами и правилами и предусматривает мероприятия, обеспечивающие взрывную, взрывопожарную и пожарную безопасность при эксплуатации сооружения.

Главный инженер проекта В.А.Козлов

ГПИ "Укрдорконструкция" Ленинградский ГПИ "Укрдорконструкция" Волошин

Нач. отд.	Ленинградский		
Гл. инж. пр.	Адонский		
Инв. № подл.	Подпись и дата	Взам. инв. №	

ПРИВЯЗАН:

ИНВ. №

ТП 901-5-41.87 -АР

НАЧ.ОТД.	САВУСКАН	
ГИП	КОЗЛОВ	
ГАП	ПОТЛАНЬ	
РУК. ГР.	ДУЖАК	
РУК. ГР.	ВЛАСОВА	
АРХИТ.	ПАНАРИНА	
ПРОВЕРИЛ	ВЛАСОВА	

БЕСШАТРОВЫЕ ВОДОНАПОРНЫЕ БАШНИ СО СТАЛЬНЫМИ БАКАМИ С ПРИМЕНЕНИЕМ СТВОЛОВ ИЗ УНИФИЦИРОВАННЫХ СБОРНЫХ ЖЕЛЕЗОБЕТОННЫХ ЭЛЕМЕНТОВ

БАШНЯ С БАКОМ ЕМКОСТЬЮ 200 м³ ВЫСОТОЙ 24 м


СТАДИЯ	ЛИСТ	ЛИСТОВ
РП	1	4

ОБЩИЕ ДАННЫЕ, ФАСАД


КИЕВСКИЙ ПРОМСТРОЙПРОЕКТ

Альбом II


РАЗРЕЗ 1-1

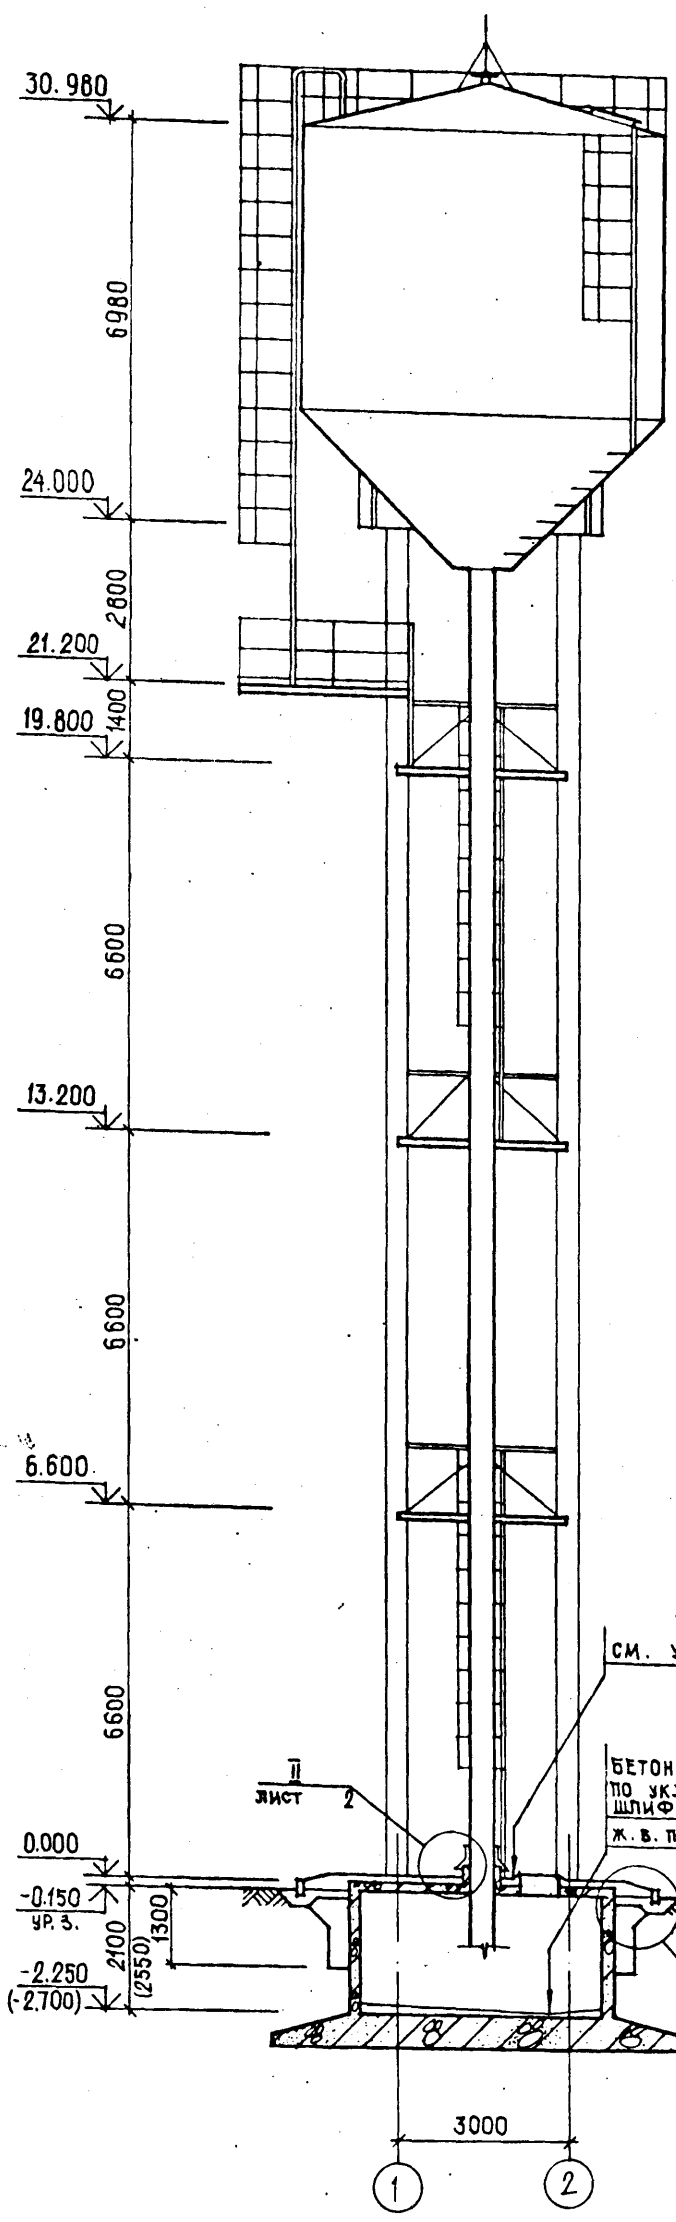


ПЛАН НА ОТМ. 30.980

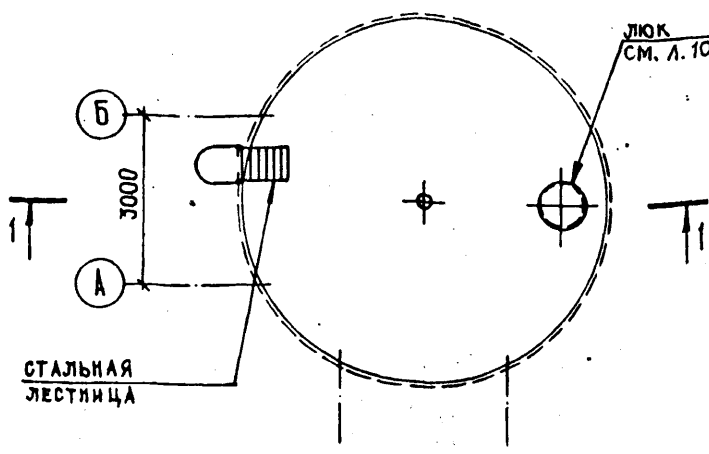


ПЛАН НА ОТМ. 21.200

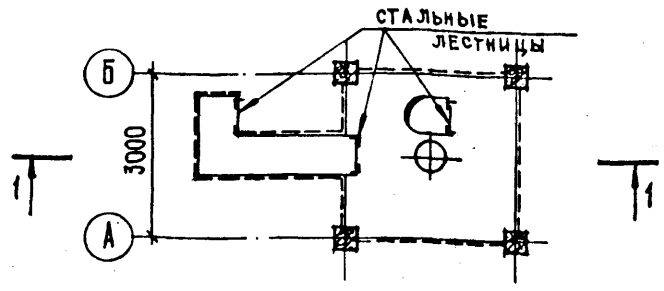


ПЛАН НА ОТМ. 13.200

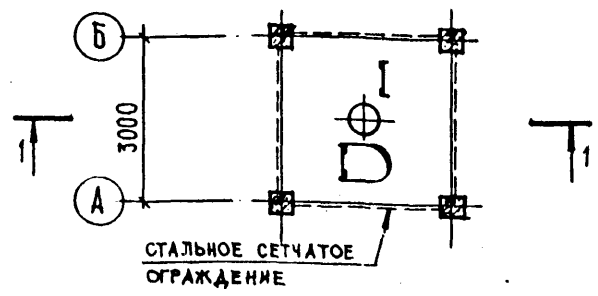


ПЛАН НА ОТМ. 6.600

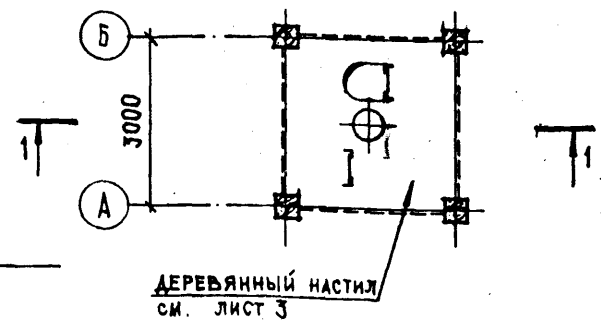


ПЛАН НА ОТМ. 0.000

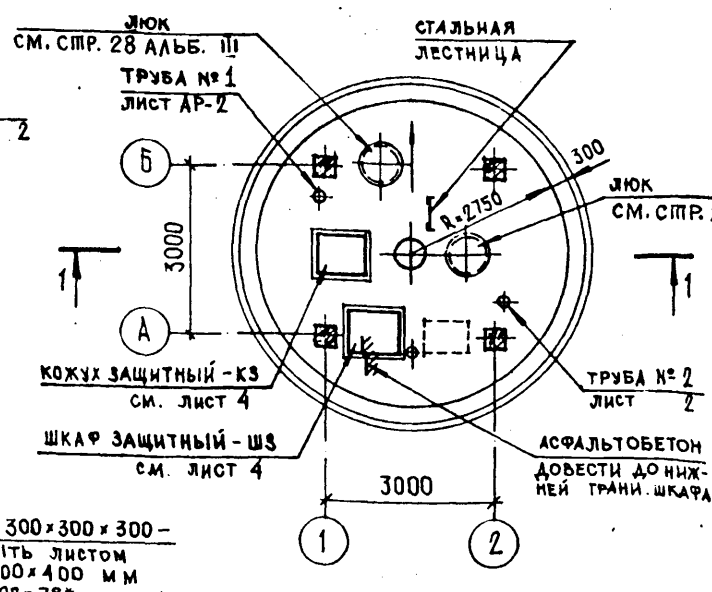


ПЛАН НА ОТМ. -2.250 (-2.700)

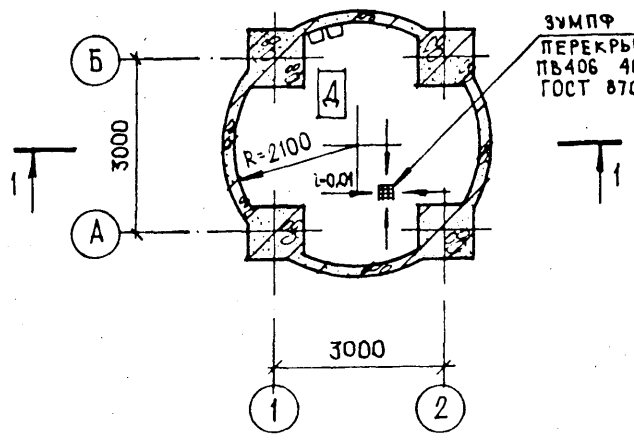

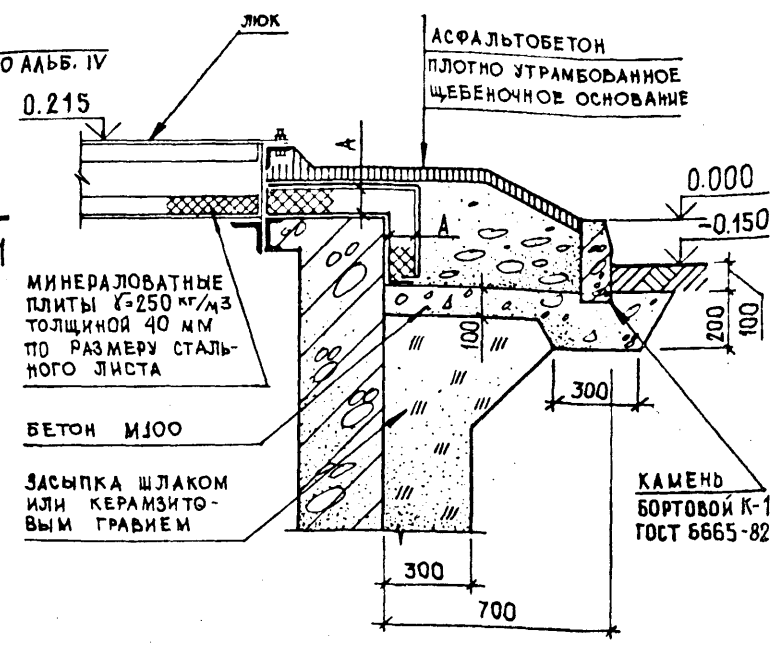


АСФАЛЬТОБЕТОН	– 25 мм
3 СЛОЯ ГИДРОИЗОЛА НА АНТИСЕПТИРОВАННОЙ БИТУМНОЙ МАСТИКЕ	
ЦЕМЕНТНО-ПЕСЧАНАЯ СТЯЖКА	– 15 мм
ПЕНОБЕТОН γ=600 кг/м3 δ=А – см. ТАБЛИЦУ 1	
1 СЛОЙ ГИДРОИЗОЛА НА БИТУМНОЙ МАСТИКЕ	
ЦЕМЕНТНО-ПЕСЧАНАЯ СТЯЖКА С УКЛОНОМ - 0÷20мм	
Ж.-Б. ПЛИТА	

II

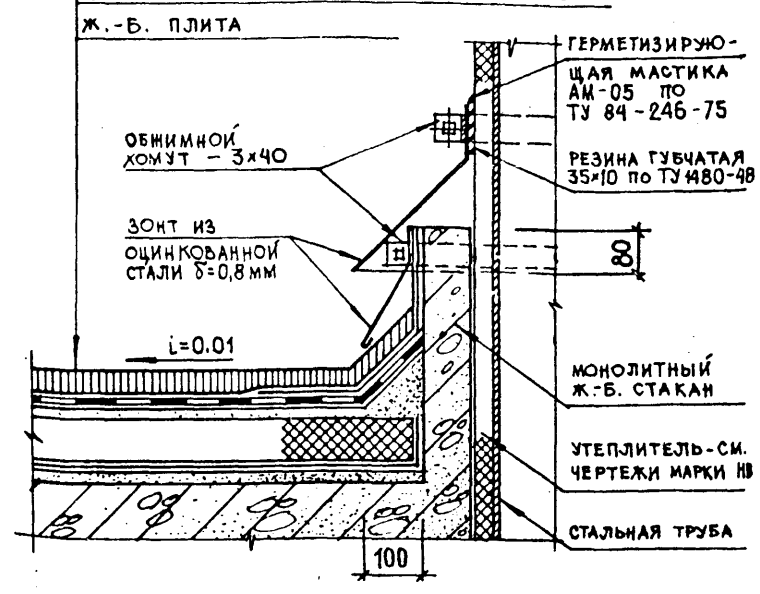

Трубы №1, №2.

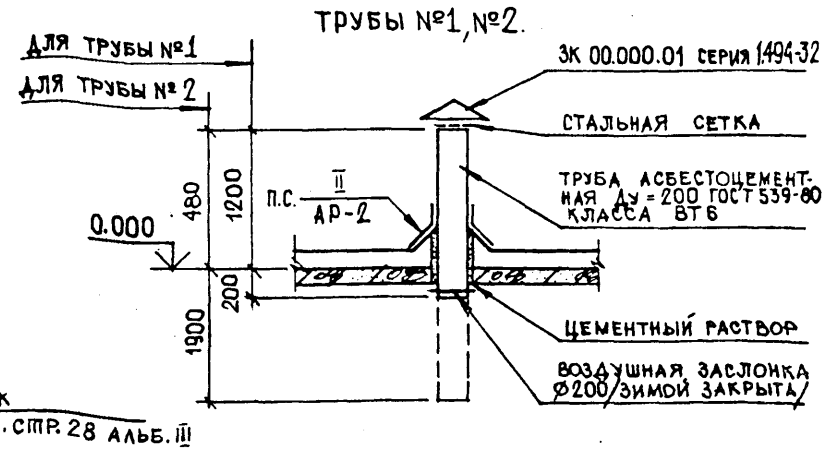

1. СТАЛЬНЫЕ КОНСТРУКЦИИ : БАК, ЛЕСТНИЦЫ, ОГРАЖДЕНИЯ СМ. АЛЬБОМ IV.

Типовой проект 901-5-41.87

Инв. № подл. | Подпись и дата | Взам. инв. №

ПРИВЯЗАН			
ИНВ. №			
НАЧ. ОТД.	САВУСКАН		
ГИП	КОЗЛОВ		
ГАП	ПОТЛАНЬ		
РУК. ГР.	ДУЖАК		
РУК. ГР.	КАЛАЦЮК		
ТЕХН. АРХ.	КОРЖ		
ПРОВЕР.	КАЛАЦЮК		

ТП 901-5-41.87-АР

БЕСШАТРОВЫЕ ВОДОНАПОРНЫЕ БАШНИ СО СТАЛЬНЫМИ БАКАМИ С ПРИМЕНЕНИЕМ СТВОЛОВ ИЗ УНИФИЦИРОВАННЫХ СБОРНЫХ ЖЕЛЕЗОБЕТОННЫХ ЭЛЕМЕНТОВ


БАШНЯ С БАКОМ ЕМКОСТЬЮ 200 м3 ВЫСОТОЙ 24 м	СТАДИЯ	ЛИСТ	ЛИСТОВ
	РП	2	
Разрез 1-1, планы, детали	КИЕВСКИЙ ПРОМСТРОЙПРОЕКТ		

кф 9596-02 8 Формат А2

Альбом II

Типовой проект 901-5-41.87

План настила площадки

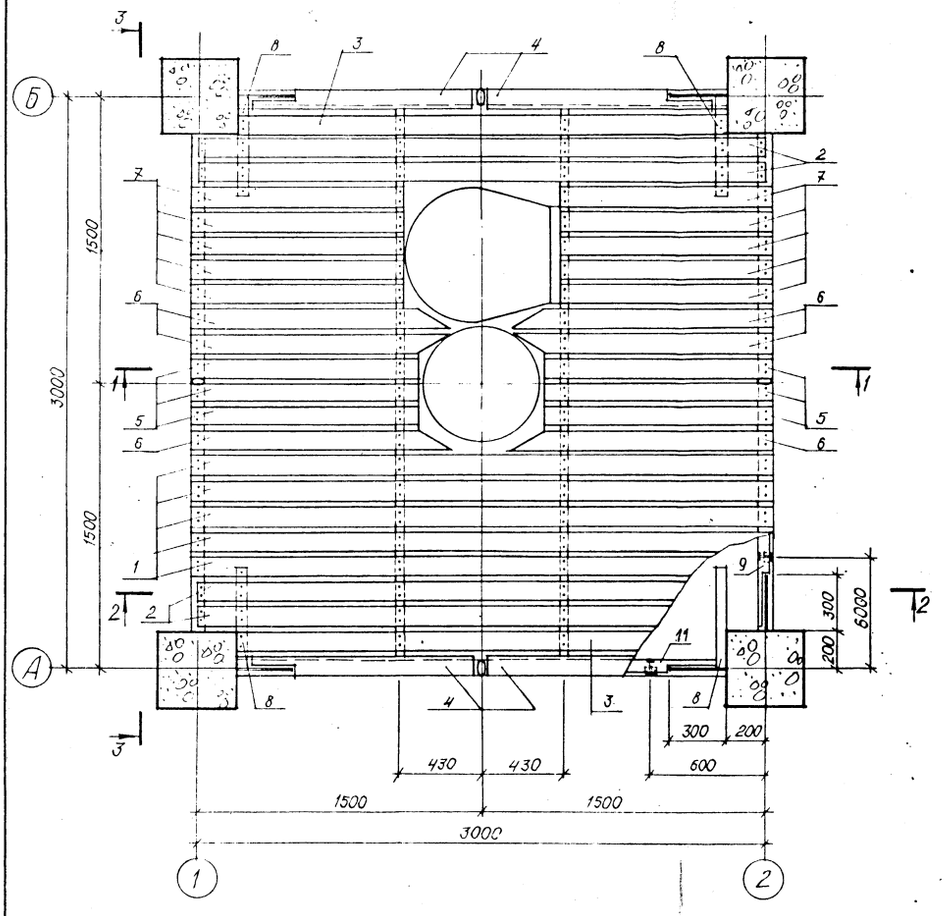

Спецификация лесоматериалов на настил площадок.

№ поз.	Сечение	Длина мм	Количество на одну площадку	Количество на башню	Объем м³
1	100 × 37	3100	5	15	0,17
2	100 × 37	2990	4	12	0,13
3	100 × 37	2580	2	6	0,06
4	100 × 37	1250	4	12	0,06
5	100 × 37	1180	6	18	0,08
6	100 × 37	1350	6	18	0,09
7	100 × 37	1120	10	30	0,13
8	60 × 60	500	4	12	0,02
9	60 × 60	1250	4	12	0,05
10	52 × 60	2900	2	6	0,06
11	60 × 60	1180	4	12	0,05
				Итого:	0,90

Метизы


Болты нормальной точности с гайками – М8, ℓ=100, шт. 90

Гвозди ф 3,5 мм, ℓ = 80 мм, шт. 500


Технические указания

1. Материал конструкций – **воздушно-сухая сосна** с влажностью не более 25%.
Все деревянные элементы – строганые со всех сторон.
2. Элементы настила должны быть антисептированы путем поверхностной обработки водными растворами антисептиков высокой концентрации с последующей покраской масляными красками за 2 раза.


1 - 1

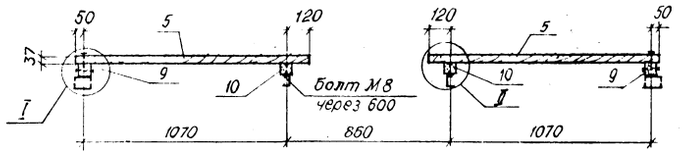



2 - 2

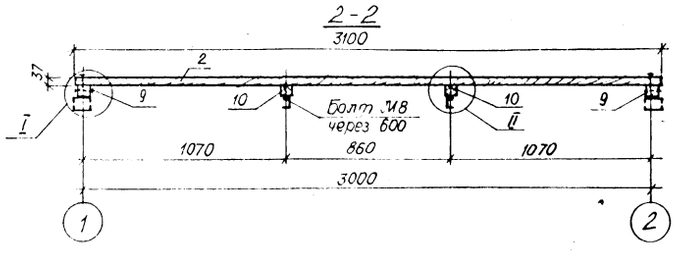

3 - 3

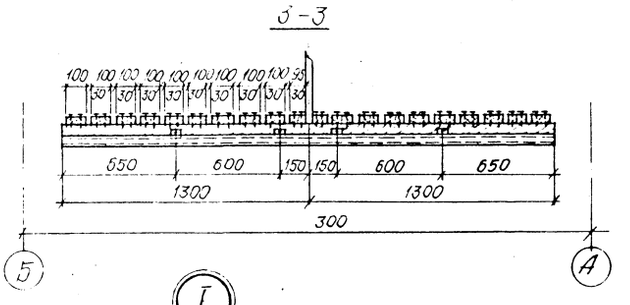

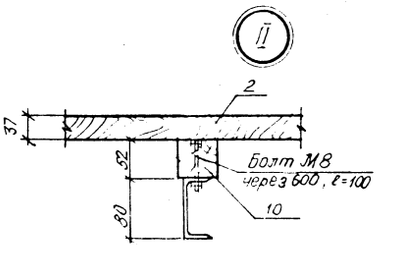

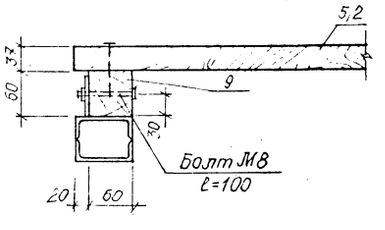


Привязан			ТП 901-5-41.87АР	
	Нач. отд.	Савицкая	Железобетонные водонапорные башни со стальными баками с применением стволов из унифицированных сборных железобетонных элементов	
	Рук. гр.	Дужак	Башня с баком емкостью 200 м³ высотой 24 м	Лит. РП; Лист 3; Листов 5
	ГИП	Козлов		
	ГАП	Потлань		
	Рук. грарх.	Калацюк	Конструкции деревянного настила площадки	Киевский Промстройпроект
	Техн.-арх.	Корж		
Инв. №	Провер.	Калацюк		

Инв. № подл. | Подпись и дата | Взам. инв. №


кф 9596-02 9 Формат А2

Альбом II


1-1

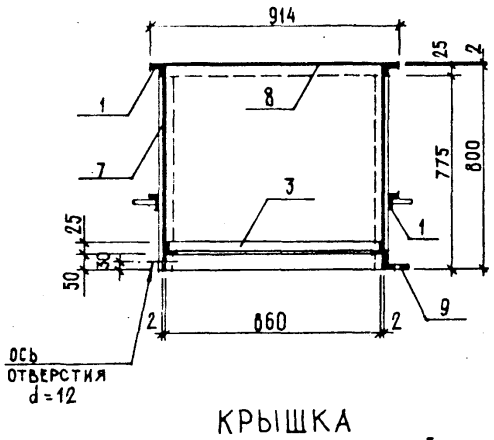


2-2

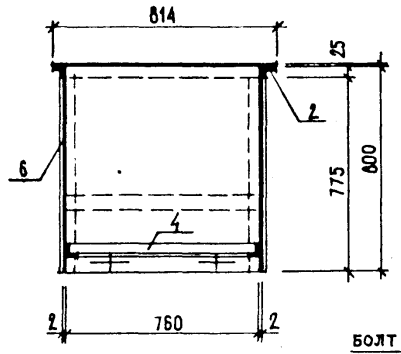


3-3

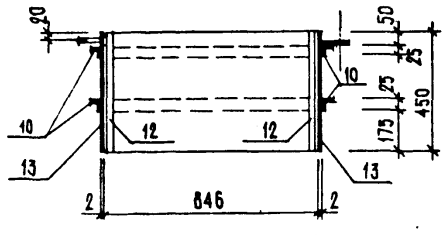


4-4

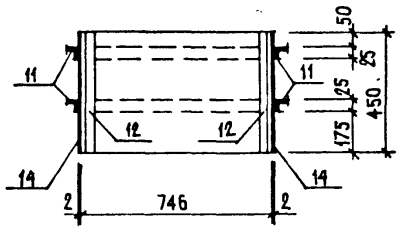

КРЫШКА

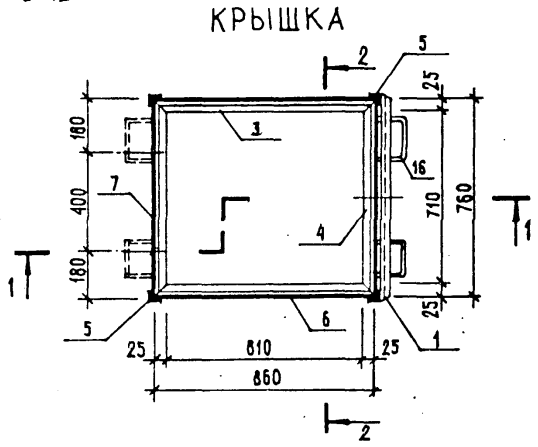


К3-ОБЩИЙ ВИД

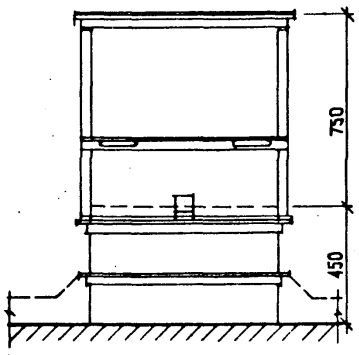

Болт d=10, ℓ=50 ПРИВАРИТЬ

ОСНОВАНИЕ

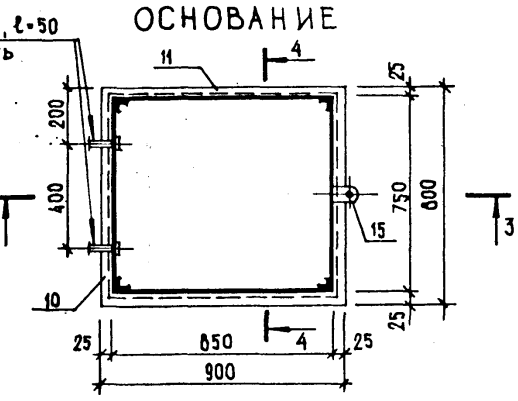


СПЕЦИФИКАЦИЯ СТАЛИ НА К3(КОЖУХ ЗАЩИТНЫЙ) Ш3(ШКАФ ЗАЩИТНЫЙ) И НАСТИЛ ЗУМПФА.


МАРКА ЭЛЕМЕНТА	№ ПОЗ.	СЕЧЕНИЕ	ДЛИНА мм	КОЛИЧ. ШТ.	ВЕС В КГ: ОДНОЙ ШТУКИ	ВЕС В КГ: ВСЕХ ШТУК	ВЕС В КГ: ЭЛЕМЕНТА	ПРИМЕЧАНИЕ
К3 - ОСНОВАНИЕ, КРЫШКА	1	L 25 × 3	814	4	0,91	3,7	103,0	
	2	L 25 × 3	914	2	1,02	2,1		
	3	L 25 × 3	860	2	0,96	1,9		
	4	L 25 × 3	760	2	0,85	1,7		
	5	L 25 × 3	775	4	0,87	3,5		
	6	− 800 × 2	860	2	10,80	21,6		
	7	− 800 × 2	760	2	9,55	19,1		
	8	− 814 × 2	914	1	11,68	11,7		
	9	L 70 × 5	50	1	2,69	2,7		
	10	L 25 × 3	800	4	0,90	3,6		
	11	L 25 × 3	900	4	1,0	4,0		
	12	L 25 × 3	450	4	0,50	2,0		
	13	− 450 × 2	750	2	5,30	10,6		
	14	− 450 × 2	850	2	6,0	12,0		
	15	− 75 × 5	50	1	1,40	1,4		
	16	ϕ 12	400	4	0,36	1,4		
Ш3	17	L 50 × 5	2200	4	8.29	33.2	156.7	
	18	L 50×5	750	4	2.82	11.3		
	19	L 50×5	800	4	3.02	12.1		
	20	− 730 × 2	2180	2	24.98	49.9		
	21	− 880 × 2	2180	1	36.97	37.0		
	22	− 850 × 2	1000	1	13.20	13.2		
ДЛ 2 шт	23	L 50×32×4	2140	2	8.07	16.1	32.6	
	24	L 50×32×4	445	2	1.11	2.2		
	25	−425 × 2	2120	1	14.31	14.3		
	26	− 70 × 2	2120	1	2.33	2.3	2.3	
НАСТИЛ ЗУМПФА	27	ПВ 406 × 400 × 400	—	1	2.60	2.6	2.6	см. АР-1, АР-2


1. Указания об установке К3 и Ш3 см. пояснительную записку п. 2.7.
2. Сварку производить электродами типа Э-42, толщину сварных швов принять h=3 мм.
3. Изнутри и снаружи шкафы покрыть двумя слоями грунта ФЛ-03К ГОСТ 9109-81, и окрасить согласно п. 4. общих данных

Ш3

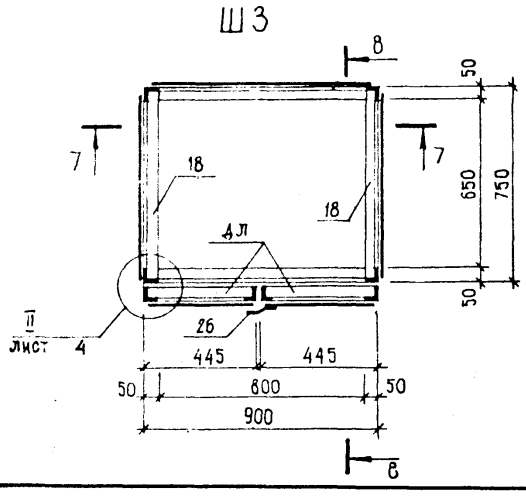


ДЛ

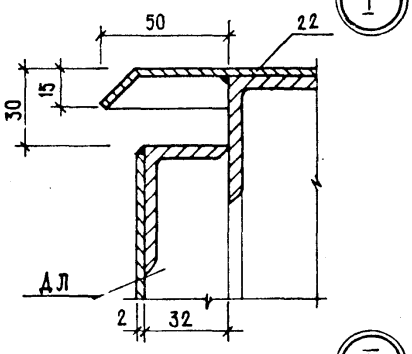


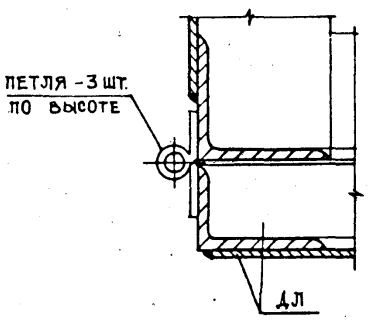


6-6

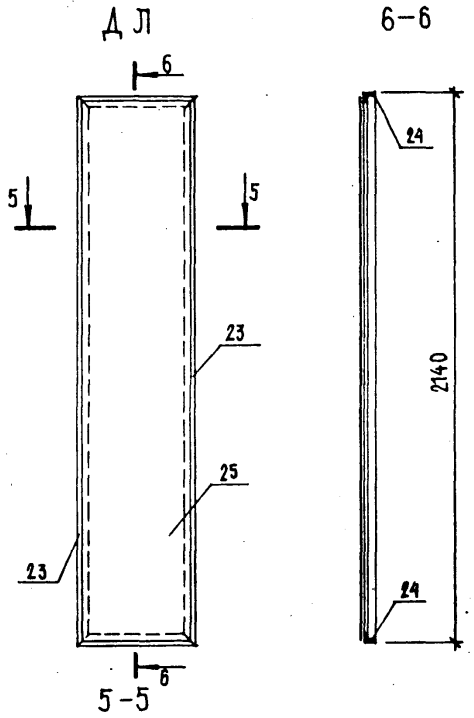


5-5

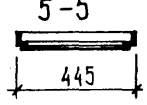

7-7

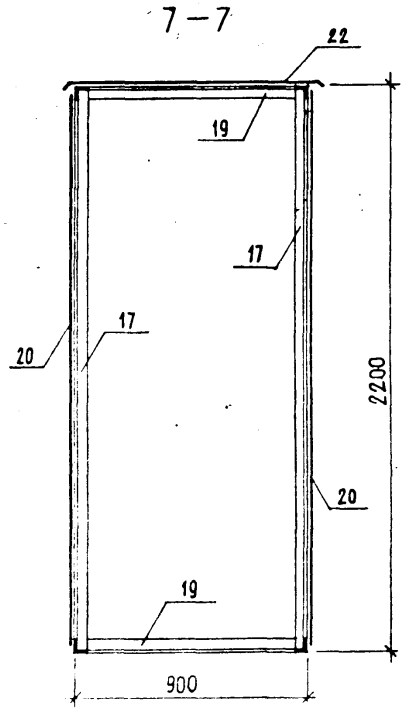

8-8

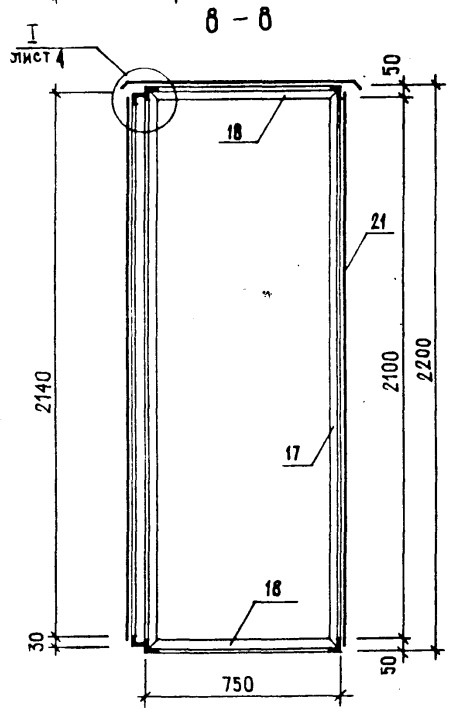

			ТП-901-5-41.87АР
			БЕСШАТРОВЫЕ ВОДОНАПОРНЫЕ БАШНИ СО СТАЛЬНЫМИ БАКАМИ С ПРИМЕНЕНИЕМ СТВОЛОВ ИЗ УНИФИЦИРОВАНЫХ СБОРНЫХ ЖЕЛЕЗОБЕТОННЫХ ЭЛЕМЕНТОВ
Нач. отд.	Савускан		БАШНЯ С БАКОМ ЕМКОСТЬЮ 200 м³ ВЫСОТОЙ 24 м
ГИП	Козлов		Стадия: РП; Лист: 4; Листов:
ГАП	Потлань		
Рук. гр.	Калацюк		КОЖУХ ЗАЩИТНЫЙ - К3 ШКАФ ЗАЩИТНЫЙ - Ш3
Техн. арх.	Корж		КИЕВСКИЙ ПРОМСТРОЙПРОЕКТ
Провер.	Калацюк		
Привязан			
Инв. №			

Типовой проект 901-5-41.87

Альбом 1

Копировал

Формат А2

кф 9596-02 10 Формат А2

Альбом II

Типовой проект 901-5-41.87

Ведомость рабочих чертежей основного комплекта

Лист	Наименование	Примечание
1	Общие данные	
2	Схема расположения элементов башни. Узлы I, II, III, IV	
3	Фундаменты Фм1 – Фм4. Опалубка. Разрезы 1-1 – 5-5	
4	Фундаменты Фм1 – Фм4. Плита перекрытия. Разрезы 1-1 – 11-11	
5	Фундаменты Фм1 – Фм4. Армирование. Разрезы 1-1, 2-2. Узел I	
6	Фундаменты Фм1, Фм2. Армирование. Разрезы 3-3, 4-4	
7	Фундаменты Фм1, Фм2. Армирование. Разрезы 5-5, 6-6	
8	Фундаменты Фм1, Фм2. Армирование. Спецификация	
9	Фундаменты Фм3, Фм4. Армирование. Разрезы 3-3, 4-4	
10	Фундаменты Фм3, Фм4. Армирование. Разрезы 5-5, 6-6	
11	Фундаменты Фм3, Фм4. Армирование. Спецификация	
12	Фундаменты Фм1 – Фм4. Армирование. Ведомость расхода стали	

Ведомость ссылочных и прилагаемых документов

Обозначение	Наименование	Примечание
	Ссылочные документы	
	Конструкции каркаса меж –	
серия 1.020-1/83	видового применения для	
вып. 2-3, 2-5	многоэтажных общественных	
	и производственных зданий	
	Прилагаемые документы	
КЖЕИ	Сборные железобетонные	
	конструкции и арматурные	
	изделия	альбом III
КЖ, ВТМ	Ведомости потребности	
	в материалах	альбом V

Ведомость спецификаций

Лист	Наименование	Примечание
2	Спецификация к схеме расположения	
	элементов башни	

Ведомость объемов сборных бетонных и железобетонных конструкций по рабочим чертежам основного комплекта марки КЖ

N п/п	Наименование группы элементов конструкций	Код	Кол., м³	Примечание
1	Колонны	582100	15,92	
	Всего бетона и железобетона	582100	15,92	

Материалы на изготовленце сборных железобетонных конструкций учтены в ведомости потребности в материалах и отдельно не учитываются

Общие указания

1. За условную отметку 0.000 принят верх железобетонной плиты перекрытия подземной камеры, что соответствует абсолютной отметке на генеральном плане
2. Контроль прочности тяжелого бетона при возведении и изготовлении монолитных и индивидуальных сборных конструкций, разработанных в настоящем комплекте марки КЖ в соответствии со СНиП II-21-75, производить по ГОСТ 13015.1-81.
3. Монтаж и приемка сборных железобетонных конструкций должны производиться в соответствии с рабочими чертежами, проектом производства работ, СНиП III-16-80
4. Данные о грунтовых условиях и мероприятия по антикоррозионной защите конструкций приведены в пояснительной записке.

Типовой проект разработан в соответствии с действующими нормами и правилами и предусматривает мероприятия, обеспечивающие взрывную, взрывопожарную и пожарную безопасность при эксплуатации сооружения.

Главный инженер проекта Козлов В.Ш.

Привязан

ТП 901-5-41.87-КЖ

Нач.отд.	Савуская		Бесшатровые водонапорные башни со стальными баками с применением стволов из инфундированных сборных железобетонных элементов			
ГИП	Козлов					
Рук.гр.	Дужак		Башня с баком емкостью 200 м³ высотой 24 м	Стадия	Лист	Листов
Вед.инж.	Гатчутова			РП	1	12
Ст.инж.	Кишельгов		Общие данные	Киевский Промстройпроект		
Перепров.	Гатчутова					


Инв. № подл. | Подпись и дата | Взам. инв. №


КФ 9596-02 11 Формат А2


Альбом II


Типовой проект 901-5-41.87


Инв.№ подл. | Подпись и дата | Взам.инв.№

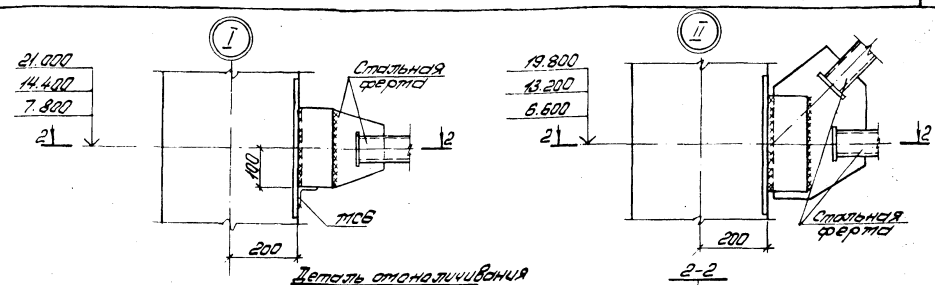


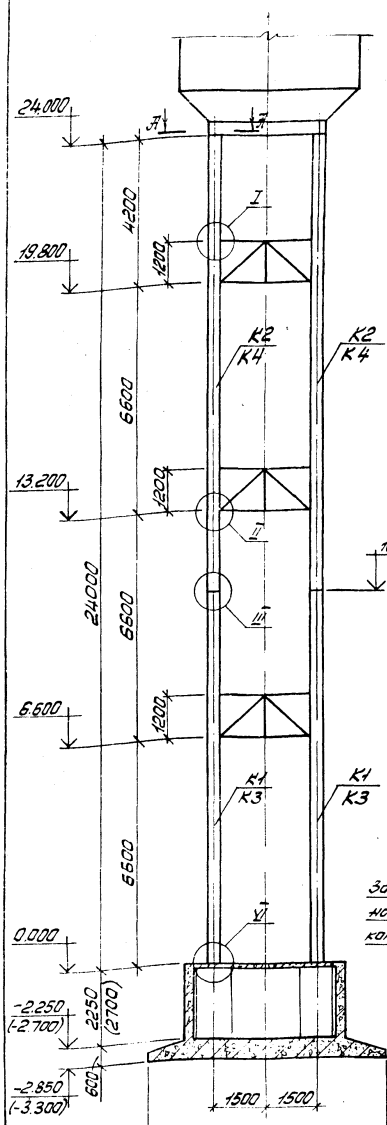


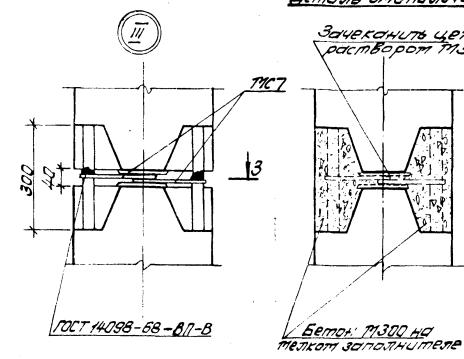

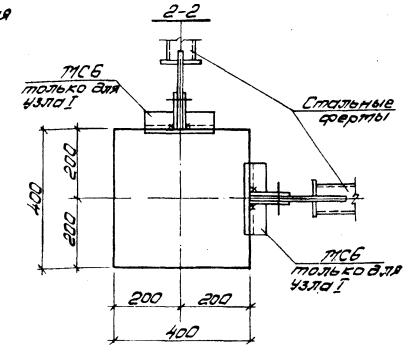

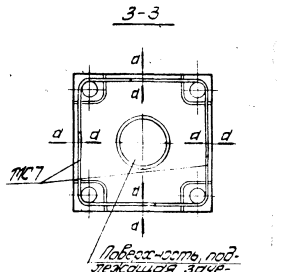

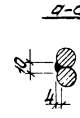


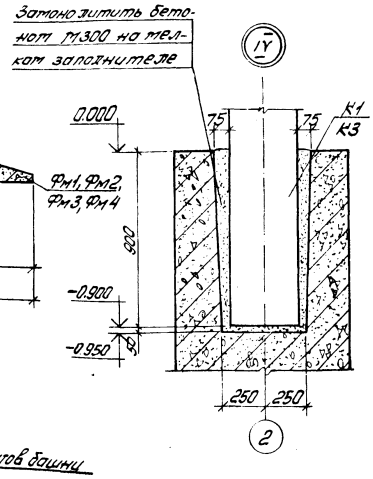


Спецификация к схеме расположения элементов башни

Марка	Обозначение	Наименование	Кол.	Масса ед.	Примечания
		Для II ветрового района, t°=-20°С			
К1	ТП901-5-41.87 -КЖИ-К1	Колонна железобет. К1	4	4650	
К2	ТП901-5-41.87 -КЖИ-К2	Колонна железобет. К2	4	5300	
Фм1	ТП901-5-41.87 -КЖ3-8, 12	Фундамент монол. Фм1	1		
	ТП901-5-41.87 -КЖИ-ТМ6	Изделие соединит. ТМ6	24		
	ТП901-5-41.87 -КЖИ-ТМ7	Изделие соединит. ТМ7	16		
		Для III ветрового района, t°=-30°С			
К1	ТП901-5-41.87 -КЖИ-К1	Колонна железобет. К1	4	4650	
К2	ТП901-5-41.87 -КЖИ-К2	Колонна железобет. К2	4	5300	
Фм2	ТП901-5-41.87 -КЖ3-8, 12	Фундамент монол. Фм2	1		
	ТП901-5-41.87 -КЖИ-ТМ6	Изделие соединит. ТМ6	24		
	ТП901-5-41.87 -КЖИ-ТМ7	Изделие соединит. ТМ7	16		
		Для IV ветрового района, t°=-20°С			
К3	ТП901-5-41.87 -КЖИ-К3	Колонна железобет. К3	4	4650	
К4	ТП901-5-41.87 -КЖИ-К4	Колонна железобет. К4	4	5300	
Фм3	ТП901-5-41.87 -КЖ3-5, 9-12	Фундамент монол. Фм3	1		
	ТП901-5-41.87 -КЖИ-ТМ6	Изделие соединит. ТМ6	24		
	ТП901-5-41.87 -КЖИ-ТМ7	Изделие соединит. ТМ7	16		
		Для V ветрового района, t°=-30°С			
К3	ТП901-5-41.87 -КЖИ-К3	Колонна железобет. К3	4	4650	
К4	ТП901-5-41.87 -КЖИ-К4	Колонна железобет. К4	4	5300	
Фм4	ТП901-5-41.87 -КЖ3-5, 9-12	Фундамент монол. Фм4	1		
	ТП901-5-41.87 -КЖИ-ТМ6	Изделие соединит ТМ6	24		
	ТП901-5-41.87 -КЖИ-ТМ7	Изделие соединит. ТМ7	16		

Схема расположения элементов башни

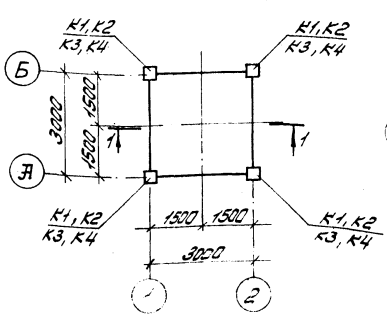

А-А

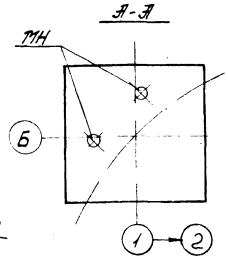

1. Указания по привязке стальных ферм к закладным элементам см. альбом IV лист 8.
2. Размеры и отметки, проставленные в скобках, относятся к фундаментам Фм2 и Фм4.

Привязан:			ТП 901-5-41.87-КЖ		
			Бесчаторвые водонапорные башни со стальными баками с применением стволов из унифицированных сборных железобетонных элементов		
Нач.отд.	Сазонов		Башня с баком емкостью 200 м³ высотой 24 м	Стадия	Лист	Листов
ГИП	Козлов			РП	2	
Рук.гр.	Мужак					
Сост.	Сытник		Схема расположения элементов башни. Узлы I, II, III, IV	Киевский Промстройпроект		
Инж.	Сытник					
Гл.спец.	Потупова					
Инв.№						


кф 9596 02 12

Формат А2


Альбом II


Типовой проект 901-5-41.87

Фм1 ÷ Фм4

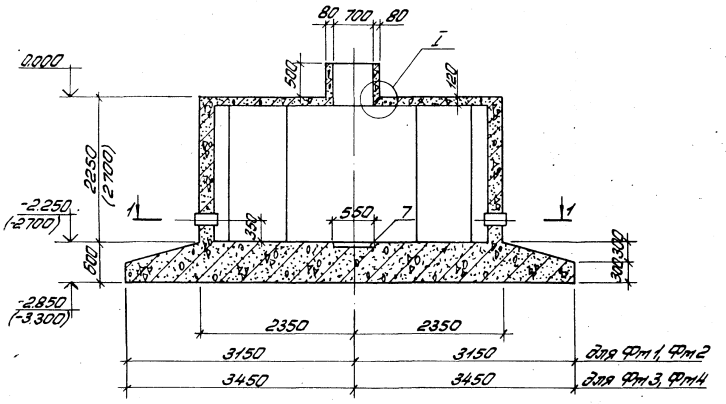


Фрагмент 1

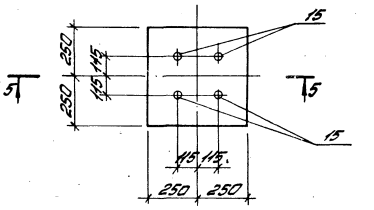


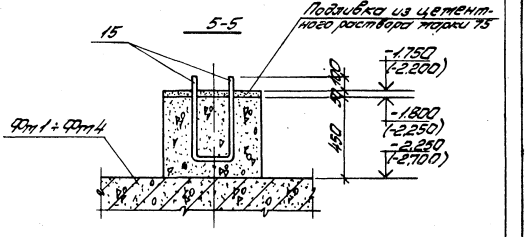


1-1

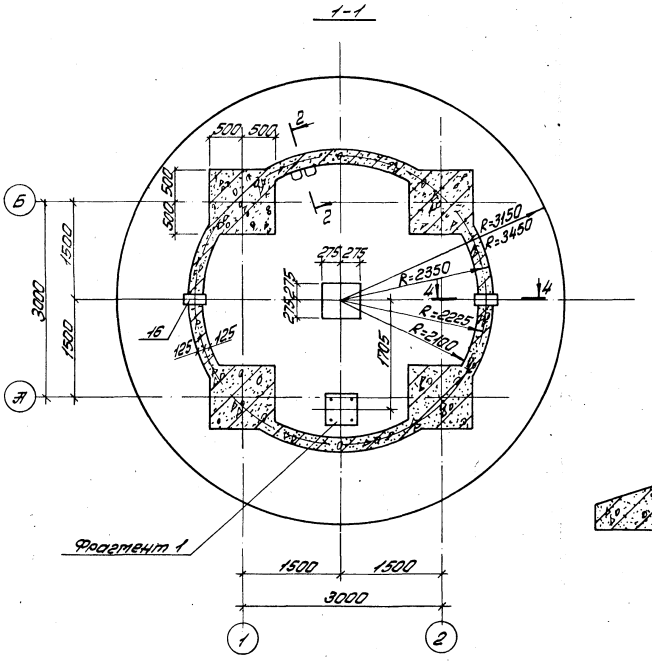


2-2

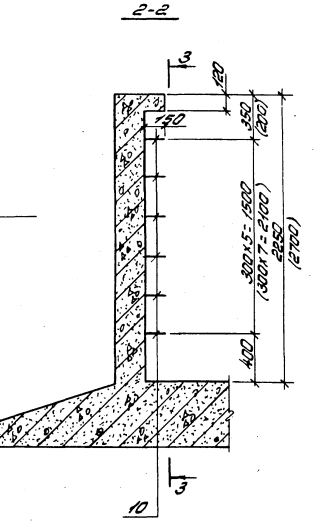


3-3

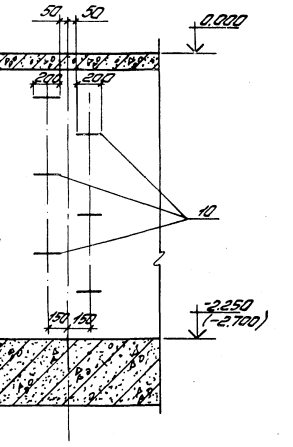

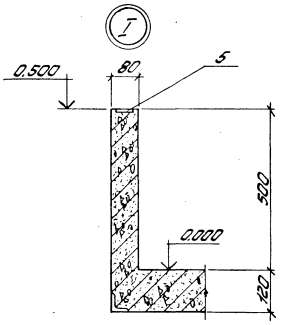

4-4

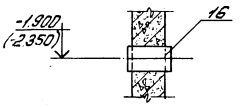

1. Под фундаментом башни выполнить подготовку из бетона М100 толщиной 100мм.
2. Наружные поверхности фундамента и верх подготовки под него покрыть горячим битумом за 2 раза.
3. При применении варианта башни с ручной загрузкой не устанавливаются закладные элементы: поз. 6(ТМН3)-6шт; поз. 8(ТМН5)-6шт; поз. 12(ТМН9)-4шт; поз. 13(ТМН10); поз. 22(ТС5)-3шт.
4. Размеры и отметки, проставленные в скобках, относятся к фундаменту Фм2, Фм4.


				ТП 901-5-41.87-КЖС	
Нач.отд	Собуская			Бесшатровые водонапорные башни со стальными баками с заполнением отделов из унифицированных сборных железобетонных элементов	
ГИП	Козлов			Башня с баком емкостью 200м³ высотой 24м	Стадия: РП; Лист: 3; Листов:
Рук.гр.	Пужак			Фундаменты Фм1÷Фм4. Отмостка. Розвязки 1-1÷5-5	Киевский Протстройпроект
Ведущ.	Гончарова				
Инж.	Сытник				
Провер.	Гончарова				
Привязан:					
Инв.№					

кр 9596-02 13

Формат А2

Альбом II

Типовой проект 901-5-41.87

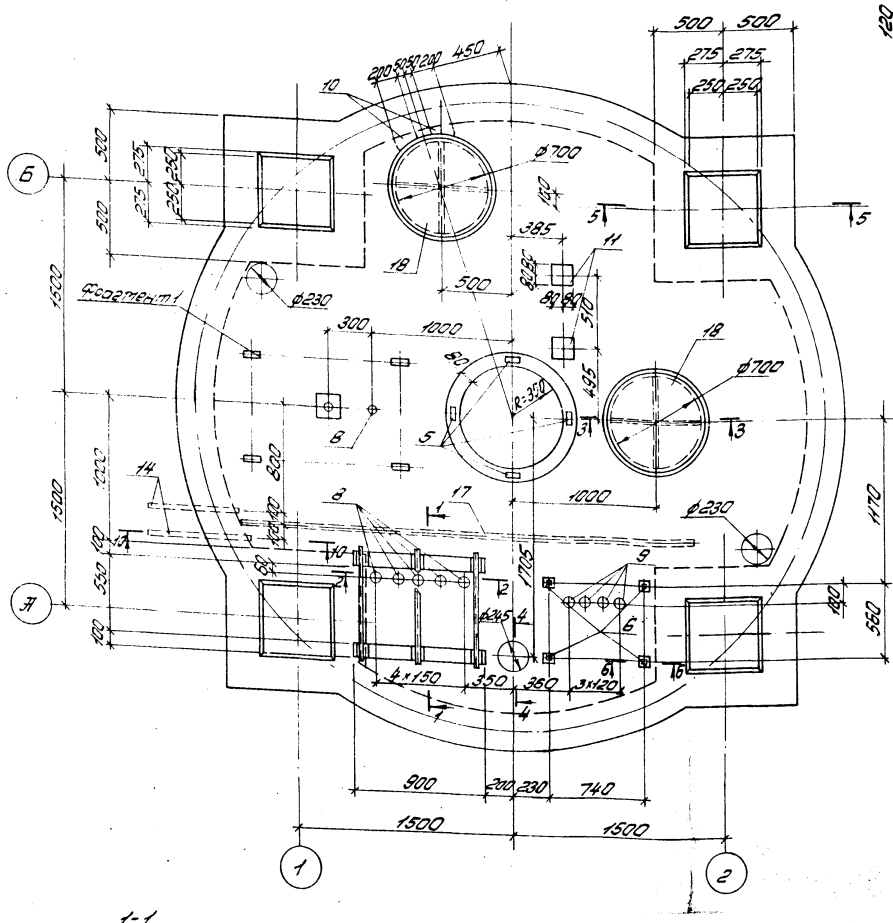

Примечания приведены на листе 3

				ТП 901-5-41.87-КЖ	
Нач.отд	Савускан			Вместимость водонапорные башни со стальными баками с подтяжением стволов из унифицированных сборных железобетонных элементов	
ГИП	Козлов			Башня с баком емкостью 200 м3 высотой 24 м	Стадия: РП; Лист: 4; Листов:
Рук.гр	Дужак				
Вед.инж.	Татуткова			Фундаменты Фт1 – Фт4. Плита перекрытия. Разрезы 1-1 – 11-11	Киевский Промстройпроект
Инжен.	Сытник				
Чертил	Татуткова				
Привязан:					
Инв.№					


кф 9596-02 14

Формат А2


Альбом II

Типовой проект 901-5-41.87


План верхней арматуры плиты перекрытия фундамента

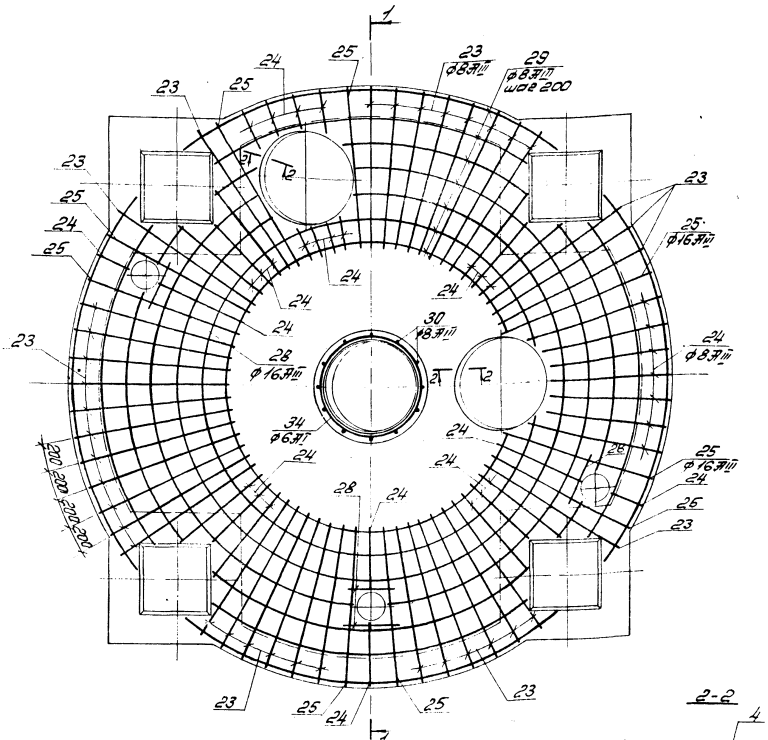


1-1

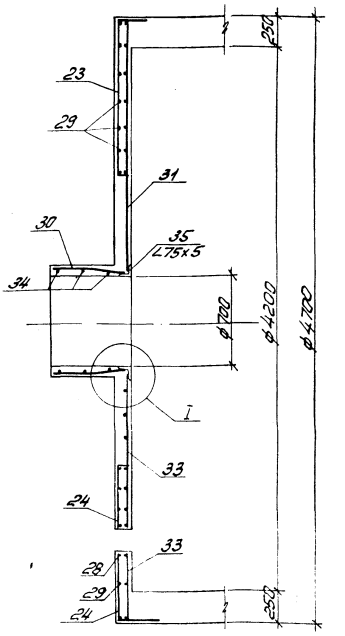


2-2

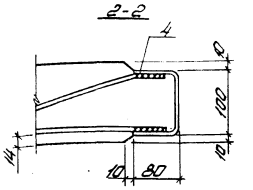

I (повернуто)

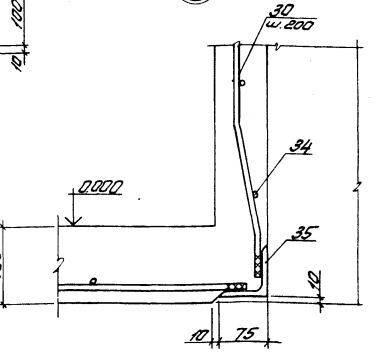

План нижней арматуры плиты перекрытия фундамента

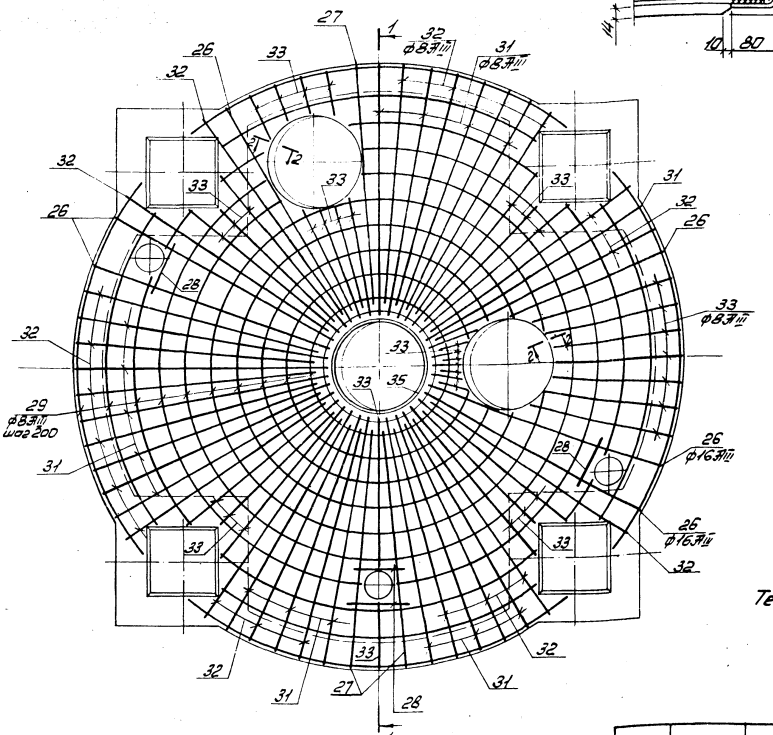


Текстовые указания приведены на листе 12.


					ТП 901-5-41.87-КЖС
					Бесшатровые водонапорные башни со стальными баками с применением стволов из унифицированных сборных железобетонных элементов
Привязан.					Башня с баком емкостью 200 м³ и высотой 24 м
	ГИП	Козлов			Стадия: РП; Лист: 5; Листов:
	Рук. гр.	Жужак			
	Вед.инж.	Хотунцов			Фундаменты Ф1-Ф4. Армирование. Разрезы 1-1, 2-2. Узел I
Инв.№	Инж.	Сытник			Киевский Промстройпроект
	Провер.	Хотунцов			
	Нач.отд.	Собуский			

кф 9596-02 15 Формат А2

3 - 3

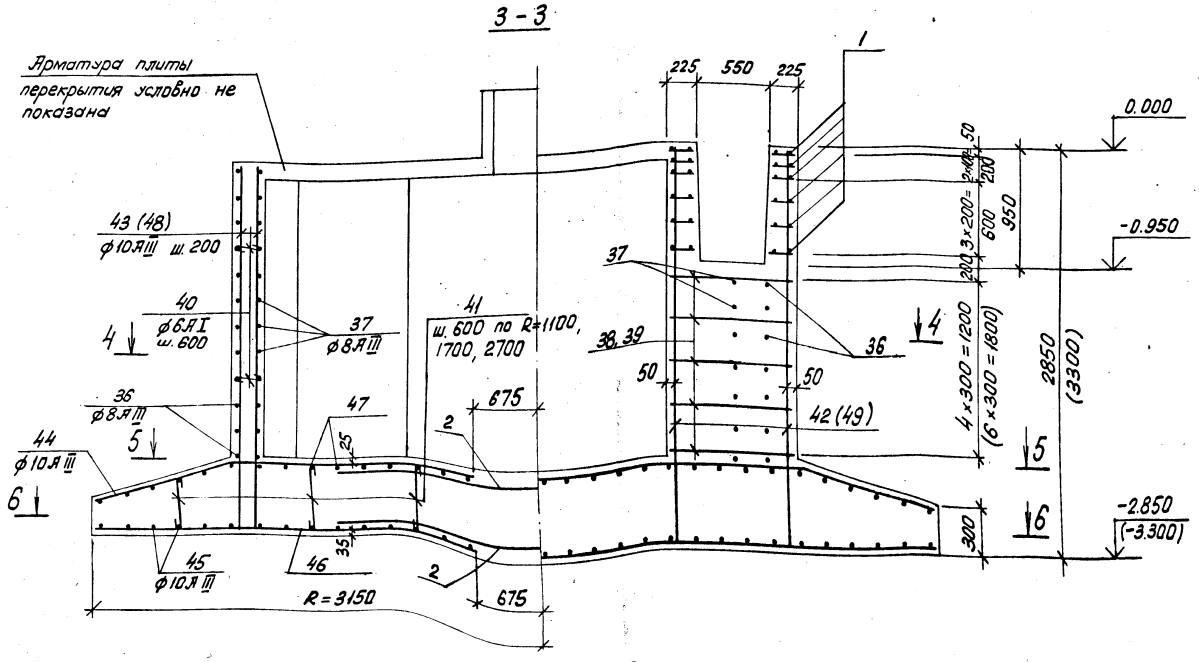

Фм 1, Фм 2
4 - 4

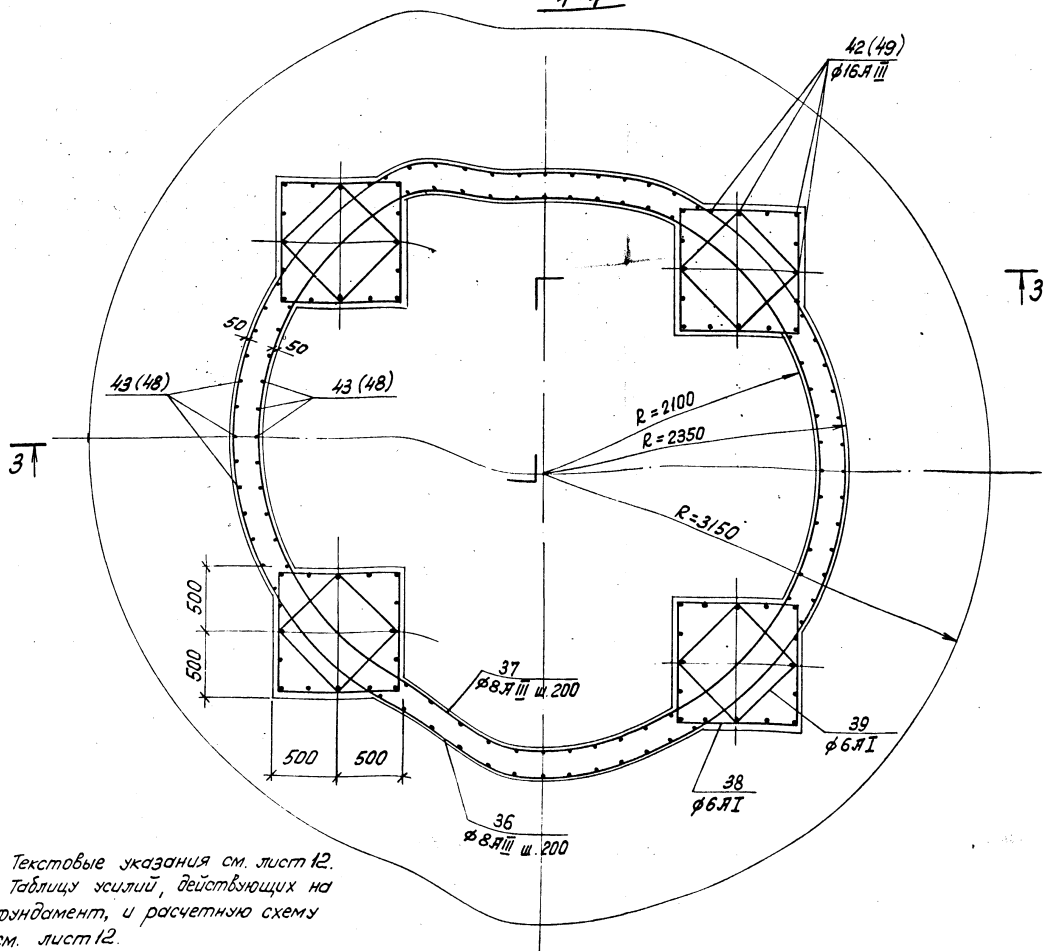

1. Текстовые указания см. лист 12.
2. Таблицу усилий, действующих на фундамент, и расчетную схему см. лист 12.
3. Размеры и номера позиций, проставленные в скобках, относятся к фундаменту Фм 2.

Альбом II

Типовой проект 901-5-41.87

Инв. № подл. | Подп. и дата | Взам. инв. №

Привязан:

Инв. №

Нач.отд.	Савченко		
ГИП	Козлов		
Рук.гр.	Лужак		
Вед.инж.	Гончарова		
Ст.инж.	Кишкелова		
Проверил	Гончарова		

ТП 901-5-41.87-КЖС

Бесшатровые водонапорные башни со стальными баками с применением стволов из унифицированных сборных железобетонных элементов

Башня с баком емкостью 200 м³ высотой 24 м

Стадия	Лист	Листов
РП	6	

Фундаменты Фм1, Фм2. Армирование. Разрезы 3-3, 4-4


Киевский Промстройпроект

Альбом II

Типовой проект 901-5-41.87


5-5

план верхней арматуры днища

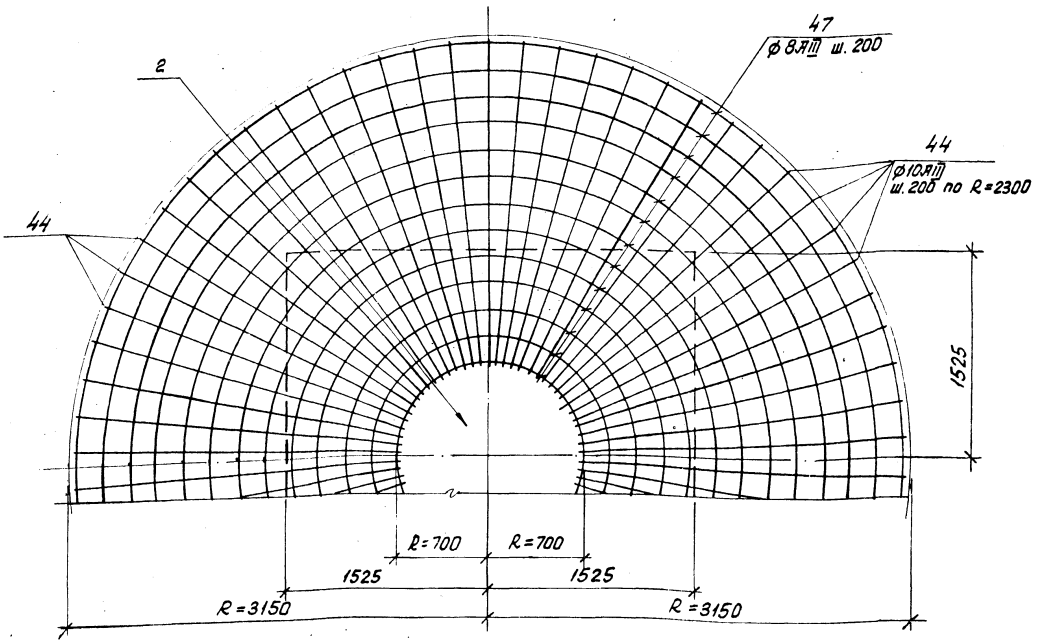

6-6

план нижней арматуры днища

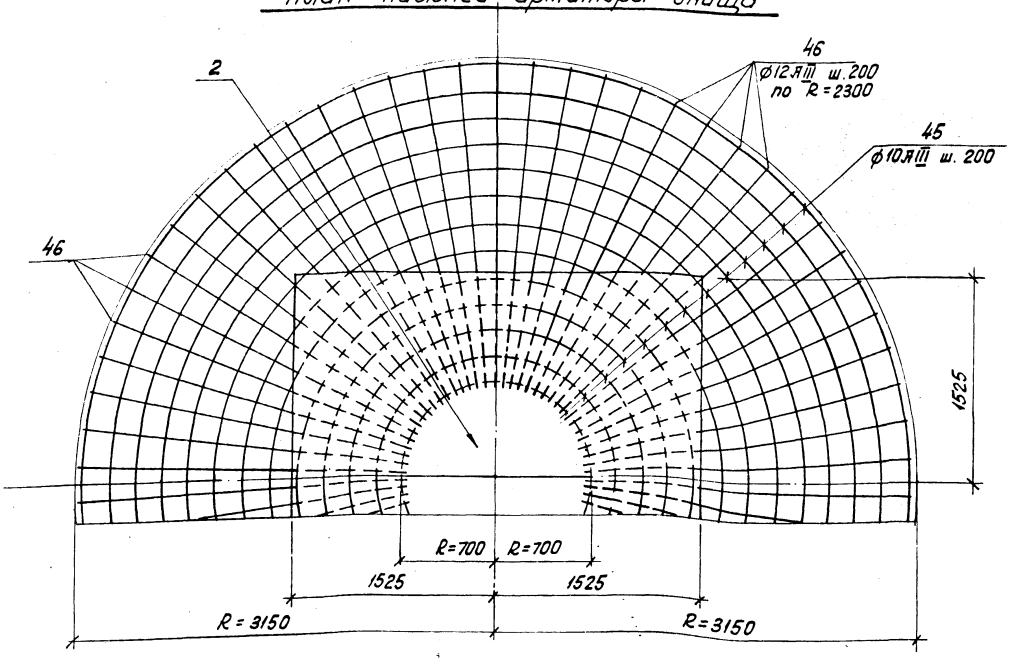

Привязан.		ТП 901-5-41.87-КЖ	
	Начат.	Сабуськан	Бесшатровые водонапорные башни со стальными рулонами с применением отводов из унифицированных сборных железобетонных элементов
	ГИП	Козлов	Башня с баком емкостью 200 м³ высотой 24 м
	Рук. гр.	Лужков	Стадия: РП; Лист: 7; Листов:
	Вед. инж.	Гопунова	Фундаменты Фм1, Фм2. Армирование. Разрезы 5-5, 6-6
Инв. №	Ст. инж.	Кишельгар	Киевский Промстройпроект
	Провер.	Гопунова	

КФ 9596-02 17

Формат А2

Спецификация к Фт1, Фт2

Формат	Зона	Позиц.	Обозначение	Наименование	Кол.	Примечание
				Фт1		
				Сборочные единицы		
				Сетки арматурные		
А4		1	ТП901-5-41.87 -КЖСИ-С4	С4	24	
А4		2	ТП901-5-41.87 -КЖСИ-С5	С5	2	
				Изделия закладные		
А4		4	ТП901-5-41.87 -КЖСИ-ТМН1	ТМН1	2	
А4		5	ТП901-5-41.87 -КЖСИ-ТМН2	ТМН2	4	
А4		6	ТП901-5-41.87 -КЖСИ-ТМН3	ТМН3	10	
А4		7	ТП901-5-41.87 -КЖСИ-ТМН4	ТМН4	1	
А4		8	ТП901-5-41.87 -КЖСИ-ТМН5	ТМН5	6	
А4		9	ТП901-5-41.87 -КЖСИ-ТМН6	ТМН6	4	
А4		10	ТП901-5-41.87 -КЖСИ-ТМН7	ТМН7	6	
А4		11	ТП901-5-41.87 -КЖСИ-ТМН8	ТМН8	2	
А4		12	ТП901-5-41.87 -КЖСИ-ТМН9	ТМН9	4	
А4		13	ТП901-5-41.87 -КЖСИ-ТМН10	ТМН10	1	
А4		14	ТП901-5-41.87 -КЖСИ-ТМН11	ТМН11	2	
А4		15	ТП901-5-41.87 -КЖСИ-ТМН12	ТМН12	2	
		16	Серия 3.901-5	Сальник Ду200 Р=300	2	
А4		17	ТП901-5-41.87 -КЖСИ-ТМН13	ТМН13	1	
				Изделия соединительные		
А4		18	ТП901-5-41.87 -КЖСИ-ТМС1	ТМС1	2	
А4		19	ТП901-5-41.87 -КЖСИ-ТМС2	ТМС2	2	
А4		20	ТП901-5-41.87 -КЖСИ-ТМС3	ТМС3	2	
А4		21	ТП901-5-41.87 -КЖСИ-ТМС4	ТМС4	1	
А4		22	ТП901-5-41.87 -КЖСИ-ТМС5	ТМС5	3	
				Детали		
				ф 8 AIII ГОСТ 5781-82*		
		23*		Р=1650	37	0,7 кг
		24*		Рср=1350	26	0,5 кг
				ф 16 AIII ГОСТ 5781-82*		
		25*		Р=1650	9	2,6 кг
Б4		26		Р=1950	6	3,1 кг
Б4		27		Р=1850	3	2,9 кг
Б4		28		Р=750	8	1,2 кг
				ф 8 AIII ГОСТ 5781-82*		
		29*		Робщ.=167,9 м		66,3 кг
		30*		Р=580	11	0,2 кг
Б4		31		Р=1950	16	0,8 кг
Б4		32		Р=1850	21	0,7 кг
		33*		Рср=875	36	0,3 кг
				ф 6 AI ГОСТ 5781-82*		
		34*		Р=2650	3	0,6 кг
		35*		L 75х5 ГОСТ 8509-72* Р=2320	1	13,3 кг
				ф 8 AIII ГОСТ 5781-82*		
		36*		Р=14700	12	5,8 кг
		37*		Р=13800	12	5,5 кг
				ф 6 AI ГОСТ 5781-82*		
		38*		Р=3750	20	0,9 кг
		39*		Р=2710	20	0,6 кг
		40*		Р=230	120	0,1 кг
		41*		Р=530	58	0,1 кг
		42		ф 16 AIII ГОСТ 5781-82* Р=2835	64	4,5 кг
		43		ф 10 AIII ГОСТ 5781-82* Р=2840	104	1,8 кг
		44*		ф 10 AIII ГОСТ 5781-82* Р=2480	72	1,5 кг
		45*		ф 12 AIII ГОСТ 5781-82* Робщ.=159,1 м		98,2 кг
Б4		46		ф 12 AIII ГОСТ 5781-82* Р=2450	72	2,2 кг
		47*		ф 8 AIII ГОСТ 5781-82* Робщ.=159,1 м		62,8 кг
				Материалы		
				Бетон марки 300	32,4	м³

* Позиции 23÷25, 29, 30, 33÷41, 44, 45, 47 см. ведомость деталей

Формат	Зона	Позиц.	Обозначение	Наименование	Кол.	Примечание
				Фт2		
			поз. 1÷9, 11÷35, 41, 44÷47	см. Фт1		
А4		10	ТП901-5-41.87 -КЖСИ-ТМН7	Изделие закладное ТМН7	8	
				Детали		
				ф 8 AIII ГОСТ 5781-82*		
		36*		Р=14700	14	5,8 кг
		37*		Р=13800	14	5,5 кг
				ф 6 AI ГОСТ 5781-82*		
		38*		Р=3750	28	0,9 кг
		39*		Р=2710	28	0,6 кг
		40*		Р=230	140	0,1 кг
Б4		48		ф 10 AIII ГОСТ 5781-82* Р=3290	104	2,0 кг
Б4		49		ф 16 AIII ГОСТ 5781-82* Р=3285	64	5,2 кг
				Материалы		
				Бетон марки 300	35,2	м³

* Позиции 23÷25, 29, 30, 33÷41, 44, 45, 47 см. ведомость деталей

Ведомость деталей

Поз.	Эскиз
23	1250, 100, 300
24	650÷1250, 100, 300
25	1250, 100, 300
29	300, R=500÷2300
30	425, 100, 50, 15
33	250÷1500
34	200, R=390
35	R=350
36	300, R=2300
37	300, R=2150

Поз.	Эскиз
38	970, 900, 1880
39	710, 640, 1360
40	150
41	400÷500
44	300, 775, 1650
45, 47	300, R=700÷3100

Альбом III

Типовой проект 901-5-41.87

Инв. № подл. | Подпись и дата | Взам. инв. №

Привязан:

Инв. №

Нач. отд.	Собуськон	
ГИП	Козлов	
Рук. гр.	Дудюк	
Вед. инж.	Гончарова	
Инженер	Сытник	
Провер.	Гончарова	

ТП 901-5-41.87-КЖС

Вертикальные водонапорные башни со стальными баками с применением стволов из унифицированных сборных железобетонных элементов

Башня с баком емкостью 200 м³ высотой 24 м


Фундаменты Фт1, Фт2. Армирование. Спецификация

Стадия	Лист	Листов
РП	8	


Киевский Промстройпроект

кф 9536-02 18 Формат А2

3 - 3

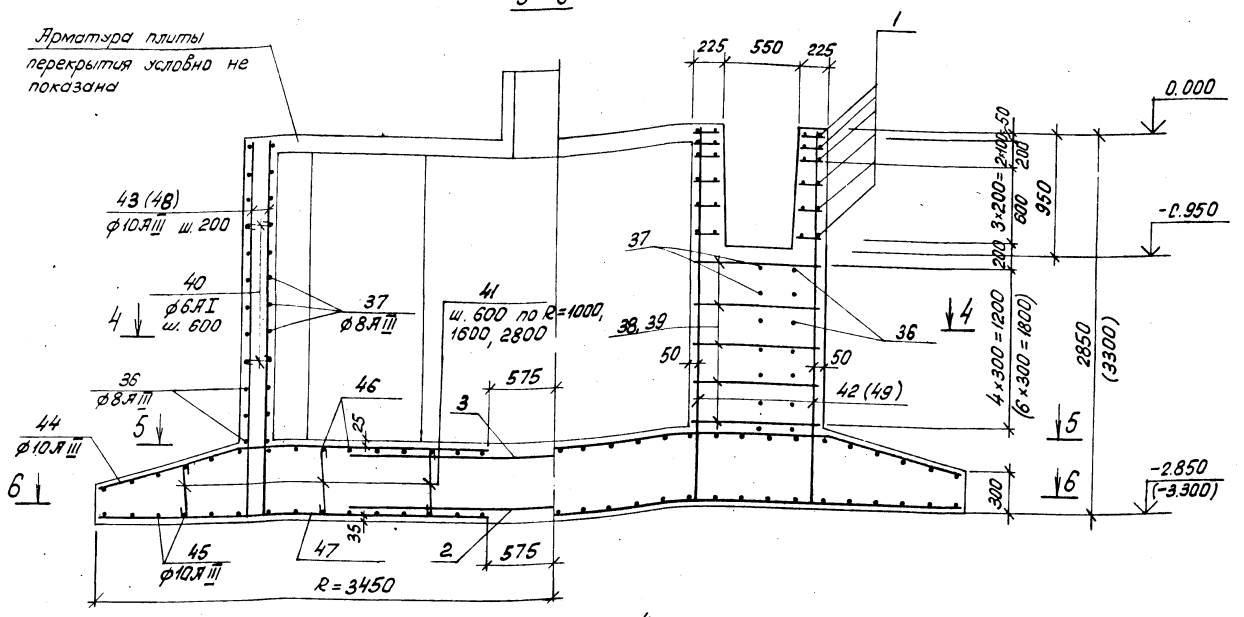

Фм 3, Фм 4
4 - 4

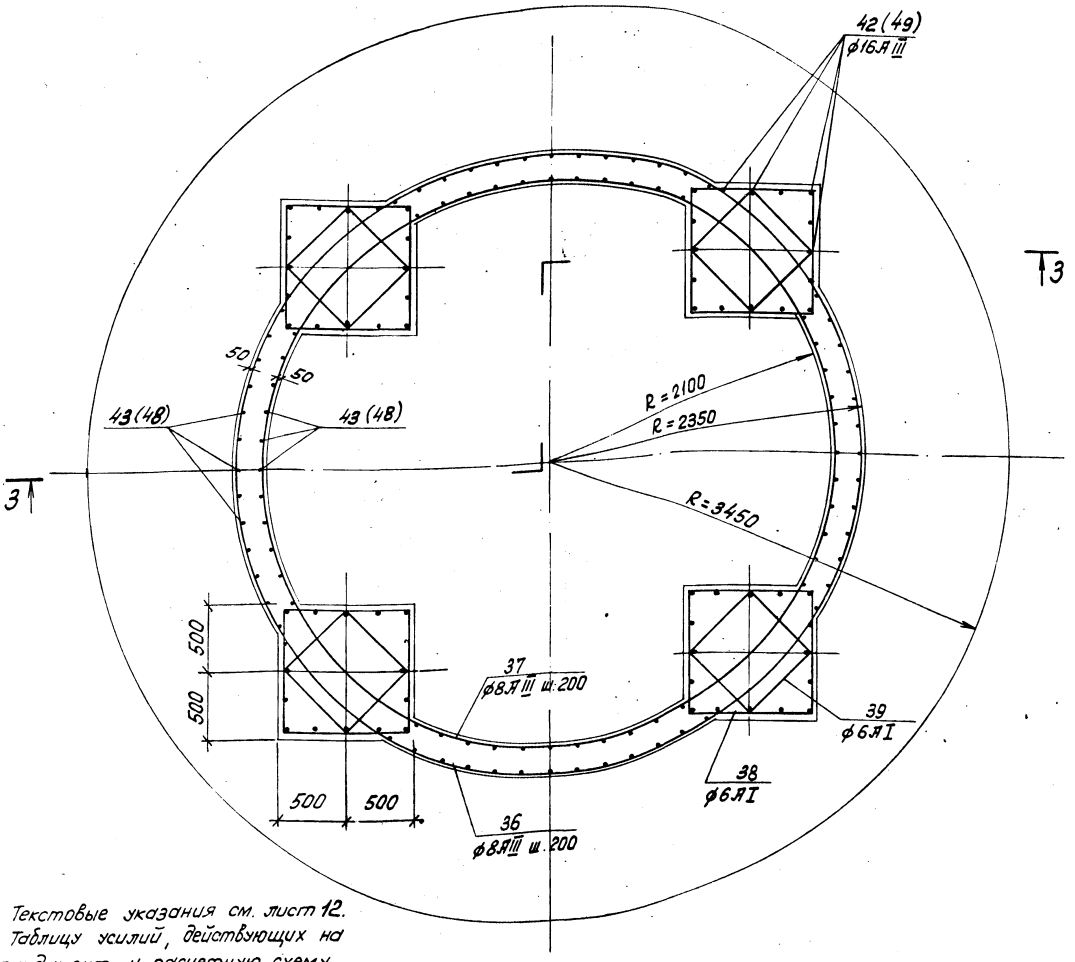

1. Текстовые указания см. лист 12.
2. Таблицу усилий, действующих на фундамент, и расчетную схему см. лист 12.
3. Размеры и номера позиций, проставленные в скобках, относятся к фундаменту Фм 4.

Типовой проект 901-5-44.87

Инв. № подл. | Подпись и дата | Взам. инв. №

Привязан:

Инв. №

Нач. отд.	Собуская	
ГИП	Козлов	
Рук. гр.	Дужак	
Вед. инж.	Литунова	
Гл. инж.	Кишеткова	
Провер.	Литунова	

ТП 901-5-44.87-КЖ

Вращающиеся водонапорные башни со стальными фасонными стволами с применением стволов из унифицированных сборных железобетонных элементов

Башня с баком емкостью 200 м³ высотой 24 м

Фундаменты Фм 3, Фм 4. Арматурные изделия. Разрезы 3-3, 4-4

Стадия	Лист	Листов
РП	9	

Киевский Промстройпроект

кф 9596-02 19 Формат А2


Альбом II

Типовой проект 901-5-41.87

Инв.№ подл. | Подп. и дата | Взам.инв.№


5-5

план верхней арматуры днища

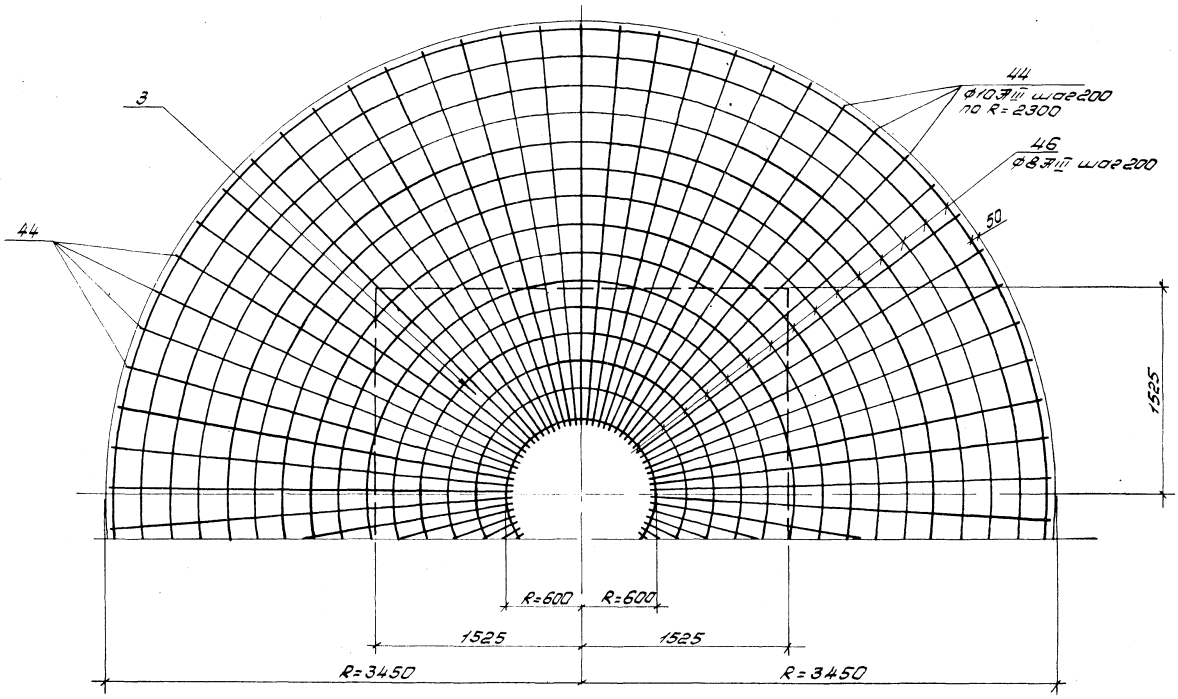

6-6

план нижней арматуры днища

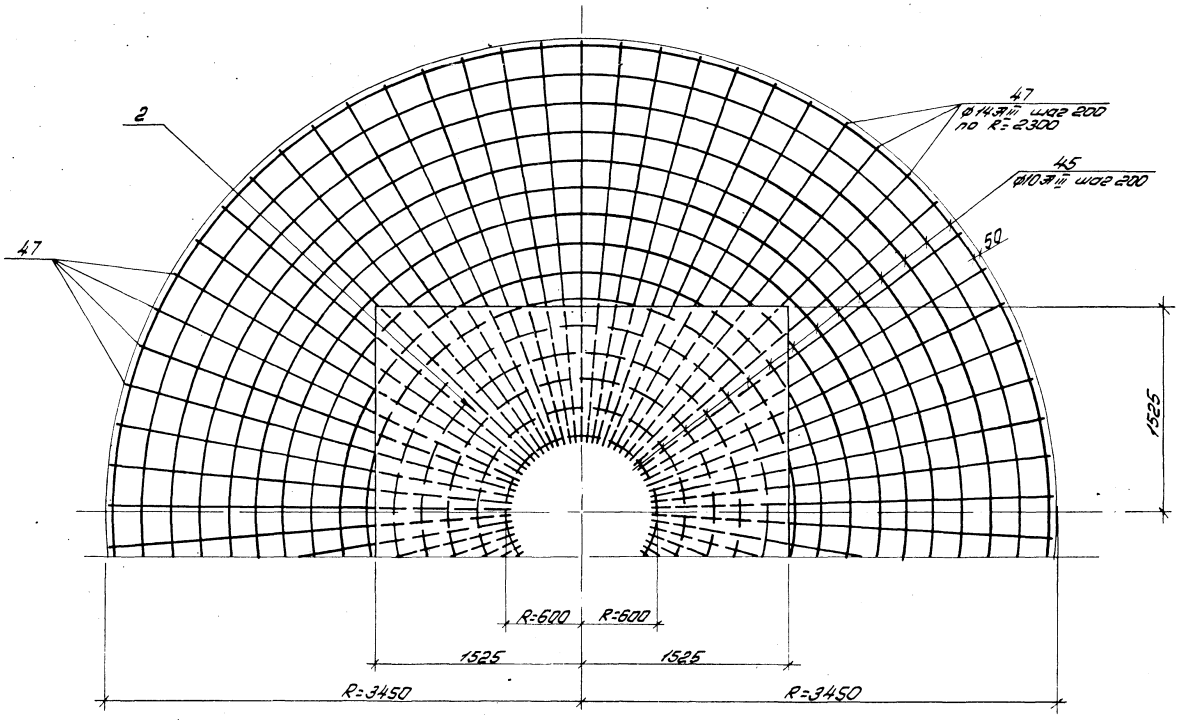

Привязан:

Инв.№

Нач.отд.	Савускан	
ГИП	Козлов	
Рук.гр.	Дужак	
Вед.инж.	Лотыпова	
Ст.инж.	Кишельгов	
Провер.	Лотыпова	

ТП 901-5-41.87-КЖ

Весштаровые водонапорные башни со стальными баками с патрубками стволов из унифицированных сборных железобетонных элементов

Башня с баком емкостью 200 м³ высотой 24 м

Стадия	Лист	Листов
РП	10	

Фундаменты Фт 3, Фт 4. Армирование. Разрезы 5-5, 6-6

Киевский Промстройпроект

кф 9536-02 20 Формат А2

Спецификация к Фм 3, Фм 4

Формат	Зона	Позиц.	Обозначение	Наименование	Кол.	Примечание
				Фм 3		
				Сборочные единицы		
				Сетки арматурные		
А4		1	ТП 901-5-41.87 -КЖС-С4	С4	24	
А4		2	ТП 901-5-41.87 -КЖС-С5	С5	1	
А4		3	ТП 901-5-41.87 -КЖС-С6	С6	1	
				Изделия закладные		
А4		4	ТП 901-5-41.87 -КЖС-ТМН1	ТМН1	2	
А4		5	ТП 901-5-41.87 -КЖС-ТМН2	ТМН2	4	
А4		6	ТП 901-5-41.87 -КЖС-ТМН3	ТМН3	10	
А4		7	ТП 901-5-41.87 -КЖС-ТМН4	ТМН4	1	
А4		8	ТП 901-5-41.87 -КЖС-ТМН5	ТМН5	6	
А4		9	ТП 901-5-41.87 -КЖС-ТМН6	ТМН6	4	
А4		10	ТП 901-5-41.87 -КЖС-ТМН7	ТМН7	6	
А4		11	ТП 901-5-41.87 -КЖС-ТМН8	ТМН8	2	
А4		12	ТП 901-5-41.87 -КЖС-ТМН9	ТМН9	4	
А4		13	ТП 901-5-41.87 -КЖС-ТМН10	ТМН10	1	
А4		14	ТП 901-5-41.87 -КЖС-ТМН11	ТМН11	2	
А4		15	ТП 901-5-41.87 -КЖС-ТМН12	ТМН12	2	
		16	Серия 3.901-5	Сальник Ду200 Р=300	2	
А4		17	ТП 901-5-41.87 -КЖС-ТМН13	ТМН13	1	
				Изделия соединительные		
А4		18	ТП 901-5-41.87 -КЖС-ТС1	ТС1	2	
А4		19	ТП 901-5-41.87 -КЖС-ТС2	ТС2	2	
А4		20	ТП 901-5-41.87 -КЖС-ТС3	ТС3	2	
А4		21	ТП 901-5-41.87 -КЖС-ТС4	ТС4	1	
А4		22	ТП 901-5-41.87 -КЖС-ТС5	ТС5	3	
				Детали		
				ф 8 AIII ГОСТ 5781-82*		
		23*		Р = 1650	37	0,7 кг
		24*		Р ср = 1350	26	0,5 кг
				ф 16 AIII ГОСТ 5781-82*		
		25*		Р = 1650	9	2,5 кг
Б4		26		Р = 1950	6	3,1 кг
Б4		27		Р = 1850	3	2,9 кг
Б4		28		Р = 750	8	1,2 кг
				ф 8 AIII ГОСТ 5781-82*		
		29*		Р общ = 167,9 м		66,3 кг
		30*		Р = 580	11	0,2 кг
Б4		31		Р = 1950	16	0,8 кг
Б4		32		Р = 1850	21	0,7 кг
		33*		Р ср = 875	36	0,3 кг
				ф 6 AI ГОСТ 5781-82*		
		34*		Р = 2650	3	0,6 кг
		35*		L 75х5 ГОСТ 8509-72* Р = 2320	1	13,3 кг
				ф 8 AIII ГОСТ 5781-82*		
		36*		Р = 14700	12	5,8 кг
		37*		Р = 13800	12	5,5 кг
				ф 6 AI ГОСТ 5781-82*		
		38*		Р = 3750	20	0,9 кг
		39*		Р = 2710	20	0,6 кг
		40*		Р = 300	120	0,1 кг
		41*		Р = 600	58	0,1 кг
Б4		42		ф 16 AIII ГОСТ 5781-82* Р = 2835	64	4,5 кг
Б4		43		ф 10 AIII ГОСТ 5781-82* Р = 2840	104	1,8 кг
		44*		ф 10 AIII ГОСТ 5781-82* Р = 2740	72	1,7 кг
		45*		ф 12 AIII ГОСТ 5781-82* Р общ = 193 м		119,1 кг
		46*		ф 8 AIII ГОСТ 5781-82* Р общ = 193 м		76,2 кг
Б4		47		ф 14 AIII ГОСТ 5781-82* Р = 2850	72	3,4 кг
				Материалы		
				Бетон марки 300	34,0	м³

* Позиции 23÷25, 29, 30, 33÷41, 44÷46 см. ведомость деталей

Формат	Зона	Позиц.	Обозначение	Наименование	Кол.	Примечание
				Фм 4		
			поз. 1÷9, 11÷35, 41, 44÷47	см. Фм 3		
А4		10	ТП 901-5-41.87 -КЖС-ТМН7	Изделие закладное ТМН7	8	
				Детали		
				ф 8 AIII ГОСТ 5781-82*		
		36*		Р = 14700	14	5,8 кг
		37*		Р = 13800	14	5,5 кг
				ф 6 AI ГОСТ 5781-82*		
		38*		Р = 3750	28	0,9 кг
		39*		Р = 2710	28	0,6 кг
		40*		Р = 230	140	0,1 кг
Б4		48		ф 10 AIII ГОСТ 5781-82* Р = 3290	104	2,0 кг
Б4		49		ф 16 AIII ГОСТ 5781-82* Р = 3285	64	5,2 кг
				Материалы		
				Бетон марки 300	36,9	м³

* Позиции 23÷25, 29, 30, 33÷41, 44÷46 см. ведомость деталей

Ведомость деталей

Поз.	Эскиз
23	1250, 100, 300
24	100, 650÷1250, 300
25	100, 1250, 300
29	300, R=500÷2300
30	425, 100, 50, 25
33	250÷1500
34	200, R=390
35	R=350
36	300, R=2300
37	300, R=2150

Поз.	Эскиз
38	970, 900, 1880
39	710, 640, 1360
40	150
41	400÷500
44	100, 1050, 1650
45, 46	300, R=600÷3400

Альбом II

Типовой проект 901-5-41.87

Инв. № подл. | Подпись и дата | Взам. инв. №

Привязан:

Инв. №

Нач. отд.	Савуская	
ГИП	Козлов	
Рук. гр.	Чужак	
Ведущ.	Котутова	
Инженер.	Сытник	
Провер.	Котутова	

ТП 901-5-41.87-КЖС

Бесшатровые водонапорные башни со стальными баками с днищами с оттяжкой стволов из унифицированных сборных железобетонных элементов

Башня с баком емкостью 200 м³ высотой 24 м	Стадия	Лист	Листов
	РП	11	

Фундаменты Фм 3, Фм 4. Армирование. Спецификация

Киевский Промстройпроект

Ведомость расхода стали на элемент, кг

Марка элемента	Изделия арматурные													Изделия закладные и соединительные														
	Арматура класса										Прокат марки		Всего	Арматура класса										Прокат марки			
	А-I			А-III							ВСт3кп2-1			А-I			А-III							ВСт3кп2-1			
	ГОСТ 5781-82*			ГОСТ 5781-82*							ГОСТ 8509-72*			ГОСТ 5781-82*										ГОСТ 103-76			
	ф6		Итого	ф8	ф10	ф12	ф14	ф16	ф18	Итого	L75х5	Итого		ф8	ф10	ф16	ф18	Итого	ф8	ф10	Итого	6х50	6х60	6х100			
Фм 1	49,6		49,6	353,0	624,8	158,4		348,9		1485,1	13,5	13,5	1548,2	1,0	7,0	8,4	10,0	26,4	9,6	6,2	15,8	6,0	9,7	12,1			
Фм 2	63,6		63,6	375,6	651,0	158,4		393,7		1578,7	13,5	13,5	1655,8	1,0	7,0	11,2	10,0	29,2	9,6	6,2	15,8	6,0	9,7	12,1			
Фм 3	49,6		49,6	366,4	604,7	86,4	244,8	348,9		1651,2	13,5	13,5	1714,3	1,0	7,0	8,4	10,0	26,4	9,6	6,2	15,8	6,0	9,7	12,1			
Фм 4	63,6		63,6	389,0	625,5	86,4	244,8	393,7		1739,4	13,5	13,5	1816,5	1,0	7,0	11,2	10,0	29,2	9,6	6,2	15,8	6,0	9,7	12,1			

Продолжение ведомости

Изделия закладные и соединительные																															
Прокат марки ВСт3кп2-1																														Трубы	
ГОСТ 103-76				ГОСТ 82-70*				ГОСТ 19903-74*			ГОСТ 2591-71*			ГОСТ 8568-77*			ГОСТ 8240-72			ГОСТ 8278-75*			ГОСТ 8509-72*						ГОСТ 3262-75*	
6х160	40х70		Итого	6х550	10х240		Итого	δ=4		Итого	В20		Итого	δ=4		Итого	[10		Итого	[100х80х4		Итого	L50х5	L63х5		Итого	20х2,8	25х3,2	
2,4	5,2		35,4	14,2	4,5		18,7	58,6		58,6	6,4		6,4	36,8		36,8	20,7		20,7	36,0		36,0	6,0	22,2		28,2	0,2	3,2

I ОБЩАЯ ЧАСТЬ

I.1. Основные положения по организации строительства к типовому проекту ТП901-5-41.87 разработаны в соответсвии с „Инструкцией по разработке проектов организации строительства и проектов производства работ" СН-47-74 и действующими главами СН и П.

I.2. „Основные положения..." разработаны для вариантов расположения башни во II и III ветровом районе.

II. Основные требования к строительному генеральному плану.

II.1 До начала производства основных работ на строительной площадке должны быть выполнены работы подготовительного периода, а именно:

- временная кольцевая автодорога;
- определены площадки складирования и сборки;
- установлены бытовые помещения для рабочих;
- проложены сети водоснабжения;
- выполнено освещение территории;
- временное ограждение территории.

II.2. Снабжение стройплощадки электроэнергией и водой, для нужд строительства должно базироваться на использовании существующих источников.

III. Методы выполнения основных видов работ.

- Земляные работы

III.1. Под фундамент башни выполняется котлован с откосами заложением 1:1 и одним односторонним въездом.

III.2. Разработка грунта в котловане предусматривается экскаватором с обратной лопатой емкостью ковша 0.5м³. Весь грунт перемещается во временный отвал. Зачистка дна котлована вручную.

III.3. Обратная засыпка пазух фундамента производится бульдозером, грунтом оптимальной влажности с послойным уплотнением.

III.4. Водоотвод поверхностных вод обеспечивается путем устройства специального оградительного обвалования котлована в виде банкета с треугольным поперечным сечением.

IV. Бетонирование монолитных железобетонных конструкций

IV.1. Подача и укладка бетона осуществляется с помощью автомобильного крана.

IV.2. Арматурные каркасы и сетки заготовляются в механизированных арматурных мастерских и подаются к месту установки теми же механизмами, что и бетон.

IV.3 Сварочные работы, заделка стыков и швов выполняются согласно требованиям СНиП III-9.74.

V. Монтаж сборных железобетонных конструкций

V.1 Монтаж сборных железобетонных конструкций башни осуществляется гусеничным краном МКГ-40, либо другим монтажным краном с соответствующими параметрами:

- длина стелы: 15.8; 20.8; 25.8; 30.8 м.
- грузоподъемность: 10/20; 6/13; 3/10; 2/8.5 т.
- вылет стрелы: 6.5/11.3; 6.5/11.4; 6.5/11.5; 7/16 м.
- высота подъема: 16.5/25; 22.5/29.5; 27/34; 33.5/44 м.


V.2. Монтаж выполняется в следующей последовательности: - монтаж первого яруса колонн, собранных на сборочной площадке, по-парно с помощью дополнительных временных связей, крепление которых осуществляется посредством болтов через отверстия ф 50мм, а также установки фермы „Ф"

- после установки спаренных колонн, для устойчивости, набрасываются временные хомуты на временные связи. Производится установка остальных ферм „Ф", площадки и заделка колонн.

- аналогичным способом производится монтаж последующих ярусов взависимости от высоты башни

- устройство площадок, лестниц, металлического бака.

Схема монтажа башни

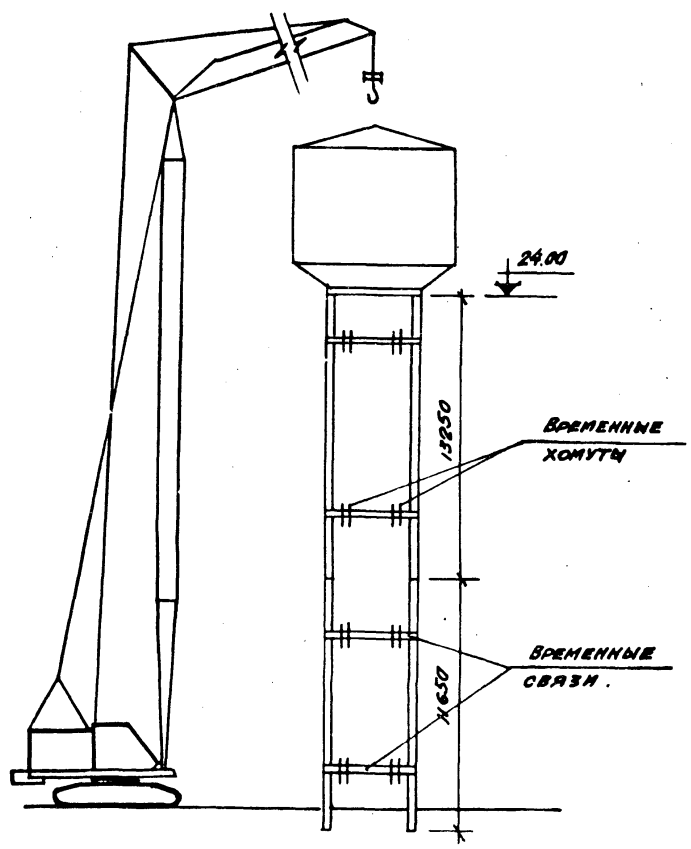

VI. Техника безопасности

VI.1 Основные положения по организации строительства предусматривают ведение строительно-монтажных, погрузочно-разгрузочных работ, а также транспорт материалов и конструкций с широким соблюдением всех мероприятий и правил по технике безопасности.

VI.2. Необходимо повсеместно строго соблюдать указания по технике безопасности, пожарной безопасности и промышленной санитарии при ведении строительно-монтажных, электротехнических, сантехнических и других видов строительных работ. /СНиП III-4-80 „Техника безопасности в строительстве"/.

Типовой проект 901-5-41.87

Альбом II

Инв.№ подл.	Подпись и дата	Взам.инв.№				

Привязан.

Инв.№

Нач.отд	Шлихта		ТП 901-5-41.87-ОР		
ГИП	Козлов		Весштоковые водонапорные башни со стальными баками с применением стволов из унифицированных сборных железобетонных элементов		
Гл.спец.	Лидченко		Башня с баком емкостью 200т³ высотой 24м	Стадия	Лист	Листов
Рук.гр.	Сулима			РП		1
			Основные положения по организации строительства	Киевский Промстройпроект		

gost.e-ecolog.ru