ТИПОВОЙ ПРОЕКТ
901-3-176

БЛОК ВХОДНЫХ УСТРОЙСТВ И КОНТАКТНЫХ ОСВЕТЛИТЕЛЕЙ С БАРАБАННЫМИ СЕТКАМИ ДЛЯ СТАНЦИЙ ОЧИСТКИ ВОДЫ ПОВЕРХНОСТНЫХ ИСТОЧНИКОВ

С СОДЕРЖАНИЕМ ВЗВЕШЕННЫХ ВЕЩЕСТВ ДО 250 МГ/Л

ПРОИЗВОДИТЕЛЬНОСТЬЮ 50 ТЫС. М³/СУТКИ

АЛЬБОМ III

gost.e-ecolog.ru

ТИПОВОЙ ПРОЕКТ
901-3-176

БЛОК ВХОДНЫХ УСТРОЙСТВ И КОНТАКТНЫХ ОСВЕТЛИТЕЛЕЙ С БАРАБАННЫМИ СЕТКАМИ ДЛЯ СТАНЦИЙ ОЧИСТКИ ВОДЫ ПОВЕРХНОСТНЫХ ИСТОЧНИКОВ

С СОДЕРЖАНИЕМ ВЗВЕШЕННЫХ ВЕЩЕСТВ ДО 250 МГ/Л

ПРОИЗВОДИТЕЛЬНОСТЬЮ 30 ТЫС. М³/СУТКИ

СОСТАВ ПРОЕКТА:

Альбом I - Архитектурно-строительная часть отделения контактных осветлителей
Альбом II - Технологическая, санитарно-техническая части отделения контактных осветлителей
Альбом III - Электротехническая часть Связь и сигнализация отделения контактных осветлителей.
Альбом IV - Задания заводам-изготовителям на низковольтные комплектные устройства и щиты автоматизации отделения контактных осветлителей.
Альбом V - Архитектурно-строительная, технологическая, санитарно-техническая, электротехническая части отделения барабанных сеток
Альбом VI - Строительные изделия Часть 1- отделение контактных осветлителей.
Часть 2- отделение барабанных сеток.
Альбом VII - Ведомости потребности в материалах. Часть 1- отделение контактных осветлителей
Часть 2- отделение барабанных сеток.
Альбом VIII - Заказные спецификации. Часть 1- отделение контактных осветлителей.
Часть 2- отделение барабанных сеток
Альбом IX - Сметы. Часть 1- отделение контактных осветлителей
Часть 2- отделение барабанных сеток.

АЛЬБОМ III

РАЗРАБОТАН
ЦНИИЭП инженерного оборудования городов, жилых и общественных зданий
Главный инженер института А. Кетаов
Главный инженер проекта А. Рязанова

18308-03

УТВЕРЖДЕН Госгражданстроем приказ № 297 от 31 октября 1981г.
ВВЕДЕН В ДЕЙСТВИЕ ЦНИИЭП инженерного оборудования приказ № 77 от 25 июня 1982г.

Привязан

Содержание альбома

Марка	Наименование	Стр.
	Силовое электрооборудование	
ЭМ-1	Общие данные	2
ЭМ-2	Ведомость электрооборудования, кабельных изделий и материалов. Начало.	3
ЭМ-3	Ведомость электрооборудования, кабельных изделий и материалов Окончание.	4
ЭМ-4	Схема электрическая принципиальная питающей сети ~380/220В	5
ЭМ-5	Схема электрическая принципиальная управления затворами контактных осветителей. Начало.	6
ЭМ-6	Схема электрическая принципиальная управления затворами контактных осветителей. Окончание.	7
ЭМ-7	Кабельный журнал. Начало.	8
ЭМ-8	Кабельный журнал. Продолжение.	9
ЭМ-9	Кабельный журнал. Окончание.	10
ЭМ-10	Размещение электрооборудования и прокладка кабелей. План на отм. 0.000; -0.800 в осях 1-8	11
ЭМ-11	Размещение электрооборудования и прокладка кабелей. План на отм. 0.000, -0.800 в осях 10-17.	12
ЭМ-12	Размещение электрооборудования и прокладка кабелей План на отм. 3.450 в осях 1-8.	13
ЭМ-13	Размещение электрооборудования и прокладка кабелей. План на отм. 3.450 в осях 10-17	14
ЭМ-14	Электрическое освещение. План на отм. -0.800; 0.000	15
ЭМ-15	Электрическое освещение. План на отм. 3.450.	16
ЭМ-16	Электрическое освещение. План на отм. 3450 Переходная галерея	17

Марка	Наименование	Стр.
	Автоматизация технологического процесса	
АТХ-1	Общие данные	18
АТХ-2	Ведомость на приборы и средства автоматизации	19
АТХ-3	Схема функциональная	20
АТХ-4	Схема электрическая принципиальная сигнализации.	21
АТХ-5	Схема электрическая принципиальная сигнализации. Схема электрическая принципиальная распределительной сети.	22
АТХ-6	Схема внешних проводок.	23
АТХ-7	Схема внешних проводок.	24
АТХ-8	Щит диспетчера. Схема подключения.	25
АТХ-9	Размещение электрооборудования и прокладка кабелей. План на отм. -0.800 в осях 1-8	26
АТХ-10	Размещение электрооборудования и прокладка кабелей. План на отм. -0.800 в осях 10-17	27
АТХ-11	Размещение электрооборудования и прокладка кабелей. План на отм. 3.450 в осях 1-8.	28
АТХ-12	Размещение электрооборудования и прокладка кабелей. План на отм. 3.450 в осях 10-17	29
	Связь и сигнализация	
СС-1	Общие данные. План на отм. 3.450 с сетями связи. Экспликация помещений. Условные обозначения.	30

Инв. № подл. | Подпись и дата | Взам. инв. №

Привязан

Н. контр.	Шерстякова	
Проверил	Полевщикова	
Ст. техн.	Кашникова	
Рук. гр.	Полевщикова	
ГИП	Шерстяков	
Гл. спец.	Данилов	

тп 901-3-116

Отделение контактных осветителей для станции производительностью 50 тыс. м³/сутки

Стадия	Лист	Листов
Р		

ЦНИИЭП

Альбом III

Типовой проект 901-3-176

Ведомость основных комплектов

Обозначение		Наименование	Примечание
901-3-176	АР	Архитектурные решения	Альбом I
901-3-176	КЖ	Конструкции железобетонные	Альбом I
901-3-176	ТХ	Технологические решения	Альбом II
901-3-176	ОВ	Отопление и вентиляция	Альбом III
901-3-176	ЭМ	Силовое электрооборудование	Альбом IV
901-3-176	АТХ	Автоматизация технологического процесса	Альбом V
901-3-176	СС	Связь и сигнализация	Альбом VI

Основные технические показатели

Наименование	Един. изм.	Технич. данные
Расчётная мощность силового электрооборудования	кВт	11,5
Расчётная мощность рабочего электроосвещения	кВт	17,5
Расчётная мощность аварийного электроосвещения	кВт	8,4
Естественный коэффициент мощности	—	0,85

Типовой проект разработан в соответствии с действующими нормами и правилами и предусматривает мероприятия, обеспечивающие взрывную, взрывопожарную и пожарную безопасность при эксплуатации здания.

Главный инженер проекта (Шерстякова)

Ведомость чертежей основного комплекта

Лист	Наименование	Примечание
ЭМ-1	Общие данные	
ЭМ-2	Ведомость электрооборудования, кабельных изделий и материалов. Начало.	
ЭМ-3	Ведомость электрооборудования, кабельных изделий и материалов. Окончание.	
ЭМ-4	Схема электрическая принципиальная питающей сети ~380/220В.	
ЭМ-5	Схема электрическая принципиальная управления затворами контактных осветителей. Начало.	
ЭМ-6	Схема электрическая принципиальная управления затворами контактных осветителей. Окончание.	
ЭМ-7	Кабельный журнал. Начало.	
ЭМ-8	Кабельный журнал. Продолжение.	
ЭМ-9	Кабельный журнал. Окончание.	
ЭМ-10	Размещение электрооборудования и прокладка кабелей на отм. 0,000; -0,800 в осях 1-8	
ЭМ-11	Размещение электрооборудования и прокладка кабелей. План на отм. 0,000; -0,800 в осях 10-17	
ЭМ-12	Размещение электрооборудования и прокладка кабелей. План на отм. 3,450 в осях 1-8	
ЭМ-13	Размещение электрооборудования и прокладка кабелей. План на отм. 3,450 в осях 10-17	
ЭМ-14	Электрическое освещение. План на отм. -0,800; 0,000	
ЭМ-15	Электрическое освещение. План на отм. 3,450	
ЭМ-16	Электрическое освещение. План на отм. 3,450. Переходная галерея.	

Ведомость применённых и ссылочных материалов

Обозначение		Наименование	Примечание
4.407-218	А389	Строительные задания (материалы для проектирования) и установочные чертежи распределительных шкафов и пунктов.	1978г.
4.407-235	А397	Установка одиночных ящиков с рубильниками, автоматов, кнопок, ПКЕ, ПКУ и сигнальных аппаратов	1977г.
4.407-260	А159	Прокладка кабелей на конструкциях	1979г.
4.407-255	А155	Узлы и детали для прокладки кабелей.	1979г.
4.407-252	А158	Прокладка троллейного шинопровода ШТМ-73 на 250А	1979г.
5.407-19	А1-1	Установка одиночных светильников с лампами накаливания	1981г.
4.407-129	А75А	Установка осветительных щитков	1972г.
5.407-71	А174	Заземление и зануление электроустановок.	1980г.
ВСН-381-77		Инструкция о составе и оформлении электротехнических рабочих чертежей для промышленного строительства.	1977г.
901-3-176		Задание заводу-изготовителю	
Альбом IV		на низковольтные комплектные устройства.	

Привязан

Инв. №

Н. контр.	Шерстякова		
Н. отд.	Волевщикова		
Гл. техн.	Глушкова		
Рук. гр.	Польщикин		
ГИП	Шерстякова		
Гл. спец.	Данилов		
Нач. отд.	Саркисьянц		

ТП 901-3-176 ЭМ

Отделение контактора осветителей для станции производительностью 50 тыс. м³/сутки

Стадия	Лист	Листов
Р	1	

Общие данные

ЦНИИЭП инженерного оборудования г. Москва

Копировал Антипова

Формат 22

18308-03

№ п/п	Наименование и техническая характеристика изделия и материала	Тип, марка	Един. изм.	Потребн. по проекту
	Силовое электрооборудование			
	Ведомость электрооборудования кабельных изделий, поставляемых заказчиком.			
	1. Пункты, щитки, ящики			
1	Шкаф силовой распределительный с рубильником РТ-373 на вводе и предохранителями 3х60А	ШР п-73504-2293	шт	1
2	Шкаф одностороннего обслуживания однорядный с креплением аппаратуры на рейках.	черт. ЭМ002	шт	12
3	Ящик однофидерный с трехполюсным пакетным выключателем и 3 предохранителями Плавкая вставка 20А	ЯВП3-60	шт	2
	2. Аппараты			
4	Выключатель пакетный двухполюсный 2208 10А	ПВ2-КУ3330	шт	8
	3. Кабельные изделия			
	Кабель силовой 0,66кВ с алюминиевыми жилами ГОСТ 16442-80,	АВВГ		
5	сечением: 2х2,5 кв. мм		км	0,230
6	4х2,5 кв. мм.		км	0,360
7	3х6+1х4 кв. мм		км	0,260
8	3х16+1х10 кв. мм		км	0,050
	Кабель силовой 0,66кВ с алюминиевыми жилами ГОСТ 13497-77Е сечением:	КРПТ		
9	3х6+1х4 кв. мм		км	0,010

№ п/п	Наименование и техническая характеристика изделия и материала	Тип, марка	Един. изм.	Потребн. по проекту
	Кабель контрольный с алюминиевыми жилами ГОСТ 1508-78Е, сечением:	АКВВГ		
10	10 х 2,5 кв. мм		км	0,240
11	14 х 2,5 кв. мм		км	0,240
12	Провод установочный 0,66кВ ГОСТ 6323-79, сечением 4 кв.мм	АПВ	м	80
13	Провод установочный 0,66 кВ. ГОСТ 6323-79, сечением 1 кв.мм	ПВ	м	2900
	Уточненная ведомость изделий и материалов, поставляемых Генподрядчиком и монтажной организацией.			
	Поставка Генподрядчика			
	1. Прокат черных металлов.			
14	Металлоизделия		т	0,300
	Трубы металлические			
15	Металлорукав ТУ22-2173-71	Р3-ЦХ-25	м	340
	Трубы неметаллические			
16	Труба винипластовая ТУ6-19-051-249-79	32х1,8	м	420
		40х2,0	м	90
	Поставка электромонтажной организации.			
17	Коробка клеммная	У814	шт	48
18	Стойка кабельная	К1151	шт	70
19	Стойка кабельная	К1152	шт	10
20	Полка	К1160	шт	210
21	Полка	К1151	шт	30
22	Лоток сварной	К422	шт	240
23	Стойка монтажная	К314	шт	24
24	Полоса монтажная	К106	шт	24

№ п/п	Наименование и техническая характеристика изделия, материала	Тип, марка	Един. изм.	Потребн. по проекту
	Шинопровод троллейный	ШТМ-73		
25	Секция прямая	У2301 У3	шт	2
26	Секция прямая	У2303 У3	шт	2
27	Секция прямая	У2304 У3	шт	4
28	Секция прямая	У2305 У3	шт	14
29	Секция концевая	У2306 У3	шт	4
30	Секция для ввода каретки	У2307 У3	шт	2
31	Секция угловая	У2315 У3	шт	4
32	Клеммы присоединительные	У2323 У3	шт	2
33	Каретка токосъемная	У2328 У3	шт	2
34	Секция компенсационная	У2326 У3	шт	4
35	Скоба ведущая	У2321 У3	шт	2
36	Светофор троллейный	4.407-252-010	шт	6
37	Установка кронштейна	4.407-252.003	шт	30
38	Конструкция	4.407-252-016	шт	2

Привязан

Инв. №

Н. контр.	Шерстякова		
Проверил	Солевщиков		
Инженер	Борисов		
Рук. гр.	Полещиков		
ГИП	Шерстякова		
Гл. спец.	Данилов		
Нач. отд.	Сарнельянц		

ТП - 901-3-176 ЭМ

Отделение контактных аппаратов для станции очистки воды производительностью 50 тыс. м³/сутки

Ведомость электрооборудования, изделий и материалов

Стадия	Лист	Листов
Р	2	

ЦНИИЭП инженерного оборудования г. Москва

Копировал Антипова

Формат 22

№ п.п.	Наименование, техническая характеристика изделия, материала	Тип, марка	Ед. изм.	Потребность по проекту
	Электрическое освещение.			
	Ведомость на электрооборудование и материалы, поставляемые Заказчиком.			
	1. Электрооборудование			
1.1	Ящик силовой блочный на 100А, с плавкими вставками 25А	ЯБПВ-1	шт.	1
1.2	Щиток осветительный с вводным автоматом А3114/7 с 12 автоматами А3161 в группах с расцепителями 15А.	ОЩВ-12	шт.	6
	2. Оборудование светотехническое			
2.1 2.2	Светильники для люминесцентных ламп 2×80 Вт 2×40 Вт	ЛСОО2-2×80/Р-03, ЛПОО8-2×40/Р-02	шт.	4 6
	Светильники для ламп накаливания			
2.3	до 200 Вт	ППД-200-У3	шт.	103
2.4	до 100 Вт	ППР-100-У3	шт.	24
	Лампы накаливания 220-230В общего назначения с цоколем Р27			
2.5	ГОСТ 2239-79 100 Вт	Б220-230-100	шт.	25
2.6	200 Вт	Б220-230-200	шт.	105
2.7	Стартер для люминесцентной лампы	СС-С-220	шт.	18
	Лампа накаливания местного			
2.8	освещения 12В 60Вт	МО-12-60	шт.	10
2.9	Светильник ручной переносной	РВО-42	шт.	3
2.10	Лампа люминесцентная 80Вт	ЛБ-80	шт.	10
2.11	40Вт	ЛБ-40	шт.	8
	3. Кабельные изделия			
	Кабель силовой ВВГнг с алюминиевыми жилами ГОСТ 16442-80			
3.1	2×2,5 кв.мм	АВВГнг	км	1,54
3.2	3×2,5 кв.мм	АВВГнг	км	0,788
3.3	3×10+1×6 кв.мм	АВВГнг	км	0,03
3.4	3×6+1×10 кв.мм	АВВГнг	км	0,06
	Провод ВВГнг с алюминиевыми			

№ п.п.	Наименование и техническая характеристика изделия, материала	Тип, марка	Ед. изм.	Потребность по проекту
	жилами ГОСТ 6323-79			
3.5	2×2,5 кв.мм	АППВС	км	0,04
3.6	3×2,5 кв.мм	АППВС	км	0,02
3.7	2,5 кв.мм	АПВ	км	0,13
	Уточненная ведомость изделий и материалов, поставляемых Генподрядчиком и электромонтажной организацией.			
	Поставка Генподрядчика.			
	1. Трубы неметаллические			
1.1	Труба винипластовая средней плотности МН1427-61 25×1,8С		м	65
	Поставка электромонтажной организацией.			
	1. Электромонтажные изделия заводов Главэлектромонтажа.			
1.1	Ящик с понижающим трансформатором 220/12В 250ВА	ЯТП-0,25	шт.	10
1.2	Кронштейн	У-114	шт.	24
	Коробки ответвительные			
1.3	У-196		шт.	5
1.4	Кор-73		шт.	80
1.5	Кор-74		шт.	70
	2. Электроустановочные изделия			
	Выключатель однополюсный 250В 10А			
2.1	с/скрытой установки	индекс 02230	шт.	5

№ п.п.	Наименование и техническая характеристика изделия, материала	Тип, марка	Ед. изм.	Потребность по проекту
	Розетка штепсельная двухполюсная 10А			
2.2	брызгозащищенная 12В	индекс У-86-Р6	шт.	40
2.3	для скрытой установки 250В	индекс 02230	шт.	5
2.4	Выключатель 6А, 250В, для управления с двух мест	индекс 02220	шт.	2

Привязан

Инв. №

ТП 901-3-116 ЭМ


Гл. констр. проф.	Смерюка		
Нач. отд.	Матвеева		
Инж.	Панфилова		
Рук. гр.	Смелкова		
Гл. спец.	Аникиев		
Нач. отд.	Софиенцев		

Отделение контактных осветителей для станции производительностью 60 тыс. м³/сут

Ведомость электрооборудования, кабельных изделий и материалов.

Лит	Лист	Листов
Р	3	

ЦНИИЭП инженерного оборудования г. Москва

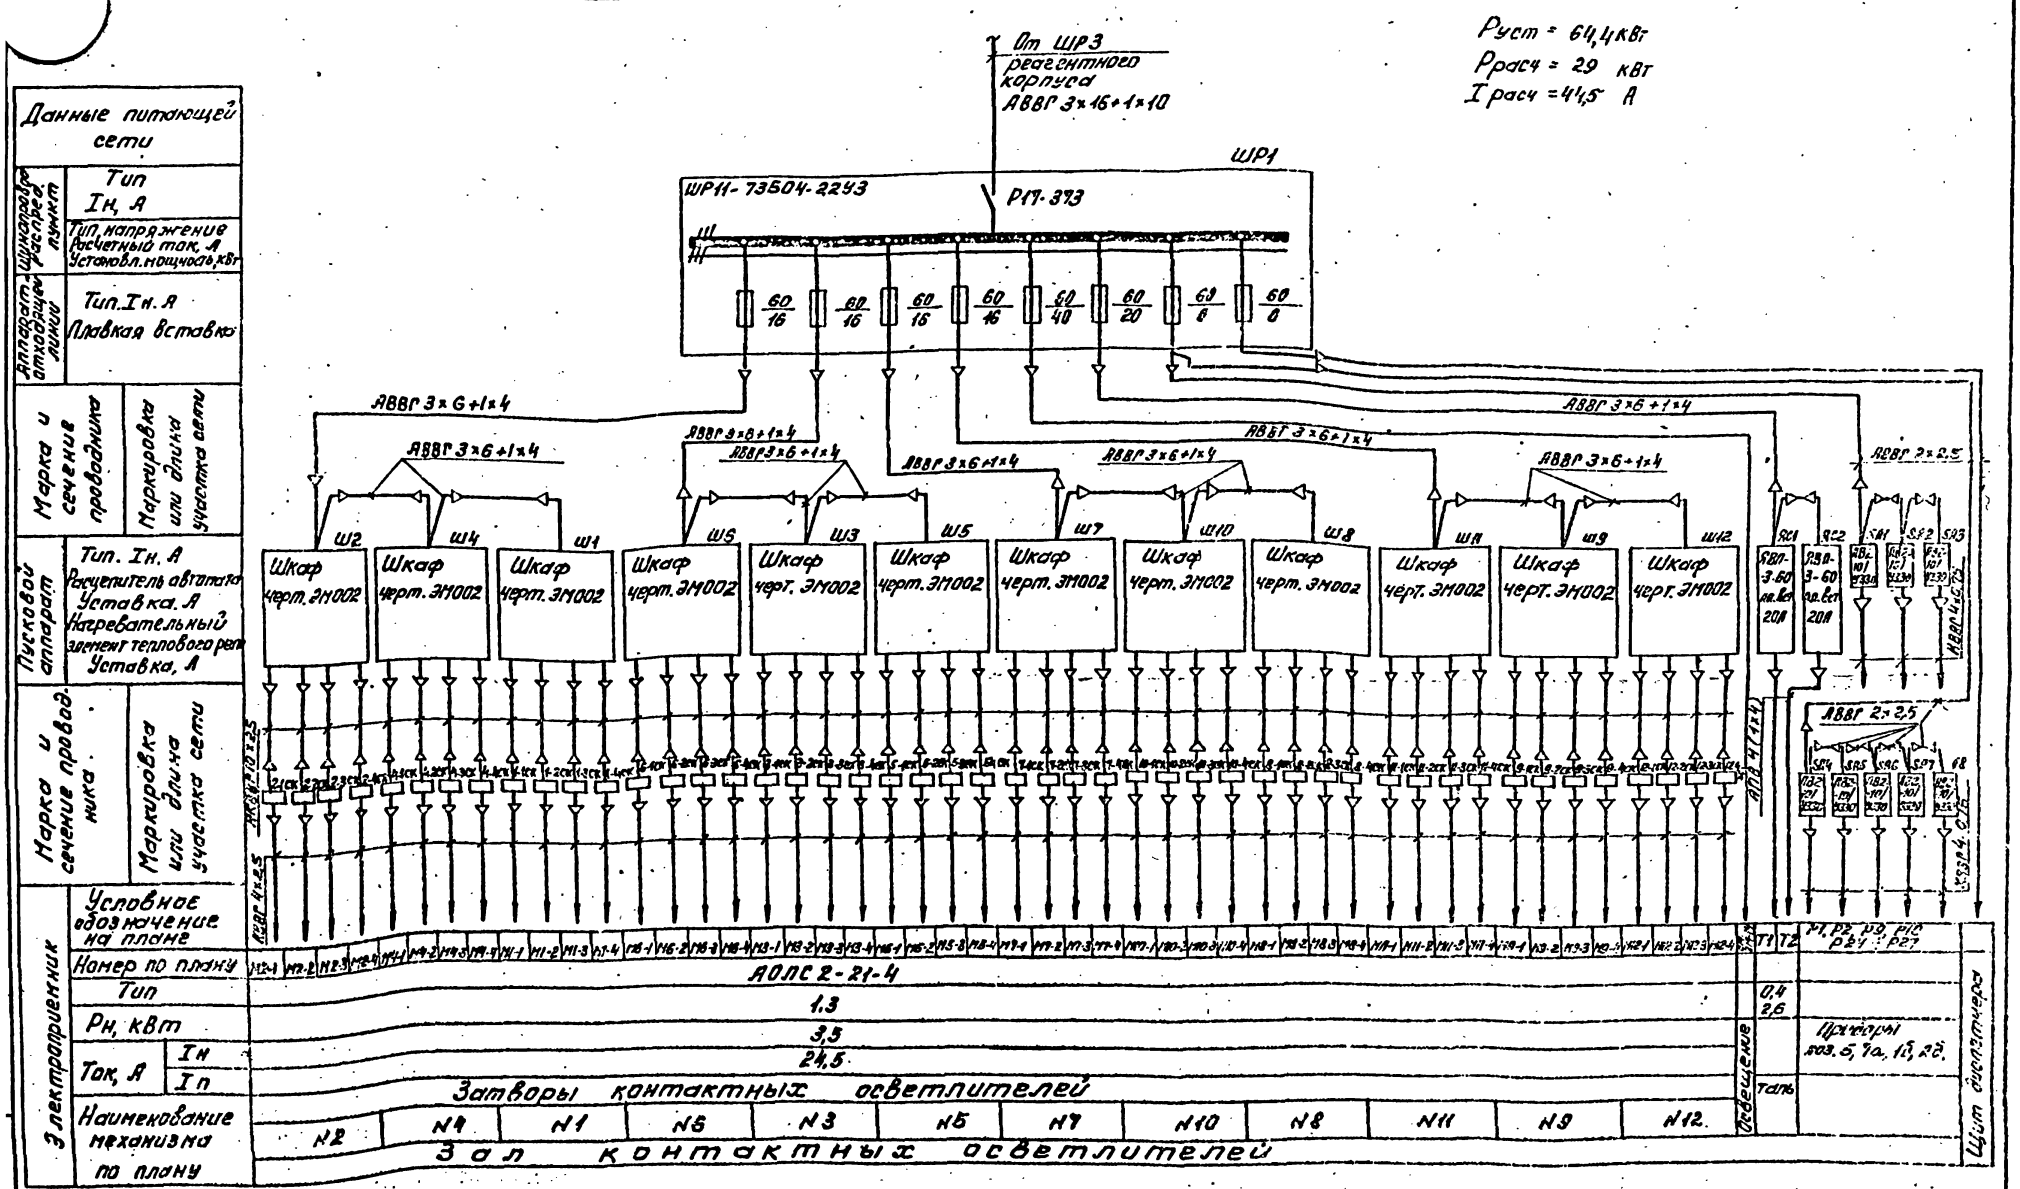

Гл. инж.	Шерстякова						
Гл. инж.	Шерстякова						
Нач. сект.	Данилов						
Нач. отд.	Карнильев						

Приборы:


ТП 901-3-176 ЭМ


Отделение контактных осветлителей для станции производительностью 50 тыс. м³/сутки

Стадия	Лист	Листов
Р	4	

Схема электрическая принципиальная питающей сети ТП-380/220В


ЦНИИЭП инженерного оборудования г. Москва

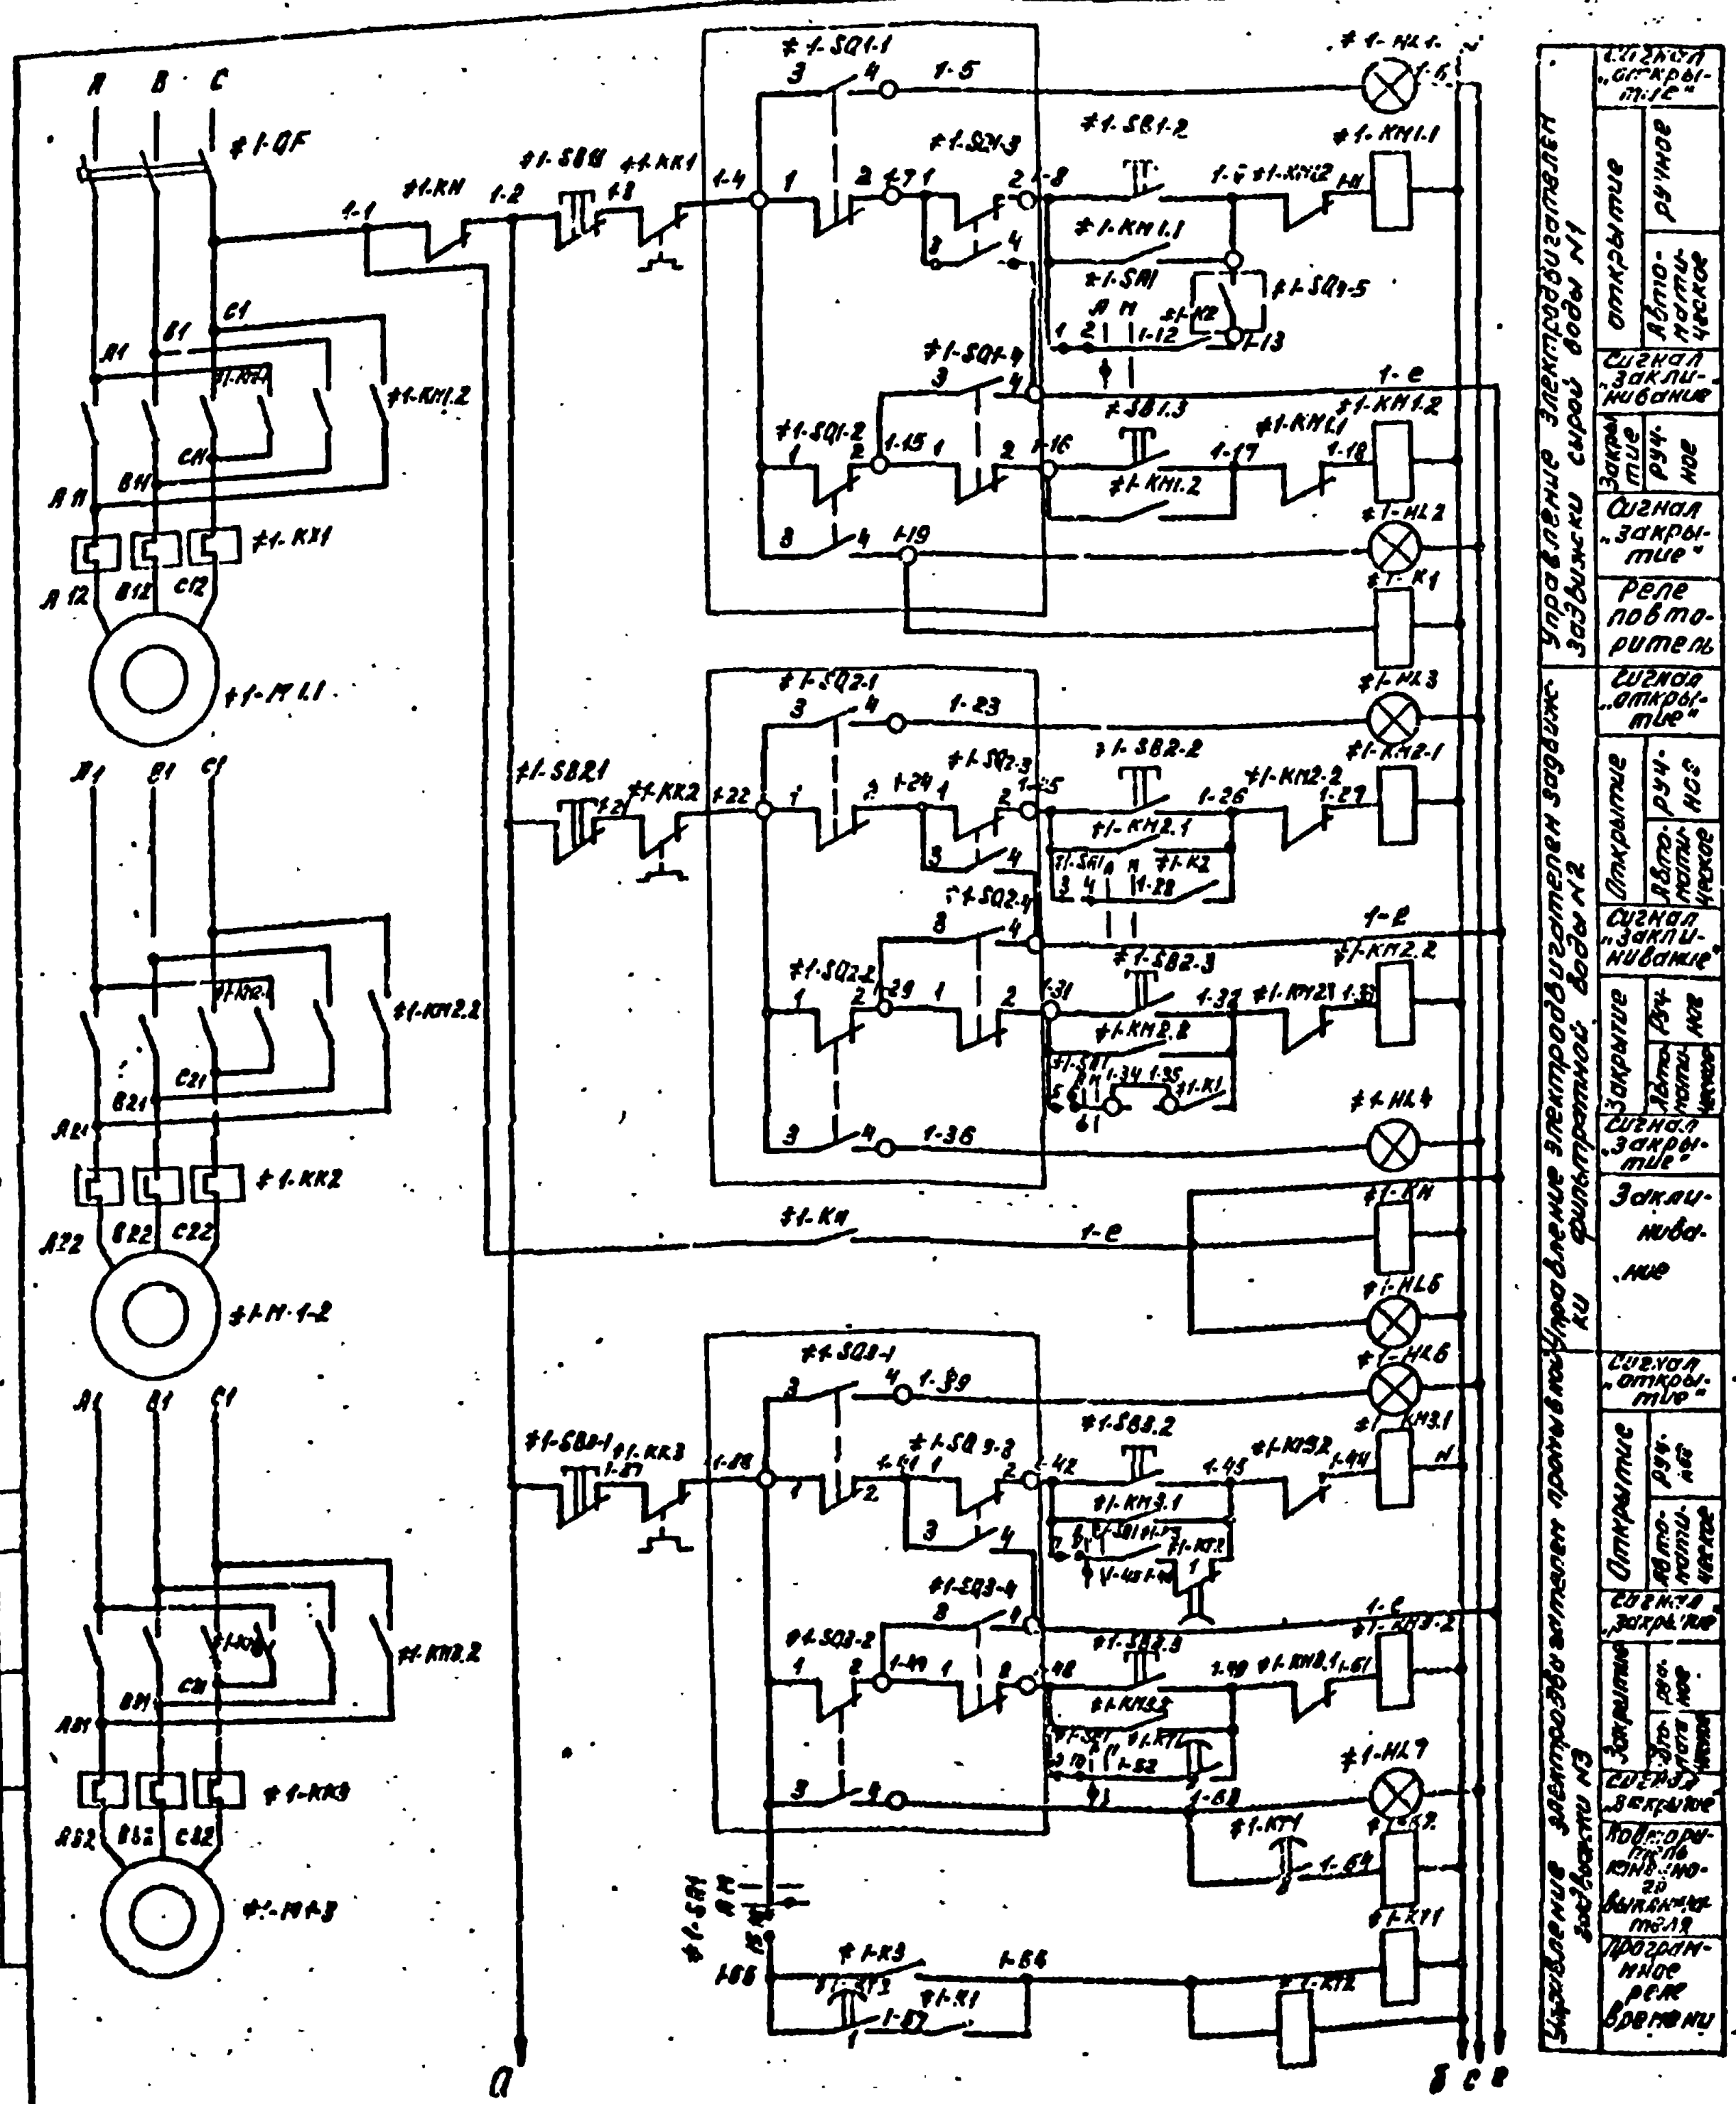

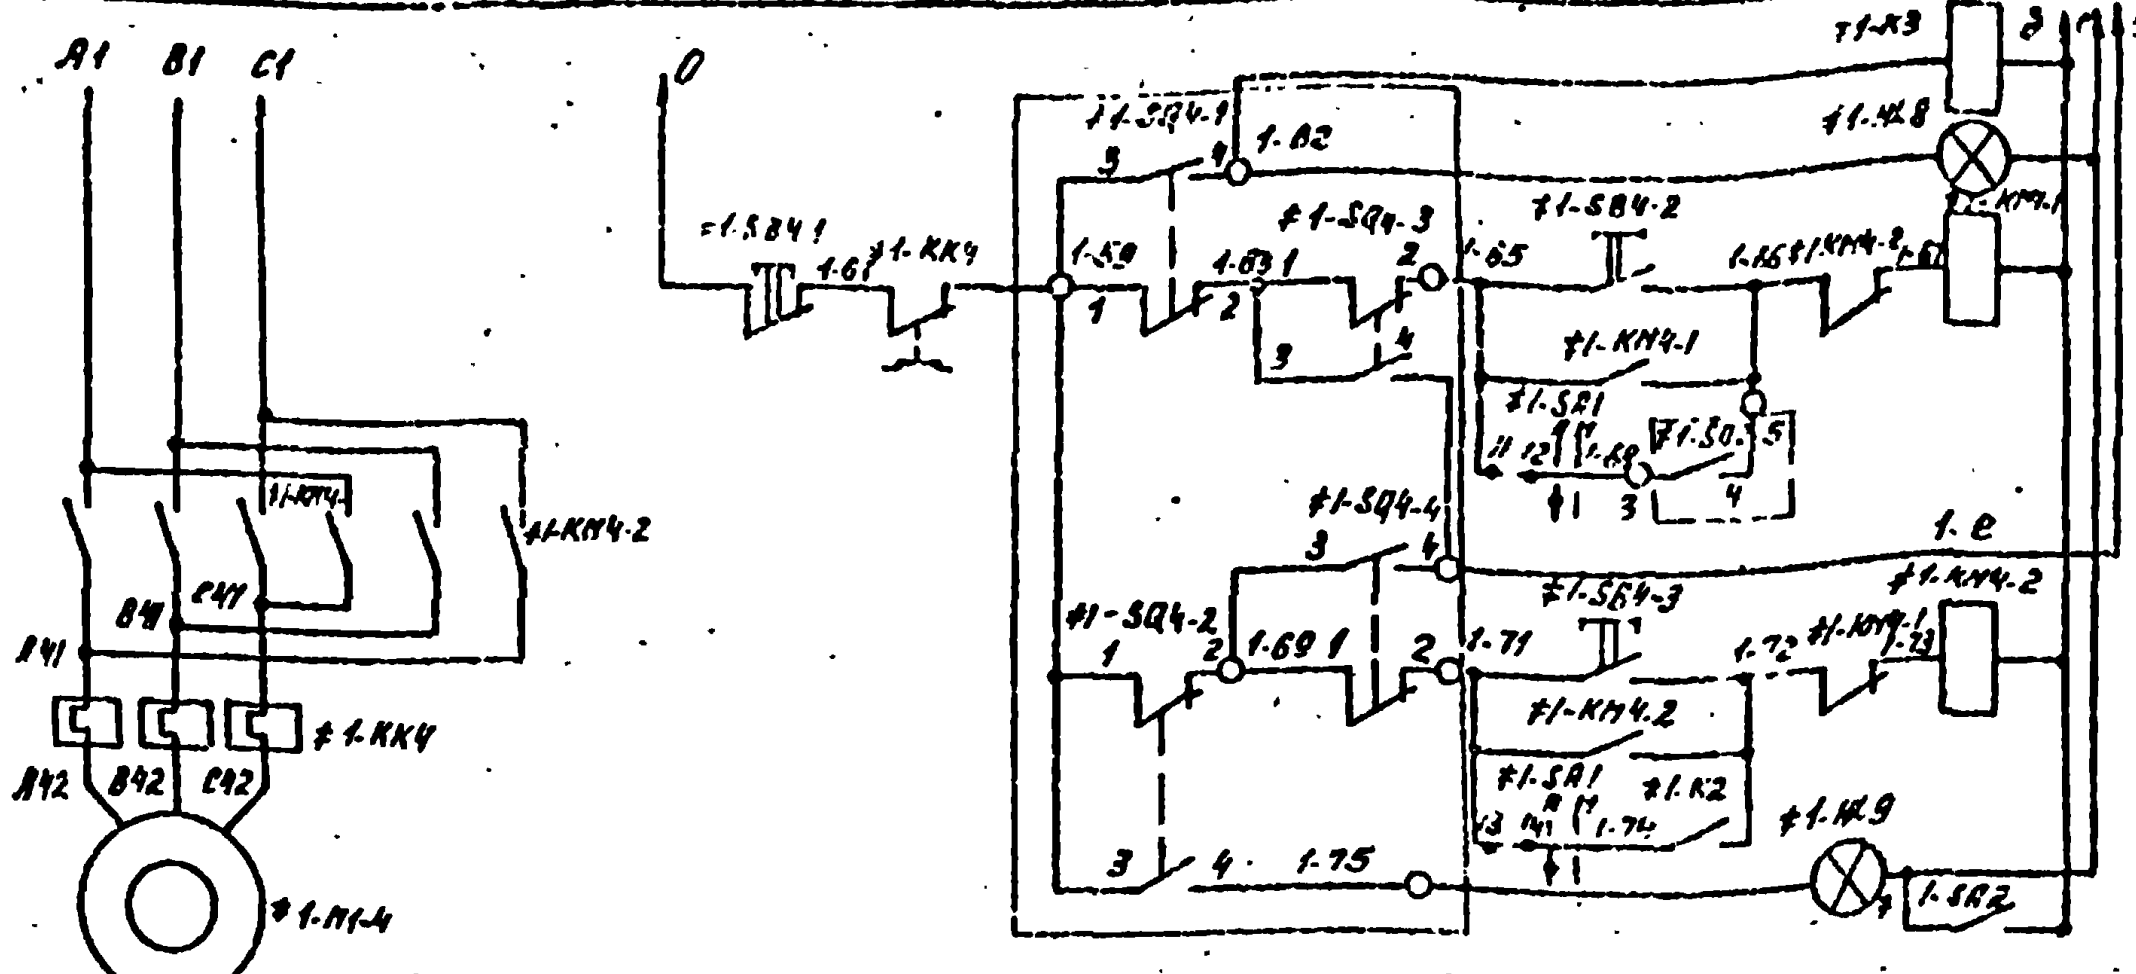

Управление электродвигателем задвижки канализации N4: Сигнал „открытие"; Открытие ручное, автоматическое; Сигнал „заклинивание"; Закрытие ручное, автоматическое; Сигнал „закр."; SA откл. лампы

Общие цепи

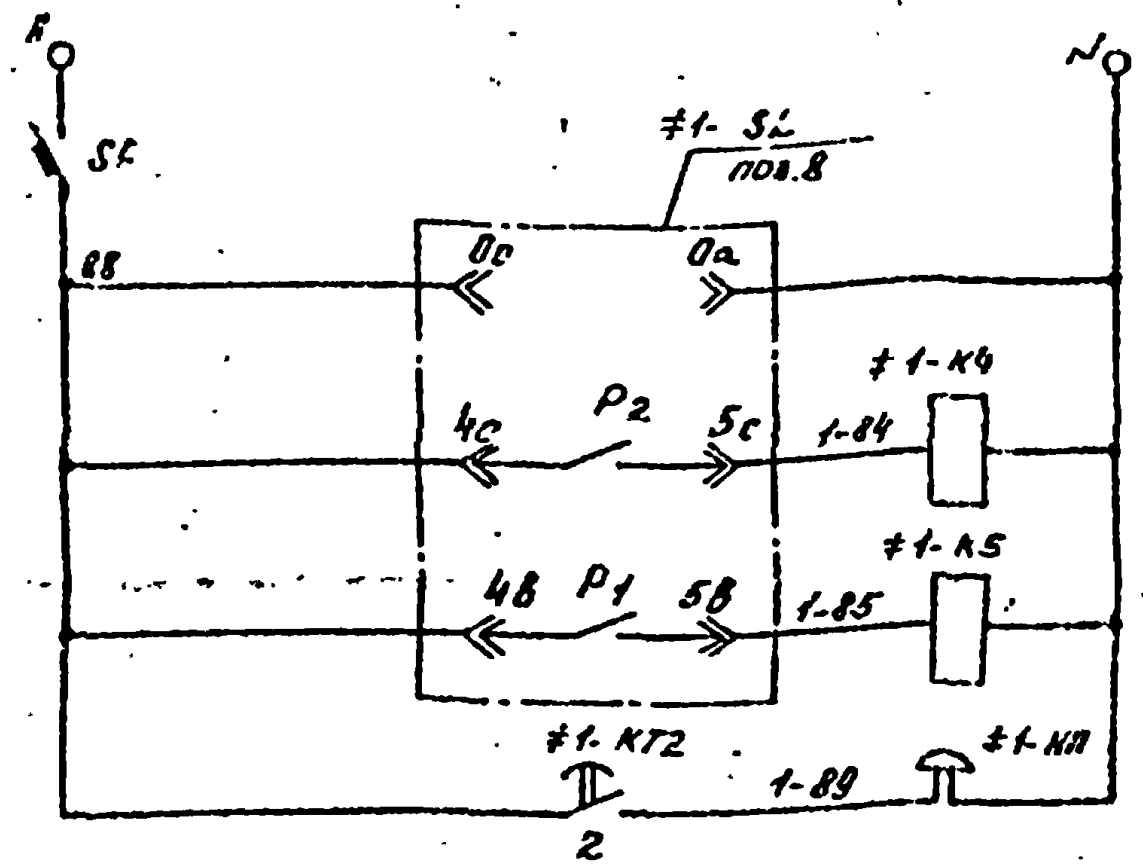

Питание ~220В

Реле-повторитель уровней: „max" уровень; Аварийный уровень

Сигнализация заполняющейся промывки: из щита К.О


Диаграмма замыкания путевых выключателей SQ1, SQ2, дополнительных выключателей SQ5, SQ6, муфты предельного момента SQ3, SQ4

Обозначение	Номер контактов	Открыто	Промежуточное положение	Закрыто
SQ1	3-4 1-2			
SQ2	1-2 3-4			
SQ3	1-2 3-4			
SQ4	3-4 1-2			
SQ5	1-2 3-4			
SQ9	1-2 3-4			

*- Контакт не используется.

Схема предусматривает местный и автоматический режим работы задвижек. Автоматический цикл промывки начинается нажатием кнопки SB1.2. Закрываем задвижку сырой воды N1. Дальнейшую работу задвижек см. таблицу последовательности работы задвижек К.О. и диаграмму работы реле времени КТ.

Возврат реле „заклинивание" осуществляется отключением автомата QF.

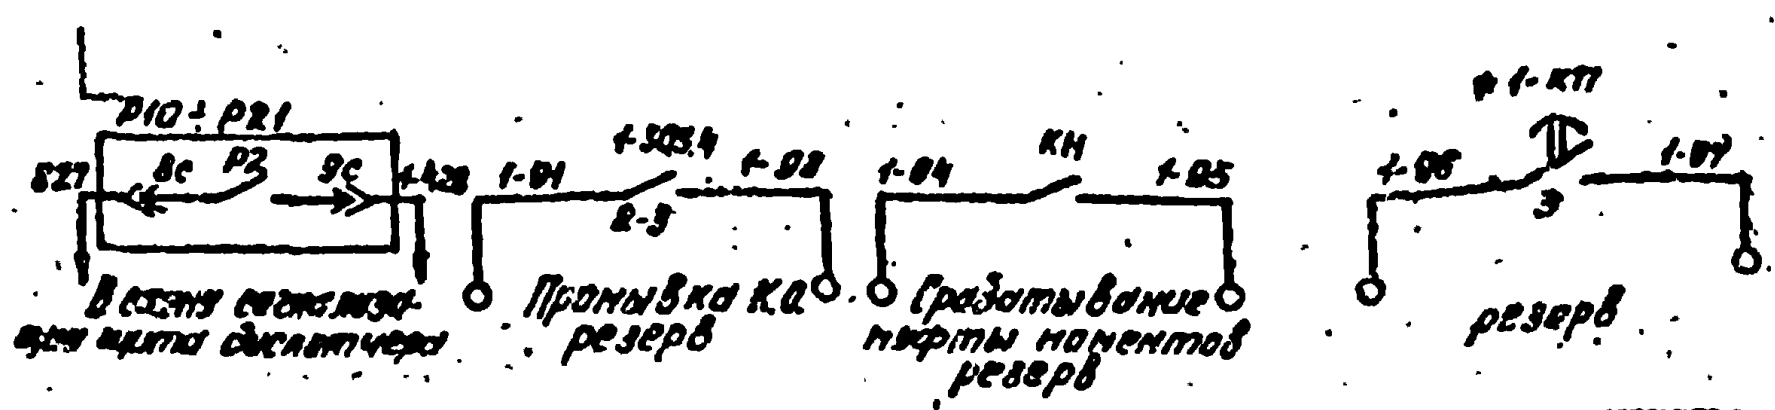

ТП 901-3-176	ЗМ
Н. контр. Шерстякова	Отделение контактных осветлителей для станции производительностью 50 тыс. м³/сутки
Провер. Полебщикова	Стадия Р, Лист 3
Гл. техн. Иванкова	Схема электрическая принципиальная управления задвижками контактных осветлителей. Начало.
Рук. груп. Полебщикова	ЦНИИЭП инженерного оборудования г. Москва
ГИП Шерстякова	
Нач. сект. Ахмадов	
Нач. отд. Карпенко	

Привязан:


Инв. №

Согласовано

Инв. № подл. | Подпись и дата | Взам. инв. №

18308-

Схема подключения оборудования

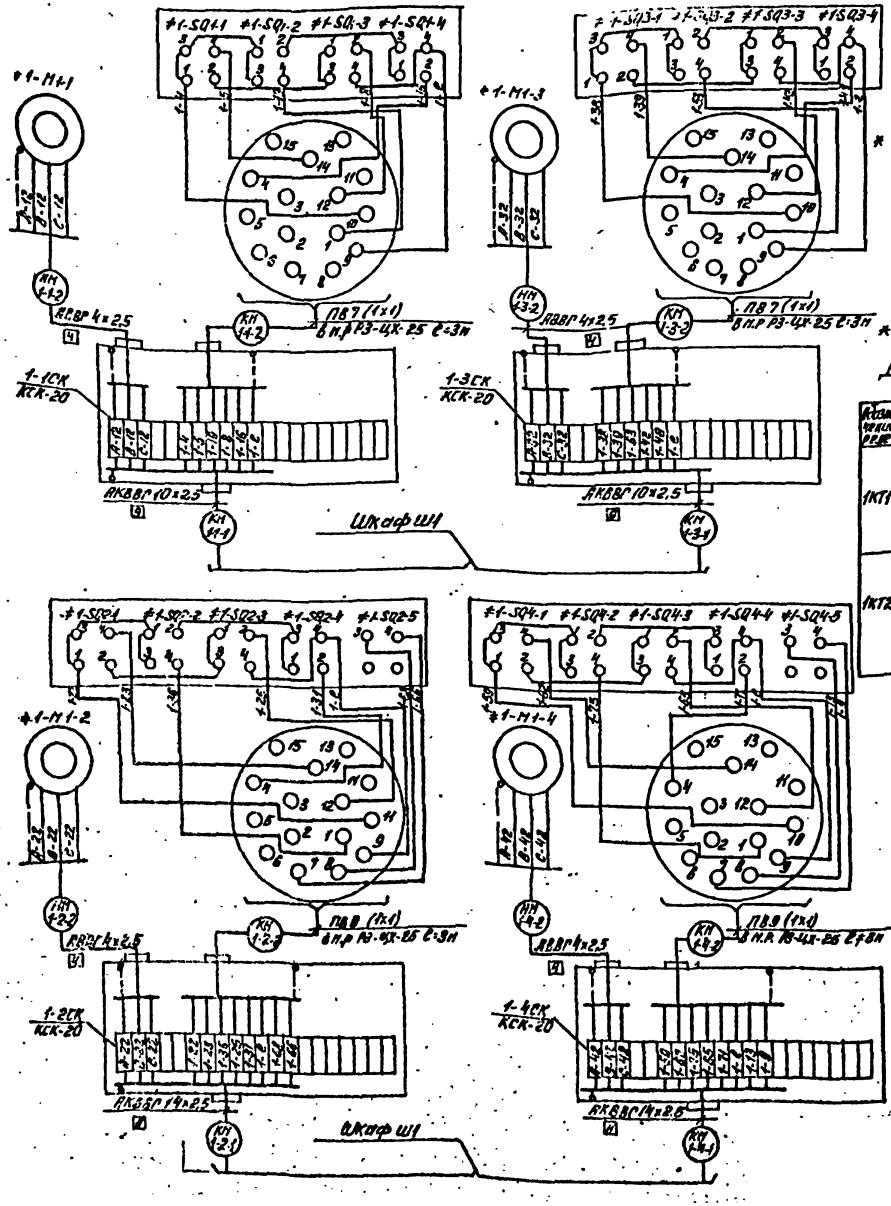

Последовательность работы задвижек контактных осветителей

№ задвижки и их наименование	Вывод на промывку								Ввод в работу
	Положение задвижки или параметра								Кл
№1 Сфера вода	закр.	—	—	—	—	—	—	—	откр.
уровень в фильтре	+	нижн.	—	—	—	—	—	—	
№2 фильтрат	+	+	закр.	—	—	—	—	—	откр.
№3 промывная	—	—	—	откр.	+	+	закр.	—	—
№4 канализационная	—	—	откр.	+	+	+	+	закр.	
Реле времени									откл.
К2									вкл.

* Уровень в фильтре только для фильтров

Диаграмма работы реле времени КТ

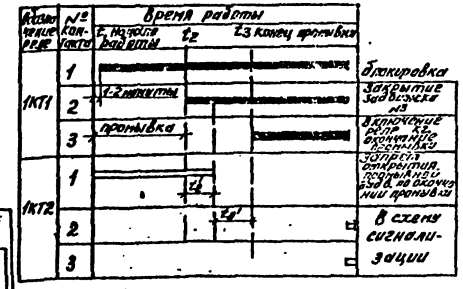


Диаграмма замыкания контактов переключателя SA ПКУ3-12У-4020У3

Замыкаемые пары контактов	Сектор фиксации	
	Положение ручки	
	0	+45°
1-2	×	—
3-4	×	—
5-6	×	—
7-8	×	—
9-10	×	—
11-12	×	—
13-14	×	—
15-16	×	—

Поз. обозначение	Наименование	Кол	Примечание
	Шкаф	12	
≠1-QF	Автоматический выключатель АЕ2046-10Н УЗ	1	
	380В, 50Гц, Iрасц. =10А Iотс =12 Iрасц.		
≠1-SF	Выключатель АВ3-МУЗ ТУ16.522.110-74	1	
SA2	Пакетный выключатель ПВ-1-10/91.56 исп. I	1	
≠1-КН1÷ ≠1-КН4	Пускатель ПКЛ5004, ПКЛ1004, 220В, 50Гц, ТУ16.526.473-78	4	
≠1-КН ≠1-К5 ≠1-К1 ≠1-К3	Реле РПЛ-2204, 220В, 50Гц, ТУ16-523.554-79	5	
≠1-К2	Реле РПЛ-1004, 220В, 50Гц, ТУ16-523.554-79	1	
≠1-КТ1÷ ≠1-КК4	Реле электротепловое РТЛ.100.004	4	
	ТУ 16.523.549-78		
≠1-КТ1 ≠1-КТ2	Реле ВЛ-3444, 220В, 50Гц, 1÷100мин ТУ16.523.535-77	2	
≠1-SA1	Переключатель ПКУ3-12У-4020У3, ТУ16.526.074-74	1	
≠1-SB1-1÷ ≠1-SB4-1	Кнопки КЕ011У3 исп. 17	4	
≠1-SB1-2÷ ≠1-SB4-2 ≠1-SA1-3÷ ≠1-SB4-2	Кнопки КЕ011У3 исп. 19	4	
≠1-HL1 ≠1-HL3 ≠1-HL6 ≠1-HL8	Арматура светосигнальная АЛЕ 3232Э42- 220В ТУ16.535.582-76	4	
≠1-HL2 ≠1-HL4 ≠1-HL7 ≠1-HL9	Арматура светосигнальная АЛЕ 32.5224Э- 220В ТУ16.535.582-76	4	
≠1-HL5	Арматура светосигнальная АЛЕ 3212Э42- 220В ТУ16.535.582-76	1	
≠1-HA	Звонок ЗВЛ-220 ТУ16.739.059-76	1	
≠1-SL	Регулятор сигнализатор уровня ЭРСУ-3 с датчиками длиной 0,6м (чертёж 482329.547-08)	1	
	По месту		
≠1-М1.1 ≠1-М1.2	Электродвигатель АОЛС2-21-4, 1,3кВт 380В	2	
≠1-М1.3 ≠1-М1.4	Электродвигатель ВАОА-071-4, 0,4кВт 380В	2	
≠1-SQ4.1 ≠1-SQ4.2 ≠1-SQ4.3 ≠1-SQ4.4 ≠1-SQ4.5	Конечные выключатели	8	
≠1-SQ4.1÷ ≠1-SQ4.2	Выключатель муфты монжетов	4	
≠1-SQ4.3÷ ≠1-SQ4.3	Дополнительные конечные выключатели	2	
≠1-SQ4.5 ≠1-SQ3.5			

Привязан:

Инв. №

Н. контр.	Шерстякова		
Проект.	Полевщикова		
Ст. техн.	Ахмадова		
Рук. гр.	Полевщикова		
ГИП	Шерстякова		
Нач. отд.	Даниалов		
Нач. сект.	Сарыкбаев		

ТП 901-3-176 ЭМ

Отделение контактных осветителей для станции производительностью 50 тыс. м³/сутки

Схема электрическая принципиальная управления затворами контактных осветителей. Однолинейная.

Стадия	Лист	Листов
Р	6	

ЦНИИЭП инженерного оборудования г. Москва

18308-03

Кабельный журнал

Маркировка	Трасса: Начало	Трасса: Конец	Кабель: По проекту: Марка	Кабель: По проекту: Количество кабелей, число и сечение жил напряжение	Кабель: По проекту: Длина м	Кабель: Проложен: Марка	Кабель: Проложен: Количество кабелей, число и сечение жил напряжение	Кабель: Проложен: Длина м
Н1	ШРЗ. блок реагентного хозяйства	Шкаф распределительный ШР1	АВВГ	3х16+1х10	50			
Н2	Шкаф распределительный ШР1	Шкаф управления Ш2	АВВГ	3х6+1х4	54			
Н3	Шкаф управления Ш2	Шкаф управления Ш4	АВВГ	3х6+1х4	8			
Н4	Шкаф управления Ш4	Шкаф управления Ш1	АВВГ	3х6+1х4	5			
КМ2-1-1	Шкаф управления Ш2	Соединительная коробка 2-1 СК	АКВВГ	10х2,5	16			
НМ2-1-2	Соединительная коробка 2-1 СК	Электродвигатель М2-1	АВВГ	4х2,5	6			
КМ2-2-1	Шкаф управления Ш2	Соединительная коробка 2-2 СК	АКВВГ	14х2,5	16			
НМ2-2-2	Соединительная коробка 2-2 СК	Электродвигатель М2-2	АВВГ	4х2,5	8			
КМ2-3-1	Шкаф управления Ш2	Соединительная коробка 2-3 СК	АКВВГ	10х2,5	16			
КМ2-3-2	Соединительная коробка 2-3 СК	Электродвигатель М2-3	АВВГ	4х2,5	4			
КМ2-4-1	Шкаф управления Ш2	Соединительная коробка 2-4 СК	АКВВГ	14х2,5	16			
НМ2-4-2	Соединительная коробка 2-4 СК	Электродвигатель М2-4	АВВГ	4х2,5	5			
КМ4-1-1	Шкаф управления Ш4	Соединительная коробка 4-1 СК	АКВВГ	10х2,5	8			
НМ4-1-2	Соединительная коробка 4-1 СК	Электродвигатель М4-1	АВВГ	4х2,5	3			
КМ4-2-1	Шкаф управления Ш4	Соединительная коробка 4-2 СК	АКВВГ	14х2,5	8			
НМ4-2-2	Соединительная коробка 4-2 СК	Электродвигатель М4-2	АВВГ	4х2,5	7			
КМ4-3-1	Шкаф управления Ш4	Соединительная коробка 4-3 СК	АКВВГ	10х2,5	8			
НМ4-3-2	Соединительная коробка 4-3 СК	Электродвигатель М4-3	АВВГ	4х2,5	5			
КМ4-4-1	Шкаф управления Ш4	Соединительная коробка 4-4 СК	АКВВГ	14х2,5	8			
НМ4-4-2	Соединительная коробка 4-4 СК	Электродвигатель М4-4	АВВГ	4х2,5	6			
КМ1-1-1	Шкаф управления Ш1	Соединительная коробка 1-1 СК	АКВВГ	10х2,5	9			
НМ1-1-2	Соединительная коробка 1-1 СК	Электродвигатель М1-1	АВВГ	4х2,5	5			
КМ1-2-1	Шкаф управления Ш1	Соединительная коробка 1-2 СК	АКВВГ	14х2,5	10			
НМ1-2-2	Соединительная коробка 1-2 СК	Электродвигатель М1-2	АВВГ	4х2,5	7			
КМ1-3-1	Шкаф управления Ш1	Соединительная коробка 1-3 СК	АКВВГ	10х2,5	9			
НМ1-3-2	Соединительная коробка 1-3 СК	Электродвигатель М1-3	АВВГ	4х2,5	6			
КМ1-4-1	Шкаф управления Ш1	Соединительная коробка 1-4 СК	АКВВГ	14х2,5	10			
НМ1-4-2	Соединительная коробка 1-4 СК	Электродвигатель М1-4	АВВГ	4х2,5	5			

Маркировка	Трасса: Начало	Трасса: Конец	Кабель: По проекту: Марка	Кабель: По проекту: Количество кабелей, число и сечение жил напряжение	Кабель: По проекту: Длина м	Кабель: Проложен: Марка	Кабель: Проложен: Количество кабелей, число и сечение жил напряжение	Кабель: Проложен: Длина м
Н5	Шкаф распределительный ШР1	Шкаф управления Ш5	АВВГ	3х6+1х4	37			
Н6	Шкаф управления Ш6	Шкаф управления Ш3	АВВГ	3х6+1х4	5			
Н7	Шкаф управления Ш3	Шкаф управления Ш5	АСВГ	3х6+1х4	23			
КМ5-1-1	Шкаф управления Ш6	Соединительная коробка 6-1 СК	АКВВГ	10х2,5	7			
НМ6-1-2	Соединительная коробка 6-1 СК	Электродвигатель М6-1	АВВГ	4х2,5	6			
КМ6-2-1	Шкаф управления Ш6	Соединительная коробка 6-2 СК	АКВВГ	14х2,5	8			
НМ6-2-2	Соединительная коробка 6-2 СК	Электродвигатель М6-2	АВВГ	4х2,5	7			
КМ6-3-1	Шкаф управления Ш6	Соединительная коробка 6-3 СК	АКВЗГ	10х2,5	8			
НМ6-3-2	Соединительная коробки 6-3 СК	Электродвигатель М6-3	АВВГ	4х2,5	8			
КМ6-4-1	Шкаф управления Ш6	Соединительная коробка 6-4 СК	АКВВГ	14х2,5	8			
НМ6-4-2	Соединительная коробка 6-4 СК	Электродвигатель М6-4	АВВГ	4х2,5	8			
КМ3-1-1	Шкаф управления Ш3	Соединительная коробка 3-1 СК	АКВВГ	10х2,5	9			
НМ3-1-2	Соединительная коробка 3-1 СК	Электродвигатель М3-1	АВВГ	4х2,5	6			
КМ3-2-1	Шкаф управления Ш3	Соединительная коробка 3-2 СК	АКВВГ	14х2,5	9			
НМ3-2-2	Соединительная коробка 3-2 СК	Электродвигатель М3-2	АВВГ	4х2,5	7			
КМ3-3-1	Шкаф управления Ш3	Соединительная коробка 3-3 СК	АКВВГ	10х2,5	10			
НМ3-3-2	Соединительная коробка 3-3 СК	Электродвигатель М3-3	АВВГ	4х2,5	8			
КМ3-4-1	Шкаф управления Ш3	Соединительная коробка 3-4 СК	АКВВГ	14х2,5	10			
НМ3-4-2	Соединительная коробка 3-4 СК	Электродвигатель М3-4	АВВГ	4х2,5	8			
КМ5-1-1	Шкаф управления Ш5	Соединительная коробка 5-1 СК	АКВВГ	10х2,5	11			
НМ5-1-2	Соединительная коробка 5-1 СК	Электродвигатель М5-1	АВВГ	4х2,5	9			
КМ5-2-1	Шкаф управления Ш5	Соединительная коробка 5-2 СК	АКВВГ	14х2,5	11			

Альбом III

Типовой проект 901-3-176

Инв.№ подл. | Подпись и дата | Взам. инв.№

Привязан

Инв.№

Н. контр.	Шерстякова	
Гл. инж.	Данилов	
Нач. отд.	Гаркисьянц	

ТП 901-3-176 ЭМ


Кабельный журнал. Начало.

Стадия	Лист	Листов
Р	7	

ЦНИИЭП инженерного оборудования г. Москва

Кабельный журнал

Маркировка	Трасса: Начало	Трасса: Конец	Кабель: по проекту: Марка	Кабель: по проекту: количество кабелей, число и сечение жил, напряжение	Кабель: по проекту: Длина м	Кабель: проложен: Марка	Кабель: проложен: количество кабелей, число и сечение жил, напряжение	Кабель: проложен: Длина м
НМ5-2-2	Соединительная коробка 5-2СК	Электродвигатель М5-2	АВВГ	4х2,5	9			
КМ5-3-1	Шкаф управления Ш5	Соединительная коробка 5-3СК	АКВВГ	10х2,5	12			
НМ5-3-2	Соединительная коробка 5-3СК	Электродвигатель М5-3	АВВГ	4х2,5	6			
КМ5-4-1	Шкаф управления Ш5	Соединительная коробка 5-4СК	АКВВГ	14х2,5	12			
НМ5-4-2	Соединительная коробка 5-4СК	Электродвигатель М5-4	АВВГ	4х2,5	7			
Н8	Шкаф распределительный ШР1	Шкаф управления Ш7	АВВГ	3х6+1х4	14			
Н9	Шкаф управления Ш7	Шкаф управления Ш10	АВВГ	3х6+1х4	5			
Н10	Шкаф управления Ш10	Шкаф управления Ш8	АВВГ	3х6+1х4	22			
КМ7-1-1	Шкаф управления Ш7	Соединительная коробка 7-1СК	АКВВГ	10х2,5	3			
НМ7-1-2	Соединительная коробка 7-1СК	Электродвигатель М7-1	АВВГ	4х2,5	6			
КМ7-2-1	Шкаф управления Ш7	Соединительная коробка 7-2-СК	АКВВГ	14х2,5	8			
НМ7-2-2	Соединительная коробка 7-2СК	Электродвигатель М7-2	АВВГ	4х2,5	8			
КМ7-3-1	Шкаф управления Ш7	Соединительная коробка 7-3СК	АКВВГ	10х2,5	7			
НМ7-3-2	Соединительная коробка 7-3СК	Электродвигатель М7-3	АВВГ	4х2,5	8			
КМ7-4-1	Шкаф управления Ш7	Соединительная коробка 7-4СК	АКВВГ	14х2,5	8			
НМ7-4-2	Соединительная коробка 7-4СК	Электродвигатель М7-4	АВВГ	4х2,5	8			
КМ10-1-1	Шкаф управления Ш10	Соединительная коробка 10-1СК	АКВВГ	10х2,5	10			
НМ10-1-2	Соединительная коробка 10-1СК	Электродвигатель М10-1	АВВГ	4х2,5	6			
КМ10-2-1	Шкаф управления Ш10	Соединительная коробка 10-2СК	АКВВГ	14х2,5	10			
НМ10-2-2	Соединительная коробка 10-2СК	Электродвигатель М10-2	АВВГ	4х2,5	8			
КМ10-3-1	Шкаф управления Ш10	Соединительная коробка 10-3СК	АКВВГ	10х2,6	9			
НМ10-3-2	Соединительная коробка 10-3СК	Электродвигатель М10-3	АВВГ	4х2,5	8			
КМ10-4-1	Шкаф управления Ш10	Соединительная коробка 10-4СК	АКВВГ	14х2,5	10			
НМ10-4-2	Соединительная коробка 10-4СК	Электродвигатель М10-4	АВВГ	4х2,5	8			
КМ8-1-1	Шкаф управления Ш8	Соединительная коробка 8-1СК	АКЗВГ	10х2,5	12			
НМ8-1-2	Соединительная коробка 8-1СК	Электродвигатель М8-1	АВВГ	4х2,5	7			
КМ8-2-1	Шкаф управления Ш8	Соединительная коробка 8-2СК	АКВВГ	14х2,5	12			

Маркировка	Трасса: Начало	Трасса: Конец	Кабель: по проекту: Марка	Кабель: по проекту: количество кабелей, число и сечение жил, напряжение	Кабель: по проекту: Длина м	Кабель: проложен: Марка	Кабель: проложен: количество кабелей, число и сечение жил, напряжение	Кабель: проложен: Длина м
НМ8-2-2	Соединительная коробка 8-2СК	Электродвигатель М8-2	АВВГ	4х2,5	10			
КМ8-3-1	Шкаф управления Ш8	Соединительная коробка 8-3СК	АКВВГ	10х2,5	11			
НМ8-3-2	Соединительная коробка 8-3СК	Электродвигатель М8-3	АВВГ	4х2,5	6			
КМ8-4-1	Шкаф управления Ш8	Соединительная коробка 8-4СК	АКВВГ	14х2,5	12			
НМ8-4-2	Соединительная коробка 8-4СК	Электродвигатель М8-4	АВВГ	4х2,5	8			
Н11	Шкаф распределительный ШР1	Шкаф управления Ш11	АВВГ	3х6+1х4	30			
Н12	Шкаф управления Ш11	Шкаф управления Ш9	АВВГ	3х6+1х4	11			
Н13	Шкаф управления Ш9	Шкаф управления Ш12	АВВГ	3х6+1х4	5			
КМ11-1-1	Шкаф управления Ш11	Соединительная коробка 11-1СК	АКЗВГ	10х2,5	12			
НМ11-1-2	Соединительная коробка 11-1СК	Электродвигатель М11-1	АВВГ	4х2,5	7			
КМ11-2-1	Шкаф управления Ш11	Соединительная коробка 11-2СК	АКВВГ	14х2,5	12			
НМ11-2-2	Соединительная коробка 11-2СК	Электродвигатель М11-2	АВВГ	4х2,5	10			
КМ11-3-1	Шкаф управления Ш11	Соединительная коробка 11-3СК	АКВВГ	10х2,5	11			
НМ11-3-2	Соединительная коробка 11-3СК	Электродвигатель М11-3	АВВГ	4х2,5	6			
КМ11-4-1	Шкаф управления Ш11	Соединительная коробка 11-4СК	АКВВГ	14х2,5	12			
НМ11-4-2	Соединительная коробка 11-4СК	Электродвигатель М11-4	АВВГ	4х2,5	8			
КМ9-1-1	Шкаф управления Ш9	Соединительная коробка 9-1СК	АКВВГ	10х2,5	9			
НМ9-1-2	Соединительная коробка 9-1СК	Электродвигатель М9-1	АВВГ	4х2,5	7			
КМ9-2-1	Шкаф управления Ш9	Соединительная коробка 9-2СК	АКВВГ	14х2,5	9			
НМ9-2-2	Соединительная коробка 9-2СК	Электродвигатель М9-2	АВВГ	4х2,5	8			
КМ9-3-1	Шкаф управления Ш9	Соединительная коробка 9-3СК	АКВВГ	10х2,5	8			
НМ9-3-2	Соединительная коробка 9-3СК	Электродвигатель М9-3	АВВГ	4х2,5	8			

Альбом III

Типовой проект 901-3-176

Инв. № подл. | Подпись и дата | Взам. инв. №

Разработал			
Нач.	Шестакова		
Нач. гр.	Елизарова		
Гип	Шестакова		
Н. контр.	Шестакова		
Гл. спец.	Елизарова		

ТП 901-3-176 ЭМ

Отделение контактных осветителей для станции производительностью 50 тыс. м³/сутки

Кабельный журнал. Продолжение

Стадия	Лист	Листов
Р	8	


Альбом III

Типовой проект 901-3-176

Инв.№ подл. | Подпись и дата | Взам.инв.№

Кабельный журнал.

Маркировка	Трасса		Кабель					
			по проекту			проложен		
	Начало	Конец	Марка	Количество кабелей, число и сечение жил, напряжение.	Длина м	Марка	Количество кабелей, число и сечение жил, напряжение	Длина м
КМ9-4-1	Шкаф управления Ш9	Соединительная коробка 9-4 СК	АКВВГ	14×2.5	9			
НМ9-4-2	Соединительная коробка 9-4 СК	Электродвигатель М 9-4	АВВГ	4×2.5	8			
КМ12-1-1	Шкаф управления Ш12	Соединительная коробка 12-1 СК	АКВВГ	10×2,5	10			
НМ12-1-2	Соединительная коробка 12-1 СК	Электродвигатель М 12-1	АВВГ	4×2.5	7			
КМ12-2-1	Шкаф управления Ш12	Соединительная коробка 12-2 СК	АКВВГ	14×2.5	10			
НМ12-2-2	Соединительная коробка 12-2 СК	Электродвигатель М 12-2	АВВГ	4×2.5	8			
КМ12-3-1	Шкаф управления Ш12	Соединительная коробка 12-3 СК	АКВВГ	10×2.5	10			
НМ12-3-2	Соединительная коробка 12-3 СК	Электродвигатель М12-3	АВВГ	4×2.5	8			
КМ12-4-1	Шкаф управления Ш12	Соединительная коробка 12-4 СК	АКВВГ	14×2.5	10			
НМ12-4-2	Соединительная коробка 12-4 СК	Электродвигатель М 12-4	АВВГ	4×2.5	8			
Н14	Шкаф распределительный ШР1	Освещение см.	листы	электроосвещения				
Н15	Шкаф распределительный ШР1	Ящик силовой ЯС1	АВВГ	3×6+1×4	9			
НМТ-1-1	Ящик управления ЯС1	Троллеи тали Т1	АПВ	4(1×4,0)	40			
НМТ-1-2	Троллеи тали Т1	Электродвигатель МТ1	КРПТ	3×6+1×4	5			
Н16	Ящик силовой ЯС1	Ящик силовой ЯС2	АВВГ	3×6+1×4	32			
НМТ-2-1	Ящик силовой ЯС2	Троллеи тали Т2	АПВ	4(1×4,0)	40			
НМТ-2-2	Троллеи тали Т2	Электродвигатель МТ2	КРПТ	3×6+1×4	5			
Н17	Шкаф распределительный ШР1	Пакетный выключатель SA1	АВВГ	2×2.5	38			
Н18	Пакетный выключатель SA1	Пакетный выключатель SA2	АВВГ	2×2.5	20			
Н19	Пакетный выключатель SA2	Пакетный выключатель SA3	АВВГ	2×2.5	2			
Н20	Шкаф распределительный ШР1	Пакетный выключатель SA4	АВВГ	2×2.5	28			
Н21	Пакетный выключатель SA4	Пакетный выключатель SA5	АВВГ	2×2.5	2			
Н22	Пакетный выключатель SA5	Пакетный выключатель SA6	АВВГ	2×2.5	38			
Н23	Пакетный выключатель SA6	Пакетный выключатель SA7	АВВГ	2×2.5	20			
Н24	Пакетный выключатель SA7	Пакетный выключатель SA8	АВВГ	2×2.5	2			
Н25	Шкаф распределительный ШР1	Щит диспетчера секция I	АВВГ	2×2.5	70			

Маркировка	Трасса		Кабель					
			по проекту			проложен		
	Начало	Конец	Марка	Количество кабелей, число и сечение жил, напряжение	Длина м	Марка	Количество кабелей, число и сечение жил, напряжение	Длина м

Сводка кабелей и проводов, уитенных кабельным журналом.

Число жил, сечение	Марка, напряжение											
	АВВГ 660	АПВ 660	КРПТ 660	АКВВГ								
2×2.5	220											
4×2,5	340											
3×6+1×4	260		10									
3×16+1×10	50											
10×2,5				240								
14×2,5				240								
40		80										

Привязан

Инв.№

Н. контр.	Шевчукова		
Провер.	Зоревщиков		
Инж.	Елизарова		
Рук. гр.	Зоревщиков		
ГИП	Шевчукова		
Гл. спец.	Данилов		
Нач. отд.	Елизарова		

ТП 901-3-176 ЭМ


Отключение контактных осветителей для станции производительностью 50 тыс м³/сутки

Стадия	Лист	Листов
Р	9	

Кабельный журнал Окончание.


План на отм. 0.000, -0,800.

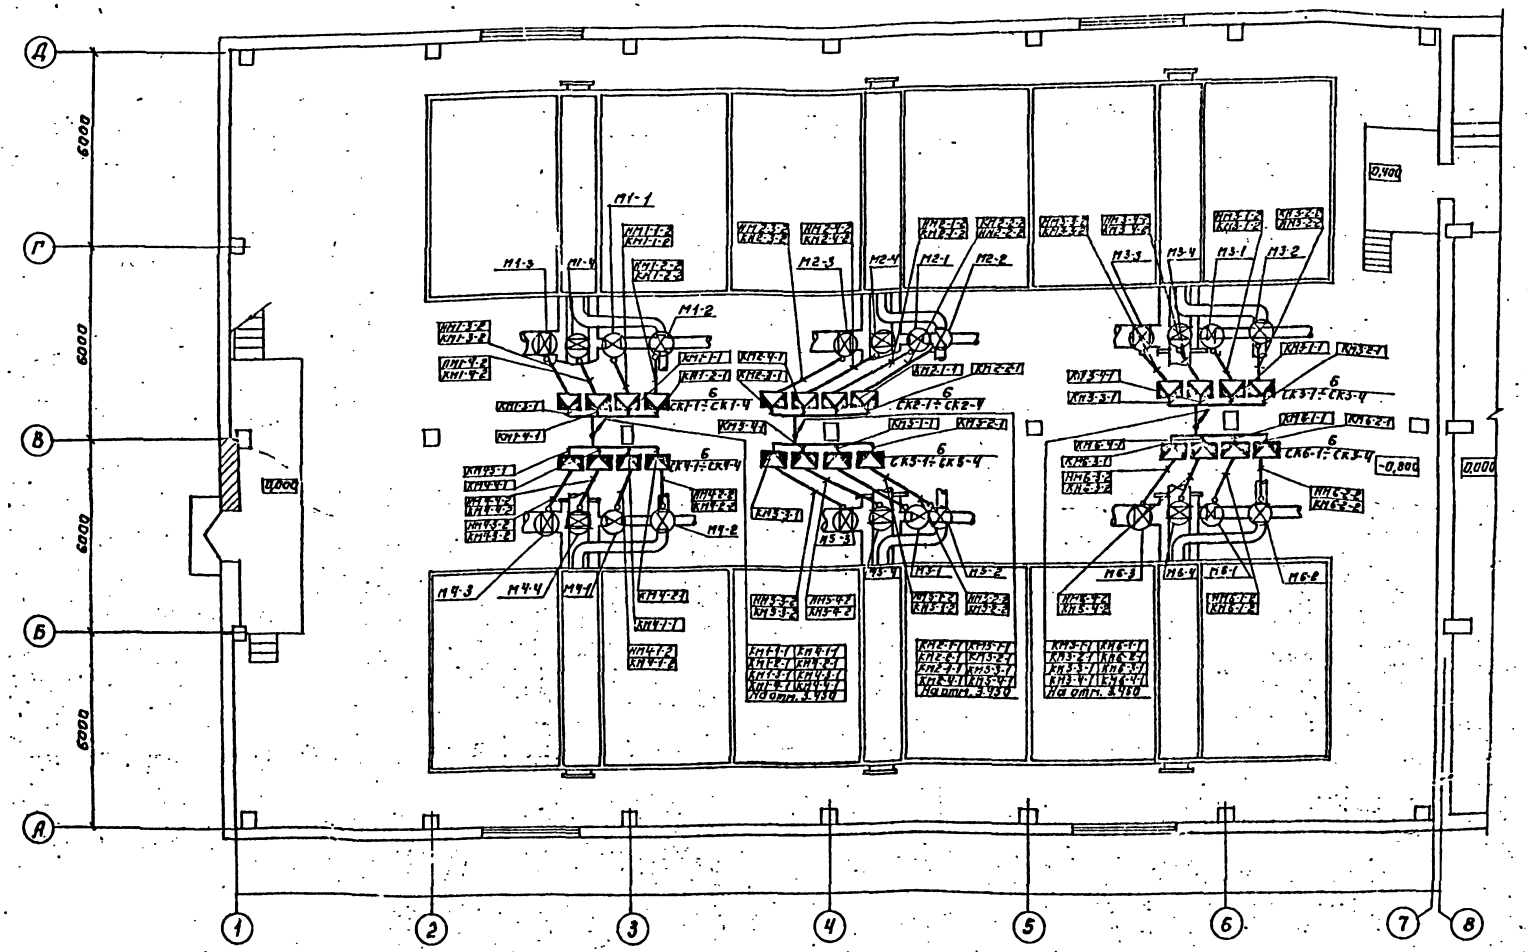

1. Строительная часть выполнена на основании листов КЖ
2. Технологическая часть выполнена на основании листов ТХ
3. Прокладку кабелей выполнить в соответствии с проектом 4.407-255 „Узлы и детали для прокладки кабелей."
4. Кабели идущие на высоте до 2 метров от уровня пола защитить трубами.
5. Расстояние между кабельными конструкциями должна быть не более 2000 мм.
6. Заземление электроустановок выполнено согласно ТП 5.407-11.
7. Данный лист рассматривать совместно с листами АТХ-12, АТХ-13.

					ТП 901-3-176		ЭМ
Н. контр.	Шестакова						
Инженер	Елизарова						
Рук. груп.	Полевщикова						
Гип	Шестакова						
Гл. спец. отд.	Данилов						
Нач. отд.	Саркисьянц						
Привязан:							
Инв. №							

Отделение контактных осветителей для станции производительностью 50 тыс. м³/сутки

Стадия	Лист	Листов
Р	10	

Размещение электрооборудования и прокладка кабелей. Планы отм. 0,000; -0,800 в осях 1-8.


ЦНИИЭП инженерного оборудования г. Москва

Копировал: Логинова

Формат А2


Типовой проект 901-3-176 Альбом III

План на отм. 0,000, -0,800

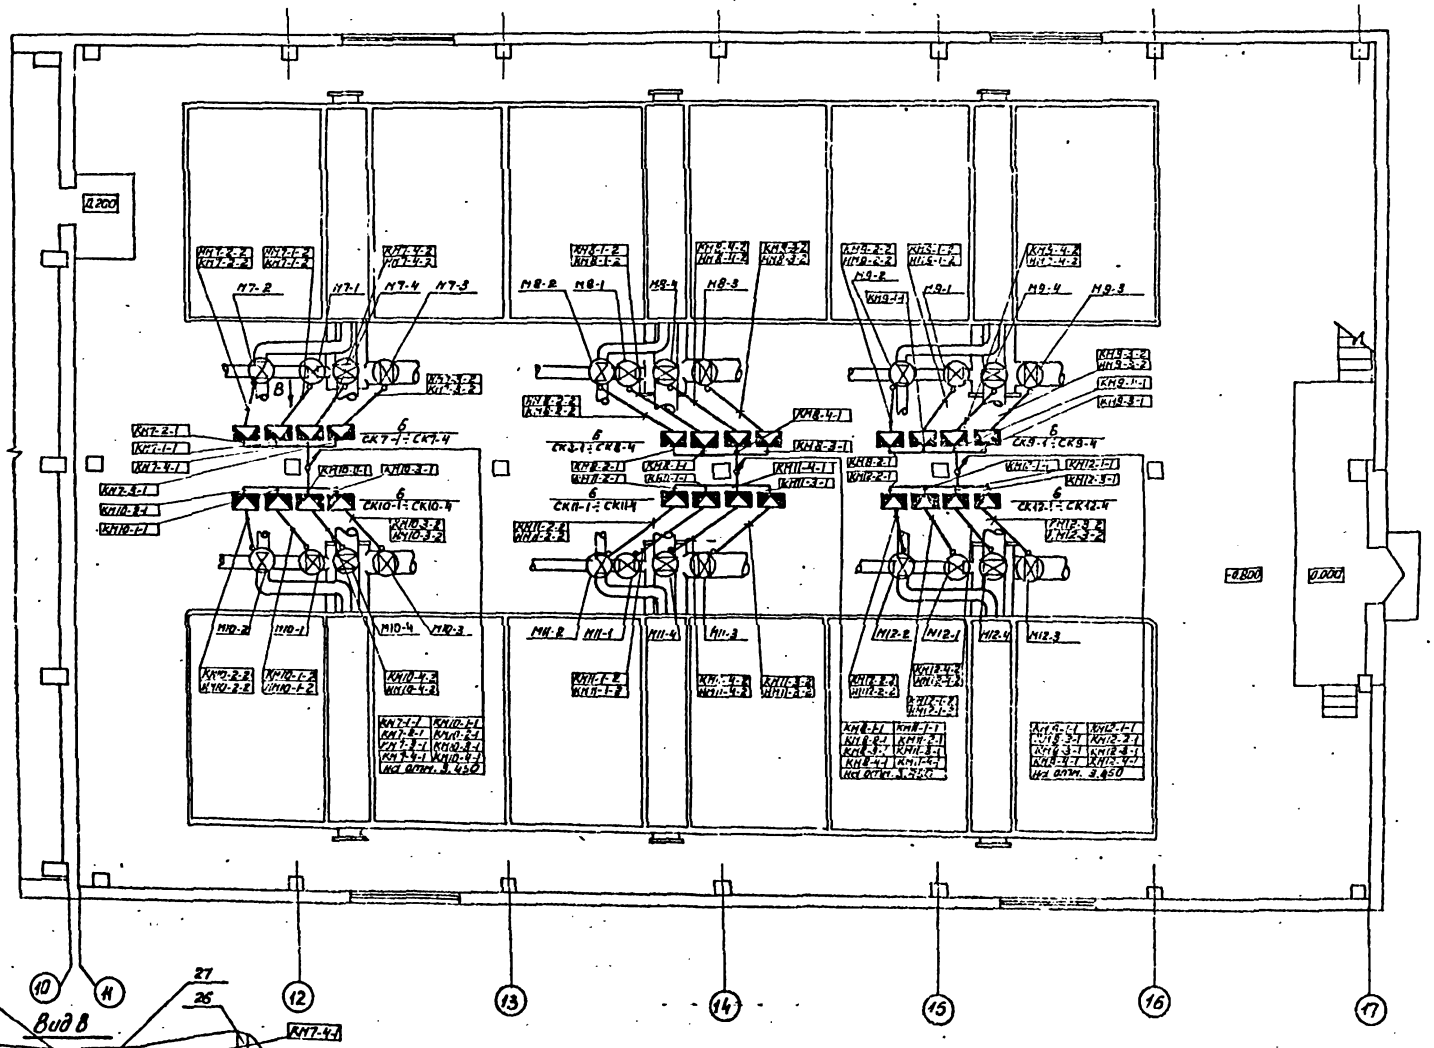

Данный лист рассматривать совместно с листами АТХ-10, АТХ-13.

Со шкафов Ш1÷Ш2

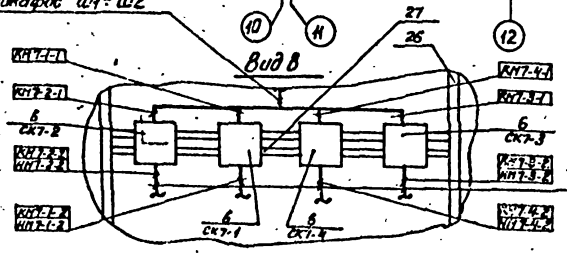

К затворам контактных осветителей

				ТП 901-3-176		ЭМ
Гл.констр.	Шерстякова					
Нач.отд.	Колевщикова			Отделение контактных осветителей для станции производительностью 50 тыс. м³/сутки	Стадия: Р	Лист: 11	Листов:
Инж.	Сазанцова					
Рук.гр.	Колевщикова			Размещение электрооборудования и прокладка кабелей. План на отм. 0,000, -0,800 и разрез 10-17.	ЦНИИЭП инженерного оборудования г. Москва	
Нач.сект.	Шерстякова					
Гл.спец.отд.	Данилов					
Нач.отд.	Карклиньш					


Привязан:

Инв.№

183-23-03

Типовой проект 901-3-176 Альбом III

ПЛАН НА ОТМ. 3.450

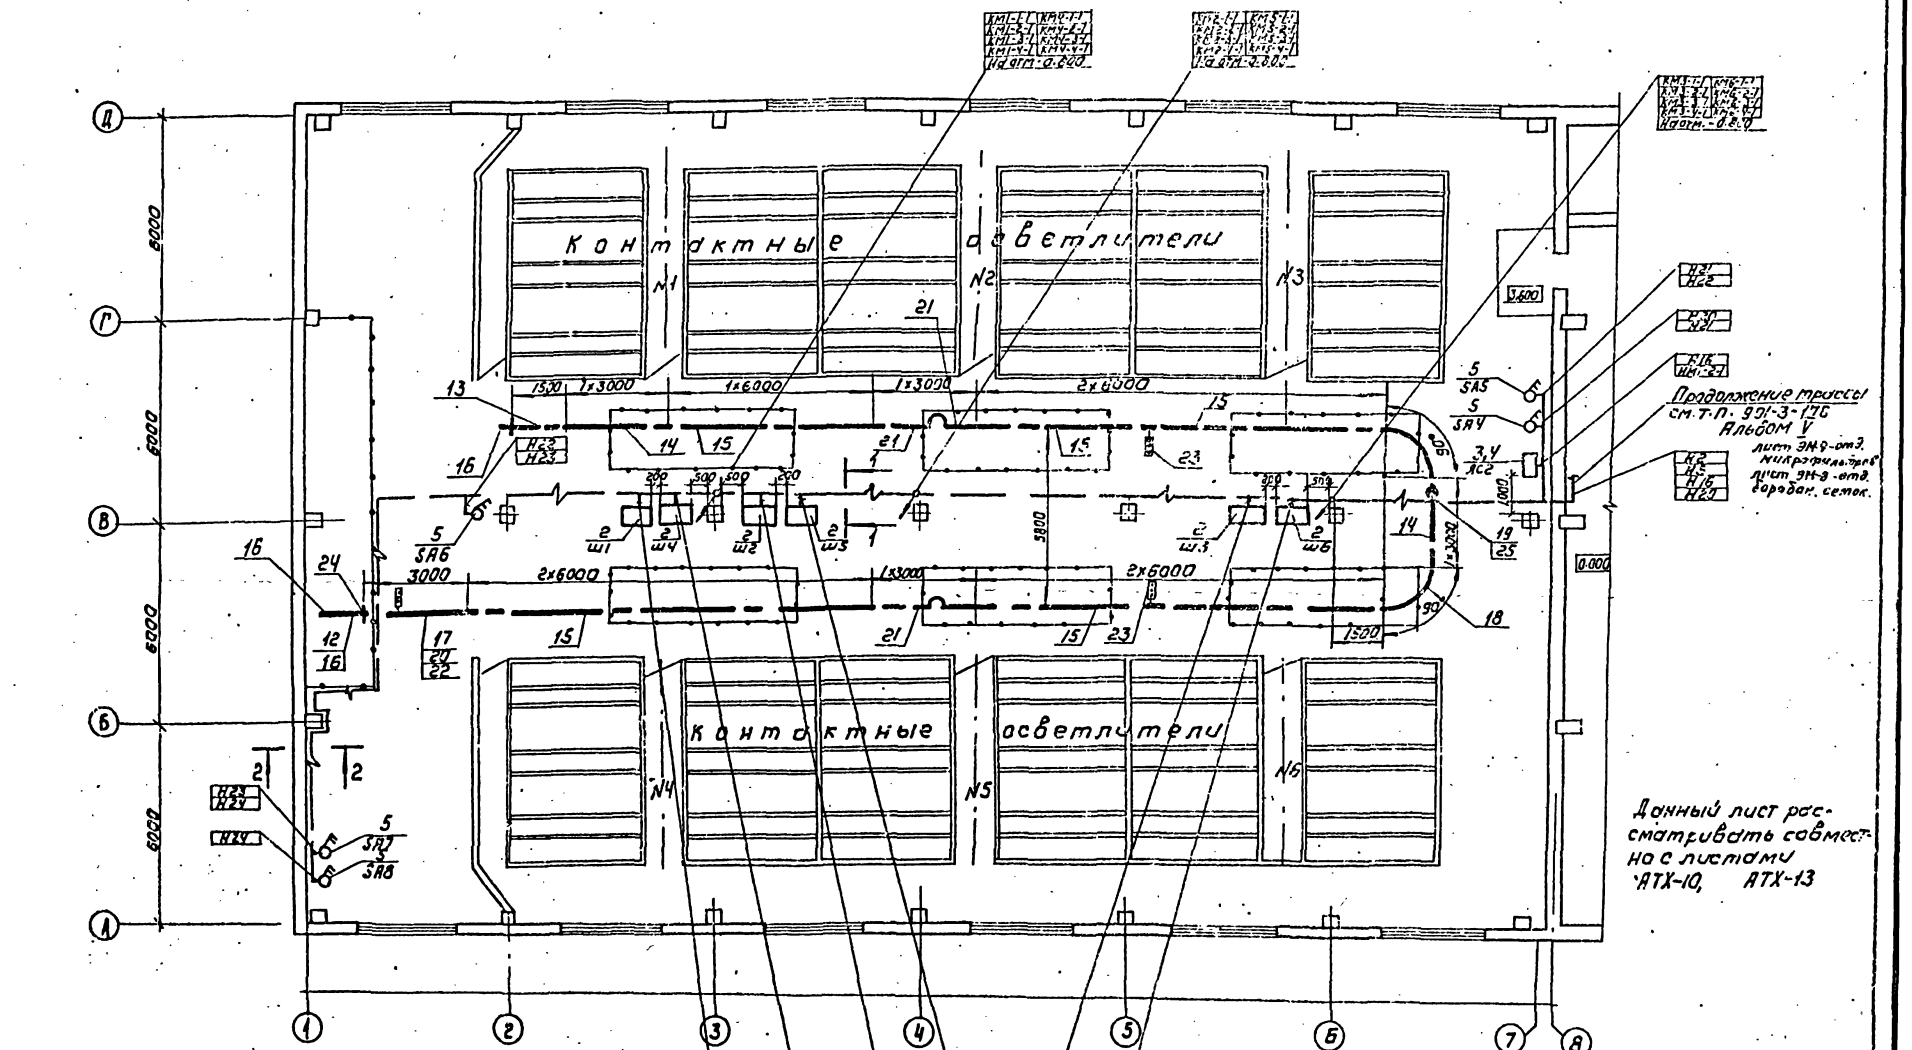

Н. контр.	Шерстякова		
Проверил	Подвезьянов		
Инженер	Елизарова		
Рук. гр.	Полещикин		
ГИП	Шерстякова		
Гл. спец. отд.	Данилов		
Нач. отд.	Ражинский		

Привязан

Инв. №

ТП 901-3-176 ЭМ

	Р	12	
Размещение электрооборудования и прокладка кабелей. План на отм. 3.450 в осях 1-8	ЦНИИЭП инженерного оборудования г. Киевка		

Типовой проект 901-3-176 Альбом III


Инв. № подл. | Подпись и дата | Взам. инв. №


Копировал

Формат А3

Типовой проект 901-3-176 Альбом III

План на отм. 3.450

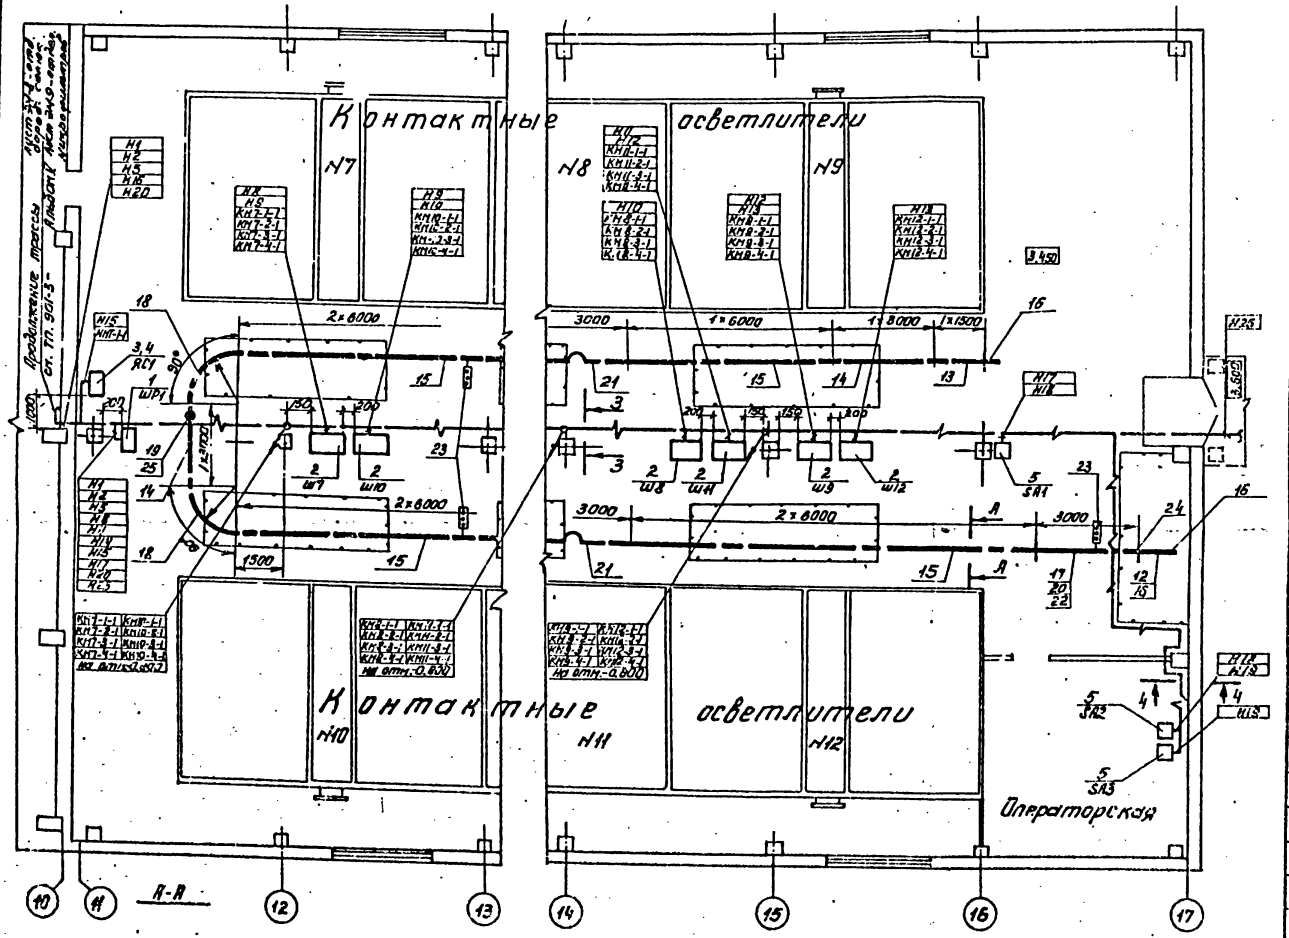

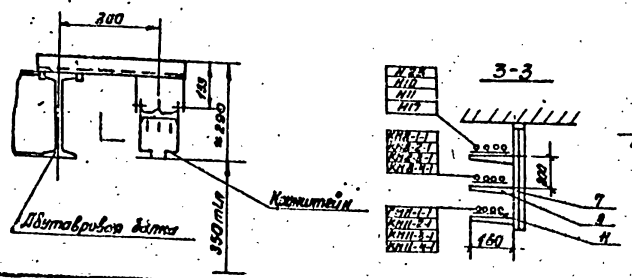

Данный лист рассматривать совместно с листами ЭМ-10÷ЭМ-12

Поз.	Обозначение или тип изделия	Наименование	Кол.	Примечание
1	ШРН-73504-2243	Шкаф распределительный 1ШР	1	
2	черт ЭМ 002	Шкаф Ш1÷Ш12	12	
3	ЯВЛЗ-60	Ящик силовой ЯС1, ЯС2	2	
4		Комплект установки ящика силового	2	
5	ПВ2-10/У330	Выключатель пакетный SA1÷SA8	8	
6	У614	Коробка клеммная	48	
7	К1151	Стойка кабельная ТУ36.1496-75	70	
8	К1152	Стойка кабельная ТУ36.1496-75	10	
9	К1160	Полка ТУ36.1496-75	210	
10	К1161	Полка ТУ36.1496-75	30	
11	К422	Лоток сварной ТУ3631-70	240	
12	У2301У3	Секция прямая 750мм	2	
13	У2303У3	Секция прямая 1500мм	2	
14	У2304У3	Секция прямая 3000мм	4	
15	У2305У3	Секция прямая 6000мм	14	
16	У2306У3	Секция концевая	4	
17	У2307У3	Секция для ввода каретки	2	
18	У2316У3	Секция угловая	4	
19	У2323У3	Клеммы присоединительные	2	
20	У2328У3	Каретка токосъемная	2	
21	У2326У3	Секция компенсационная	4	
22	У2321У3	Скоба ведущая	2	
23	4.407-252-010	Светофор троллейный	6	
24	4.407-252-003	Установка кронштейна	50	
25	4.407-252-046	Конструкция	2	
26	К314	Стойка монтажная	24	
27	К106	Полоса монтажная перфориров.	29	
28	РЗ-ЦХ-25	Металлорукав Дз-25 ТУ22-2113-91	540	
29	32×1,8	Труба винипластовая ТУ6-19-057-249-79	420	
30	40×2,0	Труба винипластовая ТУ6-19-057-249-79	90	

Согласовано: Инв.№ подл. | Подпись и дата | Взам. инв.№

Гл. конструктор	Шерстякова		
Проверил	Полежаева		
Инженер	Газарова		
Рук. гр.	Колевщикова		
ГИП	Шерстякова		
Гл. спец. отд.	Алиаев		
Нач. отд.	Карапетян		

Привязан:

Инв. №

ТП 901-3-176 ЭМ

Обеззараживание контактным осветлителем для станции производительностью 50 тыс. м³/сутки


Стадия	Лист	Листов
Р	13	

Размещение электрооборудования и прокладка кабелей. План на отм. 3.450 в осях 10-17

ЦНИИЭП инженерного оборудования г. Москва

18305-02

План на отм. 0.000; -0.800

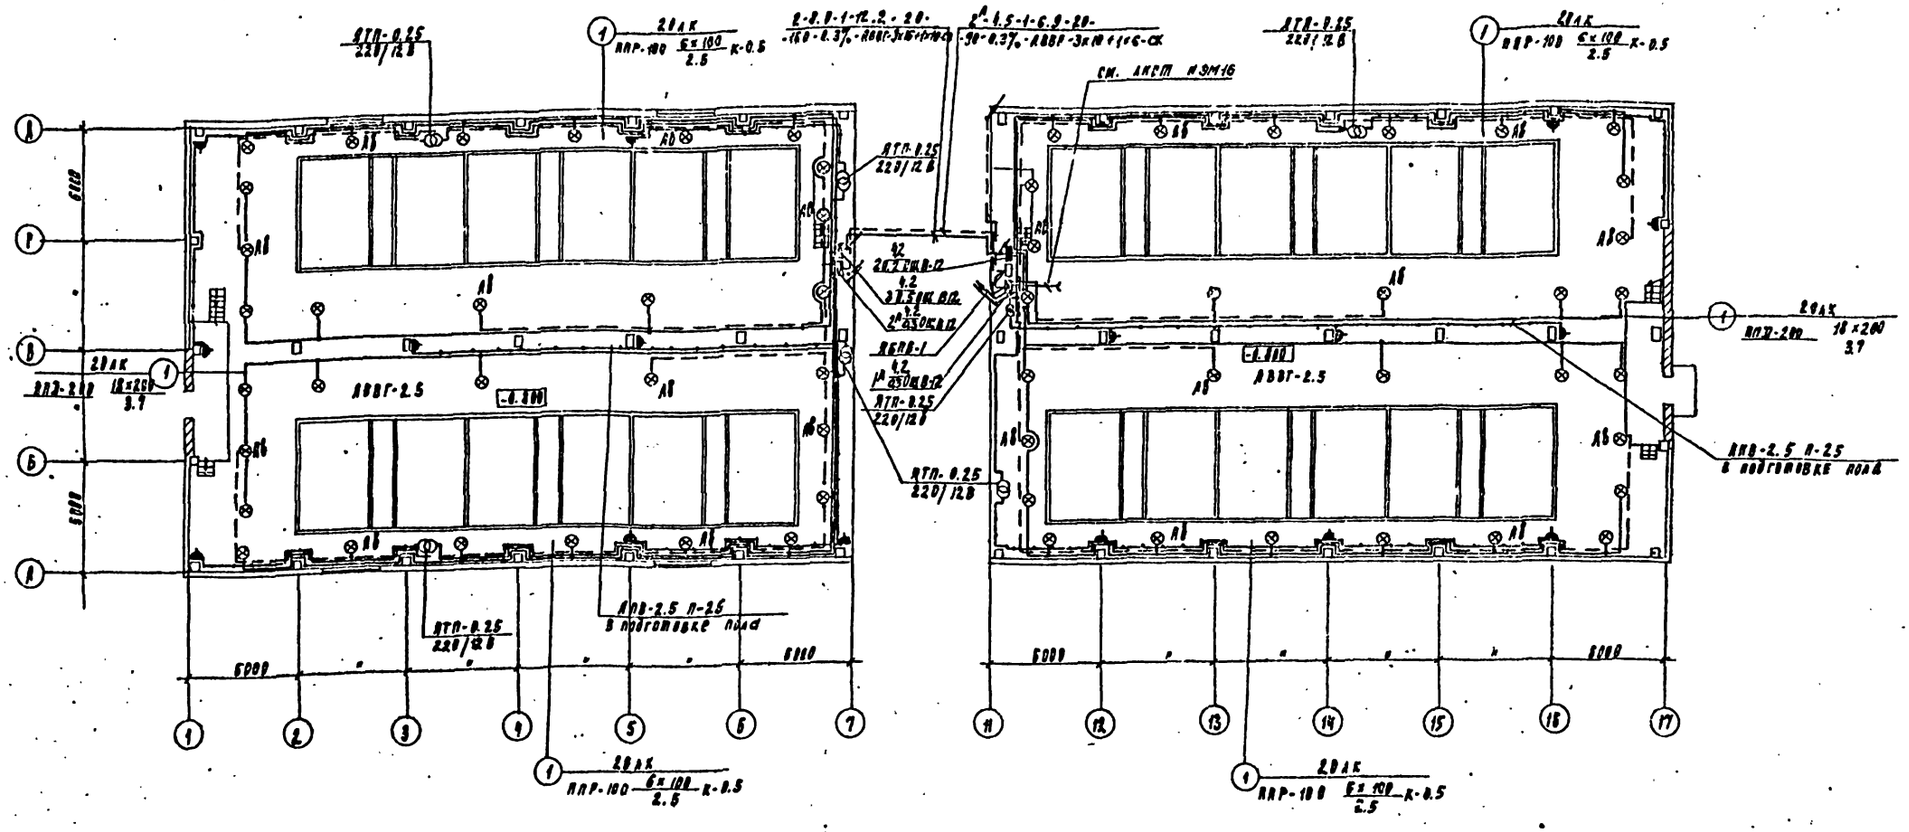

Экспликация помещений

№ по плану	Наименование
1	Галерея трубопроводов

1. Напряжение сети 380/220В. Светильников рабочего освещения и аварийного-220, переносного 12в
2. Питание рабочего освещения запроектировано от ЩР-1 кабелем АВВГ-3х10+1х6 кв.мм.
3. Групповые сети выполнены кабелем АВВГ-660, прокладываемым по стенам и перекрытиям на скобах.
4. Светильники приняты в соответствии с высотой и средой помещения, Типы светильников-см. на плане.
5. Освещенность помещений принята согласно СНиП-4-79.
6. Для заземления элементов электрооборудования используется нулевой рабочий провод.
7. Освещенность входов решается при привязке проекта.
8. Условные обозначения выполнены согласно ГОСТ 2.754-72.

Привязан

Инв. №

Н. контр.	Мерзлов		
Проверил	Макарова		
Нач.	Лавлинов		
Рук. гр.	Скрипка		
Гл. спец.	Давлов		
Нач. отд.	Гаркунов		

ТК 901-3-176 ЭМ



Электрическое освещение. План на отм. -0.800; 0.000

Стадия	Лист	Листов
Р	14	


Разработал Гончарский

План на отм. 3.450

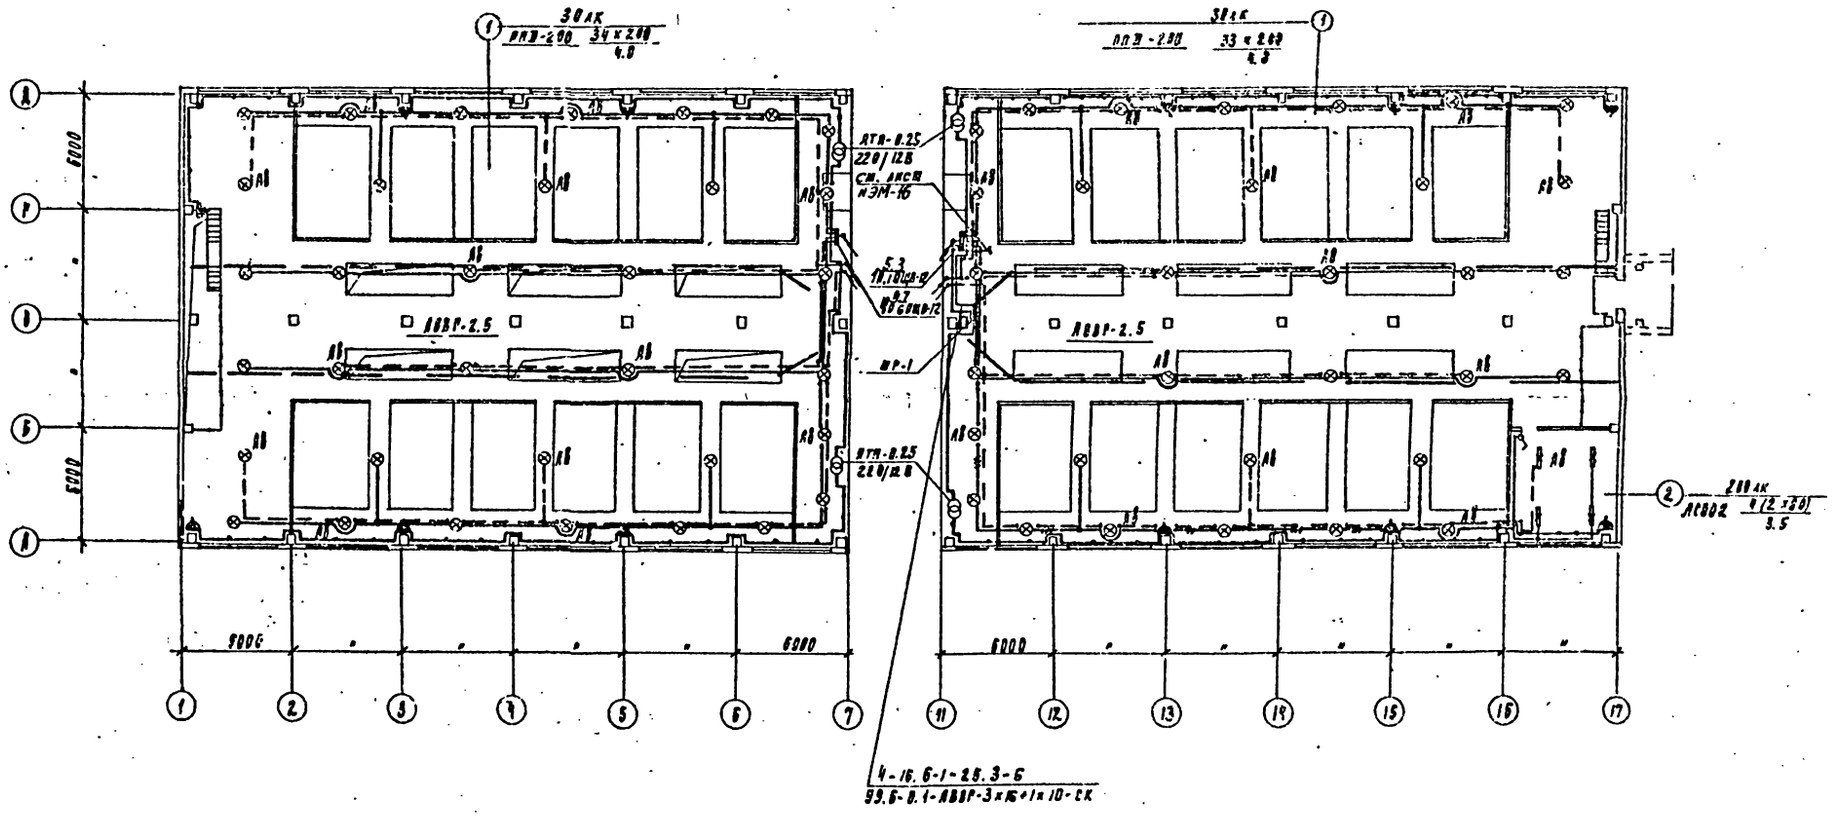

4-16.6-1-28.3-6
99.6-0.1-АВВГ-3×16+1×10-ЕК


Экспликация помещений

№ по плану	Наименование
1	Галерея трубопроводов
2.	Операторская

Привязан	Н. контр.	Смеранова		901-3-176	Эл
	Проверил	Матвеева		Отделение конических осветителей для станции производительностью 58 тыс. м³/сут.	Стадия: Р; Листов: 6; Листов:
Инв. №	Гл. инж.	Афанасова		Электрическое освещение. План на отм.: 3.450	ЦНИИЭП инженерного оборудования
	Рук. гр.	Смеранова			
	Гл. спец.	Алексеев			
	Нач. отд.	Горшкова			

Копировал Родзевская Формат А2

План на отм. 3,450

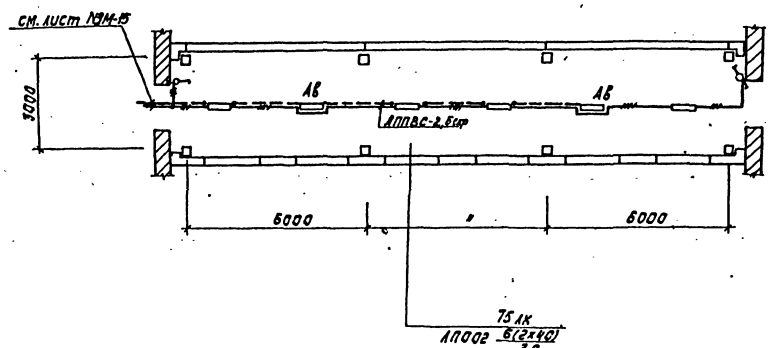

1. Напряжение сети 380/220В. У светильников рабочего и аварийного освещения – 220В.
2. Групповые сети выполнены проводом АППВС, проложенным под слоем штукатурки.
3. Светильники приняты в соответствии с высотой и средой помещения. Типы светильников см. на плане.
4. Освещенность помещений принята согласно СНиП II-4-79.
5. Условные обозначения выполнены согласно ГОСТ 21.754-72.

				ТП 901-3-176		ЭМ	
Привязан							
	Гл.констр.	Смердова		Отделение контактных осветителей для станции производительностью 30тыс.м³/сут	Стадия	Лист	Листов
	Гл.инж.	Панфилова			Р	16	
	Рук.гр.	Смердова		Электрическое освещение. План на отм. 3,450. Переходная галерея.	ЦНИИЭП инженерного оборудования — в Москве		
Инв.№	Гл.спец.	Данилов					
	Нач.отд.	Саркисьянц					

Альбом - III

Типовой проект 901-3-176

Инв. № подл. | Подпись и дата | Взам. инв. №

Ведомость чертежей основного комплекта.

Лист	Наименование	
АТХ-1	Общие данные.	
АТХ-2	Ведомость на приборы и средства автоматизации.	
АТХ-3	Схема функциональная.	
АТХ-4	Схема электрическая принципиальная сигнализации.	
АТХ-5	Схема электрическая принципиальная сигнализации.	
	Схема электрическая принципиальная распределительной сети.	
АТХ-6	Схема внешних проводок.	
АТХ-7	Схема внешних проводок.	
АТХ-8	Щит диспетчера.	
	Схема подключения.	

Лист	Наименование	Примеч.
АТХ-9	Размещение электрооборудования.	
	и прокладка кабелей.	
	План на отм. -0.800 в осях 1-8	
АТХ-10	Размещение электрооборудования	
	и прокладка кабелей.	
	План на отм.-0.800 в осях 10-17	
АТХ-11	Размещение электрооборудования	
	и прокладка кабелей.	
	План на отм. 3.450 в осях 1-8	
АТХ-12	Размещение электрооборудования	—
	и прокладка кабелей.	
	План на отм. 3.450 в осях 10-17	

Ведомость примененных и ссылочных материалов

Обозначение	Наименование	Примечан.
ОСТ 36-27-77 Проектмонтажавтоматика	Обозначения условные в схемах автоматизации технологических процессов	
РМЧ-106-77 Главмонтажавтоматика	Схемы электрические принципиальные систем автоматизации. Требования к выполнению.	
РМЧ-59-78 Проектмонтажавтоматика	Системы автоматизации технологических процессов. Оформление и комплектование документации проектов	
Об. 80 ч. X альбомы 11-13 Главмонтажавтоматика	Образец выполнения рабочих чертежей систем автоматизации технологических процессов. Часть X. Проектная документация.	
901-3 Альбом V	Задание заводу-изготовителю на низковольтные комплектные устройства и щиты автоматизации и отделения контактных осветителей	

Типовой проект разработан в соответствии с действующими нормами и правилами и предусматривает мероприятия, обеспечивающие взрывную, взрывопожарную и пожарную безопасность при эксплуатации здания.

Главный инженер проекта /Шерстякова/

Привязан

Инв. №

		ТП 901-3-176	АТХ
Н. контр.	Шерстяков		
Сдал Гр.	Подвещиков		
Ст. техн.	Глушкова	Отделение контактных осветителей для станции производительностью 30 тыс. м³/сутки	Стадия: Р; Лист: 1; Листов: 12
Рук. гр.	Подвещиков		
ГИП	Шерстякова	Общие данные	ЦНИИЭП инженерного оборудования г. Москва
Гл. спец.	Данилов		
Нач. отд.	Саркисьянц		

Копировал Антипова

Формат А2

№ п/п.	Наименование и техническая характеристика изделия и материала	Тип, марка	Един. изм.	Потребн. по проекту
1	Диафрагма бескамерная Ду=600мм на условное давление 2,5кгс/см² ГОСТ 14322-77. Предельный параметр 10 м³/час	ДБ-2,5-600-Б	шт.	2
2	Дифманометр сильфонный электрический выходной сигнал 0÷5 мА Предельный параметр 13 10 м³/час	ДС-ЭР-М	шт.	2
3	Милливольтметр электронный автоматический самопишущий предел измерения 0÷5 мА скорость продвижения диаграммной ленты 120 мм/ч. Сопротивление реостатного выхода 300 Ом Исполнение обыкновенное.	КСУ2-003	шт.	2
4	Диафрагма бескамерная Ду 600мм на условное давление Р-2,5 кгс/см² ГОСТ 14322-77 Предельный параметр 1155 м³/час.	ДБ-2,5-600-Б	шт.	2.
5	Дифманометр сильфонный электрический, выходной сигнал 0÷5 мА Предельный параметр 1155 м³/час	ДС-ЭР-М	шт	2
6	Милливольтметр электронный автоматический самопишущий предел измерения 0÷5 мА скорость продвижения диаграммной ленты 120 мм/ч. Сопротивление реостатного выхода 300 Ом Исполнение обыкновенное	КСУ2-003	шт.	2
7	Диафрагма бескамерная Ду 700 мм на условное давление 2,5 кгс/см² ГОСТ 14322-77 Предельный параметр 2210 м³/час	ДБ-2,5-700	шт.	2
8	Дифманометр сильфонный показывающий. Предел измерения 0÷2500 м³/ч	ДСП-780Н	шт.	2
9	Регулятор-сигнализатор уровня с датчиком 482.329.517-08-1 шт. на температуру среды до 80°С и давления до 10 кгс/см² ТУ-25-02-573-73	ЭРСУ-3	шт.	1
10	Диафрагма камерная с одной парой отборов Ду-300 мм на условное давление Ру=6 кгс/см² ГОСТ 14321-77 Предельный параметр 42 м³/час	ДК-6-300-А-Т-У/8-2	шт	12
11	Дифманометр сильфонный показывающий. Предел измерения 0÷250 м³/ч	ДСП-780Н	шт.	12
12	Регулятор-сигнализатор уровня с датчиком 482.329.517-08-3 шт. на температуру среды до 80°С и давление до 10 кгс/см² ТУ-25-02-573-73	ЭРСУ-3	шт.	2
13	Электронный индикатор уровня в комплекте: а) электронный блок б) датчик кабельного типа 482.320.323-2 шт. в) радиочастотный кабель-50 м г) показывающий прибор	ЭИУ-2 М325	шт.	2
14	Регулятор сигнализатор уровня с датчиком 482.329.517.08-2 шт. на температуру среды до 80°С и давление до 10 кгс/см² ТУ-25-02-573-73	ЭРСУ-3	шт.	12
	Трубопроводная арматура			
15	Вентиль запорный муфтовый Ду-3 мм Ру = 16 кгс/см²	3В-2М	шт.	54
	Кабельная продукция			
	Кабель контрольный с алюминиевыми жилами ГОСТ 1508-78 Е сечением:	АКВВГ		
16	4×2,5 кв. мм		км	0,460
17	7×2,5 кв. мм		км	0,275
18	10×2,5 кв. мм		км	0,280
	Кабель контрольный с медными жилами ГОСТ 1508-78Е, сечением	КВВГ		
19	4×0,75 кв. мм		км	0,250
20	7×0,75 кв. мм		км	0,015
	Утвержденная ведомость изделий и материалов, поставляемых Генподрядчиком и электромонтажной организацией.			
	Поставка Генподрядчика			
	Металлы			
21	Сталь круглая Ф6 мм		м	20
	Трубы неметаллические			
22	Труба винипластовая ТУ6-19-051-249-79	32×1,8	м	80
23	Труба бесшовная ГОСТ 8734-75 / ГОСТ 8733-74	14×2,0 / 20	м	400
	Поставка электромонтажной организации			
24	Коробка соединительная	КСК-8	шт.	4
25	Коробка соединительная	КСК-16	шт.	3
26	Коробка соединительная	КСК-32	шт.	2
27	Полоса монтажная перфорированная	К106	шт.	8
28	Стойка монтажная	К314	шт.	8

Привязан

Инв №

Н. контр.	Шестакова		
Нач. отд.	Голевшинков		
Гл. инж.	Взорцев		
Нач. гр.	Голевшинков		
ГИП	Шестакова		
Гл. спец. отд.	Данилов		
Нач. отд.	Саркисьянц		

ТП 901-3-116. АТХ



Ведомость материалов и средств автоматизации.

Стадия	Лист	Листов
Р	2	


ЦНИИЭП инженерного оборудования г. Москва

18308-03

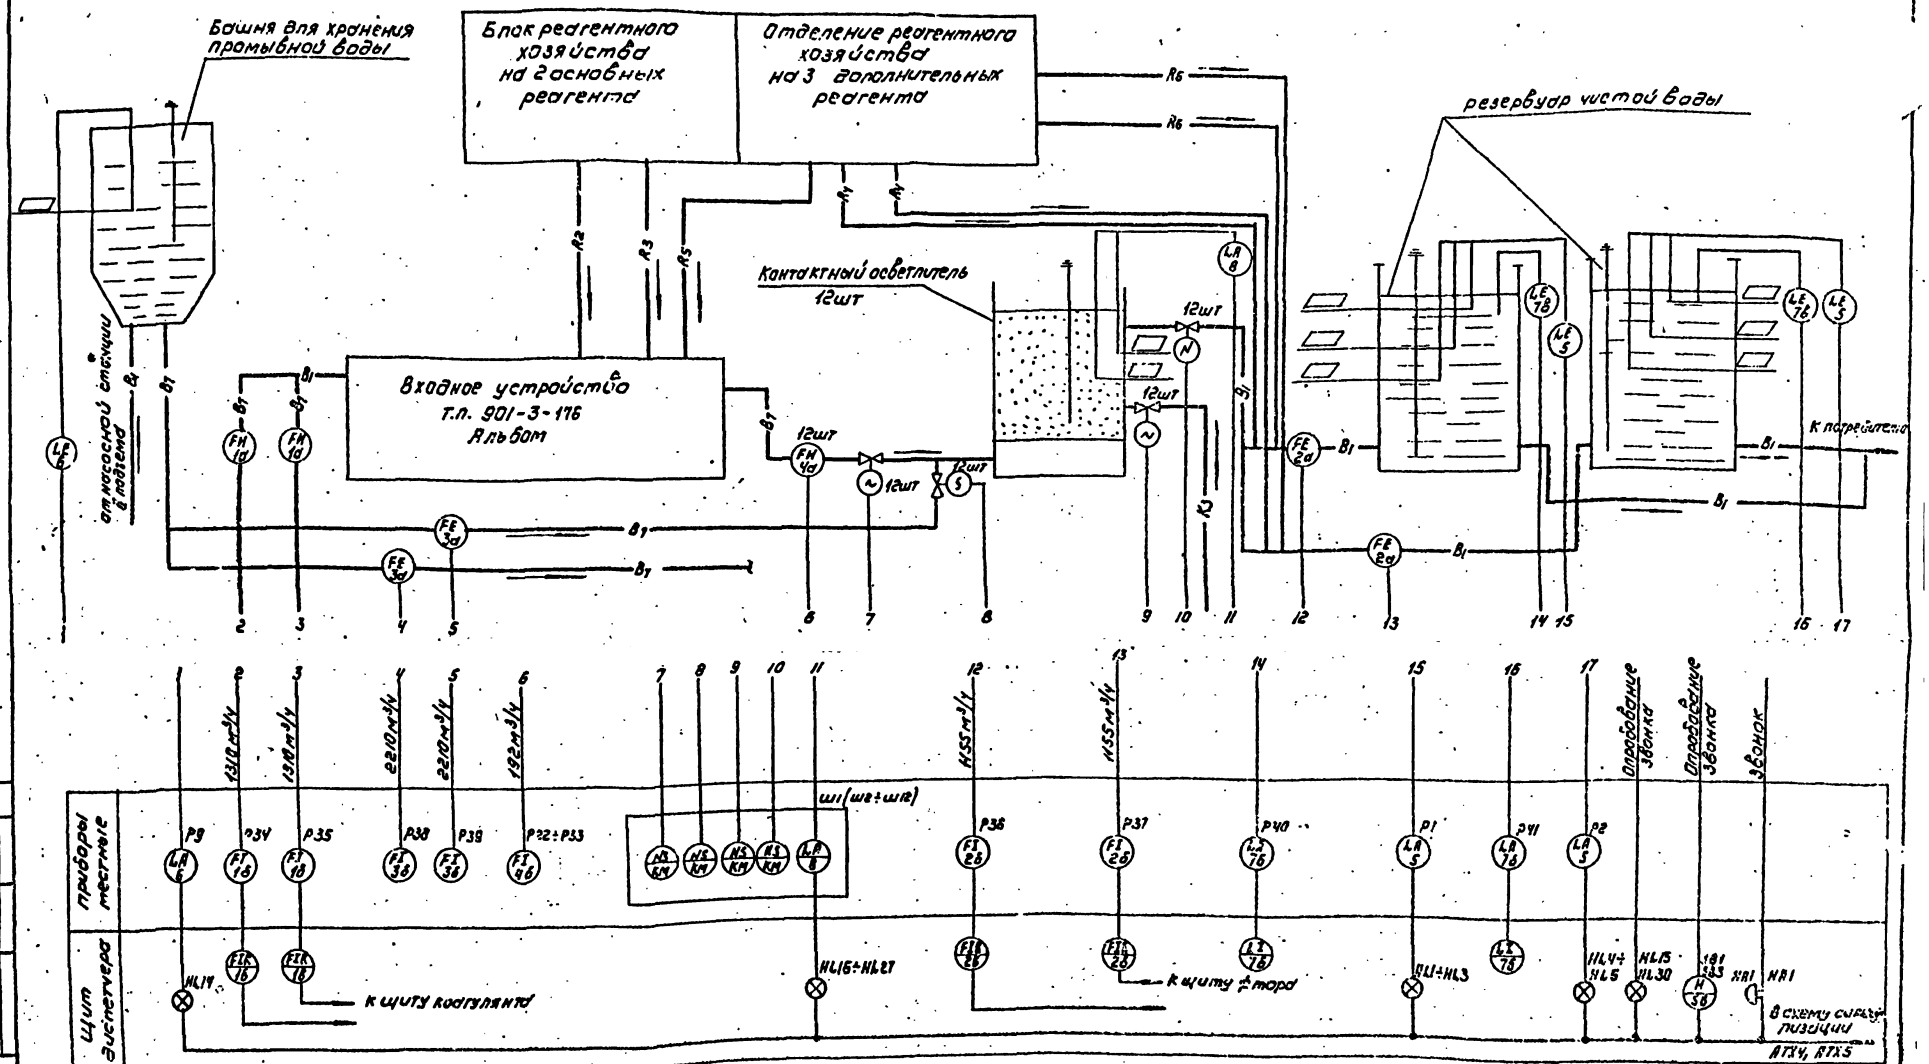

Привязан	Н.контр.	Шевяткова		ТП 901-3-176 АТХ	
Инв.№	Гл.инж.	Пивалкова		Отделение контактных осветлителей для станции производительностью 50тыс.м³/сутки	Стадия Р; Лист 3; Листов
	Рук.гр.	Пономаренко		Схема функциональная	ЦНИИЭП инженерного оборудования г. Москва
	ГИП	Шевяткова			
	Гл.спец.	Аванесов			
	Нач.отд.	Сафонов			

Типовой проект 901-3-176 Альбом III

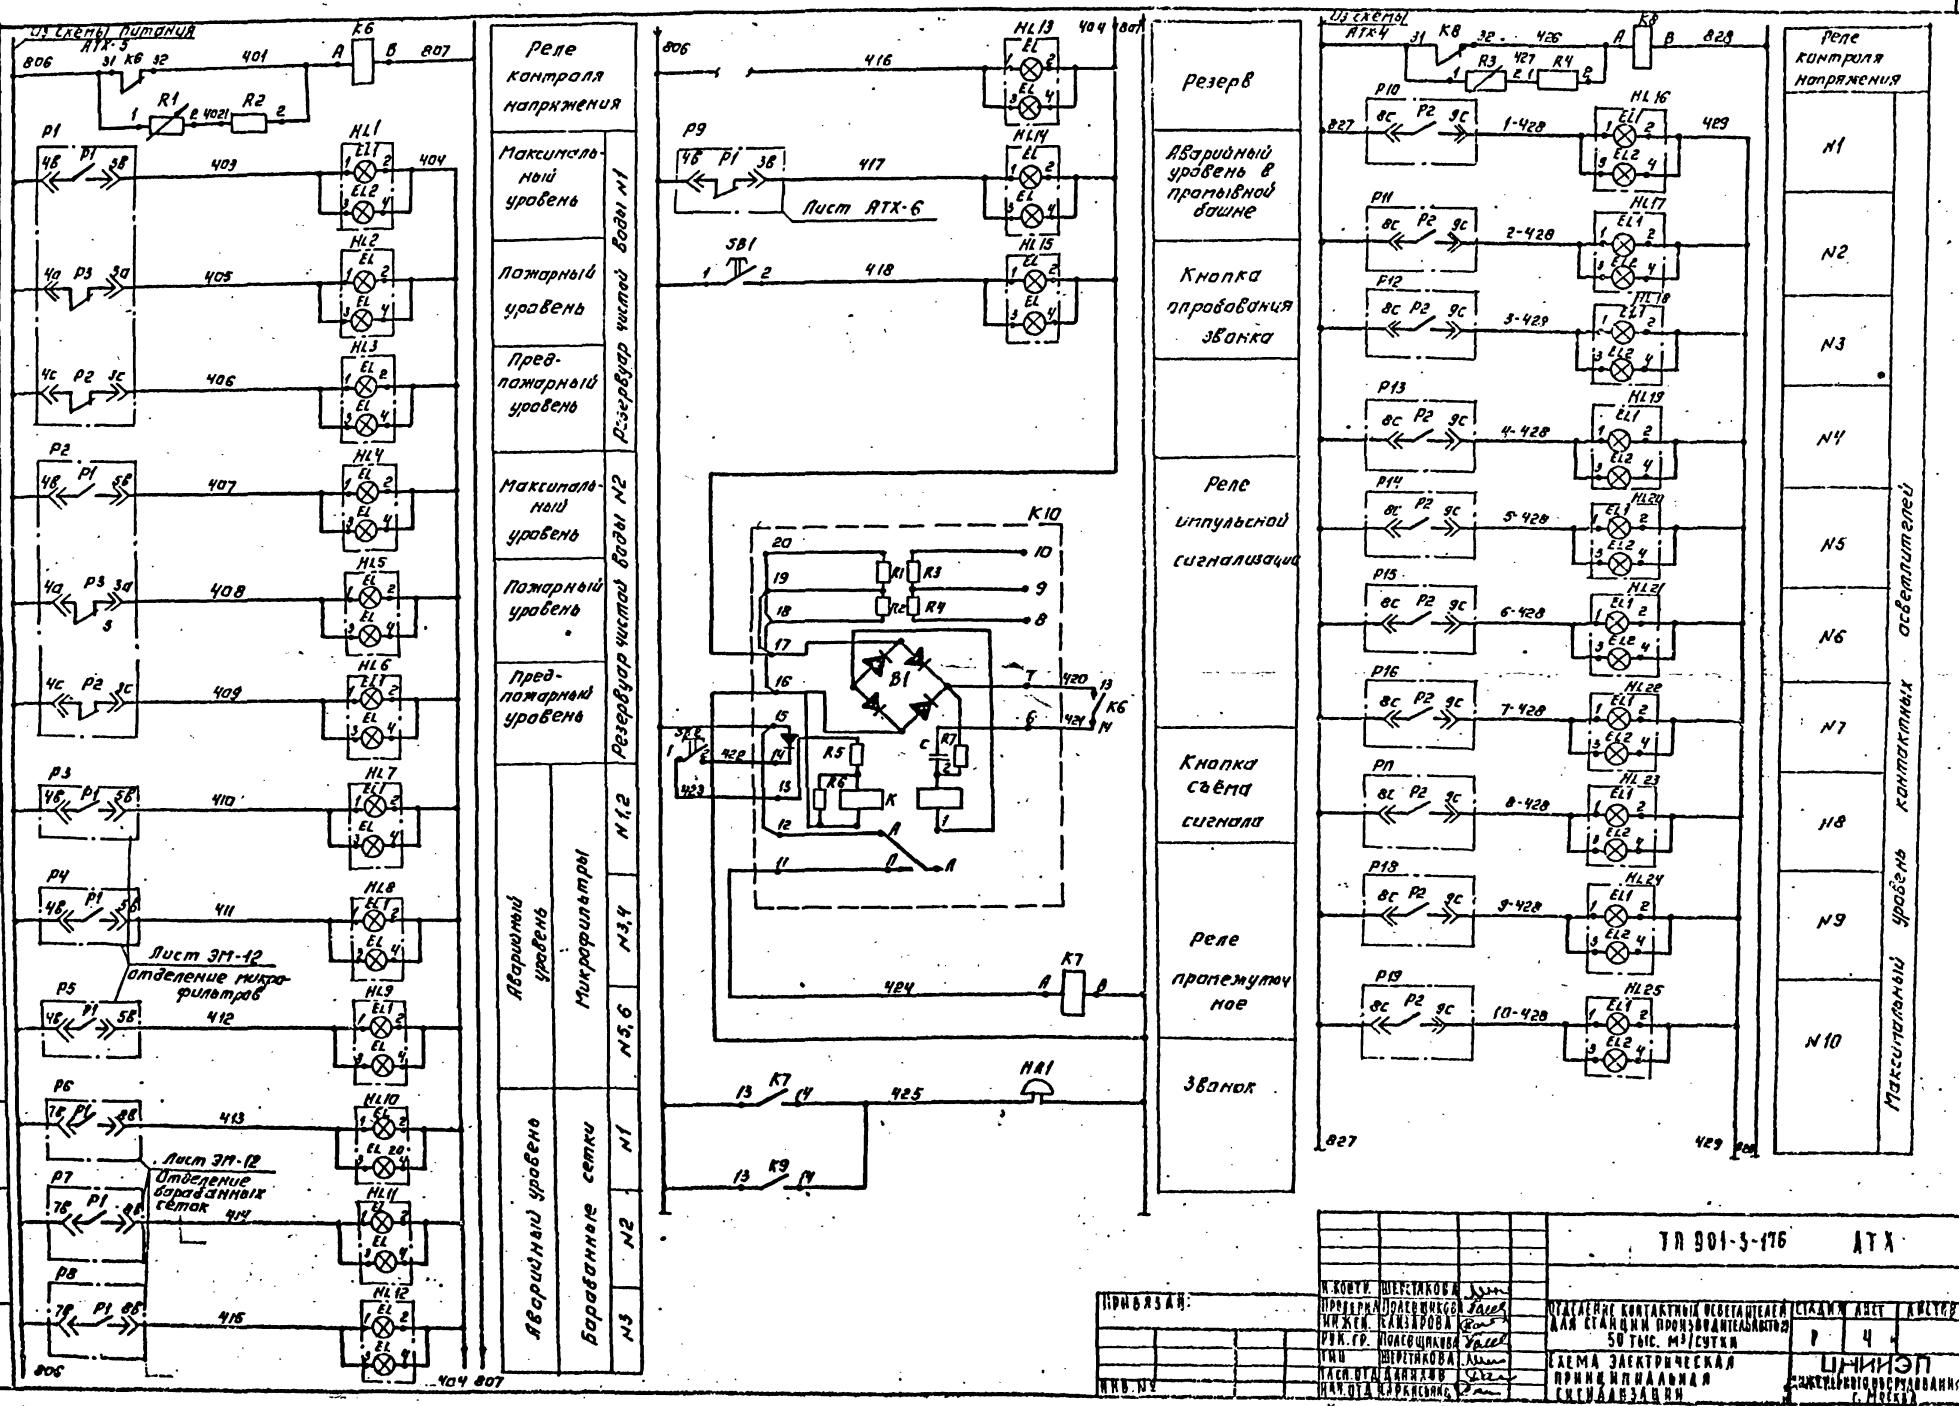

Инв.№ подл. | Подпись и дата | Взам. инв.№

Привязан:

Инв.№

Н.контр.	Шестакова		
Проверил	Красников		
Нач.сек.	Кайзарова		
Рук.гр.	Полещикова		
Гип	Шестакова		
Нач.отд.	Данилкин		
Нач.отд.	Ржевский		

ТП 901-3-176 АТХ

Отделение контактных осветителей для станции производительностью 50 тыс. м³/сутки

Схема электрическая принципиальная сигнализации

Стадия	Лист	Листов
Р	4	


ЦНИИЭП инженерного оборудования г. Москва


Копировал: Астинова


Формат: 22

Типовой проект 901-3-176 Альбом III

Инв.№ подл. | Подпись и дата | Взам.инв.№

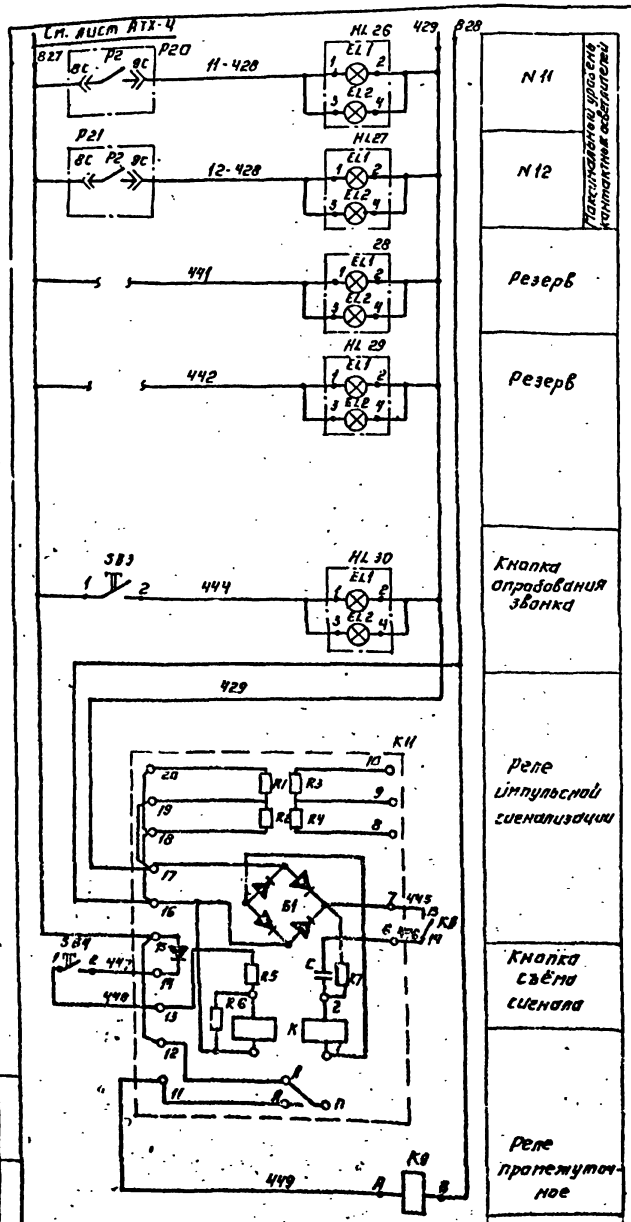


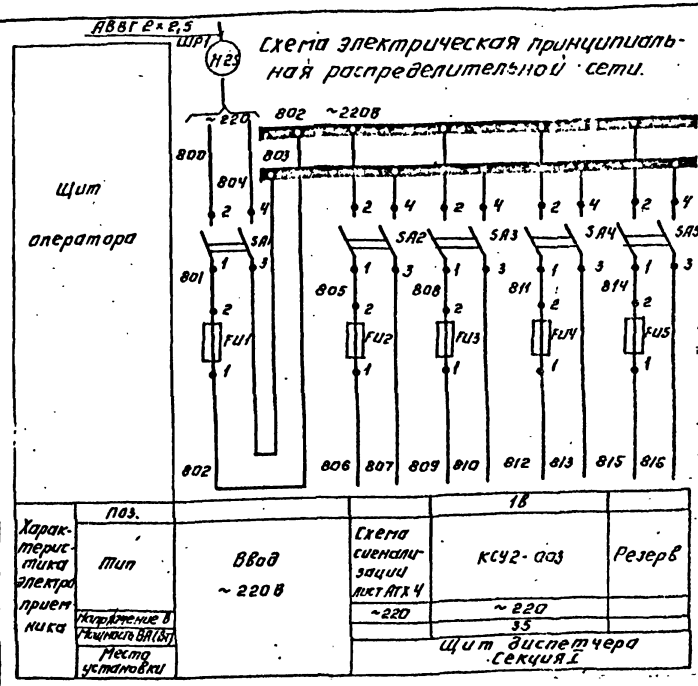

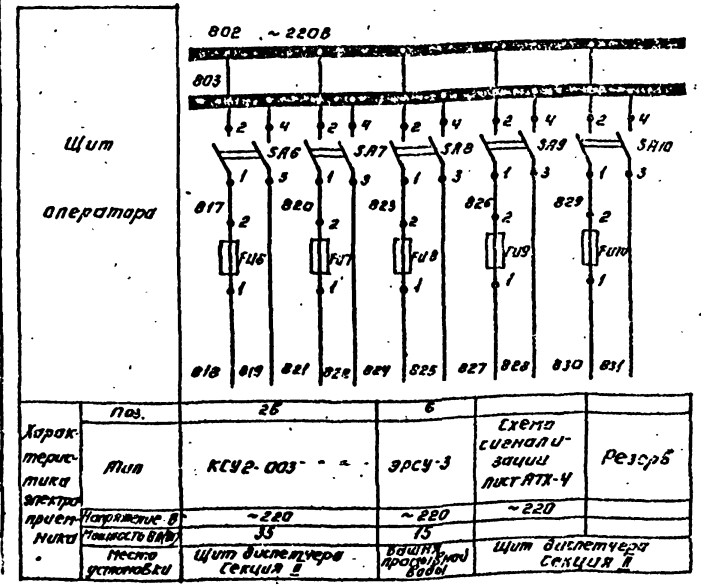

Поз. обозначение	Наименование	Кол.	Примечание
	Щит диспетчера		
	Предохранители трубчатые ПТ 10А; 250В, ТУ 36.12Х1-75		
FU3÷FU8 FU10	0,5А	7	
FU2, FU9	1А	2	
FU1	10А	1	
SA1-SA10	Выключатель пакетный ПИ2-10/4156 ОХ1 ГОСТ 5267.0-77	10	
K10 K11	Реле РИС-33М ТУ 16.523-311-70	2	
K6, K7 K8, K9	Реле РПЛ-2204 220В, 50Гц ТУ 16.523.554-78	4	
SB1, SB2 SB3, SB4	Кнопка КЕ-011-У3 ТУ-526.216-78	4	
HL1÷HL30	Табло световое ЕТ9Х6-535.424-70	30	
R1, R3	Резистор ПЭВР-100-27кОм±10% ГОСТ 6513-75	2	
R2, R4	Резистор ПЭВ-7,5 3,3 кОм	2	
	Аппаратура по месту		
HA1	Звонок ЗВП-220 ТУ 16.739.059-76	1	

Схема выводов контактов реле РПЛ-2204

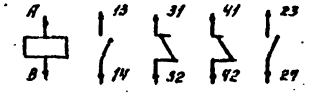


Привязан:

Инв. №

				ТП 901-3-176	АТХ
Н. контр.	Шеретякова				
Провер.	Полещикова			Отделение контактных осветителей для станции производительностью 50 тыс. м³/сутки	Стадия: Р; Лист: 5; Листов:
Инженер	Сазарова				
Рук. гр.	Полещикова				
ГИП	Шеретякова			Схема электрическая принципиальная сигнализации. Схема электрическая принципиальная распределительной сети.	ЦНИИЭП инженерного оборудования г. Москва
Нач. отд.	Данилов				
Нач. отд.	Карякин				


Копировал: Арланова

Формат: 22

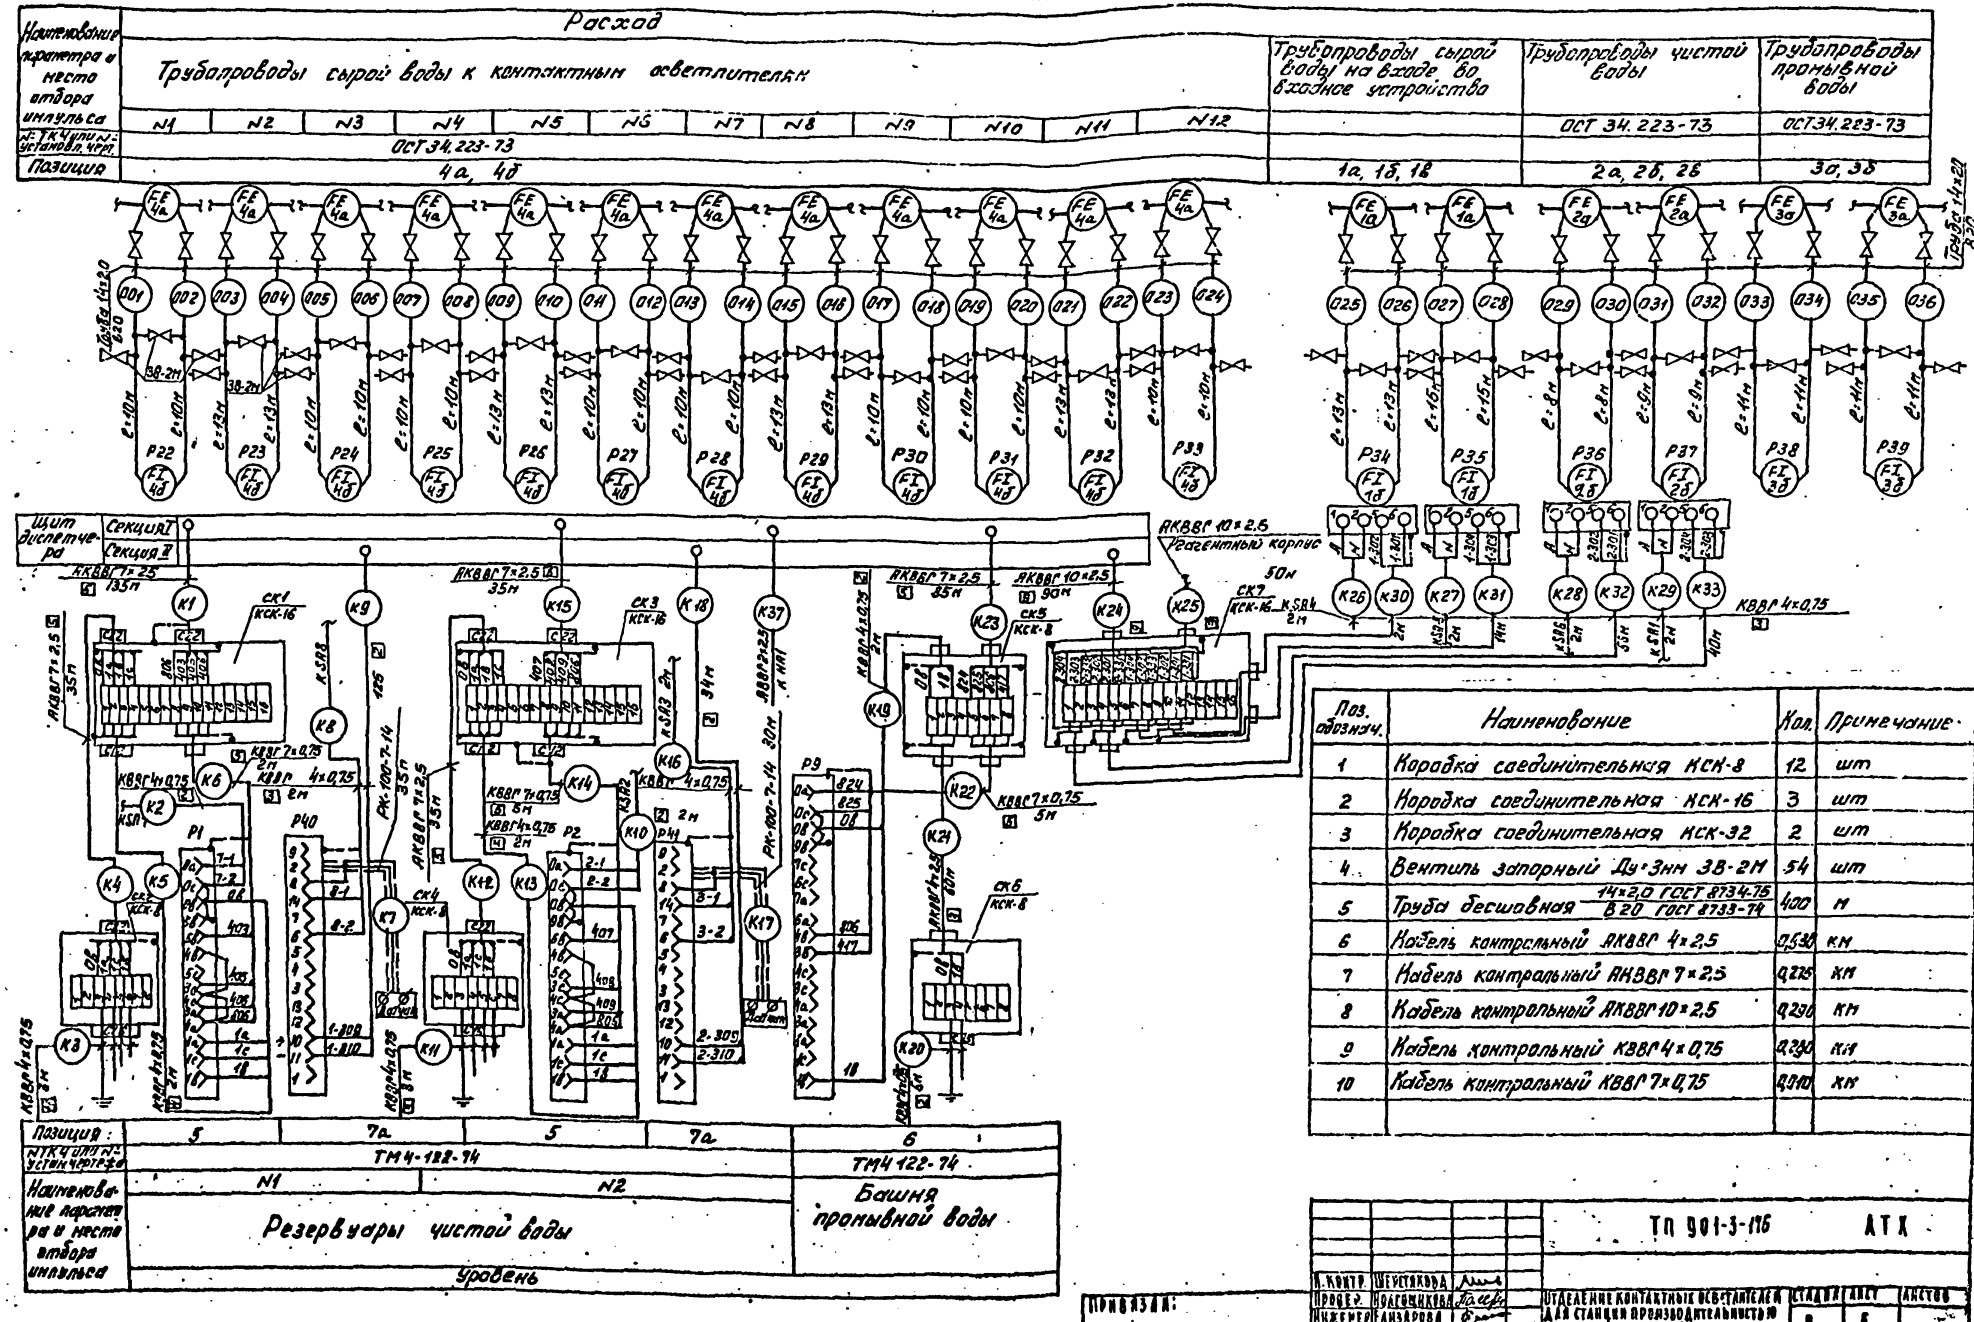

Поз. обознач.	Наименование	Кол.	Примечание
1	Коробка соединительная КСК-8	12	шт
2	Коробка соединительная КСК-16	3	шт
3	Коробка соединительная КСК-32	2	шт
4	Вентиль запорный Ду 3нж 38-2М	54	шт
5	Труба бесшовная 14×2,0 ГОСТ 8734-75 / 8×20 ГОСТ 8733-74	400	м
6	Кабель контрольный АКВВГ 4×2,5	0,530	км
7	Кабель контрольный АКВВГ 7×2,5	0,235	км
8	Кабель контрольный АКВВГ 10×2,5	0,290	км
9	Кабель контрольный КВВГ 4×0,75	0,230	км
10	Кабель контрольный КВВГ 7×0,75	0,910	км

Наименование параметра и место отбора импульса	Уровень
	Контактные осветители
	1-12
N ТКЧ или N установ. чертеж	ТМЧ- 122-74
Позиция	8

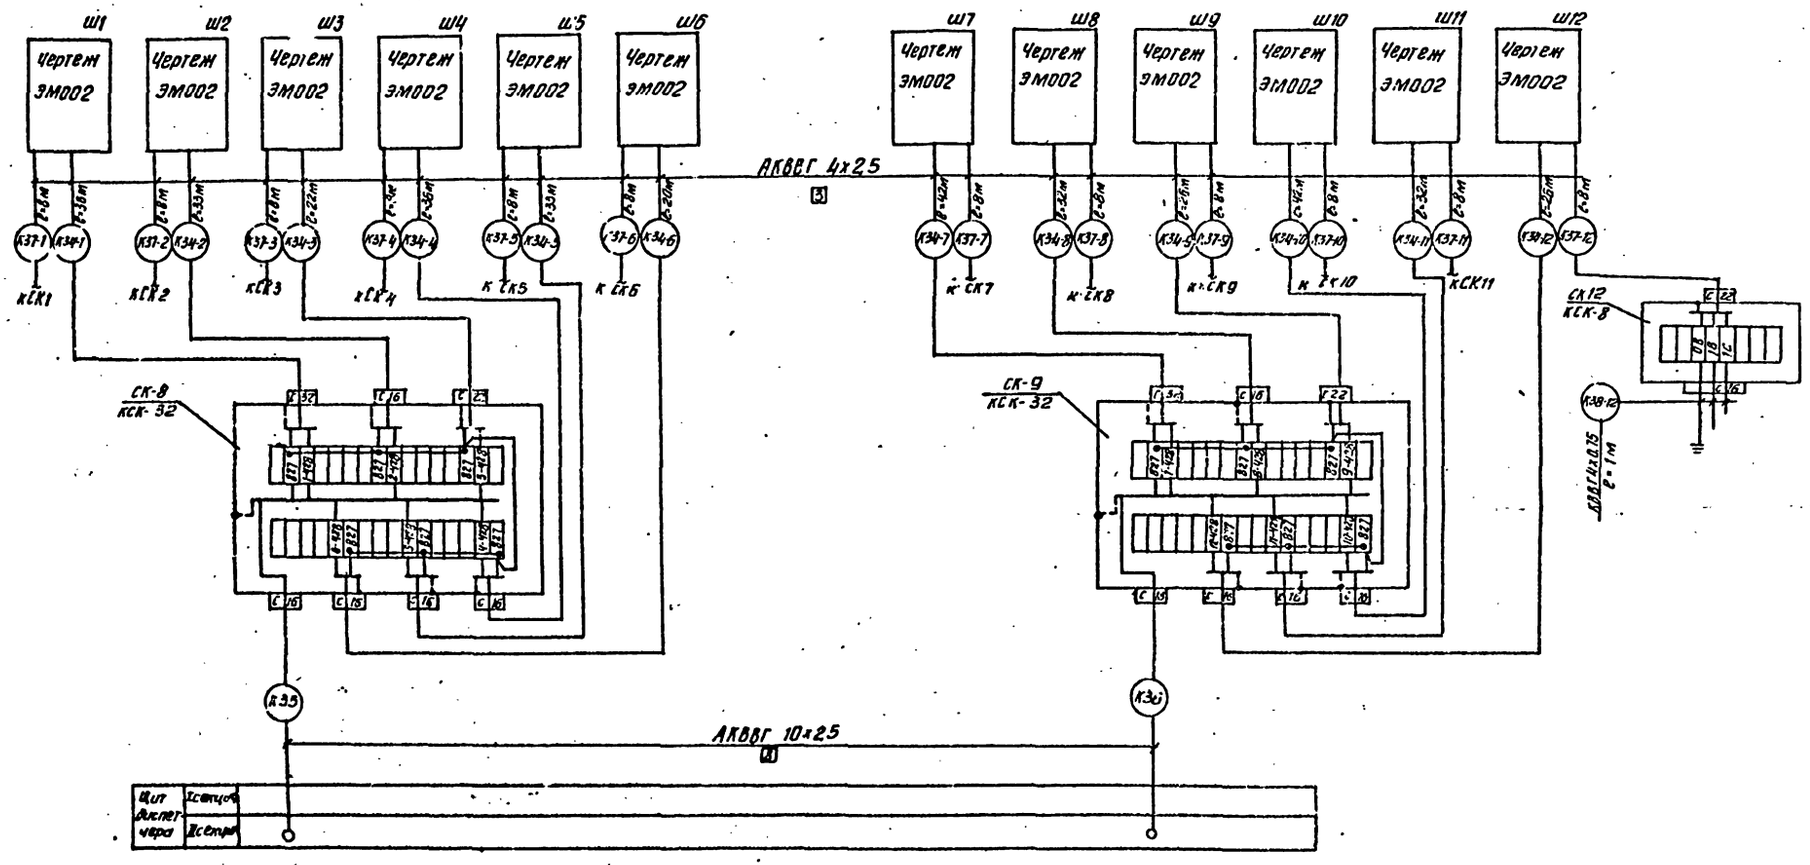


				ТП 981-3-176	АТХ	
			Н. контр.	Шерстякова		
Привязан			Проверил	Полевщиков		Отделение контактных осветителей для станции производительностью 50 тыс. м³/сутки
			Ст. техн.	Глушкова		Стадия: Р; Лист: 7; Листов:
			Рук. гр.	Полевщиков		
			ГИП	Шерстякова		Схема внешних проводок
Инв. №			Гл. спец.	Данилов		ЦНИИЭП инженерного оборудования г. Москва
			Нач. отд.	Саркисьянц		

Альбом III
Типовой проект 901-3-176
Инв. № подл. | Подпись и дата | Взам. инв. №

Типовой проект 901-3-116 Альбом III

Щит диспетчера

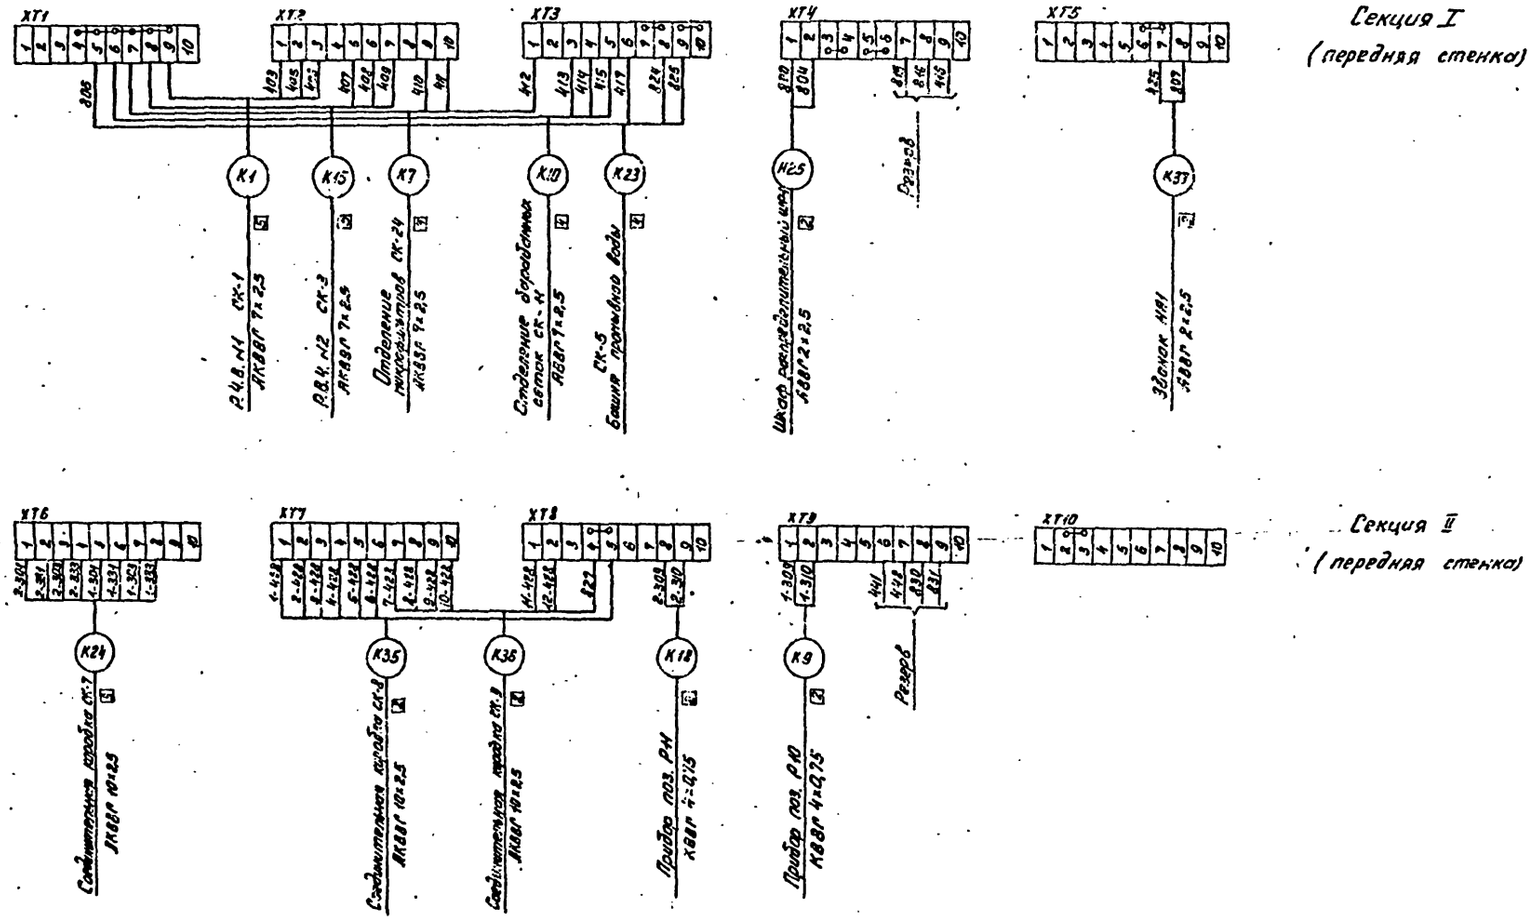


Щит диспетчера установлен в служебном тоннеле.

				ТП 901-3-116 АТХ	
Н.контр.	Перелыгина				
Привязан:	Рук.гр.	Полещук			
	Разраб.	Борунко			
	Рук.гр.	Прокопчук			
	Нач.отд.	Шевелкина			
Инв.№	Гл.спец.	Данилов			
	Нач.сект.	Скрыжевский			


	Р	8	
Щит диспетчера. Схема подключения.	ЦНИИЭП инженерного оборудования г. Москва		

78308-03

План на отм. -0.800

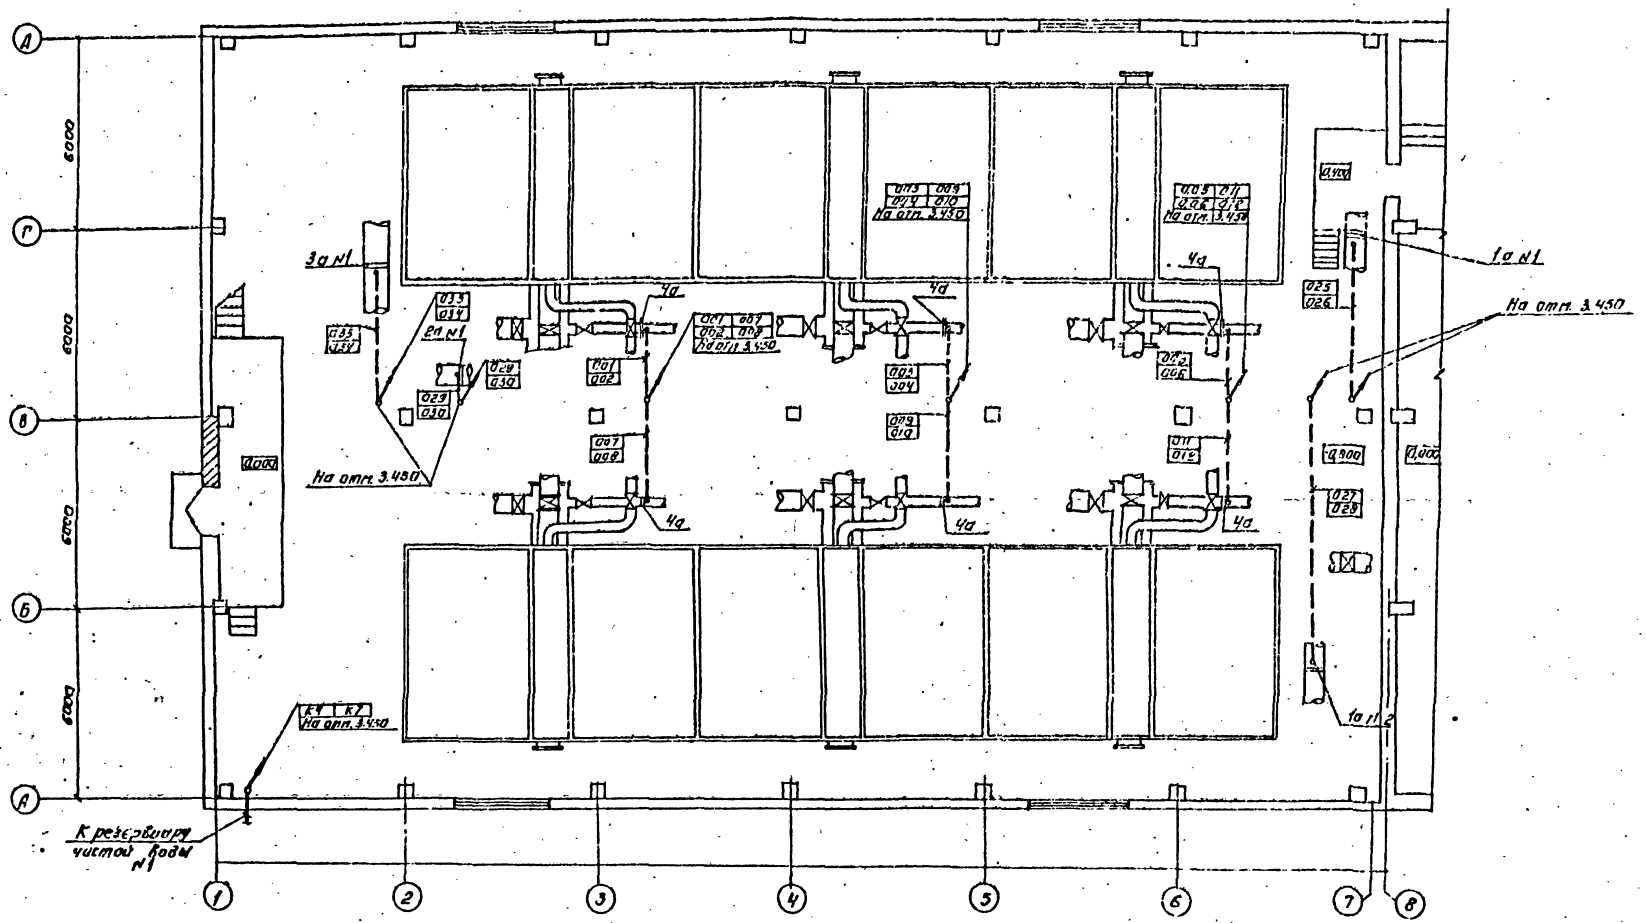
А
Г
В
Б
А
1
2
3
4
5
6
7
8
6000
6000
6000
6000
1а №1
На отм. 3.450
2а №1
На отм. 3.450
На отм. 3.450
На отм. 3.450
К4 К7
На отм. 3.450
К резервуару чистой воды №1
1а №2
Ч.а
Ч.а
Ч.а

План на отм. -0,800

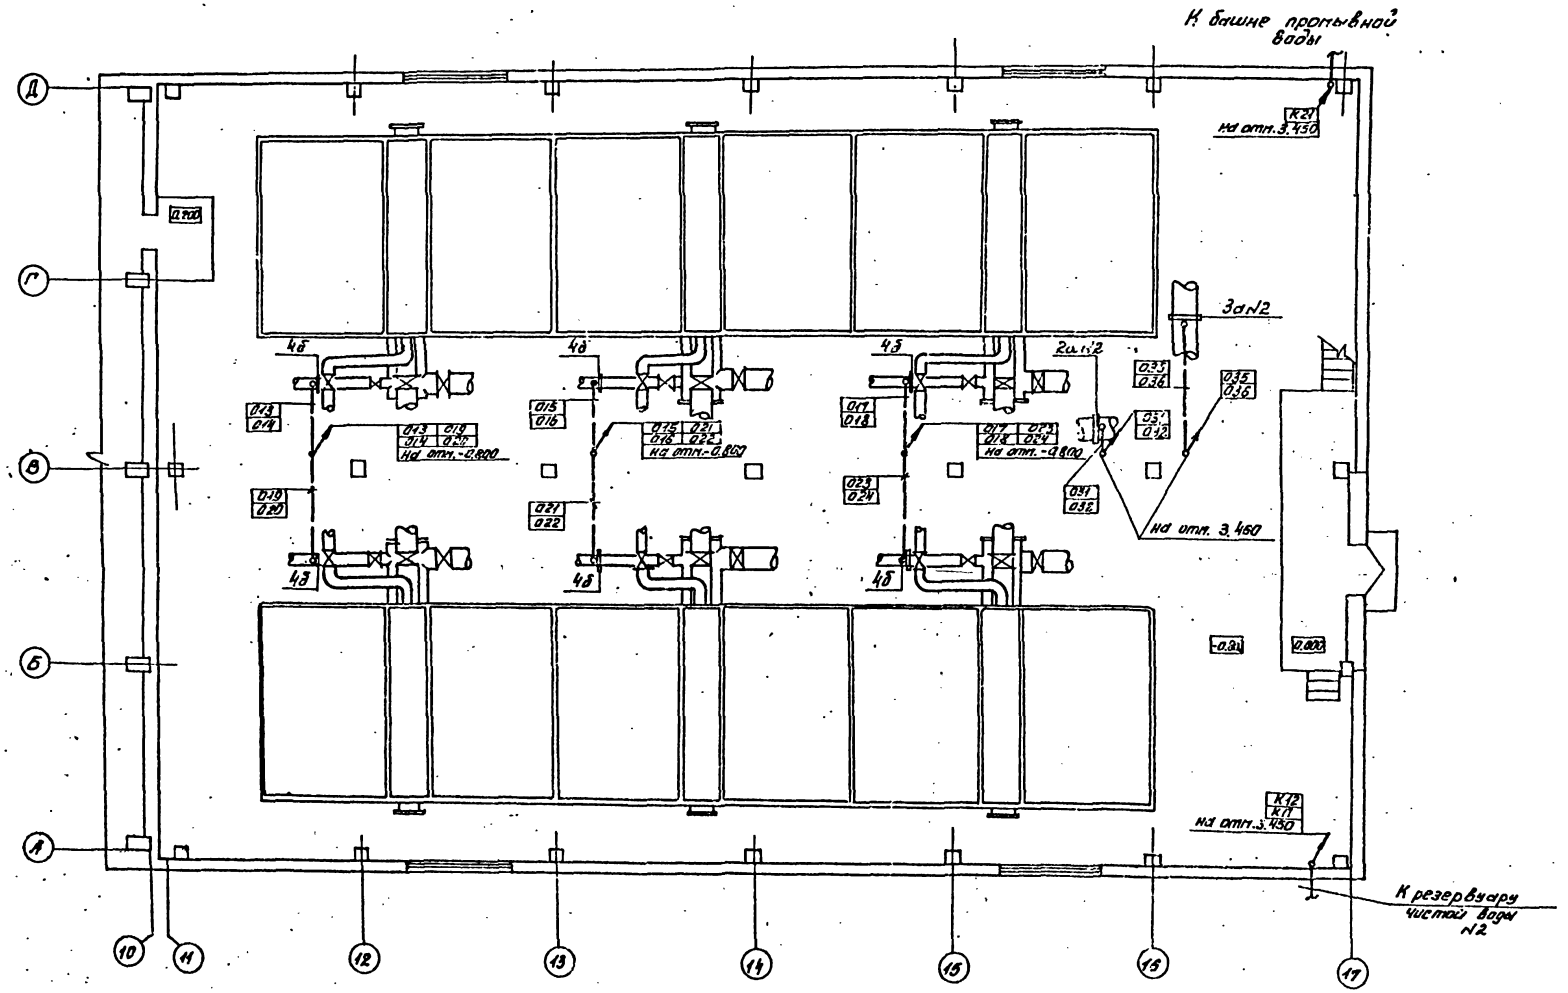


Данный лист рассматривать совместно с листом АТХ-12.

					ТП 901-3-116	АТХ	
Привязан:		Нач. кон. р.	Шерстякова				
		Провер.	Колещикова				
		Инженер	Кальзарева		Отделение контактных осветлителей для станции производительностью 50 тыс. м³/сутки	Стадия: Р	Лист: 10
		Рук. гр.	Колещикова				Листов:
		ГИП	Шерстякова				
		Гл. спец. отд.	Данилов		Размещение электрооборудования и прокладка кабелей. План на отм. -0,800 в осях 10-17.	ЦНИИЭП инженерного оборудования г. Москва	
Инв. №		Нач. отд.	Сарксянц				

18303-03

Типовой проект 901-3-176 Альбом III

План на отм. 3.450

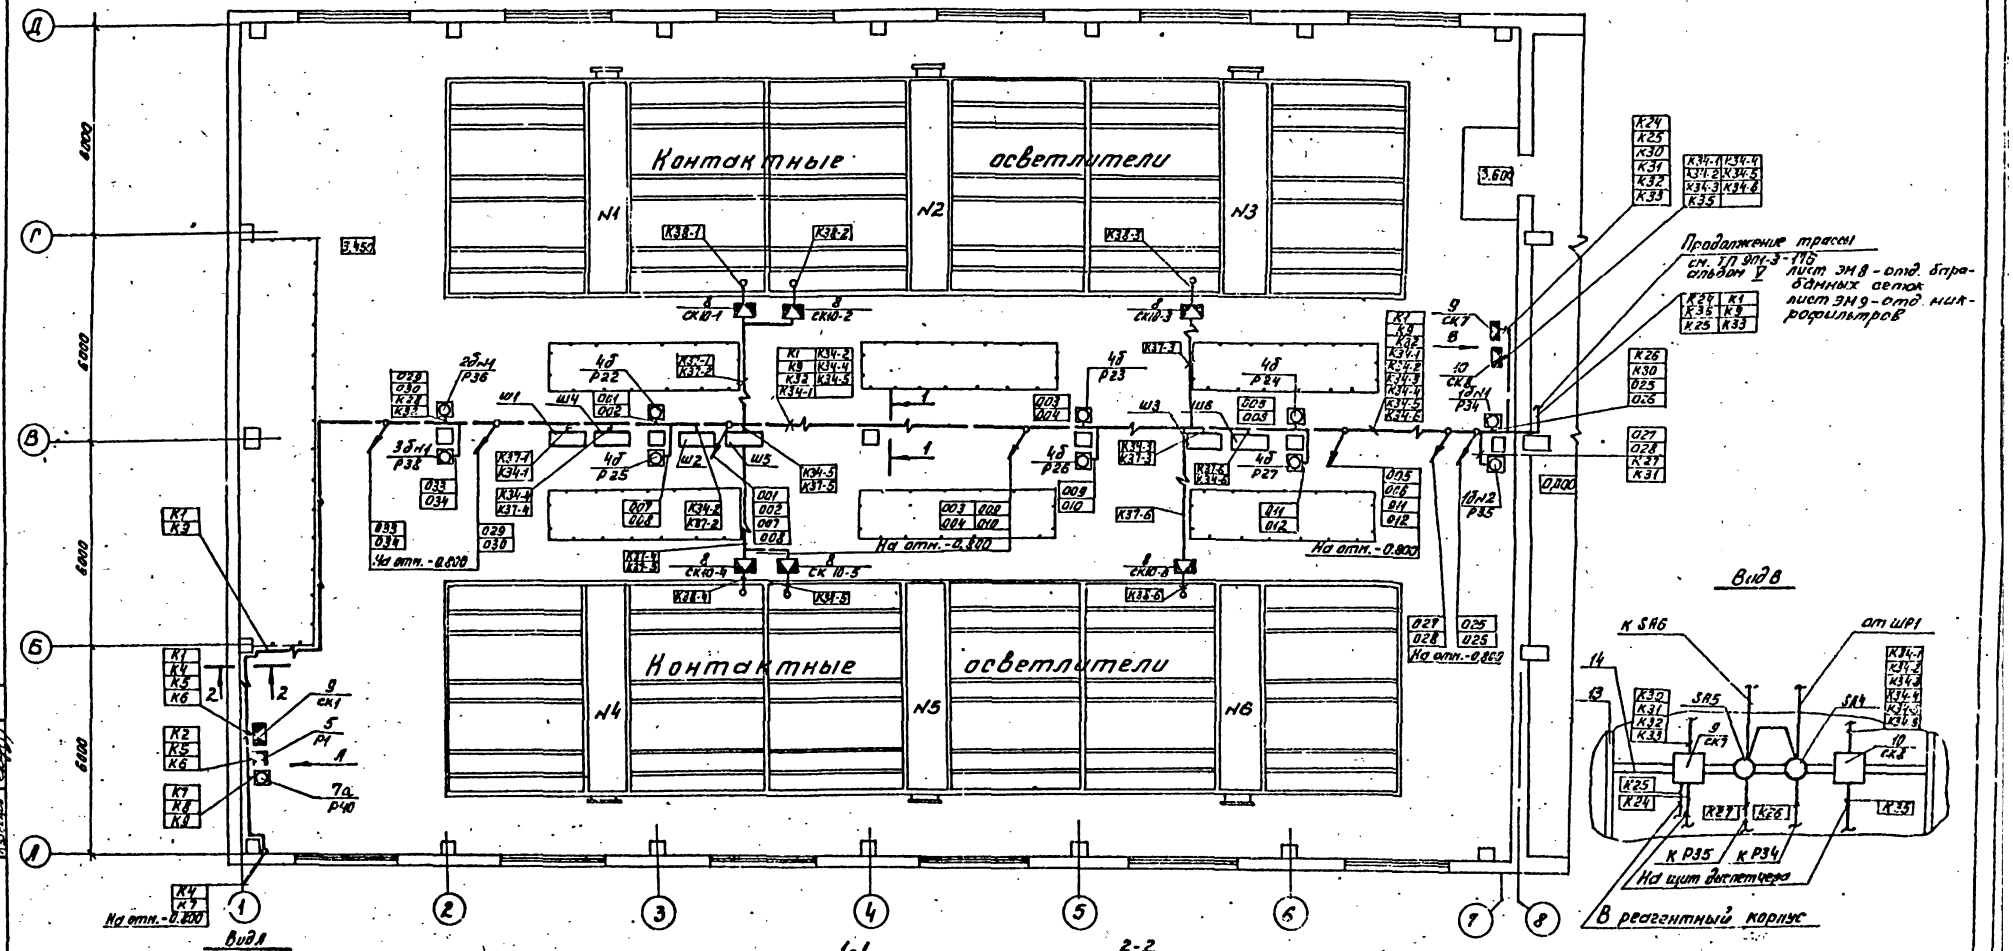



Данный лист рассматривать совместно с листами АТХ-8; АТХ-12.


					ТП 901-3-176 АТХ		
Н. контр.	Шерстякова						
Провер.	Колесникова				Отделение контактных осветлителей для станции производительностью 50 тыс. м³/сутки	Стадия: Р	Лист: 11	Листов:
Нач. отд.	Колесникова				Размещение электрооборудования и прокладка кабелей. План на отм. 3.450 в осях 1-8.	ЦНИИЭП инженерного оборудования г. Москва		
Гип	Перетякова							
Нач. отд.	Данилов							
Нач. отд.	Сарксьянц							
Привязан:								
Инв. №								


1230-3-03

План на отм. 3.450

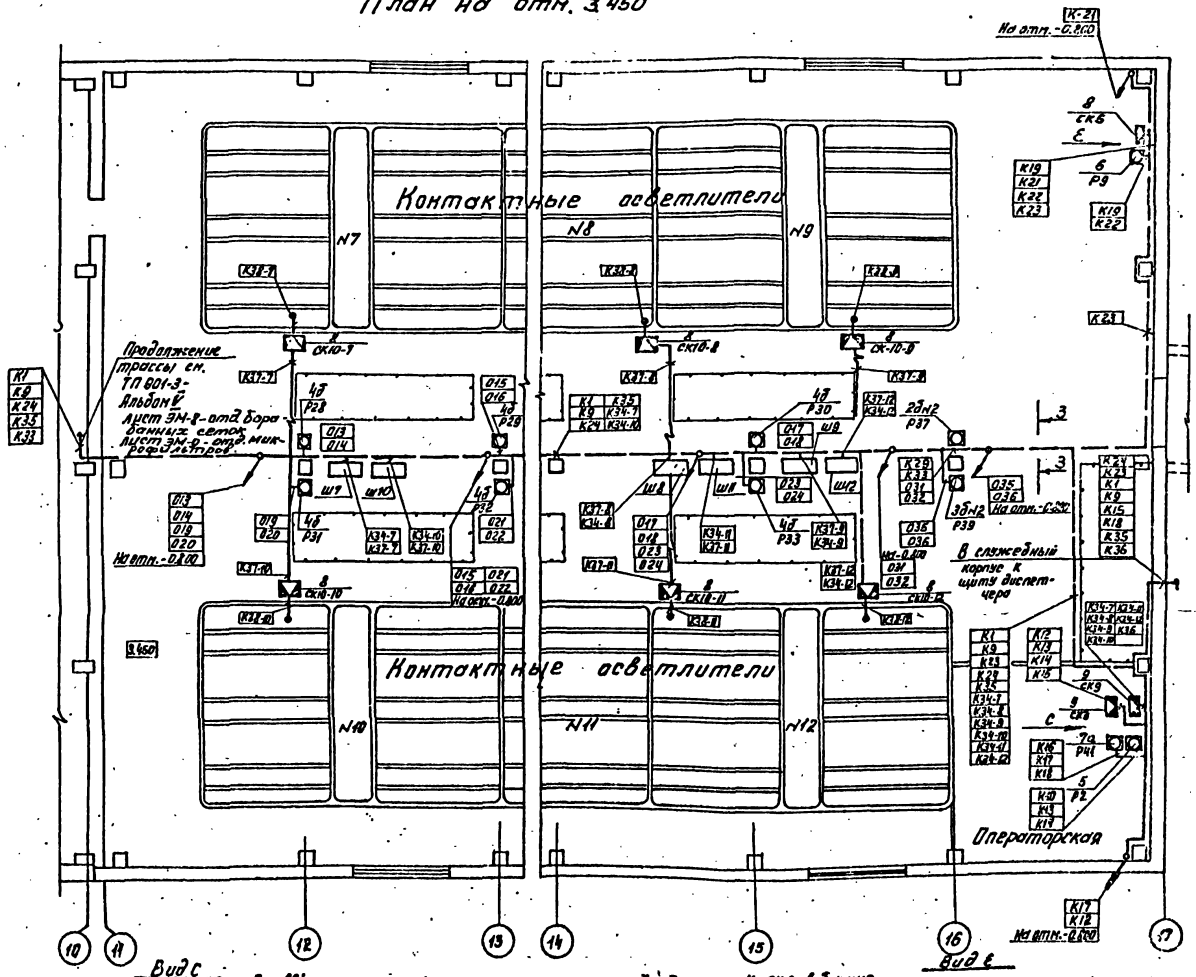

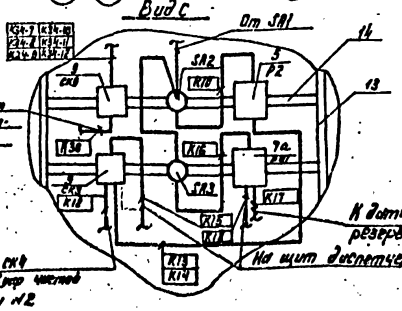

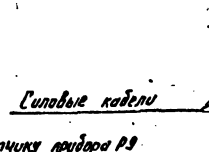

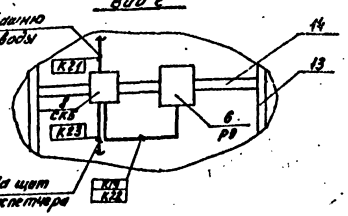

Поз.	Обозначение	Наименование	Кол.	Примечание
1а, 2а	ДБ-2,5-600-Б	Диафрагма бесканерная Ду-600мм	4	
	ГОСТ 14322-77	на условное давление 2,5кгс/см²		
1б 2б	ДСЭР-М	Дифманометр сильфонный электрический. выходной сигнал 0-5мА	4	
3а	ДБ-2,5-700Б	Диафрагма бесканерная Ду-700мм	2	
	ГОСТ 14322-77	на условное давление 2,5 кгс/см		
3б	ДСП-780Н	Дифманометр сильфонный показывающий. Предел измерений 0-250м³/час	2	
4а	ДК-6-300-А-I-с/д-2	Диафрагма камерная с двой	12	
	ГОСТ 14321-77	парой отборов Ду=300мм на		
	-	условное давление Ру=6 кгс/см²		1
4б	ДСП-780Н	Дифманометр сильфонный показывающий. Предел измерения 0-250м³/час	12	
5	ЭРСУ-3	Регулятор-сигнализатор уровня	2	
	ТУ25-02-673-73	с датчиком 482-329.517-08-3 шт.		
6	ЭРСУ-3.	Регулятор-сигнализатор уровня	1	
	ТУ25-02-673-73	с датчиком 482-329.517-08-1шт.		
7а	ЭИУ-2	Электронный индикатор уровня	2	
8	КСК-8	Коробка соединительная	16	
9	КСК-16	Коробка соединительная	3	
10	КСК-33	Коробка соединительная	2	
11		Труба винипластовая 32×1,8	90	м
12	14×20 В-20	Труба бесшовная ГОСТ 8734-75 ГОСТ 8733-74	400	м
13	К314	Стойка монтажная	8	
14	К106	Полоса монтажная	8	

Данный лист рассматривать совместно с листами АТХ-9÷АТХ-11.

ТП 901-3-176 АТХ

Н. контр.	Шерстякова		
Провер.	Колобкова		
Нач. сект.	Калядова		
Рук. груп.	Колесникова		
ГИП	Шерстякова		
Зав. отд.	Адамов		
Нач. отд.	Саркисянц		

Привязал:

Инв. №

Отделение контактных осветлителей для станции производительностью 50 тыс. м³/сутки

Стадия Р | Лист 12 | Листов

Размещение электрооборудования и прокладка кабелей. План на отм. 3,450 в осях 10-17.

ЦНИИЭП инженерного оборудования г. Москва

Ведомость чертежей основного комплекта СС

Лист	Наименование	Примечание
СС-1	Общие данные. План на отм. 3.450 с сетями связи. Экспликация помещений. Условные обозначения.	


Экспликация помещений

	Наименование
2	Зал контактных осветителей
3	Операторская

Спецификация

Поз.	Обозначение тип, марка	Наименование	Ед. изм.	Кол-во	Примечание
1	ТАН-76-4 ГОСТ 9686-68	Аппарат телефонный	шт.	2	
2	0,25ГД-Ш ГОСТ 5961-76	Громкоговоритель абонентский	шт.	1	
3	РШО-1 ГОСТ 8559-75	Радиорозетка	шт.	1	
4	УК-2О ГОСТ 10040-75	Коробка универсальная ответвительная	шт.	2	
5	УК-2Р ГОСТ 10040-75	Коробка универсальная ограничительная	шт.	2	
6	КРТП-10 ГОСТ 8325-78	Коробка телефонная распределительная	шт.	1	
		Материалы			
1	ТПВ 10×2×0,4 ГОСТ 22498-77	Кабель телефонный	м	60	
2	ПТВМ 2×1,2 ГОСТ 10.254-75	Провод радиотрансляционный	м	70	
3	ПТВМ 2×0,6 ГОСТ 10.254-75	то же	м	140	
4	ГОСТ 8509-72	Сталь угловая 50×50×5	м	10	
5	ТУ6-05.1873-77	Труба винипластовая ф25	м	120	

Фрагмент из плана на отм. 3.450

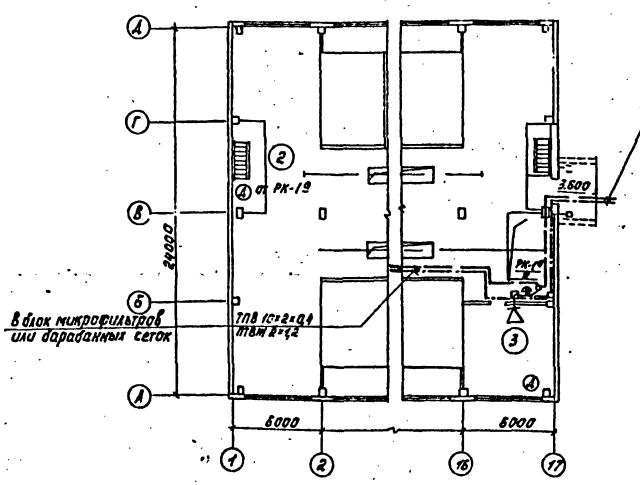

Условные обозначения

- Телефонный аппарат диспетчерской связи
- Громкоговоритель абонентский
- РК-1 — Коробка телефонная распределительная с указанием № и загрузки
- Коробка универсальная ответвительная
- Коробка универсальная ограничительная
- Кабель, провод телефонный
- Кабель, провод радиотрансляционный
- Муфта кабельная соединительная

Типовой проект разработан в соответствии с действующими нормами и правилами и предусматривает решения, обеспечивающие взрывную, взрывопожарную и пожарную безопасность при эксплуатации здания.

Главный инженер проекта /Баткилина/

Привязан

Инв. №

Копировал: Корецкая

Н. контр.	Парусова		
Пров.	Парусова		
Ст. инж.	Сарьян		
Рук. гр.	Парусова		
Гл. спец.	Баткилина		
Нач. ОТД	Сапкисьянц		

ТП 901-3-176 СС

Отделение контактных осветителей для станции производительностью 50 тыс. м³/сут

Общие данные. План на отм. 3.450 с сетями связи. Экспликация помещений. Условные обозначения.

Стадия	Лист	Листов
РП	1	1

ЦНИИЭП инженерного оборудования г. Москва

Формат А2

gost.e-ecolog.ru