ТИПОВЫЕ МАТЕРИАЛЫ ДЛЯ ПРОЕКТИРОВАНИЯ

407-03-498.88

ОТКРЫТЫЕ РАСПРЕДЕЛИТЕЛЬНЫЕ УСТРОЙСТВА 220 кВ НА УНИФИЦИРОВАННЫХ КОНСТРУКЦИЯХ

АЛЬБОМ 5

КС2 Строительные чертежи железобетонных порталов ошиновки

2506/5

СФ ЦИТП 620062, г.Свердловск, ул.Чебышева, 4
Зак.2503инв. 2506/5 тираж 200
Сдано в печать 21.04.1989 Цена 1-98

gost.e-ecolog.ru

ТИПОВЫЕ МАТЕРИАЛЫ ДЛЯ ПРОЕКТИРОВАНИЯ

407-03-498.88

ОТКРЫТЫЕ РАСПРЕДЕЛИТЕЛЬНЫЕ УСТРОЙСТВА 220 кВ НА УНИФИЦИРОВАННЫХ КОНСТРУКЦИЯХ

АЛЬБОМ 5

ПЕРЕЧЕНЬ АЛЬБОМОВ

АЛЬБОМ 1	ПЗ	Пояснительная записка.
	ЭП1	Электротехнические чертежи.
АЛЬБОМ 2	ЭП2	Электротехнические чертежи планов ОРУ, ячеек и узлов.
АЛЬБОМ 3	ЭП3	Электротехнические чертежи установки оборудования.
АЛЬБОМ 4	КС1	Планы строительных конструкций.
АЛЬБОМ 5	КС2	Строительные чертежи железобетонных порталов ошиновки.
2506/5 АЛЬБОМ 6	КС3	Строительные чертежи стальных порталов ошиновки. Опоры.

РАЗРАБОТАНЫ
СЕВЕРО-ЗАПАДНЫМ ОТДЕЛЕНИЕМ
ИНСТИТУТА „ЭНЕРГОСЕТЬПРОЕКТ"

УТВЕРЖДЕНЫ И ВВЕДЕНЫ
В ДЕЙСТВИЕ
ПРОТОКОЛ N 29 ОТ 11.04.88 г.

ЗАМ. ГЛАВНОГО ИНЖЕНЕРА В.А.ОДИНЦОВ
ГЛАВНЫЙ ИНЖЕНЕР ПРОЕКТА Т.В.КАЛУГИНА

© СФ ЦИТП Госстрой СССР, 1988 г.

Копир. Инв. Формат А3

Альбом 5

Содержание альбома 5

NN листов	Наименование и обозначение документов Наименование листов	Стр.
	407-03-498.88 КС 2. Строительные чертежи железобетонных порталов ошиновки	
1	Техническое описание	3
2	Схема расположения элементов ячейкового портала ПЖ-220 Я 5	4
3	Спецификация к схеме расположения элементов ячейкового портала ПЖ-220 Я 5	5
4	Схема расположения элементов ячейкового портала ПЖ-220 Я 6	6
5	Спецификация к схеме расположения элементов ячейкового портала ПЖ-220 Я 6	7
6	Схема расположения элементов ячейкового портала ПЖ-220 Я 7	8
7	Спецификация к схеме расположения элементов ячейкового портала ПЖ-220 Я 7	9
8	Схема расположения элементов ячейкового портала ПЖ-220 Я 8	10
9	Спецификация к схеме расположения элементов ячейкового портала ПЖ-220 Я 8	11
10	Схема расположения элементов ячейкового портала ПЖ-220 Я 9	12
11	Спецификация к схеме расположения элементов ячейкового портала ПЖ-220 Я 9	13
12	Схема расположения элементов ячейкового портала ПЖ-220 Я 10	14
13	Спецификация к схеме расположения элементов ячейкового портала ПЖ-220 Я 10	15
14	Схема расположения элементов ячейкового портала ПЖ-220 Я 11	16
15	Спецификация к схеме расположения элементов ячейкового портала ПЖ-220 Я 11	17
16	Схема расположения элементов ячейкового портала ПЖ-220 Я 12	18
17	Спецификация к схеме расположения элементов ячейкового портала ПЖ-220 Я 12	19
18	Схема расположения элементов ячейкового портала ПЖ-220 Я 13	20
19	Спецификация к схеме расположения элементов ячейкового портала ПЖ-220 Я 13	21
20	Схема расположения элементов ячейкового портала ПЖ-220 Я 14	22
21	Спецификация к схеме расположения элементов ячейкового портала ПЖ-220 Я 14	23
22	Узел $\bar{У}^{а}$	24
23	Узел $\bar{У}^{а}$. Разрез 3-3	25

Инв.№ подл. | Подпись и дата | Взам. инв.№

Альбом 5

1. В настоящем выпуске представлены рабочие чертежи схем расположения элементов конструкций железобетонных порталов ошиновки открытых распределительных устройств (ОРУ) напряжением 220 кВ.
2. Порталы ошиновки выполнены свободно стоящими в виде одно- и многопролетных плоских П-образных конструкций с защемленными в грунте стойками и шарнирным соединением стоек с траверсами.
3. Для повышения устойчивости порталов из их плоскости принята установка тросовых оттяжек, закрепленных в грунте при помощи железобетонных плит.
4. Стойки порталов приняты из цилиндрических железобетонных предварительно-напряженных труб диаметром 560 мм.
5. Траверсы порталов приняты стальными решетчатого типа с соединением элементов на болтах.
6. Конструкции траверс приняты одинаковыми с порталами в металле.
7. Антикоррозийная защита стальных траверс порталов выполняется при помощи лакокрасочного покрытия.
8. Маркировка порталов следующая:

   ПЖ-220Я5

   ПЖ- портал железобетонный

   220- напряжение ОРУ

   Я - ячейковый портал

   5 - порядковый номер портала
9. Расчетные нагрузки и природно-климатические условия, на которые рассчитаны порталы приведены в докум. 3.407.9-149. Вып. 0.
10. Указания по изготовлению элементов конструкций порталов даны в соответствующих сериях и ГОСТ, приведенных в спецификациях.
11. Монтаж железобетонных стоек и стальных траверс порталов ошиновки выполнять в соответствии с указаниями СНиП III-16-80, СНиП III-18-75 и СНиП 3.05.06-85.
12. Для сборки стальных траверс порталов ошиновки должны применяться болты классов прочности 4.6; 4.8 и 5.8 из углеродистых сталей грубой, нормальной и повышенной точности исполнения I, с крупным шагом резьбы по ГОСТ 7798-70*, ГОСТ 7805-70*, ГОСТ 15589-70*, ГОСТ 15591-70* и ОСТ 34-13-021-77.

    Гайки класса 4 и 5 из углеродистой стали грубой, нормальной и повышенной точности по ГОСТ 5915-70*, ГОСТ 5927-70* и ГОСТ 15526-70*

    Шайбы по ГОСТ 11371-78* и ГОСТ 6402-70*.
13. Закрепление стоек порталов производится путем заглубления их в грунт по схемам, приведенным в докум. 3.407.9-149.0


    При необходимости, закрепление стоек производится с помощью установки подземных ригелей.

Инв.№ подл. | Подпись и дата | Взам.инв.№


				407-03-498.88 КС2	
Нач.отд.	Роменский		10.09.90		
Н.контр.	Кобалев		10.09.90		
Гл.спец.	Кирсанова		10.09.90	Техническое описание	Стадия Р; Лист 1; Листов
Рук.гр.	Киселева		10.09.90		
Вед.инж.	Очирнова		10.09.90		ЭНЕРГОСЕТЬПРОЕКТ Северо-Западное отделение Ленинград
Инженер	Лизунова		10.09.90		


Копир. Кат. Формат А3

Альбом 5

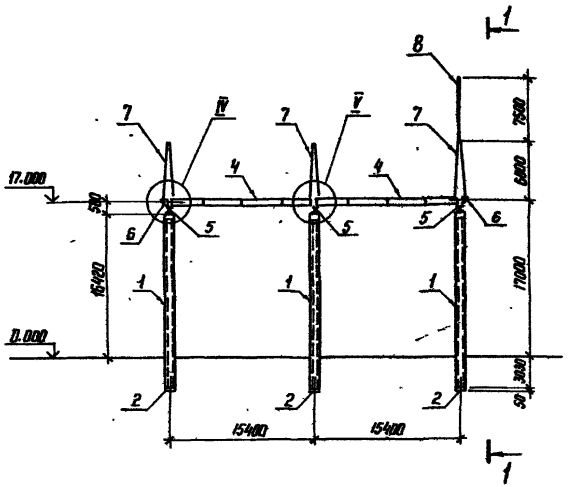

1 – 1

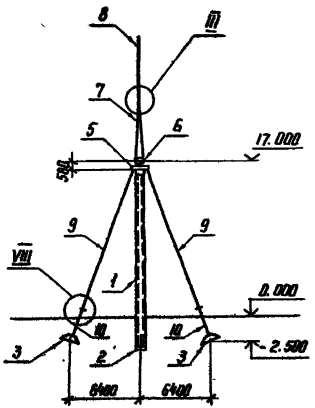

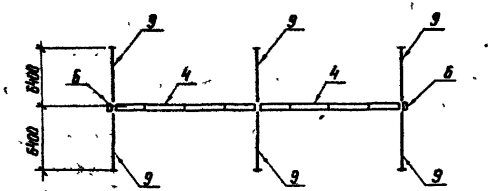

См. вместе с л. 3

				407-03-498.88 КС2		
				ОРУ 220 кВ на унифицированных конструкциях		
Нач. отд.	Раненский		10.04.88		Стадия	Лист	Листов
Н. контр.	Кабалев		10.04.88		Р	2	
ГИП	Калугина		10.04.88				
Гл. спец.	Кирсанова		10.04.88				
Рук. гр.	Кулешова		10.04.88	Схема расположения элементов ячейкового портала ПЖ-220 А5	ЭНЕРГОСЕТЬПРОЕКТ Северо-Западное отделение Ленинград	
Инженер	Комиссарова		10.04.88			
Проверил	Смирнова		10.04.88			

Копир Кита

Формат А3

Инв. № подл. | Подпись и дата | Взам. инв. №

2506/15

Альбом 5

Марка, поз.	Обозначение	Наименование	Кол.	Масса ед. кг	Примечание
		Документация			
	407-03-498.88 КС2 л. 1	Техническое описание			
		Железобетонные элементы			
1	3.407.9-149.3-001-СБ	Стойка СЦП 195	3	4600	1,7 м³
2	ГОСТ 22687.3-85	Подпятник П1	3	30	0,012 м³
3	3.407-115 Вып. 5	Анкерная плита ПА2-1	6	1600	0,65 м³
		Стальные элементы			
4	3.407.9-149.3-011 КМ	Траверса ТС-26	2	999	
5	3.407.9-149.3-015 КМ	Оголовок ТС-32	3	113	
6	3.407.9-149.3-015 КМ	Элемент доборный ТС-30	2	51	
7	3.407.9-149.3-014 КМ	Трассостойка ТС-29	3	166	
8	3.407.2-140.4 14 КМ	Молниеотвод ТС-22	1	102	
9	3.407.9-149.3-009 КМ	Оттяжка П-119	6	84	
10	3.407-115 Вып. 5	Анкер А1-2	6	45	
16	—	Полоса 4×40 ГОСТ 103-76*, ℓ=150	6	0,2	без чертежа
		Стандартные изделия			
$Г_3$		Болт М24×80.58 ГОСТ 7798-70*	16		
$Г_5$		Болт М24×90.58 ГОСТ 7798-70*	8		
$Г_7$		Болт М24×100.58 ГОСТ 7798-70*	6		
—		Гайка М24.5 ГОСТ 5915-70*	30		
—		Шайба 24 ГОСТ 11371-78*	30		
—		Шайба 24Н.65Г ГОСТ 6402-70*	30		
		Итого:		3814	

1. Местоположение, ориентация и тип закрепления стоек портала см. план ОРУ.
2. При установке портала предварительное натяжение в оттяжках создать равным 17,5 кН (1,75 тс)
3. После окончания монтажа ошиновки вершины стоек портала должны быть возвращены в первоначальное положение за счет натяжения соответствующих оттяжек.
4. Узлы III, IV, V, VIII см. докум. 3.407.9-149.1-014; -015; -016; -017.

См. вместе с л. 2

Нач. отд.	Роменский		2006.88
Н. контр.	Ковалев		2006.88
ГИП	Колугина		2006.88
Гл. спец.	Кирсанова		2006.88
Рук. гр.	Килешова		2006.88
Инженер	Комфортьева		2006.88
Проверил	Смирнова		2006.88

407-03-498.88 КС2

ОРУ 220 кВ на унифицированных конструкциях

Стадия	Лист	Листов
Р	3	

Спецификация к схеме расположения элементов ячейкового портала ПК-220 А5

ЭНЕРГОСЕТЬПРОЕКТ
Северо-Западное отделение
Ленинград


Копир. Маца


Формат А3


2506/5

Инв. № подл. | Подпись и дата | Взам. инв. №

Альбом 5

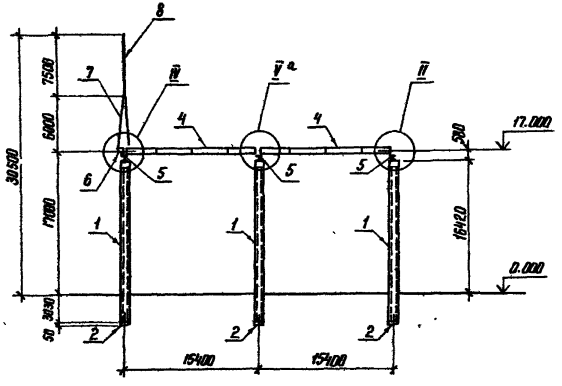

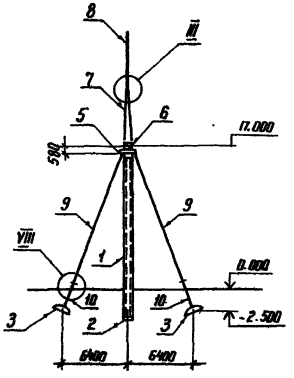

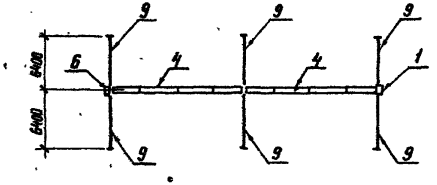

См. вместе с л. 5

				407-03-498.88 КС2		
				ОРУ 220 кВ на унифицированных конструкциях		
Нач. отд.	Роменский				Стадия	Лист	Листов
Н. контр.	Ковалев				Р	4	
ГИП	Колугина			Схема расположения элементов ячейкового портала ПЖ-220 Я6	ЭНЕРГОСЕТЬПРОЕКТ Северо-Западное отделение Ленинград	
Гл. спец.	Жирсанова					
Рук. гр.	Кулешова					
Инженер	Пократьева					
Проверил	Смирнова					

Копир-Ка

Формат А3

Инв.№ подл. | Подпись и дата | Взам. инв.№

Альбом 5

Марка, поз.	Обозначение	Наименование	Кол.	Масса ед.кг	Примечание
		Документация			
	407-03-498.88 КС2 л.1	Техническое описание			
		Железобетонные элементы			
1	3.407.9-149.3-001-СБ	Стойка СЦП 195	3	4600	1,7 м³
2	ГОСТ 22687.3-85	Подпятник П1	3	30	0,012 м³
3	3.407-115 Вып. 5	Анкерная плита ПА 2-1	6	1600	0,65 м³
		Стальные элементы			
4	3.407.9-149.3-ОН КМ	Траверса ТС-26	2	999	
5	3.407.9-149.3-015 КМ	Оголовок ТС-32	3	113	
6	3.407.9-149.3-015 КМ	Элемент доборный ТС-30	1	51	
7	3.407.9-149.3-014 КМ	Тросостойка ТС-29	1	166	
8	3.407.2-140.4 14 КМ	Молниеотвод ТС-22	1	102	
9	3.407.9-149.3-009 КМ	Оттяжка П-119	6	84	
10	3.407-115 Вып. 5	Анкер А1-2	6	45	
16	—	Полоса 4×40 ГОСТ 103-76*, ℓ=150	6	0,2	без чертежа
		Стандартные изделия			
$П_3$		Болт М24×80.58 ГОСТ 7798-70*	6		
$Г_5$		Болт М24×90.58 ГОСТ 7798-70*	8		
$Т_7$		Болт М24×100.58 ГОСТ 7798-70*	6		
—		Гайка М24.5 ГОСТ 5915-70*	20		
—		Шайба 24 ГОСТ 11371-78*	20		
—		Шайба 24Н.65Г ГОСТ 6402-70*	20		
		Итого:		3443	

1. Местоположение, ориентацию и тип закрепления стоек портала см. план ОРУ.
2. При установке портала предварительное натяжение в оттяжках создать равным 17,5 кН (1,75 тс)
3. После окончания монтажа ошиновки вершины стоек портала должны быть возвращены в первоначальное положение за счет натяжения соответствующих оттяжек.
4. Узлы II, III, IV, VIII см. докум. 3.407.9-149.1-014; -015; -017.
5. Узел V а см. л. 22, 23.

См. Вместе с л. 4

Инв.№ подл. | Подпись и дата | Взам. инв.№

Нач. отд.	Роменский		10.94
Н. контр.	Ковалев		10.94
ГИП	Калугина		10.94
Гл. спец.	Курсанова		10.94
Рук. гр.	Кулешова		10.94
Инженер	Панкратьева		10.94
Проверил	Смирнова		10.94

Копир. Иса

407-03-498.88 КС2

ОРУ 220 кВ на унифицированных конструкциях


Стадия	Лист	Листов
Р	5	


Спецификация к схеме расположения элементов ячейкового портала ПМ-220.96

ЭНЕРГОСЕТЬПРОЕКТ Северо-Западное отделение Ленинград


Формат А3

2526/5

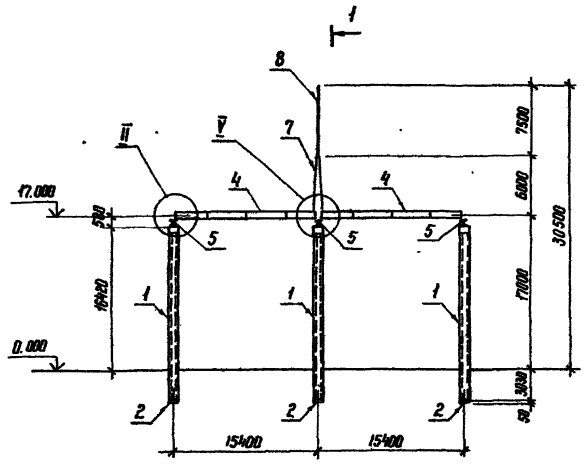

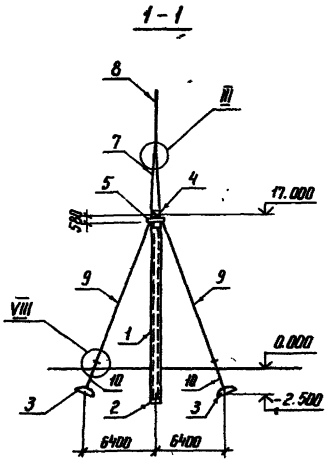

См. вместе с л. 7

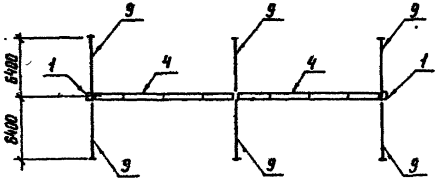

				407-03-498.88 КС2		
				ОРУ 220 кВ на унифицированных конструкциях		
Нач. отд	Роменский		10.04.92		Стадия	Лист	Листов
Н. контр.	Ковалев		10.04.92		Р	6	
ГИП	Калугина		10.04.92				
Гл. спец.	Курсакова		10.04.92				
Рук. гр	Кулешова		10.04.92	Схема расположения элементов ячейкового портала ПЖ-220 Я7	ЭНЕРГОСЕТЬПРОЕКТ Северо-Западное отделение Ленинград		
Инженер	Панкратьева		10.04.92				
Проверил	Смирнова		10.04.92				

Копир. Кабл. Формат А3

Инв.№ подл. | Подпись и дата | Взам. инв.№

Марка, поз.	Обозначение	Наименование	Кол	Масса ед кг	Примечание
		Документация			
	407-03-498.88 КС2 л.1	Техническое описание			
		Железобетонные элементы			
1	3.407.9-149.3-001-сб	Стойка СЦП 195	3	4600	1,7 м³
2	ГОСТ 22687.3-85	Подпятник П1	3	30	0,012 м³
3	3.407-115 Вып. 5	Анкерная плита ПА2-1	6	1600	0,65 м³
		Стальные элементы			
4	3.407.9-149.3-011 КМ	Траверса ТС-26	2	999	
5	3.407.9-149.3-015 КМ	Оголовок ТС-32	3	113	
7	3.407.9-149.3-014 КМ	Тросостойка ТС-29	1	166	
8	3.407.2-140.4 14 КМ	Молниеотвод ТС-22	1	102	
9	3.407.9-149.3-009 КМ	Оттяжка П-119	6	84	
10	3.407-115 Вып. 5	Анкер А1-2	6	45	
16	—	Полоса 4×40 ГОСТ 103-76*, ℓ=150	6	0,2	Без чертежа
		Стандартные изделия			
Г3		Болт М24×80.58 ГОСТ 7798-70*	4		
Г5		Болт М24×90.58 ГОСТ 7798-70*	8		
Г7		Болт М24×100.58 ГОСТ 7798-70*	6		
—		Гайка М24.5 ГОСТ 5915-70*	18		
—		Шайба 24 ГОСТ 11371-78*	18		
—		Шайба 24Н.65Г ГОСТ 6402-70*	18		
		Итого:		3391	

1. Местоположение, ориентацию и тип закрепления стоек портала см. план ОРУ.
2. При установке портала предварительное натяжение в оттяжках создать равным 17,5 кН (1,75 тс).
3. После окончания монтажа ошиновки вершины стоек портала должны быть возвращены в первоначальное положение за счет натяжения соответствующих оттяжек.
4. Узлы II, III, V, VIII см. докум. 3.407.9-149.1-014; -016; -017

См. Вместе с л. 6


Инв.№ подл. | Подпись и дата | Взам. инв.№


					407-03-498.88 КС2	
					ОРУ 220кВ на унифицированных конструкциях	
Нач. отд.	Роменский			10.04.88		Стадия: Р; Лист: 7; Листов:
Н.контр.	Ковалев			10.04.88		
ГИП	Колугина			10.04.88		
Гл. спец.	Корсакова			10.04.88		
Рук. гр.	Кулешова			10.04.88	Спецификация к схеме расположения элементов ячейкового портала ПЖ-220.87	ЭНЕРГОСЕТЬПРОЕКТ Северо-Западное отделение Ленинград
Инженер	Панкратьева			10.04.88		
Проверил	Смирнова			10.04.88		

Копир. А4а — Формат А3


2506/5

Альбом 5

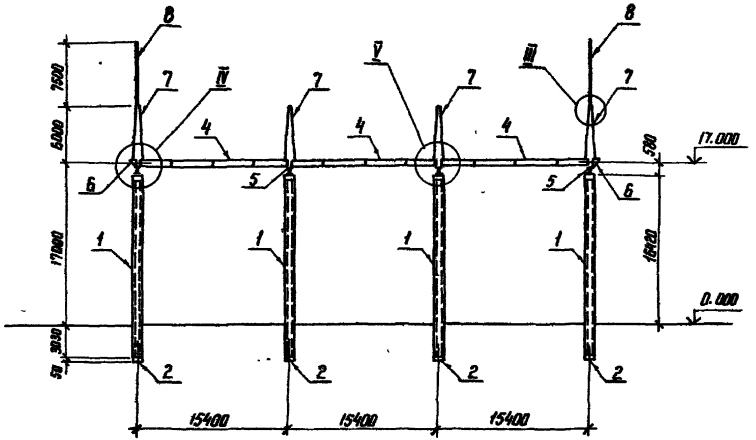

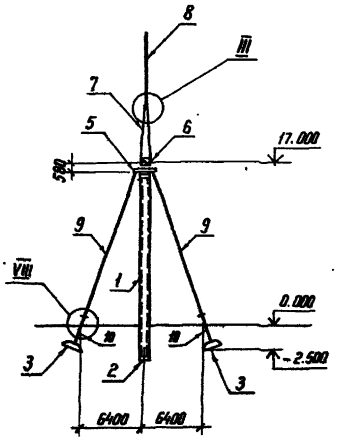

См. вместе с л. 9

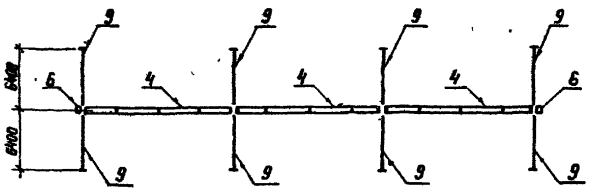

				407-03-498.88 КС2	
				ОРУ 220 кВ на унифицированных конструкциях	
Нач. отд.	Романский		10.04.91		Стадия / Лист / Листов
Н. контр.	Кавалев		10.04.91		Р / 8 /
ГИП	Калугина		10.04.91		
Гл. спец.	Кирсанова		10.04.91		
Рук. гр.	Кулешова		10.04.91	Схема расположения элементов ячейкового портала ПЖ-220 А8	ЭНЕРГОСЕТЬПРОЕКТ. Северо-Западное отделение Ленинград
Инженер	Панкратьева		10.04.91		
Проверил	Смирнова		10.04.91		

Копир. [illegible] Формат А3

Инв. № подл. | Подпись и дата | Взам. инв. №

Альбом 5

Марка, поз.	Обозначение	Наименование	Кол.	Масса ед. кг	Примечание
		Документация			
	407-03-498.88 КС2 л. 1	Техническое описание			
		Железобетонные элементы			
1	3.407.9-149.3-001-С6	Стойка СЦП 195	4	4600	1,7 м³
2	ГОСТ 22687.3-85	Подпятник П1	4	30	0,012 м³
3	3.407-115 Вып. 5	Анкерная плита ПА2-1	8	1600	0,65 м³
		Стальные элементы			
4	3.407.9-149.3-011 КМ	Траверса ТС-26	3	999	
5	3.407.9-149.3-015 КМ	Оголовок ТС-32	4	113	
6	3.407.9-149.3-015 КМ	Элемент доборный ТС-30	2	51	
7	3.407.9-149.3-014 КМ	Тросостойка ТС-29	4	166	
8	3.407.2-140.4 14 КМ	Молниеотвод ТС-22	2	102	
9	3.407.9-149.3-009 КМ	Оттяжка П-119	8	84	
10	3.407-115 Вып. 5	Анкер А1-2	8	45	
16	—	Полоса 4×40 ГОСТ 103-76*; Г-Ст3	8	0,2	без чертежа
		Стандартные изделия			
Г3		Болт М24×80.58 ГОСТ 7798-70*	20		
Г5		Болт М24×90.58 ГОСТ 7798-70*	12		
Г7		Болт М24×100.58 ГОСТ 7798-70*	8		
—		Гайка М24.5 ГОСТ 5915-70*	40		
—		Шайба 24 ГОСТ 11371-78*	40		
—		Шайба 24Н.65Г ГОСТ 6402-70*	40		
		Итого:		5476	

1. Местоположение, ориентацию и тип закрепления стоек портала см. план ОРУ.
2. При установке портала предварительное натяжение в оттяжках создать равным 17,5 кН (1,75 тс)
3. После окончания монтажа ошиновки вершины стоек портала должны быть возвращены в первоначальное положение за счет натяжения соответствующих оттяжек.
4. Узлы III, IV, V, VIII см. докум. 3.407.9-149.1-014; -015; -016; -017.

См. вместе с л. 8

Нач. отд.	Романский		2905/5
Н. контр.	Ковалев		2905/5
ГИП	Калугина		2905/5
ГИП стр.	Курсанова		2905/5
Рук. гр.	Кулешова		2905/5
Инженер	Пятнатьева		2905/5
Проверил	Стырнова		2905/5

407-03-498.88 КС2

ОРУ 220 кВ на унифицированных конструкциях

Стадия	Лист	Листов
Р	9	

Спецификация к схеме расположения элементов ячейкового портала ПЖ-220 88

ЭНЕРГОСЕТЬПРОЕКТ Северо-Западное отделение Ленинград


Копир. Ката


Формат А3

2905/5


Инв. № подл. | Подпись и дата | Взам. инв. №

Альбом 5

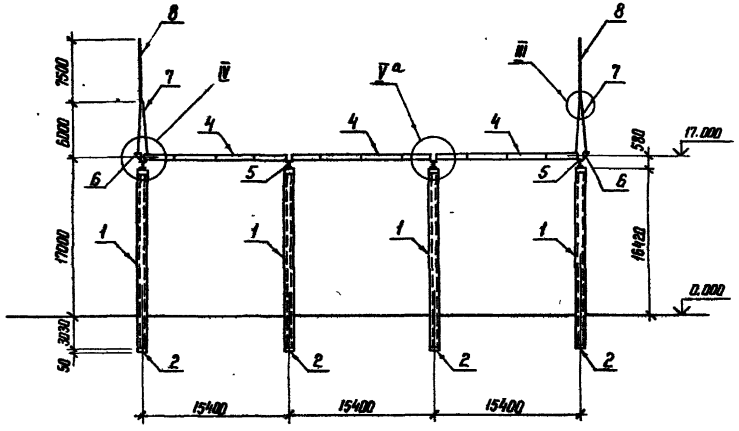

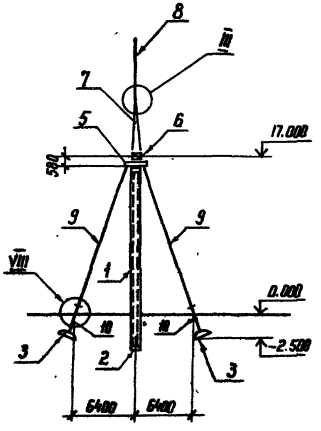

См. вместе с л. 11

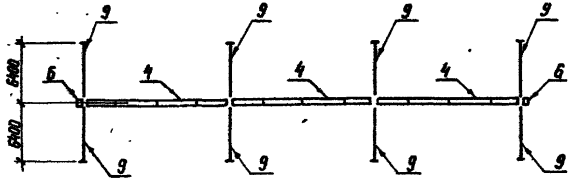

Инв.№подл. | Подпись и дата | Взам. инв.№

Нач.отд.	Ременский			407-03-498.88 КС2	
Н.контр.	Ковалев			ОРУ 220 кВ на унифицированных конструкциях	
ГИП	Колугина				Стадия: Р; Лист: 10; Листов:
Гл.спец.	Кирсанова			Схема расположения элементов ячейкового портала ПЖ-220 А9	ЭНЕРГОСЕТЬПРОЕКТ Северо-Западное отделение Ленинград
Рук.гр.	Кулешова				
Инженер	Панкратьева				
Проверил	Смирнова				

Копир. Кота

Формат А3

-506.15

Альбом 5

Марка, поз.	Обозначение	Наименование	Кол.	Масса ед. кг	Примечание
		Документация		-	
	407-03-498.88 КС2 л.1	Техническое описание			
		Железобетонные элементы			
1	3.407.9-149.3-001-СБ	Стойка СЦП 195	4	4600	1,7 м³
2	ГОСТ 22687.3-85	Подпятник П1	4	30	0,012 м³
3	3.407-115 Вып. 5	Анкерная плита ПАР2-1	8	1600	0,65 м³
		Стальные элементы			
4	3.407.9-149.3-011 КМ	Траверса ТС-26	3	999	
5	3.407.9-149.3-015 КМ	Оголовок ТС-32	4	113	
6	3.407.9-149.3-015 КМ	Элемент доборный ТС-30	2	51	
7	3.407.9-149.3-014 КМ	Тросостойка ТС-29	2	166	
8	3.407.2-140.4 14 КМ	Молниеотвод ТС-22	2	102	
9	3.407.9-149.3-009 КМ	Оттяжка П-119	8	84	
10	3.407-115 Вып. 5	Анкер А1-2	8	45	
16	—	Полоса 4×40 ГОСТ 103-76*; ℓ=150	8	0,2	без чертежа
		Стандартные изделия			
$Г_3$		Болт М24×80.58 ГОСТ 7798-70*	12		
$Г_5$		Болт М24×90.58 ГОСТ 7798-70*	12		
$Г_7$		Болт М24×100.58 ГОСТ 7798-70*	8		
—		Гайка М24.5 ГОСТ 5915-70*	32		
—		Шайба 24 ГОСТ 11371-78*	32		
—		Шайба 24Н.65Г ГОСТ 6402-70	32		
		Итого:		5140	

1. Местоположение, ориентацию и тип закрепления стоек портала см. план ОРУ.
2. При установке портала предварительное натяжение в оттяжках создать равным 17,5 кН (1,75 тс)
3. После окончания монтажа ошиновки вершины стоек портала должны быть возвращены в первоначальное положение за счет натяжения соответствующих оттяжек.
4. Узлы III, IV, VIII см. докум. 3.407.9-149.1-014; -015; -017
5. Узел V[а] см. л. 22, 23.

См. вместе с л. 10.


Инв.№ подл. | Подпись и дата | Взам. инв.№


				407-03-498.88 КС2
Нач. отд.	Роменский		2006.93	ОРУ 220 кВ на унифицированных конструкциях
Н.контр.	Кавалев		2006.93	Стадия: Р; Лист: 11; Листов:
ГИП	Камгина		2006.93	
Гл. спец.	Киреенова		2006.93	
Рук. гр.	Нулешова		2006.93	Спецификация к схеме расположения элементов ячейкового портала ПЖ-220 А9
Инженер	Панкратьева		2006.93	ЭНЕРГОСЕТЬПРОЕКТ Северо-Западное отделение Ленинград
Проверил	Смирнова		2006.93	


Копир. Масл. Формат А3

2506/3

Альбом 5

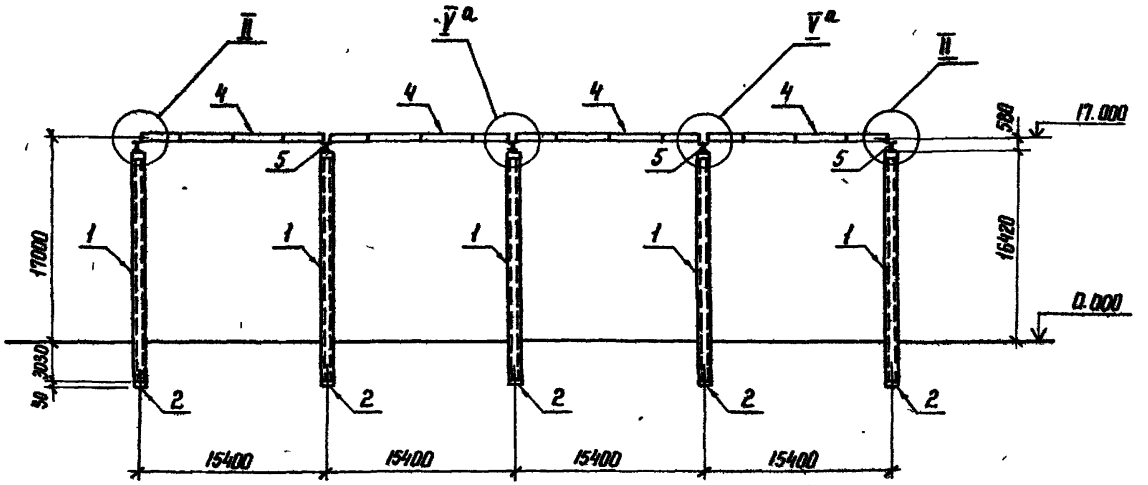

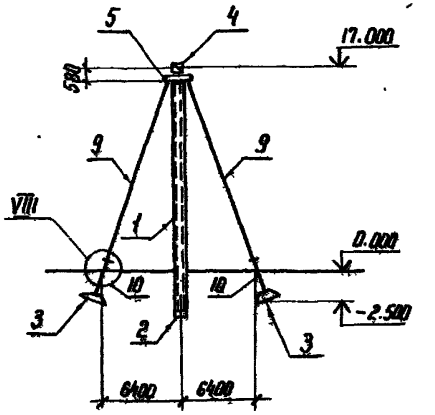

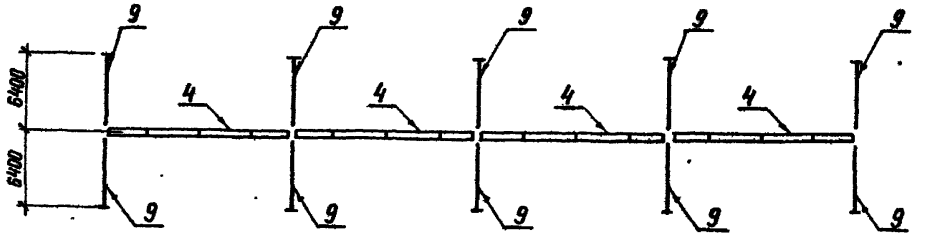

См. вместе с л. 13

Нач. отд	Роменский		10.04.88
Н. контр	Ковалев		10.04.88
ГИП	Калугина		10.04.88
Гл. спец.	Курсанова		10.04.88
Рук. гр	Кулешова		10.04.88
Инженер	Панкратьева		10.04.88
Провер	Смирнова		10.04.88

407-03-498.88 КС2

ОРУ 220 кВ на унифицированных конструкциях

Стадия	Лист	Листов
Р	12	

Схема расположения элементов ячейкового портала ПЖ-220 Я10

ЭНЕРГОСЕТЬПРОЕКТ Северо-Западное отделение Ленинград

Копир

Формат А3

Инв. № подл. | Подпись и дата | Взам. инв. №

Альбом 5

Марка, поз.	Обозначение	Наименование	Кол.	Масса ед. кг	Примечание
		Документация			
	407-03-498.88 КС2 л.1	Техническое описание			
		Железобетонные элементы			
1	3.407.9-149.3-001-СБ	Стойка СЦП 195	5	4600	1,7 м³
2	ГОСТ 22687.3-85	Подпятник П1	5	30	0,012 м³
3	3.407-115 Вып. 5	Анкерная плита ПА2-1	10	1600	0,65 м³
		Стальные элементы			
4	3.407.9-149.3-011 КМ	Траверса ТС-26	4	999	
5	3.407.9-149.3-015 КМ	Оголовок ТС-32	5	113	
9	3.407.9-149.3-009 КМ	Оттяжка П-119	10	84	
10	3.407-115 Вып. 5	Анкер А1-2	10	45	
16	—	Полоса 4×40 ГОСТ 103-76*; ℓ=150	10	0,2	без чертежа
		Стандартные изделия			
Г5		Болт М24×90.58 ГОСТ 7798-70*	16		
Г7		Болт М24×100.58 ГОСТ 7798-70*	20		
—		Гайка М24.5 ГОСТ 5915-70*	36		
—		Шайба 24 ГОСТ 11371-78*	36		
—		Шайба 24 Н.65Г ГОСТ 6402-70*	36		
		Итого:		5875	

1. Местоположение, ориентацию и тип закрепления стоек портала см. план ОРУ.
2. При установке портала предварительное натяжение в оттяжках создать равным 17,5 кН (1,75 тс)
3. После окончания монтажа ошиновки вершины стоек портала должны быть возвращены в первоначальное положение за счет натяжения соответствующих оттяжек
4. Узлы II, VIII см. докум. 3.407.9-149.1-014; -017.
5. Узел V см. л. 22, 23


См. вместе с л. 12

Нач.отд.	Роменский			407-03-498.88 КС2
Н.контр.	Ковалев			ОРУ 220 кВ на унифицированных конструкциях
ГИП	Калугина			Стадия: Р; Лист: 13; Листов:
ГИП стр.	Кирсанова			
Рук.гр.	Ильешова			Спецификация к схеме расположения элементов ячейкового портала ПАК-220.110
Инженер	Панфилова			ЭНЕРГОСЕТЬПРОЕКТ Северо-Западное отделение Ленинград
Проверил	Смирнова			


Копир. Ката — формат А3


Инв.№ подл. | Подпись и дата | Взам. инв.№

Альбом 5

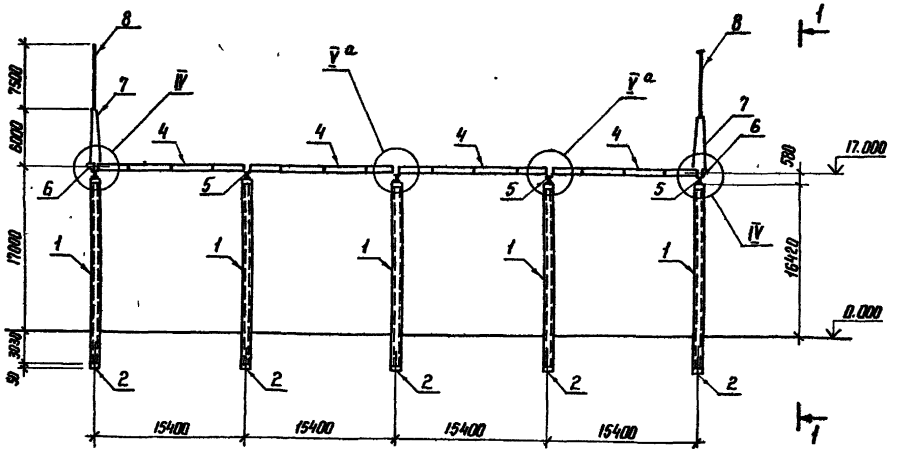

1-1

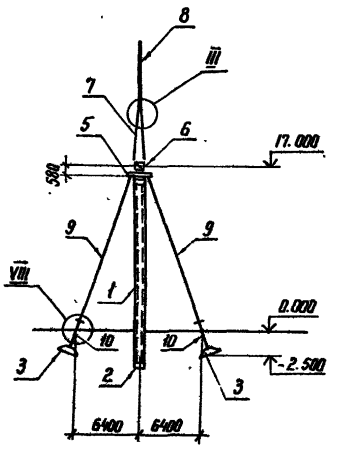

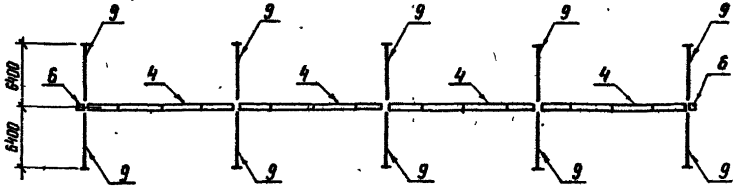

См. вместе с л. 15

				407-03-498.88 КС2	
				ОРУ 220 кВ на унифицированных конструкциях	
					Стадия: Р; Лист: 14; Листов:
Нач. отд	Роменский		2004.12	Схема расположения элементов ячейкового портала ПЖ-220 Я11	ЭНЕРГОСЕТЬПРОЕКТ Северо-Западное отделение Ленинград
Н. контр.	Ковалев		2004.12		
ГИП	Малугина		2004.12		
Гл. спец.	Курсанова		2004.12		
Рук. гр	Кулешова		2004.12		
Инженер	Панкратьева		2004.12		
Проверил	Смирнова		2004.12		

Копир

Формат А3

Инв. № подл. | Подпись и дата | Взам. инв. №

Альбом 5

Марка, поз.	Обозначение	Наименование	Кол.	Масса ед. кг	Примечание
		Документация			
	407-03-498.88 КС2 л.1	Техническое описание			
		Железобетонные элементы			
1	3.407.9-149.3-001-СБ	Стойка СЦП 195	5	4600	1,7 м³
2	ГОСТ 22687.3-85	Подлятник П1	5	30	0,012 м³
3	3.407-115 Вып. 5	Анкерная плита ПА2-1	10	1600	0,65 м³
		Стальные элементы			
4	3.407.9-149.3-011 КМ	Траверса ТС-26	4	999	
5	3.407.9-149.3-015 КМ	Оголовок ТС-32	5	113	
6	3.407.9-149.3-015 КМ	Элемент доборный ТС-30	2	51	
7	3.407.9-149.3-014 КМ	Тросостойка ТС-29	2	166	
8	3.407.2-140.4 14 КМ	Молниеотвод ТС-22	2	102	
9	3.407.9-149.3-009 КМ	Оттяжка П-119	10	84	
10	3.407-115 Вып. 5	Анкер А1-2	10	45	
16	—	Полоса 4×40 ГОСТ 103-76*, ℓ=1,5	10	0,2	без чертежа
		Стандартные изделия			
Г3		Болт М24×80.58 ГОСТ 7798-70*	12		
Г5		Болт М24×90.58 ГОСТ 7798-70*	16		
Г7		Болт М24×100.58 ГОСТ 7798-70*	10		
—		Гайка М24.5 ГОСТ 5915-70*	38		
—		Шайба 24 ГОСТ 11371-78*	38		
—		Шайба 24 Н.65Г ГОСТ 6402-70*	38		
		Итого:		6514	

1. Местоположение, ориентацию и тип закрепления стоек портала см. план ОРУ.
2. При установке портала предварительное натяжение в оттяжке создать равным 13,5 кН (1,75 тс)
3. После окончания монтажа ошиновки вершины стоек портала должны быть возвращены в первоначальное положение за счет натяжения соответствующих оттяжек.
4. Узлы III, IV, VIII см. докум. 3.407.9-149.1-014; -015; -017.
5. Узел V см. л. 22, 23.

См. вместе с л. 14.

Инв. № подл. | Подпись и дата | Взам. инв. №


				407-03-498.88 КС2
Нач. отд.	Романенко		2001	ОРУ 220 кВ на унифицированных конструкциях
Н. контр.	Ковалев		2001	
ГИП	Калугина		2001	Стадия: Р; Лист: 15; Листов:
Гл. спец.	Кирсанова		2001	
Рук. гр.	Кулешова		10.01	Спецификация к схеме расположения элементов ячейкового портала ПЖ-220 АII
Инженер	Панкратьева		2001	ЭНЕРГОСЕТЬПРОЕКТ Северо-Западное отделение Ленинград
Проверил	Стирнова		2001	


Копир. Инв. №

Формат А3

2506/5

Альбом 5

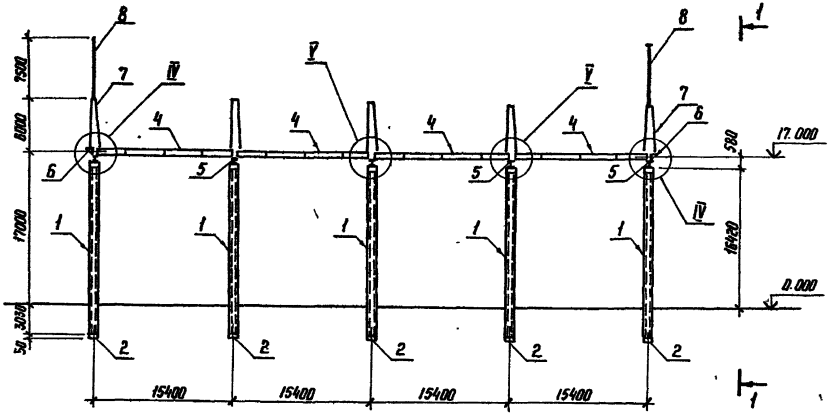

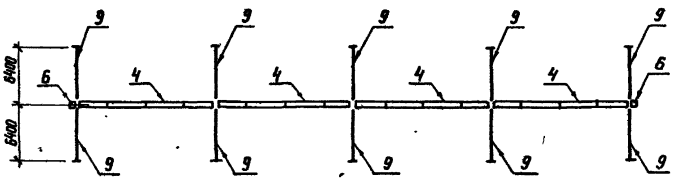

См. вместе с л. 17

				407-03-498.88 КС2			
				ОРУ 220кВ на унифицированных конструкциях			
Нач.отд	Роженский		12.94		Стадия	Лист	Листов
Н.контр	Ковалев		12.94		Р	16	
ГИП	Калугина		12.94				
Гл.спец.	Кирсанова		12.94				
Рук.гр	Кулешова		12.94	Схема расположения элементов ячейкового портала ПЖ-220 А12	ЭНЕРГОСЕТЬПРОЕКТ Северо-Западное отделение Ленинград		
Инженер	Панкратьева		12.94				
Проверил	Смирнова		12.94				

Копир. 1/4х2 Формат А3

Инв.№ подл. | Подпись и дата | Взам. инв.№

Альбом 5

Марка, поз.	Обозначение	Наименование	Кол.	Масса ед. кг	Примечание
		Документация			
	407-03-498.88 КС2 л. 1	Техническое описание			
		Железобетонные элементы			
1	3.407.9-149.3-001-СБ	Стойка СЦП 195	5	4600	1,7 м³
2	ГОСТ 22687.3-85	Подпятник П1	5	30	0,012 м³
3	3.407-115 Вып. 5	Анкерная плита ПА2-1	10	1600	0,65 м³
		Стальные элементы			
4	3.407.9-149.3-ОМ КМ	Траверса ТС-26	4	999	
5	3.407.9-149.3-015 КМ	Оголовок ТС-32	5	113	
6	3.407.9-149.3-015 КМ	Элемент доборный ТС-30	2	51	
7	3.407.9-149.3-014 КМ	Тросостойка ТС-29	5	166	
8	3.407.2-140.4 14 КМ	Молниеотвод ТС-22	2	102	
9	3.407.9-149.3-009 КМ	Оттяжка П-119	10	84	
10	3.407-115 Вып. 5	Анкер А1-2	10	45	
16	—	Полоса 4×40 ГОСТ 103-76*, ℓ=150	10	0,2	без чертежа
		Стандартные изделия			
Г3		Болт М24×80.58 ГОСТ 7798-70*	24		
Г5		Болт М24×90.58 ГОСТ 7798-70*	16		
Г7		Болт М24×100.58 ГОСТ 7798-70*	10		
—		Гайка М24.5 ГОСТ 5915-70*	50		
—		Шайба 24 ГОСТ 11371-78*	50		
—		Шайба 24Н.65Г ГОСТ 6402-70*	50		
		Итого:		7012	

1. Местоположение, ориентацию и тип закрепления стоек портала см. план ОРУ.
2. При установке портала предварительное натяжение в оттяжках создать равным 17,5 кН (1,75 тс)
3. После окончания монтажа ошиновки вершины стоек портала должны быть возвращены в первоначальное положение за счет натяжения соответствующих оттяжек.
4. Узлы III, IV, V, VIII см. докум. 3.407.9-149.1-014; -015; -016; -017

См. вместе с л. 16


Инв.№ подл. | Подпись и дата | Взам. инв.№


Нач. отд.	Романский			407-03-498.88 КС2
Н. контр.	Кавалев			ОРУ 220 кВ на унифицированных конструкциях
ГИП	Калугина			Стадия: Р; Лист: 17; Листов:
Гл. спец.	Кирсанова			
Рук. гр.	Кулешова			Спецификация к схеме расположения элементов ячейкового портала ПЖ-220.312
Инженер	Конкратьева			ЭНЕРГОСЕТЬПРОЕКТ Северо-Западное отделение Ленинград
Проверил	Емирнова			


Копир. | формат А3

2506/5

Альбом 5

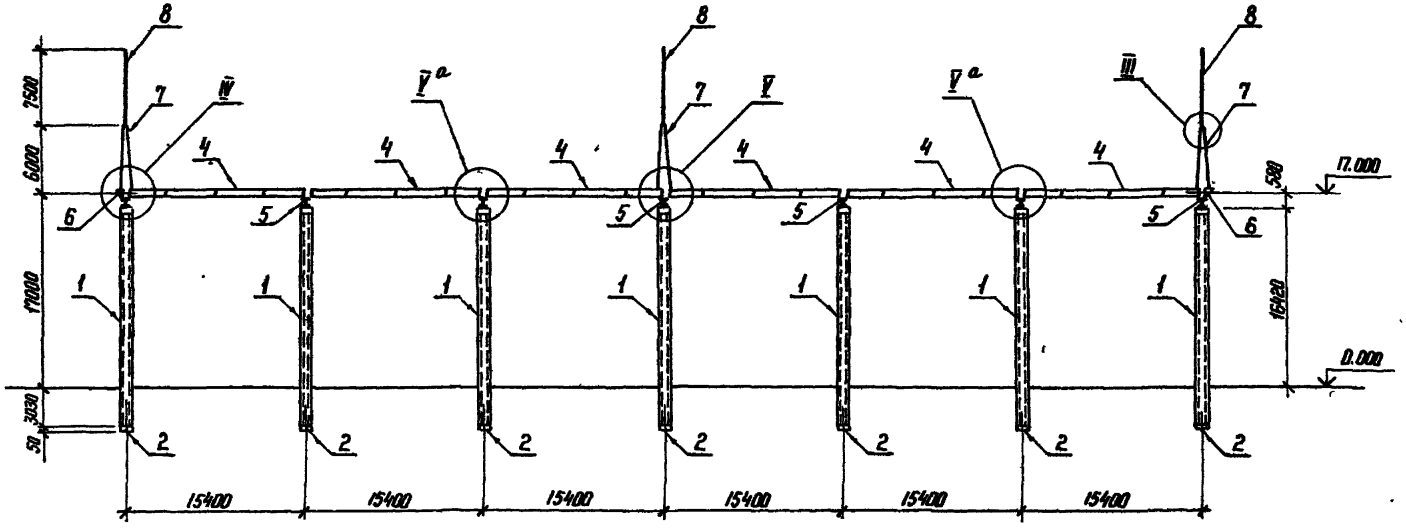

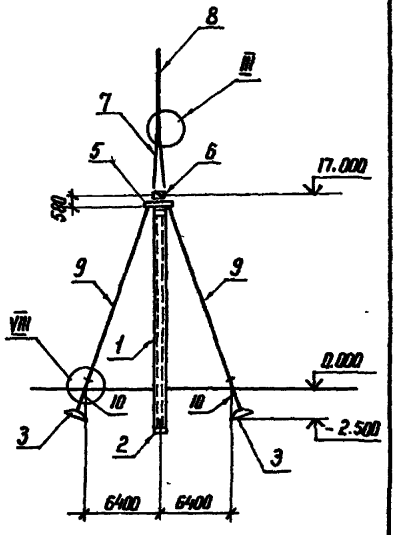

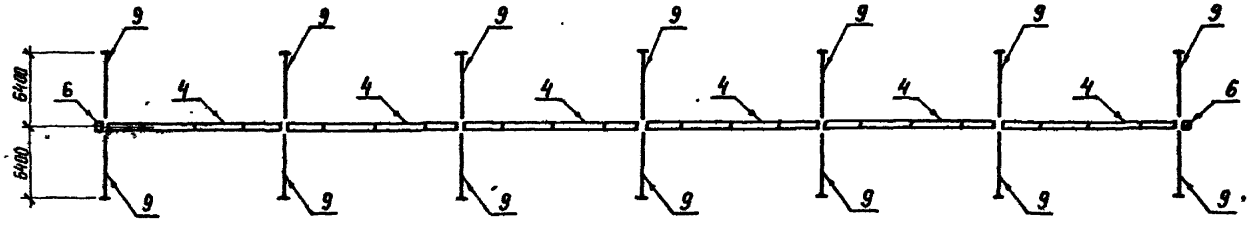

См. Вместе с л. 19

Нач. отд	Роменский		10.04.13
Н. контр	Ковалев		10.04.13
ГИП	Калугина		10.04.13
Гл. спец	Кирсанова		10.04.13
Рук. гр.	Кулешова		10.04.13
Инженер	Панкратьева		10.04.13
Проверил	Смирнова		10.04.13

407-03-498.88 КС2

ОРУ 220 кВ на унифицированных конструкциях

Стадия	Лист	Листов
Р	18	

Схема расположения элементов ячейкового портала ПЖ-220 в 13

ЭНЕРГОСЕТЬПРОЕКТ
Северо-Западное отделение
Ленинград

Копир Ната

Формат А3

Инв. № подл. | Подпись и дата | Взам. инв. №

Альбом 5

Марка, поз.	Обозначение	Наименование	Кол.	Масса ед, кг	Примечание
		Документация			
	407-03-498.88 КС2 л.1	Техническое описание			
		Железобетонные элементы			
1	3.407.9-149.3-001-С6	Стойка СЦП 195	7	4600	1,7 м³
2	ГОСТ 22687.3-85	Подпятник П1	7	30	0.012 м³
3	3.407-115 Вып. 5	Анкерная плита ПА2-1	14	1600	0,65 м³
		Стальные элементы			
4	3.407.9-149 3-011 КМ	Траверса ТС-26	6	999	
5	3.407.9-149.3-015 КМ	Оголовок ТС-32	7	113	
6	3.407.9-149.3-015 КМ	Элемент добарный ТС-30	2	51	
7	3.407.9-149.3-014 КМ	Тросостойка ТС-29	3	166	
8	3.407.2-140.4 14 КМ	Молниеотвод ТС-22	3	102	
9	3.407.9-149.3-009 КМ	Оттяжка П-119	14	84	
10	3.407-115 Вып. 5	Анкер А1-2	14	45	
16	—	Полоса 4×40 ГОСТ 103-76* L=150	14	0.2	без чертежа
		Стандартные изделия			
Г3		Болт М24×80.58 ГОСТ 7798-70*	16		
Г5		Болт М24×90.58 ГОСТ 7798-70*	24		
Г7		Болт М24×100.58 ГОСТ 7798-70*	14		
—		Гайка М24.5 ГОСТ 5915-70*	54		
—		Шайба 24 ГОСТ 11371-78*	54		
—		Шайба 24Н.65Г ГОСТ 6402-70*	54		
		Итого:		9532	

1. Местоположение, ориентация и тип закрепления стоек портала см. план ОРУ.
2. При установке портала предварительное натяжение в оттяжках создать равным 12,5 кН (1,75 тс)
3. После окончания монтажа ошиновки вершины стоек портала должны быть возвращены в первоначальное положение за счет натяжения соответствующих оттяжек.
4. Узлы III, IV, V, VIII см. докум. 3.407.9-149.1-014; -015; -016, -017
5 Узел V[а] см. л. 22, 23.

См. Вместе с л. 18

				407-03-498.88 КС2	
Нач. отд.	Романкин		10.84	ОРУ 220 кВ на унифицированных конструкциях	
Н. контр.	Кабалев		10.84		Стадия: Р; Лист: 19; Листов:
ГИП	Калгина		10.84		
Гл. спец.	Карсанова		10.84		
Рук. гр.	Кравцова		10.84	Спецификация к схеме расположения элементов ячейкового портала ПЖ-220.913	ЭНЕРГОСЕТЬПРОЕКТ Северо-Западное отделение Ленинград
Инженер	Отхретьева		10.84		
Проверил	Стигнеева		10.84		


Копир. Нет


формат А3

Инв. № подл. | Подпись и дата | Взам. инв. №

2500/5

Альбом 5

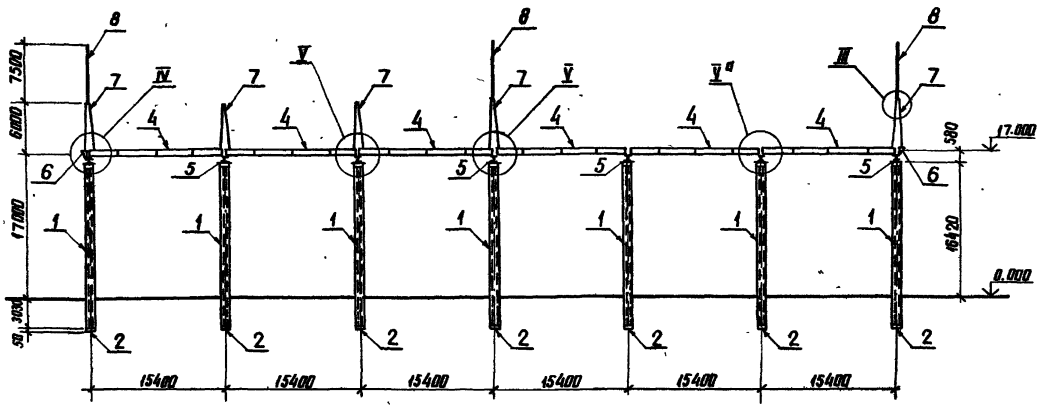

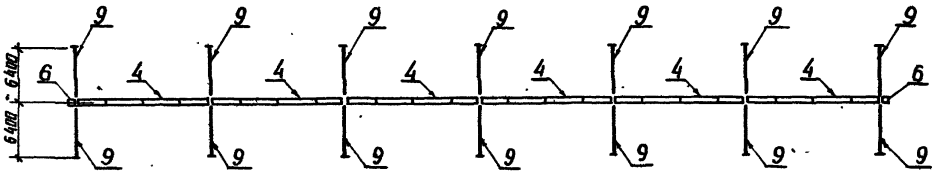

См. вместе с п. 21

Нач. отд.	Романский		2.00.93	407-03-498.88 КС2	
Н. контр.	Ковалев		2.00.93	ОРУ 220кВ на унифицированных конструкциях	
ГИП	Калугина		2.00.93		Стадия: Р; Лист: 20; Листов:
Гл. спец.	Киреинова		2.00.93		
Рук. гр.	Кулешова		2.00.93	Схема расположения элементов ячейкового портала ПМ-220.14	ЭНЕРГОСЕТЬПРОЕКТ Северо-Западное отделение Лен. филиал
Инженер	Пантелеева		2.00.93		
Проверил	Смирнова		2.00.93		

Инв. № подл. | Подпись и дата | Взам. инв. №

котир. Аниэ

Формат А3

Марка поз.	Обозначение	Наименование	Кол.	Масса ед. кг	Примечание
		Документация			
	407-03-498.88 КС2 л.1	Техническое описание			
		Железобетонные элементы			
1	3.407.9-149.3-004-СБ	Стойка СЦП 195	7	4600	1.7м³
2	ГОСТ 22687.3-85	Подпятник П1	7	30	0.012м³
3	3.407-115 вып.5	Анкерная плита ПА2-1	14	1600	0.65м³
		Стальные элементы			
4	3.407.9-149.3-041 КМ	Траверса ТС-26	6	999	
5	3.407.9-149.3-045 КМ	Оголовок ТС-32	7	113	
6	3.407.9-149.3-015 КМ	Элемент доборный ТС-30	2	51	
7	3.407.9-149.3-014 КМ	Трассостойка ТС-29	5	166	
8	3.407.2-140.4 14 КМ	Молниеотвод ТС-22	3	102	
9	3.407.9-149.3-009 КМ	Оттяжка П-119	14	84	
10	3.407-115 вып.5	Анкер А1-2	14	45	
16	—	Полоса 4х40 ГОСТ 103-76* Ст5	14	0.2	2.23 комплект
		Стандартные изделия			
Г3		Болт М24х80.58 ГОСТ 7798-70*	24		
Г5		Болт М24х90.58 ГОСТ 7798-70*	24		
Г7		Болт М24х400.58 ГОСТ 7798-70*	14		
—		Гайка М24.5 ГОСТ 5915-70*	62		
—		Шайба 24 ГОСТ 11371-78*	62		
—		Шайба 24Н.65Г ГОСТ 6402-70*	62		
		Итого:		9869	

1. Местоположение, ориентацию и тип закрепления стоек портала см. план ОРУ
2. При установке портала предварительное натяжение в оттяжках создать равным 17,5 кН (1.75тс)
3. После окончания монтажа ошиновки вершины стоек портала должны быть возвращены в первоначальное положение за счет натяжения соответствующих оттяжек
4. Узлы III, IV, V, VIII см. докум. 3.407.9-149.1-014; 015; -016; -017
5. Узел V[а] см. л. 22, 23

См. вместе с л. 20

Инв. № подл. | Подпись и дата | Взам. инв. №

Нач. отд.	Романский			2004
Н. контр.	Кабанов			2004
ГИП	Калугина			2004
Гл. спец.	Корсакова			2004
Рук. гр.	Кудрявцева			2004
Инженер	Пинкратова			2004
Проверил	Смирнова			2004

407-03-498.88 КС2

ОРУ 220кВ на унифицированных конструкциях

Стадия	Лист	Листов
Р	21	


Спецификация к схеме расположения элементов ячейкового портала ПЖ-220-319


ЭНЕРГОСЕТЬПРОЕКТ Северо-Западное отделение Ленинград

копир. Анцф формат А3

ЭПК/5

Альбом 5

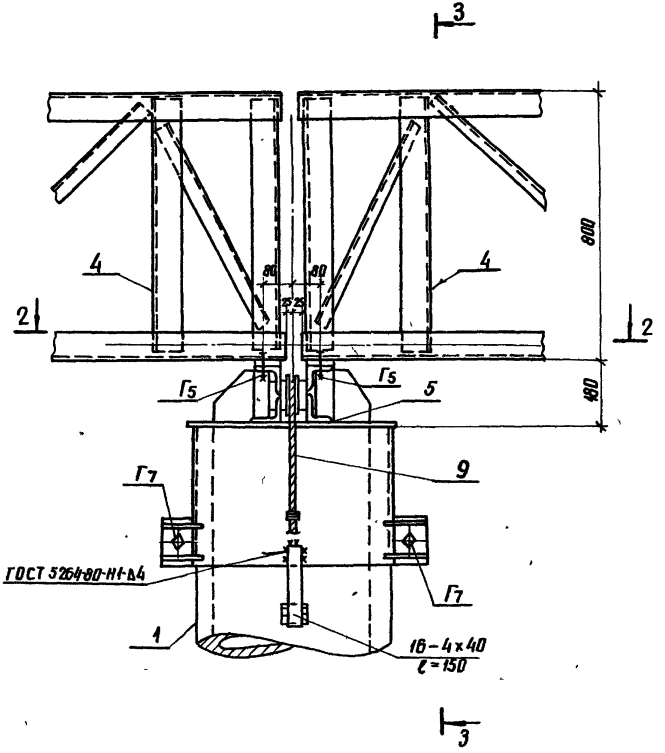

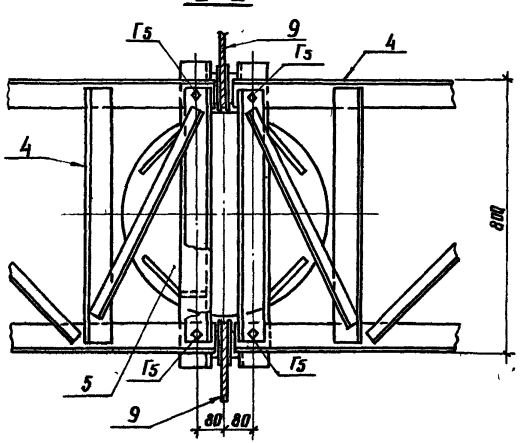

См. вместе с л. 23

					407-03-498.88 КС2	
Нач. отд.	Романский			ОРУ 220кВ на унифицированных конструкциях		
Н. контр.	Ковалев					
ГИП	Калягина				Стадия	Лист	Листов
Гр. спец.	Курсакова				Р	22	
Рук. гр.	Кулешова			Узел V а	ЭНЕРГОСЕТЬПРОЕКТ Северо-Западное отделение Лен. Энерго	
Проверил	Смирнова					
Инженер	Пантелеева					

Инв. № подл. | Подпись и дата | Взам. инв. №


копир. Ягид формат А3

Альбом 5

Спецификация болтов на узел

Марка поз.	Обозначение	Наименование	Кол.	Масса ед; кг	Примечание
Г5		Болт М24х90.58 ГОСТ 7798-70*	4		
Г7		Болт М24х100.58 ГОСТ 7798-70*	2		
—		Гайка М24.5 ГОСТ 5915-70*	6		
—		Шайба 24 ГОСТ 11371-78*	6		
		Шайба 24Н.65Г ГОСТ 6402-70*	6		

3–3

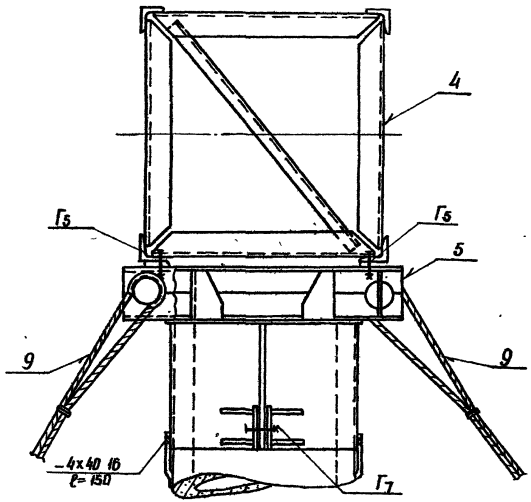

См. вместе с л. 22

			407-03-498.88 КС2	
			ОРУ 220кВ на унифицированных конструкциях	
Нач. отд.	Ременников			Стадия / Лист / Листов
Н. контр.	Кобелев			Р / 23 /
ГИП	Колчегин			
Гл. спец.	Корсакова		Узел V ч	ЭНЕРГОСЕТЕПРОЕКТ Северо-Западное отделение Ленинград
Рук. гр.	Кулешова		Разрез 3-3	
Проверил	Смитиенко			
Инженер	Капустина			

Инв.№ подл. | Подпись и дата | Взам. инв.№

gost.e-ecolog.ru