50656
Э.3

# ТИПОВЫЕ МАТЕРИАЛЫ ДЛЯ ПРОЕКТИРОВАНИЯ

## 407-03-497.88

# ОТКРЫТЫЕ РАСПРЕДЕЛИТЕЛЬНЫЕ УСТРОИСТВА 150 кВ НА УНИФИЦИРОВАННЫХ КОНСТРУКЦИЯХ

## АЛЬБОМ 4

СЭ ЦИТП 620062, г.Свердловск, ул.Чебышева,4
Зак.3231 инв.2498-04 тираж 150
Сдано в печать 9.06 1989 Цена 5-16

2498/4

КС1 СТРОИТЕЛЬНЫЕ КОНСТРУКЦИИ
КМ КОНСТРУКЦИИ МЕТАЛЛИЧЕСКИЕ

gost.e-ecolog.ru

# ТИПОВЫЕ МАТЕРИАЛЫ ДЛЯ ПРОЕКТИРОВАНИЯ

# 407-03-497.88

# ОТКРЫТЫЕ РАСПРЕДЕЛИТЕЛЬНЫЕ УСТРОЙСТВА 150 кВ НА УНИФИЦИРОВАННЫХ КОНСТРУКЦИЯХ

## АЛЬБОМ 4

## ПЕРЕЧЕНЬ АЛЬБОМОВ

| | | |
|---|---|---|
| АЛЬБОМ 1 | ПЗ | Пояснительная записка. |
| | ЭП1СМ | Справочные материалы. |
| АЛЬБОМ 2 | | Планы ОРУ, ячейки и узлы. |
| АЛЬБОМ 3 | ЭП3 | Установка оборудования. |
| | | Гирлянды изоляторов. |
| АЛЬБОМ 4 | КС1 | Строительные конструкции. |
| | КМ | Конструкции металлические |
| АЛЬБОМ 5 | КС2 | Планы строительных конструкций. |

ны
отделением
сетьпроект"

© СФ ЦИТП Госстрой СССР, 1988.

утверждены и введены
в действие
протоколом от 26.05.88. № 4

зам. главного инженера В.А.Одинцов
главный инженер проекта Н.А.Ливоварова

2-90/4

Альбом 4

## Содержание альбома


| NN листов | Наименование и обозначение документов<br>Наименование листа | Стр. |
|---|---|---|
| | 407-03-497.88-КС1 Строительные конструкции | |
| 1 | Схема расположения элементов конструкций на опоре ОТ-150-1 под выключатель ВМТ-220Б-40/2000 УХЛ1, ВМТ-220Б-25/1250 УХЛ1 | 4 |
| 2 | Схема расположения элементов конструкций на опоре ОТ-150-2 под выключатель ВВД-220Б-40/2000 У1 | 5 |
| 3 | То же. Разрезы 2-2, 3-3. Узлы | 6 |
| 4 | Схема расположения элементов конструкций на опоре ОТ-150-3 под отделитель ОД-150/1000 У1 с приводам ПРОТ У1 | 7 |
| 5 | То же. Узлы II, III. | 8 |
| 6 | Схема расположения элементов конструкций на опоре ОТ-150-4 под короткозамыкатель КЗ-150 У1 с приводом ПРК1У1 и трансформатор тока. Узел II. | |
| 7 | Схема расположения элементов конструкций на опоре ОТ-150-4 под короткозамыкатель КЗ-150У1 с приводам ПРК-1У1 и трансформатор тока. | 9 |
| 8 | Схема расположения элементов конструкций на опоре ОТ-150-5 под однополюсный разъединитель РДЗ-150/1000-2000с ПР-У1 | 10 |
| 9 | Схема расположения элементов конструкций на опоре ОТ-150-6 под 3х полюсный разъединитель РДЗ-150/1000-2000 У1 с ПР-У1 | 11 |
| 10 | Схема расположения элементов конструкций на опоре ОТ-150-7 под 3х полюсный разъединитель РДЗ-150/1000-2000 У1 с ПД-5У1 | 12 |
| 11 | То же. Узлы I, II, III | 13 |
| 12 | Схема расположения элементов конструкций на опоре ОТ-150-8 под трансформаторы тока ТФЗМ-150А-1У1 h=3,0м | 14 |
| 13 | Схема расположения элементов конструкций на опоре ОТ-150-9 под трансформаторы тока ТФЗМ-150А-1У1, h=5,4м | 15 |
| 14 | Схема расположения элементов конструкций на опоре ОТ-150-10 под два комплекта трансформатора тока ТФЗМ-150А-1У1 | 16 |
| 15 | Схема расположения элементов конструкций на опоре ОТ-150-11 | 17 |
| | под одиночный трансформатор напряжения НКФ-220-58У1 | |
| 16 | Схема расположения элементов конструкций на опоре ОТ-150-12 под разрядник РВМГ-150м | 18 |
| 17 | Схема расположения элементов конструкций на опоре ОТ-150-13 под разрядник РВС-150 м | 19 |
| 18 | Схема расположения элементов конструкций на опоре ОТ-150-14 под шинную опору ШО-150-У1 | 20 |
| 19 | Схема расположения элементов конструкций на опоре ОТ-150-15 под конденсатор связи СМП-110√3-6,4У1+СМВ-110√3-6,4У1 | 21 |
| 20 | Схема расположения элементов конструкций на опоре ОТ-150-16 под конденсатор связи СМП-110√3-6,4У1+СМВ-110√3-6,4У1с ФПМ | 22 |
| 21 | Схема расположения элементов конструкций на опоре ОТ-150-17 под конденсатор связи СМП-110√3-6,4У1+СМВ-110√3-6,4У1с ШОН-201 | 23 |
| 22 | Типы закреплений опор под оборудование в грунте | 24 |
| 23 | Схема расположения элементов конструкций шинного портала ПС-150 Ш | 25 |
| 24 | Схема расположения элементов конструкций ячейкового портала ПС-150 Я1 | 26 |
| 25 | Схема расположения элементов конструкций ячейкового портала ПС-150 Я2 | 27 |
| 26 | Схема расположения элементов конструкций ячейкового портала ПС-150 Я3 | 28 |
| 27 | Схема расположения элементов конструкций ячейкового портала ПС-150 Я4 | 29 |
| 28 | Схема расположения элементов конструкций ячейкового портала ПС-150 Я5 | 30 |
| 29 | То же. Спецификация | 31 |
| 30 | Схема расположения элементов конструкций ячейкового портала ПС-150 Я6 | 32 |
| 31 | То же. Спецификация | 33 |


Инв.№подл. | Подпись и дата | Взам.инв.№

Копир. Сокл

Формат А3 2498/4

Альбом 4

## Содержание альбома (продолжение)


| NN листов | Наименование и обозначение документов Наименование листа | Стр. |
|---|---|---|
| 32 | Схема расположения элементов конструкций ячейкового портала ПС-150-Я7 | 34 |
| 33 | То же. Спецификация | 35 |
| 34 | Схема расположения элементов конструкций ячейкового портала ПС-150-Я8 | 36 |
| 35 | Схема расположения элементов конструкций ячейкового портала ПС-150 Я9 | 37 |
| 36 | Схема расположения элементов конструкций ячейкового портала ПС-150 Я10 | 38 |
| 37 | То же. Спецификация | 39 |
| 38 | Схема расположения элементов конструкций ячейковых порталов ПС-150 Я11, ПС-150 Я12 | 40 |
| 39 | То же. Спецификация | 41 |
| 40 | Схема расположения элементов конструкций ячейкового портала ПС-150 Я13 | 42 |
| 41 | То же. Спецификация | 43 |
| 42 | Железобетонные порталы ошиновки Техническое описание | 44 |
| 43 | Схема расположения элементов конструкций шинного портала ПЖ-150 ш | 45 |
| 44 | Схема расположения элементов конструкций ячейкового портала ПЖ-150 Я1 (Начало) | 46 |
| 45 | То же (окончание) | 47 |
| 46 | Схема расположения элементов конструкций ячейкового портала ПЖ-150 Я2 (Начало) | 48 |
| 47 | То же. (окончание) | 49 |
| 48 | Узел А | 50 |
| 49 | Узел Б | 51 |
| 50 | Узел В | 52 |
| 51 | Узел Г | 53 |
| 52 | Схема расположения элементов конструкций ячейкового портала ПС-150 Я14 | 54 |
| 53 | То же. Спецификация | 55 |
| | 407-03-497.88-КС1. ТБ1 | |
| 1,2 | Таблица усилий в стойках железобетонных порталов | 56,57 |
| | 407-03-497.88 КС1. ТБ2 | |
| 1...3 | Таблица вариантов железобетонных элементов опор под оборудование | 58,59, 60 |
| | 407-03-497.88-КС1. И | |
| | Чертежи, прилагаемые к комплекту КС1 | |
| 1 | Панель МЭ (МЭ-226, МЭ-227) | 61 |
| 2 | Марка МЭ-228 | 62 |
| 3 | Марка МЭ-229 | |
| | 407-03-497.88-КМ | |
| 1 | Стальные элементы порталов Техническое описание | 63 |
| 2 | Ведомость металлоконструкций по видам профилей. Ведомость расхода стали | 64 |
| 3л 1,2 | Стойка ТС-34 | 65,66 |
| 4 | Оголовок ОГ-1 | 67 |


Инв.№ подл. | Подпись и дата | Взам. инв.№

Копир. Катя


Формат А3

Альбом 4


## Спецификация стальных элементов на опору ОТ-150-1


| Марка поз. | Обозначение | Наименование | Кол | Масса ед., кг | Примечание |
|---|---|---|---|---|---|
| | | Сборочные единицы | | | |
| 1 | 3.407.9-153.7-КСИ-013-03 | Изделие МЭ-79 | 6 | 21 | |
| | | Детали | | | |
| 2 | | Швеллер 8Ст3 ГОСТ 535-79*-8-20 | 24 | 1.6 | без чертежа |

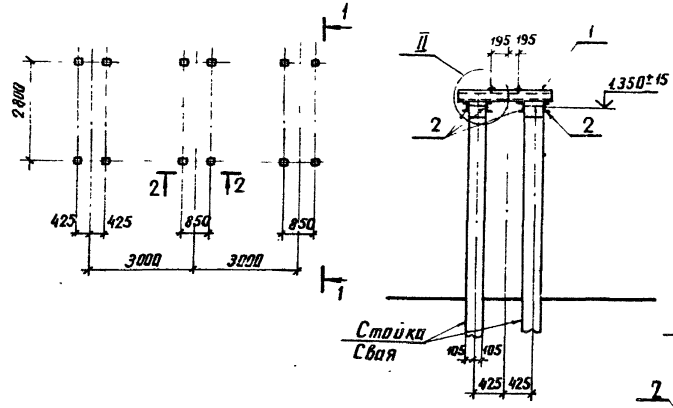
2-2




1-1

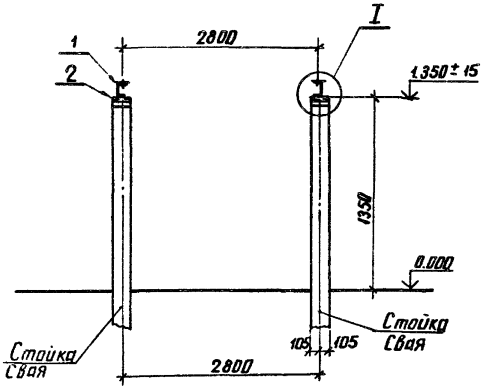

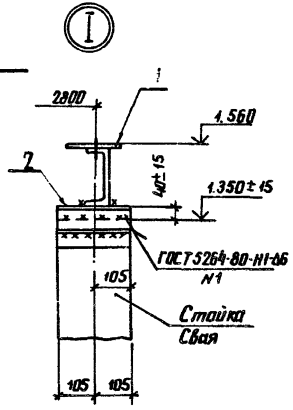


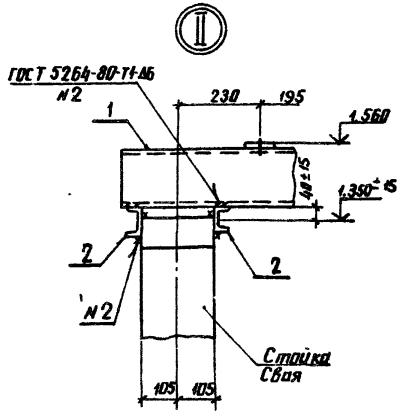

| | | | | |
|---|---|---|---|---|
| Нач отд | Роменский | | 24.05.88 | 407-03-497.88 - КС1 |
| Н. контр | Ковалев | | 24.05.88 | ОРУ 150кВ на унифицированных конструкциях |
| ГИП | Пивоварова | | 24.05.88 | Стадия: Р/П; Лист: 1; Листов: |
| Гл. спец | Кирсанова | | 24.05.88 | Схема расположения элементов конструкций на опоре ОТ-150-1 под выключатели ВНТ-220Б-40/2500У1, ВМТ-220Б-25/1250У1Л1 |
| Рук. гр | Сацюк | | 24.05.88 | ЭНЕРГОСЕТЬПРОЕКТ Северо-Западное отделение Ленинград |
| Проверил | Колинько | | 24.05.88 | |
| Инженер | Панкратьева | | 24.05.88 | |

Инв. № подл. | Подпись и дата | Взам. инв. №
13036тм-т4

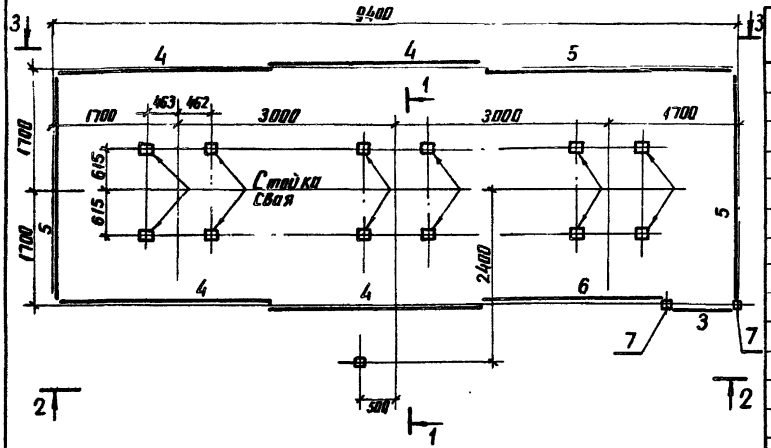копир Анид 2498/4 формат А3


Альбом 4




## Спецификация стальных элементов на опору ОТ-150-2
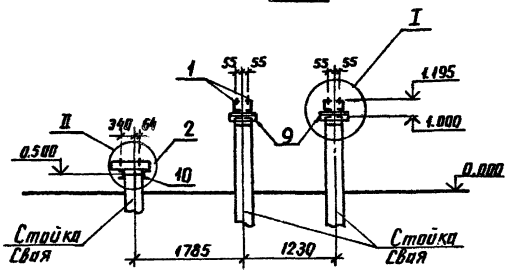
| Марка, поз. | Обозначение | Наименование | Кол. | Масса ед. кг. | Примечание |
|---|---|---|---|---|---|
| | | Сборочные единицы | | | |
| 1 | 3.407.9-153.7-КСИ-002-10 | Изделие МЭ-19 | 24 | 5.7 | |
| 2 | -080 | Изделие МЭ-178 | 2 | 6.9 | |
| 3 | -099 | Калитки | 1 | 27.1 | |
| 4 | -097 | Изделие МЭ-201 | 4 | 33.1 | |
| 5 | 407-03-497.88-КС.III-1 | Изделие МЭ-227 | 3 | 39.3 | |
| 6 | 407-03-497.88-КС.III-1 | Изделие МЭ-226 | 1 | 30.4 | |
| 7 | 3.407.9-153.7-КСИ-098 | Изделие МЭ-206 | 2 | 51.2 | |
| 8 | -101 | Ручка | 1 | 2.9 | |
| | | | | | |
| | | | | | |
| | | Детали | | | |
| 9 | | Уголок 75×75×6 ГОСТ 8509-86* / Ст3 ГОСТ 535-79* ℓ=250 | 24 | 1.7 | без чертежа |
| 10 | | Швеллер 8 ГОСТ 8240-72* / Ст3 ГОСТ 535-79* ℓ=400 | 2 | 7.8 | — " — |
| 11 | | Уголок 40×40×4 ГОСТ 8509-86* / Ст3 ГОСТ 535-79* ℓ=80 | 6 | 0.2 | " |
| 12 | | То же ℓ=120 | 3 | 0.3 | " |

## 1-1





| | | | | | |
|---|---|---|---|---|---|
| | | | | 407-03-497.88-КС1 | |
| Нач. отд. | Роменский | | 24.05.88 | ОРУ 150кВ на унифицированных конструкциях | |
| Н. контр. | Ковалев | | 24.05.88 | | Стадия: РП; Лист: 2; Листов: |
| ГИП | Пивоварова | | 24.05.88 | | |
| Гл. спец. | Киреанова | | 24.05.88 | | |
| Рук. гр. | Сацюк | | 24.05.88 | Схема расположения элементов конструкций на опоре ОТ-150-2 под выключатель ВБД-220Б-40/2000У1 | ЭНЕРГОСЕТЬПРОЕКТ Северо-Западное отделение Ленинград |
| Проверил | Калинько | | 24.05.88 | | |
| Инженер | Панкратьева | | 24.05.88 | | |

Инв. № подл. | Подпись и дата | Взам. инв. №


копир. Анш формат А3


Альбом 14


## 2-2

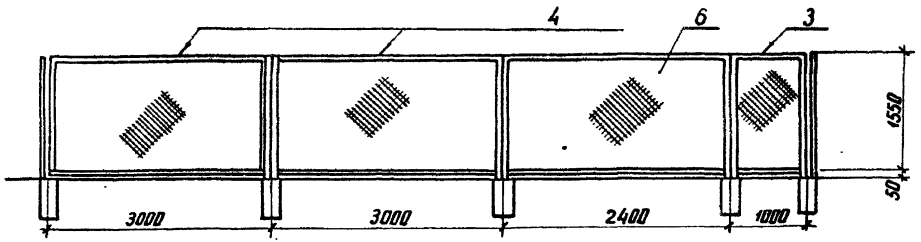


## 3-3

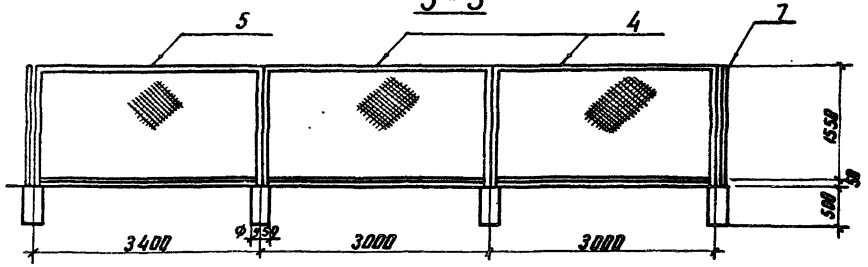

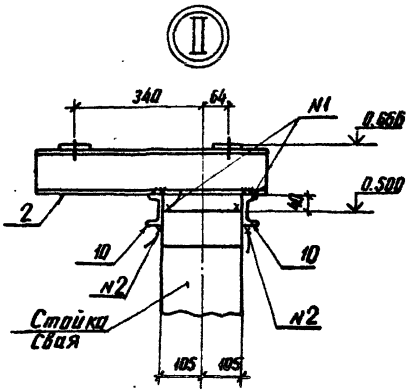
Инв. № подл. | Подпись и дата | Взам. инв. №

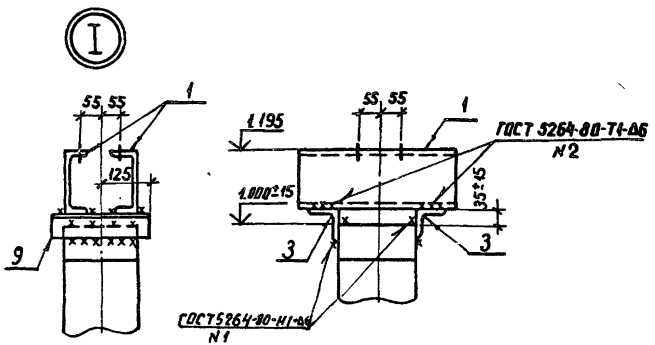13036тм-т14

| | | | | | |
|---|---|---|---|---|---|
| | | | | 407-03-497.88-КС1 | |
| | | | | ОРУ 150кВ на унифицированных конструкциях | |
| Нач. отд. | Роменский | | 24.05.88 | | |
| Н. контр. | Ковардев | | 24.05.88 | | |
| ГИП | Пивоварова | | 24.05.88 | Стадия: РП; Лист: 3; Листов: | |
| Гл. спец. | Кирсанова | | 24.05.88 | | |
| Рук. гр. | Сапик | | 24.05.88 | Схема расположения элементов конструкций на опоре ОТ-150-2 под выключатель 8Б3-2206-м1 2000 А. Разрезы 2-2, 3-3. Узлы I, II | ЭНЕРГОСЕТЬПРОЕКТ Северо-Западное отделение Ленинград |
| Провер. | Калинько | | 24.05.88 | | |
| Инженер | Панкратьева | | 24.05.88 | | |


копир. Ам


формат А3


Альбом I

## Спецификация стальных элементов на опору ОТ-150-3
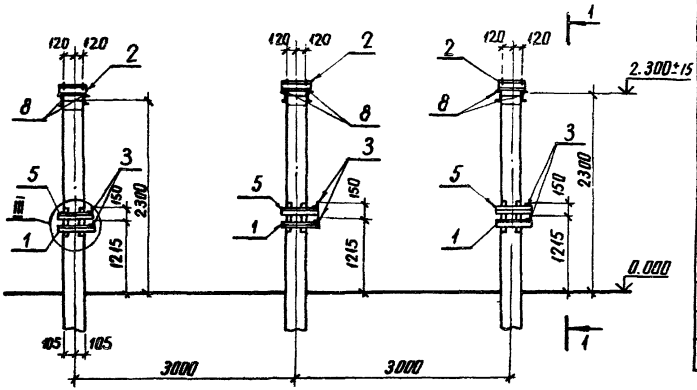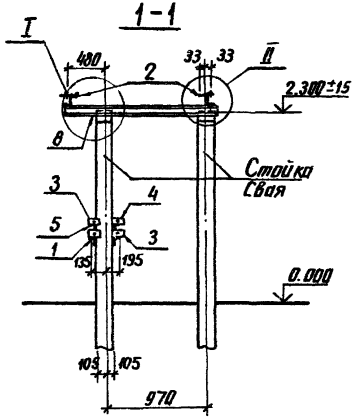
| Марка поз | Обозначение | Наименование | Кол | Масса ед, кг | Примечание |
|---|---|---|---|---|---|
| | | Сборочные единицы | | | |
| 1 | 3.407.9-153.7- КСИ-018 | Изделие МЭ – 85 | 3 | 10.6 | |
| 2 | -074 | Изделие МЭ – 176 | 6 | 7.0 | |
| 3 | -075 | Изделие МЭ – 171 | 9 | 0.4 | |
| 4 | -01 | Изделие МЭ – 172 | 3 | 0.4 | |
| 5 | -077 | Изделие МЭ – 174 | 3 | 11.6 | |
| 6 | -048-07 | Изделие МЭ – 92 | 3 | 18.8 | |
| 7 | -081 | Изделие МЭ – 184 | 3 | 37.1 | |
| | | | | | |
| | | Детали | | | |
| 8 | | Швеллер 10 ГОСТ 8240-72* ВСт3 ГОСТ 535-79*Р-КП | 6 | 14.4 | без чертежа |
| | | | | | |



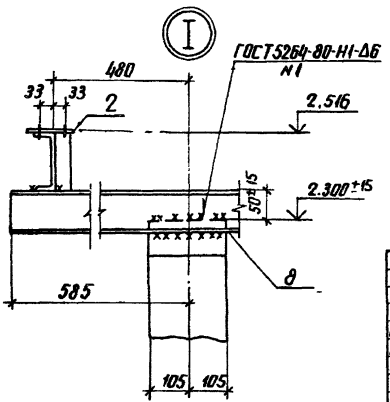
Установку поз. 6 и 7 (марки МЭ-92 и МЭ-194) см. электротехнический чертеж.


| | | | | | |
|---|---|---|---|---|---|
| | | | | 407-03-497.88 - КС1 | |
| | | | | ОРУ 150кВ на унифицированных конструкциях | |
| Нач. отд | Роменский | | 24.05.88 | | Стадия: РП; Лист: 4; Листов: |
| Н. контр | Ковалев | | 24.05.88 | | |
| ГИП | Пивоварова | | 24.05.88 | | |
| Гл. спец. | Кирсанова | | 24.05.88 | | |
| Рук. гр | Сацюк | | 24.05.88 | Схема расположения элементов конструкций на опоре ОТ-150-3 под отделитель ОВ-150/4000 У1 с приводом ПРО I У1 | ЭНЕРГОСЕТЬПРОЕКТ Северо-Западное отделение Ленинград |
| Проверил | Колинько | | 24.05.88 | | |
| Инженер | Панкратьева | | 24.05.88 | | |

Инв. № подл. | 13036тм-т4 | Подпись и дата | Взам. инв. №



копир. Анна

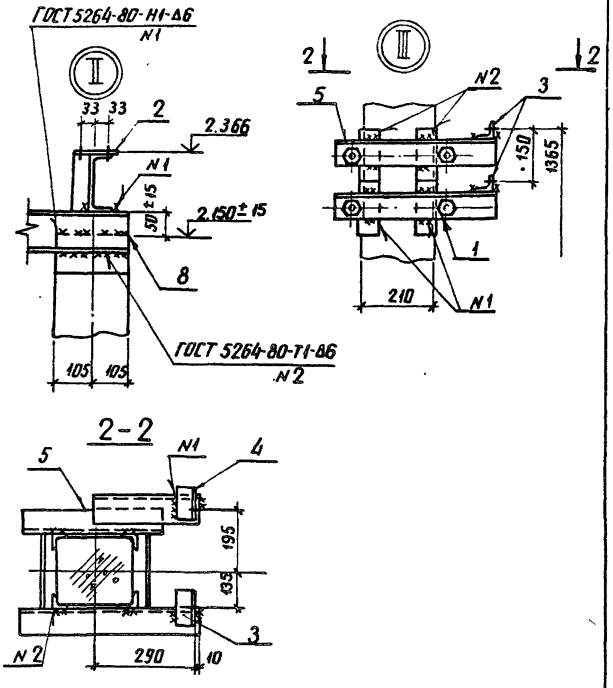формат А3





| | | | | | | | | |
|---|---|---|---|---|---|---|---|---|
| | | | | | | 407-03-497.88-КС1 | | |
| | | | | | | ОРУ 150кВ на унифицированных конструкциях | | |
| Нач. отд. | Роменский | | | 24.05.88 | | | Стадия | Лист | Листов |
| Н. контр. | Ковалев | | | 24.05.88 | | | РП | 5 | |
| ГИП | Пивоварова | | | 24.05.88 | | | | | |
| Гл. спец. | Кирсанова | | | 24.05.88 | | | | | |
| Рук. гр. | Сацюк | | | 24.05.88 | | Схема расположения элементов конструкций на опоре ат-150-3 Узлы II, III. | ЭНЕРГОСЕТЬПРОЕКТ Северо-Западное отделение Ленинград | |
| Проверил | Калинько | | | 24.05.88 | | | | |
| Инженер | Панкратьева | | | 24.05.88 | | | | |


Инв. № подл. | Подпись и дата | Взам. инв. №
13036тм-т4

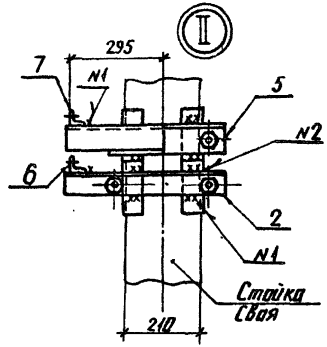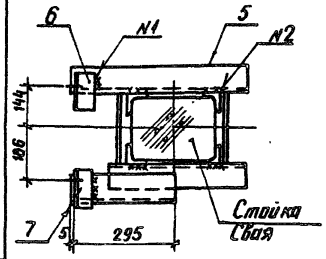копир. Анцз формат А4








| | | | | | | 407-03-497.88-КС1 | | |
|---|---|---|---|---|---|---|---|---|
| | | | | | | ОРУ 150кВ на унифицированных конструкциях | | |
| Нач. отд. | Роменский | | | 24.05.88 | | | Стадия | Лист | Листов |
| Н. контр. | Ковалев | | | 24.05.88 | | | РП | 6 | |
| Гип | Пивоварова | | | 24.05.88 | | | | | |
| Гл. спец. | Кирсанова | | | 24.05.88 | | | | | |
| Рук. гр. | Сацюк | | | 24.05.88 | | Схема расположения элементов конструкций на опоре ат-150-4 Узел II | ЭНЕРГОСЕТЬПРОЕКТ Северо-Западное отделение Ленинград | |
| Проверил | Калинько | | | 24.05.88 | | | | |
| Инженер | Панкратьева | | | 24.05.88 | | | | |

Инв. № подл. | Подпись и дата | Взам. инв. №
13036тм-т4





копир. Анцз формат А4

Альбом 4

## Спецификация стальных элементов на опору 07-150-4
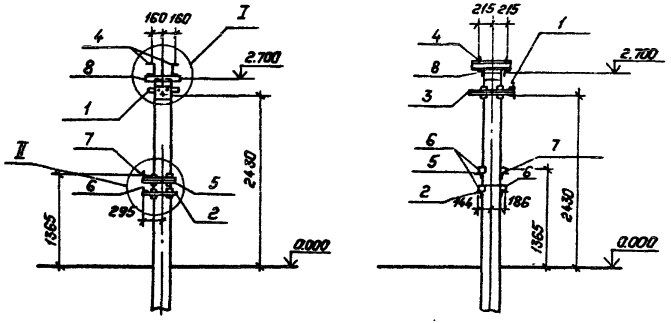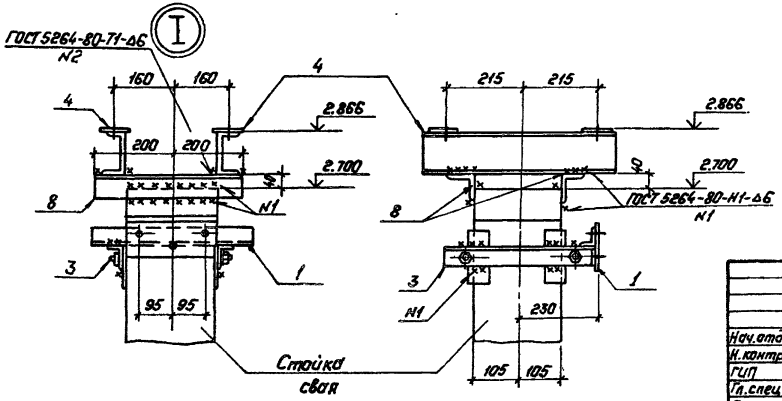
| Марка, поз. | Обозначение | Наименование | Кол. | Масса ед., кг | Приме-чание |
|---|---|---|---|---|---|
| | | Сборочные единицы | | | |
| 1 | 3.407.9-153.7-КСИ-071 | Изделие МЭ-167 | 1 | 3.0 | |
| 2 | -018 | Изделие МЭ-85 | 1 | 10.6 | |
| 3 | -03 | Изделие МЭ-88 | 1 | 7.0 | |
| 4 | -009-04 | Изделие МЭ-60 | 2 | 6.3 | |
| 5 | -077 | Изделие МЭ-174 | 1 | 11.6 | |
| 6 | -075 | Изделие МЭ-171 | 3 | 0.4 | |
| 7 | -01 | Изделие МЭ-172 | 1 | 0.4 | |
| | | | | | |
| | | Детали | | | |
| 8 | | Уголок 75×75×6 ГОСТ 8509-86 / Вст3 ГОСТ 535-79* L=400 | 2 | 2.8 | без чертежа |
| | | | | | |




| | | | | | |
|---|---|---|---|---|---|
| | | | | 407-03-497.88-КС1 | |
| | | | | ОРУ 150кВ на унифицированных конструкциях | |
| Нач.отд. | Раменский | | 21.05.88 | | Стадия / Лист / Листов |
| Н.контр. | Ковалев | | 24.05.88 | | РП / 7 / |
| ГИП | Пивоварова | | 24.05.88 | | |
| Гл.спец. | Кирсанова | | 24.05.88 | | |
| Рук.гр. | Сацюк | | 24.05.88 | Схема расположения элементов конструкций на опоре 07-150-4 под короткозамыкатель КЗ-150У1 | "Энергосетьпроект" Северо-Западное отделение Ленинград |
| Проверил | Калинько | | 24.05.88 | | |
| Инженер | Понкратьева | | 24.05.88 | | |


Копировал: Полис Формат: А3


Инв.№ подл. | Подпись и дата | Взам.инв.№ | 13036 тм-т4

Альбом 4

## Спецификация стальных элементов на опору ОТ-150-5
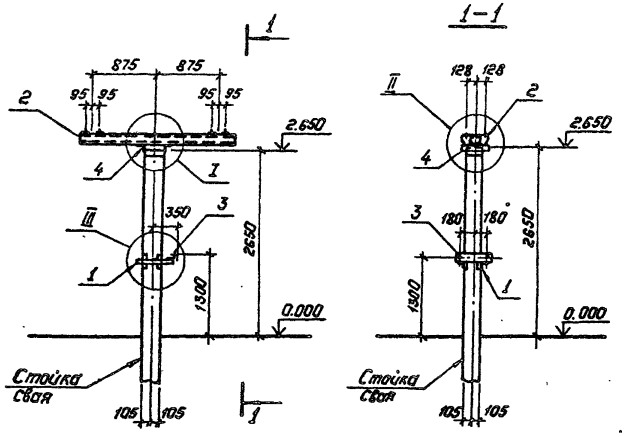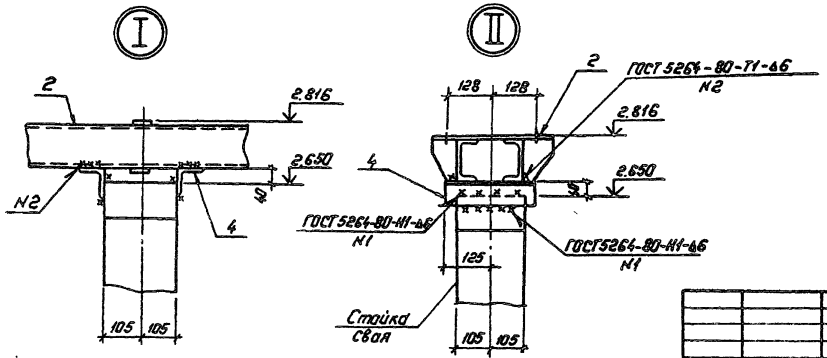
| Марка, поз. | Обозначение | Наименование | Кол. | Масса ед. кг | Примечание |
|---|---|---|---|---|---|
| | | Сборочные единицы | | | |
| 1 | 3.407.9-153.7-КСИ-018-04 | Изделие МЭ-89 | 1 | 7.8 | |
| 2 | -087 | То же МЭ-191 | 1 | 52.4 | |
| 3 | -082 | " МЭ-185 | 1 | 1.6 | |
| | | Детали | | | |
| 4 | | Уголок 75х75х6 ГОСТ 8509-86 ВСт3 ГОСТ 535-79* L=250 | 2 | 1.7 | Без чертежа |




| | | | | 407-03-497.88-КС1 | | | |
|---|---|---|---|---|---|---|---|
| Нач. отд. | Раненский | | 24.05.88 | ОРУ 150кВ на унифицированных конструкциях | | | |
| Н. контр. | Кабалев | | 24.05.88 | | Стадия | Лист | Листов |
| ГИП | Пивоварова | | 24.05.88 | | РП | 8 | |
| Гл. спец. | Кирсанова | | 24.05.88 | | | | |
| Рук. гр. | Сачок | | 24.05.88 | Схема расположения элементов конструкций на опоре ОТ-150-5 под однолинейный разъединитель РДЗ-150/1000-2000У1 с ПР-41 | Энергосетьпроект Северо-Западное отделение Ленинград | | |
| Проверил | Калинка | | 24.05.88 | | | | |
| Инженер | Панкратьева | | 24.05.88 | | | | |


Копировал: Попов

Формат А3

Инв. № подл. | 13036 ГМ-74 | Подпись и дата | Взам. инв. №


2498/4

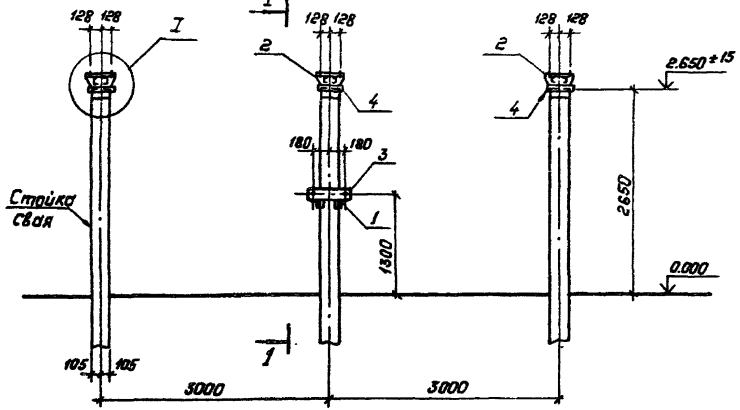
Альбом 4





## Спецификация стальных элементов на опору ОТ-150-6
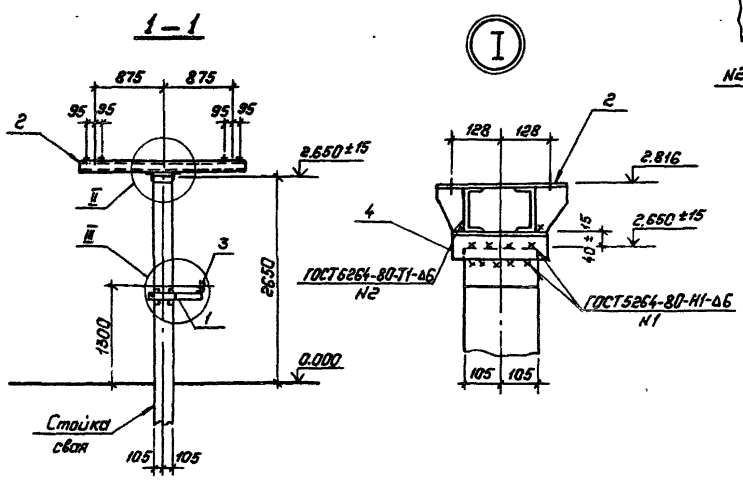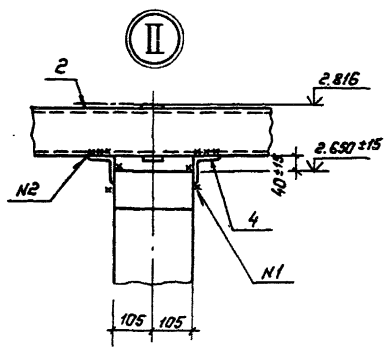
| Марка, поз. | Обозначение | Наименование | Кол. | Масса ед. кг | Примечание |
|---|---|---|---|---|---|
| | | Сборочные единицы | | | |
| 1 | 3.407.9-153.7-КСИ-018-04 | Изделие МЭ-89 | 1 | 7.8 | |
| 2 | —087 | То же МЭ-191 | 3 | 52.4 | |
| 3 | —082 | " МЭ-185 | 1 | 1.6 | |
| | | | | | |
| | | | | | |
| | | Детали | | | |
| 4 | | Уголок 75×75×6 ГОСТ 8509-93 Ст3 ГОСТ 535-79* ℓ=250 | 6 | 1.7 | без чертежа |
| | | | | | |
| | | | | | |




| | | | |
|---|---|---|---|
| Нач. отд. | Роменский | | 24.05.93 |
| Н. контр. | Кавалев | | 24.05.93 |
| ГИП | Пивоварова | | 24.05.93 |
| Гл. спец. | Кирсанова | | 24.05.93 |
| Рук. гр. | Сацюк | | 24.05.93 |
| Проверил | Калинько | | 24.05.93 |
| Инженер | Панкратьева | | 24.05.93 |
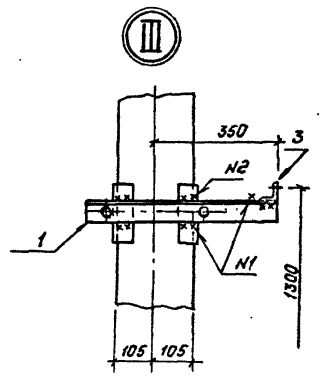
# 407-03-497.88-КС1

ОРУ 150 кВ на унифицированных конструкциях

| Стадия | Лист | Листов |
|---|---|---|
| РП | 9 | |

Схема расположения элементов конструкций на опоре ОТ-150-6 под 3-х полюсный разъединитель РДЗ-150/1000-2000У1 с ПР-91


Энергосетьпроект
Северо-Западное отделение
Ленинград

Копировал: Польс


Формат: А3

Инв. № подл. | 13056ТМ-Т4 | Подпись и дата | Взам. инв. №

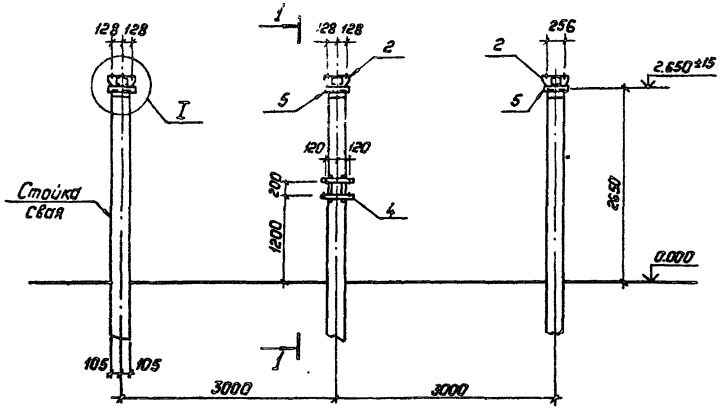Альбом 4




1–1

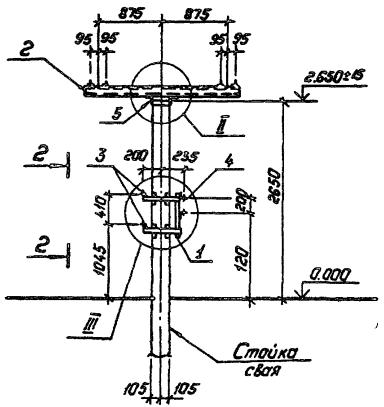


Спецификация стальных элементов на опору ОТ-150-7

| Марка, поз. | Обозначение | Наименование | Кол. | Масса ед., кг | Примечание |
|---|---|---|---|---|---|
| | | Сборочные единицы | | | |
| 1 | 3.407.9-153.7-КСИ-018-01 | Изделие МЭ-86 | 2 | 6.6 | |
| 2 | – 087 | Тоже МЭ-191 | 3 | 52.4 | |
| 3 | – 082-01 | " МЭ-186 | 2 | 1.9 | |
| 4 | – 088 | " МЭ-192 | 1 | 6.4 | |
| | | Детали | | | |
| 5 | | Уголок 75×75×6 ГОСТ 8509-86 Вст3 ГОСТ 535-79* L=250 | 6 | 1.7 | без чертежа |

| | | | | | |
|---|---|---|---|---|---|
| Нач.отд. | Раменский | | 24.05.88 | 407-03-497.88-КС1 | |
| Н.контр. | Ковалев | | 24.05.88 | ОРУ 150 кВ на унифицированных конструкциях | |
| ГИП | Пивоварова | | 24.05.88 | Стадия: РП; Лист: 10; Листов: | |
| Гл.спец. | Кирсанова | | 24.05.88 | | |
| Рук.гр. | Сацюк | | 24.05.88 | Схема расположения элементов конструкций на опоре ОТ-150-7 под трехполюсный разъединитель РДЗ-150/1000-2000УХЛ1 с пл.-541 | Энергосетьпроект Северо-Западное отделение Ленинград |
| Проверил | Кончько | | 24.05.88 | | |
| Инженер | Иванитская | | 24.05.88 | | |


Копировал: Полев


Формат: А3


Инв.№ подл. | Подпись и дата | Взам. инв.№ | 13036ТМ-74


2498/4

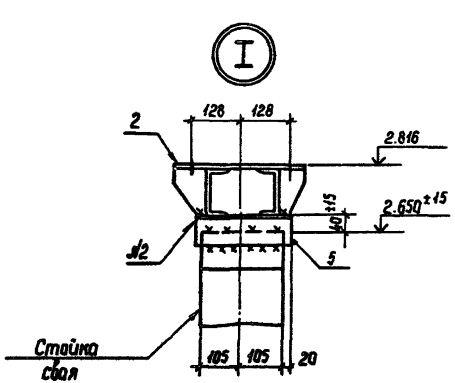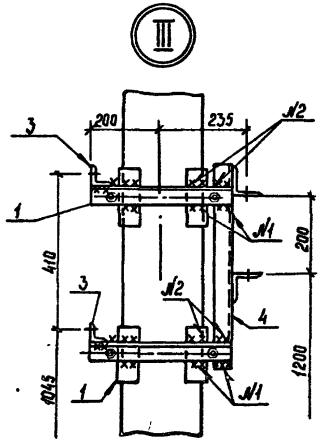
Альбом 4




| | | | |
|---|---|---|---|
| Нач.отд. | Ротенский | | 24.05.88 |
| Н.контр. | Кавалев | | 24.05.88 |
| ГИП | Лубаварава | | 24.05.88 |
| Гл.спец. | Кирсанова | | 24.05.88 |
| Рук.гр. | Сацюк | | 24.05.88 |
| Проверил | Калинина | | 24.05.88 |
| Инженер | Панкратьева | | 24.05.88 |

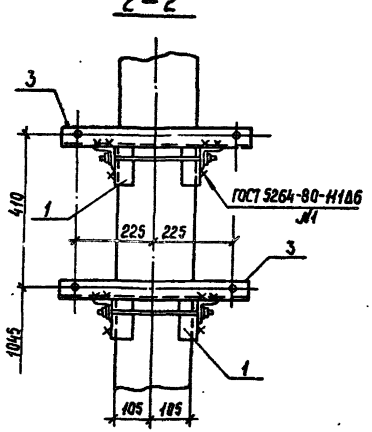407-03-497.88 -КС1

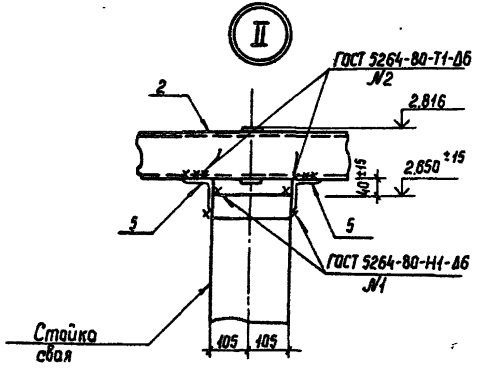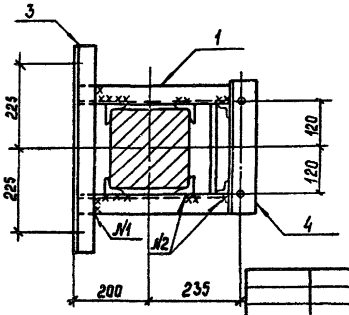ОРУ 150 кв на унифицированных конструкциях

| Стадия | Лист | Листов |
|---|---|---|
| РП | 11 | |

Схема расположения элементов конструкций на опоре ОТ-150-7 Узлы I, II, III

Энергосетьпроект Северо-Западное отделение Ленинград


Инв.№ подл. | Подпись и дата | Взам.инв.№ | 13036 тм-т4


Копир. Сок/ 2498/4 Формат А3


Альбом 4


## Спецификация стальных элементов на опору О-150-8
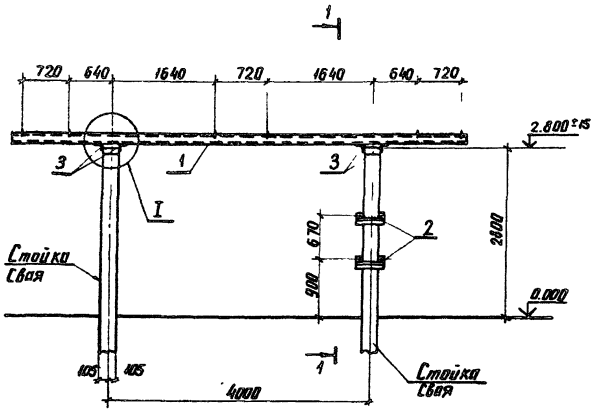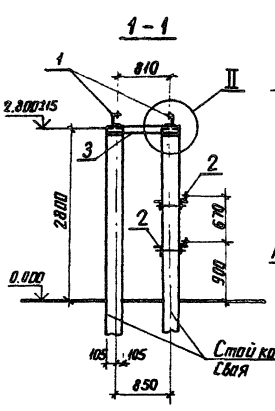
| Марка поз | Обозначение | Наименование | Кол. | Масса ед; кг | Примечание |
|---|---|---|---|---|---|
| | | Сборочные единицы | | | |
| 1 | 3.407.9-153.7-КСИ-002-05 | Изделие МЭ-14 | 2 | 98 | |
| 2 | -020 | То же МЭ-100 | 2 | 5.1 | |
| | | Детали | | | |
| 3 | | Уголок 75×75×6-ГОСТ 8509-86 / ВСт3-ГОСТ 535-79* С-100 | 4 | 7.3 | без чертежа |




| | | | | | |
|---|---|---|---|---|---|
| | | | | 407-03-497.88-КС1 | |
| | | | | ОРУ 150кВ на унифицированных конструкциях | |
| Нач. отд. | Роменский | | 02.88 | Стадия | Лист | Листов |
| Н. контр. | Ковалев | | 01.88 | РП | 12 | |
| ГИП | Любаровский | | 01.88 | | | |
| Гл. спец. | Кирсанова | | 01.88 | Схема расположения элементов конструкций на опоре ОТ-150-8 под аппарат-трансформатор тока ТФЗМ-150Б-У1, h = 3.0м | ЭНЕРГОСЕТЬПРОЕКТ Северо-Западное отделение Ленинград | |
| Проверил | Калинко | | 01.88 | | | |
| Инженер | Пинкратова | | 01.88 | | | |

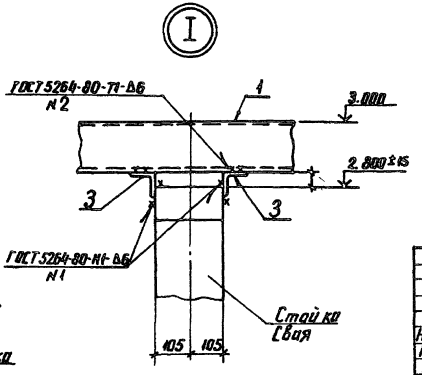
Инв. № подл. | Подпись и дата | Взам. инв. №

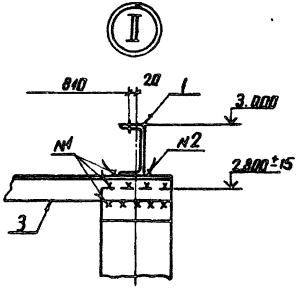
2498/4


копир. А4х3


формат А3

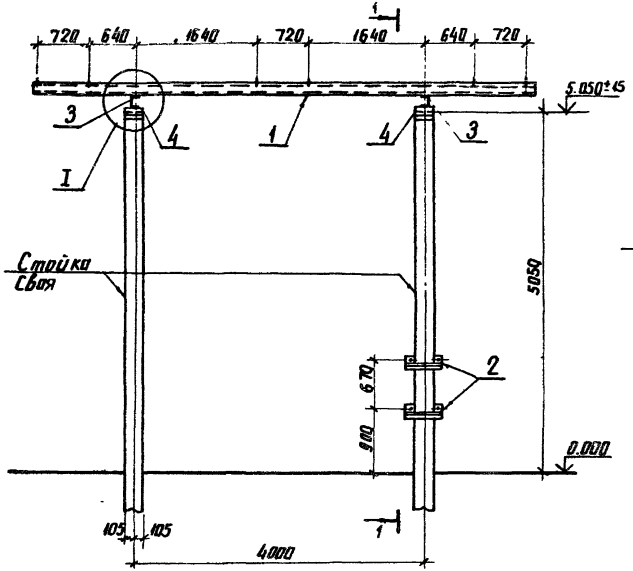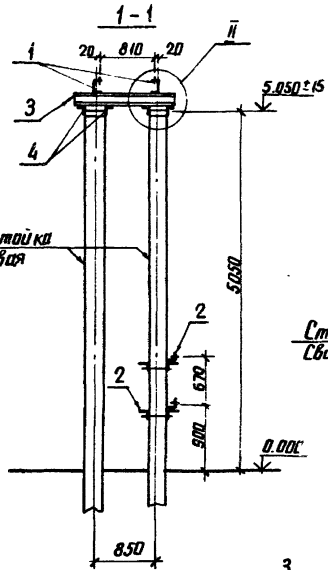Альбом 4



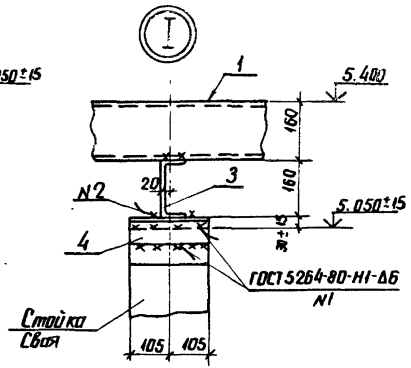
Спецификация стальных элементов на опору ОТ-150-9

| Марка поз. | Обозначение | Наименование | Кол. | Масса ед.; кг | Примечание |
|---|---|---|---|---|---|
| | | Сборочные единицы | | | |
| 1 | 3.407.9-153.7-КСИ-002-05 | Изделие МЭ-14 | 2 | 98 | |
| | -020 | То же МЭ-100 | 2 | 5.1 | |
| | | Детали | | | |
| 3 | | Швеллер 16-ГОСТ 8240-72* / Ст3-ГОСТ 535-79* Г-1210 | 2 | 17.2 | без чертежа |
| 4 | | Уголок 75×75×6-ГОСТ 8509-86 / Ст3-ГОСТ 535-79* Г-210 | 8 | 1.4 | без чертежа |

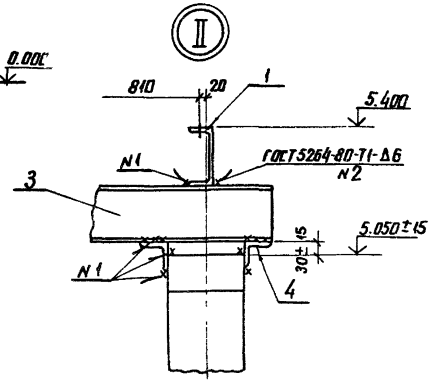Инв. № подл. | Подпись и дата | Взам. инв. №


| | | | | |
|---|---|---|---|---|
| | | | | 407-03-497.88-КС1 |
| | | | | ОРУ 150 на унифицированных конструкциях |
| Нач. отд. | Романский | | 04.05.88 | Стадия: РП; Лист: 13; Листов: |
| Н. контр. | Кабалев | | 04.05.88 | |
| ГИП | Пивоваров | | 04.05.88 | |
| Гл. спец. | Кирсанова | | 04.05.88 | Схема расположения элементов конструкций на опоре ОТ-150-9 под трансформатор типа ТФЗМ-150А-Т-У1; h = 5.4 м |
| Проверил | Колинько | | 04.05.88 | ЭНЕРГОСЕТЬПРОЕКТ Северо-Западное отделение Ленинград |
| Инженер | Панкратьева | | 04.05.88 | |

копир. Анна

2498/4

формат А3

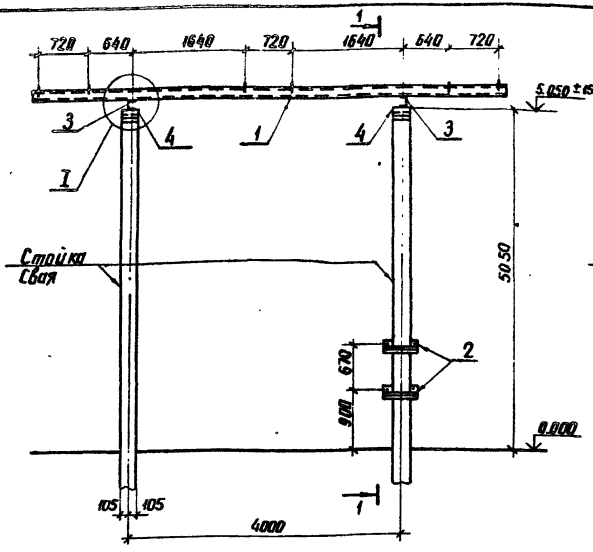Альбом 4




Спецификация стальных элементов на опору ОТ-150-10

| Марка, поз. | Обозначение | Наименование | Кол. | Масса ед; кг | Примечание |
|---|---|---|---|---|---|
| | | Сборочные единицы | | | |
| 1 | 3.407.9-153.7-КСИ1-002-08 | Изделие МЭ-14 | 4 | 98 | |
| | -020 | То же МЭ-100 | 2 | 5.1 | |
| | | Детали | | | |
| 3 | | Швеллер 16-ГОСТ 8240-72* / Ст3 ГОСТ 535-79* / ℓ-2240 | 2 | 29 | без чертежа |
| 4 | | Уголок 75×75×6-ГОСТ 8509-86 / Ст3 ГОСТ 535-79* / ℓ-210 | 8 | 14 | без чертежа |

| | | | | | |
|---|---|---|---|---|---|
| Нач. отд | Ромейский | | | | |
| Н. контр | Кибалев | | | | |
| ГИП | Лиховарова | | | | |
| Гл. спец. | Курсанова | | | | |
| Проверил | Колинько | | | | |
| Инженер | Панкратьева | | | | |

407-03-497.88-КС1

ОРУ 150 кВ на унифицированных конструкциях

| Стадия | Лист | Листов |
|---|---|---|
| РП | 14 | |

Схема расположения элементов конструкций на опоре ОТ-150-10 под два комплекта трансформатора Т-ЭМ-150А-121; Q = 5.4 м

ЭНЕРГОСЕТЬПРОЕКТ
Северо-Западное отделение
Ленинград


Инв. № подл. | Подпись и дата | Взам. инв. №

Копир. Аниц

2498/4


формат А3

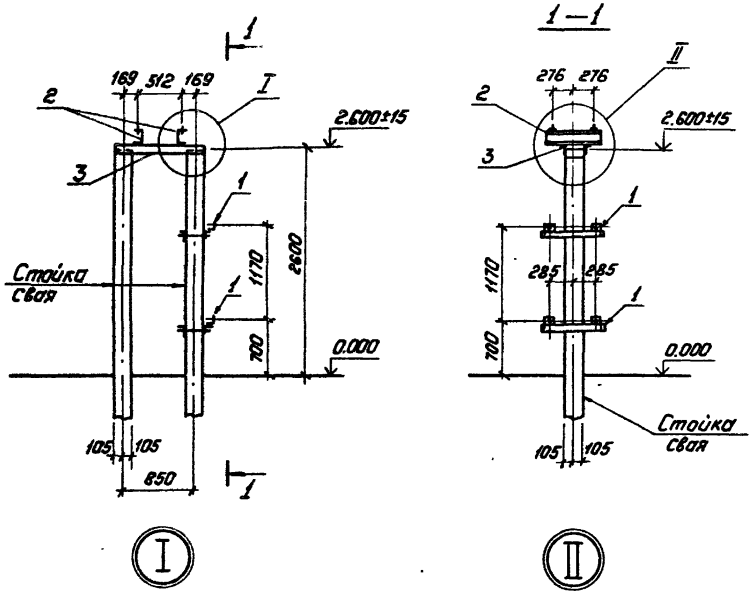Альбом 4




## Спецификация стальных элементов на опору ОТ-150-11
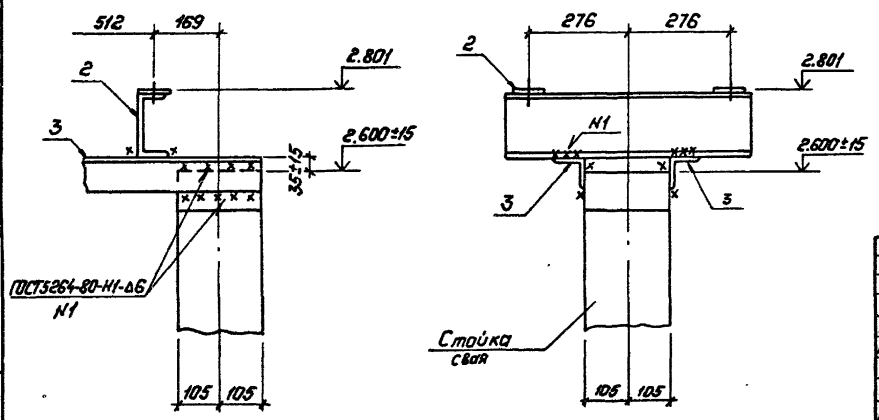
| Марка, поз. | Обозначение | Наименование | Кол. | Масса ед., кг | Примечание |
|---|---|---|---|---|---|
| | | Сборочные единицы | | | |
| 1 | 3.407.9-153.7-КСИ-056 | Изделие МЭ-14.9 | 2 | 6.1 | |
| 2 | 3.407.9-153.7-КСИ-080 | Изделие МЭ-181 | 2 | 10.0 | |
| | | Детали | | | |
| 3 | | Уголок 75×75×6-ГОСТ 8509-86 / Вст3-ГОСТ 535-79* ℓ=1060 | 2 | 7.3 | без чертежа |




| | | | | | |
|---|---|---|---|---|---|
| Нач.отд | Роменский | | 24.05.88 | 407-03-497.88-КС1 | |
| Н.контр. | Ковалев | | 24.05.88 | ОРУ 150кВ на унифицированных конструкциях | |
| ГИП | Пивоварова | | 24.05.88 | | Стадия: РП; Лист: 15; Листов: |
| Гл.спец. | Курсанова | | 24.05.88 | | |
| Рук.гр. | Сацюк | | 24.05.88 | Схема расположения элементов конструкций на опоре ОТ-150-11 под одиночный трансформатор напряжения НКФ-220-58У1 | "Энергосетьпроект" Северо-Западное отделение Ленинград |
| Проверил | Колинько | | 24.05.88 | | |
| Инженер | Панкратьева | | 24.05.88 | | |

Копировал: Польс


Формат: А3


Инв.№ подл. | Подпись и дата | Взам. инв.№ | 13036-ТМ-Т4

Альбом 4

## Спецификация стальных элементов на опору ОТ-150-12
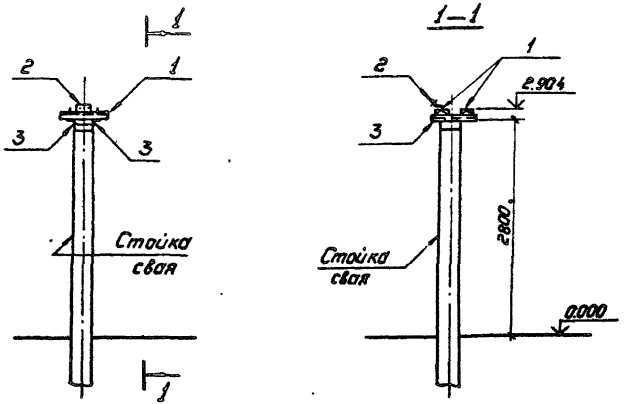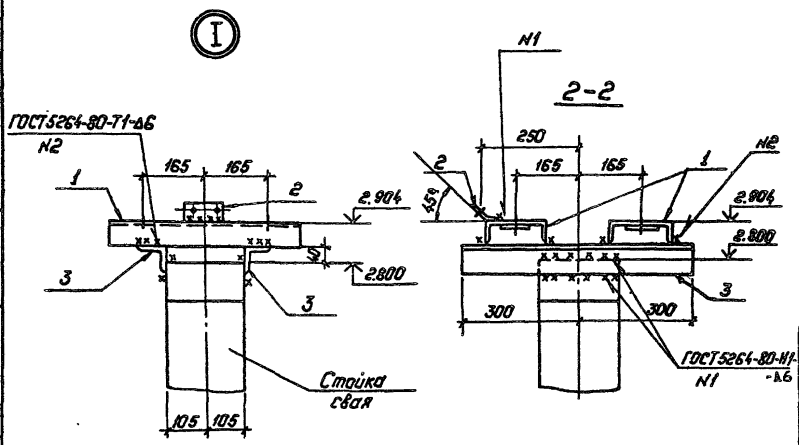
| Марка, поз. | Обозначение | Наименование | Кол. | Масса ед. кг | Примечание |
|---|---|---|---|---|---|
| | | Сборочные единицы | | | |
| 1 | 3.407.9-153.7-КСИ-089 | Изделие МЭ-193 | 2 | 8.3 | |
| 2 | 407-03-497.88-КС.1И-2 | Изделие МЭ-228 | 1 | 0.4 | |
| | | | | | |
| | | Детали | | | |
| 3 | | Уголок 75х75х6 ГОСТ 8509-86, Ст3 ГОСТ 535-79* в 6-6.10 | 2 | 4.1 | Без чертежа |
| | | | | | |




| | | | | | |
|---|---|---|---|---|---|
| | | | | 407-03-497.88-КС1 | |
| Нач. отд | Роменский | | 24.05.88 | ОРУ 150кВ на унифицированных конструкциях | |
| Н. контр. | Ковалев | | 24.05.88 | | Стадия: РП; Лист: 16; Листов: |
| ГИП | Ливоварова | | 24.05.88 | | |
| Гл. спец. | Кирсанова | | 24.05.88 | | |
| Рук. гр. | Сацюк | | 24.05.88 | Схема расположения элементов конструкций на опоре ОТ-150-12 под разрядник РВНГ-150 М | Энергосетьпроект, Северо-Западное отделение, Ленинград |
| Проверил | Колинько | | 24.05.88 | | |
| Инженер | Конкратьева | | 24.05.88 | | |


Копировал: Полис Формат: А3


Инв. № подл. 13036ТМ-14 | Подпись и дата | Взам. инв. №


Альбом 4


## Спецификация стальных элементов на опору ОТ-150-13

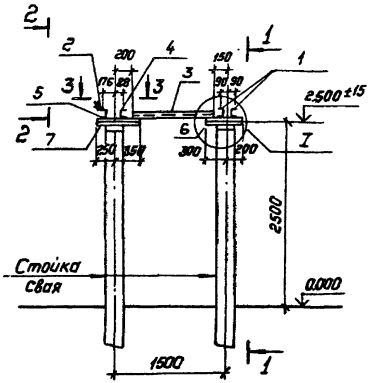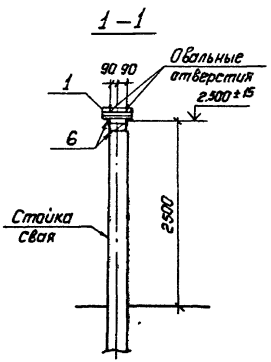
| Марка, поз. | Обозначение | Наименование | Кол. | Масса ед. кг | Примечание |
|---|---|---|---|---|---|
| | | Сборочные единицы | | | |
| 1 | 407-03-497.88-КС.1И-3 | Изделие МЭ-229 | 2 | 4.8 | |
| 2 | 407-03-497.88-КС.1И-2 | Изделие МЭ-228 | 1 | 0.4 | |
| 3 | 3.407.9-153.7-КСИ-040 | Изделие МЭ-131 | 1 | 11.1 | |
| 4 | -080-01 | Изделие МЭ-179 | 1 | 5.8 | |
| 5 | -073 | Изделие МЭ-169 | 1 | 5.5 | |
| | | Детали | | | |
| 6 | | Уголок 75×75×6 ГОСТ 8509-86 ВСт3 ГОСТ 535-79* ℓ=500 | 2 | 3.4 | без чертежа |
| 7 | | ℓ=600 | 2 | 4.1 | То же |




| | | | | | |
|---|---|---|---|---|---|
| | | | | 407-03-497.88-КС1 | |
| Нач. отд. | Роменский | | 24.05.88 | ОРУ 150 кВ нч унифицированных конструкциях | |
| Н. контр. | Ковалев | | 24.05.88 | | Стадия: РП; Лист: 17; Листов: |
| ГИП | Пивоварова | | 24.05.88 | | |
| Гл. спец. | Кирсанова | | 24.05.88 | Схема расположения элементов конструкций на опоре ОТ-150-13 под разрядник РВС-150 м | Энергосетьпроект Северо-Западное отделение Ленинград |
| Рук. гр. | Сацюк | | 24.05.88 | | |
| Проверил | Колинько | | 24.05.88 | | |
| Инженер | Панкратьева | | 24.05.88 | | |

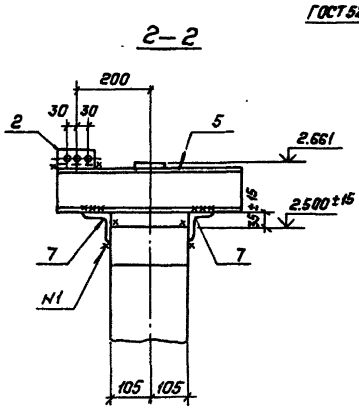Копировал: Польк. Формат: А3

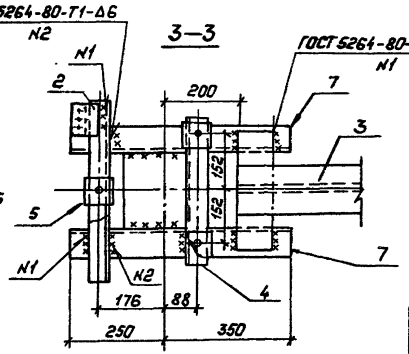
Инв. № подл. | Подпись и дата | Взам. инв. №
13036-км-74

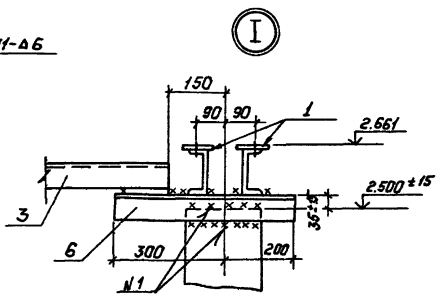
2498/4

Альбом 4

## Спецификация стальных элементов на опору ОТ-150-14
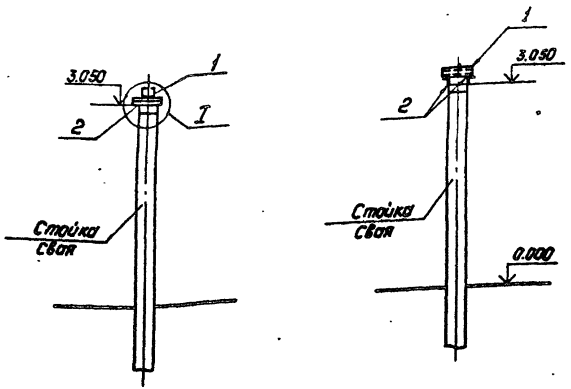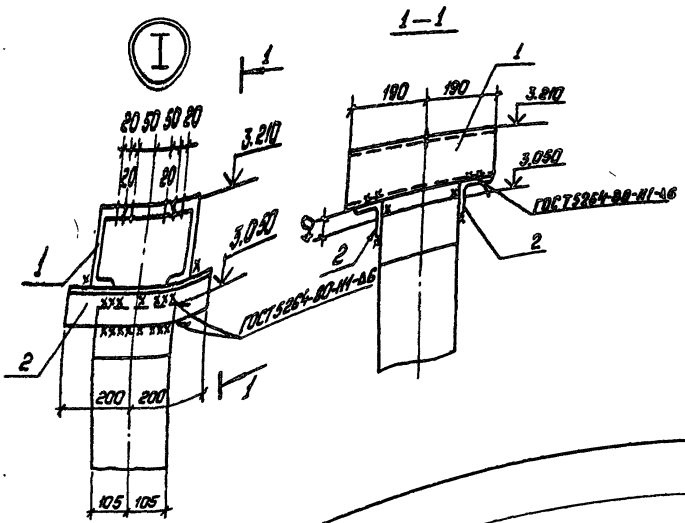
| Марка, поз. | Обозначение | Наименование | Кол. | Масса ед., кг | Примечание |
|---|---|---|---|---|---|
| | | Сборочные единицы | | | |
| 1 | 3.407.9-153.7-КСИ-090 | Изделие МЭ-194 | 1 | 100 | |
| | | Детали | | | |
| 2 | | Уголок 75х75х6 ГОСТ 8509-86 ВСт3 ГОСТ 535-79* t-40 | 2 | 2,8 | без чертежа |




| | | | | | |
|---|---|---|---|---|---|
| | | | | 407-03-497.88-КС1 | |
| | | | | ОРУ 150 кВ на унифицированных конструкциях | |
| Нач. отд. | Роменский | | 24.05.88 | | |
| Н. контр. | Ковалев | | 24.05.88 | | |
| ГИП | Пивоварова | | 24.05.88 | | |
| Гл. спец. | Кирсанова | | 24.05.88 | | |
| Рук. гр. | Соцюк | | 24.05.88 | | |
| Проверил | Калинька | | 24.05.88 | | |
| Инженер | Панкратьев | | 24.05.88 | | |

| Стадия | Лист | Листов |
|---|---|---|
| РП | 18 | |

Схема расположения элементов конструкций на опоре ОТ-150-14 под шинную опору ШО-150-41

Энергосетьпроект Северо-Западное отделение Ленинград


Копировал: Полис Формат: А3

2498/4


Инв. № подл. | Подпись и дата | Взам. инв. №

Альбом 4

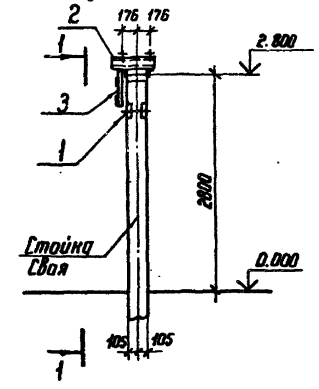Поз. 5 условно не показано





1-1

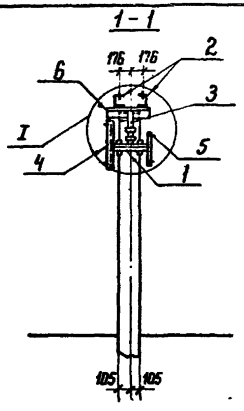



Спецификация стальных элементов на опору ОТ-150-15

| Марка, поз. | Обозначение | Наименование | Кол. | Масса ед. кг | Примечание |
|---|---|---|---|---|---|
| | | Сборочные единицы | | | |
| 1 | 3.407.9-153.7-КСИ-010-01 | Изделие МЭ-86 | 1 | 6.6 | |
| 2 | -009-05 | То же МЭ-61 | 2 | 5.4 | |
| 3 | -014 | " МЭ-222 | 1 | 2.2 | |
| 4 | -091 | " МЭ-198 | 1 | 5.7 | |
| 5 | -094 | " МЭ-223 | 1 | 4.9 | |
| | | | | | |
| | | Детали | | | |
| 6 | | Уголок 75×75×6 ГОСТ 8509-86 / Вст3 ГОСТ 535-79* Г-430 | 2 | 3.0 | |
| | | | | | |

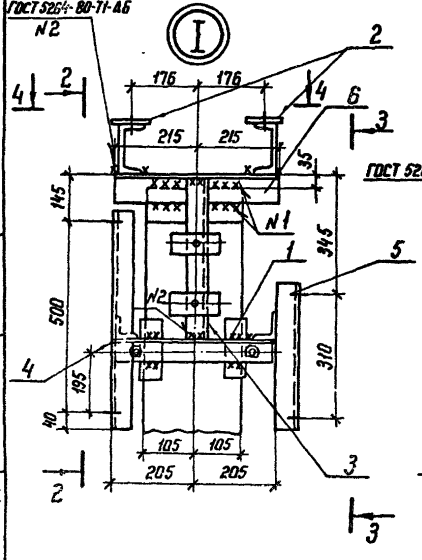
ГОСТ 5264-80-Т1-А6
N2





2-2

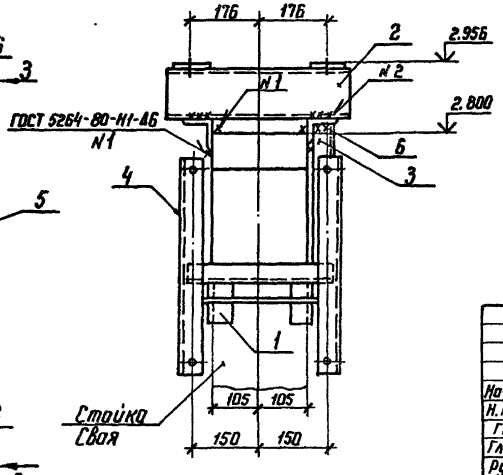


3-3

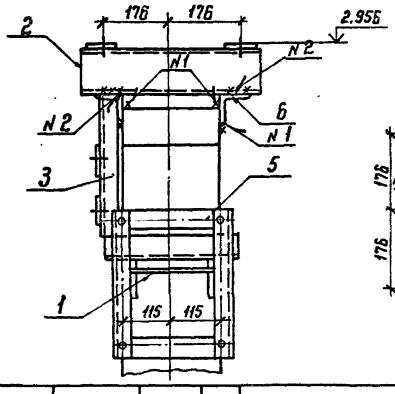


4-4

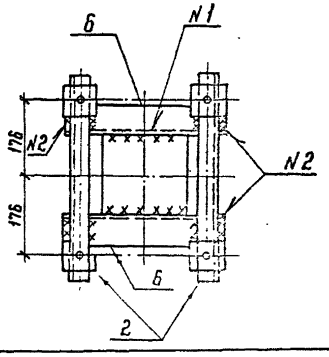


| | | | | |
|---|---|---|---|---|
| Нач. отд. | Роменский | | 24.05.88 | 407-03-497.88-КС1 |
| Н. контр. | Ковалев | | 24.05.88 | ОРУ 150 кВ на унифицированных конструкциях |
| ГИП | Пивоварова | | 24.05.88 | Стадия: РП; Лист: 19; Листов: |
| Гл. спец. | Кирсанова | | 24.05.88 | |
| Рук. гр. | Соцюк | | 24.05.88 | Схема расположения элементов конструкций на опоре ОТ-150-15 под конденсатор связи СМП-110/√3-6,44/+СМВ-110/√3-6,44/ |
| Проверил | Колинько | | 24.05.88 | ЭНЕРГОСЕТЬПРОЕКТ Северо-Западное отделение Ленинград |
| Инженер | Панкратьева | | 24.05.88 | |

Инв.№ подл. | Подпись и дата | Взам. инв.№ | 13036 тм-т4


Копир. 14


Формат А3

2498/4

Альбом 4

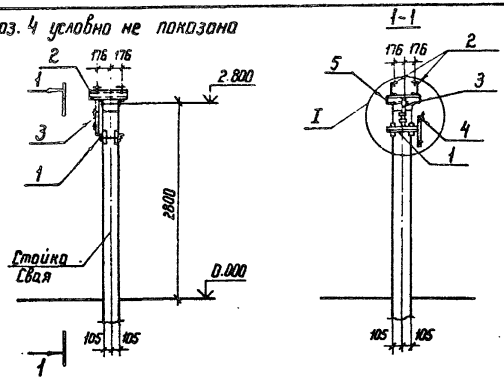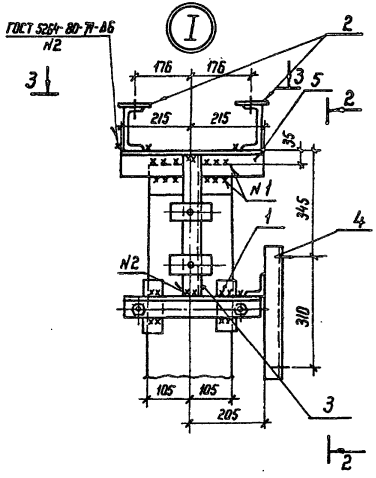Поз. 4 условно не показана






Спецификация стальных элементов на опору ОТ-150-16

| Марка, поз. | Обозначение | Наименование | Кол. | Масса ед. кг | Примечание |
|---|---|---|---|---|---|
| | | Сборочные единицы | | | |
| 1 | 3.407.9-153.7-КСИ-018-01 | Изделие МЭ-86 | 1 | 6,6 | |
| 2 | -009-05 | То же МЭ-61 | 2 | 5,4 | |
| 3 | -014 | » МЭ-222 | 1 | 2,2 | |
| 4 | -094 | » МЭ-223 | 1 | 4,9 | |
| | | | | | |
| | | | | | |
| | | Детали | | | |
| 5 | | Уголок $\frac{75\times75\times6\ ГОСТ\ 8509-86}{Ст3\ ГОСТ\ 535-79^{*}}$ L=430 | 2 | 3,0 | Без чертежа |
| | | | | | |

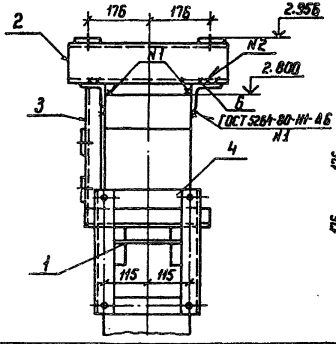2-2




3-3

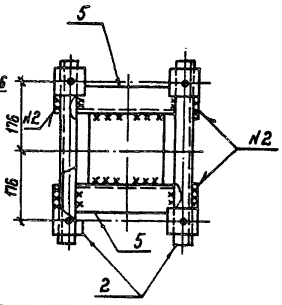


| | | | | | |
|---|---|---|---|---|---|
| | | | | 407-03-497.88-КС1 | |
| | | | | ОРУ 150 кВ на унифицированных конструкциях | |
| | | | | | Стадия: РП; Лист: 20; Листов: |
| Нач. отд | Раменский | | 21.05.88 | | |
| Н. контр | Ковалев | | 21.05.88 | | |
| ГИП | Ливаворова | | 21.05.88 | | |
| Гл. спец | Кирсанова | | 21.05.88 | | |
| Рук. гр. | Соцкая | | 21.05.88 | Схема расположения элементов конструкций на опоре ОТ-150-16 под конденсатор связи СМТ-110 1/3 — 6.441 + СМО-110 1/3 — 6.441 с ФПМ | ЭНЕРГОСЕТЬПРОЕКТ Северо-Западное отделение Ленинград |
| Проверил | Колинька | | 21.05.88 | | |
| Инженер | Панкратьева | | 21.05.88 | | |


Копир.

Формат А3

Инв.№ подл. | Подпись и дата | Взам. инв.№ | 13035 тм-т4


2498/4

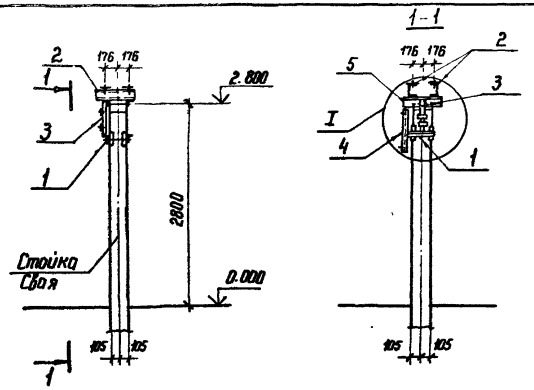
Альбом 4




Спецификация стальных элементов на опору ОТ-150-17

| Марка, поз. | Обозначение | Наименование | Кол. | Масса ед. кг | Примечание |
|---|---|---|---|---|---|
| | | Сборочные единицы | | | |
| 1 | 3.407.9-153.7-КСИ-ОП8-01 | Изделие МЭ-86 | 1 | 6,6 | |
| 2 | -009-05 | То же МЭ-61 | 2 | 5,4 | |
| 3 | -014 | " МЭ-222 | 1 | 2,2 | |
| 4 | -091 | " МЭ-198 | 1 | 5,7 | |
| | | | | | |
| | | | | | |
| | | Детали | | | |
| 5 | | Уголок 75×75×6 ГОСТ 8509-86 / 8 Ст3 ГОСТ 535-79* / L=430 | 2 | 3,0 | без чертежа |
| | | | | | |

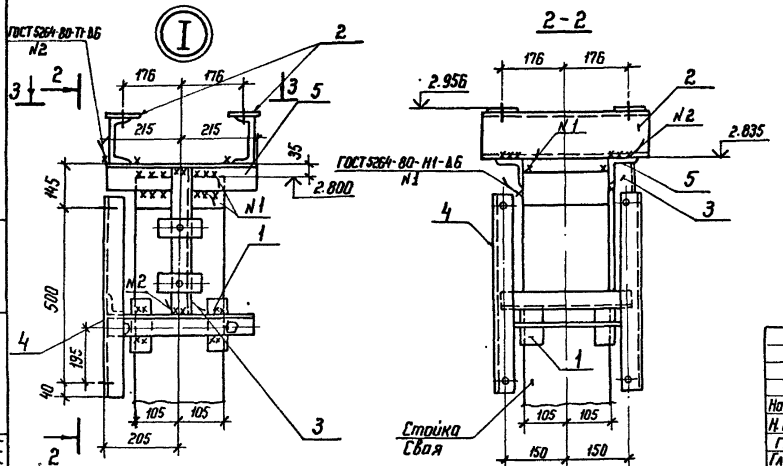

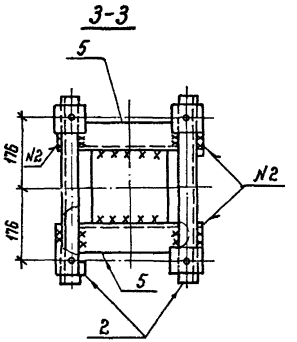
| | | | | | |
|---|---|---|---|---|---|
| | | | | 407-03-497.88-КС1 | |
| | | | | ОРУ 150 кВ на унифицированных конструкциях | |
| Нач. отд | Роменский | | 21.05.88 | Стадия: РП | Лист: 21 |
| Н. контр | Ковалев | | 21.05.88 | | Листов: |
| ГИП | Пивоварова | | 21.05.88 | | |
| Гл. спец. | Кирсанова | | 21.05.88 | | |
| Рук. гр. | Сацюк | | 21.05.88 | Схема расположения элементов конструкций на опоре ОТ-150-17 под конденсатор связи СМФ-110√3-6,4 У1 и СМФ-110√3-6,4 У1 с ШАН-2ет | ЭНЕРГОСЕТЬПРОЕКТ Северо-Западное отделение Ленинград |
| Проверил | Колинько | | 21.05.88 | | |
| Инженер | Панкратьева | | 21.05.88 | | |

Копир. Маса


Формат А3

2498/4


Инв. № подл. | Подпись и дата | Взам. инв. №

18036 тм-т4

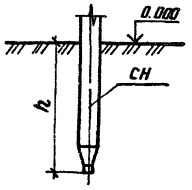
Тип С





Тип П

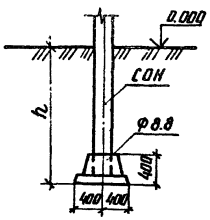



Тип К-650-П

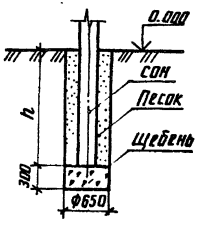



Тип К-650-Б

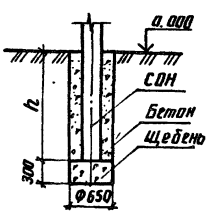


Тип К-450-П

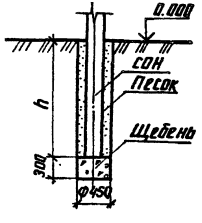


Тип К-450-Б

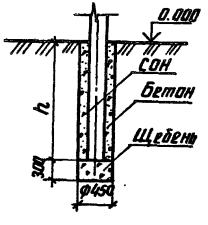


1. Предельное отклонение стоек допускается: по вертикали ± 15мм, по горизонтали ± 20мм или их наклон над поверхностью земли не более 10мм на 1м длины, разворот стоек на угол ± 5°
2. Значения заглублений стоек и свай „h" приведены в „Таблице вариантов железобетонных элементов опор под оборудование"

Для типа С

Сваи погружать методом вибропогружения с предварительным бурением лидера диаметром 110мм. Глубина направляющей скважины должна быть на 700мм выше острия свай.

Для типа П


Стойки СОН заделать в железобетонный подножник Ф8.8 бетоном класса В15 на мелком заполнителе.

Для типа К

Котлованы сверлить на 300мм ниже подошвы стоек и предусмотреть полную выемку грунта нарушенной структуры
Стойки СОН установить в сверленые котлованы на подушки из щебня толщиной 300мм. Пазухи между стойками и стенками котлованов заполнить:
для К-450-П и К-650-П- крупнозернистым песком с тщательным уплотнением, для К-450-Б и К-650-Б- бетоном класса В7.5 в распор.

| | | | | | | |
|---|---|---|---|---|---|---|
| | | | | 407-03-497.88-КС1 | | |
| | | | | ОРУ 150кВ на унифицированных конструкциях | | |
| Нач. отд. | Ременцкий | | 26.05.93 | | Стадия | Лист | Листов |
| Н. контр. | Ковалев | | 26.05.93 | | РП | 22 | |
| ГИП | Любоварова | | 26.05.93 | | | | |
| Гл. спец. | Корсанова | | 26.05.93 | | | | |
| Рук. гр. | Сацюк | | 26.05.93 | Типы закреплений опор под оборудование в грунте | ЭНЕРГОСЕТЬПРОЕКТ Северо-Западное отделение Ленинград | | |
| Проверил | Колинько | | 26.05.93 | | | | |
| Инженер | Понкратьева | | 26.05.93 | | | | |

Инв. № подл. | Подпись и дата | Взам. инв. №

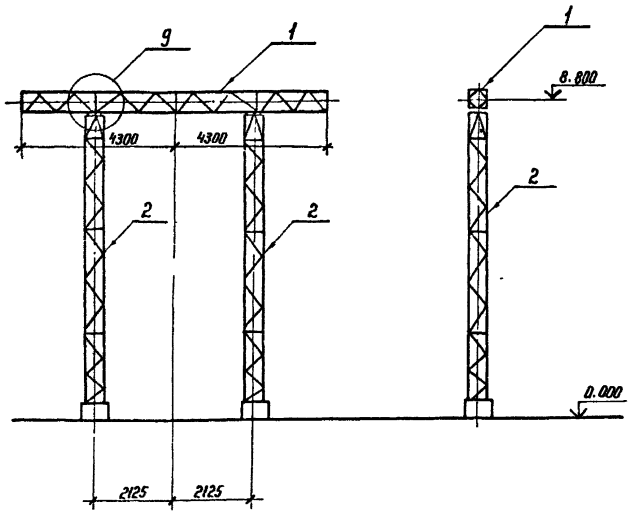



| Марка, поз | Обозначение | Наименование | Кол | Масса ед. кг | Приме-чание |
|---|---|---|---|---|---|
| | | Стальные элементы | | | |
| 1 | 3.407.2-162.4-12 КМ | Троверса ТС-20 | 1 | 294 | |
| 2 | 407-03-497.88-КМ л.3 | Стойка ТС-34 | 2 | 391 | |
| | | | | | |
| | | Стандартные изделия | | | |
| Б4 | | Болт М20×75 ГОСТ 7798-70* | 4 | | |
| Б3 | | Болт М20×70 ГОСТ 7798-70* | 4 | | |
| — | | Гайка М20.5 ГОСТ 5915-70* | 8 | | |
| — | | Шайба 20 ГОСТ 11371-78* | 8 | | |
| — | | Шайба 20Н.65Г. ГОСТ 6402-70* | 8 | | |
| | | Итого | | | |

1. Значения максимальных нагрузок приведены в докум. 3.407.2-162.0 табл. 11
2. Узел 9 см докум 3.407.2-162.1-047
3. Тип фундамента см план ОРУ конкретного проекта.

| | | | | |
|---|---|---|---|---|
| | | | | 407-03-497.88-КС1 |
| Нач отд | Роменский | | 24.03.88 | ОРУ 150кВ на унифицированных конструкциях |
| Н.контр | Ковалев | | 24.03.88 | Стадия: РП; Лист: 23; Листов: |
| ГИП | Пивоварова | | 24.03.88 | |
| Гл. спец | Кирсанова | | 24.03.88 | |
| Рук. гр. | Сацюк | | 24.03.88 | Схема расположения элементов конструкций шинного портала ПС-150 Ш |
| Проверил | Колинько | | 24.03.88 | ЭНЕРГОСЕТЬПРОЕКТ Северо-Западное отделение Ленинград |
| Инженер | Пономарева | | 24.03.88 | |

Копир Кб Формат А3

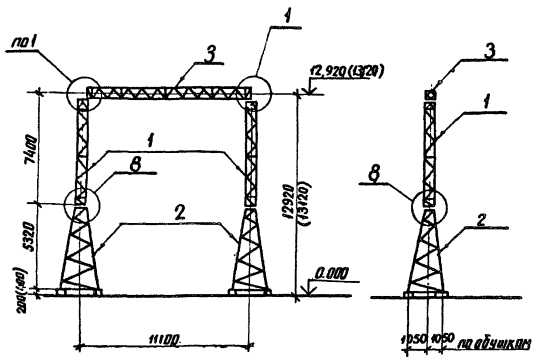Альбом 4




| Марка поз. | Обозначение | Наименование | Кол. | Масса ед. кг | Примечание |
|---|---|---|---|---|---|
| | | Стальные элементы | | | |
| 1 | 3.407.2-162.4 08 км | Стойка ТС-15 | 2 | 380 | |
| 2 | 3.407.9-149.3-018 км | Стойка ТС-33 | 2 | 640 | |
| 3 | 3.407.2-162.4-11 км | Траверса ТС-19 | 1 | 496 | |
| | | Стандартные изделия | | | |
| Б3 | | Болт М20×80 ГОСТ 7798-70* | 4 | | |
| А2 | | Болт М16×55 ГОСТ 7798-70 | 32 | | |
| — | | Гайка М20.5 ГОСТ 5915-70 | 4 | | |
| — | | Гайка М16.5 ГОСТ 5915-70 | 32 | | |
| — | | Шайба 20 ГОСТ 11371-78* | 4 | | |
| — | | Шайба 16 ГОСТ 11371-78* | 32 | | |
| — | | Шайба 20Н.65Г. ГОСТ 6402-70* | 4 | | |
| — | | Шайба 16Н.65Г. ГОСТ 6402-70 | 32 | | |
| | | Итого: | | 2476 | |


1. Значения максимальных нагрузок приведены в выпуске 0 табл. 11 докум. 3.407.2-162
2. Тип фундамента см. план ОРУ конкретного проекта
3. Узлы 1 и 8 см. док. 3.407.2-162. 1-040, -046
4. Размеры и отметки, указанные в скобках, относятся к свайному фундаменту.

| | | | | | |
|---|---|---|---|---|---|
| | | | | 407-03-497.88-КС1 | |
| Нач. отд. | Раменский | | 08.89 | ОРУ 150кВ на унифицированных конструкциях | |
| Н. контр. | Ковалев | | 08.89 | | Стадия Лист Листов |
| ГИП | Любовцова | | 08.89 | | РП 24 |
| Гл. спец. | Хирсанова | | 08.88 | | |
| Вед. инж. | Смирнова | | 08.89 | Схема расположения элементов ячейкового портала ПС-150/11 | ЭНЕРГОСЕТЬПРОЕКТ Северо-Западное отделение Ленинград |
| Проверил | Колинько | | 08.89 | | |
| Инженер | Панкратова | | 08.89 | | |

Инв. № подл. | Подпись и дата | Взам. инв. №

копир. Ам4 формат А3

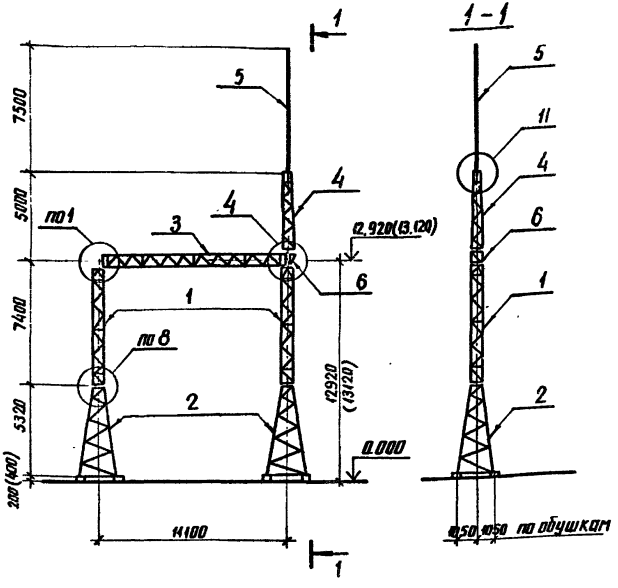2498/4




| Марка поз. | Обозначение | Наименование | Кол. | Масса ед. кг | Примечание |
|---|---|---|---|---|---|
| | | *Стальные элементы* | | | |
| 1 | 3.407.2-162.4 008 КМ | Стойка ТС-15 | 2 | 380 | |
| 2 | 3.407.9-149.3-043 КМ | Стойка ТС-33 | 2 | 610 | |
| 3 | 3.407.2-162.4 011 КМ | Траверса ТС-19 | 1 | 496 | |
| 4 | 3.407.2-162.4 013 КМ | Трассстойка ТС-21 | 1 | 116 | |
| 5 | 3.407.2-162.4 014 КМ | Молниеотвод ТС-22 | 1 | 102 | |
| 6 | 3.407.2-162.4 006 КМ | Элемент доборный ТС-6 | 1 | 22 | |
| | | *Стандартные изделия* | | | |
| Б3 | | Болт М20×80 ГОСТ 7798-70* | 4 | | |
| Б3 | | Болт М20×70 ГОСТ 7798-70* | 6 | | |
| А2 | | Болт М16×55 ГОСТ 7798-70* | 32 | | |
| — | | Гайка М20.5 ГОСТ 5915-70* | 10 | | |
| — | | Гайка М16.5 ГОСТ 5915-70* | 32 | | |
| — | | Шайба 20 ГОСТ 11371-78* | 10 | | |
| — | | Шайба 16 ГОСТ 11371-78* | 32 | | |
| — | | Шайба 20Н.65Г. ГОСТ 6402-70* | 10 | | |
| — | | Шайба 16Н.65Г. ГОСТ 6402-70* | 32 | | |
| | | *Итого:* | | 2716 | |

1. Значения максимальных нагрузок приведены в выпуске 0 тайл. 11 докум. 3.407.2-162
2. Тип фундамента см. план ОРУ конкретного проекта
3. Узлы 1, 4, 8 и 11 см. докум. 3.407.2-162.1-040, 043, 046, 048
4. Размеры и отметки, указанные в скобках, относятся к свайному фундаменту

| | | | |
|---|---|---|---|
| Нач.отд. | Роменский | | 24.05.88 |
| Н.контр. | Ковалев | | 24.05.88 |
| ГИП | Пивоваров | | 24.05.88 |
| Гл.спец. | Корсунова | | 24.05.88 |
| Вед.инж. | Смирнова | | 24.05.88 |
| Проверил | Калинько | | 24.05.88 |
| Инженер | Панкратьева | | 24.05.88 |

**407-03-497.88-КС1**

ОРУ 150 кВ на унифицированных конструкциях


| Стадия | Лист | Листов |
|---|---|---|
| РП | 25 | |

Схема расположения элементов конструкций ячейкового портала ПС-150Я2

ЭНЕРГОСЕТЬПРОЕКТ Северо-Западное отделение Ленинград

Инв.№ подл. | Подпись и дата | Взам.инв.№

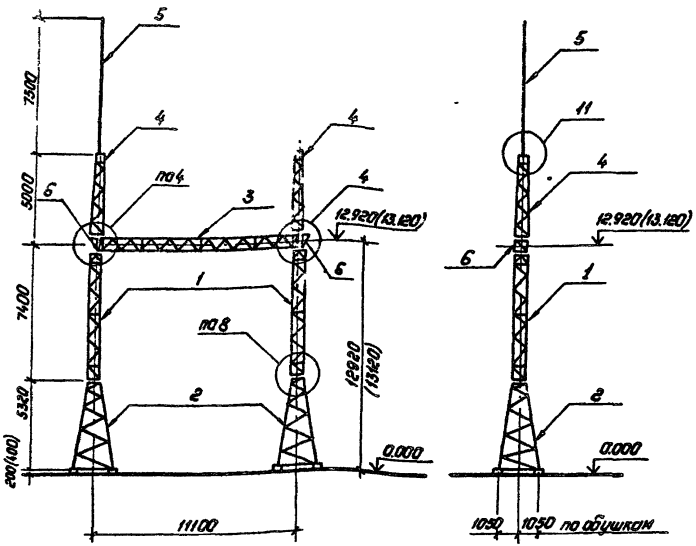Альбом 6




| Марка, поз. | Обозначение | Наименование | Кол. | Масса ед., кг | Примечание |
|---|---|---|---|---|---|
| | | Стальные элементы | | | |
| 1 | 3.407.2-162.4 008 КМ | Стойка ТС-15 | 2 | 380 | |
| 2 | 3.407.9-149.3-018 КМ | Стойка ТС-33 | 2 | 610 | |
| 3 | 3.407.2-162.4 011 КМ | Траверса ТС-19 | 1 | 496 | |
| 4 | 3.407.2-162.4 013 КМ | Трассостойка ТС-21 | 2 | 116 | |
| 5 | 3.407.2-162.4 014 КМ | Молниеотвод ТС-22 | 1 | 102 | |
| 6 | 3.407.2-162.4 006 КМ | Элемент доборный ТС-6 | 2 | 22 | |
| | | Стандартные изделия | | | |
| Б5 | | Болт М20×80 ГОСТ 7798-70* | 4 | | |
| Б3 | | Болт М20×70 ГОСТ 7798-70* | 12 | | |
| А2 | | Болт М16×55 ГОСТ 7798-70* | 32 | | |
| — | | Гайка М20.5 ГОСТ 5915-70* | 16 | | |
| — | | Гайка М16.5 ГОСТ 5915-70* | 32 | | |
| — | | Шайба 20 ГОСТ 11371-78* | 16 | | |
| — | | Шайба 16 ГОСТ 11371-78* | 32 | | |
| — | | Шайба 20Н.65Г. ГОСТ 6402-70* | 16 | | |
| — | | Шайба 16Н.65Г. ГОСТ 6402-70* | 32 | | |
| | | Итого: | | 2854 | |

1. Значения максимальных нагрузок приведены в выпуске 0 табл. 11 докум. 3.407.2-162
2. Тип фундамента см. план ОРУ конкретного проекта.
3. Узлы 4, 8 и 11 см. докум. 3.407.2-162.1-043,-046,-048
4. Размеры и отметки, указанные в скобках, относятся к свайному фундаменту.

Инв. № подл. | Подпись и дата | Взам. инв. №

| | | | |
|---|---|---|---|
| Нач. отд. | Роменский | | 24.05.88 |
| Н. контр. | Ковалев | | 24.05.88 |
| ГИП | Пивоварова | | 24.05.88 |
| Гл. спец. | Кирсанова | | 24.05.88 |
| Вед. инж. | Смирнова | | 24.05.88 |
| Проверил | Колинько | | 24.05.88 |
| Инженер | Панкратьев | | 24.05.88 |

**407-03-497.88-КС1**

ОРУ 150 кВ на унифицированных конструкциях

| Стадия | Лист | Листов |
|---|---|---|
| РП | 26 | |

Схема расположения элементов конструкций ячейкового портала ТС-150 А3


„Энергосетьпроект" Северо-Западное отделение Ленинград

Копировал: Панк

Формат: А3

2498/4

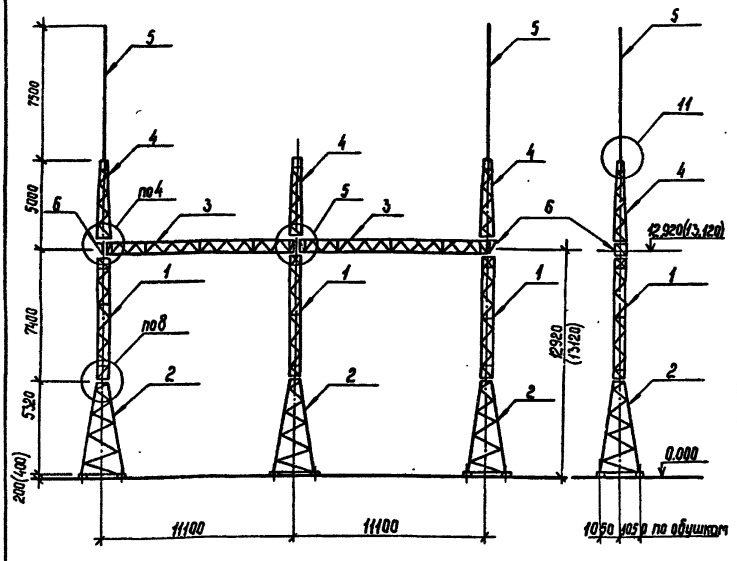Альбом 4




| Марка, поз. | Обозначение | Наименование | Кол. | Масса ед.кг | Примечание |
|---|---|---|---|---|---|
| | | Стальные элементы | | | |
| 1 | 3.407.2-162.4 008 КМ | Стойка ТС-15 | 3 | 380 | |
| 2 | 3.407.9-149.3 -018 КМ | Стойка ТС-33 | 3 | 610 | |
| 3 | 3.407.2-162.4 011 КМ | Траверса ТС-19 | 2 | 496 | |
| 4 | 3.407.2-162.4 013 КМ | Трос стойка ТС-21 | 3 | 116 | |
| 5 | 3.407.2-162.4 014 КМ | Молниеотвод ТС-22 | 2 | 102 | |
| 6 | 3.407.2-162.4 006 КМ | Элемент доборный ТС-6 | 2 | 22 | |
| | | | | | |
| | | Стандартные изделия | | | |
| Б5 | | Болт М20×80 ГОСТ 7798-70* | 8 | | |
| Б3 | | Болт М20×70 ГОСТ 7798-70* | 16 | | |
| А2 | | Болт М16×55 ГОСТ 7798-70* | 48 | | |
| — | | Гайка М20.5 ГОСТ 5915-70* | 24 | | |
| — | | Гайка М16.5 ГОСТ 5915-70* | 48 | | |
| — | | Шайба 20 ГОСТ 11371-78* | 24 | | |
| — | | Шайба 16 ГОСТ 11371-78* | 48 | | |
| — | | Шайба 20 Н.65Г. ГОСТ 6402-70* | 24 | | |
| — | | Шайба 16Н65Г. ГОСТ 6402-70* | 48 | | |
| | | | | | |
| | | Итого: | | 4558 | |

1. Значения максимальных нагрузок приведены в выпуске 0 табл. 11 докум. 3.407.2-162.
2. Тип фундамента см. план ОРУ конкретного проекта
3. Узлы 4,5,8 и 11 см. докум. 3.407.2-162.1-043, -044, -046, -048
4. Размеры и отметки, указанные в скобках, относятся к свайному фундаменту

| | | | |
|---|---|---|---|
| Нач.отд. | Роменский | | 24.05.88 |
| Н.контр. | Ковалев | | 24.05.88 |
| ГИП | Любавская | | 24.05.88 |
| Гл.спец. | Кирсанова | | 24.05.88 |
| Вед.инж. | Смирнова | | 24.05.88 |
| Проверил | Колинько | | 24.05.88 |
| Инженер | Панкратьева | | 24.05.88 |

407-03-497.88 - КС1

ОРУ 150 кВ на унифицированных конструкциях

| Стадия | Лист | Листов |
|---|---|---|
| РП | 27 | |


Схема расположения элементов конструкций ячейкового портала ПС-150 Я4

Энергосетьпроект Северо-Западное отделение Ленинград

Инв.№ подл. | Подпись и дата | Взам.инв.№

Копировал 24.08.12 Формат А3

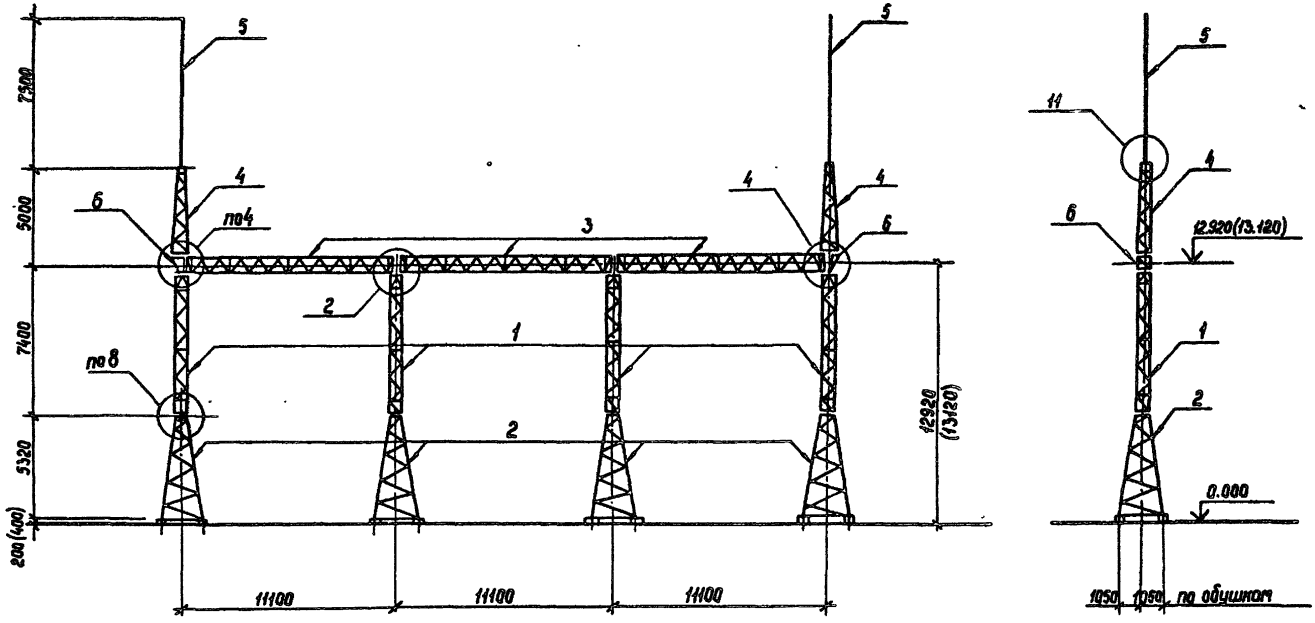Альбом 6




Донный лист см. с листом КС1-29

| | | | | | |
|---|---|---|---|---|---|
| | | | | 407-03-497.88-КС1 | |
| | | | | ОРУ 150 кВ на унифицированных конструкциях | |
| Нач. отд. | Романский | | 24.05.88 | | |
| Н. контр. | Кабалев | | 24.05.88 | | Стадия: РП; Лист: 28; Листов: |
| ГИП | Пивоварова | | 24.05.88 | | |
| Гл. спец. | Кирсанова | | 24.05.88 | | |
| Вед. инж. | Стиянова | | 24.05.88 | Схема расположения элементов конструкций ячейкового портала ПС-150 А5 | Энергосетьпроект Северо-Западное отделение Ленинград |
| Проверил | Калинька | | 24.05.88 | | |
| Инженер | Панкратьева | | 24.05.88 | | |

Инв. № подл. | Подпись и дата | Взам. инв. №

Копир. Сакн 2498/4 Формат А3

Альбом 4

1. Значения максимальных нагрузок приведены в выпуске 0. табл. 11, докум 3.407.2-162
2. Тип фундамента см. план ОРУ конкретного проекта.
3. Узлы 2,4, 8 и 11 см. док. 3.407.2-162.1-041,-043-046;048.
4. Размеры и отметки, указанные в скобках, относятся к свайному фундаменту.
5. Данный лист см. с листом КС1-28

| Марка поз. | Обозначение | Наименование | Кол. | Масса ед. кг | Примечание |
|---|---|---|---|---|---|
| | | Стальные элементы | | | |
| 1 | 3.407.2-162.4 008 КМ | Стойка ТС-15 | 4 | 380 | |
| 2 | 3.407.9-149.3-018 КМ | Стойка ТС-33 | 4 | 610 | |
| 3 | 3.407.2-162.4 011 КМ | Траверса ТС-19 | 3 | 496 | |
| 4 | 3.407.2-162.4 013 КМ | Тросостойка ТС-21 | 2 | 116 | |
| 5 | 3.407.2-162.4 014 КМ | Молниеотвод ТС-22 | 2 | 102 | |
| 6 | 3.407.2-162.4 006 КМ | Элемент доборный ТС-6 | 2 | 22 | |
| | | Стандартные изделия | | | |
| Б5 | | Болт М20х80 ГОСТ 7798-70* | 12 | | |
| Б3 | | Болт М20х70 ГОСТ 7798-70* | 12 | | |
| А2 | | Болт М16х55 ГОСТ 7798-70* | 64 | | |
| — | | Гайка М20.5 ГОСТ 5915-70* | 24 | | |
| — | | Гайка М16.5 ГОСТ 5915-70* | 64 | | |
| — | | Шайба 20 ГОСТ 11371-78* | 24 | | |
| — | | Шайба 16 ГОСТ 11371-78* | 64 | | |
| — | | Шайба 20Н.65Г. ГОСТ 6402-70* | 24 | | |
| — | | Шайба 16Н.65Г. ГОСТ 6402-70* | 64 | | |
| | | Итого: | | 5928 | |

| | | | | | | |
|---|---|---|---|---|---|---|
| | | | | 407-03-497.88-КС1 | | |
| Нач. отд. | Роменский | | 11.88 | ОРУ 150кВ из унифицированных конструкций | | |
| Н. контр. | Ковалев | | 11.88 | | Стадия | Лист | Листов |
| ГИП | Нововарова | | 11.88 | | РП | 29 | |
| Гл. спец. | Кирсанова | | 11.88 | | | | |
| Вед. инж. | Смирнова | | 11.88 | Схема расположения элементов конструкций ячейкового портала ПС-150Я5. Спецификация | ЭНЕРГОСЕТЬПРОЕКТ Северо-Западное отделение Ленинград | |
| Проверил | Калинько | | 11.88 | | | |
| Инженер | Панкратова | | 11.88 | | | |


Инв. № подл. | Подпись и дата | Взам. инв. №

2498/4

копир. Анна

формат А3

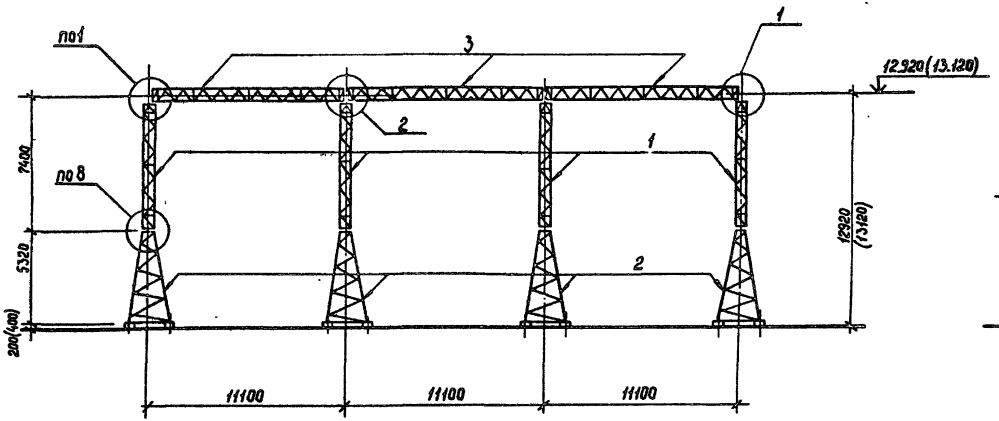Альбом 4




Донный лист см. с листом КС1-31

| | | | | 407-03-497.88-КС1 | | | |
|---|---|---|---|---|---|---|---|
| | | | | ОРУ 150 кВ на унифицированных конструкциях | | | |
| Нач.отд. | Раменский | | 25.05.88 | | Стадия | Лист | Листов |
| Н.контр. | Каболев | | 24.05.88 | | | | |
| ГИП | Либоварова | | 25.05.88 | | РП | 30 | |
| Гл.спец. | Кирсанова | | 25.05.88 | | | | |
| Вед.инж. | Смирнова | | 25.05.88 | Схема расположения элементов конструкций ячейкового портала ПС-150Я6 | Энергосетьпроект Северо-Западное отделение Ленинград | | |
| Проверил | Калинько | | 25.05.88 | | | | |
| Инженер | Панкратьева | | 25.05.88 | | | | |

Инв.№ подл. | Подпись и дата | Взам.инв.№

Копир. Сиф 2498/4 Формат А3

Альбом 4

1. Значения максимальных нагрузок приведены в выпуске .0. табл. 11, докум. 3.407.2-162
2. Тип фундамента см. план ОРУ конкретного проекта.
3. Узлы 1,2 и 8 см. док. 3.407.2-162.1-040, -041, -046
4. Размеры и отметки, указанные в скобках, относятся к свайному фундаменту.
5. Данный лист см. с листом КС1-30


| Марка, поз. | Обозначение | Наименование | Кол. | Масса ед.кг | Примечание |
|---|---|---|---|---|---|
| | | Стальные элементы | | | |
| 1 | 3.407.2-162.1 008КМ | Стойка ТС-15 | 4 | 380 | |
| 2 | 3.407.9-149.3-018КМ | Стойка ТС-33 | 4 | 610 | |
| 3 | 3.407.2-162.1 011КМ | Траверса ТС-19 | 3 | 496 | |
| | | Стандартные изделия | | | |
| Бз | | Болт М20х80 ГОСТ 7798-70* | 12 | | |
| Аг | | Болт М16х55 ГОСТ 7798-70* | 64 | | |
| — | | Гайка М20.5 ГОСТ 5915-70* | 12 | | |
| — | | Гайка М.16.5 ГОСТ 5915-70* | 64 | | |
| — | | Шайба 20 ГОСТ 11371-78* | 12 | | |
| — | | Шайба 16 ГОСТ 11371-78* | 64 | | |
| — | | Шайба 20 Н.65Г. ГОСТ 6402-70* | 12 | | |
| — | | Шайба 16 Н.65Г. ГОСТ 6402-70* | 64 | | |
| | | Итого: | | 5448 | |

| | | | | |
|---|---|---|---|---|
| | | | 407-03-497.88-КС1 | |
| | | | ОРУ 150 кВ на унифицированных конструкциях | |
| Нач.отд. | Романский | 29.05.88 | Стадия: РП; Лист: 31; Листов: | |
| Н.контр. | Кавалев | 29.05.88 | | |
| ГИП | Любовцова | 29.05.88 | | |
| Гл.спец. | Кирсанова | 29.05.88 | | |
| Вед.инж. | Стирнова | 29.05.88 | Схема расположения элементов конструкций ячейкового портала ПС-150 Я6. Спецификация | Энергосетьпроект Северо-Западное отделение Ленинград |
| Проверил | Калинько | 29.05.88 | | |
| Инженер | Пономарьева | 29.05.88 | | |

Инв.№ подл. | Подпись и дата | Взам. инв.№

Копир. Сокл 2498/4 Формат А3

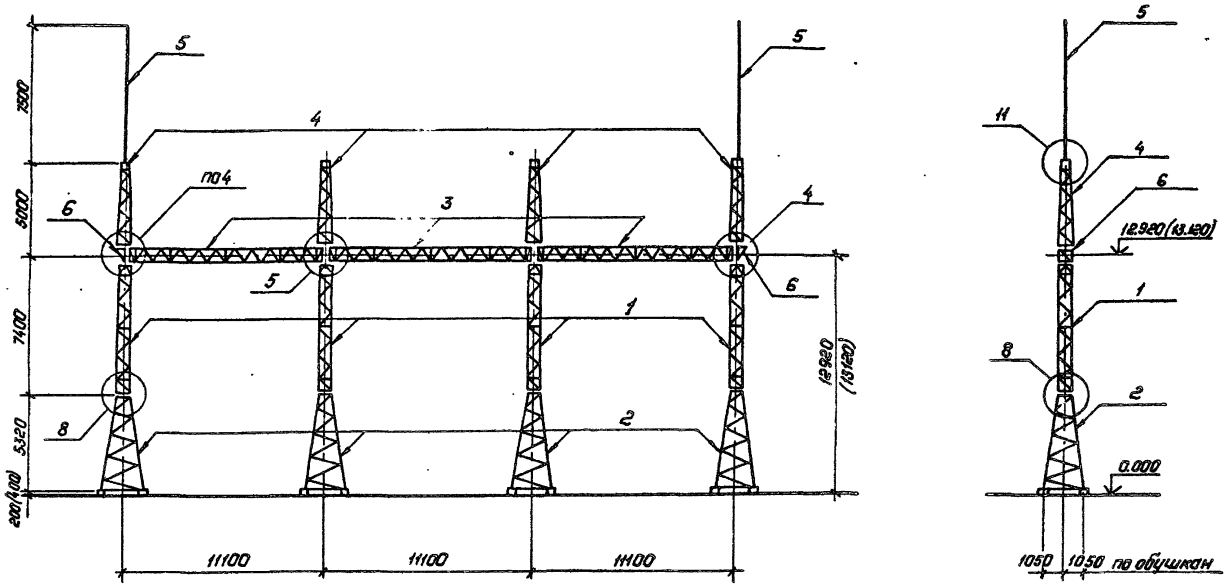Альбом 4




Данный лист см. с листом КС1-33

| | | | | | | |
|---|---|---|---|---|---|---|
| | | | | 407-03-497.88-КС1 | | |
| | | | | ОРУ 150кВ на унифицированных конструкциях | | |
| Нач.отд | Раменский | | 29.05.88 | | Стадия | Лист | Листов |
| ГИП | Пивоварова | | 29.05.88 | | РП | 32 | |
| Гл.спец. | Кирсанова | | 29.05.88 | | | | |
| Вед.инж. | Смирнова | | 29.05.88 | Схема расположения элементов конструкций ячейкового портала ПС-150Я7. | "Энергосетьпроект" Северо-Западное отделение Ленинград | |
| Проверил | Колинько | | 29.05.88 | | | |
| Инженер | Панкратьева | | 29.05.88 | | | |

Калькировал: Полье

Формат: А3

Инв.№ подл. | Подпись и дата | Взам. инв.№

Альбом 4

1. Значения максимальных нагрузок приведены в выпуске О. табл. 11, докум. 3.407.2-162
2. Тип фундамента см. план ОРУ конкретного проекта
3. Узлы 4, 5, 8 и 11 см. док. 3.407.2-162.1-043,-044,-046,-048
4. Размеры и отметки, указанные в скобках, относятся к свайному фундаменту.
5. Данный лист см. с листом КС1-32.

| Марка, поз. | Обозначение | Наименование | Кол. | Масса ед. кг | Примечание |
|---|---|---|---|---|---|
| | | *Стальные элементы* | | | |
| 1 | 3.407.2-162.4-008КМ | Стойка ТС-15 | 4 | 380 | |
| 2 | 3.407.9-149.3-018КМ | Стойка ТС-33 | 4 | 610 | |
| 3 | 3.407.2-162.4-011КМ | Траверса ТС-19 | 3 | 496 | |
| 4 | 3.407.2-162.4-013КМ | Тросостойка ТС-21 | 4 | 116 | |
| 5 | 3.407.2-162.4-014КМ | Молниеотвод ТС-22 | 2 | 102 | |
| 6 | 3.407.2-162.4-006КМ | Элемент доборный ТС-6 | 2 | 22 | |
| | | | | | |
| | | *Стандартные изделия* | | | |
| $6_5$ | | Болт М20х80 ГОСТ 7798-70* | 12 | | |
| $6_3$ | | Болт М20х70 ГОСТ 7798-70* | 20 | | |
| $A_2$ | | Болт М16х55 ГОСТ 7798-70* | 64 | | |
| — | | Гайка М20.5 ГОСТ 5915-70* | 32 | | |
| — | | Гайка М16.5 ГОСТ 5915-70* | 64 | | |
| — | | Шайба 20 ГОСТ 11371-78* | 32 | | |
| — | | Шайба 16 ГОСТ 11371-78* | 64 | | |
| — | | Шайба 20Н.65Г. ГОСТ 6402-70* | 32 | | |
| — | | Шайба 16Н.65Г. ГОСТ 6402-70* | 64 | | |
| | | | | | |
| | | *Итого:* | | 6160 | |


| | | | | | | |
|---|---|---|---|---|---|---|
| | | | | 407-03-497.88-КС1 | | |
| Нач.отд | Романский | | 04.05.88 | ОРУ 150кВ на унифицированных конструкциях | | |
| Н.контр. | Ковалев | | 04.05.88 | | Стадия | Лист | Листов |
| ГИП | Лыбагорова | | 04.05.88 | | РП | 33 | |
| Гл.спец. | Кирсанова | | 04.05.88 | | | | |
| Вед.инж. | Смирнова | | 04.05.88 | Схема расположения элементов конструкций ячейкового портала ПС-150/17. Спецификация. | Энергосетьпроект Северо-Западное отделение Ленинград | |
| Проверил | Колинько | | 04.05.88 | | | |
| Инженер | Пенкратьев | | 04.05.88 | | | |

Копировал: Польс Формат: А3

Инв.№ подл. | Подпись и дата | Взам.инв.№

2498/4

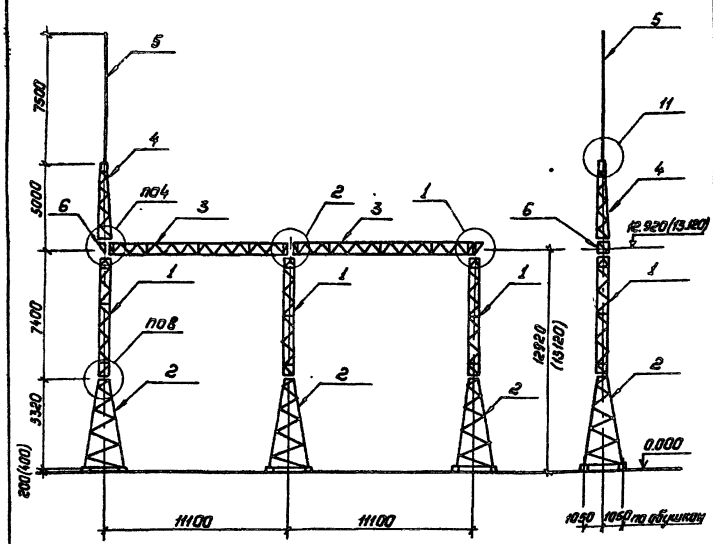Альбом VI




| Марка, поз. | Обозначение | Наименование | Кол. | Масса ед., кг | Примечание |
|---|---|---|---|---|---|
| | | *Стальные элементы* | | | |
| 1 | 3.407.2-162.4 008КМ | Стойка ТС-15 | 3 | 380 | |
| 2 | 3.407.9-149.3-018КМ | Стойка ТС-33 | 3 | 610 | |
| 3 | 3.407.2-162.4 011КМ | Траверса ТС-19 | 2 | 496 | |
| 4 | 3.407.2-162.4 013КМ | Тросостойка ТС-21 | 1 | 116 | |
| 5 | 3.407.2-162.4 014КМ | Молниеотвод ТС-22 | 1 | 102 | |
| 6 | 3.407.2-162.4 006КМ | Элемент доборный ТС-6 | 1 | 22 | |
| | | *Стандартные изделия* | | | |
| $Б_5$ | | Болт М20×80 ГОСТ 7798-70* | 8 | | |
| $Б_3$ | | Болт М20×70 ГОСТ 7798-70* | 6 | | |
| $А_2$ | | Болт М16×55 ГОСТ 7798-70* | 48 | | |
| — | | Гайка М20.5 ГОСТ 5915-70* | 14 | | |
| — | | Гайка М16.5 ГОСТ 5915-70* | 48 | | |
| — | | Шайба 20 ГОСТ 11371-78* | 14 | | |
| — | | Шайба 16 ГОСТ 11371-78* | 48 | | |
| — | | Шайба 20Н.65Г. ГОСТ 6402-70* | 14 | | |
| — | | Шайба 16Н.65Г. ГОСТ 6402-70* | 48 | | |
| | | Итого: | | 4202 | |


1. Значения максимальных нагрузок приведены в выпуске 0 табл. 11 докум. 3.407.2-162
2. Тип фундамента см. план ОРУ конкретного проекта.
3. Узлы 1, 2, 4, 8 и 11 см. докум. 3.407-162.1-040,-041,-043,-046,-048
4. Размеры и отметки, указанные в скобках, относятся к свайному фундаменту.

| | | | | | |
|---|---|---|---|---|---|
| | | | | 407-03-497.88-КС1 | |
| Нач.отд. | Роменский | | 01.01.88 | ОРУ 150кВ на унифицированных конструкциях | |
| Н.контр. | Кабалев | | 01.01.88 | | |
| ГИП | Лобоварова | | 01.01.88 | Стадия: РП; Лист: 34; Листов: | |
| Гл.спец. | Кирсанова | | 01.01.88 | | |
| Вед.инж. | Смирнова | | 01.01.88 | | |
| Провер. | Калинько | | 01.01.88 | Схема расположения элементов конструкций ячейкового портала ПС-150 "8. | Энергосетьпроект, Северо-Западное отделение, Ленинград |
| Инженер. | Назарева | | 01.01.88 | | |

Копировал: Попье Формат: А3

Инв.№ подл. | Подпись и дата | Взам.инв.№

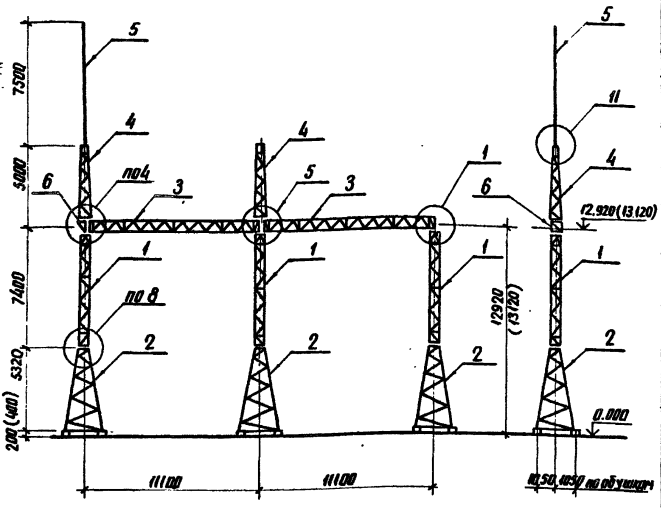Альбом 4




| Марка поз. | Обозначение | Наименование | Кол. | Масса ед.кг | Примечание |
|---|---|---|---|---|---|
| | | Стальные элементы | | | |
| 1 | 3.407.2-162.4 008 КМ | Стойка ТС-15 | 3 | 380 | |
| 2 | 3.407.9-149.3-048 КМ | Стойка ТС-33 | 3 | 610 | |
| 3 | 3.407.2-162.4 011 КМ | Траверса ТС-19 | 2 | 496 | |
| 4 | 3.407.2-162.4 013 КМ | Тросостойка ТС-21 | 2 | 116 | |
| 5 | 3.407.2-162.4 014 КМ | Молниеотвод ТС-22 | 1 | 102 | |
| 6 | 3.407.2-162.4 006 КМ | Элемент доборный ТС-6 | 1 | 22 | |
| | | Стандартные изделия | | | |
| Бз | | Болт М20×80 ГОСТ 7798-70* | 8 | | |
| Бз | | Болт М20×70 ГОСТ 7798-70* | 10 | | |
| А2 | | Болт М16×55 ГОСТ 7798-70* | 48 | | |
| — | | Гайка М20.5 ГОСТ 5915-70* | 18 | | |
| — | | Гайка М16.5 ГОСТ 5915-70* | 48 | | |
| — | | Шайба 20 ГОСТ 11371-78* | 18 | | |
| — | | Шайба 16 ГОСТ 11371-78* | 48 | | |
| — | | Шайба 20Н.65Г. ГОСТ 6402-70* | 18 | | |
| — | | Шайба 16Н.65Г. ГОСТ 6402-70* | 48 | | |
| | | Итого: | | 4318 | |


1. Значения максимальных нагрузок приведены в выпуске 0 табл. 11 докум. 3.407.2-162.
2. Тип фундамента см. план ОРУ конкретного проекта
3. Узлы 1,4,5,8 и 11 см. докум. 3.407.2-162.1-041,-043,-044,-046,-048
4. Размеры и отметки, указанные в скобках, относятся к свайному фундаменту

Инв.№ подл. | Подпись и дата | Взам.инв.№

| | | | | |
|---|---|---|---|---|
| Нач.отд. | Романский | | 29.11.88 | 407-03-497.88-КС1 |
| Н.контр. | Ковалев | | 29.11.88 | ОРУ 150кВ на унифицированных конструкциях |
| ГИП | Пивоваров | | 29.11.88 | Стадия: РП; Лист: 35; Листов: |
| Гл.спец. | Кирсанова | | 29.11.88 | |
| Вед.инж. | Смирнова | | 29.11.88 | |
| Проверил | Калинько | | 29.11.88 | Схема расположения элементов конструкций ячейкового портала ПС-150Я9 |
| Инженер | Мазаева | | 29.11.88 | ЭНЕРГОСЕТЬПРОЕКТ Северо-Западное отделение Ленинград |

копир Анц 2498/4 формат А3

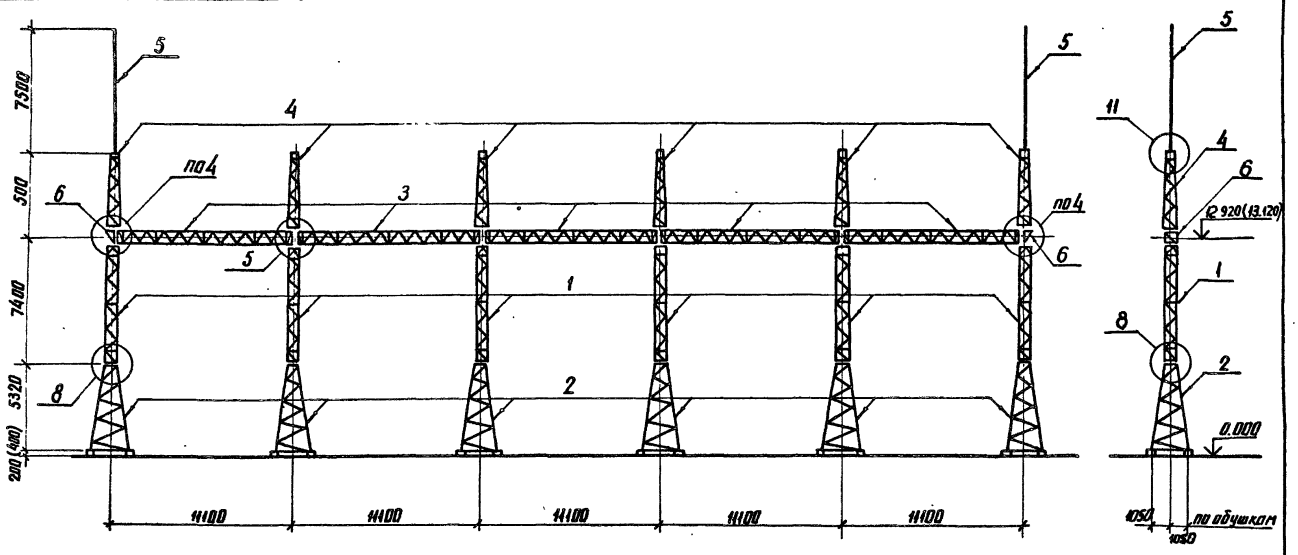Альбом 4




Донный лист см. с листом КС1-37

| | | | | | |
|---|---|---|---|---|---|
| | | | | 407-03-497.88-КС1 | |
| Нач. отд. | Романский | | | ОРУ 150кВ на унифицированных конструкциях | |
| Н. контр. | Ковалев | | | | |
| ГИП | Ливанарова | | | | Стадия: РП; Лист: 36; Листов: |
| Гл. спец. | Кирсанова | | | | |
| Вед. инж. | Смирнова | | | | |
| Проверил | Колинько | | | Схема расположения элементов конструкций ячейкового портала ПС-150"Я 10. | ЭНЕРГОСЕТЬПРОЕКТ Северо-Западное отделение Ленинград |
| Инженер | Мазаева | | | | |

Инв. № подл. | Подпись и дата | Взам. инв. №

копир. Анна 2498/4 формат А3

Альбом 4


1. Значения максимальных нагрузок приведены в выпуске 0. табл. 11, докум 3.407.2-162
2. Тип фундамента см. план ОРУ конкретного проекта.
3. Узлы 4, 5, 8 и 11 см. док 3.407.2-162.1-043,-044,-046,-048
4. Размеры и отметки, указанные в скобках, относятся к свайному фундаменту.
5. Данный лист см. с листом КС1-36

| Марка поз. | Обозначение | Наименование | Кол. | Масса ед. кг | Примечание |
|---|---|---|---|---|---|
| | | *Стальные элементы* | | | |
| 1 | 3.407.2-162.4 008 КМ | Стойка ТС-15 | 6 | 380 | |
| 2 | 3.407.9-149.3-018 КМ | Стойка ТС-33 | 6 | 610 | |
| 3 | 3.407.2-162.4 011 КМ | Траверса ТС-19 | 5 | 496 | |
| 4 | 3.407.2-162.4 013 КМ | Тросостойка ТС-21 | 6 | 116 | |
| 5 | 3.407.2-162.4 014 КМ | Молниеотвод ТС-22 | 2 | 102 | |
| 6 | 3.407.2-162.4 006 КМ | Элемент доборный ТС-6 | 2 | 22 | |
| | | | | | |
| | | *Стандартные изделия* | | | |
| $Б_5$ | | Болт М20х80 ГОСТ 7798-70* | 20 | | |
| $Б_3$ | | Болт М20х70 ГОСТ 7798-70* | 28 | | |
| $А_2$ | | Болт М16х55 ГОСТ 7798-70* | 96 | | |
| — | | Гайка М20.5 ГОСТ 5915-70* | 48 | | |
| — | | Гайка М16.5 ГОСТ 5915-70* | 96 | | |
| — | | Шайба 20 ГОСТ 11371-78* | 48 | | |
| — | | Шайба 16 ГОСТ 11371-78* | 96 | | |
| — | | Шайба 20Н.65Г. ГОСТ 6402-70* | 48 | | |
| — | | Шайба 16Н.65Г. ГОСТ 6402-70* | 96 | | |
| | | | | | |
| | | *Итого:* | | 9364 | |

| | | | | | |
|---|---|---|---|---|---|
| Нач. отд. | Роменский | | 29.05.88 | 407-03-497.88-КС1 | |
| Н. контр. | Кавалев | | 29.05.88 | ОРУ 150кВ на унифицированных конструкциях | |
| ГИП | Пивоварова | | 29.05.88 | Стадия: РП; Лист: 37; Листов: | |
| Гл. спец. | Курсанова | | 29.05.88 | | |
| Провер. | Калинько | | 29.05.88 | | |
| Вед. инж. | Смирнова | | 29.05.88 | Схема расположения элементов конструкций ячейкового портала ПС-150 кВ | ЭНЕРГОСЕТЬПРОЕКТ Северо-Западное отделение Ленинград |
| Инженер | Мазаева | | 29.05.88 | Спецификация | |

Инв. № подл. | Подпись и дата | Взам. инв. №

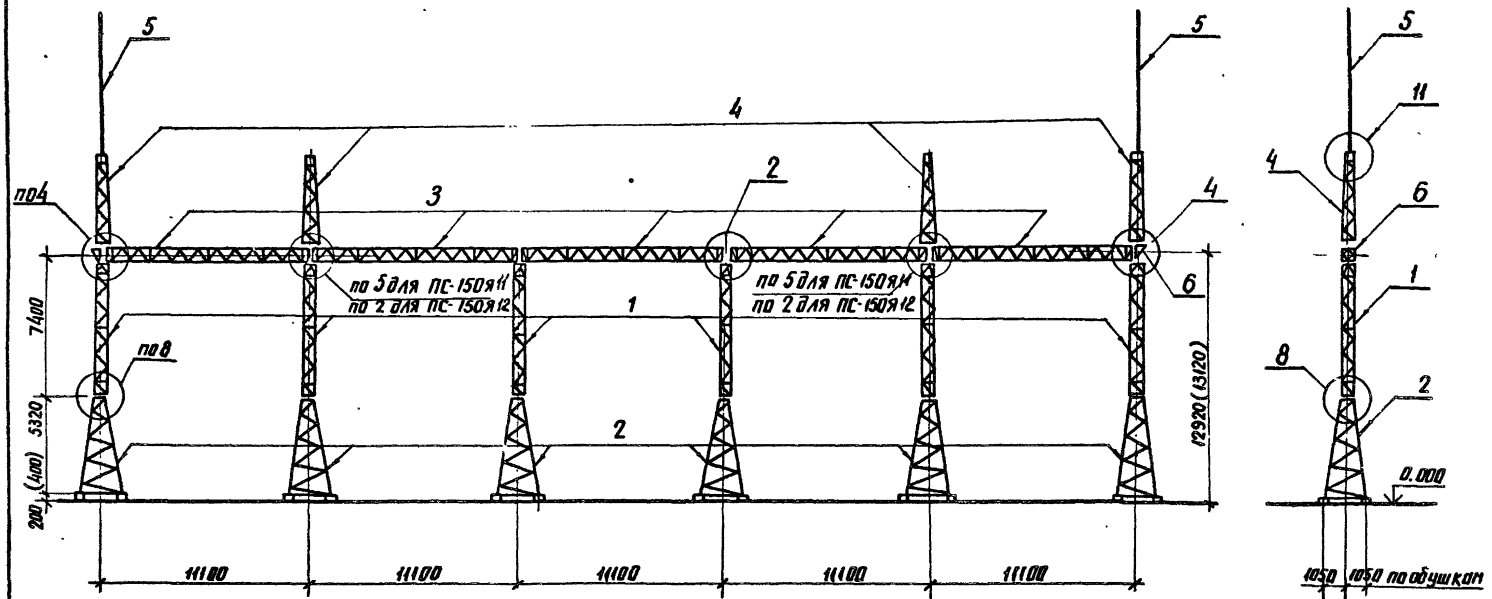Альбом 4




Данный лист см. с листом КС1-39

| | | | | | |
|---|---|---|---|---|---|
| | | | | 407-03-497.88-КС1 | |
| Нач. отд. | Роменский | | 24.05.88 | ОРУ 150кВ на унифицированных конструкциях | |
| Н. контр. | Ковалев | | 24.05.88 | | |
| ГИП | Пивоварова | | 24.05.88 | Стадия: РП; Лист: 38; Листов: | |
| Гл. спец. | Кирсанова | | 24.05.88 | | |
| Вед. инж. | Смирнова | | 24.05.88 | | |
| Провер. | Колинько | | 24.05.88 | Схема расположения элементов конструкций ячейковых порталов ПС-150Я11, ПС-150Я12 | ЭНЕРГОСЕТЬПРОЕКТ Северо-Западное отделение Ленинград |
| Инженер | Мизаева | | 24.05.88 | | |

Инв. № подл. | Подпись и дата | Взам. инв. №

копир. Анив 2498/4 формат А3

Альбом 4

1. Значения максимальных нагрузок приведены в выпуске О. табл. 11, докум 3.407.2-162
2. Тип фундамента см. план ОРУ конкретного проекта.
3. Узлы 4, 5, 8 и 11 см. док. 3.407.2-162.1-043, -044, 046, -048
4. Размеры и отметки, указанные в скобках, относятся к свайному фундаменту.
5. Данный лист см. с листом КС1-38


| Марка поз. | Обозначение | Наименование | Кол. я.11 | Кол. я.12 | Масса ед. кг | Примечание |
|---|---|---|---|---|---|---|
| | | Стальные элементы | | | | |
| 1 | 3.407.2-162.4 008 КМ | Стойка ТС-15 | 6 | 6 | 380 | |
| 2 | 3.407.9-149.3-018 КМ | Стойка ТС-33 | 6 | 6 | 610 | |
| 3 | 3.407.2-162.4 011 КМ | Траверса ТС-19 | 5 | 5 | 496 | |
| 4 | 3.407.2-162.4 013 КМ | Тросостойка ТС-21 | 4 | 2 | 116 | |
| 5 | 3.407.2-162.4 014 КМ | Молниеотвод ТС-22 | 2 | 2 | 102 | |
| 6 | 3.407.2-162.4 006 КМ | Элемент доборный ТС-6 | 2 | 2 | 22 | |
| | | Стандартные изделия | | | | |
| Бв | | Болт М20×80 ГОСТ 7798-70* | 20 | 20 | | |
| Бз | | Болт М20×70 ГОСТ 7798-70* | 20 | 12 | | |
| Аг | | Болт М16×55 ГОСТ 7798-70* | 96 | 96 | | |
| — | | Гайка М20.5 ГОСТ 5915-70* | 40 | 32 | | |
| — | | Гайка М16.5 ГОСТ 5915-70* | 96 | 96 | | |
| — | | Шайба 20 ГОСТ 11371-78* | 40 | 32 | | |
| — | | Шайба 16 ГОСТ 11371-78* | 96 | 96 | | |
| — | | Шайба 20Н.65Г. ГОСТ 6402-70* | 40 | 32 | | |
| — | | Шайба 16Н.65Г. ГОСТ 6402-70* | 96 | 96 | | |
| | | Итого: | | | | |
| | | | 9132 | 8920 | | |

| | | | | |
|---|---|---|---|---|
| | | | | 407-03-497.88-КС1 |
| Нач. отд. | Роменский | | 29.05.88 | ОРУ 150кВ на унифицированных конструкциях |
| Н. контр. | Кобалеб | | 29.05.88 | |
| ГИП | Пивоварова | | 29.05.88 | Стадия: — Лист: РП 39 — Листов: — |
| Гл. спец. | Кирсанова | | 29.05.88 | |
| Вед. инж. | Смирнова | | 29.05.88 | |
| Проверил | Калинько | | 29.05.88 | ЭНЕРГОСЕТЬПРОЕКТ |
| Инженер | Мазаева | | 29.05.88 | Схема расположения элементов конструкций ячейковых портала ПС-150/9 и ПС-150/12. Спецификация. Северо-Западное отделение Ленинград |

Инв. № подл. | Подпись и дата | Взам. инв. №

копир. А4 формат А3

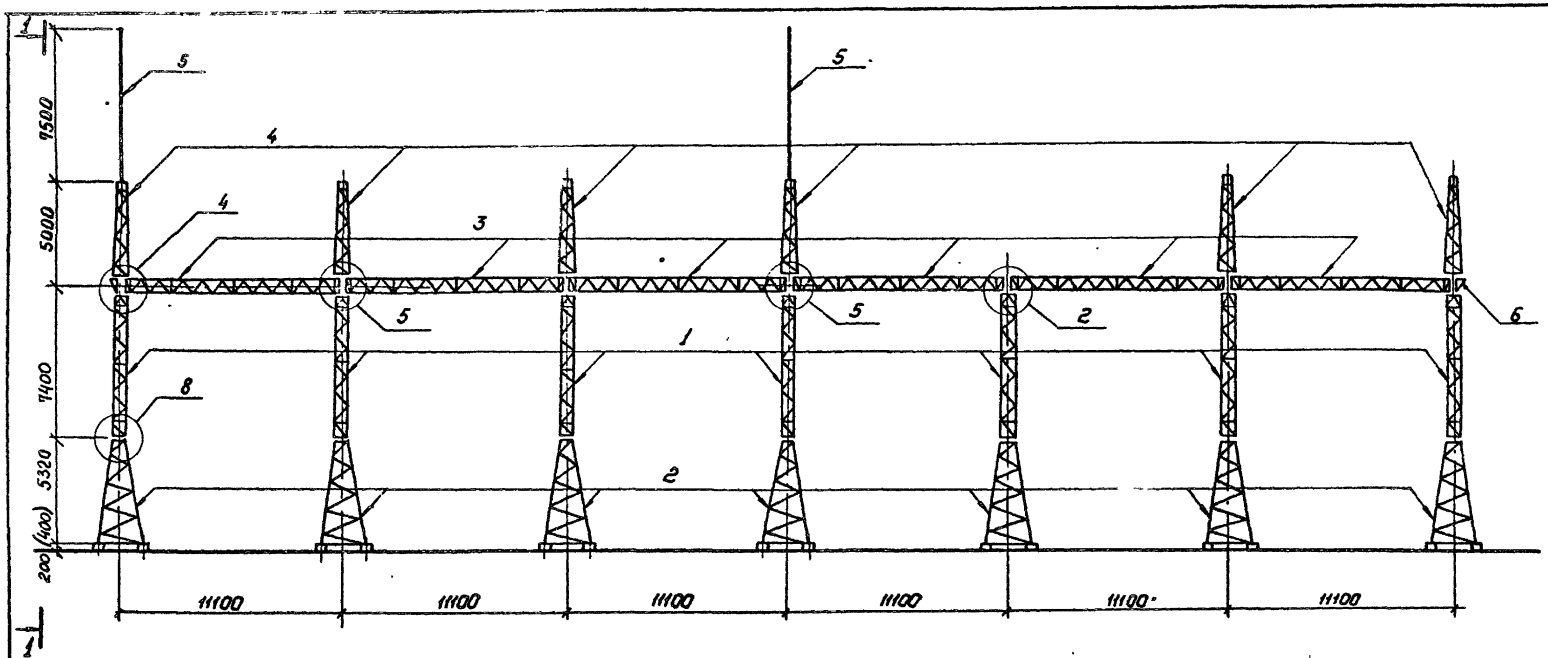Альбом 4




Данный лист см. с листом КС1-41

| | | | | | | | |
|---|---|---|---|---|---|---|---|
| | | | | 407-03-497.88-КС1 | | | |
| Нач.отд. | Роменский | | 24.05.88 | ОРУ 150кВ на унифицированных конструкциях | | | |
| Н.контр. | Ковалев | | 24.05.88 | | | | |
| ГИП | Пивоварова | | 24.05.88 | | Стадия | Лист | Листов |
| Гл.спец. | Кирсанова | | 24.05.88 | | РП | 40 | |
| Проверил | Калинька | | 24.05.88 | | | | |
| Вед.инж. | Смирнова | | 24.05.88 | Схема расположения элементов конструкций ячейкового портала ПС-150Я 13. | „ЭНЕРГОСЕТЬПРОЕКТ" Северо-Западное отделение Ленинград | | |
| Инженер | Мальцева | | 24.05.88 | | | | |


Копировал: Польс

Формат: А3

Инв.№ подл. | Подпись и дата | Взам.инв.№

Альбом 4

## 1–1

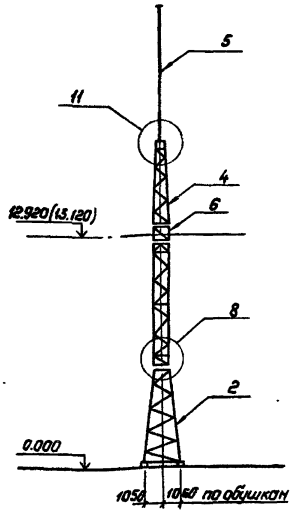


| Марка, поз. | Обозначение | Наименование | Кол. | Масса ед., кг. | Приме-чание |
|---|---|---|---|---|---|
| | | Стальные элементы | | | |
| 1 | 3.407.2-162.4-008КМ | Стойка ТС-15 | 7 | 380 | |
| 2 | 3.407.2-149.3-018КМ | Стойка ТС-33 | 7 | 610 | |
| 3 | 3.407.2-162.4-011КМ | Траверса ТС-19 | 6 | 496 | |
| 4 | 3.407.2-162.4-013КМ | Тросостойка ТС-21 | 6 | 116 | |
| 5 | 3.407.2-162.4-014КМ | Молниеотвод ТС-22 | 2 | 102 | |
| 6 | 3.407.2-162.4-006КМ | Элемент доборный ТС-6 | 2 | 22 | |
| | | Стандартные изделия | | | |
| Б5 | | Болт М20×80 ГОСТ 7798-70* | 28 | | |
| Б3 | | Болт М20×70 ГОСТ 7798-70* | 24 | | |
| А2 | | Болт М16×55 ГОСТ 7798-70* | 28 | | |
| — | | Гайка М20.5 ГОСТ 5915-70* | 112 | | |
| — | | Гайка М16.5 ГОСТ 5915-70* | 52 | | |
| — | | Шайба 20 ГОСТ 11371-78* | 112 | | |
| — | | Шайба 16 ГОСТ 11371-78* | 52 | | |
| — | | Шайба 20Н.65Г. ГОСТ 6402-70* | 112 | | |
| — | | Шайба 16Н.65Г. ГОСТ 6402-70* | 52 | | |
| | | Итого: | | 10850 | |

1. Значения максимальных нагрузок приведены в выпуске 0, табл. 11, докум. 3.407.2-162.
2. Тип фундамента см. план ОРУ конкретного проекта.
3. Узлы 2, 4, 5, 8 и 11 см. докум. 3-407.2-162.1-041, -043; -044, -045, -048.
4. Размеры и отметки, указанные в скобках, относятся к свайному фундаменту.
5. Данный лист см. с листом КС1-40.

| | | | | |
|---|---|---|---|---|
| | | | | 407-03-497.88-КС1 |
| Нач. отд. | Роменский | | 24.03.88 | ОРУ 150 кВ на унифицированных конструкциях |
| Н. контр. | Кавалев | | 24.03.88 | |
| ГИП | Пибоварова | | 24.03.88 | Стадия: РП; Лист: 41; Листов: |
| Гл. спец. | Кирсанова | | 24.03.88 | |
| Провер. | Колинько | | 24.03.88 | |
| Вед. инж. | Смирнова | | 24.03.88 | Схема расположения элементов конструкций ячейкового портала ПС-150 813. Спецификация |
| Инженер | Мазаева | | 24.03.88 | Энергосетьпроект, Северо-Западное отделение, Ленинград |

Копировал: Полье Формат: А3



Инв. № подл. | Подпись и дата | Взам. инв. №

1. На листах представлены рабочие чертежи схем расположения элементов конструкций железобетонных порталов ошиновки открытых распределительных устройств (ОРУ) напряжением 150 кВ.
2. По своему технологическому назначению порталы ошиновки делятся на:
   — шинные, предназначенные для подвески проводов сборных шин,
   — ячейковые, для подвески проводов ячейковой ошиновки.
3. Порталы ошиновки выполнены свободно стоящими в виде одно- и многопролетных плоских П-образных конструкций с защемленными в грунте стойками и шарнирным соединением стоек с траверсами.
4. Стойки порталов приняты из цилиндрических железобетонных предварительно-напряженных труб диаметром 560 мм.
5. Траверсы порталов приняты стальными решетчатого типа с соединением элементов на сварке.
6. Конструкции траверс приняты одинаковыми с порталами в металле.
7. Антикоррозийная защита стальных траверс порталов ОРУ 150 кВ выполняется при помощи лакокрасочного покрытия, определяемого по СНиП 2.03.11-85 в зависимости от загрязнения воздушной среды в районе строительства.
8. Маркировка порталов следующая:

ПЖ-150 Ш1, ПЖ-150 Я3.
ПЖ - портал железобетонный
150 - напряжение ОРУ в кВ


9. Расчетные нагрузки и природно-климатические условия, на которые рассчитаны порталы, приведены в докум. 3.407.2-162 Вып. 0.
10. Указания по изготовлению элементов конструкций порталов даны в соответствующих сериях и ГОСТ, приведенных в спецификациях.
11. Монтаж железобетонных стоек и стальных траверс порталов ошиновки выполнять в соответствии с указаниями СНиП III-16-80, СНиП III-18-75 и СНиП 3.05.06-85.
12. Закрепление порталов производится путем заглубления их в грунт по схемам, приведенным в докум. 3.407.2-162 Вып. 0.
    При необходимости, закрепление стоек производится с помощью установки подземных ригелей.

| | | | | | | |
|---|---|---|---|---|---|---|
| | | | | 407-03-497.88-КС1 | | |
| Нач.отд | Романенкий | | 10.05.88 | ОРУ 150 кВ на унифицированных конструкциях | | |
| Н.контр | Сацюк | | 10.05.88 | | | |
| ГИП | Ливоварова | | 10.05.88 | | Стадия | Лист | Листов |
| ГИП стр. | Коболев | | 10.05.88 | | РП | 42 | |
| Гл.спец. | Курсанова | | 10.05.88 | Железобетонные порталы ошиновки Техническое описание | ЭНЕРГОСЕТЬПРОЕКТ Северо-Западное отделение Ленинград | |
| Проверил | Калинька | | 10.05.88 | | | |
| Инженер | Панкратьева | | 10.05.88 | | | |

Копир Кн2 формат А3

Инв.№ подл. | Подпись и дата | Взам. инв.№

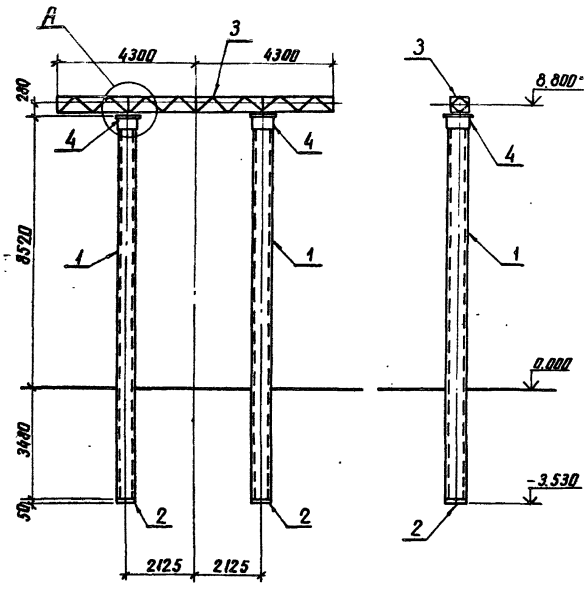Альбом 4




Спецификация элементов конструкций шинного портала ПЖ-150 ш

| Марка, поз. | Обозначение | Наименование | Кол. | Масса ед.; кг | Приме чание |
|---|---|---|---|---|---|
| | | Документация | | | |
| | 407-03-497.88 - КС1-42 | Техническое описание | | | |
| | | Железобетонные элементы | | | |
| 1 | 3.407.1-157.1-1 | Стойка СЦП 120-200 | 2 | 2600 | 1.05м³ |
| 2 | ГОСТ 22687.3-85 | Подпятник П1 | 2 | 30 | 0.012м³ |
| | | Стальные элементы | | | |
| 3 | 3.407.2-162.4-12км | Траверса ТС-20 | 1 | 294 | |
| 4 | 3.407.9-149.3-015 КМ | Оголовок ТС-31 | 2 | 67.5 | |
| 5 | | Полоса 4 х 40 ГОСТ 103-76* В ст3 | 4 | 0.2 | Без чертежа |
| | | Стандартные изделия | | | |
| Г7 | | Болт М24х400.58 ГОСТ 7798-70* | 4 | | |
| — | | Гайка М24.5 ГОСТ 5915-70* | 4 | | |
| — | | Шайба 24 ГОСТ 11371-78* | 4 | | |
| — | | Шайба 24Н.65Г ГОСТ 6402-70* | 4 | | |


1. Значения максимальных нагрузок приведены в докум. 3.407.2-162.0
2. Тип закрепления стоек порта см. план ОРУ конкретного проекта
3. Узел А см. КС1-48

| | | | | | |
|---|---|---|---|---|---|
| Нач. отд. | Ромейский | | 24.05.88 | 407-03-497.88 - КС1 | |
| Н. контр. | Саушок | | 24.05.88 | ОРУ 150кВ на унифицированных конструкциях | |
| ГИП | Пивоваров | | 24.05.88 | | Стадия: РП; Лист: 43; Листов: |
| ГИП стр. | Ковалев | | 24.05.88 | | |
| Гл. спец. | Курсанова | | 24.05.88 | Схема расположения элементов конструкции шинного портала ПЖ 150 ш | ЭНЕРГОСЕТЬПРОЕКТ Северо-Западное отделение Ленинград |
| Вед. инж. | Смирнова | | 24.05.88 | | |
| Проверил | Калинька | | 24.05.88 | | |
| Инженер | Шнкротова | | 24.05.88 | | |

Инв. № подл. | Подпись и дата | Взам. инв. №

копир. Анц 2498/4 формат А3

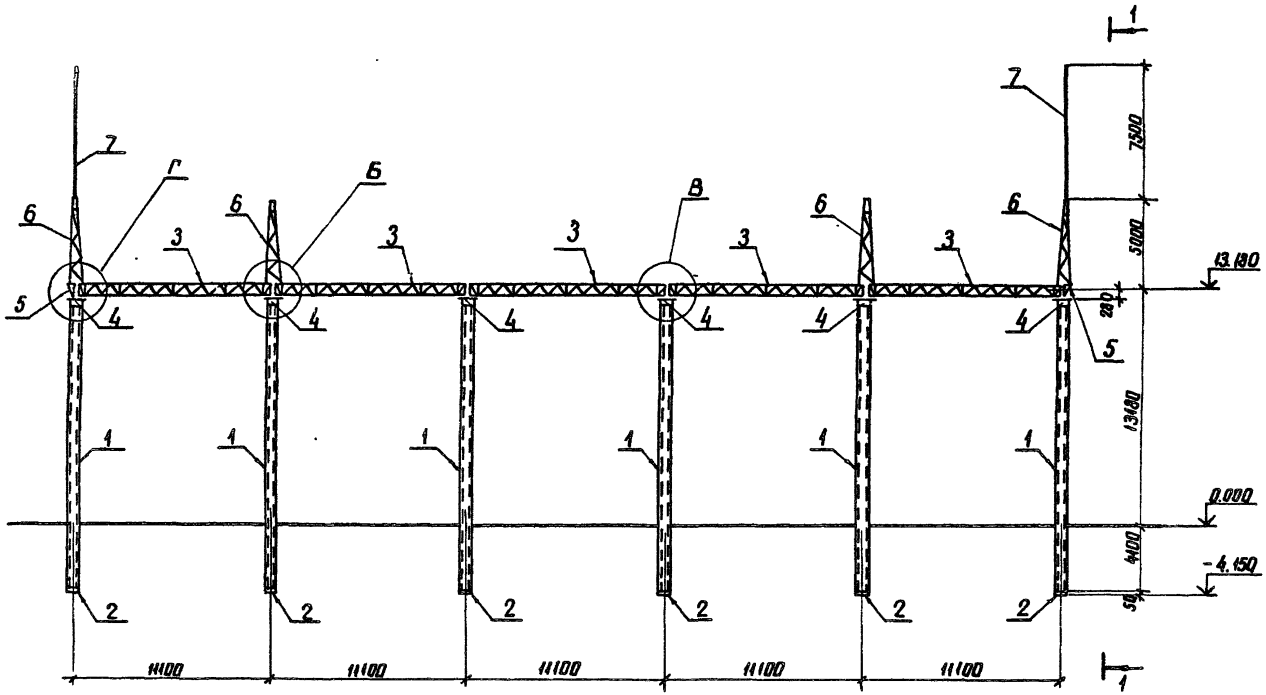Альбом 4




Инв.№ подл. | Подпись и дата | Взам.инв.№

| | | | | | |
|---|---|---|---|---|---|
| | | | | 407-03-497.88-КС1 | |
| Нач. отд. | Роменский | | 27.05.88 | ОРУ 150кВ на унифицированных конструкциях | |
| Н. контр. | Сачук | | 27.05.88 | | |
| ГИП | Пивбарова | | 27.05.88 | Стадия: РП | Лист: 44 |
| ГИП стр. | Ковалев | | 27.05.88 | | Листов: |
| Гл. спец. | Кирсанова | | 27.05.88 | | |
| Вед. инж. | Смирнова | | 27.05.88 | Схема расположения элементов ячейкового портала ПМ-150 Я1 (Начало) | ЭНЕРГОСЕТЬПРОЕКТ Северо-Западное отделение Ленинград |
| Проверил | Колинько | | 27.05.88 | | |
| Инженер | Панкратьева | | 27.05.88 | | |


копир. Анид

2498/4

формат А3

Альбом 4

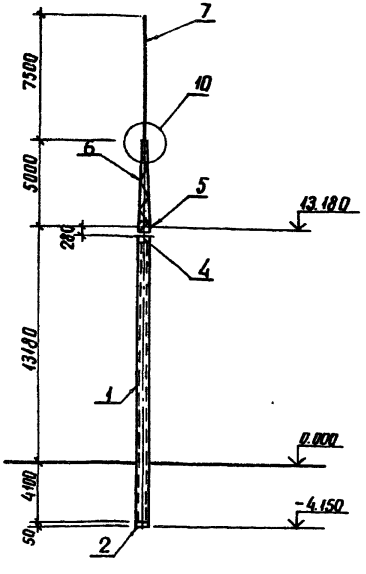1 - 1





1. Значения максимальных нагрузок приведены в серии 3.407.2-162.0
2. Тип закрепления стоек портала см. план ОРУ
3. Узел 10 см. докум. 3.407.2-162.1-048

| Марка поз. | Обозначение | Наименование | Кол. | Масса ед., кг | Примечание |
|---|---|---|---|---|---|
| | | Документация | | | |
| | 407-03-497.88-КС1-42 | Техническое описание | | | |
| | | Железобетонные элементы | | | |
| 1 | 3.407.1-157.1-1 | Стойка СЦП170-290 | 6 | 3700 | 1.48 м³ |
| 2 | ГОСТ 22687.3-85 | Подпятник П1 | 6 | 30 | 0.012 м³ |
| | | Стальные элементы | | | |
| 3 | 3.407.2-162.4-11 КМ | Траверса ТС-19 | 5 | 496 | |
| 4 | 407-03-497.88-КМ-4 | Оголовок ОГ-1 | 6 | 76 | |
| 5 | 3.407.2-162.4 Об КМ | Элемент доборный ТС-6 | 2 | 22 | |
| 6 | 13 КМ | Трассостойка ТС-21 | 4 | 116 | |
| 7 | 14 КМ | Молниеотвод ТС-22 | 2 | 102 | |
| 8 | — | Полоса 4×40 ГОСТ 103-76* В-450 | 12 | 0.2 | без чертежа |
| | | Стандартные изделия | | | |
| Б3 | | Болт М20×70.58 ГОСТ 7798-70* | 16 | | |
| Г7 | | Болт М24×100.58 ГОСТ 7798-70* | 12 | | |
| — | | Гайка М20.5 ГОСТ 5915-70* | 16 | | |
| — | | Гайка М24.5 ГОСТ 5915-70* | 12 | | |
| — | | Шайба 20 ГОСТ 11371-78* | 16 | | |
| — | | Шайба 24 ГОСТ 11371-78* | 12 | | |
| — | | Шайба 20 Н.65Г. ГОСТ 6402-70* | 16 | | |
| — | | Шайба 24 Н.65Г. ГОСТ 6402-70* | 12 | | |

Инв. № подл. | Подпись и дата | Взам. инв. №

| | | | | |
|---|---|---|---|---|
| Нач. отд. | Раменский | | 07.03.88 | 407-03-497.88-КС1 |
| Н. контр. | Сацюк | | 07.03.88 | ОРУ 150 кВ на унифицированных конструкциях |
| ГИП | Пивоварова | | 07.03.88 | Стадия: РП; Лист: 45; Листов: |
| ГИП стр. | Ковалев | | 07.03.88 | |
| Гл. спец. | Карсанова | | 07.03.88 | |
| Вед. инж. | Смирнова | | 07.03.88 | Схема расположения элементов ячейкового портала ПМ-150 Я1 (Окончание) |
| Проверил | Калинько | | 07.03.88 | ЭНЕРГОСЕТЬПРОЕКТ Северо-Западное отделение Ленинград |
| Инженер | Пинкратьева | | 07.03.88 | |

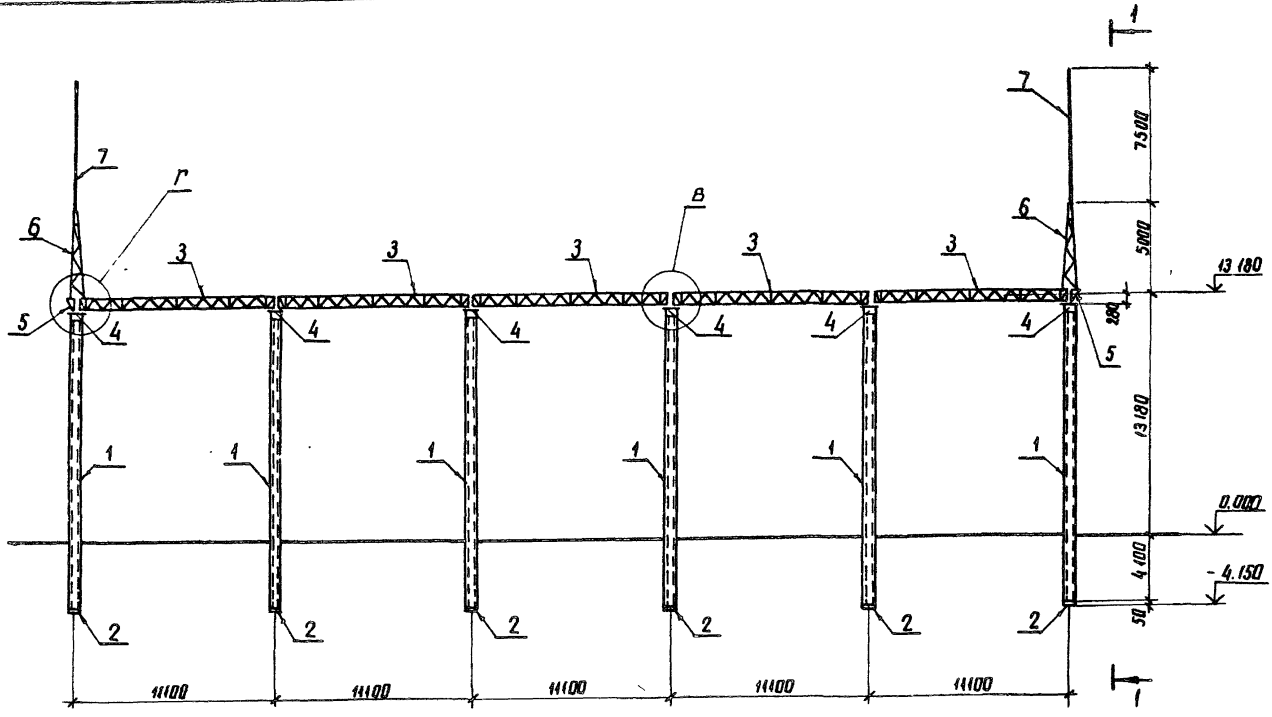Альбом 4





| | | | | | | |
|---|---|---|---|---|---|---|
| | | | | 407-03-497.88-КС1 | | |
| Нач. отд. | Раменский | | 24.05.88 | ОРУ 150кВ на унифицированных конструкциях | | |
| Н. контр. | Сацюк | | 24.05.88 | | | |
| ГИП | Пивоварова | | 24.05.88 | | Стадия | Лист | Листов |
| ГИП стр. | Ковалев | | 24.05.88 | | РП | 46 | |
| Гл. спец. | Корсанова | | 24.05.88 | | | | |
| Вед. инж. | Смирнова | | 24.05.88 | Схема расположения элементов ячейкового портала ПЖ-150Я2 (Начало) | ЭНЕРГОСЕТЬПРОЕКТ Северо-Западное отделение Ленинград | |
| Проверил | Калинько | | 24.05.88 | | | |
| Инженер | Панкратьева | | 24.05.88 | | | |

Инв. № подл. | Подпись и дата | Взам. инв. №

копир. Аниф формат А3

Альбом 4

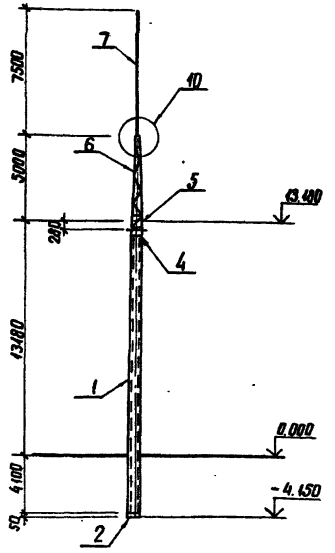1-1





1. Значения максимальных нагрузок приведены в серии 3.407.2-162.0
2. Тип закрепления стоек портала см. план ОРУ
3. Узел 10 см. докум. 3.407.2-162.1-048


| Марка поз. | Обозначение | Наименование | Кол. | Масса ед. кг | Примечание |
|---|---|---|---|---|---|
| | | **Документация** | | | |
| | 407-03-497.88-КС1-42 | Техническое описание | | | |
| | | **Железобетонные элементы** | | | |
| 1 | 3.407.1-157.1-1 | Стойка СЦП 170-290 | 6 | 3700 | 1.48 м³ |
| 2 | ГОСТ 22687.3-85 | Подпятник П1 | 6 | 30 | 0.012 м³ |
| | | **Стальные элементы** | | | |
| 3 | 3.407.2-162.4-11 КМ | Траверса ТС-19 | 5 | 496 | |
| 4 | 407-03-497.88-КМ-4 | Оголовок ОГ-1 | 6 | 76 | |
| 5 | 3.407.2-162.4 06 КМ | Элемент доборный ТС-6 | 2 | 22 | |
| 6 | 13 КМ | Трассастойка ТС-21 | 2 | 116 | |
| 7 | 14 КМ | Молниеотвод ТС-22 | 2 | 102 | |
| 8 | — | Полоса 4х40 ГОСТ 103-76* В-150 | 12 | 0.2 | По чертежу |
| | | **Стандартные изделия** | | | |
| Б3 | | Болт М20х70.58 ГОСТ 7798-70* | 8 | | |
| Г7 | | Болт М24х100.58 ГОСТ 7798-70* | 12 | | |
| — | | Гайка М20.5 ГОСТ 5915-70* | 8 | | |
| — | | Гайка М24.5 ГОСТ 5915-70* | 12 | | |
| — | | Шайба 20 ГОСТ 11371-78* | 8 | | |
| — | | Шайба 24 ГОСТ 11371-78* | 12 | | |
| — | | Шайба 20Н.65Г. ГОСТ 6402-70* | 8 | | |
| — | | Шайба 24Н.65Г. ГОСТ 6402-70* | 12 | | |

| | | | | |
|---|---|---|---|---|
| Нач.отд | Роменский | | | 407-03-497.88-КС1 |
| Н.контр | Сацюк | | | ОРУ 150кВ на унифицированных конструкциях |
| ГИП | Либерзон | | | Стадия: Р; Лист: 47; Листов: |
| ГИП стр | Ковалев | | | |
| Гл.спец | Корсакова | | | |
| Вед.инж | Смирнова | | | Схема расположения элементов ячейкового портала ПЛ-150 Я2 (окончание) |
| Проверил | Калинько | | | ЭНЕРГОСЕТЬПРОЕКТ Северо-Западное отделение Ленинград |
| Инженер | Панкратова | | | |

Инв. № подл. | Подпись и дата | Взам. инв. №

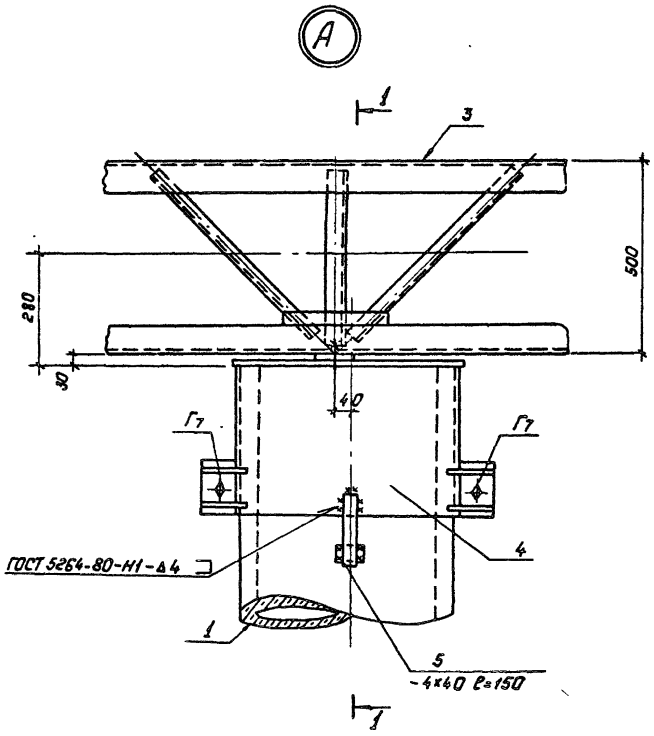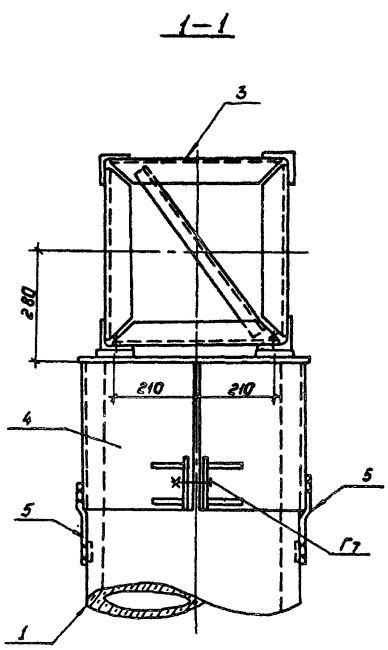Альбом 4




Спецификация болтов на узел А

| Марка, поз. | Обозначение | Наименование | Кол. | Масса ед., кг | Примечание |
|---|---|---|---|---|---|
| Г7 | | Болт М24х100.58 ГОСТ 7798-70* | 2 | | |
| — | | Гайка М24.5 ГОСТ 5915-70* | 2 | | |
| — | | Шайба 24 ГОСТ 11371-78* | 2 | | |
| — | | Шайба 24.Н.65Г ГОСТ 6402-70* | 2 | | |


| | | | | |
|---|---|---|---|---|
| | | | | 407-03-497.88-КС1 |
| Нач. отд. | Роменский | | 24.05.88 | ОРУ 150 кВ на унифицированных конструкциях |
| Н. контр. | Ковалев | | 24.05.88 | |
| ГИП | Пивоварова | | 24.05.88 | Стадия: РП; Лист: 48; Листов: |
| Гл. спец. | Кирсанова | | 24.05.88 | |
| Вед. инж. | Смирнова | | 24.05.88 | Узел А |
| Проверил | Колинько | | 24.05.88 | Энергосетьпроект, Северо-Западное отделение, Ленинград |
| Инженер | Галкратьева | | 24.05.88 | |


Копировал: Павлс

Формат: А3

Инв. № подл. | Подпись и дата | Взам. инв. №

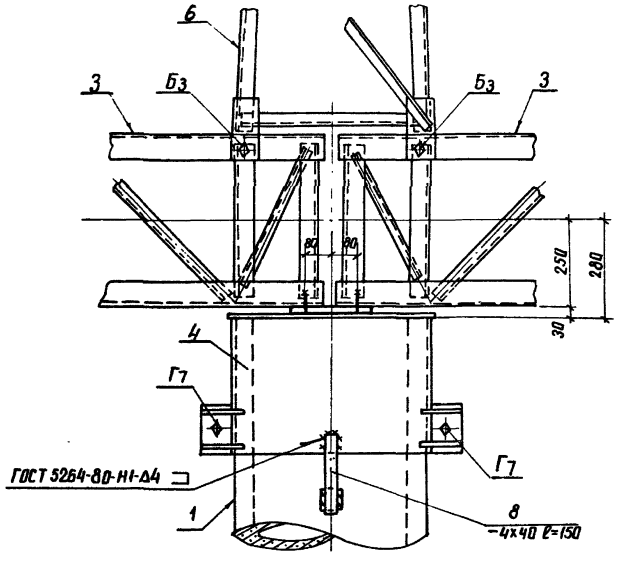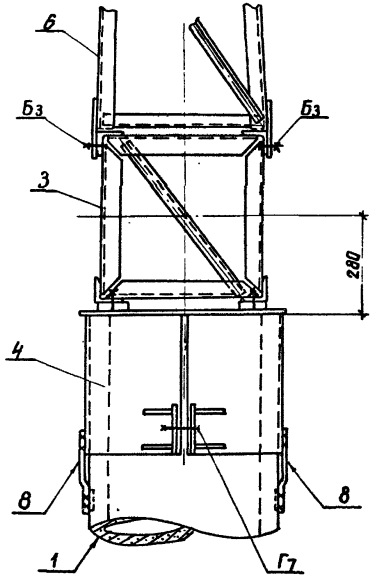Альбом 4




Спецификация болтов на узел


| Марка поз. | Обозначение | Наименование | Кол. | Масса ед. кг | Приме-чание |
|---|---|---|---|---|---|
| Б3 | | Болт М20х70.58 ГОСТ 7798-70* | 4 | | |
| Г7 | | Болт М24х100.58 ГОСТ 7798-70* | 2 | | |
| – | | Гайка М20.5 ГОСТ 5915-70* | 4 | | |
| – | | Гайка М24.5 ГОСТ 5915-70* | 2 | | |
| – | | Шайба 20 ГОСТ 11371-78* | 4 | | |
| – | | Шайба 24 ГОСТ 11371-78* | 2 | | |
| – | | Шайба 20Н.65Г ГОСТ 6402-70* | 4 | | |
| – | | Шайба 24Н.65Г ГОСТ 6402-70* | 2 | | |


Взам. инв. № | Подпись и дата | Инв. № подл.

| | | | | |
|---|---|---|---|---|
| Нач. отд. | Раменский | | | 407-03-497.88-КС1 |
| Н. контр. | Сацюк | | | ОРУ 150кВ на унифицированных конструкциях |
| ГИП | Пивоваров | | | Стадия: РП; Лист: 49; Листов: |
| Гл. спец. | Ковалев | | | |
| Вед. инж. | Кирсанова | | | Узел Б |
| Проверил | Смирнова | | | ЭНЕРГОСЕТЬПРОЕКТ Северо-Западное отделение Ленинград |
| Инженер | Калинько | | | |
| | Никратова | | | |

копир. Ан43 2498/4 формат А3

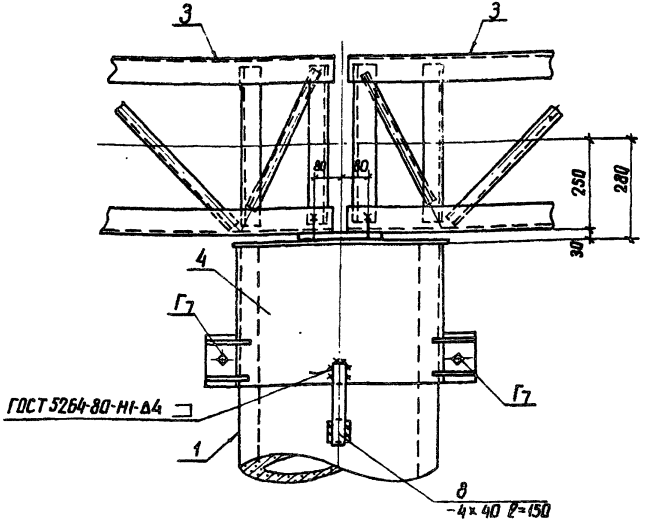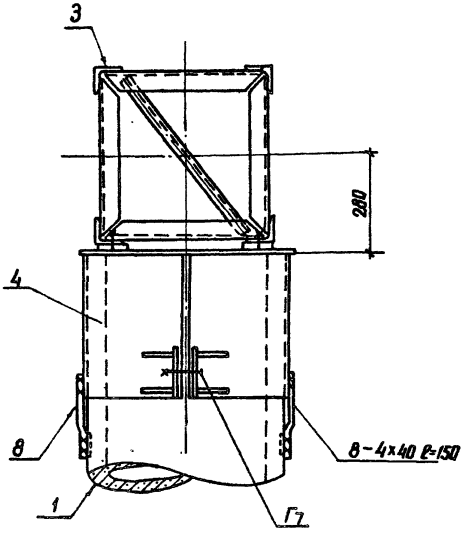Альбом 4



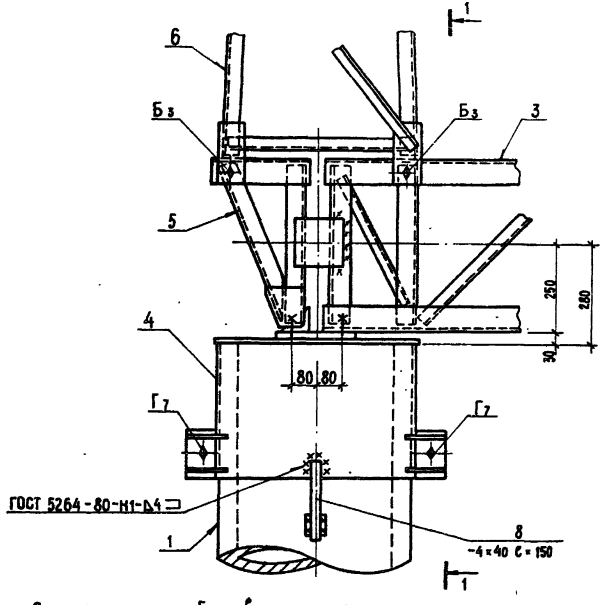



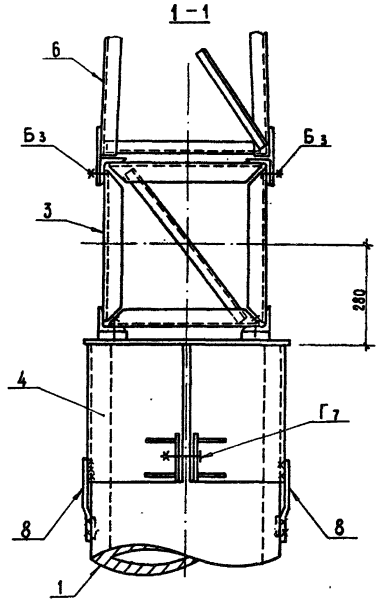

## Спецификация болтов на узел

| Марка поз. | Обозначение | Наименование | Кол. | Масса ед;кг | Примечание |
|---|---|---|---|---|---|
| Г7 | | Болт М24х100.58 ГОСТ 7798-70* | 2 | | |
| — | | Гайка М24.5 ГОСТ 5915-70* | 2 | | |
| — | | Шайба 24 ГОСТ 11371-78* | 2 | | |
| — | | Шайба 24Н.65Г ГОСТ 6402-70* | 2 | | |

| | | | | |
|---|---|---|---|---|
| | | | | 407-03-497.88-КС1 |
| Нач отд | Романский | | 21.05.90 | ОРУ 150кВ на унифицированных конструкциях |
| Н.контр | Сацюк | | 21.05.88 | |
| ГИП | Ливобарова | | 21.05.88 | Стадия: РП; Лист: 50; Листов: |
| ГИП стр | Ковалёв | | 21.05.88 | |
| Гл. спец | Кирсанова | | 21.05.88 | |
| Вед. инж | Смирнова | | 21.05.88 | |
| Проверил | Калинько | | 21.05.88 | Узел В |
| Инженер | Панкратьева | | 21.05.88 | ЭНЕРГОСЕТЬПРОЕКТ Северо-Западное отделение Ленинград |

Альбом 4




Спецификация болтов на узел

| Марка, поз. | Обозначение | Наименование | Кол. | Масса ед., кг | Приме-чание |
|---|---|---|---|---|---|
| Б3 | | Болт М20×70.58 ГОСТ 7798-70* | 4 | | |
| Г7 | | Болт М24×100.58 ГОСТ 7798-70* | 2 | | |
| — | | Гайка М20.5 ГОСТ 5915-70* | 4 | | |
| — | | Гайка М24.5 ГОСТ 5915-70* | 2 | | |
| — | | Шайба 20. ГОСТ 11371-78* | 4 | | |
| — | | Шайба 24. ГОСТ 11371-78* | 2 | | |
| — | | Шайба 20Н.65г. ГОСТ 6402-70* | 4 | | |
| — | | Шайба 24Н.65г. ГОСТ 6402-70* | 2 | | |

Инв. № подл. | Подпись и дата | Взам. инв. №

| | | | |
|---|---|---|---|
| Нач. отд. | Роменский | | 29.05.89 |
| Н. контр. | Кабалев | | 29.05.89 |
| Г. И. П. | Любоварова | | 29.05.89 |
| Гл. спец. | Кирсанова | | 29.05.89 |
| Вед. инж. | Смирнова | | 29.05.89 |
| Проверил | Калинько | | 29.05.89 |
| Инженер | Панкратова | | 29.05.89 |

407-03-497.88-КС1.

ОРУ 150 кВ на унифицированных конструкциях


| Стадия | Лист | Листов |
|---|---|---|
| РП | 51 | |

Узел Г

ЭНЕРГОСЕТЬПРОЕКТ
Северо-Западное отделение
Ленинград

Копир. Мл 2498/4 Формат А3

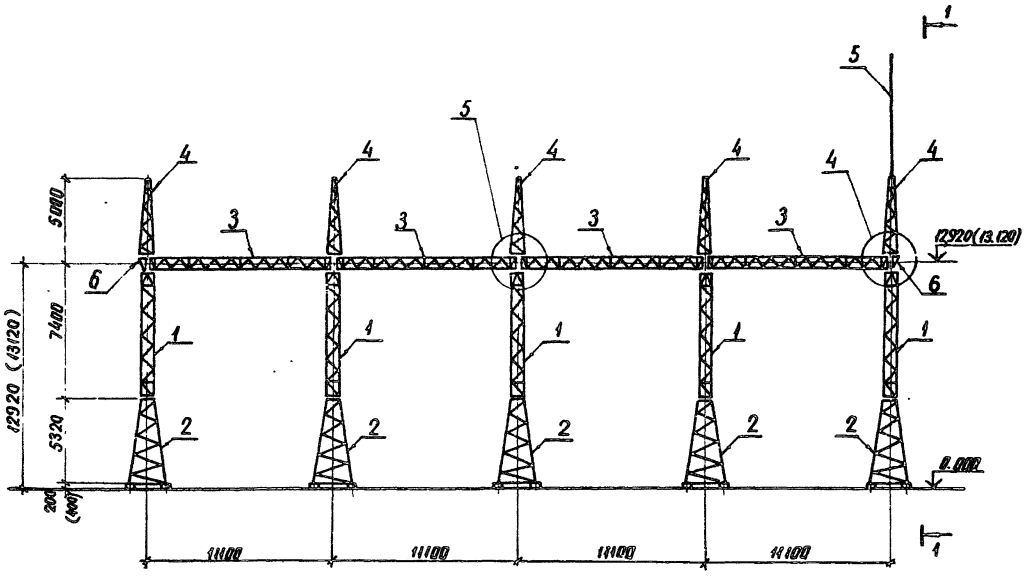Альбом 4




Данный лист см. с листом КС1-53

| | | | | | |
|---|---|---|---|---|---|
| | | | | 407-03-497.88-КС1 | |
| Нач. отд. | Романский | | 07.11.88 | ОРУ 150 кВ на унифицированных конструкциях | |
| Н. контр. | Ковалев | | 07.11.88 | | Стадия: РП; Лист: 52; Листов: |
| ГИП | Лаврова | | 07.11.88 | | |
| Гл. спец. | Кирсанова | | 07.11.88 | | |
| Вед. инж. | Смирнова | | 07.11.88 | Схема расположения элементов конструкций ячейкового портала ПС-150Я.14 | ЭНЕРГОСЕТЬПРОЕКТ Северо-Западное отделение Ленинград |
| Проверил | Калинько | | 07.11.88 | | |
| Инженер | Прократова | | 07.11.88 | | |

Инв. № подл. | Подпись и дата | Взам. инв. №

Котр. Акц 2498/4 Формат А3

Альбом 4

1. Значения максимальных нагрузок приведены в выпуске О, табл. 11, докум. 3.407.2-162
2. Тип фундамента см. план ОРУ конкретного проекта
3. Узлы 4, 5, 8 и 11 см. докум. 3.407.2-162.1-043;-044;-046;-048.
4. Размеры и отметки, указанные в скобках, относятся к свайному фундаменту
5. Данный лист см. с листом КС1-52

| Марка, поз | Обозначение | Наименование | Кол | Масса ед; кг | Примечание |
|---|---|---|---|---|---|
| | | Стальные элементы | | | |
| 1 | 3.407.2-162.4 008 КМ | Стойка ТС-15 | 5 | 380 | |
| 2 | 3.407.9-162.3-048 КМ | Стойка ТС-33 | 5 | 610 | |
| 3 | 3.407.2-162.4 011 КМ | Траверса ТС-19 | 4 | 496 | |
| 4 | 3.407.2-162.4 013 КМ | Тросостойка ТС-21 | 5 | 116 | |
| 5 | 3.407.2-162.4 014 КМ | Молниеотвод ТС-22 | 1 | 102 | |
| 6 | 3.407.2-162.4 006 КМ | Элемент доборный ТС-6 | 2 | 22 | |
| | | | | | |
| | | Стандартные изделия | | | |
| Б5 | | Болт М20×80 ГОСТ 7798-70* | 16 | | |
| Б3 | | Болт М20×70 ГОСТ 7798-70* | 24 | | |
| А2 | | Болт М16×55 ГОСТ 7798-70* | 80 | | |
| — | | Гайка М20.5 ГОСТ 5915-70* | 40 | | |
| — | | Гайка М16.5 ГОСТ 5915-70* | 80 | | |
| — | | Шайба 20 ГОСТ 11371-78* | 40 | | |
| — | | Шайба 16 ГОСТ 11371-78* | 80 | | |
| — | | Шайба 20Н.65Г. ГОСТ 6402-70* | 40 | | |
| — | | Шайба 16Н.65Г. ГОСТ 6402-70* | 80 | | |
| | | | | | |
| | | | | | |
| | | | | | |
| | | Итого | | 7660 | |

| | | | | |
|---|---|---|---|---|
| Нач. отд. | Романский | | 01.85 | 407-03-497.88-КС1 |
| Н. контр. | Ковалев | | 01.85 | ОРУ 150кВ на унифицированных конструкциях |
| ГИП | Пивоваров | | 01.85 | Стадия: РП; Лист: 53; Листов: |
| Гл. спец. | Карсанова | | 01.85 | |
| Вед. инж. | Смирнова | | 01.85 | Схема расположения элементов конструкций ячейкового портала ПС-150 Я14. Спецификация |
| Проверил | Колинько | | 01.85 | ЭНЕРГОСЕТЬПРОЕКТ Северо-Западное отделение Ленинград |
| Инженер | Панкратьева | | 01.85 | |

Инв. № подл. | Подпись и дата | Взам. инв. №

Альбом 4

| Наименование нагрузок | Шинный портал тип I | | | | | | | | | | Шинный портал тип II | | | | | | | | | |
|---|---|---|---|---|---|---|---|---|---|---|---|---|---|---|---|---|---|---|---|---|
| | Стойка 1 | | | | | Стойка 2 | | | | | Стойка 1 | | | | | Стойка 2 | | | | |
| | III р-н по ветру | II р-н по гололеду | III р-н по гололеду | IV р-н по гололеду | Средне-эксплуатац. режим | III р-н по бетону | II р-н по гололеду | III р-н по гололеду | IV р-н по гололеду | Средне-эксплуатац. режим | III р-н по ветру | II р-н по гололеду | III р-н по гололеду | IV р-н по гололеду | Средне-эксплуатац. режим | III р-н по ветру | II р-н по гололеду | III р-н по гололеду | IV р-н по гололеду | Средне-эксплуатац. режим |
| Sx, кН | 1,75 / 2,1 | 0,7 / 0,8 | 0,75 / 0,9 | 0,83 / 1,0 | | 1,1 / 1,3 | 0,4 / 0,45 | 0,4 / 0,45 | 0,5 / 0,6 | | 2,9 / 3,5 | 1,17 / 1,4 | 1,3 / 1,6 | 1,5 / 1,8 | | 1,6 / 1,9 | 0,7 / 0,8 | 0,7 / 0,8 | 0,8 / 1,0 | |
| Sy, кН | 8,7 / 11,3 | 10,5 / 13,6 | 11,4 / 14,8 | 13,8 / 17,9 | | 4,2 / 5,5 | 6,2 / 8 | 6,5 / 8,4 | 7,1 / 9,2 | – – | – – | – – | – – | – – | – – | – – | – – | – – | – – | – – |
| Qx, кН | 4,75 / 5,8 | 1,6 / 1,8 | 1,65 / 1,9 | 1,69 / 2 | | 4,1 / 5,0 | 1,26 / 1,45 | 1,26 / 1,45 | 1,36 / 1,6 | | 3,9 / 7,2 | 3,2 / 2,4 | 2,16 / 2,5 | 2,36 / 2,8 | | 4,6 / 5,6 | 1,6 / 1,8 | 1,6 / 1,8 | 1,7 / 2 | |
| Qy, кН | 8,7 / 11,3 | 10,5 / 13,6 | 11,4 / 14,8 | 13,8 / 17,9 | | 4,2 / 5,5 | 6,2 / 8 | 5,5 / 8,4 | 7,1 / 9,2 | – – | – – | – – | – – | – – | – – | – – | – – | – – | – – | – – |
| N 0,000, кН | | | | | | | | | | | | | | | | | | | | |
| $M_x^{0,000}$, кНм | 15,4 / 18,5 | 6,2 / 7,0 | 6,6 / 7,9 | 7,3 / 8,8 | | 9,7 / 11,4 | 3,5 / 4,0 | 3,5 / 4,0 | 4,4 / 5,3 | | 25,5 / 30,8 | 10,3 / 12,3 | 11,4 / 14,1 | 13,2 / 15,8 | | 14,1 / 16,7 | 6,2 / 7,0 | 6,2 / 7 | 7 / 8,8 | |
| $M_y^{0,000}$, кНм | 76,6 / 99,4 | 92,4 / 119,7 | 100,3 / 130,2 | 121,4 / 157,5 | | 37 / 48,4 | 54,6 / 70,4 | 57,2 / 73,9 | 62,5 / 81 | | – – | – – | – – | – – | – – | – – | – – | – – | – – | – – |
| $M_x^{-0,6}$, кНм | 16,45 / 19,7 | 6,6 / 7,5 | 7,1 / 8,5 | 7,8 / 9,4 | | 10,3 / 12,2 | 3,8 / 4,2 | 3,8 / 4,2 | 4,7 / 5,6 | | 36,6 / 67,7 | 30,1 / 22,6 | 20,3 / 24,4 | 22,2 / 26,3 | | 43,2 / 52,6 | 15 / 16,9 | 15 / 16,9 | 16 / 18,8 | |
| $M_y^{-0,6}$, кНм | 81,8 / 106,2 | 98,7 / 127,8 | 107,2 / 139,2 | 129,7 / 168,3 | | 39,5 / 51,7 | 58,3 / 75,2 | 61,1 / 79 | 66,7 / 86,5 | | – – | – – | – – | – – | – – | – – | – – | – – | – – | – – |

1. Расчетные схемы порталов и значения нагрузок приведены в докум. 3.407.2-162.0

Инв. № подл. | Подпись и дата | Взам. инв. №

| | | | | 407-03-497.88-КС1.ТБ1 | | | |
|---|---|---|---|---|---|---|---|
| Нач. отд. | Роменский | | 07.88 | Таблица усилий в стойках железобетонных порталов | Стадия | Лист | Листов |
| Н. контр. | Соучок | | 07.88 | | РП | 1 | 2 |
| Гип стр | Ковалев | | 07.88 | | Энергосетьпроект Северо-Западное отделение Ленинград | | |
| Гл. спец. | Кирсанова | | 07.88 | | | | |
| Вед. инж | Смирнова | | 07.88 | | | | |

формат А3

2498/4

| Наименование нагрузок | Ячейковый портал тип I | | | | Ячейковый портал тип II | |
|---|---|---|---|---|---|---|
| | Стойка 2 | | Стойка 1 | | Стойка 3 | |
| | III р-н по ветру | IV р-н по гололеду | III р-н по ветру | IV р-н по гололеду | III р-н по ветру | IV р-н по гололеду |
| $S_x$, кН | 6,9 / 8,4 | 4,1 / 5,5 | 6,0 / 7,3 | 4,4 / 5,3 | 6,0 / 7,3 | 2,4 / 2,9 |
| $S_y$, кН | 8,3 / 10,15 | 13,5 / 17,55 | 3,7 / 4,8 | 7,5 / 9,8 | 9,15 / 11,9 | 15,6 / 20,3 |
| $Q_x$, кН | 9,3 / 11,28 | 4,5 / 6,1 | 8,4 / 10,16 | 4,9 / 5,9 | 8,43 / 10,2 | 2,9 / 3,5 |
| $Q_y$ кН | 8,3 / 10,75 | 13,5 / 17,56 | 3,7 / 4,8 | 7,5 / 9,8 | 9,15 / 11,9 | 15,6 / 20,3 |
| $N^{0.000}$ кН | 35,5 / 39 | 49,5 / 67 | 32,7 / 36 | 47,4 / 64 | 32,7 / 36 | 47,4 / 64 |
| $M_x^{0.000}$, кН | 106 / 128,7 | 54,0 / 76,2 | 94,3 / 114,1 | 60,8 / 73,6 | 94,3 / 114,1 | 34,6 / 41,9 |
| $M_y^{0.000}$, кНм | 109,4 / 141,7 | 177,8 / 231,4 | 49 / 63,7 | 99,4 / 129,2 | 120,6 / 156,8 | 205,8 / 267,6 |
| $M_x^{-0.6}$, кНм | 95,1 / 135,5 | 56,5 / 79,8 | 99,4 / 120,3 | 63,6 / 77,0 | 99,4 / 120,3 | 36,4 / 44 |
| $M_y^{-0.6}$, кНм | 114,4 / 148,1 | 186,0 / 241,9 | 50,8 / 66,1 | 103,4 / 135,0 | 126 / 163,9 | 218,2 / 283,7 |

## Условные обозначения

$S_x, S_y$ - приведенные горизонтальные силы, действующие на стойку по оси траверсы в плоскости и из плоскости портала.

$M_x, M_y$ - значения действующих изгибающих моментов в плоскости и из плоскости портала.

$N_{ст}$ - сжимающее усилие в стойке

$Q_x, Q_y$ - приведенные горизонтальные силы, действующие на стойку на отм. 0.000 в плоскости и из плоскости портала.

Значения усилий, приведенные в числителе даны от нормативных нагрузок, в знаменателе - от расчетных нагрузок.

В случае односторонней подвески ошиновки в двух смежных пролетах максимальное значение тяжения (в IV гололедном режиме) не должно превышать 500кг

Инв.№ подл. | Подпись и дата | Взам. инв.№

Альбом 4

А-из свай
Б-из стоек с подножниками

В-из стоек, установленных в сверленые котлованы

| Опора | Наименование устанавливаемого электротехнического оборудования | Вариант | Сборные железобетонные элементы: Марка элемента | Кол. на узел | Масса эл-та, кг | Объем, м³: Одного эл-та | Всего | Тип закрепления для типового грунта | Отметка верха стойки, сваи | Глубина заделки h в мм | Примечание |
|---|---|---|---|---|---|---|---|---|---|---|---|
| ОТ-150-1 | Выключатель ВМТ-220Б-40/2000 УХЛ1 | А | СН 65-39* | 12 | 750 | 0,3 | 3,6 | С | 1.350 | 4.650 | |
| | | Б | СОН 44-29 | 12 | 475 | 0,19 | 3,72 | П | 1.350 | 3.110 | |
| | | | Ф 8.8 | 12 | 300 | 0,12 | | | | | |
| | | В | СОН 44-29 | 12 | 475 | 0,19 | 2.28 | К-450-Б | 1.350 | 3.050 | |
| ОТ-150-2 | Выключатель ВВД-220Б-40/2000УГ | А | СН65-39 | 12 | 750 | 0,3 | 3,8 | С | 1.000 | 5500 | |
| | | | СН45-29 | 1 | 500 | 0,2 | | С | 0,500 | 4000 | |
| | | Б | СОН 44-29 | 12 | 475 | 0,19 | 3,94 | П | 1.000 | 3520 | |
| | | | СОН 22-29 | 1 | 240 | 0,1 | | П | 0.500 | 1820 | |
| | | | Ф 8.8 | 13 | 300 | 0,12 | | | | | |
| | | В | СОН 44-29 | 12 | 475 | 0,19 | 2,38 | К-450-Б | 2.000 | 2400 | |
| | | | СОН 22-29 | 1 | 240 | 0,1 | | К-450-Б | 0,500 | 1700 | |
| ОТ-150-3 | Отделитель ОД-150/1000 У1 | А | СН 65-39 | 6 | 750 | 0,3 | 1,8 | С | 2.300 | 4200 | |
| | | Б | СОН 44-29 | 6 | 475 | 0,19 | 1,86 | П | 2,300 | 2220 | |
| | | | Ф8.8 | 6 | 300 | 0,12 | | | | | |
| | | В | СОН 44-29 | 6 | 475 | 0,19 | 1,14 | К-450-Б | 2,300 | 2100 | |
| ОТ-150-4 | Короткозамыкатель КЗ-150 У1 | А | СН 65-39 | 1 | 750 | 0,3 | 0,3 | С | 2.700 | 3.800 | |
| | | Б | СОН 44-29 | 1 | 475 | 0,19 | 0,31 | П | 2700 | 1820 | |
| | | | Ф 8.8 | 1 | 300 | 0,12 | | | | | |
| | | В | СОН 52-39 | 1 | 575 | 0,23 | 0,23 | К-450-П | 2700 | 2500 | |

Инв.№подл. | Подпись и дата | Взам.инв.№

407-03-497.88-КС 1.ТБ-2

| | | | |
|---|---|---|---|
| Нач.отд. | Раменский | | |
| Н.контр. | Ковалев | | |
| ГИП | Пивоварова | | |
| Гл.спец. | Кирсанова | | |

Таблица вариантов железобетонных элементов опор под оборудование

| Стадия | Лист | Листов |
|---|---|---|
| РП | 1 | 3 |

Энергосетьпроект
Северо-Западное отделение Ленинград



Формат А3

Альбом V


| Опора | Наименование устанавливаемого электротехнического оборудования | Вариант | Сборные железобетонные элементы: Марка элемента | Кол. на узел | Масса эл-та кг | Объем, м³: одного эл-та | Объем, м³: всего | Тип закрепления для типового грунта | Отметка верха стойки, сваи | Глубина заделки h в мм | Примечание |
|---|---|---|---|---|---|---|---|---|---|---|---|
| ОТ-150-5 | Однополюсный разъединитель РДЗ-150/1000-2000 У1 | А | СН 65-39 | 1 | 750 | 0,3 | 0,3 | С | 2.650 | 3850 | |
| | | Б | СОН 44-29 | 1 | 475 | 0,19 | 0,31 | П | 2.650 | 1870 | |
| | | | Ф 8.8 | 1 | 300 | 0,12 | | | | | |
| | | В | СОН 52-39 | 1 | 575 | 0,23 | 0,23 | К-450-П | 2,650 | 2550 | |
| ОТ-150-6<br>ОТ-150-7 | Трехполюсный разъединитель РДЗ-150/1000-2000У1 | А | СН 65-39 | 3 | 750 | 0,3 | 0,9 | С | 2.650 | 3.850 | |
| | | Б | СОН 44-29 | 3 | 475 | 0,19 | 0,93 | П | 2.650 | 1870 | |
| | | | Ф 8.8 | 3 | 300 | 0,12 | | | | | |
| | | В | СОН 52-39 | 3 | 575 | 0,23 | 0,69 | К-450-П | 2.650 | 2550 | |
| ОТ-150-8 | Трансформаторы тока ТФЗМ-150А-I У1 | А | СН 65-39 | 4 | 750 | 0,3 | 1,2 | С | 2,800 | 3700 | |
| | | Б | СОН 52-39 | 4 | 575 | 0,23 | 1,4 | П | 2.800 | | |
| | | | Ф 8.8 | 4 | 300 | 0,12 | | | | 2520 | |
| | | В | СОН 52-39 | 4 | 575 | 0,23 | 0,92 | К-450-Б | 2.800 | 2400 | |
| ОТ-150-9<br>ОТ-150-10 | Трансформаторы тока ТФЗМ-150А-I У1 | А | СН 80-39 | 4 | 900 | 0,36 | 1,44 | С | 5,000 | 3000 | |
| | | Б | СОН 76-39 | 4 | 850 | 0,34 | 1,84 | П | 5.000 | | |
| | | | Ф 8.8 | 4 | 300 | 0,12 | | | | 2720 | |
| | | В | СОН 76-39 | 4 | 850 | 0,34 | 1,36 | К-450-Б | 5.000 | 2600 | |
| ОТ-150-11 | Трансформатор напряжения НКФ-220-58-У1 | А | СН 65-39 | 2 | 750 | 0,3 | 0,6 | С | 2,600 | 3900 | |
| | | Б | СОН 44-29 | 2 | 475 | 0,19 | 0,62 | П | 2,600 | | |
| | | | Ф 8.8 | 2 | 300 | 0,12 | | | | 1920 | |
| | | В | СОН 44-29 | 2 | 475 | 0,19 | 0,38 | К-450-Б | 2600 | 1800 | |
| ОТ-150-12 | Разрядник РВМГ-150 м | А | СН 65-39 | 1 | 750 | 0,3 | 0,3 | С | 2,800 | 3700 | |
| | | Б | СОН 52-39 | 1 | 575 | 0,23 | 0,35 | П | 2.800 | | |
| | | | Ф 8.8 | 1 | 300 | 0,12 | | | | 2520 | |
| | | В | СОН 52-39 | 1 | 575 | 0,23 | 0,23 | К-450-Б | 2.800 | 2400 | |


Инв.№ подл. | Подпись и дата | Взам. инв.№


Альбом 4

| Опора | Наименование устанавливаемого электротехнического оборудования | Вариант | Сборные железобетонные элементы: Марка элемента | Кол. на узел | Масса эл-та кг | Объем, м³: одного эл-та | Объем, м³: всего | Тип закрепления для типового грунта | Отметка верха стойки, сваи | Глубина заделки h в мм | Примечание |
|---|---|---|---|---|---|---|---|---|---|---|---|
| 07-150-13 | Разрядник РВС-150 т | А | СН 65-39 | 2 | 750 | 0,3 | 0,6 | С | 2.500 | 4000 | |
| | | Б | СОН 44-29 | 2 | 475 | 0.19 | 0,62 | П | 2.500 | | |
| | | | Ф8.8 | 2 | 300 | 0,12 | | | | 2020 | |
| | | В | СОН 44-29 | 2 | 475 | 0.19 | 0.38 | К-450-6 | 2.500 | 1900 | |
| 07-150-14 | Шинная опора | А | СН 65-39 | 1 | 750 | 0,3 | 0,3 | С | 3.050 | 3450 | |
| | | Б | СОН 52-39 | 1 | 575 | 0,23 | 0,35 | П | 3.050 | | |
| | | | Ф 8.8 | 1 | 300 | 0,12 | | | | 2270 | |
| | | В | СОН 52-39 | 1 | 575 | 0,23 | 0,23 | К-450-6 | 3.050 | 2150 | |
| 07-150-15<br>07-150-16<br>07-150-17 | Конденсатор связи СМП-110/√3-6,4 У1 + СМВ-110/√3-6,4 У1 | А | СН 65-39 | 1 | 750 | 0,3 | 0,3 | С | 2.800 | 3700 | |
| | | Б | СОН 52-39 | 1 | 575 | 0,23 | 0,35 | П | 2.800 | | |
| | | | Ф 8.8 | 1 | 300 | 0,12 | | | | 2520 | |
| | | В | СОН 52-39 | 1 | 575 | 0,23 | 0,23 | К-450-6 | 2.800 | 2400 | |

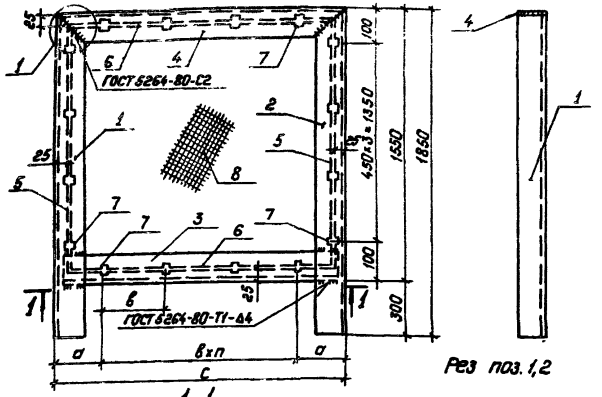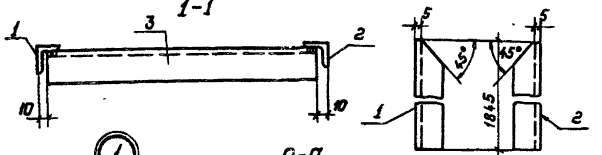Инв. № подл. | Подпись и дата | Взам. инв. №




| Обозначение | Марка | с | а | в | п | Масса кг |
|---|---|---|---|---|---|---|
| 407-03-497.88-КС1.И-2 | НЭ-226 | 2400 | 150 | 300 | 7 | 30.4 |
| -01 | НЭ-227 | 3400 | 50 | 300 | 11 | 39.3 |
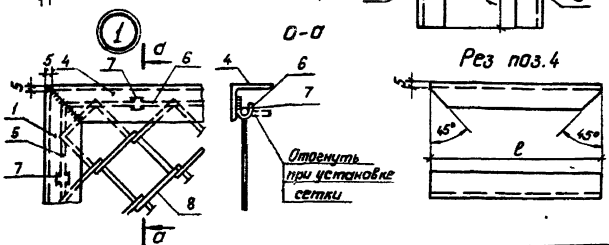
| Формат | Зона | Поз. | Обозначение | Наименование | Кол. на испол. — | Кол. на испол. -01 | | Примечание |
|---|---|---|---|---|---|---|---|---|
| | | | | Документация | | | | |
| А3 | | | 3.407.9-153.7-КСИ-000ТТ | Технические требования | × | × | | |
| | | | | Детали | | | | |
| БЧ | | 1 | 3.407.9-153.7-КСИ-227-01 | Уголок 40×40×4 ГОСТ 8509-86 / Вст3 ГОСТ 535-79* ℓ=1845 | 1 | 1 | | 4.5кг |
| БЧ | | 2 | -02 | То же ℓ=1845 | 1 | 1 | | зеркально поз.1 |
| БЧ | | 3 | -13 | " ℓ=2310 | 1 | | | 5.7кг |
| | | | -14 | " ℓ=3310 | | 1 | | 8.2кг |
| БЧ | | 4 | -15 | " ℓ=2390 | 1 | | | 5.8кг |
| | | | -16 | " ℓ=3390 | | 1 | | 8.3кг |
| БЧ | | 5 | 3.407.9-153.7-КСИ-228 | А-Т-6 ГОСТ 5781-82* ℓ=1500 | 2 | 2 | | 0.3кг |
| БЧ | | 6 | -06 | То же ℓ=2340 | 2 | | | 0.5кг |
| | | | -07 | " ℓ=3340 | | 2 | | 0.7кг |
| БЧ | | 7 | -229 | Полоса 3.407 ГОСТ 103-76* / АО×8 ГОСТ 535-79* ℓ=50 | 20 | 28 | | 0.01кг |
| | | | | Материалы | | | | |
| | | 8 | | Сетка №50×2.5 ГОСТ 5336-80 | 3.51 | 5.01 | | м² |
| | | | | Шифр | НЭ-226 | НЭ-227 | | |

| | | | |
|---|---|---|---|
| Нач.отд. | Раменский | | 29.05.88 |
| Н.контр. | Ковалев | | 29.05.88 |
| ГИП | Лавоварова | | 29.05.88 |
| Гл.спец. | Кирсанова | | 29.05.88 |
| Рук.гр. | Сацюк | | 29.05.88 |
| Проверил | Панкратьева | | 29.05.88 |
| Инженер | Мазаева | | 29.05.88 |

407-03-497.88-КС1.И-1

Панель НЭ (НЭ-226, НЭ-227)

| Стадия | Масса | Масштаб |
|---|---|---|
| РП | см. табл. | 1:10 |
| Лист | Листов 1 | |

Энергосетьпроект Северо-Западное отделение Ленинград

Копировал: Поль


Формат А3


Альбом 4

Инв.№ подл. | Подпись и дата | Взам. инв.№

Альбом 4

## Развертка

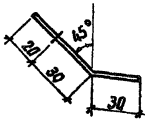

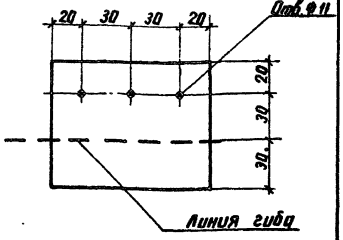
| Нач. отд. | Роменский | | |
|---|---|---|---|
| Н. контр. | Сацюк | | |
| ГИП стр. | Ковалев | | |
| Гл. спец. | Кирсанова | | |
| Провер. | Колинько | | |
| Инженер | Мазаева | | |

407-03-497.88-КС1.И-2

Марка МЭ-228

Полоса 6×80-ГОСТ 103-76* / Ст3 ГОСТ 535-79*


| Стадия | Масса | Масштаб |
|---|---|---|
| Р | 0,4 | |
| Лист | Листов | |

ЭНЕРГОСЕТЬПРОЕКТ Северо-Западное отделение Ленинград

копир. Анна формат А3

Инв. № подл. | Подпись и дата | Взам. инв. №

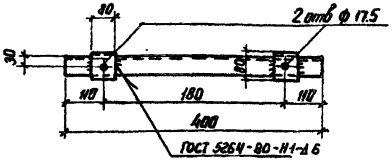Альбом 4




| Формат | Зона | Поз. | Обозначение | Наименование | Кол. | Примечание |
|---|---|---|---|---|---|---|
| | | | | Документация | | |
| | | | 3.407.9-153.7-КСЦ-000ТТ | Технические требования | | |
| | | | | Детали | | |
| БЧ | | 1 | | Швеллер 12-ГОСТ 8240-72 / В Ст3-ГОСТ 535-79* | 1 | 4,2 |
| БЧ | | 2 | | Полоса 6×80-ГОСТ 103-76 / В Ст3-ГОСТ 535-79*-Д6 | 2 | 0,3 кг |

| Нач. отд. | Роменский | | |
|---|---|---|---|
| Н. контр. | Сацюк | | |
| ГИП стр. | Ковалев | | |
| Гл. спец. | Кирсанова | | |
| Провер. | Колинько | | |
| Инженер | Мазаева | | |

407-03-497.88-КС1.И-3

Марка МЭ-229

| Стадия | Масса | Масштаб |
|---|---|---|
| РП | 4,8 | |
| Лист | Листов 1 | |

ЭНЕРГОСЕТЬПРОЕКТ Северо-Западное отделение Ленинград

копир. Анна формат А3

Альбом 4

1 Данный комплект содержит чертежи КМ дополнительных стальных элементов порталов ошиновки открытых распределительных устройств (ОРУ) напряжением 150 кВ

2 Стальные элементы порталов разработаны для следующих условий применения:

2.1. Расчетная минимальная температура наружного воздуха до минус 40°С включительно

2.2. Максимальная нормативная толщина гололеда на ошиновке и загородителях принята равной С= 20 мм

2.3. Нормативное значение ветрового давления принято равным $q = 0{,}50$ кПа ( 50 кгс/м$^2$ ).

2.4. Сейсмичность района строительства не выше 6 баллов по шкале ГОСТ 6249-52

3. Защита стальных элементов от коррозии должна выполняться на заводе-изготовителе в виде лакокрасочного покрытия в соответствии с требованиями рабочих чертежей и наряд-заказа.

4. Материал лакокрасочного покрытия для защиты металлических элементов конструкций от коррозии должен быть определен требованиями СНиП 2.03.11-85. в соответствии с конкретными условиями загрязнения воздушной среды в районе строительства.

5. Материал стальных конструкций – прокатная углеродистая сталь обыкновенного качества с гарантией свариваемости следующих марок по ГОСТ 380-71* в зависимости от расчетной наружной температуры воздуха в районе строительства выше минус 30°С для толщин от 5 до 25 мм - В Ст3 ПС6; от минус 30°С до минус 40°С включительно - для толщины от 5 до 10 мм, В Ст3 ПС6, а для толщин от 11 до 25 мм - В Ст3 ПС5.

6 Болты применять из углеродистой стали, изготовленные по технологии 3 приложение 1 с дополнительными испытаниями по пунктам 1, 4 и 7 таблицы 10 по ГОСТ 1759-70*

По конструкциям и размерам должны применяться болты классов 4.6; 4.8; 5.8 из углеродистых сталей грубой, нормальной и повышенной точности исполнения 1 с крупным шагом резьбы по ГОСТ 7798-70*, ГОСТ 7796-70*, ГОСТ 15589-70*, ГОСТ 15591-70* и ОСТ 34-13-021-77.

7. Сварку элементов производить электродами типа Э42А по ГОСТ 9467-75.

Инв.№ подл. | Подпись и дата | Взам. инв.№

| | | | | | | |
|---|---|---|---|---|---|---|
| Нач. отд | Романский | | | 407-03-497.88-КМ | | |
| Н. контр. | Соцюк | | | Стальные элементы порталов. Техническое описание | Стадия | Лист | Листов |
| ГИП стр. | Кавалев | | | | РП | 1 | 4 |
| Гл. спец. | Корсакова | | | | ЭНЕРГОСЕТЬПРОЕКТ Северо-Западное отделение Ленинград | | |
| Ст. инж. | Комарьева | | | | | | |
| Инженер | Назаева | | | | | | |

Копир

Формат А3

Альбом 4

| Наименование конструкций по номенклатуре Прейскуранта № 01-09 | Позиции по прейскур. № 01-09 | №№ п/п | Код конструкций | Масса конструкций, т: Всего стали повышенной прочности | по видам профилей стали: Балки и швеллеры | Крупносорт. ная сталь | Среднесорт. ная сталь | Некондиционная сталь | Толстолистовая сталь | Универсальная сталь | Тонколистовая сталь | Гнутые и сварные | Трубы | Прочие | Всего | Количество, шт. | Серия типовых конструкций |
|---|---|---|---|---|---|---|---|---|---|---|---|---|---|---|---|---|---|
| 1 | 2 | 3 | 4 | 5 | 6 | 7 | 8 | 9 | 10 | 11 | 12 | 13 | 14 | 15 | 16 | 17 | 18 |
| ТС-34 | | | 526474 | | | 0,325 | 0.106 | | 0.01 | | | | | | 0.445 | | |
| ОГ-1 | | | 526474 | | | | 0.001 | | 0.074 | | | | | | 0.076 | | |
| | | | | | | | | | | | | | | | | | |

## Ведомость расхода стали

| Вид профиля и ГОСТ, ТУ | Марка металла и ГОСТ | Обозначение, размер профиля мм | №№ п/п | Код: Марки металла | Вида профиля | Размера профиля | Кол. шт. | Длина мм | Масса металла по эл. конструкц. т: ТС-34 | ОГ-1 |
|---|---|---|---|---|---|---|---|---|---|---|
| 1 | 2 | 3 | 4 | 5 | 6 | 7 | 8 | 9 | 10 | 11 |
| Равнобокий уголок | ВСт3пс6 | L 90×7 | | | | | | | 0,312 | |
| ГОСТ 8509-86 | ГОСТ 380-71* | L 80×6 | | | | | | | | |
| | | L 70×5 | | | | | | | 0.013 | |
| | | L 35×5 | | | | | | | 0.092 | |
| | Итого | | | | | | | | 0.417 | |
| Листовая сталь | ВСт3пс6 | −δ=20 | | | | | | | | 0.006 |
| ГОСТ 103-76 | ГОСТ 380-71* | −δ=6 | | | | | | | 0.007 | 0.034 |
| | | −δ=8 | | | | | | | 0.001 | — |
| | | −δ=10 | | | | | | | 0.002 | 0.032 |
| | Итого | | | | | | | | 0.01 | 0.072 |
| Круг | ВСт3пс6 | • φ 20 | | | | | | | | |
| ГОСТ 2590-71 | ГОСТ 380-71* | | | | | | | | | 0.001 |
| | Итого | | | | | | | | | 0.001 |
| | | | | | | | | | | |

Взам. инв. №

Подпись и дата

Инв. № подл.

| | | | |
|---|---|---|---|
| Нач. отд. | Раменский | | 27.05.88 |
| Н. контр. | Сацюк | | 27.05.88 |
| ГИП стр | Ковалев | | 27.05.88 |
| Гл. спец. | Курсанова | | 27.05.88 |
| Провер. | Калинько | | 27.05.88 |
| Инженер | Мазаева | | 27.05.88 |

**407-03-497.88-КМ**

Ведомость металлоконструкций по видам профилей. Ведомость расхода стали.


| Стадия | Лист | Листов |
|---|---|---|
| РП | 2 | |


„Энергосетьпроект" Северо-Западное отделение Ленинград

Копировал: Польс

Формат: А3

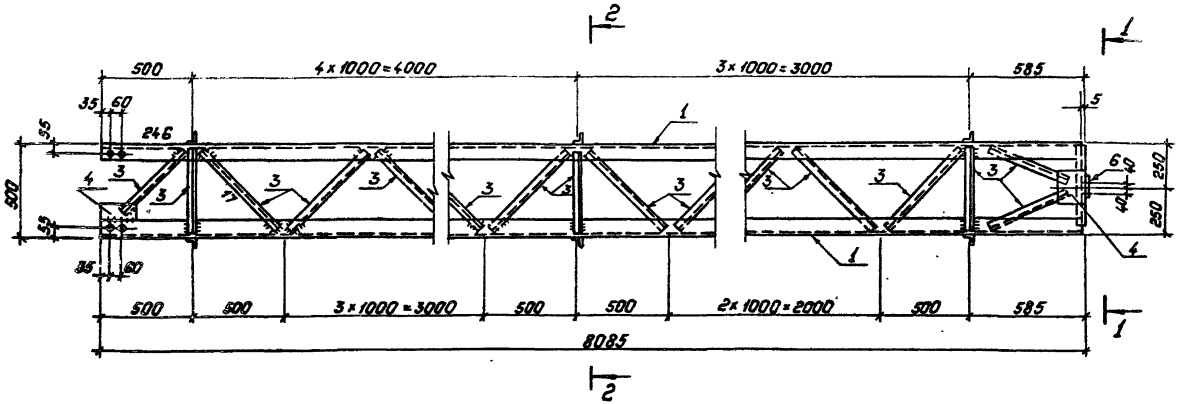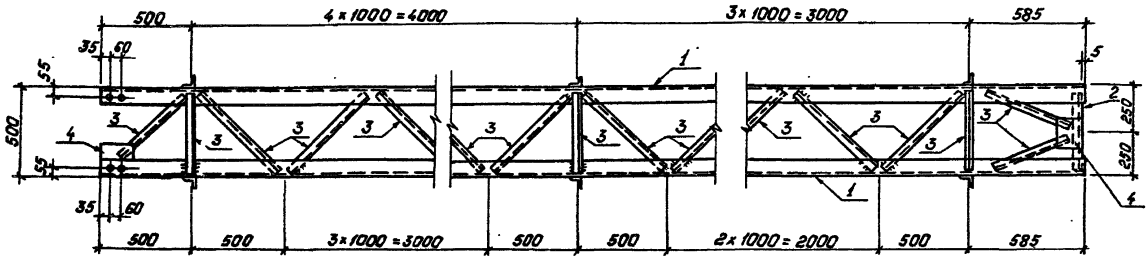Альбом 4




Все отверстия ф 19мм.

| | | | | | |
|---|---|---|---|---|---|
| | | | | 407-03-497.88-КМ | |
| Нач.отд | Роменский | | 21.05.88 | Стойка ТС-34 | Стадия: РП; Масса: 445; Масштаб: 1:20 |
| Н.контр | Ковалев | | 21.05.88 | | Лист 3; Листов 2 |
| ГИП | Пивоварова | | 21.05.88 | | Энергосетьпроект, Северо-Западное отделение, Ленинград |
| Гл.спец | Кирсанова | | 21.05.88 | | |
| Рук.гр. | Сачнак | | 21.05.88 | | |
| Провер. | Калинько | | 21.05.88 | | |
| Инженер | Панкратьева | | 21.05.88 | | |

Копировал: Польс


Формат А3


Инв.№ подл. | Подпись и дата | Взам.инв.№

Альбом 4


## Ведомость элементов
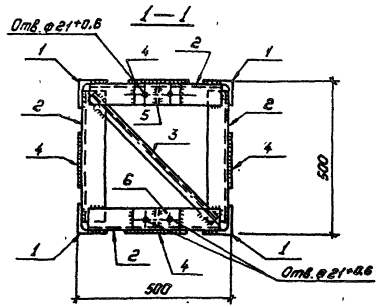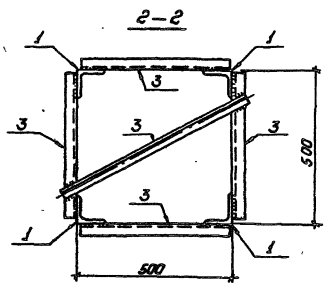
| Марка | Сечение | Поз. | Состав | Опорные усилия $N_y$ кН, м | $Q_y$ кН | $Q_x$ кН | Группа капитал. | Марка металла | Примечание |
|---|---|---|---|---|---|---|---|---|---|
| ТС-34 | Эскиз | 1 | ∟ 90×7 | | 248,0 | | 2 | ВСт3пс6 | |
| | | 2 | ∟ 70×6 | | | | 2 | ВСт3пс6 | |
| | | 3 | ∟ 35×5 | | 17,0 | | 2 | ВСт3пс6 | |
| | | 4 | — δ=6 | | | | 2 | ВСт3пс6 | |
| | | 5 | — δ=8 | | | | 2 | ВСт3пс6 | |
| | | 6 | — δ=10 | | | | 2 | ВСт3пс6 | |





Геометрическая схема
(развертка)

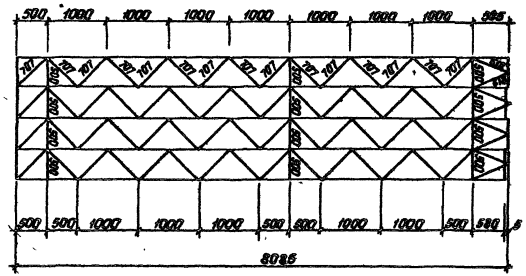



Альбом 4


## Ведомость элементов
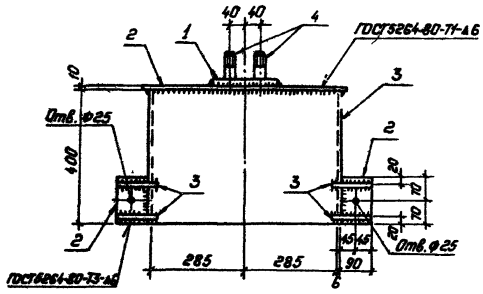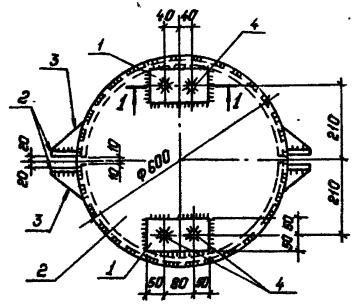
| Марка | Сечение: Эскиз | Поз. | Состав | Опорные усилия: M, кНм | N, кН | Q, кН | Группа капитр. | Марка металла | Примечание |
|---|---|---|---|---|---|---|---|---|---|
| ОГ-1 | | 1 | —δ=20 | | | | 2 | ВСт3сп5 | |
| | | 2 | —δ=10 | | | | | Вст3пс6 | |
| | | 3 | —δ=6 | | | | | ВСт3сп5 | |
| | | 4 | •φ20 | | | | | | |
| | | — | Гайка М20 | | | | | | |
| | | — | Шайба 20 | | | | | | |




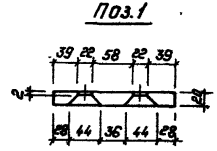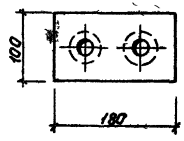
Позиции 1 и 4 соединить до приварки к поз. 2.




| | | | | | |
|---|---|---|---|---|---|
| | | | | 407-03-497.88-КМ | |
| Нач.отд. | Роменский | | 24.05.88 | Оголовок ОГ-1 | Стадия: РП; Масса: 76; Масштаб: 1:10 |
| Н.контр. | Ковалев | | 24.05.88 | | Лист 4; Листов 1 |
| ГИП | Пивоварова | | 24.05.88 | | |
| Гл.спец. | Курсанова | | 24.05.88 | | |
| Ведущ.инж. | Смирнова | | 24.05.88 | | |
| Проверил | Калинина | | 24.05.88 | | |
| Инженер | Панкратьева | | 24.05.88 | | Энергосетьпроект Северо-Западное отделение Ленинград |

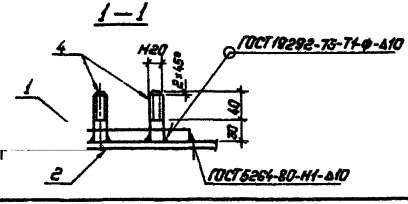Копировал: Польс

Формат: А3

2498/4

Инв.№ подл. | Подпись и дата | Взам.инв.№

gost.e-ecolog.ru