ТИПОВЫЕ ПРОЕКТНЫЕ РЕШЕНИЯ

407-0-166.85

ОТКРЫТЫЕ РАСПРЕДЕЛИТЕЛЬНЫЕ УСТРОЙСТВА 110 КВ НА УНИФИЦИРОВАННЫХ КОНСТРУКЦИЯХ

АЛЬБОМ V

СТРОИТЕЛЬНАЯ ЧАСТЬ

ПОРТАЛЫ ОШИНОВКИ

СФ 656-05

gost.e-ecolog.ru

ТИПОВЫЕ ПРОЕКТНЫЕ РЕШЕНИЯ

407-0-166.85.

ОТКРЫТЫЕ РАСПРЕДЕЛИТЕЛЬНЫЕ УСТРОЙСТВА 110 КВ НА УНИФИЦИРОВАННЫХ КОНСТРУКЦИЯХ

АЛЬБОМ V

СОСТАВ ПРОЕКТНОЙ ДОКУМЕНТАЦИИ

Альбом I Пояснительная записка и указания по применению.
Альбом II Электротехническая часть. Планы ОРУ ячейки, узлы.
Альбом III Электротехническая часть. Установочные чертежи оборудования и гирлянды изоляторов.
Альбом IV Строительная часть. Опоры под оборудование.
Альбом V Строительная часть. Порталы ошиновки
Альбом VI Строительная часть. Планы строительных конструкций.
Альбом VII Сметы.

РАЗРАБОТАНЫ
СЕВЕРО-ЗАПАДНЫМ ОТДЕЛЕНИЕМ
ИНСТИТУТА „ЭНЕРГОСЕТЬПРОЕКТ"
МИНЭНЕРГО СССР

СЗ 656-05

ЗАМ. ГЛАВНОГО ИНЖЕНЕРА В.В. КАРПОВ
ГЛАВНЫЙ ИНЖЕНЕР ПРОЕКТА Н.А. ПИВОВАРОВА

РАБОЧИЙ ПРОЕКТ
УТВЕРЖДЕН И ВВЕДЕН В ДЕЙСТВИЕ
МИНЭНЕРГО СССР С
ПРОТОКОЛОМ N 41 ОТ 14.11.84

Содержание альбома

Обозначение	Наименование	Стр.
1	2	3
	Титульный лист	1
	Содержание альбома	2...4
МПгл1...л15	Материалы для проектирования	5..19
Чертежи основного комплекта КСУ 2		
КСУ2-1	Узел установки элементов конструкций ячейкового портала ПСЛ-110Я1	20
КСУ2-2	Узел установки элементов конструкций ячейкового портала ПСТ-110Я1	21
КСУ2-3	Узел установки элементов конструкций ячейкового портала ПСЛ-110Я2	22
КСУ2-4	Узел установки элементов конструкций ячейкового портала ПСТ-110Я2	23
КСУ2-5	Узел установки элементов конструкций ячейкового портала ПСЛ-110Я3	24
КСУ2-6	Узел установки элементов конструкций ячейкового портала ПСТ-110Я3	25
КСУ2-7	Узел установки элементов конструкций ячейкового портала ПСЛ-110Я4	26
КСУ2-8	Узел установки элементов конструкций ячейкового портала ПСТ-110Я4	27
КСУ2-9	Узел установки элементов конструкций ячейкового портала ПСЛ-110Я5	28
КСУ2-10	Узел установки элементов конструкций ячейкового портала ПСТ-110Я5	29
КСУ2-11	Узел установки элементов конструкций ячейкового портала ПСЛ-110Я6	30
КСУ2-12	Узел установки элементов конструкций ячейкового портала ПСТ-110Я6	31
КСУ2-13 л.1	Узел установки элементов конструкций ячейкового портала ПСЛ-110Я7	32
КСУ2-14 л.1	Узел установки элементов конструкций ячейкового портала ПСТ-110Я7	33
КСУ2-13 л.2	Узел установки элементов конструкций ячейкового портала ПСЛ-110Я7	34
КСУ2-14 л.2	Узел установки элементов конструкций ячейкового портала ПСТ-110Я7	
КСУ2-15 л.1	Узел установки элементов конструкций ячейкового портала ПСЛ-110Я8	35
КСУ2-16 л.1	Узел установки элементов конструкций ячейкового портала ПСТ-110Я8	36
КСУ2-15 л.2	Узел установки элементов конструкций ячейкового портала ПСЛ-110Я8	37
КСУ2-16 л.2	Узел установки элементов конструкций ячейкового портала ПСТ-110Я8	
КСУ2-17 л.1	Узел установки элементов конструкций ячейкового портала ПСЛ-110Я9	38
КСУ2-18 л.1	Узел установки элементов конструкций ячейкового портала ПСТ-110Я9	39
КСУ2-17 л.2	Узел установки элементов конструкций ячейкового портала ПСЛ-110Я9	40
КСУ2-18 л.2	Узел установки элементов конструкций ячейкового портала ПСТ-110Я9	
КСУ2-19 л.1	Узел установки элементов конструкций ячейкового портала ПСЛ-110Я10	41
КСУ2-20 л.1	Узел установки элементов конструкций ячейкового портала ПСТ-110Я10	42

Типовые проектные решения

Инв.№ подл. | Подпись и дата | Взам.инв.№

1	2	3
КСУ2-19 л.2	Узел установки элементов конструкций ячейкового портала ПСЛ-110Я10	43
КСУ2-20 л.2	Узел установки элементов конструкций ячейкового портала ПСТ-110Я10	44
КСУ2-21 л.1	Узел установки элементов конструкций ячейкового портала ПСЛ-110Я11	45
КСУ2-22 л.1	Узел установки элементов конструкций ячейкового портала ПСТ-110Я11	46
КСУ2-21 л.2	Узел установки элементов конструкций ячейкового портала ПСЛ-110Я11	47
КСУ2-22 л.2	Узел установки элементов конструкций ячейкового портала ПСТ-110Я11	48
КСУ2-23	Узел установки элементов конструкций ячейкового портала ПСЛ-110Я12	49
КСУ2-24	Узел установки элементов конструкций ячейкового портала ПСТ-110Я12	50
КСУ2-25	Узел установки элементов конструкций шинного портала ПС-110Ш	51
КСУ2-26	Узел установки элементов конструкций ячейкового портала ПЖ-110Я1	52
КСУ2-27	Узел установки элементов конструкций ячейкового портала ПЖ-110Я2	53
КСУ2-28	Узел установки элементов конструкций ячейкового портала ПЖ-110Я3	54
КСУ2-29	Узел установки элементов конструкций ячейкового портала ПЖ-110Я4	55
КСУ2-30	Узел установки элементов конструкций ячейкового портала ПЖ-110Я5	56
КСУ2-31	Узел установки элементов конструкций ячейкового портала ПЖ-110Я6	57
КСУ2-32	Узел установки элементов конструкций ячейкового портала ПЖ-110Я7	58
КСУ2-33 л.1	Узел установки элементов конструкций ячейкового портала ПЖ-110Я8	59
КСУ2-34 л.1	Узел установки элементов конструкций ячейкового портала ПЖ-110Я9	60
КСУ2-33 л.2	Узел установки элементов конструкций ячейкового портала ПЖ-110Я8	61
КСУ2-34 л.2	Узел установки элементов конструкций ячейкового портала ПЖ-110Я9	62
КСУ2-35 л.1	Узел установки элементов конструкций ячейкового портала ПЖ-110Я10	63
КСУ2-36 л.1	Узел установки элементов конструкций ячейкового портала ПЖ-110Я11	64
КСУ2-35 л.2	Узел установки элементов конструкций ячейкового портала ПЖ-110Я10	65
КСУ2-36 л.2	Узел установки элементов конструкций ячейкового портала ПЖ-110Я11	66
КСУ2-37	Узел установки элементов конструкций ячейкового портала ПЖ-110Я12	
КСУ2-38	Узел установки элементов конструкций шинного портала ПЖ-110Ш	
КСУ2-39	Фундаменты из подножников П-11, П-12	
КСУ2-40	Узел К	

Инв.№ подл. | Подпись и дата | Взам. инв.№

1	2	3
Чертежи	строительных конструкций	
КСИ-050 л.1	Фундамент Ф (Ф1-А-I; Ф2-А-I)	67
КСИ-050 л.2	Фундамент Ф (Ф1-А-I, Ф2-АI)	68
КСИ-051	Марка УД-62	
КСИ-052	Марка ТД-1	69
КСИ-053	Марка ТД-2	70

Инв.№ подл. | Подпись и дата | Взам.инв.№

Материалы для проектирования.

1. Конструкции порталов ошиновки разработаны для следующих условий применения.
   1.1. Расчетная температура наружного воздуха по наиболее холодной пятидневке - не ниже минус 40°С
   1.2. Нормативный скоростной напор ветра по III ветровому району при повторяемости 1 раз в 10 лет - 0,50 кПа (50 кгс/м²) - по ПУЭ-76
   1.3. Нормативный вес гололеда принят при толщине С = 20 мм, что соответствует IV гололедному району ПУЭ-76
   1.4. Грунты в основаниях приняты непучинистые в соответствии с классификацией СНиП II-15-74
   1.5. Грунтовые воды отсутствуют
   1.6. Сейсмичность района строительства не выше 6 баллов по шкале ГОСТ 6249-52.
2. Конструкции не рассчитаны на применение в районах вечной мерзлоты, на пучинистых и просадочных грунтах, а также на площадках, подверженных оползням и карстам.
3. Относительная отметка планировки 0,000 на чертежах соответствует абсолютным отметкам, указанным на генплане подстанции
4. Порталы ошиновки выполнены в виде плоских П-образных конструкций с защепленными стойками и шарнирным соединением с траверсой.
5. Траверсы порталов стальные, а стойки приняты двух типов: железобетонные типа ВС по серии 3.407-102 в. 1 и стальные по серии 3.407-98 в. 2
6. Типы закреплений железобетонных стоек порталов в грунте и нагрузки на порталы даны в серии 3.407-97 вып. 1,2.
7. Типы фундаментов под стальные порталы и нагрузки на фундаменты даны в сериях 3.407-98 вып. 1,2.
8. Материал конструкций применяемых в проекте см. серии 3.407-102, 3.407-97, 3.407-98 вып. 1
9. Сварку элементов производить электродами типа Э42А ГОСТ 9467-75.
10. Высота сварных швов оговорена на чертежах.
11. Стальные конструкции и выступающие на поверхность закладные детали должны быть покрыты двумя слоями лакокрасочного материала, определяемого по табл. 48 СНиП II-28-73,* в соответствии с конкретными условиями загрязнения воздушной среды в районе строительства
12. В случае соответствия принятых типовых исходных данных конкретным условиям, привязка типовых чертежей будет заключаться лишь в выборе типа закрепления стоек железобетонных порталов и типа фундамента стальных порталов.
    Закрепление порталов в пучинистых, слабых и прочих грунтах при конкретном проектировании следует проверять расчетам в соответствии с рекомендациями СНиП и других нормативных материалов.

Н. контр.	Кавалев			05.01.85	ТП 407-0-166.85	МП2
Нач. отд.	Роменский			05.01.85		
ГИП отд.	Лагуненко			05.01.85	Материалы для проектирования	Стадия: Р; Лист: 1; Листов: 15
ГИП	Любавская			05.01.85		«ЭНЕРГОСЕТЬПРОЕКТ» Северо-Западное отделение Ленинград
Рук. гр.	Кирсанова			05.01.85		

Формат А3

Указания по применению порталов ОРУ 110 кВ

Обозначение порталов	Характеристики порталов	Область применения: по климатическим условиям	Область применения: по действующим нагрузкам от ошиновки	Примечания
Ячейковые	Порталы $H=11,35$ м с железобетонными стойками ВС-3 (тяжелый тип)	До III ветрового и IV гололедного районов включительно	ОРУ со сборными шинами при ошиновке проводами от 1 АС 400 до 2 АС 500 и пролете 28 м	Основной вариант
	Порталы стальные $H=11,35$ м с широкобазыми стойками (тяжелый тип)			Рекомендуется для труднодоступных районов, а также районов со слабыми и пучинистыми грунтами.
	Порталы $H=11,35$ м стальные с узкобазыми стойками (легкий тип)		ОРУ по блочным и мостиковым схемам, а также схемам со сборными шинами при ошиновке проводами до 1 АС 300 и пролете 28 м	Рекомендуется для труднодоступных районов, а также районов со слабыми и пучинистыми грунтами.
Шинные	Порталы $H=7,85$ м с железобетонными стойками ВС-2	До III ветрового; III или IV гололедных районов включительно	а) ОРУ по блочным и мостиковым схемам, а также схемам со сборными шинами при ошиновке проводами до 1 АС-500 и пролете 27 м б) ОРУ со сборными шинами при ошиновке проводами 2 АС 500 и пролете 27 м в I-II районах по гололеду. в) То же, при пролете 18 м в III районе по гололеду	
	Порталы $H=7,85$ м стальные с узкобазыми стойками	До III ветрового и IV гололедного районов включительно	ОРУ со сборными шинами при ошиновке проводами до 2 АС 500 и пролете до 27 м	Рекомендуется для труднодоступных районов, а также районов со слабыми и пучинистыми грунтами

1. Значения и схемы действующих нагрузок для различных проводов и пролетов, определенные применительно к настоящей работе, см. пояснительные записки типовых проектов порталов.
2. Значение высоты порталов „H" даны от поверхности земли до точки подвески ошиновки.

Типовые проектные решения 407-0-166.85 Альбом VII 16372тм-ТС-7
Инв. № подл. | Подпись и дата | Взам. инв. №

Схемы порталов ошиновки

Шинные порталы

Ячейковые порталы ПСЛ, ПСТ, ПЖ

ПС-110Ш
ПЖ-110Ш



Я1



Я2



Я3




Я4




Я5




Я6

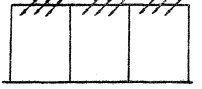


Я7

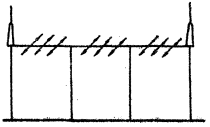


Я8

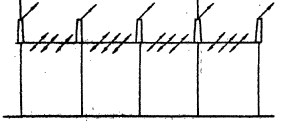


Я9

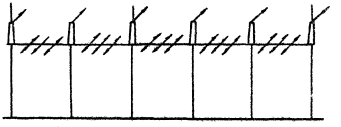


Я10

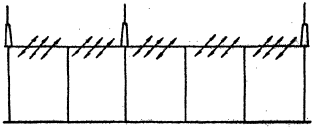

Я11

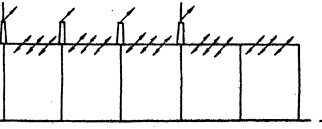

Я12

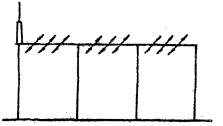

Инв. № подл. | Подпись и дата | Взам. инв. №

Ведомость потребности в материалах на стойки и траверсы стальных порталов

№ строки	Наименование материала и единица измерения	Код материала	ед. изм.	Количество на типовые изделия для портала: ПС-110-Ш	ПСА-110-А1	ПСА-110-А2	ПСА-110-А3	ПСА-110-А4	ПСА-110-А5	ПСА-110-А6	ПСА-110-А7	ПСА-110-А8	ПСА-110-А9	ПСА-110-А10	ПСА-110-А11	ПСА-110-А12
1	Сталь сортовая конст-															
2	рукционная	095000														
3	Прокат из стали углеро-															
4	дистой общего назначе-															
5	ния с пределом текучес-															
6	ти 0,02 МПа (23 кг/мм²), т		168	1,135	1,826	1,971	2,081	3,303	4,318	4,029	4,489	5,676	6,897	6,642	6,667	4,175
7	Марка стали ВСт3															
8	∟ 125×8, т		168	—	0,502	0,502	0,502	0,753	1,004	1,004	1,004	1,255	1,506	1,506	1,506	1,004
9	∟ 90×7, т		168	0,612	0,612	0,612	0,612	0,918	1,224	1,224	1,224	1,53	1,835	1,835	1,835	1,224
10	∟ 70×6, т		168	0,025	0,025	0,025	0,025	0,037	0,05	0,05	0,05	0,062	0,075	0,075	0,075	0,05
11	∟ 63×6, т		168	0,188	0,246	0,264	0,283	0,529	0,775	0,737	0,775	1,02	1,266	1,266	1,248	0,756
12	∟ 50×5, т		168	—	—	0,043	0,085	0,128	0,085	—	0,170	0,213	0,255	0,128	0,17	0,043
13	∟ 36×4, т		168	0,278	0,404	0,431	0,458	0,745	0,981	0,927	1,031	1,317	1,603	1,529	1,551	0,954
14	ф 24, т		168	—	—	0,021	0,021	0,041	0,041	—	0,041	0,041	0,062	0,062	0,041	0,021
15	— δ=8, т		168	—	—	0,003	0,006	0,009	0,006	—	0,012	0,016	0,019	0,009	0,012	0,003
16	— 6×50, т		168	—	—	0,015	0,014	0,029	0,029	—	0,029	0,029	0,044	0,044	0,029	0,015
17	— 6×60, т		168	0,008	0,008	0,009	0,01	0,02	0,027	0,025	0,029	0,038	0,048	0,045	0,046	0,026
18	— 6×80, т		168	0,006	0,012	0,012	0,012	0,019	0,025	0,025	0,025	0,031	0,037	0,037	0,037	0,025
19	— 6×100, т		168	—	—	0,005	0,01	0,013	0,01	—	0,017	0,02	0,023	0,013	0,015	0,005
20	— 6×120, т		168	0,008	0,008	0,01	0,012	0,017	0,021	0,017	0,021	0,025	0,029	0,029	0,027	0,019
21	— 8×60, т		168	0,006	0,004	0,004	0,004	0,008	0,012	0,012	0,012	0,017	0,021	0,021	0,021	0,012
22	— 8×90, т		168	—	—	0,006	0,012	0,019	0,012	—	0,025	0,031	0,037	0,019	0,025	0,006
23	— 8×200, т		168	—	—	0,004	0,008	0,012	0,008	—	0,017	0,021	0,025	0,012	0,017	0,004
24	— 10×70, т		168	0,004	0,004	0,004	0,004	0,006	0,008	0,008	0,008	0,01	0,012	0,012	0,012	0,008
25																
26																
27																

Инв.№ подл. | Подпись и дата | Взам. инв.№

Типовые проектные решения 407-0-166.85 Альбом V

12572 тм-т 5-10

Инв.№ подл. | Подпись и дата | Взам. инв.№

№ строки	Наименование материала и единица измерения	Код материала	ед. изм.	Количество на типовые изделия для портала ПС-110-Ш	ПСА-110-Я1	ПСА-110-Я2	ПСА-110-Я3	ПСА-110-Я4	ПСА-110-Я5	ПСА-110-Я6	ПСА-110-Я7	ПСА-110-Я8	ПСА-110-Я9	ПСА-110-Я10	ПСА-110-Я11	ПСА-110-Я12
1	Итого стали сортовой															
2	конструкционной в нату-															
3	ральной массе, т		168	1,135	1,826	1,971	2,081	3,303	4,318	4,029	4,489	5,676	6,897	6,642	6,657	4,175
4	В том числе по укрупнен-															
5	ному сортаменту															
6																
7	Сталь крупносортная, т	095100	168	0,857	1,422	1,501	1,582	2,479	3,261	3,102	3,376	4,273	5,169	4,998	5,034	3,182
8	Сталь среднесортная, т	095200	168	0,278	0,404	0,467	0,493	0,815	1,051	0,927	1,101	1,387	1,709	1,635	1,621	0,99
9	Сталь толстолистовая															
10	рядовых марок (от 4 мм), т	097100	168	—	—	0,003	0,006	0,009	0,006	—	0,012	0,016	0,019	0,009	0,012	0,003
11																
12																
13	Итого стали сортовой															
14	конструкционной приве-															
15	денной к стали класса															
16	С 38/23, т		168	1,135	1,826	1,971	2,081	3,303	4,318	4,029	4,489	5,676	6,897	6,642	6,657	4,175
17																
18																
Ведомость потребности в материалах на стойки и траверсы порталов

Позиция	Наименование материала и единица измерения	Код материала	ед. изм	Количество на типовые изделия для порталов													
				ПС-110-Ш	ПСТ-110-Я1	ПСТ-110-Я2	ПСТ-110-Я3	ПСТ-110-Я4	ПСТ-110-Я5	ПСТ-110-Я6	ПСТ-110-Я7	ПСТ-110-Я8	ПСТ-110-Я9	ПСТ-110-Я10	ПСТ-110-Я11	ПСТ-110-Я12
1	Сталь сортовая конструк-																
2	ционная	095000															
3	Прокат из стали углеродис-																
4	той общего назначения																
5	с пределом текучести																
6	0,02 МПа (23 кг/мм²), т		168	1,135	2,252	2,399	2,539	3,943	5,171	4,883	5,342	6,444	8,179	7,924	7,949	5,028	
7	Марка стали ВСт3																
8	L 90×7, т		168	0,612	0,431	0,431	0,431	0,547	0,863	0,863	0,863	1,098	1,294	1,294	1,294	0,863	
9	L 70×6, т		168	0,025	0,348	0,348	0,348	0,523	0,697	0,697	0,697	0,871	1,045	1,045	1,045	0,697	
10	L 63×5, т		168	0,188	0,246	0,264	0,283	0,529	0,775	0,737	0,775	1,02	1,266	1,266	1,248	0,756	
11	L 50×5, т		168	—	0,207	0,25	0,292	0,439	0,5	0,415	0,585	0,731	0,877	0,75	0,792	0,457	
12	L 36×4 т		168	0,278	0,705	0,732	0,759	1,196	1,582	1,529	1,632	2,069	2,505	2,431	2,454	1,556	
13	ф 24, т		168	—	—	0,021	0,041	0,041	0,041	—	0,041	0,041	0,062	0,062	0,041	0,021	
14	— δ=8, т		168	—	—	0,003	0,006	0,009	0,006	—	0,012	0,016	0,019	0,009	0,012	0,003	
15	— δ=6, т		168	—	0,01	0,01	0,01	0,016	0,021	0,021	0,021	0,026	0,031	0,031	0,031	0,021	
16	— 6×50, т		168	—	—	0,15	0,029	0,029	0,029	—	0,029	0,029	0,044	0,044	0,029	0,015	
17	— 6×60, т		168	0,008	0,008	0,009	0,01	0,021	0,027	0,025	0,029	0,038	0,048	0,045	0,046	0,026	
18	— 6×80, т		168	0,006	0,006	0,006	0,006	0,009	0,012	0,012	0,012	0,016	0,019	0,019	0,019	0,012	
19	— 6×100, т		168	—	—	0,005	0,01	0,013	0,01	—	0,017	0,02	0,023	0,013	0,015	0,005	
20	— 6×120, т		168	0,008	0,008	0,01	0,012	0,017	0,021	0,017	0,021	0,025	0,029	0,029	0,027	0,019	
21	— 8×60, т		168	0,006	0,004	0,004	0,004	0,008	0,012	0,012	0,012	0,017	0,021	0,021	0,021	0,012	
22	— 8×90, т		168	—	—	0,006	0,012	0,019	0,012	—	0,025	0,031	0,037	0,019	0,025	0,006	
23	— 8×150, т		168	—	0,025	0,025	0,025	0,037	0,05	0,05	0,05	0,062	0,075	0,075	0,075	0,05	
24	— 8×170, т		168	—	0,017	0,017	0,017	0,025	0,033	0,033	0,033	0,041	0,05	0,05	0,05	0,033	
25	— 8×200, т		168	—	0,025	0,029	0,033	0,05	0,058	0,05	0,066	0,083	0,1	0,087	0,091	0,054	
26	— 8×240, т		168	—	0,041	0,041	0,041	0,06	0,083	0,083	0,083	0,104	0,124	0,124	0,124	0,083	
27	— 8×250, т		168	—	0,033	0,033	0,033	0,05	0,066	0,066	0,066	0,083	0,1	0,1	0,1	0,066	

Инв. № подл. | Подпись и дата | Взам. инв. №

Типовые проектные решения 407-0-166.85 Альбом V

12572ТМ-Т5-12

№ строки	Наименование материала и единица измерения	Код материала	ед. изм.	Количество на типовые изделия для портала												
				ПС-НО-ш	ПСТ-НО-81	ПСТ-НО-82	ПСТ-НО-83	ПСТ-НО-84	ПСТ-НО-85	ПСТ-НО-86	ПСТ-НО-87	ПСТ-НО-88	ПСТ-НО-89	ПСТ-НО-810	ПСТ-НО-811	ПСТ-НО-812
1	– 10×70, т		168	0,004	0,004	0,004	0,004	0,006	0,008	0,008	0,008	0,01	0,012	0,012	0,012	0,008
2	– 20×340, т		168	—	0,133	0,133	0,133	0,199	0,265	0,265	0,265	0,033	0,398	0,398	0,398	0,265
3																
4	Итого стали сортовой															
5	конструкционной в нату-															
6	ральной массе, т		168	1,135	2,252	2,399	2,539	3,943	5,171	4,883	5,342	6,444	8,179	7,924	7,949	5,028
7	В том числе по укруп-															
8	ненному сортаменту															
9	Сталь крупносортная, т	095100	168	0,857	1,33	1,276	1,487	2,343	3,078	2,919	3,193	4,043	4,896	4,725	4,76	2,998
10	Сталь среднесортная, т	095200	168	0,278	0,705	0,903	0,829	1,266	1,652	1,529	1,702	2,139	2,611	2,537	2,529	1,592
11	Сталь толстолистовая ря-															
12	довых марок (от 4мм), т	097100	168	—	0,217	0,22	0,223	0,334	0,441	0,435	0,447	0,262	0,672	0,662	0,665	0,438
13																
14	Итого стали сортовой															
15	конструкционной приведен-															
16	ной к стали класса															
17	С 38/23, т		168	1,135	2,252	2,399	2,539	3,943	5,171	4,883	5,342	6,444	8,179	7,924	7,949	5,028
18																
19																
Инв. № подл. | Подпись и дата | Взам. инв. №

Ведомость потребности в материалах на стойки и траверсы железобетонных порталов

№ строки	Наименование материала и единица измерения	Код материала	ед. изм.	Количество на типовые изделия для порталов ПЖ-110- -Ш	-А1	-А2	-А3	-А4	-А5	-А6	-А7	-А8	-А9	-А10	-А11	-А12
1	Сортовой прокат обыкно-															
2	венного качества	093000														
3	Сталь арматурная															
4	класса А-I, т		168	0,021	0,026	0,026	0,026	0,039	0,052	0,052	0,052	0,066	0,078	0,078	0,078	0,052
5	Сталь арматурная															
6	класса А-V, т	093007	168	0,394	0,528	0,528	0,528	0,803	1,057	1,057	1,057	1,321	1,585	1,585	1,585	1,057
7	Итого сортового проката															
8	обыкновенного качества, т		168	0,415	0,554	0,554	0,554	0,842	1,109	1,109	1,109	1,387	1,663	1,663	1,663	1,109
9	Сталь сортовая, конструк-	095100														
10	ционная (для железобетон-	095200														
11	ных изделий), т	095300	168	0,01	0,01	0,01	0,01	0,015	0,02	0,02	0,02	0,025	0,03	0,03	0,03	0,02
12	Прокат листовой рядо-															
13	вой, т	097100	168	0,003	0,003	0,003	0,003	0,005	0,006	0,006	0,006	0,008	0,01	0,01	0,01	0,006
14	Итого стали в натураль-															
15	ной массе, т		168	0,428	0,567	0,567	0,567	0,862	1,135	1,135	1,135	1,42	1,703	1,703	1,703	1,135
16	В том числе по укруп-															
17	ненному сортаменту															
18	Сталь крупносортная, т	095100	168	0,01	0,01	0,01	0,01	0,015	0,02	0,02	0,02	0,025	0,03	0,03	0,03	0,02
19	Сталь мелкосортная, т	095300	168	0,402	0,536	0,536	0,536	0,816	1,074	1,074	1,074	1,343	1,611	1,611	1,611	1,074
20	Катанка, т	093400	168	0,013	0,018	0,018	0,018	0,026	0,035	0,035	0,035	0,044	0,052	0,052	0,052	0,035
21	Сталь толстолистовая															
22	рядовых марок (от 4 мм), т	097100	168	0,003	0,003	0,003	0,003	0,005	0,006	0,006	0,006	0,008	0,01	0,01	0,01	0,006
23	Металлоизделия промышлен-															
24	ного назначения (метизы)	120000														
25	Проволока стальная низкоуглеро-															
26	дистая обыкновенного качества															
27	для железобетона, класса В-I, т	121300	168	0,02	0,038	0,038	0,038	0,058	0,077	0,077	0,077	0,097	0,116	0,116	0,116	0,077

Инв.№ подл. | Подпись и дата | Взам. инв.№

Типовые проектные решения

407-0-166.85 Альбом V

1257211-7.5-13

№ строки	Наименование материала и единица измерения	Код материала	Код ед. изм.	Количество на типовые изделия для порталов ПЖ-110- -Ш	-Я1	-Я2	-Я3	-Я4	-Я5	-Я6	-Я7	-Я8	-Я9	-Я10	-Я11	-Я12
1	Итого стали, приведенной															
2	к стали класса А-I, т		168	0,916	1,241	1,241	1,241	1,887	2,484	2,484	2,484	3,107	3,126	3,726	3,726	2,484
3	То же, к стали класса С 38/23, т		168	0,013	0,013	0,013	0,013	0,02	0,026	0,026	0,026	0,033	0,04	0,04	0,04	0,026
4	Всего стали, приведенной к															
5	классу А-I и С 38/23, т		168	0,929	1,254	1,254	1,254	1,907	2,51	2,51	2,51	3,14	3,766	3,766	3,766	2,51
6																
7	Сталь сортовая конструк-															
8	ционная	095000														
9	Прокат из стали углеро-															
10	дистой общего назначе-															
11	ния с пределом текучести															
12	0,02 МПа (23 кг/мм²), т		168	0,325	0,412	0,535	0,658	1,182	1,489	1,199	1,658	2,133	2,654	2,399	2,425	1,411
13	Марка стали, ВСт 3															
14	[16, т		168	0,017	0,017	0,017	0,017	0,025	0,033	0,033	0,033	0,042	0,05	0,05	0,05	0,033
15																
16	∟ 63×5, т		168	0,188	0,246	0,264	0,283	0,529	0,775	0,737	0,775	1,02	1,266	1,266	1,248	0,756
17	∟ 50×5, т		168	—	—	0,043	0,085	0,128	0,085	—	0,17	0,213	0,255	0,128	0,17	0,525
18	∟ 36×4, т		168	0,1	0,131	0,158	0,185	0,334	0,434	0,38	0,483	0,633	0,782	0,707	0,73	—
19	Ф 24, т		168	—	—	—	0,021	0,042	0,042	—	0,042	0,042	0,062	0,062	0,042	0,021
20	−d=8, т		168	—	—	0,003	0,006	0,009	0,006	—	0,012	0,016	0,019	0,009	0,012	0,003
21	−6×50, т		168	—	—	0,014	0,014	0,029	0,029	—	0,029	0,029	0,044	0,044	0,028	0,015
22	−6×60, т		168	0,008	0,008	0,009	0,009	0,02	0,027	0,025	0,029	0,03	0,048	0,045	0,046	0,012
23	−6×80, т		168	0,002	0,002	0,002	0,002	0,003	0,004	0,004	0,004	0,005	0,006	0,006	0,006	0,004
24	−6×100, т		168	—	—	0,005	0,01	0,014	0,01	—	0,015	0,02	0,023	0,014	0,015	0,003
25	−6×120, т		168	—	—	0,002	0,004	0,004	0,004	—	0,004	0,004	0,004	0,004	0,008	0,005
26	−8×60, т		168	0,006	0,004	0,004	0,004	0,008	0,012	0,012	0,012	0,017	0,021	0,021	0,021	0,016
27	−8×90, т		168	—	—	0,006	0,006	0,019	0,012	—	0,025	0,031	0,037	0,019	0,025	0,006
28	−8×200, т		168	—	—	0,004	0,008	0,012	0,008	—	0,017	0,021	0,025	0,012	0,012	0,004
29	−10×70, т		168	0,004	0,004	0,004	0,004	0,006	0,008	0,008	0,008	0,01	0,012	0,012	0,012	0,008

Инв.№ подл. | Подпись и дата | Взам. инв.№

№ строки	Наименование материала и единица измерения	Код материала	Код ед. изм.	Количество на типовые изделия для порталов ПЖ-110- Ш	-Я1	-Я2	-Я3	-Я4	-Я5	-Я6	-Я7	-Я8	-Я9	-Я10	-Я11	-Я12
1	В том числе по укрупнен-															
2	ному сортаменту															
3	Балки и швеллеры, т	092500	168	0,017	0,017	0,017	0,017	0,025	0,033	0,033	0,033	0,042	0,05	0,05	0,05	0,033
4	Сталь крупносортная, т	095100	168	0,208	0,264	0,343	0,415	0,743	0,945	0,786	1,059	1,371	1,697	1,527	1,563	1,339
5	Сталь среднесортная, т	095200	168	0,1	0,131	0,172	0,22	0,405	0,505	0,38	0,554	0,704	0,888	0,813	0,8	0,036
6	Сталь толстолистовая ра-															
7	довых марок (от 4 мм), т	097100	168	—	—	0,003	0,006	0,009	0,006	—	0,012	0,016	0,019	0,009	0,012	0,003
8																
9	Итого стали сортовой															
10	конструкционной, приведен-															
11	ной к стали класса															
12	С 38/23, т		168	0,325	0,412	0,535	0,658	1,182	1,489	1,199	1,658	2,133	2,654	2,399	2,425	1,411
13																
14	Всего сортового проката															
15	обыкновенного качества,															
16	стали сортовой конструк-															
17	ционной, листового про-															
18	ката, металлоизделий про-															
19	мышленного назначения															
20	в натуральной массе, т		168	0,773	1,017	1,14	1,263	2,102	2,701	2,411	2,83	3,65	4,473	4,218	4,244	2,623
21																
22	В том числе по укрупнен-															
23	ному сортаменту															
24	Балки и швеллеры, т	092500	168	0,017	0,017	0,017	0,017	0,025	0,033	0,033	0,033	0,042	0,05	0,05	0,05	0,033
25	Сталь крупносортная, т	095100	168	0,218	0,274	0,353	0,425	0,758	0,965	0,806	1,079	1,396	1,727	1,557	1,593	1,359
26	Сталь среднесортная, т	095200	168	0,1	0,131	0,172	0,22	0,405	0,505	0,38	0,554	0,704	0,888	0,813	0,8	0,036
27	Сталь мелкосортная, т	095300	168	0,402	0,536	0,536	0,536	0,816	1,074	1,074	1,074	1,343	1,611	1,611	1,611	1,074
28	Катанка, т	093400	168	0,033	0,056	0,056	0,056	0,084	0,112	0,112	0,112	0,141	0,168	0,168	0,168	0,112
29																

Инв.№ подл. | Подпись и дата | Взам. инв.№

№ строки	Наименование материала и единица измерения	Код материала	Код ед. изм.	Количество на типовые изделия для портальных ПЖ-110- -Ш	-Я1	-Я2	-Я3	-Я4	-Я5	-Я6	-Я7	-Я8	-Я9	-Я10	-Я11	-Я12
1	Сталь толстолистовая ра-															
2	довых марок (от 4мм), т	097 100	168	0,003	0,003	0,006	0,009	0,014	0,012	0,006	0,018	0,024	0,029	0,019	0,022	0,009
3																
4	Всего приведенной стали															
5	к классу А-I и С38/23, т		168	1,254	1,666	1,789	1,912	3,089	3,999	3,709	4,168	5,273	6,42	6,165	6,191	3,921
6	В том числе															
7	на изготовление сборных															
8	железобетонных конструк-															
9	ций, т		168	0,928	1,254	1,254	1,254	1,907	2,51	2,51	2,51	3,14	3,766	3,766	3,766	2,51
10	Строительные стальные															
11	конструкции, т		168	0,325	0,412	0,535	0,658	1,182	1,489	1,199	1,658	2,133	2,654	2,399	2,425	1,411
12																
13																
14																
15																
16																
17	Цемент	573 000														
18	Портландцемент, т	573 100	168	1,22	1,97	1,97	1,97	2,96	3,93	3,93	3,93	4,92	5,91	5,91	5,91	3,93
19	М 500, т	573 113	168	1,22	1,97	1,97	1,97	2,96	3,93	3,93	3,93	4,92	5,91	5,91	5,91	3,93
20	Цемент приведенный к															
21	марке М 400, т		168	1,34	2,17	2,17	2,17	3,25	4,33	4,33	4,33	5,51	6,5	6,5	6,5	4,33
22																
23																
24																
25																
26																
27																
28																
29																

Инв. № подл. | Подпись и дата | Взам. инв. №

Ведомость потребности в материалах на железобетонные и стальные элементы фундаментов

Номера строк	Наименование материала и единица измерения	Код материала	ед. изм.	Количество на типовые изделия для фундаментов											
				С1	С2	С3	С4	С5	С6	С7	П7	П8	П9	П10	П11	П12
1	Сортовой прокат обыкновен-															
2	ного качества	093000														
3	Сталь арматурная класса															
4	А-I, т		168	0,02	0,02	0,04	0,048	0,048	0,02	0,01	0,053	0,061	0,069	0,069	0,049	0,012
5	Сталь арматурная															
6	класса А-III, т	093004	168	0,259	0,335	0,663	0,533	0,687	0,331	0,129	0,218	0,242	0,283	0,408	0,212	0,054
7	Итого сортового проката															
8	обыкновенного каче-															
9	ства, т		168	0,279	0,355	0,703	0,581	0,735	0,351	0,139	0,271	0,303	0,352	0,477	0,261	0,066
10	Сталь сортовая конструк-	095100														
11	ционная (для железобетон-	095200														
12	ных изделий), т	095300	168	0,004	0,004	0,028	0,065	0,065	0,014	0,002	0,024	0,024	0,024	0,024	—	—
13	Прокат листовой рядо-															
14	вой, т	097100	168	0,073	0,081	0,085	0,081	0,097	0,042	0,036	0,02	0,02	0,02	0,02	0,052	0,052
15	Итого стали в нату-															
16	ральной массе, т		168	0,356	0,44	0,816	0,727	0,897	0,407	0,177	0,315	0,347	0,396	0,521	0,313	0,118
17	В том числе по укрупнен-															
18	ному сортаменту															
19	Сталь крупносортная, т	093100	168	—	—	0,028	0,065	0,065	0,014	—	0,024	0,024	0,024	0,024	—	—
20		095100														
21	Сталь среднесортная, т	093200	168	0,012	0,012	0,655	0,032	0,032	0,327	0,006	0,016	0,016	0,016	0,016	0,18	0,009
22		095200														
23	Сталь мелкосортная, т	093300	168	0,251	0,327	0,028	0,501	0,655	0,014	0,125	0,158	0,2	0,186	0,271	0,079	0,024
24		095300														
25	Катанка, т	093400	168	0,02	0,02	0,02	0,048	0,048	0,01	0,01	0,097	0,105	0,15	0,19	0,002	0,033
26	Сталь толстолистовая рядо-															
27	вых марок (от 4мм), т	097100	168	0,073	0,081	0,085	0,081	0,097	0,042	0,036	0,02	0,02	0,02	0,02	0,052	0,052

Инв. № подл. | Подпись и дата | Взам. инв. №

№ строки	Наименование материала и единица измерения	Код материала	ед. изм.	Количество на типовые изделия для фундаментов С1	С2	С3	С4	С5	С6	С7	П7	П8	П9	П10	П11	П12
1	Металлоизделия промышлен-															
2	ного назначения (петли)	120000														
3	Проволока стальная низко-															
4	углеродистая обыкновенного															
5	качества для железобетона,															
6	класса В-I, т	121300	168	0,028	0,032	0,048	0,057	0,073	0,024	0,014	—	—	—	—	—	—
7																
8	Итого стали, приведенной															
9	к стали класса А-I, т		168	0,931	0,547	1,059	0,894	1,097	0,529	0,216	0,364	0,406	0,472	0,583	0,352	0,089
10	То же, к стали класса															
11	С 38/23, т		168	0,077	0,085	0,113	0,146	0,162	0,056	0,038	0,044	0,044	0,044	0,044	0,052	0,052
12	Всего стали, приведенной															
13	к классу А-I и С38/23, т		168	0,508	0,632	1,172	1,04	1,259	0,585	0,254	0,408	0,45	0,516	0,627	0,404	0,141
14																
15	Сталь сортовая конструк-															
16	ционная	095000														
17																
18	Прокат из стали углеро-															
19	дистой общего назначения															
20	с пределом текучести															
21	0,02 МПа (23 кг/мм²), т		168	0,124	0,124	—	0,382	0,382	0,198	0,26	—	—	—	—	0,253	0,253
22	Марка стали ВСт3															
23	[16, т		168	—	—	—	0,141	0,141	—	—	—	—	—	—	—	—
24	L 160×10, т		168	0,029	0,029	—	—	—	0,19	0,204	—	—	—	—	—	—
25	— δ = 25, т		168	—	—	—	—	—	—	—	—	—	—	—	—	—
26	— δ = 20, т		168	0,087	0,087	—	0,05	0,05	—	0,044	—	—	—	—	0,178	0,178
27	— δ = 16, т		168	—	—	—	0,153	0,153	—	—	—	—	—	—	—	—
28	— δ = 12, т		168	—	—	—	—	—	—	—	—	—	—	—	—	—
29	— δ = 10, т		168	—	—	—	0,008	0,008	—	—	—	—	—	—	0,075	0,075

Инв. № подл. | Подпись и дата | Взам. инв. №

№ строки	Наименование материала и единица измерения	Код материала	Ед. изм.	Количество на типовые изделия для фундаментов												
				С1	С2	С3	С4	С5	С6	С7	П7	П8	П9	П10	П11	П12
1	— δ=6, т		168	—	—	—	0,03	0,03	—	—	—	—	—	—	—	—
2	— 12×120, т		168	0,008	0,008	—	—	—	—	0,004	—	—	—	—	—	—
3	— 8×150, т		168	—	—	—	—	—	0,008	0,008	—	—	—	—	—	—
4																
5																
6	Итого стали сортовой кон-															
7	струкционной в нату-															
8	ральной массе, т		168	0,124	0,124	—	0,382	0,382	0,198	0,26	—	—	—	—	0,253	0,253
9	В том числе по укруп-															
10	ненному сортаменту															
11	Балки и швеллеры, т	092500	168	—	—	—	0,141	0,141	—	—	—	—	—	—	—	—
12	Сталь крупносортная	095100	168	0,037	0,037	—	—	—	0,198	0,216	—	—	—	—	—	—
13	Сталь толстолистовая ря-															
14	довых марок (от 4 мм), т	097100	168	0,087	0,087	—	0,241	0,241	—	0,044	—	—	—	—	0,253	0,253
15																
16	Итого стали сортовой															
17	конструкционной, при-															
18	веденной к стали класса															
19	С 38/23, т		168	0,124	0,124	—	0,382	0,382	0,198	0,26	—	—	—	—	0,253	0,253
20																
21	Всего сортового проката															
22	обыкновенного качества,															
23	стали сортовой конструк-															
24	ционной, листового прока-															
25	та, металлоизделий															
26	промышленного назначения															
27	в натуральной массе, т		168	0,508	0,596	0,864	1,166	1,352	0,629	0,451	0,315	0,347	0,396	0,521	0,566	0,371
28	В том числе по укрупнен-															
29	ному сортаменту															

Инв. № подл. | Подпись и дата | Взам. инв. №

Типовые проектные решения 407-0-166.85 Альбом V 4232-74-75-20

№ строки	Наименование материала и единица измерения	Код материала	Код ед. изм.	Количество на типовые изделия для фундаментов: С1	С2	С3	С4	С5	С6	С7	П7	П8	П9	П10	П11	П12
1	Балки и швеллеры, т	092500	168	—	—	—	0,141	0,141	—	—	—	—	—	—	—	—
2	Сталь крупносортная, т	093100	168	0,037	0,037	0,028	0,065	0,065	0,212	0,216	0,024	0,024	0,024	0,024	—	—
3		095100														
4	Сталь среднесортная, т	093200	168	0,012	0,012	0,655	0,032	0,032	0,327	0,006	0,016	0,016	0,016	0,016	0,18	0,009
5		095200														
6	Сталь мелкосортная, т	093300	168	0,251	0,327	0,028	0,501	0,695	0,014	0,125	0,158	0,2	0,186	0,271	0,079	0,024
7		095300														
8	Катанка, т	093400	168	0,048	0,052	0,068	0,105	0,121	0,034	0,024	0,097	0,105	0,15	0,19	0,002	0,033
9	Сталь толстолистовая ря-															
10	довых марок (от 4мм) т	097100	168	0,16	0,168	0,085	0,322	0,338	0,042	0,08	0,02	0,02	0,02	0,02	0,305	0,305
11																
12	Всего приведенной стали															
13	к классу А-I и С 38/23, т		168	0,632	0,756	1,172	1,422	1,641	0,783	0,514	0,408	0,45	0,516	0,627	0,657	0,394
14	В том числе															
15	на изготовление сборных															
16	железобетонных и бетон-															
17	ных конструкций, т		168	0,508	0,632	1,172	1,04	1,259	0,585	0,254	0,408	0,45	0,516	0,627	0,404	0,141
18	строительные стальные															
19	конструкции, т		168	0,124	0,124	—	0,382	0,382	0,198	0,26	—	—	—	—	0,253	0,253
20	Трубы стальные водогазо-															
21	проводные м	138500	006	—	—	—	—	—	—	—	2,0	2,0	2,0	2,0	0,5	0,5
22	т		168	—	—	—	—	—	—	—	0,008	0,008	0,008	0,008	0,002	0,002
23	Цемент	513000														
24	Портландцемент, т	513100	168	0,05	0,07	0,14	0,1	0,27	0,07	0,03	0,78	0,94	1,38	1,68	0,36	0,35
25	М 500, т	513113	168	0,05	0,07	0,14	0,1	0,27	0,07	0,03	0,78	0,94	1,38	1,68	0,36	0,35
26	Цемент приведенный к															
27	марке 400, всего, т		168	0,06	0,08	0,15	0,1	0,3	0,08	0,03	0,86	1,03	1,52	1,85	0,4	0,39
28																
29																

Инв. № подл. | Подпись и дата | Взам. инв. №


Типовые проектные решения 407-0-166.85 Альбом V 12572тм-т5-21

Инв.№ подл. | Подпись и дата | Взам.инв.№

Спецификация элементов конструкций ячейкового портала ПСЛ-110Я1

Марка, поз.	Обозначение	Наименование	Кол.	Масса ед., кг	Примечание
Т3	3.407-98 в.2 л.16	Траверса	1	368	
Т8	3.407-98 в.2 л.20	Стойка	2	393	
Т9	3.407-98 в.2 л.21	Стойка	2	295	
	ГОСТ 7798-70*, 5915-70* 11371-78	болт М 20х75 с гайкой и шайбой	4	1,5	
	то же	болт М 16х55 с гайкой и шайбой	32	5	

ПСЛ-110Я1
М 1:200

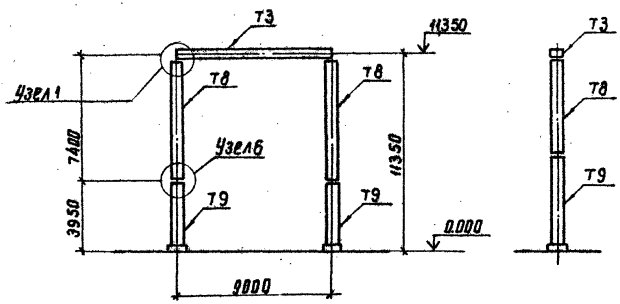


1. Значения максимальных нагрузок на портал даны в серии 3.407-98 выпуск 2, лист 5
2. Тип фундамента см. план ОРУ конкретного проекта, лист КСУ2-39 и серию 3.407-98 в.2 л.31.
3. Узлы 1, 6 см. серия 3.407-98 выпуск 2 л. 10.
4. В спецификации масса стандартных изделий приведена на всё количество комплектов.

Н. контр.	Кавалев			ТП 407-0-166.85	КСУ2-1
Нач. отд.	Романский				
ГИП	Пивоваров			Узел установки элементов конструкций ячейкового портала ПСЛ-110Я1	Стадия: Р; Лист: —; Листов: 1
ГИП стр.	Парфенов				
Рук. гр.	Курсанова				
Провер.	Панкратьева				Энергосетьпроект Северо-Западное отделение Ленинград
Техник	Бухонова				

ПСТ-110Я1

М1:200

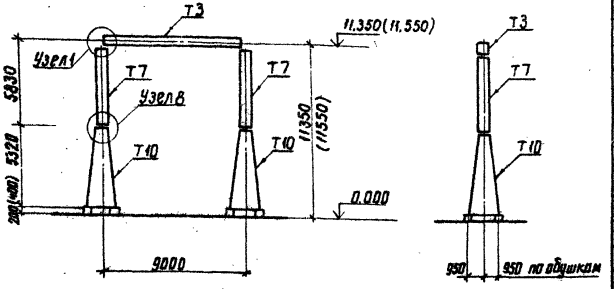

Спецификация элементов конструкций ячейкового портала ПСТ-110Я1

Марка, поз.	Обозначение	Наименование	Кол.	Масса ед., кг	Примечание
Т3	3.407-98 в.2 л. 16	Траверса	1	368	
Т7	3.407-98 в.2 л. 19	Стойка	2	340	
Т10	3.407-98 в.2 л. 22.27	Стойка	2	601	
	ГОСТ 7798-70*, 5915-70*, 11371-78	Болт М16×55 с гайкой и шайбой	128	19,6	
	То же	Болт М20×75 с гайкой и шайбой	4	1,5	
	"	Болт М16×60 с гайкой и шайбой	40	7	
	"	Болт М24×75 с гайкой и шайбой	40	20,8	
	"	Болт М24×80 с гайкой и шайбой	24	13	

1. Значения максимальных нагрузок на портал даны в серии 3.407-98, выпуск 2, лист 4
2. Тип фундамента см. план ОРУ конкретного проекта и серию 3.407-98, выпуск 2, листы 30, 31
3. Узлы 1, 4, 8 см. серию 3.407-98, выпуск 2, п. 9.11
4. Размеры и отметки, указанные в скважках, относятся к свайному фундаменту


5. В спецификации масса стандартных изделий приведена на всё количество комплектов.

Н. контр.	Ковалев			ТП 407-0-166.85	КСУ2-2	
Нач. отд.	Рунцевский					
ГИП	Побабашова					
ГИП стр.	Парфенов			Узел установки элементов конструкций ячейкового портала ПСТ-110Я1	Стадия	Лист	Листов
Рук. гр.	Кирсанова				Р	1	
Проф.	Панкратьева				Энергосетьпроект Северо-Западное отделение Ленинград		
Техник	Бухонова						

Инв. № подл. | Подпись и дата | Взам. инв. №

Инв.№ подл. | Подпись и дата | Взам. инв.№

ПСЛ-110Я2

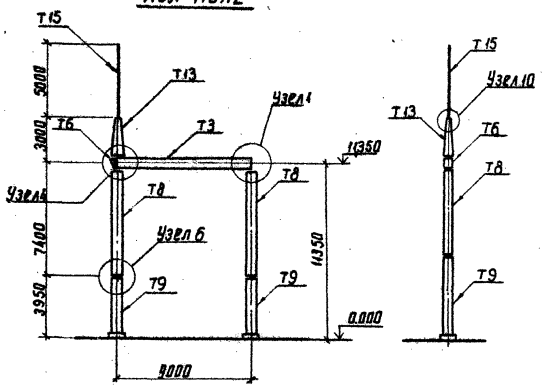

Спецификация элементов конструкций ячейкового портала ПСЛ-110Я2


Марка, поз.	Обозначение	Наименование	Кол.	Масса ед.кг	Примечание
Т3	3.407-98 в.2 л.16	Траверса	1	368	
Т6	3.407-98 в.2 л.15	Доборный элемент	1	24	
Т8	3.407-98 в.2 л.20	Стойка	2	393	
Т9	3.407-98 в.2 л.21	Стойка	2	295	
Т13	3.407-98 в.2 л.23	Трассостойка	1	83	
Т15	то же	Молниеотвод	1	35	
	ГОСТ 7798-70*, 3915-70*, 11371-78	Болт М16х55 с гайкой и шайбой	32	5	
	то же	Болт М20х70 с гайкой и шайбой	4	1,5	
	"	Болт М20х75 с гайкой и шайбой	6	2	

1. Значения максимальных нагрузок на портал даны в серии 3.407-98 выпуск 2, лист 5
2. Тип фундамента см. план ОРУ конкретного проекта, серия 3.407-98 выпуск 2, л. 31 и л. КСУ2-39
3. Узлы 1,4,6,10 см. серию 3.407-98 выпуск 2, л. 9,10,12
4. В спецификации масса стандартных изделий приведена на всё количество комплектов.

Н.контр.	Кобалев			ТП 407-0-166.85	КСУ2-3	
Нач.отд.	Романский					
ГИП	Новобаранец			Узел установки элементов конструкций ячейкового портала ПСЛ-110Я2	Стадия	Лист	Листов
Гип.спец.	Парфенов				Р	1	
Рук.гр.	Корсакова				энергосетьпроект Северо-Западное отделение Ленинград	
Проверил	Конкратьева					
Техник	Бухонова					

Типовые проектные решения 407-0-166.85 Альбом V
Инв.№ подл. | Подпись и дата | Взам. инв.№

ПСТ-110 Я2
М 1:200

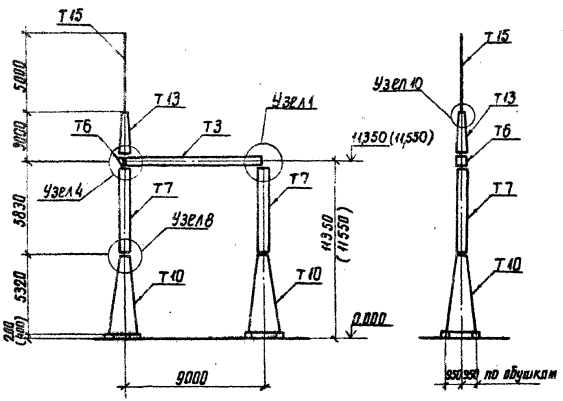


Спецификация элементов конструкций ячейкового портала ПСТ-110 Я2

Марка поз.	Обозначение	Наименование	Кол.	Масса ед. кг	Примечание
Т3	3.407-98 в.2 л.16	Траверса	1	368	
Т6	То же л.15	Дюорный элемент	1	24	
Т7	" л.19	Стойка	2	310	
Т10	" л.22,27	Стойка	2	601	
Т13	" л.23	Трассстойка	1	83	
Т15	" л.23	Молниеотвод	1	35	
	ГОСТ 7798-70* 5915-70* 11371-78	Болт М16х33 с гайкой и шайбой	120	19.6	
	То же	Болт М20х70 с гайкой и шайбой	4	1,5	
	"	Болт М20х75 с гайкой и шайбой	6	2	
	"	Болт М16х60 с гайкой и шайбой	40	7	
	"	Болт М24х75 с гайкой и шайбой	40	20,8	
	"	Болт М24х80 с гайкой и шайбой	24	13	

1. Значения максимальных нагрузок на портал даны в серии 3.407-98 выпуск 2 лист 4
2. Тип фундамента см. план ОРУ конкретного проекта и серии 3.407-98 выпуск 2, л. 30,31
3. Узлы 1,4,8,10 см. серия 3.407-98 выпуск 2 л. 9,10,12
4. Размеры и отметки, указанные в скобках, относятся к свайному варианту.
5. В спецификации масса стандартных изделий приведена на все количество комплектов.

Н. контр.	Кавалей			ТП 407-0-166.85	КСУ2-4
Нач. отд.	Романенко				
ГИП	Поваварова			Узел установки элементов конструкций ячейкового портала ПСТ-110 Я2	Стадия: Р; Лист: 1; Листов:
Гл.инж.	Пирметов				Энергосетьпроект Северо-Западное отделение Ленинград
Рук. гр.	Кирсанова				
Провер.	Панкратьева				
Техник	Бахонова				

ПСЛ-110 я 3
М 1:200

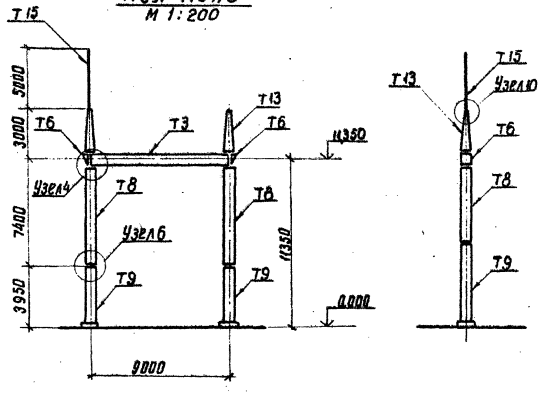

Спецификация элементов конструкций ячейкового портала ПСЛ-110 я 3


Марка, поз.	Обозначение	Наименование	Кол.	Масса ед., кг	Примечание
Т3	3.407-98 в. 2 л. 16	Траверса	1	368	
Т6	то же л. 15	Доборный элемент	2	24	
Т8	" л. 20	Стойка	2	393	
Т9	" л. 21	Стойка	2	295	
Т13	" л. 23	Тросостойка	2	83	
Т15	" л. 23	Молниеотвод	1	35	
	ГОСТ 7798-70*, 5915-70*, 11371-78	Болт М16х35 с гайкой и шайбой	32	5	
	то же	Болт М20х70 с гайкой и шайбой	8	3	
	—"—	Болт М20х75 с гайкой и шайбой	8	3	

1. Значения максимальных нагрузок на портал даны в серии 3.407-98, выпуск 2, лист 5
2. Тип фундамента см. план ОРУ конкретного проекта и серию 3.407-98, выпуск 2, л. 31 и КСУ2-39
3. Узлы 4, 6, 10 см. серию 3.407-98, выпуск 2, л. 10, 12
4. В спецификации масса стандартных изделий приведена на всё количество комплектов.

Н. контр.	Кабалев			ТП 407-0-166.85	КСУ 2-5
Нач. отд.	Романенко				
ГИП	Пивоваров			Узел установки элементов конструкций ячейкового портала ПСЛ-110 я 3	Стадия Р; Лист; Листов
ГИП ст.	Парфенов				Энергосетьпроект Северо-Западное отделение Ленинград
Рук. гр.	Кирсанова				
Проверил	Ушкратова				
Техник	Бухонова				

Инв. № подл. | Подпись и дата | Взам. инв. №

ПСТ-110Я3
М1:200

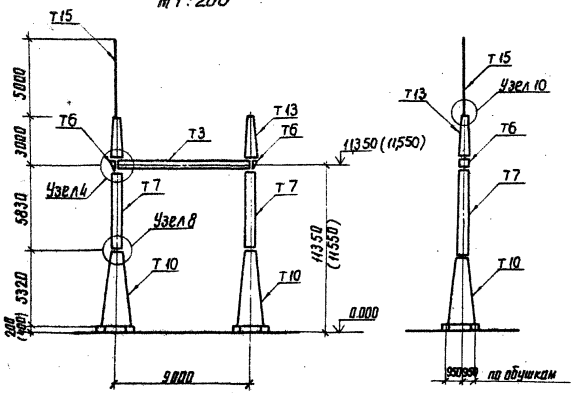

Спецификация элементов конструкций ячейкового портала ПСТ-110Я3

Марка, поз.	Обозначение		Наименование	Кол.	Масса ед., кг	Примечание
Т3	3.407-98 в.2	л. 16	Траверса	1	368	
Т6	то же	л. 15	Доборный элемент	2	24	
Т7	"	л. 19	Стойка	2	310	
Т10	"	л. 22.27	Стойка	2	601	
Т13	"	л. 23	Трассастойка	2	83	
Т15	"	л. 23	Молниеотвод	1	35	
	ГОСТ 7798-70*, 5915-70* (371-78		болт М16х55 с гайкой и шайбой	120	19,6	
	то же		болт М20х70 с гайкой и шайбой	8	3	
	"		болт М20х75 с гайкой и шайбой	8	3	
	"		болт М16х60 с гайкой и шайбой	40	7	
	"		болт М24х75 с гайкой и шайбой	40	20,8	
	"		болт М24х80 с гайкой и шайбой	24	13	

1. Значения максимальных нагрузок на портал даны в серии 3.407-98 выпуск 2, лист 4
2. Тип фундамента см. план ОРУ конкретного проекта и серию 3.407-98 выпуск 2, л. 30, 31
3. Узлы 4, 8, 10 см. серию 3.407-98 выпуск 2, л. 10, 11, 12
4. Размеры и отметки указанные в скобках относятся к свайному фундаменту.

5. В спецификации масса стандартных изделий приведена на всё количество комплектов.

Н. контр.	Ковалев		07.01
Нач. отд.	Романенко		07.01
ГИП	Любавина		07.01
ГИП отд.	Парфенов		07.01
Рук. гр.	Кирсанова		07.01
Проверил	Панкратьева		07.01
Техник	Бухонова		07.01

ТП 407-0-166.85 КСУ2-6

Узел установки элементов конструкций ячейкового портала ПСТ-110Я3

Стадия	Лист	Листов
Р		1


ЭНЕРГОСЕТЬПРОЕКТ
Северо-Западное отделение Ленинград

Инв.№ подл. | Подпись и дата | Взам. инв.№

Спецификация элементов конструкций ячейкового портала ПСЛ-110Я4

Марка, поз.	Обозначение	Наименование	Кол	Масса ед.,кг	Примечание
Т3	3.407-98 в.2 л.16	Траверса	2	368	
Т6	то же л.15	Доборный элемент	2	24	
Т8	" л.20	Стойка	3	393	
Т9	" л.21	Стойка	3	295	
Т13	" л.23	Трассстойка	3	83	
Т15	" л.23	Молниеотвод	2	35	
	ГОСТ 7798-70*, 5915-70* (1371-78)	Болт М20х75 с гайкой и шайбой	12	4	
	то же	Болт М20х70 с гайкой и шайбой	12	4	
	"	Болт М16х55 с гайкой и шайбой	48	8	

ПСЛ-110Я4
м 1:200

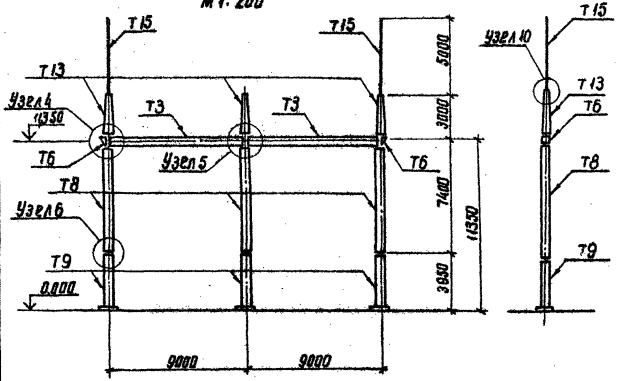


1. Значения максимальных нагрузок на портал даны в серии 3.407-98, выпуск 2, л.5
2. Тип фундаментов см. план ОРУ конкретного проекта и серию 3.407-98, выпуск 2, л. 31 и КСУ2-39
3. Узлы 4, 5, 6 и 10 см. серию 3.407-98, выпуск 2, л. 10, 12
4. В спецификации масса стандартных изделий приведена на всё количество комплектов.

Н.контр.	Каталев			ТП 407-0-166.85	КСУ2-7
Нач.отд.	Романский				
ГИП	Любавина			Узел установки элементов конструкций ячейкового портала ПСЛ-110Я4	Стадия Р / Лист / Листов
ГАП стр.	Парфенов				Энергосетьпроект Северо-Западное отделение Ленинград
Рук.гр.	Кирсанова				
Констр.	Шинкоренко				
Техник	Бехтерева				

Инв.№ подл. | Подпись и дата | Взам. инв.№

Инв.№ подл. | Подпись и дата | Взам. инв.№ | Типовые проектные решения | 407-0-166.85 Альбом V | 12572тм-т5-28

ПСТ-110я4
м 1:200

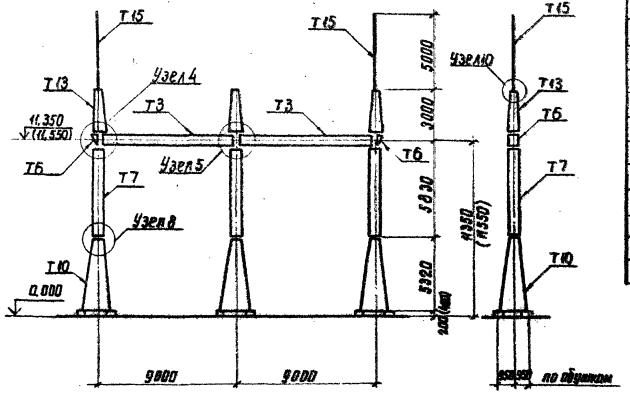

5. В спецификации масса стандартных изделий приведена на всё количество комплектов

Спецификация элементов конструкций ячейкового портала ПСТ-110я4


Марка поз.	Обозначение	Наименование	Кол.	Масса ед., кг	Примечание
Т3	3.407-98 в.2 л. 16	Траверса	2	368	
Т6	То же л. 15	Дверной элемент	2	24	
Т7	" л. 19	Стойка	3	310	
Т10	" л. 22,27	Стойка	3	601	
Т13	" л. 23	Тросостойка	3	83	
Т15	" л. 23	Молниеотвод	2	35	
	ГОСТ 7798-70*, 5915-70* (113-21-32)	болт М 16х55 с гайкой и шайбой	180	29.9	
	То же	болт М 20х70 с гайкой и шайбой	12	4	
	"	болт М 20х75 с гайкой и шайбой	12	4	
	"	болт М 16х60 с гайкой и шайбой	60	10.5	
	"	болт М 24х75 с гайкой и шайбой	60	31.2	
	"	болт М 24х80 с гайкой и шайбой	36	19.5	

1. Значения максимальных нагрузок на портал даны в серии 3.407-98 выпуск 2, лист 4
2. Тип фундамента см. план ОРУ конкретного проекта и серию 3.407-98 выпуск 2, л. 30, 31
3. Узлы 4, 5, 8, 10 см. серию 3.407-98 выпуск 2 л. 10, 11, 12
4. Размеры и отметки, указанные в скобках, относятся к свайному фундаменту

Н. контр.	Кайлеб				ТП 407-0-166.85 КСУ2-8		
Нач. отд.	Ермекова						
ГИП	Либерарова				Узел установки элементов конструкций ячейкового портала ПСТ-110я4	Стадия	Лист	Листов
ГИП спец.	Парфенов					Р		1
Рук. гр.	Кирсанова					ЭНЕРГОСЕТЬПРОЕКТ Северо-Западное отделение Ленинград	
Проверил	Ипатьева						
Техник	Буканова						

Спецификация элементов конструкций ячейкового портала ПСЛ-110Я5

ПСЛ-110Я5
м 1:200

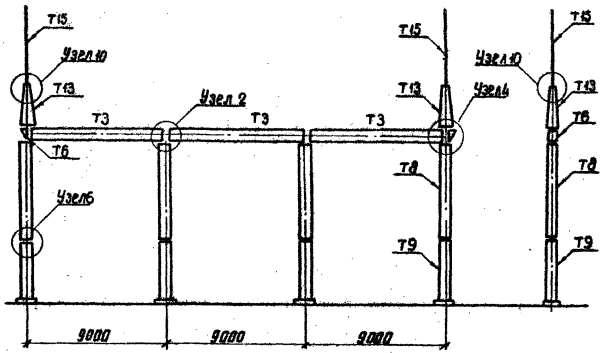


Марка поз.	Обозначение	Наименование	Кол.	Масса ед. кг	Примечание
Т3	3.407-98 в.2 л.16	Траверса	3	368	
Т6	то же л.15	Доборный элемент	2	24	
Т8	" л.20	Стойка	4	393	
Т9	" л.21	Стойка	4	295	
Т13	" л.23	Трассстойка	2	83	
Т15	" л.23	Молниеотвод	2	35	
	ГОСТ 7798-70*, 5915-70* 11371-78	Болт М16×55 с гайкой и шайбой	64	10	
	то же	Болт М20×70 с гайкой и шайбой	8	3	
	"	Болт М20×75 с гайкой и шайбой	16	6	

1. Значения максимальных нагрузок на портал даны в серии 3.407-98, выпуск 2, лист 5
2. Тип фундаментов см. план ОРУ конкретного проекта, серия 3.407-98, выпуск 2, л. 31 и КСУ2-39
3. Узлы 2,4, 6 и 10 см. серию 3.407-98 выпуск 2 л. 9, 10, 11
4. В спецификации масса стандартных изделий приведена на всё количество комплектов.

Н. контр.	Кобелев			ТП 407-0-166.85	КСУ2-9
Нач. отд.	Ронженский				
ГИП	Пивоваров			Узел установки элементов конструкций ячейкового портала ПСЛ-110Я5	Стадия Р; Лист; Листов 1
Гл. инж.	Пафенов				ЭНЕРГОСЕТЬПРОЕКТ Северо-Западное отделение Ленинград
Рук. гр.	Киселева				
Пробер	Ушкратова				
Техник	Бухонова				

Спецификация элементов конструкций ячейкового портала ПСТ-110Я5

ПСТ-110Я5
м 1:200

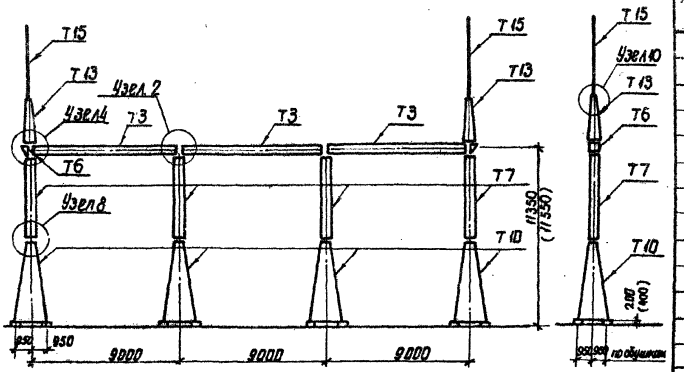

Марка, поз.	Обозначение	Наименование	Кол.	Масса ед., кг	Примечание
Т3	3.407-98 в.2 л.16	Траверса	3	368	
Т6	То же л.15	Доборный элемент	2	24	
Т7	" Л.19	Стойка	4	310	
Т10	" л.22,27	Стойка	4	681	
Т13	" л.23	Тросостойка	2	83	
Т15	" л.23	Молниеотвод	2	35	
	ГОСТ 7798-70*, 5915-70*; 11371-78	Болт М16х55 с гайкой и шайбой	240	39,2	
	То же	Болт М20х70 с гайкой и шайбой	8	3	
	"	Болт М20х75 с гайкой и шайбой	16	6	
	"	Болт М16х60 с гайкой и шайбой	80	14	
	"	Болт М24х75 с гайкой и шайбой	80	41,6	
	"	Болт М24х80 с гайкой и шайбой	48	26	

1. Значения максимальных нагрузок на портал даны в серии 3.407-98 выпуск 2, лист 4.
2. Тип фундаментов см. план ОРУ конкретного проекта и серию 3.407-98 выпуск 2, л.30, 31
3. Узлы 2,4 8 и 10 см. серию 3.407-98 выпуск 2, л.9, 10, 11 и 12
4. Размеры указанные в скобках относятся к вайтинку варианту.
5. В спецификации масса стандартных изделий приведена на всё количество комплектов.

Н. контр.	Кавалев		
Нач. отд.	Ермянский		
ГИП	Павлинова		
ГАП стр.	Парфенов		
Рук. гр.	Кирсанова		
Провер.	Чернозубов		
Техник	Буханова		

ТП 407-0-166.85 КСУ2-10

Узел установки элементов конструкций ячейкового портала ПСТ-110Я5


Стадия	Лист	Листов
Р		

Энергосетьпроект Северо-Западное отделение Ленинград

Инв.№ подл. | Подпись и дата | Взам. инв.№

ПСЛ-110Я6

м 1:200

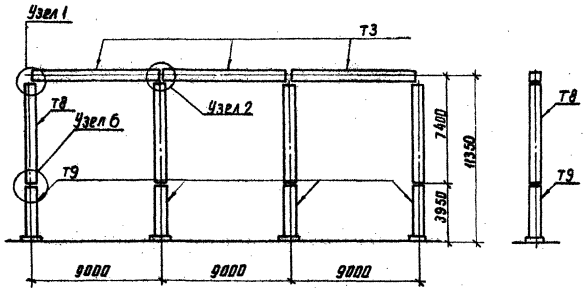

Спецификация элементов конструкций ячейкового портала ПСЛ-110Я6

Марка, поз.	Обозначение	Наименование	Кол.	Масса ед., кг	Примечание
Т3	3.407-98 в. 2 л. 16	Траверса	3	368	
Т8	то же л. 20	Стойка	4	393	
Т9	» л. 21	Стойка	4	295	
	ГОСТ 7798-70*, 3915-70*, 11371-78	Болт М16х55 с гайкой и шайбой	64	10	
	То же	Болт М20х75 с гайкой и шайбой	12	4,5	

1. Значения максимальных нагрузок на портал даны в серии 3.407-98 выпуск 2, лист 5
2. Тип фундаментов см. план ОРУ конкретного проекта, серию 3.407-98 выпуск 2, л. 31и КСУ2-39
3. Узлы 1, 2, 6 см. серию 3.407-98 выпуск 2, л. 9.10
4. В спецификации масса стандартных изделий приведена на всё количество комплектов.


Н. контр.	Кабалев			ТП 407-0-166.85	КСУ2-11
Нач. отд	Романенко				
ГИП	Любовцова			Узел установки элементов конструкций ячейкового портала ПСЛ-110Я6	Стадия Р; Лист 1; Листов 1
ГИП стр	Парфенов				
Рук. гр.	Карсанова				
Провер.	Уранкарева				ЭНЕРГОСЕТЬПРОЕКТ Северо-Западное отделение Ленинград
Техник	Бухонова				

Инв. № подл. | Подпись и дата | Взам. инв. №

Спецификация элементов конструкций ячейкового портала ПСТ-110Я6

Марка поз.	Обозначение	Наименование	Кол.	Масса ед.кг	Примечание
Т3	3.407-98 в. 2 л. 16	Траверса	3	368	
Т7	То же л. 19	Стойка	4	310	
Т10	" л. 22, 27	Стойка	4	601	
	ГОСТ 7798-70* 5915-70* 11371-78	Болт М16×55 с гайкой и шайбой	64	10	
	То же	Болт М20×75 с гайкой и шайбой	12	4,5	

ПСТ-110Я6
М 1:200

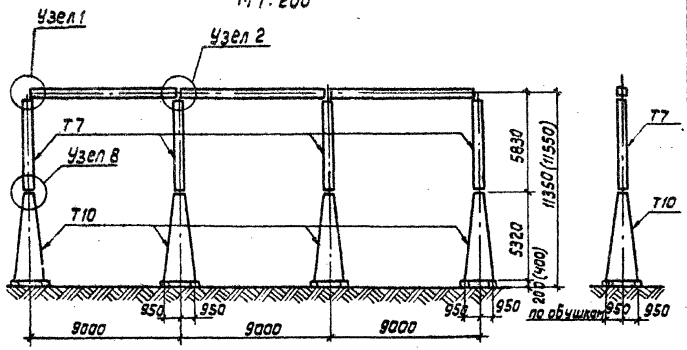

1. Значения максимальных нагрузок на портал даны в серии 3.407-98 выпуск 2, лист 4
2. Тип фундаментов см. план ОРУ конкретного проекта и серию 3.407-98 выпуск 2
3. Узлы 1, 2 и 8 см. серию 3.407-98 выпуск 2 л. 9 и 11
4. Размеры, указанные в скобках, относятся к свайному фундаменту.
5. В спецификации масса стандартных изделий приведена на все количество комплектов.


				ТП 407-0-166.85	КСУ2-12		
Н. контр.	Ковалев		03.14				
Нач. отд.	Романский		03.14				
Гип	Лидоборов		03.14	Узел установки элементов конструкций ячейкового портала ПСТ-110Я6	Стадия	Лист	Листов
Гип стр.	Парфенов		03.14		Р		
Рук. гр.	Курсанова		03.14		ЭНЕРГОСЕТЬПРОЕКТ Северо-Западное отделение Ленинград		
Провер.	Конкратьева		03.14				
Техник	Бухонова		03.14				

Инв.№ подл. | Подпись и дата | Взам. инв.№

Инв.№ подл. | Подпись и дата | Взам. инв.№

ПСЛ-110Я7


м 1:200

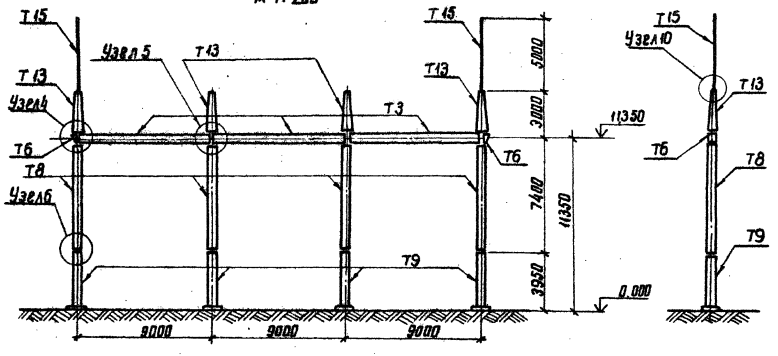

1. Значения максимальных нагрузок на портал даны в серии 3.407-98 выпуск 2, лист 5
2. Тип фундамента см. план ОРУ конкретного проекта, серию 3.407-98 выпуск 2, л. 31 и КСУ2-39
3. Узлы 4, 5, 6, 10 см. серию 3.407-98 выпуск 2, л. 10, 11 и 12
4. В спецификации масса стандартных изделий приведена на всё количество комплектов.

Н. контр.	Ковалев			ТП 407-0-166.85 КСУ2-13			
Нач. отд.	Романская						
ГИП	Поболовцев			Узел установки элементов конструкций ячейкового портала ПСЛ-110Я7	Стадия	Лист	Листов
ГИП Стр.	Парфенов				Р	1	2
Рук. гр.	Кирсанов				ЭНЕРГОСЕТЬПРОЕКТ Северо-Западное отделение Ленинград		
Проверил	Чинкоротьев						
Техник	Бухонова						

ПСТ-110Я7
м 1:200

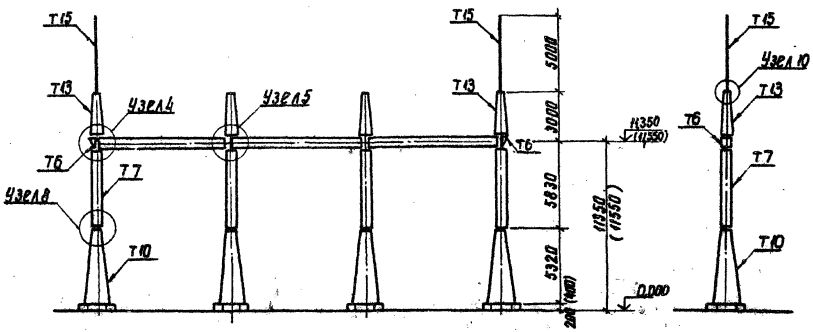

1. Значения максимальных нагрузок на портал даны в серии 3.407-98 выпуск 2, лист 4
2. Тип фундамента см. план ОРУ конкретного проекта и серию 3.407-98 выпуск 2, п. 30, 31
3. Узлы 4, 5, 8, 10 см. серию 3.407-98 выпуск 2, п. 10, 11, 12
4. Размеры и отметки указанные в скобках относятся к свайному фундаменту

5. В спецификации масса стандартных изделий приведена на всё количество комплектов.

Н. контр.	Ковалев			ТП.407-0-166.85		КСУ2-14
Нач. отд.	Домрисков					
ГИП	Прибаротов			Узел установки элементов конструкций ячейкового портала ПСТ-110Я7	Стадия	Лист	Листов
ГИП стр.	Порфенов				Р	1	2
Рук. гр.	Кирсанова				ЭНЕРГОСЕТЬПРОЕКТ Северо-Западное отделение Ленинград		
Провер.	Панкратьева						
Техник	Бухонова						

Инв.№ подл. | Подпись и дата | Взам. инв.№

Спецификация элементов конструкций ячейкового портала ПСЛ-110Я7


Марка поз.	Обозначение	Наименование	Кол.	Масса ед.кг	Примечание
Т3	3.407-98 в.2 п.16	Траверса	3	368	
Т6	То же п.15	Доборный элемент	2	24	
Т8	" п.20	Стойка	4	393	
Т9	" п.21	Стойка	4	295	
Т13	" п.23	Тросостойка	4	83	
Т15	" п.23	Молниеотвод	2	35	
	ГОСТ 7798-70*, 5915-70*, Н371-78	Болт М 20х75 с гайкой и шайбой	16	6	
	То же	Болт М 20х70 с гайкой и шайбой	16	6	
	"	Болт М 16х55 с гайкой и шайбой	64	10	


Спецификация элементов конструкций ячейкового портала ПСТ-110Я7

Марка поз.	Обозначение	Наименование	Кол	Масса ед.кг	Примечание
Т3	3.407-98 в.2 п.16	Траверса	3	368	
Т6	То же п.15	Доборный элемент	2	24	
Т7	" п.19	Стойка	4	310	
Т10	" п.22,27	Стойка	4	601	
Т13	" п.23	Тросостойка	4	83	
Т15	" п.23	Молниеотвод	2	35	
	ГОСТ 7798-70*, 5915-70*, Н371-78	Болт М16х55 с гайкой и шайбой	240	39,2	
	То же	Болт М 20х70 с гайкой и шайбой	16	6	
	"	Болт М 20х75 с гайкой и шайбой	16	6	
	"	Болт М 16х60 с гайкой и шайбой	80	14	
	"	Болт М 24х75 с гайкой и шайбой	80	41,6	
	"	Болт М 24х80 с гайкой и шайбой	48	26	

ПСЛ – 11098

м 1:200

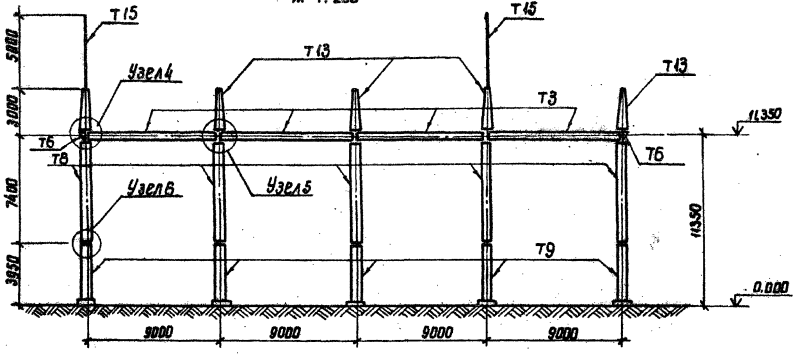

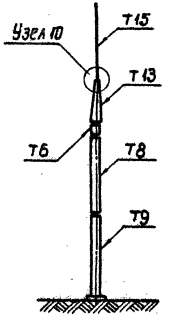


1. Значения максимальных нагрузок на портал даны в серии 3.407-98 выпуск 2, лист 5
2. Тип фундамента см. план ОРУ конкретного проекта, серию 3.407-98 выпуск 2, л.31 и КСУ 2-39
3. Узлы 4, 5, 6, 10 см. серию 3.407-98 выпуск 2, л. 10, 12
4. В спецификации масса стандартных изделий приведена на всё количество комплектов.

Н. контр.	Кабалев			ТП 407-0-166.85		КСУ 2-15	
Нач. отд.	Романенко						
ГИП	Лабзаров			Узел установки элементов конструкций ячейкового портала ПСЛ-11098		Стадия	Лист	Листов
Гл. спец.	Парфенов					Р		
Рук. гр.	Кисленко					энергосетьпроект		
Пров.	Центерадзе					Сибирь-Западное отделение Новосибирск		
Техник	Бучкина							

Инв. № подл. | Подпись и дата | Взам. инв. №

ПСТ-110 А8

М 1:200

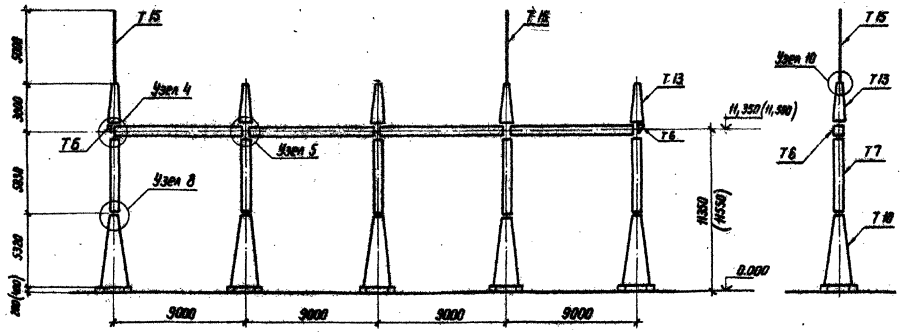

1. Значения максимальных нагрузок на портал даны в серии 3.407-98, Выпуск 2, лист 4
2. Тип фундамента см. план ОРУ конкретного проекта и серию 3.407-98, Выпуск 2, л. 30, 31.
3. Узлы 4,5,8 и 10 см. серию 3.407-98, Выпуск 2, л. 10, 11, 12
4. Размеры и отметки, указанные в скобках, относятся к свайному фундаменту.

Н. контр.	Ковалев		11.04.99	ТП 407-0-166.85	КСУ2-16	
Нач. отд.	Роменский		11.04.99			
ГИП	Лидаророва		11.04.99	Узел установки элементов конструкций ячейкового портала. ПСТ-110 А8	Стадия	Лист	Листов
ГИП стр.	Парфенов		11.04.99		Р	1	2
Рук. гр.	Карсанова		11.04.99		ЭНЕРГОСЕТЬПРОЕКТ Северо-Западное отделение Ленинград		
Провер.	Панкратьева		11.04.99				
Техник	Буханова		11.04.99				

Копир. Инв. №

Формат А3

Инв. № подл. | Подпись и дата | Взам. инв. №

Типовые проектные решения 407-0-166.85 Альбом V 12572 тм-т5-38

Спецификация элементов конструкций ячейкового портала ПСА-110Я8

Марка, поз.	Обозначение	Наименование	Кол	Масса ед.,кг	Примечание
Т3	3.407-98 в.2 л. 16	Траверса	4	368	
Т6	То же л. 15	Доборный элемент	2	24	
Т8	" л. 20	Стойка	5	393	
Т9	" л. 21	Стойка	5	295	
Т13	" л. 23	Тросостойка	5	83	
Т15	" л. 23	Молниеотвод	2	35	
	ГОСТ 7798-70*, 5915-70* 11371-78	Болт М 20×75 с гайкой и шайбой	20	7	
	То же	Болт М 20×70 с гайкой и шайбой	20	7	
	"	Болт М 16×55 с гайкой и шайбой	80	14	

Инв.№ подл. | Подпись и дата | Взам. инв.№

ТП 407-0 - КСУ 2-15 Лист 2

Формат А4

Типовые проектные решения 407-0-166.85 Альбом V

Спецификация элементов конструкций ячейкового портала ПСТ-110Я8

Марка, поз	Обозначение	Наименование	Кол.	Масса ед.,кг	Примечание
Т3	3.407-98 в.2 л. 16	Траверса	4	368	
Т6	То же л. 15	Доборный элемент	2	24	
Т7	" л. 19	Стойка	5	310	
Т10	" л. 22, 27	Стойка	5	601	
Т13	" л. 23	Тросостойка	5	83	
Т15	" л. 23	Молниеотвод	2	35	
	ГОСТ 7798-70*, 5915-70* 11371-78	Болт М 20×75 с гайкой и шайбой	20	7	
	То же	Болт М 20×70 с гайкой и шайбой	20	7	
	"	Болт М 16×55 с гайкой и шайбой	300	51	
	"	Болт М 16×60 с гайкой и шайбой	100	17,5	
	"	Болт М 24×75 с гайкой и шайбой	100	52	
	"	Болт М 24×80 с гайкой и шайбой	60	32,5	


Инв.№ подл. | Подпись и дата | Взам. инв.№

ТП 407-0 - 166.85 КСУ 2-16 Лист 2

Копир. Мл. Формат А4

ПСЛ-110 А 9

М 1:200

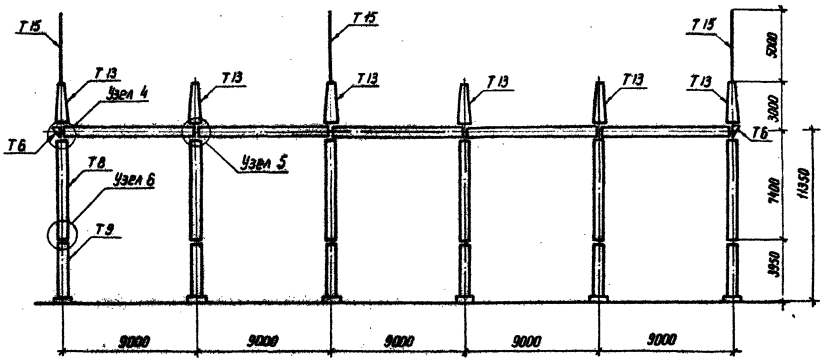

1. Значения максимальных нагрузок на портал даны в серии 3.407-98 Выпуск 2 лист 5
2. Тип фундаментов см. план ОРУ конкретного проекта и серию 3.407-98 выпуск 2, л. 31 и КСУ2-39
3. Узлы 4, 5, 6 и 10 см. серию 3.407-98 выпуск 2 листы 10 и 12

4. В спецификации масса стандартных изделий приведена на все количество комплектов


				ТП 407-0-166.85	КСУ2-17		
Н. контр.	Новиков		11.99				
Нач. отд.	Ременский		11.99				
ГИП	Любоварова		11.99	Узел установки элементов конструкций ячейкового портала ПСЛ-110 А 9	Стадия	Лист	Листов
ГИП стр.	Порфенов		11.99		Р	1	2
Рук. гр.	Кирсанова		11.99		ЭНЕРГОСЕТЬПРОЕКТ Северо-Западное отделение Ленинград		
Провер.	Кенкрятьева		11.99				
Техник	Бахонова		11.99				

Копир. №2

Формат А3

ПСТ-110 А 9

М 1:200

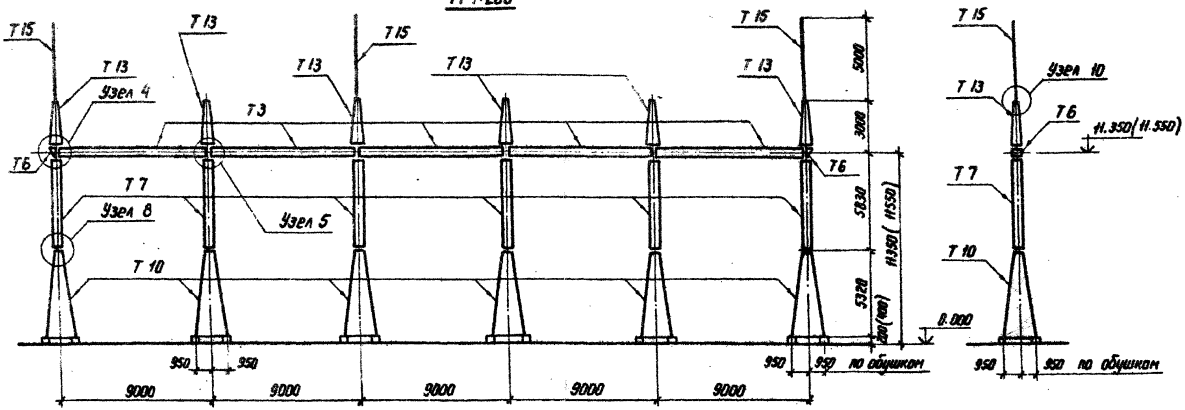

1. Значения максимальных нагрузок на портал даны в серии 3.407-98, выпуск 2, лист 4.
2. Тип фундаментов см. план ОРУ конкретного проекта и серию 3.407-98, выпуск 2.
3. Узлы 4, 5, 8 и 10 см. серию 3.407-98, выпуск 2, листы 10, 11 и 12.

Н. контр.	Кабалев		10.04.98	ТП 407-0-166.85	КСУ2-18
Нач. отд.	Ратенский		10.04.98		
ГИП	Пивоварова		10.04.98	Узел установки элементов конструкций ячейкового портала ПСТ-110 А 9	Стадия: Р; Лист: 1; Листов: 2
ГИП стр.	Парфенов		10.04.98		
Рук. гр.	Нарсанова		10.04.98		
Пробер.	Панкратьева		10.04.98		ЭНЕРГОСЕТЬПРОЕКТ Северо-Западное отделение Ленинград
Техник	Бухонова		10.04.98		

Копир

Формат А3

Инв. № подл. | Подпись и дата | Взам. инв. №

Спецификация элементов конструкций ячейкового портала ПСЛ-110 А9

Марка, поз.	Обозначение	Наименование	Кол.	Масса ед.кг	Примечание
Т3	3.407-98 в.2 л. 16	Траверса	5	368	
Т6	То же л. 15	Лобарный элемент	2	24	
Т8	" л. 20	Стойка	6	393	
Т9	" л. 21	Стойка	6	295	
Т13	" л. 23	Тросостойка	6	83	
Т15	" л. 23	Молниеотвод	3	35	
	ГОСТ 7798-70*, 5915-70*, 11371-78	Болт М 20×75 с гайкой и шайбой	24	8	
	То же	Болт М 20×70 с гайкой и шайбой	24	8	
	"	Болт М 16×55 с гайкой и шайбой	96	16,5	

Альбом V

Типовые проектные решения 407-0-166.85

12372 тм-т5-41

Инв.№ подл. | Подпись и дата | Взам. инв.№

ТП 407-0 - КСУ 2-17 Лист 2

Формат А4

Спецификация элементов конструкций ячейкового портала ПСТ-110 А9

Марка, поз.	Обозначение	Наименование	Кол.	Масса ед.кг	Примечание
Т3	3.407-98 в.2 л. 16	Траверса	5	368	
Т6	То же л. 15	Лобарный элемент	2	24	
Т7	" л. 19	Стойка	6	310	
Т10	" л. 22, 27	Стойка	6	601	
Т13	" л. 23	Тросостойка	6	83	
Т15	" л. 23	Молниеотвод	3	35	
	ГОСТ 7798-70*, 5915-70*, 11371-78	Болт М 20×75 с гайкой и шайбой	24	8	
	То же	Болт М 20×70 с гайкой и шайбой	24	8	
	"	Болт М 16×55 с гайкой и шайбой	380	680,3	
	"	Болт М 16×80 с гайкой и шайбой	120	21	
	"	Болт М 24×75 с гайкой и шайбой	120	62,4	
	"	Болт М 24×80 с гайкой и шайбой	72	39	

Альбом V

Типовые проектные решения 407-0-166.85


Инв.№ подл. | Подпись и дата | Взам. инв.№

ТП 407-0 - 166.85 КСУ 2-18 Лист 2

Копир. Нов. Формат А4

ПСП-110 Я 10

М 1:200

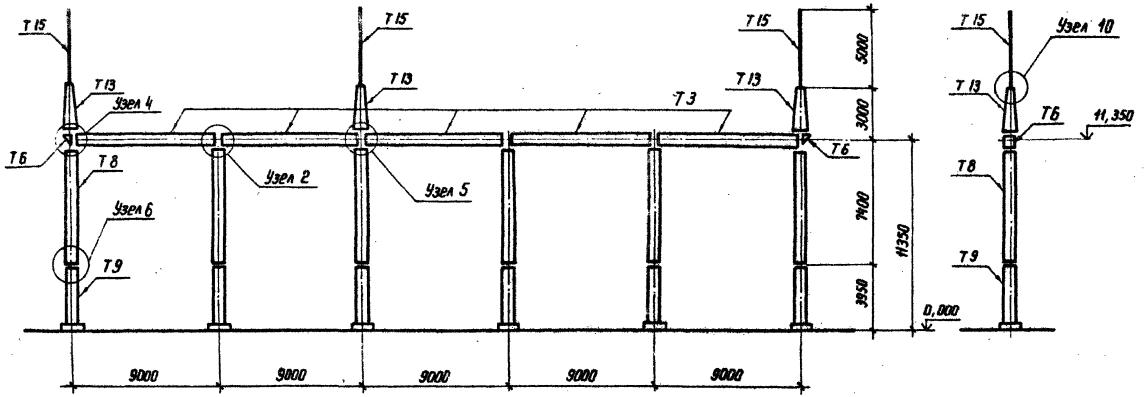

1. Значения максимальных нагрузок на портал даны в серии 3.407-98 выпуск 2 лист 5
2. Тип фундаментов см. план ОРУ конкретного проекта, серия 3.407-98. Выпуск 2 л.31 и КСУ2-9
3. Узлы 2, 4, 6 и 10 см. серию 3.407-98 Выпуск 2 л. 9, 10, 12
4. В спецификации масса стандартных изде-

лий приведена на все количество комплектов

Н. контр.	Ковалев		19.04.96
Нач. отд.	Роменский		19.04.96
ГИП	Либоборова		19.04.96
ГИП стр.	Парфенов		19.04.96
Рук. гр.	Мирсанова		19.04.96
Провер.	Панкратьева		19.04.96
Техник	Быкова		19.04.96

ТП 407-0-166.85 КСУ 2-19

Узел установки элементов конструкций ячейкового портала ПСП-110 Я 10

Стадия	Лист	Листов
Р	1	2


ЭНЕРГОСЕТЬПРОЕКТ
Северо-Западное отделение Ленинград

Копир Мета формат А3

Инв. № подл. | Подпись и дата | Взам. инв. №

ПСТ-110-А10

М 1:200

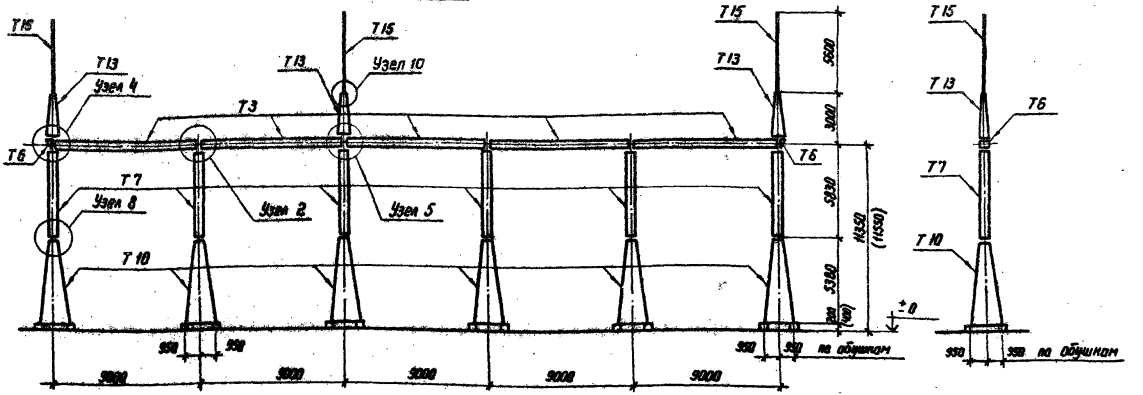

1. Значения максимальных нагрузок на портал даны в серии 3.407-98, выпуск 2, лист 4
2. Тип фундаментов см. план ОРУ конкретного проекта, серию 3.407-98, выпуск 2, л. 30, 31
3. Узлы 2, 4, 5, 8 и 10 см. серию 3.407-98, выпуск 2, л. 9, 10, 11 и 12.
4. Размеры и отметки, указанные в скобках относятся к свайному фундаменту.
5. В спецификации масса стандартных изделий приведена на всё количество комплектов.

Н.контр.	Навалев		10.04.98
Нач. отд.	Раменский		10.04.98
ГИП	Пивоварова		10.04.98
ГИП стр.	Парфенов		10.04.98
Рук. гр.	Корсанова		10.04.98
Провер.	Никратьева		10.04.98
Техник	Бухонова		10.04.98

ТП 407-0-166.85 КСУ2-20

Узел установки элементов конструкций ячейкового портала ПСТ-110 А 10

Стадия	Лист	Листов
Р	1	2

ЭНЕРГОСЕТЬПРОЕКТ Северо-Западное отделение Ленинград

Копир. Ив.№

Формат А3

Инв.№ подл. | Подпись и дата | Взам. инв.№

Типовые проектные решения 407-0-166.85 Альбом V 12376 тм-т3-44

Спецификация элементов конструкций ячейкового портала ПСЛ-110 Я 10

Марка, поз.	Обозначение	Наименование	Кол.	Масса ед.кг	Примечание
Т3	3.407-98 в.2 л. 16	Траверса	5	368	
Т6	То же л. 15	Доборный элемент	2	24	
Т8	" л. 20	Стойка	6	310	
Т9	" л. 21	Стойка	6	601	
Т13	" л. 23	Трассостойка	3	83	
Т15	" л. 23	Молниеотвод	3	35	
	ГОСТ 7798-70*, 5915-70*, 11371-78	Болт М20×75 с гайкой и шайбой	24	8	
	То же	Болт М20×70 с гайкой и шайбой	12	4	
	"	Болт М16×55 с гайкой и шайбой	96	16,5	

Инв.№ подл. | Подпись и дата | Взам. инв.№

ТП 407-0 - КСУ2-19 Лист 2

Формат А4

Типовые проектные решения Альбом V

Спецификация элементов конструкций ячейкового портала ПСТ-110 Я 10

Марка, поз.	Обозначение	Наименование	Кол.	Масса ед.кг	Примечание
Т3	3.407-98 в.2 л. 16	Траверса	5	368	
Т6	То же л. 15	Доборный элемент	2	24	
Т7	" л. 19	Стойка	6	310	
Т10	" л. 22, 27	Стойка	6	601	
Т13	" л. 23	Трассостойка	3	83	
Т15	" л. 23	Молниеотвод	3	35	
	ГОСТ 7798-70*, 5915-70*, 11371-78	Болт М20×75 с гайкой и шайбой	24	8	
	ГОСТ 7798-70*, 5915-70*, 11371-78	Болт М20×70 с гайкой и шайбой	12	4	
	То же	Болт М16×55 с гайкой и шайбой	358	60,3	
	"	Болт М16×60 с гайкой и шайбой	120	21	
	"	Болт М24×75 с гайкой и шайбой	120	62,4	
	"	Болт М24×80 с гайкой и шайбой	72	39	

Инв.№ подл. | Подпись и дата | Взам. инв.№


ТП 407-0 - 166.85 КСУ2-20 Лист 2


Конр. Нач.

Формат А4

ПСЛ-110 я II

М 1:200

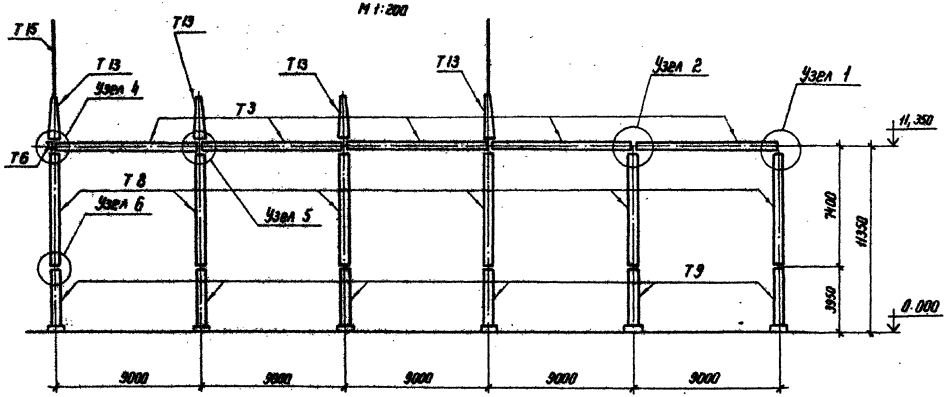

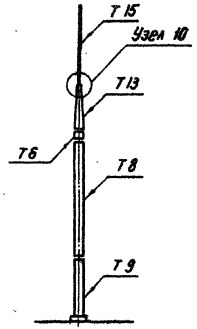

1. Значения максимальных нагрузок на портал даны в серии 3.407-98, выпуск 2, лист 5
2. Тип фундаментов см план ОРУ конкретного проекта, серию 3.407-98, Выпуск 2, л.31 и КСУ2-39.
3. Узлы 1,2,4,5,6 и 10 см. серию 3.407-98 выпуск 2, л.9,10 и 12.
4. В спецификации масса стандартных изделий приведена на всё количество комплектов.


Н. контр.	Кабалев		10.04.98	ТП 407-0-166.85	КСУ 2-21	
Нач. отд.	Утенский		10.04.98			
Гип	Лебедева		10.04.98	Узел установки элементов конструкций ячейкового портала ПСЛ-110 я II	Стадия	Лист	Листов
Гип стр.	Парфенов		10.04.98		Р	1	2
Рук. гр.	Карсонова		10.04.98		ЭНЕРГОСЕТЬПРОЕКТ Северо-Западное отделение Ленинград		
Провер.	Ушкопятова		10.04.98				
Техник	Баранова		10.04.98				

Копир. | Формат А3

125712 УТМ-Т5-46
407-0-166.85 Альбом V
Типовые проектные решения
Инв.№ подл. | Подпись и дата | Взам. инв.№

ПСТ-110 А II

М 1:200

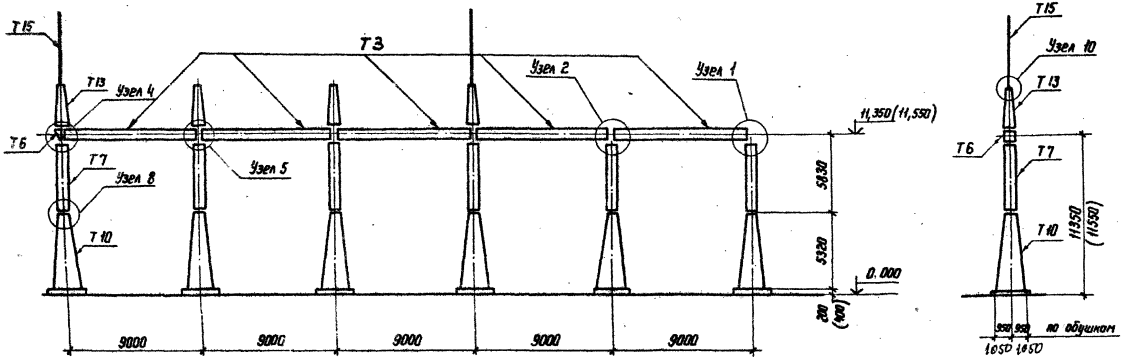

1. Значения максимальных нагрузок на портальные в серии 3.407-98, выпуск 2, лист 4.
2. Тип фундаментов см. план ОРУ конкретного проекта и серию 3.407-98 выпуск 2, л. 30,31.
3. Узлы 1,2,4,5,8 и 10 см. серию 3.407-98, выпуск 2, л. 9,10,11,12
4. Размеры и отметки, указанные в скобках, относятся к сдвоенному фундаменту.

5. В спецификации масса стандартных изделий приведена на всё количество комплектов.

Н.контр.	Ковалев			ТП 407-0-166.85	КСУ2-22	
Нач.отд.	Роменский					
ГИП	Дубоварова			Узел установки элементов конструкций ячейкового портала ПСТ-110 А II	Стадия	Лист	Листов
ГИП стр.	Пардаенов				Р	1	2
Рук. гр.	Кирсанова				ЭНЕРГОСЕТЬПРОЕКТ Северо-Западное отделение Ленинград	
Провер.	Панкратьева					
Техник	Буханова					

Копир. Ноз.

Формат А3

Спецификация элементов конструкций ячейкового портала ПСЛ-110 Я 11


Марка, поз.	Обозначение	Наименование	Кол.	Масса ед.,кг	Примечание
Т3	3.407-98 в. 2 л. 16	Траверса	5	368	
Т6	То же л. 15	Доборный элемент	1	24	
Т8	" л. 20	Стойка	6	393	
Т9	" л. 21	Стойка	6	295	
Т13	" л. 23	Тросостойка	4	83	
Т15	" л. 23	Молниеотвод	2	35	
	ГОСТ 7798-70*, 5915-70*, 11371-78	Болт М 20×75 с гайкой и шайбой	22	7.5	
	То же	Болт М 20×70 с гайкой и шайбой	16	5.3	
	"	Болт М 16×55 с гайкой и шайбой	96	16.5	

Спецификация элементов конструкций ячейкового портала ПСТ-110 Я11

Марка, поз.	Обозначение	Наименование	Кол.	Масса ед.,кг	Примечание
Т3	3.407-98 в. 2 л. 16	Траверса	5	368	
Т6	То же л. 15	Доборный элемент	1	24	
Т7	" л. 19	Стойка	6	310	
Т10	" , л. 22,27	Стойка	6	601	
Т13	" л. 23	Тросостойка	4	83	
Т15	" л. 23	Молниеотвод	2	35	
	ГОСТ 7798-70*, 5915-70*, 11371-78	Болт М 20×75 с гайкой и шайбой	22	7.5	
	То же	Болт М 20×70 с гайкой и шайбой	16	5.3	
	"	Болт М 16×55 с гайкой и шайбой	360	60.3	
	"	Болт М 16×60 с гайкой и шайбой	120	21	
	"	Болт М 24×75 с гайкой и шайбой	120	62.4	
	"	Болт М 24×80 с гайкой и шайбой	72	39	

ПСЛ-110 Я 12

м 1:200

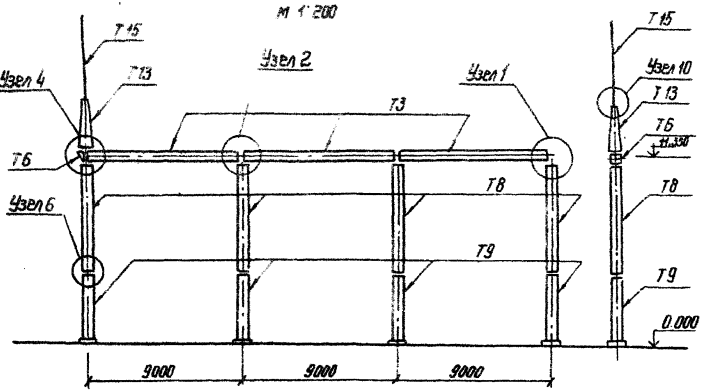

Спецификация элементов конструкций ячейкового портала ПСЛ-110 Я 12

Марка, поз.	Обозначение	Наименование	Кол.	Масса ед., кг	Примечание
Т3	3.407-98 б.2 л.16	Траверса	3	368	
Т6	То же л.15	Доборный элемент	1	24	
Т8	" л.20	Стойка	4	393	
Т9	" л.21	Стойка	4	295	
Т13	" л.23	Тросостойка	1	83	
Т15	" л.23	Молниеотвод	1	35	
	ГОСТ 7798-70*; 5915-70*; 11371-78	Болт М20×75 с гайкой и шайбой	14	5,5	
	То же	Болт М20×70 с гайкой и шайбой	4	1,5	
	"	Болт М16×55 с гайкой и шайбой	64	10	


2. Значения максимальных нагрузок на портал даны в серии 3.407-98 выпуск 2 лист 5
3. Тип фундаментов см. план ОРУ конкретного проекта, серию 3.407-98 выпуск 2 л. 31 и КСУ2-39
4. Узлы 1, 2, 4, 6 и 10 см. серию 3.407-98 выпуск 2 листы 9, 10, и 12

5. В спецификации масса стандартных изделий приведена на все количество комплектов.

Н. контр.	Ковалев			ТП 407-0-166.85	КСУ2-23
Нач. отд	Ротенский				
ГИП	Лобанова			Узел установки элементов конструкций ячейкового портала ПСЛ-110 Я 12	Стадия: Р; Лист; Листов: 1
ГИП стр.	Парфенов				
Гл. ст.	Карасева				
Прибор	Панкратьева				Энергосетьпроект Северо-Западное отделение Ленинград
Техник	Быханова				

Инв. № подл. | Подпись и дата | Взам. инв. №

ПСТ-110Я12
М 1:200

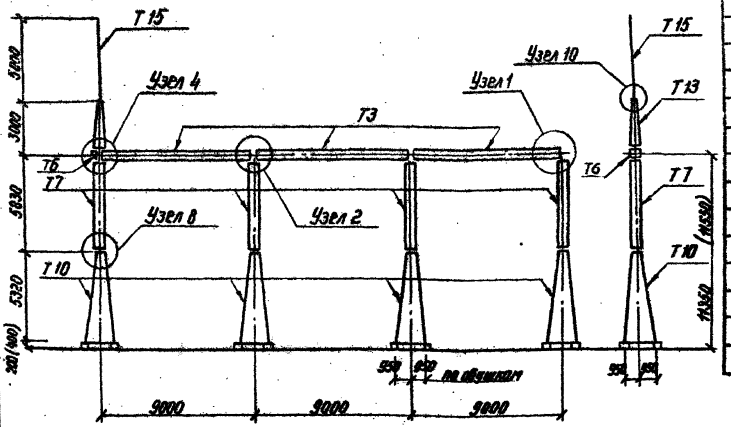

Спецификация элементов конструкций ячейкового портала ПСТ-110Я12

Марка, поз.	Обозначение	Наименование	Кол.	Масса ед., кг	Примечание
Т3	3.407-98 Вып. 2 л. 16	Траверса	3	368	
Т6	То же л. 15	Доборный элемент	1	24	
Т7	" л. 19	Стойка	4	310	
Т10	" л. 22,27	Стойка	4	601	
Т13	" л. 23	Тросостойка	1	83	
Т15	" л. 23	Молниеотвод	1	35	
	ГОСТ 7798-70* 5915-70* 11371-78	Болт М20х75 с гайкой и шайбой	14	5,5	
	То же	Болт М20х70 с гайкой и шайбой	1	1,5	
	"	Болт М16х55 с гайкой и шайбой	240	39	
	"	Болт М16х60 с гайкой и шайбой	30	14	
	"	Болт М24х75 с гайкой и шайбой	80	41,6	
	"	Болт М24х80 с гайкой и шайбой	48	26	


1. Значения максимальных нагрузок на портал даны в серии 3.407-98 выпуск 2 лист 4
2. Тип фундаментов см. план ОРУ конкретного проекта и серию 3.407-98 выпуск 2 л. 30, 31
3. Узлы 1, 2, 4, 8 и 10 см. серию 3.407-98 выпуск 2 листы 9, 10, 11, 12

4. Размеры указанные в скобках относятся к свайному фундаменту.
5. В спецификации масса стандартных изделий приведена на всё количество комплектов

Н. контр.	Кабанов			ТП 407-0-166.85	КСУ2-24
Нач. отд	Долинский				
ГИП	Любавская			Узел установки элементов конструкций ячейкового портала ПСТ-110Я12	Стадия Р; Лист; Листов 1
ГИП стр.	Порренов				
Рук. гр.	Кирсанова				
Провер.	Линкратьева				ЭНЕРГОСЕТЬПРОЕКТ Северо-Западное отделение Ленинград
Техник	Пуханова				

Инв. № подл. | Подпись и дата | Взам. инв. №

ПС-110 Ш

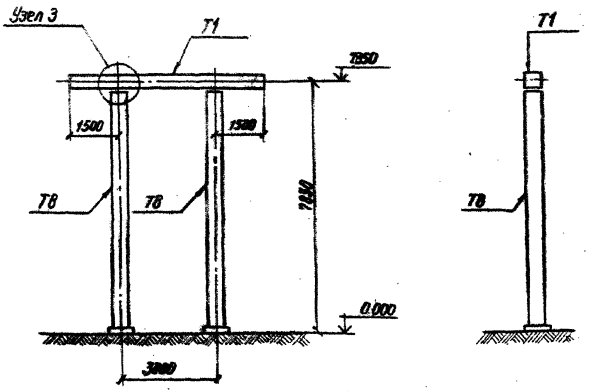

Спецификация элементов конструкций шинного портала ПС-110 ш


Номер поз.	Обозначение	Наименование	Кол.	Масса ед.кг	Примечание
Т1	3.407-98 в.2 л.14	Траверса	1	283	
Т8	Тоже л. 20	Стойка	2	393	
	ГОСТ 7798-70*; 5915-70*; 11371-78	Болт М20х75 с гайкой и шайбой	8	3	

1. Значения максимальных нагрузок на портал даны в серии 3.407-98 выпуск 2 листб
2. Тип фундаментов см. план ОРУ конкретного проекта и серию 3.407-98 в.2 л. 31, КСУ-33
3. Узел 3 см. серию 3.407-98 выпуск 2 лист 9
4. В спецификации масса стандартных изделий приведено на всё количество комплектов.

				ТП 407-0-166.85	КСУ2-25		
Н. контр.	Кабанов			Узел установки элементов конструкций шинного портала ПС-110кВ	Стадия	Лист	Листов
Нач. отд.	Дорогинский				Р	1	1
Гип	Лебедева				Энергосетьпроект Северо-Западное отделение Ленинград		
Гл. спец.	Пронский						
Рук. гр.	Кирсанова						
Констр.	Ирисанова						
Техник	Кокорина						

Инв. № подл. | Подпись и дата | Взам. инв. №

ПЖ-110Я1

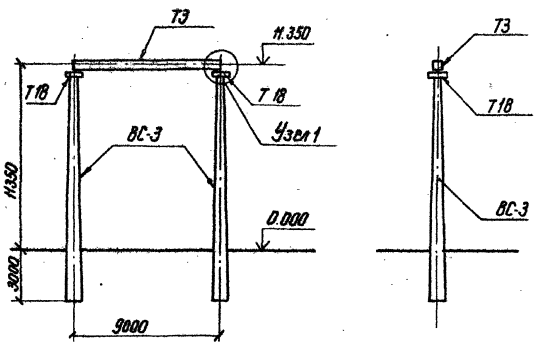

Спецификация элементов конструкций ячейкового портала ПЖ-110Я1

Марка, поз.	Обозначение	Наименование	Кол.	Масса ед.кг	Примечание
		Железобетонные элементы			
ВС-3	3.407-102 в.1	Стойка	2	5150	2,06м³
		Стальные элементы			
Т3	3.407-97 в.2 л.21	Траверса	1	368	
Т18	3.407-97 в.2 л.21	Крепежный элемент	2	17	
	ГОСТ 7798-70/5915-70*, Н371-78	Болт М20×75 с гайкой и шайбой	4	14	

1. Значения максимальных нагрузок на портал даны в серии 3.407-92 выпуск 2 лист 6
2. Тип закрепления стоек портала см. план ОРУ конкретного проекта и серию 3.407-97 выпуск 2 листы 10,11
3. Узел 1 см. серию 3.407-97 Выпуск 2. лист 7.
4. В спецификации масса стандартных изделий приведена на всё количество комплектов.


Н. контр.	Ковалев			ТП 407-0-166.85	КСУ2-26	
Нач. отд.	Доненский					
ГИП	Пивоварова			Узел установки элементов конструкций ячейкового портала ПЖ-110Я1	Стадия: Р	Лист: 1
ГИП спец.	Лопухов					
Рук. гр.	Харитонова					
Провер.	Прикасьева				Энергосетьпроект Северо-Западное отделение Ленинград	
Инжен.	Кириллова					

Инв.№ подл. | Подпись и дата | Взам. инв.№

Типовые проектные решения 407-0-166.85 Альбом V 12572 тм-т 5 32

Инв.№ подл. | Подпись и дата | Взам. инв.№

ПЖ-110Я2

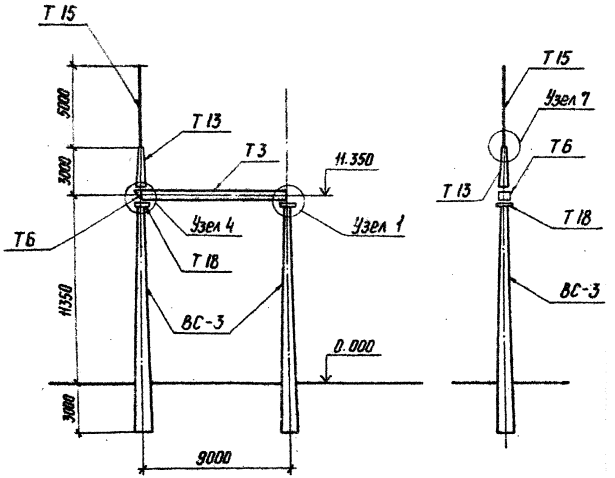

Спецификация элементов конструкций ячейкового портала ПЖ-110Я2

Марка, поз.	Обозначение	Наименование	Кол.	Масса ед., кг	Примечание
	Железобетонные	элементы			
ВС-3	3.407-102 в.1	Стойка	2	5150	2,06 м³
	Стальные	элементы			
Т3	3.407-97 в.2 л.24	Траверса	1	368	
Т6	3.407-97 в.2 л.23	Доборный элемент	1	24	
Т13	3.407-97 в.2 л.25	Тросостойка	1	83	
Т15	3.407-97 в.2 л.25	Молниеотвод	1	35	
Т18	3.407-97 в.2 л.21	Крепежный элемент	2	17	
	ГОСТ 7798-70*, 5915-70*, 11371-78	Болт М20×70 с гайкой и шайбой	4	1.3	
	ГОСТ 7798-70*, 5915-70*, 11371-78	Болт М20×75 с гайкой и шайбой	6	2.1	

1. Значения максимальных нагрузок на портал даны в серии 3.407-97, выпуск 2, лист 6.
2. Тип закрепления стоек портала см. план ОРУ конкретного проекта и серию 3.407-97, выпуск 2, листы 10 и 11.
3. Узлы 1, 4, 7 см. серию 3.407-97, выпуск 2, листы 7, 8, 9.
4. В спецификации масса стандартных изделий приведена на всё количество комплектов.

Н. контр.	Ковалев		10.04.98
Нач. отд.	Ратенский		10.04.98
ГИП	Пивоварова		10.04.98
ГИП стр.	Парфенов		10.04.98
Рук. гр.	Курсанова		10.04.98
Проверил	Панкратьева		10.04.98
Инженер	Кириллова		10.04.98

ТП 407-0-166.85 КСУ2-27

Узел установки элементов конструкций ячейкового портала ПЖ-110Я2


Стадия	Лист	Листов
Р		1

ЭНЕРГОСЕТЬПРОЕКТ
Северо-Западное отделение Ленинград

Копировал Инв.№

Формат А3

ПЖ – 110 Я 3

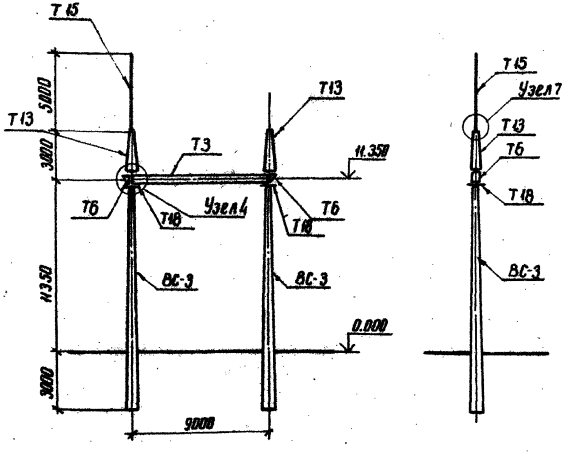

Спецификация элементов конструкций ячейкового портала ПЖ – 110 Я 3


Марка, поз.	Обозначение	Наименование	Кол.	Масса ед, кг	Примечание
		Железобетонные элементы			
ВС-3	3.407-102 в.1	Стойка	2	5150	2,06 м³
		Стальные элементы			
Т3	3.407-97 в.2 л.24	Траверса	1	368	
Т6	3.407-97 в.2 л.23	Доборный элемент	2	24	
Т13	3.407-97 в.2 л.25	Трассостойка	2	83	
Т15	3.407-97 в.2 л.25	Молниеотвод	1	35	
Т18	3.407-97 в.2 л.21	Крепежный элемент	2	17	
	ГОСТ 7798-70*, 5915-70*, 11371-78	Болт М 20×70 с гайкой и шайбой	8	2,6	
	ГОСТ 7798-70*, 5915-70*, 11371-78	Болт М 20×75 с гайкой и шайбой	8	2,8	

1. Значения максимальных нагрузок на портал даны в серии 3.407-97 выпуск 2 лист 6
2. Тип закрепления стоек портала см. план ОРУ конкретного проекта и серию 3.407-97 выпуск 2 листы 10 и 11
3. Узлы 4 и 7 см. серию 3.407-97 выпуск 2 листы 7,8,9
4. В спецификации масса стандартных изделий приведена на всё количество комплектов.

Н. контр	Кабалев			ТП 407-0-166.85		КСУ2-28
Нач. отд.	Романкин					
ГИП	Пивоварова			Узел установки элементов конструкций ячейкового портала ПЖ – 110-Я3	Стадия: Р	Лист:	Листов: 1
ГИП стр.	Пароенов					
Рук. гр.	Киреенков				Энергосетьпроект Севера-Западное отделение Ленинград	
Проверил	Уварова					
Инженер	Кириллова					

Копировал Атис Формат А3

ПЖ-110Я4

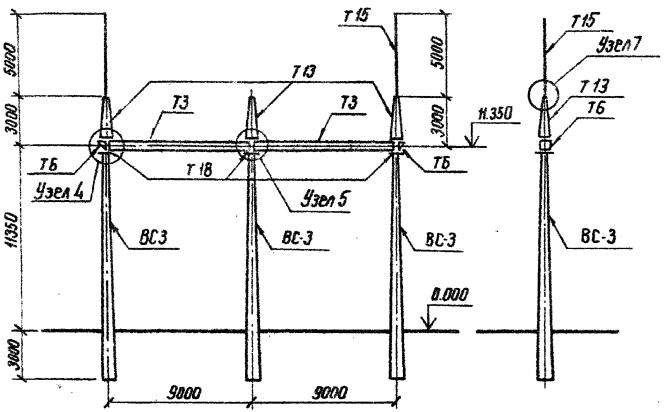

Спецификация элементов конструкций ячейкового портала ПЖ-110Я4


Марка, поз.	Обозначение	Наименование	Кол.	Масса ед.кг	Примечание
		Железобетонные элементы			
ВС-3	3.407-102 в. 1	Стойка	3	5150	2,06 м³
		Стальные элементы			
Т3	3.407-97 в.2 л. 24	Траверса	2	368	
Т6	3.407-97 в.2 л. 23	Доборный элемент	2	24	
Т13	3.407-97 в.2 л. 25	Тросостойка	3	83	
Т15	3.407-97 в.2 л. 25	Молниеотвод	2	35	
Т18	3.407-97 в.2 л. 21	Крепежный элемент	3	17	
	ГОСТ 7798-70*, 5915-70*, 11371-78	Болт М 20×70 с гайкой и шайбой	12	4	
	ГОСТ 7798-70*, 5915-70*, 11371-78	Болт М 20×75 с гайкой и шайбой	12	4	

1. Значения максимальных нагрузок на портал даны в серии 3.407-97 выпуск 2 лист 6
2. Тип закрепления стоек портала см. план ОРУ конкретного проекта и серию 3.407-97 выпуск 2 листы 10,11
3. Узлы 4,5,7 см. серию 3.407-97 выпуск 2 листы 8,9
4. В спецификации масса стандартных изделий приведена на всё количество комплектов.

				ТП 407-0-166.85	КСУ2-29		
Н. контр.	Ковалев		20.01.89				
Нач. отд.	Долинский		20.01.89				
ГИП	Павлинова		20.01.89	Узел установки элементов конструкций ячейкового портала ПЖ-110Я4	Стадия	Лист	Листов
Гип стр.	Порфирьев		20.01.89		Р	1	
Рук. гр.	Карсанова		20.01.89		Энергосетьпроект Северо-Западное отделение Ленинград		
Провер.	Панкратьева		20.01.89				
Инженер	Кириллова		20.01.89				

Инв. № подл. | Подпись и дата | Взам. инв. №

ПЖ – 110А5

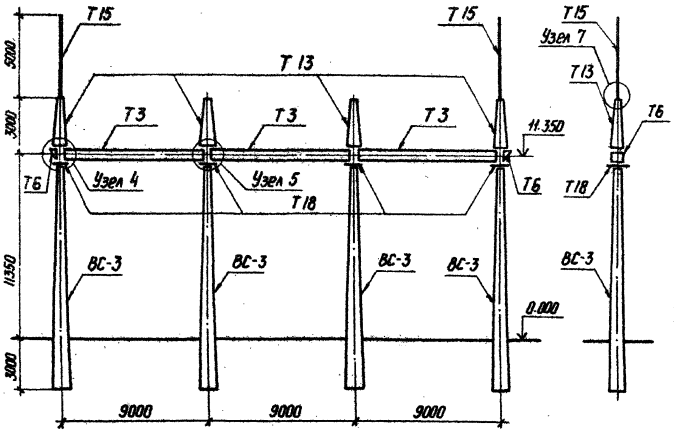

Спецификация элементов конструкций ячейкового пор. 1010 ПЖ-110А5

Марка, поз.	Обозначение	Наименование	Кол.	Масса ед кг	Примечание
	Железобетонные элементы				
ВС-3	3.407-102 в.1	Стойка	4	5150	2,06 м³
	Стальные элементы				
Т3	3.407-97 в.2 л.24	Траверса	3	368	
Т6	3.407-97 в.2 л.23	Доборный элемент	2	24	
Т13	3.407-97 в.2 л.25	Тросостойка	4	83	
Т15	3.407-97 в.2 л.25	Молниеотвод	2	35	
Т18	3.407-97 в.2 л.21	Крепежный элемент	4	17	
	ГОСТ 7798-70*, 5915-70*, 11371-78	Болт М 20×70 с гайкой и шайбой	16	5	
	ГОСТ 7798-70*, 5915-70*, 11371-78	Болт М 20×75 с гайкой и шайбой	16	6	


1. Значения максимальных нагрузок на портал даны в серии 3.407-97 выпуск 2 лист 6.
2. Тип закрепления стоек портала см. план ОРУ конкретного проекта и серию 3.407-97 выпуск 2 листы 10, 11.
3. Узлы 4, 5 и 7 см. серию 3.407-97 выпуск 2 листы 8 и 9.
4. В спецификации масса стандартных изделий приведена на всё количество комплектов.

Н. контр.	Ковалев		20.01.95	ТП 407-0-166.85	КСУ 2-30
Нач. отд.	Рогенский		20.01.95		
ГИП	Ливоварова		20.01.95	Узел установки элементов конструкций ячейкового портала ПЖ-110А5	Стадия: Р; Лист: —; Листов: 1
ГИП стр	Парфенов		20.01.95		
Рук. гр.	Кирсанова		20.01.95		ЭНЕРГОСЕТЬПРОЕКТ Северо-Западное отделение Ленинград
Проверил	Сапожникова		20.01.95		
Инженер	Кириллова		20.01.95		

Копировал [illegible] Формат А3

Инв. № подл. | Подпись и дата | Взам. инв. №

ПЖ – 110 Я 6

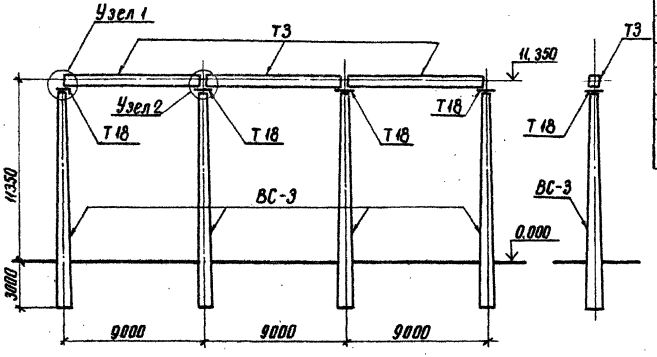

Спецификация элементов конструкций ячейкового портала ПЖ – 110 Я6

Марка, поз.	Обозначение	Наименование	Кол.	Масса ед., кг	Примечание
	Железобетонные элементы				
ВС-3	3.407-102 в.1	Стойка	4	5150	2,06м³
	Стальные элементы				
ТЗ	3.407-97 в.2 л.24	Траверса	3	368	
Т18	3.407-97 в.2 л.21	Крепежный элемент	4	17	
	ГОСТ 7798-70, 5915-70* 11371-78	Болт М20×75 с гайкой и шайбой	12	6	

1. Значения максимальных нагрузок на портал даны в серии 3.407-97 выпуск 2 лист 6
2. Тип закрепления стоек портала см. план ОРУ конкретного проекта и серию 3.407-97 выпуск 2 листы 10, 11
3. Узлы 1 и 2 см. серию 3.407-97 выпуск 2 листы 7 и 8
4. В спецификации масса стандартных изделий приведена на всё количество комплектов


Н. контр.	Кабалев			ТП 407-0-166.85	КСУ 2-31
Нач. отд.	Романенко				
ГИП	Пивоваров			Узел установки элементов конструкций ячейкового портала ПЖ – 110 Я6	Стадия Р; Лист; Листов 1
ГИП Стр.	Парфенов				
Рук. гр.	Корсакова				
Провер.	Шнкольева				Энергосетьпроект Северо-Западное отделение Ленинград
Инж. нар.	Кириллова				

копировал Алис

Типовые проектные решения 407-0-166.85 Альбом V

12572тм-т5-57

ПЖ-110Я7

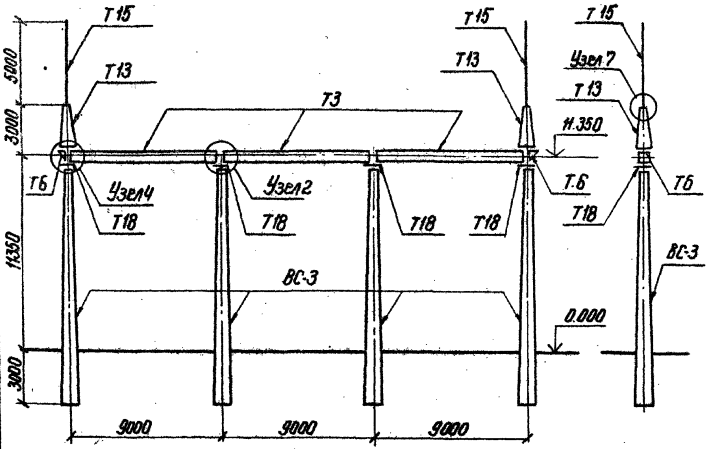

Спецификация элементов конструкции ячейкового портала ПЖ-110Я7

Марка, поз.	Обозначение	Наименование	Кол.	Масса ед.,кг	Приме-чание
		Железобетонные элементы			
ВС-3	3.407-102 в.1	Стойка	4	5150	2,06 м³
		Стальные элементы			
Т3	3.407-97 в.2 л.24	Траверса	3	368	
Т6	3.407-97 в.2 л.23	Доборный элемент	2	24	
Т13	3.407-97 в.2 л.25	Трассостойка	2	83	
Т15	3.407-97 в.2 л.25	Молниеотвод	2	35	
Т18	3.407-97 в.2 л.21	Крепежный элемент	4	17	
	ГОСТ 7798-70*, 3915-70*, 4371-78	Болт М20×70 с гайкой и шайбой	8	3	
	ГОСТ 7798-70*, 3915-70*, 4371-78	Болт М20×75 с гайкой и шайбой	16	6	

1. Значения максимальных нагрузок на портал даны в серии 3.407-97, выпуск 2, лист 6
2. Тип закрепления стоек порталов см. план ОРУ конкретного проекта и серию 3.407-97, выпуск 2, листы 10, 11
3. Узлы 2, 4, и 7 см. серию 3.407-97, выпуск 2, листы 8 и 9
4. В спецификации масса стандартных изделий приведена на всё количество комплектов.


Н. контр.	Ковалев		10.04.98	ТП 407-0-166.85	КСУ2-32	
Нач. отд.	Долгинский		10.04.98			
ГИП	Пивоварова		10.04.98	Узел установки элементов конструкций ячейкового портала ПЖ-110Я7	Стадия: Р	Лист: 1	Листов: 1
ГИП стр	Парфенов		10.04.98			
Рук. гр.	Кирсанова		10.04.98		Энергосетьпроект Северо-Западное отделение Ленинград	
Пробер.	Кулешова		10.04.98			
Инженер	Карнилова		10.04.98			

Инв. № подл. | Подпись и дата | Взам. инв. №

СФ656-05

Инв.№ подл. | Подпись и дата | Взам.инв.№

ПЖ – 110 Я 8

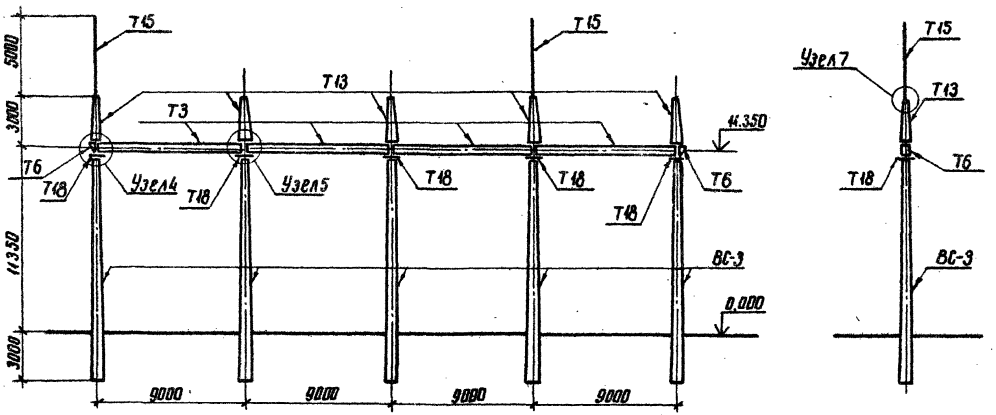

Н.контр.	Кобалев		18.04.86
Нач.отд.	Рыженский		18.04.86
ГИП	Любавская		18.04.86
ГИП ст.	Парфенов		18.04.86
Рук. гр.	Кирсанова		18.04.86
Проверил	Панкратьева		18.04.86
Инженер	Кириллова		18.04.86

ТП 407-0-166.85 КСУ2-33

Узел установки элементов конструкций ячейкового портала ПЖ-110Я8


Стадия	Лист	Листов
Р	1	2

ЭНЕРГОСЕТЬПРОЕКТ
Северо-Западное отделение
Ленинград

копировал Атм

формат А3

ПЖ-110Я9

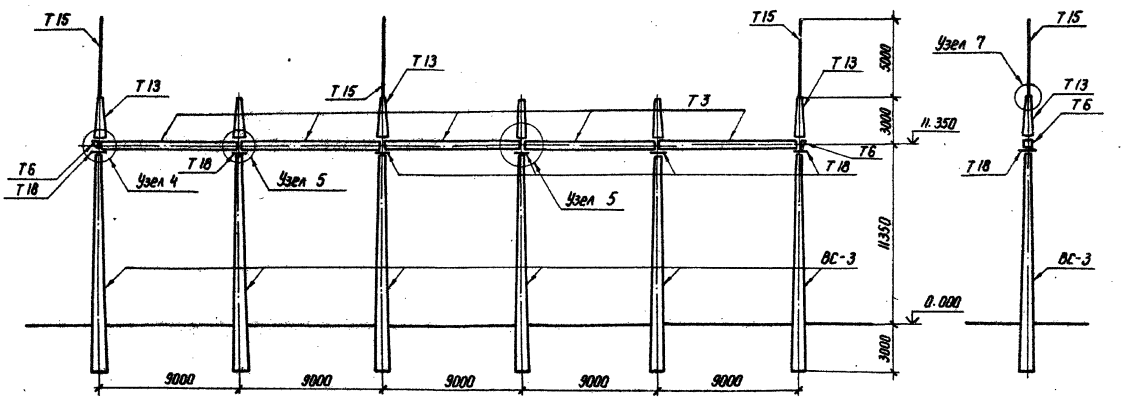

Н.контр.	Ковалев		10.09.85
Нач. отд.	Романенкин		10.09.85
ГИП	Поповарова		10.09.85
ГИП стр.	Парфенов		10.09.85
Рук. гр.	Кирсанова		10.09.85
Проверр.	Панкратьева		10.09.85
Инженер	Воробьева		10.09.85

ТП 407-0-166.85 КСУ 2-34

Узел установки элементов конструкций ячейкового портала ПЖ-110 Я9

Стадия	Лист	Листов
Р	1	2

ЭНЕРГОСЕТЬПРОЕКТ Северо-Западное отделение Ленинград

Копировал

Формат А3

Инв.№ подл. | Подпись и дата | Взам. инв.№

Спецификация элементов конструкций ячейкового портала ПЖ-110 А 8

Марка поз.	Обозначение	Наименование	Кол.	Масса ед. кг	Примечание
	Железобетонные	элементы			
ВС-3	3.407-102 в.1	Стойка	5	5150	
	Стальные	элементы			
Т3	3.407-97, в.2 л.24	Траверса	4	368	
Т6	3.407-97, в.2 л.23	Доборный элемент	2	24	
Т13	3.407-97, в.2 л.25	Тросостойка	5	83	
Т15	3.407-97, в2 л.25	Молниеотвод	2	35	
Т18	3.407-97, в2 л.21	Крепежный элемент	5	17	
	ГОСТ 7798*, 5915-70*, 11371-78	Болт М 20×70 с гайкой и шайбой	20	7	
	ГОСТ 7798*, 5915-70*, 11371-78	Болт М 20×75 с гайкой и шайбой	20	7	

1. Значения максимальных нагрузок на портал даны в серии 3.407-97 Выпуск 2 лист 6.
2. Тип закрепления стоек порталов см. план ОРУ конкретного проекта и серию 3.407-97 Выпуск 2 листы 10, 11.
3. Узлы 4, 5, 7 см. серию 3.407-97 Выпуск 2 листы 8 и 9.
4. В спецификации масса стандартных изделий приведена на всё количество комплектов.

Инв.№ подл. | Подпись и дата | Взам. инв.№

Формат А4

Спецификация элементов конструкций ячейкового портала ПЖ-110 А 9

Марка поз.	Обозначение	Наименование	Кол.	Масса ед. кг	Примечание
	Железобетонные	элементы			
ВС-3	3.407-102 в.1	Стойка	6	5150	
	Стальные	элементы			
Т3	3.407-97, в.2, л.24	Траверса	5	368	
Т6	3.407-97, в.2 л.23	Доборный элемент	2	24	
Т13	3.407-97, в.2 л.25	Тросостойка	6	83	
Т15	3.407-97, в.2 л.25	Молниеотвод	3	35	
Т18	3.407-97, в.2 л.21	Крепежный элемент	6	17	
	ГОСТ 7798*, 5915-70*, 11371-78	Болт М 20×70 с гайкой и шайбой	24	7,8	
	ГОСТ 7798*, 5915-70*, 11371-78	Болт М 20×75 с гайкой и шайбой	24	8,4	

1. Значения максимальных нагрузок на портал даны в серии 3.407-97 Выпуск 2 лист 6.
2. Тип закрепления стоек порталов см. план ОРУ конкретного проекта и серию 3.407-97 Выпуск 2 листы 10, 11
3. Узлы 4, 5, 7 см. серию 3.407-97 Выпуск 2 листы 8, 9
4. В спецификации масса стандартных изделий приведена на все количества комплектов.


Инв.№ подл. | Подпись и дата | Взам. инв.№


Копир. Маса

Формат А4

Типовые проектные решения 407-0-166.85 Альбом V 12572тм-т5-81

ПЖ-110Я10

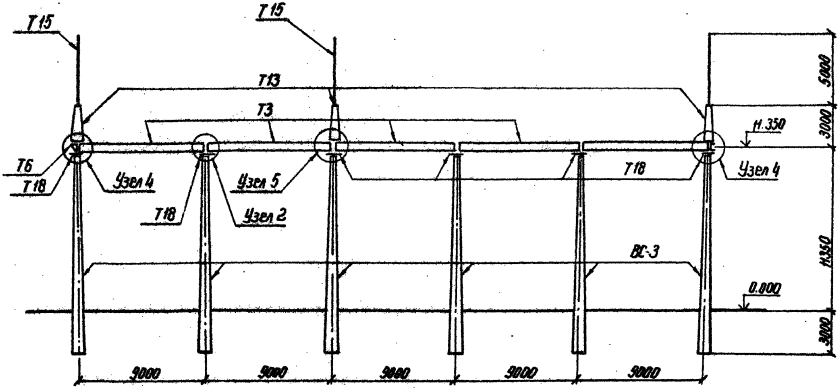


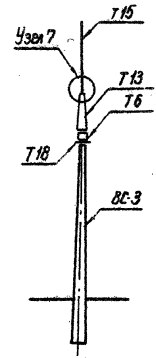


Н. контр.	Ковалев			ТП 407-0-166.85	КСУ2-35		
Нач. отд.	Даниелян			Узел установки элементов конструкций ячейкового портала ПЖ-110Я10	Стадия	Лист	Листов
ГИП	Поводорова				Р	1	2
ГИП. стр	Парренов				Энергосетьпроект Северо-Западное отделение Ленинград		
Рук. гр.	Керсанова						
Провер.	Истратьева						
Инженер	Воробьева						

Инв. № подл. | Подпись и дата | Взам. инв. №

ПЖ - 110 А 11

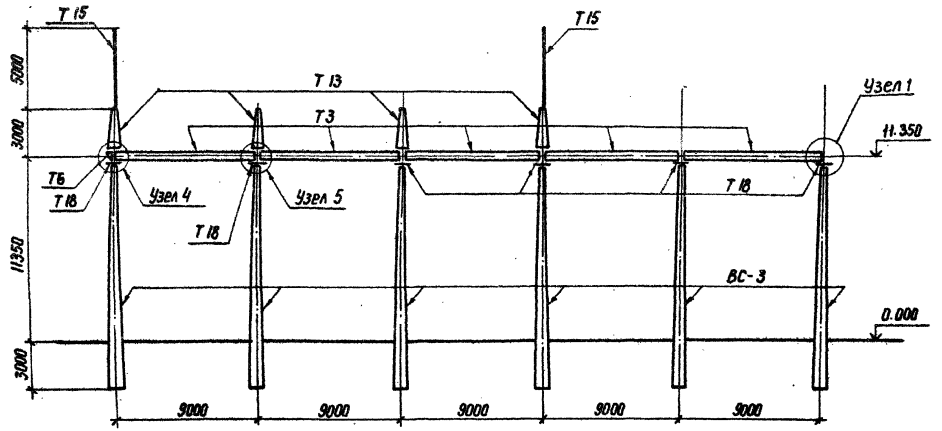

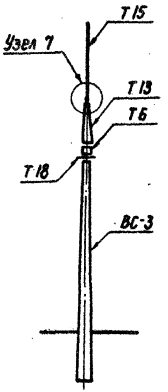

Н. контр.	Коваленко			ТП 407-0-166.85	КСУ 2-36		
Нач. отд.	Роменский						
ГИП	Ливадарова			Узел установки элементов конструкций ячейкового портала ПЖ-110 А 11	Стадия	Лист	Листов
ГИП стр.	Парфенов				Р	1	2
Рук. гр.	Кирсанова				ЭНЕРГОСЕТЬПРОЕКТ Северо-Западное отделение Ленинград		
Провер.	Пинтратьева						
Инженер	Воробьева						

Копировал Ник.

Формат А3

Инв. № подл. | Подпись и дата | Взам. инв. №

Спецификация элементов конструкций ячейкового портала ПЖ-110Я10

Марка, поз.	Обозначение	Наименование	Кол.	Масса ед., кг	Примечание
	Железобетонные элементы				
ВС-3	3.407-102 в.1	Стойка	6	5150	2,06 м³
	Стальные элементы				
Т3	3.407-97, в.2, л.24	Траверса	5	368	
Т6	3.407-97, в.2, л.23	Доборный элемент	2	24	
Т13	3.407-97 в.2 л.25	Трассостойка	3	83	
Т15	3.407-97, в.2 л.25	Малицеотвод	3	35	
Т18	3.407-97, в.2, л.21	Крепежный элемент	6	17	
	ГОСТ 7798-70*, 5915-70*, 11371-78	Болт М20×70 с гайкой и шайбой	16	6	
	ГОСТ 7798-70*, 5915-70* 11371-78	Болт М20×75 с гайкой и шайбой	22	9	

1. Значения максимальных нагрузок на портал даны в серии 3.407-97 выпуск 2 лист 6
2. Тип закрепления стоек портала см. план ОРУ конкретного проекта и серию 3.407-97 выпуск 2 листы 10, 11
3. Узлы 2, 4, 5 и 7 см. серию 3.407-97 выпуск 2, листы 7, 8, 9
4. В спецификации масса стандартных изделий приведена на всё количество комплектов.

Инв.№ подл. | Подпись и дата | Взам. инв.№

Спецификация элементов конструкций ячейкового портала ПЖ-110Я11


Марка, поз.	Обозначение	Наименование	Кол.	Масса ед., кг	Примечание
	Железобетонные элементы				
ВС-3	3.407-102 в.1	Стойка	6	5150	2,06 м³
	Стальные элементы				
Т3	3.407-97, в.2, л.24	Траверса	5	368	
Т6	3.407-97, в.2, л.23	Доборный элемент	1	24	
Т13	3.407-97, в.2, л.25	Трассостойка	4	83	
Т15	3.407-97, в.2, л.25	Малицеотвод	2	35	
Т18	3.407-97, в.2, л.21	Крепежный элемент	6	17	
	ГОСТ 7798-70*, 5915-70*, 11371-78	Болт М20×70 с гайкой и шайбой	16	6	
	ГОСТ 7798-70*, 5915-70*, 11371-78	Болт М20×75 с гайкой и шайбой	22	9	

1. Значения максимальных нагрузок на портал даны в серии 3.407-97 выпуск 2 лист 6
2. Тип закрепления стоек портала см. план ОРУ конкретного проекта и серию 3.407-97 выпуск 2 листы 10, 11
3. Узлы 2, 4, 5 и 7 см. серию 3.407-97 выпуск 2, листы 7, 8, 9
4. В спецификации масса стандартных изделий приведена на всё количество комплектов.

Инв.№ подл. | Подпись и дата | Взам. инв.№

копировал Анин

ПЖ-110Я12

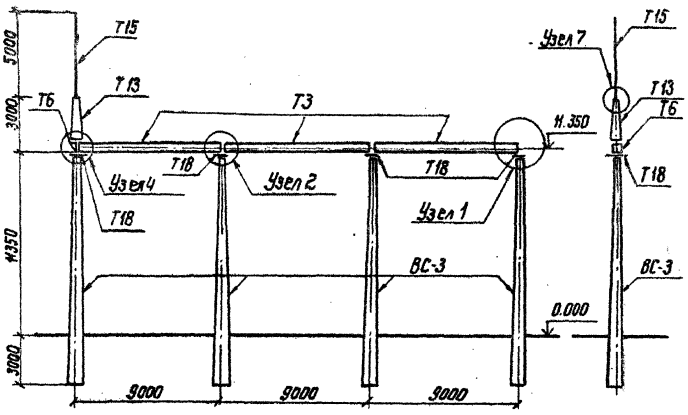

Спецификация элементов конструкций ячейкового портала ПЖ-110Я12

Марка, поз	Обозначение	Наименование	Кол.	Масса ед.кг	Примечание
		Железобетонные элементы			
ВС-3	3.407-102 В.1	Стойка	4	5150	2,06м³
		Стальные элементы			
Т3	3.407-97, В.2 л. 24	Траверса	3	368	
Т6	3.407-97. В.2 л. 23	Доборный элемент	1	24	
Т13	3.407-97. В.2 л. 25	Трассостойка	1	83	
Т15	3.407-97 В.2 л. 25	Молниеотвод	1	35	
Т18	3.407-97 В2 п. 21	Крепежный элемент	4	17	
	ГОСТ 7798-70*, 3915-70*, 11371-78	болт М20×70 с гайкой и шайбой	4	1,3	
	ГОСТ 7798-70*, 3915-70* 11371-78	болт М20×75 с гайкой и шайбой	44	4,4	

1. Значения максимальных нагрузок на портал даны в серии 3.407-97, выпуск 2, лист 6
2. Тип закрепления стоек портала см. план ОРУ конкретного проекта и серию 3.407-97, выпуск 2, листы 10,11
3. Узлы 1,2,4,7 см. серию 3.407-97, выпуск 2, листы 7,8 и 9
4. В спецификации масса стандартных изделий приведена на всё количество комплектов.

Н. контр.	Ковалев		
Нач. отд.	Ратенский		
ГИП	Пуговарова		
ГИП спр.	Гарденов		
Рук. гр.	Кураногова		
Провер.	Петкратьева		
Инженер	Волгатьева		

ТП 407-0-166.85 КСУ2-37

Узел установки элементов конструкций ячейкового портала ПЖ-110Я12

Стадия	Лист	Листов
Р		1


ЭНЕРГОСЕТЬПРОЕКТ Северо-Западное отделение Ленинград

Инв. № подл. | Подпись и дата | Взам. инв. №

Инв.№ подл. | Подпись и дата | Взам. инв.№

Спецификация элементов конструкций ячейкового портала ПЖ-110 ш

Марка, поз.	Обозначение	Наименование	Кол.	Масса ед.кг	Примечание
	Железобетонные	элементы			
ВС-2	3.407-102 в.1	Стойка	2	3180	3.18м³
	Стальные	элементы			
Т1	3.407-97, в.2 л.22	Траверса	1	283	
Т18	3.407-97, в.2 л.21	Крепежный элемент	2	17	
	ГОСТ 7798-70*/5915-70*/11371-78	Болт М 20×75 с гайкой и шайбой	8	3	

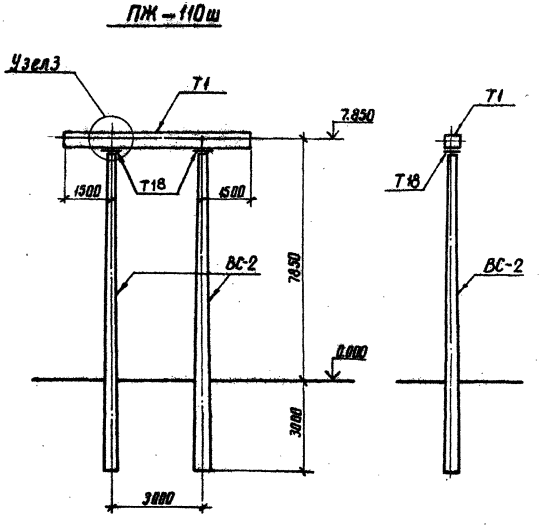


1. Значения максимальных нагрузок на портал даны в серии 3.407-97 выпуск 2 лист 3
2. Тип закрепления стоек портала см. план ОРУ конкретного проекта и серию 3.407-97 выпуск 2 листы 10 и 11
3. Узел 3 см. серию 3.407-97 выпуск 2 лист 7.
4. В спецификации масса стандартных изделий приведена на всё количество комплектов.

				ТП 407-0-166.85	КСУ 2-38		
Н.контр.	Кавалев		09.01				
Нач.отд	Роменский		09.01				
ГИП	Повобаров		09.01	Узел установки элементов конструкций шинного портала ПЖ-110 ш	Стадия	Лист	Листов
Гип сект.	Парфенов		09.01		Р		1
Рук. гр.	Кирсанова		09.01		Энергосетьпроект Север-Западное отделение Ленинград		
Проверил	Пятилетова		09.01				
Инженер	Кириллова		09.01				

Копировал Янин

Формат А3

П-11, П-12

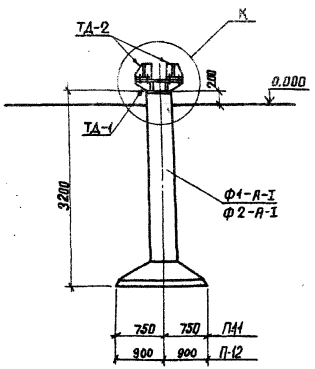

Спецификация элементов на фундамент типа П-11, П-12


Марка, поз.	Обозначение	Наименование	Кол.	Масса ед., кг	Примечание
		П-11			
		Железобетонные элементы			
Ф1-А-I	3.407-115 вып.2 и КСИ-050	Фундамент	1	2500	1,0 м³
		Стальные элементы			
ТД-1	КСИ-052	Марка	1	156	
ТД-2	КСИ-053	"	4	24,3	
		П-12			
		Железобетонные элементы			
Ф2-А-I	3.407-115 вып.2 и КСИ-050	Фундамент	1	3000	1,2 м³
		Стальные элементы			
ТД-1	КСИ-052	Марка	1	156	
ТД-2	КСИ-053	"	4	24,3	

Обратную засыпку котлована производить слоями 20-30 см с тщательным уплотнением каждого слоя


Инв.№ подл.	Подпись и дата	Взам. инв.№				

Н. контр.	Ковалев		12.04.89	ТП 407-0-166.85	КСУ2-39	
Нач. отд.	Роменский		12.04.89			
ГИП	Лавбавобр		12.04.89	Фундаменты из подножников П-11, П-12	Стадия	Лист	Листов
ГИП стр.	Парфенов		12.04.89		Р		1
Рук. гр.	Курсанова		12.04.89		ЭНЕРГОСЕТЬПРОЕКТ Северо-Западное отделение Ленинград	
Проверил	Кулешова		12.04.89			
Инженер	Панкратьева		12.04.89			

Узел К

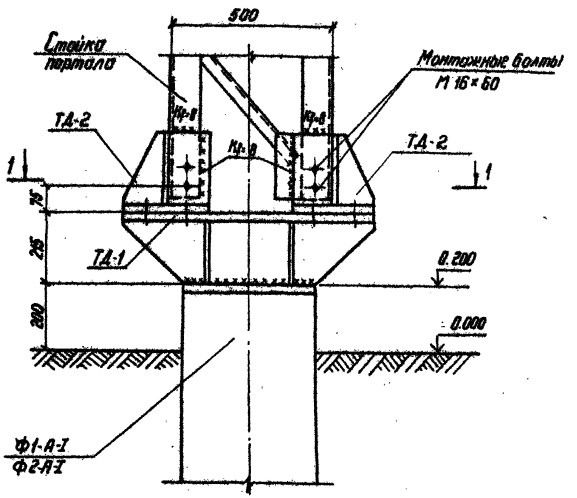

1-1

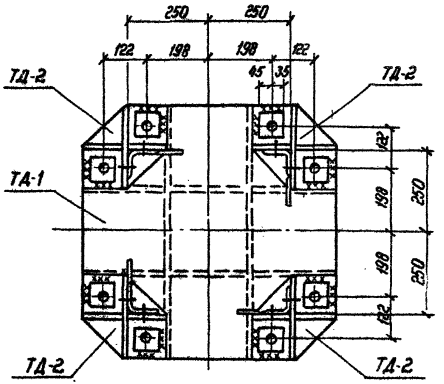

1. Все сварные швы Kf = 12мм, кроме оговоренных
2. Болты на чертеже условно не показаны

Н. контр.	Кавалев		11.84
Нач. отд.	Данилищев		11.84
ГИП	Любовцева		11.84
ГИП спец.	Лаврентьев		11.84
Рук. гр.	Карсакова		11.84
Проверил	Колешова		11.84
Инженер	Понкратьева		11.84

ТП 407-0-166.85 КСУ2-40


Узел К
Узел крепления стойки портала к фундаменту


Стадия	Лист	Листов
Р		1

Энергосетьпроект
Северо-Западное отделение Ленинград

Инв. № подл. | Подпись и дата | Взам. инв. №

Ф1-А-I ; Ф2-А-I

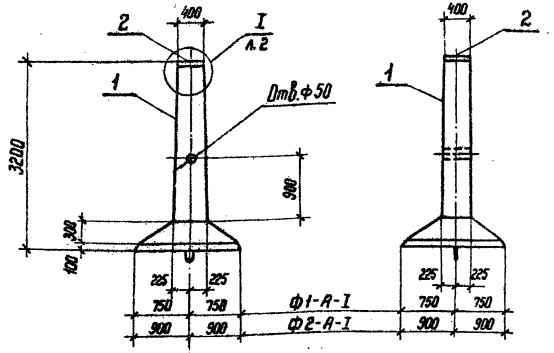

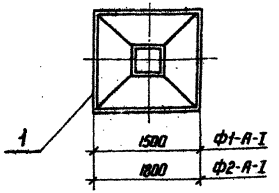

Ведомость расхода стали на дополнительные закладные изделия, кг

Марка элемента	Изделия закладные						
	Арматура класса А-III			Прокат марки ВСт3 сп5			Всего
	ГОСТ 5781-82			ГОСТ 19903-74*			
	ф25		Итого	d^{n}=12	d^{n}=25	Итого	
Ф1-А-I, Ф2-А-I	13,6		13,6	22,2	31,4	53,6	67,2

Формат	Зона	Поз.	Обозначение	Наименование	Кол.	Примечание
			КСИ-050	Ф1-А-I		
				Сборочные единицы		
*		1	3.407-115 Вып. 2	Фундамент Ф1-А	1	*альбом
ВЧ		2	КСИ-051	Марка УД-62	1	
				Детали		
БЧ		3	КСИ-204	Ф25 AIII ГОСТ 5781-82 ℓ=1000	4	3,9 кг
			КСИ-050-01	Ф2-А-I		
				Сборочные единицы		
*		1	3.407-115 Вып. 2	Фундамент Ф2-А	1	*альбом
ВЧ		2	КСИ-051	Марка УД-62	1	
				Детали		
БЧ		3	КСИ-204	Ф25 AIII ГОСТ 5781-82 ℓ=1000	4	3,9 кг

Остальное - см. серию 3.407-115 в. 2

В фундаментах установить марку УД-62 по данному чертежу вместо изделия Д-1 по серии 3.407-115 вып. 2 и приварить поз. 3 по узлу I.

Привязан

Инв. N

Н. контр.	Кабалев		12.01.84
Нач. отд.	Роменский		12.01.84
ГИП	Побоброва		12.01.84
ГИП стр.	Порфенов		12.01.84
Рук. гр.	Кирсанова		12.01.84
Проверил	Кабалев		12.01.84
Инженер	Понкратьева		12.01.84

ТП 407-0-166.85 КСИ-050


Фундамент Ф1-А-I ; Ф2-А-I


Стадия	Масса	Масштаб
Р	2500, 3000	1:50
Лист 1	Листов 2	


ЭНЕРГОСЕТЬПРОЕКТ Северо-Западное отделение Ленинград


Копир. Ката


Формат А3

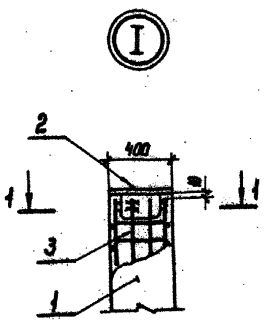

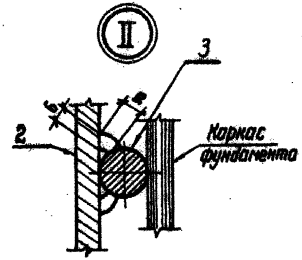

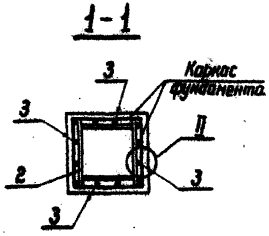

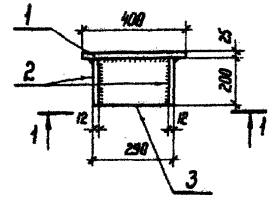

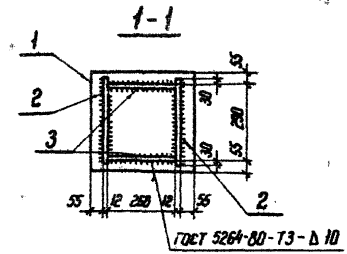

Альбом V

Типовые проектные решения

Формат	Зона	Поз.	Обозначение	Наименование	Кол.	Примечание
				Детали		
БЧ		1	КСИ-201	Лист 25-ГОСТ 19903-74* / Вст3сп5-ГОСТ 14637-79		
				S=400×400	1	31,4 кг
БЧ		2	-202	Лист 12-ГОСТ 19903-74* / Вст3сп5-ГОСТ 14637-79		
				S=200×350	2	6,6 кг
БЧ		3	-203	Лист 12-ГОСТ 19903-74* / Вст3сп5-ГОСТ 14637-79		
				S=180×265	2	4,5 кг
				Материалы		
				Наплавленный металл	0,9	кг

Привязан

Инв.№

Инв.№ подл. | Подпись и дата | Взам. инв.№

Н.контр.	Ковалев		11.84
Нач.отд.	Романский		11.84
ГИП	Лиховарова		11.84
ГИП стр.	Парфенов		11.84
Рук.гр.	Кирсанова		11.84
Провер.	Кимешова		11.84
Инженер	Панкратьева		11.84

ТП407-0-166.85 КСИ-051

Марка УД-62

Стадия	Масса	Масштаб
Р	54,5	1:20

Лист | Листов 1

ЭНЕРГОСЕТЬПРОЕКТ
Северо-Западное отделение
Ленинград

Копир


Формат А4

Привязан

Инв.№

КСИ-050 Лист 2

Формат А4

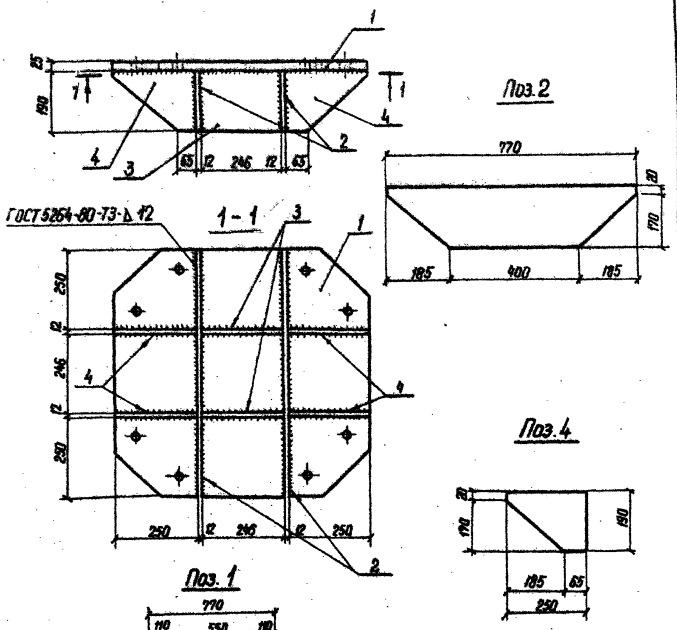

Формат	Зона	Поз.	Обозначение	Наименование	Кол.	Примечание
				Детали		
БЧ		1	КСИ-204	Полоса -25×770-ГОСТ 82-70** / В Ст.3Гсп.5-Т-ГОСТ 14637-79 / Р=770	1	111.8 кг
БЧ		2	-205	Полоса -12×190-ГОСТ 103-76 / В Ст.3Гсп.5-Т-ГОСТ 535-79* / Р=770	2	2,9 кг
БЧ		3	-01	Полоса -12×190-ГОСТ 103-76 / В Ст.3Гсп.5-Т-ГОСТ 535-79* / Р=245	2	4,3 кг
БЧ		4	-02	Полоса -12×190 ГОСТ 103-76 / Ст.5-Т-ГОСТ 535-79* / Р=250	4	4,4 кг
				Материалы		
				Наплавленный металл	2,2	кг


Привязан

Инв. №


Н.контр.	Кавалей			ТП 407-0-166.85	КСИ-052	
Нач.отд	Рензенская					
ГИП	Пейбарова			Марка ТД-1	Стадия: Р; Масса: 156,0; Масштаб: 1:10	
Ст.инж.	Парфенов					
Рук.гр.	Кирсанова				Лист: Листов 1	
Провер.	Кулешова				Энергосетьпроект Северо-Западное отделение Ленинград	
Инженер	Пантелеева					


Инв. № подл. | Подпись и дата | Взам. инв. №

Типовые проектные решения Альбом V 12572 ТМ-Т5-71
Инв.№ подл. | Подпись и дата | Взам. инв.№

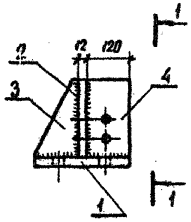


1-1

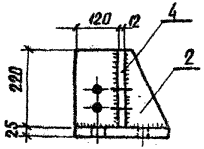


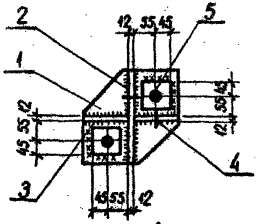


ПОЗ. 2

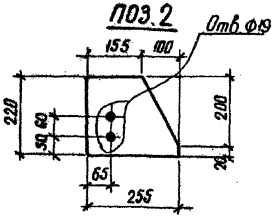


ПОЗ. 3

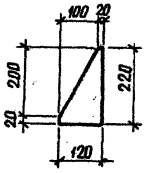


ПОЗ. 4

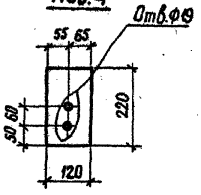

ПОЗ. 1

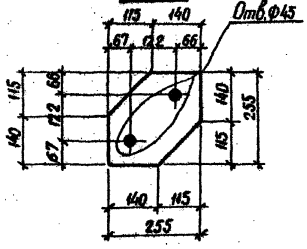

ПОЗ. 5

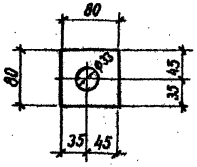

Формат	Зона	Поз.	Обозначение	Наименование		Кол.	Примечание
				Детали			
БЧ		1	КСИ-206	Полоса 25х255 ГОСТ 82-70*	ℓ=255	1	10,0 кг
БЧ		2	-207	Полоса 12х220 ГОСТ 82-70*	ℓ=255	1	4,3 кг
БЧ		3	-208	Полоса 12х120 ГОСТ 103-76	ℓ=220	1	1,6 кг
БЧ		4	-01	То же		1	2,5 кг
БЧ		5	-209	Полоса 25х80 ГОСТ 103-76	ℓ=80	2	1,26 кг
				Стандартные изделия			
		—		Болт М30х140 ГОСТ 7798-70*		2	1,02 кг
		—		Гайка М30.5 ГОСТ 5915-70*		4	0,22 кг
				Материалы			
				Электроды		—	0,46 кг

1. Все сварные швы K_f = 12 мм.
2. Болты и гайки на чертеже условно не показаны

Н. контр.	Ковалев		18.04.84
Нач. отд.	Роменский		18.04.84
ГИП	Пивоварова		18.04.84
ГИПсета	Парфенов		18.04.84
Рук. гр.	Кирсанова		18.04.84
Провер.	Кулешова		18.04.84
Инженер	Панкратова		18.04.84

ТП 407-0-166.85 КСИ-053

Марка ТД-2

Стадия	Масса	Масштаб
Р	24,3	1:10
Лист	Листов 1	

Энергосетьпроект Северо-Западное отделение Ленинград

Копировал Алиб Формат А3

gost.e-ecolog.ru