ВНИПИ
ТЯЖПРОМЭЛЕКТРОПРОЕКТ
им. Ф.Б. ЯКУБОВСКОГО

ШИФР А4-92

УСТАНОВКА КОМПЛЕКТНЫХ ТРАНСФОРМАТОРНЫХ ПОДСТАНЦИЙ С ТРАНСФОРМАТОРАМИ С МАСЛЯНЫМ ЗАПОЛНЕНИЕМ НА 630 И 1000 кВ·А СМЕШАННОГО ИСПОЛНЕНИЯ ХМЕЛЬНИЦКОГО ЗАВОДА ТРАНСФОРМАТОРНЫХ ПОДСТАНЦИЙ

МАТЕРИАЛЫ ДЛЯ ПРОЕКТИРОВАНИЯ И РАБОЧИЕ ЧЕРТЕЖИ

Главный инженер института А.Г. Смирнов
Начальник технического отдела А.А. Шалыгин
Начальник отдела типового проектирования Н.И. Ивкин
Ответственный исполнитель Н.И. Иванова

Введен в действие с 01.09.92 г.
приказ №62 от 27.08.92 г.

gost.e-ecolog.ru

МОСКВА 1992

ОБОЗНАЧЕНИЕ	НАИМЕНОВАНИЕ	СТР.
	Титульный лист	
А4-92	Содержание	2
А4-92-ОПЗ	Пояснительная записка	4
А4-92-02	Подстанция трансформаторная КТП-630-1000/10/0,4-84-УI(РУНН-3) с напольным шкафом ввода ШВВ-2УI. Вариант I. Габаритный чертеж.	9
А4-92-03	Подстанция трансформаторная КТП-630--1000/10/0,4-84-УI(РУНН-3) с навесным шкафом ввода ВВ-I. Вариант I. Габаритный чертеж.	11
А4-92-04	Подстанция трансформаторная КТП-630--1000/10/0,4-84-УI(РУНН-3) с напольным шкафом ввода ШВВ-2УI. Вариант 2. Габаритный чертеж.	13
А4-92-05	Подстанция трансформаторная КТП-630-1000/10/0,4-84-УI(РУНН-3) с навесным шкафом ввода ВВ-I. Вариант 2. Габаритный чертеж.	14
А4-92-06	Шкаф ШВВ-2УI. Габаритный чертеж.	15
А4-92-07	Шкафы ШНВ и ШНИ. Габаритный чертеж.	16
А4-92-08	Таблица выбора чертежей установки КТП	18
А4-92-09	Установка КТП-630 кВА со шкафом ввода ШВВ-2УI. Правое исполнение. Вариант I.	19
А4-92-I0	Установка КТП -630кВА со шкафом ввода ШВВ-2УI. Левое исполнение. Вариант I.	20
А4-92-II	Установка КТП-630 кВА с глухим вводом. Правое исполнение. Вариант I.	21
А4-92-I2	Установка КТП-630 кВА с глухим вводом. Левое исполнение. Вариант I.	22
А4-92-I3	Установка КТП-630 кВА со шкафом ввода ШВВ-2УI. Правое исполнение. Вариант 2.	23
А4-92-I4	Установка КТП-630 кВА со шкафом ввода ШВВ-2УI. Левое исполнение. Вариант 2.	26
А4-92-I5	Установка КТП-630 кВА с глухим вводом. Правое исполнение. Вариант 2.	28
А4-92-I6	Установка КТП-630 кВА с глухим вводом. Левое исполнение. Вариант 2.	30
А4-92-I7.	Установка КТП-630 кВА со шкаофм ввода ШВВ-2УI. Правое исполнение. Вариант I.	32
А4-92-I8	Установка КТП-1000 кВА со шкафом ввода ШВВ-2УI. Левое исполнение. Вариант I.	33
А4-92-I9	Установка КТП-1000 кВА с глухим вводом. Правое исполнение. Вариант I.	34
А4-92-20	Установка КТП-1000 кВА с глухим вводом. Левое исполнение. Вариант I.	35
А4-92-2I	Установка КТП-1000 кВА со шкафом ввода ШВВ-2УI. Правое исполнение. Вариант 2.	36
А4-92-22	Установка КТП-1000 кВА со шкафом ввода ШВВ-2УI. Левое исполнение. Вариант 2.	39
А4-92-23	Установка КТП-1000 кВА с глухим вводом. Правое исполнение. Вариант 2.	41
А4-92-24	Установка КТП-1000 кВА с глухим вводом. Левое исполнение. Вариант 2.	43
А4-92-25	Установка шкафа ШВВ-2УI	45

Изм.	Лист	№ докум.	Подп.	Дата
Разраб.		Иванова		
Пров.		Иванова		
Нач.отд		Ивкин		
Н.контр.		Алдокозов		
Утв				

А4-92

СОДЕРЖАНИЕ

Лит	Лист	Листов
	1	2

ВНИПИ ТЯЖПРОМЭЛЕКТРОПРОЕКТ имени Ф.Б.ЯКУБОВСКОГО МОСКВА

Инв. № подл. | Подп. и дата | Взам. инв. № | Инв. № дубл. | Подп. и дата | Текстовые документы (основная надпись по ГОСТ 2.104-68 ЕСКД) | Форма Ф39-82 А-ТМ2 | Ф39-78 | Взамен | Нач. ОТП

ОБОЗНАЧЕНИЕ	НАИМЕНОВАНИЕ	СТР.
А4-92-26	Установка шкафов РУНН	46
А4-92-27	Проход шинопровода через стену	47
А4-92-28	Конструкция	48
А4-92-29	Конструкция	49
А4-92-30	Конструкция	50
А4-92-39	Требования к строительным заданиям	51
А4-92-40	Расположение электрооборудования в осях 7...9; I3...I5 (пример)	52
А4-92-4I	Таблица выбора чертежей строительных заданий	53
А4-92-42	Строительное задание на установку КТП-630 кВА со шкафом ввода ШВВ-2УI. Правое исполнение. Вариант I.	54
А4-92-43	Строительное задание на установку КТП-630 кВА со шкафом ввода ШВВ-2УI. Левое исполнение. Вариант I.	55
А4-92-44	Строительное задание на установку КТП-630 кВА с глухим вводом, Правое исполнение. Вариант I.	56
А4-92-45	Строительное задание на установку КТП-630 кВА с глухим вводом. Левое исполнение. Вариант I.	57
А4-92-46	Строительное задание на установку КТП-630 кВА со шкафом ввода ШВВ-2УI. Правое исполнение. Вариант 2.	58
А4-92-47	Строительное задание на установку КТП-630 кВА со шкафом ввода ШВВ-2УI. Левое исполнение. Вариант 2.	60
А4-92-48	Строительное задание на установку КТП-630 кВА с глухим вводом. Правое исполнение. Вариант 2.	62
А4-92-49	Строительное задание на установку КТП-630 кВА с глухим вводом. Левое исполнение. Вариант 2.	64
А4-92-50	Строительное задание на установку КТП-I000 кВА со шкафом ввода ШВВ-2УI. Правое исполнение. Вариант I.	66
А4-92-5I	Строительное задание на установку КТП-I000 кВА со шкафом ввода ШВВ-2УI. Левое исполнение. Вариант I.	67
А4-92-52	Строительное задание на установку КТП-I000 кВА с глухим вводом. Правое исполнение. Вариант I.	68
А4-92-53	Строительное задание на установку КТП-I000 кВА с глухим вводом. Левое исполнение. Вариант I.	69
А4-92-54	Строительное задание на установку КТП-I000 кВА со шкафом ввода ШВВ-2УI. Правое исполнение. Вариант 2.	70
А4-92-60	Строительное задание на заглубленный маслоприемник под тр-р 630 и 1000 кВ·А	80
А4-9365	Строительное задание на установку КТП-I000 кВА со шкафом ввода ШВВ-2УI. Левое исполнение. Вариант 2.	72
А4-92-56	Строительное задание на установку КТП-I000 кВА с глухим вводом. Правое исполнение. Вариант 2.	74
А4-92-57	Строительное задание на установку КТП-I000 кВА с глухим вводом. Левое исполнение. Вариант 2.	76
А4-92-58	Разрезы В-В Ж-Ж и нагрузки от оборудования КТП	78
А4-92-59	Строительное задание на проем для шинопровода	79

I. ИСХОДНЫЕ ДАННЫЕ

Альбом А4-92 выполнен на основании:
- технических условий ТУ16-674.029-84 на подстанции трансформаторные комплектные мощностью от 250 до 1000 кВА на напряжение 6-10 кВ (изменения от февраля 1992г.);
-чертежа СКТБ ПО "Укрэлектроаппарат" ОВП.306.116 л. 1 и 2 (изменения от февраля 1992г.);
- габаритных чертежей на трансформаторы ТМ630 и 1000 кВА -
- ОВП.300.014; ОВП.300.106;
- габаритных чертежей на шкафы УВН и РУНН.

2. СОДЕРЖАНИЕ АЛЬБОМА

Альбом содержит:
- пояснительную записку, состоящую из описания электрооборудования КТП, технические требования к установке КТП, схемы главных цепей шкафов РУНН и УВН;
- габаритные чертежи КТП;
- монтажные чертежи по установке КТП и подводу кабелей к шкафам УВН и РУНН;
- требования к строительным заданиям;
- чертежи строительных заданий на установку КТП.

3. ОБЛАСТЬ ПРИМЕНЕНИЯ

КТП смешанного исполнения применяют в тех случаях, когда вводное устройство высшего напряжения, трансформатор и часть шинопровода устанавливают вне здания, у его наружной стены, а другая часть шинопровода и шкафы низшего напряжения - внутри здания.

Вводное устройство со стороны высшего напряжения, шинопровод и трансформатор имеют климатическое исполнение и категорию размещения УI, степень защиты оболочки оборудования IP44 с уплотнением, а распределительное устройство низшего напряжения, соответственно, У3 и IP3I, IP4I.

Согласно техническим условиям, нормальная работа КТП с масляными трансформаторами обеспечивается при температуре окружающей среды от минус 40°С до плюс 40°С и относительной влажности воздуха 80% при температуре 20°С на высоте 1000 м над уровнем моря. Шкафы учета для работы в диапазоне от 0 до минус 40°С должны поставляться с обогревом.

4. ОСНОВНЫЕ ПОЛОЖЕНИЯ И ТЕХНИЧЕСКИЕ ТРЕБОВАНИЯ К УСТАНОВКЕ КТП

Комплектная трансформаторная подстанция состоит из:
- трансформатора 630 и 1000 кВА, 6 или 10 кВ с масляным заполнением;
- устройства высшего напряжения 6-10 кВ (УВН) типа ШВВ - напольного или ВВ - навесного исполнения (глухой ввод);
- распределительного устройства низшего напряжения 0,4 кВ (РУНН) с автоматическими выключателями серий А3700, "ВА" и "Электрон";
- шинопровода между трансформатором и РУНН, состоящего из горизонтальных, вертикальных и угловых секций. Типы секций, их длины определяются проектировщиком в зависимости от отметки расположения шкафов РУНН, типа трансформатра, расстояния оборудования от стен и т.п.

При заказе заврду-изготовителю КТП необходимо предварительное согласование с ним возможности поставки.

К шкафам РУНН и УВН кабели можно подвести как сверху так и снизу. Способ подвода кабелей необходимо указать заводу-изготовителю при заказе подстанции (КТП).

В альбоме представлены однотрансформаторные КТП правого и левого исполнений с подводом кабелей высшего (6-10 кВ) и низшего (0,4 кВ) напряжений снизу.

На чертежах уровень установки трансформатора принят равным 0,0; уровень пола установки РУНН принят 0,0 (вариант I) или 3,6; 4,2; 4,8; 6,0; 7,2 (вариант 2). Уровень планировочной отметки принят минус 0,25 м.

Установка трансформаторов КТП выполняется с маслоприемниками.

Разраб.	Иванова		А4-92-01ПЗ	
Провер.	Иванова			
Нач.отд.	Ивин		Пояснительная записка	Стадия: — Лист: 1 Листов: 5
Н.контр.	Алексеев			ВНИПИ ТЯЖПРОМЭЛЕКТРОПРОЕКТ имени Ф.Б.Якубовского МОСКВА

Инв.№ подл. | Подпись и дата | Взам.инв.№

При установке трансформатора у стены здания должны выполняться требования ПУЭ 4.2.69.

Расстояния между стеной и шкафами РУНН, а также между стеной, вводным шкафом и трансофрматором приняты минимальными из условий обслуживания оборудования КТП и комплектации шинопровода. В необходимых случаях эти расстояния могут быть увеличены с применением дополнительных прямых секций шинопроводов (500, 800, 1000 мм).

Шкафы низшего напряжения (РУНН) устанавливают в производственных помещениях или отдельных закрытых помещениях.

а) При установке шкафов РУНН в отдельном помещении ширина прохода за шкафами должна быть не менее 0,8 м; допускается отдельные местные сужения, но не более чем на 0,2 м;

Ширина прохода перед фасадом шкафов РУНН должна быть равна длине тележки для транспортировки выключателей (1000 мм) плюс не менее 0,6 м.

Сужение проходов запрещается.

Если шкафы РУНН выделены в помещение, высота помещения должна быть не менее высоты наиболее выступающей части шкафа плюс 0,8 м до потолка и 0,3 м до балок. Допускается меньшая высота помещения, если при этом обеспечивается удобство и безопасность обслуживания (ПУЭ 4.2,123).





б) В производственных помещениях шкафы РУНН КТП, как правило, должны быть ограждены. Ограждение может быть сплошным или сетчатым, высотой не менее 1,7 м (ПУЭ 4.1.24). Ширина прохода за шкафами и перед фасадом принимается в этом случае аналогичной ширине проходов в закрытом помещении (пункт "а")(ПУЭ 4.2.122).

При открытой установке шкафов РУНН в производственном помещении (без ограждения) ширина свободного прохода должна определяться расположением производственного оборудования, обеспечивать возможность транспортирования оборудования(шкафов) и должна быть равна длине тележки (1000 м) плюс не менее 1 м (ПУЭ 4.2.122).

Установка шкафов предусмотрена на полу, без крепления. Поставляются шкафы блоками по 3-4 шкафа в блоке.

Альбом типовых чертежей

Схемы главных цепей шкафов РУНН и УВН

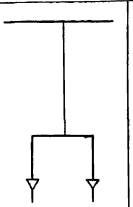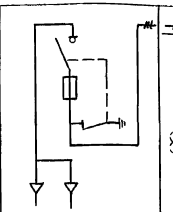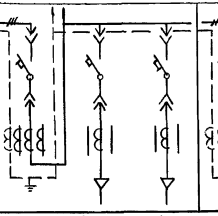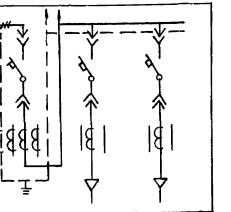Схема				
Назначение шкафа	Вводной (высшего напряжения)		Вводной (низшего напряжения)	
Тип шкафа	ВВ-1	ШВВ-2	ШНВ-2	ШНВ-3
Тип выключателя		ВНП-10/630	ВАЗ5-41	ВА51-39, ВА53-39, ВА55-39, ВА52-39, А3730ф, А3790	ВАЗ5-43, 316	ВА51-39, ВА53-39, ВА55-39, ВА52-39, А3790 ф, А3790
Номинальный ток трансформатора тока, А			1000/5, 1500/5	600/5, 400/5	2000/5, 1500/5	400/5	600/5, 400/5
Номинальный ток ввода сборных шин, А			910		1450	
Ток электродинамической стойкости сборных шин, кА			50		50	
Ток термической стойкости сборных шин в течение 1с, кА			25		25	
Габариты шкафа: ширина×глубина×высота, мм	405×625×1000	880×965×1925	600×1050×2284		600×1050×2284	
масса, кг	31		415		510 (650 с э/316)	

1. Приведенные схемы главных цепей вводных шкафов применяются как для левого, так и для правого исполнения.
2. Схемы – по 7У16-674.029-84 листы 33...36







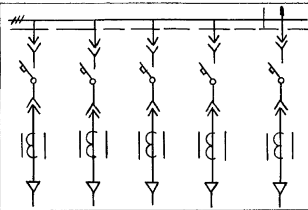
Схема			
Назначение шкафа	линейный		
Тип шкафа	ШНЛ-3	ШНЛ-4	
Тип выключателя	BAS2-35, A3720	BAS3-39, BAS1-39 BAS5-39, BAS2-39 A3730 ФФ A3790	BAS2-35, A3720
Номинальный ток трансформатора тока, А	300/5, 200/5	600/5, 400/5	300/5, 200/5
Номинальный ток ввода сборных шин, А	910, 1450	910, 1450	
Ток электродинамической стойкости сборных шин, кА	50	50	
Ток термической стойкости сборных шин в течение 1с, кА	25	25	
Габариты шкафа: ширина×глубина×высота, мм	600×1050×2284	600×1050×2284	
Масса, кг	270	310	

Схема						
Назначение шкафа	линейный					
Тип шкафа	ШНЛ-6		ШНЛ-7		ШНЛ-8	
Тип выключателя	BAS1-39 BAS3-39 BAS2-39 BAS5-39		A3790 BAS3-39 BAS1-39 BAS5-39 BAS2-39 BAS5-41		BA 55-41 906B	BAS2-39 A3790
Номинальный ток трансформатора тока, А	600/5, 400/5	300/5, 200/5	600/5, 400/5		1000/5	600/5
Номинальный ток ввода и сборных шин, А	910, 1450		910, 1450		910, 1450	
Ток электродинамической стойкости сборных шин, А	50		50		50	
Ток термической стойкости сборных шин в течение 1с, кА	25		25		25	
Габариты шкафа: ширина×глубина×высота, мм	600 × 1050 × 2284					
Масса, кг	310		390		460	

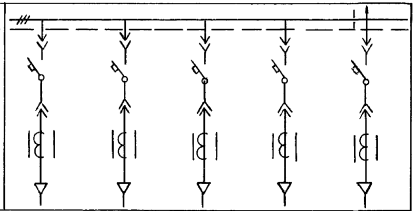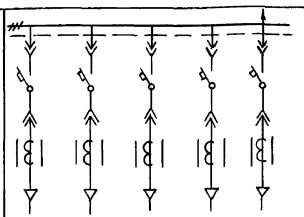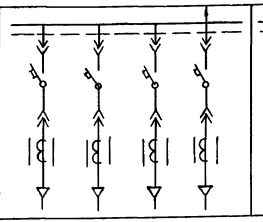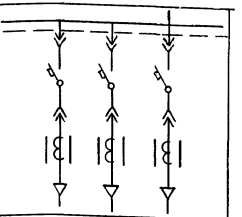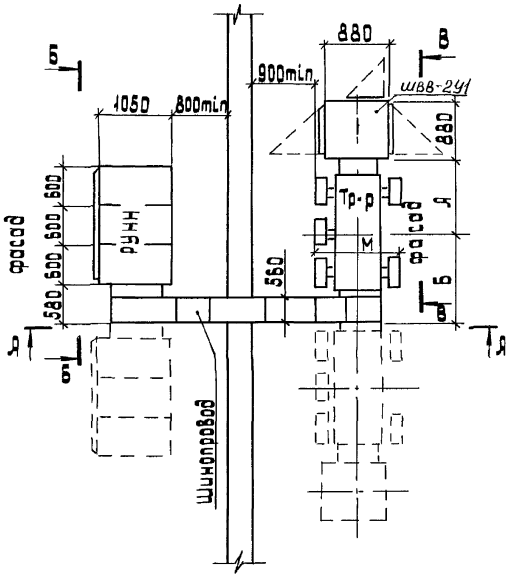

Д-Д

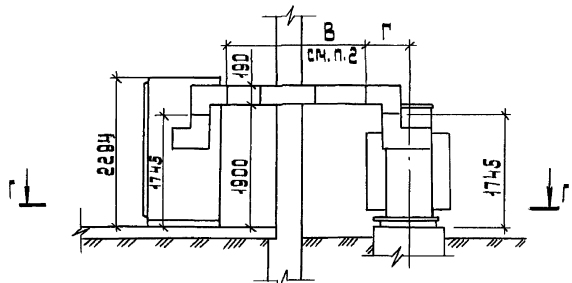

Мощность кВ·А	Размеры, мм								Масса, кг	
	А	Б	Г	Д	Е	E_1	Ж	М	Тр-ра	масла
630	860	1335	478	1745	850	850	795	1185	2550	697
1000	990	1456	503	2015	856	874	876	1255	3242	765

1. На чертеже изображено правое исполнение КТП, левое исполнение показано пунктиром.
2. Размеры „В" и „К" определяются набором секций шинопровода длиной 500, 800 и 1000 мм.
3. Виды Б-Б; В-В; Г-Г, см. *лист 2*

Разраб.	Иванова	
Провер.	Иванова	
Нач.отд.	Ивкин	
Н.контр.	Алексеев	

А4-92-02


Подстанция трансформаторная КТП-630-1000/10/0,4-94-У1 (РУНН-3) с напольным шкафом ввода ШВВ-2У1 Вариант 1
Габаритный чертеж

Стадия	Лист	Листов
	1	2


ВНИПИ тяжпромэлектропроект имени Ф.Б. Якубовского г. Москва


Инв.№ подл. | Подп. и дата | Взам.инв.№

Б-Б

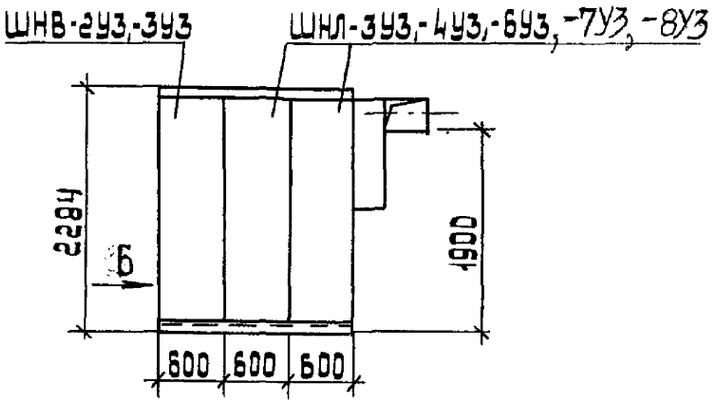


В-В

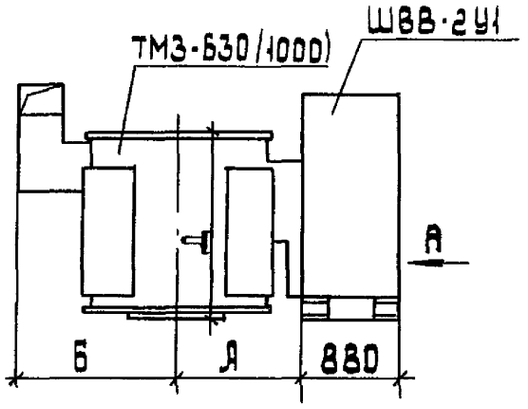


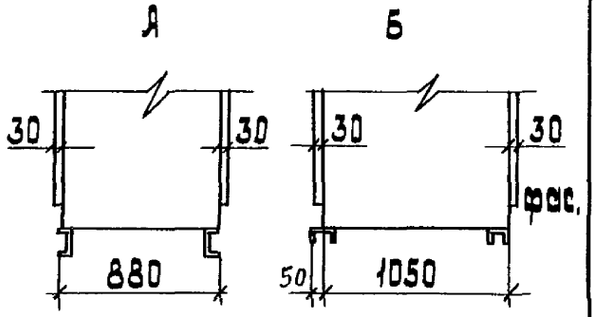


Г-Г

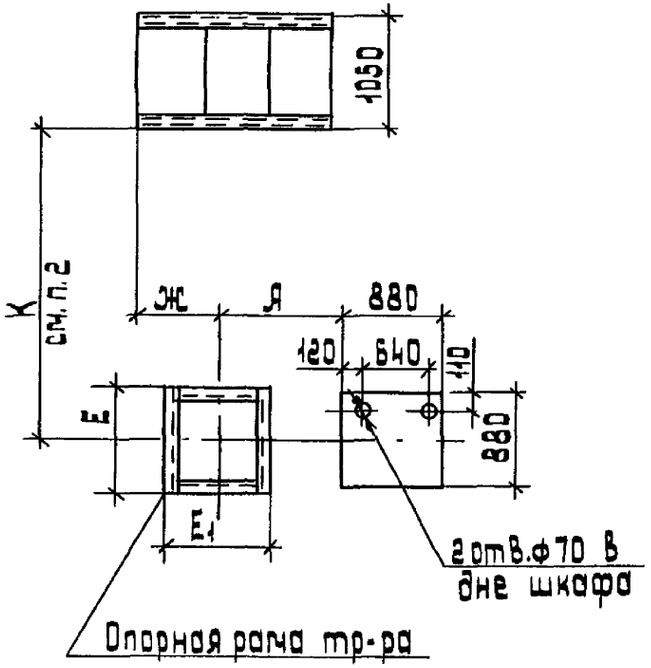

Инв.№ подл.	Подп. и дата	Взам.инв.№

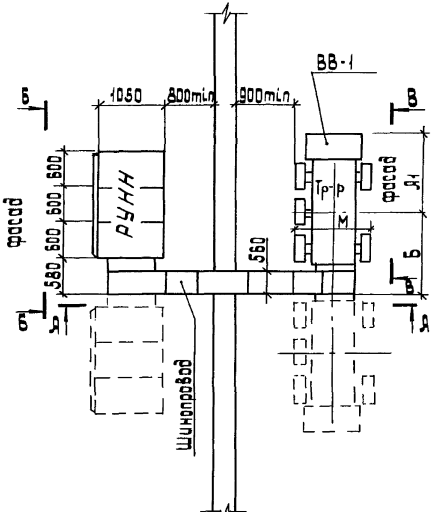

Д-Д

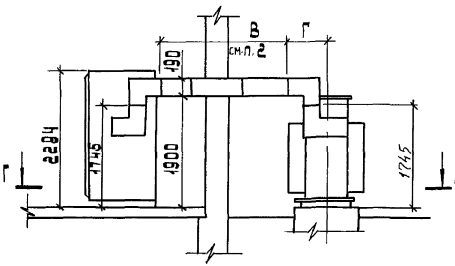

Мощность кв·А	Размеры, мм										Масса, кг	
	Д1	Б	Г	Д	Е	Е1	Ж	И	Л	М	тр-ра	масла
630	1010	1335	478	1475	850	850	795	460	1003	1185	2550	697
1000	1215	1456	503	2015	856	874	876	585	1062	1256	3242	765

1. На чертеже изображено правое исполнение КТП, левое исполнение показано пунктиром
2. Размеры „В" и „К" определяются набором секций шинопровода длиной 500, 800 и 1000 мм.
3. Виды Б-Б; В-В; Г-Г, см. *лист 2*

Разраб.	Иванова		
Провер.	Иванова		
Нач.отд.	Иванов		
Н.контр.	Никитов		

А4-92-03


Подстанция трансформаторная КТП-630-1000/10/04-84 УХЛ1 РУНН-3,1 с навесным шинопроводом ввода ВВ-1 2000. Вып.1. Рабочий чертеж

Стадия	Лист	Листов
Р	1	2


ТЯЖПРОМЭЛЕКТРОПРОЕКТ имени Ф.Э.Дзержинского

Инв.№подл. | Подп. и дата | Взам.инв.№


Б-Б

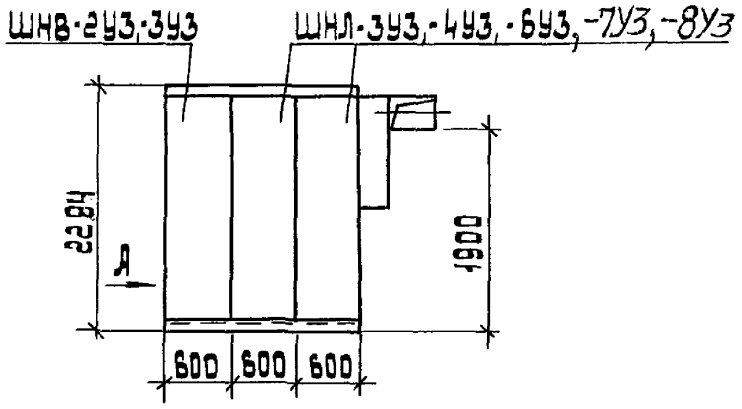


В-В

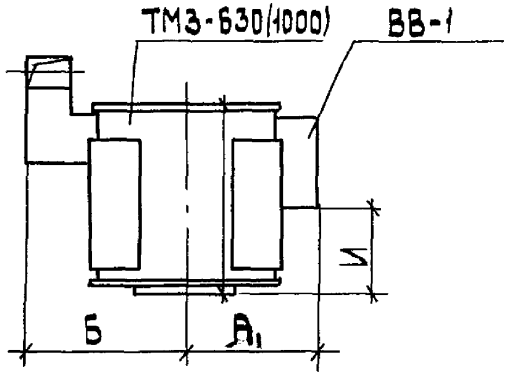


Д

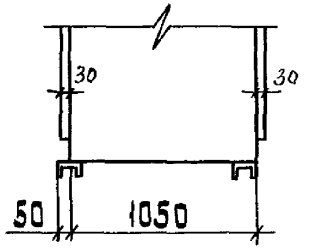


Г-Г

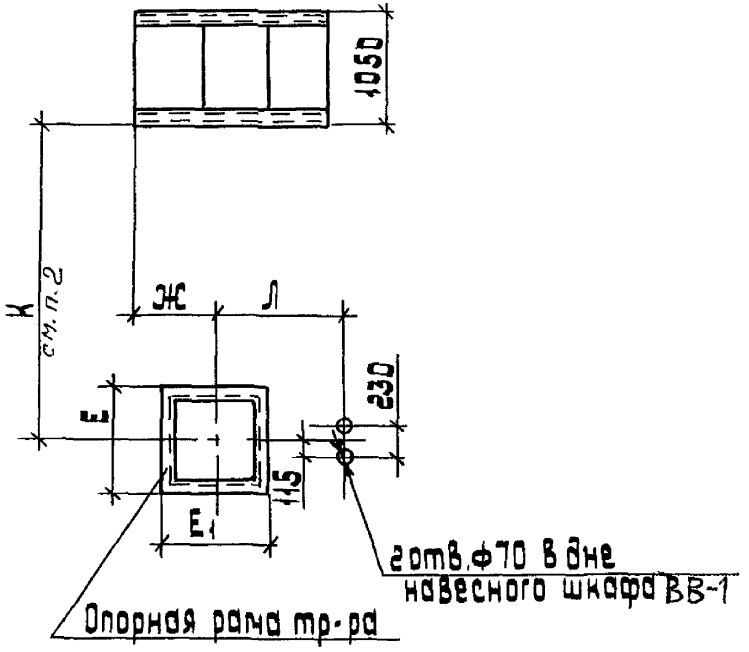

Инв.№ подл. | Подп. и дата | Взам.инв.№

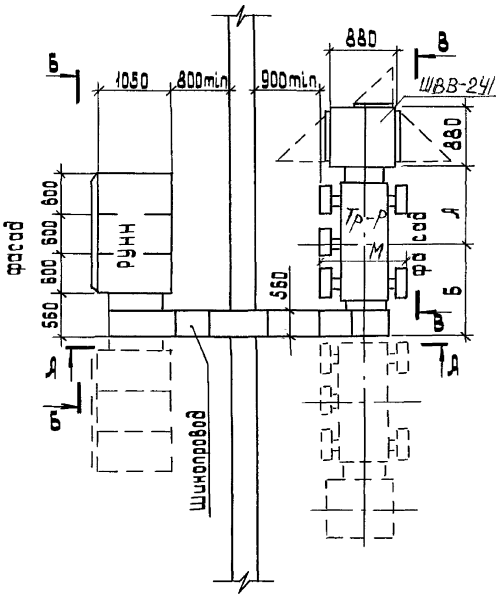

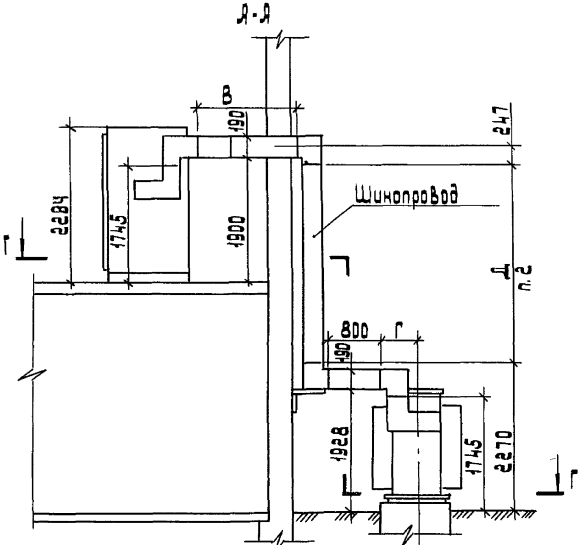

1. Виды Б-Б; В-В, план по Г-Г, таблицу с буквенными значениями см. А4-92-02
2. Размеры „В", „Д" и „К" определяются набором секций длиной 500; 800 и 1000 мм.
3. На чертеже изображено правое исполнение КТП, левое исполнение показано пунктиром.


Разраб.	Иванова		А4-92-04
Провер.	Иванова		
Нач.отд.	Иванин		
Нконтр.	Алексеев		


Подстанция трансформаторная КТП 630-1000/10/0,4-84У1(РУНН-3) со шкафом ввода ШВВ-24/ Вариант2 Габаритный чертеж

Стадия	Лист	Листов

ВНИИПТЭМ имени Шубинцевского Москва

Инв.№ подл. | Подп. и дата | Взам.инв.№

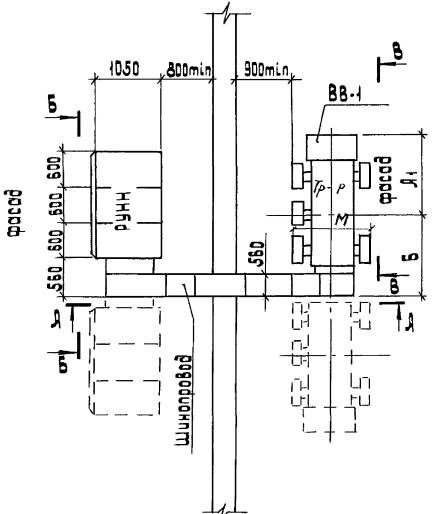

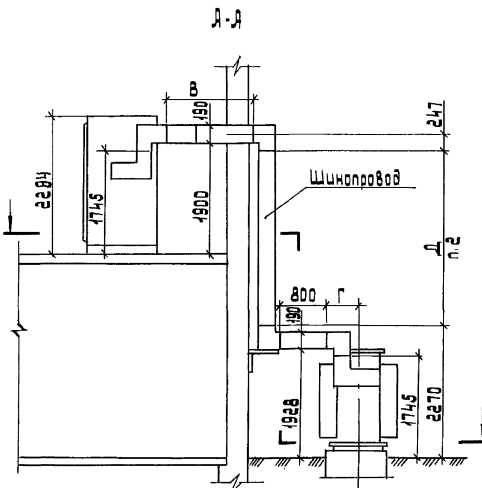

1. Виды Б-Б; В-В, план по Г-Г, таблицу с буквенными значениями см. А4-92-03
2. Размеры „В", „Д" и „К" определяются наборам секций длиной 500, 800 и 1000мм
3. На чертеже изображено правое исполнение КТП, левое исполнение показано пунктиром.

Разраб.	Иванова		
Провер.	Иванова		
Нач.отд	Ивкин		
Н.контр.	Алексеев		


А4-92-05

Подстанция трансформаторная КТП-БЭО-1000/10/04-84-У1 (РУНН-3) с навесным шкафом ввода ВВ-1. Вариант 2. Поворотный чертеж

стадия	лист	листов

ВНИПИ тяжпромэлектропроект имени Ф.Б.Якубовского МОСКВА

Инв.№ подл. | Подп. и дата | Взам.инв.№

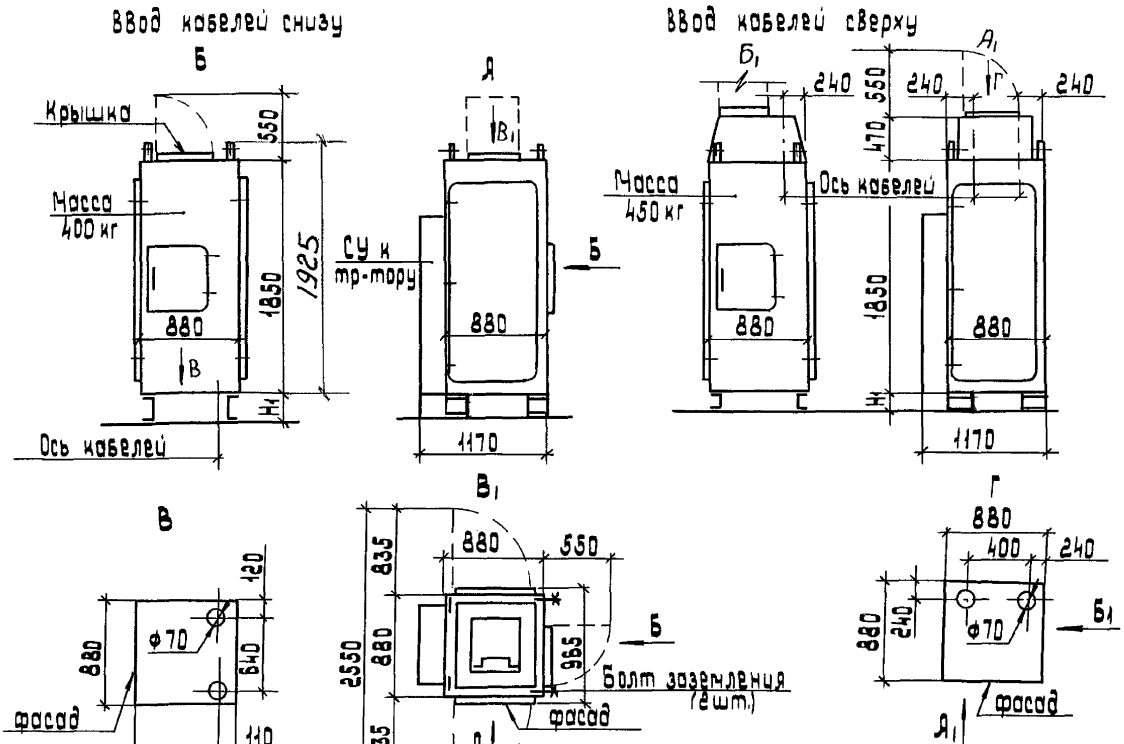

Мощность тр-ра, кВ·А	H1, мм
630	146
1000	461

Разраб.	Иванова	
Провер.	Иванова	
Нач.отд.	Ивкин	
Н.контр.	Алексеев	

А4-92-06

Шкаф ШВВ-2У1
Габаритный чертеж


Стадия	Лист	Листов
		1

ВНИПИ тяжпромэлектропроект имени Ф.Б. Якубовского Москва


Инв.№ подл. | Подп. и дата | Взам.инв.№

Шкаф ШНВ


Левое исполнение

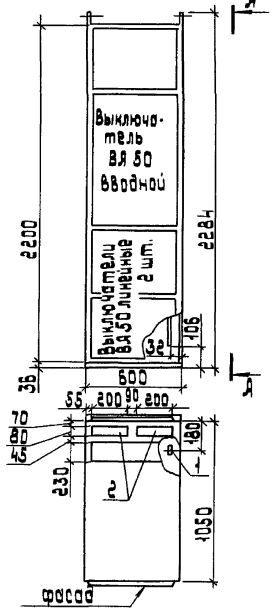

Правое исполнение

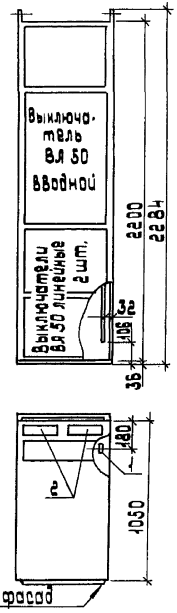


Д-Д

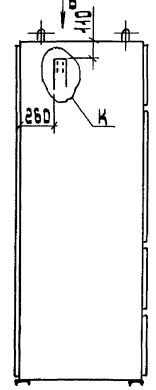


Б


ШНВ-2У3

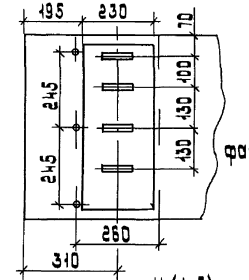

ШНВ-3У3

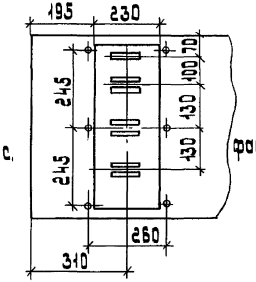

К (1:5)

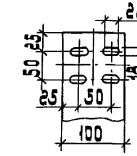

1. Вывод нулевой шины для присоединения заземляющего проводника.

2 - проемы для кабелей в крыше шкафа.

Разраб.	Иванова		
Провер.	Иванова		
Нач.отд.	Ивин		
Н.контр.	Алексеев		

А4-92-07

Шкафы ШНВ и ШНЛ


Габаритный чертеж


стадия	лист	листов
	1	2

ВНИИ ТЯЖПРОМЭЛЕКТРОПРОЕКТ имени Ф.Э.Дзержинского МОСКВА

Инв.№ подл. | Подп. и дата | Взам.инв.№


Шкаф линейный Шнл-3У3,-4У3,-6У3, 7У3, 8У3

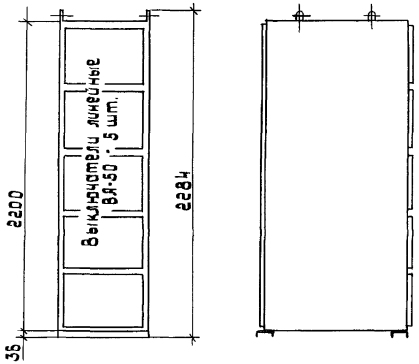




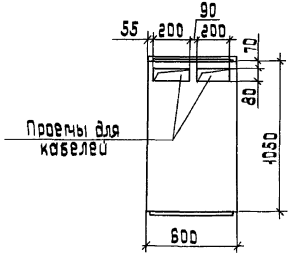


Элемент КТП	Трансформатор		Шкаф							
			Ввода высшего напряжения	Ввода низшего напряжения для КТП-630	Ввода низшего напряжения для КТП-1000	Отходящих линий				
Тип	ТМЗ-630	ТМЗ-1000	ШВВ-2У1	ШНВ-2У3	ШНВ-3У3	ШНЛ-3У3	ШНЛ-4У3	ШНЛ-6У3	ШНЛ-7У3	ШНЛ-8У3
Масса, кг	2550	3242	330	330	400	260	310	310		

Расположение (в плане) силовых кабелей в шкафах РУНН (ШНВ-2У3, ШНВ-3У3, ШНЛ-3У3, ШНЛ-4У3, ШНЛ-6У3, ШНЛ-7У3, ШНЛ-8У3)

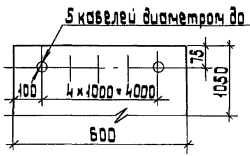

*Скобы для крепления кабелей расположены на задней стенке шкафов в три ряда (по высоте)

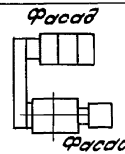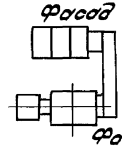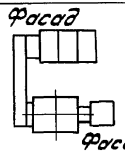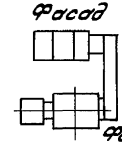Мощность тр-ра, кВ·А	Исполнение КТП	Эскиз	Тип вводных шкафов	Обозначение установки на одной отметке	Обозначение установки на разных отметках
630	правое		ШВВ-2У1	А4-92-09	А4-92-13
			ВВ-1	А4-92-11	А4-92-15
	левое		ШВВ-2У1	А4-92-10	А4-92-14
			ВВ-1	А4-92-12	А4-92-16
1000	правое		ШВВ-2У1	А4-92-17	А4-92-21
			ВВ-1	А4-92-19	А4-92-23
	левое		ШВВ-2У1	А4-92-18	А4-92-22
			ВВ-1	А4-92-20	А4-92-24

Разраб.	Иванова	
Провер.	Иванова	
Нач.отд.	Акимн	
Н.контр.	Алексеев	


А4-92-08


Таблица выбора чертежей установки КТП


Стадия	Лист	Листов
Р		1

ВНИИПТЯЖПРОМЭЛЕКТРОПРОЕКТ имени Ф.Э.Кубовского МОСКВА

Инв.№подл. | Подп. и дата | Взам.инв.№

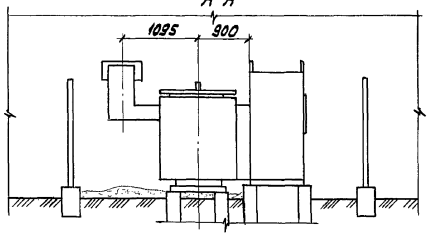

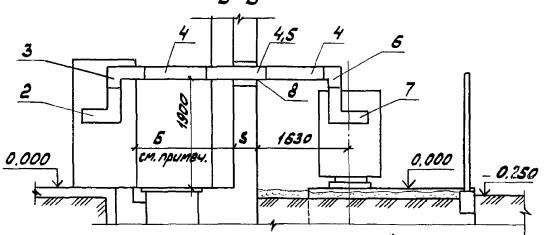

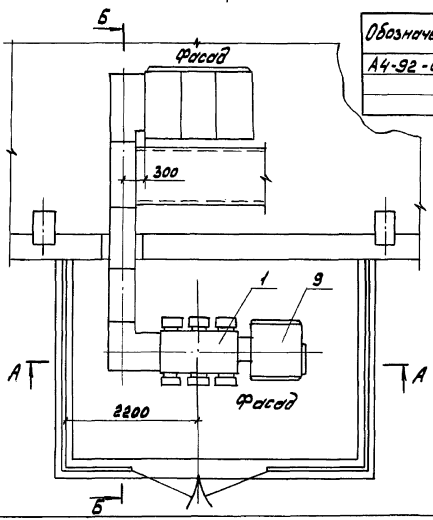

Обозначение	Толщина стены S, мм	Б, мм	Количество секций в позиции 4 (4)	Количество секций в позиции 5 (5)
А4-92-09	250	1570	2	1
-01	380	1640	3	—
-02	510	1510	3	—

Размер „Б" принят в зависимости от толщины стены и позволяет комплектацию шинопровода с помощью целого числа секций.

Поз	Наименование	Кол.	Обозначение	Примечание
1	Подстанция трансформаторная комплектная	1	КТП630-19/04-84-У1 (РУНН-3) ТУ16-674.029-84	
2	Кожух переходной	1		
3	Секция угловая	1		
4	Секция прямая ℓ=1000	—		см. таблицу
5	Секция прямая ℓ=800	—		
6	Секция угловая	1		
7	Кожух переходной	1		
8	Проход шинопровода		А4-92-27	
9	Установка шкафа ШВ-2У1		А4-92-25	


Разраб.	Иванова	
Провер.	Иванова	
Нач.отд.	Ивкин	
Н.контр.	Филатова	


А4-92-09


Установка КТП-630 кВ·А со шкафом ввода ШВ-2У1 Правое исполнение Вариант 1.

Стадия	Лист	Листов
Р		

ВНИПИ ТЯЖПРОМЭЛЕКТРОПРОЕКТ имени Ф.Э. ЯКУБОВСКОГО МОСКВА

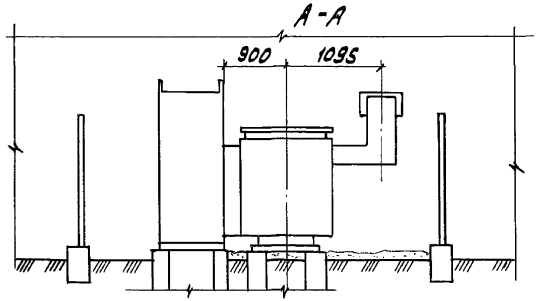

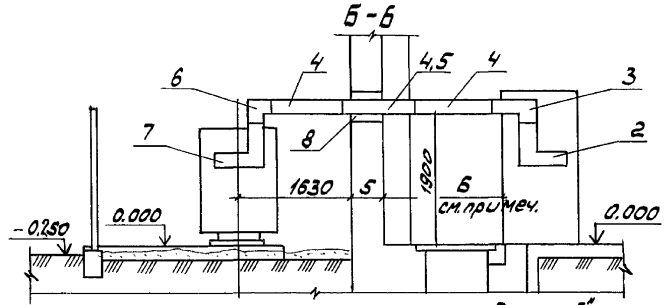

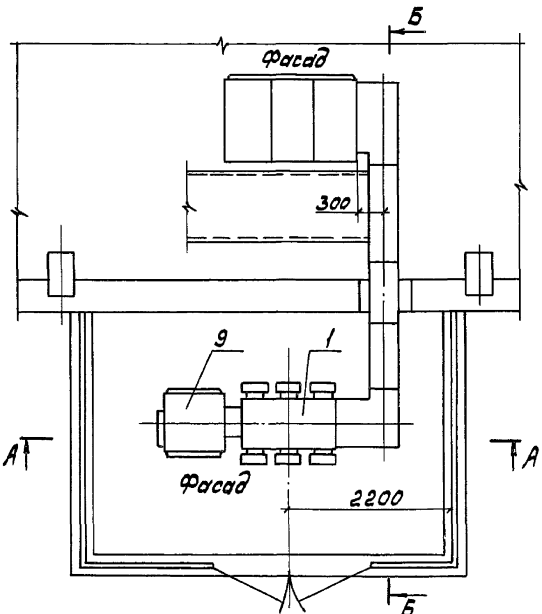

Обозначение	Толщина стены S, мм	Б, мм	Количество секций по позициям спецификации	
			4	5
А4-92-10	250	1570	2	1
-01	380	1640	3	–
-02	510	1610	3	–

Размер „Б" принят в зависимости от толщины стены и позволяет комплектацию шинопровода с помощью целого числа секций.

Поз.	Наименование	Кол.	Обозначение	Примечание
1	Подстанция трансформаторная комплектная	1	КТП630-10/0,4-84-У1 (РУНН-3) ТУ16-674.028-84	
2	Кожух переходной	1		
3	Секция угловая	1		
4	Секция прямая ℓ=1000	–		См. таблицу
5	Секция прямая ℓ=800	–		
6	Секция угловая	1		
7	Кожух переходной	1		
8	Проход шинопровода	1	А4-92-27	
9	Установка шкафа ШВВ-2У1	1	А4-92-25	

Разраб.	И.Иванова	
Провер.	И.Иванова	
Нач.отд.	И.Иванов	
Н.контр.	А.Алексозов	


А4-92-10


Установка КТП-630кВ·А со шкафом ввода ШВВ-2У1 Левое исполнение Вариант 1

Стадия	Лист	Листов
Р		

ВНИПИ ТЯЖПРОМЭЛЕКТРОПРОЕКТ имени Ф.Э.Якубовского МОСКВА


Инв.№ подл. | Подп. и дата | Взам.инв.№

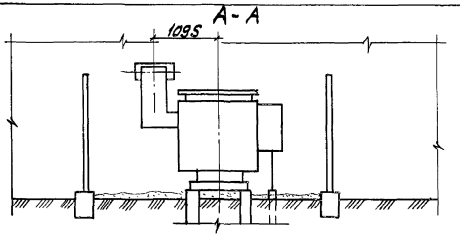

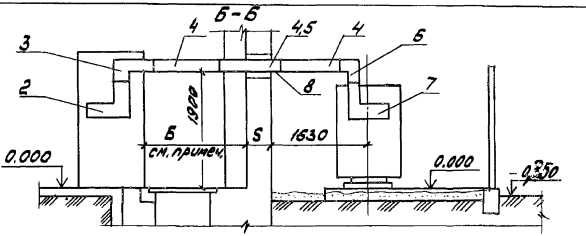

Обозначение	Толщина стены S, мм	Б, мм	Количество секций по позициям спецификации	
			4	5
А4-92-11	250	1570	2	1
-01	380	1640	3	—
-02	510	1510	3	—

Размер „Б" принят в зависимости от толщины стены и позволяет комплектацию шинопровода с помощью целого числа секций

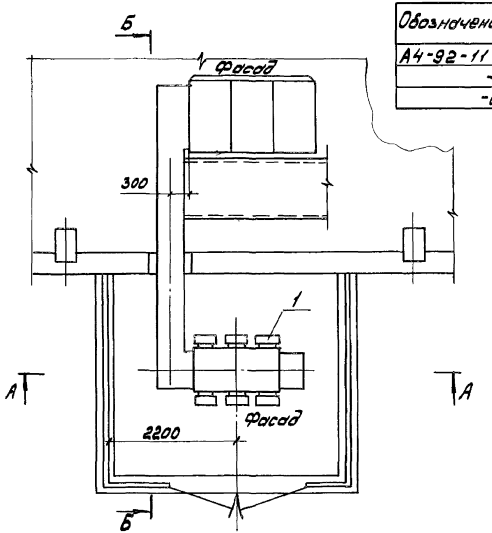

Поз.	Наименование	Кол.	Обозначение	Примечание
1	Комплектная трансформаторная подстанция	1	КТП 630-10/0,4-84-У1 (РУНН-3) ТУ16-674.029-84	
2	Кожух переходной	1		
3	Секция угловая	1		
4	Секция ℓ=1000	—		См. таблицу
5	Секция ℓ=800	—		
6	Секция угловая	1		
7	Кожух переходной	1		
8	Проход шинопровода через стену	1	А4-92-27	

Разраб.	Шайнова		
Провер.	Иванова		
Нач. отд.	Вихм		
Н. контр.	Алексеев		


А4-92-11


Установка КТП-630 кВ·А с глухим вводом. Правое исполнение Вариант 1

Стадия	Лист	Листов
Р		1

ЭНИИ ТЯЖПРОМЭЛЕКТРОПРОЕКТ имени Ф. Якубовского МОСКВА


Инв. № подл. | Подп. и дата | Взам. инв. №

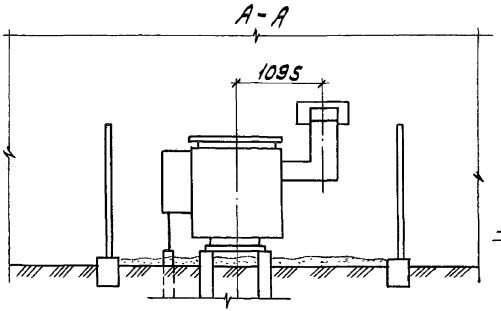

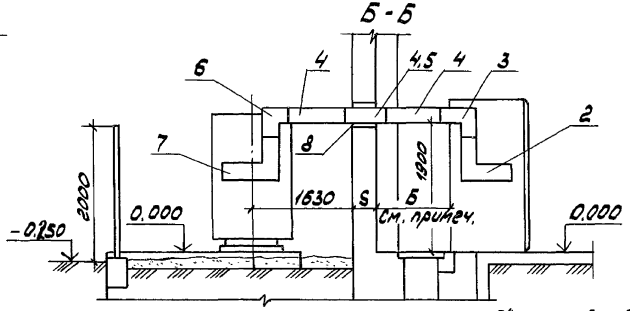

Обозначение	Толщина стены S, мм	Б, мм	Количество секций по позициям спецификации	
			4	5
А4-92-12	250	1570	2	1
-01	380	1640	3	—
-02	510	1510	3	—

Размер Б принят в зависимости от толщины стены и позволяет комплектацию шинопровода с помощью целого числа секций

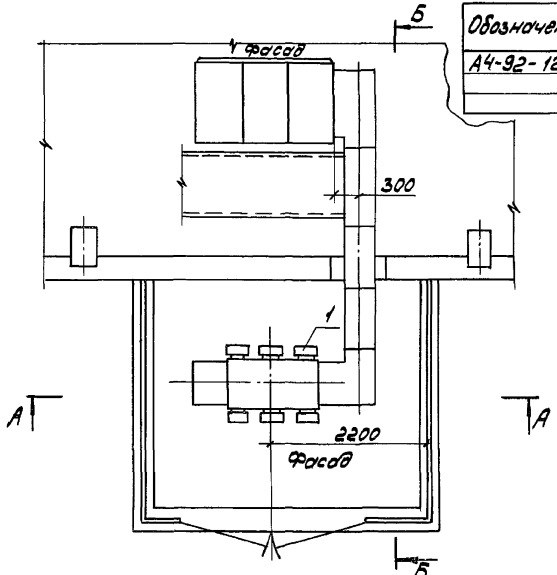

Поз.	Наименование	Кол.	Обозначение	Примечание
1	Подстанция трансформаторная комплектная	1	КТП630-10/0,4-84-У1 (РУНН-3)ТУ16-674029-84	
2	Кожух переходной	1		
3	Секция угловая	1		
4	Секция ℓ=1000	—		См. табл. лицу
5	Секция ℓ=800	—		
6	Секция угловая	1		
7	Кожух переходной	1		
8	Проход шинопровода через стену	1	А4-92-27	

Разраб.	Иванова		
Провер.	Иванова		
Нач. отд.	Ивкин		
Н. контр.	Алексеев		


А4-92-12

Установка КТП-630 кВА с глухим вводом. Левое исполнение. Вариант 1

Стадия	Лист	Листов
Р		1

ВНИПИ ТЯЖПРОМЭЛЕКТРОПРОЕКТ имени Ф. БАКУЛОВСКОГО МОСКВА

Типовой проект разработан впервые

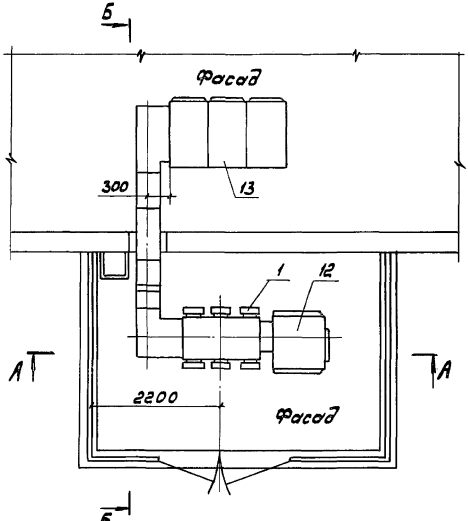



Поз.	Наименование	Кол.	Обозначение	Примечание
1	Подстанция трансформаторная комплектная	1	КТП630-10/0,4-84-У1 (РУНН-3) ТУ16-657.029-84	
2	Кожух переходной	1		
3	Секция угловая	1		
4	Секция ℓ=500	1		
5	Секция ℓ=1000	1		
6	Секция угловая	2		
7	Секция ℓ=1000	–		См. таблицу лист 3
8	Секция ℓ=800	–		
9	Секция ℓ=500	1		
10	Секция угловая	1		
11	Кожух переходной	1		
12	Установка шкафа ШВВ-2	1	А4-92-25	
13	Установка шкафов РУНН	1	А4-92-26	
14	Конструкция	1	А4-92-29	
15	Конструкция	–	А4-92-28	См. табл. лист 3
16	Проход шинопровода			
	через стену	1	А4-92-27	
17	Секция горизонтальная	1		


Размер „Б" дан минимальный и может быть увеличен при установке других прямых секций шинопровода

Разраб.	Иванова		А4-92-13		
Провер.	Иванова				
Нач.отд.	Ивкин				
Н.контр.	Клочков		Установка КТП-630кВ·А со шкафом ввода ШВВ-2У1 Правое исполнение Вариант 2.	Стадия Р	Лист 3	Листов 3
				ВНИИПИ ТЯЖПРОМЭЛЕКТРОПРОЕКТ имени Ф. БАКУЛОВСКОГО МОСКВА	

Инв.№ подл. | Подп. и дата | Взам.инв.№

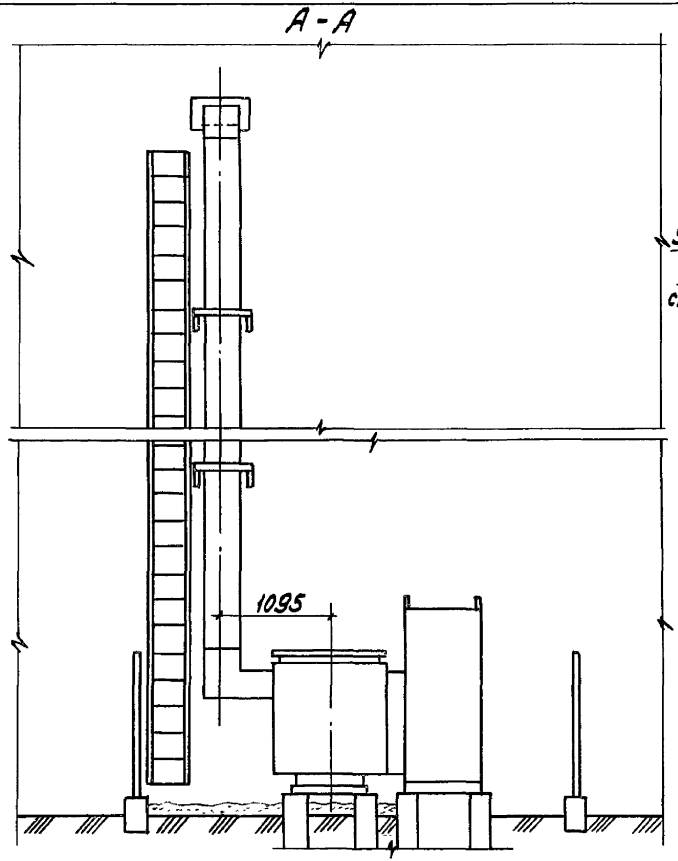

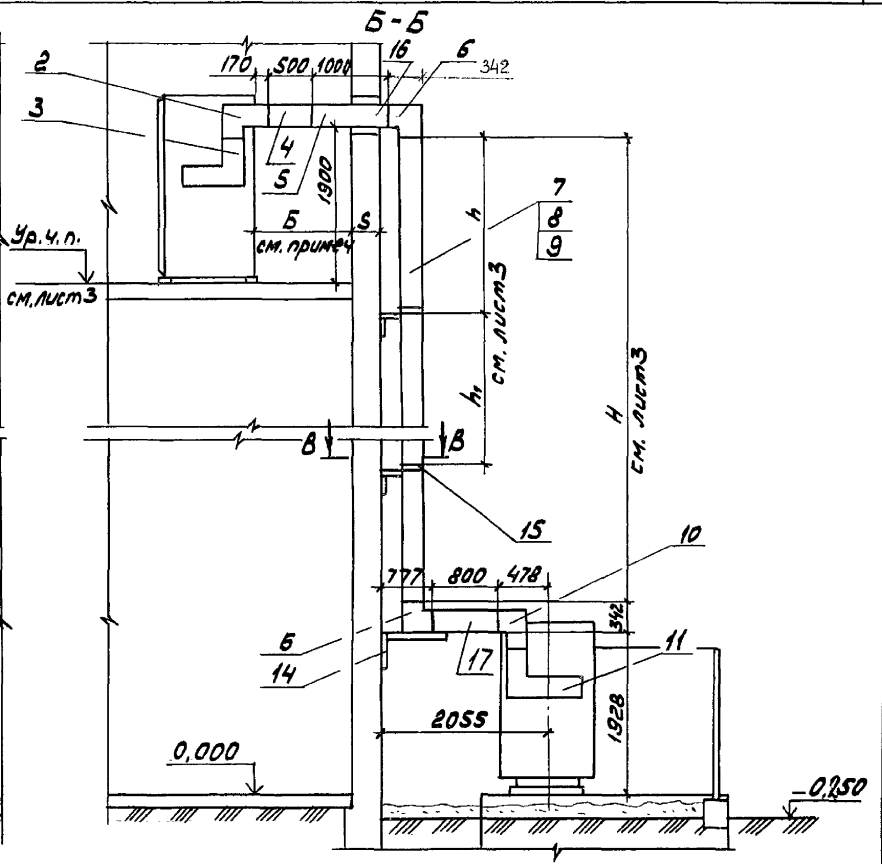

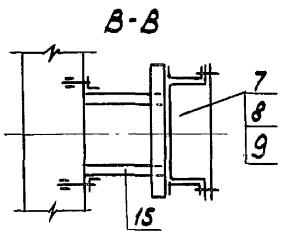


Инв. № подл. | Подп. и дата | Взам. инв. №

А4-92-13

Лист 2

Обозначение	Отметка чистого пола, м	Толщина стены, S мм	Размеры, мм				Количество по поз.			
			Б	H	h	h_1	7	8	9	15
	3,6	250	1170	3100	1600	—	1	2	1	1
-01	4,2			3700	1800	—	—	4	1	1
-02	4,8			4300	2100	—	3	1	1	1
-03	6,0			5500	1800	1800	5	—	1	2
-04	7,2			6700	2200	2200	3	4	1	2
-05	3,6	380	1040	3100	1600	—	1	2	1	1
-06	4,2			3700	1800	—	—	4	1	1
-07	4,8			4300	2100	—	3	1	1	1
-08	6,0			5500	1800	1800	5	—	1	2
-09	7,2			6700	2200	2200	3	4	1	2
-10	3,6	510	910	3100	1600	—	1	2	1	1
-11	4,2			3700	1800	—	—	4	1	1
-12	4,8			4300	2100	—	3	1	1	1
-13	6,0			5500	1800	1800	5	—	1	2
-14	3,2			6700	2200	2200	3	4	1	2

Инв.№ подл. | Подп. и дата | Взам. инв.№

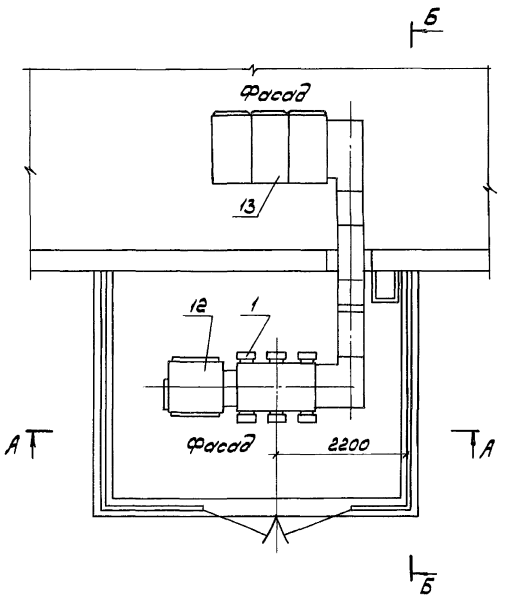


Поз.	Наименование	Кол.	Обозначение	Примечание
1	Подстанция трансформаторная комплектная	1	КТП 630-10/04-84-У1 (РУНН-3) ТУ16-674.029-84	
2	Кожух переходной	1		
3	Секция угловая	1		
4	Секция ℓ = 500	1		
5	Секция ℓ = 1000	1		
6	Секция угловая	2		
7	Секция ℓ = 1000	–		см. п.2
8	Секция ℓ = 800	–		
9	Секция ℓ = 500	1		
10	Секция угловая	1		
11	Кожух переходной	1		
12	Установка шкафа ШВ8-2У1	1	А4-92-25	
13	Установка шкафов РУНН	–	А4-92-26	
14	Конструкция		А4-92-29	
15	Конструкция		А4-92-28	
16	Проход шинопровода через стену	1	А4-92-27	см. п.2
17	Секция горизонтальная	1		

1. Размер „Б" дан минимальный и может быть увеличен при установке других прямых секций шинопровода
2. Таблицу исполнений секций шинопровода см. А4-92-1 лист 3


Разраб.	Иванова		А4-92-14		
Провер.	Иванова				
Нач. отд.	Ивкин				
Н. контр.	Аллоказов		Установка КТП-630кВ·А со шкафом ввода ШВ8-2У1 Левое исполнение Вариант 2.	Стадия Р	Лист 1	Листов 2
				ВНИПИ ТЯЖПРОМЭЛЕКТРОПРОЕКТ ИМЕНИ Ф.Б.ЯКУБОВСКОГО МОСКВА		

Инв.№ подл. | Подп. и дата | Взам. инв.№


А-А

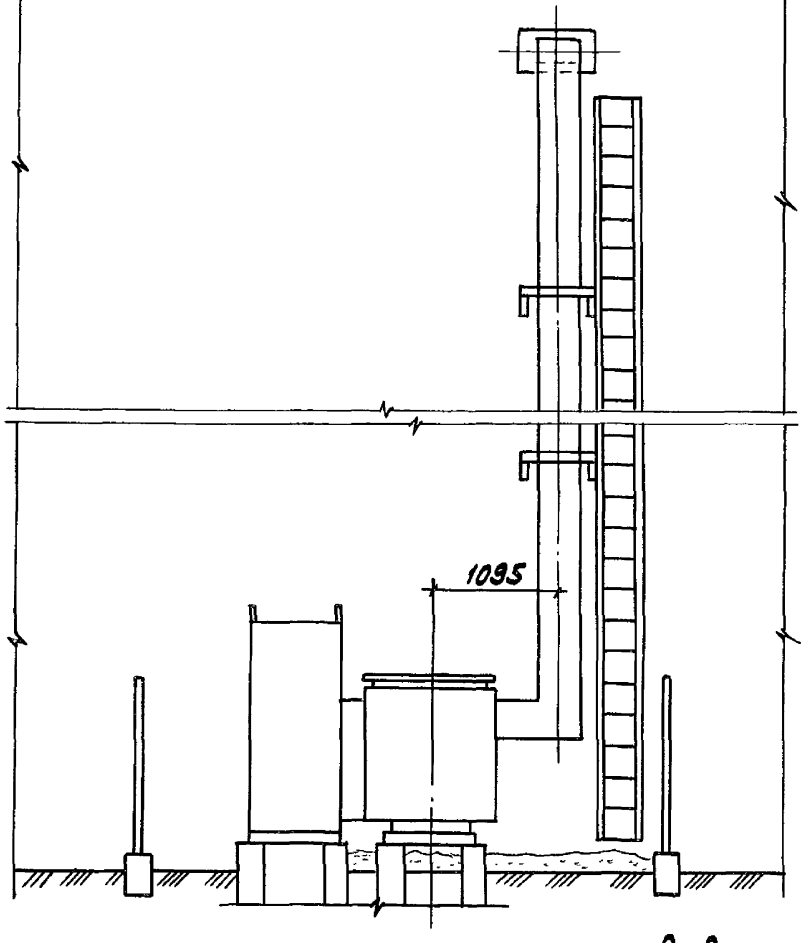


Б-Б

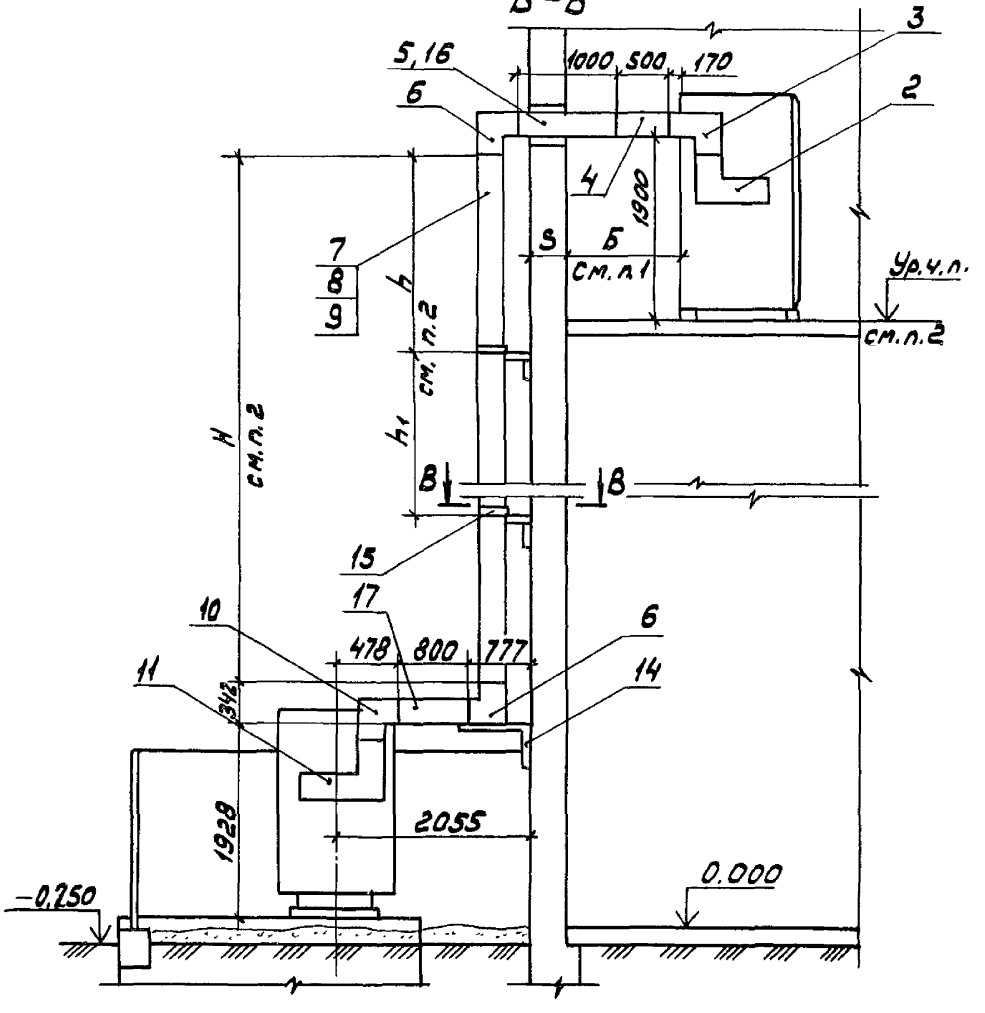

В-В

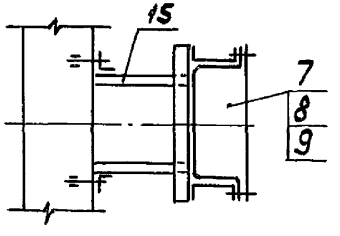

Инв.№подл. | Подп. и дата | Взам.инв.№

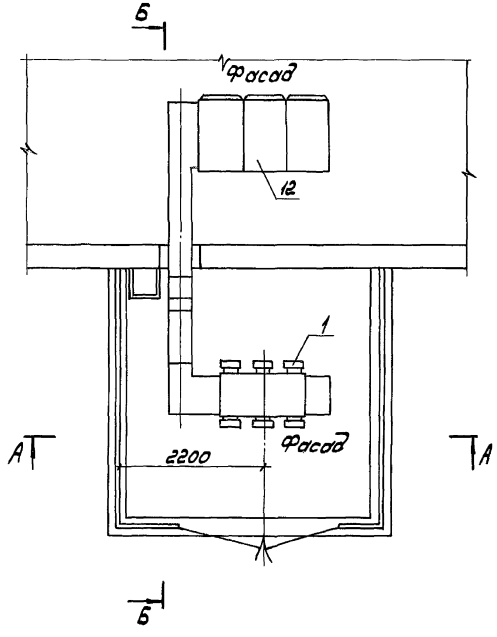

Поз.	Наименование	Кол.	Обозначение	Примечание
1	Подстанция трансформаторная комплектная	1	КТП630-10/0,4-84-У1 (РУНН-3) ТУ16-674.029-84	
2	Кожух переходной	1		
3	Секция угловая	1		
4	Секция ℓ=500	1		
5	Секция ℓ=1000	1		
6	Секция угловая	2		
7	Секция ℓ=1000	—		См. п. 2
8	Секция ℓ=800	—		
9	Секция ℓ=500	1		
10	Секция угловая	1		
11	Кожух переходной	1		
12	Установка шкафов РУНН	1	А4-92-26	
13	Конструкция	1	А4-92-29	
14	Проход шинопровода			
	через стену	1	А4-92-27	
15	Конструкция	—	А4-92-28	см. п. 2
16	Секция горизонтальная	1		

1. Размер „Б" дан минимальный и может быть увеличен при установке других прямых секций шинопровода
2. Таблицу исполнений секций шинопровода см. А4-92-13 лист 3

Разраб.	Иванова	
Провер.	Иванова	
Нач. отд.	Иванин	
Н. контр.	Алдасозов	


А4-92-15


Установка КТП-630кВА с глухим вводом. Правое исполнение Вариант 2.


Стадия	Лист	Листов
Р	1	2


ВНИПИ ТЯЖПРОМЭЛЕКТРОПРОЕКТ имени Ф.Б. ЯКУБОВСКОГО МОСКВА

Инв. № подл. | Подп. и дата | Взам. инв. №

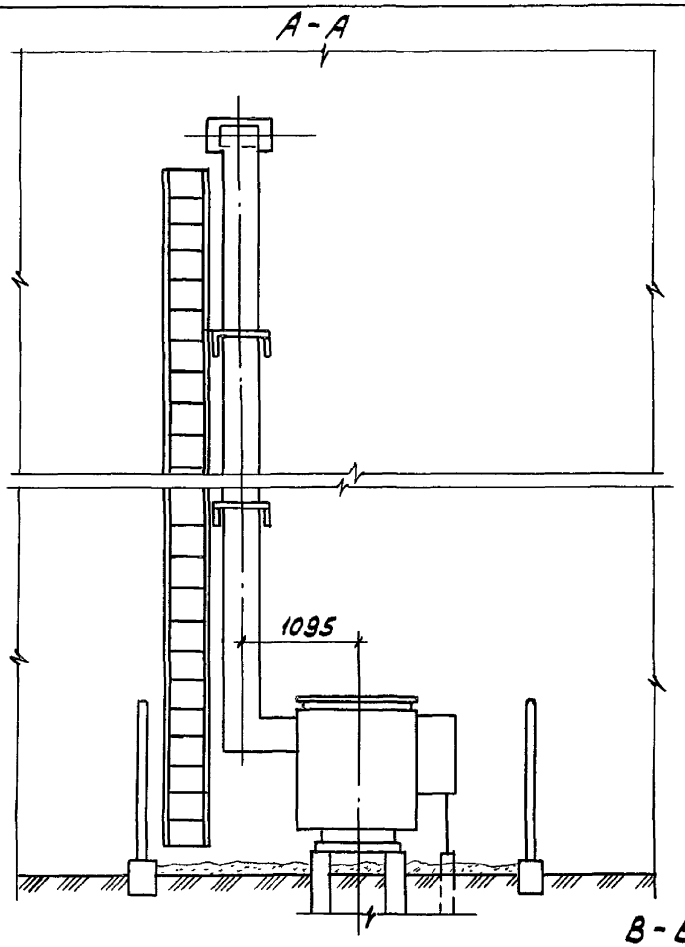
А-А
1095

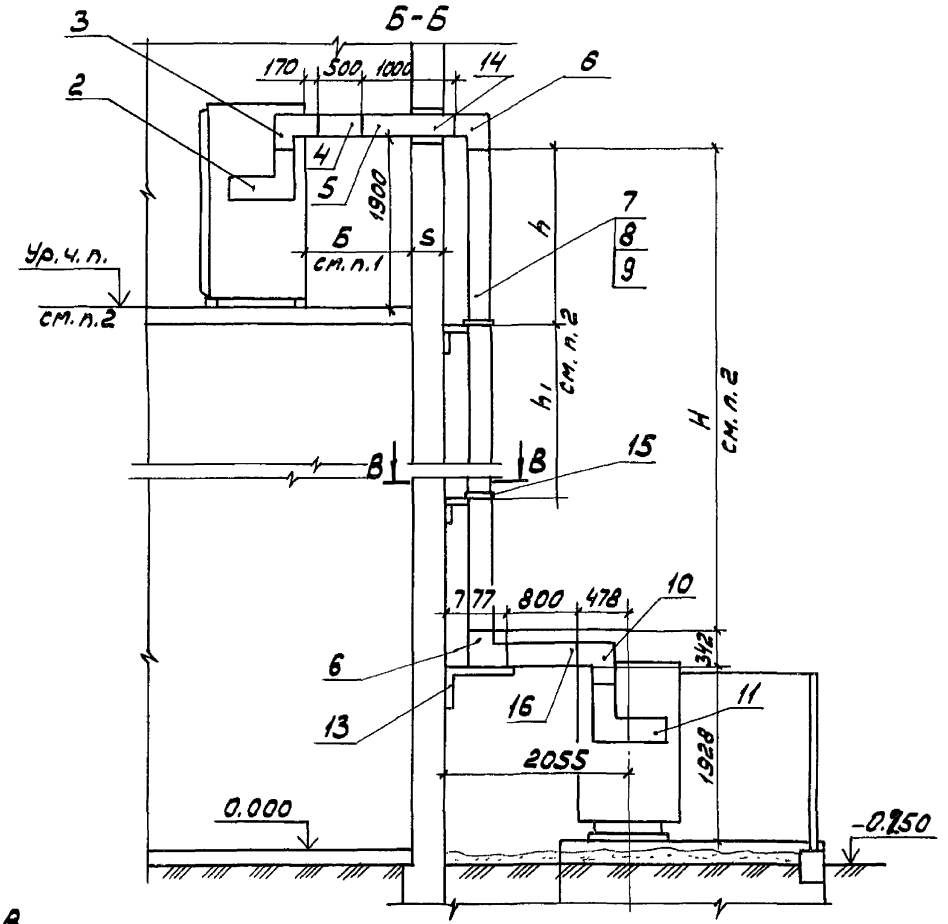
Б-Б
3
2
170
500
1000
14
6
4
5
1900
7
8
9
Б
см. п.1
S
h
Ур. ч. п.
см. п.2
h1
см. п.2
H
см. п.2
В
В
15
7
77
800
478
10
6
13
16
11
342
1928
2055
0.000
-0.150

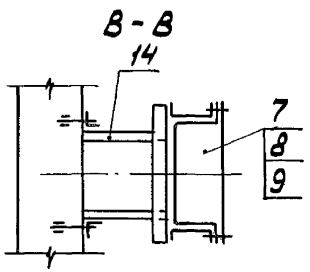
В-В
14
7
8
9

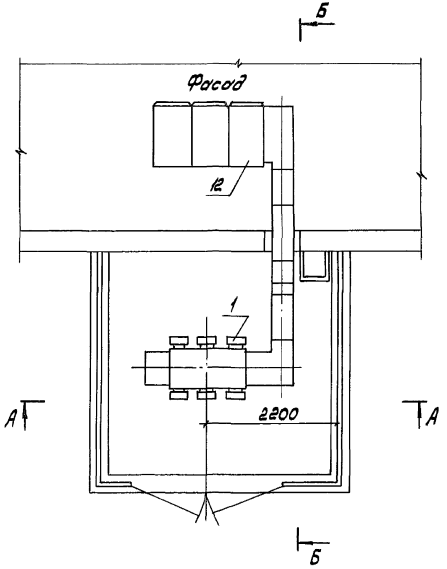

Поз.	Наименование	Кол.	Обозначение	Примечание
1	Подстанция трансформаторная комплектная	1	КТП 630-10/0,4-84-У1 (РУНН-3) ТУ16-674.042-84	
2	Кожух переходной	1		
3	Секция угловая	1		
4	Секция ℓ=500	1		
5	Секция ℓ=1000	1		
6	Секция угловая	2		
7	Секция ℓ=1000	–		см. л.2
8	Секция ℓ=800	–		
9	Секция ℓ=500	1		
10	Секция угловая	1		
11	Кожух переходной	1		
12	Установка шкафов РУНН	1	А4-92-26	
13	Конструкция	1	А4-92-29	
14	Проход шинопровода через стену	1	А4-92-27	
15	Конструкция	–	А4-92-28	см. п. 2
16	Секция горизонтальная	1		


1. Размер „Б" дан минимальный и может быть увеличен при установке других прямых секций шинопровода
2. Таблицу исполнений секций шинопровода см. А4-92-13 лист 3


Разраб.	Иванова		А4-92-16
Провер.	Иванов		
Нач.отд.	Иванин		
Н.контр.	Алексеев		Установка КТП-630 кВ·А с двухим вводом Левое исполнение Вариант 2.


Стадия	Лист	Листов
Р	1	2

ВНИПИ ТЯЖПРОМЭЛЕКТРОПРОЕКТ ИМЕНИ Ф.Э. ДЗЕРЖИНСКОГО МОСКВА


Инв.№ подл. | Подп. и дата | Взам.инв.№

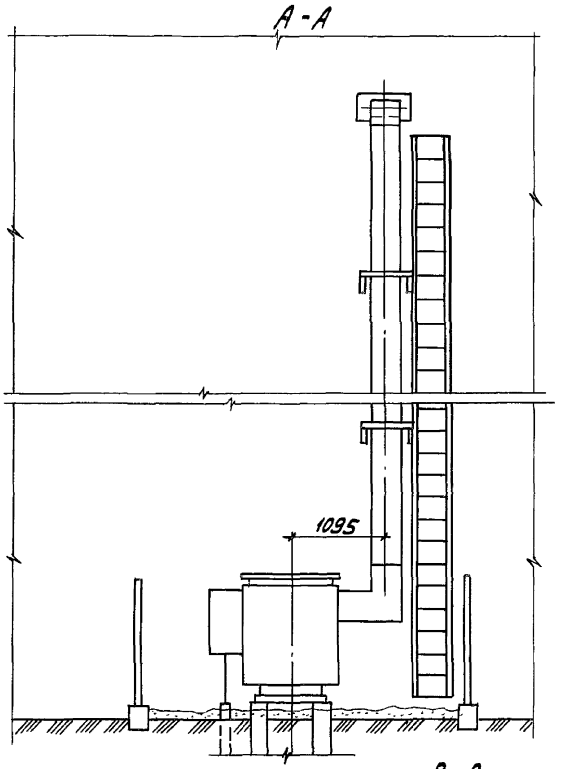


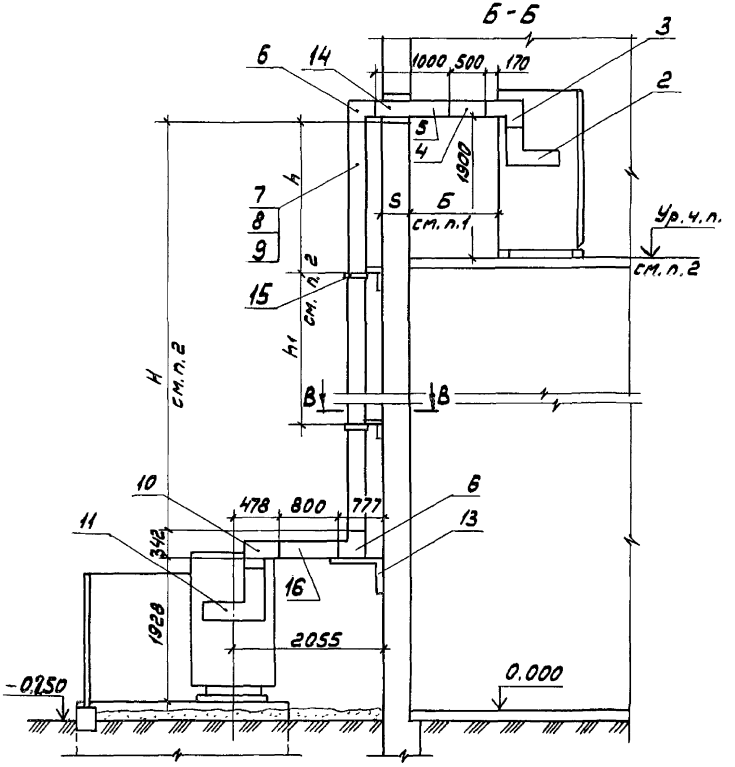


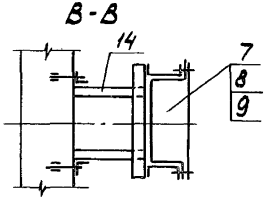

Инв.№подл. | Подп. и дата | Взам.инв.№

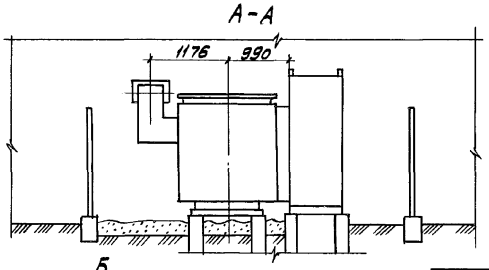

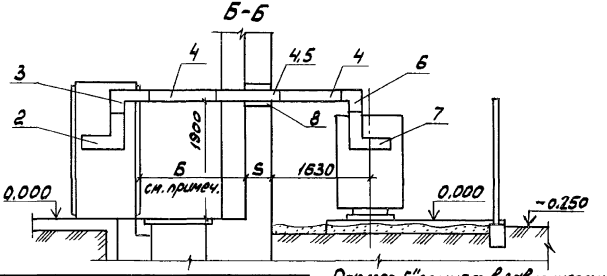

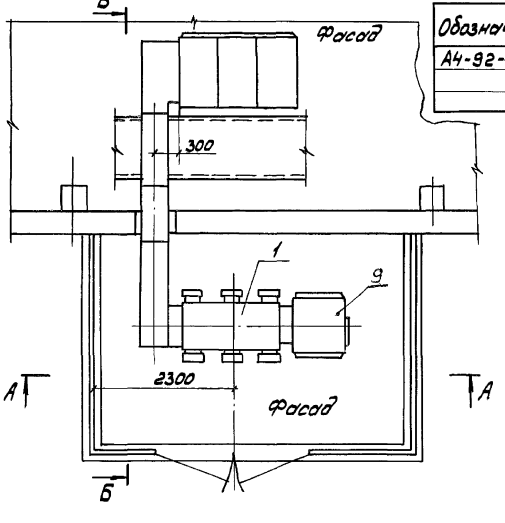

Обозначение	Толщина стены S, мм	Б, мм	Количество секций по размерам спецификации	
			4	5
А4-92-17	250	1600	2	1
-01	380	1670	3	—
-02	510	1540	3	—

Размер „Б" принят в зависимости от толщины стены и позволяет комплектацию шинопровода с помощью целого числа секций.

Поз.	Наименование	Кол.	Обозначение	Примечание
1	Подстанция трансформаторная комплектная	1	КТП1000-10/0,4-84-У1 (РУНН-3)ТУ16-674.029-84	
2	Кожух переходной	1		
3	Секция угловая	1		
4	Секция прямая ℓ=1000	—		См. таблицу
5	Секция прямая ℓ=800	—		
6	Секция угловая	1		
7	Кожух переходной	1		
8	Проход шинопровода через стену	1	А4-92-27	
9	Установка шкафа ШВВ-24		А4-92-25	


Разраб.	Иванову	
Провер.	Иванова	
Нач. отд.	Ивкин	
Н. контр.	Алексеев	


А4-92-17

Установка КТП-1000кВ·А со шкафом ввода ШВВ-24. Правое исполнение. Вариант 1

Стадия	Лист	Листов
Р		


ЭНИИ ТЯЖПРОМЭЛЕКТРОПРОЕКТ имени Ф.Э. ДЗЕРЖИНСКОГО МОСКВА

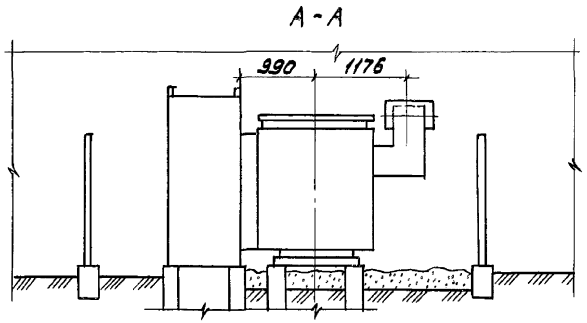

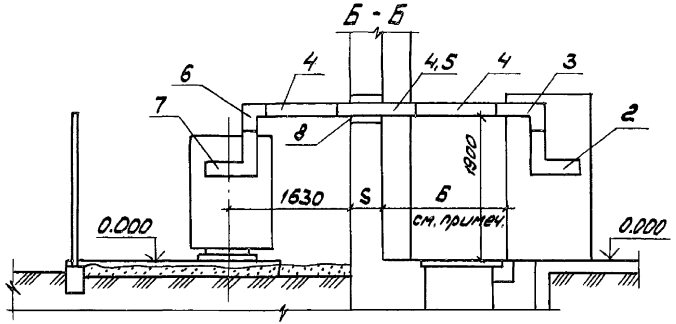

Обозначение	Толщина стены S, мм	Б, мм	Количество секций по назначениям спецификации	
			4	5
А4-92-18	250	1600	2	1
	380	1670	3	—
	510	1540	3	—

Размер „Б" принят в зависимости от толщины стены и позволяет комплектацию шинопровода с помощью целого числа секций

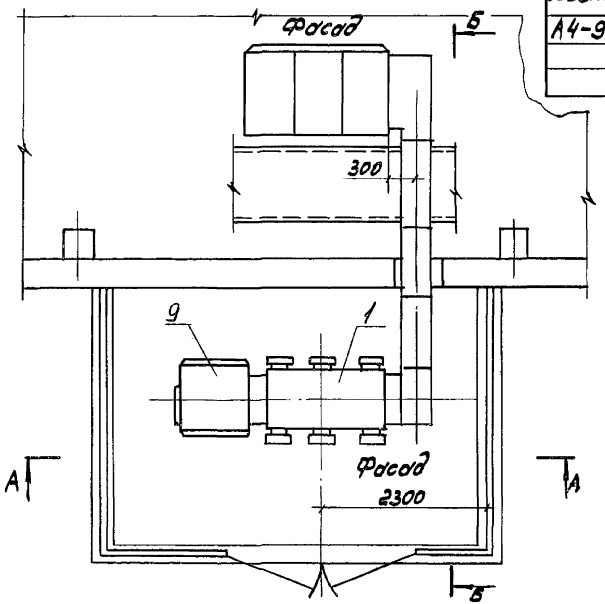

Поз.	Наименование	Кол.	Обозначение	Примечание
1	Подстанция трансформаторная комплектная	1	КТП 1000-10/0,4-84-У1 (РУНН-3) ТУ16-674.029-84	
2	Кожух переходной	1		
3	Секция угловая	1		
4	Секция прямая ℓ = 1000	—		см. таблицу
5	Секция прямая ℓ = 800	—		
6	Секция угловая	1		
7	Кожух переходной	1		
8	Проход шинопровода через стену	1	А4-92-27	
9	Установка шкафа ШВВ 2У1	1	А4-92-25	

Разраб.	Иванова	
Провер.	Иванова	
Нач. отд.	Ивкин	
Н. контр.	Алексеев	

А4-92-18


Установка КТП-1000 кВ·А со шкафом ввода ШВВ-2У1 Левое исполнение Вариант 1


Стадия	Лист	Листов
Р		1


ТЯЖПРОМЭЛЕКТРОПРОЕКТ имени Ф. Я. Якубовского

ВНИИПИ МОСКВА

Инв. № подл. | Подп. и дата | Взам. инв. №

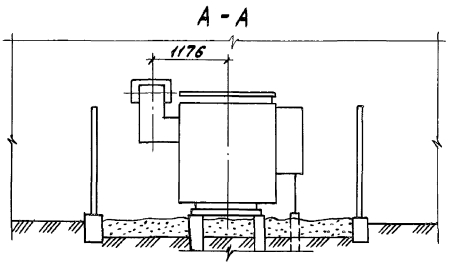

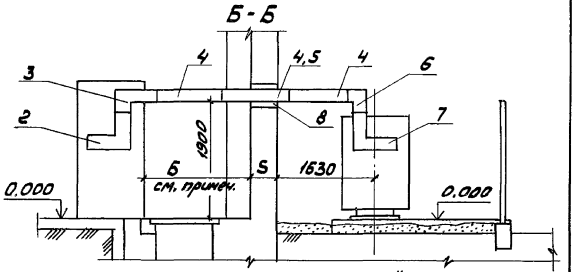

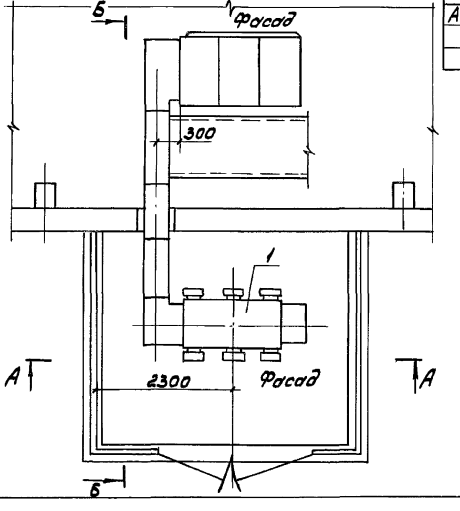

Обозначение	Толщина стены S, мм	Б, мм	Количество секций по позициям спецификации	
			4	5
А4-92-27	250	1600	2	1
-01	380	1670	3	—
-02	510	1540	3	—

Размер „Б" принят в зависимости от толщины стены и позволяет комплектацию шинопровода с помощью целого числа секций

Поз.	Наименование	Кол.	Обозначение	Примечание
1	Подстанция трансформаторная комплектная	1	КТП 1000-10/04-84-41 (РУНН-3) ТУ16-674.029-84	
2	Кожух переходной	1		
3	Секция угловая	1		
4	Секция прямая ℓ=1000	—		См. таблицу
5	Секция прямая ℓ=800	—		
6	Секция угловая	1		
7	Кожух переходной	1		
8	Проход шинопровода через стену	1	А4-92-27	

Разраб.	Иванова	
Провер.	Иванова	
Нач.отд.	Иванов	
Н.контр.	Колесников	


А4-92-19


Установка КТП-1000 кВ·А с глухим вводом. Правое исполнение. Вариант 1

Стадия	Лист	Листов
Р		

ВНИПИ ТЯЖПРОМЭЛЕКТРОПРОЕКТ ИМЕНИ Ф.Б.ЯКУБОВСКОГО МОСКВА


Инв.№ подл. | Подп. и дата | Взам.инв.№

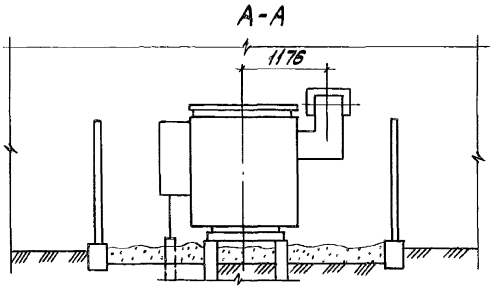

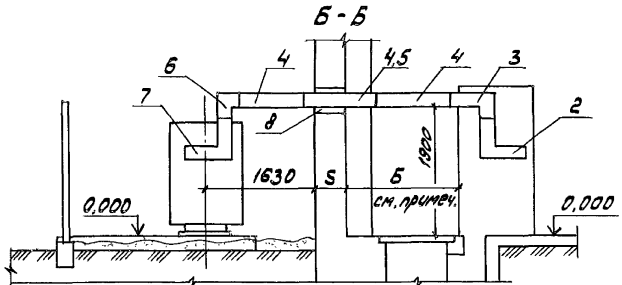

Обозначение	Толщина стены S, мм	Б, мм	Количество секций по позициям спецификации 4	5
А4-92-20	250	1600	2	1
-01	380	1670	3	—
-02	510	1540	3	—


1. Размер „Б" принят в зависимости от толщины стены и позволяет комплектацию шинопровода с помощью целого числа секций

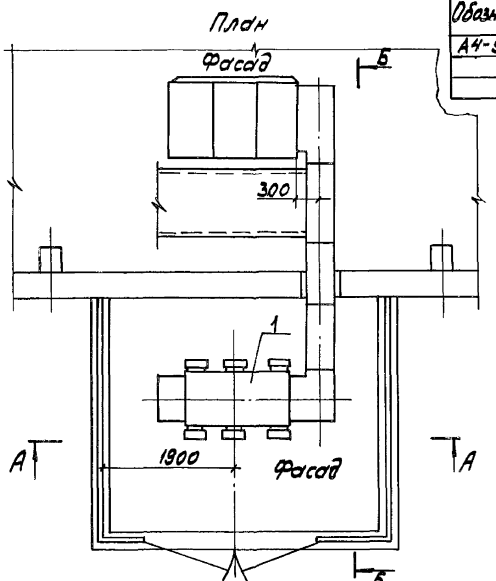

Поз.	Наименование	Кол.	Обозначение	Примечание
1	Подстанция трансформаторная комплектная	1	КТП 1000-10/0,4-84-У4 (РУНН-3) ТУ 16-574.029-84	
2	Кожух переходной	1		
3	Секция угловая	1		
4	Секция прямая ℓ=1000	—		См. таблицу
5	Секция прямая ℓ=800	—		
6	Секция угловая	1		
7	Кожух переходной	1		
8	Проход шинопровода через стену	1	А4-92-27	

Разраб.	Иванов		А4-92-20
Провер.	Иванов		Установка КТП-1000 кВА с глухим вводом Левое исполнение Вариант 1
Нач. отд.	Ивсин		Стадия Р; Лист; Листов 1
Н. контр.	Алексеев		ВНИПИ ТЯЖПРОМЭЛЕКТРОПРОЕКТ имени Ф.Я. ЯКУБОВСКОГО МОСКВА

Инв. № подл. | Подп. и дата | Взам. инв. №

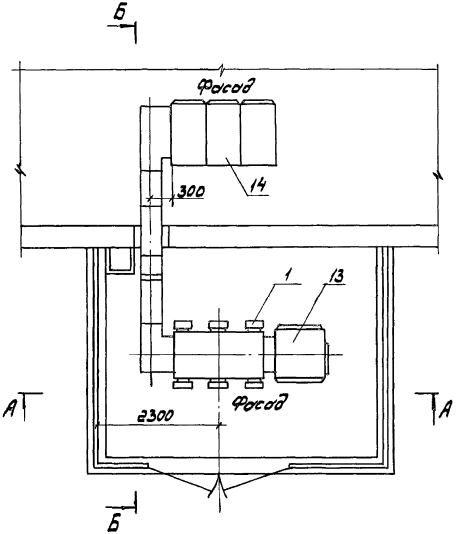

Поз.	Наименование	Кол.	Обозначение	Примечание
1	Подстанция трансформаторная комплектная	1	КТП1000-10/04-84-41 / РУНН-3)ТУ16-674.029-84	
2	Кожух переходной	1		
3	Секция угловая	1		
4	Секция ℓ=500	1		
5	Секция ℓ=1000	1		
6	Секция угловая	2		
7	Секция ℓ=1000	—		
8	Секция ℓ=800	—		см. лист 3
9	Секция ℓ=500	—		
10	Секция ℓ=800	1		
11	Секция угловая	1		
12	Кожух переходной	1		
13	Установка шкафа ШВВ-241	1	А4-92-25	
14	Установка шкафов РУНН	1	А4-92-26	
15	Конструкция	1	А4-92-29	
16	Конструкция	—	А4-92-28	стр. 3
17	Проход шинопровода через стену	1	А4-92-27	

Размер „Б" дан минимальный и может быть увеличен при установке других прямых секций шинопровода.

Создал	Иванова	
Провер.	Иванова	
Нач.отд.	Ивкин	
Н.контр.	Алексеев	


А 4-92-21

Установка КТП-1000кВ·А со шкафом ввода ШВВ-241. Правое исполнение вариант 2.

Стадия	Лист	Листов
Р	1	3

ВНИИ ТЯЖПРОМЭЛЕКТРОПРОЕКТ имени Ф.Э.ДЗЕРЖИНСКОГО МОСКВА


Инв.№ подл. | Подп. и дата | Взам.инв.№

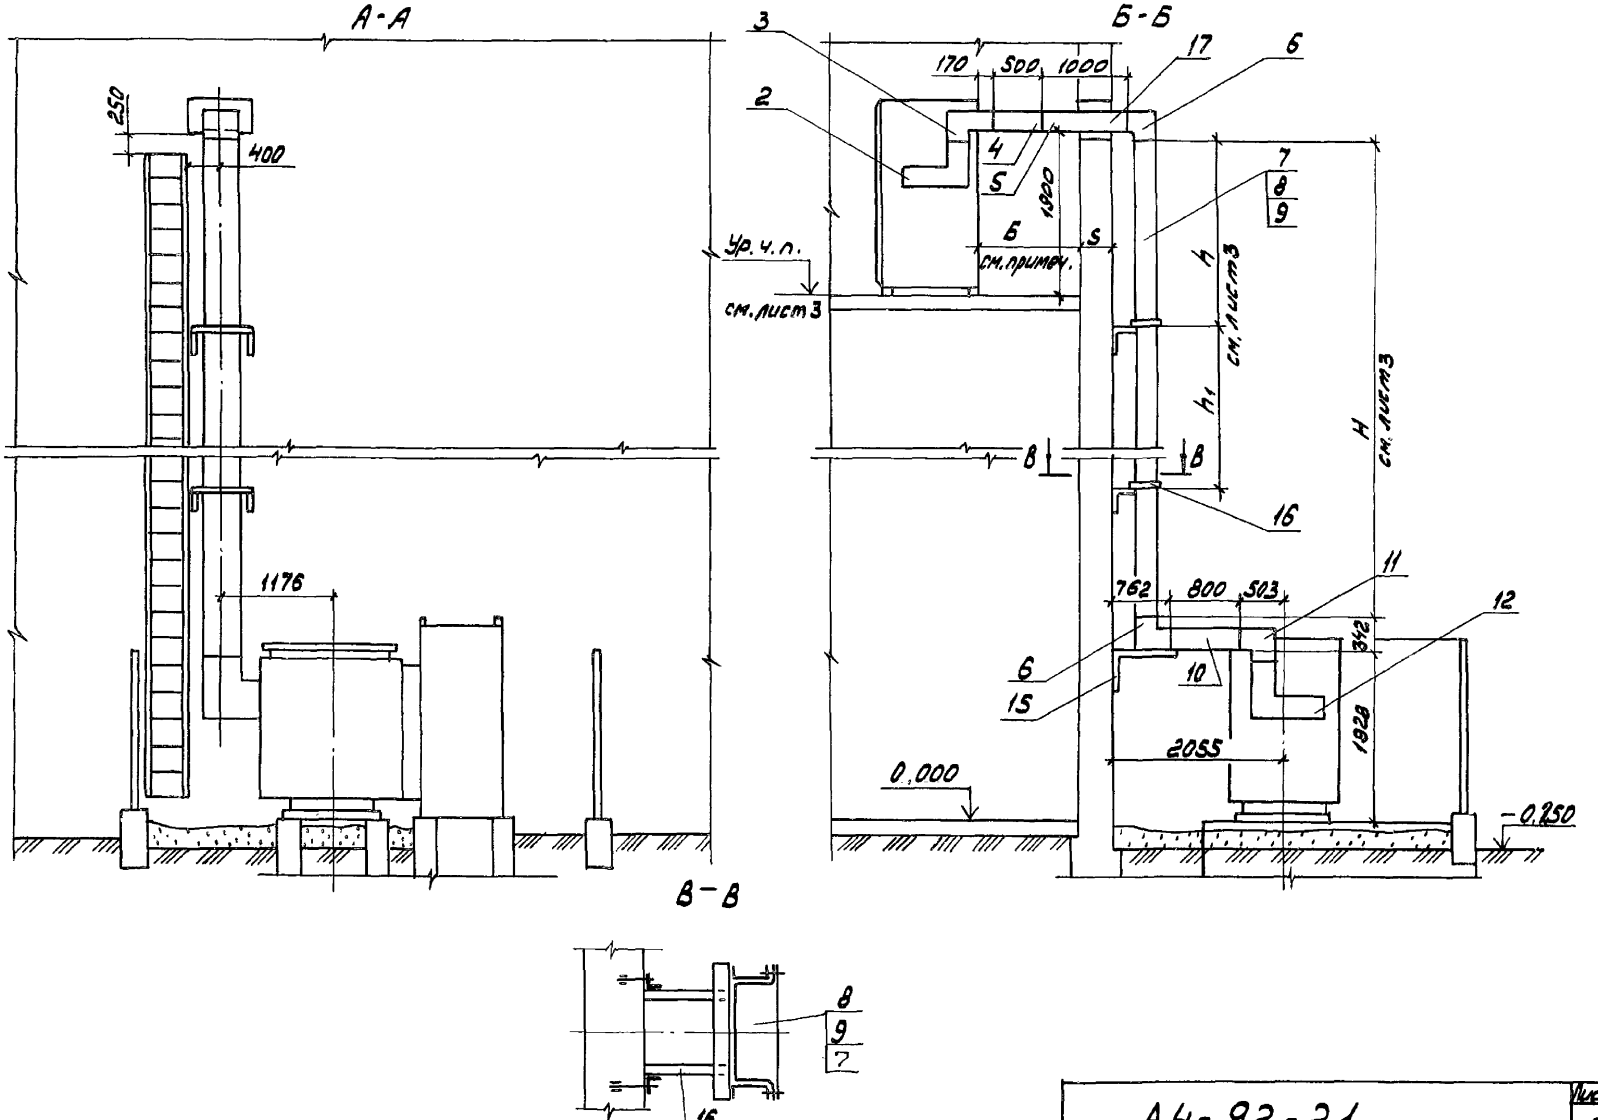

Инв. № подл. | Подп. и дата | Взам. инв. №

Обозначение	Отметка чистого пола, м	Толщина стены, S мм	Размеры, мм				Количество по поз.			
			Б	H	h	h_1	7	8	9	16
	3,6	250	1170	3100	1600	—	1	2	1	1
-01	4,2			3700	1800	—	—	4	1	1
-02	4,8			4300	2100	—	3	1	1	1
-03	6,0			5500	1800	1800	5	—	1	2
-04	7,2			6700	2200	2200	3	4	1	2
-05	3,6	380	1040	3100	1600	—	1	2	1	1
-06	4,2			3700	1800	—	—	4	1	1
-07	4,8			4300	2100	—	3	1	1	1
-08	6,0			5500	1800	1800	5	—	1	2
-09	7,2			6700	2200	2200	3	4	1	2
-10	3,6	510	910	3100	1600	—	1	2	1	1
-11	4,2			3700	1800	—	—	4	1	1
-12	4,8			4300	2100	—	3	1	1	1
-13	6,0			5500	1800	1800	5	—	1	2
-14	7,2			6700	2200	2200	3	4	1	2

Инв.№ подл. | Подп. и дата | Взам.инв.№

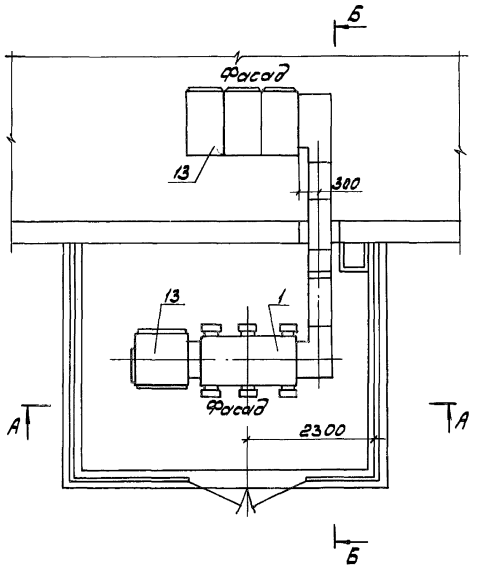


Поз.	Наименование	Кол.	Обозначение	Примечание
1	Подстанция трансформаторная комплектная	1	КТП1000-10/04-84-У1 (РУНН-3)ТУ16-674.028-84	
2	Кожух переходной	1		
3	Секция угловая	1		
4	Секция ℓ=500	1		
5	Секция ℓ=1000	1		
6	Секция угловая	2		
7	Секция ℓ=1000	-		
8	Секция ℓ=800	-		см.п.2
9	Секция ℓ=500	-		
10	Секция ℓ=800	1		
11	Секция угловая	1		
12	Кожух переходной	1		
13	Установка шкафов ШВВ-2У1	1	А4-92-25	
14	Установка шкафов РУНН	1	А4-92-26	
15	Конструкция	1	А4-92-29	
16	Конструкция	-	А4-92-28	см.п.2
17	Проход шинопровода через стену	1	А4-92-27	

1. Размер „Б" дан минимальный и может быть увеличен при установке других прямых секций шинопровода
2. Таблицу исполнений секций шинопровода см. А4-92-21 лист 3


Разраб. Иванова		А4-92-22	
Провер. Иванова			
Нач.отд. Ивкин		Установка КТП-1000кВ·А со шкафом ввода ШВВ-2У1 Левое исполнение Вариант 2.	Стадия Р / Лист 1 / Листов 2
Н.контр. Макаров			ВНИПИ ТЯЖПРОМЭЛЕКТРОПРОЕКТ имени Ф.Э.Дзержинского МОСКВА

Инв.№ подл. | Подп. и дата | Взам.инв.№


А-А

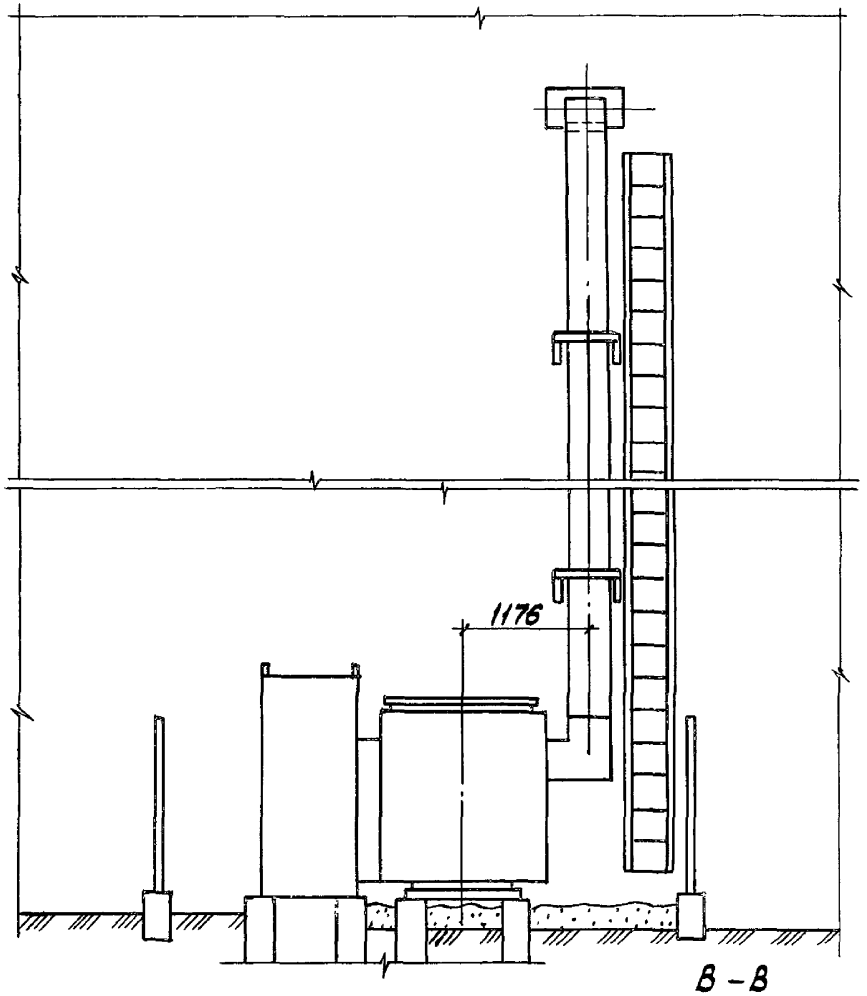


Б-Б

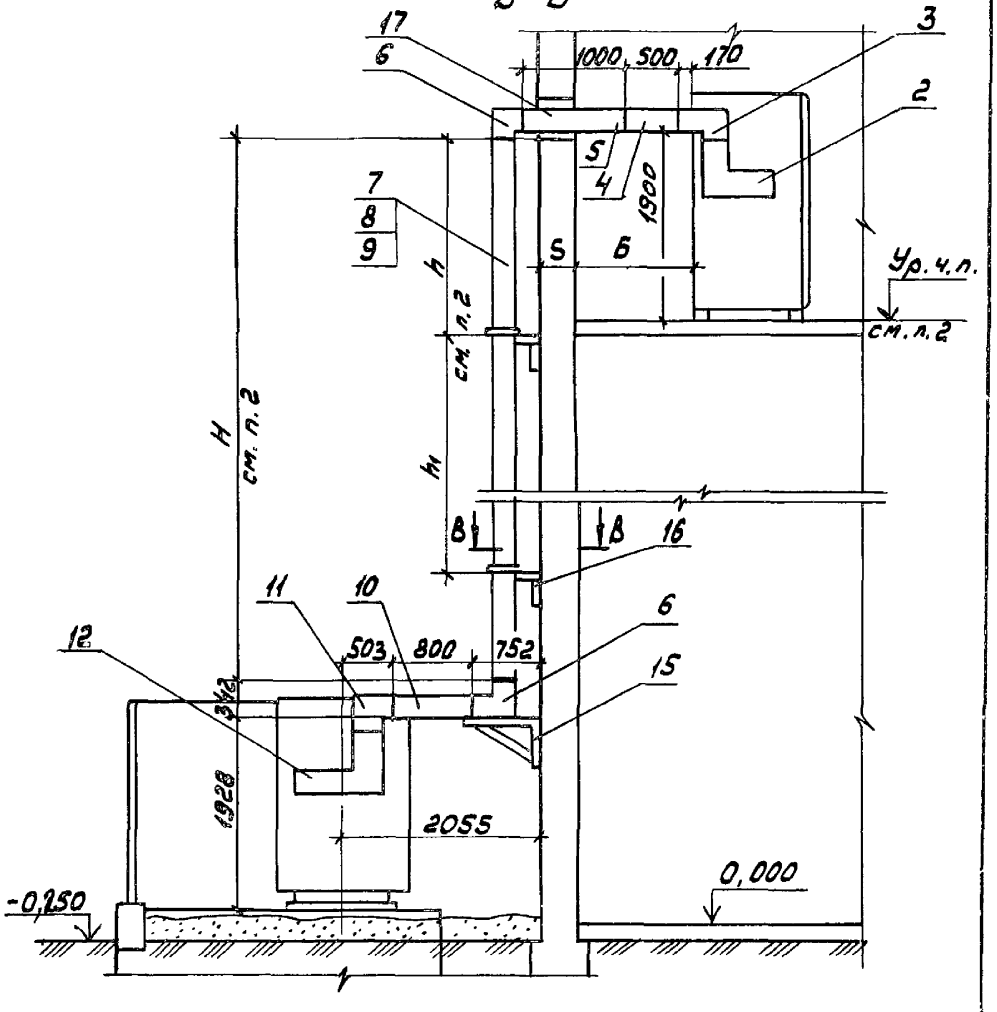

В-В

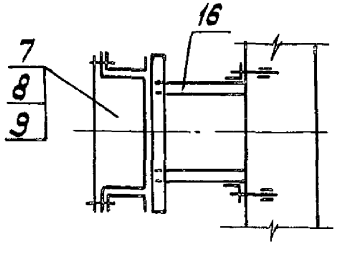

Инв.№ подл. | Подп. и дата | Взам. инв.№

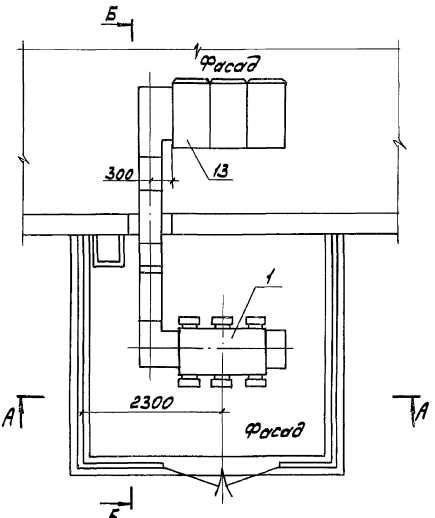

Поз.	Наименование	Кол.	Обозначение	Примечание
1.	Подстанция трансформаторная комплектная	1	КТП1000-10/04-84-У1 (РУНН-У3) ТУ16-674.029-84	
2	Кожух переходной	1		
3	Секция угловая	1		
4	Секция ℓ=500	1		
5	Секция ℓ=1000	1		
6	Секция угловая	2		
7	Секция ℓ=1000	-		
8	Секция ℓ=800	-		см.п.2
9	Секция ℓ=500	-		
10	Секция ℓ=800	1		
11	Секция угловая	1		
12	Кожух переходной	1		
13	Установка шкафов РНН	1	А4-92-26	
14	Конструкция	1	А4-92-29	
15	Проход шинопровода			
	через стену	1	А4-92-27	
16	Конструкция		А4-92-28	см.п.2


1. Размер „Б" дан минимальный и может быть увеличен при установке других прямых секций шинопровода
2. Таблицу исполнений секций шинопровода см. А4-92-21 лист 3

Гл.спец.	Иванова		А4-92-23
Провер.	Иванова		
Нач.отд.	Иванов		
Н.контр.	Калказов		Установка КТП-1000кВА с глухим вводом. Правое исполнение Вариант 2.


Стадия	Лист	Листов
Р	1	2

ВНИПИ ТЯЖПРОМЭЛЕКТРОПРОЕКТ имени Ф. БАКУЛОВСКОГО МОСКВА


А - А

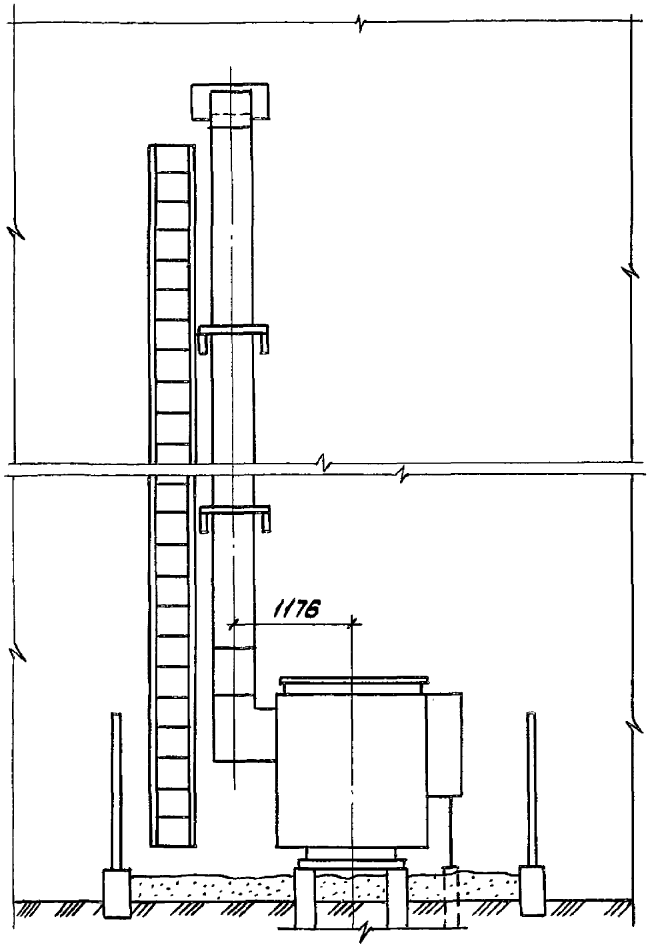

Б - Б

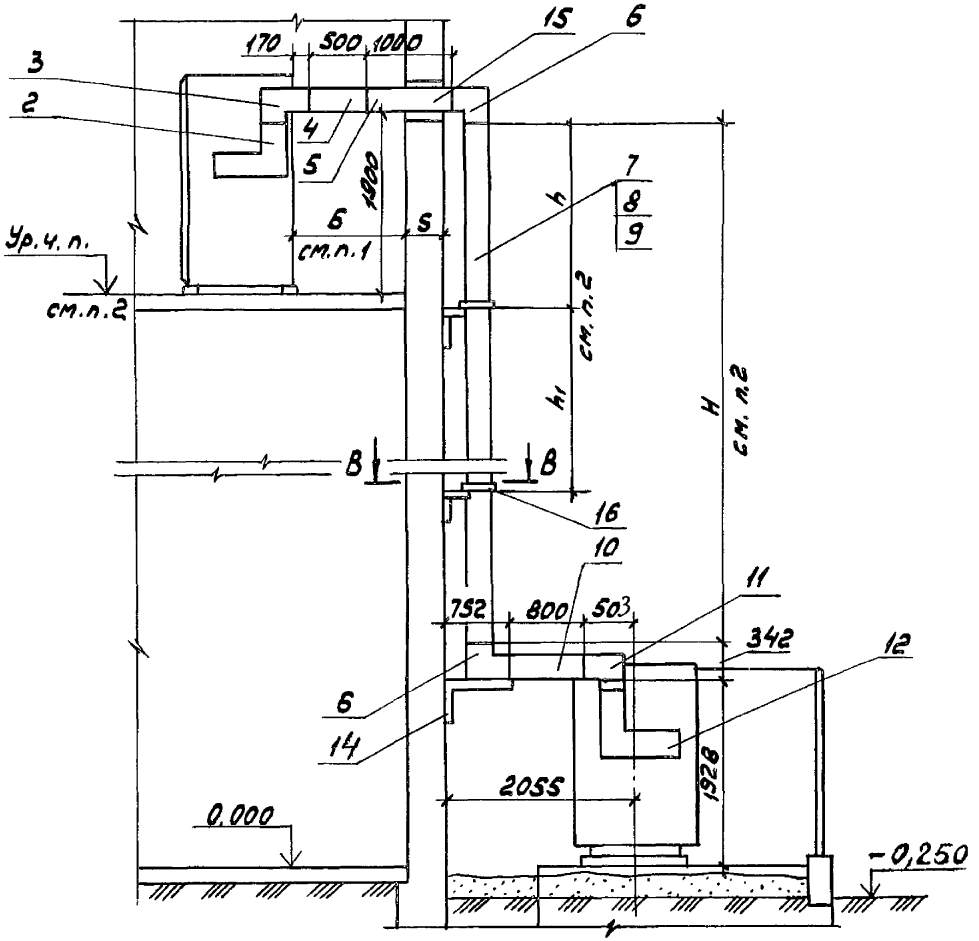

Инв.№подл.	Подп. и дата	Взам.инв.№

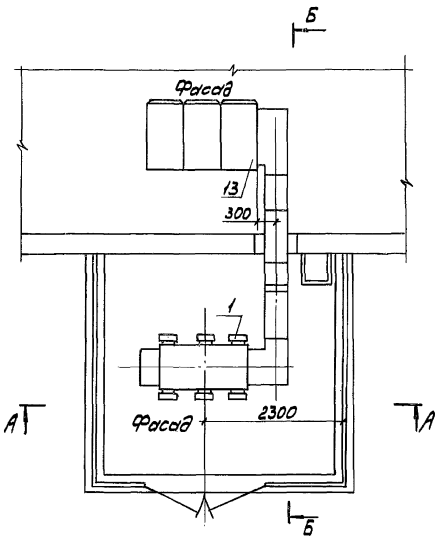

Поз.	Наименование	Кол.	Обозначение	Примечание
1	Подстанция трансформаторная комплектная	1	КТП1000-10/04-84-У4 (РУНН-3) ТУ16-674.029-84	
2	Кожух переходной	1		
3	Секция угловая			
4	Секция ℓ=500			
5	Секция ℓ=1000			
6	Секция угловая			
7	Секция ℓ=1000			
8	Секция ℓ=800			см. л.2
9	Секция ℓ=500			
10	Секция ℓ=800			
11	Секция угловая			
12	Кожух переходной			
13	Установка шкафов РУНН		А4-92-26	
14	Конструкция		А4-92-29	
15	Проход шинопровода через стену		А4-92-27	
16	Конструкция		А4-92-28	см. л.2

1. Размер „Б" дан минимальный и может быть увеличен при установке других прямых секций шинопровода
2. Таблицу исполнений секций шинопровода см. А4-92-21 лист 3


Разраб.	Иванова		А4-92-24
Провер.	Иванова		
Нач. отд.	Ивкин		
Н. контр.	Алексеев		Установка КТП-1000 кВА с глухим вводом. Левое исполнение. Вариант 2.

Стадия: — | Лист: 1 | Листов: 2


ВНИПИ ТЯЖПРОМЭЛЕКТРОПРОЕКТ имени Ф.Б. Якубовского МОСКВА

Инв. № подл. | Подп. и дата | Взам. инв. №


А-А

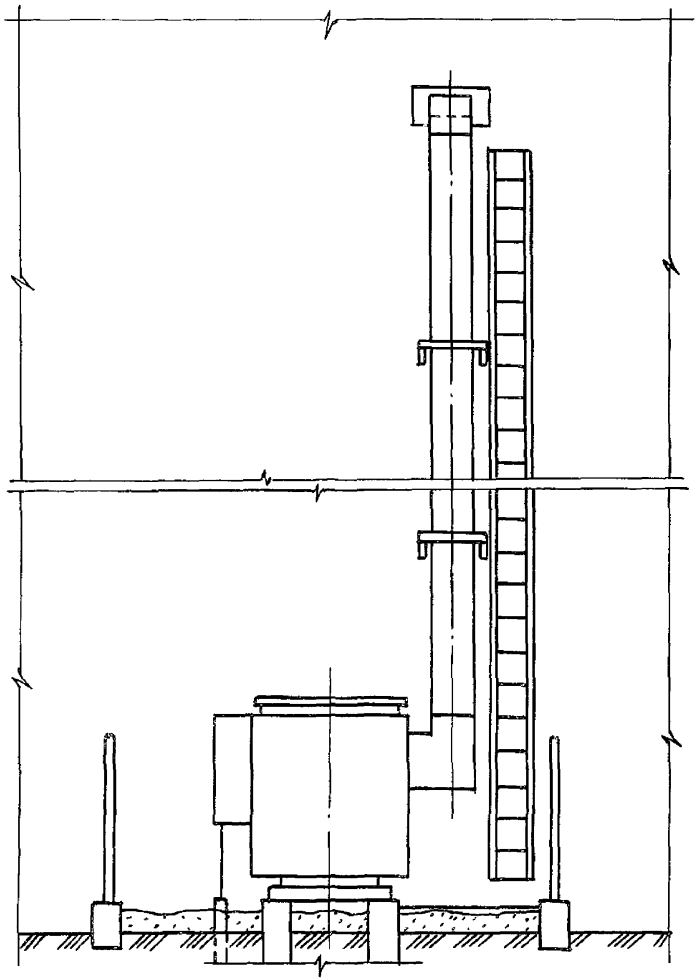

Б-Б

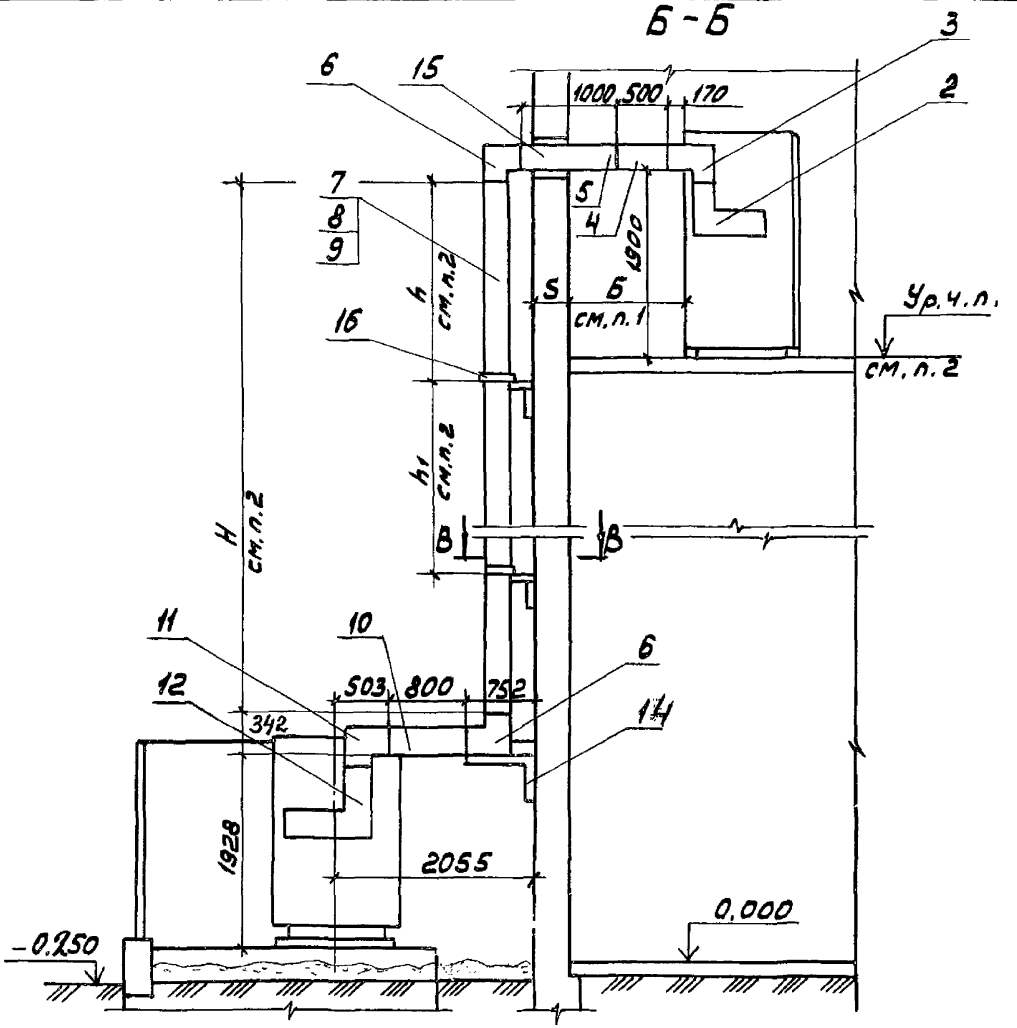


В-В

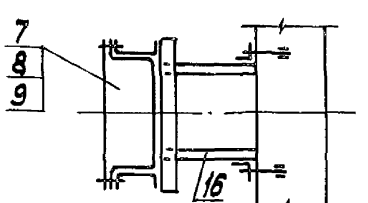



Инв.№подл. | Подпись и дата | Взам.инв.№

А4-92-24


Лист 2

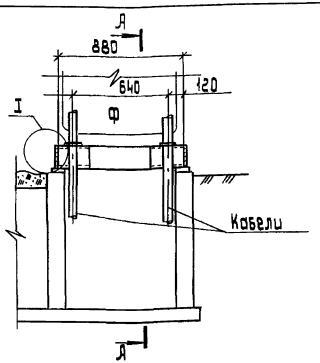

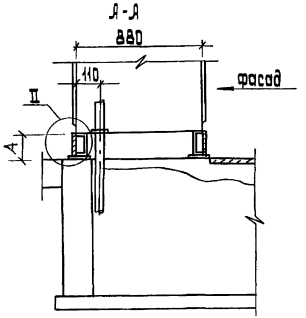

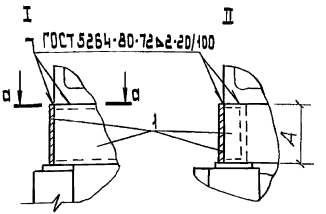

Обозначение	Мощность тр-ра, кВ·А	А, мм
АУ-92-25	630	90
-04	1000	146

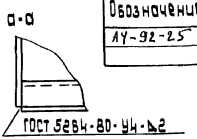

Поз.	Наименование	Кол. на испол. -	Кол. на испол. 04	Обозначение документа	Приме-чание
1	Лист S=2; ГОСТ19903-74				
	90×880	4			4,8 кг
	146×880		4		8 кг

1. Количество кабелей (1 или 2) определяется в конкретном проекте. В случае ввода в шкаф одного кабеля необходимо неиспользованное отверстие в дне шкафа закрыть.
2. Лист поз.1 окрасить в цвет шкафа.

Разраб.	Иванова	
Провер.	Иванова	
Нач.отд.	Цекин	
Н.контр.	Илларионов	


А4-92-25


Установка шкафа ШВВ-2У1


Стадия	Лист	Листов
Р		1

ВНИИ тяжпромэлектропроект имени Ф.Э.Дзержинского МОСКВА

Инв.№ подл. | Подп. и дата | Взам.инв.№

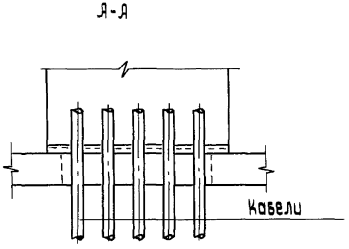

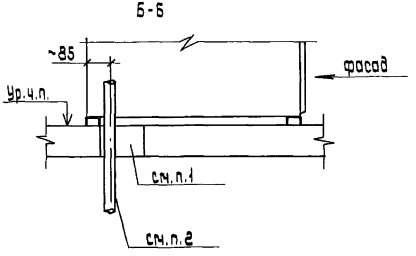


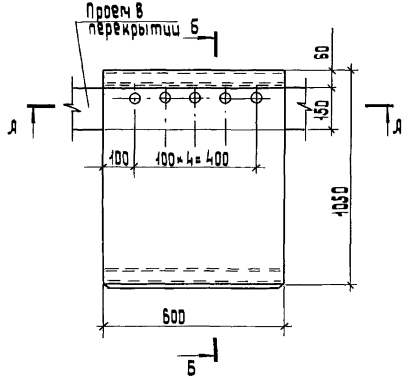

1. После прокладки кабелей строители заделывают проем легкопробиваемым материалом /раствор цемента с песком/-СНиП 3.05.06-85 п.3.65
2. Для обеспечения предела огнестойкости 0.5-0.75 часа толщина заделки кабелей должна быть не менее 200мм, но не более 250мм /включая толщину чистого пола/-технический циркуляр №7-10/91 от 4.04.91 концерна „Электромонтаж"

Разраб.	Иванова		А4-92-26		
Провер.	Иванова				
Нач.отд.	Иванов				
			Установка шкафов РУНН	Стадия	Лист	Листов
					1	
Инженер	Алексеев			ВНИИ Тяжпромэлектропроект имени Ф.Б.Якубовского МОСКВА	

Инв.№ подл. | Подп. и дата | Взам.инв.№

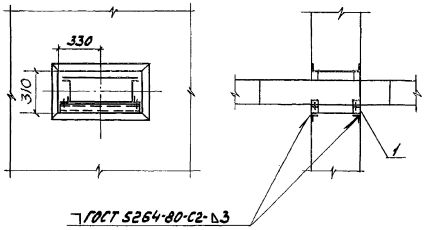



После установки шинопровода проем заделать легкопробиваемым раствором (цемент с песком в пропорции 1:10)

Поз.	Наименование	Кол.	Обозначение	Примечание
1	Конструкция для горизонтального крепления шинопровода	2	А4-92-30	


Инв.№ подл. | Подп. и дата | Взам.инв.№

Разраб. Иванова		А4-92-27	
Провер. Иванова			
Н.контр. Иванов			
Н.контр. Алексеев		Проход шинопровода через стену	Стадия Р, Лист 1, Листов 1
			ЭНИПИ ТЯЖПРОМЭЛЕКТРОПРОЕКТ ИМЕНИ Ф.Э.КУЗЬМИНСКОГО МОСКВА

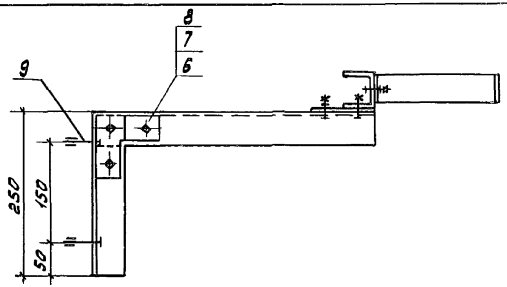

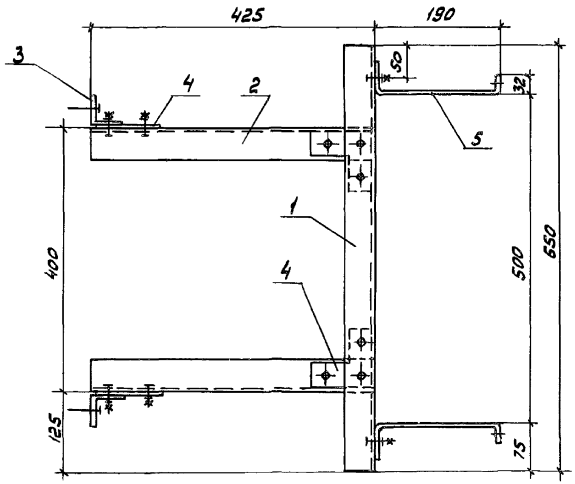

Поз. 5

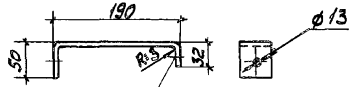


Отверстие сверлить по месту

Поз	Наименование	Кол.	Обозначение	Примечание
1	Швеллер УСЭК 53У1			
	ТУ36-2355-80	1		
2	Уголок УСЭК 55У1			
	ТУ36-2355-80, ℓ=425	2		
3	ℓ=250	2		
4	Угольник УСЭК 58			
	ТУ36-2355-80	4		
5	Лента 3×40БСт2пс			
	ГОСТ8009-74 ℓ=262	2		0,5 кг
6	Болт М12-8g×25.58			
	ГОСТ7798-70	14		
7	Гайка М12-6Н.5			
	ГОСТ5915-70	14		
8	Шайба пружинная			
	УСЭК 76 ТУ	14		
9	Дюбель У663			
	ТУ36-941-79	4		

Разраб. Иванова		А4-92-28	
Провер. Иванова			
Нач.отд. Иванин		Конструкция	Стадия: Р; Масса: 1,5; Масштаб
			Лист; Листов 1


ВНИИ ТЯЖПРОМЭЛЕКТРОПРОЕКТ имени Ф.Э. Якубовского


Инв.№ подл. | Подп. и дата | Взам. инв.№

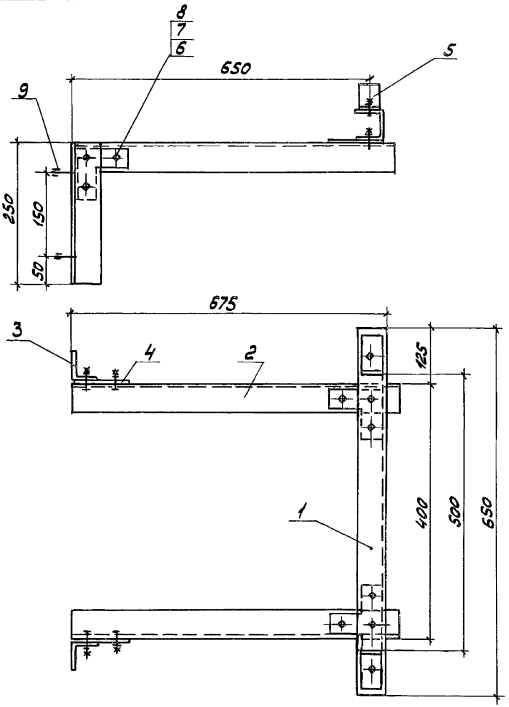

Поз.	Наименование	Кол.	Обозначение	Примечание
1	Швеллер УСЭК53У1			
	ТУ36-2355-80	1		
2	Уголок УСЭК55У1			
	ТУ36-2355-80 ℓ=700	2		
3	ℓ=250	2		
4	Угольник УСЭК58У1			
	ТУ36-2355-80	4		
5	Уголок УСЭК60У1			
	ТУ36-2355-80	2		
6	Болт М12-6Н.5×25.58			
	ГОСТ7798-70	14		
7	Гайка М12-6Н5			
	ГОСТ5915-70	14		
8	Шайба цераплощая			
	УСЭК76 ТУ36-2355-80	14		
9	Дюбель У663			
	ТУ36-941-79	4		

Разраб. Иванова		А4-92-29	
Провер. Иванова			
Нач.отд. Ивин		Конструкция	Стадия: Р; Масса: ; Масштаб: 1:5
Н.контр. Алексеев			Лист; Листов 1
			ВНИПИ ТЯЖПРОМЭЛЕКТРОПРОЕКТ имени Ф.Э.Якубовского Москва

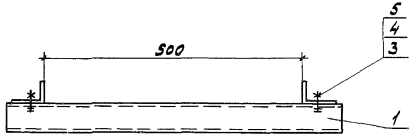

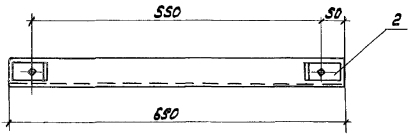

Поз.	Наименование	Кол	Обозначение	Примечание
1	Швеллер УСЭК5ЭУ1			
	ТУ36-2355-80	1		
2	Уголок УСЭК6ОУ1	2		
	ТУ36-2355-80			
3	Болт М12-6Н.5×25.58			
	ГОСТ7798-70	2		
4	Гайка М12-6Н.5			
	ГОСТ5915-70	2		
5	Шайба цораплющая			
	УСЭК76.ТУ36-2355-80	4		

Разраб.	Иванов		А4-92-30		
Провер.	Иванова				
Нач.отд.	Ивкин				
			Конструкция	Стадия	Масса	Масштаб
				Р		1:5
				Лист	Листов 1
Н.контр.	Алексеев			ВНИИ ТЯЖПРОМЭЛЕКТРОПРОЕКТ имени Б.Х.Кубуровского МОСКВА	

Инв.№ подл. | Подп. и дата | Взам.инв.№

I. Настоящие рекомендации вместе с чертежами строительного задания являются заданием для специализированных организаций на выполнение рабочих строительных чертежей для установки КТП смешанного исполнения. Выполненные на основании этого задания, рабочие чертежи, должны быть согласованы с организацией, выдавшей задание, до передачи их на строительство.

2. При установке трансформаторов у стены здания необходимо выполнять требования пункта 4.2.69 "Правил устройств электроустановок".

3. При повреждении трансформатора для предотвращения растекания масла должен быть выполнен маслоприемник .

На чертежах А4-92-42...57 приведен незаглубленный маслоприемник с отводом масла в маслосборник (отвод масла из приямка решается в конкретном проекте).

На чертеже А4-92-60 приведен заглубленный маслоприемник без отвода масла. Удаление масла предусматривается ручным насосным агрегатом.

4. Конструкция полов в местах установки и на пути транспортировки шкафов РУНН должна быть рассчитана на нагрузку шкафов, указанную на чертеже. Конструкция пола должна исключать возможность образования цементной пыли.

5. Кабельные каналы, по условиям обслуживания, рекомендуется располагать с задней стороны шкафов РУНН.


При выполнении чертежей прокладки кабелей в кабельном канале на участке установки шкафов РУНН сооружают огнестойкие перегородки с целью обособить эл. оборудование (шкафы РУНН) от кабелей, проложенных в канале

6. Двери в помещениях шкафов РУНН должны открываться в направлении другой помещений или наружу и иметь самозапирающиеся замки, открываемые без ключа с внутренней стороны помещения (ПУЭ 4.2.92). Устройство порогов в дверях между отдельными помещениями и в коридорах РУ не допускается.


7. Проемы в междуэтажных перекрытиях, стенах, перегородках и т.п. после прокладки кабелей должны быть закрыты несгораемым материалом, обеспечивающим предел огнестойкости не менее 0,75 часа. Для этого проемы на толщину не менее 200 мм и не более 250 мм заделывают раствором цемента, гипса или глины с песком.

Инв.№подл. | Подп. и дата | Взам.инв.№

Разраб.	Иванова		А4-92-39
Провер.	Иванова		
Нач.отд.	Иванин		Требования к строительным заданиям
Н.контр.	Аллахозов		Стадия / Лист / Листов
			ВНИПИ ТЯЖПРОМЭЛЕКТРОПРОЕКТ имени Ф.Б.ЯКУБОВСКОГО МОСКВА

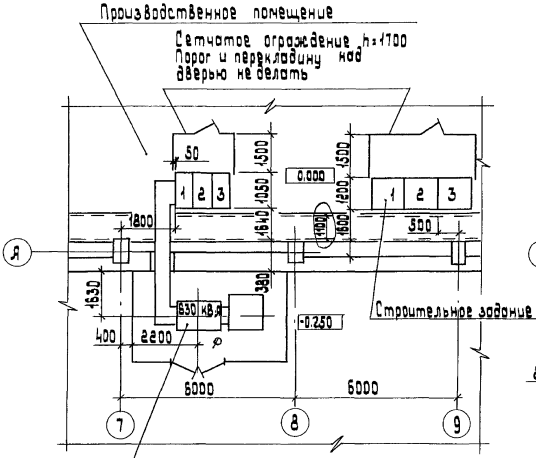

Строительное задание на установку трансформатора, шкафов высшего и низшего напряжений, проём в стене см. А4-92-42; -59

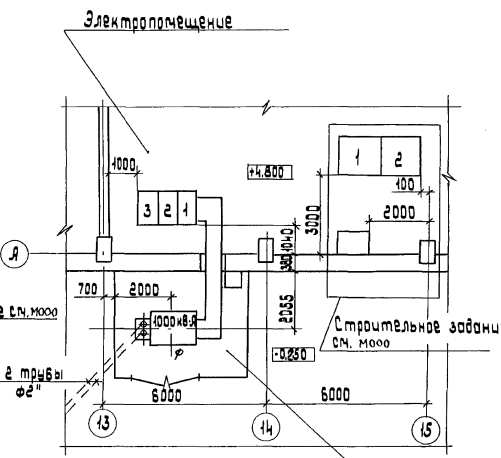





Строительное задание на установку трансформатора, шкафов низшего напряжения, проём в стене см. А4-92-57; -59

Разраб.	Иванова		А4-92-40
Провер.	Иванов		Расположение электрооборудования в осях 7...9, 13...15 (Пример)
Нач.отд.	Ивкин		
Н.контр.	Маскозова		

Стадия	Лист	Листов
	1	

ГПИ и НИИ тяжпромэлектропроект имени Бабяковского МОСКВА

Инв.№ подл. | Подп. и дата | Взам.инв.№

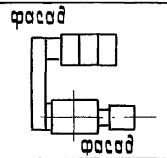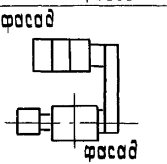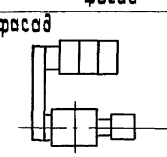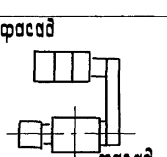Мощность тр-ра кВ·А	Исполнение КТП	Эскиз	Тип вводных шкафов	Обозначение: Установка на одной отметке	Обозначение: Установка на разных отметках
630	правое		ШВВ-2У1	А4-92-42	А4-92-46
			ВВ-1	А4-92-44	А4-92-48
	левое		ШВВ-2У1	А4-92-43	А4-92-47
			ВВ-1	А4-92-45	А4-92-49
1000	правое		ШВВ-2У1	А4-92-50	А4-92-54
			ВВ-1	А4-92-52	А4-92-56
	левое		ШВВ-2У1	А4-92-51	А4-92-55
			ВВ-1	А4-92-53	А4-92-57

Разраб. Иванова
Провер. Иванова
Нач.отд. Ивкин
Н.контр. Алексеев


А4-92-41


Таблица выбора чертежей строительных заданий


стадия	лист	листов

ВНИПИ ТЯЖПРОМЭЛЕКТРОПРОЕКТ имени Ф.Э.Дзержинского г. МОСКВА

Инв.№ подл. | Подп. и дата | Взам.инв.№

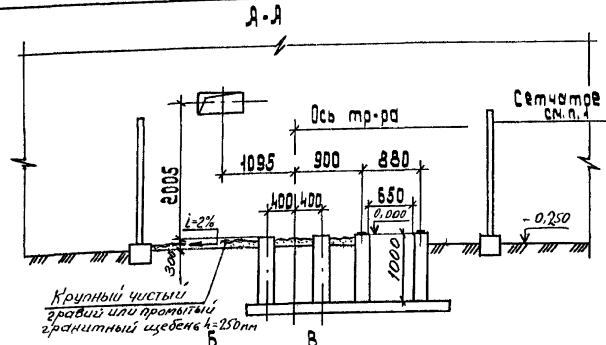

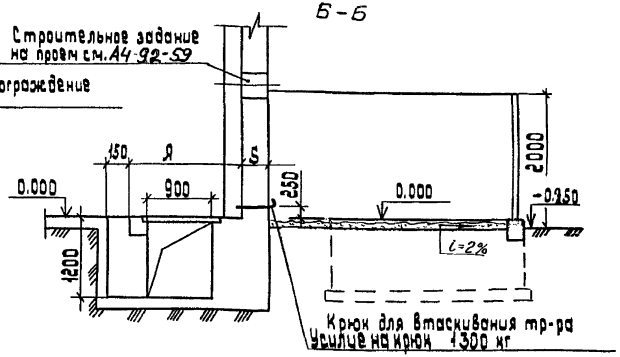

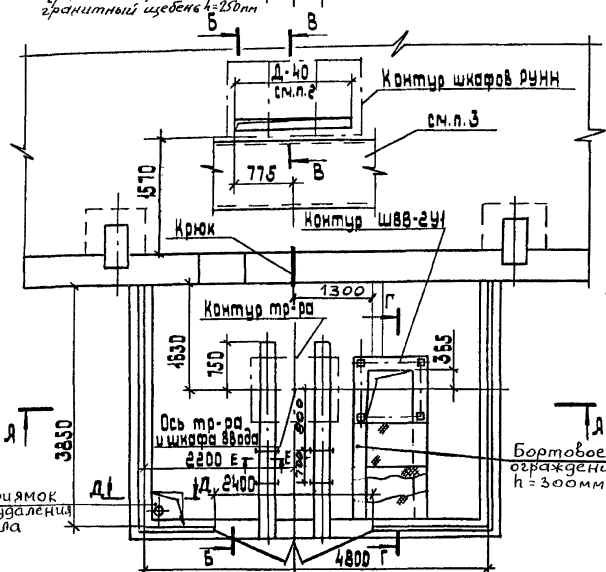

Марка	Толщина стены S, мм	Я, мм
1	250	1620
2	380	1690
3	510	1560

1. Отверстия в сетке ограждения не менее 10×10 и не более 25×25 мм. Перекладину над воротами ограждения не делать.
2. Размер Д (общая длина шкафов) определяется по проекту.
3. Дальнейшая трасса кабельного канала определяется в строительном задании на помещение.
4. Разрезы В-В...Е-Е и нагрузки от электрооборудования см. А4-92-58
5. Требования к строительным заданиям см. А4-92-39

Разраб.	Иванова	
Провер.	Иванова	
Нач. отд.	Иванин	
Н. контр.	Алексеев	


А4-92-42

Строительное задание на установку КТП-630 кВ.А со шкафом ввода ШВВ-2У1 правое исполнение вариант 1

стадия	лист	листов
		1

ВНИИ ТЯЖПРОМЭЛЕКТРОПРОЕКТ имени Ф.Б. Якубовского г. МОСКВА

Инв. № подл. | Подп. и дата | Взам. инв. №

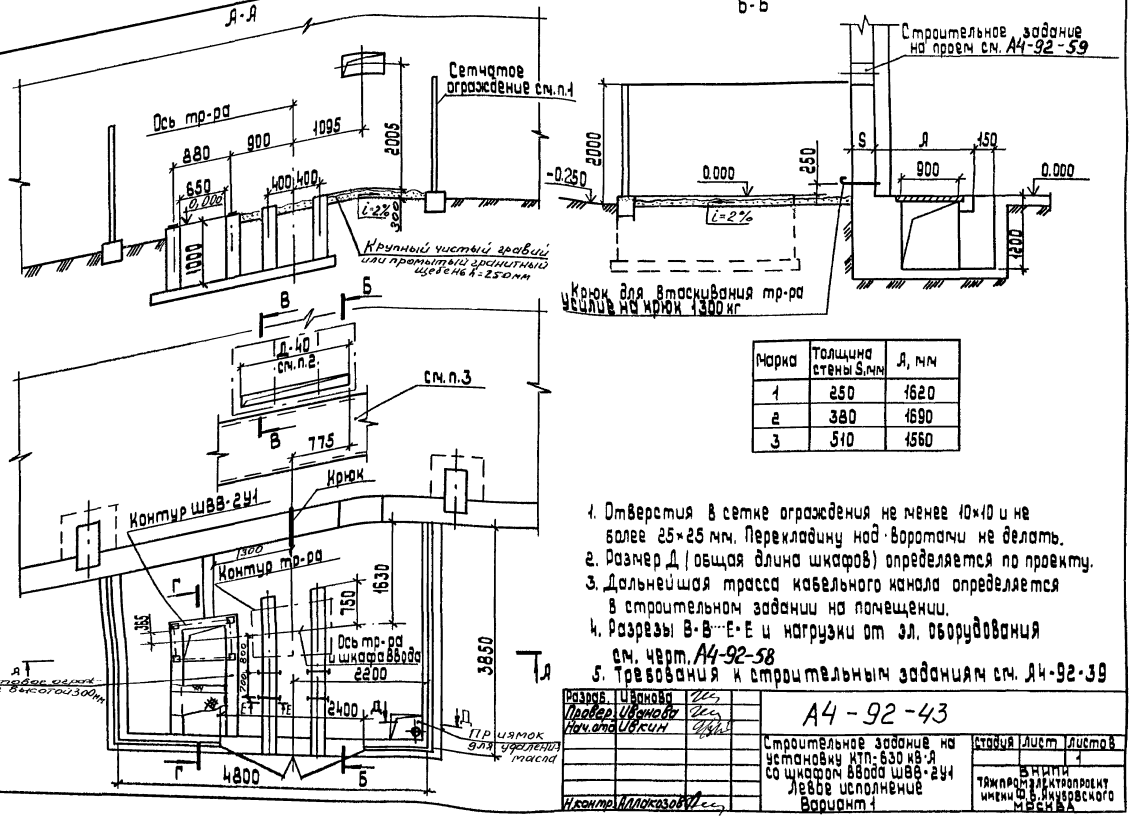

Марка	Толщина стены S,мм	Д, мм
1	250	1620
2	380	1690
3	510	1560

1. Отверстия в сетке ограждения не менее 10×10 и не более 25×25 мм. Перекладину над воротами не делать.
2. Размер Д (общая длина шкафов) определяется по проекту.
3. Дальнейшая трасса кабельного канала определяется в строительном задании на помещении.
4. Разрезы В-В, Е-Е и нагрузки от эл. оборудования см. черт. А4-92-58
5. Требования к строительным заданиям см. А4-92-39

Разраб.	Иванова	
Провер.	Иванова	
Нач.отд	Ивкин	
Н.контр.	Алексеева	


А4-92-43

Строительное задание на установку КТП-630 кВ-Я со шкафом ввода ШВВ-2У1 Левое исполнение Вариант 1

Стадия	Лист	Листов
	1	


ВНИИПроектэлектропром имени Ю.В.Жуковского МЭСиСМ

Инв.№ подл. | Подп. и дата | Взам.инв.№

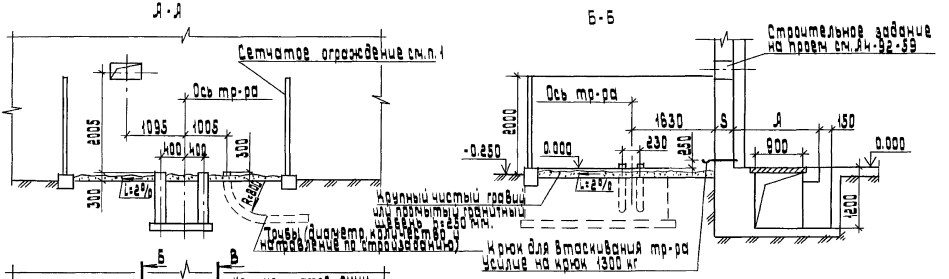

Крупный чистый гравий или щебень фракции 20-40 мм.

Трубы (диаметр и количество в направлении по строительному заданию)

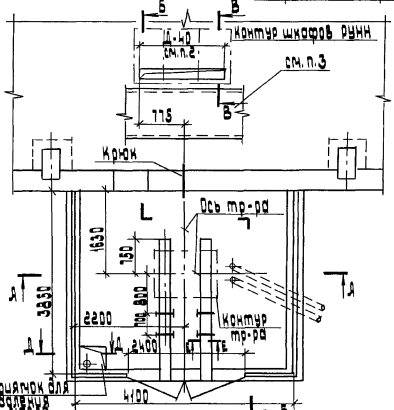

Марка	Толщина стенки, мм	Л, мм
1	250	1520
2	380	1690
3	510	1560

1. Отверстия в сетке ограждения не менее 10×10 и не более 25×25 мм. Перекладину над воротами ограждения не делать.
2. Размер Д (общая длина шкафов) определяется по проекту.
3. Дальнейшая трасса кабельного канала определяется в строительном задании на помещение.
4. Разрезы В-В...Е-Е и нагрузки от электрооборудования см. АЧ-92-58
5. Требования к строительным заданиям см. АЧ-92-39

Разраб.	Шахова		
Провер.	Шахова		
Нач.отд.	Шахин		
Н.контр.	Галанова		


АЧ-92-44

Строительное задание на установку КТП-630 кВ·А с глухим вводом. Рабочее исполнение. Вариант 1

Стадия	Лист	Листов

ГПИ Монтажэлектропроект им. Ф.Э. Дзержинского Минмонтажспецстроя СССР Москва

Инв.№ подл. | Подп. и дата | Взам.инв.№

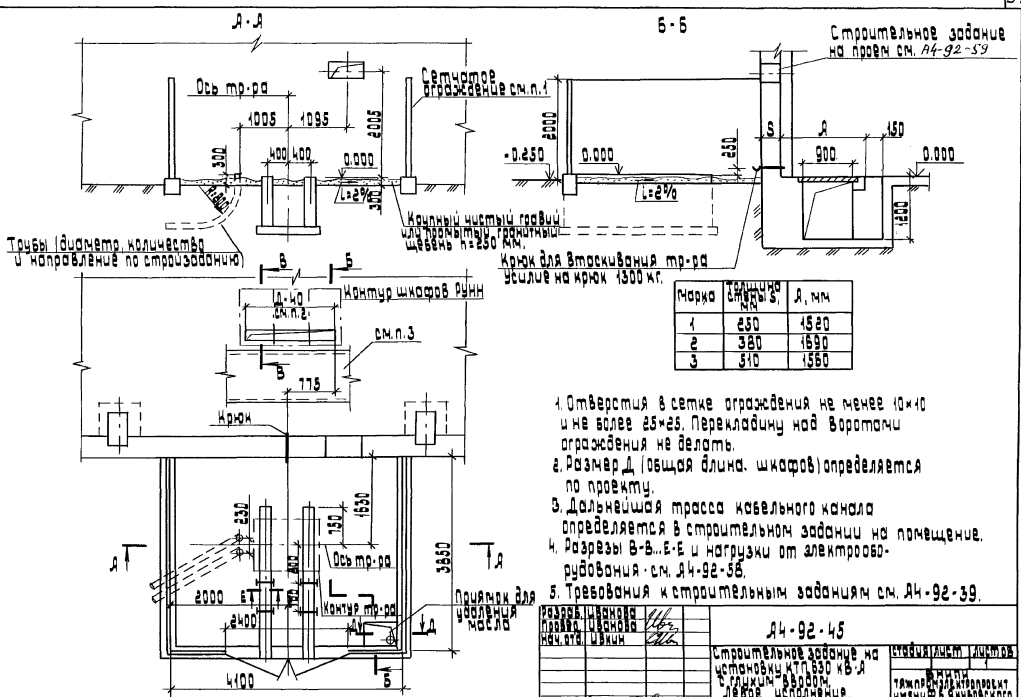

Марка	Толщина стенки S, мм	А, мм
1	250	1520
2	380	1590
3	510	1560

1. Отверстия в сетке ограждения не менее 10×10 и не более 25×25. Перекладину над воротами ограждения не делать.
2. Размер Д (общая длина шкафов) определяется по проекту.
3. Дальнейшая трасса кабельного канала определяется в строительном задании на помещение.
4. Разрезы В-В...Е-Е и нагрузки от электрооборудования см. А4-92-58.
5. Требования к строительным заданиям см. А4-92-39.

Разраб. Шаронов		
Провер. Шаронов		
Нач. отд. Шинн		
Н.контр. Илюхозов		


А4-92-45

Строительное задание на установку КТП 630 кВ·А с одним трансформатором. Левое исполнение. Вариант 1

Стадия	Лист	Листов

ЦИНИС Тяжпромэлектропроект имени Ф.Э. Дзержинского

Инв.№ подл. | Подп. и дата | Взам.инв.№

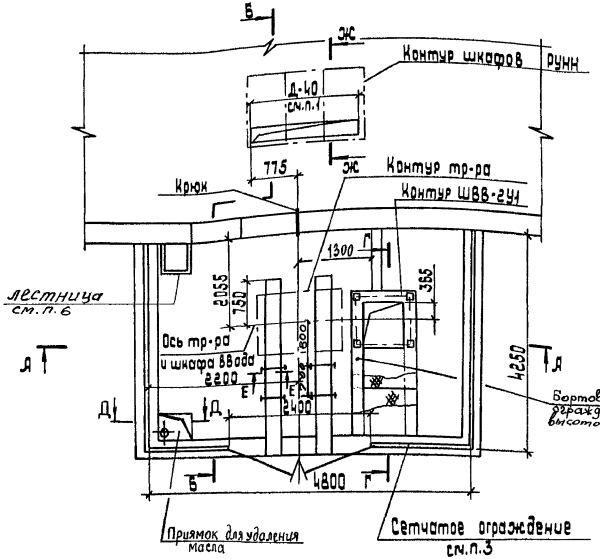

1. Размер Д (общая длина шкафов) определяется по проекту.
2. Разрезы Ж-Ж; Г-Г и нагрузки от электрооборудования см. А4-92-58
3. Отверстия в сетке ограждения не менее 10×10 и не более 25×25. Перекладину над воротами ограждения не делать.
4. Строительное задание выполнено для установки шкафов низшего напряжения КТП на отметках: 3,6; 4,2; 4,8; 6,0; 7,2 м.
5. Требования к строительным заданиям см. А4-92-39.
6. Необходимость устройства лестницы для обслуживания н/в шинопровода определяется при конкретном проектировании

Разраб.	Цванова		
Провер.	Иванов		
Нач.отд.	Ивкин		
Н.контр.	Малкезов		

А4-92-46


Строительное задание на установку КТП-630 кВ·А со шкафом ввода ШВВ-2у1. Правое исполнение Вариант 2

Стадия	Лист	Листов
	1	2


ВНИПИ и ТЯЖПРОМЭЛЕКТРОПРОЕКТ имени Ф.Б. Якубовского МОСКВА

Инв.№ подл. | Подп. и дата | Взам. инв.№

Я-Я

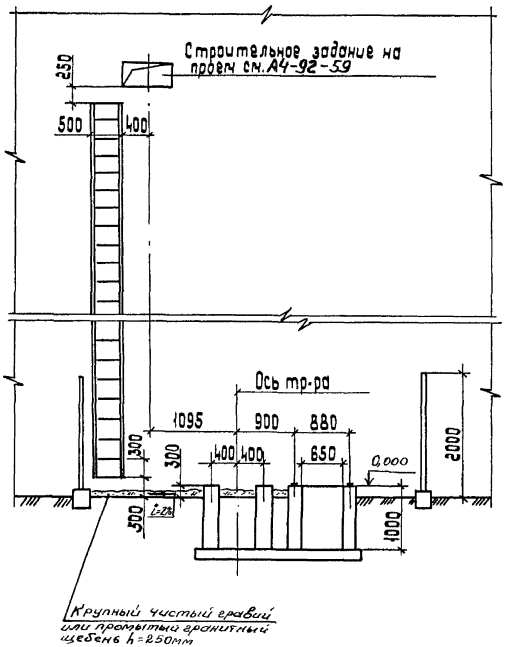


Б-Б

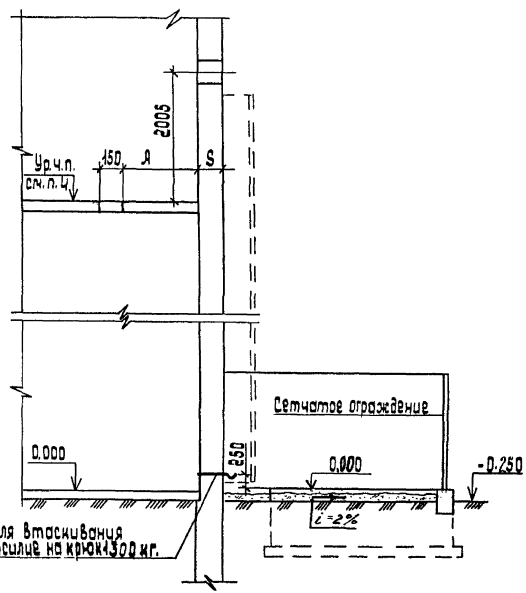

Марка	Толщина стены S, мм	Я, мм
1	250	1270
2	380	1140
3	510	1010

Инв.№ подл. | Подп. и дата | Взам. инв.№

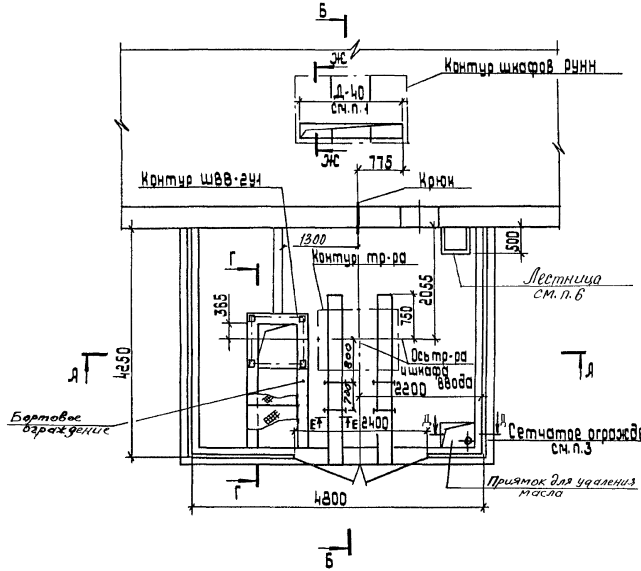

1. Размер Д (общая длина шкафов) определяется по проекту.
2. Разрезы Ж-Ж, Е-Е и нагрузки от электрооборудования см. А4-92-58
3. Отверстия в сетке ограждения не менее 10×10 и не более 25×25 мм. Перекладину над воротами не делать.
4. Строительное задание выполнено для установки шкафов низшего напряжения КТП на отметках: 3,6; 4,2; 4,8; 6,0; 7,2 м.
5. Требования к строительным заданиям см. А4-92-39.
6. Необходимость устройства лестницы для обслуживания н/в шинопровода определяется при конкретном проектировании

Разраб.	Иванова		
Провер.	Иванова		
Н.контр.	Иванин		
Н.контр.	Алексеев		

А4-92-47


Строительное задание на установку КТП-630 кВ·А со шкафом ввода ШВВ-2УЧ левое исполнение Вариант 2

Стадия	Лист	Листов
	1	2


ВНИПИ Тяжпромэлектропроект имени Ф.Б. Якубовского МОСКВА

Инв. № подл. | Подп. и дата | Взам. инв. №

А-А

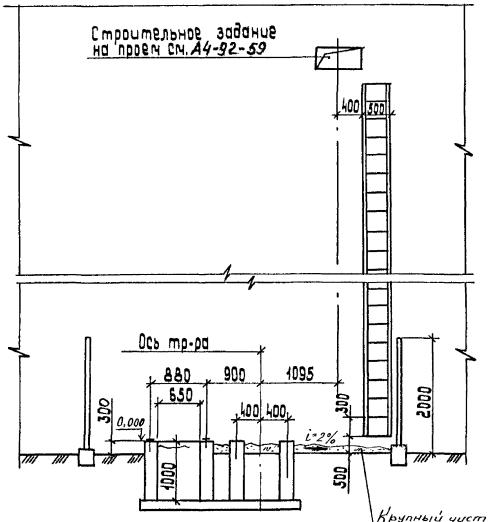


Б-Б

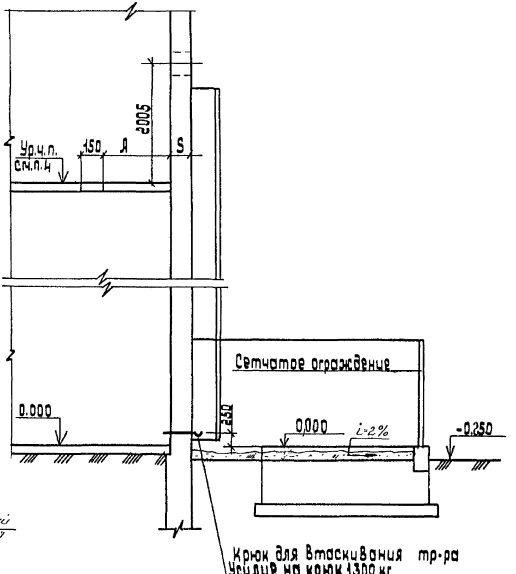

Марка	Толщина стены S, мм	Я, мм
1	250	1270
2	380	1140
3	510	1010

Инв.№ подл. | Подп. и дата | Взам. инв.№

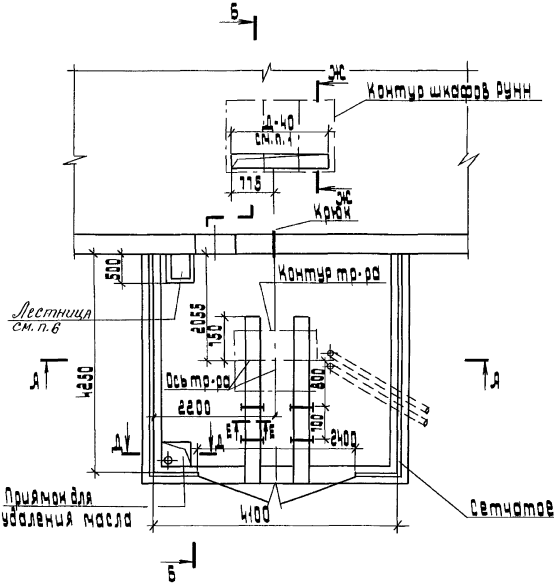


1. Размер Д (общая длина шкафов рунн) определяется по проекту.
2. Разрезы ж-ж, Е-Е и нагрузки от электрооборудования см. 4Н-92-58. Перекладину над воротами ограждения не делать.
3. Отверстия в сетке ограждения не менее 10×10 и не более 25×25 мм.
4. Строительное задание выполнено для установки шкафов низшего напряжения КТП на отметках: 3,6; 4,2; 4,8; 5,0; 7,2м.
5. Требования к строительным заданиям см. 4Н-92-39

6. *Необходимость устройства лестницы для обслуживания Н/В шинопровода определяется при конкретном проектировании*


Разраб. Иванова			4Н-92-48		
Провер. Иванова			Строительное задание на установку КТП-630 кВ·А с тяжки ввода. Правая часть ограждения. Вариант 2	Стадия	Лист	Листов
Нач. отд. Цыкин					1	2
Н. контр. Ананьева				ГПИ Тяжпромэлектропроект имени Ю.М. Кручковского г. Москва		

Инв. № подл. | Подп. и дата | Взам. инв. №

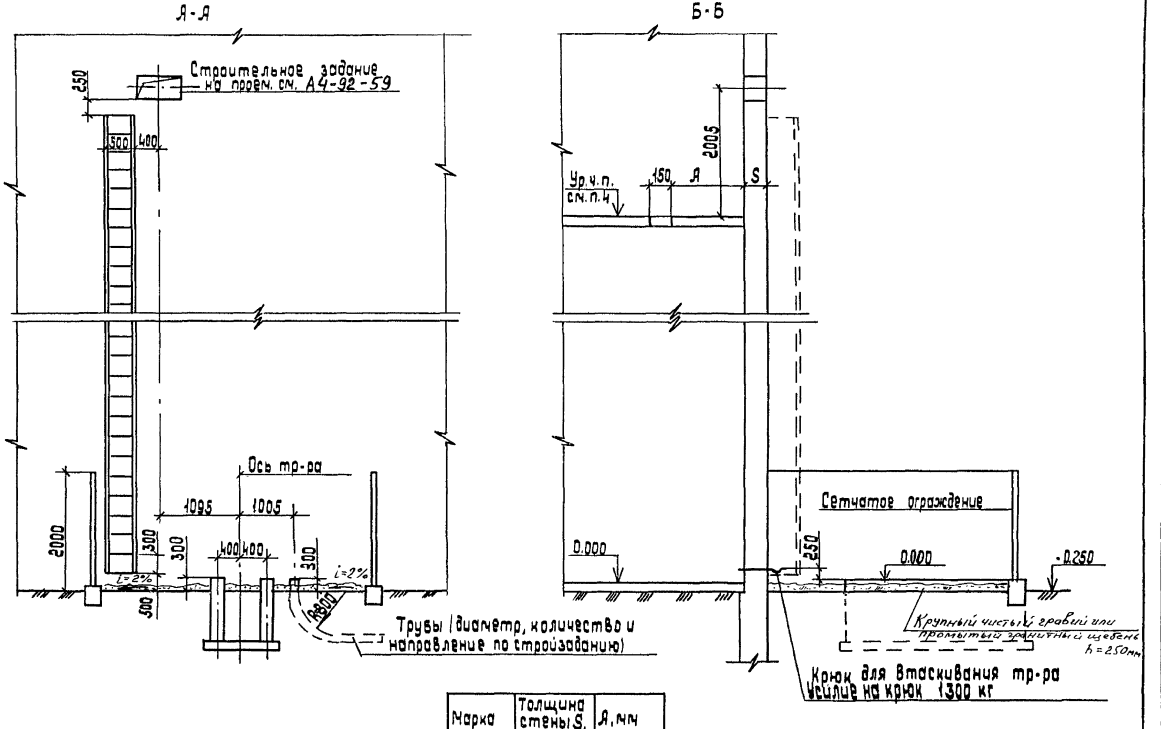

Марка	Толщина стены S, мм	А, мм
1	250	1270
2	380	1140
3	510	1040


Инв.№ подл. | Подп. и дата | Взам.инв.№

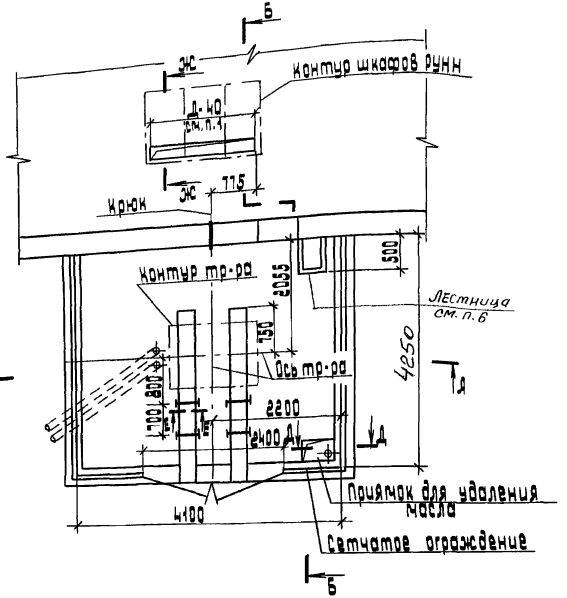


1. Размер Д (общая длина шкафов РУНН) определяется по проекту. Перекладину над воротами ограждения не делать.
2. Разрезы Ж-Ж... Е-Е и нагрузки от электрооборудования см. Я4-92-58.
3. Отверстия в сетке ограждения не менее 10×10 и не более 25×25. Перекладину над воротами ограждения не делать.
4. Строительное задание выполнено для установки шкафов низшего напряжения КТП на отметках: 3,5; 4,2; 4,8; 6,0; 7,2 м.
5. Требования к строительным заданиям см. Я4-92-39.
6. Необходимость устройства лестницы для обслуживания н/в шинопровода определяется при конкретном проектировании

Разраб. Иванова				Я4-92-49		
Провер. Иванова						
Нач. отд. Иванов				Строительное задание на установку КТП-630 кВ·А с глухим вводом. Двухстороннее исполнение. Вариант 2.	Стадия	Лист	Листов
					Р	1	
Н. контр. Алексеева					ЭНИМП Тяжпромэлектропроекта имени Ф.Э. Янушевского г. Москва		


Инв. № подл. | Подпись и дата | Взам. инв. №

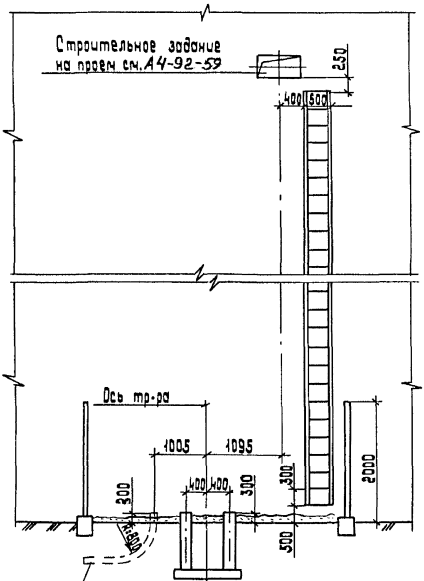


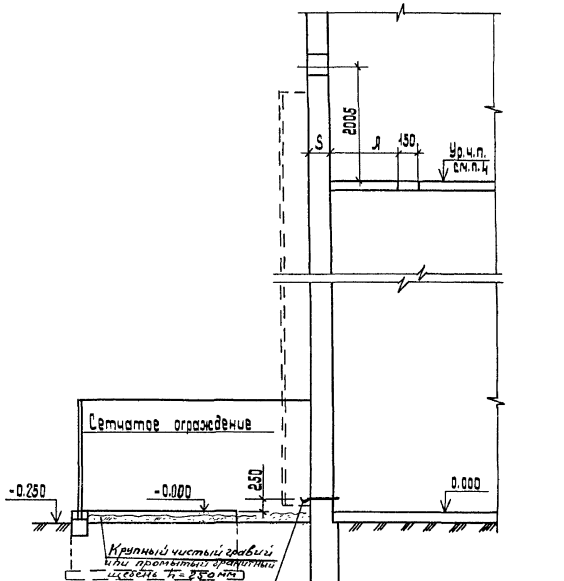


Марка	Толщина стены S, мм	Л, мм
1	250	1270
2	380	1140
3	510	1010

Инв.№ подл. | Подп. и дата | Взам. инв.№

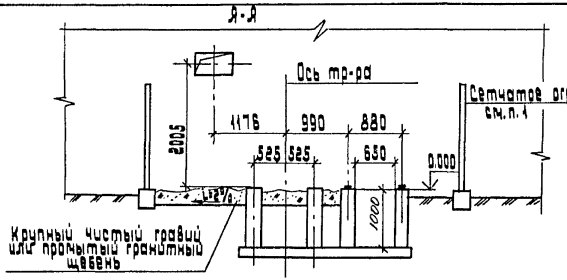

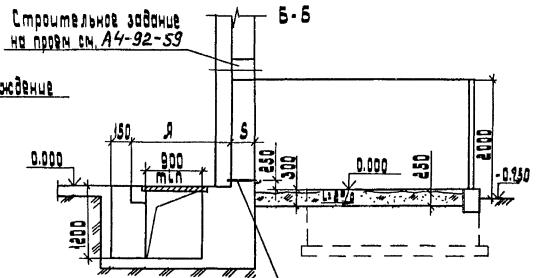

Марка	Толщина стенки S,	Я, мм
1	250	1850
2	380	1720
3	510	1590

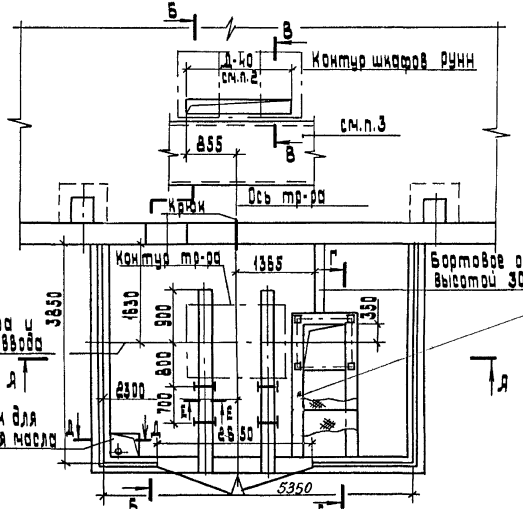

1. Отверстия в сетке ограждений не менее 10×10 и не более 25×25. Перекладину над воротами не делать.
2. Размер Д (общая длина шкафов) определяется по проекту.
3. Дальнейшая трасса кабельного канала определяется в строительном задании на помещение.
4. Разрезы В-В; Г-Г; Д-Д; Е-Е и нагрузки от электрооборудования см. А4-92-58
5. Требования к строительным заданиям см. А4-92-39.

Разраб.	Иванова	
Пров.	Иванова	
Нач.отд.	Ивкин	
Н.контр.	Алакозова	


А4-92-50


Строительное задание на установку КТП-1000 кВ·А со шкафом ввода ШВ-2У1 Правое исполнение Вариант 1

Стадия	Лист	Листов
	1	

ВНИИ тяжпромэлектропроект имени Ф.Э.Дзержинского МОСКВА

Инв.№подл. | Подп. и дата | Взам.инв.№

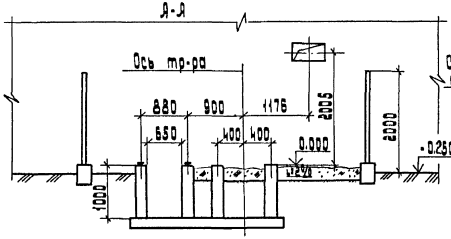


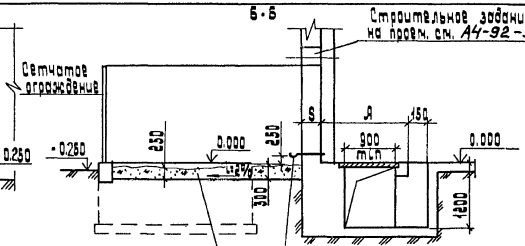

Крупный чистый гравий или промытый гранитный щебень

Крюк для втаскивания тр-ра усилие на крюк 1600 кг

Марка	Толщина стенки S, мм	Д, мм
1	250	1650
2	380	1720
3	510	1590

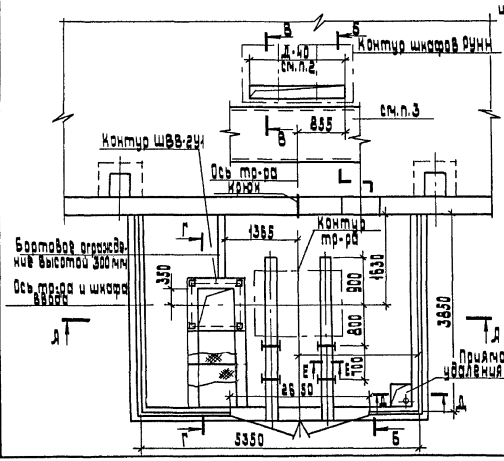

1. Отверстия в сетке ограждения не менее 10×10 и не более 25×25 мм. Перекладину над воротами не делать.
2. Размер Д (общая длина шкафов) определяется по проекту.
3. Дальнейшая трасса кабельного канала определяется в строительном задании на помещение.
4. Разрезы В-В, Г-Г, Д-Д, Е-Е и нагрузки от оборудования см. А4-92-58
5. Требования к строительным заданиям см. АИ-92-39.

Разраб. Иванова		
Пров. Иванова		
Нач.отд. Ивкин		
Н. контр. Лукьянова		


А4-92-51


Строительное задание на установку КТП-1000/6-Д со шкафом ввода ШВВ-2У Левое исполнение Вариант 1

Стадия	Лист	Листов
	1	

ВНИПИ тяжпромэлектропроект имени В.Е.Рожновского г.Москва

Инв.№ подл. | Подп. и дата | Взам.инв.№

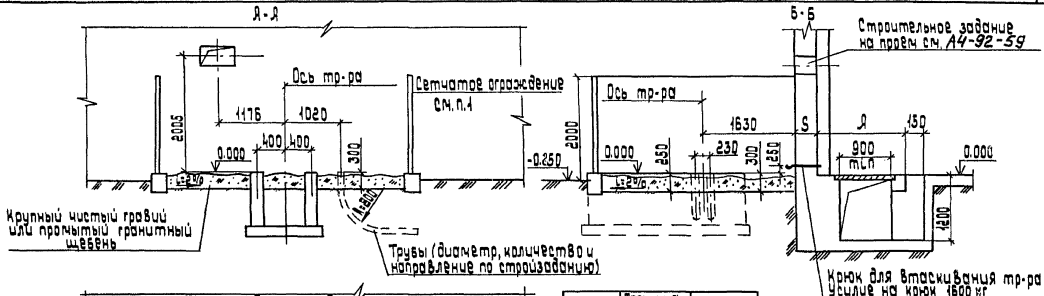

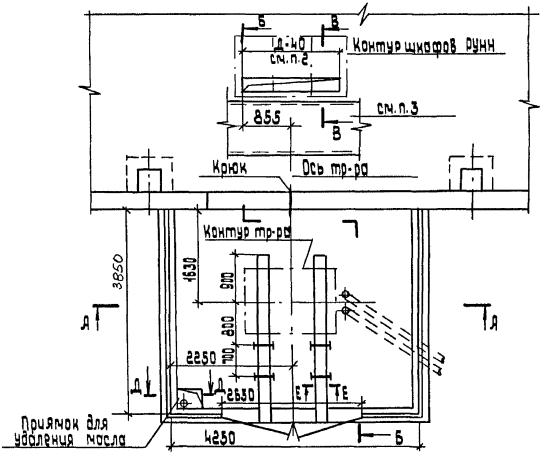

Марка	Толщина стены S, мм	Я, мм
1	250	1650
2	380	1720
3	510	1590

1. Отверстия в сетчатом ограждении не менее 10×10 и не более 25×25. Перекладину над воротами ограждения не делать.
2. Размер Д (общая длина шкафов) определяется по проекту.
3. Дальнейшая трасса кабельного канала определяется в строительном задании на помещение.
4. Разрезы В-В, Е-Е, Д-Д и нагрузки от электрооборудования см. А4-92-58
5. Требования к строительным заданиям см. А4-92-39.

Разраб.	Иванова	
Провер.	Иванова	
Нач. отд.	Ивкин	
Н. контр.	Алексозов	


А4-92-52


Строительное задание на установку КТП-1000 кВ·А с глухим вводом. Рабочее исполнение. Вариант 1


Стадия	Лист	Листов
	1	

ВНИИПТЯЖПРОМЭЛЕКТРОПРОЕКТ имени С.Я. Жуковского МОСКВА

Инв. № подл. | Подп. и дата | Взам. инв. №

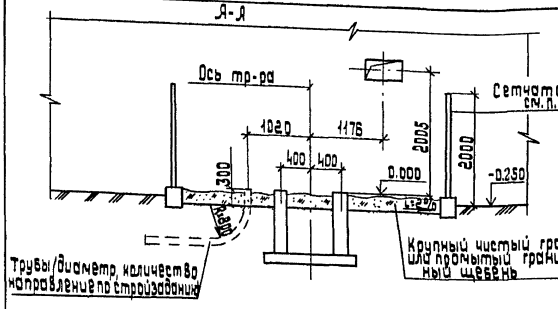

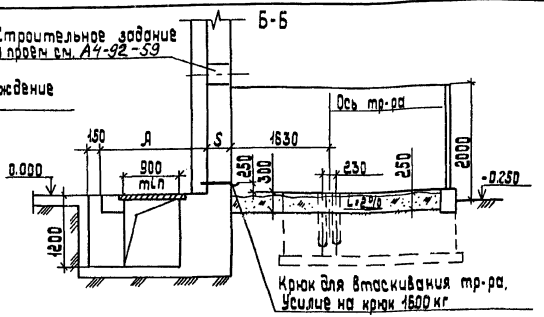

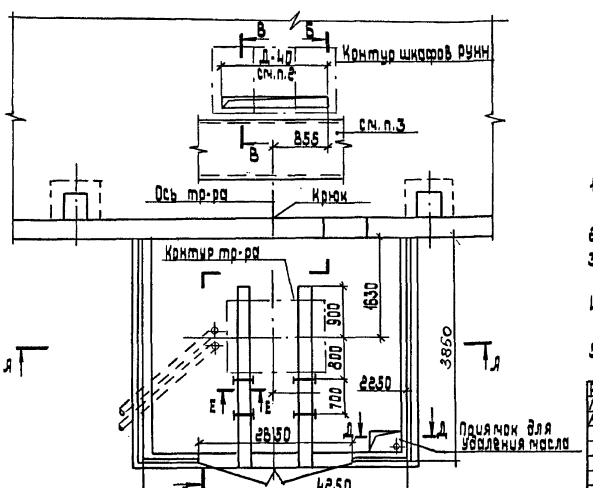

Марка	Толщина стены S, мм	Д, мм
1	250	1550
2	380	1720
3	510	1590

1. Отверстия в сетчатом ограждении не менее 10×10 и не более 25×25. Перекладину над воротами ограждения не делать.
2. Размер Д (общая длина шкафов) определяется по проекту.
3. Дальнейшая трасса кабельного канала определяется в строительном задании на помещение.
4. Разрезы В-В, Е-Е, Д-Д и нагрузки от эл. оборудования см. А4-92-58
5. Требования к строительным заданиям см. А4-92-39.

Разраб.	Иванова	
Провер.	Иванова	
Нач.отд.	Иван	
Н.контр.	Алексеев	


А4-92-53

Строительное задание на установку КТП-1000 кВ·А с глухим вводом. Новое исполнение. Вариант 1

Стадия	Лист	Листов
	1	

ВНИПИ тяжпромэлектропроект имени Ф.Б. Якубовского МОСКВА

Инв.№ подл. | Подп. и дата | Взам.инв.№

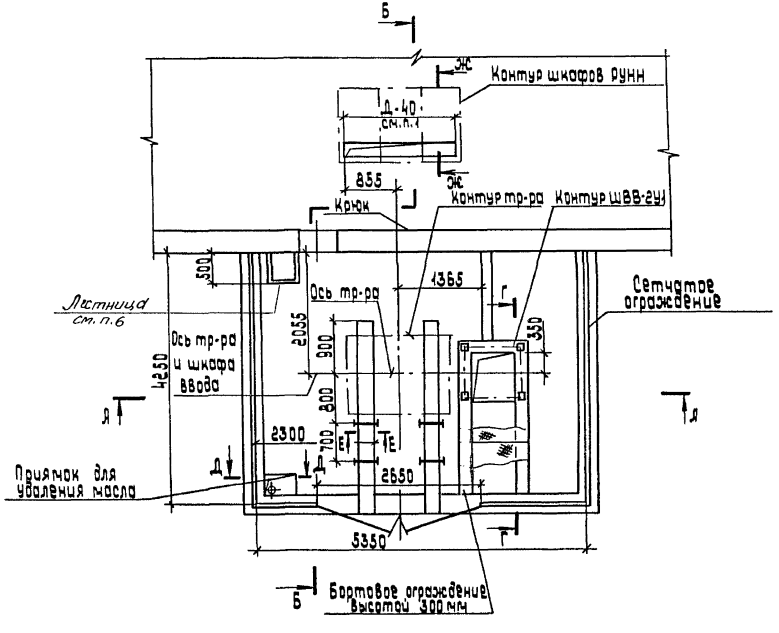

1. Размер Д (общая длина шкафов РУНН) определяется по проекту.
2. Разрезы Г-Г... Ж-Ж и нагрузки от электрооборудования см. А4-92-58
3. Отверстия в сетке ограждений не 10×10 мм не более 25×25. Перекладину над воротами не делать.
4. Строительное задание выполнено для установки шкафов низшего напряжения КТП на отметках: 3,6; 4,2; 4,8; 6,0; 7,2 м.
5. Требования к строительным заданиям см. А4-92-39.
6. Необходимость устройства лестницы для обслуживания н/в шинопровода определяется при конкретном проектировании

Разраб.	Иванова		
Провер.	Иванова		
Нач.отд.	Ивкин		
Н.контр.	Алексеева		


А4-92-54

Строительное задание на установку КТП-1000 кВ·А со шкафом ввода ШВВ-2У1 Правое исполнение Вариант 2.

Стадия	Лист	Листов
	1	2


ВНИПИ ТЯЖПРОМЭЛЕКТРОПРОЕКТ имени Ф.Б. Якубовского МОСКВА

Инв.№ подл. | Подп. и дата | Взам.инв.№

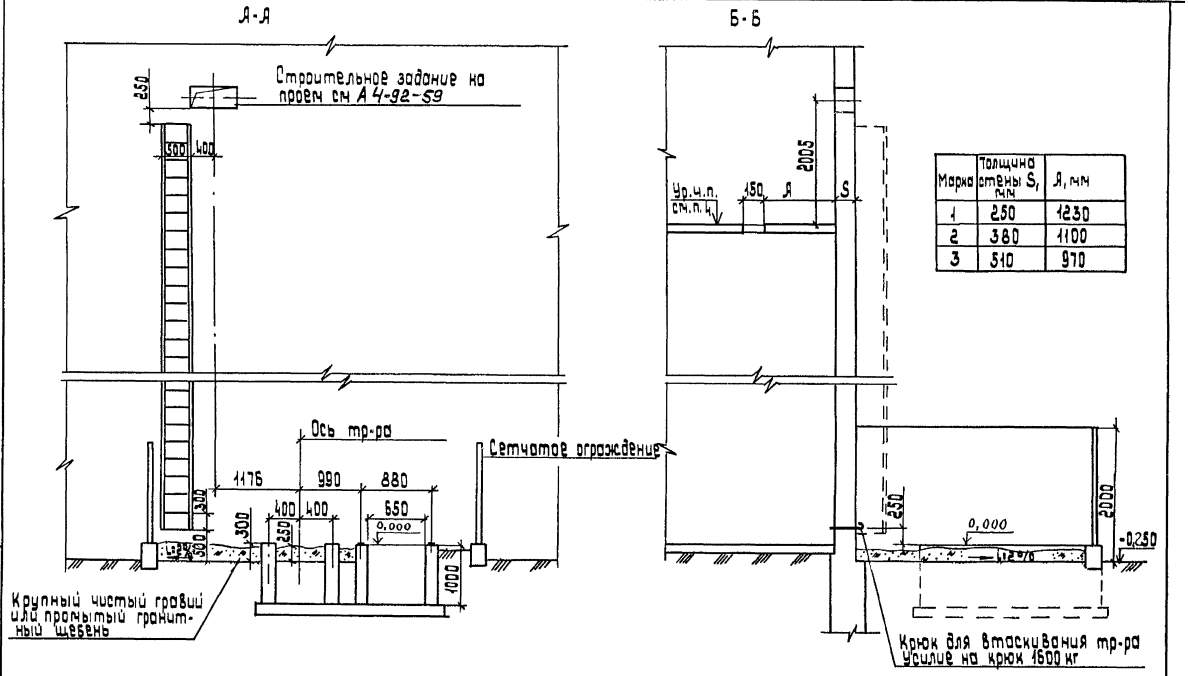

Марка	Толщина стены S_1, мм	Я, мм
1	250	1230
2	380	1100
3	510	970

Инв.№ подл. | Подп. и дата | Взам. инв. №

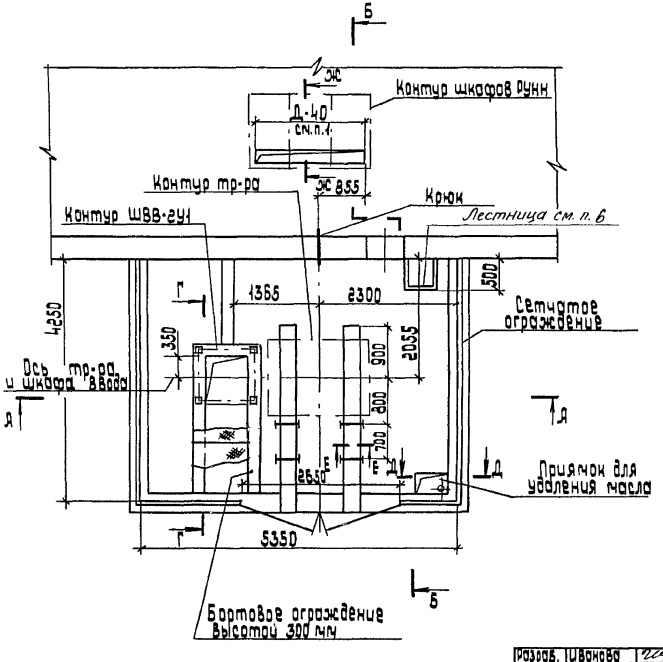

1. Размер Д (общая длина шкафов) определяется по проекту.
2. Разрезы Г-Г... Ж-Ж и нагрузки от электрооборудования см. А4-92-58
3. Отверстия в сетке ограждений не менее 10×10 и не более 25×25. Перекладину над воротами не делать.
4. Строительное задание выполнено для установки шкафов низшего напряжения КТП на отметках: 3.6; 4.2; 4.8; 6.0; 7.2 м.
5. Требования к строительным заданиям см. А4-92-39.
6. Необходимость устройства лестницы для обслуживания н/в шинопровода определяется при конкретном привязывании

Разраб.	Иванова		
Провер.	Иванова		
Нач.отд.	Ивкин		
Н.контр.	Аллакозов		


А4-92-55

Строительное задание на установку КТП-1000 кВ·А со шкафом ввода ШВВ-2УЛ. Левое исполнение. Вариант 2.


Стадия	Лист	Листов
	1	2

ВНИПИ ТЯЖПРОМЭЛЕКТРОПРОЕКТ имени Ф.Б.ЯКУБОВСКОГО МОСКВА

Инв.№ подл. | Подп. и дата | Взам.инв.№

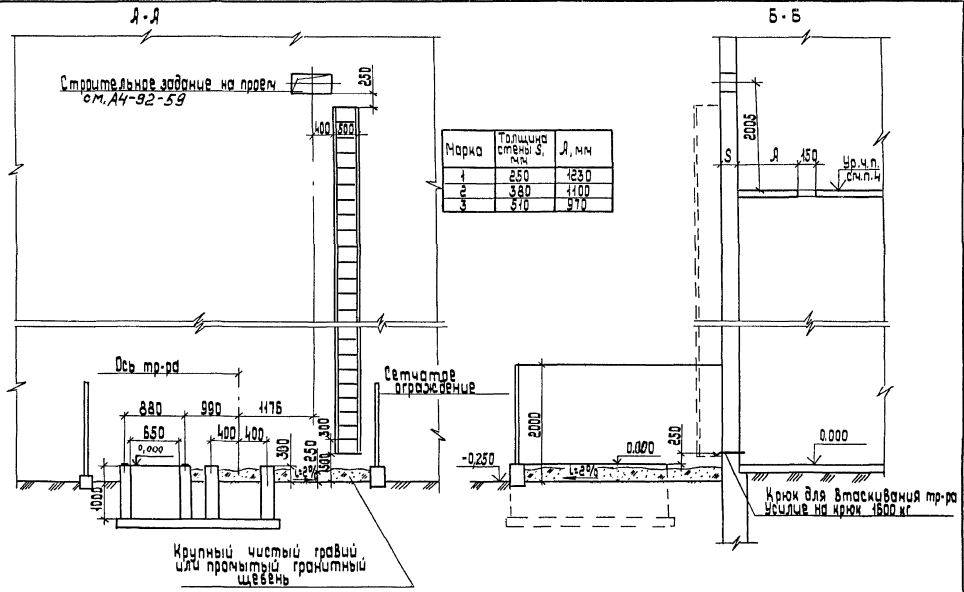

Марка	Толщина стены S, мм	Я, мм
1	250	1230
2	380	1100
3	510	970

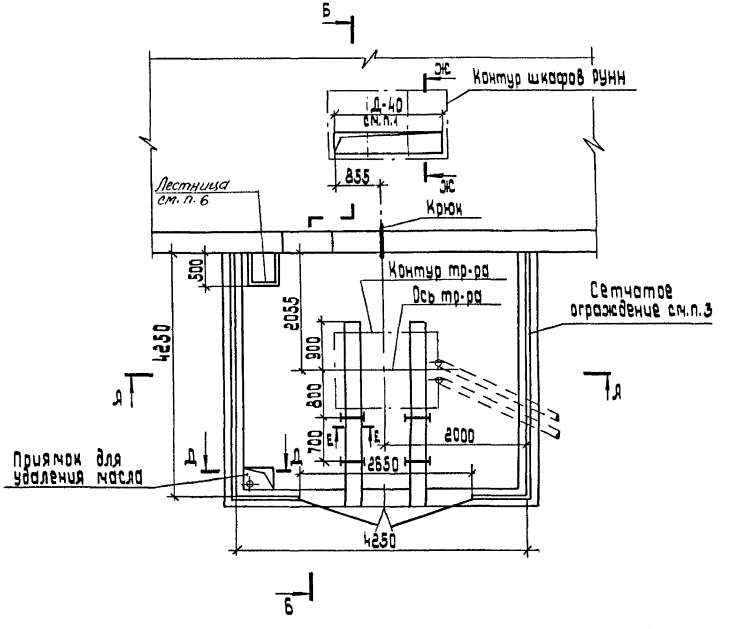

1. Размер Д (общая длина шкафов РУНН) определяется по проекту.
2. Разрезы Д-Д, Ж-Жи нагрузки от электрооборудования см. А4-92-58
3. Отверстия в сетке ограждения не менее 10×10 и не более 25×25 мм. Перекладины над воротами не ставить
4. Строительное задание выполнено для установки шкафов низшего напряжения КТП на отметках: 3,6; 4,2; 4,8; 5,0; 7,2 м.
5. Требования к строительным заданиям см. Д4-92-39.
6. Необходимость устройства лестницы для обслуживания м/в шинопровода определяется при конкретном проектировании

Разраб.	Иванова		
Провер.	Иванов		
Нач.отд.	Иванов		
Н.контр.	Алексазов		

А4-92-56


Строительное задание на установку КТП-1000 кВ·А с глухим вводом. Правое исполнение Вариант 2

Стадия	Лист	Листов
	1	2


ВНИПИ тяжпромэлектропроект имени Ф.Б. Якубовского МОСКВА

Инв.№ подл. | Подп. и дата | Взам.инв.№

Б-Б

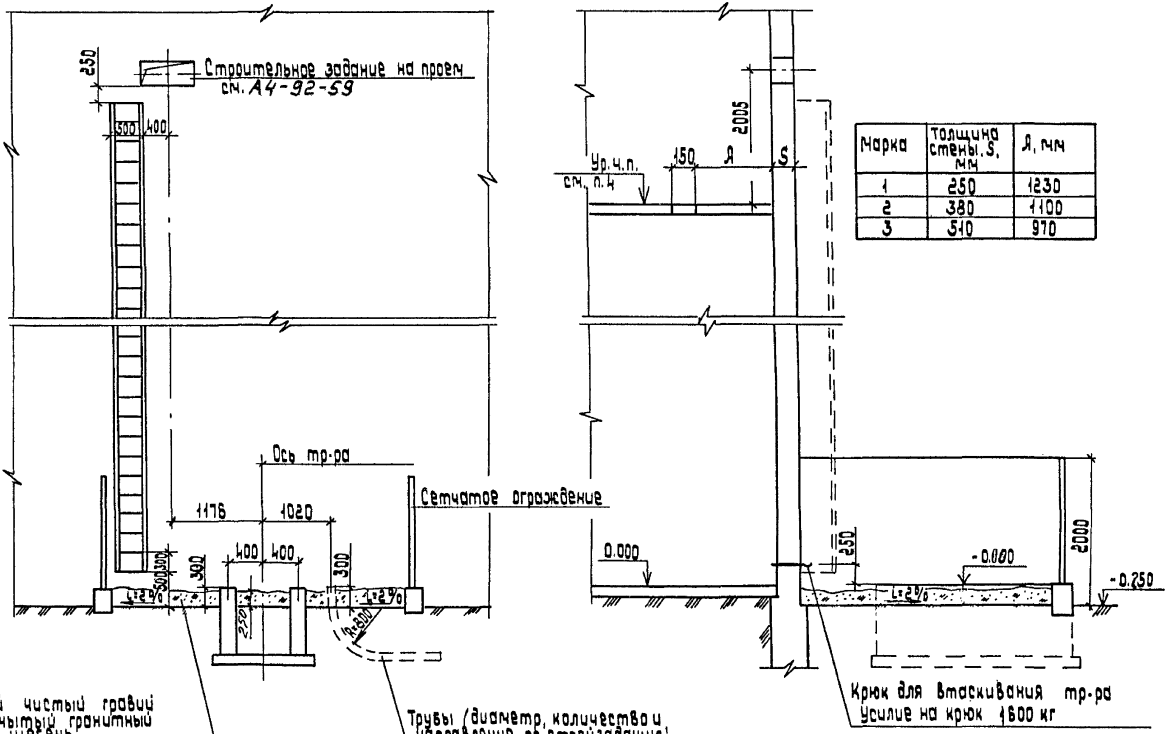


Марка	Толщина стены, S, мм	А, мм
1	250	1230
2	380	1100
3	510	970

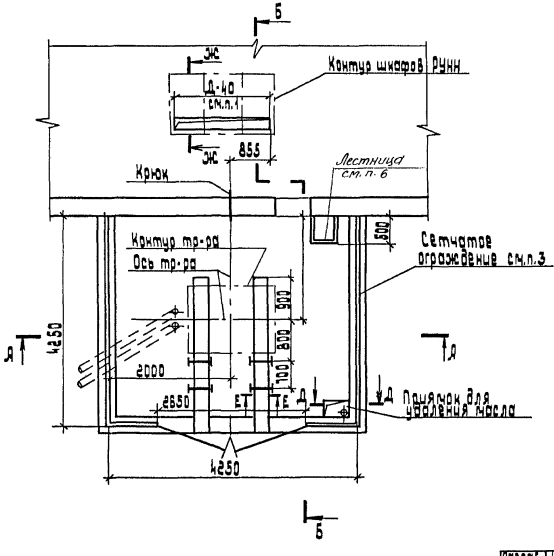


1. Размер Д (общая длина шкафов РУНН) определяется по проекту.
2. Разрезы Ж-Ж... Е-Е и нагрузки от электрооборудования см. А4-92-58
3. Отверстия в сетке ограждения не менее 10×10 и не более 25×25 мм. Переклабину над дорогой не делать.
4. Строительное задание выполнено для установки шкафов низшего напряжения КТП на отметках: 3,6; 4,2; 4,8; 6,0; 7,2 м.
5. Требования к строительным заданиям см. А4-92-39.
6. *Необходимость устройства лестницы для обслуживания н/в шинопровода определяется при конкретном проектировании*


Разраб.	Иванова			А4-92-57	
Провер.	Иванова				
Нач.отд.	Иванов				
				Строительное задание на установку КТП-1000кВ.А с глухим вводом. Левое исполнение. Вариант 2	Стадия: Р; Лист: 1; Листов: 1
Н.контр.	Макарова				ВНИИЭП тяжпромэлектропроект имени В.Е.Рохлинского г. Москва


Инв.№ подл. | Подп. и дата | Взам.инв.№

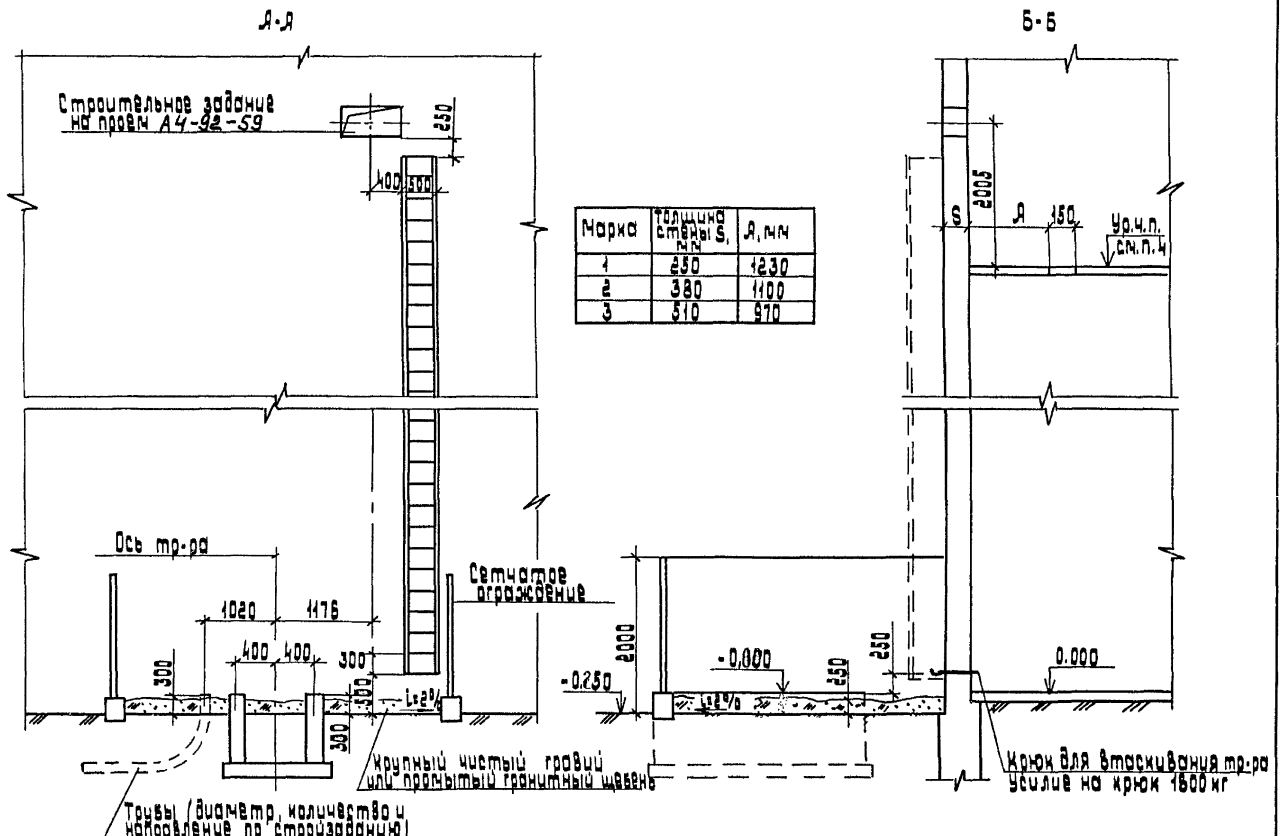


Марка	Толщина стены S, мм	А, мм
1	250	1230
2	380	1100
3	510	970

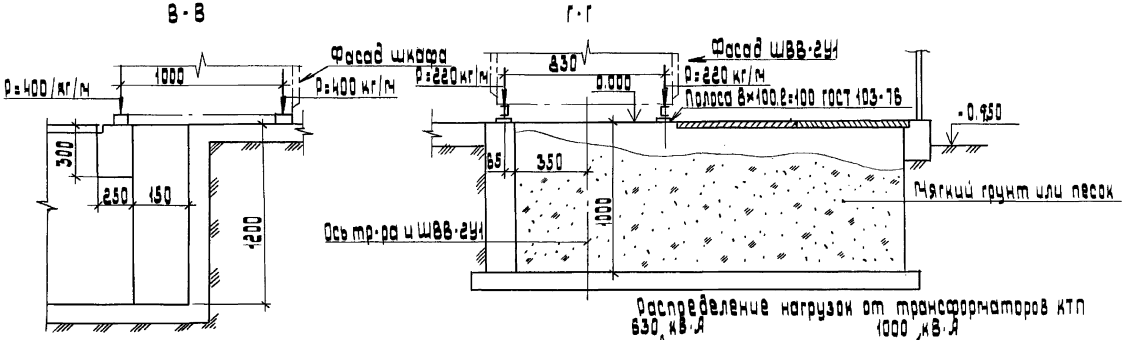

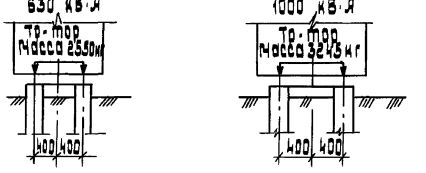

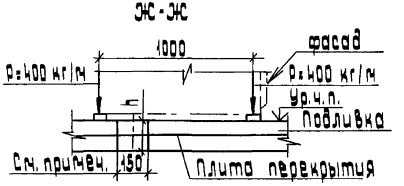

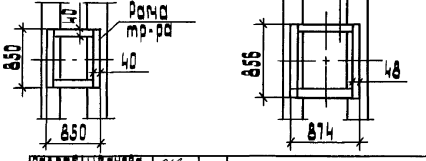


После прокладки кабелей проем заделать легкопробиваемым материалом на высоту (h) не менее 200 мм.


Разраб.	Иванова			Д4-92-58	
Провер.	Иванова				
Нач.отд.	Иванов			Разрезы В-В... Ж-Ж и нагрузки от оборудования КТП	Стадия / Лист / Листов
Н.контр.	Алексеев				Р / 1 /
					ТЯЖПРОМЭЛЕКТРОПРОЕКТ имени Ф.Э.Дзержинского г. Москва

Инв.№ подл. | Подп. и дата | Взам.инв.№


Д-Д

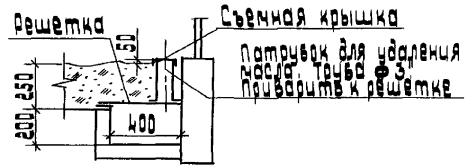


План

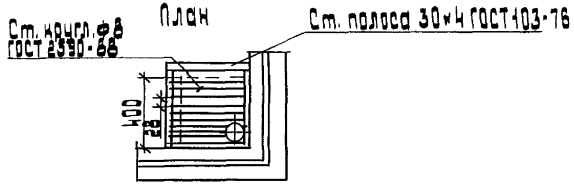


Е-Е

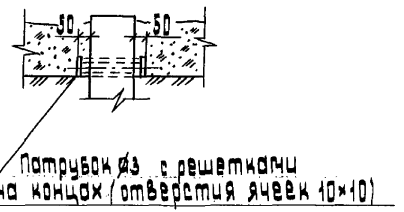

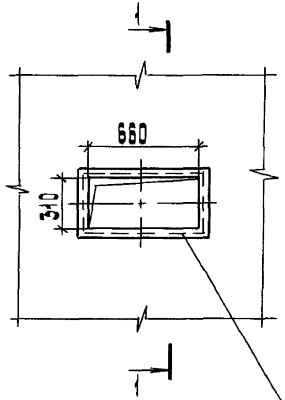

Разрез 1-1

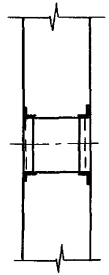

Уголок 40×40×4 ГОСТ 8509-86

Инв.№ подл. | Подп. и дата | Взам.инв.№

Разраб. Иванова			
Провер. Иванова			
Нач.отд. Ивин			
Н.контр. Алексеев			

Ая-92-59


Строительное задание на проем для прохода шинопровода


Стадия	Лист	Листов
Р	1	


ТЯЖПРОМЭЛЕКТРОПРОЕКТ МОСКВА

Ая-92-58

Лист 2

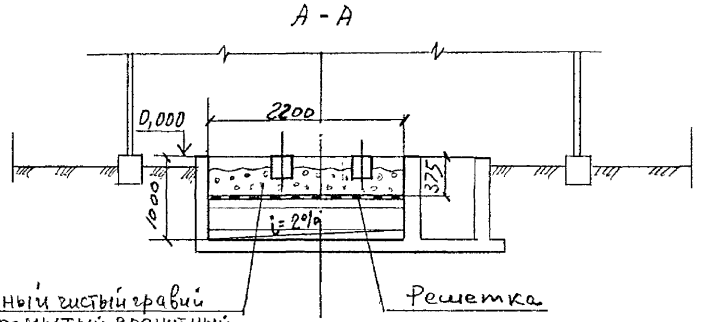

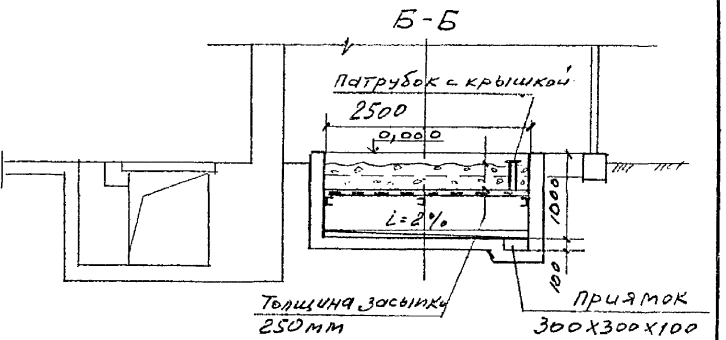

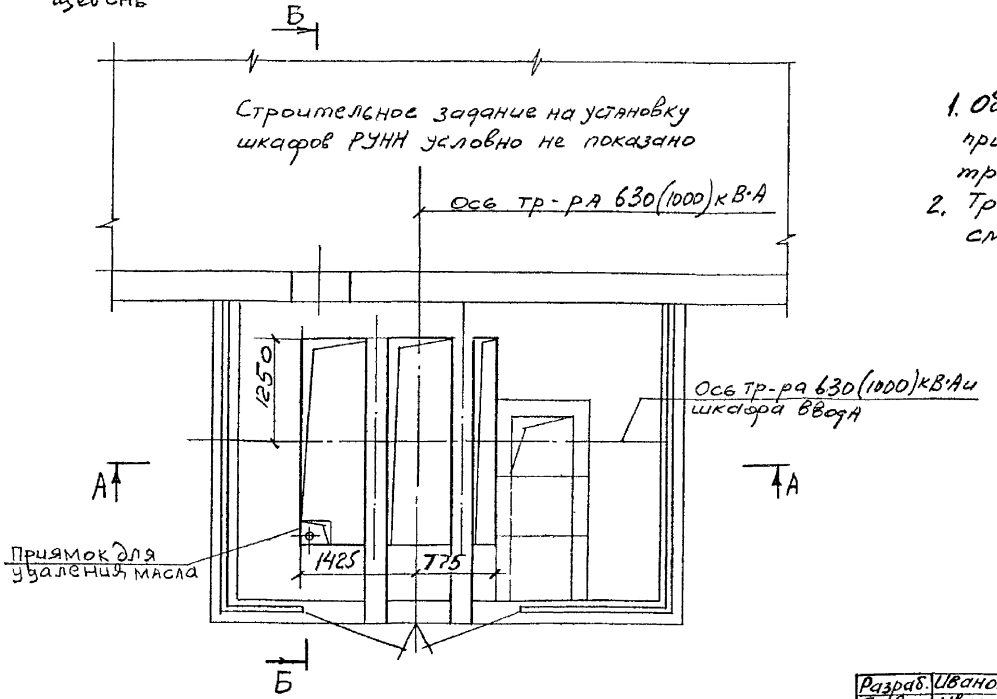

1. Объем маслоприемника рассчитан на прием 100% масла, содержащегося в корпусе трансформатора.
2. Требования к строительным заданиям см. АЧ-92-39.

Разраб.	Иванова		
Провер.	Иванова		
Нач. отд.	Ивкин		
Н. контр.	Алакозов		

АЧ-92-60

Строительное задание на заглубленный маслоприемник под трансформатор 630 и 1000 кВ·А

Стадия	Лист	Листов
		1

ВНИПИ Тяжпромэлектропроект имени Ф.Б. Якубовского МОСКВА

Инв. № подл. | Подп. и дата | Взам. инв. № | Инв. № дубл. | Подп. и дата | Текстовые документы (основная надпись по ГОСТ 2.104-68 ЕСКД) | Форма Ф89-82Л-Т2 | Взамен Ф 89-78 | Нач. ОТП

gost.e-ecolog.ru