ТИПОВЫЕ КОНСТРУКЦИИ, ИЗДЕЛИЯ И УЗЛЫ ЗДАНИЙ И СООРУЖЕНИЙ

СЕРИЯ 2.830-3

УЗЛЫ САМОНЕСУЩИХ СТЕН ИЗ ДВУХСЛОЙНЫХ ЛЕГКОБЕТОННЫХ ПАНЕЛЕЙ ДЛЯ ОДНОЭТАЖНЫХ СЕЛЬСКОХОЗЯЙСТВЕННЫХ ЗДАНИЙ

ВЫПУСК 1

УЗЛЫ СТЕН

РАБОЧИЕ ЧЕРТЕЖИ

18879-02

ЦЕНА 1-22

gost.e-ecolog.ru

ЦЕНТРАЛЬНЫЙ ИНСТИТУТ ТИПОВОГО ПРОЕКТИРОВАНИЯ
ГОССТРОЯ СССР

Москва, А-445, Смольная ул., 22

Сдано в печать XI 1983 года

Заказ № 12055 Тираж 3000 экз.

ТИПОВЫЕ КОНСТРУКЦИИ, ИЗДЕЛИЯ И УЗЛЫ
ЗДАНИЙ И СООРУЖЕНИЙ

СЕРИЯ 2.830-3

УЗЛЫ САМОНЕСУЩИХ СТЕН ИЗ ДВУХСЛОЙНЫХ ЛЕГКОБЕТОННЫХ ПАНЕЛЕЙ ДЛЯ ОДНОЭТАЖНЫХ СЕЛЬСКОХОЗЯЙСТВЕННЫХ ЗДАНИЙ

ВЫПУСК 1

УЗЛЫ СТЕН

РАБОЧИЕ ЧЕРТЕЖИ

ГИПРОНИСЕЛЬХОЗ

Гл. инж. института — Я.С. Бутаев
Нач. отдела СК — И.Н. Котов
Гл. констр. отд. — В.Н. Цудечкис
Гл. спец. — З.В. Люхина

УТВЕРЖДЕНЫ

и введены в действие с 01.08.83г
Госстроем СССР
Постановление от 08.06.83г №113

Обозначение	Наименование	Стр.
2.830-3.1-000 ПЗ	Пояснительная записка	6,7
2.830-3.1-010	Заполнение швов между панелями. Шов вертикальный	8
2.830-3.1-020	Заполнение швов между панелями. Шов горизонтальный. Заделка выемки для монтажной петли. Шов температурный	9
2.830-3.1-030	Заполнение шва между панелями и балками фундаментными. Узел 1	10
2.830-3.1-040	Продольная стена. Крепление панели к колонне или раме крайнего ряда. Узел 2	11
2.830-3.1-050	Продольная стена. Крепление простеночной панели к колонне или раме крайнего ряда. Узел 3	12
2.830-3.1-060	Продольная стена. Крепление простеночной панели. Узел 4	13
2.830-3.1-070	Продольная стена. Крепление панели к железобетонной стропильной конструкции крайнего ряда. Узел 5	14
2.830-3.1-080	Продольная стена. Крепление панели к колонне крайнего ряда. Узел 6	15
2.830-3.1-090	Продольная стена. Крепление панели к стальной ферме крайнего ряда. Узел 7	16
2.830-3.1-100	Продольная стена. Крепление панелей к колонне или раме. Узел 8	17
2.830-3.1-110	Продольная стена. Крепление простеночной панели к колонне или раме. Узел 9	18

Нач.отд.	Котов	
Гл.констр.	Цудечкис	
Гл.спец.	Люхина	

2.830-3.1-000

Содержание

Стадия	Лист	Листов
Р	1	4

ГИПРОНИСЕЛЬХОЗ

Обозначение	Наименование	Стр.
2.830-3.1-120	Продольная стена. Крепление панели к железобетонной стропильной конструкции. Узел 10	19
2.830-3.1-130	Продольная стена. Крепление панели к колонне. Узел 11	20
2.830-3.1-140	Продольная стена. Крепление панелей к стальной ферме. Узел 12	21
2.830-3.1-150	Продольная стена. Крепление панели к колонне или раме у температурного шва. Узел 13	22
2.830-3.1-160	Продольная стена. Крепление простеночной панели к колонне или раме у температурного шва. Узел 14	23
2.830-3.1-170	Продольная стена. Крепление панели к железобетонной стропильной конструкции у температурного шва. Узел 15	24
2.830-3.1-180	Продольная стена. Крепление панели к колонне у температурного шва. Узел 16	25
2.830-3.1-190	Продольная стена. Крепление панели к стальной ферме у температурного шва. Узел 17	26
2.830-3.1-200	Торцовая стена. Крепление угловой панели к продольной стене. Узел 18	27
2.830-3.1-210	Торцовая стена. Крепление угловой стойки фахверка к панели продольной стены. Узел 19	28
2.830-3.1-220	Торцовая стена. Крепление панели к угловой стойке фахверка. Узел 20	29
2.830-3.1-230	Торцовая стена. Крепление панели к угловой стойке. Узел 21	30
2.830-3.1-240	Торцовая стена. Крепление панели к угловой стойке. Узел 22	31

Инв. № подл. | Подпись и дата | Взам. инв. №

Обозначение	Наименование	Стр.
2.830-3.1-250	Торцовая стена. Крепление панели к стальной насадке стойки фахверка. Узел 23	32
2.830-3.1-260	Торцовая стена. Крепление угловой стойки фахверка. Узел 24	33
2.830-3.1-270	Торцовая стена. Крепление угловой стойки фахверка и угловой панели к стойке. Узел 25	34
2.830-3.1-280	Торцовая стена. Крепление панели к стойке фахверка. Узел 26	35
2.830-3.1-290	Торцовая стена. Крепление панелей к стальной насадке стойки фахверка. Узел 27	36
2.830-3.1-300	Торцовая стена. Крепление панелей к стальной насадке стойки фахверка. Узел 28	37
2.830-3.1-310	Торцовая стена. Крепление панели к стальной насадке стойки фахверка. Узел 29	38
2.830-3.1-320	Торцовая стена. Крепление панелей к стальной насадке стойки фахверка. Узел 30	39
2.830-3.1-330	Торцовая стена. Крепление панели к стальной насадке стойки фахверка. Узел 31	40
2.830-3.1-340	Крепление панелей над дверным проемом. Узел 32	41
2.830-3.1-350	Торцовая стена. Крепление угловой стойки фахверка и панели к стойке. Узел 33	42
2.830-3.1-360	Установка изделий соединительных для крепления ворот. Узлы 34; 34А	43
2.830-3.1-370	Установка изделий соединительных для крепления дверных блоков. Узел 35	44
2.830-3.1-380	Крепление панели у дверного проема. Узел 36	45
2.830-3.1-390	Торцовая стена. Примыкание панели к кровле. Узел 37	46

Инв.№ подл. | Подпись и дата | Взам. инв.№

Обозначение	Наименование	Стр.
2.830-3.1-400	Крепление кирпичного участка стены. Узел 38	47
2.830-3.1-410	Крепление кирпичного участка стены. Узел 39	48
2.830-3.1-420	Соединение панелей длиной 3,0 м. Узел 40	49
2.830-3.1-430	Крепление кирпичного участка стены. Узел 41	50
2.830-3.1-440	Обрамление кирпичного участка стены. Узел 42	51
2.830-3.1-450	Установка изделий соединительных для крепления оконных переплетов. Узлы 43; 44	52
2.830-3.1-460	Установка изделий соединительных для крепления ворот и дверей. Узлы 45; 46	53
2.830-3.1-470	Крепление стойки фахверка к стропильной конструкции. Узел 48	54
2.830-3.1-480	Крепление насадок и стоек фахверка. Узлы 49; 50	55
2.830-3.1-490	Крепление стойки фахверка к стропильной конструкции. Узел 51	56
2.830-3.1-500	Заполнение оконного проема	57; 58
2.830-3.1-510	Заполнение дверного проема Н=3,0 м	59; 60
2.830-3.1-520	Заполнение дверного проема Н=2,4 м	61; 62

Взам. инв. №

Подпись и дата

Инв. № подл.

1. Общие сведения

1.1. Настоящая серия 2.830-3 содержит рабочие чертежи самонесущих стен из легкобетонных панелей горизонтальной разрезки для одноэтажных сельскохозяйственных зданий.

1.2. Серия состоит из следующих выпусков:

выпуск 0. Материалы для проектирования

выпуск 1. Узлы стен. Рабочие чертежи

выпуск 2. Стальные насадки фахверковых стоек и соединительные изделия. Рабочие чертежи.

1.3. Схемы расположения панелей по продольным и торцовым стенам, маркировка узлов, указания по применению серии приведены в выпуске 0.

1.4. Настоящий выпуск содержит рабочие чертежи узлов стен и предназначен для применения при проектировании и непосредственного использования при монтаже панелей серии 1.832.1-9.

2. Пояснения к узлам

2.1. Стеновые панели устанавливаются на фундаментные балки.

2.2. Панели крепятся к колоннам каркаса, фахверка, стропильным конструкциям и сопрягаются между собой с помощью стальных соединительных изделий на сварке

2.3. В зависимости от расчетной температуры наружного воздуха и условий работы конструкций марку стали и тип электродов принимать по таблице.

Расчетная температура °С	Толщина листового и фасонного проката, мм	Марка стали	ТУ	Электроды	
				тип	ГОСТ
до -40	от 4 до 10	ВСт3кп2-1	14-1-3023-80	Э42	9467-75
от -40 до -50	от 4 до 10	ВСт3Гпс5-1	14-1-3023-80	Э42А	

Примечание. В спецификациях дана марка стали для расчетной температуры до -40°С.

Высота сварных швов, кроме оговоренных, h=6мм. Сварку круглых стержней с закладными изделиями производить швами $в_ш$=8мм;

Инв.№ подл. | Подпись и дата | Взам. инв.№

Нач.отд	Котов	
Гл.констр	Цудечкис	
Гл.спец	Герцева	

2.830-3.1-000ПЗ

Пояснительная записка

Стадия	Лист	Листов
Р	1	2

ГИПРОНИСЕЛЬХОЗ

Формат А4

$h_ш$ = 4мм.

2.4. Толщина горизонтальных и вертикальных швов между панелями - 20 мм. Толщина горизонтальных швов фиксируется асбестоцементными или армоцементными плитками.

Узлы заделки швов между панелями, показанные на документах 2.830-3.1-010 и 2.830-3.1-020, разработаны для зданий со слабоагрессивной и среднеагрессивной газовоздушной средой.

2.5. Поверхности откосов оконных и дверных проемов со стороны помещения должны быть затерты цементно-песчаным раствором и прошпаклеваны с последующей покраской водостойкой краской. В качестве таких красок могут быть использованы пентафталевые эмали марок ПФ-133, ПФ-837 и др., а также масляные краски. Грунтом под масляную краску служит олифа, под пентафталевые эмали - соответствующие лаки марок ПФ-170 и ПФ-171. Толщина покрытия должна быть не менее 100 мкм.


2.6. Монтаж фахверка и стеновых панелей должен осуществляться с соблюдением требований главы СНиП III-4-80 „Техника безопасности в строительстве", СНиП III-16-80 „Бетонные и железобетонные конструкции сборные", СНиП III-18-75 „Металлические конструкции" и др. нормативных документов.

2.7. Антикоррозионные покрытия конструкций и изделий, нарушенные в процессе монтажа, должны быть восстановлены.


Инв. № подл. | Подпись и дата | Взам. инв. №

Шов вертикальный

Тип I

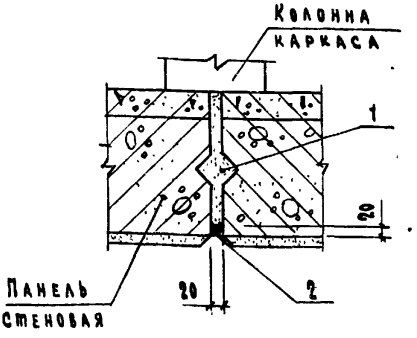

Тип II

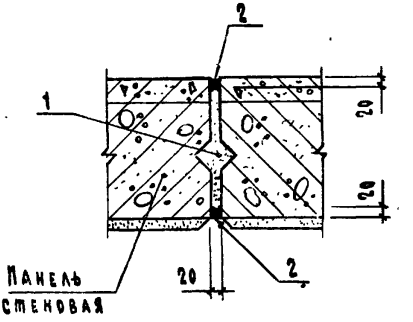

На 1 п.м

Марка, поз.	Обозначение	Наименование	Кол.	Масса ед. кг	Примечание
		Шов вертикальный. Тип I			
		Материалы			
1		Цементно-песчаный			
		раствор М100			$м^3$ по пр-ту
2		Мастика по ГОСТ 14791-79	1	0,7	п.м
		Шов вертикальный. Тип II			
		Материалы			
1		Цементно-песчаный			
		раствор М100			$м^3$ по пр-ту
2		Мастика по ГОСТ 14791-79	2	0,7	п.м

Взам. инв. № | Подпись и дата | Инв. № подл.

Нач. отд.	Котов	
Гл. констр.	Цудечкис	
Гл. спец.	Герцева	
Ст. инж.	Матвеева	
Провер.	Кузьмина	

2.830-3.1-010


Заполнение швов между панелями. Шов вертикальный

Стадия	Лист	Листов
Р		1


ГИПРОНИСЕЛЬХОЗ

Формат А4


Шов горизонтальный

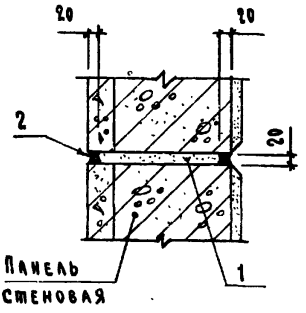

Заделка выемки для монтажной петли

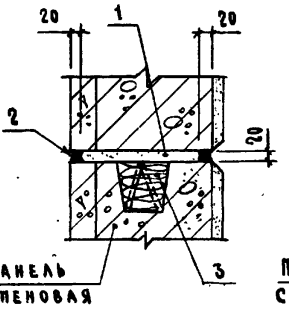

Шов температурный

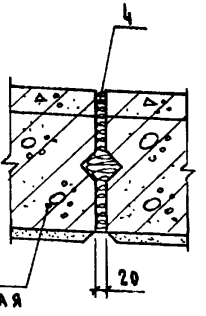

На 1 п.м

Марка, поз.	Обозначение	Наименование	Кол.	Масса ед. кг	Примечание
		Шов горизонтальный			
		Материалы			
1		Цементно-песчаный			
		раствор М100			$м^3$ по пр-ту
2		Мастика по ГОСТ 14791-79	2	0,7	п.м
		Заделка выемки для монтажной петли			
		Материалы			
1		Цементно-песчаный			
		раствор М100			$м^3$ по пр-ту
2		Мастика по ГОСТ 14791-79	2	0,7	п.м
3		Минеральная вата или			
		легкий раствор			$м^3$ по пр-ту
		Шов температурный			
		Материалы			
4		Просмоленная пакля			$м^3$ по пр-ту

Инв. № подл. | Подпись и дата | Взам. инв. №

Нач. отд.	Котов	
Гл. констр.	Чудечкис	
Гл. спец.	Герцева	
Инж.	Елинешникова	
Провер.	Кузьмина	


2.830-3.1-020

Заполнение швов между панелями. Шов горизонтальный. Заделка выемки для монтажной петли. Шов температурный

Стадия	Лист	Листов
Р		1

ГИПРОНИСЕЛЬХОЗ

Формат А4

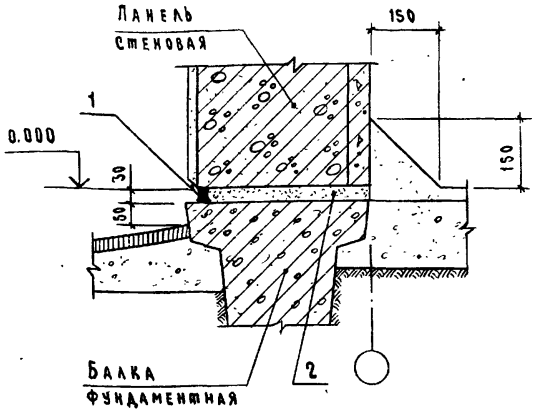

на 1 п.м

Марка, поз.	Обозначение	Наименование	Кол.	Масса ед. кг	Примечание
		Материалы			
1		Мастика по ГОСТ 14791-79	1	0,7	п.м
2		Раствор цементно-песчаный состава 1:2 с гидрофобными добавками			$м^3$ по пр-ту

Взам. инв. №
Подпись и дата
Инв. № подл.


Нач. отд	Котов		
Гл. констр.	Чудечкис		
Гл. спец.	Герцева		
Ст. инж.	Матвеева		
Провер	Кузьмина		

2.830-3.1-030

Заполнение швов между панелями и балками фундаментными. Узел 1

Стадия	Лист	Листов
Р		1

ГИПРОНИИСЕЛЬХОЗ

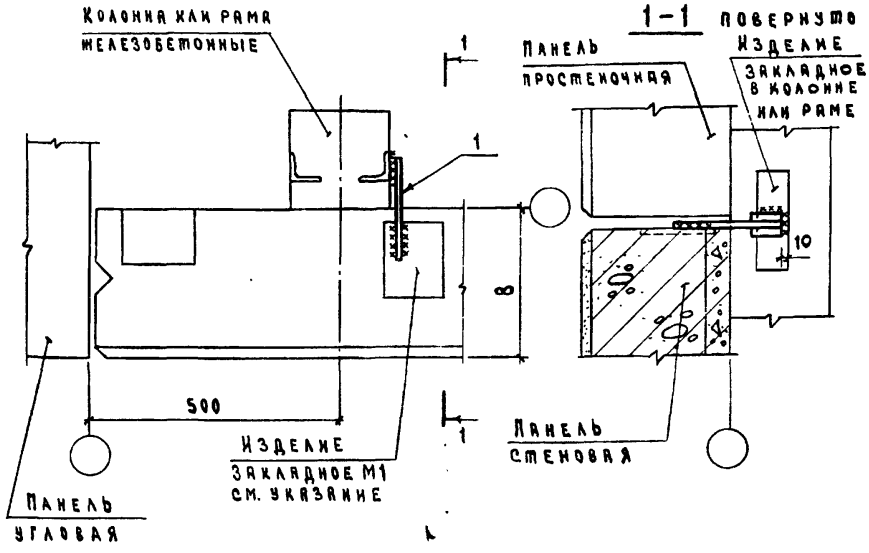

Изделие закладное М1 назначается в конкретном проекте в соответствии с документом 2.830-3.0-11 лист 1.

Марка, поз.	Обозначение	Наименование	Кол.	Масса ед. кг	Примечание
		Сборочные единицы			
1	2.830-3.2-0700	Изделие соединительное МС1-1	1	0,43	δ=200;250;300
	-01	Изделие соединительное МС1-2	1	0,59	δ=400
	-02	Изделие соединительное МС1-3	1	0,71	δ=500

Взам. инв. N | Подпись и дата | Инв. N подл.

Нач. отд.	Котов	
Гл. констр.	Цудечкис	
Гл. спец.	Герцева	
Инж.	Еланешникова	
Провер.	Кузьмина	


2.830-3.1-040

Продольная стена. Крепление панели к колонне или раме крайнего ряда. Узел 2

Стадия	Лист	Листов
Р		1

ГИПРОНИИСЕЛЬХОЗ

1–1 повернуто

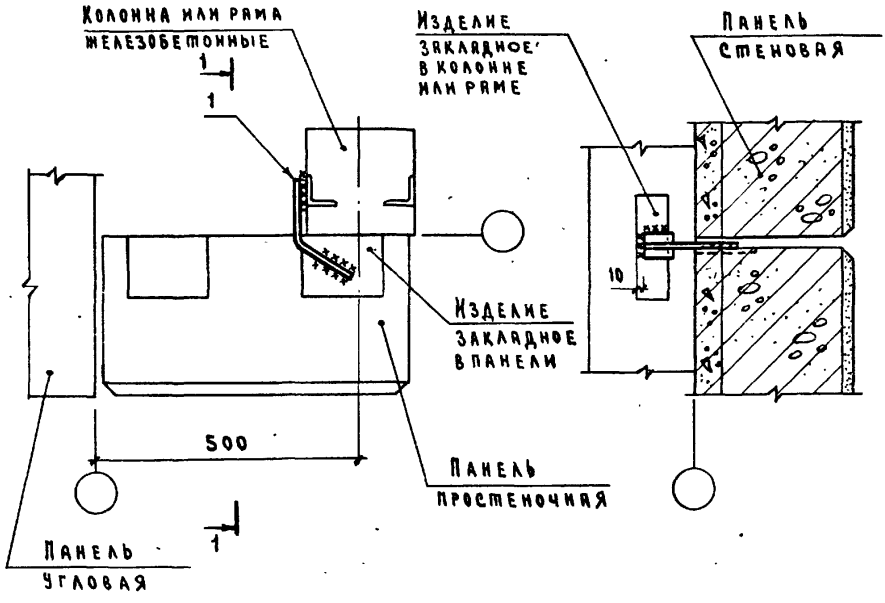

Марка, поз.	Обозначение	Наименование	Кол.	Масса ед.кг	Примечание
		Сборочные единицы			
1	2.830-3.2-1200	Изделие соединительное МС12	1	0,48	

Нач.отд.	Котов		
Гл.констр.	Цудечкис		
Гл.спец.	Герцева		
Инж.	Елакешникова		
Провер.	Кузьмина		


2.830-3.1-050

Продольная стена. Крепление простеночной панели к колонне или раме крайнего ряда. Узел 3

Стадия	Лист	Листов
Р		1

ГИПРОНИСЕЛЬХОЗ

Формат А4

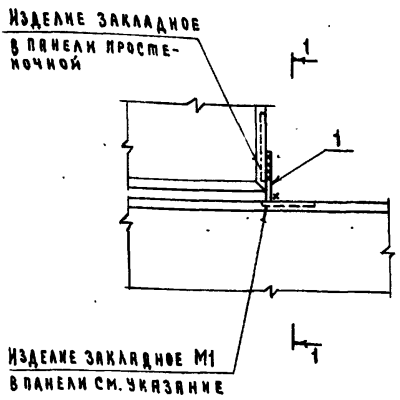

Изделие закладное М1 назначается в конкретном проекте в соответствии с документом 2.830-3.0-11 лист 1.

Марка, поз.	Обозначение	Наименование	Кол.	Масса ед. кг	Примечание
		Детали			
1	2.830-3.1-061	Полоса $\frac{6-6\times70\ \text{ГОСТ}\ 103-76 \quad \ell=110}{\text{ВСт3кп2-1ГОСТ}\ 535-79}$	1	0,36	6Ч

Взам. инв. №
Подпись и дата
Инв. № подл.

Нач. отд.	Котов	
Гл. констр.	Цудечкис	
Гл. спец.	Герцева	
Ст. инж.	Матвеева	
Провер.	Кузьмина	


2.830-3.1-060

Продольная стена. Крепление простеночной панели. Узел 4

Стадия	Лист	Листов
Р		1

ГИПРОНИСЕЛЬХОЗ

18879-02 14 Формат А4

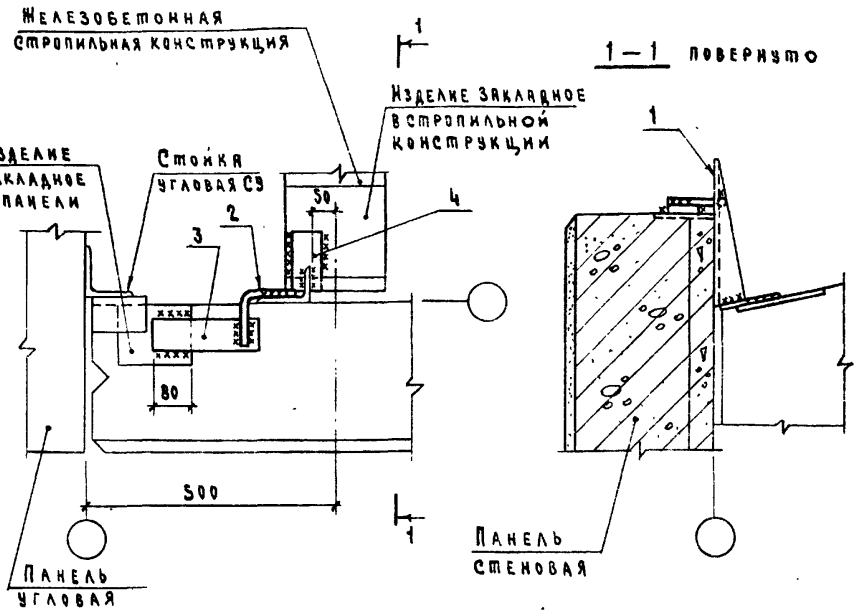

1. Поз. 4 предназначена только при стропильной конструкции – железобетонная ферма.
2. Изделие соединительное МС2-А приварить к поз. 4 или к закладному изделию стропильной конструкции до монтажа плит покрытия.

Марка, поз.	Обозначение	Наименование	Кол.	Масса ед. кг	Примечание
		Детали			
1	2.830-3.2-0800-01	Изделие соединительное МС2-А	1	3,3	
2	2.830-3.2-1100-02	Изделие соединительное МС10	1	0,44	
		Полоса $\frac{\text{Б-6×60 ГОСТ 103-76}}{\text{ВСт3кп2-1 ГОСТ 535-79}}$			
3	2.830-3.1-071	ℓ = 220	1	0,62	Бч
4	2.830-3.1-072	ℓ = 120	1	0,34	Бч


Нач.отд.	Котов	
Гл.констр	Цудечкис	
Гл.спец.	Люхина	
Рук гр.	Рабинович	
Ст инж.	Кузьмина	
Инж.	Епанешникова	
Провер.	Люхина	

2.830-3.1-070


Продольная стена. Крепление панели к железобетонной стропильной конструкции крайнего ряда. Узел 5

Стадия	Лист	Листов
Р		1


ГИПРОНИСЕЛЬХОЗ

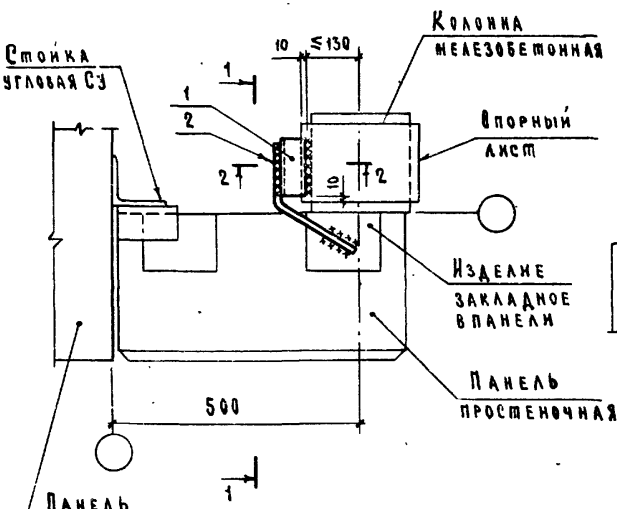

1 — 1 повернуто

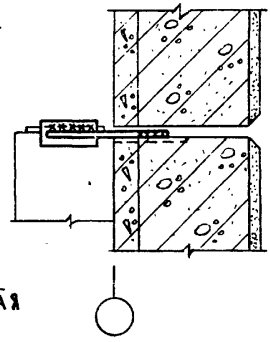

2 — 2

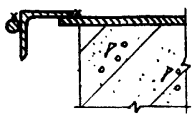

Уголок поз.1 приварить к опорному листу колонны до ее монтажа.

Марка, поз.	Обозначение	Наименование	Кол.	Масса ед.кг	Примечание
		Детали			
1	2.830-3.1-081	Уголок Б-50×50×5 ГОСТ 8509-72* / ВСт3кп2-1 ГОСТ 535-79	1	0,45	64
2	2.830-3.2-1100	Изделие соединительное МС8	1	0,36	

Нач.отд.	Котов		
Гл.констр.	Судечкис		
Гл.спец.	Герцева		
Инж.	Евлешникова		
Провер.	Кузьмина		

2.830-3.1-080


Продольная стена. Крепление панели к колонне крайнего ряда. Узел 6

Стадия	Лист	Листов
Р		1

ГИПРОНИСЕЛЬХОЗ

Инв.№подл. | Подпись и дата | Взам.инв.№

Формат А4

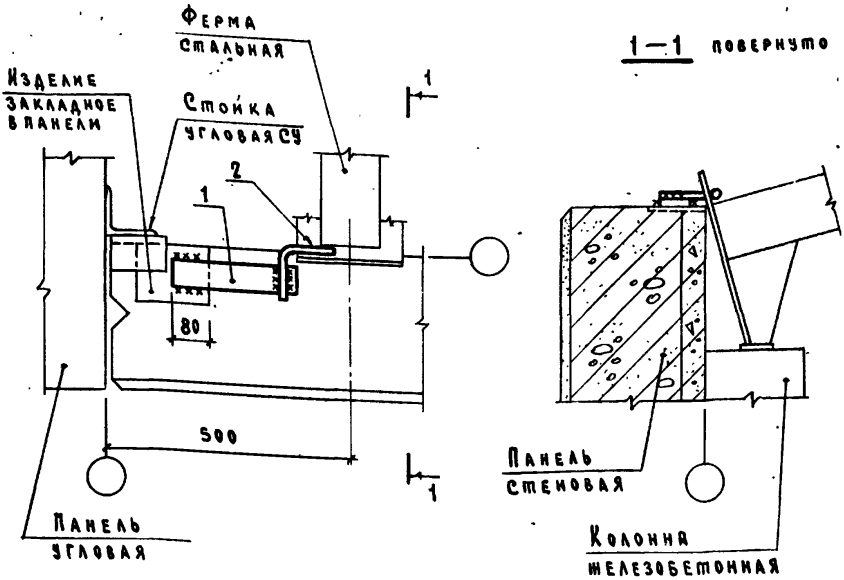

Марка, поз.	Обозначение	Наименование	Кол.	Масса ед. кг	Примечание
		Детали			
1	2.830-3.1-091	Полоса $\frac{Б\text{-}6\times60\ ГОСТ\ 103\text{-}76}{ВСт3кп2\text{-}1\ ГОСТ\ 535\text{-}79}$ R_y=250	1	0,71	Б4
2	2.830-3.2-1100-02	Изделие соединительное МС10	1	0,44	

Нач.отд.	Котов	
Гл.констр.	Цудечкис	
Гл.спец.	Люхина	
Рук.гр.	Рабинович	
Ст.инж.	Кузьмина	
Инж.	Елишникова	
Провер.	Люхина	


2.830-3.1-090

Продольная стена. Крепление панели к стальной ферме крайнего ряда. Узел 7

Стадия	Лист	Листов
Р		1

ГИПРОНИИСЕЛЬХОЗ

Формат А4

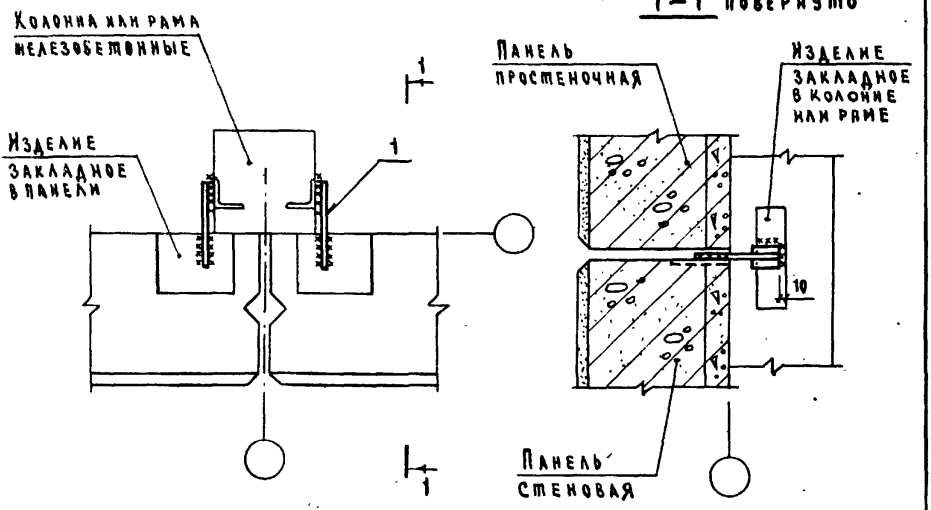

Марка, поз.	Обозначение	Наименование	Кол.	Масса ед. кг	Примечание
		Сборочные единицы			
1	2.830-3.2-0700	Изделие соединительное МС1-1	2	0,43	

Взам. инв. № | Подпись и дата | Инв. № подл.

Нач. отд.	Котов		
Гл. констр.	Цудечкис		
Гл. спец.	Герцева		
Инж.	Ефимешникова		
Провер.	Кузьмина		

2.830-3.1-100


Продольная стена. Крепление панелей к колонне или раме. Узел 8

Стадия	Лист	Листов
Р		1


ГИПРОНИСЕЛЬХОЗ

Формат А4


B = 200; 250; 300 мм

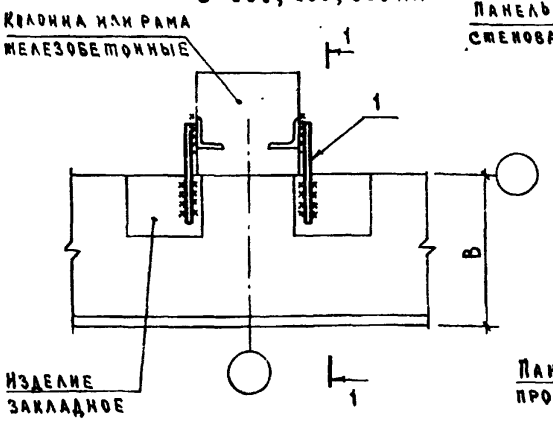

1–1 повернуто

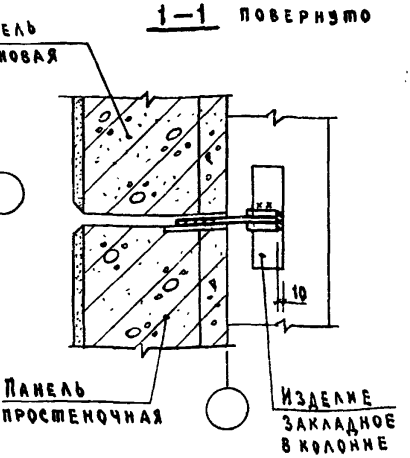

B = 400; 500 мм

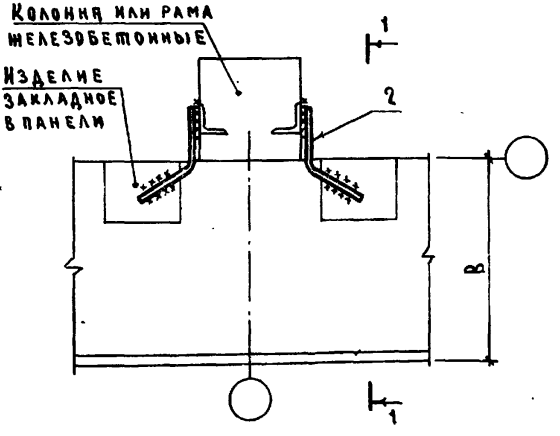

Марка, поз.	Обозначение	Наименование	Кол.	Масса ед. кг	Примечание
		Сборочные единицы			
1	2.830-3.2-0700	Изделие соединительное МС1-1	2	0,43	B=200;250;300
2	2.830-3.2-1200-01	Изделие соединительное МС13	2	0,48	B=400;500

Нач.отд.	Котов	
Гл.констр.	Цудечкис	
Гл.спец.	Люхина	
Рук.гр.	Рабинович	
Ст.инж.	Кузьмина	
Инж.	Елянешникова	
Провер.	Люхина	


2.830-3.1-110

Продольная стена. Крепление простеночной панели к колонне или раме. Узел 9


Стадия	Лист	Листов
Р		1

ГИПРОНИСЕЛЬХОЗ

Формат А4

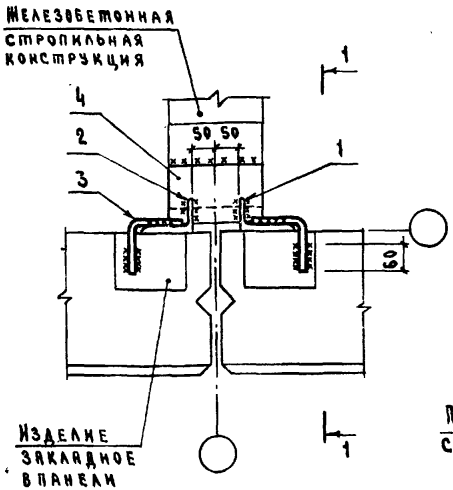

1 – 1 повернуто

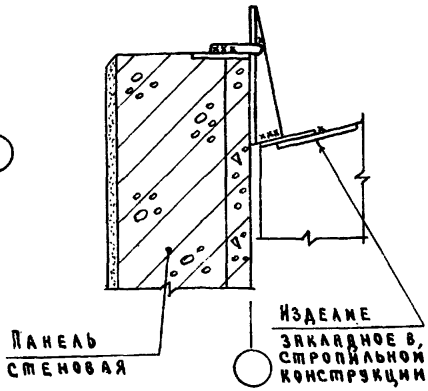

1. Поз.4 предназначена только при стропильной конструкции - железобетонная ферма.
2. Изделия соединительные МС2-л и МС2-п приварить к поз.4 или к закладному изделию стропильной конструкции до монтажа плит покрытия.

Марка, поз.	Обозначение	Наименование	Кол.	Масса ед.кг	Примечание
		Детали			
1	2.830-3.2-0800	Изделие соединительное МС2-п	1	3,3	
2	2.830-3.2-0800-01	Изделие соединительное МС2-л	1	3,3	
3	2.830-3.2-1100-02	Изделие соединительное МС10	2	0,44	
4	2.830-3.1-121	Полоса 6-б×60 ГОСТ 103-76 / ВСт3кп2-1 ГОСТ 535-79	1	0,56	64

Нач.отд.	Котов	
Гл.констр.	Цудечкис	
Гл.спец.	Люхина	
Рук.гр.	Рабинович	
Ст.инж.	Кузьмина	
Инж.	Епишникова	
Провер.	Люхина	


2.830-3.1-120

Продольная стена. Крепление панелей к железобетонной стропильной конструкции. Узел 10


Стадия	Лист	Листов
Р		1

ГИПРОНИСЕЛЬХОЗ


Инв.№ подл. | Подпись и дата | Взам.инв.№

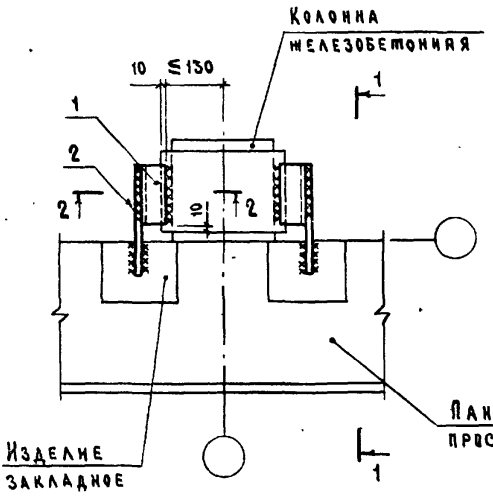

1 – 1 повернуто

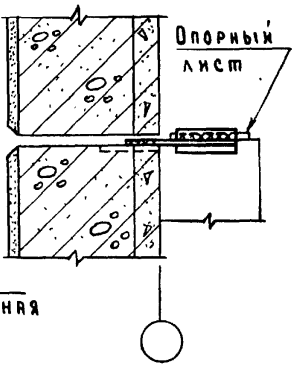

2 – 2

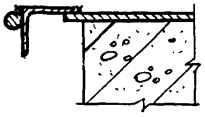

Уголок поз.1 приварить к опорному листу колонны до ее монтажа.

Марка, поз.	Обозначение	Наименование	Кол.	Масса ед. кг	Примечание
		Детали			
1	2.830-3.1-081	Уголок Б-50×50×5 ГОСТ 8509-72* ℓ=120 ВСт3кп2-1 ГОСТ 535-79	2	0,45	Бч
2	2.830-3.1-131	⌀14АI ГОСТ 5781-82 ℓ=220	2	0,26	Бч

Взам. инв. №

Подпись и дата

Инв. № подл.

Нач. отд	Котов		
Гл. констр.	Цудечкис		
Гл. спец	Герцева		
Инж.	Елянешникова		
Провер.	Кузьмина		


2.830 – 3.1-130

Продольная стена. Крепление панели к колонне. Узел 11

Стадия	Лист	Листов
Р		1

ГИПРОНИСЕЛЬХОЗ

Формат А4

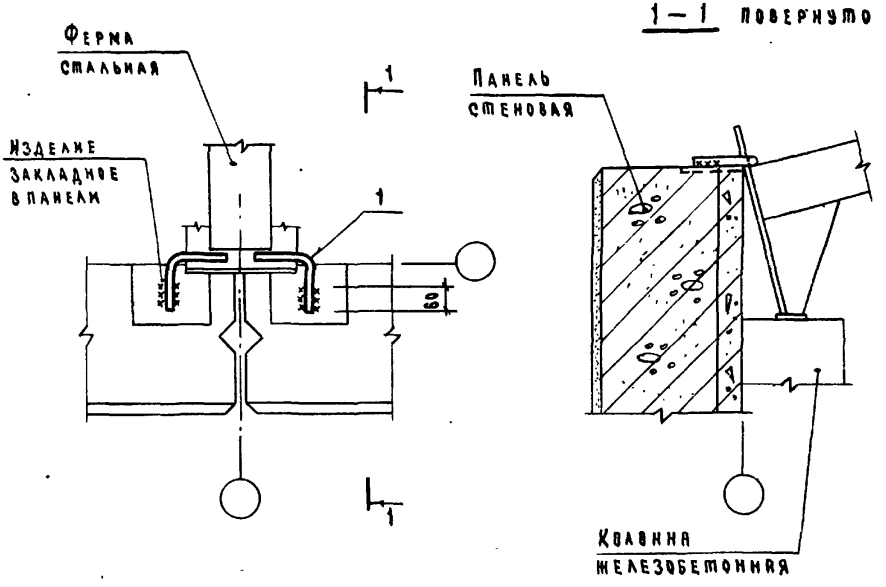

Марка, поз.	Обозначение	Наименование	Кол.	Масса ед.кг	Приме-чание
		Детали			
1	2.830-3.2-1100-02	Изделие соединительное МС10	2	0,44	

Взам.инв.№ | Подпись и дата | Инв.№подл.

Нач.отд.	Котов	
Гл.констр.	Цудечкис	
Гл.спец.	Люхина	
Рук.гр.	Рабинович	
Ст.инж.	Кузьмина	
Инженер	Епанешникова	
Провер.	Люхина	


2.830-3.1-140

Продольная стена. Крепление панелей к стальной ферме. Узел 12

Стадия	Лист	Листов
Р		1

ГИПРОНИСЕЛЬХОЗ

1-1 повернуто

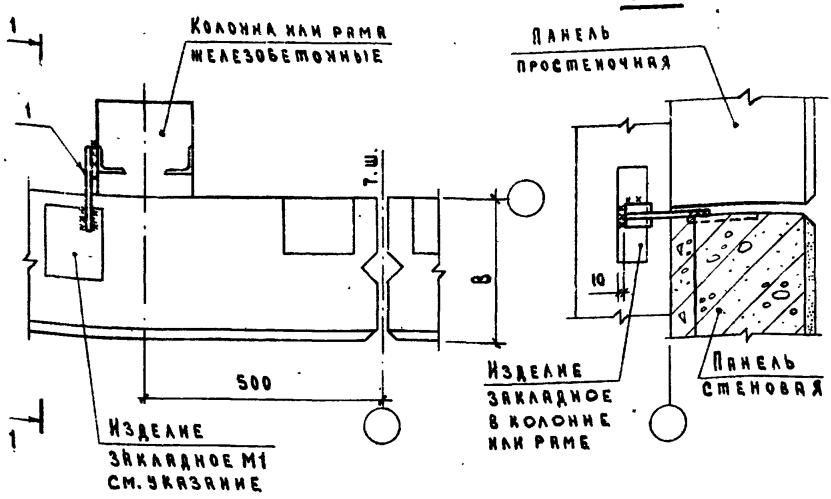

Изделие закладное М1 назначается в конкретном проекте в соответствии с документом 2.830-3.0-11 лист 1.

Марка, поз.	Обозначение	Наименование	Кол.	Масса, ед. кг	Примечание
		Сборочные единицы			
1	2.830-3.2-0700	Изделие соединительное МС1-1	1	0,43	В=200;250;300
	-01	Изделие соединительное МС1-2	1	0,59	В=400
	-02	Изделие соединительное МС1-3	1	0,71	В=500

Нач.отд.	Котов		
Гл.констр.	Чудечкис		
Гл.спец.	Герцева		
Инж.	Епанешникова		
Провер.	Кузьмина		


2.830-3.1-150

Продольная стена. Крепление панели к колонне или раме у температурного шва. Узел 13

Стадия	Лист	Листов
Р		1

ГИПРОНИСЕЛЬХОЗ

Инв.№ подл. | Подпись и дата | Взам.инв.№

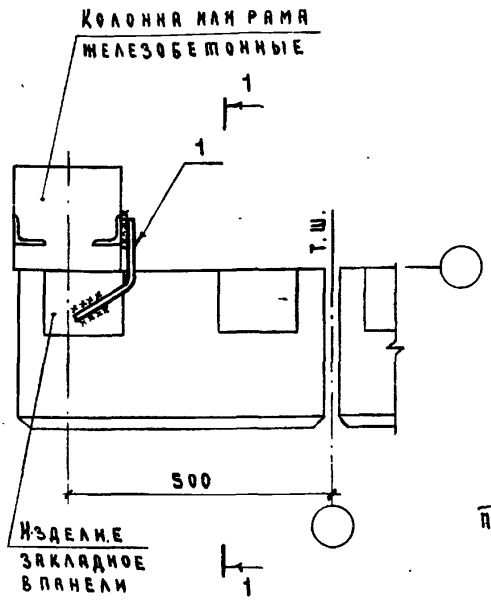

Марка, поз.	Обозначение	Наименование	Кол.	Масса ед.кг	Примечание
		Сборочные единицы			
1	2.830-3.2-1200	Изделие соединительное МС12	1	0,48	

Взам. инв. №

Подпись и дата

Инв. № подл.


Нач. отд.	Котов	
Гл. констр.	Цудечкис	
Гл. спец.	Герцева	
Инж.	Епанешникова	
Провер.	Кузьмина	

2.830-3.1-160

Продольная стена.
Крепление простеночной панели к колонне или раме у температурного шва.
Узел 14

Стадия	Лист	Листов
Р		1

ГИПРОНИСЕЛЬХОЗ

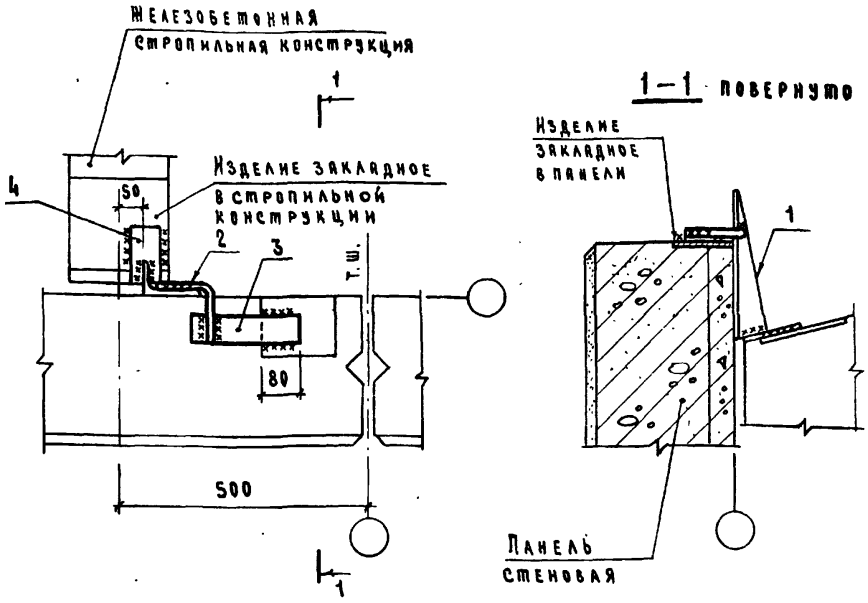

1. Поз.4 предназначена только при стропильной железобетонной ферме.
2. Изделие соединительное МС2-п приварить к поз.4 или к закладному изделию стропильной конструкции до монтажа плит покрытия.

Марка, поз.	Обозначение	Наименование	Кол.	Масса ед. кг	Примечание
		Детали			
1	2.830-3.2-0800	Изделие соединительное МС2-п	1	3,3	
2	2.830-3.2-1100-82	Изделие соединительное МС10	1	0,44	
		Полоса $\frac{5-6\times60\ \text{ГОСТ}\ 103-76}{\text{ВСт3кп2-1 ГОСТ}\ 535-79}$			
3	2.830-3.1-071	ℓ = 220	1	0,62	Бч
4	2.830-3.1-072	ℓ = 120	1	0,34	Бч

Нач.отд	Котов	
Гл.констр	Цудечкис	
Гл.спец.	Люхина	
Рук.гр.	Рабинович	
Ст.инж.	Кузьмина	
Инж.	Епавешникова	
Провер.	Люхина	

2.830-3.1-170


Продольная стена. Крепление панели к железобетонной стропильной конструкции у температурного шва. Узел 15

Стадия	Лист	Листов
Р		1


ГИПРОНИИСЕЛЬХОЗ

Инв.№подл. | Подпись и дата | Взам.инв.№


Формат А4

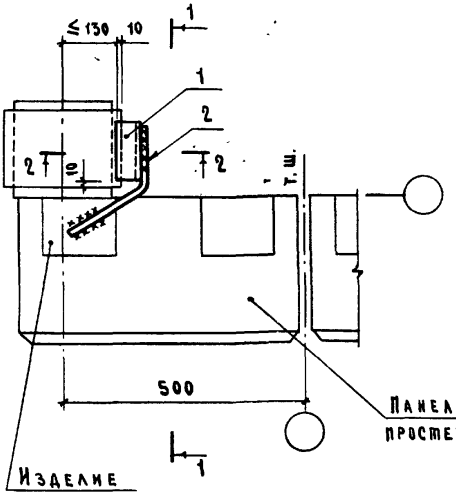

1 — 1 повернуто

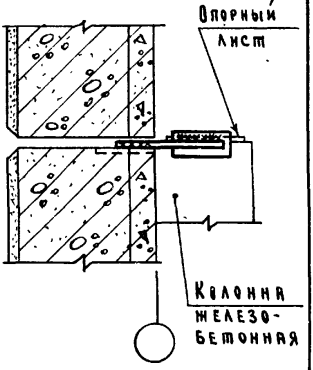

2 — 2

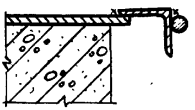

Уголок поз.1 приварить к опорному листу колонны до её монтажа.

Марка, поз.	Обозначение	Наименование	Кол.	Масса ед.кг	Приме-чание
		Детали			
1	2.830-3.1-081	Уголок $\frac{Б\text{-}50\times50\times5\ ГОСТ\ 8509\text{-}72^{*}}{В\text{-}120}$ из Ст3кп2-1 ГОСТ 535-79	1	0,45	Б Ч
2	2.830-3.2-1100	Изделие соединительное МС8	1	0,36	

Взам.инв.№ | Подпись и дата | Инв.№ подл.


Нач.отд.	Котов	
Гл.констр.	Цудечкис	
Гл.спец.	Герцева	
Конт.	Елкешникова	
Провер.	Кузьмина	

2.830-3.1-180

Продольная стена. Крепление панели к колонне у температурного шва. Узел 16

Стадия	Лист	Листов
Р		1

ГИПРОНИСЕЛЬХОЗ

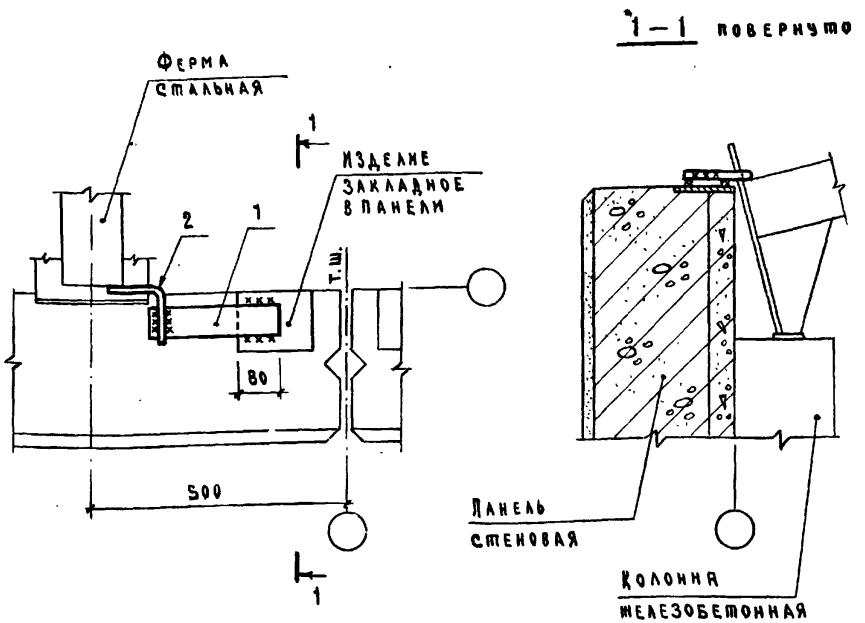

Марка, поз.	Обозначение	Наименование	Кол.	Масса ед. кг	Приме-чание
		Детали			
1	2.830-3.1-091	Полоса $\frac{5-6\times60\ ГОСТ\ 103-76}{вСт3кп2-1\ ГОСТ\ 535-79}$ $R=250$	1	0,71	Б4
2	2.830-3.2-1100-02	Изделие соединительное МС10	1	0,44	

Нач.отд.	Котов	
Гл.констр.	Цудечкис	
Гл.спец.	Аюхина	
Рук.гр.	Рабинович	
Ст.инж.	Кузьмина	
Инж.	Епанешникова	
Провер.	Аюхина	


2.830-3.1-190

Продольная стена. Крепление панели к стальной ферме у температурного шва. Узел 17


Стадия	Лист	Листов
Р		1

ГИПРОНИИЭЛЬХОЗ

Инв.№ подл. | Подпись и дата | Взам.инв.№

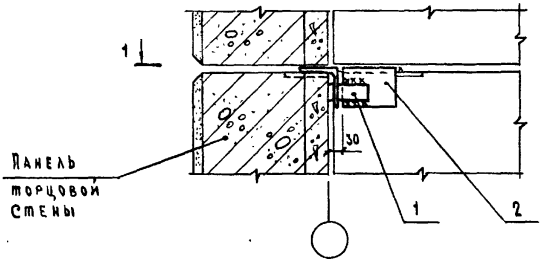

1 — 1

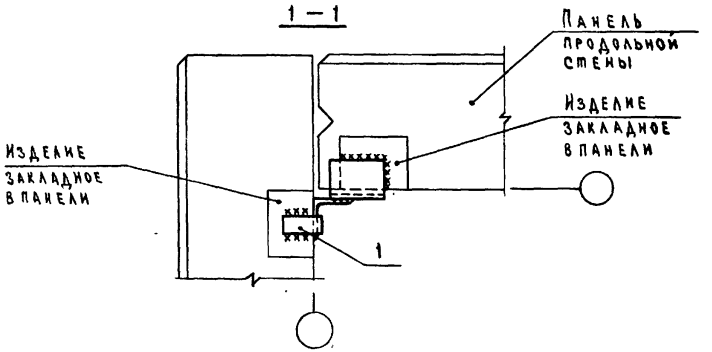

Марка, поз.	Обозначение	Наименование	Кол.	Масса ед.кг	Примечание
		Детали			
		Уголок Б-90×90×7 ГОСТ 8509-72* / ВСт3кп2-1 ГОСТ 535-79			
1	2.830-3.1-201	ℓ = 40	2	0,39	Бч
2	2.830-3.1-202	ℓ = 120	1	1,2	Бч

Нач.отд.	Котов	
Гл.констр.	Цудечкис	
Гл.спец.	Герцева	
Инж.	Епанешникова	
Провер.	Кузьмина	


2.830-3.1-200

Торцовая стена.
Крепление угловой панели
к продольной стене.
Узел 18

Стадия	Лист	Листов
Р		1


ГИПРОНИСЕЛЬХОЗ

Инв.№подл. | Подпись и дата | Взам.инв.№

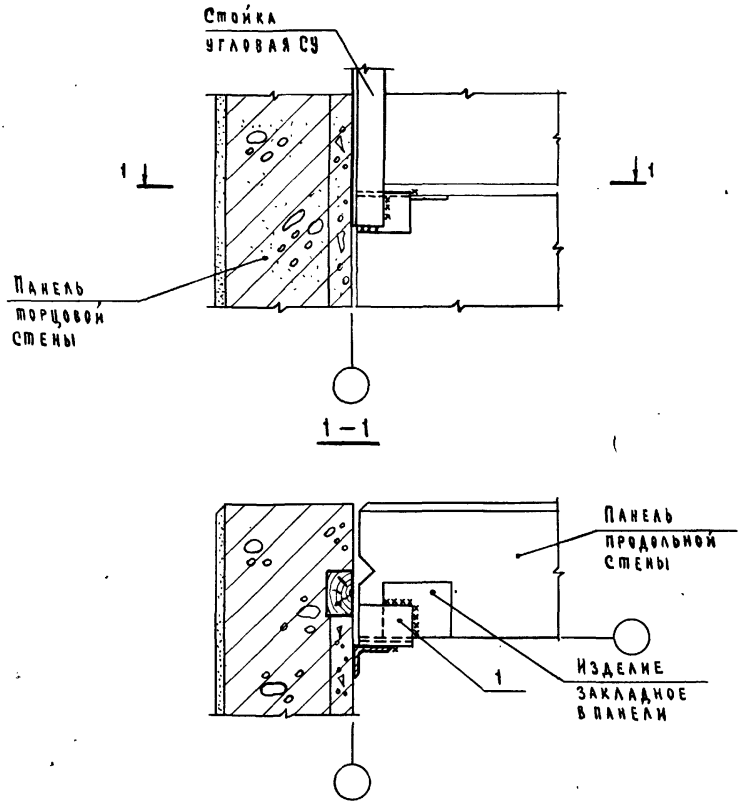

Марка, поз.	Обозначение	Наименование	Кол.	Масса ед. кг	Приме-чание
		Детали			
1	2.830-3.1-202	Уголок 6-90×90×7 ГОСТ 8509-72* / 8Ст3кп2-1 ГОСТ 535-79	1	1,2	БЧ

		2.830-3.1-210	
Нач.отд.	Котов	Торцовая стена. Крепление угловой стойки фахверка к панели продольной стены. Узел 19	Стадия: Р; Лист: ; Листов: 1
Гл.констр.	Цудечкис		
Гл.спец.	Герцева		
Инж.	Еланешникова		ГИПРОНИСЕЛЬХОЗ
Провер.	Кузьмина		

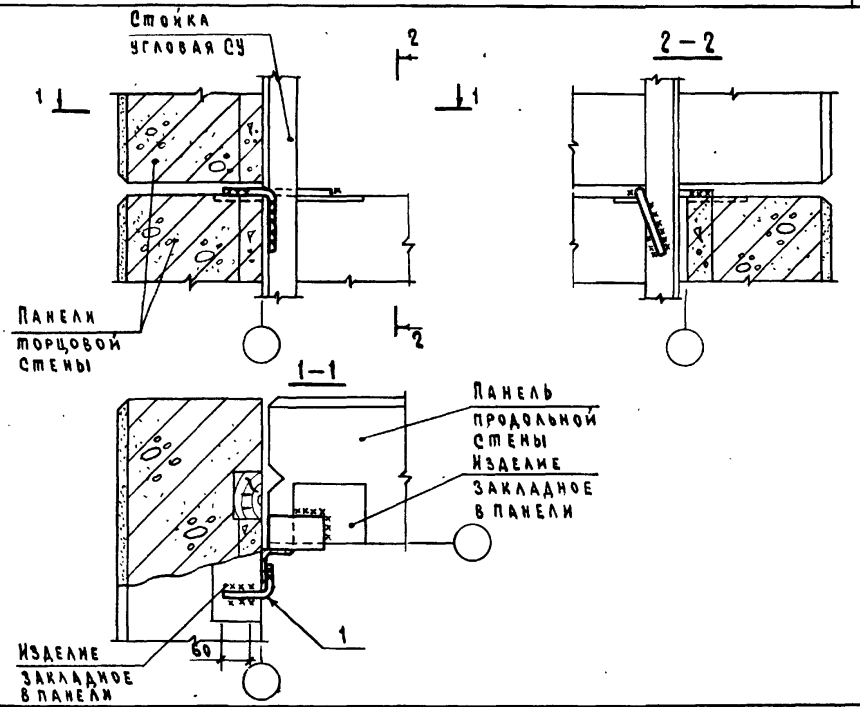

Марка, поз.	Обозначение	Наименование	Кол.	Масса ед. кг	Примечание
		Детали			
1	2.830-3.2-1100-01	Изделие соединительное МС9	1	0,31	

Нач.отд.	Котов		
Гл.констр.	Кудечкис		
Гл.спец.	Герцева		
Инж.	Епанешникова		
Провер.	Кузьмина		

2.830-3.1-220

Торцовая стена.
Крепление панели
к угловой стойке фальверка.
Узел 20


Стадия	Лист	Листов
Р		1

ГИПРОНИСЕЛЬХОЗ


Инв.№подл. | Подпись и дата | Взам.инв.№

10870-02 30

Формат А4

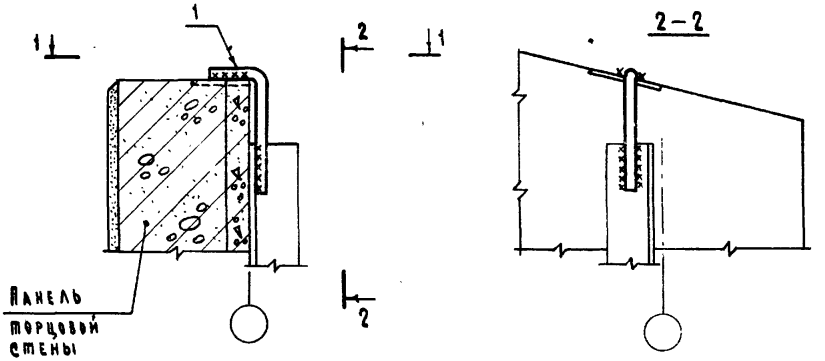

1–1

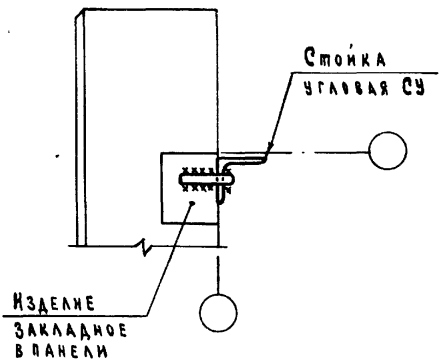

$б_ш$=12 мм ; $h_ш$=6 мм

Марка, поз.	Обозначение	Наименование	Кол.	Масса ед. кг	Приме-чание
		Детали			
1	2.830-3.2-1100-03	Изделие соединительное МС11	1	1,5	

Нач. отд	Котов	
Гл. констр.	Цудечкис	
Гл. спец.	Люхина	
Рук. гр.	Рабинович	
Ст. инж.	Кузьмина	
Инж.	Епанешникова	
Провер.	Люхина	

2.830-3.1-230


Торцовая стена.
Крепление панели
к угловой стойке.
Узел 21


Стадия	Лист	Листов
Р		1

ГИПРОНИСЕЛЬХОЗ

Инв. № подл. | Подпись и дата | Взам. инв. №

Формат А4

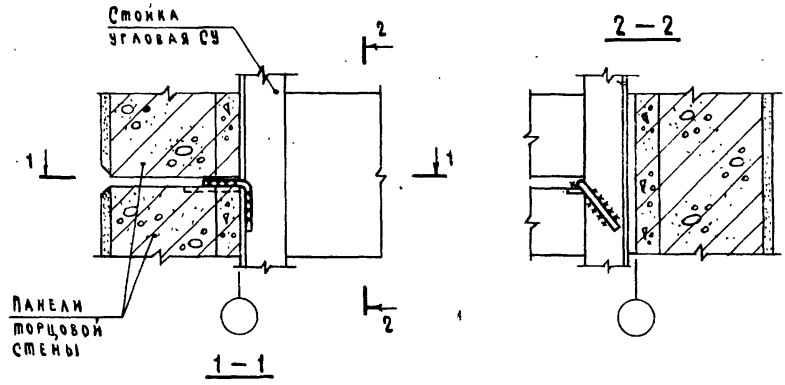

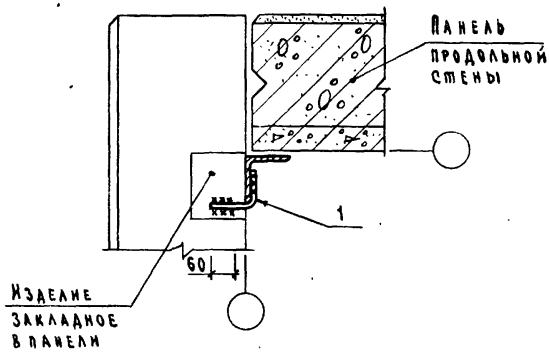

Марка, поз.	Обозначение	Наименование	Кол.	Масса ед.кг	Примечание
		Детали			
1	2.830-3.2-1100-01	Изделие соединительное МС9	1	0,31	

Взам.инв.№ | Подпись и дата | Инв.№подл.


Нач.отд.	Котов		
Гл.констр.	Цыдечкис		
Гл.спец.	Герцева		
Инж.	Еланешникова		
Провер.	Кузьмина		

2.830-3.1-240


Торцовая стена.
Крепление панели
к угловой стойке.
Узел 22

Стадия	Лист	Листов
Р		1

ГИПРОНИСЕЛЬХОЗ

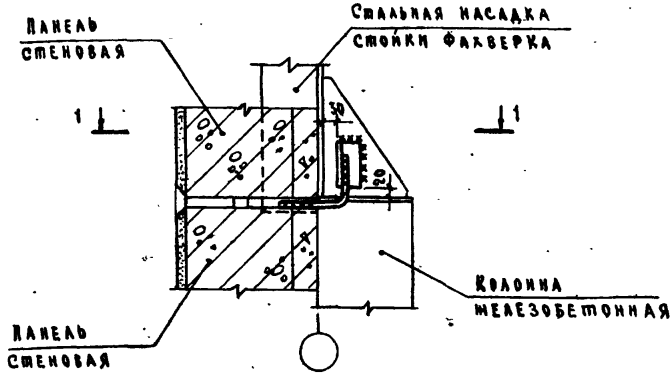

1 — 1 повернуто

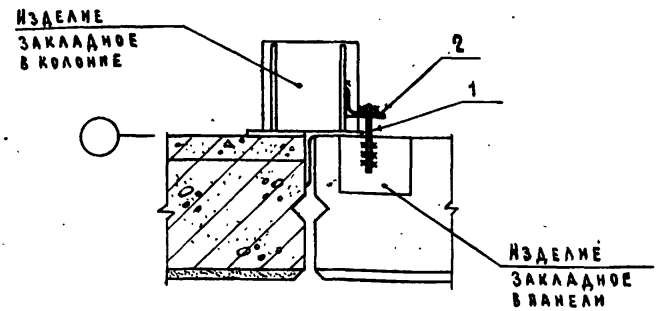

Марка, поз.	Обозначение	Наименование	Кол.	Масса ед.кг	Примечание
		Детали			
1	2.830-3.2-1100-01	Изделие соединительное МС9	1	0,31	
2	2.830-3.1-251	Уголок 5-90×56×5,5 ГОСТ 8510-72* / Ст3кп2-1 ГОСТ 535-79	1	0,62	64


Нач.отд	Котов	
Гл.констр.	Цудечкис	
Гл.спец.	Люхина	
Рук.гр.	Рабинович	
Инж.	Епишникова	
Провер.	Рабинович	

2.830-3.1-250

Торцовая стена. Крепление панели к стальной насадке стойки фахверка. Узел 23

Стадия	Лист	Листов
Р		1

Гипронисельхоз

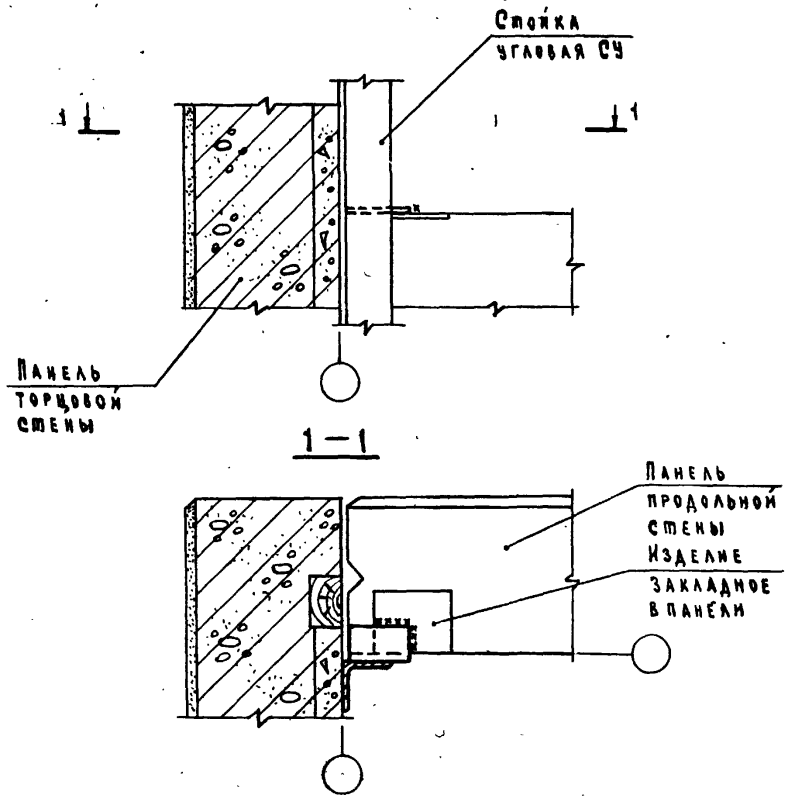

Инв. № подл. | Подпись и дата | Взам. инв. №


Нач. отд	Котов		
Гл. констр	Цудечкис		
Гл. спец.	Герцева		
Инж.	Епишникова		
Провер.	Кузьмина		

2.830-3.1-260

Торцовая стена. Крепление угловой стойки фахверка. Узел 24

Стадия	Лист	Листов
Р		1

ГИПРОНИСЕЛЬХОЗ

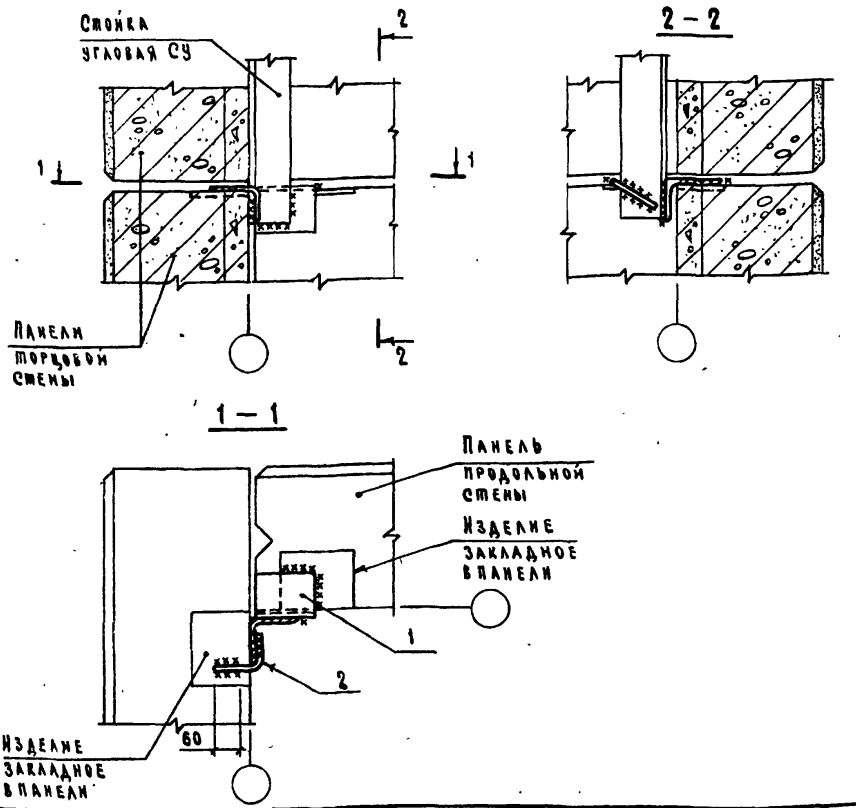

Марка, поз.	Обозначение	Наименование	Кол.	Масса ед.кг	Примечание
		Детали			
1	2.830-3.1-202	Уголок $\frac{\text{Б-90×90×7 ГОСТ 8509-72*}}{\text{ВСт3кп2-1 ГОСТ 535-79}}$ $\frac{\ell=120}{}$	1	1.2	Б Ч
2	2.830-3.2-1100-01	Изделие соединительное МС9	1	0,31	

Нач.отд.	Котов		
Гл.констр.	Цудечкис		
Гл.спец.	Терцева		
Инж.	Евсеенкова		
Провер.	Кузьмина		


2.830-3.1-270

Торцовая стена.
Крепление угловой стойки фахверка и угловой панели к стойке.
Узел 25

Стадия	Лист	Листов
Р		1

ГИПРОНИСЕЛЬХОЗ

1–1 повернуто

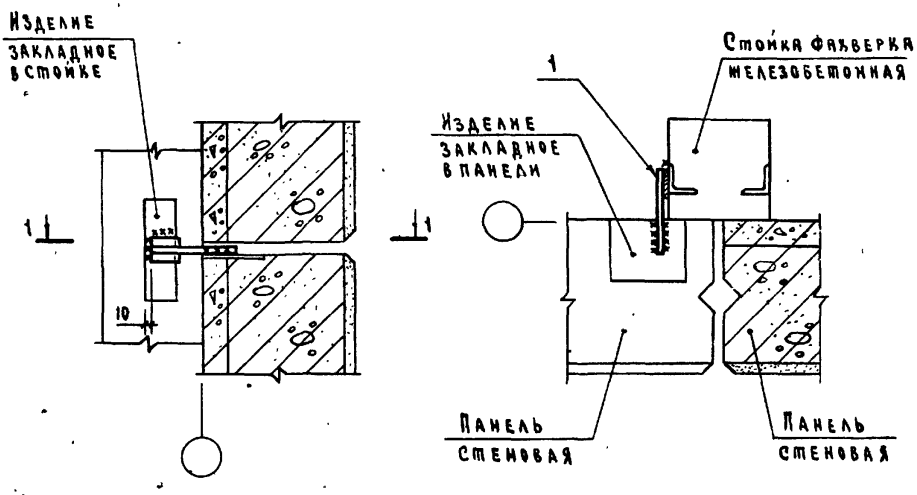

Марка, поз.	Обозначение	Наименование	Кол.	Масса ед. кг	Примечание
		Сборочные единицы			
1	2.830-3.2-0700	Изделие соединительное МС1-1	1	0,43	

Взам. инв. №
Подпись и дата
Инв. № подл.


Нач. отд.	Котов	
Гл. констр.	Чудечкис	
Гл. спец.	Герцева	
Инж.	Елянешникова	
Провер.	Кузьмина	

2.830-3.1-280

Торцовая стена. Крепление панели к стойке фахверка. Узел 26

Стадия	Лист	Листов
Р		1

ГИПРОНИСЕЛЬХОЗ

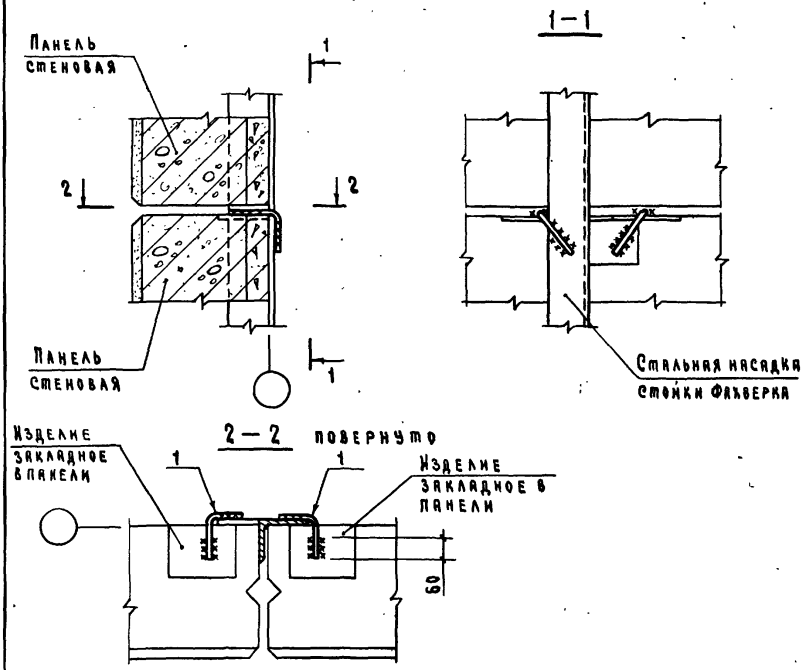

Марка, поз.	Обозначение	Наименование	Кол.	Масса ед. кг	Примечание
		Детали			
1	2.830-3.2-1100-01	Изделие соединительное МС9	2	8,31	

Инв. № подл. | Подпись и дата | Взам. инв. №


Нач. отд.	Котов		
Гл. констр.	Цудечкис		
Гл. спец.	Герцева		
Инж.	Епанешникова		
Проверил	Кузьмина		

2.830-3.1-290


Торцовая стена. Крепление панелей к стальной насадке стойки фахверка. Узел 27


Стадия	Лист	Листов
Р		1

ГИПРОНИСЕЛЬХОЗ

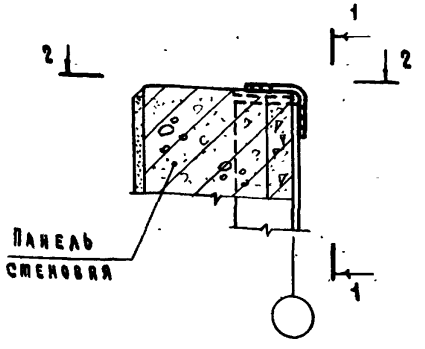

1-1

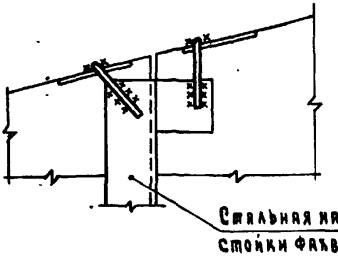

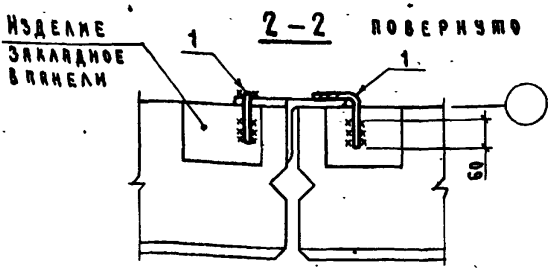

Марка, поз.	Обозначение	Наименование	Кол.	Масса ед. кг	Примечание
		Детали			
1	2.830-3.2-1100-01	Изделие соединительное МС9	2	0,31	

Нач. отд.	Котов		
Гл. констр.	Цудечкис		
Гл. спец.	Герцева		
Инж.	Елдешникова		
Провер.	Кузьмина		


2.830-3.1-300

Торцовая стена. Крепление панелей к стальной насадке стойки фахверка. Узел 28


Стадия	Лист	Листов
Р		1

ГИПРОНИСЕЛЬХОЗ

Инв. № подл. | Подпись и дата | Взам. инв. №

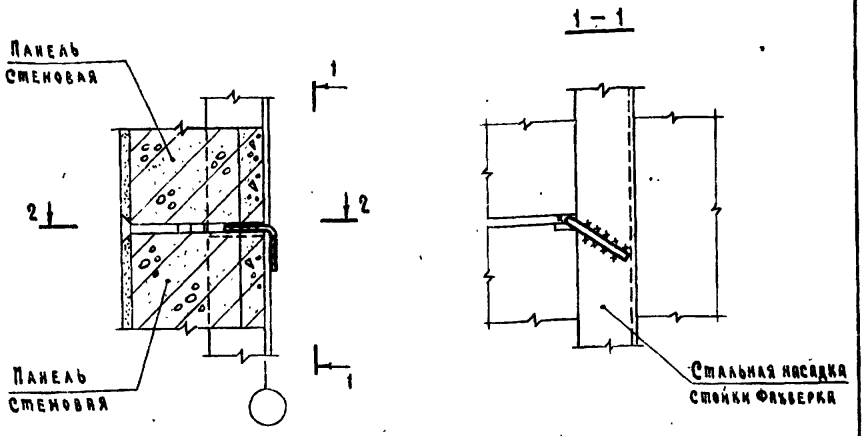

2 – 2 повернуто

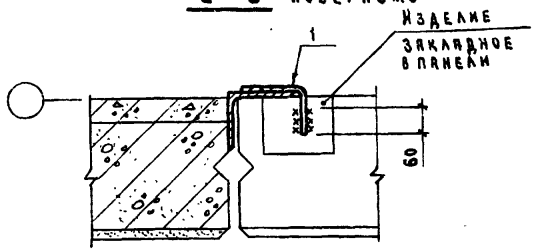

Марка, поз.	Обозначение	Наименование	Кол.	Масса ед. кг	Примечание
		Детали			
1	2.830-3.2-1100-01	Изделие соединительное МС9	1	0,31	

Нач. отд.	Котов	
Гл. констр.	Цудечкис	
Гл. спец.	Алюхина	
Рук. гр.	Рабинович	
Инж.	Елинешникова	
Провер.	Рабинович	

2.830 – 3.1 – 310

Торцовая стена. Крепление панели к стальной насадке стойки Факверка. Узел 29


Стадия	Лист	Листов
Р		1

ГИПРОНИСЕЛЬХОЗ


Взам. инв. №

Подпись и дата

Инв. № подл.

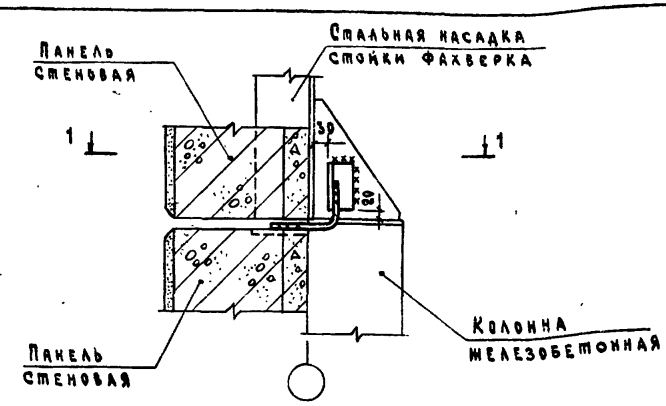

1–1 повернуто

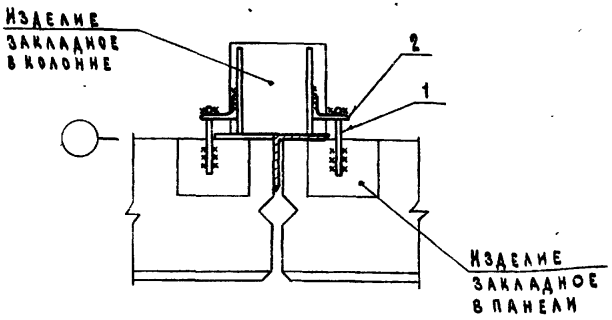

Марка, поз.	Обозначение	Наименование	Кол.	Масса ед. кг	Примечание
		Детали			
1	2.830-3.2-1100-01	Изделие соединительное МС9	2	0,31	
2	2.830-3.1-321	Уголок Б-90×56×5,5 ГОСТ 8510-72* / ВСт3кп2-1 ГОСТ 535-79	2	0,62	6ч

Нач. отд.	Котов		
Гл. констр.	Цудечкис		
Гл. спец.	Люхина		
Рук. гр.	Рабинович		
Инж.	Евлашникова		
Провер.	Рабинович		


2.830-3.1-320

Торцовая стена. Крепление панелей к стальной насадке стойки фахверка. Узел 30


Стадия	Лист	Листов
Р		1

ГИПРОНИСЕЛЬХОЗ


Инв. № подл. | Подпись и дата | Взам. инв. №

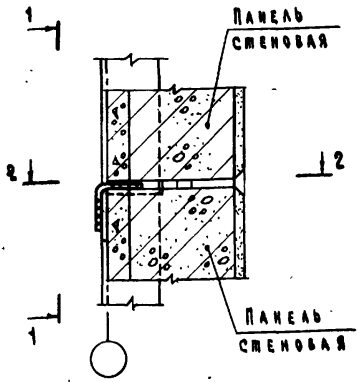

1—1

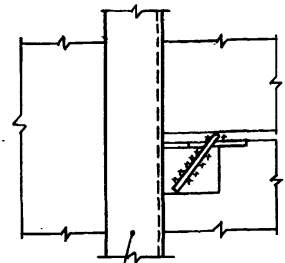

2—2 повернуто

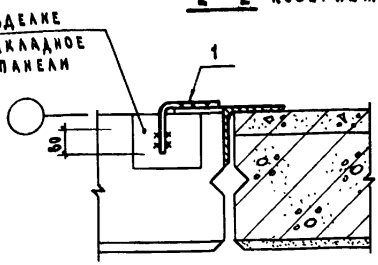

Марка, поз.	Обозначение	Наименование	Кол.	Масса ед.кг	Примечание
		Детали			
1	2.830-3.2-1100-01	Изделие соединительное МС9	1	0,31	

Нач.отд.	Котов	
Гл.констр.	Цудечкис	
Гл.спец.	Лыкина	
Рук.гр.	Рабинович	
Инж.	Елизешникова	
Провер.	Рабинович	


2.830-3.1-330

Торцовая стена. Крепление панели к стальной насадке стойки фахверка. Узел 31

Стадия	Лист	Листов
Р		1

ГИПРОНИСЕЛЬХОЗ

Взам.инв.№ | Подпись и дата | Инв.№ подл.

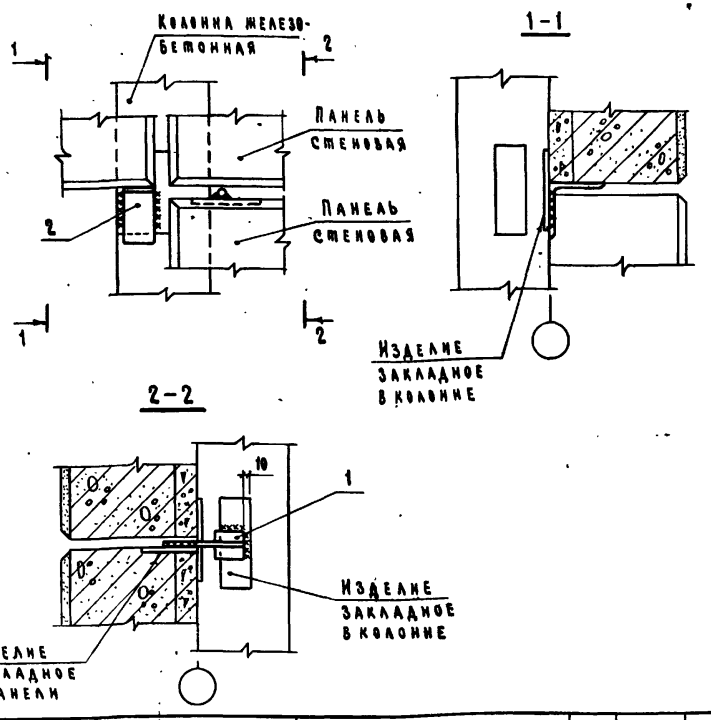

Марка, поз.	Обозначение	Наименование	Кол.	Масса ед. кг	Примечание
		Сборочные единицы			
1	2.830-3.2-0700	Изделие соединительное МС1-1	1	0,43	
		Детали			
2	2.830-3.1-341	Уголок $\frac{5-160\times160\times16\ ГОСТ\ 8509-72^{*}}{ВСт3кп2-1\ ГОСТ\ 535-79}$ Р-60	1	2,3	64

Взам. инв. №

Подпись и дата

Инв. № подл.


Нач. отд.	Котов	
Гл. констр.	Цудечкис	
Гл. спец.	Герцева	
Ст. инж.	Матвеева	
Провер.	Кузьмина	

2.830-3.1-340

Крепление панелей над дверным проемом. Узел 32

Стадия	Лист	Листов
Р		1

ГИПРОНИИЛЬХОЗ

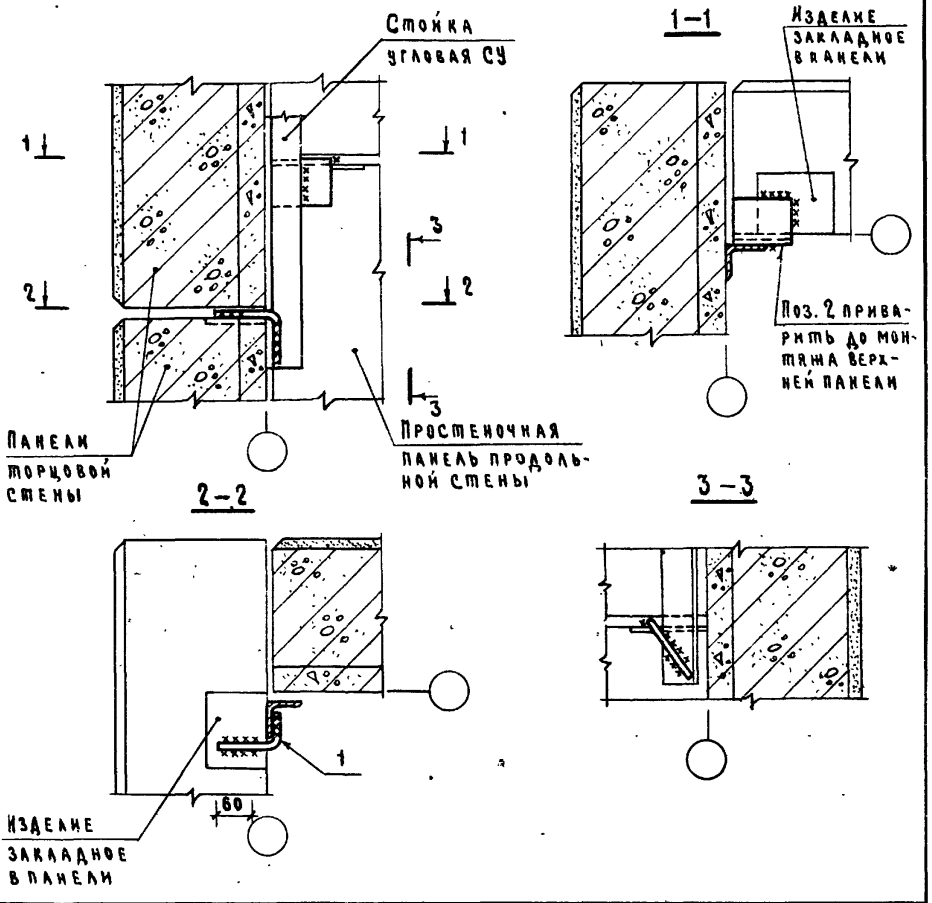

Марка, поз.	Обозначение	Наименование	Кол.	Масса ед. кг	Примечание
		Детали			
1	2.830-3.2-1100-01	Изделие соединительное МС9	1	0,31	
2	2.830-3.1-351	Уголок Б-90×90×7 ГОСТ 8509-72* / ВСт3кп2-1 ГОСТ 535-79	1	1,2	Б4

Нач.отд.	Котов	
Гл.констр.	Цудечкис	
Гл.спец.	Люхина	
Рук.гр.	Рабинович	
Инж.	Епанешникова	
Провер.	Рабинович	

2.830-3.1-350


Торцовая стена. Крепление угловой стойки фахверка и панели к стойке. Узел 33


Стадия	Лист	Листов
Р		1

ГИПРОНИИЭЛЬХОЗ


Инв.№ подл. | Подпись и дата | Взам.инв.№

Формат А4

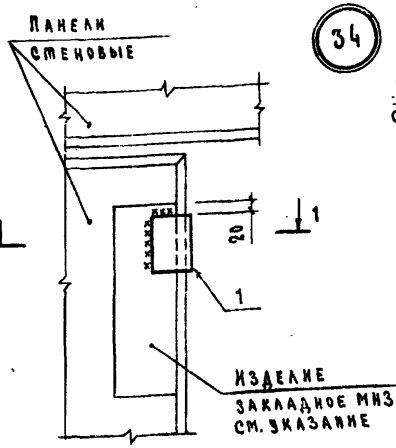

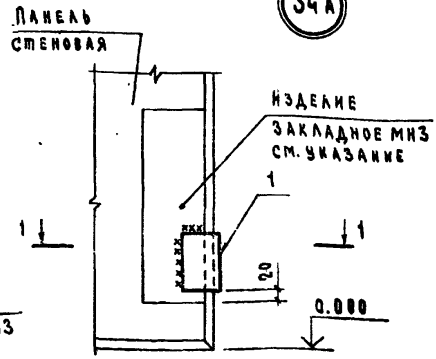

1-1

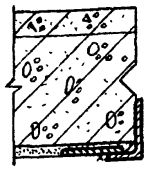

Изделие закладное МН3 назначается в конкретном проекте в соответствии с документом 2.830-3.0-11 л. 2; 3.

Марка, поз.	Обозначение	Наименование	Кол.	Масса ед. кг	Примечание
		Детали			
1	2.830-3.1-361	Уголок $\frac{5-125\times80\times8\ \text{ГОСТ}\ 8510\text{-}72^{*}}{\text{ВСт3кп2-1 ГОСТ}\ 535\text{-}79}$ Р-120	1	1,5	БЧ

Взам. инв. №

Подпись и дата

Инв. № подл.

Нач. отд.	Котов	
Гл. констр.	Цдечкис	
Гл. спец.	Люкина	
Рук. гр.	Рабинович	
Ст. инж.	Кузьмина	
Провер.	Рабинович	


2.830-3.1-360

Установка изделий соединительных для крепления ворот.

Узлы 34; 34 А


Стадия	Лист	Листов
Р		1

ГИПРОНИСЕЛЬХОЗ

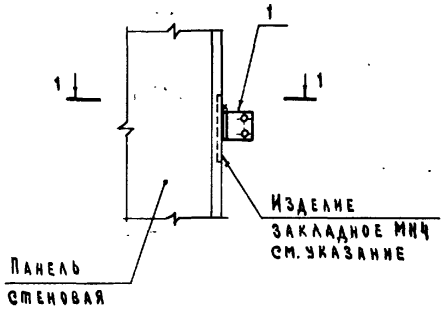


1-1

В = 250; 300; 400; 500

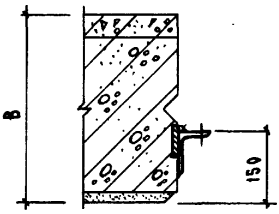

1-1

В = 200

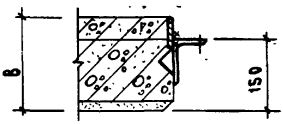

Изделие закладное МН4 назначается в конкретном проекте в соответствии с документом 2.830-3.0-11 л. 2.

Марка, поз.	Обозначение	Наименование	Кол.	Масса ед. кг	Примечание
		Детали			
1	2.830-3.2-0800-02	Изделие соединительное МС14	1	0,37	


Нач. отд.	Котов	
Гл. констр.	Цудечкис	
Гл. спец.	Люхина	
Рук. гр.	Рабинович	
Ст. инж.	Кузьмина	
Провер.	Рабинович	


2.830-3.1-370

Установка изделий соединительных для крепления дверных блоков. Узел 35

Стадия	Лист	Листов
Р		1

ГИПРОНИСЕЛЬХОЗ

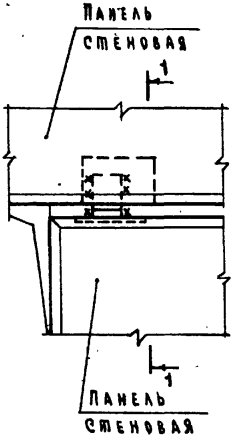

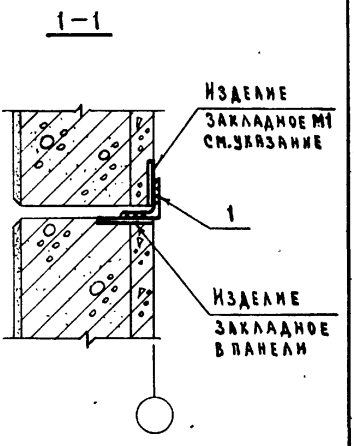

Изделие закладное М1 назначается в конкретном проекте в соответствии с документом 2.830-3.0-11 л.1.

Марка, поз.	Обозначение	Наименование	Кол.	Масса ед.кг	Примечание
		Детали			
1	2.830-3.1-381	Уголок Б-90×90×7 ГОСТ 8509-72* / ВСт3кп2-1 ГОСТ 535-79	1	0,58	Б ч

Нач.отд.	Котов		
Гл.констр.	Цудечкис		
Гл.спец.	Герцева		
Ст.инж.	Матвеева		
Провер.	Кузьмина		


2.830-3.1-380

Крепление панели удверного проема. Узел 36

Стадия	Лист	Листов
Р		1

ГИПРОНИИЕЛЬХОЗ

Инв.№ подл. | Подпись и дата | Взам.инв.№

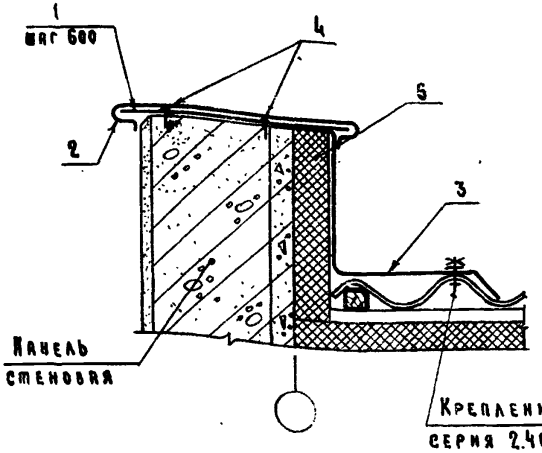

Толщина панели мм	К1		ФС1	
	Марка	Масса кг	Марка	Масса кг/п.м
200	К1-1	0,44	ФС1-1	4,5
250	К1-2	0,49	ФС1-2	4,9
300	К1-3	0,56	ФС1-3	5,3
400	К1-4	0,69	ФС1-4	6,0
500	К1-5	0,81	ФС1-5	6,8

на 3 п.м

Марка, поз.	Обозначение	Наименование	Кол.	Масса ед.кг	Примечание
		Детали			
1	2.830-3.2-0600	Кастыль К1	5		См. табл.
2	2.830-3.2-1500	Фасонный элемент ФС1	3		п.м См. табл.
3	2.830-3.2-1500-05	Фасонный элемент ФС2	3		п.м по пр-ту
		Стандартные изделия			
4		Дюбель типа ДГПЩ 4,5×40Ц хр			
		ТУ 14-4-794-77	10	—	
		Материалы			
5		Полужесткие минерало-			
		ватные плиты толщиной			
		70 мм ГОСТ 9573-72*			$м^3$ по пр-ту

Нач.отд.	Котов	
Гл.констр.	Цудечкис	
Гл.спец.	Люхина	
Рук.гр.	Рабинович	
Инж.	Епанешникова	
Проверил	Рабинович	


2.830-3.1-390

Торцовая стена.
Примыкание панели к кровле.
Узел 37

Стадия	Лист	Листов
Р	.	1

ГИПРОНИСЕЛЬХОЗ

Инв.№ подл. | Подпись и дата | Взам.инв.№

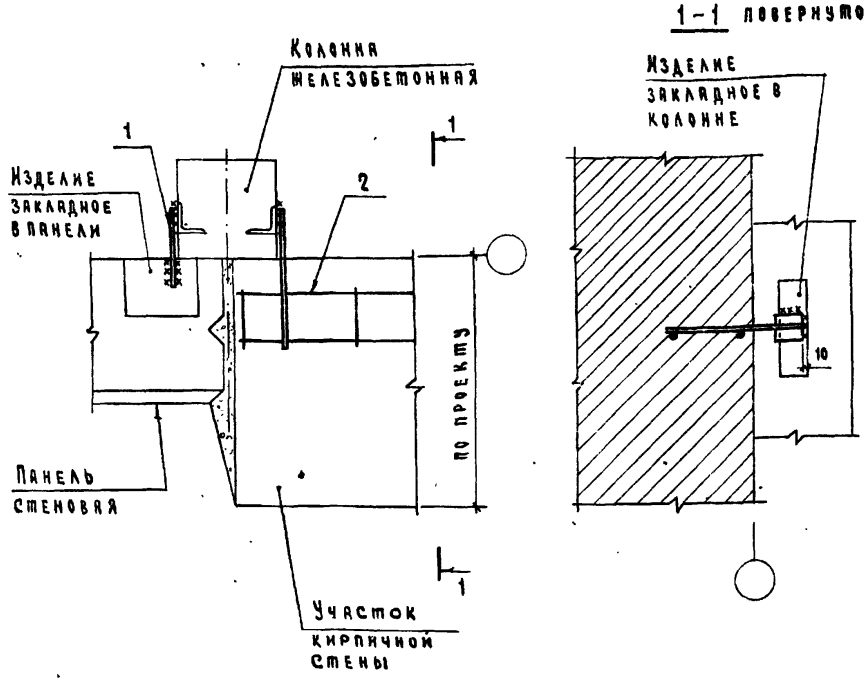

Марка, поз.	Обозначение	Наименование	Кол.	Масса ед. кг	Примечание
		Сборочные единицы			
1	2.830-3.2-0700	Изделие соединительное МС1-1	1	0.43	
2	2.830-3.2-0700-04	Изделие соединительное МС5-0	1	0.80	

Инв.№подл. | Подпись и дата | Взам. инв.№

Нач.отд.	Котов	
Гл.констр.	Цудечкис	
Гл.спец.	Герцева	
Ст.инж.	Варгина	
Проверил	Кузьмина	


2.830-3.1-400

Крепление кирпичного участка стены.

Узел 38

Стадия	Лист	Листов
Р		1

ГИПРОНИИЭЛЬХОЗ

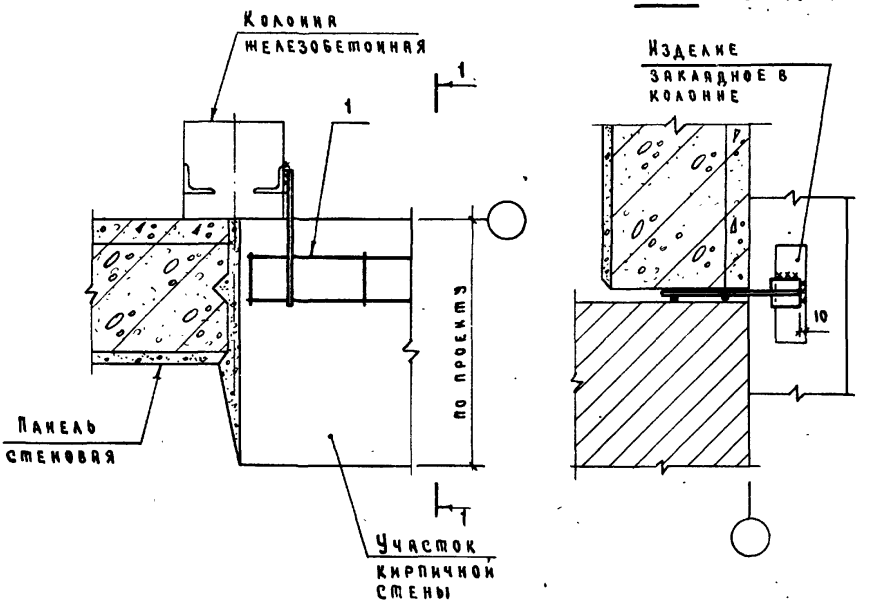

Кирпичную кладку выполнять до монтажа верхней панели

Марка, поз.	Обозначение	Наименование	Кол.	Масса ед. кг	Примечание
		Сборочные единицы			
1	2.830-3.2-0700-04	Изделие соединительное МС5-п	1	0.80	


Нач.отд.	Котов		
Гл.констр.	Цудечкис		
Гл.спец.	Герцева		
Ст.инж.	Варгина		
Провер.	Кузьмина		

2.830-3.1-410

Крепление кирпичного участка стены. Узел 39

Стадия	Лист	Листов
Р		1

ГИПРОНИСЕЛЬХОЗ

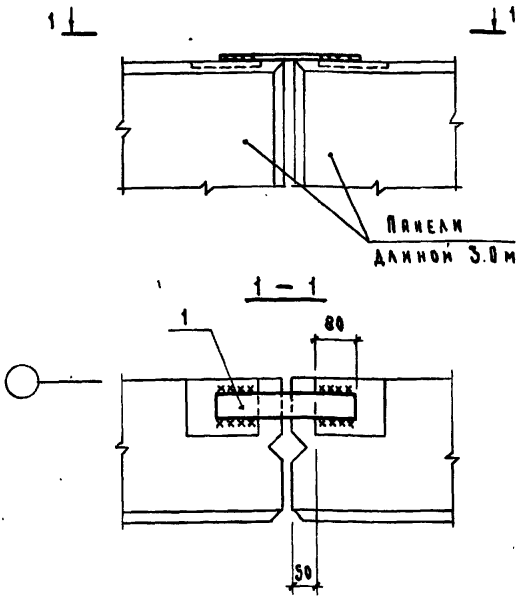

Марка, поз.	Обозначение	Наименование	Кол.	Масса ед. кг	Примечание
		Детали			
1	2.830-3.1-421	Полоса $\frac{5-8\times60\ ГОСТ\ 103-76}{ВСт3кп2-1\ ГОСТ\ 535-79}$ $\frac{\ell=300}{}$	1	1,1	Б4

Инв.№подл. | Подпись и дата | Взам.инв.№


Нач.отд.	Котов		
Гл.констр.	Цудечкис		
Гл.спец.	Герцева		
Инженер	Епанешникова		
Проверил	Кузьмина		

2.830-3.1-420

Соединение панелей длиной 3.0 м. Узел 40

Стадия	Лист	Листов
Р		1

ГИПРОНИСЕЛЬХОЗ

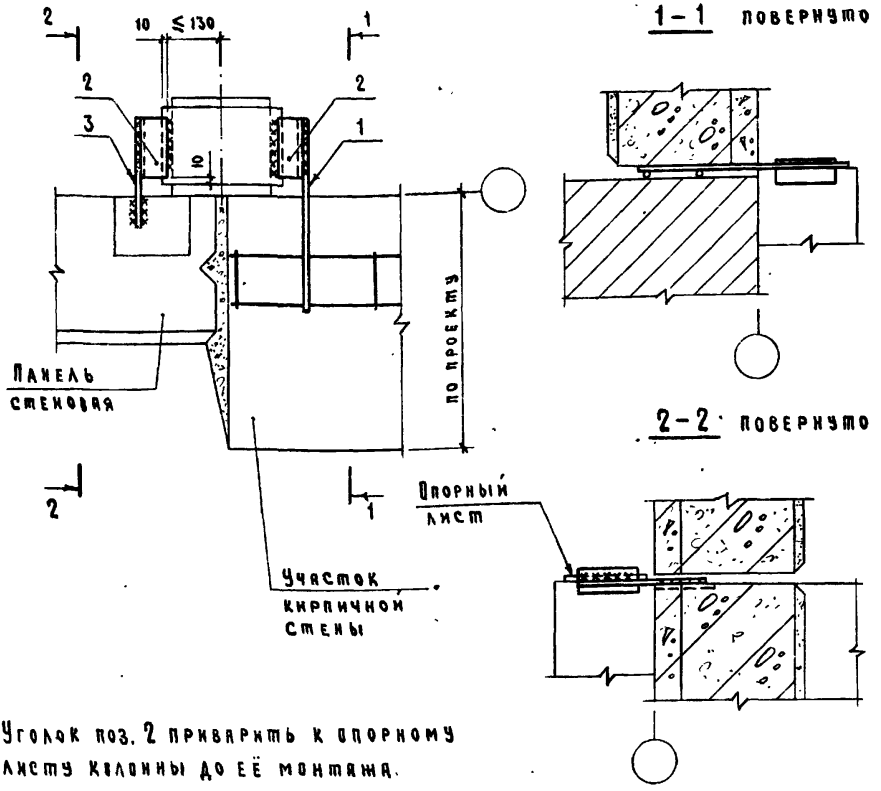

Уголок поз. 2 приварить к опорному листу колонны до её монтажа.

Марка, поз.	Обозначение	Наименование	Кол.	Масса ед. кг	Примечание
		Сборочные единицы			
1	2.830-3.2-0700-03	Изделие соединительное МС4	1	0,61	
		Детали			
2	2.830-3.1-081	Уголок Б-50×50×5 ГОСТ 8509-72* / ВСт3кп2-1 ГОСТ 535-79 ℓ=120	2	0,45	Б4
3	2.830-3.1-131	ф14 AI ГОСТ 5781-82 ℓ=220	1	0,26	Б4


Нач.отд	Котов	
Гл.констр.	Цыдечкис	
Гл.спец.	Люхина	
Рук.гр.	Рабинович	
Ст.инж.	Варгина	
Инж.	Елянешникова	
Провер.	Люхина	

2.830-3.1-430

Крепление кирпичного участка стены. Узел 41

Стадия	Лист	Листов
Р		1

ГИПРОНИСЕЛЬХОЗ

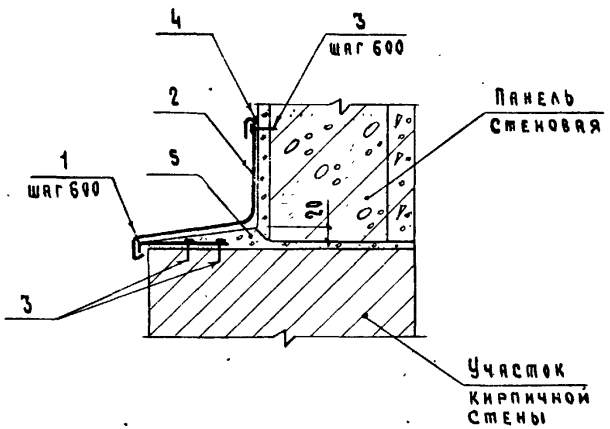

на 3 п.м

Марка, поз.	Обозначение	Наименование	Кол.	Масса ед. кг	Примечание
		Детали			
1	2.830-3.2-1000-02	Костыль К2	5	0.23	
2	2.830-3.2-1500-86	Фасонный лист ФС3	3	по проекту	п.м
		Стандартные изделия			
3		Дюбель типа ДГПШ4.5-40 ЦХР			
		ТУ 14-4-794-77	15	—	
		Материалы			
4		Мастика по ГОСТ 14791-79	3	0,7	п.м
5		Цементный раствор состава 1:2 с примесью волокнистых веществ			$м^3$ по пр-ту

Инв.№подл. | Подпись и дата | Взам.инв.№


Нач.отд.	Котов	
Гл.констр.	Цудечкис	
Гл.спец.	Герцева	
Ст.инж.	Варгина	
Проверил	Кузьмина	

2.830-3.1-440

Обрамление кирпичного участка стены. Узел 42

Стадия	Лист	Листов
Р		1

ГИПРОНИСЕЛЬХОЗ

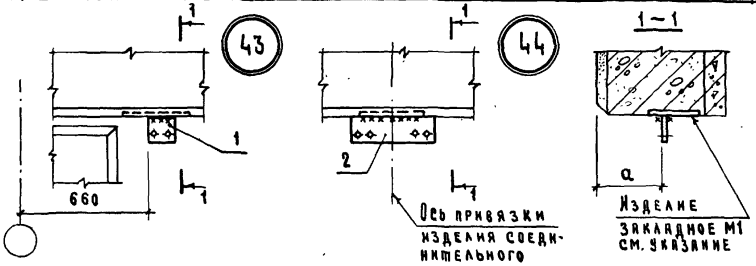

Изделие закладное М1 назначается в конкретном проекте в соответствии с документом 2.830-3.0-11 л.1

Назначение			a мм
Крепление	оконных переплетов	раздельных	200
		спаренных	150

Марка, поз.	Обозначение	Наименование	Кол.	Масса ед. кг	Примечание
		Узел 43			
		Детали			
1	2.830-3.2-1000	Изделие соединительное МС6	1	0,17	
		Узел 44			
		Детали			
2	2.830-3.2-1000-01	Изделие соединительное МС7	1	0,54	для проема оконного
	2.830-3.2-1000	Изделие соединительное МС6	1	0,17	для проема дверного

Инв.№подл. | Подпись и дата | Взам.инв.№

Нач.отд	Котов		
Гл.констр.	Цудечкис		
Гл.спец.	Герцева		
Инж.	Евлентьидова		
Провер.	Кузьмина		


2.830-3.1-450

Установка изделий соединительных для крепления оконных переплетов.

Узлы 43; 44

Стадия	Лист	Листов
Р		1

ГИПРОНИСЕЛЬХОЗ

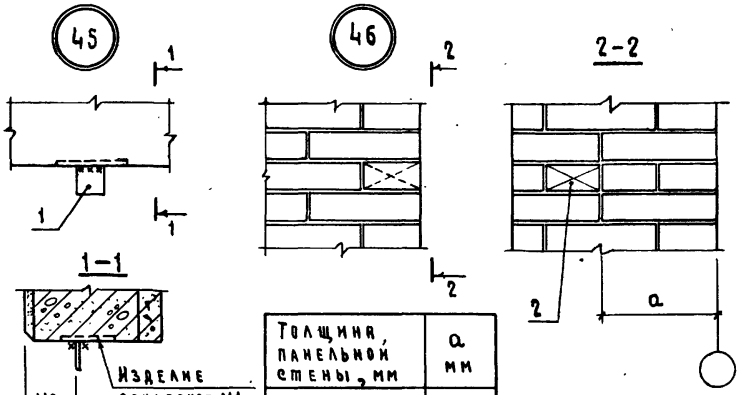

Толщина панельной стены, мм	a мм
200	65
250	65
300.	130
400	250
500	390

Изделие закладное М1 назначается в конкретном проекте в соответствии с документом 2.830-3.0-11 листы 2,3.

Марка, поз.	Обозначение	Наименование	Кол.	Масса ед.кг	Примечание
		Узел 45			
		Детали			
1	2.830-3.1-461	Полоса $\frac{5-6\times60\ ГОСТ\ 103-76\ \ell=60}{ВСт3кп2-1\ ГОСТ\ 535-79}$	1	0,17	Бч
		Узел 46			
		Детали			
2	2.830-3.1-462	Пробка $\frac{120\times60\ ГОСТ\ 9685-61^{*}\ \ell=120}{сосна\ влажность\ W\leq20\%}$	1	—	Бч 0,0009 м^3

Взам. инв. №

Подпись и дата

Инв. № подл.


Нач. отд	Котов		
Гл. констр.	Чудечкис		
Гл. спец.	Герцева		
Ст. инж.	Матвеева		
Провер.	Кузьмина		

2.830-3.1-460

Установка изделий соединительных для крепления ворот и дверей. Узлы 45; 46

Стадия	Лист	Листов
Р		1

ГИПРОНИСЕЛЬХОЗ

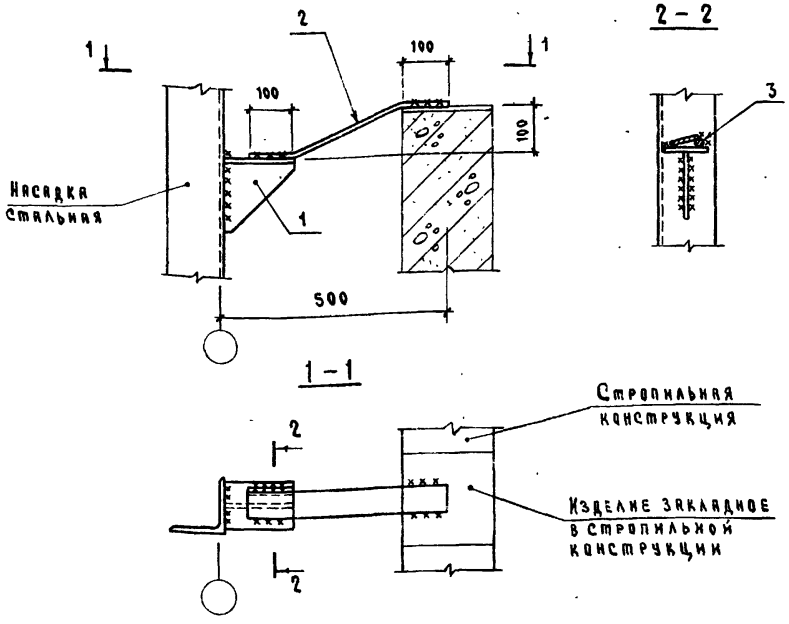

Марка, поз.	Обозначение	Наименование	Кол.	Масса ед.кг.	Приме-чание
		Сборочные единицы			
1	2.830-3.2-0900	Изделие соединительное МС3	1	2,3	
		Детали			
2	2.830-3.1-471	Полоса $\frac{\text{Б-6×60 ГОСТ 103-76}}{\text{В Ст3кп2-1 ГОСТ 535-79}}$ ℓ=450	1	1,3	Б Ч
3	2.830-3.1-472	ф14 AI ГОСТ 5781-82 ℓ=100	1	0,12	Б Ч

Нач отд.	Котов	
Гл.констр.	Бздечкис	
Гл.спец.	Люхина	
Рук.гр.	Рабинович	
Ст.инж.	Кузьмина	
Инж.	Епанешникова	
Провер.	Люхина	


2.830-3.1-470

Крепление стойки фахверка к стропильной конструкции. Узел 48

Стадия	Лист	Листов
Р		1

ГИПРОНИСЕЛЬХОЗ

Подпись и дата | Взам. инв. № | Инв. № подл.

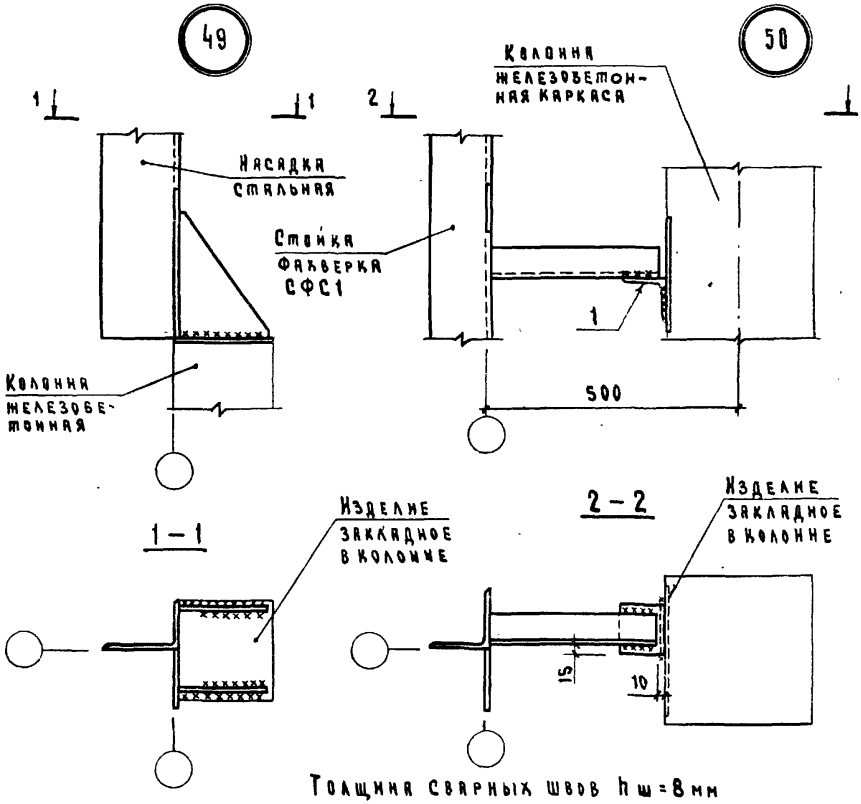

Толщина сварных швов $h_ш = 8$ мм

Марка, поз.	Обозначение	Наименование	Кол.	Масса ед. кг	Примечание
		Детали			
1	2.830-3.1-481	Уголок 5-90-90×7 ГОСТ 8509-72* ℓ=100			
		ВСт3кп2-1 ГОСТ 535-79	1	0,96	Бч

Инв.№подл. | Подпись и дата | Взам.инв.№


Нач.отд.	Котов		
Гл.констр.	Цудечкис		
Гл.спец.	Герцева		
Инж.	Епанешникова		
Проверил	Кузьмина		

2.830-3.1-480

Крепление насадок и стоек фахверка. Узлы 49; 50

Стадия	Лист	Листов
Р		1

ГИПРОНИСЕЛЬХОЗ

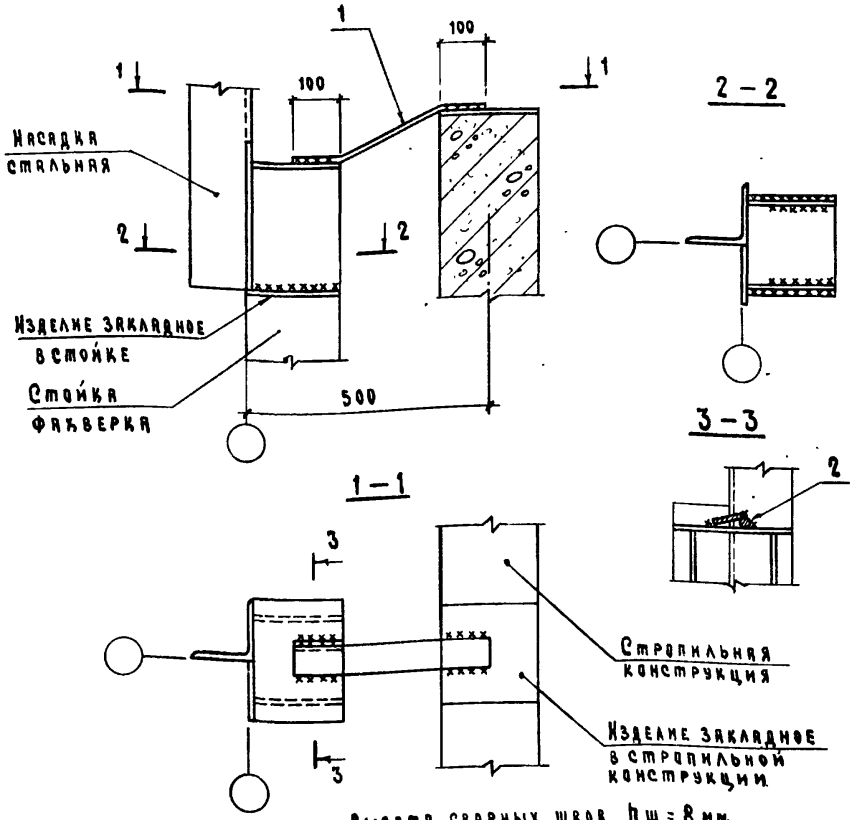

Высота сварных швов $h_ш = 8$ мм

Марка, поз.	Обозначение	Наименование	Кол.	Масса ед. кг	Примечание
		Детали			
1	2.830-3.1-491	Полоса $\frac{5-6\times60\ ГОСТ\ 103-76\ \ell=400}{8Ст3кп2-1\ ГОСТ\ 535-79}$	1	1,1	БЧ
2	2.830-3.1-472	ф14АI ГОСТ 5781-82 $\ell=100$	1	0,12	БЧ

Взам. инв. №

Подпись и дата

Инв. № подл.


Нач. отд.	Котов	
Гл. констр.	Цздечкис	
Гл. спец.	Герцева	
Инж.	Елянешникова	
Провер.	Кузьмина	

2.830-3.1-490

Крепление стойки фахверка к стропильной конструкции. Узел 51

Стадия	Лист	Листов
Р		1

ГИПРОНИСЕЛЬХОЗ

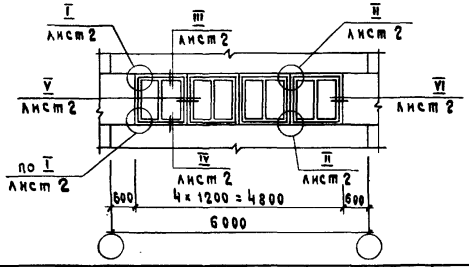

Марка, поз.	Обозначение	Наименование	Кол.	Масса ед. кг	Примечание
		Детали			
1	2.830-3.2-1500	Фасонный элемент ФС4-1, ФС5	9.6		п.м см. табл.
2	2.830-3.2-1000-02	Костыль К2	20	0,23	
3	2.830-3.1-501	Брусок 32×60 ГОСТ 9685-61* сосна или ель ℓ=100 $\varphi \leq 20\%$	5		бч
		Стандартные изделия			
4		Шуруп А4×40 ГОСТ 1144-80*	32	3,36	кг/1000 шт.
5		Гвоздь К1,6×25 ГОСТ 4028-63*	40	0,5	кг/1000 шт.
6		Гвоздь К2×50 ГОСТ 4028-63*	176	1,23	кг/1000 шт.
7		Наличник тип 1 шириной 54			
		ГОСТ 8242-75	14,1	—	п.м
8		Наличник тип 1 шириной 74			
		ГОСТ 8242-75	6,6	—	п.м
		Материалы			
9		Поролон ф40 ГОСТ 19177-73	16,5	—	п.м
10		Мастика по ГОСТ 14791-79	12,5	—	кг
11		Цементно-песчаный раствор М100			$м^3$ по пр-ту
12		Пакля			
13		Защитное покрытие			см. ПЗ

Взам. инв. №

Подпись и дата

Инв. № подл.


Нач. отд.	Котов	
Гл. констр.	Цудечкис	
Гл. спец.	Герцева	
Инж.	Епанешникова	
Провер.	Кузьмина	

2.830-3.1-500

Заполнение оконного проема

Стадия	Лист	Листов
Р	1	2

ГИПРОНИСЕЛЬХОЗ

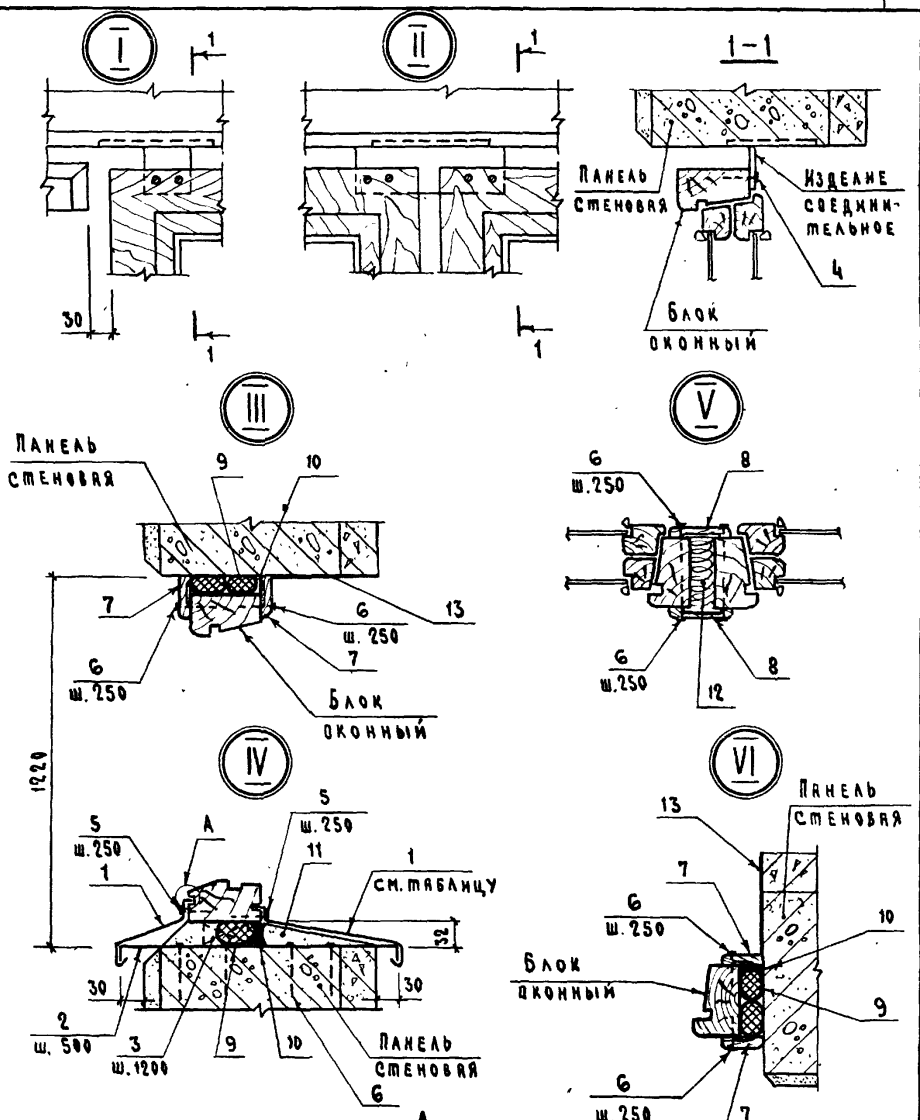


Толщина панели мм	Марка фасонного элемента	Масса кг
200	ФС5-1	1,1
250	ФС5-2	1,4
300	ФС5-3	1,7
400	ФС5-4	2,3
500	ФС5-5	3,0

Взам. инв. № | Подпись и дата | Инв. № подл.

2.830-3.1-500

Лист 2

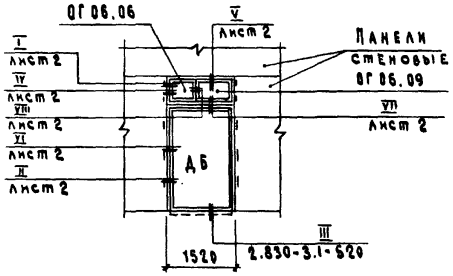

Марка, поз.	Обозначение	Наименование	Кол.	Масса ед.кг	Примечание
		Детали			
		Пиломатериалы ГОСТ 9685-61* сосна или ель Ψ≤20%			
1	2.830-3.1-511	Доска 13×130 ℓ=1410	1	—	Бч 0,002 м³
2	2.830-3.1-512	Доска 19×90 ℓ=1480	1	—	Бч 0,003 м³
3	2.830-3.1-513	Брусок 40×40 ℓ=100	4	—	Бч 0,002 м³
4	2.830-3.1-514	Брусок 50×50 ℓ=1520	1	—	Бч 0,004 м³
		Стандартные изделия			
5		Шуруп А4×40 ГОСТ 1144-80*	20	3,36	кг/1000 шт.
6		Гвоздь К2×50 ГОСТ 4028-63*	110	1,23	кг/1000 шт.
7		Наличник тип 1 шириной 54			
		ГОСТ 8242-75	14,8	—	п.м
8		Наличник тип 1 шириной 74			
		ГОСТ 8242-75	0,9	—	п.м
		Материалы			
9		Поронзол ф30 ГОСТ 19177-73	12,5	—	п.м
10		Мастика по ГОСТ 14791-79	5,3	—	кг
11		Защитное покрытие			см. ПЗ
12		Пакля			

Взам. инв. №

Подпись и дата

Инв. № подл.

Нач.отд.	Котов	
Гл.констр.	Цудечкис	
Гл.спец.	Герцева	
Ст.инж.	Варгина	
Провер.	Кузьмина	


2.830-3.1-510

Заполнение дверного проема

Н=3,0 м

Стадия	Лист	Листов
Р	1	2

ГИПРОНИСЕЛЬХОЗ

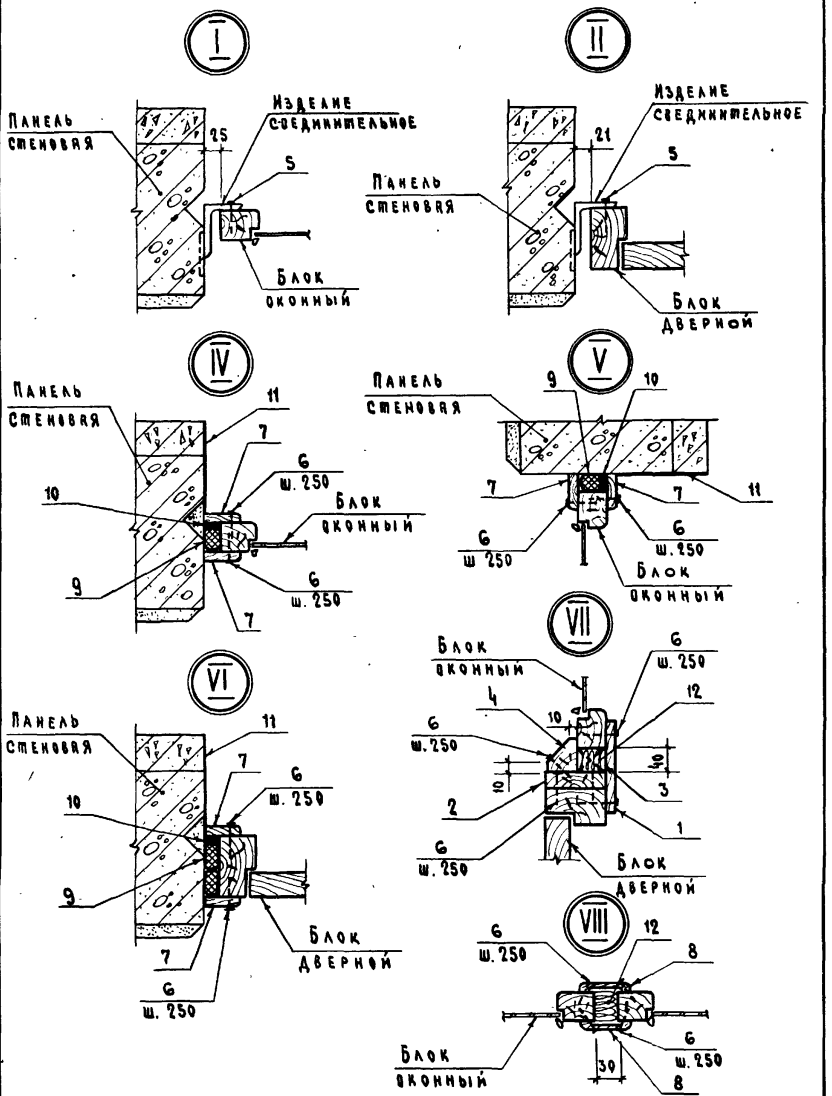


Инв. № подл. | Подпись и дата | Взам. инв. №

2.830 - 3.1-510

Лист 2

18879-02 61 Формат А4

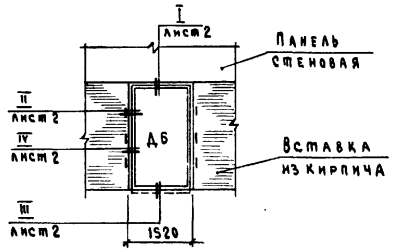

Марка, поз.	Обозначение	Наименование	Кол.	Масса ед. кг	Приме-чание
		Детали			
		Доска ГОСТ 9685-61* сосна или ель Ф≤20%			
1	2.830-3.1-521	15×40 ℓ=60	6	—	Бч
2	2.830-3.1-511	19×90 ℓ=1480	1	—	Бч 0,003 м³
		Стандартные изделия			
3		Гвоздь К2×50 ГОСТ 4028-63*	68	1,23	кг/1000 шт.
4		Гвоздь К4×120 ГОСТ 4028-63*	6	11,77	кг/1000 шт.
5		Наличник тип 1 шириной 74			
		ГОСТ 8242-75	3,0	—	п.м
6		Наличник тип 1 шириной 54			
		ГОСТ 8242-75	9,6	—	п.м
		Материалы			
7		Поронзол ф30 ГОСТ 19177-73	9,6	—	п.м
8		Поронзол ф40 ГОСТ 19177-73	3,0	—	п.м
9		Мастика по ГОСТ 14791-79	4,4	0,7	кг
10		Защитное покрытие			см. ПЗ

Инв. № подл. | Подпись и дата | Взам. инв. №

Нач. отд.	Котов	
Гл. констр.	Цудечкис	
Гл. спец.	Герцева	
Ст. инж.	Варгина	
Провер.	Кузьмина	


2.830-3.1-520

Заполнение дверного проема
Н=2,4 м


Стадия	Лист	Листов
Р	1	2

ГИПРОНИИСЕЛЬХОЗ


I

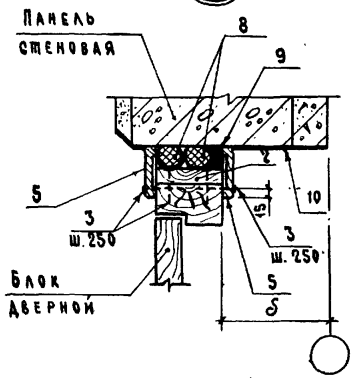


II

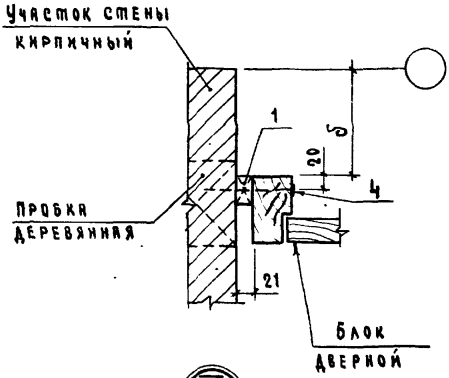

III

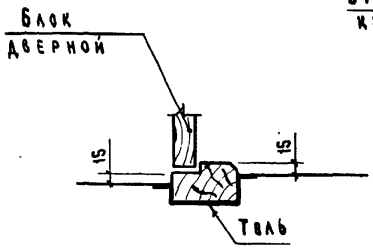

IV

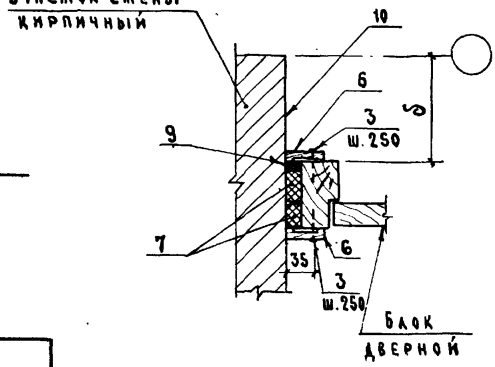

Твлщина панели мм	δ мм
200	50
250	100
300	150
400	250
500	350

gost.e-ecolog.ru