ТИПОВОЙ ПРОЕКТ
902-1-54
КАНАЛИЗАЦИОННАЯ НАСОСНАЯ СТАНЦИЯ ПРОИЗВОДИТЕЛЬНОСТЬЮ 200 - 1200 м³/час НАПОРОМ 12-27 м ПРИ ГЛУБИНЕ ЗАЛОЖЕНИЯ ПОДВОДЯЩЕГО КОЛЛЕКТОРА 4,0; 5,5 и 7,0 м

АЛЬБОМ IV

СОСТАВ ПРОЕКТА:

АЛЬБОМ I	Технологические решения. Отопление и вентиляция. Внутренний водопровод и канализация.
АЛЬБОМ II	Архитектурно-строительные решения (глубина заложения подводящего коллектора 4.0; 5,5 и 7.0 м). Надземная часть. Общие чертежи, узлы и детали.
АЛЬБОМ III	Архитектурно-строительные решения (глубина заложения подводящего коллектора 4.0 м). Подземная часть (вариант из монолитного железобетона).
АЛЬБОМ IV	Архитектурно-строительные решения (глубина заложения подводящего коллектора 5.5 м). Подземная часть (вариант из монолитного железобетона).
АЛЬБОМ V	Архитектурно-строительные решения (глубина заложения подводящего коллектора 7.0). Подземная часть (вариант из монолитного железобетона).
АЛЬБОМ VI	Архитектурно-строительные решения (глубина заложения подводящего коллектора 5.5 м). Подземная часть (вариант из сборного железобетона).
АЛЬБОМ VII	Сборные железобетонные изделия (глубина заложения подводящего коллектора 5.5 м).
АЛЬБОМ VIII	Архитектурно-строительные решения (глубина заложения подводящего коллектора 7.0 м). Подземная часть (вариант из сборного железобетона).
АЛЬБОМ IX	Сборные железобетонные изделия (глубина заложения подводящего коллектора 7.0 м).
АЛЬБОМ X	Архитектурно-строительные решения (глубина заложения подводящего коллектора 7.0 м). Подземная часть (вариант "сборная стена в грунте").
АЛЬБОМ XI	Сборные железобетонные изделия (глубина заложения подводящего коллектора 7.0 м). Вариант "сборная стена в грунте".
АЛЬБОМ XII	Электрооборудование, автоматизация и технологический контроль. Чертежи монтажной зоны.
АЛЬБОМ XIII	Нестандартизированное оборудование.
АЛЬБОМ XIV	Заказные спецификации.
АЛЬБОМ XV	Сметы (глубина заложения подводящего коллектора 4.0 м). подземная часть (вариант из монолитного железобетона).
АЛЬБОМ XVI	Сметы (глубина заложения подводящего коллектора 5.5 м). подземная часть (вариант из монолитного железобетона).
АЛЬБОМ XVII	Сметы (глубина заложения подводящего коллектора 7.0 м). подземная часть (вариант из монолитного железобетона).
АЛЬБОМ XVIII	Сметы (глубина заложения подводящего коллектора 5.5 и 7.0 м). подземная часть (вариант из сборного железобетона).
АЛЬБОМ XIX	Сметы (глубина заложения подводящего коллектора 7,0 м). подземная часть (вариант "сборная стена в грунте").
АЛЬБОМ XX	Сметы Общая часть.

Утвержден протоколом Технического совета института "Союзводоканалпроект" от 19 июня 1980 г. № 43 и введен в действие В/О "Союзводоканалниипроект" с 1 декабря 1980 г. приказ № 285 от 30 октября 1980 г.

Разработан проектным институтом Харьковский Водоканалпроект"

Главный инженер института Бондаренко Г.А.

Главный инженер проекта Лялюк В.С.

Привязан.

Инв. №

16991-04 2

gost.e-ecolog.ru

Содержание

NN п/п.	Наименование	N листа	стр.
1	Содержание	2	2
2	Общие данные	КЖ-1	3
3	Планы на отм. -4.750 и -6.605 Разрез 1-1	КЖ-2	4
4	Схема расположения элементов подземной части (открытый способ в сухих грунтах)	КЖ-3	5
5	СТм1 Развертка. (открытый способ в сухих грунтах)	КЖ-4	6
6	Схема расположения элементов подземной части (опускной способ в мокрых грунтах)	КЖ-5	7
7	СТм1. Развертка. (опускной способ в мокрых грунтах)	КЖ-6	8
8	Плита днища ПДм1 Общий вид и схема армирования (открытый способ в сухих грунтах)	КЖ-7	9
9	Плита днища ПДм1. Общий вид и схема армирования (опускной способ в мокрых грунтах с водоотливом).	КЖ-8	10
10	Плита днища ПДм1. Общий вид и схема армирования (погружение колодца в тиксотропной рубашке в мокрых грунтах)	КЖ-9	11
11	Плита днища ПДм1. Схема армирования Раскрой сеток (открытый способ в сухих грунтах и опускной способ в мокрых грунтах)	КЖ-10	12
12	СТм1 Схема армирования (открытый способ в сухих грунтах)	КЖ-11	13
13	СТм1 Схема армирования (опускной способ в мокрых грунтах с водоотливом)	КЖ-12	14
14	СТм1 Схема армирования (погружение колодца в тиксотропной рубашке в мокрых грунтах)	КЖ-13	15
15	СТм1. Схема армирования. Сетки. Каркас Кр3 (открытый способ в сухих грунтах и опускной способ в мокрых грунтах)	КЖ-14	16
16	СТм2 Схема армирования	КЖ-15	17
17	Ркм1 Перекрытия на отм. 0.000 Общий вид	КЖ-16	18
18	Ркм1. Перекрытия на отм. 0.000 Пм1 Схема армирования	КЖ-17	19
19	Пм1. Схема армирования Разрезы 3-3 ÷ 8-8. Узел 2	КЖ-18	20
20	Ркм1 Перекрытия на отм. 0.000 Балка Бм 1, Бм 1А (t=-20°С; t=-30°С)	КЖ-19	21
21	Ркм1 Перекрытия на отм. 0.000 Балка Бм1, Бм 1А (t=-40°С).	КЖ-20	22
22	Ркм1 Перекрытия на отм. 0.000 Балка Бм 2 (t=-20°; t=-30°С)	КЖ-21	23
23	Ркм1 Перекрытия на отм. 0.000 Балка Бм 2 (t=-40°С)	КЖ-22	24
24	Ркм1 Перекрытия на отм 0.000 Балки Бм3, Бм3А, Бм4, Бм4А	КЖ-23	25
25	Ркм1 Перекрытия на отм. 0.000 Балки Бм 5, Бм 5А, Бм 6	КЖ-24	26
26	Ркм1 Перекрытия на отм. 0.000 С-8 ÷ С16. Каркасы Кр 13 ÷ Кр 15	КЖ-25	27
27	Ркм 2 Перекрытия на отм - 4.750 Общий вид	КЖ-26	28
28	Ркм 2 Перекрытия на отм.- 4.750 Пм1 Схема армирования Балки Бм1 ÷ Бм3	КЖ-27	29
29	Ркм 2 Перекрытия на отм. - 4.750 ° Балки Бм 4 ÷ Бм 6	КЖ-28	30
30	Ркм 2 Перекрытия на отм. - 4.750 Балки Бм 7, Бм 8. Колонна Км 1	КЖ-29	31
31	Ркм 2 Перекрытия на отм.- 4.750 ЛТм 1 Схема армирования	КЖ-30	32
32	Ркм2 Перекрытия на отм.- 4.750 Каркасы Кр 16 ÷ Кр 24. Сетка С 17	КЖ-31	33
33	Ркм 2 Перекрытия на отм - 4.750 Ведомость стержней	КЖ-32	34
34	Закладные изделия МН 11 ÷ МН 18	КЖ-33	35


Типовой проект 902-1-54 Альбом IV

Ведомость основных комплектов рабочих чертежей


Обозначение	Наименование	Примечан.
-МК	Технологические решения	
-ОВ	Отопление и вентиляция	
-ВК	Внутренний водопровод и канализация	
-АР	Архитектурные решения	
-КЖ	Конструкции железобетонные	
КМ	Конструкции металлические	
ЭО	Электрооборудование, автоматизация	
ЭЛ	Технологический контроль	
М	Нестандартизированное оборудование	

Расчетные схемы

I. Открытый способ в сухих грунтах

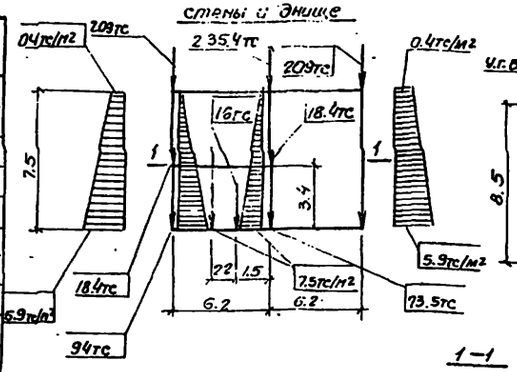

II. Опускной способ погружения колодца

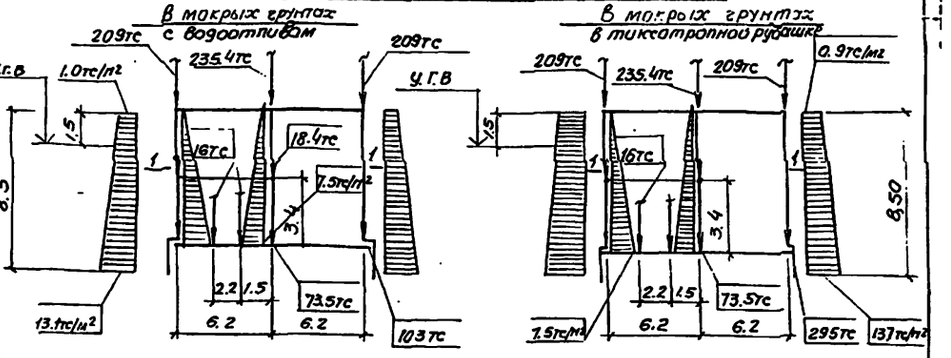

1—1



Ведомость рабочих чертежей основного комплекта ТП 902-1- -КЖ

Лист	Наименование	Примечание
1	Общие данные	
2	Планы на отм. -4.750; -6.605 Разрез 1-1	
3	Схема расположения элементов подземной части (открытый способ в сухих грунтах)	
4	СТМ1 Развертка (Открытый способ в сухих грунтах)	
5	Схема расположения элементов подземной части (опускной способ в мокрых грунтах)	
6	СТМ1 Развертка (опускной способ в мокрых грунтах)	
7	Плита днища ПДМ1 Общий вид и схема армирования (открытый способ в сухих грунтах).	
8	Плита днища ПДМ1. Общий вид и схема армирования (опускной способ в мокрых грунтах с водоотливом)	
9	Плита днища ПДМ1. Общий вид и схема армирования (погружение колодца в тиксотропной рубашке в мокрых грунтах)	
10	Плита днища ПДМ1. Схема армирования раскрой сеток (открытый способ в сухих грунтах и опускной способ в мокрых грунтах)	
11	СТМ1. Схема армирования (открытый способ в сухих грунтах	
12	СТМ1. Схема армирования (опускной способ в мокрых грунтах с водоотливом)	
13	СТМ1. Схема армирования (погружение колодца в тиксотропной рубашке в мокрых грунтах)	
14	СТМ1. Схема армирования. Сетки, каркас КР3 (открытый способ в сухих грунтах и опускной способ в мокрых грунтах)	
15	СТМ 2. Схема армирования	
16	РКМ1 Перекрытия на отм. 0.000 Общий вид	
17	РКМ1 Перекрытия на отм. 0.000 ПМ1. Схема армирования	
18	ПМ1. Схема армирования Разрезы 3-3 ÷ 8-8 Узел 2	
19	РКМ1 Перекрытия на отм. 0.000 Балки Бм1, Бм1А (t=-20°С; t=-30°С)	
20	РКМ1 Перекрытия на отм. 0.000 Балки Бм1; Бм1А (t=-40°С)	
21	РКМ1 Перекрытия на отм. 0.000 Балка Бм2 (t=-20°С; t=-30°С)	
22	РКМ1 Перекрытия на отм. 0.000 Балки Бм2 (t=-40°С)	
23	РКМ1 Перекрытия на отм. 0.000 Балки Бм3; Бм3А; Бм4; Бм4-А	
24	РКМ1 Перекрытия на отм. 0.000 Балки Бм5; Бм5а; Бм6	
25	РКМ1 Перекрытия на отм. 0.000 Сетки С8÷С16 Каркасы КР13÷КР15	
26	РКМ2 Перекрытия на отм -4.750 Общий вид	
27	РКМ2. Перекрытия на отм.-4.750 ПМ1 Схема армирования. Балки Бм1÷Бм5	
28	РКМ2 Перекрытия на отм.-4.750. Балки Бм4÷Бм6	
29	РКМ2 Перекрытия на отм. -4.750 Балки Бм7. Бм8. Колонна км1	
30	РКМ2. Перекрытие на отм.-4.750. ПТМ1 Схема армирования	
31	РКМ2 Перекрытия на отм.-4.750 Каркасы КР16-КР24 Сетки С17	
32	РКМ2 Перекрытия на отм.-4.750. Ведомость стержней	
33	Закладные изделия Мн11÷Мн18	

Ведомость спецификаций

Лист	Наименование	Примечан.
КЖ-3	Спецификация к схеме расположения элементов подземной части (открытый способ в сухих грунтах)	
КЖ-5	Спецификация к схеме расположения элементов подземной части (опускной способ в мокрых грунтах)	

Ведомость ссылочных и прилагаемых документов

Обозначение	Наименование	Примечание
	Ссылочные документы	
3.901-5	Сальники набивные Ду 50÷400 мм для пропуска труб через стены.	

1. Расчет подземной части насосной станции производится с учетом пространственной работы конструкций с использованием вычислительного комплекса „Супер 76"
2. Коэффициент постели основания принят К=1000 тс/м3

Типовой проект разработан в соответствии с действующими нормами и правилами.

Главный инженер проекта В. Пляюк

Привязан

Госстрой СССР Специализированный проектный институт Водоканалпроект

Инв.№

ТП 902-1-54-КЖ

Нач. отд	Шедько	
Н. контр	Луковский	
Рук. гр.	Автомышева	
Ст. инж.	Автомышева	
Инж.	Перова	

Канализационная насосная станция производительностью 200-1200 м3/час и напором 12-27 м

Стадия	Лист	Листов
Р	1	33


Общие данные

Госстрой СССР Специализированный проектный институт Харьковский Водоканалпроект


Альбом IV

Типовой проект 902-1-54


План на отм. -4.750

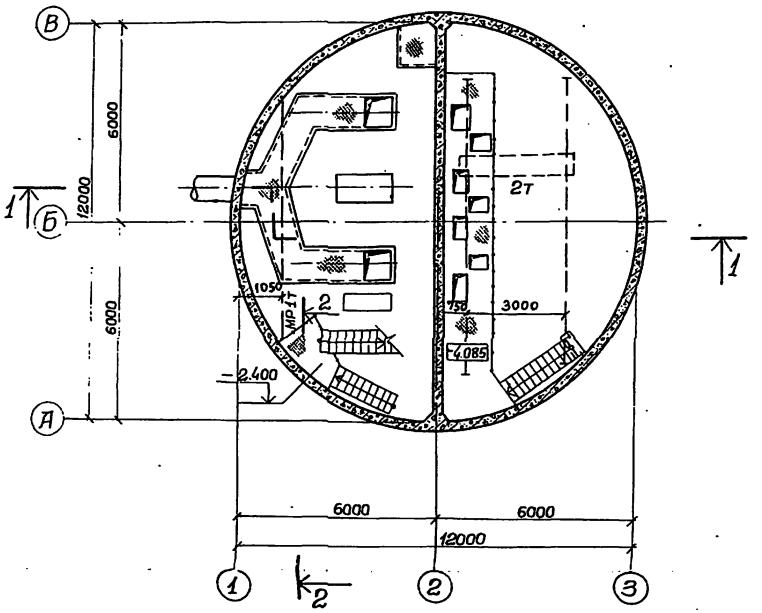


План на отм. -6.605

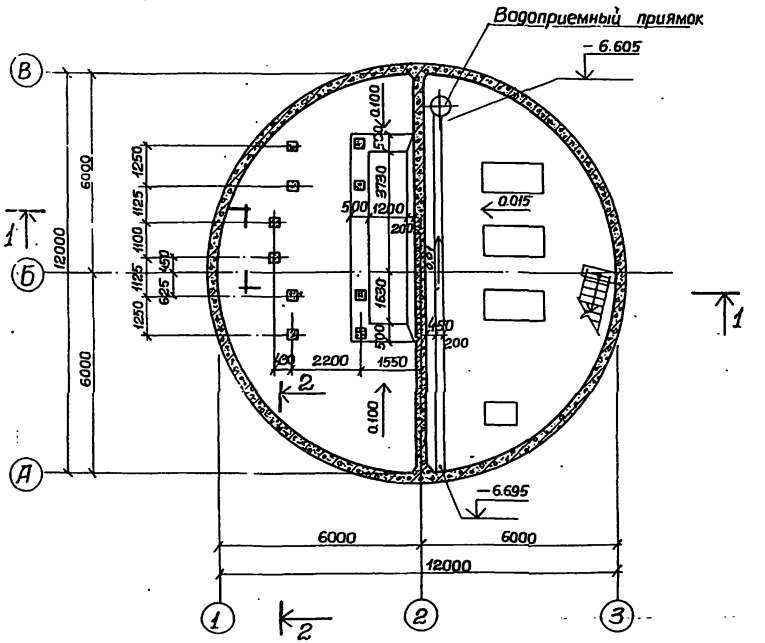

Разрез 1-1

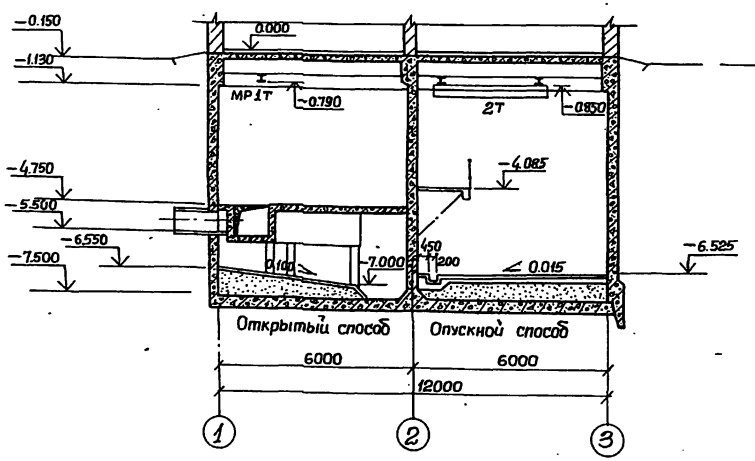

Разрез 2-2

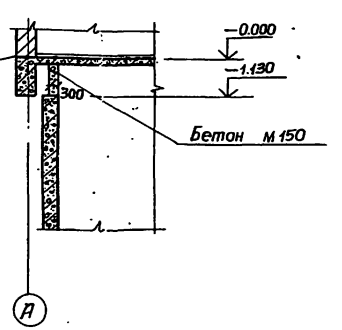

Основные строительные показатели подземной части

Наименование	Един. измер.	Количество	Примечание
Площадь застройки	м²	124.65	
Полезная площадь	м²	177.00	
В том числе:			
Встроенные помещения	м²	—	
— на расчетную единицу	м²	0.19	
Строительный объем	м³	872.90	
— на расчетную единицу	м³	0.96	

Инв. № подл. | Подпись и дата | Взам. инв. №

Привязан

Инв. №

ГИП	Лялюк	
Нач. отд.	Шейко	
Н. контр.	Власенко	
Рук. гр.	Трапубенко	
Ст. арх.	Ягальева	


ТП 902-1-54 - КЖ


Канализационная насосная станция производительностью 200-1200 м³/час, напором 12-27 м.


Стадия	Лист	Листов
Р	2	


Планы на отм. -4.750 и -6.605. Разрезы 1-1, 2-2.


Госстрой СССР Союзводоканалниипроект Харьковский Водоканалпроект

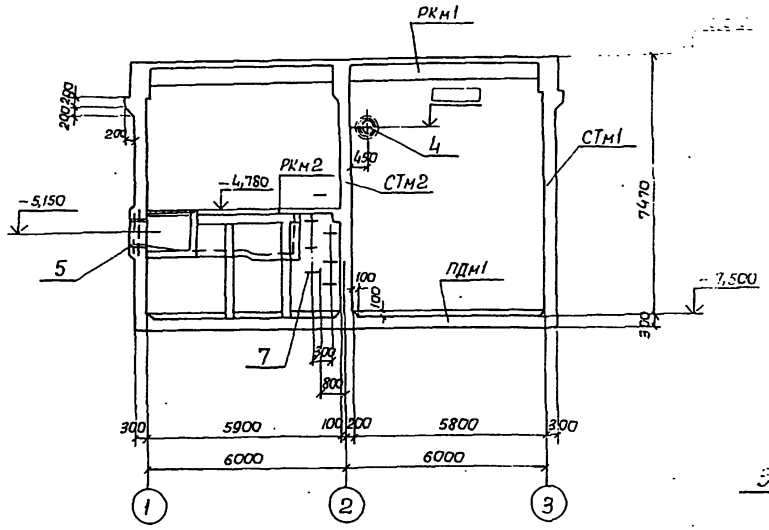

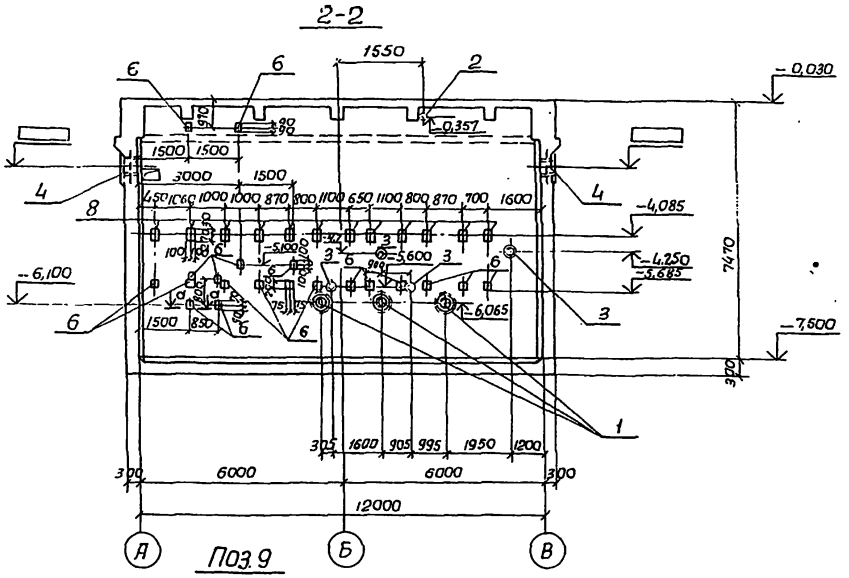

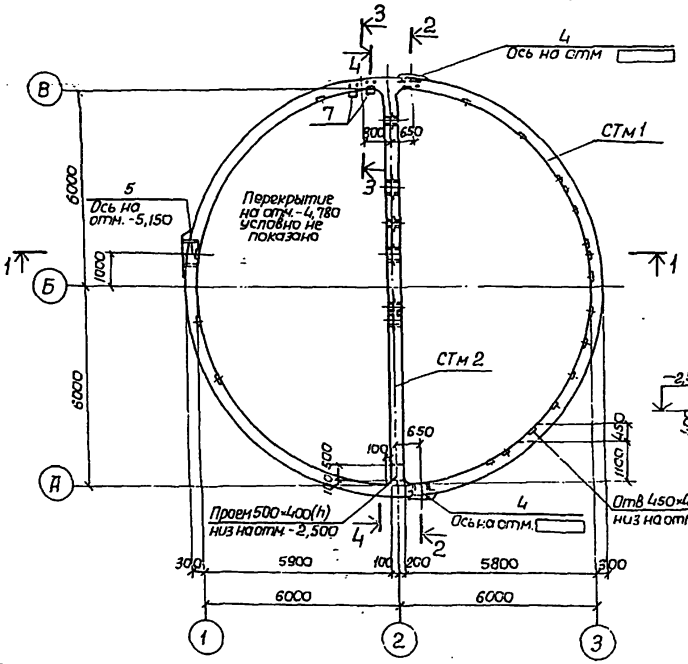

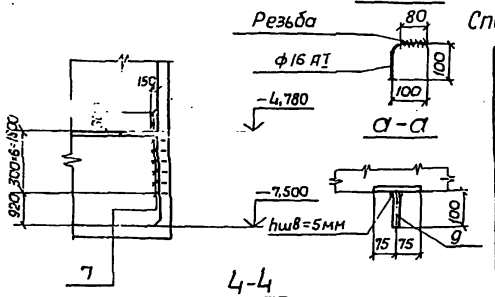

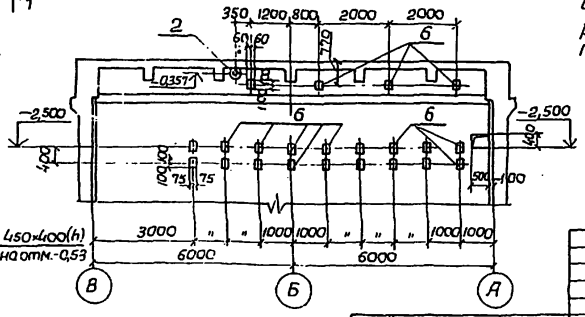

Спецификация к схеме расположения элементов подземной части

Марка	Обозначение	Наименование	Кол.	Масса един. в кг	Примечания
РКм1	КЖ-16	РКм1 перекрытия на отм. 0,000	1		
РКм2	КЖ-26	РКм2 перекрытия на отм. -4,780	1		
СТм1	КЖ-11	Стена СТм1	1		
СТм2	КЖ-15	То же СТм2	1		
ПДм1	КЖ-7	Плита днища ПДм1	1		

В набетонке, устраиваемой по контуру стен, предусмотреть гнезда для установки подвесных путей по ТП 902-1-54-КМ, лист 3, альбом II.

Привязан

Инв. №

Нач. отд.	Шейко		
Н. контр.	Пучковская		
Рук. груп.	Тохтамышева		
Ст. инж.	Погорова		
Инженер	Перова		

ТП 902-1-54 -КЖ


Канализационная насосная станция производительностью 200-1200 м³/час напором 12-27 м

Стадия	Лист	Листов
Р	3	

Схема расположения элементов подземной части (открытый способ в сухих грунтах)

Госстрой СССР Союзводоканалпроект Харьковский Водоканалпроект


СТм 1
(развертка)

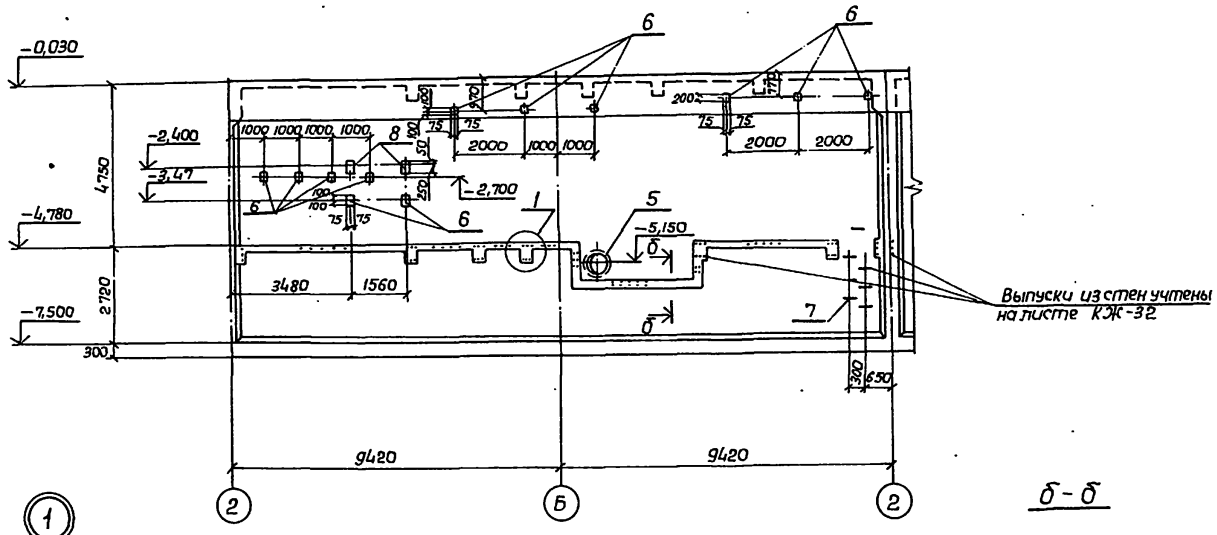

Спецификация элементов монолитной конструкции

Формат	Зона	Поз.	Обозначение	Наименование	К-во	Примечание
				Сборочные единицы		
		1	3.901-5	Сальник Ду=350, P=300	3	
		2	"	" Ду 100, P=500	1	
		3	"	" Ду 50, P=300	4	
		4	"	" Ду 400, P=500	2	
		5	"	" Ду 700, P=500	1	
		6	3.400-6/76	Изделие закладное Мн1-20	56	2,7 кг
		7	КЖ-33	" Мн13	7	
		8	3.400-6/76	" Мн1-26	18	
		9	КЖ-3	ф16 AI P=200 ГОСТ 5781-75	4	0,32 кг

СТм 1
(продолжение)

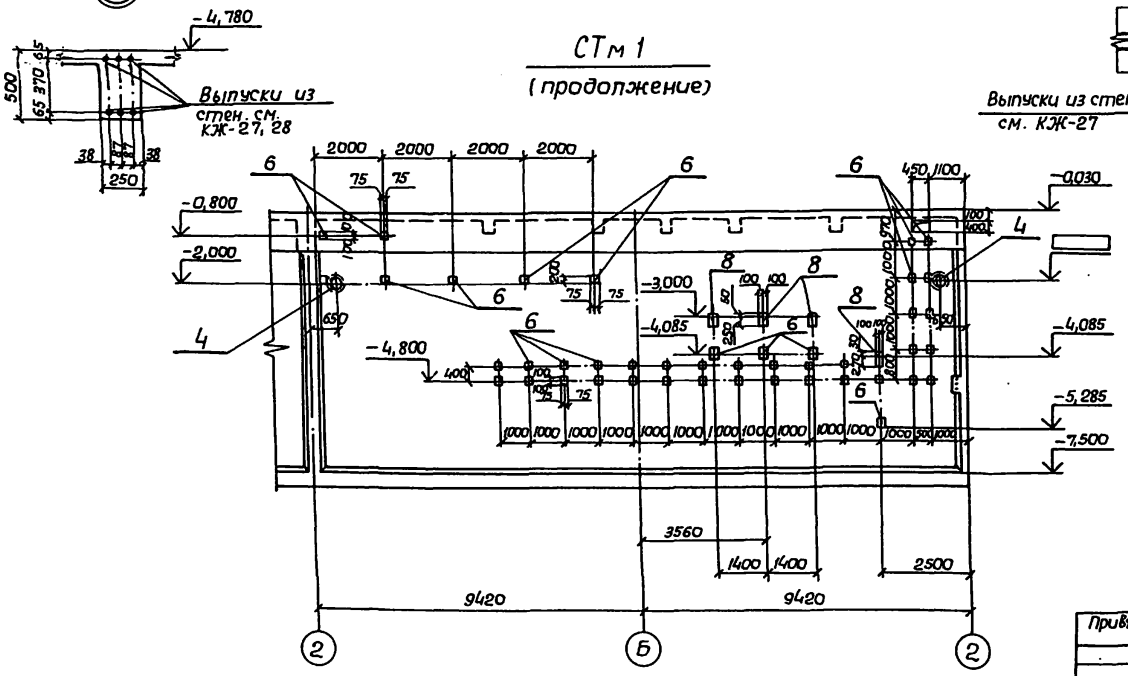

б-б

Привязан				ТП902-1-54-КЖ	
	Нач.отд.	Шейко		Канализационная насосная станция производительностью 200÷1200 м³/час, напором 12-27м	Стадия: Р; Лист: 4; Листов:
	Н.контр.	Лучковский			
	Рук.груп.	Хахаляшева		СТм 1. Развертка. (Открытый способ в сухих грунтах)	Госстрой СССР Союзводоканалпроект Харьковский Водоканалпроект
Инв. №	Стинж.	Пожарова			
	Инженер	Перова			

16.9.91-04 7

Альбом IV

Типовой проект 902-1-54


Инв. № подл. | Подпись и дата | Взам. инв. № | Инв. № дубл. | Подпись и дата

Альбом IV


Типовой проект 902-1-54

Инв.№ подл. | Подпись и дата | Взам.инв.№

1-1

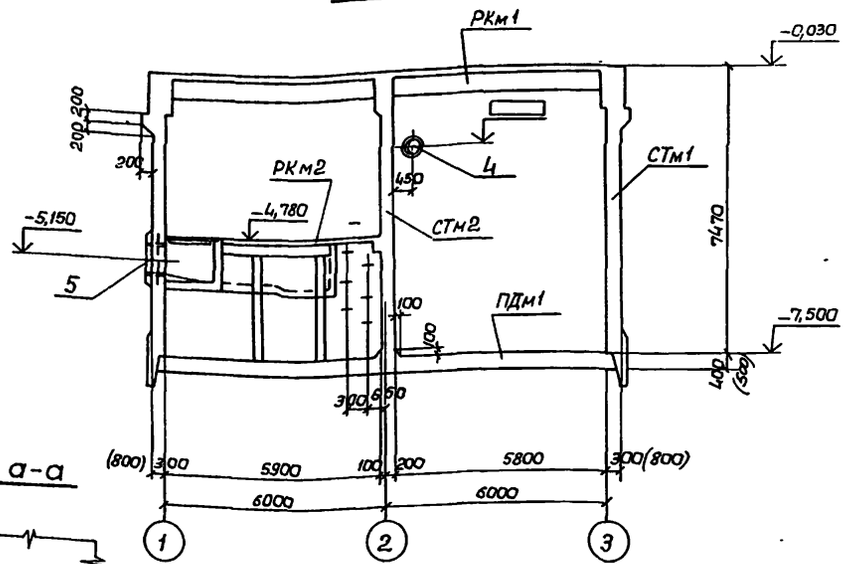


2-2

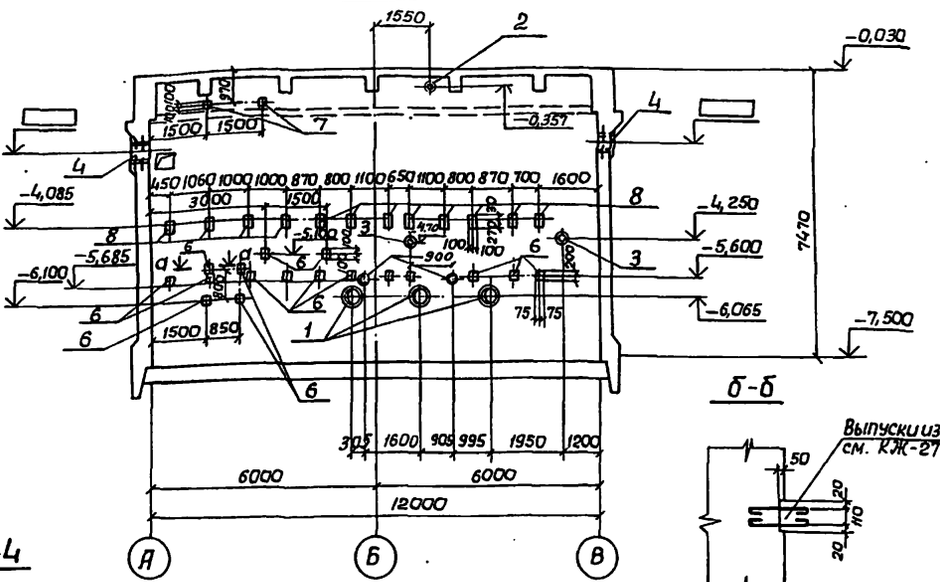


б-б


а-а

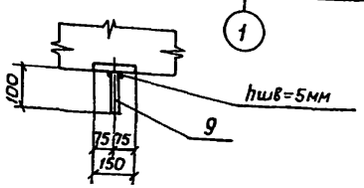


План

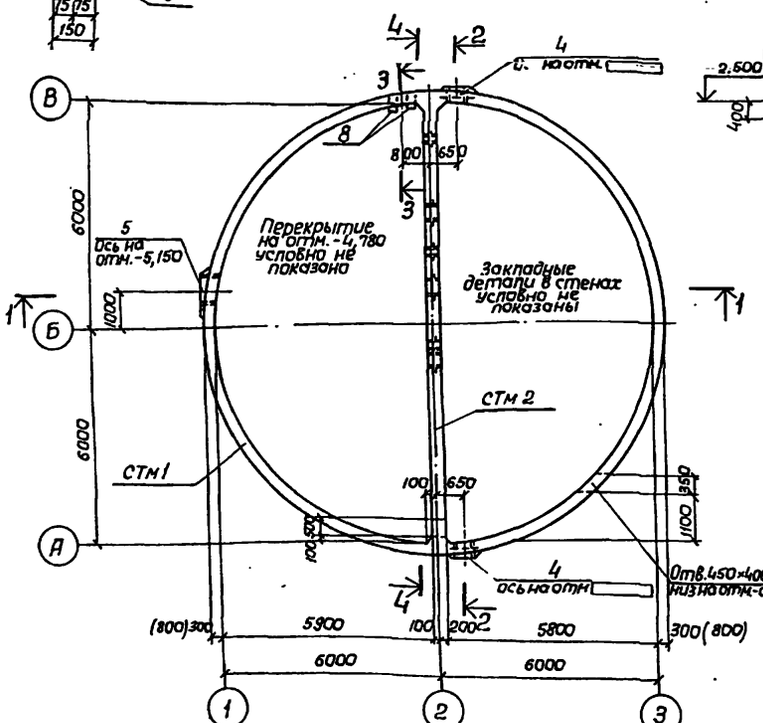


4-4

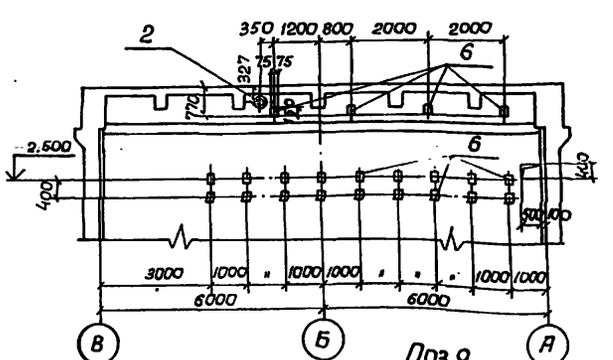


Поз.9

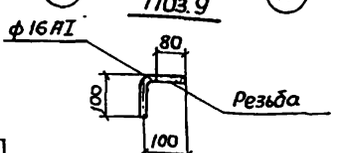

3-3

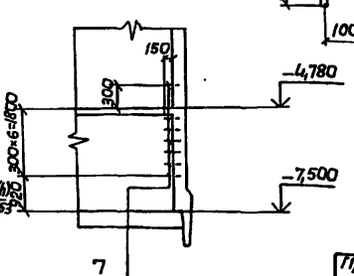

В-В

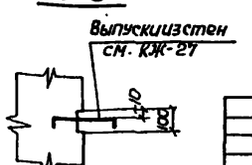

Спецификация к схеме расположения элементов подземной части

Марка	Обозначение	Наименование	Кол.	Масса ед. в кг	Примечания
РКм1	КЖ-16	РКм1 перекрытие на отм.-4,000	1		
РКм2	КЖ-26	РКм2 перекрытие на отм.-4,780	1		
СТм1	КЖ-12,13	Стена СТм1	1		
СТм2	КЖ-15	То же СТм2	1		
ПДм1	КЖ-8,9	Плита днища ПДм1	1		

1. Размеры стен в скобках даны для опускного способа с водоотливом.
2. В набетонке, устраиваемой по контуру стен, предусмотреть гнезда для установки подвесных путей по т.п. 902-1-54-КМ, лист 3, альбом II.

Привязан

Инв.№


Нач.отд.	Шеско		
Н.контр.	Пучковский		
Рук.груп.	Тахтамышев		
Ст.инж.	Макарова		
Инженер	Перова		

ТП 902-1-54-КЖ


Канализационная насосная станция производительностью 200-1200 м³/час напором 12-27 м	Стадия	Лист	Листов
	Р	5	
Схема расположения элементов подземной части (Опускной способ в мокрых грунтах)	Госстрой СССР Союзводоканалпроект Харьковский Водоканалпроект		

Гр 902-1-54


СТм1 (развертка)

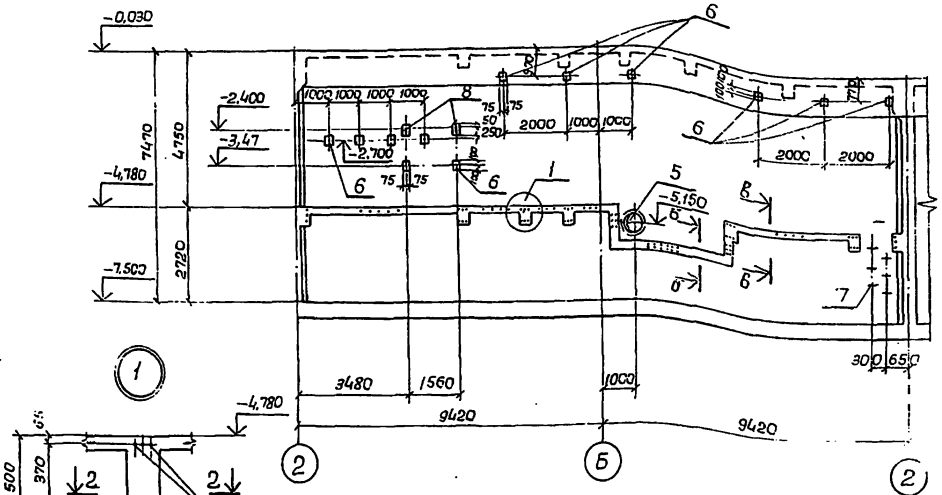


СТм1 (продолжение)

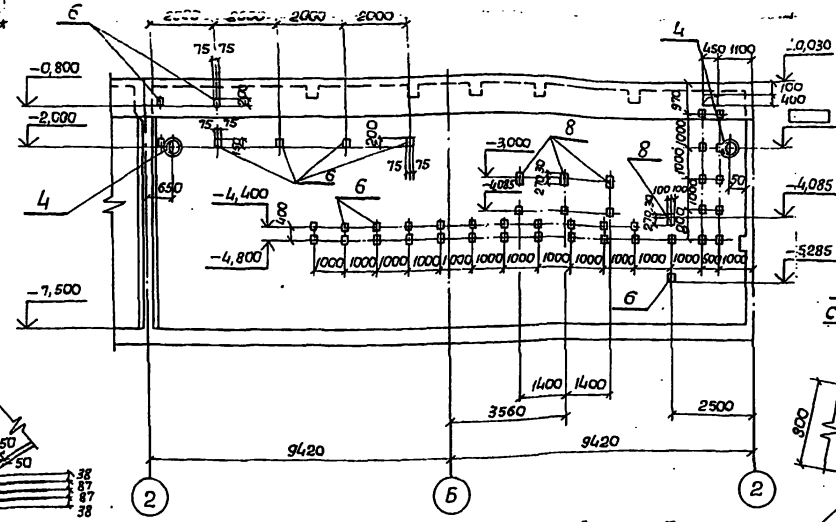


2-2

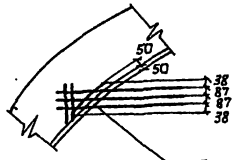

Деталь ножа

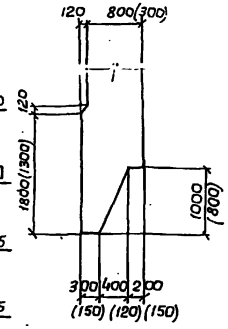

Пример установки сальников при толщине стен 800мм

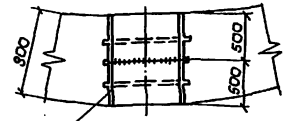

Сальник Ду700 ; Ду400
e=500 (2 шт)

Групповая спецификация для монолитных конструкций

Формат	Зона	Поз	Обозначение	Наименование	К-во на исп.				Примечания
				Сборочные единицы и детали					
		1	3.901-5	Сальник Ду=350 ek=300	.	3		3	
		2	Тоже	Тоже Ду=100 ek=500		1		1	
		3	"	" Ду=50 ek=300		4		4	
		4	"	" Ду=400 ek=500	2		4		
		5	"	" Ду=700 ek=500	1		4		
		6	3.400-6/76	Изделие закладное Мн1-20	56	39	56	39	
		7	КЖ-33	" Мн13	7		7		
		8	3.400-6/76	" Мн1-26	6	12	6	12	
		9	КЖ-5	ф16 АI e=200 ГОСТ 5781-75		4		4	

Стадия	Марка	Метод погружения
	СТн-1	В тиксотропной рубашке в мокрых грунтах
	СТм2	
	СТм1	В мокрых грунтах с водоотливом
	СТн2	

1. Сварку сальников выполнить до установки в опалубку дуговой сваркой фланговым швом по всему контуру электродами Э-42 по ГОСТ 9467-75; высота сварных швов $h_{шв}$=8мм, ширина сварных швов $в_{шв}$=16мм.
2. Размеры в скобках даны для погружения колодца в тиксотропной рубашке.

Привязан			ТП 902-1-54 -КЖ
Инв.№	Нач.отд. Шейко		Канализационная насосная станция производительностью 200-1200м³/час напором 12-27м
	Н.контр. Пучковский		
	Рук.гр. Потапышева		СТм 1. Развертка (опускной способ в мокрых грунтах)
	Ст.инж. Пожарова		Стадия Р; Лист 6; Листов
	Инженер Перова		Госстрой СССР Союзводоканалпроект Харьковский Водоканалпроект

1.2.91-04.2

Альбом IV

Типовой проект 902-1-54

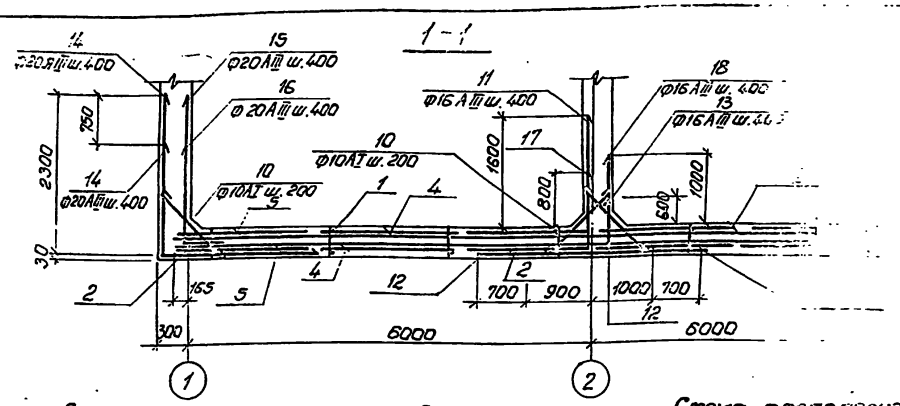


Схема расположения нижней арматуры.


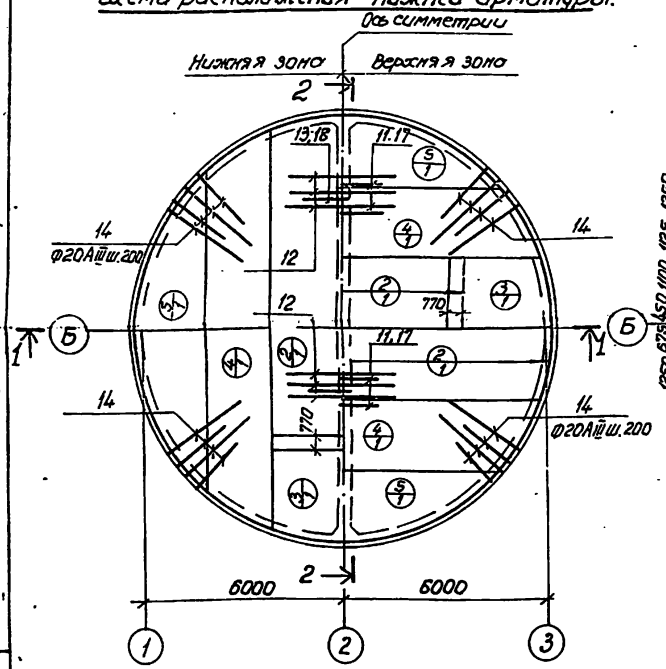


Схема расположения верхней арматуры

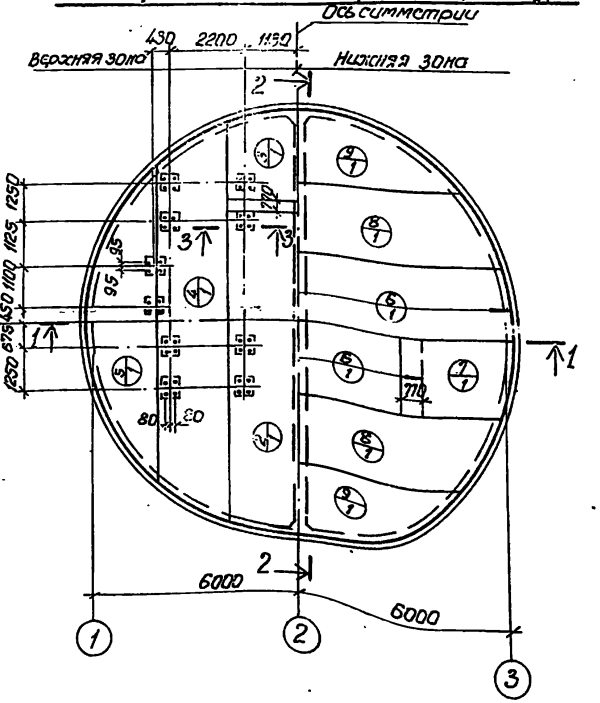


Спецификация элементов монолитной конструкции.

Формат	Зона	Поз.	Обозначение	Наименование	Кол.	Примечания
				ПД м1		
				Сборочные единицы детали.		
		1	КЖ-10	Каркас плоский Кр 2	22	
		2	ГОСТ 23279-78, КЖ-10	Сетка С 10АIII-200 / БАТ-600 2050×9550	6	
		3	То же	То же С 10АIII-200 / БАТ-600 2050×3550	6	
		4	"	" С 10АIII-200 / БАТ-600 2050×11950	6	
		5	"	" С 10АIII-200 / БАТ-600 2050×9550	6	
		6	"	" С 16АIII-200 / БАТ-600 2050×9550	2	
		7	"	" С 16АIII-200 / БАТ-600 2050×3550	2	
		8	"	" С 16АIII-200 / БАТ-600 2050×11950	2	
		9	"	" С 16АIII-200 / БАТ-600 2050×9550	2	
		10; 18	КЖ-10	Стержни одиночные		
				Материалы.		
				Бетон марки М200	37,4	м³

Защитный слой бетона для рабочей нижней арматуры - 35мм, верхней - 25мм.


Расчетная схема ПД м1

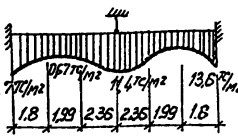

Выборка стали на один элемент, кг

Марка эл-та	Арматурная сталь ГОСТ 5781-75 класс AI, Ø мм 6	8	10	Итого	Арматурная сталь ГОСТ 5.1459-72* класс AIII, Ø мм 10	16	20	Итого	Всего
ПД м1	183	45	315	543	1150	1419	3554	6123	6666

3 - 3

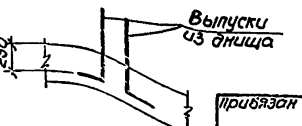

Привязан

Нач. отд.	Шейко		
Н. контр.	Яхновский		
Рук. арх. гр.	Ахтямова		
Ст. инж.	Кот		
Инж.	Лыгин		

Инв. №

ТП 902-1-54-КЖ


Канализационная насосная станция производительностью 200÷1200 м³/час, напором 12-27 м

Стадия	Лист	Листов
Р	7	

Плита днища ПД м1. Общий вид. Схема армирования.

Госстрой СССР Союзводоканалпроект Харьковский Водоканалпроект

Открытый способ в сухих грунтах

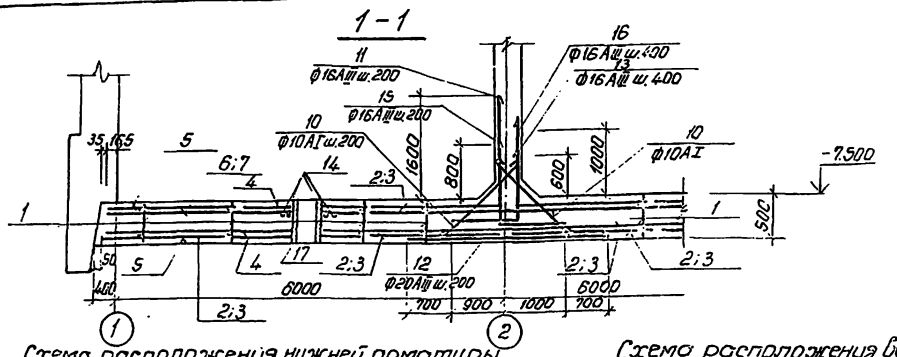

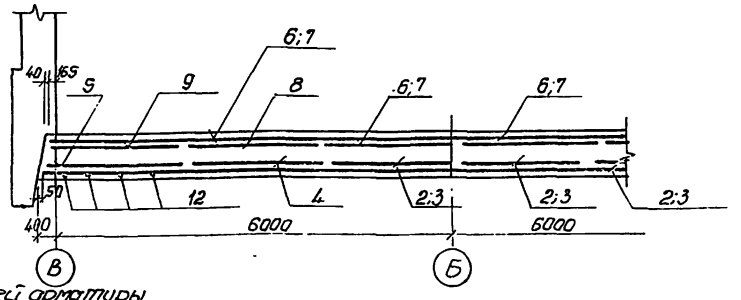


Схема расположения нижней арматуры.


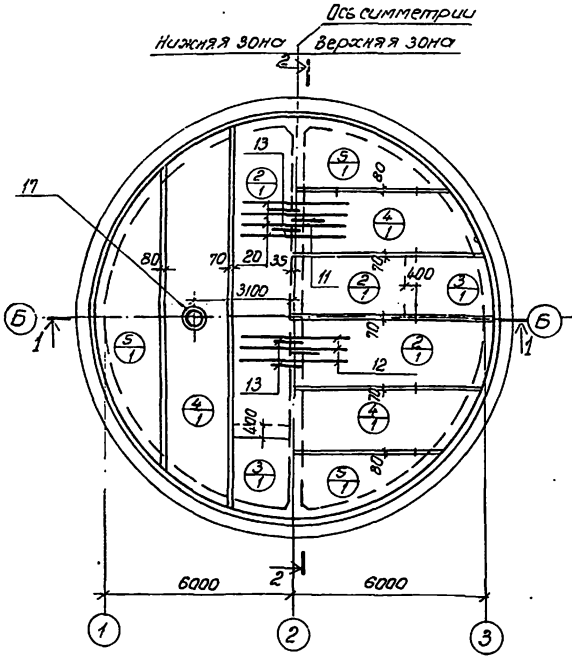


Схема расположения верхней арматуры.

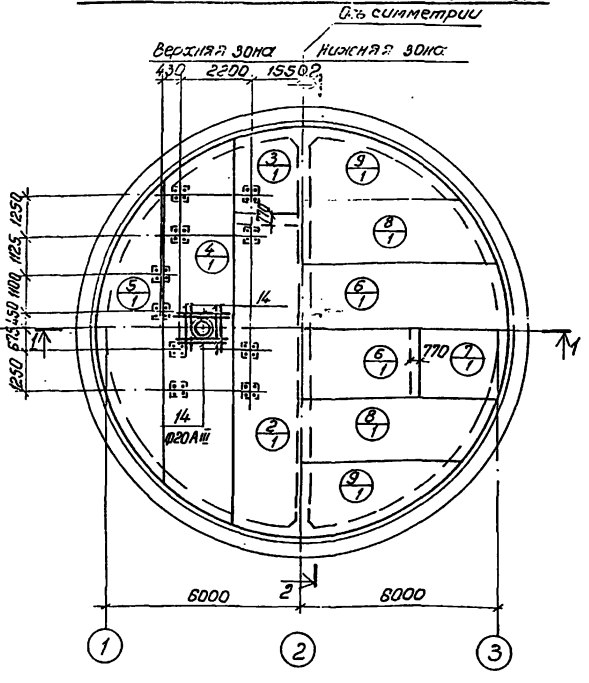

Спецификация элементов монолитной конструкции.


Формат	Зона	Поз.	Обозначение	Наименование	Кол.	Примечания
				ПДМ1		
				Сборочные единицы и детали.		
		1	КЖ-10	Каркас плоский Кр2	22	
		2	ГОСТ 23279-78; КЖ-10	" С $\frac{10AIII-200}{БАТ-600}$ 2050×9550 $\frac{275}{275}$	6	
		3	"	" С $\frac{10AIII-200}{БАТ-600}$ 2050×3550 $\frac{275}{275}$	6	
		4	"	" С $\frac{10AIII-200}{БАТ-600}$ 2050×11950 $\frac{125}{125}$	6	
		5	"	" С $\frac{10AIII-200}{БАТ-600}$ 2050×9250 $\frac{125}{125}$	6	
		6	"	" С $\frac{18AIII-200}{БАТ-600}$ 2050×3550 $\frac{275}{275}$	2	
		7	"	" С $\frac{18AIII-200}{БАТ-600}$ 2050×3550 $\frac{275}{275}$	2	
		8	"	" С $\frac{18AIII-200}{БАТ-600}$ 2050×11950 $\frac{125}{125}$	2	
		9	"	" С $\frac{18AIII-200}{БАТ-600}$ 2050×9250 $\frac{125}{125}$	2	
		10÷16	КЖ-10	Стержни одиночные		
		17	Т.П.902-1-54-КЖ.9 Альбом II	Изделие закладное Мн8	1	
				Материалы		
				Бетон марки М200	628	м³

Защитный слой бетона для рабочей нижней арматуры - 35мм, верхней - 25мм.

Выборка стали на один элемент, кг

Марка эл-та	Арматурные изделия: Арматурная сталь ГОСТ 5781-75, класс AI, ф мм: 6	8	10	Итого	Арматурная сталь ГОСТ 5.1459.72*, класс AIII, ф мм: 10	16	18	20			Итого	Всего
ПДМ1	175.0	4.0	73	252	11300	462.0	1192	539			3523	3575

Расчетная схема ПДМ1

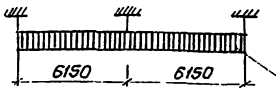

привязан

Инв. №

Нач. отд.	Шейко		
Н. контр.	Лукьянов		
Рук. гр.	Колышкев		
Ст. инж.	Кан		
Инженер.	Перова		

ТП902-1-54 -КЖ


Канализационная насосная станция производительностью 200÷1200 м³/час, напором 12-24 м.

Стадия	Лист	Листов
Р	8	

Плита днища ПДМ1. Общий вид и схема армирования (опытный образец в трех-слойных элементах с водоотливом).

Госстрой СССР Всесоюзный ордена Трудового Красного Знамени институт Водоканалпроект

1-1

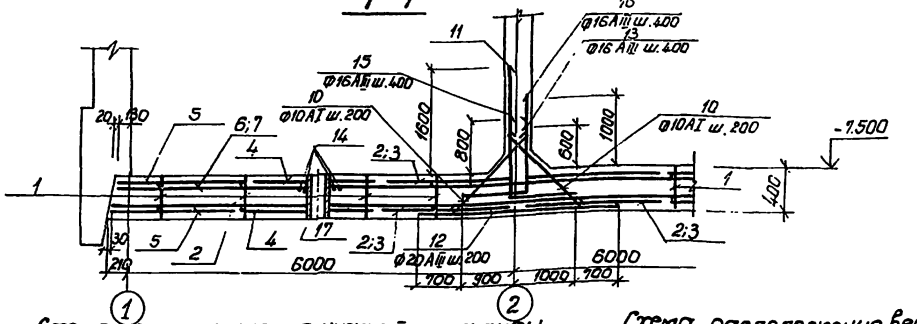

2-2

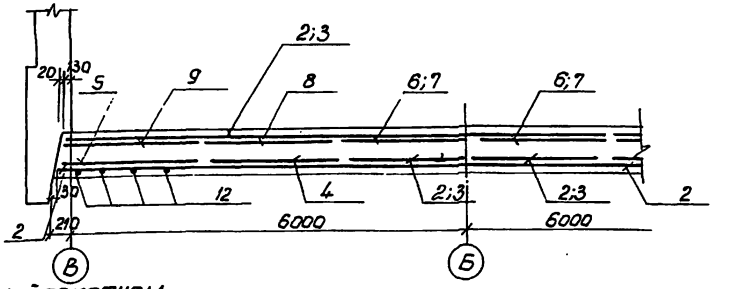


Схема расположения нижней арматуры


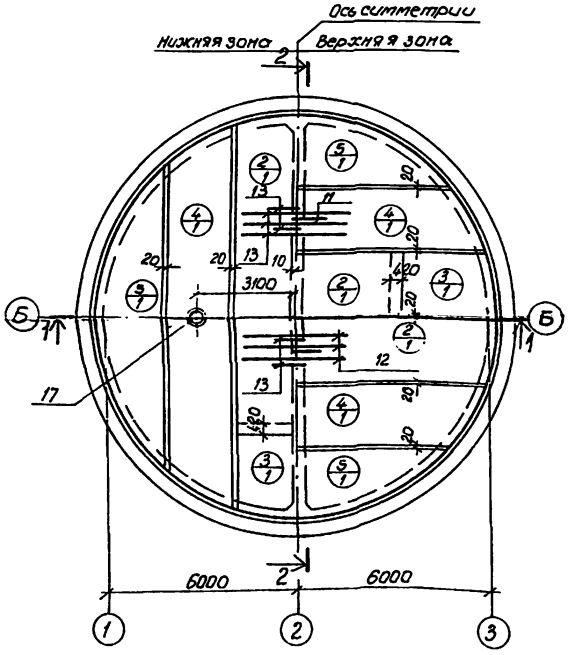


Схема расположения верхней арматуры

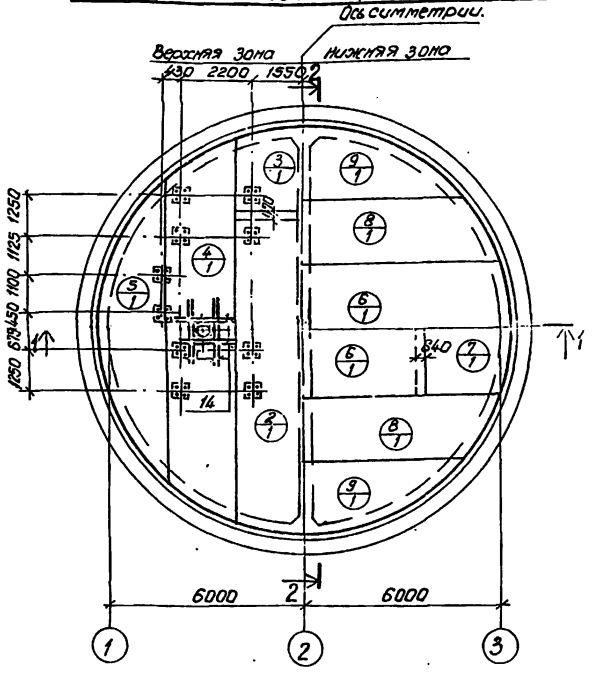

Спецификация элементов монолитной конструкции.


Формат	Зона	Поз.	Обозначение	Наименование	Кол.	Примечания
				ПДм1		
				Сборочные единицы и детали		
		1	КЖ-10	Каркас плоский Кр2	22	
		2	ГОСТ 23279-78; КЖ-10	" С 10AIII-200/275 БАI-600/275 2050×9550	6	
		3	"	" С 10AIII-200/275 БАI-600/275 2150×3250	6	
		4	"	" С 10AIII-200/125 БАI-600/125 2050×11950	6	
		5	"	" С 10AIII-200/125 БАI-600/125 2050×9250	6	
		6	"	" С 18AIII-200/275 БАI-600/275 2050×9550	2	
		7	"	" С 18AIII-200/275 БАI-600/275 2050×3550	2	
		8	"	" С 18AIII-200/125 БАI-600/125 2050×11950	2	
		9	"	" С 18AIII-200/125 БАI-600/125 2050×9250	2	
		10...16	КЖ-10	Стержни одиночные		
		17	т.п.902-1-54-КЖ.л.9 Альбом II	Изделие закладное МН8	1	
				Материалы		
				Бетон марки М200	48.6	м³

Защитный слой бетона для рабочей нижней арматуры - 35мм, верхней - 25мм.

Выборка стали на один элемент, кг

Марка эл-та	Арматурные изделия: Арматурная сталь ГОСТ 5781-75 класс AI, ф мм: 6	8	10	Итого	Арматурная сталь ГОСТ 5.1459-72* класс AIII, ф мм: 10	16	18	20	Итого	Всего
ПДм1	174	30	73	250	1118	440	1180	539	3277	3527

Расчетная схема ПДм1

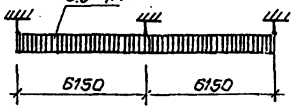


					ТП902-1-54 -КЖ			
Привязан								
		Нач.отд.	Шестко		Канализационная насосная станция производительностью 200÷1200м³/час, напором 12-27м	Стадия	Лист	Листов
		Н.контр.	Буковский			Р	9	
		Рук.гр.	Антонишев		Плита днища ПДм1. Общий вид и схема армирования (покрытие колодца в тип.фрагмента рукавов в мокрых аргитах)	Госстрой СССР Главводоканалпроект Харьковский водоканалпроект		
		Ст.инж.	Кат					
Инв.№		Инженер	Проба					

1891 1:1 12

Типовой проект 902-1-54 Альбом IV

Ведомость стержней на 1 элемент

Схема расположения каркасов днища.

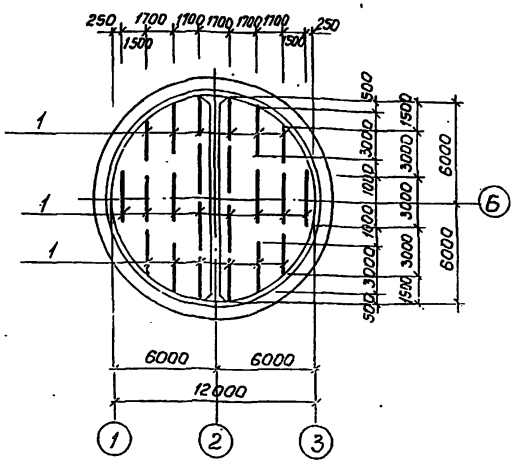

открытый способ


Марка эл-та	Поз.	Эскиз или сечение	Ф мм	Длина мм	К-во
Кр 2	19	200 300 700 1000 1000 1000	10 AI	4200	2
	20	290	8 AI	290	18
ПДМ 1	10	900	10 AI	1050	310
	11	1100 (1070)	16 AIII	2970	30
	12	3300	20 AIII	3300	60
	13	1100 (670)	16 AIII	1970	30
	14	1600 (300)	20 AIII	3900	197
	15	2300 (450)	20 AIII	2150	95
	16	1600 (450)	20 AIII	2050	95
	17	1100 (670)	16 AIII	2170	30
	18	1100 (1270)	16 AIII	2370	30

погружение колодца в тиксотропной рубашке. с водоотливом.


Марка эл-та	Поз.	Эскиз или сечение	Ф мм	Длина мм	К-во
Кр 2	19	300 700 1000 1000 1000	10 AI	4200	2
	20	390	8 AI	390	18
ПДМ 1	10	900	10 AI	1050	120
	11	1100 (1070)	16 AIII	2770	30
	12	3300	20 AIII	3500	60
	13	1100 (670)	16 AIII	1970	30
	14	2500	20 AIII	2500	8
	15	1100 (1070)	16 AIII	2170	30
	16	1100 (1270)	16 AIII	2370	30

Марка эл-та	Поз.	Эскиз или сечение	Ф мм	Длина мм	К-во
Кр2	19	300 700	10 AI	4200	2
	20	490	8 AI	490	18
ПДМ 1	10	900	10 AI	1050	120
	11	1100 (1070)	16 AIII	2950	30
	12	3300	20 AIII	3300	60
	13	1100 (670)	16 AIII	2250	30
	14	2500	20 AIII	2500	8
	15	1100 (1070)	16 AIII	2170	30
	16	1100 (1270)	16 AIII	2370	30


Развертка Кр2

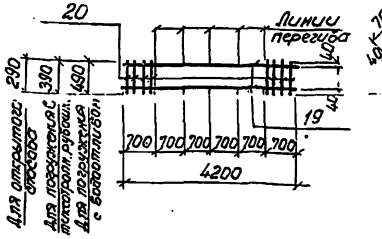


Кр-2

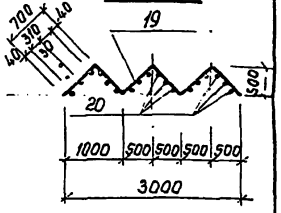


Раскрой сеток по R= 6165

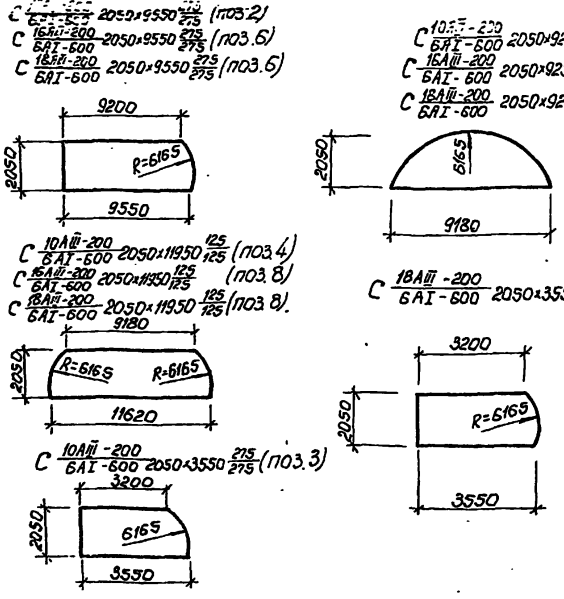

Раскрой сеток по R=6130

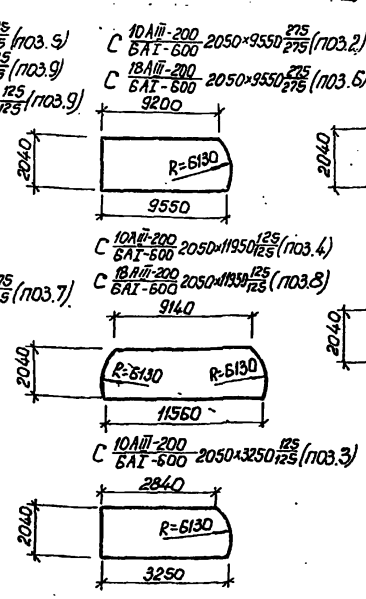

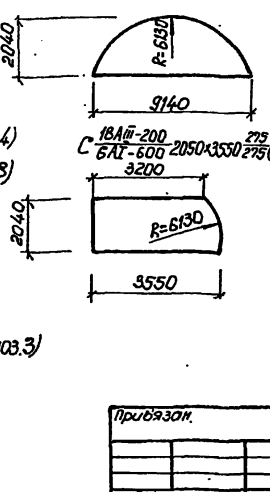

Арматурные сетки каркасы изготовлять на контактно-сварочных машинах в соответствии с требованиями ГОСТ 14098-68 „Соединения сварные арматуры железобетонных изделий и конструкций. Контактная и ванная сварка. Основные типы и конструктивные элементы". СН 393-78. Указания по сварке соединений арматуры и закладных деталей железобетонных конструкций."

ТП 902-1-54-КЖ

Привязан.						
Инв.№	Изм.	Кол.	Лист	№ док.	Подп.	Дата
	Нач.отд.	Шестко				
	Н. контр.	Пчховский				
	Рук.гр.	Катальников				
	Ст.инж.	Кот				
	Инженер	Перова				

Канализационная насосная станция производительностью 200-1200 м³/час, напором 12-27 м.

Стадия	Лист	Листов
Р	10	

Плита днища ПДМ 1. Схема армирования. Ведомость стержней. Выборка стали. Тиксотропной рубашки в открытый грунт.

Госстрой СССР Харьковпромкоммунпроект Харьковского водоканалтреста

СТм1


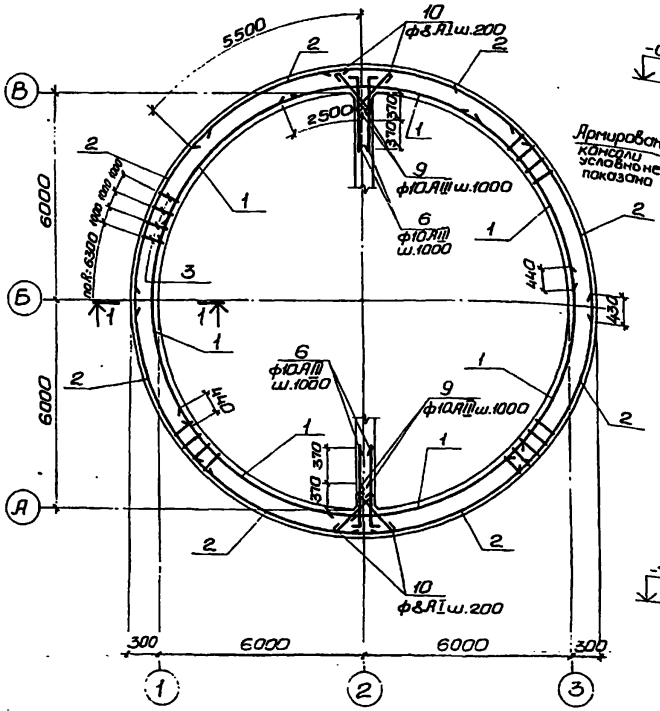


Схема расположения выпусков

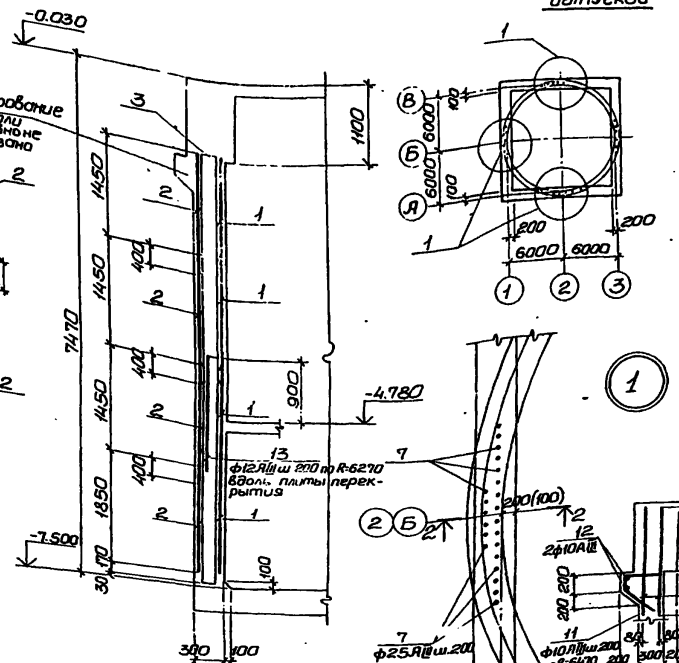

Спецификация элементов монолитной конструкции.


Формат	Зона	Поз.	Обозначение	Наименование	К-во	Примеч.
				СТм 1.		
				Сборочные единицы и детали		
		1	ГОСТ 23279-78, КЖ-14	Сетка С $\frac{10AIII-200}{10AIII-200}$ 1850×5850 $\frac{2.5}{2.5}$	28	
		2		— " — С $\frac{10AIII-200}{10AIII-200}$ 1850×5350 $\frac{7.5}{7.5}$	32	
		3	КЖ-14	Каркас плоский Кр3	40	
		5-13	КЖ-14	Стержни одиночные		
				Материалы		
				Бетон марки М200	77.4	м³

Выборка стали на один элемент, кг


Марка элемента	Арматурные изделия							Всего
	Арматурная сталь ГОСТ 5781-75 класс АТ			Арматурная сталь ГОСТ 5.1459-72* класс АIII				
	ф мм		Итого	ф мм			Итого	
	8			10	12	25		
СТм 1	39		39	5344	199	832	6375	6414

1. Защитный слой бетона для рабочей арматуры - 30мм.
2. В местах отверстий арматуру сеток вырезать по месту и приварить к корпусам сальников.
3. Размеры в скобках даны для осей „А" и „В".


Развертка внутренних сеток по R=6030.

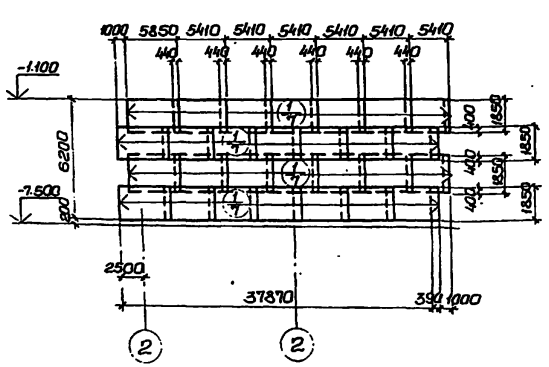

Развертка наружных сеток по R=6270

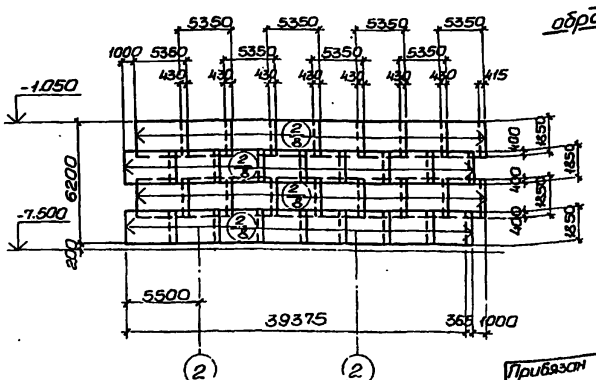

Деталь обрамления проемов

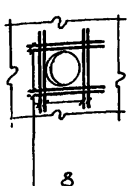

Привязан

Инв. №

Нач. отд.	Шейко	
Н. контр.	Лучковский	
Рук. гр.	Катанышева	
Ст. инж.	Пожарова	
Инженер	Перова	

ТП 902-1-54 -КЖ

Канализационная насосная станция производительностью 200÷1200 м³/час напором 12-27 м.

Стадия	Лист	Листов
Р	11	

СТм 1. Схема армирования (открытый способ в сухих грунтах).

Госстрой СССР Союзводоканалпроект Ростовский Водоканалпроект

СТм 1


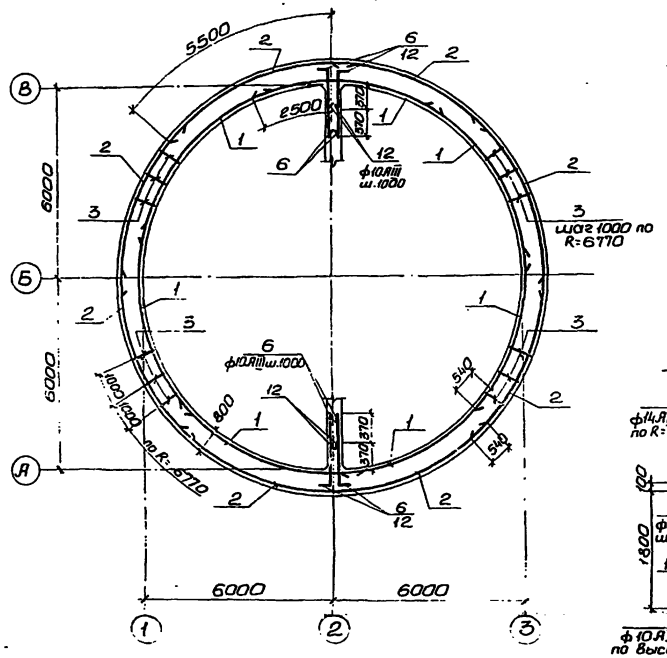


Схема расположения выпусков

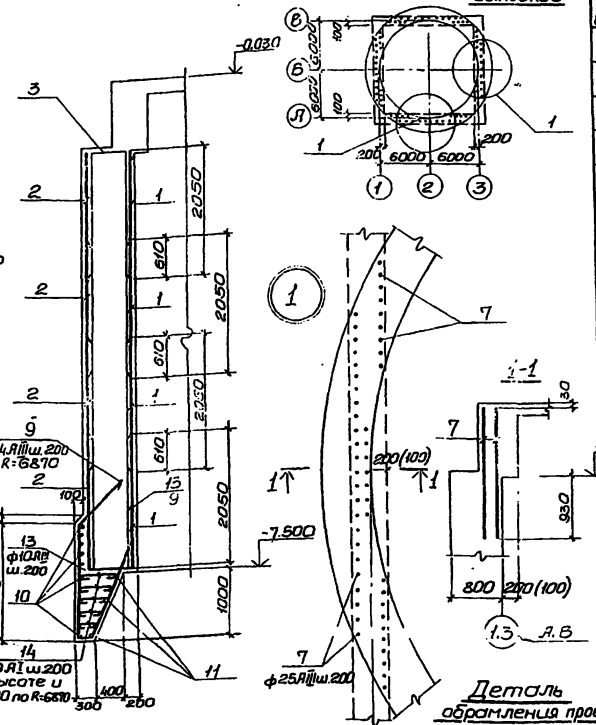

Спецификация элементов монолитной конструкции.


Формат	Зона	Поз.	Обозначение	Наименование	К-во	Примеч.
				СТм 1		
				сборочные единицы и детали		
		1	ГОСТ 23279-78, КЖ-14	Сетка $C\frac{12\,AIII-200}{12\,AIII-200}$ 2050×5950 $\frac{15}{15}$	28	
		2	——"——	——"—— $C\frac{12\,AIII-200}{12\,AIII-200}$ 2050×5850 $\frac{25}{25}$	32	
		3	КЖ-14	Каркас плоский Кр-3	43	
		4-14	КЖ-14	Стержни одиночные		
				Материалы		
				Бетон марки М200	230,2	м³

Выборка стали на один элемент, кг


Марка элемента	Арматурные изделия								Всего
	Арматурная сталь ГОСТ 5781-75 класс AI			Арматурная сталь 5.1459-72* класс AIII					
	ф мм		Итого	ф мм				Итого	
	10			10	12	14	25		
СТм 1	190		190	1289	7279	3312	1694	11574	11764


Деталь обрамления проемов.

Развертка внутренних сеток по R=6030.

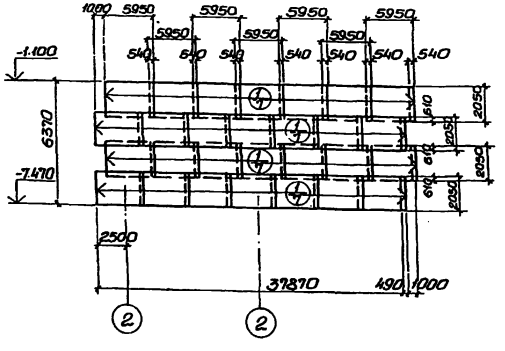

Развертка наружных сеток по R=6770

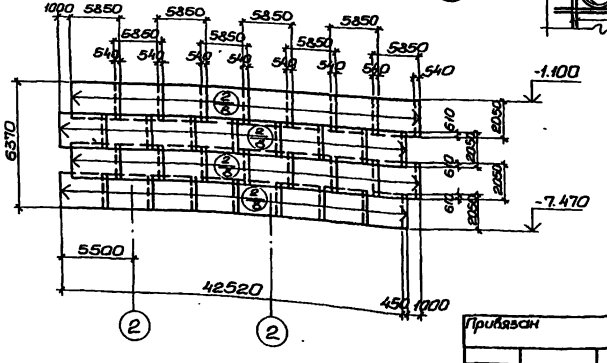

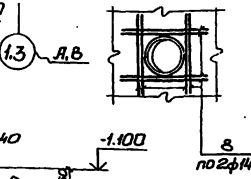


1. Защитный слой бетона для рабочей арматуры-30мм.
2. В местах отверстий арматуру сеток вырезать по месту и приварить к корпусам сальников
3. Размеры в скобках даны для осей „А" и „В".

					ТП 902-1-54 -КЖ	
Нач. отд.	Шебка			Канализационная насосная станция производительностью 200-1200 м³/час напором 12-27 м.	Стадия	Лист	Листов
Н. контр.	Лучковский				Р	12	
Рук. гр.	Тихонцева			СТм 1. Схема армирования (опускной способ в накрытых грунтах с водоотливом).	Госстрой СССР Союзводоканалпроект Харьковский Водоканалпроект		
Ст. инж.	Пожарова						
Инжен.	Перова						
Привязан							
Инв. №							

Копировал: Островерх Формат А2

СТм 1

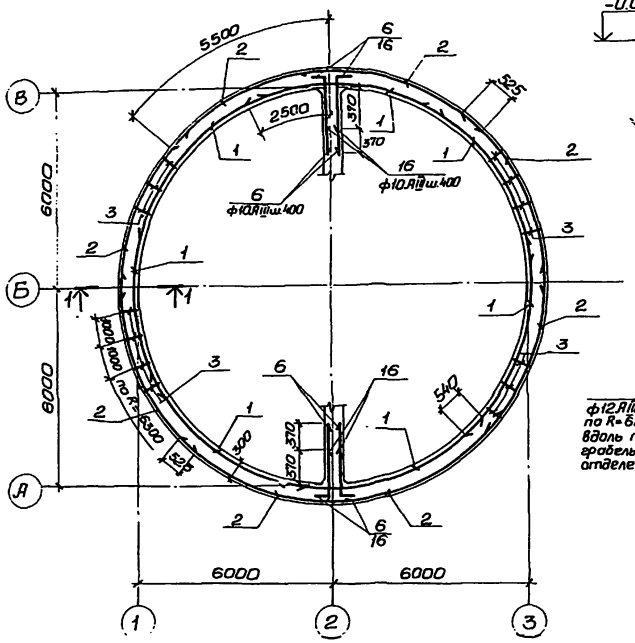

1-1

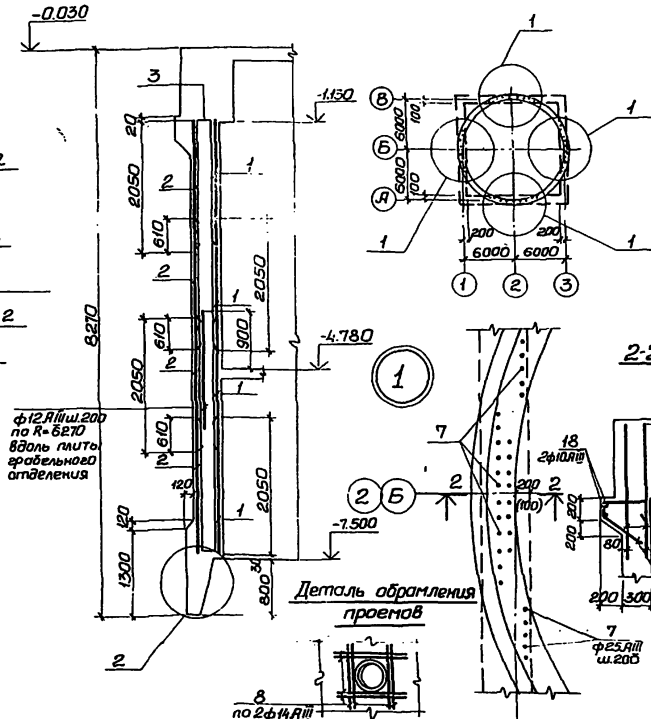


Схема расположения выпусков

2-2

Деталь обрамления проемов


Спецификация элементов монолитной конструкции.

Формат	Зона	Поз.	Обозначение	Наименование	Кол	Примеч.
				СТм 1		
				Сборочные единицы и детали		
		1	ГОСТ 23279-78, КЖС-14	Сетка $C\frac{12\,AIII-200}{12\,AIII-200}$ 2050×5900 $\frac{25}{50}$	28	
		2	———	$C\frac{12\,AIII-200}{12\,AIII-200}$ 2050×5400 $\frac{25}{100}$	32	
		3	КЖС-14	Каркас плоский Кр-3	4	
		6÷19	КЖС-14	Стержни одиночные		
				Материалы		
				бетон марки М200	86,9	м³


Выборка стали на один элемент, кг


Марка элемента	Арматурные изделия									Всего
	Арматур. сталь ГОСТ 6727-80 класс АI		Арматурная сталь ГОСТ 5.1459-72 класс AIII							
	ф мм		ф мм							
	10	Итого	10	12	14	16	20	25	Итого	
СТм 1	198	198	990	6827	99	1230	599	832	10577	10775

Развертка внутренних сеток по R=6030.

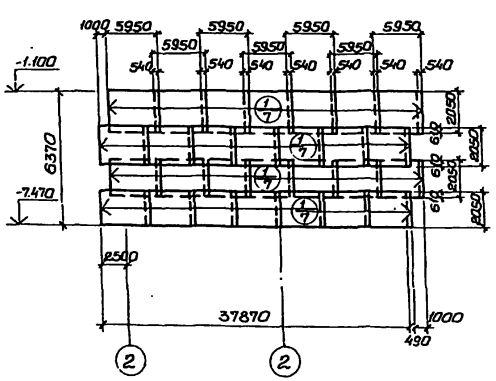

Развертка наружных сеток по R=6270.

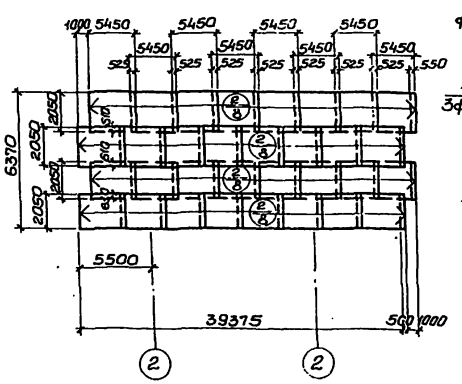

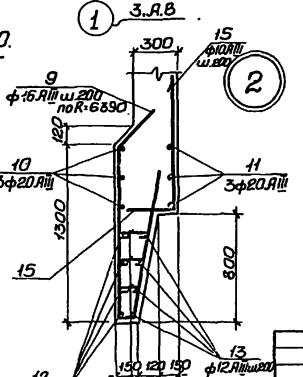

1. Защитный слой бетона для рабочей арматуры - 30мм.
2. В местах отверстий арматуру сеток вырезать по месту и приварить к корпусам сальников
3. Размеры в скобках даны для осей „А" и „В".

Привязан			ТП902-1-54-КЖС		
Нач.отд	Шейко		Канализационная насосная станция производительностью 200÷1200 м³/час и напором 12-27м.	Стадия	Лист	Листов
Н.контр.	Лычковский			Р	13	
Рук. гр.	Татаринов		СТм 1. Схема армирования. (Погружение колодца в тиксотропной рубашке в макрых грунтах).	Госстрой СССР Союзводоканалпроект Харьковский Водоканалпроект	
Ст.инж.	Пожарова				
Инжен.	Перова				
Инв.№			Копировал: Островерх	Формат 22	

1.900.1-54 1ГС

Альбом IV

Типовой проект 902-1-54

Ведомость стержней на один элемент, кг

открытый способ

Марка эл-та	Поз.	Эскиз или сечение	ф мм	Длина мм	К-во
Кр3	4	6420	10.AIII	6420	2
	5	290	10.AIII	290	33
СТм1	6	800 (100)	10.AIII	900	64
	7	2000	25.AIII	2000	108
	8	2200	12.AIII	2200	48
	9	500 (100)	10.AIII	600	68
	10	650	8.AI	750	132
	11	450 (150, 250, 430, 350)	10.AIII	1340	204
	12	п.м.	10.AIII	820м	
	13	1600	12.AIII	1600	98


погружение колодца в тиксотропной рубашке

Марка эл-та	Поз.	Эскиз или сечение	ф мм	Длина мм	К-во
Кр3	4	6420	10.AIII	6420	2
	5	290	10.AIII	290	33
СТм1	6	800 (100)	10.AIII	900	64
	7	2000	25.AIII	2000	108
	8	2200	14.AIII	2200	48
	9	(700, 390, 1240, 1540, 1400, 30, 200)	16.AIII	3900	200
	10	(12180, 120, 220, 12250)	20.AIII	40930	3
	11	(12250, 120, 12180)	20.AIII	38670	3
	12	(120, 120) от 12420 до 12540, R ср.=12480	12.AIII	40610	4
	13		12.AIII	39670	4
	14	от 150 до 350	10.AI	400	804
	15	800 (350)	10.AIII	1150	190
	16	500 (100, 450, 250, 150, 350, 400)	10.AIII	600	68
	17		10.AIII	800	68
	18	п.м.	10.AIII	820м	
	19	1600	12.AIII	1600	98


с водоотливом


Марка эл-та	Поз.	Эскиз или сечение	ф мм	Длина мм	К-во
Кр3	4	6420	10.AIII	6420	2
	5	790	10.AIII	490	33
СТм1	6	1000 (100)	10.AIII	1100	64
	7	2000	25.AIII	2000	220
	8	2200	14.AIII	2200	48
	9	(500, 1450, 1570, 600, 425, 600, 1140, 210, 425)	14.AIII	4650	216
	10	(43740, 120, 120) от 12460 до 13260	12.AIII	43650	10
	11		12.AIII	40860	3
	12	600 (100)	10.AIII	700	68
	13	1000 (500)	10.AIII	1500	190
	14	от 240 до 640	10.AI	590	522

Кр3
(открытый способ и погружение) колодца в тиксотропной рубашке

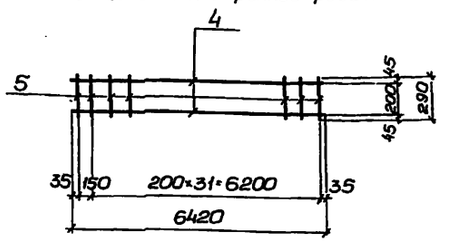

Кр3
(опускной способ) с водоотливом

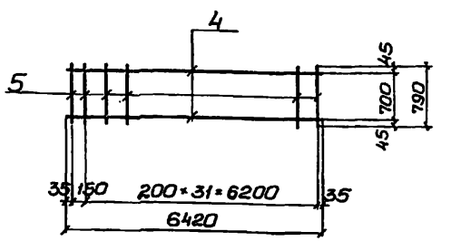

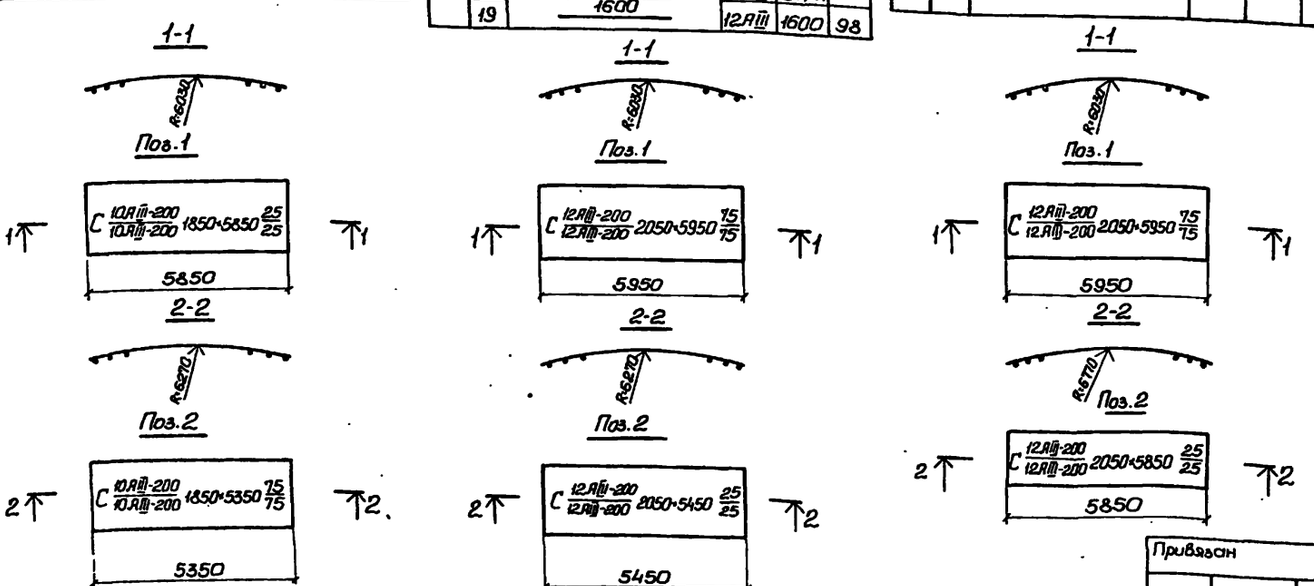

Привязан

Инв.№

Инв.№ подл. | Подпись и дата | Взам. инв.№

Нач.отд.	Шейко		
Н.контр.	Лукавский		
Рук.гр.	Татаринцева		
Ст.инж.	Пожарова		
Инженер	Перова		

ТП902-1-54-КЖ

Канализационная насосная станция производительностью 200÷1200м³/час и напором 12-21м.

Стадия	Лист	Листов
Р	14	


СТм1. Схема армирования. Сетки, Кр3 с Кр3 (открытый способ, в сухих грунтах и опускной способ в мокрых грунтах.

Госстрой СССР Союзводоканалпроект Харьковский Водоканалпроект


Копировал: Островерх

Формат 22


СТм 2

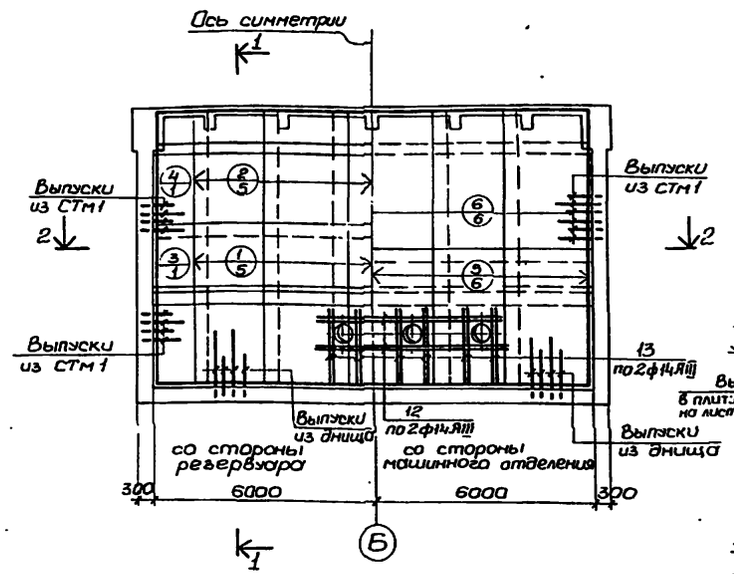

1-1

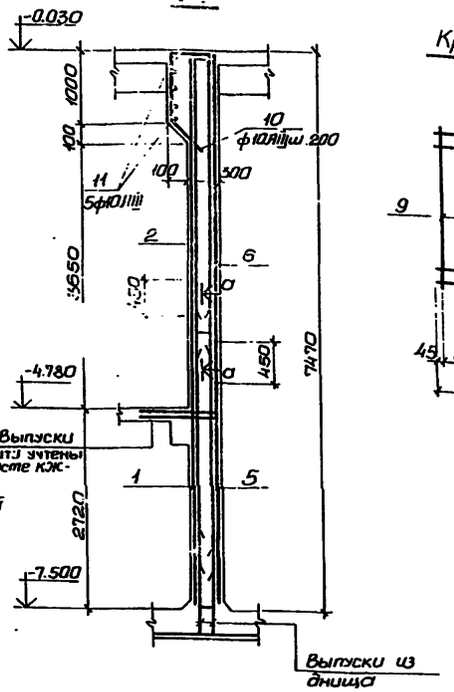


Кр-4

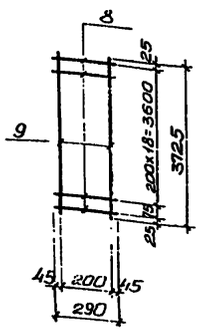


Спецификация элементов монолитной конструкции.

Формат	Зона	Поз.	Обозначение	Наименование	К-во	Примеч.
				СТм 2		
				Сборочные единицы и детали.		
		1	ГОСТ 23279-78	Сетка С 14АIII-200 / 10АIII-200 2450×4450 25/25	5	
		2	—"—	С 10АIII-200 / 10АIII-200 2450×3450 25/25	5	
		3	—"—	С 14АIII-200 / 10АIII-200 1450×4450 25/25	2	
		4	—"—	С 10АIII-200 / 10АIII-200 1450×3450 25/25	2	
		5	—"—	С 14АIII-200 / 10АIII-200 2450×3650 25/25	6	
		6	—"—	С 10АIII-200 / 10АIII-200 2450×4250 25/25	6	
		7	КЖ-15	Каркас плоский Кр4	26	
		8÷13	—"—	Стержни одиночные		
				Материалы		
				Бетон М200	29,4	м³

2-2

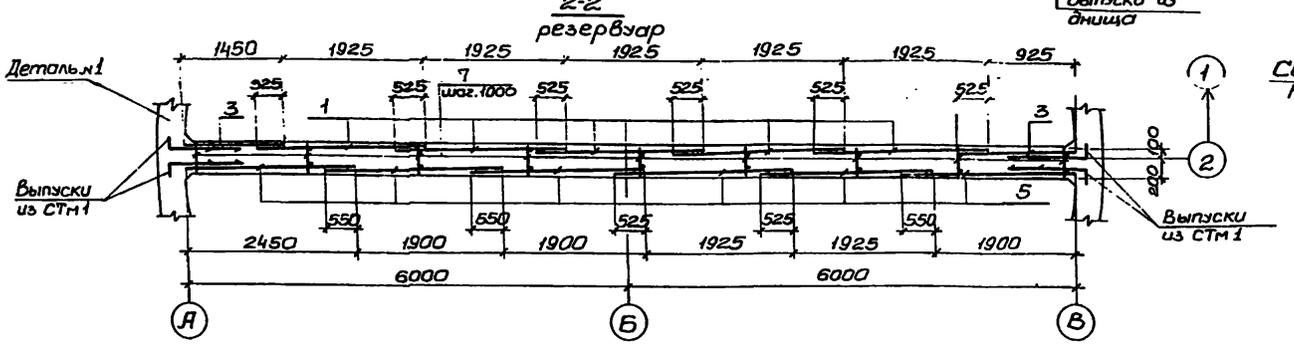

А-А

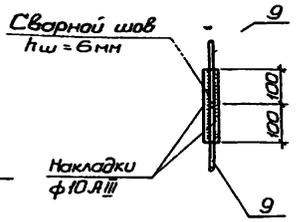


Ведомость стержней на один элемент

Марка эл-та	Поз.	Эскиз или сечение	ф мм	Длина мм	К-во
Кр4	8	3675	10АIII	7450	2
	9	290	10АIII	290	20
СТм2	10	450, 250, 250, 350	10АIII	2290	60
	11	п.м.	10АIII	65,0	
	12	4800	14АIII	4800	8
	13	2100	14АIII	2100	24

Защитный слой бетона для рабочей арматуры-30мм.


Деталь №1

для открытого способа

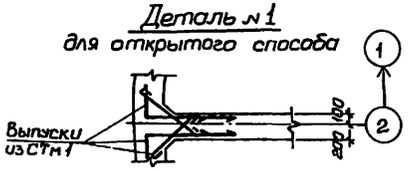

Деталь №1

(для погружения колодца в тиксотропной рубашке и с водоотливом)

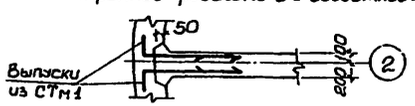

Выборка стали на один элемент, кг


Марка элемента	Арматурные изделия: Сталь арматурная ГОСТ 5.1459-72* класс AIII ф мм: 10	14				Итого	Всего
СТм2	1401	880				2281	2281

Привязан				ТП 902-1-54 - КЖ	
	Нач.отд	Шейко			
	Н.контр.	Лукьяновский		Канализационная насосная станция производительностью 200÷1200 м³/час, напором 12-27м.	Стадия: Р; Лист: 15; Листов:
	Рук.гр.	Татьянышева			
	Ст.инж.	Пожарова		СТм 2 Схема армирования.	Госстрой СССР Союзводоканалпроект Ростовский Водоканалпроект
Инв.№	Инж.-ен.	Перова			
				Копировал: Островерх	Формат А2


Типовой проект 902-1-54 Альбом IV

Инв.№ подл. | Подпись и дата | Взам.инв.№ | Инв.№ дубл. | Подпись и дата


РКм 1 перекрытия на отм. 0.000

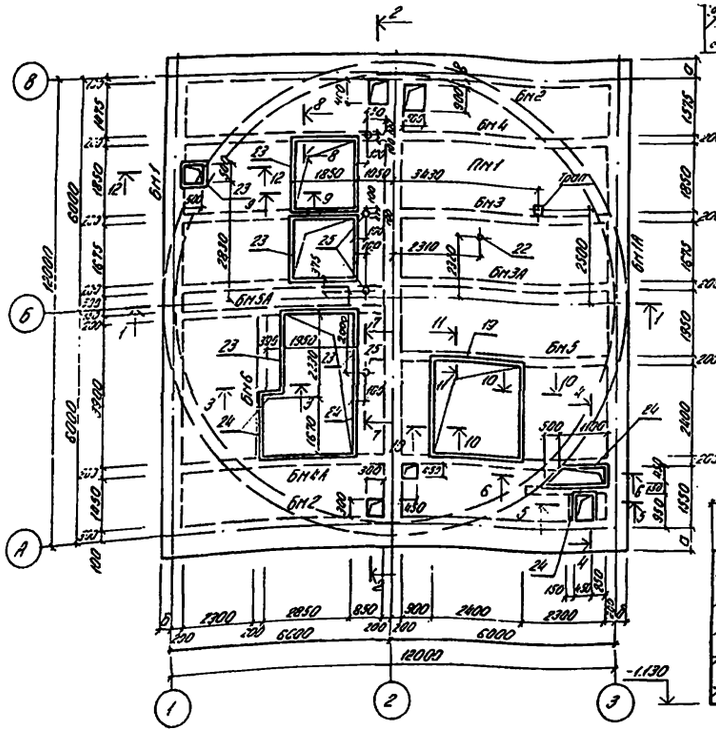


7-7

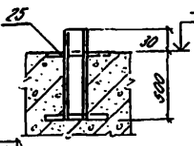


3-3

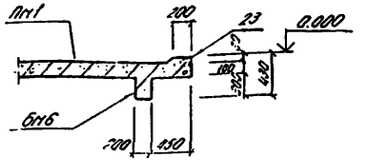


4-4

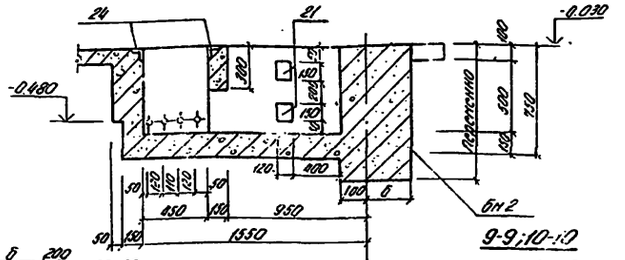

12-12

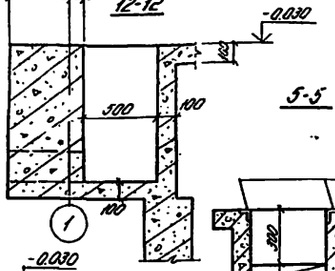


9-9; 10-10

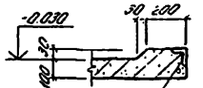


18 для 9-9
19 для 10-10


5-5

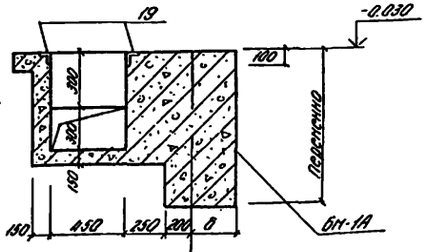


1-1

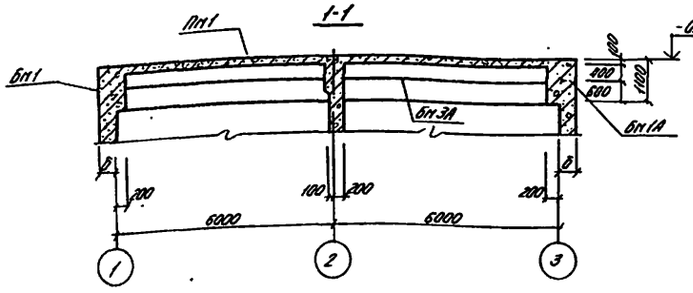

6-6

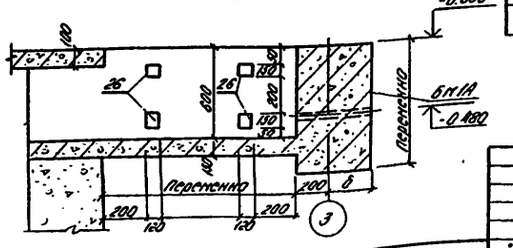

2-2

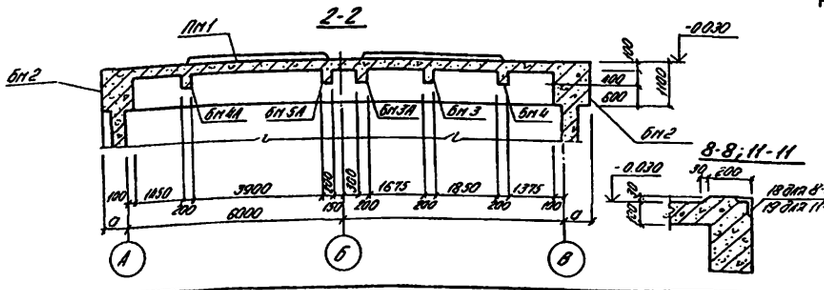

8-8; 11-11

Спецификация к схеме расположения элементов РКм 1

Марка	Обозначение	Наименование	Кол.	Примеч.
		Для t°=-20°С; -30°С		
Бм1	КЖ-19	Балка монолитная Бм1	1	
Бм1А	КЖ-19	" Бм1А	1	
Бм2	КЖ-21	" Бм2	2	
		Для t°=-40°С		
Бм1	КЖ-20	Балка монолитная Бм1	1	
Бм1А	КЖ-20	" Бм1А	1	
Бм2	КЖ-21	" Бм2	2	
		Для t°=-20°С; -30°С; -40°С		
Бм3	КЖ-26	Балка монолитная Бм3	1	
Бм3А	"	" Бм3А	1	
Бм4	"	" Бм4	1	
Бм4А	"	" Бм4А	1	
Бм5	КЖ-27	" Бм5	1	
Бм5А	"	" Бм5А	1	
Бм6	"	" Бм6	1	
Пм1	КЖ-20,21	Плита монолитная Пм1	1	

Таблица размеров

t°	-20°С	-30°С	-40°С
а	400	400	500
б	300	300	400
в	100	130	130

Расчетные нагрузки на перекрытие приняты: в зоне монтажной площадки в осях 2-3 - 2150 кгс/м², в зоне монтажной площадки в осях 1-2 - 600 кгс/м², в зоне расположения бытовых помещений - 200 кгс/м², в остальных помещениях - 520 кгс/м².

Нач.отд	Шкейко		
Н.контр	Куковский		
Рук.гр	Степанищева		
Ст.инж.	Есаков		
Ст.инж.	Блохин		

Пробелон

Инв.№


ТП 902-1-54-КЖ

Канализационная насосная станция производительностью 200 л/сек напором 12,27 м	Стадия	Лист	Листов
	Р	16	
РКм 1 Перекрытия на отм. 0.000 Общий вид.	Госстрой СССР Специализированный проектно-технологический институт водоснабжения		


16991-04 19


Схема армирования ПМ1

Верхняя

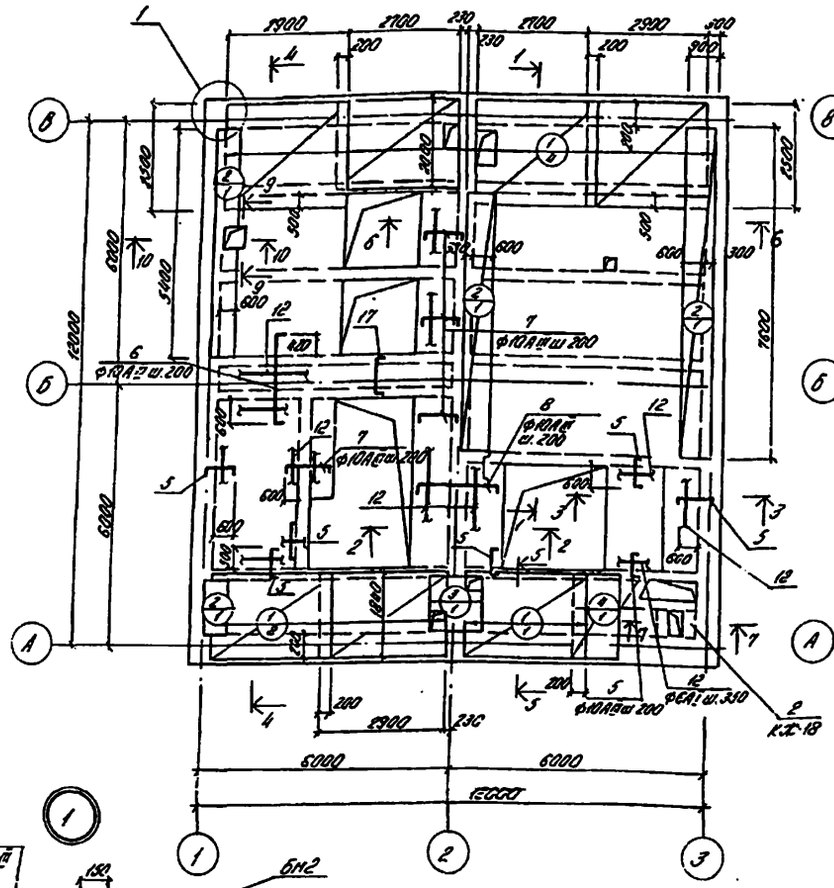


Нижняя

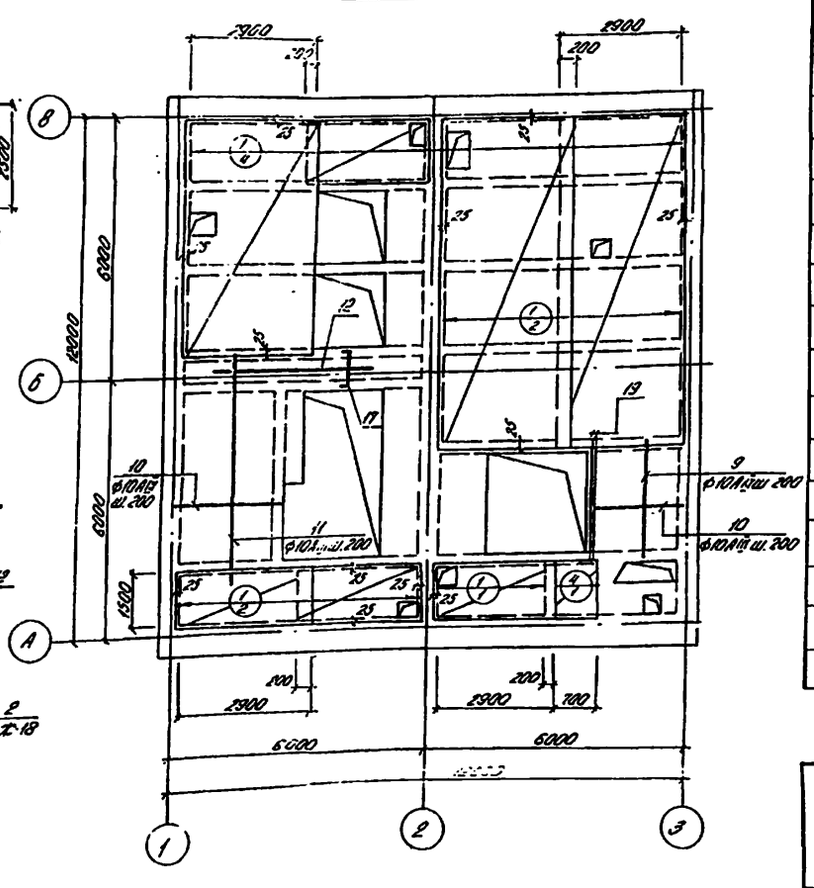


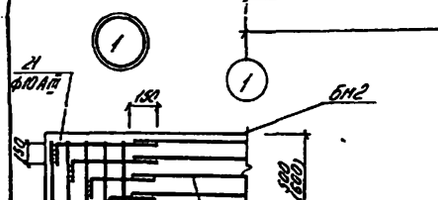


1-1

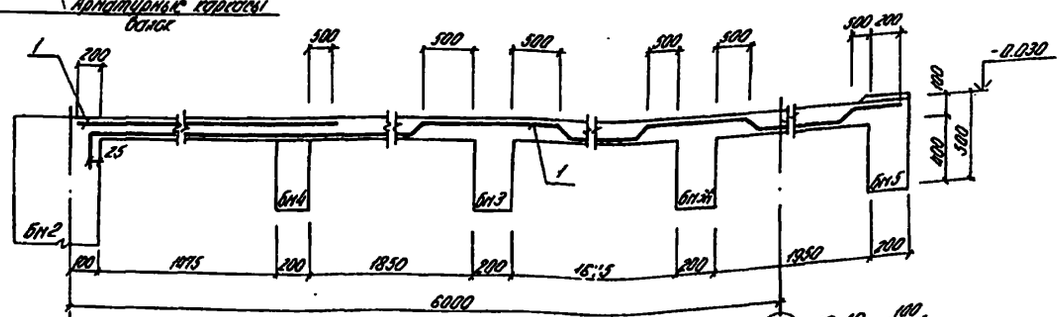


2-2

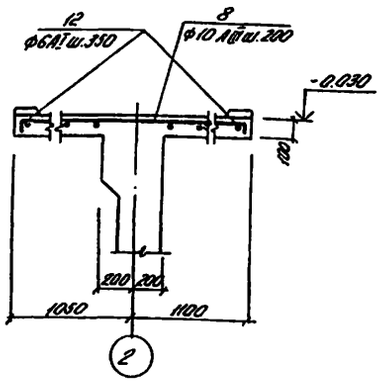

9-9

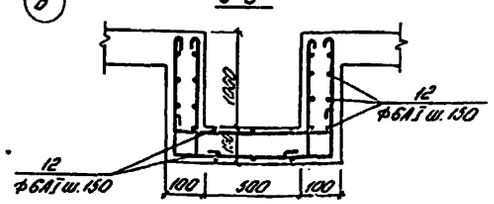

10-10

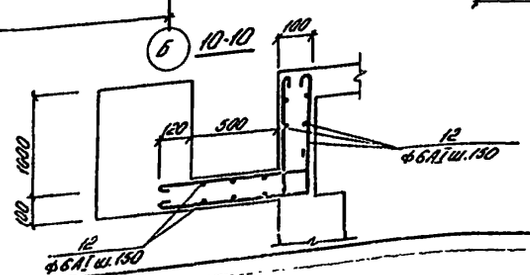

Спецификация элементов монолитной конструкции

Формат	Зона	Поз.	Обозначение	Наименование	Кол.	Примечан.
				ПМ1		
				Сборочные единицы и детали		
		1	ГОСТ 8478-66	Сетка 100/250/6АIIIв/4ВI / 2900	45.2	п.м
		2	"	То же 250/150/4ВI/5ВI / 900	20.64	п.м
		3	"	" 250/150/4ВI/5ВI / 1100	1.6	п.м
		4	ГОСТ 8478-66	Сетка 100/250/6АIIIв/4ВI / 1100	1.8	п.м
		К-2	К.Ж-18	Стержни одиночные		
		22	3.901-5	Сальник Ду=100	1	шт
		23	К.Ж-33	Изделие закладное МН14	22.9	п.м
		24	3.400-6/76	" МН-4-47	12.8	п.м
		25	К.Ж-33	" МН-15	4	
		26	3.400-6/76	" МИ3-5	8	
				Материалы		
				Бетон марки М300	11.68	м³

Выборка стали на один элемент, кг


Марка	Арматурные изделия: Арматурная сталь ГОСТ 5781-75 Класс АI ф мм 6		Итого	Класс АIIIв ф мм 6	Итого	Арматурн. сталь ГОСТ 5.1459-72* Класс АIIIв ф мм 10	20	Итого	Арматурн. сталь ГОСТ 6727-53* Класс ВI ф мм 4	5	Итого	Всего
ПМ1	64.5		64.5	304	304	277	19.9	296.9	61	26	87	1524

1. Защитный слой 15мм.
2. Разрезы 1-1÷8-8 см. К.Ж-18.
3. В местах расположения отверстий арматуру сеток вырезать по месту.


Типовой проект

Привязан				ТП 902-1-54-КЖ		
Инв.№						
Нач. отд.	Шейко			Компоновочная насосная станция производительностью 600-1200м³/час напором 12-27м	Стадия	Лист	Листов
Н. контр.	Кучковский				Р	17	
Рук. гр.	Гончаренко			ПМ1 Перекрытие на отм. 0.060. ПМ1. Схема армирования.	Госстрой СССР Спецсантехмонтажпроект Харьковский водоканалпроект		
Ст. инж.	Кононенко						
Ст. инж.	Власов						


5-5

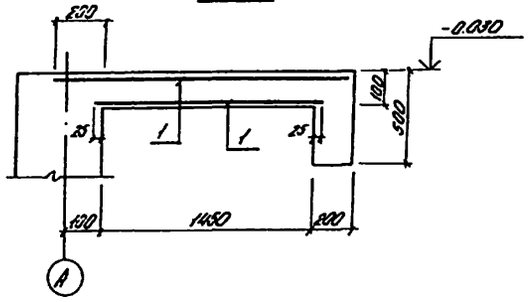


4-4

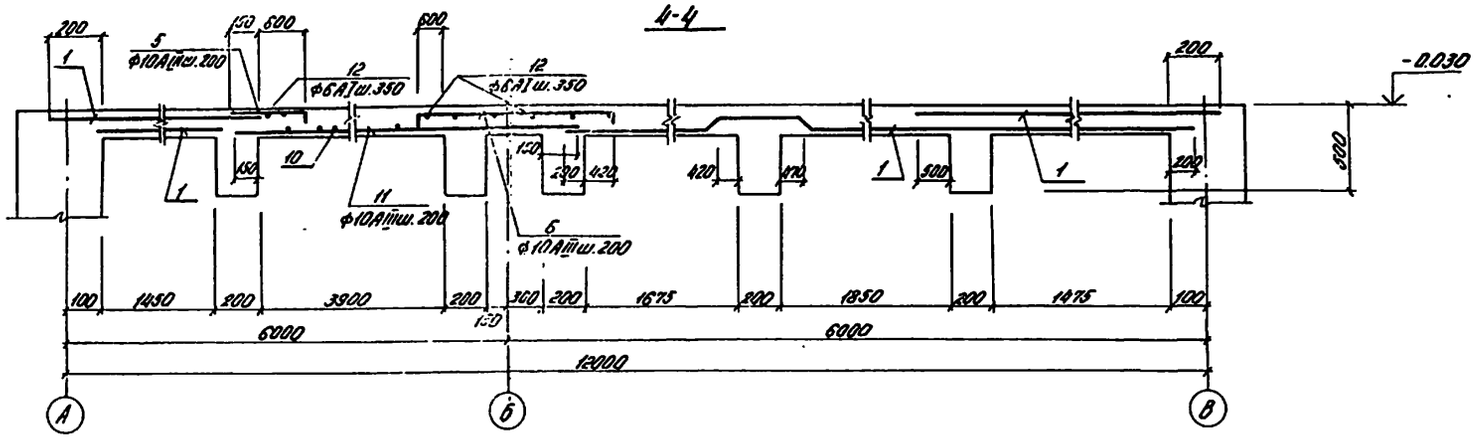


8-8

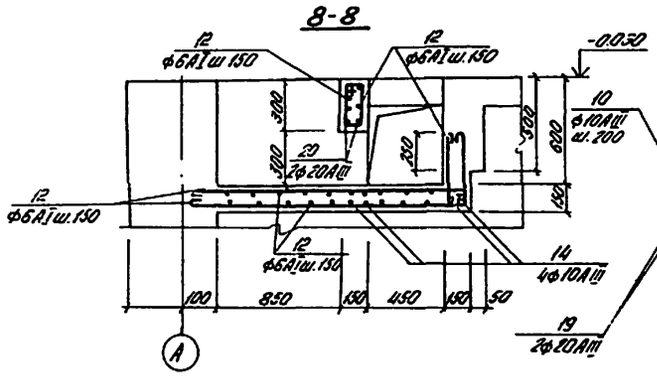

3-3

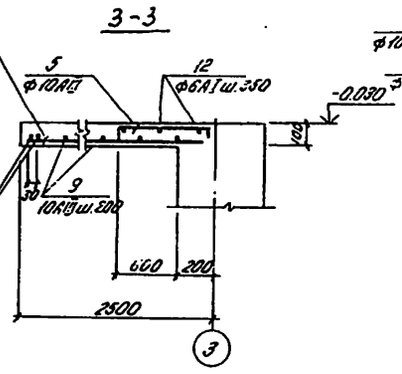

6-6

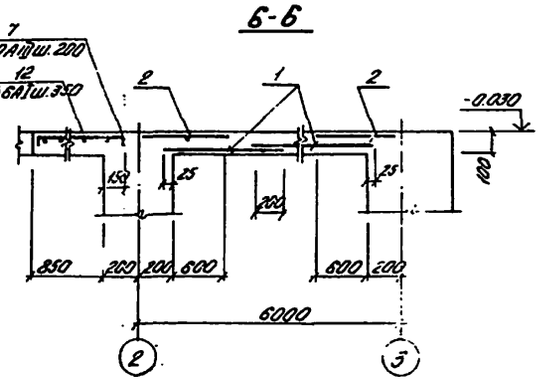


Ведомость стержней на один элемент


Марка	Поз.	Эскиз или сечение	ф мм	Длина мм	Кол.
ПМ1	5	750 (80, 150)	10АIII	980	79
	6	1870 (80, 80)	10АIII	2030	15
	7	1750 (80, 80)	10АIII	1310	45
	8	2120 (80, 80)	10АIII	2280	13
	9	2800	10АIII	2800	29
	10	2600	10АIII	2600	21
	11	4850	10АIII	4850	12
	12	Общ. длина	6АI	—	283п.м.
	13	1100 (150, 130)	10АIII	1350	2
	14	2200 (130, 130)	10АIII	2460	4
	15	380 (80, 270)	10АIII	730	10
	16	1180 (70)	10АIII	1250	10
	17	820 (80, 80)	10АIII	980	10
	18	550 (80)	10АIII	630	7
	19	2800	20АIII	2800	2
	20	1250	20АIII	1250	2
Узлы 1 шт. 4	21	150 [200÷700]	10АIII	Ср. 600	10

Защитный слой бетона для рабочей арматуры - 15мм.


2

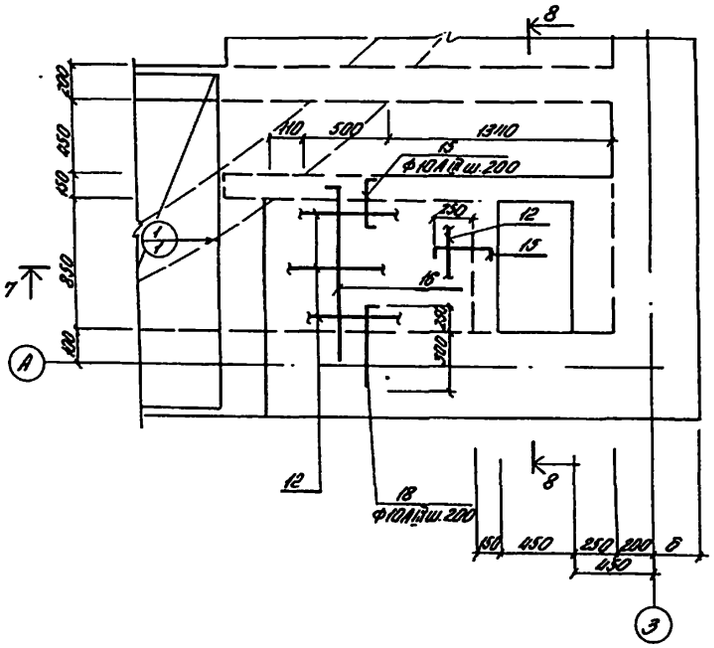

7-7

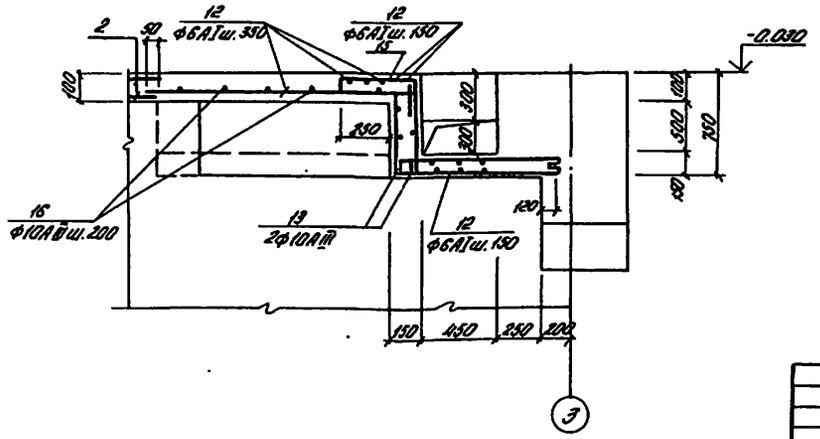


					ТП 902-1-54 -КЖ		
Привязан					Канализационная насосная станция производительностью 200-1200 м³/час напором 12-27м	Стадия	Лист	Листов
			Нач.отд.	Шейко		Р	18	
			Н.контр.	Лучковский				
			Рук.гр.	Гоптанишвили				
			Ст.инж.	Капитоненко	ПМ1. Схема армирования. Разрезы 3-3÷8-8. Узел 2.	Госстрой СССР Союзводоканалпроект Харьковский водоканалпроект		
Инв.N			Ст.инж.	Власов				

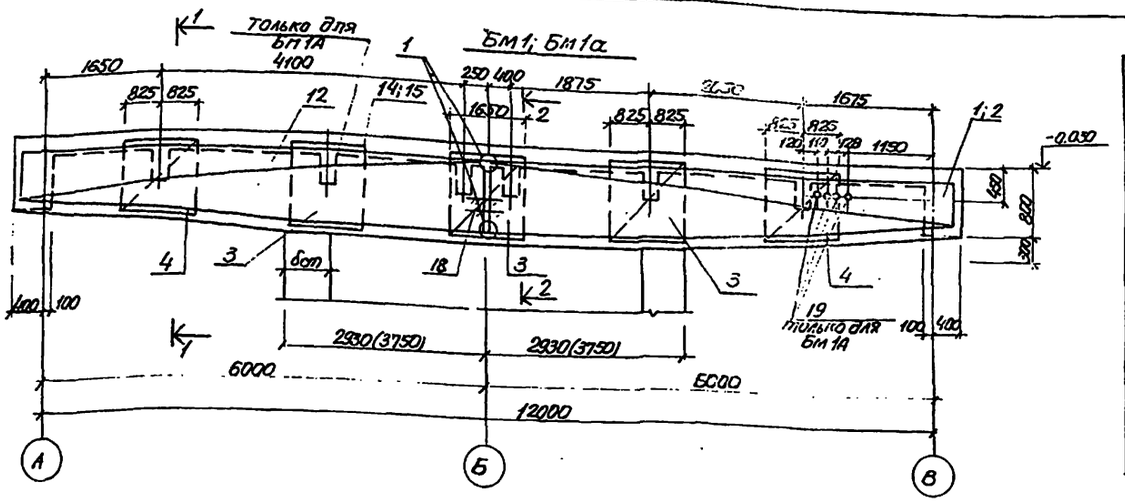


Групповая спецификация для монолитных конструкций

Формат	Зона	Поз	Обозначение	Наименование	Кол. на исполнение				Примеч
				Сборочные единицы и детали					
		1	КЖ-19	Каркас плоский КР5	10		10		
		2	"	Каркас плоский КР6		10		10	
		3	"	Сетка арматурная С6	4	4	6	6	
		4	"	То же С7	4	4	4	4	
		5 (6,7,8,9,10) +12	"	Стержни одиночные					
		11 (14,15,16,17,18) +12	"	"					
		19	КЖ-33	Изделие закладное МН 16			4	4	
				Материалы					
				Бетон марки М200	6.53	6.65	6.53	6.65	м³
				Отв. зав.					
				Нормо-часов	БМ1 бет.=300	БМ1 бет.=800	БМ1А бет.=300	БМ1А бет.=800	


КР5; КР6

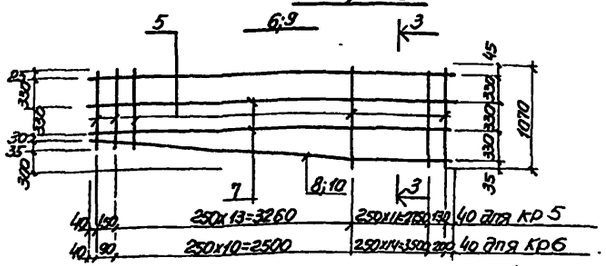


3-3

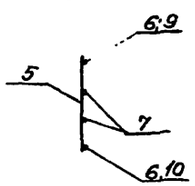


1-1

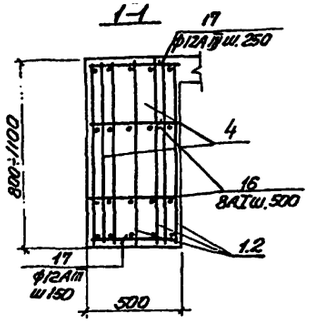


2-2

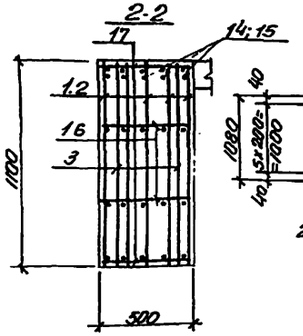


С6

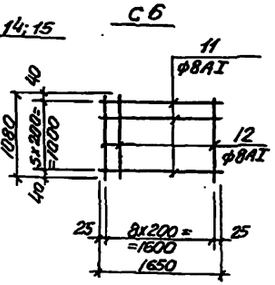

Расчетная схема

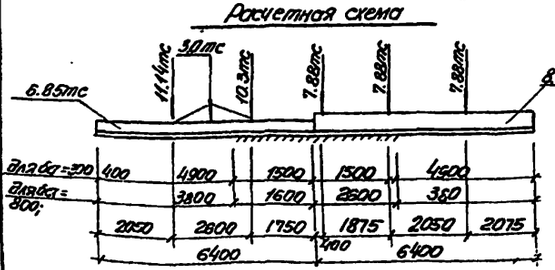

С7

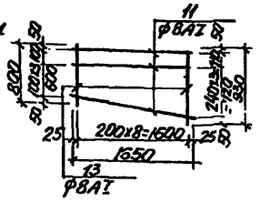


Ведомость стержней на один элемент

Марка эл-та	Поз	Эскиз или сечение	ф мм	Длина мм	Кол
КР5	5	710÷1010	12AIII	ср 920	27
	6	6370	32AII	6370	1
	7	6370	12AIII	6370	2
	8	300 3140 2920	20AIII	6400	1
КР6	5	710÷1010	12AIII	ср 920	27
	9	6370	28AII	6370	1
	7	6370	12AIII	6370	2
	10	300 2680 3740	20AII	6400	1
С6	11	1650	8AI	1650	5
	12	1080	8AI	1080	9
С7	11	1650	8AI	1650	5
	13	800÷930	8AI	ср 865	9
Одиночные стержни	14	9000	28AII	9000	5
	15	8000	32AII	8000	5
	16	470	8AI	470	50
	17	470	12AIII	470	50
	18	300	12AIII	300	10

Выборка стали на один элемент, кг

Марка эл-та	Арматурные изделия: Арматурная сталь ГОСТ 5.1459-72* марки 25Г2С для t°=-30°, Класс AIII, ф мм 12	20	28	32	Итого	Арматурная сталь ГОСТ 5.781-75, Класс AI, ф мм 8	Итого	Всего
бет.=300 БМ1	350.0	159.9		655.1	1165	61.8	61.8	1226.8
бет.=800 БМ1	350.0	159.9	428.6		938.5	61.8	61.8	1000.3
бет.=300 БМ1А	350.0	159.9		655.1	1165	74.5	74.5	1239.5
бет.=800 БМ1А	350.0	159.9	428.6		938.5	74.5	74.5	1013


1. Защитный слой бетона для рабочей арматуры 45мм
2. Арматурные сетки и каркасы изготовить на контактно-сварочных машинах в соответствии с ГОСТ 14098-68 „Соединения сварные арматуры железобетонных изделий и конструкций. Контактная и ванная сварка" и СН 393-78
3. Размеры в скобках даны для бет.=800мм.
4. Поз. 16, 17 приварить в пересечении с плоскими каркасами.

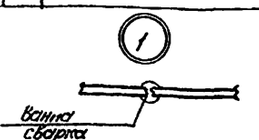

Типовой проект 902-1-54 альбом III

					ТП 902-1-54-КЖ		
Привязан							
Инв.№							
Нач.отд.	Шейко			Консольная насосная станция производительностью 200; 1200 м³/час напором 12-27 м.	Стадия	Лист	Листов
Н.контр.	Арнольдов				Р	19	
Рук.гр.	Потапенко			Ж/м 1 перекрытия на отм. 0.600 Балки БМ1, БМ1А (t°=-20°; -30°)	Центрэнергомонтажпроект Гидроаккомонтажпроект Водоканалпроект		
Гл.инж.	Блохов						
Техник	Кузьменко						


Бм 1; Бм 1А.

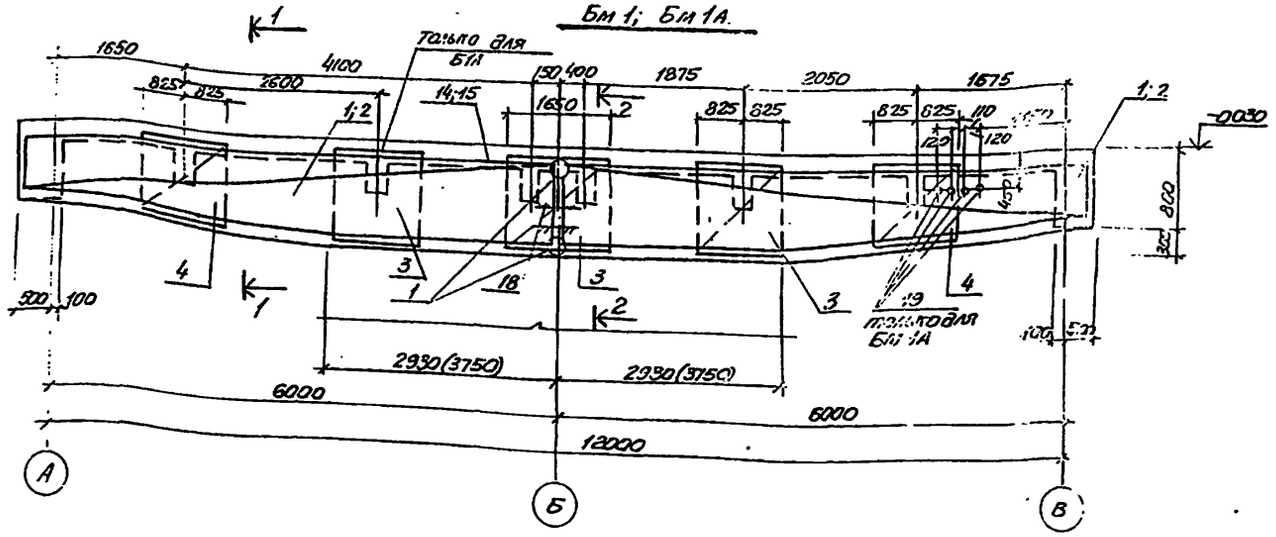


Групповая спецификация монолитных конструкций

Формат	Зона	Поз.	Обозначение	Наименование	К-во на изделие				Примеч.
				Документация					
				Сборный чертеж					
				Сборочные единицы и детали					
		1	КЖ 20	Каркас плоский КР 7	10		10		
		2	"	Каркас плоский КР 8		10		10	
		3	"	Сетка арматурная С 6	4	4	6	6	
		4	"	То же С 7	4	4	4	4	
		18	"	Стержни гнутые					
		16-18	"	"					
		19	КЖ 33	Изделие закладное МН 18			4	4	
				Материалы					
				Бетон марки М300	7.2	7.4	7.2	7.4	
	Стр.2шт				Р4	Р4	Р4	Р4	
	Марка				Бм1 бст=300	Бм1 бст=800	Бм1А бст=300	Бм1А бст=800	

Кр 7; Кр 8

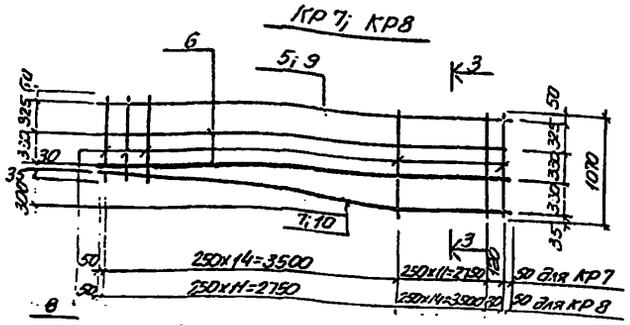

3–3

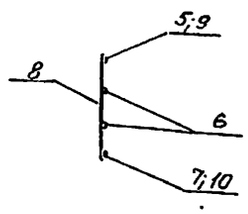

Ведомость стержней на один элемент


Марка эл-та	Поз	Эскиз или сечение	Ø мм	Длина мм	Кол
Кр 7	5	6470	36 AIII	3470	1
	6	6470	12 AIII	6470	2
	7	5630 2920	20 AII	6550	1
	8	770÷1070			
Кр 8	8	770÷1070	12 AIII	ср 920	28
	9	6470	28 AII	6470	1
	6	6470	12 AIII	6470	2
	10	2870 3640	20 AII	6540	1
С 6	11	1650	8 AI	1650	6
	12	1080	8 AI	1080	9
С 7	11	1650	8 AI	1650	5
	13	800÷1030	8 AI	ср 865	9
Одиночные стержни	14	9000	28 AIII	9000	5
	15	8000	36 AIII	8000	5
	16	570	8 AI	570	28
	17	510	12 AIII	570	59
	18	300	12 AIII	300	2

Выборка стали на один элемент, кг


Марка элемента	Арматурные изделия: Арматурная сталь ГОСТ 5.1459-72* марки 25Г 2С класс А-III ф мм 12	20	28	36	Итого	Арматурная сталь ГОСТ 5781-75 класс АТ ф мм 20	8	Итого	Всего
Бм1 бст=300	412.0	159.9		829	1400.9		44.4	44.4	1445.2
Бм1 бст=800	412.0	159.9	523.2		1095.1		44.4	44.4	1139.5
Бм1А бст=300	412.0	159.9		829	1400.9		49.8	49.8	1450.6
Бм1А бст=800	412.0	159.9	523.2		1095.1		49.8	49.8	1144.9

1. Защитный слой бетона для рабочей арматуры - 45мм.
2. Арматурные сетки и каркасы изготовить на контактно сварочных машинах в соответствии с ГОСТ 14098-68 „Соединения сварной арматуры железобетонных изделий и конструкций. Контактная и ванная сварка." и СН 393-78.
3. Размеры в скобках даны для бст = 800 мм.
4. Поз. 15, 17 приварить в пересечениях с плоскими каркасами.


Расчетная схема

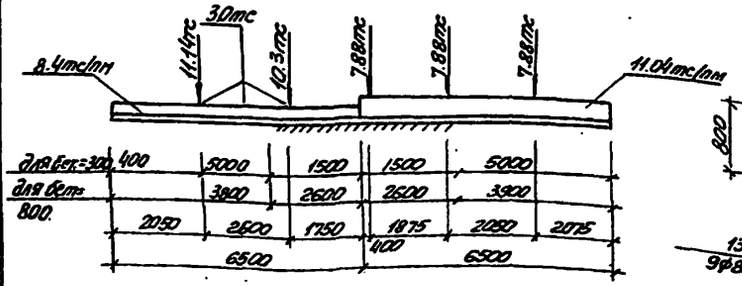


1–1

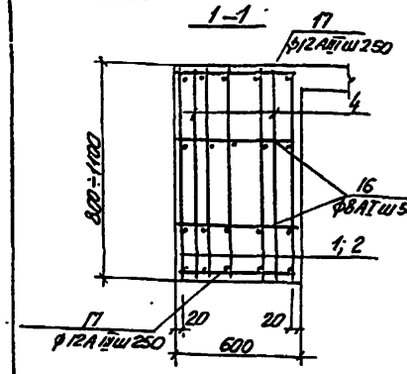


2–2

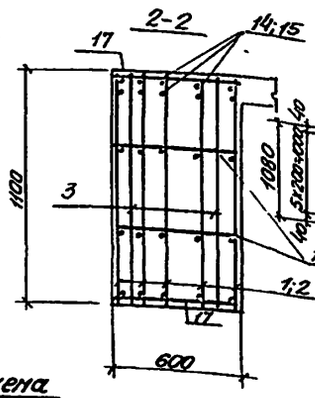


С 6

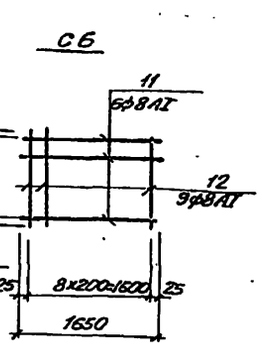

С 7

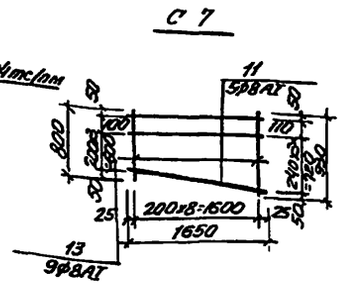

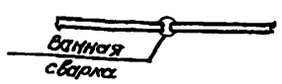

Выборка стали на один элемент, кг

Марка элемента	Арматурные изделия: Арматурная сталь ГОСТ 5.1459-72* марки 25Г 2С класс А-III ф мм 12	20	28	36	Итого	Арматурная сталь ГОСТ 5781-75 класс АТ ф мм 20	8	Итого	Всего
Бм1 бст=300	412.0	159.9		829	1400.9		44.4	44.4	1445.2
Бм1 бст=800	412.0	159.9	523.2		1095.1		44.4	44.4	1139.5
Бм1А бст=300	412.0	159.9		829	1400.9		49.8	49.8	1450.6
Бм1А бст=800	412.0	159.9	523.2		1095.1		49.8	49.8	1144.9

1. Защитный слой бетона для рабочей арматуры - 45мм.
2. Арматурные сетки и каркасы изготовить на контактно сварочных машинах в соответствии с ГОСТ 14098-68 „Соединения сварной арматуры железобетонных изделий и конструкций. Контактная и ванная сварка." и СН 393-78.
3. Размеры в скобках даны для бст = 800 мм.
4. Поз. 15, 17 приварить в пересечениях с плоскими каркасами.

Привязан

Инв. N

Нач. отд	Шейко		
Гл. спец.	Ивановский		
Рук. гр.	Тихомирова		
Ст. инж.	Блохин		
Техник	Кузьменко		

ТП 902-1-54 - КЖ

Канализационная насосная станция производительностью 200-1200 м³/час напором 12-22 м


Стадия	Лист	Листов
Р	20	


РКМ1 перекрытия на отм. 0.000
Балки Бм1; Бм1А
($t°$ = -40° С)


Госстрой СССР Союзводоканалпроект Харьковский Водоканалпроект

Спецификация элементов монолитной конструкции

Поз.	Обозначение	Наименование	Кол.	Примеч.
		Бм2 для $b_{ст}$=300мм		
		Сборочные единицы и детали		
1	КЖС-21	Каркас плоский КР9	10	
6÷9	КЖ-21	Стержни одиночные		
		Материалы		
		Бетон марки М300	5.92	м³
		Бм 2 для $b_{ст}$=800		
		Сборочные единицы и детали		
1	КЖ-21	Каркас плоский КР10	10	
6÷9	КЖ-21	Стержни одиночные		
		Материалы		
		Бетон марки М300	6.07	м³

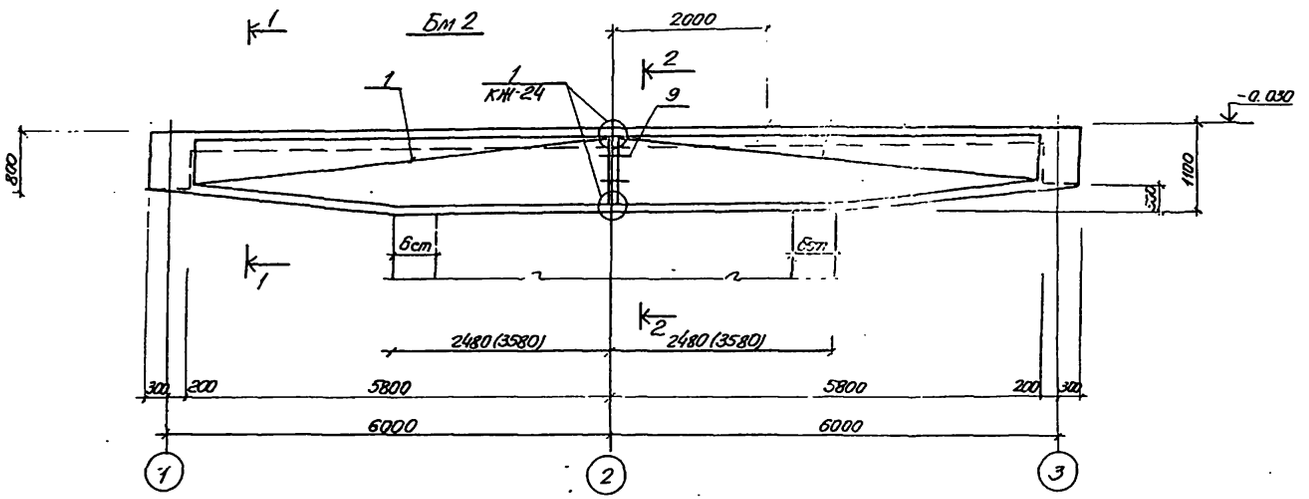

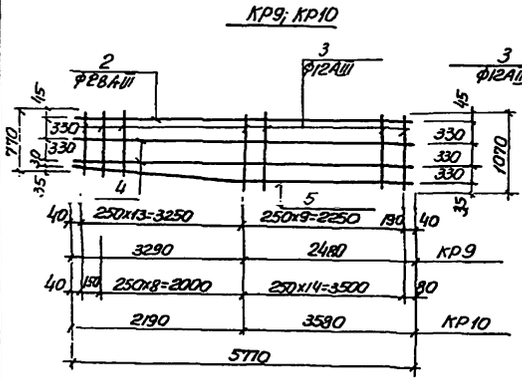

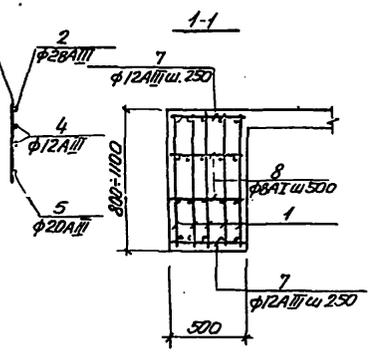

Ведомость стержней на один элемент


Марка эл-та	Поз	Эскиз или сечение	ф мм	Длина мм	Кол.
КР9	2	5770	28АIII	5770	1
	3	770÷1070	12АIII	Ср. 920	24
	4	5770	12АIII	5770	2
	5	300 3310 2480	20АIII	5790	1
КР10	2	5770	28АIII	5770	1
	3	770÷1070	12АIII	Ср. 920	24
	4	5770	12АIII	5770	2
	5	300 2210 3580	20АIII	5790	1
Стержни одиночные	6	8000	25АIII	8000	5
	7	470	12АIII	470	94
	8	470	8АI	470	48
	9	300	10АIII	300	10


Выборка стали на один элемент, кг


Марка элемента	Арматурные изделия: Арматурная сталь ГОСТ 5781-75 Класс AI ф мм 8	Итого	Арматурная сталь ГОСТ 5.1459-72* (марки 25Г2С для t=-30°С) Класс AIII ф мм 10	12	20	25	28	Итого	Всего
Бм2 для $b_{ст}$=300мм	9.0	9.0	1.9	34.8	14.3	15.4	28.0	92.6.9	935.9
Бм2 для $b_{ст}$=800мм	9.0	9.0	1.9	34.8	14.3	—	28.0	77.2.5	781.9

1. Защитный слой бетона для рабочей арматуры - 45мм.
2. Арматурные сетки и каркасы изготовить на контактно-сварочных машинах в соответствии с ГОСТ 14098-68., Соединения сварной арматуры железобетонных изделий и конструкций. Контактная и ванная сварка" и СН 393-78
3. Размеры в скобках даны для $b_{ст}$=800мм.
4. Поз. 7; 8 приварить в пересечениях с плоскими каркасами.


Расчетная схема Бм2

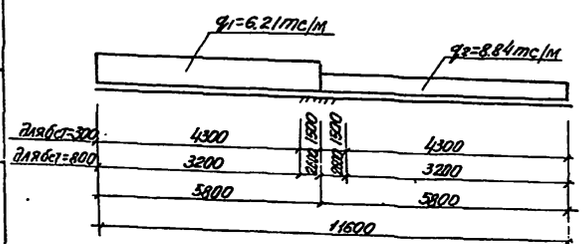


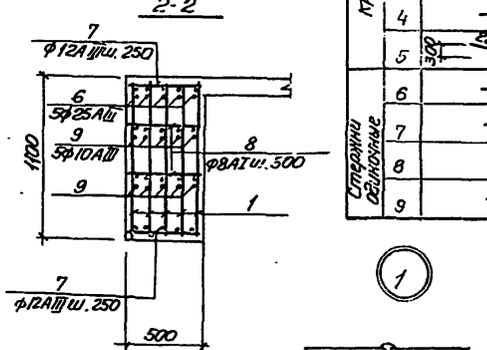


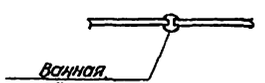


Привязан			ТП 902-1-54-КЖ	
Нач.отд	Шейко		Канализационная насосная станция производительностью 200÷600м³/час напором 12-27м	Стадия: Р; Лист: 21; Листов:
Н.контр.	Кучковский			
Рук.арх.п	Тапилишева		рам 1 Перекрытия на отм. 0.000 Балка Бм2 (t°=-20°С, t=-30°С)	Госстрой СССР Оргэнергонефтепроект Харьковский Водоканалпроект
Ст.инж.	Благой			
Инв.N	Инж.	Перова		

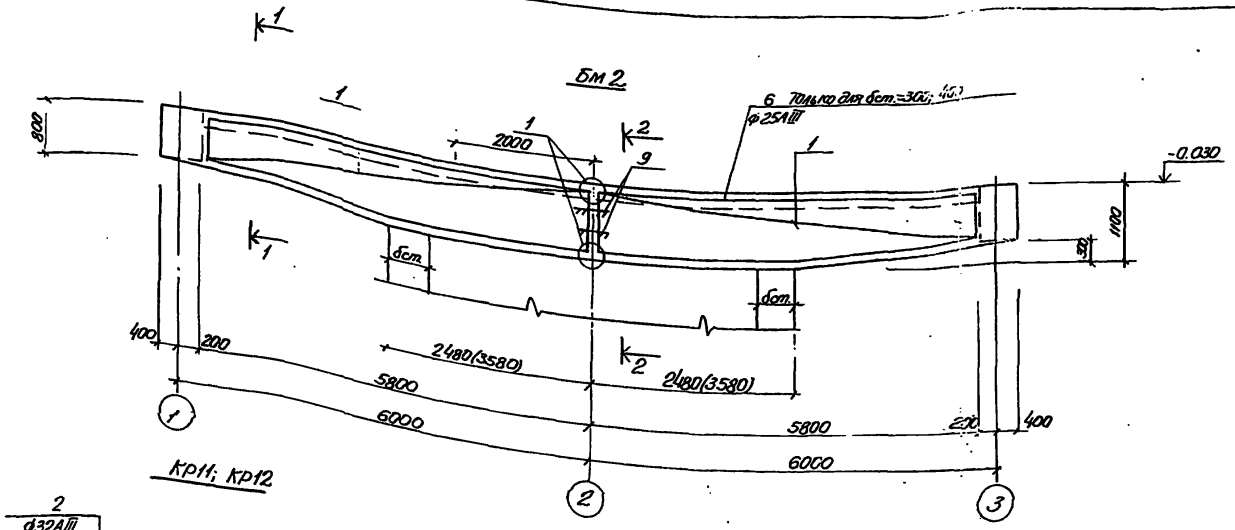


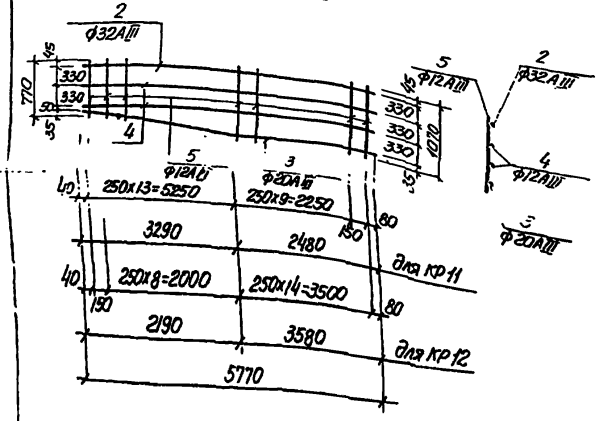

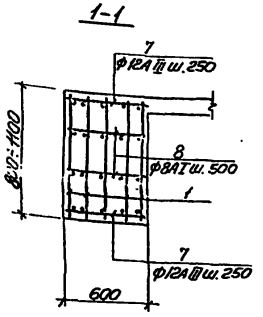

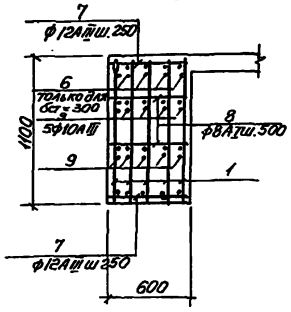

Расчетная схема Бм2

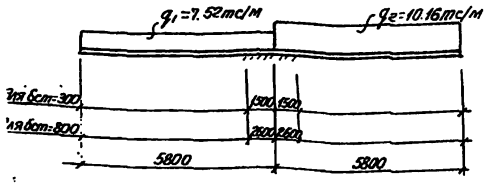

Ведомость стержней на 1 элемент

Марка эл. та	Поз	Эскиз или сечение	ф мм	Длина мм	Кол
Кр 11	2	5770	32АIII	5770	1
	3	3340 2480	20АIII	5790	1
	4	5770	12АIII	5770	2
	5	770÷1070	12АIII	Ср 920	24
Кр 12	2	5770	32АIII	5770	1
	3	2210 3580	20АIII	5790	1
	4	5770	12АIII	5770	2
	5	770÷1070	12АIII	Ср 920	24
Отдельные стержни	6	8000	28АIII	8000	5
	7	570	12АIII	570	94
	8	570	8АI	570	48
	9	300	10АIII	300	10

Ванная сварка

Спецификация элементов монолитной конструкции

Формат	Зона	Поз	Обозначение	Наименование	Кол.	Примеч.
				Бм2 для бст.=300мм		
				Сборочные единицы и детали		
		1	КЖ-22	Каркас плоский кр11	10	
		6;9	КЖ-22	Стержни одиночные		
				Материалы		
				Бетон марки М300	7.11	м³
				Бм2 для бст.=800мм		
				Сборочные единицы и детали		
		1	КЖ-22	Каркас плоский КР12	10	
		7;9	КЖ-22	Стержни одиночные		
				Материалы		
				Бетон марки М300	7.29	м³

Выборка арматуры на один элемент, кг


Марка элемента	Арматурные изделия									Всего
	Арматурная сталь ГОСТ 5781-75 Класс AI			Арматурная сталь ГОСТ 5.1459-72* Класс AIII (марки 25Г2С)						
	ф мм		Итого	ф мм					Итого	
	8			10	12	20	28	32		
Бм2 для бст.=300	9.0		9.0	1.9	348.0	143.0	193	365.0	1051.9	1060.9
Бм2 для бст.=800	9.0		9.0	1.9	348.0	143.0	—	366.0	858.9	867.9

1. Защитный слой бетона для рабочей арматуры принят 35мм
2. Арматурные сетки и каркасы изготовить на контактно-сварочных машинах в соответствии с ГОСТ 14098-68. Соединения сварной арматуры железобетонных изделий и конструкций. Контактная и ванная сварка" и СН 393-78.
3. Размеры вскрытых для стен с бст.=800мм.
4. Поз. 7, 8 приварить в пересечениях с плоскими каркасами.


					ТП 902-1-54-К-Ж	
Привязан						
Инв.№						
Нач.отд	Шейко			Канализационная насосная станция производительностью 200-1200м³/час напором 12-27м	Стадия	Лист	Листов
Н.контр	Яковлевский				Р	22	
Рук.гр	Ратниченко						
Ст.инж	Багров			Км 1 Перекрытие на отм. 0.000 Бм 2 (t=-40°C)	Госстрой СССР Сантехпроект Крымский Водоканалпроект		
Инж	Перова						

Типовой проект 902-1-54 Альбом IV

БМ3; БМ3А

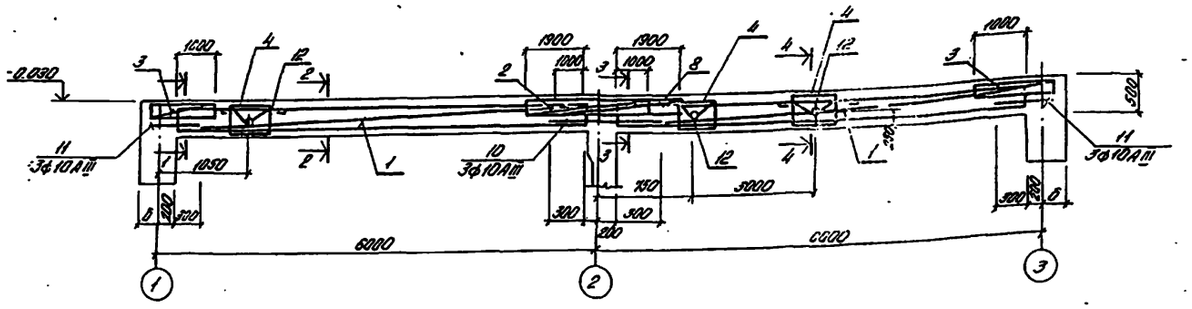


БМ4; БМ4А

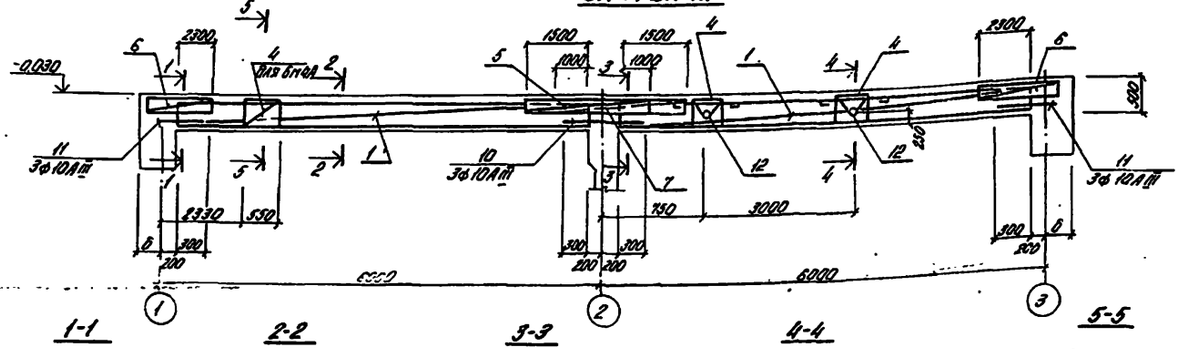


Групповая спецификация для монолитных конструкций

Формат	Зона	Поз.	Обозначение	Наименование	Кол. на испол.				Примечан.
				Сборочные единицы и детали					
		1	КЖ-25	Каркас плоский КР13	6	6	6	6	
		2	"	Сетка С8	1	1	—	—	
		3	"	То же С9	2	2	—	—	
		4	"	То же С10	—	6	4	6	
		5	"	" С11	—	—	1	1	
		6	"	" С12	—		2	2	
		7	"	" С13	—	—	1	1	
		8	"	" С14	1	1	—	—	
		9÷11	КЖ-23	Стержни одиночные					
		12	КЖ-33	Изделие закладное МН17	—	3	2	2	
				Материалы					
				Бетон марки М300	1.12	1.12	1.12	1.12	м³
				Сборка	Р	Р	Р	Р	
				Марка	БМ3	БМ3А	БМ4	БМ4А	


1-1

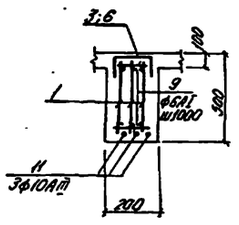


2-2

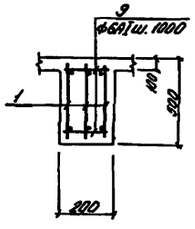


3-3

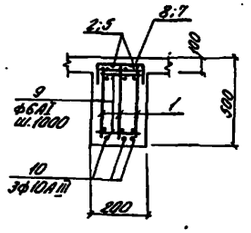

4-4

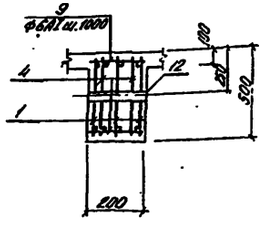

5-5

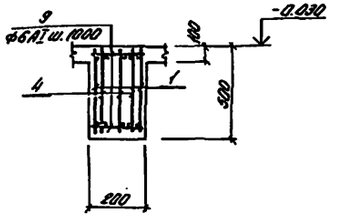


Выборка стали на один элемент, кг

Марка	Арматурные изделия								Всего
	Арматурная сталь ГОСТ 5781-75 Класс AI				Арматурная сталь ГОСТ 5.1459-72 Класс AIII				
	ф мм				ф мм				
	6	8		Итого	10	16	20	Итого	
БМ3	30			30	30	32	84	146	176
БМ3А	32	5		37	30	32	84	146	183
БМ4	32	4		36	35	29	84	148	184
БМ4А	32	5		37	35	29	84	148	185


Защитный слой бетона для рабочей арматуры - 20 мм.

Расчетные схемы

БМ3; БМ3А

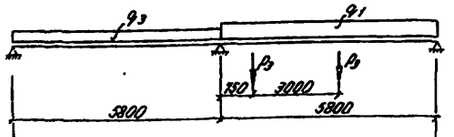

БМ4; БМ4А

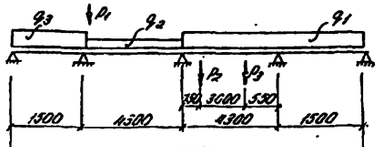

Нагрузки:

Постоянные

$P_1 = 2.42$ тс $q_1 = 0.88$ тс/м
$P_2 = 0.46$ тс $q_2 = 0.88$ тс/м
$P_3 = 0.46$ тс $q_3 = 0.88$ тс/м

Временные

$P_2 = 2.6$ тс $q_1 = 1.3$ тс/м
$q_2 = 1.6$ тс/м
$q_3 = 0.6$ тс

Ведомость стержней на один элемент

Марка эл-та	Поз.	Эскиз или сечение	ф мм	Длина мм	Кол.
БМ3; БМ3А; БМ4; БМ4А	11	600	10АIII	600	6
	10	1000	10АIII	1000	3
	9	180	6АI	180	28


Привязан			ТП 902-1-54 -КЖ		
Нач. отд.	Шейко		Комплексная насосная станция производительностью 500-1000 м³/час напором 12-21 м.	Стадия	Лист	Листов
Н. контр.	Кунсевич			Р	23	
Рук. гр.	Гутникова		Вып. 1. Перекрытия на отм. 0.000. Балки БМ3; БМ3А; Ригель: БМ4; БМ4А	Госстрой СССР Союзгипроспецмонтажавтоматика	
Гл. инж.	Гельфонова				
Гл. инж.	Сидоров				
Инв. №					

Групповая спецификация для монолитных конструкций


Формат	Зона	Поз.	Обозначение	Наименование	Кол. на изд.			Примеч.
				Сборочные единицы и детали				
		1	К.Т-25	Каркас плоский КР14	3	3	—	
		2	"	Сетка арматурная С15	2	2	—	
		3	"	То же С10	—	2	—	
		4	"	" С16	—	—	2	
		5	"	Каркас плоский КР15	—	—	3	
		7;8	К.Т-24	Стержни одиночные				
		6;8	"	То же				
				Материалы				
				Бетон марки М300	0,5	0,5	0,3	м³

Марка детали	БМ5	БМ5А	БМ6


БМ5

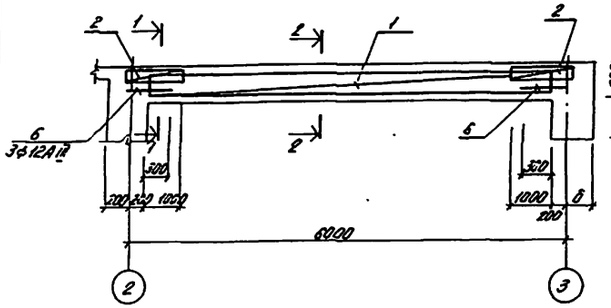


БМ5А

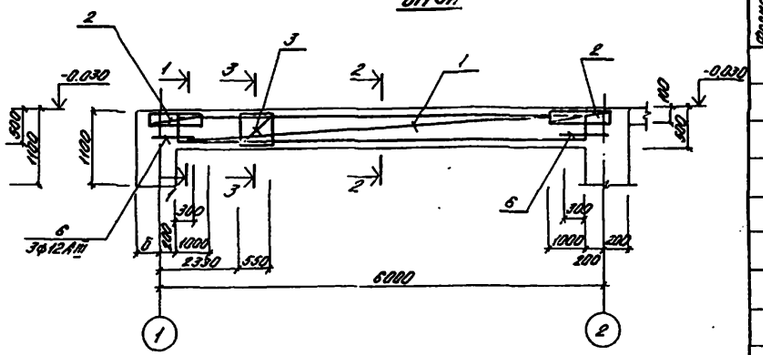


1-1

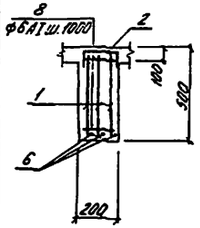


2-2

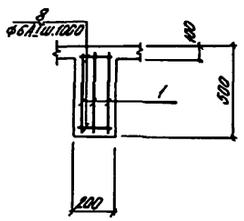


3-3

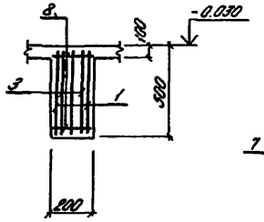


БМ6

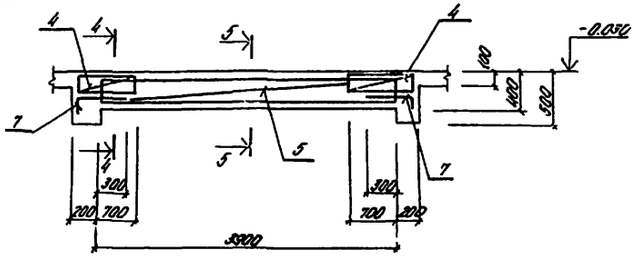

4-4

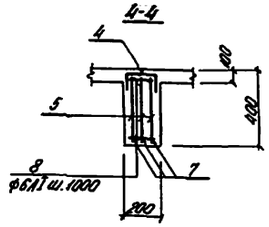

5-5

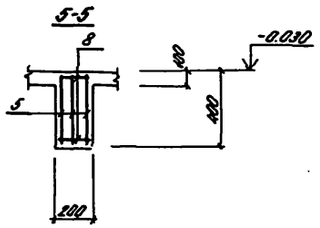

Выборка стали на один элемент, кг


Марка	Арматурные изделия									Всего
	Арматурная сталь ГОСТ 5781-75 Класса AI				Арматурная сталь ГОСТ 5.1459-72* Класса AII					
	ф мм				ф мм					
	6	8		Итого	10	12	18	22	Итого	
БМ5	14			14	11	11		51	73	87
БМ5А	15	2		17	11	11		51	73	90
БМ6	7			7	14		24		38	45

Ведомость стержней на один элемент


Марка	Поз.	Эскиз или сечение	ф мм	Длина мм	Кол.
БМ5; БМ5А	6	600	12АIII	600	6
	8	180	6АI	180	12
БМ6	7	100 ┌ 480	10АIII	580	6
	8	180	6АI	180	10

Расчетные схемы

БМ5; БМ5А

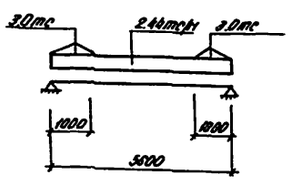

БМ6

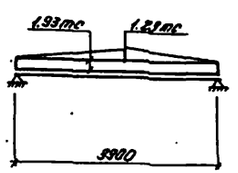

ТП 902-1-54 -К.Т.

Привязан			
Инв.№			
Нач.отд.	Шейко		Коммуникационная насосная станция производительностью 600-1200 м³/час напором 12-8 м
Н.контр.	Ануфриевский		
Рук.гр.	Потапенков		
Ст.инж.	Кочергенко		
Ст.инж.	Власов		

Стадия	Лист	Листов
Р	24	

Госстрой СССР Специализированное конструкторское бюро по сборному железобетону


Рем.1. Перекрытия на отм. 0.000 балки БМ5; БМ5А; БМ6.

Ведомость стержней на один элемент


Марка	Поз.	Эскиз и сечение	ф мм	Длина мм	Кол
1	2	3	4	5	6
КР13	1	5600	20AIII	5600	1
	2	5600	10AIII	5600	1
	3	480	6AI	480	38
С9	4	1300	10AIII	1300	3
	5	300 170 300	6AI	770	4
	6	170	6AI	170	2
С12	17	2600	10AIII	2600	3
	5	300 170 300	6AI	770	5
	6	170	6AI	170	2
С10	7	480	8AI	480	4
	8	550	6AI	550	3
С8; С14	5	300 170 300	6AI	770	7
	9	3300	16AIII	3300	3
С11; С13	5	300 170 300	6AI	770	7
	10	3000	16AIII	3000	3

1	2	3	4	5	6
КР14	2	5600	10AIII	5600	1
	3	480	6AI	480	18
	11	5600	22AIII	5600	1
КР15	12	3900	10AIII	3900	1
	13	380	6AI	380	21
	14	3900	18AIII	3900	1
С15	5	300 170 300	6AI	770	4
	6	170	6AI	170	2
	15	1300	12AIII	1300	3
С16	5	300 170 300	6AI	770	4
	6	170	6AI	170	2
	16	900	10AIII	900	3


КР13

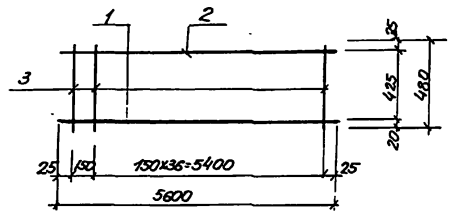


КР14

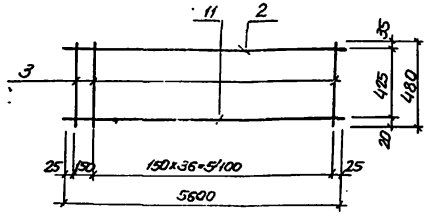


КР15

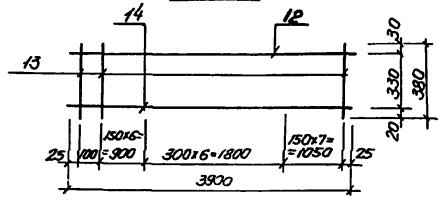


С9; С12

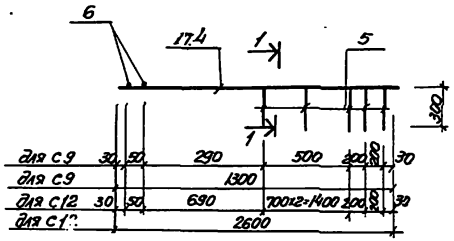


С15; С16

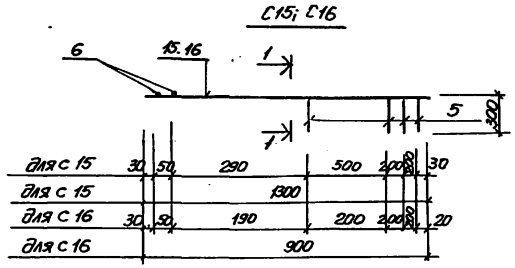


С-10

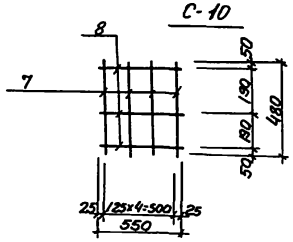


1-1

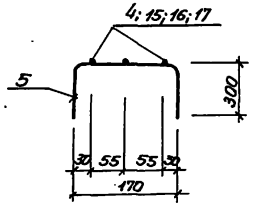

С8; С13; С11; С14 (зеркальное отражение)

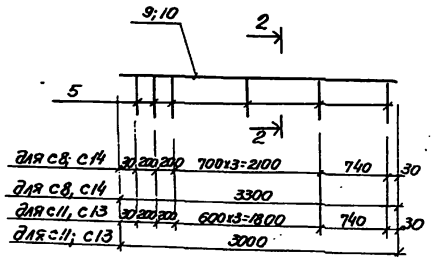

2-2 (для С13; С14)

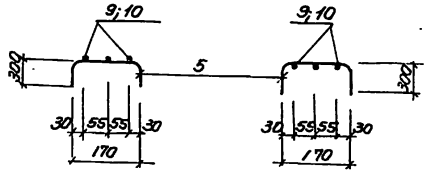

2-2 (для С8; С11)

Выборка стали на один элемент, кг

Марка	Арматурные изделия											Всего
	Арматурная сталь ГОСТ 5781-75 класс AI ф мм				Арматурная сталь ГОСТ 5.1459-72* класс AIII ф мм							
	6	8		Итого	10	12	16	18	20	22	Итого	
КР13	4.0			4.0	3.5	—			14.0	—	17.5	21.5
КР14	4.0			4.0	3.5					16.8	20.3	24.3
КР15	1.8			1.8	2.4			7.8			9.6	12.0
С8; С14	1.2			1.2			15.6				15.6	16.8
С9	0.8			0.8	2.4						2.4	3.2
С10	0.4	0.8		1.2								1.2
С11; С13	1.2			1.2			14.2				14.2	15.4
С12	0.9			0.9	4.8						4.8	5.7
С15	0.8			0.8		3.5					3.5	4.3
С16	0.8			0.8	1.7						1.7	2.5

1. Арматурные сетки и каркасы изготовить при помощи контактно-точечной сварки в соответствии с ГОСТ 14098-68, СН 393-78


				ТП902-1-54-КЖ	
Привязан:					
	Нач. отд.	Шевко		Станция аэрационная насосная производительностью 200 л/с напором 12-27 м	Стадия: Р; Лист: 25; Листов:
	Н. контр.	Куликовский			
	Рук. гр.	Потапчик		Рем 1 Перекрытия на отм. 0.000	Госстрой СССР Союзгазтеплоэнергомонтаж Харьковский Водоканалпроект
	Ст. инж.	Кочкарева		Сетки С8÷С16	
Инв. №	Ст. инж.	Клоцой		Каркасы КР13, КР15	

Альбом IV


Типовой проект 902-1-54

Сектор 08 Фальцевая кровля


РКм2 перекрытия на отм. -4.750

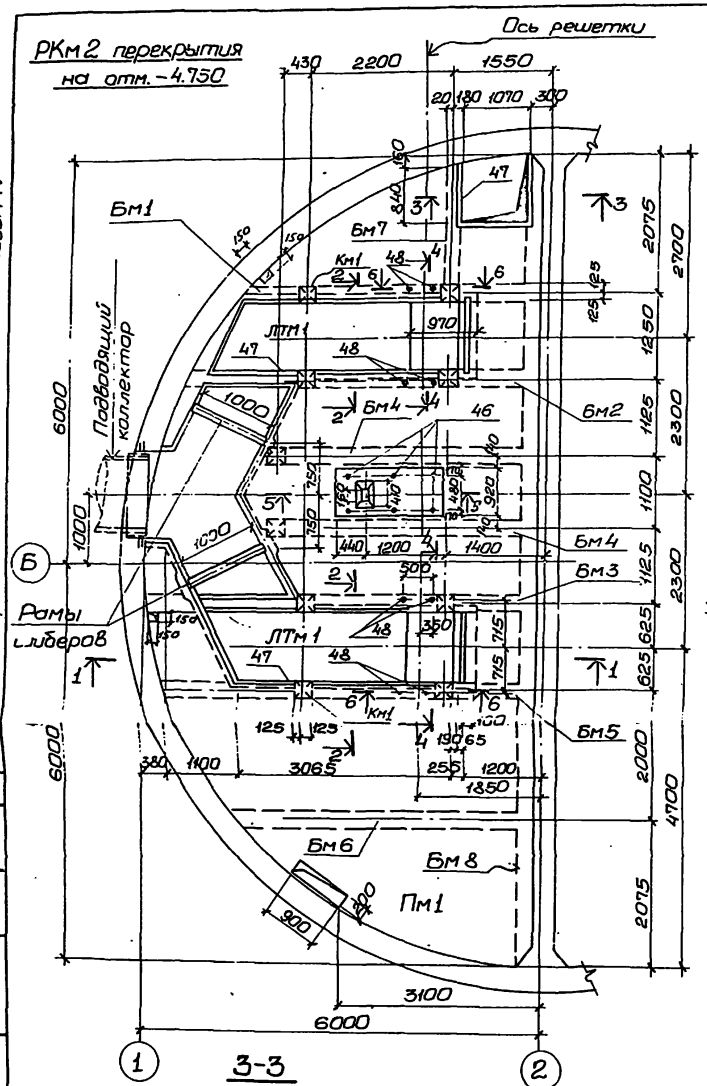


1-1

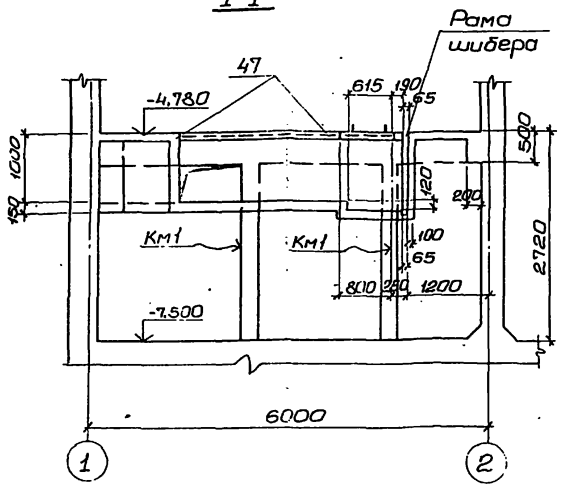


2-2

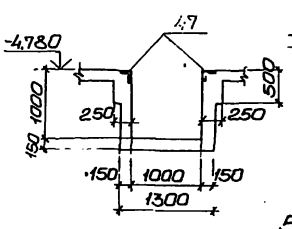


4-4

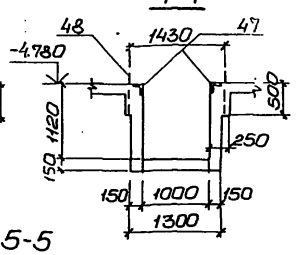


5-5

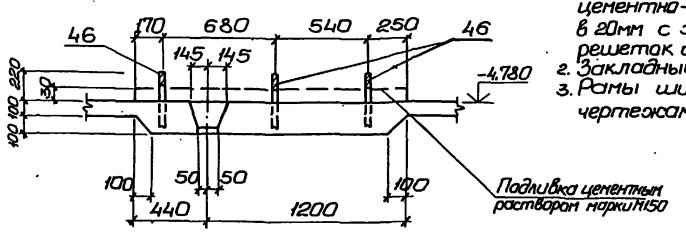

3-3

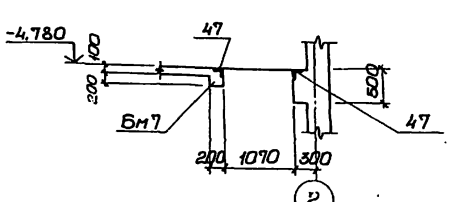

6-6

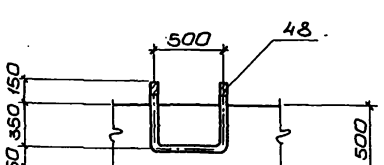

Спецификация к схеме расположения элементов перекрытия на отм. -4,75.

Марка	Обозначение	Наименование	Кол.	Масса ед. кг.	Примечание
		РКм2			
Пм1	КЖС-27	Плита Пм1	1		
Бм1	То же	Балки Бм1	1		
Бм2	"	То же Бм2	1		
Бм3	"	" Бм3	1		
Бм4	КЖС-28	" Бм4	2		
Бм5	"	" Бм5	1		
Бм6	"	" Бм6	1		
Бм7	КЖС-29	" Бм7	1		
Бм8	"	" Бм8	1		
ЛТм1	КЖС-30	Лоток ЛТм1	1		
Км1	КЖС-29	Колонна Км1	10		

1. Внутренние поверхности лотков оштукатурить цементно-песчаным раствором состава 1:2. в 20мм с железнением. На участке установки решеток стены затираются цементным раствором.
2. Закладные изделия учтены на листе КЖС-33.
3. Рамы шиберов установить по механическим чертежам.

Привязан

Инв. №

Нач. отд.	Шейко		
Н. контр.	Литвакий		
Рук. гр.	Тихтанкина		
Ст. инж.	Пожарова		
Инжен.	Перова		

ТП 902-1-54 -КЖС

Канализационная насосная станция производительностью 200÷400 м³/час напором 12÷27 м.

Стадия Р | Лист 26 | Листов


РКм2. Перекрытия на отм. -4.750. Общий вид.

Госстрой СССР Союзводоканалпроект Харьковский Водоканалпроект


16991-04 29 Копировал: Островерх

Формат 22


Пм1

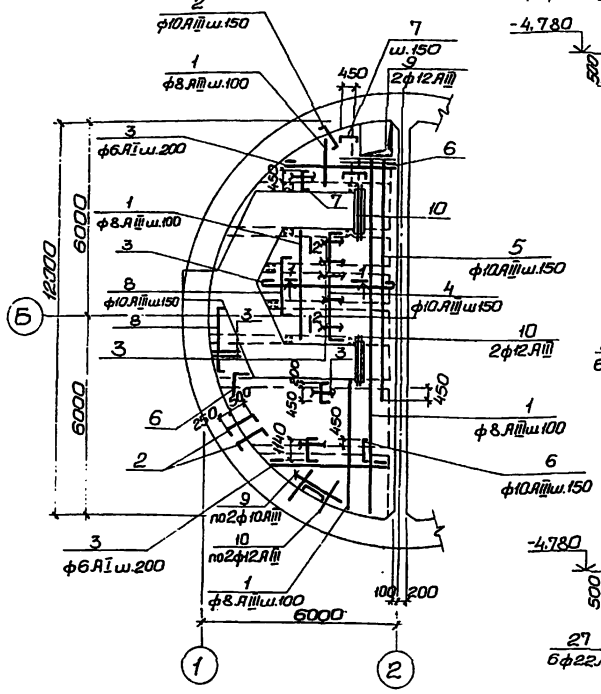


Бм1

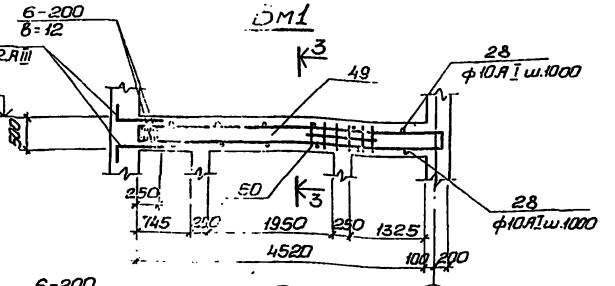


Бм2

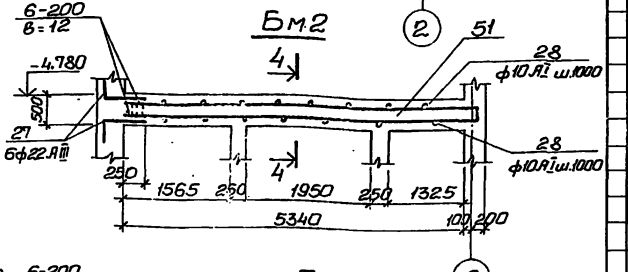


Бм3

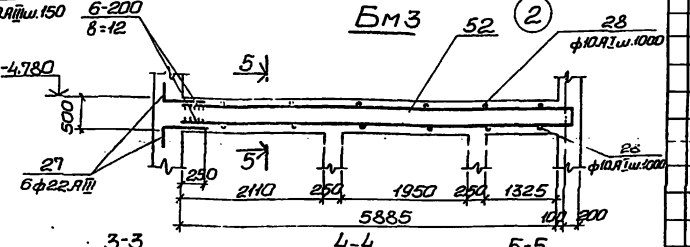


1-1

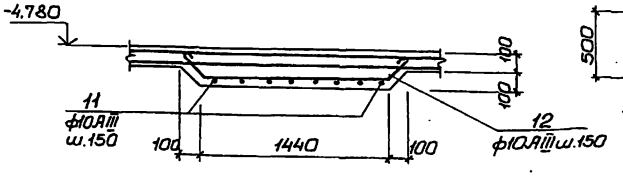


3-3

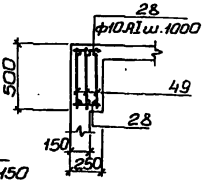


4-4

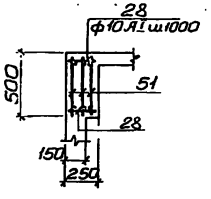


5-5

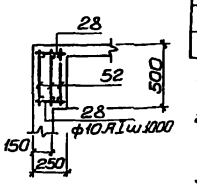

2-2

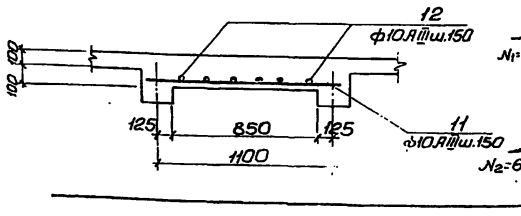

Расчетные схемы балок.

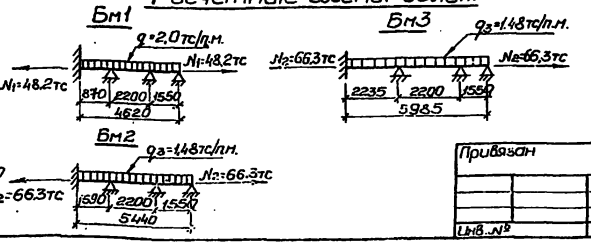

Спецификация элементов монолитной конструкции.


Формат	Зона	Поз.	Обозначение	Наименование	Кол.	Примечание
				Пм1		
				Сборочные единицы		
				и детали.		
		1÷42	КЖС-32	Стержни одиночные		
		46	КЖС-33	Изделие закладное Мн15	3	
		47	То же	То же Мн14	24,0	п.м.
		48	"	" Мн12	4	
				Материалы		
				Бетон марки М200	4,65	м³
				Бм1		
				Сборочные единицы и детали.		
		49	КЖС-31	Каркас плоский Кр16	3	
		50	То же	Сетка арматурная С17	1	
		27,28	КЖС-32	Стержни одиночные		
				Материалы		
				Бетон М200	0,50	м³
				Бм2		
				Сборочные единицы и детали.		
		51	КЖС-31	Каркас плоский Кр17	3	
		27,28	КЖС-32	Стержни одиночные		
				Материалы.		
				Бетон марки М200	0,67	м³
				Бм3		
				Сборочные единицы и детали.		
		52	КЖС-31	Каркас плоский Кр18	3	
		27,28	КЖС-32	Стержни одиночные		
				Материалы		
				Бетон марки М200	0,74	м³

1. Защитный слой бетона до рабочей арматуры принят - 15мм. В балках - 30мм.
2. Выпуски арматуры из стен для балок и плиты закладываются в опалубку стены в соответствии с листами КЖС-4,6.
3. Расчетная нагрузка на плиту принята $q=0,8 тс/м^2$.
4. Спецификация и выборка арматуры - по листу КЖС-32.


						ТП902-1-54 - КЖС	
Нач.отд.	Шейко			Канализационная насосная станция производительностью 200-1200 м³/час напором 12-27м.	Стадия	Лист	Листов
Н.контр.	Лычковский				Р	27	
Рук.гр.	Тахтамышева			РКМ 2. Перекрытия на отм.-4,750. Пм1. Схема армирования. Балки Бм1÷Бм3.	Госстрой СССР Свердловскгражданпроект Ворошиловградское ВобКомплектпроект		
Ст.инж.	Лаптева						
Инжен.	Лаптинов						
Привязан				Копировал: Островерх.	Формат А2		
Инв.№							

Инв.№ подл. | Подп. и дата | Взам.инв.№


Бм4

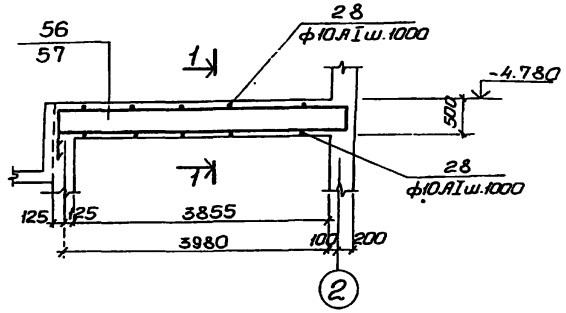


1-1

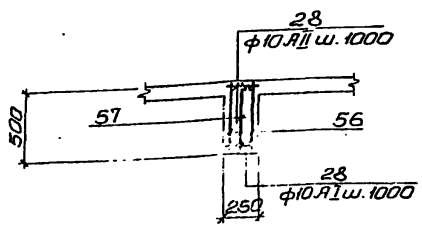


Бм5

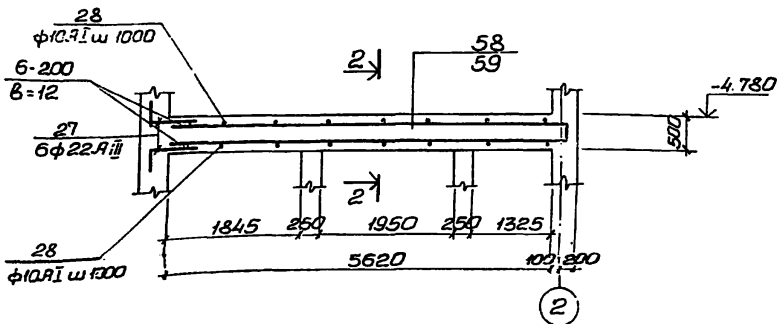


2-2

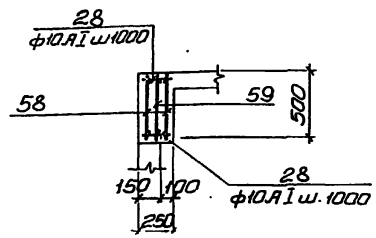

Бм6

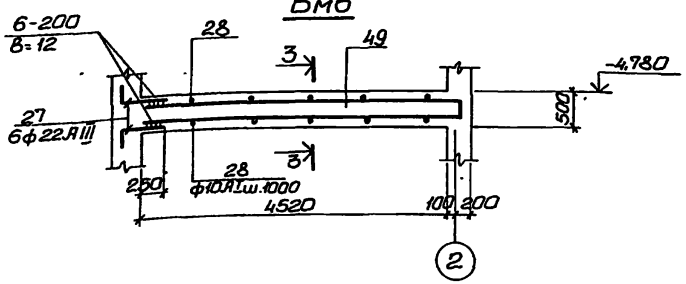

3-3

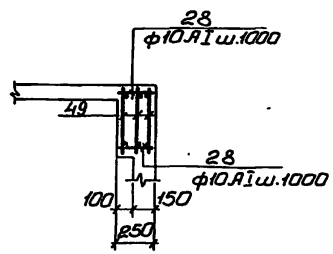


Спецификация элементов монолитной конструкции.

Формат	Зона	Поз.	Обозначение	Наименование	Кол.	Примечание
				Бм4		
				Сборочные единицы и детали		
		56	КЖ-31	Каркас плоский Кр19	2	
		57	То же	То же Кр20	1	
		28	КЖ-32	Стержни одиночные		
				Материалы		
				Бетон марки М200	0,5	м³
				Бм5		
				Сборочные единицы и детали		
		58	КЖ-31	Каркас плоский Кр21	2	
		59	То же	То же Кр22	1	
		27,28	КЖ-32	Стержни одиночные		
				Материалы		
				Бетон марки М200	0,7	м³
				Бм6		
		49	КЖ-31	Каркас плоский Кр16	3	
		27,28	КЖ-32	Стержни одиночные		
				Материалы		
				Бетон марки М200	0,57	м³

1. Защитный слой бетона до рабочей арматуры – 30мм.

Расчетные схемы балок.

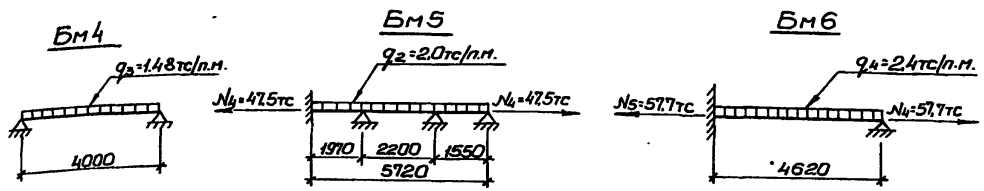

Привязан

Инв. №

Нач. отд.	Шейка	
Н. контр.	Лычковский	
Рук. гр.	Тахтаньшева	
Ст. инж.	Пожарова	
Инжен.	Лактионов	

ТП 902-1-54 –КЖ

Канализационная насосная станция производительностью 200+1200м³/час напором 12-27м.

РКМ2 Перекрытия на отм.-4,78. Балки Бм4÷Бм6.

Стадия	Лист	Листов
Р	28	

Госстрой СССР Союзводоканалпроект Харьковский Водоканалпроект

Копировал: Островерх Формат 22


Инв.№ подл. | Подпись и дата | Взам. инв.№

Альбом IV


Типовой проект 902-1-54

Инв.№подл. | Подпись и дата | Взам.инв.№


Бм8

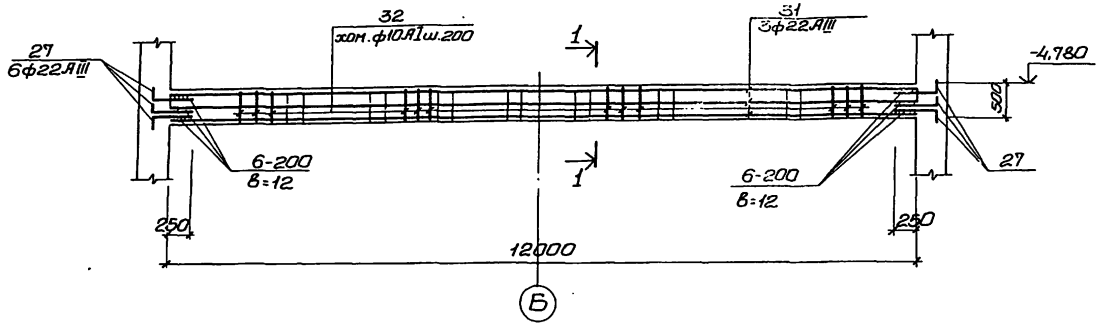


Бм7

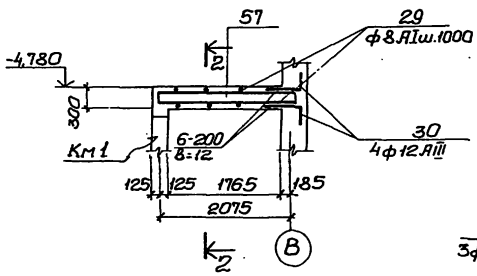


1-1

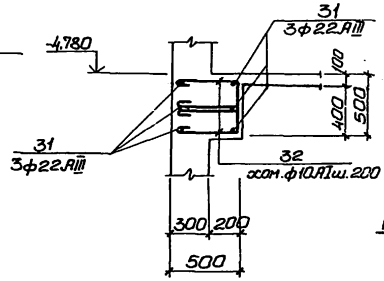


3-3

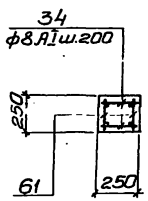

Км1

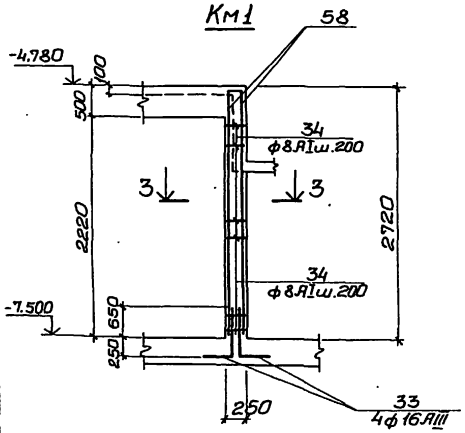


2-2

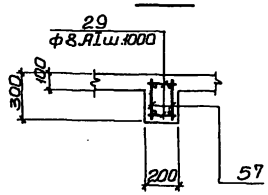

Расчетная схема балки

Бм8

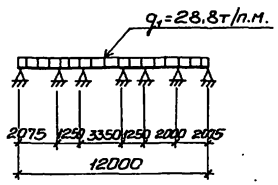

Спецификация элементов монолитной конструкции.


Издат.	Зона	Поз.	Обозначение	Наименование	Кол.	Примечание
				Бм7.		
				Сборочные единицы и детали		
		57	КЖС-31	Каркас плоский Кр23	2	
		29, 30	КЖС-32	Стержни одиночные		
				Материалы.		
				Бетон марки М200	0,12	м³
				Бм8.		
				Сборочные единицы и детали.		
		27, 31, 32	КЖС-32	Стержни одиночные		
				Материалы.		
				Бетон марки М200	3,0	м³
				Км1.		
		58	КЖС-31	Каркас плоский Кр24	2	
		33, 34	КЖС-32	Стержни одиночные		
				Материалы.		
				Бетон марки М200	0,20	м³


1. Защитный слой бетона для рабочей арматуры -балок 25мм, колонны-20мм.
2. Сварку производить электродами типа Э42А ГОСТ 9467-75.


					ТП 902-1-54 -КЖС		
Привязан							
			Нач.отд.	Шейко	Канализационная насосная станция производительностью 200+1200м³/сут напором 12-27м. РК м 2 Перекрытия на отм. -4.150. Балки Бм7, Бм8. Колонна Км1.	Стадия: Р	Лист: 29	Листов:
			Н.контр.	Лучковский				
			Рук.гр.	Тактакишева		Госстрой СССР Союзводоканалпроект Харьковский Водоканалпроект		
			Ст.инж.	Пожарова				
Инв.№			Инженер.	Пактиамов				


Копировал: Петрова


Формат А2

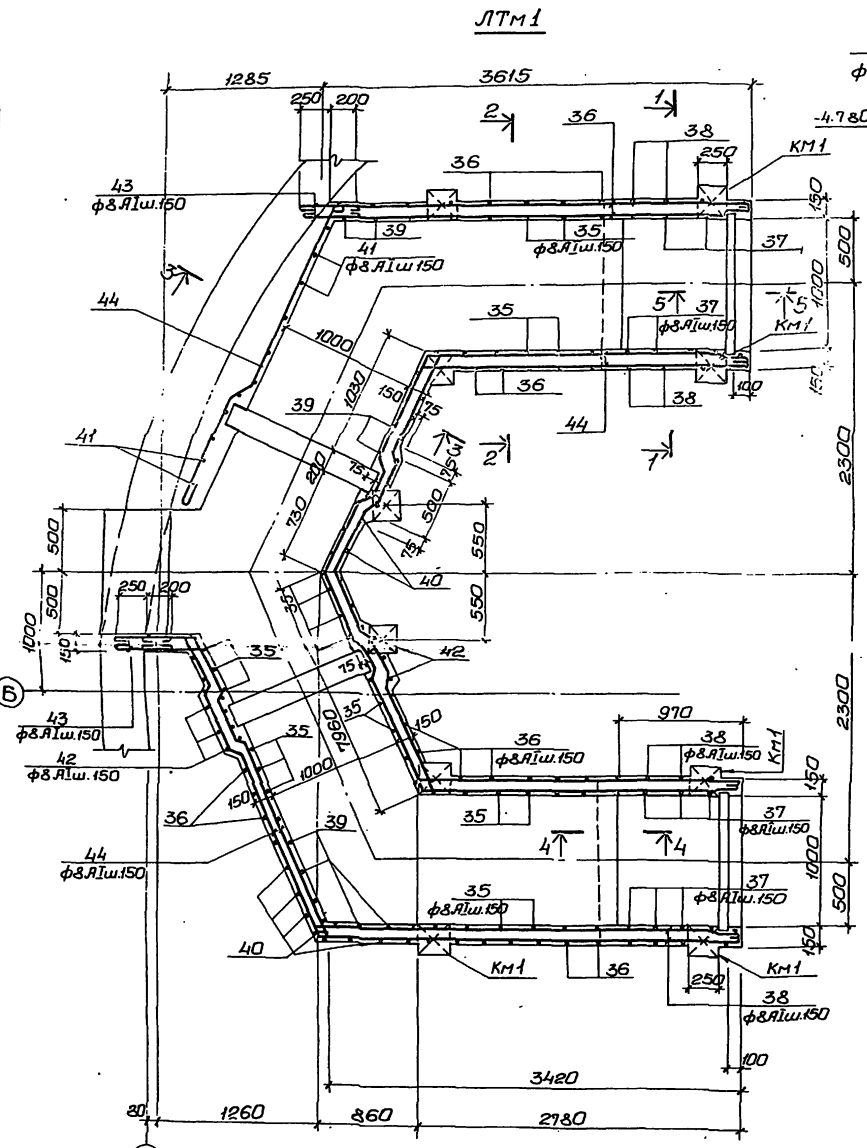

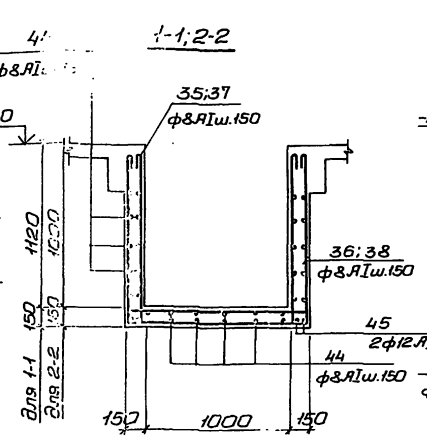

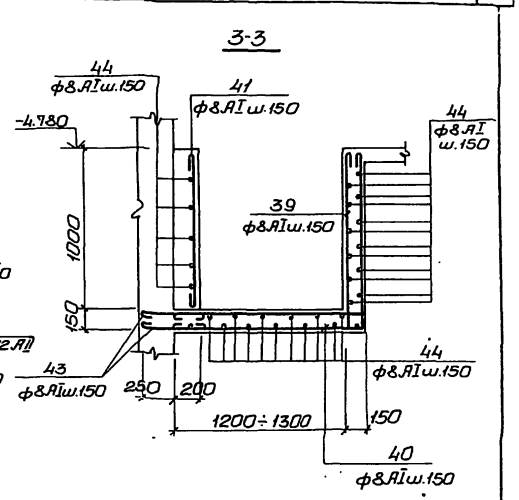

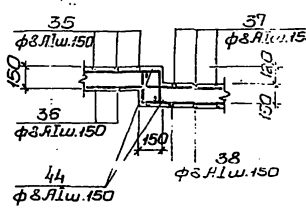

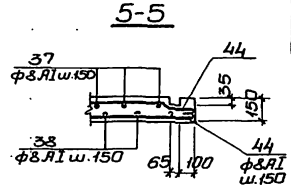

Спецификация элементов монолитной конструкции.

Форм.	Зона	Поз.	Обозначение	Наименование	Кол.	Примечание
				ЛТм1		
				Сборочные единицы и детали		
		35÷45	КЭС-35	Стержни одиночные		
				Материалы		
				Бетон марки М200	8,3	м³

1. Защитный слой бетона для рабочей арматуры каналов - 20мм.

Типовой проект 902-1-54 Альбом IV

Инв.№ подл. | Подпись и дата | Взам. инв.№

ТП 902-1-54 -КЖ


Привязан				Канализационная насосная станция производительностью 200÷1200 м³/час напором 12-27 м.	Стадия	Лист	Листов
					Р	30	
Инв.№	Нач.отд.	Шейко		РКМ 2 Перекрытия на отм. -4,750 ЛТм1. Схема армирования.	Госстрой СССР Союзводоканалпроект Харьковский Водоканалпроект		
	Н.контр.	Литовский					
	Рук.гр.	Тихонычева					
	Ст.инж.	Пожарова					
	Разраб.	Лекпанов					

Копировал: Островерх


Формат 22

16991 ДА 33


Кр16; кр17

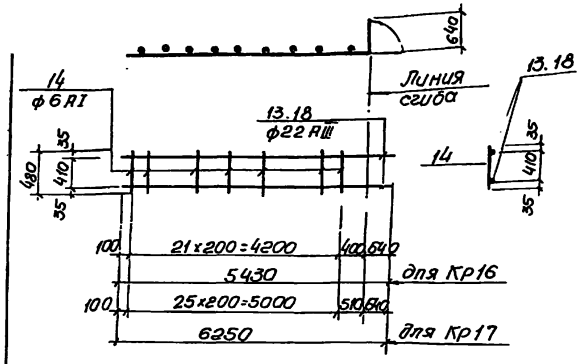


Кр19

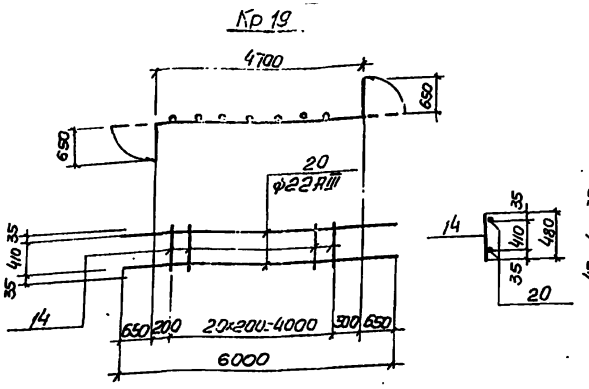


Кр22

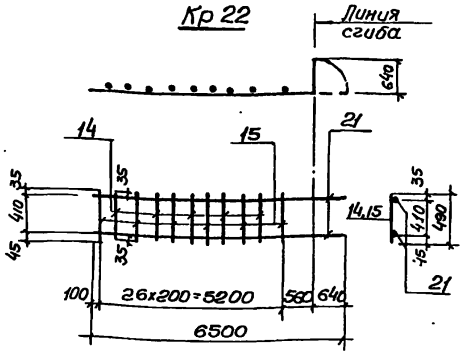


Кр24

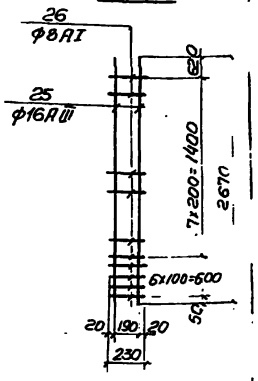


Кр18

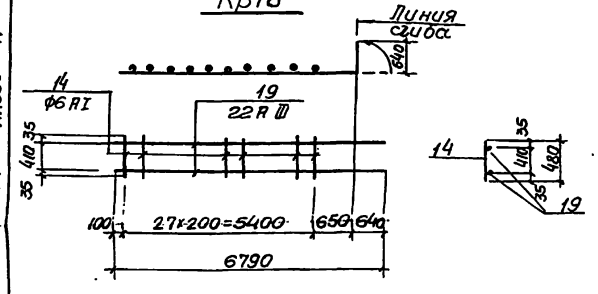


Кр20

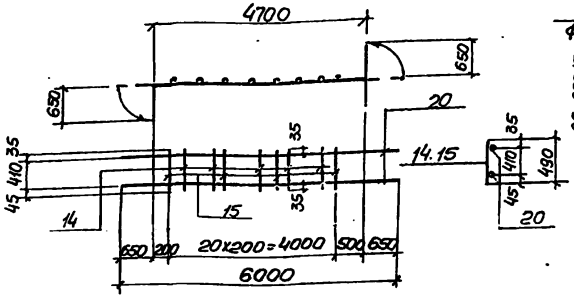


Кр23

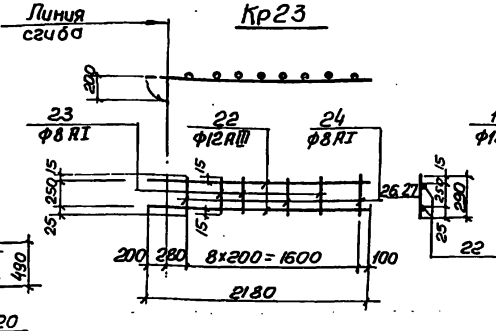

С17

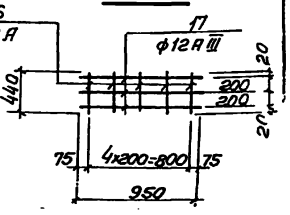

Кр21

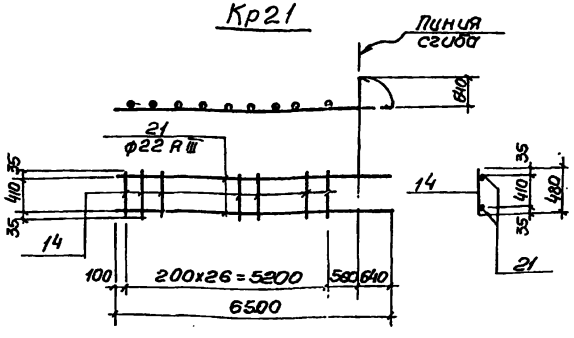

1 Арматурные каркасы изготовить на контактно-сварочных машинах согласно СН393-78„ Указания по сварке соединений арматуры и закладных деталей железобетонных конструкций" и ГОСТ 14098-68

Привязан				ТП 902-1-54 -КЖ			
		Нач.отд	Шейко		Канализационная насосная станция производительностью 200 л/сек, напором 12-27м	Стадия	Лист	Листов
		Н.контр	Лукьянский			Р	31	
		Рук.гр	Тихомирова		Рем.2. Перекрытия насосн. 4.750 Каркасы Кр16; Кр18 Сетка С17.	Госстрой СССР Союзводоканалпроект им. Харьковский Водоканалпроект		
		Ст.инж.	Пожарова					
Инв.№		Инженер	Пастухов					

Альбом IV

Ведомость стержней на один элемент

Марка эл-та	Поз	Эскиз или сечение	ф мм	Длина мм	Кол
Пм1	1		8 AIII	399.2	п.м
	2	150 750 80	10 AIII	980	12.3
	3		6 AI	394.4	п.м
	4	80 3480 80	10 AIII	3640	17
	5	80 7000 80	10 AIII	7160	9
	6	80 1140 80	10 AIII	1140	37
	7	80 650 80	10 AIII	810	53
	8	80 1800 80	10 AIII	1960	11
	9		12 AIII	2200	6
	10		12 AIII	1450	8
	11		10 AIII	1650	10
	12	650 1410 200 250 200 180	10 AIII	2310	6
Кр16	13	4790 640	22 AIII	5430	2
	14		6 AI	480	22
Сг7	16		12 AIII	440	5
	17		12 AIII	950	3
Кр17	18	5810 640	22 AIII	6250	2
	14		6 AI	280	26
Кр18	19	6150 640	22 AIII	6190	2
	14		6 AI	480	28
Кр19	20	650 4700 650	22 AIII	6000	2
	14		6 AI	480	21
Кр20	20	650 4700 650	22 AIII	6000	2
	14		6 AI	480	15
	16		6 AI	490	6
Кр21	21	5860 640	22 AIII	6500	2
	14		6 AI	480	27

Типовой проект 902-1-54 Альбом IV

Инв.№ подл. | Подпись и дата | Взам. инв.№

Ведомость стержней на один элемент

Марка эл-та	Поз	Эскиз или сечение	ф мм	Длина мм	Кол
Кр22	21	5860 640	22 AIII	6500	2
	14		6 AI	480	21
	15		6 AI	490	6
Кр23	22	200 1980	12 AIII	2180	2
	23		8 AI	280	5
	24		8 AI	290	4
Кр24	25		16 AIII	2670	2
	26		8 AI	230	15
Бм8	27	850 450	22 AIII	1300	12
	31	12000 250	22 AIII	12250	6
	32	500 250 500	10 AI	1400	122
Км1	33	900 400	16 AIII	1300	4
	34		8 AI	230	34
ЛТм1	35	1110 1260 1110 110 110 110	8 AI	1040	34
	36	1110 1260 1110	8 AI	3600	34
	37	1230 1260 1230 110 110 110	8 AI	4280	48
	38	1230 1260 1230	8 AI	3840	48
	39	1110 1310÷1410 110 110	8 AI	2810	18
	40	1110 1310÷1410	8 AI	2590	18
	41	960	8 AI	1080	18
	42	1110 1410 1110	8 AI	3750	4
	43	450	8 AI	510	36
	44		8 AI	450.0	п.м
	45		12 AIII	45.0	п.м

Ведомость стержней на один элемент

Марка эл-та	Поз	Эскиз или сечение	ф мм	Длина мм	Кол
Бм4	27	850 450	22 AIII	1300	6
	28	230	10 AI	230	10
Бм1; Бм2; Бм6	27	см. выше	12 AIII	1300	6
	28	"	10 AI	230	12
Бм3 Бм5	27	"	22 AIII	1300	6
	28	"	10 AI	230	14
Бм7	29	180	8 AI	180	6
	30	750 250	12 AIII	1000	4

Выборка стали на один элемент, кг

Марка эл-та	Арматурные изделия: Арматурная сталь ГОСТ 5781-75 Класс AI ф мм 6	8	10	Итого	Арматурная сталь ГОСТ 5.1459-72* Класс AIII ф мм 8	10	12	16	22	Итого	Всего
Пм1	87	160		247		240	22			262	509
Бм1	7		2	9			5		122	127	136
Бм2	4		2	6					136	136	142
Бм3	9		2	11					146	146	157
Бм4	7		2	9					131	131	140
Бм5	9		2	11					140	140	151
Бм6	7		2	9					122	122	131
Бм7		4		4			16			16	20
Бм8			106	106					268	268	374
Км1	6			6				27		27	35
ЛТм1		99		99			100			100	199

Сварку стержней между собой производить односторонним фланговыми швами электродами типа Э42 по ГОСТ 9467-75

Привязан

Инв. N

Нач. отд.	Шейко		
Н. контр.	Жуковский		
Рук. гр.	Антамышева		
Ст. инж.	Полтарова		
Инженер	Лактионов		

ТП 902-1-54 -КЖ

Канализационная насосная станция производительностью 200÷1200 м³/час с напором 12-27 м.

РК м 2 Перекрытия на отм. 4.750.


Ведомость стержней


Стадия	Лист	Листов
Р	32	


Харьковский Водоканалпроект


6991 04 35


Типовой проект УИС-1-54 Альбом IV

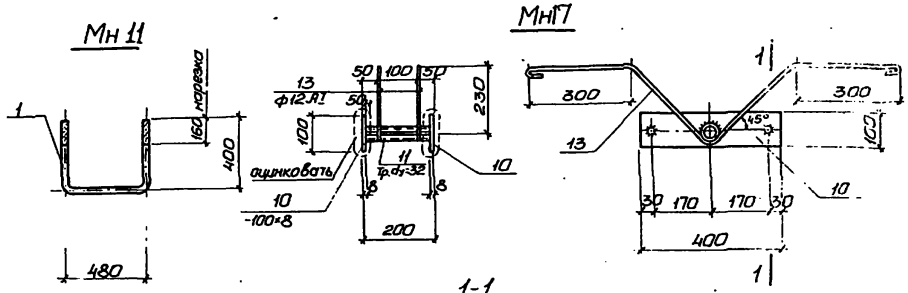


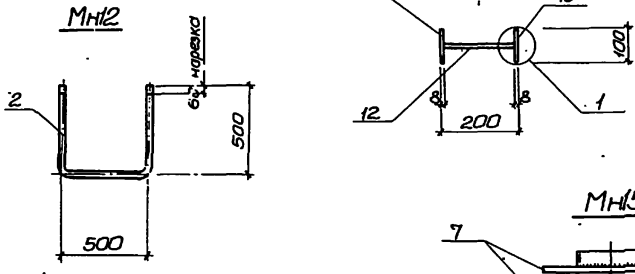

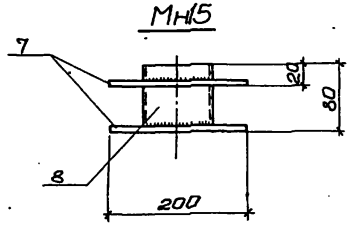

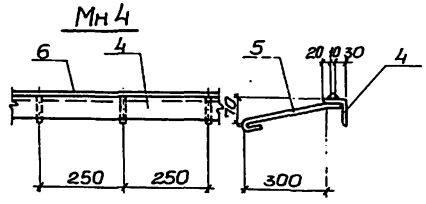

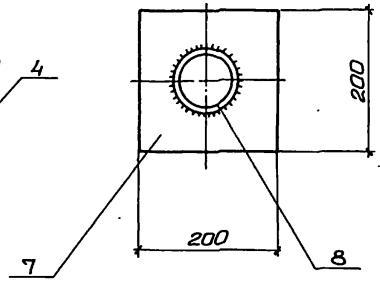

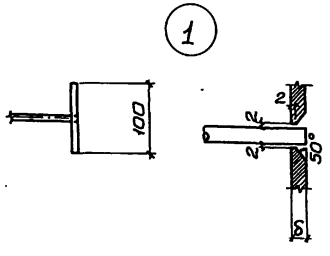

Ведомость стержней на один элемент

Марка эл-та	Поз.	Эскиз или сечение	ф мм	Длина мм	Кол.
Мн11	1	Болт с гайкой и шайбой	20 AI	1300	1
Мн12	2	Болт с гайкой и шайбой	20 AI	1500	1
Мн13	3		16 AI	1270	1
Мн14	4	∠63×5	—	1.00	п.м
	5	70, 310, 50	10 AI	450	5
	6	δ = 1.0	—	1.00	п.м
Мн15	7	-200×8	—	200	2
	8	Тр.dy=100×8 ГОСТ 10704-76	—	80	1
Мн16	7	-200×8	—	200	1
	9	Тр.dy=80×10 ГОСТ 10704-76	—	500	1
Мн17	10	-100×8	—	400	2
	11	Тр.dy=32×3 ГОСТ 10704-76	—	200	1
	12		10 AI	200	2
	13	300, 300, 45°, 20	12 AI	1250	2
Мн18	7	-200×8	—	200	1
	14	Тр dy=80×10 ГОСТ 10704-76	—	600	1

Выборка стали на один элемент, кг

	Закладные изделия															Всего
	Профильная сталь ГОСТ 380-71* класс С38/23, марка ВСт3кп2(*ВСт3кп6)										Арматурная сталь ГОСТ 5781-75 класс AI					
	100×8	200×8	δ10	тр. dy32 ×3	тр. dy180 ×10	тр. dy180 ×8	∠63×5	∠75×6		Итого	ф мм 10	12	20	16	Итого	
Мн 11													3,3		3,3	3,3
Мн12													3,8		3,8	3,8
Мн13														2,0		2,0
Мн14			0,79				4,8				1,4					7,0
Мн15		5,0				1,0										6,0
Мн16		2,5			4,17											6,7
Мн17	5,0			0,43							0,3	2,3				8,0
Мн18		2,5			5,0											7,5

1. Приварку анкеров к профильным элементам и сварку профильных элементов между собой производить ручной дуговой электросваркой электродами Э42 и Э42А по ГОСТ 9467-75, высота сварных швов $h_{шв}$=4мм, кроме оговоренных.
2. Приварку в тавр анкеров к листовым или профильным элементам закладных деталей выполнять дуговой сваркой под слоем флюса или контактным способом на автоматах или полуавтоматах.
3. Закладное изделие Мн17 согласно СНиП II-28-73 „Защита строительных конструкций от коррозии" подлежит защите от коррозии слоем цинка толщиной 120мкм, наносимого методом металлизации на остальные изделия нанести лакокрасочное покрытие группы II.
4. Сварочные работы следует производить в соответствии с „Указаниями по сварке соединений арматуры и закладных деталей железобетонных конструкций" СН 393-78.

Привязан

Инв. №

Нач.отд	Шейка		
Н.контр.	Лучковский		
Рук. гр.	Тахтаншиева		
Инжен.	Перова		
Инжен.	Снегонова		

ТП 902-1-54 -КЖ

Канализационная насосная станция производительностью 200÷1200 м³/час напором 12÷27 м.

Закладные изделия Мн11 ÷ Мн18.

Стадия	Лист	Листов
Р	33	

Госстрой СССР Союзводоканалпроект Харьковский Водоканалпроект

Копировал: Осипчук Формат А2

gost.e-ecolog.ru