ТИПОВЫЕ ПРОЕКТНЫЕ РЕШЕНИЯ

407-03-410.86

УСТАНОВОЧНЫЕ ЧЕРТЕЖИ ТРАНСФОРМАТОРОВ 110 КВ С УЧЕТОМ АВТОКРАНОВОГО МОНТАЖА

АЛЬБОМ II

СТРОИТЕЛЬНАЯ ЧАСТЬ

gost.e-ecolog.ru

ТИПОВЫЕ ПРОЕКТНЫЕ РЕШЕНИЯ

407-03-410.86

УСТАНОВОЧНЫЕ ЧЕРТЕЖИ ТРАНСФОРМАТОРОВ 110КВ С УЧЕТОМ АВТОКРАНОВОГО МОНТАЖА

АЛЬБОМ II

СОСТАВ ПРОЕКТНОЙ ДОКУМЕНТАЦИИ

АЛЬБОМ I ЭЛЕКТРОТЕХНИЧЕСКАЯ ЧАСТЬ
АЛЬБОМ II СТРОИТЕЛЬНАЯ ЧАСТЬ
АЛЬБОМ III СТРОИТЕЛЬНЫЕ ИЗДЕЛИЯ

РАЗРАБОТАНЫ
СЕВЕРО-ЗАПАДНЫМ ОТДЕЛЕНИЕМ
ИНСТИТУТА ЭНЕРГОСЕТЬПРОЕКТ
МИНЭНЕРГО СССР

УТВЕРЖДЕНЫ И
ВВЕДЕНЫ В ДЕЙСТВИЕ МИНЭНЕРГО СССР
ПРОТОКОЛ N 7 ОТ 16.06.86

ЗАМ. ГЛАВНОГО ИНЖЕНЕРА В.В. КАРПОВ
ГЛАВНЫЙ ИНЖЕНЕР ПРОЕКТА И.С. ПИВЕНЬ

Содержание альбома I (начало)

Обозначение	Наименование	Страница
	Содержание альбома (начало)	2
	Содержание альбома (окончание)	3
ПЗ л. 1... 5	Пояснительная записка	3..7
407-03-410.86 КС-1	Трансформатор ТНН-2500/110-80У1. Схема расположения строительных конструкций	8
407-03-410.86 КС-2	Трансформаторы ТМН-6300/110-80У1, ТДН-10000/110-80У1, ТДН-16000/110-7У1 Схема расположения строительных конструкций.	
407-03-410.86 КС-3	Трансформатор ТРДН-25000/110-7У1. Схема расположения строительных конструкций	9
407-03-410.86 КС-4	Трансформаторы ТРДН-40000/110-80У1, ТРДН-63000/110-80У1 Схема расположения строительных конструкций	
407-03-410.86 КС-5	Трансформатор ТРДН-80000/110-81У1. Схема расположения строительных конструкций	10
407-03-410.86 КС-6	Трансформатор ТРДЦН-125000/110-7У1. Схема расположения строительных конструкций	
407-03-410.86 КС-7	Трансформаторы ТМТН-6300/110-81У1, ТДТН-10000/110-7У1 при выводе ошиновки СН вправо(влево) под углом 0°... 20°. Схема расположения строительных конструкций	11
407-03-410.86 КС-8	Трансформаторы ТМТН-6300/110-81У1, ТДТН-10000/110-7У1 при выводе ошиновки СН вправо(влево) под углом 70°...80° на ячейковых порталах 35кВ. Схема расположения строительных конструкций	
407-03-410.86 КС-9	Трансформаторы ТМТН-6300/110-81У1, ТДТН-10000/110-7У1 при выводе ошиновки СН вправо(влево) под углом 70°...90° на одностоечных опорах 35кВ Схема расположения строительных конструкций	12
407-03-410.86 КС-10	Трансформаторы ТДТН-16000/110-80У1, ТДТН-25000/110-7У1 при выводе ошиновки СН вправо (влево) под углом 0°... 20° Схема расположения строительных конструкций	
407-03-410.86 КС-11	Трансформаторы ТДТН-16000/110-80У1, ТДТН-25000/110-7У1 при выводе ошиновки СН под углом 70°... 90° на ячейковых порталах 35кВ Схема расположения строительных конструкций.	13
407-03-410.86 КС-12	Трансформаторы ТДТН-16000/110-80У1, ТДТН-25000/110-7У1 при выводе ошиновки СН под углом 70°... 90° на одностоечных опорах 35кВ. Схема расположения	

Обозначение	Наименование	Страница
407-03-410.86 КС-12	Строительных конструкций	14
407-03-410.86 КС-13	Трансформатор ТДТН-40000/110-7У1 при выводе ошиновки СН вправо (влево) под углом 0°... 20° Схема расположения строительных конструкций	
407-03-410.86 КС-14	Трансформатор ТДТН-40000/110-7У1 при выводе ошиновки СН вправо (влево) под углом 70°... 90° на ячейковых порталах 35кВ. Схема расположения строительных конструкций	
407-03-410.86 КС-15	Трансформатор ТДТН-40000/110-7У1 при выводе ошиновки СН вправо(влево) под углом 70°...90° на одностоечных опорах 35кВ. Схема расположения строительных конструкций.	15
407-03-410.86 КС-16	Трансформаторы ТДТН-63000/110-81У1, ТДТН-80000/110-83У1 при выводе ошиновки СН вправо (влево) под углом 0°... 20°. Схема расположения строительных конструкций	
407-03-410.86 КС-17	Трансформаторы ТДТН-63000/110-81У1, ТДТН-80000/110-83У1 при выводе ошиновки СН вправо(влево) под углом 70°... 90° на ячейковых порталах 35кВ. Схема расположения строительных конструкций.	16
407-03-410.86 КС-18	Трансформаторы ТДТН-63000/110-81У1, ТДТН-80000/110-83У1 при выводе ошиновки СН вправо (влево) под углом 70°... 90° на одностоечных опорах 35кВ Схема расположения строительных конструкций.	
407-03-410.86 КС-19	Реакторная группа РОД-33333/110 Схема расположения строительных конструкций	17
407-03-410.86 КС-20	фундаменты ФП-1... ФП-4	18
407-03-410.86 КС-21	фундамент ФП-5	19
407-03-410.86 КС-22	фундаменты ФГ-1.. ФГ-6	20
407-03-410.86 КС-23	фундамент ФГ-7	21
407-03-410.86 КС-24	фундаменты ФС-1... ФС-8	22
407-03-410.86 КС-25	фундамент ФС-9	23

Обозначение	Наименование	Страница
407-03-410.86 КС-26	фундаменты ФЦ-1... ФЦ-3	24
407-03-410.86 КС-27	фундамент ФЦ-4	25
407-03-410.86 КС-28	фундаменты ФП-1... ФП-5 Крепление рельса к плитам типа Н07	26
407-03-410.86 КС-29	фундаменты ФГ-1...ФГ-7,ФС-1...ФС-9 ФЦ1...ФЦ-4.Крепление рельса к балке Б-1	
407403-410.86 КС-30	Маслоприёмник МС-1	27
407-03-410.86 КС-31	Маслоприёмник МС-2	
407-03-410.86 КС-32	Маслоприёмник МС-3	28
407-03-410.86 КС-33	Маслоприёмник МС-4	
407-03-410.86 КС-34	Маслоприёмники. Узлы I... V	29
407-03-410.86 КС-35	Одностоечная опора 35кВ ОГ-1	30
407-03-410.86 КС-36	Одностоечные опоры 110кВ ОГ-2.ОГ-3	31
407-03-410.86 КС-37	Одностоечная опора 35кВ ОГС-1	32
407-03-410.86 КС-38	Одностоечные опоры 110кВ ОГС-2,ОГС-3	33
407-03-410.86 КС-39	Ячейковый портал ПЖ-110.91	34
407-03-410.86 КС-40	Ячейковый портал ПЖС-110.91	
407-03-410.86 КС-41	Ячейковый портал ПСА-110.91	35
407-03-410.86 КС-42	Ячейковый портал ПСТ-110.91	
407-03-410.86 КС-43	Опора О-110-1 под однополюсный заземлитель ЗОН-110 М-I-У1 с разрядниками РВС-35+РВС-15 (РВМ-35+РВМ-20)	36
407-03-410.86 КС-44	Опора О-110-2 под однополюсный Заземлитель ЗОН-110М-I-У1с разрядниками РВС-35+РВС-15(РВМ-35+РВМ-20)	37
407-03-410.86 КС-45	Опора О-110-3 под разрядники РВС-35 со шкафом ШД-2	38
407-03-410.86 КС-46	Опора О-110-4 под разрядники РВС-35 со шкафом ШД	39
407-03-410.86 КС-47	Опора О-110-5 под разрядники РВС-35	40
407-03-410.86 КС-48	Опора О-110-6 под шкаф управления системой охлаждения	41
407-03-410.86 КС-49	Опора О-110-7 под шкаф типа ШД-2	
407-03-410.86 КС-50	Опора О-110-8 под трансформатор тока ТФЗМ-35А-У1 с шкафом	42
407-03-410.86 КС-51	Опора О-110-9 под трансформатор тока ТФЗМ-35А-У1	43
407-03-410.86 КС-52	Устройство для создания уклона трансформатора по его продольной оси.	44

Типовые проектные решения 407-03-410.86 Альбом II

Инв.№подл. | Подпись и дата | Взам.инв.№ | Инв.№дубл. | Подпись и дата

Копир. Формат А2

Альбом V

Типовые проектные решения 407-03-410.86

Содержание альбома V (окончание)

Обозначение	Наименование.	Стр. листа
407-03-410.86 КС-53	Трансформатор ТРДЦН-125000/110 Устройство для создания уклона трансформатора по его продольной оси	44
407-03-410.86 КС-54	Трансформатор ТМН-2500/110-80У1 Устройство для создания уклона трансформатора по его продольной оси	45
407-03-410.86 КС-55	Трансформаторы ТМН-6300/110-80У1, ТДН-10000/110-82У1, ТНТН-6300/110-81У1 ТДТН-10000/110-79У1 Чирчикского трансформаторного завода. Устройство для создания уклона трансформаторов по его продольной оси.	
407-03-410.86 КС-56	Трансформатор ТДТН-16000/110-80У1 для выдачи мощности СН под углом 70...90° на ячейковых порталах 35 кВ Схема расположения строительных конструкций. Выпуск	46
407-03-410.86 КС-57	Типы закрепления опор под оборудование в грунте	47

Инв.№ подл. | Подпись и дата | Взам.инв.№ | 2894тм-т2

1. Общая часть.

1.1. Типовая работа, "Установочные чертежи трансформаторов 110кВ с учетом автокранового монтажа" выполнена Северо-Западным отделением института "Энергосетьпроект" по плану типовых работ института на 1986г.

1.2. В строительной части проекта разработаны конструкции фундаментов под трансформаторы, маслоприемников и опор под оборудование для следующих условий применения.

1.2.1 Расчетная минимальная температура наружного воздуха по наиболее холодной пятидневке принята до минус 40° С включительно.

1.2.2. Нормативный скоростной напор ветра принят ровным $q^{н} = 50$ дан/м² (50 кгс/м²), т.е. по III ветровому району при повторяемости 1 раз в 10 лет.

1.2.3. Максимальная нормативная толщина гололеда на шлиновке принята равной $C = 20$ мм, что соответствует III району по гололеду при повторяемости 1 раз в 10 лет.

1.2.4. Грунты в основаниях непучинистые в соответствии с классификацией СН и П2.02.01-83.

1.2.5. Грунтовые воды отсутствуют.

1.2.6. Сейсмичность района строительства не выше 6 баллов.

1.2.7. Применение проекта не предусматривается в районах вечной мерзлоты, с макропористыми и просадочными грунтами, а также на площадках, подверженных оползням и карстам.

2. Конструктивные решения и расчетные положения

2.1 фундаменты под трансформаторы:

2.1.1 фундаменты под трансформаторы разработаны четырех типов:

2.1.1.1. Из сборных железобетонных плит ФСП, укладываемых на щебеночно-песчаном балласте (тип ФП).

2.1.1.2. Из унифицированных железобетонных свай (тип ФС)

2.1.1.3. Из унифицированных железобетонных подножников (тип ФГ)

2.1.1.4. Из унифицированных железобетонных цилиндрических фундаментов (тип ФЦ)

2.1.2 По верху свай, подножников и цилиндрических фундаментов предусматриваются стальные балки для установки и закрепления рельса

2.1.3. Длина фундаментов принята 3,5 м.

2.1.4 Конструкции фундаментов рассчитаны на нагрузки от трансформаторов, основные характеристики которых приведены в таблице № 1, на л.3.

2.1.5. Выбор типа фундаментов, толщины песчаной подушки, тип свай следует принимать в зависимости от конкретных грунтовых условий и нагрузок от трансформаторов в соответствии с указаниями инструкции по применению проекта № 3.407-127, выпуск 1.

2.2. Анкерные устройства (якоря).

2.2.1. Анкерные устройства (якоря), необходимые для перемещения трансформаторов при их установке и выкатке разработаны в сериях 3.407-103, 3.407-127.

Инв.№ подл. | Подпись и дата | Взам.инв.№ | 1269тм-т2

Н.контр.	Ковалев			ТП 410-03-410.86	173
Нач.отд	Романенко			Пояснительная записка	Стадия: Р; Лист: 1; Листов: 5
ГИП	Пудова				ЭНЕРГОСЕТЬПРОЕКТ Северо-Западное отделение Ленинград
Н.отд.	Парфенов				
Рук.гр.	Куросова				
Инженер	Чайковский				

Копир. Ф.№1. Формат А2

2.2.2. Выбор типа закрепления производится в зависимости от несущей способности конструкций и оснований анкера в соответствии с указаниями инструкции по применению проекта № 3.407-127, выпуск 1.

2.2.3 Закрепление полиспаста на анкере осуществляется при помощи инвентарного хомута, который в конкретном проекте заказывается в количестве одной штуки на пс. Вместо цилиндрических фундаментов возможно применение обрезков цилиндрических труб.

2.3 Маслоприемники

2.3.1 Ограждение маслоприемников выполнено из сборных железобетонных плит типа ПН по серии 3.407-102, выпуск 1.

2.3.2 Образуемая емкость маслоприемника рассчитана на прием масла трансформаторов в случаях аварий и отвода его через специальный выпуск (приямок) в маслоуловитель.

2.3.3. Расположение приямка определяется в конкретном проекте по генплану в зависимости от расположения аварийных маслоотводов.

2.3.4. Днище емкости, имеющее уклон $i = 0,005$ в сторону приямка, покрывается цементной коркой толщиной 30 мм.

2.3.5. Маслоприемники заполняются промытым и просеянным гравием или непористым щебнем крупностью от 30 до 50 мм.

2.4. Опоры под оборудование.

2.4.1 Для опор под оборудование применены железобетонные сваи типа УСВ и стойки типа УСО по серии 3.407-102, выпуск 1.

2.4.2. Сваи погружаются методом вибропогружения с предварительным бурением лидера.

2.4.3. Стойки устанавливаются в сверленые котлованы или в открытые котлованы с заделкой снизу в железобетонные подножники УБ-1.

2.4.4. Выбор типа стоек и закрепления в грунте производится в зависимости от несущей способности конструкций и оснований опор под оборудование в соответствии с указаниями по применению проекта (см. п. 3)

2.5 Порталы ошиновки металлические по серии 3.407.2-146 вып.1, 2, железобетонные по серии 3.407.1-137 вып 1
Стойки железобетонных порталов приняты типа ВС по серии 3.407.1-137, вып 2, траверсы стальные по серии 3.407.2-140 вып 4.5 и железобетонные по серии 3.407.1-137 вып 2
Выбор типа закрепления стоек порталов в грунте производится по серии 3.407.1-137, вып 0;1

3 Указания по применению строительной части проекта.

Учитывая большое разнообразие решений строительной части узла установки трансформаторов, в проекте приведены на листах ТП3 подробные таблицы всех строительных элементов, применяемых в узле

В каждом узле даны все возможные варианты применения строительных конструкций для данного типа трансформатора.

Выбор строительных конструкций производится в соответствии с грунтовыми условиями и механовооруженностью строительной организации.

Альбом II

Типовые проектные решения 407-03-410.86

Инв. № подл. | Подпись и дата | Взам. инв. №

1284-тм-ТС

Таблица № 1

Тип трансформатора	Мощность МВ·А	Завод	Кол-во катков	Габариты трансформатора: Длина	Габариты трансформатора: Ширина	Масса, кг: Полная	Масса, кг: Транспортная	Масса, кг: Масла	Колея: Продольная	Колея: Поперечная	Параметры маслоприемников: Длина м	Параметры маслоприемников: Ширина м	Тип маслоприемника	Усилие на каток, кН	Усилие на анкер кН
1	2	3	4	5	6	7	8	9	10	11	12	13	14	15	16
Двухобмоточные трансформаторы															
ТМ-2500/110-80У1	2,5	ЧТЗ	4	4095	2573	17810	15982	6373	1524	1524	10	7,53	II	45	18/27
ТМН-6300/110-80У1	6,3	ЧТЗ	4	5140	3840	27278	22218	9745	1524	2000	10	7,53	II	68	27/41
ТМН-6300/110-81У1	6,3	ЗТЗ	4	5800	4150	28400	24300	10500	1524	2000	10	7,53	II	71	28/42
ТДН-10000/110-82У1	10	ЧТЗ	4	6272	3190	30400	26410	10100	1524	2000	10	7,53	II	76	30/45
ТДН-10000/110-82У1	10	ЗТЗ	4	5700	3470	30500	27000	10100	1524	2000	10	7,53	II	76	30/45
ТДН-16000/110-79У1	16	ТЭЗ	4	6000	3500	40300	33400	13250	1524	2000	10	7,53	II	101	40/60
ТРДН-25000/110-79У1	25	ТЭЗ	4	5860	4200	52000	44000	15000	1524	2000	11	8,5	III	130	52/78
ТРДН-40000/110-80У1	40	ТЭЗ	4	5910	4690	66500	55550	17800	1524	2000	11	8,5	III	166	67/101
ТРДН-63000/110-80У1	63	ТЭЗ	8	6700	5115	87000	72100	21500	1524	2000	13,05	8,5	IV	109	87/136
ТРДН-80000/110-81У1	80	МЭЗ	8	7370	5220	104000	91500	24000	1524	20000	13,05	8,5	IV	130	104/156
ТРДЦН-125000/110-74У1	125	ЗТЗ	8	7950	4860	159600	138000	32700	1524	2500	13,05	8,5	IV	200	160/240
Трехобмоточные трансформаторы															
ТМТН-6300/110-81-У1	6,3	ЗТЗ/ЧТЗ	4	6050/5850	4360/4020	34500/33850	30000/29365	12700/12700	1524	2000	10	7,53	II	86	34/51
ТДТН-10000/110-79У1	10	ЗТЗ/ТЭЗ	4	6390	3690	42000/41300	36700	13060/15170	1524	2000	10	7,53	II	108	43/65
ТДТН-16000/110-80У1	16	ТЭЗ	4	6340	4320	50400	43000	14500	1524	2000	11	8,5	III	126	50/75
ТДТН-25000/110-79У1	25	ТЭЗ	4	6440	4750	65000	57000	20200	1524	2000	11	8,5	III	163	65/98
ТДТН-25000/110-79У1	25	ЗТЗ	4	6600	4600	65000	58000	20200	1524	2000	11	8,5	III	163	65/98
ТДТН-40000/110-78У1	40	ЗТЗ/ТЭЗ	4	6750/6550	4680/4780	81000/80000	74000/69500	23200/21600	1524	2000	13,05	8,5	IV	203	81/121
ТДТН-63000/110-81У1	63	ТЭЗ	8	7030	5250	117500	94500	30300	1524	2000	13,05	8,5	IV	147	118/177
ТДТН-80000/110-83У1	80	ЗТЗ	8	8300	4800	121000	103000	28850	1524	2000	13,05	8,5	IV	151	121/181
Реактор РОД-33333/110	33	МЭЗ	2×4	5740	3670	39100	25000	9300	1524	2×1524	9,0	7,03	I	49	39/59
ТДТН-10000/110-79У1	10	ЧТЗ	4	6335	3440	41845	36745	15000	1524	2000	10	7,53	II	104	43/64

Заводы - изготовители

ЗТЗ - Запорожский трансформаторный завод
ТЭЗ - Тольяттинский электротехнический завод
ЧТЗ - Чирчикский трансформаторный завод
МЭЗ - Московский электрический завод

Усилие на анкер, указанное в числителе, дано при перекатке трансформаторов на катках, в знаменателе - без катков.

Типовые проектные решения 407-03-410.86 Альбом V

Инв. № подл. | Подпись и дата | Взам. инв. №

Копировал Формат А3

Таблица вариантов строительных конструкций к схемам расположения (см. листы КС-1 ... КС-19)

Номер по схеме	Наименование конструкций	Марка конструкций	Кол-во на схему	Обозначение
I	Стальной портал 110кВ			
	Ячейковый портал	ПСЛ-110Я1	1	КС-41
	Фундаменты			
	Фундаменты из подножника	П-1, П-2	2	3.407.2-140.3-01
	Фундаменты из свай	С-4	2	3.407.2-140.3-05
	Фундаменты из цилиндрических фундаментов	Ц-1, Ц-2 Ц-9, Ц-21, Ц-22, Ц-29	2	3.407.2-140.3-06
	То же	Ц-3, Ц-5, Ц-6 Ц-11, Ц-16, Ц-23 Ц-25, Ц-26 Ц-31, Ц-36	2	3.407.2-140.3-07
	То же	Ц-7, Ц-9, Ц-12 Ц-19, Ц-17, Ц-19 Ц-22, Ц-29 Ц-32, Ц-34 Ц-37, Ц-39	2	3.407.2-140.3-08
	То же	Ц-8, Ц-10, Ц-13 Ц-15, Ц-18, Ц-20 Ц-28 Ц-30, Ц-33 Ц-35, Ц-38 Ц-90	2	3.407.2-140.3-09
	Ячейковый портал	ПСТ-110Я1	1	КС-42
	Фундаменты			
	Фундаменты из подножников	П-3	2	3.407.2-140.3-02
	Фундаменты из подножников	П-4, П-5	2	3.407.2-140.3-03
	Фундаменты из свай	С-1, С-2	2	3.407.2-140.3-04
	Фундаменты из свай	С-3, С-5	2	3.407.2-140.3-05
	Фундамент из цилиндрического фундамента	Ц-1	2	3.407.2-140.3-10
	Железобетонный портал 110кВ			
	Ячейковый портал	ПЖ-110Я1	1	407-03-410.86 КС-39
	Ячейковый портал	ПЖС-110Я1	1	407-03-410.86 КС-40
	Заделка стоек			
	Заделка в сверленые котлованы	С-1п ... С-8п	2	3.407.1-137.1-051 л.1.2
	Заделка в сверленые котлованы	С-15 ... С-25б	2	3.407.1-137.1-052 л.1.2
	Установка в открытые котлованы	К-1 ... К-9 К-9[2] ... К-9[3]	2	3.407.1-137.1-053 л.1.2
II	Фундаменты под трансформатор			
	Фундаменты из плит	ФП-1 ... ФП-4	1	407-03-410.86 КС-20
	Фундамент из плит	ФП-5	1	407-03-410.86 КС-21
	Фундамент из подножников	ФГ-1 ... ФГ-6	1	407-03-410.86 КС-22
	Фундамент из подножников	ФГ-7	1	407-03-410.86 КС-23
	Фундамент из свай	ФС-1 ... ФС-8	1	407-03-410.86 КС-24
	Фундамент из свай	ФС-9	1	407-03-410.86 КС-25
	Фундамент из цилиндрических фундаментов	ФЦ-1 ... ФЦ-3	1	407-03-410.86 КС-26
	То же	ФЦ-4	1	407-03-410.86 КС-27

Номер по схеме	Наименование конструкций	Марка конструкций	Кол-во на схему	Обозначение
III	Маслоприемники			
	Маслоприемник	МС-1		407-03-410.86 КС-30
	Маслоприемник	МС-2		407-03-410.86 КС-31
	Маслоприемник	МС-3		407-03-410.86 КС-32
	Маслоприемник	МС-4		407-03-410.86 КС-33
IV	Анкерные устройства			
	Анкера из подножников	АП-3-1 АП-3-2 АП-4-1 АП-4-2	2	3.407-103 Вып.2 л.15
	Анкера из цилиндрических фундаментов и стоек УСО	АЦ-55-1,2 АЦ-65-1,2 АЦ-80-1,2 АЦ-100-1,2 АЦ-65-1 АЦ-80-1	2	3.407-103 Вып.2 л.16
	Анкера из свай	АС-1 АС-7	2	3.407-103 Вып.2 л.17
V	Опора под однополюсный заземлитель ЗОН-110М-II У1 с разрядниками РВС-35-1 РВС-15 (РВМ-35+РВМ-20)	О-110-1	1	407-03-410.86 КС-43
VI	Опора под однополюсный заземлитель ЗОН-110М-II У1 с разрядниками РВС-35+РВС-15 (РВМ-35+РВМ-20)	О-110-2	1	407-03-410.86 КС-44
VII	Опора под разрядники РВС-35 с шкафом ШР-2	О-110-3	1	407-03-410.86 КС-45
	Опора под разрядники РВС-35 с шкафом ШР	О-110-4	1	407-03-410.86 КС-46
	Опора под разрядники РВС-35	О-110-5	1	407-03-410.86 КС-47
VIII	Стальной портал 35кВ			
	Ячейковый портал	ПС-35Я1	1	3.407.2-140.1-002
	Фундаменты			
	Фундаменты из подножника	П-1, П-2	2	3.407.2-140.3-01
	Фундаменты из свай	С-4	2	3.407.2-140.3-05

Номер по схеме	Наименование конструкций	Марка конструкций	Кол-во на схему	Обозначение
	Фундаменты из цилиндрических фундаментов	Ц-1, Ц-2 Ц-9, Ц-21 Ц-22, Ц-29	2	3.407.2-140.3-06
	То же	Ц-3, Ц-5 Ц-6, Ц-11 Ц-16, Ц-23 Ц-25, Ц-26 Ц-31, Ц-36	2	3.407.2-140.3-07
	То же	Ц-7, Ц-9 Ц-12, Ц-19 Ц-17, Ц-19 Ц-27, Ц-29 Ц-32, Ц-34 Ц-37, Ц-39	2	3.407.2-140.3-08
	То же	Ц-8, Ц-10 Ц-13, Ц-15 Ц-18, Ц-20 Ц-28, Ц-30 Ц-33, Ц-35 Ц-38, Ц-90	2	3.407.2-140.3-09

Инв. № подл. | Подпись и дата | Взам. инв. №

Таблица вариантов строительных конструкций с схемам расположения (см. листы КС-1 ... КС-19)


Номер на схеме	Наименование конструкций	Марка конструкций	Кол-во на схему	Обозначение
	Железобетонный портал 35кВ			
	Ячейковый портал	ПК-3581	1	3.407.1-137.1-001
	Ячейковый портал	ПКС-3591	1	3.407.1-137.1-027
	Заделка стоек			
VIII	Заделка в сверленые котлованы	С-1п...С-8п	2	3.407.1-137.1-051 п.1.2
	Заделка в сверленые котлованы	С-1б...С-8б	2	3.407.1-137.1-052 п.1.2
	Установка в открытые котлованы	К-1...К-9 К-1а...К-9а	2	3.407.1-137.1-053 п.1.2
	Одностоечная опора			
	Стальная опора			
	Одностоечная опора 35кВ	ОГС-1	1	407-03-410.86 КС-37
	Одностоечная опора 110кВ	ОГС-2, ОГС-3	1	407-03-410.86 КС-38
	Фундаменты			
	Фундаменты из подножника	П-1, П-2	1	3.407.2-140.3-01
	Фундаменты из свай	С-4	1	3.407.2-140.3-05
	Фундаменты из цилиндрических фундаментов	Ц-1, Ц-2 Ц-4, Ц-21 Ц-22, Ц-24	1	3.407.2-140.3-06
IX	То же.	Ц-3, Ц-5 Ц-6, Ц-11 Ц-16, Ц-23 Ц-25, Ц-26 Ц-31, Ц-36	1	3.407.2-140.3-07
	То же	Ц-7, Ц-9 Ц-12, Ц-14 Ц-17, Ц-19 Ц-27, Ц-29 Ц-32, Ц-34 Ц-37, Ц-39	1	3.407.2-140.3-08
	То же.	Ц-8, Ц-10 Ц-13, Ц-15 Ц-18, Ц-20 Ц-28, Ц-30 Ц-33, Ц-35 Ц-38, Ц-40	1	3.407.2-140.3-09

Окончание

Номер на схеме	Наименование конструкций	Марка конструкций	Кол-во на схему	Обозначение
	Железобетонная опора			
	Одностоечная опора 35кВ	ОГ-7	1	407-03-410.86 КС-35
	Одностоечная опора 110кВ	ОГ-2, ОГ-3	1	407-03-410.86 КС-36
IX	Заделка стоек			
	Заделка в сверленые котлованы	С-1п...С-8п	1	3.407.1-137.1-051 п.1,2
	Заделка в сверленые котлованы	С-1б...С-8б	1	3.407.1-137.1-052 п.1.2
	Установка в открытые котлованы	К-1...К-9 К-1а...К-9а	1	3.407.1-137.1-053 п.1,2
X	Опора под трансформатор тока ТФЗМ-35А-У1 с шкафом	0-110-8	1	407-03-410.86 КС-50
XI	Опора под трансформатор тока ТФЗМ-35А-У1	0-110-9	1	407-03-410.86 КС-51
XII	Опора под шкаф управления системой охлаждения	0-110-6	1	407-03-410.86 КС-48
XIII	Опора под шкаф типа ШО-2	0-110-7	1	407-03-410.86 КС-49

Альбом II

Типовые проектные решения 407-03-410.86

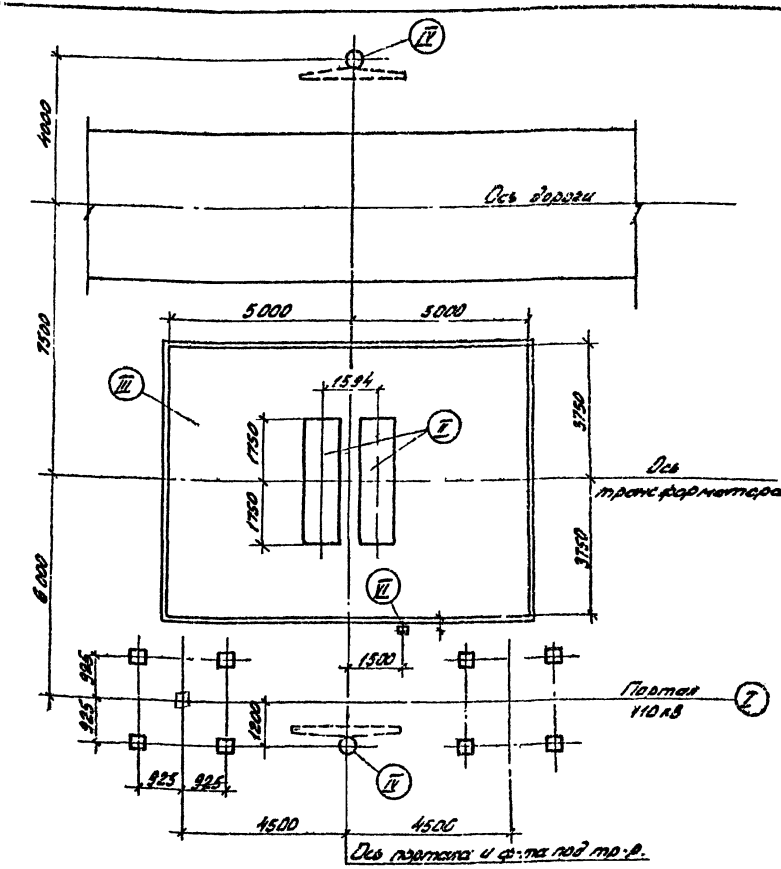


Серии и номера чертежей различных вариантов строительных конструкций к схеме расположения приведены в пояснительной записке л. 4.5.

					Привязан			
Инв.№ подл.	Подпись и дата	Взам.инв.№	Инв.№					
			Н.контр.	Ковалев			ТП	КС
							Установочные чертежи трансформаторов 110кВ	
			Нач.отд.	Романский			Трансформатор ТМН-2500/110-8041	Стадия: Р; Лист: 1; Листов:
			ГИП	Пивень				
			ГИПтер.	Перфенов				
			Рук.гр.	Кулешова			Схема расположения строительных конструкций	ЭНЕРГОСЕТЬПРОЕКТ Северо-Западное отделение Ленинград
			Проверил	Кулешова				
			Инженер	Гончаренко				

Копир. Подп. Фото формат А3

Альбом II

Типовые проектные решения 407-03-410.86

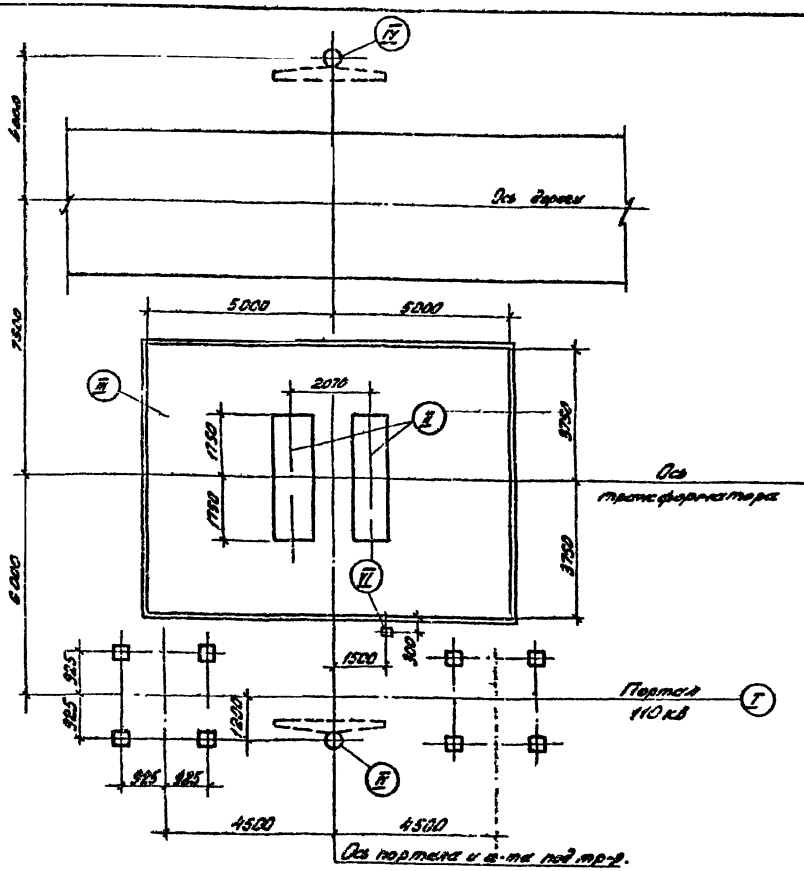


Серии и номера чертежей различных вариантов строительных конструкций к схеме расположения приведены в пояснительной записке л. 4.5

					Привязан			
Инв.№ подл.	Подпись и дата	Взам.инв.№	Инв.№					
			Н.контр.	Ковалев			ТП 407-03-410.86	КС
							Установочные чертежи трансформаторов 110кВ	
			Нач.отд.	Романский			Трансформаторы ТМН-6300/110-8041, ТДН-10000/110-8041, ТДТ-16000/110-7941	Стадия: Р; Лист: 2; Листов:
			ГИП	Пивень				
			ГИПтер.	Перфенов				
			Рук.гр.	Кулешова			Схема расположения строительных конструкций	ЭНЕРГОСЕТЬПРОЕКТ Северо-Западное отделение Ленинград
			Проверил	Кулешова				
			Инженер	Гончаренко				

Копир. Подп. Фото формат А2

Типовые проектные решения 407-03-410.86 Альбом II

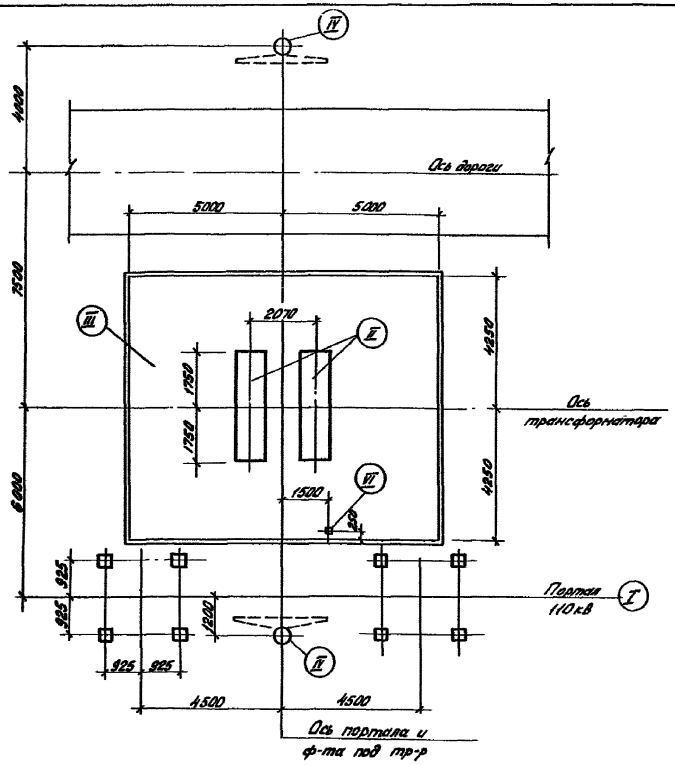


На листах 113 и 4,5 приведены варианты различных строительных конструкций узла установки трансформаторов.

Серии и номера чертежей различных вариантов строительных конструкций к схеме расположения приведены в пояснительной записке л. 4,5.

Привязан							
Инв.N							
Н.контр.	Ковалев			ТП 407-03-410.86 КС			
Нач.отд	Романский			Установочные чертежи трансформаторов 110кВ			
ГИП	Пивень			Трансформатор ТРДН-25000/110-7941	Стадия	Лист	Листов
ГИПотр	Парфенов				Р	3	
Рук.гр.	Куратова			Схема расположения строительных конструкций	ЭНЕРГОСЕТЬПРОЕКТ Северо-Западное отделение Ленинград		
Проверил	Кулешова						
Инженер	Пекарская						


Типовые проектные решения 407-03-410.86 Альбом II

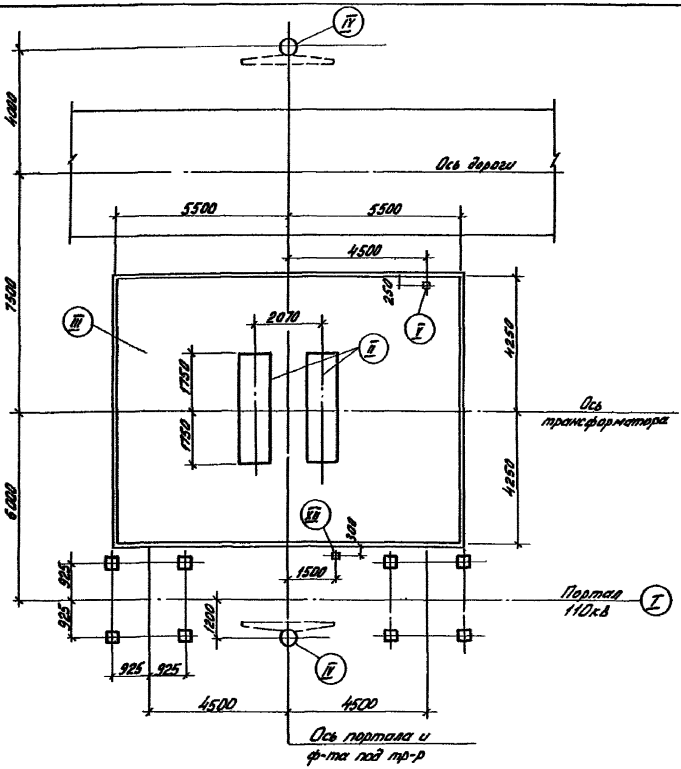

Серии и номера чертежей различных вариантов строительных конструкций к схеме расположения приведены в пояснительной записке л. 4,5.

Привязан							
Инв.N							
Н.контр.	Ковалев			ТП 407-03-410.86 КС			
Нач.отд	Романский			Установочные чертежи трансформаторов 110кВ			
ГИП	Пивень			Трансформаторы ТРДН-40000/110-8041 ТРДН-63000/110-8041	Стад.	Лист	Листов
ГИПотр	Парфенов				Р	4	
Рук.гр.	Куратова			Схема расположения строительных конструкций	ЭНЕРГОСЕТЬПРОЕКТ Северо-Западное отделение Ленинград		
Проверил	Кулешова						
Инженер	Пекарская						


Копир. Формат А2

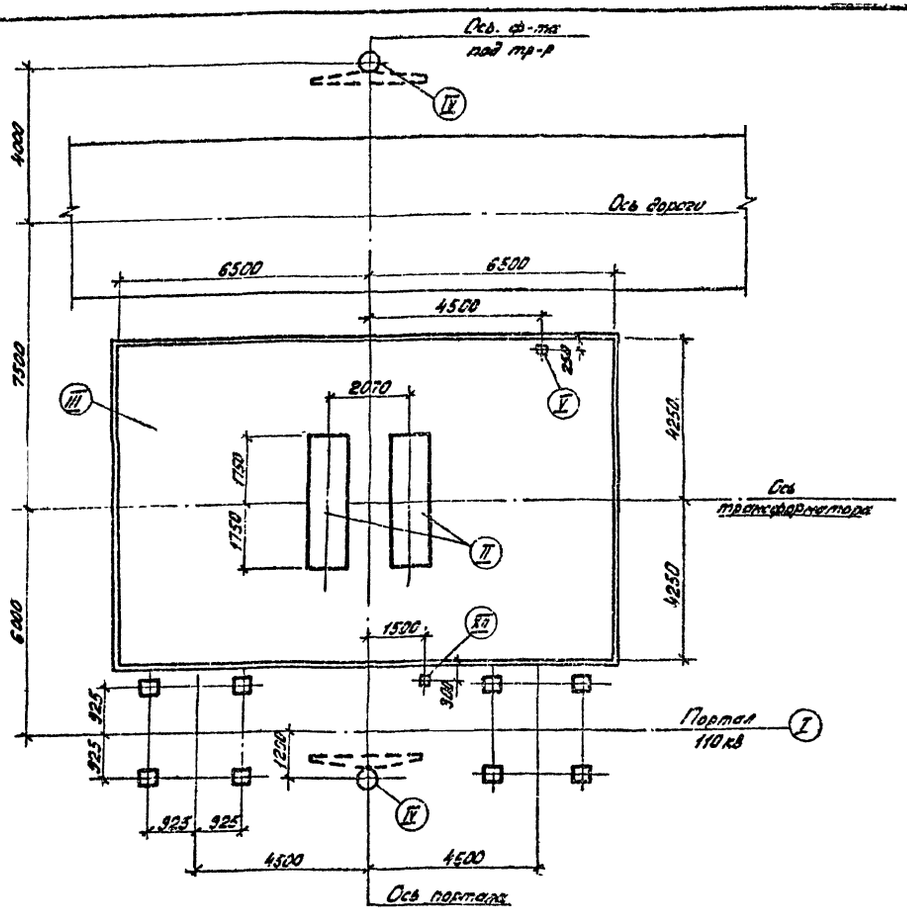

Серии и номера чертежей различных вариантов строительных конструкций к схеме расположения приведены в пояснительной записке л. 4.5.

				Привязан		
Инв. N						
Н.контр.	Ковалев			ТП 407-03-410.86		КС
				Установочные чертежи трансформаторов 110кВ		
Нач.отд	Романецкий			Трансформатор ТРДН-80000/110-81У1	Стадия: Р	Лист: 5	Листов:
ГИП	Пивень					
Гл.спец.	Порфёнов					
Рук.гр.	Кирсанова			Схема расположения строительных конструкций	ЭНЕРГОСЕТЬПРОЕКТ Северо-Западное отделение Ленинград	
Проверил	Кулешова					
Инженер	Покрасный					


Типовые проектные решения 407-03-410.86 Альбом II

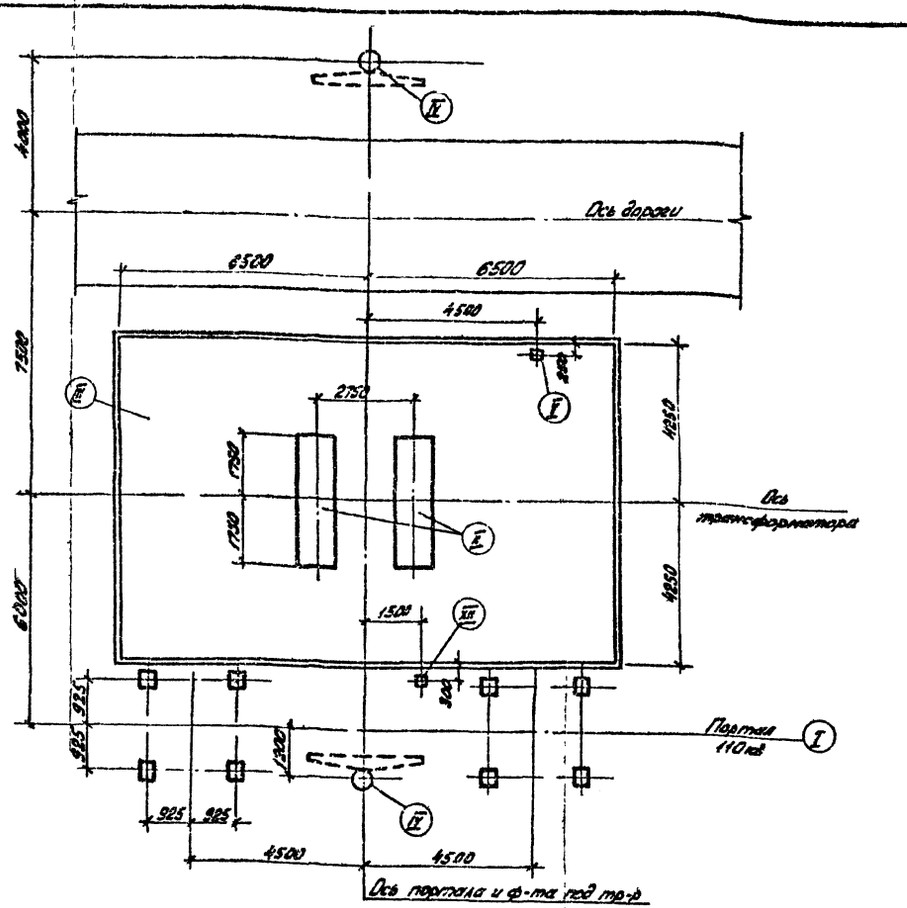

Серии и номера чертежей различных вариантов строительных конструкций к схеме расположения приведены в пояснительной записке л. 4.5.

				Привязан		
Инв. N						
Н.контр.	Ковалев			ТП 407-03-410.86		КС
				Установочные чертежи трансформаторов 110кВ		
Нач.отд	Романецкий			Трансформатор ТРДЦН-125000/110-74У1	Стадия: Р	Лист: 6	Листов:
ГИП	Пивень					
Гл.спец.	Порфёнов					
Рук.гр.	Кирсанова			Схема расположения строительных конструкций	ЭНЕРГОСЕТЬПРОЕКТ Северо-Западное отделение Ленинград	
Проверил	Кулешова					
Инженер	Покрасный					


Типовые проектные решения 407-03-410.86 Альбом II

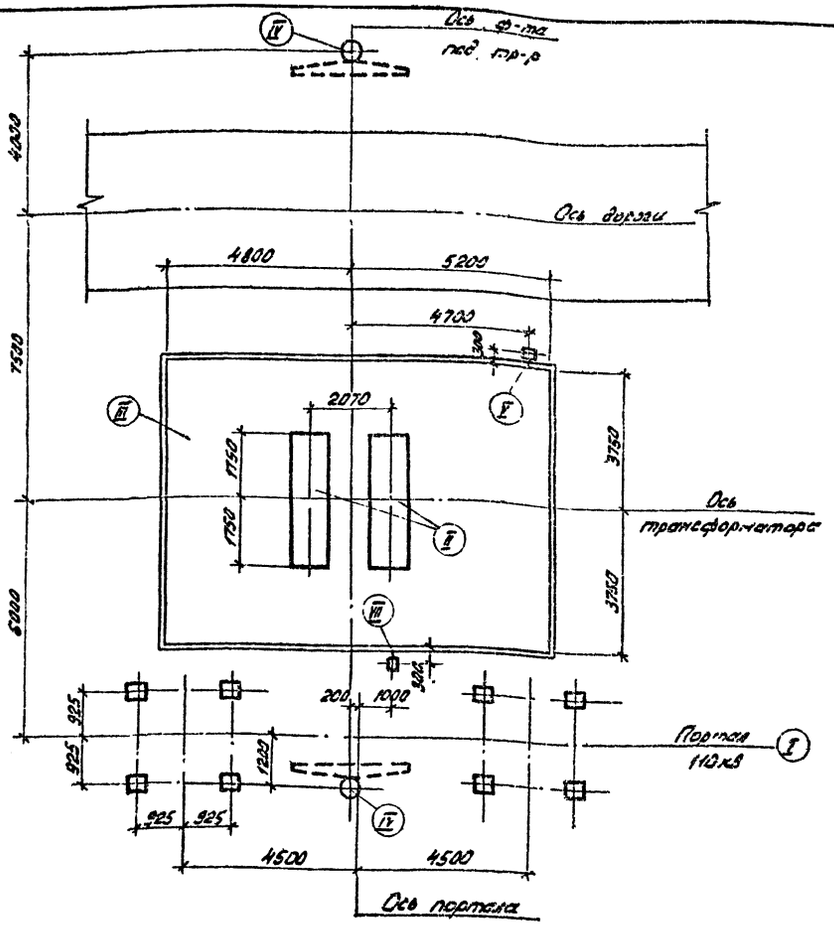

Серии и номера чертежей различных вариантов строительных конструкций к схеме расположения приведены в пояснительной записке л. У.5.

					Привязан		
Инв. №							
Н. контр.	Ковалев				ТП 407-03-410.86	КС	
					Установочные чертежи трансформаторов 110 кВ		
Нач. отд.	Романский				Тр-ры ТМТН-6300/110-81У1, ТДТН-10000/110-79У1 при выводе ошиновки СН вправо (влево) под углом 0...20°	Стадия	Лист	Листов
ГИП	Пивень					Р	7	
ГИП стр.	Парфенов							
Рук. гр.	Кирсанова				Схема расположения строительных конструкций	ЭНЕРГОСЕТЬПРОЕКТ Северо-Западное отделение Ленинград		
Проверил	Кулешова							
Инженер	Конюстов							


Типовые проектные решения 407-03-410.86 Альбом II

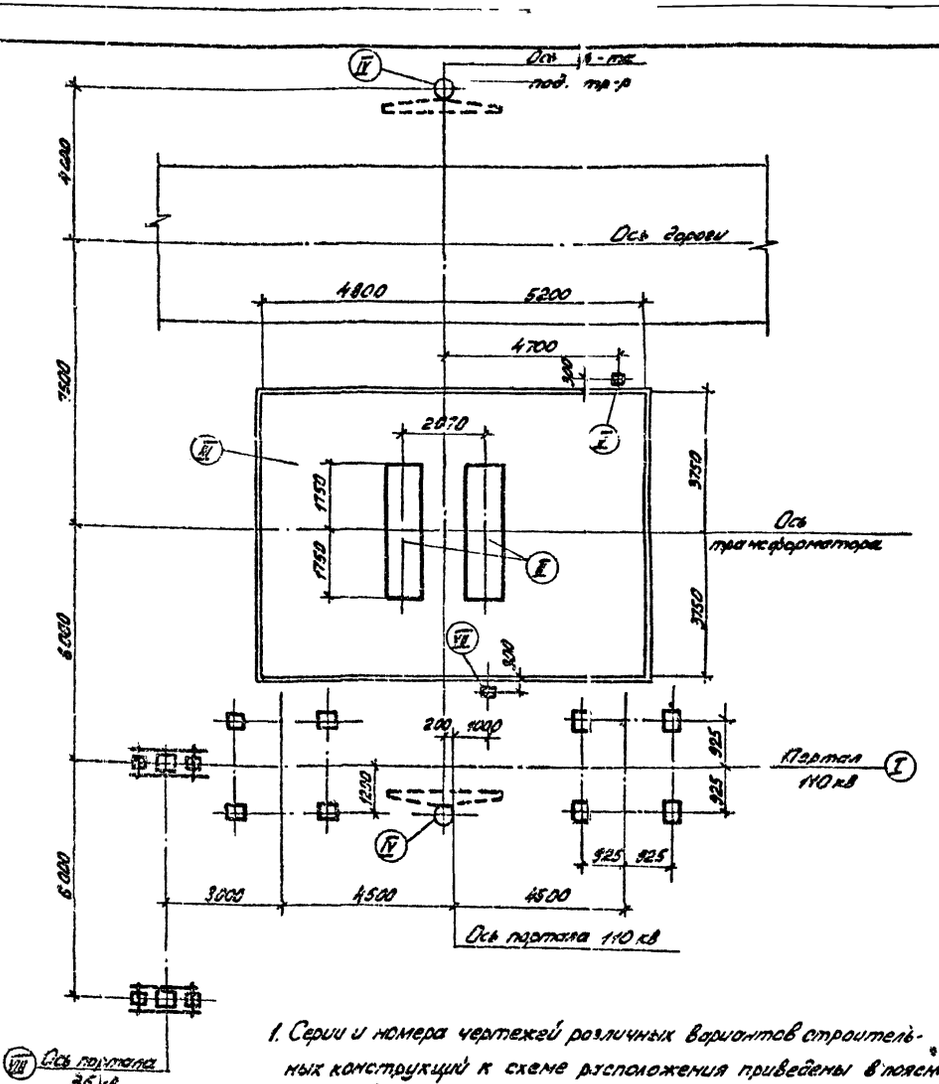

1. Серии и номера чертежей различных вариантов строительных конструкций к схеме расположения приведены в пояснительной записке л. У.5.
2. На чертеже показано расположение портала 35 кВ (поз. VIII) при выводе ошиновки С.Н. вправо, при выводе ошиновки С.Н. влево портал 35 кВ расположить зеркально.

					Привязан		
Инв. №							
Н. контр.	Ковалев				ТП 407-03-410.86	КС	
					Установочные чертежи трансформаторов 110 кВ		
Нач. отд.	Романский				Тр-ры ТМТН-6300/110-81У1, ТДТН-10000/110-79У1 при выводе ошиновки СН вправо (влево) под углом 70...90° и 180° и ячейках портала 35 кВ	Стадия	Лист	Листов
ГИП	Пивень					Р	8	
ГИП стр.	Парфенов							
Рук. гр.	Кирсанова				Схема расположения строительных конструкций	ЭНЕРГОСЕТЬПРОЕКТ Северо-Западное отделение Ленинград		
Проверил	Кулешова							
Инженер	Конюстов							

Инв. № подл. | Подпись и дата | Взам. инв. №
12634ТМ-ТХ

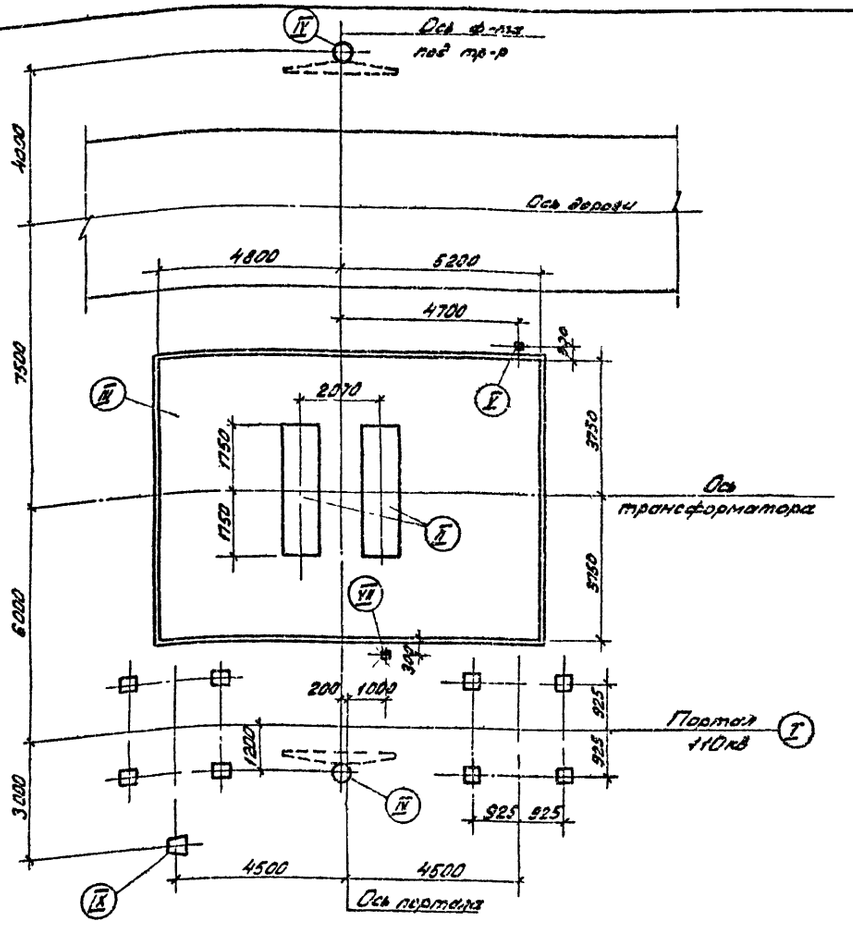


1 Серии и номера чертежей различных вариантов строительных конструкций к схеме расположения приведены в пояснительной записке л. 4,5.

2. На чертеже показано расположение односто ечной опоры (поз. IX) при выводе ошиновки С.Н. вправо, при выводе ошиновки С.Н. влево односто ечную опору расположить зеркально.

				Привязан			
Инв. №							
Н.контр.	Ковалев			ТП 407-03-410.86		КС	
				Установочные чертежи трансформаторов 110кВ			
Нач. отд	Романенкий			Р-ры ТНТ-6300/110-ВТН, ТДТН-10000/110-; ТДТН-16000/110-ВТН; Р-ры упр. выводов ошиновки С.Н. влево (вправо) при угле поворота 30° на одностоечных опорах 35кВ	Стадия	Лист	Листов
					Р	9	
ГИП	Пивень						
Гл.Инж.	Парфенов						
Рук.гр.	Кузеенкова						
Проверил	Кулешова						
Инженер	Панкратьев			Схема расположения строительных конструкций	ЭНЕРГОСЕТЬПРОЕКТ Северо-Западное отделение Ленинград		

Инв. № подл. | Подпись и дата | Взам. инв. №

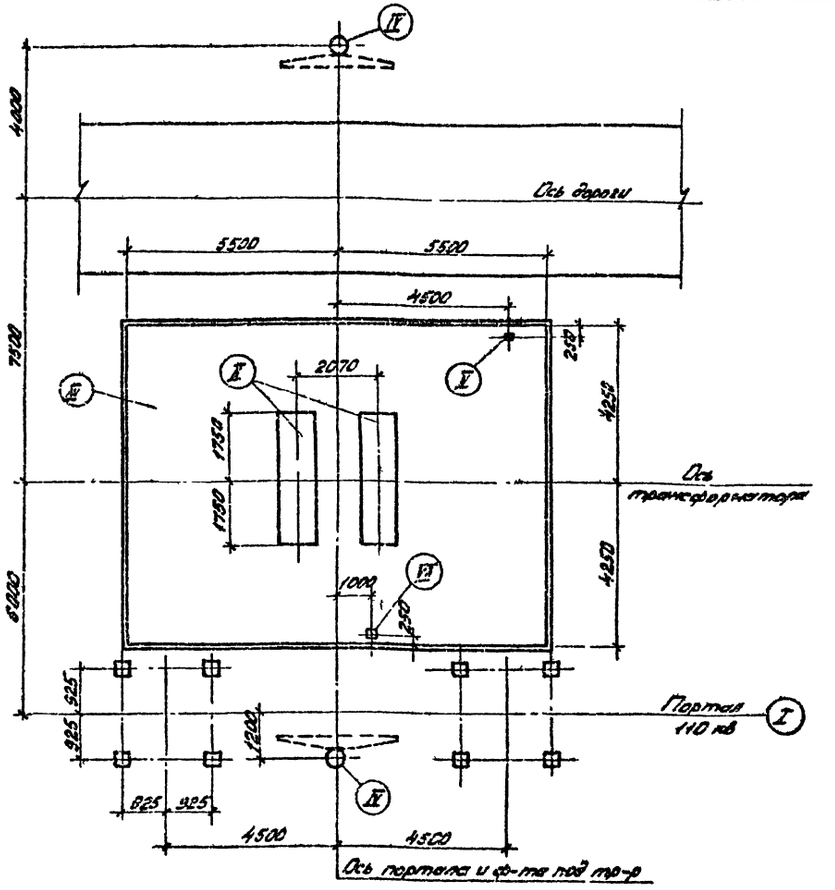


Серии и номера чертежей различных вариантов строительных конструкций к схеме расположения приведены в пояснительной записке л. 4.5.

				Привязан			
Инв. №							
Н.контр.	Ковалев			ТП 407-03-410.86		КС	
				Установочные чертежи трансформаторов 110кВ			
Нач.отд	Романенкий			Р-ры ТДТН-16000/110-80У4	Стадия	Лист	Листов
ГИП	Пивень			ТДТН-25000/110-79У1 при выводе ошиновки С.Н. вправо (влево) под углом 0...20°	Р	10	
Гл.Инж.	Парфенов						
Рук.гр.	Кузеенкова						
Проверил	Кулешова			Схема расположения строительных конструкций	ЭНЕРГОСЕТЬПРОЕКТ Северо-Западное отделение Ленинград		
Инженер	Панкратьев						

Копировал: Формат А2

Инв. № подл. | Подпись и дата | Взам. инв. №

Типовые проектные решения 407-03-410.86 Альбом II

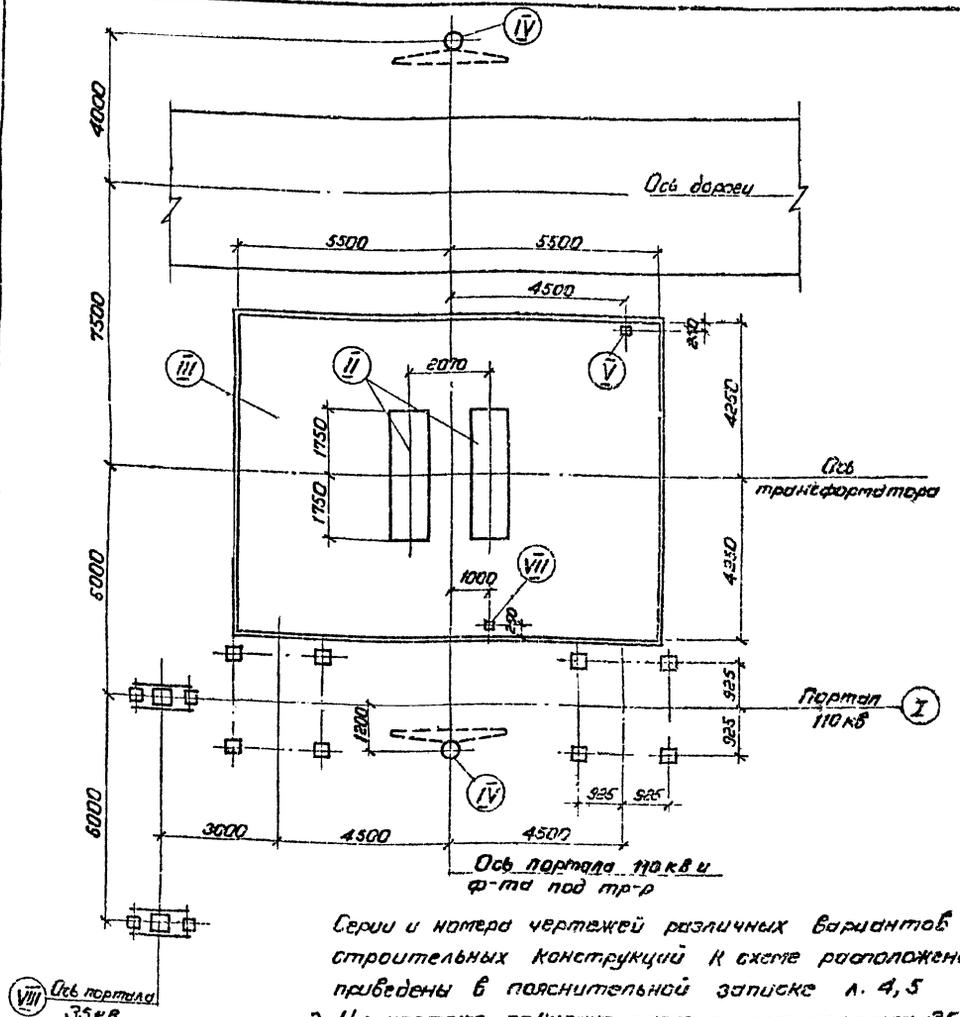


Серии и номера чертежей различных вариантов строительных конструкций к схеме расположения приведены в пояснительной записке л. 4,5

2. На чертеже показано расположение портала 35кВ (поз. VIII) при выводе ошиновки С.Н вправо, при выводе ошиновки С.Н. влево портал 35кВ расположить зеркально.

Инв. №					Привязан	
Н.контр.	Ковалев				ТП 407-03-410.86	КС
Нач.отд	Романенкова				Установочные чертежи трансформаторов 110кВ	
ГИП	Пивень				Тр-ры ТДТН-16000/110-80У1, ТДТН-25000/110-73У1 при выводе ошиновки С.Н под углом 70...90° на сборных порталах 35кВ	Стадия: Р; Лист: 11; Листов:
ГИП стр.	Пархоменко					
Рук. гр.	Курсанова				Схема расположения строительных конструкций	ЭНЕРГОСЕТЬПРОЕКТ Северо-Западное отделение Ленинград
Проверил	Кулешова					
Инженер	Панкратьева					

Копировал Спир. Формат

Типовые проектные решения 407-03-410.86 Альбом II

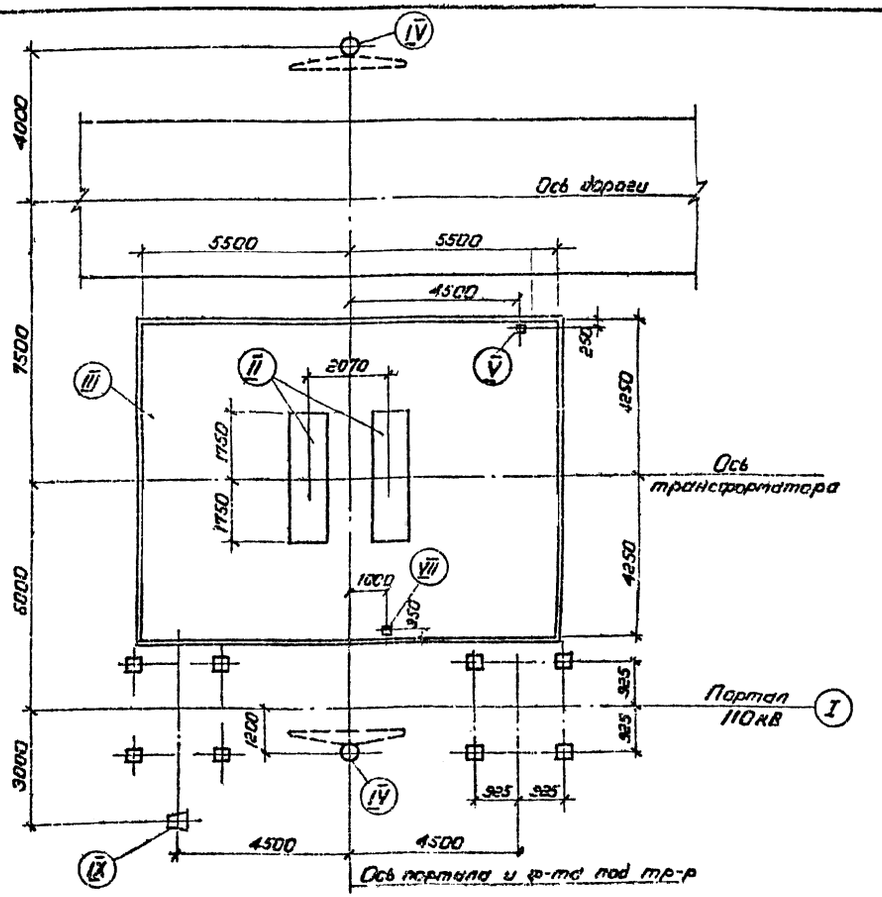


1. Серии и номера чертежей различных вариантов строительных конструкций к схеме расположения приведены в пояснительной записке л. 4,5

2. На чертеже показано расположение односторонней опоры (поз. IX) при выводе ошиновки С.Н. вправо, при выводе ошиновки С.Н. влево односторонную опору расположить зеркально.

Инв. №					Привязан	
Н.контр.	Ковалев				ТП 407-03-410.86	КС
Нач.отд	Романенкова				Установочные чертежи трансформаторов 110кВ	
ГИП	Пивень				Тр-ры ТДТН-16000/110-80У1, ТДТН-25000/110-73У1 при выводе ошиновки С.Н под углом 70...90° на односторонних опорах 35кВ	Стадия: Р; Лист: 12; Листов:
ГИП стр.	Пархоменко					
Рук. гр.	Курсанова				Схема расположения строительных конструкций	ЭНЕРГОСЕТЬПРОЕКТ Северо-Западное отделение Ленинград
Проверил	Кулешова					
Инженер	Панкратьева					

Копировал Спир. Формат А2

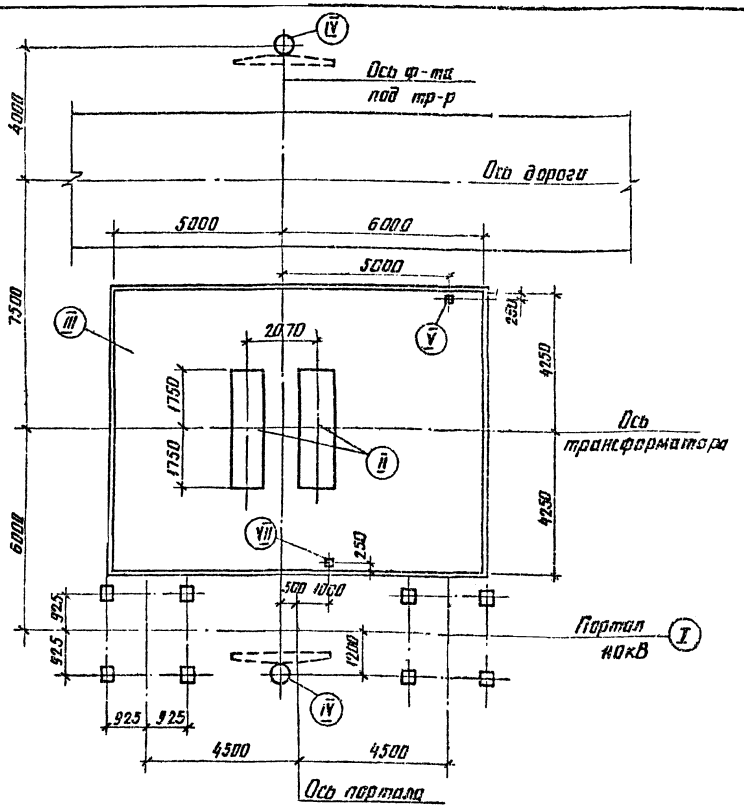


Серии и номера чертежей различных вариантов строительных конструкций к схеме расположения приведены в пояснительной записке л. 4,5

Инв. № подл.	Подпись и дата	Взам. инв. №	Инв. № дубл.	Подпись и дата			
12694ТМ-1							

Инв. №				Привязан			
Н. контр.	Кавалев						
				ТП 407-03-410.86		КС	
				Установочные чертежи трансформаторов 110кВ			
Нач. отд.	Романский			Тр-р ТДТН-40000/110-78У1 при выводе ошиновки СН вправо (влево) под углом 20°	Стадия	Лист	Листов
ГИП	Пивень				Р	13	
Гип ст.	Парфенов						
Рук. гр.	Курсанова			Схема расположения строительных конструкций	ЭНЕРГОСЕТЬПРОЕКТ Северо-Западное отделение Ленинград		
Проверил	Купеческий						
Инженер	Панкратьева						

Копир. Формат А3

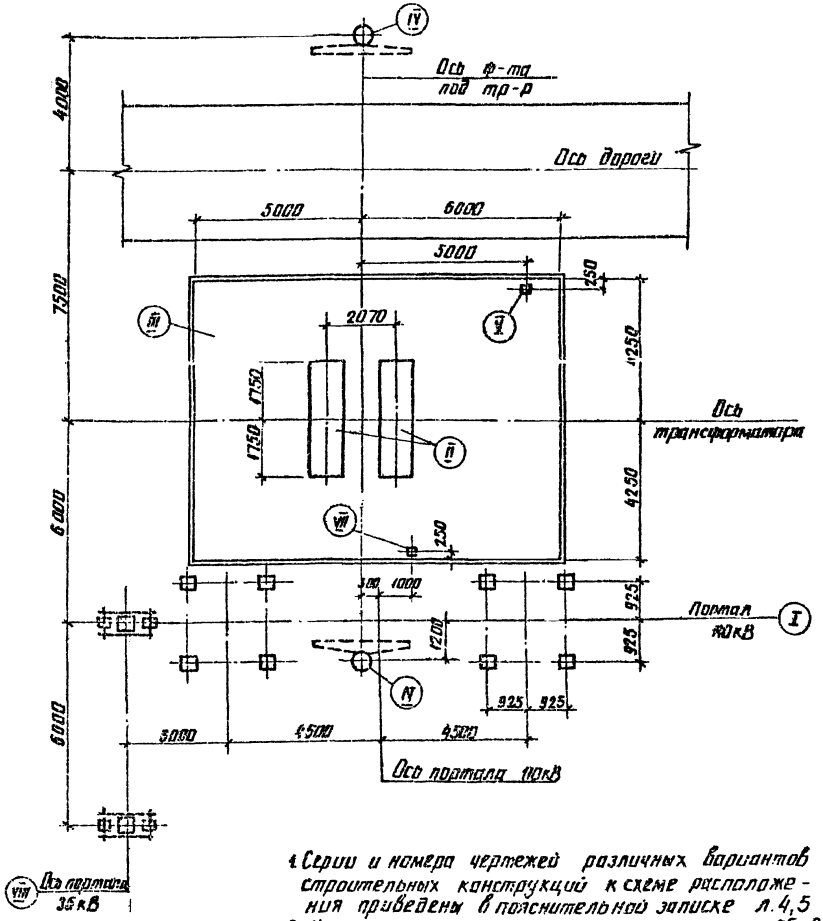


1. Серии и номера чертежей различных вариантов строительных конструкций к схеме расположения приведены в пояснительной записке л. 4,5
2. На чертеже показано расположение портала 35кВ (поз. VIII) при выводе ошиновки С.Н. вправо, при выводе ошиновки С.Н. влево портал 35кВ расположить зеркально.

Инв. № подл.	Подпись и дата	Взам. инв. №	Инв. № дубл.	Подпись и дата			
12694ТМ-1							

Инв. №				Привязан			
Н. контр.	Кавалев						
				ТП 407-03-410.86		КС	
				Установочные чертежи трансформаторов 110кВ			
Нач. отд.	Романский			Тр-р ТДТН-40000/110-78У1 при выводе ошиновки СН влево (вправо) под углом 30-90° и в хлебовых пунктах 35кВ	Стадия	Лист	Листов
ГИП	Пивень				Р	14	
Гип ст.	Парфенов						
Рук. гр.	Курсанова			Схема расположения строительных конструкций	ЭНЕРГОСЕТЬПРОЕКТ Северо-Западное отделение Ленинград		
Проверил	Купеческий						
Инженер	Панкратьева						

Копир. Формат А3

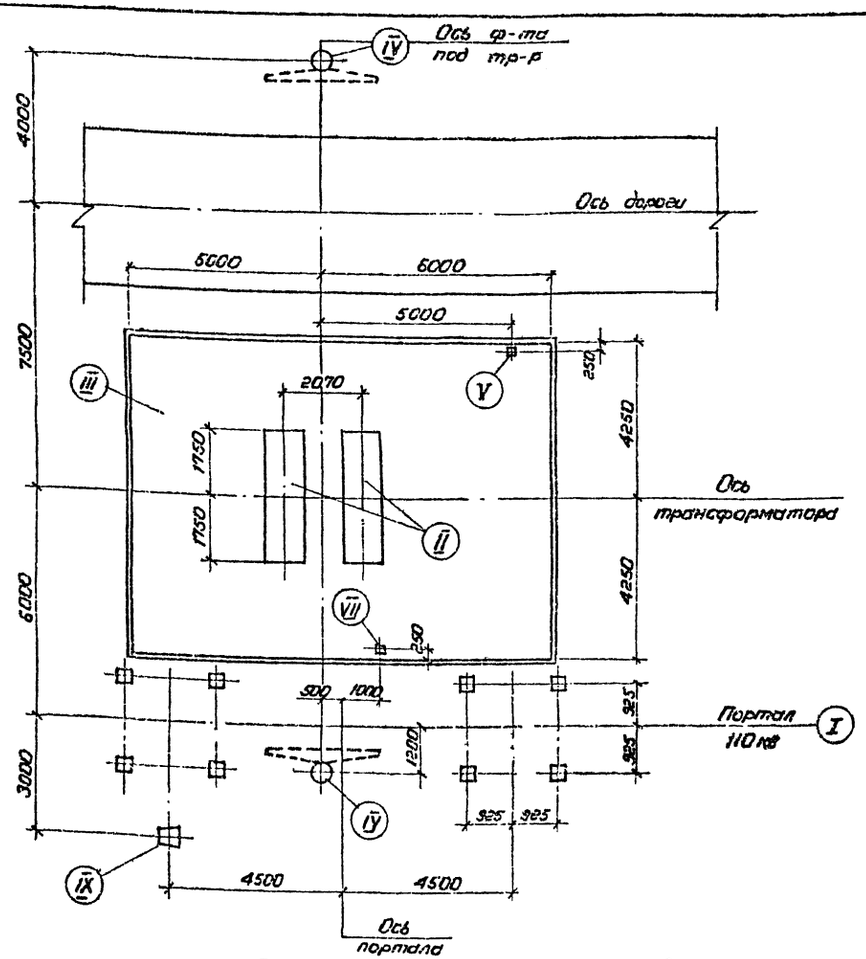

1. Серии и номера чертежей вариантов различных строительных конструкций к схеме расположения приведены в пояснительной записке л. 4.5
2. На чертеже показано расположение одностоечной опоры (поз. IV) при выводе ошиновки С.Н. вправо, при выводе ошиновки С.Н. влево одностоечную опору расположить зеркально.

Привязан.

Инв. №

Н. контр.	Ковалев			

ТП 407-03-410.86 КС


Установочные чертежи трансформаторов 110 кВ

Нач. отд.	Ротенький			Тр-ры ТДТН-40000/110-79У1 при выводах ошиновки СН вправо (влево) под углом 70°, 90° на одностоечных опорах 35 кВ.	Стадия	Лист	Листов
ГИП	Пивень				Р	15	
ГИП отр.	Порфёнов						
Рук. гр.	Кирсанова			Схема расположения строительных конструкций	ЭНЕРГОСЕТЬПРОЕКТ Северо-Западное отделение Ленинград		
Проверил	Калинова						
Инженер	Пономарёва						

Копировал Спир. Формат

Инв. № подл. | Подпись и дата | Взам. инв. №

Типовые проектные решения 407-03-410.86 Альбом II

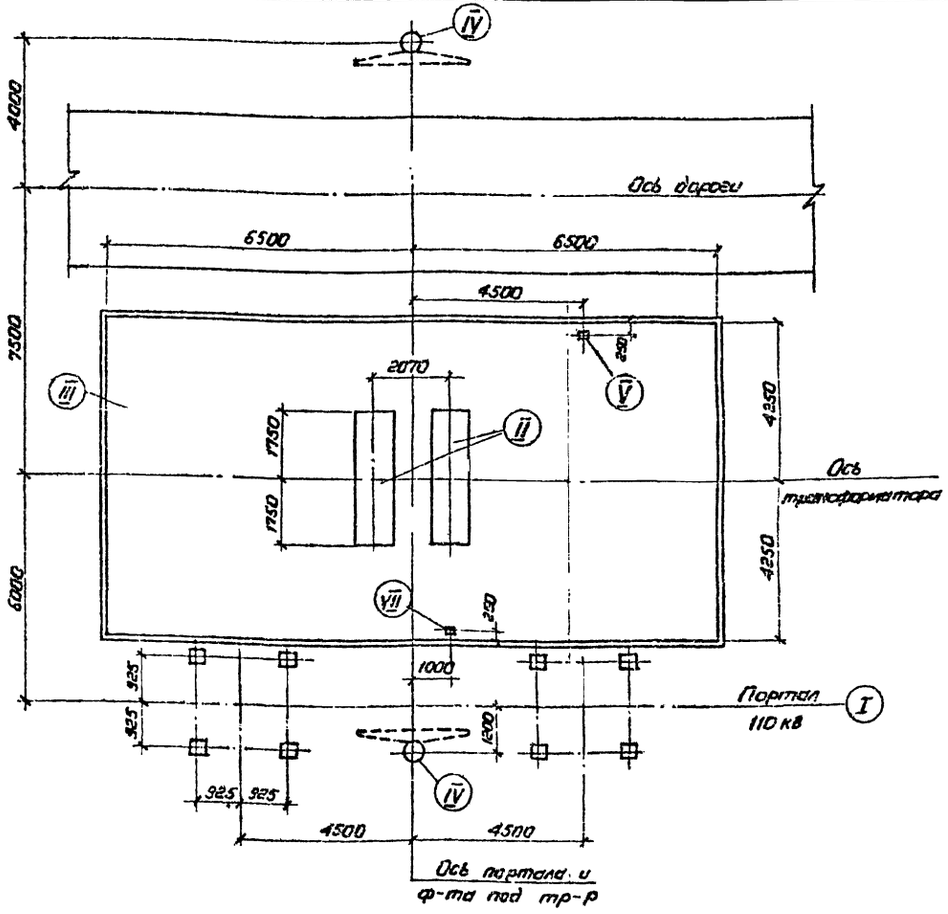

Серии и номера чертежей вариантов различных строительных конструкций к схеме расположения приведены в пояснительной записке л. 4.5.

Привязан

Инв. №

Н. контр.	Ковалев			


ТП 407-03-410.86 КС

Установочные чертежи трансформаторов 110 кВ

Нач. отд.	Ротенький			Тр-ры ТДТН-63000/110-81У1 ТДТН-80000/110-83У1 при выводе ошиновки СН вправо (влево) под углом 0...20°	Стадия	Лист	Листов
ГИП	Пивень				Р	16	
ГИП отр.	Порфенов						
Рук. гр.	Кирсанова			Схема расположения строительных конструкций	ЭНЕРГОСЕТЬПРОЕКТ Северо-Западное отделение Ленинград		
Проверил	Кириллова						
Инженер	Романтеева						

Копировал Спир. Формат

Инв. № подл. | Подпись и дата | Взам. инв. №

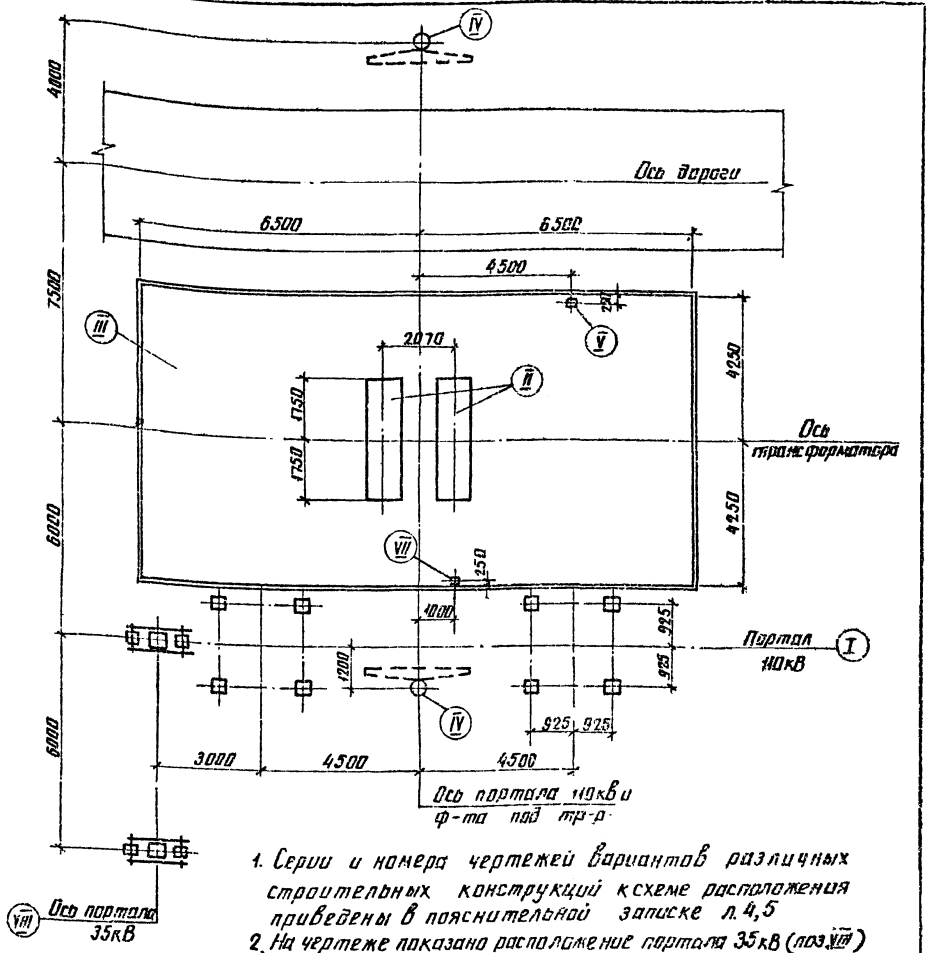

1. Серии и номера чертежей вариантов различных строительных конструкций к схеме расположения приведены в пояснительной записке л. 4,5
2. На чертеже показано расположение портала 35кВ (поз. VIII) при выводе ошиновки С.Н. вправо, при выводе ошиновки С.Н. влево портал 35кВ расположить зеркально.

Типовые проектные решения 407-03-410.86 Альбом II

Привязан

Инв.№

Н. контр.	Ковалев		

ТП 407-03-410.86 КС

Установочные чертежи трансформаторов 110кВ

Нач. отд.	Ромейко			
ГИП	Пивень			
ГИП стр.	Парфенов			
Рук. гр.	Кирсанова			
Проверил	Кулешова			
Инженер	Панкратова			


Тр-ры ТДТН 6300/110 81ут; ТДТН-8000/110 8351 при выводе ошиновки СН вправо (влево) под углом 70°–90° на ячейковых порталах 35кВ

Стадия	Лист	Листов
Р	17	

Схема расположения строительных конструкций

ЭНЕРГОСЕТЬПРОЕКТ Северо-Западное отделение Ленинград

Копир. Анц Формат 3

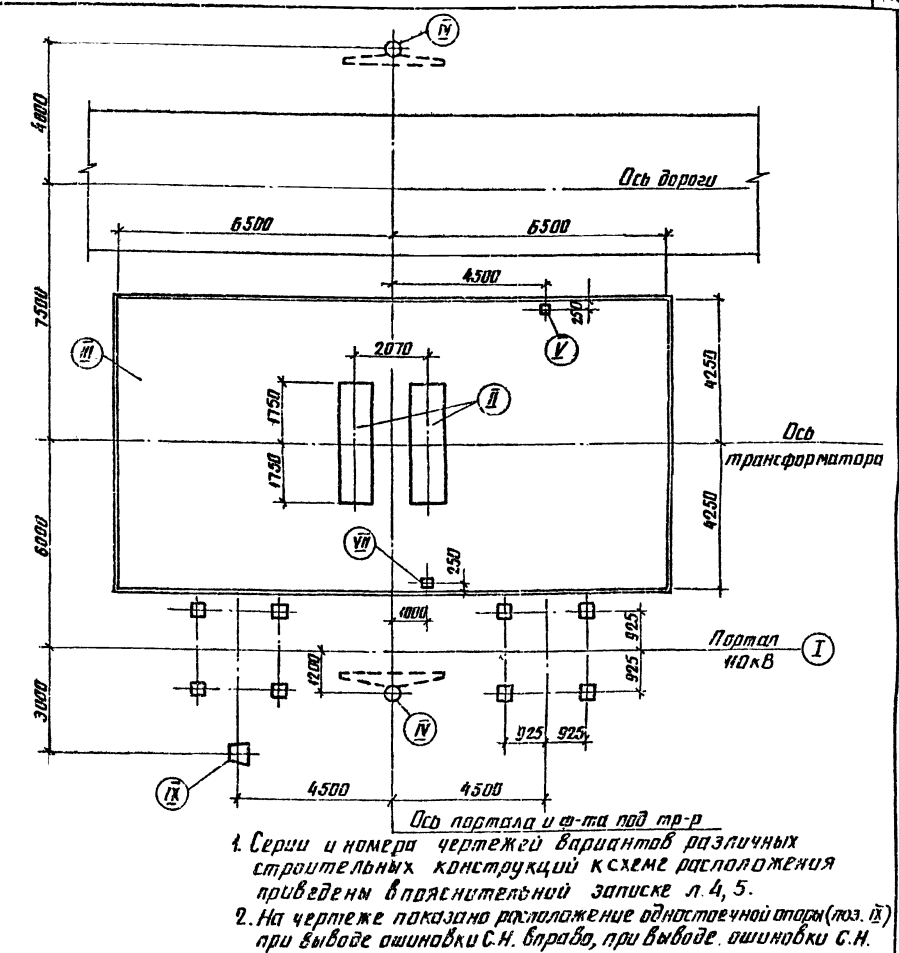

1. Серии и номера чертежей вариантов различных строительных конструкций к схеме расположения приведены в пояснительной записке л. 4, 5.
2. На чертеже показано расположение одностоечной опоры (поз. IX) при выводе ошиновки С.Н. вправо, при выводе ошиновки С.Н. влево одностоечную опору расположить зеркально.

Типовые проектные решения 407-03-410.86 Альбом II

Привязан

Инв.№

Н. контр.	Ковалев		

ТП 407-03-410.86 КС

Установочные чертежи трансформаторов 110кВ

Нач. отд.	Ромейко			
ГИП	Пивень			
ГИП стр.	Парфенов			
Рук. гр.	Кирсанова			
Проверил	Кулешова			
Инженер	Панкратова			


Тр-ры ТДТН 6300/110 81ут; ТДТН-8000/110 8351 при выводе ошиновки СН вправо (влево) под углом 70°–90° на одностоечных опорах 35кВ

Стадия	Лист	Листов
Р	18	

Схема расположения строительных конструкций

ЭНЕРГОСЕТЬПРОЕКТ Северо-Западное отделение Ленинград

Копир. Анц Формат А3

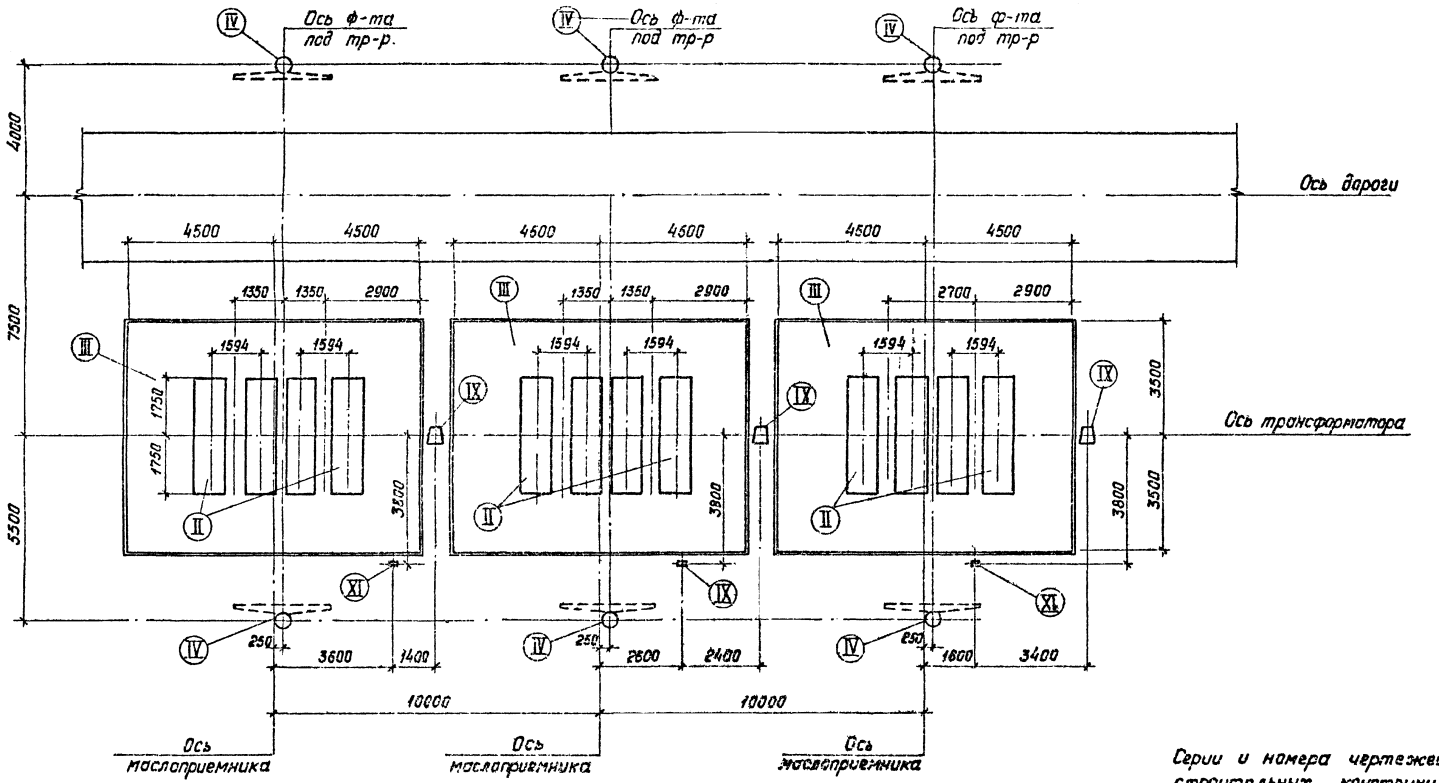

Серии и номера чертежей различных вариантов строительных конструкций к схеме расположения приведены в пояснительной записке.

Типовые проектные решения 407-03-410.86 Альбом II


Инв. № подл. | Подпись и дата | Взам. инв. №

Инв. №					Привязан	
Н. контр.	Ковалев			12.06.86		
					ТП 407-03-410.86	КС
					Установочные чертежи трансформаторов 110кВ	
Нач. отд.	Роменский			12.06.86	Реакторная группа РОД-33333/110	Стадия: Р; Лист: 19; Листов:
ГИП	Пувень			12.06.86		
ГИПстр.	Парфенов			12.06.86		
Рук. гр.	Кирсанова			12.06.86	Схема расположения строительных конструкций	ЭНЕРГОСЕТЬПРОЕКТ Северо-Западное отделение Ленинград
Проверил	Кулешова			12.06.86		
Инженер	Панкратьева			12.06.86		


Формат А2

Альбом 5


Типовые проектные решения 407-03-410.86

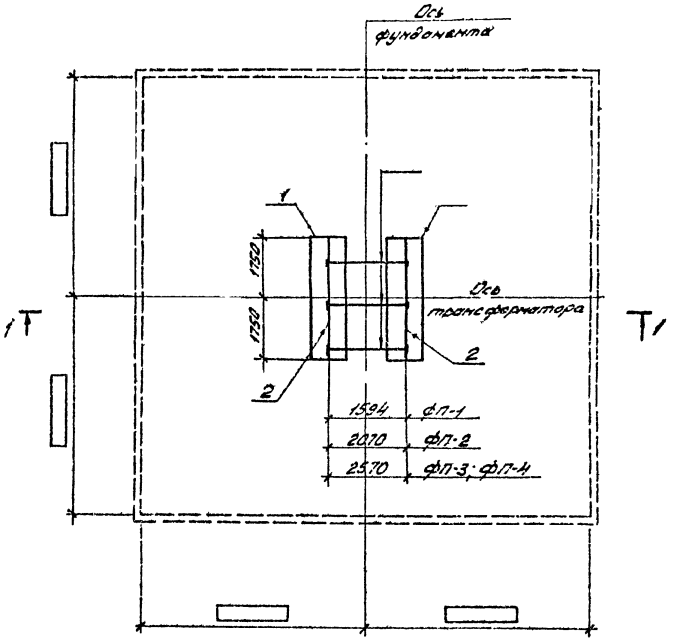


1-1

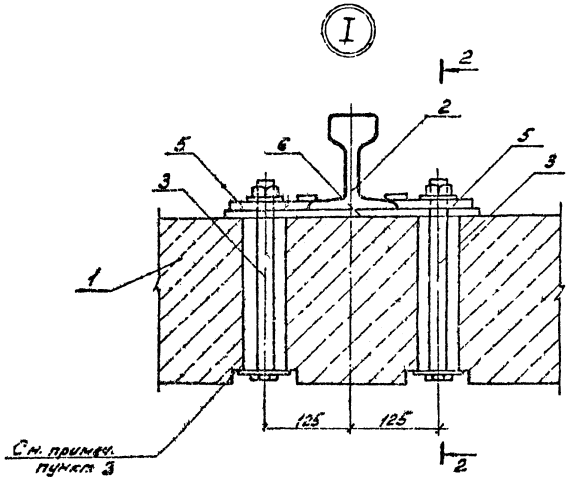

2-2

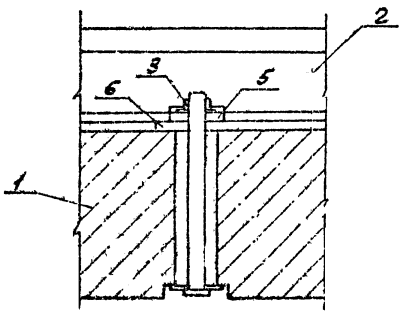

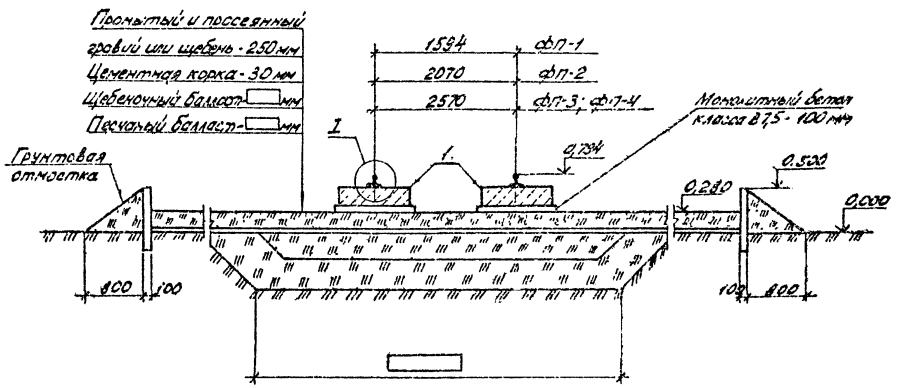

Спецификация элементов на фундаменты типов ФЛ-1 ... ФЛ-4

Марка, поз.	Обозначение	Наименование	Кол.	Масса ед.кг	Примечание
		ФЛ-1; ФЛ-2			
		Железобетонные элементы			
1	3.407-102 вып.1 л.35	Плита НСП-1	2	2190	0,875м³
		Стальные элементы			
2	407-03-410.86 КСИ-003	Рельс П-2	2	181	
3	407-03-410.86 КСИ-004	Болт С-4	28	1,2	
4	407-03-410.86 КСИ-012	Стяжка С-6	3	5,5	для ФЛ-1
4	407-03-410.86 КСИ-012	Стяжка С-1	3	6,9	для ФЛ-2
5	407-03-410.86 КСИ-008	Крепежный элем. К-1	28	1,0	
6	407-03-410.86 КСИ-011	Крепежный элем. К-2	14	4,2	
		ФЛ-3; ФЛ-4			
		Железобетонные элементы			
1	3.407-102 вып.1 л.35	Плита НСП-1 (для ФЛ-3)	2	2190	0,875м³
1	3.407-102 вып.1 л.36	Плита НСП-3 (для ФЛ-4)	2	3280	1,31м³
		Стальные элементы			
2	407-03-410.86 КСИ-003	Рельс П-2	2	181	
3	407-03-410.86 КСИ-004	Болт С-4	28	1,2	
4	407-03-410.86 КСИ-012	Стяжка С-2	3	8,4	
5	407-03-410.86 КСИ-008	Крепежный элем. К-1	28	1,0	
6	407-03-410.86 КСИ-011	Крепежный элем. К-2	14	4,2	

1. Отметка 0.000 соответствует отметке планировки земли.
2. Головку болта и прилегающую к головке болта шайбу покрыть кузбасслаком до установки марки С-4 в плиту НСП.
3. После установки марки С-4 отверстия в плите залить цементным раствором марки 100.
4. Песчаную подушку выполнить из крупнозернистого песка слоями 20-30см с тщательным уплотнением каждого слоя до плотности $\gamma = 1,7\ т/м^3$ в соответствии с требованиями СН и П 3.02.01-83, п. 2.1; 2,2; 2.7.

Привязан.

Инв.№

Н.контр.	Ковалев		01.86


ТП 407-03-410.86 КС


Установочные чертежи трансформаторов 110кВ

				Стадия	Лист	Листов
Нач.отд.	Романский		01.86	Р	20	
ГИП стр.	Лаофенов		01.86			
Рук.гр.	Кургенков		01.86	Фундаменты ФЛ-1, ФЛ-4	Энергосетьпроект Северо-Западное отделение Ленинград	
Проверил	Кузнецов		01.86			
Инженер	Полторатский		01.86			

Копировал Дата Инв.№ подл. Подпись и дата Взам.инв.№


Формат А2

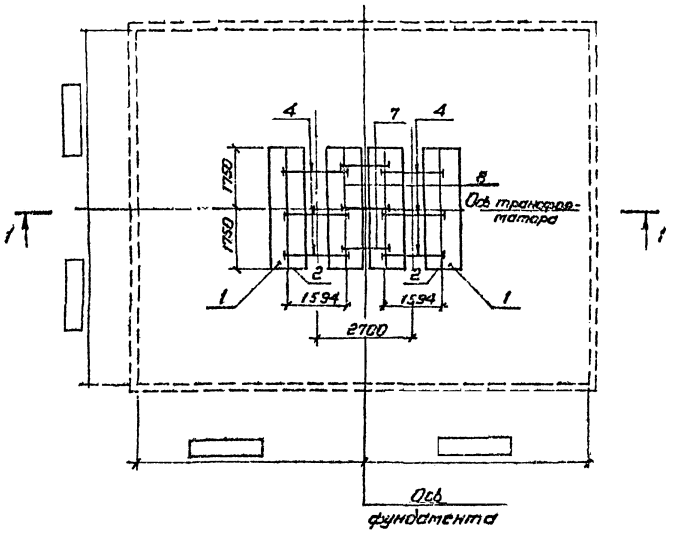

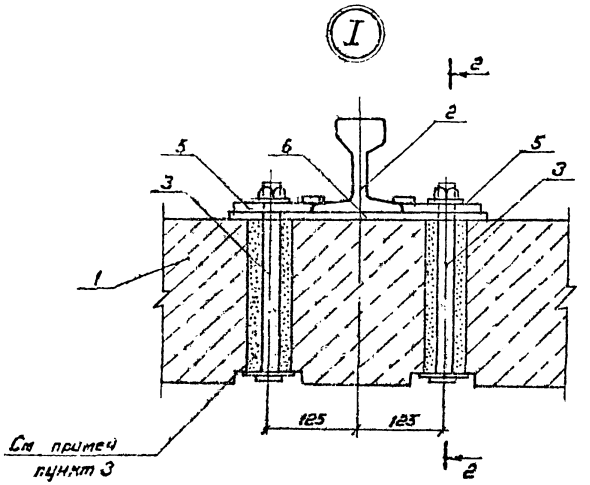


Спецификация элементов на фундамент типа ФП-5

Марка, поз.	Обозначение	Наименование	Кол.	Масса ед. кг	Примечание
		Железобетонные элементы			
1	3.407-102 Вып. 1 л. 35	Плита НСП-1	4	2190	0.875 м³
		Стальные элементы			
2	407-03-410.86 КСИ-003	Рельс П-2	2	181	
3	407-03-410.86 КСИ-004	Болт С-4	56	1.2	
4	407-03-410.86 КСИ-012	Стяжка С-6	6	5.5	
5	407-03-410.86 КСИ-008	Крепежный элемент №1	56	1.0	
6	407-03-410.86 КСИ-011	Крепежный элемент №2	28	4.2	
7	407-03-410.86 КСИ-012	Стяжка С-7	3	4.0	
8	407-03-410.86 КСИ-022	Рельс П-4	2	181	

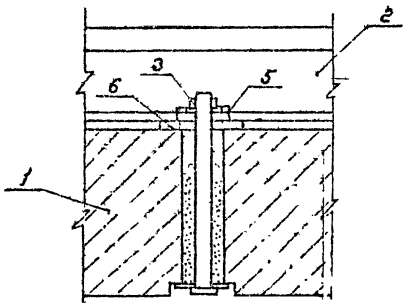

2-2

1-1

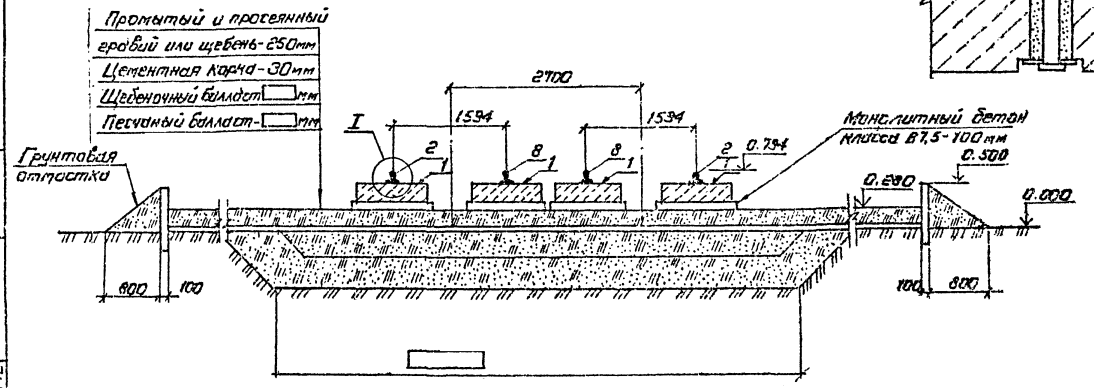

1. Отметка 0.000 соответствует отметке планировки земли
2. Головку болта и прилегающую к головке болта шайбу покрыть Кузбасслаком до установки марки С-4 в плиту НСП.
3. После установки марки С-4 отверстия в плите залить цементным раствором марки 100.
   Песчаную подушку выполнить из крупнозернистого песка слоями 20-30 см с тщательным уплотнением каждого слоя до плотности $\gamma = 1.7\ т/м^3$ в соответствии с требованием СНиП 3.02.01-83, п 2, 1; 2.2; 2.7.

Инв. № подл. | Подпись и дата | Взам. инв. №

Привязан

Инв. №

Н. контр.	Ковалев			
Нач. отд.	Потемкин			
ГИП стр.	Парфенов			
Рук. гр.	Кирсанова			
Провер.	Гончаров			
Инженер	Чиркова			

ТП 407 03-410.86 КС


Установочные чертежи трансформаторов 110кВ

Стадия	Лист	Листов
Р	21	


Фундамент ФП-5

ЭНЕРГОСЕТЬПРОЕКТ Северо-Западное отделение Ленинград


Копировал | Стр. | Формат А2

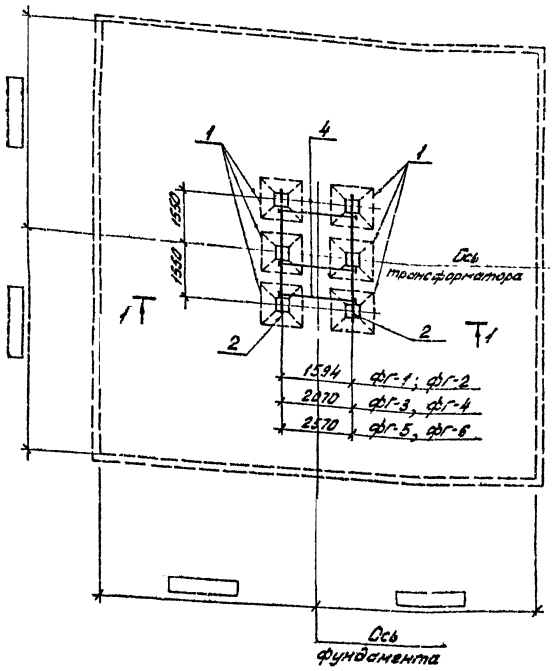


1-1

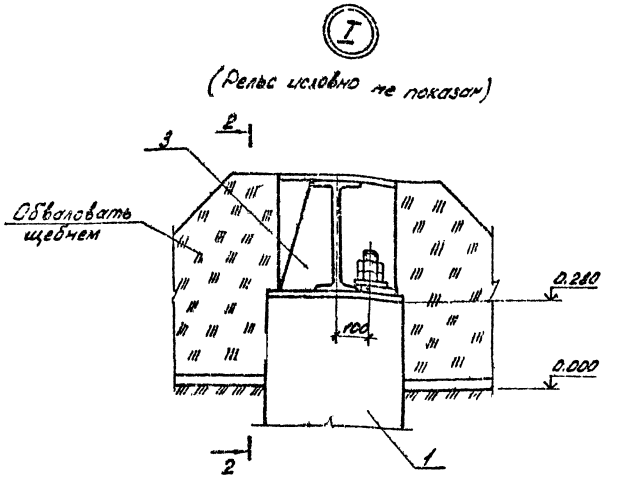

2-2

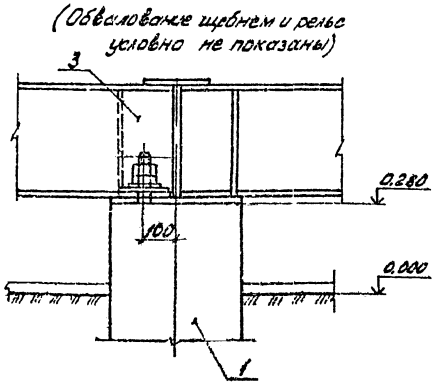

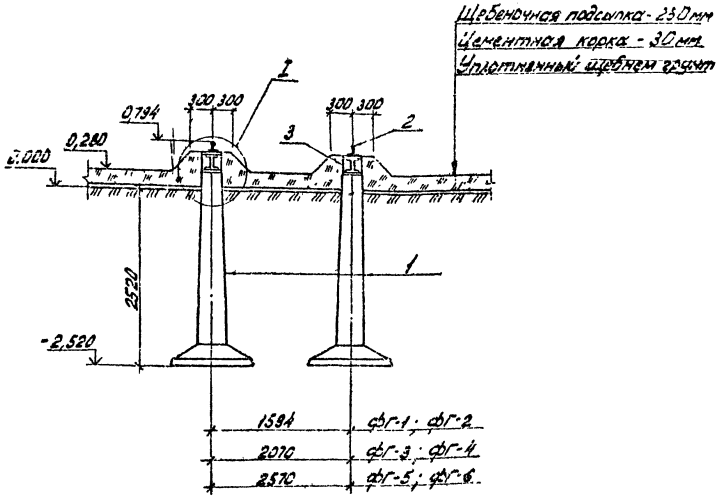

Спецификация элементов на фундаменты типов фг-1 ... фг-6

Марка, поз	Обозначение	Наименование	Кол.	Масса ед.кг	Примечание
		фг-1; фг-3; фг-5			
		Железобетонные элементы			
1	3.407-115 вып.2 кж-2728	фундамент ф1-2	6	1500	0,59 м³
		Стальные элементы			
2	407-03-410.86 КСИ-003	Рельс П-1	2	181	
3	407-03-410.86 КСИ-002	Балка Б-1	2	342	
4	407-03-410.86 КСИ-012	Стяжка С-1	3	6,9	для фг-3
4	407-03-410.86 КСИ-012	Стяжка С-2	3	8,4	для фг-5
4	407-03-410.86 КСИ-012	Стяжка С-6	3	5,5	для фг-1
5	407-03-410.86 КСИ-018	Стяжка С-3	20	1,1	
		фг-2; фг-4; фг-6.			
		Железобетонные элементы			
1	3.407-115 вып.2 кж-2930	фундамент ф2-2	6	2400	0,96 м³
		Стальные элементы			
2	407-03-410.86 КСИ-003	Рельс П-1	2	181	
3	407-03-410.86 КСИ-002	Балка Б-1	2	342	
4	407-03-410.86 КСИ-012	Стяжка С-1	3	6,9	для фг-4
4	407-03-410.86 КСИ-012	Стяжка С-2	3	8,4	для фг-6
4	407-03-410.86 КСИ-012	Стяжка С-6	3	5,5	для фг-2
5	407-03-410.86 КСИ-018	Стяжка С-3	20	1,1	

1. Отметка 0,000 соответствует отметке планировки земли.
2. Установку фундаментов производить в соответствии указаниями СН и П 3.02.01-83, п 2,1; 2,2; 2,7.
3. Обратную засыпку котлованов производить слоями 20-30см с тщательным уплотнением каждого слоя до плотности $\gamma = 1,7$ т/м³.

Привязан.

Инв. №

Н.контр. Ковалев

ТП 407-03-410.86 КС

Установочные чертежи трансформаторов 110кВ

		Стадия	Лист	Листов
		Р	22	


Рук.отд2 Семенцов
Нач.отд Кардашев
Рук.гр Кувшинова
Гл.спец Кувшинова
Н.контр Ковалев

Фундаменты фг-1 ... фг-6


ОАО «СЕВЗАПЭНЕРГОСЕТЬПРОЕКТ» Западное отделение Ленинград

Копировал Формат А2


Типовые проектные решения 407-03-410.86 Альбом V
Инв.№ подл. | Подпись и дата | Взам.инв.№

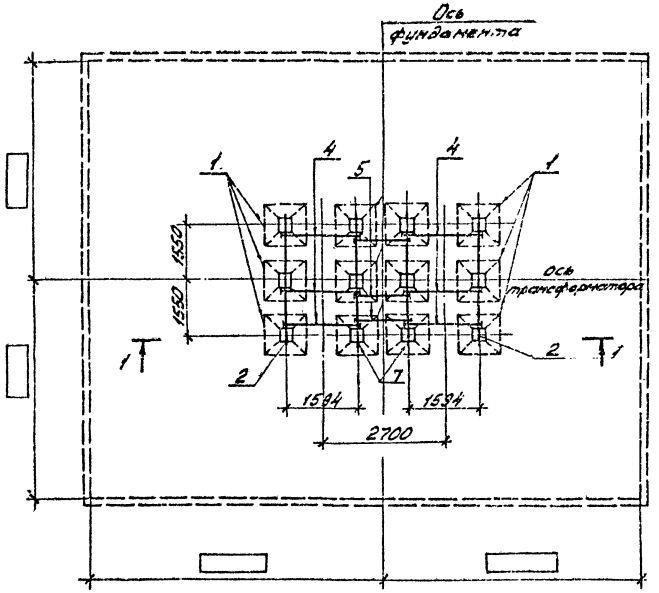

1-1

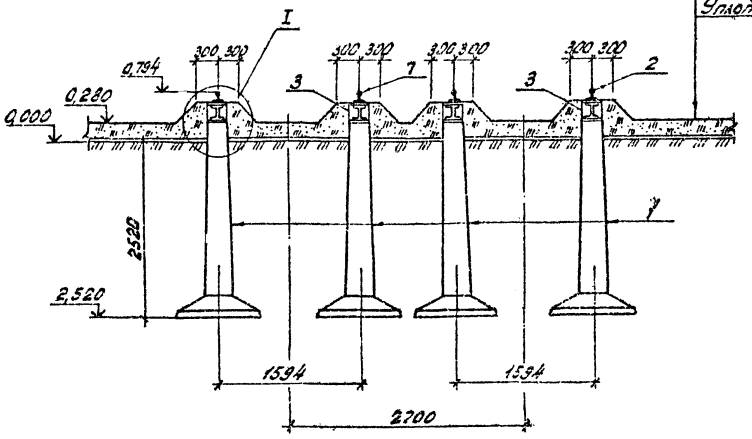


Щебеночная подсыпка 250мм
Цементная корка - 150 мм
Уплотненный щебнем грунт

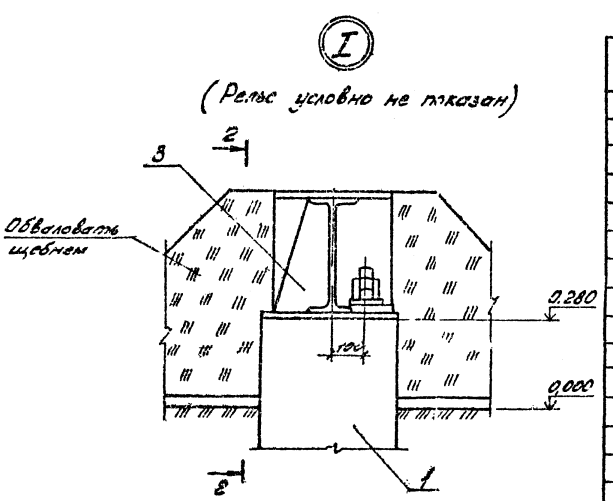

2-2

(Обвалование щебнем и рельс условно не показаны)

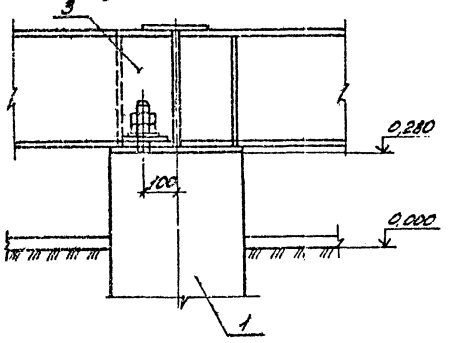

Спецификация элементов на фундамент типа ФГ-7

Марка поз.	Обозначение	Наименование	Кол.	Масса ед.кг	Примечание
		Железобетонные элементы			
1	3.407-115 вып 2 КЖ-27.24	фундамент ФГ-2	12	1500	0,59 м³
		Стальные элементы			
2	407-03-410.86 КСН-003	Рельс П-1	2	181	
3	407-03-410.86 КСН-002	Балка Б-1	4	342	
4	407-03-410.86 КСН-012	Стяжка С-6	6	5,5	
5	407-03-410.86 КСН-012	Стяжка С-7	3	4,0	
6	407-03-410.86 КСН-018	Стяжка С-3	10	4,1	
7	407-03-410.86 КСН-022	Рельс П-3	2	781	

1. Отметка 0,000 соответствует отметке планировки земли.
2. Установку фундаментов производить в соответствии указаниями СН и П 3.01.01-83, п 2.1; 2.2; 2.7
3. Обратную засыпку котлованов производить слоями 20-30см. с тщательным уплотнением каждого слоя до плотности $\gamma = 1,7$ т/м³

Альбом II

Типовые проектные решения 407-03-410.86

Инв.№ подл.	Подпись и дата	Взам.инв.№
22474-12		

Привязан

Инв.№

Н.контр.	Ковалев		

ТП 407-03-410.86 КС

Установочные чертежи трансформаторов 110кВ


				Стадия	Лист	Листов
Нач.отд.	Семенский			Р	23	
ГИП	Парфенов					
Рук.гр.	Курсанова					
Проверил	Пожратинен					
Инженер	Колпакова					


Фундамент ФГ-7


ЭНЕРГОСЕТЬПРОЕКТ
Северо-Западное отделение
Ленинград

Копировал: Ковалев

Формат А2

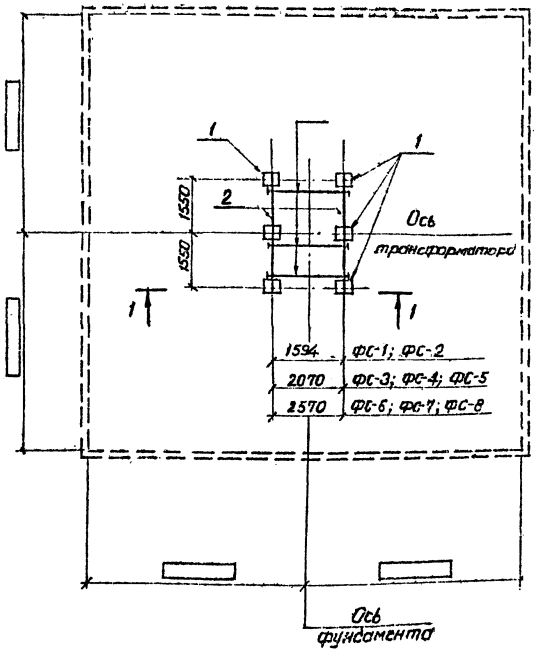

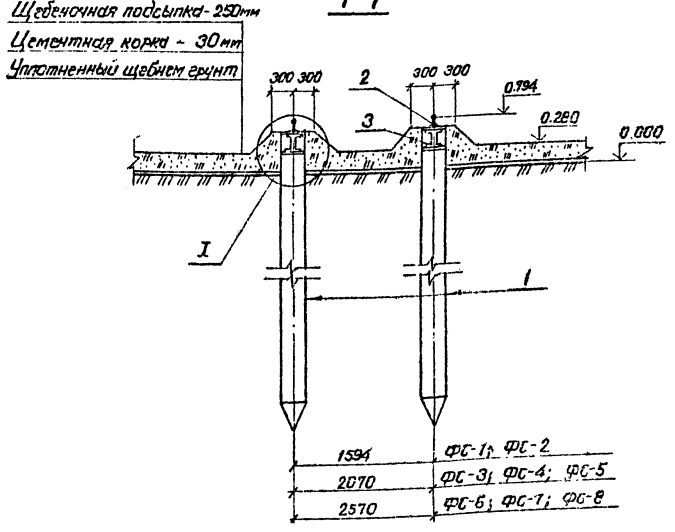

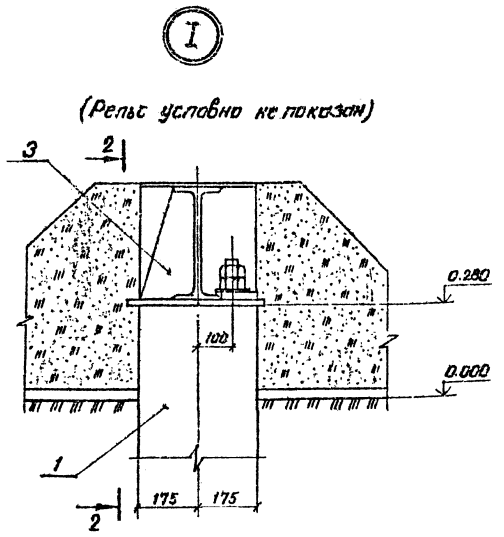

1. Отметка 0.000 соответствует отметке планировки земли
2. Установку фундаментов производить в соответствии с указаниями СН и П 3.02.01-83, раздел 8.

Спецификация элементов на фундаменты ФС-1.... ФС-8

Марка, поз.	Обозначение	Наименование.	Кол	Масса ед, кг	Примечание
		ФС-1; ФС-3; ФС-6			
		Железобетонные элементы			
1	3.407-115 вып.4	Свая С35-1-8-2	6	2400	0.96м³
		Стальные элементы			
2	407-03-410.86 КСИ-003	Рельс П-1	2	181	
3	407-03-410.86 КСИ-002	Балка Б-1	2	342	
4	407-03-410.86 КСИ-012	Стяжка С-1	3	6.9	для ФС-3
4	407-03-410.86 КСИ-012	Стяжка С-2	3	8.4	для ФС-6
4	407-03-410.86 КСИ-012	Стяжка С-6	3	5.5	для ФС-1
5	407-03-410.86 КСИ-018	Стяжка С-3	20	1.1	
		ФС-2; ФС-4; ФС-7			
		Железобетонные элементы			
1	3.407-115 вып.4	Свая С35-1-10-2	6	3000	1.2м³
		Стальные элементы			
2	407-03-410.86 КСИ-003	Рельс П-1	2	181	
3	407-03-410.86 КСИ-002	Балка Б-1	2	342	
4	407-03-410.86 КСИ-012	Стяжка С-1	3	6.9	для ФС-4
4	407-03-410.86 КСИ-012	Стяжка С-2	3	8.4	для ФС-7
4	407-03-410.86 КСИ-012	Стяжка С-6	3	5.5	для ФС-2
5	407-03-410.86 КСИ-018	Стяжка С-3	20	1.1	
		ФС-5; ФС-8			
		Железобетонные элементы			
1	3.407-115 вып.4	Свая С35-1-12-2	6	3600	1.4м³
		Стальные элементы			
2	407-03-410.86 КСИ-003	Рельс П-1	2	181	
3	407-03-410.86 КСИ-002	Балка Б-1	2	342	
4	407-03-410.86 КСИ-012	Стяжка С-1	3	6.9	для ФС-5
4	407-03-410.86 КСИ-012	Стяжка С-2	3	8.4	для ФС-6
5	407-03-410.86 КСИ-018	Стяжка С-3	20	1.1	

Привязан

Инв.№

Н.контр. Ковалёв

ТП 407-03-410.86 КС

Установочные чертежи трансформаторов 110кВ

			Стадия	Лист	Листов
Нач.отд	Роменский		Р	24	
ГИП стр	Перфенов				
Рук.гр.	Кириллова				
Проверил	Куленкова				
Инженер	Конкретьева				

Фундаменты ФС-1... ФС-8.


ЭНЕРГОСЕТЬПРОЕКТ Северо-Западное отделение Ленинград


Копировал Стир. Формат А2

Инв.№ подл. | Подпись и дата | Взам.инв.№ | 12234-ТМ-Т2

Типовые проектные решения 407-03-410.86 Альбом III


Инв.№ подл. | Подпись и дата | Взам. инв.№

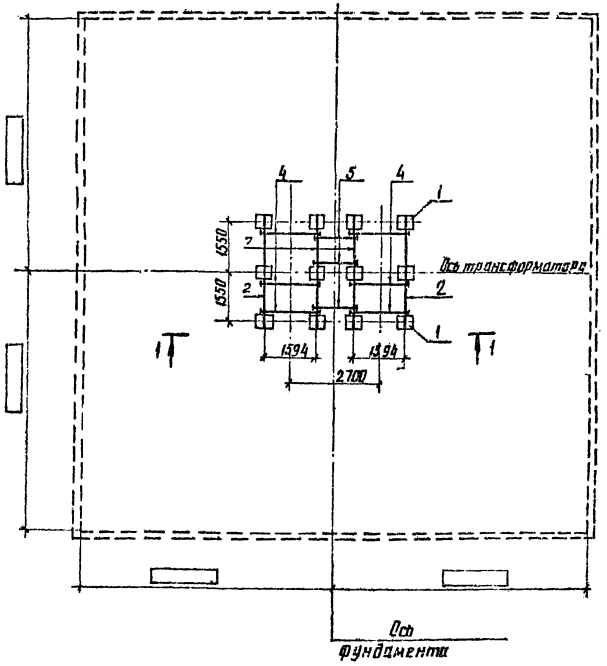

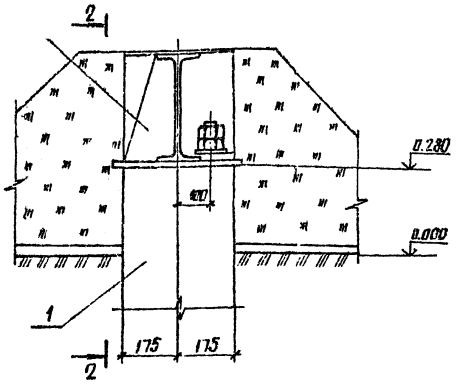


2-2

(Обваловование щебнем и рельс условно не показаны)

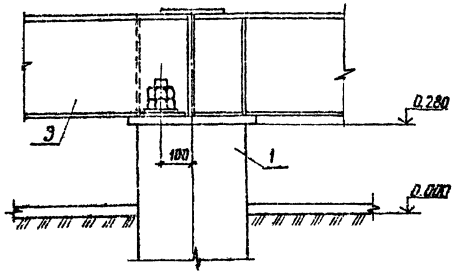

Спецификация элементов на фундамент типа ФС-9

Марка поз.	Обозначение	Наименование	Кол	Масса ед.кг	Примечание
	Железобетонные элементы				
1	3.407-115 вып.4	Свая С35-1-8-2	12	2400	0.96м³
	Стальные элементы				
2	407-03-410.86 КСИ-003	Рельс П-1	2	181	
3	407-03-410.86 КСИ-002	Балка Б-1	4	342	
4	407-03-410.86 КСИ-012	Стяжка С-6	6	5.5	
5	407-03-410.86 КСИ-013	Стяжка С-7	3	4.0	
6	407-03-410.86 КСИ-016	Стяжка С-3	40	1.1	
7	407-03-410.86 КСИ-022	Рельс П-3	2	181	

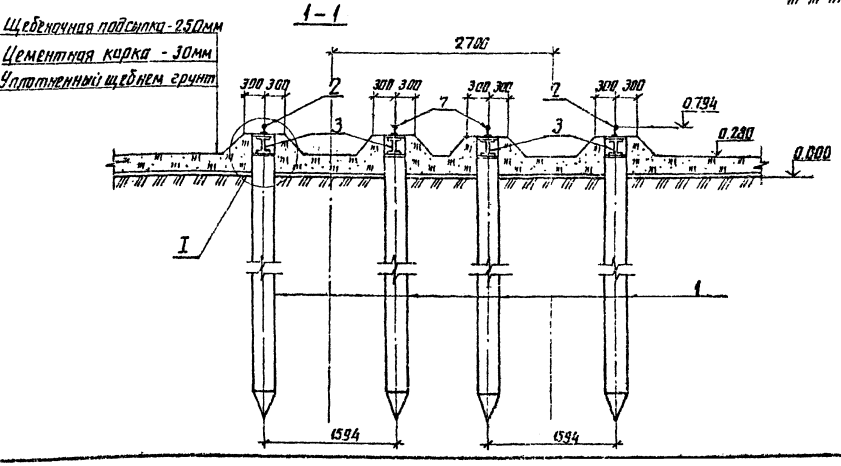

1. Отметка 0.000 соответствует отметке планировки земли.
2. Установку фундаментов производить в соответствии с указаниями СНиП 3.02.04-83, разделе


Привязан			
Инв. №			
Н.контр. Ковалев		ТП 407-03-410.86	КС
Нач.отд. Ромейко		Установочные чертежи трансформаторов 110кВ	
ГИП стр. Парфенов			Стадия Р; Лист 25; Листов
Рук.гр. Карсанова		Фундамент ФС-9	ЭНЕРГОСЕТЬПРОЕКТ Северо-Западное отделение Ленинград
Проверил Кулешова			
Инженер Чарыева			

Копир. А4х3 Формат А2


Типовые проектные решения 407-03-410.86 Ал. Альбом III


Спецификация элементов на фундаменты типов ФЦ-1... ФЦ-3


Марка, поз.	Обозначение	Наименование	Кол.	Масса ед., кг	Примечание
		ФЦ-1; ФЦ-2; ФЦ-3			
		Железобетонные элементы			
1	3.407.2-140, 4-004 л.12	Фундамент ФГ30-250	6	1200	0,48 м³
		Стальные элементы			
2	407-03-410.86 КОИ-003	Рельс Л-1	2	181	
3	407-03-410.86 КОИ-002	Балка Б-1	2	342	
4	407-03-410.86 КОИ-012	Стяжка С-1	3	6,9	для ФЦ-2
4	407-03-410.86 КОИ-012	Стяжка С-2	3	8,4	для ФЦ-3
4	407-03-410.86 КОИ-012	Стяжка С-6	3	5,5	для ФЦ-1
5	407-03-410.86 КОИ-018	Стяжка С-3	20	1,1	

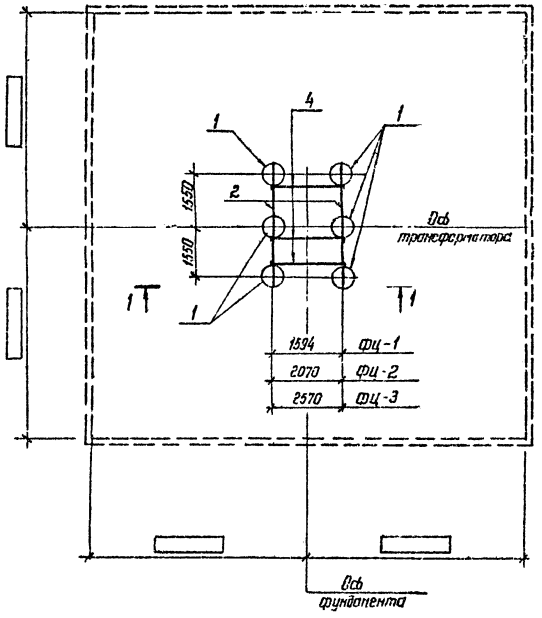


1 – 1

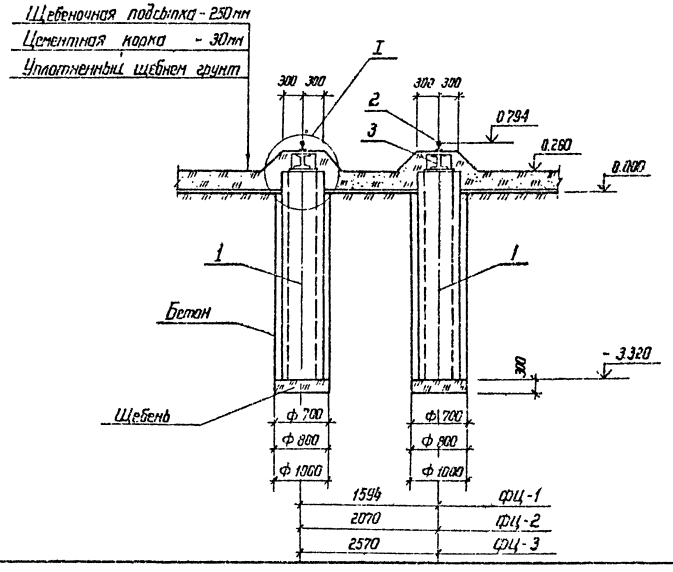

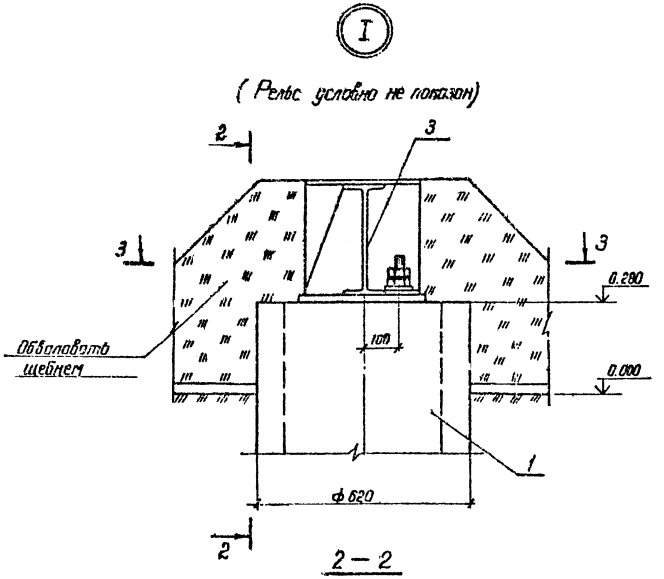

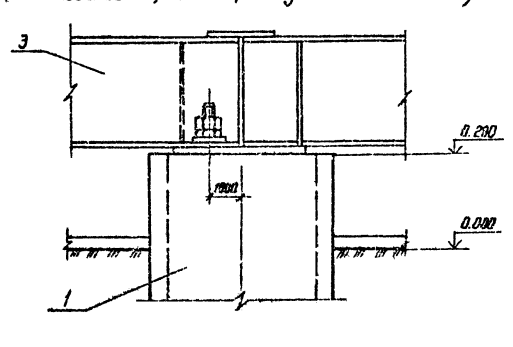

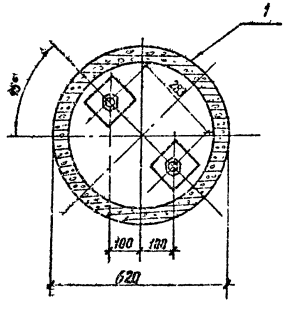

1. Отметка 0.000 соответствует отметке планировки земли.
2. Заполнение пазух производить бетоном класса В 15 с тщательным уплотнением.

Инв. N					
Н. контр.	Кабалев				
Нач. отд.	Раменский				
ГИП стр.	Пореченов				
Рук. гр.	Кирсанова				
Проверил	Кулешова				
Инженер	Панкратьева				

Привязан.

ТП 407-03-410.86 КС

Установочные чертежи трансформаторов 110кВ


Стадия	Лист	Листов
Р	26	

Фундаменты ФЦ-1... ФЦ-3


Энергосетьпроект Северо-Западное отделение Ленинград


Инв. N подл. | Подпись и дата | Взам. инв. N

ГСС 4174-12

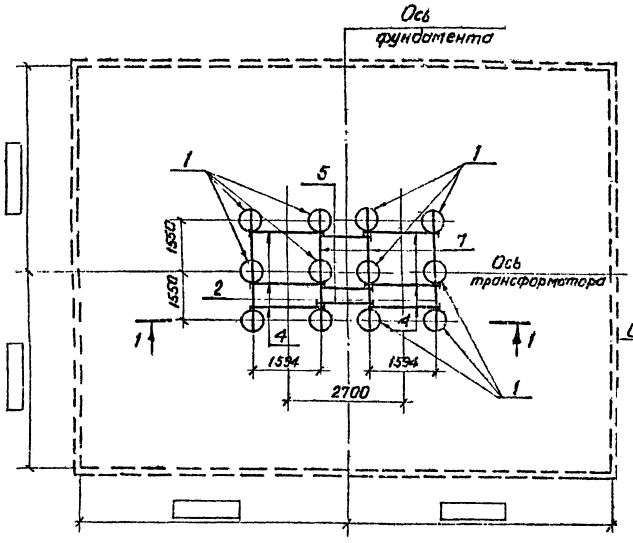


1-1

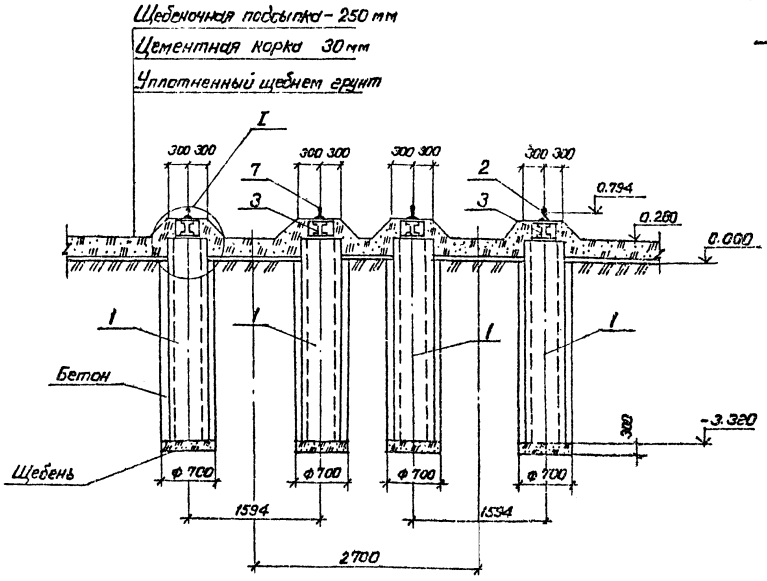

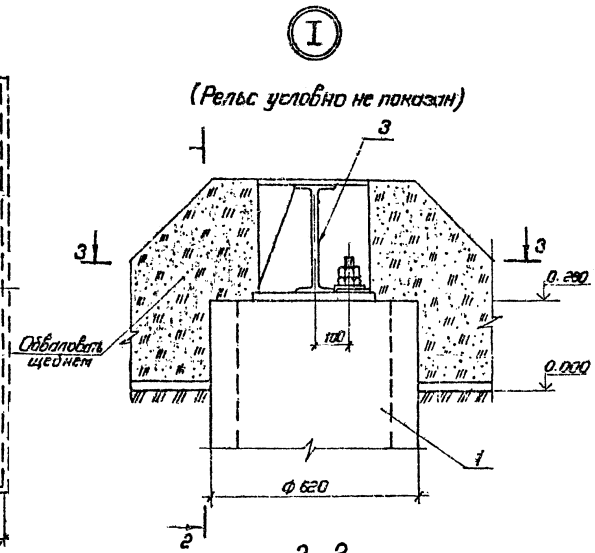


2-2

(Обвалование щебнем и рельс условно не показаны)

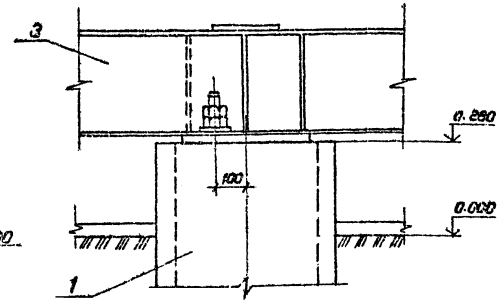

3-3

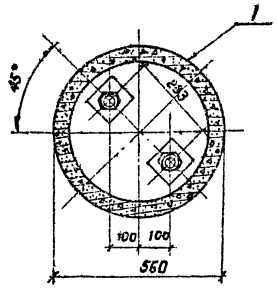

Спецификация элементов на фундамент.

Марка, поз.	Обозначение	Наименование	Кол.	Масса ед. кг	Примечание
		Железобетонные элементы			
1	3.407.2-1404-0.4 л. 1.2	Фундамент ФТ34-102	12	16.35	0.65 м³
		Стальные элементы			
2	407-03-410.86 КСИ-003	Рельс П-1	2	151	
3	407-03-410.86 КСИ-002	Балка Б-1	4	342	
4	407-03-410.86 КСИ-012	Стяжка С-6	6	5.5	
5	407-03-410.86 КСИ-012	Стяжка С-7	3	4.0	
6	407-03-410.86 КСИ-018	Стяжка С-3	40	1.1	
7	407-03-410.86 КСИ-022	Рельс П-3	2	181	

1. Отметка 0.000 соответствует отметке планировки земли
2. Заполнение пазух производить бетоном класса В 7.5 с тщательным уплотнением.

Привязан

Инв. №

Н. контр.	Кабалев		
Нач. отд.	Ромейский		
ГИП стр.	Парренов		
Рук. гр.	Чередников		
Провер.	Кулешова		
Инженер	Калинина		

ТП 407-03-410.86 КС

Установочные чертежи трансформаторов 110кВ

Стадия	Лист	Листов
Р	27	


Фундамент ФП-4

ЭНЕРГОСЕТЬПРОЕКТ
Северо-Западное отделение
Ленинград


Инв. № подл. | Подпись и дата | Взам. инв. №
12659-кнт-12

Типовые проектные решения 407-03-410.86 Альбом V

План

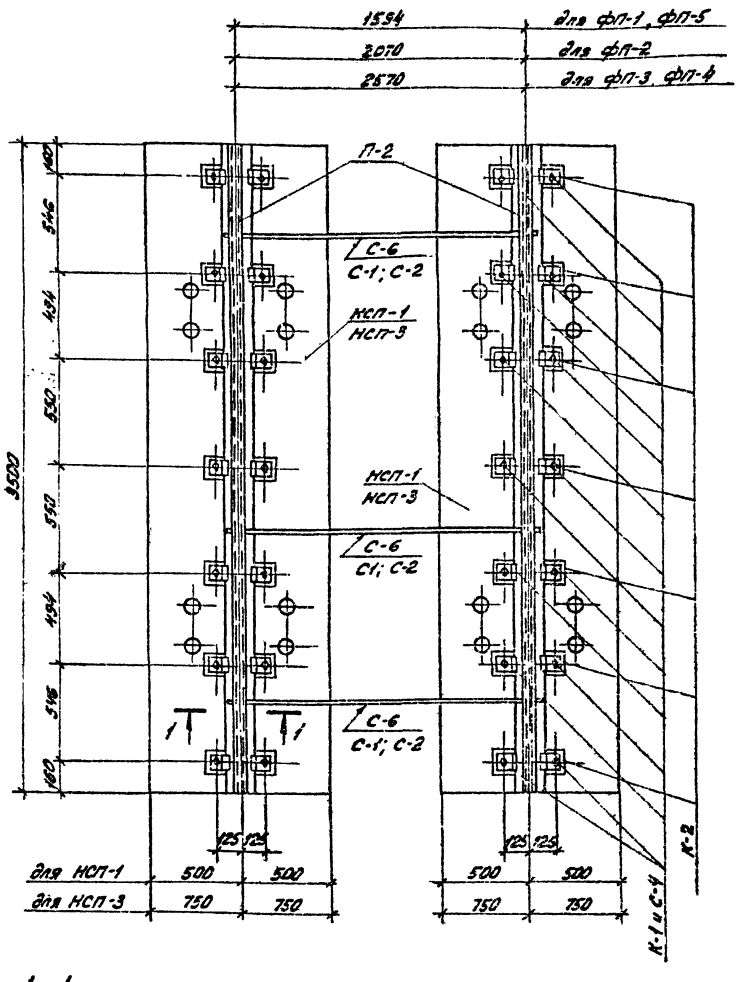

1-1

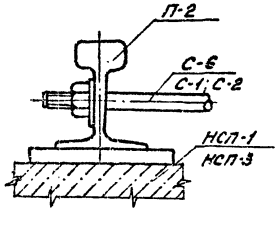


Отверстия в плитах, оставшиеся свободными, залить цементным раствором марки 100.

Инв. №				Привязан			
Н. контр.	Ковалев		020655				
				ТП КС			
Нач. отд.	Роменский		020655	Установочные чертежи трансформаторов 110 кВ			
ГИП	Парфенов		020655	Фундаменты фл-1... фл-5	Стадия	Лист	Листов
Рук. гр.	Кирсанова		020655		Р	28	
Провер.	Кулешова		020655	Крепление рельса к плитам типа НСП	ЭНЕРГОСЕТЬПРОЕКТ Северо-Западное отделение Ленинград		
Инженер	Панкратьева		020655				

Инв. № подл. | Подпись и дата | Взам. инв. №
12634пм-12

Типовые проектные решения Альбом V

План

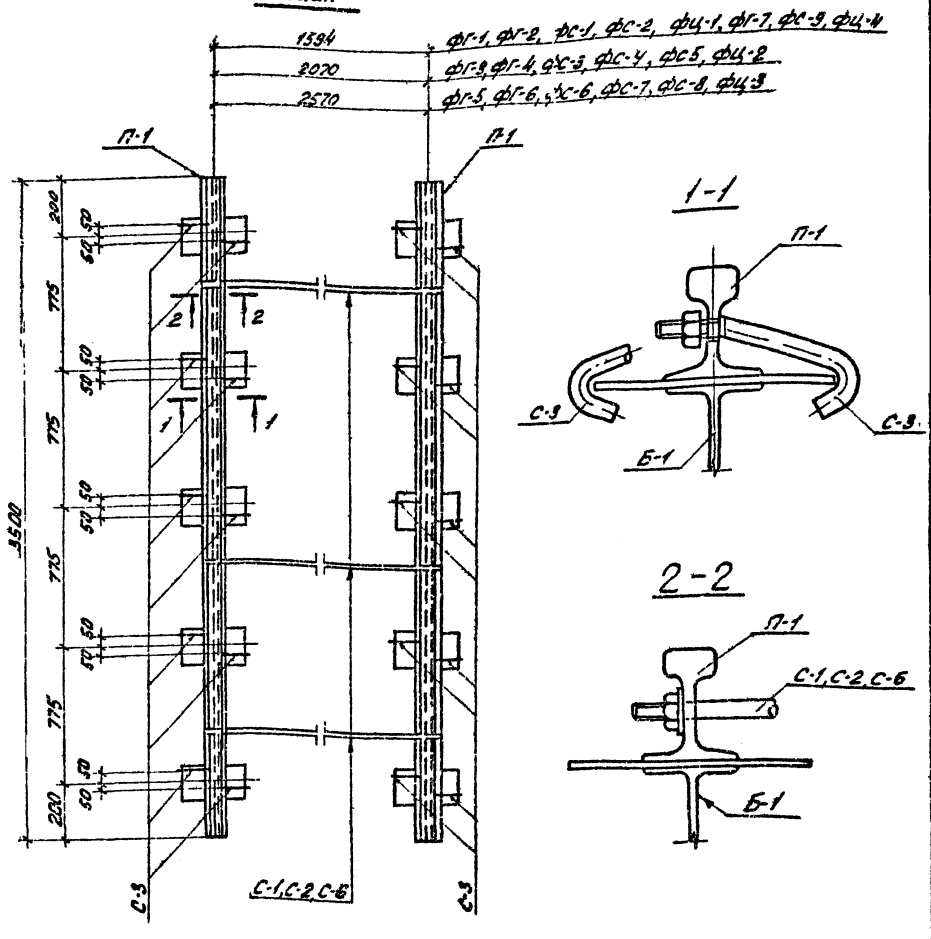

1-1


2-2


Инв. №				Привязан			
Н. контр.	Ковалев		020655				
				ТП 407-03-410.86 КС			
Нач. отд.	Роменский		020655	Установочные чертежи трансформаторов 110 кВ			
ГИП	Парфенов		020655	Фундаменты фг-1... фг-7, фс-1... фс-9, фц-1... фц-4	Стадия	Лист	Листов
Рук. гр.	Кирсанова		020655		Р	29	
Провер.	Кулешова		020655	Крепление рельса к балке Б-1.	ЭНЕРГОСЕТЬПРОЕКТ Северо-Западное отделение Ленинград		
Инженер	Панкратьева		020655				

Инв. № подл. | Подпись и дата | Взам. инв. №
12634пм-12

Альбом V

Типовые проектные решения 407-03-410.86

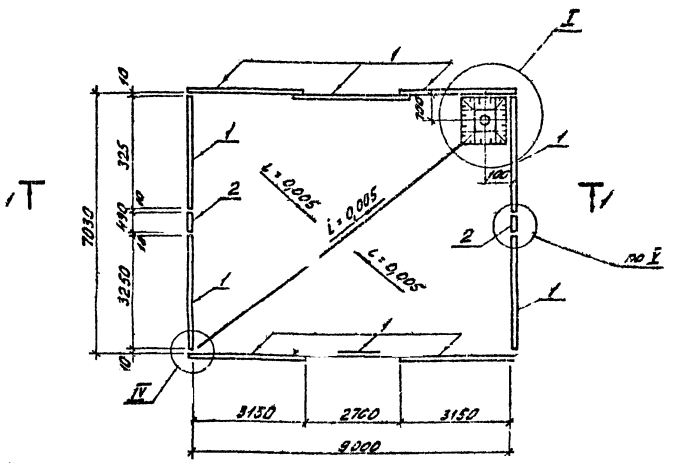

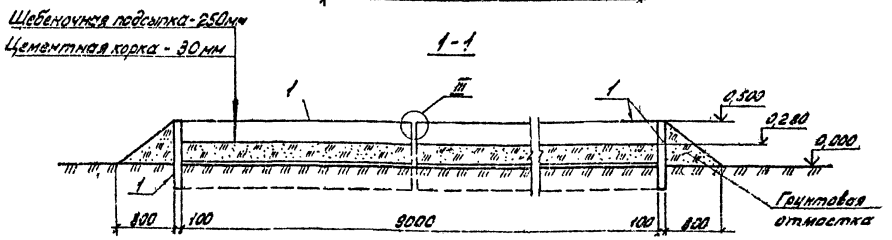

Спецификация элементов на маслоприемник типа МС-1

Марка, поз	Обозначение	Наименование	Кол.	Масса ед, кг	Примечание
		Железобетонные элементы			
1	3.407-102 Вып.1 л.39	Плита ПН-2-1	10	725	0,29м³
2	3.407-102 Вып.1 л.33	Плита УБК-5	2	73	0,029м³
		Стальные элементы			
3	407-03-410.86 КСИ-021	Решетка М-5	1	110	
4		Труба Ду 200 ГОСТ 5525-61**	1		
5		Уголок 50×50×5 ГОСТ 8509-72**	1,4	–	
6		Ф16 АI ГОСТ 5781-82**	0,8		

Привязан

Инв. №

Н. контр.	Ковалев		01.06.86

ТП 407-03-410.86 КС

Установочные чертежи трансформаторов 110кВ

Нач. отд.	Романенко		01.06.86
ГИП	Петрофанов		01.06.86
Рук. гр.	Кирсанова		01.06.86
Проверил	Кулешова		01.06.86
Инженер	Петрофанова		01.06.86


Стадия	Лист	Листов
Р	30	


Маслоприемник МС-1

ЭНЕРГОСЕТЬПРОЕКТ Северо-Западное отделение Ленинград

Альбом V

Типовые проектные решения 407-03-410.86

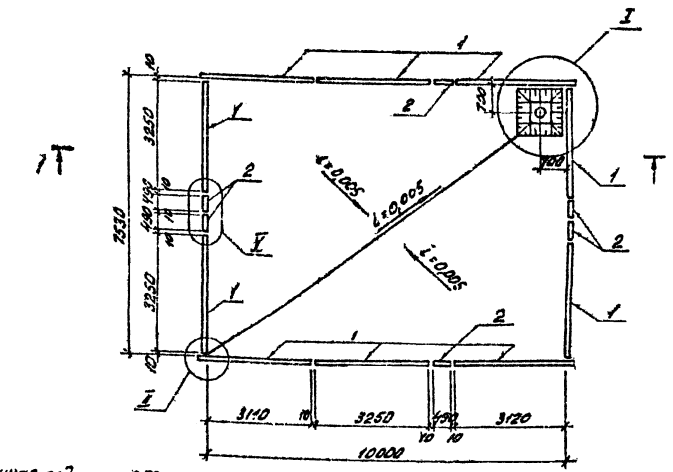

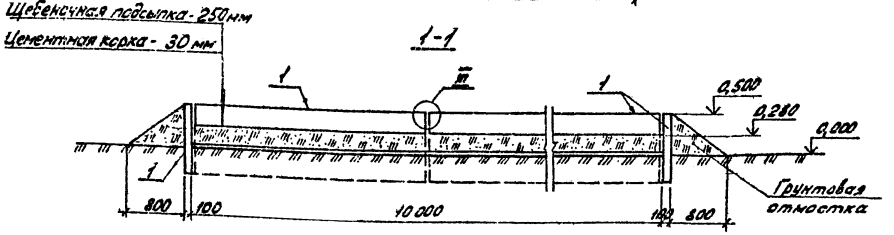

Спецификация элементов на маслоприемник типа МС-2

Марка, поз.	Обозначение	Наименование	Кол.	Масса ед, кг	Примечание
		Железобетонные элементы			
1	3.407-102 Вып.1 л.39	Плита ПН-2-1	10	725	0,29м³
2	3.407-102 Вып.1 л.33	Плита УБК-5	6	73	0,029м³
		Стальные элементы			
3	407-03-410.86 КСИ-021	Решетка М-5	1	110	
4		Труба Ду 200 ГОСТ 5525-61**	1		
5		Уголок 50×50×5 ГОСТ 8509-72**	242	–	м
6		Ф16 АI ГОСТ 5781-82**	0,8	–	м

Привязан

Инв. №

Н. контр.	Ковалев		01.06.86

ТП 407-03-410.86 КС

Установочные чертежи трансформаторов 110кВ

Нач. отд.	Романенко		01.06.86
ГИП	Петрофанов		01.06.86
Рук. гр.	Кирсанова		01.06.86
Проверил	Кулешова		01.06.86
Инженер	Петрофанова		01.06.86

Стадия	Лист	Листов
Р	31	

Маслоприемник МС-2

ЭНЕРГОСЕТЬПРОЕКТ Северо-Западное отделение Ленинград


Копировал: Ковф. Колп. Формат А2

Инв. № подл. | Подпись и дата | Взам. инв. №

12534пм-12


Альбом V

Типовые проектные решения 407-03-410.86

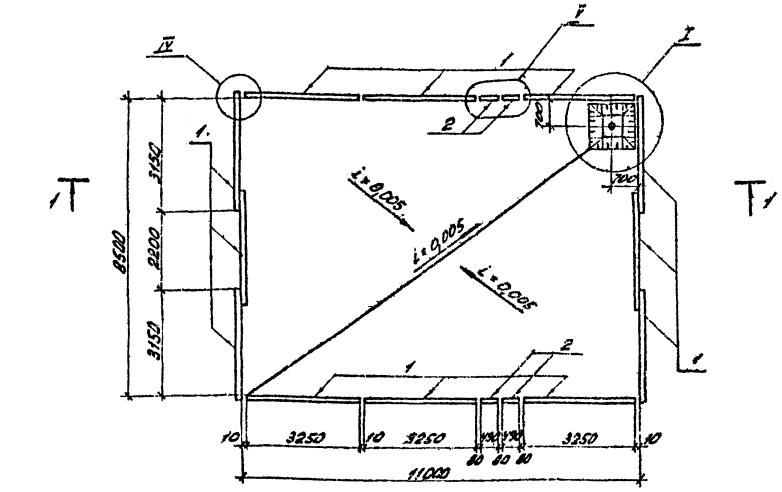

Щебеночная подсыпка - 250мм
Цементная корка - 30мм

1-1

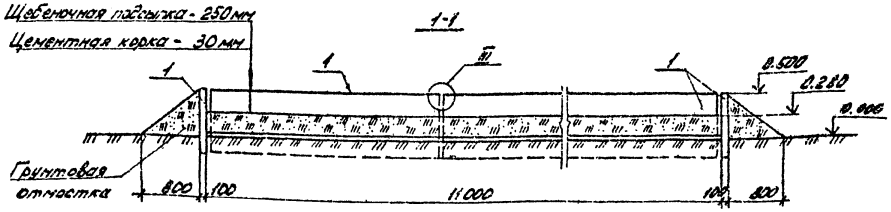

Спецификация элементов на маслоприемник типа МС-3

Марка, поз.	Обозначение	Наименование	Кол.	Масса ед., кг	Примечание
		Железобетонные элементы			
1	3.407-102 Вып.1 л.39	Плита ПН-2-1	12	725	0,29м³
2	3.407-102 Вып.1 л.38	Плита УБК-5	4	73	0,029м³
		Стальные элементы			
3	407-03-410.86 КСН-021	Решетка М-5	1	110	
4		Труба Ду 200 ГОСТ 10704-91*	1		
5		Уголок 50×50×5 ГОСТ 8509-72*	2,86	—	м
6		Ф16 А I ГОСТ 5781-82*	0,8	-	м

Инв. №			
Н. контр.	Ковалев		11.06.86
Нач. отд.	Романский		11.06.86
ГИП стр.	Парфенов		11.06.86
Рук. гр.	Кирсанова		11.06.86
Проверил	Хулешова		11.06.86
Инженер	Панкратьева		11.06.86

Привязан

ТП КС

Установочные чертежи трансформаторов 10кВ


Стадия	Лист	Листов
Р	32	

Маслоприемник МС-3

ЭНЕРГОСЕТЬПРОЕКТ Северо-Западное отделение Ленинград


Инв. № подл. | Подпись и дата | Взам. инв. №

1268ТМ-ТС

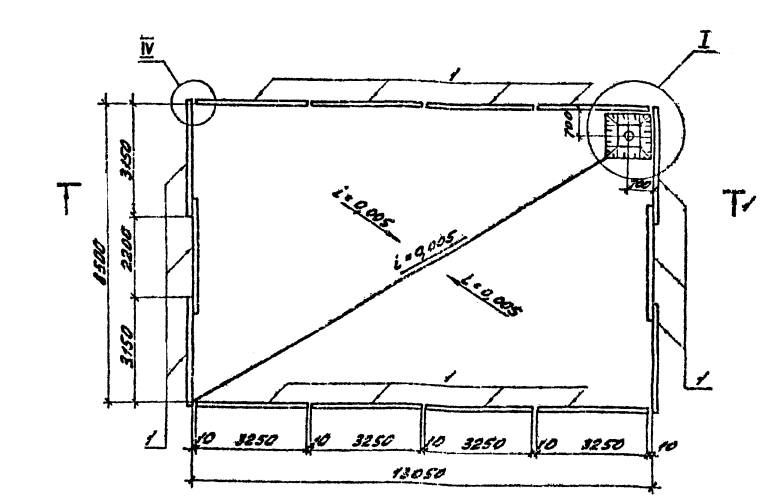

Щебеночная подсыпка - 250мм
Цементная корка - 30мм

1-1

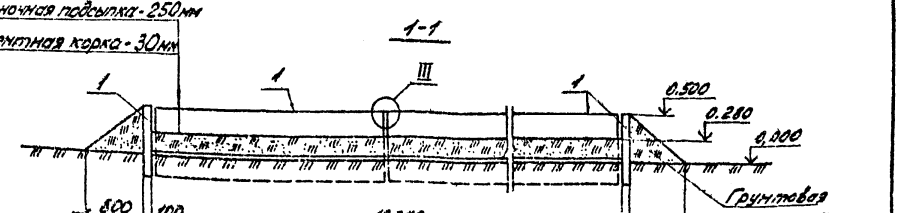

Спецификация элементов на маслоприемник типа МС-4

Марка, поз.	Обозначение	Наименование	Кол.	Масса ед; кг	Примечание
		Железобетонные элементы			
1	3.407-102. Вып.1 л.39	Плита ПН-2-1	14	725	0,29м³
		Стальные элементы			
3	407-03-410.86 КСН-021	Решетка М-5	1	110	
4		Труба Ду 200 ГОСТ 10704-91*	1		
6		Ф16 А I ГОСТ 5781-82*	0,3	--	м

Инв. №			
Н. контр.	Ковалев		11.06.86
Нач. отд.	Романский		11.06.86
ГИП стр.	Парфенов		11.06.86
Рук. гр.	Кирсанова		11.06.86
Проверил	Хулешова		11.06.86
Инженер	Панкратьева		11.06.86

Привязан

ТП 407-03-410.86 КС

Установочные чертежи трансформаторов 10кВ

Стадия	Лист	Листов
Р	33	

Маслоприемник МС-4


ЭНЕРГОСЕТЬПРОЕКТ Северо-Западное отделение Ленинград

Инв. № подл. | Подпись и дата | Взам. инв. №


1268ТМ-ТС

Типовые проектные решения 407-03-410.86 Альбом II


I

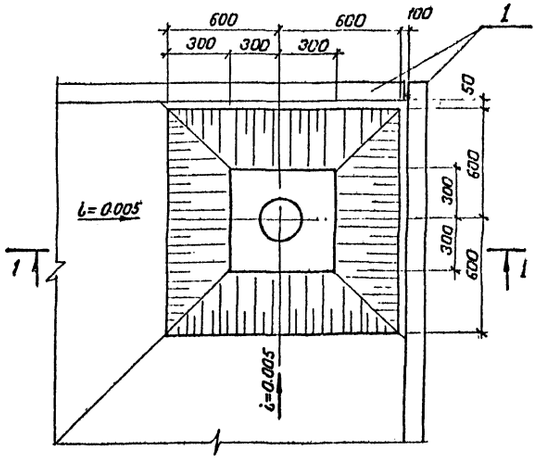


II

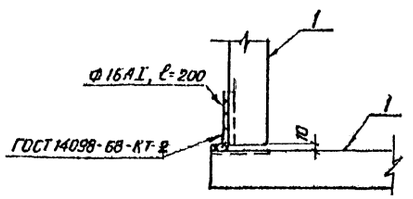


III

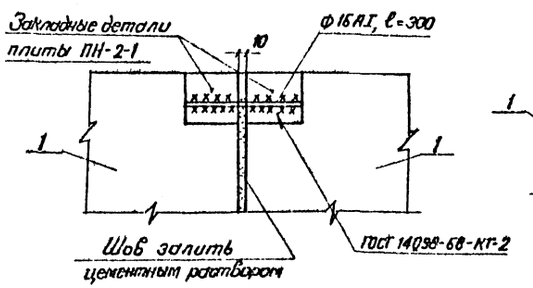


IV

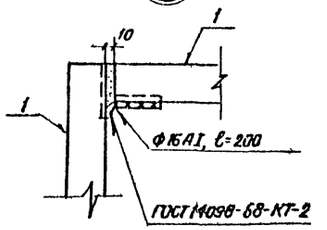


V

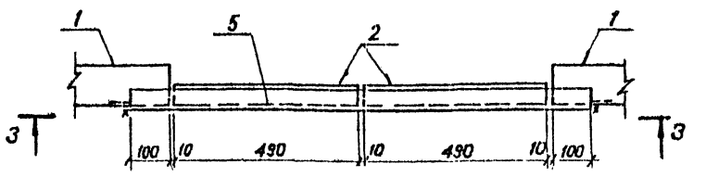

1 – 1

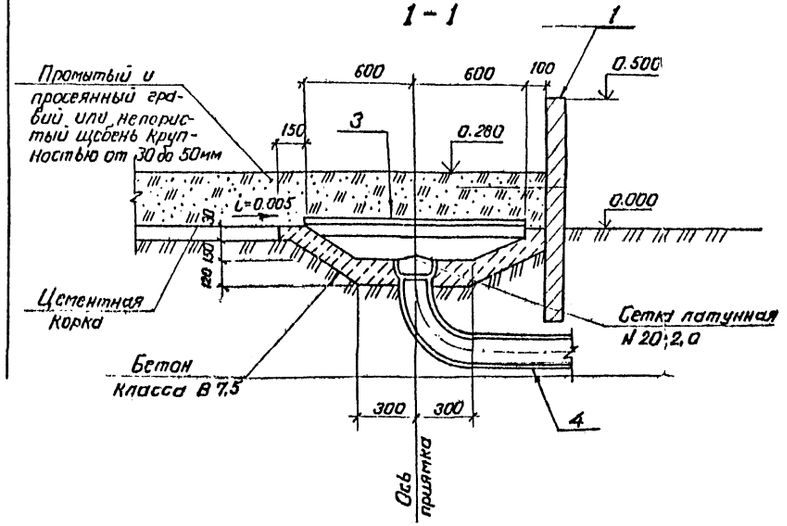


3 – 3

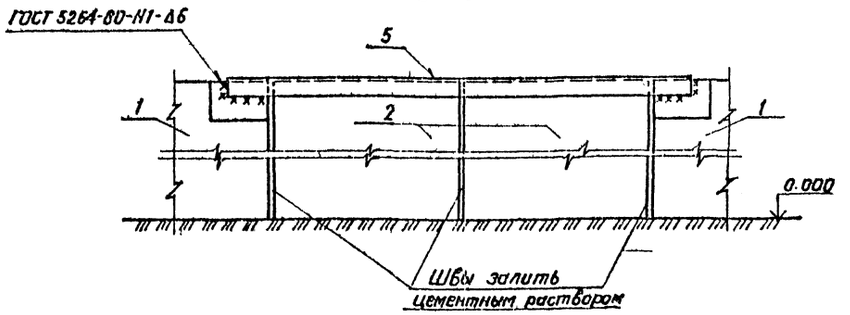



Инв. №				Привязан	
Н.контр.	Ковалёв			ТП 407-03-410.86	КС
				Установочные чертежи трансформаторов 110кВ	
Нач.отд.	Романская				Стадия: Р; Лист: 34; Листов:
ГИП стр	Парфенов				
Рук.гр.	Кирсанова			Маслоприемники Узлы I... V	ЭНЕРГОСЕТЬПРОЕКТ Северо-Западное отделение Ленинград
Провер.	Кулешова				
Инженер	Понкратьева				

Копировал Стир. Формат А2

Типовые проектные решения 407-03-410.86 Альбом II

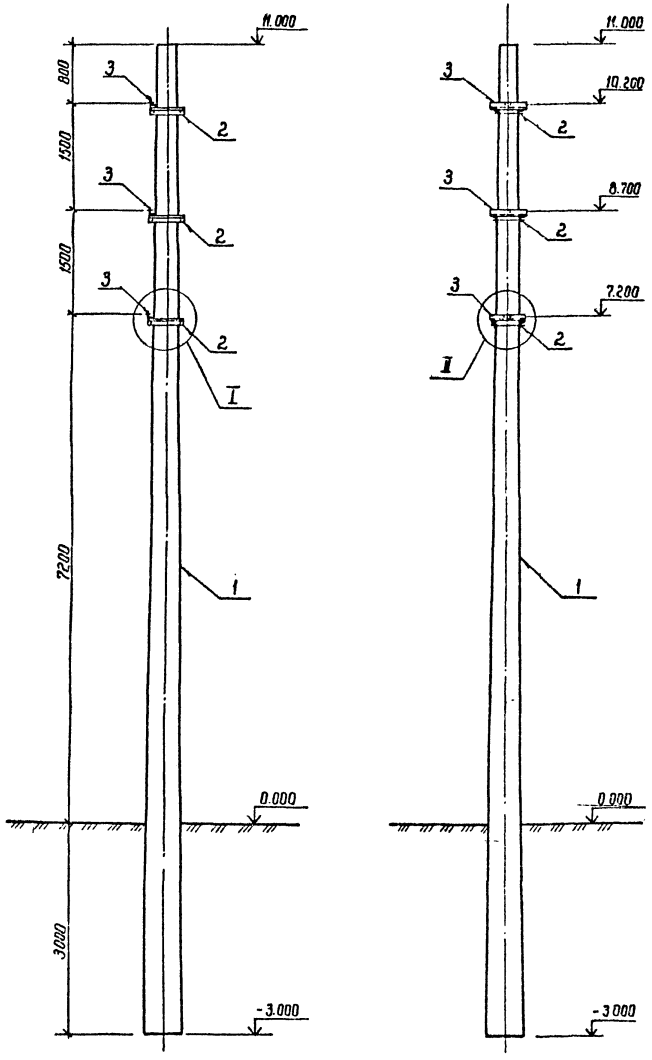

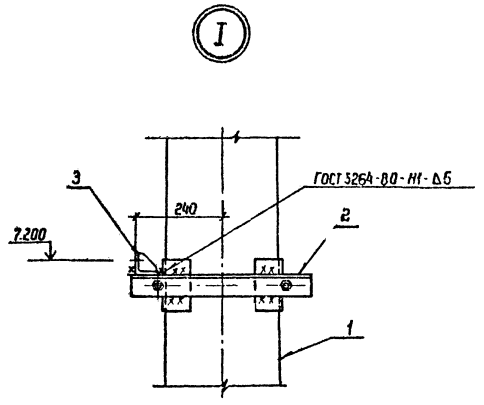

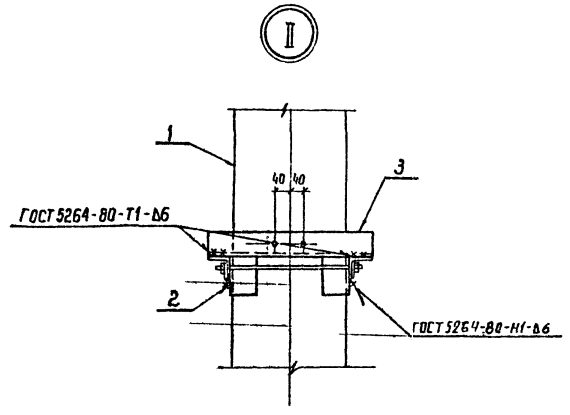

Спецификация элементов на опору типа ОГ-1

Марка, поз.	Обозначение	Наименование	Кол.	Масса ед. кг	Примечание
		Железобетонные элементы			
1	3.407.1-137 .2-003	Стойка ВС 140-257	1	5150	2.06м³
		Стальные элементы			
2	407-03-410.86 КСИ-015	Крепежный эл-т МТ-5	3	10.2	
3	407-03-410.86 КСИ-016	Крепежный эл-т МТ-6	3	3,4	

Тип заделки стоек в грунте см. серию 3.407.1-137 вып. 1


Инв. №				Привязан	
Н. контр	Ковалев		01.06.86	ТП 407-03-410.86	КС
				Установочные чертежи трансформаторов 110кВ	
Нач. отд	Румянский		01.06.86	Стадия: Р; Лист: 35; Листов:	
Гип. стр	Петренов		01.06.86		
Рук. гр	Кирсанова		01.06.86	Одностоечная опора 35кВ ОГ-1	Энергосетьпроект Северо-Западное отделение Ленинград
Провер	Калешова		01.06.86		
Инженер	Панкратьева		01.06.86		


Инв. № подл. | Подпись и дата | Взам. инв. №


Типовые проектные решения 407-03-410.86 Альбом II


Спецификация элементов на опоры типов ОГ-2, ОГ-3


Марка, поз.	Обозначение	Наименование	Кол-во ОГ-2	Кол-во ОГ-3	Масса ед. кг	Примечание
		Железобетонные элементы				
1	3.407.1-137. 2-003	Стойка ВС 140-257	1	1	5150	2.06м³
		Стальные элементы				
2	407-03-410.86 КСИ-015	Крепежный эл-т мт-5	1	1	10.2	
3	407-03-410.86 КСИ-016	Крепежный эл-т мт-6	1	1	3.4	
4	407-03-410.86 КСИ-019	Тросостойка мт-7	–	1	171	
5	3.407.1-137.2-км-05	Монтелрпичек ТС-5	–	1	34	

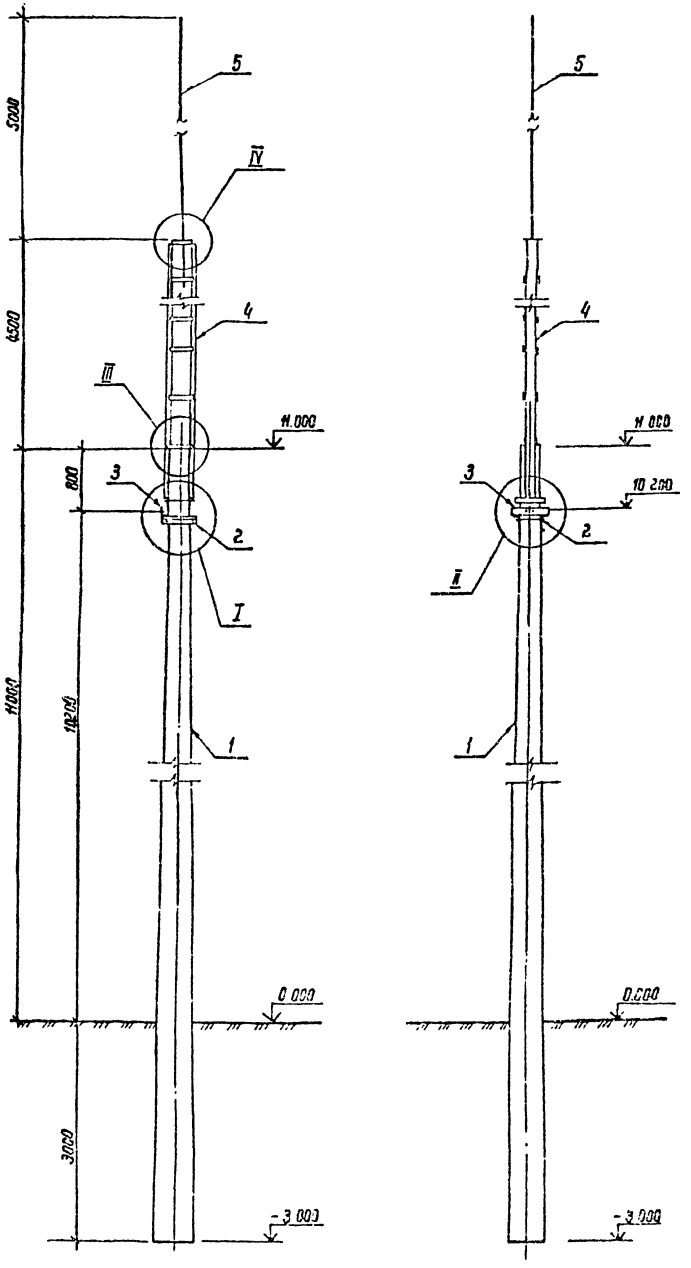

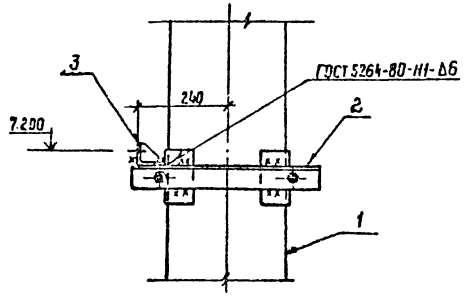

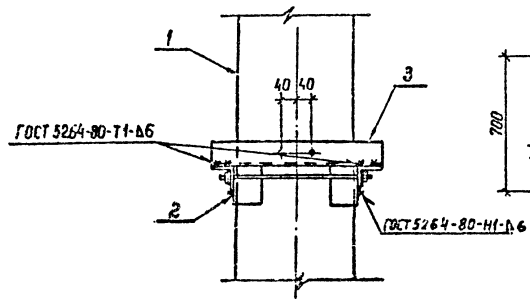

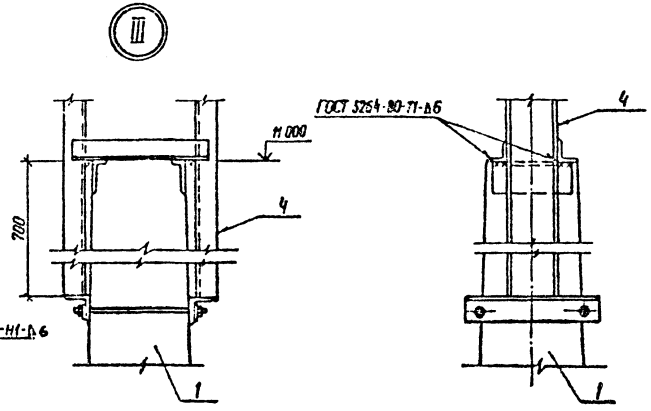

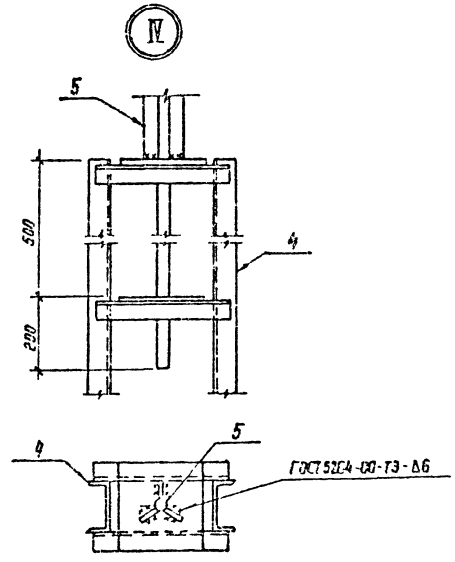

Закрепление стойки в грунте см. серию 3.407.1-137 вып.1

Инв. №				Привязан	
Н. контр.	Кобалев		11.86		
				ТП 407-03-410.86	КС
				Установочные чертежи трансформаторов 110кВ	
Нач. отд.	Ратенский		11.86	Стадия Р	Лист 36	Листов
Гип. стр.	Пархомов		11.86			
Рук. гр.	Кирсанова		11.86	Одностоечные опоры 110кВ ОГ-2, ОГ-3	Энергосетьпроект Северо-Западное отделение Ленинград
Проверил	Кужилова		11.86		
Инженер	Патрацкая		11.86		


Инв. № подл. | Подпись и дата | Взам. инв. №


12634-17-2

Типовые проектные решения 407-03-410.86 Альбом II


Спецификация элементов на опору типа ОГС-1


Марка, поз.	Обозначение	Наименование	Кол.	Масса ед., кг	Примечание
		Стальные элементы			
1	3.407.2-140.4-08 км	Стойка ТС-15	1	380	
2	3.407.2-140.4-09 км	Стойка ТС-16	1	255	
3	407-03-410.86 КСИ-017	Крепежный эл-т МТ-4	3	3.4	
		Стандартные изделия			
4		Болт М16×55 ГОСТ 7798-70*	16		
		Гайка М16.5 ГОСТ 5915-70*	16		
—		Шайба 16 ГОСТ 11371-78*	16		

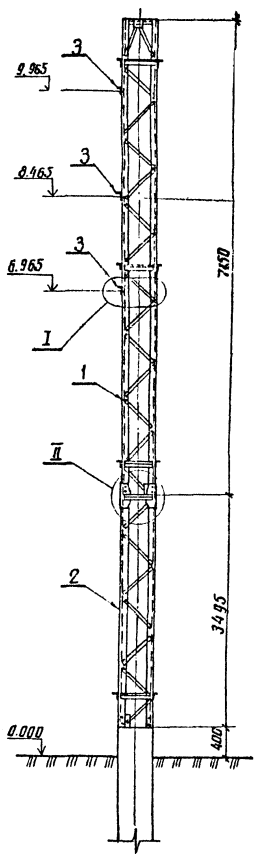

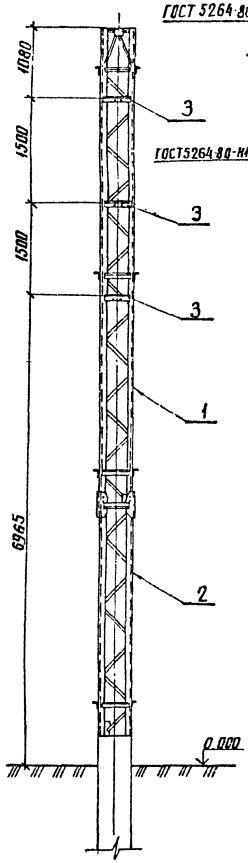



I

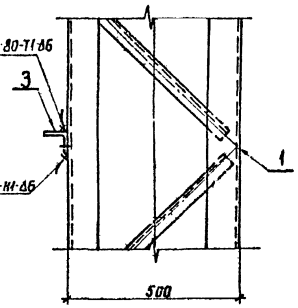

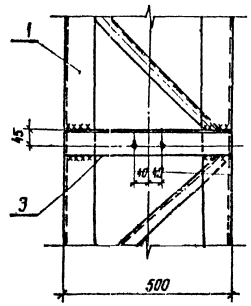

II

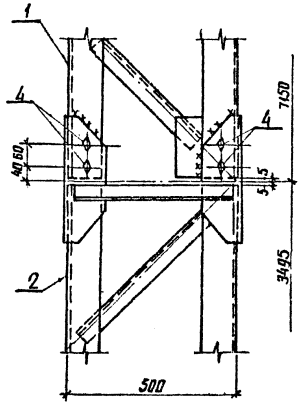

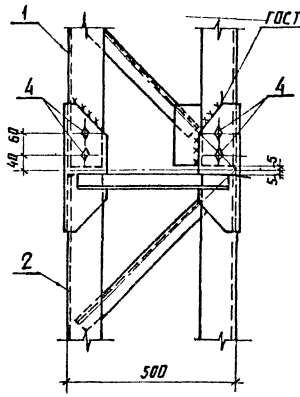

Тип фундамента следует выбирать по серии 3.407.2-140 выпуск 3

Инв. №				Привязан	
Н. контр.	Ковалев		01.01.91	ТП 407-03-410.86	КС
Нач. отд.	Роменский		01.01.91	Установочные чертежи трансформаторов 110кВ	
ГИП стр.	Парфенов		01.01.91		Стадия: Р; Лист: 37; Листов:
Рук. гр.	Курсанова		01.01.91	Одностоечная опора 35кВ ОГС-1	ЭНЕРГОСЕТЬПРОЕКТ Северо-Западное отделение Ленинград
Проверил	Кулешова		01.01.91		
Инженер	Панкратьева		01.01.91		

Инв. № подл. | Подпись и дата | Взам. инв. №

12654-тм-т2

копир. Ата

формат А2


Альбом V


Типовые проектные решения 407-03-410.86


Инв. № подл. | Подпись и дата | Взам. инв. №


Спецификация элементов на опоры типов ОГС-2; ОГС-3


Марка поз.	Обозначение	Наименование	Кол-во ОГС-2	Кол-во ОГС-3	Масса ед., кг	Примечание
		Стальные элементы				
1	3.407.2-140.4-08КМ	Стойка ТС-15	1	1	380	
2	3.407.2-140.4-09КМ	Стойка ТС-16	1	1	286	
3	3.407.2-140.4-13КМ	Траверстойка ТС-21	—	1	116	
4	3.407.2-140.4-05КМ	Молниеприемник ТС-5	—	1	34	
5	407-03-410.86.КСМ-017	Крепежный эл-т МТ-4	1	1	3,4	
		Стандартные изделия				
6		Болт М16х55 ГОСТ 7798-70*	16	16		
7		Болт М20х75 ГОСТ 7798-70*	—	4		
—		Гайка М16.5 ГОСТ 5915-70*	16	16		
—		Гайка М20.5 ГОСТ 5915-70*	—	4		
—		Шайба 16 ГОСТ 11371-78*	16	16		
—		Шайба 20 ГОСТ 11371-78*	—	4		

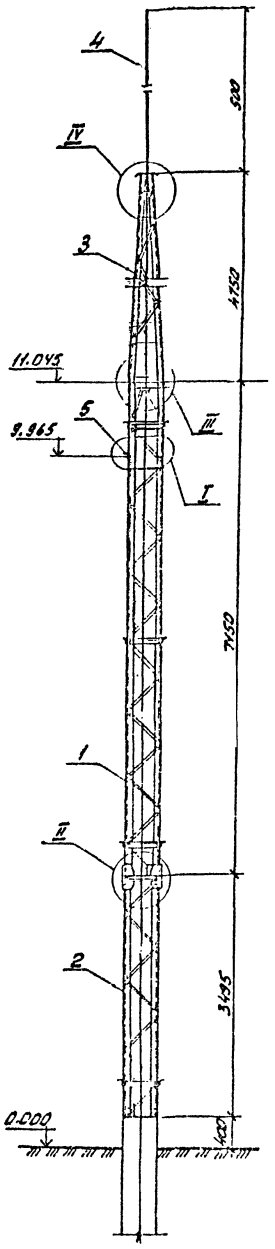


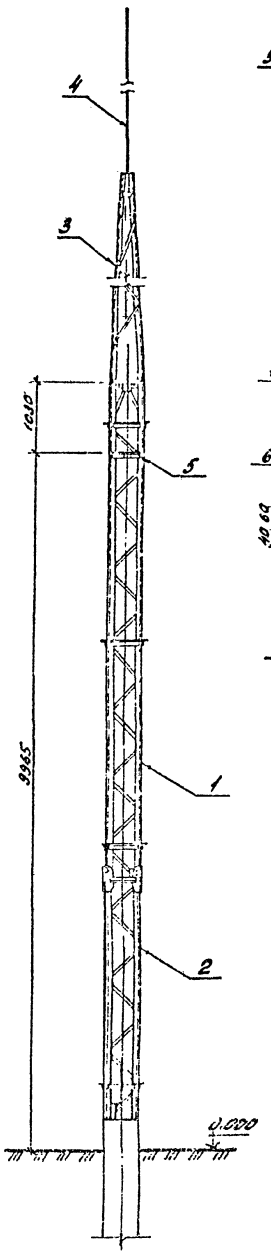

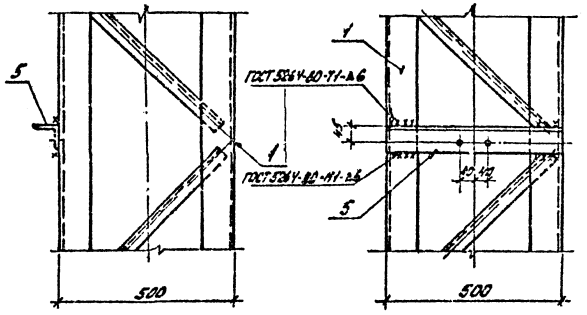


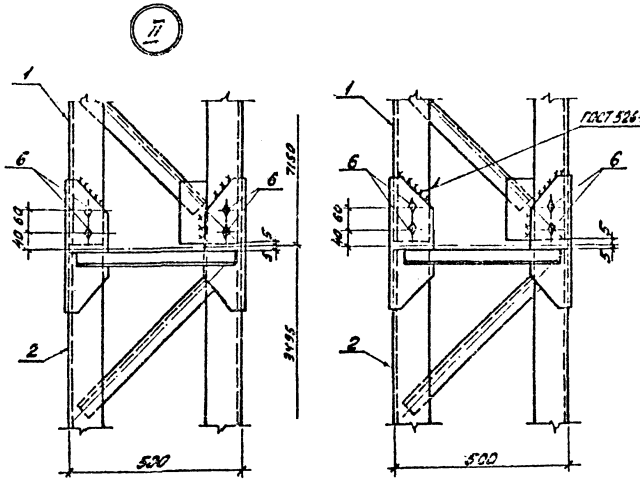

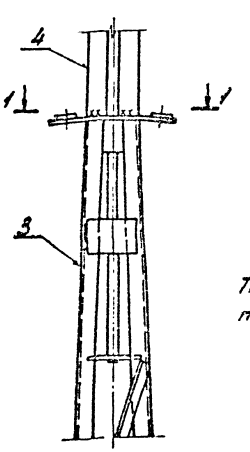

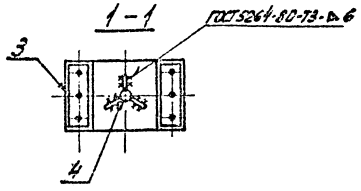


Тип фундамента следует выбирать по серии 3.407.2-140 вып. 3.

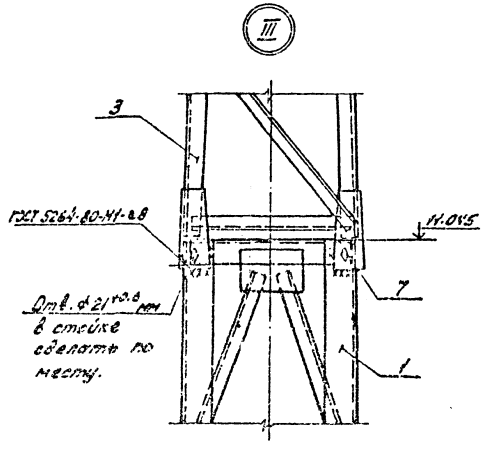

					Привязан	
					Инв. № подл.	
Нач. отд.	Кравцов				ТП 407-03-410.86	КС
					Установочные чертежи трансформаторов 110 кВ	
Нач. отд.	Ореченко					Стадия: Р; Лист: 38; Листов:
ГИП	Порфенов					
Рук. гр.	Курсанова				Одностоечные опоры 110 кВ ОГС-2, ОГС-3	ЭНЕРГОСЕТЬПРОЕКТ Северо-Западное отделение Ленинград
Проверил	Клевцова					
Нач. сект.	Голованова					

Копировал: Формат А2

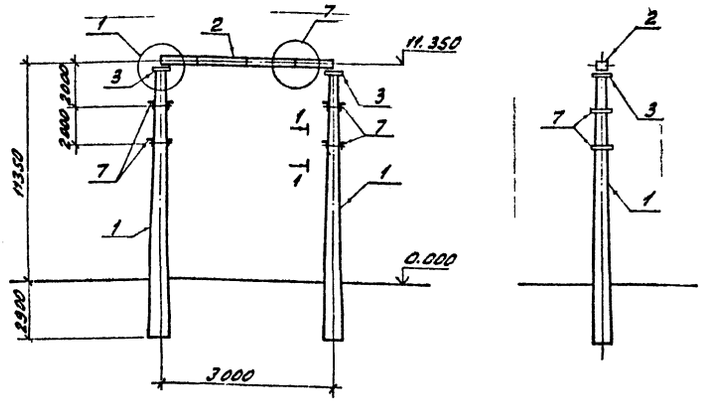

Спецификация элементов на портал типа ПЖ-110.91

Марка, поз	Обозначение	Наименование	Кол.	Масса ед.кг.	Примечание
		Железобетонные элементы			
1	3.407.1-137.2-003	Стойка ВС 140-257	2	5150	2.06м³
2	3.407.1-137.2-004	Траверса ТЖ 90-107	1	2180	0,86м³
		Стальные элементы			
3	3.407.1-137.2-КМ-07	Крепежн. эл-т ТС-7	2	17,0	
4	3.407.1-137.2-КМ-08	Крепежн. эл-т ТС-10	1/6	1,0	
5	3.407.1-137-2-016	Крепежн. эл-т МН-2	2	2,1	
6	3.407.1-137.2-016	Крепежн. эл-т МН-5	2	2,1	
7	407-03-410.86 КСН-001	Крепежн. эл-т МТ-9	2/4	7,3	На отм. 7,350
		Стандартные изделия			
—		Болт М20х75 ГОСТ 7798-70*	4		
—		Гайка М20.5 ГОСТ 5915-70*	4		
—		Шайба 20 ГОСТ 11371-78*	4		

1. Значения максимальных нагрузок на портал даны в выпуске 0, серии 3.407.1-137.
2. Закрепление стоек в грунте см. серию 3.407.1-137 вып.1
3. Узлы 1 и 7 см. 3.407.1-137.1-019, -025.
4. В числителе дано количество марок ТС-10 для одностороннего тяжения, в знаменателе - для двустороннего тяжения
5. При выводе ошиновки под углом 0°... 20° марки МТ-9 не устанавливать.
6. В числителе дано количество марок МТ-9 при выводе ошиновки СН вправо (влево) под углом 70°... 90° на порталах, а в знаменателе - на одностоечных опорах

Привязан

Инв. №


Н.контр.	Ковалев		

ТП 407-03-410.86 КС

Установочные чертежи трансформаторов 110кВ.

Гип	Парфенов	Ячейковый портал ПЖС-110.91	Стадия: Р; Лист: 39; Листов:
Рук.гр.	Арсеньева		
Проверил	Алешина		
Инженер	Чернышева		ЭНЕРГОСЕТЬПРОЕКТ Северо-Западное отделение Ленинград

Копировал: [illegible] формат

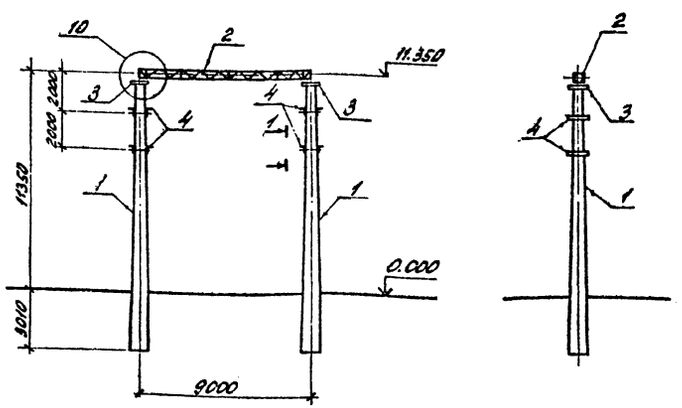

Спецификация элементов на портал типа ПЖС-110.91

Марка поз.	Обозначение	Наименование	Кол.	Масса ед.кг.	Примечание
		Железобетонные элементы			
1	3.407.1-137.2-003	Стойка ВС 140-257	2	5150	2.06м³
		Стальные элементы			
2	3.407.1-137.2-КМ-03	Траверса ТС-3	1	350	
3	3.407.1-137.2-КМ-07	Крепежн. эл-т ТС-7	2	17	
4	407-03-410.86 КСН-001	Крепежн. эл-т МТ-9	2/4	7,3	На отм. 7,350
		Стандартные изделия			
		Болт М20х75 ГОСТ 7798-70*	4		
		Гайка М20.5 ГОСТ 5915-70*	4		
		Шайба 20 ГОСТ 11371-78*	4		

1. Значения максимальных нагрузок на портал даны в выпуске 0 серии 3.407.1-137.
2. Закрепление стоек в грунте см. серию 3.407.1-137 вып.1
3. Узел 10 см. 3.407.1-137.1-045.
4. В числителе дано количество марок МТ-9 при выводе ошиновки СН вправо (влево) под углом 70°... 90° на порталах, а в знаменателе - на одностоечных опорах.
5. При выводе ошиновки под углом 0° ... 20° марки МТ-9 не устанавливать.

Привязан

Инв. №


Н.контр.	Ковалев		


ТП 407-03-410.86 КС

Установочные чертежи трансформаторов 110кВ

Гип	Парфенов	Ячейковый портал ПЖС-110.91	Стадия: Р; Лист: 40; Листов:
Рук.гр.	Арсеньева		
Проверил	Алешина		
Инженер	Чернышева		ЭНЕРГОСЕТЬПРОЕКТ Северо-Западное отделение Ленинград

Копировал: [illegible] формат А2

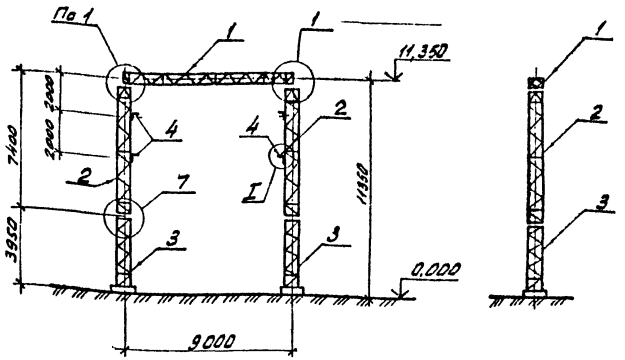

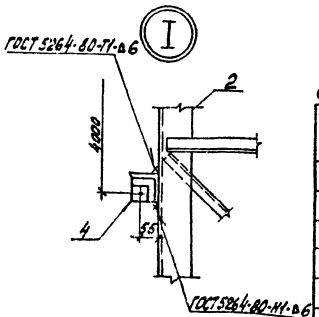


Спецификация элементов на портал типа ПСЛ-110Я1


Марка, поз.	Обозначение	Наименование	Кол.	Масса ед. кг	Примечание
		Стальные элементы			
1	3.407.2-140.4-03 КМ	Траверса ТС-3	1	350	
2	3.407.2-140.4-08 КМ	Стойка ТС-15	2	380	
3	3.407.2-140.4-09 КМ	Стойка ТС-16	2	286	
4	КСИ-010	Крепежный эл-т МТ-8	2/4	3,4	На отм. 7,350
		Стандартные изделия			
—		Болт М20х75 ГОСТ 7798-70*	4		
—		Болт М16х55 ГОСТ 7798-70*	32		
—		Гайка М20.5 ГОСТ 5915-70*	4		
—		Гайка М16.5 ГОСТ 5915-70*	32		
—		Шайба 20. ГОСТ 11371-78	4		
—		Шайба 16. ГОСТ 11371-78*	32		
		Итого:		1696/1703	

1. Значения максимальных нагрузок приведены в выпуске 0 серии 3.407.2-140
2. Тип фундамента следует выбирать по серии 3.407.2-140 вып. 3
3. Узлы 1 и 7 см. 3.407.2-140.1-040 и -046
4. При выводе ошиновки под углом 0°...20° марки МТ-8 не устанавливать.
5. В числителе дано количество марок МТ-8 при выводе ошиновки СН вправо (влево) под углом 70°...90° на порталах, а в знаменателе-на одностоечных опорах.

				Привязан	
Инв. №					
Н.контр.	Ковалев		07.86	ТП 407-03-410.86	КС
				Установочные чертежи трансформаторов 110 кВ	
Нач. отд	Роменский		07.86		Стадия: Р; Лист: 41; Листов:
ГИП стр.	Парфенов		07.86		
Рук. гр.	Кирсанова		07.86	Ячейковый портал ПСЛ-110Я1	ЭНЕРГОСЕТЬПРОЕКТ Северо-Западское отделение Ленинград
Проверил	Кулешова		07.86		
Инженер	Пенкратьева		07.86		

Инв. № подл. | 12634-ТМ-12 | Подпись и дата | Взам. инв. №

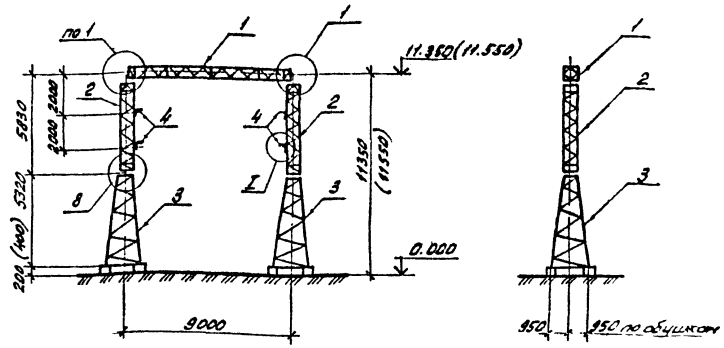

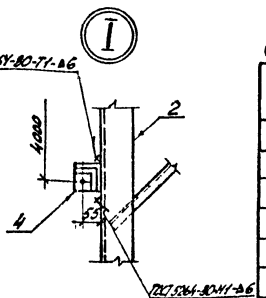

Спецификация элементов на портал типа ПСТ-110Я1


Марка, поз.	Обозначение	Наименование	Кол.	Масса ед. кг	Примечание
		Стальные элементы			
1	3.407.2-140.4-03 КМ	Траверса ТС-3	1	350	
2	3.407.2-140.4-07 КМ	Стойка ТС-14	2	301	
3	3.407.2-140.4-10 КМ	Стойка ТС-18	2	568	
4	КСИ-010	Крепежный эл-т МТ-8	2/4	3,4	На отм. 7,350
		Стандартные изделия			
—		Болт М20х75 ГОСТ 7798-70*	4		
—		Болт М16х55 ГОСТ 7798-70*	32		
—		Гайка М20.5 ГОСТ 5915-70*	4		
—		Гайка М16.5 ГОСТ 5915-70*	32		
—		Шайба 20 ГОСТ 11371-78*	4		
—		Шайба 16 ГОСТ 11371-78*	32		
		Итого:		2102/2103	

1. Значения максимальных нагрузок приведены в выпуске 0 серии 3.407.2-140
2. Тип фундамента следует выбирать по серии 3.407.2-140 вып. 3
3. Узлы 1 и 8 см. 3.407.2-140 1-040 и -046.
4. При выводе ошиновки под углом 0°...20° марки МТ-8 не устанавливать.
5. В числителе дано количество марок МТ-8 при выводе ошиновки СН в-право (влево) под углом 70°...90° на порталах, а в знаменателе-на одностоечных опорах.
6. Размеры в скобках даны для варианта фундаментов из свай.

				Привязан	
Инв. №					
Н.контр.	Ковалев		07.86	ТП 407-03-410.86	КС
				Установочные чертежи трансформаторов 110 кВ	
Нач. отд	Роменский		07.86		Стадия: Р; Лист: 42; Листов:
ГИП стр.	Парфенов		07.86		
Рук. гр.	Кирсанова		07.86	Ячейковый портал ПСТ-110Я1	ЭНЕРГОСЕТЬПРОЕКТ Северо-Западское отделение Ленинград
Проверил	Кирсанова		07.86		
Инженер	Пенкратьева		07.86		

Инв. № подл. | 12634-ТМ-12 | Подпись и дата | Взам. инв. №

Копировал: Формат А2

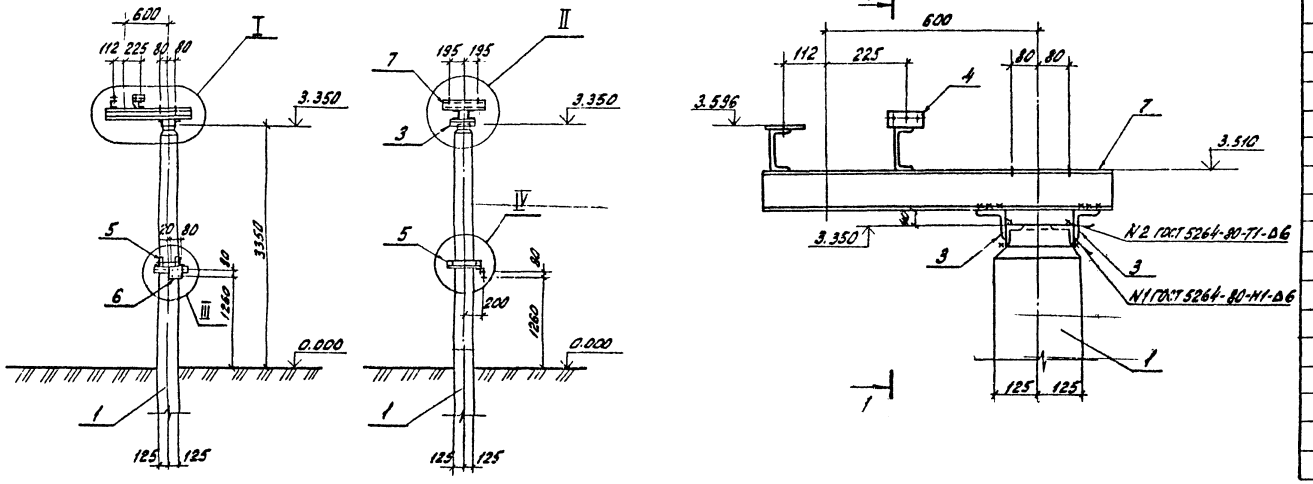

Спецификация элементов на опору О-110-1

Марка, поз.	Обозначение	Наименование	Кол.	Масса ед., кг	Примечание
		Железобетонные элементы			
		Вариант из свай			
1	3.407-102 вып. 1 л. 25	Свая УСВ-5А	1	1000	0,4 м³
		Вариант из стойки с подножником			
1	3.407-102 вып. 1 л. 27	Стойка УСО-1А	1	800	0,32 м³
2	3.407-102 вып. 1 л. 31	Подножник УБ-1	1	300	0,12 м³
		Вариант из стойки, установленной в сверленый котлован			
1	3.407-102 вып. 1 л. 27	Стойка УСО-1А	1	800	0,32 м³
		Стальные элементы			
3	3.407-93 ал. VIII КМД-1	Марка ТМО-1	2	1,7	
4	3.407-93 ал. VIII КМД-6	Марка ТМО-60	1	0,4	
5	3.407-93 ал. VIII КМД-19	Марка ТМО-103	1	6,7	
6	3.407-93 ал. VIII КМД-49	Марка ТМО-170	1	2,5	
7	407-03-410.86 КСИ-720	Балка МТ-1	1	32,5	

Таблица закреплений опоры в грунте

Марка	По типовому проекту		По конкретному проекту		Номер листа
	Тип закрепления	Глубина заделки h в мм	Тип закрепления	Глубина заделки h в мм	
		Вариант из свай			
УСВ-5А	С	3150			КС-57
		Вариант из стойки с подножником			
УСО-1А УБ-1	П	1970			КС-57
		Вариант из стойки, установленной в сверленый котлован			
УСО-1А	К-450-П	2150			КС-57

Привязан

Инв. №

Н. контр.	Ковалев		
Нач. отд.	Романенко		
ГИП стр.	Парфенов		
Рук. гр.	Курсанова		
Проверил	Кулешова		
Инженер	Панкратьева		

ТП 407-03-410.86 КС

Установочные чертежи трансформаторов 110кВ


Стадия	Лист	Листов
Р	43	


Опора О-110-1 под однополюсный заземлитель ЗОН-110Н-Т-УХЛ1 с разрядниками РВС-35 (РВРМ-33+РВМ-20)


ЭНЕРГОСЕТЬПРОЕКТ
Северо-Западное отделение
Ленинград


Инв. № подл. | Подпись и дата | Взам. инв. №


12674Нм-12

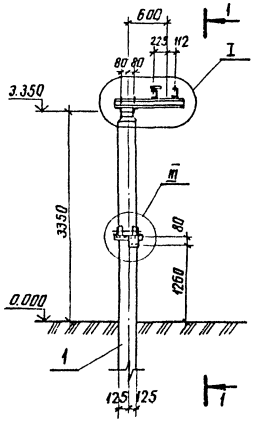


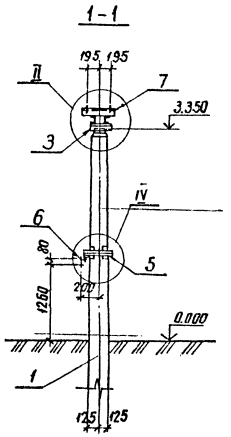


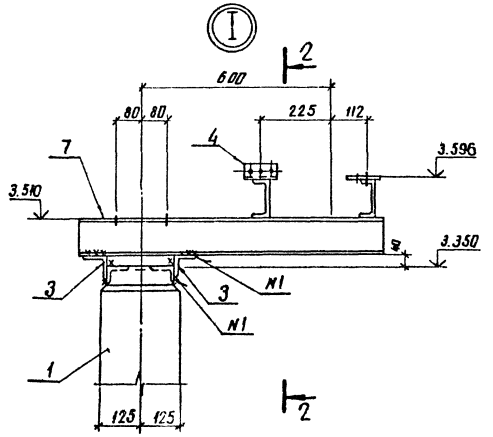

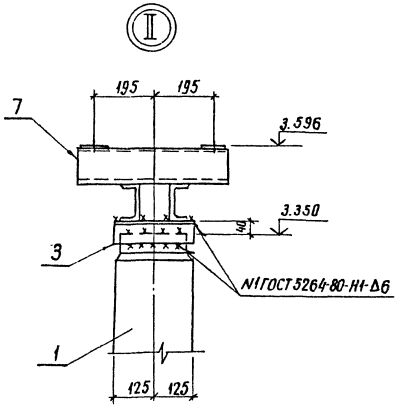

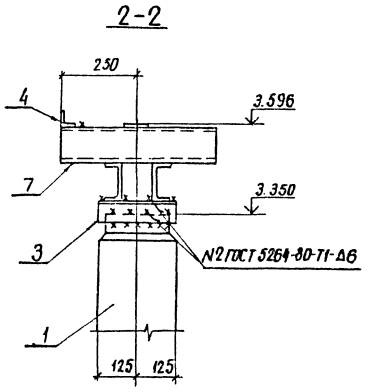

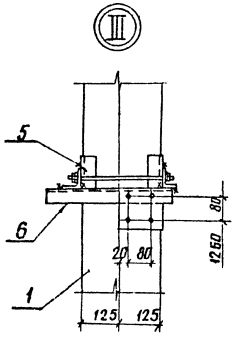

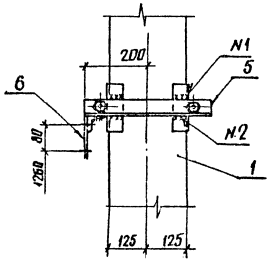

Спецификация элементов на опору 0-110-2

Марка, поз.	Обозначение	Наименование	Кол	Масса ед. кг	Примечание
		Железобетонные элементы			
		Вариант из сваи			
1	3.407-102 вып.1 л.25	Свая УСВ-5А	1	1000	0.4м³
		Вариант из стойки с подножником			
1	3.407-102 вып.1 л.27	Стойка УСО-1А	1	800	0.32м³
2	3.407-102 вып.1 л.31	Подножник УБ-1	1	300	0.12м³
		Вариант из стойки, установленной в сверленый котлован			
1	3.407-102 вып.1 л.27	Стойка УСО-1А	1	800	0.32м³
		Стальные элементы			
3	3.407-93 ал. VIII КМД-1	Марка ТМО-1	2	1.7	
4	3.407-93 ал. VIII КМД-6	Марка ТМО-60	1	0.4	
5	3.407-93 ал. VIII КМД-19	Марка ТМО-103	1	6.7	
6	3.407-93 ал. VIII КМД-49	Марка ТМО-170	1	2.5	
7	407-03-410.86 КСИ-020	Балка МТ-1	1	32.5	

Таблица закреплений опоры в грунте

Марка	По типовому проекту: Тип закрепления	По типовому проекту: Глубина заделки h в мм	По конкретному проекту: Тип закрепления	По конкретному проекту: Глубина заделки h в мм	Номер листа
		Вариант из сваи			
УСВ-5А	С	3150			КС-57
		Вариант из стойки с подножником			
УСО-1А	П	1970			КС-57
УБ-1					
		Вариант из стойки, установленной в сверленый котлован			
УСО-1А	К-450-П	2150			КС-57

Привязан

Инв. № подл. | Подпись и дата | Взам. инв. №

Инв. №

Н. контр.	Кавалев		
Нач. отд.	Ромейский		
ГИП стр.	Парфенов		
Рук. гр.	Кирсанова		
Проверил	Кулешова		
Инженер	Пекарская		

ТП 407-03-410.86 КС

Установочные чертежи трансформаторов 110кВ

Стадия	Лист	Листов
Р	44	


Опора 0-110-2 под однополюсный заземлитель 3ОН-110М-Д-41 разрядники РВС-33 + РВС-15 + РВМ-33 + РВМ-20


ЭНЕРГОСЕТЬПРОЕКТ Северо-Западное отделение Ленинград


Инв. № подл. 12694-1-2


копир. Анцв


формат А2

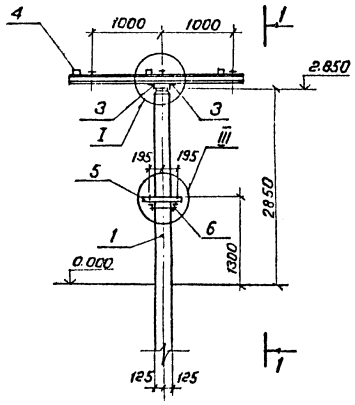


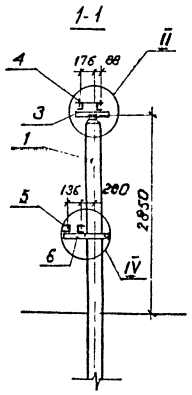

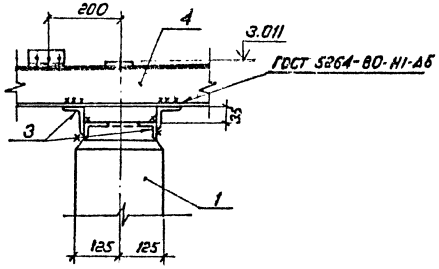

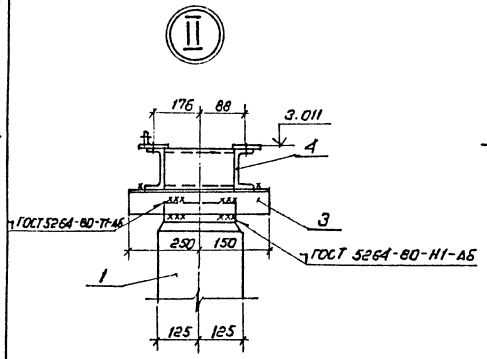

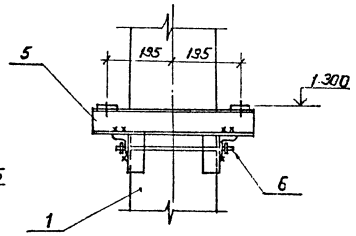

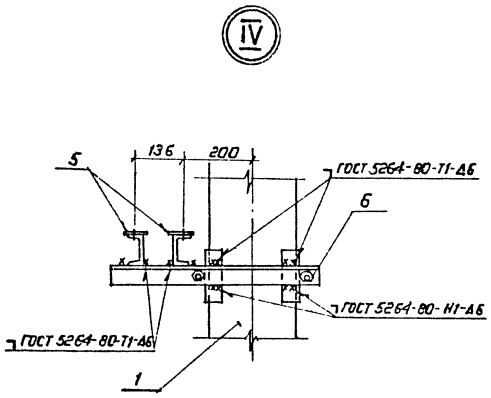

Спецификация элементов на опору О-110-3

Марка поз.	Обозначение	Наименование	Кол	Масса ед.кг	Примечание
		Железобетонные элементы			
		Вариант из сваи			
1	3.407-102 в.1 л.25	Свая УСВ-5А	1	1000	0.4 м³
		Вариант из стойки с подножником			
1	3.407-102 в.1 л.27	Стойки УСО-1А	1	800	0.32 м³
2	3.407-102 в.1 л.31	Подножник УБ-1	1	300	0.12 м³
		Вариант из стойки, установленной в сверленый котлован			
1	3.407-102 в.1 л.27	Стойка УСО-1А	1	800	0.32 м³
		Стальные элементы			
3	3.407-93 ал.VIII, КМД-1	Крепежный элемент ТМО-2	2	2.8	
4	3.407-93 ал.VIII, КМД-28	Балка ТМО-120	1	58	
5	407-03-410.86 КСН-013	Балка МТ-2	2	3.6	
6	3.407-93 ал.VIII КМД-19	Крепежный элемент ТМО-105	1	8.3	

Таблица закреплений опоры в грунте

Марка	По типовому проекту: Тип закрепления	По типовому проекту: Глубина заделки h в мм	По конкретному проекту: Тип закрепления	По конкретному проекту: Глубина заделки h в мм	Примечание
Вариант из сваи					
УСВ-5А	С	3650			КС-57
Вариант из стойки с подножником					
УСО-1А	П	2470			
УБ-1					КС-57
Вариант из стойки, установленной в сверлёный котлован					
УСО-1А	К-450-П	2650			КС-57

Привязан

Инв.№

Н.контр.	Ковалёв		
Нач.отд.	Роменский		
ГИП стр.	Парфёнов		
Рук.гр.	Кирсанова		
Проверил	Кулешова		
Инженер	Пинкрутова		

ТП 407-03-410.86 КС

Установочные чертежи трансформаторов 110кВ


Стадия	Лист	Листов
Р	45	


Опора О-110-3 под разрядники РВС-35 со шлейфом ШЛ-2


ЭНЕРГОСЕТЬПРОЕКТ Северо-Западное отделение Ленинград


Копир. Стар. Формат А2


Инв.№ подл. | Подпись и дата | Взам. инв.№
1.3-34-тм-12

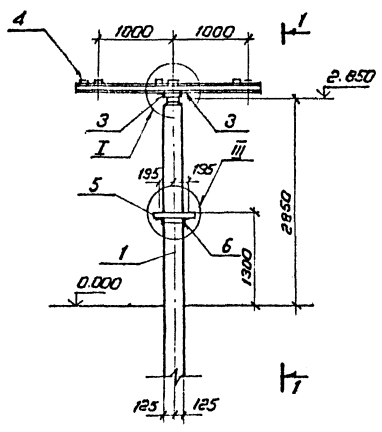


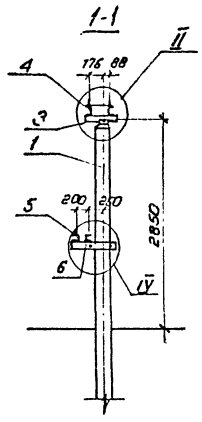

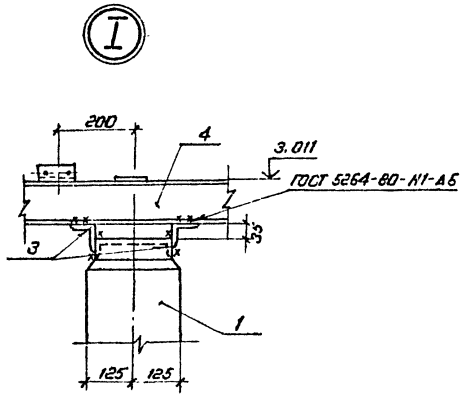

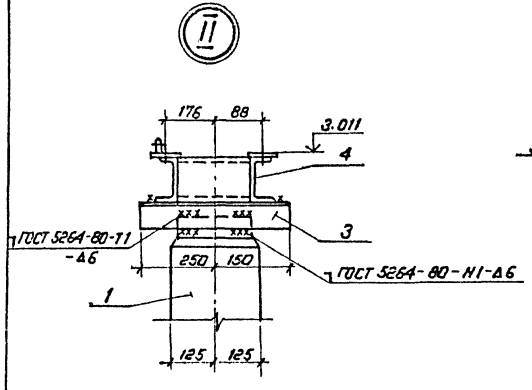

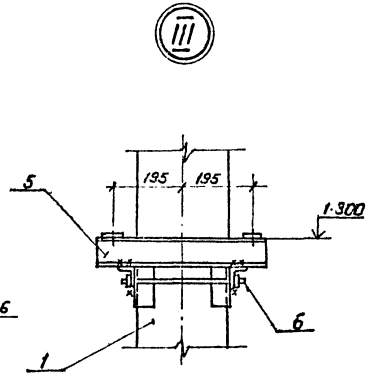

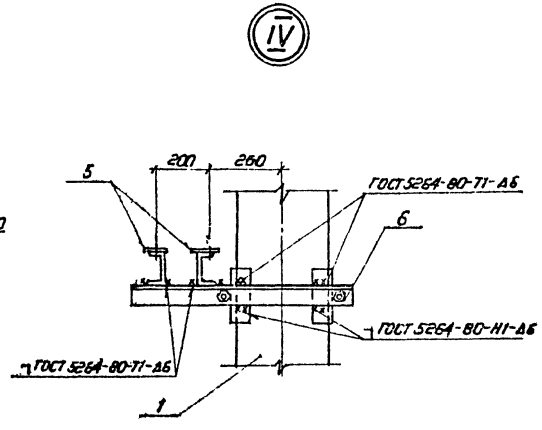

Спецификация элементов на опору О-110-4

Марка, поз.	Обозначение	Наименование	Кол	Масса ед., кг	Примечание
		Железобетонные элементы			
		Вариант из сваи			
1	3.407-102 в.1	Свая УСВ-5А	1	1000	0.4 м³
		Вариант из стойки с подножником			
1	3.407-102 в.1	Стойка УСО-1А	1	800	0.32 м³
2	3.407-102 в.1	Подножник УБ-1	1	300	0.12 м³
		Вариант из стойки, установленной в сверленый котлован			
1	3.407-102 в.1	Стойка УСО-1А	1	300	0.37 м³
		Стальные элементы			
3	3.407-93 ал. VIII, КМД-1	Крепежный элемент ТМО-2	2	2.8	
4	3.407-93 ал. VIII КМД-26	Балка ТМО-120	1	58	
5	407-03-410.86 КСН-013	Балка МТ-2	2	3.6	
6	3.407-93 ал. VIII КМД-19	Крепежный элемент ТМО-107	1	8.9	

Таблица закреплений опоры в грунте

Марка	По типовому проекту		По конкретному проекту		Примечание
	Тип закрепления	Глубина заделки h в мм	Тип закрепления	Глубина заделки h в мм	
	Вариант из сваи				
УСВ-5А	С	3650			КС-57
	Вариант из стойки с подножником				
УСО-1А	П	2470			КС-57
УБ-1					
	Вариант из стойки, установленной в сверленый котлован				
УСО-1А	К-450-П	2650			КС-57

Альбом II

Типовые проектные решения 407-03-410.86

Инв. № подл. | 12394 тм-12 | Подпись и дата | Взам. инв. №

Привязан

Инв. № подл.

А. Контр.	Ковалёв		
Нач. отд.	Ротенский		
ГИП стр.	Парфенов		
Рук. гр.	Куркнова		
Проверил	Кулешова		
Инженер	Пенкратова		

ТП 407-03-410.86 КС


Установочные чертежи трансформаторов 110 кВ


Стадия	Лист	Листов
Р	46	


Опора О-110-4 под разрядники РВС-35 со шкафом ШО


ЭНЕРГОСЕТЬПРОЕКТ Северо-Западное отделение Ленинград

Копировал Стр. Формат А2

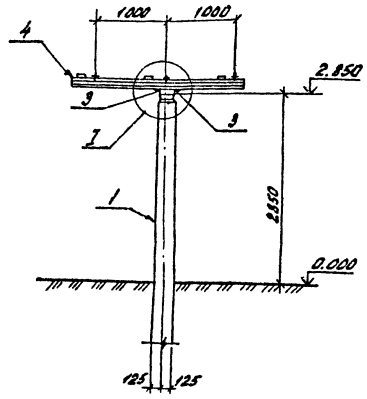

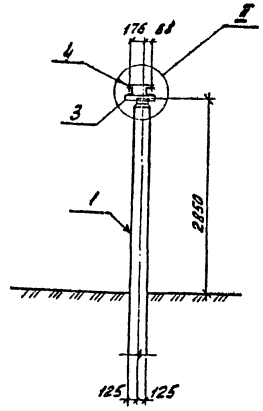

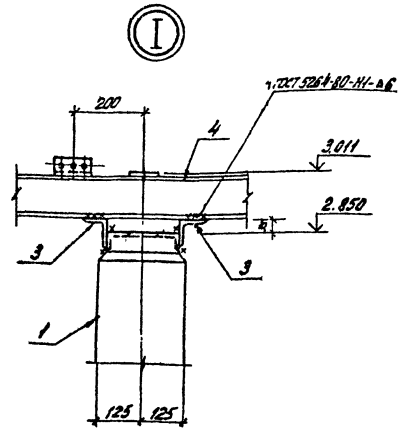

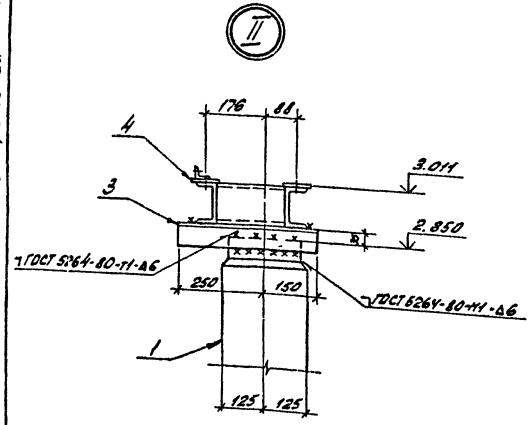

Спецификация элементов на опору О-110-5

Марка поз.	Обозначение	Наименование	Кол.	Масса ед.кг.	Примечание
		Железобетонные элементы			
		Вариант из свай			
1	3.407-102 в.1	Свая УСВ-5А	1	1000	0,4м³
		Вариант из стойки с подножником			
1	3.407-102 в.1	Стойка УСО-1А	1	800	0,32м³
2	3.407-102 в.1	Подножник УБ-1	1	300	0,12м³
		Вариант из стойки, установленной в сверленый котлован			
1	3.407-102 в.1	Стойка УСО-1Б	1	800	0,32м³
		Стальные элементы			
3	3.407-93 ал. VIII КНД-1	Крепежный эл-т ТМО-2	2	2,8	
4	3.407-93 ал. VIII КНД-26	Балка ТМО-120	1	58,0	

Таблица закреплений опоры в грунте

Марка	По типовому проекту		По конкретному проекту		Примечание
	Тип закрепления	Глубина заделки h в мм	Тип закрепления	Глубина заделки h в мм	
	Вариант из свай				
УСВ-5А	С	3650			КС-57
Вариант из стойки с подножником					
УСО-1А	П	2470			КС-57
УБ-1					
Вариант из стойки, установленной в сверленый котлован					
УСО-1А	К-450-П	2550			КС-57

Привязан

Инв. № подл. | Подпись и дата | Взам. инв. №

Инв. № подл.	Подпись и дата	Взам. инв. №		
Н. контр.	Ковалев			ТП 407-03-410.86 КС
Нач. отд.	Романенко			Установочные чертежи трансформаторов 110 кВ
ГИП стр.	Парфенов			Стадия: Р; Лист: 47; Листов:
Рук. гр.	Куреенкова			Опора О-110-5 под разрядники РВС-35
Проверил	Кулешова			ЭНЕРГОСЕТЬПРОЕКТ Северо-Западное отделение Ленинград
Инженер	Панкратьева			

Копир. Формат А2

Альбом II

Типовые проектные решения 407-03-410.86

Спецификация элементов конструкции

Марка, поз.	Обозначение	Наименование	Кол.	Масса ед. кг	Примечание
		Железобетонные элементы.			
		Вариант из сваи			
1	3.407-102 вып.1 л. 25	Свая УСВ-4А	1	680	0.27 м³
		Вариант из стойки с подножником			
1	3.407-102 вып.1 л 29	Стойка УСО-5А	1	400	0.14 м³
2	3.407-102 вып.1 л. 31	Подножник УБ-1	1	300	0.12 м³
		Вариант из стойки, установленной в сверленый котлован			
1	3.407-102 вып.1 л. 29	Стойка УСО-5А	1	400	0.14 м³
		Стальные элементы			
3	3.407-93 ал.VIII КМД-1	Крепежный элемент ТМО-2	2	2.8	
4	407-03-410.86 КСИ-014	Балка МТ-3	2	8.3	



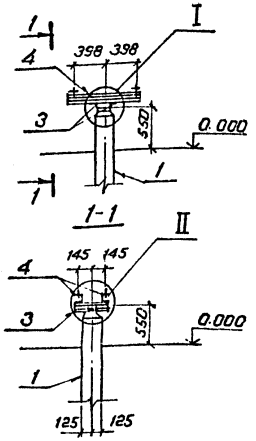


Таблица закреплений опоры в грунте

Марка	По типовому проекту: Тип закрепления	По типовому проекту: Глубина заделки h в мм	По конкретному проекту: Тип закрепления	По конкретному проекту: Глубина заделки, h в мм	Номер листа
		Вариант из сваи			
УСВ-4А	С	3950			КС-57
		Вариант из стойки с подножником			
УСО-5А	П	1770			КС-57
УБ-1					
		Вариант из стойки, установленной в сверленый котлован			
УСО-5А	К-450-П	1950			КС-57

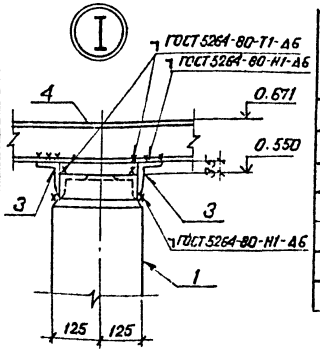

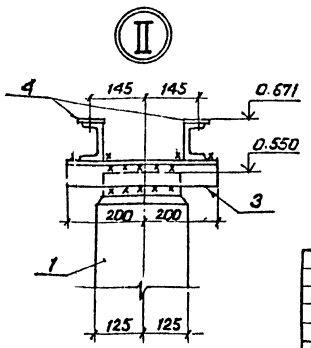

Привязан

Инв.№

Н.контр.	Ковалев		02.06.86
Нач.отд.	Роменский		02.06.86
ГИП стр.	Парфенов		02.06.86
Рук.гр.	Кирсанова		02.06.86
Проверил	Кулешова		02.06.86
Инженер	Панкратьева		02.06.86

ТП 407-03-410.86 КС

Установочные чертежи трансформаторов 110кВ

Стадия	Лист	Листов
Р	48	

Опора под шкаф управления системой охлаждения О-110-6

ЭНЕРГОСЕТЬПРОЕКТ Северо-Западное отделение Ленинград

Копировал Спир. Формат А2

Инв.№ подл. | Подпись и дата | Взам. инв.№ | 12894тм-т2

Спецификация элементов конструкций

Марка, поз.	Обозначение	Наименование	Кол.	Масса ед. кг	Примечание
		Железобетонные элементы			
		Вариант из сваи			
1	3.407-102 вып.1 л. 25	Свая УСВ-4А	1	680	0.27м³
		Вариант из стойки с подножником			
1	3.407-102 вып.1 л. 29	Стойка УСО-5А	1	400	0.14м³
2	3.407-102 вып.1 л. 31	Подножник УБ-1	1	300	0.12м³
		Вариант из стойки, установленной в сверленый котлован			
1	3.407-102 вып.1 л. 29	Стойка УСО-5А	1	400	0.14м³
		Стальные элементы			
3	407-03-410.86 КСИ-013	Балка МТ-2	2	3.6	
4	3.407-93 ал.VIII, КМД-1	Крепежный элемент ТМО-2	2	1.7	



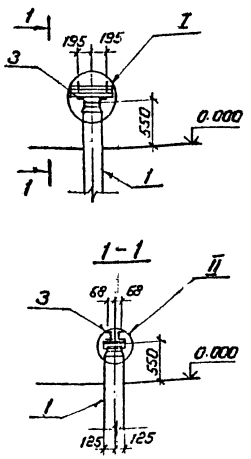


Таблица закреплений опоры в грунте

Марка	По типовому проекту: Тип закрепления	По типовому проекту: Глубина заделки h в мм	По конкретному проекту: Тип закрепления	По конкретному проекту: Глубина заделки h в мм	Номер листа
		Вариант из сваи			
УСВ-4А	С	3950			КС-57
		Вариант из стойки с подножником			
УСО-5А	П	1770			КС-57
УБ-1					
		Вариант из стойки, установленной в сверленый котлован			
УСО-5А	К-450-П	1950			КС-57

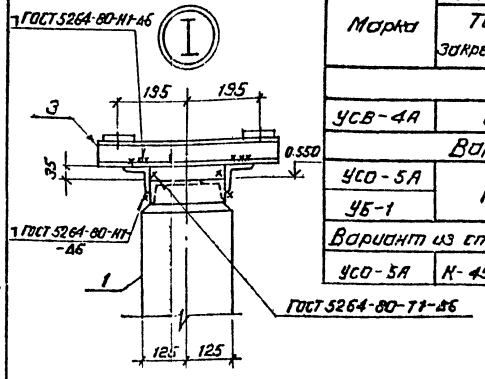

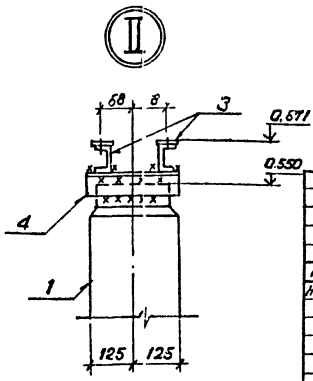

Инв.№

Н.контр.	Ковалев		02.06.86
Нач.отд.	Роменский		02.06.86
ГИП стр.	Парфенов		02.06.86
Рук.гр.	Кирсанова		02.06.86
Проверил	Кулешова		02.06.86
Инженер	Панкратьева		02.06.86

ТП 407-03-410.86 КС

Установочные чертежи трансформаторов 110кВ


Стадия	Лист	Листов
Р	49	


Опора под шкаф типа ШП-2 О-110-7


ЭНЕРГОСЕТЬПРОЕКТ Северо-Западное отделение Ленинград


Копировал Спир. Формат А2


Инв.№ подл. | Подпись и дата | Взам. инв.№ | 12894тм-т2

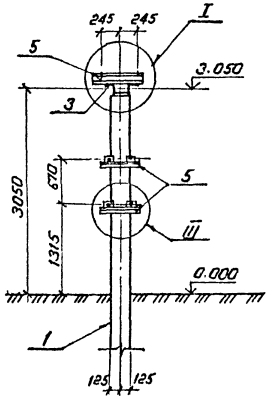


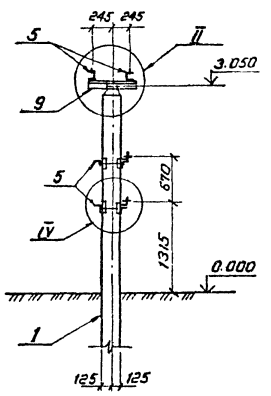

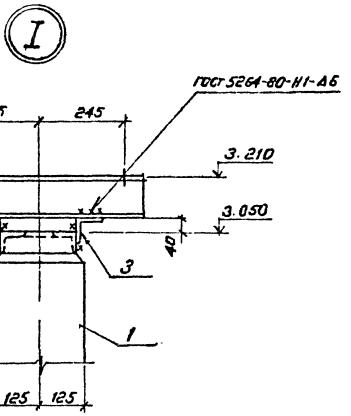

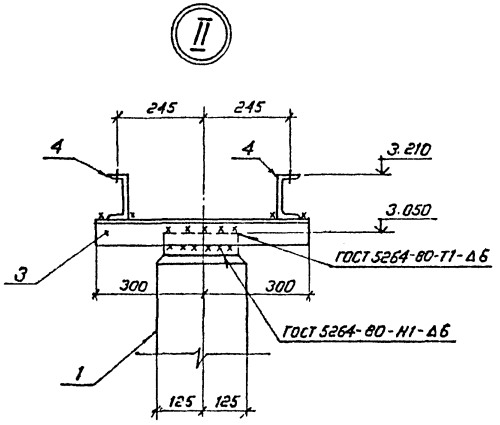

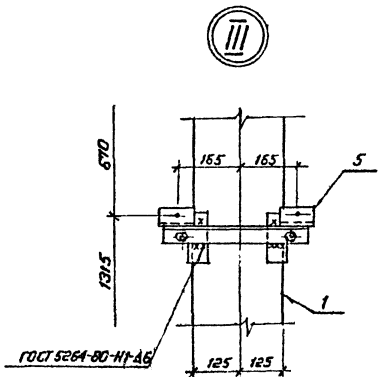

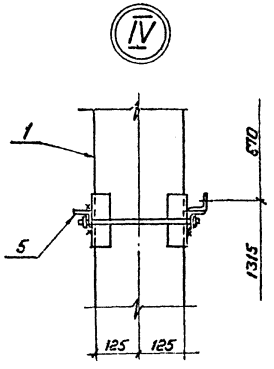

Спецификация элементов на опору О-110-8

Марка, поз.	Обозначение	Наименование	Кол.	Масса ед. кг	Приме-чание
		Железобетонные элементы			
		Вариант из свай			
1	3.407-102 вып.1 л. 25	Свая УСВ-5А	1	1000	0.4 м³
		Вариант из стойки с подножником			
1	3.407-102 вып.1 л. 27	Стойка УСО-1А	1	800	0.32 м³
2	3.407-102 вып.1 л. 31	Подножник УБ-1	1	300	0.12 м³
		Вариант из стойки, установленной в сверленый котлован			
1	3.407-102 вып.1 л. 27	Стойка УСО-1А	1	800	0.32 м³
		Стальные элементы			
3	3.407-93 ал. VIII КМД-1	Марка ТМО-4	2	4.1	
4	3.407-93 ал. VIII КМД-3	Марка ТМО-24	2	6.2	
5	3.407-93 ал. VIII КМД-22	Марка ТМО-113	2	5.2	

Таблица закреплений опоры в грунте

Марка	По типовому проекту		По конкретному проекту		Номер листа
	Тип закрепления	Глубина заделки h, в мм	Тип закрепления	Глубина заделки h, в мм	
		Вариант из свай			
УСВ-5А	С	3450			КС-57
		Вариант из стойки с подножником			
УСО-1А	П	2270			КС-57
УБ-1					
		Вариант из стойки, установленной в сверленый котлован			
УСО-1А	К-450-Б	2450			КС-57

Привязан

Инв.№

Н.контр.	Ковалев		
Нач.отд.	Ростенский		
ГИП стр	Парфенов		
Рук. гр.	Кирсанова		
Проверил	Кулешова		
Инженер	Павлюченко		

ТП 407-03-410.86 КС

Установочные чертежи трансформаторов 110 кВ


Стадия	Лист	Листов
Р	50	


Опора О-110-8 под трансформатор тока ТФЗМ-354-У1 с шкафом


ЭНЕРГОСЕТЬПРОЕКТ Северо-Западное отделение Ленинград


Копировал Спир. Формат А-2

Инв.№ подл. | Подпись и дата | Взам.инв.№ | 12354-1-12

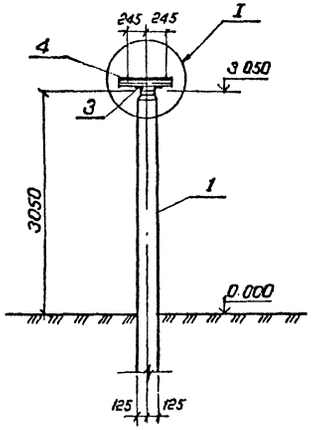

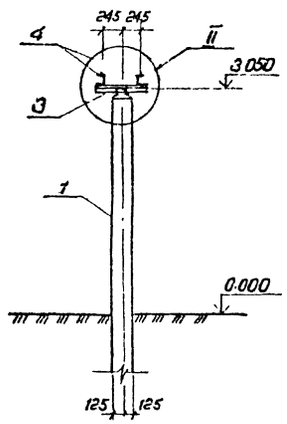

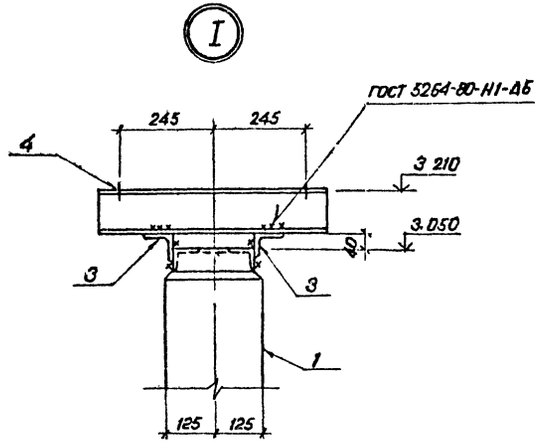

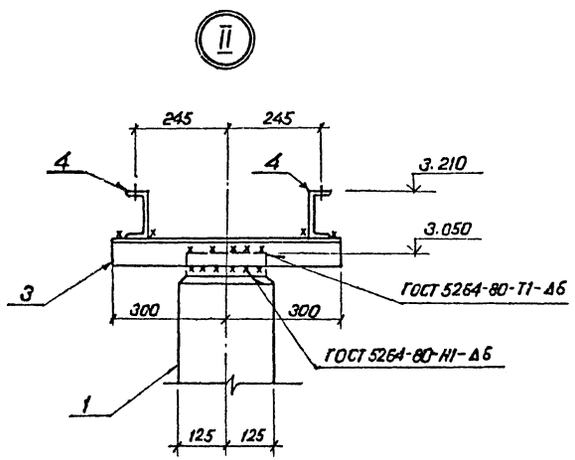

Спецификация элементов на опору 0-110-9

Марка поз.	Обозначение	Наименование	Кол.	масса ед. кг	Примечание
	Железобетонные элементы				
		Вариант из сваи			
1	3.407-102 вып.1 л. 25	Свая УСВ-5А	1	1000	0,4 м³
	Вариант из стойки с подножником				
1	3.407-102 вып.1 л. 27	Стойка УСО-1А	1	600	0,32 м³
2	3.407-102 вып.1 л. 31	Подножник УБ-1	1	300	0,12 м³
Вариант из стойки, установленной в сверлёный котлован					
1	3.407-102 вып.1 л. 27	Стойка УСО-1А	1	600	0,32 м³
	Стальные элементы				
3	3.407-93 сл. VIII КМО-1	Марка ТМО-4	2	4,1	
4	3.407-93 сл. VIII КМО-3	Марка ТМО-24	2	6,2	

Таблица закреплений опоры в грунте

Марка	По типовому проекту		По конкретному проекту		Номер листа
	Тип закрепления	Глубина заделки h в мм	Тип закрепления	Глубина заделки h в мм	
Вариант из сваи					
УСВ-5А	С	3450			КС-57
Вариант из стойки с подножником					
УСО-1А	П	2270			
УБ-1					КС-57
Вариант из стойки, установленной в сверленый котлован					
УСО-1А	К-450-6	2450			КС-57

Привязан

Инв. №:

Н. контр.	Ковалев		02.04.86
Нач. отд.	Ротенский		02.04.86
ГИП отр.	Парфенов		02.04.86
Рук. гр.	Кирсанова		02.04.86
Проверил	Кулешова		02.04.86
Инженер	Панкратьева		02.04.86

ТП 407-03-410.86 КС

Установочные чертежи трансформаторов 110кВ


Стадия	Лист	Листов
Р	51	


Опора 0-110-9 под трансформатор типа ТФЗМ-35А-У1


ЭНЕРГОСЕТЬПРОЕКТ
Северо-Западное отделение
Ленинград

Копировал Спир Формат А2


Инв. № подл. | Подпись и дата | Взам. инв. №
12594пм-12

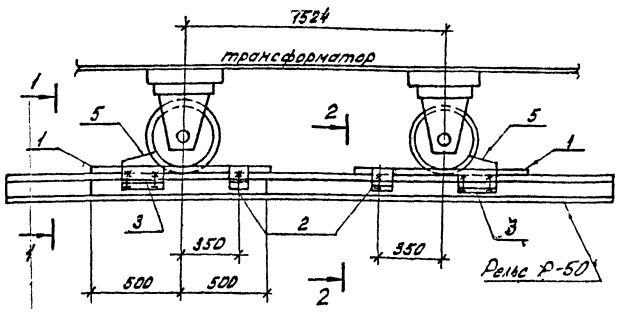

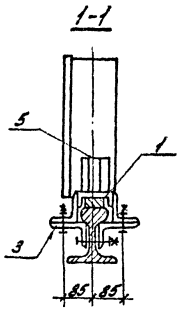

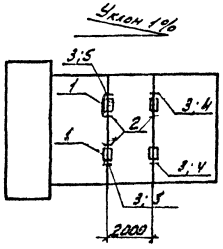


Марка, поз.	Обозначение	Наименование	Кол.	Масса ед. кг	Примечание
1	407-03-410.86 КСИ-005	Крепежный элемент АМ-3	2	11	
2	407-03-410.86 КСИ-006	Крепежный элемент АМ-4	2	4,2	
3	407-03-410.86 КСИ-007	Крепежный элемент АМ-5	4	4,5	
4	407-03-410.86 КСИ-009	Крепежный элемент АМ-7	2	6,6	
5	407-03-410.86 КСИ-009	Крепежный элемент АМ-8	2	7,2	

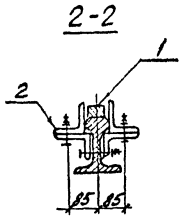



1. Зазоры между катками и упорами заклинить листовой сталью.
2. Разметку отверстий в рельсе при установке марок АМ-4 и АМ-5 произвести по месту. При невозможности просверлить отверстия разрешается данные марки приварить сварным швом по ГОСТ 5264-80-Н1-∆6.
3. Чертеж выполнен для всех типов трансформаторов, указанных в таблице на странице 5, кроме трансформаторов ТРДЦН-125000/110-74УТ3, ТМН-2500/110-80У1, 6300/110-80У1, ТДН, ТДН-10000/110-82У1, ТМТМ-6300/110-81У1, ТДТН-16000/110-79У1 Чирчикского завода.

				Привязан	
Инв. №					
Н. контр.	Коваленко			ТП 407-03-410.86	КС
				Установочные чертежи трансформаторов 110 кВ	
Нач. отд.	Романенко				Стадия: Р; Лист: 52; Листов:
ГИП	Пивень				
ГИП стр.	Парфенов				
Рук. гр.	Кирсанова			Устройство для создания уклона трансформатора по его продольной оси.	ЭНЕРГОСЕТЬПРОЕКТ Северо-Западное отделение Ленинград
Проверил	Кулешова				
Инженер	Панкратов				


Инв. № подл. | 12634тм-т2 | Подпись и дата | Взам. инв. №

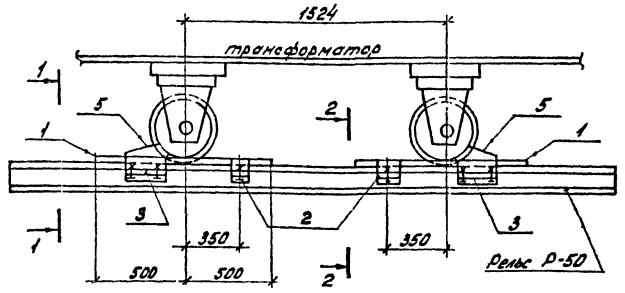

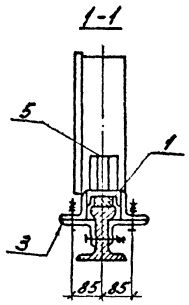

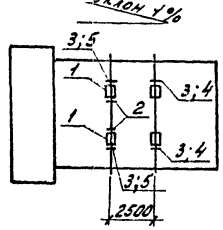

Марка, поз.	Обозначение	Наименование	Кол.	Масса ед. кг	Примечание
1	407-03-410.86 КСИ-005	Крепежный элемент АМ-3	2	13,7	
2	407-03-410.86 КСИ-006	Крепежный элемент АМ-4	2	4,2	
3	407-03-410.86 КСИ-007	Крепежный элемент АМ-5	4	4,5	
4	407-03-410.86 КСИ-009	Крепежный элемент АМ-7	2	6,6	
5	407-03-410.86 КСИ-009	Крепежный элемент АМ-8	2	7,2	

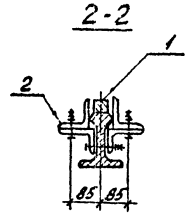

1. Зазоры между катками и упорами заклинить листовой сталью.
2. Разметку отверстий в рельсе при установке марок АМ-4 и АМ-5 произвести по месту. При невозможности просверлить отверстия разрешается данные марки приварить сварным швом по ГОСТ 5264-80-Н1-∆6

				Привязан	
Инв. №					
Н. контр.	Коваленко			ТП 407-03-410.86	КС
				Установочные чертежи трансформаторов 110 кВ	
Нач. отд.	Романенко			Трансформатор ТРДЦН-125000/110-74УТ3	Стадия: Р; Лист: 53; Листов:
ГИП	Пивень				
ГИП стр.	Парфенов				
Рук. гр.	Кирсанова			Устройство для создания уклона трансформатора по его продольной оси.	ЭНЕРГОСЕТЬПРОЕКТ Северо-Западное отделение Ленинград
Проверил	Кулешова				
Инженер	Панкратов				


Инв. № подл. | 12634тм-т2 | Подпись и дата | Взам. инв. №

Копировал: Бык, Дата


Формат А2

Альбом II

Типовые проектные решения 407-03-410.86

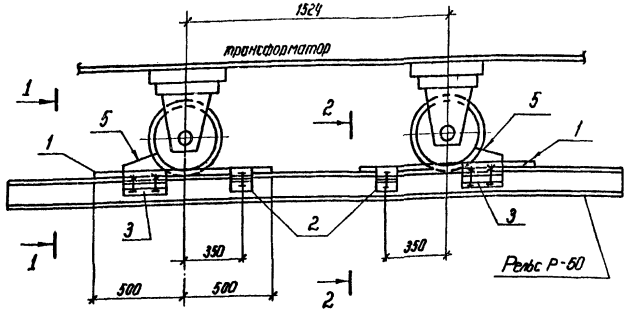


1 – 1

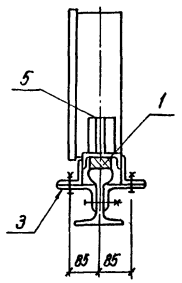


Марка поз.	Обозначение	Наименование	Кол.	Масса ед. кг	Примечание
1	407-03-410.86 ал.III КСИ-005	Крепежный эл-т АМ-10	2	16.5	
2	То же КСИ-006	Крепежный эл-т АМ-4	2	4.2	
3	" КСИ-007	Крепежный эл-т АМ-5	4	4.5	
4	" КСИ-009	Крепежный эл-т АМ-7	2	6.6	
5	" КСИ-009	Крепежный эл-т АМ-8	2	7.2	

Уклон 2%

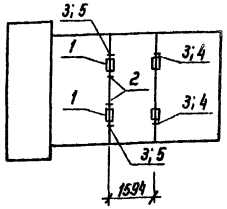

2 – 2

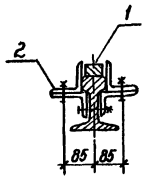

1. Зазоры между катками и упорами заклинить листовой сталью
2. Разметку отверстий в рельсе при установке марок АМ-4 и АМ-5 произвести по месту
   При невозможности просверлить отверстия разрешается данные марки приварить сварным швом ГОСТ 5264-80-Н1-Δ6

Инв. N					
Н. контр.	Ковалев		02.04.86		
Нач. отд.	Раненский		02.04.86		
ГИП	Пивень		02.04.86		
ГИП стр.	Парфенов		02.04.86		
Рук. гр.	Кирсанова		02.04.86		
Провер.	Кулешова		02.04.86		
Инженер	Панкратьева		02.04.86		

Привязан

ТП 407-03-410.86 КС

Установочные чертежи трансформаторов 110кВ

Трансформатор ТМН-2500/110-80У1

Стадия	Лист	Листов
Р	54	

Устройства для создания уклона трансформатора по его продольной оси

Энергосетьпроект Северо-Западное отделение Ленинград


Инв. N подл. | Подпись и дата | Взам. инв. N

12694тм-т2


Копировал Формат А3

Альбом II

Типовые проектные решения 407-03-410.86

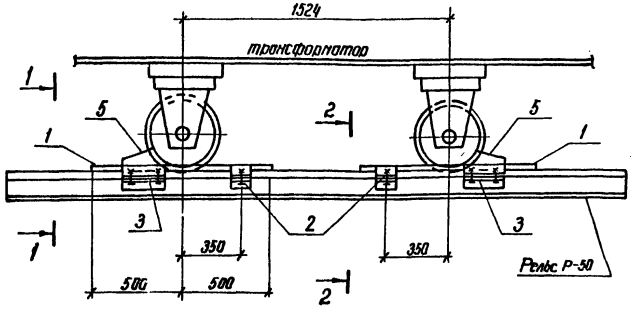


1 – 1

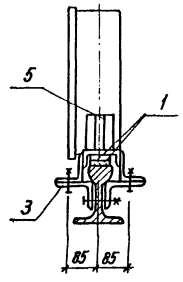


Марка, поз.	Обозначение	Наименование	Кол.	Масса ед. кг	Примечание
1	407-03-410.86 ал.III КСИ-005	Крепежный эл-т АМ-3	4	11.0	
2	То же КСИ-006	Крепежный эл-т АМ-4	2	4.2	
3	" КСИ-007	Крепежный эл-т АМ-5	4	4.5	
4	" КСИ-009	Крепежный эл-т АМ-7	2	6.6	
5	" КСИ-009	Крепежный эл-т АМ-11	2	7.2	

Уклон 2%

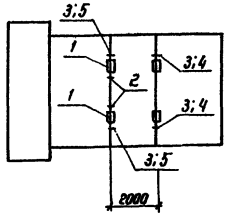

2 – 2

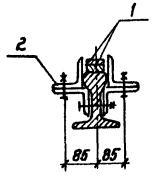

1. Зазоры между катками и упорами заклинить листовой сталью.
2. Разметку отверстий в рельсе при установке марок АМ-4 и АМ-5 произвести по листу.
   При невозможности просверлить отверстия разрешается данные марки приварить сварным швом ГОСТ 5264-80-Н1-Δ6

Инв. N					
Н. контр.	Ковалев		02.04.86		
Нач. отд.	Раненский		02.04.86		
ГИП	Пивень		02.04.86		
ГИП стр.	Парфенов		02.04.86		
Рук. гр.	Кирсанова		02.04.86		
Провер.	Кулешова		02.04.86		
Инженер	Панкратьева		02.04.86		

Привязан

ТП 407-03-410.86 КС

Установочные чертежи трансформаторов 110кВ

Трансформаторы ТМН-6300/110-80У1, ТДН-16000/110-82У1, ТМТН-6300/110-81У1, ТДТН-16000/110-73У1 Чирчикского трансформаторного завода

Стадия	Лист	Листов
Р	55	

Устройства для создания уклона трансформаторов по его продольной оси


Энергосетьпроект Северо-Западное отделение Ленинград

Инв. N подл. | Подпись и дата | Взам. инв. N

12694тм-т2

СФ751-02

Копировал Формат А3

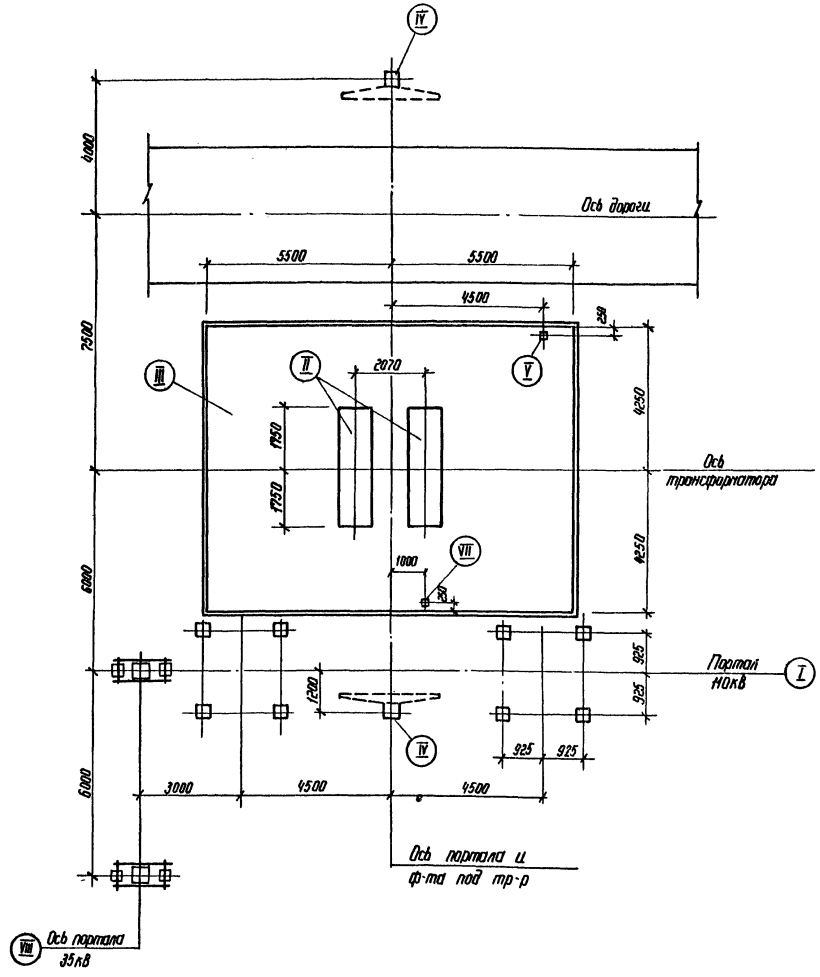

Марка поз.	Обозначение	Наименование	Кол.	Масса ед. кг.	Прим-чание
I	л. 42	Ячейковый портал ПСТ-110Я1	1		
	3.407.2-140 .3- 05	свайные фундамен-			
		ты С-3	2		
II	л. 20	Фундамент под			
		трансформатор ФП-2	1		
III	л 33	Маслоприемник МС-4	1		
IV	3.407-103 в.2 л. 17	Анкер АС-4	2		
V	л. 43	Опора типа О-110-1	1		
		под однополюсный за-			
		землитель ЗОН-110п-I-У1			
		с разрядниками РВС-35+			
		РВС-15			
VII	л. 47	Опора типа О-110-5			
		под разрядники РВС-35	1		
VIII	3.407.2-140 .1- 002	Стальной портал			
		ПС-3581	1		
	3.407.2-140 .3- 05	Свайный фундамент			
		С-4	2		

1. Проект открытой установки трансформаторов 110кВ разработан в качестве примера для следующих условий:
   - 1.1. Расчетная температура наружного воздуха по наиболее холодной пятидневке – минус 40°С
   - 1.2. Нормативный скоростной напор ветра по III ветровому району при повторяемости 1раз в 10 лет - 0,5 кПа (50 кгс/м²) по НиТ-76
   - 1.3. Нормативный вес гололеда принят по толщине С=20мм, что соответствует IV гололедному району по НиТ-76
   - 1.4. Грунты в основаниях не пучинистые со следующими нормативными характеристиками:
     $\varphi^н = 0,49$рад · или 28°, $\gamma = 1,8$т/м³, $K_г = 1$
     $C^н = 2$ кПа (0,02кгс/см²), $E = 14,7$ мПа (150кгс/см²)
   - 1.5. Грунтовые воды отсутствуют
   - 1.6. Сейсмичность района строительства 6 баллов по шкале 6249-82

Пример

Н.контр.	Ковалев		02.06.86
		ТП 407-03-410.86	КС
		Установочные чертежи трансформаторов 110кВ	
Нач. отд.	Ратенский		02.06.86
ГИП	Пивень		02.06.86
Гип.стр.	Парфенов		02.06.86
Рук. гр.	Курсанова		02.06.86
Проверил	Кулешова	Тр-р 7311Н-16000/110-80У1 при выводе ошиновки СН под делит 10-20кВ ячейковых порталах 35кВ	Стадия Р; Лист 56; Листов
Инженер	Пенкратьева	Схема расположения строительных конструкций	Энергосетьпроект Северо-Западное отделение Ленинград

ЕФ751-02

Копировал Формат А2


Инв. № подл. | Подпись и дата | Взам. инв. №

4ЕОЭМ ТМ-Т2


Альбом II

Типовые проектные решения 407-03-410.86


Тип С

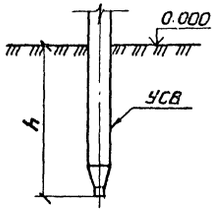


Тип П

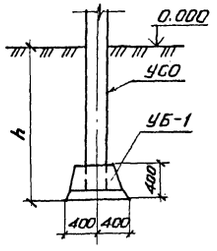


Тип К-450-П

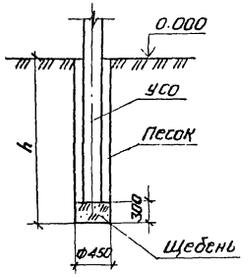

Тип К-450-Б

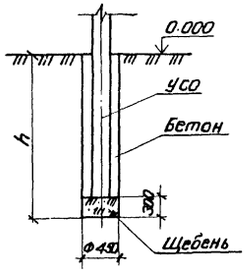

Тип К-650-Б

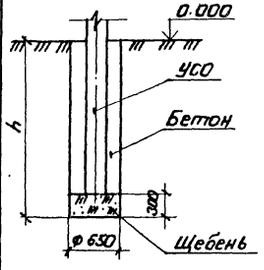

1. Предельное отклонение стоек допускается:
   по вертикали ± 15 мм,
   по горизонтали ± 20 мм или их наклон над поверхностью земли не более 1.0 см на 1 м длины,
   разворот стоек на угол ± 5°.
2. Значения заглублений стоек и свай „h" приведены в чертежах опор под оборудование

Для типа С

Сваи погружать методом вибропогружения с предварительным бурением лидера диаметром 150 мм. Глубина направляющей скважины должна быть на 700 мм выше острия сваи

Для типа П

Стойки УСО заделать в железобетонный подножник УБ-1 бетоном класса В 15 на мелком заполнителе

Для типа К

Стойки УСО установить в сверленые котлованы на подушки из щебня. Пазухи между стойками и стенками котлованов заполнить: для К-450-П – крупнозернистым песком с тщательным уплотнением; для К-450-Б и К-650-Б – бетоном класса В 7,5 распор

				Привязан			
Инв. №							
Н. контр	Ковалёв		02.06.86	ТП 407-03-410.86 КС			
				Установочные чертежи трансформаторов 110кВ			
Нач. отд	Ротенский		02.06.86		Стадия	Лист	Листов
ГИП стр	Парфёнов		02.06.86		Р	57	
Рук. гр.	Кирсанова		02.06.86	Типы закрепления опор под оборудование в грунте	ЭНЕРГОСЕТЬПРОЕКТ Северо-Западное отделение Ленинград		
Проверил	Кулешова		02.06.86				
Инженер	Панкратьева		02.06.86				

Подпись и дата | Взам. инв. №

Инв. № подл. | 12394 тм

gost.e-ecolog.ru