ТИПОВЫЕ МАТЕРИАЛЫ ДЛЯ ПРОЕКТИРОВАНИЯ

904-02-35.88

ЦЕНТРАЛЬНЫЕ КОНДИЦИОНЕРЫ КТЦ3
ИСХОДНЫЕ ДАННЫЕ ДЛЯ СОСТАВЛЕНИЯ ЗАДАНИЙ

АЛЬБОМ VI

СТРОИТЕЛЬНЫЕ ЗАДАНИЯ НА ПРИСОЕДИНЕНИЯ КОНДИЦИОНЕРА К СТРОИТЕЛЬНОЙ КОНСТРУКЦИИ И ПЛОЩАДКИ ОБСЛУЖИВАНИЯ

10107/7

gost.e-ecolog.ru

10107/7

ТИПОВЫЕ МАТЕРИАЛЫ ДЛЯ ПРОЕКТИРОВАНИЯ

904-02-35.88

ЦЕНТРАЛЬНЫЕ КОНДИЦИОНЕРЫ КТЦ3

ИСХОДНЫЕ ДАННЫЕ ДЛЯ СОСТАВЛЕНИЯ ЗАДАНИЙ

АЛЬБОМ VI

ПЕРЕЧЕНЬ АЛЬБОМОВ

Альбом I ПОЯСНИТЕЛЬНАЯ ЗАПИСКА

Альбом II СТРОИТЕЛЬНЫЕ ЗАДАНИЯ НА ВЕНТИЛЯТОРНЫЕ АГРЕГАТЫ, НАСОСЫ К БТМ И РЕГЕНЕРАЦИОННУЮ УСТАНОВКУ

Альбом III СТРОИТЕЛЬНЫЕ ЗАДАНИЯ НА СЕКЦИИ КОНДИЦИОНЕРОВ МОДИФИКАЦИЙ БАЗОВЫХ СХЕМ 1,2

Альбом IV СТРОИТЕЛЬНЫЕ ЗАДАНИЯ НА СЕКЦИИ КОНДИЦИОНЕРОВ МОДИФИКАЦИЙ БАЗОВОЙ СХЕМЫ 3

Альбом V СТРОИТЕЛЬНЫЕ ЗАДАНИЯ НА СЕКЦИИ КОНДИЦИОНЕРОВ МОДИФИКАЦИЙ БАЗОВОЙ СХЕМЫ 4

Альбом VI СТРОИТЕЛЬНЫЕ ЗАДАНИЯ НА ПРИСОЕДИНЕНИЕ КОНДИЦИОНЕРА К СТРОИТЕЛЬНОЙ КОНСТРУКЦИИ И ПЛОЩАДКИ ОБСЛУЖИВАНИЯ

Альбом VII СПРАВОЧНЫЕ ДАННЫЕ ДЛЯ СОСТАВЛЕНИЯ ЗАДАНИЯ НА ЭЛЕКТРОСНАБЖЕНИЕ И ОСВЕЩЕНИЕ

10107/7

РАЗРАБОТАНЫ
ГОСУДАРСТВЕННЫМ ПРОЕКТНЫМ ИНСТИТУТОМ
„ХАРЬКОВСКИЙ САНТЕХПРОЕКТ"
ГЛАВНЫЙ ИНЖЕНЕР ИНСТИТУТА В.А. СЛЮСАРЕВ
ГЛАВНЫЙ ИНЖЕНЕР ПРОЕКТА Л.И. ЛЕВОНТИН

УТВЕРЖДЕНЫ И ВВЕДЕНЫ
В ДЕЙСТВИЕ
ГЛАВПРОЕКТОМ
ГОССТРОЯ СССР
ПРОТОКОЛ № 70 ОТ 14.10 1988г.

© ПОР ЦИТП Госстроя СССР 1989г

Альбом VII

NN листов	Наименование листа	Стр.
1	Содержание листа	3
2	Присоединение кондиционера с БПЭ-3 или БСЭ1-3 к строительной конструкции	4
3	Присоединение кондиционера с БСЭ2-3 к строительной конструкции	5
4	Присоединение кондиционера с БСЭ3-3к строительной конструкции	6
5	Площадки обслуживания КТЦ3-31,5... КТЦ3-80 правого и левого исполнения	7
6	Площадки обслуживания КТЦ3-31,5... КТЦ3-80 правого и левого исполнения	8
7	Площадки обслуживания КТЦ3-125... КТЦ3-250 правого и левого исполнения	9
8	Площадки обслуживания КТЦ3-160, КТЦ3-250 левого исполнения	10
9	Площадки обслуживания КТЦ3-160, КТЦ3-250 правого исполнения	11
10	Площадки обслуживания КТЦ3-125... КТЦ3-250 левого исполнения	12

NN листов	Наименование листа	Стр.
11	Площадки обслуживания КТЦ3-125... КТЦ3-250 правого исполнения	13
12	Площадки обслуживания КТЦ3-125... КТЦ3-250 левого исполнения	14
13	Площадки обслуживания КТЦ3-125... КТЦ3-250 правого исполнения	15

Инв.№подл. | Подпись и дата | Взам.инв.№

10107/7

Нач.отд	Белоусов	
Н.контр.	Табак	
Гл.спец.	Синайский	
Рук.гр.	Сандик	
Ст.инж.	Бяльская	
Ст.инж.	Карзова	
Инж.	Геращенко	

904-02-35.88

Строительное задание. Содержание альбома.

Стадия	Лист	Листов
Р	1	13

Госстрой СССР Харьковский Сантехпроект

Альбом VI

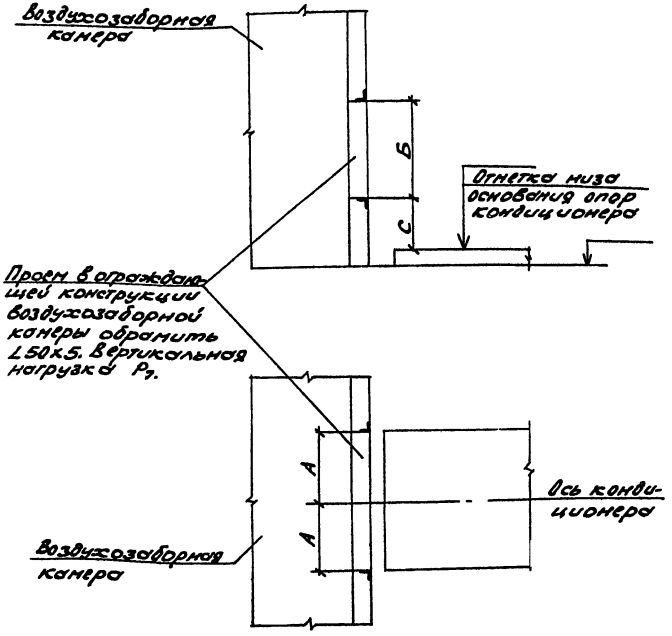

Производительность по воздуху м³/ч·10³	Размеры, мм			Нагрузка P, кг	Примечание
	А	Б	С		
10	414	503	831	20	
20	828			30	
31.5		1003	1099	40	
40			1599		
63	1703		1099	60	
80			1599		
125		2003		70	
160		2503	2099	80	
200	2578	2003	1599	90	
250		2503	2099	100	

10107/7

Нач.отд.	Белоусов		
Н.контр.	Табак		
Гл.спец.	Синайский		
Рук.гр.	Сандик		
Ст.инж.	Бальская		
Ст.инж.	Карзова		
Инж.	Герашенко		

904-02-35.88

Строительное задание. Присоединение кондиционера с БПЭ-3 или БСЭ1-3 к строительной конструкции.

Стадия	Лист	Листов
Р	2	

Госстрой СССР Харьковский Сантехпроект

Инв.№ подл. | Подпись и дата | Взам.инв.№

Альбом VI

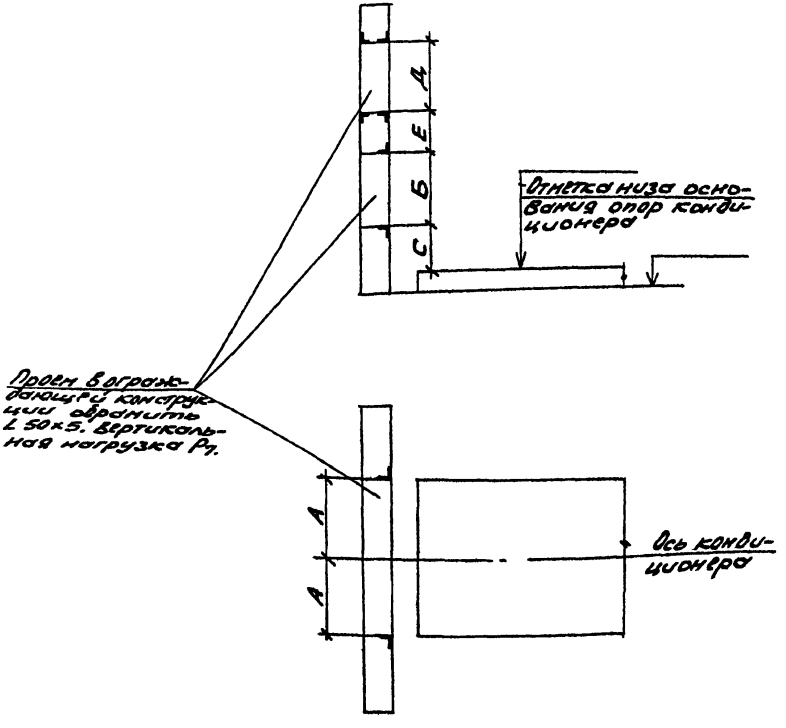

Производительность по воздуху $м^3/ч \cdot 10^3$	Размеры, мм					Нагрузка P, кг	Примечание
	А	Б	С	Д	Е		
63	1703	503	591	1003	494	60	
80		1103					
125			1091	2003	494	70	
160		2003	591	2503	494	80	
200	2578	1003	1091	2003	494	90	
250		2003	591	2503	494	100	

10107/7

Нач.отд.	Белоусов	
Н.контр.	Табак	
Гл.спец.	Синайский	
Рук.гр.	Сандик	
Ст.инж.	Бельская	
Ст.инж.	Карзова	
Инж.	Герашенко	

904-02-35.88

Строительное задание. Присоединение кондиционера с БСЭ2-3 к строительной конструкции

Стадия	Лист	Листов
Р	3	

Госстрой СССР Харьковский Сантехпроект

Инв.№ подл. | Подпись и дата | Взам.инв.№

Альбом VII

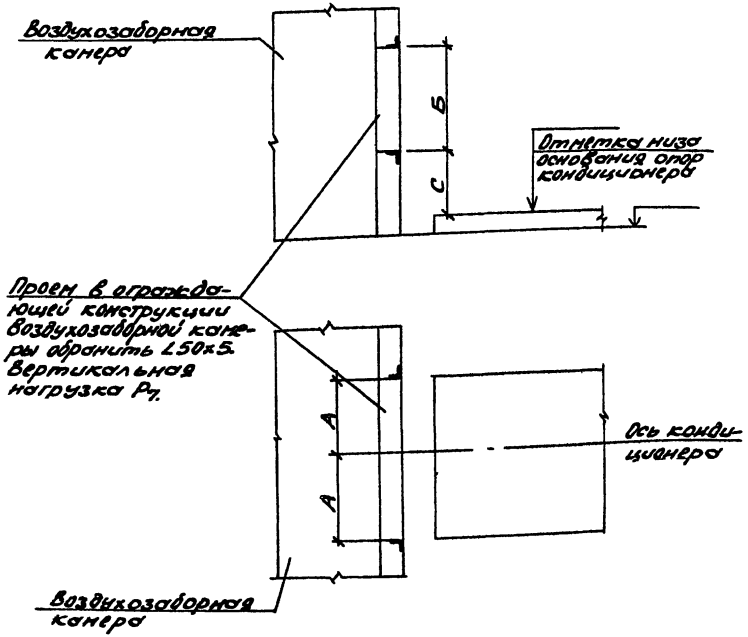

Производительность по воздуху $м^3/ч \cdot 10^3$	Размеры, мм			Нагрузка P кг	Примечание
	А	Б	С		
40	828	1753	974	40	
80	1703			60	
125		2503	1590	70	
200	2578			90	

10107/7

Нач.отд.	Белоусов		
Н.контр.	Гавак		
Гл.спец.	Синайский		
Рук.гр.	Сандик		
Ст.инж.	Бяльская		
Ст.инж.	Корзова		
Инж.	Герашенко		

904-02-35.88

Строительное задание. Присоединение кондиционера с Б293-3 к строительной конструкции

Стадия	Лист	Листов
Р	4	

Госстрой СССР Харьковский Сантехпроект

Инв.№подл. | Подпись и дата | Взам.инв.№

Альбом VI

Производительность по воздуху $м^3/ч \cdot 10^{-3}$	Компоновки	А
31,5	4, 10, 16, 21, 26, 31, 36, 42, 48	1125
40	4, 6, 10, 12, 16, 18, 21, 26, 28, 31, 36, 38, 42, 44, 48...50	
63	4, 5, 10, 11, 16, 19, 21, 22, 26, 29, 31, 32, 36, 37, 42, 43, 48...50	2000
80	4... 6, 10... 12, 16...18, 21, 22, 26...28, 31, 32, 36...38, 42...44, 48...50	

1-1

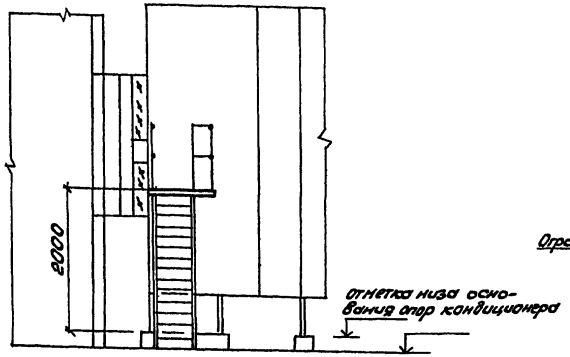

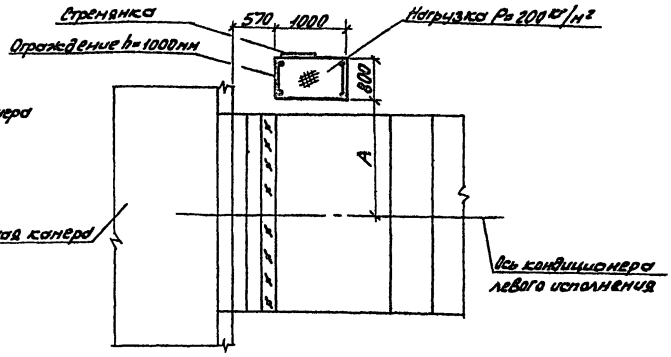

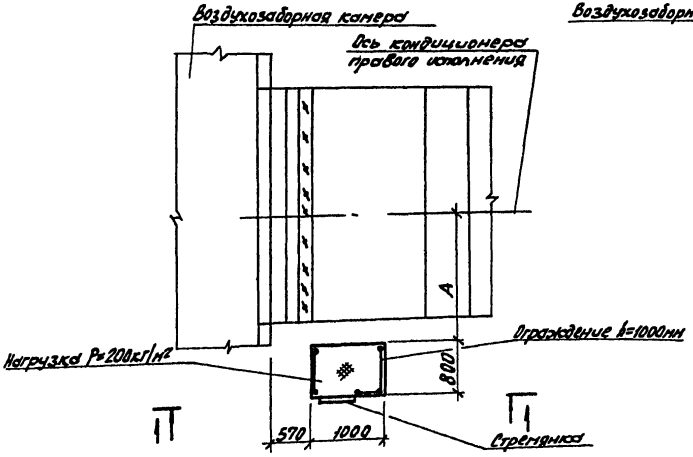

10107/7

Нач.отд.	Белоусов		
Н.контр.	Табак		
Гл.спец.	Синайский		
Рук.гр.	Сивик		
Ст.инж.	Бяльская		
Ст.инж.	Карзаева		
Инж.	Ященко		

904-02-35.88

Строительное задание. Площадки обслуживания КТЦ 3-31,5...КТЦ 3-80 правого и левого исполнения

Стадия	Лист	Листов
Р	5	

Госстрой СССР Харьковский Промстройпроект

Инв.№подл. | Подпись и дата | Взам.инв.№

Альбом VI

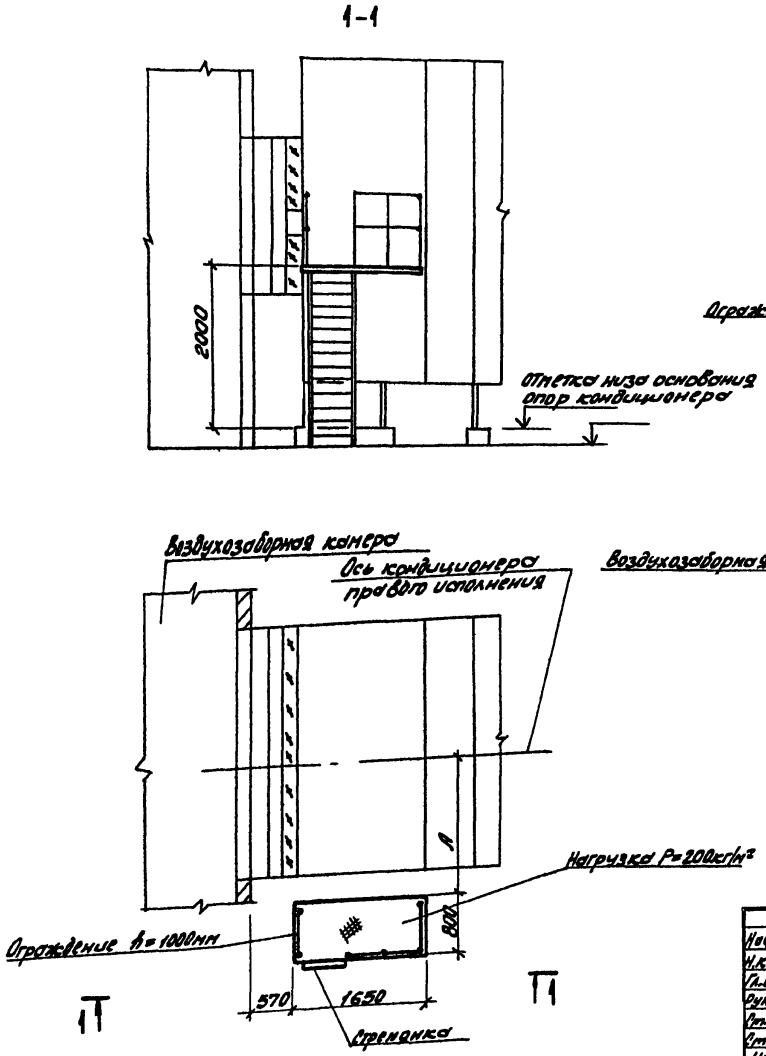

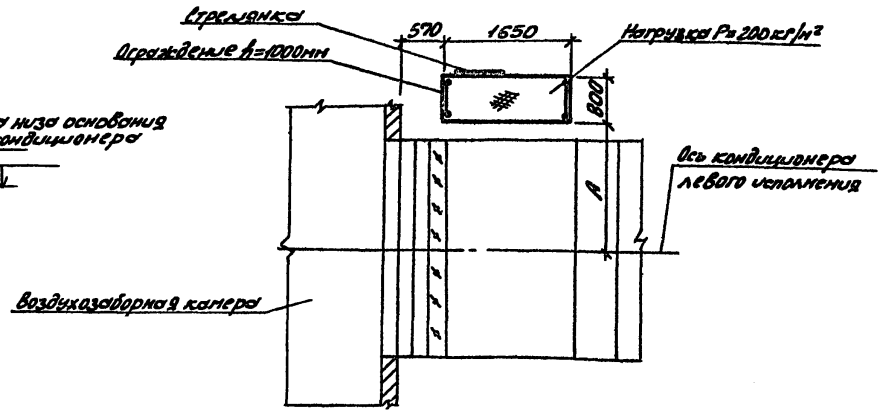

Производительность по воздуху $м^3/ч \cdot 10^3$	Компоновка	A
31,5	1,7,13,19,23,29,33,39,45	1125
40	1,3,7,9,13,15,19,23,25,29,33,35,39,41,45,47,51...61	
63	1...3,7...9,13...15,19,20,23...25,29,30,33...35,39...41,45...47,51,52	2000
80	1...3,7...9,13...15,19,20,23...25,29,30,33...35,39...41,45...47,51...61	

10107/7

Нач.отд.	Белоусов		
Н.контр.	Тадак		
Гл.спец.	Синайский		
Рук.гр.	Сандик		
Ст.инж.	Бяльская		
Ст.инж.	Карзова		
Инж.	Геращенко		

904-02-35.88

Строительное задание. Площадки обслуживания КТЦ3-31,5...КТЦ3-80 правого и левого исполнения.

Стадия	Лист	Листов
Р	6	

Госстрой СССР, Харьковский Сантехпроект

Инв.№ подл. | Подпись и дата | Взам.инв.№

Альбом VI

Производительность по воздуху $м^3/ч \cdot 10^3$	компоновка	A
125	51,52	2000
160		
200		2900
250		

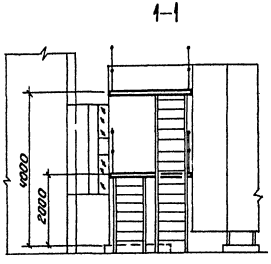

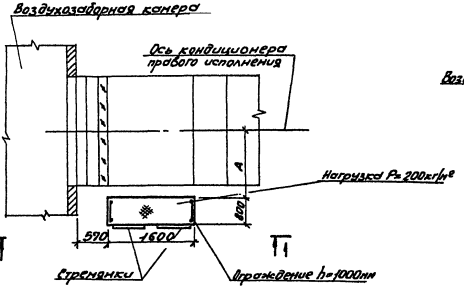

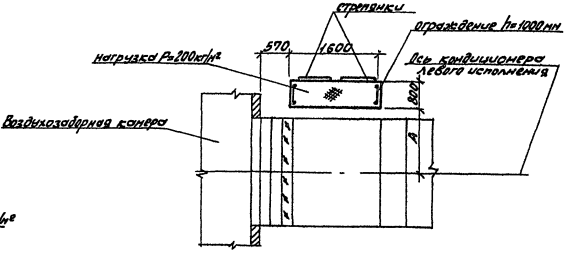

10107/7

Нач. отд.	Белоусов		904-02-35.88
Н. контр.	Табак		
Гл. спец.	Синайский		Строительное задание. Площадки обслуживания КТЦЗ-125...КТЦЗ-250 правого и левого исполнения
Рук. гр.	Сандик		
Ст. инж.	Бельская		
Ст. инж.	Карзова		
Инж.	Геращенко		

Стадия	Лист	Листов
Р	7	

Госстрой СССР
Харьковский Сантехпроект

Инв. № подл. | Подпись и дата | Взам. инв. №

1-1

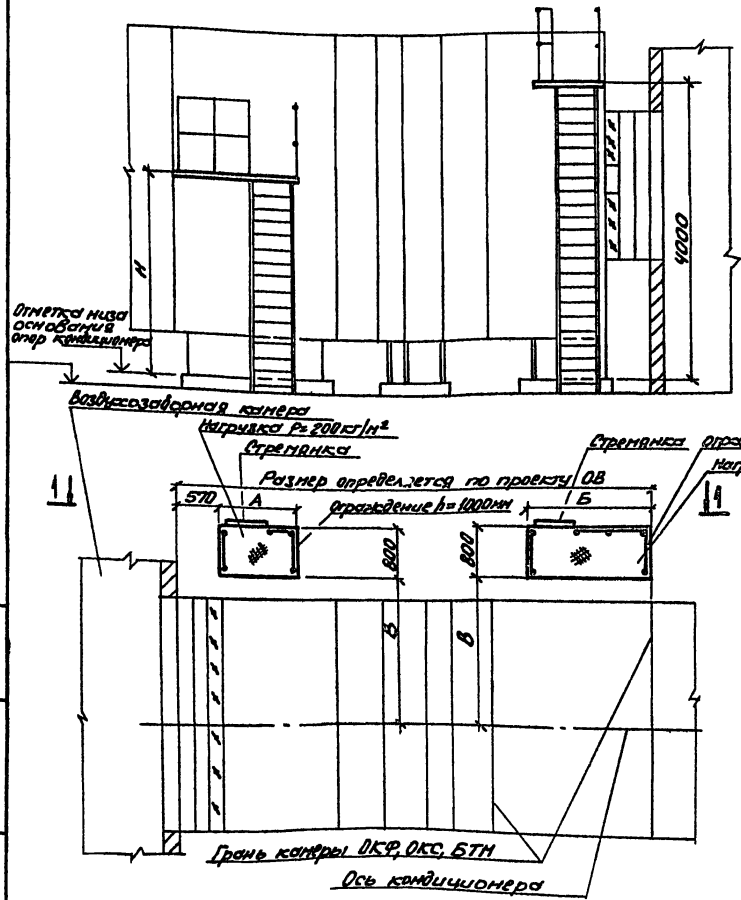

Производительность по воздуху м³/ч·10³	Компоновка	А	Б	В	Н
160	5, 11, 17	1000	1650	2000	3240
	22, 29, 32, 37, 43, 49				
250	5, 11, 17			2900	
	22, 29, 32, 37, 43, 49				

Инв.№подл.	Подпись и дата	Взам.инв.№	

Нач.отд.	Белоусов		
Н.контр.	Табак		
Гл.спец.	Синайский		
Рук.гр.	Сандик		
Ст.инж.	Балеско		
Ст.инж.	Карзова		
Инж.	Ерощенко		

10107/7

904-02-35.88

Строительное задание. Площадки обслуживания КЦ3-160, КЦ3-250 левого исполнения.

Стадия	Лист	Листов
Р	8	

Госстрой СССР Харьковский Сантехпроект

Альбом IV

1-1

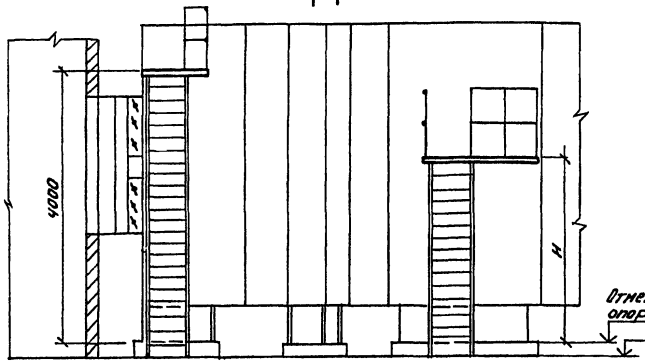

Производительность по воздуху $м^3/ч \cdot 10^3$	Компоновка	А	Б	В	Н
160	5, 11, 17	1000	1650	2000	3240
	22, 27, 32, 37, 43, 49				
250	5, 11, 17			2900	
	22, 29, 32, 37, 43, 49				

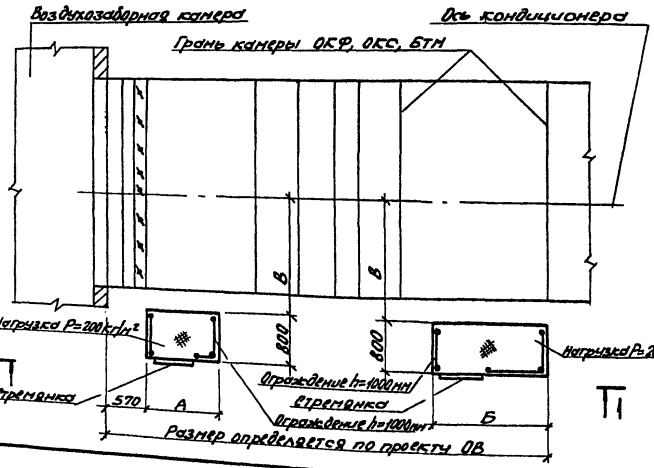

10107/7

Нач. отд.	Белоусов		
Н. контр.	Тобак		
Гл. спец.	Синайский		
Рук. гр.	Сандик		
Гл. инж.	Бальков		
Гл. инж.	Карзова		
Инж.	Прошенко		

904-02-35.88

Строительное задание. Площадки обслуживания КТЦ 3-160, КТЦ 3-250 правого исполнения

Стадия	Лист	Листов
Р	8	

Госстрой СССР Харьковский Сантехпроект

Инв. № подл. | Подпись и дата | Взам. инв. №

Альбом VII

1-1

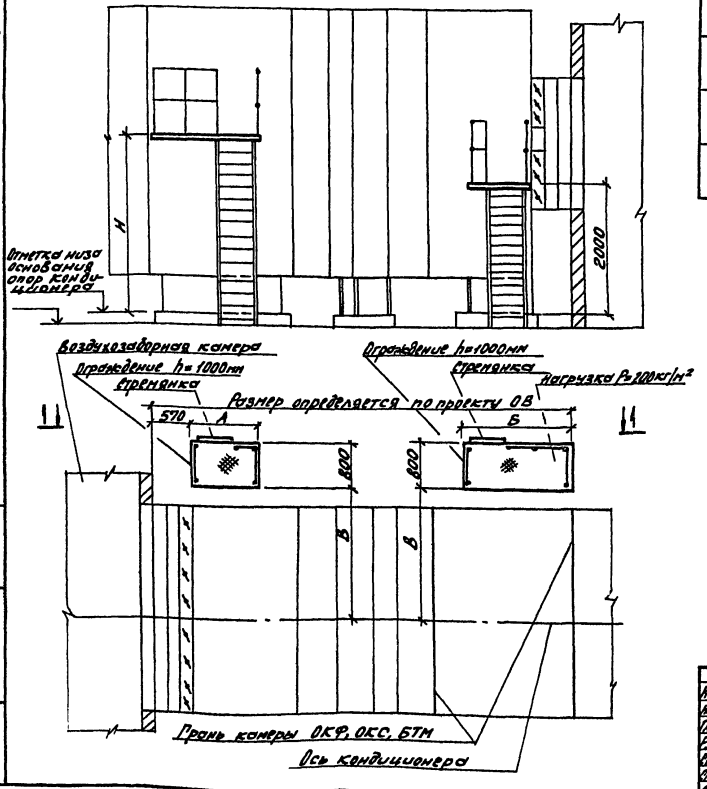

Производительность по воздуху м³/ч · 10³	Компоновки	А	Б	В	Н
125	5, 6, 11, 12, 17, 18	1000	2150	2000	2700
	22, 29, 28, 32, 39, 38, 43, 44, 48, 50		1650		
160	6, 12, 18		2150		3240
	28, 38, 44, 50		1650		
200	5, 6, 11, 12, 17, 18		2150	2900	2700
	22, 29, 28, 32, 39, 38, 43, 44, 49, 50		1650		
250	6, 12, 18		2150		3240
	28, 38, 44, 50		1650		

10107/7

Нач.отд.	Белоусов		904-02-35.88
Н.контр.	Гобас		
Гл.спец.	Чижевский		Строительное задание. Площадки обслуживания КТЦ3-125...КТЦ3-250 левого исполнения.
Рук.гр.	Самвик		
Ст.инж.	Бельская		
Ст.инж.	Сорзова		
Ст.инж.	Грищенко		

Стадия	Лист	Листов
Р	10	

Госстрой СССР Харьковский Сантехпроект

Инв.№подл. | Подпись и дата | Взам.инв.№

Альбом VII

1-1

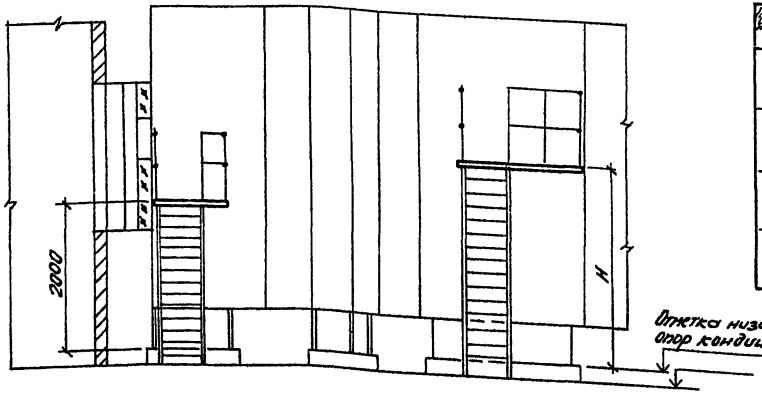

Производительность по воздуху м³/ч·10³	Компоновка	А	Б	В	Н
125	5,6,11,12,17,18	1000	2150	2000	2700
	22,27,28,32,37,38,43,44,49,50		1650		
160	6,12,18		2150		3240
	28,38,44,50		1650		
200	5,6,11,12,17,18		2150	2900	2700
	22,27,28,32,37,38,43,44,49,50		1650		
250	6,12,18		2150		3240
	28,38,44,50		1650		

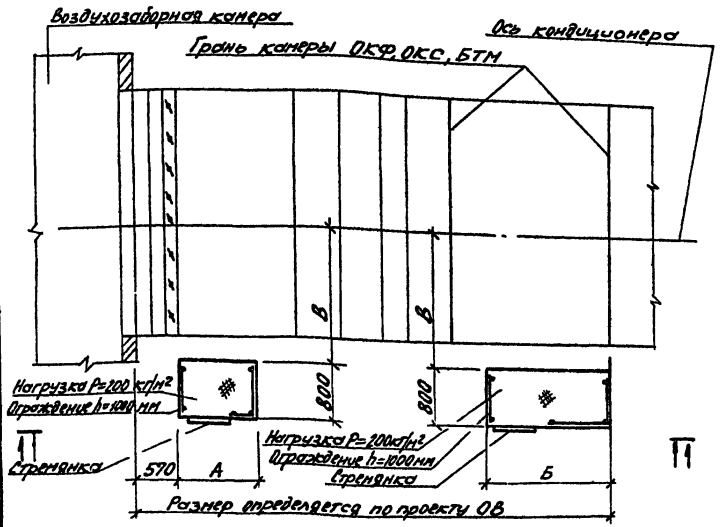

10107/7

Нач. отд.	Белоусов		
Н. контр.	Тодок		
Гл. спец.	Ямойский		
Рук. гр.	Сендик		
Ст. инж.	Бальсков		
Ст. инж.	Карзова		
Инж.	Ерощенко		

904-02-35.88

Строительное задание. Площадки обслуживания КТЦ3-125... КТЦ3-250 рабочего исполнения

Стадия	Лист	Листов
Р	11	

Госстрой СССР Харьковский Сантехпроект

Инв. № подл. | Подпись и дата | Взам. инв. №

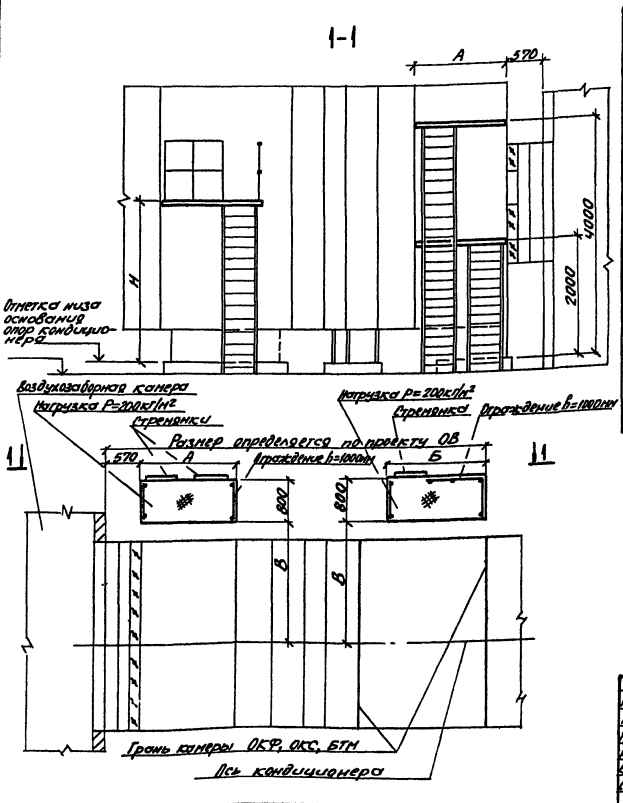

Производительность по воздуху м³/ч. ГОСТ	Компоновка	А	Б	В	Н
125	1...3, 9...8, 13...15, 53...55	1600	2150	2000	2700
	4, 10, 16	1000			
	19, 20, 23...25, 29, 30, 33...35, 39...41, 45...49, 56...61	1600	1650		
	21, 26, 31, 36, 42, 48	1000			
160	1...3, 9...9, 13...15	1600	2150		3240
	4, 10, 16	1000			
	19, 20, 23...25, 29, 30, 33...35, 39...41, 46...49, 56...61	1600	1650		
	21, 26, 31, 36, 42, 48	1000			
200	1...3, 9...9, 13...15, 53...55	1600	2150	2900	2700
	4, 10, 16	1000			
	19, 20, 23...25, 29, 30, 33...35, 39...41, 45...49, 56...61	1600	1650		
	21, 26, 31, 36, 42, 48	1000			
250	1...3, 9...9, 13...15	1600	2150		3240
	4, 10, 16	1000			
	19, 20, 23...25, 29, 30, 33...35, 39...41, 45...49	1600	1650		
	21, 26, 31, 36, 42, 48	1900			

10107/7

Нач.отд.	Белоусов		904-02-35.88
Н.контр.	Тудак		
Гл.спец.	Ситовский		Строительное задание. Площадки обслуживания КТЦ3-125...КТЦ3-250 левого исполнения.
Рук.гр.	Сунвик		
Ст.инж.	Быльская		
Ст.инж.	Карзова		
Инж.	Урошенко		

Стадия	Лист	Листов
Р	12	

Госстрой СССР Харьковский Сантехпроект

Инв.№ подл. | Подпись и дата | Взам.инв.№

Альбом VI

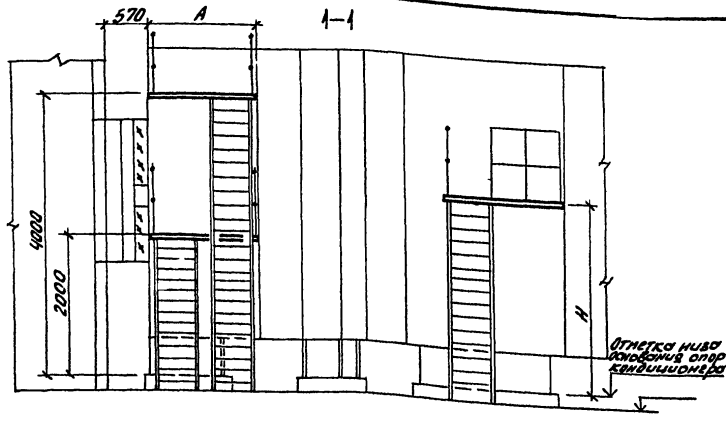

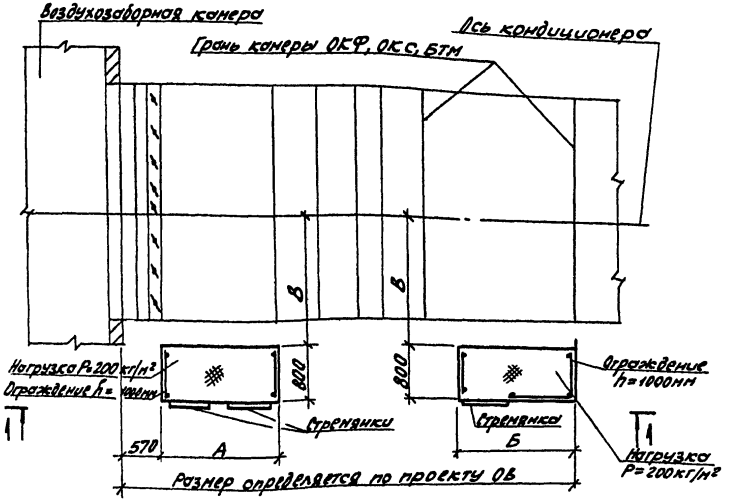

Производительность по воздуху м³/ч·10³	Компоновка	А	Б	В	Н
125	1...3, 7...9, 13...15, 53...55	1600	2150	2000	2700
	4, 10, 16	1000			
	19, 20, 23...25, 29, 30, 33...35, 39...41, 45...47, 56...61	1600	1650		
	21, 26, 31, 36, 42, 48	1000			
160	1...3, 7...9, 13...15	1600	2150		3240
	4, 10, 16	1000			
	19, 20, 23...25, 29, 30, 33...35, 39...41, 45...47, 56...61	1600	1650		
	21, 26, 31, 36, 42, 48	1000			
200	1...3, 7...9, 13...15, 53...55	1600	2150	2900	2700
	4, 10, 16	1000			
	19, 20, 23...25, 29, 30, 33...35, 39...41, 45...47, 56...61	1600	1650		
	21, 26, 31, 36, 42, 48	1000			
250	1...3, 7...9, 13...15	1600	2150		3240
	4, 10, 16	1000			
	19, 20, 23...25, 29, 30, 33...35, 39...41, 45...47, 56...61	1600	1650		
	21, 26, 31, 36, 42, 48	1000			

10107/7

Нач. отд.	Белоусов	
Н. контр.	Табак	
Гл. спец.	Синайский	
Рук. гр.	Сандик	
Ст. инж.	Бяльская	
Ст. инж.	Карзова	
Инж.	Геращенко	

904-02-35.88

Строительное задание. Площадки обслуживания КТЦ3-125...КТЦ3-250 правого исполнения

Стадия	Лист	Листов
Р	13	

Госстрой СССР Харьковский Сантехпроект

Инв. № подл. | Подпись и дата | Взам. инв. №

ЦЕНТРАЛЬНЫЙ ИНСТИТУТ ТИПОВОГО ПРОЕКТИРОВАНИЯ
ГОССТРОЯ СССР
КИЕВСКИЙ ФИЛИАЛ
г Киев-57 ул. Эжена Потье № 12
59/7
Заказ № 7234/р Инв № 10107/7 Тираж 550
Сдано в печать 1-8- 1989 Цена 1-22

gost.e-ecolog.ru