ТИПОВОЙ ПРОЕКТ

903-9-28.89

СТАЛЬНОЙ БАК-АККУМУЛЯТОР ДЛЯ ГОРЯЧЕЙ ВОДЫ ОБЪЕМОМ 100 КУБ.М

АЛЬБОМ 5

ТЕПЛОВАЯ ИЗОЛЯЦИЯ

gost.e-ecolog.ru

Привязан

Инв.№

ТИПОВОЙ ПРОЕКТ
903-9-28.89

СТАЛЬНОЙ БАК-АККУМУЛЯТОР ДЛЯ ГОРЯЧЕЙ ВОДЫ ОБЪЕМОМ 100 куб.м

АЛЬБОМ 5

ПЕРЕЧЕНЬ АЛЬБОМОВ

АЛЬБОМ 1	ТМ ТЕХНОЛОГИЧЕСКОЕ ОБОРУДОВАНИЕ ЭГ МОЛНИЕЗАЩИТА АТМ КОНТРОЛЬ И СИГНАЛИЗАЦИЯ. ТИЗ ТЕПЛОВАЯ ИЗОЛЯЦИЯ ЗАЩИТЫ
АЛЬБОМ 2	ТХ ПРОТИВОКОРРОЗИОННАЯ ЗАЩИТА (ИЗ ТП 903-9-26.89)
АЛЬБОМ 3	КМ КОНСТРУКЦИИ МЕТАЛЛИЧЕСКИЕ
АЛЬБОМ 4	КЖ ОСНОВАНИЯ И ФУНДАМЕНТЫ
АЛЬБОМ 5	ТИ ТЕПЛОВАЯ ИЗОЛЯЦИЯ
АЛЬБОМ 6	ПМ ОСНОВНЫЕ ПОЛОЖЕНИЯ ПО ПРОИЗВОДСТВУ МОНТАЖНЫХ РАБОТ (ИЗ ТП 903-9-26.89)
АЛЬБОМ 7	МП МОНТАЖНЫЕ ПРИСПОСОБЛЕНИЯ (ИЗ ТП 903-9-26.89)
АЛЬБОМ 8	ВМ ВЕДОМОСТИ ПОТРЕБНОСТИ В МАТЕРИАЛАХ
АЛЬБОМ 9	СО СПЕЦИФИКАЦИИ ОБОРУДОВАНИЯ
АЛЬБОМ 10	С СМЕТЫ
АЛЬБОМ 11	КМ СТАЛЬНАЯ КОНСТРУКЦИЯ ЗАЩИТЫ (ИЗ Т.П.Р. 903-9-031.89.)

ПРИМЕНЕННЫЕ ТИПОВЫЕ МАТЕРИАЛЫ

Типовой проект 704-1-159.83 Альбомы I III VIII	Резервуар стальной горизонтальный цилиндрический для хранения нефтепродуктов емкостью 5 куб.м (Распространяет Казахский филиал ЦИТП г. Алма-Ата)

РАЗРАБОТАН

ГИПРОКОММУНЭНЕРГО

ДИРЕКТОР ИНСТИТУТА С.С. КОШЕЛЬКОВ

ГЛАВНЫЙ ИНЖЕНЕР ПРОЕКТА Г.И. ШЕИН

ВНИПИТЕПЛОПРОЕКТ

ДИРЕКТОР ИНСТИТУТА И.К. ЗИНО

ГЛАВНЫЙ ИНЖЕНЕР ПРОЕКТА В.В. ПОПОВА

Утвержден Министерством жилищно-коммунального хозяйства РСФСР

Приказ от 18.07.88 № 201

Альбом 5

Ведомость рабочих чертежей основного комплекта

Лист	Наименование	Примечание
1	Общие данные (начало)	
2-17	Общие данные (продолжение)	
18	Общие данные (окончание)	
19	Тепловая изоляция полносборными конструкциями. Общий вид	
20	Тепловая изоляция полносборными конструкциями. Разрезы А-А... В-В. Узлы I, II.	
21	Тепловая изоляция полносборными конструкциями. Схема раскладки панелей. Разрез Г-Г	
22	Тепловая изоляция полносборными конструкциями. Разрезы Д-Д... К-К. Узлы III, IV.	
23	Бандажи. Схема приварки. Виды Л-Л... П-П. Узлы V, VI, VII	
24	Тепловая изоляция крыши. Общий вид. Разрезы А-А... В-В	
25	Тепловая изоляция крыши. Разрезы Г-Г..Ж-Ж Узлы I, II, III	
26	Детали приварные. Схема размещения на крыше	
27	Детали приварные. Разрезы 3-3...Л-Л. Узел IV	
28	Тепловая изоляция люка-лаза Ду 500 и люка-лаза овального 600×900 Разрез А-А, узел I	
29	Тепловая изоляция матрацами с покрытием алюминиевыми листами. Общий вид.	
30	Тепловая изоляция матрацами с покрытием алюминиевыми листами. Разрезы А-А..В-В Ж-Ж, 3-3. Узлы I... III	
31	Тепловая изоляция матрацами с покрытием алюминиевыми листами. Разрезы Г-Г..Е-Е И-И... Н-Н. Виды К-К, Л-Л, М-М	
32	Тепловая изоляция резервуара для хранения герметизирующей жидкости. Общий вид. Разрезы А-А... Ж-Ж	
33	Схема организации работ по монтажу изоляции стенки полносборными конструкциями. План. Вид А-А	
34	Схема пооперационной установки одной теплоизоляционной конструкции КТПП	
35	Схема погрузки полносборных теплоизоляционных конструкций на автомашину ЗИЛ-130 и их строповка	
36	Схемы строповки	
37	Калькуляция трудовых затрат при изоляции стенки полносборными конструкциями	
38	График производства работ при изоляции стенки полносборными конструкциями	
39	Схема организации работ по монтажу изоляции стенки матрацами	
40	Схема установки стоечных лесов. План. Схемы раскладки шпал и установки башмаков, прогонов, связей и раскосов	
41	Схема установки стоечных лесов. Развертки модулей 1,2,3. Сечения 1-1...4-4	
42	Схема установки стоечных лесов. Установка щитового настила. Узел крепления молниеотвода. Узел V. Сечения 5-5... 8-8	
43	Схема установки стоечных лесов. Узлы I... IV	
44	Калькуляция трудовых затрат при изоляции стенки матрацами	
45	График производства работ при изоляции стенки матрацами	
46	Схема организации работ по монтажу изоляции крыши	
47	Калькуляция трудовых затрат и график производства работ по монтажу изоляции крыши	

Типовой проект разработан в соответствии с действующими нормами и правилами и предусматривает мероприятия, обеспечивающие взрывную, взрывопожарную и пожарную безопасность бака-аккумулятора в части тепловой изоляции.

Главный инженер проекта В.В. Попова

Инв.№ подл. | Подпись и дата | Взам.инв.№

Привязан

Инв.№

ГИП	Попова			
Н.контр.	Чернова			
Нач.отд.	Дибровенко			
Рук.гр.	Лисенкова			
Ст.инж.	Храпова			
Ст.техн.	Иванов			

903-9-28.89-ТИ

Бак-аккумулятор для горячей воды объемом 100куб.м

Стадия	Лист	Листов
РП	1	47

Общие данные (начало)

ВНИПИ ТЕПЛОПРОЕКТ

24154-04 3

Формат А2

Альбом 5

Ведомость ссылочных и прилагаемых документов

Обозначение	Наименование	Примечание
	Ссылочные документы	
Серия 3.903-12	Индустриальные конструкции для промышленной тепловой изоляции. Рабочие чертежи. Часть II	
Серия 7.903.9-3	Конструкция тепловой изоляции трубопроводов надземной и подземной канальной прокладки водяных тепловых сетей, паропроводов и конденсатопроводов	
Серия 3.903-11	Тепловая изоляция криволинейных и фасонных участков трубопроводов и узлов оборудования	
	Прилагаемые документы	
ТИИ.01	Элемент бандажа Б-1	
ТИИ.02	Элемент бандажа Б-2	
ТИИ.03	Футляр	
ТИИ.04	Уголок направляющий	
ТИИ.05	Полуфутляр П-1	
ТИИ.06	Полуфутляр П-2	
ТИИ.07	Элемент стяжного бандажа Б-3	
ТИИ.08	Элемент стяжного бандажа левый Б-4	
ТИИ.09	Элемент стяжного бандажа правый Б-5	
ТИИ.10	Матрац М-1, М-2	
ТИИ.11	Решетка	
ТИИ.12	Скоба	
ТИИ.13	Элемент опорного кольца	
ТИИ.14	Зажим	
ТИИ.15	Прогон П-5	
ТИИ.16	Штырь	
ТИИ.17	Балка	
ТИИ.18	Стяжка	
ТИИ.19	Подкладка	
ТИИ.20	Доска бортовая Дн-1	
ТИИ.21	Поддон	
ТИ.ВМ	Ведомость потребности в материалах	Альбом 9

Условные обозначения и изображения

Наименование		
Полное		Сокращенное
Конструкция теплоизоляционная полносборная панельная		КТПП
Конструкция теплоизоляционная полносборная панельная карнизная		КТППК
Толщина изоляции		δиз
Наружный диаметр трубопровода		Dтр
Наружный диаметр фланца		Dфл
Требование безопасности		ТБ

‡ – Стык стоек
‡ – Проушины стоек
✕ – Раскосы с обозначением на плане

– Мат минераловатный прошивной

– Сетка проволочная сварная с квадратными ячейками №12,5-0,5, разрез

– Тоже, вид

– Кирпич КР 100

– Раствор цементно-песчаный

— – Прогоны без рабочего настила и ограждения
═ – Прогоны с рабочим настилом

ИСХОДНЫЕ ДАННЫЕ

Рабочий проект тепловой изоляции бака-аккумулятора для горячей воды объемом 100 куб.м. разработан по плану типового проектирования на 1987 год утвержденному постановлением Госстроя СССР от 20.11.86г раздел 7.7.3 го.

Рабочий проект выполнен в соответствии с заданием на разработку типового проекта, утвержденным заместителем министра жилищно-коммунального хозяйства РСФСР.

Конструкция бака-аккумулятора принята по чертежам института ЦНИИПроектстальконструкция.

Резервуар хранения герметика емкостью 5 куб.м принят по типовому проекту 704-1-159.83, а система трубопроводов противокоррозионной защиты, подобной типовому проекту бака-аккумулятора объемом 700 куб.м.

Инв.№ подл. | Подпись и дата | Взам.инв.№

					903-9-28.89-ТИ	
Привязан	ГИП	Попова			Бак-аккумулятор для горячей воды объемом 100 куб.м	Стадия: РП; Лист: 2; Листов:
	Н.контр.	Чернова				
	Нач.отд.	Дибровенко				
	Рук.гр.	Лисенкова			Общие данные (продолжение)	ВНИПИ ТЕПЛОПРОЕКТ
Инв.№	Ст.инж.	Хропова				
	Ст.техн.	Иванов				

Альбом 5

Бак-аккумулятор устанавливается на открытом воздухе в различных климатических районах. Расчетная зимняя температура наружного воздуха минус 30 и минус 40°С. Максимальная температура воды в баках-аккумуляторах 95°С.

Трубопроводы перелива, слива, наполнения, а также арматура к ним, подлежащие изоляции, определяются при привязке бака-аккумулятора и тепловая изоляция их должна быть выполнена в соответствии с серией 7.903.9-3 выпуск 0.1. На основании указанной серии составляется потребность в материалах и объемы работ для определения сметной стоимости теплоизоляционных работ.

ОБЩИЕ УКАЗАНИЯ

Расчет толщины тепловой изоляции бака-аккумулятора произведен по минимуму приведенных затрат с учетом стоимостных показателей на тепловую энергию и тепловую изоляцию.

На основании технико-экономических расчетов и номенклатуры теплоизоляционных конструкций приняты следующие толщины изоляции: для цилиндрической стенки - 80 мм; для крыши - 80 мм.

Результаты теплотехнических расчетов бака-аккумулятора, проведенных для принятых толщин изоляции, приведены в таблице.

В соответствии с заданием рабочий проект тепловой изоляции цилиндрической стенки баков-аккумуляторов выполнен в двух вариантах:

конструкциями полносборными панельными полной заводской готовности;

раздельная пооперационная изоляция матрацами из матов минераловатных прошивных в сетке проволочной сварной с квадратными ячейками № 12,5-0,5 с защитным покрытием из алюминиевого листа толщиной 1 мм.

Тепловая изоляция крыши осуществляется длинномерными матами минераловатными прошивными в сетке проволочной сварной с квадратными ячейками № 12,5-0,5 с защитным покрытием из алюминиевого листа толщиной 1 мм.

В рабочем проекте тепловой изоляции предусмотрена приварка бандажей на стенке бака-аккумулятора одинаковых для обоих вариантов крепления изоляции. При приварке деталей крепления тепловой изоляции на крыше в случае раздельной пооперационной изоляции стенок резервуара необходимо дополнительно учесть скобы для крепления матрацев и защитного покрытия из алюминиевого листа. Сварку производить по ГОСТ 5264-80.

Расчет толщины тепловой изоляции трубопроводов системы противокоррозионной защиты произведен исходя из требований безопасности, то есть из условия, чтобы температура на поверхности металлического покрытия не превышала 55°С при средней максимальной температуре воздуха наиболее жаркого месяца и при отсутствии ветра.

В качестве тепловой изоляции резервуара для хранения герметизирующей жидкости емкостью 5куб.м предусмотрены маты минераловатные прошивные в сетке проволочной сварной с квадратными ячейками № 12,5-0,5 с защитным покрытием из алюминиевого листа толщиной 1мм.

Для изоляции трубопроводов системы противокоррозионной защиты диаметром 219мм и арматуры всех диаметров предусмотрены маты минераловатные в стеклоткани, для изоляции трубопроводов диаметром до 89 мм - шнур теплоизоляционный минераловатный в стеклянной сетчатой трубке. В качестве защитного покрытия применяется алюминиевый лист толщиной 0,5-0,8 мм.

При определении потребности в материалах и сметной стоимости теплоизоляционных работ учтен коэффициент уплотнения:

для матов минераловатных прошивных в сетке или в стеклоткани - 1,2.

Наименование показателя	Расчетная температура °с	
	минус 30	минус 40
Поверхность изоляции крыши, м²	18	
Поверхность изоляции цилиндрической стенки, м²	89	
Поверхность днища, м²	18	
Тепловой поток с крыши, Вт	2403	2595
Тепловой поток с днища, Вт	2187	2362
Тепловой поток с цилиндрической стенки, Вт	8944	9660
Суммарный тепловой поток, Вт	13534	14617
Количество теплоты, выделяемое с поверхности изоляции и днища за 12ч, кДж	584669	631454

Инв.№ подл. | Подпись и дата | Взам.инв.№

						903-9-28.89-ТИ	
Привязан		ГИП	Попова		11.88	Бак-аккумулятор для горячей воды объемом 100 куб.м	Стадия: РП; Лист: 3; Листов:
		Н.контр.	Чернова		11.88		
		Нач.отд.	Добровенко		11.88		
		Рук.гр.	Лисенкова		8.88	Общие данные (продолжение)	ВНИПИ ТЕПЛОПРОЕКТ
Инв.№		Ст.инж.	Хралова		8.88		
		Ст.инж.	Горбушина		11.88		

Формат А2

Организация работ

1. Общие указания

1.1. При разработке рабочих чертежей типового проекта по изоляции бака-аккумулятора для горячей воды объемом 100 куб.м и относящегося к нему резервуара для хранения герметизирующей жидкости использованы:

1) чертежи типового проекта тепловой изоляции данного проекта;

2) чертежи (общие виды, планы, разрезы, обслуживающие площадки, фундаменты) ЦНИИпроектсталь – конструкция им. Мельникова и Фундаментпроекта Москва;

3) чертежи стоечных свободно-стоящих унифицированных лесов ЛСУ-2 (проект №371194 ВНИПИтеплопроект);

4) ГОСТ 12.3.038-85;

5) ОСТ 36-133-86.

1.2. Проектом предусмотрен весь комплекс работ по тепловой изоляции:

1) организационно-технические решения;

2) методы монтажа;

3) средства подмащивания;

4) подъемно-транспортные работы.

1.3. В проекте разработаны:

1) схемы организации работ по монтажу тепловой изоляции бака-аккумулятора в зависимости от конструкции изоляции;

2) конструктивные схемы установки стоечных лесов;

3) пооперационный монтаж теплоизоляционных конструкций;

4) схемы подъема теплоизоляционных конструкций при монтаже;

5) комплектующая ведомость элементов лесов;

6) ведомость потребности в механизмах, приспособлениях, инструменте и средствах подмащивания;

7) графики производства работ;

8) калькуляции трудовых затрат;

9) технико-экономические показатели;

10) рабочие чертежи нестандартных приспособлений.

1.4. Оформление привязки проекта к конкретной площадке строительства выполнять в соответствии с ГОСТ 21.202-78.

1.5. Основные конструктивные характеристики:

1) бак-аккумулятор для горячей воды: V = 100 куб. м; высота цилиндрической части H = 6,96 м, диаметр Dвн. = 4,73 м;

2) резервуар для хранения герметизирующей жидкости: диаметр D = 1,1 м, длина L = 2 м.

2. Условия поставки. Транспортирование и приобъектное хранение теплоизоляционных материалов

2.1. Условия поставки теплоизоляционных конструкций и изделий приняты исходя из номенклатуры:

1) изделия по номенклатуре, выпускаемые промышленностью (для изготовления матрацев);

2) комплектные конструкции для полносборных конструкций заводского изготовления с доведением их до полной монтажной готовности в мастерских производственной базы СУ.

2.2. Все изделия и конструкции от завода-изготовителя до прирельсовых баз СУ поставлять в железнодорожных вагонах, а от прирельсовых баз до мастерских производственных баз СУ автотранспортом.

2.3. При расположении завода-изготовителя от производственных баз СУ или объектов монтажа изоляции на расстоянии 150-200 км, доставку теплоизоляционных изделий и конструкций осуществлять автотранспортом. Изделия и конструкции должны быть в упаковке завода-изготовителя и промаркированными. Маркировка должна соответствовать: для изделий – стандартам, для полносборных теплоизоляционных конструкций – ТУ 36-1180-85.

2.4. От производственных баз СУ до места монтажа изделия поставлять в контейнерах АУК-1,25, а комплектные конструкции в поддонах с укладкой на машину ЗИЛ-431410.

2.5. При транспортировке изделия и конструкции укрыть брезентом.

2.6. Выгрузку и погрузку изделий и конструкций на прирельсовом складе производить кранами соответствующей грузоподъемности.

2.7. Хранение изделий и конструкций на прирельсовом складе и на производственных базах СУ осуществлять в условиях предохраняющих их от увлажнения (в крытых складах).

3. Подготовка к производству работ

3.1. До начала монтажа изоляции выполнить следующие работы:

1) площадку в зоне производства работ очистить от строительного мусора, остатков материала и спланировать;

2) установить стоечные леса, механизмы;

3) подвести в зону производства работ электроэнергию;

4) обеспечить подъезд к объектам подлежащим изоляции (т.е. выполнить временные дороги);

5) соорудить складские помещения для хранения теплоизоляционных изделий и конструкций;

6) заготовить и укомплектовать теплоизоляционные конструкции в мастерских производственных баз СУ;

7) собрать в мастерских производственных баз СУ полносборные конструкции и укомплектовать их по маркам;

8) подготовить соответствующие инструменты, инвентарь и приспособления;

9) завезти на объект теплоизоляционный

					903-9-28.89 –ТИ		
ГИП	Попова			12.01.89			
Н. контр.	Коржихина			12.01.89	Бак-аккумулятор для горячей воды объемом 100 куб. м.	Стадия	Лист	Листов
Нач. отд.	Ивков			12.01.89		РП	4	
Гл. техн.	Горбачев			8.01.89				
Рук. гр.	Новикова			8.01.89	Общие данные (продолжение)	ВНИПИ ТЕПЛОПРОЕКТ		
Вед. инж.	Арзамасова			8.01.89				
Ст. техн.	Абрамова			8.01.89				

Привязан

Инв. №

Инв.№ подл. | Подпись и дата | Взам.инв.№

материал и конструкции в объеме двухсменного запаса.

3.2. Изолируемые бак-аккумулятор и резервуар для хранения герметизирующей жидкости должны быть полностью смонтированы. На их поверхностях (стенах и крыше) приварены крепежные детали.

3.3. Смонтированные бак-аккумулятор и резервуар должны быть испытаны в соответствии с действующими техническими условиями и сданы по акту за подписью заказчика монтажной организации.

3.4. На производство теплоизоляционных работ должно быть получено разрешение.

3.5. Перед установкой изоляции изолируемые поверхности должны быть окрашены, очищены от пыли и грязи.

4. МОНТАЖ ТЕПЛОВОЙ ИЗОЛЯЦИИ

4.1. Для монтажа тепловой изоляции бака-аккумулятора в качестве средств подмащивания предусмотрены:

1) механизированные средства подмащивания при изоляции стенки бака-аккумулятора полносборными конструкциями;

2) свободно-стоящие унифицированные стоечные леса ЛСУ-2 при изоляции стенки бака-аккумулятора матрацами с покрытием профилированным алюминиевым листом.

4.2. Выбор средств подмащивания определяет организация, выполняющая теплоизоляционные работы.

4.3. Работы по монтажу изоляции выполнять в следующей технологической последовательности: вначале производить монтаж изоляции стенки и крыши одновремено, затем карнизной части крыши.

4.4. Учитывая конструкцию изоляции, принята следующая технология монтажа изоляции по баку-аккумулятору:

1) монтаж изоляции стенки бака-аккумулятора полносборными конструкциями с механизированных средств подмащивания;

2) монтаж изоляции стенки бака-аккумулятора матрацами со стоечных лесов;

3) монтаж изоляции крыши бака-аккумулятора.

4.5. Монтаж изоляции с механизированных средств подмащивания.

4.5.1. При изоляции стенки бака-аккумулятора полносборными конструкциями монтаж их вести в следующем порядке:

1) в начале установить конструкции первого (нижнего) ряда, затем второго и последующих рядов;

2) конструкции монтировать снизу вверх горизонтальными рядами справа налево. Монтаж одного горизонтального ряда считать завершенным, если установлены полностью все конструкции (КТПП, КТППК) по периметру бака-аккумулятора;

3) к монтажу конструкций каждого очередного ряда приступать только после окончания монтажа конструкций предыдущего ряда;

4) навеску конструкций на стенку бака-аккумулятора производить с автогидроподъемника АГП-12А, а их подъем осуществлять гидравлическим краном ГМКП-320 (или другим краном соответствующей характеристики по грузоподъемности и высоте);

5) с каждой стоянки АГП-12А, монтировать по 4 шт. полносборных конструкций (КТПП и КТППК). Строповку конструкций осуществлять за петли, предназначенные для их навески в проектное положение (лист 35).

4.5.2. Разгрузку КТПП и КТППК у мест монтажа производить одновременно с их монтажом краном гидравлическим ГМКП-320.

4.5.3. Доставку полносборных конструкций на объект осуществлять автотранспортом на поддонах в количестве сменной потребности 5шт. Схема загрузки автотранспорта КТПП и КТППК приведена на листе 35.

4.5.4. Монтаж изоляции полносборными конструкциями выполнять бригадой в количестве 6 чел. Их работа организована следующим образом:

1) два рабочих участвуют в подъеме КТПП и КТППК на высоту (выгрузка конструкций с автотранспорта и его строповка);

2) один рабочий с помощью оттяжки из пенькового каната Ф8мм удерживает конструкцию от раскачивания при ее подаче к месту навески в проектное положение;

3) два рабочих, находящихся в люльке автогидроподъемника АГП-12А, навешивают конструкцию в проектное положение и освобождают от строп.

4.5.5. Пооперационная установка одной полносборной конструкции на стенку бака-аккумулятора приведена на листе 36.

4.5.6. Продолжительность работ по изоляции стенки бака-аккумулятора – 3 дн.

4.6. Монтаж изоляции со стоечных лесов.

4.6.1. При изоляции стенки бака-аккумулятора матрацами М-1 и М-2 с покрытием их профилированным алюминиевым листом монтаж выполнять со стоечных лесов.

4.6.2. Монтаж изоляции на стенке вести снизу (нижнего пояса) вверх и поясами по периметру в направлении справа налево. Количество поясов 2 шт.

4.6.3. Высоту каждого пояса определяют типоразмеры элементов изоляции.

4.6.4. Основной и покровные слои монтируются одновременно.

4.6.5. Работы по устройству основного и покровного слоев выполнять с минимальным опережением каждого предыдущего слоя относительно последующего.

4.6.6. Работы по устройству изоляции в пределах каждого пояса выполнять в следующей последовательности:

1) навеска матрацев М-1 (размером 1000×2540мм) и М-2 (размером 1000×2980мм) с помощью захва-

					903-9-28.89-ТИ			
ГИП	Попова			12.01.89				
Н.контр.	Коржумина			12.01.89	Бак-аккумулятор для горячей воды объемом 100 куб.м.	Стадия	Лист	Листов
Нач.отд.	Ижов			12.01.89		РП	5	
Гл.техн.	Горбачев			8.01.89				
Рук.гр.	Новикова			8.01.89	Общие данные (продолжение)	ВНИПИ ТЕПЛОПРОЕКТ		
Инж.	Арзамасова			9.01.89				
Ст.техн.	Абрамова			18.01.89				

Привязан

Инв.№

Инв.№ подл. | Подпись и дата | Взам.инв.№

24154-04 7 Формат А2

та на бандажи, приваренные на стенке;

2) сшивка матрацев по вертикали между собой проволокой 0,8-О-4;

3) стягивание матрацев по периметру кольцом из проволоки 2-О-4. Количество колец в каждом поясе 2 шт.;

4) установка профилированных алюминиевых листов с опиранием в нижней части на скобы типа I, II;

5) крепление листов между собой заклепками Т3-4х5(1).

4.6.7. Монтаж на одном поясе считать завершенным, если выполнена полностью вся изоляция по периметру бака-аккумулятора, затем можно приступать к работам на втором и последующих поясах.

4.6.8. При выполнении работ изолировщики должны находиться на каждом ярусе лесов, расположенном в пределах одного пояса.

4.6.9. Подачу теплоизоляционных конструкций на леса осуществлять:

1) матрацев М-1 и М-2 - до отметки 7м краном ГМКП-320 (лист 39);

2) профилированные алюминиевые листы размером 1х3м к месту монтажа подавать через монтажный проем, сделанный в одной из секций стоечных лесов (см. лист 39).

4.6.10. Матрацы на настил лесов подавать в рулонах. На лесах у места монтажа матраца рулон освобождают от скрутки, разматывают и вручную опускают в пространство между стенкой и стоечными лесами.

4.6.11. Профилированные алюминиевые листы также через монтажный проем вручную заводят в пространство между стенкой и стоечными лесами и транспортируют к месту монтажа. Предварительно в них должны быть просверлены отверстия предназначенные для подъема (лист 36).

4.6.12. Строповка изоляционных конструкций приведена на листе 36.

4.6.13. Доставку теплоизоляционных конструкций на объекты осуществлять автокраном в контейнерах в количестве сменной потребности. Монтаж изоляции выполняет бригада в количестве 9 чел.

4.6.14. Продолжительность работ по изоляции бака-аккумулятора матрацами с покрытием профилированным листом равна 7 дн. Схема организации работ приведена на листе 39.

4.7. Монтаж изоляции крыши

4.7.1. Монтаж изоляции крыши бака-аккумулятора выполнять согласно разработанной схеме на листе 48.

4.7.2. Работы вести по захваткам. Количество захваток 5 шт. Изоляцию на захватке производить по конструктивным слоям.

4.7.3. Расстановку рабочих по фронту работ производить в пределах каждой захватки. На каждой захватке предусмотрено монтаж изоляции выполнять до полного его завершения покровным слоем. Работы по конструктивным слоям вести с опережением каждого предыдущего слоя.

4.7.4. До монтажа изоляции маты и алюминиевые листы изоляции изготовляют, рулонируют в мастерских производственных баз СУ и в контейнерах автотранспортом доставляют на объект в объеме их сменной потребности.

4.7.5. Подъем теплоизоляционных конструкций на крышу производить:

1) гидравлическим краном ГМКП-320 при изоляции стенки бака-аккумулятора полносборными конструкциями;

2) краном ГМКП-320 при изоляции стенки бака-аккумулятора матрацами с покрытием профилированным алюминиевым листом.

4.7.6. Подавать теплоизоляционный материал на крышу в контейнерах. Приемку теплоизоляционных конструкций для изоляции крыши производить в зоне, указанной на листе 46, и расположить за ограждением крыши. Теплоизолировщики, работающие на крыше, должны крепиться предохранительными поясами к металлоконструкциям крыши.

4.7.7. Монтаж изоляции крыши выполняет бригада изолировщиков в количестве 3 чел.

4.7.8. Продолжительность работ на монтаже изоляции составляет 1,5 дн.

4.7.9. Изоляцию резервуара для хранения герметизирующей жидкости D=1098 мм, L=2000мм производить с инвентарных средств подмащивания высотой до 4м. Монтаж изоляции вести справа налево. Технология монтажа изоляции его аналогична технологии изоляции на крыше бака-аккумулятора Конструкция тепловой изоляции резервуара см. лист 31.

5. Мероприятия по обеспечению качества теплоизоляционных конструкций при изготовлении и монтаже.

5.1. В процессе заготовки теплоизоляционных изделий и их монтажа особое внимание следует обратить на:

1) применение изделий только в высушенном состоянии;

2) материалы для производства теплоизоляционных работ хранить в условиях не допускающих их увлажнения и коррозии;

3) плотное прилегание конструкций к изолируемой поверхности и между собой;

4) случай выпадания атмосферных осадков во время монтажа, а также в конце рабочего дня.

					903-9-28.89 -ТИ			
ГИП	Попова			12.01.88				
Н.контр.	Корнилина			12.01.88	Бак-аккумулятор для горячей воды, объемом 100 куб. м.	Стадия	Лист	Листов
Нач.отд.	Ихов			8.01.88		РП	6	
Гл.техн.	Горбачев			8.01.88				
Рук.гр.	Новикова			8.01.88	Общие данные (продолжение)	ВНИПИ ТЕПЛОПРОЕКТ		
Гл.инж.	Юзматова			8.01.88				
Гл.техн.	Абрамова			8.01.88				

Привязан

Инв.№

Инв.№ подл. | Подпись и дата | Взам.инв.№

Изоляцию следует укрыть полиэтиленовой пленкой или другими влагозащитными материалами, закрепив их проволокой к закладным деталям, расположенным на поверхности цилиндрической части резервуара и крыши на случай выпадения осадков;

5) теплоизоляционные работы производить при отсутствии атмосферных осадков.

5.2. В условиях монтажа за качеством выполнения тепловой изоляции необходимо осуществлять контроль. Он включает три вида контроля: входной, операционный и приемочный (оценка качества работ).

5.3. Входному контролю подлежат все поступающие на объект материалы, изделия и конструкции. Исходные материалы должны иметь паспорта предприятия-изготовителя. Применение материалов не имеющих технических паспортов запрещается. Конструктивные элементы основного и покровного слоев, поступающие на объект, проверяют путем внешнего осмотра, которым устанавливается их соответствие проекту, а также соблюдение требований транспортировки, разгрузки и хранения. Входной контроль осуществляет производитель работ или строительная лаборатория.

5.4. Операционному контролю подлежит устройство тепловой изоляции раздельно на всех стадиях технологического процесса. Операционный контроль обеспечивает оперативное выявление дефектов и причин их возникновения, а также своевременное принятие мер по их устранению и предупреждению.

5.5. При операционном контроле проверяется:

1) соблюдение технологии выполнения теплоизоляционных работ;

2) соответствие выполняемых работ чертежам, строительным нормам и правилам на производство теплоизоляционных работ и техническим условиям.

5.6. Операционный контроль осуществляет производитель работ или мастер, а самоконтроль исполнители работ (изолировщики).

5.7. Приемочному контролю подлежит проверка и оценка качества выполняемых теплоизоляционных работ на объекте, а также скрытых работ. Приемочный контроль выполняется раздельно для основного и покровного слоя изоляции. Приемочный контроль основного слоя производится с составлением акта на скрытые работы. В приемочном контроле принимают участие представители заказчика или генподрядчика и специализированные организации, выполняющие данный вид работ.

5.8. Данные результатов всех видов контроля фиксировать в журнале работ.

5.9. Организация операционного и приемочного контроля и надзора за их осуществлением возлагается на главного инженера СУ.

6. КОНСТРУКЦИЯ ЛЕСОВ

6.1. Леса представляют собой каркасную пространственную систему с круговым очертанием в плане по замкнутому контуру вокруг бака-аккумулятора с применением элементов из комплекта лесов ЛСУ-2 и дополнительного комплекта нестандартных элементов. Леса являются свободно стоящими. Жесткость конструкции лесов обеспечена установкой раскосов во всех трех плоскостях секций лесов, а также сочетанием прямоугольных (типовых) секций с (размером 2,04×1,2 м) и трапециевидных (нетиповых) секций с чередованием их между собой.

6.2. Леса состоят из следующих основных элементов:

1) из комплекта лесов ЛСУ-2:
стойки из электросварных труб Ф60 мм ГОСТ 10704-76, длиной 2 и 4 м с проушинами с шагом 0,5 м; прогоны и ограждения из швеллера №8 ГОСТ 8240-72;

2) из дополнительных элементов:
связи, раскосы, ограждения из электросварных труб Ф50 мм по ГОСТ 10704-76, при условии изготовления из Стали Вст3пс ГОСТ 380-71; хомуты для крепления раскосов, связей и ограждений; щиты настила из досок толщиной 40 мм: доски толщиной 40 мм; бортовые доски толщиной 40 мм; прогоны и ограждения из швеллера №8 устанавливать в прямоугольных секциях лесов, связи и ограждения из труб Ф50 мм – в трапециевидных секциях.

6.3. Прогоны и ограждения в прямоугольных секциях соединять со стойками с помощью штырей, приваренных к элементам прогонов и ограждений, и проушин на стойках. Связи и ограждения в трапециевидных секциях соединять со стойками с помощью хомутов.

6.4. Раскосы во всех секциях лесов соединить со стойками также с помощью хомутов.

6.5. В местах пересечения прогонов стоечных лесов с металлоконструкциями бака-аккумулятора прогоны допускается переставлять на проушину ниже или выше, т.е. на 500 мм.

6.6. На прогоны лесов поперек секции установить деревянные щиты настила.

6.7. В трапециевидных секциях настил выполнить из досок с установкой их на щиты настила прямоугольных секций, при этом концы досок должны быть скошены и находиться над опорой и перекрывать ее не менее, чем на 20 см в каждую сторону.

6.8. Для предотвращения сдвига досок относительно щитов настила смежных секций лесов к нижней плоскости досок прибить упоры из бруска 40×40 мм. Каждый из упоров прибивается одновременно к двум или трем доскам, сплачивая их между собой. бруски прибивать по месту при установке досок таким образом, чтобы они были расположены с минимальным зазором относительно щитов настила, но не более 5 мм.

6.9. По наружному ряду стоек на настил щитов установить бортовые доски, которые

удерживаются поворотными скобами стоек в прямоугольных секциях, а в трапециевидных секциях прибиваются гвоздями к доскам щита настила.

6.10. На высоте 0,5 и 1м над настилом установить ограждения.

6.11. Щиты и доски настила установить одновременно на всех ярусах лесов. Количество ярусов 4 шт.

6.12. Нижние стойки лесов опереть на башмаки, часть стоек до упора с основанием башмака, часть выдвижением.

6.13. Башмаки в свою очередь установить на подкладки из деревянных шпал I А и закрепить их костылями.

6.14. Подъем на леса и спуск с лесов при изоляции бака-аккумулятора предусмотрен по лестницам, встроенным в секции стоечных лесов. Количество лестниц 2 шт.

7. МОНТАЖ И ДЕМОНТАЖ ЛЕСОВ

7.1. До начала монтажа стоечных лесов ответственный за их монтаж и назначенный приказом по управлению мастер принимает и проверяет количество, комплектность и состояние элементов лесов в соответствии с проектом.

7.2. Состояние металлических элементов проверять по признакам: вмятин, прогнутостей и других видимых внешних дефектов.

7.3. Состояние деревянных элементов (щитов настила и бортовых досок) проверять по признакам: наличие сколов, трещин и т.д., а также наличие их окраски огнезащитной, атмосферостойкой краской.

7.4. Монтаж лесов из элементов, отбракованных по указанным выше признакам, запрещается.

7.5. Элементы лесов, из комплекта лесов ЛСУ-2, не имеющих заводских паспортов, приемке не подлежат.

7.6. Монтаж стоечных лесов вести в следующем порядке:

1) раскладка элементов лесов по фронту их установки в количествах и комплектно в пределах сменной потребности;

2) разбивка осей каркаса стоечных лесов;

3) монтаж элементов лесов (по ярусный).

Ниже излагается последовательность монтажа стоечных лесов.

7.7. Разбивку лесов осуществлять следующим образом: произвести предварительную раскладку шпал I А под стойки лесов и установку элементов лесов (башмак, стойки, прогоны) нижнего (первого) ряда, а затем произвести выверку этих элементов. выверку шпал осуществить нивелиром. После нивелировки верхняя плоскость всех шпал должна быть на одном уровне. Если уровень шпал разный, то выверку их следует осуществить за счет подбивки под подкладки или выборки из под них материала покрытия кольцевой площадки.

7.8. Выверку элементов лесов осуществлять с помощью отвеса (для стоек) и уровня (для прогонов).

7.9. Стойки установить строго по оси подкладок и на равных расстояниях от их концов.

7.10. Стойки внутреннего ряда должны отстоять от стенки бака-аккумулятора на одинаковых расстояниях (лист 40). Положение стоек наружного ряда определяет длина прогонов П-5.

7.11. Вертикальность стоек проверять путем провешивания вертикали с помощью отвеса. Провешивание вертикали выполнять с крыши бака-аккумулятора.

Провешивание дает возможность избежать пересечения стоек лесов с обвязочными трубопроводами, несущими элементами обслуживающих площадок и т.п. в процессе монтажа стоечных лесов.

7.12. Проектное положение стоек лесов достигается за счет установки раскосов во всех трех плоскостях типовой секции лесов (размерами 2,04×1,2м).

7.13. После установки всех элементов лесов по периметру бака-аккумулятора первого (нижнего) ряда башмаки лесов следует прикрепить костылями к шпалам.

7.14. Монтаж одного яруса лесов считается завершенным, если установлены все элементы лесов, предусмотренные проектом (стойки, прогоны, ограждения, раскосы, связи, щиты настила, бортовые доски) по всему периметру стенки бака-аккумулятора.

7.15. После завершения работ первого яруса производить монтаж второго и последующих ярусов.

Примечание.

Стыки стоек по всей высоте лесов должны быть расположены вразбежку, для чего при установке нижнего ряда стоек двухметровые и четырехметровые стойки следует чередовать и дальнейшее наращивание лесов производить четырехметровыми стойками до верхнего яруса. Последний верхний ряд стоек выполняется также из двух и четырехметровых стоек с их чередованием.

По мере наращивания лесов монтировать лестничные клетки для чего:

1) на прогоны устанавливают опорные балки БО-1;

2) устанавливают щиты настила на переходных площадках;

3) навешивают лестницы на балки БО-1;

4) устанавливают перила на лестницы;

5) навешивают ограждения на переходных площадках.

7.16. На всех ярусах установить деревянный щитовой настил и закрепить его с наружной стороны бортовыми досками.

7.17. Зазор между изолируемой поверхностью и рабочим настилом лесов не должен превышать двойной толщины изоляции плюс 50мм.

7.18. Вдоль фронта стоечных лесов на одном погонном метре рабочего настила одновременно может находиться не более двух чел.

7.19. Материалы на лесах должны быть равномерно рассредоточены по всей площади настила. Раскладка элементов лесов на рабочем настиле лесов после их подъема производить равномерно по фронту лесов и комплектно в пределах необходимой потребности. При этом количество элементов в пересчете на массу не должно превышать допустимой нагрузки на рабочий настил 98 Н/м² с учетом нагрузки от рабочих, выполняющих монтаж лесов.

Инв. № подл. | Подпись и дата | Взам. инв. №

					903-9-28.89 -ТИ		
ГИП	Попова			01.89			
Привязан	Н. контр.	Коржикина		01.89	Бак-аккумулятор для горячей воды объемом 100 куб.м.	Стадия	Лист	Листов
	Нач. отд.	Ивов		01.89		РП	8	
	Гл. техн.	Горбачев		01.89				
	Рук. гр.	Новикова		01.89	Общие данные (продолжение)	ВНИПИ ТЕПЛОПРОЕКТ		
Инв. №	Вед. инж.	Агзамова		01.89				
	Ст. техн.	Абрамова		01.89				

7.20. Не допускаются скопление людей в одном месте, а также дополнительные нагрузки на леса от посторонних предметов, не предусмотренных проектом.

7.21. Леса оборудовать молниеотводом и заземлителем. Молниеотводы изготавливаются из труб Ф60мм длиной 4,5м. Всего на лесах устанавливаются два молниеотвода. На стоечных лесах молниеотводы надеваются сверху на верхние стойки лесов наружного ряда диаметрально расположенных одна против другой. Заземление для лесов изготавливается также из труб Ф60мм и длиной 2,5м (при заземлении в суглинистых и глинистых грунтах нормальной влажности). Заземлители забиваются в землю и соединяются со стойками лесов, на которых устанавливаются молниеотводы, стальной полосой на сварке (лист 42).

7.22. Для подачи защитного покрытия к месту монтажа в секции лесов оставить монтажный проем (см. лист 41).

В процессе монтажа стоечных лесов особое внимание следует обращать на выполнение следующих требований проекта:

1) подкладки под стойки лесов должны плотно прилегать к поверхности кольцевой площадки;

2) не допускается установка шпал на наледи, а также выполнение выверки шпал с помощью кирпичей, камней, обрезков досок, клиньев и других предметов;

3) должен быть обеспечен отвод воды от основания стоечных лесов;

4) геометрическая схема лесов должна соответствовать схеме согласно проекта;

5) должны быть установлены все элементы, предусмотренные проектом;

6) узлы сопряжения элементов должны быть расположены строго в отведенных местах;

7) стойки лесов должны быть установлены строго в вертикальном положении;

8) прогоны стоечных лесов должны быть установлены с плотным прилеганием к проушинам стоек;

9) хомуты, соединяющие элементы лесов, должны быть надежно затянуты;

10) щиты настила в прямоугольных секциях лесов прижаты бортовыми досками.

7.23. Леса, после окончания их монтажа, допускаются к эксплуатации после их технического освидетельствования комиссией, назначенной приказом по управлению, с участием в этой комиссии общественного инспектора по технике безопасности. При техническом освидетельствовании, проверяют их соответствие рабочим чертежам проекта установки лесов и требованиям, изложенным в настоящей пояснительной записке.

7.24. Работу с лесов вести только после утверждения акта приемки (технического освидетельствования лесов) главным инженером управления.

7.25. Ежедневно перед началом работ состояние лесов должен проверить производитель работ или мастер. Кроме того, для ухода и надзора за состоянием лесов в период их эксплуатации приказом по управлению назначить квалифицированных слесарей.

7.26. Подъем элементов лесов к месту монтажа осуществлять краном ГМКП-320.

7.27. При подъеме элементов лесов количество элементов в пересчете на массу не должно превышать грузоподъемности крана ГМКП-320. Опускание груза на настил лесов, как при их монтаже, так и при эксплуатации следует производить на наименьшей скорости, плавно. Строповку элементов лесов при подъеме см. лист 38.

7.28. Складировать элементы лесов до их монтажа на подготовленные площадки, размер которых принимать исходя из дневной потребности монтируемых элементов лесов. Эти площадки располагать в местах монтажа лесов.

7.29. Транспортировка элементов лесов с приобъектного склада в зону их монтажа производить автопогрузчиком марки 4022М с вилочным захватом. Элементы лесов транспортировать в пачках (с перевязкой проволокой или бандажной лентой) или в специальных контейнерах КП-4-4.

7.30. Хранение элементов лесов производить в закрытом складе или под навесами. Все элементы складировать по маркам и укладывать на подкладки, исключающие соприкосновение элементов с грунтом.

7.31. Мелкие элементы (хомуты, башмаки) хранить в закрытой таре. Перед складированием элементы лесов должны быть высушены, а резьбовые соединения хомутов смазаны густой смазкой.

7.32. Демонтаж лесов производить в порядке обратном монтажу. Разборку лесов разрешается производить только под наблюдением производителя работ или мастера. До начала работ по демонтажу лесов производитель работ (мастер) должен проинструктировать рабочих о порядке разборки лесов и о мерах по обеспечению безопасности работ.

7.33. Элементы лесов после их разборки должны быть осмотрены и отбракованы. Отбракованные элементы лесов заменяют новыми или отправлять в ремонт.

7.34. Перед разборкой лесов настилы лесов следует освободить от материалов, тары и мусора (не сбрасывая с лесов). Спуск элементов лесов при их разборке запрещается.

7.35. Доступ неучаствующих в работе людей в зону, где производится сооружение или разборка лесов, запрещен. Для этого опасную зону на расстоянии от стоечных лесов не менее, чем 7м оградить стойками и канатом. На ограждении вывесить предупредительные надписи: „Опасная зона. Вход воспрещен." (СНиП III-4-80 раздел г „Техника безопасности в строительстве").

						903-9-28.89-ТИ	
Привязан		ГИП	Попова			Бак-аккумулятор для горячей воды объемом 100 куб.м	Стадия: РП; Лист: 9; Листов:
		Н.контр.	Каржикина				
		Нач.отд.	Ивов				
		Гл.техн.	Горбачев				
		Рук.гр.	Новикова			Общие данные (продолжение)	ВНИПИ ТЕПЛОПРОЕКТ
		Вед.инж.	Арзамасова				
Инв.№		Ст.техн.	Абрамова				

Инв.№ подл. | Подпись и дата | Взам.инв.№

Альбом 5

8. ТРЕБОВАНИЯ БЕЗОПАСНОСТИ ТРУДА

8.1. Требования безопасности к технологическим процессам.

8.1.1. При выполнении теплоизоляционных работ возможны воздействия на работающих особо опасных производственных факторов по ГОСТ 12.3.038-85:

1) расположение рабочих мест на значительной высоте относительно поверхности земли (пола);

2) движущиеся машины и механизмы;

3) электробезопасности применяемых машин и оборудования;

4) падение предметов с высоты;

5) запыленность и загазованность воздуха рабочей зоны;

6) недостаточная освещенность рабочей зоны.

8.1.2. Требования по обеспечению пожарной безопасности по ГОСТ 12.1.004-85.

8.1.3. Работы по тепловой изоляции, вспомогательные работы (устройство лесов, установка грузоподъемных механизмов, средств коллективной защиты работающих) должны производиться после выполнения мероприятий в соответствии с требованиями, изложенными в подразделах 8.2... 8.7).

8.1.4. Монтаж (демонтаж) лесов должен производиться в соответствии с требованиями технологической последовательности выполнения этих работ.

8.1.5. Применяемые при монтаже лесов предохранительные пояса по ГОСТ 12.4.089-80. Места закреплений монтажников при монтаже лесов см. лист 45.

8.1.6. Места опасных зон, схемы и способы их ограждения выполнять согласно СНиП III-4-80 раздел 2.

8.1.7. Схемы строповки элементов лесов и теплоизоляционных изделий приведены на листе 36.

8.1.8. Эксплуатация лебедки и кранов, включая техническое обслуживание, должна осуществляться в соответствии с требованиями инструкции по эксплуатации на электролебедку ЭЛ-320С и кран ГМКП-32о завода-изготовителя.

8.1.9. В связи с применением для тепловой изоляции изделий из волокнистых материалов (матрацев и матов из минеральной ваты) и выделением вредных веществ (в виде силикатной пыли) в процессе выполнения работ должен быть установлен контроль за содержанием этих веществ в воздухе рабочей зоны. Предельно допустимая концентрация (ПДК) этих веществ не должна превышать 4,0мг/м³ согласно ГОСТ 12.3.038-85.

При превышении указанной величины ПДК рабочие должны быть снабжены респираторами.

Контроль за содержанием вредных веществ в воздухе рабочей зоны производится кассетой и аллонжи для отбора проб на фильтры из ткани ФПП марки АФА с интервалами измерения от 0,5 до 1000 мг/м³ или прибором для измерения загрязнения воздуха ИЗВ-1 с интервалом измерения от 0,5 до 30мг/м³.

8.1.10. Освещенность рабочих мест должна быть не менее 30лк по ГОСТ 12.3.038-85. В случае выполнения работ в темное время суток должен быть выполнен проект электрического освещения в составе настоящего проекта. Проект электрического освещения должен быть выполнен в соответствии с санитарными нормами СН 81-80 „Указания по проектированию электрического освещения строительных площадок.

Контроль освещенности рабочих мест осуществляется объективным люксметром Ю-16 с интервалами измерения от 25 до 50 лк.

8.1.11. Перечень средств механизации трудовых процессов приспособлений и устройств для безопасного производства работ приведен на листах 15, 16.

8.2. Требования безопасности к организации строительной площадки.

8.2.1. Организация строительной площадки определяется в составе ППР для конкретных условий и объектов.

8.2.2. При организации строительной площадки, размещении участков работ, рабочих мест, проездов строительных машин и транспортных средств, проходов для людей установить опасные для людей зоны, в пределах которых постоянно действуют или потенциально могут действовать опасные производственные факторы.

8.2.3. Опасные зоны должны быть обозначены знаками безопасности и надписями установленной формы.

8.2.4. При производстве строительно-монтажных работ в указанных опасных зонах следует осуществлять организационно-технические мероприятия, обеспечивающие безопасность работающих.

8.2.5. Остальные технические требования по безопасности организации работ по:

1) ОСТ 36-100.002-84:

2) ГОСТ 12.3.038-85, ГОСТ 23407-78.

8.3. Требования безопасности к организации производства работ и организации рабочих мест.

8.3.1. В целях защиты работающих от воздействия опасных и вредных производственных факторов, производство работ должно осуществляться с учетом следующих требований:

1) бак-аккумулятор до начала работ по его изоляции должен быть принят по акту;

2) совмещение строительных, монтажных и теплоизоляционных работ не допускается.

8.3.2. Рабочая зона должна быть ограждена в соответствии с требованиями СНиП III-4-80: раздел 2.

8.3.3. Леса должны быть полностью смонтированы и приняты в эксплуатацию в соответствии с требованиями раздела 7 лист 8.

8.3.4. Рабочим должны быть выданы средства индивидуальной защиты:

1) для всех рабочих - каски защитные;

2) на монтаже лесов — пояса предохранительные;

3) на теплоизоляционных работах - респираторы (при ПДК вредных веществ в воздухе рабочей зоны превышающие допустимые).

8.3.5. Провести проверку выполнения требований по условиям допуска рабочих к участию в производственном процессе в соответствии с подразделом 8.6.

						903-9-28.89-ТИ	
ГИП	Попова						
Н.контр.	Коржикина						
Нач.отд.	Ихов						
Гл.техн.	Горбунцов						
Рук.гр.	Новикова						
Вед.инж.	Арзамасова						
Ст.техн.	Абрамова						
Привязан					Бак-аккумулятор для горячей воды объемом 100 куб.м	Стадия: РП	Лист: 10	Листов:
Инв. №					Общие данные (продолжение)	ВНИПИ ТЕПЛОПРОЕКТ		

Инв.№подл. | Подпись и дата | Взам.инв.№

24154-04 12 Формат А2

8.3.6. Провести инструктаж с рабочими по технологии монтажа лесов и тепловой изоляции и безопасному производству работ в соответствии с требованиями настоящего проекта.

8.3.7. В процессе выполнения работ работающими должны выполняться следующие требования:

1) монтаж лесов должен выполняться в соответствии с требованиями технологии схемы установки стоечных лесов (лист 40);

2) подъем элементов лесов и теплоизоляционных изделий должен производиться с их строповкой в соответствии с требованиями, приведенными на листе 38;

3) раскладка элементов лесов и теплоизоляционных изделий на настиле лесов в процессе выполнения этих работ должна производиться равномерно по всей площади настила с учетом допустимой равномерно-распределенной нагрузки на настил лесов не более 981 Н/м² (100 кгс/м²);

4) монтаж лесов и монтаж изоляции одновременно на двух и более ярусах по вертикали не допускается, за исключением случаев, когда выполняется монтаж конструкциями полносборными панельными или матрацами минераловатными. В этих случаях допускается выполнение работ одновременно на двух ярусах;

5) подъем рабочих на леса (к рабочим местам) и спуск допускается только по лестницам. При этом одна из лестниц используется только для подъема, а другая только для спуска;

6) в темное время суток рабочее место должно быть освещено в соответствии с требованиями, изложенными в п. 8.1.10;

7) порядок и последовательность подготовки рабочих мест в соответствии с требованиями безопасности, эргономики, санитарно-гигиеническими нормами, а также обеспечения средств защиты работающих, выполнения работ по устройству средств коллективной защиты, проведения инструктажа приведены в графике производства работ;

8) оборудование для оснастки строительной площадки, рабочих мест в соответствии с требованиями безопасности, санитарно-гигиеническими нормами приведены в ведомости потребности средств труда на листе 15.

8.4. Требования безопасности к поступающим на производство конструкциям, материалам и их хранению.

8.4.1. Элементы лесов (стойки, прогоны, раскосы) должны поступать на строительную площадку упакованными в связку или в специальных контейнерах с укомплектованием их в каждой упаковочной связке по наименованиям и типоразмерам.

Хомуты должны поставляться в ящиках.

Масса одного упаковочного места не должна превышать грузоподъемности лебедки или крана.

8.4.2. Теплоизоляционные изделия должны поставляться:

1) матрацы и маты минераловатные, алюминиевый лист – в заводской упаковке;

2) заготовки элементов покрытий из алюминиевого листа - свернутым в рулон, в контейнерах (при транспортировке от производственно-комплектовочной базы на строительную площадку;

3) конструкции полносборные панельные теплоизоляционные – на поддонах, установленных в кузове автомашины при транспортировке от производственно-комплектовочной базы на строительную площадку.

8.4.3. Разгрузка и погрузка, а также подъем элементов лесов и теплоизоляционных изделий производятся с учетом следующих требований:

1) элементы лесов, матрацы и маты минераловатные - раздельно по упаковочным местам;

2) конструкции полносборные панельные теплоизоляционные - поштучно с укладкой на поддон заранее установленный в кузове автомашины и с извлечением из поддона без выгрузки самого поддона.

8.4.4. Подъем элементов лесов и теплоизоляционных изделий должен осуществляться с оттяжкой канатом во избежание соударения груза с элементами установленных лесов или со стенкой бака.

8.4.5. Строповка грузов должна производиться с применением стропов и способами строповки, приведенными на листе 36.

8.4.6. Хранение элементов лесов и теплоизоляционных изделий должно осуществляться:

1) стоек, прогонов и раскосов лесов – в связках или в контейнерах с укладкой их в штабель не более чем в два ряда по высоте и с перевязкой нижнего ряда с верхним;

2) хомутов – в ящиках не более чем в два ряда по высоте;

3) матрацев и матов минераловатных – в рулонах с укладкой их в штабель высотой не более 2,5 м;

4) элементов защитных покрытий (в заготовках) – в контейнерах с укладкой их в штабеля не более, чем в 2 ряда;

5) конструкций полносборных панельных теплоизоляционных в штабель высотой не более 1 м.

8.5. Требования безопасности к выполнению работ в условиях действующих производств.

8.5.1. В зависимости от конкретных условий производств в ППР на проведение работ в условиях действующего производства должны выполняться требования всех пунктов настоящего стандарта ОСТ 36-100.0.02-84 раздел 7.

8.6. Требования к персоналу, допускаемому к участию в производственном процессе.

8.6.1. К участию в производственном процессе допускаются лица не моложе 18 лет после обучения методам и приемам безопасности ведения работ согласно ГОСТ 12.0.004-79 прохождения инструктажа и медицинского осмотра.

8.6.2. Обучение безопасности методам и приемам работ производится с выдачей удостоверения по окончании обучения согласно СНиП III-4-80 раздел 1.

					903-9-28.89-ТИ			
ГИП	Попова			12.88				
Привязан	Н. контр.	Харкина		12.88	бак-аккумулятор для горячей воды ребетом 100 куб. м.	Стадия	Лист	Листов
	Начатд.	Ихов		12.88		РП	11	
	Гл. спец.	Грабарев		12.88				
	Рук. гр.	Новикова		12.88	Общие данные (продолжение)	ВНИПИ ТЕПЛОПРОЕКТ		
Инв. №	Вед. инж.	Арутамова		12.88				
	Ст. техн.	Абрамова		12.88				

Инв. № подл. | Подпись и дата | Взам. инв. №

Альбом 2

8.6.3. Инструктаж по безопасности методам и приемам работ производится на месте производства работ перед началом каждой смены в порядке предусмотренном ГОСТ 12.0.004-79 и включает в себя ознакомление:

1) рабочих с объектом работ;

2) с конструкцией изоляции и конструкцией лесов;

3) с порядком и последовательностью их монтажа;

4) применение коллективных и индивидуальных средств защиты и порядка их использования.

8.6.4. Медицинский осмотр производится органами Минздрава СССР с выдачей справки о прохождении осмотра и с подтверждением допуска к работам на высоте.

8.6.5. Состав рабочих по профессиям и квалификациям, допускающихся к участию в производственном процессе, приведен на листах 38, 45, 47.

8.7. Требования к применению средств защиты работающих.

8.7.1. Выдача, хранение и пользование средств индивидуальной защиты должно осуществляться в соответствие с инструкцией о порядке выдачи и пользования спецодеждой, спецобувью и предохранительными приспособлениями, утвержденной Госкомтрудом СССР по согласованию ВЦСПС по ГОСТ 12.3.038-85.

8.7.2. Рабочие, получившие средства индивидуальной защиты, должны быть проинструктированы о порядке пользования и ухода за ними по ГОСТ 12.3.038-85.

8.7.3. Пояса предохранительные должны поставляться испытанными на предприятиях изготовителях по методике согласно ГОСТ 12.4.011-75.

8.7.4. Требования к применению средств коллективной защиты изложены:

1) стоечных лесов - в разделе 7;

2) молниеотводов - в разделе 7 п. 7.28 и на листе 42;

3) ограждений опасных зон - в разделе 7 п. 7.35 и на листе 39.

8.7.5. На строительной площадке должны быть предусмотрены помещения для медпунктов с необходимыми средствами оказания первой медицинской помощи, а также для соблюдения личной гигиены ГОСТ 12.3.038-85.

8.8. Указания по контролю выполнения требований безопасности.

8.8.1. Контроль за выполнением требований безопасности осуществляется производителем работ или мастером.

8.8.2. Контроль за выполнением требований безопасности при монтаже лесов должен осуществляться путем проверки соблюдения технологии монтажа в соответствии с указаниями по монтажу лесов (лист 8), а также проверки применения рабочими средств защиты.

8.8.3. Контроль за выполнением требований безопасности при эксплуатации лесов производится путем периодичнай перед каждой сменой проверки состояния лесов.

При этом проверяется:

1) отсутствие перекосов в конструкции лесов;

2) степень затяжки хомутов в местах соединения элементов лесов;

3) отсутствие на рабочих настилах снега, наледи, посторонних предметов.

8.8.4. Контроль за содержанием вредных веществ в воздухе рабочей зоны должен осуществляться санитарно-эпидемической станцией в соответствии с требованиями ГОСТ 12.1.016-79.

8.8.5. Проверка состояния средств индивидуальной защиты должна производиться в соответствии с требованиями, установленными нормативно-технической документацией на средства индивидуальной защиты.

8.9. При производстве работ должен осуществляться контроль:

1) к профессиональному отбору и проверке знаний работающих лиц, допускаемых к участию в производственном процессе;

2) к исходным материалам, которые не должны оказывать вредного действия на работающих;

3) к размещению производственного оборудования и организации рабочих мест;

4) к хранению и транспортированию исходных материалов;

5) за соблюдением противопожарной безопасности при производстве работ;

6) к способам ведения погрузочно-разгрузочных работ;

7) к передвижению транспортных средств в пределах производственной площадки;

8) к соблюдению нормативных нагрузок на настил лесов от людей и строительных материалов;

9) за конструкциями разъемных соединений подмащивания от самопроизвольного их разъединения;

10) соответствия применения при сборке комплекта лесов ЛСУ-2 согласно ведомости потребности в элементах стоечных лесов. Не допускается употребление случайных элементов;

11) к требованиям безопасности к конструкции тары согласно ГОСТ 19822-81 и действующих „Санитарных правил организации технологических процессов и гигиенических требований к производственному оборудованию", утвержденных Министерством здравоохранения СССР.

Инв.№ подл. | Подпись и дата | Взам.инв.№

Привязан

Инв.№

ГИП	Попова			903-9-28.89-ТИ	
Н.контр.	Коржикина		12.89	Бак-аккумулятор для горячей воды объемом 100 куб. м.	Стадия: РП; Лист: 12; Листов:
Нач.отд.	Иков		12.89		
Гл.техн.	Гордачев		12.89		
Рук.гр.	Новикова		12.89	Общие данные (продолжение)	ВНИПИ ТЕПЛОПРОЕКТ
Вед.инж.	Розанова		12.89		
Ст.техн.	Абрамова		12.89		

Альбом 5

Ведомость объемов теплоизоляционных работ по баку-аккумулятору

№ строки	Наименование вида работ	Ед. изм	Код вида работ	Код ед. изм.	Количество
1	Цилиндрическая стенка				
2	Тепловая изоляция полносбор-				
3	ными конструкциями				
4	Изоляция бака-аккумулятора				
5	конструкциями полносборными				
6	панельными	м³	4524	113	3,9
7	Изоляция конструкциями				
8	полносборными панельными				
9	карнизными	м³	4524	113	3,7
10	Изоляция матами минераловат-				
11	ными прошивными в сетке				
12	проволочной сварной с квад-				
13	ратными ячейками №12,5-05				
14	м252-100 толщиной 80мм	м³	4524	113	0,7
15	Изготовление и установка за-				
16	щитного покрытия из алю-				
17	миниевого листа тол-				
18	щиной 1мм	м²	5171	055	6
19	Кирпичная кладка на цемент-				
20	но-песчаном растворе	м³	6519	113	0,5
21	Оштукатуривание кирпичной				
22	кладки цементно-песчаным				
23	раствором толщиной 20мм	м²	5121	055	16
24	Установка гидроизоляционного				
25	слоя из рубероида	м²	4511	055	6,2
26	Изготовление и приварка				
27	металлоконструкций из уг-				
28	леродистой стали	кг	4574	166	42
29	Окраска металлоконструкций				
30	лаком БТ-577 за 2раза	м²	5134	055	6
31	Объем основного изоля-				
32	ционного слоя	м³		113	8,3

№ строки	Наименование вида работ	Ед. изм	Код вида работ	Код ед. изм.	Количество
1	Цилиндрическая стенка				
2	Тепловая изоляция матрацами				
3	с покрытием алюминиевыми				
4	листами				
5	Изоляция бака-аккумулятора				
6	матрацами м-1, м-2 толщи-				
7	ной 80мм	м³	4524	113	7,2
8	Изоляция матами минерало-				
9	ватными прошивными в сет-				
10	ке проволочной сварной				
11	с квадратными ячейками				
12	№12,5-0,5 м252-100 толщи-				
13	ной 60мм	м³	4524	113	1,1
14	Установка защитного				
15	покрытия из профиля				
16	алюминиевого толщиной				
17	1мм	м²	5171	055	88
18	Изготовление и установка				
19	защитного покрытия из				
20	алюминиевого листа толщи-				
21	ной 1мм	м²	5171	055	16
22	Кирпичная кладка на цемент-				
23	но-песчаном растворе	м³	6519	113	0,5
24	Оштукатуривание кирпичной				
25	кладки цементно-песчаным				
26	раствором толщиной 20мм	м²	5121	055	16
27	Изготовление и приварка метал-				
28	локонструкций из углеродис-				
29	той стали	кг	4574	166	52
30	Установка гидроизоляцион-				
31	ного слоя из рубероида	м²	4511	055	7
32	Устройство и разборка метал-				
33	лических лесов	м²	6311	055	131
34	Окраска металлоконструкций				
35	лаком БТ-577 за 2 раза	м²	5134	055	19
36	Объем основного изоляцион-				
37	ного слоя	м³		113	8,3

№ строки	Наименование вида работ	Ед. изм.	Код вида работ	Код ед. изм.	Количество
1	Крыша				
2	Тепловая изоляция				
3	Изоляция матами минерало-				
4	ватными прошивными в				
5	сетке проволочной сварной				
6	с квадратными ячейками				
7	№12,5-0,5 м252-100				
8	толщиной 60мм	м³	4524	113	1,2
9	Изготовление и установ-				
10	ка покрытия из алюминие-				
11	вого листа толщиной 1мм	м²	5171	055	23
12	Изготовление, сварка и				
13	установка решетки из	кг	4574	166	30
14	проволоки 5-I-С	м²		055	19
15	Изготовление и приварка				
16	металлоконструкций из				
17	углеродистой стали	кг	4574	166	36
18	Окраска металлоконструк-				
19	ций лаком БТ-577 за				
20	2раза	м²	5134	055	5
21	Объем основного изоля-				
22	ционного слоя	м³		113	1,2

Инв.№подл. | Подпись и дата | Взам.инв.№

Привязан

Инв.№

ГИП	Попова		13.01.89
Н.контр.	Чернова		12.01.89
Нач.отд	Дибровенко		17.01.89
Рук.гр.	Лисенкова		18.01.89
Ст.инж.	Козорбкина		6.01.89
Ст.инж.	Горбушина		6.01.89

903-9-28.89-ТИ

бак-аккумулятор для горячей воды объемом 100 куб.м

Общие данные (продолжение)

Стадия	Лист	Листов
РП	13	

ВНИПИ ТЕПЛОПРОЕКТ

Альбом 5

Ведомость техномонтажная на тепловую изоляцию системы трубопроводов и резервуара для герметизирующей жидкости

Обозначение по чертежу заказчика	Наименование изолируемых объектов	Количество объектов	Размеры объектов: Наружный диаметр или размеры сечения, мм	Размеры объектов: длина или вместим., м	Местонахождение	Температура теплоносит., °С	Теплоизоляционная конструкция: Назначение	Наименование основных элементов	Толщина, мм	Поверхность, м²	Объем основного изоляционного слоя, м³	Лист чертежа	Примечание
	Резервуар для хранения герметизирующей жидкости емкостью 5 м³	1	1908	2,038	На открытом воздухе	95	ТБ	1. Маты минераловатные прошивные в сетке	40		0,9	лист 32	
								2. Покрытие из алюминиевого листа	1	18			
	Трубопровод подпиточной воды		219	2	Тоже	95	"	1. Маты минераловатные прошивные в стеклоткани	40		0,07	7.903.9-3.1-11,31	
								2. Покрытие из алюминиевого листа	0,5	1,9			
	Трубопровод подпиточной воды		89	20	"	95	"	1. Шнур минераловатный в стеклянной сетчатой трубке	30		0,23	7.903.9-3.1-11,31	
								2. Покрытие из алюминиевого листа	0,5	9,4			
	Тоже		57	15	"	95	"	Тоже	30		0,13	Тоже	
									0,5	5,5			
	"		38	10	"	95	"	"	30		0,07	"	
									0,5	3,1			
	"		25	4	"	95	"	"	30		0,02		
									0,5	1,1			
	Отвод 90, 45° ГОСТ 17375-83	2	Ду50		"	95	"	"	30		0,01	3.903-11.01,05	
									0,5	0,1			
	Отвод 90° ГОСТ 17375-83	3	Ду80		"	95	"	"	30		0,01	"	
									0,5	0,1			
	Задвижка Ру2,5 30с64нж	1	Ду200		"	95	"	Маты минераловатные прошивные в полуфутлярах из алюминиевого листа	40		0,04	7.903.9-3.1-60	
									0,8	1,1			
	Вентиль Ру1,6	4	Ду80		"	95	"	Тоже	40		0,07	Тоже	
									0,8	2,1			
	Вентиль Ру1,6 15нж 58бк 16	2	Ду32		"	95	"	"	40		0,03	"	
									0,8	0,8			
	Вентиль Ру1,6 15нж 58бк 16	1	Ду50		"	95	"	"	40		0,02	"	
									0,8	0,4			
	Устройство запорное, указатель уровня Ру1,5	2	Ду20		"	95	"	"	40		0,02	"	
									0,8	0,6			

Ведомость объемов теплоизоляционных работ системы трубопроводов и резервуара для герметизирующей жидкости

№ строки	Наименование вида работ	Ед. изм.	Код: вида работ	Код: ед. изм.	Количество
1	Изоляция матами минераловат-				
2	ными прошивными в сетке				
3	проволочной сварной с				
4	квадратными ячейками				
5	№ 12.5 - 0,5	м³	4524	113	0,9
6	Изоляция матами минераловат-				
7	ными прошивными в стеклот-				
8	кани	м³	4524	113	0,3
9	Изоляция шнурам теплоизо-				
10	ляционным из минеральной				
11	ваты в стеклянной сетчатой				
12	трубке	м³	4524	113	0,5
13	Изготовление и установка				
14	защитного покрытия из				
15	алюминиевого листа				
16	толщиной 1мм	м²	5171	055	18
17	толщиной 0,8мм	м²	5171	055	5
18	толщиной 0,5мм	м²	5171	055	21
19	Поверхность приварки и уста-				
20	новки штырей	м²		055	18
21	Изготовление и приварка				
22	металлоконструкций из				
23	углеродистой стали	кг	4574	166	8
24	Объем основного изоляцион-				
25	ного слоя	м³		113	1,7

Инв. № подл. | Подпись и дата | Взам. инв. №

Привязан

Инв. №

ГИП	Попова		13.01.89	903-9-28.89-ТИ
Н. контр.	Чернова		12.01.89	
Нач. отд.	Дибровенко		11.01.89	Бак-аккумулятор для горячей воды объемом 100 куб.м. Общие данные (продолжение)
Рук. гр.	Лисенкова		11.01.89	
Ст. инж.	Хралова		11.01.89	
Ст. техн.	Иванов		11.01.89	

Стадия	Лист	Листов
РП	14	

ВНИПИ ТЕПЛОПРОЕКТ

Альбом 5

Ведомость потребности в механизме, инструменте и средствах подмащивания

Наименование, тип, марка	Обозначение документа	Изготовитель	Количество для монтажа: Полносборными конструкциями	Матрацами
Средства транспортировки изделий и конструкций				
Поддон для перевозки конструкций полносборных панельных, шт.	ТИИ-21 данного проекта	—	5	—
Автомобильный универсальный малотоннажный контейнер АУК-1,25 Q=1,25т (V=3,0 м³), шт	ГОСТ 18477-79	—	—	2
Автопогрузчик 4022м, шт.	ТУ37.001.1049-81	Завод автопогрузчиков г. Ереван	1	2
Машина бортовая ЗИЛ-431410, шт.	ТУ37.001.1307-85	Московский автомобильный завод им. И.А. Лихачева	1	1
Контейнер КП-4-4, шт.	№59112 ВНИПИТеплопроект	—	—	2
Грузоподъемные механизмы				
Кран монтажный гидравлический ГМКП-320, шт.	Проект ПКК Строймеханизация	Мытищинский опытно-ремонтно-механический завод треста Строймеханизация	1	1
Стропы грузовые 1СК-0,32, шт.	ГОСТ 25573-82		2	2
Средства для подмащивания				
Леса стоечные свободно стоящие унифицированные ЛСУ-2, комплект	ТУ36-2085-77	Ново-Милетский механический завод треста Тепломонтаж	См. лист 18 данного проекта	
Подъемник автомобильный гидравлический АГП-12А, шт.	ВКТИ Монтажстроймеханизация	Трест Строймеханизация	1	—
Стойка подмостей СП-1, шт.	ТУ36-794-77	Ново-Милетский механический завод треста Тепломонтаж	12	10
Монтажный инструмент и приспособления на монтаже основного слоя изоляции				
Приспособление для монтажа прошивных матов ПМ-73, шт.	ТУ36-1669-73	Ново-Милетский механический завод треста Тепломонтаж	—	2
Щуп для замера толщины изоляции, шт.	№36446 ВНИПИТеплопроект	—	—	2
Кусачки для теплоизоляционных работ, шт.	ТУ36-1922-76	Ленинградский механический завод треста Союзтеплострой	3	3

Продолжение

Наименование, тип, марка	Обозначение документа	Изготовитель	Количество для монтажа: Полносборными конструкциями	Матрацами
Рулетка измерительная металлическая, шт.	ГОСТ 7502-80		1	1
На монтаже покровного слоя изоляции				
Машина ручная сверлильная электрическая ИЭ-1038, шт	ГОСТ 27009-86	Нарановский завод „Электроинструмент"	—	1
Дрель ручная гдр-00, шт.	—	Горловский машиностроительный завод им. С.М. Кирова	—	2
Инструмент для одностаронней клепки СТД-526, шт.	СТД-526.000.000 ПС ВНИПИТеплопроект	—	1	2
Отвертка слесарно-монтажная, шт.	ГОСТ 17199-71	Горьковский завод электромонтажных инструментов Главэлектромонтажа	1	2
На монтаже лесов				
Гайковерт ИЭ-3123, шт.	ТУ22-176-020-86	Ростовский завод „Электроинструмент"	—	2
Ключ гаечный коликовый, монтажный, шт.	ТУ36-1023-84	Пермский завод монтажных изделий и средств автоматизации Главного Управления	—	3
Молоток слесарный стальной, шт.	ГОСТ 2310-77	Горьковский завод электромонтажных инструментов Главэлектромонтажа	1	1
Ножовка по дереву широкая, шт.	ГОСТ 26215-84	—	—	2
Отвес стальной строительный, шт.	ГОСТ 7948-80	—	—	2
Уровень контрольный, шт.	ГОСТ 3059-75	—	—	1
Инструмент, станки и механизмы для заготовки металлопокрытий в мастерских				
Нож для резки листа СТД 9А, шт.	ТУ36-1525-86	Механический завод №3 треста Сантехдеталь	—	1
Механизм для вальцевания царг СТД 14, шт.	ТУ36-1197-83	То же	—	1

Инв. № подл. | Подпись и дата | Взам. инв. №

				903-9-28.89-ТИ	
Привязан	ГИП	Попова	01.88	Бак-аккумулятор для горячей воды, объемом 100куб.м	Стадия: РП; Лист: 15; Листов:
	Н.контр.	Коржихина	01.88		
	Нач.отд.	Ихов	01.88		
	Гл.техн.	Гончачев	01.88		
	Рук.гр.	Новикова	01.88	Общие данные (продолжение)	ВНИПИ ТЕПЛОПРОЕКТ
Инв. №	Нед.инж.	Арзамасова	01.88		
	Ст.техн.	Абрамова	01.88		

Продолжение

Наименование, тип, марка	Обозначение документа	Изготовитель	Количество для монтажа: полносборными конструкциями	Количество для монтажа: матрацами
Механизм фальцепрокатный СТД 16А, шт.	ТУ36-1610-85	Механический завод №3 треста „Сантехдеталь"	—	1
Зиг-машина универсальная приводная УЗМ-1,5п-73, шт.	ТУ36-789-76	Ленинградский завод треста Союзтеплострой	—	1
Кромкогибочный станок КГС-1,5×1000, шт.	Проект №34143 ВНИПИТеплопроект	—	—	1
Ножницы рычажные приводные ПРНГ-1,2×1500, шт.	ТУ36-1976-85	Ленинградский завод треста Союзтеплострой	—	1
Ножницы ножевые электрические И3-5404, шт.	ГОСТ 20524-86	Конаковский завод механизированного инструмента	—	1
Машина ручная сверлильная электрическая И3-1202А, шт	ГОСТ 27009-86	Тоже	—	1
Станок электрозаточный И3-97036, шт.	ТУ22-4796-80	Даугавпилский завод „Электроинструмент"	—	1
Ножницы прямые, шт.	ТУ36-1917-76	Ленинградский механический завод	—	2
Ножницы лекальные левые, шт.	ТУ36-764-76	Тоже	—	2
Ножницы лекальные правые, шт.	ТУ36-764-76	"	—	2
Киянка плоская для теплоизоляционных работ, шт	ТУ36-1923-76	"	1	2
Линейка измерительная металлическая, шт.	ГОСТ 427-75	—	—	2
Штангенциркуль, шт.	ГОСТ 166-80	—	—	2
Угольник поверочный, шт.	ГОСТ 3749-77	—	—	2
Зубило слесарное, шт.	ГОСТ 7211-86	—	—	3
Бородок слесарный, шт.	ГОСТ 7214-72	—	—	3
Индивидуальные средства защиты				
Каска строительная, шт.	ГОСТ 12.4.091-80	—	6	9
Очки защитные, шт.	ГОСТ 12.4.013-85	—	6	9
Респиратор ШБ-1 „Лепесток", шт.	ГОСТ 12.4.028-76	—	6	9
Рукавицы специальные, шт.	ГОСТ 12.4.010-75	—	6	9
Пояс предохранительный, шт.	ГОСТ 5718-77	—	6	9
Зажим	Тип. 15 данного проекта	—	—	2

Техническая характеристика лесов

Наименование показателя	Показатель
Высота общая, м	8,0
Высота одного яруса, м	2,0
Количество ярусов общее, шт.	4,0
Ширина настила, м	1,55
Расчетная равномерно-распределенная нагрузка на один рабочий настил, кг/м²	9,81
Расстояние между стойками поперек лесов, м	1,2
Расстояние между стойками по фронту лесов:	
в прямоугольных секциях, м	2,04; 3,04
в трапециевидных секциях по внутреннему ряду, м	0,45
в трапециевидных секциях по наружному ряду, м	1,45
Площадь вертикальной проекции лесов, м²	180,0
Общая масса лесов, т	12,13
в том числе металлических элементов, т	8,45
деревянных элементов, т	3,68
Средняя масса 1м² вертикальной проекции стоечных лесов, кг	67,4
в том числе металлических, кг	47,0
деревянных, кг	20,4
Средняя площадь щитового настила на 1м² вертикальной проекции стоечных лесов, м²	0,5

1. Потребность в контейнерах и поддонах исчислена, исходя из единовременного месячного запаса материалов, изделий и конструкций.

2. Для устройства защитного покрытия применяются кусачки и рулетка измерительная, потребность в которых учтена в составе инструмента на монтаже основного слоя изоляции.

3. Ведомость потребности в инструментах и приспособлениях составлена на бригаду - 9 чел., на основании норм потребности, разработанных ВНИПИТеплопроектом в каталоге РТМ 22-83.

Инв.№ подл. | Подпись и дата | Взам. инв.№

			903-9-28.89-ТИ	
ГИП	Попова			
Н.контр.	Коржихина		Бак-аккумулятор для горячей воды объемом 100 куб. м	Стадия: РП; Лист: 16; Листов:
Нач.отд.	Ивов			
Гл.техн.	Гордачев			
Рук.гр.	Новикова		Общие данные (продолжение)	ВНИПИ ТЕПЛОПРОЕКТ
Вед.инж.	Арзамасова			
Инж.	Казей			

Привязан

Инв. №

Ведомость трудовых затрат

Наименование	Изолируемая поверхность бака-аккумулятора		
	Стенка		Крыша
	Полносборными конструкциями	Матрацами	
Работы на монтаже			
1. Основные работы, чел.-дн.:			
1) изоляция конструкциями полносборными КТПП и КТППК;	5,2		—
2) изоляция матрацами М-1, М-2;		4,5	—
3) изоляция матами минераловатными в сетке проволочной сварной с квадратными ячейками № 12,5/0,5;	0,3	0,8	1,9
4) покрытие профилированным алюминиевым листом;		7,4	—
5) покрытие алюминиевым листом АД1.Н-1	0,5	1,3	2,6
Итого	6,0	14,0	4,5
2. Вспомогательные работы, чел.-дн.:			
1) погрузочно-разгрузочные работы, подъем теплоизоляционных материалов;	0,1	0,1	0,1
2) установка и разборка стоечных лесов		16,7	—
Итого	0,1	16,8	0,1
Итого на монтаже	6,1	30,8	4,6
Работы в мастерских, чел.-дн.:			
1) сборка панелей КТПП и КТППК из элементов заводского изготовления:	0,6		—
2) изготовление деталей покрытия:	0,1	1,8	0,4
3) изготовление матрацев из матов.		6,3	—
Итого	0,7	8,1	0,4
Всего	6,8	38,9	5,0

Технико-экономические показатели по устройству изоляции

Наименование	Показатель			
	Бак-аккумулятор			Резервуар для хранения гермети-зирующей жидкости
	Изоляция стенки		Изоляция крыши	
	Полносборными конструкциями	Матрацами		
Объем работ				
Основной слой, м³:				
1) полносборными конструкциями	7,6	—	—	—
2) матрацами М-1, М-2	—	7,2	—	—
3) матами	0,7	1,1	1,2	1,7
Покровный слой, м²	6	104	23	44
Трудоемкость, чел.-дн.				
На монтаже:				
1) основные работы	6,0	14,0	4,5	2,9
2) вспомогательные работы	0,1	16,8	0,1	0,1
Итого	6,1	30,8	4,6	3,0
В мастерских	0,7	8,1	0,4	0,9
Всего	6,8	38,9	5,0	3,9
Заработная плата, руб.-коп.				
На монтаже:				
1) основные работы	32-36	84-15	26-55	19-80
2) вспомогательные работы	0-31	97-15	0-12	0-20
Итого	32-67	181-30	26-67	20-00
В мастерских	3-87	43-62	2-39	10-60
Всего	36-54	224-92	29-06	30-60
Эксплуатация механизмов, маш.-смен:				
1) автогидроподъемник АГП-12А	3,0	—	—	—
2) кран гидравлический ГМКП-320	3,0	0,1	0,1	0,1
Выработка, м³/чел.-дн:				
1) на основных работах	1,38	0,59	0,27	0,59
2) на монтаже	1,36	0,27	0,26	0,57
3) с учетом работ в мастерских	1,22	0,21	0,24	0,43
Продолжительность работ на монтаже, дн.	3,0	7,0	1,5	1,5

Инв.№ подл. | Подпись и дата | Взам. инв.№

				903-9-28.89-ТИ	
Гип	Попова		12.01.89		
Н.контр.	Коржикина		12.01.89	Бак-аккумулятор для горячей воды объемом 100 куб.м	Стадия: РП; Лист: 17; Листов:
Нач.отд.	Иков		8.01.89		
Гл.техн.	Горбачев		8.01.89		
Рук.гр.	Новикова		8.01.89	Общие данные (продолжение)	ВНИПИ ТЕПЛОПРОЕКТ
Ст.инж.	Королева		8.01.89		
Инж.	Попова		8.01.89		

Привязан

Инв.№

Ведомость потребности в элементах строечных лесов

Обозначение по рабочей документации	Наименование	Эскиз	Кол., шт.	Масса, кг Ед.	Масса, кг Общ.	Примечание
		Металлические элементы				
37193-14	Стойка С-2	2000	28	15,7	439,6	
37193-02	Стойка С-3	4000	42	30,4	1276,8	
37193-18	Прогон П-1	2946	24	21,5	516	
37193-23	Прогон П-2	1946	144	14,5	2088	
37193-31	Балка БО-1	1200	8	8,8	70,4	
37193-40	Лестница Л-1	500, 2333 Л-1, 1178 Л-3	6	28,2	169,2	
37194-09	Лестница Л-3		2	16,5	33,0	
37193-50	Перила Л-2	820, 2100	16	11,2	179,2	
37193-57	Ограждение О-2	520, 1000	2	12,6	25,2	
37193-93	Ограждение О-3	880, 1050	4	8,0	32,0	
37193-65	Хомут Х-1	Ф50, Ф50	532	1,7	904,4	
37193-88	Башмак Б-2	840	28	4,6	128,8	
37193-126	Молниеотвод З-1	2500	2	12,0	24	
		Дополнительные металлические элементы				
ТИИ.26 данного проекта	Прогон П-5	1106	60	8,5	510	
		Полоса $\frac{4\times25\ ГОСТ\ 103\text{-}76}{Ст3\ ГОСТ\ 535\text{-}79}$ L=4000мм	1	3,2	3,2	
БЧ	Связь св-1	Труба $\frac{50\times3,5\ ГОСТ\ 10704\text{-}76}{В\ Ст3пс\ ГОСТ\ 10705\text{-}80}$ L=1700мм	72	6,8	489,6	
БЧ	Связь св-2	Труба $\frac{50\times3,5\ ГОСТ\ 10704\text{-}76}{В\ Ст3пс\ ГОСТ\ 10705\text{-}80}$ L=900 мм	84	3,6	302,4	
БЧ	Раскос Р-1	Труба $\frac{50\times3,5\ ГОСТ\ 10704\text{-}76}{В\ Ст3пс\ ГОСТ\ 10705\text{-}80}$ L=3900мм	8	15,6	124,8	
БЧ	Раскос Р-3	Труба $\frac{50\times3,5\ ГОСТ\ 10704\text{-}76}{В\ Ст3пс\ ГОСТ\ 10705\text{-}80}$ L=2700мм	66	10,8	712,8	
БЧ	Раскос Р-4	Труба $\frac{50\times3,5\ ГОСТ\ 10704\text{-}76}{В\ Ст3пс\ ГОСТ\ 10705\text{-}80}$ L=3300 мм	24	13,2	316,8	
БЧ	Связь св-3	Труба $\frac{50\times3,5\ ГОСТ\ 10704\text{-}76}{В\ Ст3пс\ ГОСТ\ 10705\text{-}80}$ L=2000мм	12	8,0	96	

Продолжение

Обозначение по рабочей документации	Наименование	Эскиз	Кол., шт.	Масса, кг Ед.	Масса, кг Общ.	Примечание
		Деревянные элементы				
37193-100	Щит Щ1-1	1550, 500	48	17,4	835,2	
37193-102	Щит Щ1-2	1550, 500	20	17	340	
37193-104	Щит Щ1-3	1550, 500	28	17	476	
37193-106	Щит лестничный Щ1-4	1580, 780	8	27	216	
37193-108	Щит лестничный Щ1-12	1580, 400	8	13,8	110,4	
37193-110	Доска бортовая Д-1	3400	4	15	60	
37193-112	Доска бортовая Д-4	2400	24	9,5	228	
		Дополнительные деревянные элементы				
ТИИ.31 данного проекта	Доска бортовая ДН-1	1700	28	5,4	151,2	
		Шпала IA ГОСТ 8993-75	14	30	420	
		Брусок-2-сосна 40×60 ГОСТ 8486-86			120	0,2м³ *
		Доска-2-сосна 32×150 ГОСТ 8486-86			720	1,2м³ *
		Гвозди К 4,0×100 ГОСТ 4028-63			9,5	
		Костыль 10×10;L=90мм ГОСТ8143-76	56	0,07	3,92	

* - для изготовления щитов в трапециевидных секциях

Масса металлических элементов, кг 8442,2

Масса пиломатериалов, кг 3256,8

Масса гвоздей и костылей, кг 13,42

Масса шпал, кг 420,0


Итого, кг 12133,0

					903-9-28.89-ТИ		
Привязан	Гип	Попова		12.01.88	Бак-аккумулятор для горячей воды объемом 100 куб.м.	Стадия: РП	Лист: 18	Листов:
	Н.контр.	Кормухина		12.01.88				
	Нач.отд.	Иков		12.01.88				
	Гл.техн.	Горбачев		12.01.88				
	Рук.гр.	Новикова		12.01.88	Общие данные (окончание)	ВНИПИ ТЕПЛОПРОЕКТ		
Инв.№	Вед.инж.	Арзамасова		12.01.88				
	Инж.	Казей		12.01.88				

Инв.№ подл. | Подпись и дата | Взам.инв.№

24154-04 20 Формат А2

Альбом 5

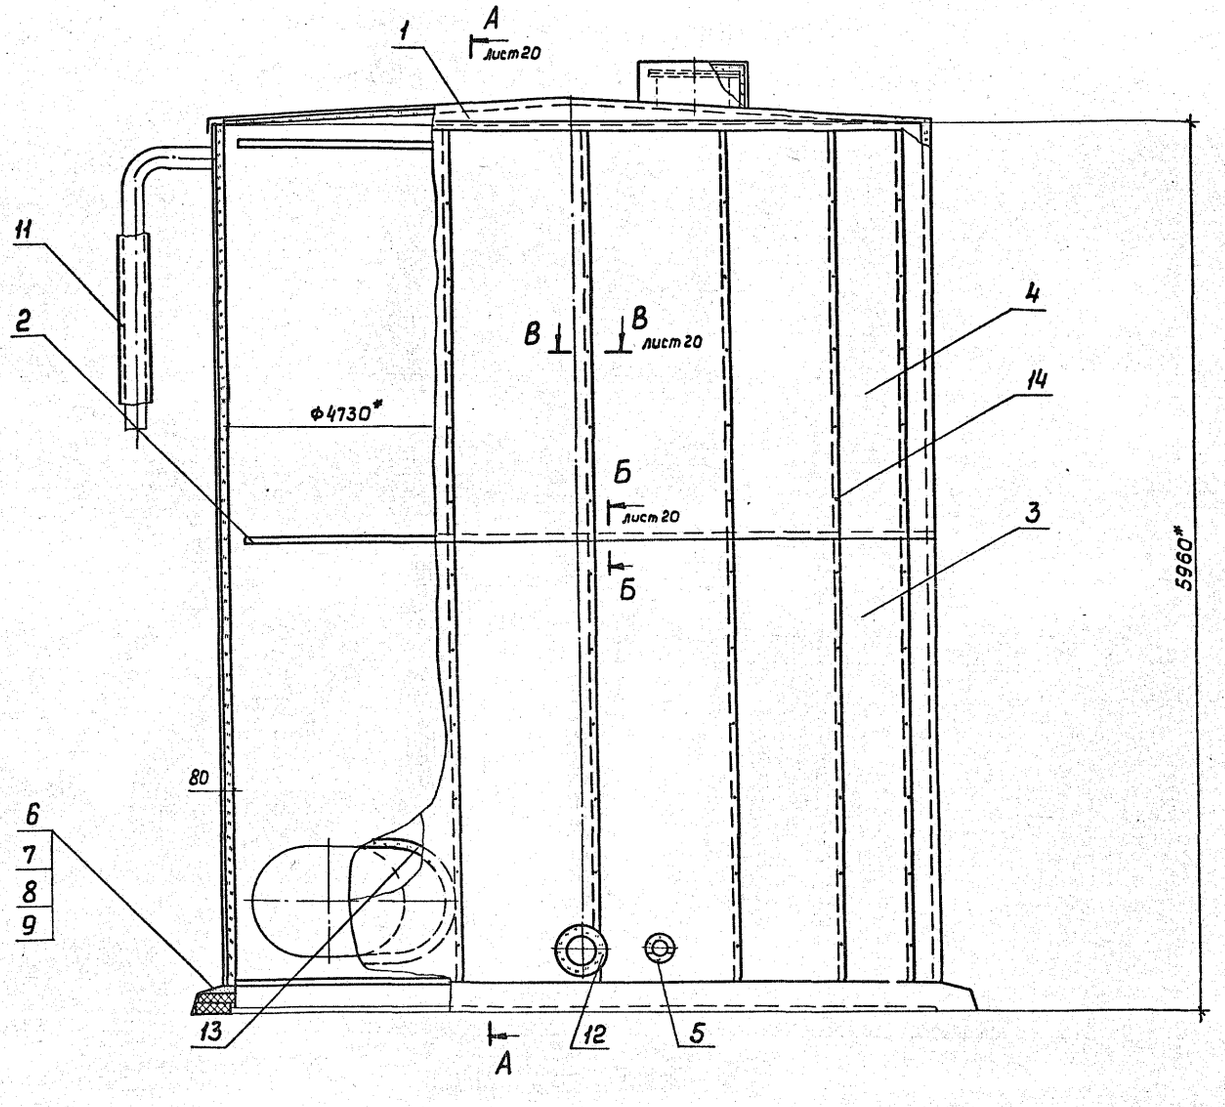

Марка, поз.	Обозначение	Наименование	Кол.	Масса ед., кг	Примечание
14		Заклепка СТД 984			
		ТУ36-1598-77	250	0,003	

Марка, поз.	Обозначение	Наименование	Кол.	Масса ед., кг	Примечание
1	лист 24	Тепловая изоляция крыши	1	280	
2	лист 23	Бандажи	1	35,2	
3	Серия 3.903-12	Конструкция теплоизо-			
	Н10102-121-06	ляционная полносборная			
		панельная			
		КТПП-Ш-ММС-А1-1040-3020-80	16	41,2	
4	Серия 3.903-12	Конструкция теплоизоля-			
	Н10102-143-06	ционная полносборная			
		панельная карнизная			
		КТППК-Ш-ММС-А1-1040-2850-80	16	39,7	
5		Отделка изоляции			
		Лист АД1.Н-1 ГОСТ 21631-76	1 м²	—	
6		Кирпич КР100/1650/151			
		ГОСТ 530-80	250	3,5	
7		Цементно-песчаный			
		раствор	0,32 м³	1700	
8		Рубероид			
		марки РКП-350А			
		ГОСТ 10923-82	6,2 м²	1,9	
9		Маты минераловатные			
		прошивные в сетке про-			
		волочной сварной с квад-			
		ратными ячейками			
		№ 12,5-0,5 м2б2-100			
		толщиной 100			
		ГОСТ 21880-86	0,05 м³ / 0,04 м³	108 / 130	
10		Стяжка			
		Проволока 2-0-4 ГОСТ 3282-74	10 м	0,025	
11	Серия 7.903.9-2	Тепловая изоляция тру-			
		бопровода	1		
12	лист 28	Тепловая изоляция			
		люка-лаза Ду 500	1		
13	лист 28	Тепловая изоляция люка-			
		-лаза овального 600×900	1		

* Размеры для справок.

Привязан

Инв. №

ГИП	Попова		12.01.88
Н.контр.	Чернова		12.01.88
Нач.отд.	Дибровенко		11.01.88
Рук.гр.	Лисенкова		8.01.88
Ст.инж.	Храпова		6.01.88
Ст.техн.	Иванов		4.01.88

903-9-28.89-ТИ

Бак-аккумулятор для горячей воды объемом 100 куб.м.

Тепловая изоляция полносборными конструкциями. Общий вид.


Стадия	Лист	Листов
РП	19	


ВНИПИ ТЕПЛОПРОЕКТ

Инв.№подл. | Подпись и дата | Взам.инв.№


Альбом 5


А-А

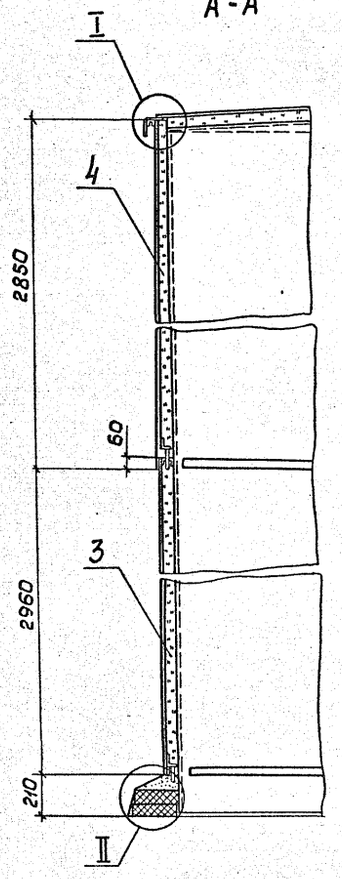

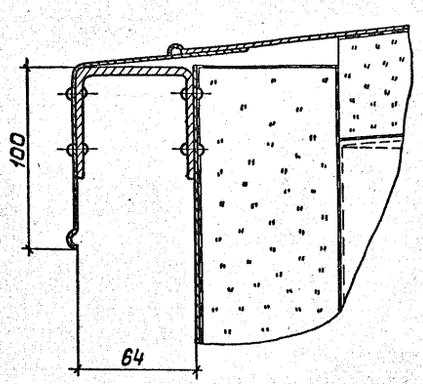


Б-Б

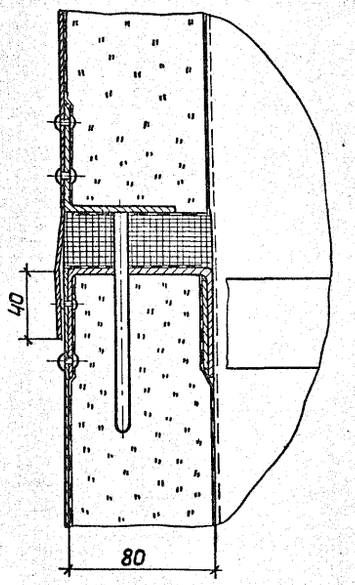

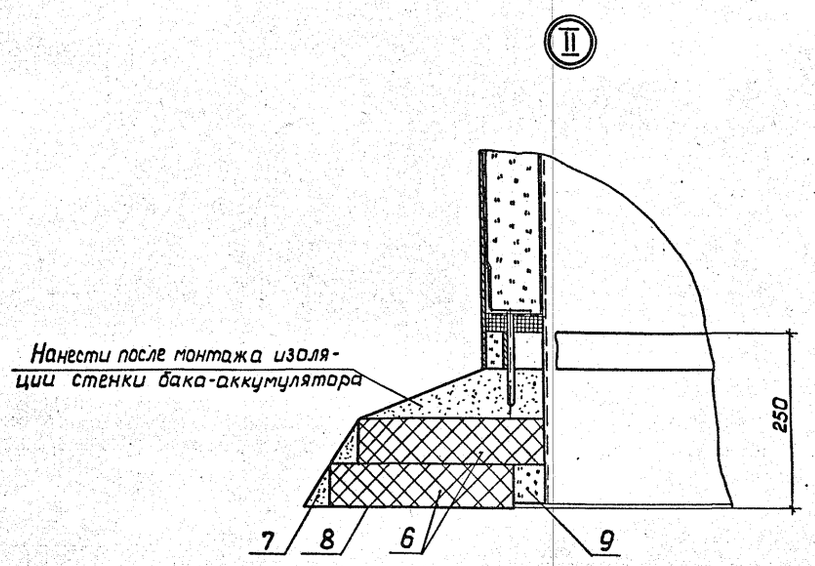

В-В

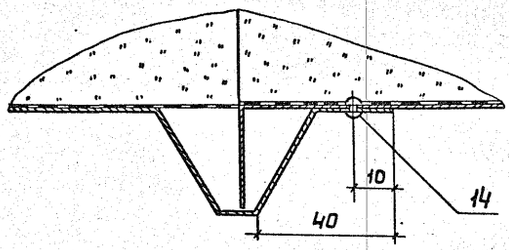


Привязан					903-9-28.89-ТИ		
	ГИП	Попова		13.01.89	Бак-аккумулятор для горячей воды объемом 100куб·м	Стадия	Лист	Листов
	Н.контр.	Чернова		12.01.89		РП	20	
	Нач.отд	Дибровенко		11.01.89				
	Рук.гр.	Лисенкова		6.01.89	Тепловая изоляция полносборными конструкциями. Разрезы А-А...В-В. Узлы I, II.	ВНИПИ ТЕПЛОПРОЕКТ		
	Ст.инж.	Храпова		6.01.89				
Инв.№	Ст.техн.	Иванов		4.01.89				


Инв.№ подл. | Подпись и дата | Взам. инв.№

Альбом 5

Схема раскладки панелей

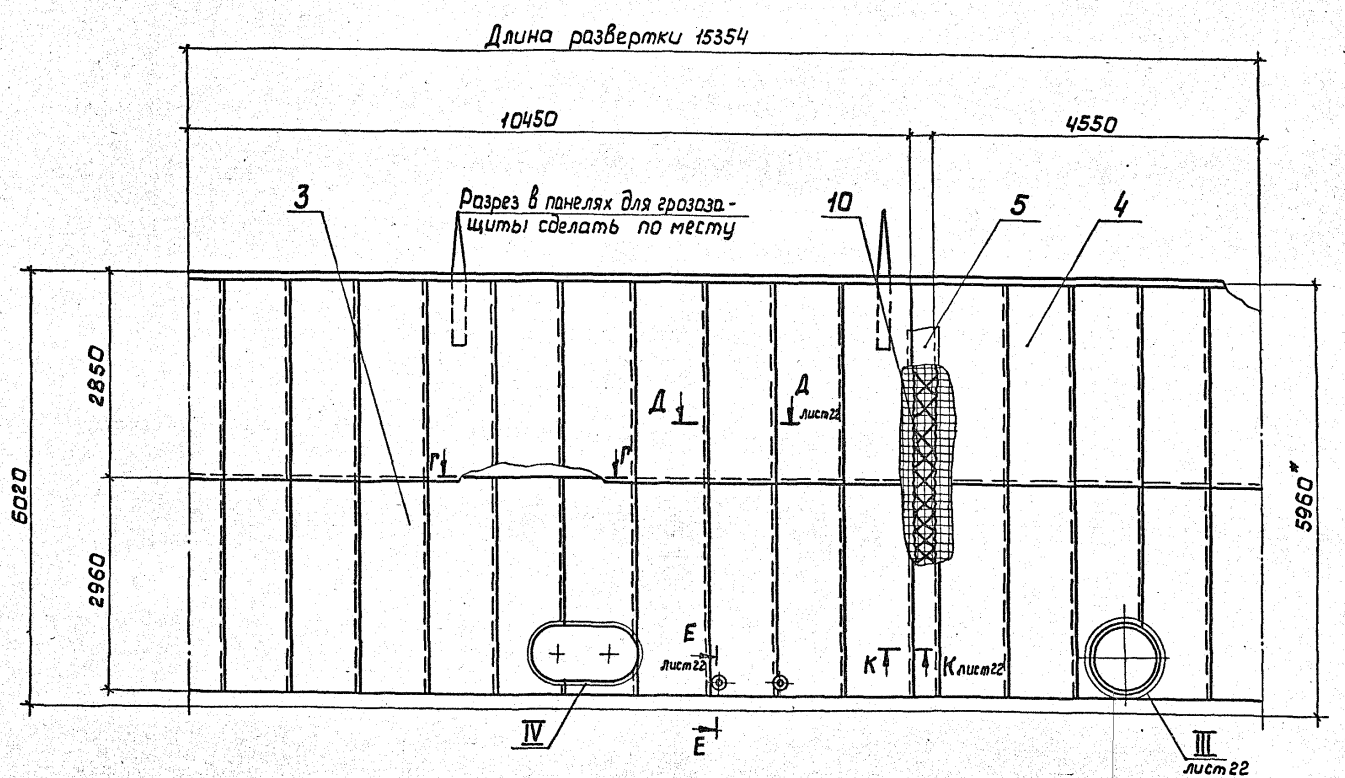


Г-Г

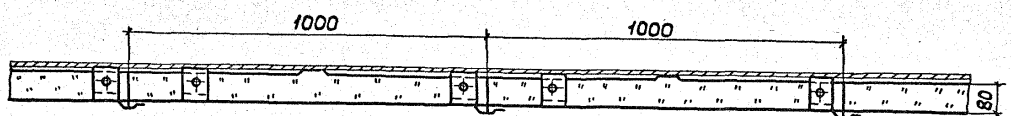


						903-9-28.89-ТИ	
Привязан	ГИП	Попова		13.01.93	Бак-аккумулятор для горячей воды объемом 100 куб.м	Стадия	Лист	Листов
	Н.контр.	Чернова		12.01.93		РП	21	
	Нач.отд.	Дибровенко		11.01.93				
	Рук.гр.	Лисенкова		8.01.93	Тепловая изоляция полносборными конструкциями. Схема раскладки панелей. Разрез Г-Г	ВНИПИ ТЕПЛОПРОЕКТ		
Инв.№	Ст.инж.	Храпова		6.01.93				
	Ст.техн.	Иванов		4.01.93				


Инв.№подл. | Подпись и дата | Взам.инв.№

Альбом 5

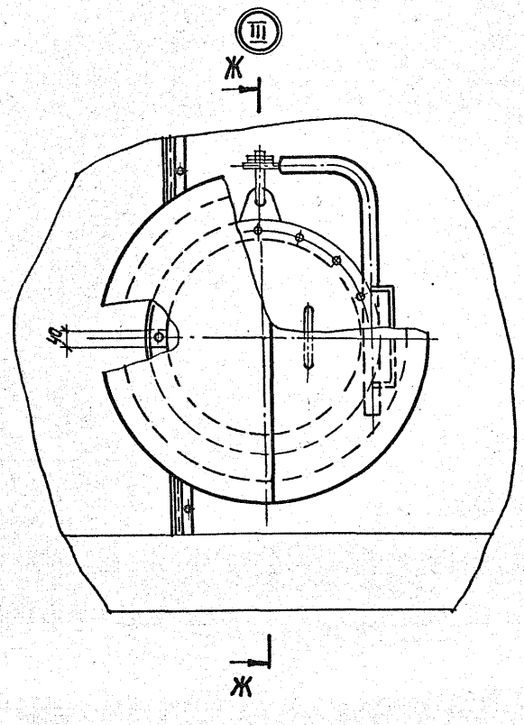


Ж - Ж

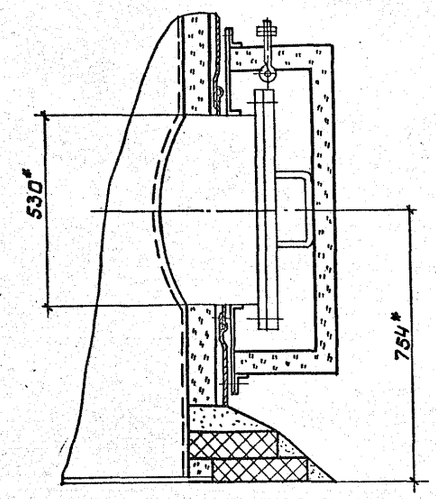


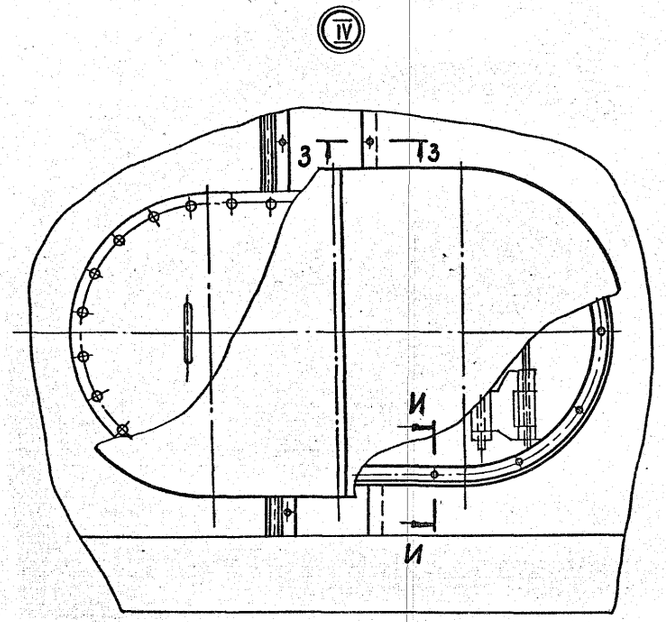


Е - Е

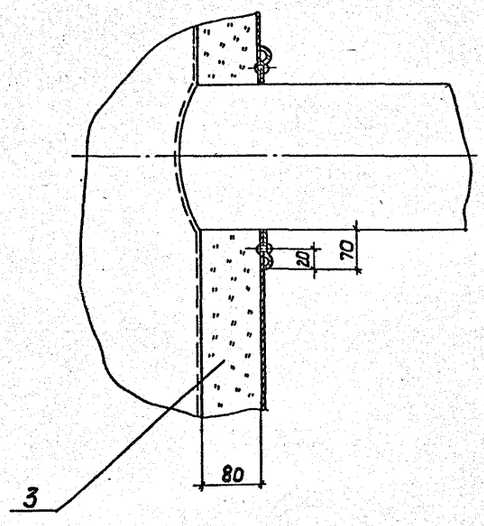


К - К

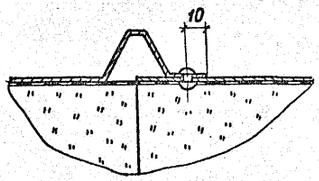


3 - 3

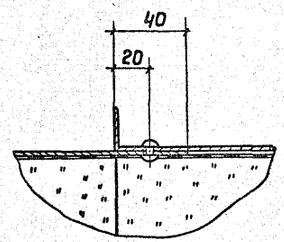

И - И

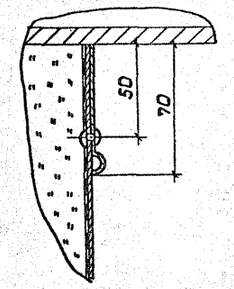

Д - Д

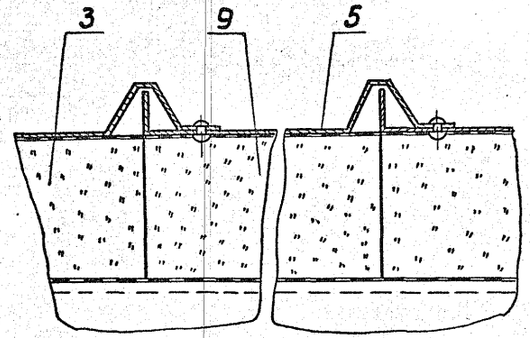


				903-9-28.89-ТИ	
Привязан	ГИП	Попова	13.01.89	Бак-аккумулятор для горячей воды объемом 100куб.м	Стадия: РП; Лист: 22; Листов:
	Н.контр.	Чернова	12.01.89		
	Нач.отд.	Дубровенко	11.01.89		
	Рук.гр.	Лисенкова	3.01.89	Тепловая изоляция полносборными конструкциями. Разрезы Д-Д... К-К. Узлы III, IV.	ВНИПИ ТЕПЛОПРОЕКТ
Инв.№	Ст.инж.	Храпова	6.01.89		
	Ст.инж.	Горбушина	4.01.89		

24154-04 24 Формат А2


Инв.№ подл. | Подпись и дата | Взам. инв.№

Альбом 5


Схема приварки

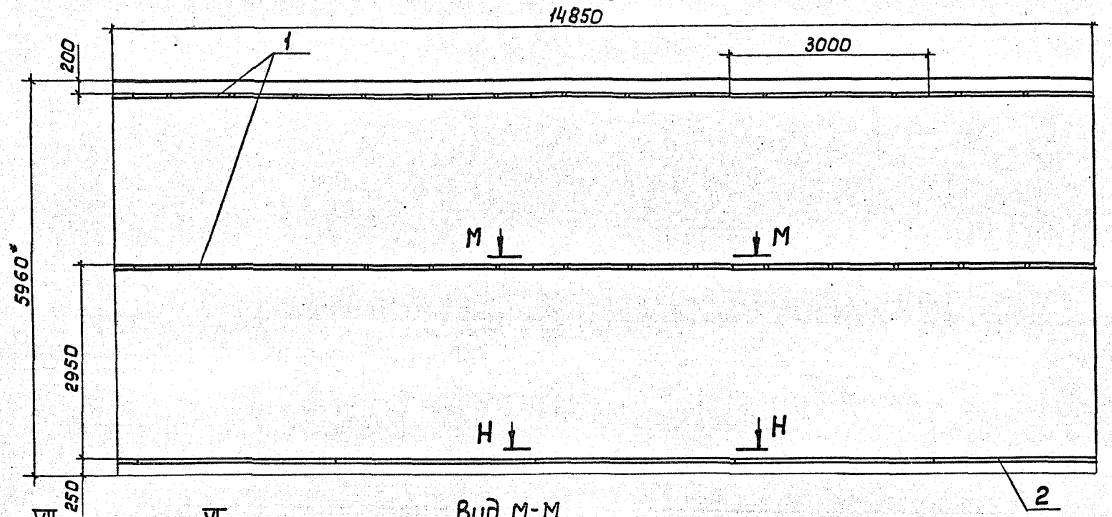


Вид М-М

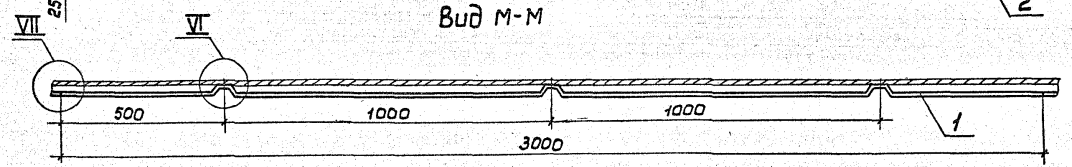



Вид Н-Н

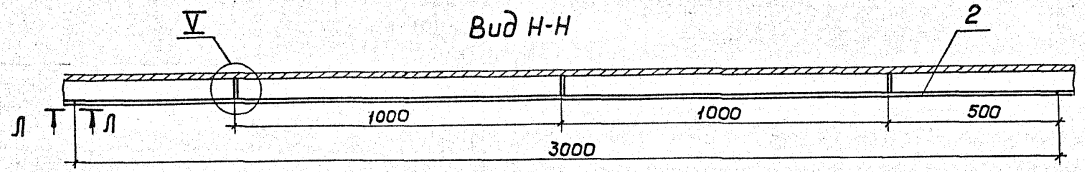

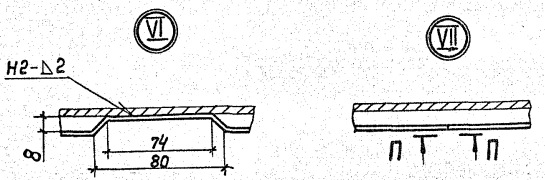


Вид П-П

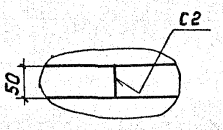

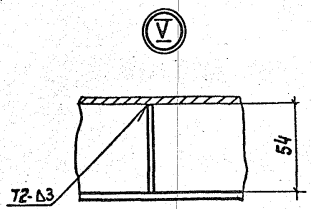

Вид Л-Л

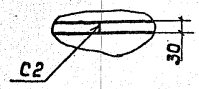


Марка, поз.	Обозначение	Наименование	Кол.	Масса ед., кг	Примечание
1	ТИИ.01	Элемент бандажа			
		Б-1	10	2.4	
2	ТИИ.02	Элемент бандажа			
		Б-2	5	2.24	

1. *Размеры для справок.
2. Приварку элементов бандажей поз. 1,2 производить на расстоянии не менее 50мм от вертикального стыкового сварного шва.

					903-9-28.89-ТИ			
Привязан	ГИП	Попова		13.01.89	Бак-аккумулятор для горячей воды объемом 100куб.м	Стадия	Лист	Листов
	Н.контр.	Чернова		13.01.89		РП	23	
	Нач.отд.	Дубровенко		13.01.89				
	Рук.гр.	Лисенкова		13.01.89	Бандажи. Схема приварки. Виды Л-Л ... П-П Узлы У, VI, VII.	ВНИПИ ТЕПЛОПРОЕКТ		
Инв.№	Ст.инж.	Храпова		6.01.89				
	Ст.техн.	Иванов		4.01.89				

Инв.№подл. | Подпись и дата | Взам.инв.№

Альбом 5

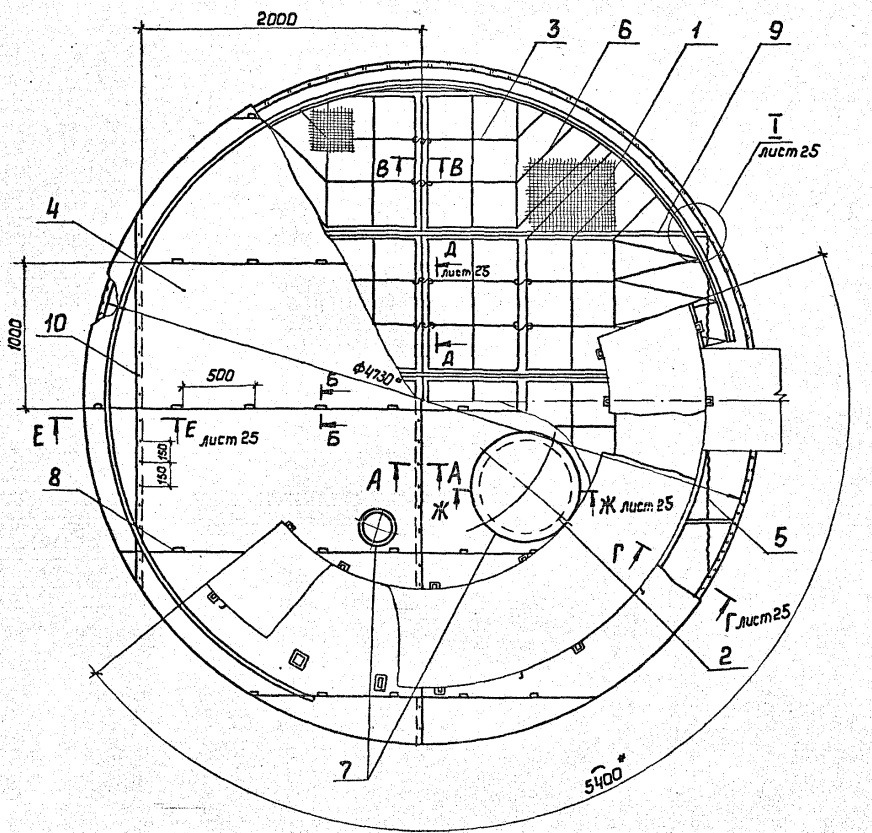


Марка, поз.	Обозначение	Наименование	Кол.	Масса, ед, кг	Приме-чание
1		Маты минераловатные			
		прошивные в сетке про-			
		волочной сварной с квад-			
		ратными ячейками			
		№ 12,5-0,5 М2Б2-100			
		толщиной 70			
		ГОСТ 21880-86	0,3 м³ / 1,1 м³	108 / 130	
2	ТИИ. 03	Футляр	1	12,5	
3	ТИИ. 11	Решетка	28	0,96	
4		Покрытие			
		Лист АД1-Н-1 ГОСТ 21631-76	2 м²	2,71	
5		Сшивка			
		Проволока 0,8-О-Ч			
		ГОСТ 3282-74	12 м	0,004	
6		Струна			
		Проволока 2-О-Ч			
		ГОСТ 3282-74	60 м	0,025	
7		Отделка изоляции			
		Лист АД1-Н-1			
		ГОСТ 21631-76	1 м²	2,71	
8		Кляммера			
		Лист АД1-Н-1			
		ГОСТ 21631-76 50×125	36	0,012	
9	лист 26	Детали приварные	1	35,2	
10		Заклелка СТД 984			
		ТУ 36-1598-77	12 б	0,003	


1.*Размер для справок.

2. При изоляции стенки матрацами дополнительно учтены маты в количестве 0,32 м³ см. лист 29.


А-А

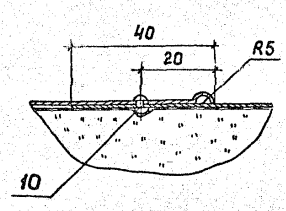

Б-Б

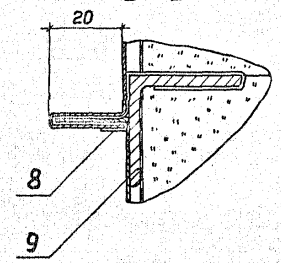

В-В

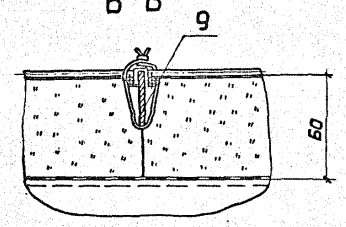


Инв.№подл. | Подпись и дата | Взам.инв.№

Привязан		ГИП	Попова		13.01.88	903-9-28.89-ТИ	
		Н.контр.	Чернова		12.01.88	Бак-аккумулятор для горячей воды объемом 100 куб.м	Стадия: РП; Лист: 24; Листов:
		Нач.отд.	Либровенко		11.01.88		
		Рук.гр.	Лисенкова		8.01.88	Тепловая изоляция крыши. Общий вид. Разрезы А-А...В-В	ВНИПИ ТЕПЛОПРОЕКТ
Инв.№		Ст.инж.	Храпова		6.01.88		
		Ст.техн.	Иванов		4.01.88		


Альбом 5

Г-Г

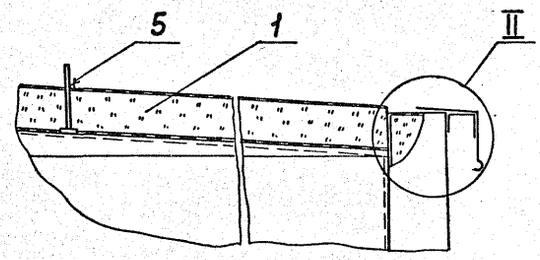


II

при изоляции стенки матрацами

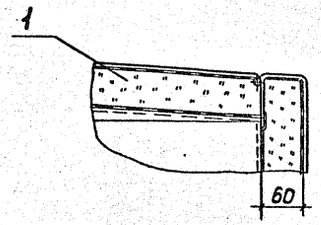


II

при изоляции стенки полносборными конструкциями

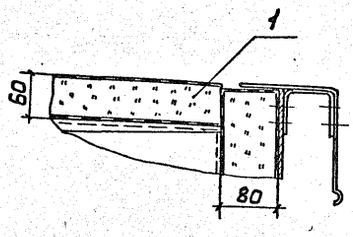


Д-Д

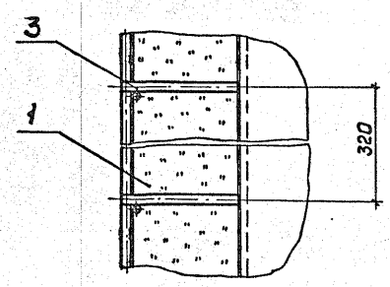


Е-Е

при изоляции стенки матрацами

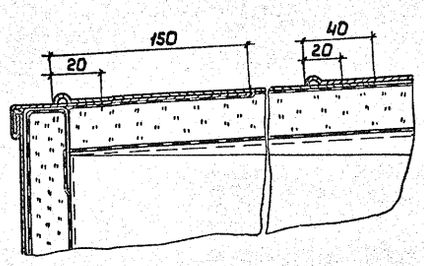


Е-Е


при изоляции стенки полносборными конструкциями

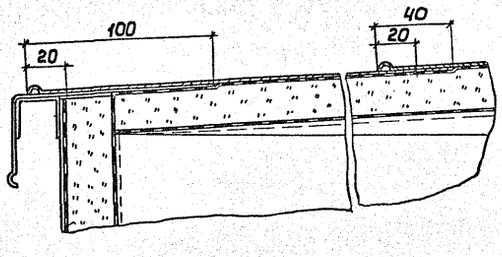


I

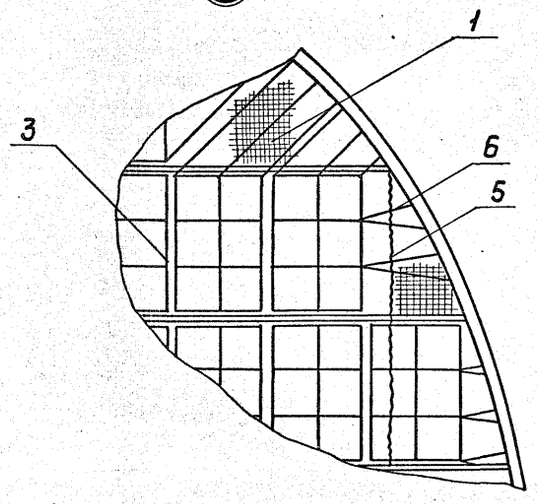

Ж-Ж

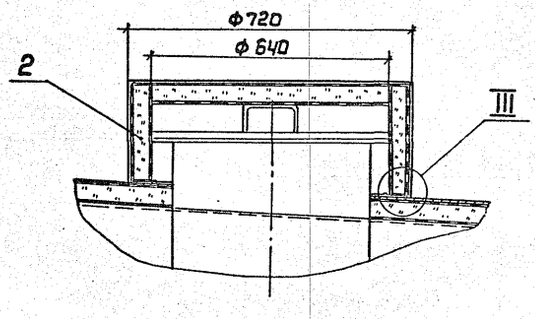

III

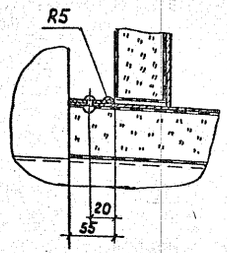


					903-9-28.89-ТИ		
Привязан	ГИП	Попова		15.01.90	Бак-аккумулятор для горячей воды объемом 100 куб.м	Стадия	Лист	Листов
	Н.контр.	Чернова		12.01.90		РП	25	
	Нач.отд.	Дибровенко		11.01.90				
	Рук.гр.	Лисенкова		8.01.90	Тепловая изоляция крыши. Разрезы Г-Г...Ж-Ж. Узлы I, II, III	ВНИПИ ТЕПЛОПРОЕКТ		
	Ст.инж.	Хралова		8.01.90				
Инв.№	Ст.техн.	Иванов		5.01.90				

Инв.№подл. | Подпись и дата | Взам.инв.№

24154-04 27 Формат А2

Альбом 5

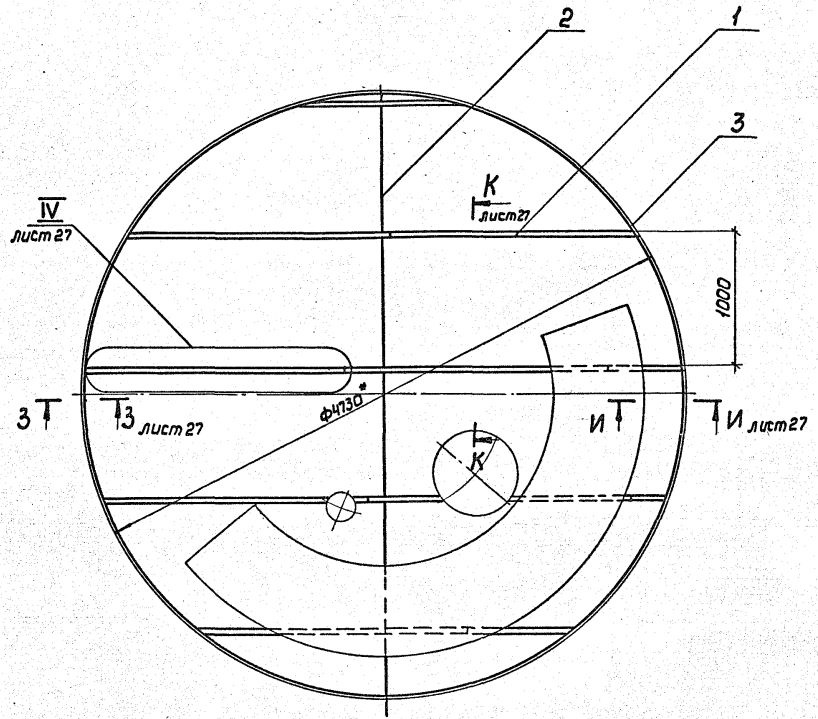

Марка, поз.	Обозначение	Наименование	Кол.	Масса ед., кг	Приме-чание
1	ТИИ.04	Уголок			
		направляющий	9	3,18	
2		Ребро			
		Лента 3×30 БСт 3пс			
		ГОСТ 6009-74 L = 937	5	0,66	
3		Кольцо			
		Проволока 5-О-Ч			
		ГОСТ 3282-74	21м	0,154	


1.* Размер для справок.

2. В случае изоляции стенки полносборными конструкциями кольца (поз.3) приваривать к стойкам площадки.


3. Сварка ручная дуговая.

					903-9-28.89-ТИ			
Привязан		ГИП	Попова		12.01.90	Бак-Аккумулятор для горячей воды объемом 100куб.м	Стадия	Лист	Листов
		Н.контр	Чернова		12.01.90		РП	26	
		Нач.отд	Добровенко		12.01.90				
		Рук.гр.	Лисенкова		12.01.90	Детали приварные. Схема размещения на крыше	ВНИПИ ТЕПЛОПРОЕКТ		
		Ст.инж.	Храпова		12.01.90				
Инв.№		Ст.техн.	Иванов		12.01.90				

Инв.№подл. | Подпись и дата | Взам.инв.№

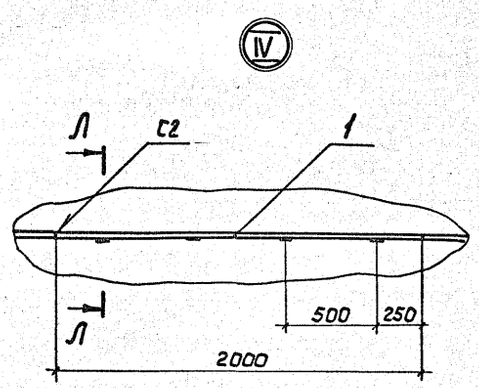


К-К

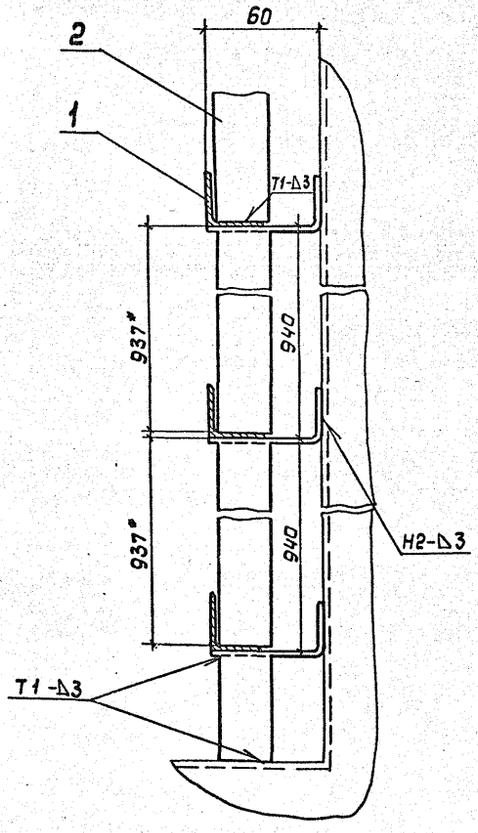


И-И

при изоляции стенки матрацами

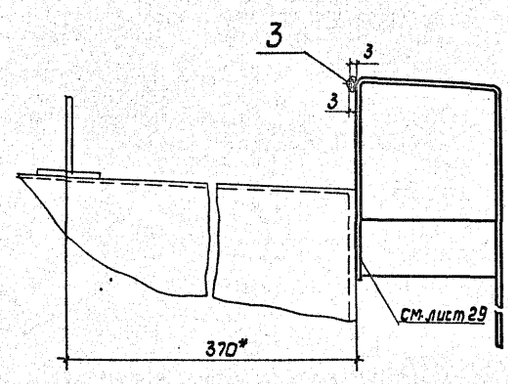


И-И


при изоляции стенки полносборными конструкциями

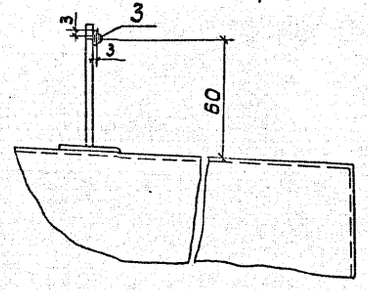

Л-Л

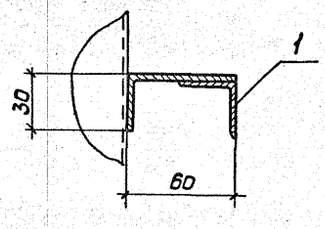

3-3

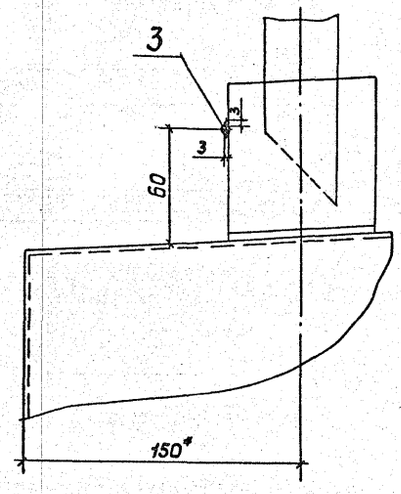


					903-9-28.89-ТИ		
Привязан		ГИП	Попова		Бак-аккумулятор для горячей воды объемом 100 куб.м	Стадия: РП	Лист: 27	Листов:
		Н.контр.	Чернова					
		Нач.отд.	Дибровенко					
		Рук.гр.	Лисенкова		Детали приварные. Разрезы 3-3...Л-Л. Узел IV	ВНИПИ ТЕПЛОПРОЕКТ		
		Ст.инж.	Храпова					
Инв.№		Ст.техн.	Иванов					


Инв.№подл. | Подпись и дата | Взам.инв.№


Альбом 5


Изоляция люка-лаза Ду 500

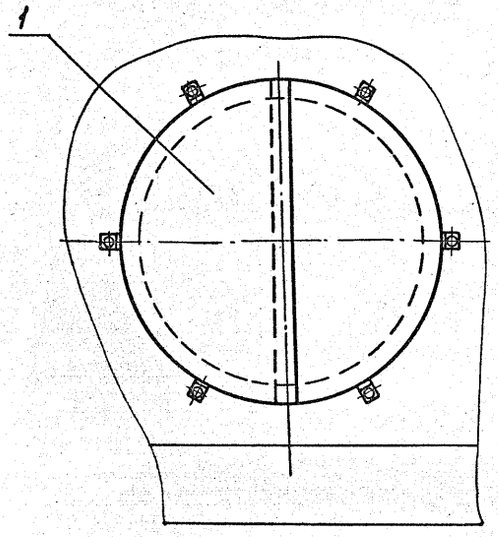


Изоляция люка-лаза овального 600×900

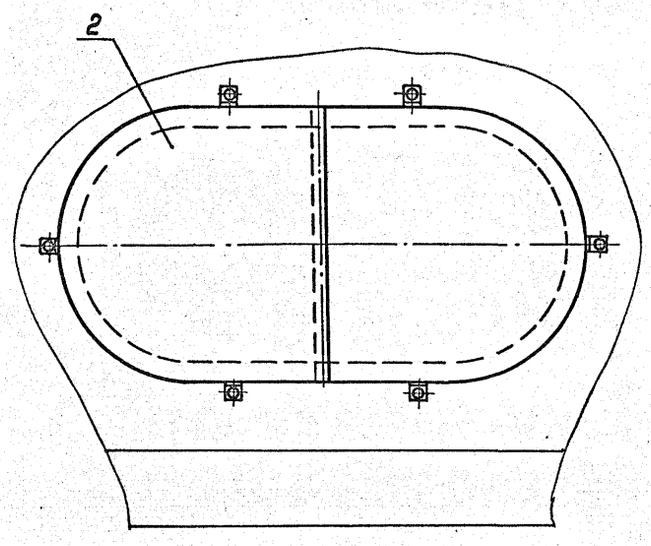


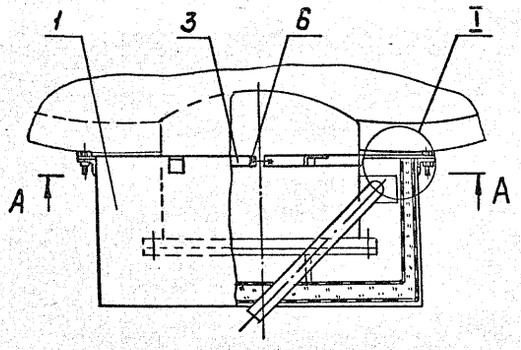

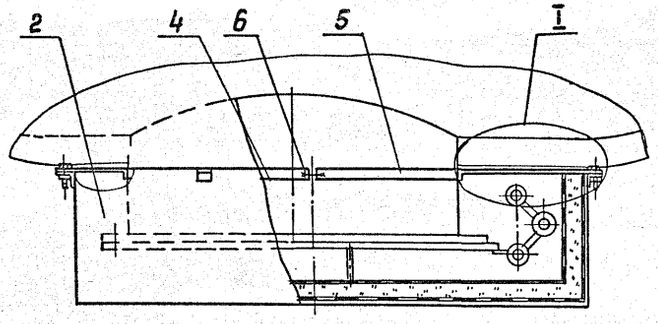

А-А

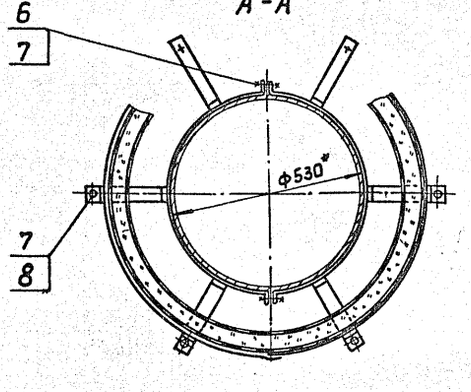

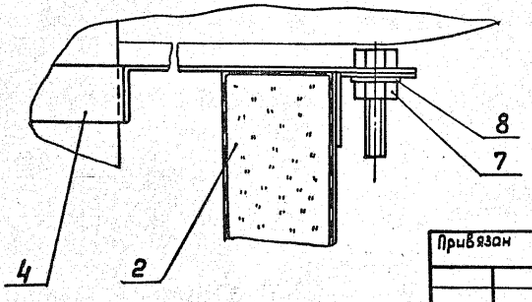


Марка, поз.	Обозначение	Наименование	Люк-лаз Ду 500		Люк-лаз овальный 600×900		Примечание
			Кол.	Масса ед, кг	Кол.	Масса ед, кг	
1	ТИИ.05	Полуфутляр П-1	2	16,7			
2	ТИИ.06	Полуфутляр П-2			2	18,8	
3	ТИИ.07	Элемент стяжного					
		бандажа Б-3	2	1,47			
4	ТИИ.08	Элемент стяжного					
		бандажа Б-4			1	1,67	
5	ТИИ.09	Элемент стяжного					
		бандажа Б-5			1	1,93	
6		Болт М12×50.36.019					
		ГОСТ 7798-70	2	0,07	2	0,07	
7		Гайка М12.4.019					
		ГОСТ 5915-70	8	0,015	8	0,015	
8		Шайба 12.65Г.019					
		ГОСТ 6402-70	6	0,006	6	0,006	

*Размер для справок.

				903-9-28.89-ТИ	
Привязан	ГИП	Попова	01.93	Бак-аккумулятор для горячей воды объемом 100 куб.м	Стадия: РП; Лист: 28; Листов:
	Н.контр.	Чернова	01.93		
	Нач.отд.	Дибровенко	01.93		
	Рук.гр.	Лисенкова	01.93	Тепловая изоляция люка-лаза Ду 500 и люка-лаза овального 600×900. Разрез А-А. Узел I	ВНИПИ ТЕПЛОПРОЕКТ
	Ст.инж.	Хролова	01.93		
Инв.№	Ст.инж.	Горбушина	01.93		

Инв.№ подл. | Подпись и дата | Взам.инв.№

Альбом 5

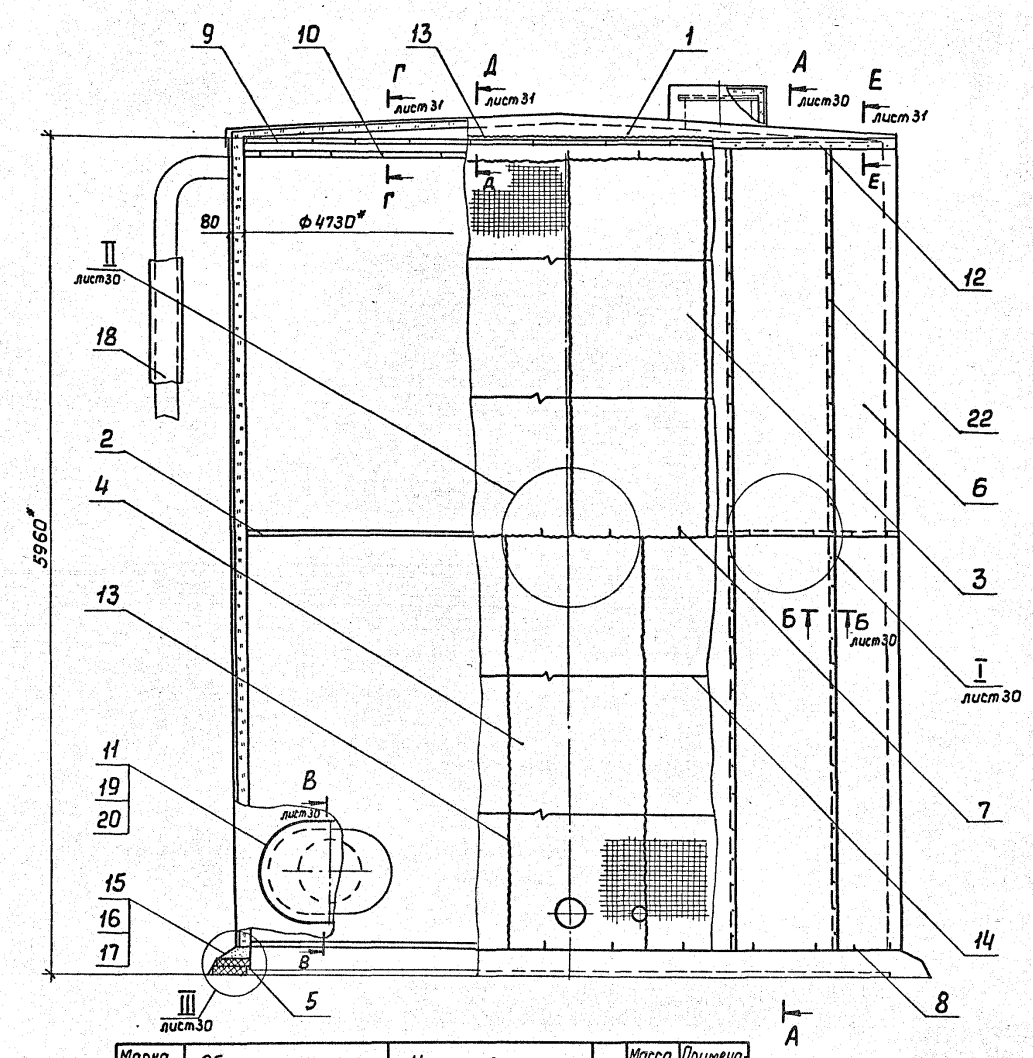

Марка, поз.	Обозначение	Наименование	Кол.	Масса ед., кг	Примечание
19	лист 28	Тепловая изоляция люка-			
		-лаза Ду 500	1		
20	лист 28	Тепловая изоляция люка-			
		-лаза овального 600×900	1		
21		Планка			
		Лента 3×30 Б Ст3пс ГОСТ 6009-74	15,4м	0,707	
22		Заклепка СТД 984			
		ТУ 36-1598-77	410	0,003	

Марка, поз.	Обозначение	Наименование	Кол	Масса ед., кг	Примечание
1	лист 24	Тепловая изоляция крыши	1	280	
2	лист 23	Бандажи	1	35,2	
3	ТИИ.10	Матрац М-1	16	27,3	
4	-01	Матрац М-2	16	31,2	
5		Маты минераловатные			
		прошивные в сетке прово-			
		лочной сварной с квадрат-			
		ными ячейками № 12.5-0.5			
		М252-100 толщиной 100			
		ГОСТ 21880-86	0,8 м³ / 0,7 м³	108 / 130	
6		Покрытие			
		Профиль А6-1000-1,0 ГОСТ 24767-81	93м²	2,71	
		АД1.Н-1 ГОСТ 13726-78			
7		Скоба тип I			см. лист 31
		Лента 3×30 Б Ст3пс			
		ГОСТ 6009-74 L=262	30	0,185	
8		Скоба тип II			см. лист 31
		Лента 3×30 Б Ст3пс			
		ГОСТ 6009-74 L=184	30	0,13	
9	ТИИ.12	Скоба	30	0,37	см. лист 31
10		Шплинт			
		Лист АД1.Н-1 ГОСТ 21631-76	30	0,011	
11		Отделка изоляции			
		Лист АД1.Н-1 ГОСТ 21631-76	1м²	—	
12		Козырек			
		Лист АД1.Н-1 ГОСТ 21631-76	7м²	2,71	
13		Сшивка			
		Проволока 0,8-О-Ч ГОСТ 3282-74	516м	0,004	
14		Кольцо			
		Проволока 2-О-Ч ГОСТ 3282-74	62м	0,025	
15		Цементно-песчаный раствор	0,32м³	1700	
16		Рубероид марки РКП 350А			
		ГОСТ 10923-82	6,2м²	1,9	
17		Кирпич КР 100/1650/15/			
		ГОСТ 530-80	250	3,5	
18	Серия 7.903.9-2	Тепловая изоляция трубо-			
		провода	1		

1. *Размеры для справок.
2. Сварка ручная дуговая.


				903-9-28.89-ТИ	
Привязан	ГИП	Попова	13.01.89	Бак-аккумулятор для горячей воды объемом 100 куб. м	Стадия: РП; Лист: 29; Листов:
	Н.контр.	Чернова	12.01.89		
	Нач.отд.	Дибровенко	11.01.89		
	Рук.гр.	Лисенкова	5.01.89	Тепловая изоляция матрацами с покрытием алюминиевыми листами. Общий вид	ВНИПИ ТЕПЛОПРОЕКТ
Инв.№	Ст.инж.	Храпова	5.01.89		
	Ст.техн.	Иванов	5.01.89		


24154-04 31 Формат А2


Инв.№подл. | Подпись и дата | Взам.инв.№


Альбом 5

А-А

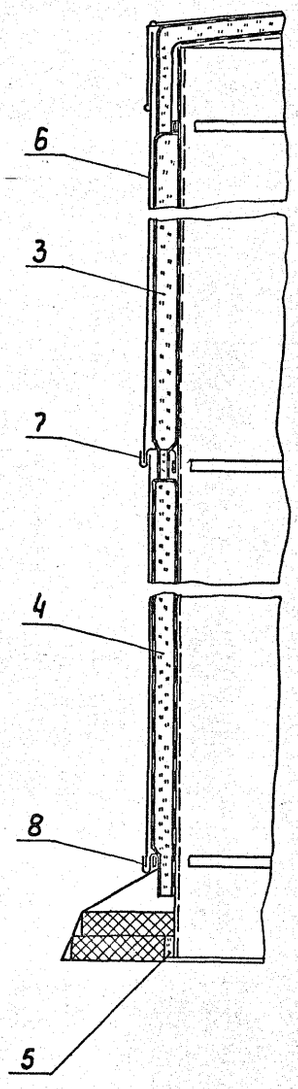


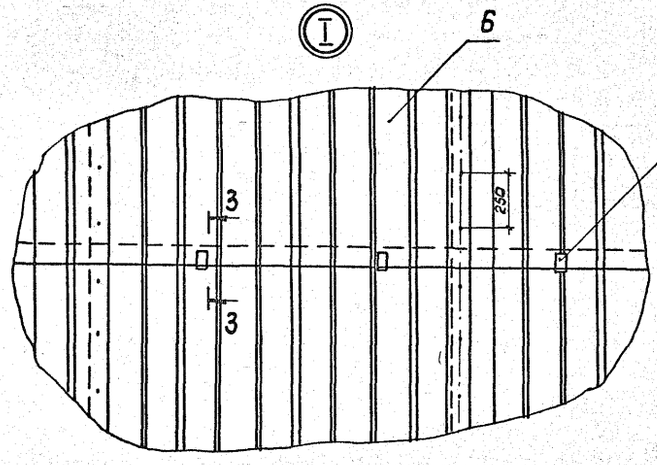

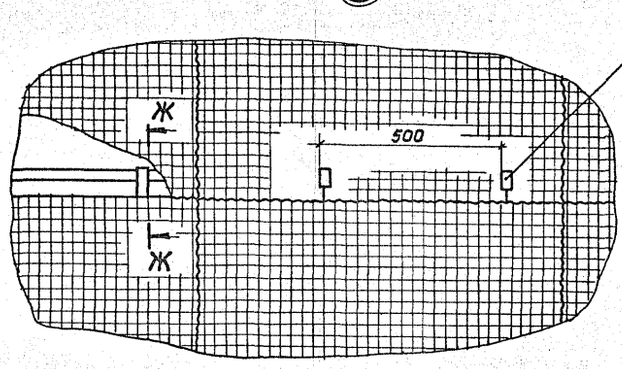


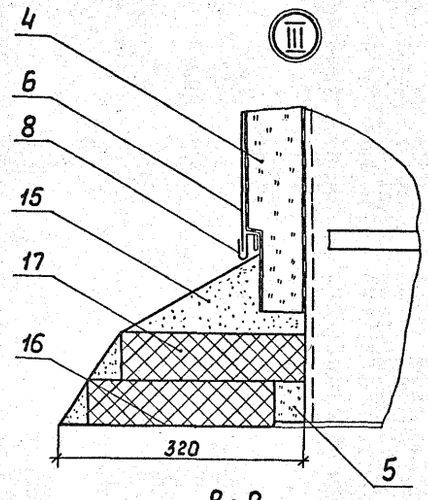


3-3

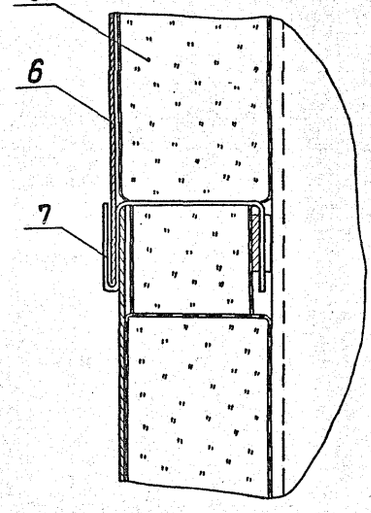


Ж-Ж

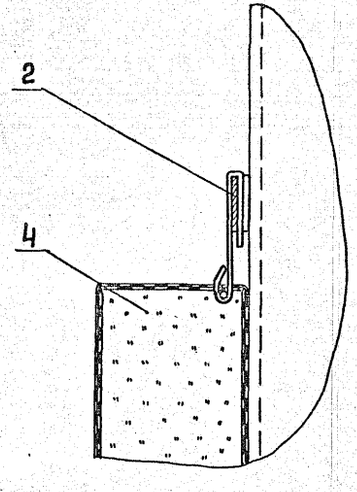

Б-Б

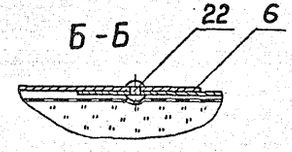

В-В

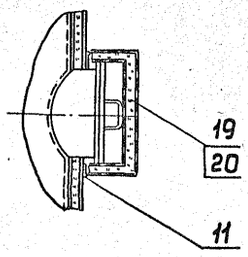


Инв.№подл. | Подпись и дата | Взам.инв.№


Привязан	ГИП	Попова		13.01.89	903-9-28.89-ТИ
	Н.контр.	Чернова		12.01.89	Бак-аккумулятор для горячей воды объемом 100 куб.м. Стадия: РП; Лист: 30; Листов:
	Нач.отд.	Дибровенко		11.01.89	
	Рук.гр.	Лисенкова		09.01.89	Тепловая изоляция матрацами с покрытием алюминиевыми листами. Разрезы А-А...Б-Б, Ж-Ж, 3-3. Узлы I...III. ВНИПИ ТЕПЛОПРОЕКТ
	Ст.инж.	Храпова		5.01.89	
Инв.№	Ст.техн.	Иванов		5.01.89	

Альбом 5


Г-Г

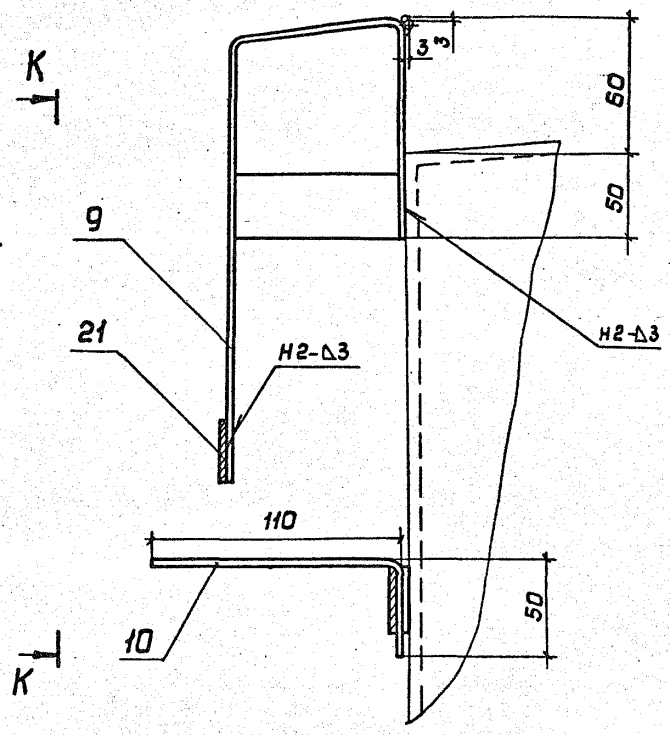


Д-Д

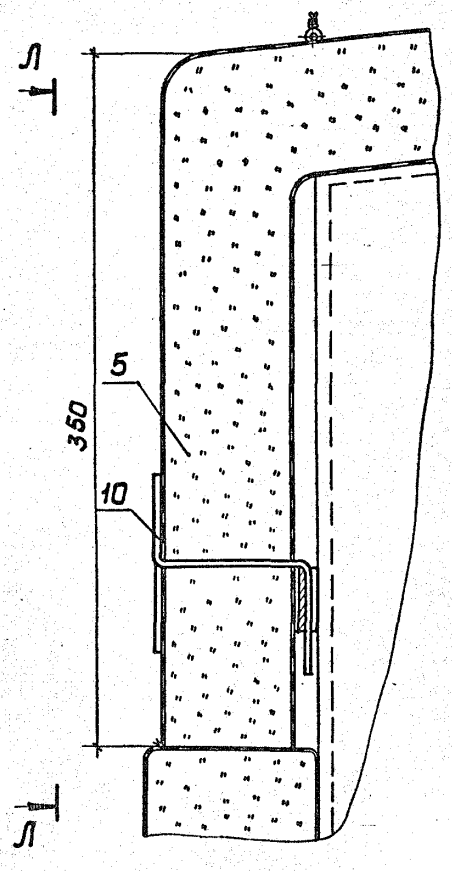


Е-Е

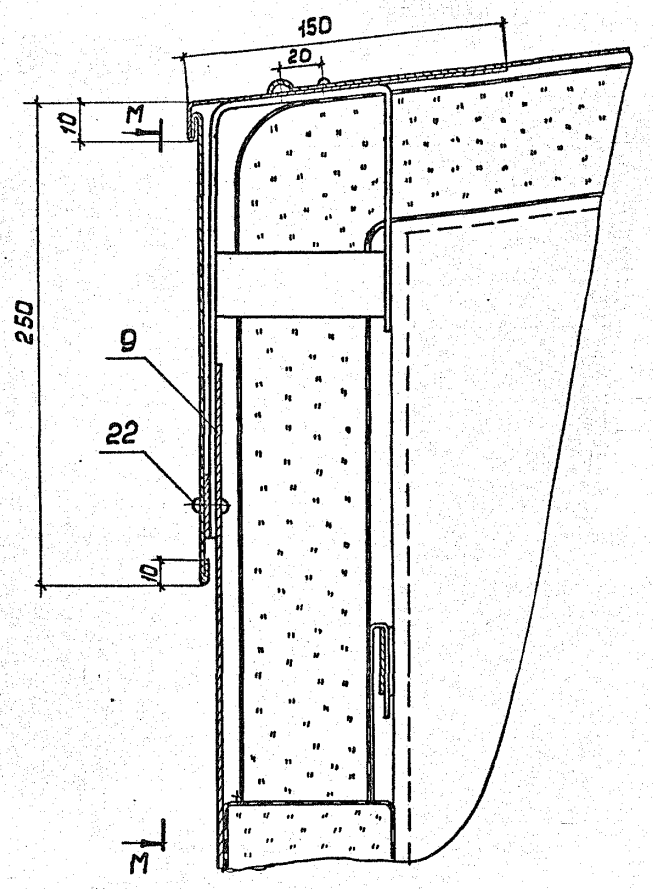


Поз. 8

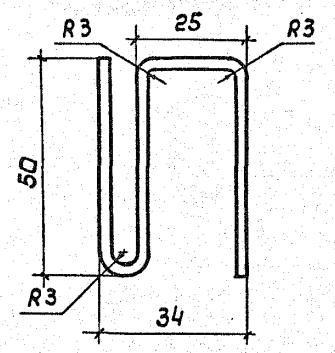


Поз. 7

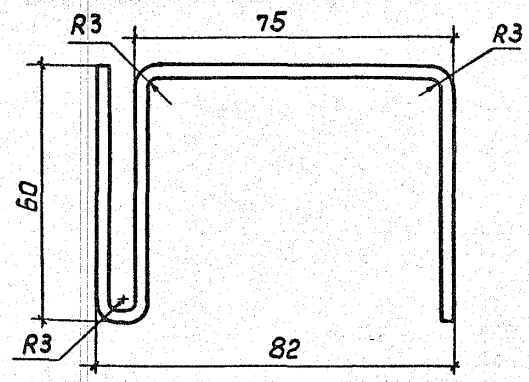


Вид К-К

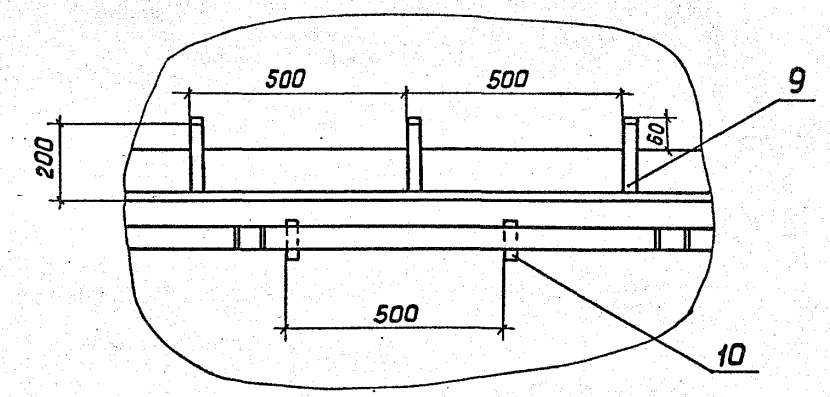


Вид Л-Л

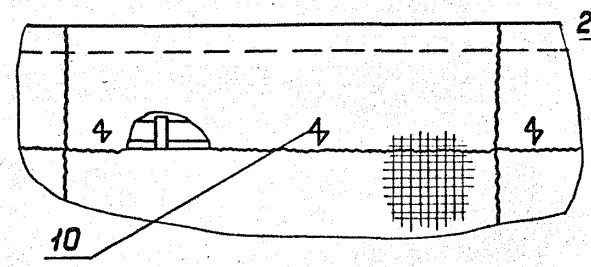


П-П

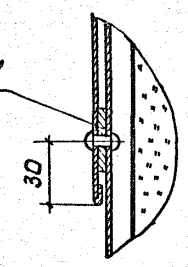


Вид М-М

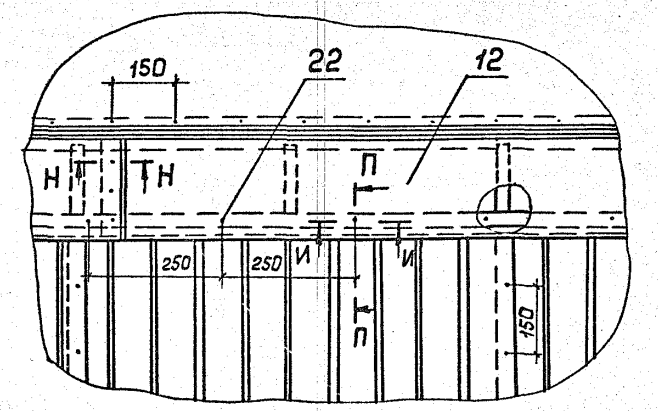


Н-Н

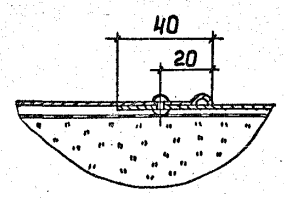

И-И

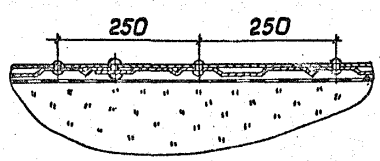


Поз. 10

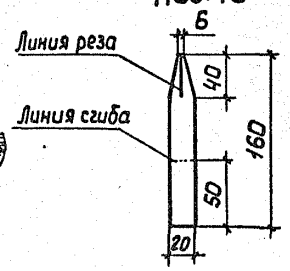


Привязан				903-9-28.89-ТИ	
	ГИП	Попова	15.01.89	Бак-аккумулятор для горячей воды объемом 100 куб.м	Стадия: РП; Лист: 31; Листов:
	Н.контр.	Чернова	12.01.89		
	Нач.отд	Дибровенко	11.01.89		
	Рук.гр.	Лисенкова	9.01.89	Тепловая изоляция матрацами с покрытием алюминиевыми листами. Разрезы Г-Г...Е-Е, И-И...Н-Н Виды К-К, Л-Л, М-М	ВНИПИ ТЕПЛОПРОЕКТ
	Ст.инж.	Храпова	6.01.89		
Инв.№	Ст.техн.	Иванов	5.01.89		


Инв.№ подл. | Подпись и дата | Взам.инв.№

Альбом 5

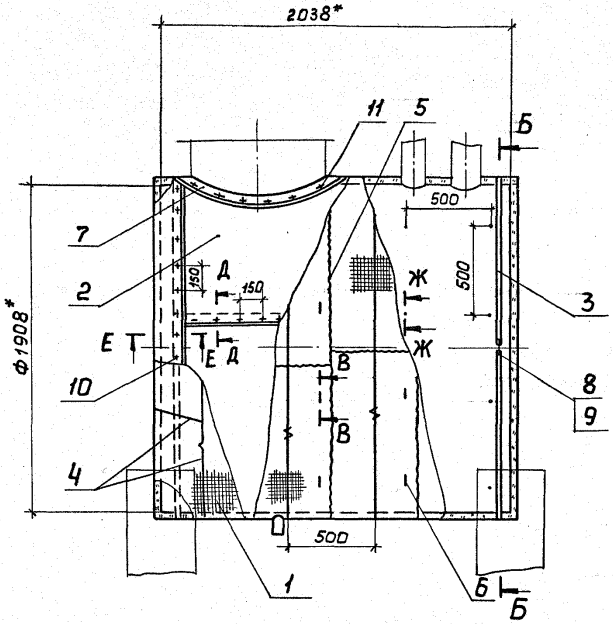


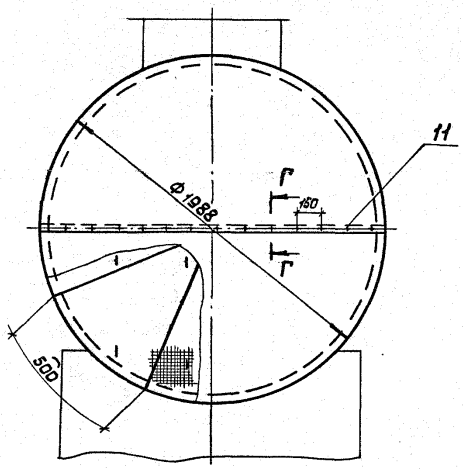


Б – Б

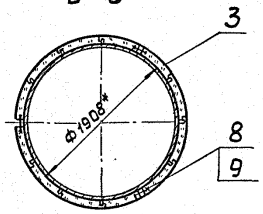


В – В

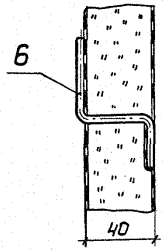


Ж – Ж

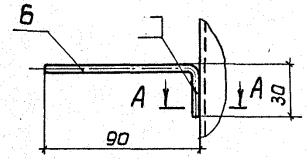


Е – Е

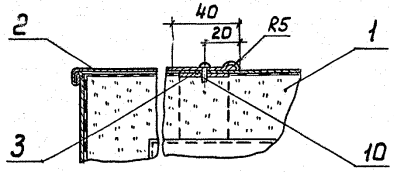


Д – Д

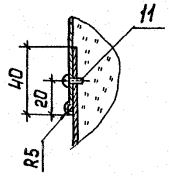

Г – Г

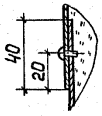

А – А

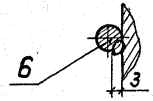

Марка, поз.	Обозначение	Наименование	Кол.	Масса ед, кг	Примечание
1		Маты минераловатные прошивные в сетке проволочной сварной с квадратными ячейками №2,5-0,5 М252-100 толщиной 50 ГОСТ 21880-86	1,1 м³ / 0,9 м³	108 / 130	
2		Покрытие защитное Лист АД1.Н-1 ГОСТ 21631-76	19 м²	2,71	
3	ТИИ.13	Элемент опорного кольца	6	1,23	
4		Струна Проволока 2-О-Ч ГОСТ 3282-74	49 м	0,025	
5		Сшивка Проволока 0,8-О-Ч ГОСТ 3282-74	114 м	0,004	
6		Штырь Проволока 5-О-Ч ГОСТ 3282-74 L = 120	72 м	0,018	
7		Отделка изоляции у штуцеров и люков Лист АД1.Н-1 ГОСТ 21631-76	1 м²	2,71	
8		Болт М12×50.36.019 ГОСТ 7798-70	6	0,062	
9		Гайка М12. Ч.019 ГОСТ 5915-70	6	0,015	
10		Винт М6×10.36.019 ГОСТ 17473-80	100	0,0036	
11		Винт 4×12.04.019 ГОСТ 10621-80	180	0,0012	

*Размеры для справок.


Привязан					903-9-28.89-ТИ		
	ГИП	Попова		12.01.89	Бак-аккумулятор для горячей воды объемом 100 куб.м	Стадия: РП	Лист: 32	Листов:
	Н.контр.	Чернова		12.01.89				
	Нач.отд.	Добровенко		12.01.89				
	Рук.гр.	Лисенкова		12.01.89	Тепловая изоляция резервуара для хранения герметизирующей жидкости. Общий вид. Разрезы А-А...Ж-Ж	ВНИПИ ТЕПЛОПРОЕКТ	
	Ст.инж.	Харлова		12.01.89			
Инв.№	Ст.техн.	Иванов		12.01.89			

Инв.№ подл. | Подпись и дата | Взам.инв.№


24154-04 34

Формат А2

План

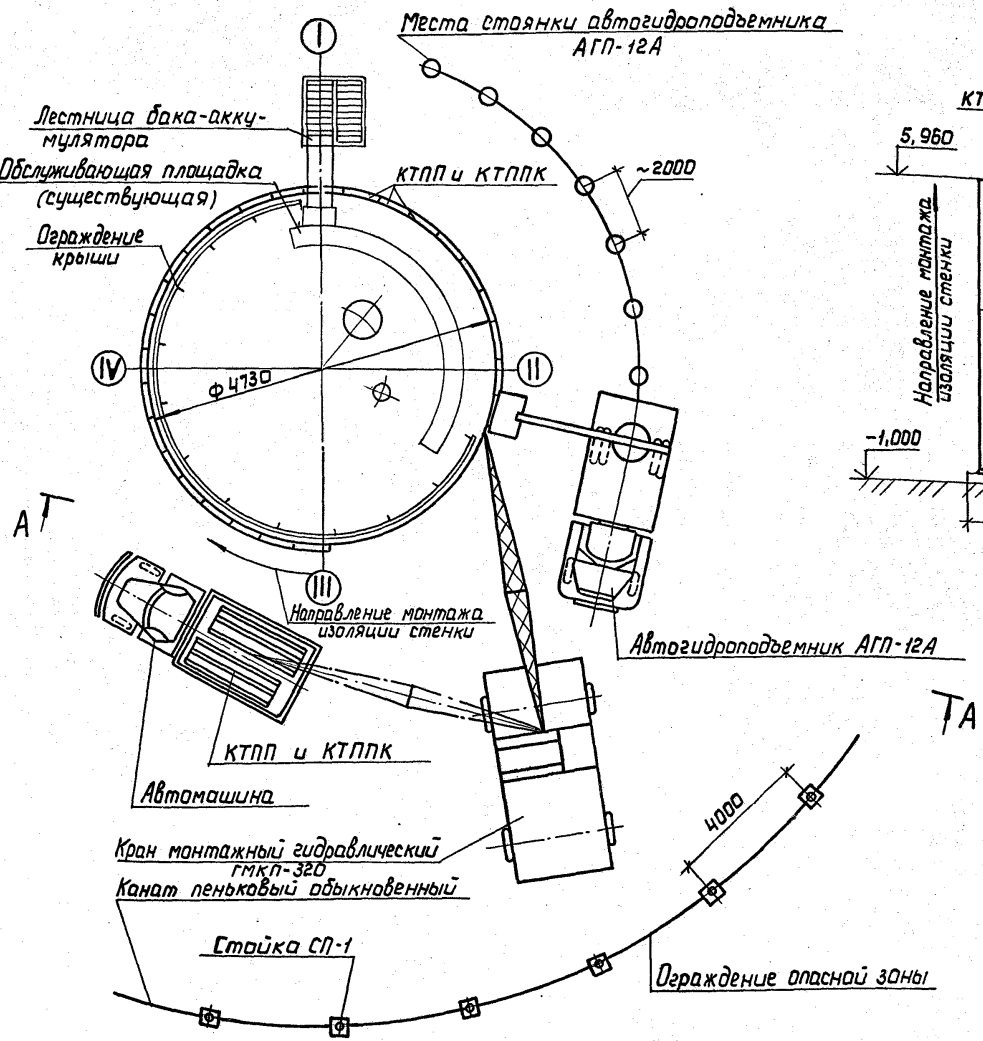

Вид А-А

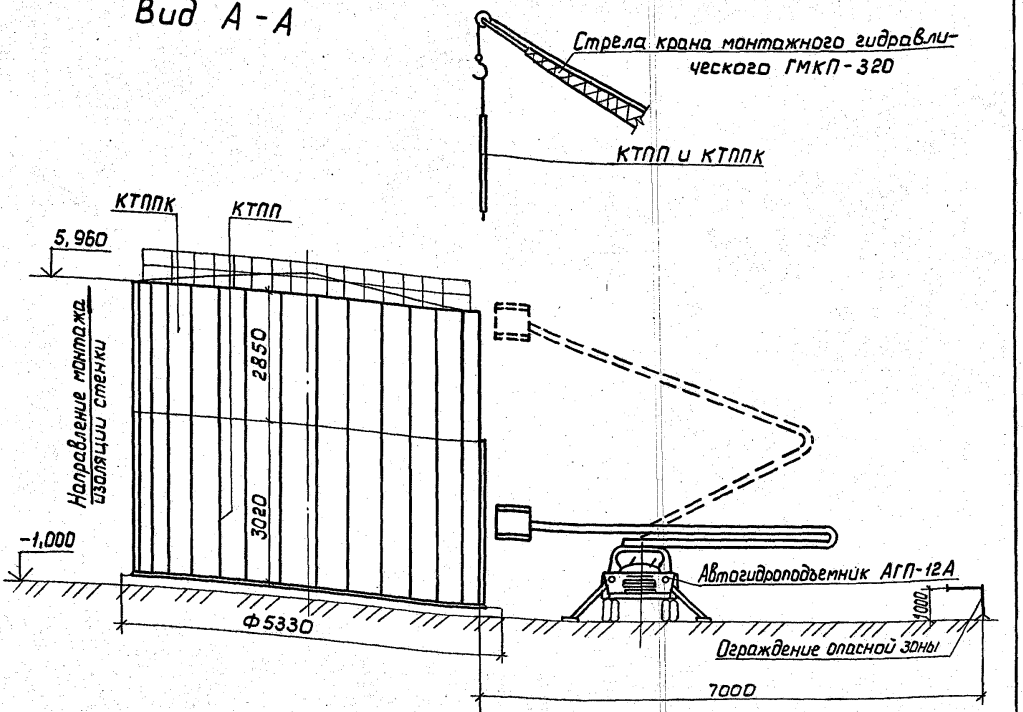


1. Указания по организации работ см. листы 4...12.
2. Начало монтажа изоляции от оси III
3. Пооперационную установку панелей см. лист 34.

					903-9-28.89-ТИ		
Привязан	ГИП	Попова		8.01.89	Бак-аккумулятор для горячей воды объемом 100 куб. м.	Стадия	Лист	Листов
	Н. контр.	Коржихина		8.01.89		РП	33	
	Нач. отд.	Иков		8.01.89				
	Гл. техн.	Горбачев		8.01.89				
	Рук. гр.	Новикова		8.01.89	Схема организации работ по монтажу изоляции стенки полнасадными конструкциями. План. Вид А-А	ВНИПИ ТЕПЛОПРОЕКТ		
Инв. №	Вед. инж.	Арзамасова		8.01.89				
	Инж.	Лазарева		8.01.89				

Инв. № подл. | Подпись и дата | Взам. инв. №

Альбом 5

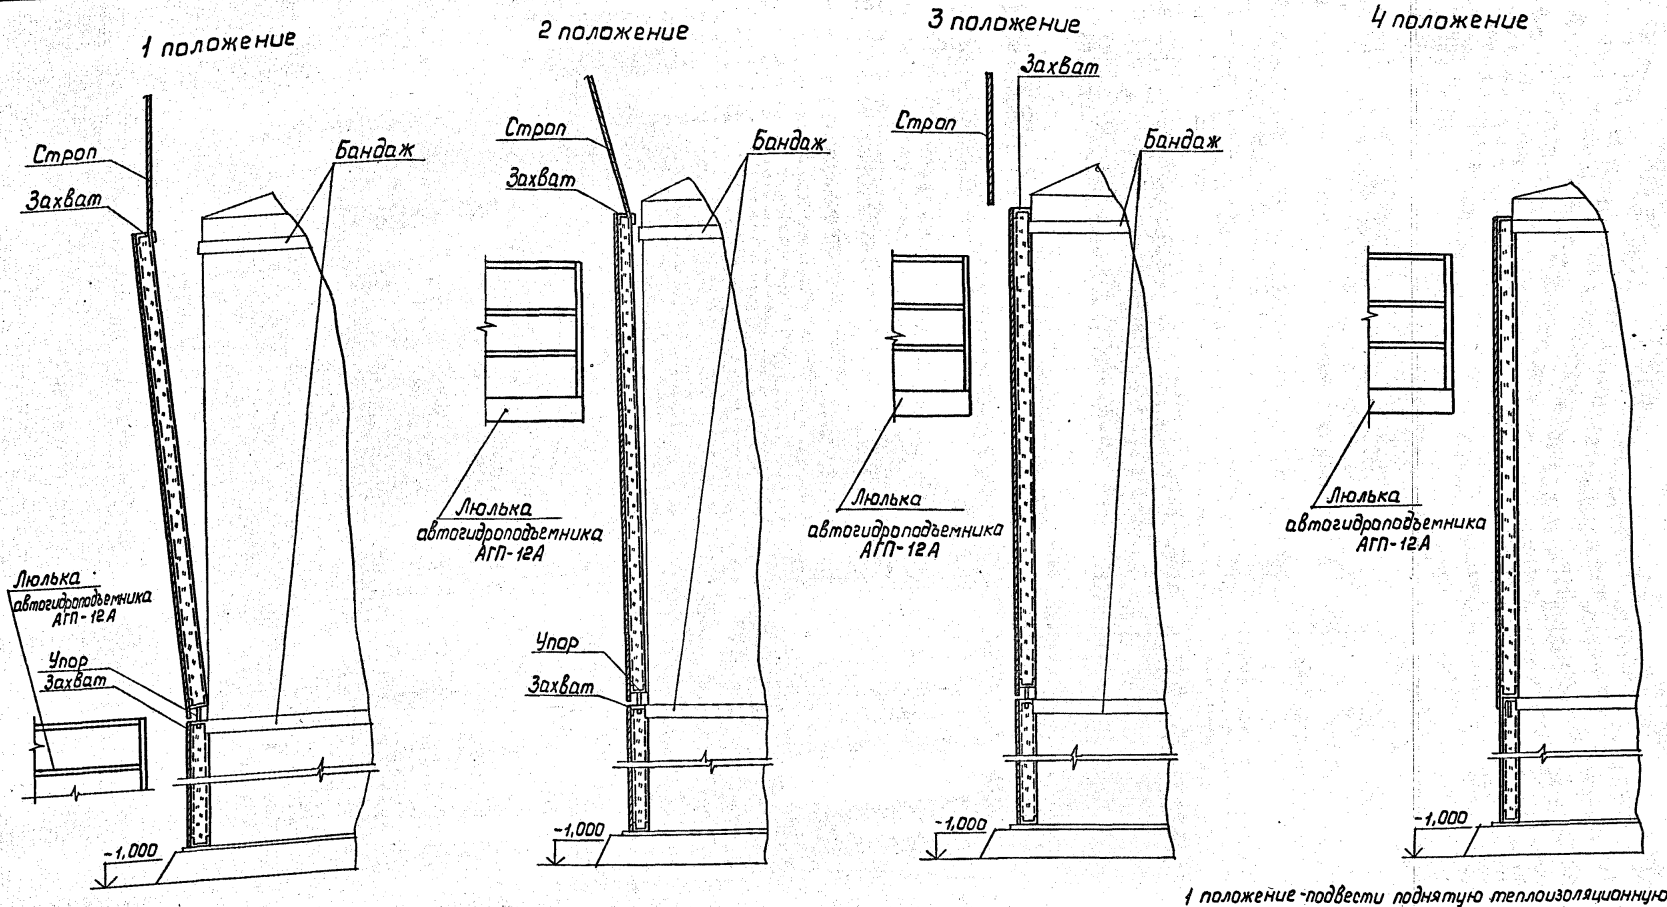

конструкцию к цилиндрической стенке резервуара.

3 положение - освободить теплоизоляционную конструкцию от строп и навесить в верхней части захватом за бандаж.

4 положение - установить теплоизоляционную конструкцию в проектное положение.

На схеме показана последовательность пооперационной установки одной теплоизоляционной конструкции 2^{020} ряда на стенку бака-аккумулятора.

1 положение - подвести поднятую теплоизоляционную конструкцию 2^{020} ряда к месту стыковки (в нижней части) с конструкцией 1^{020} ряда (упор подвести к захвату).

2 положение - постепенно приблизить (до 50мм) теплоизоляционную

Привязан


Инв. №

Инв.№ подл. | Подпись и дата | Взам.инв.№


ГИП	Попова		12.01.89	903-9-28.89 -ТИ
Н.контр.	Коржихина		12.01.89	Бак-аккумулятор для горячей воды объемом 100 куб. м.
Нач.отд.	Иков		12.01.89	Стадия: РП; Лист: 34; Листов:
Гл.техн.	Гордачев		12.01.89	
Рук.гр.	Новикова		12.01.89	Схема пооперационной установки одной теплоизоляционной конструкции КТПП
Вед.инж.	Арзамасова		12.01.89	ВНИПИ ТЕПЛОПРОЕКТ
Инж.	Лазарева		12.01.89	

24154-04. 36 Формат А2


Схема погрузки полносборных теплоизоляционных конструкций

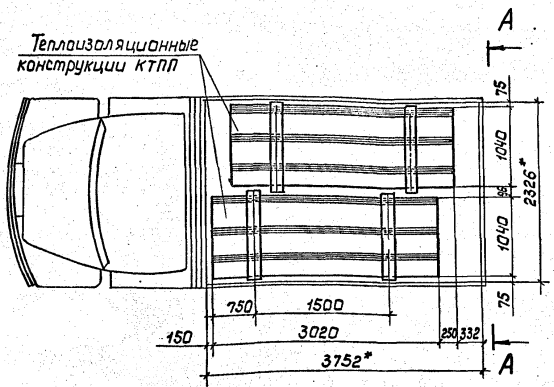


Вид А-А

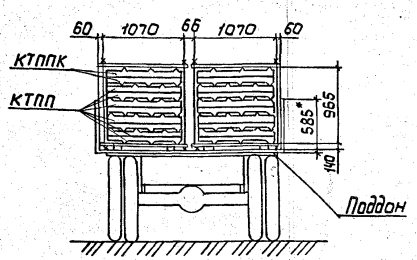

Строповка теплоизоляционной конструкции КТПП

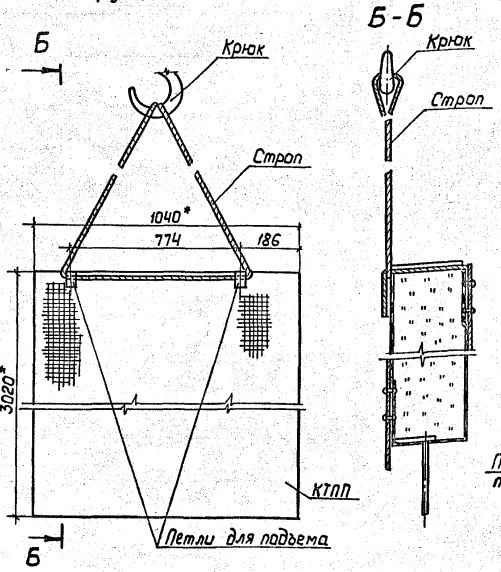

Строповка теплоизоляционной конструкции КТППК

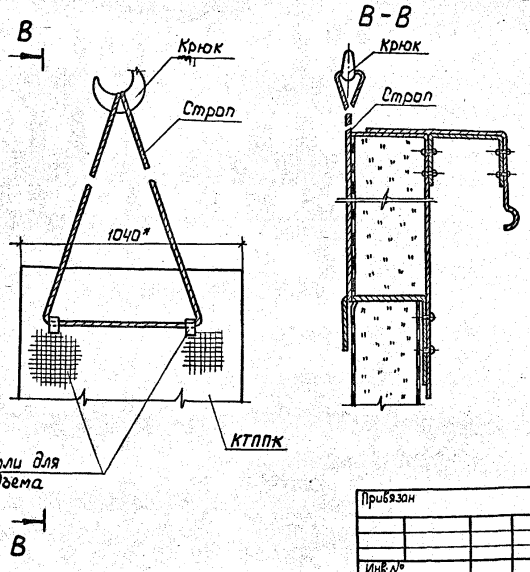

1.* Размеры для справок.
2. В кузов автомобиля укладываются два поддона, которые по месту закрепляются от перемещения.
3. На каждый поддон погружаются полносборные теплоизоляционные конструкции КТПП и КТППК в количестве 10 шт.
4. Общее количество перевозимых конструкций 20 штук.
5. Конструкцию поддона для перевозки полносборных теплоизоляционных конструкций см. ТИИ-21.
6. Выгрузку конструкций из поддона производить по 1 шт.
7. Подъем конструкций в поддоне запрещен.

					903-9-28.89-ТИ			
ГИП	Попова							
Н.контр.	Коржикина				Бак-аккумулятор для горячей воды объемом 100 куб. м.	Стадия	Лист	Листов
Нач.отд	Иков					РП	35	
Гл.техн.	Горбачев							
Рук.гр.	Новикова				Схема погрузки полносборных теплоизоляционных конструкций на автомашину ЗИЛ-130 и их строповка.	ВНИПИ ТЕПЛОПРОЕКТ		
Вед.инж.	Арзамасова							
Инж.	Лазарева							

Привязан

Инв.№


Инв.№ подл. | Подпись и дата | Взам.инв.№

24154-04 37 Формат А2


Альбом 3

Схемы строповки теплоизоляционных конструкций

1. Строповка матов и матрацев (массой до 32кг)

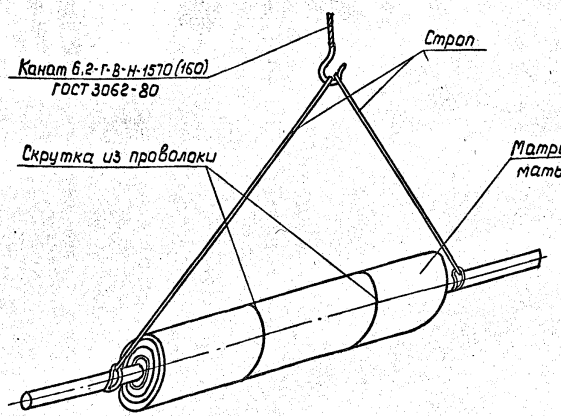


2. Строповка профилированного листа 1×3м (не более 1шт массой 10кг)

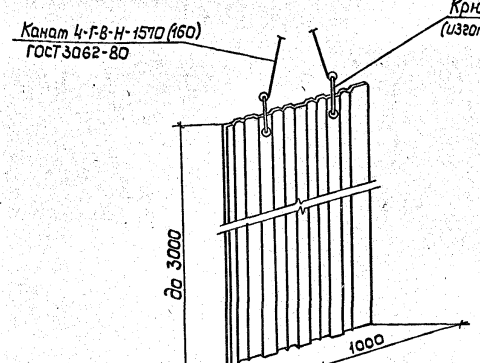


Схемы строповки элементов лесов ЛСУ-2


1. Строповка стоек (не более 6шт. массой 94кг)

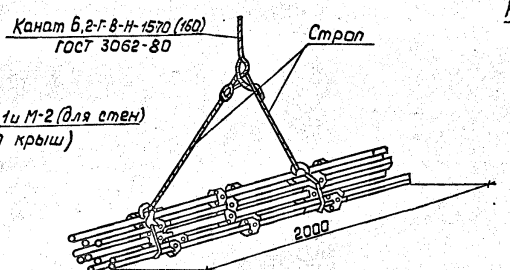


2. Строповка прогонов (не более 7шт. массой 101кг)

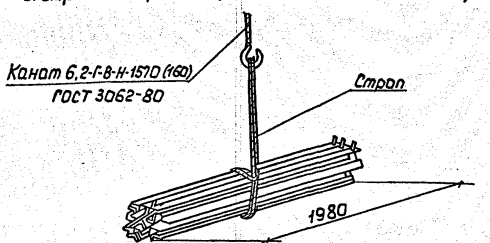


3. Строповка раскосов (не более 8шт. массой 86кг)

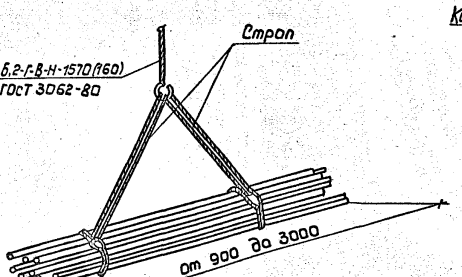

4. Строповка щитов настила (не более 3шт. массой 95кг)

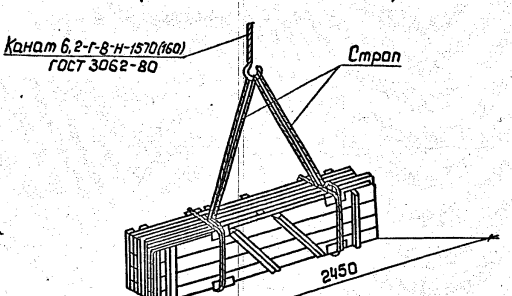

Выполнение мест для строповки профилированного листа 1×3м

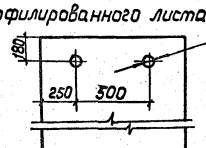

Привязан

Инв. №

Инв.№ подл. | Подпись и дата | Взам. инв.№

ГИП	Попова			12.01.89
Н.контр.	Коржихина			12.01.89
Нач.отд.	Ихов			12.01.89
Гл.техн.	Горбачев			12.01.89
Рук.гр.	Новикова			12.01.89
Вед.инж.	Абзамасова			12.01.89
Ст.техн.	Абрамова			12.01.89

903-9-28.89-ТИ

Бак-аккумулятор для горячей воды объемом 100 куб. м.

Стадия	Лист	Листов
РП	36	

Схемы строповки

ВНИПИ ТЕПЛОПРОЕКТ

Наименование работы	Объем работы: Единица измерения	Объем работы: Количество	Трудоемкость чел.-дн.	Потребные механизмы: Наименование	Потребные механизмы: Количество	Продолжительность, день	Количество смен	Число рабочих в смену	Состав бригады: Профессия	Состав бригады: разряд	Состав бригады: Количество чел.	График работы: Порядковые дни работы
Изготовление, установка и приварка металлоконструкций для крепления изоляции												Выполняет монтажная организация
Вспомогательные работы												
Разгрузка и подъем конструкций теплоизоляционных полносборных панельных	100т	0,01	9,0	Кран гмкп-320	1	3	1	3	Машинист Такелажник	4 2	1 2	3 чел. 3 дн.
Основные работы												
Изоляция стенки бака-аккумулятора конструкциями теплоизоляционными полносборными панельными	шт	32	5,2	Кран гмкп-320	1	3,0	1	2	Термоизолировщик	5 4	1 1	2 чел. 3 дн.
Изоляция отдельных участков матами минераловатными прошивными с обкладкой из проволочной сварной сетки с квадратными ячейками №12,5/0,5	м²	6,0	0,8	Автогидроподъемник АГП-12А	1							
Покрытие поверхности изоляции отдельных участков заготовками из алюминиевых листов	м²	6,0										
Работа машиниста на автогидроподъемнике АГП-12А	маш.-см.		3,0			3	1	1	Машинист	4	1	1 чел. 3 дн.
Работы в мастерских												
Крепление покровного слоя к основному слою теплоизоляционных полносборных панельных конструкций	м²	93,0	0,7	—	—	0,4	1	2	Термоизолировщик	3р 2р	1 1	2 чел. 0,4 дн.
Изготовление заготовок из алюминиевых листов для покрытия изоляции отдельных участков	м²	6,0										

Профессиональный и квалификационный состав исполнителей

Наименование профессий	Квалификация, разряд	Количество, чел.
Термоизолировщик	5	1
То же	4	1
"	3	1
"	2	1
Машинист крана гмкп-320	4	1
Машинист автогидроподъемника АГП-12А	4	1
Такелажник	2	2

График производства работ выполнен на основании калькуляции трудовых затрат, лист 38.

					903-9-28.89-ТИ		
Привязан	ГИП	Попова		9.01.89	Бак-аккумулятор для горячей воды объемом 100 куб. м	Стадия	Лист	Листов
	Н. контр.	Коржихина		9.01.89		РП	37	
	Нач. отд.	Ивков		9.01.89				
	Гл. техн.	Горбачев		9.01.89	График производства работ при изоляции стенки полносборными конструкциями	ВНИПИ ТЕПЛОПРОЕКТ		
Инв. №	Рук. гр.	Новикова		9.01.89				
	Ст. инж.	Королева		9.01.89				

24154-04 39 Формат А2

Инв. № подл. | Подпись и дата | Взам. инв. №

Основание	Наименование работы	Состав бригады (звена)	Единица изм.	Объем работы	На единицу измерения: н. вр., чел.-ч.	На единицу измерения: Расценка, руб. коп.	На весь объем: Трудоемкость чел.-дн.	На весь объем: Сумма, руб. коп.
	Изготовление, установка и приварка металлоконструкций для крепления изоляции*							
	Основные работы							
НИС-14 тема №1-1-2	Изоляция стенки бака-аккумулятора конструкциями теплоизоляционными полносборными панельными на 1-м ярусе	Термоизолировщик 5р-1, 4р-1	м²	48,0	0,4	0-26,6	2,3	12-77
То же	Изоляция стенки бака-аккумулятора конструкциями теплоизоляционными полносборными панельными на 2ом ярусе	Термоизолировщик 5р-2, 4р-1 2р-1	м²	45,0	0,53	0-33,4	2,9	15-03
ЕНиР 1986 §Е11-6 №4а	Изоляция отдельных участков матами минераловатными прошивными с обкладкой из проволочной сварной сетки с квадратными ячейками №12,5/0,5	Термоизолировщик 4р-1, 3р-1 2р-1	м²	6,0	0,39	0-27,7	0,3	1-66
ЕНиР 1986 §Е-19т. 3 №1	Покрытие поверхности изоляции отдельных участков заготовками из алюминиевых листов	Термоизолировщик 4р-1, 3р-1	м²	6,0	0,65	0-48,4	0,5	2-90
	Итого:						6,0	32-36
	Вспомогательные работы							
ЕНиР 1987 §Е1-6 №17а,д,в,г К-0,75 (ПР-2)	Разгрузка и подъем конструкций теплоизоляционных полносборных панельных кранов ГМКП-320	Машинист 4р-1 Такелажник 2р-2	100т	0,01	39,4	30-72	0,1	0-31
	Итого на монтаже:						6,1	32-67
	Работы в мастерских							
ЕНиР 1986 §Е11-44 №26 К-0,25 на состав работ	Крепление покровного слоя к основному слою теплоизоляционных полносборных панельных конструкций	Термоизолировщик 3р-1, 2р-1	м²	93,0	0,05	0-03,5	0,6	3-25
ЕНиР 1986 §11-54т 3 №1	Изготовление заготовок из алюминиевых листов для покрытия изоляции отдельных участков	Термоизолировщик 4р-1, 3р-1	м²	6,0	0,14	0-10,4	0,1	0-62
	Итого:						0,7	3-87
	Всего:						6,8	36-54

*Работы выполняет монтажная организация.

Объем работы принят согласно ведомости объемов теплоизоляционных работ, помещенной на листе 13.


Инв.№ подл. | Подпись и дата | Взам. инв.№

				903-9-28.89-ТИ	
Привязан	ГИП	Попова		Бак-аккумулятор для горячей воды объемом 100 куб.м.	Стадия: РП; Лист: 38; Листов:
	Н.контр.	Кормихина			
	Нач.отд.	Иков			
	Гл.техн.	Горбачев			
	Рук.гр.	Новикова		Калькуляция трудовых затрат при изоляции стенки полносборными конструкциями	ВНИПИ ТЕПЛОПРОЕКТ
Инв.№	Ст.инж.	Королева			
	Инж.	Попова			

24154-04 40 Формат А2

Альбом 5

План

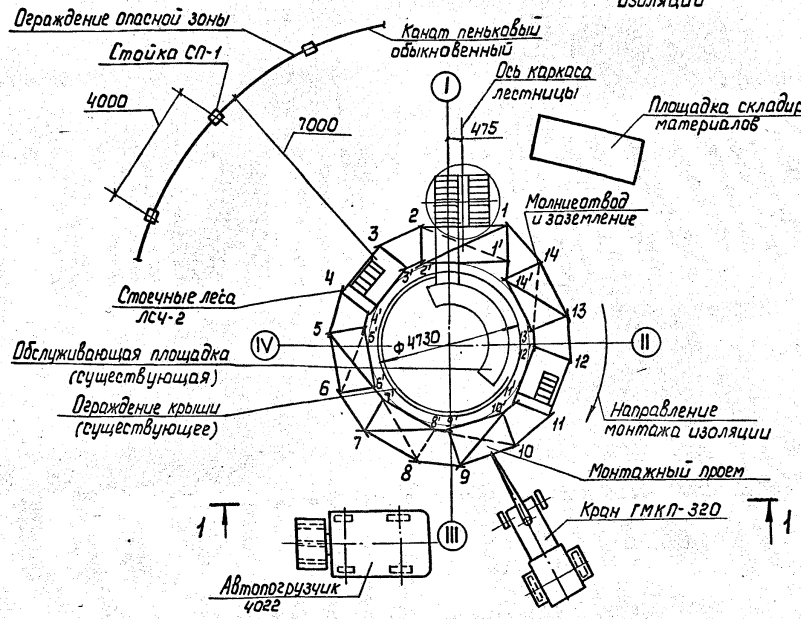


1-5 Последовательность выполнения тепловой изоляции

5. Установка заклепок
4. Установка профилированных алюминиевых листов 3,02×1,0м; 1,36×1,04м
3. Сшивка матрацев проволокой 2-О-Ч
2. Установка колец из проволоки 0,8-О-Ч
1. Навеска матрацев м-1; м-2


1-1

Стоечные леса условно не показаны

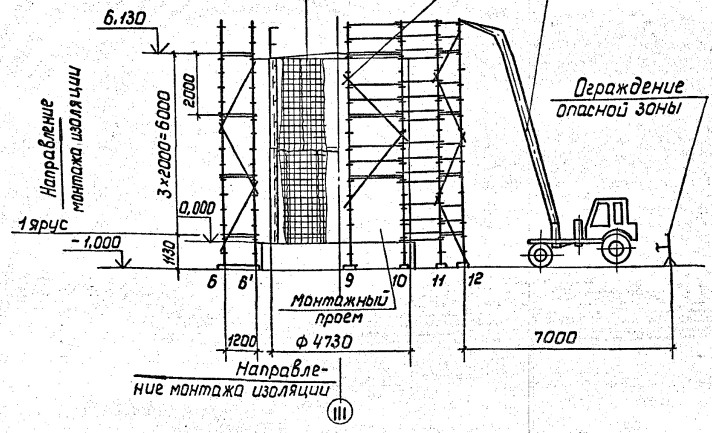


1. Схема установки стоечных лесов см. лист 40.
2. Подача материалов на стоечные леса производится краном ГМКП-320.
3. Монтажный проем предназначен для подачи профилированного алюминиевого листа к месту монтажа.
4. Профессиональный и квалификационный состав исполнителей работ см. лист 45.

Установка матрацев м-1, м-2

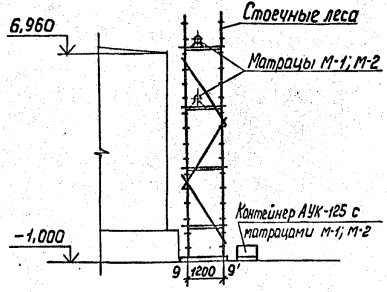

Установка покровного слоя из профилированного алюминиевого листа

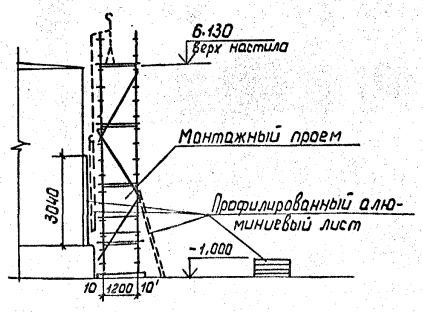

					903-9-28.89-ТИ		
ГИП	Попова			Бак-аккумулятор для горячей воды объемом 100 куб. м.	Стадия	Лист	Листов
Н. контр.	Коржикина				РП	39	
Нач. отд.	Иков				ВНИПИ ТЕПЛОПРОЕКТ		
Гл. техн.	Гордачев			Схема организации работ по монтажу изоляции стенки матрацами			
Рук. гр.	Новикова						
Вед. инж.	Арзамасова						
Инж.	Белова						

Привязан

Инв. №

Инв. № подл. | Подпись и дата | Взам. инв. №

24154-04 41 Формат А2

Альбом 5

План

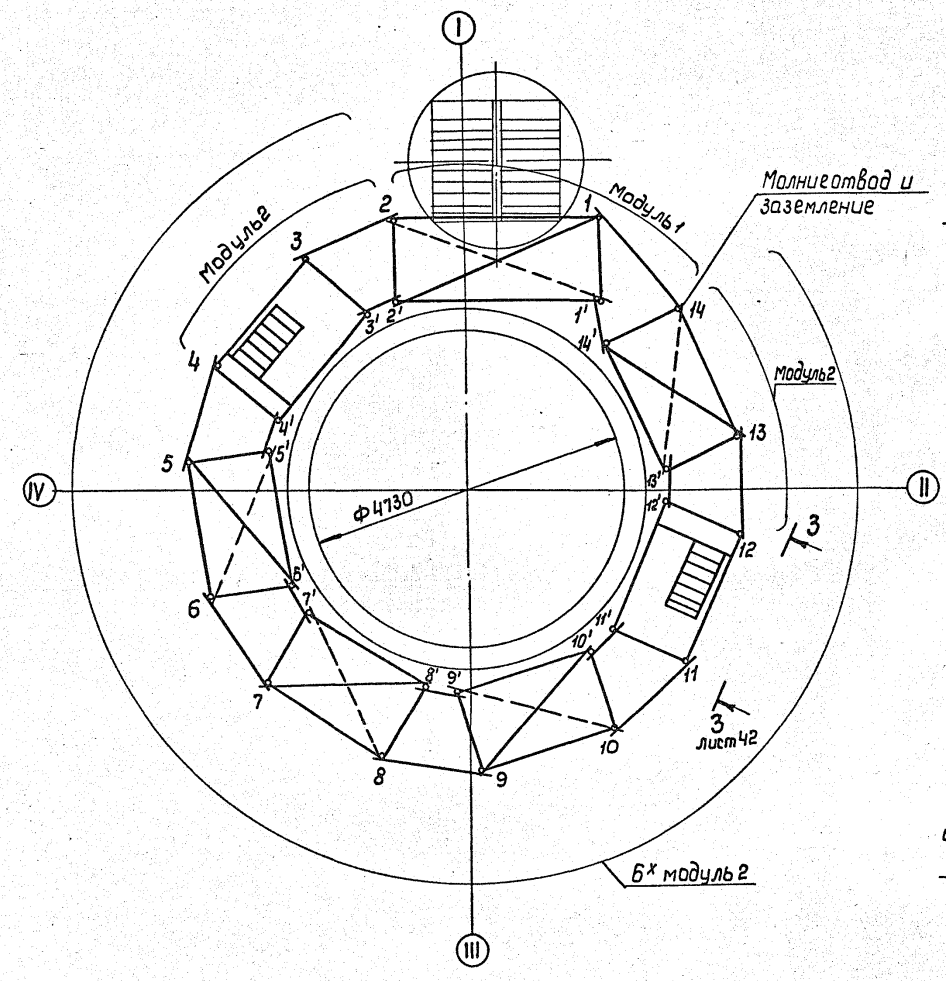


Схема раскладки шпал и установки башмаков


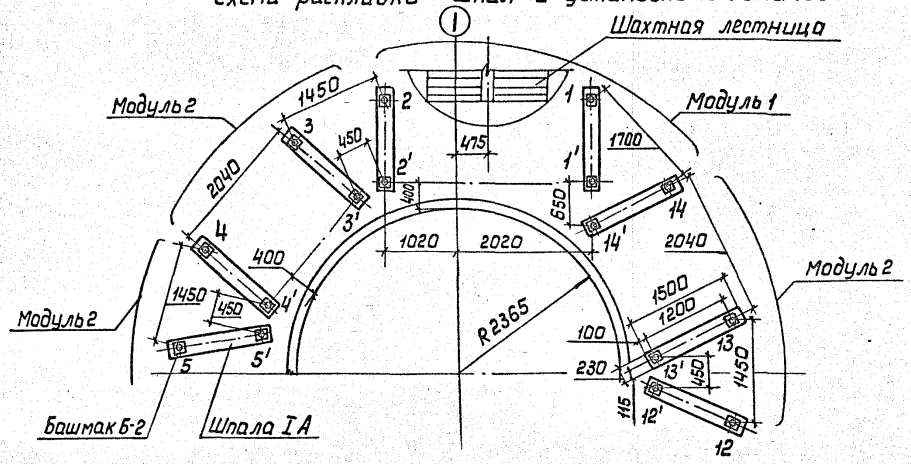


Схема установки прогонов, связей и раскосов

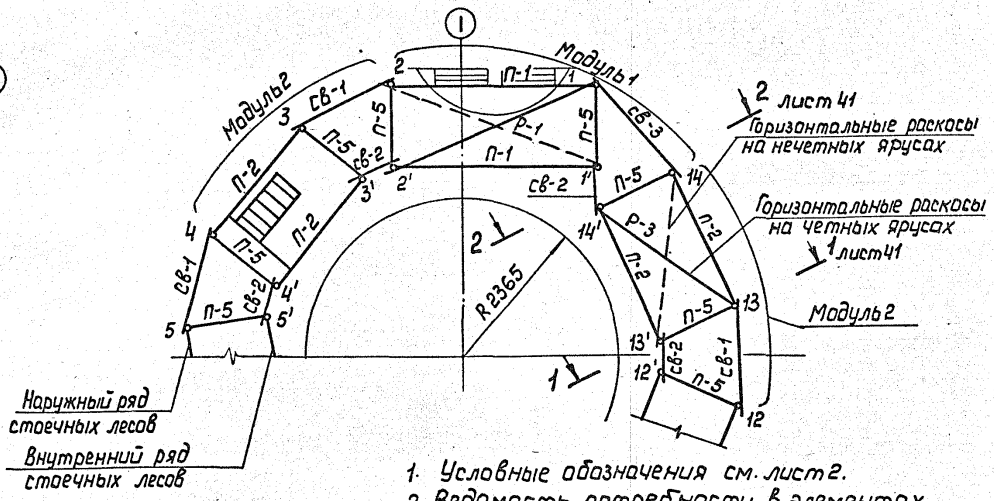


1. Условные обозначения см. лист 2.
2. Ведомость потребности в элементах стоечных лесов см. лист 18.

					903-9-28.89-ТИ		
Привязан	ГИП	Попова		8.01.88	Бак-аккумулятор для горячей воды объемом 100 куб.м.	Стадия	Лист	Листов
	Н. контр.	Коржихина		8.01.88		РП	40	
	Нач. отд.	Иков		8.01.88				
	Гл. техн.	Горбачев		8.01.88				
	Рук. гр.	Новикова		8.01.88	Схема установки стоечных лесов. План. Схемы раскладки шпал и установки башмаков, прогонов, связей и раскосов	ВНИПИ ТЕПЛОПРОЕКТ		
Инв. №	Вед. инж.	Арзамасова		8.01.88				
	Инж.	Белова		8.01.88				


Инв. № подл. | Подпись и дата | Взам. инв. №

Альбом 5


Развертка по наружному ряду лесов

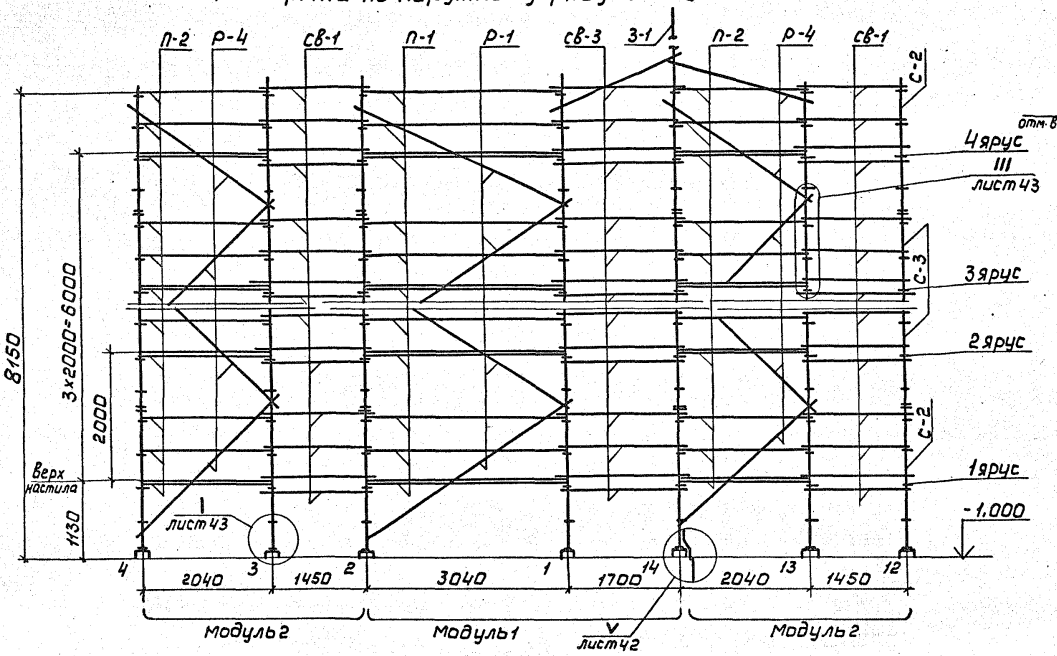


1-1

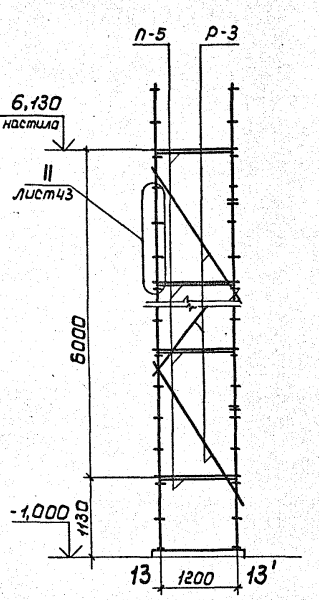

2-2

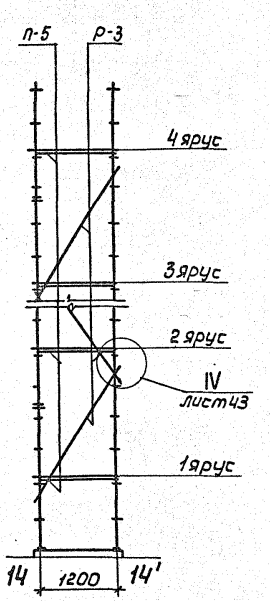

Развертка по внутреннему ряду лесов

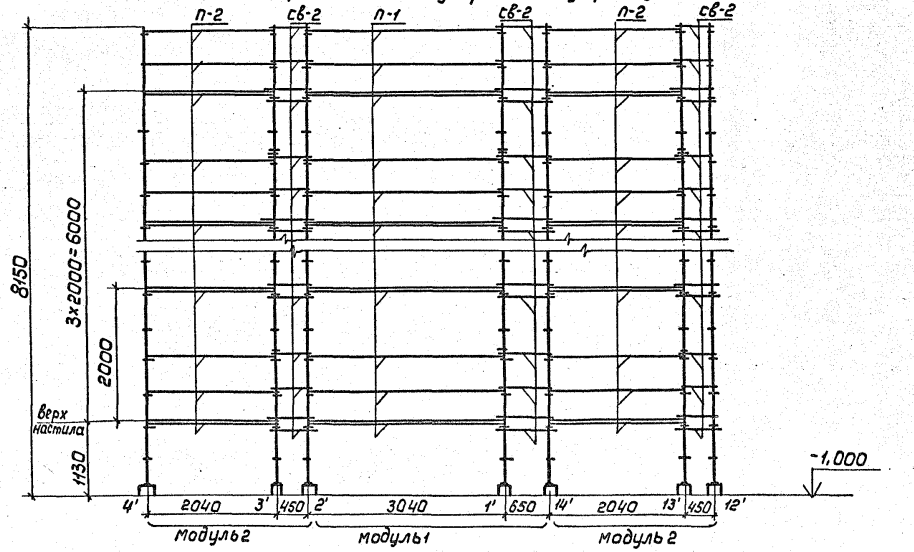

В монтажном проеме высотой 3 м, расположенном между стойками 9, 10, наружные раскосы и ограждения, прогоны не устанавливать.

Для безопасности работ на 1 ярусе в монтажном проеме между стойками 9, 9' и 10, 10' установить ограждения из прогонов П-5 (4 шт).

Привязан


Инв. №

				903-9-28.89-ТИ	
ГИП	Попова		12.01.89		
Н. контр.	Коржихина		12.01.89	Бак-аккумулятор для горячей воды объемом 100 куб. м.	Стадия: РП; Лист: 41; Листов:
Нач. отд.	Ихов		8.01.89		
Гл. техн.	Горбачев		8.01.89		
Рук. гр.	Новикова		8.01.89	Схема установки стоечных лесов. Развертки модулей 1,2,3. Сечения 1-1, 2-2	ВНИПИ ТЕПЛОПРОЕКТ
Вед. инж.	Арзамасова		8.01.89		
Инж.	Белова		8.01.89		


Инв. № подл. | Подпись и дата | Взам. инв. №

Альбом 5


Установка щитового настила

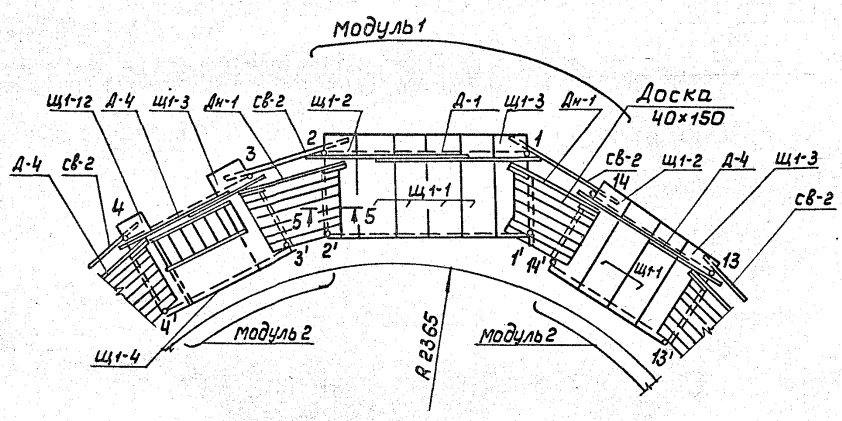


Узел крепления молниеотвода

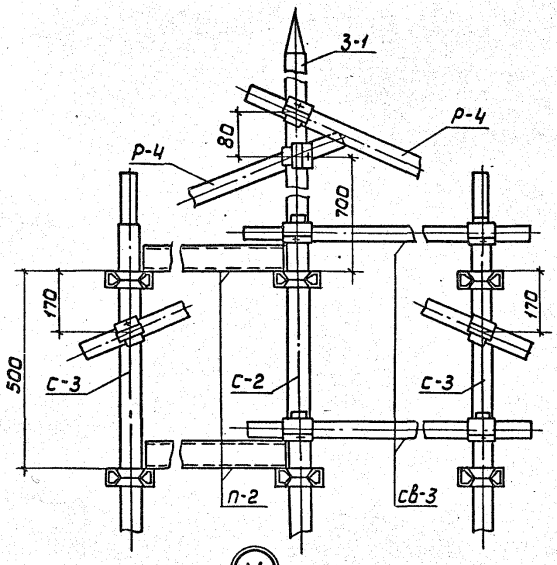


З-З

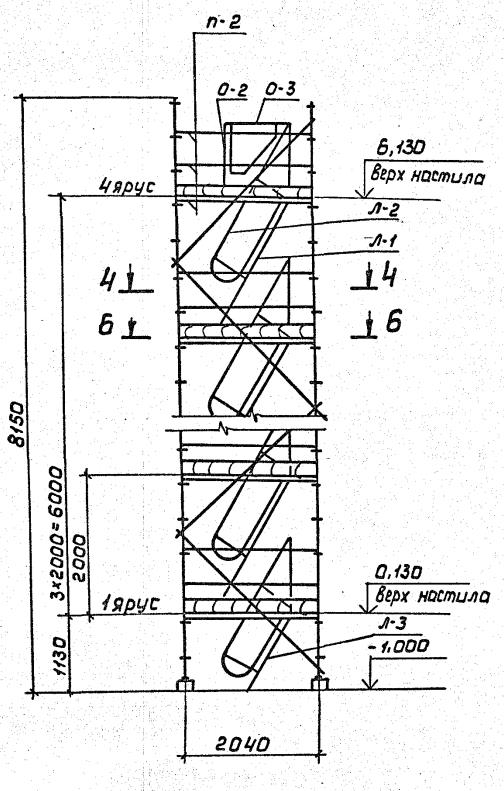


4-4

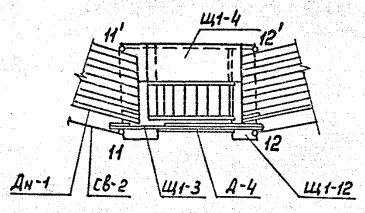


5-5

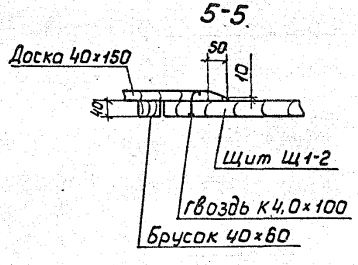

6-6

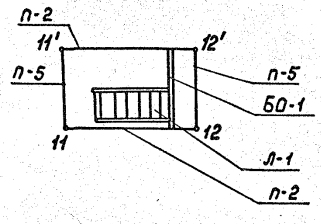

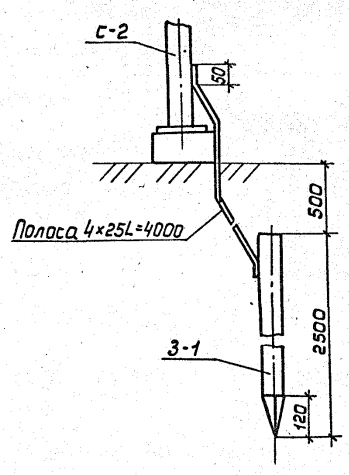



В местах пересечения горизонтальных раскосов с щитовым настилом отверстия в настиле вырезать по месту.


					903-9-28.89 ТИ	
Привязан	ГИП	Попова		12.01.88	Бак-аккумулятор для горячей воды объемом 100 куб. м.	Стадия: РП; Лист: 42; Листов:
	Н. контр.	Коржихина		12.01.88		
	Нач. отд.	Ижов		12.01.88		
	Гл. техн.	Горбачев		12.01.88		
	Рук. гр.	Новикова		12.01.88	Схема установки стоечных лесов. Установка щитового настила. Узел крепления молниеотвода. Узел V. Сечения 3-3...6-6	ВНИПИ ТЕПЛОПРОЕКТ
Инв. №	Ст. инж.	Арзамасова		12.01.88		
	Инж.	Казей		12.01.88		


Инв. № подл. | Подпись и дата | Взам. инв. №

Альбом 5

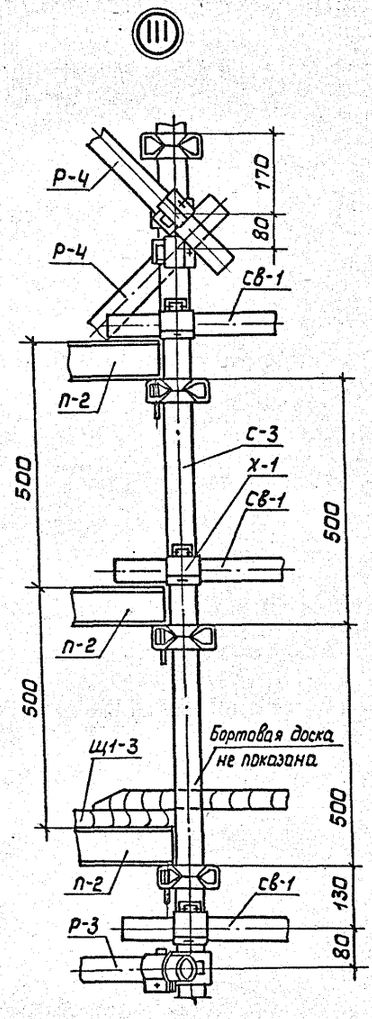

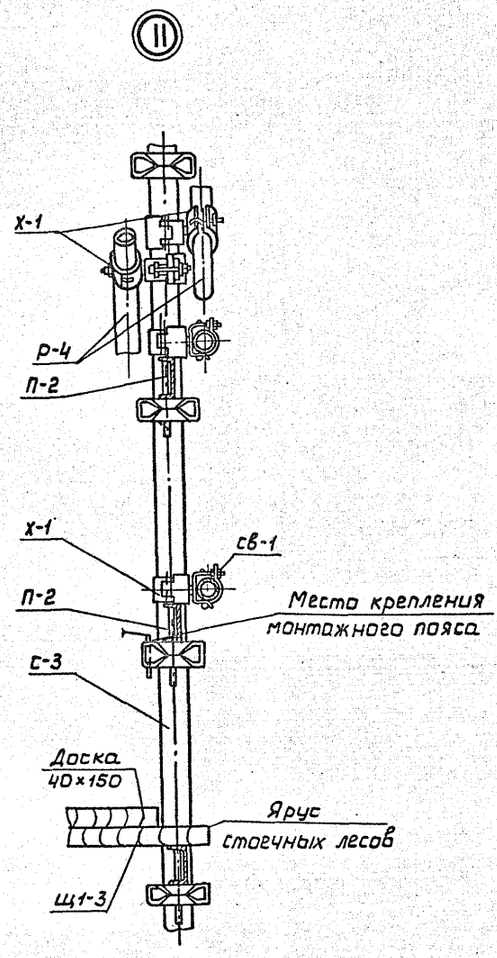

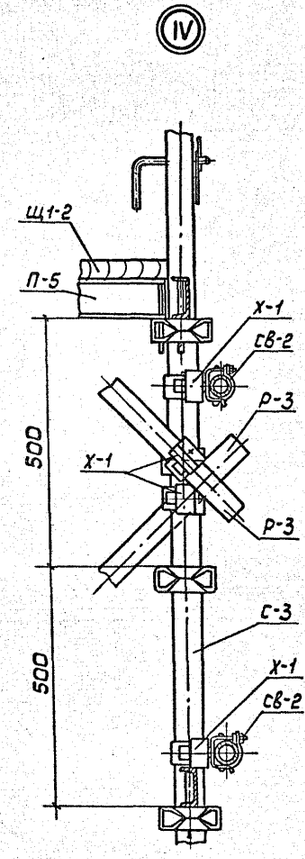

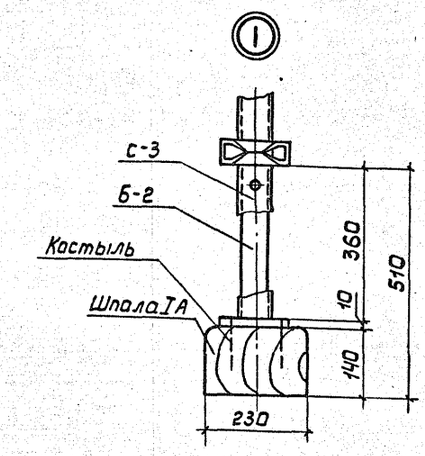

Инв.№ подл. | Подпись и дата | Взам. инв.№

				903-9-28.89 -ТИ	
Привязан	ГИП	Попова		8.01.88	
	Н.контр.	Коржихина		8.01.88	Бак-аккумулятор для горячей воды объемом 100 куб. м
	Нач.отд.	Иков		8.01.88	
	Гл.техн.	Горбачев		8.01.88	
	Рук.гр.	Новикова		8.01.88	Схема установки стоечных лесов. Узлы I...IV
	Ст.инж.	Арзамасова		8.01.88	
Инв. №	Инж.	Козей		8.01.88	

Стадия	Лист	Листов
РП	43	

ВНИПИ ТЕПЛОПРОЕКТ

Альбом 5

Основание	Наименование работы	Состав бригады (звена)	Единица изм.	Объем работы	На единицу измерения: Н. вр., чел.-ч.	На единицу измерения: Расценка, руб. коп.	На весь объем: Трудоемкость, чел.-дн.	На весь объем: Сумма, руб. коп.
	Основные работы							
ЕНиР 1986 §Е11-6 №4а	Изоляция цилиндрической стенки бака-аккумулятора матрацами высотой до 2,5 м	4р-1, 3р-1, 2р-1	м²	22,0	0,39	0-27,7	1,0	6-09
Тоже, к-1,1 (8ч-1)	Тоже, высотой свыше 2,5 м	Тоже	м²	66,0	0,43	0-30,5	3,5	20-13
ЕНиР 1986 §Е11-6 №4а	Изоляция отдельных участков матами минераловатными прошивными с обкладкой из проволочной сварной сетки с квадратными ячейками №12,5/05	4р-1 3р-1; 2р-1	м²	16,0	0,39	0-27,7	0,8	4-43
ЕНиР 1986 §Е11-19 т.3 №1	Покрытие поверхности изоляции заготовками из профилированных алюминиевых листов, высотой до 2,5 м	4р-1, 3р-1	м²	22,0	0,65	0-48,4	1,7	10-65
Тоже, к-1,1 (8ч-1)	Тоже, высотой свыше 2,5 м	Тоже	м²	66,0	0,71	0-53,2	5,7	35-11
ЕНиР 1986 §Е11-19 т.3 №1	Покрытие отдельных участков заготовками из алюминиевых листов	4р-1, 3р-1	м²	16,0	0,65	0-48,4	1,3	7-74
	Итого						14,0	84-15
	Вспомогательные работы							
ЕНиР 1987 §Е1-6 №17а, 8, 2 к-0,75 (пр-2)	Разгрузка и подъем теплоизоляционных материалов и элементов лесов краном ГМКП-320	Машинист 4р-1 Такелажник 2р-2	100т	0,01	39,4	30-72	0,1	0-31
НИС-30 Проект параграфа норм времени и расценки №1	Установка стоечных лесов	Монтажник 4р-1, 3р-2, 2р-1	м² верт. проекции	180,0	0,5	0-35,4	11,0	63-72
Тоже №2	Разборка стоечных лесов	Монтажник 4р-1, 3р-2, 2р-1	м² верт. проекции	180,0	0,26	0-18,4	5,7	33-12
	Итого:						16,8	97-15
	Итого на монтаже						30,8	181-30
	Работы в мастерских							
ЕНиР 1986 §Е11-47 №1б	Изготовление матрацев из матов минераловатных	2р-1	м²	88,0	0,58	0-37,1	6,2	32-65
ЕНиР 1986 §11-69 (применительно)	Изготовление скоб для навешивания матрацев	3р-1	100 шт	1,0	0,22	0-15,4	0,1	0-15
ЕНиР 1986 §-11-54 т.3 №1	Изготовление заготовок покрытия из алюминиевых листов	4р-1, 3р-1	м²	104,0	0,14	0-10,4	1,8	10-82
	Итого						8,1	43-62
	Всего						38,9	224-92

Основные работы и работы в мастерских выполняют термоизолировщики.

Объем работы принят согласно ведомости объемов теплоизоляционных работ, помещенной на листе 13.

Инв. № подл. | Подпись и дата | Взам. инв. №

Привязан

Инв. №

ГИП	Попова		12.01.88	903-9-28.89-ТИ
Н. контр.	Коржикина		12.01.88	Бак-аккумулятор для горячей воды объемом 100 куб. м
Нач. отд.	Ихов		12.01.88	Стадия: РП; Лист: 44; Листов:
Гл. техн.	Горбачев		12.01.88	
Рук. гр.	Новикова		12.01.88	Калькуляция трудовых затрат при изоляции стенки матрацами
Ст. инж.	Королева		12.01.88	ВНИПИ ТЕПЛОПРОЕКТ
Инж.	Попова		12.01.88	

Наименование работы	Объем работы: Единица измерения	Объем работы: Количество	Трудоемкость, чел.-дн.	Потребные машины: Наименование	Потребные машины: Количество	Продолжительность, день	Количество смен	Число рабочих в смену	Состав бригады: Профессия	Состав бригады: Разряд	Состав бригады: Количество чел.
Приварка закладных деталей для крепления изоляции											
Вспомогательные работы											
Разгрузка и подъем теплоизоляционных материалов и элементов лесов краном ГМКП-320	100т	0,01	0,1	Кран ГМКП-320	1	0,1	1	3	Машинист	4	1
									Такелажник	2	2
Установка стоечных лесов	$м^2$ Верт. проекции	180	11,0			2,8	1	4	Монтажник	4	1
										3	2
Разборка стоечных лесов	$м^2$ Верт. проекции	180	5,7			1,4	1	4		2	1
Основные работы											
Изоляция цилиндрической стенки матрацами из матов минераловатных	$м^2$	88,0	4,5								
Изоляция матами минераловатными прошивными с обкладкой из проволочной сварной сетки	$м^2$	16,0	0,8								
Покрытие поверхности изоляции заготовками из профилированных алюминиевых листов	$м^2$	88,0	7,4	} 14,0		2,8	1	5	Термоизолировщик	4	2
										3	2
Покрытие отдельных участков заготовками из алюминиевых листов	$м^2$	16,0	1,3							2	1
Работы в мастерских											
Изготовление матрацев из матов минераловатных	$м^2$	88,0	6,2							4	1
Изготовление заготовок покрытия из алюминиевых листов	$м^2$	104,0	1,8	} 8,1	—	2,7	1	3	Термоизолировщик	3	1
Изготовление скоб для навешивания матрацев	шт.	100,0	0,1							2	1

График работы

Порядковые дни работы: 1 2 3 4 5 6 7 8 9 10 11 12 13 14 15 16 17 18 19 20 21 22 23 24 25 26 27 28 29 30 31 32

Выполняет монтажная организация

4 чел. 2,8 дн.

4 чел. 1 дн.

5 чел. 2,8 дн.

3 чел. 2,7 дн.

Профессиональный и квалификационный состав исполнителей

Наименование профессий	Квалификация, разряд	Количество, чел.
Основные работы		
Термоизолировщик	4	2
То же	3	2
"	2	1
Вспомогательные работы		
Монтажник	4	1
То же	3	2
"	2	1

Наименование профессий	Квалификация, разряд	Количество, чел.
Разгрузка и подъем материалов		
Машинист	4	1
Такелажник	2	2

1. Разборку лесов производить после окончания изоляции крыши.
2. График производства работ выполнен на основании калькуляции трудовых затрат.

Привязан

Инв. №

ГИП	Попова		9.01.89	903-9-28.89-ТИ	
Н. контр.	Карякина		9.01.89		
Нач. отд.	Ивов		9.01.89	Бак-аккумулятор для горячей воды объемом 100 куб. м.	Стадия: РП; Лист: 45; Листов:
Гл. техн.	Гордачев		9.01.89		
Рук. гр.	Новикова		9.01.89	График производства работ при изоляции стенки матрацами	ВНИПИ ТЕПЛОПРОЕКТ
Ст. инж.	Королева		9.01.89		
Инж.	Попова		9.01.89		

Инв. № подл. | Подпись и дата | Взам. инв. №

Альбом 5

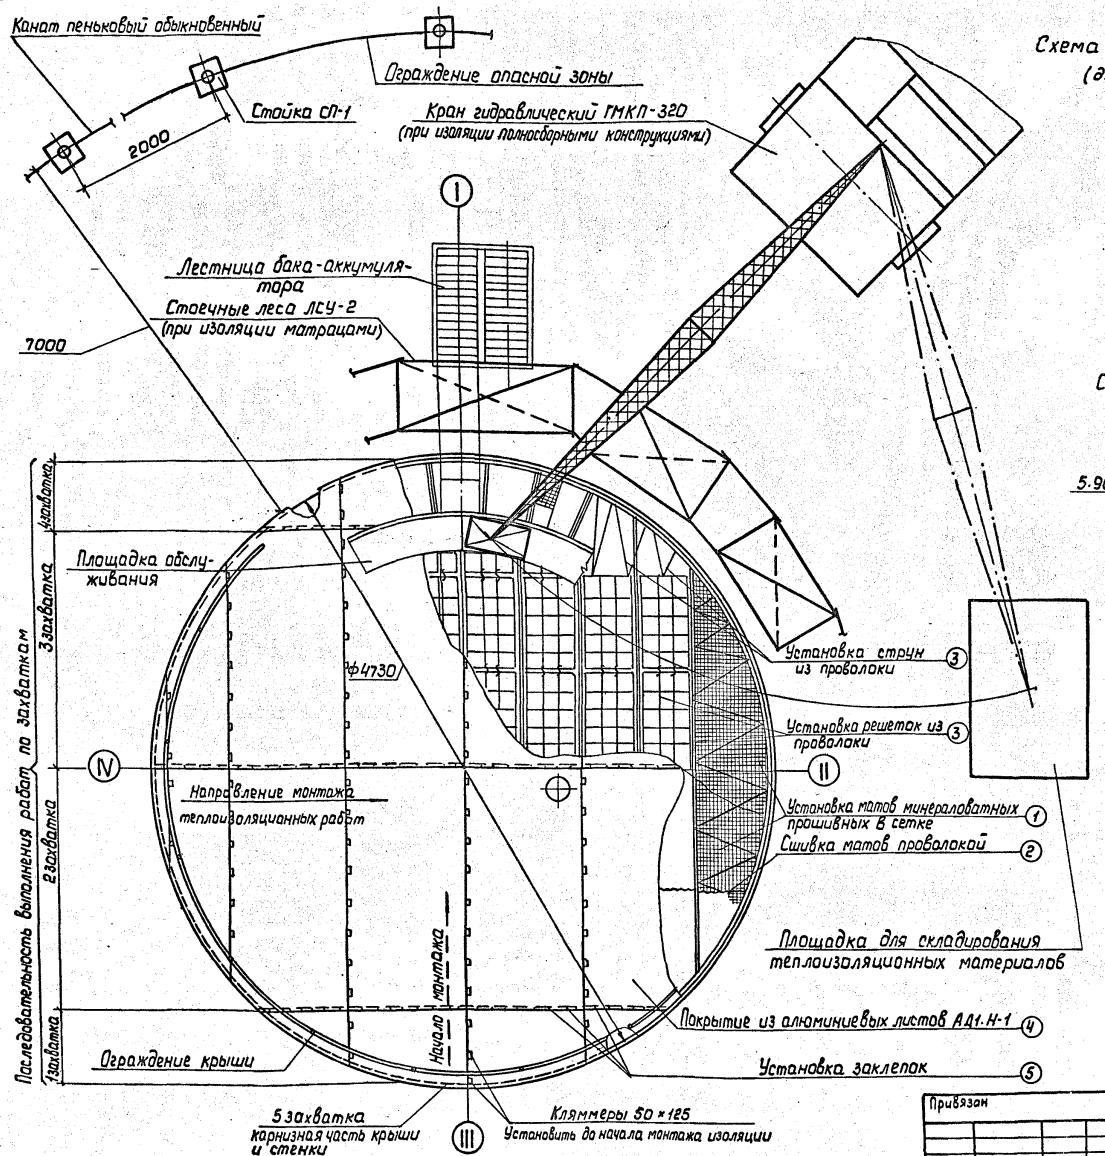


Схема подъема защитного покрытия пакетом (для изоляции стенки)

Количество листов в пакете-5шт.
Масса листов АД1.Н-1-50 кг


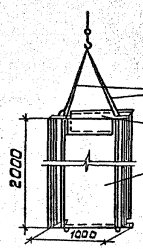


Схема подачи защитного покрытия на крышу

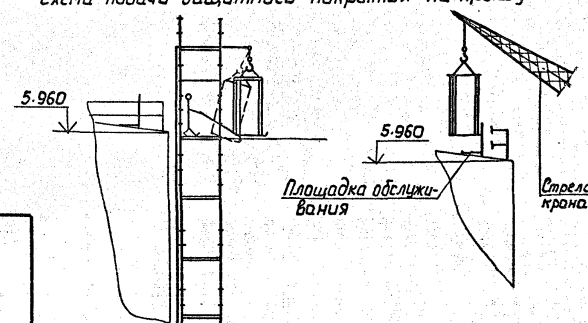

При изоляции матрацами со стоечных лесов ЛСУ-2

При изоляции полносборными конструкциями

1. Указания по организации работ см. лист 4.
2. Показатели работ по крыше см. лист 47.
3. Профессиональный и квалификационный состав исполнителей см. лист 49.
4. Последовательность выполнения работ по процессам на чертеже обозначены ①...⑤.
5. Люки на крыше не показаны (см. лист 24).

				903-9-28.89-ТИ
ГИП	Попова			01.89
Н.контр.	Коржихина			01.89
Нач.отд.	Ихов			01.89
Гл.техн.	Гарбачев			01.89
Рук.гр.	Новикова			01.89
Вед.инж.	Арзамасова			01.89
Инж.	Лазарева			01.89

Бак-аккумулятор для горячей воды объемом 100 куб.м.

Стадия	Лист	Листов
РП	46	

Схема организации работ по монтажу изоляции крыши

ВНИПИ ТЕПЛОПРОЕКТ

Привязан

Инв. №

Инв.№подл. | Подпись и дата | Взам. инв.№

24154-04 48 Формат А2

Калькуляция трудовых затрат

Основание	Наименование работы	Состав бригады (звена)	Единица изм.	Объем работы	На единицу измерения: н. вр., чел.-ч.	На единицу измерения: Расценка, руб. коп.	На весь объем: Трудоемкость, чел.-дн.	На весь объем: Сумма, руб. коп.
	Изготовление, установка и приварка конструкций для крепления изоляции *							
ЕНиР 1986 §Е11-6 №4а К-1,1 (Вч-1); К-1,3 (Вч-8); К-0,75 (Вч-9)	Основные работы Изоляция матами минераловатными прошивными в сетке проволочной сварной с квадратными ячейками № 12,5/0,5	Термоизолировщик 4р-1, 3р-1, 2р-1	м²	23,0	0,42	0-29,7	1,2	6-83
ЕНиР 1986 §Е11-18 №2Б К-1,1 (Вч-1); К-1,3 (Вч-8)	Установка каркаса из проволоки	Термоизолировщик 3р-1	м²	19,0	0,29	0-20	0,7	3-80
ЕНиР 1986 §Е11-19 т.3 №1 К-1,1 (Вч-1); К-1,3 (Вч-8)	Покрытие поверхности изоляции заготовками из алюминиевого листа	Термоизолировщик 4р-1, 3р-1	м²	23,0	0,93	0-69,2	2,6	15-92
	Итого:						4,5	26-55
ЕНиР 1987 §1-6 №17а, б, в, г К-0,75 (ПР-2)	Вспомогательные работы Разгрузка и подъем материалов краном ГМКП-320	Машинист 4р-1 Такелажник 2р-2	100 т	0,004	39,4	30-72	0,1	0-12
	Итого на монтаже:						4,6	26-67
ЕНиР 1986 §Е11-5 4т. 3 №1	Работы в мастерских Изготовление заготовок покрытия из алюминиевого листа	Термоизолировщик 4р-1, 3р-1	м²	23,0	0,14	0-10,4	0,4	2-39
	Всего:						5,0	29-06

График производства работ

Наименование работы	Объем работы: Единица измерения	Объем работы: Количество	Трудоемкость, чел.-дн.	Потребные машины: Наименование	Потребные машины: Количество	Продолжительность, дней	Количество смен	Число рабочих в смену, чел.	Состав бригады: Профессия	Состав бригады: разряд	Состав бригады: Количество, чел.	Порядковые дни работ: 1	2	3	4	5	6
Изготовление, установка и приварка конструкций для крепления изоляции *																	
Разгрузка и подъем материалов	м³	1,2	0,1	Кран ГМКП-320	1	0,1	1	3	Машинист Такелажник	4 2	1 2	—	—				
Работы в мастерских по изготовлению заготовок покрытия из алюминиевого листа	м²	23,0	0,4			0,2	1	2	Термоизолировщик	4 3	1 1	2 чел. → 0,2 дн.					
Изоляция матами минераловатными прошивными в сетке проволочной сварной с квадратными ячейками №12,5/0,5	м²	23,0	1,2			1,5	1	3	Термоизолировщик	4 3 2	1 1 1	3 чел. → 1,5 дн.					
Установка каркаса из проволоки	м²	19,0	0,7														
Покрытие поверхности изоляции заготовками из алюминиевого листа	м²	23,0	2,6														

* Работы выполняет монтажная организация.

Профессиональный и квалификационной состав исполнителей

Наименование профессий	Квалификация разряд	Количество чел.
Термоизолировщик	4	1
Тоже	3	1
"	2	1
Машинист	4	1
Такелажник	2	2

Объем работы принят согласно ведомости объемов теплоизоляционных работ, помещенной на листе 13.


Привязан

Инв. №


						903-9-28.89-ТИ	
ГИП	Попова						
Н. контр.	Каржихина					Бак-аккумулятор для горячей воды объемом 100 куб. м	Стадия: РП; Лист: 47; Листов:
Нач. отд.	Ильков						
Гл. техн.	Порфачев						
Рук. гр.	Новикова					Калькуляция трудовых затрат и график производства работ по монтажу изоляции крыши	ВНИПИ ТЕПЛОПРОЕКТ
Ст. инж.	Королева						
Инж.	Козей						

Инв. № подл. | Подпись и дата | Взам. инв. №

Альбом 5

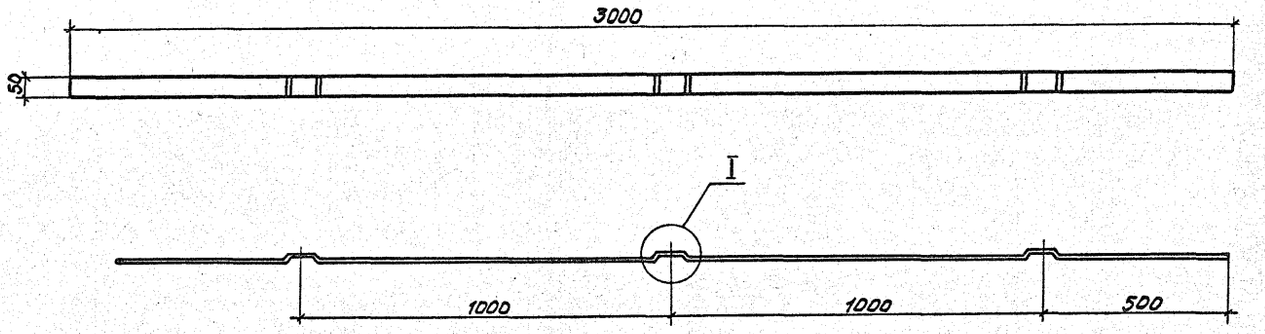

I
М 1:1

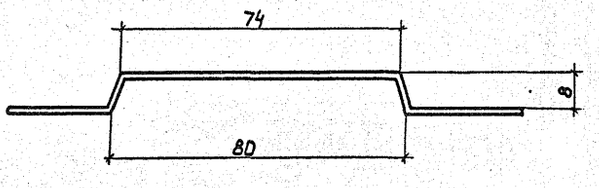


Покрытие - лак БТ-577 ГОСТ 5631-79.

Инв.№ подл. | Подпись и дата | Взам. инв.№


				903-9-28.89-ТИИ.01	
Привязан	ГИП	Попова		Элемент бандажа Б-1	Стадия: РП; Масса: 2,4; Масштаб: 1:10
	Н.контр.	Крючкова			Лист; Листов 1
	Нач.отд.	Дибровенко			
	Рук. гр.	Лисенкова			
	Ст. инж.	Храпова		Лента 2х50 Б Ст 3пс ГОСТ 6009-74	ВНИПИ ТЕПЛОПРОЕКТ
Инв.№	Ст. инж.	Горбушина			

Формат А3

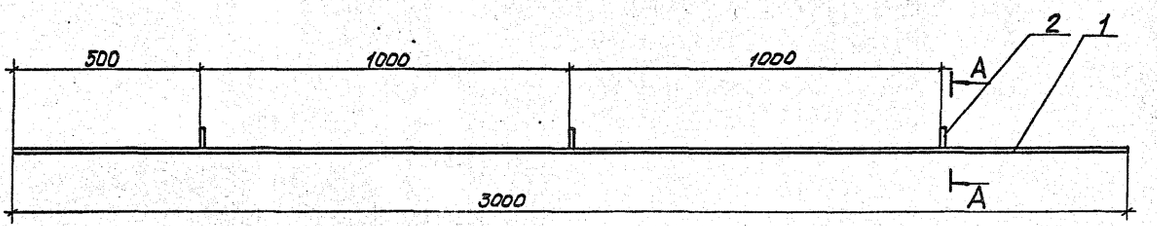

Формат	Зона	Поз.	Обозначение	Наименование	Кол.	Примечание
				Детали		
Б4		1		Полоса		
				Лента 3х30 Б Ст 3пс		
				ГОСТ 6009-74		
				L = 3000	1	2,12 кг
Б4		2		Ребро		
				Лента 3х30 Б Ст 3пс		
				ГОСТ 6009-74	3	0,04 кг

А-А
М 1:1

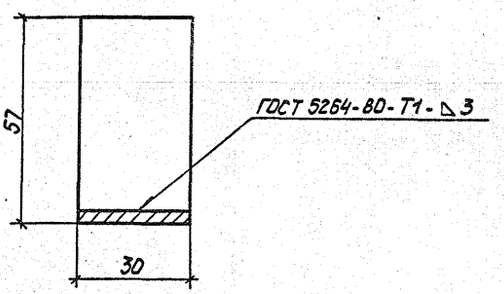


Покрытие - лак БТ-577 ГОСТ 5631-79.


Инв.№ подл. | Подпись и дата | Взам. инв.№


24154-04 50


				903-9-28.89-ТИИ.02	
Привязан	ГИП	Попова		Элемент банда-жа Б-2	Стадия: РП; Масса: 2,24; Масштаб: 1:10
	Н.контр.	Крючкова			Лист; Листов 1
	Нач.отд.	Дибровенко			
	Рук. гр.	Лисенкова			
	Ст. инж.	Храпова			ВНИПИ ТЕПЛОПРОЕКТ
Инв.№	Ст. инж.	Горбушина			


Формат А3

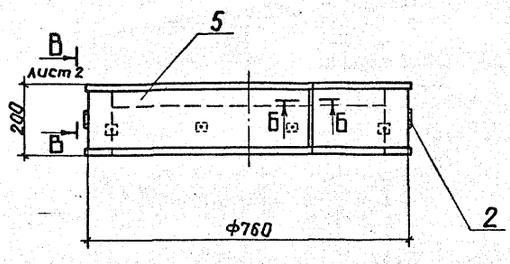


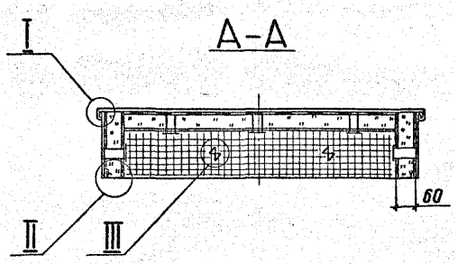


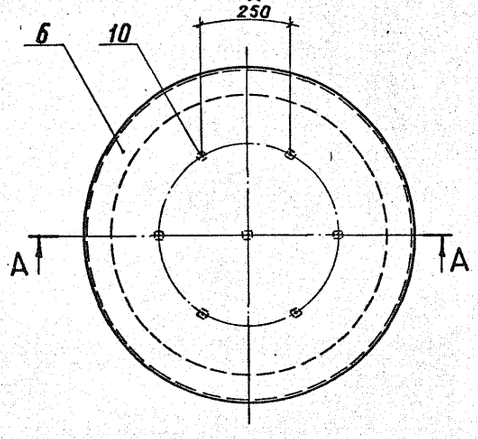


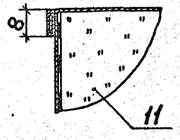

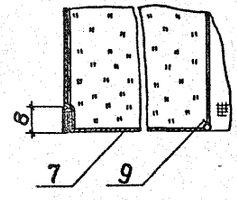


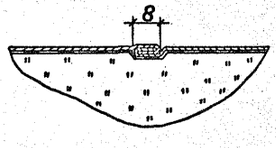

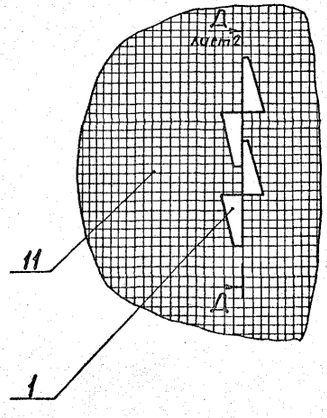

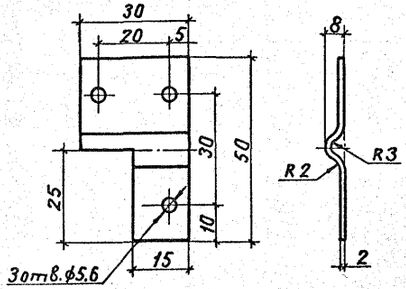

Поз. 3 - зеркальное отражение
Остальное - см. поз. 2

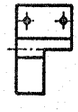

Формат	Зона	Поз.	Обозначение	Наименование	Кол.	Примечание
				Детали		
БЧ		1	ТИИ.24	Шплинт		
				Лист АД1.Н-1 ГОСТ 21631-76	15	0,01 кг
БЧ		2	ТИИ.25	Скоба		
				Лента 2×30Б Ст3пс ГОСТ 6009-74	1	0,029 кг
БЧ		3	ТИИ.26	Скоба		
				Лента 2×30Б Ст3пс		
				ГОСТ 6009-74	1	0,029 кг
БЧ		4	ТИИ.27	Подкладка		
				Лист АД1.Н-1 ГОСТ 21631-76	2	0,026 кг
БЧ		5	ТИИ.28	Стенка боковая		
				Лист АД1.Н-1 ГОСТ 21631-76	0,5м²	2,71 кг
БЧ		6	ТИИ.29	Стенка торцовая		
				Лист АД1.Н-1 ГОСТ 21631-76	0,5м²	2,71 кг
БЧ		7	ТИИ.30	Стенка торцовая		
				Лист АД1.Н-1 ГОСТ 21631-76	0,3м²	2,71 кг
БЧ		8	ТИИ.31	Ручка		
				Проволока 5-О-4		
				ГОСТ 3282-74 L=330	2	0,156 кг
БЧ		9	ТИИ.32	Сшивка		
				Проволока 0,8-О-4		
				ГОСТ 3282-74	10м	0,004 кг
				Стандартные изделия		
		10		Заклёпка СТД 984		
				ТУ 36-1598-77	28	
				Материалы		
		11		Маты минераловатные прошивные в сетке проволочной сварной с квадратными ячейками №125-0,5		
				М252-100 толщиной 70	0,06	м³
				ГОСТ 21880-86	0,05	м³

Привязан

Инв. №

ГИП	Попова		13.01.88
Н.контр.	Чернова		12.01.88
Нач.отд.	Дибровенко		11.01.88
Рук.гр.	Лисенкова		2.01.88
Ст.инж.	Хропова		3.01.88
Ст.техн.	Иванов		4.01.88

903-9-28.89-ТИИ.03


Футляр

Стадия	Масса	Масштаб
РП	12,0	1:10
Лист 1	Листов 2	


ВНИПИ ТЕПЛОПРОЕКТ

Инв.№подл. | Подпись и дата | Взам.инв.№


Вид В-В
М 1:2

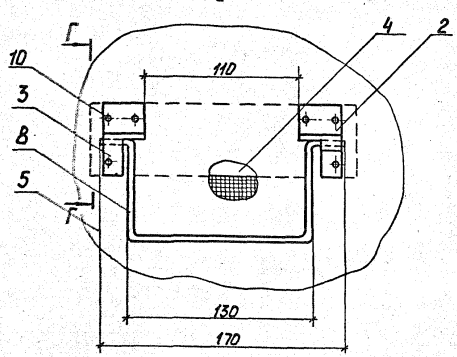


Поз. 6 развертка

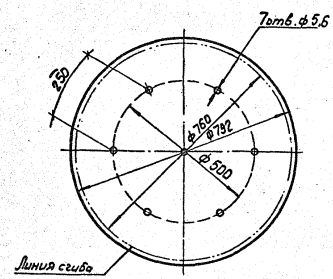


Поз. 7 развертка

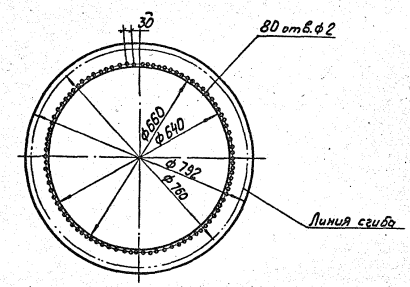


Г-Г
М 1:2

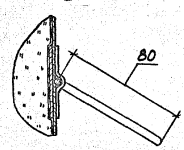


Д-Д
М 1:2

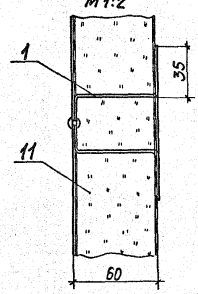


Поз. 5 развертка

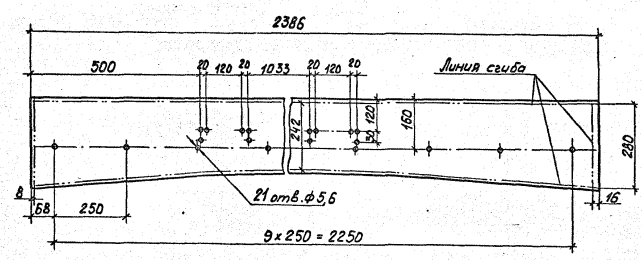


Поз. 4
М 1:1

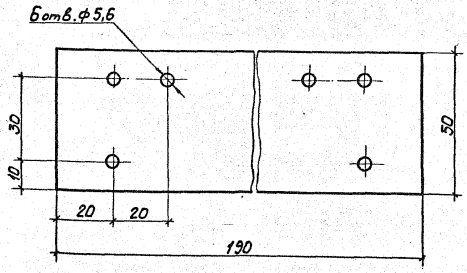


Поз. 1 развёртка
М 1:2

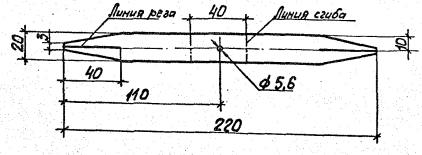


Инв.№ подл. | Подпись и дата | Взам. инв.№

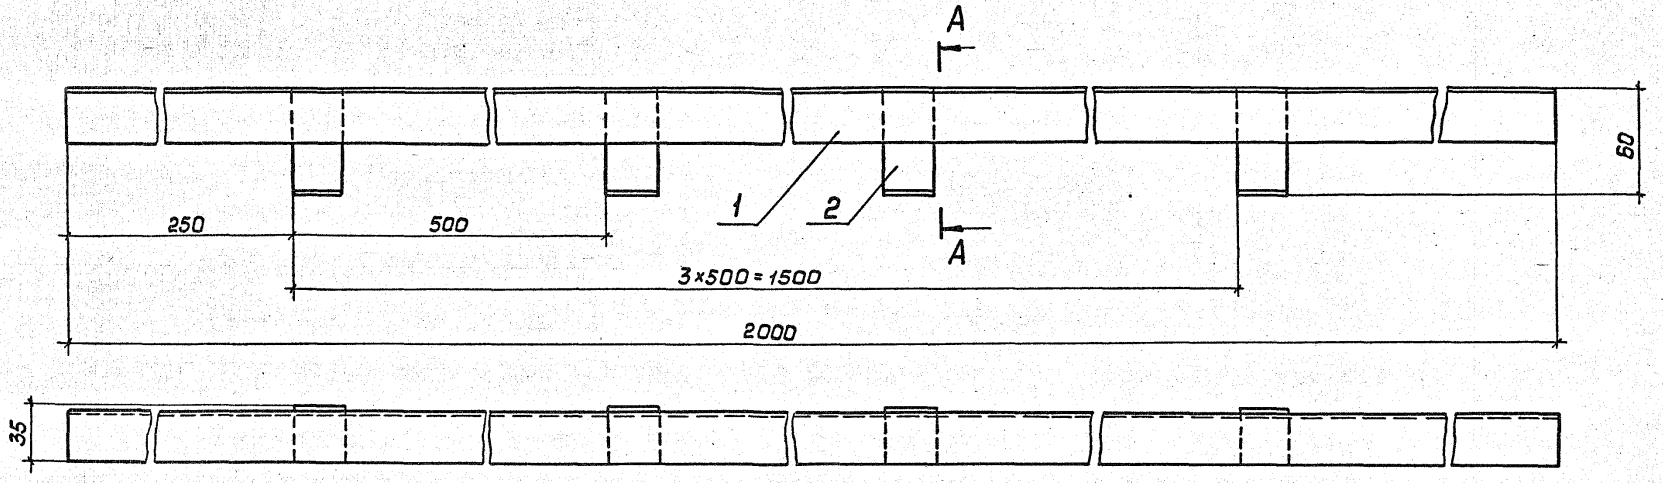

А–А
М 1:1

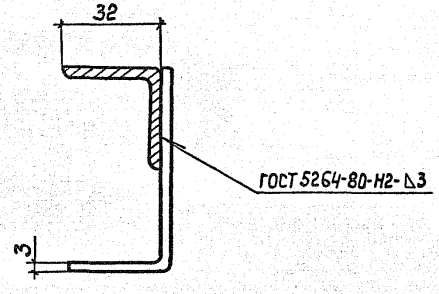

Поз. 2

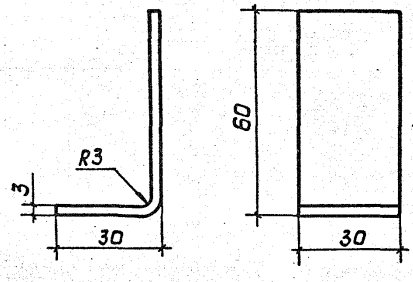

Формат	Зона	Поз.	Обозначение	Наименование	Кол.	Примечание
				Детали		
БЧ		1	ТИИ.33	Направляющая		
				Уголок 32×32×3 ВГОСТ 8509-86		
				Ст3сп3-1 ГОСТ 535-79		
				L=2000	1	2,91 кг
БЧ		2	ТИИ.34	Лапка		
				Лента 3×30 Б Ст3пс		
				ГОСТ 6009-74 L=90	4	0,067 кг

Покрытие - лак БТ-577 ГОСТ 5631-79.

Привязан	ГИП	Попова		12.01.89
	Н.контр.	Чернова		12.01.89
	Нач.отд.	Дибровенько		11.01.89
	Рук.гр.	Лисенкова		9.01.89
	Ст.инж.	Храпова		6.01.89
Инв. №	Ст.техн.	Иванов		6.01.89

903-9-28.89-ТИИ.04


Уголок направляющий

Стадия	Масса	Масштаб
РП	3,18	1:2
Лист	Листов 1	


ВНИПИ ТЕПЛОПРОЕКТ


Инв. № подл. | Подпись и дата | Взам. инв. №


Альбом 5

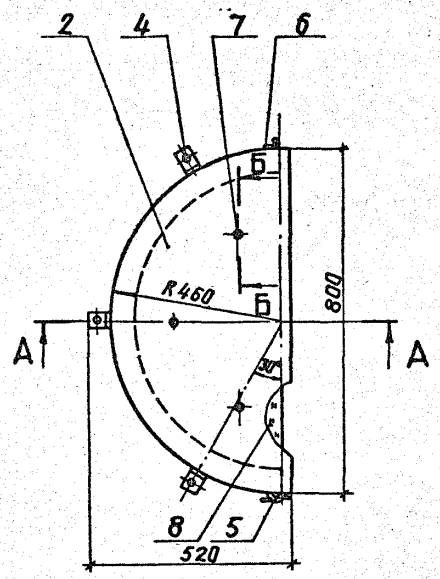


А-А

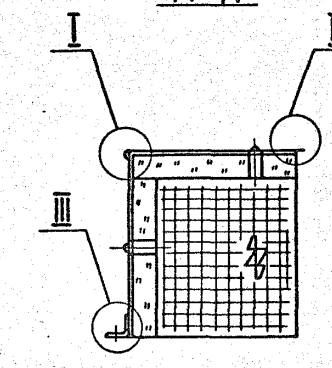

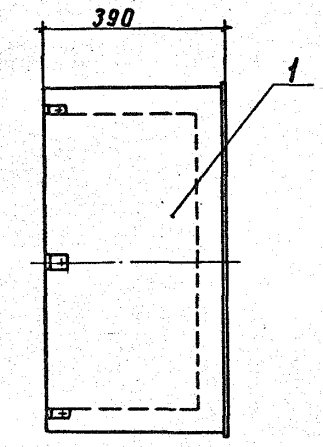


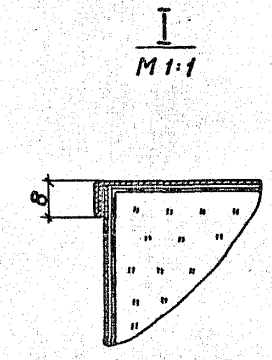

III
М1:2

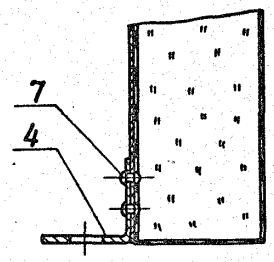


II
М1:1

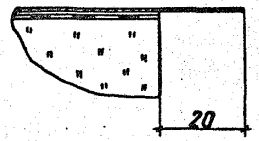


I
М1:1


Б-Б
М 1:2

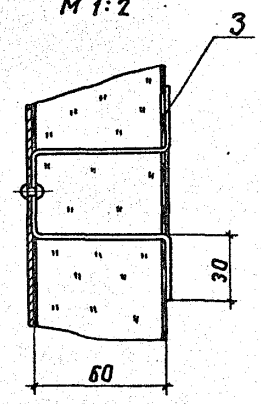


Поз. 2 развертка

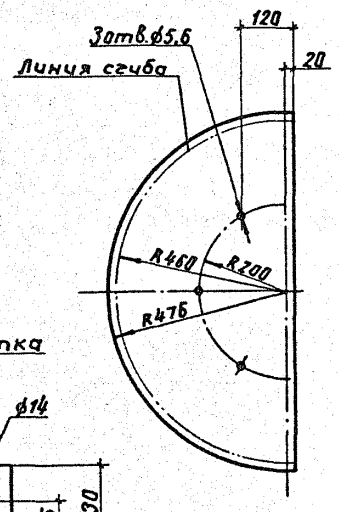


Поз. 4 развертка
М 1:2

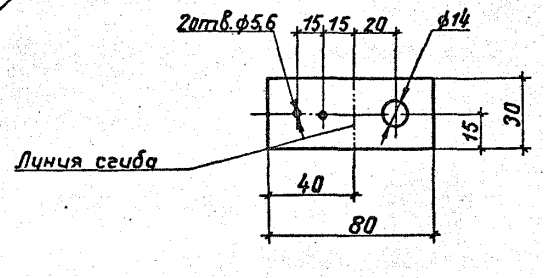

Поз. 1 развертка

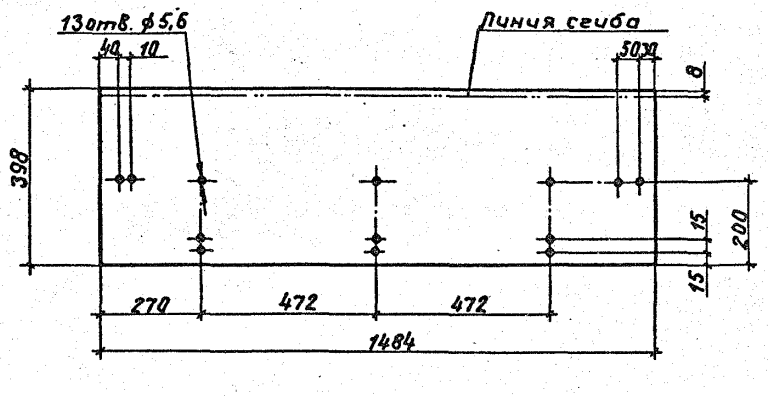

Поз. 3 развертка
М 1:2

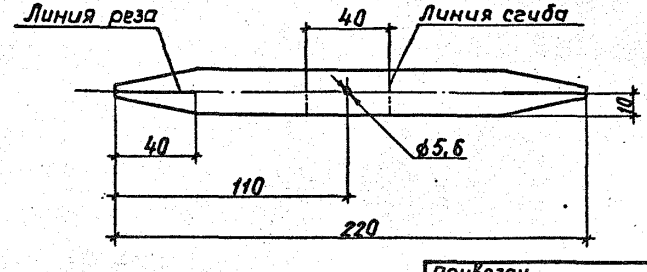

Формат	Зона	Поз.	Обозначение	Наименование	Кол.	Примечание
				Детали		
БЧ		1	ТИИ.35	Стенка боковая		
				Лист АД1.Н-1		
				ГОСТ 21631-76	1	1,6 кг
БЧ		2	ТИИ.36	Стенка торцовая		
				Лист АД1.Н-1		
				ГОСТ 21631-76	1	1 кг
БЧ		3	ТИИ.37	Шплинт		
				Лист АД1.Н-1		
				ГОСТ 21631-76	6	0,04 кг
БЧ		4	ТИИ.38	Уголок		
				Лента 3×30 Б Ст3пс ГОСТ 6009-74	3	0,06 кг
А3		5	Серия 7.903.9-3.1-78	Замок	1	
А3		6	-82	Крючок	1	
				Стандартные изделия		
		7		Заклёпка СТД 984		
				ТУ 36-1598-77	16	
				Материалы		
		8		Маты минераловатные		
				прошивные в сетке		
				проволочной сварной		
				с квадратными ячей-		
				ками №12,5-0,5		
				М2Б2-100 толщиной 70		
				ГОСТ 21880-86	0,09 0,08	м³ м³

Привязан

Инв. №

ГИП	Попова		13.01.89
Н.контр.	Чернова		12.01.89
Нач.отд.	Дибровенко		11.01.89
Рук.гр.	Лисенкова		9.01.89
Ст.инж.	Храпова		6.01.89
Ст.инж.	Горбушина		5.01.89

903-9-28.89-ТИИ.05

Полуфутляр П-1


Стадия	Масса	Масштаб
РП	16,7	1:10
Лист	Листов 1	


ВНИПИ ТЕПЛОПРОЕКТ

Инв.№подл. | Подпись и дата | Взам.инв.№


Формат А2

Альбом 5

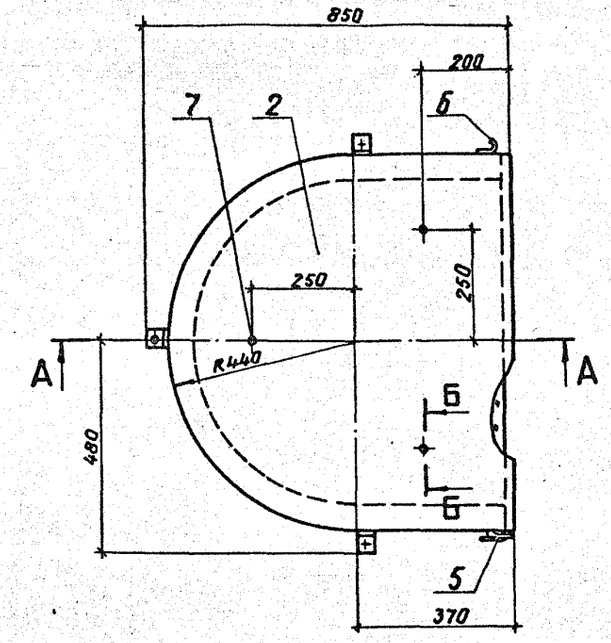


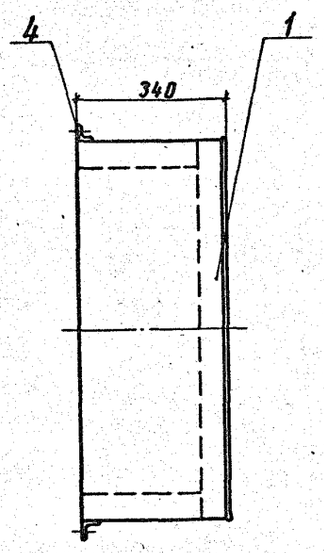


III
М1:2

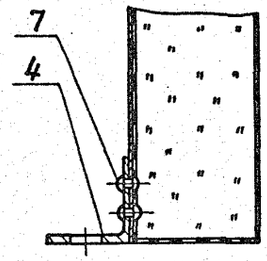


Б-Б
М1:2

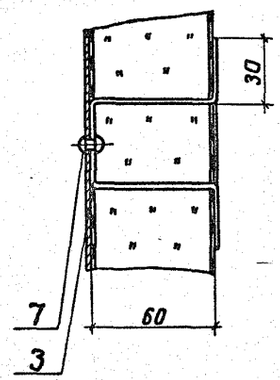


Поз. 3 развертка
М 1:5

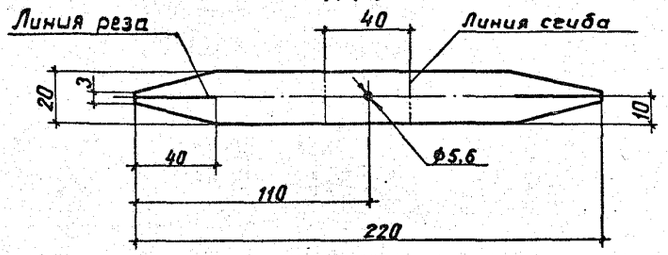


А-А

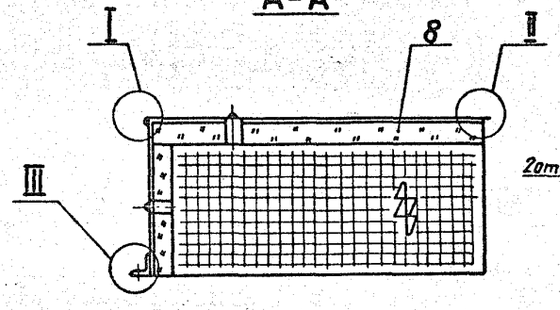


Поз. 4 развертка
М 1:5

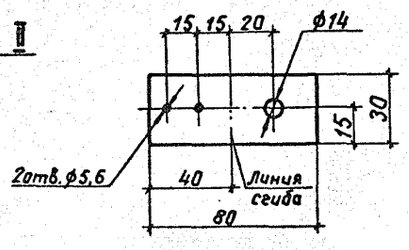


Поз. 1 развертка

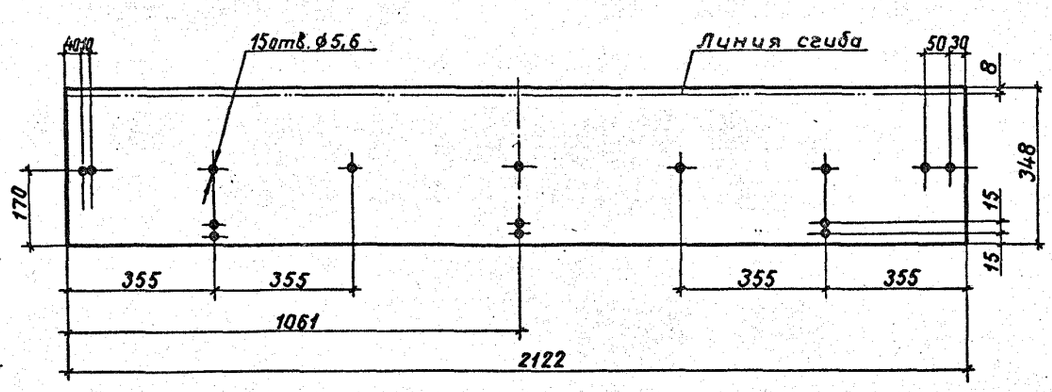


Поз. 2 развертка

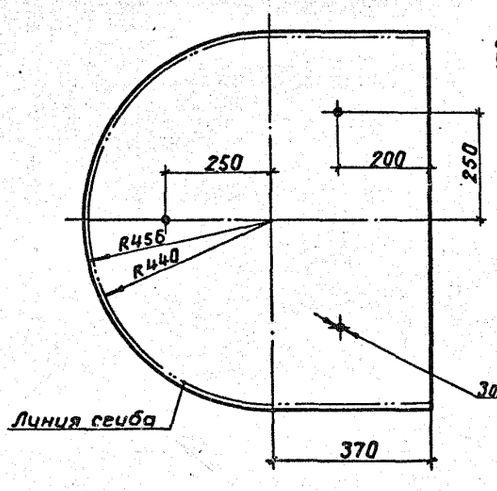

I
М1:1

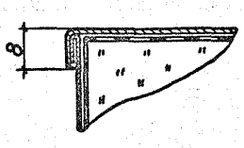

II
М1:1

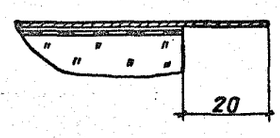

Формат	Зона	Поз.	Обозначение	Наименование	Кол.	Примечание
				Детали		
54		1	ТИИ.39	Стенка боковая		
				Лист АД1.Н-1		
				ГОСТ 21631-76	1	2,0 кг
54		2	ТИИ.40	Стенка торцовая		
				Лист АД1.Н-1		
				ГОСТ 21631-76	1	4,6 кг
54		3	ТИИ.41	Шплинт		
				Лист АД1.Н-1		
				ГОСТ 21631-76	8	0,04 кг
54		4	ТИИ.42	Уголок		
				Лента 3×30 Б Ст3пс		
				ГОСТ 6009-74	3	0,06 кг
А3		5	Серия 7.903.9-3.1-78	Замок	1	
А3		6	-82	Крючок	1	
				Стандартные изделия		
		7		Заклепка СТД 984		
				ТУ36-1598-77	18	
				Материалы		
		8		Маты минераловатные прошивные в сетке проволочной сварной с квадратными ячейками №12,5-0,5 М2Б2-100 толщиной 70		
				ГОСТ 21880-86	0,17 0,14	м³ м³

Привязан

Инв.№

ГИП	Попова		04.8.87
Н.контр.	Чернова		30.7.87
Нач.отд.	Дибровенко		29.7.87
Рук.гр.	Лисенкова		29.7.87
Ст.инж.	Храпова		22.7.87
Ст.инж.	Горбушина		21.7.87

903-9-28.89-ТИИ.06


Полуфутляр П-2


Стадия	Масса	Масштаб
РП	18,8	1:10
Лист	Листов 1	


ВНИПИ ТЕПЛОПРОЕКТ

Взам.инв.№ | Подпись и дата | Инв.№ подл.


Альбом 5

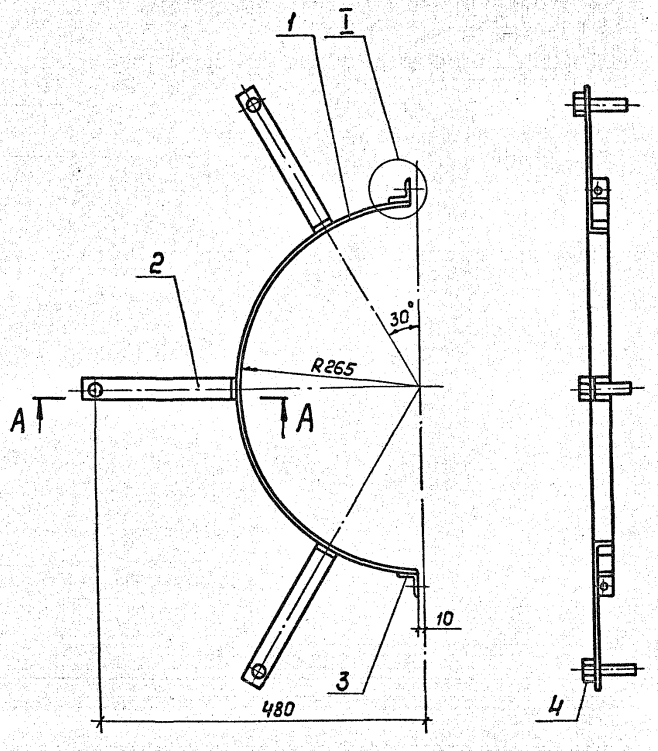

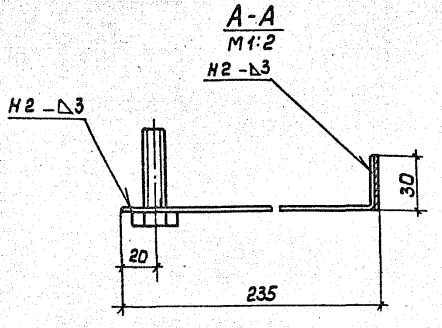

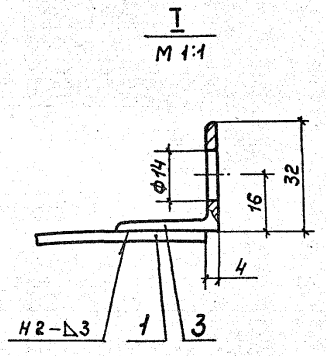

Формат	Зона	Поз.	Обозначение	Наименование	Кол.	Примечание
				Детали		
Б4		1	ТИИ.43	Элемент бандажа		
				Лента 3×30 Б Ст3пс		
				ГОСТ 6009-74		
				L=807	1	0,57 кг
Б4		2	ТИИ.44	Лапка		
				Лента 3×30 Б Ст3пс		
				ГОСТ 6009-74		
				L=260	3	0,18 кг
Б4		3	ТИИ.45	Упор		
				Уголок 32×32×3-В ГОСТ 8509-86		
				Ст3сп3-1 ГОСТ 535-79		
				L=30	2	0,09 кг
				Стандартные изделия		
		4		Болт М12×50.36.019		
				ГОСТ 7798-70	3	

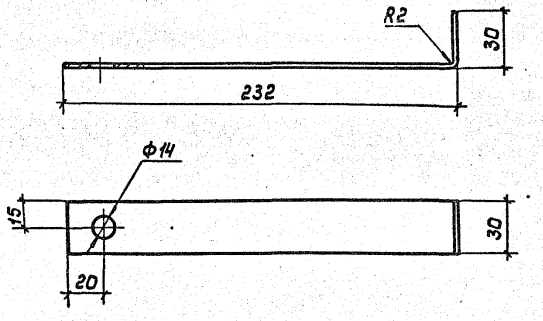

1. Покрытие – лак БТ-577 ГОСТ 5631-79.
2. Сварные швы по ГОСТ 5264-80.

Привязан			
Инв №			

ГИП	Попова		12.01.89
Н.контр.	Чернова		12.01.89
Нач.отд.	Дибровенко		11.01.89
Рук.гр.	Лисенкова		11.01.89
Ст.инж.	Храпова		11.01.89
Ст.инж.	Горбушина		11.01.89

903-9-28.89-ТИИ.07


Элемент стяжного бандажа Б-3

Стадия	Масса	Масштаб
РП	1,47	1:5
Лист	Листов 1	


ВНИПИ ТЕПЛОПРОЕКТ

Инв.№подл. | Подпись и дата | Взам.инв.№


Альбом 5

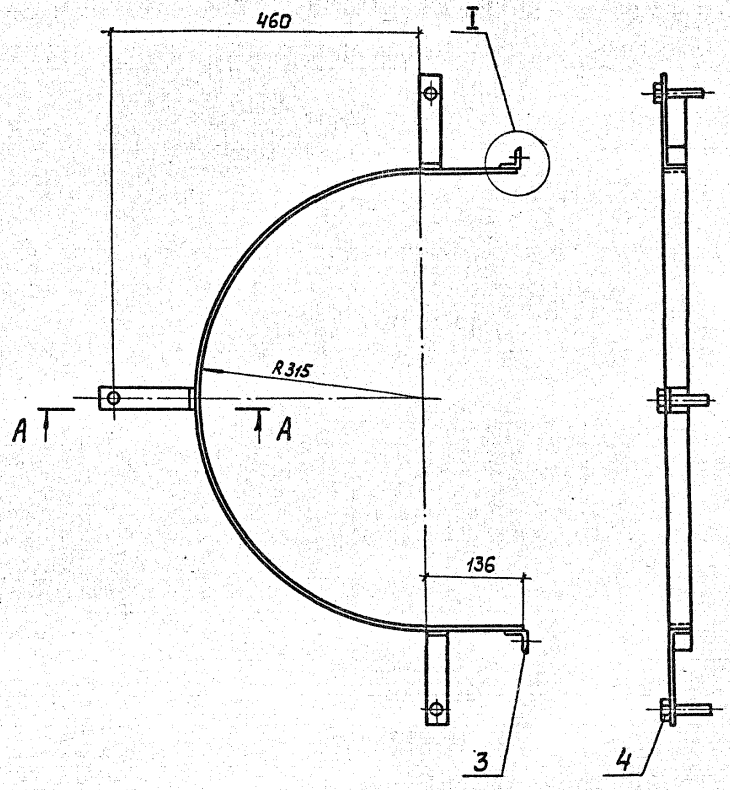


А-А
М 1:2

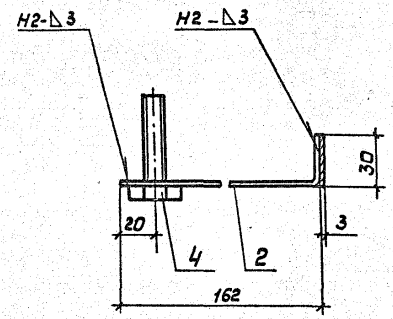


Поз. 2
М 1:2

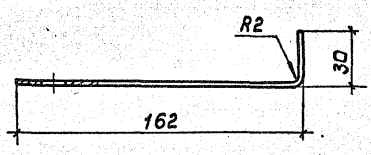

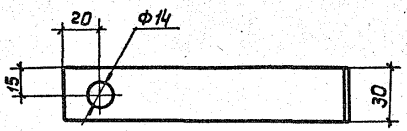

I
М1:1

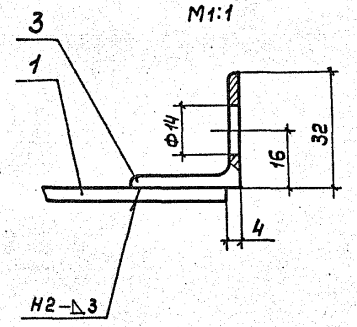

Формат	Зона	Поз.	Обозначение	Наименование	Кол.	Примечание
				Детали		
Б4		1	ТИИ.46	Элемент бандажа		
				Лента 3×30 Б Ст 3пс		
				ГОСТ 6009-74		
				L=1264	1	0,89 кг
Б4		2	ТИИ.47	Лапка		
				3×30 Б Ст 3пс		
				ГОСТ 6009-74		
				L=190	3	0,13 кг
Б4		3	ТИИ.48	Упор		
				Уголок 32×32×3-В ГОСТ 8509-86 Ст 3 сп 3-1 ГОСТ 535-79		
				L=30	2	0,09 кг
				Стандартные изделия		
		4		Болт М12×50.36.019		
				ГОСТ 7798-70	3	

1. Покрытие - лак БТ-577 ГОСТ 5631-79.
2. Сварные швы по ГОСТ 5264-80.

Привязан

Инв.№

ГИП	Попова		03.1989
Н.контр.	Чернова		12.01.89
Нач.отд.	Дибровенко		11.01.89
Рук.гр.	Лисенкова		3.01.89
Ст.инж.	Хропова		6.01.89
Ст.инж.	Горбушина		5.01.89

903-9-28.89-ТИИ.08


Элемент стяжного бандажа левый Б-4


Стадия	Масса	Масштаб
РП	1,67	1:5
Лист	Листов 1	


ВНИПИ ТЕПЛОПРОЕКТ


Инв.№ подл. | Подпись и дата | Взам.инв.№

Альбом 5

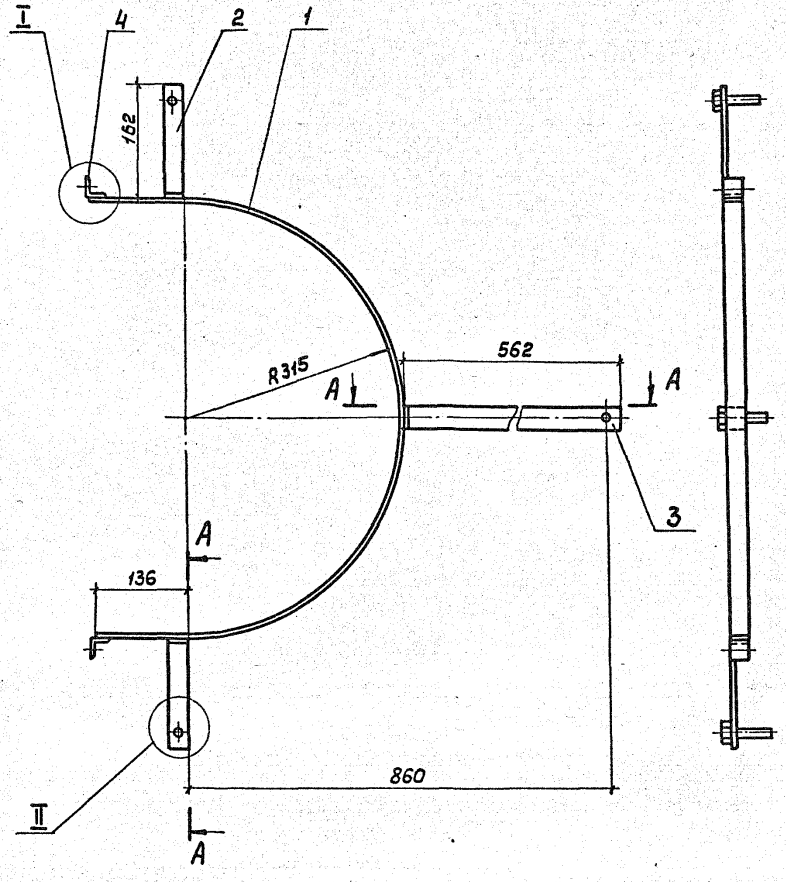

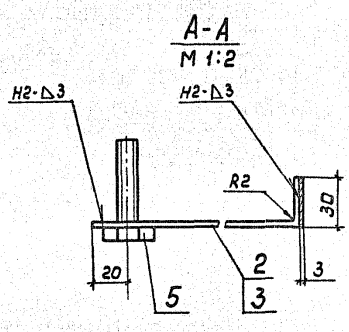

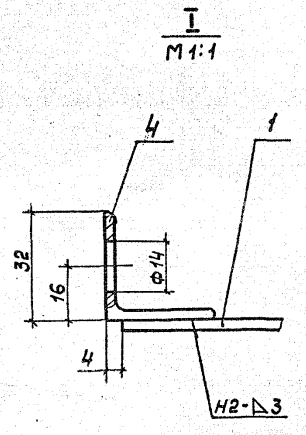

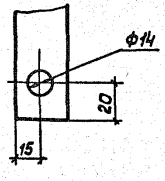

Формат	Зона	Поз.	Обозначение	Наименование	Кол.	Примечание
				Детали		
Бч		1	ТИИ,49	Элемент бандажа		
				Лента 3×30Б Ст3пс		
				ГОСТ 6009-74		
				L=1264	1	0,89кг
Бч		2	ТИИ.50	Лапка		
				Лента 3×30Б Ст3пс		
				ГОСТ 6009-74		
				L=190	2	0,13кг
Бч		3	ТИИ.50	Лапка		
				Лента 3×30Б Ст3пс		
				ГОСТ 6009-74		
				L=590	1	0,42кг
Бч		4	ТИИ.51	Упор		
				Уголок 32×32×3-В ГОСТ 8509-86		
				Ст3сп3-1 ГОСТ 535-79		
				L=30	2	0,09кг
				Стандартные изделия		
		5		Болт М12×50.36.019		
				ГОСТ 7798-70	3	

1. Покрытие - лак БТ-577 ГОСТ 5631-79.
2. Сварные швы по ГОСТ 5264-80.

Привязан

Инв.№

ГИП	Попова		04.87
Н.контр.	Чернова		30.7.87
Нач.отд.	Дивровенко		30.7.87
Рук.гр.	Лисенкова		29.7.87
Ст.инж.	Хролова		22.7.87
Ст.инж.	Гордушина		21.7.87

903-9-28.89-ТИИ.09


Элемент стяжного бандажа правый Б-5


Стадия	Масса	Масштаб
РП	1,93	1:5
Лист	Листов 1	

ВНИПИ ТЕПЛОПРОЕКТ

Инв.№подл. | Подпись и дата | Взам.инв.№


Альбом 5

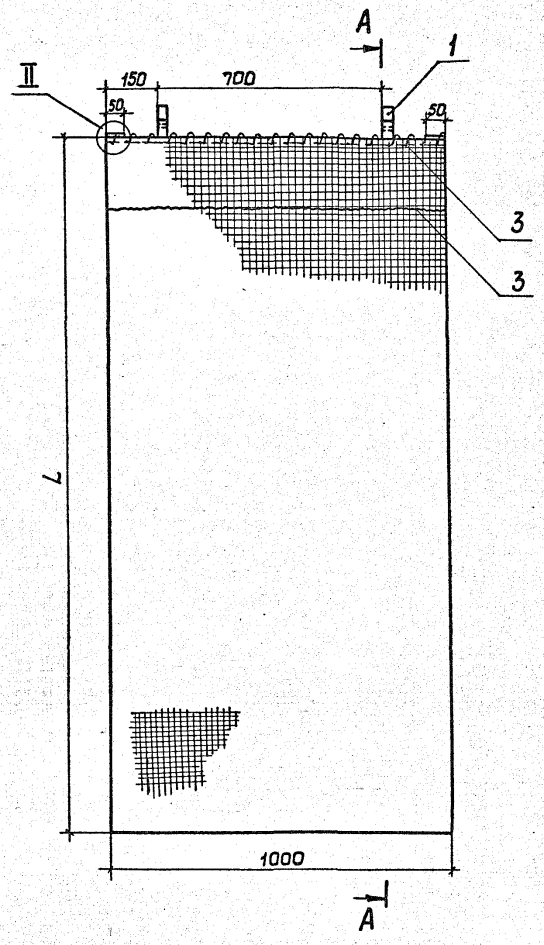


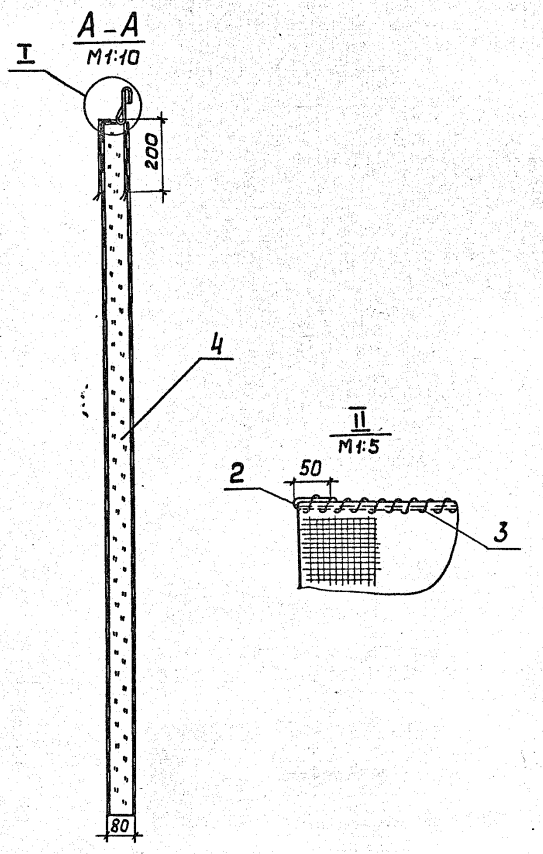

Обозначение	Шифр	L, мм	Объем, м³	Масса, кг
ТИИ.10	М-1	2540	0.21	27.3
-01	М-2	2960	0.24	31.2

Формат	Зона	Поз.	Обозначение	Наименование	Кол	Примечание
				Детали		
Б4		1	ТИИ.53	Захват		
				Лента 2×30Б Ст3пс		
				ГОСТ6009-74 L=165	2	0,08 кг
Б4		2	ТИИ.54	Стержень		
				Проволока 5-I-С		
				ГОСТ3282-74 L=1100	1	0,17кг
Б4		3	ТИИ.55	Сшивка		
				Проволока 1,2-О-Ч		
				ГОСТ3282-74 L=10000	1	0,09кг
				Материалы		
		4		Маты минераловатные		
				прошивные в сетке про-		
				волочной сварной		
				с квадратными ячей-		
				ками N°12.5-0.5		
				мг62-100 толщиной 100		
				ГОСТ21880-86	—	—

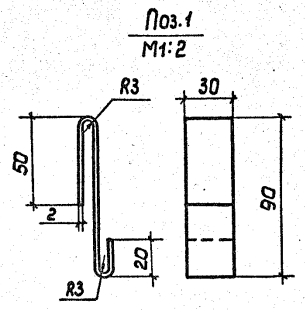

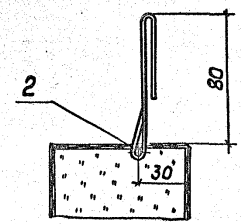

Привязан

Инв. №

ГИП	Попова		13.01.89
Н. контр.	Чернова		13.01.89
Нач.отд.	Дубровенко		11.01.89
Рук.гр.	Лисенкова		11.01.89
Ст. инж.	Храпова		11.01.89
Ст. техн.	Иванов		11.01.89


903-9-28.89-ТИИ.10

Матрац М-1, М-2


Стадия	Масса	Масштаб
РП	см. табл.	1:10
Лист	Листов 1	

ВНИПИ ТЕПЛОПРОЕКТ

Инв.№подл. | Подпись и дата | Взам.инв.№

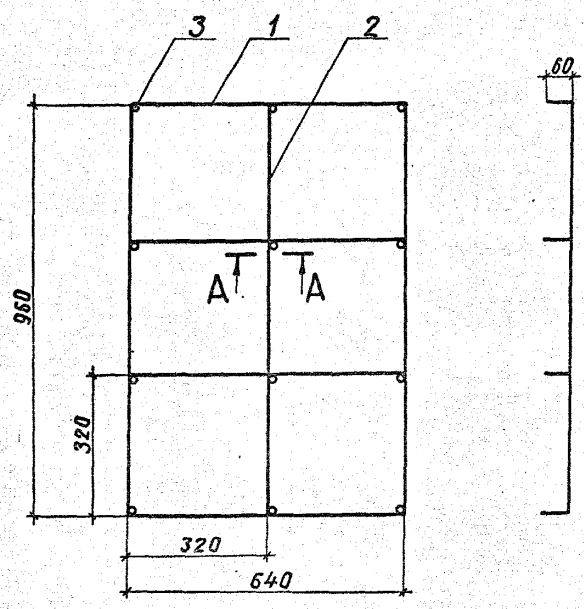

А–А
М1:1

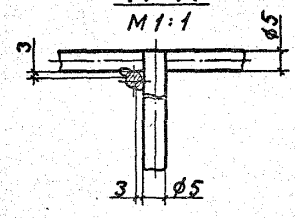

Формат	Зона	поз.	Обозначение	Наименование	Кол.	Приме-чание
				Деталц		
БЧ		1	ТИИ.56	Струна		
				Проволока 5-I-С		
				гост 3282-74 L=640	4	0,1 кг
БЧ		2	ТИИ.57	Струна		
				Проволока 5-I-С		
				гост 3282-74 L=960	3	0,15 кг
БЧ		3	ТИИ.58	Штырь		
				Проволока 5-I-С		
				гост 3282-74 L=60	12	0,009 кг

1. Покрытие - лак БТ-577 гост 5631-79.
2. Сварка ручная дуговся.

Привязан	ГИП	Попова		13.01.89
	Н.контр.	Чернова		12.01.89
	Нач.отд.	Дубровенко		11.01.89
	Рук.гр.	Лисенкова		10.01.89
	Ст.инж.	Храпова		6.01.89
Инв.№	Ст.техн.	Иванов		5.01.89

903-9-28.89 –ТИИ.11


Решетка

Стадия	Масса	Масштаб
РП	0,96	1:10
Лист	Листов 1	


ВНИПИ ТЕПЛОПРОЕКТ

Формат А3

Инв.№подл. | Подпись и дата | Взам.инв.№

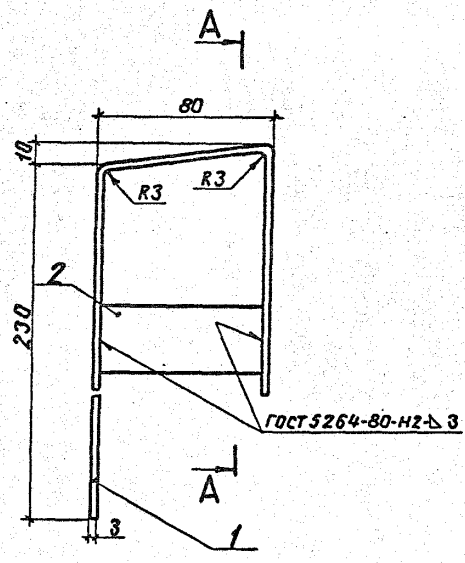

А–А

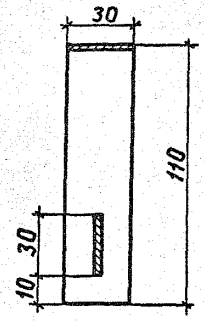

Формат	Зона	Поз.	Обозначение	Наименование	Кол.	Приме-чание
				Деталц		
БЧ		1	ТИИ.59	Скоба		
				Лента 3×30 Б Ст 3 пс		
				гост 6009-74 L=420	1	0,31 кг
БЧ		2	ТИИ. 60	Распорка		
				Лента 3×30 Б Ст 3 пс		
				гост 6009-74 L=74	1	0,06 кг

Покрытие - лак БТ-577 гост 5631-79.

Привязан	ГИП	Попова		13.01.89
	Н.контр.	Чернова		12.01.89
	Нач.отд	Дубровенко		11.01.89
	Рук. гр.	Лисенкова		10.01.89
	Ст.инж.	Храпова		6.01.89
Инв.№	Ст.техн.	Иванов		5.01.89

903-9-28.89 –ТИИ.12

Скоба


Стадия	Масса	Масштаб
РП	0,37	1:2
Лист	Листов 1	

ВНИПИ ТЕПЛОПРОЕКТ

Формат А3


Инв.№подл. | Подпись и дата | Взам.инв.№ | 24154-04 69


Альбом 5

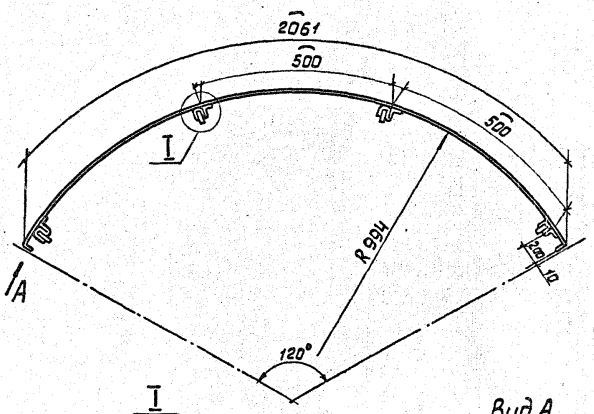

I
М 1:1

Вид А
М 1:1

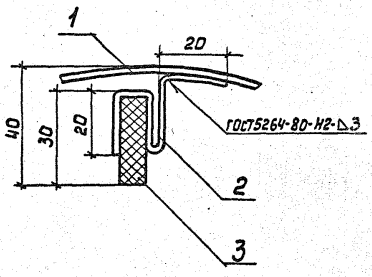

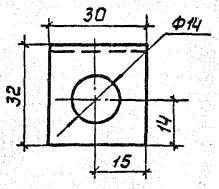

Формат	Зона	Поз.	Обозначение	Наименование	Кол.	Примечание
				Детали		
БЧ		1	ТИИ.61	Сегмент		
				Лента 2×30 Б Ст 3пс		
				ГОСТ 6009-74 L= 2125	1	1,0 кг
БЧ		2	ТИИ.62	Лапка		
				Лента 2×30 Б Ст 3пс		
				ГОСТ 6009-74 L=100	4	0,19 кг
БЧ		3	ТИИ.63	Опора		
				Картон асбестовый		
				КАОН-1-8 ГОСТ 2850-80		
				28×30	4	0,036 кг

ГИП	Попова		13.09.89
Н.контр.	Чернова		12.09.89
Нач.отд.	Дубровенко		12.09.89
Рук.гр.	Лисенкова		8.09.89
Ст.инж.	Харлова		6.09.89
Ст.техн	Иванов		5.09.89

903-9-28.89-ТИИ.13


Элемент опорного кольца


Стадия	Масса	Масштаб
РП	1,23	1:10
Лист	Листов 1	


ВНИПИ ТЕПЛОПРОЕКТ

Формат А3

Инв.№ подл. | Подпись и дата | Взам. инв.№

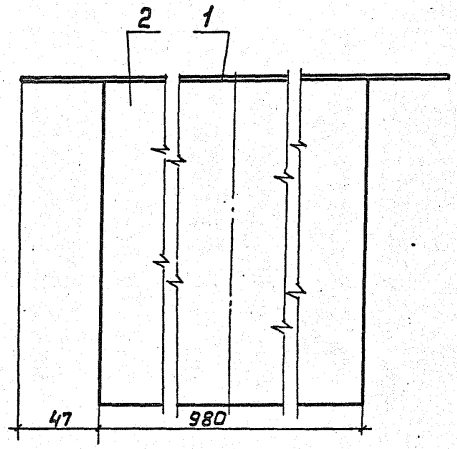

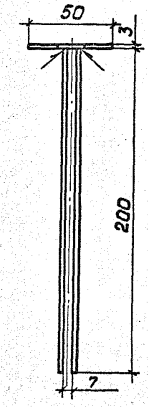

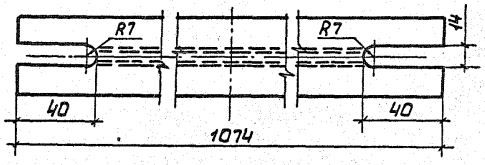

Формат	Зона	Поз.	Обозначение	Наименование	Кол.	Примечание
				Детали		
БЧ		1	ТИИ.64	Планка		
				Лист 3, ОГОСТ 19903-74		
				Ст 3 ГОСТ 16523-70	1	1,23 кг
БЧ		2	ТИИ.65	Плоскость		
				Лист 1,5 ГОСТ 19903-74		
				Ст 3 ГОСТ 16523-70	2	4,6 кг

Сварные швы по ГОСТ 5264-80-Т1-Δ2.

Привязан

Инв.№

ГИП	Попова		13.09.89
Н.контр.	Коржихина		13.09.89
Нач.отд.	Цков		11.09.89
Гл.техн.	Горбачев		8.09.89
Рук.гр.	Новикова		6.09.89
Вед.инж.	Арзамасова		6.09.89
Инж.	Лазарева		5.09.89

903-9-28.89-ТИИ.14

Зажим

Стадия	Масса	Масштаб
РП	5,83	1:2
Лист	Листов 1	

ВНИПИ ТЕПЛОПРОЕКТ


Формат А3


Инв.№ подл. | Подпись и дата | Взам. инв.№

24154-04 61

09

Альбом 5

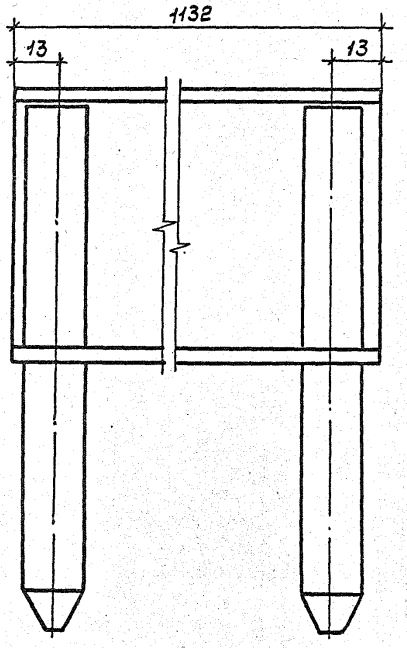

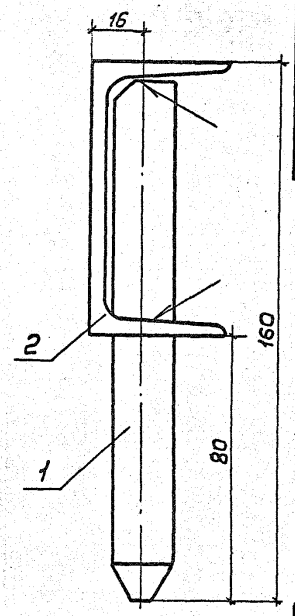

Формат	Зона	Поз.	Обозначение	Наименование	Кол.	Примечание
				Детали		
А4		1	-ТИИ.16	Штырь	2	
А4		2	-ТИИ.17	Балка	1	

Сварные швы по ГОСТ 5264-80-Т1-Δ4

Привязан

Инв.№

ГИП	Попова		12.01.89
Н.контр.	Коржихина		12.01.89
Нач.отд.	Иков		8.01.89
Гл.техн.	Горбачев		8.01.89
Рук.гр.	Новикова		8.01.89
Вед.инж.	Арзамасова		8.01.89
Инж.	Лазарева		8.01.89

903-9-28.89-ТИИ.15


Прогон П-5


Стадия	Масса	Масштаб
РП	8,5	1:1
Лист	Листов 1	

ВНИПИ ТЕПЛОПРОЕКТ

Формат А3

Инв.№подл. | Подпись и дата | Взам.инв.№

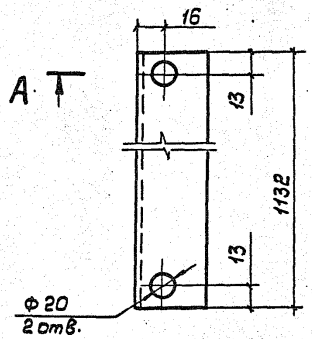

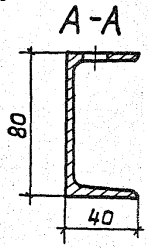

Привязан

Инв.№

ГИП	Попова		12.01.89
Н.контр.	Коржихина		12.01.89
Нач.отд.	Иков		8.01.89
Гл.техн.	Горбачев		8.01.89
Рук.гр.	Новикова		8.01.89
Вед.инж.	Арзамасова		8.01.89
Инж.	Лазарева		8.01.89

903-9-28.89-ТИИ.17

Балка

Стадия	Масса	Масштаб
РП	7.9	1:2
Лист	Листов 1	


Швеллер 8 ГОСТ 8240-72 / Ст3 ГОСТ 535-79

ВНИПИ ТЕПЛОПРОЕКТ

Формат А4

2445-04 62

Инв.№подл. | Подпись и дата | Взам.инв.№

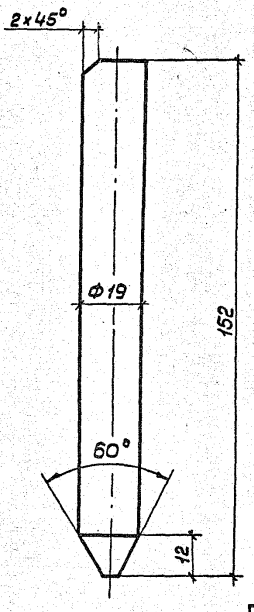

Привязан

Инв.№

ГИП	Попова		12.01.89
Н.контр.	Коржихина		12.01.89
Нач.отд.	Иков		8.01.89
Гл.техн.	Горбачев		8.01.89
Рук.гр.	Новикова		8.01.89
Вед.инж.	Арзамасова		8.01.89
Инж.	Лазарева		8.01.89

903-9-28.89-ТИИ.16

Штырь


Стадия	Масса	Масштаб
РП	0,3	1:1
Лист	Листов 1	

Круг 19 ГОСТ 2590-71 / Ст3 ГОСТ 535-79

ВНИПИ ТЕПЛОПРОЕКТ

Формат А4

Альбом 5

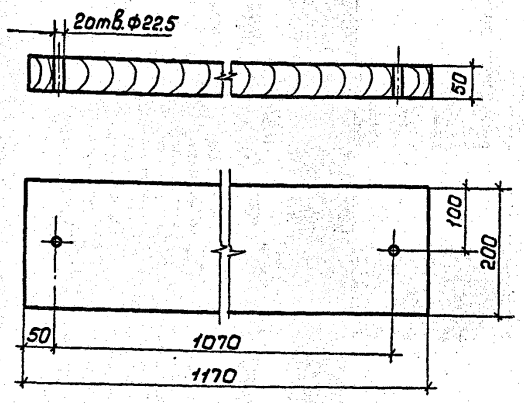

Доска не должна иметь трещин, расслоений и надломов.


Привязан

Инв.№

				903-9-28.89-ТИИ.19	
ГИП	Попова		12.01.89	Подкладка	Стадия: РП; Масса: 7,2; Масштаб: 1:5
Н.контр.	Коржихина		12.01.89		Лист; Листов 1
Нач.отд.	Иков		8.01.89	Доска-2-сосна-50×200-ГОСТ 8486-86	ВНИПИ ТЕПЛОПРОЕКТ
Гл.техн.	Горбачев		8.01.89		
Рук.гр.	Новикова		8.01.89		
Вед.инж.	Арзамасова		8.01.89		
Инж.	Лазарева		8.01.89		

Инв.№ подл. | Подпись и дата | Взам.инв.№

Формат А4

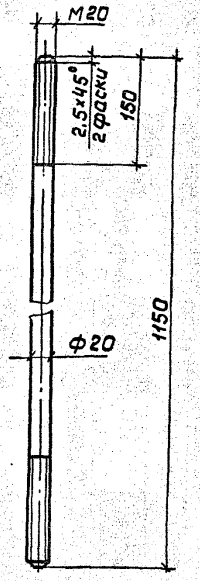

Привязан


Инв.№

				903-9-28.89-ТИИ.18	
ГИП	Попова		12.01.89	Стяжка	Стадия: РП; Масса: 2,84; Масштаб: 1:5
Н.контр.	Коржихина		12.01.89		Лист; Листов 1
Нач.отд.	Иков		8.01.89	Круг 20 ГОСТ 2590-71 / Ст3 ГОСТ 535-79	ВНИПИ ТЕПЛОПРОЕКТ
Гл.техн.	Горбачев		8.01.89		
Рук.гр.	Новикова		8.01.89		
Вед.инж.	Арзамасова		8.01.89		
Инж.	Лазарева		8.01.89		

Инв.№ подл. | Подпись и дата | Взам.инв.№

Формат А4

24-15-04 63

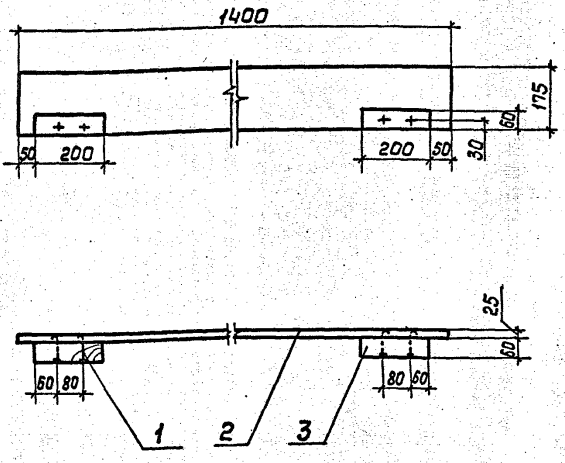

Формат	Зона	Поз.	Обозначение	Наименование	Кол.	Примечание
				Стандартные изделия		
		1		Гвозди К4.0×100 ГОСТ 4028-63	4	
				Материалы		
		2		Доска-2-сосна-25×175 ГОСТ 8486-86	1,4	м
		3		Брусок-2-сосна-60×60 ГОСТ 8486-86	0,4	м

1. Покрытие лакокрасочное огнезащитное.
2. Из доски размером 60×125×200 мм. изготовить брусок размером 60×60×200 мм поз.3.

Привязан


Инв.№

				903-9-28.89-ТИИ.20	
ГИП	Попова		12.01.89	Доска бортовая	Стадия: РП; Масса: 3,7; Масштаб: 1:10
Н.контр.	Коржихина		12.01.89		Лист; Листов 1
Нач.отд.	Иков		12.01.89		ВНИПИ ТЕПЛОПРОЕКТ
Гл.техн.	Горбачев		8.01.89		
Рук.гр.	Новикова		8.01.89		
Вед.инж.	Арзамасова		8.01.89		
Инж.	Лазарева		8.01.89		


Инв.№ подл. | Подпись и дата | Взам.инв.№

Формат А3


Альбом 5

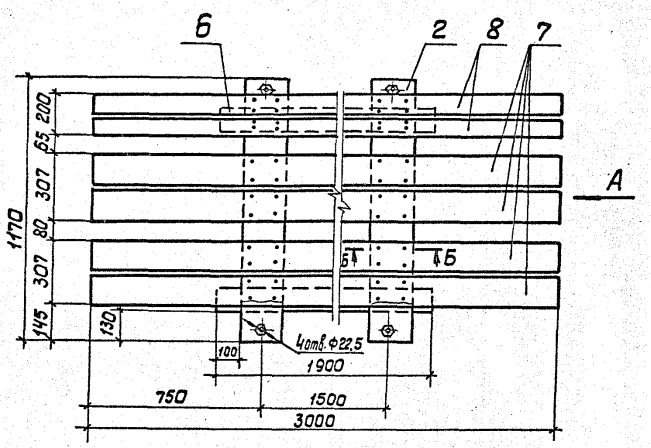

Вид А

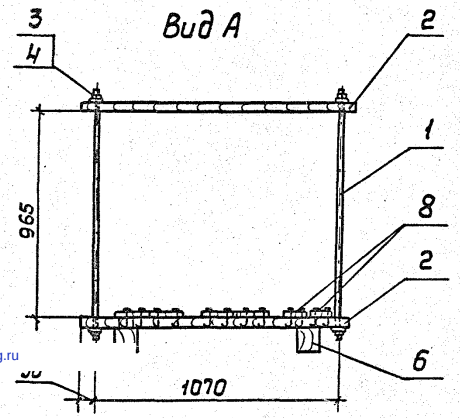

Б-Б

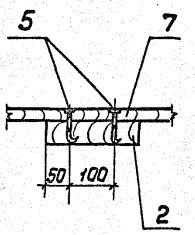

Формат	Зона	Поз.	Обозначение	Наименование	Кол.	Примечание
				Детали		
А4		1	ТИИ-18	Стяжка	4	
А4		2	ТИИ-19	Подкладка	4	
				Стандартные изделия		
		3		Гайка М20.5.019 ГОСТ 5915-70	2	
		4		Шайба 20.02.019 ГОСТ 11371-78	2	
		5		Гвозди К4.0×100 ГОСТ 4028-63	40	
				Материалы		
		6		Брусок-2-сосна-100×100 ГОСТ 8486-86	3,8	м
		7		Доска-2-сосна-25×150 ГОСТ 8486-86	120	м
		8		Доска-2-сосна-25×100 ГОСТ 8486-86	6	м

Привязан

Инв. №

ГИП	Попова		12.01.88
Н. контр.	Коржихина		12.01.88
Нач. отд.	Иков		8.01.88
Гл. техн.	Горбачев		8.01.88
Рук. гр.	Новикова		8.01.88
Вед. инж.	Арзамасова		8.01.88
Ст. техник	Адаманова		8.01.88

903-9-28.89-ТИИ.21

Поддон

Стадия	Масса	Масштаб
РП	79,3	1:10
Лист	Листов 1	

ВНИПИ ТЕПЛОПРОЕКТ

Формат А3

Инв. № подл. | Подпись и дата | Взам. инв. №

24154-04 (49)

gost.e-ecolog.ru