ТИПОВОЙ ПРОЕКТ
902-1-148.88

КАНАЛИЗАЦИОННАЯ НАСОСНАЯ СТАНЦИЯ ПРОИЗВОДИТЕЛЬНОСТЬЮ 800-1400 $м^3/ч$, НАПОРОМ 80 м ПРИ ГЛУБИНЕ ЗАЛОЖЕНИЯ ПОДВОДЯЩЕГО КОЛЛЕКТОРА 4,0 М

(СБОРНО-МОНОЛИТНЫЙ ВАРИАНТ)

АЛЬБОМ 4

КЖ1.И ИЗДЕЛИЯ СТР. 2... 27
АР.И ИЗДЕЛИЯ СТР. 28... 32

23464 - 04

Отпускная цена
на момент реализации
указана в счет-накладной

gost.e-ecolog.ru

ТИПОВОЙ ПРОЕКТ
902-1-148.86

КАНАЛИЗАЦИОННАЯ НАСОСНАЯ СТАНЦИЯ ПРОИЗВОДИТЕЛЬНОСТЬЮ 800-1400 $м^3/ч$, НАПОРОМ 80 м ПРИ ГЛУБИНЕ ЗАЛОЖЕНИЯ ПОДВОДЯЩЕГО КОЛЛЕКТОРА 4.0 М

/СБОРНО-МОНОЛИТНЫЙ ВАРИАНТ/

АЛЬБОМ 4

ПРИМЕНЕННЫЕ ТИПОВЫЕ МАТЕРИАЛЫ:
Серия 7.902-4 Бак разрыва струи вместимостью 180 л

Разработан проектным институтом
„Харьковский Водоканалпроект"

Главный инженер института Г.А. Бондаренко
Главный инженер проекта В.С. Ляюк

Распространитель ЦИТП (Тбилисский филиал)

Утвержден Главным Управлением проектирования Госстроя СССР
протокол от 8.07.86 г. №20
Введен в действие в/о Союзводоканалниипроект
приказ № 298 от 15.09.88 г.

Содержание

Обозначение документа	Наименование	Стр.
	Содержание	2
902-1-148.88-КЖ1.И.ТТ	Технические требования	3
-КЖ1.И.П3	Плита П3	4
-КЖ1.И.П4	Плита П4	5
-КЖ1.И.ОП1	Опорная подушка ОП1	6
-КЖ1.И.ВС1	Ведомость расхода стали	6
-КЖ1.И.Б1	Балка Б1, Б2	7
-КЖ1.И.П5	Плита П5...П8, П11, П13	8
-КЖ1.И.П9	Плита П9, П10, П12, П14	9
-КЖ1.И.ВС2	Ведомость расхода стали	10
-КЖ1.И.Кр1	Каркас плоский Кр1, Кр5, Кр6	11
-КЖ1.И.Кр2	Каркас плоский Кр4, Кр2	11
-КЖ1.И.Кр7	Каркас плоский Кр7, Кр8	12
-КЖ1.И.Кр9	Каркас плоский Кр9, Кр10	12
-КЖ1.И.Кр12	Каркас плоский Кр12, Кр17	13
-КЖ1.И.Кр13	Каркас плоский Кр13, Кр14, Кр16	13
-КЖ1.И.Кр18	Каркас плоский Кр18	14
-КЖ1.И.Кр19	Каркас плоский Кр19	14
-КЖ1.И.Кр20	Каркас плоский Кр20, Кр21	15
-КЖ1.И.Кр22	Каркас плоский Кр22, Кр23	15
-КЖ1.И.Кр11	Каркас Кр11	16
-КЖ1.И.С9	Сетка С9	16
-КЖ1.И.С1	Сетка С1	17
-КЖ1.И.С2	Сетка С2	17
-КЖ1.И.С3	Сетка арматурная С3, С4	18
-КЖ1.И.С5	Сетка арматурная С5	18
-КЖ1.И.Кр26	Каркас Кр26, Кр27, Кр28, Кр29, Кр30	19
-КЖ1.И.Р1	Решетка Р1, Р2	19

Обозначение документа	Наименование	Стр
902-1-148.88-КЖ1.И.МН1	Изделие закладное МН1, МН2	20
-КЖ1.И.МН3	Изделие закладное МН3	21
-КЖ1.И.МН4	Изделие закладное МН4	21
-КЖ1.И.МС1	Изделие соединительное МС1	22
-КЖ1.И.МС2	Изделие соединительное МС2	22
-КЖ1.И.МН5	Изделие закладное МН5	23
-КЖ1.И.Кр3	Каркас Кр3	23
-КЖ1.И.МН6	Изделие закладное МН6	24
-КЖ1.И.БФ1	Балка фундаментная ФБ6-11у	25
-КЖ1.И.КП3	Каркас пространственный КП3	26
-КЖ1.И.Кр24	Каркас плоский Кр24	26
-КЖ1.И.МН7	Изделие закладное МН7	27
	Содержание выпуска АР.И	28
-АР.И.ТТ	Технические требования	28
-АР.И.ИД1	Дверной блок ИД1	29
-АР.И.П1	Дверные полотна П1...П4	30
-АР.И.К1	Коробка К1	31
-АР.И.НС1	Накладка НС1	32

Инв.№подл. | Подпись и дата | Взам.инв.№

1. Сборные железобетонные изделия запроектированы из тяжелого бетона при условии их изготовления в заводских условиях в инвентарных стальных формах. Изделия должны изготовляться в точном соответствии с рабочими чертежами, а также требованиями ГОСТ 13015.1-81 „Изделия железобетонные и бетонные. Общие технические требования."
2. Изделия армируются арматурными сетками и каркасами.
3. Фиксация закладных изделий осуществляется путем крепления их к опалубочной форме.
4. Для строповки изделий при извлечении их из опалубочной формы и при их транспортировке предусмотрено применение строповочных петель.
5. Складирование изделий производится в штабелях. Высота штабеля назначается из условия обеспечения требований техники безопасности согласно СНиП III-4-80.
6. Погрузку и транспортирование изделий следует производить в соответствии с рекомендациями временных указаний по перевозке унифицированных сборных железобетонных деталей и конструкций промышленного строительства автомобильным транспортом.
7. Плоские арматурные изделия следует изготовлять при помощи контактной точечной сварки по ГОСТ 14098-85.

Инв. № подл. | Подп. и дата | Взам. инв. №


Привязан		Разраб.	Безуглая		ТП 902-1-148.88 - КЖ1. И.ТТ
		Рабочий			
		Провер.	Шмандий		
		Вед. инж.	Шмандий		Технические требования
		Рук. гр.	Боровик		Стадия: Р; Лист: 1; Листов:
		Гл. спец.	Власенко		Госстрой СССР Союзгипроспецпроект Сельхозпроект Водоканалпроект
Инв. №		Н. контр.	Сокольская		
		Нач. отд.	Шейко		

23464-04 4


Копир. Кулешова

Формат А3

Альбом 4

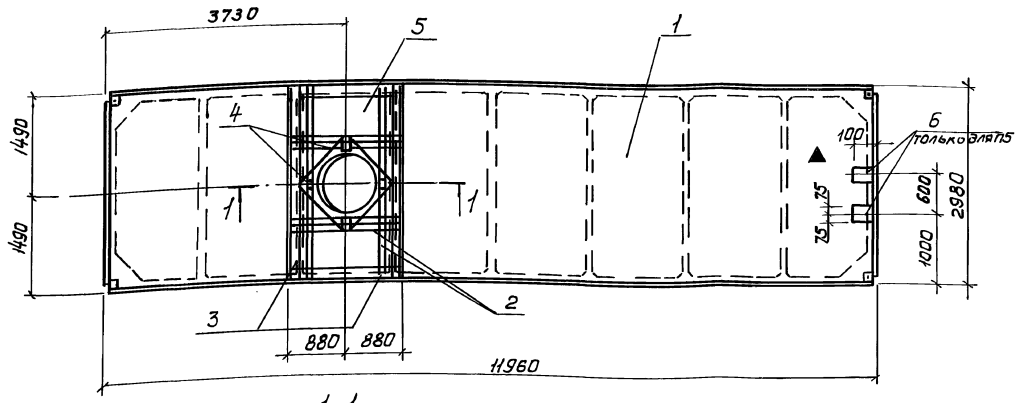

1-1

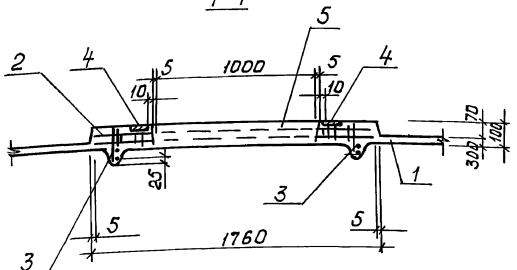

Взамен Кр 10

Технические требования см. 902-1-148.88-КЖ 1.И.ТТ

Опалубочный чертеж см. 1.465.1-3/80. Вып.5

Масса плиты 8,0т

Марка плиты	Поз	Наименование	Кол	Обозначение документа
П3	1	2ПГ12-3АIVТ	1	1.465.1-3/80 Вып5
	2	Каркас КП3	1	1.465.1-3/80 Вып.4
	3	Каркас Кр25	2	1.465.1-3/80 Вып.4
	4	Изделие закладное Мн12	4	1.465.1-3/80 Вып.4
	5	Бетон класса В30 м³	0,37	
П5	1	2ПГ12-3АIVТ	1	1.465.1-3/80 Вып.5
	6	Изделие закладное Мн106б	2	1.400-15 Вып.1

Разраб	Шелелева	
Рассчит	Тихоловская	
Провер	Шмандий	
Ведущ. инж.	Шмандий	
Рукер	Боровик	
Гл.спец	Власенко	
Н.контр	Сокольская	
Нач.отд	Шейко	

Привязан

Инв.№

ТП 902-1-148.88-Кж 1.И.П3

Плита П3, П5

Стадия	Лист	Листов
Р		1


Госстрой СССР Союзводоканалпроект Харьковский Водоканалпроект


23464-04 5

Инв.№ подл. | Подпись и дата | Взам.инв.№

формат А3

Альбом 4

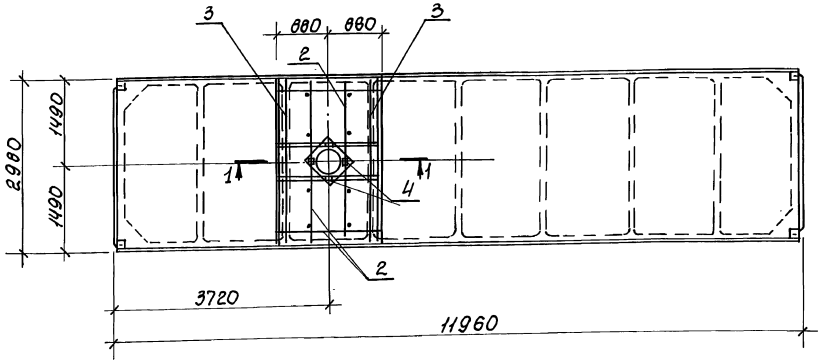

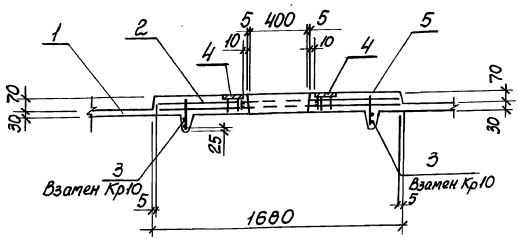

Поз.	Наименование	Кол.	Обозначение документа
1	2ПГ12-3 АIVт	1	1.465.1-3/80 Вып.5
2	Каркас КП1	1	1.465.1-3/80 Вып. 4
3	КР25	2	1.465.1-3/80 Вып. 4
4	Изделие закладное МН12	4	1.465.1-3/80 Вып. 4
5	Бетон класса В30, м³	0,35	

Технические требования см. 902-1-148.88-КЖ1.И.ТТ
Опалубочный чертеж см. 1.465.1-3/80. Вып. 5
Масса плиты 8,0т

Привязан

Инв.№

Разраб.	Шепелева	
Рафиит	Окладникова	
Профер.	Цимандуй	
Рук. гр.	Баровик	
Гл. спец.	Власенко	
Н. контр.	Сокрьянская	
Нач. отр.	Шейко	

ТП902-1-148.88 - КЖ1.И.ПЧ

Плита ПЧ

Стадия	Лист	Листов
Р	1	


Госстрой СССР Союзводоканалпроект Оскольского Водоканалпроект

23464-04 6

Копир. Кулешова

Формат А3

Инв.№ подл. | Подпись и дата | Взам. инв.№

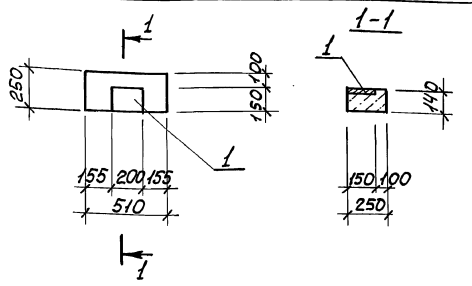

Поз.	Наименование	Кол.	Обозначение документа
1	Изделие закладное МН114-6	1	1.400-15-Вып.1

Опорную подушку выполнять в опалубке ОП5.2-Т серии 1.22,5-2.

Масса опорной подушки 50кг

Привязан

Разраб.	Шепелева		
Расчит.			
Провер.	Шмандий		
Вед.инж.	Шмандий		
Рук.гр.	Боровик		
Гл.спец.	Власенко		
Н.контр.	Сокольская		
Нач.отд.	Шейко		

ТП902-1-148.88-КЖ1.И.ОП1

Опорная подушка ОП1

Стадия	Лист	Листов
Р		1

Госстрой СССР Союзводоканалниипроект Харьковский Водоканалпроект

Инв.№подл. | Подпись и дата | Взам.инв.№

Формат А4

Ведомость дополнительного расхода стали на элемент, кг.

Марка элемента	Изделия арматурные						Всего
	Арматура класса						
	А-III				Вр I		
	ГОСТ 5781-82*				ГОСТ 6727-80*		
	ф10	ф12	ф16	Итого	ф5	Итого	
ПЗ	3,6	48,6	19,04	71,24	1,3	1,3	72,54
ПЧ	3,6	30,2	19,04	52,84	1,3	1,3	54,14
ОП1	—	—	—	—	—	—	—

продолжение ведомости

	Изделия закладные								Всего	Общий расход
	Арматура класса				Прокат марки					
	А-III				Вст3кп2, Вст3пс6-1					
	ГОСТ 5781-82*				ГОСТ 103-76*					
	ф10	ф12		Итого	-δ=6	-δ=8	-δ=10	Итого		
	1,3	—		1,3	2,5	—	—	2,5	3,8	76,34
	1,3	—		1,3	2,5	—	—	2,5	3,8	57,94
	—	0,6		0,6	—	1,9	0,8	2,7	3,3	3,3

Привязан

Разраб.	Шепелева		
Расчит.			
Провер.	Шмандий		
Вед.инж.	Шмандий		
Рук.гр.	Боровик		
Гл.спец.	Власенко		
Нач.отд.	Шейко		
Н.контр.	Сокольская		

ТП902-1-148.88-КЖ1.И.РС1

Ведомость расхода стали

Стадия	Лист	Листов
Р		1

Госстрой СССР Союзводоканалниипроект Харьковский Водоканалпроект

Инв.№подл. | Подпись и дата | Взам.инв.№


23464-04 7

Копир. Кулешова


Формат А4

Альбом 4

Б1, Б2

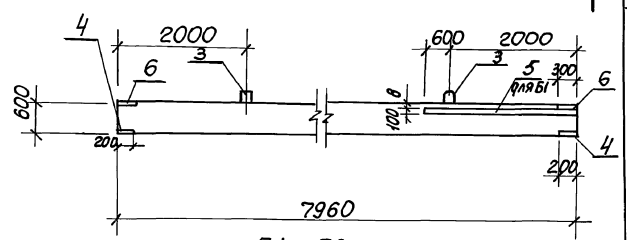


Б1, Б2
Схема армирования

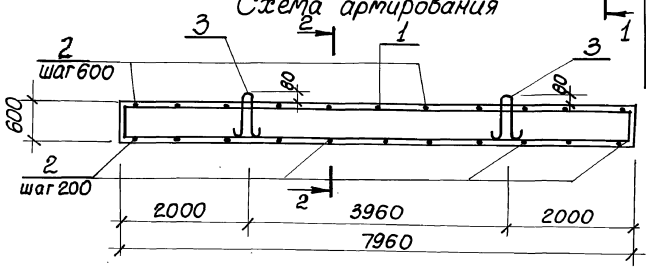


Марка балки	Поз.	Наименование	Кол.	Обозначение документа	Масса балки, кг
Б1	1	Каркас КР11	3	902-1-148.88-КЖ1.И.КР11	3600
	2	ФВА-I ℓ=250; 0,11кг	28	без чертежа	
	3	Изделие закладное УП1-9	2	1.400-9	
	4	МН503	4	1.400-15, вып.1	
	6	МН126-6	2	1.400-15, вып. 1	
	5	Изделие закладное МН127-6м	2,6	1.400-15 вып.1	
	7	Бетон класса В25, м³	1,44		
Б2		Поз. 1...4,6 по Б1			3600
	7	Бетон класса В25, м³	1,44		

Технические требования см. 902-1-148.88-КЖ1.И.ТТ
Арматура: класса А-I по ГОСТ 5781-82*

1-1

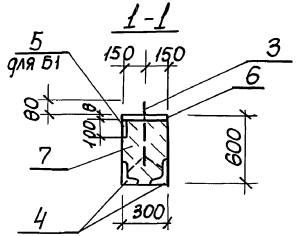

2-2

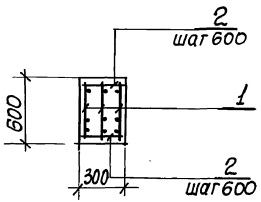

Привязан

Инв.№

Разраб.	Лактионов	
Рассчит.	Шмянский	
Проверил	Сафрончик	
Вед. инж.	Шмандий	
Рук. гр.	Боровик	
Гл. спец.	Власенко	
Н. контр.	Сокольская	
Нач. отд.	Шейко	

ТП 902-1-148.88-КЖ1.И. Б1

Балка Б1, Б2

Стадия	Лист	Листов
Р	1	1

Госстрой СССР Союзводоканалпроект Сантехпроект Водоканалпроект

23464-04 8


Копир. Кулешова

Формат А3


Инв.№ подл. | Подпись и дата | Взам. инв.№

Альбом 4


П5, П6, П13

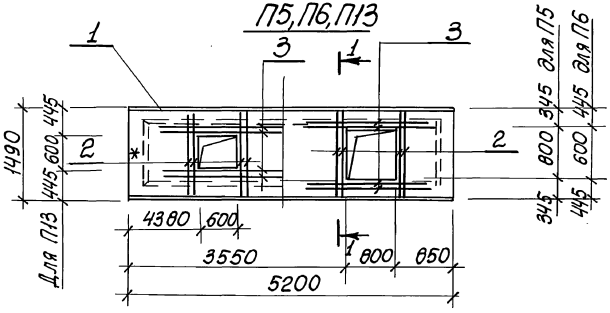


П7, П8

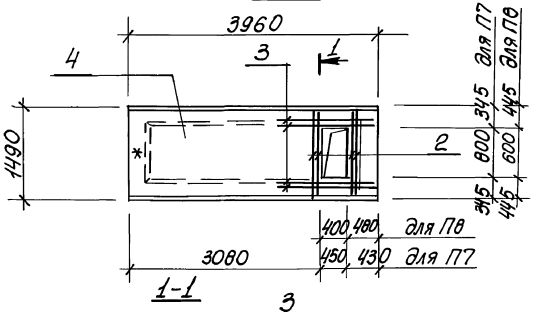

1-1

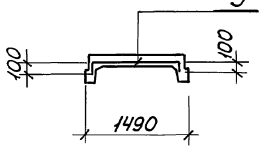

П11

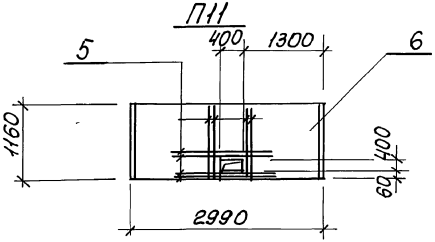

Марка плиты	Поз.	Наименование	Кол.	Обозначение документа	Масса плиты, кг
П5, П6 П13	1	ПТ48-8	1	3.006.1-3/83 Вып.1-2	3130
	2	ф14А-III, ℓ=1400; 1,7кг	4	Без черт.	
	3	ф8А-III, ℓ=1400; 0,56кг	4	Без черт.	
П7, П8	2	ф14А-III, ℓ=1400; 1,7кг	4	Без черт.	2200
	4	ПТ36-8	1	3.006.1-3/83 Вып.1-2	
	3	ф8А-III, ℓ=1400; 0,56кг	4	Без черт.	
П11	6	П9-15	1	3.006.1-2/83 Вып.1-2	1040
	5	ф8А-III, ℓ=1000; 0,39кг	8	Без черт.	

Технические требования см. 902-1-148.88-КЖ1. И.ТТ
Арматура: класса А-III по ГОСТ 5781-82*
Знак * нанести несмываемой краской.

Привязан

Инв.№

Разраб.	Лактионов	
Рассчит	Штанский	
Пров.	Сахрончик	
Вед. инж.	Штанский	
Рук. гр.	Боровик	
Гл. спец.	Аласенко	
Н. контр.	Сокольская	
Нач. отд.	Шеско	

ТП902-1-148.88-КЖ1. И. П5

Плита П5...П8, П11 П13

Стадия	Лист	Листов
Р		1

Госстрой СССР Союзворпроектстальконструкция Харьковский Водоканалпроект


23464-04 9

Копир. Кулешова


Формат А3

Инв.№ подл. | Подпись и дата | Взам. инв.№


П10, П14

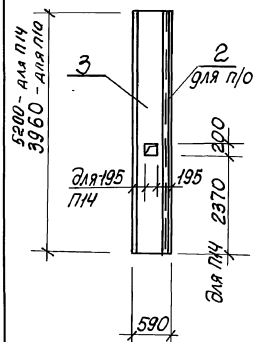


П9

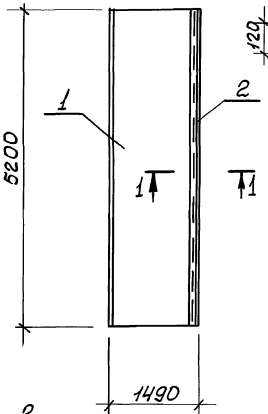

2-2

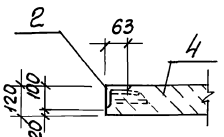


1-1

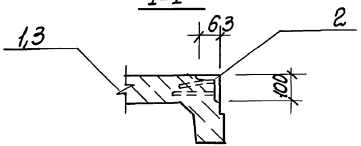

Марка плиты	Поз.	Наименование	Кол	Обозначение документа	Масса плиты, кг
П9	1	Плита ПТ48-8	1	3.006.1-3/83 Вып.1-2	3130
	2	МН540, м	5,2	1.400-15 Вып. 1	
П10	3	Плита ПТ36д-8	1	3.006.1-3/83 Вып.1-2	1650
	2	МН540, м	3,96	1.400-15 Вып. 1	
П12	4	Плита П15-8	1	3.006.1-2/83 Вып.1-2	1650
	2	МН540, м	2,99	1.400-15 Вып. 1	

Технические требования см. 902-1-148.88-КЖ1. И. ТТ
Плита П14 отличается от типовой плиты ПТ48д-8 только наличием отверстия

П12

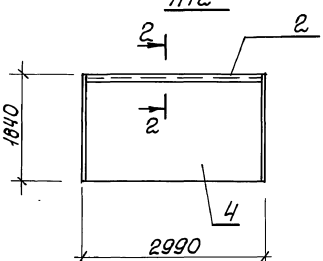

Взам. инв.№ | Подп. и дата | Инв.№подл.

Привязан

Инв.№

Разраб.	Лактионов	
Рассчит.	Шмандий	
Пров.	Сафрончик	
Вед.инж.	Шмандий	
Рук.гр.	Боровик	
Гл.спец.	Власенко	
Н.контр.	Сокольская	
Нач.отд.	Шейко	

ТП 902-1-148.88-КЖ1. И. П9

Плита П9, П10, П12, П14

Стадия	Лист	Листов
Р		1

Госстрой СССР Союзводоканалпроект Харьковский Водоканалпроект

23464-04 10

Копир. Кулешова

Формат А3

Альбом 4

Ведомость расхода стали на дополнительные изделия, кг

Марка изделия	Изделия арматурные									Изделия закладные											Общий расход
	Арматура класса								Всего	Арматура класса						Прокат марки				Всего	
	A-I			A-III						A-I			A-III			Вст3кп2					
	ГОСТ 5781-82*									ГОСТ 5781-82*						ГОСТ 103-76*	ГОСТ 8510-72*				
	ф8		Итого	ф8	ф12	ф14	ф28	Итого		ф8	ф16	Итого	ф8	ф12	Итого	-8	L100×63×6		Итого		
П5, П6, П13				2,3		6,8		9,1	9,1												9,1
П7, П8				2,3		6,8		9,1	9,1												9,1
П9										5,2		5,2					39,0		39,0	44,2	44,2
П10										4,0		4,0					29,8		29,8	33,8	33,8
П11				3,1				3,1	3,1												3,1
П12										3,0					3,0		22,5		22,5	25,5	25,5
Б1	30,14		30,14		21,0	229,2		250,2	280,3		3,9	3,9	2,8	2,8	2,92	26,4	19,5	4,0	30,4	37,22	317,5
Б2	30,14		30,14		21,0	229,2		250,2	280,3		3,9	3,9	0,8	0,12	0,92	26,4			26,4	31,22	283,4

Привязан

Инв.№

Разраб.	Питанов	
Рассчит	Шмандий	
Пров.	Сафронник	
Вед.инж.	Шмандий	
Рук.гр.	Боровик	
Гл.спец.	Власенко	
Н.контр.	Сокольская	
Нач.отд.	Шейко	

ТП902-1-148.88-КЖ1.И.РС2

Ведомость расхода стали

Стадия	Лист	Листов
Р	1	


Госстрой СССР Союзводоканалпроект Харьковский Водоканалпроект

23464-04 11

Копир. Кулешова

Формат А3

Инв.№подл. | Подпись и дата | Взам.инв.№

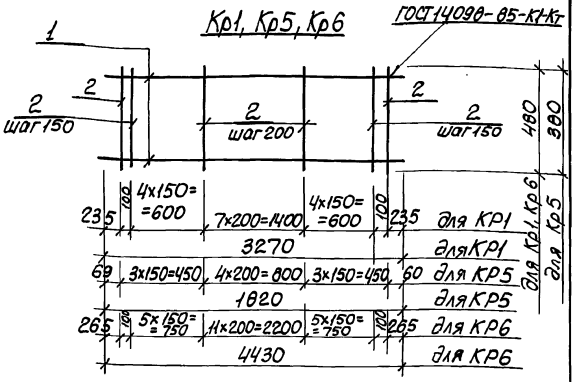

Марка каркаса	Поз	Наименование	Кол	Масса ед, кг	Масса каркаса кг
Кр1	1	ф20А-III, ℓ=3270	2	8,08	18,4
	2	ф6А-I, ℓ=480	18	0,11	
Кр5	1	ф16А-III, ℓ=1820	2	2,86	6,68
	2	ф6А-I, ℓ=380	11	0,08	
Кр6	1	ф20А-III, ℓ=4430	2	10,92	24,50
	2	ф6АI, ℓ=480	24	0,11	

Арматура: класса АI и АIII по ГОСТ 5781-82*

Привязан

Инв.№

Разраб.	Шепелева	
Рассчит.	Боровик	
Провер.	Боровик	
Вед. инж.	Штандий	
Рук. гр.	Боровик	
Гл. спец.	Власенко	
Нач. отд.	Шейко	
Н. контр.	Сокольская	

ТП902-1-148.88 - КЖ1.И. КР1


Каркас плоский КР1, КР5, КР6

Стадия	Лист	Листов
Р	1	

Госстрой СССР Союзводоканалпроект г. Харьковский Водоканалпроект

Инв.№ подл. | Подпись и дата | Взам. инв.№

Формат А4

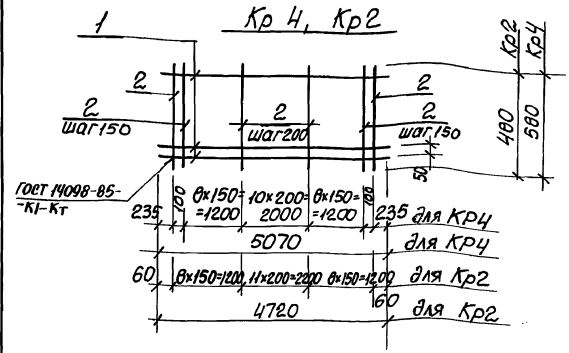

Марка каркаса	Поз.	Наименование	Кол.	Масса ед. кг,	Масса каркаса, кг
Кр4	1	ф22А-III, ℓ=5070	3	15,2	48,8
	2	ф6А-I, ℓ=480	29	0,11	
Кр2	1	ф22А-III, ℓ=4720	3	14,08	45,33
	2	ф6АI, ℓ=480	28	0,11	

Арматура: класса АI и АIII по ГОСТ 5781-82*

Привязан

Инв.№

Разраб.	Шепелева	
Рассчит.	Боровик	
Провери.	Боровик	
Вед. инж.	Штандий	
Рук. гр.	Боровик	
Гл. спец.	Власенко	
Н. контр.	Сокольская	
Нач. отд.	Шейко	

ТП902-1-148.88 - КЖ1.И. КР2

Каркас плоский КР4, КР2

Стадия	Лист	Листов
Р	1	


Госстрой СССР Союзводоканалпроект г. Киевский Водоканалпроект

23464-04 12

Копир. Кулешова

Формат А4

КР7, КР8

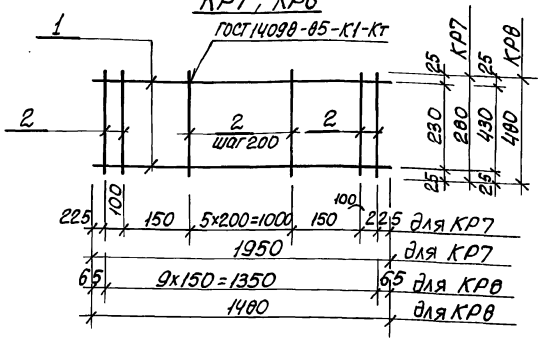

Марка каркаса	Поз.	Наименование	Кол.	Масса ед., кг	Масса каркаса, кг
КР7	1	ф16 А-III, ℓ=1950	2	3,11	6,82
	2	ф6 АI, ℓ= 280	10	0,06	
КР8	1	ф16 А-III, ℓ= 1480	2	2,37	5,04
	2	ф6 АI, ℓ=480	10	0,11	

Арматура: класса А-I и А-III по ГОСТ 5781-82*

Привязан

Инв.№

Разраб.	Шепелева	
Рассчит.	Боровик	
Проверил	Боровик	
Вед. инж.	Шманский	
Рук. гр.	Боровик	
Гл. спец.	Власенко	
Н. контр.	Сокольская	
Нач. отр.	Шейко	

ТП902-1-148.88 - КЖ1. И. КР7

Каркас плоский КР7, КР8


Стадия	Лист	Листов
Р		1

Госстрой СССР Союзводоканалниипроект Харьковский Водоканалпроект

Инв.№ подл. | Подпись и дата | Взам. инв.№

Формат А4

КР9, КР10

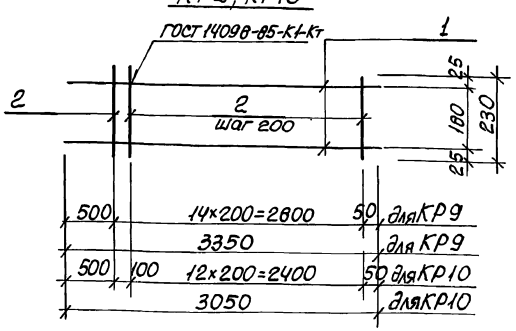

Марка каркаса	Поз.	Наименование	Кол.	Масса ед. кг	Марка каркаса кг
КР9	1	ф16А-III, ℓ=3350	2	8,3	18,0
	2	ф8АI, ℓ= 230	15	0,09	
КР10	1	ф16А-III, ℓ=3050	2	7,5	16,2
	2	ф8АI, ℓ=230	14	0,09	

Арматура: класса А-I и А-III по ГОСТ 5781-82*

Привязан

Инв.№

Разраб.	Иволженко	
Рассчит.	Боровик	
Проверил	Боровик	
Вед. инж.	Шманский	
Рук. гр.	Боровик	
Гл. спец.	Власенко	
Н. контр.	Сокольская	
Нач. отр.	Шейко	

ТП902-1-148.88 - КЖ1. И. КР9

Каркас плоский КР9, КР10


Стадия	Лист	Листов
Р		1

Госстрой СССР Союзводоканалниипроект Харьковский Водоканалпроект

Инв.№ подл. | Подпись и дата | Взам. инв.№

Копир. Кулешова

Формат А4

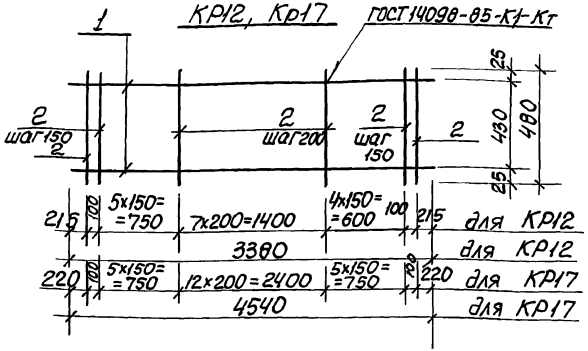

Марка каркаса	Поз.	Наименование	Кол.	Масса ед., кг	Масса каркаса, кг
КР12	1	ф20А-III, ℓ=3380	2	8,35	18,8
	2	ф6А-I, ℓ=480	19	0,11	
КР17	1	ф20А-III, ℓ=4540	2	11,2	25,2
	2	ф6А-I, ℓ=480	25	0,11	

Арматура: класса А-I и А-III по ГОСТ 5781-82*

Привязан

Инв.№


Разраб.	Шапин	
Рассчит.	Боровик	
Провер.	Боровик	
Вед. инж.	Штандий	
Рук. гр.	Боровик	
Гл. спец.	Власенко	
Нач. отд.	Шейко	
Н. контр.	Сокольская	

ТП902-1-148.88 - КЖ1.И.КР12

Каркас плоский КР12, КР17

Стадия Р | Лист | Листов 1

Госстрой СССР Союзводоканалниипроект Харьковский Водоканалпроект

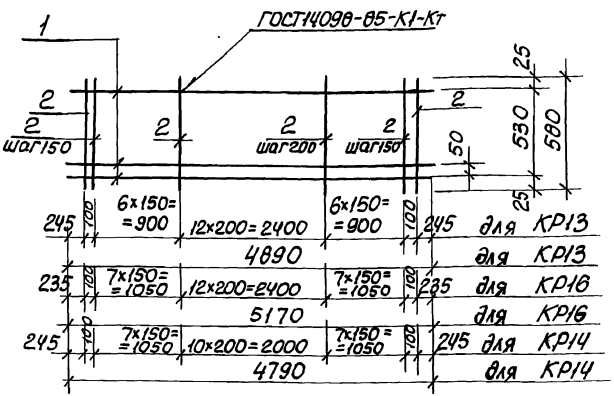

Марка каркаса	Поз.	Наименование	Кол.	Масса ед., кг	Масса каркаса, кг
КР13	1	ф22А-III, ℓ=4890	3	14,6	47,3
	2	ф6А-I, ℓ=580	27	0,13	
КР16	1	ф22А-III, ℓ=5170	3	15,4	50,0
	2	ф6А-I, ℓ=580	29	0,13	
КР14	1	ф22А-III, ℓ=4790	3	14,3	46,4
	2	ф6А-I, ℓ=580	27	0,13	

Арматура: класса А-I и А-III по ГОСТ 5781-82*

Привязан

Инв.№

Разраб.	Шапин	
Рассчит.	Боровик	
Провер.	Боровик	
Вед. инж.	Штандий	
Рук. гр.	Боровик	
Гл. спец.	Власенко	
Нач. отд.	Шейко	
Н. контр.	Сокольская	

ТП902-1-148.88 - КЖ1.И.КР13

Каркас плоский КР13, Кр14, Кр16

Стадия Р | Лист | Листов 1

Госстрой СССР Союзводоканалниипроект Харьковский Водоканалпроект


23464-04 14

Копир. Кулешова

Формат А4

Формат А4

Взам. инв.№ | Подпись и дата | Инв.№ подл.

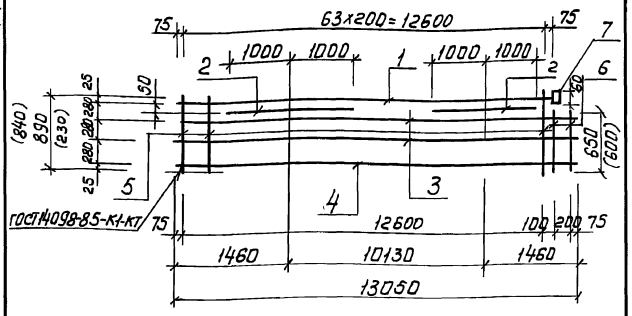

Марка каркаса	Поз.	Наименование	Кол.	Масса ед, кг	Масса каркаса кг
Кр 18	1	ф28А-III, ℓ=12750	1	51,58	152,4 (150,54)
	2	ф28А-III, ℓ=2000	2	9,7	
	3	ф10А-III, ℓ=13050	2	7,1	
	4	ф16А-III, ℓ=13050	1	20,6	
	5	ф10А-III, ℓ=890 (840)	61	0,55(0,52)	
	6	10А-III, ℓ=650 (600)	2	0,4(0,38)	
	7	-60х10, ℓ=60	1	0,28	

Арматура: класса А-III по ГОСТ5781-82*
Значения в скобках для открытого способа производства работ.

Привязан

Инв.№подл. | Подпись и дата | Взам.инв.№

Инв.№

Разраб.	Лактионов	
Рассчит.	Соколовская	
Провер.	Сафрончик	
Ведущ.инж.	Мандий	
Рук.гр.	Боровик	
Гл.спец.	Власенко	
Н.контр.	Сокольская	
Нач.отд.	Шейко	


ТП902-1-148.88-КЖ1.И.Кр18

Каркас плоский Кр 18

Стадия	Лист	Листов
Р		1

Госстрой СССР Союзводоканалпроект Харьковский Водоканалпроект

Формат А4

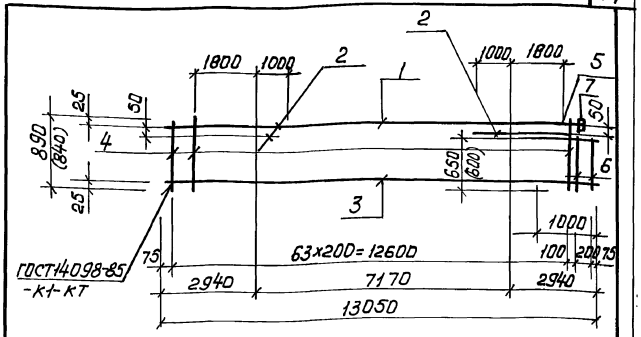

Марка каркаса	Поз	Наименование	Кол	Масса ед, кг	Масса каркаса кг
Кр19	1	ф28-А-III, ℓ=12750	1	61,58	145,4 (143,54)
	2	28-А-III, ℓ=2600	2	13,5	
	3	16А-III, ℓ=13050	1	20,6	
	4	10А-III, ℓ=890 (840)	61	0,55(0,52)	
	5	16А-III, ℓ=1000	1	1,6	
	6	10А-III, ℓ=650 (600)	2	0,4(0,38)	
	7	-60х10, ℓ=60	1	0,28	

Арматура: класса А-III по ГОСТ5781-82*
Значения в скобках для открытого способа производства работ

Привязан

Инв.№подл. | Подпись и дата | Взам.инв.№

Инв.№

Разраб.	Лактионов	
Рассчит.	Соколовская	
Провер.	Сафрончик	
Ведущ.инж.	Мандий	
Рук.гр.	Боровик	
Гл.спец.	Власенко	
Н.контр.	Сокольская	
Нач.отд.	Шейко	

ТП902-1-148.88-КЖ1.И.Кр19

Каркас плоский Кр19


Стадия	Лист	Листов
Р		1

Госстрой СССР Союзводоканалпроект Харьковский Водоканалпроект

23464-04 15

Формат А4

КР20, КР21

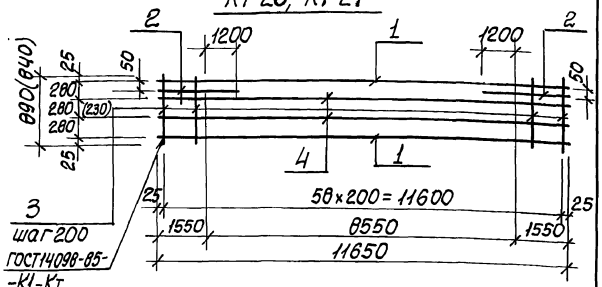

Марка каркаса	Поз.	Наименование	Кол.	Масса ед., кг	Масса каркаса, кг
Кр 20	1	ф20А-III, ℓ=11650	2	30,7	125,0 (122,6)
	2	ф20А-III, ℓ=2750	2	6,78	
	3	ф10А-III, ℓ=890(840)	59	0,55(0,52)	
	4	ф10А-III, ℓ=11650	2	7,7	
Кр 21		поз 1...3 по Кр 20			109,6 (107,2)

Привязан

Инв.№

Разраб.	Лактионов		
Рачечит.	Сафрончик		
Проверил	Сафрончик		
Вед.инж.	Шмандий		
Рук.гр.	Боровик		
Гл.спец.	Власенко		
Н.контр.	Сокольская		
Нач.отд.	Шейко		

Арматура: класса А-III по ГОСТ 5781-82* Значения в скобках для открытого способа производства работ.

ТП 902-1-148.88-КЖ1.И. КР20

Каркас плоский КР20, КР21


Стадия	Лист	Листов
Р		1

Госстрой СССР Союзводоканалпроект «Харьковский водоканалпроект»

Инв.№подл. | Подпись и дата | Взам.инв.№

Формат А4

КР22, КР23

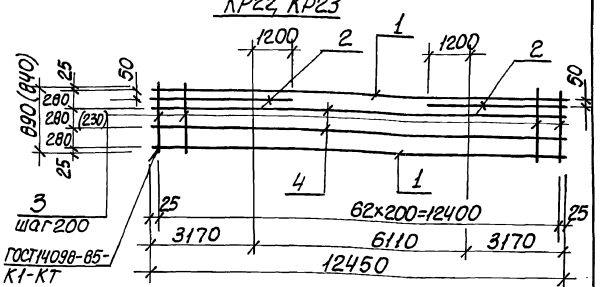

Марка каркаса	Поз.	Наименование	Кол	Масса ед., кг	Масса каркаса, кг
КР22	1	ф20А-III, ℓ=12450	2	30,7	132,4 (130,6)
	2	ф20А-III, ℓ=4370	2	10,5	
	3	ф10А-III, ℓ=890(840)	63	0,55(0,52)	
	4	ф10А-III, ℓ=12450	2	7,7	
КР23		поз 1...3 по Кр 22			117,0 (115,2)

Привязан

Инв.№

Разраб.	Лактионов		
Рачечит.	Сафрончик		
Проверил	Сафрончик		
Вед.инж.	Шмандий		
Рук.гр.	Боровик		
Гл.спец.	Власенко		
Н.контр.	Сокольская		
Нач.отд.	Шейко		

Арматура: класса А-III по ГОСТ 5781-82* Значения в скобках для открытого способа производства работ.

ТП 902-1-148.88-КЖ1.И. КР22

Каркас плоский КР22, КР23

Стадия	Лист	Листов
Р		1


Госстрой СССР Союзводоканалпроект «Харьковский водоканалпроект»

23464-04 16

Копир. Кулешова

Инв.№подл. | Подпись и дата | Взам.инв.№

Формат А4

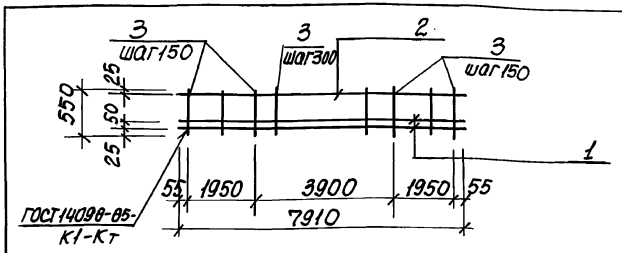

Марка каркаса	Поз.	Наименование	Кол	Масса ед., кг	Масса каркаса кг
КР11	1	ф28А-III, ℓ=7910	2	38,2	92,42
	2	12А-III, ℓ=7910	1	7,0	
	3	8А-I, ℓ=550	41	0,22	

Технические требования см. ТП902-1-148.88-КЖС1.И.ТТ
Арматура: класса А-III, А-I по ГОСТ 5781-82*.

Привязан

Инв.№

Разраб.	Лактионов	
Рассчит	Боровик	
Проверил	Сафрончик	
Вед.инж.	Шмандий	
Рук.гр.	Боровик	
Гл.спец.	Власенко	
Н.контр.	Сокольская	
Нач.отд.	Шейко	

ТП902-1-1-148.88-КЖС1.И.КР11


Каркас КР11

Стадия	Лист	Листов
Р		1

Госстрой СССР Союзводоканалниипроект Харьковский Водоканалпроект

Инв.№подл. | Подпись и дата | Взам.инв.№

Формат А4

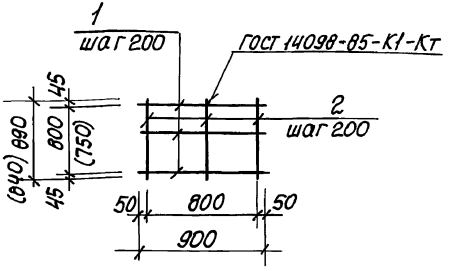

Марка сетки	Поз.	Наименование	Кол.	Масса ед., кг	Масса сетки, кг
С9	1	Ф6А-III, ℓ=900	5	0,19	1,9
	2	6А-III, ℓ=890 (840)	5	0,19(0,18)	

Технические требования см. ТП 902-1-148.88-КЖС1.И.ТТ
Арматура: класса А-III по ГОСТ 5781-82*.
Значения в скобках для открытого способа производства работ

Привязан

Инв.№

Разраб.	Лактионов	
Рассчит	Боровик	
Провер.	Сафрончик	
Вед.инж.	Шмандий	
Рук.гр.	Боровик	
Гл.спец.	Власенко	
Н.контр.	Сокольская	
Нач.отд.	Шейко	

ТП902-1-1-148.88-КЖС1.И.С9

Сетка С9

Стадия	Лист	Листов
Р		1

Госстрой СССР Союзводоканалниипроект Харьковский Водоканалпроект


23964-04 17

Кулешова

Инв.№подл. | Подпись и дата | Взам.инв.№

Формат А4

С1

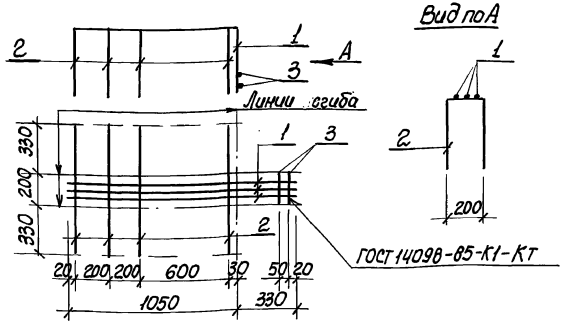

Марка сетки	Поз.	Наименование	Кол.	Масса ед., кг	Масса сетки, кг
С1	1	ф 8 А-III, ℓ= 1380	3	0,54	3,1
	2	ф8 А-III, ℓ= 860	4	0,34	
	3	ф6А-I, ℓ= 200	2	0,046	

Арматура: класса А-I и А-III по ГОСТ 5781-82*

Привязан

Разраб.	Шапин		
Расчит.	Боровик		
Проверил	Боровик		
Вед. инж.	Шмандий		
Рук. гр.	Боровик		
Гл. спец.	Власенко		
Н. контр.	Сокольская		
Нач. отд.	Шейко		

ТП 902-1-148.88 - КЖ1.И.С1


Сетка С1 арматурная

Стадия	Лист	Листов
Р	1	

Госстрой СССР Союзводоканалниипроект Харьковский Водоканалниипроект

Формат А4

С2

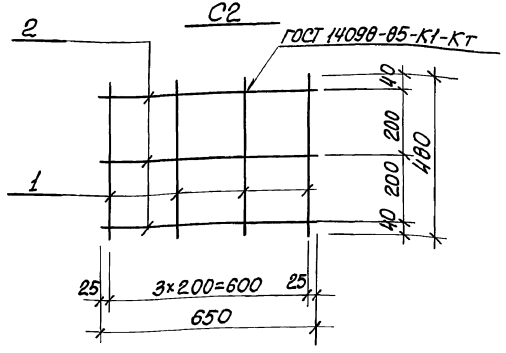

Марка сетки	Поз.	Наименование	Кол.	Масса ед., кг	Масса сетки, кг
С2	1	ф 6А-III, ℓ= 480	4	0,11	1,02
	2	ф6А-I, ℓ= 650	3	0,14	

Арматура: класса А-I и А-III по ГОСТ 5781-82*

Привязан

Разраб.	Шапин		
Расчит.	Боровик		
Проверил	Боровик		
Вед. инж.	Шмандий		
Рук. гр.	Боровик		
Гл. спец.	Власенко		
Нач. отд.	Шейко		
Н. контр.	Сокольская		

ТП 902-1-148.88 - КЖ1.И.С2

Сетка С2 арматурная

Стадия	Лист	Листов
Р	1	


Госстрой СССР Союзводоканалниипроект Харьковский Водоканалпроект

23464-04 18

Копир. Кулешова

Формат А4

С3, С4

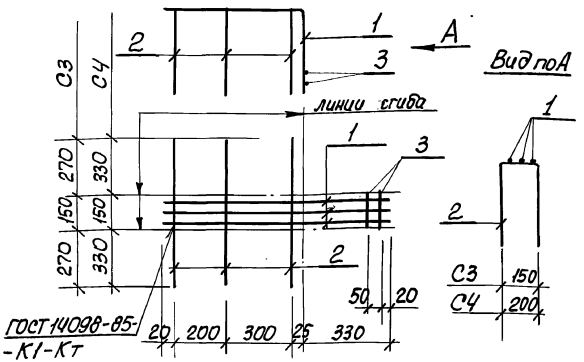

Марка сетки	Поз.	Наименование	Кол.	Масса ед., кг	Масса сетки, кг
С3	1	ф 8 А-III, ℓ=875	3	0,35	1,9
	2	ф 8А-III, ℓ=690	3	0,27	
	3	ф 6 А-I, ℓ=150	2	0,03	
С4	1	ф 8 А-III, ℓ=875	3	0,35	2,15
	2	ф8А-III, ℓ=810	3	0,34	
	3	ф 6А-I, ℓ=150	2	0,04	

Арматура: класса А-I, А-III по ГОСТ 5781-82*

Привязан

Инв.№подл. | Подпись и дата | Взам.инв.№

Инв.№

Разраб.	Шапин	
Рассчит.	Боровик	
Провер.	Боровик	
Вед.инж.	Шмандий	
Рук.гр.	Боровик	
Гл.спец.	Власенко	
Н.контр.	Сокольская	
Нач.отд.	Шейко	

ТП 902-1-148.88 – КЖС1. И. С3


Сетка арматурная С3, С4

Стадия	Лист	Листов
Р		1

Госстрой СССР Союзводоканалпроект Харьковский Водоканалпроект

Формат А4

С5

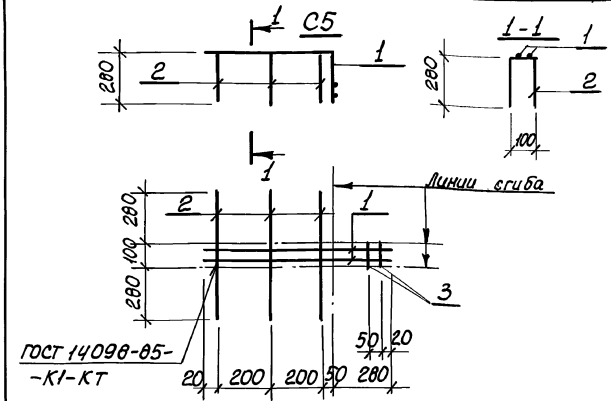

Марка сетки	Поз.	Наименование	Кол.	Масса ед., кг	Масса сетки, кг
С5	1	ф8А-III, ℓ=750	2	0,30	1,78
	2	ф8А-III, ℓ=660	3	0,26	
	3	ф6А-I, ℓ=100	2	0,02	

Арматура: класса А-I и А-III по ГОСТ 5781-82*

Привязан

Инв.№подл. | Подпись и дата | Взам.инв.№

Инв.№

Разраб.	Шапин	
Рассчит.	Боровик	
Провер.	Боровик	
Вед.инж.	Шмандий	
Рук.гр.	Боровик	
Гл.спец.	Власенко	
Н.контр.	Сокольская	
Нач.отд.	Шейко	

ТП 902-1-148.88 – КЖС1. И. С5

Сетка арматурная С5


Стадия	Лист	Листов
Р		1

Госстрой СССР Союзводоканалпроект Харьковский Водоканалпроект

23464-04 19

Копир. Кулешова

Формат А4

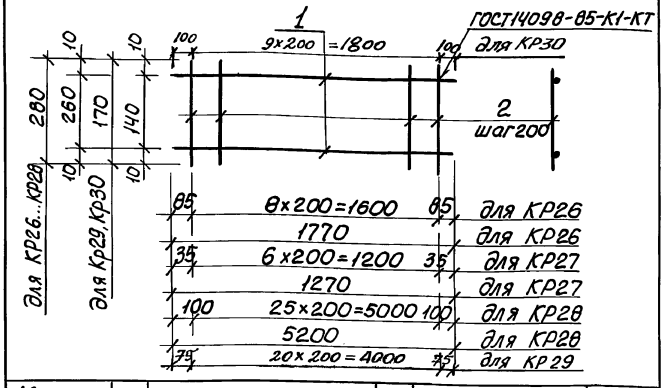

Марка каркаса	Поз.	Наименование	Кол.	Обозначение документа	Масса каркаса, кг
КР26	1	ф10А-III, ℓ=1770; 1,09кг	2	без черт.	2,72
	2	ф6А-I, ℓ=280; 0,06кг	9	без черт.	
КР27	1	ф10А-III, ℓ=1270; 0,78кг	2	без черт.	1,98
	2	ф6А-I, ℓ=280; 0,06кг	7	без черт.	
КР28	1	ф10А-III, ℓ=5200; 3,21кг	2	без черт.	7,98
	2	ф6А-I, ℓ=280; 0,06кг	26	без черт.	
КР29	1	ф10А-III, ℓ=4150; 2,56кг	2	без черт.	5,96
	2	ф6А-I, ℓ=170; 0,04кг	21	без черт.	
КР30	1	ф10А-III, ℓ=2000; 1,23кг	2	без черт.	2,50
	2	ф6А-I, ℓ=170; 0,04кг	10	без черт.	

Привязан

Арматура: класса А-I, А-III по ГОСТ 5781-82*

Инв.№

Разраб.	Шапин	
Рассчит.	Шмандий	
Провер.	Шмандий	
Рук. гр.	Боровик	
Гл. спец.	Власенко	
Н.контр.	Сокольская	
Нач. отд.	Шейко	

ТП902-1-148.88-КЖС1.И. КР26


Каркас КР26, КР27, КР28, КР29, КР30

Стадия	Лист	Листов
Р		1

Госстрой СССР Союзводоканалпроект Харьковский Водоканалпроект

Инв.№ подл. | Подпись и дата | Взам.инв.№

Формат А4

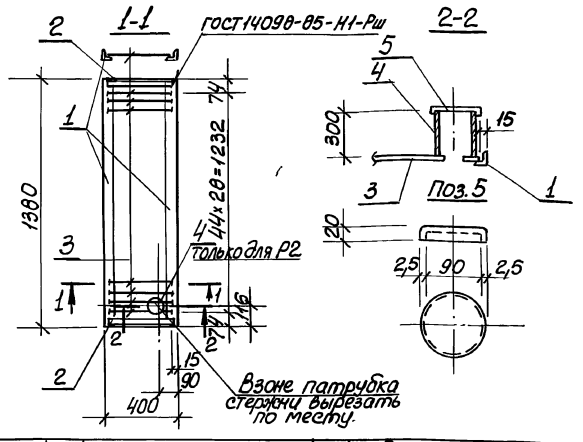

Марка решетки	Поз.	Наименование	Кол.	Обозначение документа	Масса решетки, кг
Р1	1	∠50×5, ℓ=1380; 5,2кг	2	без черт.	18,0
	2	∠50×5, ℓ=370; 1,4кг	2	без черт.	
	3	ф8А-I, ℓ=370; 0,1кг	45	без черт.	
Р2		поз. 1, 2, 3 по Р1			21,0
	4	Труба ф89×4 ℓ=300; 2,5кг	1	без черт.	
	5	Полоса δ=2,5; 0,02м²; 0,4кг	1	см. черт.	

Уголок 50×5 из стали Вст3кп2 по ГОСТ 380-71*, полоса δ=2,5 из стали Вст3кп по ГОСТ 16523-70*; арматура: класса А-I по ГОСТ 5781-82* труба из стали Вст3кп2 по ГОСТ 10704-76*.

Привязан

Инв.№

Разраб.	Шапин	
Рассчит.	Шмандий	
Провер.	Шмандий	
Рук. гр.	Боровик	
Гл. спец.	Власенко	
Н.контр.	Сокольская	
Нач. отд.	Шейко	

ТП902-1-148.88-КЖС1.И. Р1

Решетка Р1, Р2

Стадия	Лист	Листов
Р		1

Госстрой СССР Союзводоканалпроект Харьковский Водоканалпроект

23464-04 20


Копир. Кулешова

Инв.№ подл. | Подпись и дата | Взам.инв.№


Формат А4

Альбом 4

МН1, МН2

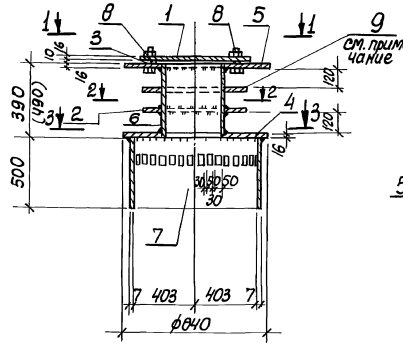

1-1

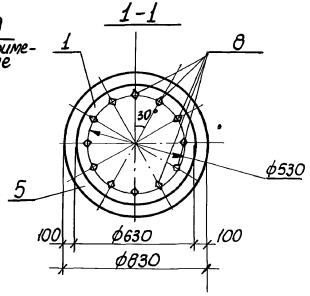

2-2


Марка приямка	Поз.	Наименование	Кол	Масса ед., кг	Масса приямка, кг
МН1	1	-16, ℓ=630	1	39,2	290,2
	2	-10, ℓ=430	1	13,1	
	3	-10, ℓ=60	2	6,55	
	4	-16, ℓ=840	1	50,2	
	5	-16, ℓ=830	1	49,7	
	6	Труба ф426, ℓ=390	1	40,01	
	7	Труба ф820, ℓ=500	1	70,15	
	8	Болт М16х60	12	0,13	
	9	-10, ℓ=430	1	13,1	
МН2		Поз.1,2,9,3,4,5,7, в по МН1			290,45
	6	Труба ф426, ℓ=490	1	50,3	

Технические требования см. ТП902-1-148.88-КЖ1.И.ТТ
Лист по ГОСТ 19903-74*
Труба по ГОСТ 10704-76*
Болт по ГОСТ 7798-70*


Фланец поз. 9 установить без приварки к поз. 6.

ГОСТ 5264-80-Т1—А10

Отверстия ∅18мм для болтов М12

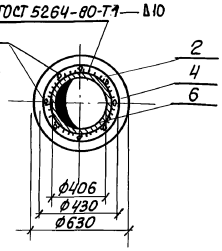

3-3

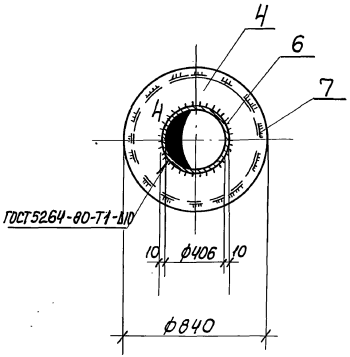

Разраб.	Питанов		ТП902-1-148.88-КЖ1. И. МН1
Провери л	Боровик		Изделие закладное МН1, МН2
Вед. инж.	Шмандий		Стадия Р; Лист 1; Листов 1
Рук. гр.	Боровик		Госстрой СССР Союзводоканалниипроект Харьковгипроводоканалпроект
Гл. спец.	Власенко		
Н. контр.	Сокольская		
Нач. отд.	Шейко		

Привязан


Инв. №

Инв. № подл. | Подпись и дата | Взам. инв. №

23464-04 г1

Копир. Кулешова

Формат А3

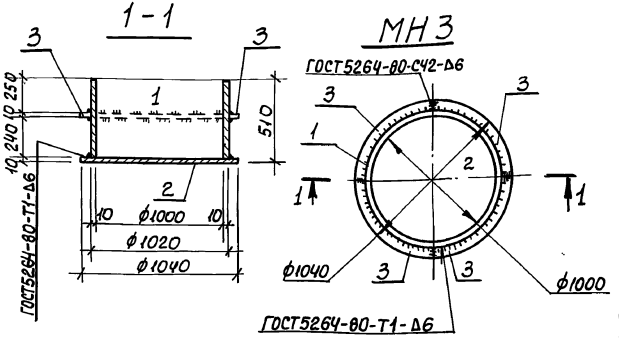

Поз.	Наименование	Кол.	Масса ед., кг	Масса изделия, кг
1	Труба ф1020×10, ℓ=500	1	124,6	194,1
2	-10, ℓ= 1040	1	66,7	
3	-10, ℓ=510	4	0,7	

Технические требования см. ТП 902-1-148.88-КЖ1.И.ТТ
Труба по ГОСТ 10704-76*
Лист по ГОСТ 19903-74*

Привязан			
Инв.№			
Разраб.	Питанов		
Рассчит.			
Пров.	Боровик		
Вед.инж.	Шмандий		
Рук.гр.	Боровик		
Гл.спец.	Власенко		
Н.контр.	Сокольская		
Нач.отд.	Шелко		

ТП902-1-148.88-КЖ1.И. МН3


Изделие закладное МН3

Стадия	Лист	Листов
Р		1

Госстрой СССР Союзводоканалпроект Харьковский Водоканалпроект

Инв.№ подл. | Подпись и дата | Взам.инв.№

Формат А4

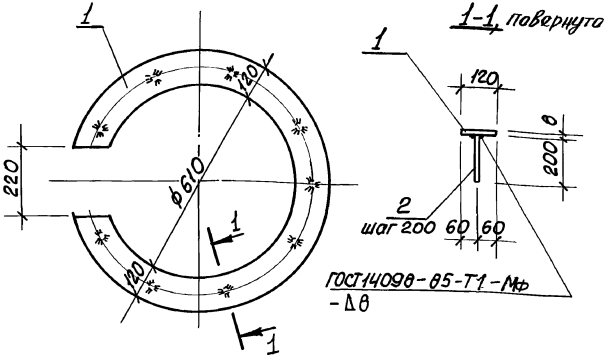

Поз.	Наименование	Кол.	Масса ед., кг	Масса изделия, кг
1	-8 × 850, ℓ=850	1	45,37	46,72
2	ф10А-III, ℓ=200	11	0,12	

Технические требования см. ТП902-1-148.88-КЖ1.И.ТТ
Лист по ГОСТ 19903-74*
Арматура: класса А-III по ГОСТ 5781-82*

Привязан			
Инв.№			
Разраб.	Шепелева		
Провер.	Шмандий		
Вед.инж.	Шмандий		
Рук.гр.	Боровик		
Гл.спец.	Власенко		
Н.контр.	Сокольская		
Нач.отд.	Шелко		

ТП902-1-148.88-КЖ1.И. МН4

Изделие закладное МН4


Стадия	Лист	Листов
Р		1

Госстрой СССР Союзводоканалпроект Харьковский Водоканалпроект

23464-04 22

Копир. Кулешова

Формат А4

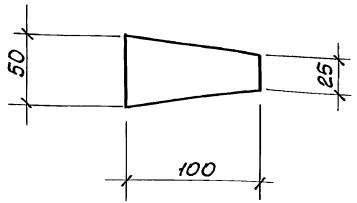

Изделие соединительное выполнить из полосы $\frac{\text{Б-2 } 8\times100 \text{ ГОСТ } 103\text{-}76^*}{\text{Вст3кп2 ГОСТ } 535\text{-}79^*}$, $\ell = 50$

Масса: 0,31 кг

Привязан

Инв.№

Разраб.	Шепелева	
Проверил	Шмандий	
Ведущ.	Шмандий	
Рук.гр.	Боровик	
Гл.спец.	Власенко	
Н.контр.	Сокольская	
Нач.отд.	Шефко	

ТП902-1-148.88-КЖ1.И.МС1


Изделие соединительное МС1

Стадия	Лист	Листов
Р		1

Госстрой СССР Союзводоканалпроект Харьковский Водоканалпроект

Инв.№подл. | Подпись и дата | Взам.инв.№

Формат А4

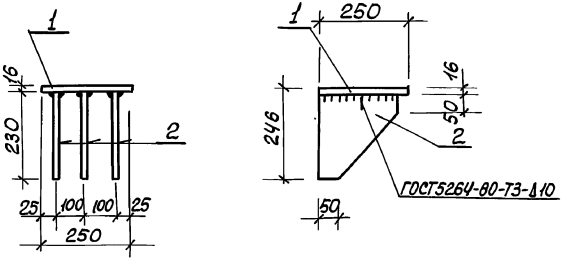

Марка изделия	Поз.	Наименование	Кол.	Масса ед., кг	Масса изделия, кг
МС2	1	-16 x 250, ℓ=250	1	7,85	21,71
	2	-16 x 230, ℓ=230	3	4,62	

Технические требования см. ТП902-1-148.88-КЖ1.И.ТТ

Полоса по ГОСТ 82-70*

Привязан

Инв.№

Разраб.	Шепелева	
Провер.	Шмандий	
Ведущ.	Шмандий	
Рук.гр.	Боровик	
Гл.спец.	Власенко	
Н.контр.	Сокольская	
Нач.отд.	Шефко	

ТП902-1-148.88-КЖ1.И.МС2

Изделие соединительное МС2

Стадия	Лист	Листов
Р		1


Госстрой СССР Союзводоканалпроект Харьковский Водоканалпроект

23464-04 23

Инв.№подл. | Подпись и дата | Взам.инв.№

Копир-Кулешова

Формат А4

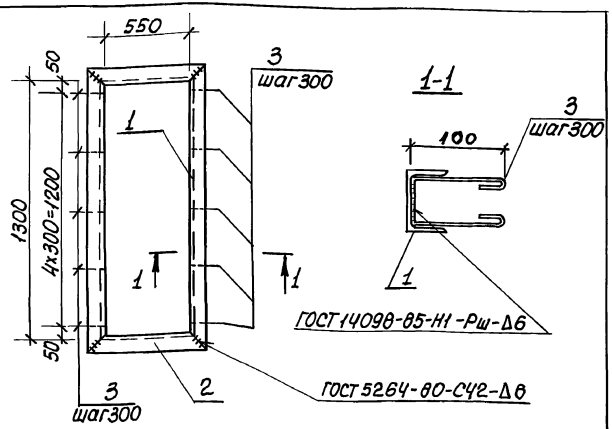


Марка изделия	Поз.	Наименование	Кол.	Масса ед., кг	Масса изделия, кг
МН5	1	[14; ℓ= 1438	2	17,7	57,8
	2	ℓ= 668	2	8,2	
	3	ф10А-I, ℓ=450	10	0,6	

Технические требования см. ТП 902-1-148.88-КЖ1.И.ТТ
Швеллер по ГОСТ 8240-72*
Арматура класса А-I по ГОСТ 5781-82*

Разраб.	Иволженко		ТП 902-1-148.88-КЖС.1.И.МН5
Рассчит.	Боровик		
Пров.	Боровик		Изделие закладное МН5
Ведущий	Шмандий		Стадия: Р; Лист: 1; Листов: 1
Рук.гр.	Боровик		Госстрой СССР Союзводоканалпроект Харьковский Водоканалпроект
Гл.спец.	Власенко		
Нач.отд.	Шейко		
Н.контр.	Сокольская		

Инв.№подл. | Подпись и дата | Взам.инв.№

Формат А4

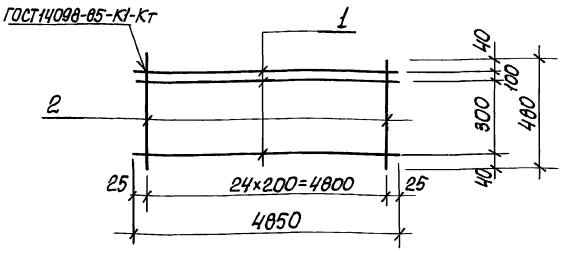

Марка каркаса	Поз.	Наименование	Кол.	Масса ед., кг	Масса изделия, кг
Кр3	1	ф16А-III, ℓ=4850	3	7,65	25,65
	2	ф6А-I, ℓ=480	25	0,11	

Технические требования см. ТП902-1-148.88-КЖ.И.ТТ
Арматура класса А-I, А-III по ГОСТ 5781-82*

Разраб.	Иволженко		ТП 902-1-148.88-КЖС.1.И.Кр3
Рассчит.	Боровик		
Пров.	Боровик		Каркас Кр3
Вед.инж.	Шмандий		Стадия: Р; Лист: 1; Листов: 1
Рук.гр.	Боровик		Госстрой СССР Союзводоканалпроект Харьковский Водоканалпроект
Гл.спец.	Власенко		
Нач.отд.	Шейко		
Н.контр.	Сокольская		

23464-04 24


Инв.№подл. | Подпись и дата | Взам.инв.№

Копир. Кулешова

Формат А4


Альбом 4


2-2

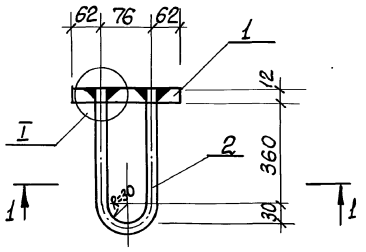

Марка изделия	Поз.	Наименование	Кол.	Масса ед., кг	Масса изделия, кг
МН6	1	-12×200, ℓ=200	1	4,0	5,2
	2	ф16А-I, ℓ=760	1	1,2	

1-1

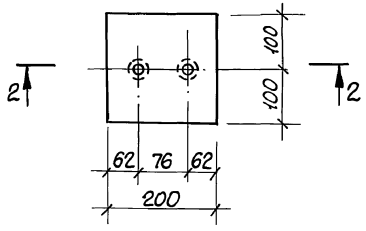

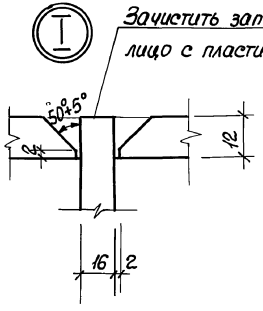

Технические требования см. ТП902-1-148.88-КЖ1.И.ТТ.
Полоса по ГОСТ 82-70*
Арматура: класса А-I по ГОСТ 5781-82*
Сварка ручная дуговая в разделанных отверстиях.

Разраб.	Иволженко		
Рассчит.	Шмандий		
Пров.	Сафрончик		
Вед.инж.	Шмандий		
Рук.гр.	Боровик		
Гл.спец.	Власенко		
Нач.отд.	Шейко		
Н.контр.	Сокольская		

Привязан

Инв.№

ТП 902-1-148.88-КЖ1.И.МН6

Изделие закладное МН6

Стадия	Лист	Листов
Р		1

Госстрой СССР Союзводоканалниипроект Ленинградский Водоканалпроект


23464-04 25


Копир. Кулешова


Формат А3


Инв.№подл. | Подпись и дата | Взам.инв.№

Альбом 4

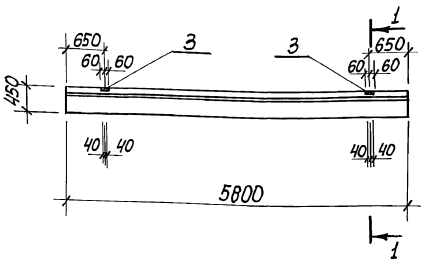

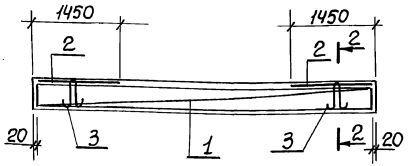

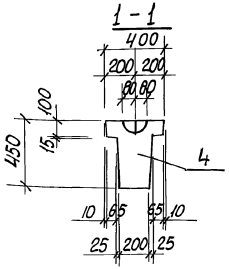

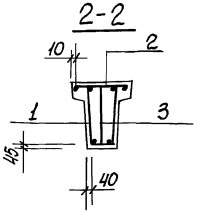

Поз.	Наименование	Кол.	Обозначение документа
1	Каркас пространственный КП3	1	ТП902-1-148.88-КЖ.1.И-КП1
2	Каркас плоский Кр2	2	1.415-1 Вып.1
3	Петля УП1-7	2	1.400-9 Вып.1
4	Бетон класса В25, $м^3$	0,7	
	F4, W100		

1. Технические требования см. 902-1-148.88-КЖ1.И.ТТ
2. Масса балки ФБ6-11у – 1,76т
3. Фундаментную балку ФБ6-11у выполнить в опалубочной форме ФБ6-11 со всеми требованиями серии 1.415-1 Вып.1

Марка элемента	Изделия арматурные							Изделия закладные			Общий расход
	Арматура класса							Арматура класса			
	A-I			A-III		Всего		A-I		Всего	
	ГОСТ 5781-82*							ГОСТ 5781-82*			
	ф6	ф8	ф10		Итого	ф20	Итого	ф14	Итого		
ФБ6-11у	5,4	14,0	7,1		26,5	55,9	55,9	82,4	2,8	2,8	2,8	85,2

Привязан

Инв.№

Разраб.	Лобзовская	
Рассчит.	Шмандий	
Пров.	Шмандий	
Вед.инж.	Шмандий	
Рук.гр.	Боровик	
Гл.спец.	Власенко	
Нач.отд.	Шейко	
Н.контр.	Соколовская	

ТП902-1-148.88- КЖ1. И. БФ1

Балка фундаментная ФБ6-11у

Стадия	Лист	Листов
Р		

Госстрой СССР Союзводоканалпроект Харьковский Водоканалпроект

23464-04 26

Копир. Кулешова

Формат А3

Инв.№ подл. | Подпись и дата | Взам.инв.№

Альбом 4




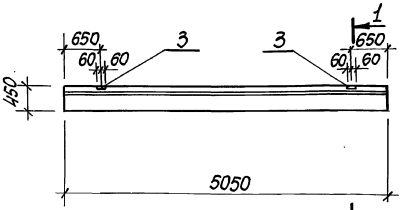


Схема армирования

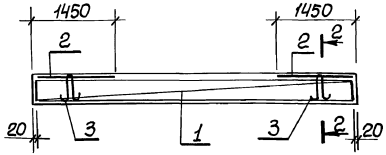

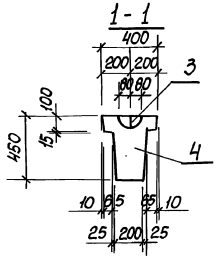

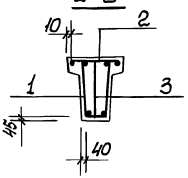

Поз.	Наименование	Кол.	Обозначение документа
1	Каркас пространственный КП1	1	ТП902-1-148.88-КЖ.1.И-КП1
2	Каркас плоский К-2	2	1.415-1 Вып.1
3	Петля УП1-7	2	1.400-9 Вып.1
4	Бетон класса В25, м³	0,6	
	F#, W100		

1. Технические требования см. 902-1-148.88-КЖ.1.И.ТТ
2. Масса балки ФБ6-12У – 1,76Т
3. Фундаментную балку ФБ6-12У выполнить в опалубочной форме ФБ6-12 со всеми требованиями серии 1.415-1 Вып.1

Марка элемента	Изделия арматурные							Изделия закладные			Общий расход
	Арматура класса							Арматура класса			
	A-I			A-III			Всего	A-I		Всего	
	ГОСТ 5781-82*							ГОСТ 5781-82*			
	ф6	ф8	ф10	Итого	ф20	Итого		ф14	Итого		
ФБ6-12У	5,4	14,0	7,1	26,5	55,9	55,9	82,4	2,8	2,8	2,8	85,2

Разраб.	Лобовская	
Рассчит.	Штандий	
Пров.	Штандий	
Нач. сект.	Штандий	
Рук. гр.	Боровик	
Гл. спец.	Власенко	
Нач. отр.	Шейко	
Н. контр.	Соколовская	

Привязан

Инв. №

ТП902-1-148.88 – КЖ.1. И. БФ1

Балка фундаментная ФБ6-12У

Стадия	Лист	Листов
Р		1


Госстрой СССР Главводоканалпроектпроект Сантехпроект Водоканалпроект

23464-04 27

Копир. Кулешова

Формат А3

Инв. № подл. | Подпись и дата | Взам. инв. №

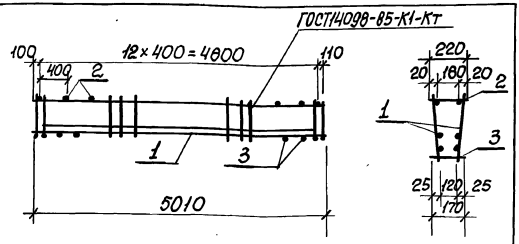

Поз.	Наименование	Кол.	Обозначение документа
1	Каркас плоский КР24	2	ТП902-1-148.88-КЖ1.И.Кр24
2	ф8А-I, ℓ=220; 0,05кг	13	без черт.
3	ф6А-I, ℓ=170; 0,04кг	13	без черт

Технические требования см. 902-1-148.88-КЖ1.И.ТТ
Арматура: А-I по ГОСТ 5781-82*
Масса каркаса 69,5 кг

Привязан

Инв.№ подл. | Подпись и дата | Взам. инв.№

Инв.№			
Разраб.	Лобзовская		
Пров.	Шмандий		
Вед. инж.	Шмандий		
Рук. гр.	Боровик		
Гл. спец.	Власенко		
Н. контр.	Сокольская		
Нач. отд.	Шевко		


ТП902-1-148.88-КЖ1.И.КП1

Каркас пространственный КП1

Стадия	Лист	Листов
Р		1

Госстрой СССР Союзводоканалпроект Харьковский Водоканалпроект

Формат А4

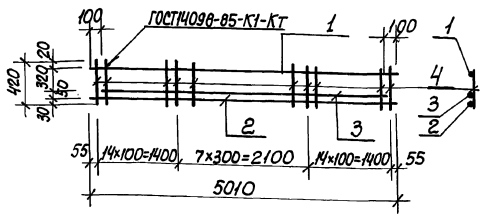

Марка каркаса	Поз.	Наименование	Кол.	Масса ед., кг	Масса каркаса кг
Кр 24	1	ф 10А-I, ℓ=5010	1	3,10	34,16
	2	ф20 А-III, ℓ=5010	1	12,37	
	3	ф20 А-III, ℓ=4810	1	11,88	
	4	ф8А-I, ℓ=420	40	0,17	

Арматура: класса А-I, А-III по ГОСТ 5781-82*

Привязан

Инв.№ подл. | Подпись и дата | Взам. инв.№

Инв.№			
Разраб.	Лобзовская		
Проверил			
Пров.	Шмандий		
Вед. инж.	Шмандий		
Рук. гр.	Боровик		
Гл. спец.	Власенко		
Н. контр.	Сокольская		
Нач. отд.	Шевко		

ТП 902-1-148.88-КЖ1.И.Кр24

Каркас плоский Кр24

Стадия	Лист	Листов
Р		1

Госстрой СССР Союзводоканалпроект Харьковский Водоканалпроект

23464-04 28

Копир. Кулешова

Формат А4

Содержание выпуска

Обозначение документа	Наименование	Стр.
902-1-148.88-АР.И.ТТ	Технические требования	28
-АР.И.ИД1	Дверной блок ИД1	29
-АР.И.П1	Дверные полотна П1... П4	31
-АР.И.К1	Коробка К1	32
-АР.И.НС1	Накладка НС1	32

Инв.№ подл. | Подпись и дата | Взам. инв.№

Формат А4

1. Дверные блоки изготовлять в соответствии с ГОСТ 475-78.

2. Блоки должны поставляться комплектно со всеми установленными приборами. Расположение приборов см. ГОСТ 24698-81.

3. Дверную коробку до установки в проем оклеить толем. Зазоры между кладкой и дверным блоком тщательно проконопатить войлоком или паклей, смоченными в алебастровом молоке.

Инв.№ подл. | Подпись и дата | Взам. инв.№

Привязан

Инв.№

Разраб.	Рыбалова	
Рассчит.		
Проверил	Хесина	
Рук.гр.	Хесина	
Гл.спец.	Власенко	
Н.контр.	Сокольская	
Нач.отд.	Шейко	

ТП 902-1-148.88-АР.И.ТТ

Технические требования

Стадия	Лист	Листов
Р		1


Госстрой СССР Союзводоканалниипроект Государственный Водоканалпроект


Копир. Кулешова

23464-04 29

Формат А4


Альбом 4

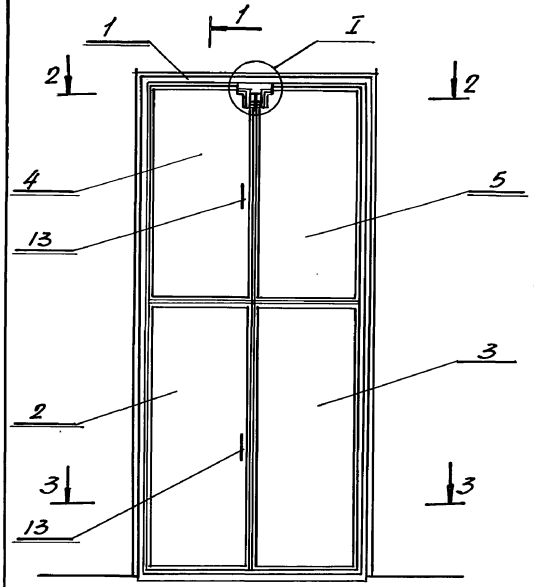

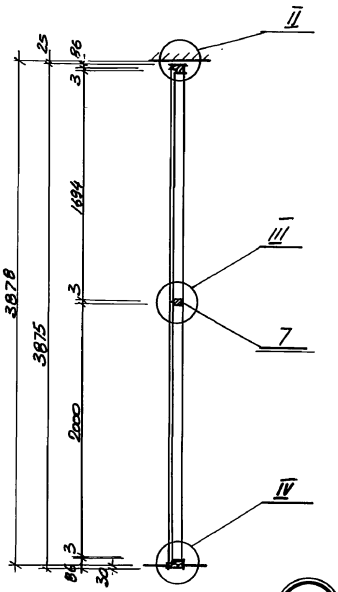


1-1


2-2

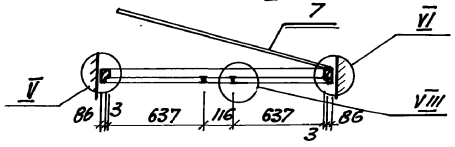

3-3

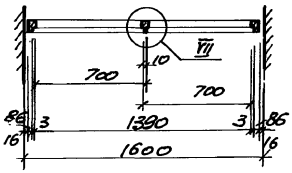

I

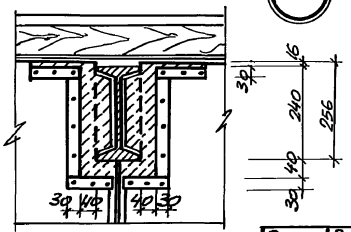

Поз.	Наименование	Кол.	Обозначение документа
1	Коробка К1	1	ТП 902-1-148.88-АР.И.К1
2	Полотно П1	1	-АР.И.П1
3	Полотно П2	1	-АР.И.П2
4	Полотно П3	1	-АР.И.П3
5	Полотно П4	1	-АР.И.П4
6	Накладка НС1	4	-АР.И.НС1
7	Импост 40х80, м³	0,005	БЕЗ ЧЕРТ.
8	Рама 16х50, м³	0,020	БЕЗ ЧЕРТ.
9	Нащельник 13х40, м³	0,005	БЕЗ ЧЕРТ.
10	Задвижка натяжная 37	2	ГОСТ 5090-86
11	Петля накидная ПН3-130	8	ГОСТ 5088-78*
12	Петля накидная ПН3-70	1	ГОСТ 5088-78*
13	Ручка дверная РС-140	4	ГОСТ 5087-80
14	Мягкая ДВП М-16, δ=16мм, м²	5,2	ГОСТ 4598-86
15	Резина листовая δ=5мм, м²	0,15	ГОСТ 7338-77*
16	Пенополиуретановая прокладка, кг	17,4	ГОСТ 10174-72
17	Сталь тонколистовая оцинкованная δ=0,5мм, м²	13,6	ГОСТ 14918-80*
18	Наличники 22х50, м³	0,010	БЕЗ ЧЕРТ.

Разраб.	Рыбалова		
Рассчит.			
Провер	Хесина		"
Рук. гр.	Хесина		"
Гл. спец.	Власенко		"
Н. контр.	Окольская		"
Нач. отд.	Шейко		"

Привязан

Инв. №

ТП 902-1-148.88-АР.И.ИД1

Дверной блок ИД1

Стадия	Лист	Листов
Р	1	2


Госстрой СССР Южгипрокоммунпроект Харьковский Водоканалпроект


Инв. № подл. | Подпись и дата | Взам. инв. №


23464-04 30


Формат А3


Альбом 4

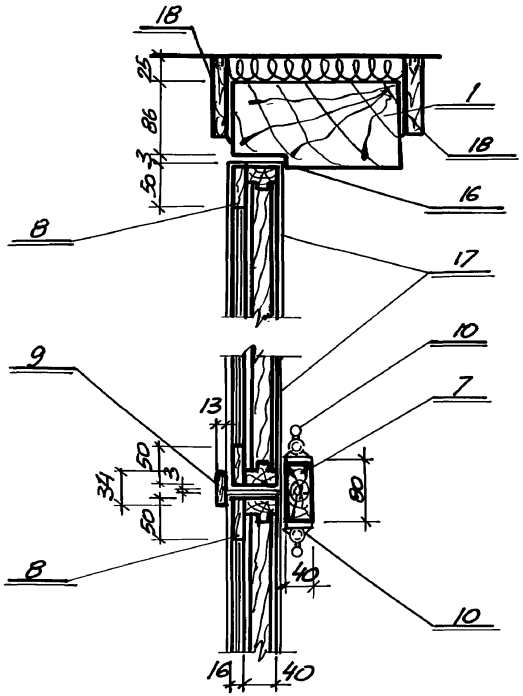

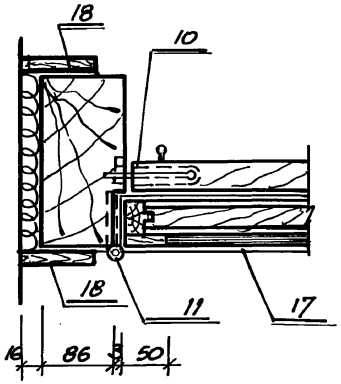

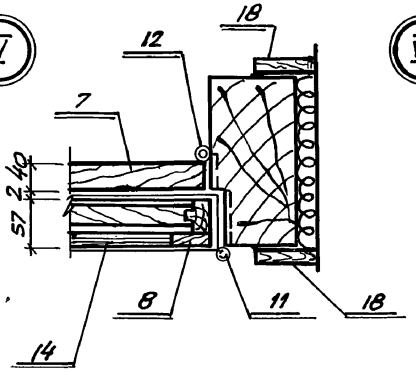

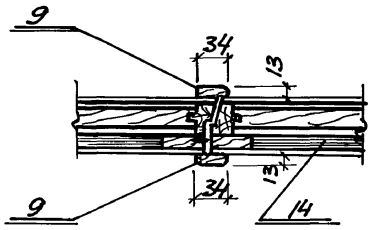

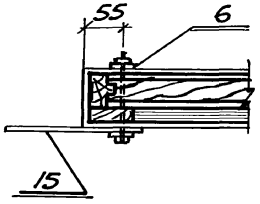

Инв. № подл. | Подпись и дата | Взам. инв. №


Привязан			
Инв. №			

ТП 902-1-148.88-АР.И.ИД1


Лист 2


Альбом 4


Дверное полотно П1

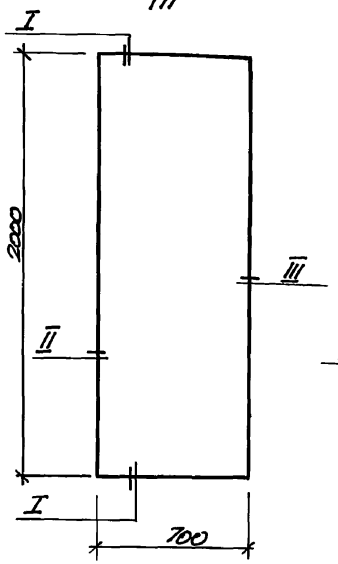



Дверное полотно П2

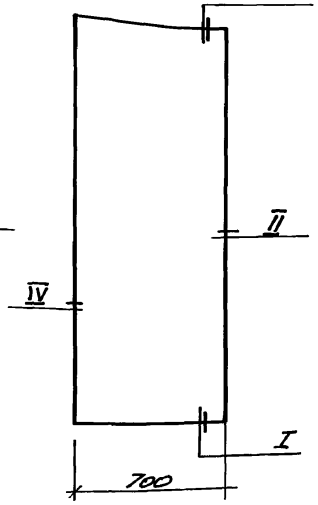

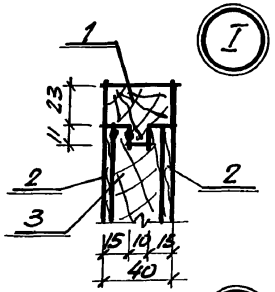

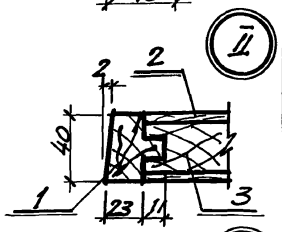


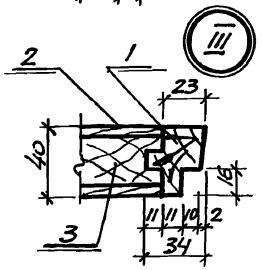

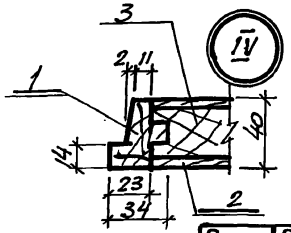


Поз.	Наименование	Количество на П- -1	-2	-3	-4	Обозначение
1	Обкладка дубовая 40×40, м³	0,009	0,009	0,007	0,007	ГОСТ 2695-78
2	Облицовка ДВП, Т-400 δ=4мм, м²	2,8	2,8	1,92	1,92	ГОСТ 4598-86
3	Заполнение - отходы древесины низших сортов, м³	0,043	0,043	0,031	0,031	БЕЗ ЧЕРТ.

Дверное полотно П3

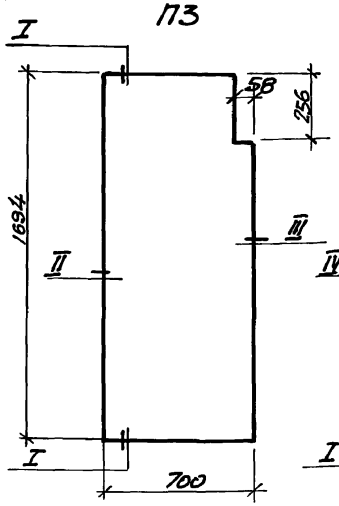

Дверное полотно П4

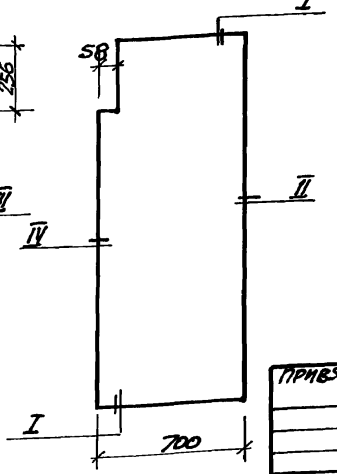

Разраб.	Рыбалова		08.88
Рассмот.			
Провер.	Хесина		"
Рук. гр.	Хесина		"
Гл. спец.	Власенко		"
Н. контр.	Скопьская		"
Нач. отд.	Шейко		"

ТП 902-1-148.88-АР.И.П1

Дверные полотна П1.... П4

Стадия	Лист	Листов
Р	1	1

Госстрой СССР Союзводоканалниипроект Харьковский водоканалпроект

Привязан


Инв. №

Копир. Барчан

23464-04 32

Формат А3

Инв. № подл. | Подпись и дата | Взам. инв. №

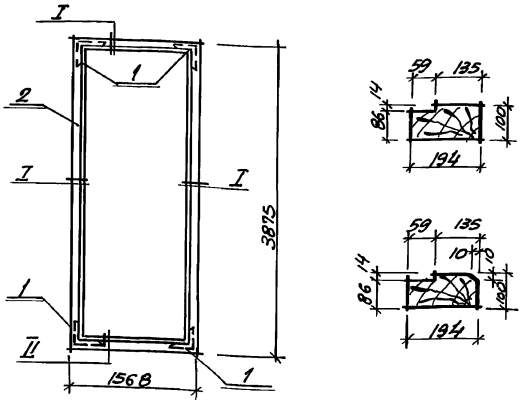

Поз.	Наименование	Кол.	Обозначение документа
1	Угольник УП125	4	ГОСТ 5091-78*
2	Дубовый брус 100×200, м³	0,23	ГОСТ 2695-83*

Привязан

Инв. N

Разраб.	Рыбалова	
Рассчит.		
Провер.	Хесина	
Н. контр.	Сокольская	
Нач. отд.	Шейко	

ТП 902-1-148.88-АР.И.К1


Коробка К1

Стадия Р | Лист | Листов 1

Госстрой СССР Союзводоканалниипроект Харьковский Водоканалпроект

Формат А4

gost.e-ecolog.ru

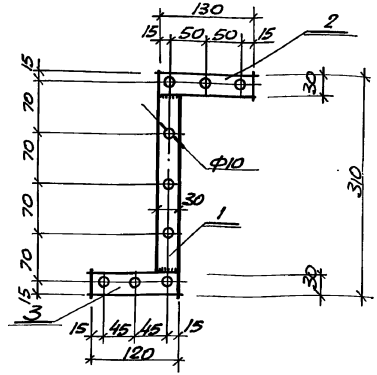

Поз.	Наименование	Кол.	Обозначение документа
1	-4×30, С=250; 0,23 кг.	1	БЕЗ ЧЕРТ.
2	С=130; 0,12 кг.	1	БЕЗ ЧЕРТ.
3	С=120; 0,11кг	1	БЕЗ ЧЕРТ.

Полоса: сталь ВСТ3кп2 по ГОСТ 103-76*
Вес 0,46кг.

Привязан

Инв. N

Разраб.	Рыбалова	
Рассчит.		
Провер.	Хесина	
Рук. гр.	Хесина	
Гл. спец.	Власенко	
Н. контр.	Сокольская	
Нач. отд.	Шейко	

ТП 902-1-148.88-АР.И.НС1

Накладка НС1

Стадия Р | Лист | Листов 1

Госстрой СССР Союзводоканалниипроект Харьковский Водоканалпроект

23464-04 (33) Формат А4

Копир. Барчан