ТИПОВЫЕ УЗЛЫ И ДЕТАЛИ

СЕРИЯ 4.407-267

УЗЛЫ И КОНСТРУКЦИИ КАБЕЛЬНЫХ КАНАЛОВ И ЛОТКОВ ДЛЯ ПОДСТАНЦИЙ НАПРЯЖЕНИЕМ 35-500 КВ

ВЫПУСК 1

УЗЛЫ КАБЕЛЬНЫХ КАНАЛОВ

gost.e-ecolog.ru

ТИПОВЫЕ УЗЛЫ И ДЕТАЛИ
СЕРИЯ 4.407-267

УЗЛЫ И КОНСТРУКЦИИ КАБЕЛЬНЫХ КАНАЛОВ И ЛОТКОВ ДЛЯ ПОДСТАНЦИЙ НАПРЯЖЕНИЕМ 35-500КВ

ВЫПУСК 1

УЗЛЫ КАБЕЛЬНЫХ КАНАЛОВ

РАЗРАБОТАНЫ
СЕВЕРО-ЗАПАДНЫМ ОТДЕЛЕНИЕМ
ИНСТИТУТА „ЭНЕРГОСЕТЬПРОЕКТ"

ЗАМ. ГЛАВНОГО ИНЖЕНЕРА СЗО
НАЧ. ТЕХНИЧЕСКОГО ОТДЕЛА
ГЛ. ИНЖЕНЕР ПРОЕКТА

УТВЕРЖДЕНЫ И ВВЕДЕНЫ
В ДЕЙСТВИЕ МИНЭНЕРГО СССР

ПРОТОКОЛ N 9 ОТ 29.01.81

В.В. КАРПОВ
М.В. ГОЛИНЕЦ
Ю.Д. ПАРФЕНОВ

Содержание выпуска 1

Наименование	Лист	Страница
1	2	3
Титульный лист		1
Содержание выпуска 1 (начало)	1	2
То же (окончание)	2	3
Узел 1к. Прямой участок канала типа КЛ 120×90	АРУ1-1	4
Узел 2к. Прямой участок канала типа КЛ 100×45	АРУ1-2	5
Узел 3к. Доборный участок длиной ℓ=0,75м канала типа КЛ 120×90	АРУ1-3	6
Узел 4к. Доборный участок длиной ℓ=0,75м канала типа КЛ 100×45	АРУ1-4	7
Узел 5к. Угол поворота канала типа КЛ 120×90	АРУ1-5	8
Узел 6к. Угол поворота канала типа КЛ 100×45	АРУ1-6	9
Узел 7к. Угол поворота канала типа КЛ 100×45 в канал типа КЛ 120×90	АРУ1-7	10
Узел 8к. Ответвление канала типа КЛ 120×90	АРУ1-8	11
Узел 9к. Угол поворота канала типа КЛ 100×45	АРУ1-9	12
Узел 10к. Ответвление канала типа КЛ 100×45 от канала типа КЛ 120×90	АРУ1-10	13
Узел 11к. Ответвление канала типа КЛ 120×90 от канала типа КЛ 100×45	АРУ1-11	14
Узел 12к. Угол поворота канала типа КЛ 120×90 с ответвлением канала типа КЛ 100×45	АРУ1-12	15
Узел 13к. Пересечение канала типа КЛ 120×90	АРУ1-13	16
Узел 14к. Пересечение канала типа КЛ 100×45	АРУ1-14	17
Узел 15к. Пересечение канала типа КЛ 120×90 с каналом типа КЛ 100×45	АРУ1-15	18
Узел 16к. Пересечение канала типа КЛ 120×90 с каналами типа КЛ 100×45.	АРУ1-16	19
Узел 17к. Переход под автодорогой шириной до 4м канала типа КЛ 120×90.	АРУ1-17	20
Узлы 17к, 19к. Разрезы 2-2÷5-5.	АРУ1-18	21
Узел 18к. Переход под автодорогой шириной до 4м канала типа КЛ 100×45.	АРУ1-19	22
Узел 19к. Переход под автодорогой шириной более 4м канала типа КЛ 120×90	АРУ1-20	23
Узел 20к. Переход под автодорогой шириной более 4м канала типа КЛ 120×90.	АРУ1-21	24
Узел 20к. Разрезы. Узел А.	АРУ1-22	25
Узел 21к. Канал типа КЛ 120×90. Концевой приямок	АРУ1-23	26
Узел 22к. Канал типа КЛ 100×45. Концевой приямок.	АРУ1-24	27
Узел 23к. Переход под автодорогой шириной до 4м канала типа КЛ 120×90 и концевой приямок	АРУ1-25	28
Узлы 23к, 25к. Разрезы.	АРУ1-26	29
Узел 24к. Переход под автодорогой шириной до 4м канала типа КЛ 100×45 и концевой приямок	АРУ1-27	30
Узлы 24к, 26к. Разрезы. Узел А.	АРУ1-28	31
Узел 25к. Переход под автодорогой шириной более 4м канала типа КЛ 120×90 и концевой приямок	АРУ1-29	32
Узел 26к. Переход под автодорогой шириной более 4м канала типа КЛ 100×45 и концевой приямок	АРУ1-30	33
Узел 27к. Переход под железной дорогой канала типа КЛ 120×90.	АРУ1-31	34
Узел 28к. Переход под автодорогой шириной до 4м двух каналов типа КЛ 120×90 и концевой приямок	АРУ1-32	35
Узлы 28к, 29к. Разрезы.	АРУ1-33	36
Узел 29к. Переход под автодорогой шириной более 4м двух каналов типа КЛ 120×90 и концевой приямок	АРУ1-34	37
Железобетонные элементы Л12-3, П12д-3, П6-5, П6д-5	АРУ1-35	38
Разбивка дополнительных закладных деталей		
Металлоконструкции. Марки КК-1÷КК-10, С-1 КК-27, КК-28	АРУ1-36	39

Выпуск 1

Типовые узлы и детали 4.407-267

9897тм

Инв. № подл. | Подпись и дата | Взам. инв. №

Нач.отд.	Вожевский			24.11.84
ГИП	Парфенов			26.11.84
Рук. гр.	Кирсанова			13.11.84
Гл.врач	Кавелев			30.10.84
Инженер	Гончарова			30.10.84

4.407-267

Содержание выпуска 1 (начало)

Стадия	Лист	Листов
Р	1	2

ЭНЕРГОСЕТЬПРОЕКТ
Северо-Западное отделение
Ленинград

Копировал

Формат А2

Перечень листов.

Наименование	Лист	Страница
1	2	3
Узел 30к. Прямой участок канала КЛ 120×60	АРУ1-37	40
Узел 31к. Доборный участок длиной ℓ=0,75м канала типа КЛ 120×60.	АРУ1-38	41
Узел 32к. Ответвление канала типа КЛ 120×80 от канала типа КЛ 120×60.	АРУ1-39	42
Узел 33к. Угол поворота канала типа КЛ 120×60	АРУ1-40	43
Узел 34к. Пересечение канала типа КЛ 120×60.	АРУ1-41	44
Узел 35к. Угол поворота канала типа КЛ 120×60 в канал типа КЛ 120×90	АРУ1-42	45
Узел 36к. Ответвление канала типа КЛ 120×90 от канала типа КЛ 120×60	АРУ1-43	46
Узел 37к. Ответвление канала типа КЛ 100×45 от канала типа КЛ 120×60.	АРУ1-44	47
Узел 38к. Пересечение канала типа КЛ 120×90 с каналом типа КЛ 120×60	АРУ1-45	48
Узел 39к. Пересечение канала типа КЛ 120×60 с каналом типа КЛ 100×45	АРУ1-46	49
Узел 40к. Угол поворота канала типа КЛ 100×45 в канал типа КЛ 120×60	АРУ1-47	50
Узел 41к. Переход под автодорогой шириной до 4м канала типа КЛ 120×60.	АРУ1-48	51
Узел 42к. Переход под автодорогой шириной более 4м канала типа КЛ 120×60.	АРУ1-49	52
Узел 43к. Канал типа КЛ 120×60 Концевой приямок	АРУ1-50	53
Узел 44к. Переход под автодорогой шириной до 4м канала типа КЛ 120×60 и концевой приямок.	АРУ1-51	54
Узел 45к. Переход под автодорогой шириной более 4м канала типа КЛ 120×60 и концевой приямок.	АРУ1-52	55
Узлы 41к; 42к; 44к; 45к; Разрезы 2-2 ÷ 4-4	АРУ1-53	56
Железобетонные элементы Л11-3, Л11д-3 Разбивка дополнительных закладных деталей	АРУ1-54	57

Нач.отд.	Роменский		19.11.80
ГИП	Парфенов		19.11.80
Рук.гр.	Курсанова		19.11.80
Проверил	Ковалёв		19.11.80
Ст.инж.	Иванова		19.11.80

4.407-267


Содержание выпуска 1 (окончание)

Стадия	Лист	Листов
Р	2	


ЭНЕРГОСЕТЬПРОЕКТ
Северо-Западное отделение
Ленинград


Копировал: Формат А2


Узел 1к

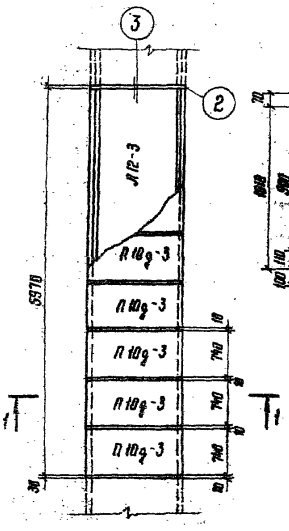


1—1

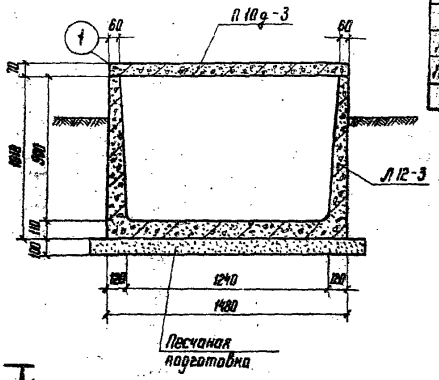

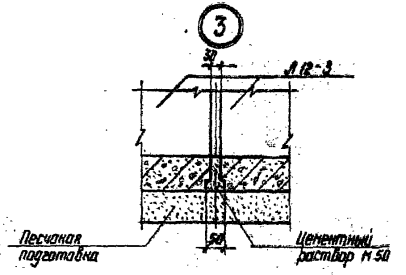

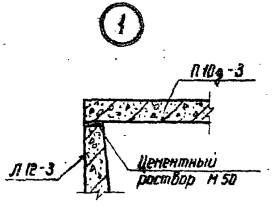

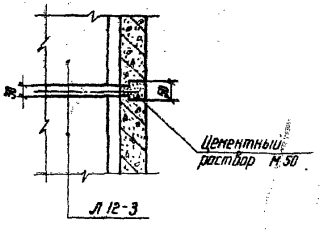

Спецификация элементов, заомаркированных на данном листе

Марка	Обозначение	Наименование	Кол.	Примечание
		Сборные железобетонные элементы		
П12-3	Серия 3.006-2 Вып. II-1и АРУ135	Лоток	1	1.92 м³ 4.80 т
П10д-3	Серия 3.006-2 Вып. II-2	Плита	8	0.08 0.19

Нач. отд	Романский			4.407-267	АРУ 1
ГИП	Порфенов			Узел 1к Прямой участок канала типа КЛ 120×90	Стадия: Р; Лист: 1; Листов:
Рук. гр.	Кирсанова				ЭНЕРГОСЕТЬПРОЕКТ Северо-Западное отделение Ленинград
Проверил	Кабалев				
Инженер	Климатьев				

Копировал: Катя

Формат 12


СБ 478-02


Типовые


9697 тм


Инв.№ подл. | Подпись и дата | Взам. инв.№


Узел 2к

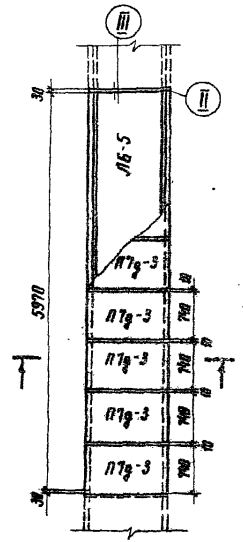

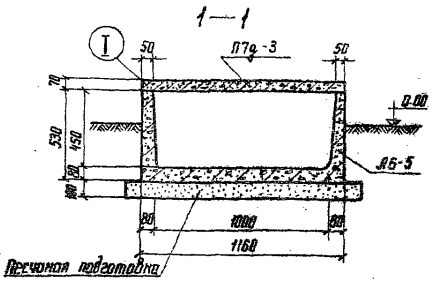

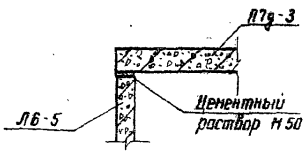

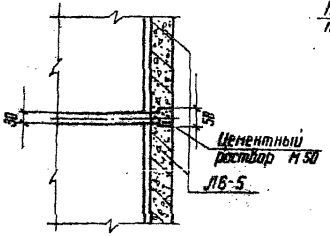

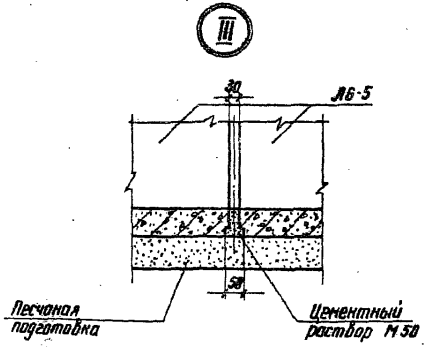

Спецификация элементов, заморкированных на данном листе

Марка	Обозначение	Наименование	Кол.	Примечание
	Сборные железобетонные элементы			
Л6-5	Серия 3.006-2 в.II-1 АРУ 1-5	Лоток	1	0.30 м³ 2.25 т
ПТд-3	Серия 3.006-2 в.II-2	Плита	8	0.06 0.15

Нач. отд.	Роменский		20.11.89	
ГИП	Парфенов		18.11.89	
Рук. гр.	Кирсанова		17.11.89	
Проверил	Ковалев		17.11.89	
Инженер	Пократьева		17.11.89	

4.407-267 АРУ 1

Узел 2к
Прямой участок канала типа КА 100×45


Стадия	Лист	Листов
Р	2	

ЭНЕРГОСЕТЬПРОЕКТ
Северо-Западное отделение
Ленинград


Копировал


Формат А2


Узел 3 к

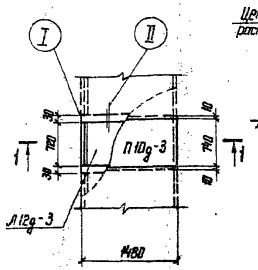

1—1

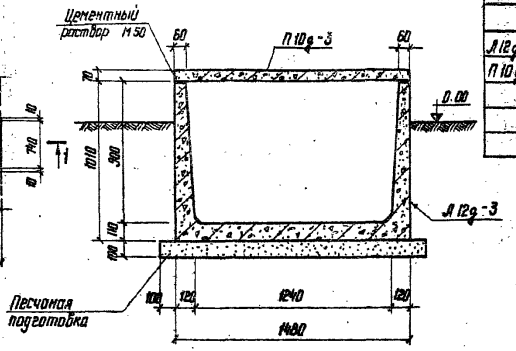

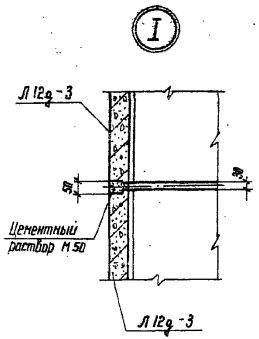

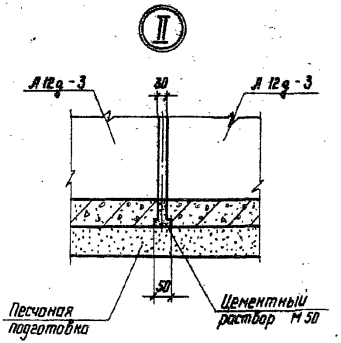

Спецификация элементов, замаркированных на данном листе

Марка	Обозначение	Наименование	Кол.	Примеч.
	Железобетонные элементы			
Л12д-3	серия 3.006-2 Вып. II-1 и АРУ 1-35	Лоток	1	0.24 м³ 0.60 т
П10д-3	серия 3.006-2 Вып. II-2	Плита	1	0.08 0.19

Нач. отд.	Роменский		2.11.84
ГИП	Парфенов		13.11.84
Рук. гр.	Курсанова		14.11.84
Проверил	Кобалев		17.11.84
Инженер	Усмотрельгова		12.11.84

4.407-267 АРУ 1


Узел 3 к
Доборный участок длиной ℓ=0,75 м канала типа КЛ 120×90

Стадия	Лист	Листов
Р	3	


ЭНЕРГОСЕТЬПРОЕКТ
Северо-Западное отделение Ленинград


Копировал
Формат 12


Узел 4 к

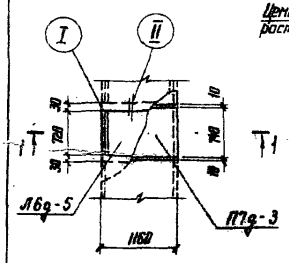

1—1

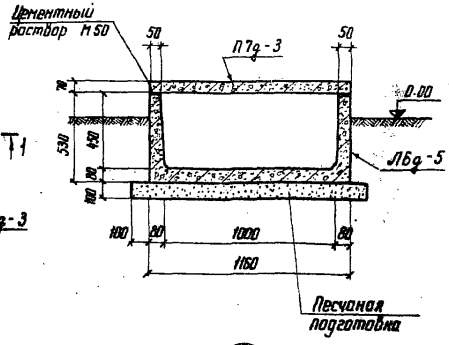

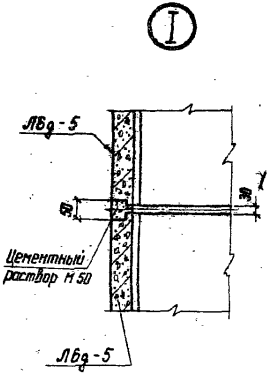

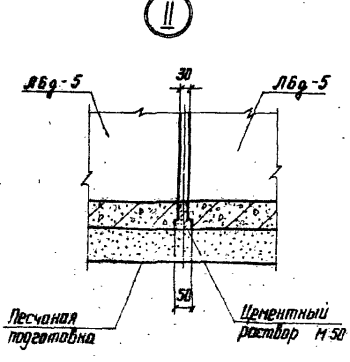

Спецификация элементов, заморкированных на данном листе

Марка	Обозначение	Наименование	Кол.	Примеч.
	Железобетонные элементы			
Л6д-5	серия 3.006-2 Вып. II-1 и АРУ 1-35	Лоток	1	0.11 м³ / 0.28 т
П7д-3	серия 3.006-2 Вып. II-2	Плита	1	0.06 / 0.15


Нач. отд.	Роменский			4.407-267 АРУ 1
ГИП	Парфенов			Узел 4 к Доборный участок длиной ℓ=0,75 м канала типа КЛ 100×45
Рук. гр.	Кирсанова			Стадия Р; Лист 4; Листов
Проверил	Ковалев			ЭНЕРГОСЕТЬПРОЕКТ Северо-Западное отделение Ленинград
Исполнил	Полторацкая			

Копировал


Формат А2

Узел 5к

Раскладка плит днища

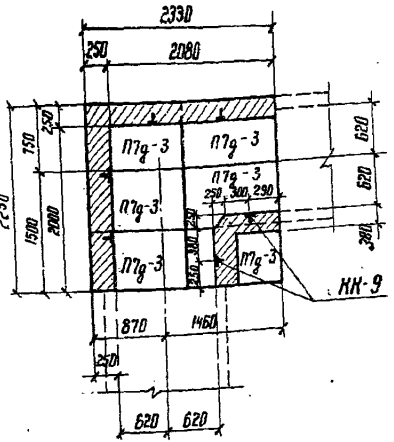


Раскладка плит покрытия

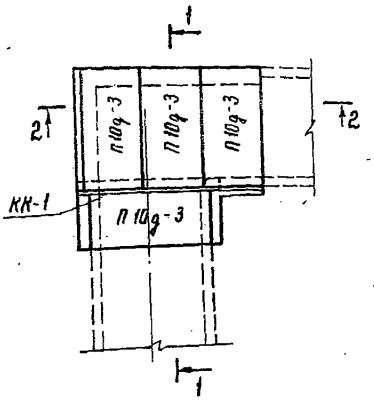


Спецификация элементов, замаркированных на данном листе

Марка	Обозначение	Наименование	Кол.	Примечание
	Сборные железобетонные элементы			
П7д-3	Серия 3.006-2 вып. II-2	Плита	6	0,06 м³ 0,15 т
П10д-3	——— " ———	"	4	0,08 0,19
	Стальные элементы			
КК-1	АРУ 1-36	Марка	1	16 кг
КК-9	——— " ———	"	12	1,0

1—1

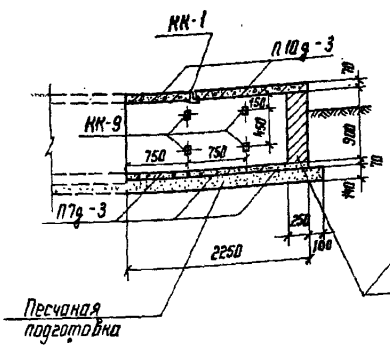

2—2

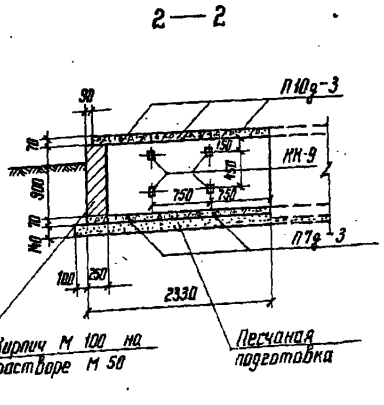


					3.407-267	АРУ 1
Нач. отд.	Романский		18.11.82	Узел 5к Угол поворота канала типа КЛ 120×90	Стадия	Лист	Листов
ГИП	Парфенов		18.11.82		Р	5	
Рук. гр.	Кирсанова		17.11.82		ЭНЕРГОСЕТЬПРОЕКТ Северо-Западное отделение Ленинград		
Проверил	Кавалей		17.11.82				
Инженер	Понкратьева		16.11.82				

Копировал


Формат 12

Узел 6к


Раскладка плит днища

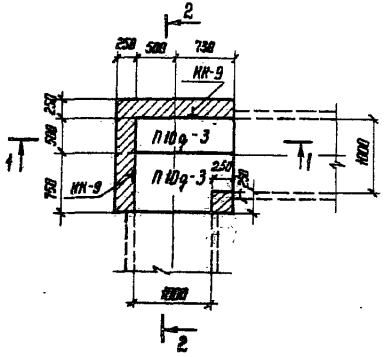


Раскладка плит покрытия

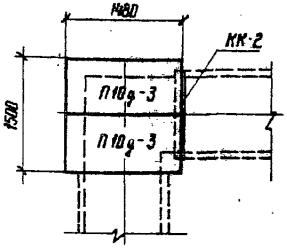

1—1

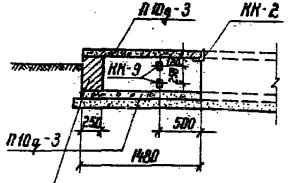

2—2

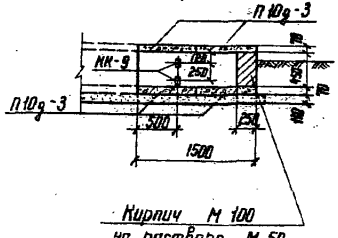

Спецификация элементов, замаркированных на данном листе

Марка	Обозначение	Наименование	Кол.	Примечание
		Сборные железобетонные элементы		
П10д-3	Серия 3.006-2 вып. II-2	Плита	4	4,08 м³ / 0,19 т
		Стальные элементы		
КК-9	АРУ 1-36	Марка	4	1,0 кг
КК-2	—"—	"	1	1,9

Нач. отд	Романский		18.11.86
ГИП	Парфенов		18.11.86
Рук. гр.	Кирсанова		14.10.86
Проверил	Ковалев		17.11.86
Инженер	Панкратьева		14.10.86

4.407-267 АРУ 1

Узел 6к
Угол поворота канала типа КЛ 100×45

Стадия	Лист	Листов
Р	6	


ЭНЕРГОСЕТЬПРОЕКТ
Северо-Западное отделение
Ленинград

Копировал: Ната

Формат А2

Узел 7 к

Раскладка плит днища

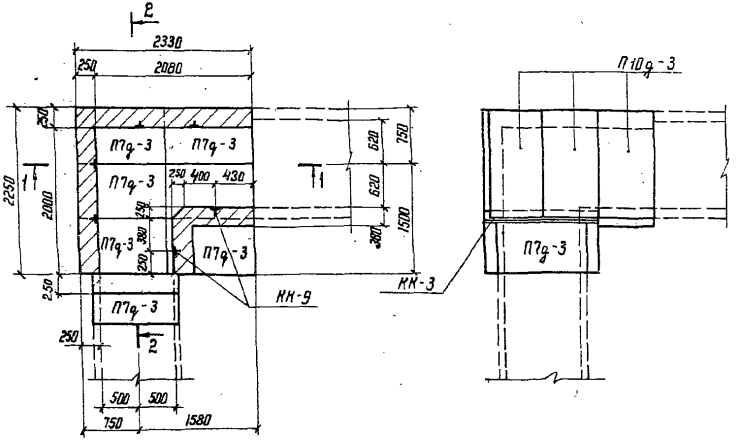


Раскладка плит покрытия


Спецификация элементов, замаркированных на данном листе

Марка	Обозначение	Наименование	Кол.	Примеч.
	Сборные железобетонные элементы			
П7д-3	Серия 3.006-2 вып. II-2	Плита	8	0,06 м³ / 0,15 т
П10д-3	—"—	"	3	0,08 / 0,19
	Стальные элементы			
КК-3	АРУ 1-36	Марка	1	10 кг
КК-9	—"—	"	12	1,0

1-1

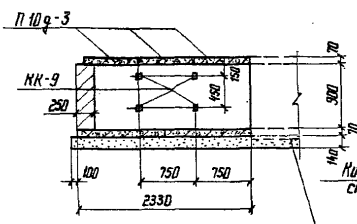

2-2

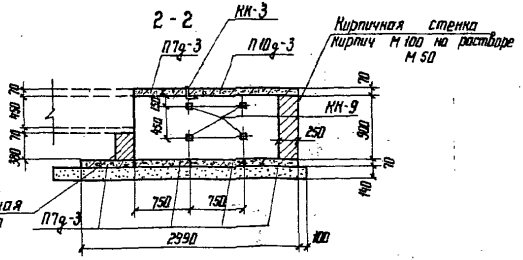

Нач. отд.	Романский		14.11.94	
ГИП	Парфенов		18.11.94	
Рук. гр.	Кирсанова		17.11.94	
Провер.	Новолев		17.11.94	
Инженер	Потапьева		10.11.94	

4.407-267 АРУ 1

Узел 7 к
Угол поворота канала типа КЛ 100×45 в канал типа КЛ 120×90

Стадия	Лист	Листов
Р	7	

ЭНЕРГОСЕТЬПРОЕКТ
Северо-Западное отделение Ленинград

Копировал

Формат 12


Сер. 4.78-02

Выпуск 1. Типовые узлы и детали 9697 тм


Инв. № подл. | Подпись и дата | Взам. инв. №

Узел 8 к


Раскладка плит днища

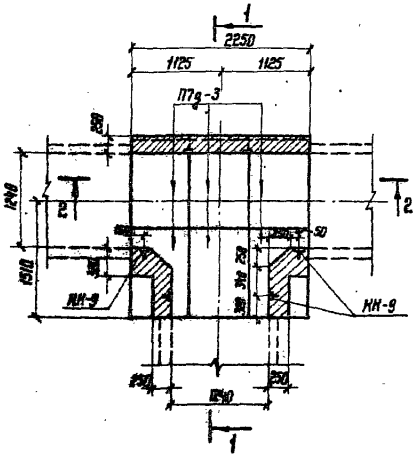


Раскладка плит покрытия

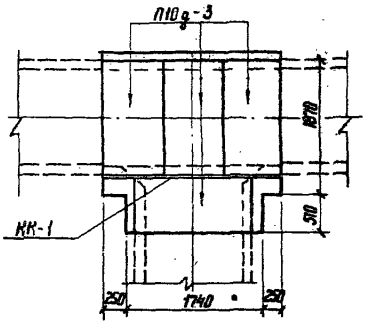

1—1

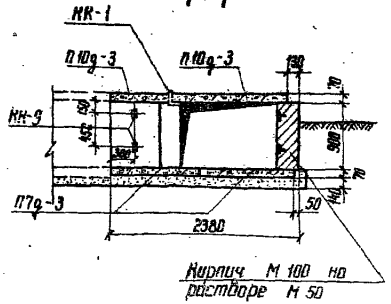

2—2

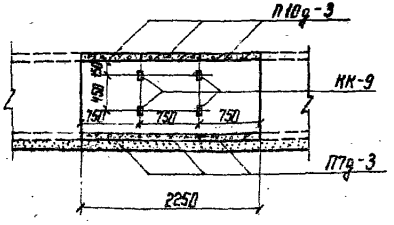

Спецификация элементов, замаркированных на данном листе


Марка	Обозначение	Наименование	Кол.	Примечание
	Сборные железобетонные элементы			
П7д-3	Серия 3.006-2 Вып. II-2	Плита	6	0,06 м³ 0,15 т
П10д-3	——— " ———	"	4	0,08 0,19
	Стальные элементы			
КК-1	АРУ 1-36	Марка	1	16 кг
КК-9	——— " ———	"	12	1,0

Нач. отд.	Роменский		18.11.86	4.407-267 АРУ 1	
ГИП	Парфенов		18.11.86	Узел 8 к Ответвление консоли типа КА 120×90	Стадия: Р; Лист: 8; Листов:
Рук. гр.	Кирсанова		17.10.86		
Проверил	Кавалев		17.11.86		
Инженер	Уланратьева		10.10.86		Госгражданпроект Северо-Западное отделение Ленинград


Копировал: [illegible] Формат 12

Узел 9к

Раскладка плит днища

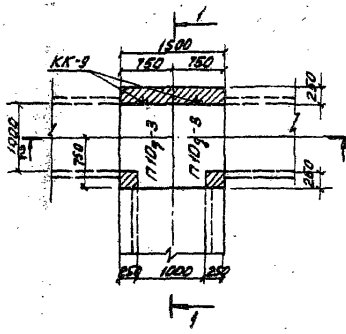


Раскладка плит покрытия

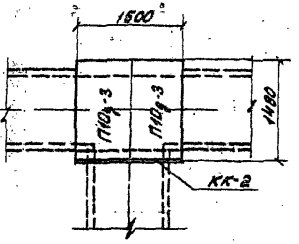


Спецификация элементов, замаркированных на данном листе

Марка	Обозначение	Наименование	Кол.	Примечание
		Сборные железобетонные элементы		
П10д-3	Серия 3.006-2 вып. II-2	Плита	4	0,98 м³ 2,5т
		Стальные элементы		
КК-9	АРУ1-36	Марка	4	1,0кг
КК-2	—"—	"	1	7,9

1–1

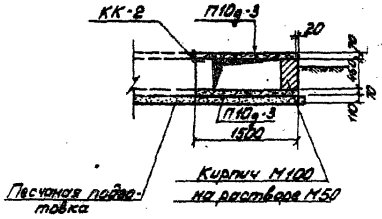

2–2

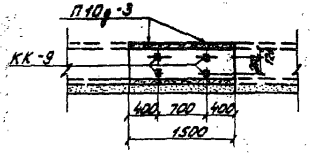

					4.407-267	АРУ 1	
Нач.отд.	Романенко			11.11.86	Узел 9к Узел поворота канала типа КЛ 100×45	Стадия	Лист	Листов
ГИП	Парфенов			13.11.86		Р	9	
Рук.гр.	Кирсанова			13.11.86		Энергосетьпроект Северо-Западное отделение Ленинград		
Провер.	Кобелев			17.11.86				
Н.контр.	Пономарева			10.11.86				


Копировал

Формат


Инв.№подл. | Подпись и дата | Взам.инв.№

Узел 10 к


Раскладка плит днища

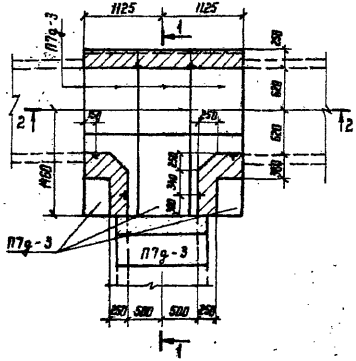


Раскладка плит покрытия

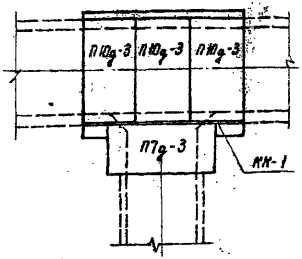

1-1

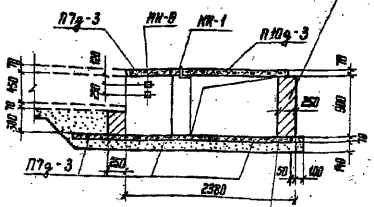

2-2

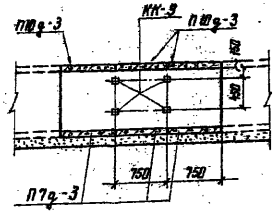

Спецификация элементов, заморкированных на данном листе

Марка	Обозначение	Наименование	Кол. шт.	Примечание
	Сборные железобетонные элементы			
П7д-3	Серия 3.006-2 вып. II-2	Плита	8	0,06 м³ 0,15 т
П10д-3	——— " ———	"	3	0,08 0,19
	Стальные элементы			
КК-1	АРУ 1-36	Марка	1	16 кг
КК-9	——— " ———	"	12	1,0

Нач. отд.	Романский		
ГИП	Парфенов		
Рук. гр.	Кирсанова		
Провер.	Ковалев		
Инжен.	Ипократьева		

4.407-267 АРУ 1

Узел 10 к
Ответвление канала типа КА 100×45 от канала типа КА 120×90

Стадия	Лист	Листов
Р	10	


ЭНЕРГОСЕТЬПРОЕКТ
Северо-Западное отделение Ленинград

Копировал: Иван


Формат 12

Узел 11 к


Раскладка плит днища

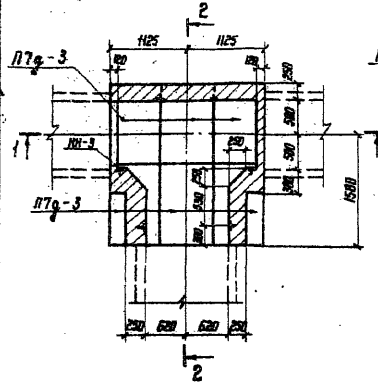


Раскладка плит покрытия

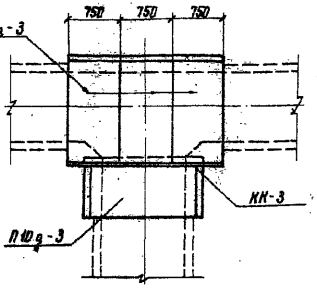

1-1

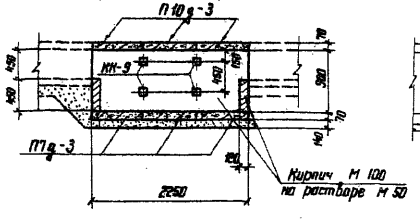

2-2

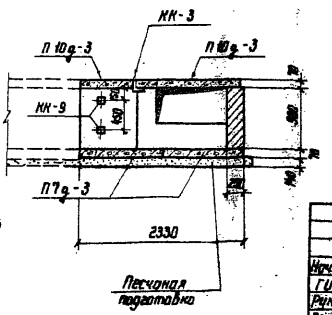

Спецификация элементов, заармированных на данном листе

Марка	Обозначение	Наименование	Кол.	Примеч.
	Сборные железобетонные элементы			
П7д-3	Серия 3.006-2 вып. II-2	Плита	6	0.06 м³ 0.15 т
П10д-3	—"—	"	4	0.08 0.19
	Стальные элементы			
КК-3	АРУ 1-36	Марка	1	10 кг
КК-9	—"—	"	12	1.0

Нач. отд.	Роменский		13.11.86
ГИП	Парфенов		18.11.86
Рук. гр.	Кирсанова		13.11.86
Проверил	Кабалев		17.11.86
Инженер	Пожратьева		17.11.86

4.407-267 АРУ 1

Узел 11 к
Ответвление канала типа КЛ 120×90 от канала типа КЛ 100×45

Стадия	Лист	Листов
Р	11	


ЭНЕРГОСЕТЬПРОЕКТ
Северо-Западное отделение
Ленинград

Копировал


Формат 12

Узел 12 к


Раскладка плит днища

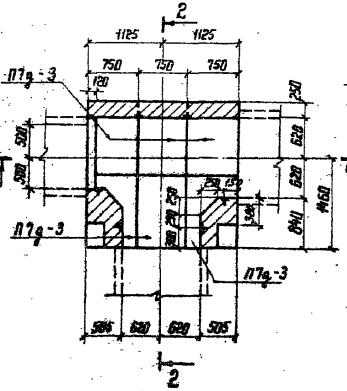


Раскладка плит покрытия

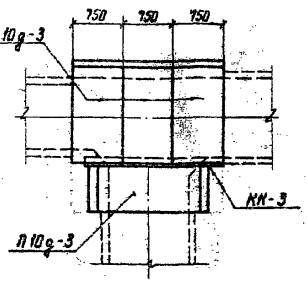

1-1

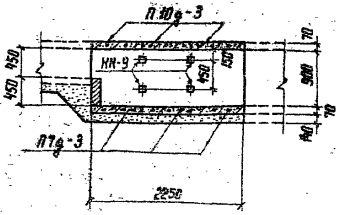

2-2

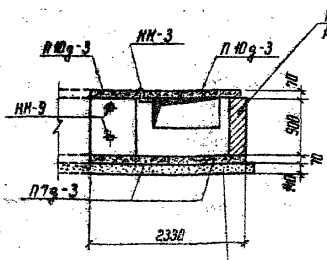

Спецификация элементов, замаркированных на данном листе

Марка	Обозначение	Наименование	Кол.	Примеч.
		Сборные железобетонные элементы		
П7д-3	Серия 3.006-2 вып. II-2	Плита	6	0,06 м³ 0,15 т
П10д-3	—"—	"	4	0,08 0,19
		Стальные элементы		
КК-3	АРУ 1-36	Марка	1	10 кг
КК-9	—"—	"	12	1,0


Нач. отд.	Роменский			4.407-267	АРУ 1
ГИП	Лорфенов			Узел 12 к Угол поворота канала типа КЛ 120×90 с ответвлением канала типа КЛ 120×45	Стадия: Р; Лист: 12; Листов:
Рук. гр.	Кургонова				ЭНЕРГОСЕТЬПРОЕКТ Северо-Западное отделение Ленинград
Проверил	Ковалев				
Инженер	Ушковольев				

Копировал: Фармат: 12

Инв. № подл. | Подпись и дата | Взам. инв. №


Узел 13 к

Раскладка плит днища

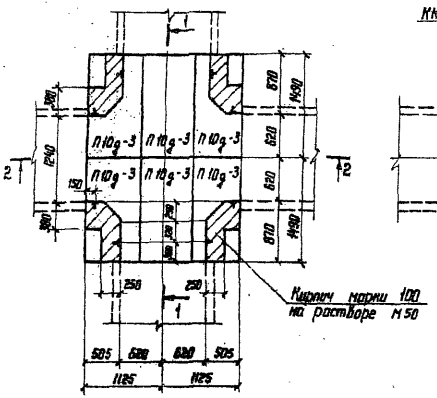


1-1

Раскладка плит покрытия

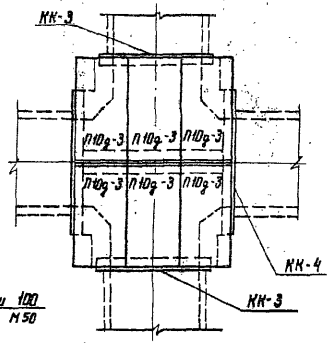

2-2

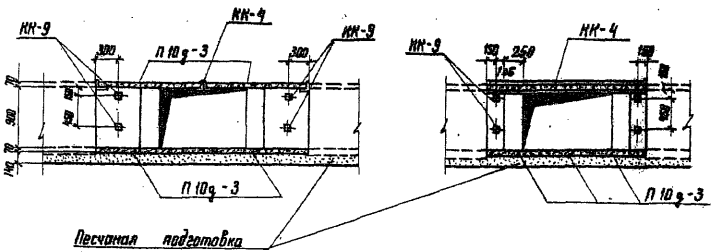

Спецификация элементов, заморкированных на данном листе


Марка	Обозначение	Наименование	Кол. шт.	Примечание
	Сборные железобетонные элементы			
П10g-3	Серия 3.006-2 Вып. П-2	Плита	12	0,08 м³ 0,19 т
	Стальные элементы			
КК-4	АРУ 1-36	Марка	1	59 кг
КК-9	——"——	"	16	1,0 кг
КК-3	——"——	"	2	10

				4.407-267	АРУ 1	
Нач. отд.	Роменский		13.11.84			
ГИП	Парфенов		13.11.84	Узел 13 к Пересечение консоли типа КЛ 120×90	Стадия: Р; Лист: 13; Листов:	
Рук. гр.	Кирсанова		13.11.84			
Провер.	Кавалев		13.11.84		ЭНЕРГОСЕТЬПРОЕКТ Северо-Западное отделение Ленинград	
Инженер	Панкратьева		13.11.84			


Копировал: [illegible] Формат 12

Узел 14 к


Раскладка плит днища

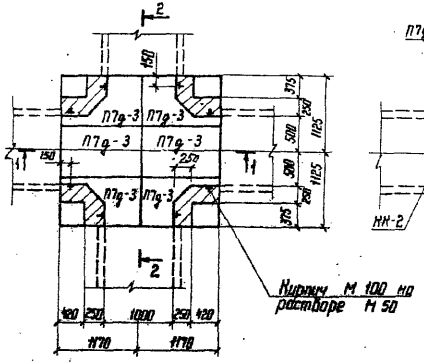


Раскладка плит покрытия

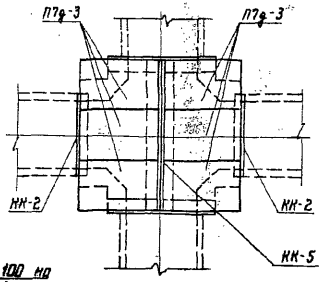

1-1

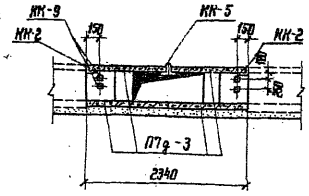

2-2

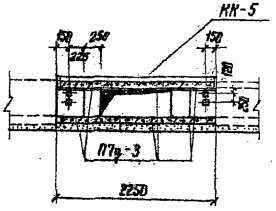

Спецификация элементов, замаркированных на данном листе

Марка	Обозначение	Наименование	Кол.	Примечание
	Сборные железобетонные элементы			
П7д-3	Серия 3.006-2 Вып. II-2	Плита	12	0.06 м³ 0.15 т
	Стальные элементы			
КК-5	АРУ 1-36	Марка	1	52 кг
КК-9	—"—	"	16	1,0
КК-2	—"—	"	2	7,9

Нач. отд.	Роменский		13.11.86
Гип	Порфенов		13.11.86
Рук. гр.	Кирсанова		13.11.86
Провер.	Ковалев		17.11.86
Инженер	Понкратьева		17.11.86

4.407-267 АРУ 1

Узел 14 к
Пересечение канала типа КЛ 100×45

Стадия	Лист	Листов
Р	14	


ЭНЕРГОСЕТЬПРОЕКТ
Северо-Западное отделение
Ленинград

Копировал: Ка


Формат 12

Узел 15 к


Раскладка плит днища

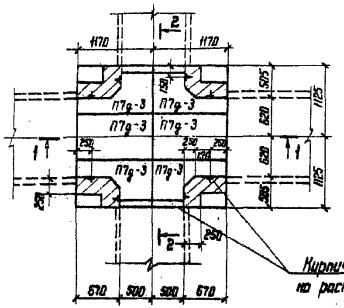


Раскладка плит покрытия

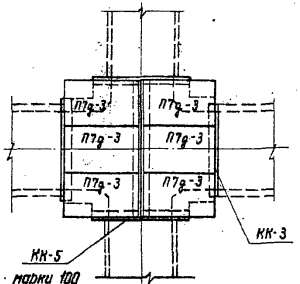

1-1

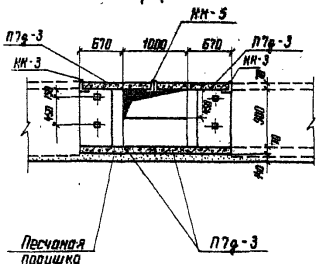

2-2

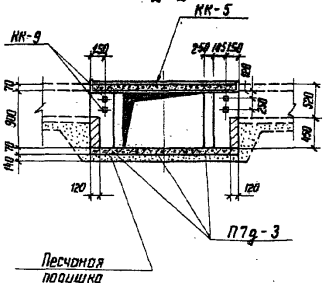

Спецификация элементов, замаркированных на данном листе

Марка	Обозначение	Наименование	Кол. шт.	Примечание
	Сборные железобетонные элементы			
П7д-3	Серия 3.006-2 Вып. II-2	Плита	12	0,06 м³ 0,15 т
	Стальные элементы			
КК-5	АРУ 1-36	Марка	1	52 кг
КК-9	—"—	"	16	1
КК-3	—"—	"	2	10


				4.407-267	АРУ 1	
Нач. отд.	Романский			Узел 15 к Пересечение каналов типа КЛ 120×90 с каналом типа КЛ 100×45	Стадия	Лист	Листов
ГИП	Парфенов				Р	15	
Рук. гр.	Нурсанова				ЭНЕРГОСЕТЬПРОЕКТ Северо-Западное отделение Ленинград		
Проверил	Кайлев						
Ответств.	Ушаковский						

Копировал: Кат. Формат 12


Инв.№ подл. | Подпись и дата | Взам. инв.№

Узел 16 к

Раскладка плит днища

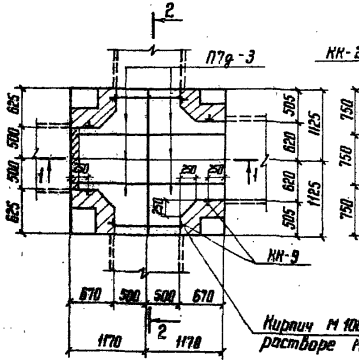


Раскладка плит покрытия

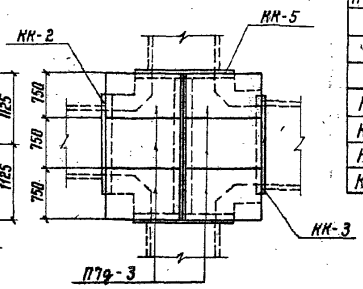


Кирпич М 100 на растворе М 50

1—1

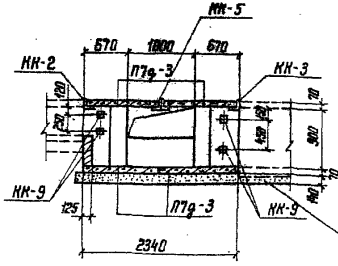

2-2

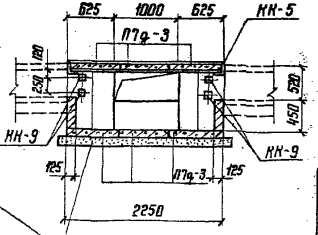

Песчаная подушка

Спецификация элементов, замаркированных на данном листе

Марка	Обозначение	Наименование	Кол.	Примечание
	Сборные железобетонные элементы			
ПТф-3	Серия 3.006-2 Вып. II-2	Плита	12	0,05 м³ / 0,15 т
	Стальные элементы			
КК-2	АРУ 1-36	Марка	1	7,9 кг
КК-3	—"—	"	1	10
КК-5	—"—	"	1	52
КК-9	—"—	"	16	1

Нач. отд.	Романский		13.11.90
Гип	Парфенов		15.11.90
Рук. гр.	Курсанова		16.11.90
Провер.	Ковалев		21.11.90
Ст. инж.	Иванова		23.11.90

4.407-267 АРУ 1

Узел 16 к
Пересечение канала типа КЛ 120×90 с каналами типа 120×45

Стадия	Лист	Листов
Р	16	


ЭНЕРГОСЕТЬПРОЕКТ
Северо-Западное отделение
Ленинград

Копировал:


Формат 12

Узел 17 к

План

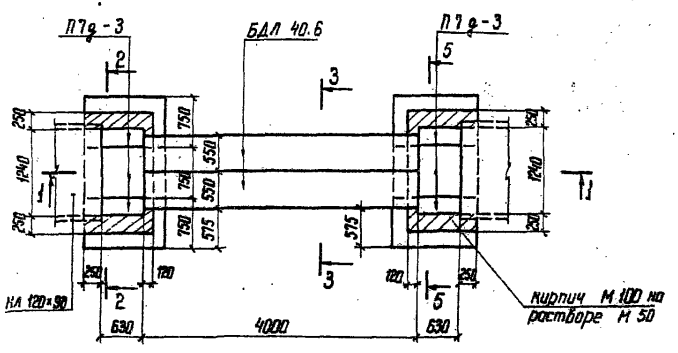

1—1

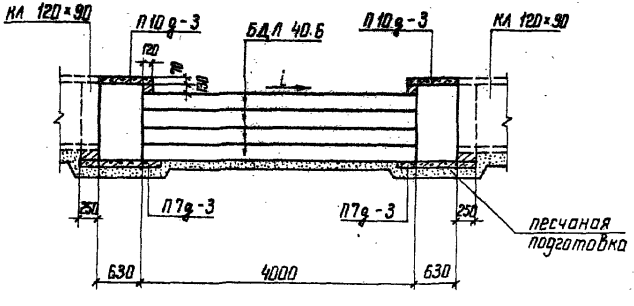

Спецификация элементов, замаркированных на данном листе

Марка	Обозначение	Наименование	Кол.	Примечание
	Сборные железобетонные элементы			
П7д-3	Серия 3.006-2 Вып. II-2	плита	6	0.06 м³ / 0.15 т
П10д-3	—"—	"	2	0.08 / 0.19
БДЛ 40.6	Донная серия Выпуск 2	блок	8	4.4 / 1.0

См. вместе с листом АРУ 1-18

Нач. отд.	Роменский		15.11.90	
ГИП	Морфенов		19.11.90	
Рук. гр.	Кирсанова		20.11.90	
Проверил	Ковалев		21.11.90	
Ст. инж.	Иванова		25.11.90	

4.407.267 АРУ 1

Узел 17 к. Переход под автодорогой шириной до 4м канала типа КЛ 120×90


Стадия	Лист	Листов
Р	17	

ЭНЕРГОСЕТЬПРОЕКТ Северо-Западное отделение Ленинград


Копировал:

Формат: 12


2-2

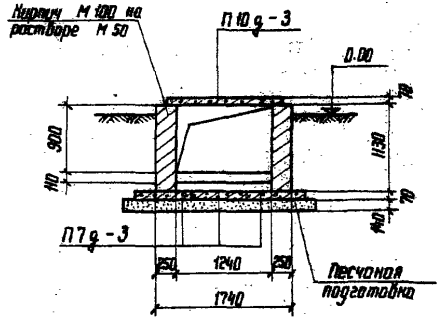


3-3

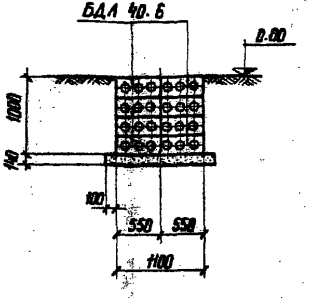

4-4 (для узла 19к)

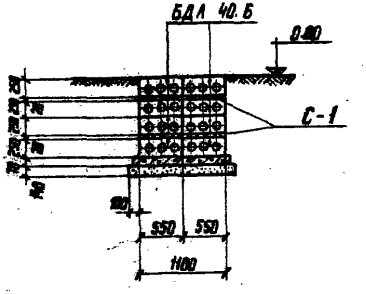

5-5

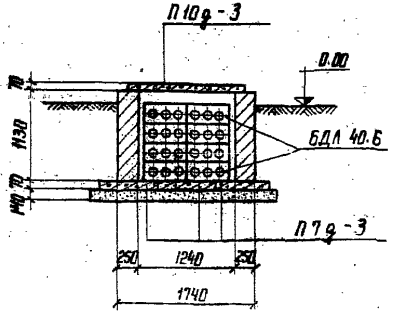


См. вместе с листами АРУ 1-17, АРУ1-20.

				4.407-267		АРУ 1
Нач. отд	Романенкий		19.11.86	Узлы 17к, 19к Разрезы 2-2÷5-5	Стадия	Лист	Листов
ГИП	Порфенов		19.11.86		Р	18	
Рук. гр.	Кирсанова		19.11.86		ЭНЕРГОСЕТЬПРОЕКТ Северо-Западное отделение Ленинград		
Провер.	Кабалев		21.10.86				
Ст. инж.	Иванова		29.10.86				


Копировал: Нос. Формат А2

Узел 18 к

План

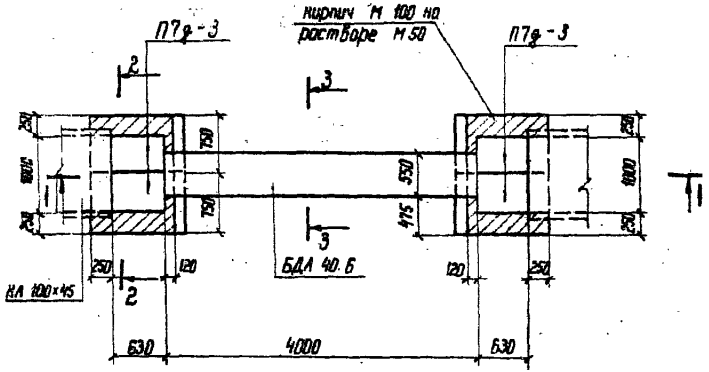


1—1

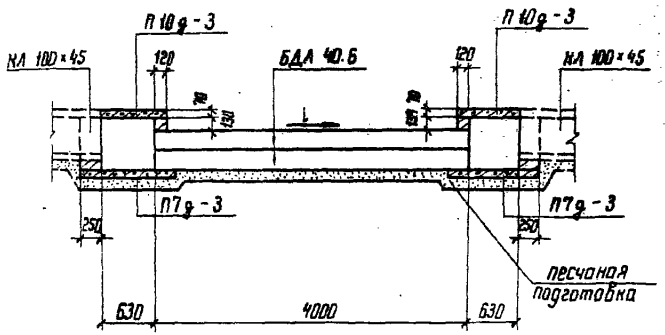


Спецификация элементов, замаркированных на данном листе

Марка	Обозначение	Наименование	Кол.	Примечание
	Сборные железобетонные элементы			
П7д-3	Серия 3.006-2 Вып. II-2	плита	4	0.05 м³ / 0.15 т
П10д-3	—— " ——	"	2	0.08 / 0.19
БДА 40.6	Донная серия Вып. 2	блок	2	0.4 / 1.0

2 — 2

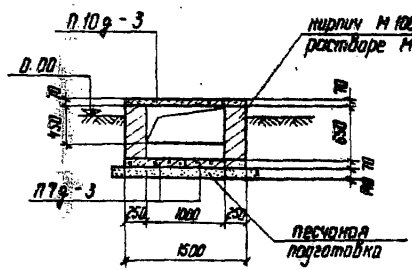

3 — 3

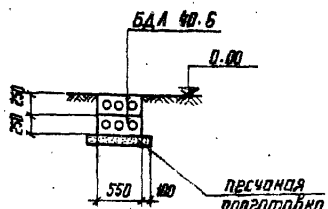

Нач. отд	Роменский		10.11.86
ГИП	Порфенов		10.11.86
Рук. гр.	Кирсанова		10.11.86
Провер.	Кобелев		24.10.86
Ст. инж.	Иванова		24.10.86

4.407-267 АРУ 1


Узел 18 к
Переход под автодорогой шириной до 4 м канала типа КЛ 100 × 45

Стадия	Лист	Листов
Р	19	


ЭНЕРГОСЕТЬПРОЕКТ
Северо-Западное отделение
Ленинград

УЗЕЛ 19 К

ПЛАН

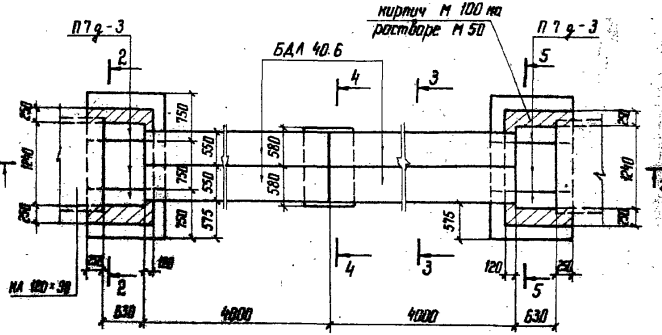

1—1

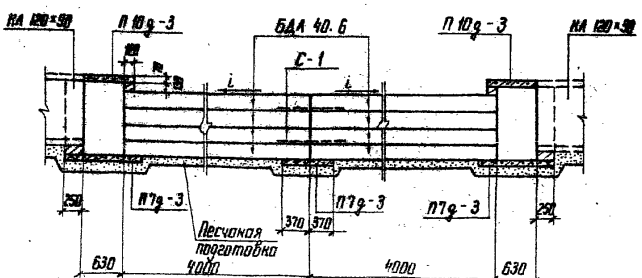

Спецификация элементов, замаркированных на данном листе

Марка	Обозначение	Наименование	Кол.	Примечание
	Сборные железобетонные элементы			
П7д-3	Серия 3.006-2 вып. II-2	плита	7	0.86 м³ / 2.15 т
П10д-3	——— " ———	"	2	0.68 / 1.75
БДА 40.6	Данная серия вып. 2	блок	16	0.9 / 1.0
	Стальные элементы			
С-1	АРУ 1-36	сетка	2	4.4

См. вместе с листом АРУ 1-18

Второй и четвертый ряды блоков укладываются на песчано-цементном растворе марки 100.

Нач. отд.	Роменский		15.11.96
ГИП	Парфенов		15.11.96
Рук. гр.	Кирсанова		12.11.96
Пробер.	Коваль		21.10.96
Ст. инж.	Иванова		22.12.96

4.407-267 АРУ 1


Узел 19 к
Переход под автодорогой шириной более 4 м
конца типа НА 120×30

Стадия	Лист	Листов
Р	20	


ЭНЕРГОСЕТЬПРОЕКТ
Северо-Западное отделение
Ленинград

Инв. № подл. | Подпись и дата | Взам. инв. №

УЗЕЛ 20 К
ПЛАН

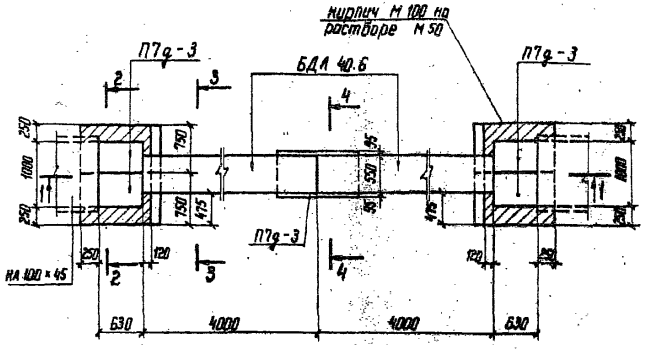

1-1

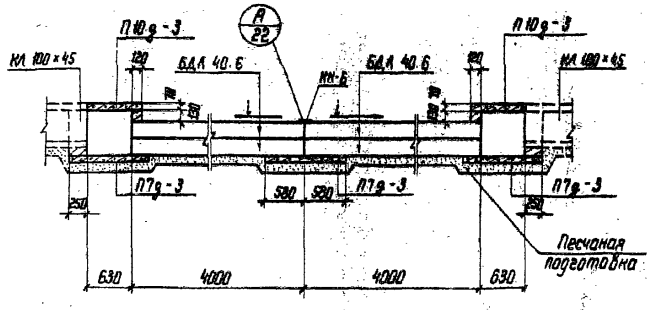

Спецификация элементов, заморированных на данном листе

Марка	Обозначение	Наименование	Кол.	Примечание
	Сборные железобетонные элементы			
П7д-3	Серия 3.006-2 Вып. II-2	плита	5	0.06 м³ 0.15 т
П10д-3	——— " ———	"	2	0.08 0.19
БДЛ 40.6	Данная серия Вып. 2	блок	4	0.4 1.0
	Стальные элементы			
КК-6	АРУ 1-36	марка	1	21 кг


См. вместе с листом АРУ 1-22

Нач. отд.	Роменский			4.407-267 АРУ 1			
Гип	Прохоренко			Узел 20 К. Переход под автодорогой шириной более 4 м канала типа КА 100×45	Стадия	Лист	Листов
Рук. гр.	Кирсанова				Р	21	
Прибер.	Кобелев				ЭНЕРГОСЕТЬПРОЕКТ Северо-Западное отделение Ленинград		
Ст. инж.	Иванова						


Инв.№ подл. | Подпись и дата | Взам. инв.№

Инв.№ подл. | Подпись и дата | Взам. инв.№


2 - 2

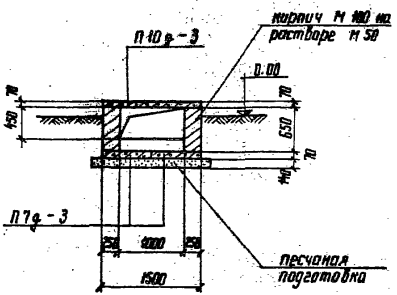

3 - 3

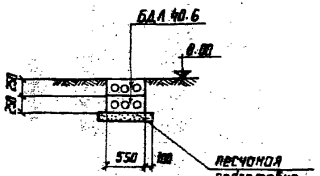


4 - 4

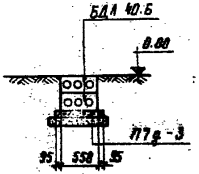

См. вместе с листом АРУ 1-21

А

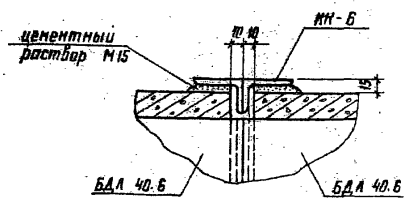


				4407-267	АРУ 1	
Нач. отд.	Роменский		13.5.86	Узел 20 К Разрезы Узла А	Стадия	Лист	Листов
ГИП	Парфенов		13.5.86		Р	22	
Рук. гр.	Кирсанова		16.11.86		ЭНЕРГОСЕТЬПРОЕКТ Генер. Западное отделение Ленинград		
Провер.	Кобелев		01.10.86				
Сп. инж.	Иванова		29.10.86				

Узел 21к

Раскладка плит днища

Раскладка плит покрытия

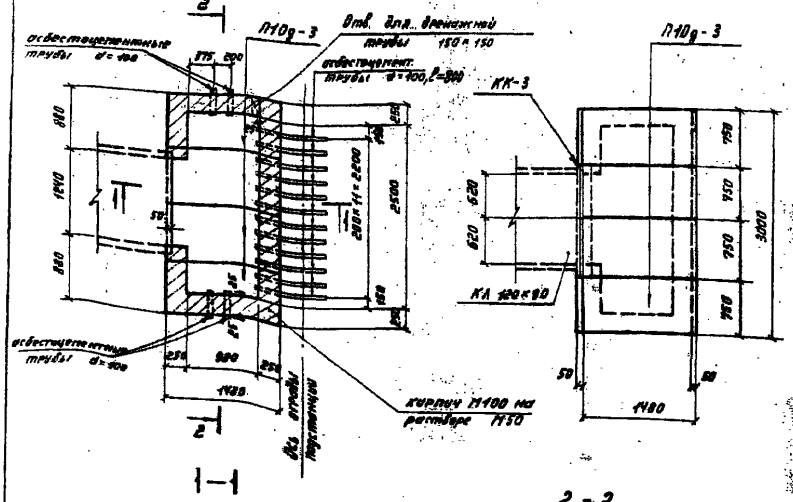

Спецификация элементов, замаркированных на данном листе

Марка	Обозначение	Наименование	Кол.	Примечание
	Сборные железобетонные элементы			
П10g-3	Серия 3.006-2 Вып. II-2	Плита	8	0,88т
	Стальные элементы			
КК-3	АРУ 1-36	Марка	1	10кг
	Асбестоцементные элементы			
Тр d=400	ГОСТ 1839-72*	Асбестоцементные трубы	100м	


1. В приямке предусмотреть установки дренажной трубы в соответствии с чертежом вертикальной планировки.
2. Асбестоцементные трубы d=400 рекомендуется заменять на такого же диаметра пластмассовые по ГОСТ 22689.3-77.

				4.407-267		АРУ 1
Нач. отд.	Ротенштейн			Узел 21к	Стадия	Лист	Листов
Гл.инж.	Гаврилов			Колодец типа КА 120×90. Концевой приямок.	Р	23	
Рук. гр.	Корсакова				Энергосетьпроект Северо-Западное отделение Ленинград		
Проект.	Кобзарь						
Гл.инж.	Иванова						


Копировал: Тирина Формат А2

Узел 22 к


Раскладка плит днища

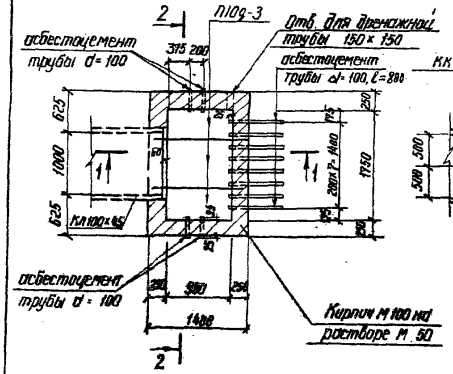


Раскладка плит покрытия

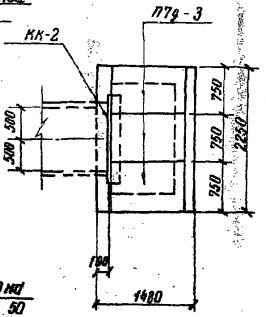

1–1

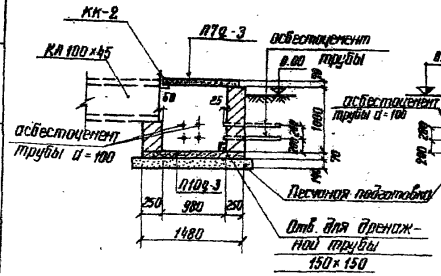

2–2

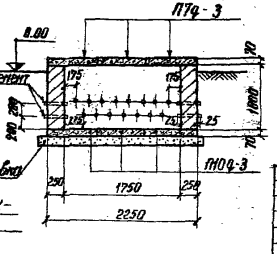

Спецификация элементов, замаркированных на данном листе

Марка	Обозначение	Наименование	Кол.	Примечание
	Сборные железобетонные элементы			
П10д-3	Серия 3.006-2 вып. II-2	Плита	3	0.08 м³ 0.197
П7д-3	—"—	—"—	3	0.06 0.15
	Асбестоцементные элементы			
тр d=100	ГОСТ 1839-72*	асбестоцементные трубы	14.4 м	
	Стальные элементы			
КК-2	—"—	Марка	1	7.9 кг.


1. В приямке предусмотреть установку дренажной трубы в соответствии с чертежом вертикальной планировки.
2. Асбестоцементные трубы d=100 рекомендуется заменять на такого же диаметра пластмассовые по ГОСТ 22689.3-77


				4.407-267		АРУ-1
Нач. отд.	Даниевский			Узел 22 к канал типа КА 100х45 концевой приямок	Стадия	Лист	Листов
ГИП	Парфенов				Р	24	
Рук. гр.	Кирсанова				Энергосетьпроект Северо-Западное отделение Ленинград		
Проверил	Ковалев						
Ст. инж.	Иванова						

Альбом 4 Тепловые узлы и детали 3697 тм

Узел 23К

План

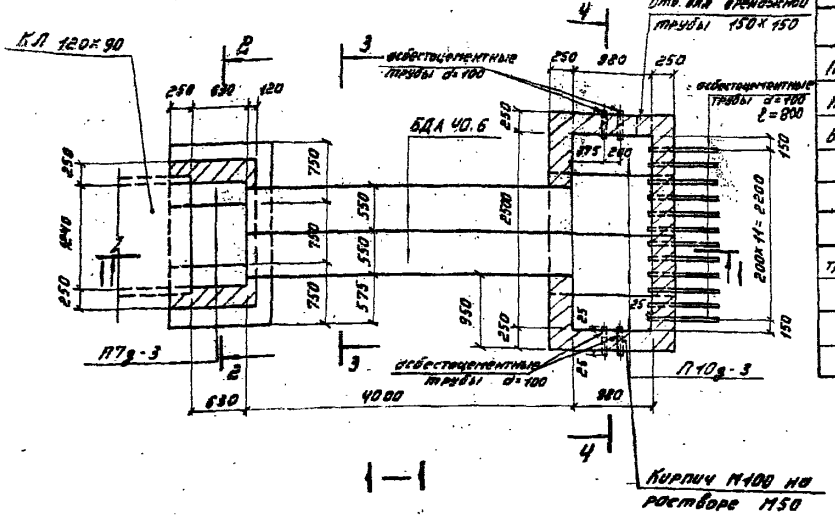

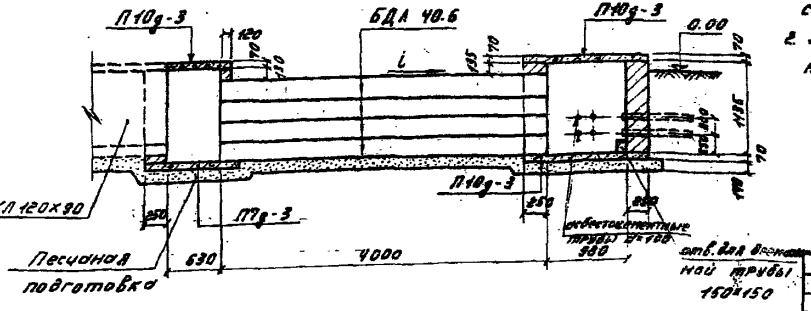

Спецификация элементов, замаркированных на данном листе

Марка	Обозначение	Наименование	Кол.	Примечание
		Сборные железобетонные элементы		
П7д-3	Серия 3.006-2 Вып. II-2	Плита	3	0.56 т; 0.15 т
П10д-3	——"——	"	3	0.08; 0.19
БДА 40.6	Донная серия Вып. 2	Блок	8	0.4; 1.0
		Асбестоцементные элементы		
тр. d=100	ГОСТ 1839-72*	Асбестоцементные трубы	3,8 п.м.	

1. В приямке предусмотреть установку дренажной трубы в соответствии с чертежом вертикальной планировки.
2. Асбестоцементные трубы d=100 рекомендуется заменять на такого же диаметра пластмассовые по ГОСТ 22689.3-77.

См. вместе с листом АРЧ4-26.

Нач. отд.	Рапенский		
ГИП	Порфёнов		
Рук. гр.	Кирсанова		
Проверил	Ковалёв		
Ст. инж.	Иванова		

4.407-267 АРЧ1

Узел 23К


Переход под автодорогой шириной до 9 м канала типа КЛ 120×90 и концевой приямок.

Стадия	Лист	Листов
Р	25	


ЭНЕРГОСЕТЬПРОЕКТ Северо-Западное отделение Ленинград

Копировал: Тарана Формат А2


2–2

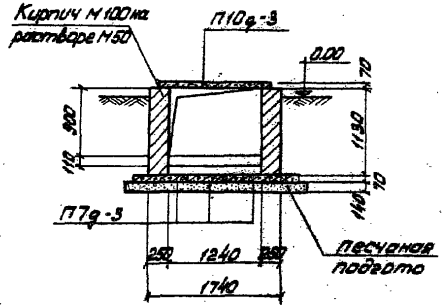


3–3 (для узла 23к)

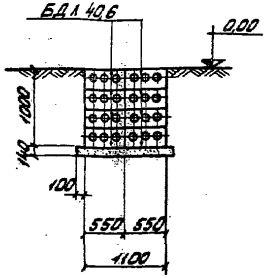

3–3 (для узла 25к)

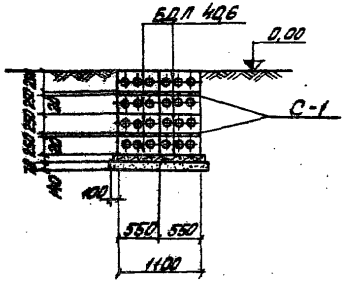

4–4

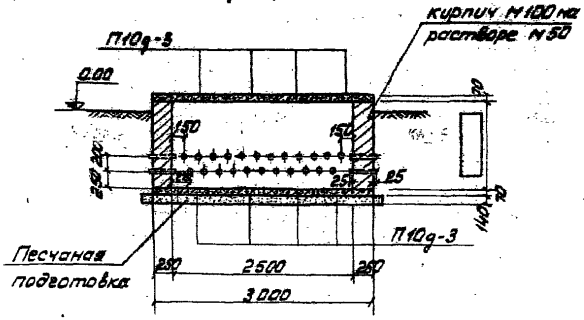


См. вместе с листами АРУ1-25, АРУ1-29.

				4.407-267	АРУ1	
Нач.отд	Роменский		19.11.86	Узлы 23к, 25к Разрезы	Стадия	Лист	Листов
ГИП	Парфенов		19.11.86		Р	26	
Рук.гр.	Кирсанова		19.11.86		Энергосетьпроект Северо-Западное отделение Ленинград		
Провер	Ковалев		12.11.86				
Ст.инж.	Иванова		12.11.86				


Копировал: А2 формат А2

Узел 24к

План

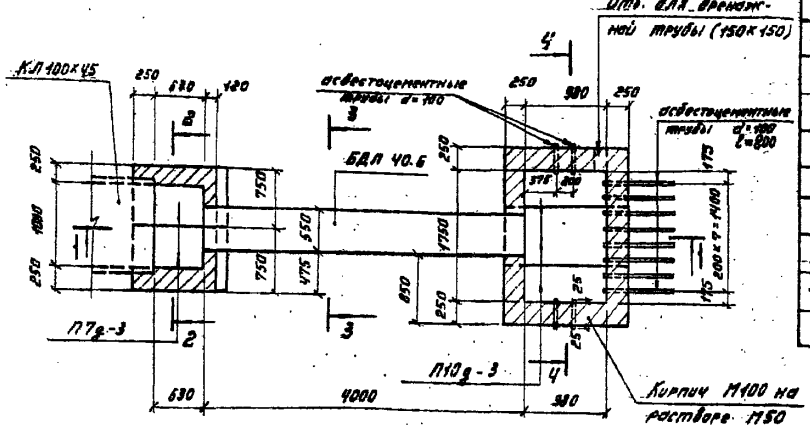

1—1

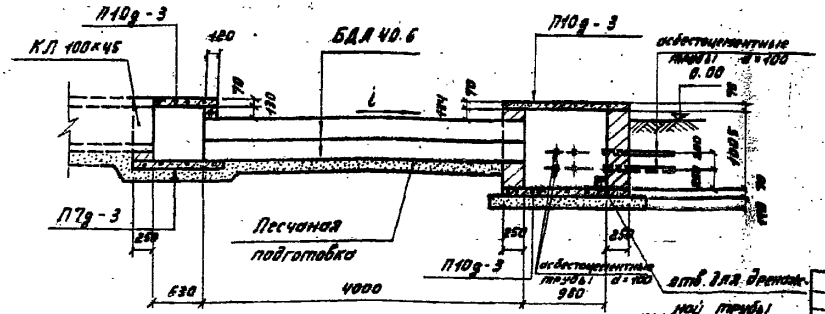

Спецификация элементов, заэскизированных на данном листе

Марка	Обозначение	Наименование	Кол.	Примечание
		Сборные железобетонные элементы		
П7g-3	Серия 3.006-2 вып. II-2	плита	2	0.06м³ / 0.15т
П10g-3	—"—	"	7	0.08 / 0.19
БДА 40.6	Данная серия вып. 2	блок	2	0.4 / 4.0
		Асбестоцементные элементы		
тр. d=100	ГОСТ 1839-72*	Асбестоцементные трубы	м.п.	

1. Асбестоцементные трубы d=100 рекомендуется заменять на такого же диаметра пластмассовые по ГОСТ 22689.3-77

2. В траншее предусмотреть установку дренажной трубы в соответствии с чертежом вертикальной планировки.

См. вместе с листом АРЧ1-28

Нач. отд.	Романенко		
ГИП	Парфенов		
Рук. гр.	Кириллова		
Провер.	Ковалев		
Ст. инж.	Иванова		

4.407-267 АРЧ1

Узел 24К
Переход под автодорогой шириной до 9 м консолями КЛ 100×45 и концевой плитой


Стадия	Лист	Листов
Р	27	

ЭНЕРГОСЕТЬПРОЕКТ
Северо-Западное отделение Ленинград


Копировал: Тюрина Формат 12
сд 476-02


Инв. № подл. | Подпись и дата | Взам. инв. №

2-2

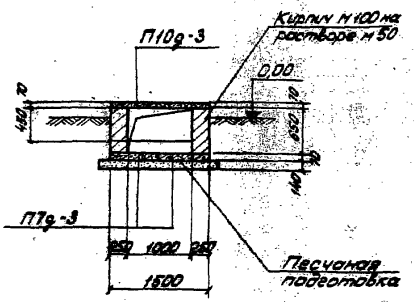


3-3

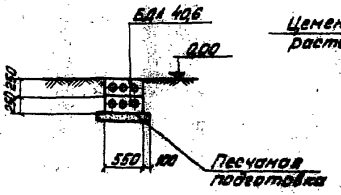

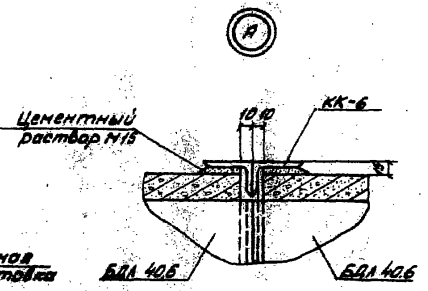

4-4

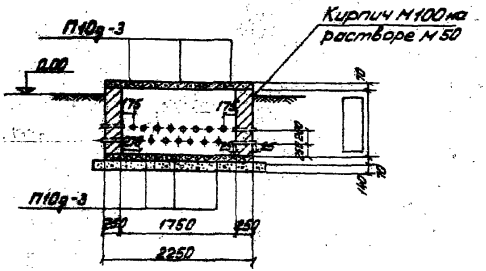


См. вместе с листами АРУ1-27, АРУ1-30.


				4.407-267	АРУ1		
Нач.отд.	Роменский		10.11.84	Узлы 24к, 26к	Стадия	Лист	Листов
ГИП	Парфенов		10.11.84		Р	28	
Рук. гр.	Кураногов		10.11.84	Разрезы, Узел А.	Зап.-Сиб. отделение Ленинград		
Провер.	Ковалев		12.11.84				
Ст. инж.	Цванова		12.11.84				

Узел 25к

План

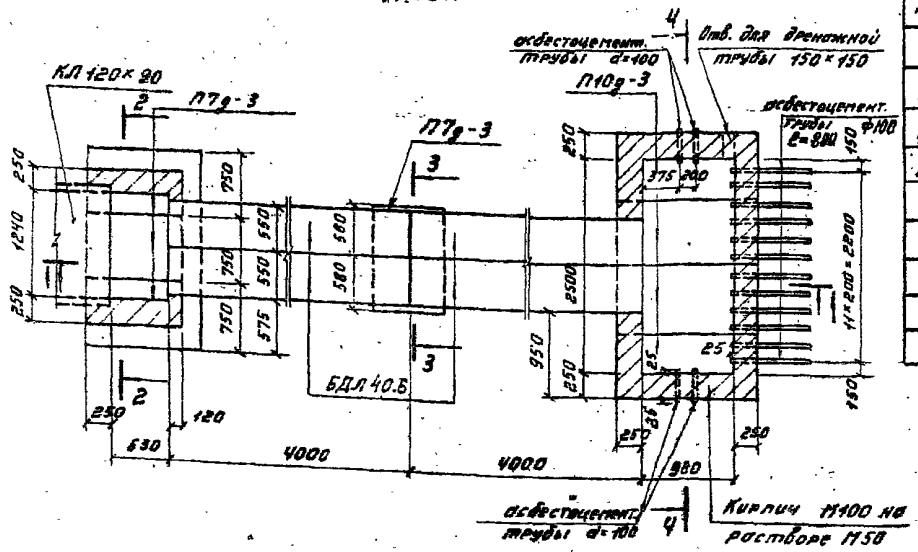

1–1

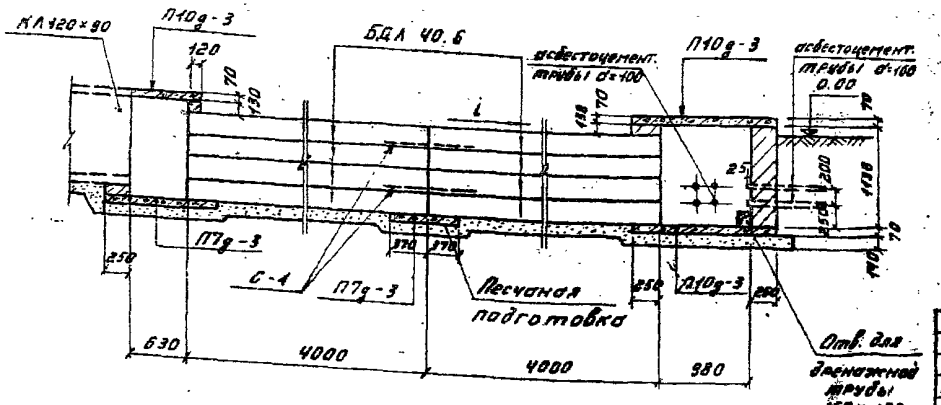

Спецификация элементов, заанкированных на данном листе

Марка	Обозначение	Наименование	Кол.	Примечание
	Сборные железобетонные элементы			
П7д-3	Серия 3.006-2 вып.7-2	Плита	4	0.06 м³ / 0.15 т
П10д-3	—"—	—"—	9	0.08 / 0.19
БДЛ 40.6	Донная серия вып. 2	Блок	16	0.4 / 1.0
	Асбестоцементные элементы			
тр d=100	ГОСТ 1839-72*	Асбестоцементные трубы	20 м	
	Стальные элементы			
С-1	—"—	Сетка	2	4.4 кг.

1. В привязке предусмотреть установку дренажной трубы в соответствии с чертежом вертикальной планировки.
2. Второй и четвертый ряды блоков укладываются на песчано-цементном растворе марки 100.
3. Асбестоцементные трубы d=100 рекомендуется заменять на такого же диаметра пластмассовые по ГОСТ 22689.3-77.

См. вместе с листом АРУ1-25.

Нач. отд.	Рогинский		
ГИП	Портенов		
Рук. гр.	Кирсанова		
Провер.	Ковалев		
Ст. инж.	Иванова		

4.407-267 АРУ1

Узел 25к. Переход под автодорогой шириной более 4м канала типа КЛ 120×90 и концевой привязок.

Стадия	Лист	Листов
Р	29	


Энергосетьпроект Северо-Западное отделение Ленинград


Копировал: Тимина Формат 12

Инв. № подл. | Подпись и дата | Взам. инв. №

Узел 26К

План

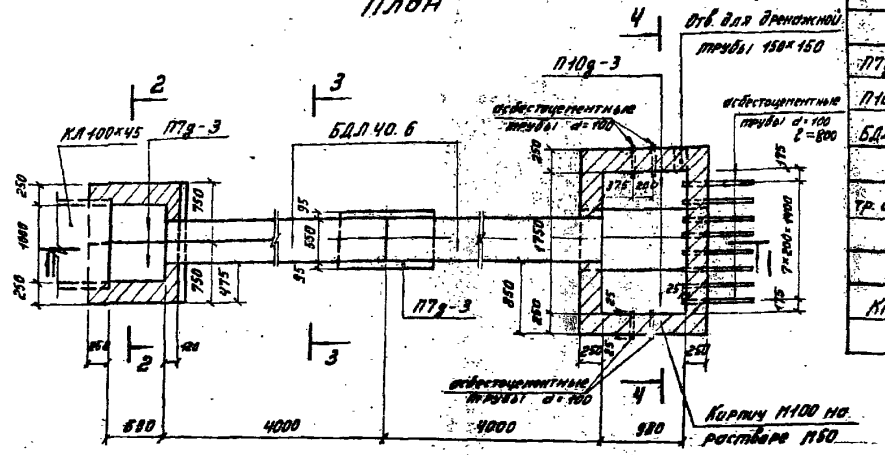

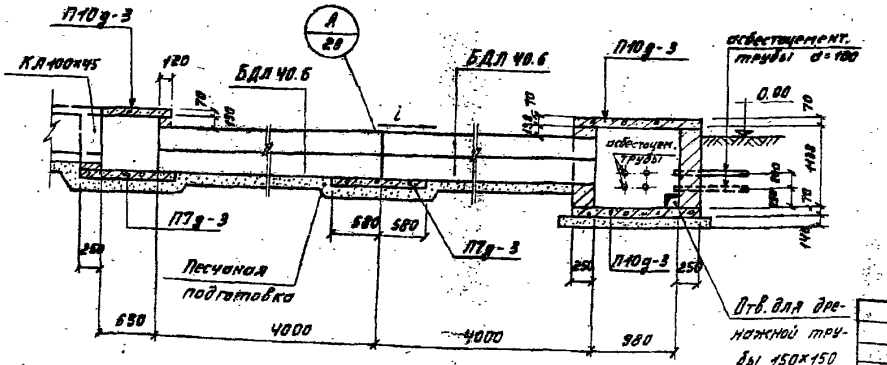

Спецификация элементов, замаркированных на данном листе.

Марка	Обозначение	Наименование	Кол.	Примечание
	Сборные железобетонные элементы			
П7д-3	Серия 3.006-2 Вып. II-2	Плита	3	0.06 м³ / 0.15 т
П10д-3	—"—	"	7	0.08 / 0.19
БДЛ 40.6	Данная серия Вып. 2	Блок	4	0.4 / 1.0
	Асбестоцементные элементы			
Тр. d=100	ГОСТ 1839-72*	Асбестоцементные трубы	4.8 п.м	
	Стальные элементы			
КК-6	—"—	Марка	1	21 кг.

См. вместе с листом АРУ1-28

Асбестоцементные трубы d=100 рекомендуется заменять на такого же диаметра пластмассовые по ГОСТ 22689.9-77.

Нач. отд.	Романский		
ГИП	Парфенов		
Рук. гр.	Кириллова		
Провер.	Ковалев		
Ст. инж.	Иванова		

4.407-267 АРУ1


Узел 26К
Переход под автодорогой шириной более 9м канала типа КЛ 400×45 и концевой приямок

Стадия	Лист	Листов
Р	30	


Энергосетьпроект
Северо-Западное отделение Ленинград

Копировал: Тюрина Формат 12


Узел 27К
План

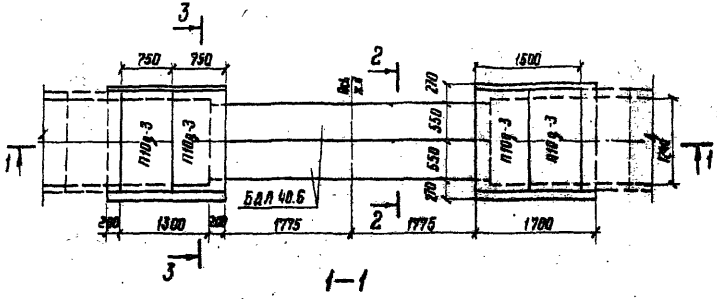

1–1

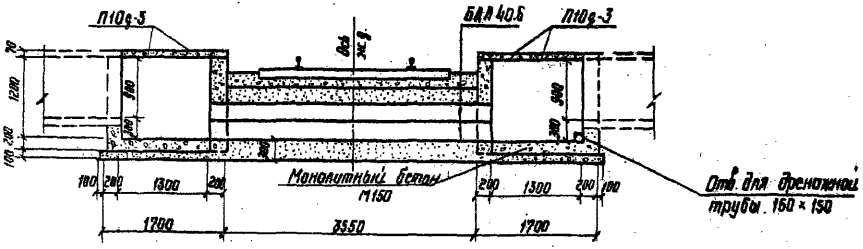

2–2 3–3

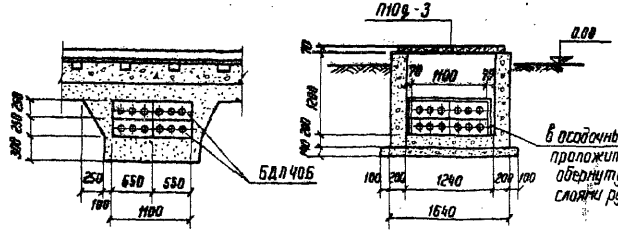

Спецификация элементов, заторкированных на данном листе


Марка	Обозначение	Наименование	Кол.	Приме-чание
	Сборные железобетонные элементы			
П10ф-3	Серия 3.006-2 вып. II-2	плита	4	1,08 м³ / 1,157
БДЛ 40.6	Данная серия вып. 2	Блок	4	0,4 / 1,0

				4.407-267	АРУ 1		
Нач. отд.	Доненский		11.84	Узел 27К Переход под железнодорожный лоток типа КЛ 120-90	Стадия	Лист	Листов
РИП	Порфенов		11.84		Р	31	
Рук. гр.	Кирсанова		11.84		ЭНЕРГОСЕТЬПРОЕКТ Северо-Западное отделение Ленинград		
Провер.	Ковалев		11.84				
Ст. инж.	Иванова		11.84				


СУ 175-02

Инв. № подл. | Подпись и дата | Взам. инв. №

Узел 28к
План

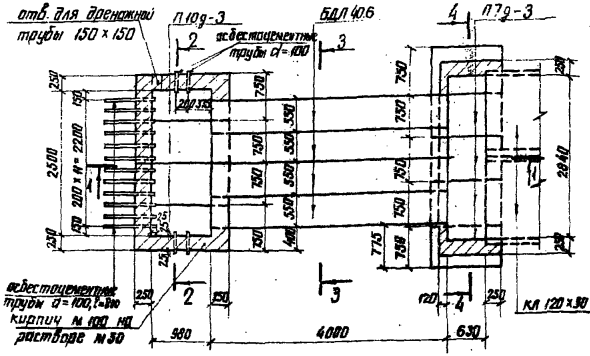

1 – 1

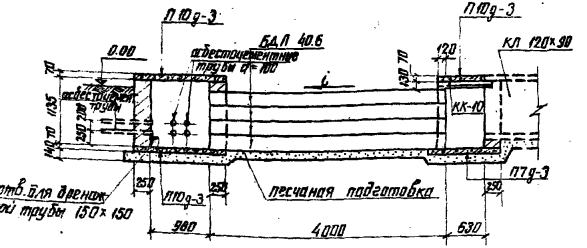

Спецификация элементов, заарматурированных на данном листе

Марка	Обозначение	Наименование	Кол	Примечание
	Сборные железобетонные элементы			
П7д-3	Серия 3.006-2 вып. II-2	Плита	5	0,06 м³ 0,147
П10д-3	— " —	"	10	0,09 0,175
БДЛ 40.6	Данная серия вып. 2	Блок	16	0,4 1,0
	Асбестоцементные элементы			
тр d=100	ГОСТ 1839-72*	асбестоцементные трубы	20 п.м	
	Стальные элементы			
КК-10	— " —	Марка	1	12 кг.

1. В приямке предусмотреть установку дренажной трубы в соответствии с чертежом вертикальной планировки
2. Асбестоцементные трубы d=100 рекомендуется заменять на такого же диаметра пластмассовые по ГОСТ 22689.3-77


См. вместе с листом АРУ1-33

				4.407-267		АРУ1
Нач. отд.	Романенко			Узел 28к Переход под автотрассой шириной 20,4 м двух каналов типа КЛ 120х90 и концевой камерой К	Стадия	Лист	Листов
ГИП	Парфенов				Р	32	
Рук. гр.	Кипеневич				ЭНЕРГОСЕТЬПРОЕКТ Северо-Западное отделение Ленинград		
Провер.	Кофелев						
Ст. инж.	Иванова						


Копировал Аникеева

Формат А2


2-2

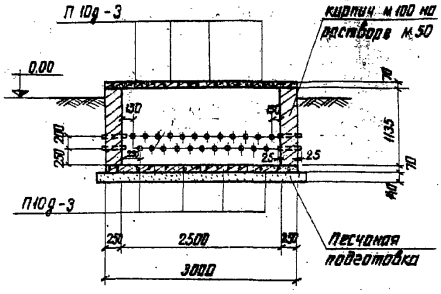


3-3 для узла 28

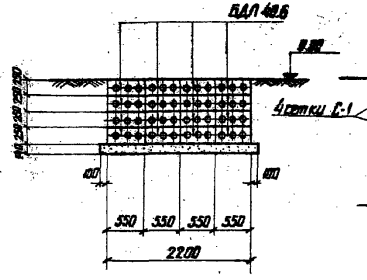

3-3 для узла 29

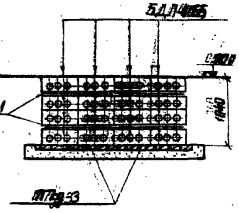

4-4

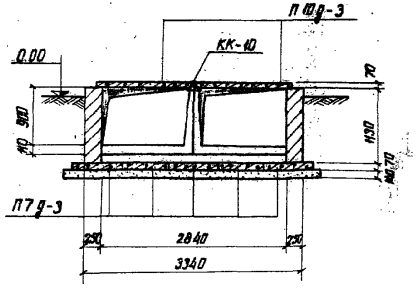

См. вместе с листами АРУ1-32, АРУ1-34

Нач. отд.	Роменский			4.407-267	АРУ1	
ГИП	Парфенов			Узлы 28к, 29к Разрезы	Стадия	Лист	Листов
Рук. гр.	Кирсанова				Р	33	
Проверил	Кобелев				ЭНЕРГОСЕТЬПРОЕКТ Северо-Западное отделение Ленинград		
Ст. инж.	Иванова						


Инв. № подл. | Подпись и дата | Взам. инв. №

копировал


формат

Узел 29к

План

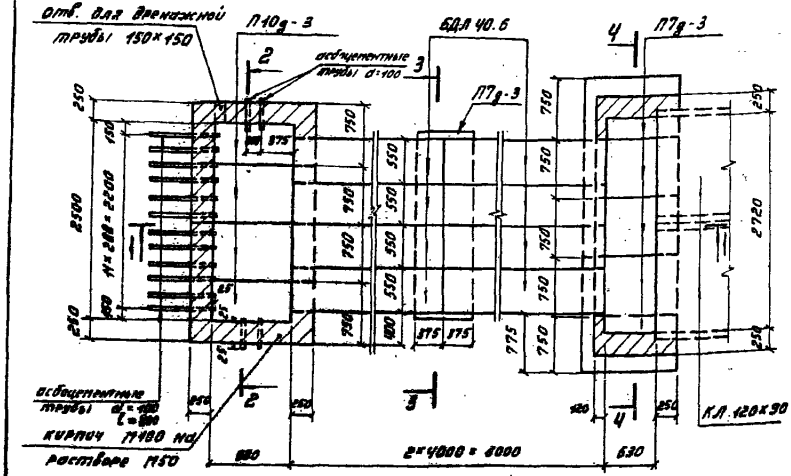

I–I

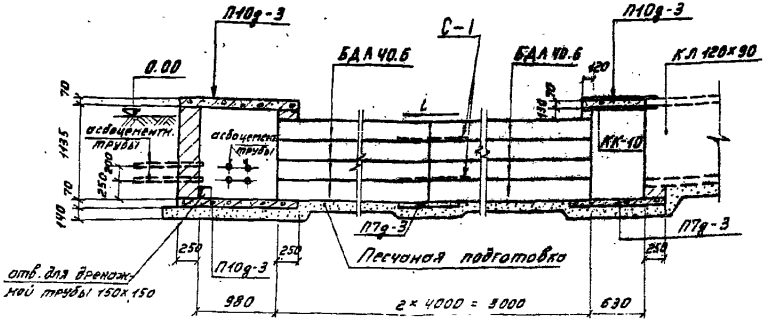

Спецификация элементов, заэскизированных на данном листе

Марка	Обозначение	Наименование	Кол.	Примечание
	Сборные железобетонные элементы			
П7д-3	Серия 3.006-2 вып. II-2	Плита	7	0.05 м³ / 0.15 т
П10д-3	—"—	"	10	0.08 / 0.19
БДЛ40.6	Данная серия вып. 2	Блок	32	0.4 / 1.0
	Асбестоцементные элементы			
тр. d=100	ГОСТ 1839-72*	Асбестоцементные трубы	20 м.	
	Стальные элементы			
КК-10	—"—	Марка	1	12 кг
С-1	—"—	Сетка	4	4.4


1. Асбестоцементные трубы d=100 рекомендуется заменять на такого же диаметра пластмассовые по ГОСТ 22689.3-77.
2. В проекте предусмотреть установку дренажной трубы в соответствии с чертежом вертикальной планировки.

См. вместе с листом АРУ1-33


				4.407-267		АРУ1	
Нач. отд.	Романский			Узел 29к	Стадия	Лист	Листов
ГИП	Порфёнов			Переход под автодорогой шириной более чем двух каналов типа КЛ120×90 и концевой приямок.	Р	34	
Рук. гр.	Кирсанова				ЭНЕРГОСЕТЬПРОЕКТ Северо-Западное отделение Ленинград		
Проверил	Ковалёв						
Ст. инж.	Иванова						

Копировал: Тюрина Формат 12

1 - 1
для Л12-3

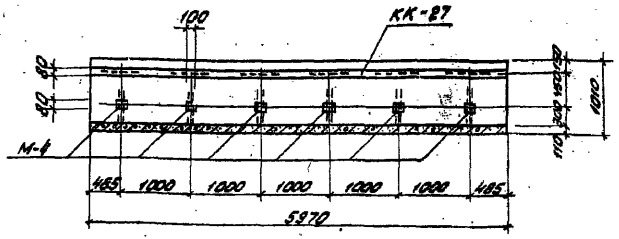

2 - 2
для Л6-5

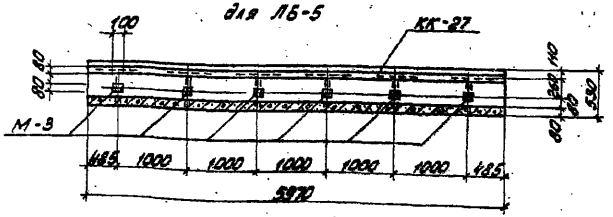


Спецификация элементов замаркированных на данном листе.


Марка	Обозначение	Наименование	Кол.	Прим-чание
		Л12-3		
М-4	Серия 3.006-2 вып. 1-3	Закладная деталь	12	0,9кг
КК-27	АРУ1-36	——— " ———	2	24
		Л6-5		
М-3	Серия 3.006-2 вып. 1-3	Закладная деталь	12	0,8кг
КК-27	АРУ1-36	——— " ———	2	24
		Л12д-3		
М-4	Серия 3.006-2 вып. 1-3	Закладная деталь	2	0,9кг
КК-28	АРУ1-36	——— " ———	2	3
		Л6д-5		
М-3	Серия 3.006-2 вып. 1-3	Закладная деталь	2	0,8кг
КК-28	АРУ1-36	——— " ———	2	3

Чертежи для изготовления данных элементов смотреть Серию 3.006-2 вып. 1-4.


Л12-3
Л12д-3

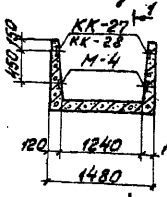


Л6-5
Л6д-5

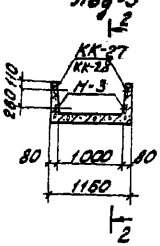

1-1
Л12д-3

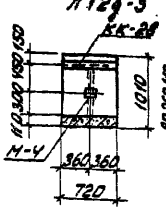

2-2
Л6д-5

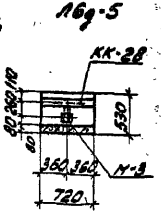


					4.407-267	АРУ1		
Нач.отд.	Романский			Железобетонные элементы Л12-3, Л12д-3, Л6-5, Л6д-5	Стадия	Лист	Листов	
Инж.	Порфенов				Р	35		
Рук.гр.	Сурсанова			Разбивка дополнительных закладных деталей	ЭНЕРГОСЕТЬПРОЕКТ Северо-Западное отделение Ленинград			
Проверил	Кравцов							
Н.контр.	Иванова							

Копировал

Формат 12

Инв.№ подл. | Подпись и дата | Взам.инв.№

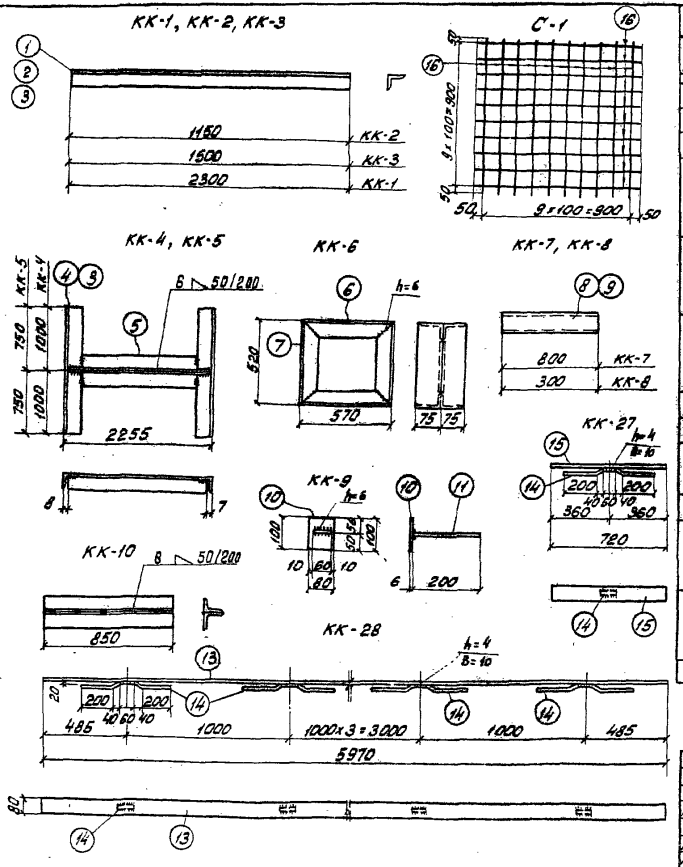

Спецификация стали на 1 стальной элемент


Марка элемента	N/N поз.	Сечение	Длина, мм	Кол. шт.	Масса, кг 1 поз.	Масса, кг Всех	Масса, кг Марки	Примечание
КК-1	1	L 75х6	2300	1	15,8	16	16	
КК-2	2	L 75х6	1150	1	7,9	7,9	7,9	
КК-3	3	L 75х6	1500	1	10,3	10	10	
КК-4	4	L 75х6	2000	2	13,8	28	59	
	5	L 75х6	2240	2	15,4	31		
		Сварные швы				—		
КК-5	5	L 75х6	2240	2	15,4	31	52	
	3	L 75х6	1500	2	10,3	21		
		Сварные швы				—		
КК-6	6	L 75х50х5	560	4	2,7	11	21	
	7	L 75х50х5	510	4	2,5	10		
		Сварные швы				—		
КК-7	8	Труба ф 102	800	1	5,9	5,9	5,9	
КК-8	9	Труба ф 102	300	1	2,2	2,2	2,2	
КК-9	10	−80х60	100	1	0,4	0,4	1	
	11	− 60х6	200	1	0,6	0,6		
КК-10	12	L 75х6	850	2	5,9	12	12	
КК-27	13	− 80х6	5970	1	22,5	22,5	24	
	14	ф 8 А III	540	6	0,2	1,2		
		Сварные швы				0,3		
КК-28	15	− 80х6	720	1	2,71	2,7	3	
	14	ф 8 А III	540	1	0,2	0,2		
		Сварные швы				0,1		
С-1	16	ф 6 А I	1000	20	0,22	4,4	4,4	

Нач. отд.	Ременский		4.407-267 АРУ 1
ГИП	Парфенов		
Рук. гр.	Кирсанова		Металлоконструкции марки КК-1÷КК-12, С-1 КК-27, КК-28
Проверил	Ковалев		Стадия Р; Лист 36; Листов
Ст. инж.	Иванова		ЭНЕРГОСЕТЬПРОЕКТ Северо-Западное отделение Ленинград


Копировал:


Формат А2

Узел 30

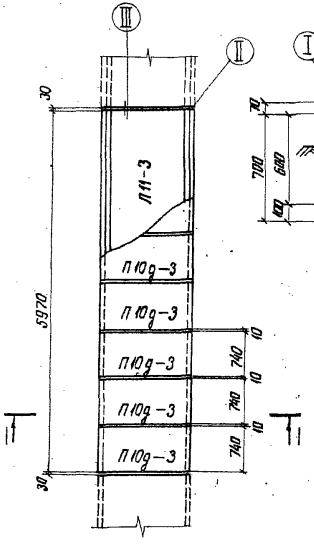


1-1

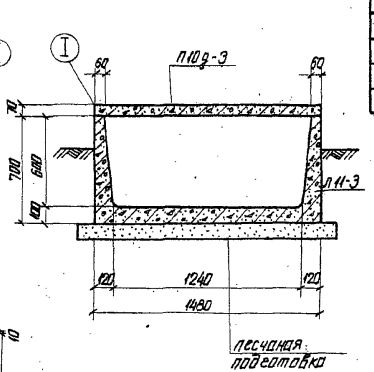

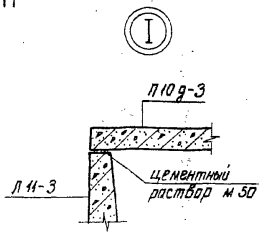

Спецификация элементов, замаркированных на данном листе

Марка	Обозначение	Наименование	Кол.	Примечание
	Сборные железобетонные элементы			
П11-3	Серия 3.006-2 ВП-1иАРУ4-34	Лоток	1	1,44 м³ 3,6 т
П10д-3	Серия 3.006-2 ВП-2	Плита	8	0,08 0,19

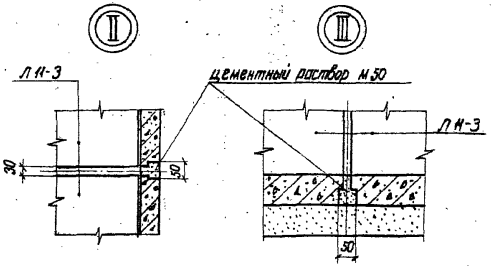

				4.407-267	АРУ.1
Нач. отд.	Романский		11.86	Узел 30к Прямой участок канала типа КЛ 120×60	Стадия Р; Лист 37; Листов
ГИП	Пархомов		11.86		
Рук. гр.	Кирсанова		12.11.86		
Проверил	Коболев		24.11.86		ЭНЕРГОСЕТЬПРОЕКТ Северо-Западное отделение Ленинград
Ст. инж.	Иванова		28.11.86		


Копировал: фармат


Инв.№ подл. | Подпись и дата | Взам. инв.№

Спецификация элементов, замаркированных на данном листе


Марка	Обозначение		Наименование	Кол.	Примечание
Л 11д-3	Серия 3.006-2	в.II-1и АРУ43	лоток	1	0,12 м³ 0,45 т
П10д-3	Серия 3.006-2	в.II-2	плита	1	0,08 0,19


Узел 31

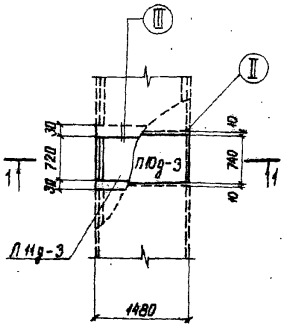

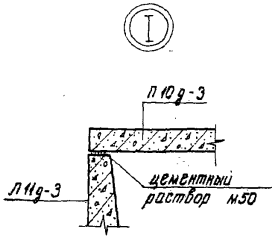

1-1

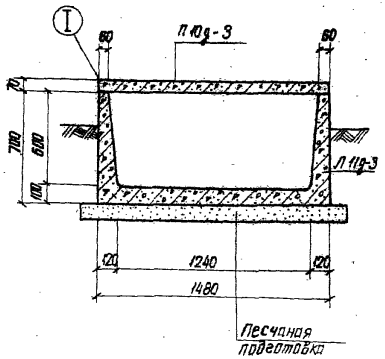

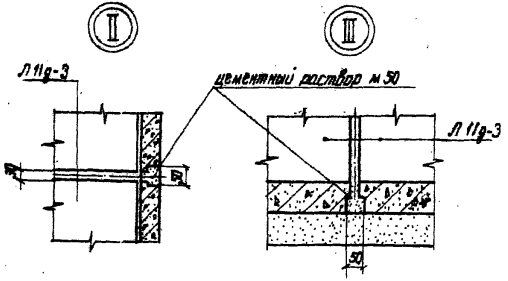


					4407-267		АРУ1	
Нач. отд.	Ременник				Узел 31к	Стадия	Лист	Листов
ГИП	Пархоменко				Дождевой участок длиной ℓ=0,75м канала типа КЛ 120×60	Р	38	
Рук. гр.	Кирсанова					ЗНИИЭПсельстройпроект Северо-Западное отделение Ленинград		
Проверил	Кавалев							
Ст. инж.	Иванова							


копировал: формат

Узел 32к

Раскладка плит днища

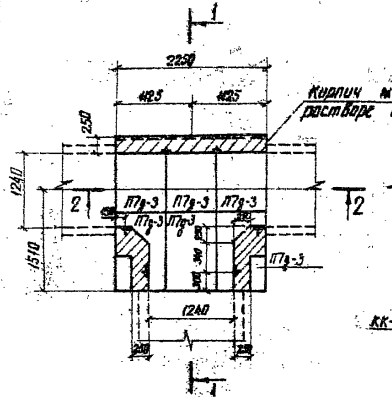



Раскладка плит покрытия

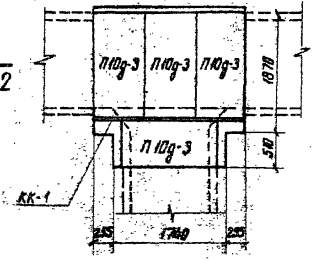

1-1

2-2

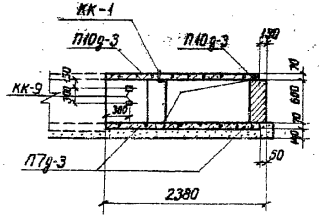

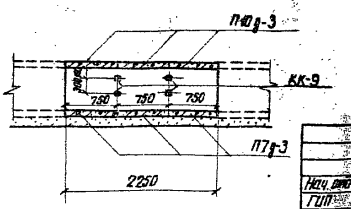

Спецификация элементов, замаркированных на данном листе


Марка	Обозначение	Наименование	Кол-во	Примечание
		Сборные железобетонные элементы		
ПТд-3	Серия 3.006-2 вып. II-2	Плита	6	0,06 м³ 0,157 т
П10д-3	— " —	"	4	0,06 0,15
		Стальные элементы		
КК-1	АРУ1-36	Марка	1	16 кг
КК-9	— " —	"	12	1,0

				4.407-267	АРУ1
Нач. отд.	Романский			Узел 32к Ответвление канала типа КЛ 120×60 от канала типа КЛ 120×60	Стадия Р; Лист 39; Листов
ГИП	Парфенов				ЭНЕРГОСЕТЬПРОЕКТ Северо-Западное отделение Ленинград
Рук. гр.	Кирсанова				
Проверил	Ковалев				
Нормоконтр.	Чеснокова				


Инв.№ подл. | Подпись и дата | Взам. инв.№

Узел 33к


Раскладка плит днища

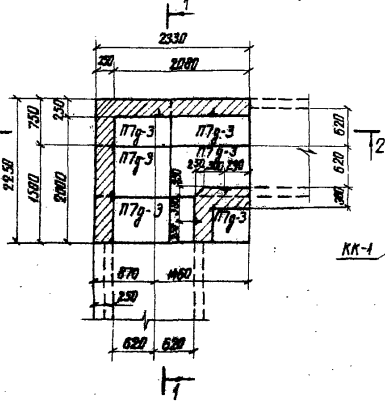


Раскладка плит покрытия

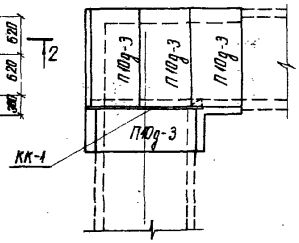

1-1

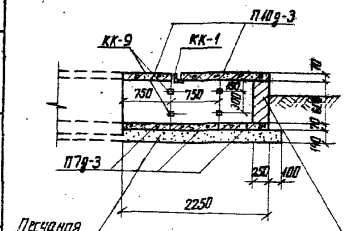

2-2

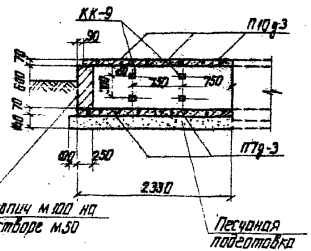

Спецификация элементов, замаркированных на данном листе

Марка	Обозначение	Наименование	Кол.	Примечание
		Сборные железобетонные элементы		
П7д-3	Серия 3.006-2 Вып.II-2	Плита	6	0,08м³ 0,19т
П10д-3	—"—	"	4	0,10 0,24
		Стальные элементы		
КК-1	АРУ 1-36	Марка	1	16кг
КК-9	—"—	"	12	1,0кг

Нач. отд.	Роменский			4.407-267	АРУ1
ГИП	Парфенов			Узел 33к Угол поворота канала типа КЛ 120×60	Стадия Р; Лист 40; Листов
Рук. гр.	Кирсанова				ГЕРГОСЕТЬПРОЕКТ Северо-Западное отделение Ленинград
Проверил	Кобалев				
Нач. констр.	Лапочкина				


Копировал

Формат


Инв.№ подл. | Подпись и дата | Взам. инв.№

Узел 34к


Раскладка плит днища

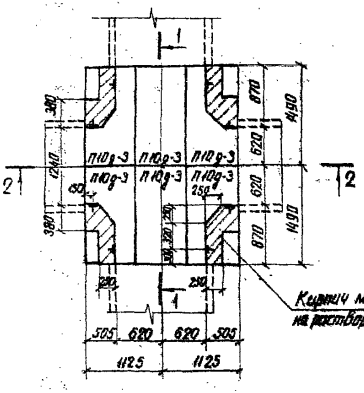


Раскладка плит покрытия

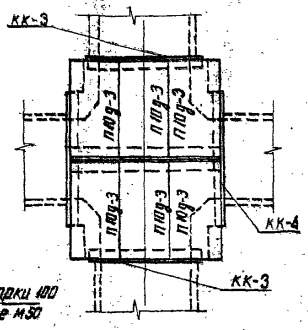

1-1

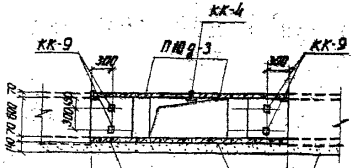

2-2

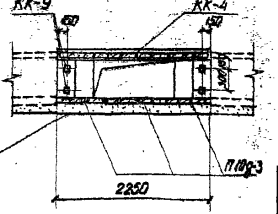

Спецификация элементов, замаркированных на данном листе

Марка	Обозначение	Наименование	Количество	Примечание
	Сборные железобетонные элементы			
ПНд-3	Серия 3.006-2 Вып. II-2	Плита	12	0,08 м³ 0,19 т
	Стальные элементы			
КК-4	АРУ 1-36	Марка	1	59 кг
КК-9	—"—	"	16	1
КК-3	—"—	"	2	10

Нач. отд.	Роменский			
ГИП	Парфенов			
Рук. гр.	Кирсанова			
Проверил	Кабалев			
Нач. конст.	Чеснокова			

4.407-267 АРУ1

Узел 34к
Пересечение канала типа кл 120×60

Стадия	Лист	Листов
Р	41	


ЭНЕРГОСЕТЬПРОЕКТ
Северо-Западное отделение
Ленинград

копировал


формат

Узел 35к

Раскладка плит днища

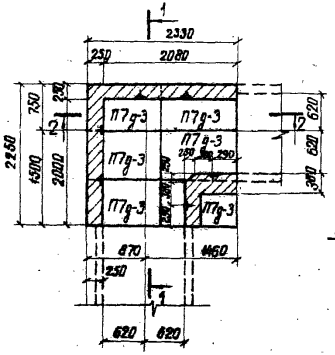


Раскладка плит покрытия

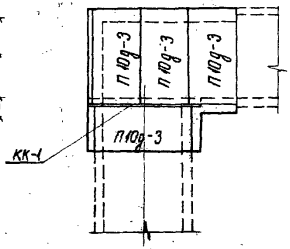


Спецификация элементов, замаркированных на данном листе

Марка	Обозначение	Наименование	Кол.	Примечание
	Сборные железобетонные элементы			
П7д-3	Серия 3.006-2 Вып.II-2	Плита	6	0,06м³ 0,15т
П10д-3	—"—	"	4	0,09м³ 0,23т
	Стальные элементы			
КК-1	АРУ1-36	Марка	1	16кг
КК-9	—"—	"	12	1

1-1

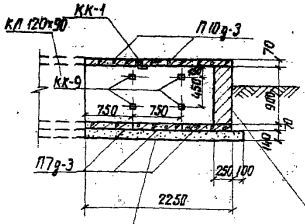

2-2

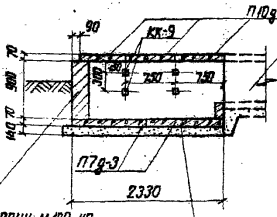

Кирпич м100 на растворе м50


				4407-267		АРУ1
Нач. отд.	Романский		11.86	Узел 35к	Стадия	Лист	Листов
Гип.	Парфенов		11.86	Угол поворота канала типа КЛ 120×60 в канала типа КЛ 120×90	Р	42	
Рук. гр.	Кирсанова		11.86		ЭНЕРГОСЕТЬПРОЕКТ Северо-Западное отделение Ленинград		
Проверил	Ковалев		11.86				
Нормоконтр.	Лапочкина		11.86				

Копировал

Формат А4


Узел 36 к

Раскладка плит днища

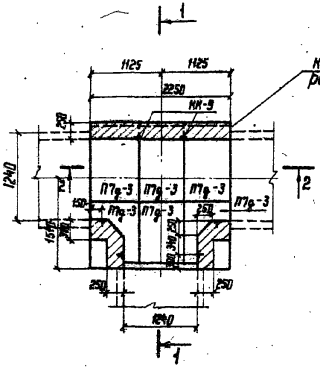



1 - 1

Раскладка плит покрытия

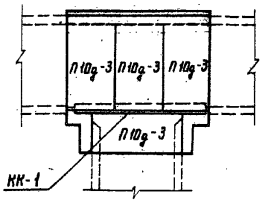

2 - 2

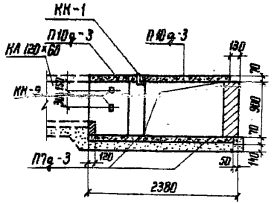

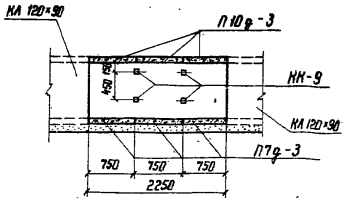

Спецификация элементов, замаркированных на данном листе

Марка	Обозначение	Наименование	Кол.	Примечание
	Сборные железобетонные элементы			
П7д-3	Серия 3.006-2 Вып. II-2	плита	6	0,06 м³ 0,15 т
П10д-3	—"—	"	4	0,08 0,19
	Стальные элементы			
КК-1	АРУ 1-36	марка	1	16 кг
КК-9	—"—	"	12	1,0

Инв.№ подл. | Подпись и дата | Взам. инв.№


				4.407-267	АРУ 1	
Нач. отд.	Романский		11.11.94	Узел 36 к Ответвление канала типа КА 120×80 от канала типа КА 120×90	Стадия	Лист	Листов
ГИП	Парфенов		11.11.94		Р	43	
Рук. гр.	Кирсанова		11.11.94		ЭНЕРГОСЕТЬПРОЕКТ Северо-Западное отделение Ленинград		
Проверил	Коваль		11.11.94				
Нормоконтр.	Чесномова		11.11.94				

Копировал

Формат: 22


Узел 37 к

Раскладка плит днища

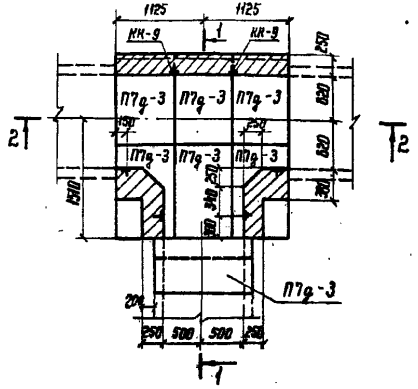


1-1

Раскладка плит покрытия

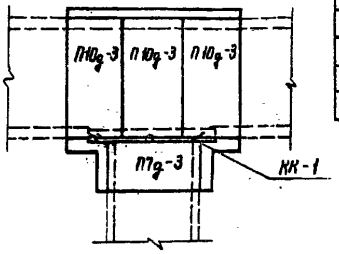

2-2

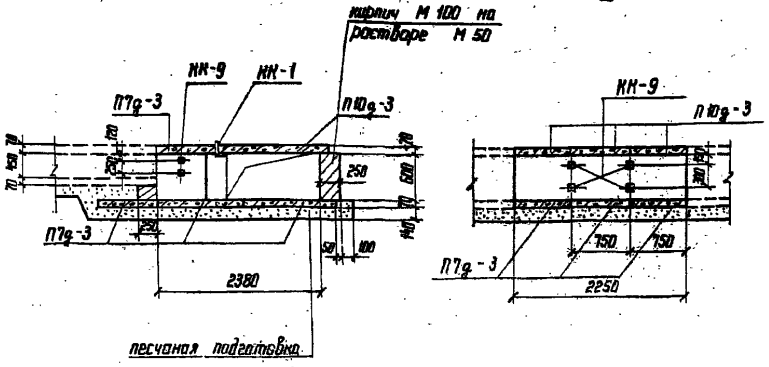

Спецификация элементов, заокругленных на данном листе


Марка	Обозначение	Наименование	Кол.	Примечание
	Сборные железобетонные элементы			
П7д-3	Серия 3.006-2 Вып. II-2	плита	8	0,86 м³ 1,15 т
П10д-3	—"—	"	3	0,108 1,19
	Стальные элементы			
КК-1	АРУ 1-36	марка	1	16 кг
КК-9	—"—	"	12	1

				4.407-267	АРУ 1
Нач. отд.	Роменский		10.11.89	Узел 37 к Ответвление от канала типа КЛ 100×45 канала типа КЛ 120×60	Стадия: Р; Лист: 44; Листов:
Гип.	Парфенов		10.11.89		ЭНЕРГОСЕТЬПРОЕКТ Северо-Западное отделение Ленинград
Рук. гр.	Нирсенова		13.11.89		
Проверил	Кобелев		17.11.89		
Черт. конс.	Чеснокова		22.11.89		


Копировал: [illegible] формат 22

Узел 38к


Раскладка плит днища

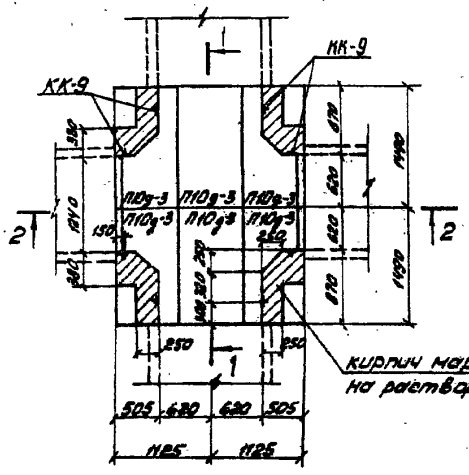


Раскладка плит покрытия

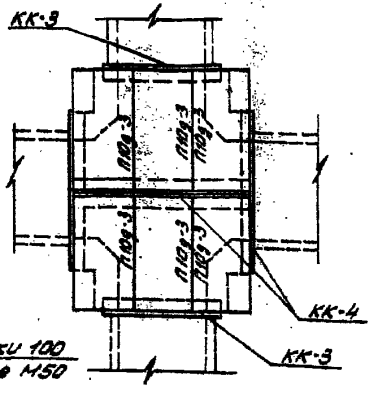

1-1

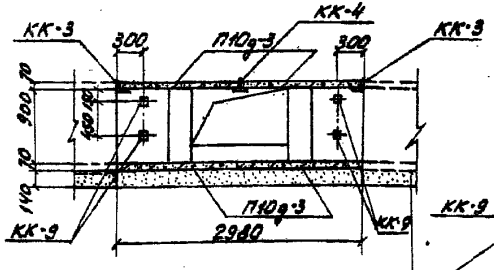

2-2

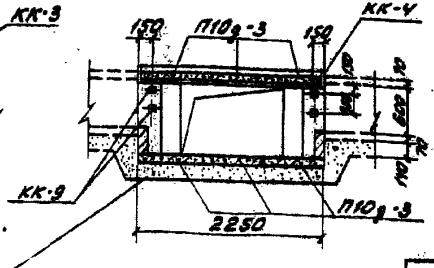

Спецификация элементов, заморкированных на данном листе.


Марка	Обозначение	Наименование	Кол.	Примечание
	Сборные железобетонные элементы			
П10д-3	Серия 3.006-2 вып. 2-2	Плита	12	0,26т-3 0,197
	Стальные элементы			
КК-4	АРУ1-36	Марка	1	59кг
КК-9	—"—	—"—	16	4,0
КК-3	—"—	—"—	2	10,0

				4.407-267		АРУ1	
Нач.отд.	Пашинский		11.84	Узел 38к Пересечение канала типа КЛ 120х90 с каналом типа КЛ 120х60	Стадия	Лист	Листов
ГИП	Терентьев		11.84		Р	45	
Рук.гр.	Курсанова		11.84		ЭНЕРГОСЕТЬПРОЕКТ Северо-Западное отделение Ленинград		
Проверил	Кобелев		11.84				
Нач.сект.	Кокорев		11.84				

Копировал: формат А2


тф 778-02

Раскладка плит днища

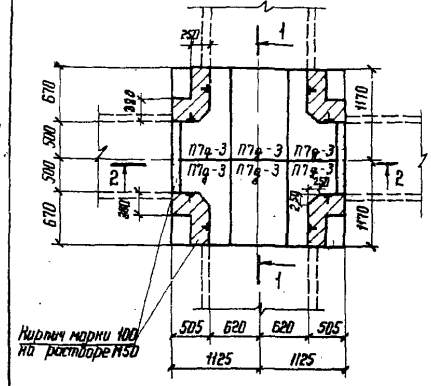

Узел 39 к


Раскладка плит покрытия

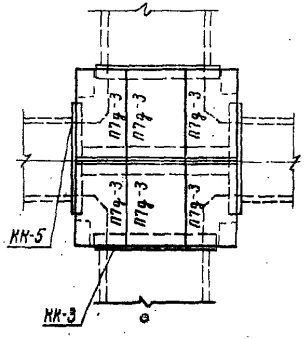


Спецификация элементов, замаркированных на данном листе

Марка	Обозначение	Наименование	Кол.	Примечание
	Сборные железобетонные элементы			
П7ф-3	Серия 3.006-2 Вып. II-2	Плита	12	0,18м³ 0,15 т.
	Стальные элементы			
КК-5	АРУ 1-36	Марка	1	52 кг
КК-9	—"—	"	16	1
КК-3	—"—	"	2	10

1-1

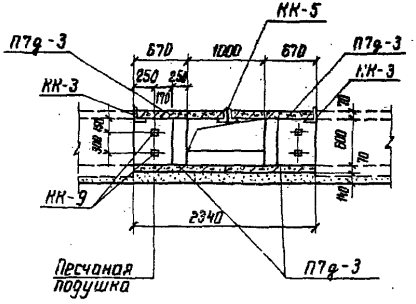

2-2

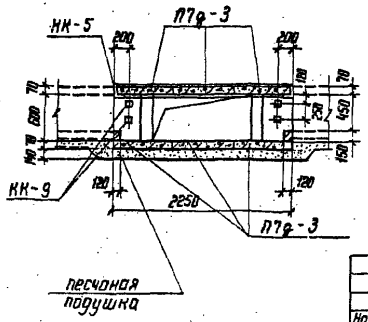

Нач. отд.	Роменский		18.11.86
ГИП	Парфенов		17.11.86
Рук. гр.	Корсанова		17.11.86
Проверил	Коболев		17.11.86
Инж.-констр.	Чесноков		10.11.86

4.407-267 АРУ 1

Узел 39 к
Пересечение канала типа КЛ 120×60 с каналом типа КЛ 100×45

Стадия	Лист	Листов
Р	46	

ЭНЕРГОСЕТЬПРОЕКТ Северо-Западное отделение Ленинград


Копировал:

Формат 12


сб 778-02

Узел 40 К

Раскладка плит днища

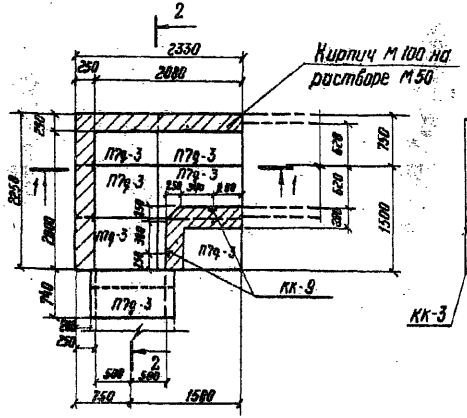


Раскладка плит покрытия

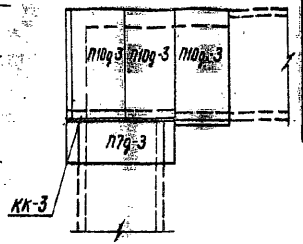


Спецификация элементов, замаркированных на данном листе

Марка	Обозначение	Наименование	Кол.	Примечание
	Сборные железобетонные элементы			
ПТд-3	Серия 3.006-2 вып. 2-2	плита	8	0,85 т 0,85
П10д-3	—"—	"	3	0,06 0,19
	Стальные элементы			
КК-3	АРУ1-36	марка	1	10 кг
КК-9	—"—	"	12	1,0

1—1

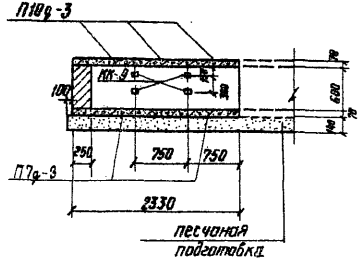

2—2

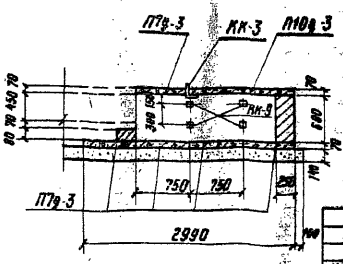


					4.407-267	АРУ 1
Нач. отд.	Доменюк			Узел 40К	Стадия	Лист	Листов
Рук. гр.	Кургинова			Угол поворота канала типа КЛ 100×45 в канал типа КЛ 120×60	Р	47	
Гл. инж.	Павленов				Энергосетьпроект Северо-Западное отделение Ленинград		
Провер.	Ковалев						
Нач. конс.	Чеснокова						

Инв. № подл. | Подпись и дата | Взам. инв. №


копировал Феок — формат 12

Узел 41К

План

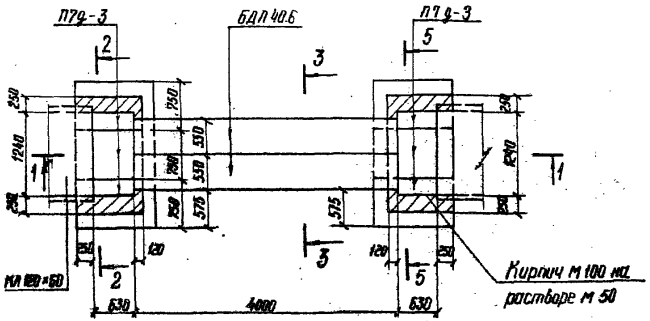

1–1

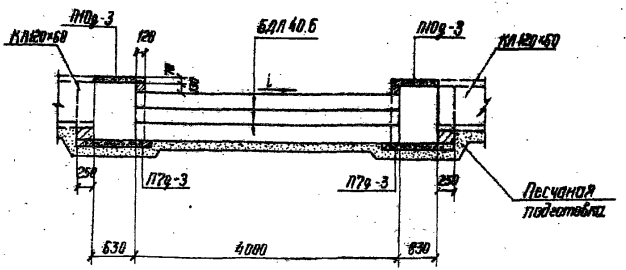

Спецификация элементов, заанкированных на донном листе

Марка	Обозначение	Наименование	Кол.	Примечание
	Сборные железобетонные элементы			
П7д-3	Серия 3.006-2 Вып II-2	Плита	6	0,06 м³ 0,15 т
П10д-3	——— " ———	"	2	0,08 0,19
БДЛ 40.6	Донная серия Вып. 2	Блок	6	0,4 1,0

Смотреть вместе с листом АРУ 1-53

Нач. отд.	Доменский		10.11.86	4.407-267		АРУ1	
Рмп	Гаркенов		10.11.86	Узел 41К Переход под автодорогой шириной до 4м канала типа КЛ 120×60	Стадия	Лист	Листов
Рук. гр.	Кирсанов		10.11.86		Р	48	
Провер.	Королев		10.11.86		Энергосетьпроект Северо-Западное отделение Ленинград		
Ст. инж.	Иванова		10.11.86				


Инв. № подл. | Подпись и дата | Взам. инв. №

-8 478-02


Копировал Формат А2

Узел 42К

План

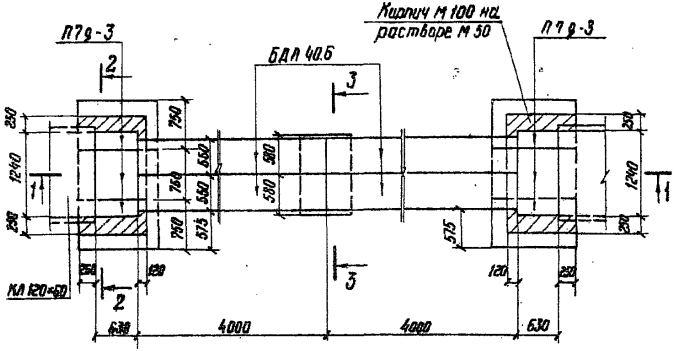

1-1

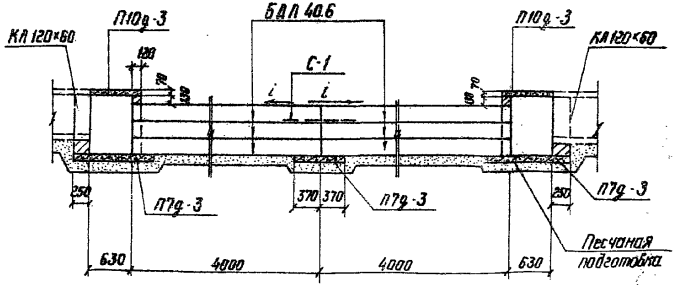

Спецификация элементов, замаркированных на данном листе

Марка	Обозначение	Наименование	Кол.	Примечание
	Сборные железобетонные элементы			
П7д-3	Серия 3.006-2 вып II-2	плита	7	0,86 м³ 0,151
П10д-3	"	"	2	0,08 0,19
БДЛ 40.6	Данная серия вып. 2	Блок	12	0,9 1,0
	Стальные элементы			
С-1	АРУ1-36	Сетка	1	4,4

Второй ряд блоков укладывается на песчано-цементном растворе марки 100

См. вместе с листом АРУ1-53


					4.407-267	АРУ1
Нач. отд	Доменский				Узел 42К Переход под автодорогой шириной более 4м канала типа КЛ 120×60	Стадия: Р; Лист: 49; Листов:
ГИП	Парфенов					Энергосельпроект Северо-Западное отделение Ленинград
Рук. гр.	Кирсанова					
Провер.	Ковалев					
Ст. инж.	Иванова					

Инв. № подл. | Подпись и дата | Взам. инв. №

Узел 43 К

Раскладка плит днища

Раскладка плит покрытия

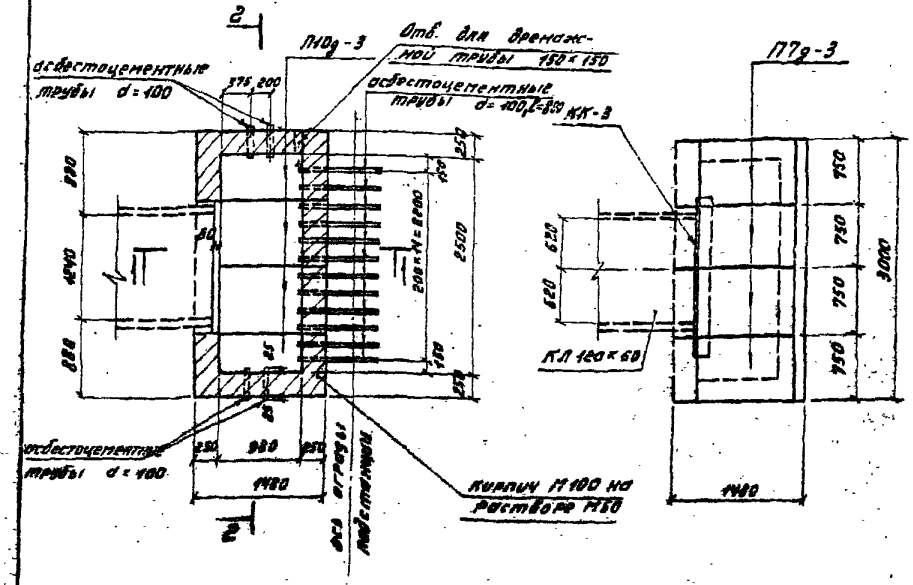

Спецификация элементов, замаркированных на данном листе.

Марка	Обозначение	Наименование	Кол.	Примечание
	Сборные железобетонные элементы			
П10д-3	Серия 3.006-2 Вып. II-2	Плита	4	0.80 м³ / 0.19 т
П7д-3	—"—	—"—	4	0.06 / 0.15
	Стальные элементы			
КК-3	АРУ1 - 36	Марка	1	10 кг
	Асбестоцементные элементы			
тр. d=100	ГОСТ 1839-72*	Асбестоцементные трубы	2,0 п.м.	

1. В приямке предусмотреть установку дренажной трубы в соответствии с чертежом вертикальной планировки.
2. Асбестоцементные трубы d=100 рекомендуется заменять на такого же диаметра пластмассовые по ГОСТ 22689.3-77.

Нач. отд.	Роменский		
ГИП	Порфенов		
Рук. гр.	Кирсанова		
Провер.	Ковалев		
Стажер	Удовцова		

4.407-267 АРУ1

Узел 43 К. Канал типа КЛ 120×60. Концевой приямок.


Стадия	Лист	Листов
Р	50	

ЭНЕРГОСЕТЬПРОЕКТ Северо-Западное отделение Ленинград


Копировал: Тюрина Формат 12

Узел 44к

План

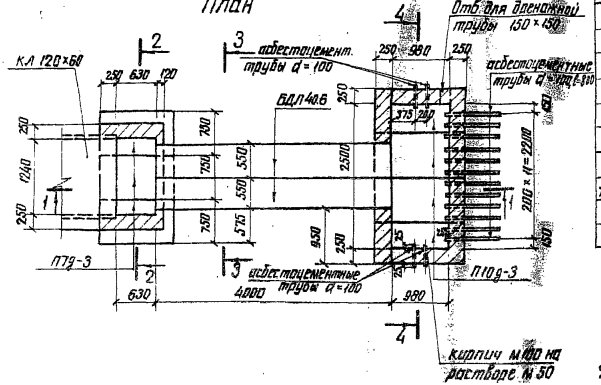

1–1

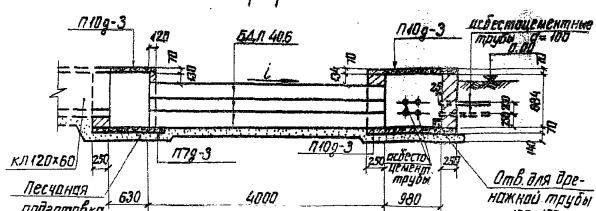

Спецификация элементов, замаркированных на данном листе

Марка	Обозначение	Наименование	Кол	Примечание
	Сборные железобетонные элементы			
П7g-3	Серия 3.006-2 вып. II-2	Плита	3	0,06 м³ / 0,15 т
П10g-3	"	"	9	0,08 / 0,19
БДЛ40.6	Данная серия вып. 2	Блок	6	0,4 / 1,0
	Асбестоцементные трубы			
тр d=100		Асбестоцементные трубы	20,8 пм	


1. Асбестоцементные трубы d=100 рекомендуется заменять на такого же диаметра пластмассовые по ГОСТ 22689.3-77
2. В приямке предусмотреть установку дренажной трубы в соответствии с чертежом вертикальной планировки

См. вместе с листом АРУ1-53


Нач. отд.	Раменский		4.407-267	АРУ1	
Гип	Парфенов		Узел 44к. Переход под автодорогой шириной до 4 м канала типа КЛ 120×60 и концевой приямок	Стадия: Р	Лист: 51	Листов:
Рук. гр.	Киселев			Энергосетепроект Северо-Западное отделение, Ленинград	
Проверил	Клавдиев				
Сп. инж.	Иванова				

Узел 45к

План

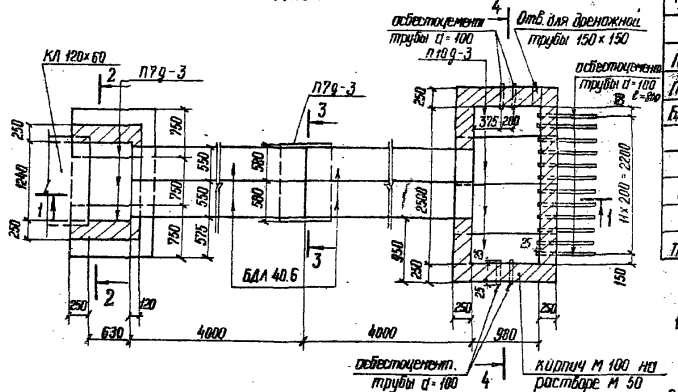

1-1

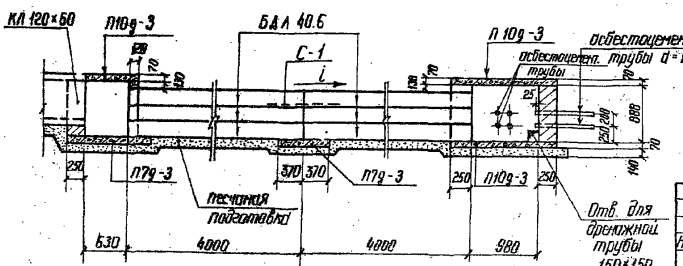

Спецификация элементов, замаркированных на данном листе

Марка	Обозначение	Наименование	Кол.	Примечание
	Сборные железобетонные элементы			
П7д-3	Серия 3.006-2 вып. II-2	Плита	4	0,06 м³ 0,15 т
П10д-3	—"—	"	9	0,08 0,19
БДЛ 40.6	Данная серия вып. 2	Блок	12	0,5 1,0
	Стальные элементы			
С-1	АРУ1-36	Сетка	1	4,4 кг
	Асбестоцементные элементы			
тр d=100	ГОСТ 1839-72*	асбестоцементные трубы	20 м	

1. Асбестоцементные трубы d=100 рекомендуется заменять на такого же диаметра пластмассовые по ГОСТ 22689.3-77
2. В приямке предусмотреть установку дренажной трубы в соответствии с чертежом вертикальной планировки.
3. Второй ряд блоков укладывается на песчано-цементном растворе марки 100

См. вместе с листом АРУ1-53.

Нач. отд.	Дятенский		
Рук. гр.	Корсакова		
Проверил	Кобалев		
Ст. инж.	Иванова		

4.407-267 АРУ1


Узел 45к
Переход под автодорогой шириной более 4м каналов типа КЛ 120×60 с концевыми приямок

Стадия	Лист	Листов
Р	52	


Энергосетьпроект
Северо-Западное отделение Ленинград

Копировал: Фомк— Формат: 12


2-2

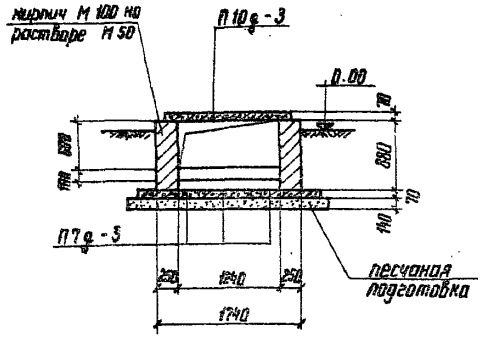


3-3 (для узла 41к и 44к)

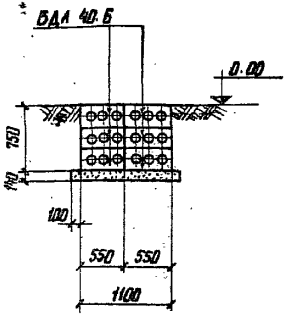

3-3 (для узла 42к и 45к)

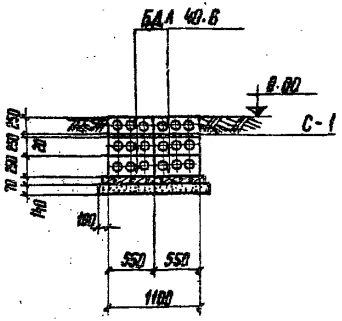

4-4

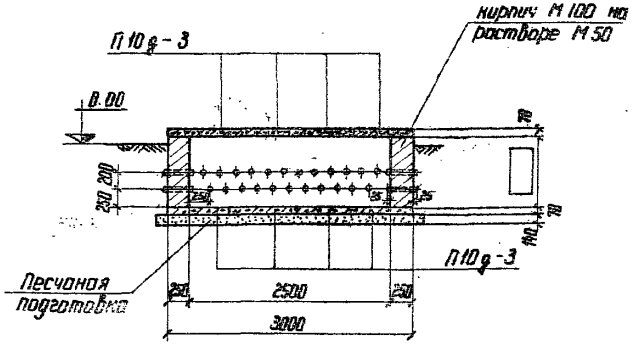

Смотреть вместе с листами АРУ 1-48; АРУ 1-49
АРУ 1-51, АРУ 1-52


				4.407-267	АРУ 1	
Нач. отд	Роменский		18.11.88			
ГИП	Парфенов		18.11.88	Узлы 41к; 42к; 44к; 45к Разрезы 2-2 ÷ 4-4	Стадия: Р; Лист: 53; Листов:	
Рук. гр.	Кирсанова		18.11.88		ЭНЕРГОСЕТЬПРОЕКТ Северо-Западное отделение Ленинград	
Провер.	Ковалев		24.11.88			
Ст. инж.	Иванова		24.11.88			

Копировал: Ив.


Формат 12

сф 778-02


1-1 для Л11-3

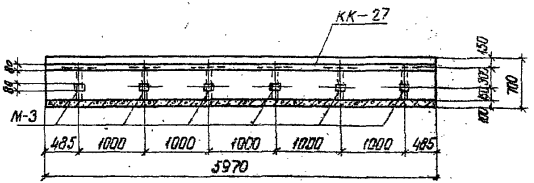

1-1 для Л11д-3

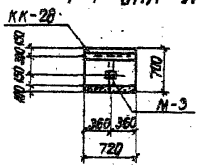

Л11д-3

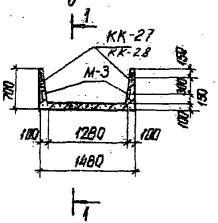

Спецификация элементов, замаркированных на данном листе

Марка	Обозначение	Наименование	Кол	Примечание
		Л 11-3		
М-3	Серия 3.006-2 вып II-3	Закладная деталь	12	0,8 кг
КК-27	АРУ1-36	——"——	1	24
		Л 11д-3		
М-3	Серия 3.006-2 вып II-3	Закладная деталь	2	0,8 кг
КК-28	АРУ1-36	——"——	1	3,0

Чертежи для изготовления данных элементов см. серию 3.006-2 вып. II-1

				4.407-267	АРУ1		
Нач. отд	Романский			Железобетонные элементы Л11-3; Л11д-3 Разбивка дополнительных закладных деталей	Стадия	Лист	Листов
ГИП	Парфенов				Р	34	
Рук. гр.	Кирсанова				энергосетьпроект Северо-Западное отделение Ленинград		
Проверил	Кабалев						
Нач. конс.	Чеснокова						

копировал: формат 12

Госстрой СССР
ЦЕНТРАЛЬНЫЙ ИНСТИТУТ ТИПОВОГО ПРОЕКТИРОВАНИЯ
Свердловский филиал
620062, г.Свердловск-62, ул.Чебышева, 4
Заказ №4830 Инв.№ ср-478-02 тираж 3000
Сдано в печать 25/XI 1981г цена 2-20

gost.e-ecolog.ru