ТИПОВОЙ ПРОЕКТ
0901-9-16.1.87

ФИЛЬТРЫ-ПОГЛОТИТЕЛИ ДЛЯ РЕЗЕРВУАРОВ ЧИСТОЙ ВОДЫ ЕМКОСТЬЮ ОТ 500 $м^3$ ДО 1200 $м^3$

Вариант с клапанами

СОСТАВ ПРОЕКТА

АЛЬБОМ I – Общая пояснительная записка. Технологическая часть. Архитектурно-строительная часть. Отопление и вентиляция. (Из ТП N 0901-9-16.1.87)

АЛЬБОМ II – Электротехническая часть. Технологический контроль. Вариант с электроотоплением.

АЛЬБОМ IV – Строительные изделия. (Из ТП N 0901-9-16.1.87)

АЛЬБОМ V – Спецификации оборудования. (Из ТП N 0901-9-16.1.87)

АЛЬБОМ VI – Сметы. (Из ТП N 0901-9-16.1.87)

АЛЬБОМ VII – Ведомости потребности в материалах. (Из ТП N 0901-9-16.1.87)

АЛЬБОМ III

Разработан проектным институтом ГИПРОКОММУНВОДОКАНАД
Главный инженер института Н.Г. Хазиков
Главный инженер проекта Т.Х. Романова

Утвержден и введен в действие Минжилкомхозом РСФСР
Приказ № 12-ТД от 12 октября 1987г.

gost.e-ecolog.ru

ТИПОВОЙ ПРОЕКТ
0901 - 9 - 16.2.87

ФИЛЬТРЫ-ПОГЛОТИТЕЛИ ДЛЯ РЕЗЕРВУАРОВ ЧИСТОЙ ВОДЫ ЕМКОСТЬЮ ОТ 500 $м^3$ ДО 1200 $м^3$

Вариант с клапанами.

АЛЬБОМ III

ЭЛЕКТРОТЕХНИЧЕСКАЯ ЧАСТЬ.
ТЕХНОЛОГИЧЕСКИЙ КОНТРОЛЬ.
ВАРИАНТ С ЭЛЕКТРООТОПЛЕНИЕМ.

[illegible]-07
Инв. № [illegible]-40

Альбом III

Типовой проект 0901-9-16.2.87

№ п.п.	Наименование	Стр
1	Содержание альбома III	2
2	Пояснительная записка	3
	Основной комплект чертежей марки ЭМ	
1	Общие данные	4
2	Схема электрическая принципиальная однолинейная 380/220 В	5
3	Схема электрическая принципиальная управления задвижкой	6,7
4	Схема электрическая принципиальная управления вентилятором	8
5	Схема электрическая принципиальная управления электроподогревателем	9
6	Схема электрических подключений отдельно стоящего оборудования	10,11
7	Кабельный журнал. Сводка кабелей и проводов	12
8	Расположение электрооборудования и прокладка труб	
	[illegible] Задание	13,14
9	Заземление	15

№ п.п.	Наименование	Стр
	Основной комплект чертежей марки А	
10	Общие данные	16
11	Схема функциональная	17
12	Схема внешних кабельных и трубных проводок	18
	Схема электрическая принципиальная питания приборов	
13	Электрическая схема подключения приборов	19
14	План расположения средств автоматизации и проводок	20
	Задание заводу-изготовителю на шкаф = А. марки ЭТ	
15	Содержание. Перечень комплектных устройств	21
16	Шкаф = А1. Технические данные аппаратов	22
17	Шкаф = А1. Чертеж общего вида	23
18	Шкаф = А1. Схема электрическая соединений	24-27
19	Шкаф = А1. Перечень надписей	28

Инв. № подл. | Подпись и дата | Взам. инв. №

Нач.отд.	Бадагин	
Н.контр.	Черасов	
Разраб.	Черасов	
Рук.гр.	Горбунова	
Инж.	Богомолов	


Типовой проект 0901-9-16.2.87

Стадия	Лист	Листов
Р	1	1

Содержание альбома


22663-07 5

Электротехническая часть

В настоящей части типового проекта рассматриваются вопросы электрооборудования, управления электроприводами и технологического контроля. По степени надежности электроснабжения все электроприемники относятся к потребителям III категории.

Электроснабжение проектируемого сооружения предусматривается одним кабельным вводом напряжением 380/220 В. Все электродвигатели механизмов приняты асинхронными с короткозамкнутым ротором.

Согласно ПУЭ проектом предусматривается зануляющее устройство. Для зануления использован нулевой провод питающей линии, который подключается к внутреннему контуру зануления.

Рабочее электроосвещение помещений принято на напряжение 220 В, ремонтное - на напряжение 12В. Величины освещенности приняты в соответствии с нормами проектирования на искусственное освещение. СНиП II-4-79.

Аппаратура управления механизмами камеры фильтров-поглотителей установлена на шкафу управления =А1, выполняемого по заданию заводу-изготовителю (см. листы 21÷28 настоящего альбома) - одним из заводов МЭТП.

Проектом предусматривается дистанционное управление задвижкой на воздушном трубопроводе по сигналу о достижении критических пределов давления или разрежения в резервуаре.

Место для размещения аппаратов дистанционного управления определяется при привязке проекта.

В камере фильтров-поглотителей предусматривается автоматическое управление электрообогревом в зависимости от температуры помещения, контролируемой датчиком температуры типа ДТКВ.

Управление вентилятором запроектировано местное со шкафа управления и дистанционное - кнопкой, установленной у входа в камеру, со световой сигнализацией о работе вентилятора. Все сигналы неисправности работы механизмов камеры фильтров-поглотителей передаются на местный диспетчерский пункт площадки.

Технологический контроль

При наполнении резервуара водой избыточное давление не должно превышать 100 кгс/м². При опорожнении - разрежение не должно быть больше 70÷80 кгс/м². Эти величины контролируются преобразователем типа „Сапфир" 22 ДИВ мод. 2320, установленном в помещении фильтров-поглотителей на воздуховоде, соединяющем фильтры-поглотители с резервуаром.

Значения критических величин передаются на вторичный прибор типа РП-160-09, устанавливаемый на щите в МДП.

Инв.№подл.	Подпись и дата	Взам.инв.№					
Привязан							
Инв.№							
			Нач.тд.	Кулагин			
			Н.контр.	Некрасов			
			Гл.спец.	Нерасов			
			Рук.гр.	Буробина			
			Гл.техн.	Мышина			

ТП 0901-9-16.2.87 ПЗ


Стадия	Лист	Листов
Р	1	

Гипрокоммунводоканал г. Москва

Альбом III

Типовой проект 0901-9-16.2.87

Ведомость

Лист	Наименование	Примечание
1	Общие данные	
2	Схема электрическая принципиальная однолинейная 130/2209	
3	Схема электрическая принципиальная управления задвижкой. (Начало)	
4	Схема электрическая принципиальная управления задвижкой. (Окончание)	
5	Схема электрическая принципиальная управления электрозадвижкой	
6	Схема электрическая принципиальная управления электроприводом	
7	Схема электрических подключений отдельно стоящего оборудования. (Начало)	
8	Схема электрических подключений отдельно стоящего оборудования. (Окончание)	
9	Кабельный журнал. Сводка кабелей и проводов	
10	Расположение электрооборудования, прокладка проводов и кабелей. Заземление. (Начало)	
11	Расположение электрооборудования, прокладка проводов и кабелей. Заземление. (Окончание)	
12	Заземляющее устройство	

Ведомость ссылочных и прилагаемых документов

Обозначение	Наименование	Примечание
	Ссылочные документы	
4.407-260	Прокладка кабелей на конструкциях	
5.407-22	Прокладка проводов и кабелей в стальных трубах	
	Прилагаемые документы	
ТП 0901-9-16.2.87 ЭМ	Задание заводу-изготовителю на шкаф =А1 марки ЭМ	
ТП 0901-9-16.2.87 ЭМ.СО	Спецификация оборудования	Альбом V
ТП 0901-9-16.2.87 ЭМ.ВМ	Ведомость потребности в материалах	Альбом VIII

Рабочие чертежи основного комплекта марки ЭМ выполнены в соответствии с действующими строительными нормами и правилами и предусматривают технические решения, обеспечивающие безопасность при соблюдении установленных правил безопасности эксплуатации здания.

Главный инженер проекта /Романова/

Главный инженер проекта (осуществляющий привязку проекта)

Привязан

Инв. № подл. | Подпись и дата | Взам. инв. №

Нач. сект.	Кулагин	
Н. контр.	Исраков	
Гл. спец.	Исраков	
Рук. гр.	Буробина	
ГИП	Романова	

ТП 901-9-16.2.87 ЭМ




Стадия	Лист	Листов
Р	1	12

Типовой проект 0901-9-16.2.87 Альбом III


22663-07 5

ТИПОВОЙ ПРОЕКТ 0901-9-16.2.87 АЛЬБОМ III

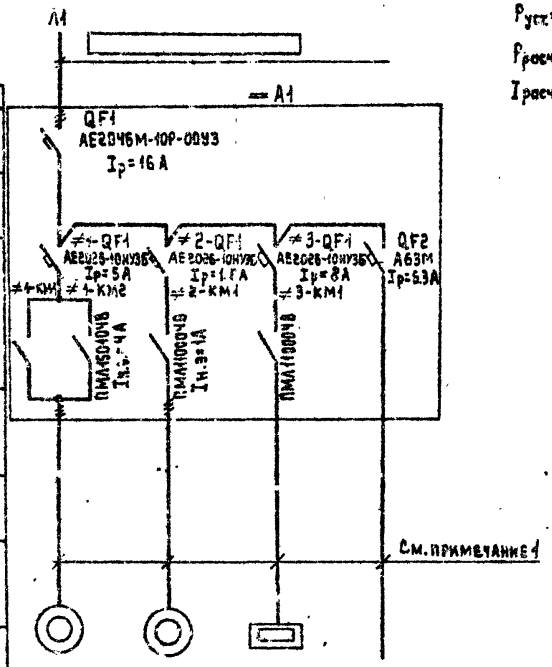

$P_{уст}$ = 2.81 кВт.

$P_{расч}$ = 2.63 кВт.

$I_{расч}$ = 5.81 А

1. Кабельный журнал см. ЭМ.4.9.
2. Данные питающей сети проставляются при привязке проекта в ▭.

Данные питающей сети					
Шкаф (щит) распределительный пункт	Аппарат на вводе тип; Iном. А				
	Расцепитель А				
	Обозначение, тип; напряжение; Руст. кВт Iрасч. А				
Аппарат отходящей линии	Тип; Iном. А; расцепитель или плавкая вставка А				
Марка и сечение проводника	Обозначение участка сети, длина, м. Обозначение трубы на плане по спецификации, длина, м.				
Пускозащитный аппарат	Обозначение; тип; Iном. А Расцепитель: уставка теплового реле, А				
Марка и сечение проводника	Обозначение участка сети, длина, м. Обозначение трубы на плане по спецификации, длина, м.				
Электроприемник	Условное обозначение				
	Номер по плану	1	2	ЗЕК	—
	Тип	ЧА56 В4УЗ	ЧАА56 А4УЗ	ПЭТ-Ч	—
	Рном. кВт	0.18	0.18	2х1	0.54
	Iном.	0.85	0.44	9.04	2.32
	Iпуск	2.34	1.54	—	—
	Наименование механизма	Задвижка	Вентилятор	Электро-отопление	Рабочее электро-освещение
Обозначение чертежа принципиальной схемы		ЭМ.1.3.4	ЭМ.1.3.5	ЭМ.1.3.6	—

Инв. № подл. | Подпись и дата | Взам. инв. №

ТП 0901-9-16.2.87 ЭМ

Привязан:

Инв. №

Нач. отд.	Кулагин	
Н. контр.	Некрасов	
Гл. спец.	Некрасов	
Рук. гр.	Бурабина	
Инж.	Богомолов	


Фильтры-поглотители для резервуаров чистой воды емкостью от 500 м³ до 1200 м³ вариант с клапанами (с электрообогревом)


Схема электрическая принципиальная силовая и освещения 380/220 В.

Стадия	Лист	Листов
Р	2	

Гипрокоммунводоканал г. Москва

22663-07 6

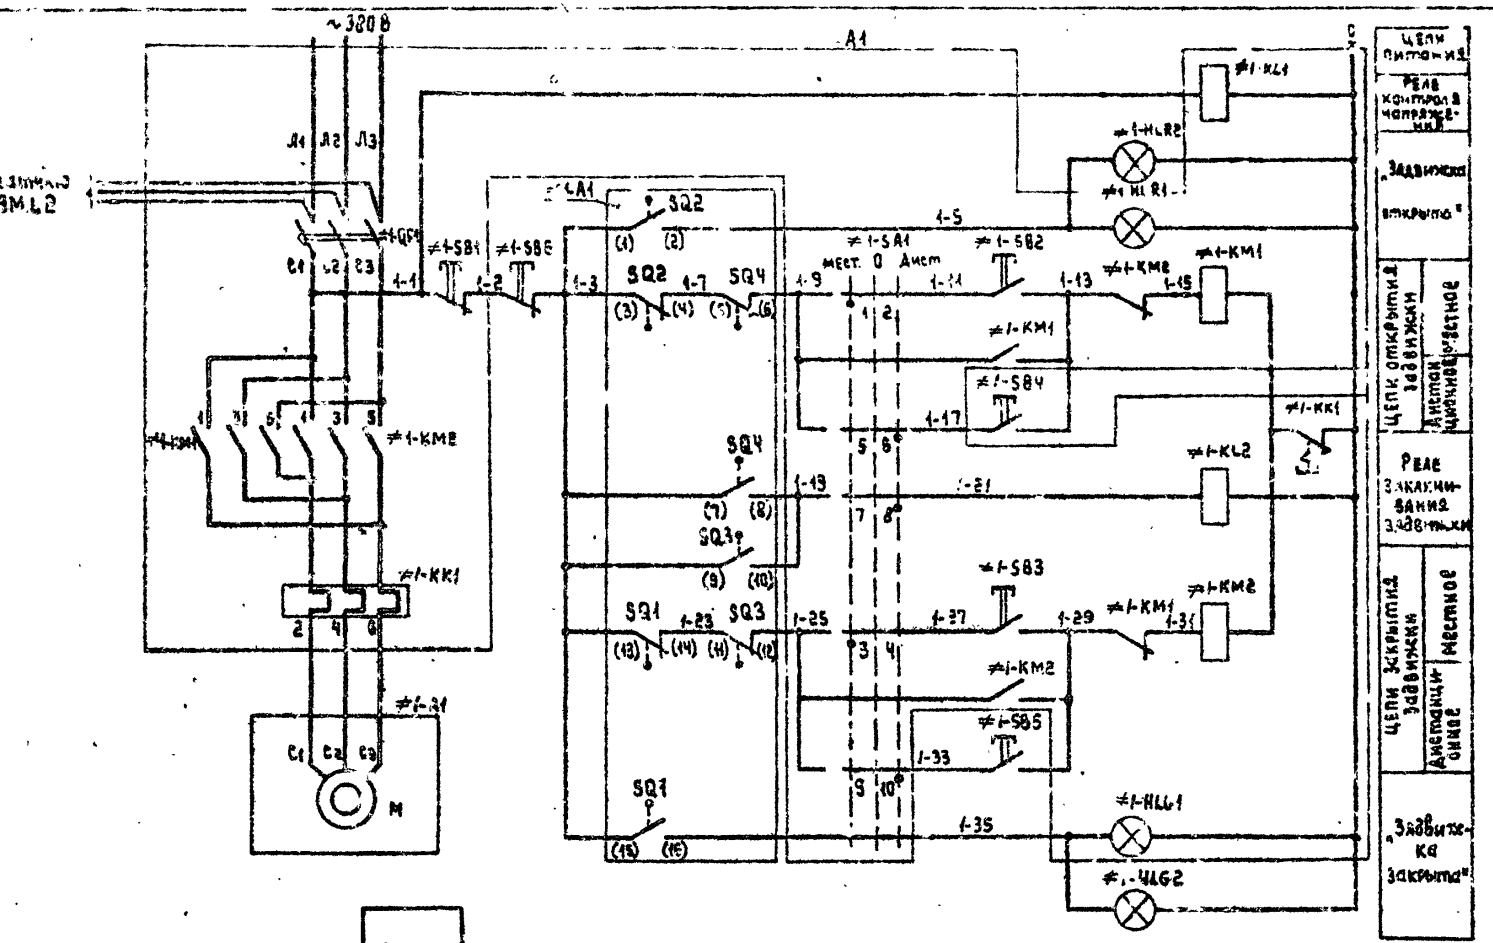

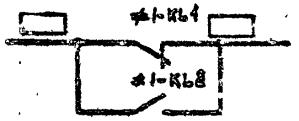


Привязана:

Инв. №

Нач.эт.	Пчелин	
Н.контр.	Нефедов	
Гл.спец.	Корнеев	
Рук.гр.	Бурабина	
Инж.	Богомолов	

ТП 0901-9-16.2.87 ЭМ


Схема электрическая принципиальная управления задвижкой (начало).

Стадия	Лист	Листов
Р	3	

Гипрокоммунводоканал г. Москва

22663-07 7

Диаграмма замыканий контактов конечных выключателей

Обозначение конечного выключателя	Обозначение выключателя на схеме	Положение задвижки: Открыта	Промежуточное положение	Закрыта	Назначение
SQ2	1 2	▬			Сигнализация открытия
	3 4			▬	Отключение при открытии
SQ1	15 16			▬	Сигнализация закрытия
	17 14	▬	▬		Отключение при закрытии
S1	22 23	▬			Не используется
	20 24		▬	▬	Не используется
S2	26 27			▬	Не используется
	24 25	▬	▬		Не используется

Диаграмма замыканий контактов выключателя муфты предельного момента

Обозначение выключателя	Обозначение выключателя на схеме	Работа задвижки: Нормальная	Заклинивание	Назначение
SQ4	7 8		▬	Сигнализация заклинивания
	5 6	▬		Отключение при заклинивании
SQ3	9 10		▬	Сигнализация заклинивания
	11 12	▬		Отключение при заклинивании

▬ – контакт замкнут

Диаграмма замыканий контактов универсального переключателя ≠1-SA1

УП5313-С62									
№ секции	№ конт.	-45°		0°		+45°	
		Л	П	Л	П	Л	П	Л	П
I	1 2	✕	✕						
II	3 4	✕	✕						
III	5 6							✕	✕
IV	7 8							✕	✕
V	9 10							✕	✕
VI	11 12							✕	✕

* – контакт не используется.

Поз. обозначение	Наименование	Кол.	Примечание
	Электрооборудование		
≠1-A1	Электропривод ТЭ099.368-04М	1	
М; SQ1÷SQ4; S1, S2	Техническое описание электропривода		
М	Электродвигатель ЧА56Б4УЗ	1	~380В; 0,18кВт
SQ1, SQ2	Конечный выключатель	4	
SQ3, SQ4	Выключатель муфты предельного момента	1	
=A1	**Шкаф управления**		
≠1-QF1	Выключатель АЕ2056-10Н43-Б, Iр=5А	1	
≠1-KM1; ≠1-KM2	Пускатель ПМА150104УЗ, ~220В	1	
	приставка контактная ПКА20047УЗ	2	
≠1-KL1 ≠1-KL2	Реле промежуточное РПУ2-М3Б220УЗБ, ~220В	2	
≠1-KK1	Реле электротепловое РТА-1004004УЗ	1	
≠1-SA1	Универсальный переключатель УП5313-С62	1	
≠1-SB1	Кнопка КЕ011УЗ, исп.5	1	толкатель красный
≠1-SB2; ≠1-SB3	Кнопка КЕ011УЗ, исп.4	2	толкатель черный
≠1-HLR1	Арматура АС1201141УЗ, ~220В	1	Линза красная
≠1-HLG1	Арматура АС1201341УЗ, ~220В	1	Линза зеленая
	Местный диспетчерский щит площадки		
≠1-SB4; ≠1-SB5	Кнопка КЕ011УЗ, исп.4	2	толкатель черный
≠1-SB6	Кнопка КЕ011УЗ, исп.5	1	толкатель красный
≠1-HLR2	Арматура АС1201141УЗ, ~220В	1	Линза красная
≠1-HLG2	Арматура АС1201341УЗ, ~220В	1	Линза зеленая

Маркировки в ▭ проставляются при привязке проекта.

Привязан:

Инв.№

Нач. отд.	Кудагин	
Н. контр.	Некрасов	
Гл. спец.	Некрасов	
Рук. гр.	Бурабина	
Инж.	Богомолов	

ТП 0901-9-16.2.87 ЭМ

Фильтры-поглотители для резервуаров чистой воды емкостью от 500 м³ до 1200 м³ вариант с клапанами (с электроприводом)

Схема электрическая принципиальная управления задвижкой. (Окончание).

Стадия	Лист	Листов
Р	4	


22663-07 8

Инв.№ подл. | Подпись и дата | Взам. инв.№

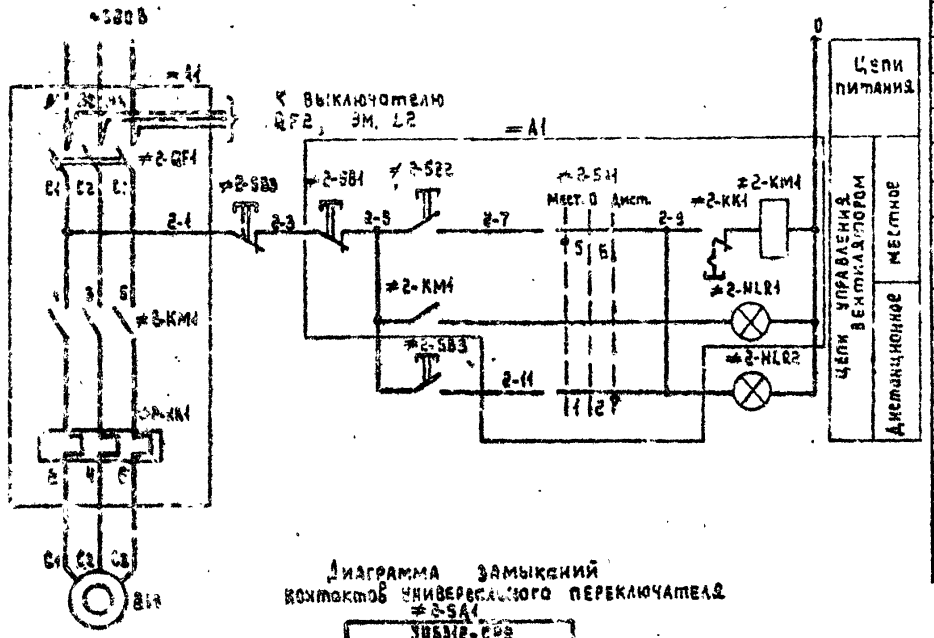


Диаграмма замыканий контактов универсального переключателя ≠2-SA1

№ секции	№ контакта	+45°		0°		-45°	
		Л	П	А	В	А	В	А	П
I	1		2						
II	3		4						
III	5		6						
IV	7		8						

Поз. обозначение	Наименование	Кол	Примечание
	У механизма		
2М	Электродвигатель 4АА56А4У3	1	~380 В, 0,12 кВт
	По месту		
≠2-SB3	Пост кнопочный ПКЕ-222-2У3	1	
≠2-HLR2	Световой указатель СУП-МУ2	1	
≠А1	Шкаф управления	1	
≠2-QF1	Выключатель АЕ2026-10НУ3-Б, Iр = 1,6 А	1	
≠2-KM1	Пускатель ПМЛ1000473 ~220 В	1	
≠3-KK1	Реле РТЛ-1006004С	1	
≠2-SA1	Универсальный переключатель УП5312-С29	1	
≠2-SB1	Кнопка КЕ011У3, исп. 5	1	толкатель красный
≠2-SB2	Кнопка КЕ011У3, исп. 4	1	толкатель черный
≠2-HLR1	Арматура АС1201142, ~220 В	1	линза красная

ТП 6.301-9-16.87 ЭМ

Привязан:

Инв. №

Нач. отд.	Кисагин	
Н. контр.	Некрасов	
Гл. спец.	Некрасов	
Рук. гр.	Буравин	
Инж.	Богомолов	



Схема электрическая принципиальная управления вентилятором.

Стадия	Лист	Листов
Р	5	

Гипрокоммунводоканал г. Москва

22663-07 5

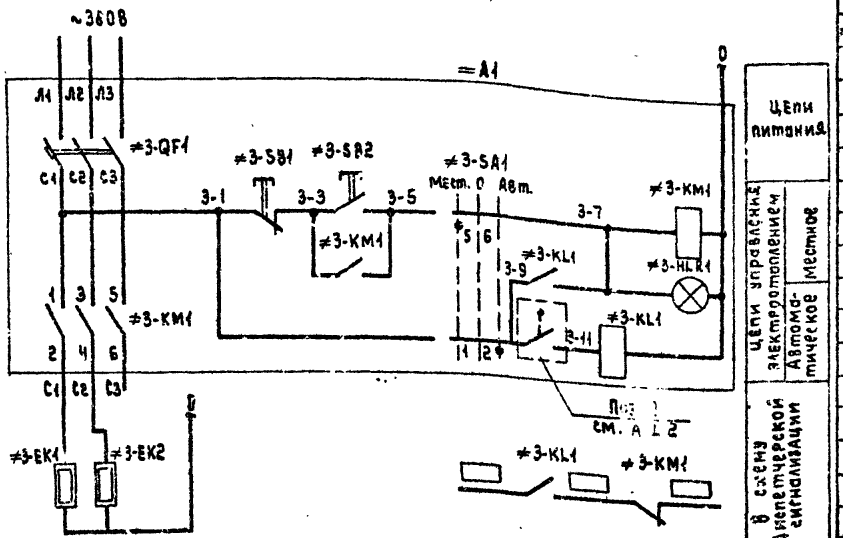

Поз. обозначение	Наименование	Кол.	Примечание
	Электрооборудование		
≠3-EK1÷≠3EK2	Электропечь ПЭВМ 2,2/0,8	2	
поз.2	Датчик температуры ДТУБ	1	
=А1	Шкаф управления		
≠3 QF1	Выключатель АЕ2025-10НУ3-Б Iр=8А	1	
≠3КМ1	Пускатель ПМЛ1000Ч6 , ~220В	1	
	приставка контактная ПКА-2204	1	
≠3-KL1	Реле промежуточное РПУ2-М3Б22004Б , ~220В	1	
≠3-SA1	Универсальный переключатель УП5312-С29	1	
≠3-SB1	Кнопка КЕ011У3 , исп.2	1	толкатель красный
≠3-SB2	Кнопка КЕ011У3 , исп.2	1	толкатель черный
≠3-HLR1	Арматура АСЛ201У2 , ~220В	1	линза красная

Диаграмма замыканий контактов универсального переключателя ≠3-SA1

УП5312-С29

№ секции	№ конт.	-45°	0°	+45°	
		Л	П	Л	П
I	1 2				
II	3 4				*
III	5 6				
IV	7 8				*

* - контакт не используется

1. Маркировки в ☐ проставляются при привязке проекта.

Привязан:

Инв. №

Нач.отд	Кулагин	
Н.контр.	Некрасов	
Гл.спец.	Некрасов	
Рук.гр.	Бурабина	
Инж.	Евгомолов	

ТП 0901-9-16.2.87 ЭМ



Стадия	Лист	Листов
Р	6	


Гидрокоммунводоканал г. Москва

22563-07 10

Инв.№ подл. | Подпись и дата | Взам. инв.№

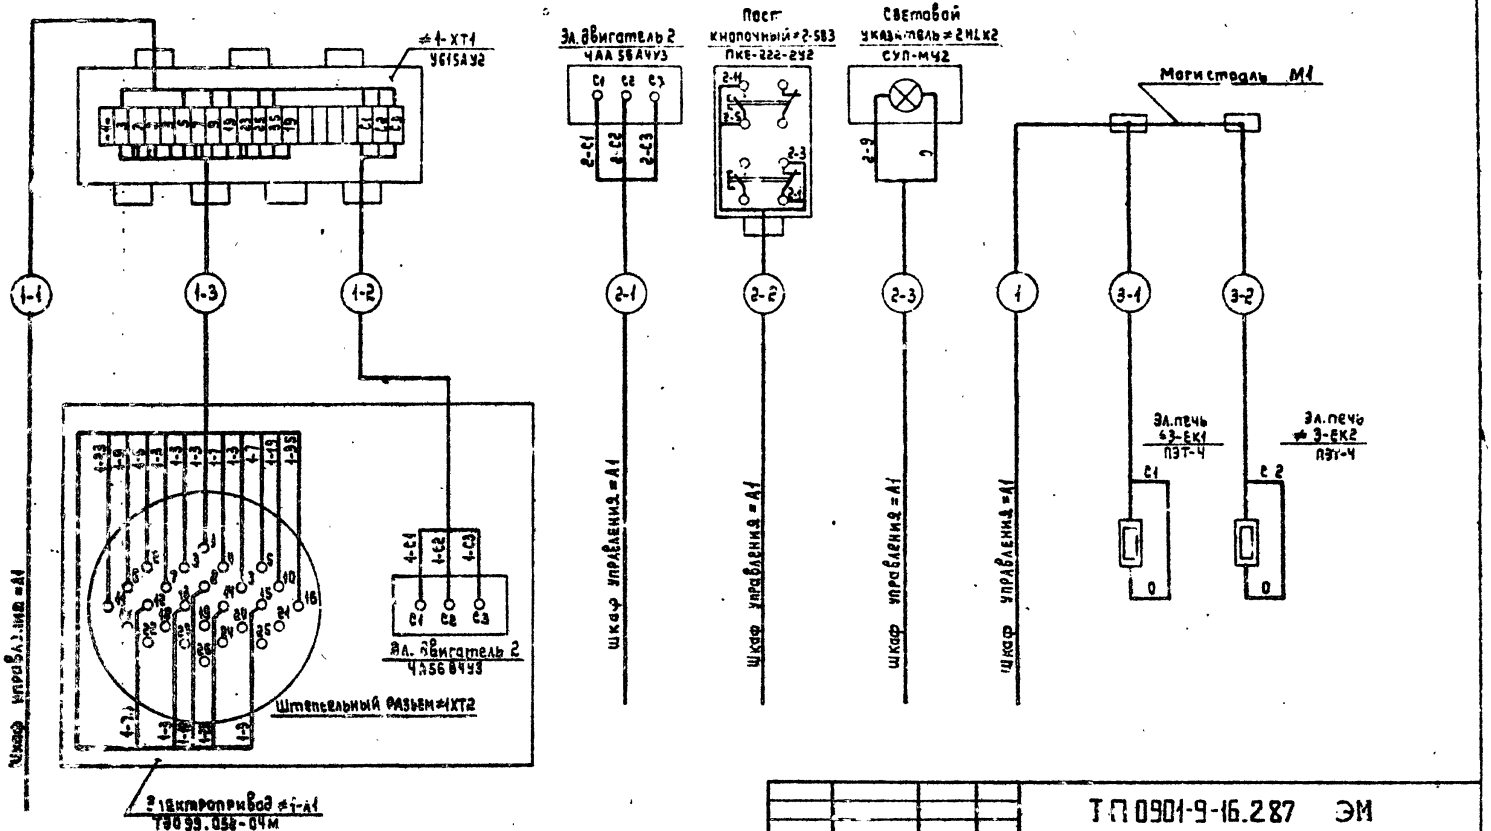


					ТП 0901-9-16.2.87 ЭМ		
		Н.контр.	Некрасов		Р	7	
Инв.№		Рук.гр.	Березкина				
		Инж.	Багомолов				

Инв.№ подл. | Подпись и дата | Взам.инв.№ | Инв.№ дубл. | Подпись и дата

22663-07 11

ТИПОВОЙ ПРОЕКТ 0901-9-16.2.87 АЛЬБОМ III

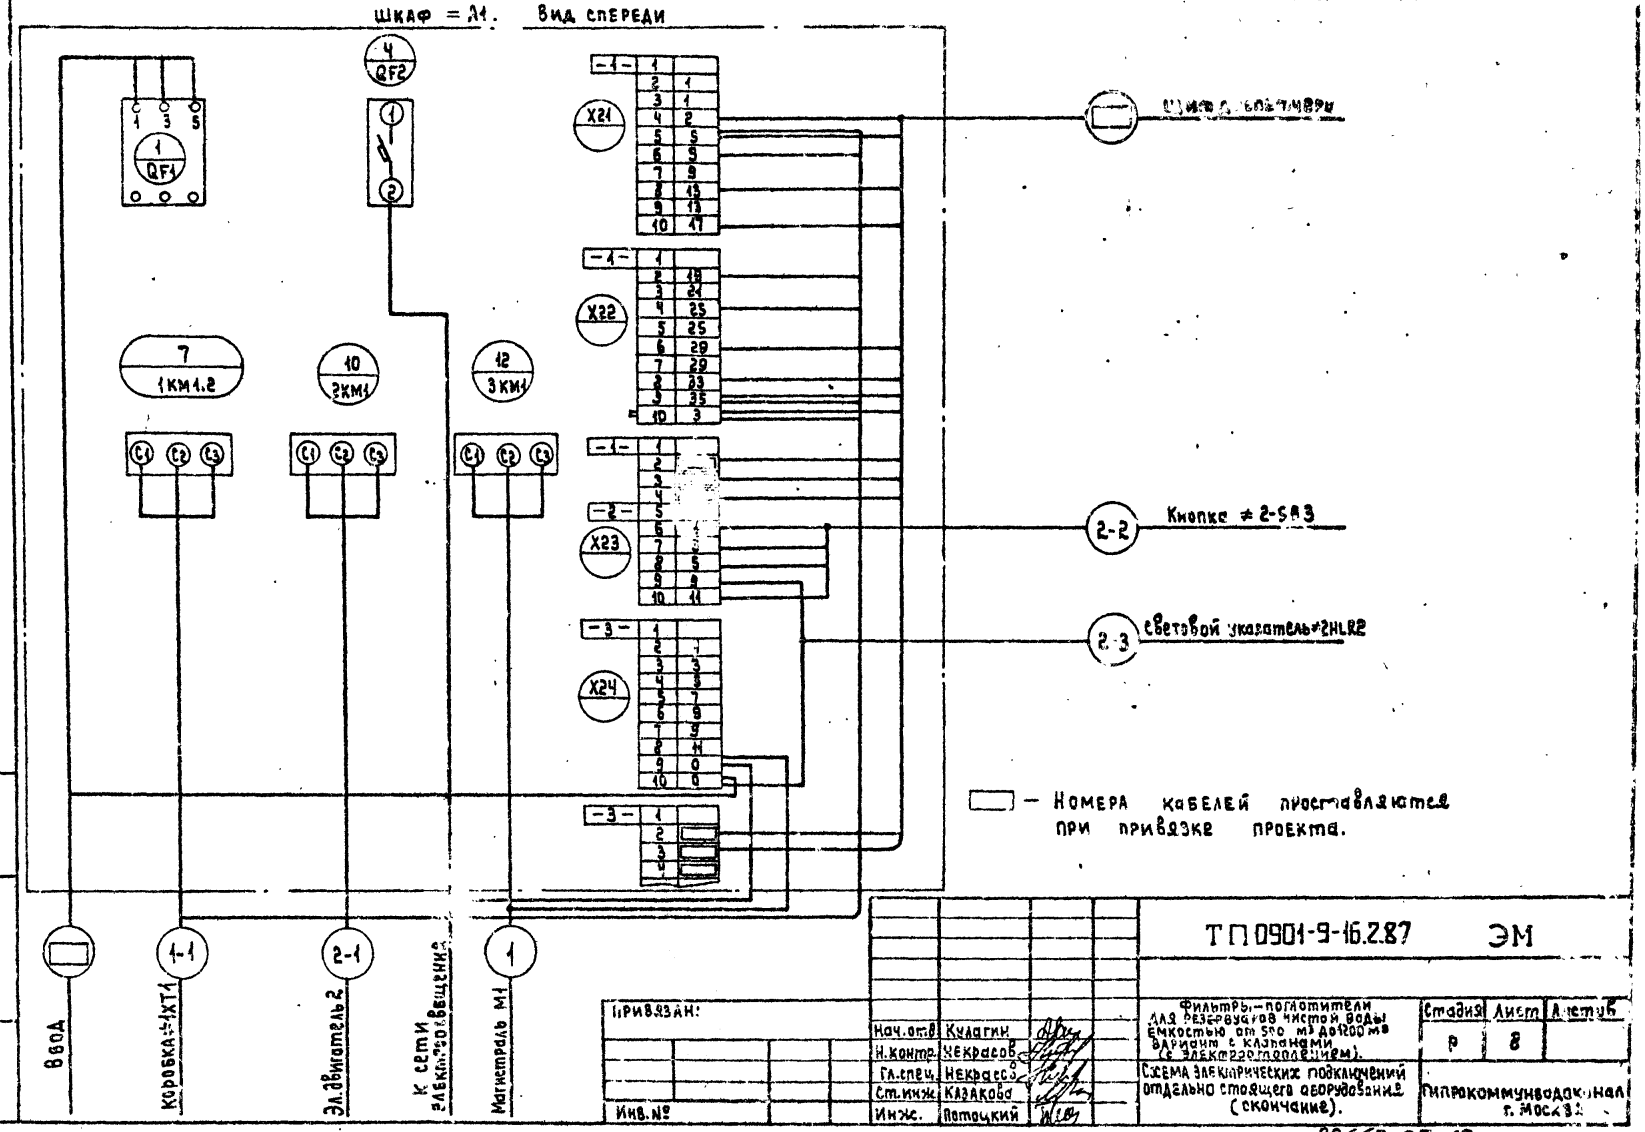

Инв.№ подл. | Подпись и дата | Взам. инв.№

ТП 0901-9-16.2.87 ЭМ

Привязан:

Инв.№

Нач.отд.	Кудагин	
Н.контр.	Некрасов	
Гл.спец.	Некрасов	
Ст.инж.	Казакова	
Инж.	Потоцкий	

Фильтры-поглотители для резервуаров чистой воды емкостью от 500 м³ до 1200 м³ вариант с клапанами (с электроприводами).

Схема электрических подключений отдельно стоящего оборудования (окончание).

Стадия	Лист	Листов
Р	8	

Гипрокоммунводоканал г. Москва

22663-07 12

Альбом III

Типовой проект 901-9-16.2.87

Инв.№ подл. | Подпись и дата | Взам. инв.№

Кабельный журнал

Маркировка кабеля	Трасса: Начало	Трасса: Конец	Кабель по проекту: Марка	Кабель по проекту: Колич. кабелей, число и сечение жил, напряжение	Кабель по проекту: Длина, м	Проложен: Марка	Проложен: Колич. кабелей, число и сечение жил, напряжение	Проложен: Длина, м
		Шкаф = А1						
	Шкаф = А1	Щит диспетчера	АКВВГ	14 х 2.5				
1	Шкаф = А1	Магистраль М1	АБВГ	3х4+1х2.5-660	10			
1-1	Шкаф = А1	Клеммная коробка=1-ХТ1	АКВВГ	10х2.5	10			
1-2	Клеммная коробка=1-ХТ1	Электродвигатель 1	АПВ	3(1х2.5)-380	5			
1-3	Клеммная коробка=1-ХТ1	Штекерный разъем=1-XS	ПВ1	16(1х1)-380	35			
2-1	Шкаф = А1	Электродвигатель 2	АКВВГ	4х2.5	15			
2-2	Шкаф = А1	Кнопка управления=2-SB3	АКВВГ	4х2.5	5			
2-3	Шкаф = А1	Световой указатель=2-HL2	АКВВГ	4х2.5	5			
3-1	Магистраль М1	Электропечь=3-ЕК1	АПВ	2(1х2.5)-380	10			
3-2	Магистраль М1	Электропечь=3-ЕК2	АПВ	2(1х2.5)-380	10			

Сводка кабелей и проводов

Число жил, сечение, напряжение	Марка: АВВГ	ПВ1	АПВ	АКВВГ
3х4+1х2.5-660	10			
1х1-380		35		
1х2.5-380			25	
10х2.5				10
4х2.5				25

Данные в ▭ проставляются при привязке проекта.

Привязан:

Инв.№

Нач.отд.	Качелин	
Н.контр.	Некрасов	
Гл.спец.	Некрасова	
Рук.гр.	Боровина	
Ст.инж.	Филиппова	

ТП 901-9-16.2.87 ЭМ



Кабельный журнал. Сводка кабелей и проводов.

Стадия	Лист	Листов
Р	9	

Гипрокоммунводоканал г. Москва

ПЛАН НА отм. 0.000

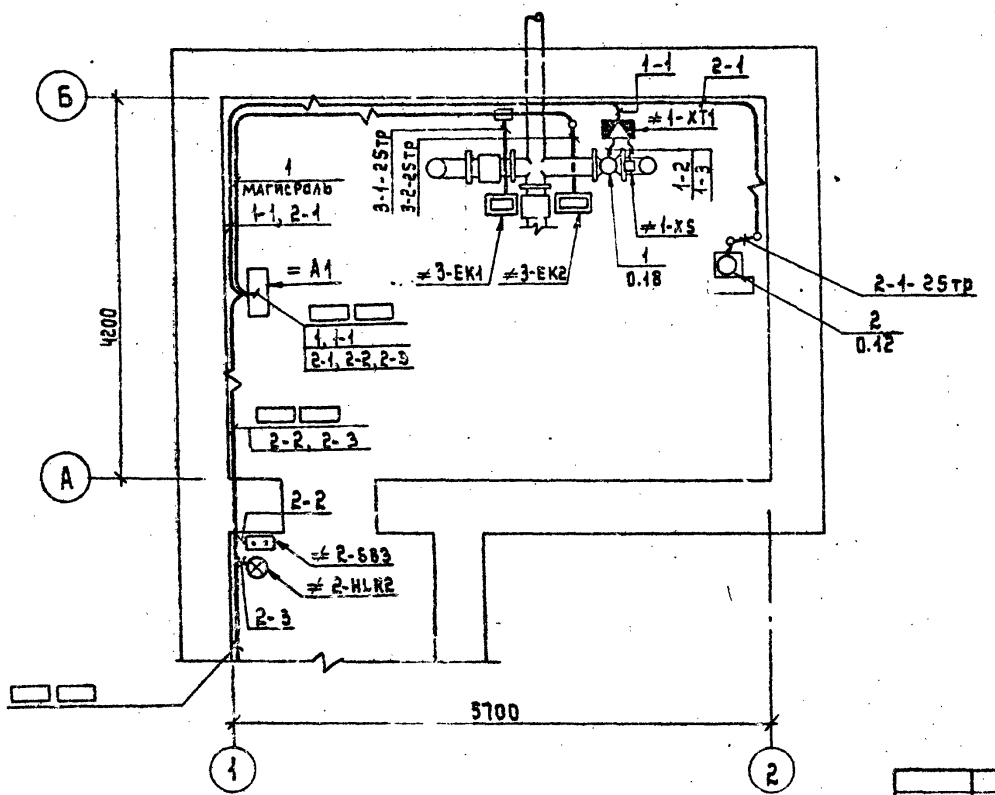

1. Данный лист читать совместно с листом ЭМ.L11.
2. Кабельный журнал на листе ЭМ.L9.
3. Кабели проложить на высоте 2,5м, крепить скобами. Кабели, прокладываемые ниже двух метров от уровня пола, должны быть защищены трубами.
4. Номера кабелей в ▭ проставляются при привязке проекта.

Привязан:

Инв. №

Нач.отд.	Кудагин	
Н.контр.	Некрасов	
Гл.спец.	Некрасов	
Рук.гр.	Буровина	
Ст.инж.	Филиппова	

ТП 0901-9-16.2.87 ЭМ

Фильтры-поглотители для резервуаров чистой воды емкостью от 500 м³ до 1200 м³ вариант с клапанами (с электроприводами).

Расположение электрооборудования, прокладка труб и кабелей. Заключение. (Начало).

Стадия	Лист	Листов
Р	10	

Гипрокоммунэнергоканал г. Москва

22663-07 14


Инв. № подл. | Подпись и дата | Взам. инв. №

ТИПОВОЙ ПРОЕКТ 901-9-16.87 АЛЬБОМ III

Марка поз.	Обозначение	Наименование	Кол.	Масса ед. кг	Примечание
		Электрооборудование			
1	по чертежам марки ЭМ	Шкаф управления	1		=А1
2		Кнопка управления			
		ПКЕ 222-2У3	1		=2-SB3
3		Электропечь ПЭТ-Ч			=ЭЕК1÷ ÷=ЭЕК2
		Изделия заводов ГЭМ			
4		Коробка клеммная			
		У615АУ2	1		=1-ХТ1
5		Световой указатель			
		СУП-МУ2	1		=2-HL82
6		Муфта ТР-5У3	5		
7		Патрубок вводной			
		У477У3	6		
8		Гайка К482У3	5		
9		Сжим У739 МУ3	2		
10		Коробка протяжная			
		У994У2	1		
11		Скоба К462У2	50		

Марка, поз.	Обозначение	Наименование	Кол.	Масса 1, кг	Примечание
		Материалы:			
12		Металлорукав			
		Р3-Ц-Х29	5м		
13	ГОСТ 103-76	Сталь полосовая 25х4	35м		
14	ГОСТ 3262-75	Труба водогазопро-			
		водная ф25	15м		
15	Ч.407-260	Прокладка кабелей на конструкциях			
16	5.407-22	Прокладка проводов и кабелей в стальных			
		трубах			

План внутреннего контура зануления

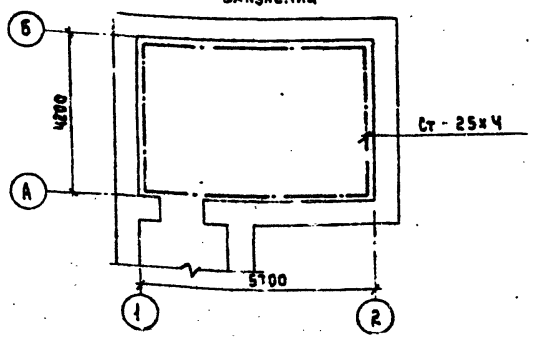

Все силовое электрооборудование нормально не находящееся под напряжением, подлежит занулению. В качестве зануляющего проводника используются технологические трубопроводы, сталь полосовая 25х4.

Инв.№ подл. | Подпись и дата | Взам.инв.№

Привязан:

Инв.№

Нач.отд	Кулагин	
Н.контр	Макаров	
Гл.спец	Некрасов	
Рук.гр.	Бурсевин	
Ст.инж.	Куприна	
Ст.техн	Тальзина	

ТПС901-9-16.287 ЭМ



Стадия	Лист	Листов
Р	11	

Расположение электрооборудования и прокладка труб и кабелей. Зануление. (Окончание).

Гидрокоммунводоканал г. Москва

22663-07 15

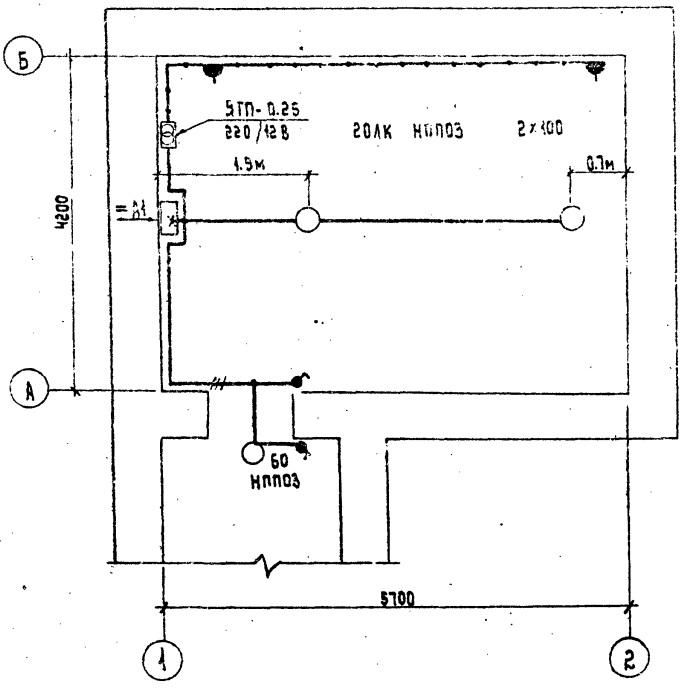

1. Напряжение сети ~380/220В, ламп рабочего освещения ~220В, ремонтного ~12В.
2. Проводку электроосвещения предусмотрено выполнить кабелем марки АВВГ-660 на скобках.
3. Вся осветительная арматура, нормально не находящаяся под напряжением, подлежит занулению. В качестве зануляющего проводника использовать нулевой провод сети.
4. Установленная мощность электроосвещения - 0.54 кВт.
5. Условные обозначения по ГОСТ 2.754-72.

Чертеж предусматривает выполнение работ по электрическому освещению.

				ТП 0901-9-16.2.87 ЭМ	
Привязан:					
		Нач.отд	Кулагин		
		Н. контр	Некрасов		
		Гл.спец.	Некрасов		
Инв.№		Вед.инж.	Стаунке	Электроосвещение.	

Фильтры-поглотители для резервуаров чистой воды емкостью от 500 м³ до 1200 м³ (с эжект. с клапанами) (с электроотоплением)	Стадия	Лист	Листов
	Р	12	
Гипрокоммунводоканал г. Москва			

22663-07 16

Инв.№ подл. | Подпись и дата | Взам.инв.№

Начальник АСО Сорокин

Альбом III

Типовой проект 0901-9-16.2.87

Ведомость рабочих чертежей основного комплекта А

Лист	Наименование	Примечание
1	Общие данные	
2	Схема функциональная	
3	Схема внешних кабельных и трубных проводок. Схема электрическая принципиальная питания приборов	
4	Электрическая схема подключения приборов	
5	План расположения средств автоматизации и проводок	

Ведомость ссылочных и прилагаемых документов

Обозначение	Наименование	Примечание
	Ссылочные чертежи	
ОСТ 36 27-77	Обозначения условные в схемах автоматизации технологических процессов	
ТМ4-Б-77	Схемы внешних проводок и планы расположения средств автоматизации. Указания по выполнению	
РМ4-2-78	Системы автоматизации технологических процессов. Схемы функциональные. Методика выполнения	
	Прилагаемые документы	
ТП0901-9-16.2.87 А.ВМ	Ведомость потребности в материалах	Альбом VII
ТП0901-9-16.2.87 А.СО	Спецификация оборудования	Альбом V

Место установки прибора РП160-09 поз. 16 на щите МДП и задействование сигналов предельных значений давления и разрежение в схему диспетчерской сигнализации определяется при привязке проекта.

Рабочие чертежи основного комплекта марки А выполнены в соответствии с действующими строительными нормами и правилами и предусматривают технические решения, обеспечивающие безопасность при соблюдении установленных правил безопасности эксплуатации здания

Главный инженер проекта [Романова Т.Х.]

Главный инженер проекта (осуществляющий привязку проекта)

Привязан

Инв. №

Нач.отд.	Кулагин	
Н.контр.	Некрасов	
Гл.спец.	Некрасов	
Рук.гр.	Ануфриева	

ТП 0901-9-16.2.87 А


Стадия	Лист	Листов
Р	1	

Общие данные


Гипрокоммунводоканал г. Москва

Инв. № подл. | Подпись и дата | Взам. инв. №

22663-07 17

Альбом III

Типовой проект 0901-9-16.2.87

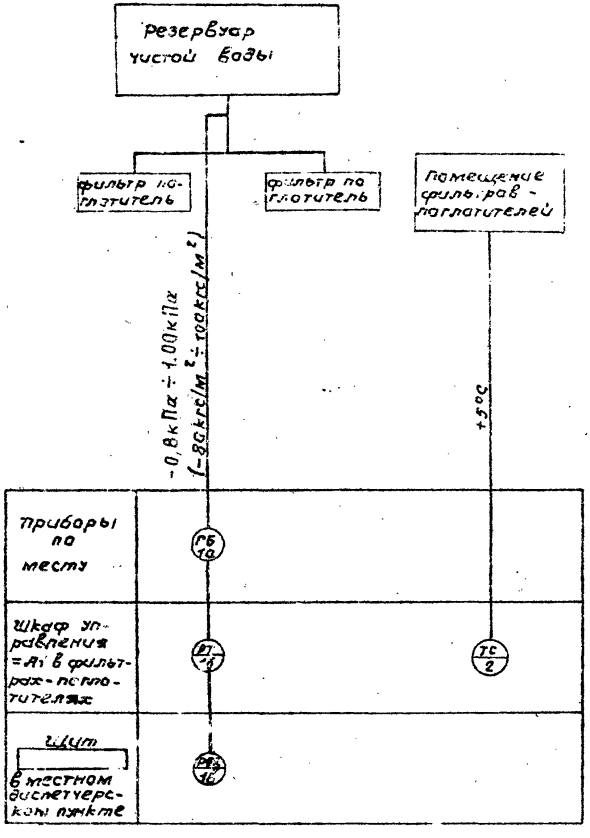

N N	позиция	Наименование	тип	кол.	прим.
1	1а	преобразователь измерительный, предел (±125 кгс/м²) 1,25кПа	Сапфир 22 ДИВ м. 2320	1	
2	1в	блок питания 220В исполнение 1	Р25П-36	1	
3	1б	привод регистрирующий. предел 0-5мА	ДП160-09	1	
4	2	датчик температуры контактный, дифференциал 2°.	ДТКБ-53	1	

□ – заполняется при привязке проекта.

ТП 0901-9-16.2.87 А

Привязан.

Инв.№

Нач.отд.	Кулыгин	
Н.контр.	Некрасов	
Гл.спец.	Некрасов	
Рук.гр.	Анчарова	

Фильтры-поглотители для резервуаров чистой воды емкостью от 500 до 1000 м³ вариант с клапанами ТС электроотопление (2ст)

Стадия Р | Лист 2 | Листов

Схема функциональная.

Гипрокаммунстрой Госкомитета г. Москва


Инв.№ подл. | Подпись и дата | Взам.инв.№

2663-07 1в


Альбом III

Типовой проект 0504-9-16.2.87

Измеряемый параметр и место установки манометра	Давление и разрежение в резервуаре воздуховода после фильтров
Установочный чертеж	3М4-3434-75
Позиция	1а

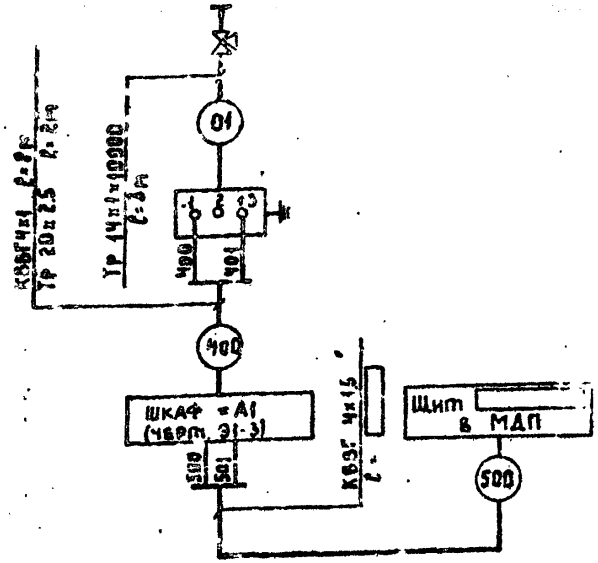

Отдельно-стоящий распредели-тельный пункт

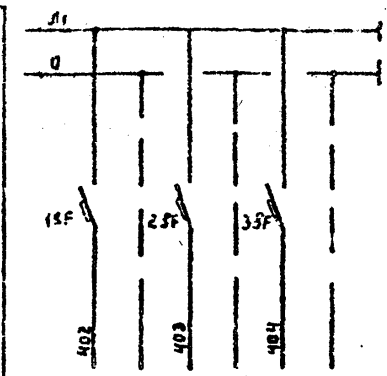

Характеристика токоприемника	Позиция	1а		
	Тип прибора	2БП-35		
	Потребляемая мощность ВА	40		
	Напряжение В	220		
	Место установки	ШКАФ – А1		

Позиция и обозначение	Наименование	Кол.	Примечание
15F÷35F	Выключатель автоматический однополюсный типа А63М. Ток расцепителя Iр = 0,65А, ток отсечки Iотс = 1,3 Iн	3	

Наименование	Марка и размер	Ед изм	Кол	Примечание
Вентиль для манометров	14М1-16	шт	1	
Труба стальная	14×1×10000	м	3	
Труба водогазопроводная	20×2,5	м	2	
Кабель контрольный	КВВГ 4×1	м	8	

▭ - Заполняется при привязке проекта

Привязан

Инв. №

Инв. № подл. | Подпись и дата | Взам. инв. №

Нач. отд.	Кулагин	
Н. контр.	Некрасов	
Гл. спец.	Некрасов	
Рук. гр.	Акуличева	

ТП 0901-9-16.2.87 А

Фильтры-поглотители для резервуаров чистой воды емкостью от 100 м³ до 1200 м³. Вариант с клапанами с электроприводом

Стадия	Лист	Листов
Р	3	


Схема внешних кабельных и трубных проводок. Схема электрическая принципиальная питания приборов


Гипрокоммунводоканал г. Москва

2663-09 19

Альбом III

Типовой проект 0901-9-16.2.87

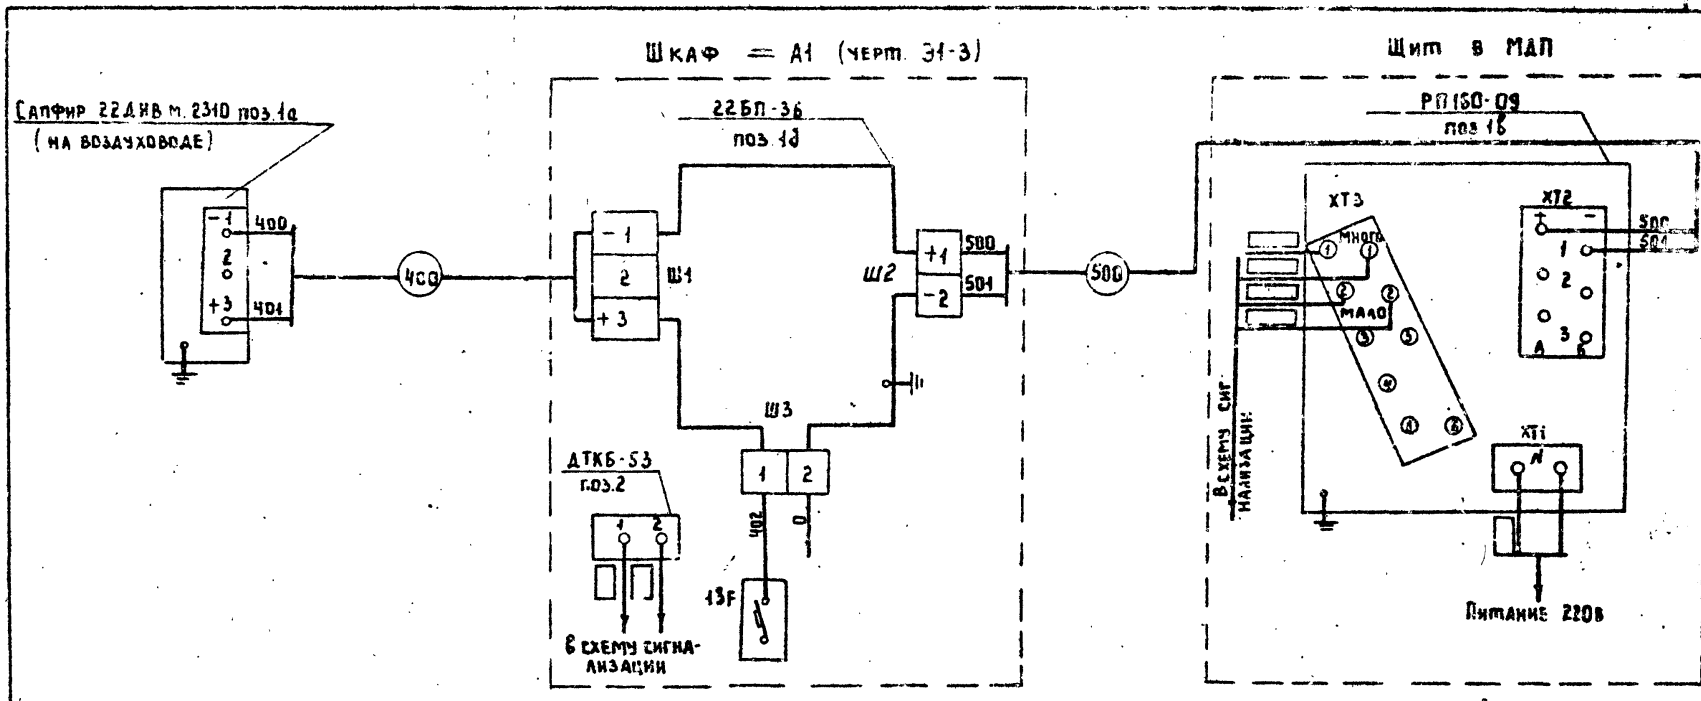

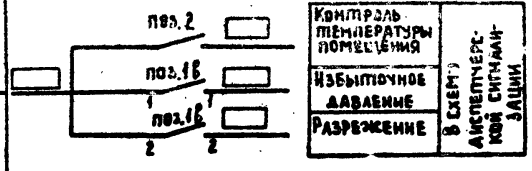

- заполняется при привязке проекта

Привязан		ТП 0901-9-16.2.87	А
Н. контр.	Некрасов	Электрическая схема подключения приборов	Гипрокоммунводоканал г. Москва
Гл. спец.	Некрасов		
Рук. гр.	Анурриев		

Инв. № подл. | Подпись и дата | Взам. инв. №

Инв. №

22663-07 20


Альбом III

Типовой проект 0901-9-16.2.87

Инв.№ подл. | Подпись и дата | Взам.инв.№

План на отм. 1.000

М1:50

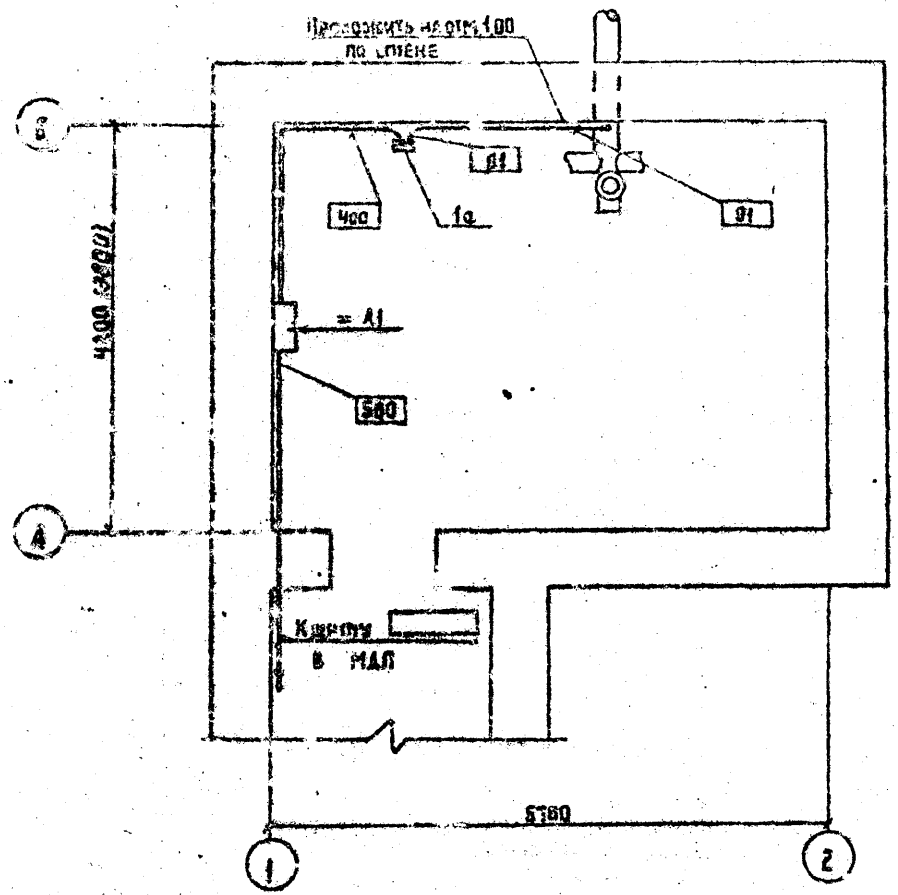

1. В скобах указаны размеры для варианта без клапанов.
2. В прямоугольниках указана нумерация труб и кабелей.
3. Размещение электрических и трубных проводок уточнить при монтаже.
4. Монтаж приборов и средств автоматизации выполнить согласно строительным нормам и правилам СНиП III-05.07-85.
5. ▭ - заполняется при привязке проекта.
6. Кабели проложить на отм.+2

Обозначение	Наименование
●	Отборное устройство, встроенное в технологическое оборудование
▭	Прибор, установленный вне щита

Привязан

Инв.№

Нач.отд.	Кулагин	
Н.контр.	Тельгасов	
Гл.спец.	Некрасов	
Рук.гр.	Ангельева	

ТП 0901-9-16.2.87 А


План расположения средств автоматизации и проводок.

Стадия	Масса	Листов
Р	5	

Гипрокоммунводоканал г. Москва

22663-07 21

Обозначение	Наименование	Кол. лист.	Примечание
ЭІ	Содержание	1	
ЭІ-1	Перечень комплектных устройств	1	
ЭІ-2	Шкаф-А1. Технические данные аппаратов	1	
ЭІ-3	Шкаф-А1. Чертеж общего вида	1	
ЭІ-4	Шкаф-А1. Схема электрическая соединений.	4	
ЭІ-5	Шкаф-А1. Перечень надписей.	1	

Привязан:

Инв. №

Взам. инв. № | Подпись и дата | Инв. № подл.

ТП 0901-9-16.2.87 ЭІ

Н. контр.	Некрасов		Р	1	1
Гл. спец.	Некрасов				
Ст. инж.	Кадыкова	Содержание.	Гипрокоммунводхоз г. Москва		
Инжен.	Потехина				

Перечень комплектных устройств

Наименование	Кол. шкафов	Кол. приборов панелей	Обозначение таблицы аппаратов	Примечание
Шкаф - А1	1	1	ЭІ-2	

Привязан:

Инв. №

Взам. инв. № | Подпись и дата | Инв. № подл.

ТП 0901-9-16.2.87 ЭІ-1

Н. контр.	Некрасов		Р	1	1
Гл. спец.	Некрасов				
Ст. инж.	Кадыкова	Перечень комплектных устройств	Гипрокоммунводхоз г. Москва		
Инжен.	Потехина				

ТИПОВОЙ ПРОЕКТ 0901-9-16.2.87 АЛЬБОМ III

Формат	Зона	Поз.	Обозначение	Наименование	Кол.	Примечание
				Документация		
	А1		ЭТ-3	Шкаф-А1. Чертеж общего вида	1	
			ЭТ-4	Шкаф-А1. Схема электрическая соединений	1	
			ЭТ-5	Шкаф-А1. Перечень надписей	1	
				Сборочные единицы		
				А1		
		1		Выключатель ПЕ2048 М 10Р0В03Б Ip=16А Iотс.=10Iн U~ 380В	1	QF1
		2		Выключатель АЕ2025М10У3Б Ip=5А Iотс=10Iн U~ 380В	1	1QF1
		3		Выключатель АЕ2025М10У3Б Ip=1,6А Iотс=10Iн U~ 380В	1	2QF1
		4		Выключатель АЕ2026М10У3Б Ip=1А Iотс=10Iн U~ 380В	1	3QF1
		5		Выключатель ~63А М3 U~ 380В Ip=0,63А Iотс.=2Iн Кремп. натяжн.	3	1SF, 2SF, 3SF

Привязан:

Инв.№

ТП 0901-9-16.2.87			Э1-2
Фильтры-нагреватели для резервуара чистой воды емкостью 500 м³ и 1200 м³ Вариант с электронагревателями	Стадия	Лист	Листов
	Р	1	2
Шкаф-А1 Технические данные аппаратов (начало)	Гипрокоммунводоканал г. Москва		

Нач.отд. Купавин
Н.контр. Некрасов
Гл.спец. Не-рако
Ст.инж. Казакова
Инжен. Полочкий

Инв.№ подл. | Подпись и дата | Взам.инв.№

ТИПОВОЙ ПРОЕКТ 0901-9-16.2.87 АЛЬБОМ III


Зона	Поз.	Обозначение	Наименование	Кол.	Примечание
А1	6		Выключатель ~63 М3 Ip=6,3А Iотс=2Iн U~ 380В	1	QF2
			Крепление на панели		
	7		Пускатель ПМЛ 4104 U~ 220В	1	1КМ1,2
	8		Реле РТЛ 101004	1	1КМ1,2
	9		Приставка ПКЛ 2004	2	1КМ1,2
	10		Пускатель ПМЛ 4100; 04 U~ 220В	2	2КМ1, 3КМ1
	11		Реле РТЛ 100 6; 04	1	2КМ1
	12		Приставка ПКЛ 1104	1	3КМ1
	13		Реле РПУ2-М 36220 У3б U~ 220В	3	1KL1, 1KL2 3KL1
	14		Блок питания БП3-24 Н 54 01	1	Заводом не поставляется
	15		Переключатель УП5312-С82 револьверная рукоятка	1	1SA1
	16		Переключатель УП5312-С29 револьверная рукоятка	2	2SA1, 3SA1
	17		Кнопка КЕ 041У3 Исп.4 толкатель черный	4	1SB2, 1SB3, 2SB2, 3SB2
	18		Кнопка КЕ 041У3 Исп. 5 толкатель красный	3	1SB1, 2SB1, 3SB1
	19		Арматура АС 220 11 У2 свет красный U~ 220В	3	1HLR1, 2HLR1 3HLR1
	20		Арматура АС 220 13 У2 свет зеленый U~ 220В	1	1HLG1
	21		Датчик ДТКБ	1	Заводом не поставляется
			Колодка 43-24-40 КТ-5У	5 5	

ТП 0901-9-16.2.87			Э1-2
	Стадия	Лист	Листов
		2	


Инв.№ подл. | Подпись и дата | Взам.инв.№

ТИПОВОЙ ПРОЕКТ 0901-9-16.2.87 АЛЬБОМ III


Шкаф управления =А1
Вид спереди (дверь не показана)

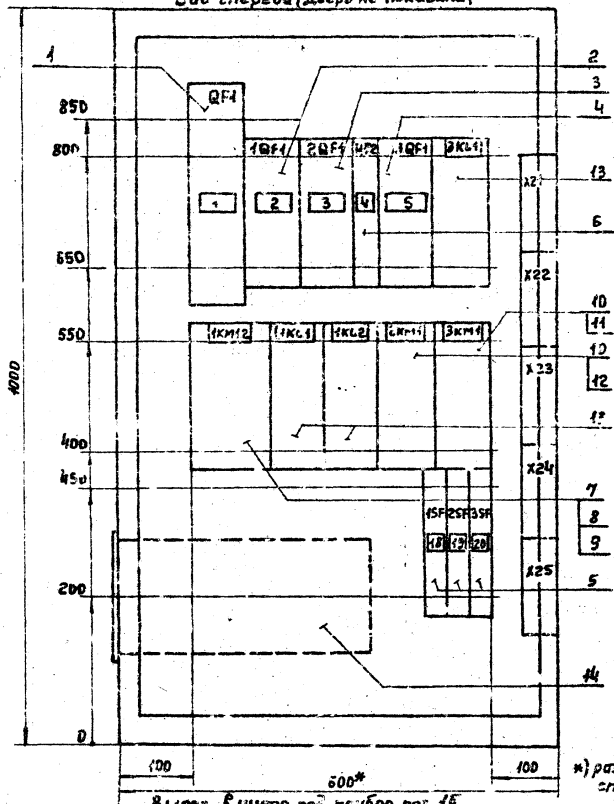


Вырез в щите под прибор поз. 15

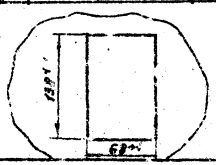


Дверь шкафа
Вид спереди

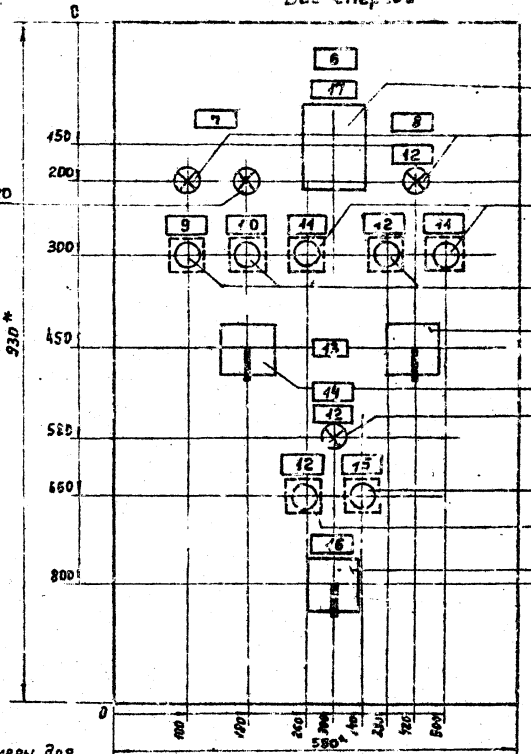

Левая боковая стенка
Вид спереди М1:10

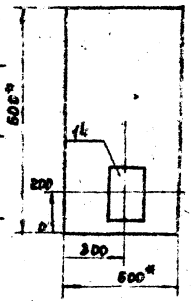

Отверстия в двери под прибор ДТКБ

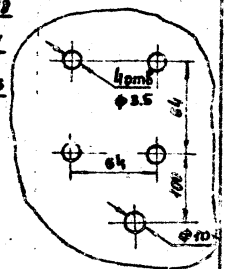

*) размеры для справок

Привязан:

Инв. № подл. | Подпись и дата | Взам. инв. №

Нач. отд.	Кулагин	
Н. контр.	Некрасов	
Гл. спец.	Некрасов	
Ст. инж.	Хазанова	
Инжен.	Потоцкий	

ТП 0901-9-16.2.87 ЭТ-3


Стадия	Лист	Листов
Р	1	4


Шкаф =А1
Чертеж общего вида


22663-07 24

Левая боковая стенка

Шкаф =А1 Вид спереди.

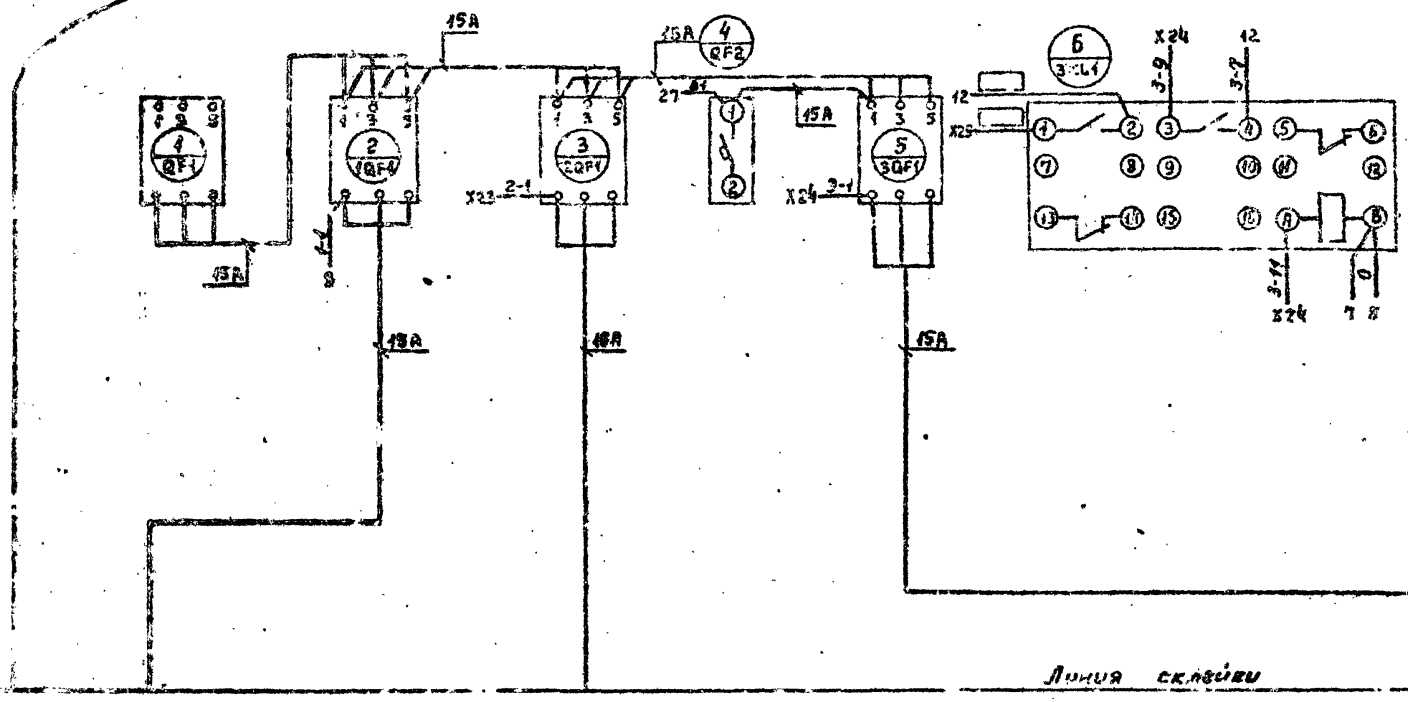


— Маркировка проводов простав-ляется при привязке проекта

						ТП 901-9-16.87	ЭТ-4
Привязан							
		Инж.-отр.	Кулагина				
		Н. контр.	Искрасов				
		Гл. спец.	Искрасов				
		Ст. инж.	Кагановский				
Инв. №		Инженер	Ситников			Стадия	Лист	Листов
						Р	1	4
					Шкаф =А1 Схема электрическая соединений	Гипрокоммунэлектромонтаж г. Москва	

22663-07 25

Линия склейки

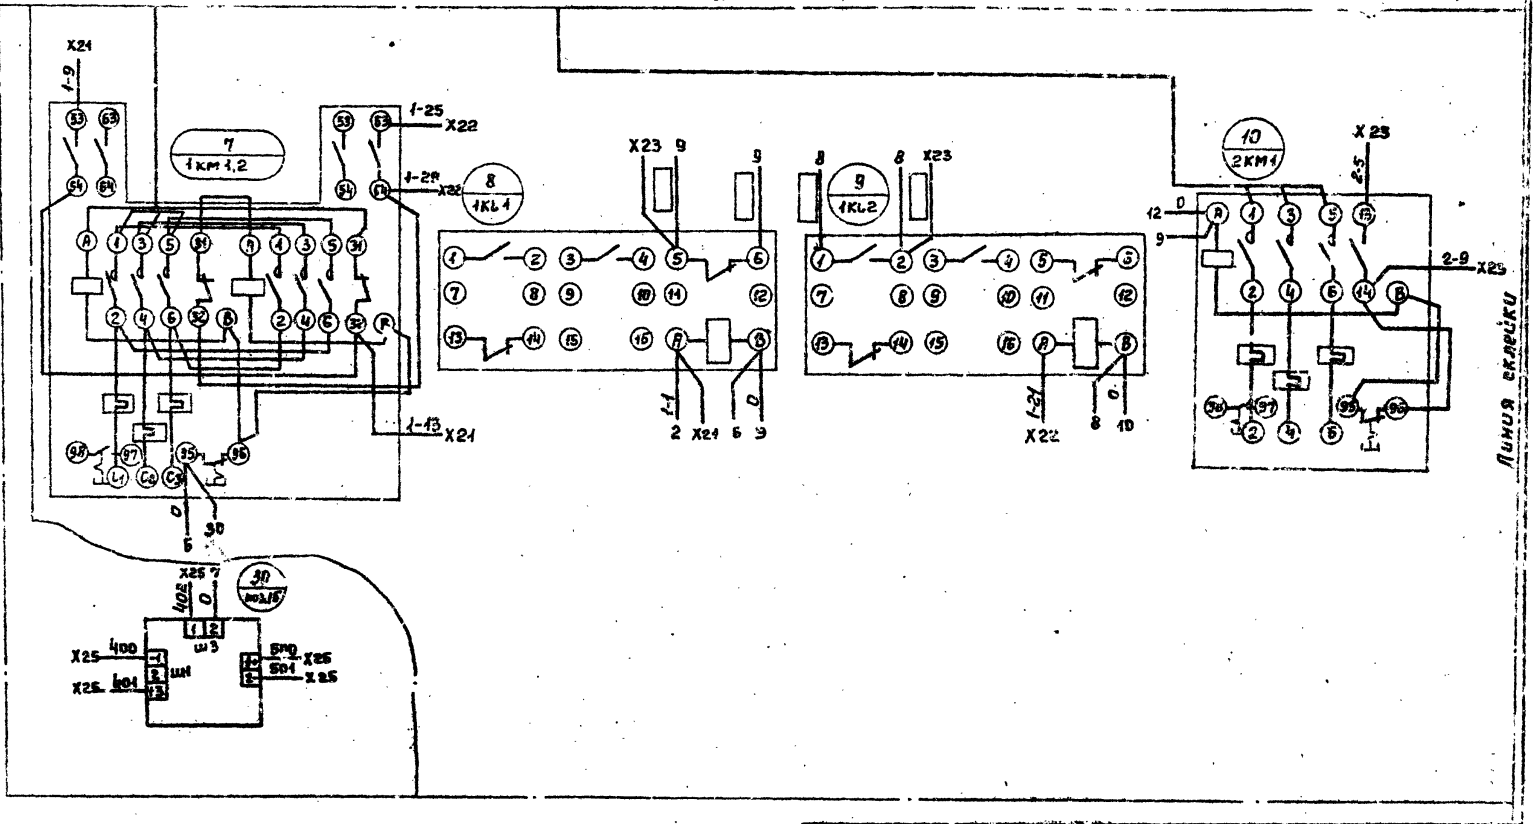

— Маркировка проводов проставляется при привязке проекта

Привязан:

Инв.№

Нач.отд.	Хунагин		
Н. контр.	Некрасов		
Гл.спец.	Некрасов		
Ст. инж.	Казикова		
Инженер.	Потоцкий		

ТП 0901-9-16.2.87 ЭЛ-4

Фильтры-поглотители для резервуаров чистой воды емкостью от 500 м³ до 1200 м³ Защита с клапанами (с электрооборудованием)

Шкаф «Я1» Схема электрическая соединений


Стадия	Лист	Листов
Р	2	4



22663-07 26

Инв.№ подл. | Подпись и дата | Взам.инв.№

Дверь шкафа. Вид сзади.

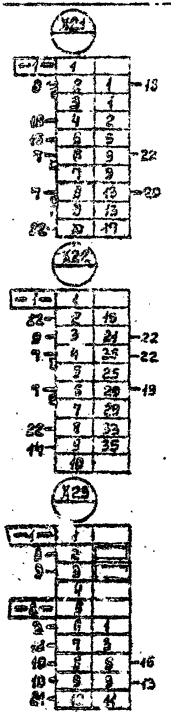

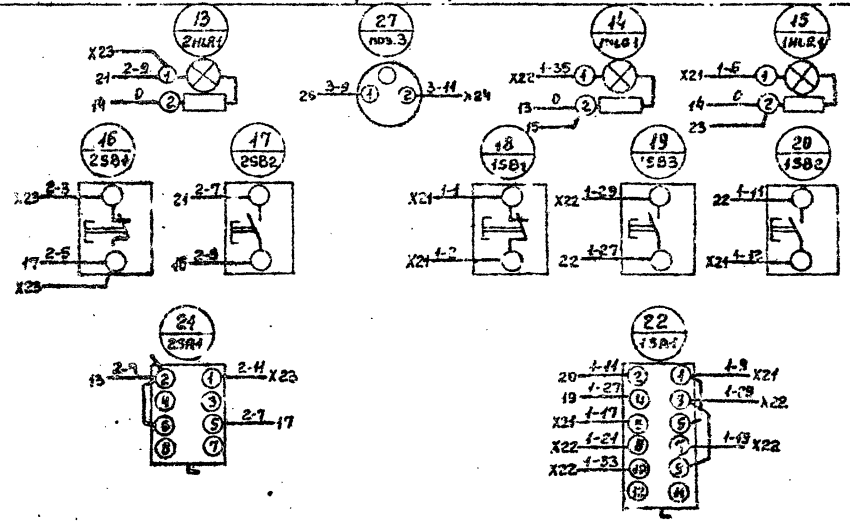


Линия склейки


Линия склейки

— Маркировка приборов проставляется при привязке проектн.

Линия связи

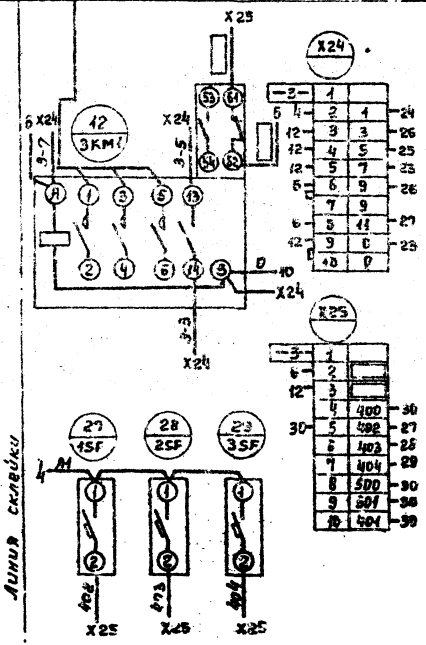

Линия связи

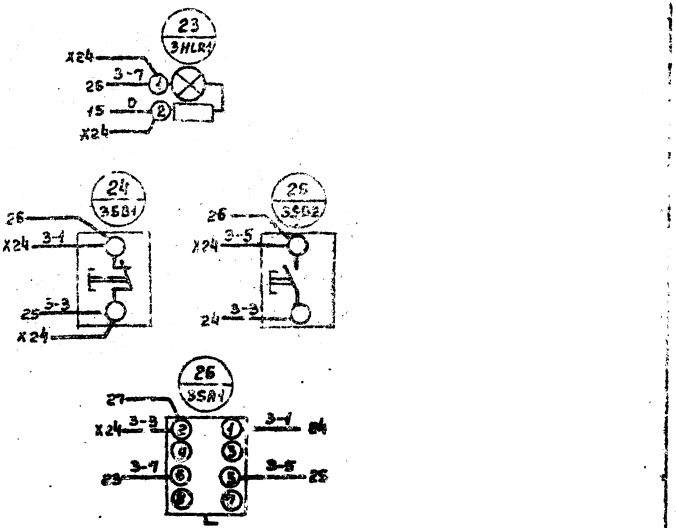

□ – Маркировка проводов проставляется при привязке проекта.

Привязан:

Инв. № подл. | Подпись и дата | Взам. инв. №

Нач. отд.	Кудагин		
Н. контр.	Некрасов		
Гл. спец.	Некрасов		
Ст. инж.	Кварацхелия		
Инженер	Потоцкий		

ТП 0301-9-16.2.87 Э1-4


Стадия	Лист	Листов
Р	4	4

Шкаф – А1

Схема электрическая соединений

Гипрокоммунэнергомонтаж г. Москва

22663-07 28

ТИПОВОЙ ПРОЕКТ 0901-5-16.2.87 АЛЬБОМ III

Панель	Строка	Надпись	Поз. обозначение	Место надписи	Текст	Кол.	Вид шрифта	Заготовка
		11	—	Табличка	Стоп	2		
		12	—	—"—	Включено	4		
		13	—	—"—	Избиратель управления	1		
			1SA1 2SA1	1 NSA	1 2 Мест 0 Дист			
		14	—	Табличка	Электротепление	1		
		15	9SA1	—"—	Отключено	1		
		16	3SA1	—"—	Выбор режима	1		
				Ключ	2 1 3 Мест. 0 Дист.	1		
		17		Табличка	Температура в калорифере	1		
		18	4SA1	—"—	Питание „Сапфир-4"	1		
		19	4SA2	—"—	Питание ЭПУ	1		
		20	3SA2	—"—	Питание ЭРСУ	1		

ТП 0901-5-16.2.87 ЭЛ-5

Лист 2

ТИПОВОЙ ПРОЕКТ 0901-5-16.2.87 АЛЬБОМ III

Панель	Строка	Надпись	Поз. обозначение	Место надписи	Текст	Кол.	Вид шрифта	Заготовка
=A1					Панель			
		1	QF1	Табличка	Ввод	1		
		2	1QF1	—"—	Заслонка	1		
		3	2QF1	—"—	Вентилятор	1		
		4	QF2	—"—	Освещение	1		
		5	3QF1	—"—	Электротепление	1		
			KL1	—"—	KL1	1		
			1KM1.2	—"—	1KM1.2	1		
			1KL1	—"—	1KL1	1		
			1KL2	Табличка	1KL2	1		
			2KM1	—"—	2KM1	1		
			3KM1	—"—	3KM1	1		
			3KL1	—"—	3KL1	1		
					Дверь			
		6	—	Табличка	Шкаф=A1	1		
		7	—	—"—	Заслонка	1		
		8	—	—"—	Вентилятор	1		
		9	—	—"—	Открыто	1		
		10	—	—"—	Закрыто	1		

Привязан

Инв. №

Подп. и дата | Взам. инв. №

ТП 0901-5-16.2.87 ЭЛ-5

						Стадия	Лист	Листов
Гл. инж.	Некрасов							
Гл. спец.	Некрасов							
Ст. инж.	Кузакова							
Инженер	Петрушин			Шкаф = A1 Перечень надписей		Гипрокоммунэнергомонтаж г. Москва		

22663-07 (29)

Госстрой СССР
Тбилисский филиал
ЦИТП
Типовой проект /серия/
№ 0901-1-16 83
Заказ №: 20
Цена 11 руб. 40 коп.
Тираж 750
Дата "1" I 198 г.

gost.e-ecolog.ru