ТИПОВОЙ ПРОЕКТ

407 - 3 - 661.03

Распределительный пункт 10(6) кВ с ячейками КСО-6(10) -Э1 производства ОАО ПО "Элтехника", совмещенный с трансформаторной подстанцией 10(6)/0,4 кВ с двумя трансформаторами мощностью до 1000 кВА

Альбом 3

АС	Архитектурно-строительные решения	стр.2
ОВ	Отопление и вентиляция	стр.15

Ц00617-03

Привязан

Инв. №

gost.e-ecolog.ru

ТИПОВОЙ ПРОЕКТ

407 - 3 - 661.03

Распределительный пункт 10(6) кВ с ячейками КСО-6(10) -Э1 производства ОАО ПО "Элтехника", совмещенный с трансформаторной подстанцией 10(6)/0,4 кВ с двумя трансформаторами мощностью до 1000 кВА

Альбом 3

состав проекта

Альбом 1	ПЗ	Пояснительная записка
	ЭП	Электротехническая часть
Альбом 2	ЭМ	Электросиловое оборудование
	ЭМК	Электромонтажные конструкции
Альбом 3	АС	Архитектурно-строительные решения
	ОВ	Отопление и вентиляция
Альбом 4	АС.И	Архитектурно-строительные изделия

Альбом 5	ЭП С	Спецификации оборудования
	ЭП.ЛО1	Опросный лист на ячейки КСО-6(10)-Э1
	ЭП.ЛО2	Опросный лист на панели ЩО-2000
	ЭП.ЛО3	Опросный лист на ячейки КСО-6(10)-Э1(пример заполнения)
	ЭП ЛО4	Опросный лист на панели ЩО-2000 (пример заполнения)
	ЭМ.С	Спецификации оборудования
	АС С	Спецификации материалов, изделий и конструкций

РАЗРАБОТАН

ОГУП "Проектный институт

ГИПРОКОММУНЭНЕРГО"

г Иваново

Директор Красавин А.Н

Главный инженер проекта Осипов Е Ф

Утвержден ОАО ПО "Элтехника"

Приказ №35 от 23 07 2003 г.

				Привязан	
Инв. №					

Ц 00617-03 2

СОДЕРЖАНИЕ АЛЬБОМА

Лист	Наименование	Страница
	Содержание альбома	2
	Архитектурно-строительные решения - АС	
1	Общие данные (начало).	3
2	Общие данные (окончание).	4
3	План на отм. 0,000	5
4	Разрез 1-1; разрез 2-2.	6
5	Фасады.	7
6	План полов на отм. 0,000. План кровли.	8
7	Схема расположения фундаментов.	9
8	Схема расположения блоков в осях А-Б;Б-А;1-2;2-1. Сечения 2-2;3-3;4-4,5-5.	10
9	Расположение кабельных каналов.	11
10	Перекрытие кабельных каналов.	12
11	Схема расположения плит покрытий.	13
12	Расположение горизонтальной диафрагмы.	14
13	Расположение закладных изделий.	15
	Отопление и вентиляция - ОВ	
1	Общие данные (начало).	16
2	Общие данные (окончание).	17
3	План на отм. 0.000.Разрез 1-1. Установка электрических печей.	18
4	Узел установки и схема системы В-1.	19

Типовой проект
407-3-661.03
Альбом 3

Ведомость рабочих чертежей основного комплекта марки "АС"

Лист	Наименование	Примечание
1	Общие данные (начало).	
2	Общие данные (окончание).	
3	План на отм. 0,000	
4	Разрез 1-1; разрез 2-2.	
5	Фасады.	
6	План полов на отм. 0,000. План кровли.	
7	Схема расположения фундаментов.	
8	Схема расположения блоков в осях А-Б;Б-А;1-2;2-1. Сечения 2-2;3-3;4-4,5-5.	
9	Расположение кабельных каналов.	
10	Перекрытие кабельных каналов.	
11	Схема расположения плит покрытий.	
12	Расположение горизонтальной диафрагмы.	
13	Расположение закладных изделий.	

Ведомость спецификаций

Лист	Наименование	Примечание
3	Спецификация элементов заполнения проемов	
3	Спецификация элементов перемычек	
7	Спецификация элементов к схеме расположения фундаментов	
10	Спецификация элементов кабельных каналов	
11	Спецификация элементов к схеме расположения плит покрытия	
12	Спецификация к схеме расположения горизонтальной диафрагмы	
13	Спецификация к схеме расположения закладных изделий	

Указания по привязке проекта

1. Проектная организация, производящая привязку проекта, должна в соответствии с местными климатическими условиями внести в чертежи данного типового проекта необходимые изменения и дополнения.
2. Для заземления створок металлических ворот и дверей предусмотреть гибкую перемычку проводом марки МГ25 между полотном ворот или дверей и металлическим обрамлением коробки.

Технические решения, принятые в типовом проекте, соответствуют требованиям экологических, санитарно-гигиенических, противопожарных и других норм, действующих на территории Российской Федерации и обеспечивают безопасную для жизни и здоровья людей эксплуатацию объекта при соблюдении предусмотренных рабочими чертежами мероприятий.

Главный инженер проекта — Осипов Е.Ф.

Взам.инв.№ | Подпись и дата | Инв. № подл.

Привязан

Инв. №

Листов

ТП 407-3-661.03 АС

Изм.	Кол.уч.	Лист	№ док.	Подпись	Дата
Гл.инж.пр.		Осипов			
Нач. отд.		Осипов			
Зав. гр.		Бобков			
Исполн.		Глазкова			

Распределительный пункт 10(6) кВ с ячейками КСО-6(10)-Э1 производства ОАО ПО "Элтехника", совмещенный с трансформаторной подстанцией 10(6)/0,4 кВ с двумя трансформаторами мощностью до 1000 кВА.

Стадия	Лист	Листов
Р	1	13

Общие данные(начало)

Проектный институт
Гипрокоммунэнерго
г. Иваново

формат А3

Ц00617-03 4

Типовой проект
407 - 3 - 661.03
Альбом 3

Ведомость сылочных и прилагаемых документов

Обозначение	Наименование	Примечание
ГОСТ 13579-78*	Блоки бетонные для стен подвалов	
1.038.1-1 вып.1,2	Перемычки железобетонные для	
	зданий с кирпичными стенами.	
1.041.1-3 вып. 2	Сборные железобетонные многопустотные	
	плиты перекрытий многоэтажных общественных	
	зданий, производственных и вспомогательных	
	зданий промышленных предприятий.	
3.400.2-14.93 вып.1	Изделия закладные унифицированые	
	сборных железобетонных конструкций	
	инженерных сооружений для промыш-	
	ленного строительства.	
ГОСТ 1839-80	Трубы и муфты асбестоцементные для	
	безнапорных трубопроводов.	
ГОСТ 10704-91	Трубы стальные электросварные	
	прямошовные. Сортамент.	
ГОСТ 3262-75	Трубы стальные водогазопроводные. Технические условия.	
ГОСТ 25192-82	Бетоны. Класификация и общие	
	технические требования.	
ГОСТ 18124-95*	Листы асбестоцементные плоские.	
	Технические условия.	
	Прилагаемые документы	
407-3-661.03 ЭП.С	Спецификации оборудования	
407-3-661.03 ЭП.ЛО1	Опросный лист на ячейки КСО-6(10)-Э1	
407-3-661.03 ЭП.ЛО2	Опросный лист на панели ЩО-2000	
407-3-661.03 ЭП.ЛО3	Опросный лист на ячейки КСО-6(10)-Э1(пример заполнения)	

Обозначение	Наименование	Примечание
407-3-661.03 ЭП.ЛО4	Опросный лист на панели ЩО-2000 (пример заполнения)	
407-3-661.03 ЭМ.С	Спецификации оборудования	
407-3-661.03 АС.С	Спецификации материалов, изделий и конструкций	

Ведомость отделки помещений, м^2

Наименование или номер помещения	Вид отделки элементов интерьеров				Примечание
	Потолок	Площадь	Стены или перегородки	Площадь	
1,2,3	Затирка Окраска силикатной краской	65,14	Затирка Окраска силикатной краской	292,3	либо аналогичными

Технико-экономические показатели.

Площадь застройки - 112,0 м^2

Строительный объем - 391,29 м^3

Общая площадь - 60,14 м^2

Взам.инв.№ | Подпись и дата | Инв. № подл.

Привязан

Инв. №

Изм.	Кол.уч.	Лист	№док.	Подпись	Дата
Гл.инж.пр.		Осипов			
Нач. отд.		Осипов			
Зав.гр.		Бобков			
Исполн.		Глазкова			

ТП 407-3-661.03 АС

Распределительный пункт 10(6) кВ с ячейками КСО-6(10)-Э1 производства ОАО ГО "Элтехника", совмещенный с трансформаторной подстанцией 10(6)/0,4 кВ с двумя трансформаторами мощностью до 1000 кВА.

Стадия	Лист	Листов
Р	2	

Общие данные (окончание)


Проектный институт
Гипрокоммунэнерго
г. Иваново

формат А3

Ц00617-03 5

Типовой проект
407 - 3 - 661.03
Альбом 3





План на отм. 0,000

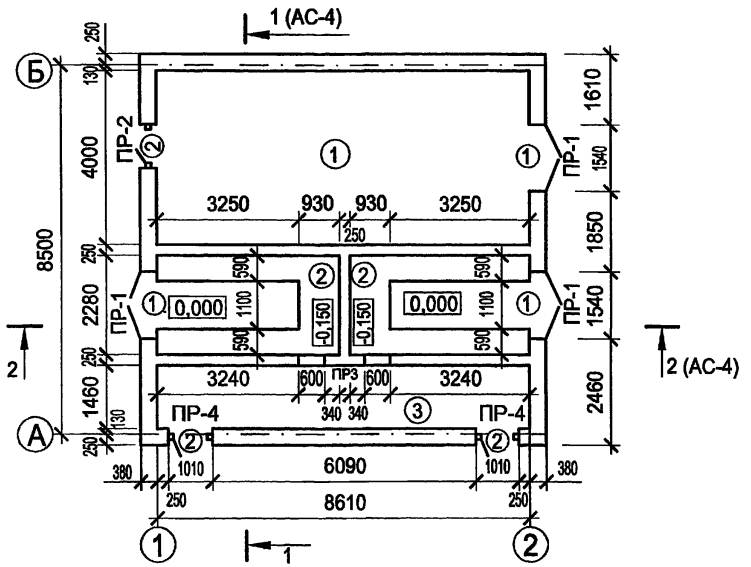

Спецификация элементов заполнения проемов

Поз.	Обозначение	Наименование	Кол.	Масса ед,кг	Примеч.
1	407-3-661.03 АС.И-В1	Ворота В1	2	210,68	
2	407-3-661.03 АС.И-Д1	Дверной блок Д1	4	155,32	
3	407-3-661.03 АС.И-ВЖ1	Жалюзийная решетка ВЖ1	2	59,42	

Ведомость перемычек

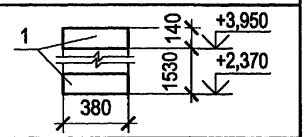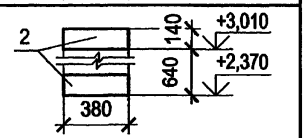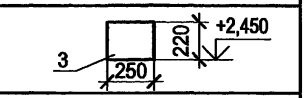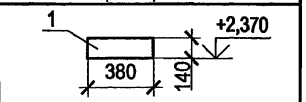Марка	Схема сечения
ПР 1 (3 шт.)	
ПР 2 (1 шт.)	
ПР 3 (1 шт.)	
ПР 4 (3 шт.)	

Спецификация элементов перемычек

Поз.	Обозначение	Наименование	Кол.	Масса ед,кг	Примеч.
1	1.038.1-1 вып.2	2ПП18-5	9	241	
2	1.038.1-1 вып.2	2ПП14-4	2	189	
3	1.038.1-1 вып.1	5ПБ25-27	1	338	

Экспликация помещений

Номер помещения	Наименование	Площадь м²	Кат. помещения
1	Помещение РУ10(6)кВ	33,54	Д
2	Камера трансформатора	9,52	В1
3	Помещение РУ0,4 кВ	12,56	Д

Взам.инв.№ | Подпись и дата | Инв. № подл.

Привязан

Инв. №

Изм.	Кол.уч.	Лист	№ док.	Подпись	Дата
ГИП		Осипов			
Нач.отдела		Осипов			
Зав. гр.		Бобков			
Исполн.		Глазкова			

ТП 407 - 3 - 661.03 АС

Распределительный пункт 10(6) кВ с ячейками КСО-6(10)-31 производства ОАО ПО "Элтехника", совмещенный с трансформаторной подстанцией 10(6)/0,4 кВ с двумя трансформаторами мощностью до 1000 кВА.

Стадия	Лист	Листов
Р	3	

План на отм. 0,000

Проектный институт ГИПРОКОММУНЭНЕРГО г. Иваново


Формат А3

Ц 00617-03 6


Типовой проект
407-3-661.03
Альбом 3


Разрез 1 - 1


Слой гравия (ГОСТ 8267-93) на битумной мастике толщ.10 мм
3 слоя рубероида марки РКМ-350Б или РКМ-350В (ГОСТ 10923-93)
Стяжка из цементно-песчаного раствора марки 50 толщ.15 мм
Молниеприемная сетка
Сборные железобетонные плиты

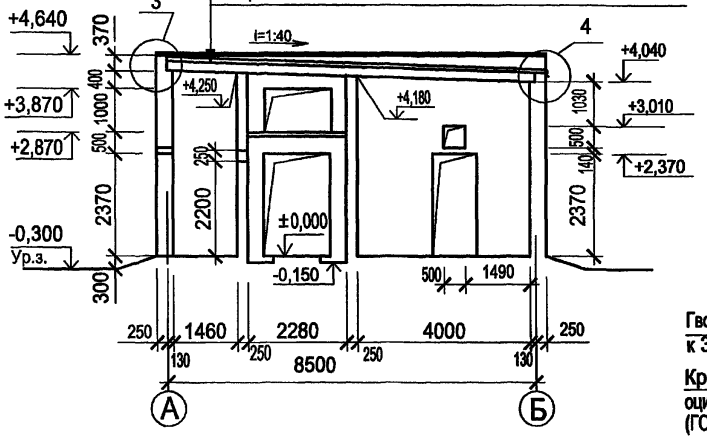



Разрез 2 - 2

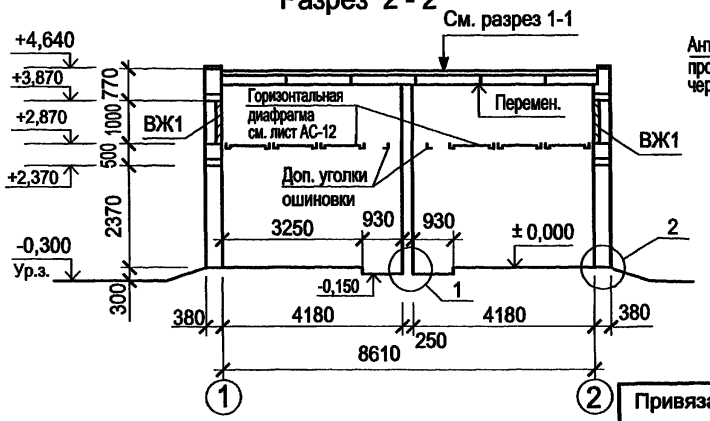

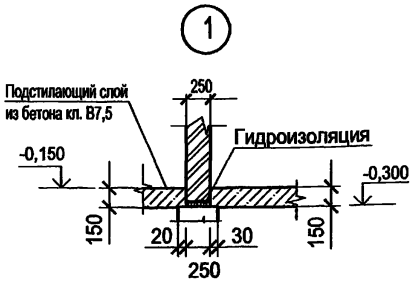

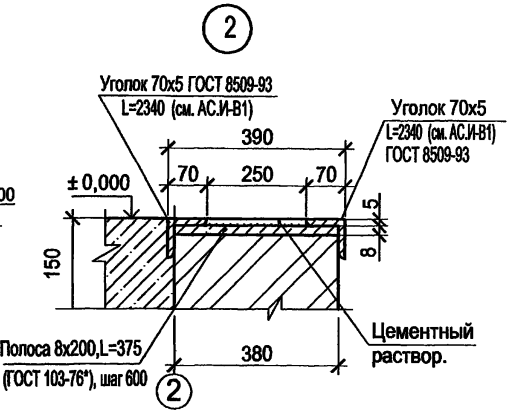

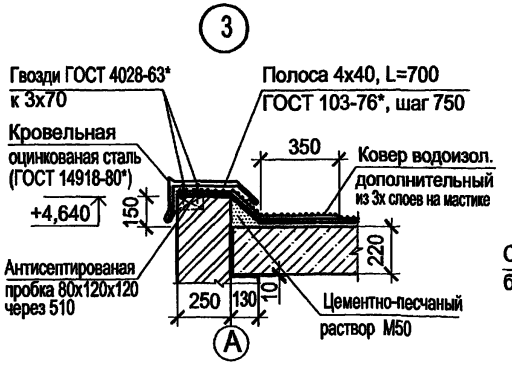

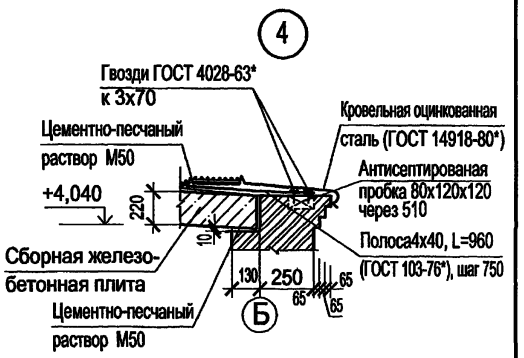

Изм.	Кол.уч.	Лист	№ док.	Подпись	Дата
ГИП		Осипов			
Нач.отдела		Осипов			
Зав. гр.		Бобков			
Исполн.		Глазкова			

Привязан

Инв. №

Взам.инв.№ | Подпись и дата | Инв. № подл.

ТП 407 - 3 - 661.03 АС

Распределительный пункт 10(6) кВ с ячейками КСО-6(10)-31 производства ОАО ПО "Элтехника", совмещенный с трансформаторной подстанцией 10(6)/0,4 кВ с двумя трансформаторами мощностью до 1000 кВА.

Стадия	Лист	Листов
Р	4	


Разрез1-1, разрез 2-2

Проектный институт ГИПРОКОММУНЭНЕРГО г. Иваново


Формат А3

Типовой проект
407 - 3 - 661.03
Альбом 3


Фасад 1 - 2

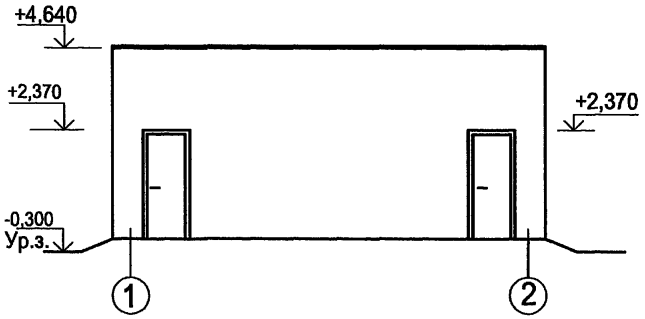


Фасад А - Б

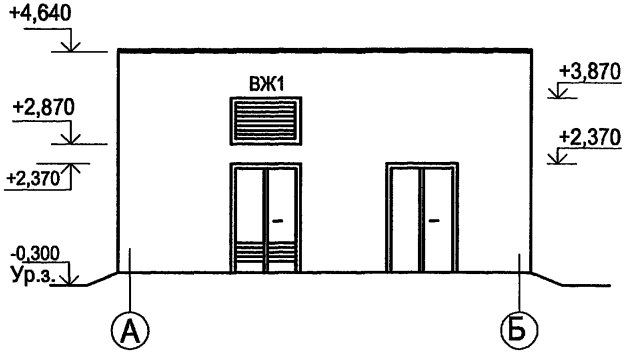

Фасад 2 - 1

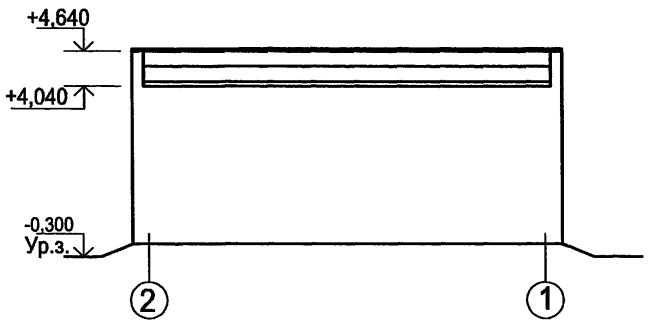

Фасад Б - А

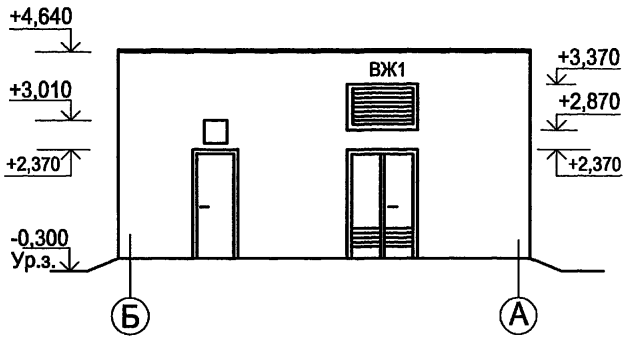

Взам.инв.№	Подпись и дата	Инв. № подл.

Изм.	Кол.уч.	Лист	№ док.	Подпись	Дата
ГИП		Осипов			
Нач.отдела		Осипов			
Зав.гр.		Бобков			
Исполн.		Глазкова			

Привязан

Инв. №

ТП 407 - 3 - 661.03 АС

Распределительный пункт 10(6) кВ с ячейками КСО-6(10)-Э1 производства ОАО ПО "Элтехника", совмещенный с трансформаторной подстанцией 10(6)/0,4 кВ с двумя трансформаторами мощностью до 1000 кВА.

Стадия	Лист	Листов
Р	5	

Фасады


Проектный институт
ГИПРОКОММУНЭНЕРГО
г. Иваново

Формат А3


Ц00617-03 8

Типовой проект
407-3-661.03
Альбом 3


План кровли

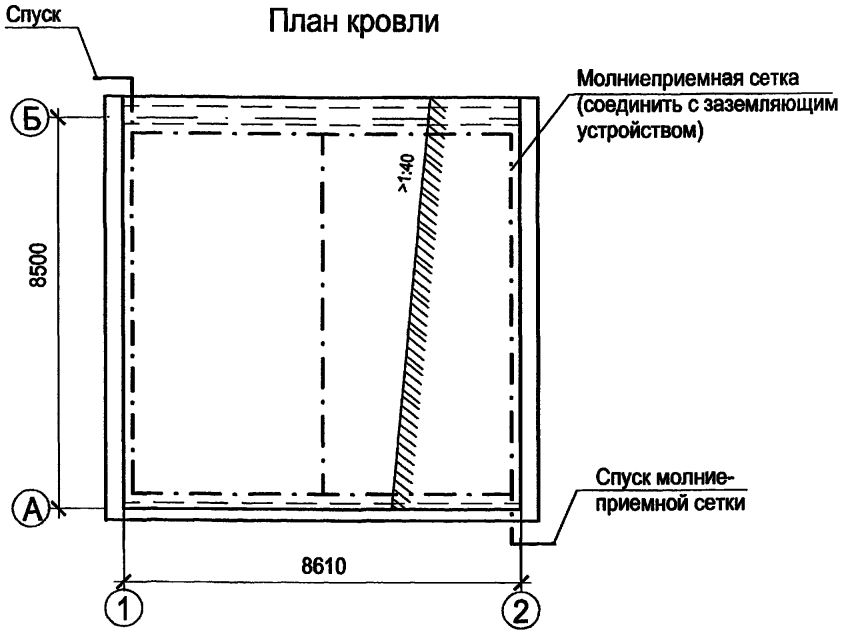

План полов на отм. 0,000

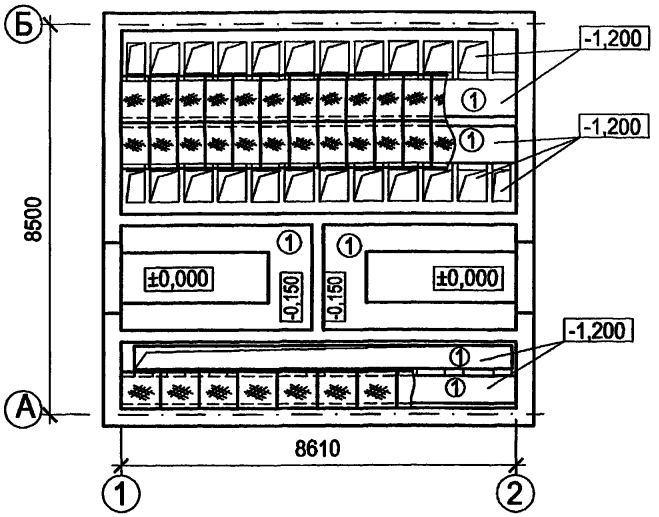

Экспликация полов

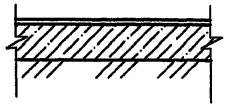Номер помещения	Тип пола	Схема пола или тип пола посерии	Данные элементов пола (наименование, толщиа,основание и др.), мм	Площадь пола м²
Помещения РУ10(6)кВ и РУ 0,4кВ Камера трансформатора	1		Железнение из цемента М500 Подстилающий слой бетон класса В7.5 -150 Грунт основания	60,14

Молниеприемную сетку выполнить из арматуры 8AI, расход арматуры 8AI-23.6 кг

Изм.	Кол.уч.	Лист	№ док.	Подпись	Дата
ГИП		Осипов			
Нач.отдела		Осипов			
Зав. гр.		Бобков			
Исполн.		Глазкова			

Привязан

Инв. №

ТП 407-3-661.03 АС

Распределительный пункт 10(6) кВ с ячейками КСО-6(10)-Э1 производства ОАО ПО "Элтехника", совмещенный с трансформаторной подстанцией 10(6)/0,4 кВ с двумя трансформаторами мощностью до 1000 кВА.

Стадия	Лист	Листов
Р	6	

План полов на отм. 0,000.
План кровли.

Проектный институт ГИПРОКОММУНЭНЕРГО г. Иваново


Формат А3

Ц00617-03 9


Взам.инв.№ | Подпись и дата | Инв. № подл.

Типовой проект
407 - 3 - 661.03
Альбом 3

Схема расположения фундаментов

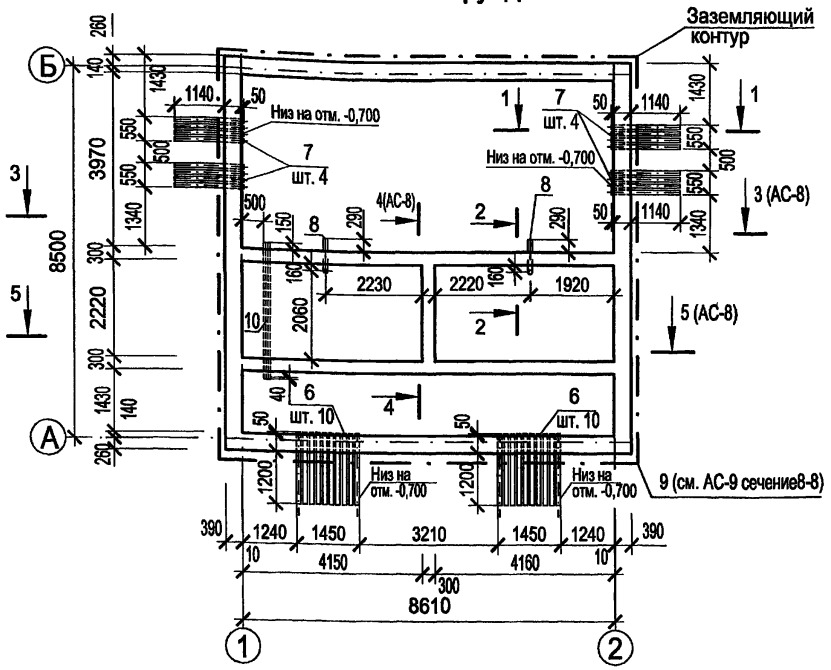

1 - 1

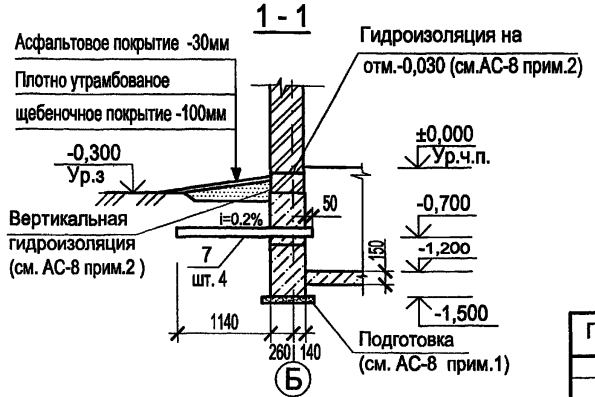

Спецификация к схеме расположения фундаментов

Поз.	Обозначение	Наименование	Кол.	Масса ед,кг	Примеч.
		Блоки бетонные			
1	ГОСТ 13579-78*	ФБС 24.4.6-т	14	1300	
2	ГОСТ 13579-78*	ФБС 12.4.6-т	12	640	
3	ГОСТ 13579-78*	ФБС 9.4.6-т	6	470	
4	ГОСТ 13579-78*	ФБС 9.3.6-т	19	350	
5	ГОСТ 13579-78*	ФБС 24.3.6-т	8	970	
		Изделия закладные			
6	ГОСТ 1839-80	Труба асбестоцементная			
		$Д_у$=100, l=1650	20	12,2	
7	ГОСТ 1839-80	Труба асбестоцементная			
		$Д_у$=100, l=1590	16	9,58	
8	ГОСТ 3262-75*	Труба металическая 65х3,2			
		L=3170	2	18,10	
9		Полоса 4х40ГОСТ 103-76 с235ГОСТ 27772-88 l=34880	1	51,56	
10	ГОСТ 10704-91	Труба стальная Т-45, L=3000	3	6,36	
		Материалы			
		Бетон класса В7.5	2,50		м³

1. Фундаментные блоки укладывать на щебеночную подготовку толщиной 50мм или на выровненное песчаное основание (при песчаных грунтах).
2. При засыпке котлована следует соблюдать осторожность во избежание повреждений ответвлений от заземлителя.
3. Засыпку котлована производить только после укладки углубленного заземлителя (поз.9) и оформления соответствующего акта на скрытые работы с подписями электромонтажной, строительной и эксплуатирующей организации.

Взам.инв.№ | Подпись и дата | Инв. № подл.

Привязан

Инв. №

Изм.	Кол.уч.	Лист	№ док.	Подпись	Дата
ГИП		Осипов			
Нач.отдела		Осипов			
Зав.гр.		Бобков			
Исполн.		Глазкова			

ТП 407 - 3 - 661.03 АС

Распределительный пункт 10(6) кВ с ячейками КСО-6(10)-31 производства ОАО ПО "Элтехника", совмещенный с трансформаторной подстанцией 10(6)/0,4 кВ с двумя трансформаторами мощностью до 1000 кВА.

Стадия	Лист	Листов
Р	7	

Схема расположения фундамнтов.

Проектный институт ГИПРОКОММУНЭНЕРГО г. Иваново

Формат А3

Ц00617-03 10

Типовой проект
407-3-661.03
Альбом 3

Схема расположения блоков в осях Б-А



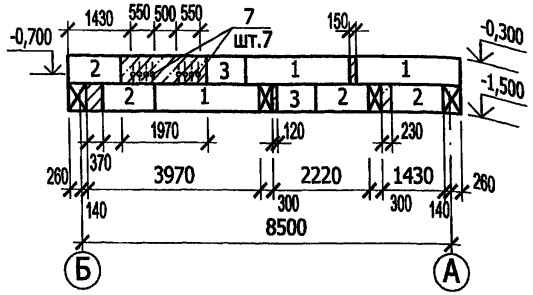


Схема расположения блоков в осях А-Б

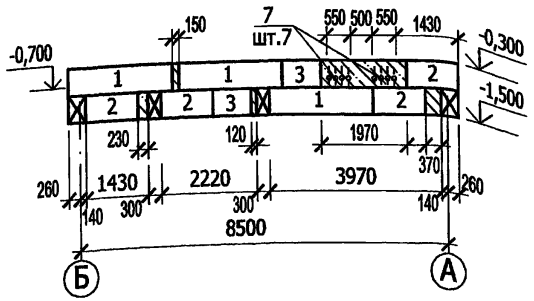

4 - 4

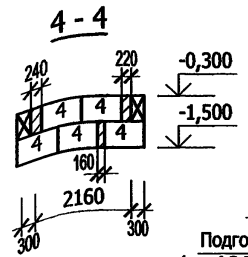

2 - 2



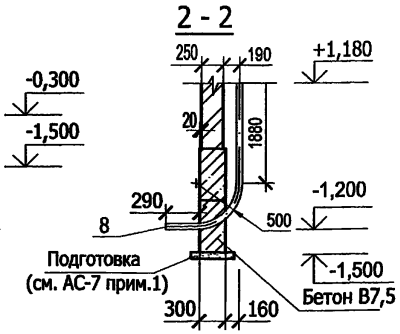


Схема расположения блоков в осях 1-2

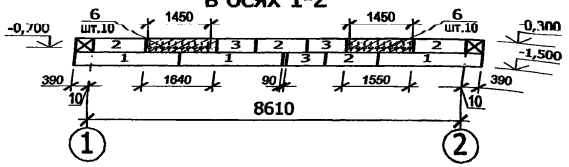

3 - 3

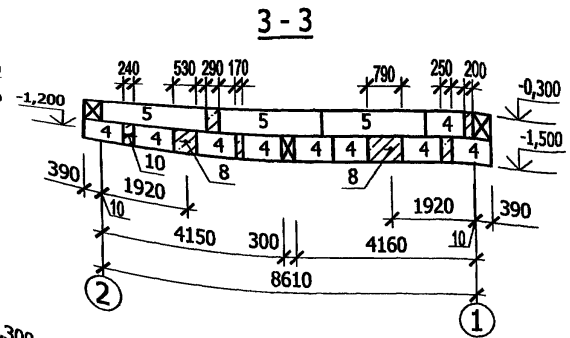

5 - 5


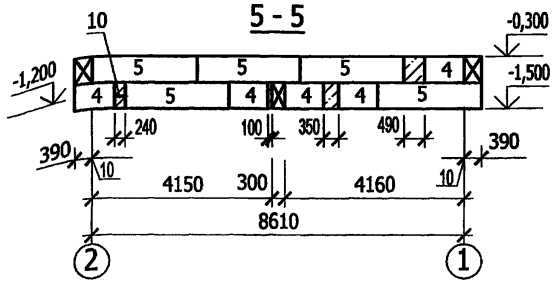


Схема расположения блоков в осях 2-1

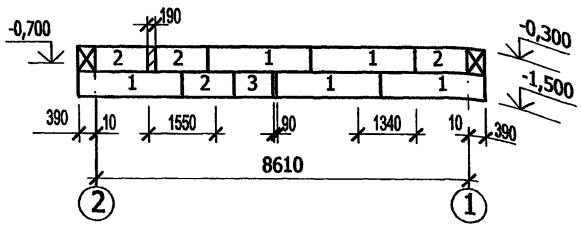

1. Данный лист смотреть совместно с листом АС-7.
2. Горизонтальную гидроизоляцию выполнить из двух слоёв гидроизола на битумной мастике по СНиП 3.04.01-87. Вертикальная гидроизоляция - обмазка горячим битумом за 2 раза по СНиП 3.04.01-87.

Взам.инв.№ | Подпись и дата | Инв. № подл.

Привязан

Инв. №

Изм.	Кол.уч.	Лист	№ док.	Подпись	Дата
ГИП		Осипов			
Нач.отдела		Осипов			
Зав.гр.		Бобков			
Исполн.		Глазкова			

ТП 407-3-661.03 АС

Распределительный пункт 10(6) кВ с ячейками КСО-6(10)-Э1 производства ОАО ПО "Элтехника", совмещенный с трансформаторной подстанцией 10(6)/0,4 кВ с двумя трансформаторами мощностью до 1000 кВА.

Стадия	Лист	Листов
Р	8	

Схемы расположения блоков в осях А-Б; Б-А; 1-2; 2-1. Сечения 2-2; 3-3; 4-4; 5-5.


Проектный институт ГИПРОКОММУНЭНЕРГО г. Иваново


Формат А3


Ц00617-03 11

Типовой проект
407 - 3 - 661.03
Альбом 3

Расположение кабельных каналов

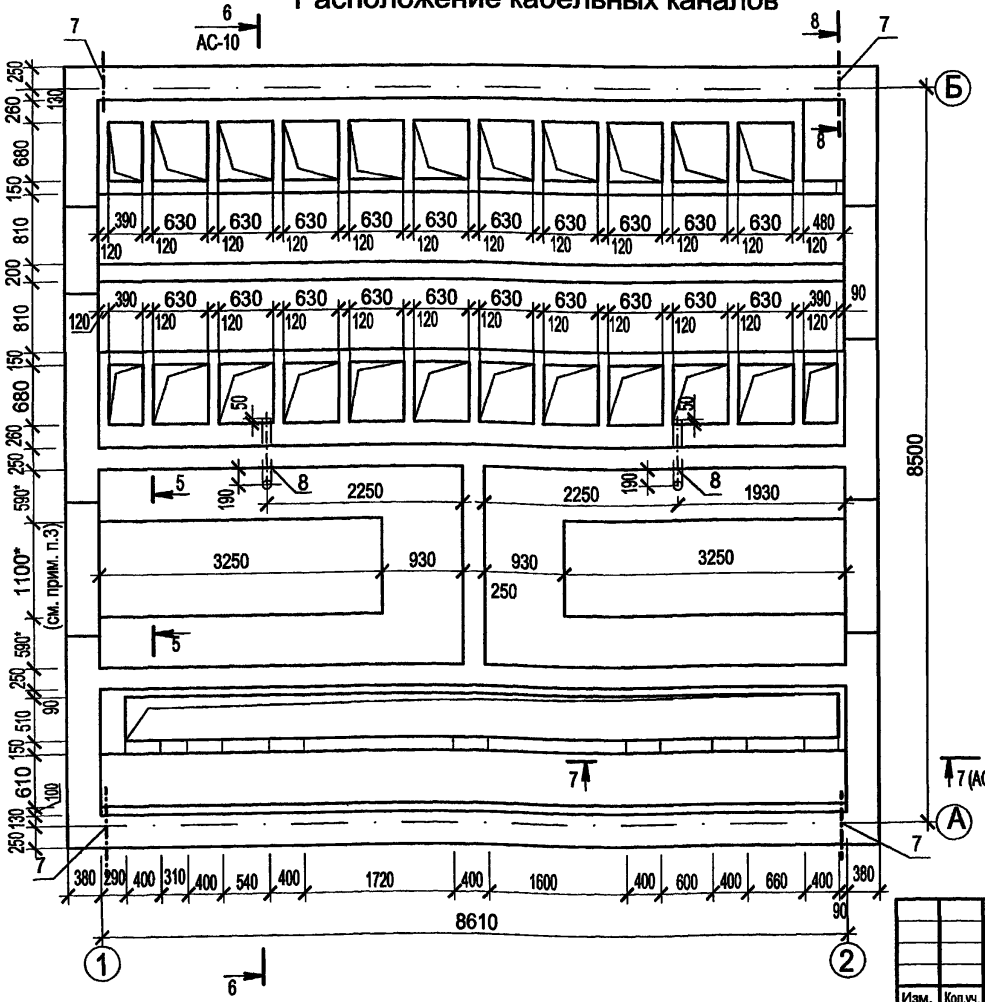

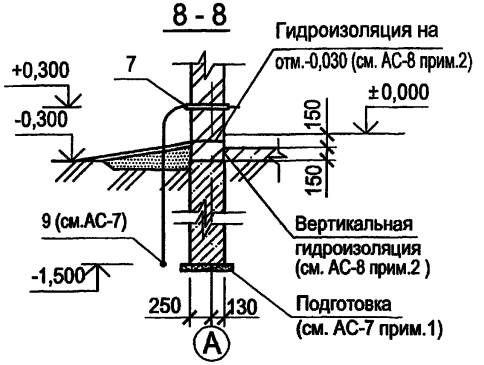

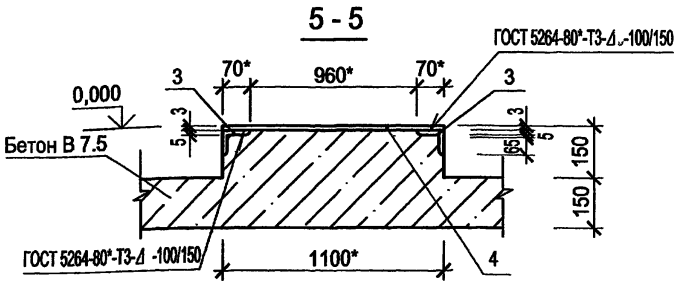

1. Закладные изделия в кабельных каналах заложить по чертежу АС-13.
2. Данный лист смотреть совместно с листом АС-10.
3. Размеры площадки для перемещения трансформатора (сечение 5-5) уточняются при привязке.
4. Сварку выполнить электродами Э42 ГОСТ 9466-75.

Изм.	Кол.уч.	Лист	№ док.	Подпись	Дата
ГИП		Осипов			
Нач.отдела		Осипов			
Зав.гр.		Бобков			
Исполн.		Глазкова			

Привязан

Инв. №

ТП 407 - 3 - 661.03 АС

Распределительный пункт 10(6) кВ с ячейками КСО-6(10)-31 производства ОАО ПО "Элтехника", совмещенный с трансформаторной подстанцией 10(6)/0,4 кВ с двумя трансформаторами мощностью до 1000 кВА.

Стадия	Лист	Листов
Р	9	

Расположение кабельных каналов.

Проектный институт
ГИПРОКОММУНЭНЕРГО
г. Иваново


Формат А3

Взам.инв.№ | Подпись и дата | Инв. № подл.

Ц 00617-03 12

Типовой проект
407- 3 - 661.03
Альбом 3

Перекрытие кабельных каналов

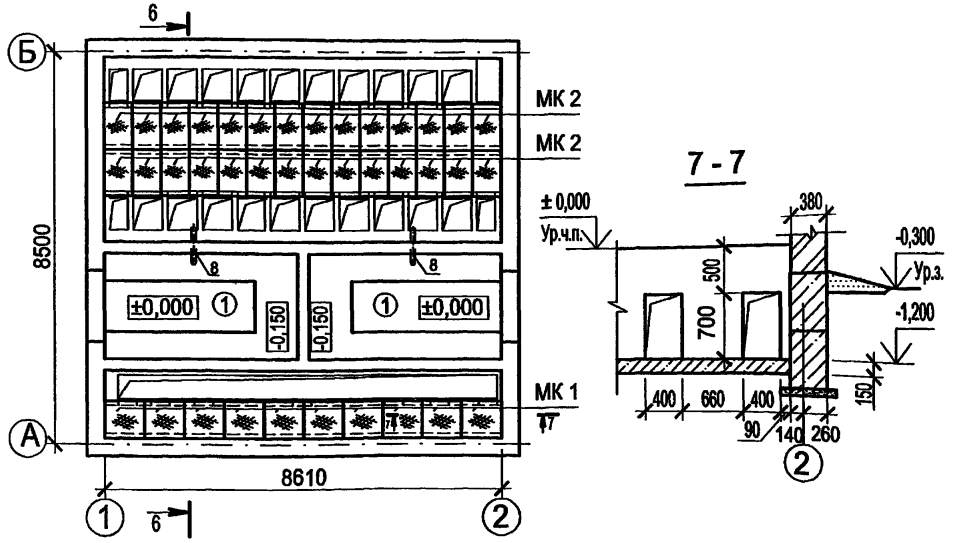

Спецификация элементов кабельных каналов

Поз.	Обозначение	Наименование	Кол.	Масса ед,кг	Примеч.
		Изделия закладные			
1	3.400.2-14.93	М22-2	-	-	См. лист АС-13
2	3.400.2-14.93	М23	-	-	См. лист АС-13
3	ГОСТ 8509-93	Уголок 70х5, L=3250	-	-	См. лист АС-13
4	ГОСТ 19904-90	Лист стальной 3х1080			
		L=3250	-	-	См. лист АС-13
8	ГОСТ 3262-75*	Труба металическая 65х3,2			
		L=3170	-	-	См. лист АС-7
МК1	407-3-661.03 АС.И -МК1	МК1	10	39,22	
МК2	407-3-661.03 АС.И -МК2	МК2	28	35,02	
		Детали			
6		∅12 AI ГОСТ 5781-82*	103,3	0,888	п.м
7	ГОСТ 10704-91	Труба стальная 53х14 Г L=500	4	0,89	
		Материалы			
	ГОСТ 25192-82*	Бетон класса В7.5	15,42		$м^3$

Данный лист смотреть совместно с листом АС-9, АС-13.

Взам.инв.№ | Подпись и дата | Инв.№ подл.

Привязан

Инв. №

Изм.	Кол.уч.	Лист	№ док.	Подпись	Дата
ГИП		Осипов			
Нач.отдела		Осипов			
Зав.гр.		Бобков			
Исполн.		Глазкова			

ТП 407 - 3 - 661.03 АС

Распределительный пункт 10(6) кВ с ячейками КСО-6(10)-31 производства ОАО ПО "Элтехника", совмещенный с трансформаторной подстанцией 10(6)/0,4 кВ с двумя трансформаторами мощностью до 1000 кВА.

Стадия	Лист	Листов
Р	10	

Перекрытие кабельных каналов.


Проектный институт ГИПРОКОММУНЭНЕРГО г. Иваново

Формат А3

Ц 00 617-03 13


Типовой проект
407- 3 - 661.03
Альбом 3


Схема расположения плит покрытия.

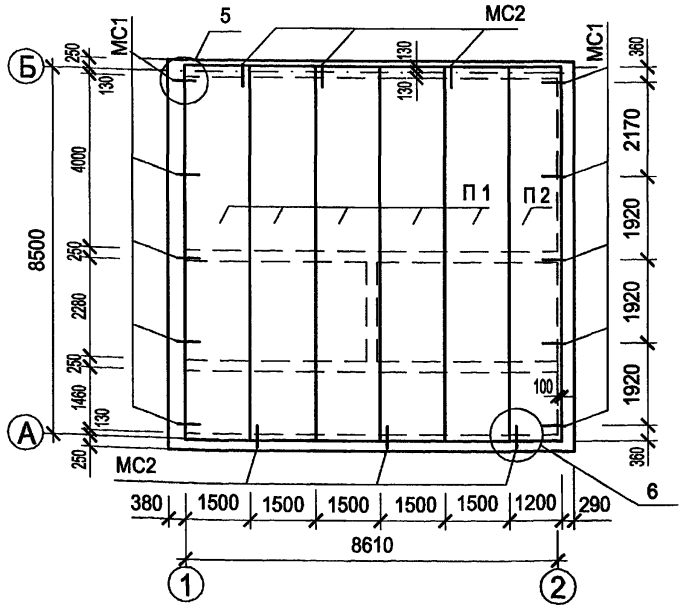



Спецификация элементов к схеме расположения плит покрытия

Поз.	Обозначение	Наименование	Кол.	Масса ед,кг	Примеч.
Сборные железо бетонные элементы					
П 1	1.041.1-3 вып.2	Плита ПК 86.15-7 AtIV	5	2600	
П 2	1.041.1-3 вып.2	Плита ПК 86.12-7 AtIV	1	2000	
Изделия закладные					
МС1	407-3-661.03 АС.И- МС1	МС1	10	0.55	
МС2	407-3-661.03 АС.И-МС2	МС2	6	0.76	
		∅12 AIII, ГОСТ 5781-82* l=300	10	0.3	

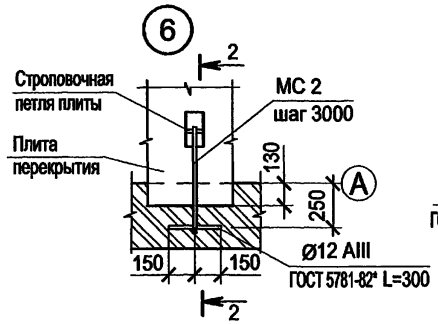

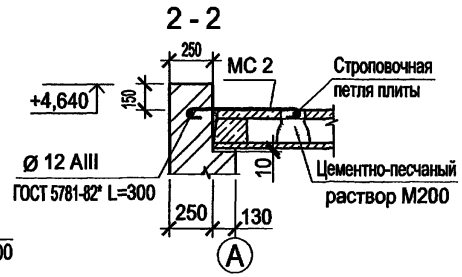

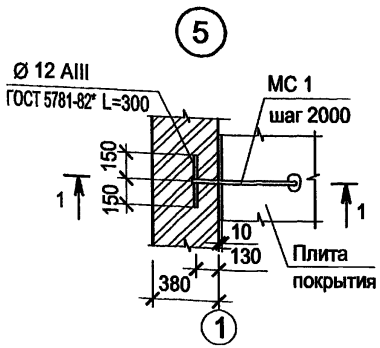

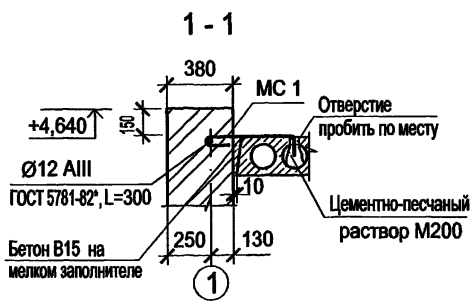

1. Пустоты в торцах по оси "Б" заделать бетоном класса В 7,5 на глубину 130 мм.
2. Швы между продольными ребрами плит заделать бетоном класса В 15 на мелком заполнителе.
3. Плиты покрытия устанавливать на кирпичную кладку по слою цементно-песчаного раствора М200, толщиной 10 мм.
4. Сварку выполнить электродами Э42 ГОСТ 9466-75.

Взам.инв.№ | Подпись и дата | Инв. № подл.

Привязан

Инв. №

Изм.	Кол.уч.	Лист	№ док.	Подпись	Дата
ГИП		Осипов			
Нач.отдела		Осипов			
Зав.гр.		Бобков			
Исполн.		Глазкова			

ТП 407 - 3 - 661.03 АС

Распределительный пункт 10(6) кВ с ячейками КСО-6(10)-31 производства ОАО ПО "Элтехника", совмещенный с трансформаторной подстанцией 10(6)/0,4 кВ с двумя трансформаторами мощностью до 1000 кВА.

Стадия	Лист	Листов
Р	11	

Схема расположения плит покрытия


Проектный институт ГИПРОКОММУНЭНЕРГО г. Иваново

Формат А3


Ц00617-03 14

Типовой проект
407-3-661.03
Альбом 3


Расположение горизонтальной диафрагмы

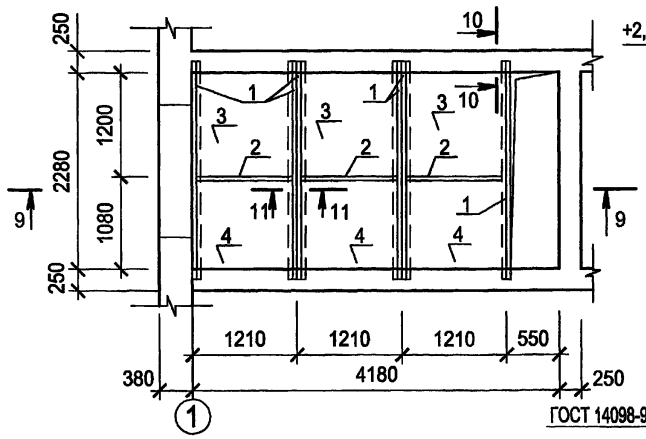


10 - 10

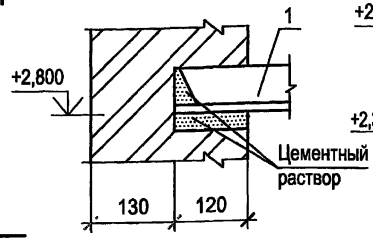

11 - 11

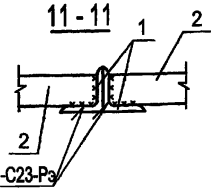


9 - 9

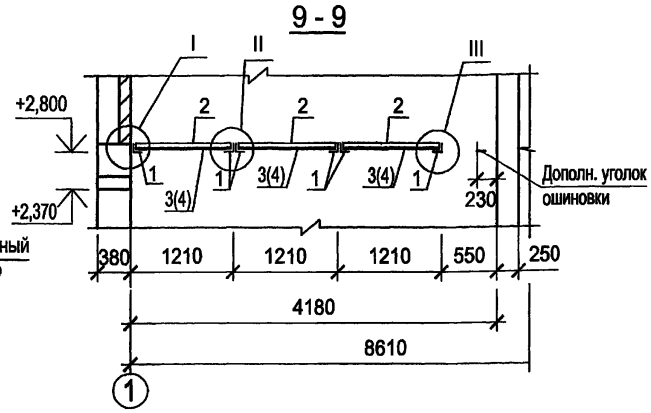


Спецификация к горизонтальной диафрагме на диафрагму

Поз.	Обозначение	Наименование	Кол.	Масса ед,кг	Примеч.
		Детали			
1		Уголок 75х6 ГОСТ 8509-93 / С235 ГОСТ 27772-88 L=2520	7	6,89	
2		Полоса 6х50 ГОСТ 103-76* / Ст3 кп2 ГОСТ 535-88* L=1186	3	2,36	
3	ГОСТ 18124-95	Листы асбестоцементные плоские ЛП-П 1,21х1,2х10	4	35	
4	ГОСТ 18124-95	Листы асбестоцементные плоские ЛП-П 1,08х1,21х10	4	32	


I

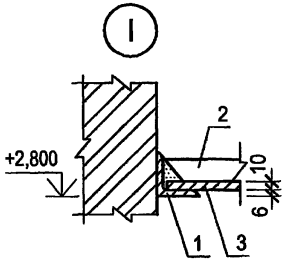

II

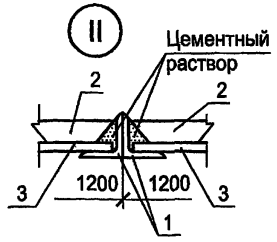

III

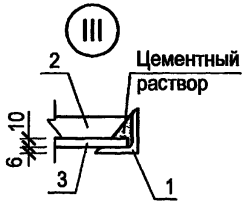

1. Металические элементы покрыть двумя слоями эмали ПФ 115 ГОСТ 10144-89* по слою грунта ГФ-021.
2. Сварку выполнить электродами Э42 ГОСТ 9466-75.

Изм.	Кол.уч.	Лист	№ док.	Подпись	Дата
ГИП		Осипов			
Нач.отдела		Осипов			
Зав.гр.		Бобков			
Исполн.		Глазкова			

Привязан

Инв. №

Взам.инв.№ | Подпись и дата | Инв. № подл.

ТП 407-3-661.03 АС

Распределительный пункт 10(6) кВ с ячейками КСО-6(10)-31 производства ОАО ПО "Элтехника", совмещенный с трансформаторной подстанцией 10(6)/0,4 кВ с двумя трансформаторами мощностью до 1600 кВА.

Стадия	Лист	Листов
Р	12	

Расположение горизонтальной диафрагмы


Проектный институт ГИПРОКОММУНЭНЕРГО г. Иваново

Формат А3


Ц 00617-03 15

Типовой проект
407-3-661.03
Альбом 3


Расположение закладных изделий

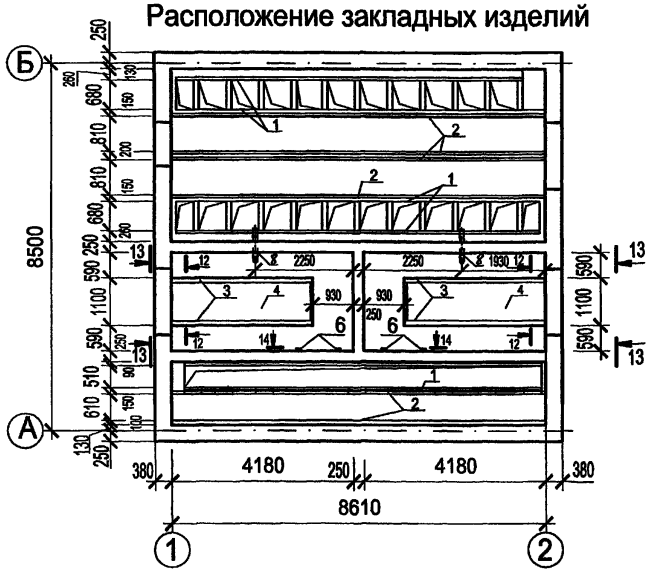


12 - 12

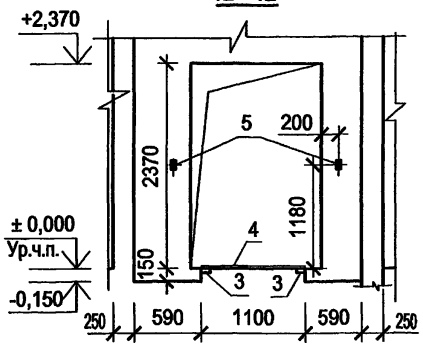


13 - 13

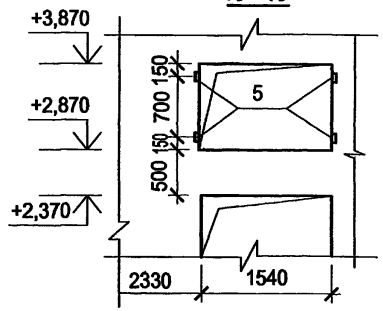

Установка закладной детали поз. 5

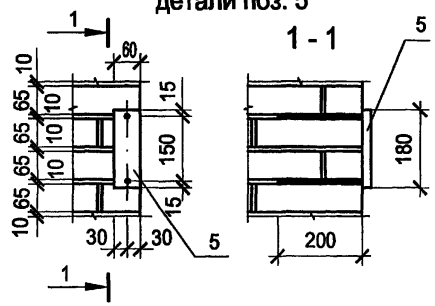

14 - 14

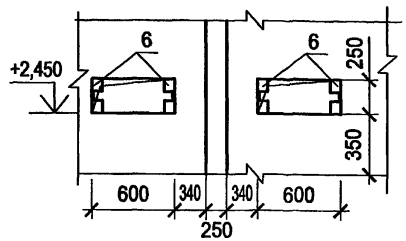

Спецификация к схеме расположения закладных изделий

Поз.	Обозначение	Наименование	Кол.	Масса ед,кг	Примеч.
		Закладные элементы			
1	3.400.2-14.93	М22-2	51,66	2.16	п.м
2	3.400.2-14.93	М23	50,06	1.1	п.м
3	ГОСТ 8509-93	Уголок 70х5, L=3250	4	22,3	
4	ГОСТ 19904-90	Лист стальной 3х1080			
		L=3250	2	89,72	
5	407-3-661.03 АС.И -МН1	МН1	12	0.67	
6	407-3-661.03 АС.И -МН2	МН2	4	3,75	
8	ГОСТ 3262-75*	Труба металическая 65х3,2 L=3190	-	-	См.АС-7

1. Металические элементы покрыть двумя слоями эмали ПФ 115 ГОСТ 10144-89* по слою грунта ГФ-021.
2. Данный лист смотреть совместно с листом АС-9, АС-10.

Взам.инв.№ | Подпись и дата | Инв. № подл.

Изм.	Кол.уч.	Лист	№ док.	Подпись	Дата
ГИП		Осипов			
Нач.отдела		Осипов			
Зав.гр.		Бобков			
Исполн.		Глазкова			

Привязан

Инв. №

ТП 407 - 3 - 661.03 АС

Распределительный пункт 10(6) кВ с ячейками КСО-6(10)-31 производства ОАО ПО "Элтехника", совмещенный с трансформаторной подстанцией 10(6)/0,4 кВ с двумя трансформаторами мощностью до 1000 кВА.

Стадия	Лист	Листов
Р	13	

Расположение закладных изделий

Проектный институт ГИПРОКОММУНЭНЕРГО г. Иваново

Ц 00617-03 16

Типовой проект
407-3-661.03
Альбом 3

Ведомость рабочих чертежей основного комплекта марки ОВ

Лист	Наименование	Примечание
1	Общие данные (начало).	
2	Общие данные (окончание).	
3	План на отм. 0.000.Разрез 1-1. Установка электрических печей.	
4	Узел установки и схема системы В-1.	


Ведомость ссылочных и прилагаемых документов

Обозначение	Наименование	Примечание
	Ссылочные документы.	
5.904-13 вып.1-2	Заслонки воздушные круглого	
	сечения.	
	Прилагаемые документы.	
ЭМ..С	Спецификация оборудования.	Альбом 6

Характеристика отопительно-вентиляционных систем

Обозначение системы	Кол. систем	Наименование обслуживаемого помещения (технологического оборудования)	Тип установки агрегата	Вентилятор							Электродвигатель			Примечание
				Тип исполнение по взрывозащите	№	Схема исполнения	Положение	L м³/час	P Па	П об/мин	Тип исполнение по взрывозащите	N1 кВт	П1 об/мин	
В1	1	РУВН		ВО-14-320-4	4	I	-	2300	90	1500	АИР 56 В4	0.18	1500	

План-схема

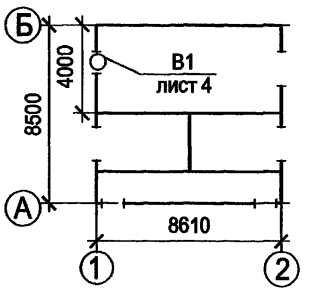

Основные показатели по чертежам отопления и вентиляции

Наименование здания (Сооружения) помещения	Объём м³	Периоды года при $t_н$ °С	Расход тепла, Вт				Расход холода Вт	Установленная мощность электропечей кВт
			На отопление	на вентиляцию	на горячее водоснабжение	Общий		
РУВН	147,1	-30	4900	-	-	4900	-	2

Технические решения, принятые в типовом проекте, соответствуют требованиям экологических, санитарно-гигиенических, противопожарных и других норм, действующих на территории Российской Федерации и обеспечивают безопасную для жизни и здоровья людей эксплуатацию объекта при соблюдении предусмотренных рабочими чертежами мероприятий.

Главный инженер проекта Осипов Е.Ф.

Взам.инв.№ | Подпись и дата | Инв.№ подл.

Привязан

Инв. №

Листов

ТП 407-3-661.03 ОВ

Изм.	Кол.уч.	Лист	№док.	Подпись	Дата
Гл.инж.пр.		Осипов			
Нач. отд.		Осипов			
Зав. гр.		Бобков			
Исполн.		Глазкова			

Распределительный пункт 10(6) кВ с ячейками КСО-6(10)-31 производства ОАО ПО "Элтехника", совмещенный с трансформаторной подстанцией 10(6)/0,4 кВ с двумя трансформаторами мощностью до 1000 кВА.

Стадия	Лист	Листов
Р	1	4

Общие данные(начало)

Проектный институт Гипрокоммунэнерго г. Иваново

формат А3

Ц.00617-03 17

Общие указания

I Основные исходные данные.

Проект отопления и вентиляции распределительного пункта 10(6) кВ с ячейками КСО - 6(10)- Э1 (РП) разработан на основании технологического задания и строительных чертежей. В проекте принята температура наружного воздуха -30 °С - расчетная температура отопления в зимнее время.

Температура воздуха внутри помещения РУВН принята -25 °С, согласно технических условий для нормальной работы оборудования. Для расчета отопления в зимний период для технологического подогрева оборудования РУ 10(6) кВ принята температура - 30 °С. Теплоноситель - воздух, источник - электроэнергия.

II Отопление.

Для поддержания внутри помещения распределительного устройства 10(6) кВ заданной температуры устанавливаются электрические печи типа ПЭТ-4, мощностью N=1кВт каждая.

Выполнено автоматическое регулирование температуры. Датчик температуры ДТКБ установлен на поверхности камеры КСО-6(10)-Э1.


III Вентиляция.

Вентиляция помещения РП - естественная. Приток воздуха осуществляется за счет инфильтрации через дверные проёмы. В помещении РУВН принята аварийная вытяжная вентиляция, расчитанная на пятикратный обмен воздуха в час. Аварийная вытяжка осуществляется с помощью осевого вентилятора, установленного в стене, снабженного утепленной воздушной заслонкой с электрическим приводом. Привод заслонки блокируется с электродвигателем вытяжного вентилятора.


Электрические печи после их установки должны быть заземлены.

Типовой проект
407-3-661.03
Альбом 3


План на отм. 0,000
М 1:100

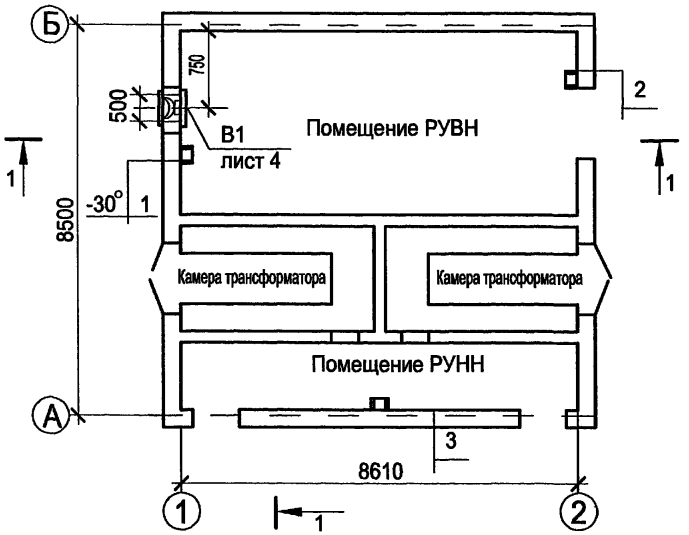

Разрез 1-1

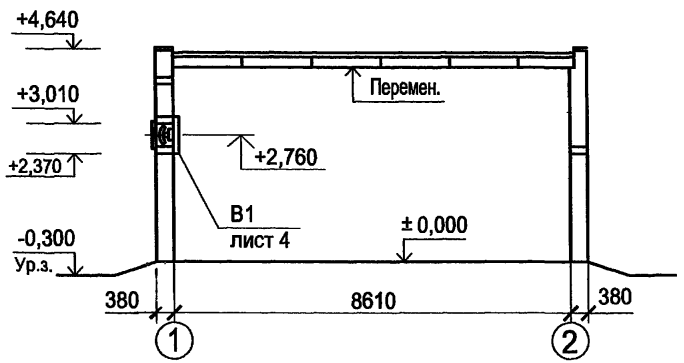

Узел установки двух электрических печей

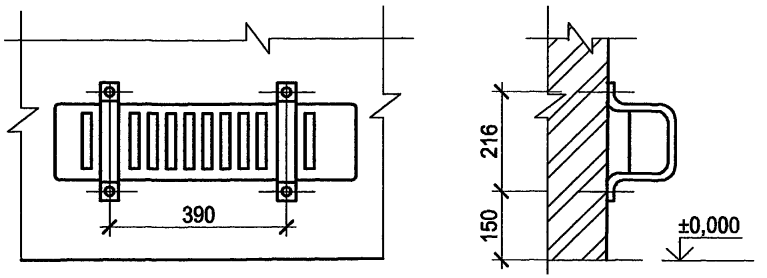

Взам.инв.№	Подпись и дата	Инв. № подл.

Изм.	Кол уч.	Лист	№ док	Подпись	Дата
Гл.инж.пр.		Осипов			
Нач. отд.		Осипов			
Зав. гр.		Бобков			
Исполн.		Глазкова			

Привязан

Инв. №

ТП 407-3-661.03 ОВ

Распределительный пункт 10(6) кВ с ячейками КСО-6(10)-31 производства ОАО ПО "Элтехника", совмещенный с трансформаторной подстанцией 10(6)/0,4 кВ с двумя трансформаторами мощностью до 1000 кВА

Стадия	Лист	Листов
Р	3	

План на отм. 0.000. Разрез 1-1. Установка электрических печей


Проектный институт
Гипрокоммунэнерго
г. Иваново

формат А3

Ц 00617-03 19


Типовой проект
407 - 3 - 661.03
Альбом3

Узел установки системы В1

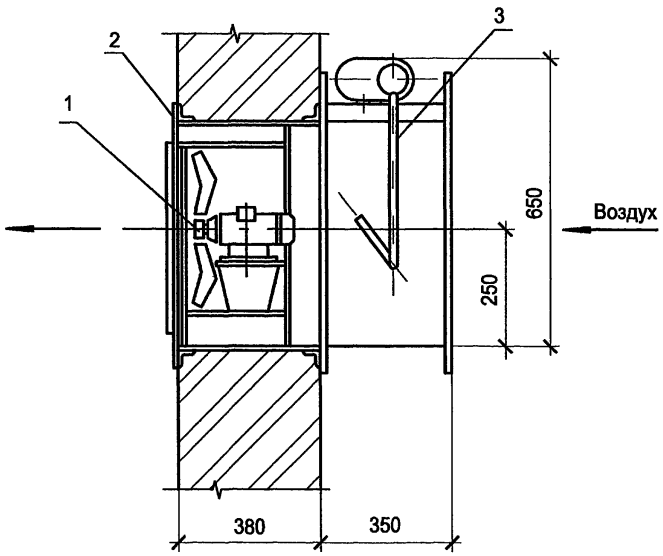

марка	Обозначение	Наименование	Кол.	Масса ед,кг	Примеч.
		Система С1			
1	ОАО "МОВЕН"	Осевой вентилятор ВО-14-320-4			
		с электродвигателем АИР 56В4			
		N=0.18 кВт,n=1500 об/мин.	1	19,8	
2	ОАО "МОВЕН" РН	Жалюзийная наружная решетка			
		(стальная) 500х500	1	4.2	
3	5.904-13 вып.1-2	Р400Э			
	АЗД 122.000-03	Заслонка воздушная унифи-			
		цированая с электроприводом.	1	26.0	

В1

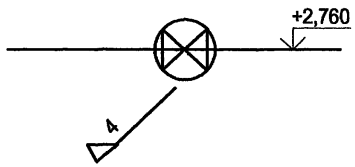

							407-3-661.03 ОВ
Изм.	Кол.уч.	Лист	№ док.	Подпись	Дата		
Гл.инж.пр.		Осипов				Распределительный пункт 10(6) кВ с ячейками КСО-6(10)-31 производства ОАО ПО "Элтехника", совмещенный с трансформаторной подстанцией 10(6)/0,4 кВ с двумя трансформаторами мощностью до 1000 кВА.	Стадия: Р; Лист: 4; Листов:
Нач. отд.		Осипов					
Зав.гр.		Бобков					
Исполн.		Глазкова				Узел установки и схема системы В1	Проектный институт Гипрокоммунэнерго г. Иваново
Привязан							
Инв. №							

формат А3

Взам.инв.№ | Подпись и дата | Инв. № подл.

gost.e-ecolog.ru