ОАО Моспроект
по комплексному проектированию градостроительных ансамблей жилых районов,
уникальных зданий и сооружений.

# ПОСОБИЕ ПО ПРОЕКТИРОВАНИЮ ЖИЛЫХ И ГАЖДАНСКИХ ЗДАНИЙ

Раздел 16
Водоснабжение,канализация,газоснабжение,водостоки.

## Серия 21
## Колодцы для сетей водопровода.

Альбом 1
Технологическая часть.

2002 г.

gost.e-ecolog.ru

ОАО Моспроект
по комплексному проектированию градостроительных ансамблей жилых районов, уникальных зданий и сооружений.

# ПОСОБИЕ ПО ПРОЕКТИРОВАНИЮ ЖИЛЫХ И ГРАЖДАНСКИХ ЗДАНИЙ

Раздел 16
Водоснабжение,канализация,газоснабжение,водостоки.

## Серия 21
## Колодцы для сетей водопровода.

Альбом 1
Технологическая часть.


Зам.главного инженера — Е.А.Рыбников
Начальник технического отдела — В.С.Александровский
Гл.специалист технического отдела — Е.Н.Чернышев


Согласовано:


Аварийное управление
МОСВОДОПРОВОД
СЕКРЕТАРИАТ
105005, Москва
Плетешковский пер., 2


Введен в действие приказом
По ОАО Моспроект
№ 1069 от 19.11.02.

2002 г.

| Обозначение | СОДЕРЖАНИЕ | Стр. |
|---|---|---|
| ПП 16 – 21 см | Содержание | 2, 3 |
| ПП 16-21 п.3 | Пояснительная записка | 4 |
| | Часть I<br>Магистральные трубопроводы из чугунных труб. | |
| ПП16 – 21 Альбом 1<br>ВКН – 41(чуг) лист 1 | Узел 1 на два ввода водопровода $2Фу_2$ = 250 мм из чугунных труб Вариант 1. | 5 |
| ПП16 – 21Альбом 1<br>ВКН – 41 (чуг) лист2 | Узел I на два ввода водопровода $2Фу_2$= 200 мм из чугунных труб. Вариант 2. | 6 |
| ПП16 – 21 Альбом 1<br>ВКН –41 (чуг) лист3 | Узел I на два ввода водопровода $2Фу_2$ = 150 мм из чугунных труб. Вариант 3. | 7 |
| ПП16-21 Альбом 1<br>ВКН –41 (чуг) лист4 | Узел I на два ввода водопровода $2Фу_2$ = 100мм из чугунных труб. Вариант 4. | 8 |
| ПП16-21 Альбом 1<br>ВКН – 42(чуг) лист1 | Узел II на два ввода водопровода $2Фу_2$ = 200мм из чугунных труб. Вариант 1. | 9 |
| ПП 16-21 Альбом1<br>ВКН – 42(чуг) лист2 | Узел II на два ввода водопровода $2Фу_2$ = 150мм из чугунных труб. Вариант 2. | 10 |
| ПП16 –21 Альбом1<br>ВКН – 42(чуг) лист 3 | Узел II на два ввода водопровода $2Фу_2$ = 100мм из чугунных труб. Вариант 3. | 11 |
| ПП 16-21 Альбом1<br>ВКН – 43 (чуг) лист1 | Узел III на два ввода водопровода $2Фу_2$= 150 мм из чугунных труб. Вариант 1. | 12 |
| ПП 16-21 Альбом 1<br>ВКН – 43 (чуг) лист2 | Узел III на два ввода водопровода $2Фу_2$= 100 мм из чугунных труб. Вариант 2. | 13 |
| ПП16-21 Альбом 1<br>ВКН – 44 (чуг) лист1 | УзелIV на два ввода водопровода $2Фу_2$ = 100мм из чугунных труб. Вариант 1. | 14 |
| ПП 16-21 Альбом 1<br>ВКН – 45(чуг) лист –1 | Узел V на один ввод водопровода $Фу_2$ = 250 мм из чугунных труб. Вариант1 | 15 |
| ПП16-21 Альбом 1<br>ВКН – 45 (чуг) лист-2 | Узел V на один ввод водопровода $Фу_2$ 200мм из чугунных труб. Вариант 2. | 16 |
| ПП16-21 Альбом 1<br>ВКН – 45 (чуг) лист 3 | Узел V на один ввод водопровода $Фу_2$ 150 мм из чугунных труб. Вариант 3. | 17 |
| ПП 16-21 Альбом 1<br>ВКН – 45 (чуг) лист 4 | Узел V на один ввод водопровода $Фу_2$ = 100 мм из чугунных труб. Вариант 4. | 18 |
| ПП 16 – 21 Альбом 1<br>ВКН – 46 (чуг) лист 1 | УзелVI на один ввод водопровода $Фу_2$= 200 мм из чугунных труб. Вариант 1. | 19 |
| ПП 16-21 Альбом 1<br>ВКН – 46 (чуг) лист2 | Узел VI на один ввод водопровода $Фу_2$= 150 мм из чугунных труб. Вариант 2. | 20 |
| ПП16-21 Альбом 1<br>ВКН – 46 (чуг) лист 3 | УзелVI на один ввод водопровода $Фу_2$= 100мм из чугунных труб. Вариант 3. | 21 |
| ПП16-21 Альбом 1<br>ВКН – 47 (чуг) лист1 | Узел VII на один ввод водопровода $Фу_2$ = 150 мм из чугунных труб. Вариант 1. | 22 |
| ПП16-21 Альбом 1<br>ВКН – 47 (чуг) лист 2 | Узел VII на один ввод водопровода $Фу_2$ = 100мм из чугунных труб. Вариант 2. | 23 |
| ПП16-21 Альбом 1<br>ВКН – 48 (чуг) лист1 | Узел VIII на один ввод водопровода $Фу_2$=100мм из чугунных труб. Вариант 1. | 24 |
| | Часть II<br>Магистральные трубопроводы из стальных труб. | |
| ПП 16-21 Альбом 1<br>ВКН – 41 (ст) лист1 | Узел I на два ввода водопровода $2Фу_2$ = 250 мм из чугунных труб. Вариант 1. | 25 |
| ПП 16-21 Альбом 1<br>ВКН – 41 (ст) Лист 2 | Узел I на два ввода водопровода $2Фу_2$ = 200 мм из чугунных труб. Вариант 2. | 26 |
| ПП 16-21 Альбом 1<br>ВКН – 41 (ст) лист 3 | Узел I на два ввода водопровода $2Фу_2$ = 150 мм из чугунных труб. Вариант3. | 27 |
| ПП16-21 Альбом 1<br>ВКН – 41 (ст) лист 4 | УзелI на два ввода водопровода $2Фу_2$ = 100мм из чугунных труб. Вариант 4. | 28 |


Согласовано

Инв.N подл. | Подпись и дата | Взам. инв.N

| Изм. | Кол.уч. | Лист | №док. | Подп. | Дата |
|---|---|---|---|---|---|
| Нач.отд. | | | | | |
| Н.контр. | | | | | |
| Гл.спец. | | | | | |
| Инж.1кат. | | | | | |
| Исполнил | Кунашина | | | | |
| Проверил | | | | | |

ТО-02-17120
**Заказчик: Москомархитектура**

**ПП 16-21**
**Альбом 1**

**Колодцы:ВКН-41;ВКН-41А... ВКН-48;ВКН-48А.**

| Стадия | Лист | Листов |
|---|---|---|
| Р | 1 | 45 |

Содержание.

ОАО МОСПРОЕКТ тех отдел

| Обозначение | СОДЕРЖАНИЕ | Стр. |
|---|---|---|
| ПП 16 – 21 Альбом1 ВКН – 42 (ст) лист1 | УзелII на два ввода водопровода 2Фу$_2$ = 200мм из чугунных труб. Вариант 1. | 29 |
| ПП16 –21 Альбом 1 ВКН – 42 (ст) лист2 | Узел II на два ввода водопровода 2Фу$_2$ = 150 мм из чугунных труб. Вариант 2. | 30 |
| ПП 16-21 Альбом 1 ВКН – 42 (ст) лист 3 | Узел II на два ввода водопровода 2Фу$_2$ = 100 мм из чугунных труб. Вариант 3. | 31 |
| ПП16-21 Альбом 1 ВКН – 43 (ст) лист1 | Узел III на два ввода водопровода 2Фу$_2$=150 мм из чугунных труб. Вариант 1. | 32 |
| ПП16-21 Альбом 1 ВКН – 43 (ст) лист 2 | Узел III на два ввода водопровода 2Фу$_2$ = 100мм из чугунных труб. Вариант 2. | 33 |
| ПП 16 – 21 Альбом1 ВКН – 44 (ст) лист1 | Узел IV на два ввода водопровода 2Фу$_2$ =100мм из чугунных труб. Вариант 1. | 34 |
| ПП16-21 Альбом 1 ВКН – 45 (ст) лист 1 | УзелV на один ввод водопровода Фу$_2$ = 250 мм из чугунных труб. Вариант 1. | 35 |
| ПП16-21 Альбом 1 ВКН – 45 (ст) лист2 | УзелV на один ввод водопровода Фу$_2$ = 200мм из чугунных труб. Вариант2. | 36 |
| ПП16-21 Альбом 1 ВКН – 45 (ст) лист3 | УзелV на один ввод водопровода Фу$_2$ = 150 мм из чугунных труб. Вариант 3. | 37 |
| ПП 16-21 Альбом 1 ВКН – 45 (ст) лист4 | Узел V на один ввод водопровода Фу$_2$ = 100 мм из чугунных труб. Вариант 4. | 38 |
| ПП 16-21 Альбом 1 ВКН – 46 (ст) лист1 | УзелVI на один ввод водопровода Фу$_2$ = 200мм из чугунных труб. Вариант 1. | 39 |
| ПП16-21 Альбом 1 ВКН – 46 (ст) лист2 | Узел VI на один ввод водопровода Фу$_2$ = 150 мм из чугунных труб. Вариант 2. | 40 |
| ПП 16-21 Альбом1 ВКН – 46 (ст) лист3 | Узел VI на один ввод водопровода Фу$_2$ = 100 мм из чугунных труб. Вариант 3. | 41 |
| ПП 16-21 Альбом 1 ВКН – 47 (ст) лист1 | Узел VII на один ввод водопроводаФу$_2$ = 150мм из чугунных труб. Вариант1. | 42 |
| ПП16-21 Альбом 1 ВКН – 47 (ст) лист 2 | Узел VII на один ввод водопровода Фу$_2$ = 100 мм из чугунных труб. Вариант 2. | 43 |
| ПП16-21 Альбом 1 ВКН – 48 (ст) лист 1 | Узел VIII на один ввод водопровода Фу$_2$ = 100мм из чугунных труб. Вариант 1. | 44 |
| | | |


Инв.N подл. | Подпись и дата | Взам. инв.N

| Изм. | Кол.уч. | Лист | №док. | Подп. | Дата | ТО-02-17120 Заказчик: Москомархитектура | | | |
|---|---|---|---|---|---|---|---|---|---|
| | | | | | | ПП 16-21 Альбом 1 | | | |
| Нач.отд. | | | | | | Колодцы:ВКН-41;ВКН-41А... ВКН-48;ВКН-48А. | Стадия | Лист | Листов |
| Н.контр. | | | | | | | Р | 2 | 45 |
| Гл.спец. | | | | | | | | | |
| Инж.1кат. | | | | | | Содержание. | ОАО МОСПРОЕКТ техотдел | | |
| Исполнил | | | | | | | | | |
| Проверил | | | | | | | | | |

## Пояснительная записка

### 1. Общая часть

Альбом типовых колодцев для внутриквартальных сетей водопровода в г. Москве разработан с учетом применения новых фасонных частей, чугунных труб из высокопрочного чугуна с шаровидным графитом (ВЧШГ) и с целью улучшения эксплуатации колодцев.

Пособие выпущено в 2-х альбомах :

Альбом 1 - технологическая часть;

Альбом 2 - строительная часть.

### 2. Технологические решения

Альбом 1 выполнен в 2-х частях :

1 часть - для магистральных трубопроводов из чугунных напорных труб из высокопрочного чугуна с шаровидным графитом (ВЧШГ) диаметром 150, 200, 250, 300 мм.

2 часть - для магистральных трубопроводов из стальных труб диаметром 150, 200, 250, 300 мм с внутренним цементно-песчаным покрытием.

В зависимости от диаметров магистральных труб и вводов водопровода разработаны узлы I-VIII.

В альбоме предусмотрены варианты на один и два водопроводных ввода из чугунных напорных труб (ВЧШГ) диаметром от 100 до 250 мм.

На магистральных трубопроводах из чугунных и стальных труб диаметром 150, 200, 250, 300 мм применяются задвижки «МЗВ (30ч39р)» и патрубки «ПФРК» (фланец-раструб компенсационный с резиновым уплотнением), выпускаемые заводом «Водоприбор» г.Москва. Чугунные фасонные части (тройники, переходы) принимаются по ГОСТ 5525-88 и ТУ 1468-001-39535214-96 с внутренним цементно-песчаным покрытием.

На водопроводных вводах устанавливаются задвижки МЗВ (30ч39р) и патрубки «ПФРК» завода «Водоприбор» г. Москва.

На магистральных трубопроводах из стальных труб применяется стальной патрубок длиной 1200 мм с приварным фланцем.

Задвижки и фасонные части соединяются между собой через резиновые прокладки толщиной 4,5 мм.

Крепежные изделия применены с антикоррозионным покрытием по ГОСТ 9.305-84 Ц12Хр.

Гидрант пожарный принят со штоком из нержавеющей стали по ГОСТ 8220-85.

Минимальные расстояния от внутренних поверхностей колодцев до стенок труб, фланцев, краев раструбов, от низа трубы до дна принимаются в соответствии с требованиями СНиП 2.04.02-84* пункт 8.63. «Водоснабжение. Наружные сети сооружения».

При применении стальных трубопроводов должна предусматриваться защита от коррозии, вызванной «блуждающими токами».

Для измерения электрических потенциалов размещаются контрольные пункты в колодцах по аналогии с альбомом СК 2201-88 Мосинжпроекта (нормаль СК 2201-88-43).

Пропуск труб через стены осуществляется в стальных гильзах, которые учтены в данном альбоме. Заделка мест прохода трубопроводов через конструкцию колодца учитывается в строительной части альбома ПП16-21 ч. 2.

МГУП «Мосводоканал» для удобства обслуживания водопроводной сети разработано унифицированное устройство, которое, благодаря совмещению в своей конструкции функций тройника, камеры «приема-пуска» очистных устройств, TV-робота, ПФРК, пожарной подставки и т.п. имеет меньшую строительную длину.

После изготовления образцов этих устройств и утверждения технических условий на них будет разработано дополнение к данному альбому с учетом их применения.

В дополнение к данному альбому также будут включены задвижки МЗВ Ø 250 мм, серийный выпуск которых планируется начать с 2003 г.


Номера узлов назначены в зависимости от диаметра магистральных труб.

Узлы I-IV - на два ввода водопровода, а узлы с V-VIII - на один ввод водопровода.


# ЧАСТЬ I

# МАГИСТРАЛЬНЫЕ ТРУБОПРОВОДЫ ИЗ ЧУГУННЫХ НАПОРНЫХ ТРУБ ИЗ ВЫСОКОПРОЧНОГО ЧУГУНА С ШАРОВИДНЫМ ГРАФИТОМ «ВЧШГ»

# План

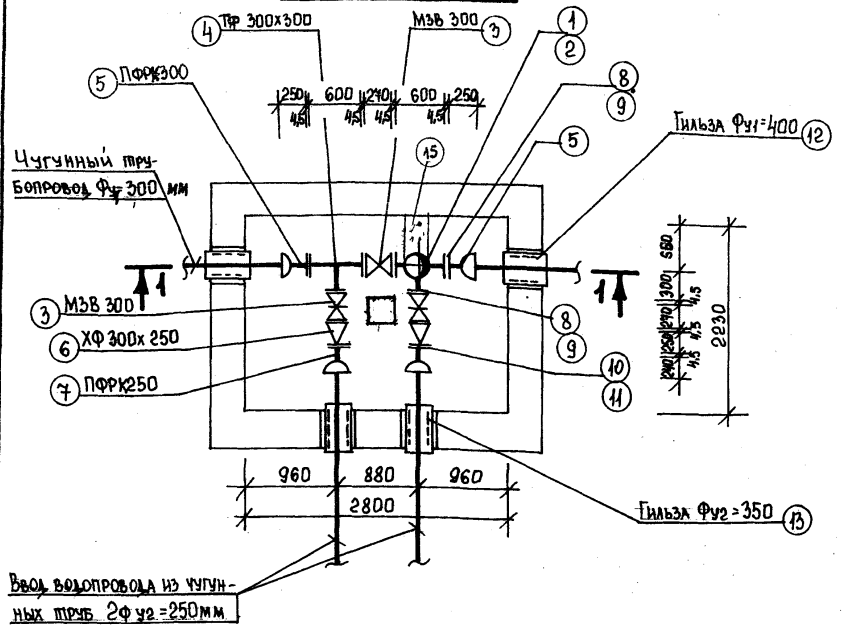


# Разрез 1-1

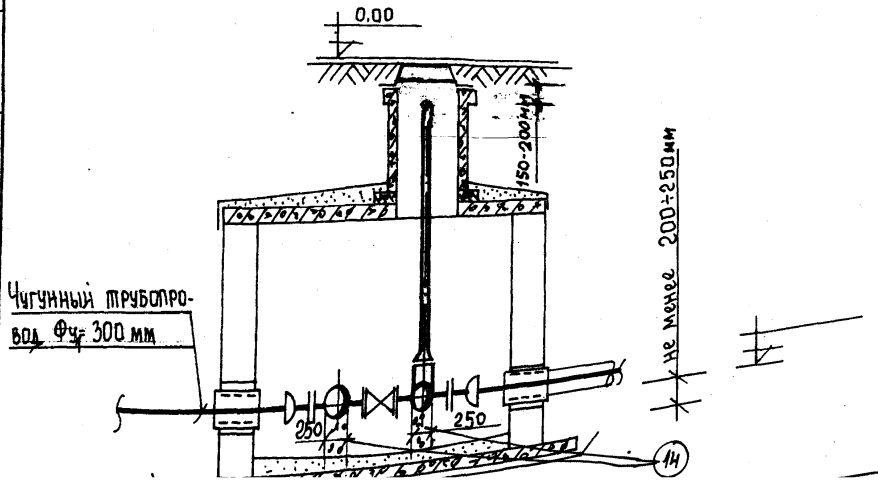


# Спецификация

| Марка позиц. | Обозначение | Наименование | Количество | Масса ед. кг. | Примечание |
|---|---|---|---|---|---|
| | Узел I Вариант 1 Ввод 2Фу2=250мм | | | | |
| 1 | ГОСТ 8220-85 | Пожарный гидрант h=1м | 1 | | шт. |
| 2 | ~~ТУ 1468-004-39533214-96~~ ГОСТ 5525-88 | ПП ТФ 300х300 | 1 | 97.6 | компл. |
| 3 | ЗАВОД „Водоприбор" | Задвижка чугунная фланцевая МЗВ 300 | 3 | 143,5 | шт. |
| 4 | ТУ 1468-004-39533214-96 ГОСТ 5525-88 | Тройник чугунный фланцевый ТФ 300х300 | 1 | 120.0 | шт. |
| 5 | ЗАВОД „Водоприбор" | Патрубок фланец-раструб ПФРК300 | 2 | 71.7 | шт. |
| 6 | ТУ 1468-004-39533214-96 ГОСТ 5525-88 | Переход чугунный фланцевый ХФ 300х250 | 2 | 52.2 | шт. |
| 7 | ЗАВОД „Водоприбор" | Патрубок фланец-раструб ПФРК250 | 2 | 57,93 | шт. |
| 8 xx) | ГОСТ 7338-90 | Прокладка резиновая δ=5мм Фу=300 | 8 | | шт. |
| 9 *) | ГОСТ 7798-90 ГОСТ 5915-70 | Болты оцинкованные с гайкой М20х90 | 96 | 0.293 | комп. |
| 10 xx) | ГОСТ 7338-90 | Прокладка резиновая δ=4,5мм Фу=250 | 2 | | шт. |
| 11 *) | ГОСТ 7798-90 5915-70 | Болты оцинкованные с гайкой М20х90 | 24 | 0.293 | компл. |
| 12 | ГОСТ 10704-80 | Гильза Фу1=400 l=0.5м | 2 | | шт. |
| 13 | ГОСТ 10704-80 | Гильза Фу2=350 l=0.5м | 2 | | шт. |
| 1м | Бетон В15 | Опорный бетон. столбик 250х150х250 | 2 | 75,0 | шт. |
| 15 | -Бетон В15 | Бетонный упор 0.052м³ | 1 | 124,8 | шт |

*) Антикоррозионные покрытия по Гост 9.305-84 Ц12Хр

xx) по ТУ 400-09-98-99.

Взам. инв. N

Подпись и дата


| Изм. | Кол. уч. | Лист | N док. | Подпись | Дата |
|---|---|---|---|---|---|
| ГИП | | | | | |
| ГА спец | Кунцина | | | | |

ТО-02-14120
Заказчик: „Москомархитектура"
ПП 16-21 АЛЬБОМ-1
Узел I Вариант 1 Ввод 2Фу2=250 мм
Узел I на два ввода водопровода 2Фу2=250мм из чугунных труб Вариант 1
Спецификация ВКН-41; ВКН-41А (чуг.)


| Стадия | Лист | Листов |
|---|---|---|
| Р | 1 | 3 |

ОАО Моспроект, технический отдел

# План

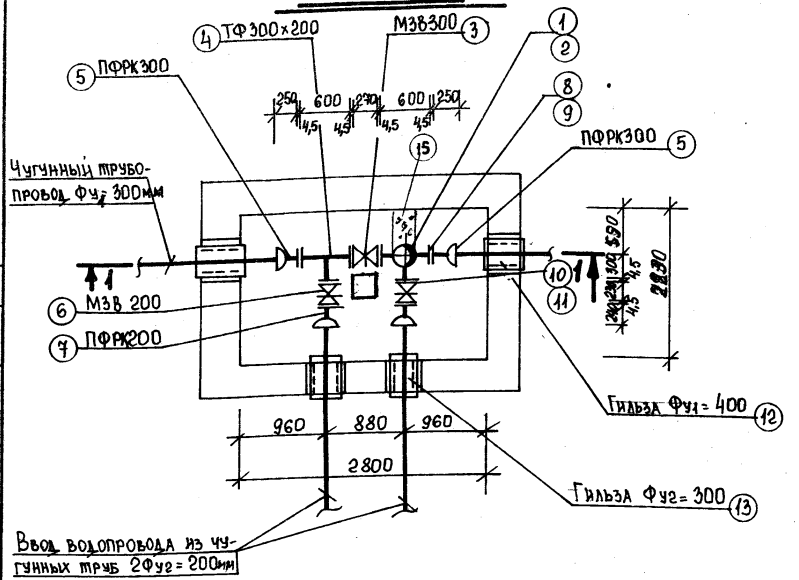


# Разрез 1-1

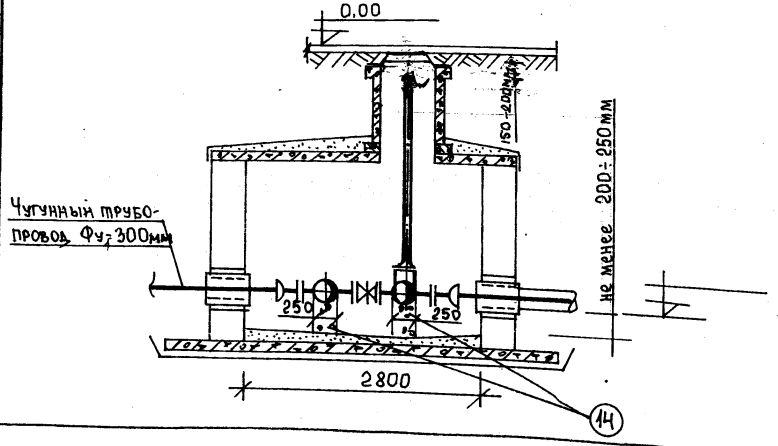


# Спецификация

| Марка позиц. | Обозначение | Наименование | Количество | Масса ед, кг | Примечание |
|---|---|---|---|---|---|
| | Узел 1 Вариант 2 | Ввод 2Фу=200мм | | | |
| 1 | ГОСТ 8220-85 | Пожарный гидрант h= м | 1 | | шт. |
| 2 | ГОСТ 5525-88. ТУ 1468-001-39535214-96 | Тройник чугунный фланцевый с пожарной подставкой ПТ Ф 300х200 | 1 | 124.0 | комп. |
| 3 | завод „Водоприбор" | Задвижка чугунная фланцевая МЗВ 300 | 1 | 143.5 | шт. |
| 4 | ГОСТ 5525-88 ТУ1468-001-39535214-96 | Тройник чугунный фланцевый ТФ 300х200 | 1 | 111.0 | шт. |
| 5 | завод „Водоприбор" | Патрубок фланец- раструб ПФРК300 | 2 | 71.7 | шт. |
| 6 | ——— " ——— | Задвижка чугунная фланцевая МЗВ 200 | 2 | 61.5 | шт. |
| 7 | ——— " ——— | Патрубок фланец- раструб ПФРК 200 | 2 | 39.0 | шт. |
| 8 xx) | ГОСТ 7338-90 | Прокладка резиновая δ=4,5 мм Фу=300 | 4 | | шт. |
| 9 x) | ГОСТ 7798-90 ГОСТ 5915-70 | Болты оцинкованные с гайкой М20х90 | 48 | 0.293 | комп. |
| 10 xx) | ГОСТ 7338-90 | Прокладка резиновая δ=4,5мм Фу=200 | 4 | | шт. |
| 11 x) | ГОСТ 7798-90 ГОСТ 5915-70 | Болты оцинкованные с гайкой М 20х70 | 32 | 0.243 | комп. |
| 12 | ГОСТ 10704-80 | Гильза Фу1=400мм ℓ=0,5м | 2 | | шт. |
| 13 | ГОСТ 10704-80 | Гильза Фу2=300 ℓ=0,5м | 2 | | шт. |
| 14 | Бетон В15 | Опорный бетон. Столбик 250х150х250 =0.01м³ | 2 | 75.0 | шт. |
| 15 | Бетон В15 | Бетонный упор 0,052м³ | 1 | 124.8 | шт |

x) - антикоррозионные покрытия по ГОСТ 9.305-84 Ц12хр.

xx) - по ТУ400-09-98-99

Согласовано

Взам. инв. N | Подпись и дата | Инв. N подл.

| Изм. | Кол.уч. | Лист | N док. | Подпись | Дата |
|---|---|---|---|---|---|
| Гл.спец. | | Куницына | | | |

ТО-02-17120
Заказчик: „Москомархитектура"
ПП16-21 альбом 1
Узел 1 Вариант 2 Ввод 2Фу=200мм

Узел 1 НА ДВА ВВОДА ВОДОПРОВОДА 2Ф200мм ИЗ ЧУГУННЫХ ТРУБ Вариант 2


Спецификация ВКН-41 ВКН-41А (чуг.)

| Стадия | Лист | Листов |
|---|---|---|
| Р | 2 | 3 |


ОАО МОСПРОЕКТ ТЕХНИЧЕСКИЙ ОТДЕЛ

Формат А3 Копия 3

# План

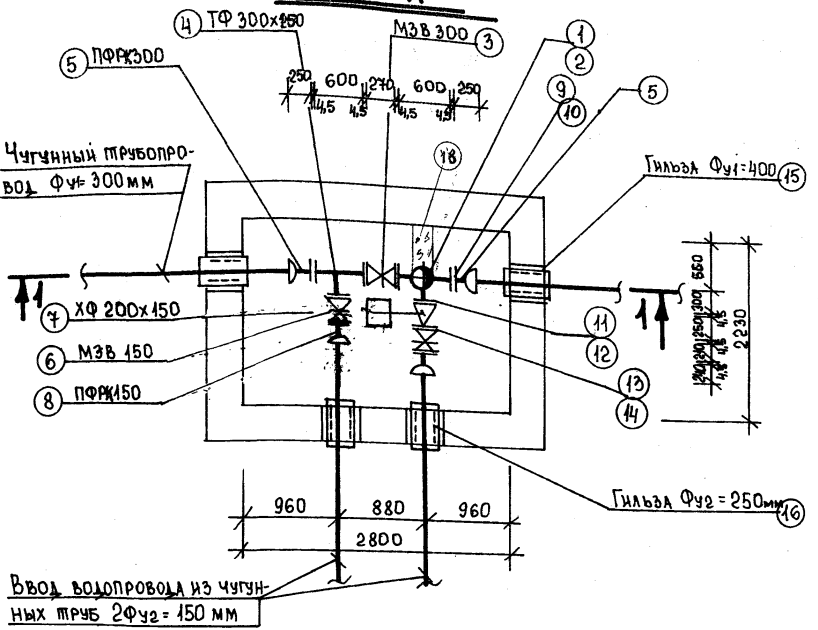


# Разрез 1-1

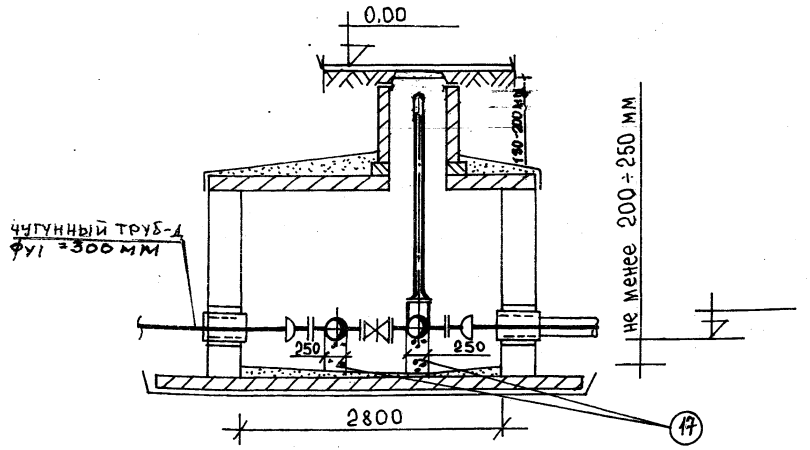


# Спецификация

| Марка позиц. | Обозначение | Наименование | Количество | Масса ед., кг | Примечание |
|---|---|---|---|---|---|
| | Узел I Вариант 3. Ввод 2Ф=150мм | | | | |
| 1 | ГОСТ 8220-85 | Пожарный гидрант h= м | 1 | | шт. |
| 2 | ТУ1468-001-39535214-96 ГОСТ 5525-88 | Тройник с пожарной подставкой ППТФ 300х200 фланц. | 1 | 124,0 | шт. |
| 3 | завод „Водоприбор" | Задвижка чугунная фланцевая МЗВ 300 | 1 | 143.5 | шт. |
| 4 | ТУ1468-001-39535214-96 ГОСТ 5525-88 | Тройник чугунный фланцевый ТФ 300х150 | 1 | 69,9 | шт. |
| 5 | завод „Водоприбор" | Патрубок фланец-раструб ПФРК300 | 2 | 71,65 | шт. |
| 6 | завод „Водоприбор" | Задвижка чугунная фланцевая МЗВ 150 | 2 | 42.0 | шт. |
| 7 | ТУ1468-001-39535214-96 ГОСТ 5525-88 | Переход чугунный фланцевый ХФ 200х150 | 1 | 30,3 | шт. |
| 8 | завод „Водоприбор" | Патрубок фланец-раструб ПФРК150 | 2 | 33.76 | шт. |
| 9 xx) | ГОСТ 7338-90 | Прокладка резиновая δ=4,5мм Фу=300 | 4 | | шт. |
| 10 x) | ГОСТ 7798-90 ГОСТ 5915-70 | Болты оцинкованные с гайкой М20х90 | 48 | 0.293 | компл. |
| 11 xx) | ГОСТ 7338-90 | Прокладка резиновая δ=4,5мм Фу=200 | 1 | | шт. |
| 12 x) | ГОСТ 7798-90 ГОСТ 5915-70 | Болты оцинкованные с гайкой М20х70 | 8 | 0.243 | компл. |
| 13 xx) | ГОСТ 7338-90 | Прокладка резиновая δ=4,5 Фу=150 | 4 | | шт. |
| 14 x) | ГОСТ 7798-90 ГОСТ 5915-70 | Болты оцинкованные с гайкой М20х70 | 32 | 0,243 | компл. |
| 15 | ГОСТ 10704-80 | Гильза Фу1=400мм ℓ-0,5м | 2 | | шт. |
| 16 | ГОСТ 10704-80 | Гильза Фу2=250 ℓ=0,5м | 2 | | шт. |
| 17 | Бетон В15 | Опорный бетон. Столбик 250х150х250 = 0.01м³ | 2 | 75.0 | шт. |
| 18 | Бетон В15 | Бетонный упор 0,052м³ | 1 | 124,8 | шт |

x) антикоррозионные покрытия по ГОСТ 9.305-84 Ц12 Хр

xx) - по ТУ400-09-98-99

| Изм. | Кол.уч. | Лист | N док. | Подпись | Дата |
|---|---|---|---|---|---|
| Гл.спец. | Кунцына | | | | |

ТО-02-17120
Заказчик: „Москомархитектура"
ПП 16-21 Альбом 1
Узел I Вариант 3 Ввод 2Ф=150 мм
Узел I на два ввода водопровода 2Ф=150 из чугунных труб. Вариант 3


| Стадия | Лист | Листов |
|---|---|---|
| Р | 3 | 4 |

Спецификация ВКН-41; ВКН-41А (чуг.)


ОАО Моспроект. Технический отдел

Подпись и дата | Взам. инв. N | Инв. N подл.

## План

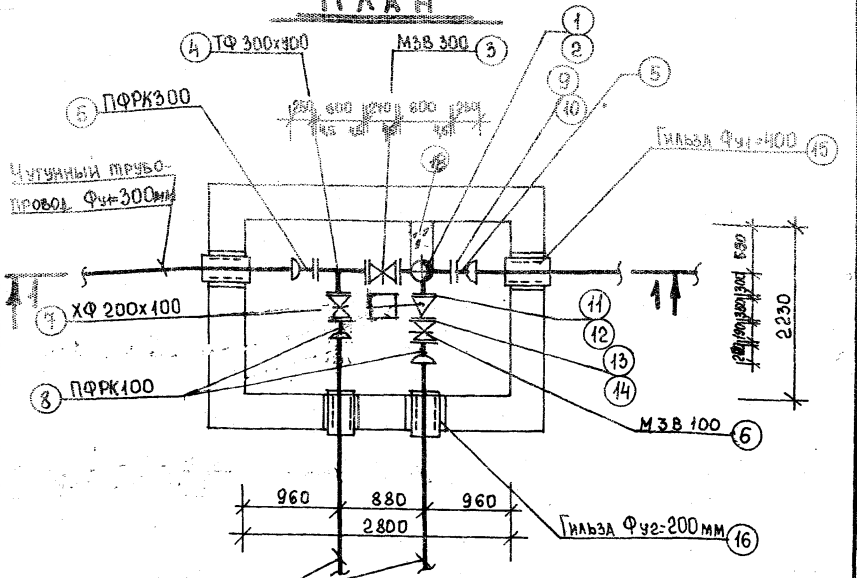


## Разрез 1-1

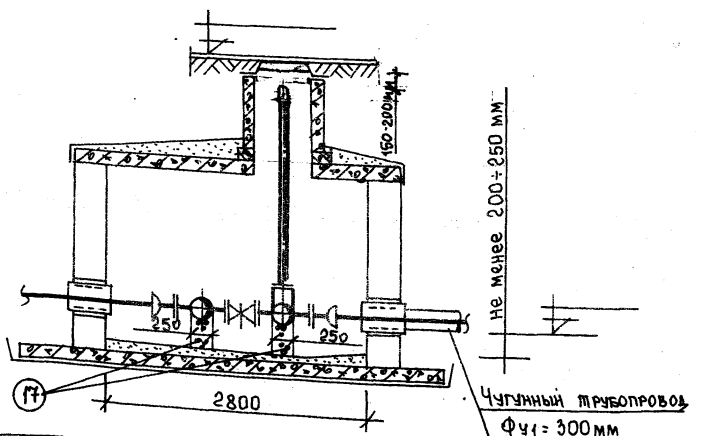


## Спецификация

| Марка позиц. | Обозначение | Наименование | Количество | Масса ед., кг. | Примечание |
|---|---|---|---|---|---|
| | Узел I Вариант 4 | Ввод 2Ф=100 мм | | | |
| 1 | ГОСТ 8220-85 | Пожарный гидрант h= м | 1 | | шт. |
| 2 | ~~ТУ1468-001-39535814-96~~ ГОСТ 5525-88 | Тройник с пожарной подставкой ПТФ 300х200 фланц. | 1 | 124.0 | шт. |
| 3 | Завод „Водоприбор" ~~ТУ1468-001-39535814-96~~ ГОСТ 5525-88 | Задвижка чугунная фланцевая М3В 300 | 1 | 143.5 | шт. |
| 4 | | Тройник чугунный фланцевый ТФ 300х100 | 1 | 65.7 | шт. |
| 5 | Завод „Водоприбор" | Патрубок фланец-раструб ПФРК300 | 2 | 71.65 | шт. |
| 6 | Завод „Водоприбор" | Задвижка чугунная фланцевая М3В 100 | 2 | 22.5 | шт. |
| 7 | ~~ТУ1468-001-39535814-96~~ ГОСТ 5525-88 | Переход чугунный фланцевый ХФ 200х100 | 1 | 29.6 | шт. |
| 8 | Завод „Водоприбор" | Патрубок фланец-раструб ПФРК100 | 1 | 19.4 | шт. |
| 9 xx) | ГОСТ 7338-90 | Прокладка резиновая δ=4.5 Фу=300 мм | 4 | | шт. |
| 10 x) | ГОСТ 7798-90 ГОСТ 5915-70 | Болты оцинкованные с гайкой М20х90 | 48 | 0.293 | компл. |
| 11 xx) | ГОСТ 7338-90 | Прокладка резиновая δ=4.5 мм Фу=200 | 1 | | шт. |
| 12 x) | ГОСТ 7798-90 ГОСТ 5915-70 | Болты оцинкованные с гайкой М20х70 | 8 | 0.243 | компл. |
| 13 xx) | ГОСТ 7338-90 | Прокладка резиновая δ=4.5 мм Фу=100 | 4 | | шт. |
| 14 x) | ГОСТ 7798-90 ГОСТ 5915-70 | Болты оцинкованные с гайкой М16х70 | 32 | 0.145 | компл. |
| 15 | ГОСТ 10704-80 | Гильза Фу1=400 ℓ=0,5м | 2 | | шт. |
| 16 | ГОСТ 10704-80 | Гильза Фу2=200 ℓ=0,5м | 2 | | шт. |
| 17 | Бетон В15 | Опорный бетон. Столбик 250х150х250 = 0.01 м³ | 2 | 75.0 | шт. |
| 18 | Бетон В15 | Бетонный упор 0.052 м³ | 1 | 124.8 | шт |

x) Антикоррозионные покрытия по Гост 9.305-84 Ц12 хр

xx) – по ТУ 400-09-98-99..

| Изм. | Кол.уч. | Лист | N док | Подпись | Дата |
|---|---|---|---|---|---|
| Гл.спец. | | Кунцицина | | | |

ТО-02-17120
Заказчик: „Москомархитектура"
ПП16-21 Альбом 1
Узел I Вариант 4 Ввод 2Фу2 100 мм
Узел I на два ввода водопровода 2Фу2 100мм из чугунных труб Вариант 4
Спецификация ВКН-41; ВКН-41А (чуг.)


| Стадия | Лист | Листов |
|---|---|---|
| Р | 4 | 4 |

ОАО Моспроект, технический отдел


Формат А3 Формат 3

Подпись и дата | Инв.N подл. | Взам. инв.N

# План

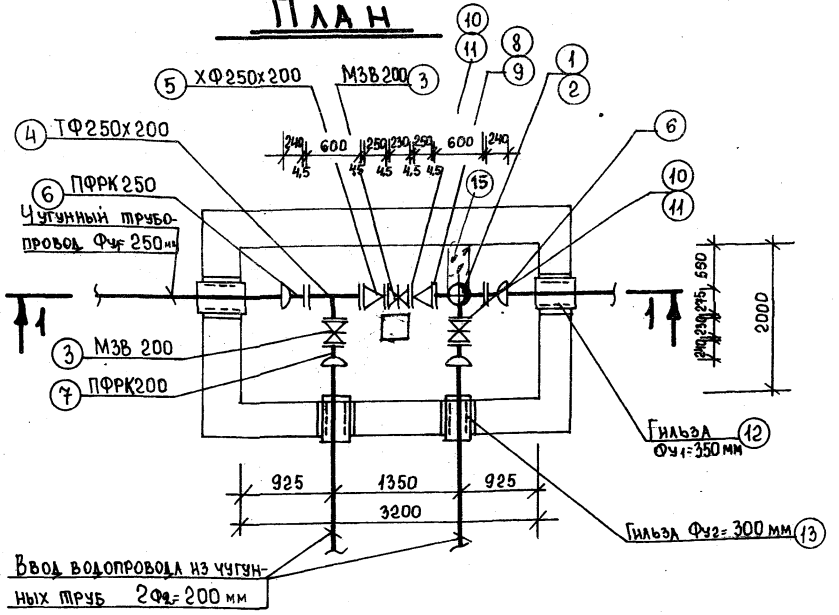


# Разрез 1-1

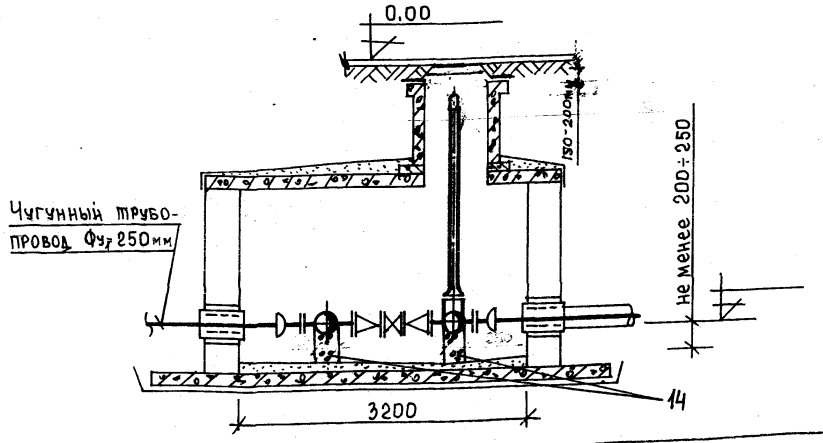


# Спецификация

| Марка поз. | Обозначение | Наименование | Количество | Масса ед. кг. | Примечание |
|---|---|---|---|---|---|
| | Узел II Вариант 1 | Ввод 2Ф=200 мм | | | |
| 1 | Гост 8220-85 | Пожарный гидрант h= м | 1 | | шт. |
| 2 | Гост 5525-88 ТУ1468-001-39535214-96 | Тройник фланцевый с пожарной подставкой ПТТФ250х200 | 1 | 108.0 | компл. |
| 3 | завод "Водоприбор" ТУ1468-001-39535214-96 | Задвижка М3В 200 | 3 | 61,5 | шт. |
| 4 | Гост 5525-88 ТУ1468-001-39535214-96 | Тройник ТФ 250х200 | 1 | 93.2 | шт. |
| 5 | Гост 5525-88 | Переход ХФ250х200 | 2 | 42.7 | шт. |
| 6 | завод "Водоприбор" | Патрубок фланец-раструб ПФРК250 | 2 | 57,93 | шт. |
| 7 | завод "Водоприбор" | Патрубок фланец-раструб ПФРК200 | 2 | 39.0 | шт. |
| 8 xx) | Гост 7338-90 | Прокладка резиновая δ=4,5 мм Фу=250 | 4 | | шт. |
| 9 x) | Гост 7798-90 Гост 5915-70 | Болты оцинкованные с гайкой М20х90 | 48 | 0.293 | компл. |
| 10 xx) | Гост 7338-90 | Прокладка резиновая δ=4,5мм Фу=200 мм | 6 | | шт. |
| 11 x) | Гост 7798-90 Гост 5915-70 | Болты оцинкованные с гайкой М20х70 | 48 | 0.243 | компл. |
| 12 | Гост 10704-80 | Гильза Фу1=350 ℓ=0,5м | 2 | | шт. |
| 13 | Гост 10704-80 | Гильза Фу2=300 ℓ=0,5м | 2 | | шт. |
| 14 | Бетон В15 | Опорный бетон. Столбик 220х150х250 =0.008 м³ | 2 | | шт. |
| 15 | Бетон В15 | Бетонный упор 0,05м³ | 1 | 120.0 | шт |
| | | | | | |

x) Антикоррозионные покрытия по Гост 9.305-84 Ц12 Ур

xx) - по ТУ400-09-98-99

| Изм. | Кол.уч. | Лист | N док. | Подпись | Дата |
|---|---|---|---|---|---|
| Гл.спец. | Кунцина | | | | |

Заказчик: "Москомархитектура" ТО-02-17120

ПП16-21 Альбом 1

Узел II Вариант 1 Ввод 2Ф=200мм

Узел II на два ввода водопровода 2Ф=200мм из чугунных труб ГОСТ 9583-75 Вариант 1

| Стадия | Лист | Листов |
|---|---|---|
| Р | 1 | 3 |


Спецификация ВКН-42; ВКН-42А(чуг.)

ОАО Мосгипроект технический отдел


Инв.N подл. | Подпись и дата | Взам.инв.N

Копировал Формат А3

# План

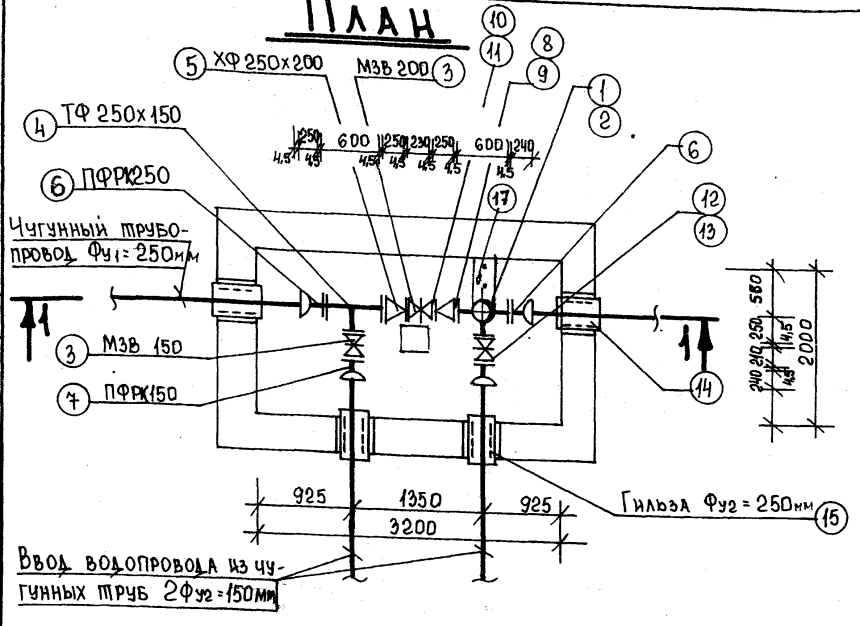


# Разрез 1-1

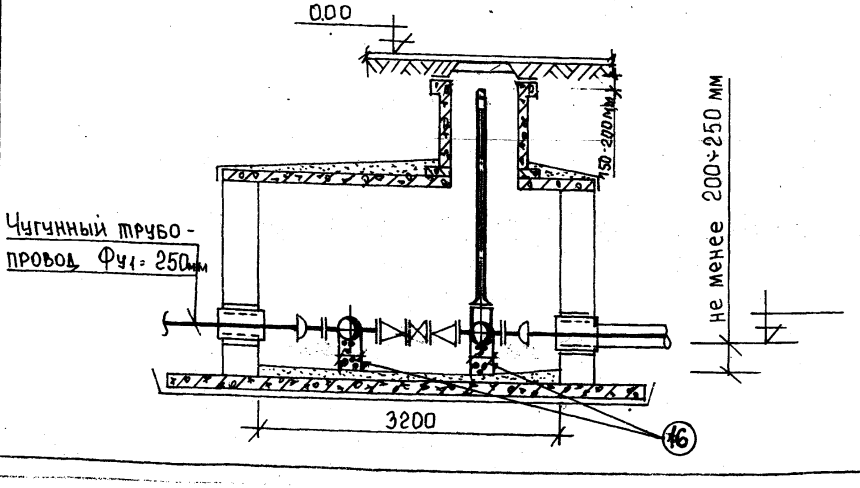


# Спецификация

| Марка позиц. | Обозначение | Наименование | Количество | Масса ед., кг. | Примечание |
|---|---|---|---|---|---|
| | Узел III Вариант 2 | Ввод 2Фу2=150мм | | | |
| 1 | ГОСТ 8220-85 | Пожарный гидрант h=м | 1 | | шт. |
| 2 | ГОСТ 5525-88 | Тройник фланцевый с пожарной подставкой | | | |
| | ТУ 1468-001-39535214-96 | ППТ Ф 250х150 | 1 | 103.0 | компл. |
| 3 | Завод „Водоприбор" | Задвижка МЗВ-200 | 1 | 61.5 | шт. |
| | Завод „Водоприбор" | Задвижка МЗВ 150 | 1 | 42.0 | шт. |
| 4 | ГОСТ 5525-88 ТУ1468-001-39535214-96 | Тройник ТФ 250х150 | 1 | 86.9 | шт. |
| 5 | ГОСТ 5525-88 ТУ1468-001-39535214-96 | Переход ХФ 250х200 | 2 | 42.7 | шт. |
| 6 | Завод „Водоприбор" | Патрубок фланец-раструб ПФРК250 | 2 | 57.93 | шт. |
| 7 | Завод „Водоприбор" | Патрубок фланец-раструб ПФРК150 | 2 | 33.76 | шт. |
| 8 xx) | ГОСТ 7338-90 | Прокладка резиновая δ=4,5мм Фу=250мм | 4 | | шт. |
| 9 x) | ГОСТ 7798-90 ГОСТ 5915-70 | Болты оцинкованные с гайкой М20х90 | 48 | 0.293 | компл. |
| 10 xx) | ГОСТ 7338-90 | Прокладка резиновая δ=4,5мм Фу=200мм | 2 | | шт. |
| 11 x) | ГОСТ 7798-90 ГОСТ 5915-70 | Болты оцинкованные с гайкой М20х70 | 16 | 0,243 | компл. |
| 12 xx) | ГОСТ 7338-90 | Прокладка резиновая δ=4,5мм Фу=150мм | 4 | | шт. |
| 13 x) | ГОСТ 7798-90 ГОСТ 5915-70 | Болты с оцинкованные с гайкой М20х70 | 32 | 0.243 | компл. |
| 14 | ГОСТ 10704-80 | Гильзы Фу1=350 ℓ=0,5м | 2 | | шт. |
| 15 | ГОСТ 10704-80 | Гильзы Фу2=250 ℓ=0,5м | 2 | | шт. |
| 16 | Бетон В15 | Опорный бетон: Столбик 220х150х250 =0.008 м³ | 2 | | шт. |
| 17 | Бетон В15 | Бетонный упор 0,05м³ | 1 | 120,0 | шт |

x) Антикоррозионные покрытия по ГОСТ 9.305-84 Ц12 хр.

xx) - по ТУ 400-09-98-99.

| Изм. | Кол.уч. | Лист | N док | Подпись | Дата |
|---|---|---|---|---|---|
| Гл.спец. | | Кунцына | | | |

ТО-02-17 120

Заказчик: „Москомархитектура"

ПП16-21 АЛЬБОМ 1

Узел III Вариант 2 Ввод 2Фу2=150 мм


Узел III НА ДВА ВВОДА ВОДОПРОВОДА 2Фу2=150мм ИЗ ЧУГУННЫХ ТРУБ ВАРИАНТ 2

| Стадия | Лист | Листов |
|---|---|---|
| Р | 2 | 3 |


Спецификация ВКН-42; ВКН-42А (чуг.)

ОАО МОСПРОЕКТ. Технический отдел

# План

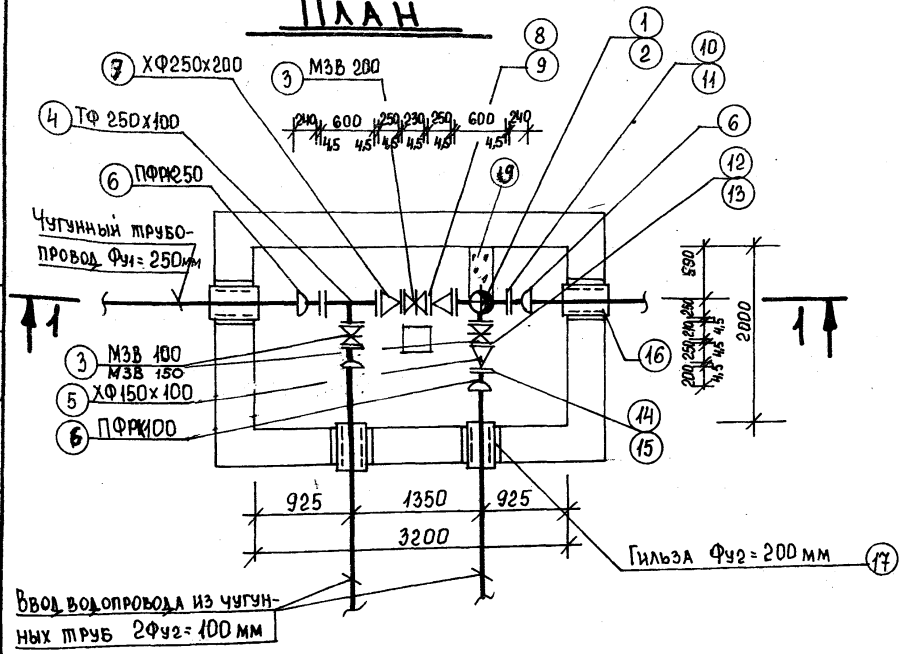


# Разрез 1-1

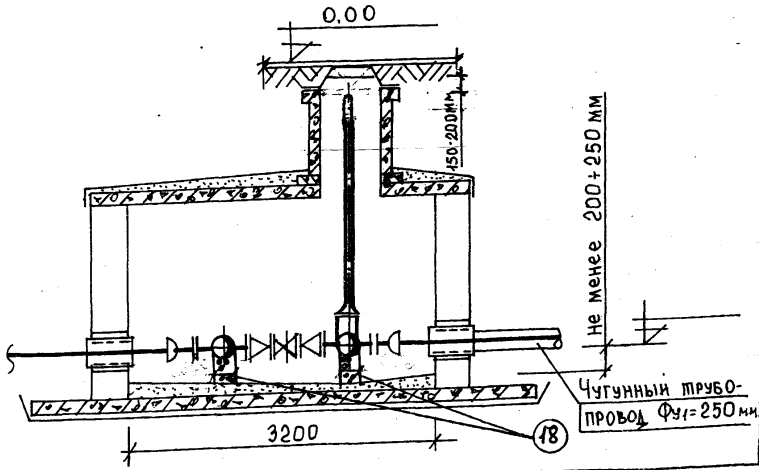


# Спецификация

| Марка позиц. | Обозначение | Наименование | Количество | Масса ед. кг. | Примечание |
|---|---|---|---|---|---|
| | Узел II Вариант 3 | Ввод 2Ф=100 мм | | | |
| 1 | ГОСТ 8220-85 | Пожарный гидрант h= м | 1 | | шт. |
| 2 | ТУ1468-001-39535214-96 ГОСТ 5525-88 | Тройник с пожарной подставкой ППТФ 250х150 | 1 | 103,0 | компл. |
| 3 | Завод „Водоприбор" | Задвижка МЗВ 200 | 1 | 61,5 | шт. |
| 3 | Завод „Водоприбор" | Задвижка МЗВ 150<br>МЗВ 100 | 1<br>1 | 42,0<br>22,5 | шт. |
| 4 | ТУ1468-001-39535214-96 ГОСТ 5525-88 | Тройник ТФ 250х100 | 1 | 57,3 | шт. |
| 5 | ТУ1468-001-39535214-96 ГОСТ 5525-88 | Переход ХФ 150х100 | 1 | 19,9 | шт. |
| 6 | Завод „Водоприбор" | Патрубок фланец-раструб ПФРК250 | 2 | 57,93 | шт. |
| 6 | Завод „Водоприбор" | Патрубок фланец-раструб ПФРК100 | 2 | 19,4 | шт. |
| 7 | ТУ1468-001-39535214-96 ГОСТ 5525-88 | Переход ХФ 250х200 | 2 | 42,7 | шт. |
| 8 xx) | ГОСТ 7338-90 | Прокладка резиновая δ=4,5 мм Фу=200 мм | 2 | | шт. |
| 9 x) | ГОСТ 7798-90 ГОСТ 5915-70 | Болты оцинкованные с гайкой М20х70 | 16 | 0,243 | компл. |
| 10 xx) | ГОСТ 7338-90 | Прокладка резиновая δ=4,5 мм Фу=250 мм | 4 | | шт. |
| 11 x) | ГОСТ 7798-90 ГОСТ 5915-70 | Болты оцинкованные с гайкой М20х90 | 48 | 0,293 | компл. |
| 12 xx) | ГОСТ 7338-90 | Прокладка резиновая δ=4,5 мм Фу=150 мм | 2 | | шт. |
| 13 x) | ГОСТ 7798-90 ГОСТ 5915-70 | Болты оцинкованные с гайкой М20х70 | 16 | 0,243 | компл. |
| 14 xx) | ГОСТ 7338-90 | Прокладка резиновая δ=4,5 мм Фу=100 мм | 3 | | шт. |
| 15 x) | ГОСТ 7798-90 ГОСТ 5915-70 | Болты оцинкованные с гайкой М16х70 | 24 | 0,145 | компл. |
| 16 | ГОСТ 10704-80 | Гильза Фу1=350 l=0,5м | 2 | | шт. |
| 17 | ГОСТ 10704-80 | Гильза Фу2=200 l=0,5м | 2 | | шт. |
| 18 | Бетон В15 | Опорный бетон. Столбик 220х150х250 =0,008 м³ | 2 | | шт. |
| 19 | Бетон В15 | Бетонный упор 0,05м³ | 1 | 120,0 | шт |

x) Антикоррозионные покрытия по ГОСТ 9.305-84. Ц12 хр
xx) – по ТУ400-09-98-99.

| Изм. | Кол.уч. | Лист | N док. | Подпись | Дата |
|---|---|---|---|---|---|
| Гл.спец. | | Кунцына | | | |

ТО-02-17120
Заказчик: „Москомархитектура"
ПП16-21 Альбом 1
Узел II Вариант 3 Ввод 2Ф=100 мм
Узел II на два ввода водопровода 2Ф=100 из чугунных труб Вариант 3
Спецификация ВКН-42; ВКН-42А (чуг.)


| Стадия | Лист | Листов |
|---|---|---|
| Р | 3 | 3 |

ОАО Моспроект технический отдел


Формат А3 Форма 3

Инв.N подл. | Подпись и дата | Взам. инв.N

# План

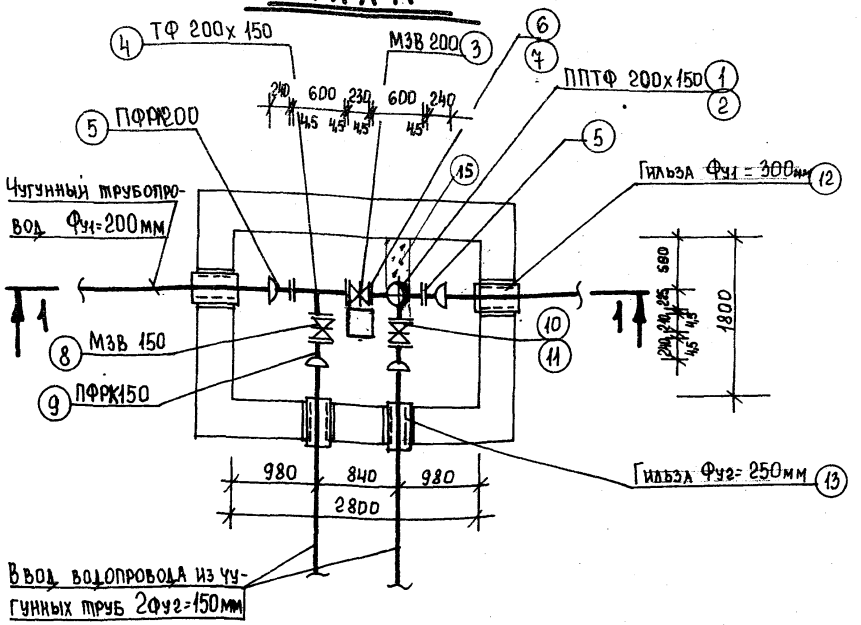


# Разрез 1-1

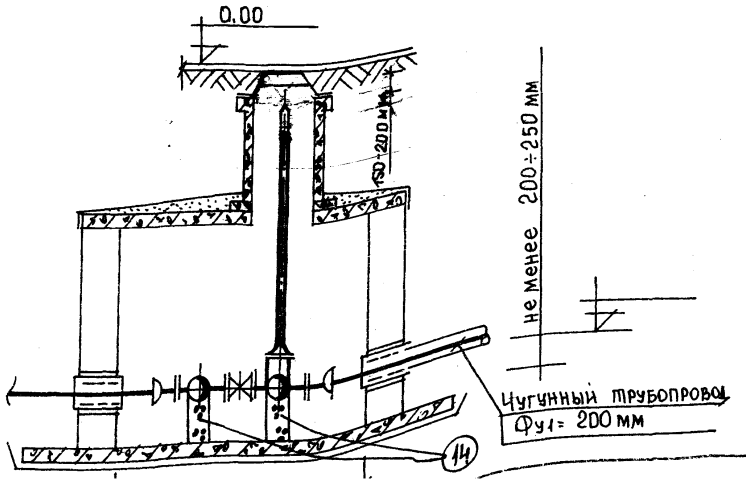


# Спецификация

| Марка поз. | Обозначение | Наименование | Количество | Масса ед. кг. | Примечание |
|---|---|---|---|---|---|
| | Узел III Вариант 1 | Ввод 2Ф150 мм | | | |
| 1 | ГОСТ 8220-85 | Пожарный гидрант h= м | 1 | | шт. |
| 2 | ТУ1468-001-39535214-96 ГОСТ 5525-88 | Тройник с пожарной подставкой ППТФ 200х150 | 1 | 83.0 | шт. |
| 3 | Завод „Водоприбор" ТУ1468-001-39535214-96 ГОСТ 5525-88 | Задвижка чугунная МЗВ 200 | 1 | 61,5 | шт. |
| 4 | | Тройник чугунный фланцевый ТФ 200х150 | 1 | 68.5 | шт. |
| 5 | Завод „Водоприбор" | Патрубок фланец-раструб чугунный ПФР200 | 2 | 39.0 | шт. |
| 6 xx) | ГОСТ 7338-90 | Прокладка резиновая δ=4.5мм Фу=200мм | 4 | | шт. |
| 7 x) | ГОСТ 7798-70 ГОСТ 5915-70 | Болты оцинкованные с гайкой М20х70 | 32 | 0.243 | компл. |
| 8 | Завод „Водоприбор" | Задвижка чугунная фланцевая МЗВ 150 | 2 | 42.0 | шт. |
| 9 | Завод „Водоприбор" | Патрубок фланец-раструб ПФР150 | 2 | 33.76 | шт. |
| 10 xx) | ГОСТ 7338-90 | Прокладка резиновая δ=4.5 мм Фу=150мм | 4 | | шт. |
| 11 x) | ГОСТ 7798-70 ГОСТ 5915-70 | Болты оцинкованные с гайкой М20х70 | 32 | 0.243 | компл. |
| 12 | ГОСТ 10704-80 | Гильза Фу1=300 ℓ=0.5м | 2 | | шт. |
| 13 | ГОСТ 10704-80 | Гильза Фу2=250 ℓ=0.5м | 2 | | шт. |
| 14 | Бетон В15 | Опорный бетон. Столбик 490х250х250 =0.06м³ | 2 | | шт. |
| 15 | Бетон В15 | Бетонный упор 0,048м³ | 1 | 115,0 | шт |

x) Антикоррозионные покрытия по ГОСТ 9.305-84 Ц12 хр.

xx) - по ТУ400-09-98-99.

| Изм. | Кол.уч. | Лист | N док. | Подпись | Дата |
|---|---|---|---|---|---|
| Гл.спец. | Кунецына | | | | |

Заказчик: ТО-02-17120 „Москомархитектура"

ПП16-21 АЛЬБОМ 1

Узел III Вариант 1 Ввод 2Ф150 мм

Узел III на два ввода водопровода 2Ф150 из чугунных труб. Вариант 1


Спецификация ВКН-43; ВКН-43А (чуг.)

| Стадия | Лист | Листов |
|---|---|---|
| Р | 1 | 2 |


ОАО Моспроект технический отдел

Подпись и дата | Взам. инв. N | Инв. N подл.

# План

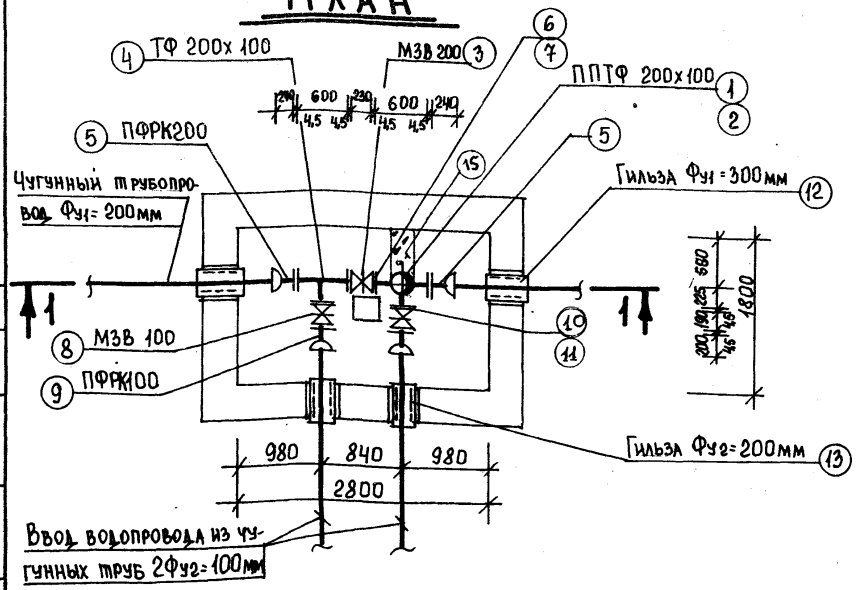


# Разрез 1-1

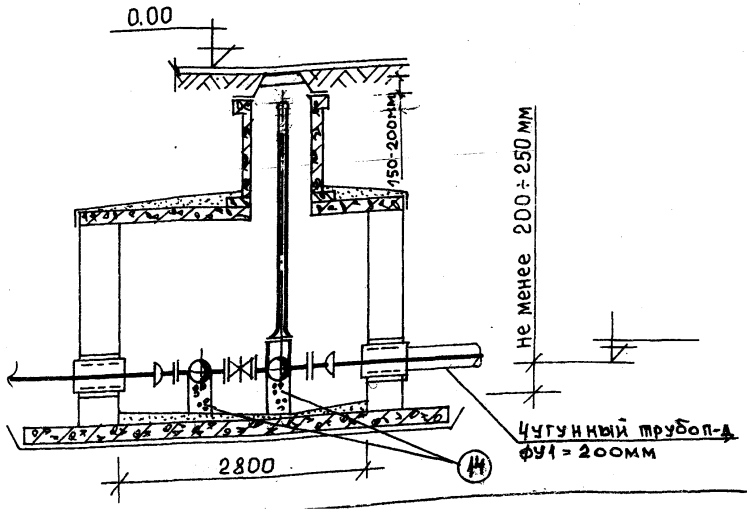


# Спецификация

| Марка поз. | Обозначение | Наименование | Количество | Масса ед. кг. | Примечание |
|---|---|---|---|---|---|
| | Узел III Вариант 2 | Ввод 2Фу=100мм | | | |
| 1 | ГОСТ 8220-85 | Пожарный гидрант h= м | 1 | | шт. |
| 2 | ТУ1468-001-39535214-96 ГОСТ 5525-88 | Тройник с пожарной подставкой ППТФ 200х100 | 1 | 79.0 | шт. |
| 3 | Завод „Водоприбор" | Задвижка чугунная МЗВ 200 | 1 | 61.5 | шт. |
| 4 | ТУ1468-001-39535214-96 ГОСТ 5525-88 | Тройник чугунный фланцевый ТФ 200х100 | 1 | 68.5 | шт. |
| 5 | Завод „Водоприбор" | Патрубок фланец-раструб ПФРК200 | 2 | 39.0 | шт. |
| 6 xx) | ГОСТ 7338-90 | Прокладка резиновая δ=4.5мм Фу=200 мм | 4 | | шт. |
| 7 x) | ГОСТ 7798-70 ГОСТ 5915-70 | Болты оцинкованные с гайкой М20х70 | 32 | 0,243 | компл. |
| 8 | Завод „Водоприбор" | Задвижка чугунная фланцевая МЗВ 100 | 2 | 22.5 | шт. |
| 9 | Завод „Водоприбор" | Патрубок фланец-раструб ПФРК100 | 2 | 19.4 | шт. |
| 10 xx) | ГОСТ 7338-90 | Прокладка резиновая δ=4.5мм Фу=100 мм | 4 | | шт. |
| 11 x) | ГОСТ 7798-70 ГОСТ 5915-70 | Болты оцинкованные с гайкой М16х70 | 32 | 0,145 | компл. |
| 12 | ГОСТ 10704-80 | Гильза Фу1=300 ℓ=0.5м | 2 | | шт. |
| 13 | ГОСТ 10704-80 | Гильза Фу2=200 ℓ=0.5м | 2 | | шт. |
| 14 | Бетон В15 | Опорный бетон-столбик 190х150х250 =0.007м³ | 2 | | шт. |
| 15 | Бетон В15 | Бетонный упор 0.048м³ | 1 | 115.0 | шт |

x) антикоррозионные покрытия по ГОСТ 9.305-84 Ц12хр

xx) – по ТУ400-09-98-99.

| Изм. | Кол.уч. | Лист | N док. | Подпись | Дата |
|---|---|---|---|---|---|
| Гл.спец | | Кунцын | | | |


ТО-02-17120
Заказчик: „Москомархитектура"
ПП16-21 АЛЬБОМ 1
Узел III Вариант 2 Ввод 2Ф= 100 мм
Узел III на два ввода водопровода 2Ф=100мм из чугунных труб Вариант 2
Спецификация ВКН-43; ВКН-43А (чуг.)

| Стадия | Лист | Листов |
|---|---|---|
| Р | 2 | 2 |


ОАО МОСПРОЕКТ технический отдел

Инв.№ подл. | Подпись и дата | Взам.инв.№

# План

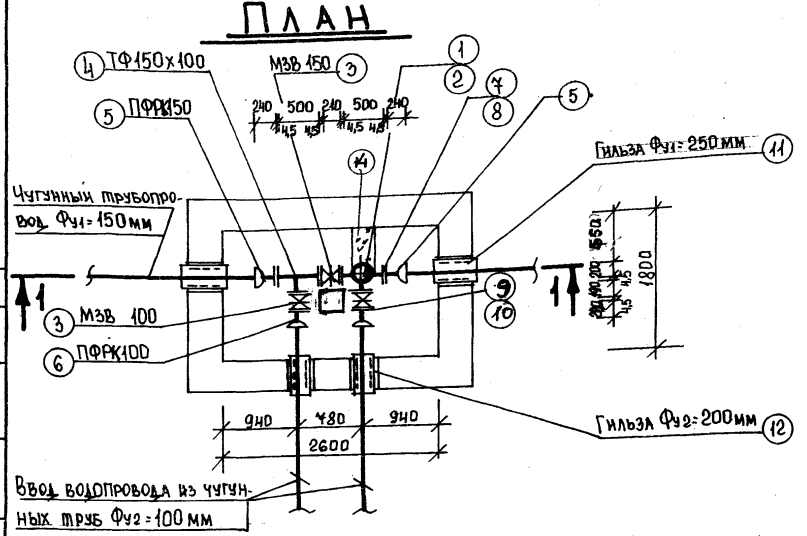


# Разрез 1-1

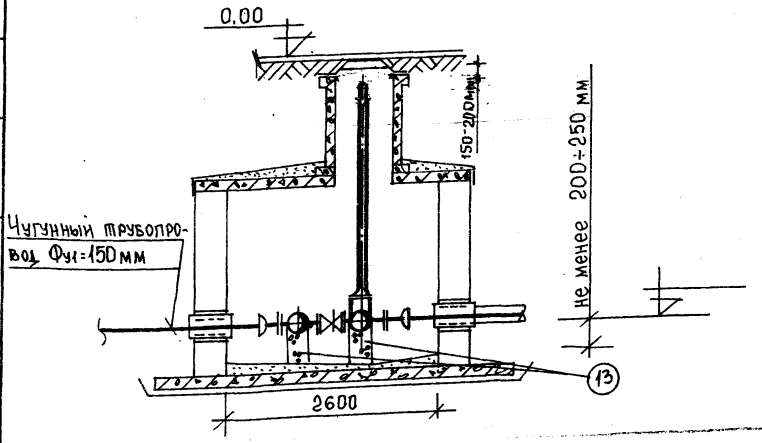


# Спецификация

| Марка позиц. | Обозначение | Наименование | Количество | Масса ед.кг. | Примечание |
|---|---|---|---|---|---|
| | Узел IV Вариант 1 | Ввод 2Ф=100мм | | | |
| 1 | ГОСТ 8220-85 | Пожарный гидрант h=1м | 1 | | шт. |
| 2 | ТУ1468-001-39535214-96 ГОСТ 5525-88 | Тройник с пожарной подставкой ППТФ 150х100 | 1 | 57.0 | шт. |
| 3 | Завод „Водоприбор" | Задвижка чугунная фланцевая МЗВ 150 | 1 | 42.0 | шт. |
| | Завод „Водоприбор" | Задвижка чугунная фланцевая МЗВ 100 | 2 | 22.5 | шт. |
| 4 | ТУ1468-001-39535214-96 ГОСТ 5525-88 | Тройник чугунный фланцевый ТФ 150х100 | 1 | 23.2 | шт. |
| 5 | Завод „Водоприбор" | Патрубок фланец-раструб ПФР150 | 2 | 33.76 | шт. |
| 6 | Завод „Водоприбор" | Патрубок фланец-раструб ПФРК100 | 2 | 19.4 | шт. |
| 7 xx) | ГОСТ 7338-90 | Прокладка резиновая Фу=150мм δ=4,5мм | 4 | | шт. |
| 8 x) | ГОСТ 7798-90 ГОСТ 5915-70 | Болты оцинкованные с гайкой М20х70 | 32 | 0.243 | компл. |
| 9 xx) | ГОСТ 7338-90 | Прокладка резиновая δ=4.5мм Фу=100 | 4 | | шт. |
| 10 x) | ГОСТ 7798-90 ГОСТ 5915-70 | Болты оцинкованные с гайкой М16х70 | 32 | 0.145 | компл. |
| 11 | ГОСТ 10704-80 | Гильза Фу1=250 l=0,5м | 2 | | шт. |
| 12 | ГОСТ 10704-80 | Гильза Фу2=200 l=0.5м | 2 | | шт. |
| 13 | Бетон В15 | Опорный бетон-Столбик 140х140х250 =0.006м³ | 2 | | шт. |
| 14 | Бетон В15 | Бетонный упор 0,045м³ | 1 | 108.0 | шт |

x) Антикоррозийные покрытия по Гост 9.305-84 Ц12 хр.

xx) - по Ту400-09-98-99.

Согласовано

Взам. инв. N

Подпись и дата

Инв. N подл.

| Изм. | Кол.уч. | Лист | N док | Подпись | Дата |
|---|---|---|---|---|---|
| ГИП | | | | | |
| Гл.спец. | Кунишина | | | | |

ТО-02-17120

Заказчик: „Москомархитектура"

ПП16-21 альбом 1

Узел IV Вариант 1 Ввод 2Ф=100мм


Узел IV на два ввода водопровода 2Ф=100мм из чугунных труб Вариант 1

| Стадия | Лист | Листов |
|---|---|---|
| Р | 1 | 1 |


Спецификация ВКН-44; ВКН-44(чуг.)

ОАО Моспроект технический отдел

# План

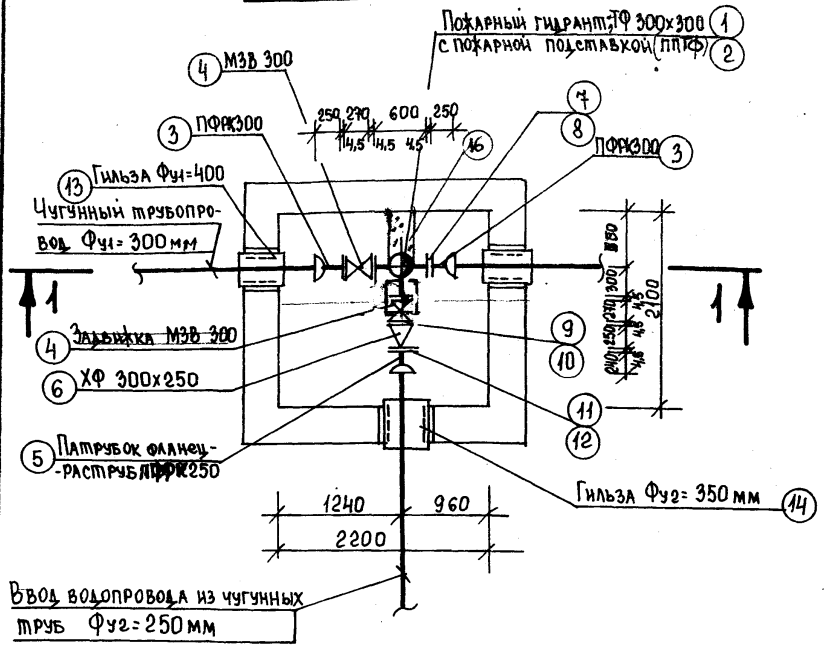


# Разрез 1-1

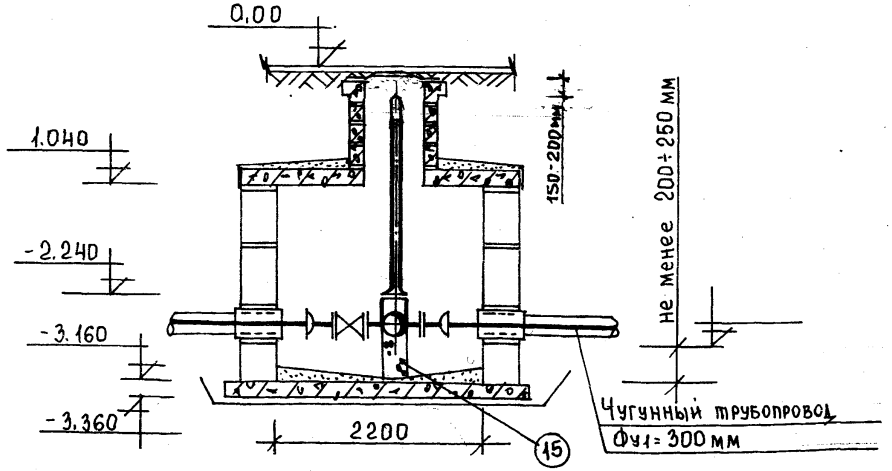


# Спецификация

| Марка позиц. | Обозначение | Наименование | Количество | Масса ед. кг. | Примечание |
|---|---|---|---|---|---|
| | Узел V Вариант 1 | Ввод Ф=250мм | | | |
| 1 | ГОСТ 8220-85 | Пожарный гидрант h= м | 1 | | шт. |
| 2 | ТУ1468-001-39535214-96 ГОСТ 5525-88 | Тройник с пожарной подставкой ППТФ 300х300 | 1 | 131.0 | компл. |
| 3 | ТУ 400-09-55-99 завод „Водоприбор" | Патрубок фланец-раструб чугунный ПФРК300 | 1 | 71.7 | шт. |
| 4 | завод „Водоприбор" | Задвижка МЗВ-300 | 2 | 143.5 | шт. |
| 5 | завод „Водоприбор" | Патрубок фланец-раструб ПФРК250 | 1 | 57.93 | шт. |
| 6 | ТУ1468-001-39535214-96 ГОСТ 5525-88 | Переход чугунный фланцевый ХФ 300х250 | 1 | 52,2 | шт. |
| 7,9 xx) | ГОСТ 7338-90 | Прокладка резиновая Ф=300 δ=4,5 мм | 5 | | шт. |
| 8,10 x) | ГОСТ 7798-90 ГОСТ 5915-70 | Болты оцинкованные с гайкой М20х90 | 60 | 0.293 | компл. |
| 11 xx) | ГОСТ 7798-90 | Прокладка резиновая δ=4.5мм Ф=250 | 1 | | шт. |
| 12 x) | ГОСТ 7798-90 ГОСТ 5915-70 | Болты оцинкованные с гайкой М20х90 | 12 | 0.293 | компл. |
| 13 | ГОСТ 10704-80 | Гильза Фу1=400 l=0,5м | 2 | | шт. |
| 14 | ГОСТ 10704-80 | Гильза Фу2=350 l=0,5м | 1 | | шт. |
| 15 | Бетон В15 | Опорный бетон. Столбик 250х150х250 =0.01м³ | 1 | | шт. |
| 16 | Бетон В15 | Бетонный упор 0,052м³ | 1 | 124,8 | шт |

x) антикоррозионные покрытия по Гост 9.305-84 Ц12 Хр

xx) - по ТУ400-09-98-99.

| Изм. | Кол.уч. | Лист | N док. | Подпись | Дата |
|---|---|---|---|---|---|
| Гл.спец. | | Кунцына | | | |

ТО-02-17120
Заказчик: „Москомархитектура"
ПП16-21 Альбом 1
Узел V Вариант 1 Ввод Фу2 250 мм
Узел V на один ввод водопровода Фу2=250 из чугунных труб Вариант 1

| Стадия | Лист | Листов |
|---|---|---|
| Р | 1 | 4 |

Спецификация
ВКН-45, ВКН-45А(уг.)


ОАО Мосгипроект технический отдел

Формат А3 Копия 3


Согласовано

Инв.N подл. | Подпись и дата | Взам.инв.N

# План

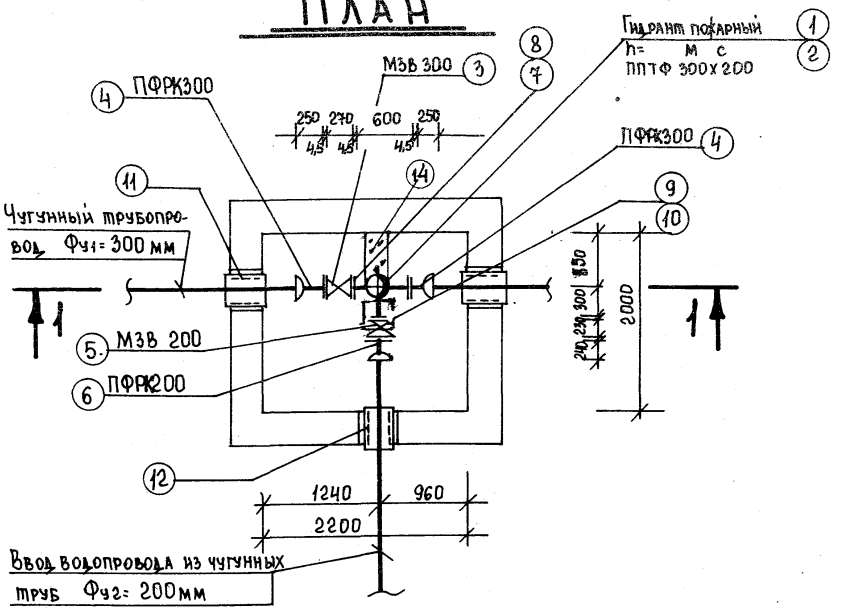


# Разрез 1-1

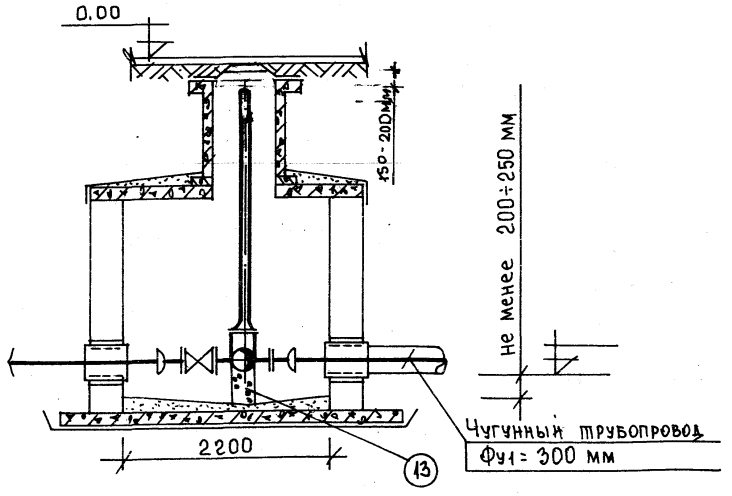


# Спецификация

| Марка позиц. | Обозначение | Наименование | Количество | Масса ед. кг. | Примечание |
|---|---|---|---|---|---|
| | Узел V. Вариант 2 | Ввод Ф = 200 мм | | | |
| 1 | ГОСТ 8220-85 | Пожарный гидрант h= м | 1 | | шт. |
| 2 | ТУ1468-001-39535214-96 | ППТФ 300х200 | 1 | 89.6 | компл. |
| 3 | Завод „Водоприбор" | Задвижка МЗВ 300 | 1 | 143.5 | шт. |
| 4 | ТУ400-09-55-99 Завод „Водоприбор" | Патрубок фланец- раструб ПФРК300 | 1 | 71.7 | шт. |
| 5 | Завод „Водоприбор" | Задвижка чугунная МЗВ-200 | 1 | 61.5 | шт. |
| 6 | ТУ 400-09-55-99 Завод „Водоприбор" | Патрубок фланец- раструб ПФРК200 | 2 | 39 | шт. |
| 7 xx) | ГОСТ 7338-90 | Прокладка резиновая δ=4.5мм Фу= 300 | 3 | | шт. |
| 8 x) | ГОСТ 7798-90 ГОСТ 5915-70 | Болты оцинкованные с гайкой М20х90 | 36 | 0.293 | компл. |
| 9 xx) | ГОСТ 7338-90 | Прокладка резиновая δ=4.5мм Фу= 200 | 2 | | шт. |
| 10 x) | ГОСТ 7798-90 ГОСТ 5915-70 | Болты оцинкованные с гайкой М20х70 | 16 | 0.243 | компл. |
| 11 | ГОСТ 10704-80 | Гильза Фу1=400 l=0.5м | 2 | | шт. |
| 12 | ГОСТ 10704-80 | Гильза Фу2=300 l=0.5м | 1 | | шт. |
| 13 | Бетон В15 | Опорный бетон. Столбик 250х150х250 =0.01м³ | 1 | | шт. |
| 14 | Бетон В15 | Бетонный упор 0.052м³ | 1 | 124.8 | шт |

x) Антикоррозионные покрытия по ТУ 9.305-84 Ц12 Хр.

xx) по ТУ400-09-98-99.

| Изм. | Кол.уч. | Лист | N док | Подпись | Дата |
|---|---|---|---|---|---|
| Гл.спец. | | Кунцына | | | |

ТО-02-17120
Заказчик: „Москомархитектура"
ПП16-21 Альбом 1
Узел V. Вариант 2 Ввод Ф=200 мм
Узел V. на один ввод водопровода Фу2=200 из чугунных труб. Вариант 2
Спецификация ВКН-45 ; ВКН-45А(чуг.)


| Стадия | Лист | Листов |
|---|---|---|
| Р | 2 | 4 |

ОАО МОСПРОЕКТ. Технический отдел


Формат А3 Форма 3

Взам. инв. N | Подпись и дата | Инв. N подл.

# План

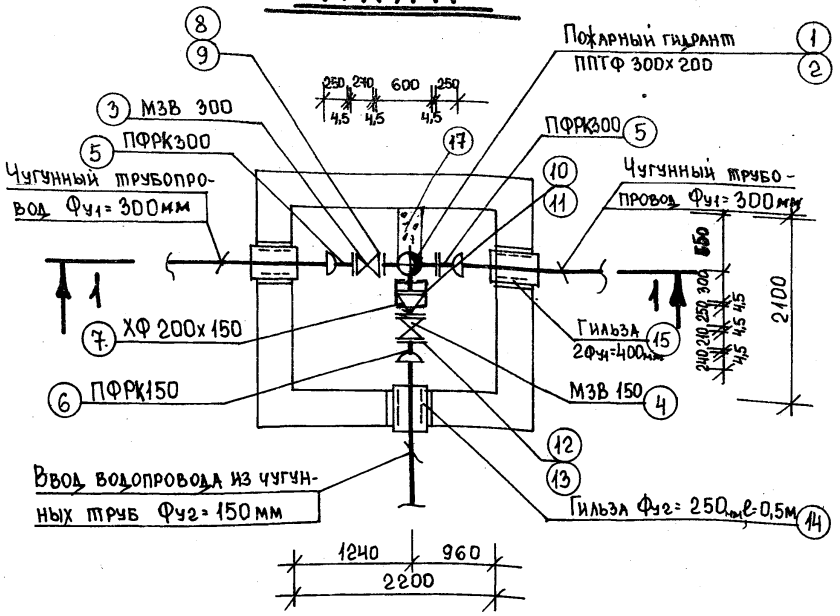


# Разрез 1-1

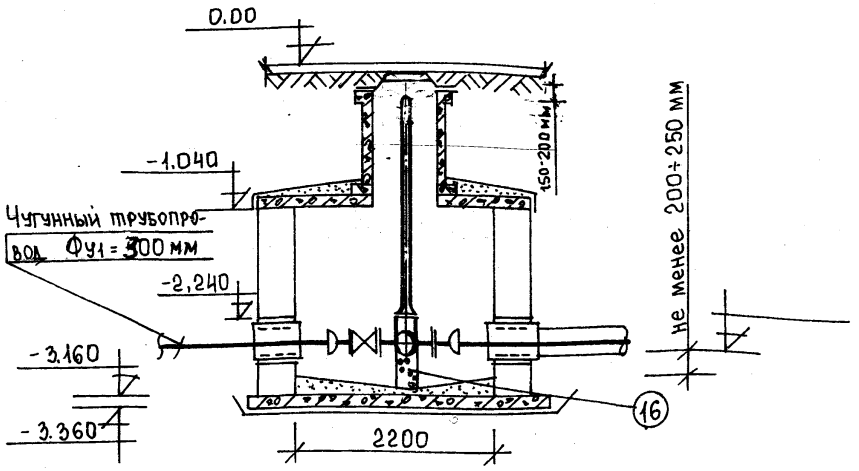


# Спецификация

| Марка позиц. | Обозначение | Наименование | Количество | Масса ед. кг. | Примечание |
|---|---|---|---|---|---|
| | Узел V Вариант 3 | Ввод Ф=150 мм | | | |
| 1 | ГОСТ 8220-85 | Пожарный гидрант h= м | 1 | | шт. |
| 2 | ТУ 1468-001-39535214-96 ГОСТ 5525-88 | Тройник с пожарной подставкой ППТФ 300х200 | 1 | 124.0 | компл. |
| 3 | Завод „Водоприбор" | Задвижка чугунная МЗВ 300 | 1 | 143,5 | шт. |
| 4 | Завод „Водоприбор" | Задвижка чугунная МЗВ 150 | 1 | 42.0 | шт. |
| 5 | ТУ 400-09-55-99 | ПФРК300 | 2 | 71.7 | шт. |
| 6 | ТУ 400-09-55-99 | ПФРК150 | 1 | 33.76 | шт. |
| 7 | ТУ1468-001-39535214-96 | Переход чугунный ХФ 200х150 | 1 | 25.5 | шт. |
| 8 xx) | ГОСТ 7338-90 | Прокладка резиновая δ=4,5 мм Фу=300 | 3 | | шт. |
| 9 x) | ГОСТ 7798-70 ГОСТ 5915-70 | Болты оцинкованные с гайкой М20х90 | 24 | | компл. |
| 10 xx) | ГОСТ 7338-90 | Прокладка резиновая δ=4,5 мм Фу=200 | 1 | | шт. |
| 11 x) | ГОСТ 7798-70 ГОСТ 5915-70 | Болты оцинкованные с гайкой М20х70 | 8 | | компл. |
| 12 xx) | ГОСТ 7338-90 | Прокладка резиновая δ=4,5 мм Фу=150 | 2 | | шт. |
| 13 x) | ГОСТ 7798-70 ГОСТ 5915-70 | Болты оцинкованные с гайкой М20х70 | 16 | | компл. |
| 14 | ГОСТ 10704-80 | Гильза Фу1=250 l=0,5м | 1 | | шт. |
| 15 | ГОСТ 10704-80 | Гильза Фу2=400 l=0,5м | 1 | | шт. |
| 16 | Бетон В15 | Опорный бетон. Столбик 250х150х250 =0,01м³ | 1 | | шт. |
| 17 | Бетон В.15 | Бетонный упор 0.052м³ | 1 | 124.8 | шт |

x) - антикоррозионные покрытия по Гост 9.305-84 Ц12 хр.

xx) - по ТУ400-09-98-99.

| Изм. | Кол.уч. | Лист | N док | Подпись | Дата |
|---|---|---|---|---|---|
| Гл.спец. | Кунцын | | | | |

ТО-02-19120
Заказчик: „Москомархитектура"
ПП16-21 Альбом 1
Узел V Вариант 3 Ввод Ф=150 мм
Узел V на один ввод водопровода Ф=150 из чугунных труб Вариант 3

| Стадия | Лист | Листов |
|---|---|---|
| Р | 3 | 4 |

Спецификация ВКН-45 ; ВКН-45А(чуг.)


ОАО Мосгипроект технический отдел

Формат А3 Форма 3


Инв.N подл. | Подпись и дата | Взам.инв.N

Согласовано

# План

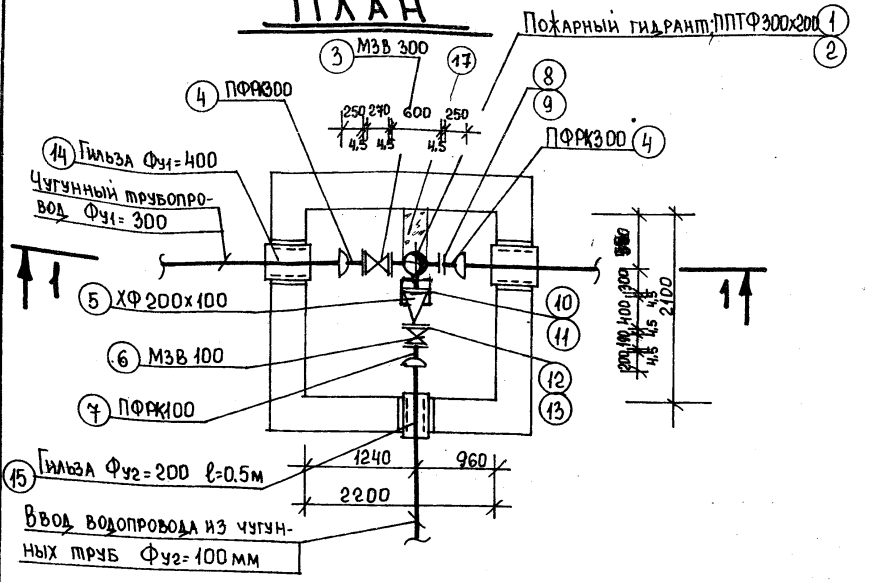


# Разрез 1-1

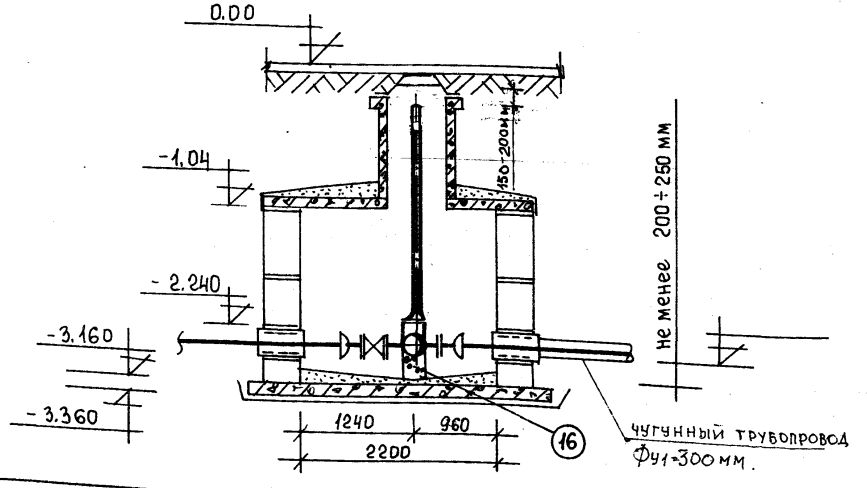


# Спецификация

| Марка позиц. | Обозначение | Наименование | Количество | Масса ед.кг. | Примечание |
|---|---|---|---|---|---|
| | Узел V. Вариант 4 | Ввод Фу2=100мм | | | |
| 1 | ГОСТ 8220-85 | Пожарный гидрант h= м | 1 | | шт. |
| 2 | ТУ1468-001-39535214-96 | ППТФ 300х200 | 1 | 124,0 | шт. |
| 3 | завод „Водоприбор" | Задвижка чугунная МЗВ 300 | 1 | 143,5 | шт. |
| 4 | ТУ400-09-55-99 завод „Водоприбор" | ПФРК 300 | 2 | 35,1 | шт. |
| 5 | ТУ1468-001-39535814-96 ГОСТ 5525-88 | ХФ 200х100 | 1 | 25,0 | шт. |
| 6 | завод „Водоприбор" | МЗВ 100 | 1 | 22,5 | шт. |
| 7 | ТУ400-09-55-99 | ПФРК100 | 1 | 8,8 | шт. |
| 8 xx) | ГОСТ 7338-90 | Прокладка резиновая δ=4,5мм Ф=300 | 3 | | шт. |
| 9 x) | ГОСТ 7798-70 ГОСТ 5915-70 | Болты оцинкованные с гайкой М20х90 | 24 | 12,9 | компл. |
| 10 xx) | ГОСТ 7338-90 | Прокладка резиновая δ=4,5мм Ф=200 | 1 | | шт. |
| 11 x) | ГОСТ 7798-70 ГОСТ 5915-70 | Болты оцинкованные с гайкой М20х70 | 8 | | компл. |
| 12 xx) | ГОСТ 7338-90 | Прокладка резиновая δ=4,5мм Ф=100 | 2 | | шт. |
| 13 x) | ГОСТ 7798-70 ГОСТ 5915-70 | Болты оцинкованные с гайкой М16х70 | 16 | | компл. |
| 14 | ГОСТ 10704-80 | Гильза Фу1=400 ℓ=0,5м | 2 | | шт. |
| 15 | ГОСТ 10704-80 | Гильза Фу2=200 ℓ=0,5м | 1 | | шт. |
| 16 | Бетон В15 | Опорный бетон. Столбик 250х150х250 =0,01м³ | 1 | | шт. |
| 17 | Бетон В15 | Бетонный упор 0,052м³ | 1 | 124,8 | шт |

x) – антикоррозионные покрытия по ГОСТ 9.305-84 Ц12 хр.

xx) – по ТУ400-09-98-99

| Изм. | Кол.уч. | Лист | N док. | Подпись | Дата |
|---|---|---|---|---|---|
| Гл.спец. | | Кушнирина | | | |

ТО-02-17120
Заказчик: „Москомархитектура"

ПП16-21 Альбом 1
Узел V. Вариант 4 Ввод Ф$_{У2}$=100 мм

Узел V. на один ввод водопровода Ф=100 из чугунных труб Вариант 4


| Стадия | Лист | Листов |
|---|---|---|
| Р | 4 | 4 |

Спецификация
ВКН-45; ВКН-45 (чуг.)


ОАО МОСПРОЕКТ технический отдел

Инв.N подл. | Подпись и дата | Взам.инв.N

# План

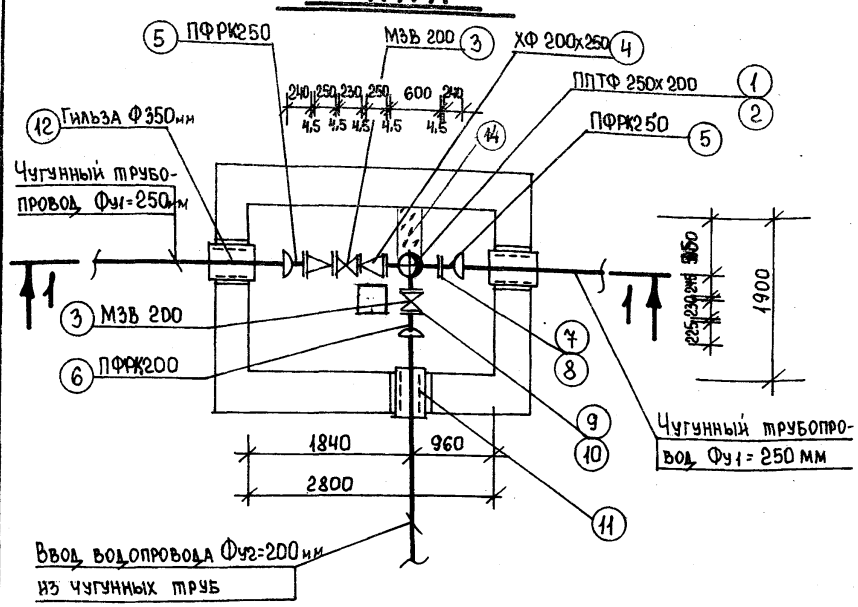


# Разрез 1-1

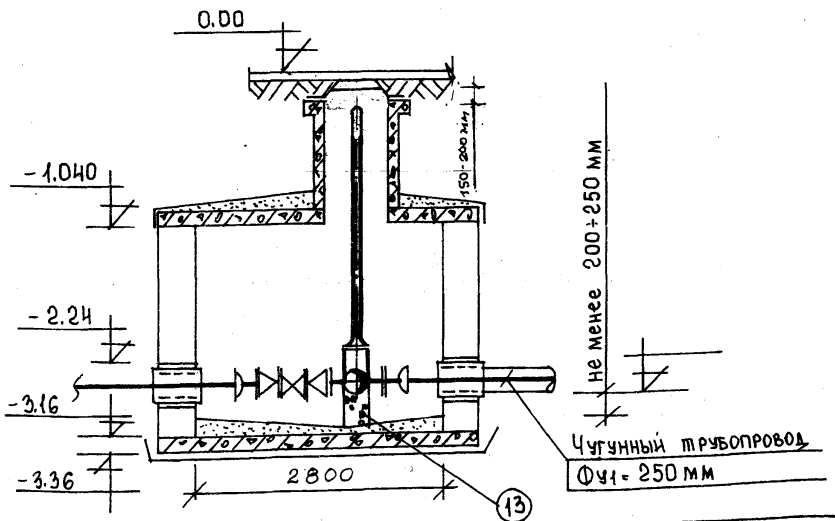


# Спецификация

| Марка позиц | Обозначение | Наименование | Количество | Масса ед.кг. | Примечание |
|---|---|---|---|---|---|
| | Узел VI. Вариант 1 | Ввод Ф= 200 мм | | | |
| 1 | ГОСТ 8220-85 | Пожарный гидрант h= м | 1 | | шт. |
| 2 | ТУ1468-001-39535214-96 ООО НПП „ВАЛОК-ЧУГУН" | Тройник фланцевый чугунный с пожарной подставкой | | | |
| | | ЛПТФ 250х200 | 1 | 79,3 | компл. |
| 3 | Завод „Водоприбор" | Задвижка МЗВ 200 | 2 | 61.5 | шт. |
| 4 | ТУ 1468-001-39535214-96 ООО НПП „ВАЛОК-ЧУГУН" | Переход ХФ 250х200 | 2 | 65.2 | шт. |
| 5 | Завод „Водоприбор" | Патрубок фланец-раструб ПФРК 250 | 2 | 57.93 | шт. |
| 6 | Завод „Водоприбор" | ПФРК 200 | 1 | 39.0 | шт. |
| 7 xx) | ГОСТ 7338-90 | Прокладка резиновая δ-4.5мм Фу= 250 | 3 | | шт. |
| 8 x) | ГОСТ 7798-90 ГОСТ 5915-70 | Болты оцинкованные с гайкой М20х90 | 36 | 0.293 | компл. |
| 9 xx) | ГОСТ 7338-90 | Прокладка резиновая δ= 4.5мм Фу= 200 | 4 | | шт. |
| 10 x) | ГОСТ 7798-90 ГОСТ 5915-70 | Болты оцинкованные с гайкой М20х70 | 32 | 0.243 | компл. |
| 11 | ГОСТ 10704-80 | Гильза Фу2= 300 ℓ=0.5м | 1 | | шт. |
| 12 | ГОСТ 10704-80 | Гильза Фу1= 350 ℓ=0.5м | 2 | | шт. |
| 13 | Бетон В15 | Опорный бетон. Столбик 220х150х250 =0.082м3 | 1 | | шт. |
| 14 | Бетон В15 | Бетонный упор 0.05м3 | 1 | 120,0 | шт |

x) - антикоррозионные покрытия по Гост 9.305-84 Ц.12 хр

xx) - по ТУ400-09-98-99.

| Изм. | Кол.уч | Лист | N док | Подпись | Дата |
|---|---|---|---|---|---|
| Гл.спец. | | Кунцына | | | |

ТО-02-17120
Заказчик: „Москомархитектура"
ПП16-21 АЛЬБОМ 1
Узел VI. Вариант 1. Ввод Фу2 200 мм
Узел VI на один ввод водопровода Ф=200мм из чугунных труб Вариант 1

| Стадия | Лист | Листов |
|---|---|---|
| Р | 1 | 3 |


Спецификация ВКН-46; ВКН-46А (чуг.)

ОАО МОСПРОЕКТ технический отдел


Согласовано

Инв.N подл. | Подпись и дата | Взам.инв.N

# План

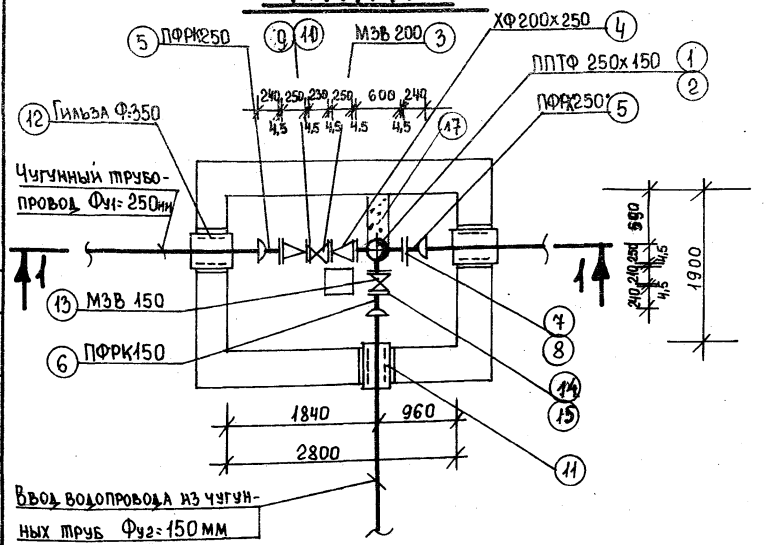


# Разрез 1-1

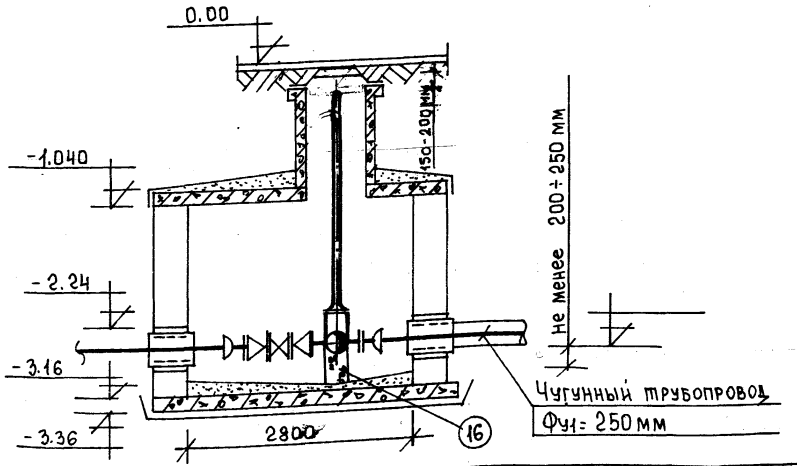


# Спецификация

| Марка позиц. | Обозначение | Наименование | Количество | Масса ед. кг. | Примечание |
|---|---|---|---|---|---|
| | Узел VI Вариант 2 | Ввод Ф=150мм | | | |
| 1 | ГОСТ 8220-85 | Пожарный гидрант h= м | 1 | | шт. |
| 2 | ТУ 1468-001-39535214-96 ООО НПП „Валок-чугун" | Тройник фланцевый чугунный с пожарной подставкой | | | |
| | | ППТФ 250х150 | 1 | 73.6 | компл. |
| 3 | завод „Водоприбор" | Задвижка МЗВ 200 | 1 | 61.5 | шт. |
| 4 | ТУ 1468-001-39535214-96 ООО НПП „Валок-чугун" | Переход ХФ 250х200 | 2 | 65.2 | шт. |
| 5 | завод „Водоприбор" | Патрубок фланец-раструб ПФРК 250 | 2 | 59.93 | шт. |
| 6 | завод „Водоприбор" | ПФРК150 | 1 | 33.76 | шт. |
| 7 xx) | ГОСТ 7338-90 | Прокладка резиновая δ=4,5мм Фу=250 | 3 | | шт. |
| 8 x) | Гост 7798-90 Гост 5915-70 | Болты оцинкованные с гайкой М20х90 | 36 | 0.293 | компл. |
| 9 xx) | ГОСТ 7338-90 | Прокладка резиновая δ=4,5мм Фу=200 | 2 | | шт. |
| 10 x) | Гост 7798-90 Гост 5915-70 | Болты оцинкованные с гайкой М20х70 | 16 | 0.243 | компл. |
| 11 | ГОСТ 10704-80 | Гильза Фу1=250 l=0,5м | 1 | | шт. |
| 12 | ГОСТ 10704-80 | Гильза Фу2=350 l=0,5м | 2 | | шт. |
| 13 | завод „Водоприбор" | Задвижка МЗВ 150 | 1 | 42.0 | шт. |
| 14 xx) | Гост 7338-90 | Прокладка резиновая δ=4,5мм ; ф 150 мм | 2 | | шт. |
| 15 x) | Гост 7798-90 Гост 5915-70 | Болты оцинкованные с гайкой М 20х70 | 16 | 0,243 | шт. |
| 16 | Бетон В15 | Опорный бетон. Столбик 220х150х250 =0.008м³ | 1 | | шт. |
| 17 | Бетон В 15 | Бетонный упор 0,05м³ | 1 | 120,0 | шт |

x) Антикоррозионные покрытия по Гост 9.305-84 Ц12 хр.

xx) - по ТУ400-09-98-99.

| Изм. | Кол.уч. | Лист | N док | Подпись | Дата |
|---|---|---|---|---|---|
| Гл.спец. | | Куницына | | | |

ТО-02-17120
Заказчик: „Москомархитектура"
ПП16-21 АЛЬБОМ 1
Узел VI Вариант 2 Ввод Ф=150мм
Узел VI на один ввод водопровода Ф=150 из чугунных труб Вариант 2


| Стадия | Лист | Листов |
|---|---|---|
| Р | 2 | 3 |

Спецификация ВКН-46; ВКН-46.1 (чуг.)


ОАО Моспроект технический отдел

Инв.N подл. | Подпись и дата | Взам.инв.N

# План

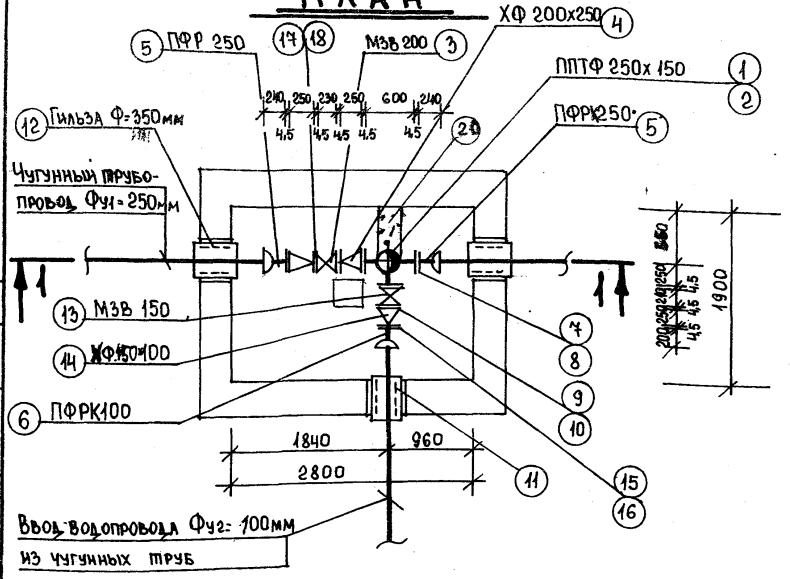


# Разрез 1-1

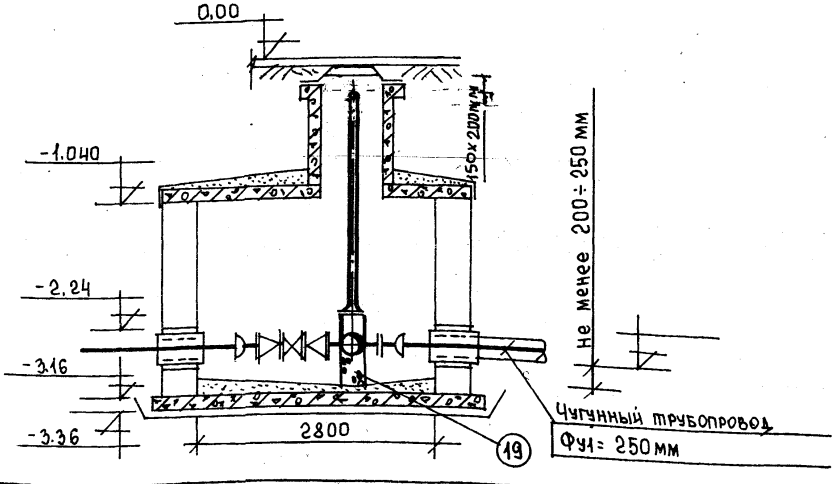


# Спецификация

| Марка позиц. | Обозначение | Наименование | Количество | Масса ед. кг. | Примечание |
|---|---|---|---|---|---|
| | Узел VI Вариант 3 | Ввод Ф=100мм | | | |
| 1 | ГОСТ 8220-85 | Пожарный гидрант h= м | 1 | | шт. |
| 2 | ТУ 1468-001-39535214-69 ООО НПП "Валок-чугун" | Тройник фланцевый чугунный с пожарной подставкой | | | |
| | | ППТФ 250х150 | 1 | 73.6 | компл. |
| 3 | Завод "Водоприбор" | Задвижка МЗВ 200 | 1 | 61.5 | шт. |
| 4 | ТУ 1468-001-39535214-69 ООО НПП "Валок-чугун" | Переход ХФ 250х200 | 2 | 35.1 | шт. |
| 5 | Завод "Водоприбор" | Патрубок фланец-раструб ПФРК250 | 2 | 57.93 | шт. |
| 6 | Завод "Водоприбор" | ПФРК100 | 1 | 19.4 | шт. |
| 7 xx) | ГОСТ 7338-90 | Прокладка резиновая δ=4.5мм Фу=250 | 3 | | шт. |
| 8 x) | ГОСТ 7798-90 ГОСТ 5915-70 | Болты оцинкованные с гайкой М20х90 | 36 | 0.293 | компл. |
| 9 xx) | ГОСТ 7338-90 | Прокладка резиновая δ=4.5мм Фу=150мм | 2 | | шт. |
| 10 x) | ГОСТ 7798-90 ГОСТ 5915-70 | Болты оцинкованные с гайкой М20х70 | 16 | 0.243 | компл. |
| 11 | ГОСТ 10704-80 | Гильза Фу2=200мм l=0.5м | 1 | | шт. |
| 12 | ГОСТ 10704-80 | Гильза Фу1=350мм l=0.5м | 2 | | шт. |
| 13 | Завод "Водоприбор" | Задвижка МЗВ 150 | 1 | 42.0 | шт. |
| 14 | ТУ 1468-001-39535214-69 ООО НПП "Валок-чугун" | Переход ХФ 150х100 | 1 | 19.1 | шт. |
| 15 xx) | ГОСТ 7338-90 | Прокладка резиновая δ=4.5мм Фу=100мм | 1 | | шт. |
| 16 x) | ГОСТ 7798-90 ГОСТ 5915-70 | Болты оцинкованные с гайкой М16х70 | 8 | 0.145 | компл. |
| 17 xx) | ГОСТ 7338-90 | Прокладка резиновая δ=4.5мм Фу=200мм | 2 | | шт. |
| 18 x) | ГОСТ 7798-90 ГОСТ 5915-70 | Болты оцинкованные с гайкой М20х70 | 16 | 0.243 | компл. |
| 19 | Бетон В15 | Опорный бетон. Столбик 220х150х250 = 0.008 м³ | 1 | | шт. |
| 20 | Бетон В15 | Бетонный упор 0.05м³ | 1 | 120,0 | шт |

x) Антикоррозийные покрытия по Гост 9.305-84 Ц12 Хр
xx) - по ТУ 400-09-98-99.

| Изм. | Кол.уч. | Лист | N док | Подпись | Дата |
|---|---|---|---|---|---|
| Гл.спец. | | Куницына | | | |


ТО-02-17120
Заказчик: "Москомархитектура"
ПП16-21 АЛЬБОМ 1
Узел VI Вариант 3 Ввод Ф=100мм
Узел VI на один ввод водопровода Ф=100мм из чугунных труб Вариант 3
Спецификация ВКН-46; ВКН-46(1уг.)

| Стадия | Лист | Листов |
|---|---|---|
| Р | 3 | 3 |


ОАО МОСПРОЕКТ технический отдел

Инв.N подл. | Подпись и дата | Взам.инв.N

# План

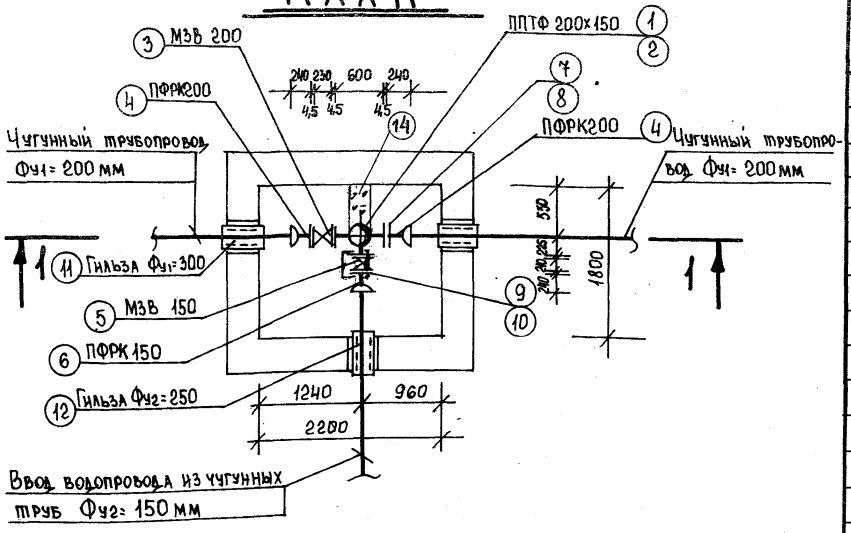


# Разрез 1-1

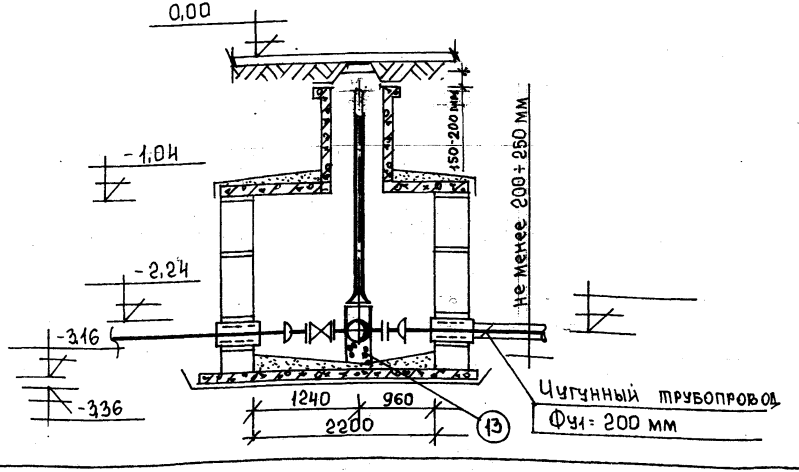


# Спецификация

| Марка позиц. | Обозначение | Наименование | Количество | Масса ед. кг. | Примечание |
|---|---|---|---|---|---|
| | Узел VII Вариант 1 | Ввод Ф=150мм | | | |
| 1 | ГОСТ 8220-85 | Пожарный гидрант h= м | 1 | | шт. |
| 2 | ТУ 1468-001-395352 14-96 | ППТФ 200х150 | 1 | 61.3 | шт. |
| 3 | Завод „Водоприбор" | Задвижка МЗВ-200 | 1 | 61.5 | шт. |
| 4 | ТУ 400-09-55-99 Завод „Водоприбор" | ПФРК200 | 2 | 39,0 | шт. |
| 5 | Завод „Водоприбор" | Задвижка МЗВ 150 | 1 | 42.0 | шт. |
| 6 | ТУ 400-09-55-99 | ПФРК 150 | 1 | 33,76 | шт. |
| 7 xx) | ГОСТ 7338-90 | Прокладка резиновая δ=4,5 мм Фу = 200 | 3 | | шт. |
| 8 x) | ГОСТ 7798-70 ГОСТ 5915-70 | Болты оцинкованные с гайкой М 20х70 | 24 | 0,243 | компл. |
| 9 xx) | ГОСТ 7338-90 | Прокладка резиновая δ=4,5 мм Фу= 150 мм | 2 | | шт. |
| 10 x) | ГОСТ 7798-70 ГОСТ 5915-70 | Болты оцинкованные с гайкой М 20х70 | 16 | 0,243 | компл. |
| 11 | ГОСТ 10704-80 | Гильза Фу1=300 l=0.5м | 2 | | шт. |
| 12 | ГОСТ 10704-80 | Гильза Фу2=250 l=0,5м | 1 | | шт. |
| 13 | Бетон В15 | Опорный бетон. Столбик 190х150х250 = 0.007 м³ | 1 | | шт. |
| 14 | Бетон В15 | Бетонный упор 0,048м³ | 1 | 115,0 | шт |

x) – Антикоррозийные покрытия по Гост 9.305-84 Ц12 Хр

xx) – по ТУ400-09-98-99

| Изм. | Кол.уч. | Лист | N док. | Подпись | Дата |
|---|---|---|---|---|---|
| Гл.спец. | Куницина | | | | |

ТП-02-17120
Заказчик: „МосКомАрхитектура"
ПП16-21 АЛЬБОМ 1
Узел VII Вариант 1 Ввод Ф 150 мм
Узел VII на один ввод водопровода Ф=150 мм из чугунных труб Вариант 1


| Стадия | Лист | Листов |
|---|---|---|
| Р | 1 | 2 |

Спецификация ВКН-47; ВКН-47А(чуг.)


ОАО МОСПРОЕКТ технический отдел

Взам. инв. N | Подпись и дата | Инв. N подл.

# План

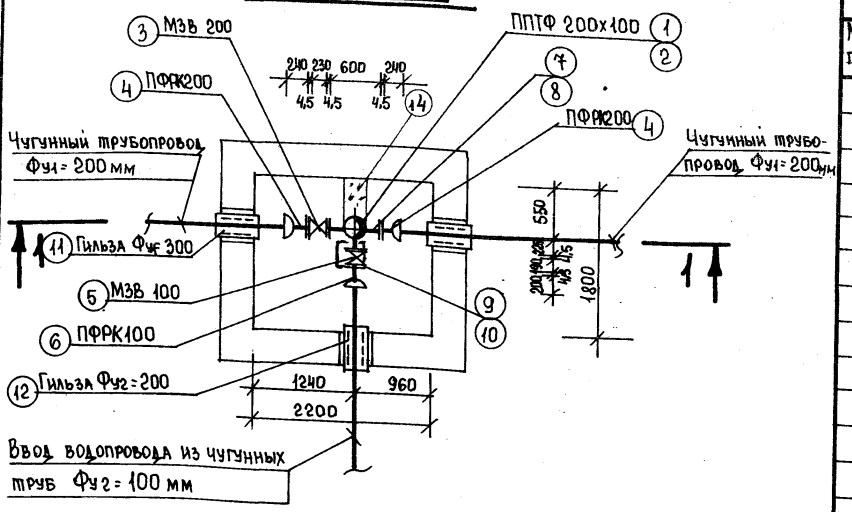


# Разрез 1-1

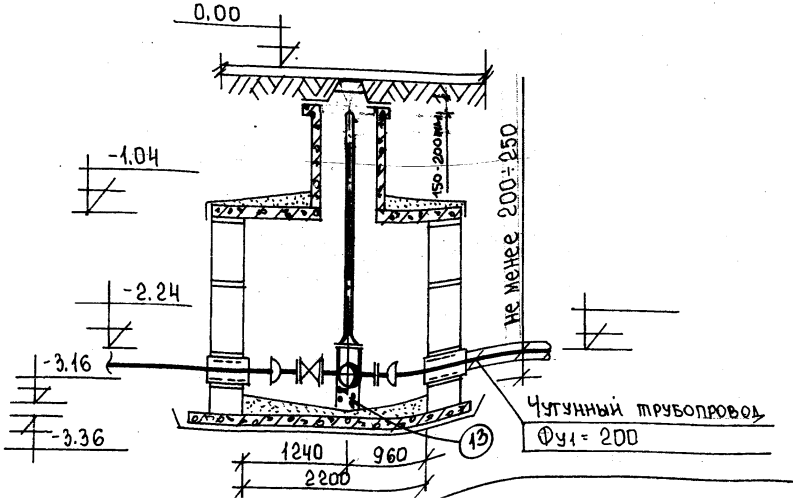


# Спецификация

| Марка позиц. | Обозначение | Наименование | Количество | Масса ед.кг. | Примечание |
|---|---|---|---|---|---|
| | Узел VII Вариант 2 | Ввод Ф=100мм | | | |
| 1 | ГОСТ 8220-85 | Пожарный гидрант h= м | 1 | | шт. |
| 2 | ТУ 1468-001-39535214-96 | ППТФ 200х100 | 1 | 57,3 | шт. |
| 3 | Завод „Водоприбор" | Задвижка МЗВ 200 | 1 | 61,5 | шт. |
| 4 | ТУ 400-09-55-99 Завод „Водоприбор" | ПФРК200 | 2 | 39,0 | шт. |
| 5 | Завод „Водоприбор" | Задвижка МЗВ 100 | 1 | 22.5 | шт. |
| 6 | ТУ 400-09-55-99 | ПФРК100 | 1 | 19,4 | шт. |
| 7 xx) | ГОСТ 7338-90 | Прокладка резиновая δ=4,5мм Фу=200 | 3 | | шт. |
| 8 x) | ГОСТ 7798-70 ГОСТ 5915-70 | Болты оцинкованные с гайкой М20х70 | 24 | 0.243 | компл. |
| 9 xx) | ГОСТ 7338-90 | Прокладка резиновая δ=4,5мм Фу=100 | 2 | | шт. |
| 10 x) | ГОСТ 7798-70 ГОСТ 5915-70 | Болты оцинкованные с гайкой М16х70 | 16 | 0.145 | компл. |
| 11 | ГОСТ 10704-80 | Гильза Фу1=300 ℓ=0.5м | 2 | | шт. |
| 12 | ГОСТ 10704-80 | Гильза Фу2=200 ℓ=0.5м | 1 | | шт. |
| 13 | Бетон В15 | Опорный бетон. Столбик 190х150х250 = 0.007 м³ | 1 | | шт. |
| 14 | Бетон В15 | Бетонный упор 0.048м³ | 1 | 115,0 | шт |

x) - Антикоррозионные покрытия по Гост 9.305-84 Ц12 Хр

xx) - по ТУ400-09-98-99

Согласовано

Инв.N подл. | Подпись и дата | Взам.инв.N

| Изм. | Кол.уч. | Лист | N док | Подпись | Дата |
|---|---|---|---|---|---|
| Гл.спец. | | Куницына | | | |

ТО-02-17120
Заказчик: „Москомархитектура"
ПП16-21 АЛЬБОМ 1
Узел VII Вариант 2 Ввод Ф100 мм
Узел VII на один ввод водопровода Ф=100мм из чугунных труб Вариант 2

| Стадия | Лист | Листов |
|---|---|---|
| Р | 2 | 2 |

Спецификация
ВКН-47; ВКН-47А (чуг.)


ОАО МОСПРОЕКТ. технический этаж

Формат А3 Формат А3


# ЧАСТЬ II

# МАГИСТРАЛЬНЫЕ ТРУБОПРОВОДЫ ИЗ СТАЛЬНЫХ ТРУБ

# План

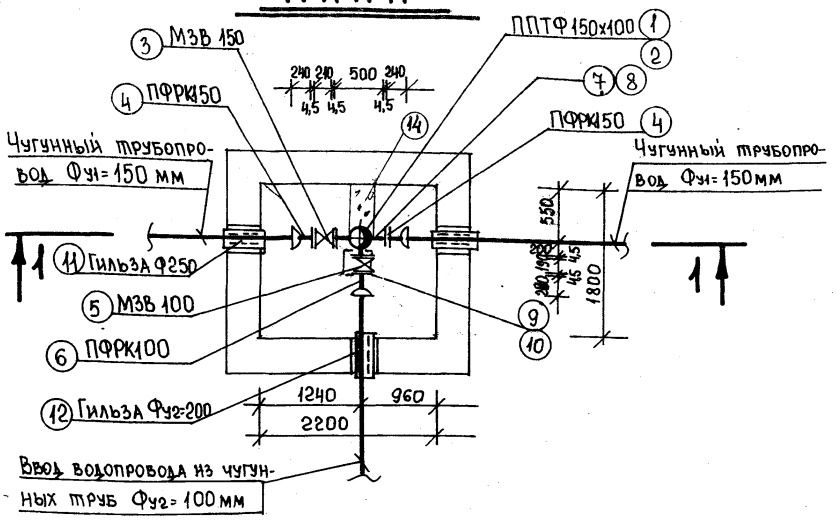


# Разрез 1-1

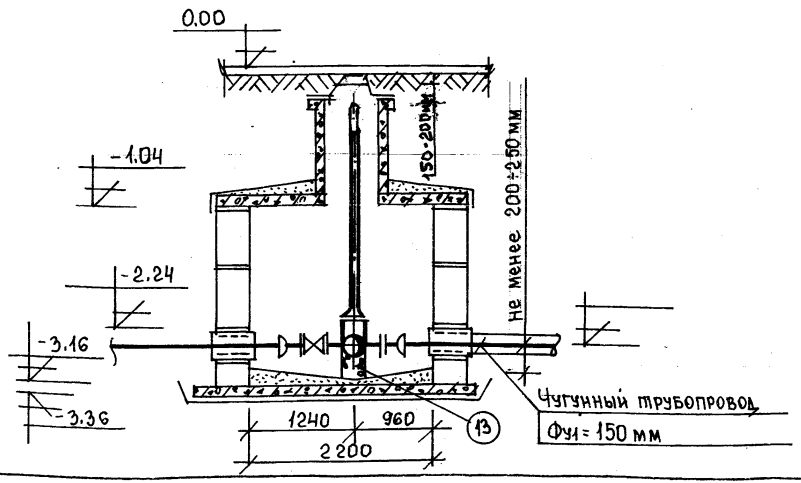


# Спецификация

| Марка позиц. | Обозначение | Наименование | Количество | Марка ед. кг. | Примечание |
|---|---|---|---|---|---|
| | Узел VIII Вариант 1 | Ввод Ф=100 мм | | | |
| 1 | ГОСТ 8220-85 | Пожарный гидрант h= м | 1 | | шт. |
| 2 | ТУ 1468-001-39535214-96 | ППТФ 150х100 | 1 | 52.0 | шт. |
| 3 | завод „Водоприбор" | Задвижка МЗВ 150 | 1 | 42.0 | шт. |
| 4 | ТУ 400-09-55-99 завод „Водоприбор" | ПФРК150 | 2 | 33.76 | шт. |
| 5 | завод „Водоприбор" | Задвижка МЗВ 100 | 1 | 22,0 | шт. |
| 6 | ТУ 400-09-55-99 | ПФРК100 | 1 | 19.4 | шт. |
| 7 xx) | ГОСТ 7338-90 | Прокладка резиновая δ=4,5мм Фу=150 мм | 3 | | шт. |
| 8 x) | ГОСТ 7798-70 ГОСТ 5915-70 | Болты оцинкованные с гайкой М20х70 | 24 | 0.243 | компл. |
| 9 xx) | ГОСТ 7338-90 | Прокладка резиновая δ=4,5мм Ф=150 | 2 | | шт. |
| 10 x) | ГОСТ 7798-70 ГОСТ 5915-70 | Болты оцинкованные с гайкой М16х70 | 16 | 0.243 | компл. |
| 11 | ГОСТ 10704-80 | Гильза Фу1=250 ℓ=0.5м | 2 | | шт. |
| 12 | ГОСТ 10704-80 | Гильза Фу2=200 ℓ=0.5м | 1 | | шт. |
| 13 | Бетон В15 | Опорный бетон. Столбик 140х140х250 =0.006 м³ | 1 | | шт. |
| 14 | Бетон В15 | Бетонный упор 0.045м³ | 1 | 108,0 | шт |

x) - Антикоррозионные покрытия по Гост 9.305-84 Ц12 хр


xx) - по ТУ400-09-98-99.

| Изм. | Кол.уч. | Лист | N док. | Подпись | Дата |
|---|---|---|---|---|---|
| Гл.спец. | Кунцынь | | | | |


ТО-02-17120
Заказчик: „Москомархитектура"
ПП16-21 АЛЬБОМ-1
Узел VIII Вариант 1 Ввод Фу=100мм
Узел VIII на один ввод водопровода Ф100мм из чугунных труб Вариант 1
Стадия Р | Лист 1 | Листов 1
Спецификация ВКН-48; ВКН-48А (чуг.)
ОАО Моспроект · технический отдел

Инв.N подл. | Подпись и дата | Взам.инв.N

# План

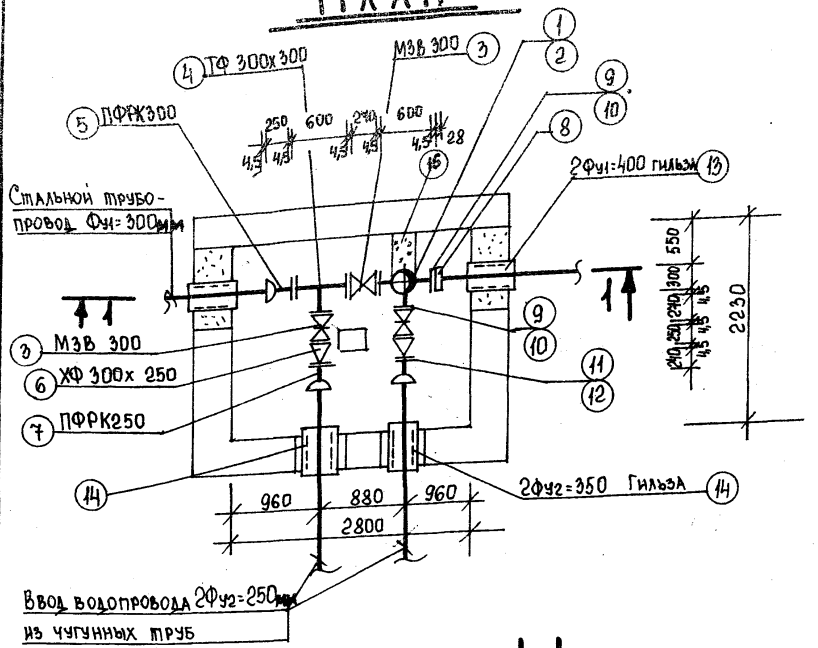


# Разрез 1-1

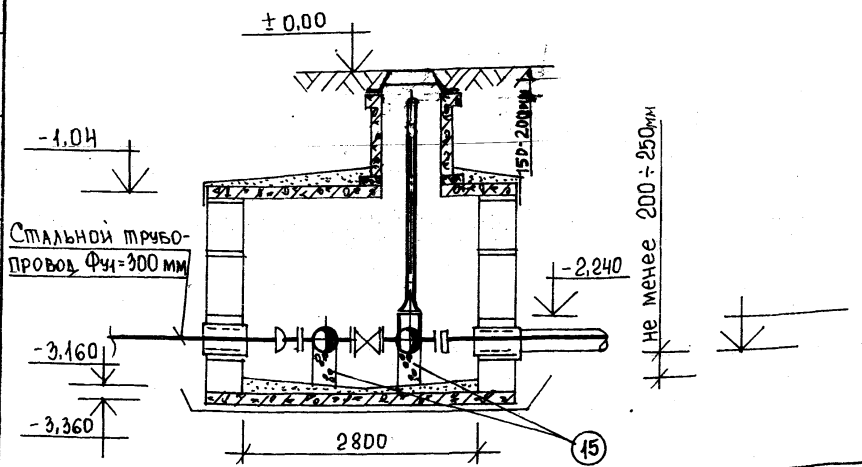


# Спецификация

| Марка поз. | Обозначение | Наименование | Количество | Масса ед. кг. | Примечание |
|---|---|---|---|---|---|
| | Узел I Вариант 1 | Ввод 2Фу2=250 | мм | | |
| 1 | ГОСТ 8220-85 | Пожарный гидрант h= м | 1 | | шт |
| 2 | ТУ 1468-001-39535214-96 | ППТФ 300х300 | 1 | 89,56 | компл. |
| 3 | ЗАВОД „Водоприбор" | Задвижка чугунная фланцевая МЗВ 300 | 3 | 143,5 | шт. |
| 4 | ТУ 1468-001-39535214-94 ООО НПП „Валок-чугун" | Тройник чугунный фланцевый ТФ 300х300 | 1 | 120.0 | шт. |
| 5 | ЗАВОД „Водоприбор" | Патрубок фланец-раструб ПФРК300 | 1 | 71.7 | шт. |
| 6 | ТУ 1468-001-39535214-94 ООО НПП „Валок-чугун" | Переход чугунный фланцевый ХФ 300х250 | 2 | 45,4 | шт. |
| 7 | ЗАВОД „Водоприбор" | Патрубок фланец-раструб ПФРК250 | 2 | 57,93 | шт. |
| 8 | ГОСТ 12820-80 | Приварной стальной фланец Ф300 δ=20 мм | 1 | 12.9 | шт. |
| 9*) | ГОСТ 7338-90 | Прокладка резиновая δ=4,5 мм Фу=300 | 8 | | шт. |
| 10*) | ГОСТ 7798-90 ГОСТ 5915-70 | Болты оцинкованные с гайкой М20х90 | 96 | 0,293 | компл. |
| 11**) | ГОСТ 7338-90 | Прокладка резиновая δ=4,5 мм Фу=250 | 2 | | шт. |
| 12*) | ГОСТ 7798-90 ГОСТ 5915-70 | Болты оцинкованные с гайкой М20х90 | 24 | 0293 | компл. |
| 13 | ГОСТ 10704-80 | Гильза 2Фу1=400 ℓ=0.5м | 2 | | шт. |
| 14 | ГОСТ 10704-80 | Гильза 2Фу2=350 ℓ=0,5м | 2 | | шт. |
| 15 | Бетон В15 | Опорный бетон. Столбик 250х250х250 =0.01м³ | 2 | | шт. |
| 16 | Бетон В15 | Бетонный упор 0,052м³ | 1 | 124,0 | шт |

*) – по ГОСТ 9.305-84 Ц12 Хр

**) – по ТУ-400-09-98-99.

Согласовано

Взам. инв. N | Подпись и дата | Инв. N подл.


| Изм. | Кол.уч. | Лист | N док | Подпись | Дата |
|---|---|---|---|---|---|
| Гл.спец | Куницына | | | | |

ТО-02-17120
Заказчик: „Москомархитектура"
ПП16-21 АЛЬБОМ 1
Узел I Вариант 1 Ввод 2Фу2=250 мм
Узел I на два ввода водопровода 2Ф=250 из чугунных труб Вариант 1
Спецификация ВКН-41; ВКН-41А(ст.)


| Стадия | Лист | Листов |
|---|---|---|
| Р | 1 | 4 |

ОАО МОСПРОЕКТ технический отдел

# План

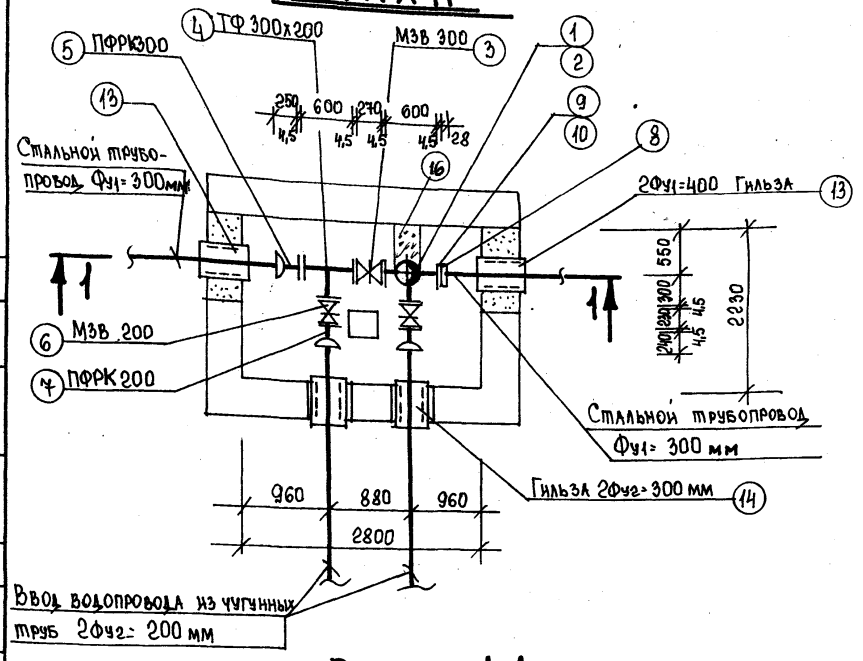


# Разрез 1-1

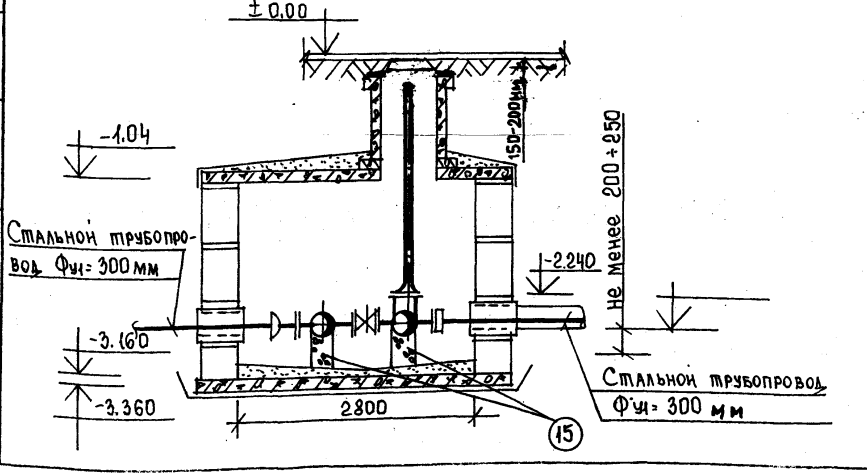


# Спецификация

| Марка поз. | Обозначение | Наименование | Кол-во | Масса ед. кг. | Примечание |
|---|---|---|---|---|---|
| | Узел 1 Вариант 2 | Ввод 2Ф=200 мм | | | |
| 1 | ГОСТ 8220-80 | Пожарный гидрант h= м | 1 | | шт. |
| 2 | ТУ-1468-001-39535214-96 | Тройник чугунный фланцевый с пожарной подставкой | | | |
| | ООО НПП „Валок-чугун" Липецкий завод | ППТФ 300х200 | 1 | 89,56 | компл. |
| 3 | завод „Водоприбор" | Задвижка чугунная фланцевая МЗВ 300 | 1 | 143,5 | шт. |
| 4 | ТУ 1468-001-39535214-96 Липецкий завод | Тройник чугунный фланцевый ТФ 300х200 | 1 | 73,3 | шт. |
| 5 | завод „Водоприбор" | Патрубок фланец-раструб ПФРК300 | 1 | 71,7 | шт. |
| 6 | завод „Водоприбор" | Задвижка чугунная фланцевая МЗВ 200 | 2 | 61,5 | шт. |
| 7 | завод „Водоприбор" | Патрубок фланец-раструб ПФРК200 | 2 | 39,0 | шт. |
| 8 | ГОСТ 12820-80 | Фланец приварной δ=28мм Ф=300мм | 1 | 12,9 | шт. |
| 9 xx) | ГОСТ 7338-90 | Прокладка резиновая δ=4,5 мм Фу=300 | 4 | | шт. |
| 10 *) | ГОСТ 7798-90 ГОСТ 5915-70 | Болты оцинкованные с гайкой М20х90 | 48 | 0,293 | компл. |
| 11 xx) | ГОСТ 7338-90 | Прокладка резиновая δ=4,5 мм Фу=200 | 4 | | шт. |
| 12 *) | ГОСТ 7798-90 ГОСТ 5915-70 | Болты оцинкованные с гайкой М 20х70 | 32 | 0,243 | компл. |
| 13 | ГОСТ 10704-80 | Гильза 2Фу1=400 l=0,5 м | 2 | | шт. |
| 14 | ГОСТ 10704-80 | Гильза 2Фу2=300 l=0,5м | 2 | | шт. |
| 15 | Бетон В15 | Опорный бетон. Столбик 250х150х250 = 0,01 м³ | 2 | | шт. |
| 16 | Бетон В15 | Бетонный упор 0,052м³ | 1 | 124,0 | шт |

*) – по ГОСТ 9.305-84 Ц12 Хр.

xx) – по ТУ-400-09-98-99.

| Изм. | Кол.уч. | Лист | N док | Подпись | Дата |
|---|---|---|---|---|---|
| Гл.спец | | Кунцина | | | |

ТО-02-17120
Заказчик: „Москомархитектура"
ПП16-21 Альбом 1
Узел 1 Вариант 2 Ввод 2Ф=200мм
Узел 1 надва ввода водопровода 2Ф=200 из чугунных труб Вариант 2
Спецификация ВКН-41 ; ВКН-41(ст.)


| Стадия | Лист | Листов |
|---|---|---|
| Р | 2 | 4 |

ОАО Мосгипроект технический отдел


Формат А3 Форма 7

Взам. инв. N | Подпись и дата | Инв. N подл.

# План

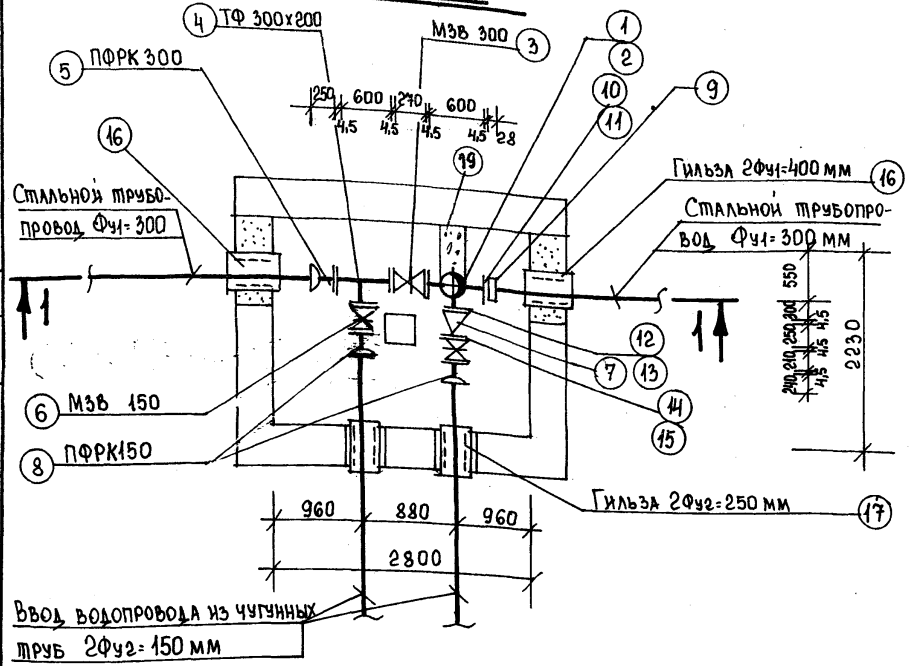


# Разрез 1-1

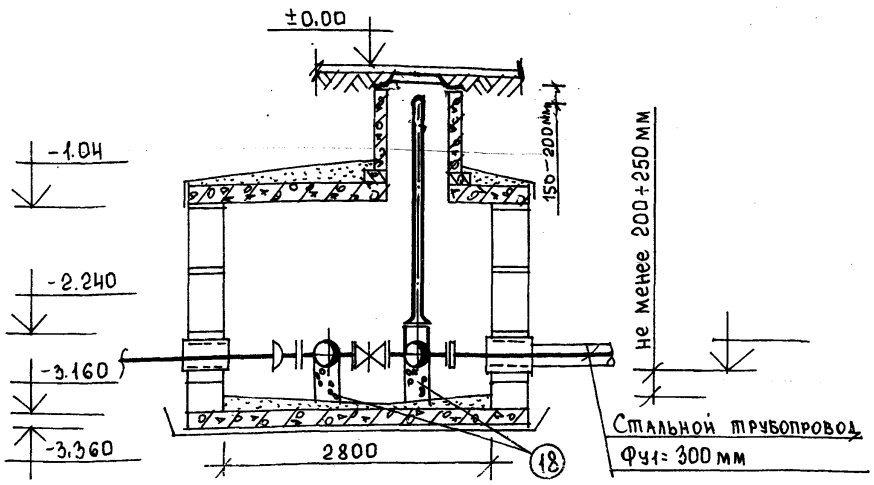


# Спецификация

| Марка позиц. | Обозначение | Наименование | Количество | Масса ед. кг. | Примечание |
|---|---|---|---|---|---|
| | Узел I Вариант 3 | Ввод 2Фу2 150 мм | | | |
| 1 | ГОСТ 8220-80 | Пожарный гидрант h= м | 1 | | шт. |
| 2 | ТУ 1468-001-39535214-96 ООО НПП „Валок-чугун" | Тройник с пожарной подставкой ППТФ 300х200 фланцевый | 1 | 89,56 | шт. |
| 3 | завод „Водоприбор" | Задвижка чугунная фланцевая МЗВ 300 | 1 | 143.5 | шт. |
| 4 | ТУ 1468-001-39535214-96 ООО НПП „Валок-чугун" | Тройник чугунный фланцевый ТФ 300х200 | 1 | 73.3 | шт. |
| 5 | завод „Водоприбор" | Патрубок фланец-раструб ПФРК300 | 1 | 71.65 | шт. |
| 6 | завод „Водоприбор" | Задвижка чугунная фланцевая МЗВ 150 | 2 | 42.0 | шт. |
| 7 | ГОСТ 5525-88 | Переход чугунный фланцевый ХФ 200х150 | 2 | 30.3 | шт. |
| 8 | завод „Водоприбор" | Патрубок фланец-раструб ПФРК150 | 2 | 33.76 | шт. |
| 9 | ГОСТ 12820-80 | Фланец стальной приварной δ=28мм Ф=300 | 1 | 12.9 | шт. |
| 10 xx) | ГОСТ 7338-90 | Прокладка резиновая δ=4,5мм Фу=300 мм | 4 | | шт. |
| 11 x) | ГОСТ 7798-90 ГОСТ 5915-70 | Болты оцинкованные с гайкой М 20х90 | 48 | 0.293 | компл. |
| 12 xx) | ГОСТ 7338-90 | Прокладка резиновая δ=4,5мм Фу=200 мм | 2 | | шт. |
| 13 x) | ГОСТ 7798-90 ГОСТ 5915-70 | Болты оцинкованные с гайкой М 20х70 | 16 | 0.243 | компл. |
| 14 xx) | ГОСТ 7338-90 | Прокладка резиновая δ=4,5мм Фу=150мм | 4 | | шт. |
| 15 x) | ГОСТ 7798-90 ГОСТ 5915-70 | Болты оцинкованные с гайкой М 20х70 | 32 | 0.243 | компл. |
| 16 | ГОСТ 10704-80 | Гильза 2Фу1=400 ℓ=0.5м | 1 | | шт. |
| 17 | ГОСТ 10704-80 | Гильза 2Фу1=250 ℓ=0.5м | 1 | | шт. |
| 18 | Бетон В15 | Опорный бетон. Столбик 250х150х250 = 0.01м³ | 2 | | шт. |
| 19 | Бетон В15 | Бетонный упор 0,052м³ | 1 | | шт |

x) — по Гост 9.305-84 Ц12Хр

xx) — по ТУ-400-09-98-99.

| Изм. | Кол.уч. | Лист | N док | Подпись | Дата |
|---|---|---|---|---|---|
| Гл.спец. | | Кунцына | | | |

ТО-02-17120
Заказчик: „Москомархитектура"
ПП16-21 АЛЬБОМ 1
Узел I Вариант 3 Ввод 2Фу2 150 мм
Узел I на два ввода водопровода 2Фу2 150 из чугунных труб Вариант 3


| Стадия | Лист | Листов |
|---|---|---|
| Р | 3 | 4 |

Спецификация ВКН-41; ВКН-414(ст.)


ОАО Моспроект. Технический отдел

Инв.N подл. | Подпись и дата | Взам.инв.N | Согласовано

# План

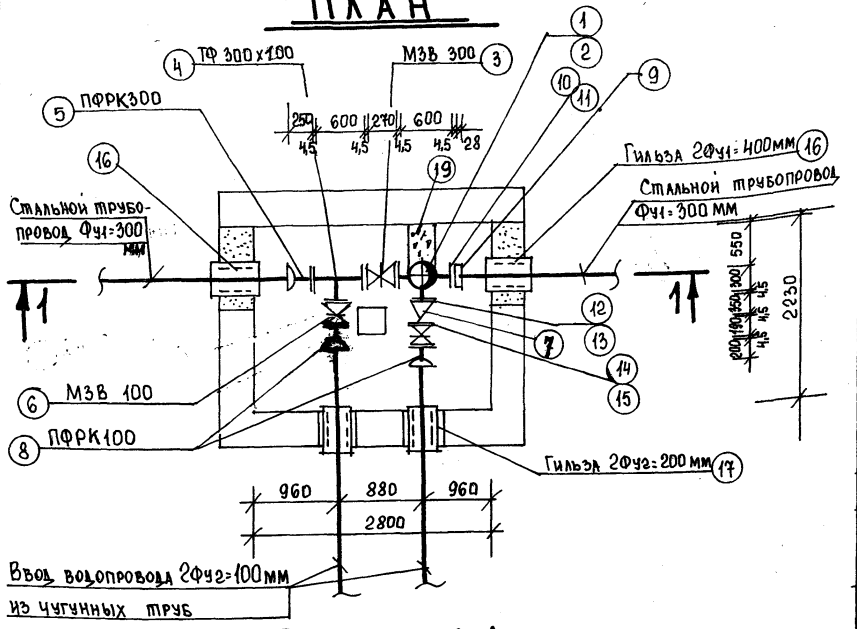


# Разрез 1-1

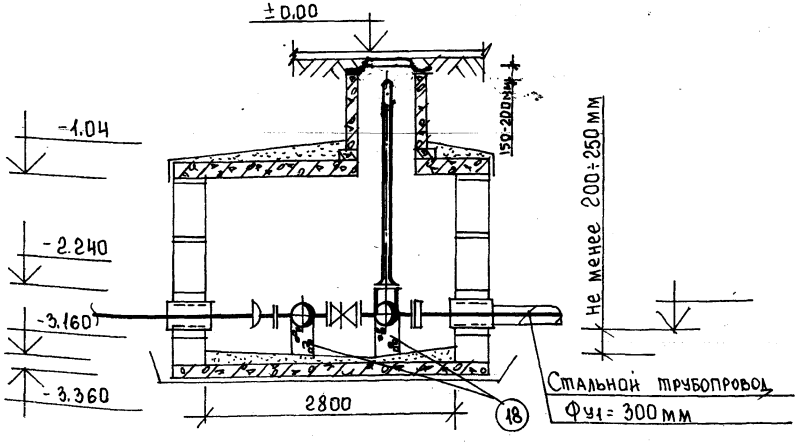


# Спецификация

| Марка позиц. | Обозначение | Наименование | Количество | Масса ед. кг. | Примечание |
|---|---|---|---|---|---|
| | Узел I Вариант 4 | Ввод 2Фу2=100 мм | | | |
| 1 | ГОСТ 8220-80 | Пожарный гидрант h= м | 1 | | шт. |
| 2 | ТУ 1468-001-39535214-96 ООО НПП „Валок-чугун" | Тройник с пожарной подставкой ППТФ 300х200 | 1 | 89,56 | шт. |
| 3 | завод „Водоприбор" | Задвижка МЗВ 300 | 1 | 143,5 | шт. |
| 4 | ТУ 1468-001-39535214-96 | Тройник чугунный фланцевый ТФ 300х100 | 1 | 55,7 | шт. |
| 5 | завод „Водоприбор" | Патрубок фланец-раструб ПФРК300 | 1 | 71,65 | шт. |
| 6 | завод „Водоприбор" | Задвижка МЗВ 100 | 2 | 22,5 | шт. |
| 7 | ТУ 1468-001-39535214-96 | Переход чугунный фланцевый ХФ 200х100 | 1 | 25,0 | шт. |
| 8 | завод „Водоприбор" | Патрубок фланец-раструб ПФРК100 | 2 | 19,4 | шт. |
| 9 | ГОСТ 12820-80 | Фланец приварной δ=28 мм Ф=300 мм | 1 | 12,9 | шт. |
| 10 xx) | ГОСТ 7338-90 | Прокладка резиновая δ=4,5мм Фу=300 мм | 4 | | шт. |
| 11 x) | ГОСТ 7798-90 ГОСТ 5915-70 | Болты оцинкованные с гайкой М 20х90 | 48 | 0,293 | компл. |
| 12 xx) | ГОСТ 7338-90 | Прокладка резиновая δ=4,5мм Фу=200 мм | 1 | | шт. |
| 13 x) | ГОСТ 7798-90 ГОСТ 5915-70 | Болты оцинкованные с гайкой М 20х70 | 8 | 0,243 | компл. |
| 14 xx) | ГОСТ 7338-90 | Прокладка резиновая δ=4,5мм Фу=100 мм | 4 | | шт. |
| 15 x) | ГОСТ 7798-90 ГОСТ 5915-70 | Болты оцинкованные с гайкой М 16х70 | 32 | 0,145 | компл. |
| 16 | ГОСТ 10704-80 | Гильза 2Фу1=400 ℓ=0,5м | 2 | | шт. |
| 17 | ГОСТ 10704-80 | Гильза 2Фу2=200 ℓ=0,5м | 2 | | шт. |
| 18 | Бетон В15 | Опорный бетон. Столбик 250х150х250 = 0,01м³ | 2 | | шт. |
| 19 | Бетон В15 | Бетонный упор 0,052м³ | 1 | 124,0 | шт |

x) — по ГОСТ 9.305-84 Ц12Хр

xx) — по ТУ 400-09-98-99

ТО-02-17120

Заказчик: „Москомархитектура"

ПП16-21 Альбом 1

Узел I Вариант 4 Ввод 2Фу=100 мм

Изм. Кол.уч. Лист N док. Подпись Дата

Гл. спец. Кузнецова

Узел I на два ввода водопровода 2Ф=100 из чугунных труб Вариант 4


Стадия Р | Лист 4 | Листов 4

Спецификация ВКН-41; ВКН-41А ст.


ОАО Моспроект, технический отдел

Согл. Инв.№ подл. | Подпись и дата | Взам. инв. №

## План

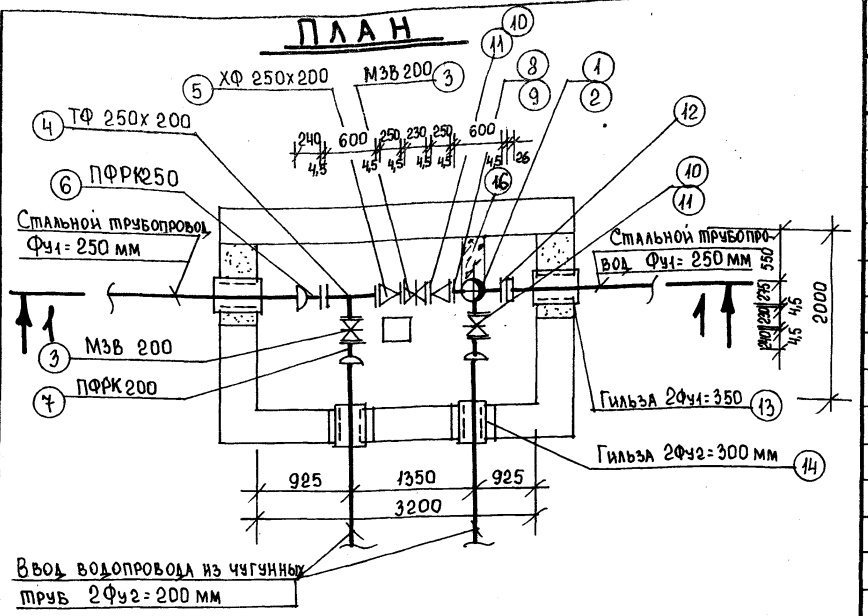


## Разрез 1-1

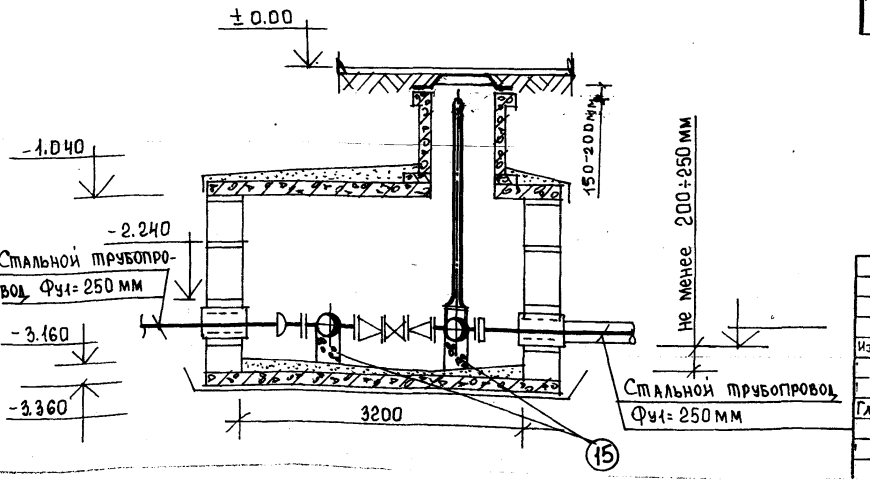


## Спецификация

| Марка позиц. | Обозначение | Наименование | Количество | Масса ед. кг. | Примечание |
|---|---|---|---|---|---|
| | Узел II Вариант 1 | Ввод 2Фу2 200 мм | | | |
| 1 | ГОСТ 8220-85 | Пожарный гидрант h= м | 1 | | шт. |
| 2 | ТУ 1468-001-39535214-96 | Тройник фланцевый с пожарной подставкой ПТФ 250х200 | 1 | 79.3 | компл. |
| 3 | завод „Водоприбор" | Задвижка МЗВ 200 | 3 | 61.5 | шт. |
| 4 | ТУ 1468-001-39535214-96 | Тройник ТФ 250х200 | 1 | 65.2 | шт. |
| 5 | ТУ 1468-001-39535214-96 | Переход ХФ 250х200 | 2 | 35.1 | шт. |
| 6 | завод „Водоприбор" | Патрубок фланец-раструб ПФРК250 | 1 | 57.93 | шт. |
| 7 | завод „Водоприбор" | Патрубок фланец-раструб ПФРК200 | 2 | 39.0 | шт. |
| 8 xx) | ГОСТ 7338-90 | Прокладка резиновая δ=4,5мм Фу=250 мм | 4 | | шт. |
| 9 x) | ГОСТ 7798-90 ГОСТ 5915-70 | Болты оцинкованные с гайкой М 20х90 | 48 | 0.293 | компл. |
| 10 xx) | ГОСТ 7338-90 | Прокладка резиновая δ=4,5мм Фу=200 мм | 6 | | шт. |
| 11 x) | ГОСТ 7798-90 ГОСТ 5915-70 | Болты оцинкованные с гайкой М 20х70 | 48 | 0.243 | компл. |
| 12 | ГОСТ 12820-80 | Фланец стальной приварной δ=26мм Ф=250мм | 1 | 10.65 | шт. |
| 13 | ГОСТ 10704-80 | Гильза 2Фу1=350 l=0,5м | 2 | | шт. |
| 14 | ГОСТ 10704-80 | Гильза 2Фу2=350 l=0.5м | 2 | | шт. |
| 15 | Бетон В15 | Опорный бетон. Столбик 220х150х250 = 0.008 м³ | 2 | | шт. |
| 16 | Бетон В15 | Бетонный упор 0,05м³ | 1 | 120.0 | шт |

x) — по ГОСТ 9.305-84 Ц12 Хр

xx) — ТУ 400-09-98-99.

| Изм. | Кол.уч. | Лист | N док | Подпись | Дата |
|---|---|---|---|---|---|
| Гл.спец. | Кунцина | | | | |

ТО-02-17120
Заказчик: „Москомархитектура"
ПП16-21 Альбом 1
Узел II Вариант 1 Ввод 2Фу2 200мм
Узел II на два ввода водопровода 2Фу2 200 из чугунных труб Вариант 1


| Стадия | Лист | Листов |
|---|---|---|
| Р | 1 | 3 |

Спецификация ВКН-42; ВКН-42(ст.)


ОАО Моспроект технический отдел

Инв.N подл. | Подпись и дата | Взам.инв.N

# План

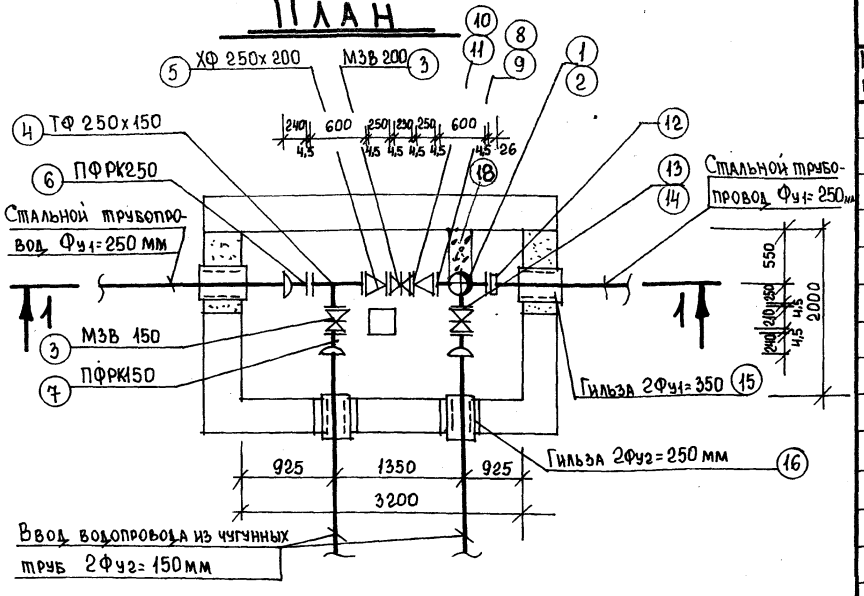


# Разрез 1-1

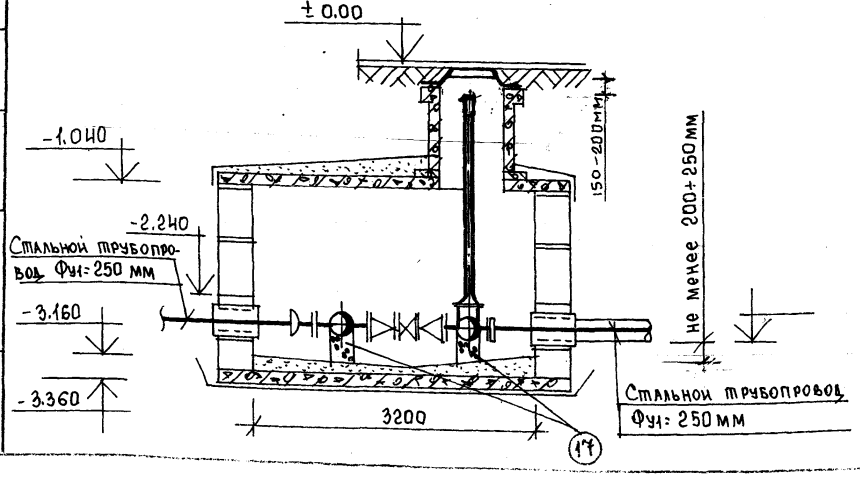


# Спецификация

| Марка позиц. | Обозначение | Наименование | Количество | Масса ед. кг. | Примечание |
|---|---|---|---|---|---|
| | Узел II Вариант 2 | Ввод 2Фу=150мм | | | |
| 1 | ГОСТ 8220-85 | Пожарный гидрант h= м | 1 | | шт. |
| 2 | ТУ 1468-001-395352-14-96 | Тройник фланцевый с пожарной подставкой ПТФ 250х150 | 1 | 76.3 | компл. |
| 3 | завод „Водоприбор" | Задвижка МЗВ 200 | 1 | 61.5 | шт. |
| 3 | завод „Водоприбор" | Задвижка МЗВ 150 | 2 | 42.0 | шт. |
| 4 | ТУ 1468-001-395352-14-96 | Тройник ТФ 250х150 | 1 | 65.2 | шт. |
| 5 | ТУ 1468-001-395352-14-96 | Переход ХФ 250х200 | 2 | 35.1 | шт. |
| 6 | завод „Водоприбор" | Патрубок фланец-раструб ПФРК250 | 1 | 57.93 | шт. |
| 7 | завод „Водоприбор" | Патрубок фланец-раструб ПФРК150 | 2 | 33.76 | шт. |
| 8 xx) | ГОСТ 7338-90 | Прокладка резиновая δ=4.5мм Фу=250 мм | 4 | | шт. |
| 9 x) | ГОСТ 7798-90 ГОСТ 5915-70 | Болты оцинкованные с гайкой М 20х90 | 48 | 0.293 | компл. |
| 10 xx) | ГОСТ 7338-90 | Прокладка резиновая δ=4.5мм Фу=200 мм | 2 | | шт. |
| 11 x) | ГОСТ 7798-90 ГОСТ 5915-70 | Болты оцинкованные с гайкой М 20х70 | 16 | 0.243 | компл. |
| 12 | ГОСТ 12820-80 | Фланец стальной приварной δ=26мм Ф=250 | 1 | 10.65 | шт. |
| 13 xx) | ГОСТ 7338-90 | Прокладка резиновая δ=4.5мм Фу=150мм | 4 | | шт. |
| 14 x) | ГОСТ 7798-90 ГОСТ 5915-70 | Болты оцинкованные с гайкой М 20х70 | 32 | 0.243 | компл. |
| 15 | ГОСТ 10704-80 | Гильза 2Фу=350 ℓ=0.5м | 2 | | шт. |
| 16 | ГОСТ 10704-80 | Гильза 2Фу=250 ℓ=0.5м | 2 | | шт. |
| 17 | Бетон В15 | Опорный бетон. Столбик 220х150х250 =0.008 м³ | 2 | | шт. |
| 18 | Бетон В15 | Бетонный упор 0.05м³ | 1 | 120.0 | шт |

x) — по Гост 9.305-84 Ц 12хр

xx) — по ТУ 400-09-98-99.

| Изм. | Кол. уч. | Лист | N док. | Подпись | Дата |
|---|---|---|---|---|---|
| Гл. спец. | | Кунишин | | | |

ТО-02-17120
Заказчик: „Москомархитектура"
ПП16-21 АЛЬБОМ 1
Узел II. Вариант 2. Ввод 2Фу=150мм
Узел II на два ввода водопровода 2Фу=150мм из чугунных труб Вариант 2

| Стадия | Лист | Листов |
|---|---|---|
| Р | 2 | 3 |


Спецификация ВКН-42; ВКН-42А(Ст.)

ОАО Моспроект. Технический отдел


Согласовано

Взам. инв. N | Подпись и дата | Инв. N подл.

# План

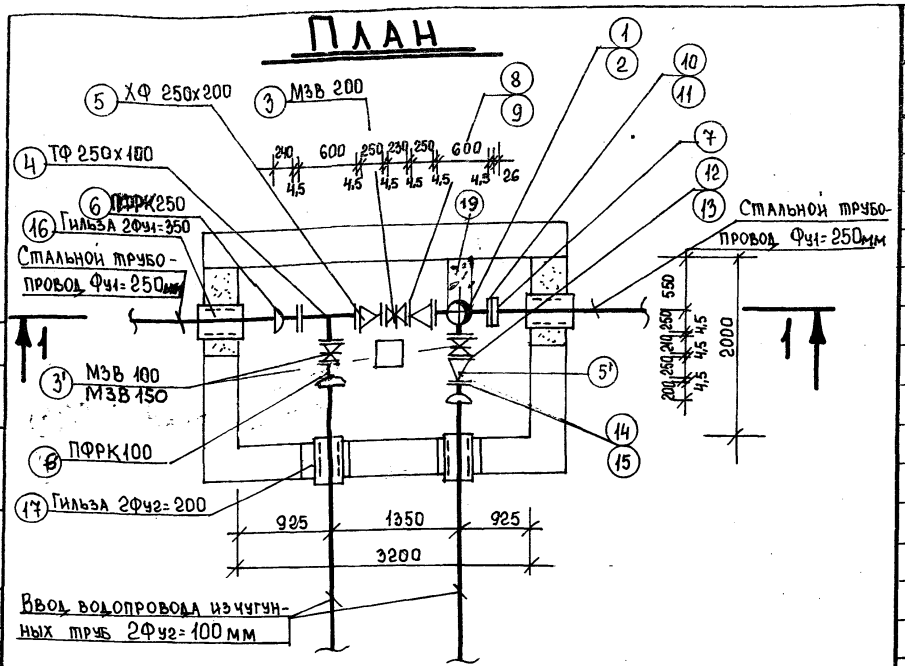


# Разрез 1-1

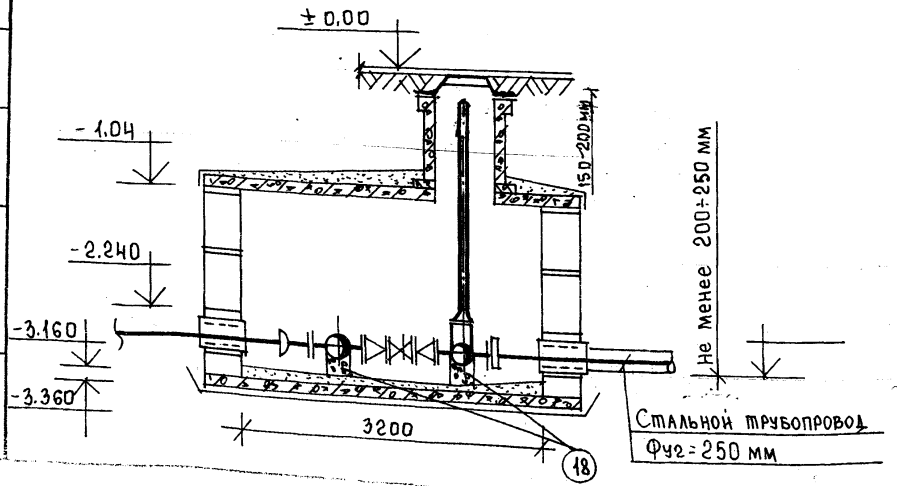


# Спецификация

| Марка позиц. | Обозначение | Наименование | Количество | Масса ед. кг. | Примечание |
|---|---|---|---|---|---|
| | Узел II Вариант 3 | Ввод 2Фу2=100 мм | | | |
| 1 | ГОСТ 8220-85 | Пожарный гидрант h- м | 1 | | шт. |
| 2 | ТУ 1468-001-39535214-96 | Тройник с пожарной подставкой ППТФ 250х150 | 1 | 73.6 | компл. |
| 3 | Завод „Водоприбор" | Задвижка МЗВ 200 | 1 | 61,5 | шт. |
| 3' | Завод „Водоприбор" | Задвижка МЗВ 150 / МЗВ 100 | 1 / 1 | 42,0 / 22,5 | шт. |
| 4 | ТУ 1468-001-39535214-96 ООО НПП „Валок-чугун" | Тройник ТФ 250х100 | 1 | 57,3 | шт. |
| 5 | ТУ1468-001-39535214-96 | Переход ХФ 250х200 | 2 | 35.1 | шт. |
| 5' | ТУ1468-001-39535214-96 | Переход ХФ 150х100 | 1 | 19,9 | шт. |
| 6 | Завод „Водоприбор" | Патрубок фланец-раструб ПФРК250 | 1 | 57.93 | шт. |
| 6' | Завод „Водоприбор" | Патрубок фланец-раструб ПФРК100 | 2 | 19,4 | шт. |
| 7 | ГОСТ 12820-80 | Фланец стальной приварной δ=26 мм Ф=250 | 1 | 10.65 | шт. |
| 8 xx) | ГОСТ 7338-90 | Прокладка резиновая δ=4,5мм Фу=200 мм | 2 | | шт. |
| 9 x) | ГОСТ 7798-90 ГОСТ 5915-70 | Болты оцинкованные с гайкой М20х70 | 16 | 0.243 | компл. |
| 10 xx) | ГОСТ 7338-90 | Прокладка резиновая δ=4,5 мм Фу=250 мм | 4 | | шт. |
| 11 x) | ГОСТ 7798-90 ГОСТ 5915-70 | Болты оцинкованные с гайкой М20х90 | 48 | 0.293 | компл. |
| 12 xx) | ГОСТ 7338-90 | Прокладка резиновая δ=4,5 мм Фу=150 мм | 2 | | шт. |
| 13 x) | ГОСТ 7798-90 ГОСТ 5915-70 | Болты оцинкованные с гайкой М 20х70 | 16 | 0.243 | компл. |
| 14 xx) | ГОСТ 7338-90 | Прокладка резиновая δ=4,5 мм Фу=100 мм | 3 | | шт. |
| 15 x) | ГОСТ 7798-80 ГОСТ 5915-70 | Болты оцинкованные с гайкой М 16х70 | 24 | 0.145 | компл. |
| 16 | ГОСТ 10704-80 | Гильза 2Фу1=350 ℓ-0,5м | 2 | | шт. |
| 17 | ГОСТ 10704-80 | Гильза 2Фу2=200 ℓ=0.5м | 2 | | шт. |
| 18 | Бетон В15 | Опорный бетон. Столбик 220х150х250 =0.008 м³ | 2 | | шт. |
| 19 | Бетон В 15 | Бетонный упор 0,05м³ | 1 | 120,0 | шт |

x) - по ГОСТ 9305-84 Ц 12 Хр ; xx) - по ТУ 400-09-98-99

| Изм. | Кол.уч | Лист | N док | Подпись | Дата |
|---|---|---|---|---|---|
| Гл. спец. | | Кунцына | | | |

ТО-02-17120
Заказчик: „Москомархитектура"
ПП 16-21 АЛЬБОМ 1
Узел II Вариант 3 Ввод 2Фу=100 мм
Узел II на два ввода водопровода 2Ф=100 из чугунных труб Вариант 3

| Стадия | Лист | Листов |
|---|---|---|
| Р | 3 | 3 |


Спецификация ВКН-42; ВКН-42А(ст.)

ОАО. МОСПРОЕКТ технический отдел


Согласовано

Инв. N подл. | Подпись и дата | Взам. инв. N

# План

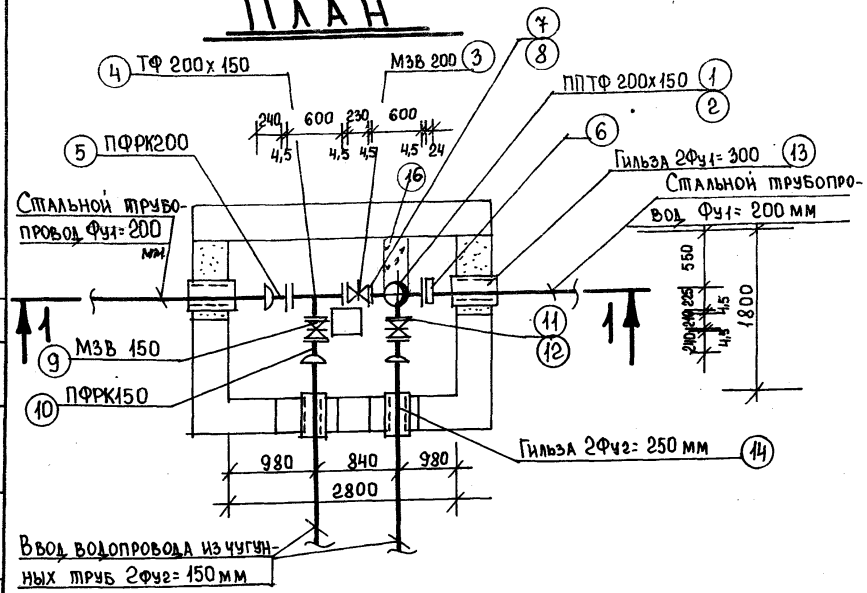


# Разрез 1-1

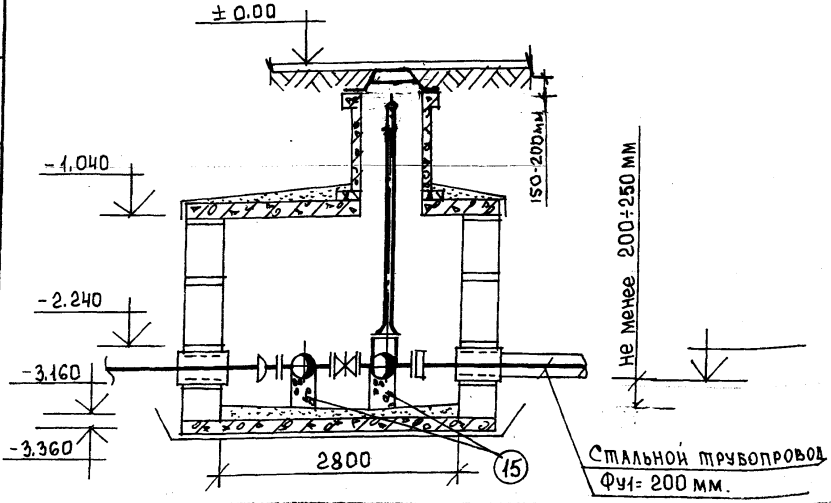


# Спецификация

| Марка позиц. | Обозначение | Наименование | Количество | Масса ед. кг. | Примечание |
|---|---|---|---|---|---|
| | Узел III Вариант 1 | Ввод 2Фу2=150 мм | | | |
| 1 | ГОСТ 8220-85 | Пожарный гидрант h= м | 1 | | шт. |
| 2 | ТУ1468-001-395352-14-96 ООО НПП „Валок-чугун" | Тройник с пожарной подставкой ППТФ200х150 | 1 | 61.3 | шт. |
| 3 | завод „Водоприбор" | Задвижка МЗВ 200 чугунн. | 1 | 61.5 | шт. |
| 4 | ТУ1468-001-39535214-96 | Тройник чугунный фланцевый ТФ 200х150 | 1 | 46.1 | шт. |
| 5 | завод „Водоприбор" | Патрубок фланец-раструб чугунный ПФРК200 | 1 | 39.0 | шт. |
| 6 | ГОСТ 12820-80 | Фланец стальной приварной δ=24 мм Ф=200 мм | 1 | 8.05 | шт. |
| 7 xx) | ГОСТ 7338-90 | Прокладка резиновая δ=4.5мм Фу=200 мм | 4 | | шт. |
| 8 x) | ГОСТ 7798-70 ГОСТ 5915-70 | Болты оцинкованные с гайкой М 20х70 | 32 | 0.243 | компл. |
| 9 | завод „Водоприбор" | Задвижка чугунная фланцевая ВАЗ МЗВ 150 | 2 | 42.0 | шт. |
| 10 | завод „Водоприбор" | Патрубок фланец-раструб ПФРК150 | 2 | 33.76 | шт. |
| 11 xx) | ГОСТ 7338-90 | Прокладка резиновая δ=4.5мм Фу=150 мм | 4 | | шт. |
| 12 x) | ГОСТ 7798-70 ГОСТ 5915-70 | Болты оцинкованные с гайкой М 20х70 | 32 | 0.243 | компл. |
| 13 | ГОСТ 10704-80 | Гильза 2Фу1=300 l=0.5м | 2 | | шт |
| 14 | ГОСТ 10704-80 | Гильза 2Фу2=250 l=0.5м | 2 | | шт. |
| 15 | Бетон В15 | Опорный бетон. Столбик 190х150х250 =0.007 м³ | 2 | | шт. |
| 16 | Бетон В15 | Бетонный упор 0,048м³ | 1 | 115.0 | шт |

x) — по Гост 9.305-84 Ц12 Хр

xx) — по ТУ 400-09-98-99

| Изм. | Кол.уч. | Лист | N док. | Подпись | Дата |
|---|---|---|---|---|---|
| Гл. спец. | | Кунцевич | | | |

ТО-02-17120
Заказчик: „Москомархитектура"
ПП16-21 АЛЬБОМ 1
Узел III Вариант Ввод 2Фу2=150мм
Узел III на два ввода водопровода 2Фу2=150 из чугунных труб Вариант 1


| Стадия | Лист | Листов |
|---|---|---|
| Р | 1 | 2 |

Спецификация ВКН-43; ВКН-43.1(ст.)

ОАО Моспроект, технический отдел


Согласовано | Взам. инв. N | Подпись и дата | Инв. N подл.

# План

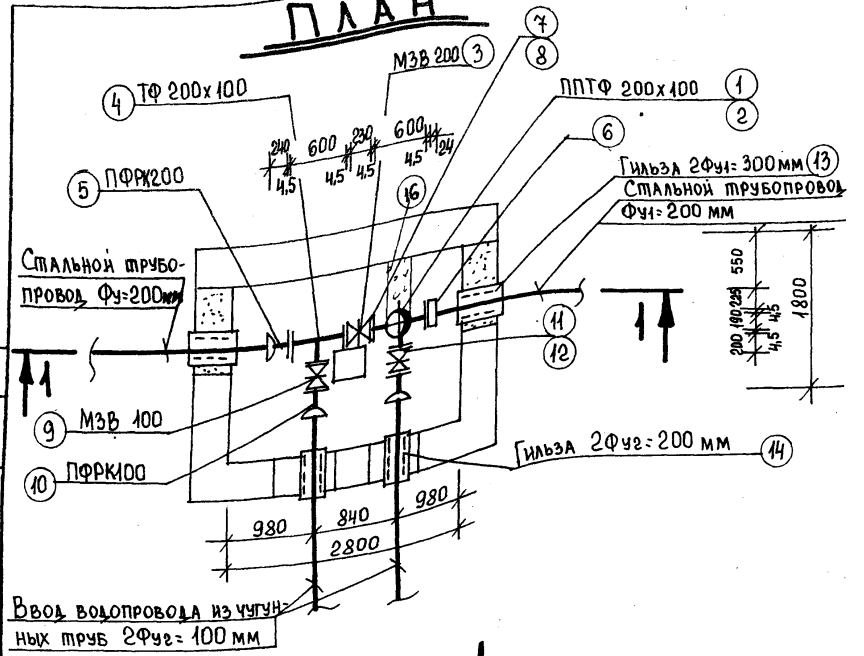


Ввод водопровода из чугунных труб 2Фу2=100 мм

# Разрез 1-1

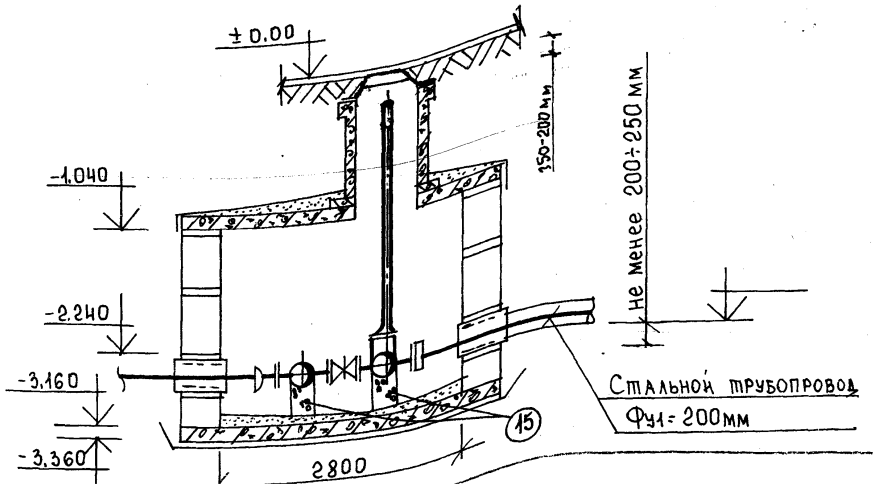


# Спецификация

| Марка позиц. | Обозначение | Наименование | Количество | Масса ед. кг. | Примечание |
|---|---|---|---|---|---|
| | Узел III Вариант 2 | Ввод 2Ф=100 мм | | | |
| 1 | ГОСТ 8220-85 | Пожарный гидрант h= м | 1 | | шт. |
| 2 | ТУ 1468-001-39535214-96 | Тройник с пожарной подставкой ППТФ 200х100 | 1 | 57.3 | шт. |
| 3 | Завод „Водоприбор" | Задвижка чугунная МЗВ 200 | 1 | 61.5 | шт. |
| 4 | ТУ 1468-001-39535214-96 | Тройник чугунный фланцевый ТФ 200х100 | 1 | 41.8 | шт. |
| 5 | Завод „Водоприбор" | Патрубок фланец-раструб чугунный ПФРК200 | 1 | 39.0 | шт. |
| 6 | ГОСТ 12820-80 | Фланец стальной приварной δ=24 мм Фу=200 мм | 1 | 8.05 | шт. |
| 7 xx) | ГОСТ 7338-90 | Прокладка резиновая δ=4,5 мм Фу=200 мм | 4 | | шт. |
| 8 x) | ГОСТ 7798-70 ГОСТ 5915-70 | Болты оцинкованные с гайкой М 20х70 | 32 | 0,243 | компл. |
| 9 | Завод „Водоприбор" | Задвижка чугунная фланцевая МЗВ 100 | 2 | 22.5 | шт. |
| 10 | Завод „Водоприбор" | Патрубок фланец-раструб ПФРК100 | 2 | 19,4 | шт. |
| 11 xx) | ГОСТ 7338-90 | Прокладка резиновая δ=4,5 мм Фу=100 мм | 4 | | шт. |
| 12 x) | ГОСТ 7798-70 ГОСТ 5915-70 | Болты оцинкованные с гайкой М 16х70 | 32 | 0.145 | компл. |
| 13 | ГОСТ 10704-80 | Гильза 2Фу1=300 ℓ=0,5м | 2 | | шт. |
| 14 | ГОСТ 10704-80 | Гильза 2Фу2=200 ℓ=0,5м | 2 | | шт. |
| 15 | Бетон В15 | Опорный бетон. Столбик 190х150х250 =0.007м³ | 2 | | шт. |
| 16 | Бетон В15 | Бетонный упор 0.04м³ | 1 | 115,0 | шт |

x) – по ГОСТ 9.305-84 Ц12 хр

xx) – по ТУ 400-09-98-99

| Изм. | Кол.уч. | Лист | N док. | Подпись | Дата |
|---|---|---|---|---|---|
| Гл.спец. | | Кузнецын | | | |


ТП-02-17120
Заказчик: „Москомархитектура"
ПП16-21 АЛЬБОМ 1
Узел III Вариант 2 Ввод 2Ф=100мм
Узел III на вводе водопровода 2Ф=100 из чугунных труб Вариант 2
Спецификация ВКН-43; ВКН-43(1 ст.)

| Стадия | Лист | Листов |
|---|---|---|
| Р | 2 | 2 |


ОАО Моспроект, технический отдел

Согл. Инв. N подл. | Подпись и дата | Взам. инв. N

# План

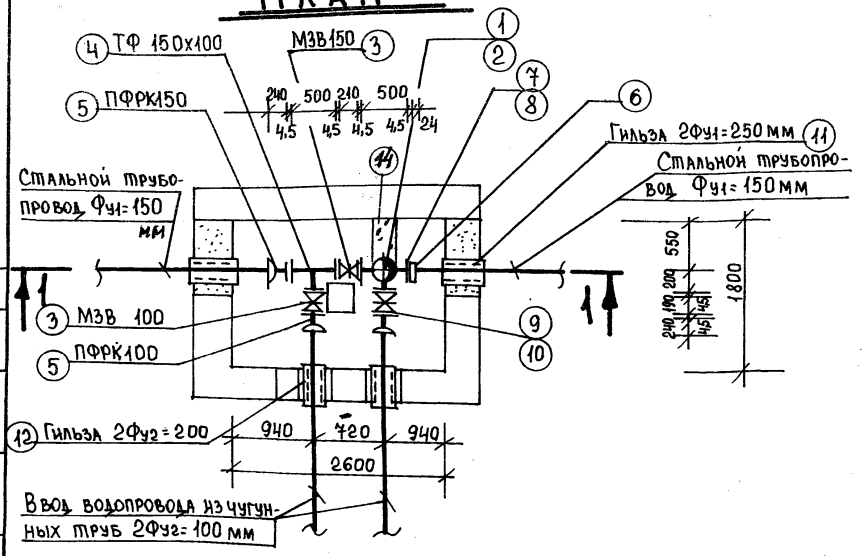


# Разрез 1-1

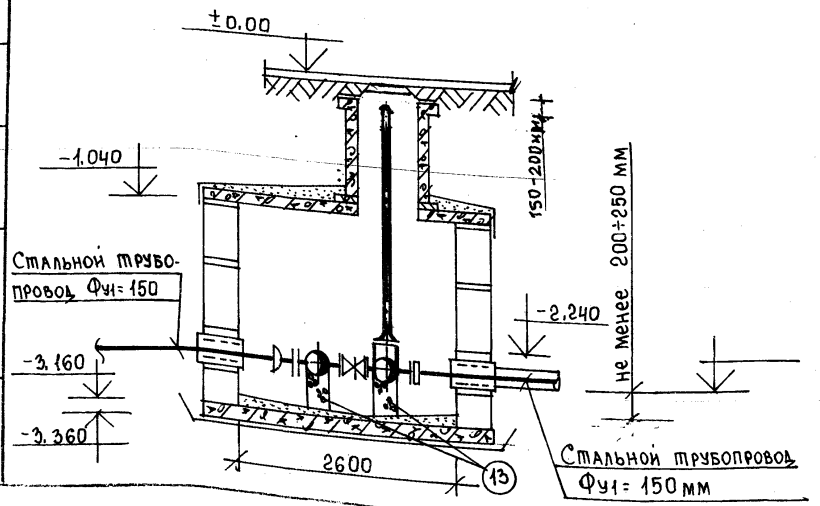


# Спецификация

| Марка позиц. | Обозначение | Наименование | Количество | Масса ед. кг. | Примечание |
|---|---|---|---|---|---|
| | Узел IV Вариант 1 | Ввод 2Фу2=100 мм | | | |
| 1 | ГОСТ 8220-85 | Пожарный гидрант h= м | 1 | | шт. |
| 2 | ТУ 1468-001-39535214-96 ООО НПП „Валок-чугун" | Тройник с пожарной подставкой ППТФ 150х100 | 1 | 52,0 | шт. |
| 3 | Завод „Водоприбор" | Задвижка чугунная фланцевая МЗВ 150 | 1 | 42,0 | шт. |
| 3 | Завод „Водоприбор" | Задвижка чугунная фланцевая МЗВ 100 | 2 | 22,5 | шт. |
| 4 | ТУ 1468-001-39535214-96 ООО НПП „Валок-чугун" | Тройник чугунный фланцевый ТФ 150х100 | 1 | 31,8 | шт. |
| 5 | Завод „Водоприбор" | Патрубок фланец-раструб ПФРК150 | 1 | 33,76 | шт. |
| 5 | Завод „Водоприбор" | Патрубок фланец-раструб ПФРК100 | 2 | 19,4 | шт. |
| 6 | ГОСТ 12820-80 | Фланец стальной приварной δ=24мм Фу=150 мм | 1 | 6,92 | шт. |
| 7 xx) | ГОСТ 7338-90 | Прокладка резиновая δ=4,5мм Фу=150 мм | 4 | | шт. |
| 8 x) | ГОСТ 7798-90 ГОСТ 5915-70 | Болты оцинкованные с гайкой М 20х70 | 32 | 0,243 | компл. |
| 9 xx) | ГОСТ 7338-90 | Прокладка резиновая δ=4,5мм Фу=100 мм | 4 | | шт. |
| 10 x) | ГОСТ 7798-90 ГОСТ 5915-70 | Болты оцинкованные с гайкой М 16х70 | 32 | 0,145 | компл. |
| 11 | ГОСТ 10704-80 | Гильза 2Фу1=250 l=0,5м | 2 | | шт. |
| 12 | ГОСТ 10704-80 | Гильза 2Фу2=200 l=0,5м | 2 | | шт. |
| 13 | Бетон В15 | Опорный бетон. Столбик 140х140х250 =0,006м³ | 2 | | шт. |
| 14 | Бетон В15 | Бетонный упор 0,045м³ | 1 | 108,0 | шт |

x) – по ГОСТ 9.305-84 Ц12 Хр

xx) – по ТУ400-09-98-99

Согласовано

Взам. инв. №

Подпись и дата

Инв. № подл.

| Изм. | Кол. уч. | Лист | N док. | Подпись | Дата |
|---|---|---|---|---|---|
| Гл. спец. | | Кунцевич | | | |

ТП-02-17120
Заказчик: „Москомархитектура"
ПП16-21 АЛЬБОМ 1
Узел IV Вариант 1 Ввод 2Фу2=100 мм


Узел IV на два ввода водопровода 2Ф=100 из чугунных труб Вариант 1

| Стадия | Лист | Листов |
|---|---|---|
| Р | 1 | 1 |


Спецификация ВКН-44; ВКН-44А(ст.)

ОАО Моспроект, технический отдел

# План

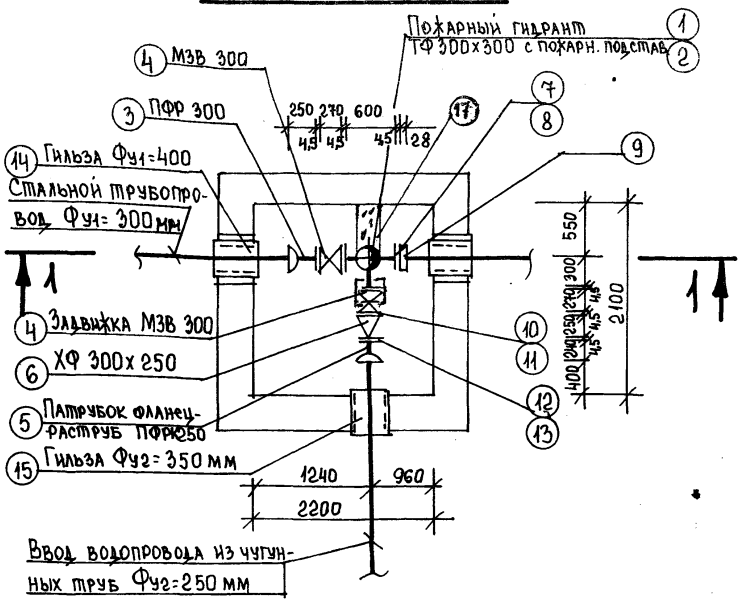


# Разрез 1-1

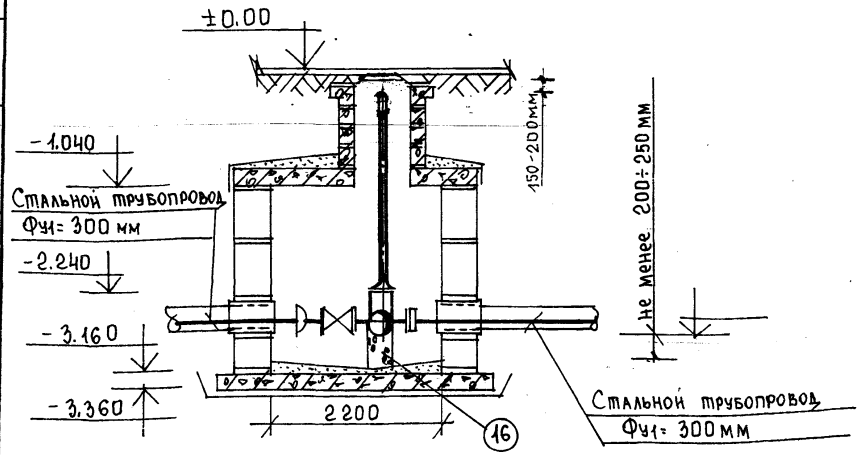


# Спецификация

| Марка позиц. | Обозначение | Наименование | Количество | Масса ед. кг. | Примечание |
|---|---|---|---|---|---|
| | Узел V. Вариант 1 | Ввод Фу=250 мм | | | |
| 1 | ГОСТ 8220-85 | Пожарный гидрант h= м | 1 | | шт. |
| 2 | ТУ 1468-001-39535214-96 ООО НПП „Валок-чугун" | Тройник с пожарной подставкой ППТФ 300х300 | 1 | 97.6 | компл. |
| 3 | ТУ 400-09-55-99 завод „Водоприбор" | Патрубок фланец-раструб чугунный ПФР 300 | 1 | 120.0 | шт. |
| 4 | завод „Водоприбор" | Задвижка МЗВ-300 | 2 | 143.5 | шт. |
| 5 | завод „Водоприбор" | Патрубок фланец-раструб ПФРК250 | 1 | 54.93 | шт. |
| 6 | ТУ 1468-001-39535214-96 ООО НПП „Валок-чугун" | Переход чугунный фланцевый ХФ 300х250 | 1 | 45.4 | шт. |
| 7 xx) | ГОСТ 7338-90 | Прокладка резиновая δ=4,5мм Фу=300 мм | 3 | | шт. |
| 8 x) | ГОСТ 7798-90 ГОСТ 5915-70 | Болты оцинкованные с гайкой М 20х90 | 36 | 0.356 | компл. |
| 9 | ГОСТ 12820-80 | Фланец стальной приварной δ=28 мм Ф=300 | 1 | 12.9 | шт. |
| 10 xx) | ГОСТ 7338-90 | Прокладка резиновая δ=4,5мм Фу=300 мм | 2 | | шт. |
| 11 x) | ГОСТ 7798-90 ГОСТ 5915-70 | Болты оцинкованные с гайкой М 20х90 | 24 | 0.293 | компл. |
| 12 xx) | ГОСТ 7338-90 | Прокладка резиновая δ=4,5мм Фу=250 мм | 1 | | шт. |
| 13 x) | ГОСТ 7798-90 ГОСТ 5915-70 | Болты оцинкованные с гайкой М 20х90 | 12 | 0.293 | компл. |
| 14 | ГОСТ 10704-80 | Гильза 2Фу1=400 ℓ=0,5м | 2 | | шт. |
| 15 | ГОСТ 10704-80 | Гильза Фу2=350 ℓ=0.5м | 1 | | шт. |
| 16 | Бетон В15 | Опорный бетон. Столбик 250х150х250 =0.01 м³ | 1 | | шт. |
| 17 | Бетон В15 | Бетонный упор 0,052м³ | 1 | 124,8 | шт |

x) — по ГОСТ 9.305-84 Ц12 Хр

xx) — по ТУ 400-09-98-99.

| Изм. | Кол.уч. | Лист | N док | Подпись | Дата |
|---|---|---|---|---|---|
| Гл.спец. | | Кунцына | | | |


ТО-02-17120
Заказчик: „Москомархитектура"
ПП16-21 АЛЬБОМ 1
Узел V. Вариант 1 Ввод Фу=250 мм
Узел V. на один ввод водопровода Фу2=250 из чугунных труб Вариант 1
Спецификация ВКН-45; ВКН-45А(ст.)

| Стадия | Лист | Листов |
|---|---|---|
| Р | 1 | 4 |


ОАО МОСПРОЕКТ. Технический отдел

Инв.N подл. | Подпись и дата | Взам.инв.N

# План

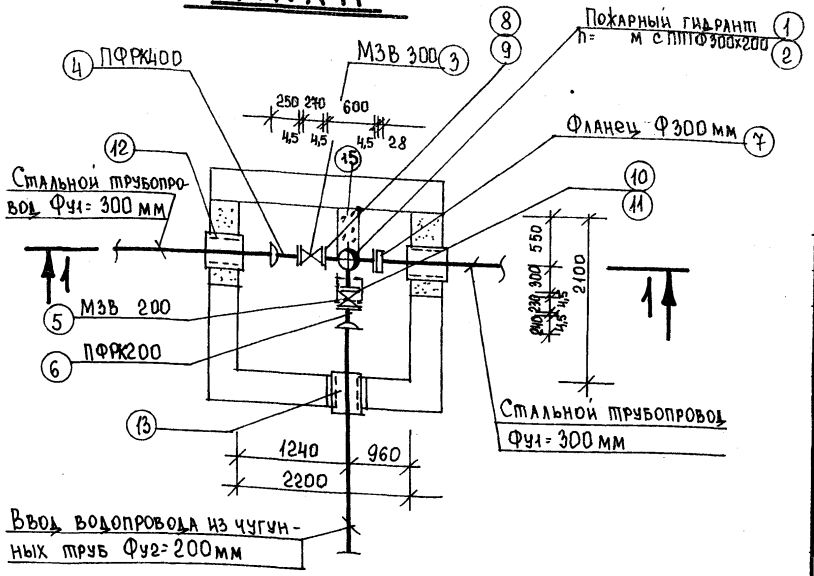


# Разрез 1-1

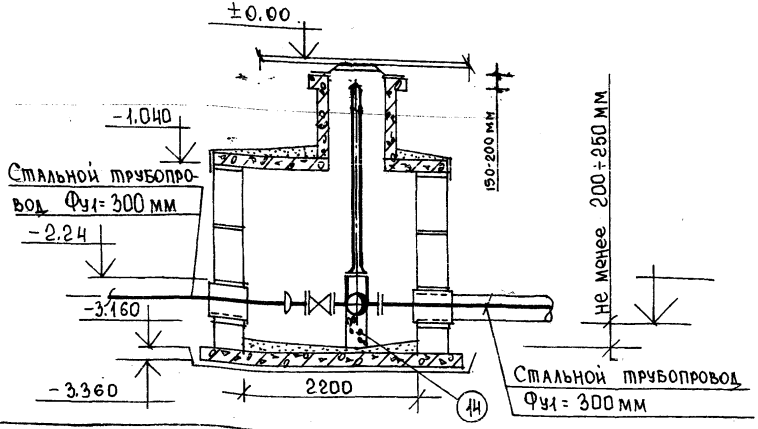


# Спецификация

| Марка позиц. | Обозначение | Наименование | Количество | Масса ед.кг. | Примечание |
|---|---|---|---|---|---|
| | Узел V Вариант 2 | Ввод Ф=200 мм | | | |
| 1 | ГОСТ 8220-85 | Пожарный гидрант h= м | 1 | | шт. |
| 2 | ТУ 1468-001-39535214-96 | ППТФ 300х200 | 1 | 89.6 | шт. |
| 3 | Завод "Водоприбор" | Задвижка МЗВ 300 | 1 | 143.5 | шт. |
| 4 | ТУ 400-09-55-99 Завод "Водоприбор" | Патрубок фланец-раструб ПФРК 300 | 1 | 71,70 | шт. |
| 5 | ТУ 400-09-55-99 Завод "Водоприбор" | Задвижка чугунная МЗВ 200 | 1 | 61.5 | шт. |
| 6 | ТУ 400-09-55-99 Завод "Водоприбор" | Патрубок фланец-раструб ПФРК 200 | 1 | 39 | шт. |
| 7 | ГОСТ 12820-80 | Фланец стальной приварной δ=28мм Фу= 300 мм | 1 | 12.9 | шт. |
| 8 x) | ГОСТ 7338-90 | Прокладка резиновая δ=4.5 мм Фу= 300мм | 3 | | шт. |
| 9 x) | ГОСТ 7798-90 ГОСТ 5915-70 | Болты оцинкованные с гайкой М 20х90 | 36 | 0.293 | компл. |
| 10 xx) | ГОСТ 7338-90 | Прокладка резиновая δ=4,5мм Фу= 200 | 2 | | шт. |
| 11 x) | ГОСТ 7798-90 ГОСТ 5915-70 | Болты оцинкованные с гайкой М 20х70 | 16 | 0.243 | компл. |
| 12 | ГОСТ 10704-80 | Гильза Фу1=400 l=0.5м | 2 | | шт. |
| 13 | ГОСТ 10704-80 | Гильза Фу2=300 l=0.5м | 1 | | шт. |
| 14 | Бетон В15 | Опорный бетон. Столбик 250х150х150 =0.01м³ | 1 | | шт. |
| 15 | Бетон В15 | Бетонный упор 0.052м³ | 1 | 124.8 | шт |

x) — по ГОСТ 9.305-84 Ц12.Хр

xx) — по ТУ 400-09-98-99.

| Изм. | Кол.уч | Лист | N док | Подпись | Дата |
|---|---|---|---|---|---|
| Гл.спец | | Кунцицына | | | |

ТО-02-17120
Заказчик: "Москомархитектура"
ПП16-21 Альбом 1
Узел V. Вариант 2 Ввод Фу2 200мм
Узел V. На один ввод водопровода Ф=200 из чугунных труб Вариант 2
Спецификация ВКН-45; ВКН-45А (ст.)


| Стадия | Лист | Листов |
|---|---|---|
| Р | 2 | 4 |

ОАО Моспроект · Технический отдел


Согласовано

Взам. инв. N | Подпись и дата | Инв. N подл.

# План

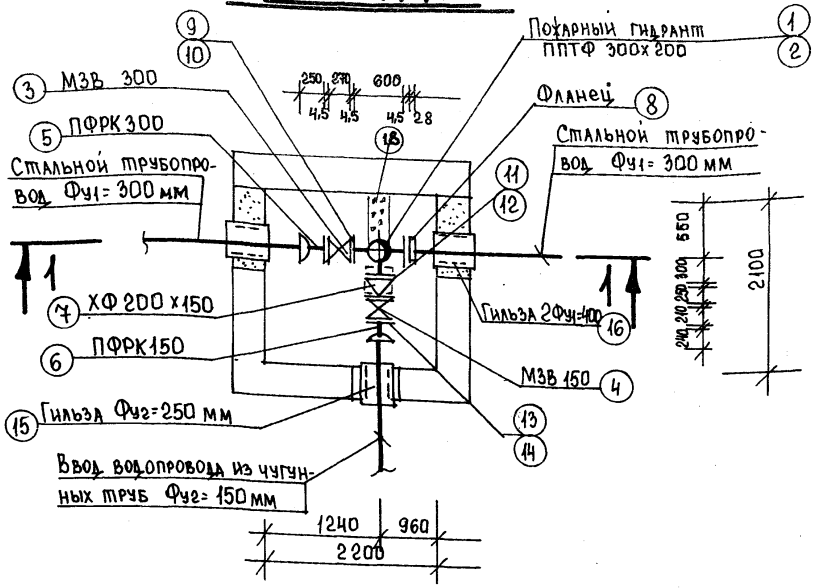


# Разрез 1-1

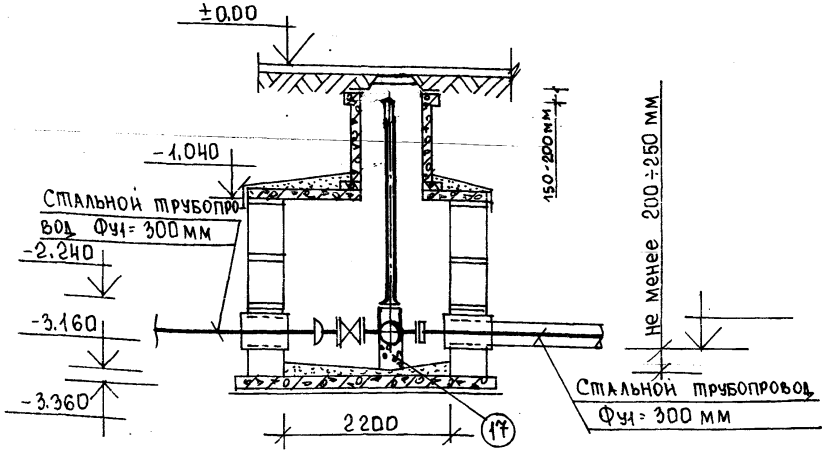


# Спецификация

| Марка позиц. | Обозначение | Наименование | Количество | Масса ед. кг. | Примечание |
|---|---|---|---|---|---|
| | Узел V. Вариант 3 | Ввод Фу=150 мм | | | |
| 1 | ГОСТ 8220-85 | Пожарный гидрант h= м | 1 | | шт. |
| 2 | ТУ 1468-001-39535214-96 ООО НПП „Валок-чугун" | Тройник с пожарной подставкой ППТФ 300х200 | 1 | 89.6 | компл. |
| 3 | Завод „Водоприбор" | Задвижка чугунная МЗВ 300 | 1 | 143.5 | шт. |
| 4 | Завод „Водоприбор" | Задвижка чугунная МЗВ 150 | 1 | 42.0 | шт. |
| 5 | ТУ 400-09-55-99 | ПФРК 300 | 1 | | шт. |
| 6 | ТУ 400-09-55-99 | ПФРК 150 | 1 | | шт. |
| 7 | ТУ 1468-001-39535214-96 | Переход чугунный ХФ 200х150 | 1 | 25.5 | шт. |
| 8 | ГОСТ 12820-80 | Фланец стальной приварной δ=28мм Фу=300 | 1 | 12.9 | шт. |
| 9 xx) | ГОСТ 7338-90 | Прокладка резиновая δ=4,5мм Фу=300 мм | 3 | | шт. |
| 10 x) | ГОСТ 7798-70 ГОСТ 5915-70 | Болты оцинкованные с гайкой М20х90 | 36 | 0,293 | компл. |
| 11 xx) | ГОСТ 7338-90 | Прокладка резиновая δ=4,5мм Фу=200 мм | 1 | | шт. |
| 12 x) | ГОСТ 7798-70 ГОСТ 5915-70 | Болты оцинкованные с гайкой М 20х70 | 8 | 0,243 | компл. |
| 13 xx) | ГОСТ 7338-90 | Прокладка резиновая δ=4,5мм Фу=150 мм | 2 | | шт. |
| 14 x) | ГОСТ 7798-70 ГОСТ 5915-70 | Болты оцинкованные с гайкой М 20х70 | 16 | 0,243 | компл. |
| 15 | ГОСТ 10704-80 | Гильза Фу2=250 ℓ=0.5м | 1 | | шт. |
| 16 | ГОСТ 10704-80 | Гильза Фу1=400 ℓ=0,5м | 1 | | шт. |
| 17 | Бетон В15 | Опорный бетон. Столбик 250х150х250 = 0.01м³ | 1 | | шт. |
| 18 | Бетон В15 | Бетонный упор 0,052 | 1 | 124.8 | шт |

x) – по ГОСТ 9.305-84 Ц12хр

xx) – по ТУ 400-09-98-99

| Изм. | Кол.уч. | Лист | N док. | Подпись | Дата |
|---|---|---|---|---|---|
| Гл. спец. | | Кузнецова | | | |


ТО-02-17120
Заказчик: „Москомархитектура"
ПП 16-21 АЛЬБОМ 1
Узел V. Вариант 3 Ввод Фу=150 мм
Узел V на один ввод водопровода Ф=150 из чугунных труб Вариант 3
Спецификация
ВКН-45 : ВКН-45А(ст.)

| Стадия | Лист | Листов |
|---|---|---|
| Р | 3 | 4 |


ОАО Моспроект. Технический отдел

Инв. N подл. | Подпись и дата | Взам. инв. N

# План

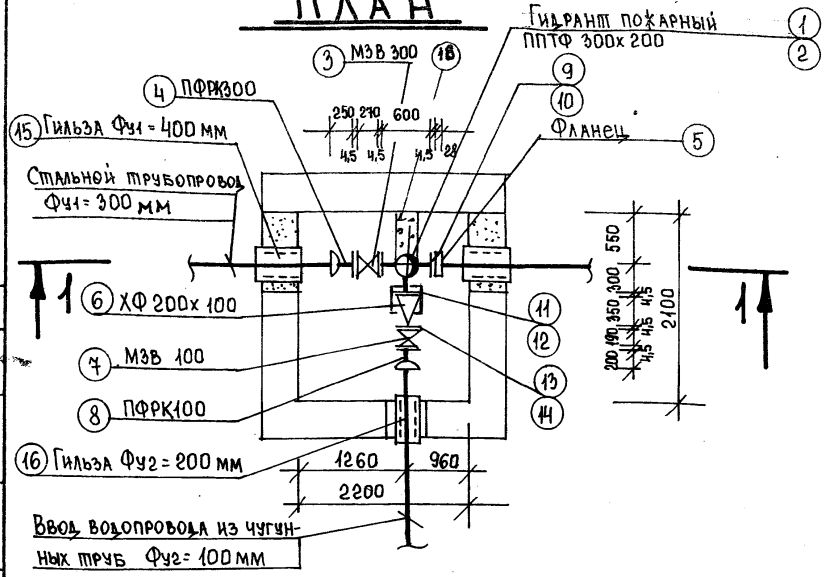


# Разрез 1-1

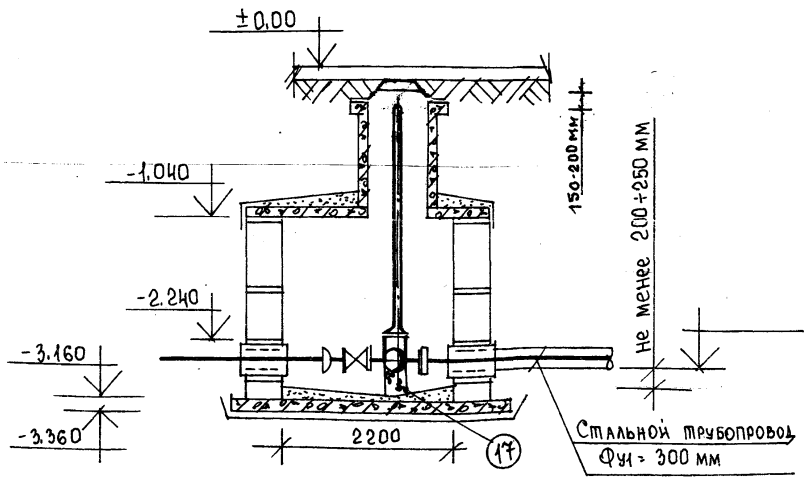


# Спецификация

| Марка позиц. | Обозначение | Наименование | Количество | Масса ед. кг. | Примечание |
|---|---|---|---|---|---|
| | Узел V Вариант 4 | Ввод Фу2 100 мм | | | |
| 1 | ГОСТ 8220-85 | Пожарный гидрант h= м | 1 | | шт. |
| 2 | ТУ 1468-001-39535214-96 | ППТФ 300х200 | 1 | 89.6 | шт. |
| 3 | Завод „Водоприбор" | Задвижка чугунная МЗВ 300 | 1 | 143.5 | шт. |
| 4 | Завод „Водоприбор" ТУ400-09-55-99 | ПФРК 300 | 1 | 35.1 | шт. |
| 5 | ГОСТ 12820-80 | Фланец стальной приварной δ=28мм Ф=300 мм | 1 | 12.9 | шт. |
| 6 | ГОСТ 5525-88 | ХФ 200х100 | 1 | 29.6 | шт. |
| 7 | Завод „Водоприбор" | МЗВ 100 | 1 | 22.5 | шт. |
| 8 | ТУ 400-09-55-99 | ПФРК 100 | 1 | 8.8 | шт. |
| 9 x) | ГОСТ 7338-90 | Прокладка резиновая δ=4,5мм Фу=300 мм | 3. | | шт. |
| 10 x) | ГОСТ 7798-70 ГОСТ 5915-70 | Болты оцинкованные с гайкой М20х90 | 36 | 02.93 | компл. |
| 11 xx) | ГОСТ 7338-90 | Прокладка резиновая δ=4,5мм Фу=200 мм | 1 | | шт. |
| 12 x) | ГОСТ 7798-70 ГОСТ 5915-70 | Болты оцинкованные с гайкой М20х70 | 8 | 0,243 | компл. |
| 13 x) | ГОСТ 7338-90 | Прокладка резиновая δ=4,5мм Фу=100 мм | 2 | | шт. |
| 14 x) | ГОСТ 7798-70 ГОСТ 5915-70 | Болты оцинкованные с гайкой М16х70 | 16 | 0,243 | компл. |
| 15 | ГОСТ 10704-80 | Гильза Фу1=400 ℓ=0,5м | 2 | | шт. |
| 16 | ГОСТ 10704-80 | Гильза Фу2=200 ℓ=0,5м | 1 | | шт. |
| 17 | Бетон В15 | Опорный бетон. Столбик 250х150х250 = 0.01 м³ | 1 | | шт. |
| 18 | Бетон В15 | Бетонный упор 0,052м³ | 1 | 124.8 | шт |

x) – по ГОСТ 9.305-84 Ц12 хр

xx) – по ТУ400-09-98-99

| Изм. | Кол.уч. | Лист | N док | Подпись | Дата |
|---|---|---|---|---|---|
| Гл.спец | | Кунцмина | | | |

ТО-02-17120
Заказчик: „Москомархитектура"
ПП16-21 Альбом 1
Узел V Вариант 4 Ввод Фу2 100мм
Узел V на один ввод водопровода Фу2 100 из чугунных труб Вариант 4
Спецификация ВКН-45; ВКН-45А(ст.)


| Стадия | Лист | Листов |
|---|---|---|
| Р | 4 | 4 |

ОАО Моспроект. Технический отдел


Формат А3 Форма 3

Инв.N подл. | Подпись и дата | Взам.инв.N

# План

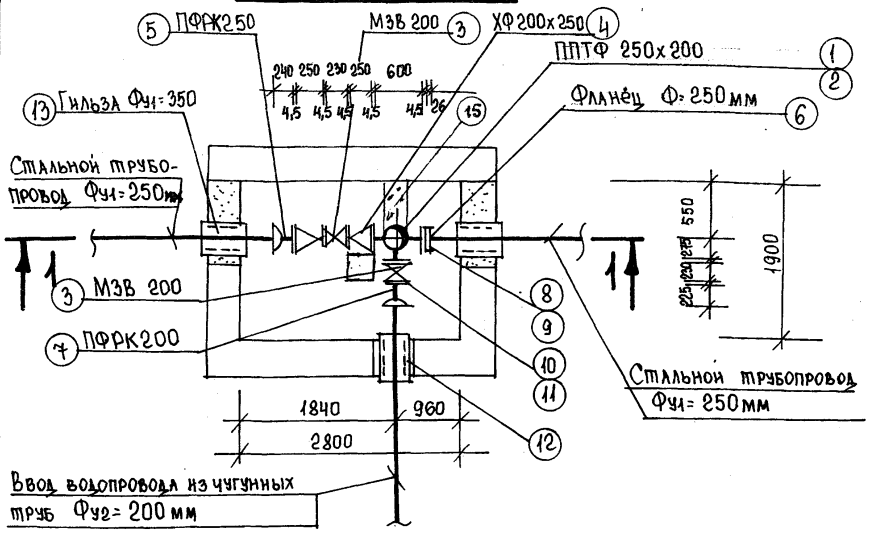


# Разрез 1-1

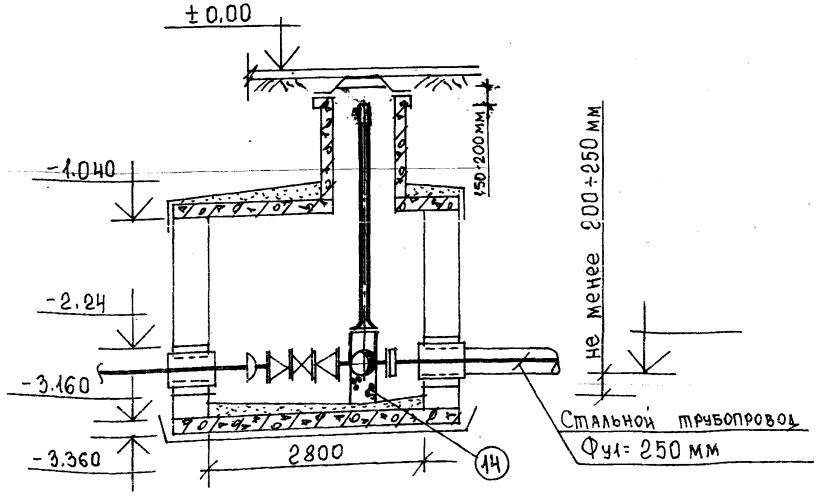


# Спецификация

| Марка позиц. | Обозначение | Наименование | Количество | Масса ед. кг. | Примечание |
|---|---|---|---|---|---|
| | Узел VI. Вариант 1 | Ввод Фу=200мм | | | |
| 1 | ГОСТ 8220-85 | Пожарный гидрант h=м | 1 | | шт. |
| 2 | ТУ1468-001-39535214-96 ООО НПП „Валок-чугун" | Тройник фланцевый чугунный с пожарной подставкой ППТФ 250х200 | 1 | 79,3 | компл. |
| 3 | завод „Водоприбор" | Задвижка МЗВ 200 | 2 | 61,5 | шт. |
| 4 | ТУ1468-001-39535214-96 ООО НПП „Валок-чугун" | Переход ХФ 250х200 | 2 | 65,2 | шт. |
| 5 | завод „Водоприбор" | Патрубок фланец-раструб ПФРК 250 | 1 | 57,93 | шт. |
| 6 | ГОСТ 12820-80 | Фланец стальной приварной δ=26мм Ф=250 мм | 1 | 10.65 | шт. |
| 7 | завод „Водоприбор" | ПФРК200 | 1 | 39,0 | шт. |
| 8 xx) | ГОСТ 7338-90 | Прокладка резиновая δ=4,5мм Фу=250 мм | 3 | | шт. |
| 9 x) | ГОСТ 7798-90 ГОСТ 5915-70 | Болты оцинкованные с гайкой М 20х90 | 36 | 0.293 | компл. |
| 10 xx) | ГОСТ 7338-90 | Прокладка резиновая δ=4,5мм Фу=200 мм | 4 | | шт. |
| 11 x) | ГОСТ 7798-90 ГОСТ 5915-70 | Болты оцинкованные с гайкой М 20х70 | 32 | 0.243 | компл. |
| 12 | ГОСТ 10704-80 | Гильза Фу2=300 l=0,5м | 1 | | шт. |
| 13 | ГОСТ 10704-80 | Гильза Фу1=350 l=0.5м | 2 | | шт. |
| 14 | Бетон В15 | Опорный бетон. Столбик 220х150х250 = 0.008 м³ | 1 | | шт. |
| 15 | Бетон В 15 | Бетонный упор 0,05 м³ | 1 | 120,0 | шт |
| | | | | | |
| | | | | | |

x) — по Гост 9.305-84 Ц12 хр

xx) — по ТУ400-09-98-99

| Изм. | Кол.уч. | Лист | N док. | Подпись | Дата |
|---|---|---|---|---|---|
| Гл.спец. | | Кунцынь | | | |

ТО-02-17120
Заказчик: „Москомархитектура"
ПП16-21 АЛЬБОМ 1
Узел VI Вариант 1 Ввод Фу=200 мм
Узел VI на один ввод водопровода Фу=200 из чугунных труб Вариант 1

| Стадия | Лист | Листов |
|---|---|---|
| Р | 1 | 3 |


Спецификация ВКН-46; ВКН-46(1)

ОАО МОСПРОЕКТ · технический отдел


Формат А3 Форма 3

Инв.N подл. | Подпись и дата | Взам.инв.N | Copy 1ОНО

# План

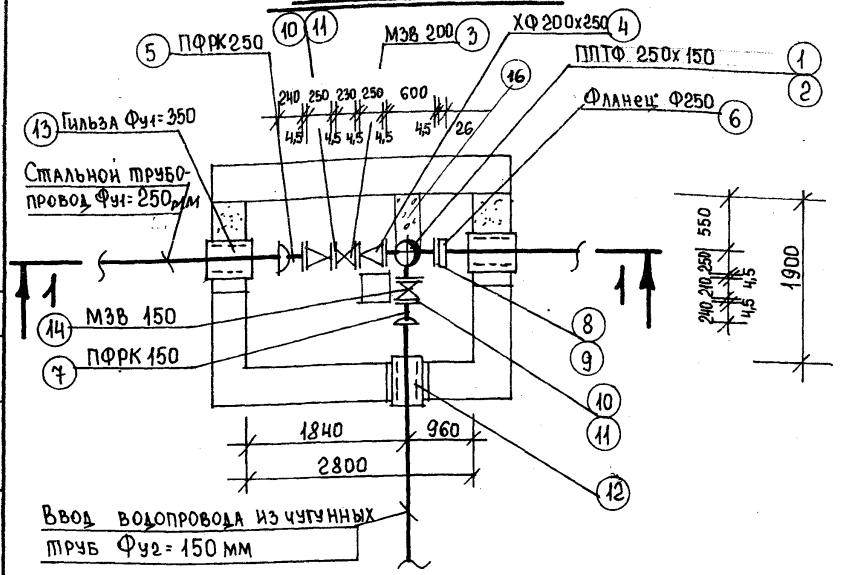


# Разрез 1-1

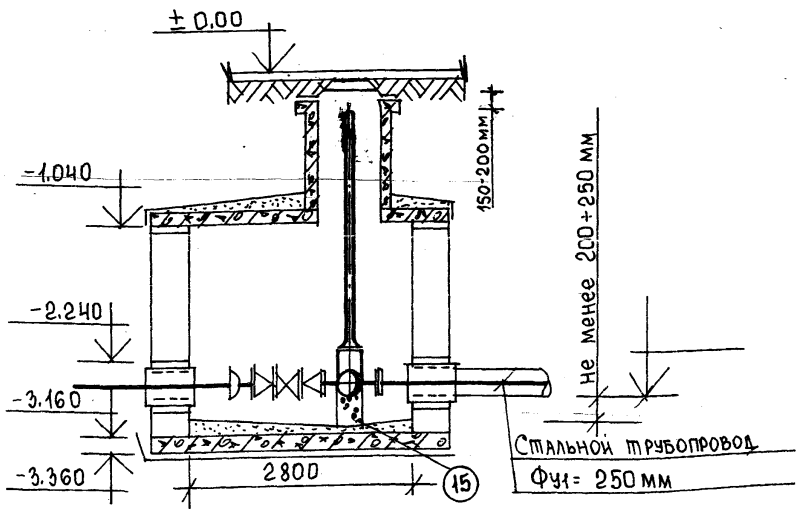


# Спецификация

| Марка позиц. | Обозначение | Наименование | Количество | Масса ед. кг. | Примечание |
|---|---|---|---|---|---|
| | Узел VI Вариант 2 | Ввод Фу2=200 мм | | | |
| 1 | ГОСТ 8220-85 | Пожарный гидрант h= м | 1 | | шт. |
| 2 | ТУ1468-001-39535214-96 ООО НПП „Валок-чугун" | Тройник фланцевый чугунный с пожарной подставкой ППТФ 250х150 | 1 | 73.6 | компл. |
| 3 | завод „Водоприбор" | Задвижка МЗВ 200 | 1 | 61.5 | шт. |
| 4 | ТУ 1468-001-39535214-96 ООО НПП „Валок-чугун" | Переход ХФ 250х200 | 2 | 65.2 | шт. |
| 5 | завод „Водоприбор" | Патрубок фланец-раструб ПФРК250 | 1 | 57.93 | шт. |
| 6 | ГОСТ 12820-80 | Фланец стальной приварной δ=26мм Фу=250мм | 1 | 10.65 | шт. |
| 7 | завод „Водоприбор" | ПФРК 150 | 1 | 33.76 | шт. |
| 8 xx) | ГОСТ 7338-90 | Прокладка резиновая δ=4,5мм Фу=250 мм | 3 | | шт. |
| 9 x) | ГОСТ 7798-90 ГОСТ 5915-70 | Болты оцинкованные с гайкой М20х90 | 36 | 0.293 | компл. |
| 10 xx) | ГОСТ 7338-90 | Прокладка резиновая δ=4,5мм Фу=200 мм | 4 | | шт. |
| 11 x) | ГОСТ 7798-90 ГОСТ 5915-70 | Болты оцинкованные с гайкой М20х70 | 32 | 0.243 | компл. |
| 12 | ГОСТ 10704-80 | Гильза Фу2=250 ℓ=0.5м | 1 | | шт. |
| 13 | ГОСТ 10704-80 | Гильза Фу1=350 ℓ=0.5м | 2 | | шт. |
| 14 | завод „Водоприбор" | Задвижка МЗВ 150 | 1 | 42.0 | шт. |
| 15 | Бетон В15 | Опорный бетон. Столбик 220х150х250 =0.008 м³ | 1 | | шт. |
| 16 | Бетон В15 | Бетонный упор 0,05м³ | 1 | 120.0 | шт |

x) — по ГОСТ 9.305-84 Ц12 хр

xx) — по ТУ 400-09-98-99

| Изм. | Кол.уч | Лист | N док | Подпись | Дата |
|---|---|---|---|---|---|
| Гл.спец | Кувшинова | | | | |

ТО-02-17120
Заказчик „Москомархитектура"
ПП16-21 АЛЬБОМ 1
Узел VI Вариант 2 Ввод Фу2=150мм

Узел VI на один ввод водопровода Фу2=150 из чугунных труб Вариант 2

| Стадия | Лист | Листов |
|---|---|---|
| Р | 2 | 3 |


Спецификация ВКН-46; ВКН-46(1ст.)

ОАО МОСПРОЕКТ · Технический отдел


Формат А3 Форма 3

Инв.N подл. | Подпись и дата | Взам.инв.N | Сс 10.01

# План

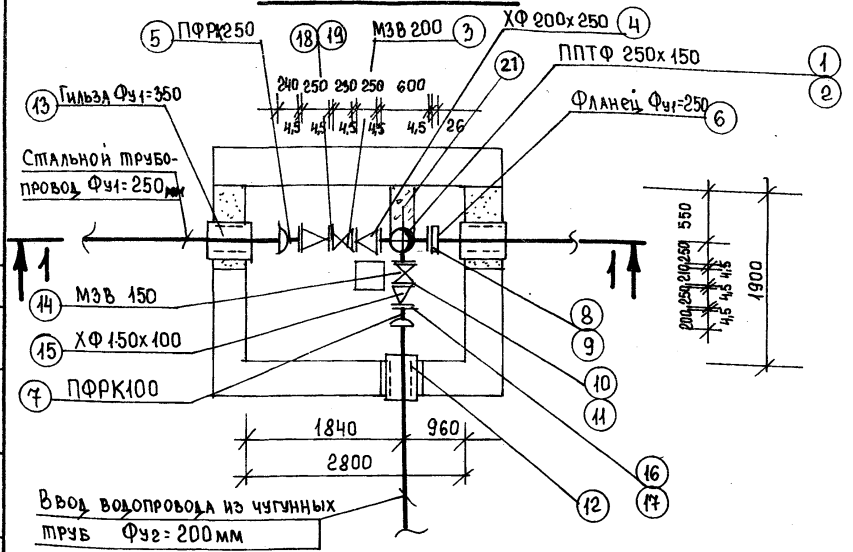


# Разрез 1-1

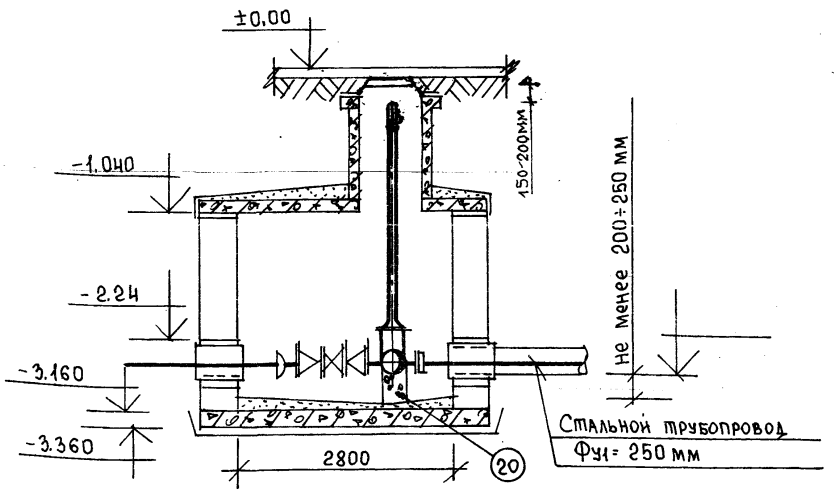


# Спецификация

| Марка позиц. | Обозначение | Наименование | Количество | Масса ед. кг. | Примечание |
|---|---|---|---|---|---|
| | Узел VI Вариант 3 | Ввод Фу2=200 мм | | | |
| 1 | ГОСТ 8220-85 | Пожарный гидрант h=1м | 1 | | шт. |
| 2 | ТУ1468-001-39535214-96 ООО НПП „Валок-чугун" | Тройник фланцевый с пожарной подставкой ППТФ 250х150 | 1 | 73.6 | компл. |
| 3 | Завод „Водоприбор" | Задвижка МЗВ 200 | 1 | 61.5 | шт. |
| 4 | ТУ1468-001-39535214-96 ООО НПП „Валок-чугун" | Переход ХФ 250х200 | 2 | 35.1 | шт. |
| 5 | Завод „Водоприбор" | Патрубок фланец-раструб ПФРК 250 | 1 | 57.93 | шт. |
| 6 | ГОСТ 12820-80 | Фланец стальной приварной δ=26 мм Фу=250 мм | 1 | 10.65 | шт. |
| 7 | Завод „Водоприбор" | ПФРК100 | 1 | 19.4 | шт. |
| 8 xx) | ГОСТ 7338-90 | Прокладка резиновая δ=4,5мм Фу=250 мм | 3 | | шт. |
| 9 x) | ГОСТ 7798-90 ГОСТ 5915-70 | Болты оцинкованные с гайкой М 20х90 | 36 | 0.293 | компл. |
| 10 xx) | ГОСТ 7338-90 | Прокладка резиновая δ=4,5мм Фу=150 мм | 2 | | шт. |
| 11 x) | ГОСТ 7798-90 ГОСТ 5915-70 | Болты оцинкованные с гайкой М 20х70 | 16 | 0.243 | компл. |
| 12 | ГОСТ 10704-80 | Гильза Фу2=200 ℓ=0.5м | 1 | | шт. |
| 13 | ГОСТ 10704-80 | Гильза Фу1=350 ℓ=0.5м | 2 | | шт. |
| 14 | Завод „Водоприбор" | Задвижка МЗВ 150 | 1 | 42.0 | шт. |
| 15 | ТУ1468-001-39535214-96 ООО НПП „Валок-чугун" | Переход ХФ 150х100 | 1 | 19.1 | шт. |
| 16 xx) | ГОСТ 7338-90 | Прокладка резиновая δ=4,5м Фу=100 мм | 1 | | шт. |
| 17 x) | ГОСТ 7798-90 ГОСТ 5915-70 | Болты оцинкованные с гайкой М 16х70 | 8 | 0.145 | компл. |
| 18 xx) | ГОСТ 7338-90 | Прокладка резиновая δ=4,5мм Фу=200 мм | 2 | | шт. |
| 19 x) | ГОСТ 7798-90 ГОСТ 5915-70 | Болты оцинкованные с гайкой М 20х70 | 16 | 0.243 | компл. |
| 20 | Бетон В15 | Опорный бетон. Столбик 220х150х250 = 0.008 м3 | 1 | | шт. |
| 21 | Бетон В15 | Бетонный упор 0.05м3 | 1 | 120,0 | шт |

x) - по Гост 9.305-84 Ц12 хр ; xx)-по ТУ4Ф00-09-98-99

| Изм. | Кол.уч. | Лист | N док. | Подпись | Дата |
|---|---|---|---|---|---|
| Гл.спец. | | Кунницына | | | |

ТО-02-17120
Заказчик: „Москомархитектура"
ПП16-21 АЛЬБОМ 1
Узел VI. Вариант 3 Ввод Фу2=100 мм
Узел VI. На один ввод водопровода Фу2 100 из чугунных труб Вариант 3
Спецификация ВКН-46; ВКН-46(2ст.)


| Стадия | Лист | Листов |
|---|---|---|
| Р | 3 | 3 |

АО Моспроект технический отдел


Формат А3 Форма 3

Инв.N подл. | Подпись и дата | Взам. инв.N | Со инв.N

# План

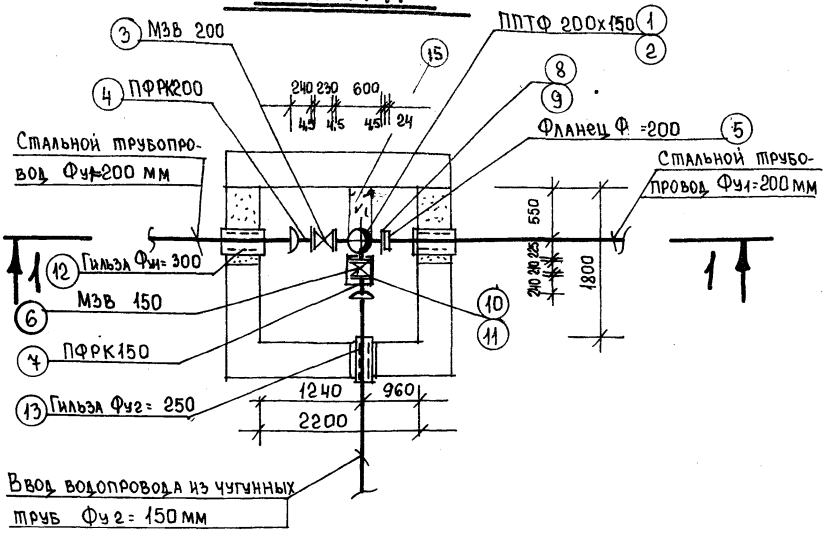


# Разрез 1-1

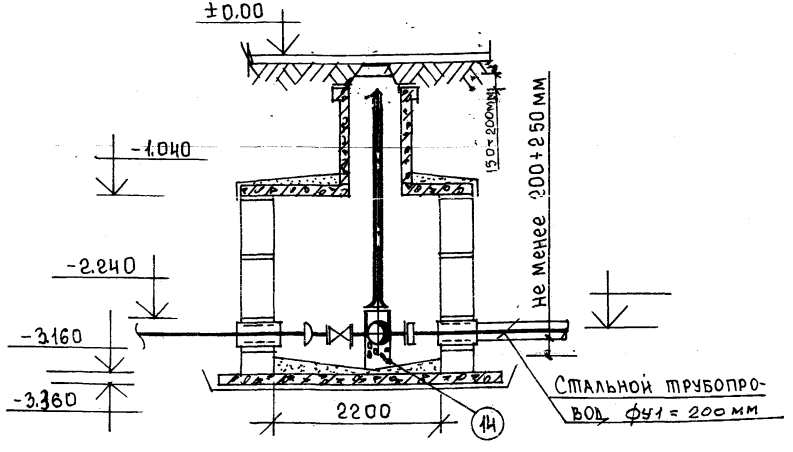


# Спецификация

| Марка позиц. | Обозначение | Наименование | Количество | Масса ед. кг. | Примечание |
|---|---|---|---|---|---|
| | Узел VII Вариант 1 | Ввод Фу2=150 мм | | | |
| 1 | ГОСТ 8220-85 | Пожарный гидрант h= м | 1 | | шт. |
| 2 | ТУ 1468-001-39535214-96 | ППТФ 200х150 | 1 | 61.3 | компл. |
| 3 | Завод „Водоприбор" | Задвижка МЗВ 200 | 1 | 61.5 | шт. |
| 4 | ТУ 400-09-55-99 Завод „Водоприбор" | ПФРК200 | 1 | 39.0 | шт. |
| 5 | ГОСТ 12820-80 | Фланец стальной приварной δ=24мм Фу=200мм | 1 | 8.05 | шт. |
| 6 | Завод „Водоприбор" | Задвижка МЗВ 150 | 1 | 42.0 | шт. |
| 7 | ТУ 400-09-55-99 | ПФРК 150 | 1 | 33.76 | шт. |
| 8 xx) | ГОСТ 7338-90 | Прокладка резиновая δ=4.5мм Фу=200 мм | 3 | | шт. |
| 9 x) | ГОСТ 7798-70 ГОСТ 5915-70 | Болты оцинкованные с гайкой М20х70 | 24 | 0.243 | компл. |
| 10 xx) | ГОСТ 7338-90 | Прокладка резиновая δ=4.5мм Фу=150мм | 2 | | шт. |
| 11 x) | ГОСТ 7798-70 ГОСТ 5915-70 | Болты оцинкованные с гайкой М20х70 | 16 | 0.243 | компл. |
| 12 | ГОСТ 10704-80 | Гильза Фу1=300 ℓ=0.5м | 2 | | шт. |
| 13 | ГОСТ 10704-80 | Гильза Фу2=250 ℓ=0.5м | 1 | | шт. |
| 14 | Бетон В15 | Опорный бетон. Столбик 190х150х250 =0.007м³ | 1 | | шт. |
| 15 | Бетон В15 | Бетонный упор 0.048м³ | 1 | 115.0 | шт |
| | | | | | |

x) – по ГОСТ 9.305-84 Ц12 хр

xx) – по ТУ 400-09-98-99

| Изм. | Кол.уч. | Лист | N док. | Подпись | Дата |
|---|---|---|---|---|---|
| Гл. спец. | Кунцевич | | | | |

ТО-02-17120
Заказчик: „Москомархитектура"
ПП16-21 АЛЬБОМ 1
Узел VII. Вариант 1 Ввод Фу2=150 мм
Узел 1: На один ввод водопровода Фу=150 из чугунных труб
Вариант 1

| Стадия | Лист | Листов |
|---|---|---|
| Р | 1 | 2 |


Спецификация
ВКН-47 ; ВКН-47(т)

ОАО Мосгипроект. Технический отдел


Формат А3 Форма 3

Инв. N подл. | Подпись и дата | Взам. инв. N | Сог. зам.

# План

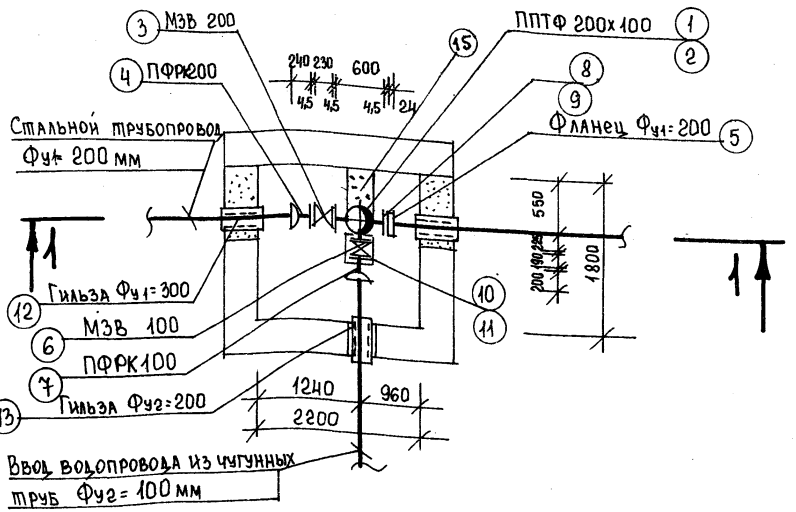


# Разрез 1-1

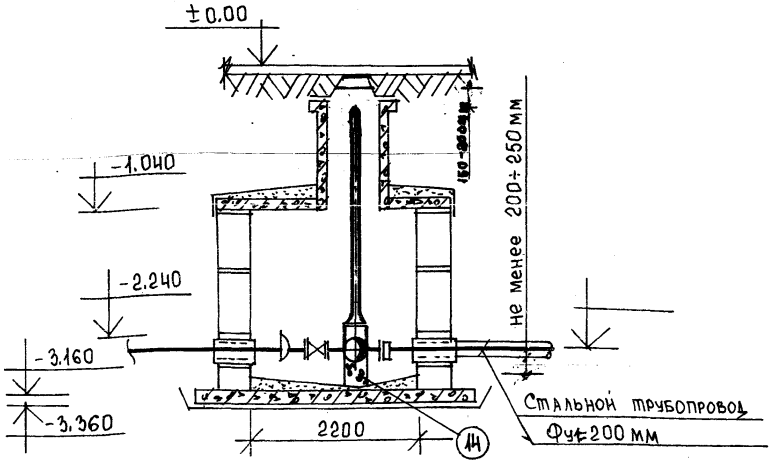


# Спецификация

| Марка позиц. | Обозначение | Наименование | Количество | Масса ед.кг. | Примечание |
|---|---|---|---|---|---|
| | Узел VIII Вариант 2 | Ввод Фу2=100 мм | | | |
| 1 | ГОСТ 8220-85 | Пожарный гидрант h= м | 1 | | шт. |
| 2 | ТУ1468-001-39535214-96 | ППТФ 200х100 | 1 | 57.3 | шт. |
| 3 | завод „Водоприбор" | Задвижка МЗВ 200 | 1 | 61.5 | шт. |
| 4 | ТУ 400-09-55-99 завод „Водоприбор" | ПФРК200 | 1 | 39.0 | шт. |
| 5 | ГОСТ 12820-80 | Фланец стальной приварной δ=24мм Фу=200мм | 1 | 8.05 | шт. |
| 6 | завод „Водоприбор" | Задвижка МЗВ-100 | 1 | 22.5 | шт. |
| 7 | ТУ 400-09-55-99 | ПФРК100 | 1 | 19.4 | шт. |
| 8 xx) | ГОСТ 7338-90 | Прокладка резиновая δ=4,5мм Фу=200 мм | 3 | | шт. |
| 9 x) | ГОСТ 7798-70 ГОСТ 5915-70 | Болты оцинкованные с гайкой М20х70 | 24 | 0.243 | компл. |
| 10 xx) | ГОСТ 7338-90 | Прокладка резиновая δ=4,5мм Фу=100 мм | 2 | | шт. |
| 11 x) | ГОСТ 7798-70 ГОСТ 5915-70 | Болты оцинкованные с гайкой М16х70 | 16 | 0.145 | компл. |
| 12 | ГОСТ 10704-80 | Гильза Фу1=300 ℓ=0.5м | 2 | | шт. |
| 13 | ГОСТ 10704-80 | Гильза Фу2=200 ℓ=0.5м | 1 | | шт. |
| 14 | Бетон В15 | Опорный бетон. Столбик 190х150х250 =0.007м³ | 1 | | шт. |
| 15 | Бетон В15 | Бетонный упор 0.048 м³ | 1 | 115,0 | шт |
| | | | | | |

x) - по Гост 9.305-84 Ц12хр

xx) - по ТУ400-09-98-99.

| Изм. | Кол.уч. | Лист | N док. | Подпись | Дата |
|---|---|---|---|---|---|
| Гл.спец. | | Кунцына | | | |

ТО-02-17120
Заказчик: „Москомархитектура"
ПП 16-21 АЛЬБОМ-1
Узел VIII Вариант 2 Ввод Фу2=100 мм
Узел врезки одного ввода водопровода Фу=100 из чугунных труб Вариант 2

| Стадия | Лист | Листов |
|---|---|---|
| Р | 2 | 2 |


Спецификация ВКН-47; ВКН-47А(ст.)

ОАО МОСПРОЕКТ технический отдел


Формат А3 Форма 3

Инв.N подл. | Подпись и дата | Взам.инв.N

Сог. точно

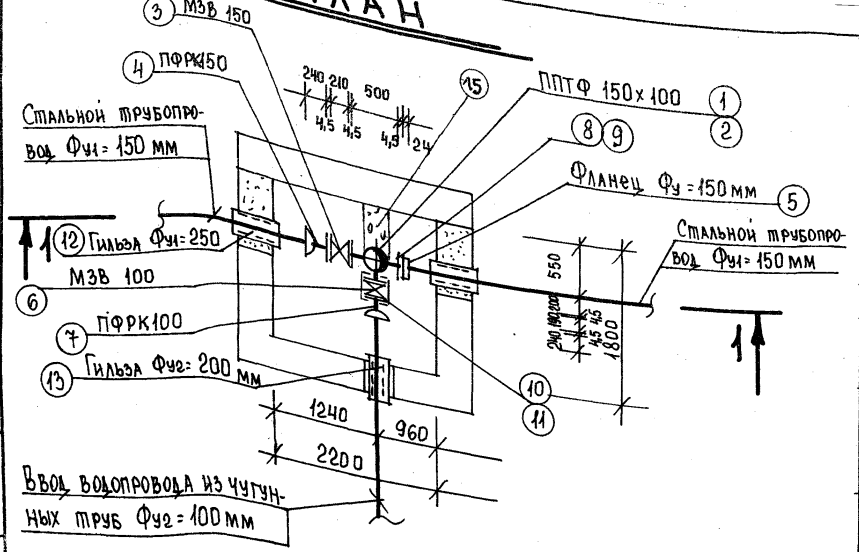


## Разрез 1-1

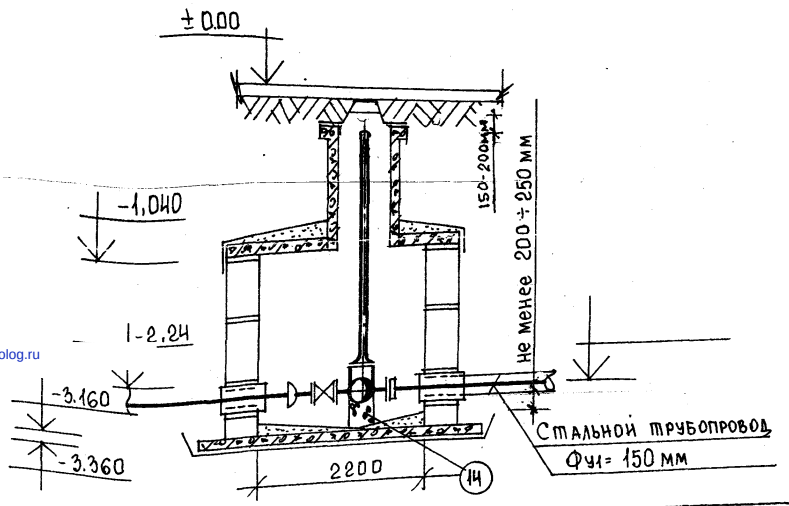


## Спецификация

| Марка позиц. | Обозначение | Наименование | Количество | Масса ед. кг. | Примечание |
|---|---|---|---|---|---|
| | Узел VIII Вариант 1 | Ввод Фу2=100мм | | | |
| 1 | ГОСТ 8220-85 | Пожарный гидрант h= м | 1 | | шт. |
| 2 | ТУ 1468-001-39535214-96 | ППТФ 150х100 | 1 | 52.0 | шт. |
| 3 | Завод „Водоприбор" | Задвижка МЗВ 150 | 1 | 42.0 | шт. |
| 4 | ТУ 400-09-55-99 Завод „Водоприбор" | ПФРК150 | 1 | 33.76 | шт. |
| 5 | ГОСТ 12820-80 | Фланец стальной приварной δ=24мм Фу=150мм | 1 | 6.92 | шт. |
| 6 | Завод „Водоприбор" | Задвижка МЗВ 100 | 1 | 22.00 | шт. |
| 7 | ТУ 400-09-55-99 | ПФРК100 | 1 | 19.4 | шт. |
| 8 xx) | ГОСТ 7338-90 | Прокладка резиновая δ=4.5мм Фу=150 мм | 3 | | шт. |
| 9 x) | ГОСТ 7798-70 ГОСТ 5915-70 | Болты оцинкованные с гайкой М20х70 | 24 | 0.243 | компл. |
| 10 xx) | ГОСТ 7338-90 | Прокладка резиновая δ=4,5 мм Фу=100 мм | 2 | | шт. |
| 11 x) | ГОСТ 7798-70 ГОСТ 5915-70 | Болты оцинкованные с гайкой М 16х70 | 16 | 0.243 | компл. |
| 12 | ГОСТ 10704-80 | Гильза Фу1=250 ℓ=0.5м | 2 | | шт. |
| 13 | ГОСТ 10704-80 | Гильза Фу2=200 ℓ=0.5м | 1 | | шт. |
| 14 | Бетон В15 | Опорный бетон. Столбик 140х140х250 =0.006м³ | 1 | | шт. |
| 15 | Бетон В15 | Бетонный упор 0.045м³ | 1 | 108,0 | шт |
| | | | | | |
| | | | | | |

x) - по ГОСТ 9.305-84 Ц12хр

xx) - по ТУ 400-09-98-99

| Изм. | Кол.уч. | Лист | N док. | Подпись | Дата |
|---|---|---|---|---|---|
| Гл.спец. | | Кунцман | | | |

ТО-02-17120
Заказчик „Москомархитектура"
ПП16-21 Альбом 1
Узел VIII Вариант 1 Ввод Фу2=100мм
Узел VIII на один ввод водопровода Фу=100 из чугунных труб Вариант 1
Спецификация ВКН-48; ВКН-48(т)

| Стадия | Лист | Листов |
|---|---|---|
| Р | 1 | 1 |

ОАО Моспроект, технический отдел

Формат А3 Форма 3

Инв.N подл. | Подп. и дата | Взам.инв.N | Инв.N дубл. | Подп. и дата

gost.e-ecolog.ru