ТИПОВОЙ ПРОЕКТ
901-1-83.87

ВОДОЗАБОРНЫЕ СООРУЖЕНИЯ ПРОИЗВОДИТЕЛЬНОСТЬЮ ОТ 0,02 ДО 1,5 м³/с
ДЛЯ АМПЛИТУД КОЛЕБАНИЙ УРОВНЕЙ ВОДЫ ДО 6 м

НАСОСНАЯ СТАНЦИЯ ПРОИЗВОДИТЕЛЬНОСТЬЮ ОТ 0,02 ДО 0,16 м³/с С ЗАГЛУБЛЕНИЕМ МАШЗАЛА 4,8 м

АЛЬБОМ II

ТЕХНОЛОГИЧЕСКИЕ РЕШЕНИЯ, ВНУТРЕННИЕ ВОДОПРОВОД И КАНАЛИЗАЦИЯ, ОТОПЛЕНИЕ И ВЕНТИЛЯЦИЯ, НЕСТАНДАРТИЗИРОВАННОЕ ОБОРУДОВАНИЕ.

gost.e-ecolog.ru

ТИПОВОЙ ПРОЕКТ
901-1-83.87

ВОДОЗАБОРНЫЕ СООРУЖЕНИЯ ПРОИЗВОДИТЕЛЬНОСТЬЮ ОТ 0,02 ДО 1,5 $м^3/с$
ДЛЯ АМПЛИТУД КОЛЕБАНИЙ УРОВНЕЙ ВОДЫ ДО 6м

НАСОСНАЯ СТАНЦИЯ ПРОИЗВОДИТЕЛЬНОСТЬЮ ОТ 0,02 ДО 0,16 $м^3/с$ С ЗАГЛУБЛЕНИЕМ МАШЗАЛА 4,8 м

АЛЬБОМ II

ТЕХНОЛОГИЧЕСКИЕ РЕШЕНИЯ, ВНУТРЕННИЕ ВОДОПРОВОД И КАНАЛИЗАЦИЯ, ОТОПЛЕНИЕ И ВЕНТИЛЯЦИЯ, НЕСТАНДАРТИЗИРОВАННОЕ ОБОРУДОВАНИЕ

СОСТАВ ПРОЕКТА:

АЛЬБОМ I. Пояснительная записка.
АЛЬБОМ II. Технологические решения, внутренние водопровод и канализация, отопление и вентиляция, нестандартизированное оборудование.
АЛЬБОМ III. Архитектурно-строительные решения.
АЛЬБОМ IV. Индустриальные изделия.
АЛЬБОМ V. Электротехническая часть.
АЛЬБОМ VI. Задания заводам-изготовителям на комплектные электротехнические устройства.
АЛЬБОМ VII. Спецификация оборудования.
АЛЬБОМ VIII. Ведомость потребности в материалах.
АЛЬБОМ IX. Сметы.

РАЗРАБОТАН ГПИ УКРВОДОКАНАЛПРОЕКТ

ДИРЕКТОР В.Н. Якименко
ГЛАВНЫЙ ИНЖЕНЕР К.Т.Н. Н.В. Лисанко
НАЧАЛЬНИК ОТДЕЛА М.Я. Волошин
ГЛАВНЫЙ ИНЖЕНЕР ПРОЕКТА И.Н. Новоминский
9857/2

УТВЕРЖДЕН И ВВЕДЕН В ДЕЙСТВИЕ
ГЛАВНЫМ УПРАВЛЕНИЕМ ПРОЕКТИРОВАНИЯ
ГОССТРОЯ СССР ПРОТОКОЛ ОТ 28 АВГУСТА 1987г. N 57

				ПРИВЯЗАН.	

Содержание альбома

N. N п.п	Наименование	Марка обозначения	Стр.
	Основной комплект ТХ		
1	Общие данные	ТХ-1	3
2	Совмещенный чертеж	ТХ-2	4
3	План Разрез 2-2. Таблица привязочных размеров	ТХ-3	5
4	Разрез 1-1. Схемы трубопроводов	ТХ-4	6
5	Установка вакуумных насосов		
	План. Разрезы 1-1, 2-2	ТХ-5	7
6	Установка дренажных насосов		
	Элемент плана. Размеры, схема	ТХ-6	8
7	Вакуумная колонна Лист 1	ТХН	9
8	Вакуумная колонна Лист 2	ТХН	10
9	Вакуумная колонна Лист 3	ТХН	11
10	Запорное устройство	ТХН	12
11	Проставки монтажные dy 150, 200, 250, 300, 400	ТХН	13
12	Крестовины	ТХН	14
	Основной комплект ВК		
13	Общие данные	ВК-1	15
14	План, схемы сетей В1, В2, К1	ВК-2	16
	Основной комплект ОВ		
15	Общие данные (начало)	ОВ-1	17
16	Общие данные (окончание)	ОВ-2	18
17	Планы. Разрез	ОВ-3	19
18	Схемы	ОВ-4	20
19	Узел управления. Схема. Спецификация	ОВ-5	21

Инв. № подл. | Подпись и дата | Взам. инв. №

Привязан

Инв. №

ГИП	Коваленко		
Нач. сект.	Волошин		
Н. контр.	Пушкина		
Исп.	Тростенюк		
Рук. гр.	Тростенюк		
Ст. инженер			

ТП 901-1-83.87

Водозаборные сооружения производительностью от 0,12 до 1,5 м³/с для диапазона колебаний уровней воды до 4,8 м

Насосная станция производительностью 0,12 м³/с и напором Н=4,8 м

Стадия	Лист	Листов
Р		

Содержание альбома

Госстрой СССР Укрводоканалпроект Киев

25513-02 3

Формат А2

965712

Альбом II

Типовой проект 901-1-83.87

Ведомость основных комплектов рабочих чертежей

Обозначение	Наименование	Примечание
ТХ	Технологические решения	
АР	Архитектурные решения	
КЖ	Конструкции железобетонные	
КМ	Конструкции металлические	
ОВ	Отопление и вентиляция	
ВК	Внутренний водопровод и канализация	
ЭМ	Силовое электрооборудование. Электроосвещение	
АТХ	Автоматизация технологии производства	

Ведомость рабочих чертежей основного комплекта

Лист	Наименование	Примечание
1	Общие данные	
2	План на отм. 0.000 Разрезы 1-1, 2-2	
3	План. Разрез 2-2. Таблица привязочных размеров	
4	Разрез 1-1. Схемы трубопроводов В10 Л01 и Л02	
5	Установка вакуумных насосов. План. Разрезы 1-1, 2-2	
6	Установка дренажных насосов. Элемент плана. Разрезы, схемы	

Типовой проект разработан в соответствии с действующими нормами и правилами

Главный инженер проекта /Новотинский/

Таблица технологических насосов

N п/п	Характеристика насосов: Марка	Подача л/с	Напор м	Характеристика эл. двигат.: Марка	Мощн. кВт	Гг. об/мин
1	КМ 45/55	12,3	55	4А160 S2	15	3000
2	КМ 45/55а	11	41,5	4А132 М2	11	—»—
3	К90/20	25	20	4А112 М2	7,5	3000
4	К90/35	25	35	4А150 S2	18	—»—
5	К90/35а	25	27	4А132 М2	11	—»—
6	К90/55	25	55	4А180 S2	22	—»—
7	К90/55а	25	43	4А160 М2	18,5	—»—
8	К90/85	25	85	4А200 L2	45	—»—
9	К90/85а	25	70	4А200 М2	37	—»—
10	К160/20	45	20	4А160 S4	15	1450
11	К160/20а	42	15	4А132 М4	11	—»—
12	КМ160/20	45	20	4А160 S4	15	—»—
13	КМ160/20а	42	15	4А132 М4	11	—»—
14	К160/30	45	30	4А180 М4	30	1450
15	К160/30а	39	28,6	4А180 S4	22	—»—
16	К160/30б	39	22	4А160 М4	18,5	—»—
17	К290/30	80,6	30	4А200 М4	37	1450
18	К290/30а	69,4	24	4А180 М4	30	—»—
19	К290/18	80,6	17,1	4А180 S4	22	—»—
20	К290/18а	72	15,5	4А160 М4	18,5	—»—

Ведомость ссылочных и прилагаемых документов

Обозначение	Наименование	Примечание
	Ссылочные документы	
Серия 4.901-2.5	Вакуумные установки с водокольцевыми насосами	
ГОСТ 17374-83 ÷	Детали трубопроводов, стальные	
ГОСТ 17380-83	бесшовные, приварные	
Тип. пр. 901-09-11.84	Колодцы водопроводные	
3К4-45-70	Закладные конструкции. Приборы для измерения и регулирования давления и разрежения. Установка закладных конструкций	
	Прилагаемые документы	
ТХН	Нестандартизованное оборудование. Сетевая содержания	Альбом II
СО	Спецификация оборудования	Альбом VII
ВМ	Ведомость потребности в материалах	Альбом VIII

Обозначения условные

Наименование	Обозначение
Вентиль с электромагнитным приводом	
Клапан угловой с электромагнитным приводом	
Трубопровод подачи воды на обратную промывку самотечных трубопроводов	В10
Трубопровод дренажной воды	В12
Воздухопроводы	В0

Общие указания

1. За условную отметку 0.000 принята абсолютная отметка
2. После монтажа стальные трубопроводы и трубопроводную арматуру окрасить по очищенной от ржавчины поверхности 2 слоями ГФ-133 или ГФ-119 по 1 слою грунта ГФ-019.
3. Цветную окраску трубопроводов и оборудования принять по ГОСТу 14202-69.

Привязан

Инв. №

ТП 901-1-83.87 -ТХ

Водопроводные сооружения производительностью под 0,09 м³/с для очистки колебания уровня воды до 2,0 м

ГИП	Новотинский		
Нач. сект.	Вольшин		
Н. контр.	Пушкин		
Провер.	Ермакова		11.86
Рук. гр.	Ермакова		87
Ст. инж.	Зингер		

Насосная станция производительностью 0,09 м³/с (9 тыс. м³/сут)

Стадия	Лист	Листов
Р	1	6

Общие данные

Госстрой СССР Укрводоканалпроект Киев

25543-02 4

Формат А2


9857/2

Альбом III


Типовой проект 901-1-83.87

Инв.№подл. | Подпись и дата | Взам.инв.№


1-1

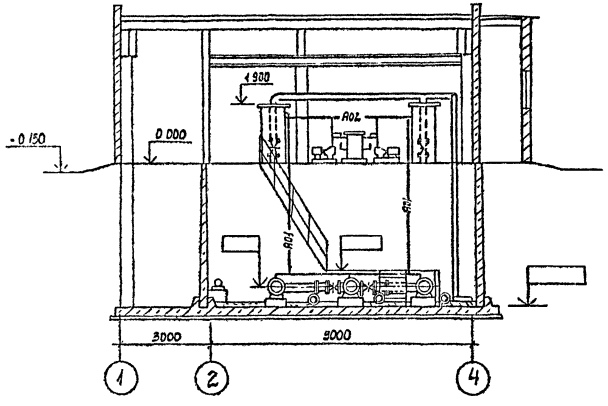

2-2

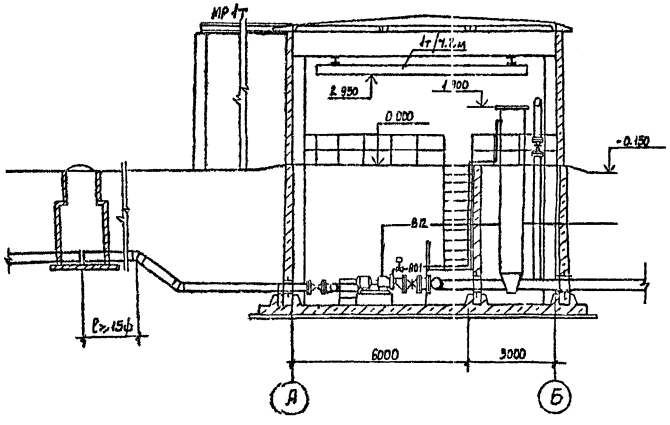

План на отм.0.000

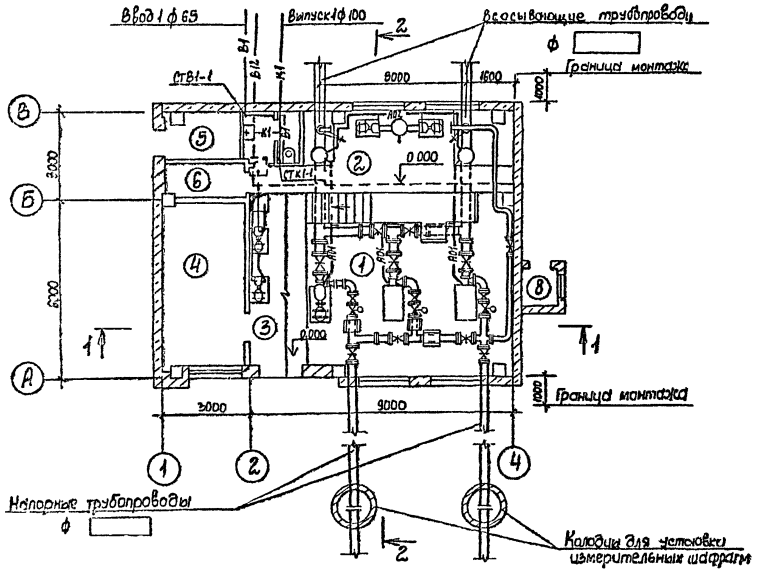

N	Наименование	Категория производства по взрыво- и пожарной опасности
1	Машзал	Д
2	Помещение вакуумного оборудования	Д
3	Монтажная площадка	Д
4	ПСУ	Г
5	Теплоузел	Д
6	Помещение дежурной ремонтной бригады	
7	Санузел	
8	Вентиляста приточная	Д

Привязан		ГИП	Кононенкий		
		Нач.отд	Волошин		
		Н.контр	Лукьяненко		
		Провер	Трактейнер		
		Рук.гр	Трактейнер		
Инв.№		Констр	Зингер		

ТП 901-1-83.87 -ТХ

Водозаборные сооружения производительностью от 0,012 до 4,5 м³/с для амплитуд колебания уровня воды до 6 м

Насосная станция производительностью от 0,012 до 0,25 м³/с

Стадия	Лист	Листов
Р	2	6

План на отм. 0.000
Разрезы 1-1, 2-2

Госстрой СССР Укрводоканалпроект Киев

25543-02 5


Формат А2

раст/2


Альбом II

Типовой проект 901-1-83.87

План

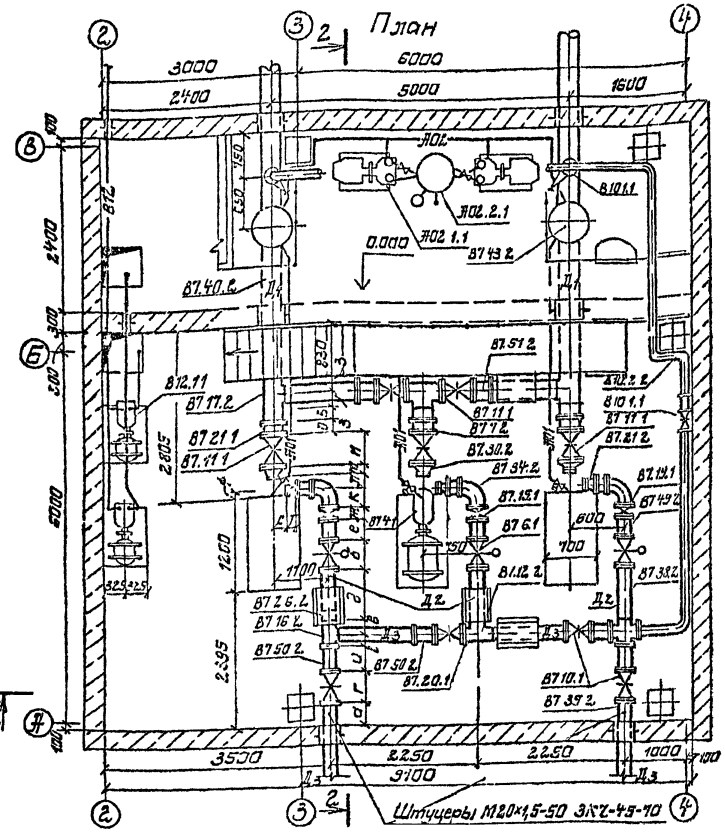

2-2

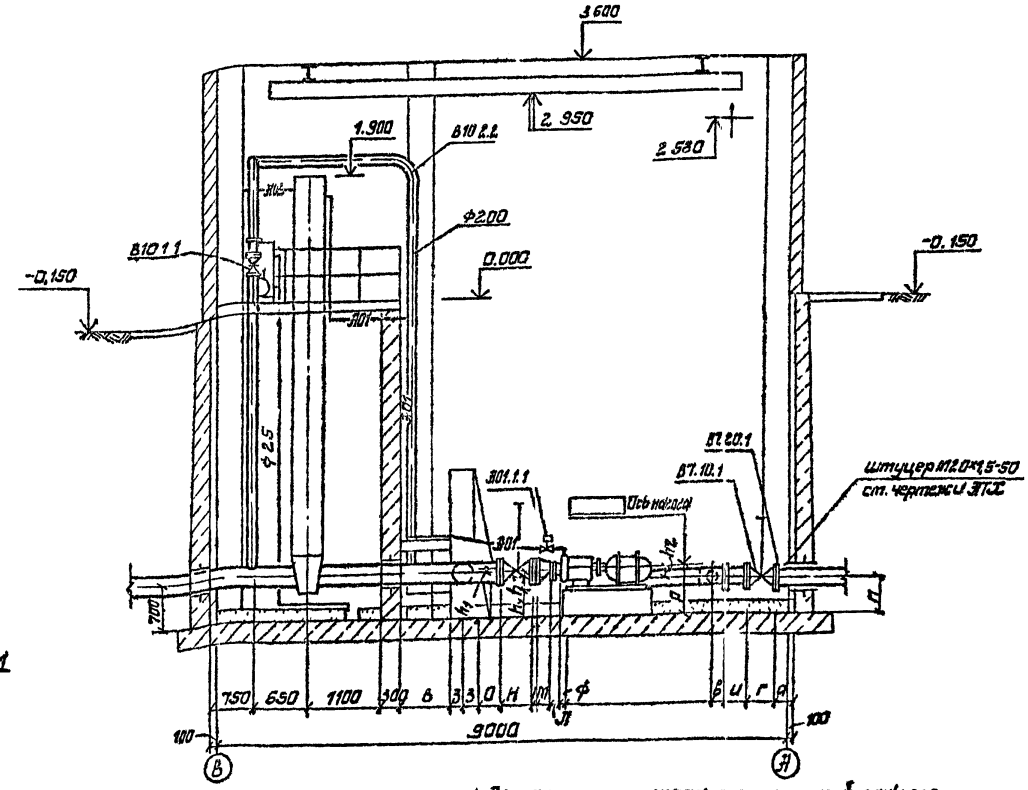

1. Выписки с позициями спецификаций даны для установки насосов К 90/35
2. Настоящий чертеж рассматривать совместно с листами ТХ-4, ТХ-5 и ТХ-6

Таблица привязочных размеров

Марка насоса	Всасывающей линии Д1	Всасывающей линии патрубка	Напорной линии Д2	Напорной линии Д3	Напорной линии патрубка	Размеры в мм a	б	в	г	д	е	ж	з	и	к	л	м	н	о	в	ф	с	т	п	h1	h2	h3	h4	Р
К(М) 45/55 К(М) 45/55а	200	80	100	150	50	600	230	130	280	1310	355	80	160	355	150	160	95	330	355	690	25	124	80	636	60	124	260	440	160
К 90/35 К 90/35а	250	100	150	200	80	600	280	160	330	1055	355	100	190	355	225	160	140	450	355	465	25	120	75	630	50	120	245	455	150
К 90/55 К 90/55а	250	100	150	200	70	600	280	160	330	1055	355	100	190	355	225	160	140	450	355	465	25	135	75	615	50	135	245	455	150
К 90/85 К 90/85а	250	100	150	200	70	600	280	120	330	1055	355	100	190	355	225	160	140	450	355	465	25	158	75	592	50	158	245	455	150
К 160/20 К 160/20а	300	150	200	300	100	500	330	220	500	1140	355	110	220	365	300	170	140	500	365	315	45	180	95	570	50	180	235	465	150
К 160/30 К 160/30а	300	150	200	300	100	500	330	220	500	1150	355	110	220	365	300	170	140	500	365	305	55	200	95	550	50	200	245	455	150
К 290/18 К 290/18а	400	200	250	300	150	300	450	120	500	1745	355	120	270	365	375	190	220	600	370	0	55	200	180	550	50	200	245	455	150
К 290/30 К 290/30а	400	200	250	300	125	300	450	220	500	1745	355	120	270	365	375	190	220	600	370	0	55	220	140	530	50	220	245	455	150

Привязан

Инв. №

ТП 901-1-83.87 -ТХ					
Водозаборные сооружения производительностью 0,07 м³/с, 5 м³/с при амплитуде колебания уровня воды до 6 м					
ГИП	Новожилов				
Нач. отд.	Балашин			Стад.	Лист	Листов
Н. контр.	Пузанков			Насосная станция производительностью 0,07 м³/с при высоте всасывания до 6 м, Н=4,8 м	Р	3	6
Проверил	Гроховецкий						
Рук. гр.	Гроховецкий		10.84	План, разрез 2-2. Таблица привязочных размеров	Госстрой СССР Укрводоканалпроект Киев		
Ст. инж.	Зингер		87				

25513-02 6

Формат А2

9857/2

Альбом II

Типовой проект 901-1-83.87

Инв. № подл. | Подпись и дата | Взам. инв. №

1-1

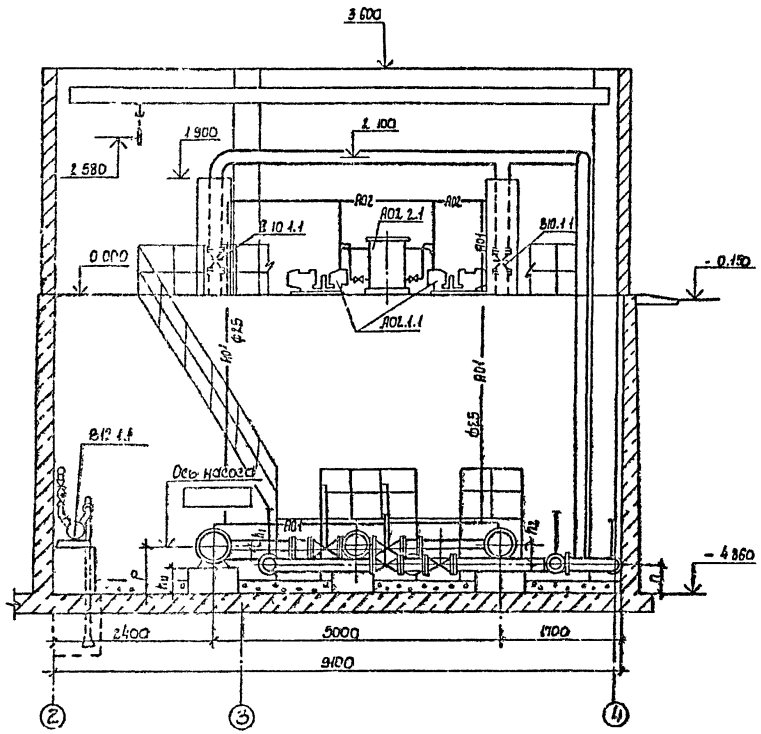


Схема трубопроводов А01 и А02


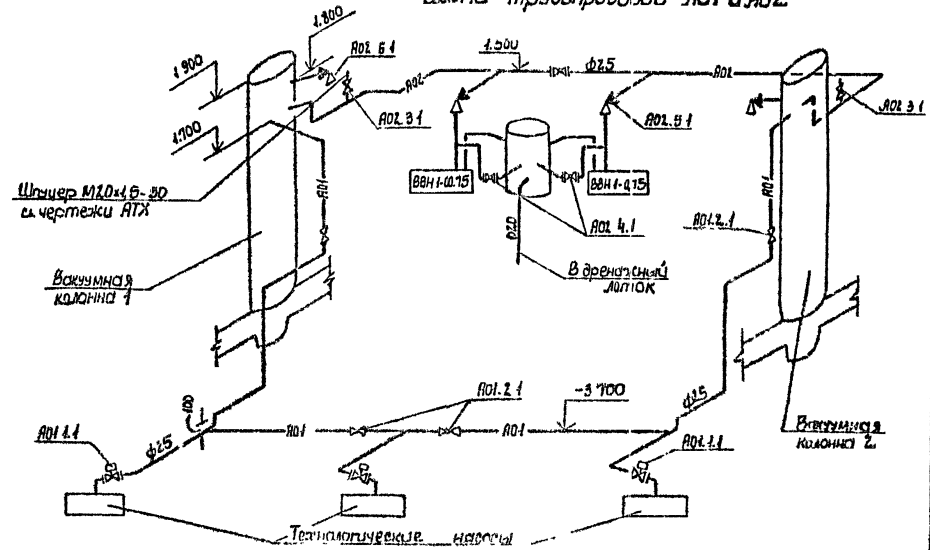


Схема трубопровода В-10

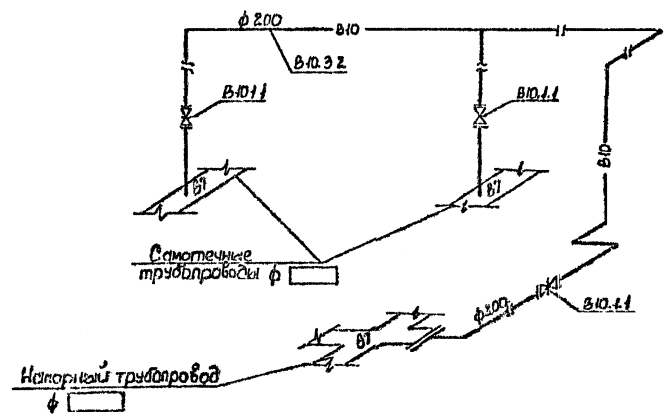

						ТП 901-1-83.87 -ТХ		
						Водозаборные сооружения производительностью от 0,2 до 1,5 м³/с для амплитуд колебаний уровня воды до 6 м		
Привязан		ГИП	Кобаненко			Насосная станция производительностью от 0,2 до 0,7 м³/с Н=4,8 м	Стадия	Лист	Листов
		Нач.отд	Волошин				Р	4	6
		Н.контр	Лубьянов						
		Провер	Трапенберг			Разрез 1-1. Схемы трубопроводов В10, А01 и А02	Госстрой СССР Укрводоканалпроект Киев		
		Рук.гр	Трапенберг						
Инв.№		Ст.инж	Зингер						

25543-02 7


Формат А2

9857/2


Альбом II

Типовой проект 901-1-83.87


1-1

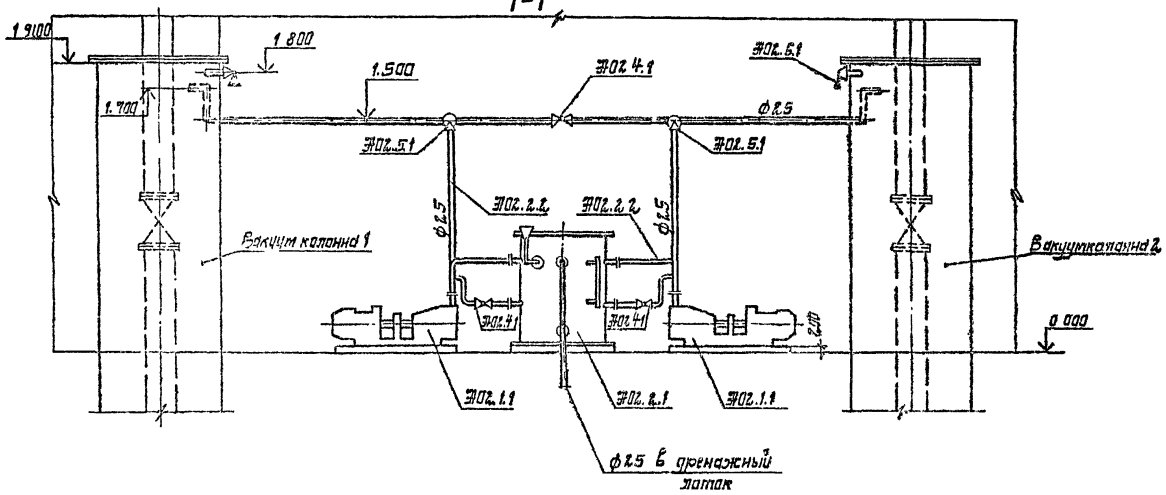

2-2

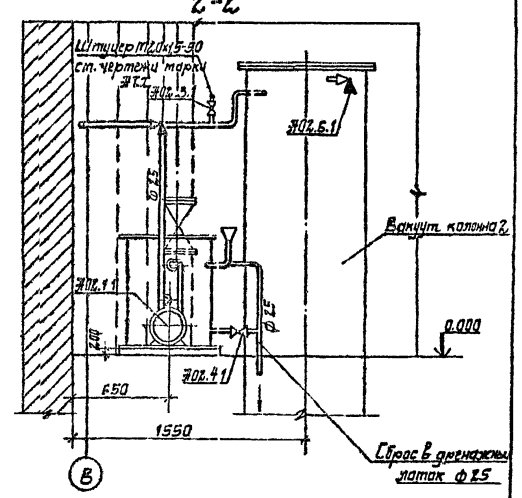

План

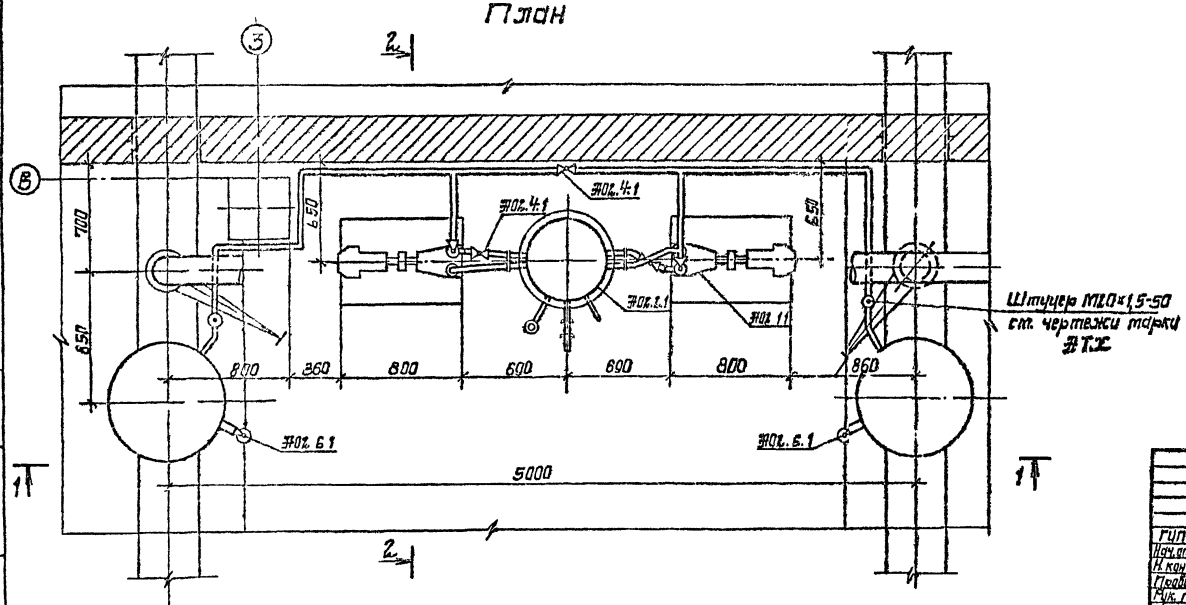

Привязан

Инв. №

				ТП 901-1-83.87 -ТХ		
				Водозаборные сооружения производительностью от 0,12 до 1,9 м³/с для амплитуд колебания уровня воды до 6 м.		
ГИП	Новотинский			Насосная станция производительностью от ЭО2 до 0,45 м³/с. Н=60м	Стадия	Лист	Листов
Нач.отд.	Волошин				Р	5	6
Н.контр.	Глузштейн						
Гл.спец.	Гольштейнберг			Установка вакуумных насосов. План. Разрезы 1-1, 2-2.	Госстрой СССР Укрводоканалпроект Киев		
Нач.гр.	Гольштейнберг						
Ст.инж.	Зингер						

25943-02 8

Формат А2

9857/2


Инв.№ подл. | Подпись и дата | Взам.инв.№

Альбом II


Типовой проект 901-1-83.87

Инв.№подл. | Подпись и дата | Взам.инв.№

1-1

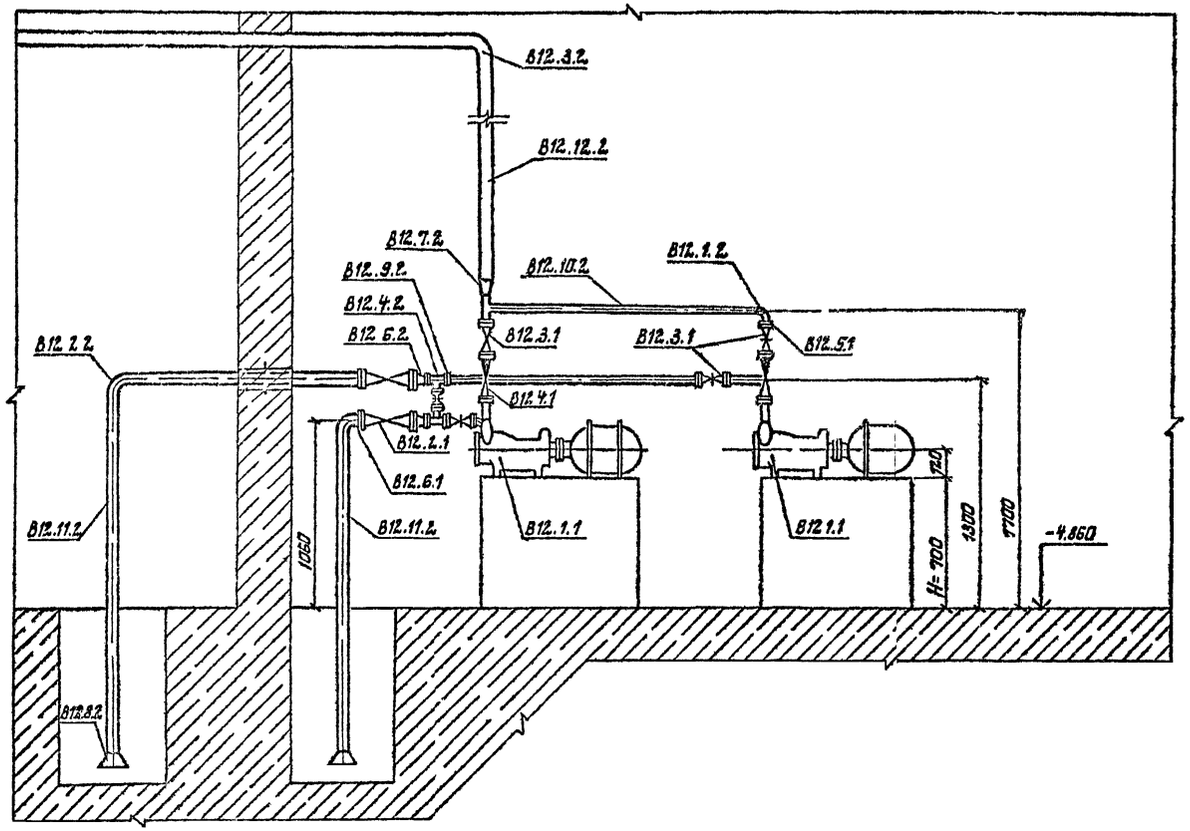

2-2

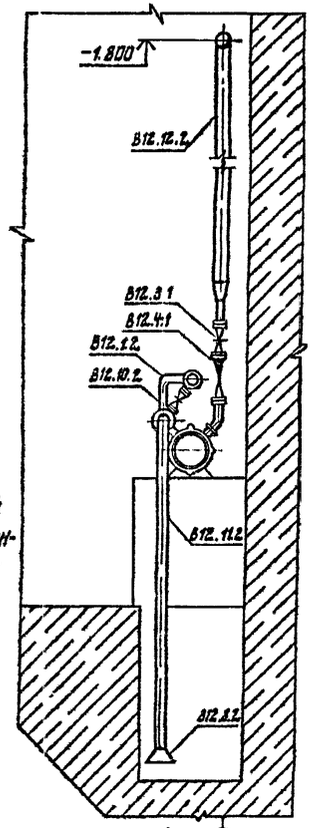

Для других глубин насосной станции размеры фундамента Н уточнить по чертежам марки КЖ.

Элемент плана


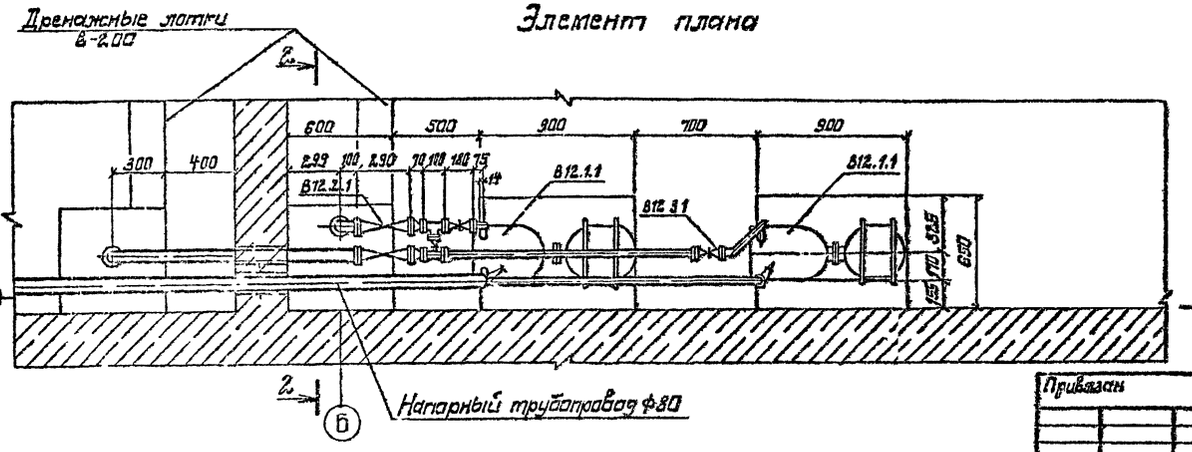


Схема рабочих уровней дренажных приямков

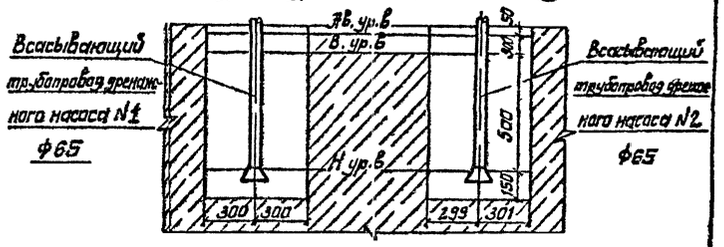



Привязан				ТП-901-1-83.87 - ТХ	
				Водозаборные сооружения производительностью от 0,02 до 1,5 м³/с при амплитуде колебания уровня воды до 6 м	
ГИП	Животинский			Насосная станция производительностью от 0,02 до 0,15 м³/с Н=4,8 м. Установка дренажных насосов. Элемент плана, разрезы, схемы	Стадия: Р; Лист: 6; Листов: 6
Нач.отд	Вдовишин				
Н.контр	Глузштейн				
Перевер	Чистяненкер		10.86		
Рук.гр	Чистяненкер		87		
Ст.инж.	Зингерв				Госстрой СССР Укрводоканалпроект Киев
ИНВ №				25543-02 9	Формат А2

9857/2

Альбом

Типовой проект 901-1-83.87

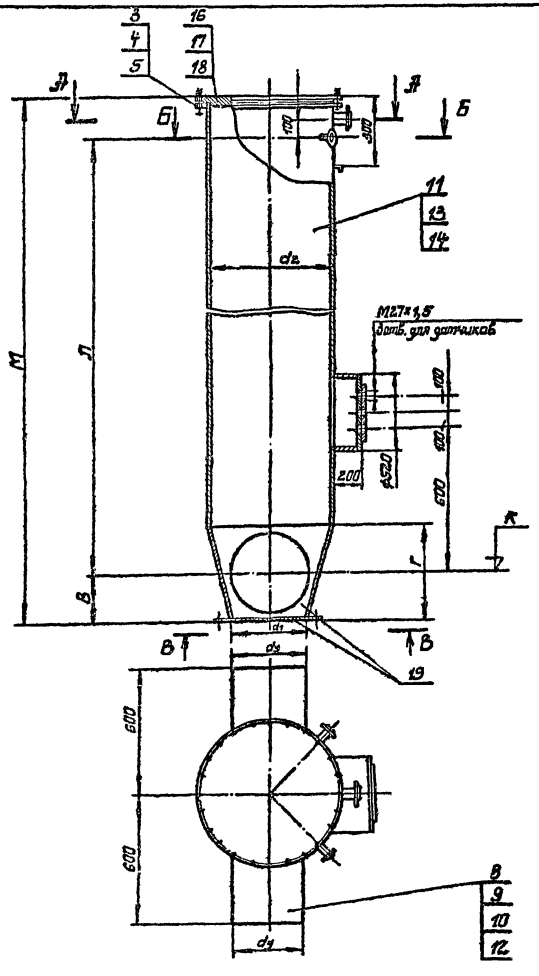

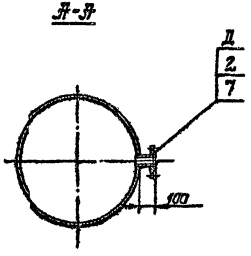


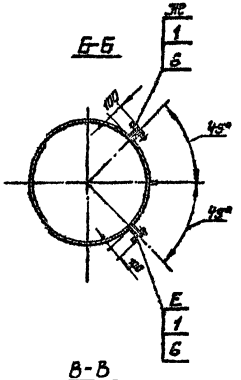




Таблица штуцеров

Обозначение	Ду мм	Назначение
Д	65	Клапан КВМ-63 для срыва вакуума
Е	25	От технологических насосов
Ж	25	Поддержание вакуума в колонне. Создание вакуума для импульсной промывки

01.000-01-зеркальное отражение остальное см. 01.000

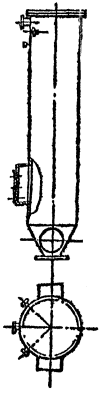

Привязан					ТП 901-1-83.87-ТХН		
					Вакуумная колонна	Лит.	Масса	Масштаб
						Р	см. лист	—
						Лист 1	Листов 3	
						Трестстрой СССР Укрпромконструкция Киев		
Инв. №								

Гип Плаут | Подпись и дата | Взам. инв. №

25543-02 10

Формат А1

Альбом

Типовой проект 901-1-83.87

№ п/п	Обозначение	Глубина насосной станции	К	Л	М	d_1	d_1	d_2	В	Г	Масса, кг
1	01.101 -01	2400	-1,76	3460	3840	200	220	377	160	320	281
2	01.102 -01	3600	-2,96	4660	5040						347
3	01.103 -01	4800	-4,16	5860	6240						413
4	01.201 -01	2400	-1,76	3460	3865	250	270	530	185	370	458
5	01.202 -01	3600	-2,96	4660	5065						567
6	01.203 -01	4800	-4,16	5860	6265						676
7	01.301 -01	2400	-1,76	3460	3890	300	325	530	210	425	473
8	01.302 -01	3600	-2,96	4660	5090						580
9	01.303 -01	4800	-4,16	5860	6290						690
10	01.401 -01	2400	-1,76	3460	3940	400	420	820	260	520	1010
11	01.402 -01	3600	-2,96	4660	5140						11250
12	01.403 -01	4800	-4,16	5860	6340						11490

Инв.№ подл. | Подпись и дата | Взам.инв.№

Привязан

Инв.№

Изм.	Лист	№ докум.	Подп.	Дата
Гл.инж.		Гуменюк		
Рук.гр.		Дучкин		
Нормок.		Каменецкий		
Гл.спец.		Валенюк		
Нач.отд.		Терехов		

ТП 901-1-83.87-ТХН

Вакуумная колонна

Стад.	Масса	Масштаб
Р	—	—
Лист 2	Листов 3	

Госстрой СССР Укрводоканалпроект Киев

25543-02 11

Формат А2

9857/2

Альбом

Типовой проект 901-1-1-83.87

№ поз.	Наименование	Обозначение 01.101-01 Колич.	01.101-01 Дополн. указания	01.102-01 Колич.	01.102-01 Дополн. указания	01.103-01 Колич.	01.103-01 Дополн. указания	01.201-01 Колич.	01.201-01 Дополн. указания	01.202-01 Колич.	01.202-01 Дополн. указания	01.203-01 Колич.	01.203-01 Дополн. указания	01.301-01 Колич.	01.301-01 Дополн. указания	01.302-01 Колич.	01.302-01 Дополн. указания	01.303-01 Колич.	01.303-01 Дополн. указания	01.401-01 Колич.	01.401-01 Дополн. указания	01.402-01 Колич.	01.402-01 Дополн. указания	01.403-01 Колич.	01.403-01 Дополн. указания
	Стандартные изделия																								
1	Станец 1-25-10Ст 25ГОСТ12820-80	2 шт	1,78 кг	2 шт	1,78 кг	2 шт	1,78 кг	2 шт	1,78 кг	2 шт	1,78 кг	2 шт	1,78 кг	2 шт	1,78 кг	2 шт	1,78 кг	2 шт	1,78 кг	2 шт	1,78 кг	2 шт	1,78 кг	2 шт	1,78 кг
2	Станец 1-65-10Ст 25ГОСТ12820-80	1 шт	2,8 кг	1 шт	2,8 кг	1 шт	2,8 кг	1 шт	2,8 кг	1 шт	2,8 кг	1 шт	2,8 кг	1 шт	2,8 кг	1 шт	2,8 кг	1 шт	2,8 кг	1 шт	2,8 кг	1 шт	2,8 кг	1 шт	2,8 кг
3	Станец 1-350-10Ст 25ГОСТ12820-80	1 шт	18,02 кг	1 шт	18,02 кг	1 шт	18,02 кг	—	—	—	—	—	—	—	—	—	—	—	—	—	—	—	—	—	—
4	Станец 1-500-10Ст 25ГОСТ12820-80	—	—	—	—	—	—	1 шт	27,7 кг	1 шт	27,7 кг	1 шт	27,7 кг	1 шт	27,7 кг	1 шт	27,7 кг	1 шт	27,7 кг	—	—	—	—	—	—
5	Станец 1-800-6Ст 25ГОСТ12820-80	—	—	—	—	—	—	—	—	—	—	—	—	—	—	—	—	—	—	1 шт	46,14 кг	1 шт	46,14 кг	1 шт	46,14 кг
	Материалы																								
6	Труба 2,5×2 ГОСТ 10704-76 / Д ГОСТ 10705-76	0,2 м	0,226 кг	0,2 м	0,226 кг	0,2 м	0,226 кг	0,2 м	0,226 кг	0,2 м	0,226 кг	0,2 м	0,226 кг	0,2 м	0,226 кг	0,2 м	0,226 кг	0,2 м	0,226 кг	0,2 м	0,226 кг	0,2 м	0,226 кг	0,2 м	0,226 кг
7	Труба 76×3,5 ГОСТ 10704-76 / Д ГОСТ 10706-76	0,1 м	0,54 кг	0,1 м	0,54 кг	0,1 м	0,54 кг	0,1 м	0,54 кг	0,1 м	0,54 кг	0,1 м	0,54 кг	0,1 м	0,54 кг	0,1 м	0,54 кг	0,1 м	0,54 кг	0,1 м	0,54 кг	0,1 м	0,54 кг	0,1 м	0,54 кг
8	Труба 219×7 ГОСТ 10704-76 / Д ГОСТ 10706-76	0,9 м	23,75 кг	0,9 м	23,75 кг	0,9 м	23,75 кг	—	—	—	—	—	—	—	—	—	—	—	—	—	—	—	—	—	—
9	Труба 273×8 ГОСТ 10704-76 / Д ГОСТ 10706-76	—	—	—	—	—	—	0,75 м	29,6 кг	0,75 м	29,6 кг	0,75 м	29,6 кг	—	—	—	—	—	—	—	—	—	—	—	—
10	Труба 325×8 ГОСТ 10704-76 / Д ГОСТ 10706-76	—	—	—	—	—	—	—	—	—	—	—	—	0,8 м	37,8 кг	0,8 м	37,8 кг	0,8 м	37,8 кг	—	—	—	—	—	—
11	Труба 377×8 ГОСТ 10704-76 / Д ГОСТ 10705-76	3,3 м	181,1 кг	4,5 м	247 кг	5,7 м	312,9 кг	—	—	—	—	—	—	—	—	—	—	—	—	—	—	—	—	—	—
12	Труба 426×8 ГОСТ 10704-76 / Д ГОСТ 10706-76	—	—	—	—	—	—	—	—	—	—	—	—	—	—	—	—	—	—	0,5 м	31,7 кг	0,5 м	31,7 кг	0,5 м	31,7 кг
13	Труба 530×7 ГОСТ 10704-76 / Д ГОСТ 10706-76	—	—	—	—	—	—	3,275 м	295 кг	4,175 м	404 кг	5,675 м	512 кг	3,245 м	293 кг	4,745 м	401 кг	5,645 м	510 кг	—	—	—	—	—	—
14	Труба 820×10 ГОСТ 10704-76 / Д ГОСТ 10706-76	—	—	—	—	—	—	—	—	—	—	—	—	—	—	—	—	—	—	—	—	—	—	—	—
15	Лист Б-10 ГОСТ 19903-74 / ВМСт3сп ГОСТ 14637-79	34 кг	—	34 кг	—	34 кг	—	56 кг	—	56 кг	—	56 кг	—	64 кг	—	64 кг	—	64 кг	—	3,2 м	640 кг	4,4 м	880 кг	5,6 м	1120 кг
16	Лист Б-16 ГОСТ 19903-74 / ВМСт3сп ГОСТ 14637-79	19 кг	—	19 кг	—	19 кг	—	—	—	—	—	—	—	—	—	—	—	—	—	127 кг	—	127 кг	—	127 кг	—
17	Лист Б-20 ГОСТ 19903-74 / ВМСт3сп ГОСТ 14637-79	—	—	—	—	—	—	45 кг	—	45 кг	—	45 кг	—	45 кг	—	45 кг	—	45 кг	—	—	—	—	—	—	—
18	Лист Б-30 ГОСТ 19903-74 / ВМСт3сп ГОСТ 14637-79	—	—	—	—	—	—	—	—	—	—	—	—	—	—	—	—	—	—	159 кг	—	159 кг	—	159 кг	—

Инв. № подл. | Подпись и дата | Взам. инв. №

Привязан

Инв. №

Нач. отд.	Терехов		
Ст. спец.	Разенблат		
Норм.	Разенблат		
Рук. гр.	Лучкин		
Гл. инж.	Сулемпик		

ТП 901-1-83.87-ТХН

Вакуумная колонна

Лит.	Масса	Масштаб
Р	—	—

Лист 5 Листов 23

Госстрой СССР Укрводоканалпроект Киев


25543-02 12

Формат А2


9857/2

Альбом

Типовой проект 901-1-83.87

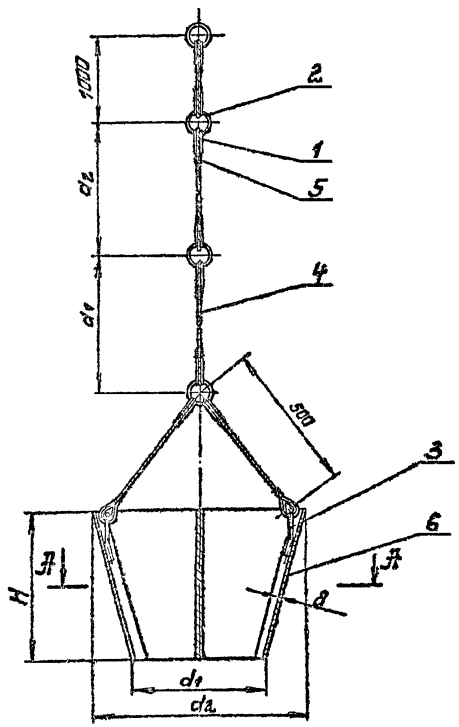

Д-Д

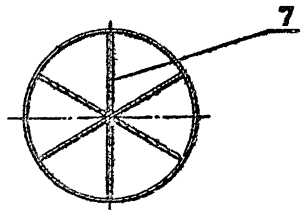

№ п/п	Обозначение	d1	d2	H	Глубина насосной станции 2400 a1	2400 a2	3500 a1	3500 a2	4800 a1	4800 a2	Масса
1	03.000	220	377	300	2000	2000	2500	2500	3000	3000	57 кг
2	-01	270	530	350	2000	2000	2500	2500	3000	3000	94 кг
3	-02	325	530	400	2000	2000	2500	2500	3000	3000	102 кг
4	-03	410	794	500	2000	2000	2500	2500	3000	3000	202 кг

№ поз.	Наименование	Обозначение 03.000 Колич.	03.000 Дополнит. указания	03.000-01 Колич.	03.000-01 Дополнит. указания	03.000-02 Колич.	03.000-02 Дополнит. указания	03.000-03 Колич.	03.000-03 Дополнит. указания
	Стандартные изделия								
1	Коуш 15 ГОСТ 2224-72	10 шт	0,15 кг	10 шт	0,15 кг	10 шт	0,15 кг	10 шт	0,19 кг
	Материалы								
2	Круг В5 ГОСТ 2590-71 / Ст3 ГОСТ 535-79	1,2 м	0,18 кг	1,2 м	0,18 кг	1,2 м	0,18 кг	1,2 м	0,18 кг
3	Круг В10 ГОСТ 2.90-71 / Ст3 ГОСТ 535-79	0,6 м	0,37 кг	0,6 м	0,37 кг	0,6 м	0,37 кг	0,6 м	0,37 кг
4	Канат 4,0-Г-В-Н-140 ГОСТ 3062-80	10 м	0,82 кг	10 м	0,82 кг	10 м	0,82 кг	10 м	0,82 кг
5	Проволока 1,2-С ГОСТ 3282-74	3 м	0,002 кг	3 м	0,002 кг	3 м	0,002 кг	3 м	0,002 кг
6	Лист Б-8 ГОСТ 19903-74 / Вкп Ст3 ГОСТ 14637-79	30 кг	—	50 кг	—	55 кг	—	110 кг	—
7	Лист Б-12 ГОСТ 19903-74 / Вкп Ст3 ГОСТ 14637-79	25 кг	—	42 кг	—	45 кг	—	90 кг	—

Инв. № подл. | Подпись и дата | Взам. инв. №

Привязан

Гл. инж.	Гутенник		
Рук. гр.	Лукьянн		
Нормак.	Раденгласт		
Гл. спец.	Раденгласт		
Нач. отд.	Терехсов		

ТП 901-1-83.87-ТХН

Запорное устройство

Лит.	Масса	Масштаб
Р		—

Лист | Листов 1

Госстрой СССР Укрводоканалпроект Киев


25543-02 13

Формат А2

9857/2

Альбом

Типовой проект 901-1-83.87

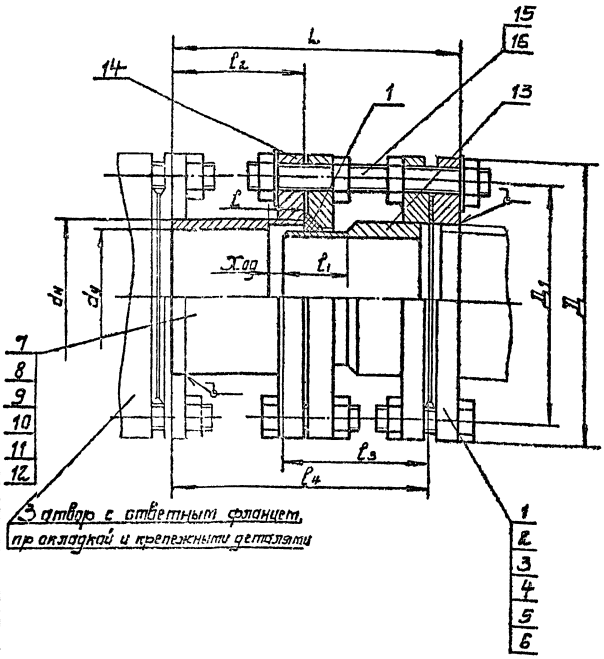

Обозначение	dч	dн	H	H1	l	l1	l2	l3	l4	L	Хпод	Масса, кг
02.000	100	108	215	180	30	50	95	115	196	220	10	24
-01	150	159	280	240	35	55	125	140	249	275	15	33
-02	200	219	385	295	55	80	150	165	299	325	30	50
-03	250	273	390	350	55	80	150	165	297	325	30	67
-04	300	325	440	400	55	80	150	165	295	325	30	78
-05	400	426	565	515	65	95	225	170	373	405	40	138

№поз.	Наименование	dy 100		dy 150		dy 200		dy 250		dy 300		dy 400	
		Колич.	Масса указан.	Колич.	Масса указан.	Колич.	Масса указан.	Колич.	Масса указан.	Колич.	Масса указан.	Колич.	Масса указан.
	Стандартные изделия												
1	Фланец 1-100-10Ст 25 ГОСТ 12820-80	2 шт	7,92кг										
2	Фланец 1-150-10 Ст 25 ГОСТ 12820-80			2 шт	13,24кг								
3	Фланец 1-200-10 Ст 25 ГОСТ 12820-80					2 шт	16,1кг						
4	Фланец 1-250-10Ст 25 ГОСТ 12820-80							2 шт	21,3кг				
5	Фланец 1-300-10 Ст 25 ГОСТ 12820-80									2 шт	29,8кг		
6	Фланец 1-400-10 Ст 25 ГОСТ 12820-80											2 шт	43,2кг
	Материалы												
7	Труба 108х4-Т ГОСТ 10704-76 / Д ГОСТ 10706-76	0,095м	1,19кг										
8	Труба 159-145 Т ГОСТ 10704-76 / Д ГОСТ 10706-76			0,125м	2,14кг								
9	Труба 219х5-Т ГОСТ 10704-76 / Д ГОСТ 10706-76					0,215м	5,67кг						
10	Труба 273х6-Т ГОСТ 10704-76 / Д ГОСТ 10706-76							0,219м	11,24кг				
11	Труба 325х6-Т ГОСТ 10704-76 / Д ГОСТ 10706-76									0,219м	10,1кг		
12	Труба 426х6-Т ГОСТ 10704-76 / Д ГОСТ 10706-76											0,225м	39,49кг
13	Лист Б-14 ГОСТ 19903-74 / Ст.3 ГОСТ 14637-79	3,9кг	—	7,1кг	—	11кг	—	13кг	—	16,6кг	—	25кг	—
14	Лист Б-20 ГОСТ 19903-74 / Ст.3 ГОСТ 14637-79	8,5кг	—	13кг	—	15кг	—	19кг	—	20кг	—	29,2кг	—
15	Круг В16 ГОСТ 2590-71 / Ст.3 ГОСТ 535-79	0,6м	0,9кг	0,6м	0,9кг	1,1м	1,7кг	1,1м	1,7кг				
16	Круг В20 ГОСТ 2590-71 / Ст.3 ГОСТ 535-79									1,1м	2,7кг	1,1м	2,7кг
17	Шнур 4Сф16 ГОСТ 6467-79	0,4м	0,14кг	0,5м	0,18кг	0,7м	0,25кг	0,85м	0,31кг	1,1м	0,4кг	1,4м	0,5кг

Техническая характеристика

1. Назначение - монтаж и демонтаж оборудования
2. Диаметр трубопровода - см. табл.
3. Давление, МПа - 1,0

Технические требования

Количества и диаметры отверстий фланцев согласовать по полученному оборудованию.

Покрытие: грунт ХС-010 ГОСТ 9355-81-2 слоя; краска ЭПМХС-110 ГОСТ 6992-79-2 слоя в цвет основного оборудования.

Привязан

Инв. №

Изм.	Лист	№ докум.	Подп.	Дата
Ст. инж.	Гутенмахер			
Нач. гр.	Д. Чучкин			
Нормак.	Н. Зельцер			
Гл. спец.	Г. Зельцер			
Начотд.	Г. Престов			

ТП 901-1-83.87-ТХ

Проставки монтажные dy 100, 150, 200, 250, 300, 400 мм

Стадия	Масса	Масштаб
Р	см. табл.	—
Лист	Листов 1	

Госстрой СССР Укрбазаандрпроект Киев


25543-02 14

Формат А2

9857/2

Альбом II

Типовой проект 901-1-83.87

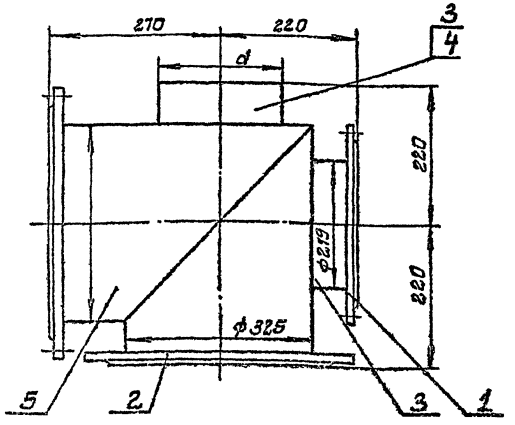

N поз	Наименование	05.000 Колич	05.000 Дополн. указания	05.000-01 Колич.	05.000-01 Дополнит указания
	Стандартные изделия				
1	Фланец 1-200-10 Ст 25 ГОСТ 12820-80	1 шт	8,05 кг	1 шт	8,05 кг
2	Фланец 1-300-10 Ст 25 ГОСТ 12820-80	2 шт	25,8 кг	2 шт	25,8 кг
	Материалы				
3	Труба 219×5 Т ГОСТ 10704-76 / Д ГОСТ 10706-76	0,2 м	5,2 кг	0,1 м	2,6 кг
4	Труба 273×6 Т ГОСТ 10704-76 / Д ГОСТ 10706-76			0,13 м	5,1 кг
5	Труба 325×8 Т ГОСТ 10704-76 / Д ГОСТ 10706-76	0,8 м	38 кг	0,8 м	38 кг

Обозначение	d	Масса
05.000	219	77 кг
-01	273	80 кг

Привязан

Инв. №

Изм.	Лист	N докум.	Подп.	Дата
Ст. инж.		Гуменюк		
Рук. гр.		Лучкин		
Нормок.		Розенблат		
Гл. спец.		Розенблат		
Нач. отд.		Терещенко		

Крестовины

ст. табл.


Лит.	Масса	Масштаб
	ст. табл.	1:5

Лист Листов 1

Госстрой СССР Укрводоканалпроект Киев

Формат А3

Инв. № подл. | Подпись и дата | Взам. инв. №

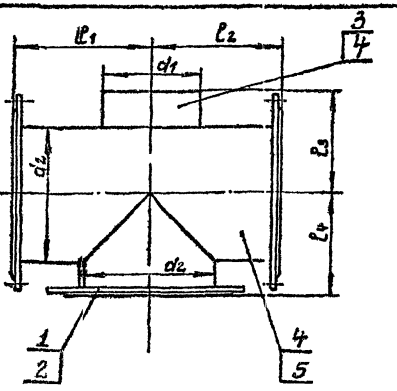

N поз.	Наименование	04.000 Колич.	04.000 Дополнит указания	04.000-01 Колич.	04.000-01 Дополнит указания
	Стандартные изделия				
1	Фланец 1-150-10 Ст 25 ГОСТ 12820-80	3 шт	13,86 кг		
2	Фланец 1-200-10 Ст 25 ГОСТ 12820-80			3 шт	24,15 кг
	Материалы				
3	Труба 108×4 Т ГОСТ 10704-76 / Д ГОСТ 10706-76	0,08 м	1 кг		
4	Труба 159×4,5 Т ГОСТ 10704-76 / Д ГОСТ 10706-76	0,41 м	8,2 кг	0,09 м	1,9 кг
5	Труба 219×5 Т ГОСТ 10704-76 / Д ГОСТ 10706-76			0,56 м	14,8 кг

Обозначение	d_1	d_2	l_1	l_2	l_3	l_4	Масса
04.000	108	159	180	180	130	130	30 кг
-01	159	219	210	210	160	160	41 кг

Привязан

Инв. №

Изм.	Лист	N докум.	Подп.	Дата
Ст. инж.		Гуменюк		
Рук. гр.		Лучкин		
Нормок.		Розенблат		
Гл. спец.		Розенблат		
Нач. отд.		Терещенко		

ТП 901-1-83.87-ТХН

Крестовины

Лит.	Масса	Масштаб
	ст. табл.	1:5

Лист Листов 1

Госстрой СССР Укрводоканалпроект Киев

25543-02 15

Формат А3

9857/2

Инв. № подл. | Подпись и дата | Взам. инв. №

Альбом

Типовой проект 901-1-83.87

Инв. № подл. | Подпись и дата | Взам. инв. №

Ведомость рабочих чертежей основного комплекта

Лист	Наименование	Примечание
1	Общие данные	
2	План, схемы сетей В1, В2, К1	

Ведомость ссылочных и прилагаемых документов

Обозначение	Наименование	Примечание
	Ссылочные документы	
Серия 4.904-69	Детали крепления санитарно-технических приборов и трубопроводов	
Серия 4.900-8 Выпуск IV	Альбом оборудования фасонных частей и сооружений водопровода и канализации	
	Внутреннее санитарно-техническое оборудование	
ГОСТ 17374-83÷	Детали трубопроводов	
ГОСТ 17380-83	стальные бесшовные	
	приварные	
ГОСТ 12.815-80÷	Фланцы арматуры,	
ГОСТ 12822-80	соединительных частей и	
	трубопроводов	
Серия 3.001.1-3	Упоры для наружных напорных трубопроводов водопровода и канализации	
	Прилагаемые документы	
СО	Спецификация оборудования	Альбом VII
ВМ	Ведомость потребности в материалах	Альбом VIII

Типовой проект разработан в соответствии с действующими нормами и правилами.

Главный инженер проекта Новомичский

Пояснительная записка.

Водоснабжение

В насосной станции запроектированы раздельные системы хозпитьевого и производственно-противопожарного водопровода.

Хозпитьевое водоснабжение решается подключением к наружной сети хозпитьевого водопровода. В случае, когда насосная станция значительно удалена от промплощадки или населенного пункта, хранение запаса питьевой воды предусматривается в специальном баке.

Производственно-противопожарный водопровод подключается к напорным технологическим водоводам в машинном зале насосной станции.

Канализация

Бытовая канализация предусматривается с подключением к наружной сети, либо, при значительном удалении от промплощадки или населенного пункта, к отдельно стоящему выгребу.

Условия привязки

При привязке проекта:

1. проставить отметки ввода водопровода и выпуска канализации;
2. произвести привязку альбома VII „Спецификация оборудования".

Обозначения условные

Наименование	Обозначение
Водопровод хозпитьевой	В1
Водопровод производственно-противопожарный	В2
Канализация бытовая	К1
Вентиль	
Кран пожарный	
Кран поливочный	
Кран водоразборный	

Основные показатели по системам водопровода и канализации

Наименование систем	Потребный напор на вводе м вод. ст.	Расчетный расход м³/сут.	м³/ч	л/с	при пожаре	Установленная мощность эл. двигат. кВт	Примечание
Хозпитьевая	10	1,2	0,05	0,01	—	—	
Производственно-противопожарная	20	5,8	1,44	0,4	2,5	—	
Канализ. бытовая	—	1,2	0,05	0,01	—	—	

Привязан

Инв. №

ТП 901-1-83.87 -ВК

Водозаборные сооружения производительностью от 0,01 до 0,15 м³/с. Для диаметра колодца уровня воды до 6 м

Насосная станция производительностью от 0,01 до 0,15 м³/с Н=43 м

				Стадия	Лист	Листов
ГИП	Новомичский			Р	1	2
Нач. отд.	Волошин					
Н. контр.	Глазырин					
Провер.	Трахтенберг		01.86			
Рук. гр.	Трахтенберг		83			
Ст. инж.	Зингер					

Общие данные

Госстрой СССР Укрводоканалпроект Киев

25543-02 16


9857/2

Формат А2


Типовой проект 901-1-83.87 Альбом II

Инв.№ подл. | Подпись и дата | Взам. инв.№


План

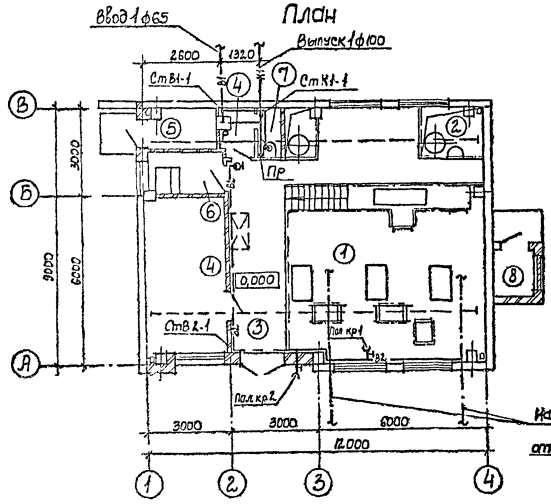


В1

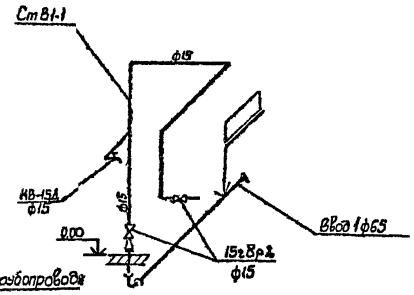

К1

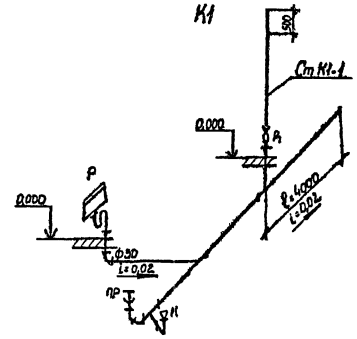

В2

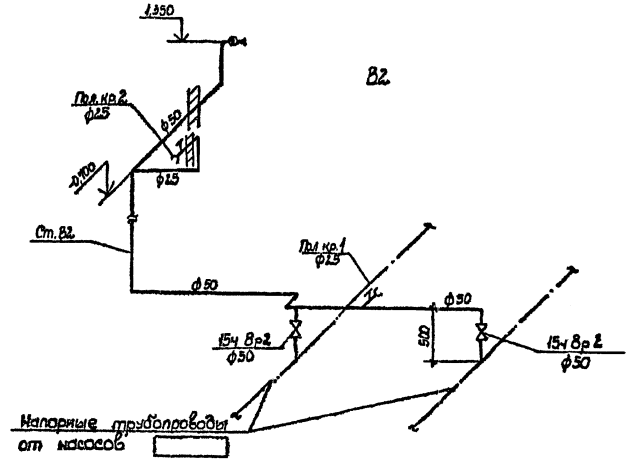

Экспликация помещений

Номер по плану	Наименование	Категория производства по взрывной, взрыво-пожарной и пожарной опасности
1	Машзал	Д
2	Помещение вакуумного оборудования	Д
3	Монтажная площадка	Д
4	ПСУ	Г
5	Теплопункт	Д
6	Помещение дежурного ремонтного персонала	
7	Санузел	
8	Вентшахта приточная	Д

Привязан				ТП 901-1-83.87-ВК			
				Водозаборные сооружения производительностью от 0,01 до 1,5 м³/с для амплитуд колебания уровня воды до 6 м			
		ГИП	Новоминский	Наборная станция производительностью от 0,01 до 0,16 м³/с Н=4,8	Стадия	Лист	Листов
		Нач. отд.	Волошин		Р	2	2
		Н. контр.	Глухман	План, системы сетей В1, В2, К1	Госстрой СССР Укрводоканалпроект Киев		
		Провер.	Трахтенберг				
		Рук. гр.	Трахтенберг				
Инв.№		Ст. инж.	Зингер				

25543-02 17

9859/2 Формат А2


Альбом II

Типовой проект 901-1-83.87

Характеристика отопительно-вентиляционных систем

Обозначение системы	Количество	Наименование обслуживаемого помещения (технологического оборудования)	Тип установки	Вентилятор: тип, исполнение по взрывозащите	Вентилятор: №	Вентилятор: схема исполнения	Вентилятор: положение	Вентилятор: L_1, м³/ч	Вентилятор: P_a, кгс/м²	Вентилятор: n, об/мин	Электродвигатель: тип, исполнение по взрывозащите	Электродвигатель: N, кВт	Электродвигатель: n, об/мин	Воздухонагреватель: тип	Воздухонагреватель: №	Воздухонагреватель: кол.	Воздухонагреватель: t-ра нагрева °С от	Воздухонагреватель: t-ра нагрева °С до	Расход тепла, Вт (ккал/ч)	ΔP_a, Па (кгс/м²)	Примечание
			Тепловыделения					3560 ÷ 8150 Вт (3065 ÷ 7025 ккал/час)													
ПИ	1	Машзал		5-06-300	4А	—	—	15120 ÷ 3000	110÷50 (10÷5)	1315	4А 56А4	0,12	1371	—	—	—	—	—	—	—	—
			Для всех вариантов тепловыделений																		
ВЕ1, ВЕ2	2	Машзал	естественная					Д	00	000	-02										
ВЕ3	1	Теплопункт	естественная					Д	00	000											
ВЕ4	1	Санузел	естественная					Д	00	000											

План-схема

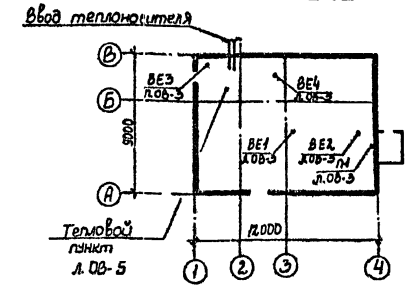

Ведомость рабочих чертежей основного комплекта

Лист	Наименование	Примечание
1	Общие данные (начало)	
2	Общие данные (окончание)	
3	Планы. Разрез	
4	Схемы	
5	Узел управления. Схема.	
	Спецификация	

Таблица воздухообменов

№ п/п	Марка технологических электродвигателей и мощность в кВт, к.п.д.	Тепловыделения в Вт/(ккал/час)	Воздухообмен в м³/ч для летнего периода	Принятые вентиляционные системы: приток	Принятые вентиляционные системы: вытяжка
		Кол-во работающих двигателей			
		n = 2 раб	n = 2 раб		
	Машзал				
1	4А 132 М4 N = 110 η = 0,875	3560 (3065)	15120	ПИ	ВЕ1, ВЕ2
2	4А 180 М4 N = 30 η = 0,91	5800 (5000)	2090	ПИ	ВЕ1, ВЕ2
3	4А 200 L2 N = 45 η = 0,91	8150 (7025)	3000	ПИ	ВЕ1, ВЕ2

Основные показатели по чертежам отопления и вентиляции

Наименование здания (сооружения) помещения	Объем м³	Расход тепла, Вт/ккал/ч: на отопление $t_н$ -20°	на вентиляцию		на прочие расходы	общий расход тепла $t_н$ -°С	Расход хол. воды м³/ч	Установ. мощность эл. двиг. кВт
			$t_н$ -°С	$t_н$ -°С				
Машзал		47120 (40100)	—	—	—	47120 (40100)		0,12
Вспомогательная часть здания		16130 (13900)	—	—	—	16130 (13900)		—
Итого		63250 (54000)	—	—	—	63250 (54000)		0,12

Настоящий раздел проекта разработан в соответствии с действующими нормами и правилами

Главный инженер проекта Новоминский И.Н.

Согласовано:

Инв. № подл. | Подпись и дата | Взам. инв. №

Привязан

Инв. №

ТП 901-1-83.87 -ОВ

ГИП	Новоминский		
Н. контр.	Поддубная		
Нач. отд.	Нагимов		
Рук. гр.	Бушманова		
Рук. гр.	Поддубная		
Ст. инж.	Коратте		
Инж.	Бубнова		

Водозаборные сооружения производительностью от 0,01 до 1,5 м³/с для амплитуд колебания уровней воды до 6 м

Насосная станция производительностью от 0,01 до 0,15 м³/с с заглублением машзала 4,8 м

Стадия	Лист	Листов
Р	1	5

Общие данные (начало)

Госстрой СССР Укрводоканалпроект Киев

25543-02 18

Формат А2

9857/2

Альбом II

Типовой проект 901-1-83.87

Ведомость ссылочных и прилагаемых документов

Обозначение	Наименование	Примечание
	Ссылочные документы	
4.904-69	Детали крепления санитарно-технических приборов и трубопроводов	
4.903-10	Изделия и детали трубопроводов для тепловых сетей	
Вып 1	Детали трубопроводов	
Вып 8	Грязевики	
5.904-10	Узлы прохода вентиляционных шахт через покрытия зданий	
	Узлы прохода общего назначения	
1.494-32	Зонты и дефлекторы вентиляционных систем	
1.494-30	Установка и крепление вентиляторов к строительным конструкциям	
Вып. 1	Установка и крепление осевых вентиляторов В-ОВ-300	
5.903-2	Воздухосборники для систем отопления и теплоснабжения вентиляционных установок	
903-04-13	Автоматизированные индивидуальные тепловые пункты (ИТП) зданий жилищно-гражданского и производственного назначения	
1.494-33	Клапаны лепестковые к вентиляторам осевым типа 30В-300 N4-12,5	
	Прилагаемые документы	
	Спецификация оборудования	

Общие указания

Настоящий раздел проекта разработан на основании технического задания, архитектурно-строительных чертежей в соответствии со СНиП II-33-75*. Проект разработан для строительства в климатических районах с расчетной температурой наружного воздуха -30°С.

Внутренняя температура воздуха принята в помещении машзала +5°С, во вспомогательных помещениях - согласно СНиП II-92-76.

Отопление.

Теплоносителем является вода с параметрами 150°-70°С. Ввод в здание осуществляется в помещение теплового зла.

Система отопления запроектирована двухтрубная с верхней разводкой, тупиковая. В качестве нагревательных приборов приняты конвекторы типа „Комфорт-20" Местные нагревательные приборы и заводки к ним в электропомещениях выполнить с гладкими концами труб под сварку и установить отключающую арматуру за пределами этих помещений. Все трубопроводы системы отопления и нагревательные приборы окрашиваются масляной краской за 2 раза. Трубопроводы узла управления покрыть грунтом ГФ-020 в один слой, окрасить краской БТ-177 в два слоя, изолировать полуцилиндрами из минваты и покрыть стеклопластиком.

Вентиляция.

Основными вредностями в помещении машзала насосной станции являются тепловыделения от электродвигателей и теплопоступления от солнечной радиации.

В теплый период года подача приточного воздуха предусматривается приточной системой П1.

Работа приточной установки автоматизирована в зависимости от внутренней температуры воздуха: включение системы П1 осуществляется при температуре +28°С.

Выключение системы при температуре +25°С.

Удаление воздуха запроектировано вытяжными системами ВЕ через дефлекторы из верхней зоны машзала.

В холодный и переходной периоды года предусматривается вентиляция с естественным побуждением: приточный воздух поступает через окна, удаление вытяжного воздуха осуществляется дефлекторами.

Вентиляция вспомогательных помещений запроектирована в соответствии СНиП II-92-76.

Воздуховоды выполнить из тонколистовой кровельной стали по ГОСТ 19903-74* Воздуховоды систем ВЕ, удаляющие воздух из помещений, внутри здания выполнить из тонколистовой стали δ=0,5мм, вне здания - δ=1,4мм. все воздуховоды окрашиваются масляной краской за 2 раза.

Расчет системы отопления и вентиляции выполнен в соответствии со СНиП II-33-75*, СНиП II-92-76

Монтаж систем отопления и вентиляции производить в соответствии со снип 3.05.01-85.

После монтажа систем выполнить их наладку.

Инв. № подл. | Подпись и дата | Взам. инв. №

Привязан

Инв. N

ГИП	Новожилецкий		
Н. контр.	Лобзунова		
Нач. отд.	Нагишкин		
Рук. гр.	Симонкина		
Рук. гр.	Лобзунова		
Ст. инж.	Нарватов		
Инж.	Зуборева		

ТП 901-1-83.87 -ОВ

Воздухозаборные сооружения производительностью от 0,01 до 1,5 м³/с для амплитуд колебания уровней воды до 6 м

Насосная станция производительностью от 0,04 до 0,18 м³/с с заглублением машзала 4,8 м

Общие данные (окончание)

Стадия	Лист	Листов
Р	2	

Госстрой СССР Укрводоканалпроект Киев

25543-02 19


Формат 2

9857/2


Альбом III

Типовой проект 801-1-83.87


План на отм. 0.000

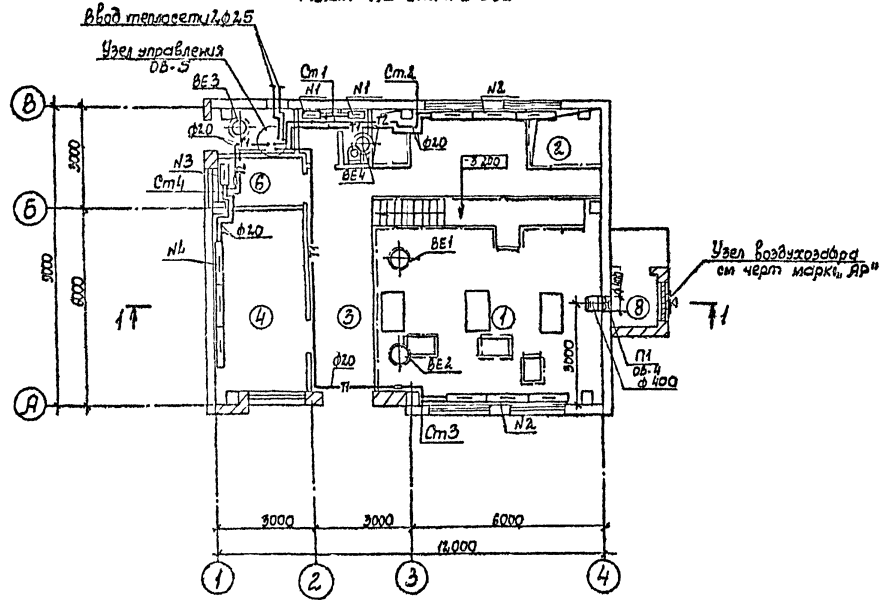

Разрез 1-1

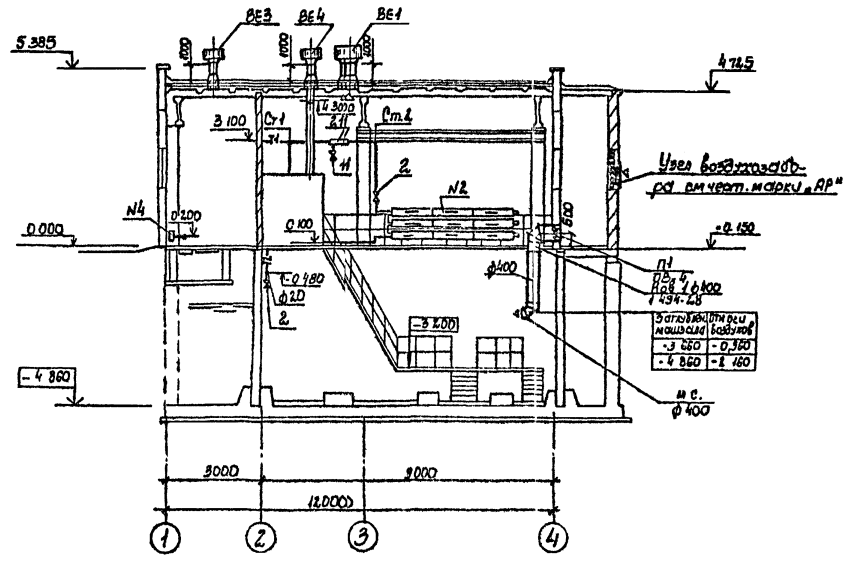

План подземной части

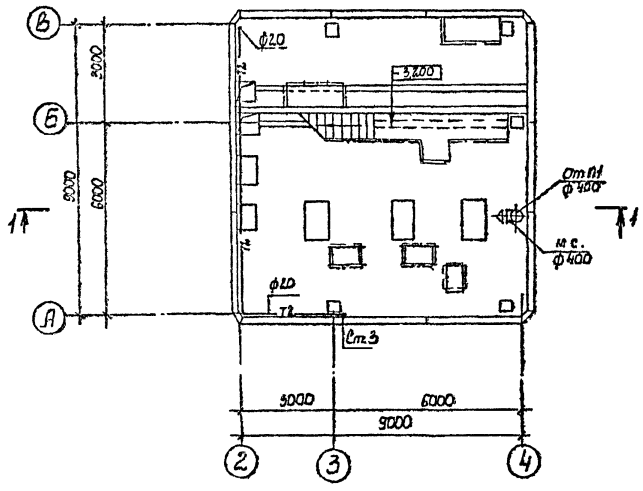

Экспликация помещений

Номер по плану	Наименование	Площадь м²	Категория производства по взрывной, взрыво-пожарной и пожарной опасности
1	Машзал		Д
2	Помещение вакуумного оборудования		Д
3	Монтажная площадка		Д
4	ПСУ		Г
5	Теплопункт		Д
6	Помещение дежурной ремонтной бригады		
7	Санузел		
8	Вентшахта приточная		Д

Привязан

Инв. №

ГИП	Новоминский	
Н. контр.	Поддубная	
Нач. отд.	Нагнилий	
Рук. гр.	Винниченко	
Рук. гр.	Поддубная	
Ст. инж.	Коротов	

ТП 901-1-83.87 -ОВ

Водозаборные сооружения производительностью от 0,02 до 1,5 м³/с для оснащения колодцев глубиной от 6 до 8,5 м с загублением машзала 4,8 м

Стадия	Лист	Листов
Р	3	

Планы Разрез

Госстрой СССР Укрводоканалпроект Киев


25543-02 20

Формат 2


9857/2

Инв. № подл. | Подпись и дата | Взам. инв. №

Схема отопления 1

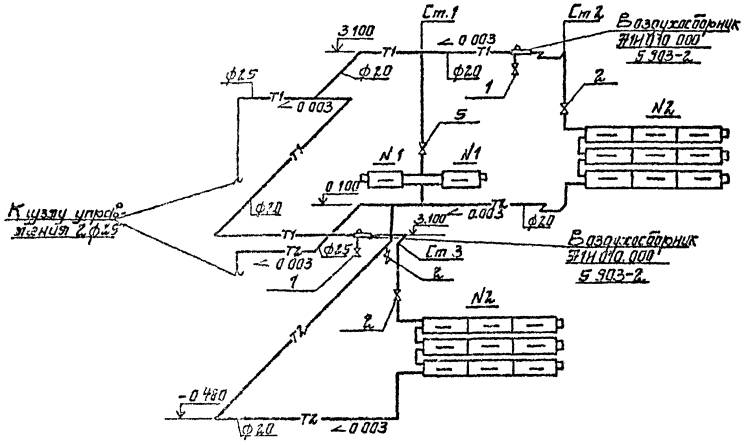


ВЕ3

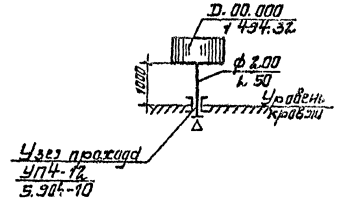


Экспликация отопительных приборов

№№ группы	Кол-во групп	Тип нагревательных приборов	Кол-во приборов в группе	Всего приборов
1	2	КН20-1.1К	1	2
2	2	КН20-3.2К	3	6
		КН20-3.2П	6	12
3	1	КН20-2,3К	1	1
4	1	КН20-3,2К	1	1
		КН20-3,2П	2	2

П1

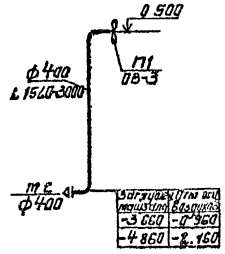

ВЕ4

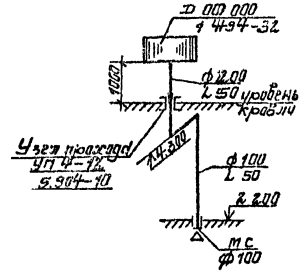

ВЕ1; ВЕ2


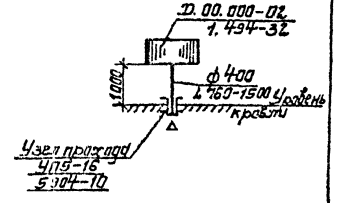


Схема отопления 2

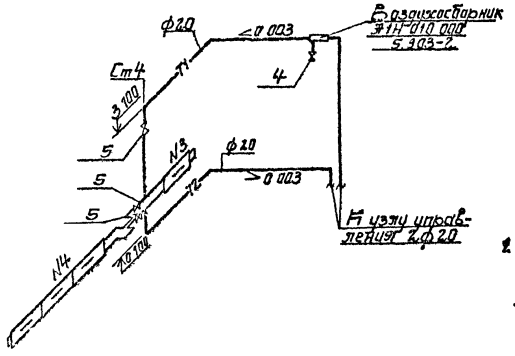

Примечание


1. Диаметры стояков и подводки к нагревательным приборам приняты диаметром 21мм.

					ТП 901-1-83.87	-08
					Водозаборные сооружения производительностью от 0,02 до 0,15 м³/с для аппаратов напорными уровнями воды до 6 м	
					Насосная станция производительностью от 0,02 до 0,16 м³/с с заглублением подвала 4 м	Стадия: Р; Лист: 4; Листов:
Привязан					Схемы	Госстрой СССР Укрводоканалпроект Киев
Инв. №					25543-02 21	Формат 2
					9857/2	

Альбом II

Типовой проект 901-1-83.87

Узел управления

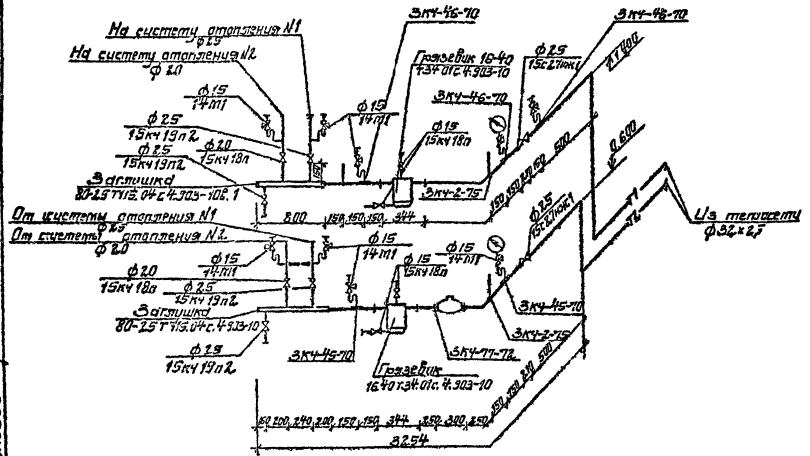

Спецификация

Поз.	Обозначение	Наименование	Кол.	Масса ед. кг.	Примечание
		Узел управления			
28	4.903-10 в. 10	Грязевик абонентский 16-40 т34 01	2	15,8	шт
11	Каталог ЦКБЭМ	Вентиль запорный фланцевый 15с 27нж 1; ф 25	2	11,1	шт
10	—"—	Тоже, 15кч 19п2, ф25	4	2,7	шт
8	—"—	Вентиль запорный муфтовый 15кч 18п, ф 15	4	0,7	шт
9	—"—	То же, 15кч 18п, ф20	2	0,9	шт
7	—"—	Кран трехходовой натяжной муфтовый для манометра 14 п11 ф 15	7	0,26	шт
3,4	4.903-10	Загушка			
	в.1	80-25 ТУ 13.04	2	0,29	шт
29	ГОСТ 10705-80	Гребенка распределительная, Р=800кПа ф 89х3, с двумя патрубками	2		шт
30	ЗКЧ-77-72	Закладная конструкция для установки счетчика горячей воды	1		шт
31	ЗКЧ-2-75	Закладная конструкция для установки термометра	5		шт
32	ЗКЧ-45-70	Закладная конструкция для установки манометра	4		шт
33	ЗКЧ-46-70	То же, для установки манометра	5		шт
35		Трубопровод из труб стальных электросварных по ГОСТ 10705-80			
		ф 32х2,5	10		м

Спецификация (продолжение)

Поз.	Обозначение	Наименование	Кол.	Масса ед. кг.	Примечание
		ЕТ-177 Б 2 слоя по грунтовке ГФ-020 в один слой	4,5		м²
39		Изоляция теплопроводов полуцилиндрами минераловатными на синтетическом связующем с покровным слоем скорлупами из стеклопластика	0,3 4,8		м³/м²

Спецификация (продолжение)

Поз.	Обозначение	Наименование	Кол.	Масса ед. кг.	Примечание
36		Трубопровод из труб легких водогазопроводных по ГОСТ 32.62-75*			
		М 15х2,5	6	1,08	м
37		То же М 20х2,5	10	1,45	м
38		То же, М 25х2,8	14	2,01	м
40		Антикоррозийное комбинированное покрытие трубопроводов краской			

Привязан

Инв. №

ГИП	Новицкий			ТП 901-1-83.87 -08	
Н.контр.	Подгурская			Водоподогреватели поверхностные от 0,01 до 1,6 мПа с двумя ступенями кипячения емкостью 2 м³	
Нач.отд.	Новицкий			Пластинчатый с 2 ступенями кипячения емкостью от 0,01 до 0,16 м³/с с загружением 4,8 т.	Стадия: Р; Лист: 5; Листов:
Рук.гр.	Бунимович			Узел управления. Схема. Спецификация.	Госстрой СССР Укрсредазмонтажпроект Киев
Рук.гр.	Пилипенко				
Ст.инж.	Кобель				
Инж.	Зуборева				

25543-02 (22) Формат 2

9857/2

gost.e-ecolog.ru