ТИПОВОЙ ПРОЕКТ
704-1-254 с. 92

РЕЗЕРВУАР СТАЛЬНОЙ ВЕРТИКАЛЬНЫЙ ЦИЛИНДРИЧЕСКИЙ ДЛЯ ХРАНЕНИЯ МАЗУТА ЕМКОСТЬЮ 700 КУБ. М

АЛЬБОМ 3

ОСНОВАНИЯ И ФУНДАМЕНТЫ

gost.e-ecolog.ru

НА МОМЕНТ РЕАЛИЗАЦИИ
УКАЗАНА В СЧЕТ-НАКЛАДНОЙ

ТИПОВОЙ ПРОЕКТ

704-1-254 с. 92

РЕЗЕРВУАР СТАЛЬНОЙ ВЕРТИКАЛЬНЫЙ ЦИЛИНДРИЧЕСКИЙ ДЛЯ ХРАНЕНИЯ МАЗУТА ЕМКОСТЬЮ 700 КУБ. М

АЛЬБОМ 3

ОСНОВАНИЯ И ФУНДАМЕНТЫ

Перечень альбомов

Альбом	1	ПЗ	Пояснительная записка.
		ТХ	Оборудование технологическое, электротехническое, автоматики
Альбом	2	КМ	Конструкции металлические
Альбом	3	КЖ	Основания и фундаменты.
Альбом	4	ТИ1	Тепловая изоляция
Альбом	5	ТИ2	Основные положения по монтажу теплоизоляционных конструкций.
Альбом	6	ПМ	Основные положения по монтажу металлических конструкций.
Альбом	7	СО	Спецификации оборудования
Альбом	8	ВМ	Ведомости потребности в материалах
Альбом	9	С	Сметы

Разработан

ГПИ „Фундаментпроект"

Главный инженер института В.А. Михальчук

Главный инженер проекта Г.Л. Левашов

Ведущая организация институт „СантехНИИпроект"

Утвержден и введен в действие протоколом СантехНИИпроекта от 13 октября 1992 года №35

© АО ЦИТП 1993

Альбом 3

Типовой проект ТП4-1-254 с. 92

Инв. № подл. | Подпись и дата | Взам. инв. №

Содержание альбома

№ № листов	Наименование и обозначение документов Наименование листа	Стр
	ТП 704-1-254 с 92- КЖ	
1	Общие данные (начало)	3
2	Общие данные (продолжение)	4
3	Общие данные (продолжение)	5
4	Общие данные (продолжение)	6
5	Общие данные (окончание)	7
6	Схема расположения фундаментов Фм1, Фм2	8
7	Фундамент Фм1 Схема армирования	9
8	Фундамент Фм2 Схема армирования	10

№ № листов	Наименование и обозначение документов Наименование листа	Стр
9	Схема расположения фундаментов Фм2, Фм3	11
10	Фундамент Фм3 Узлы Разрезы	12
11	Фм3 Схема армирования	13
	ТП 704-1-254 с. 92- КЖИ	14
-010	Каркас плоский КР1	14
-011	Каркас плоский КР2	14
--020	Каркас пространственный КП1	14
-030	Закладная деталь МН1	14

Альбом 3

Типовой проект

ВЕДОМОСТЬ ОСНОВНЫХ КОМПЛЕКТОВ РАБОЧИХ ЧЕРТЕЖЕЙ

Обозначение	Наименование	Примечание
ТП704-1-254 с 92 - КЖ	Основания и фундаменты.	

ВЕДОМОСТЬ РАБОЧИХ ЧЕРТЕЖЕЙ ОСНОВНОГО КОМПЛЕКТА

Лист	Наименование	Примечание
1	Общие данные (начало)	
2	Общие данные (продолжение)	
3	Общие данные (продолжение)	
4	Общие данные (продолжение)	
5	Общие данные (окончание)	
6	Схема расположения фундаментов Фм1, Фм2	
7	Фундамент Фм1 Схема армирования	
8	Фундамент Фм2 Схема армирования	
9	Схема расположения фундаментов Фм2, Фм3	
10	Фундамент Фм3 Узлы Разрезы	
11	Фм3 Схема армирования	

ВЕДОМОСТЬ ССЫЛОЧНЫХ И ПРИЛАГАЕМЫХ ДОКУМЕНТОВ

Обозначение	Наименование	Примечание
	Ссылочные документы	
ГОСТ 10299-80	Заклепки с полукруглой головкой.	
	Технические условия	
ГОСТ 24379.1-80	Болты фундаментные Конструкция	
	и размеры	
	Прилагаемые документы	
ТП704-1-254с 92- КЖИ-010	Каркас плоский КР1	
ТП704-1-254с 92-КЖИ-020	Каркас пространственный КП1	
ТП704-1-254с 92- КЖИ-030	Закладная деталь МН1	
ТП704-1-254с 92- КЖИ-011	Каркас плоский КР2	
ТП704-1-254с 92-КЖ ВМ1	Ведомость потребности в материалах	Альбом 8
ТП704-1-254с 92-КЖ ВМ2	Ведомость потребности в материалах	Альбом 8

ВЕДОМОСТЬ СПЕЦИФИКАЦИЯ

Лист	Наименование	Примечание
6	Спецификация к схеме расположения фунда-	
	ментов Фм1, Фм2	
7	Спецификация фундамента Фм1	
8	Спецификация фундамента Фм2	
9	Спецификация к схеме расположения фунда-	
	ментов Фм2, Фм3	
10	Спецификация фундамента Фм3	

Инв. № подл. | Подпись и дата | Взам. инв. №

Настоящий проект разработан в соответствии с действующими нормами и правилами

Главный инженер проекта Г.Л. Левашов

Инв. №

ГИП САН. ТЕХНИЧ. ПРОЕКТА	Мыскин	
Нач. ПО4	Лешин	
Гл. инж. пр.	Левашов	
Инж. Ік	Архипова	
Провер.	Соколова	

Привязан

ТП 704-1-254 с. 92 - КЖ

Резервуар стальной вертикальный цилиндрический для хранения мазута емкостью 700 куб. м. Основания и фундаменты

Стадия	Лист	Листов
Р	1	11

Общие данные (начало)

Фундаментпроект г. Москва

25610-03 4

Общие положения

Альбом 3 „Основания и фундаменты" — раздел типового проекта „Резервуар стальной вертикальный цилиндрический для хранения мазута емкостью 50 куб м" разработан в соответствии с заданием института „СантехНИИпроект" — генпроектировщика разработки темы ТФ7 3 13 по перечню типового проектирования Госстроя СССР на 1991 год

Рабочий проект оснований и фундаментов разработан для районов СССР с ветровой нагрузкой 0,85 кПа, снеговой 2,0 кПа и расчетной температурой наружного воздуха от минус 40°С и выше

В соответствии с заданием область применения типового проекта по грунтовым условиям в основании резервуара принята по СН 227-82 Инструкция по типовому проектированию. Грунты — непучинистые, непросадочные со следующими характеристиками:

- угол внутреннего трения $\varphi_n = 28°$;
- удельное сцепление $C_n = 2$ кПа;
- модуль деформации грунтов $E = 14{,}7$ МПа;
- плотность грунта $\rho = 1{,}8$ т/м³

Подземные воды отсутствуют

Применение данного рабочего проекта не допускается

- на площадках с сейсмичностью более 9 баллов,
- в районах распространения вечномерзлых грунтов,
- на подрабатываемых территориях и районах с проявлениями карстово-суффозионных процессов

При разработке оснований и фундаментов учтено, что режим работы резервуара циклический с полным опорожнением и заполнением 1 раз в 5 суток, плотность мазута в резервуаре — 0,97—0,99 т/м³, температура хранения мазута — плюс 60-80°С

Расчетные положения

Нагрузки, воздействия и предельные величины деформаций резервуара для расчета оснований и фундаментов приняты по заданию института ЦНИИПроектстальконструкция.

Таблица расчетных нагрузок* (Табл 1)

№ п/п	Схема нагрузок	Расчетные нагрузки: P_{max} / P_{min}, кН/м	q, кПа	P, кН/м	Примечание
1	P_1, q, P; $D_p = 10{,}430$	—	89,8	15,5	
2	P_{max}, P_{min}; $D_p = 10{,}430$	+ 3,8 / − 3,8	—	—	для учета ветровой нагрузки
		+ 48,0 / − 48,0	—	—	для учета сейсмических воздействий на площадках с сейсмичностью 7-9 баллов

*Схемы расчетных нагрузок при сейсмических воздействиях на анкерные крепления резервуара к фундаменту, а также нагрузок от шахтной лестницы приведены на чертежах соответствующих фундаментов.

Таблица предельных деформаций резервуара (оснований). (Табл 2)

№ п/п	Вид деформации резервуара	Предельная величина деформации: относительная	абсолютная, мм	Примечание
1	Средняя осадка контура (стенки)	—	200	
2	Разность осадки контура (стенки) на расстоянии ℓ_{max}	$0{,}005\,\ell_{max}$	30	ℓ_{max} в м
3	Крен	$0{,}006\,D_p$	63	Разность осадок диаметрально-противоположных точек
4	Прогиб днища	$0{,}005\,R_p$	26	Разность осадок центра и стенки резервуара

В соответствии с главой СНиП 2.02.01-83 „Основания зданий и сооружений" расчет основания резервуара по деформациям выполнен с использованием расчетной схемы основания в виде линейно-деформируемого полупространства с проверкой давления под подошвой фундамента на расчетное сопротивление грунта основания

На заданные грунтовые условия по расчету получены следующие величины деформаций основания резервуара:

- средняя осадка по контуру (под стенкой) резервуара — 16 мм,
- крен резервуара — 6 мм;
- прогиб днища — отсутствует, т.к. осадка основания под центром резервуара ($S_u = 31$мм) не превосходит величину строительного подъема ($f = 0{,}01 R_p = 52$мм)

Альбом 3 Типовой проект

Инв № подл. | Подпись и дата | Взам. инв. №

Привязан

Инв №

Нач ПОИ	Лешин	
Гл инж пр	Левашов	
Инж Ткат	Артипова	
Провер	Соколова	

ТП 704-1-254.92 - КЖ

Резервуар стальной вертикальный цилиндрический для хранения мазута емкостью куб м. Основания и фундаменты

Стадия	Лист	Листов
РП	2	

Общие данные (продолжение)


Фундаментпроект г. Москва

25610-03 5

Альбом 3

Типовой проект

Расчет осадок основания резервуара выполнен на ЭВМ с использованием программы „Осадка", разработанной институтом „Фундаментпроект". В полученных расчетных деформациях, с использованием программы „Осадка", учтено влияние на деформацию расчетного углового резервуара соседних резервуаров, расположенных в резервуарном парке в два и более ряда с минимальным расстоянием между стенками резервуаров равном 0,5 Dр = 5,215 м

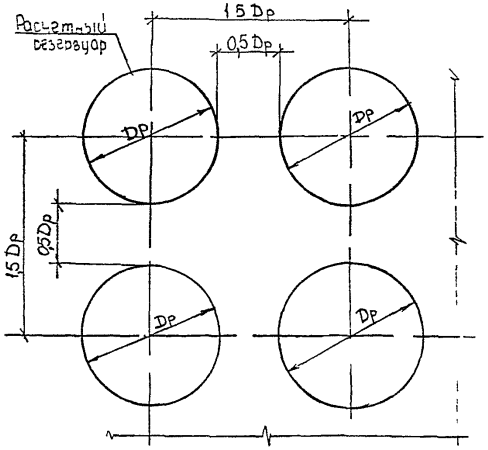

В связи с заданной однородностью грунтов сжимаемой толщи основания, находящихся в стабилизированном состоянии, и ограниченной мощности песчаной подушки (1,0 м) расчет по несущей способности основания не производился

Кольцевой железобетонный фундамент по прочности и по деформациям расчитан по схеме полосы на упругом основании на ЭВМ по программе „Plate", разработанной институтом „Фундаментпроект", методом конечных элементов (основание принято в соответствии с моделью Винклера)

При расчете железобетонного кольца учтена монтажная нагрузка, равная 300 кН
— распределенная на площади 0,5×9 м в любом месте основания резервуара;
— сосредоточенная на площади 9 м² в любом месте по контуру основания

В разделе данного альбома „Указания по применению проекта" даны рекомендации по расчету и применению типового проекта для грунтовых условий, отличающихся от принятых в настоящем проекте

Конструктивные решения

В настоящем рабочем проекте разработан фундамент, представляющий собой монолитное железобетонное кольцо под стенкой резервуара, заглубленное в песчаную подушку

Согласно заданию высота песчаной подушки над уровнем планировочной поверхности площадки назначена 0,5 м Общая толщина песчаной подушки принята 1,0 м с учетом срезки растительного слоя грунта и зачистки дна котлована на общую глубину 0,5м от существующей поверхности земли

В проекте условно за относительную отметку 0,000 принята планировочная отметка, равная отметке существующей поверхности земли

Поверхность подушки имеет уклон от центра к периферии i = 0 01

Под стальным днищем резервуара по всей его площади выполняется гидроизолирующий слой За пределами резервуара для защиты песчаной подушки устраивается бетонная отмостка

В районах с сейсмичностью до 7 баллов запроектирован железобетонный кольцевой фундамент Фм1 Для районов с сейсмичностью 7-9 баллов — Фм 3, в котором предусмотрены закладные детали для крепления резервуара к фундаменту Рабочая продольная арматура в кольцевом фундаменте — в виде отдельных стержней

Под лестницу принят ленточный фундамент под маркой Фм 2, который армируется пространственными каркасами

Требования к материалам

Кольцевой фундамент выполняется из бетона класса В15, F200, W4 по ГОСТ 25192-82 Рабочая продольная арматура — класса А III по ГОСТ 5781-82*

Песчаная подушка устраивается из песчаного грунта средней крупности с содержанием глинистых и пылеватых частиц не более 10%, с содержанием легкорастворимых солей не более 7% Плотность сложения сухого грунта после уплотнения должна составлять $\rho_d = 1,65$ т/м³

Гидроизолирующий слой выполняется из супесчаного или песчаного грунта с влажностью не более 3%, перемешанного с вяжущими веществами в количестве 8—10% от объема смеси В качестве вяжущего вещества применяется битум БН 90/10 по ГОСТ 6617-76* Грунт для приготовления смеси должен иметь состав:
— песок крупностью 0,5-1,0 мм — 60—85%,
— песчаные и пылеватые частицы крупностью менее 0,1мм-15-40%, но при содержании глинистых частиц не более 5%

Подпись и дата | Взам. инв. № | Инв. № подл.

Привязан

Инв №

Нач ПО4	Лешин		
Гл инж пр	Левашов		
Инж Ткт	Артюхова		
Провер	Соколова		

ТП 704-1-254а 92 - КЖ

Резервуар стальной вертикальный цилиндрический для хранения мазута емкостью 700 куб м (основания и фундаменты)

Стадия	Лист	Листов
РП	3	

Общие данные (продолжение)

Фундаментпроект г Москва

Альбом 3

Типовой проект

Бетонные подготовка, отмостка, покрытие площадки под лестницу выполняются из бетона класса В 7,5

Фундамент под лестницу выполняется из бетона класса В15, F100, W4 по ГОСТ 25192-82 Рабочая арматура – класса АIII

Закладные детали в фундаменте, запроектированном для районов с сейсмичностью 7-9 баллов, выполняются из стали ВСт3пс6 по ГОСТ 380-88*.

Указания по производству работ

Работы по устройству фундаментов следует выполнять в соответствии со строительными нормами и правилами на производство работ

— СНиП 3 03 01-87 „Несущие и ограждающие конструкции",

— СНиП 3 02 01-87 „Земляные сооружения, основания и фундаменты"

Засыпку котлована и отсыпку грунтовой подушки выполнить песком средней крупности с послойным разравниванием и уплотнением Плотность сложения сухого грунта после уплотнения должна составлять не менее 1,65 т/м³

Бетонирование кольцевого фундамента вести непрерывно Соединение арматурных стержней в фундаменте — стыковое при помощи дуговой ручной сварки без дополнительных технологических элементов по ГОСТ 14098-85 Допуски на устройство кольцевого фундамента должны соответствовать требованиям СНиП 3 03 01-87 (табл 17)

Гидроизолирующий слой укладывается с разравниванием и уплотнением Поверхность гидроизолирующего слоя не должна иметь отклонений от проекта свыше указанных в СНиП 3 03 01-87

При устройстве основания и фундамента должны быть предусмотрены мероприятия по отводу воды

Все технологические трубопроводы подсоединять после проведения гидравлических испытаний резервуара

При производстве всех видов работ строго соблюдать требования и нормы СНиП III-4-80 „Техника безопасности в строительстве"

Требования к инженерно-геологическим изысканиям

Инженерно-геологические изыскания должны быть выполнены в соответствии со СНиП 1 02 07-87 „Инженерные изыскания для строительства Основные положения Нормы проектирования" и техническим заданием

Техническое задание должно содержать детальность, порядок проведения изысканий и методы определения физико-механических характеристик грунтов Состав и объем инженерных изысканий должны обеспечить получение исходных данных для проектирования фундаментов При этом следует больше уделять внимание полевым методам исследования грунтов

В результате инженерно-геологических изысканий должны быть получены следующие исходные данные:

— геологическое строение и литологический состав основания с указанием физико-механических характеристик грунтов как в естественном, так и в замоченном состоянии (плотность грунтов, влажность, пористость удельное сцепление, угол внутреннего трения, модуль деформации и др);


— гидрогеологические и климатические условия площадки строительства с прогнозом изменения уровня подземных вод, а также данные об агрессивности подземных вод по отношению к бетону фундаментов

Прочностные характеристики глинистых грунтов (угол внутреннего трения, удельное сцепление) должны определяться по схеме быстрого (неконсолидированного) и медленного сдвигов Модуль деформации грунтов должен определяться с учетом цикличности приложения нагрузки

Особое внимание следует уделить исследованию морозного пучения грунтов в зоне сезонного промерзания

Виды и объемы работ по инженерным изысканиям (количество скважин, глубина их, расположение и др) определяются программой изысканий в соответствии с требованиями СНиП 1 02 07-87 и другими действующими нормативными документами

Рекомендуемая схема расположения скважин и точек зондирования

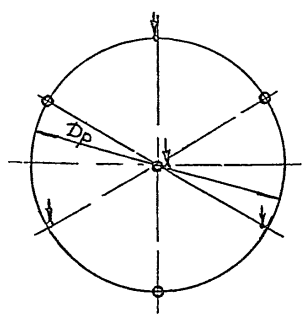

○ – скважина

⚷ – точка зондирования

Др – диаметр резервуара

Инв. № подл. | Подпись и дата | Взам. инв. №

Привязан

Инв. №

Нач ПО4	Лешин	
Гл.инж пр	Левашов	
Инж. Тех	Артипова	
Провер	Соколова	

ТП 704-1-254.с 92-КЖ

Резервуар стальной вертикальный цилиндрический для хранения мазута емкостью 700 куб м Основания и фундаменты

Стадия	Лист	Листов
РП	4	

Общие данные (продолжение)

Фундаментпроект г. Москва

Система наблюдений за осадками фундамента

При строительстве и эксплуатации резервуара должны проводиться инструментальные наблюдения за осадками фундамента. Замеры осадок должны выполняться от опорного репера по маркам, заложенным в фундаменте (в виде заклепок по ГОСТ 10299-80).

Рекомендуемые этапы наблюдений:

I – перед гидроиспытаниями резервуара;

II – во время гидроиспытаний – на каждой ступени наполнения и слива;

III – в эксплуатационный период – до стабилизации осадок через каждые 6 месяцев, в последующие годы – 1 раз в год.

Материалы результатов наблюдений должны храниться в отделах технадзора предприятий, а также в копиях направляются авторам привязки проекта.

Указания по применению типового проекта.

Применение данного типового проекта возможно в грунтовых условиях, отличных от заданных.

Рекомендуется устройство оснований и фундаментов резервуаров по данному рабочему проекту для площадок с инженерно-геологическими условиями, характеризующимися равномерной сжимаемостью грунтов основания по всей площади резервуара (резервуарного парка). В этом случае обоснованность применения данного рабочего проекта для грунтовых условий, отличающихся от заданных в типовом проекте деформационными и прочностными характеристиками грунтов сжимаемой толщи, должна устанавливаться расчетом основания по деформациям, исходя из требований к предельным деформациям резервуара (табл. 2 данного альбома).

Область возможного применения данного проекта в зависимости от деформационных свойств грунтов основания, средней осадки основания под контуром (стенкой) резервуара, сооружаемого на однородных по сжимаемости грунтах, показана на данном графике:


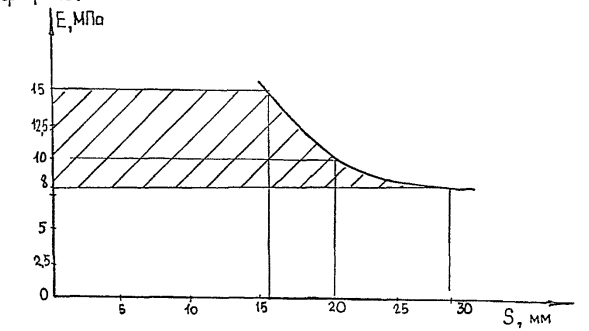


График учитывает влияние на деформации основания расчетного резервуара рядом расположенных в парке резервуаров с расстоянием между стенками резервуаров не менее 0,5 Dp = 5,215 м.

Типовое решение оснований и фундаментов, принятое по деформационным характеристикам грунтов сжимаемой толщи основания, должно быть проверено по расчетным сопротивлениям грунтов основания резервуара на фактические прочностные характеристики грунтов конкретной площадки.

Область, заштрихованная на графике, допускает применение типового проекта, если исследованиями грунтов доказана невозможность в период эксплуатации сооружения проявления морозного пучения грунтов основания как в естественном их состоянии, так и при изменении гидрогеологического режима в результате подъема подземных вод или при нарушении водоотводных мероприятий в пределах обвалования площадки резервуарного парка.

Если изысканиями установлено, что грунты основания подвержены морозному пучению, то параметры насыпи под резервуаром должны быть увеличены в зависимости от расчетной глубины сезонного промерзания (d_f) грунтов для конкретного района.

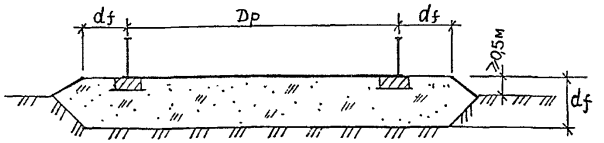

Применимость типового проекта должна определяться расчетом по деформациям и несущей способности основания резервуара в случае неравномерной сжимаемости основания из-за неоднородности грунтов в пределах площади проектируемого резервуара (резервуарного парка), выклинивания и непараллельности залегания отдельных слоев, наличия линз, прослоев и других включений, а также неравномерного уплотнения грунтов искусственной насыпи.

Типовой проект не допускается к применению для районов СССР, указанных в разделе альбома „Общие положения".

В привязку данного типового проекта должны быть включены решения по инженерной подготовке, предусматривающие водоотводные мероприятия с площадки резервуарного парка и дренаж атмосферных вод за пределы территории.

Взам. инв. №

Подпись и дата

Инв. № подл.

Привязан

Инв. №

Нач. ПО4	Лешин	
Гл. инж. пр.	Левашов	
Инж. Ткт	Архипова	
Провер.	Соколова	

ТП704-1-254с.92 – КЖ

Резервуар стальной вертикальный цилиндрический для хранения мазута емкостью 700 куб.м. Основания и фундаменты.

Стадия	Лист	Листов
РП	5	

Общие данные (окончание)


Фундаментпроект г. Москва

Альбом 3

Типовой проект

Инв. № подл. | Подпись и дата | Взам. инв. №

1-1

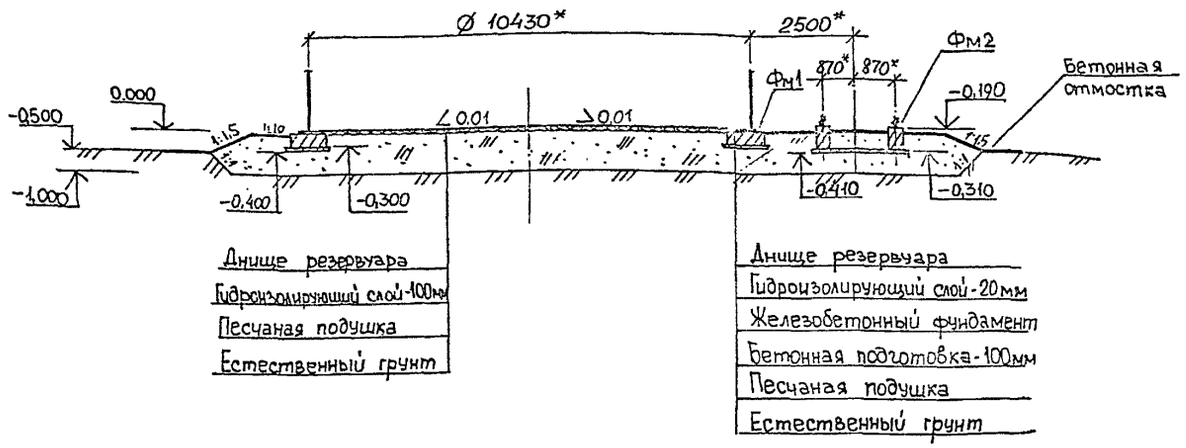


Спецификация к схеме расположения фундаментов

Марка, поз.	Обозначение	Наименование	Кол.	Масса ед., кг.	Примечание
Фм 1	ТП704-1-254 с.92-КЖ л.7.	Фундамент Фм 1	1		
Фм 2	ТП704-1-254 с.92-КЖ л.8	Фундамент Фм 2	1		

* Размеры даны для справок

Металлическая конструкция резервуара на разрезе 1-1 показана условно.

Схема расположения фундаментов.

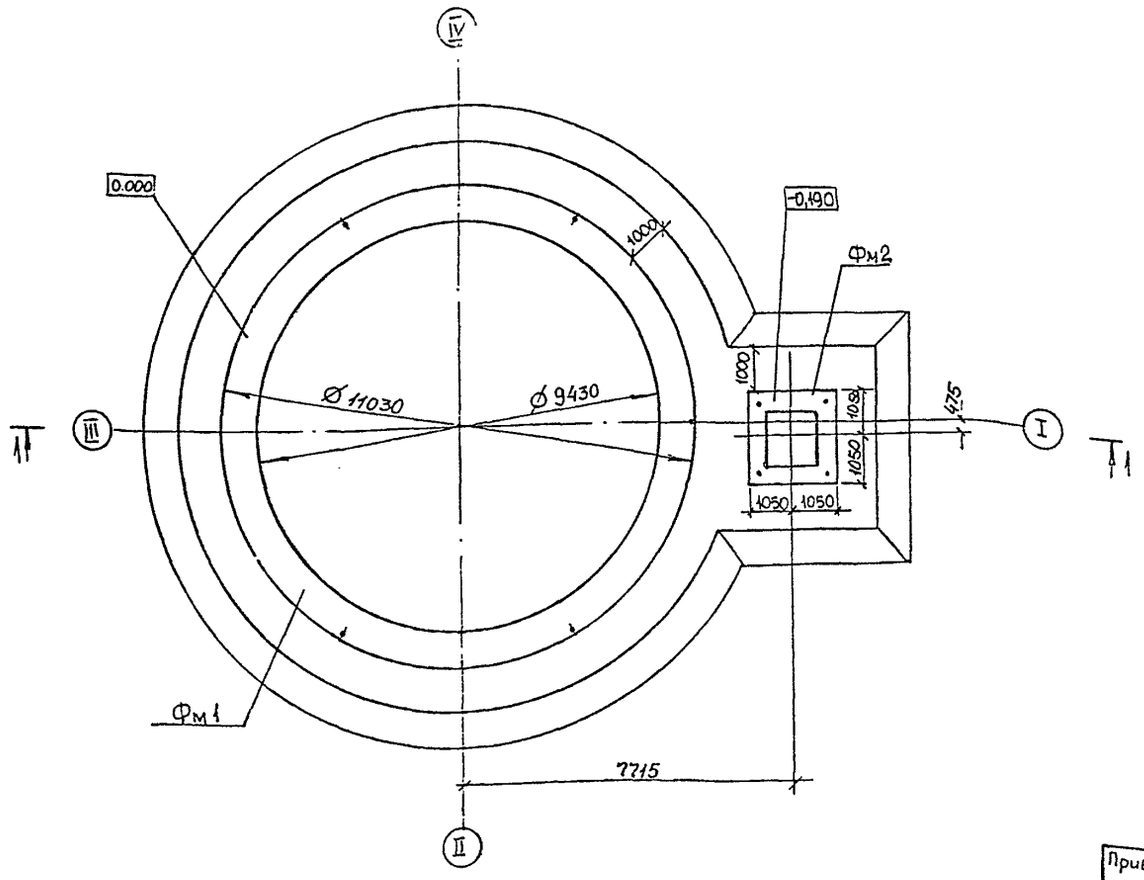


Привязан						ТП 704-1-254 а.92 – КЖ		


Альбом 3


Типовой проект


Фундамент Фм1

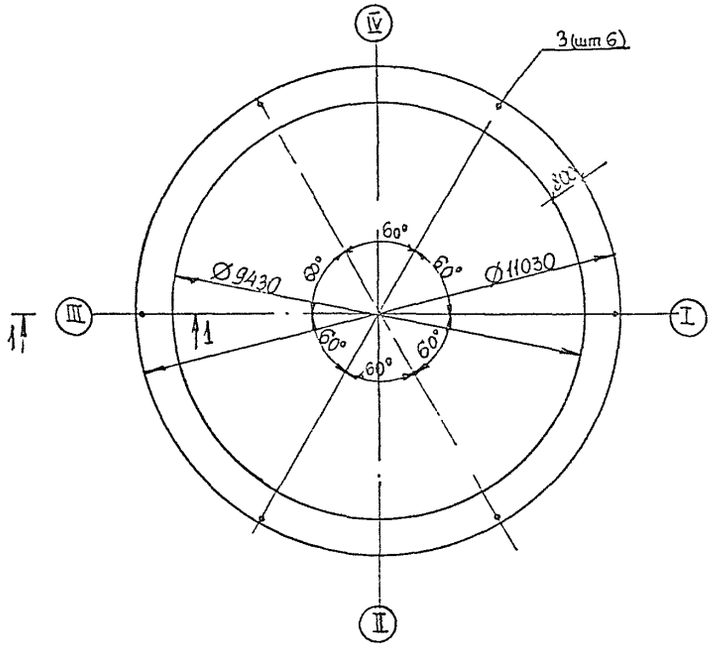


Фм1 Схема раскладки нижней и верхней арматуры.

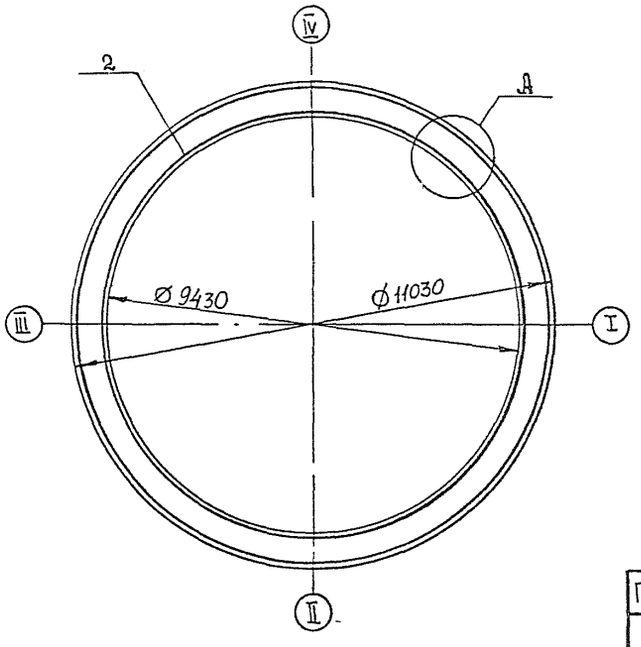

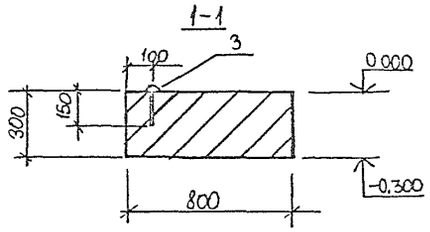

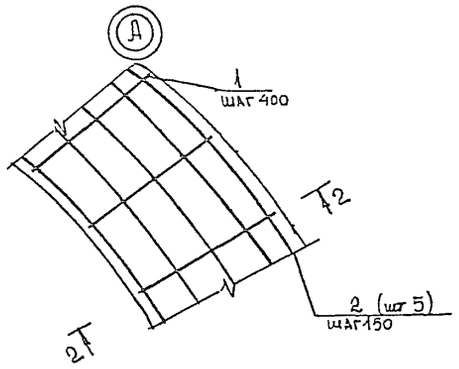

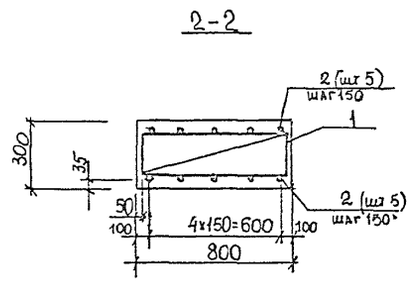

Спецификация фундамента Фм1

Формат	Зона	Поз	Обозначение	Наименование	Кол	Примечание
				Фундамент Фм1-шт 1		
				Сборочные единицы		
А4		1	ТП 704-1-254 с 92- КЖИ-01	Каркас плоский КР1	80	1,6кг
				Детали		
Б4		2*		Ø12 А III ГОСТ 5781-82,		
				ℓ = 34023 – 30254,		
				ℓср = 32140	10	28,81кг**
				Стандартные изделия		
		3		Заклепка 36×150		
				ГОСТ 10299 – 80	6	1,5кг
				Материалы на Фм1		
				Бетон класса В15, F200, W4	7,7	м³

* Поз. 2 см. ведомость деталей
** Масса стержня дана с учетом сварного стыка

Ведомость расхода стали на элемент, кг

Марка элемента	Изделия арматурные						Всего	Изделия закладные			Общий расход
	Арматура класса							Профильная сталь		Всего	
	A III				A I			Заклепка ГОСТ 10299-80			
	ГОСТ 5781-82*										
	Ø12	Ø10	—	Итого	Ø10	Итого		36х150	Итого		
Фм 1	288,1	70,0	—	358,1	60,0	60,0	418,1	9,0	9,0	9,0	427,1

1. Соединение стержней (поз 2) стыковое при помощи ручной дуговой сварки типа С 23-Рэ по ГОСТ 14098-85. Длина стыка 8d для поз. 2 - 96 мм
2. Стыки арматуры располагать вразбежку в количестве не более 50% в одном сечении
3. Расход стали на стыки арматуры учтен в ведомости расхода стали на элемент
4. Поз 2 и поз 1 соединять вязальной проволокой.

Ведомость дет

Поз	Эскиз
2,	Ø10830-9630

Привязан

Инв №

Нач ПО4	Гешич	
Гл инж пр	Гевалев	
Инж Кат	Долгова	
Провер	Соколова	

ТП 704-1-254 с. 92 - КЖ

Резервуар стальной вертикальный цилиндрический для хранения мазута емкостью 700 куб м
Основания и фундаменты

Стадия	Лист	Листов
РП	7	

Фундамент Фм1
Схема армирования - Узел.
Разрезы

Фундаментпроект
г. Москва

25610-03 10

Взам инв №
Подпись и дата
Инв № подл

Альбом 3

Типовой проект

Фундамент Фм2.


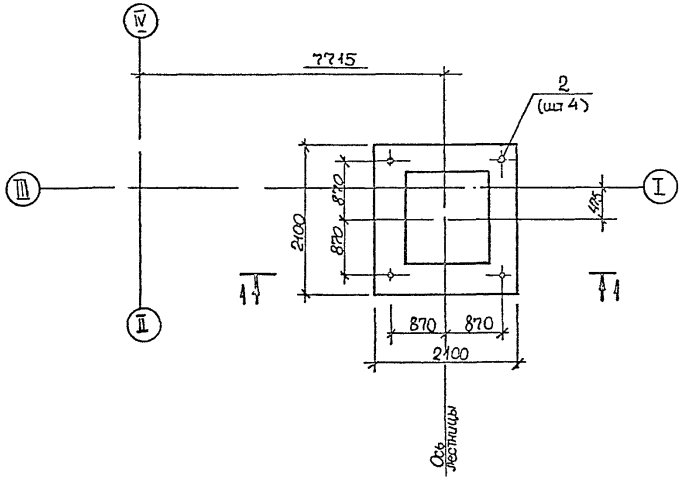



Схема расчетных нагрузок на Фм2

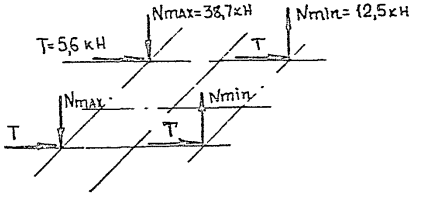


Спецификация фундамента Фм2.

Формат	Зона	Поз.	Обозначение	Наименование	Кол.	Примечание
				Фундамент Фм2-шт 1		
				Сборочные единицы		
А4		1	ТП 704-1-254 с.92- КЖИ-020	Каркас пространственный		
				КП1	4	9,2кг
				Стандартные изделия		
		2		Болт 2.1 М24 х500 Вст3пс2		
				ГОСТ 24379.1-80	4	3,6 кг
				Материалы на Фм2		
				Бетон В15, F100, W4	1,3	м3

Фм2 Схема раскладки каркасов

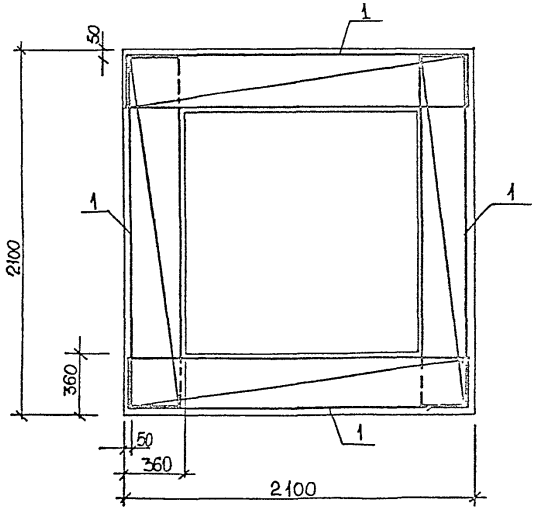

1-1

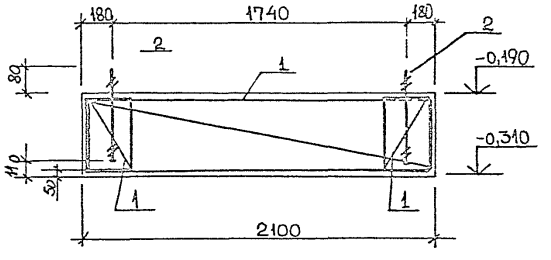

Ведомость расхода стали на элемент, кг

Марка элемента	Изделия арматурные					Изделия закладные				Общий расход
	Арматура класса				Всего	Болт фундаментный (комплект)			Всего	
	AIII		AI			Вст3пс2				
	ГОСТ 5781-82*					ГОСТ 24379.1-80				
	Ø10	Итого	Ø10	Итого		М24	-	Итого		
Фм2	19,7	19,7	17,2	17,2	36,9	14,4	-	14,4	14,4	51,3

Привязан

Инв. № подл. | Подпись и дата | Взам. инв. №

Инв. № 1104 Лешин

Гл. инж. пр. Левашов

Нач. ТКАТ Архипова

Провер. Соколова

Цнв. №

ТП 704-1-254 с. 92 - КЖ

Резервуар стальной вертикальный цилиндрический для хранения мазута емкостью 700 куб. м. Основания и фундаменты.


Стадия	Лист	Листов
РП	8	

Фундамент Фм2. Схема армирования. Разрез

Фундаментпроект г. Москва

Альбом 3

1-1

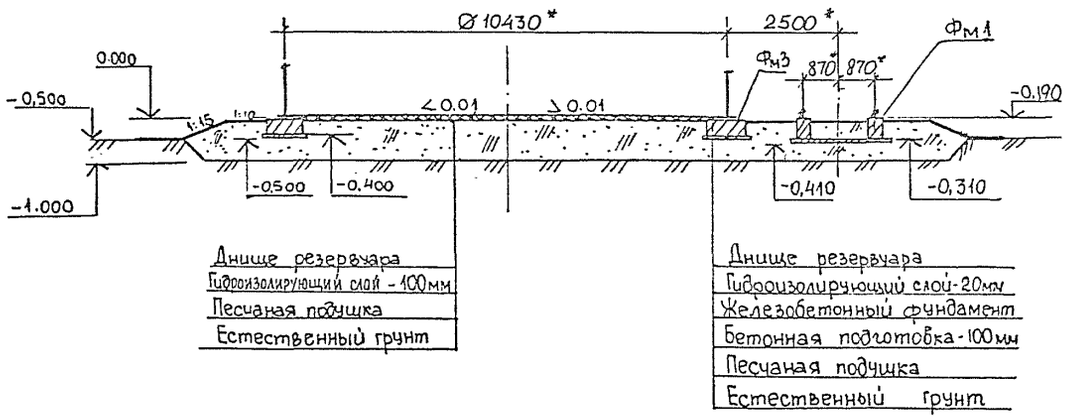


Спецификация к схеме расположения фундаментов.

Марка, поз.	Обозначение	Наименование	Кол.	Масса ед., кг.	Примечание
Фм3	ТП 704-1-254 с. 92- КЖ.10	Фундамент Фм 3	1		
Фм2	ТП 704-1-254 с. 92- КЖ.8	Фундамент Фм 2	1		

*Размеры даны для справок.

Металлическая конструкция резервуара на разрезе 1-1 показана условно.

Схема расположения фундаментов.

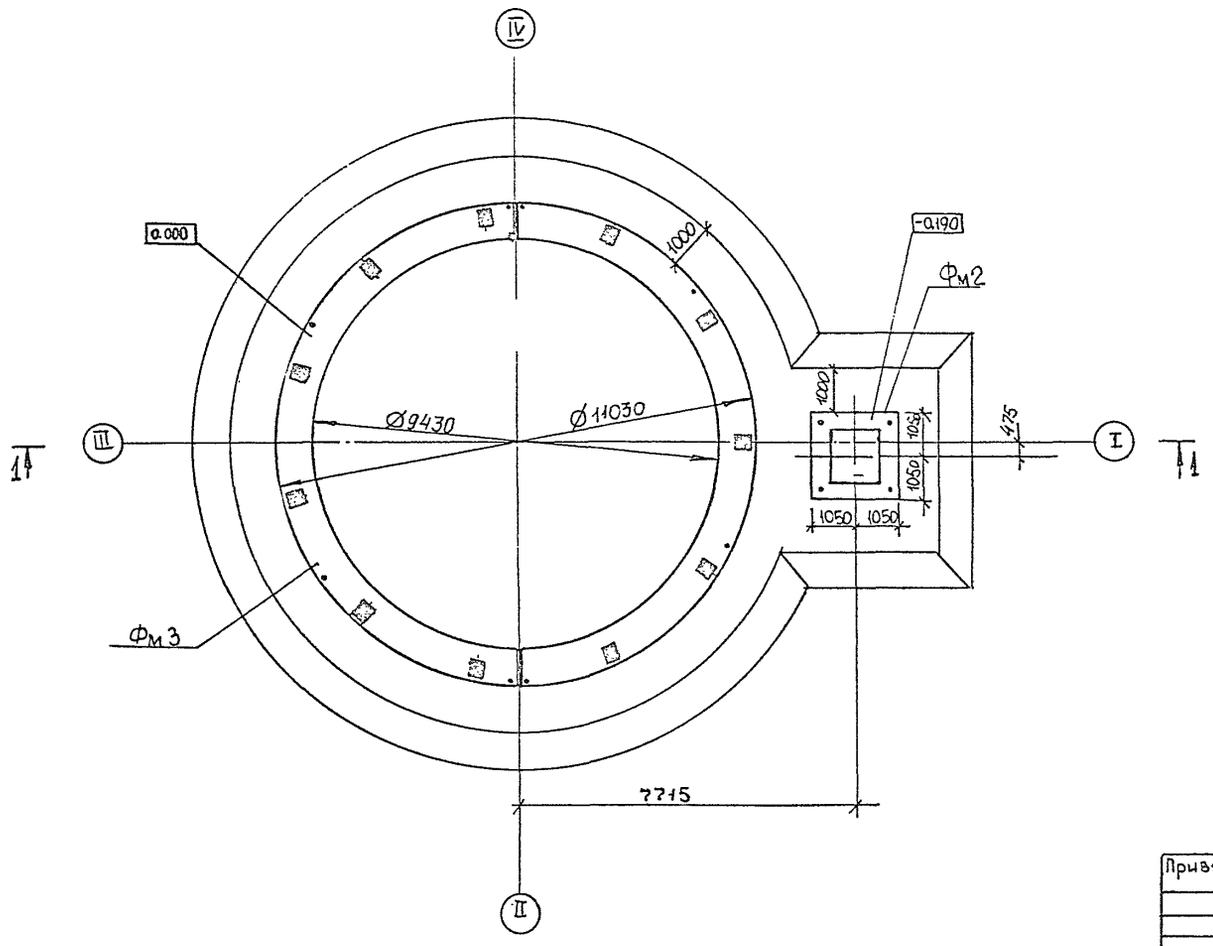

Типовой проект

Инв. № подл.	Подпись и дата	Взам. инв. №

Привязан

Инв. №

Нач. ПОД	Лешин	
Гл. инж. пр.	Левашов	
Инж. Iкат.	Асатова	
Провер.	Соколова	

ТП 704-1-254 с. 92 - КЖ

Резервуар стальной вертикальный цилиндрический для хранения мазута емкостью 700 куб. м. Основания и фундаменты.

Стадия: РП | Лист: 9 | Листов:

Схема расположения фундаментов Фм2, Фм3. Разрез.

Фундаментпроект г. Москва

25610-03 12

Альбом 3

Типовой проект

Фундамент Фм3



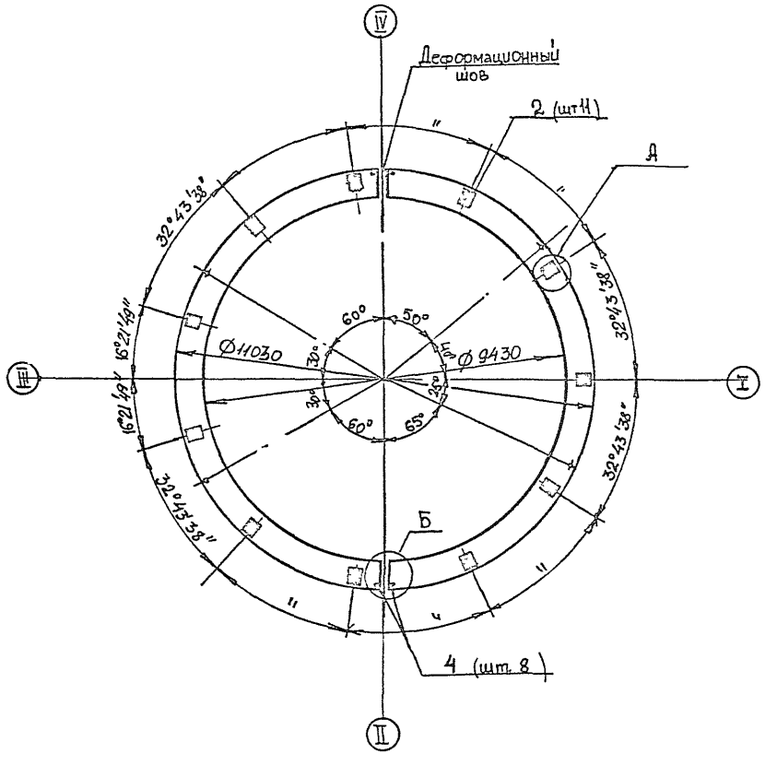


Схема расчетных нагрузок в узле „А"

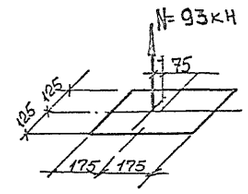

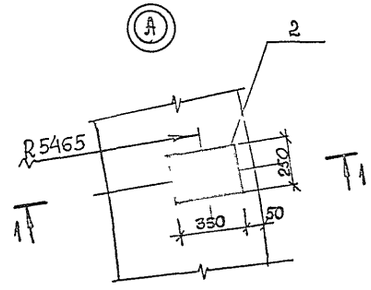


Спецификация фундамента Фм3.


Формат	Зона	Поз.	Обозначение	Наименование	Кол.	Примечание
				Фундамент Фм3 - шт 1		
				Сборочные единицы		
А4		1	ТП 704-1-254 с. 92- КЖИ-011	Каркас плоский КР2	82	1,9 кг
				Изделия закладные		
А4		2	ТП 704-1-254 с. 92- КЖИ-030	МН1	11	8,7 кг
				Детали		
Бч		3*		Ø10 А III ГОСТ 5781-82*,		
				lср = 16040	20	10,1 кг**
				Стандартные изделия		
		4		Заклепка 36х150.		
				ГОСТ 10299 - 80	8	1,5 кг
				Материалы на Фм3		
				Бетон класса В15, F200, W4	10,3	м³


Данный лист читать с листом


** Масса стержней дана с учетом сварного стыка

* Поз. 3 см Ведомость деталей

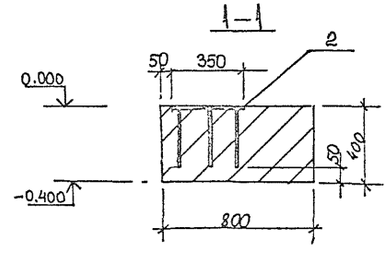

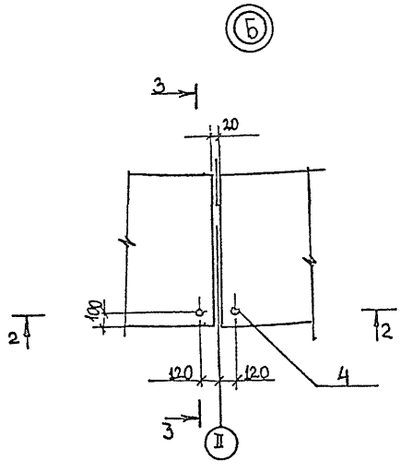

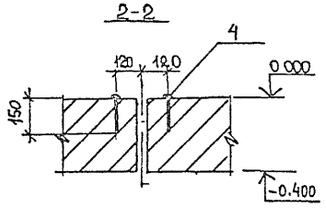

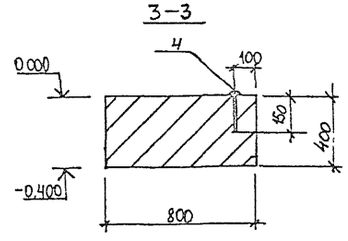


Привязан				ТП 704-1-254 с. 92 - КЖ		
				Резервуар стальной вертикальный цилиндрический для хранения мазута емкостью 700 куб.м Основания и фундаменты	Стадия: РП	Лист: 10	Листов:
			Нач ПО4 Лешин	Фундамент Фм3. Узлы. Разрезы.	Фундаментпроект г. Москва		
			Гл инж пр Левашов				
			Инж Ткат Архипова				
Инв №			Провер Соколова				


25610-03 13


Инв № подл | Подпись и дата | Взам инв №

Альбом 3

Фм 3. Схема раскладки нижней и верхней арматуры

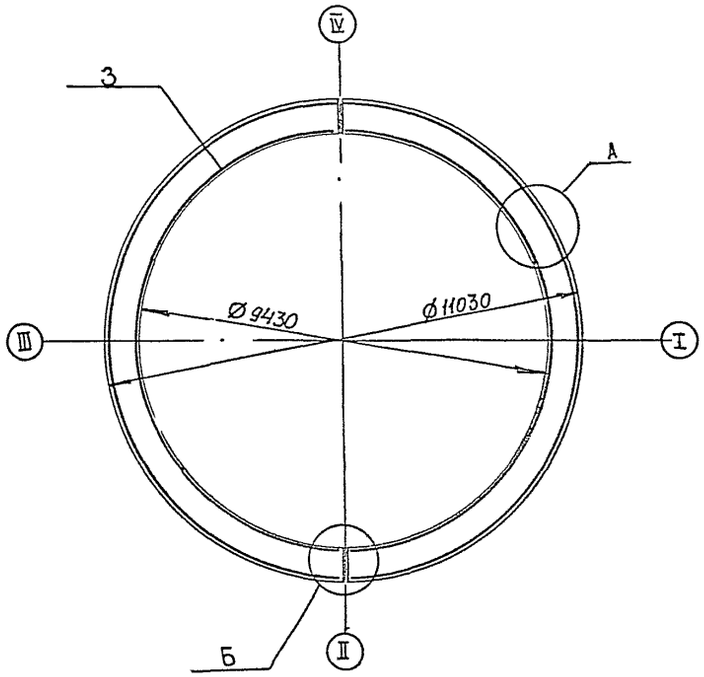

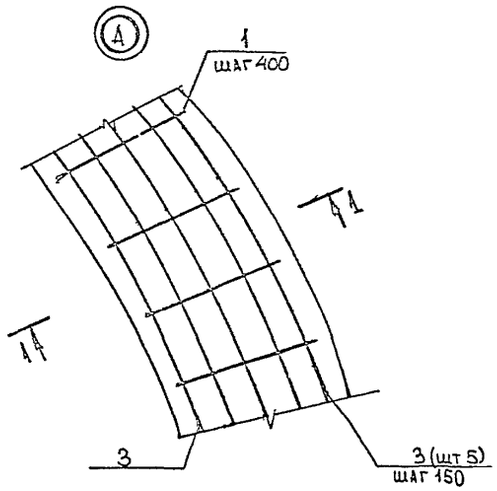

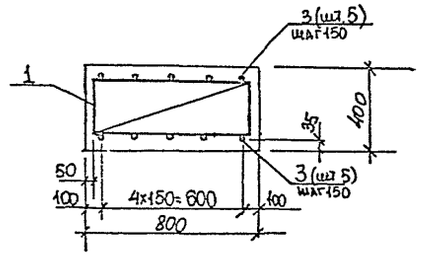


Ведомость расхода стали на элемент, кг


Марка элемента	Изделия арматурные							Изделия закладные									Общий расход
	Арматура класса						Всего	Арматура класса	Прокат марки			Профильная сталь			Всего		
	AIII				AI			AIII	Вст 3пс 6			Заклепка					
	ГОСТ 5781-82*							ГОСТ 5781-82*	ГОСТ 19903-74*			ГОСТ 10299-80					
	Ø10	–	–	Итого	Ø10	Итого		Ø12	Итого	-8=10	Итого	–	36х15d	Итого			
Фм3	272,4			272,4	86,0	86,0	358,4	20,5	20,5	75,6	75,6	–	12,0	12,0	108,1		466,5

1. Соединение стержней (поз 3) стыковое при помощи ручной дуговой сварки типа С 23-Рэ по ГОСТ 14098-85. Длина стыка 8d. для поз 3 – 80 мм.
2. Стыки арматуры располагать вразбежку в количестве не более 50% в одном сечении.
3. Расход стали на стыки арматуры учтен в Ведомости расхода стали на элемент.
4. Поз. 1 и поз 3. соединять вязальной проволокой.

Данный лист читать с листом

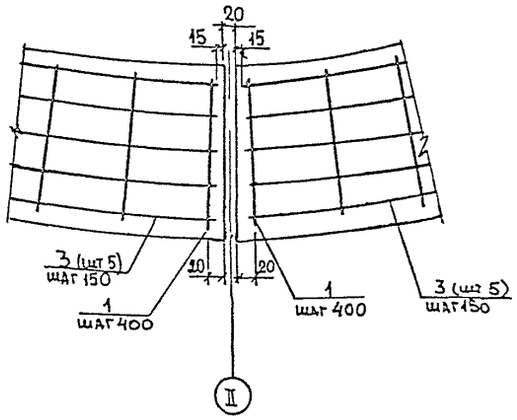

Ведомость деталей

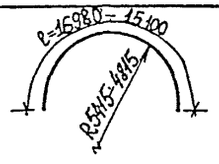Поз	Эскиз
2	


Типовой проект

Инв № подл | Подпись и дата | Взам инв №

| | | | | | | | | |

Альбом 3

Типовой проект

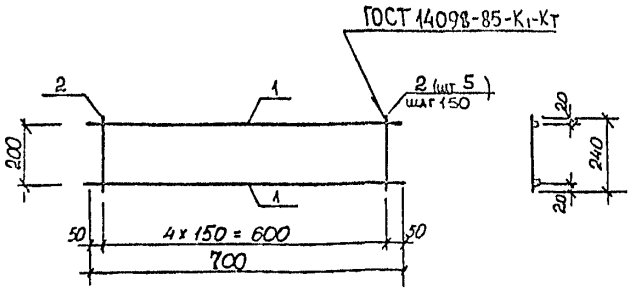

Привязан

Инв №

Формат	Зона	Поз	Обозначение	Наименование	Кол	Примечание
				Детали		
БЧ		1		Ø10 А III ГОСТ 5781-82*, ℓ-700	2	0,43 кг
БЧ		2		Ø10 А I ГОСТ 5781-82*, ℓ=240	5	0,15 кг

ТП 704-1-254.с 92 - КЖИ-010

Каркас плоский КР1

Стадия	Масса	Масштаб
РП	1,61	
Лист	Листов 1	

Фундаментпроект г Москва

Нач ПО4	Лешин	
Гл инж пр	Левашов	
Инж Ткат	Архипова	
Провер	Соколова	


Взам инв №

Подпись и дата

Инв № подл

Альбом 3

Типовой проект

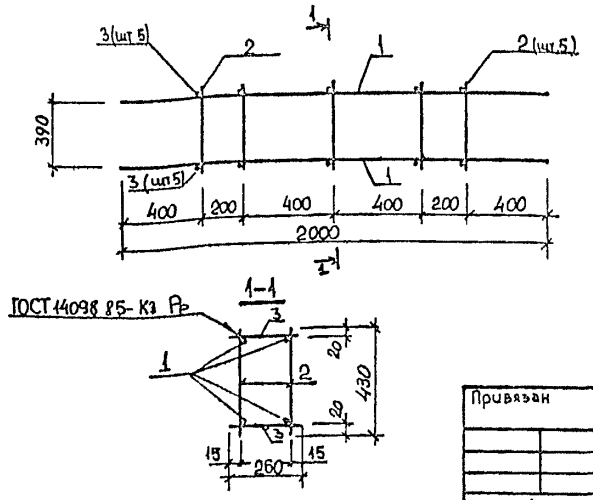

Привязан

Инв №

Формат	Зона	Поз	Обозначение	Наименование	Кол	Примечание
				Детали		
БЧ		1		Ø10 А III ГОСТ 5781-82*, ℓ - 2000	4	1,23 кг
БЧ		2		Ø10 А I ГОСТ 5781-82*, ℓ 430	10	0,27 кг
БЧ		3		Ø10 А I ГОСТ 5781-82*, ℓ=260	10	0,16 кг

ТП 704-1-254.с 92 - КЖИ-020

Каркас пространственный КП1

Стадия	Масса	Масштаб
РП	9,2	
Лист	Листов 1	

Фундаментпроект г Москва

Нач ПО4	Лешин	
Гл инж пр	Левашов	
Инж Ткат	Архипова	
Провер	Соколова	


Взам инв №

Подпись и дата

Инв № подл

Альбом 3

Типовой проект

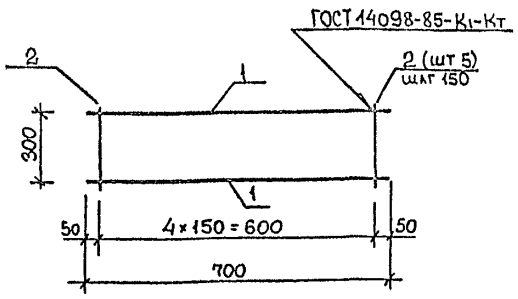

Привязан

Инв №

Формат	Зона	Поз	Обозначение	Наименование	Кол	Примечание
				Детали		
БЧ		1		Ø10 А III ГОСТ 5781-82*, ℓ=700	2	0,43 кг
БЧ		2		Ø10 А I ГОСТ 5781-82*, ℓ=340	5	0,21 кг

ТП 704-1-254.с 92 - КЖИ-011

Каркас плоский КР2

Стадия	Масса	Масштаб
РП	1,91	
Лист	Листов 1	

Фундаментпроект г Москва

Нач ПО4	Лешин	
Гл инж пр	Левашов	
Инж Ткат	Архипова	
Провер	Соколова	


Взам инв №

Подпись и дата

Инв № подл

Альбом 3

Типовой проект

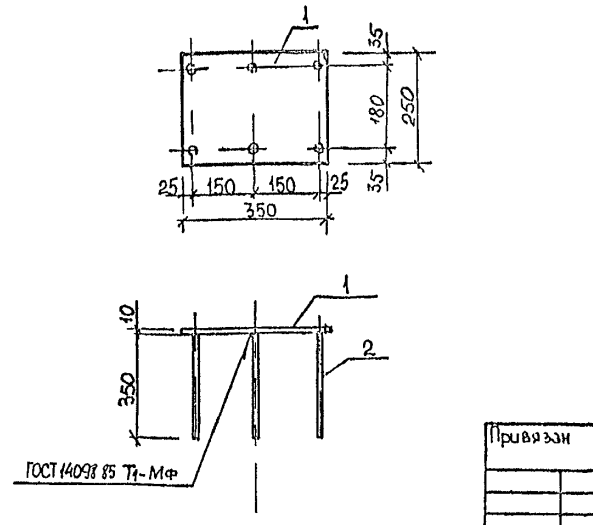

Привязан

Инв №

Формат	Зона	Поз	Обозначение	Наименование	Кол	Примечание
				Детали		
БЧ		1		Лист Б ПН-10 ГОСТ 19903 74* / Ст3пс6 ГОСТ 380-88 250х350	1	6,87 кг
БЧ		2		Ø12 А III ГОСТ 5781-82*, ℓ=350	6	0,31 кг

ТП 704-1-254.с 92 - КЖИ-030

Закладная деталь МН1

Стадия	Масса	Масштаб
РП	8,7	
Лист	Листов 1	

Фундаментпроект г Москва

Нач ПО4	Лешин	
Гл инж пр	Левашов	
Инж Ткат	Архипова	
Провер	Соколова	

Взам инв №

Подпись и дата

Инв № подл

Типовой проект 25610-03

gost.e-ecolog.ru