ТИПОВОЙ ПРОЕКТ

807-11-2

САНИТАРНЫЙ ПРОПУСКНИК НА 30 ЧЕЛОВЕК ДЛЯ ЖИВОТНОВОДЧЕСКИХ И ПТИЦЕВОДЧЕСКИХ ПРЕДПРИЯТИЙ

АЛЬБОМ II

Архитектурно-строительные решения. Конструкции железобетонные

ЧАСТЬ 1

Вариант со сборным железобетонным каркасом и панельными стенами

18078-02

				Привязан
Инв. №				

gost.e-ecolog.ru

ТИПОВОЙ ПРОЕКТ

807-11-2

САНИТАРНЫЙ ПРОПУСКНИК НА 30 ЧЕЛОВЕК ДЛЯ ЖИВОТНОВОДЧЕСКИХ И ПТИЦЕВОДЧЕСКИХ ПРЕДПРИЯТИЙ

СОСТАВ ПРОЕКТА:

Альбом	I	Пояснительная записка. Технологические чертежи. Отопление и вентиляция. Водопровод и канализация. Электротехнические чертежи. Автоматизация вентсистем. Связь и сигнализация
Альбом	II	Архитектурно-строительные решения. Конструкции железобетонные
часть	1	Вариант со сборным железобетонным каркасом и панельными стенами
часть	2	Вариант с кирпичными стенами
Альбом	III	Строительные изделия (из типового проекта № 807-11-1)
Альбом	IV	Заказные спецификации
Альбом	V	Сметы
часть	1	Общая часть
часть	2	Вариант со сборным железобетонным каркасом и панельными стенами
часть	3	Вариант с кирпичными стенами

АЛЬБОМ II часть 1

РАЗРАБОТАН
ИНСТИТУТОМ „ГИПРОНИСЕЛЬХОЗ"

Зам. ГЛАВНЫЙ ИНЖЕНЕР ИНСТИТУТА Л.С. Бутаев
ГЛАВНЫЙ ИНЖЕНЕР ПРОЕКТА С.П. Попов

УТВЕРЖДЕН ГЛАВСЕЛЬСТРОЙПРОЕКТОМ
МИНСЕЛЬХОЗА СССР
СВОДНОЕ ЗАКЛЮЧЕНИЕ ОТ 13 ИЮЛЯ 1981 № 63
ВВЕДЕН В ДЕЙСТВИЕ ГИПРОНИСЕЛЬХОЗОМ
ПРИКАЗ ОТ 21 СЕНТЯБРЯ 1981 № 287

Привязан

Инв. №

Содержание альбома

N листа	Наименование	Стр.
	Содержание альбома	2
АР-1	Общие данные (начало)	3
АР-2	Общие данные (окончание)	4
АР-3	Фасады	5
АР-4	План на отм. 0.000	6
АР-5	Фрагмент плана 1, фрагмент фасада 1. Разрез 1-1.	7
АР-6	Планы полов, перемычек, отверстий кровли.	8
КЖ-1	Общие данные	9
КЖ-2	Схема расположения фундаментов и фундаментных балок	10
КЖ-3	Сечения фундаментов	11
КЖ-4	Схемы расположения колонн, балок и плит покрытия	12
КЖ-5	Схемы расположения панелей стен	13
КЖ-6	Спецификация к схемам расположения панелей стен	14

Типовой проект 801-11-2 Альбом III часть 1

Ведомость рабочих чертежей основного комплекта АР

Лист	Наименование	Примечание
1	Общие данные (начало)	
2	то же (окончание)	
3	Фасады	
4	План на отм. 0.000. Разрез 1-1	
5	Фрагменты фасада 1-2	
6	Планы полов, перемычек, отверстий и кровли	

Ведомость основных комплектов

Обозначение	Наименование	Примечание
ТХ	Технология производства	
АР	Архитектурно-строительные решения	
КЖ	Конструкции железобетонные	
ВК	Внутренние водопровод и канализация	
ОВ	Отопление и вентиляция	
Э	Электротехнические чертежи	
АОВ	Автоматизация вентиляционных систем	
СС	Связь и сигнализация	

Ведомость проемов дверей

Проемы: Тип по проекту	Проемы: Размер в кладке В х Н мм	Проемы: Кол. мест	Элементы заполнения проема: Марка	Элементы заполнения проема: Обозначение	Элементы заполнения проема: Кол.
1	1060 х 2100	5	ДН-20-9-4	1.136-11	1
2	1060 х 2100	1	ДН-20-9-4	то же	1
3	910 х 2070	11	ДГ21-9	ГОСТ 6629-74*	1
4	910 х 2070	4	ДГ21-9А	то же	1
5	710 х 2070	5	ДГ21-7	"	1
6	710 х 2070	11	ДГ21-7А	"	1

1. Дверной блок, тип 2 по проекту устанавливается в тамбуре при расчетной наружной температуре $t_н = -40°C$

Ведомость прилагаемых и ссылочных документов

Обозначение	Наименование	Примечание
ГОСТ 11214-78	Окна и балконные двери деревянные с двойным остеклением для жилых и общественных зданий	
ГОСТ 6629-74*	Двери деревянные внутренние для жилых и общественных зданий	
1.138-10 вып.1	Перемычки железобетонные для зданий с кирпичными стенами	
1.136-11	Двери деревянные входные наружные тамбурные и служебные для жилых и общественных зданий	
2.460-5 вып.1	Архитектурные детали утепленных покрытий одноэтажных промышленных зданий	
2.430-2 вып.2	Типовые архитектурно-строительные детали промышленных зданий с кирпичными стенами	

Ведомость спецификаций

Лист	Наименование	Примечание
1	Ведомость проемов дверей	
1	Спецификация перемычек	
2	Ведомость перемычек	
2	Ведомость отделки помещений	
2	Ведомость гардеробного оборудования	
3	Спецификация заполнения оконных проемов	
6	Спецификация изделий для венткамеры	

Спецификация перемычек

Марка	Обозначение	Наименование	Кол.	Масса	Примечание
	1.138-10 вып.1	Перемычка 1ПР1-12,12,14	7	50	
	1.138-10 вып.1	Перемычка 1ПР1-10,12,6	22	25	
	1.138-10 вып.1	Перемычка 1ПР2-15,12,14	3	75	
		для $t_н = -20°, -30°C$			
	1.138-10 вып.1	Перемычка 1ПР1-12,12,6	32	25	
		для $t_н = -40°C$			
	1.138-10 вып.1	Перемычка 1ПР1-12,12,6	34	25	

Типовой проект разработан в соответствии с действующими нормами и правилами и предусматривает мероприятия, обеспечивающие взрывную, взрывопожарную и пожарную безопасность при эксплуатации здания

Главный инженер проекта /Попов С.П./

Инв.№ подл. | Подпись и дата | Взам. инв.№ | Гл.конструкт. Пелиховский

Привязан

Инв.№

АР

ГИП	Попов	
Нач.отд.	Горбунов	
Гл.арх.	Гаврилов	
Н.контр.	Марков	
Гл.спец.	Марков	
Рук.гр.	Скобликов	
Ст.арх.	Беляев	
Провер.	Савицкая	

Санитарный пропускник на 30 человек для животноводческих и птицеводческих предприятий







Стадия	Лист	Листов
Р	1	6

Общие данные (начало)

ГИПРОНИСЕЛЬХОЗ

Копировал 18078-02 4 Формат 22

Ведомость перемычек

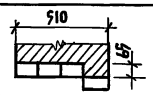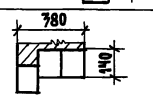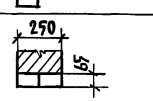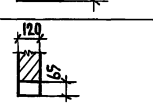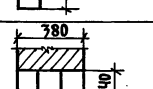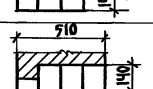Тип по проекту	Перемычки: Схема сечения	Кол. мест	Элементы перемычки: Марка	Обозначение	Кол.
ПР1		2	1ПР1-12,12,6	1.138-10 вып.1	4
ПР2		1	1ПР1-12,12,14	то же	3
ПР3		2/3	1ПР1-12,12,6	"	2
ПР4		20	1ПР1-12,12,6	"	1
ПР5		22	1ПР1-10,12,6	"	1
ПР6		1	1ПР2-15,12,14	"	3
ПР7		1	1ПР1-12,12,14	"	4

Ведомость отделки помещений

Наименование или эксплик. номер помещения	Потолок: Штукатурка или затирка	Потолок: Окраска	Стены и перегородки: Штукатурка или затирка	Стены и перегородки: Окраска или облицовка	Отделка низа стен и перегородок (панель): Окраска или облицовка	Отделка низа стен и перегородок (панель): Высота мм
Тамбур	затирка	клеевая	штукатурка	окраска	масляной краской	
		побелка			за 2 раза	2400
Вестибюль	то же	то же	то же	то же	то же	то же
Кабинет завфермой	"	"	"	клеевая окраска	"	
						1800
Гардеробы уличной					"	на всю
и домашней одежды	"	"	"	окраска		высоту
Тамбур	"	клеевая побелка	"	то же	"	то же
Тамбур	—	водоэмульсионная	"	"	"	"
Душевые	—	то же	"	облицовка	глазурованной плит.	1800
Гардеробы					масляной краской	
рабочей одежды	затирка	клеевая побелка	"	окраска	за 2 раза	"
Венткамера	то же	известковая белая	затирка	известковая белая	то же	
Постирочная	"	водоэмульсионная	штукатурка	масляной краской	"	2100
Помещение для					"	
дезинфекции одежд	"	то же	то же	окраска		2400
Красный уголок	"	клеевая побелка	"	то же	"	3000
Комната спецодежды	"	то же	"	"	"	"
Комната						
приема пищи	"	"	"	"	"	3000
Коридор	"	"	"	"	"	то же
Уборная	"	водоэмульсионная	"	"	"	"

Ведомость гардеробного оборудования

Группа произв. процессов	Количество обслуживаемых: Списочный состав	Количество обслуживаемых: Наиболее многочисленная смена	Крючки на вешалках	Шкафы гардеробные: Двойные 500×400 мм	Шкафы гардеробные: Тройные 500×530 мм
Iв	30	20	—		20

1. Ограждающие конструкции приняты из условий $t_н = -18°-23°C$; $\varphi_{вн} = 65\%$, а для помещения душевой $t_в = 25°$
2. Наружные стены выполняются из двухслойных стеновых панелей из керамзитобетона $\gamma = 900 кг/м^3$ кирпичные участки стен и внутренние перегородки из обыкновенного глиняного кирпича (ГОСТ 530-80) марки 75 на цементно песчаном растворе марки 25.
3. Наружный ряд кирпичной кладки выполняется из силикатного кирпича с утопленными швами глубиной 10мм
4. При пересчете толщин ограждающих конструкций сопротивление теплопередачи R_o следует принимать равным экономически целесообразному сопротивлению теплопередачи $R_o^{эк}$, в соответствии с п. 2.14 и 2.15 СНиП II-3-79 и конкретными для района привязки данными
5. Для хранения уличной, домашней и рабочей одежды приняты шкафы марки М3-33 по серии 1.472-3

Таблица толщин стеновых панелей, наружных кирпичных стен и утеплителя кровли

$t_н$	Толщина стен (мм): Наружные стены из 2 слойных стеновых панелей из керамзитобетона $\gamma = 900 кг/м^3$ (приняты по серии 1-332-5 вып.1)	Толщина стен (мм): Кирпичные наружные стены из кирпича марки 75	Толщина утеплителя (мм): Гидрофобизированные минватные плиты повышенной жесткости $\gamma = 200 кг/м^3$ над помещ. душевых	Толщина утеплителя (мм): Пенобетон $\gamma = 400 кг/м^3$ над помещ. с нормальным режимом
-20°C	300	510	180	170
-30°C	400	510	220	170
-40°C	500	510	270	210

Привязан

Инв. N

ГИП	Попов	
Нач. отд.	Горбунов	
Гл. арх.	Гаврилов	
Н. контр.	Марков	
Гл. спец.	Марков	
Рук. гр.	Скобликов	
Ст. арх.	Беляев	
Провер.	Трушина	

АР

Санитарный пропускник на 70 человек для животноводческих и птицеводческих предприятий

Стадия	Лист	Листов
Р	2	

Общие данные (окончание)

ГИПРОНИСЕЛЬХОЗ

Копировал


Формат 22

18078-02 5


Инв. N подл. | Подпись и дата | Взам. инв. N | Гл. конструктор отд. Беляевский

Типовой проект 807-11-2 Альбом III часть 1


ФАСАД 1-5

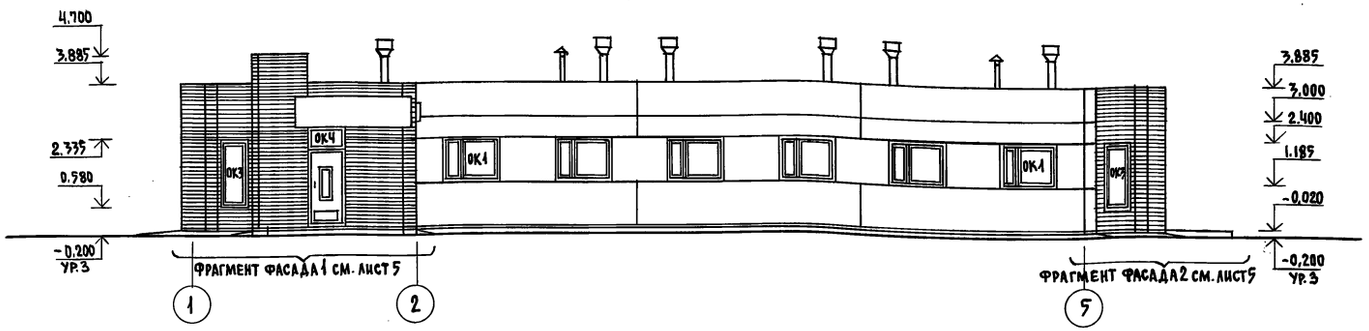


СХЕМЫ ЗАПОЛНЕНИЯ ОКОННЫХ ПРОЕМОВ

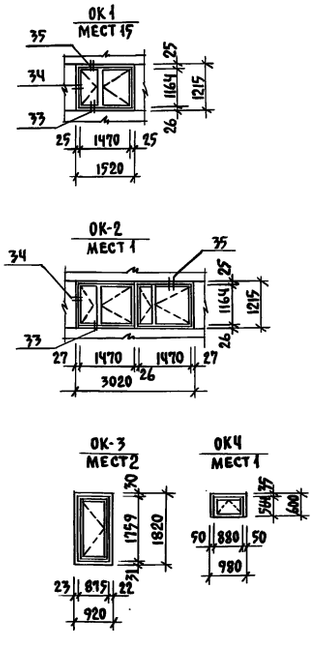


ФАСАД 5-1

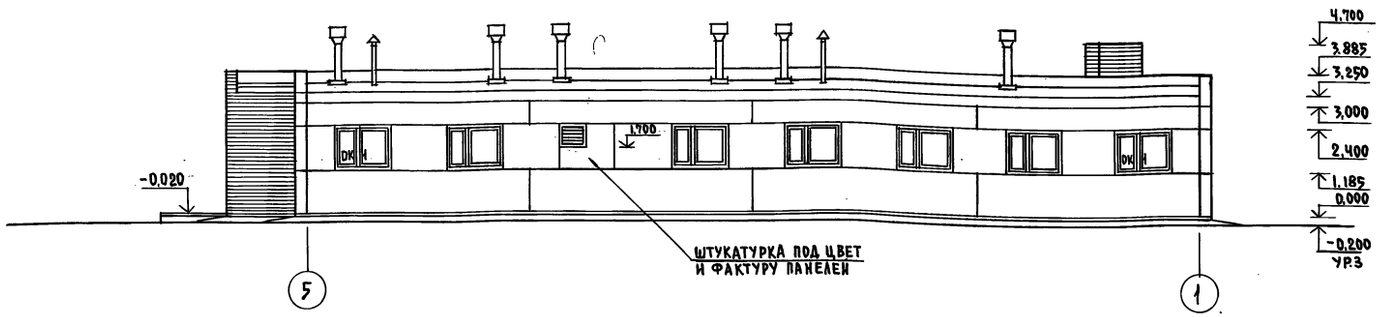

ФАСАД А-В

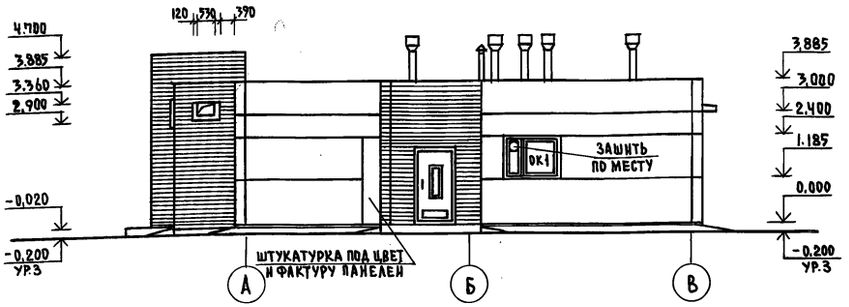

ФАСАД В-А

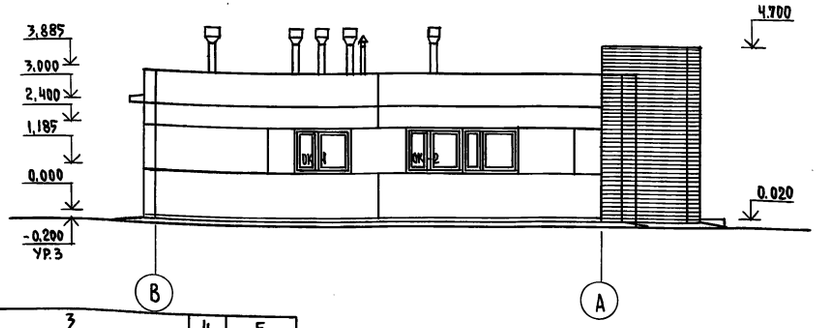

СПЕЦИФИКАЦИЯ ЗАПОЛНЕНИЯ ОКОННЫХ ПРОЕМОВ

Марка	Обозначение	Наименование	Кол.	Примечание
1	2	3	4	5
		ПРОЕМ ОК1		
ОС 12.15	ГОСТ 11214-78	ОКОННЫЙ БЛОК	1	
		ПРОЕМ ОК2		
ОС 12.15	ТО ЖЕ	ОКОННЫЙ БЛОК	2	

1	2	3	4	5
		ПРОЕМ ОК3		
ОС 18.09	ГОСТ 11214-78	ОКОННЫЙ БЛОК	1	
		ПРОЕМ ОК4		
ОС 06.09	ТО ЖЕ	ОКОННЫЙ БЛОК	1	

1. Данный лист смотреть совместно с листами 4,5.
2. Узлы крепления оконных блоков приняты по серии 2.820-1 вып.1
3. Фасады окрашивать силикатной краской марки Б по ГОСТ 18958-73

Согласовано: Гл. констр. отд. Тепловский

Инв.№ подл. | Подпись и дата | Взам. инв.№

Привязан

Инв. №

ГИП	Попов		АР-
Нач. отд.	Горбунов		
Гл. арх.	Гаврилов		Санитарный пропускник на 30 человек для животноводческих и птицеводческих предприятий
Н. контр.	Марков		
Гл. спец.	Марков		
Рук. гр.	Скобликов		Фасады
Архит.	Трушина		
Провер.	Беляев		


Стадия	Лист	Листов
Р	3	

ГИПРОНИСЕЛЬХОЗ


Копировал 18078-02 6 Формат А2

Типовой проект 807-11-2 Альбом III часть 1

План на отм. 0.000

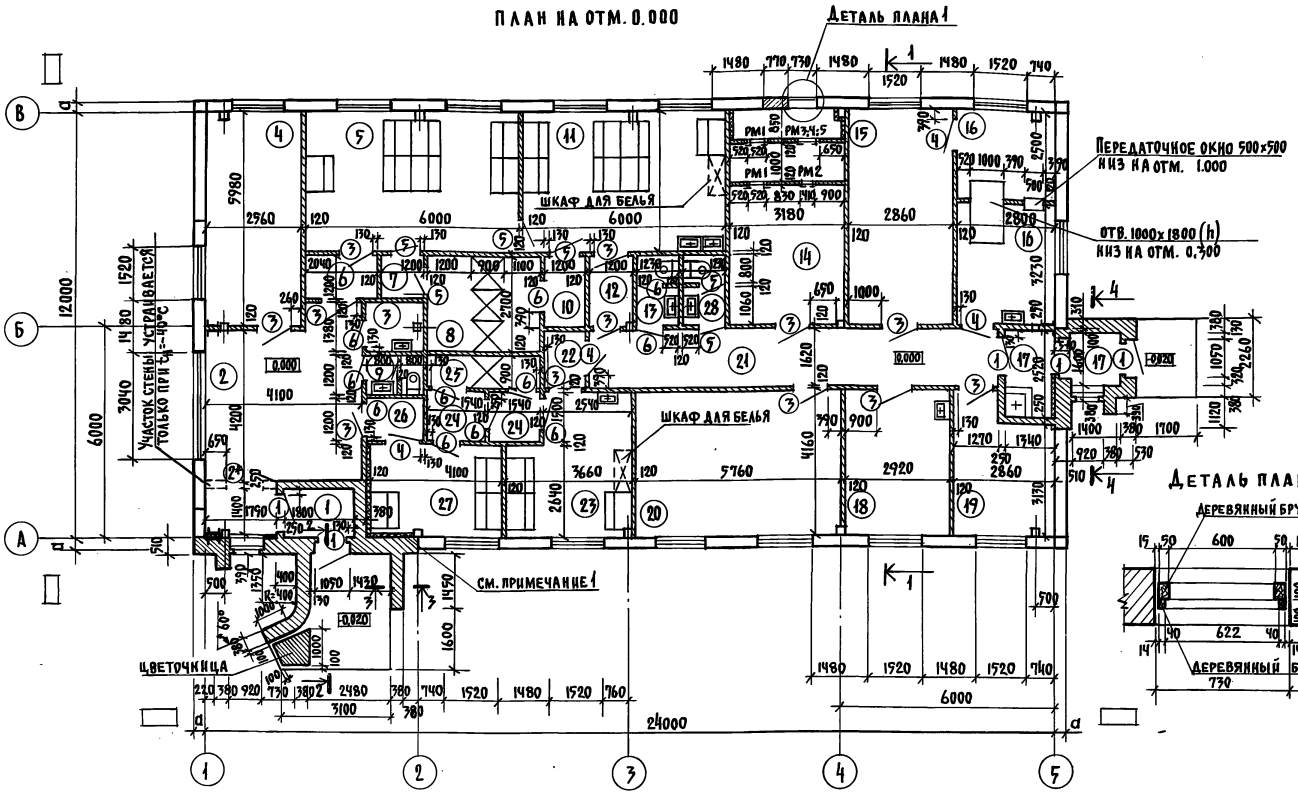

Деталь плана 1

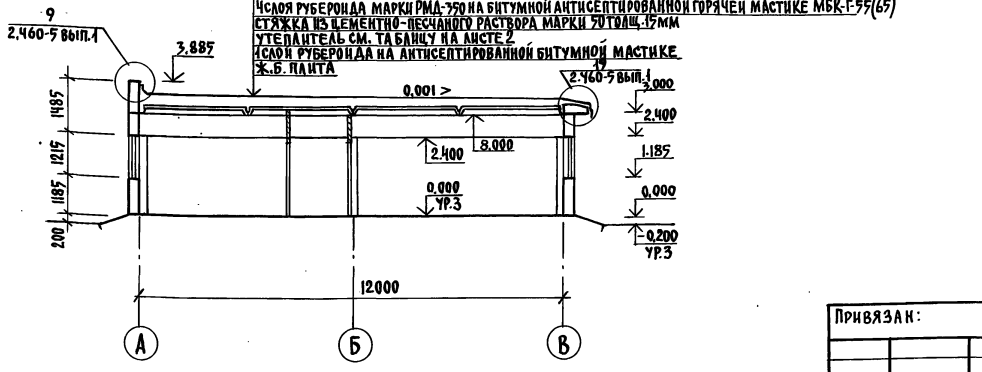

Экспликация помещений

N	Наименование	Площадь м²
1	Тамбур	5.0
2	Вестибюль	17.8
3	Инвентарная	2.5
4	Кабинет заведующего фермой	15.3
5	Женский гардероб уличной и	
	домашней одежды	23.4
6	Тамбур	2.5
7	Тамбур	1.5
8	Женская душевая	8.6
9	Уборная	2.1
10	Тамбур	2.4
11	Женский гардероб рабочей одежды	23.4
12	Тамбур	2.4
13	Женская уборная	2.2
14	Венткамера	19.2
15	Постирочная	17.4
16	Помещение для дезинфекции одежды	16.2
17	Тамбур	5.5
18	Комната приема пищи	12.3
19	Комната специалистов	9.3
20	Красный уголок	24.2
21	Коридор	17.4
22	Тамбур	1.9
23	Мужской гардероб рабочей одежды	7.9
24	Тамбур (2)	2.3
25	Мужская душевая	2.9
26	Тамбур	2.2
27	Мужской гардероб уличной и	
	домашней одежды	10.4
28	Мужская уборная	2.2

1. Участки стен от пола до низа плит покрытия для $t_н$=-30°-40°С утеплить мягкими минераловатными плитами γ=75 кг/м³ толщиной 60мм по деревянным брускам 50×60(h) с шагом 1000мм с последующей штукатуркой по сетке
2. Данный лист смотри совместно с листами 5; 6
3. Дверной блок, обозначенный * устанавливается в тамбуре только при $t°_н$=-40°С

Согласовано: Гл. констр. Телятковский; Часть ОВ Ногинская; Часть ВК Беленький

Инв.№ подл. | Подпись и дата | Взам. инв.№

ГИП	Попов	
Нач. отд.	Горбунов	
Гл. арх.	Гаврилов	
Н. контр.	Марков	
Гл. спец.	Марков	
Рук. гр.	Скобников	
Ст. арх.	Беляев	
Провер.	Савицкая	

Привязан:

Инв.№

АР-

Санитарный пропускник на 30 человек для животноводческих и птицеводческих предприятий

Стадия	Лист	Листов
Р	4	


План на отм. 0.000. Разрез 1-1

ГИПРОНИСЕЛЬХОЗ


Копировал 18078-02 7 Формат А2

Типовой проект 807-11-2 Альбом II часть 1


ФРАГМЕНТ ФАСАДА 1

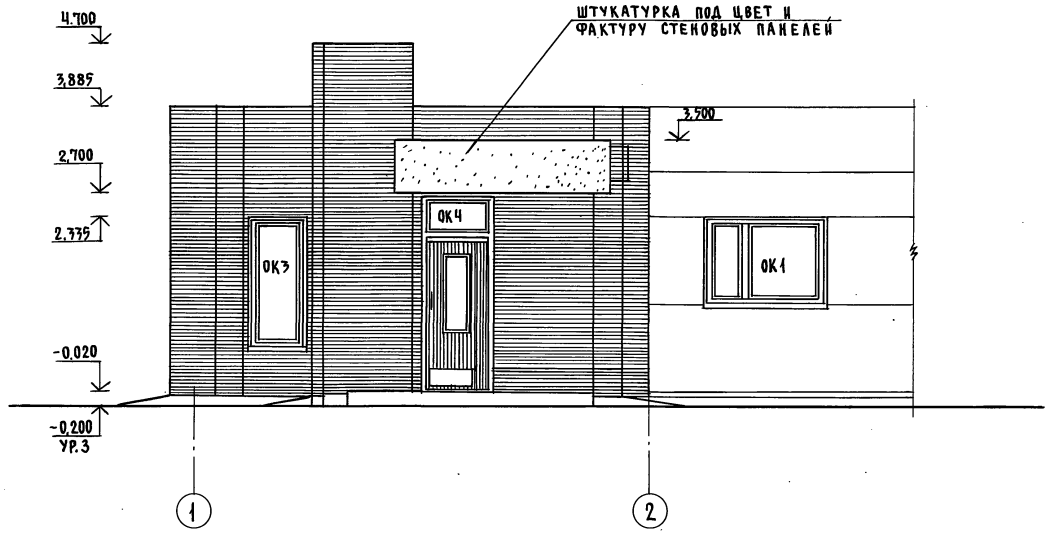


ФРАГМЕНТ ФАСАДА 2

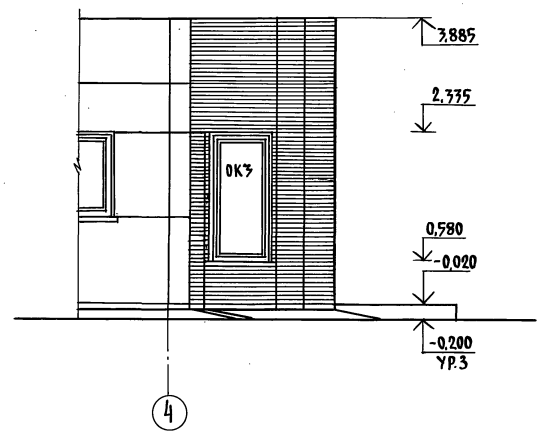


2-2

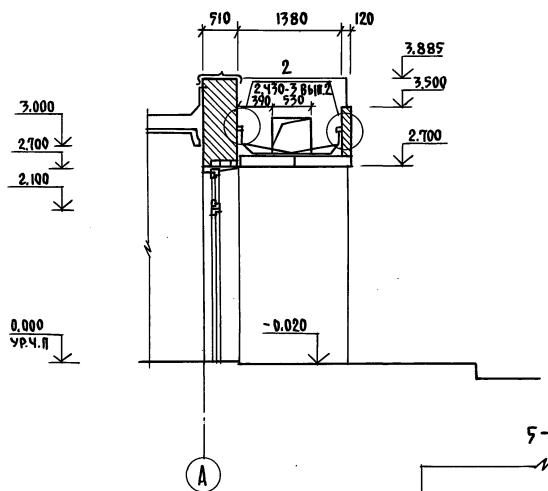


3-3

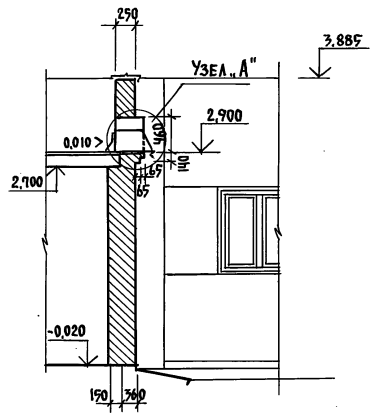


4-4

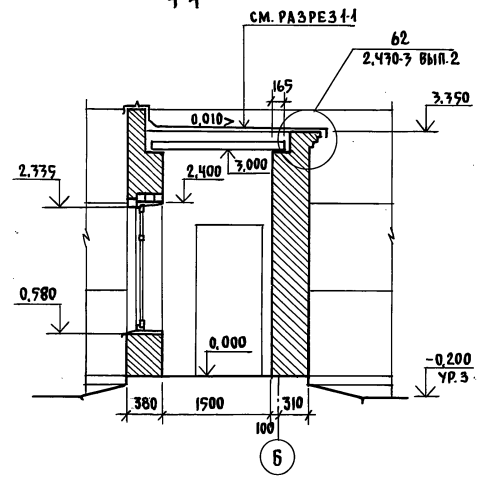

5-5

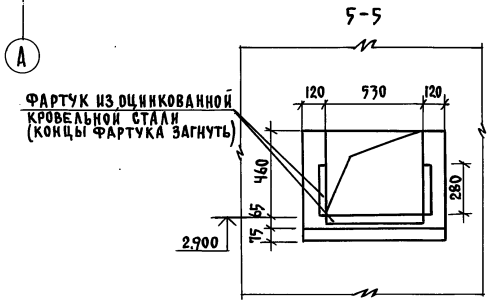

Узел „А"

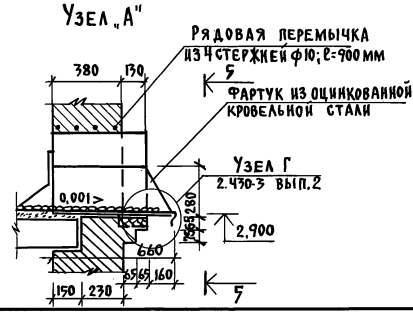

ГИП	Попов		АР-
Нач.отд.	Горбунов		
Гл. арх.	Гаврилов		
Н.контр.	Марков		
Гл. спец.	Марков		
Рук. гр.	Скобликов		
Ст. арх.	Беляев		
Провер.	Трушина		

Привязан:

Инв. N

Санитарный пропускник на 30 человек для животноводческих и птицеводческих предприятий

Стадия	Лист	Листов
Р	5	

Фрагменты фасада 1-2

ГИПРОНИСЕЛЬХОЗ

Копировал

Формат А2


18078-02 8

Инв. N подл. | Подпись и дата | Взам. инв. N


Гл. конструктор Беляковский

Типовой проект 807-11-2 Альбом II Часть 1

План полов на отм. 0.000. План перемычек. План отверстий

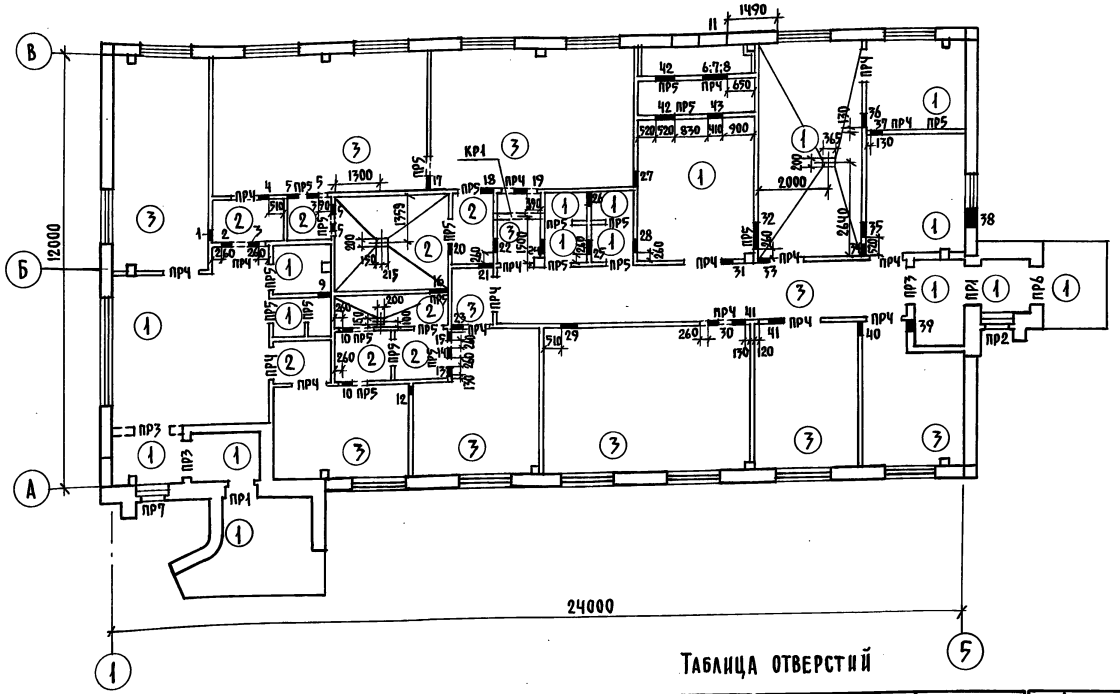

План кровли

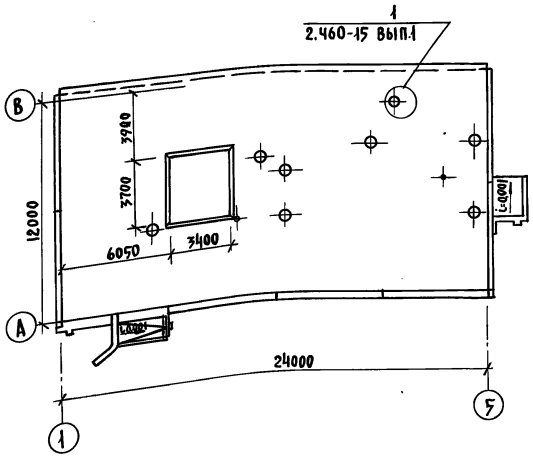

Экспликация полов

Тип по проек.	Конструкция пола	Материал слоя	Тип слоя	Толщ. слоя мм	Дополнительные указания
1		Покрытие бетонное Бетон М200 Бетонный подстилающий слой М100 Утрамбованный щебнем крупностью 40-60мм грунт	П9	20 80	
2		Керамическая плитка ГОСТ6787-80 Цементно-песчаный раствор М150 Бетонный подстилающий слой М100 Утрамбованный щебнем крупностью 40-60мм грунт	П43	13 15 80	
3		Линолеум ГОСТ 7251-77 Прослойка из холодной мастики на водостойких вяжущих Легкий бетон М50 Бетонный подстилающий слой М100 Утрамбованный щебнем крупностью 40-60мм грунт	П71	3-5 20 80	

Таблица отверстий

№	Размер отверстий в×h	Отметка низа отверстий
1	2	3
1	250×250	2,725
2	250×250	2,725
3	250×250	2,725
4	300×300	2,050
5	250×250	2,650
6	790×520 (для $t_н$=-20°С)	0,105
7	920×520 (для $t_н$=-30°С)	0,105
8	540×520 (для $t_н$=-40°С)	0,105
9	350×350	2,075
10	250×250	2,650
11	750×700	1,700
12	250×270	2,725
13	250×250	2,425
14	250×250	2,425
15	250×250	2,425
16	500×500	2,300
17	400×350	2,075
18	350×350	2,675
19	350×350	2,325
20	300×300	2,400
21	350×350	2,025
22	350×350	2,025
23	350×450	2,550
24	350×350	2,025
25	350×350	2,025
26	350×350	2,425
27	450×450	1,975
28	350×350	2,025
29	450×450	2,550
30	250×250	2,725
31	300×300	2,650
32	700×400	2,000
33	300×300	2,700
34	350×350	2,025
35	380×380	2,010
36	350×350	2,625
37	350×350	2,025
38	500×400	2,000
39	300×300	2,450
40	400×800	2,200
41	300×300	2,700
42	520×1260	0,300
43	410×410	0,350

На плане кровли показана зона размером 3400×3700 где вместо пенобетона укладывается минераловатный утеплитель (толщину см. лист 2) и один дополнительный слой пароизоляции.
Типы слоев пола обозначены по СНиП II-В 8-71

Спецификация изделий для венткамеры

Марка	Обозначение	Наименование	Кол.	Примеч.
		Изделия деревянные		
	АР-Ч	Деревянный брусок 40×50мм		0,01 м³
	то же	Деревянный брусок 50×100мм		0,01 м³
		Изделия металлические		
РМ1	т.пр. Альбом III РМ1.000	Рамка металлическая РМ1	2	23,1 кг
РМ2	– РМ2.000	Рамка металлическая РМ2	1	19,8 кг
РМ3	– РМ3.000	Рамка металлическая РМ3	1	48,6 кг
РМ4	– РМ4.000	Рамка металлическая РМ4	1	45,1 кг
РМ5	– РМ5.000	Рамка металлическая РМ5	1	35,1 кг
КР1	– КР1.000	Кронштейн КР1	1	16,74 кг

Привязан

Инв.№

ГИП	Попов	
Нач.отд.	Горбунов	
Гл.арх.	Гаврилов	
Н.контр.	Марков	
Гл.спец.	Марков	
Рук.гр.	Скобликов	
Архит.	Трушина	
Провер.	Беляев	

АР-

Санитарный пропускник на 30 человек для животноводческих и птицеводческих предприятий

Стадия	Лист	Листов
Р	6	

Планы полов, перемычек, отверстий и кровли

ГИПРОНИСЕЛЬХОЗ

Гл.конструктор отд. Белякевский
Часть ОВ Ногинская
Часть ВК Беспечный

Инв.№подл. | Подпись и дата | Взам.инв.№

Копировал

Формат А2

18078-02 9

Типовой проект 807-11-2 Альбом III Часть I

Ведомость рабочих чертежей основного комплекта КЖ

Лист	Наименование	Примечание
1	Общие данные	
2	Схема расположения фундаментов и фундаментных балок	
3	Узлы и сечения фундаментов	
4	Схемы расположения колонн, балок и плит покрытия	
5	Схемы расположения панелей стен	
6	Спецификация к схемам расположения панелей стен	

Ведомость спецификаций

Лист	Наименование	Примечание
2	Спецификация элементов к схеме расположения фундаментов и фундаментных балок	
3	Спецификация стали на приямок	
4	Спецификация элементов к схемам расположенным на листе	
6	Спецификация элементов к схемам расположения панелей стен	

Типовой проект разработан в соответствии с действующими нормами и правилами и предусматривает мероприятия, обеспечивающие взрывную, взрывопожарную и пожарную безопасность при эксплуатации здания.

Главный инженер проекта /Попов/

Ведомость ссылочных и прилагаемых документов

Обозначение	Наименование	Примечание
ГОСТ 24022-80	Фундаменты железобетонные сборные под колонны сельскохозяйственных зданий	
1.415-1, вып.1	Железобетонные фундаментные балки для стен производственных зданий	
1.823-1, вып.1.2	Железобетонные колонны для производственных зданий сельского хозяйства	
1.462-10, вып.1	Железобетонные балки пролетами 6 и 9м для покрытий зданий с плоской кровлей	
1.865-4, вып.1.2,3.4	Железобетонные предварительно-напряженные плиты покрытий длиной 6м для сельскохозяйственных зданий	
1.432-14, вып.2	Стеновые панели отапливаемых зданий с шагом 6м	
1.138-10, вып.1	Перемычки железобетонные для зданий с кирпичными стенами	
1.832-5, вып.1.2	Стеновые двухслойные панели и блоки из легких бетонов для сельскохозяйственных зданий	
2.820-1, вып.1	Типовые узлы каркасов одноэтажных сельскохозяйственных зданий	
2.830-1, вып.1	Типовые узлы наружных стен одноэтажных сельскохозяйственных зданий	
1.800-4	Стальные изделия для креплений конструкций одноэтажных сельскохозяйственных зданий	
3.006-2, вып.II-2;II-4	Сборные железобетонные каналы и тоннели из лотковых элементов	
1.494-24; вып.1	Стаканы для крепления крышных вентиляторов, дефлекторов и зонтов	
1.433-1	Стены производственных зданий из легкобетонных блоков	

Согласовано:

Инв. № подл. | Подпись и дата | Взам. инв. №

Привязан			
Инв. №			
КЖ			
ГИП	Попов		
Нач.отд.	Горбунов		
Гл.конст.	Телятковский		
Н.контр.	Марков		
Гл.спец.	Марков		
Рук.гр.	С.Кобликов		
Ст.инж.	Тапирова		
Провер.	Скобликов		

Санитарный пропускник на 30 человек для животноводческих и птицеводческих предприятий

Стадия	Лист	Листов
Р	1	6

Общие данные


ГИПРОНИСЕЛЬХОЗ

Копировал

18078-02 10

Формат А2

Схема расположения фундаментов и фундаментных балок

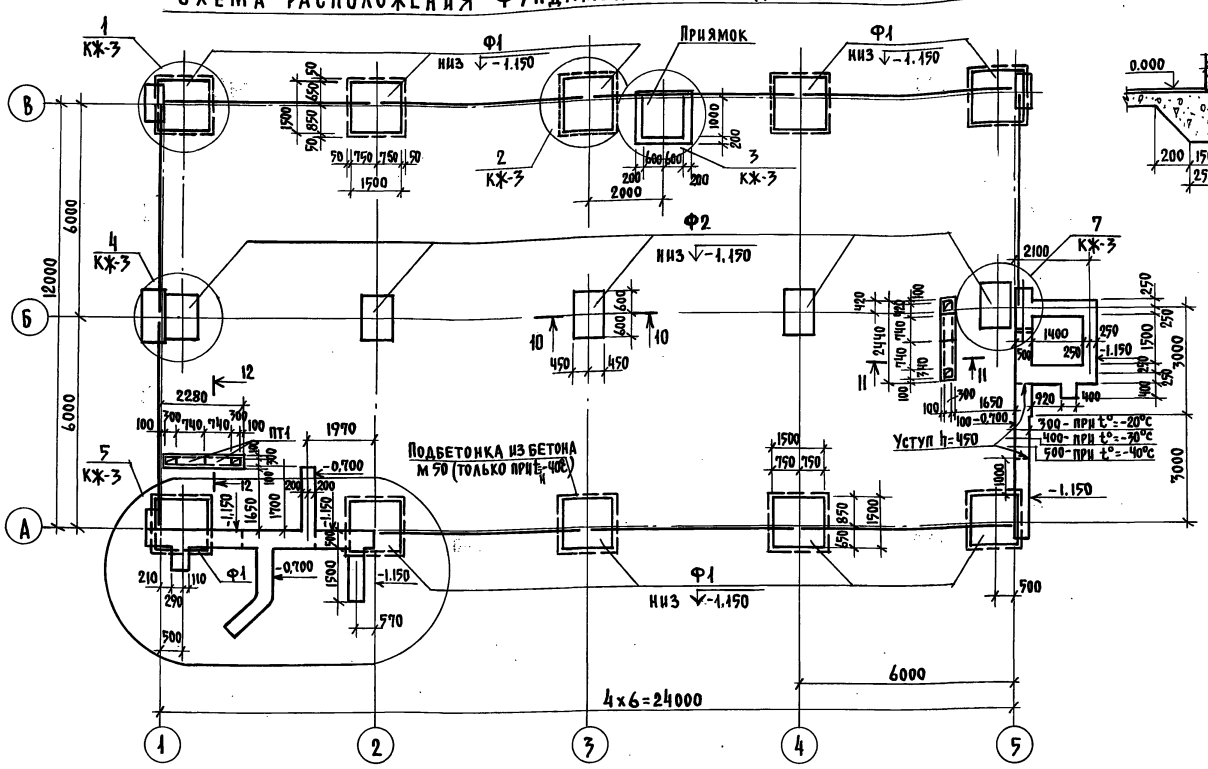

Деталь устройства бетонной подготовки под кирпичные стены

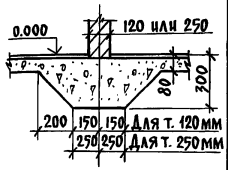
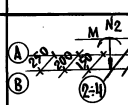
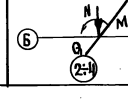


Таблица нагрузок на верхнем обрезе фундамента /при снеге 100 кг/м2/

N п.п.	Схема	$t_н$=-20°С M тм	N т	Q т	$t_н$=-30°С M тм	N т	Q т	$t_н$=-40°С M тм	N т	Q т
1		±0.81	N_1=7.0 N_2=8.8 (10.9)	±0.42	±0.81	N_1=7.4 N_2=10.2 (11.55)	±0.42	±0.81	N_1=7.7 N_2=11.65 (13.75)	±0.42
2		±0.71	13.8	±0.07	±0.71	14.4	±0.07	±0.71	15.0	±0.07

Спецификация элементов к схеме расположения фундаментов и фундаментных балок

Марка, поз.	Обозначение	Наименование	Кол.	Масса ед.кг	Примечание
		Сборные железобетонные конструкции			
Ф1	ГОСТ 24022-80	Башмак фунд. 2Ф15.15-2	10	2000	
Ф2	то же	то же 1Ф12.9-2	5	1200	
ПТ1	3.006-2, вып. II-2; II-4	Плита перекр. канала П2-15	4	80	
1ПР1-12,12,6	1.138-10, вып.1	Перемычка 1ПР1-12,12,6 для $t_н$=-20°С	2	25	
БФ1	1.415-1, вып.1	Балка фундам. ФБ 6-11 для $t_н$=-30°С	10	1800	
БФ1	то же	то же ФБ6-11 для $t_н$=-40°С	10	1800	
БФ1	"	" ФБ6-33	10	2200	
		Монолитные бетонные конструкции			
		Ленточный Ф-т $t_н$=-20°	м³	7.35	бетон м100
		$t_н$=-30°	м³	7.55	то же
		$t_н$=-40°	м³	7.85	"
		Набетонка $t_н$=-20°	м³	0.80	"
		то же $t_н$=-30° и -40°	м³	0,64	"
		Подбетонка для $t_н$=-20°,-30°	м³	0,50	бетон м50
		$t_н$=-40°	м³	3.10	то же
		Приямок	м³	2.11	бетон м100
		Каналы подпольные	м³	0,50	то же

1. Фундаменты запроектированы для строительства на площадках со спокойным рельефом при маловлажных, непучинистых и непросадочных грунтах, при отсутствии грунтовых вод со следующими нормативными характеристиками: C = 0.02 кг/см²; φ = 28°, γ = 1.8 т/м³, E = 150 кг/см².
2. Глубина заложения фундаментов и размеры подошв уточняются при привязке проекта к местным условиям площадки в соответствии со СНиП II-15-74.
3. Фундаменты под колонны - железобетонные башмаки, под стены железобетонные фундаментные балки.
4. Фундаментные балки укладывать на цементный раствор марки 50, толщиной 20мм.
5. Гидроизоляция для панелей выполняется на отметке -0,030, для кирпичной кладки на отметке -0,050 из слоя цементного раствора состава 1:3 с гидрофобными добавками.
6. При привязке проекта на пучинистых грунтах, под фундаментными балками устраивается песчаная подушка δ=250мм с зазором между низом балки и подушкой 20мм.
7. Все не замаркированные фундаментные балки - БФ1.
8. Данный лист смотри совместно с листом КЖ-3.
9. Для защиты фундаментов от поверхностных вод вдоль наружных стен устраивается асфальтовая отмостка шириной 0,700м на щебеночном основании - 100мм.
10. В таблице нагрузок значения нормальных сил - N_2 даны от веса стеновых панелей.

ГИП	Попов	
Нач.отд.	Горбунов	
Гл.констр.	Теляковский	
Н.контр.	Марков	
Гл.спец.	Марков	
Рук.гр.	Скобликов	
Ст.инж.	Ермакова	
Провер.	Тапрова	

КЖ

Санитарный пропускник на 30 человек для животноводческих и птицеводческих предприятий

Стадия	Лист	Листов
Р	2	

Схема расположения фундаментов и фундаментных балок

ГИПРОНИСЕЛЬХОЗ

Привязан:

Инв.№


Согласовано:

Инв.№ подл. | Подпись и дата | Взам. инв.№

Копировал

Формат А2

18078-02 11

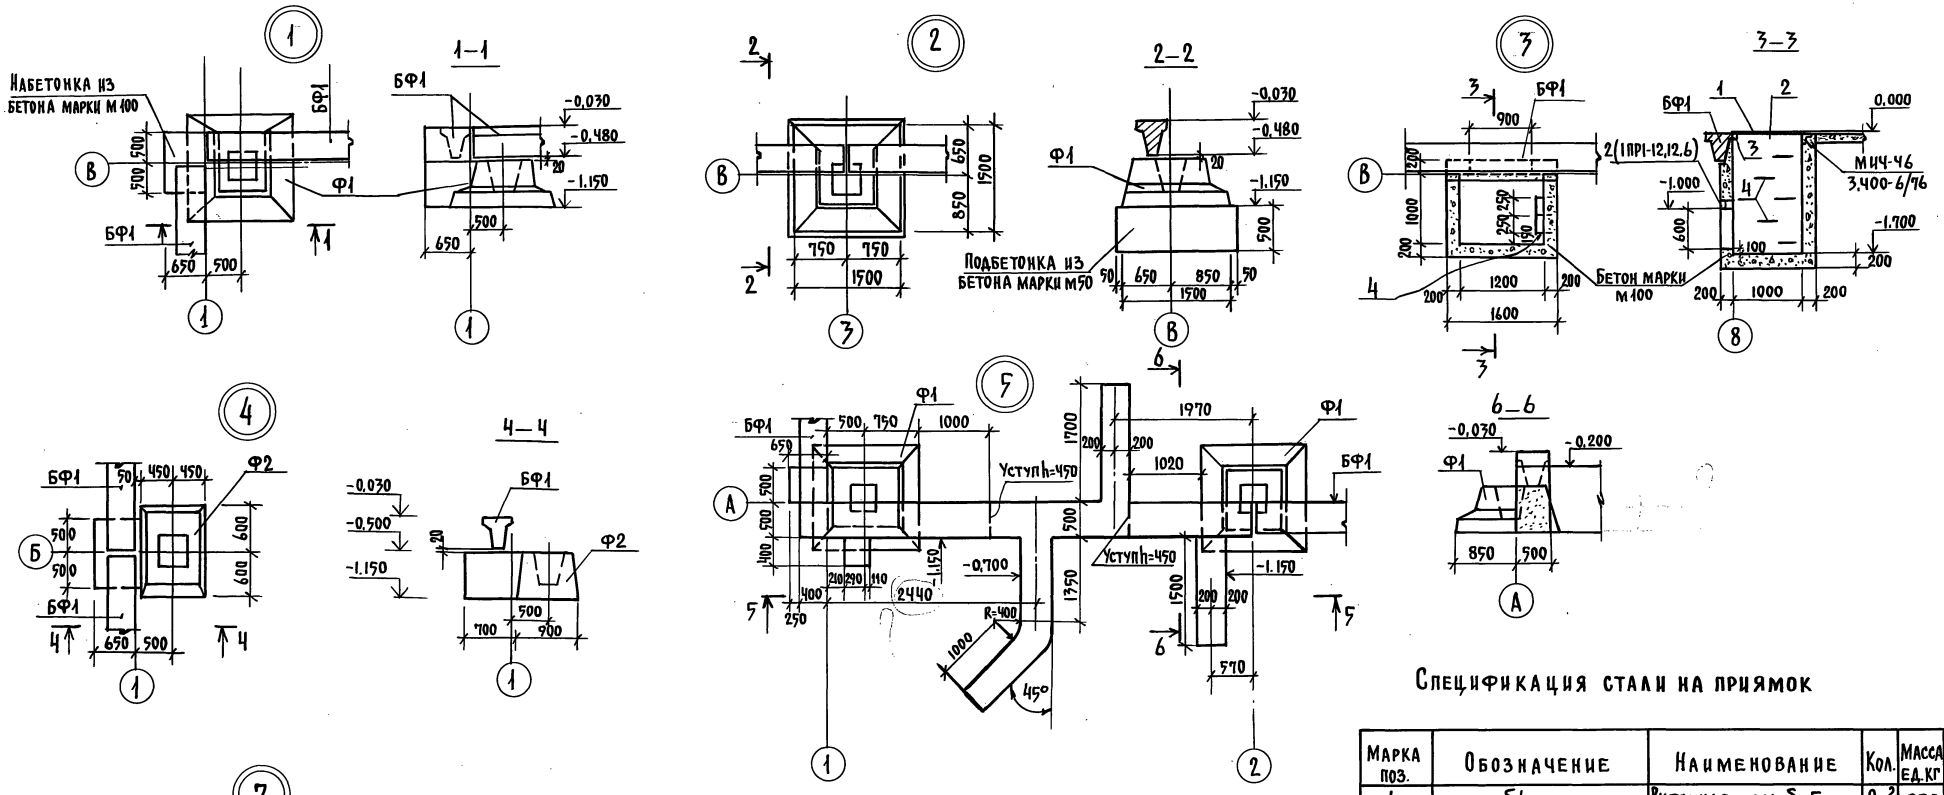

Спецификация стали на приямок

Марка поз.	Обозначение	Наименование	Кол.	Масса ед. кг	Примечание
1	б/ч	Рифленая сталь δ=5мм	2м²	85.0	
		ГОСТ 8568-77			
2	б/ч	L 50×5; ℓ=1050; ГОСТ 8509-72	1	3.8	
3	б/ч	[10 ℓ=1600; ГОСТ 8240-72	1	14.0	
4	б/ч	Скоба ф16; ℓ=500	5	4.0	
		ГОСТ 5781-75			
5	3.400-6/76; Вып.	Закладная деталь МИЧ-46	7,5пм	15,4	

1. Данный лист смотри совместно с листом КЖ-2.
2. Асбестоцементную трубу ф100; ℓ=700 принимать по ГОСТ 1839-80*

ГИП	Попов	КЖ	
Нач.отд.	Горбунов		
Гл.конст.	Теляковский	Санитарный пропускник на 30 человек для животноводческих и птицеводческих предприятий	Стадия: Р; Лист: 3; Листов:
Н.контр.	Марков		
Гл.спец.	Марков	Узлы и сечения фундаментов	ГИПРОНИСЕЛЬХОЗ
Рук.гр.	Скобликов		
Ст.инж.	Ермакова		
Провер.	Таирова		


Привязан:

Инв.№

Согласовано:

Инв.№подл. | Подпись и дата | Взам.инв.№

Схема расположения колонн и балок покрытия

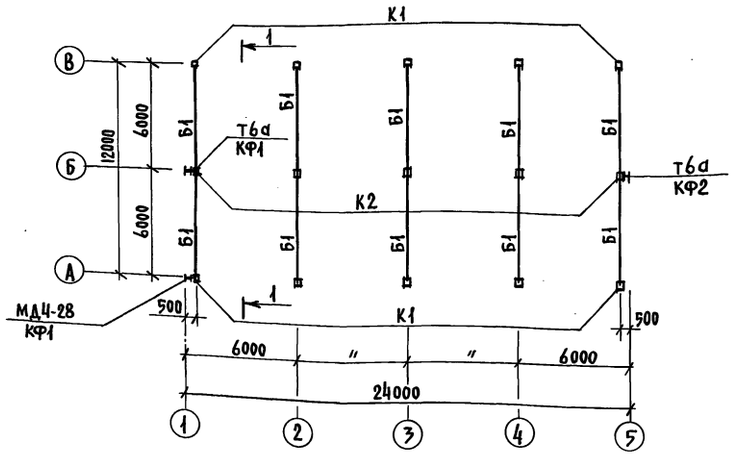

1–1



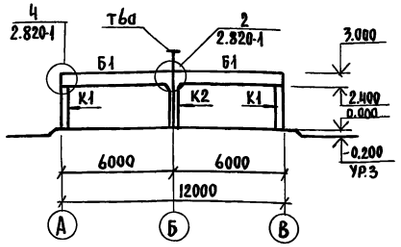


Схема расположения плит покрытия

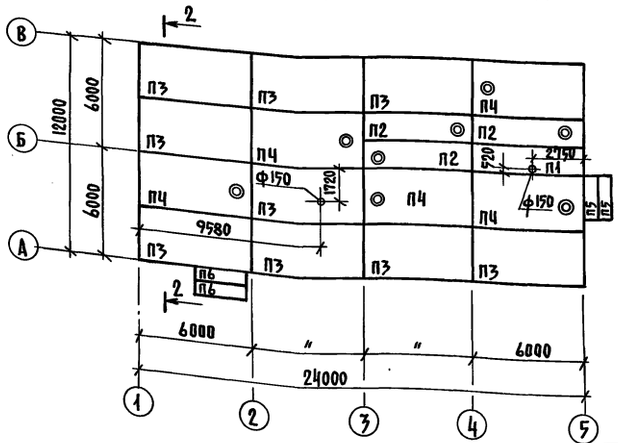

2–2

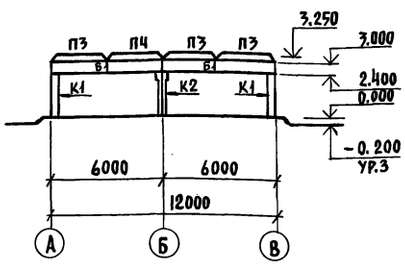

Спецификация элементов к схемам расположенным на листе

Марка поз.	Обозначение	Наименование	Кол.	Масса ед.кг	Примечание
		Для $t_н$=-20°С; -30°С; -40°С			
		Колонны			
К1	1.823-1 вып.1	СК2-33-1	10	330	
К2	1.823-1 вып.1	СКТ2-33-1	5	355	
		Плиты покрытия			
П5	3.006-2 вып. II-2; II-ч	П14д-3	2	480	
П6	3.006-2 вып. II-2; II-ч	П23д-3	2	820	
		Стаканы			
С1	1.494-24 вып.1	СБ4А-1	8	150	
		Для $t_н$=-20°С			
		Балки			
Б1	1.462-10 вып.1,2	Б6-3АIIIв	10	1150	
		Плиты покрытия			
П1	1.865-ч вып.1,2,3,4	ПС2-2АIIIв „б"	1	1200	
П2	1.865-ч вып.1,2,3,4	ПС2-2АIIIв(ч) „б"	3	1600	
П3	1.865-ч вып.1,2,3,4	ПС1-3АIIIв „в"	9	2300	
П4	1.865-ч вып.1,2,3,4	ПС1-4АIIIв(ч) „б"	5	3100	
		Для $t_н$=-30°С			
		Балки			
Б1	1.462-10 вып.1,2	Б6-3АIIIв	10	1150	
		Плиты покрытия			
П1	1.865-ч вып.1,2,3,4	ПС2-2АIIIв „б"	1	1200	
П2	1.865-ч вып.1,2,3,4	ПС2-2АIIIв(ч) „б"	3	1600	
П3	1.865-ч вып.1,2,3,4	ПС1-4АIIIв „в"	9	2300	
П4	1.865-ч вып.1,2,3,4	ПС1-5АIIIв(ч) „б"	5	3100	
		Для $t_н$=-40°С			
		Балки			
Б1	1.462-10 вып.1,2	Б6-4АIIIв	10	1150	
		Плиты покрытия			
П1	1.865-ч вып.1,2,3,4	ПС2-2АIIIв „б"	1	1200	
П2	1.865-ч вып.1,2,3,4	ПС2-3АIIIв(ч) „б"	3	1600	
П3	1.865-ч вып.1,2,3,4	ПС1-4АIIIв „в"	9	2300	
П4	1.865-ч вып.1,2,3,4	ПС1-5АIIIв(ч) „б"	5	3100	
		Колонны металлические			
КФ1	т.п.. Альбом III КЖИ-КФ1.000	КФ1	2	62.12	
КФ2	-КЖИ-КФ2.000	КФ2	1	137.35	
		Соединительные изделия			
МД1-9	1.800-ч	МД1-9	10	1.5	

Продолжение

МД1-10	1.800-ч	МД1-10	10	2,4	
Т6а	т.пр. Альбом III КЖИ-Т6д.000	Т6а	2	41.79	
МД4-28	1.800-ч	МД4-28 ℓ=1500	1	27.00	

1. Плиты покрытия должны привариваться к закладным деталям балок в 3 точках.
2. Швы между плитами заполнить бетоном М100 на мелком заполнителе.
3. Отверстия в плитах ф150 высверлить по месту.

Согласовано: ОВ Нотинская

Инв.№ подл. | Подпись и дата | Взам. инв.№

Привязан

Инв.№

КЖ

ГИП	Попов	
Нач.отд.	Горбунов	
Гл.констр.	Теляковский	
Н.контр.	Марков	
Гл.спец.	Марков	
Рук.гр.	Скобликов	
Инжен.	Ермакова	
Провер.	Таирова	

Санитарный пропускник на 30 человек для животноводческих и птицеводческих предприятий

Стадия	Лист	Листов
Р	4	

Схемы расположения колонн, балок и плит покрытия

ГИПРОНИСЕЛЬХОЗ

Копировал

Формат А2

Схема расположения панелей стен по оси А между осями 1-5

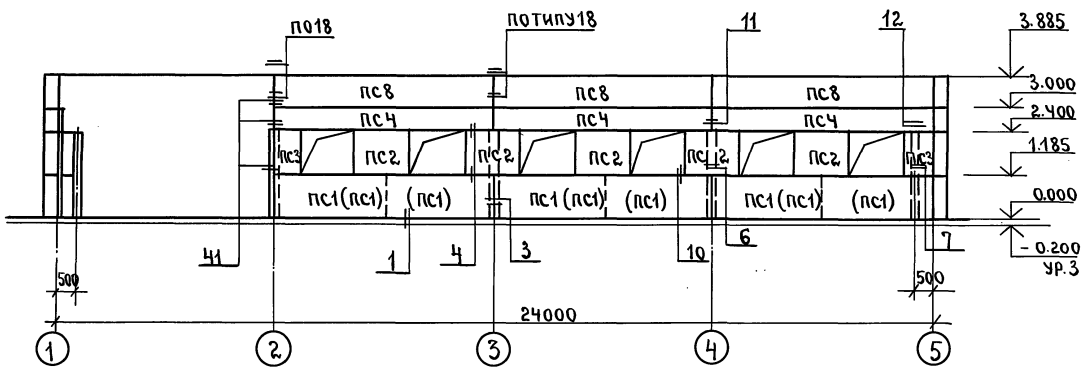


Схема расположения панелей стен по оси 1 между осями В-А.


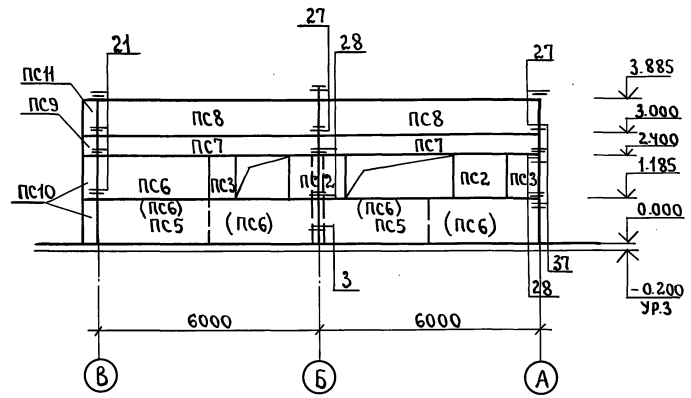


Схема расположения панелей стен по оси В между осями 5-1.

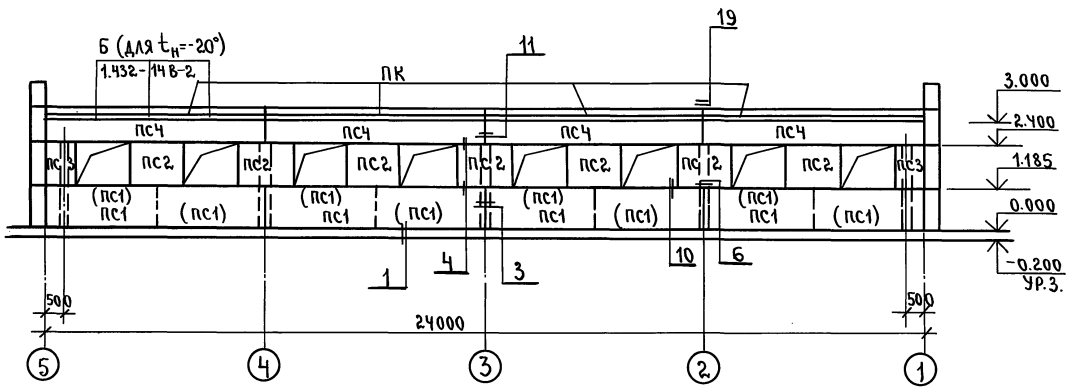

1-1


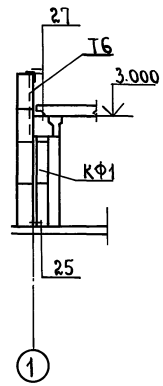


Схема расположения панелей стен по оси 5 между осями А-В.

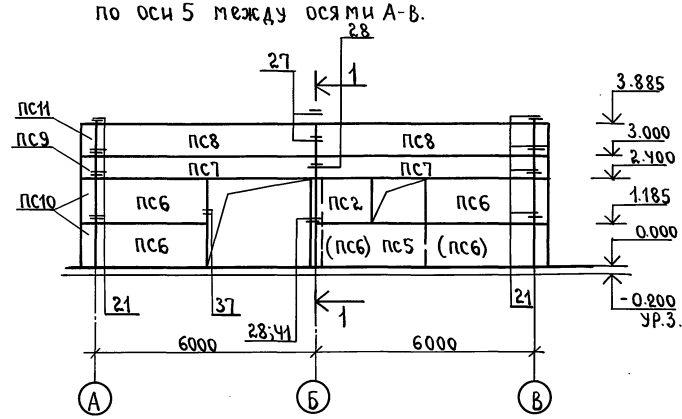

1. Марка панелей в скобках только для $t_н$= -40°С.
2. Лист смотреть совместно с листом КЖ-6.

				КЖ	
ГИП	Попов	подп.			
Нач.отд.	Горбунов	»			
Гл.конст.	Теляковский	»			
Н.контр.	Марков	»			
Гл.спец.	Марков.	»			
Рук.гр.	Скобликов	»			
Инжен.	Ермакова	»			
Провер.	Таирова	»			
Привязан				Санитарный пропускник на 30 человек для животноводческих птицеводческих предприятий	Стадия: Р; Лист: 5; Листов:
Инв.№				Схемы расположения панелей стен.	ГИПРОНИСЕЛЬХОЗ

18078-02 14

СОГЛАСОВАНО:
Инв.№ подл. | Подпись и дата | Взам.инв.№

Пров. Мальц 27.3.91г. Кон. Корнеева

Спецификация элементов к схемам расположения панелей стен

Марка поз.	Обозначение	Наименование	Кол.	Масса ед.кг	Примечание
		Для t=-20°С			
ПС1	1.832-5 вып.0,1,2	Панель рядовая СПСЛ30 1,2×6 -111	7	2800	
ПС2	ТОЖЕ	Панель простеночная СПСЛ30 1,2×1,5 -211	15	700	
ПС3	"	Блок " СБСЛ30 1,2×0,75 -211	6	200	
ПС4	"	Панель-перемычка СПСЛ30 0,6×6 -412	7	1400	
ПС5	"	Панель рядовая СПСЛ30 1,2×6 -112	3	2800	
ПС6	"	ТОЖЕ СПСЛ30 1,2×3 -112	4	1400	
ПС7	"	Панель-перемычка СПСЛ30 0,6×6 -311	4	1400	
ПС8	"	Панель рядовая СПСЛ30 0,9×6 -311	7	2100	
ПК	1.432-14 вып.2	Панель карнизная ПК6-75-П	4	1400	
ПС9	1.832-5 вып.0,1,2	Блок угловой СБСЛ30 0,6×0,3 -801	3	100	
ПС10	ТОЖЕ	ТОЖЕ СБСЛ30 1,2×0,3 -801	6	100	
ПС11	"	" СБСЛ30 0,9×0,3 -801	3	100	
		Для t=-30°С			
ПС1	1.832-5 вып.0,1,2	Панель рядовая СПСЛ40 1,2×6 -111	7	3500	
ПС2	ТОЖЕ	Панель простеночная СПСЛ40 1,2×1,5 -201	15	900	
ПС3	"	Блок " СБСЛ40 1,2×0,75 -201	6	300	
ПС4	"	Панель перемычка СПСЛ40 0,6×6 -412	7	1700	
ПС5	"	Панель рядовая СПСЛ40 1,2×6 -112	3	3500	
ПС6	"	ТОЖЕ СПСЛ40 1,2×3 -102	4	1700	
ПС7	"	Панель-перемычка СПСЛ40 0,6×6 -311	4	1700	
ПС8	"	Панель рядовая СПСЛ40 0,9×6,0 -311	7	2600	
ПК	1.433-1	Панель карнизная ПК40-1	4	1330	
ПС9	1.832-5 вып.0,1,2	Блок угловой СБСЛ40 0,6×0,4 -801	3	100	
ПС10	ТОЖЕ	ТОЖЕ СБСЛ40 1,2×0,4 -801	6	200	
ПС11	"	" СБСЛ40 0,9×0,4 -801	3	200	
		Для t°=-40°С			
ПС1	1.832-5 вып.0,1,2	Панель рядовая СПСЛ50 1,2×3 -101	14	2100	
ПС2	ТОЖЕ	Панель простеночная СПСЛ50 1,2×1,5 -201	15	1000	
ПС3	"	Блок " СБСЛ50 1,2×0,75 -201	6	400	
ПС4	"	Панель-перемычка СПСЛ50 0,6×6 -412	7	2100	
ПС6	"	Панель рядовая СПСЛ50 1,2×3 -102	10	2100	
ПС7	"	Панель-перемычка СПСЛ50 0,6×6 -311	4	2100	
ПС8	"	Панель рядовая СПСЛ50 0,9×6 -311	7	3100	
ПК	1.433-1	Панель карнизная ПК-50-1	4	1610	
ПС9	1.832-5 вып.0,1,2	Блок угловой СБСЛ50 0,6×0,5 -801	3	200	
ПС10	"	ТОЖЕ СБСЛ50 1,2×0,5 -801	6	400	
ПС11	"	" СБСЛ50 0,9×0,5 -801	3	300	

Марка, поз.	Обозначение	Наименование	Кол.	Масса ед.кг	Примечание
МД1-2	1.800-4	Соединительная деталь	24	0,2	
МД1-4	ТОЖЕ	ТОЖЕ	3	1,0	
МД1-6	"	"	3	1,4	
МД1-16	"	"	34	0,7	
МА2-1	"	"	13	2,0	
МД2-8	"	"	2	2,9	
МД3-1	"	"	4	0,8	
МД4-2	"	"	8	0,3	
МД4-3	"	"	18	0,4	
МД4-14	"	"	14	1,7	
МД4-16	"	"	12	1,7	
МД5-10	"	"	64	0,1	
МД6-2	"	"	8	0,9	для $t_н$=-20°
МД6-3	"	"	8	1,1	для $t_н$=-30;-40°
МД4-19	"	"	3	5,53	
А3	1.432-14 вып.2	Анкер	36	0,4	для $t_н$=-20°
А12	1.433-1	"	4	5,65	
А13	ТОЖЕ	"	4	5,65	
L125×10	ГОСТ 8509-72		8	1,91	ℓ=100
-100×10	ГОСТ 103-76		8	0,785	ℓ=100

1. Панели приняты по серии 1.832-5 вып.0,1,2
2. Узлы крепления стеновых панелей приняты по серии 2.830-1 вып.1
3. Лист смотреть совместно с листом КЖ-5
4. Стеновые панели приняты с объемным весом керамзитобетона γ=900 кг/м³

Ведомость монтажных узлов панелей стен

N узла	Марка крепежного элемента	Количество штук в узле	Количество узлов	Общее количество элементов в узле	Примечание
6	МД2-1	1	6	6	
	МД5-10	2		12	
7	МД2-1	1	3	6	
	МД5-10	2		6	
	МД1-6	1		3	
10	МД1-16	1	34	34	
5	А3	3	12	36	для tн=-20°
11	МД5-10	2	6	12	
	МД4-3	2		12	
	МД1-10	1		6	
12	МД5-10	2	3	6	
	МД4-3	2		6	
	МД1-4	1		3	
18	МД4-19	1	3	3	ℓ=630
	МД5-10	4		12	
19	А12	1	4	4	
	А13	1		4	
	L125×10 ℓ=100	2		8	
	-100×10 ℓ=100	2		8	
21	МД4-16	1	12	12	
	МД4-14	1		12	
	МД1-2	2		24	
	МД5-10	1		12	
27	Т	1	4	4	
	МД5-17	1		4	
28	МД4-2	2	4	8	
29	МД2-8	1	2	2	
	МД4-14	1		2	
37	МД6-2	1	4	4	для tн=-20°
	МД6-3	1		4	для tн=-30;-40°
41	МД2-1	1	4	4	
	МД3-1	1		4	
	МД5-10	1		4	
	МД6-2	1		4	
	МД6-3	1		4	

Привязан:

Инв.N

ГИП	Попов	
Нач.отд.	Горбунов	
Гл.конст.	Теляковский	
Н.контр.	Марков	
Гл.спец.	Марков	
Рук.гр.	Скобликов	
Инжен.	Ермакова	
Провер.	Тагирова	

КЖ

Санитарный пропускник на 30 человек для животноводческих и птицеводческих предприятий

Стадия	Лист	Листов
Р	6	

Спецификация к схемам расположения панелей стен. Узлы.

ГИПРОНИСЕЛЬХОЗ

Копировал

Формат А2

18078-02

Инв.N подл. | Подпись и дата | Взам.инв.N
gost.e-ecolog.ru