ТИПОВОЙ ПРОЕКТ
901-1-83.87

ВОДОЗАБОРНЫЕ СООРУЖЕНИЯ ПРОИЗВОДИТЕЛЬНОСТЬЮ ОТ 0,02 ДО 1,5 $м^3/с$
ДЛЯ АМПЛИТУД КОЛЕБАНИЙ УРОВНЕЙ ВОДЫ ДО 6 м

НАСОСНАЯ СТАНЦИЯ ПРОИЗВОДИТЕЛЬНОСТЬЮ ОТ 0,02 ДО 0,16 $м^3/с$ С ЗАГЛУБЛЕНИЕМ МАШЗАЛА 4,8 м

АЛЬБОМ V

Электротехническая часть.

gost.e-ecolog.ru

ПРИВЯЗАН:

ТИПОВОЙ ПРОЕКТ
901-1-83.87

ВОДОЗАБОРНЫЕ СООРУЖЕНИЯ ПРОИЗВОДИТЕЛЬНОСТЬЮ ОТ 0,02 ДО 1,5 м³/с
ДЛЯ АМПЛИТУД КОЛЕБАНИЙ УРОВНЕЙ ВОДЫ ДО 6м

НАСОСНАЯ СТАНЦИЯ ПРОИЗВОДИТЕЛЬНОСТЬЮ ОТ 0,02 ДО 0,16 м³/с С ЗАГЛУБЛЕНИЕМ МАШЗАЛА 4,8 м

АЛЬБОМ V

Электротехническая часть.

СОСТАВ ПРОЕКТА:

АЛЬБОМ I.	Пояснительная записка.
АЛЬБОМ II.	Технологические решения, внутренние водопровод и канализация, отопление и вентиляция, нестандартизированное оборудование
АЛЬБОМ III.	Архитектурно-строительные решения.
АЛЬБОМ IV.	Индустриальные изделия.
АЛЬБОМ V.	Электротехническая часть.
АЛЬБОМ VI.	Задания заводам-изготовителям на комплектные электротехнические устройства.
АЛЬБОМ VII.	Спецификация оборудования.
АЛЬБОМ VIII.	Ведомость потребности в материалах.
АЛЬБОМ IX.	Сметы.

Разработан ГПИ Укрводоканалпроект

ДИРЕКТОР В.Н. Якименко

ГЛАВНЫЙ ИНЖЕНЕР К.Г.Н. Н.В. Писанко

НАЧАЛЬНИК ОТДЕЛА М.Я. Волошин

ГЛАВНЫЙ ИНЖЕНЕР ПРОЕКТА И.Н. Новоминский

Утвержден и введен в действие
Главным управлением проектирования
Госстроя СССР Протокол от 28 августа 1987г. N 57

				ПРИВЯЗАН	

Альбом V.

Типовой проект 901-1-83.87

№№ п/п	Наименование	№№ листа	№№ стр.
1	Содержание		2
	Основной комплект ЭМ		
2	Общие данные /начало/	1	3
3	Общие данные /окончание/	2	4
4	Гидромеханическая схема и ведомость электрооборудования	3	5
5	ЩЦ. Схема принципиальная однолинейная сети 0,4 кВ	4	6
6	Насосные агрегаты Схема принципиальная /начало/	5	7
7	Насосные агрегаты Схема принципиальная /окончание/	6	8
8	Вакуум установка Схема принципиальная	7	9
9	Дренажные насосы Схема принципиальная	8	10
10	Вентиляция Схема принципиальная	9	11
11	Напорная задвижка Схема принципиальная	10	12
12	Аварийно-предупредительная сигнализация Схема принципиальная	11	13
13	Схема подключений /начало/	12	14
14	Схема подключений /продолжение/	13	15
15	Схема подключений /окончание/	14	16
16	Расположение электрооборудования. Заануление	15	17
17	Кабельный журнал /начало/	16	18
18	Кабельный журнал /окончание/	17	19
19	План прокладки кабелей и труб /начало/	18	20

№№ п/п	Наименование	№№ листа	№№ стр
20	План прокладки кабелей и труб /продолжение/	19	21
21	План прокладки кабелей и труб /окончание/	20	22
22	Электроосвещение /начало/	21	23
23	Электроосвещение /окончание/	22	24
24	Ведомость объемов монтажных и строительных работ	1	3
	Основной комплект АТХ		
25	Общие данные	1	25
26	Схема функциональная технологического контроля	2	26
27	Схема принципиальная электропитания щита КИП и технологических изменений	3	27
28	Схема внешних электрических и трубных проводок /начало/	4	28
29	Схема внешних электрических и трубных проводок /окончание/	5	29
30	План расположения средств автоматизации и проводок	6	30
31	Установка датчиков технологического контроля	7	31

Привязан

Инв №

ГИП	Кайсинский		ТП 901-83.87
Н.контр.	Пузырев		Водозаборные сооружения производительностью 0,42 м³/с для отпуска сырой воды до 6 м
Нач.отд.	Черепков		Насосная станция производительностью 0,42 м³/с до Н 16,2 м³/с с заглублением машзала 4,0 м
Гл.спец.	Цветаев		Содержание
Рук.гр.	Кузнецов		
Исполн.	Пономарева		

Стадия Р | Лист | Листов

Госстрой СССР Укрводоканалпроект Киев

25643-05 3

Формат А2

Альбом V

Типовой проект 901-1-83.87

Ведомость основных комплектов рабочих чертежей электротехнической части проекта

Обозначение	Наименование	Примечание
ЭМ	Силовое электрооборудование. Электроосвещение	
АТх	Автоматизация технологии производства	

Ведомость чертежей основного комплекта ЭМ

Лист	Наименование	Примечание
1	Общие данные (начало)	
2	Общие данные (окончание)	
3	Гидромеханическая схема и ведомость электрооборудования	
4	ЩСЩ. Схема принципиальная однолинейная сети 0,4 кВ	
5	Насосные агрегаты	
	Схема принципиальная (начало)	
6	Насосные агрегаты	
	Схема принципиальная (окончание)	
7	Вакуум установка	
	Схема принципиальная	
8	Дренажные насосы	
	Схема принципиальная	
9	Вентиляция	
	Схема принципиальная	
10	Напорная задвижка	
	Схема принципиальная	
11	Аварийно-предупредительная сигнализация. Схема принципиальная	
12	Схема подключений (начало)	
13	Схема подключений (продолжение)	
14	Схема подключений (окончание)	
15	Расположение электрооборудования	
	Заземление.	
16	Кабельный журнал (начало)	
17	Кабельный журнал (окончание)	
18	План прокладки кабелей и труб (начало)	
19	План прокладки кабелей и труб (продолжение)	
20	План прокладки кабелей и труб (окончание)	
21	Электроосвещение (начало)	
22	Электроосвещение (окончание)	

Ведомость ссылочных и прилагаемых документов

Обозначение	Наименование	Примечание
	Ссылочные документы	
4.407-249 (А406)	Установка комплектов из ящиков с рубильниками автоматов, кнопок ПКЕ, ПКУ и токоподводы	1978г
5.407-64 (А447-1)	Установка одиночных навесных и протяжных ящиков, коробок с зажимами и щитков освещения и токоподводы	1985г
5.407-55 (А443-1)	Установка одиночных ящиков с рубильниками и предохранителями	1984г
5.407-42 (А435)	Установка щитов низковольтных комплектных устройств в шкафах высотой 2200 мм	1983г.
А172	Прокладка кабелей в каналах	1980г
4.407-260 (А159)	Прокладка кабелей на конструкциях	1979г
5.407-49 (А196)	Прокладка кабелей и проводов на лотках типа НЛ	1983г
5.407-63 (А444)	Прокладка проводов и кабелей в полиэтиленовых трубах в производственных помещениях	1985г
5.407-11 (А174)	Заземление и зануление электроустановок	1980г
4.407-236 (А142)	Установка светильников с люминесцентными лампами на железобетонных фермах и перекрытиях	1978

Ведомость объемов монтажных строительных работ

№№ п/п	Наименование работ	Ед. изм.	Кол.	Примечание
	1. Машины электрические			
1.1	Установка электрических машин, масса до 0,8 т	шт	11	
	2. Аппараты напряжением до 1000 В			
2.1	Ящики с автоматами, переключателями, рубильниками, предохранителями на ток до 600 А	шт	1	
2.2	Щиты станций управления глубиной до 600 мм	пан.	5	
2.3	Пункты местного управления	шт.	4	
2.4	Щитки осветительные	шт.	1	
	3. Оборудование светотехническое			
3.1	Выключатели, розетки	шт.	15	
3.2	Светильники для ламп накаливания	шт	13	
3.3	Светильники для люминесцентных ламп	шт.	4	
	4. Кабели и провода			
4.1	Кабели проложенные по конструкциям, в канале, сеч. 35 кв. мм.	км	0,240	
4.2	Кабели контрольные	км	0,645	
4.3	Провода, сеч. до 16 мм²	км	0,195	
	5. Трубы			
5.1	Трубы полиэтиленовые	км	0,048	

Технический проект разработан в соответствии с действующими нормами и правилами.

Главный инженер проекта /Новомишский/

Инв.№ подл. | Подпись и дата | Взам. инв.№

ГИП	Новомишский		ТП 901-1-83.87 -ЭМ
Н. контр	Глузберг		Водозаборные сооружения производительностью от 0,02 до 0,15 м³/с для амплитуд колебания уровней воды до 6 м
Нач. отд	Терехов		Насосная станция производительностью от 0,02 до 0,15 м³/с с заглублением машзала до 8 м
Гл. спец.	Глузберг		Стадия: Р; Лист: 1; Листов: 22
Рук. гр.	Рудкишский		Общие данные (начало)
Инженер	Литвинова		Госстрой СССР Укрводоканалпроект Киев

25543-05 4

Формат А2

Альбом V

Типовой проект 901-1-83.87

Технические данные электрооборудования в зависимости от типа выбранного электродвигателя насоса

Тип насоса	Электродвигатель: Тип	P кВт	Iн А	Iп А	Станция управления насосами: Тип	Сечение кабеля АВБГ электродвигателя насоса кв мм	Расчетный ток сборных шин секции ШЦ Ур А
К90/20	4А112М2	7,5	14,9	111,8	Б5130-3274	2,5	39,0
КМ45/55А	4А132М2	11	21,2	151	Б5130-3474	4,0	48,6
К90/35а	4А132М2		21,2	159			
К160/20а	4А132М4		22	165			
КМ45/55	4А160S2	15	28,5	200	Б5130-3574	6,0	55,0
К90/35	4А160S2		28,5	200			
К160/20	4А160S4		29,3	205			
К90/55а	4А160М2	18,5	34,5	242			74,5
К2,90/18а	4А160М4		35,7	250			
К90/55	4А180S2	22	41,6	312	Б5130-3674	10,0	84,0
К160/30а	4А180S4		41,3	269			
К2,90/18	4А180S4		41,3	269			
К160/30	4А180М4	30	56	364	Б5130-3874	16	93
К2,90/30а							
К90/85а	4А200М2	37	70	525	Б5130-3974	25	120
К2,90/30	4А200М4		68,8	482			
К90/85	4А200L2	45	83,8	628,5		35	132

Тип насоса	Напорная задвижка насоса: Электродвигатель: Тип	P кВт	Iн А	Iп А	Станция управления: Тип	Кратность Iп/Iн	Ток теплового элемента А
К90/20	4АА56В4	0,18	0,66	2,3	Б5430-1874	1,6	0,6
КМ45/55А							
К90/35а							
К160/20а	4АХС80А4	1,3	3,5	17,5	Б5430-2674	5,0	4,0
КМ45/55	4АА56В4	0,18	0,66	2,3	Б5430-1874	1,6	0,6
К90/35							
К160/20	4АХС80А4	1,3	3,5	17,5	Б5430-2674	5,0	4,0
К90/55а	4АА56В4	0,18	0,66	2,3	Б5430-1874	1,6	0,6
К2,90/18а	4АХС80А4	1,3	3,5	17,5	Б5430-2674	5,0	4,0
К90/55	4АА56В4	0,18	0,66	2,3	Б5430-1874	1,6	0,6
К160/30а							
К2,90/18							
К160/30	4АХС80А4	1,3	3,5	17,5	Б5430-2674	5,0	4,0
К2,90/30а							
К90/85а	4АА56В4	0,18	0,66	2,3	Б5430-1874	1,6	0,6
К2,90/30	4АХС80А4	1,3	3,5	17,5	Б5430-2674	5,0	4,0
К90/85	4АА56В4	0,18	0,66	2,3	Б5430-1874	1,6	0,6

Расчетные нагрузки насосной станции

Электродвигатель насоса: Тип		4А112М2	4А132М2 4А132М4	4А160S2 4А160S4	4А160М2 4А160М4	4А180S2 4А180S4	4А180М4	4А200М2 4А200М4	4А200L2
	Нат мощн кВт	7,5	11	15	18,5	22	30	37	45
Установленная мощность кВт		50,3	60,8	72,8	83,3	93,8	117,8	138,8	162,8
Расчетная мощность	кВт	21,6	27,4	31,2	42,6	47,4	51	66,8	73,2
	кВА	25,7	32,2	36,3	49	55,1	60,7	78,6	86
Расчетный коэффициент мощности		0,84	0,85	0,86	0,87	0,86	0,84	0,85	0,85

Общие указания.

1. Такелажники насосной станции относятся к потребителям II категории в отношении надежности электроснабжения согласно ПУЭ-87.
2. Максимальная потребляемая мощность насосной станции – ☐ кВт; коэффициент мощности cos φ – ☐
3. Электроснабжение предусматривается от двух кабельных вводов 0,4кВ.
4. Указания по привязке приведены в пояснительной записке настоящего проекта (Альбом I)

Привязан

Инв №

Инв № подл. | Подпись и дата | Взам. инв. №

ГИП	Найдюшкин		
Н. контр.	Глушберг		
Нач. отд.	Тевьяхов		
Гл. спец.	Глушберг		
Рук. гр.	Куницкий		
Инжен.	Литвинова		

ТП 901-1-83.87 -ЭМ

Водозаборные сооружения производительностью от 0,01 до 1,6 м³/с для отличных полезных уклонов воды до 6 м

Насосная станция производительностью от 0,01 до 0,16 м³/с

Стадия: Р | Лист: 2 | Листов:

Общие данные (окончание)


Госстрой СССР Укрводоканалпроект Киев

25543-05 5

Формат А2

Альбом V

Типовой проект 901-1-83.87

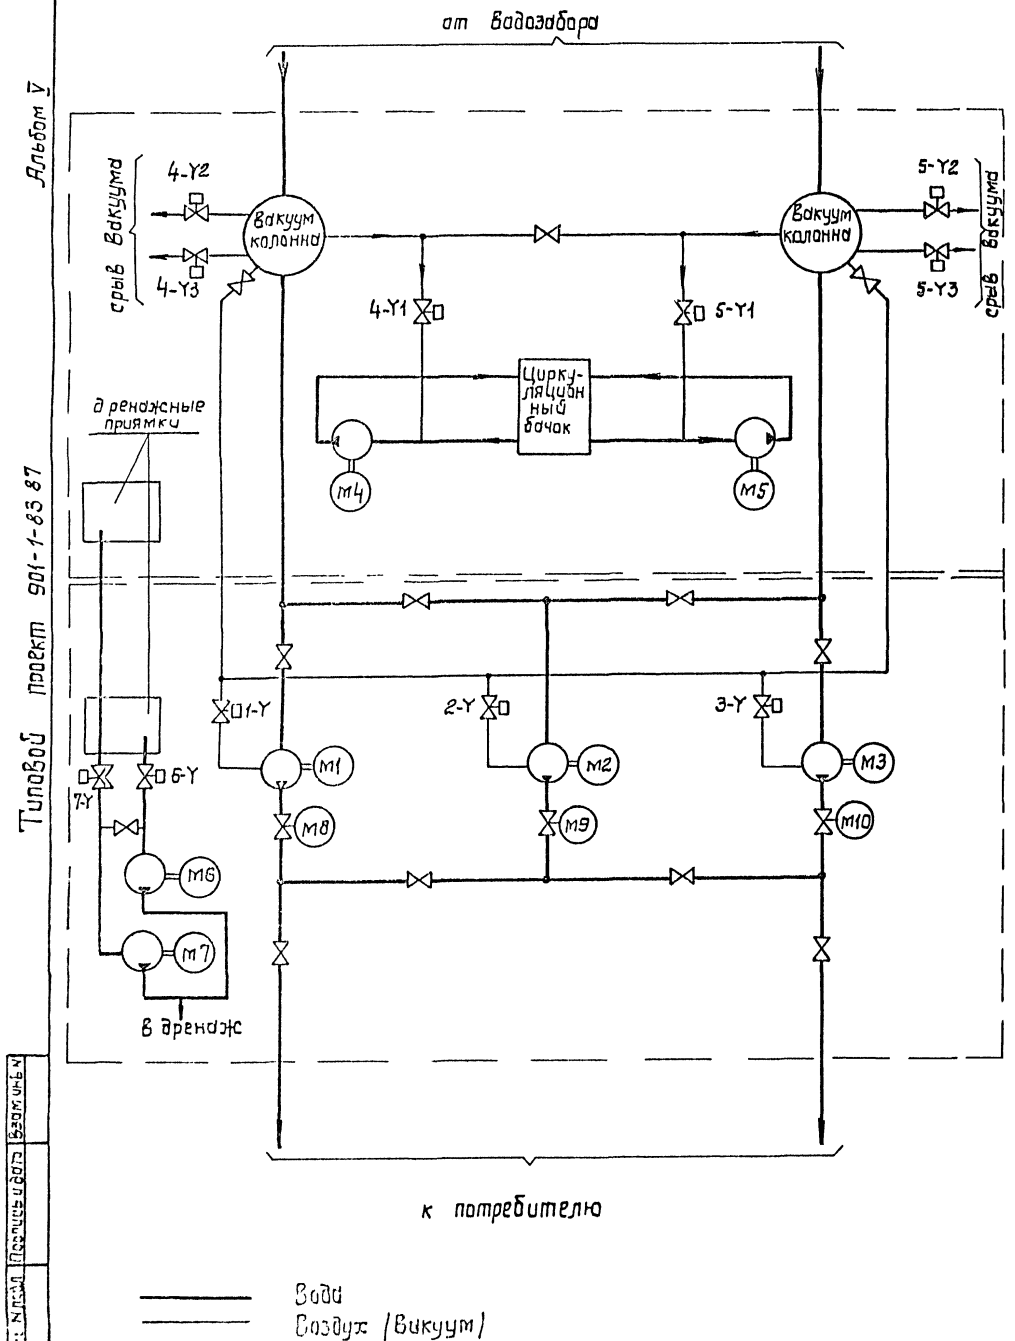


№ механизма по технологической схеме	№ привода по проекту электрооборудования	Механизм: Наименование		Количество	Двигатель и прочие электроприемники: Количество на 1 механизм	Тип	Напряжение, В	Мощность, кВт	Взрывозащищенное исполнение ротора	Дополнительные данные	Примечание
	1÷3	Насос подачи воды		3	1		380		К3	2раб 1рез.	
	4,5	Вакуум-насос	ВВН-1-0,75	2	1	4А90L4	380	2,2	К3	1раб 1рез.	
	6,7	Дренажный насос	ВКС 5/24	2	1	4А112М4	380	5,5	К3	1раб 1рез	
	8÷10	Задвижка на напорном водоводе насоса	30ч 906бр с эл. приводом ТЭ099.058-04 т	3	1	4АА56В4У3	380	0,18	К3		
			30ч 906бр с эл приводом 6099 098-03 т		1	4АХС80А4У3		1,3			
	11÷3У	Вентиль на линии залива насоса	15кч883р СВМ Ду=25 с эл. магнитным приводом	4	1	—	220				
	4-У1, 5-У1,	Вентиль вакуум насоса	Клапан угловой с эл магнитным приводом КВМ-25 Ду=25	2	1	—	220				
	6У, 7У	Вентиль на всасе дренажного насоса	15кч888р СВМ Ду=65 с эл. магнитным приводом	2	1	—	220				
	4У2,4У3 5У2,5У3	Вентиль срыва вакуумколонны	Клапан угловой с эл. магнитным приводом Ду=63 КСВМ63	4	2	—	220				

				ТП 901-1-83.87 – ЭМ	
				Водозаборные сооружения производительностью от 0,12 до 1,5 м³/с для отбора из колодцев уровней воды до 6 м	
Привязан				Насосная станция производительностью от 0,02 до 0,15 м³/с	Стадия: Р; Лист: 3; Листов:
Инв. №				Гидромеханическая схема и ведомость электроприводов	Госстрой СССР Укрводоканалпроект Киев

ГИП Ивлиенский; Н. контр. Гузберг; Нач. отд. Гоехлв; Сп. сект. Гузберг; Инженер Ивлиенский; Техник Ивлиенский

25543-05 6

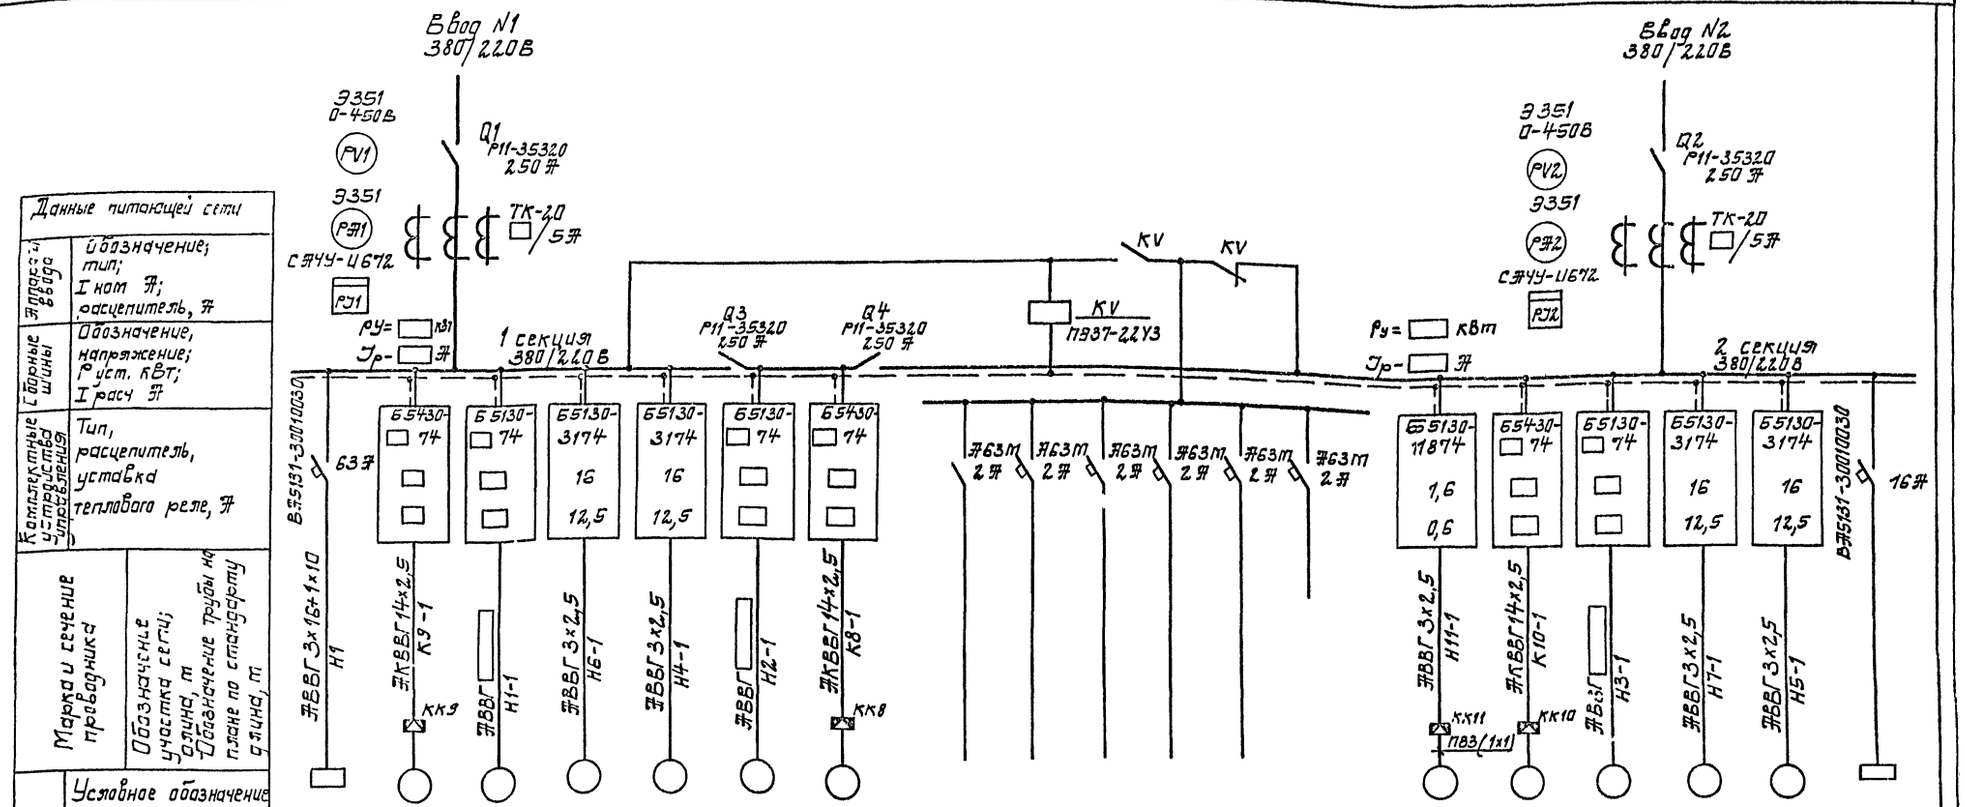

Данные питающей сети																							
Аппараты ввода	Обозначение; тип; Iном А; расцепитель, А																						
Сборные шины	Обозначение, напряжение; Руст. кВт; Iрасч А																						
Комплектные устройства управления	Тип, расцепитель, уставка теплового реле, А																						
Марка и сечение проводника	Обозначение участка сети; длина, м Обозначение трубы на плане по стандарту длина, м																						
Электроприемник	Условное обозначение	СП	М9	М1	М6	М4	М2	М8							М11	М10	М3	М7	М5	Щ0			
	Номер по плану																						
	Тип	ЯВ3-31			4А112М4	4А112М4									4А56А4У4			4А112М4	4А112М4				
	Рном, кВт				5,5	5,5									0,12			5,5	5,5	1,78			
	Iном	60			11,5	11,5			0,1	0,07	0,07	0,05	0,3		0,44			11,5	11,5	2,7			
	Iпуск				80,5	80,5			0,46	0,32	0,32	0,22	1,37		1,54			80,5	80,5	–			
	Наименование механизма	Сборный пост	Напорная задвижка насоса N2	Насос подачи воды N1	Дренажный насос	Вакуум насос	Насос подачи воды N2	Напорная задвижка насоса N1	Общие цепи насосов подачи воды	Общие цепи вакуум насосов	Общие цепи дренажных насосов	Сигнализация	Щит КИП	Резерв	Приточная вентиляция	Напорная задвижка N3	Насос подачи воды N3	Дренажный насос	Вакуум насос	Щиток освещения			
									Оперативные цепи ~ 220В														
Обозначение чертежа принципиальной схемы			Л10	Л5,Л6	Л8	Л7	Л5,Л6	Л10							Л9	Л10	Л5,Л6	Л8	Л7				

Л11

701 KV 745

Привязан

Инв. №

ГИП	Новотинский		
Н.контр.	Глузберг		
Нач.отд.	Терех-ов		
Гл.спец.	Глузберг		
Рук.гр.	Кунницкий		
Инженер	Литвинова		

ТП 901-1-83.87

Водозаборные сооружения производительностью от 0,12 до 1,5 м³/с для отпуска в распределительную сеть воды до 6 кгс/см²

Насосная станция производительностью от 0,12 до 0,16 м³/с

Ш.Ш. Схема построения заземления однолинейная сети 0,4 кВ

Стадия	Лист	Листов
Р	4	

Госстрой СССР Укрводоканалпроект Киев

25543-05 7


Формат А2

Альбом V

Типовой проект 901-1-83.87

Цепи управления насосами


~380В ~220В

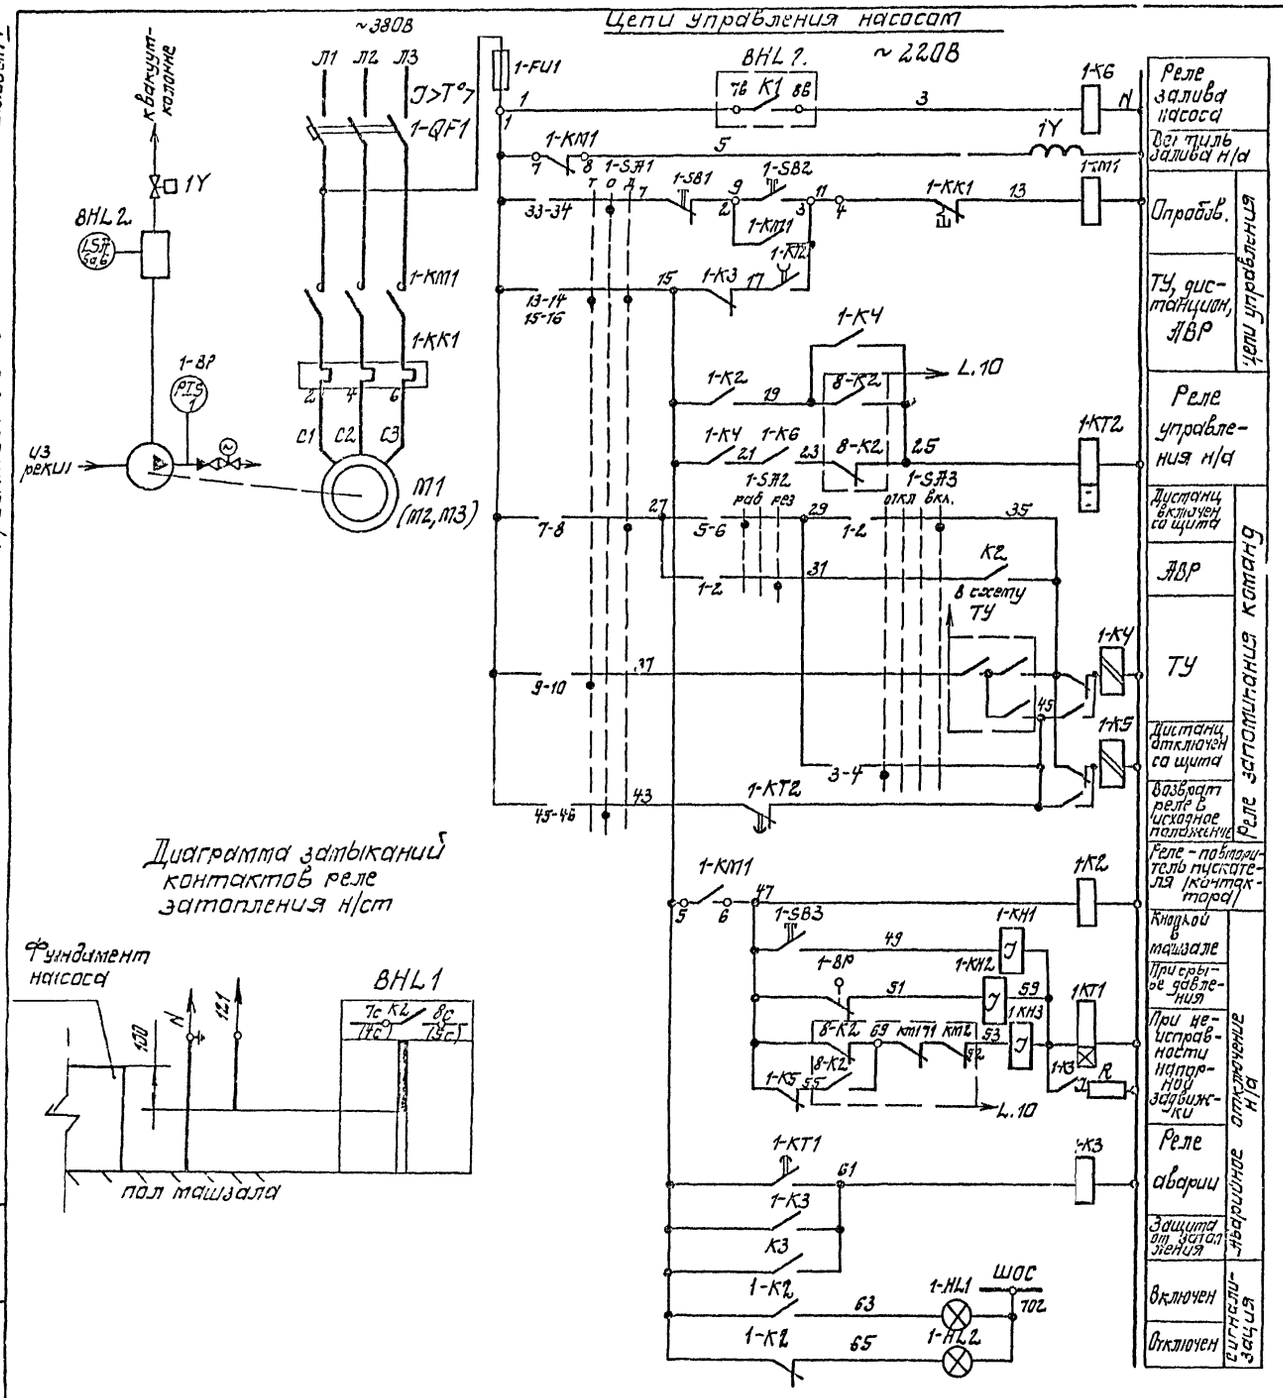

Реле заливки насоса
Вентиль заливки н/а
Опробов.
ТУ, дистанции, АВР
Цепи управления
Реле управления н/а
Дистанц. включен со щита
АВР
ТУ
Дистанц. отключен со щита
Возврат реле в исходное положение
Реле-побудитель пускателя (контактора)
Реле запоминания команд
Ключ в машзале
Прерыв. давления
При неисправности напорной задвижки
Реле аварии
Защита от затопления
Включен
Отключен
Аварийное отключение н/а
Сигнализация

Общие цепи н/а №№ 1,2,3.

~220В

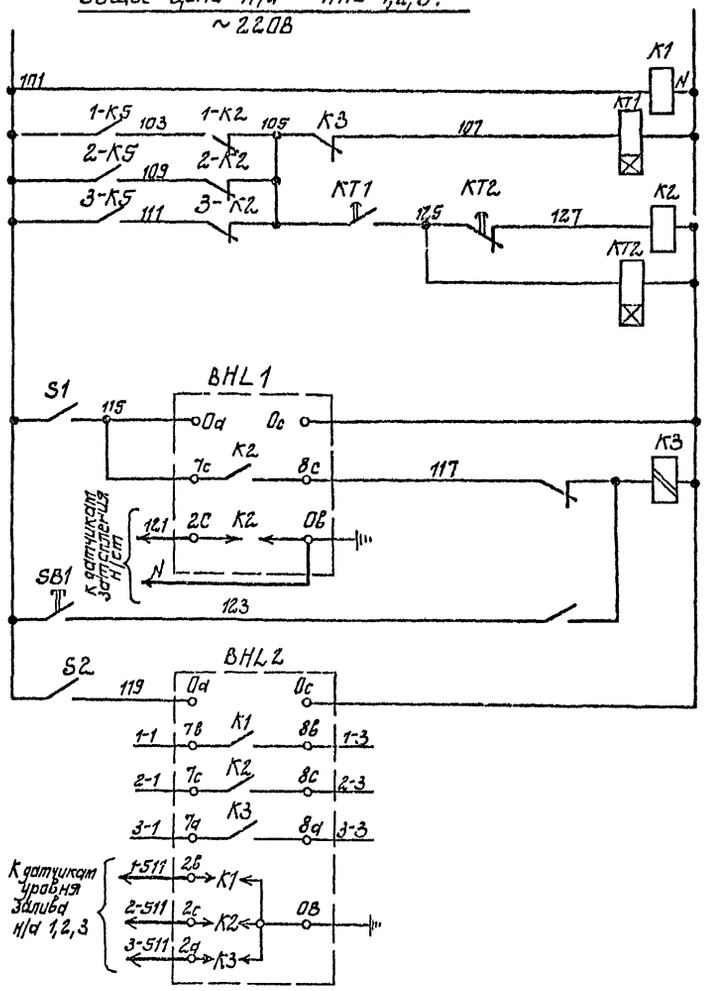

Контроль напряжения
N1 Цепи нарастания/отсутствия н/а — Реле стадийности
N2
N3 Реле АВР
Реле снятия импульса АВР

Сигнализатор затопления машзала н/ст

N1
N2
N3 Контакты в схеме управления н/а — Сигнализатор залива н/а

Датчики сигнализатора залива н/а

Диаграмма замыканий контактов реле затопления н/ст

Настоящий чертеж читать совместно с Л.6

Привязан

Инв. № подл. | Подпись и дата | Взам. инв. №

ГИП	Ермишкин		
Н. контр.	Гнездилов		
Нач. отд.	Резанов		
Гл. спец.	Сидоренко		
Рук. гр.	Рудницкий		
Инженер	Лунь Тимофеев		

ТП 901-1-83.87 -ЭМ

Водозаборные сооружения производительностью от 0,12 до 1,5 м³/с для отбора воды из скважин без добычи

Насосная станция производительностью от 0,12 до 1,5 м³/с с заглубленными машзалами

Стадия	Лист	Листов
Р	5	


Часовые агрегаты Часть принципиальная начало

Госстрой СССР Укрводоканалпроект Киев


25543-05 8 Формат А2

Типовой проект 901-1-83.87 Альбом V


1-SA1

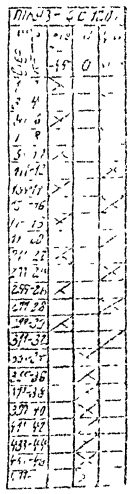

1-SA2

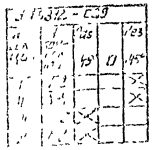


1-SA3

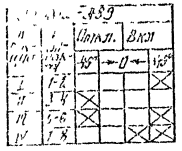


Позиц. обознач.	Наименование	Кол.	Примечание
K1,	Реле ПЭ-37-22УЗ, U~220В	1	
KT1	Реле времени ВЛ-43, U~220В	1	
KT2	Реле времени РКВ11-43-212, U-220В	1	
K2	Реле ПЭ37-42УЗ, U~220В	1	
S1, S2	Тумблер ТВ-1-1	2	
1HL1, 1HL2	Сигнализатор уровня ЭРСУ-3	2	
SB1	Кнопка управления КЕ-011, исп 5	1	
	Ящик управления Я1(Я2, Я3)		
1-SA1	Переключатель ПКУ3-16С-1204	1	
1-SB1	Кнопка управления КЕ-011, исп.4	1	
1-SB2, 1-SB3	Кнопка управления КЕ-011, исп.5	2	
	По тесту		
1Y	Вентиль соленоидный с электромагнитным приводом	1	
1-BP	Манометр электроконтактный ЭКМ-1У	1	Кип. поз.1

Позиц. обознач.	Наименование	Кол.	Примечание
	Щит станций управления ШУ Шкаф 2 (Я4)		
	Блок БС130 – [ ] УХЛ4	1	
1-QF1	Выключатель автоматичес- кий; Iнр. [ ]	1	
1-KM1	Пускатель, ~ 220В Iн [ ] А	1	
1-KK1	Реле тепловое Iн [ ] А	1	для блоков с тиристорами индексом Я3-Я4
1-FU1	Предохранитель ПРТ-10 Iпл вст.-6А	1	
1-KA1, 1-KA2	Реле РП-12 У4, U~220В	2	
1-K2	Реле ПЭ-37-44УЗ, U~220В	1	
1-K3, 1-K6	Реле ПЭ-37-22УЗ, U~220В	2	
1-KT2	Реле времени РКВ11 43-212 U~220В	1	
1-KT1	Реле времени ВЛ-43, U~220В	1	
1-KA1, 1-KA3	Реле указательное РУ-1-11, 0,5А	3	
1-SA2	Переключатель УП5312-В29	1	
1-SA3	Переключатель УП5312-Я89	1	
1-HL1	Арматура АС-12011, U~220В	1	
1-HL2	Арматура АС-12013, U~220В	1	
1R	Резистор ПЭВ-50, 3,9кОм	1	
	Щит станций управления ШУ Шкаф 3		
K3	Реле: РП-9 У4, U~220В	1	


L.11

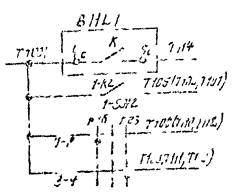


L.10

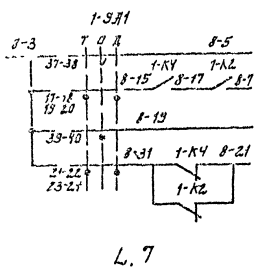

L.11

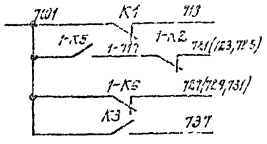

L.7

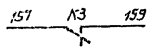

1 Настоящий чертеж читать совместно с Л.5.
2. Схема приведена для агрегата N1. Для агрегатов NN 2,3 схема аналогична, с изменением индекса 1 в обозначении аппаратов на 2,3 соответственно.
3. В перечень элементов внесена аппаратура индивидуальных цепей одного агрегата и общих цепей всех трех агрегатов.

Привязан

Инв. №

ГИП	Новоселов		
Н.контр.	Сидоров		
Нач.отд.	Чернов		
Гл.спец.	Чернышев		
Рук.гр.	Волкинштейн		
Исполн.	Чернышев		

ТП 901-1-83.87-ЭМ

Водозаборные сооружения производительностью от 0,02 до 2,5 тыс.м³/сут для станций подкачки расход воды до 6т

Насосная станция производительностью от 0,02 до 0,1 тыс.м³/сут с электроприводом мощностью до 13 кВт

Насосные агрегаты. Схема принципиальная (окончание)

Стадия	Лист	Листов
Р	6	

Госстрой СССР Укрводканалпроект Киев


25543-05 9

Формат А2

Альбом V

Типовой проект 901-1-83.87

Инв. № подл. | Подпись и дата | Взам. инв. №

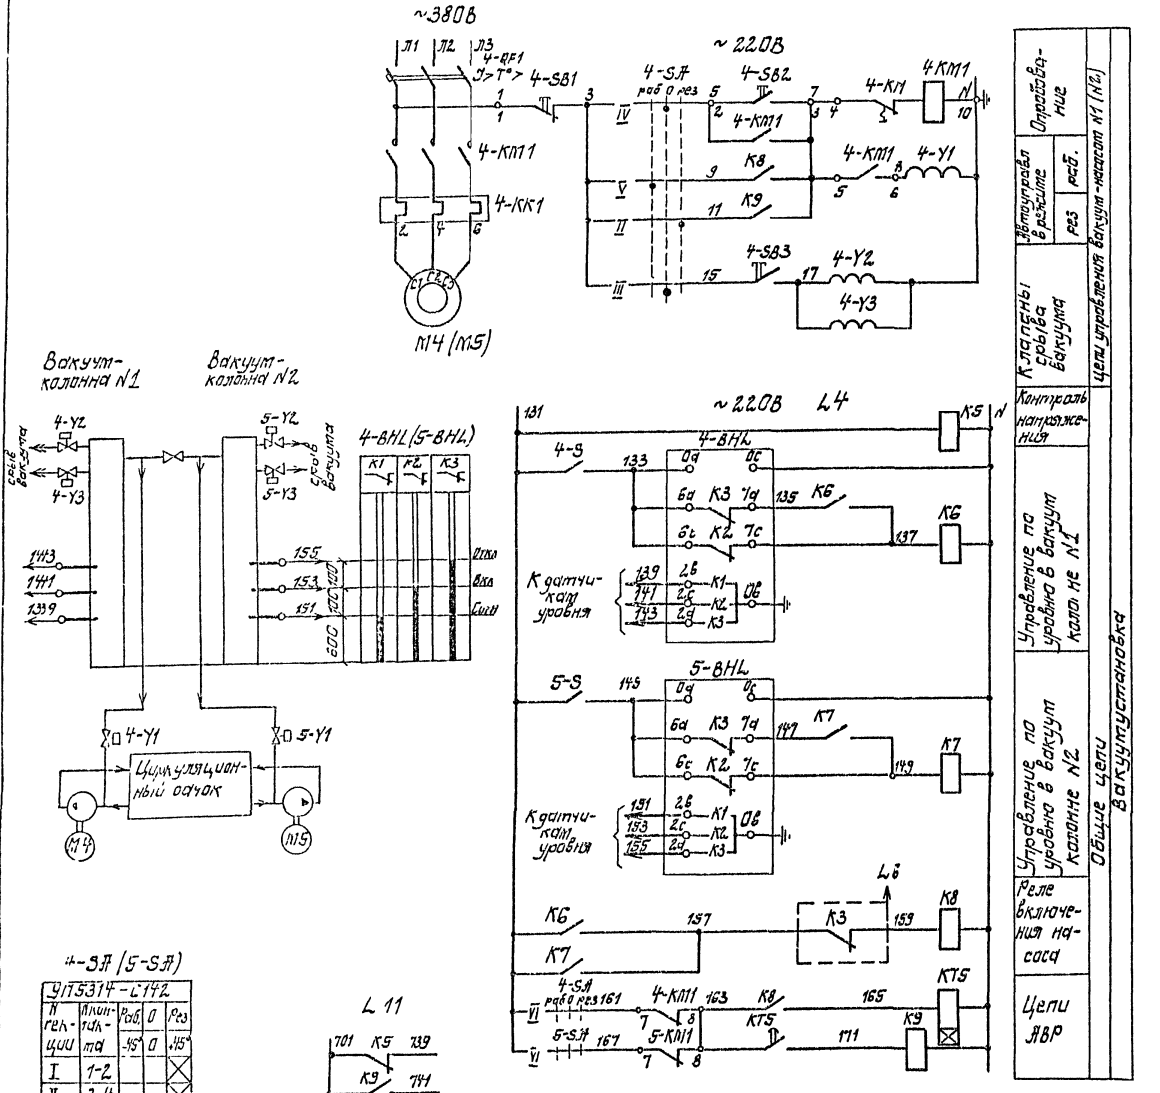

Позиц. обозначение	Наименование	Кол.	Примечание
	Ч механизма		
M4	Двигатель 4АМ90L4	1	~380В; 2,2 кВт
4-Y1	Клапан угловой КВМ-25	1	по черт. „ТХ"
	Щит ШЩ. Шкаф 1(5)		
	Блок управления	1	
	Б5130-2874		
4-QF1	Выключатель АЕ2026-10НУЗ-Б	1	
	Iном 8А		
4-KM1	Пускатель ПМЛ 1100, U~220В	1	
4-KK1	Тепловое реле РТЛ 1014,	1	
	Iн.э 6А		
	Щит ШЩ. Шкаф 5		
K5,K6, K7	Реле ПЭ37-22У3, U~220В	3	
K8,K9	Реле времени РКВП-43-2.12,	2	
KT5	U~220В	1	
	Ящик ЯЧ		
4-SA,5-SA	Переключатель УП5313-С142У3	2	
4-S, 5-S	Тумблер ТВ-1-1	2	
4-SB1, 5-SB1	Кнопка КЕ-011 У3 исп. 6	2	
4-SB2,3 5-SB2,3	Кнопка КЕ-011 У3 исп 4	4	
4-BHL, 5-BHL	ЭРСУ-4 комплект, датчик горизонтальный, вариант 1, длины 0,1м-0,1м-0,1м	2	
	По месту		
1-Y1, 4-Y3	Клапан угловой КВМ-25	2	по черт. „ТХ"

Индивидуальные цепи управления представлены для электродвигателя M4. Для электродвигателя M5 схема цепей управления аналогична с изменением индекса „4" в обозначении аппаратов на индекс „5" соответственно.

4-SA (5-SA)

Цепь	Положение	Раб.	0	Рез.
	УП5314-С142	45°	0	45°
I	1-2			X
II	3-4			X
III	5-6	X		
IV	7-8	X		
V	9-10	X		
VI	11-12	X		

				ТП901-1-83.87-ЭМ			
				Водозаборные сооружения производительностью от 0,01 до 1,5 м³/с для артезианских скважин глубиной до 60 м			
ГИП	Новопашинский			Насосная станция производительностью от 0,02 до 0,5 м³/с с вакуумными насосами типа ВВН	Стадия	Лист	Листов
Н.контр.	Глазберг				Р	1	
Утв. отд.	Черкасов			Вакуум установка Схема принципиальная	Госстрой СССР Укрводоканалпроект Киев		
Ст. гр.	Спиваковский						
Рук. гр.	Ягницкий						
Инженер	Литвинова						

Привязан

Инв. №

25543-05 10 Формат А2

Альбом V

Типовой проект 901-1-83.87

~380В

~220В

~220В L.4

L.11

Позиц. обозначение	Наименование	Кол.	Примечание
	Установка		
М6, М7	Двигатель 4АН112М4	2	~380В; 5,5кВт
6-У, 7-У	Клапан угловой	2	
	Щит ШЦ Шкаф 1(5)		
6-QF1, 6-КМ1	Блок управления		
6-FU1, 6-КК1	651330-3174		
6-QF1	Выключатель АЕ2046М-10РУ3-Б Iр 16А	1	
6-КМ1	Пускатель ПМЛ2100, U~220В	1	
6-FU1	Предохранитель ПН2-10 Iпл.вст 6А	1	
6-КК1	Тепловое реле РТЛ-1016 Iн.э 12,5А	1	
	Щит ШЦ Шкаф 1		
К10	Реле ПЭ37-22У3 U~220В 2з, 2р	1	
К11, К12, К13, К14	Реле ПЭ37-42У3 U~220 4з, 2р	4	
	Ящик ЯБ		
6-SA7-SF	Переключатель УП5312-С45У3	2	
6-S7-S	Тумблер ТВ1-1	2	
6-SB1,7-SB1	Кнопка КЕ011У3 исп 5	2	
6-SB2,7-SB2	Кнопка КЕ011У3 исп 4	2	
6-ВНL, 7-ВНL	ЭРСН-4 комплект, датчик биметаллический, вариант 3, длина 0,6м	2	

6-ВНL(7-ВНL)

К1	К2	К3

6-SA(7-SA)

УП5312-С45				
N секции	Nкон. max md	-45	0	+45
I	1-L			X
II	3-4	X		
III	5-6		X	
IV	7-8			X

Дренажный приямок N1

Дренажный приямок N2


Привязан		ГИП	Навоминский		ТП 901-1-83.87 - ЭМ
		Н.контр	Глузберг		Водозаборные сооружения производительностью от 0,02 до 15 м³/с для откачки напорной дренажной воды до 6 м
		Нач.отд	Терехов		Насосная станция производительностью от 0,02 до 0,63 м³/с с электроприводом от 22 до 630 кВт
		Гл.спец.	Глузберг		Стадия: Р; Лист: 8; Листов:
		Рук.гр.	Гудимчик		Дренажные насосы. Схема принципиальная
Инв.№		Инженер	Литвинова		Госстрой СССР Укрводоканалпроект Киев

25543-05 11


Формат А2

Альбом V

Типовой проект 901-1-83.87

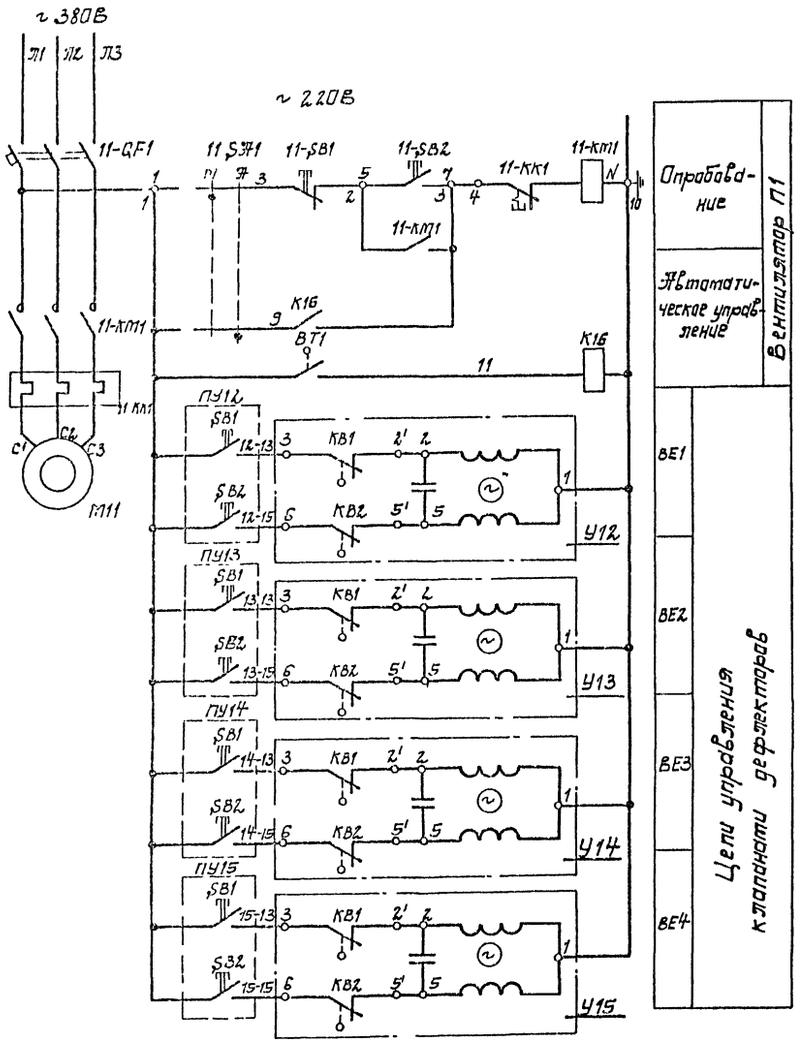

В схеме Л 11

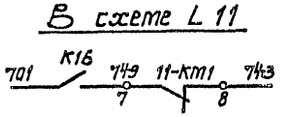

Позиц. обозначение	Наименование	Кол.	Примечание
	Механизмы		
М11	Двигатель 4АХ56А4	1	~380В, 0,12 квт
11-SA1, 11-SB1, 11-SB2	Пост ПКУ 15.21-131-40 У3	1	ПУ11
	ШЦ Шкаф 5		
	Блок управления Б5130-1874	1	
11-QF1	Выключатель АЕ-2026-10НУ3Б, Iнр 1,6 А	1	
11-КМ1	Пускатель ПМЛ 1100, U~220В	1	
11-КК1	Реле тепловое РТЛ-1004 Iиэ 0,6 А	1	
К16	Реле ПЭ-37-22У3, U~220В	1	
	По тесту		
ПУ12-ПУ15	Пост кнопочный ПКЕ-222-2У3	4	
У12, У13, У14, У15	Механизм исполнительный МЭО-0,63	4	
ВТ1	Датчик температуры ДТКБ-47	1	кип, поз 7


Диаграмма замыкания контактов регулятора температуры

Обозначение	Направление изменения t°	t°C 5	10	15	20	22	25	26	29	30	Назначение
ВТ1	←										Автоуправление системой П1
	→										

				ТП 901-1-83.87 - ЭМ
				Водозаборные сооружения производительностью от 0,02 до 1,9 м³/с для оптимальных условий Е от 2 до 6 м
Привязан	ГИП	Новотинский		Насосная станция производительностью от 0,02 до 1,5 м³/с с заглублением машзала 5,8 м
	Н. контр.	Глуздерев		Стадия Р; Лист 9; Листов
	Нач. отд.	Гребенков		
	Гл. спец.	Глуздерев		Вентиляция Схема принципиальная
Инв. №	Рук. гр.	Рудницкий		Госстрой СССР Укрводоканалпроект Н-26
	Инженер	Литвинова		

25543-05 12

Формат А2

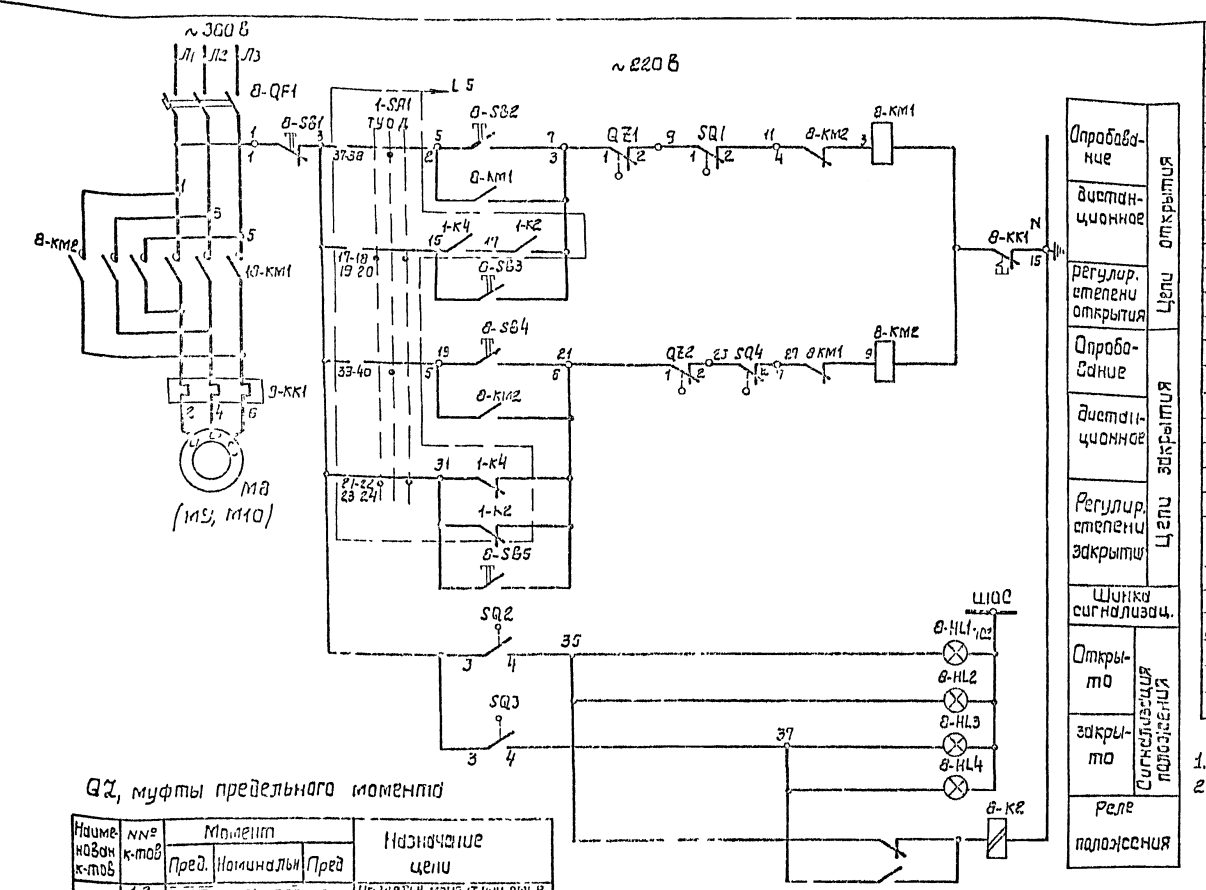

Позиц. обозначение	Наименование	Кол	Примечание
	У механизма		
M8	Двигатель ☐	1	~380 В; ☐ кВт
A-SQ	Путевой выключатель	1	комплект
A-QZ	Выключатели муфты предельн. момента	1	задвижки
	ШЩ. Шкаф 2 (3,4)		
	Блок управления 6543а- ☐ 74	1	
A-QF1	Выключатель АЕ 2025-10 НУЗ-5	1	
	Ир. ☐ А		
A-KM1, A-KM2	Пускатель ПМЛ 1501, U~220 В	1	
A-KK1	Реле тепловое	1	
	Ин.э ☐ А		
A-SB1, A-SB4	Кнопки управления КЕ-011УЗ исп 4	2	
A-K2	Реле РП-12 У4, U~220 В	1	
A-HL1	Арматура АС 12011 У2, U~220 В	1	
A-HL3	Арматура АС 12013 У3, U~220 В	1	
	Ящик управления Я1 (Я2, Я3)		
A-SB1	Кнопка КЕ-011 У5, исп. 5	1	
A-SB2, A-SB3	Кнопки КЕ-011У3, исп. 4	2	
A-HL2	Арматура АС 12011 У2, U~220 В	1	
A-HL4	Арматура АС 12013 У2, U~220 В	1	


1. Настоящий чертеж рассматривать совместно с L.
2. Схема приведена для привода M8. Для приводов M9, M10, схема аналогична, с изменением индекса 8 в обозначении аппаратов на 9 и 10 соответственно. Перечень элементов приведен на 1 задвижку.

QZ, муфты предельного момента

Наименование к-тов	NN к-тов	Момент			Назначение цели
		Пред.	Номинальн	Пред	
QZ1	1-2				Предельный момент при откр.
	3-4				не используется
QZ2	1-2				Предельный момент при закр.
	3-4				не используется

SQ, путевые выключатели

Наименование к-тов	NN к-тов	Положение затвора			Назначение цели
		Откр	Промежут положение	Закр	
SQ1	1-2				отключение при открыт.
	3-4				не используется
SQ2	1-2				не используется
	3-4				сигнализация положен.
SQ3	1-2				не используется
	3-4				сигнализация положен
SQ4	1-2				отключение при закр.
	3-4				не используется

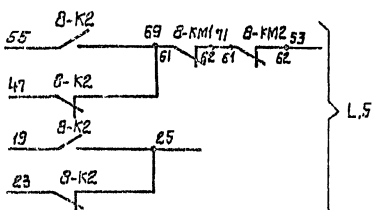

Привязан

Инв. №

ГИП	Пузберг		
Нач.ОР	Трахтов		
Гл.спец.	Пузберг		
Нач.сект.	Пузберг		
Н.контр.	Пузберг		

ТП 901-1-83.87 - ЭМ

Водозаборные сооружения производительностью от 0,02 до 1,5 м³/с для эксплуатации напорных уровней в зоне до 60 м

Насосная станция производительностью от 0,06 до 0,16 м³/с с вертикальными насосами


Стадия	Лист	Листов
Р	10	

Задвижка задвижки. Схема принципиальная.

Госстрой СССР Укрводоканалпроект Киев

25543-05 13

Инв. № подл. | Подпись и дата | Взам. инв. №

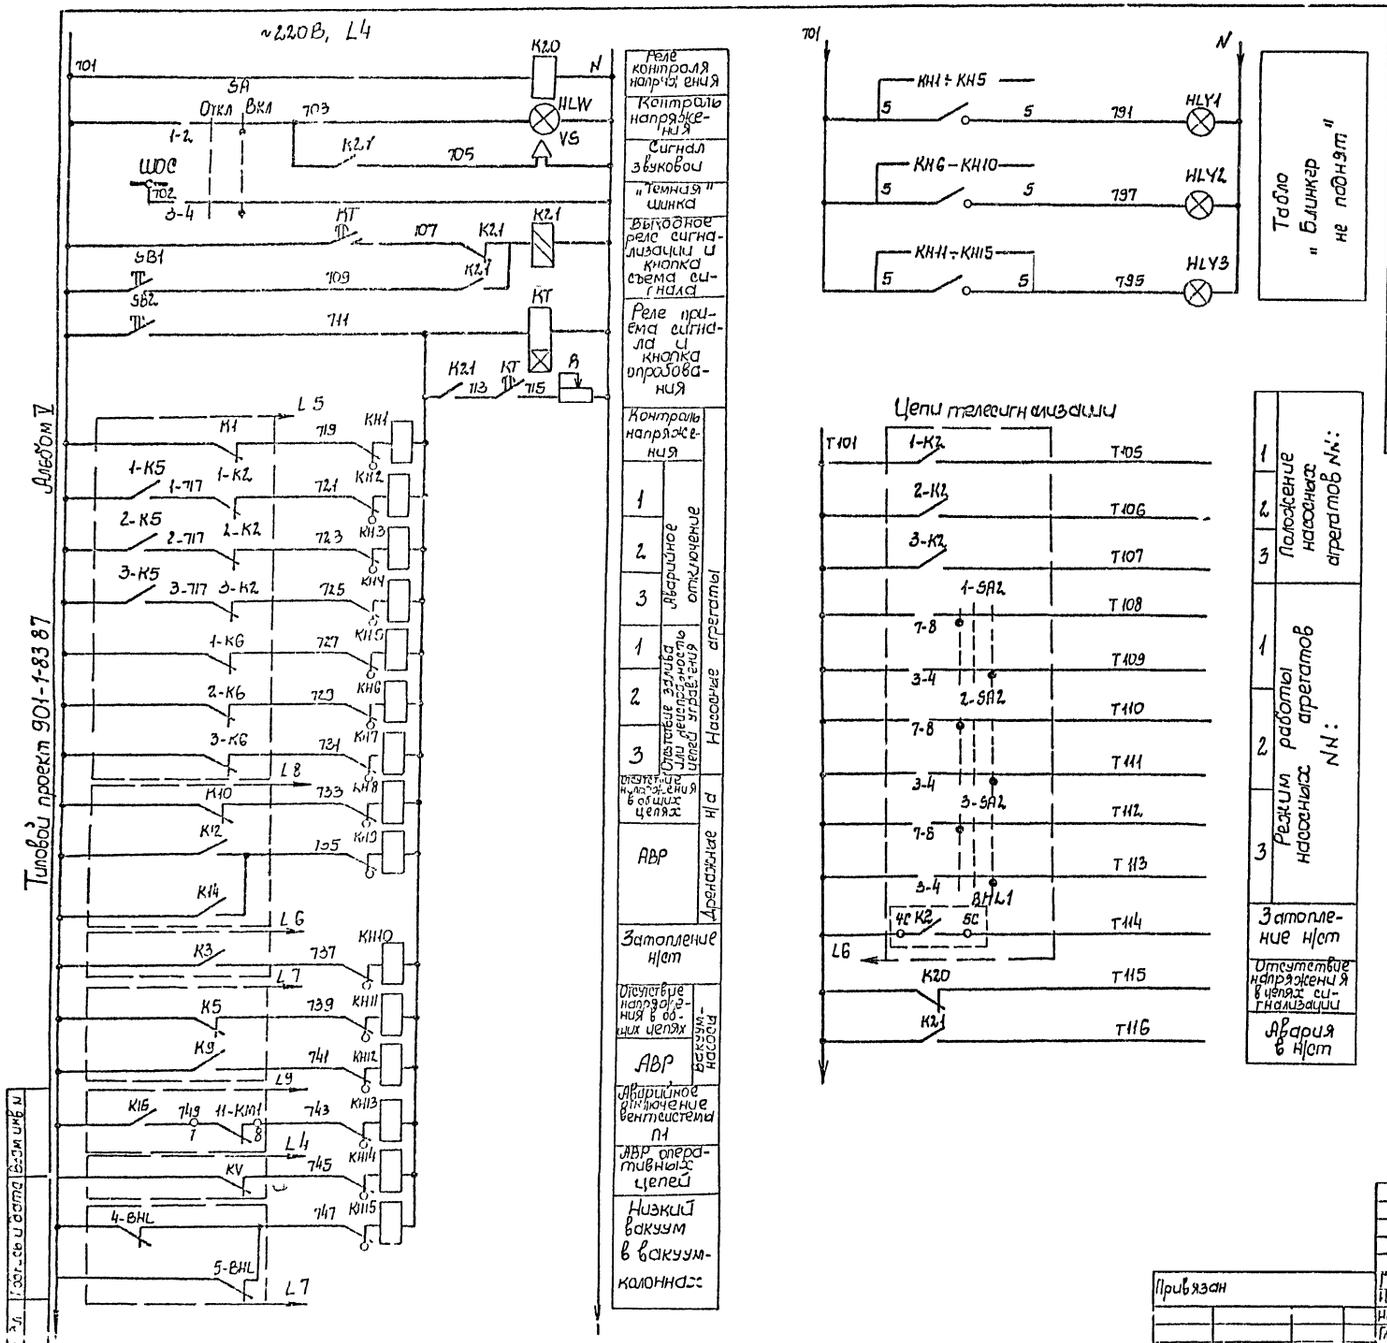

Позиц. обозначение	Наименование	Кол.	Примечание
	ШЩ Шкаф 3		
К20	Реле промежуточное ПЭ37-12У3 ~220В	1	
КТ	Реле времени РВ-238 ~220В, Выд. Вр. 10сек	1	
К2.1	Реле промежуточное РП-12, ~220В	1	
КН1-КН15	Реле указательное РУ-1-11, Iср 0,5А	5	
R	Резистор ПЭВР-100, 100Вт, 300 Ом	1	
HLW	Арматура АС 12.015, ~220В	1	белая
HLY1-HLY3	АС 12.014, ~220В	3	желтая
SA	Переключатель УП 5311-И95У3	1	
SB1 SB2	Кнопка КЕ 011	2	
VS	Сирена СС-1, ~220В	1	

1. Цепи телесигнализации выводятся на клеммник 1ШЩ для возможности подключения к устройству ТУ-ТС при привязке проекта.

Привязан

Инв. N

ГИП	Климовский		
Н. контр.	Гендберг		
Нач. отд.	Герасимов		
Гл. спец.	Глазырин		
Рук. гр.	Шиш		

ТП 901-1-83.87-ЭМ

Водозаборные сооружения производительностью от 0,12 до 1,5м³/с для амплитуд колебания уровней воды до 6м

Насосная станция производительностью 1,5 м³/с

Стадия	Лист	Листов
Р	11	


Электромонтажный цех

25543-05 14

Альбом V

Типовой проект 901-1-83.87

1 2 3

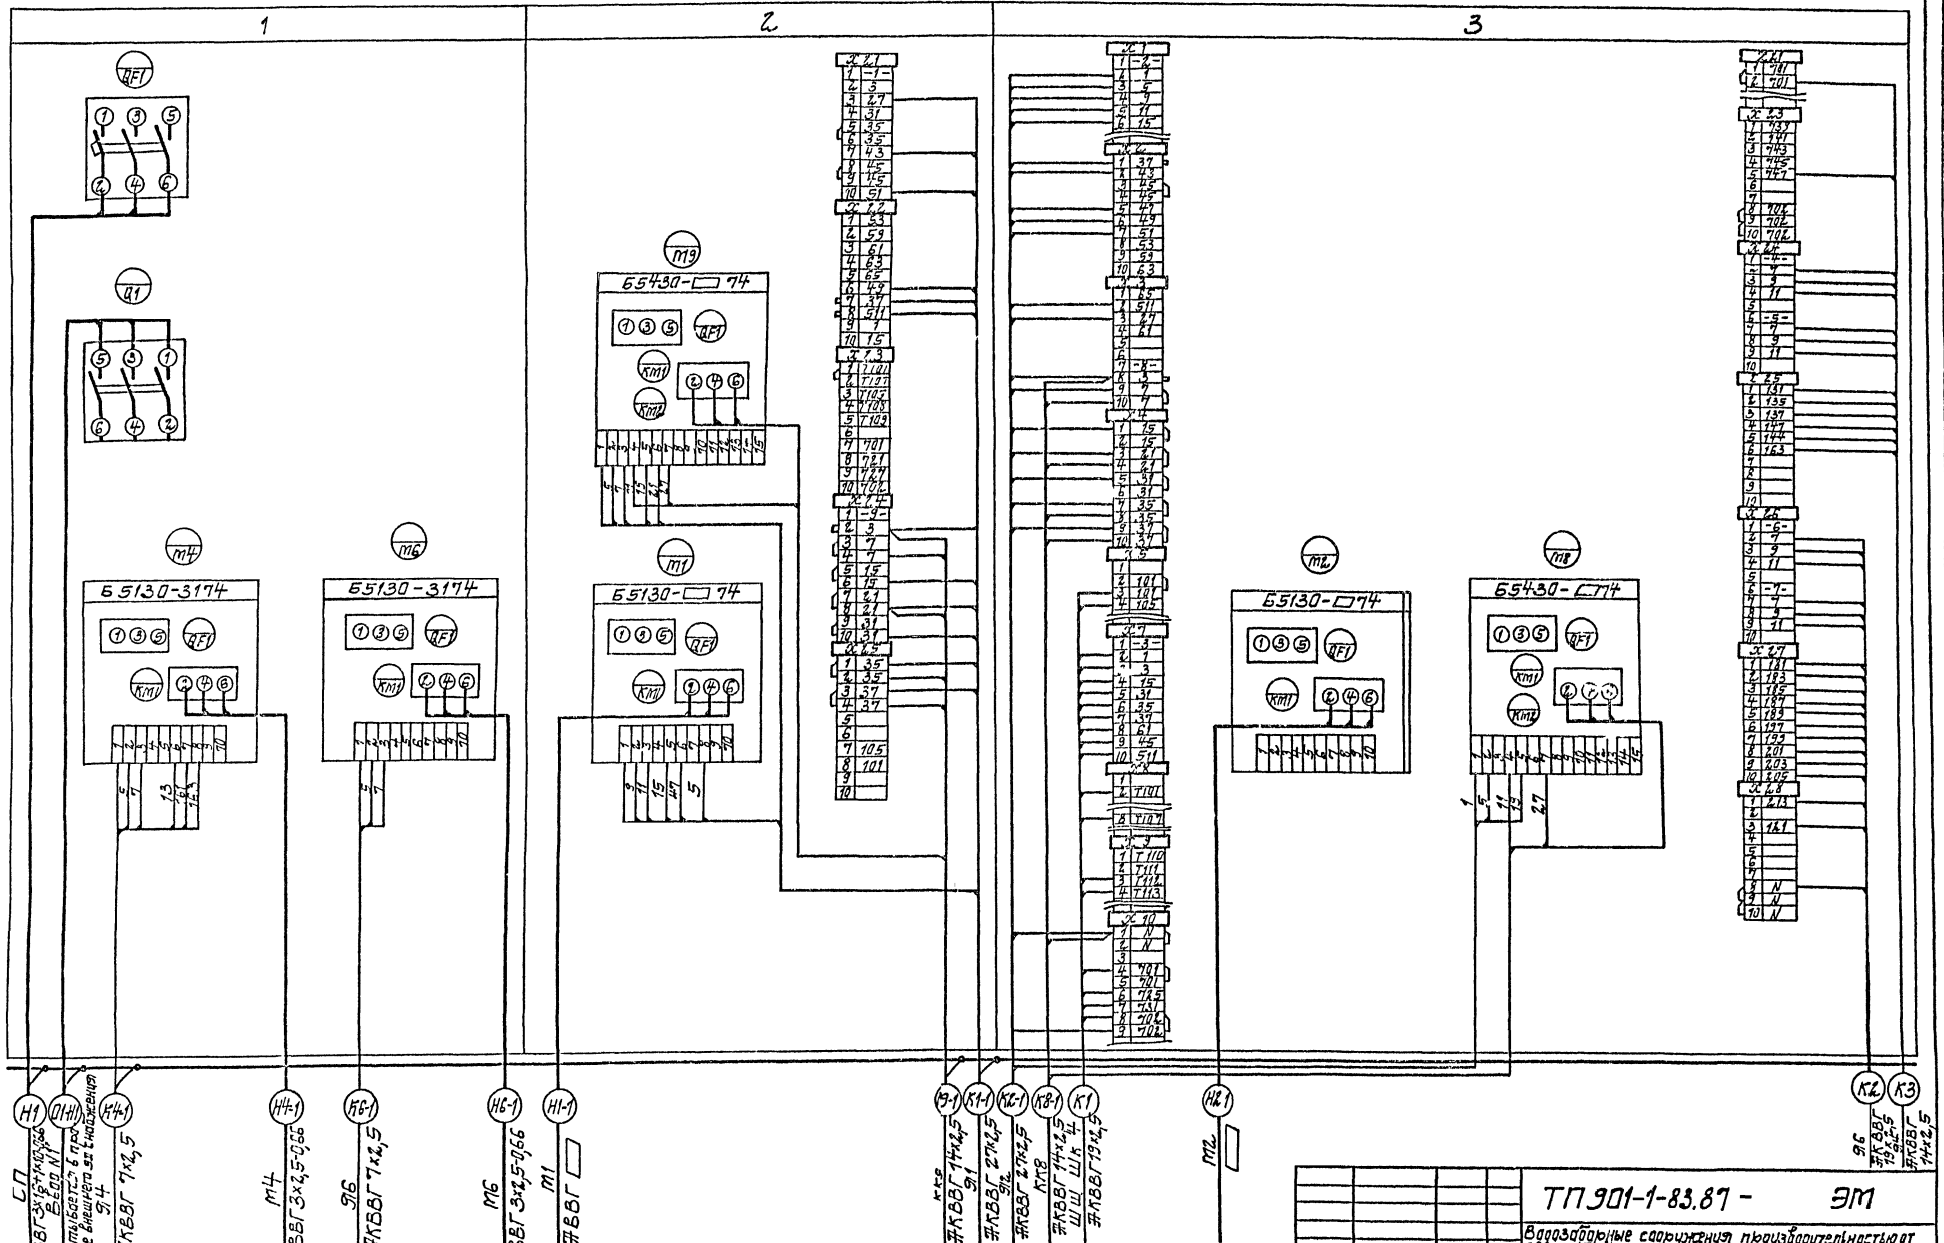

Щит станций управления ШЦ. Шкаф 1,2.

Инв. № подл. | Подпись и дата | Взам. инв. №

Привязан

ГИП Натапинский
Н. контр. Лизберг
Нач. отд. Терешков
Гл. спец. Лизберг
Рук. гр. Гранильщик
Ц. н. с. Плутнко

ЦНБ №

ТП 901-1-83.87 - ЭМ

Водозаборные сооружения производительностью от 0,1 до 1,5 м³/с для отопления коренных районов Европейской части СССР

Насосная станция производительностью от 0,66 до 0,66 м³/с с заглублением машзала 4,8 м

Стадия Р | Лист 12 | Листов

Схема подключений (начала)


Госстрой СССР Укрводоканалпроект сект. Киев

25543-05 15

Формат А2

Альбом V

Типовой проект 901-1-83.87

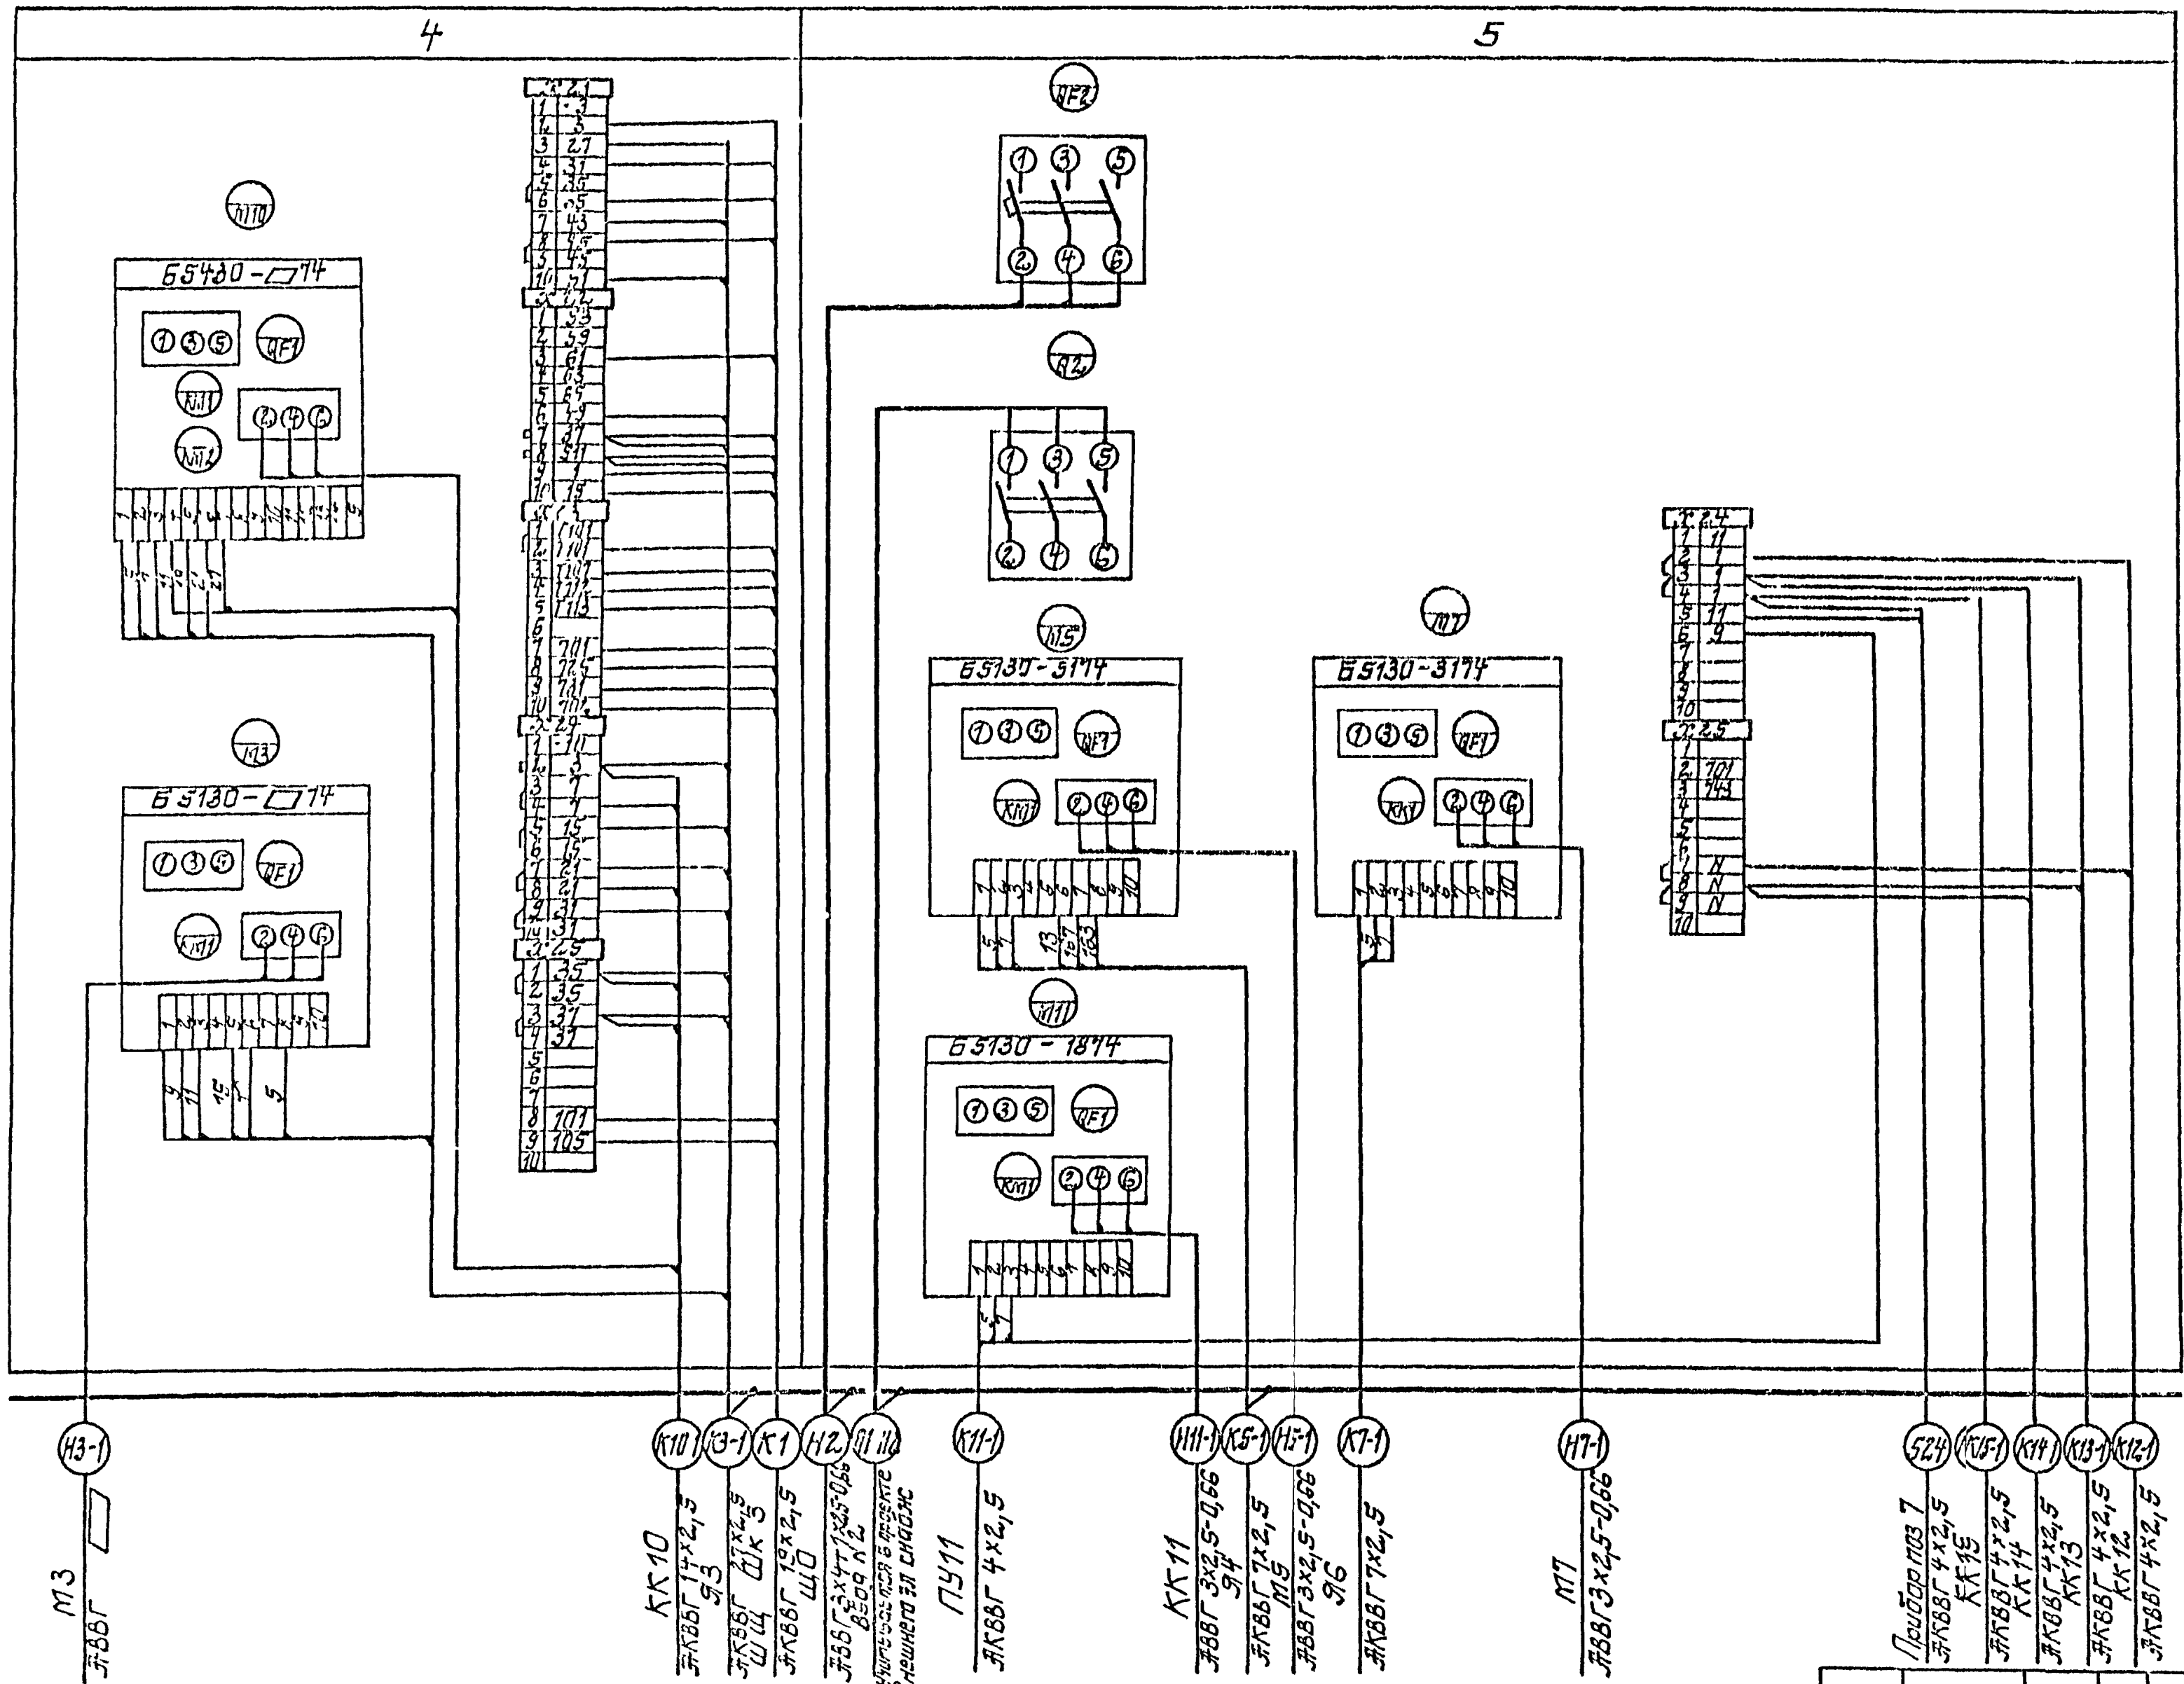

Щит станций управления шщ Шкаф 4,5

Инв. № подл.	Подпись и дата	Взам. инв. №

Привязан

Инв. №

ГИП	Наботницкий		
Н. контр.	Глузберг		
Нач. отд.			
Гл. спец.	Глузберг		
Рук. гр.	Чонушикий		
Инж.	Тимкка		

ТП 901-1-83.87 - ЭМ

Водозаборные сооружения производительностью от 0,02 до 1,5 м³/с для амплитуд колебания уровней воды до 6 м.

Насосная станция производительностью от 0,02 до 0,16 м³/с заглублением ... 4 8 м

Стадия	Лист	Листов
Р	12	

Схема подключений (продолжение)

Госстрой СССР Укрводоканалпроект Киев

Типовой проект 901-1-83.87 Альбом V


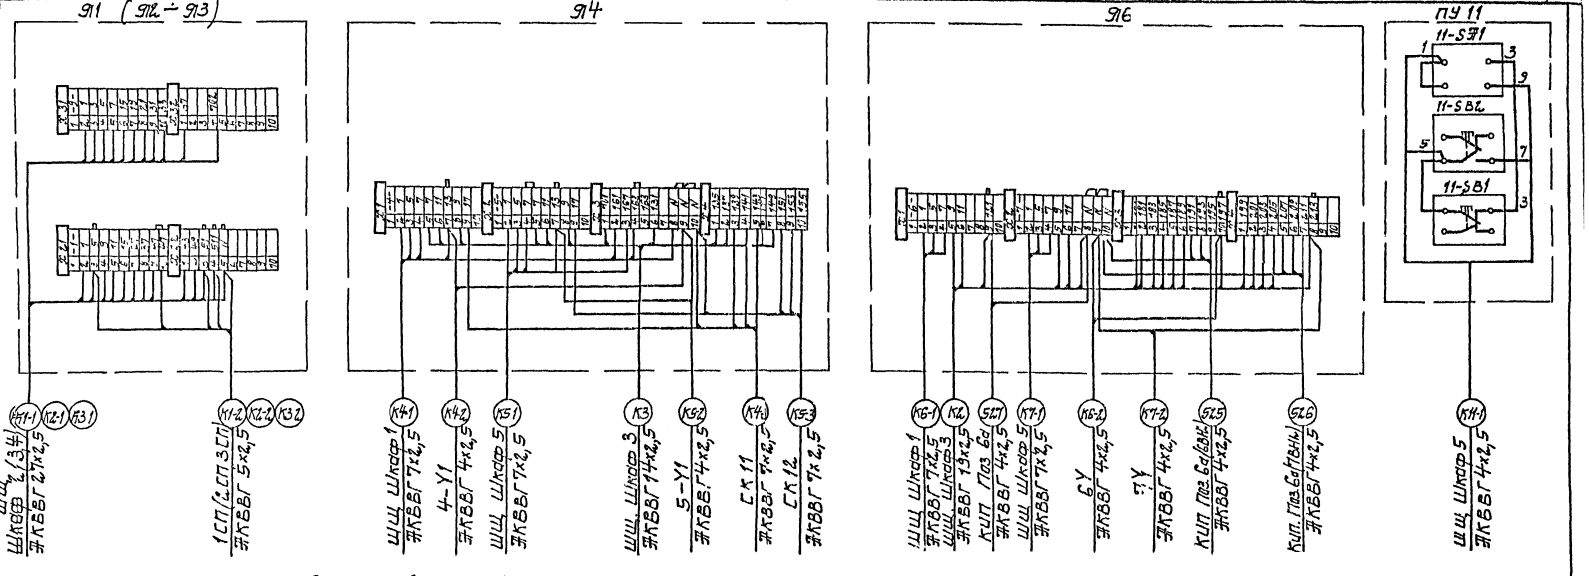


Схема подключения затворов М8 (М9, М10)

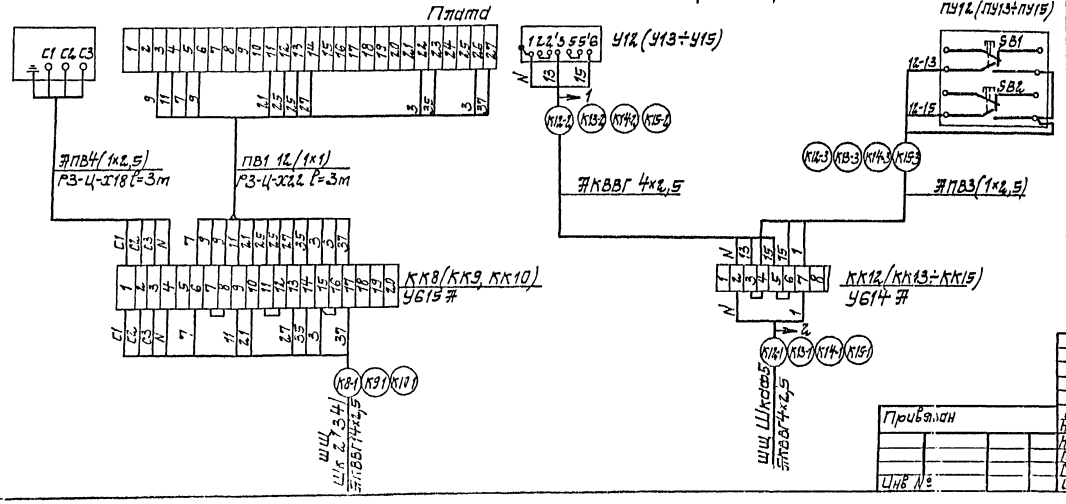

Дефлектары

Поз.	Обозначение	Наименование	Кол	Масса ед, кг	Примечание
		Изделия заводов ГЗМ			
1		Коробка клеммная У615Ф	3		
		Материалы			
2		Провод ЯПВ сеч. 4х2,5 мм² ГОСТ 6323-79	40		
3		Провод ПВ1 сеч. 1х1 мм² ГОСТ 6323-79	110		
4		Металлорукав РЗ-Ц-Х18	10		
5		Металлорукав РЗ-Ц-Х12	10		

Привязан

Инв. №

ГИП	Новотужкин		
Н. контр.	Глызберг		
Нач. отд.	Горелов		
Гл. спец.	Кулешов		
Рук. гр.	Чижиков		
Сдано	Литкад		

ТП 901-1-83.87 -ЭМ

Водозаборные сооружения производительностью от 0,22 до 0,85 м³/с, от 5 м до 40 м длиной каждая уловкой ёмкостью до 6 м³. Насосная станция производительностью от 0,22 до 0,85 м³/с, заглубленная на глубину 4,8 м

Схема подключений (окончание).


Стадия	Лист	Листов
Р	14	

Госстрой СССР Укрводоканалпроект Киев


25543-05 17

Формат А2

План на отм. 0.000
М 1:100

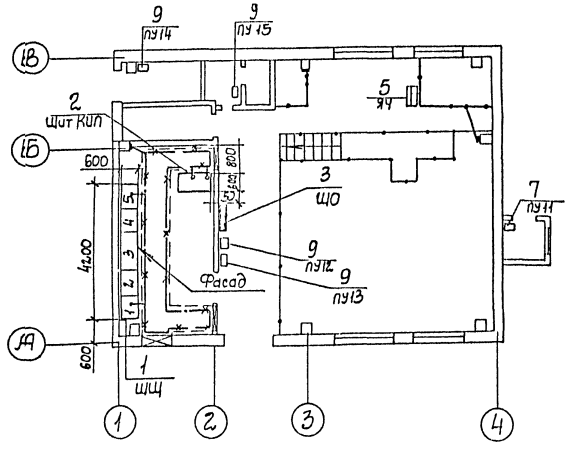

План подземной части
М 1:100

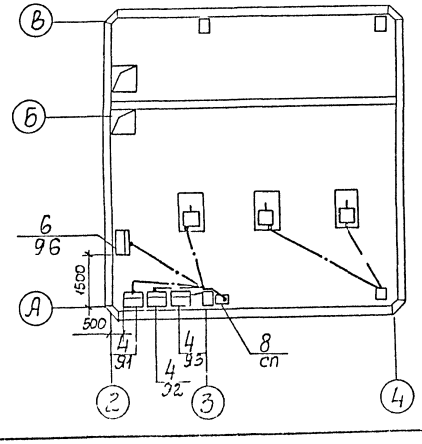

1. В качестве заземляющего устройства используются железобетонные и металлические элементы здания. Объединение в единую систему всех железобетонных элементов путем сварки арматуры предусмотрено строительной частью проекта. Закладные элементы для зануления оборудования предусмотрены на колоннах на отм. 0,5м от пола.
2. Все металлические нетоковедущие части электрооборудования и кабельные конструкции занулить путем присоединения к ближайшим закладным элементам.
3. В качестве заземляющих проводников использовать металлическое обрамление кабельных каналов, металлоконструкции щитов, металлоконструкции лестниц и площадок, стальную полосу 2.5×4, нулевую жилу питающих кабелей
4. Сопротивление заземляющих устройств должно быть не более 4 Ом. При больших удельных сопротивлениях грунта $\rho > 100$ Ом м допускается увеличивать сопротивление заземляющего устройства в $0{,}01\rho \leq 10$ раз.
5. Присоединение проводников заземления выполнить по типовой серии 5.407-11 ГПИ ТПЭП и в соответствии с СНиП 3.05.06-85.

Поз.	Обозначение	Наименование	Кол.	Масса ед.кг	Примечание
		Электрооборудование			
1		Щит станций управления	1		ЩУ
2		Щит КИП	1		
3		Щиток освещения ЯОУ 8507	1		ЩО
4		Ящик управления	3		91÷93
5		Ящик управления	1		94
6		Ящик управления	1		96
7		Пост управления ПКУ 15-21-131-40У3	1		ПУ11
8		Ящик ЯВЗ-31	1		СП
9		Кнопка управления ПКЕ 222-5	4		ПУ12-ПУ15
		Материалы для зануления			
10		Полоса 2.5×4 ГОСТ 103-76	100		м

Привязан

Инв. N

ГИП	Низаминский		
Н. контр.	Глузберг		
Нач. отд.	Терехов		
Гл. спец.	Гл. Терг		
Рук. гр.	Гринчук		
Инжен.	Литвинова		

ТП 901-1-83.87-ЭМ

Водозаборные сооружения производительностью от 0,02 до 1,5 м³/с для амплитуд колебания уровней воды до 6 м

Насосная станция производительностью 200 тыс м³/с

Стадия Р | Лист 15 | Листов

Распределительное электрооборудование. Заземление

Госстрой СССР Укрводоканалпроект Киев

25543-05 18 Формат А2

Альбом V

Типовой проект 901-1-83.87

Инв. N подл. | Подпись и дата | Взам. инв. N

Альбом V

Типовой проект 901-1-83.87

Обозначение кабеля	Трасса: Начало	Трасса: Конец	Проход через: трубу: Обозначение	Проход через: трубу: Диаметр по стандарту	Проход через: трубу: Длина, м	Проход через: Проезжий ящик №	Кабель: по проекту: Марка	Кабель: по проекту: Кол. кабелей, число и сечение жил, напряжен.	Кабель: по проекту: Длина, м	Кабель: проложен: Марка	Кабель: проложен: Кол. кабелей, число и сечение жил, напряжен.	Кабель: проложен: Длина, м
	Силовые кабели 0,4кВ											
т1-н1	Ввод №1	ШЩ Шкаф1					Учитывается в проекте внешнего электроснабжения					
т1-н2	Ввод №2	ШЩ Шкаф5										
Н1	ШЩ Шкаф1	СП					АВВГ	3×16+1×10	20			
Н11-1	ШЩ Шкаф5	КК11					АВВГ	3×2,5-0,66	35			
Н16-1	ШЩ Шкаф1	П16					АВВГ	3×2,5-0,66	17			
Н111-2	КК11	П111					ПВ1	3(1×1)	3			
Н14-1	ШЩ Шкаф1	П14					АВВГ	3×2,5-0,66	25			
Н11-1	ШЩ Шкаф2	П1					АВВГ		23			
Н12-1	ШЩ Шкаф3	П2					АВВГ		27			
Н13-1	ШЩ Шкаф4	П3					АВВГ		31			
Н17-1	ШЩ Шкаф5	П7					АВВГ	3×2,5-0,66	24			
Н15-1	ШЩ Шкаф5	П15					АВВГ	3×2,5-0,66	25			
1Н2	ШЩ Шкаф5	Щ0					АВВГ	3×4+1×2,5-0,66	92			
1Н3	ШЩ Шкаф3	Щит КИП					АВВГ	2×2,5	14			
	Контрольные кабели											
К1-1	ШЩ Шкаф2	Я1					АКВВГ	27×2,5	18			
К2-1	ШЩ Шкаф3	Я2					АКВВГ	27×2,5	20			

Обозначение кабеля	Трасса: Начало	Трасса: Конец	Проход через: трубы: Обозначение	Проход через: трубы: Диаметр по стандарту	Проход через: трубы: Длина, м	Проход через: Проезжий ящик №	Кабель: по проекту: Марка	Кабель: по проекту: Кол. кабелей, число и сечение жил, напряжен.	Кабель: по проекту: Длина, м	Кабель: проложен: Марка	Кабель: проложен: Кол. кабелей, число и сечение жил, напряжен.	Кабель: проложен: Длина, м
К3-1	ШЩ Шкаф4	Я3					АКВВГ	27×2,5	22			
К1-2	Я1	1СП	4-32	гпвд32с	6		АКВВГ	5×2,5	20			
К2-2	Я2	2СП	5-32	гпвд32с	6		АКВВГ	5×2,5	23			
К3-2	Я3	3СП	6-32	гпвд32с	6		АКВВГ	5×2,5	26			
К1	ШЩ Шкаф4	ШЩ Шкаф3					АКВВГ	19×2,5	10			
К8-1	ШЩ Шкаф3	КК8	7-50	гпвд50с	5		АКВВГ	14×2,5	28			
К9-1	ШЩ Шкаф2	КК9	8-50	гпвд50с	5		АКВВГ	14×2,5	34			
К10-1	ШЩ Шкаф4	КК10	9-50	гпвд50с	5		АКВВГ	14×2,5	37			
К6-1	ШЩ Шкаф1	Я6					АКВВГ	7×2,5	17			
К7-1	ШЩ Шкаф5	Я6					АКВВГ	7×2,5	23			
К2	ШЩ Шкаф3	Я6					АКВВГ	19×2,5	20			
К6-2	Я6	6-У					АКВВГ	4×2,5	11			
К7-2	Я6	7-У					АКВВГ	4×2,5	12			
К4-1	ШЩ Шкаф1	Я4					АКВВГ	7×2,5	32			
К5-1	ШЩ Шкаф5	Я4					АКВВГ	7×2,5	27			
К3	ШЩ Шкаф3	Я4					АКВВГ	14×2,5	25			
К4-2	Я4	4-У1					АКВВГ	4×2,5	15			
К5-2	Я4	5-У1					АКВВГ	4×2,5	9			
К4-3	Я4	СК11					АКВВГ	7×2,5	3			
К5-3	Я4	СК12					АКВВГ	7×2,5	17			
К4	ШЩ Шкаф4	ШЩ Шкаф3					АКВВГ	10×2,5	10			
К11-1	ШЩ Шкаф5	ПУ11					АКВВГ	4×2,5	35			

Привязан

Инв №

ТП 901-1-83.87-ЭМ

Водозаборные сооружения производительностью от 0,02 до 1,5 м³/с для отвода воды с глубины до 6 м

Насосная станция производительностью от 0,02 до 1,5 м³/с с заглублением машзала 4,3 м

Кабельный журнал / начало/.

Стадия Р | Лист 16 | Листов

Госстрой СССР Укрводоканалпроект Киев

25543-05 19

Альбом V

Типовой проект 901-1-83.87

Обозначение кабеля	Трасса: Начало	Трасса: Конец	Проход через трубы: Обозначение	Проход через трубы: Диаметр по стандарту	Проход через трубы: Длина, м	Проход через пластм. ящик №	Кабель по проекту: Марка	Кабель по проекту: Колич. кабелей, число и сечение жил, напряжение	Кабель по проекту: Длина, м	Кабель проложен: Марка	Кабель проложен: Колич. кабелей, число и сечение жил, напряжение	Кабель проложен: Длина, м
К12-1	Щ Шкаф	КК12					АКВВГ	4×2,5	17			
К13-1	Щ Шкаф	КК13					АКВВГ	4×2,5	17			
К14-1	Щ Шкаф	КК14					АКВВГ	4×2,5	23			
К15-1	Щ Шкаф	КК15					АКВВГ	4×2,5	21			
К12-2	КК12	У12					АКВВГ	4×2,5	16			
К13-2	КК13	У13					АКВВГ	4×2,5	22			
К14-2	КК14	У14					АКВВГ	4×2,5	10			
К15-2	КК15	У15					АКВВГ	4×2,5	12			
К12-3	КК12	ПУ12					АПВ	3(1×2,5)	1			
К13-3	КК13	ПУ13					АПВ	3(1×2,5)	1			
К14-3	КК14	ПУ14					АПВ	3(1×2,5)	1			
К15-3	КК15	ПУ15					АПВ	3(1×2,5)	1			

Сводка кабелей и проводов, длина в м

Числа и сечение жил, напряжение	Марка: АВВГ	АКВВГ	ПВ1	АПВ	
	85				
2×2,5	15				
3×2,5	105				
3×4+1×2,5	15				
3×16+1×10	20				
4×2,5		230			
5×2,5		70			
7×2,5		120			
10×2,5		10			
14×2,5		125			
19×2,5		30			
27×2,5		60			
1×1			120		
1×2,5				50	

Сводка труб

Обозначение по стандарту	Диаметр по стандарту	Длина м
		15
ПВД 32С	32С	18
ПВД 50С	50С	15

Таблица переменных данных для сводки труб, металлорукава

Мощность эл двигателя основного насоса кВт	Труба: Обозначение	Труба: Диаметр по стандарту	Металлорукав: Марка	Металлорукав: Количество на эл двигат
7,5	1-25, 2-25, 3-25	ПВД 25С	РЗ-Ц-Х22	3
11	1-32, 2-32, 3-32	ПВД 32С	РЗ-Ц-Х25	
15				
18,5	1-40, 2-40, 3-40	ПВД 40С	РЗ-Ц-Х32	
22				
30				
37	1-63, 2-63, 3-63	ПВД 63С	РЗ-Ц-Х40	
45			РЗ-Ц-Х50	

В сводку кабелей и проводов включены провода учтенные чертежом К 14

В графе „Длина" кабеля по проекту сделана надбавка 6% (на изгибы, повороты и отходы) согласна письму Госстроя СССР от 17.12.79 №89-Д

Привязан

Инв №


ГИП	Новотинский		ТП 901-1-83.87-ЭМ
Нач.отд	Слизберг		Водозаборные сооружения производительностью от 0,02 до 15 м³/с для отбора воды из водохранилища, реки, озера, подземных вод из Б т
Гл.спец.	Глызберг		Насосная станция производительностью от 0,02 до 0,15 м³/с с [illegible]
Рук.гр	Гусятников		Стадия: Р; Лист: 17; Листов:
Ст.инж.	Кочергова		Кабельный журнал (окончание)
			Госстрой СССР Укрводоканалпроект Киев

25543-05 20

Альбом V

Типовой проект 901-1-83.87

План на отм. 000
М1:50

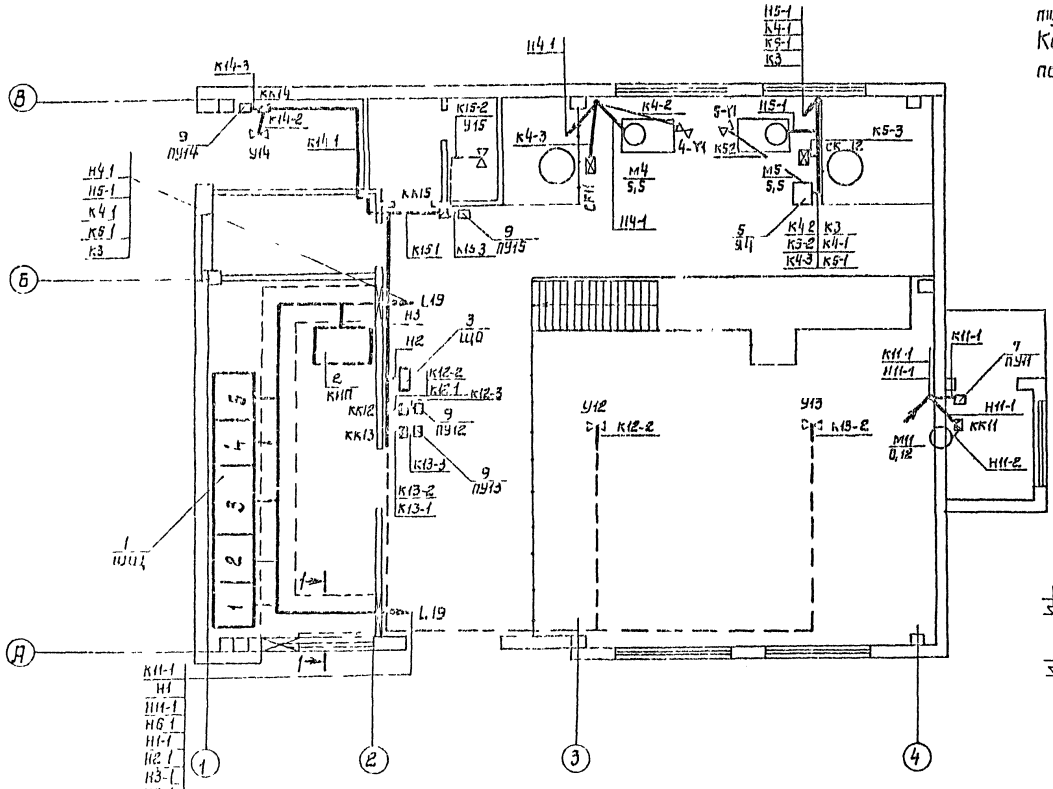


Исполнительные механизмы У12÷У15, показанные пунктиром, устанавливаются на крыше. Кабели к ним проложить под перекрытием по балкам на скобах

Присоединение кабелей к шкафам ЩП
б/м

1	2	3	4	5
К14-1	Н1-Н1	Н2-1	Н1-Н2	Н11-1
К15-1	Н1-1	К2-1	Н3-1	Н7-1
Н1	К1-1	К1	К3-1	Н5-1
Н6-1	К8-1	К9-1	К1	Н2
Н11-1	К2	К3	К10-1	Н3
К6-1		К4		К1-1
К4-1				К2-1
К12-1				К4
К13-1				К11-1

2-2
М1:20

(кроме Н1ст с заглублением машзала – 2,4 м)

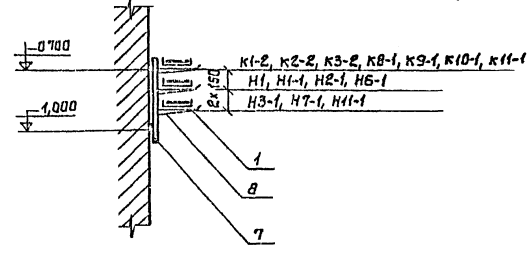

Привязан

Инв. N

ГИП	Абрамянский		
Н.контр.	Лузберг		
Нач.отд.			
Гл.спец.			
Нач.гр.			
Ст.инж.			

ТП901-1-83.87-ЭМ

Водозаборные сооружения производительностью от 0,02 до 1,5 м³/с для амплитуд колебания уровней воды до 6 м

Насосная станция производительностью от 0,02 до 0,16 м³/с с заглублением

Стадия	Лист	Листов
Р	18	


План покладки кабелей и труб (начало)

Госстрой СССР Укрводоканалпроект Киев


25543-05 21

Типовой проект 901-1-83.87 Альбом V

План подземной части
М 1:50

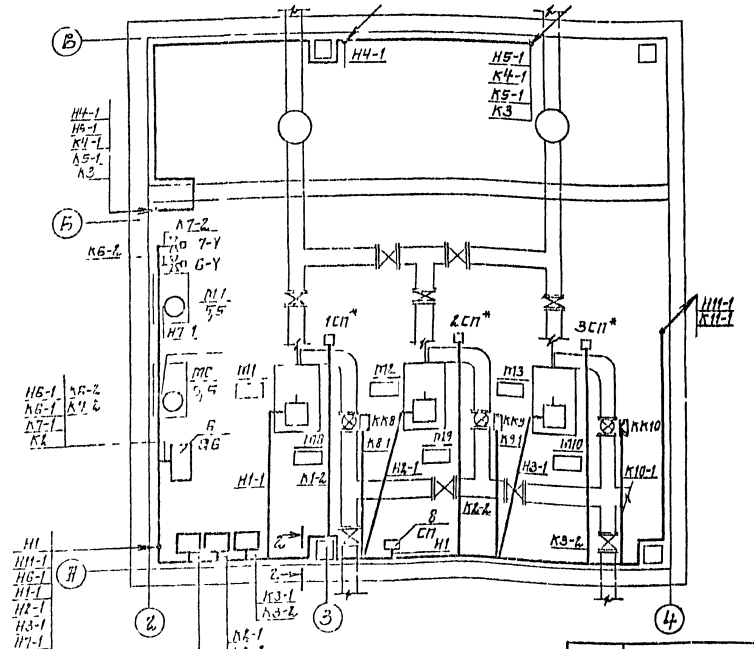

План подземной части
План прокладки труб М1:100

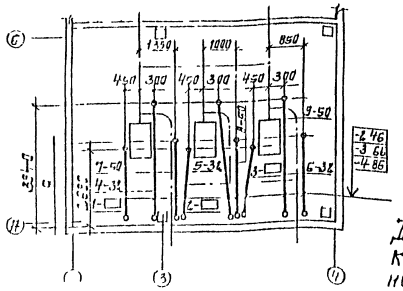

1. Кабели до высоты 2 м над полом защитить уголком поз. 11, а потоки кабелей стальным листом поз. 12.
2. Одиночные кабели проложить по стенам с креплением скобами.
3. Трубы у стен машзала и у постов местного управления вывести на 200 мм над уровнем пола, а у двигателей на 100 мм над фундаментом.
4. Трубную прокладку вести согласно работ УГПИ ТПЭП серия 5.407-24.
5. Монтаж и наладку электротехнических устройств выполнить согласно СНИП 3.05.06-85.

Поз	Обозначение	Наименование	Кол	Масса ед. кг	Примечание
		Изделия завода-изг. ГЭП			
1		Поток НЛ20-ПГУ3	72		
2		Поток НЛ10-ПГУ3	4		
3		Стойка К310М	3		
4		Коробка клеммная У614Ж	5		
5		Коробка клеммная У615Ж	3		
6		Профиль К235	7		
7		Стойка К1151	30		
8		Полка К1161	90		
		Конструкции			
9	7.407-42 л.8 исп. 10	Конструкция кабельная одиночная с полками для каналов глубиной 900 мм	9		
10	7.407-42 л.8 исп. 3	Конструкция кабельная одиночная с полками для каналов глубиной 900мм	3		
		Материалы			
11		Уголок 50х50х5 ГОСТ 8509-72	80		кг
12		Сталь δ=2 мм ГОСТ 19903-74	100		кг

* Установка стоек датчиков 1СП÷3СП предусмотрена чертежами марки „ЯГХ."

Поз	Обозначение	Наименование	Кол	Масса ед. кг	Примечание
	Материалы для	прокладки труб			
13		Труба ⌀ ГОСТ 18599-73	15		м
14		Труба ПВД 32С ГОСТ 18599-73	18		м
15		Труба ПВД 50С ГОСТ 18599-73	15		м
16		Уголок 50х50х5 ГОСТ 8509-72	30		кг

Указания по привязке:

Для насосных агрегатов типа КМ45 К90 d = 2850 мм, для насосных агрегатов типа К160, К290 d = 2450 мм.

Привязан

Инв. №

ТП 901-1-83.87

Водозаборные сооружения производительностью 40 тыс. куб. м/сут для орошения земель общей площадью 6 тыс. га

ГИП	Новицкий		
Нач. отд.	Стульберг		
Нач. сект.	Гевелюк		
Н. констр.	Гуревич		
Н. констр.	Кудинский		
Ст. инж.	Стульберг		

Насосная станция производительностью 1,6 куб. м/с с электродвигателями напряжением 6 кВ

Стадия	Лист	Листов
Р	19	

План прокладки кабелей и труб. Горизонтальное сечение.

Госстрой СССР Укрводоканалэлектропроект Киев


25543-05 22

Альбом V

Типовой проект 901-1-83.87


План прокладки коробов при заглублении -2.400

М1:50

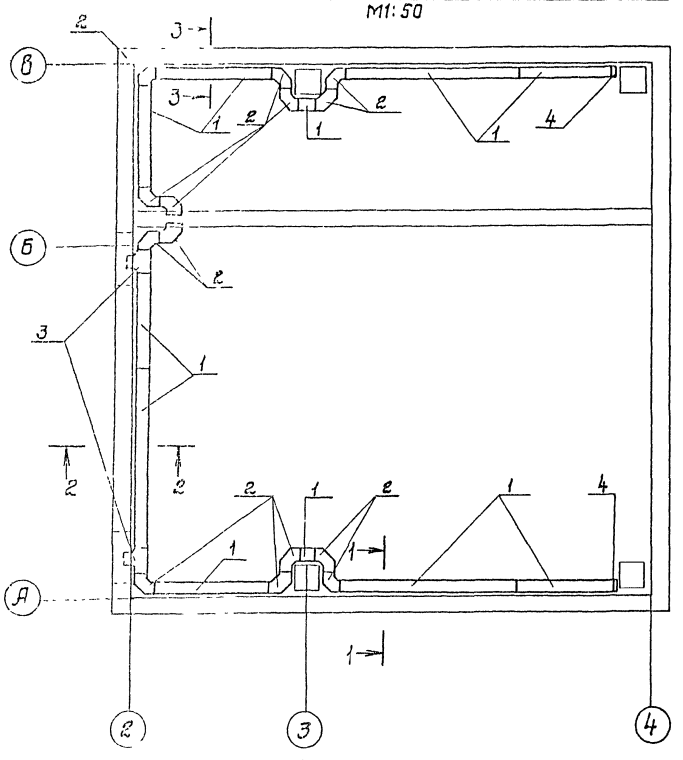


2-2

М1:10

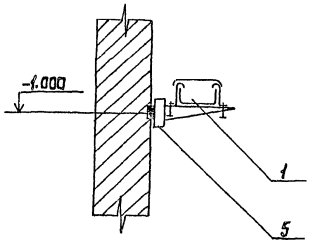


3-3

М1:10

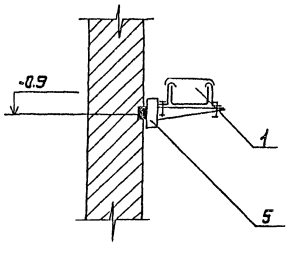

1-1

М1:10

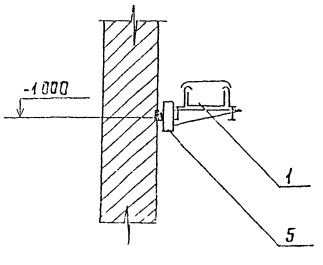

Поз.	Обозначение	Наименование	Кол.	Масса ед кг	Примечание
		Изделия ГЭМ			
1		Короб прямой У 1090 УЗ	9		
2		Короб угловой У 1093 УЗ	14		
3		Короб тройниковый У 1094	2		
4		Заглушка торцевая У 1097 УЗ	2		
		Конструкции			
5	4.407-223-002	Установка кронштейна на стене, колонне при помощи закладных элементов	12		
	исп. 2				

Кабели в коробах прокладываются только при заглублении машзала -2.400.

Привязан

Инв. №

ГИП	Новожилецкий		
Н. контр.	Глузберг		
Нач. отд.	Герасимов		
Гл. спец.	Глузберг		
Рук. гр.	Рожицкий		
Ст. инж.	Бильченко		

ТП 901-1-83.87 - ЭМ

Водозаборные сооружения производительностью от 0,02 до 1,5 м³/с для амплитуда колебания уровней воды до 5 м. Насосная станция производительностью от 0,08 до 0,16 м³/с с заглублением машзала -2,8 м

Стадия	Лист	Листов
Р	20	

План прокладки кабелей и труб (освещение)


Госстрой СССР Укрводоканалпроект Киев

25543-05 23

Альбом V

Типовой проект 901-1-1-83.87


План на отм 0.000
М1:100

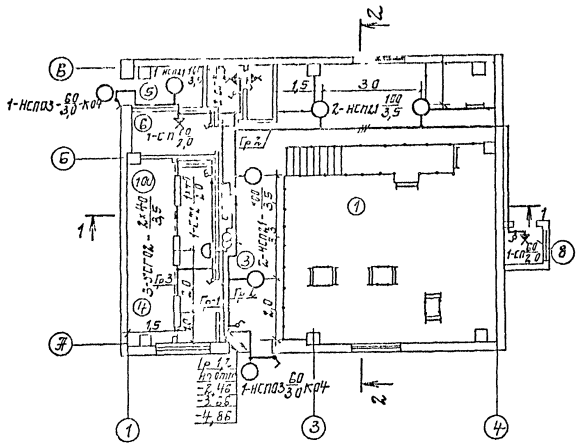

Экспликация помещений

Номер по плану	Наименование
1	Машзал
2	Помещение вакуумного оборудования
3	Монтажная площадка
4	ПСУ
5	Тепловпункт
6	Помещение дежурной ремонтной бригады
7	Санузел
8	Вентшахта приточная

План подземной части
М1:100

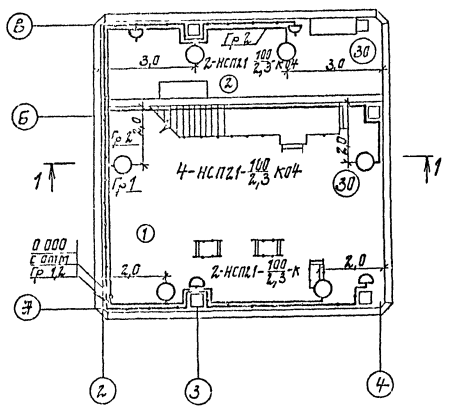

Поз.	Обозначение	Наименование	Кол.	Масса ед. кг.	Приме-чание
		Электрооборудование			
1	9ОУ-8507	Щиток освещения	1		
2	НСП21-100-001 исп.1	Светильник подвесной	6		
3	НСП21-100-001 исп.3	Светильник подвесной	5		
4	НСП03х60	Светильник подвесной	2		
5	ЛСП02-2х40	Светильник люминесц.	3		
6	ЕПД-1х40	Светильник люминесц.	1		
		Лампа накаливания 220В			
7	Б220-230-100	100	11		
8	Б220-230 60	60	4		
9	УТБ 40	40	7		
10	80С220	Стартер	7		
		Изделия ГЭМ			
11	ЯТП-0,25/36	Ящик стр-ра 0,25кВт, 36В	1		
12	У116У3	Кронштейн	8		
13	К381У3	Подвес ℓ=1000	5		
14	У935	Коробка ответвительн	2		
15	У191	Коробка ответвит.	28		
16	У196	Коробка ответвит.	10		
17	У245	Коробка трассовая	2		
18	К809	Анкер	2		
19	К804	Муфта	2		
		Электроустановочные изделия			
20	О-1-04-6/220	Выключатель 6А, 220В	3		
21	О-1-1Р44-17-6/220	Выключатель 6А, 220В	2		
22	С-1-14-6/220	Выключатель 6А, 220В	5		
23	РШ-Ц-2-О-10-6/220	Розетка 6А, 220В	5		
24	Е27 ФП-02	Стенной патрон	3		
		Материалы			
25		Уголок 40х40х4	20	м	
26		Круг ф 8	7	м	
27	АВВГ	Кабель сечен 3х2,5кВ mm	10	м	
28	АВВГ	Кабель сечен 2х2,5кВ mm	140	м	
29	АППВ	Провод сечен 2х2,5х3 mm	25	м	

Привязан

Инв №

Подпись и дата | Взам инв №

Инв № подл

ГИП	Новотинский		
Н контр	Глызберг		
Начотд	Терехов		
Гл спец	Глызберг		
Рук гр	Мацицкий		
Ст инж	Кочергина		

ТП 901-1-83.87-ЭМ

Водозаборные сооружения производительностью от 0,04 до 1,5 м³/с для оборотных систем водоснабжения с башенной водонапорной башней

Насосная станция производительностью от 0,02 до 0,15 м³/с с погружными насосами


Стадия	Лист	Листов
Р	21	

Электроосвещение (начало)

Госстрой СССР Укрводоканалпроект Киев

25543-05 24

Разрез 1-1

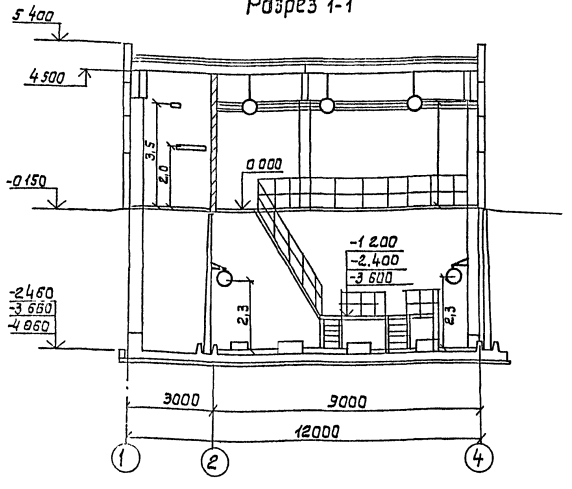

Разрез 2-2

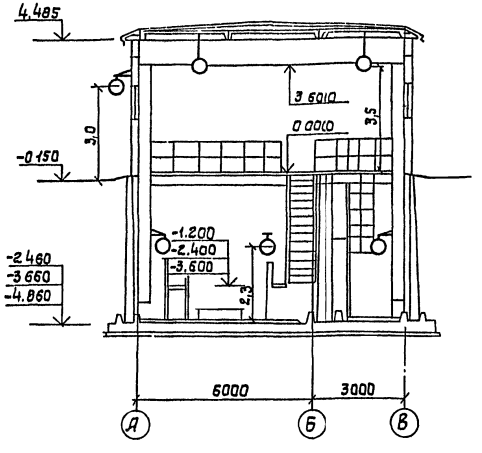


Таблица расчета сети электроосвещения

Тип щитка / Мощность кВт / Потеря напряжения пит. сети	№№ групп	Нагрузка кВт	Тип автомата	Ток расцепителя А	Сечение кабеля мм²	Потеря напряжения %	Примечание
1,78	1	0,04	АЕ-1031	6	2,5	2,0	АВВГ
	2	1,12	АЕ-1031	6	2,5	0,9	АВВГ
	3	0,62	АЕ-1031	6	2,5	0,2	АВВГ АПТВ
	4	резерв	АЕ-1031	10	—	—	
	5	резерв	АЕ-1031	10	—	—	
	6	резерв	АЕ-1031	10	—	—	

1. Напряжение сети рабочего освещения принято 220 В, ремонтного - 36 В.
2. Электропитание щитка освещения осуществляется от
3. Проводка в помещении машзала выполнена кабелем марки АВВГ открыта по стенам с креплением скобами.
   Кабель до высоты 2 м от пола защитить уголком (поз. 26).
4. Для зануления элементов электрооборудования используется рабочий нулевой провод.
5. Данный чертеж читать совместно с черт. 20.

Инв. № подл. | Подпись и дата | Взам. инв. №

Привязан				ТП 901-1-83.87-ЭМ		
				Водозаборные сооружения производительностью от 0,02 до 1,5 м³/с для амплитуд колебания уровней воды до 6 м		
	ГИП	Новомлинский		Насосная станция производительностью от 0,02 до 0,16 м³/с с заглублением машзала 4,8 м	Стадия	Лист	Листов
	Н.контр.	Слуцберг			Р	22	
	Нач.отд.	Терехов		Электроосвещение (окончание)	Госстрой СССР Укрводоканалпроект Киев		
	Гл.спец.	Слуцберг					
	Рук.гр.	Чудницкий					
Инв. №	Ст.инж.	Кочергева					

25543-05 25

формат А2

Типовой проект 901-1-83.87

Инв.№ подл. | Подпись и дата | Взам.инв.№

Ведомость чертежей основного комплекта АТХ.

Лист	Наименование	Примечание
1	Общие данные	
2	Схема функциональная технологического контроля	
3	Схемы принципиальные электропитания щита КИП и технологических измерений	
4	Схема внешних электрических и трубных проводок /начало/	
5	Схема внешних электрических и трубных проводок /окончание/	
6	План расположения средств автоматизации и проводок	
7	Установка датчиков технологического контроля	

Ведомость ссылочных и прилагаемых документов

Обозначение	Наименование	Примечание
	Ссылочные документы	
ТК4-3136-70	Типовые конструкции.	
ТК4-3138-70	Приборы для измерения и регулирования давления, разрежения и расхода	
	Установка на технологическом оборудовании и трубопроводах.	
ТМ4-124-74	Монтажные чертежи.	
	Приборы для измерения и регулирования уровня.	
	Установка на резервуарах	
ТМ4-144-75	Приборы для измерения и регулирования температуры.	
	Установка на технологическом оборудовании и трубопроводах.	
ТМ4-41-73	Приборы для измерения и регулирования температуры	
	Установка на стене	
ТК4-3495-81	Типовые конструкции.	
	Конструкции для установки приборов на стене и полу. Сборник 49.	
РМ4-150-85	Руководящий материал.	
	Системы автоматизации	
	технологических процессов.	
	Укрупненные нормы расхода	
	материалов и изделий	

Общие указания

Объем технологического контроля, принятый в проекте, позволяет телемеханизировать управление основными насосами.

Существующие устройства расходомеров /диафрагмы/ и Зиттманометры устанавливаются в колодцах расходомеров на напорных водоводах.

Места расположения колодцев определяются при привязке технологической части проекта.

Щит КИП, состоящий из одного шкафа, изготавливается на заводах Главмонтажавтоматики.

Задание на его изготовление помещено в альбоме VI.

Для возможности привязки к устройству телемеханики токовые цепи 0-5 мА дистанционной передачи показаний расхода и давления на напорных водоводах выведены на рейку зажимов щита КИП.

Указания по привязке проекта.

1. Проставить числовые значения параметров на функциональной схеме технологического контроля л2.
2. В зависимости от расположения колодцев с диафманометрами уточнить длину кабелей №№ 503, 504.
3. Заполнить опросный лист на приборы расхода по форме УОЛ-1-85.

Типовый проект разработан в соответствии с действующими нормами и правилами

Главный инженер проекта (Новаминский).

Привязан

Инв.№

ТП 901-1-83.87 - АТХ

Водозаборные сооружения производительностью от 0,02 до 1,5 м³/с для амплитуд колебания уровней воды более 4 м


Насосная станция производительностью от 0,02 до 0,16 м³/с заглубленная машзала 4 м

ГИП	Новаминский			
Н.контр.	Глузберг			
Нач.отд.	Терехов			
Сл.техн.	Глузберг			
Рук.гр.	Ганицкий			
Инженер	Литвинова			

Стадия	Лист	Листов
Р	1	7


Общие данные.

Госстрой СССР Укрводоканалпроект Киев

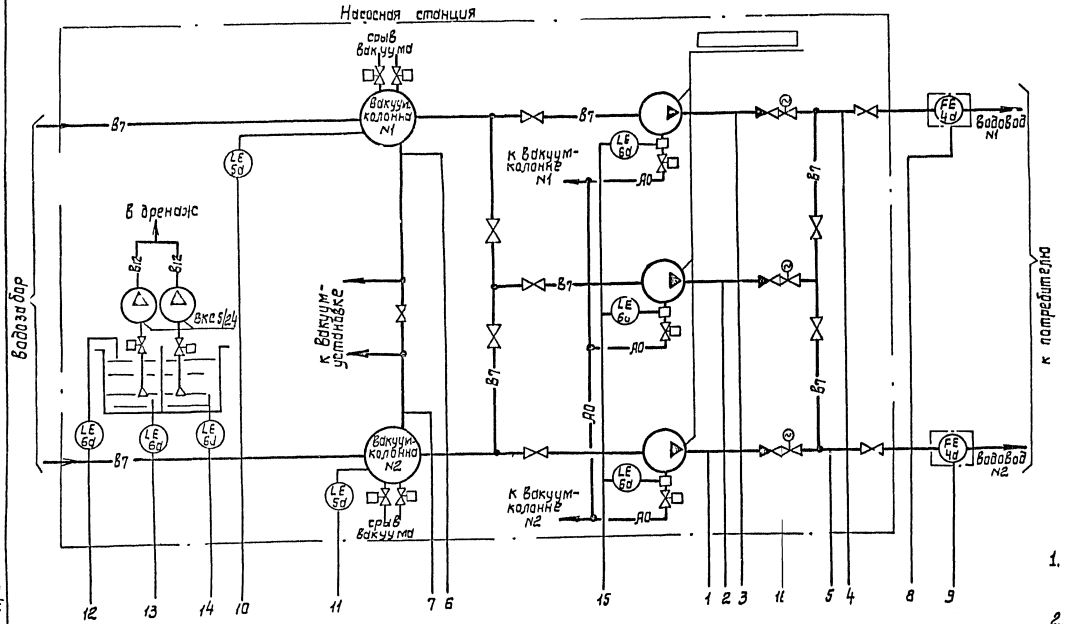


Позиц. обозначение	Наименование	Код	Примечание
1	Манометр сигнализирующий ЭКМ-1У	3	
2г	Измерительный преобразователь "Сапфир-22Ди"	2	
2б	Прибор вторичный "Диск-250"	2	
3	Вакуумметр технический ОБВ1-100	2	
4а	Диафрагма камерная ДКС	2	
4б	Измерительный преобразователь "Сапфир-22ДД"	2	
4в	Прибор вторичный "Диск-250"	2	
4г	Интегратор И-1	2	
4д	Блок извлечения корня БИК-1	2	
5а, б	Сигнализатор уровня ЭРСУ-4	6	
6а, б			
7	Датчик температуры ДТКБ-47	1	
8	Блок питания 226П-36	1	см. примеч. 2
9,10	Термометр технический ТТ тип П	2	Приборы контроля узла теплового ввода см. примеч. 4
11,12	Манометр технический ОБМ1-100	4	
13	Счетчик горячей воды ВСКМФГ-32	1	

1. Обозначения приборов и средств автоматизации приняты по ОСТ 36.27-77
2. Прибор поз. 8 предусмотрен для питания приборов "Сапфир – 22ДД" (поз. 2а) на напряжении =36 В и на схеме условно не показан.
3. Приборы поз. 5а, б; 6а, б поставляются комплектно с НКУ.
4. Схема функциональная узла теплового ввода представлена на листе 5.

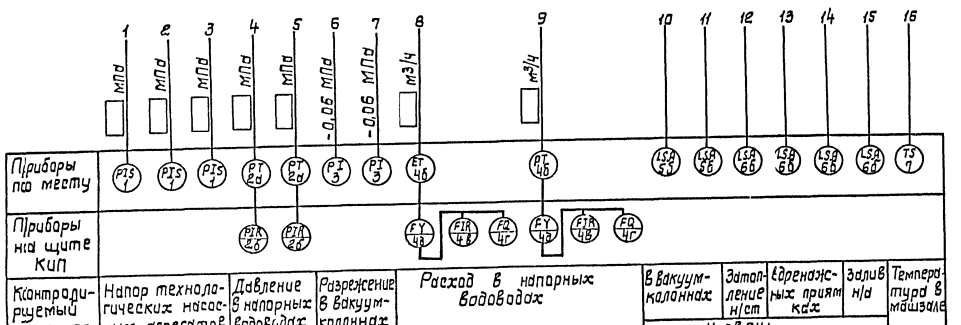

Привязан				ТП 901-1-83.87 - АТХ	
		ГИП	Чистомышенцев	Водозаборные сооружения производительностью от 0,02 до 0,15 м³/с для амплитуд колебания уровня воды до 6 м	
		Н.контр.	Слуцкер	Насосная станция производительностью от 0,02 до 0,16 м³/с с электроприводом насосных агрегатов напряжением 6 кВ	Стадия Р / Лист 2 / Листов
		Гл.спец.	Слуцкер		
		Рук.гр.	Чистомышенцев	Схема функциональная технологического контроля	Госстрой СССР Укрводоканалпроект Киев
Инв. №		Инженер	Литвинова		

Схема принципиальная электропитания щита КИП

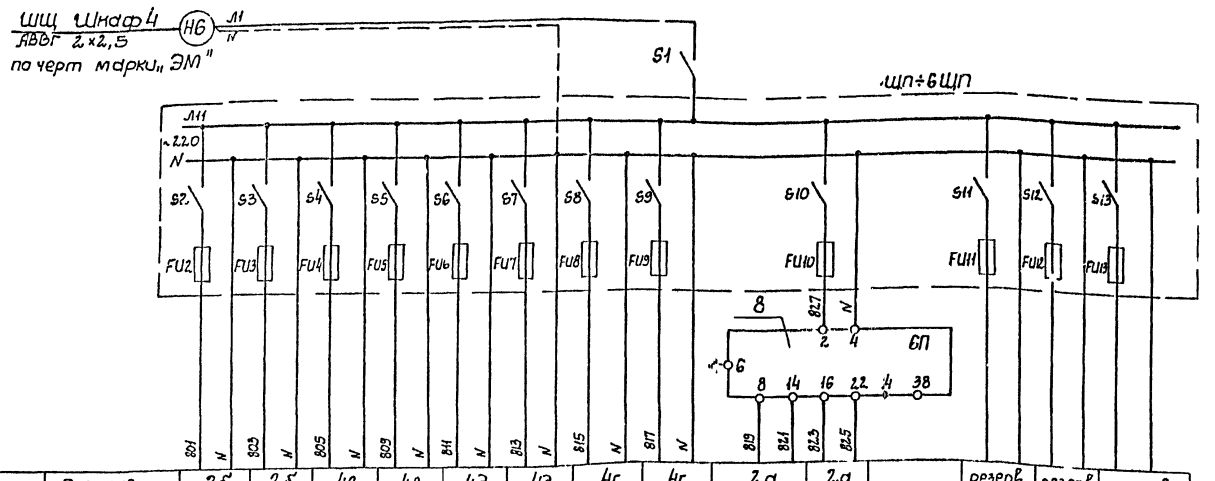


Характеристика электроприемника	Позиция	2б	2б	4в	4в	4д	4д	4г	4г	2а	2а		резерв	резерв	резерв
	Тип	„Диск-250"	„Диск 250"	„Диск 250"	„Диск-250"	Ц-1	Ц-1	БИК-1	БИК-1	„Сапфир-22"	„Сапфир-22"				
	Напряжение, В	~220	~220	~220	~220	~220	~220	~220	~220	≈36	≈36				
	Мощность, ВА	2.5	2.5	2.5	2.5	15	15	10	10	0.5	0.5				
	Место установки	Щит КИП								По месту			Щит КИП		

Позиц. обозначение	Наименование	Кол.	Примечание
	По месту		
4а	Диафрагма камерная ДСК	2	
4б	Преобразователь „Сапфир-22ДД"	2	
2а	Преобразователь „Сапфир-22ДИ"	2	
	Щит КИП		
2б,4в	Прибор вторичный „Диск-250"	4	
4г	Блок извлечения корня БИК-1	2	
4д	Интегратор Ц-1	2	
8	Блок питания 2,2БП-36	1	
S1	Выключатель пакетный ПВ2-10	1	
1ЩП÷	Щиток электропитания	6	
6ЩП	ЭЩП-2М, Iпл вст. - 0,5А		

1. Схемы измерений расхода и давления представлены для напорного водовода №1. Для напорного водовода №2 схемы аналогичны, маркировки цепей проставлены в скобках.

Схемы измерений расхода и давления на напорном водоводе №1 (№2)

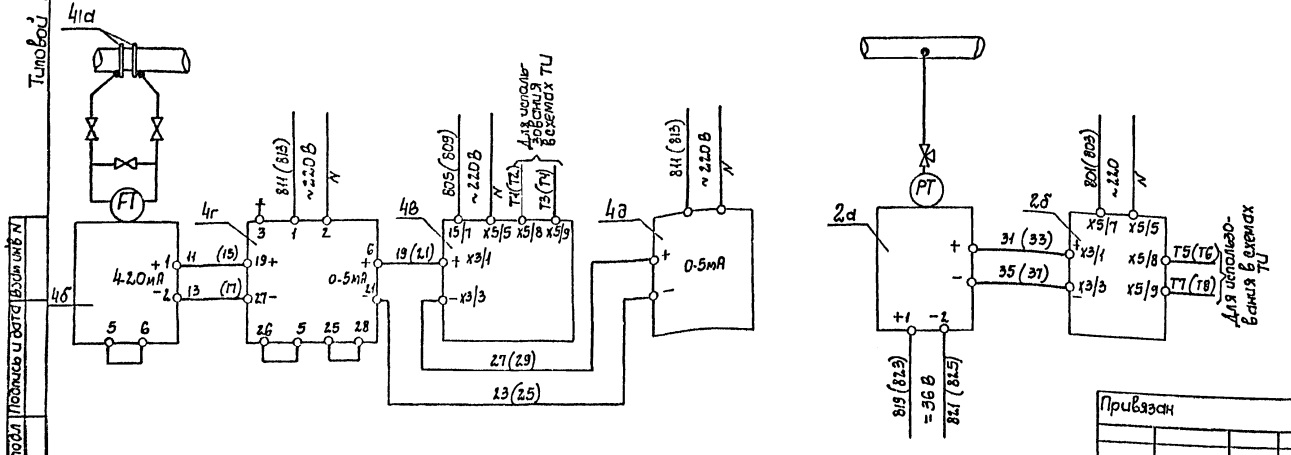

Привязан

Инв N

ГИП	Новоминский		
Н. контр.	Глазберг		
Нач. отд.	Т-ко		
Гл. спец.	Глазберг		
Рук. гр.	Чудницкий		
Инженер	Литвинова		

ТП 901-1-83.87 -АТХ

Водозаборные сооружения производительностью от 0,02 до 1,5 м³/с для амплитуд колебания уровней воды до 6м

Насосная станция производительностью от 0,02 до 0,16 м³/с с заглублением машзала 4,8м

Схемы принципиальные электропитания щита КИП и технологических измерений

Стадия	Лист	Листов
Р	3	

Госстрой СССР Укрводоканалпроект Киев

Альбом V


Типовой проект 901-1-83.87

Инв N подл. | Подпись и дата | Взам. инв N

Альбом I

Типовой проект 901-1-83.87

Наименование параметра и места отбора импульса	Расход воды в напорных трубопроводах	Давление воды в напорных трубопроводах	Насос N1			Насос N2			Насос N3		
			Контроль залива	Вентиль	Напор	Контроль залива	Вентиль	Напор	Контроль залива	Вентиль	Напор
Обозначение монтажного чертежа	по черт. марки „ТХ"	ТКЧ-3136-70	L.7	—	ТКЧ-3136-70	L.7	—	ТКЧ-3136-70	L.7	—	ТКЧ-3136-70
Позиция	4а	2а	6а		1	6а		1	6а		1

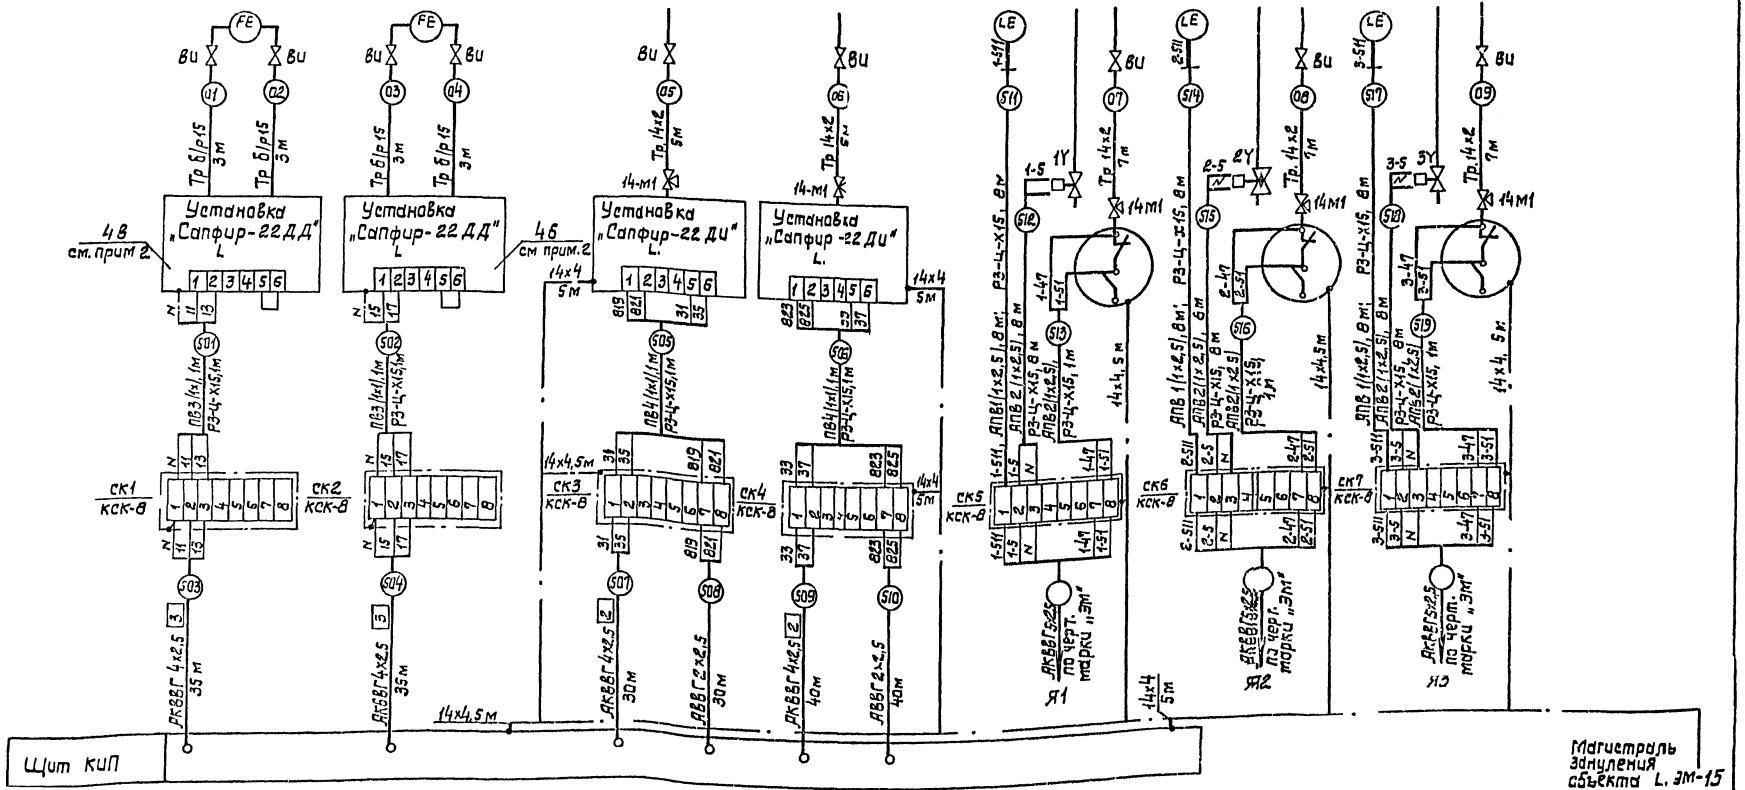

Настоящий чертеж читать совместно с L.5

Инв. N подл.	Подпись и дата	Взам. инв. N

Привязан

Инв. №

ТП 901-1-83.87 - АТХ

Водозаборные сооружения производительностью от 0,02 до 0,15 м³/с для амплитуд колебаний уровней воды до 5 м.

Насосная станция производительностью от 0,02 до 0,15 м³/с с заглублением машзала +8,81

Схема внешних электрических и трубных проводок (начала)

ГИП	Новоминский
Н.контр.	Лузберг
Нач. отд.	Тарасов
Гл. спец.	Гличберг
Рук. гр.	
Исп.	

Стадия	Лист	Листов
Р	4	

Госстрой СССР Сантехпроект Киев

25543-05

Альбом V

Типовой проект 901-1-83.87

Наименование параметра и места отбора импульса	Разрежение в вакуумных колонках	Температура воздуха в машзале	Уровень в дренажных приямках	Уровень заполнения н/ст	Уровень в вакуумных колодцах №1	Вентили срыва вакуума	Уровень в вакуумной колонке №2	Вентили срыва вакуума	Узел теплового ввода: Давление — Позиции теплоизмерительных узлов	Давление — Обратный теплоноситель	Температура — Тепловычислитель ТМ4-144-75	Температура — Обратный теплоноситель	Расходомер обратной теплосети
Обозначение монтажного чертежа	ТМ4-96-73	ТМ4-41-73	ТМ4-124-74	ТМ4-124-74	по чертежу марки "Н"	—	по чертежу марки "Н"	—	ТК4-6136-10	ТК4-6136-10	ТМ4-144-75		по черт. 08
Позиция	3	7	6а	6а	5а		5а		11	12	9	10	13


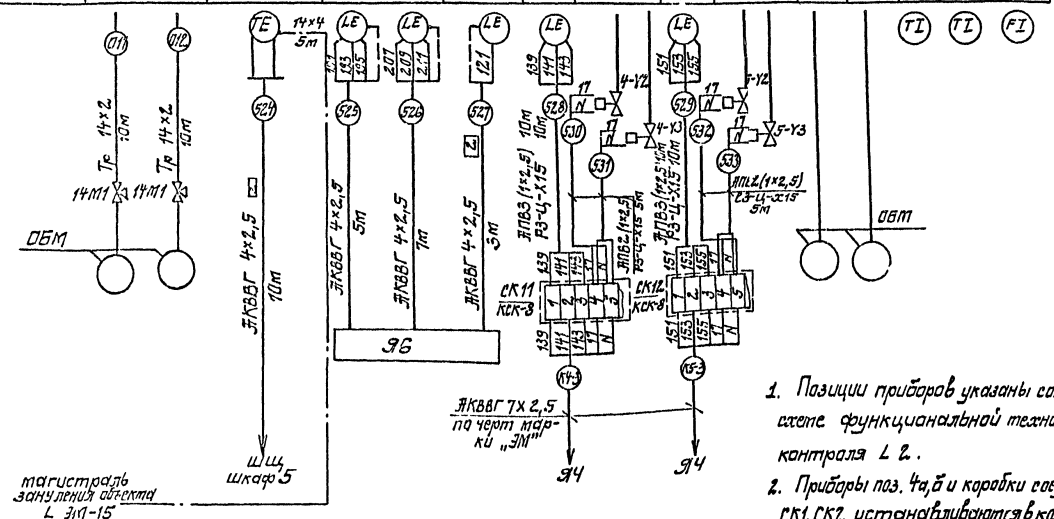


Схема функциональная технологического контроля узла теплового ввода

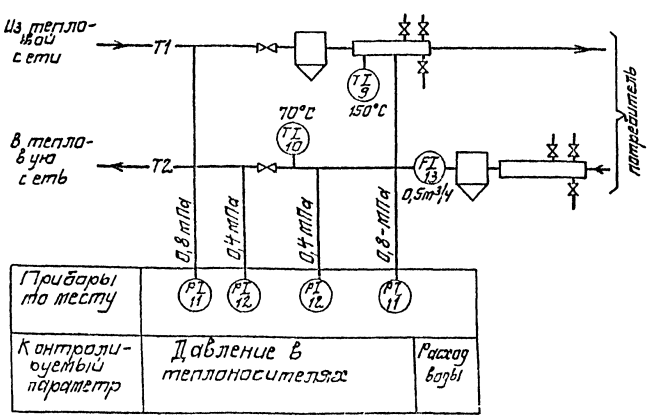

Позиция обозначение	Наименование	Кол	Примечание
	Кабель АВВГ 2х2,5 ГОСТ 16442-80	70м	
	Кабель АКВВГ 4х2,5 ГОСТ 1508-78	165м	
	Провод ПБ1 сеч 1,0мм² ГОСТ6323-79	15м	
	Провод АПВ сеч 2,5мм² ГОСТ6323-79	180м	
	Труба 15 ГОСТ 3262-75	12м	
	Труба 14х2 ГОСТ 8734-75	55м	
	Металлорукав Р3-Ц-Х15	95м	
	Вентиль игольчатый 15с54бк, Ду=15мм	17	
	Кран контрольный 14М1-16	13	
	Коробка соединительная КСК-8	9	
1СП÷3СП	Стойка СП-3 ТК4-3495-81	3	см. примеч. 3
	Соединитель НСВ-14×1/2"	18	
	Соединитель НСВ-14×М20	4	
	Б2.14х4 ГОСТ 103-76		
	Сталь Б Ст3 ГОСТ 6422-76	40м	

1. Позиции приборов указаны согласно схеме функциональной технологического контроля Л 2.
2. Приборы поз. 4а, б и коробки соединительные СК1, СК2 устанавливаются в колодцах расходомеров. Длина кабелей №№ 503, 504 принята из условия расстояния от колодцев расходомеров до н/ст-2,0м и уточняется при привязке проекта в зависимости от расположения колодцев расходомеров.
4. Приборы технологического контроля узла теплового ввода учтены спецификацией на Л. 2.
5. На стойках СП-3 устанавливаются приборы поз.1 и коробки соединительные СК5, СК6, СК7.
6. Длины кабелей даны с учетом 6% надбавки на изгибы, повороты, отводы.
7. Монтаж защитного зануления выполнить согласно инструкции по монтажу защитного заземления и зануления ВСН 296-81 ММСС СССР.
8. Настоящий чертеж читать совместно с Л.4.

Инв. № подл. | Подпись и дата | Взам. инв. №

Привязан

Инв. №

ГИП	Кавтанюк		
Н. контр.	Глуздова		
Нач. отд.	Гергель		
Гл. спец.	Глуздова		
Рук. гр.	Радецкий		
Инжен.	Ратушняк		

ТП 901-1-83.87 - АТХ

Водозаборные сооружения производительностью от 0,02 до 1,5 м³/с для отбора, забора и подачи уловной воды ОВТ.

Насосная станция производительностью от 0,02 до 0,16 м³/с. | Стадия: Р | Лист: 5 | Листов:

Схема внешних электрических и трубных проводок /окончание/

Госстрой СССР Укроводоканалпроект г. Киев


25543-05 30

Формат А2.


Альбом V

Типовой проект 901-1-83.87


План на отм. 0.000
М 1:100

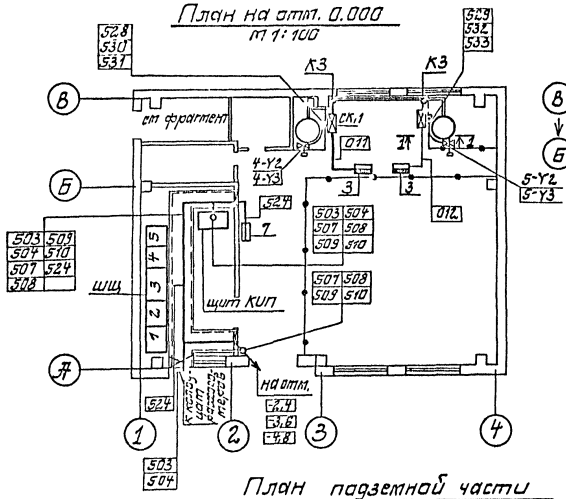


Фрагмент плана на отм. 0,000
М 1:50

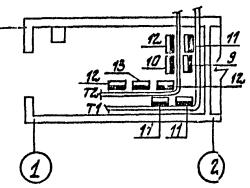

План подземной части
М 1:50

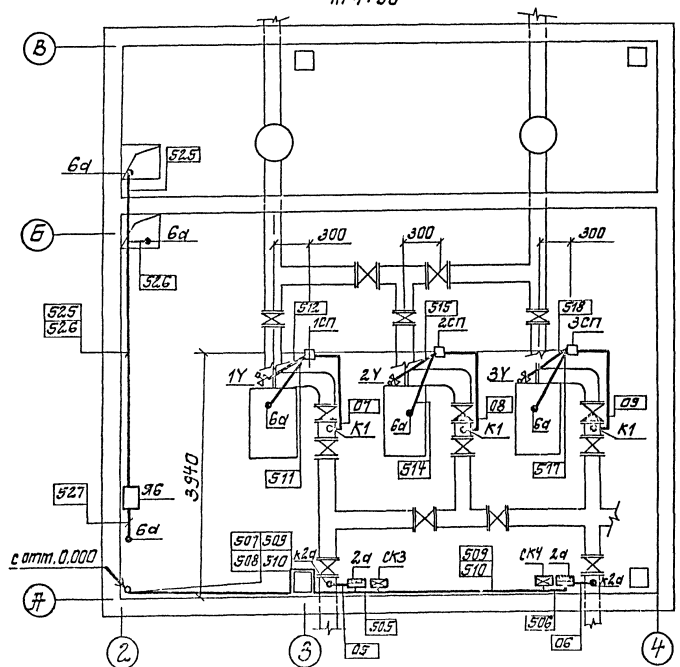

1-1
М 1:50

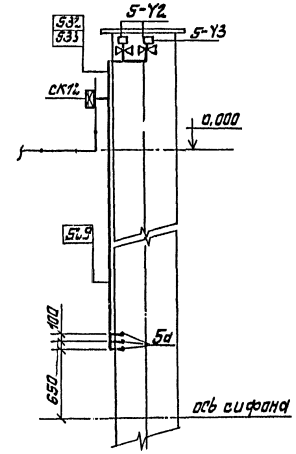

Обозначения условные

Обозначение	Наименование
•	Отборное устройство, первичный измерительный прибор или датчик, встраиваемый в технологическое оборудование
▭	Прибор, регулятор, электроаппаратура, другое оборудование, устанавливаемое по месту
⊠	Коробки соединительная
—•—	Проводка идущая на 2 этаж выше или ниже отметку, не охватываемые данным планом
□	Стойка приборов

1. Позиции приборов и аппаратуры, а также нумерация и типы кабелей и труб соответствуют схемам внешних электрических и трубных проводок.
2. Кабели в каналах и по стенам прокладывать на конструкциях, предусмотренных чертежами марки „ЭМ"
3. Кабели по стенам машзала при высоте прокладки до 2-х м защитить уголком 40×40×4
4. Монтаж приборов средств автоматизации выполнить согласно СНиП 3.05.07-87 Госстроя СССР.

Привязан

Инв. №

ГИП	Новицкий		
Н.контр.	Глузберг		
Нач. отд.	Гребешок		
Гл. спец.	Глузберг		
Рук. гр.	Кудницкий		
Исполн.	Литвинов		

ТП 901-1-83.87 - АТХ

Водозаборные сооружения производительностью от 0,02 до 1,5 м³/с для аппаратуры контроля уровней воды до 6 м

Насосная станция производительностью от 0,02 до 0,1 м³/с с заглублением [illegible] 4,8 м

План расположения средств автоматизации и проводок.

Стадия	Лист	Листов
Р	6	


Госстрой СССР Укрводоканалпроект Киев


Альбом V

Типовой проект 901-1-83.87


Установка преобразователя „Сапфир-22" на кронштейне на стене


М 1:10

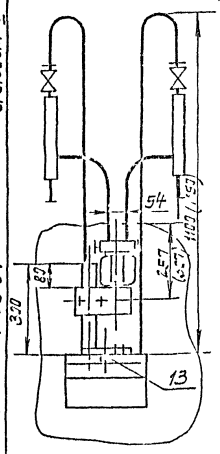

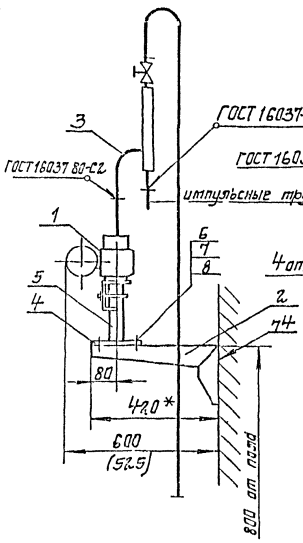

Подставка „Сапфир" М1:5

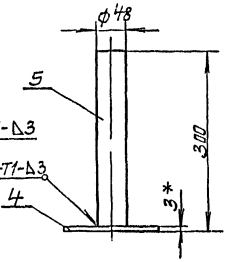

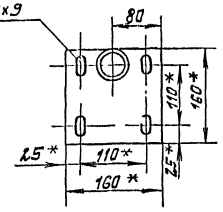


* Размеры для справок.


1. Установку и монтаж производить в соответствии со СНиП 3.05.07-87 и инструкцией по эксплуатации измерительного преобразователя „Сапфир-22".
2. Крепление производить ВСН 410-80 Минсс СССР в соответствии с

Установка датчика ЭРСУ-4 на линии залива насоса

Масштаб 1:2

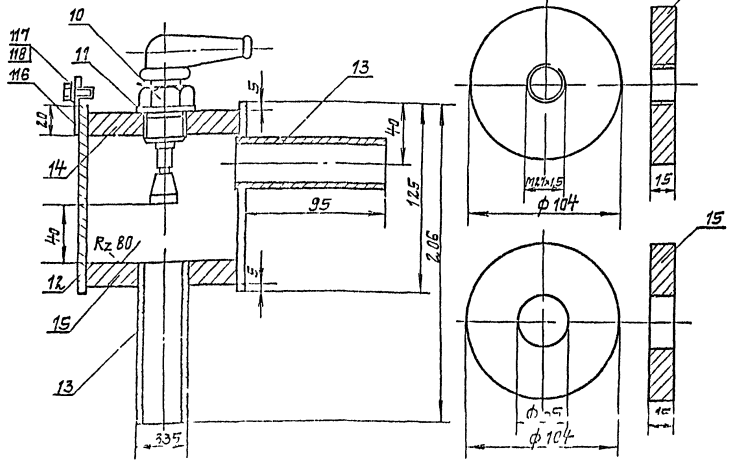

1. Сварные швы Т1 по ГОСТ 5264-80 варить катетом шва, равным наименьшей толщине свариваемых деталей.

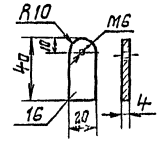

Поз.	Обозначение	Наименование	Кол.	Масса ед кг	Примечание
		Установка преобразователя „Сапфир-22"			
1		Преобразователь измерительный „Сапфир-22"	1		
2	ТК4-3421-83	Кронштейн КП-58	1	1,95	
3	ТК4-35[1,2]-33	Обвязка ОП-102	2	3,04	
4	ТК4-3340-83	Основание 1/1	1	0,58	
5		Труба 48х3,5 ℓ=297 ГОСТ 3262-75	1	1,15	
6		Болт М8х1,6 46.01 ГОСТ 7798-70	4		
7		Гайка М8.5.01 ГОСТ 5915-70	4		
8		Шайба 8.01.099 ГОСТ 11371-78	4		
9		Бирка для надписи	1		
		Установка датчика ЭРСУ-4			
10		Датчик стержневой реле ЭРСУ-4	1		
11		Прокладка ф40/28 паронит	1		
12		Труба Ду=100, ℓ=125 ГОСТ 3262-75	1	1,7	
13		Труба Ду=25, ℓ=100 ГОСТ 3262-75	2	0,25	
14		Дно верхнее полоса 200х15 ГОСТ 103-76	1	2,3	
15		Дно нижнее Полоса 200х15 ГОСТ 103-76	1	2,3	
16		Ушко Полоса 20х4 ГОСТ 103-76	1	0,035	
17		Болт М6х20.58 ГОСТ 7798-70	1		
18		Шайба 6 ГОСТ 11371-78	1		

Привязан

Инв. №

ТП 901-1-83.87 – ТХ

Водозаборные сооружения производительностью от 0,02 до 0,15 м³/с для отпуска речной воды особ. Насосная станция производительностью 0,16 м³/с. Установка датчика технологического контроля

Стадия	Лист	Листов
Р	7	

Госстрой СССР Укрводоканалпроект Киев

25543-05 (32)

gost.e-ecolog.ru