# ТИПОВОЙ ПРОЕКТ
# 901-1-83.87

ВОДОЗАБОРНЫЕ СООРУЖЕНИЯ ПРОИЗВОДИТЕЛЬНОСТЬЮ ОТ 0,02 ДО 1,5 $м^3/с$
ДЛЯ АМПЛИТУД КОЛЕБАНИЙ УРОВНЕЙ ВОДЫ ДО 6 м

# НАСОСНАЯ СТАНЦИЯ ПРОИЗВОДИТЕЛЬНОСТЬЮ ОТ 0,02 ДО 0,16 $м^3/с$ С ЗАГЛУБЛЕНИЕМ МАШЗАЛА 4,8 м

## АЛЬБОМ V

Электротехническая часть.

ПРИВЯЗАН:

gost.e-ecolog.ru

# ТИПОВОЙ ПРОЕКТ
# 901-1-83.87

ВОДОЗАБОРНЫЕ СООРУЖЕНИЯ ПРОИЗВОДИТЕЛЬНОСТЬЮ ОТ 0,02 ДО 1,5 $м^3/с$
ДЛЯ АМПЛИТУД КОЛЕБАНИЙ УРОВНЕЙ ВОДЫ ДО 6м

# НАСОСНАЯ СТАНЦИЯ ПРОИЗВОДИТЕЛЬНОСТЬЮ ОТ 0,02 ДО 0,16 $м^3/с$ С ЗАГЛУБЛЕНИЕМ МАШЗАЛА 4,8 м

## АЛЬБОМ V

Электротехническая часть.

## СОСТАВ ПРОЕКТА:

| | |
|---|---|
| АЛЬБОМ I. | Пояснительная записка. |
| АЛЬБОМ II. | Технологические решения, внутренние водопровод и канализация, отопление и вентиляция, нестандартизированное оборудование |
| АЛЬБОМ III. | Архитектурно-строительные решения. |
| АЛЬБОМ IV. | Индустриальные изделия. |
| АЛЬБОМ V. | Электротехническая часть. |
| АЛЬБОМ VI. | Задания заводам-изготовителям на комплектные электротехнические устройства. |
| АЛЬБОМ VII. | Спецификация оборудования. |
| АЛЬБОМ VIII. | Ведомость потребности в материалах. |
| АЛЬБОМ IX. | Сметы. |


Разработан ГПИ УКРВОДОКАНАЛПРОЕКТ

ДИРЕКТОР В.Н. Якименко

ГЛАВНЫЙ ИНЖЕНЕР К.Т.Н. Н.В. Писанко

НАЧАЛЬНИК ОТДЕЛ М.Я. Волошин

ГЛАВНЫЙ ИНЖЕНЕР ПРОЕКТА И.Н. Новоминский


9857/5


Утвержден и введен в действие
Главным управлением проектирования
Госстроя СССР Протокол от 25 августа 1987г. N 57


ПРИВЯЗАН

Альбом V

Типовой проект 901-1-83.87

Инв. № подл. | Подпись и дата | Взам. инв. №


| №№ п/п | Наименование | №№ листа | №№ стр. |
|---|---|---|---|
| 1 | Содержание | | 2 |
| | | | |
| | Основной комплект ЭМ | | |
| 2 | Общие данные /начало/ | 1 | 3 |
| 3 | Общие данные /окончание/ | 2 | 4 |
| 4 | Гидромеханическая схема и ведомость электрооборудования | 3 | 5 |
| 5 | ЩЦ. Схема принципиальная однолинейная сети 0,4 кв | 4 | 6 |
| 6 | Насосные агрегаты Схема принципиальная /начало/ | 5 | 7 |
| 7 | Насосные агрегаты Схема принципиальная /окончание/ | 6 | 8 |
| 8 | Вакуум установка Схема принципиальная | 7 | 9 |
| 9 | Дренажные насосы Схема принципиальная | 8 | 10 |
| 10 | Вентиляция Схема принципиальная | 9 | 11 |
| 11 | Напорная задвижка Схема принципиальная | 10 | 12 |
| 12 | Аварийно-предупредительная сигнализация. Схема принципиальная | 11 | 13 |
| 13 | Схема подключений /начало/ | 12 | 14 |
| 14 | Схема подключений /продолжение/ | 13 | 15 |
| 15 | Схема подключений /окончание/ | 14 | 16 |
| 16 | Расположение электрооборудования. Заануление | 15 | 17 |
| 17 | Кабельный журнал /начало/ | 16 | 18 |
| 18 | Кабельный журнал /окончание/ | 17 | 19 |
| 19 | План прокладки кабелей и труб /начало/ | 18 | 20 |
| 20 | План прокладки кабелей и труб /продолжение/ | 19 | 21 |
| 21 | План прокладки кабелей и труб /окончание/ | 20 | 22 |
| 22 | Электроосвещение /начало/ | 21 | 23 |
| 23 | Электроосвещение /окончание/ | 22 | 24 |
| 24 | Ведомость объемов монтажных и строительных работ | 1 | 3 |
| | | | |
| | Основной комплект ТХ | | |
| 25 | Общие данные | 1 | 25 |
| 26 | Схема функциональная технологического контроля | 2 | 26 |
| 27 | Схема принципиальная электропитания щита КИП и технологических изменений | 3 | 27 |
| 28 | Схема внешних электрических и трубных проводок /начало/ | 4 | 28 |
| 29 | Схема внешних электрических и трубных проводок /окончание/ | 5 | 29 |
| 30 | План расположения средств автоматизации и проводок | 6 | 30 |
| 31 | Уставновка датчиков технологического контроля | 7 | 31 |


ТП 901-83.87

Водозаборные сооружения производительностью от 0,1 до 0,5 м³/с для отметок уровней воды до 6 м

Насосная станция производительностью от 0,02 до 0,16 м³/с с заглублением машзала 4 м

Привязан

Инв. №

| | | | |
|---|---|---|---|
| ГИП | Константинов | | |
| Н.контр. | Динзбург | | |
| Нач.отд. | Чернецов | | |
| Гл.спец. | Гинзбург | | |
| Рук.гр. | Ушницкий | | |
| Исполн. | Пономарева | | |

Стадия: Р | Лист | Листов

Содержание

Госстрой СССР Укрводоканалпроект Киев

25543-05 3

Формат А2

Альбом V

Типовой проект 901-1-83.87

## Ведомость основных комплектов рабочих чертежей электротехнической части проекта

| Обозначение | Наименование | Примечание |
|---|---|---|
| ЭМ | Силовое электрооборудование. Электроосвещение | |
| АТх | Автоматизация технологии производства | |

## Ведомость чертежей основного комплекта ЭМ

| Лист | Наименование | Примечание |
|---|---|---|
| 1 | Общие данные (начало) | |
| 2 | Общие данные (окончание) | |
| 3 | Гидромеханическая схема и ведомость электрооборудования | |
| 4 | ЩЩ. Схема принципиальная однолинейная сети 0,4 кв | |
| 5 | Насосные агрегаты | |
| | Схема принципиальная (начало) | |
| 6 | Насосные агрегаты | |
| | Схема принципиальная (окончание) | |
| 7 | Вакуум установка | |
| | Схема принципиальная | |
| 8 | Дренажные насосы | |
| | Схема принципиальная | |
| 9 | Вентиляция | |
| | Схема принципиальная | |
| 10 | Напорная задвижка | |
| | Схема принципиальная | |
| 11 | Аварийно-предупредительная сигнализация. Схема принципиальная | |
| 12 | Схема подключений (начало) | |
| 13 | Схема подключений (продолжение) | |
| 14 | Схема подключений (окончание) | |
| 15 | Расположение электрооборудования. | |
| | Заземление. | |
| 16 | Кабельный журнал (начало) | |
| 17 | Кабельный журнал (окончание) | |
| 18 | План прокладки кабелей и труб (начало) | |
| 19 | План прокладки кабелей и труб (продолжение) | |
| 20 | План прокладки кабелей и труб (окончание) | |
| 21 | Электроосвещение (начало) | |
| 22 | Электроосвещение (окончание) | |

## Ведомость ссылочных и прилагаемых документов

| Обозначение | Наименование | Примечание |
|---|---|---|
| | Ссылочные документы | |
| 4.407-249 (А406) | Установка комплектов из ящиков с рубильниками автоматов, кнопок ПКЕ, ПКУ и токоподводы | 1978г |
| 5.407-64 (А447-1) | Установка одиночных навесных и натяжных ящиков, коробок с зажимами и щитков освещения и токоподводы | 1985г |
| 5.407-55 (А443-1) | Установка одиночных ящиков с рубильниками и предохранителями | 1984г. |
| 5.407-42 (А435) | Установка щитов низковольтных комплектных устройств в шкафах высотой 2200 мм | 1983г. |
| А172 | Прокладка кабелей в каналах | 1980г |
| 4.407-260 (А159) | Прокладка кабелей на конструкциях | 1979г |
| 5.407-49 (А196) | Прокладка кабелей и проводов на лотках типа НЛ | 1983г |
| 5.407-63 (А444) | Прокладка проводов и кабелей в полиэтиленовых трубах в производственных помещениях | 1985г |
| 5.407-11 (А174) | Заземление и зануление электроустановок | 1980г |
| 4.407-236 (А142) | Установка светильников с люминесцентными лампами на железобетонных фермах и перекрытиях | 1978 |

## Ведомость объемов монтажных и строительных работ

| №№ п/п | Наименование работ | Ед. изм. | Кол. | Примечание |
|---|---|---|---|---|
| | 1. Машины электрические | | | |
| 1.1 | Установка электрических машин, масса до 0,8 т | шт. | 11 | |
| | 2. Аппараты напряжением до 1000 в | | | |
| 2.1 | Ящики с автоматами, переключателями, рубильниками, предохранителями на ток до 600 А | шт. | 1 | |
| 2.2 | Щиты станций управления глубиной до 600 мм | пан. | 5 | |
| 2.3 | Пункты местного управления | шт. | 4 | |
| 2.4 | Щитки осветительные | шт. | 1 | |
| | 3. Оборудование светотехническое | | | |
| 3.1 | Выключатели, розетки | шт. | 15 | |
| 3.2 | Светильники для ламп накаливания | шт. | 13 | |
| 3.3 | Светильники для люминесцентных ламп | шт. | 4 | |
| | 4. Кабели и провода | | | |
| 4.1 | Кабели, прокладываемые по конструкциям, в канале, сеч. 35 кв. мм. | км | 0,240 | |
| 4.2 | Кабели контрольные | км | 0,645 | |
| 4.3 | Провода, сеч. до 16 мм² | км | 0,195 | |
| | 5. Трубы | | | |
| 5.1 | Трубы полиэтиленовые | км | 0,048 | |

Технический проект разработан в соответствии с действующими нормами и правилами.

Главный инженер проекта Новомиский

Инв. № подл. | Подпись и дата | Взам. инв. №

| | | | |
|---|---|---|---|
| ГИП | Новомиский | | |
| Н.контр. | Окзиберг | | |
| Нач.отд. | Терехов | | |
| Гл.спец. | Глузберг | | |
| Рук.гр. | Рудницкий | | |
| Инженер | Латышкова | | |

ТП 901-1-83.87 -ЭМ

Водозаборные сооружения производительностью от 0,02 до 1 м³/с для амплитуд колебания уровней воды до 6 м. Насосная станция производительностью от 0,02 до 0,16 м³/с с расположением машзала ниже 6 м

| Стадия | Лист | Листов |
|---|---|---|
| Р | 1 | 22 |

Общие данные (начало)

Госстрой СССР Укрводоканалпроект Киев

25543-05 4

Формат А2

Типовой проект 901-1-83.87 Альбом V

## Технические данные электрооборудования в зависимости от типа выбранного электродвигателя насоса

| Тип насоса | Электродвигатель: Тип | P кВт | Iн А | Iп А | Станция управления насосом: Тип | Расцепитель автоматический Iн.р А | Ток нагревательного элемента А | Сечение кабеля АВВГ электродвигателя насоса кв.мм | Расчетный ток сборных шин секции ШЦ Iр. А |
|---|---|---|---|---|---|---|---|---|---|
| К 90/20 | 4АН112М2 | 7,5 | 14,9 | 111,8 | 65130-3274 | 20 | 16 | 2,5 | 39,0 |
| КМ45/55А | 4АН132М2 | 11 | 21,2 | 159 | 65130-3474 | 31,5 | 25 | 4,0 | 48,6 |
| К90/35а | 4АН132М2 | | 21,2 | 159 | | | | | |
| К160/20а | 4АН132М4 | | 22 | 165 | | | | | |
| КМ45/55 | 4АН160S2 | 15 | 28,5 | 200 | 65130-3574 | 40 | 32 | 6,0 | 55,0 |
| К90/35 | 4АН160S2 | | 28,5 | 200 | | | | | |
| К160/20 | 4АН160S4 | | 29,3 | 205 | | | | | |
| К90/55а | 4АН160М2 | 18,5 | 34,5 | 242 | | | | | |
| К200/18а | 4АН160М4 | | 35,7 | 250 | | | | | |
| К90/55 | 4АН180S2 | 22 | 41,6 | 312 | 65130-3674 | 50 | 40 | 10,0 | 74,5 |
| К160/30а | 4АН180S4 | | 41,3 | 269 | | | | | |
| К290/18 | 4АН180S4 | | 41,3 | 269 | | | | | |
| К160/30 | 4АН180М4 | 30 | 56 | 364 | 65130-3874 | 80 | 63 | 16 | 93 |
| К290/30а | | | | | | | | | |
| К90/85а | 4АН200М2 | 37 | 70 | 525 | 65130-3974 | 100 | 80 | 25 | 120 |
| К290/30 | 4АН200М4 | | 68,8 | 487 | | | | | |
| К90/85 | 4АН200L2 | 45 | 83,8 | 628,5 | | | | 35 | 132 |

| Тип насоса | Напорная задвижка насоса: Электродвигатель: Тип | P кВт | Iн А | Iп А | Станция управления: Тип | Расцепитель автоматический Iн.р А | Ток нагревательного элемента А |
|---|---|---|---|---|---|---|---|
| К 90/20 | 4АА56В4 | 0,18 | 0,66 | 2,3 | 65430-1874 | 1,6 | 0,6 |
| КМ45/55А | 4АХС80А4 | 1,3 | 3,5 | 17,5 | 65430-2674 | 5,0 | 4,0 |

## Общие указания:

1. Такелажники насосной станции относятся к потребителям II категории в отношении надежности электроснабжения согласно ПУЭ-87.
2. Максимальная потребляемая мощность насосной станции – ☐ кВт; коэффициент мощности cos φ – ☐
3. Электроснабжение предусматривается от двух кабельных вводов 0,4кв.
4. Указания по привязке приведены в пояснительной записке настоящего проекта (Альбом I)

## Расчетные нагрузки насосной станции

| Электродвигатель насоса: Тип | | 4АН112М2 | 4АН132М2 4АН132М4 | 4АН160S2 4АН160S4 | 4АН160М2 4АН160М4 | 4АН180S2 4АН180S4 | 4АН180М4 | 4АН200М2 4АН200М4 | 4АН200L2 |
|---|---|---|---|---|---|---|---|---|---|
| | Нат. мощн. кВт | 7,5 | 11 | 15 | 18,5 | 22 | 30 | 37 | 45 |
| Установленная мощность кВт | | 50,3 | 60,8 | 72,8 | 83,3 | 93,8 | 117,8 | 138,8 | 162,8 |
| Расчетная мощность | кВт | 21,6 | 27,4 | 31,2 | 42,6 | 47,4 | 51 | 66,8 | 73,2 |
| | кВА | 25,7 | 32,2 | 36,3 | 49 | 55,1 | 60,7 | 78,6 | 86 |
| Расчетный коэффициент мощности | | 0,84 | 0,85 | 0,86 | 0,87 | 0,86 | 0,84 | 0,85 | 0,85 |

Привязан

Инв. №

| | | |
|---|---|---|
| ГИП | Найденский | |
| Н. контр. | Глушаков | |
| Нач. отд. | Тевлевов | |
| Гл. спец. | Шишкевич | |
| Гл. гр. | Кравцевич | |
| Инжен. | Устименко | |

ТП 901-1-83.87 -ЭМ



| Стадия | Лист | Листов |
|---|---|---|
| Р | 2 | |


Общие данные (окончание)

Госстрой СССР Укрводоканалпроект Киев

25543-05 5

Формат А2

Инв.№ подл. | Подпись и дата | Взам. инв.№

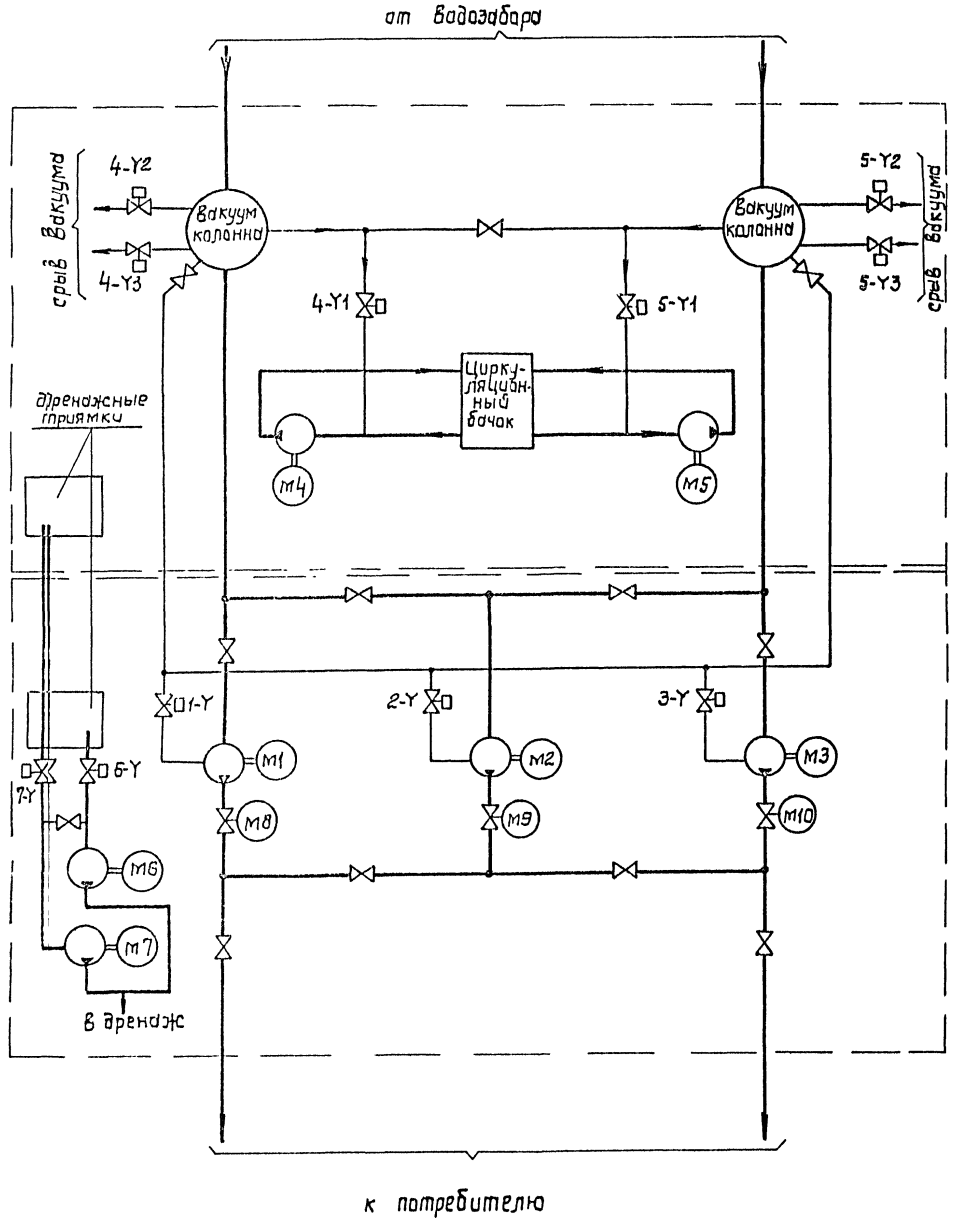


Вода

Воздух (вакуум)

| N механизма по технологическому плану | N привода по проекту электрооборудования | Механизм: Наименование | | Количество | Двигатель и прочие электроприемники: Количество на 1 механизм | Тип | Напряжение, В | Мощность, кВт | Взрывозащищенное исполнение ротора | Дополнительные данные | Примечание |
|---|---|---|---|---|---|---|---|---|---|---|---|
| | 1÷3 | Насос подачи воды | | 3 | 1 | | 380 | | к.з. | 2 раб. 1 рез. | |
| | 4,5 | Вакуум-насос | ВВН-1-0,75 | 2 | 1 | 4А90L4 | 380 | 2,2 | к.з | 1 раб. 1 рез. | |
| | 6,7 | Дренажный насос | ВКС 5/24 | 2 | 1 | 4А112М4 | 380 | 5,5 | к.з | 1 раб. 1 рез. | |
| | 8÷10 | Задвижка на напорном водоводе насоса | 30ч 906 бр с эл. приводом ТЭ099.058-04 м | 3 | 1 | 4АА56В4У3 | 380 | 0,18 | к.з | | |
| | | | 30ч 906 бр с эл. приводом 6099.058-03 м | | 1 | 4АХС6ДА4У3 | | 1,3 | | | |
| | 11÷3У | Вентиль на линии залива насоса | 15кч883р СВМ Ду=25 с эл. магнитным приводом | 4 | 1 | — | 220 | | | | |
| | 4-У1, 5-У1, | Вентиль вакуум насоса | Клапан угловой с эл. магнитным приводом КВМ-25 Ду=25 | 2 | 1 | — | 220 | | | | |
| | 6У, 7У | Вентиль на всасе дренажного насоса | 15кч888р СВМ Ду=65 с эл. магнитным приводом | 2 | 1 | — | 220 | | | | |
| | 4-У2,4-У3 5-У2,5-У3 | Вентиль срыва вакуумколонны | Клапан угловой с эл. магнитным приводом Ду=63 КВМ63 | 4 | 2 | — | 220 | | | | |

Альбом V

Типовой проект 901-1-83.87

Инв. № подл. | Подпись и дата | Взам. инв. №

Привязан

Инв. №

| | | | |
|---|---|---|---|
| ГИП | Нарлунский | | |
| Н. контр. | Глузберг | | |
| Нач. отд. | Терехов | | |
| Гл. спец. | Глузберг | | |
| Рук. гр. | Сташкевич | | |
| Техник | Ковалева | | |

ТП 901-1-83.87 – ЭМ


Насосная станция производительностью от 0,02 до 0,15 м³/с с заглубленным машинным залом

Стадия: Р | Лист: 3 | Листов:

Гидромеханическая схема и ведомость электроприводов


Госстрой СССР Укрводоканалпроект Киев

25543-05 6

Формат А3

Типовой проект 901-1-83.87



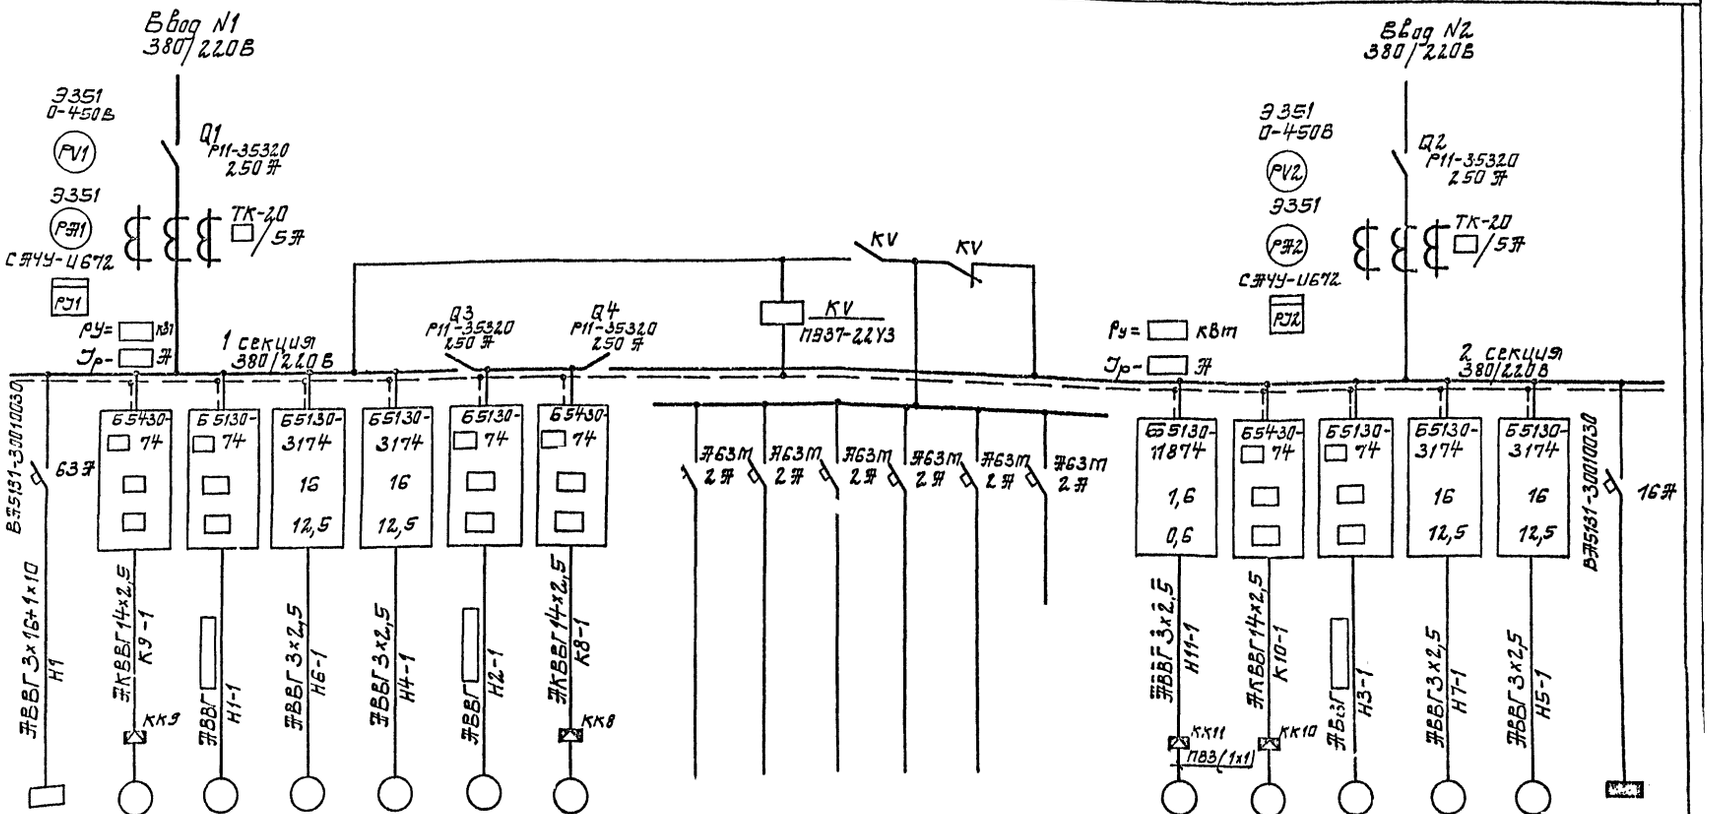


| | | | | | | | | | | | | | | | | | | | | |
|---|---|---|---|---|---|---|---|---|---|---|---|---|---|---|---|---|---|---|---|---|
| Данные питающей сети | | | | | | | | | | | | | | | | | | | | |
| Вводные устройства | Обозначение; тип; I ном. А; расцепитель, А | | | | | | | | | | | | | | | | | | | |
| Сборные шины | Обозначение; напряжение; Руст. кВт; Iрасч. А | | | | | | | | | | | | | | | | | | | |
| Комплектные устройства отправления | Тип; расцепитель, уставка теплового реле, А | | | | | | | | | | | | | | | | | | | |
| Марка и сечение проводника | Обозначение участка сети; длина, м. Обозначение трубы на плане по стандарту длина, м | | | | | | | | | | | | | | | | | | | |
| Электроприемник | Условное обозначение | СП | М9 | М1 | М6 | М4 | М2 | М8 | | | | | | | М11 | М10 | М3 | М7. | М5 | Щ0 |
| | Натер по плану | ЭВ3-31 | | | 4А112М4 | 4А112М4 | | | | | | | | | 4А56А4 | | | 4А112М4 | 4А112М4 | |
| | Тип | | | | 5,5 | 5,5 | | | 0,1 | 0,07 | 0,07 | 0,05 | 0,3 | | Ш,12 | | | 5,5 | 5,5 | 1,78 |
| | Рном, кВт | | | | 11,5 | 11,5 | | | 0,46 | 0,32 | 0,32 | 0,22 | 1,37 | | Ш,44 | | | 11,5 | 11,5 | 2,7 |
| | Ток, А I ном. | 60 | | | 80,5 | 80,5 | | | | | | | | | 11,54 | | | 80,5 | 80,5 | 1 |
| | Ток, А I пуск | | | | | | | | | | | | | | | | | | | |
| | Наименование механизма | Сборочный пост | Напорная задвижка насоса N2 | Насос подачи воды N1 | Дренажный насос | Вакуум насос | Насос подачи воды N2 | Напорная задвижка насоса N1 | Общие цепи насосов подачи воды | Общие цепи вакуум насосов | Общие цепи дренажных насосов | Сигнализация | Щит КИП | Резерв | Приточная вентиляция | Напорная задвижка N3 | Насос подачи воды N3 | Дренажный насос | Вакуум насос | Щиток освещения |
| | | | | | | | | | Оперативные цепи ~ 220В | | | | | | | | | | | |
| Обозначение чертежа принципиальной схемы | | | Л10 | Л5,Л6 | Л8 | Л7 | Л5,Л6 | Л10 | | | | | | | Л9 | Л10 | Л5,Л6 | Л8 | Л7 | |

Л11

701 KV 745

Инв. № подл. | Подпись и дата | Взам. инв. №

Привязан

Инв. №

| | | | |
|---|---|---|---|
| ГИП | Новгинский | | ТП 901-1-83.87 |
| Н. контр | Глузберг | | Водозаборные сооружения производительностью от 0,12 до 1,5 м³/с для отбора из колебания уровней воды до 6м. |
| Нач. отд | Терехов | | Насосная станция производительностью от 0,12 до 0,16 м³/с. |
| Гл. спец. | Глузберг | | Стадия: Р; Лист: 4; Листов: |
| Рук. гр | Рудницкий | | Ш. Схема принципиальная однолинейная сети 0,4 кВ |
| Инжен | Литвинова | | Госстрой СССР Укрводоканалпроект Киев |

25543-05 7

Копировал: Формат А2

Альбом V

Типовой проект 901-1-83.87

## Цепи управления насосам

~380В

~220В

Л1 Л2 Л3

1-FU1

1-QF1

1-КМ1

1-КК1

1-КМ1

1-КК1

1-КТ2

1-КЧ

1-КГ

1-КЗ

1-КС

1-КТ1

1-КЗ

1-КС

1-КТ2








Альбом IV

Типовой проект 901-1-83.87


1-SA1



1-SA2

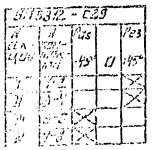


1-SA3

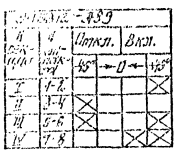


| Позиц. обозначение | Наименование | Кол. | Примечание |
|---|---|---|---|
| K1, | Реле ПЭ-37-22У3, U~220В | 1 | |
| KT1 | Реле времени ВЛ-43, U~220В | 1 | |
| KT2 | Реле времени РКВ11-43-212, U-220В | 1 | |
| K2 | Реле ПЭ-37-42У3, U~220В | 1 | |
| S1, S2 | Тумблер ТВ-1-1 | 2 | |
| BHL1, BHL2 | Сигнализатор уровня ЭРСУ-3 | 2 | |
| SB1 | Кнопка управления КЕ-011, исп.5 | 1 | |
| | | | |
| | Ящик управления Я1(Я2,Я3) | | |
| | | | |
| 1-SA1 | Переключатель ПКУ3-16С-12.04 | 1 | |
| 1-SB1 | Кнопка управления КЕ-011, исп.4 | 1 | |
| 1-SB2, 1-SB3 | Кнопка управления КЕ-011, исп.5 | 2 | |
| | | | |
| | По месту | | |
| | | | |
| 1Y | Вентиль соленоидный с электромагнитным приводом | 1 | |
| 1-BP | Манометр электроконтактный ЭКМ-1У | 1 | Кип. поз.1 |

| Позиц. обозначение | Наименование | Кол. | Примечание |
|---|---|---|---|
| | Щит станций управления ШУ4. | | |
| | Шкаф 2 (3Ч). | | |
| | | | |
| | Блок Б5130 – ☐ Усл4 | 1 | |
| 1-QF1 | Выключатель автоматичес- | 1 | |
| | кий; Iн.р. ☐ | | |
| 1-KM1 | Пускатель, ~ 220В | 1 | |
| | Iн.э ☐ А | | |
| 1-KK1 | Реле тепловое | 1 | для блоков с тепловыми элементами 31÷34 |
| | Iн.э ☐ А | | |
| 1-FU1 | Предохранитель ПРТ-10 | 1 | |
| | Эпл. ИБСТ.-БА | | |
| | | | |
| 1-K4, 1-K5' | Реле РП-12 У4, U~220В | 2 | |
| 1-K2 | Реле ПЭ-37-44У3, U~220В | 1 | |
| 1-K3, 1-K6' | Реле ПЭ-37-22У3, U~220В | 2 | |
| 1-KT2 | Реле времени РКВ11-43-212 | 1 | |
| | U~220В | | |
| 1-KT1 | Реле времени ВЛ-43, U~220В | 1 | |
| 1-KH1÷ 1-KH3 | Реле указательное РУ-1-11, | 3 | |
| | 0,5А | | |
| 1-SA2 | Переключатель УП5312-В29 | 1 | |
| 1-SA3 | Переключатель УП5312-А89 | 1 | |
| 1-HL1 | Арматура АС-12.011, U~220В | 1 | |
| 1-HL2 | Арматура АС-12.013, U~220В | 1 | |
| 1R | Резистор ПЭВ-50, 3,9кОм | 1 | |
| | | | |
| | Щит станций управления ШУ | | |
| | Шкаф 3 | | |
| | | | |
| K3 | Реле: РП-9 У4, U~220В | 1 | |


Б.11

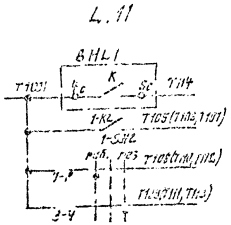


Б.10

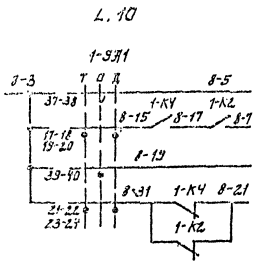

Б.11

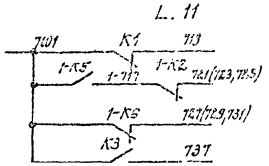

Б.7

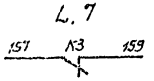

1. Настоящий чертеж читать совместно с Л.5.
2. Схема приведена для агрегата N1. Для агрегатов NN 2,3 схема аналогична, с изменением индекса 1 в обозначении аппаратов на 2,3 соответственно.
3. В перечень элементов внесена аппаратура индивидуальных цепей одного агрегата и общих цепей всех трех агрегатов.

ТП 901-1-83.87-ЭМ


Насосная станция производительностью от 0,02 до 0,7 м³/с с заглублением машзала 7,3 м

Насосные агрегаты. Схема принципиальная технологическая

| Стадия | Лист | Листов |
|---|---|---|
| Р | 6 | |

Госстрой СССР Укрводоканалпроект Киев

Привязан

Инв. №


ГИП Новоминский
Н.контр. Шнайдер
Гл.спец. Урицкий
Рук.гр. Ермишкин
Исполн. Устименко

25543-05 9

Формат А2

Альбом V

Типовой проект 901-1-83.87

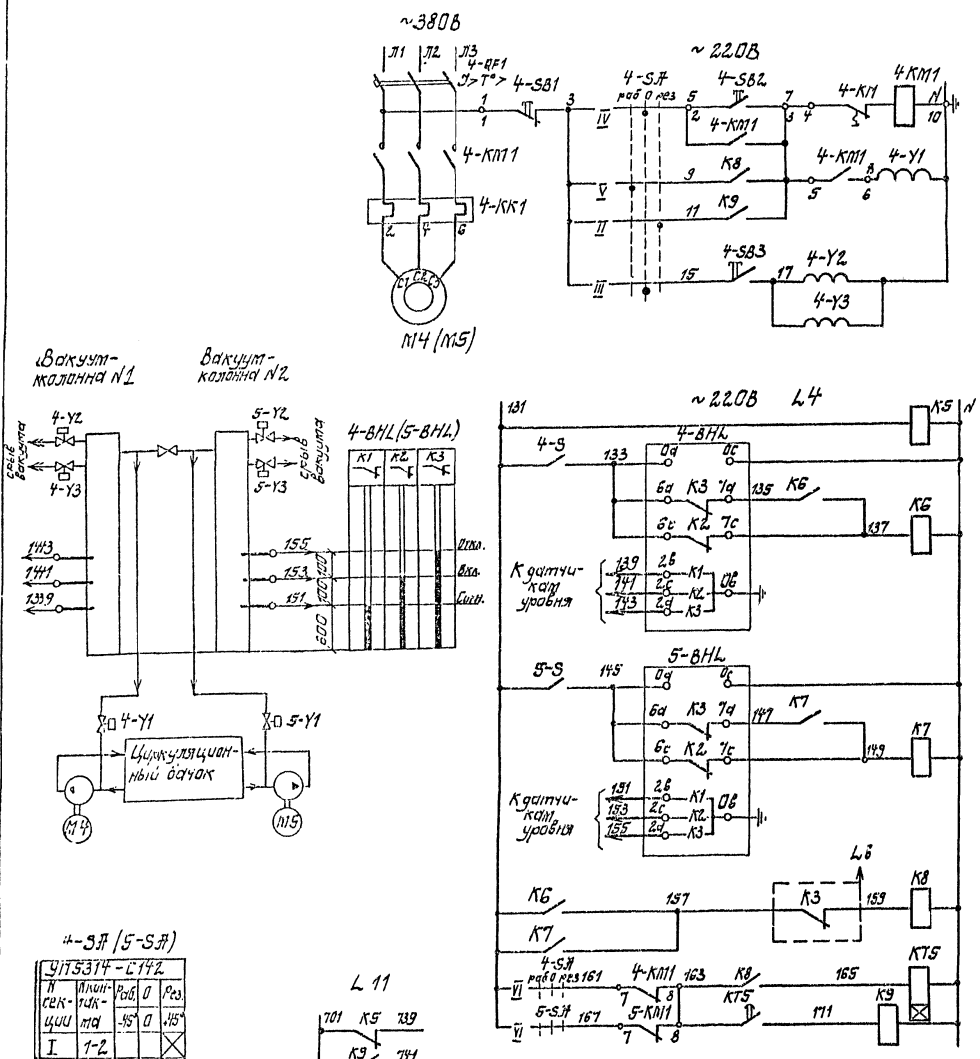


| Позиц. обозначение | Наименование | Кол. | Примечание |
|---|---|---|---|
| | *У механизма* | | |
| М4 | Двигатель 4АМ90L4 | 1 | ~380В; 2,2 кВт |
| 4-У1 | Клапан угловой КВМ-25 | 1 | по черт. „ТХ" |
| | *Щит ШЩ. Шкаф 1(5)* | | |
| | Блок управления Б5130-2874 | 1 | |
| 4-QF1 | Выключатель АЕ2026-10НУ3-Б Iном 8А | 1 | |
| 4-КМ1 | Пускатель ПМЛ 1100, U~220В | 1 | |
| 4-КК1 | Тепловое реле РТЛ 1014, Iн.э 6А | 1 | |
| | *Щит ШЩ. Шкаф 5* | | |
| К5, К6 | Реле ПЭ37-22У3, U~220В | 3 | |
| К7 | | | |
| К8, К9 | Реле ПЭ37-42У3, U~220В | 2 | |
| КТ5 | Реле времени РКВП-43-212, U~220В | 1 | |
| | *Ящик ЯЧ* | | |
| 4-SA, 5-SA | Переключатель УП5313-С142У3 | 2 | |
| 4-S, 5-S | Тумблер ТВ-1-1 | 2 | |
| 4-SB1, 5-SB1 | Кнопка КЕ-011 У3 исп. 6 | 2 | |
| 4-SB2,3 5-SB2,3 | Кнопка КЕ-011 У3 исп. 4 | 4 | |
| 4-BHL, 5-BHL | ЭРСЧ-4, комплект, датчик горизонтальный, вариант 1, длины 0,1м-0,1м-0,1м | 2 | |
| | *По месту* | | |
| 4-У2, 4-У3 | Клапан угловой КВМ-25 | 2 | по черт. „ТХ" |

Индивидуальные цепи управления представлены для электродвигателя М4. Для электродвигателя М5 схема цепей управления аналогична с изменением индекса „4" в обозначении аппаратов на индекс „5" соответственно.

| | | | | | |
|---|---|---|---|---|---|
| Привязан | | | ТП 901-1-83.87-ЭМ | | |
| Инв. № | | | Водозаборные сооружения производительностью от 0,01 до 1,5 м³/с для амплитуд колебания уровней воды до 6 м | | |
| ГИП | Новоминский | | Насосная станция производительностью до 0,16 м³/с | Стадия | Лист | Листов |
| Н.контр. | Глуховерг | | | Р | 1 | |
| Нач.отд. | Черкасов | | с оборудованием массой 1 т от | | | |
| Гл.спец. | Глуховерг | | Вакуум установка. Схема принципиальная | Госстрой СССР Укрсельэнергопроект Киев | | |
| Рук.гр. | Кушницкий | | | | | |
| Инженер | Литвиненко | | | | | |

Альбом V

Типовой проект 901-1-83.87

~380В

~220В

~220В Л.4

Л.11

| Позиц. обозначение | Наименование | Кол. | Примечание |
|---|---|---|---|
| | **У технцизд** | | |
| М6, М7 | Двигатель 4АН112 М4 | 2 | ~380В; 5,5кВт |
| 6-У, 7-У | Клапан угловой | 2 | |
| | **Щит ШЦ Шкаф 1(5)** | | |
| 6-QF1, 6-КМ1, 6-FU1, 6-КК1 | Блок управления БЭ1330-3174 | | |
| 6-QF1 | Выключатель АЕ2046М-10РУ3-6 Iр 16А | 1 | |
| 6-КМ11 | Пускатель ПМЛ2100, Uн~220В | 1 | |
| 6-FU1 | Предохранитель ПНТ-10 Jпл.вст 6А | 1 | |
| 6-КК1 | Тепловое реле РТЛ-1016 Jн.э 12,5А | 1 | |
| | | | |
| | **Щит ШЦ Шкаф 1** | | |
| К10 | Реле ПЭ37-22Ц3Ч-220В, 2,3, 2р | 1 | |
| К11, К12, К13, К14 | Реле: ПЭ37-42Ц3 Uн220, 4,3, 2р | 4 | |
| | | | |
| | **Ящик ЯБ** | | |
| 6-SA7-SA | Переключатель УП5312-С4543 | 2 | |
| 6-S 7-S | Тумблер Т81-1 | 2 | |
| 6-SB1, 7-SB1 | Кнопка КЕ011УЗ исп. 5 | 2 | |
| 6-SB2, 7-SB2 | Кнопка КЕ011УЗ исп. 4 | 2 | |
| 6-ВНЦ | ЭРСН-4 комплект, датчик вертикаль | 2 | |
| 7-ВНЦ | ный, вариант 3, длина 0,6м | | |

6-ВНЦ (7-ВНЦ)

| К1 | К2 | К3 |
|---|---|---|
| | | |

6-SA (7-SA)

УП5312-С45

| N секции | Нконтакты | -45° | 0 | +45° |
|---|---|---|---|---|
| I | 1-2 | | | X |
| II | 3-4 | X | | |
| III | 5-6 | | X | |
| IV | 7-8 | | X | |

Вкл. резервного н/д

Вкл. рабочего н/д

отключение н/д

Дренажный приямок N1

Дренажный приямок N2

| | |
|---|---|
| Опробование | Цепи управления |
| Автоматическое | |
| Контроль напряжения | |
| Автоуправление по уровню в дренажном приямке N1 | |
| Автоуправление по уровню в дренажном приямке N2 | Общие управления |

ТП 901-1-83.87 - ЭМ


Насосная станция производительностью от 0,02 до 0,63 м³/с с заглублением от 3,5 до 9 м

Дренажные насосы. Схема принципиальная

Привязан

Инв. №


| | | |
|---|---|---|
| ГИП | Навицкий | |
| Н.контр | Глузберг | |
| Нач.отд | Терехов | |
| Гл.спец | Глузберг | |
| Рук.гр | Гудницкий | |
| Инжен. | Литвинова | |

| Стадия | Лист | Листов |
|---|---|---|
| Р | 8 | |


Госстрой СССР Укрводоканалпроект Киев

25543-05 11

Формат А2

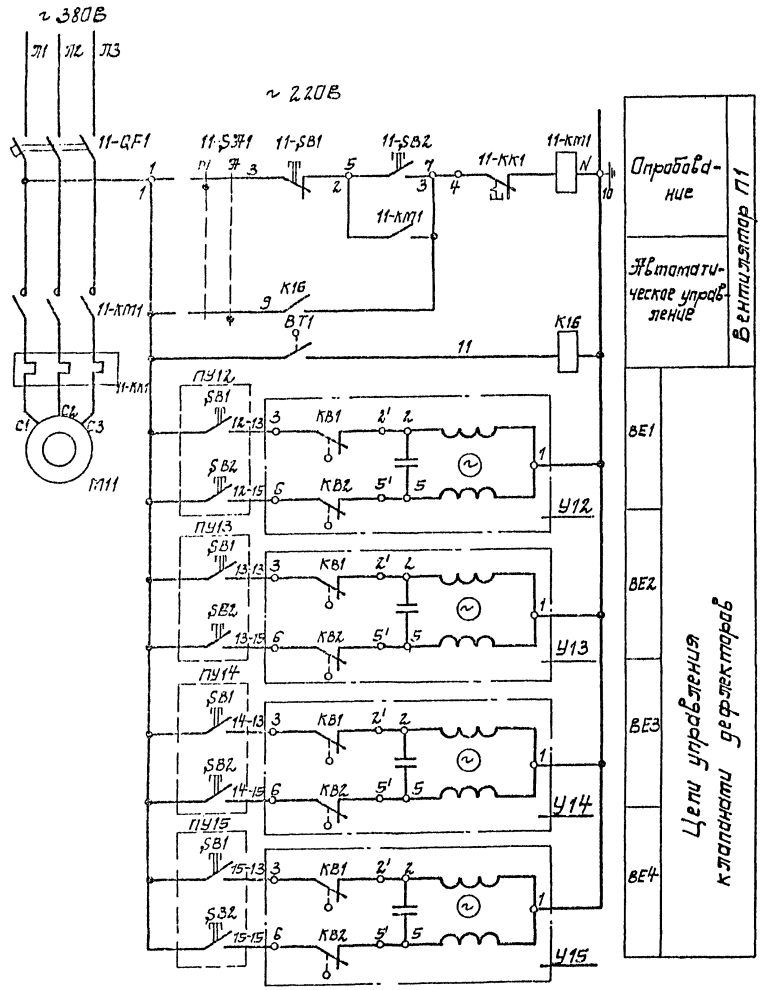


В схеме Л 11

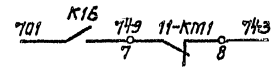


| Позиц. обозначение | Наименование | Кол. | Примечание |
|---|---|---|---|
| | **Механизмы** | | |
| М11 | Двигатель 4АМ56А4 | 1 | ~380В, 0,12 кВт |
| 11-SA1, 11-SB1, 11-SB2 | Пост ПКУ 15.21-131-40У3 | 1 | ПУ11 |
| | **Шщ. Шкаф 5** | | |
| | Блок управления БС130-1874 | 1 | |
| 11-QF1 | Выключатель АЕ-2026-10НУ3Б, $J_{н.р}$ 1,6 А | 1 | |
| 11-КМ1 | Пускатель ПМЛ 1100, U~220В | 1 | |
| 11-КК1 | Реле тепловое РТЛ-1004 $J_{н.э}$ 0,6 А | 1 | |
| К16 | Реле ПЭ-37-22У3, U~220В | 1 | |
| | **По тесту** | | |
| ПУ12÷ ПУ15 | Пост кнопочный ПКЕ-222-2У3 | 4 | |
| У12, У13, У14, У15 | Механизм исполнительный МЭО-0,63 | 4 | |
| ВТ1 | Датчик температуры ДТКБ-47 | 1 | КИП, поз.7 |

Диаграмма замыкания контактов регулятора температуры

| Обозначение | Направление изменения t° | t°C: 5 | 10 | 15 | 20 | 22 | 25 | 26 | 29 | 30 | Назначение |
|---|---|---|---|---|---|---|---|---|---|---|---|
| ВТ1 | ← | | | | | | | | | | Автоматическое управление системой П1 |
| | → | | | | | | | | | | |

Привязан

Инв. №

| | | | |
|---|---|---|---|
| ГИП | Новотинский | | |
| Н. контр. | Глузберг | | |
| Нач. отд. | Тебеньков | | |
| Гл. спец. | Глузберг | | |
| Рук. гр. | Рудницкий | | |
| Сн. инж. | Литвинова | | |

ТП 901-1-83.87 -ЭМ




Вентиляция. Схема принципиальная

| Стадия | Лист | Листов |
|---|---|---|
| Р | 9 | |

Госстрой СССР Укрводоканалпроект. Киев

Инв. № подл. | Подпись и дата | Взам. инв. №

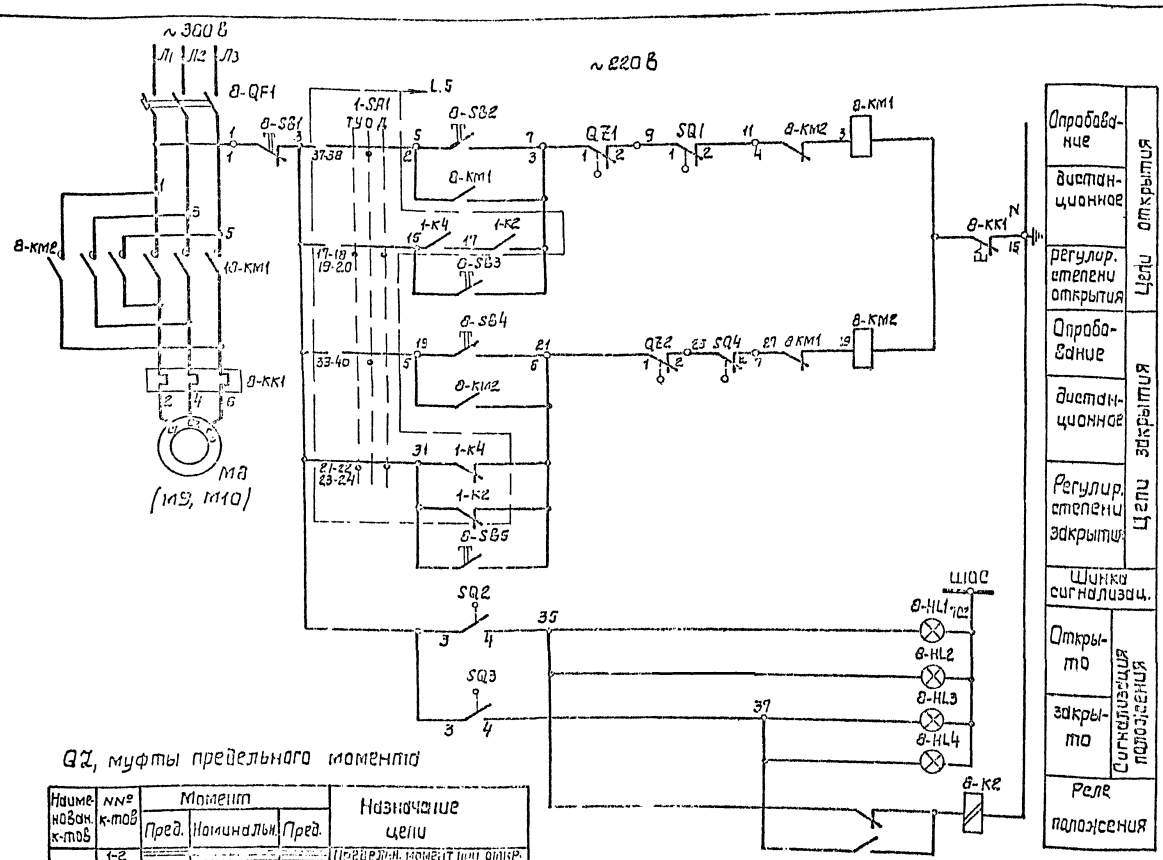


| Позиц. обозначение | Наименование | Кол | Примечание |
|---|---|---|---|
| | *У механизма* | | |
| МВ | Двигатель ☐ | 1 | ~380 В; ☐ кВт |
| 8-SQ | Путевой выключатель | 1 | комплект |
| 8-QZ | Выключатели муфты предельн. момента | 1 | задвижки |
| | *ШЦ. Шкаф 2 (3, 4)* | | |
| | Блок управления 6543а- ☐ 74 | 1 | |
| 8-QF1 | Выключатель АЕ 2025-10 НУ3-5 | 1 | |
| | Ун.р ☐ А | | |
| 8-КМ1, 8-КМ2 | Пускатель ПМЛ 1501, U~220 В | 1 | |
| 8-КК1 | Реле тепловое | 1 | |
| | Ун.э ☐ А | | |
| 8-SB3, 8-SB4 | Кнопки управления КЕ-011У3 исп.4 | 2 | |
| 8-К2 | Реле РП-12 У4, U~220 В | 1 | |
| 8-HL1 | Арматура АС 12011У2, U~220 В | 1 | |
| 8-HL3 | Арматура АС 12013 У3, U~220 В | 1 | |
| | *Ящик управления Я1 (Я2, Я3)* | | |
| 8-SB1 | Кнопка КЕ-011 У3, исп. 5 | 1 | |
| 8-SB2, 8-SB4 | Кнопки КЕ-011У3, исп.4 | 2 | |
| 8-HL2 | Арматура АС 12011У2, U~220 В | 1 | |
| 8-HL4 | Арматура АС 12013 У2, U~220 В | 1 | |


1. Настоящий чертеж рассматривать совместно с L.
2. Схема приведена для привода МВ. Для приводов М9, М10, схема аналогична, с изменением индекса 8 в обозначении аппаратов на 9 и 10 соответственно. Перечень элементов приведен на 1 задвижку.

QZ, муфты предельного момента

| Наименование к-тов | №№ к-тов | Момент | | | Назначение цели |
|---|---|---|---|---|---|
| | | Пред. | Номинальн. | Пред. | |
| QZ1 | 1-2 | | | | Предельн. момент при откр. |
| | 3-4 | | | | не используется |
| QZ2 | 1-2 | | | | Предельн. момент при закр. |
| | 3-4 | | | | не используется |

SQ, путевые выключатели

| Наименование к-тов | №№ к-тов | Положение затвора | | | Назначение цели |
|---|---|---|---|---|---|
| | | Откр. | Промежут. положение | Закр. | |
| SQ1 | 1-2 | | | | отключение при открыт. |
| | 3-4 | | | | не используется |
| SQ2 | 1-2 | | | | не используется |
| | 3-4 | | | | сигнализация положен. |
| SQ3 | 1-2 | | | | не используется |
| | 3-4 | | | | сигнализация положен. |
| SQ4 | 1-2 | | | | отключение при закр. |
| | 3-4 | | | | не используется |

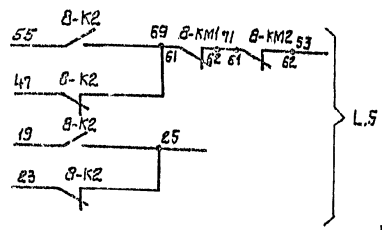


Привязан

Инв. №

| | | | | |
|---|---|---|---|---|
| ГИП | Напольский | | | |
| Н.контр. | Слуцберг | | | |
| Нач.отд. | Горевой | | | |
| Гл.спец. | Шульгер | | | |
| Рук.гр. | Кушнирский | | | |
| Исполн. | Шитиков | | | |

**ТП 901-1-83.87 – ЭМ**



| Стадия | Лист | Листов |
|---|---|---|
| Р | 10 | |


Напорная задвижка. Схема принципиальная.


Госстрой СССР Укрводоканалпроект Киев


25543-05 13

Формат А3

Инв. № подл. | Подпись и дата | Взам. инв. №

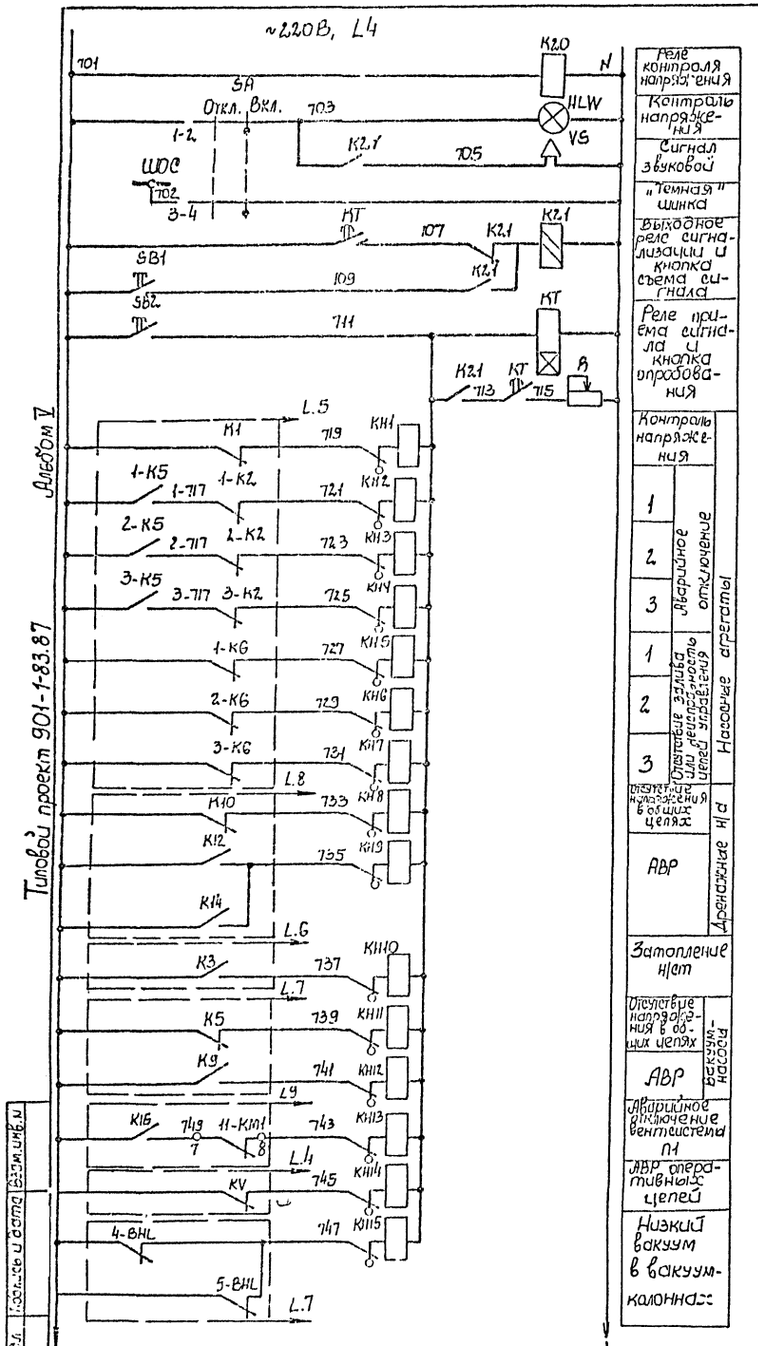

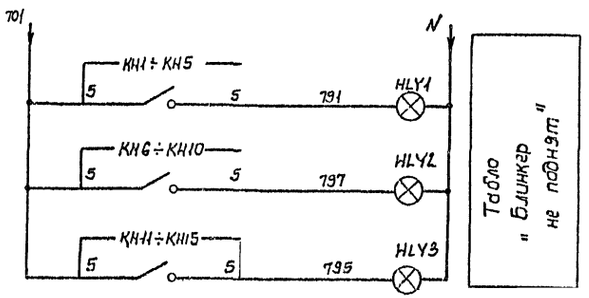
| Позиц. обозначение | Наименование | Кол. | Примечание |
|---|---|---|---|
| | **ШЩ Шкаф 3** | | |
| K20 | Реле промежуточное ПЭ37-22У3, ~220В | 1 | |
| KT | Реле времени РВ-238, ~220В, Выд. Вр. 10сек | 1 | |
| K2.1 | Реле промежуточное РП-12, ~220В | 1 | |
| KH1-KH15 | Реле указательное РУ-1-11, Iср 0,5А | 15 | |
| R | Резистор ПЭВР-100, 100Вт, 300 Ом | 1 | |
| HLW | Арматура АС 12.015, ~220В | 1 | белая |
| HLY1-HLY3 | АС 12.014, ~220В | 3 | желтая |
| SA | Переключатель УП 5311-И95У3 | 1 | |
| SB1 SB2 | Кнопка КЕ 011 | 2 | |
| YS | Сирена СС-1, ~220В | 1 | |

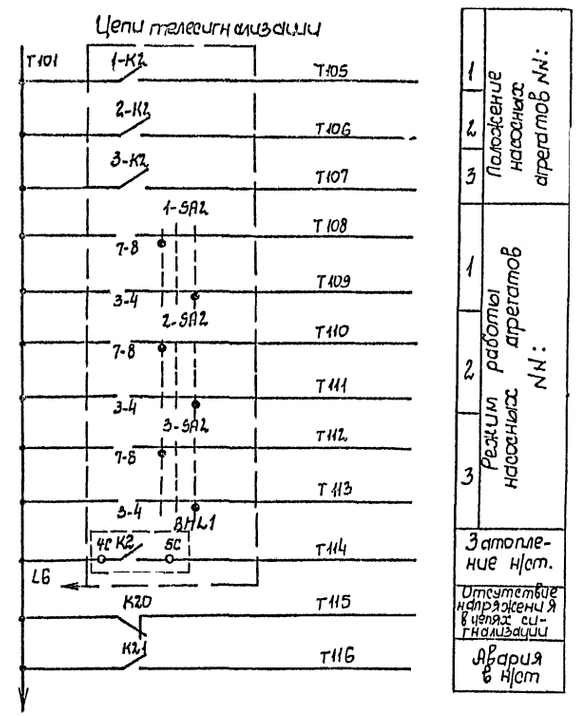1. Цепи телесигнализации выводятся на клеммник ШЩ для возможности подключения к устройству ТУ-ТС при привязке проекта.

Инв. N подл. | Подпись и дата | Взам. инв. N

Привязан

| | | | |
|---|---|---|---|
| ГИП | Клинский | | |
| Н. контр. | Глызберг | | |
| Нач. отд. | Терентьев | | |
| Гл. спец. | Гальперин | | |
| Рук. гр. | Клинский | | |
| Испол. | Трегубов | | |

**ТП 901-1-83.87-ЭМ**

Водозаборные сооружения производительностью от 0,02 до 1,5 м³/с для амплитуд колебания уровней воды до 6 м

Насосная станция производительностью 0,5 м³/с

| Стадия | Лист | Листов |
|---|---|---|
| Р | 11 | |


Госстрой СССР Укрводоканалпроект


25543-05 14

Альбом V

Типовой проект 901-1-83.87


Инв.№ подл. | Подпись и дата | Взам.инв.№

1 | 2 | 3

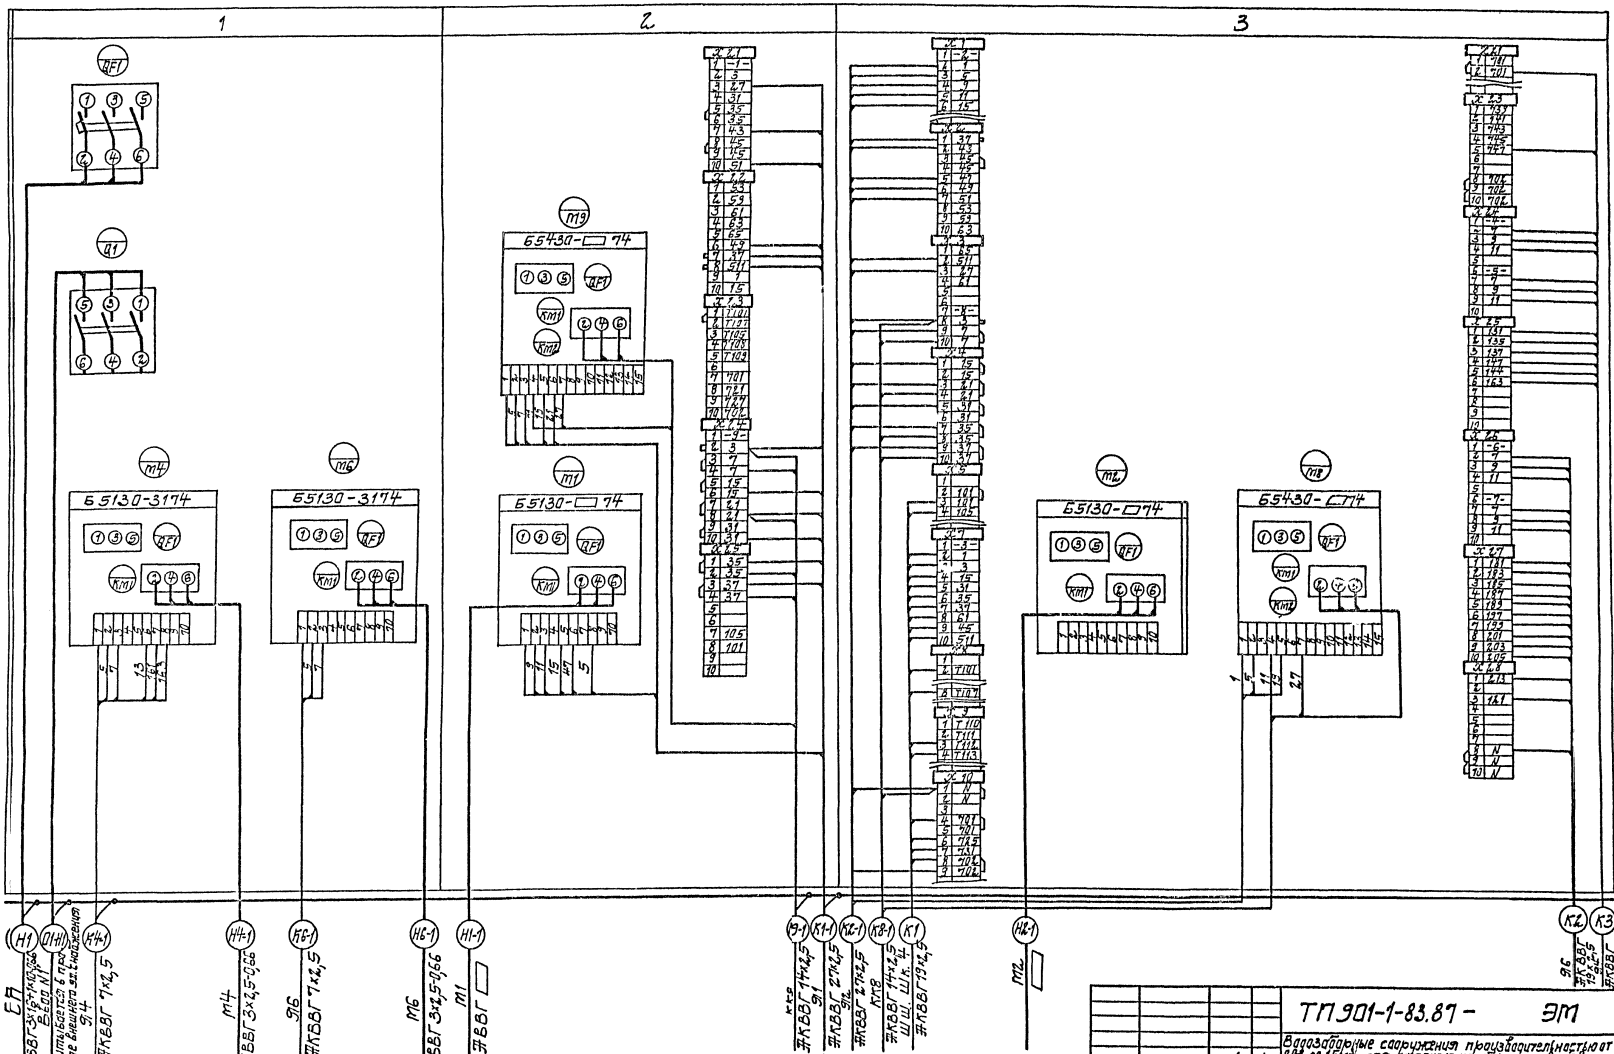
QF1
Q1
M4
65130-3174
M6
65130-3174
M9
65430-□74
M1
65130-□74
M2
65130-□74
M8
65430-□74
KM1
KM2
KM1
KM2
KM1
KM2

Альбом V

Типовой проект 901-1-83.87

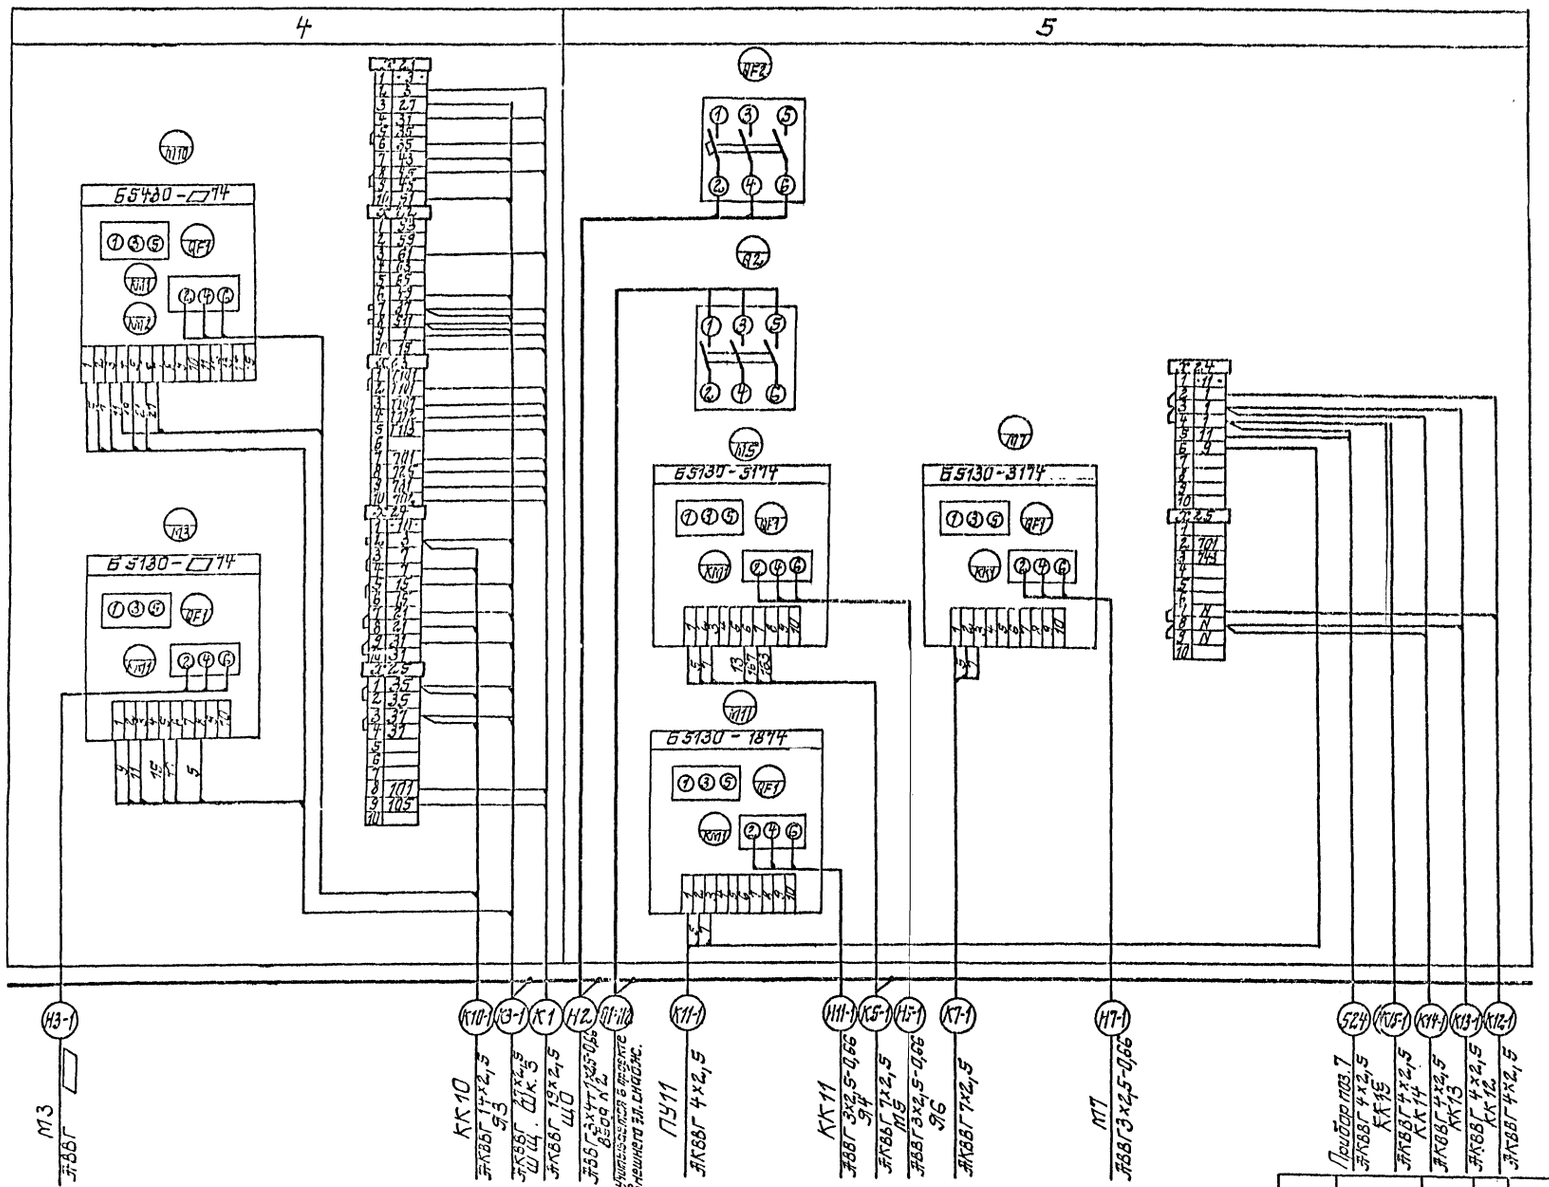


Щит станций управления ЩЩ Шкаф 4,5

| | | | | | | |
|---|---|---|---|---|---|---|
| Привязан | | | ГИП | Набатчиков | | |
| | | | Н.контр. | Глузберг | | |
| | | | Гл.спец. | Глузберг | | |
| | | | Нач.сект. | Кононыкин | | |
| | | | Исп. | Гитина | | |
| Инв.№ | | | | | | |

ТП 901-1-83.87 - ЭМ

Водозаборные сооружения производительностью от 0,02 до 1,5 м³/с для амплитуд колебания уровней воды до 8 м.

Насосная станция производительностью от 0,02 до 0,18 м³/с для амплитуд колебания уровней воды до 4 м.

| Стадия | Лист | Листов |
|---|---|---|
| Р | 12 | |

Схема подключений (продолжение)

Госстрой СССР Укрводоканалпроект Киев

Инв.№ подл. | Подпись и дата | Взам.инв.№

25543-05 16

Типовой проект 901-1-83.87 Альбом V



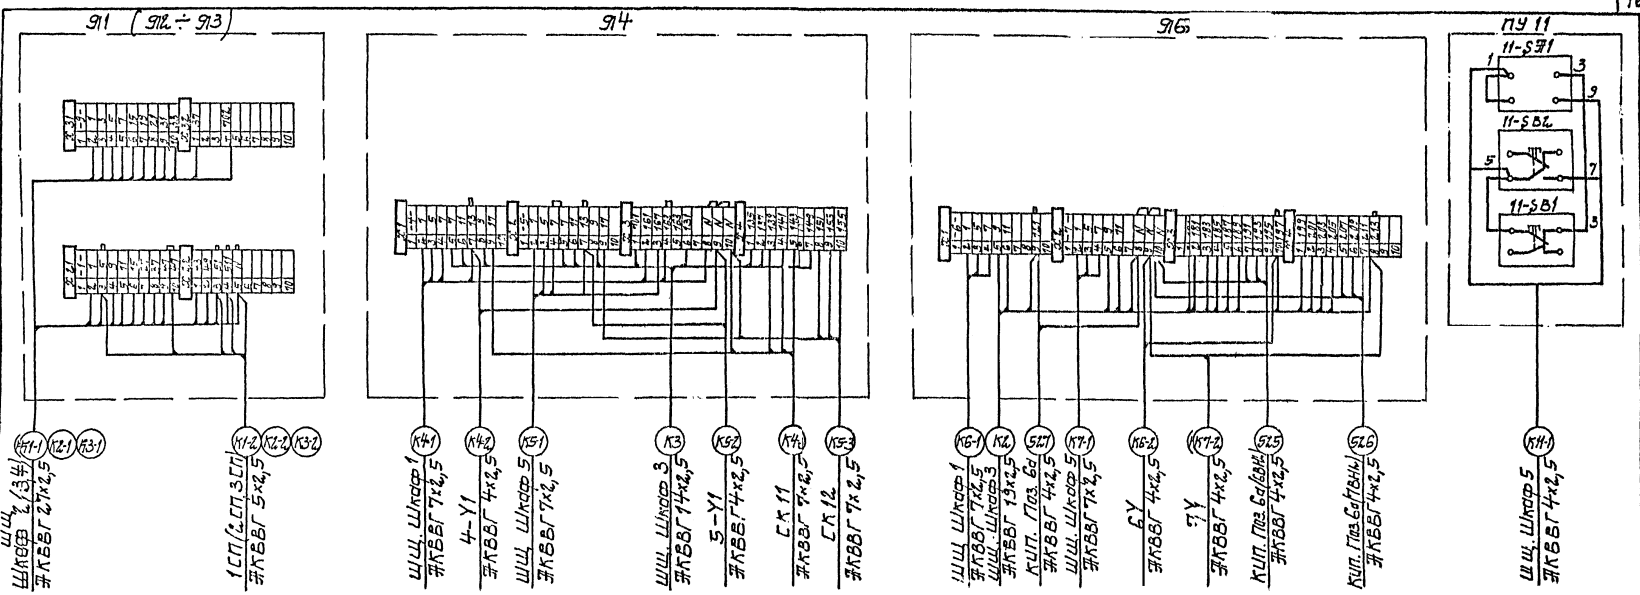



Схема подключения затвора М8 (М9, М10)

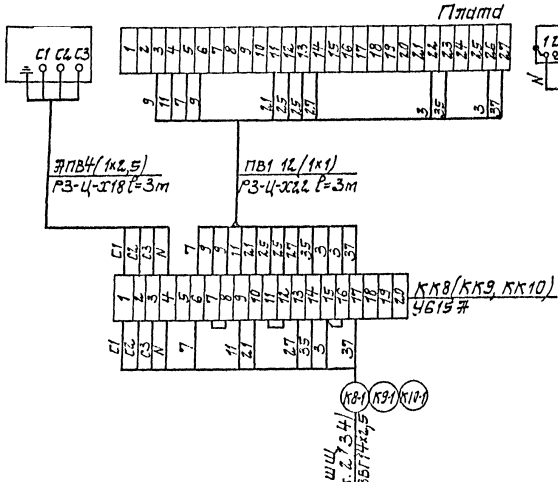


Дефлекторы

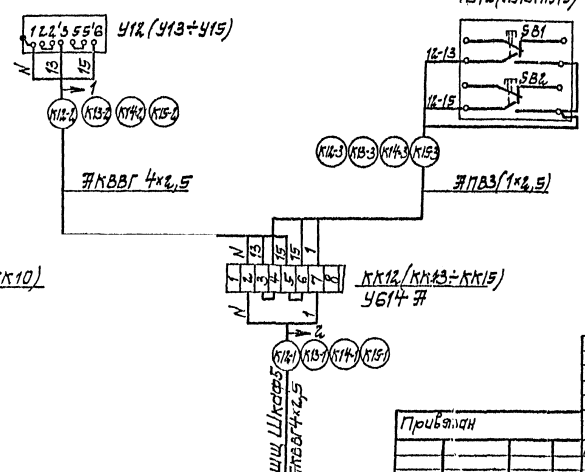


| Поз. | Обозначение | Наименование | Кол. | Масса ед., кг | Примечание |
|---|---|---|---|---|---|
| | | Изделия заводов ГЗМ | | | |
| 1 | | Коробка клеммная У6158 | 3 | | |
| | | Материалы | | | |
| 2 | | Провод АПВ сеч. 4 (2,5 мм²) ГОСТ 6323-79 | 40 | | |
| 3 | | Провод ПВ1 сеч. 1х1 мм² ГОСТ 6323-79 | 110 | | |
| 4 | | Металлорукав Р3-Ц-Х18 | 10 | | |
| 5 | | Металлорукав Р3-Ц-Х22 | 10 | | |

Привязан

Инв. №

| | | | |
|---|---|---|---|
| ГИП | Новотужских | | |
| Н. контр. | Глушкевич | | |
| Нач. отд. | Терехов | | |
| Гл. спец. | Глушкевич | | |
| Рук. гр. | Чижикин | | |
| Сост. | Митина | | |

ТП 901-1-83.87 – ЭМ


Насосная станция производительностью от 0,22 до 0,81 м³/с заглубленная на 4,8 м.

| Стадия | Лист | Листов |
|---|---|---|
| Р | 14 | |

Схема подключений (окончание)



25543-05 17

Формат А2


Копировал

Подпись и дата | Взам. инв. №

План на отм. 0.000
М 1:100

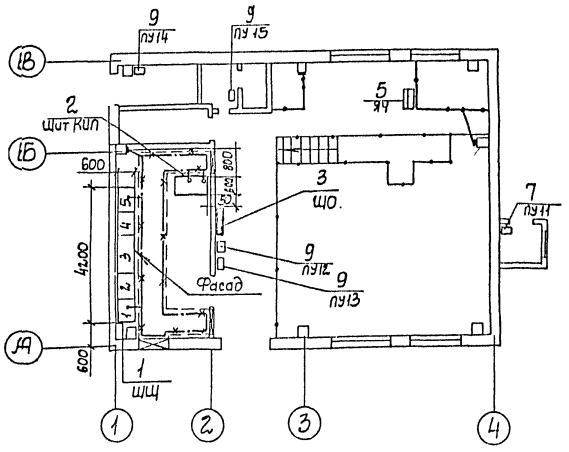


План подземной части
М 1:100

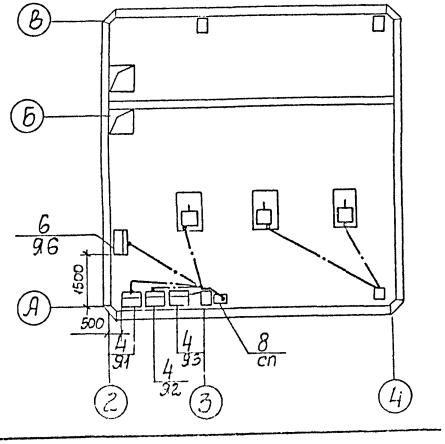


1. В качестве заземляющего устройства используются железобетонные и металлические элементы здания. Объединение в единую систему всех железобетонных элементов путем сварки арматуры предусмотрено строительной частью проекта. Закладные элементы для зануления оборудования предусмотрены на колоннах на отм. 0,5м от пола.
2. Все металлические, нетоковедущие части электрооборудования и кабельные конструкции занулить путем присоединения к ближайшим закладным элементам.
3. В качестве заземляющих проводников использовать металлическое обрамление кабельных каналов, металлоконструкции щитов, металлоконструкции лестниц и площадок, стальную полосу 2.5×4, нулевую жилу питающих кабелей.
4. Сопротивление заземляющих устройств должно быть не более 4* Ом. При больших удельных сопротивлениях грунта $\rho > 100$ Ом.м допускается увеличивать сопротивление заземляющего устройства в $0{,}01\rho$ раз, но не более чем в 10 раз.
5. Присоединение проводников заземления выполнить по типовой серии 5.407-11 ГПИ ТЭП и в соответствии с СНиП 3.05.06-85.

| Поз. | Обозначение | Наименование | Кол. | Масса ед.кг | Примечание |
|---|---|---|---|---|---|
| | | Электрооборудование | | | |
| 1 | | Щит станций управления | 1 | | ЩЩ |
| 2 | | Щит КИП | 1 | | |
| 3 | | Щиток освещения ЯОУ 8507 | 1 | | ЩО |
| 4 | | Ящик управления | 3 | | Я1÷Я3 |
| 5 | | Ящик управления | 1 | | Я4 |
| 6 | | Ящик управления | 1 | | Я6 |
| 7 | | Пост управления ПКУ 15-21-131-40У3 | 1 | | ПУ11 |
| 8 | | Ящик ЯВЗ-31 | 1 | | СП |
| 9 | | Кнопка управления ПКЕ-222-5 | 4 | | ПУ12÷ ПУ15 |
| | | Материалы для зануления | | | |
| 10 | | Полоса 2.5×4 ГОСТ 103-76 | 100 | | м |

Альбом V

Типовой проект 901-1-83.87

Инв.№ подл. | Подпись и дата | Взам. инв.№

Привязан

Инв.№

| | | | |
|---|---|---|---|
| ГИП | Кудаминский | | |
| Н. контр. | Глузбергг | | |
| Нач. отд. | Терехсо | | |
| Гл. спец. | Глузбергг | | |
| Рук. гр. | Куничкий | | |
| Инжен. | Литвиновой | | |

ТП 901-1-83.87-ЭМ

Водозаборные сооружения производительностью от 0,02 до 1,5 м³/с для амплитуд колебания уровней воды до 6 м

Насосная станция производительностью 0,01-200 16 м³/с

Расположение электрооборудования. Заземление

| Стадия | Лист | Листов |
|---|---|---|
| Р | 15 | |

Госстрой СССР Укрводоканалпроект Киев

25543-05 18 Формат А2

Типовой проект 901-1-83.87 Альбом V

| Обозначение кабеля | Трасса: Начало | Трасса: Конец | Проход через трубу: Обозначение | Проход через трубу: Диаметр по стандарту | Проход через трубу: Длина, м | Проходной ящик № | Кабель по проекту: Марка | Кабель по проекту: Количество и сечение жил, напряжение | Кабель по проекту: Длина, м | Кабель проложен: Марка | Кабель проложен: Количество и сечение жил, напряжение | Кабель проложен: Длина, м |
|---|---|---|---|---|---|---|---|---|---|---|---|---|
| | | | | | | | | | | | | |
| | Силовые кабели 0,4кВ | | | | | | | | | | | |
| | | | | | | | | | | | | |
| т1-н1 | Ввод №1 | ЩЦ Шкаф1 | | | | | учитывается в проекте внешнего электроснабжения | | | | | |
| т1-н2 | Ввод №2 | ЩЦ Шкаф5 | | | | | | | | | | |
| Н1 | ЩЦ Шкаф1 | СП | | | | | АВВГ | 3х15+1х10 | 20 | | | |
| Н11-1 | ЩЦ Шкаф5 | КК11 | | | | | АВВГ | 3х2,5-0,66 | 35 | | | |
| Н6-1 | ЩЦ Шкаф1 | М6 | | | | | АВВГ | 3х2,5-0,66 | 17 | | | |
| Н11-2 | КК11 | М11 | | | | | ПВ1 | 3(1х1) | 3 | | | |
| Н4-1 | ЩЦ Шкаф1 | М4 | | | | | АВВГ | 3х2,5-0,66 | 25 | | | |
| Н1-1 | ЩЦ Шкаф2 | М1 | | | | | АВВГ | | 23 | | | |
| Н2-1 | ЩЦ Шкаф3 | М2 | | | | | АВВГ | | 27 | | | |
| Н3-1 | ЩЦ Шкаф4 | М3 | | | | | АВВГ | | 31 | | | |
| Н7-1 | ЩЦ Шкаф5 | М7 | | | | | АВВГ | 3х2,5-0,66 | 24 | | | |
| Н15-1 | ЩЦ Шкаф5 | М15 | | | | | АВВГ | 3х2,5-0,66 | 25 | | | |
| 1Н2 | ЩЦ Шкаф5 | Щ0 | | | | | АВВГ | 3х4+1х15-0,66 | 12 | | | |
| 1Н3 | ЩЦ Шкаф3 | Щит КИП | | | | | АВВГ | 2х2,5 | 14 | | | |
| | | | | | | | | | | | | |
| | | | | | | | | | | | | |
| | | | | | | | | | | | | |
| | | | | | | | | | | | | |
| | Контрольные кабели | | | | | | | | | | | |
| | | | | | | | | | | | | |
| К11-1 | ЩЦ Шкаф2 | Я1 | | | | | АКВВГ | 27х2,5 | 18 | | | |
| К2-1 | ЩЦ Шкаф3 | Я2 | | | | | АКВВГ | 27х2,5 | 20 | | | |

| Обозначение кабеля | Трасса: Начало | Трасса: Конец | Проход через трубы: Обозначение | Проход через трубы: Диаметр по стандарту | Проход через трубы: Длина, м | Проходной ящик № | Кабель по проекту: Марка | Кабель по проекту: Количество и сечение жил, напряжение | Кабель по проекту: Длина, м | Кабель проложен: Марка | Кабель проложен: Количество и сечение жил, напряжение | Кабель проложен: Длина, м |
|---|---|---|---|---|---|---|---|---|---|---|---|---|
| К3-1 | ЩЦ Шкаф4 | Я3 | | | | | АКВВГ | 27х2,5 | 22 | | | |
| К1-2 | Я1 | 1СП | 4-32 | гладкая | 6 | | АКВВГ | 5х2,5 | 20 | | | |
| К2-2 | Я2 | 2СП | 5-32 | гладкая | 6 | | АКВВГ | 5х2,5 | 23 | | | |
| К3-2 | Я3 | 3СП | 6-32 | гладкая | 6 | | АКВВГ | 5х2,5 | 26 | | | |
| К1 | ЩЦ Шкаф4 | ЩЦ Шкаф3 | | | | | АКВВГ | 19х2,5 | 10 | | | |
| К8-1 | ЩЦ Шкаф3 | КК8 | 7-50 | гладкая | 5 | | АКВВГ | 1+х2,5 | 28 | | | |
| К9-1 | ЩЦ Шкаф2 | КК9 | 8-50 | гладкая | 5 | | АКВВГ | 14х2,5 | 34 | | | |
| К10-1 | ЩЦ Шкаф4 | КК10 | 9-50 | гладкая | 5 | | АКВВГ | 14х2,5 | 37 | | | |
| К6-1 | ЩЦ Шкаф1 | Я6 | | | | | АКВВГ | 7х2,5 | 17 | | | |
| К7-1 | ЩЦ Шкаф5 | Я6 | | | | | АКВВГ | 7х2,5 | 23 | | | |
| К2 | ЩЦ Шкаф3 | Я6 | | | | | АКБВГ | 19х2,5 | 20 | | | |
| К6-2 | Я6 | 6-У | | | | | АКВВГ | 4х2,5 | 11 | | | |
| К7-2 | Я6 | 7-У | | | | | АКВВГ | 4х2,5 | 12 | | | |
| К4-1 | ЩЦ Шкаф1 | Я4 | | | | | АКВВГ | 7х2,5 | 32 | | | |
| К5-1 | ЩЦ Шкаф5 | Я4 | | | | | АКВВГ | 7х2,5 | 27 | | | |
| К3 | ЩЦ Шкаф3 | Я4 | | | | | АКВВГ | 14х2,5 | 25 | | | |
| К4-2 | Я4 | 4-У1 | | | | | АКВВГ | 4х2,5 | 15 | | | |
| К5-2 | Я4 | 5-У1 | | | | | АКВВГ | 4х2,5 | 9 | | | |
| К4-3 | Я4 | СК11 | | | | | АКВВГ | 7х2,5 | 3 | | | |
| К5-3 | Я4 | СК12 | | | | | АКВВГ | 7х2,5 | 17 | | | |
| К4 | ЩЦ Шкаф4 | ЩЦ Шкаф3 | | | | | АКВВГ | 10х2,5 | 10 | | | |
| К11-1 | ЩЦ Шкаф5 | ПУ11 | | | | | АКВВГ | 4х2,5 | 35 | | | |
| | | | | | | | | | | | | |
| | | | | | | | | | | | | |
| | | | | | | | | | | | | |

Привязан

Инв. №

ГИП Новоторжский

Нач. отд. Гавриленков

Гл. спец. Шарапов

Рук. гр. Чижевский

Ст. техник Федорова

ТП 901-1-83.87-ЭМ


Насосная станция первого подъема от 0,02 до 1,5 м³/с с заглублением машзала 4,8 м

Стадия: Р | Лист: 16 | Листов:

Кабельный журнал / начало/.

Госстрой СССР Укрводоканалпроект Киев

25543-05 1.9

Альбом V

Типовой проект 901-1-83.87

## Сводка кабелей и проводов, длина в м

| Обозначение кабеля | Трасса: Начало | Трасса: Конец | Проход через трубы: Обозначение | Проход через трубы: Диаметр по стандарту | Проход через трубы: Длина, м | Проход через трубы: проходной ящик № | Кабель по проекту: Марка | Кабель по проекту: Количество кабелей, число и сечение жил, напряжение | Кабель по проекту: Длина, м | Кабель проложен: Марка | Кабель проложен: Количество кабелей, число и сечение жил, напряжение | Кабель проложен: Длина, м |
|---|---|---|---|---|---|---|---|---|---|---|---|---|
| К12-1 | Щ, Шкаф | КК12 | | | | | ЖВВГ | 4×2,5 | 17 | | | |
| К13-1 | Щ, Шкаф | КК13 | | | | | ЖВВГ | 4×2,5 | 17 | | | |
| К14-1 | Щ, Шкаф | КК14 | | | | | ЖВВГ | 4×2,5 | 23 | | | |
| К15-1 | Щ, Шкаф | КК15 | | | | | ЖВВГ | 4×2,5 | 21 | | | |
| К12-2 | КК12 | У12 | | | | | ЖВВГ | 4×2,5 | 16 | | | |
| К13-2 | КК13 | У13 | | | | | ЖВВГ | 4×2,5 | 22 | | | |
| К14-2 | КК14 | У14 | | | | | ЖВВГ | 4×2,5 | 10 | | | |
| К15-2 | КК15 | У15 | | | | | ЖВВГ | 4×2,5 | 12 | | | |
| К12-3 | КК12 | ПУ12 | | | | | ЯПВ | 3(1×2,5) | 1 | | | |
| К13-3 | КК13 | ПУ13 | | | | | ЯПВ | 3(1×2,5) | 1 | | | |
| К14-3 | КК14 | ПУ14 | | | | | ЯПВ | 3(1×2,5) | 1 | | | |
| К15-3 | КК15 | ПУ15 | | | | | ЯПВ | 3(1×2,5) | 1 | | | |

## Сводка труб

| Обозначение по стандарту | Диаметр по стандарту | Длина м |
|---|---|---|
| | | 15 |
| ПВД 32С | 32С | 18 |
| ПВД 50С | 50С | 15 |

| Число и сечение жил, напряжение | Марка: ЯВВГ | ЯКВВГ | ПВ1 | ЯПВ | |
|---|---|---|---|---|---|
| | 85 | | | | |
| 2×2,5 | 15 | | | | |
| 3×2,5 | 105 | | | | |
| 3×4+1×2,5 | 15 | | | | |
| 3×16+1×10 | 20 | | | | |
| | | | | | |
| 4×2,5 | | 230 | | | |
| 5×2,5 | | 70 | | | |
| 7×2,5 | | 120 | | | |
| 10×2,5 | | 10 | | | |
| 14×2,5 | | 125 | | | |
| 19×2,5 | | 30 | | | |
| 27×2,5 | | 60 | | | |
| | | | | | |
| 1×1 | | | 120 | | |
| 1×2,5 | | | | 50 | |

## Таблица переменных данных для сводки труб, металлорукава

| Мощность эл. двигателя основного насоса кВт | Труба: Обозначение | Труба: Диаметр по стандарту | Металлорукав: Марка | Металлорукав: Количество на 3 эл.двигат. |
|---|---|---|---|---|
| 7,5 | 1-25, 2-25, 3-25 | ПВД 25С | РЗ-Ц-Х22 | 3 |
| 11 | 1-32, 2-32, 3-32 | ПВД 32С | РЗ-Ц-Х25 | |
| 15 | | | | |
| 18,5 | 1-40, 2-40, 3-40 | ПВД 40С | РЗ-Ц-Х32 | |
| 22 | | | | |
| 30 | | | | |
| 37 | 1-63, 2-63, 3-63 | ПВД 63С | РЗ-Ц-Х40 | |
| 45 | | | РЗ-Ц-Х50 | |

В сводку кабелей и проводов включены провода учтенные чертежом л. 14

В графе „Длина" кабеля по проекту сделана надбавка 6% (на изгибы, повороты и отходы) согласна письму Госстроя СССР от 17.12.79 №89-Д.

Привязан

Инв. №

| | | |
|---|---|---|
| ГИП | Новотинский | |
| Н.контр. | Стадбеенг | |
| Начотд. | Гребеников | |
| Гл.спец. | Глазберг | |
| Рук.гр. | Русницкий | |
| Ст.инж. | Кочергева | |

ТП 901-1-83.87-ЭМ

Водозаборные сооружения производительностью от 0,01 до 15 м³/с для амплитуд колебания уровней воды до 6 м.

Насосная станция производительностью от 0,01 до 0,15 м³/с с

| Стадия | Лист | Листов |
|---|---|---|
| Р | 17 | |

Кабельный журнал (окончание).

Госстрой СССР Укрводоканалпроект Киев

25543-05 20


Формат А1

Инв. № подл. | Подпись и дата | Взам. инв. №

Альбом V

Типовой проект 901-1-83.87

## План на отм. 000
М1:50

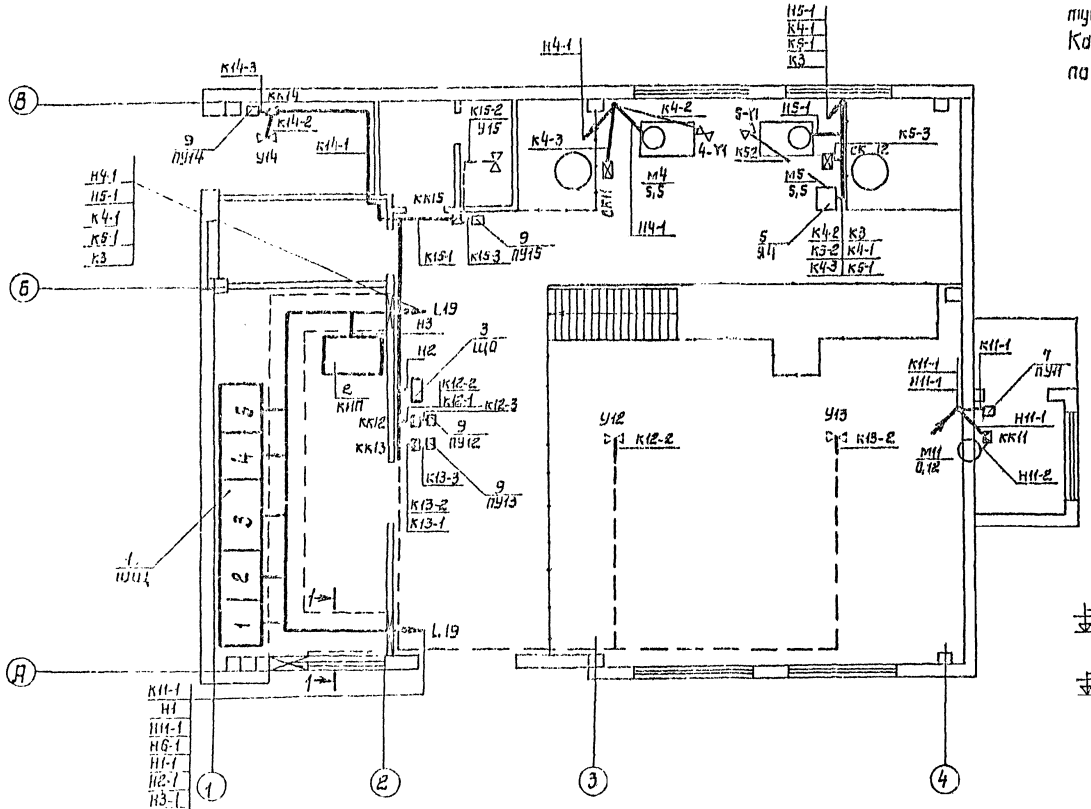


Исполнительные механизмы У12÷У15, показанные пунктиром устанавливаются на крыше. Кабели к ним проложить под перекрытием по балкам на скобах


## Присоединение кабелей к шкафам ЩЦ

б/м


| 1 | 2 | 3 | 4 | 5 |
|---|---|---|---|---|
| К14-1 | П1-Н1 | Н2-1 | П1-Н2 | Н11-1 |
| К15-1 | Н1-1 | К2-1 | Н3-1 | Н7-1 |
| Н1 | К1-1 | К1 | К3-1 | Н5-1 |
| Н6-1 | К8-1 | К9-1 | К1 | Н2 |
| Н1-1 | К2 | К3 | К10-1 | Н3 |
| К6-1 | | К4 | | К7-1 |
| К4-1 | | | | К7-1 |
| К12-1 | | | | К4 |
| К13-1 | | | | К11-1 |

## 2-2
М1:20

(кроме Н1ст с заглублением машзала - 2,4 м)

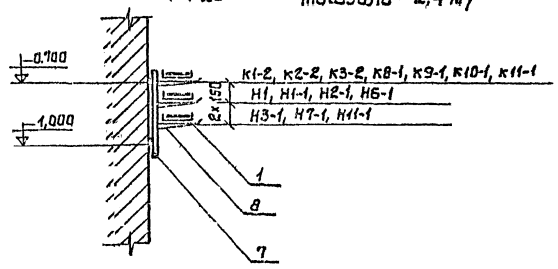


## 1-1
М1:20

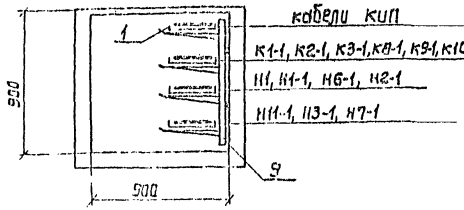


кабели КИП

К1-1, К2-1, К3-1, К8-1, К9-1, К10-1, К6-1, К7-1, К2, К11-1

П1, Н1-1, Н6-1, Н2-1


Н11-1, Н3-1, Н7-1

| | | | | | | |
|---|---|---|---|---|---|---|
| Привязан | | | | ТП 901-1-83.87-ЭМ | | |
| | Н.контр | Слуздерг | | Насосная станция производительностью от 0,02 до 0,16 м³/с с заглублением | Стадия: Р | Лист: 18 | Листов: |
| Инв.N | | | | План прокладки кабелей и труб (нач.10) | Госстрой СССР Укрводоканалпроект Киев | | |


25543-05 21

Типовой проект 901-1-83.87 Альбом V

## План подземной части
М 1:50

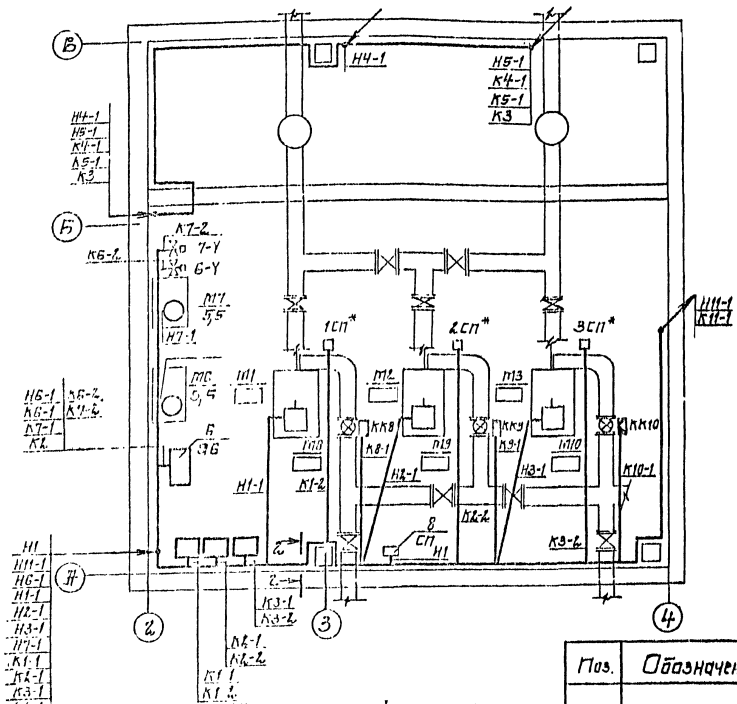


## План подземной части
## План прокладки труб М 1:100

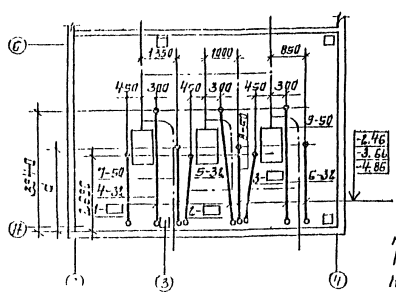


1. Кабели до высоты 2 м над полом защитить уголком поз. 11, а потоки кабелей стальным листом поз. 12.
2. Одиночные кабели проложить по стенам с креплением скобами.
3. Трубы у стен машзала и у постов местного управления вывести на 200 мм над уровнем пола, а у двигателей на 100 мм над фундаментом.
4. Трубную прокладку вести согласно работ УГПИ ТЭП серия 5.407-24.
5. Монтаж и наладку электротехнических устройств выполнить согласно СНИП 3.05.06-85.

| Поз. | Обозначение | Наименование | Кол. | Масса ед. кг. | Примечание |
|---|---|---|---|---|---|
| | | Изделия завода г. ГЭМ | | | |
| 1 | | Лоток НЛ20-ПГУ3 | 72 | | |
| 2 | | Лоток НЛ10-ПГУ3 | 4 | | |
| 3 | | Стойка К310М | 3 | | |
| 4 | | Коробка клеммная У614Т | 5 | | |
| 5 | | Коробка клеммная У615Т | 3 | | |
| 6 | | Профиль К235 | 7 | | |
| 7 | | Стойка К1151 | 30 | | |
| 8 | | Полка К1161 | 90 | | |
| | | Конструкции | | | |
| 9 | 7.407-42 л. 8 исп. 10 | Конструкция кабельная одиночная с лапками для каналов глубиной 900 мм | 9 | | |
| 10 | 7.407-42 л. 8 исп. 3 | Конструкция кабельная одиночная с полками для каналов глубиной 900 мм | 3 | | |
| | | Материалы | | | |
| 11 | | Уголок 50×50×5 ГОСТ 8509-72 | 80 | | кг |
| 12 | | Сталь δ=2 мм ГОСТ 19903-74 | 100 | | кг |

* Установка стоек датчиков 1СП÷3СП предусмотрена чертежами марки „ТХ".

| Поз. | Обозначение | Наименование | Кол. | Масса ед. кг. | Примечание |
|---|---|---|---|---|---|
| | Материалы для прокладки труб | | | | |
| 13 | | Труба ⌀159×4.5 ГОСТ 18599-73 | 15 | | м |
| 14 | | Труба ПВД 32С ГОСТ 18599-73 | 18 | | м |
| 15 | | Труба ПВД 50С ГОСТ 18599-73 | 15 | | м |
| 16 | | Уголок 50×50×5 ГОСТ 8509-72 | 30 | | кг |

### Указания по привязке:

Для насосных агрегатов типа КМ4-5 К90 $d = 2850$ мм, для насосных агрегатов типа К160, К290 $d = 2450$ мм.

Привязан

Инв. №

| | | | |
|---|---|---|---|
| ГИП | Афанасьевский | | |
| Н.контр. | Слуцкер | | |
| Нач.отд. | Терехов | | |
| Гл.спец. | Гриценко | | |
| Рук.гр. | Рудницкий | | |
| Ст.инж. | Стельмаченко | | |

ТП 901-1-83.87


| Стадия | Лист | Листов |
|---|---|---|
| Р | 19 | |


План прокладки кабелей и труб. (продолжение)

Госстрой СССР Укрводоканалпроект Киев


Альбом V

Типовой проект 901-1-83.87


## План прокладки коробов при заглублении -2.400
М1:50

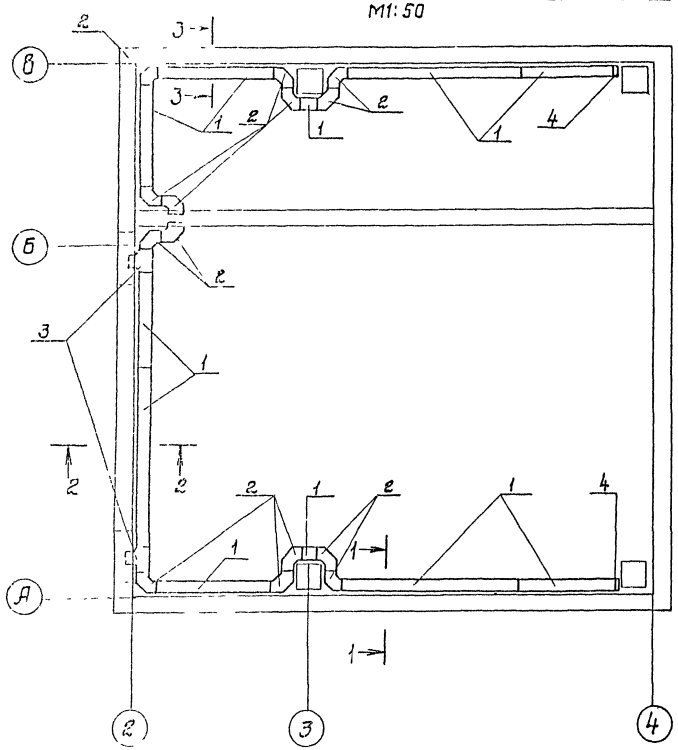



## 2-2
М1:10

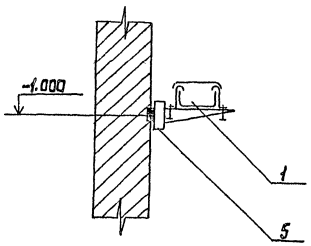


## 3-3
М1:10

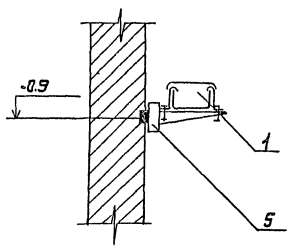


## 1-1
М1:10

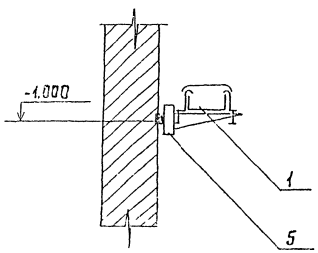


| Поз. | Обозначение | Наименование | Кол. | Масса ед. кг. | Примечание |
|---|---|---|---|---|---|
| | | **Изделия ГЭМ** | | | |
| 1 | | Короб прямой У 1090 УЗ | 9 | | |
| 2 | | Короб угловой У 1093 УЗ | 14 | | |
| 3 | | Короб тройниковый У 1094 | 2 | | |
| 4 | | Заглушка торцевая У 1097 УЗ | 2 | | |
| | | **Конструкции** | | | |
| 5 | 4.407-223-002 вып.2 | Установка кронштейна на стене, колонне при помощи закладных элементов | 12 | | |

Кабели в коробах прокладываются только при заглублении машзала -2.400.

Привязан

Инв. №

| | | | |
|---|---|---|---|
| ГИП | Новожилов | | |
| Н.контр | Глузберг | | |
| Нач.отд | Терехов | | |
| Гл.спец | Глузберг | | |
| Рук.гр. | Рудницкий | | |
| Ст.инж. | Бильченко | | |

**ТП 901-1-83.87 - ЭМ**

Водозаборные сооружения производительностью от 0,02 до 1,5 м³/с для амплитуд колебания уровней воды до 8 м

Насосная станция производительностью от 0,02 до 0,16 м³/с с заглублением машзала 4,8 м

| Стадия | Лист | Листов |
|---|---|---|
| Р | 20 | |

План прокладки кабелей и труб (осн.)


Госстрой СССР Укрводоканалпроект Киев

25543-05 23

Альбом V

Типовой проект 901-1-1-83.87


## План на отм. 0.000
М1:100.

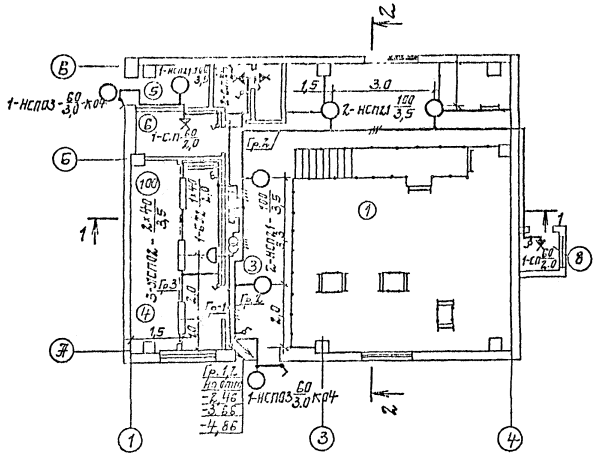


## Экспликация помещений

| Номер по плану | Наименование |
|---|---|
| 1 | Машзал |
| 2 | Помещение вакуумного оборудования |
| 3 | Монтажная площадка |
| 4 | ПСУ |
| 5 | Тепловпункт |
| 6 | Помещение дежурной ремонтной бригады |
| 7 | Санузел |
| 8 | Вентшахта приточная |

## План подземной части
М1:100

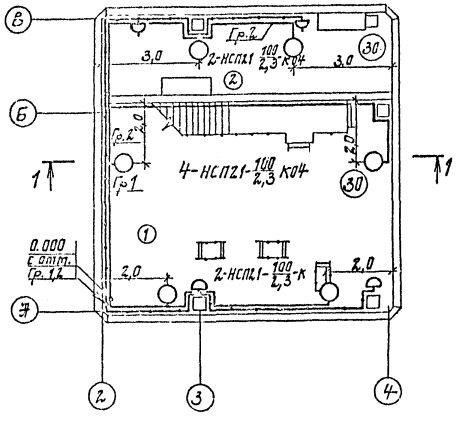


| Поз. | Обозначение | Наименование | Кол. | Масса ед. кг. | Примечание |
|---|---|---|---|---|---|
| | | Электрооборудование | | | |
| 1 | ЯОУ-8507 | Щиток освещения | 1 | | |
| 2 | НСП21-100-001 исп.1 | Светильник подвесной | 6 | | |
| 3 | НСП21-100-001 исп.3 | Светильник подвесной | 5 | | |
| 4 | НСП03×60 | Светильник подвесной | 2 | | |
| 5 | ЛСП02-2×40 | Светильник люминесц. | 3 | | |
| 6 | ЕЛ12-1×40 | Светильник люминесц. | 1 | | |
| | | Лампа накаливания 220В | | | |
| 7 | Б220-230-100 | 100 | 11 | | |
| 8 | Б220-230-60 | 60 | 4 | | |
| 9 | ЛТБ 40 | 40 | 7 | | |
| 10 | 80С220 | Стартер | 7 | | |
| | | Изделия ГЭТ | | | |
| 11 | ЭТП-0,25/36 | Ящик стр-т 0,25кВт, 36В | 1 | | |
| 12 | У116У3 | Кронштейн | 8 | | |
| 13 | К981У3 | Подвес $\ell$=1000 | 5 | | |
| 14 | У995 | Коробка ответвительн. | 2 | | |
| 15 | У191 | Коробка ответвит. | 28 | | |
| 16 | У196 | Коробка ответвит. | 10 | | |
| 17 | У245 | Коробка трассовая | 2 | | |
| 18 | К809 | Анкер | 2 | | |
| 19 | К804 | Муфта | 2 | | |
| | | Электроустановочные изделия | | | |
| 20 | О-1-04-Б/220 | Выключатель БФ, 220В | 3 | | |
| 21 | О-1-1Р44-17-Б/220 | Выключатель БФ, 220В | 2 | | |
| 22 | С-1-14-Б/220 | Выключатель БФ, 220В | 5 | | |
| 23 | РШ-4-2-0-10-Б/220 | Розетка БФ, 220В | 5 | | |
| 24 | Е27ФП-02 | Стенной патрон | 3 | | |
| | | | | | |
| | | | | | |
| | | Материалы | | | |
| 25 | | Уголок 40×40×4 | 20 | м | |
| 26 | | Круг ф8 | 7 | м | |
| 27 | АВВГ | Кабель сечен. 3×2,5кв.мм | 10 | м | |
| 28 | АВВГ | Кабель сечен. 2×2,5кв.мм | 140 | м | |
| 29 | АПВ | Провод сечен. 2×2,5кв.мм | 25 | м | |

Привязан

Инв. №

Взам. инв. №

Подпись и дата

Инв. № подл.

| | | |
|---|---|---|
| ГИП | Новотоцкий | |
| Н. контр. | Глузберг | |
| Нач. отд. | Терехов | |
| Гл. спец. | Глузберг | |
| Рук. гр. | Рудницкий | |
| Ст. инж. | Кичерева | |

**ТП 901-1-83.87-ЭМ**


Насосная станция производительностью от 0,02 до 0,16 м³/с с заглублением машзала 4,3 м


Стадия Р | Лист 21 | Листов

Электроосвещение (начало)

Госстрой СССР Укрводоканалпроект Киев

25543-05 24

Разрез 1-1

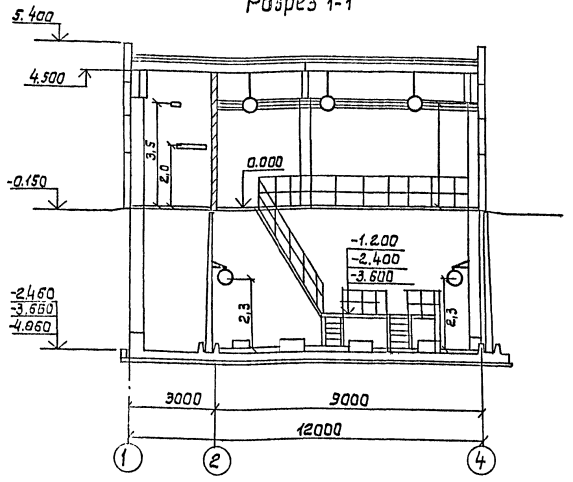


Разрез 2-2

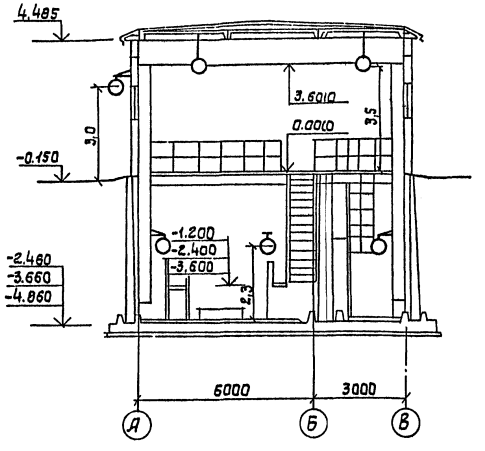



Таблица расчета сети электроосвещения

| Тип щитка / Мощность кВт / Потеря напряжения пит. сети | №№ групп | Нагрузка кВт | Тип автомата | Ток расцепителя А | Сечение кабеля мм² | Потеря напряжения % | Примечание |
|---|---|---|---|---|---|---|---|
| 1,78 | 1 | 0,04 | АЕ-1031 | 6 | 2,5 | 2,0 | АВВГ |
| | 2 | 1,12 | АЕ-1031 | 6 | 2,5 | 0,9 | АВВГ |
| | 3 | 0,62 | АЕ-1031 | 6 | 2,5 | 0,2 | АВВГ АППВ |
| | 4 | резерв | АЕ-1031 | 10 | — | — | |
| | 5 | резерв | АЕ-1031 | 10 | — | — | |
| | 6 | резерв | АЕ-1031 | 10 | — | — | |

1. Напряжение сети рабочего освещения принято 220 В, ремонтного - 36 В.
2. Электропитание щитка освещения осуществляется от
3. Проводка в помещении машзала выполнена кабелем марки АВВГ открыто по стенам с креплением скобами.
   Кабель до высоты 2 м от пола защитить уголком (поз. 26).
4. Для зануления элементов электрооборудования используется рабочий нулевой провод.
5. Данный чертеж читать совместно с черт. 20.

Инв. № подл. | Подпись и дата | Взам. инв. №

Привязан

Инв. №

| | | | |
|---|---|---|---|
| ГИП | Новацинский | | |
| Н. контр. | Слуцберг | | |
| Нач. отд. | Терехов | | |
| Гл. спец. | Слуцберг | | |
| Рук. гр. | Новацинский | | |
| Ст. инж. | Качерева | | |

ТП 901-1-83.87-ЭМ

Водозаборные сооружения производительностью от 0,02 до 1,5 м³/с для амплитуд колебания уровней воды до 8 м. Насосная станция производительностью от 0,02 до 0,16 м³/с с заглублением машзала 4,8 м

| Стадия | Лист | Листов |
|---|---|---|
| Р | 22 | |

Электроосвещение (окончание)

Госстрой СССР Укрводоканалпроект Киев

25543-05 25

ф. А2

Типовой проект 901-1-83.87

## Ведомость чертежей основного комплекта АТХ.

| Лист | Наименование | Примечание |
|---|---|---|
| 1. | Общие данные | |
| 2 | Схема функциональная технологического контроля | |
| 3 | Схемы принципиальные электропитания щита КИП и технологических измерений | |
| 4 | Схема внешних электрических и трубных проводок /начало/ | |
| 5 | Схема внешних электрических и трубных проводок /окончание/ | |
| 6 | План расположения средств автоматизации и проводок | |
| 7 | Установка датчиков технологического контроля | |

## Ведомость ссылочных и прилагаемых документов

| Обозначение | Наименование | Примечание |
|---|---|---|
| | Ссылочные документы | |
| ТКЧ-3136-70 | Типовые конструкции. | |
| ТКЧ-3138-70 | Приборы для измерения и регулирования давления, разрежения и расхода. Установка на технологическом оборудовании и трубопроводах. | |
| ТМЧ-124-74 | Монтажные чертежи. Приборы для измерения и регулирования уровня. Установка на резервуарах | |
| ТМЧ-144-75 | Приборы для измерения и регулирования температуры. Установка на технологическом оборудовании и трубопроводах. | |
| ТМЧ-41-73 | Приборы для измерения и регулирования температуры. Установка на стене | |
| ТКЧ-3495-81 | Типовые конструкции. Конструкции для установки приборов на стене и полу. Сборник 49. | |
| РМЧ-150-85 | Руководящий материал. Системы автоматизации технологических процессов. Укрупненные нормы расхода материалов и изделий. | |

## Общие указания

Объем технологического контроля, принятый в проекте, позволяет телемеханизировать управление основными насосами.

Существующие устройства расходомеров /диафрагмы/ и дифманометры устанавливаются в колодцах расходомеров на напорных водоводах.

Места расположения колодцев определяются при привязке технологической части проекта.

Щит КИП, состоящий из одного шкафа, изготавливается на заводах Главмонтажавтоматики.

Задание на его изготовление помещено в альбоме VI.

Для взаимной привязки к устройству телемеханики токовые цепи 0-5 мА дистанционной передачи показаний расхода и давления на напорных водоводах выведены на рейку зажимов щита КИП.

## Указания по привязке проекта.

1. Проставить числовые значения параметров на функциональной схеме технологического контроля 2Г.
2. В зависимости от расположения колодцев с дифманометрами уточнить длину кабелей №№ 503, 504.
3. Заполнить опросный лист на приборы расхода по форме УОЛ-1-85.

Типовой проект разработан в соответствии с действующими нормами и правилами

Главный инженер проекта (Новоминский)

Инв.№ подл. | Подпись и дата | Взам.инв.№

Привязан

Инв.№

ТП 901-1-83.87 - АТХ

| | | | |
|---|---|---|---|
| ГИП | Новоминский | | |
| Н.контр. | Глузберг | | |
| Нач.отд. | Терехов | | |
| Гл.спец. | Глузберг | | |
| Рук.гр. | Рудницкий | | |
| Инженер | Литвинова | | |

Водозаборные сооружения производительностью от 0,02 до 1,5 м³/с для амплитуд колебания уровней воды выше


Насосная станция производительностью от 0,02 до 0,15 м³/с, заглубленная машзал 4,8 м

| Стадия | Лист | Листов |
|---|---|---|
| Р | 1 | 7 |

Общие данные.


Госстрой СССР Укрводоканалпроект Киев

25543-05 26

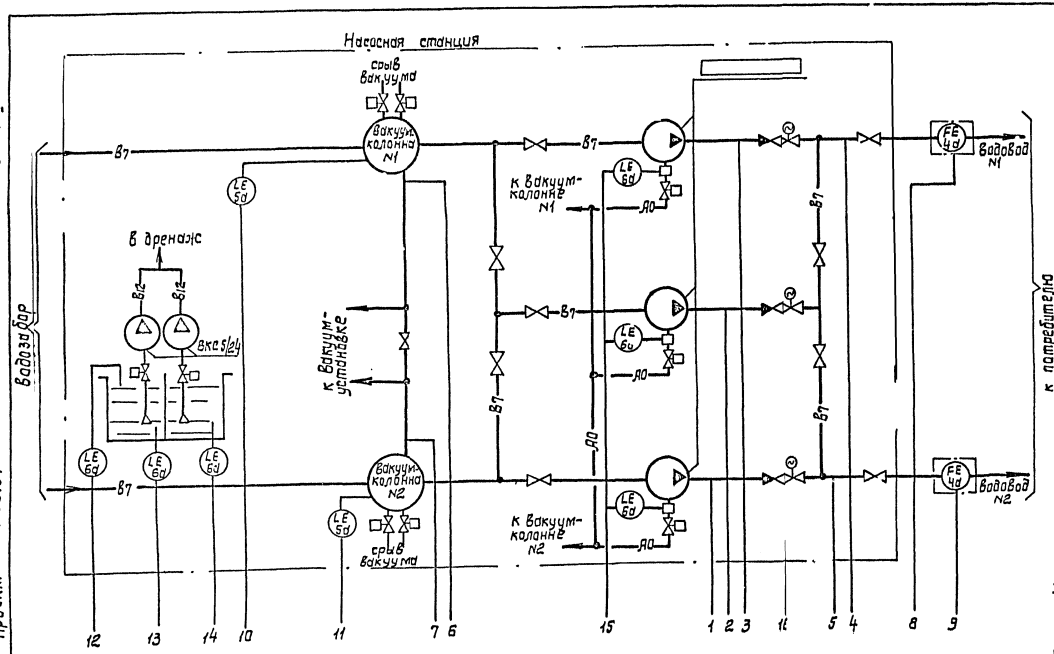


| Позиц. обозначение | Наименование | Кол | Примечание |
|---|---|---|---|
| 1 | Манометр сигнализирующий ЭКМ-1У | 3 | |
| 2м | Измерительный преобразователь „Сапфир-22Ди" | 2 | |
| 2б | Прибор вторичный „Диск-250" | 2 | |
| 3 | Вакуумметр технический ОБВ1-100 | 2 | |
| 4д | Диафрагма камерная ДКС | 2 | |
| 4б | Измерительный преобразователь „Сапфир-22 ДД" | 2 | |
| 4в | Прибор вторичный „Диск-250" | 2 | |
| 4г | Интегратор И-1 | 2 | |
| 4а | Блок извлечения корня БИК-1 | 2 | |
| 5д, б | Сигнализатор уровня | 6 | |
| 6д, б | ЭРСУ-4 | | |
| 7 | Датчик температуры ДТКБ-47 | 1 | |
| 8 | Блок питания 22БП-36 | 1 | см. примеч. 2 |
| | | | |
| 9,10 | Термометр технический ТТ тип П | 2 | Приборы контроля узла теплового ввода см. примеч. 4 |
| 11,12 | Манометр технический ОБМ1-100 | 4 | |
| 13 | Счетчик горячей воды ВСКМФГ-32 | 1 | |

1. Обозначения приборов и средств автоматизации приняты по ОСТ 36.27-77.
2. Прибор поз. 8 предусмотрен для питания приборов „Сапфир – 22 ДД" (поз. 2д) на напряжении =36 В и на схеме условно не показан.
3. Приборы поз. 5д, б; 6д, б поставляются комплектно с НКУ.
4. Схема функциональная узла теплового ввода представлена на листе 5.

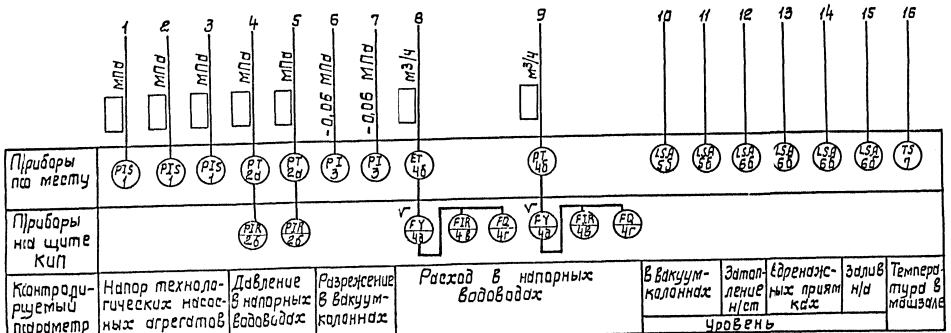


Альбом V

Типовой проект 901-1-83.87

Инв. № подл. | Подпись и дата | Взам. инв. №

Привязан

Инв. №

| | | | |
|---|---|---|---|
| ГИП | Новомлинский | | |
| Н.контр. | Слуцберг | | |
| Гл.спец. | Слуцберг | | |
| Рук.гр. | Гришкевич | | |
| Инженер | Пилипенко | | |

ТП 901-1-83.87-АТХ

Водозаборные сооружения производительностью от 0,01 до 0,15 м³/с для амплитуд колебания уровня воды до 6 м

Насосная станция производительностью от 0,02 до 0,16 м³/с


Стадия | Лист | Листов: Р | 2

Схема функциональная технологического контроля.

Госстрой СССР Укрводоканалпроект Киев

25543-05 27

## Схема принципиальная электропитания щита КИП

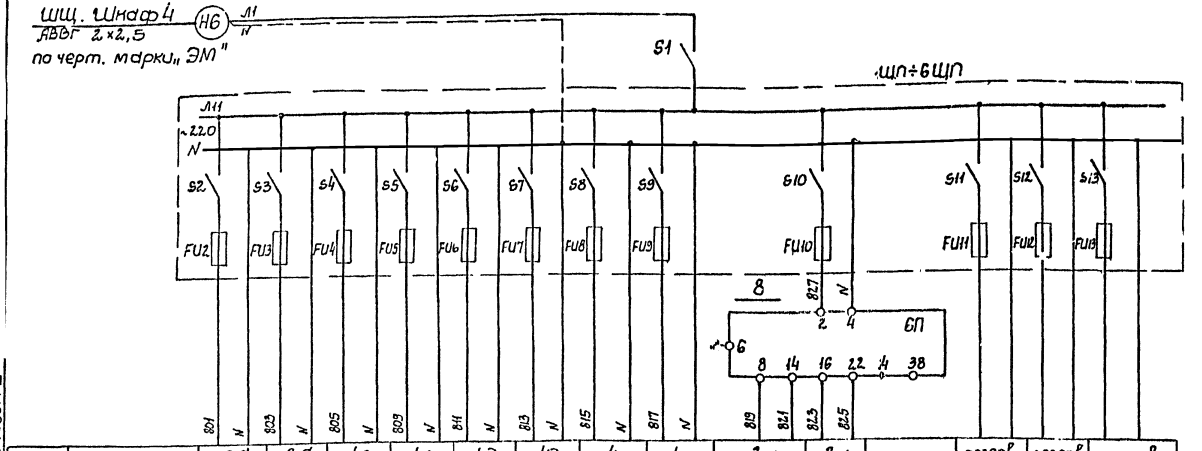



| Позиция | 2б | 2б | 4в | 4в | 4д | 4д | 4г | 4г | 2а | 2а | | резерв | резерв | резерв |
|---|---|---|---|---|---|---|---|---|---|---|---|---|---|---|
| Тип | „Диск-250" | „Диск-250" | „Диск-250" | „Диск-250" | И-1 | И-1 | БИК-1 | БИК-1 | „Сапфир-22" | „Сапфир" -22" | | | | |
| Напряжение, В | ~220 | ~220 | ~220 | ~220 | ~220 | ~220 | ~220 | ~220 | ≈36 | ≈36 | | | | |
| Мощность, ВА | 2.5 | 2.5 | 2.5 | 2.5 | 15 | 15 | 10 | 10 | 0.5 | 0.5 | | | | |
| Место установки | Щит КИП | | | | | | | | По месту | | Щит КИП | | | |

Характеристика электроприемника

| Позиц. обознач. | Наименование | Кол. | Примечание |
|---|---|---|---|
| | По месту | | |
| 4д | Диафрагма камерная ДСК | 2 | |
| 4б | Преобразователь „Сапфир-22ДД" | 2 | |
| 2а | Преобразователь „Сапфир-22ДИ" | 2 | |
| | Щит КИП | | |
| 2б,4в | Прибор вторичный „Диск-250" | 4 | |
| 4г | Блок извлечения корня БИК-1 | 2 | |
| 4д | Интегратор И-1 | 2 | |
| 8 | Блок питания 22БП-3Б | 1 | |
| S1 | Выключатель пакетный ПВ2-10 | 1 | |
| 1ЩП÷ | Щиток электропитания | 6 | |
| 6ЩП | ЭЩП-2М, Iпл.вст.-0,5А | | |

1. Схемы измерений расхода и давления представлены для напорного водовода №1. Для напорного водовода №2 схемы аналогичны, маркировки цепей проставлены в скобках.

## Схемы измерений расхода и давления на напорном водоводе №1 (№2)

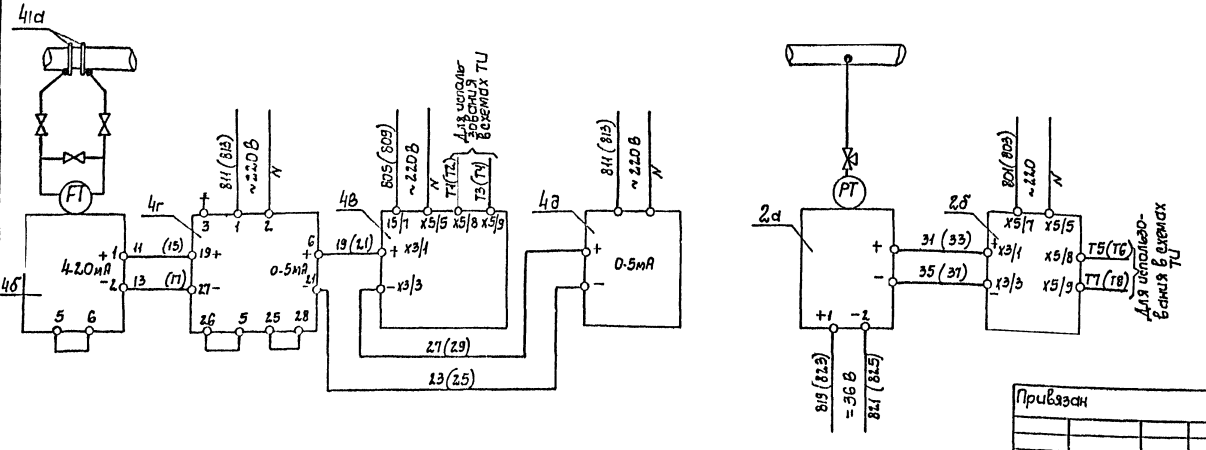


Привязан

Инв. №

| | | | |
|---|---|---|---|
| ГИП | Новгинский | | |
| Н. контр. | Глуздберг | | |
| Нач. отд. | Гудзенко | | |
| Гл. спец. | Глуздберг | | |
| Рук. пр. | Гудзенко | | |
| Инженер | Литвинова | | |

ТП 901-1-83.87 -АТХ

Водозаборные сооружения производительностью от 0,02 до 1,5 м³/с для амплитуд колебания уровней воды до 6м

Насосная станция производительностью от 0,01 до 0,16 м³/с с заглублением машзала 4 м

Схемы принципиальные электропитания щита КИП и технологических измерений

| Стадия | Лист | Листов |
|---|---|---|
| Р | 3 | |

Госстрой СССР Укрводоканалпроект Киев

Альбом V


Типовой проект 901-1-83.87

Инв. № подл. | Подпись и дата | Взам. инв. №

Альбом V

Типовой проект 901-1.83.87

| Наименование параметра и место отбора импульса | Расход воды в напорных трубопроводах | Давление воды в напорных трубопроводах | Насос №1 | | | Насос №2 | | | Насос №3 | | |
|---|---|---|---|---|---|---|---|---|---|---|---|
| | | | Контроль залива | Вентиль | Напор | Контроль залива | Вентиль | Напор | Контроль залива | Вентиль | Напор |
| Обозначение монтажного чертежа | по черт. марки "ТХ" | ТК4-3136-70 | Л.7 | — | ТК4-3136-70 | Л.7 | — | ТК4-3136-70 | Л.7 | — | ТК4-3136-70 |
| Позиция | 4а | 2а | 6а | | 1 | 6а | | 1 | 6а | | 1 |

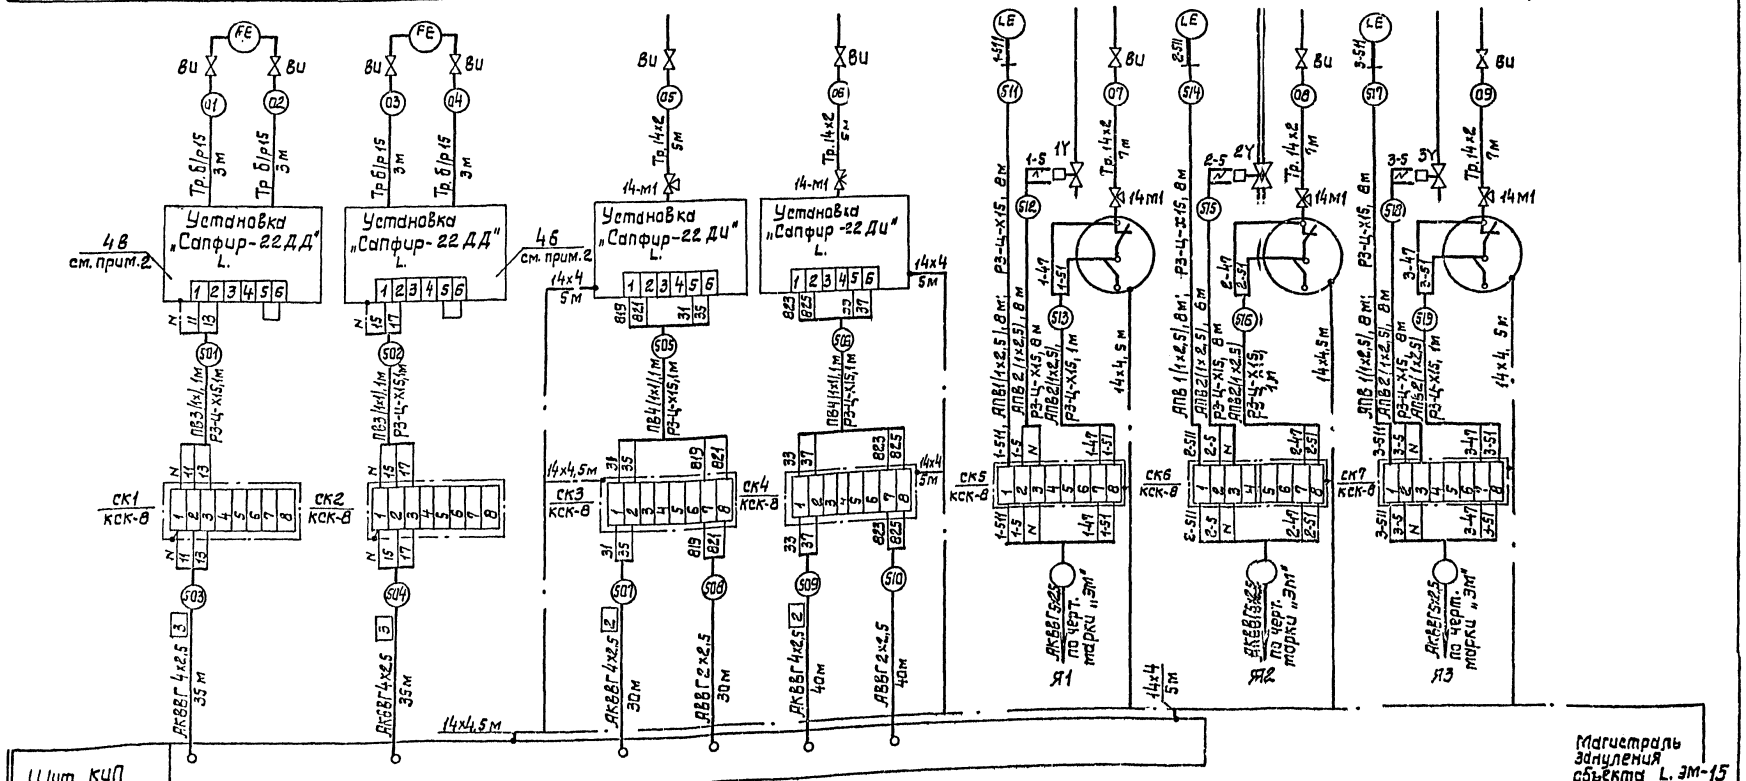


Настоящий чертеж читать совместно с Л. 5.

| | | | | | | | |
|---|---|---|---|---|---|---|---|
| Привязан | | | ТП 901-1-83.87 - ТХ | | | | |
| | | | Водозаборные сооружения производительностью от 0,02 до 0,15 м³/с для амплитуд колебаний уровней воды до 5 м. | | | | |
| ГИП | Анфимиевский | | Насосная станция производительностью от 0,02 до 0,15 м³/с с затопленным всасыванием. | Стадия | Лист | Листов | |
| Н.контр. | Глузберг | | | Р | 4 | | |
| Нач. отд. | Терехов | | Схема внешних электрических и трубных проводок | Госстрой СССР Оргводоканалпроект, Киев | | | |
| Гл. спец. | Глузберг | | | | | | |
| Рук. гр. | Мусинский | | | | | | |
| Исполн. | Литвиненко | | | | | | |

Инв. № подл. | Подпись и дата | Взам. инв. №

Инв. №

2554/3-0.5 29

Альбом V

Типовой проект 901-1-83.87

| Наименование параметра и места отбора импульса | Разрежение в вакуум колонках | Температура воздуха в машзале | Уровень в дренажных приямках | Уровень заполнения н/ст | Уровень в вакуумколодце н/ст | Вентили срыва вакуума | Уровень в вакуумколодце №2 | Вентили срыва вакуума | Узел теплового ввода: Давление | | Температура | | |
|---|---|---|---|---|---|---|---|---|---|---|---|---|---|
| | | | | | | | | | Планшет. манометр ТКУ-5136-70 | Дифманометр-расходомер ТКУ-3156-70 | Термометр сопротивления ТМЧ-144-75 | Электронный термометр-самописец | Расходомер-теплосчетчик |
| Обозначение монтажного чертежа | ТМЧ-96-73 | ТМЧ-41-73 | ТМЧ-124-74 | ТМЧ-124-74 | по черт. марки "Н" | — | по черт. марки "Н" | — | | | | | по черт. ИТ |
| Позиция | 3 | 7 | 6а | 6а | 5а | | 5а | | 11 | 12 | 9 | 10 | 13 |


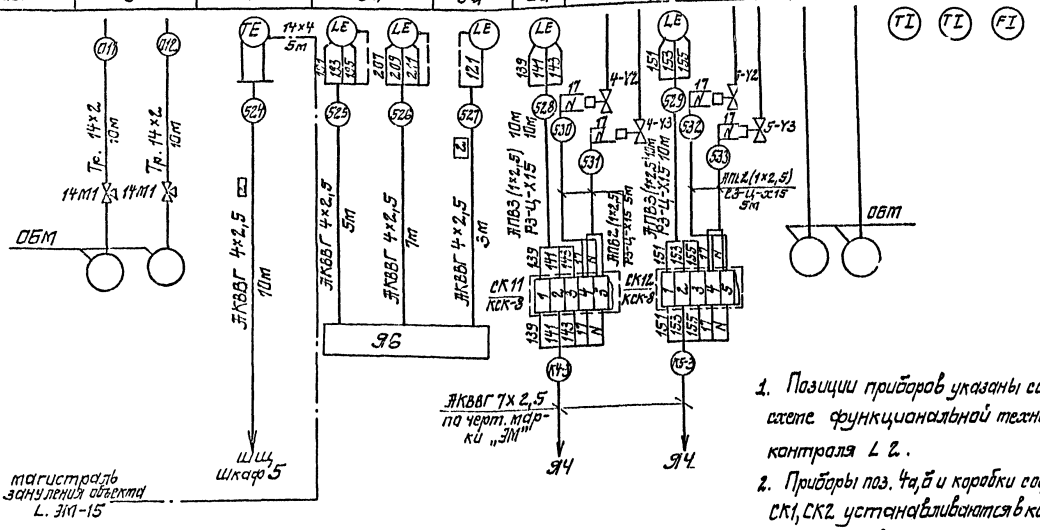



Схема функциональная технологического контроля узла теплового ввода

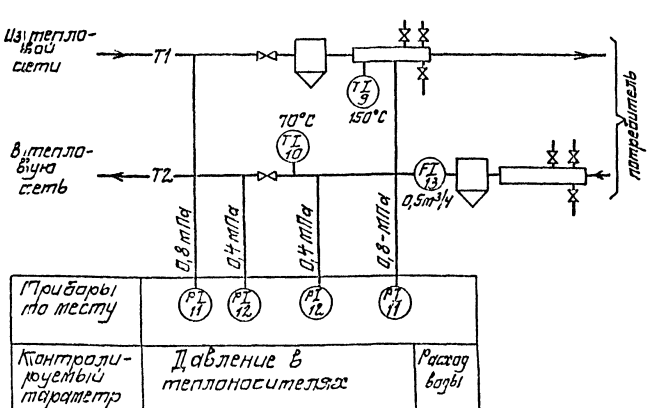


| Позиц. обозначение | Наименование | Кол. | Примечание |
|---|---|---|---|
| | Кабель АВВГ 2×2,5 ГОСТ 16442-80 | 70м | |
| | Кабель АКВВГ 4×2,5 ГИСТ 1508-78 | 165м | |
| | Провод ПБ1 сеч. 1,0мм² ГОСТ 6323-79 | 15м | |
| | Провод АПВ сеч. 2,5мм² ГОСТ 6323-79 | 180м | |
| | Труба 15 ГОСТ 3262-75 | 12м | |
| | Труба 14×2 ГОСТ 8734-75 | 55м | |
| | Металлорукав РЗ-Ц-Х15 | 95м | |
| | Вентиль игольчатый 15с54бк, dу=15мм | 17 | |
| | Кран контрольный 14М1-16 | 13 | |
| | Коробка соединительная КСК-8 | 9 | |
| 1СП÷3СП | Стойка СП-3 ТК4-3495-81 | 3 | см. прим. 4, 5 |
| | Соединитель НСВ-14×1/2" | 18 | |
| | Соединитель НСВ-14×М20 | 4 | |
| | Б2.14×4 ГОСТ 103-76 | | |
| | Сталь Б Ст3 ГОСТ 6422-76 | 40м | |

1. Позиции приборов указаны согласно схеме функциональной технологического контроля Л 2.
2. Приборы поз. 4а, б и коробки соединительные СК1, СК2 устанавливаются в колодцах расходомеров. Длина кабелей №№ 503, 504 принята из условия расстояния от колодцев расходомеров до н/ст-2,0м и уточняется при привязке проекта в зависимости от расположения колодцев расходомеров.
4. Приборы технологического контроля узла теплового ввода учтены спецификацией на Л. 2.
5. На стойках СП-3 устанавливаются приборы поз.1 и коробки соединительные СК5, СК6, СК7.
6. Длины кабелей даны с учетом 6% надбавки на изгибы, повороты, отходы.
7. Монтаж защитного зануления выполнить согласно инструкции по монтажу защитного заземления и зануления ВСН 296-81 ММСС СССР.
8. Настоящий чертеж читать совместно с Л. 4.

ТП 901-1-83.87 - АТХ


Насосная станция производительностью от 0,02 до 0,16 м³/с

| Стадия | Лист | Листов |
|---|---|---|
| Р | 5 | |

Схема внешних электрических и трубных проводок (окончание)

Госстрой СССР Укрводоканалпроект г. Киев

Привязан

Инв. №

| | | | |
|---|---|---|---|
| ГИП | Кобылянский | | |
| Н. контр. | Глузберг | | |
| Гл. инж. | Гецкович | | |
| Гл. спец. | Глузберг | | |
| Рук. гр. | Кобылянский | | |
| Инжен. | Ильинова | | |

25543-05 30


Формат А2

Инв. № подл. | Подпись и дата | Взам. инв. №


Альбом V

Типовой проект 901-1-83.87


План на отм. 0.000
м 1:100

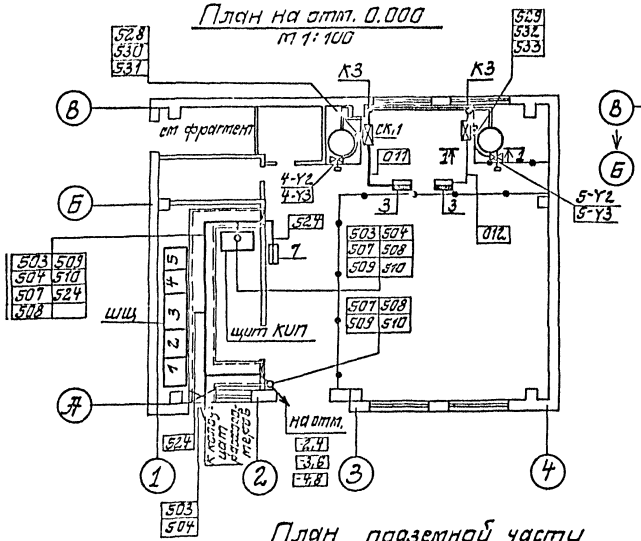



Фрагмент плана на отм. 0.000
м 1:50

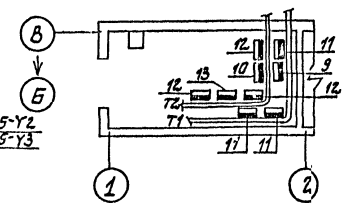


1-1
м 1:50

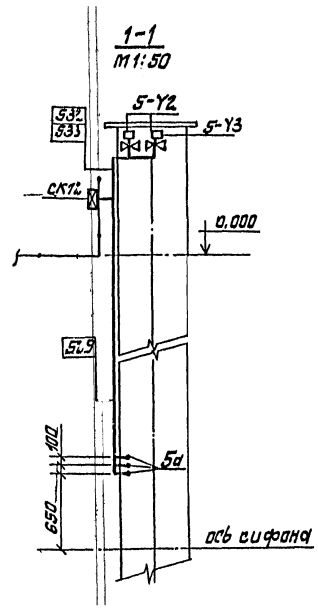


План подземной части
м 1:50

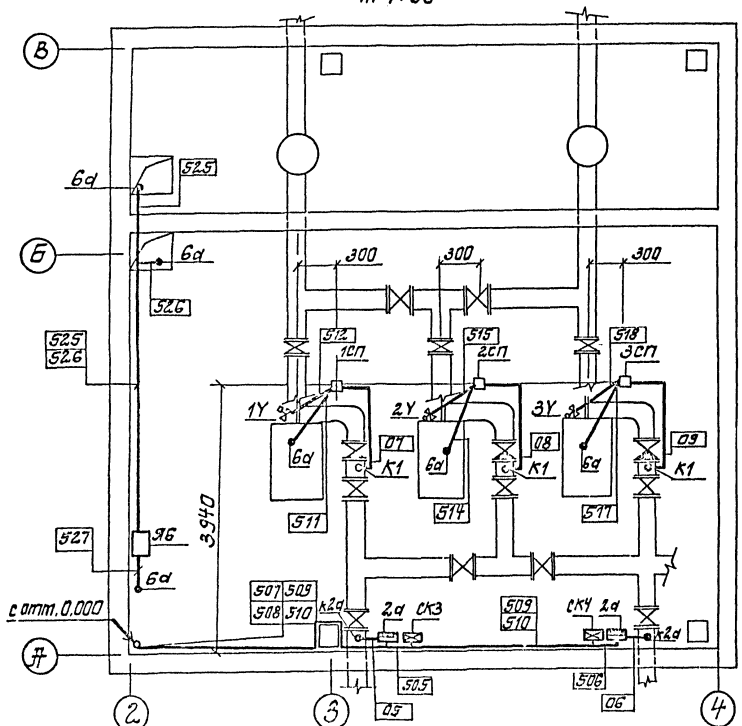


## Обозначения условные

| Обозначение | Наименование |
|---|---|
| • | Отборное устройство, первичный измерительный прибор или датчик устанавливаемый в технологическое оборудование |
| ▬ | Прибор, регулятор, электроаппаратура, другое оборудование, устанавливаемое на месту |
| ⊠ | Коробки соединительная |
| —•— | Проводка уходит на более высокую или низкую отметку, не захватываемые данным планом |
| □ | Стойка приборов |

1. Позиции приборов и аппаратуры, а также нумерация и типы кабелей и труб соответствуют схемам внешних электрических и трубных проводок.
2. Кабели в каналах и по стенам прокладывать на конструкциях, предусмотренных чертежами марки „ЭМ"
3. Кабели по стенам машзала при высоте прокладки до 2-х м защитить уголком 40×40×4
4. Монтаж приборов, средств автоматизации выполнить согласно СНиП 3.05.07-87 Госстроя СССР.

| | | | | | | | |
|---|---|---|---|---|---|---|---|
| Привязан | | | | | ТП901-1-83.87-АТХ | | |
| | | | | | Водозаборные сооружения производительностью от 0,02 до 1,5 м³/с для амплитуд колебания уровней воды до 8 м | | |
| | ГИП | Новомлинский | | | Насосная станция производительностью от 0,02 до 0,12 м³/с с заглублением [illegible] 4, 8 м | Стадия | Лист | Листов |
| | Н. контр. | Глузберг | | | | Р | 6 | |
| | Нач. отд. | Чередов | | | План расположения средств автоматизации и проводок. | Госстрой СССР Укрводоканалпроект Киев | | |
| | Н. сект. | Глузберг | | | | | | |
| | Рук. гр. | Новомлинский | | | | | | |
| Инв. № | Инженер | Литвинова | | | | | | |


Инв. № подл. | Подпись и дата | Взам. инв. №


Альбом V

Типовой проект 901-1-83.87

## Установка преобразователя „Сапфир-22" на кронштейне на стене


М 1:10

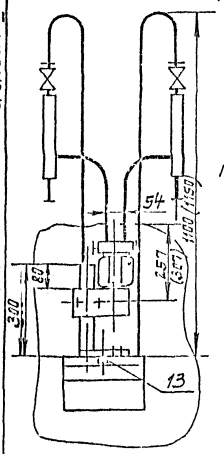


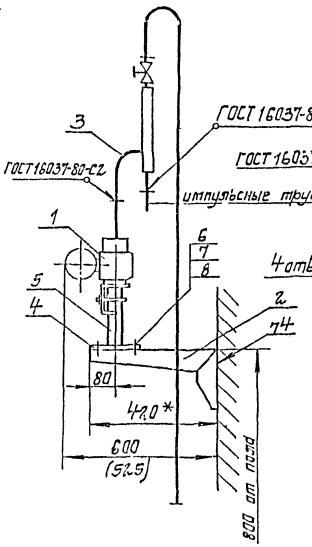
## Подставка „Сапфир"

М 1:5

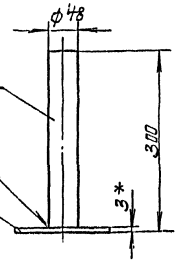



1.* Размеры для справок.

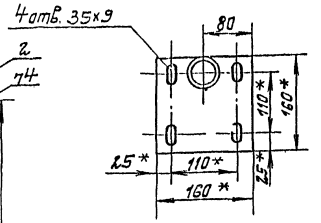2. Установку и монтаж производить в соответствии со СНиП 3.05.07-87 и инструкцией по эксплуатации измерительного преобразователя „Сапфир-22".


3. Крепление производить в соответствии с ВСН 410-80 Минсс СССР

## Установка датчика ЭРСУ-4 на линии залива насоса

Масштаб 1:2

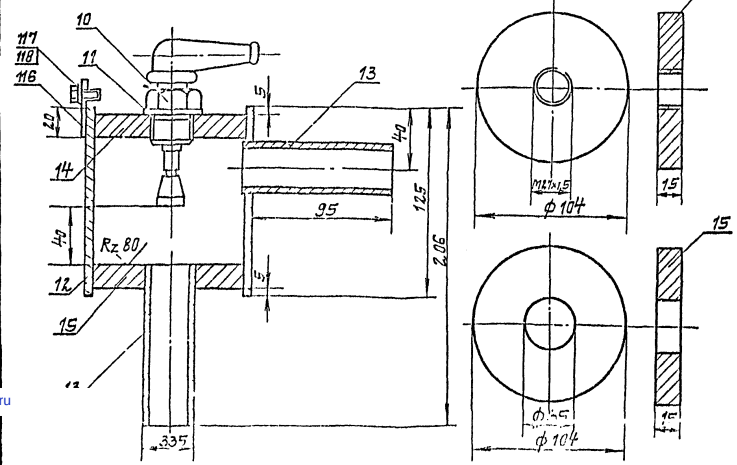


1. Сварные швы Т1 по ГОСТ 5264-80 варить катетом шва, равным наименьшей толщине свариваемых деталей.

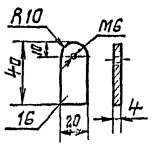


| Поз. | Обозначение | Наименование | Кол. | Масса ед.кг. | Примечание |
|---|---|---|---|---|---|
| | Установка | преобразова- | | | |
| | теля | „Сапфир-22" | | | |
| 1 | | Преобразователь измерительный „Сапфир-22" | 1 | | |
| 2 | ТК4-3421-83 | Кронштейн КП-58 | 1 | 1,95 | |
| 3 | ТК4-3548-83 | Обвязка ОП-102 | 2 | 3,04 | |
| 4 | ТК4-3240-83 | Основание 1/1 | 1 | 0,58 | |
| 5 | | Труба 48х3,5; L=297 ГОСТ 3262-75 | 1 | 1,15 | |
| 6 | | Болт М8х1.46.01 ГОСТ 7798-70 | 4 | | |
| 7 | | Гайка М 8.5.01 ГОСТ 5915-70 | 4 | | |
| 8 | | Шайба 3.01.099 ГОСТ 11371-78 | 4 | | |
| 9 | | Табл для надписи | 1 | | |
| | Установка | датчика ЭРСУ-4 | | | |
| 10 | | Датчик стержневой реле ЭРСУ-4 | 1 | | |
| 11 | | Прокладка ф40/28 паронит | 1 | | |
| 12 | | Труба Ду=100; L=125 ГОСТ 3262-75 | 1 | 1,7 | |
| 13 | | Труба Ду=25; L=100 ГОСТ 3262-75 | 2 | 0,25 | |
| 14 | | Дно верхнее полоса 200х15 ГОСТ 103-76 | 1 | 2,3 | |
| 15 | | Дно нижнее Полоса 200х15 ГОСТ 103-76 | 1 | 2,3 | |
| 16 | | Ушко. Полоса 20х4 ГОСТ 103-76 | 1 | 0,035 | |
| 17 | | Болт М6х20.58 ГОСТ 7798-70 | 1 | | |
| 18 | | Шайба 6 ГОСТ 11371-78 | 1 | | |

Привязан

Инв. №

| | | | | |
|---|---|---|---|---|
| ГИП | Новоторцев | | | |
| Н.контр. | Сапожников | | | |
| Нач.отд. | Рубчевский | | | |
| Гл.спец. | Сапожников | | | |
| Рук.гр. | Рубчевский | | | |
| Исполн. | Новоторцев | | | |

ТП 901-1-83.87 - АТХ


Насосная станция производительностью от 0,01 до 0,16 м³/с

Установка датчика технологического контроля

| Стадия | Лист | Листов |
|---|---|---|
| Р | 7 | |

Госстрой СССР Укрводоканалпроект Киев

25543-05 (32)

Формат А3

gost.e-ecolog.ru